

東北自動車道

八幡平スマートIC家屋事前調査



参 考 図

令和 8年 9月

東日本高速道路株式会社

東北支社 盛岡管理事務所

位置図

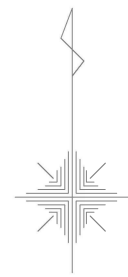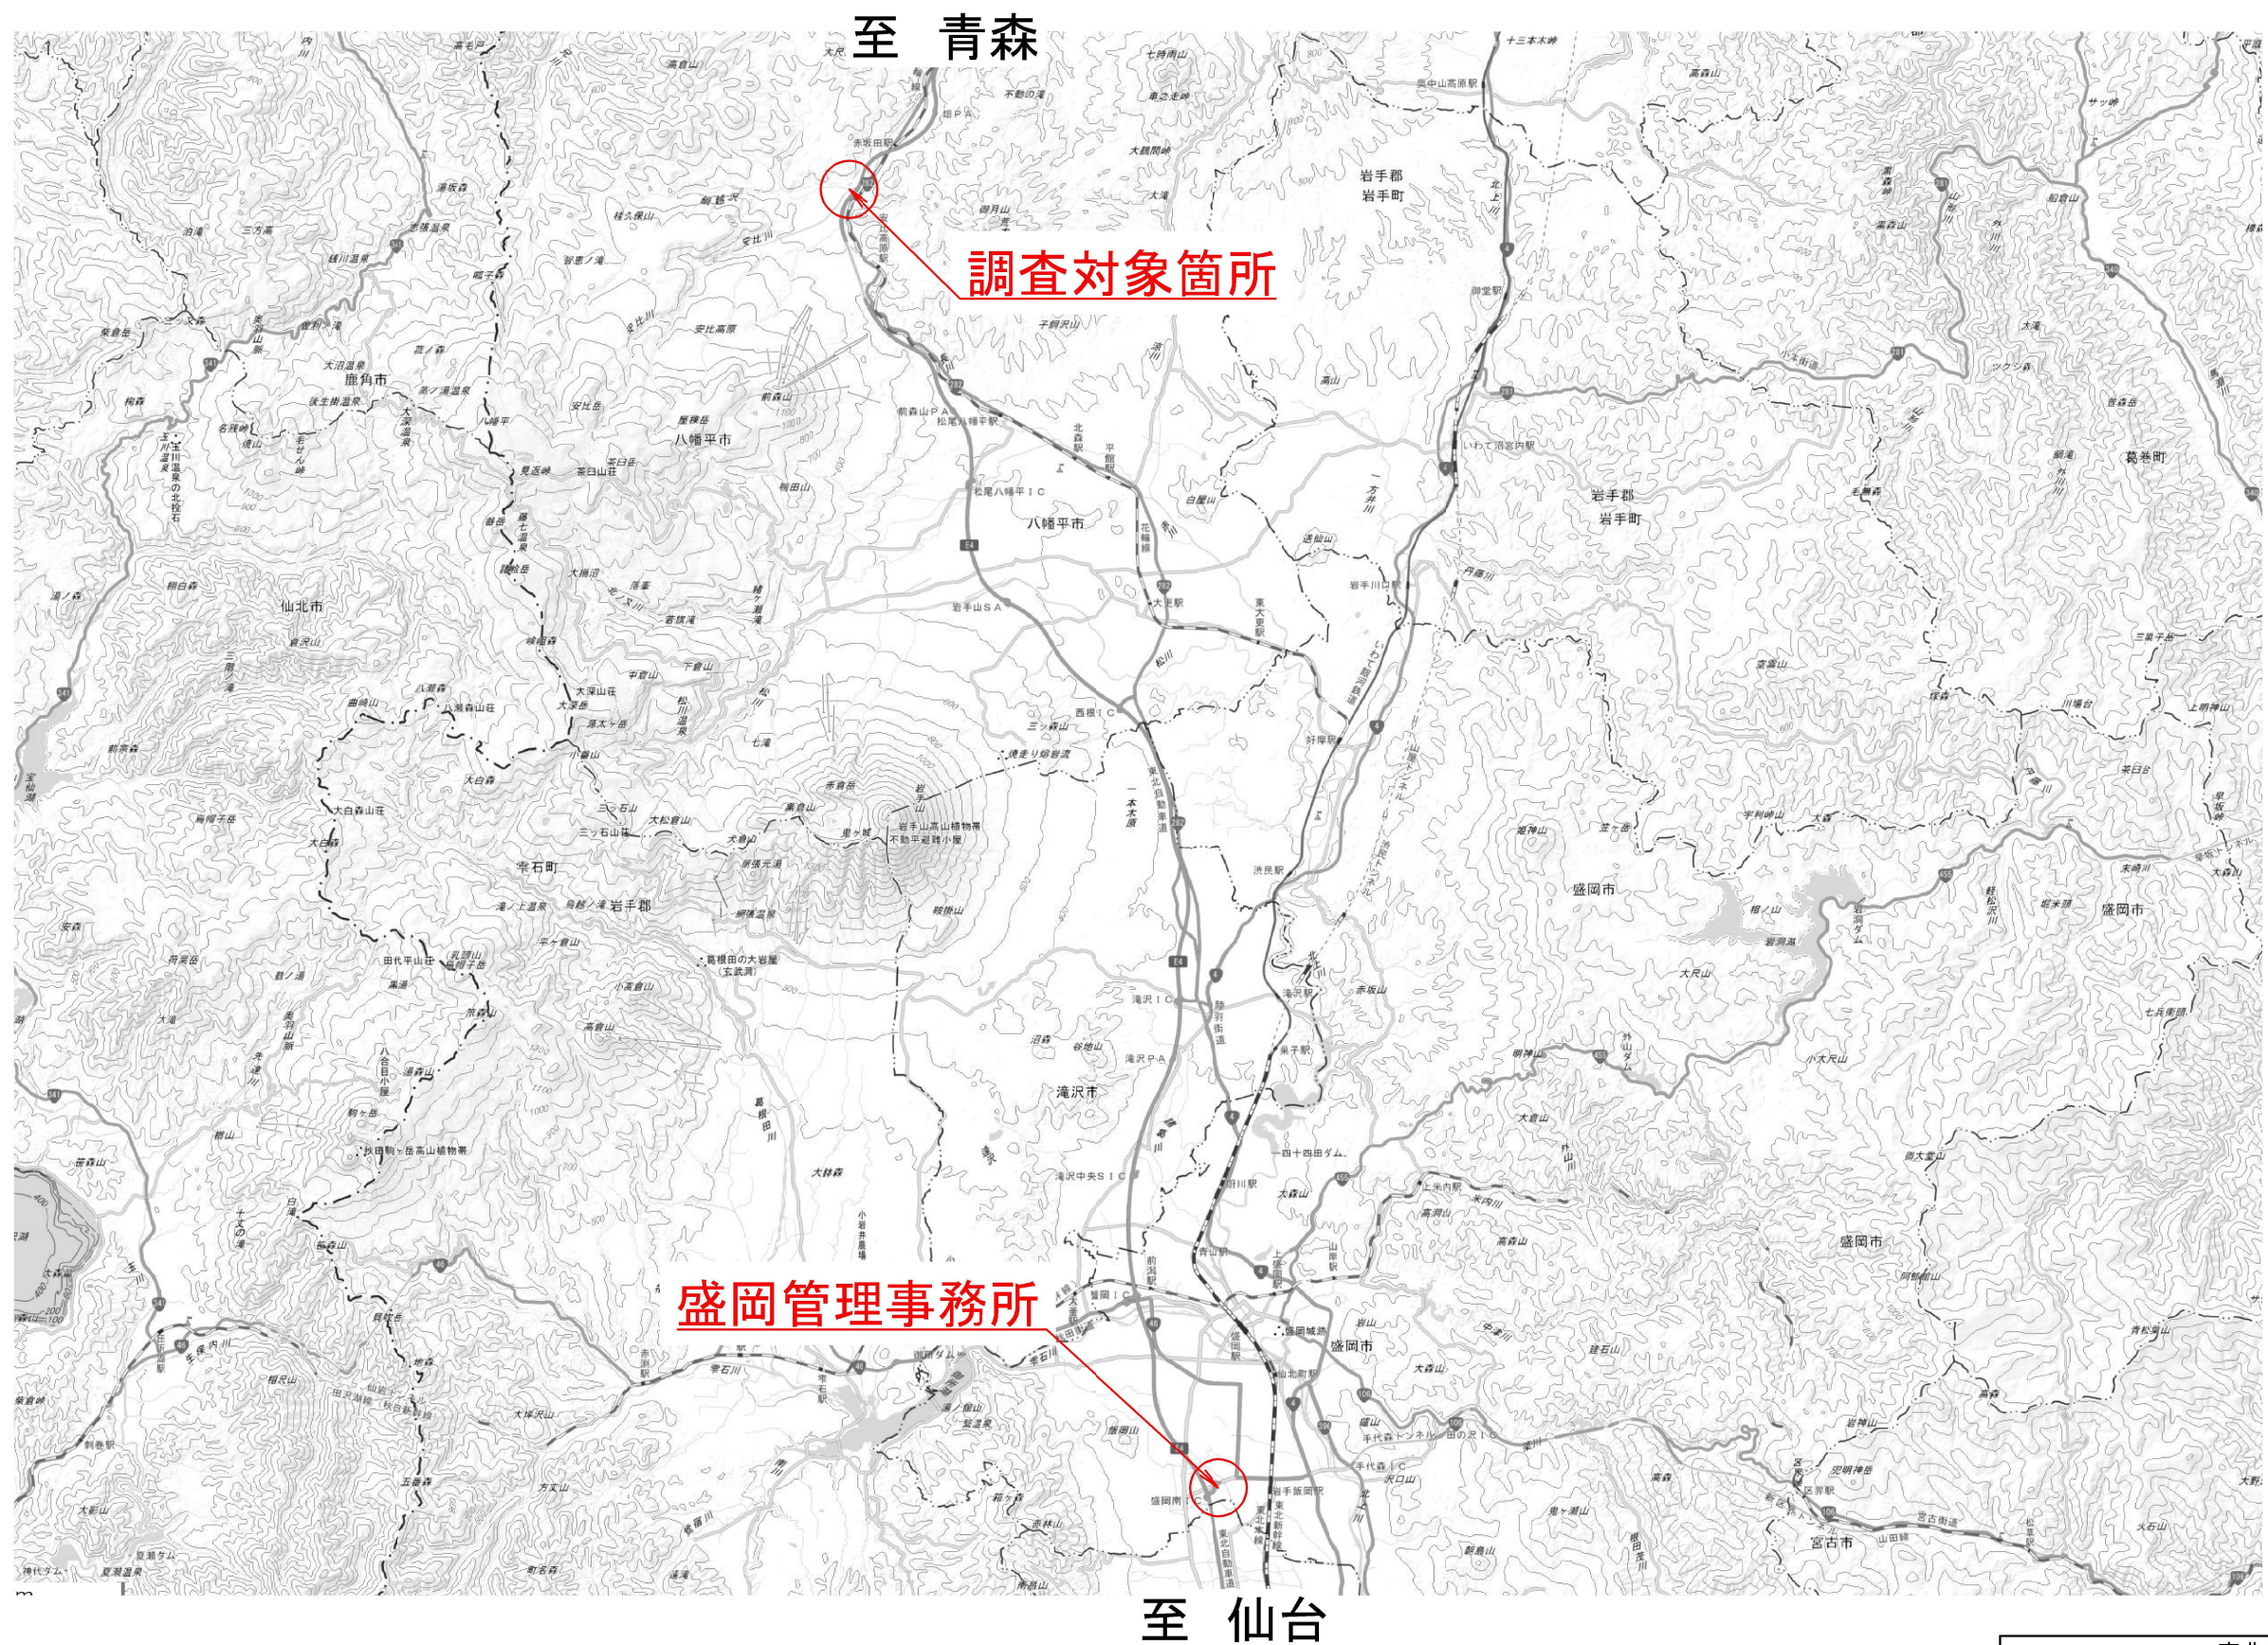

*この図面は地理院地図(国土地理院) (<https://maps.gsi.go.jp/>)をもちに、
東日本高速道路(株)が作成したもの

東北自動車道 八幡平スマートＩＣ家屋事前調査			
図面の種類	位置図		
縮尺	-	図面番号	1 / 3
事務所名	東日本高速道路株式会社東北支社 盛岡管理事務所		

→ 安比川

八幡平市
細野

安比川


552 760KP

八幡平市
星沢

番号	区分	建物延面積
⑮	木造建物C-1	4.4m ²
⑯	非木造建物ハ-1	14.6m ²
⑰	木造建物C-1	27.1m ²
⑱	非木造建物ハ-1	119.0m ²
⑲	木造建物A-4	293.4m ²
㉀	木造建物C-1	52.9m ²
㉁	木造建物C-1	59.5m ²
㉂	木造建物A-2	102.7m ²
㉃	木造建物A-2	100.0m ²
㉄	木造建物C-1	9.9m ²
㉅	木造建物B-7	663.5m ²
㉆	木造建物A-3	132.7m ²
㉇	木造建物A-4	207.4m ²
㉈	非木造建物ハ-1	168.6m ²

東北自動車道 八幡平スマートＩＣ家屋事前調査			
図面の種類	平 面 図 （１）		
縮尺	-	図面番号	２ / ３
事務所名	東日本高速道路株式会社東北支社 盛岡管理事務所		

平面図(2) S = 1 : 1000

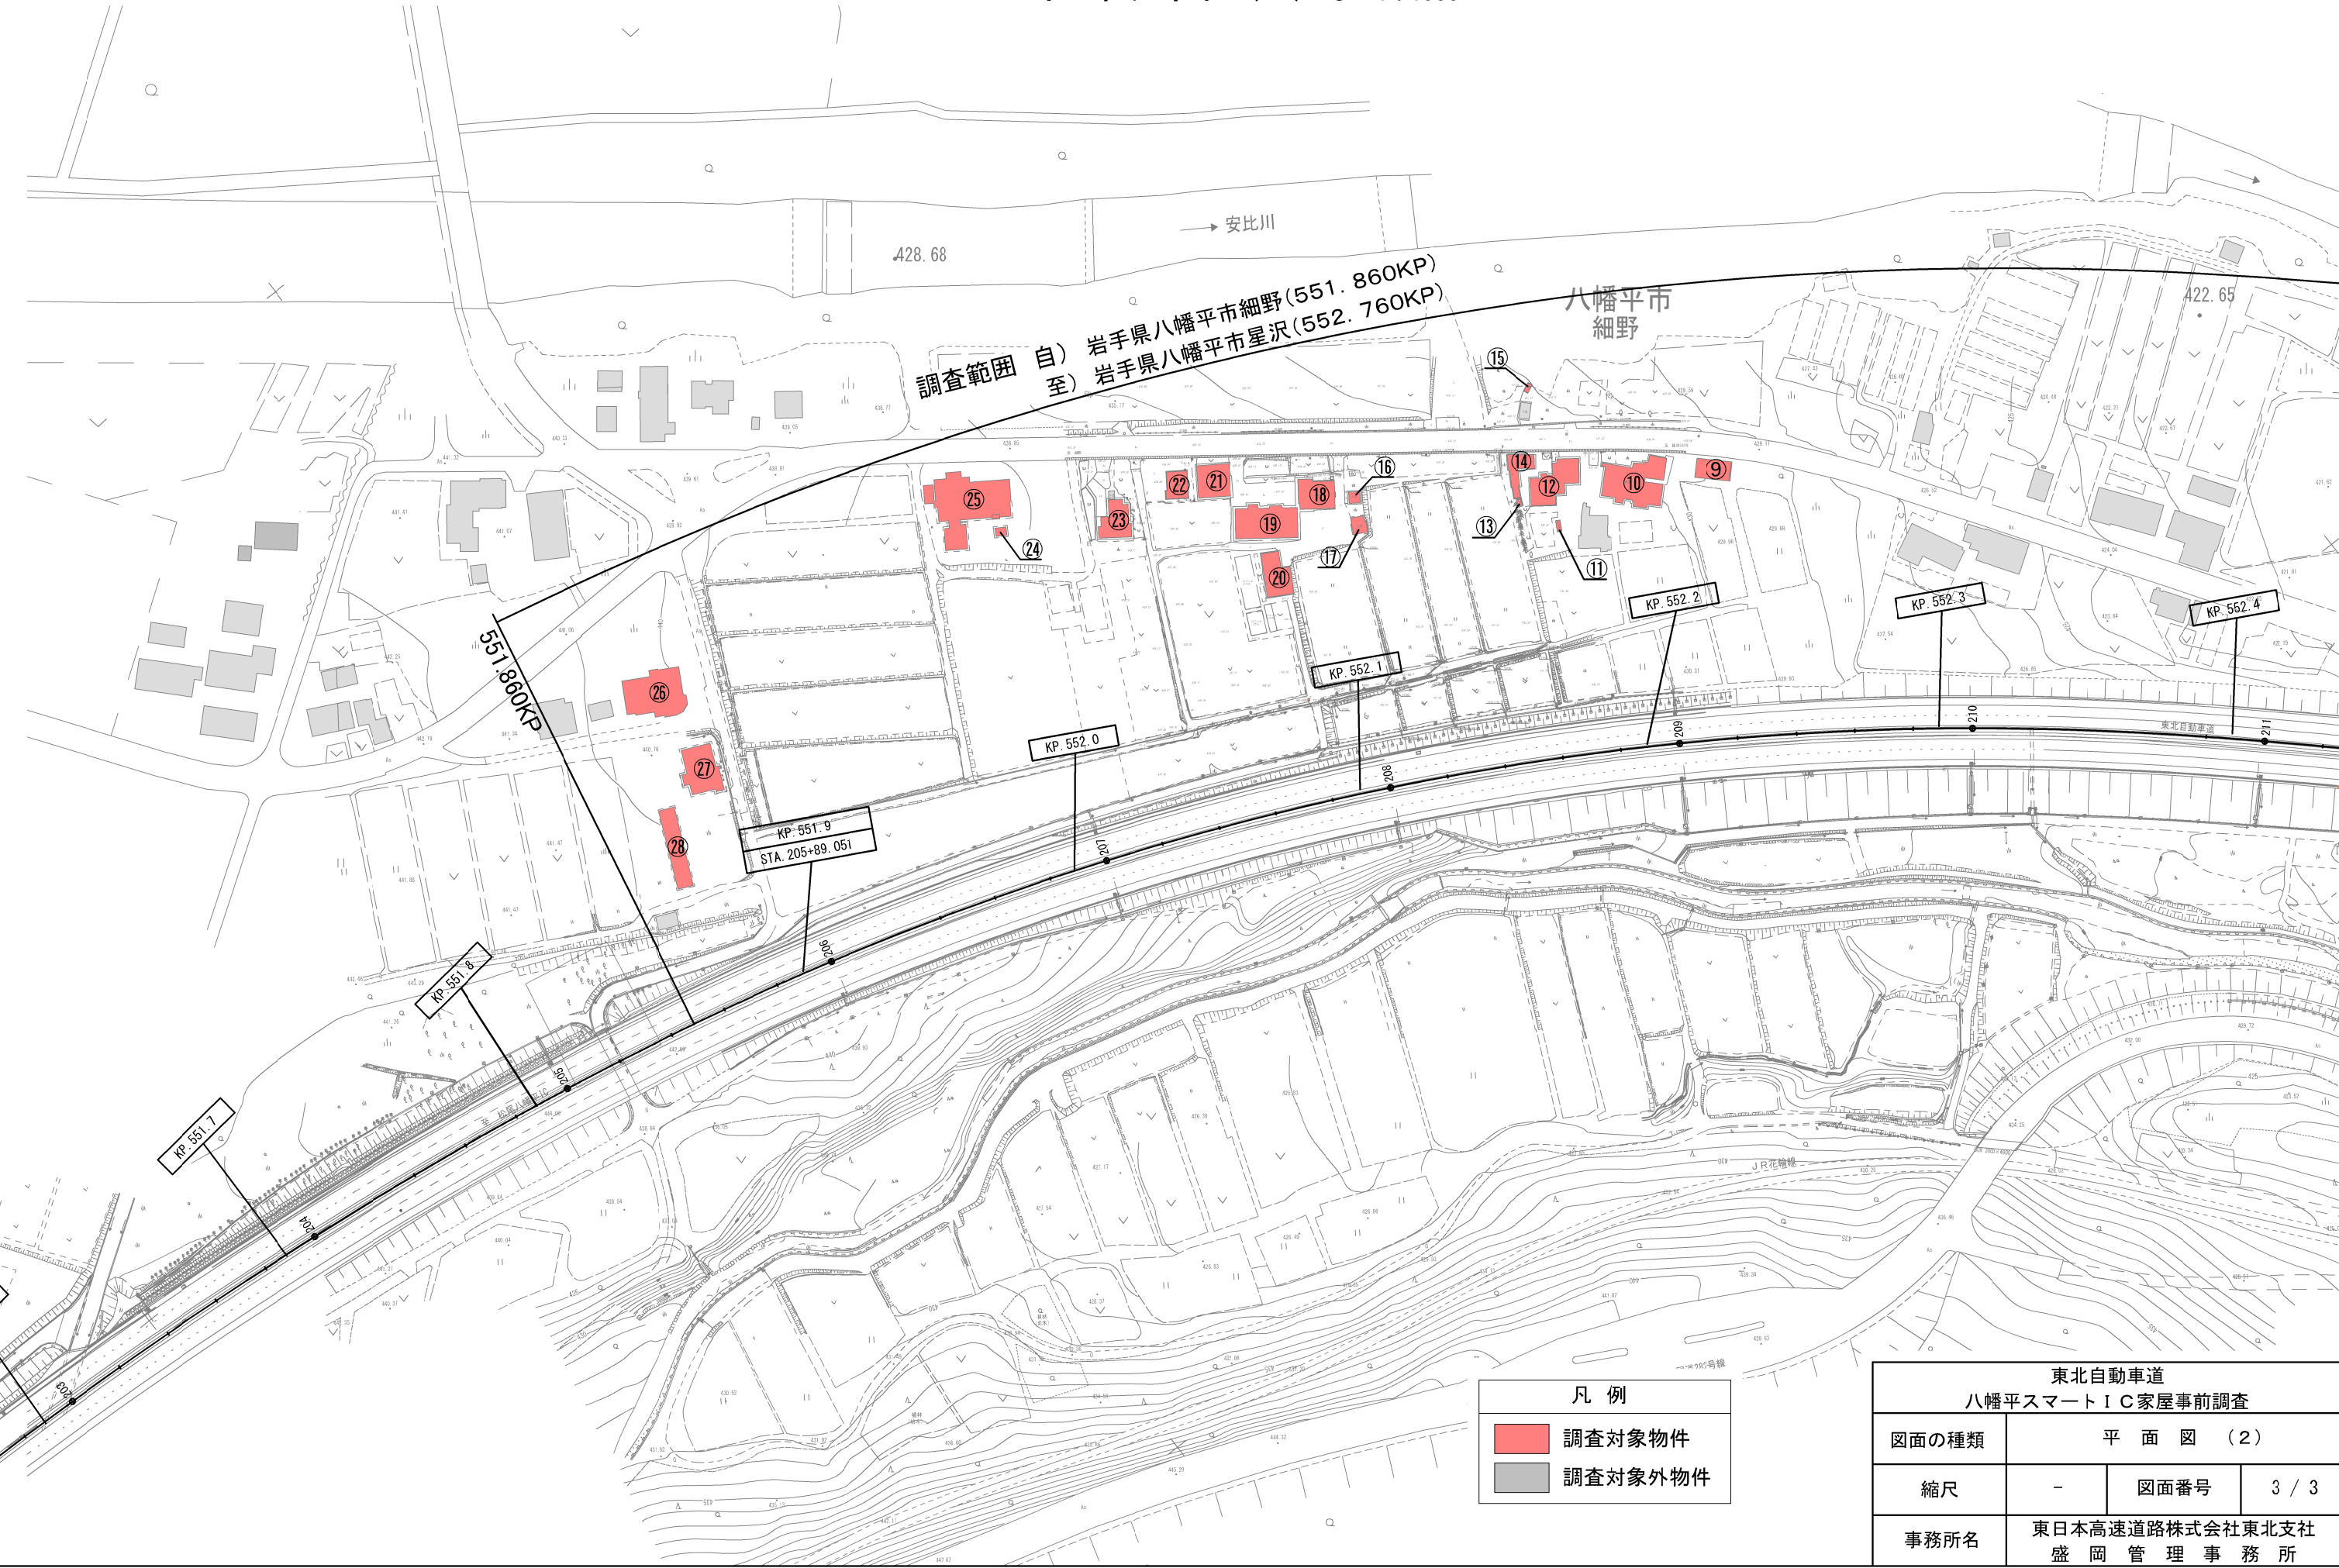

東北自動車道 八幡平スマートIC家屋事前調査			
図面の種類	平 面 図 (2)		
縮尺	-	図面番号	3 / 3
事務所名	東日本高速道路株式会社東北支社 盛 岡 管 理 事 務 所		