

館山自動車道
大鳥居高架橋耐震補強工事

設 計 図

令和8年9月

東日本高速道路株式会社
関東支社市原管理事務所

図 面 目 次

図 面 名	図 番
1 . 数量総括表 (その1～5)	 1 ~ 5
2 . 位置図	 6
3 . 殿台高架橋 平面図	 7
4 . 千葉東IC Cランプ橋 平面図	 8
5 . 市原第三橋 (上下線) 平面図	 9
6 . 養老川橋 (上下線) 平面図	 10
7 . 町田第三橋 (上り線) 平面図	 11
8 . 浮戸川橋 (上り線) 平面図	 12
9 . 小櫃川大橋 (上下線) 平面図	 13
10 . 大鳥居高架橋 (上下線) 平面図	 14
11 . 笹子橋 (上下線) 平面図	 15
12 . 宮崎高架橋仮置場 平面図	 16

数量総括表(その1)

項目番号		2-(6)							2-(8)	8-(1)			8-(2)		8-(3)		17-(9)	
項目名称		構造物掘削							基礎材	コンクリート			型わく		鉄筋		縁端拡幅工B	
区 分		普通部A	普通部B	普通部C	普通部D	普通部E	特殊部A	特殊部B	特殊部C	B	A1-5	A1-5 (A)	D1-1	D	TH	T	T1	コンク リート
単 位		m3	m3	m3	m3	m3	m3	m3	m3	m3	m3	m3	m3	m2	m2	t	t	m3
殿台高架橋	上り線	-	-	-	-	-	-	-	-	-	-	-	-	-	-	-	-	-
	下り線	-	-	-	-	-	-	-	-	-	-	-	-	-	-	-	-	-
千葉東IC Cランプ橋		79.9	-	-	401.5	-	-	-	-	-	-	43.9	-	-	192.0	6.249	-	-
市原第三橋	上り線	-	-	252.4	-	-	-	-	-	0.8	-	49.6	0.4	1.6	223.7	4.362	-	-
	下り線	-	-	241.7	-	-	-	-	-	1.4	-	73.5	0.6	2.2	331.8	6.473	-	-
養老川橋	上り線	-	-	-	-	-	2,127.4	988.4	-	-	244.1	-	-	-	996.2	38.503	-	-
	下り線	-	-	-	-	-			-	-		-	-	-			-	
町田第三橋	上り線	-	33.5	-	-	-	-	-	-	-	24.5	-	-	-	103.0	3.151	-	7.6
浮戸川橋	上り線	-	-	-	-	-	-	-	104.7	-	31.3	-	-	-	139.5	-	12.732	-
小櫃川大橋	上り線	-	-	-	-	-	-	-	-	-	-	-	-	-	-	-	-	8.4
	下り線	-	-	-	-	-	-	-	-	-	-	-	-	-	-	-	-	7.6
大鳥居高架橋	上り線	-	-	-	-	502.4	-	-	-	-	238.9	-	-	-	1,061.6	6.443	53.372	23.7
	下り線	-	-	-	-	134.9	-	-	-	-	36.4	-	-	-	152.1	2.990	-	23.7
笹子橋	上り線	-	-	-	-	-	-	-	-	-	-	-	-	-	-	-	-	-
	下り線	-	-	-	-	-	-	-	-	-	-	-	-	-	-	-	-	-
合 計		79.9	33.5	494.1	401.5	637.3	2,127.4	988.4	104.7	2.2	575.2	167.0	1.0	3.8	3,199.9	68.171	66.104	71.0

項目番号		17-(9)								17-(11)								
項目名称		縁端拡幅工B								落橋防止構造								
区 分		コンクリート (A)	型わく	鉄筋	アンカー工 φ26・250 (水平方向)	アンカー工 φ26・663 (水平方向)	アンカー工 φ29・295 (水平方向)	アンカー工 φ32・340 (水平方向)	アンカー工 φ35・385 (水平方向)	アンカー工 φ39・445 (水平方向)	C1 (A)	C1 (B)	C1 (C)	C1 (D)	C1 (E)	C1 (F)	C1 (G)	C1 (H)
単 位		m3	m2	t	本	本	本	本	本	本	本	本	本	本	本	本	本	本
殿台高架橋	上り線	-	-	-	-	-	-	-	-	-	-	-	-	-	-	-	-	-
	下り線	-	-	-	-	-	-	-	-	-	-	-	-	-	-	-	-	-
千葉東IC Cランプ橋		2.4	10.1	0.481	-	-	-	-	-	52	2	2	4	4	4	-	-	-
市原第三橋	上り線	-	-	-	-	-	-	-	-	-	-	-	-	-	-	2	2	-
	下り線	-	-	-	-	-	-	-	-	-	-	-	-	-	-	-	-	3
養老川橋	上り線	-	-	-	-	-	-	-	-	-	-	-	-	-	-	-	-	-
	下り線	-	-	-	-	-	-	-	-	-	-	-	-	-	-	-	-	-
町田第三橋	上り線	-	37.6	1.716	-	-	-	-	245	-	-	-	-	-	-	-	-	-
浮戸川橋	上り線	-	-	-	-	-	-	-	-	-	-	-	-	-	-	-	-	-
小櫃川大橋	上り線	-	41.4	1.388	6	6	-	-	164	-	-	-	-	-	-	-	-	-
	下り線	-	37.8	1.323	-	-	-	-	166	-	-	-	-	-	-	-	-	-
大鳥居高架橋	上り線	23.1	78.8	3.568	84	-	180	172	-	-	-	-	-	-	-	-	-	-
	下り線	24.4	81.0	3.712	86	-	188	180	-	-	-	-	-	-	-	-	-	-
笹子橋	上り線	-	-	-	-	-	-	-	-	-	-	-	-	-	-	-	-	-
	下り線	-	-	-	-	-	-	-	-	-	-	-	-	-	-	-	-	-
合 計		49.9	286.7	12.188	176	6	368	352	575	52	2	2	4	4	4	2	2	3

館山自動車道 大鳥居高架橋耐震補強工事			
図面の種類	数量総括表(その1)		
縮 尺	—	図面番号	/
設計会社名			
施工会社名			
事務所名	東日本高速道路株式会社 関東支社 市 原 管 理 事 務 所		

数量総括表(その2)

項目番号		17-(11)																
項目名称		落橋防止構造																
区 分		C1 (I)	C1 (J)	C1 (K)	C1 (L)	C1 (M)	C1 (N)	C1 (O)	C1 (P)	C1 (Q)	C1 (R)	C1 (S)	C1 (T)	C1 (U)	RC突起 (コンクリート)	RC突起 (コンクリートA)	RC突起 (型わく)	RC突起 (鉄筋)
単 位		本	本	本	本	本	本	本	本	本	本	本	本	本	m3	m3	m2	t
殿台高架橋	上り線	-	-	-	-	-	-	-	-	-	-	-	-	-	-	-	-	-
	下り線	-	-	-	-	-	-	-	-	-	-	-	-	-	-	-	-	-
千葉東IC Cランプ橋		-	-	-	-	-	-	-	-	-	-	-	-	-	-	-	-	-
市原第三橋	上り線	-	-	-	-	-	-	-	-	-	-	-	-	-	-	-	-	-
	下り線	3	-	-	-	-	-	-	-	-	-	-	-	-	-	-	-	-
養老川橋	上り線	-	-	-	-	-	-	-	-	-	-	-	-	-	-	-	-	-
	下り線	-	-	-	-	-	-	-	-	-	-	-	-	-	-	-	-	-
町田第三橋		上り線	-	-	-	-	-	-	-	-	-	-	-	-	-	-	-	-
浮戸川橋		上り線	-	2	2	-	-	-	-	-	-	-	-	-	-	-	-	-
小櫃川大橋	上り線	-	-	-	3	3	-	-	-	-	-	-	-	-	-	-	-	-
	下り線	-	-	-	-	-	3	3	-	-	-	-	-	-	-	-	-	-
大鳥居高架橋	上り線	-	-	-	-	-	-	-	2	2	-	-	-	-	0.544	0.725	11.97	0.846
	下り線	-	-	-	-	-	-	-	-	-	-	-	-	-	0.544	0.725	11.97	0.846
笹子橋	上り線	-	-	-	-	-	-	-	-	-	3	3	-	-	-	-	-	-
	下り線	-	-	-	-	-	-	-	-	-	-	-	2	2	-	-	-	-
合 計		3	2	2	3	3	3	3	2	2	3	3	2	2	1.1	1.5	23.9	1.692

項目番号		17-(11)													17-(13)			
項目名称		落橋防止構造													横変位拘束構造M			
区 分		RC突起 (緩衝ゴム)	P1-1400 (250) (A)	P1-1400 (250) (B)	P1-1425 (250) (A)	P1-1425 (250) (B)	鋼製ブラケット	アンカーエ φ35・385 (上方向)	アンカーエ φ45・535 (上方向)	アンカーエ φ39・445 (水平方向)	アンカーエ φ45・535 (水平方向)	アンカーエ φ51・625 (水平方向)	アンカーエ φ61・775 (水平方向)	アンカーエ φ45・1104 (下方向)	鋼製ブラケット A	鋼製ブラケット B	鋼製ブラケット C	鋼製ブラケット D
単 位		m2	本	本	本	本	t	本	本	本	本	本	本	本	t	t	t	t
殿台高架橋	上り線	-	-	-	-	-	-	-	-	-	-	-	-	-	-	-	-	-
	下り線	-	-	-	-	-	-	-	-	-	-	-	-	-	-	-	-	-
千葉東IC Cランプ橋		-	-	-	-	-	1.646	-	-	12	36	-	-	-	0.375	0.366	-	-
市原第三橋	上り線	-	-	-	-	-	0.520	-	32	-	24	-	-	-	-	-	-	-
	下り線	-	-	-	-	-	0.780	-	48	-	36	-	-	-	-	-	-	-
養老川橋	上り線	-	4	-	2	-	1.829	-	-	-	-	-	36	-	-	-	1.143	1.187
	下り線	-	-	4	-	2	1.690	-	-	-	-	-	36	-	-	-	1.147	1.184
町田第三橋		上り線	-	-	-	-	-	-	-	-	-	-	-	-	-	-	-	-
浮戸川橋		上り線	-	-	-	-	0.830	104	-	-	-	-	24	-	-	-	-	-
小櫃川大橋	上り線	-	-	-	-	-	1.188	-	-	-	-	36	-	-	-	-	-	-
	下り線	-	-	-	-	-	1.167	-	-	-	-	36	-	-	-	-	-	-
大鳥居高架橋	上り線	1.0	-	-	-	-	0.780	68	-	-	12	12	-	56	-	-	-	-
	下り線	1.0	-	-	-	-	-	-	-	-	-	-	-	56	-	-	-	-
笹子橋	上り線	-	-	-	-	-	0.714	-	48	-	36	-	-	-	-	-	-	-
	下り線	-	-	-	-	-	0.476	-	32	-	24	-	-	-	-	-	-	-
合 計		2.0	4	4	2	2	11.620	172	160	12	168	84	96	112	0.375	0.366	2.290	2.371

館山自動車道 大鳥居高架橋耐震補強工事			
図面の種類	数量総括表(その2)		
縮 尺	—	図面番号	/
設計会社名			
施工会社名			
事務所名	東日本高速道路株式会社 関東支社 市 原 管 理 事 務 所		

数量総括表(その3)

項目番号		17-(13)																
項目名称		横変位拘束構造M																
区 分		鋼製ブラケット E	アンカーエ φ 61・775 (水平方向)	アンカーエ φ 39・445 (下方向)	アンカーエ φ 39・449 (下方向)	アンカーエ φ 39・451 (下方向)	アンカーエ φ 39・453 (下方向)	アンカーエ φ 39・457 (下方向)	アンカーエ φ 61・775 (下方向)	アンカーエ φ 61・781 (下方向)	アンカーエ φ 61・783 (下方向)	アンカーエ φ 61・788 (下方向)	アンカーエ φ 61・790 (下方向)	アンカーエ φ 61・794 (下方向)	アンカーエ φ 61・798 (下方向)	アンカーエ φ 61・801 (下方向)	アンカーエ φ 61・805 (下方向)	アンカーエ φ 61・807 (下方向)
単 位		t	本	本	本	本	本	本	本	本	本	本	本	本	本	本	本	本
殿台高架橋	上り線	-	-	-	-	-	-	-	-	-	-	-	-	-	-	-	-	-
	下り線	-	-	-	-	-	-	-	-	-	-	-	-	-	-	-	-	-
千葉東IC Cランプ橋		-	-	8	4	4	4	4	-	-	-	-	-	-	-	-	-	-
市原第三橋	上り線	-	-	-	-	-	-	-	-	-	-	-	-	-	-	-	-	-
	下り線	-	-	-	-	-	-	-	-	-	-	-	-	-	-	-	-	-
養老川橋	上り線	-	-	-	-	-	-	-	4	2	2	2	2	2	2	2	2	2
	下り線	-	-	-	-	-	-	-	4	2	2	2	2	2	2	2	2	2
町田第三橋	上り線	-	-	-	-	-	-	-	-	-	-	-	-	-	-	-	-	-
浮戸川橋	上り線	-	-	-	-	-	-	-	-	-	-	-	-	-	-	-	-	-
小櫃川大橋	上り線	-	-	-	-	-	-	-	-	-	-	-	-	-	-	-	-	-
	下り線	4.842	25	-	-	-	-	-	-	-	-	-	-	-	-	-	-	-
大鳥居高架橋	上り線	-	-	-	-	-	-	-	-	-	-	-	-	-	-	-	-	-
	下り線	-	-	-	-	-	-	-	-	-	-	-	-	-	-	-	-	-
笹子橋	上り線	-	-	-	-	-	-	-	-	-	-	-	-	-	-	-	-	-
	下り線	-	-	-	-	-	-	-	-	-	-	-	-	-	-	-	-	-
合 計		4.842	25	8	4	4	4	4	8	4	4	4	4	4	4	4	4	4

項目番号		17-(13)	17-(18)	17-(25)	17-(26)				17-(27)	17-(29)		17-(30)	17-(31)	17-(32)	19-(1)			19-(2)
項目名称		横変位拘束構造M	耐震補強用コンクリート表面処理工	炭素繊維巻立て下地処理工	炭素繊維巻立て工				炭素繊維巻立て表面仕上工	断面修復工		コンクリート表面処理工	はく落防止対策工	表面保護工	交通規制工			交通保安要員
区 分		アンカー工 φ61・813 (下方向)			A	B	C	D	A	A1	B1		B	コンクリート 表面被覆工	路肩規制 A	車線規制 A	車線変更規制 A	交通監視員 A1
単 位		本	m2	m2	m2	m2	m2	m2	m2	L	L	m2	m2	m2	回	回	回	人・日
殿台高架橋	上り線	-	-	14.0	-	-	10.8	3.2	14.0	-	-	-	-	-	-	-	-	-
	下り線	-	-	14.0	-	-	7.0	7.0	14.0	-	-	-	-	-	-	-	-	-
千葉東IC Cランプ橋		-	167.0	214.7	214.7	-	-	-	214.7	131.4	786.5	-	-	19.8	57	-	8	80
市原第三橋	上り線	-	180.7	-	-	-	-	-	-	-	-	11.6	11.6	-	4	-	-	-
	下り線	-	268.1	-	-	-	-	-	-	-	-	27.5	27.5	-		-	-	-
養老川橋	上り線	2	975.9	-	-	-	-	-	-	-	-	-	-	-	-	-	-	-
	下り線	2		-	-	-	-	-	-	-	-	-	-	-	-	-	-	-
町田第三橋	上り線	-	97.9	-	-	-	-	-	-	-	-	4.1	4.1	-	-	-	-	-
浮戸川橋	上り線	-	115.2	-	-	-	-	-	-	-	-	8.1	8.1	-	-	-	-	-
小櫃川大橋	上り線	-	-	-	-	-	-	-	-	-	-	15.9	15.9	-	-	-	-	-
	下り線	-	-	-	-	-	-	-	-	-	-	15.9	15.9	-	-	-	-	-
大鳥居高架橋	上り線	-	872.1	123.1	87.1	36.0	-	-	123.1	-	-	46.8	46.8	-	-	62	-	-
	下り線	-	140.6	36.0	-	36.0	-	-	36.0	-	-	22.1	22.1	-	-		-	-
笹子橋	上り線	-	-	-	-	-	-	-	-	-	-	-	-	-	4	8	-	-
	下り線	-	-	-	-	-	-	-	-	-	-	-	-	-			-	-
合 計		4	2,817.5	401.8	301.8	72.0	17.8	10.2	401.8	131.4	786.5	152.0	152.0	19.8	65	70	8	80

館山自動車道 大鳥居高架橋耐震補強工事			
図面の種類	数量総括表(その3)		
縮 尺	—	図面番号	/
設計会社名			
施工会社名			
事務所名	東日本高速道路株式会社 関東支社 市 原 管 理 事 務 所		

項目番号		19-(2)				特-(1)	特-(2)	特-(3)										
項目名称		交通保安要員				列車見張員	中間貫通鋼材工	上部工補強工										
区 分		交通監視員 A2	交通誘導 警備員A2	交通誘導 警備員B1	交通誘導 警備員B2			A	B	C	D	E	F	G	H	I	J	K
単 位		人・日	人・日	人・日	人・日	人・日	本	t	t	t	t	t	t	t	t	t	t	t
殿台高架橋	上り線	-	22	-	-	-	-	-	-	-	-	-	-	-	-	-	-	-
	下り線	-		-	-	-	-	-	-	-	-	-	-	-	-	-	-	-
千葉東IC Cランプ橋		-	-	-	-	-	-	0.104	0.092	0.196	0.184	0.192	-	-	-	-	-	-
市原第三橋	上り線	315	-	-	-	-	-	-	-	-	-	-	-	-	-	-	-	-
	下り線		-	-	-	-	-	-	-	-	-	-	-	-	-	-	-	
養老川橋	上り線	-	-	-	505	-	-	-	-	-	-	0.740	0.350	-	-	-	-	
	下り線	-	-	-		-	-	-	-	-	-	-	-	0.732	0.350	-	-	
町田第三橋	上り線	-		21	136	-	-	-	-	-	-	-	-	-	-	-	-	-
浮戸川橋	上り線	-		4	92	-	-	-	-	-	-	-	-	-	-	-	-	-
小櫃川大橋	上り線	-	-	-	-	-	-	-	-	-	-	-	-	-	-	-	0.192	0.192
	下り線	-	-	-	-	-	-	-	-	-	-	-	-	-	-	-	-	-
大鳥居高架橋	上り線	-	-	-	388	242	18	-	-	-	-	-	-	-	-	-	-	-
	下り線	-	-	-			18	-	-	-	-	-	-	-	-	-	-	-
笹子橋	上り線	40	-	-	-	-	-	-	-	-	-	-	-	-	-	-	-	-
	下り線		-	-	-	-	-	-	-	-	-	-	-	-	-	-	-	-
合 計		355	22	25	1,121	242	36	0.104	0.092	0.196	0.184	0.192	0.740	0.350	0.732	0.350	0.192	0.192


項目番号		特-(3)		特-(4)		特-(5)									特-(6)	特-(7)	特-(8)	特-(9)
項目名称		上部工補強工		下部工補強工		横変位拘束構造C									塗膜除去工	コンクリートはつり工	仮設堰堤工	仮設防護柵工
区 分		L	M	A	B	RC突起 (コンクリート)	RC突起 (コンクリートA)	RC突起 (型わく)	RC突起 (鉄筋)	RC突起 (緩衝ゴム)	鋼製ブラケット	アンカーエ φ51・1292 (下方向)	アンカーエ φ61・775 (下方向)	アンカーエ φ61・786 (下方向)	A	A		A
単 位		t	t	t	t	m3	m3	m2	t	m2	t	本	本	本	m2	m3	袋	m
殿台高架橋	上り線	-	-	-	-	-	-	-	-	-	-	-	-	-	-	-	-	-
	下り線	-	-	-	-	-	-	-	-	-	-	-	-	-	-	-	-	-
千葉東IC Cランプ橋		-	-	0.200	0.180	-	-	-	-	-	-	-	-	-	19.3	0.918	-	33.0
市原第三橋	上り線	-	-	-	-	-	-	-	-	-	-	-	-	-	-	5.397	-	-
	下り線	-	-	-	-	-	-	-	-	-	-	-	-	-	-	8.011	-	-
養老川橋	上り線	-	-	-	-	-	-	-	-	-	-	-	-	-	9.7	-	904	-
	下り線	-	-	-	-	-	-	-	-	-	-	-	-	-	9.7	-		-
町田第三橋	上り線	-	-	-	-	-	-	-	-	-	-	-	-	-	-	0.266	-	-
浮戸川橋	上り線	-	-	-	-	-	-	-	-	-	-	-	-	-	-	-	-	-
小櫃川大橋	上り線	-	-	-	-	1.084	-	5.154	0.434	0.6	0.583	-	6	6	7.3	-	-	-
	下り線	0.192	0.192	-	-	0.542	-	2.577	0.217	0.3	0.255	-	3	3	7.2	-	-	-
大鳥居高架橋	上り線	-	-	-	-	0.338	0.338	5.700	0.536	0.4	-	24	-	-	-	-	-	-
	下り線	-	-	-	-	0.338	0.338	5.700	0.536	0.4	-	24	-	-	-	-	-	-
笹子橋	上り線	-	-	-	-	-	-	-	-	-	-	-	-	-	-	-	-	-
	下り線	-	-	-	-	-	-	-	-	-	-	-	-	-	-	-	-	-
合 計		0.192	0.192	0.200	0.180	2.3	0.7	19.1	1.723	1.7	0.838	48	9	9	53.2	14.592	904	33.0

館山自動車道 大鳥居高架橋耐震補強工事			
図面の種類	数量総括表(その4)		
縮 尺	—	図面番号	/
設計会社名			
施工会社名			
事務所名	東日本高速道路株式会社 関東支社 市 原 管 理 事 務 所		


項目番号		特-(9)			特-(10)		特-(11)										
項目名称		仮設防護柵工			炭素繊維巻立て定着工		率計上工事に 関する事項										
区 分		B	C	D	補強鋼板	アンカー											
単 位		m	m	m	t	本	式										
殿台高架橋	上り線	-	-	-	0.064	48	-										
	下り線	-	-	-	0.064	48	-										
千葉東IC Cランプ橋		-	-	-	-	-	-										
市原第三橋	上り線	170.0	-	-	-	-	-										
	下り線	-	-	-	-	-	-										
養老川橋	上り線	-	-	-	-	-	-										
	下り線	-	-	-	-	-	-										
町田第三橋	上り線	-	-	-	-	-	-										
浮戸川橋	上り線	-	42.0	-	-	-	-										
小櫃川大橋	上り線	-	-	-	-	-	-										
	下り線	-	-	-	-	-	-										
大鳥居高架橋	上り線	-	-	-	-	-	-										
	下り線	-	-	-	-	-	-										
笹子橋	上り線	-	-	168.0	-	-	-										
	下り線	-	-	-	-	-	-										
合 計		170.0	42.0	168.0	0.128	96	1										

項目番号																	
項目名称																	
区 分																	
単 位																	
殿台高架橋	上り線																
	下り線																
千葉東IC Cランプ橋																	
市原第三橋	上り線																
	下り線																
養老川橋	上り線																
	下り線																
町田第三橋	上り線																
浮戸川橋	上り線																
小櫃川大橋	上り線																
	下り線																
大鳥居高架橋	上り線																
	下り線																
笹子橋	上り線																
	下り線																
合 計																	

館山自動車道 大鳥居高架橋耐震補強工事			
図面の種類	数量総括表(その5)		
縮 尺	—	図面番号	/
設計会社名			
施工会社名			
事務所名	東日本高速道路株式会社 関東支社 市 原 管 理 事 務 所		

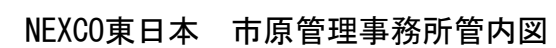



館山自動車道 大島居高架橋耐震補強工事			
図面の種類	位 置 図		
縮 尺	—	図面番号	／
設計会社名			
施工会社名			
事務所名	東日本高速道路株式会社 関東支社 市 庁 管 理 事 務 所		

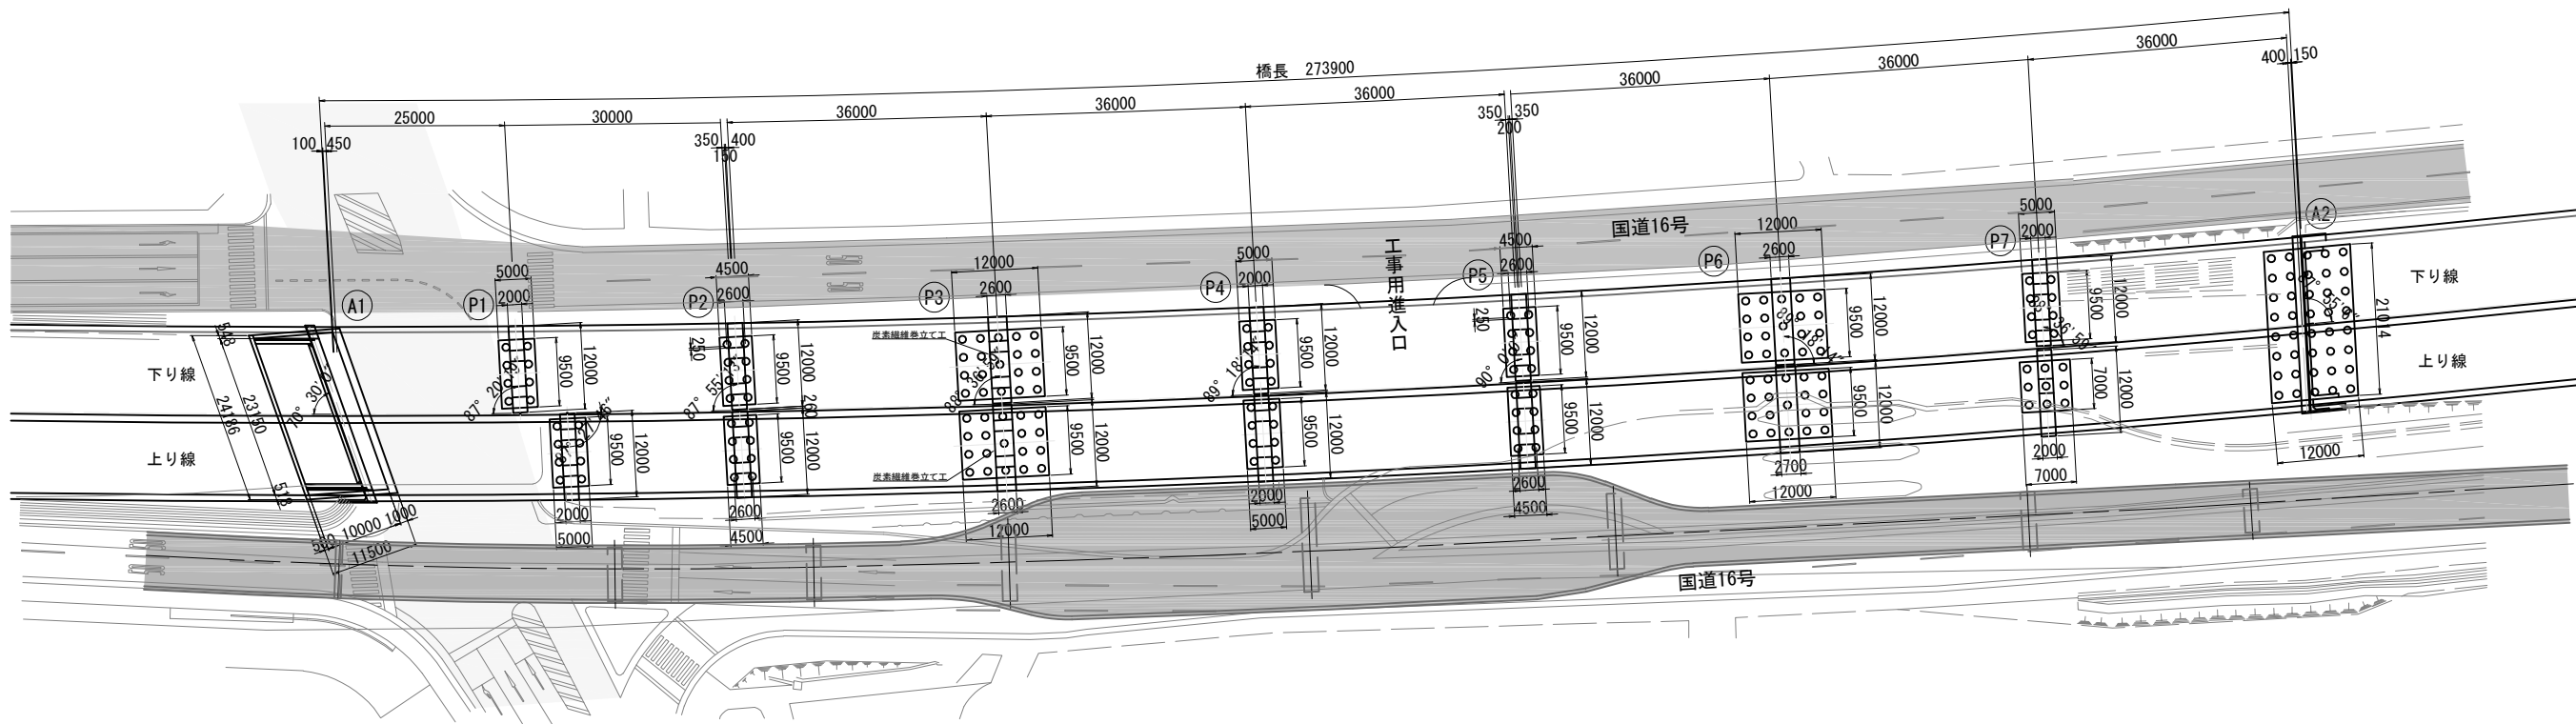


館山自動車道 大鳥居高架橋耐震補強工事			
図面の種類	殿台高架橋 平面図		
	縮尺	図示	図面番号 /
設計会社名			
施工会社名			
事務所名	東日本高速道路株式会社 関東支社 市原管理事務所		

千葉東IC Cランプ橋 平面図 S=1:500

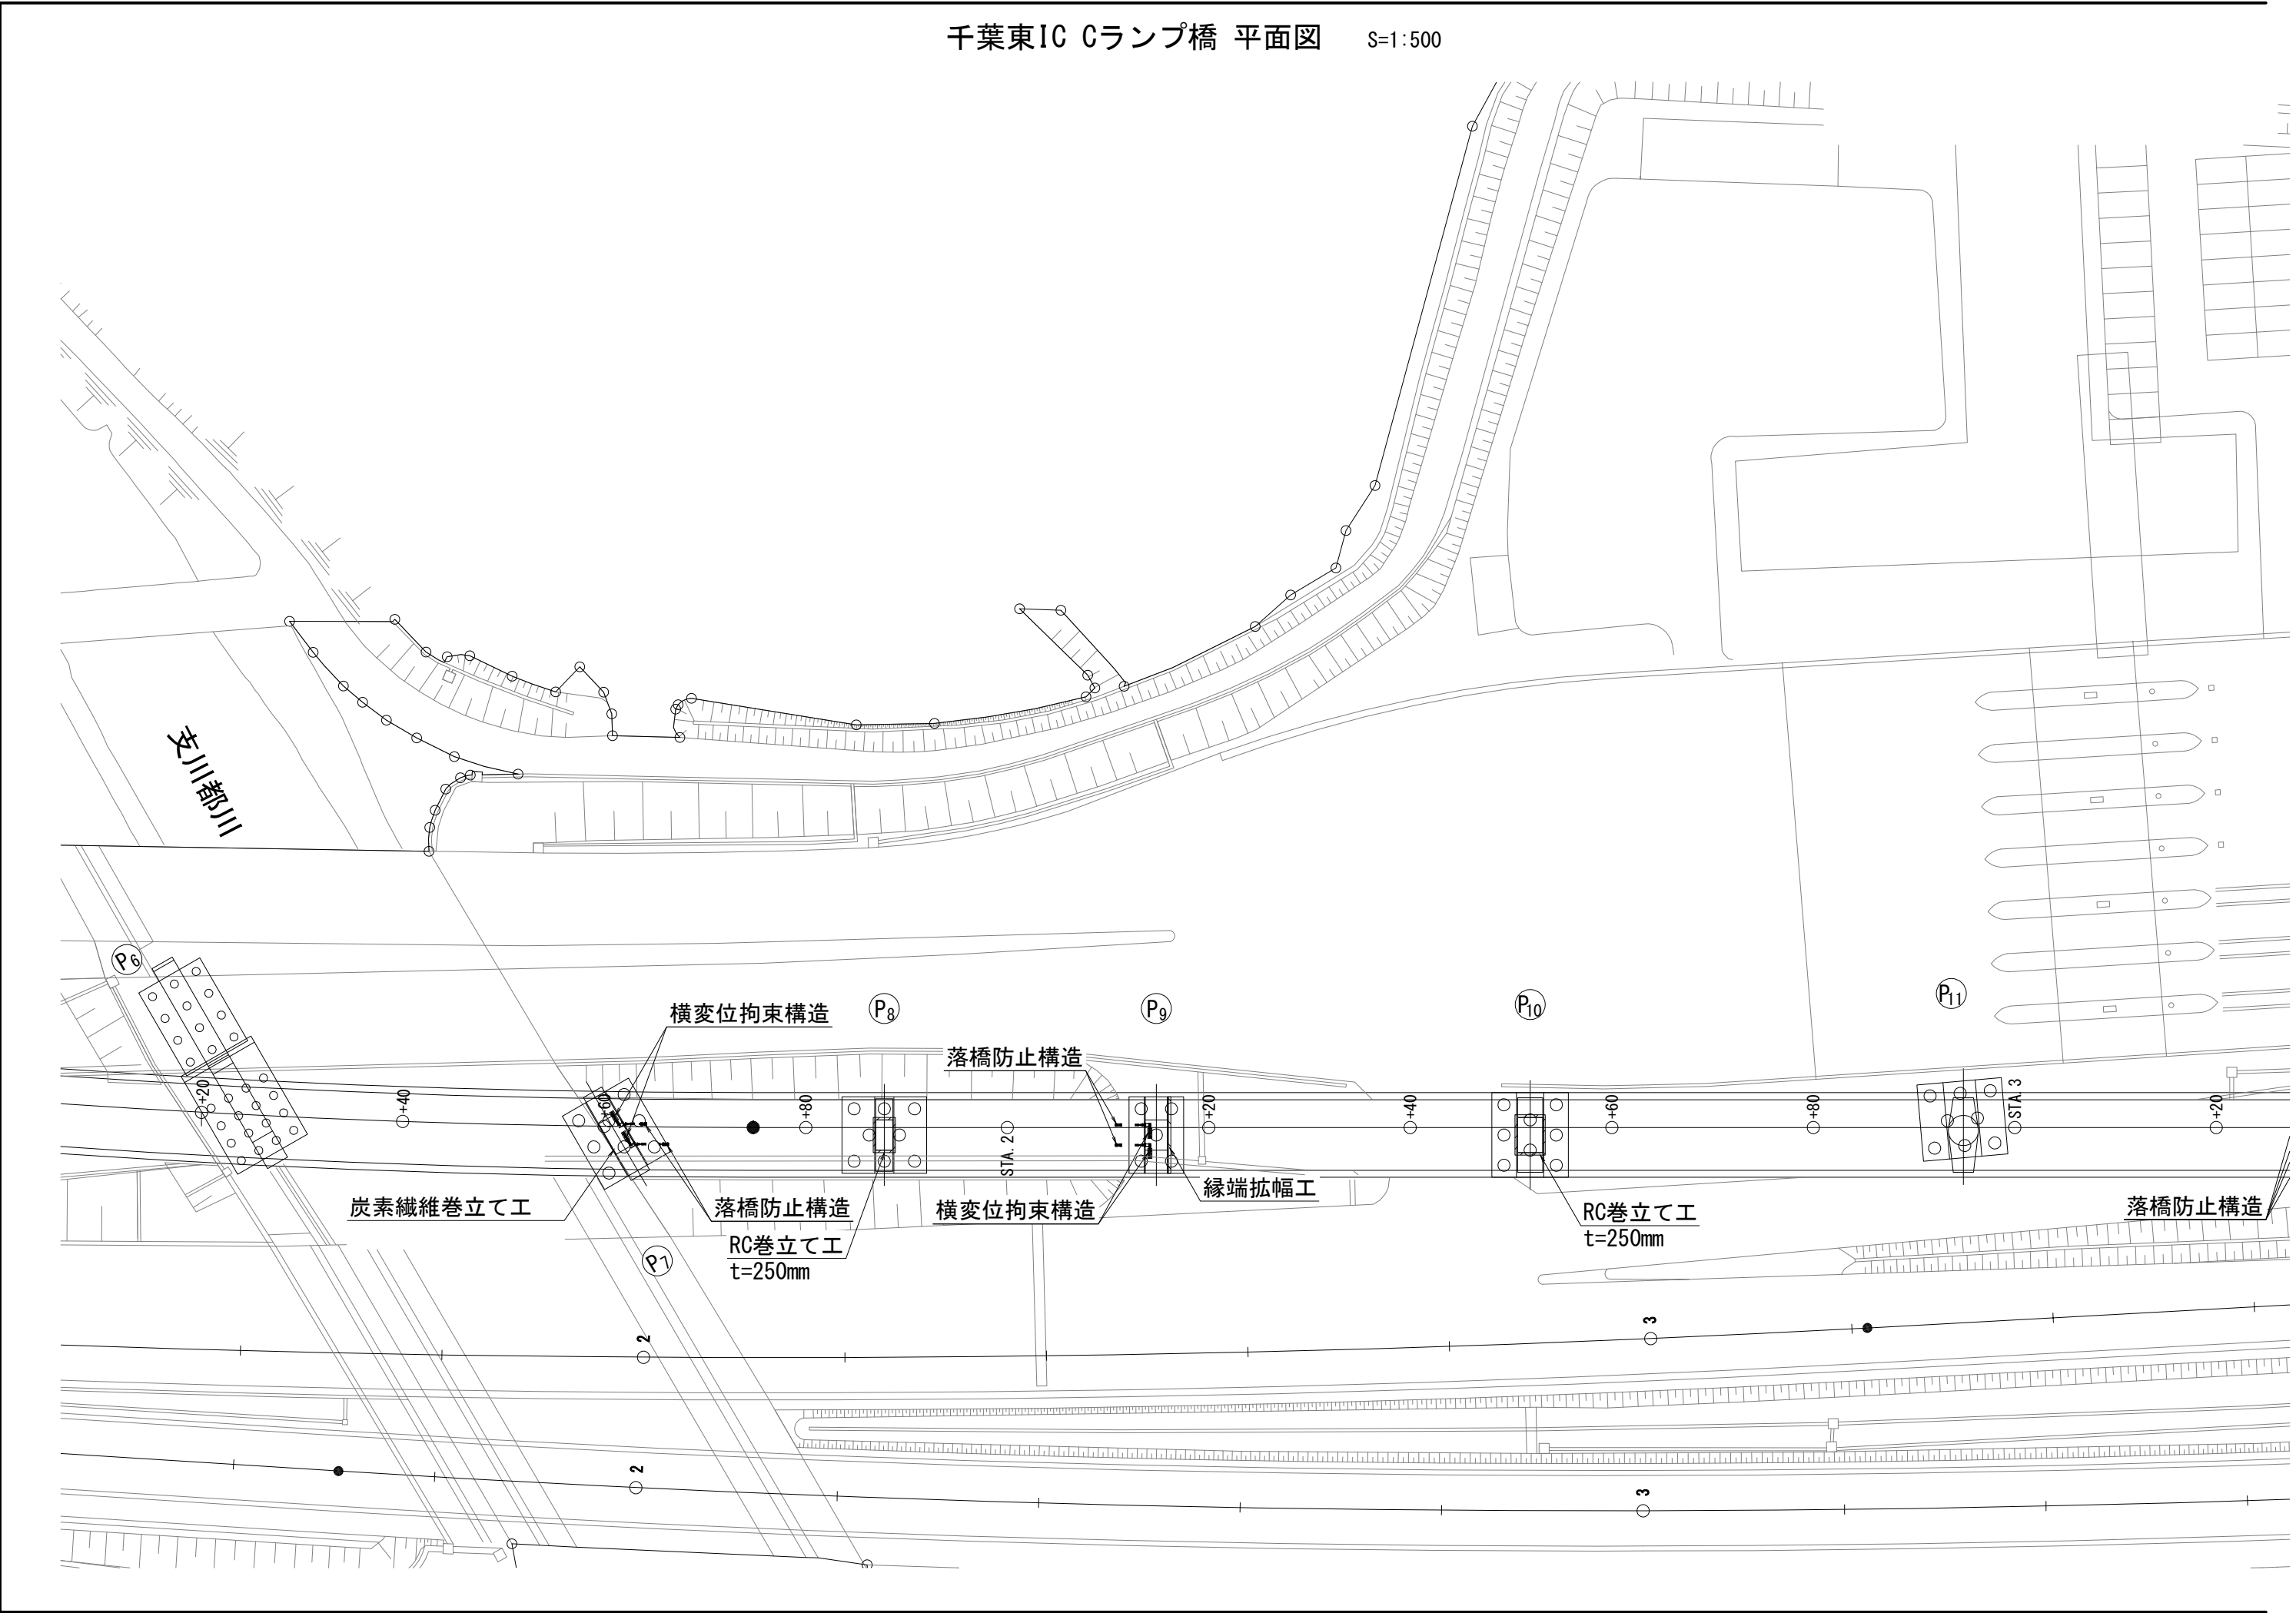

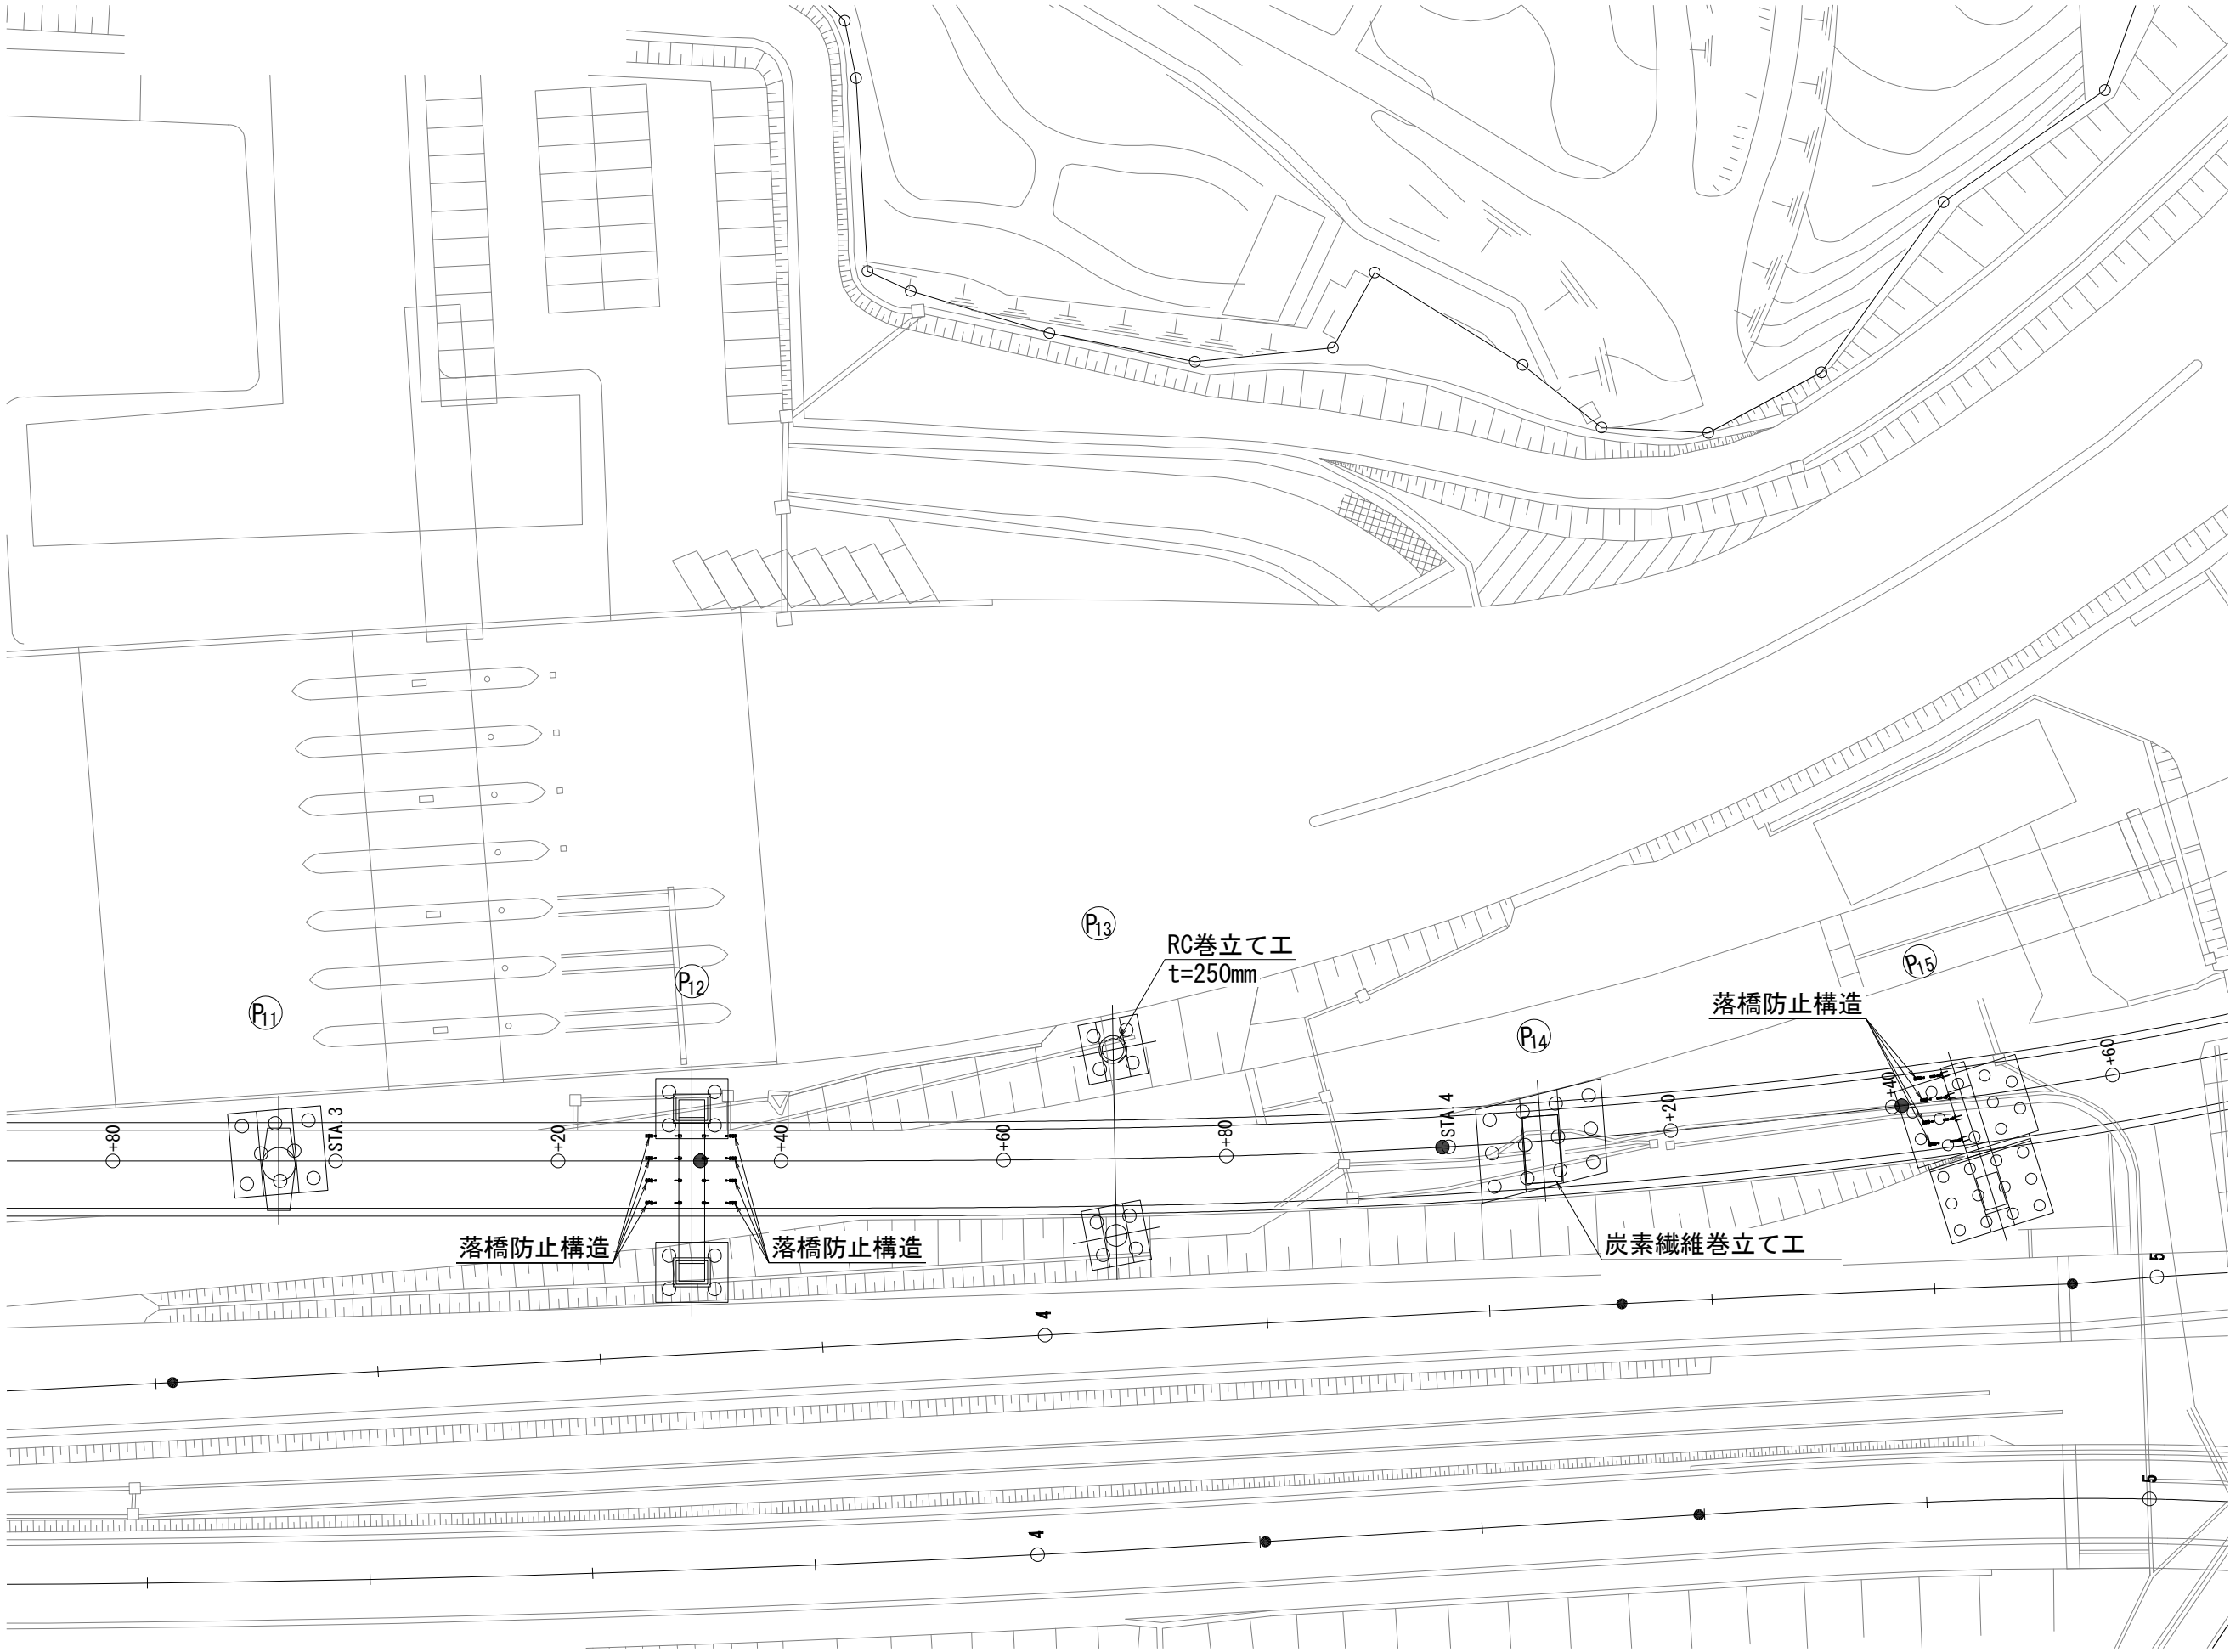


館山自動車道 大鳥居高架橋耐震補強工事			
図面の種類	千葉東IC Cランプ橋		
	平面図		
縮 尺	図示	図面番号	／
設計会社名			
施工会社名			
事務所名	東日本高速道路株式会社 関東支社 市 原 管 理 事 務 所		

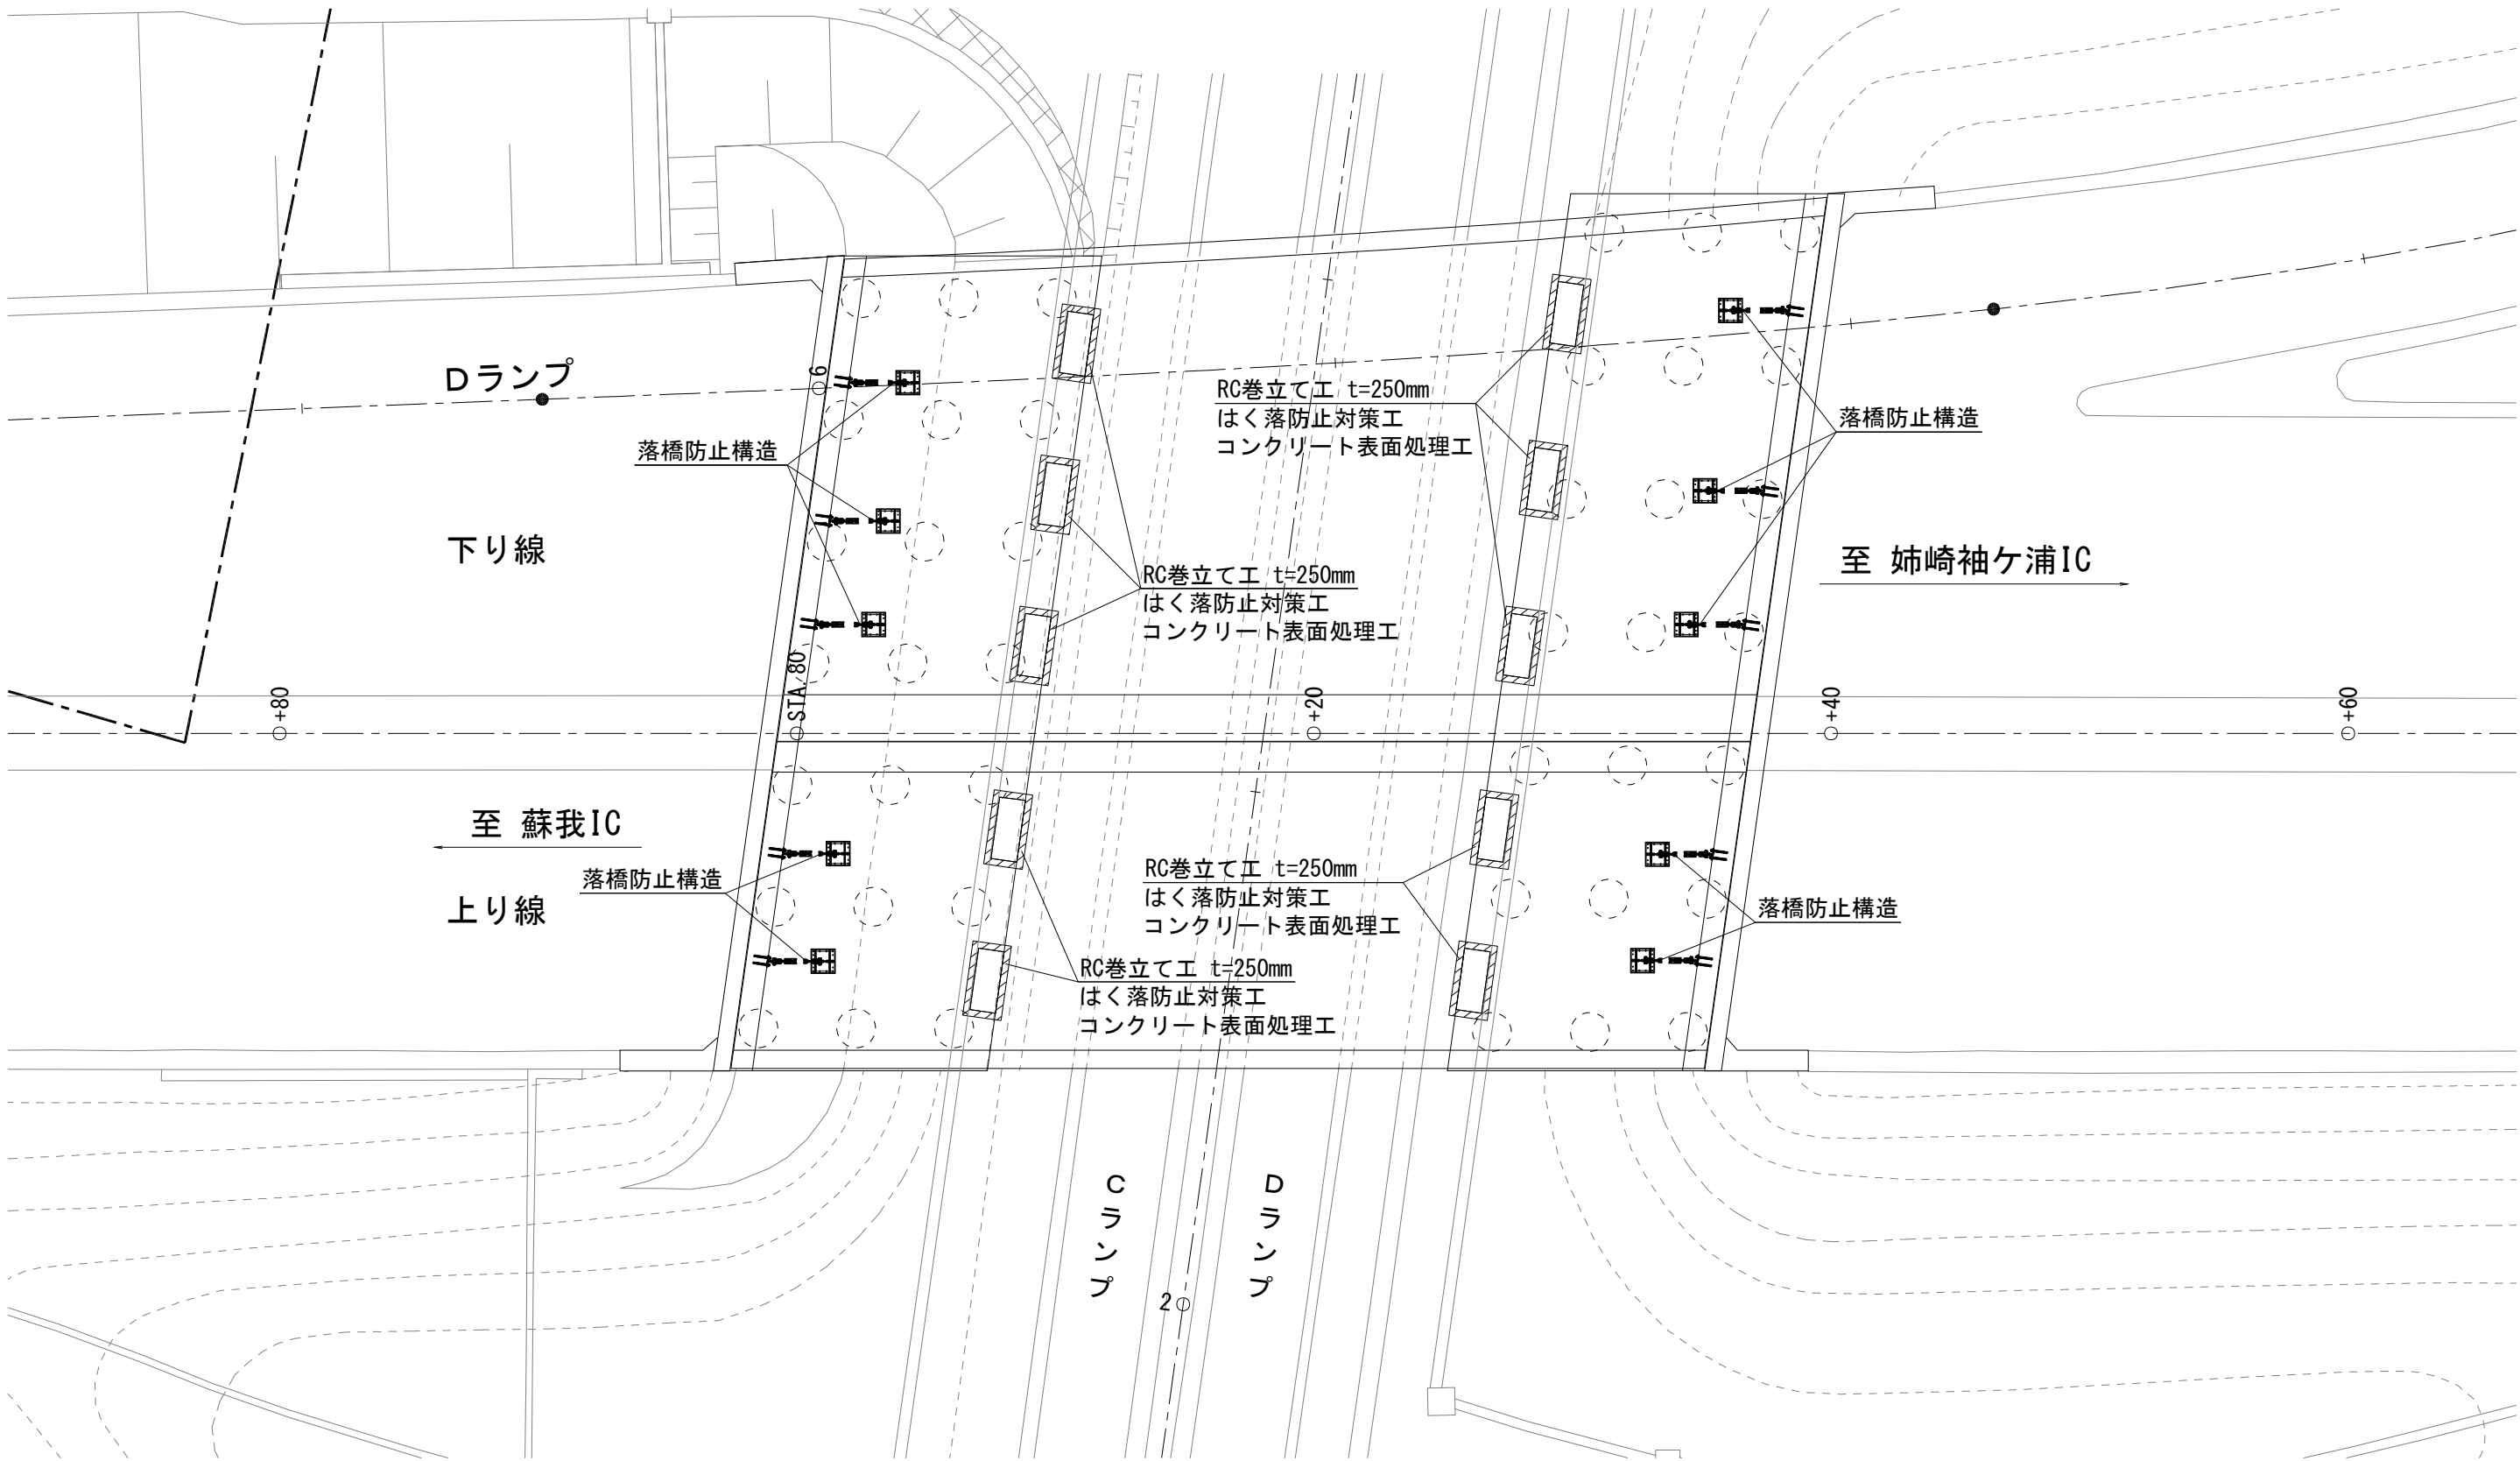


館山自動車道 大島居高架橋耐震補強工事			
図面の種類	市原第三橋（上下線）		
	平面図		
縮 尺	図 示	図面番号	/
設計会社名	大成エンジニアリング株式会社		
施工会社名			
事務所名	東日本高速道路株式会社 関東支社 市 原 管 理 事 務 所		


養老川橋 平面図

S=1:500

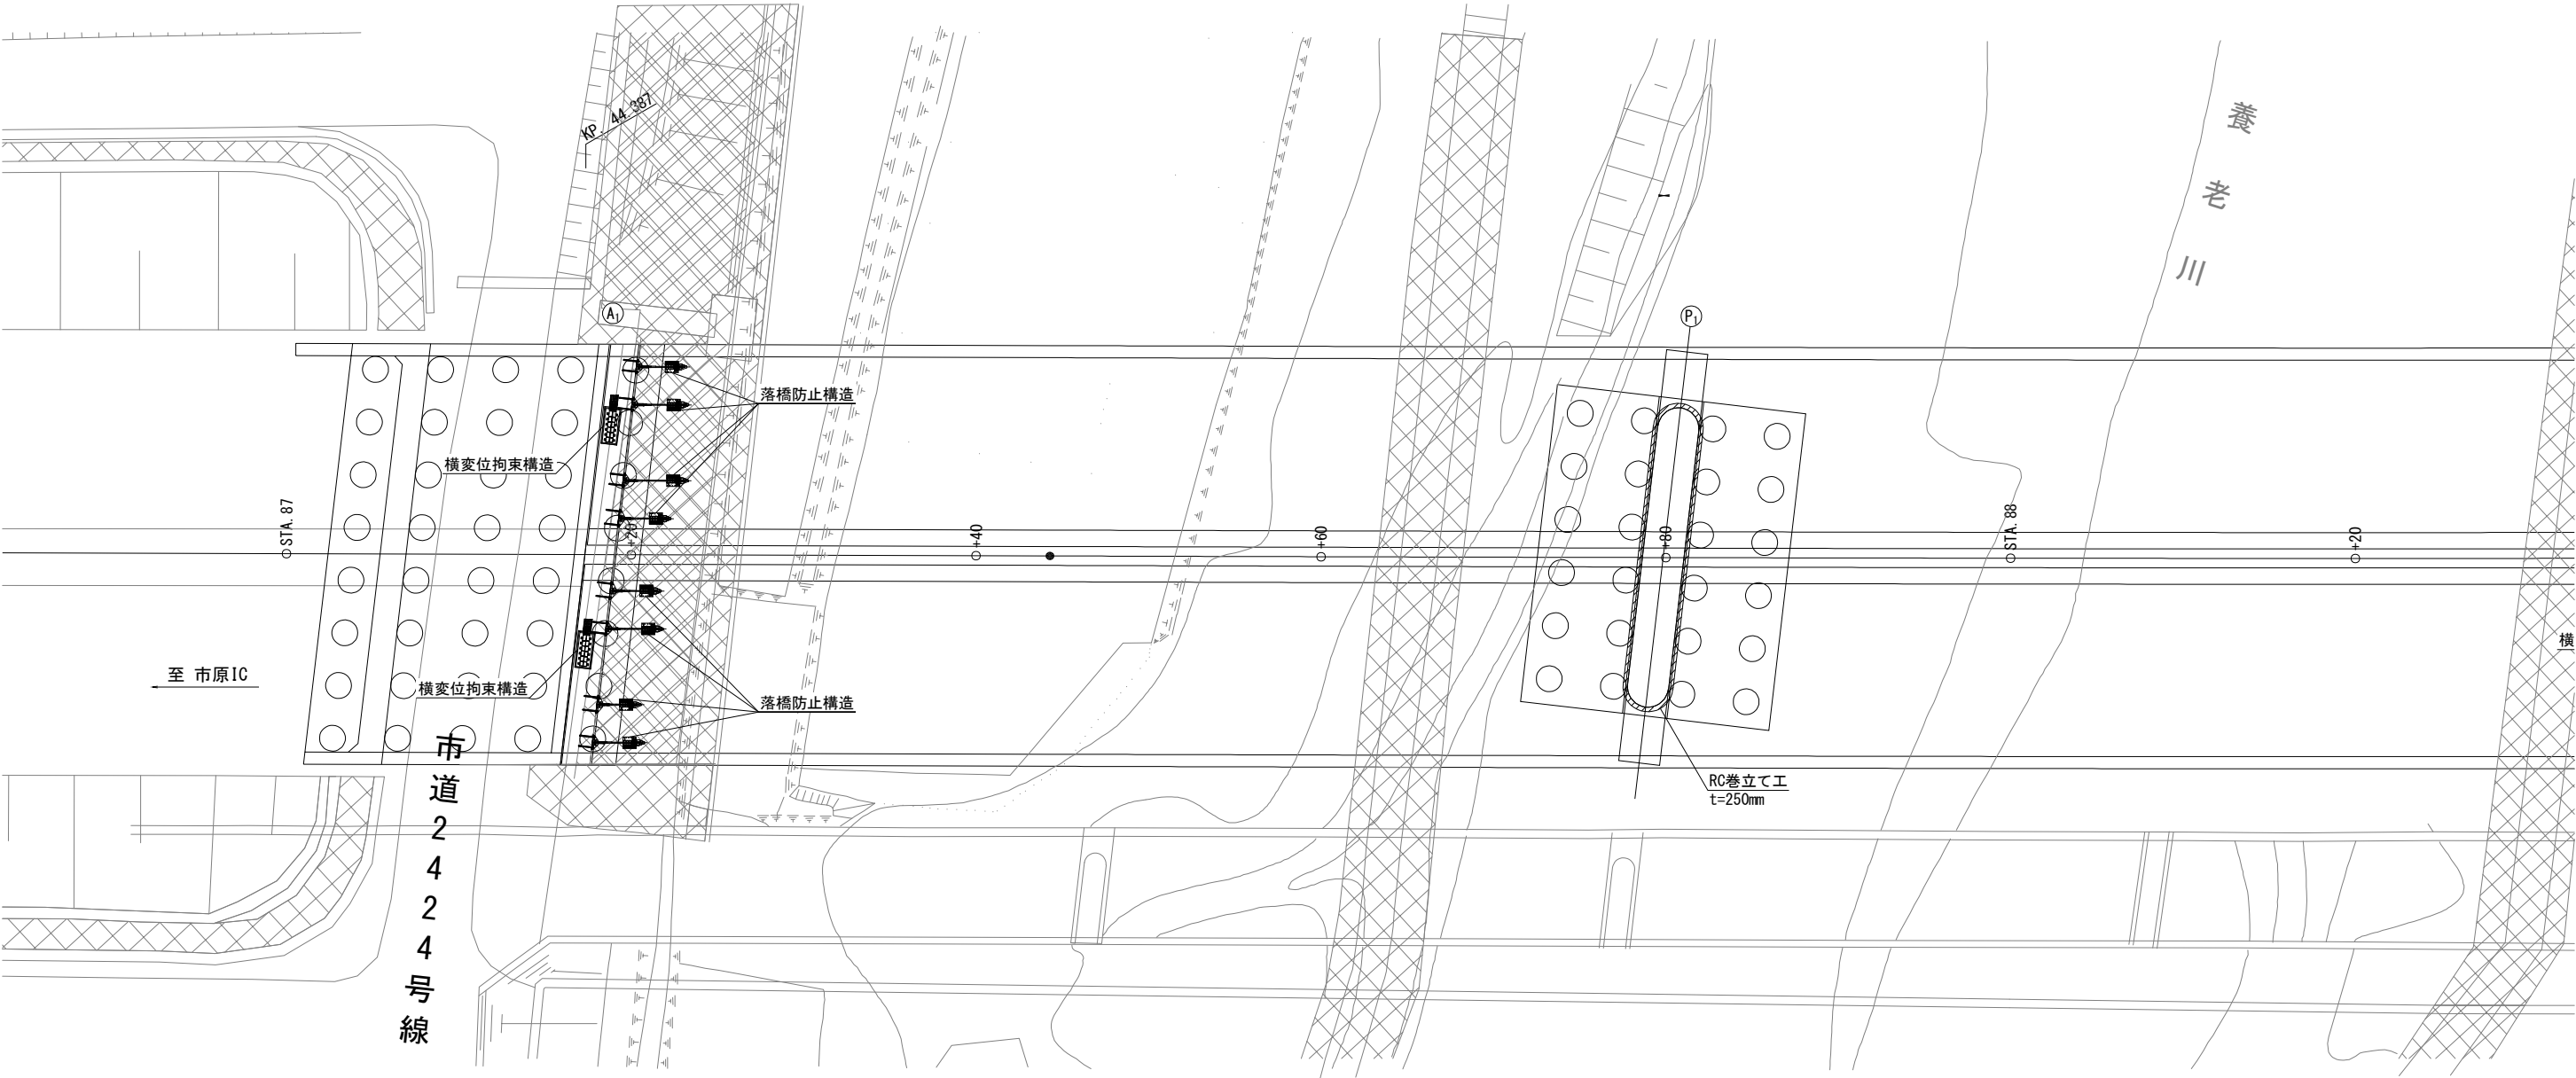


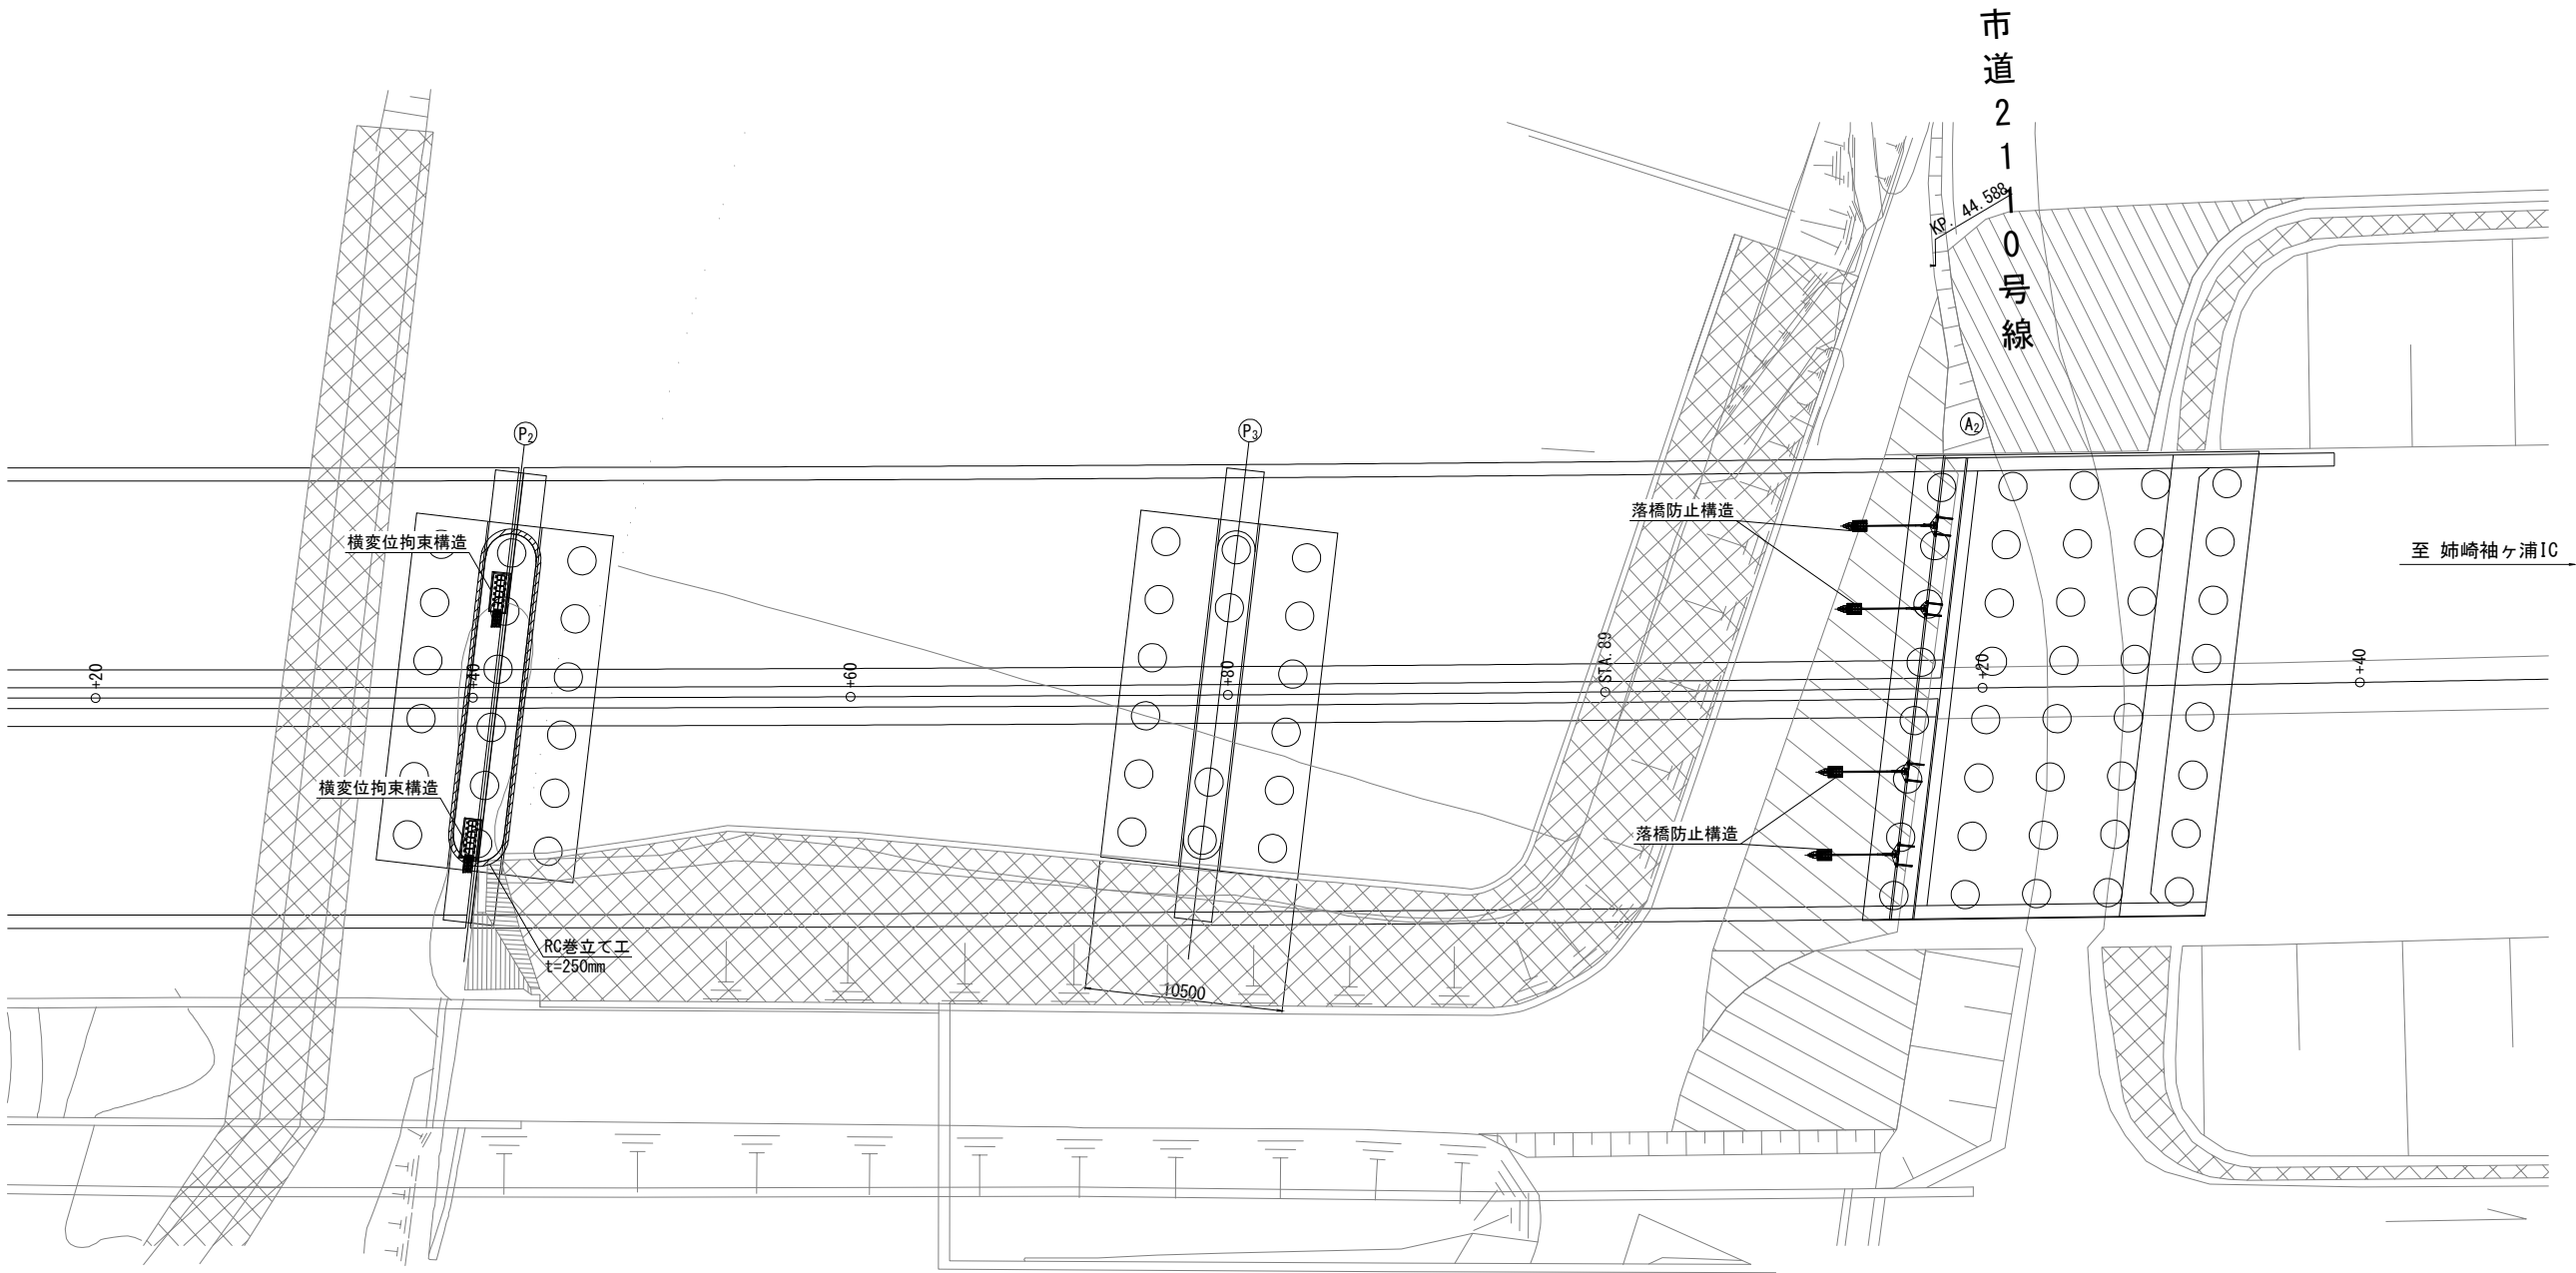

館山自動車道 大鳥居高架橋耐震補強工事			
図面の種類	養老川橋 平面図		
縮 尺	図示	図面番号	／
設計会社名			
施工会社名			
事務所名	東日本高速道路株式会社 関東支社 市 原 管 理 事 務 所		

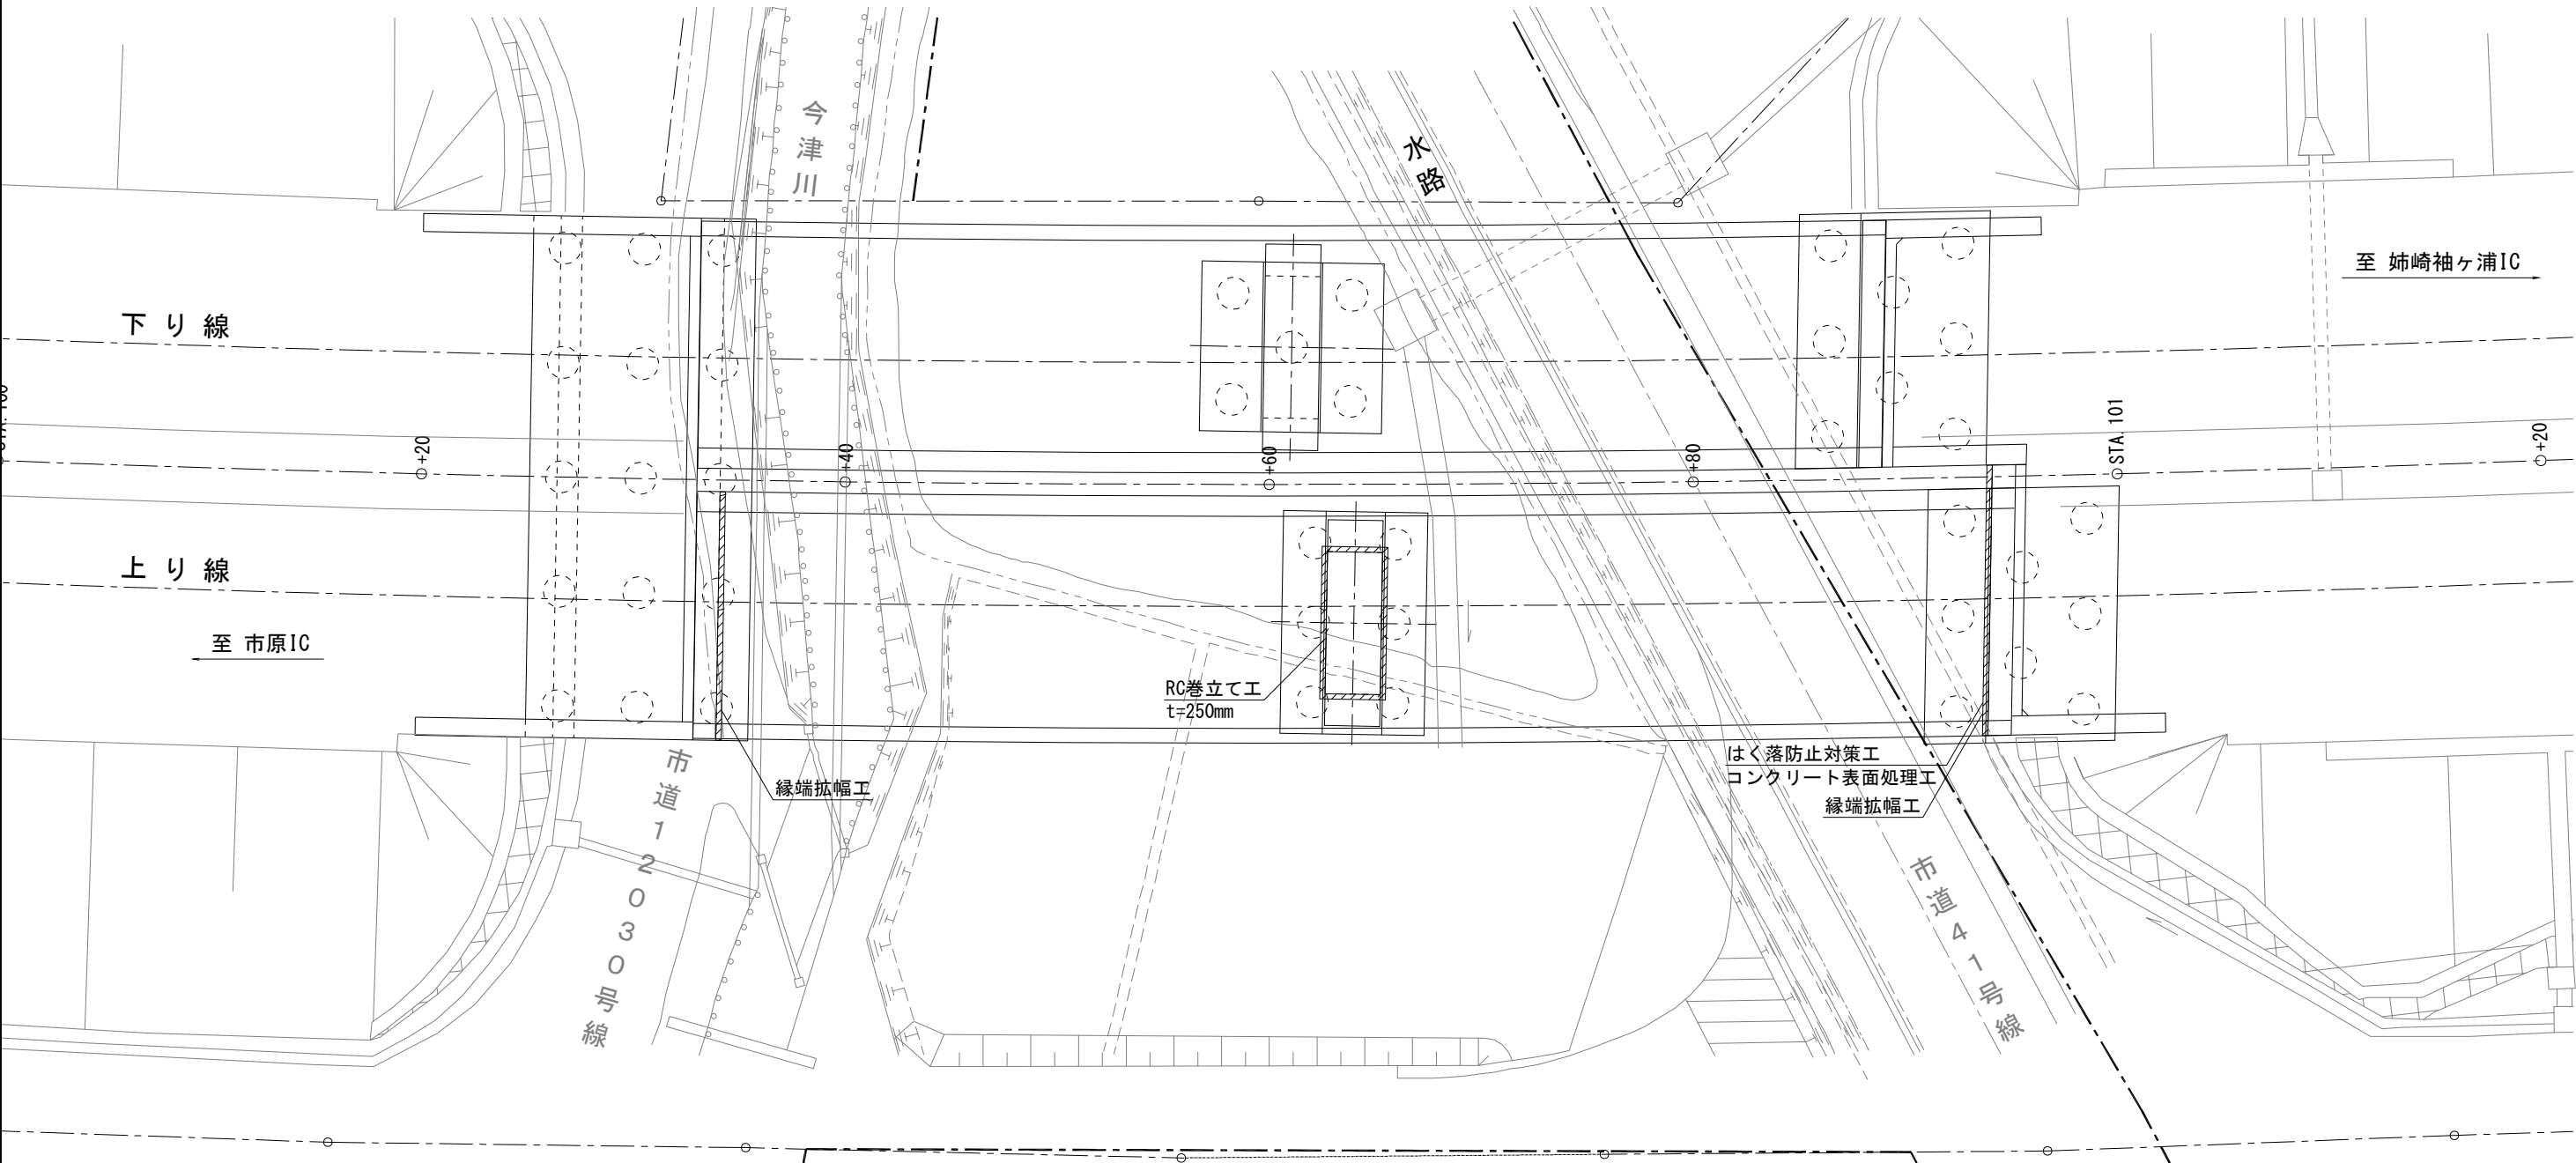


館山自動車道 大島居高架橋耐震補強工事				
図面の種類	町田第三橋 平面図			
	縮 尺	図 示	図面番号	/
設計会社名	大成エンジニアリング株式会社			
施工会社名				
事務所名	東日本高速道路株式会社 関東支社 市 原 管 理 事 務 所			

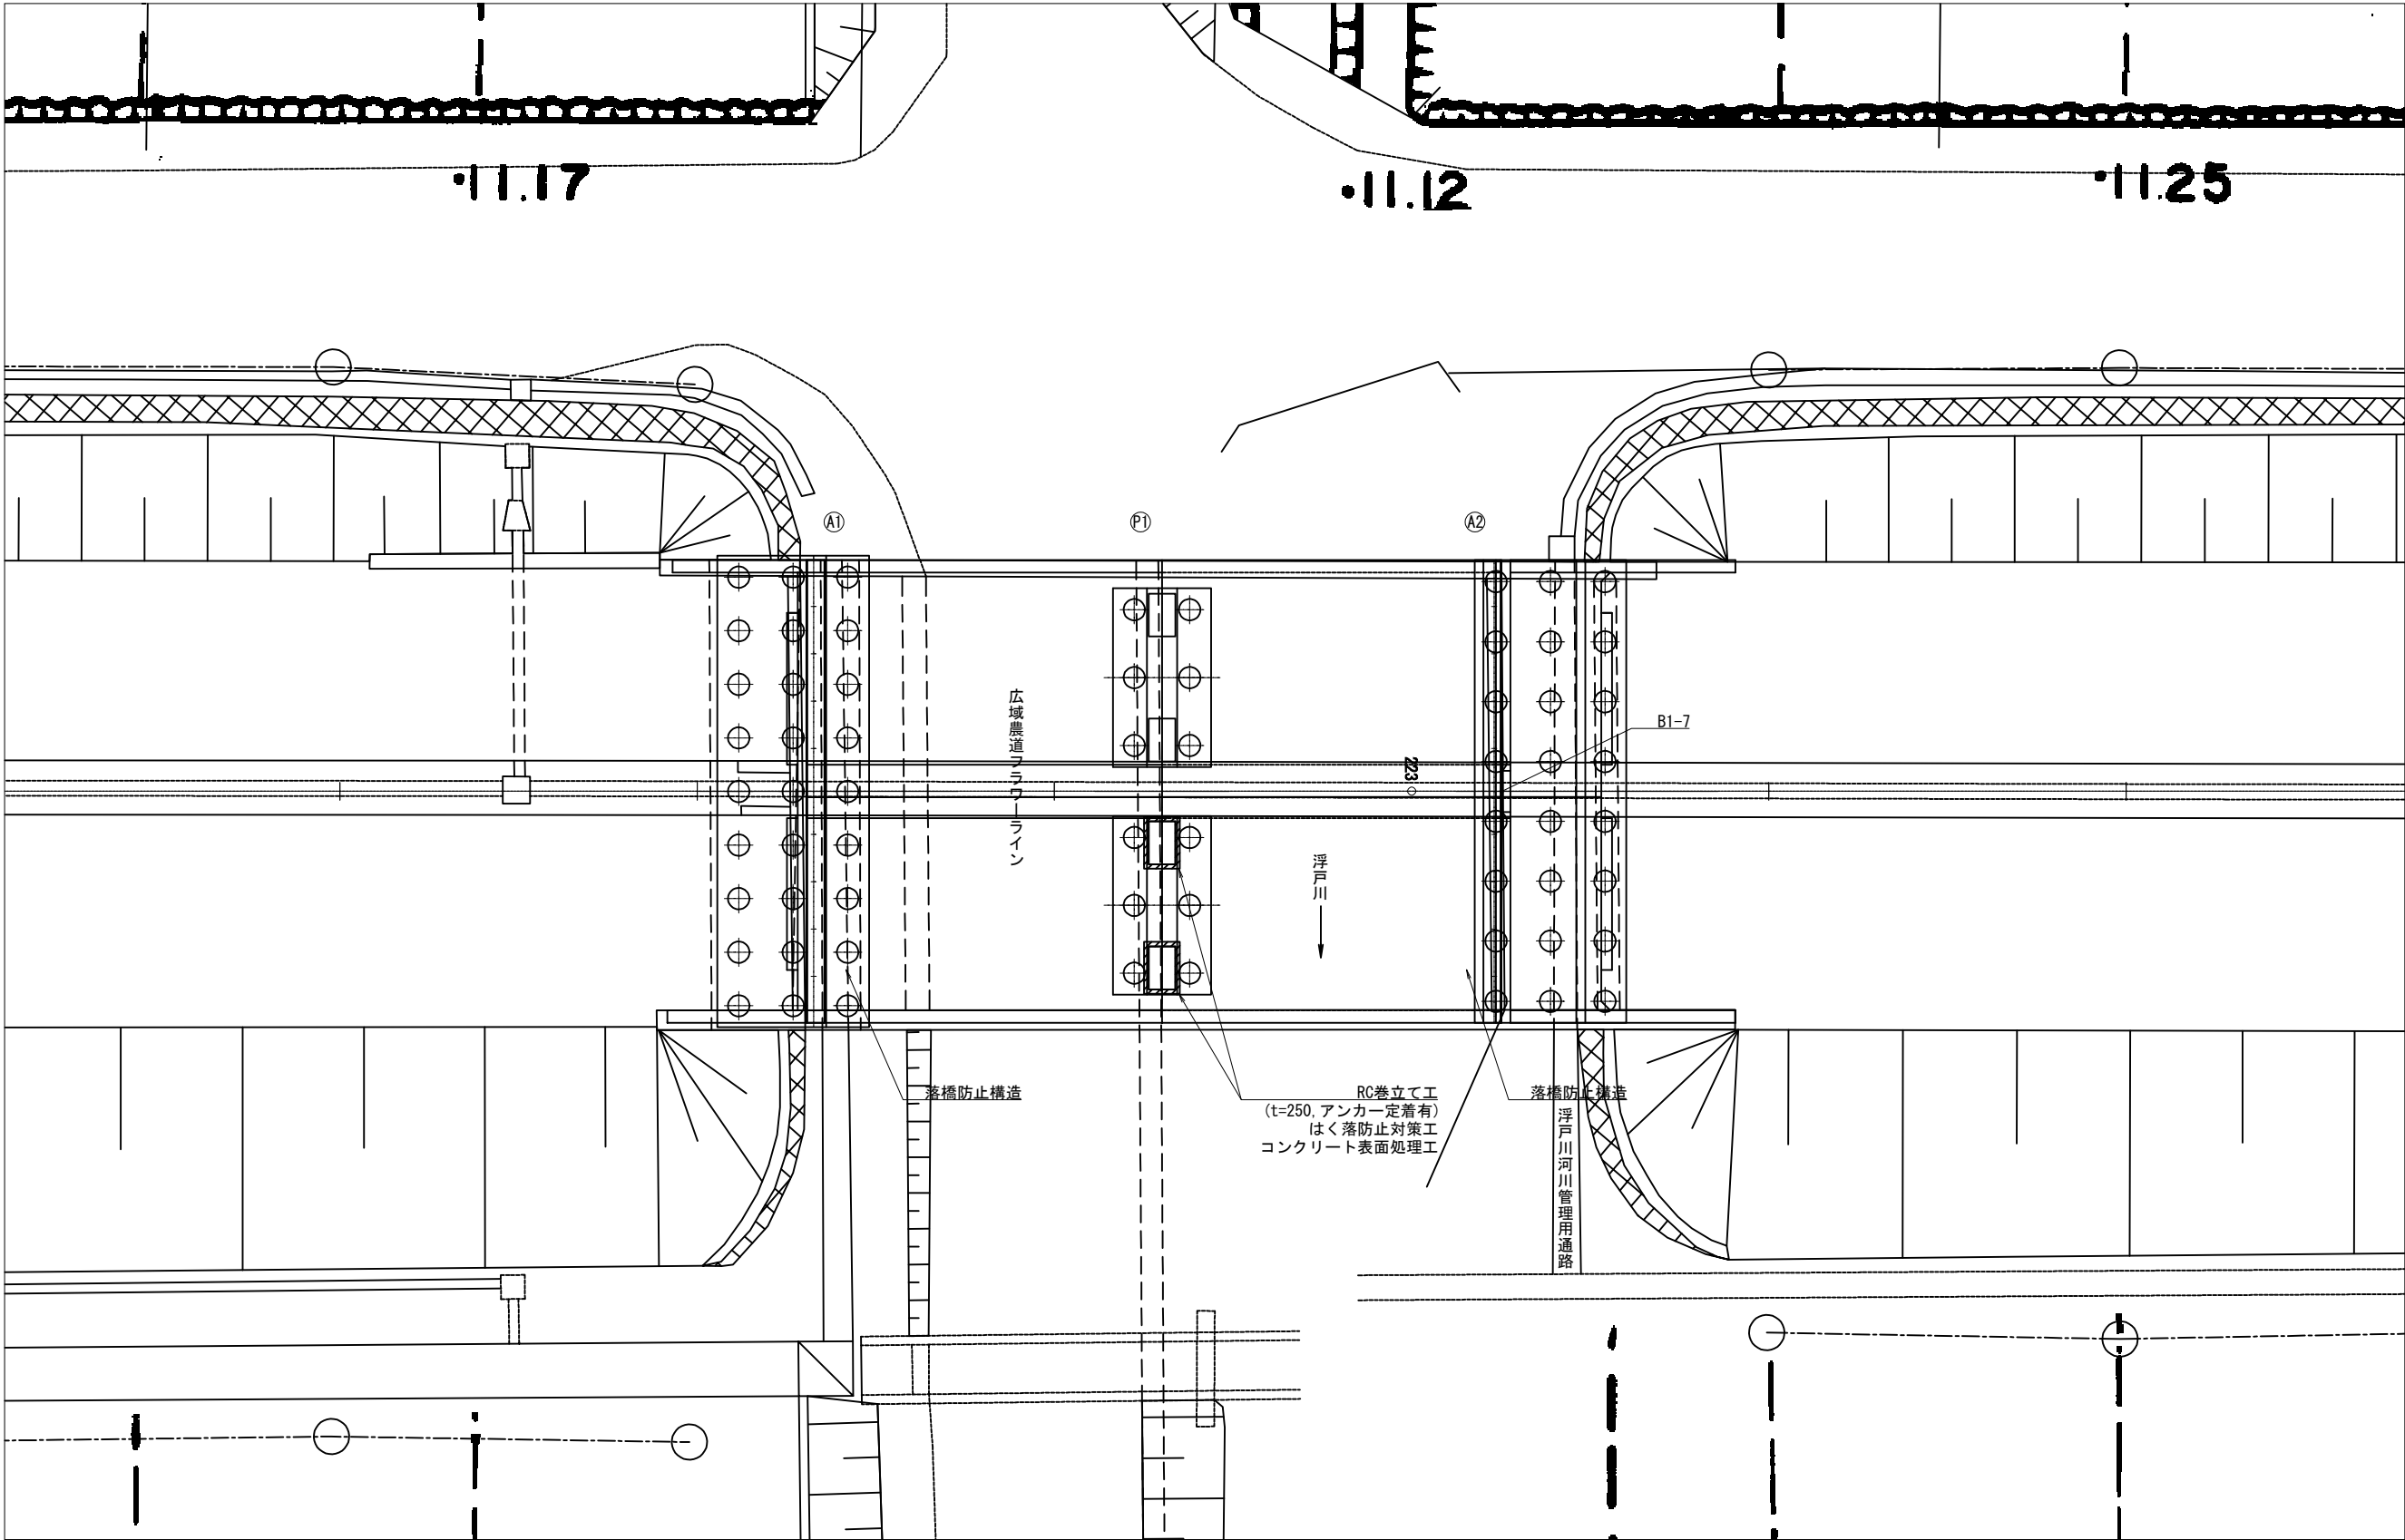


館山自動車道 大鳥居高架橋耐震補強工事			
図面の種類	浮戸川橋		
	平面図		
縮 尺	図示	図面番号	/
設計会社名			
施工会社名			
事務所名	東日本高速道路株式会社 関東支社 市 原 管 理 事 務 所		


大鳥居高架橋 平面図

S=1:500

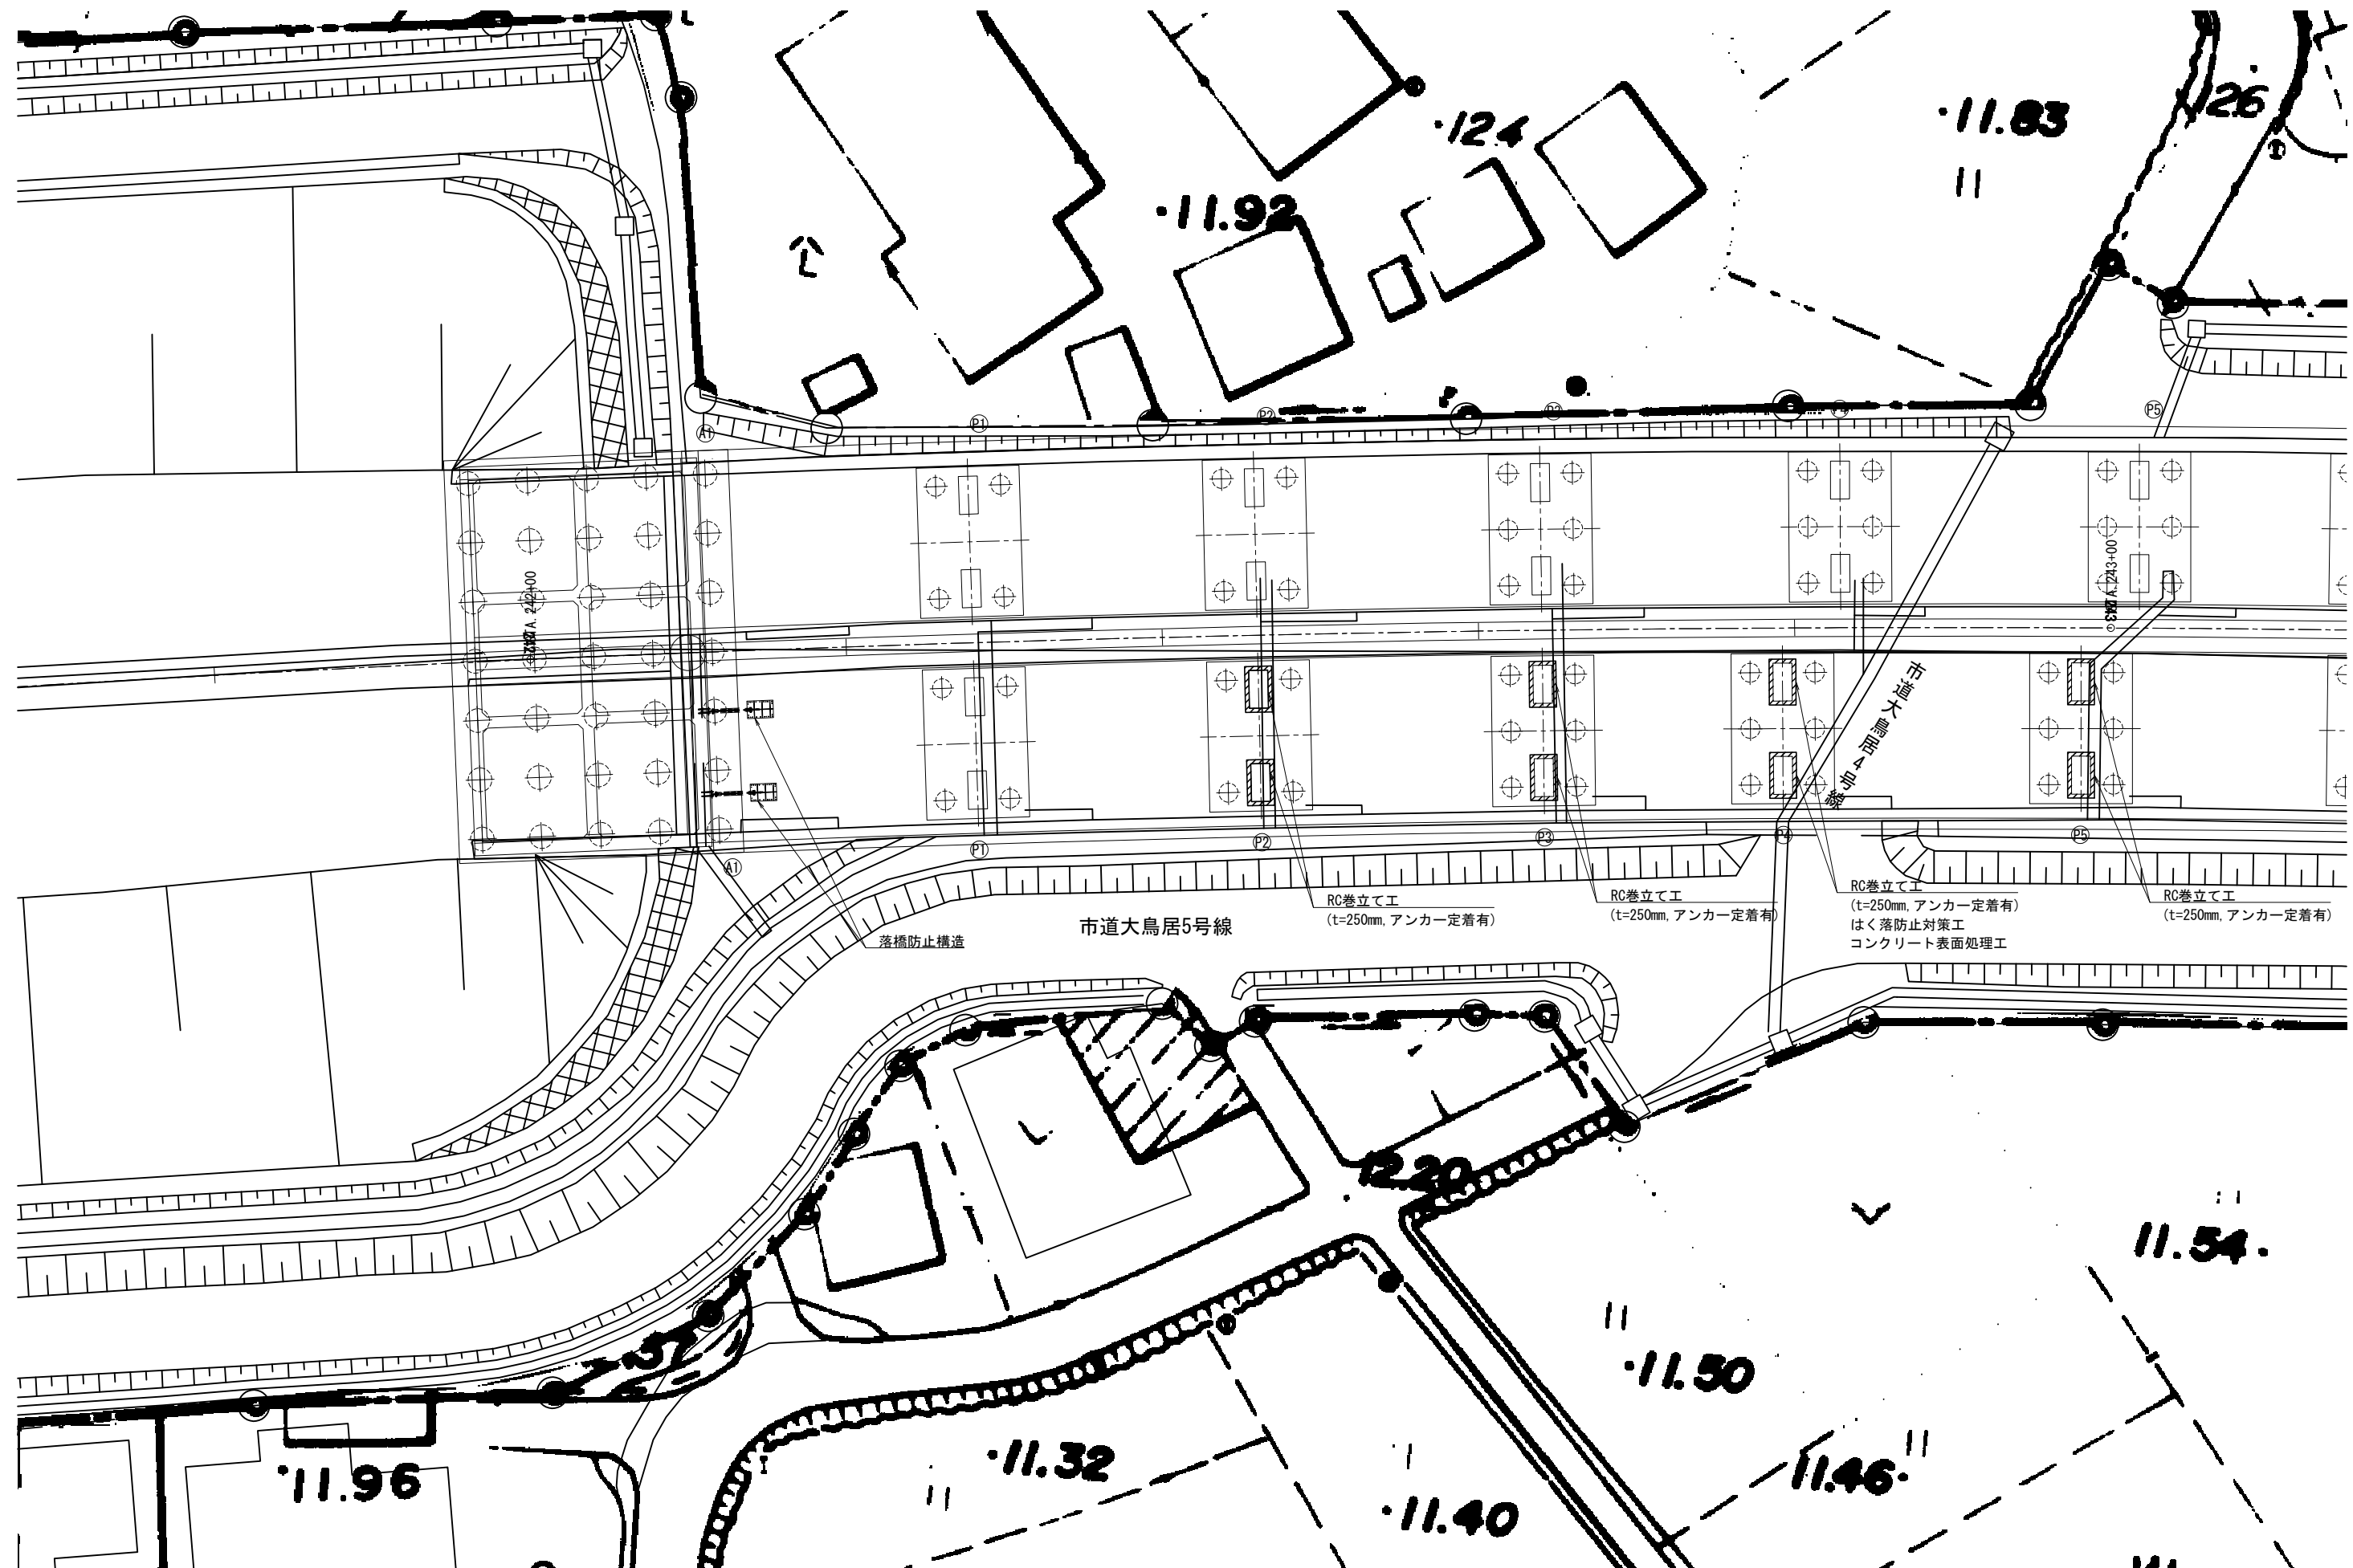


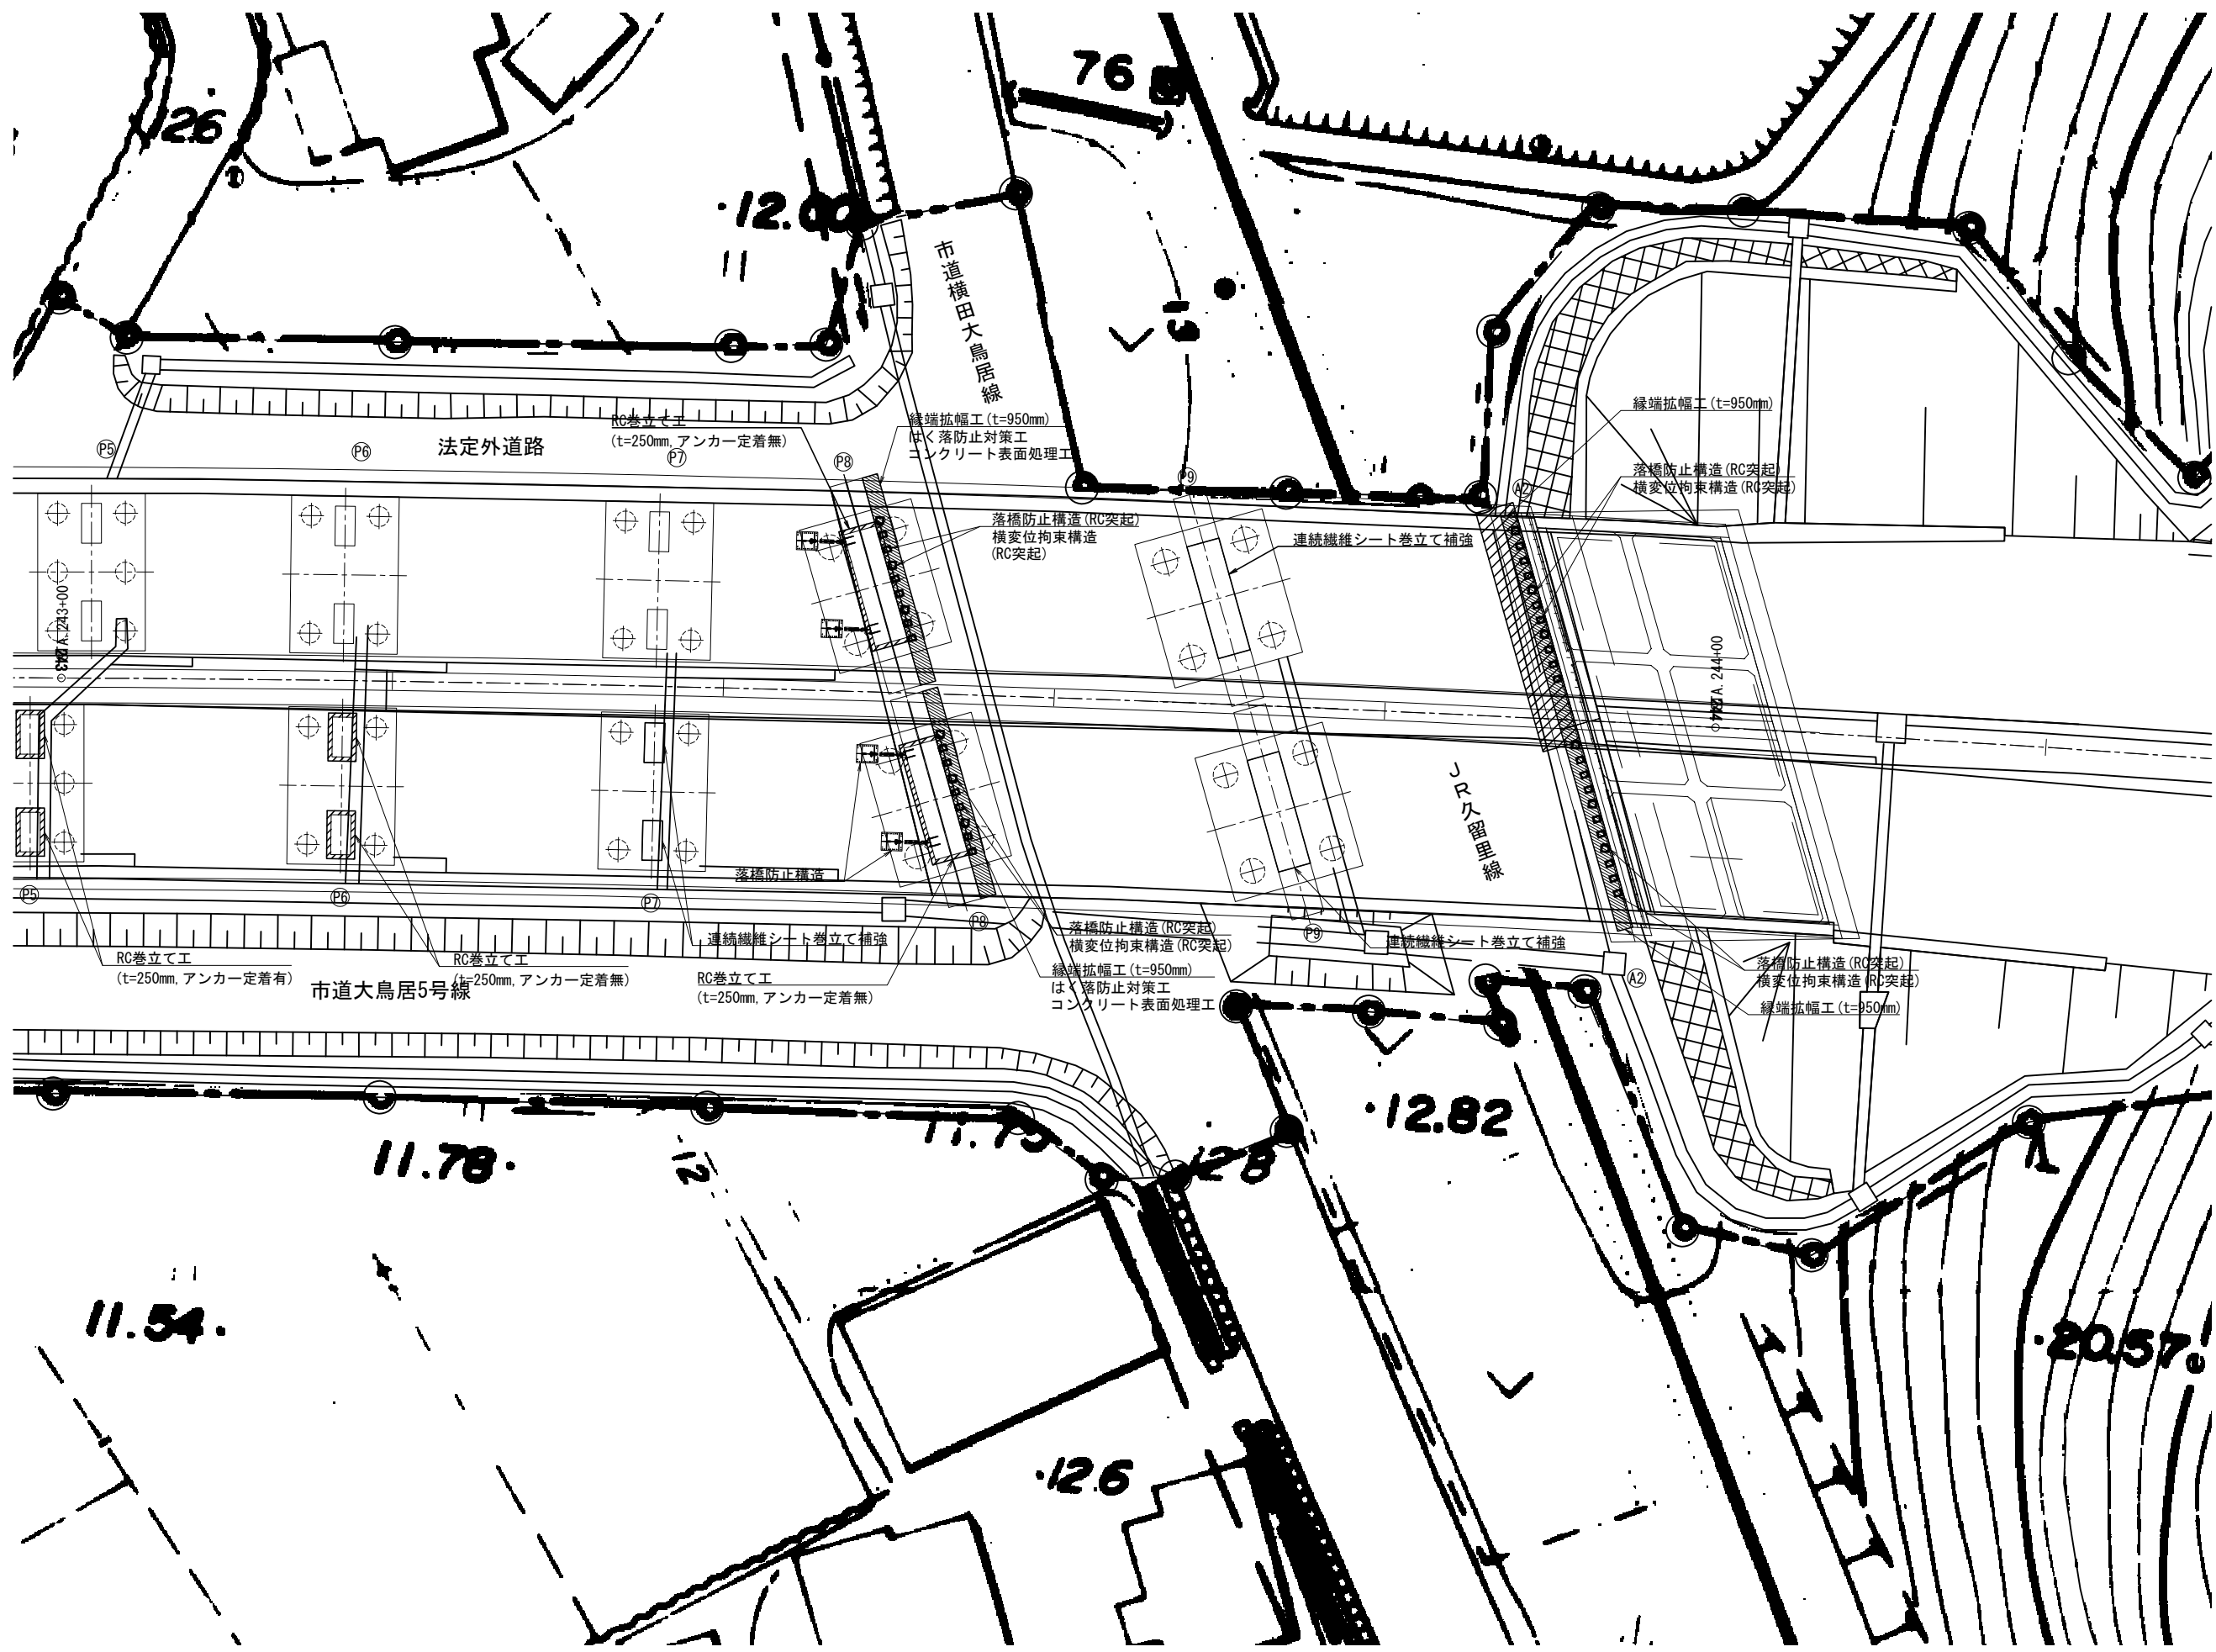

館山自動車道 大鳥居高架橋耐震補強工事				
図面の種類	大鳥居高架橋			
	平面図			
縮 尺	図示	図面番号	／	
設計会社名				
施工会社名				
事務所名	東日本高速道路株式会社 関東支社 市 原 管 理 事 務 所			

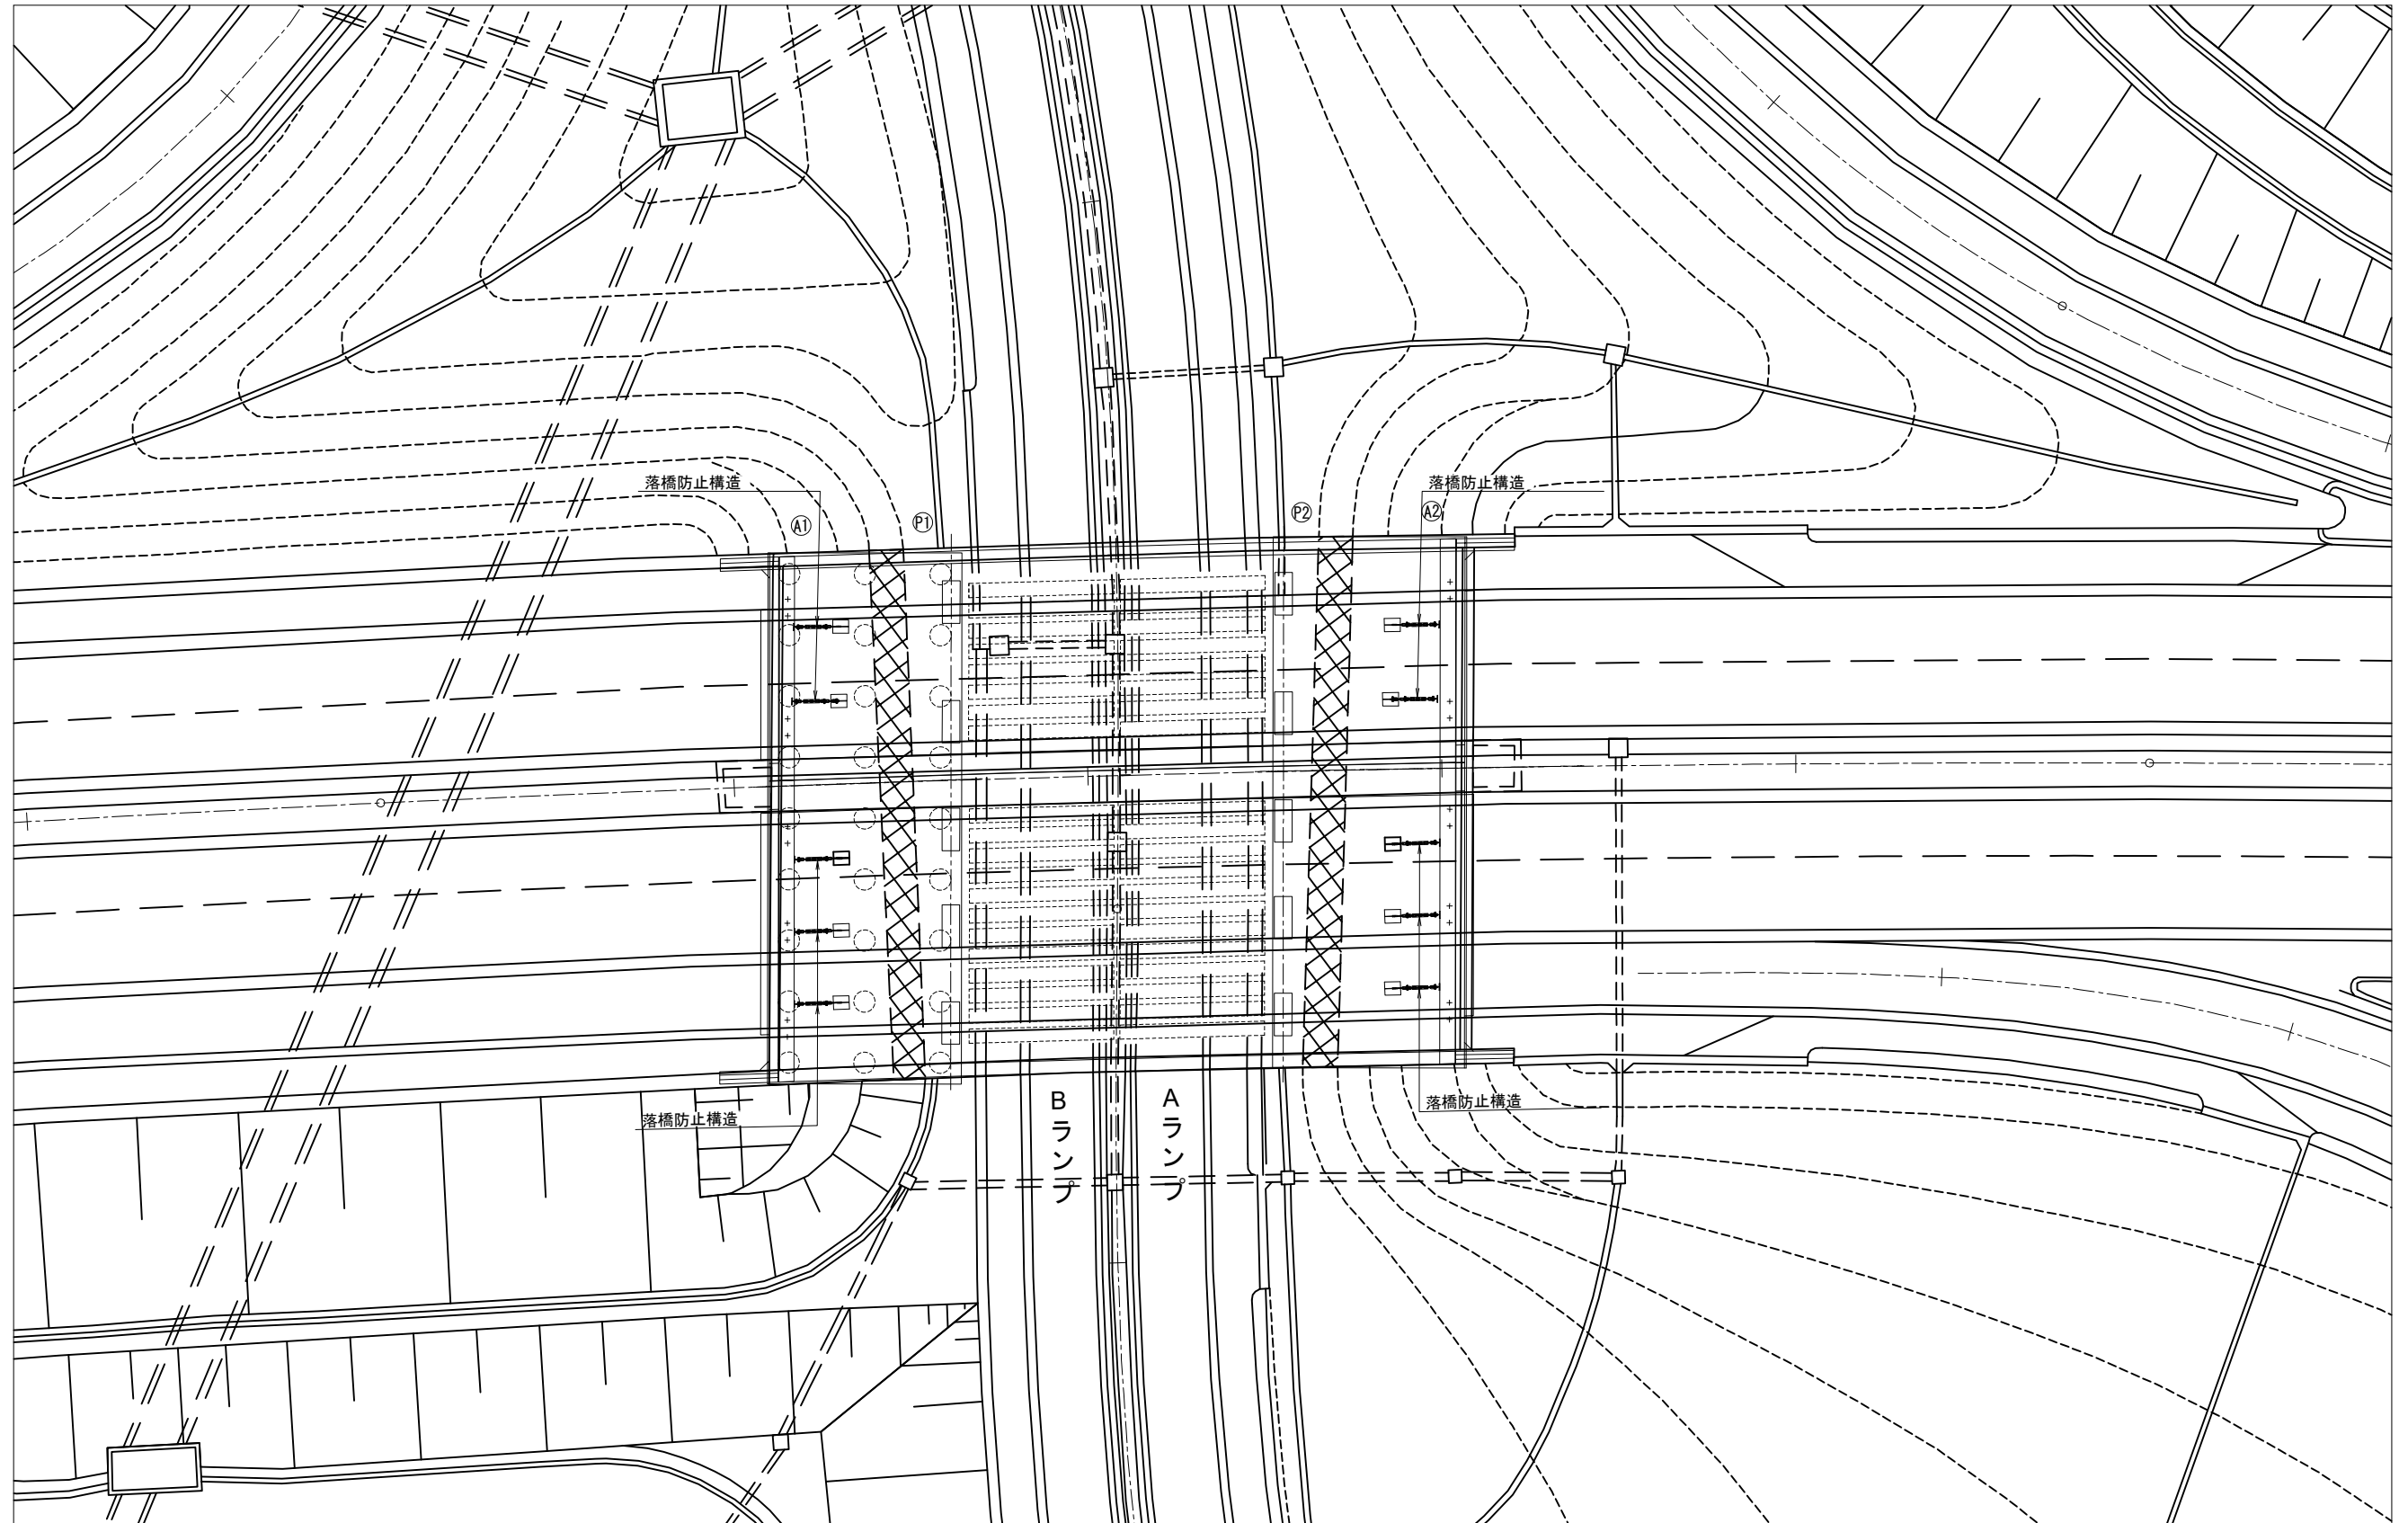

館山自動車道 大鳥居高架橋耐震補強工事				
図面の種類	笹子橋 平面図			
縮 尺	図示	図面番号	／	
設計会社名				
施工会社名				
事務所名	東日本高速道路株式会社 関東支社 市 原 管 理 事 務 所			

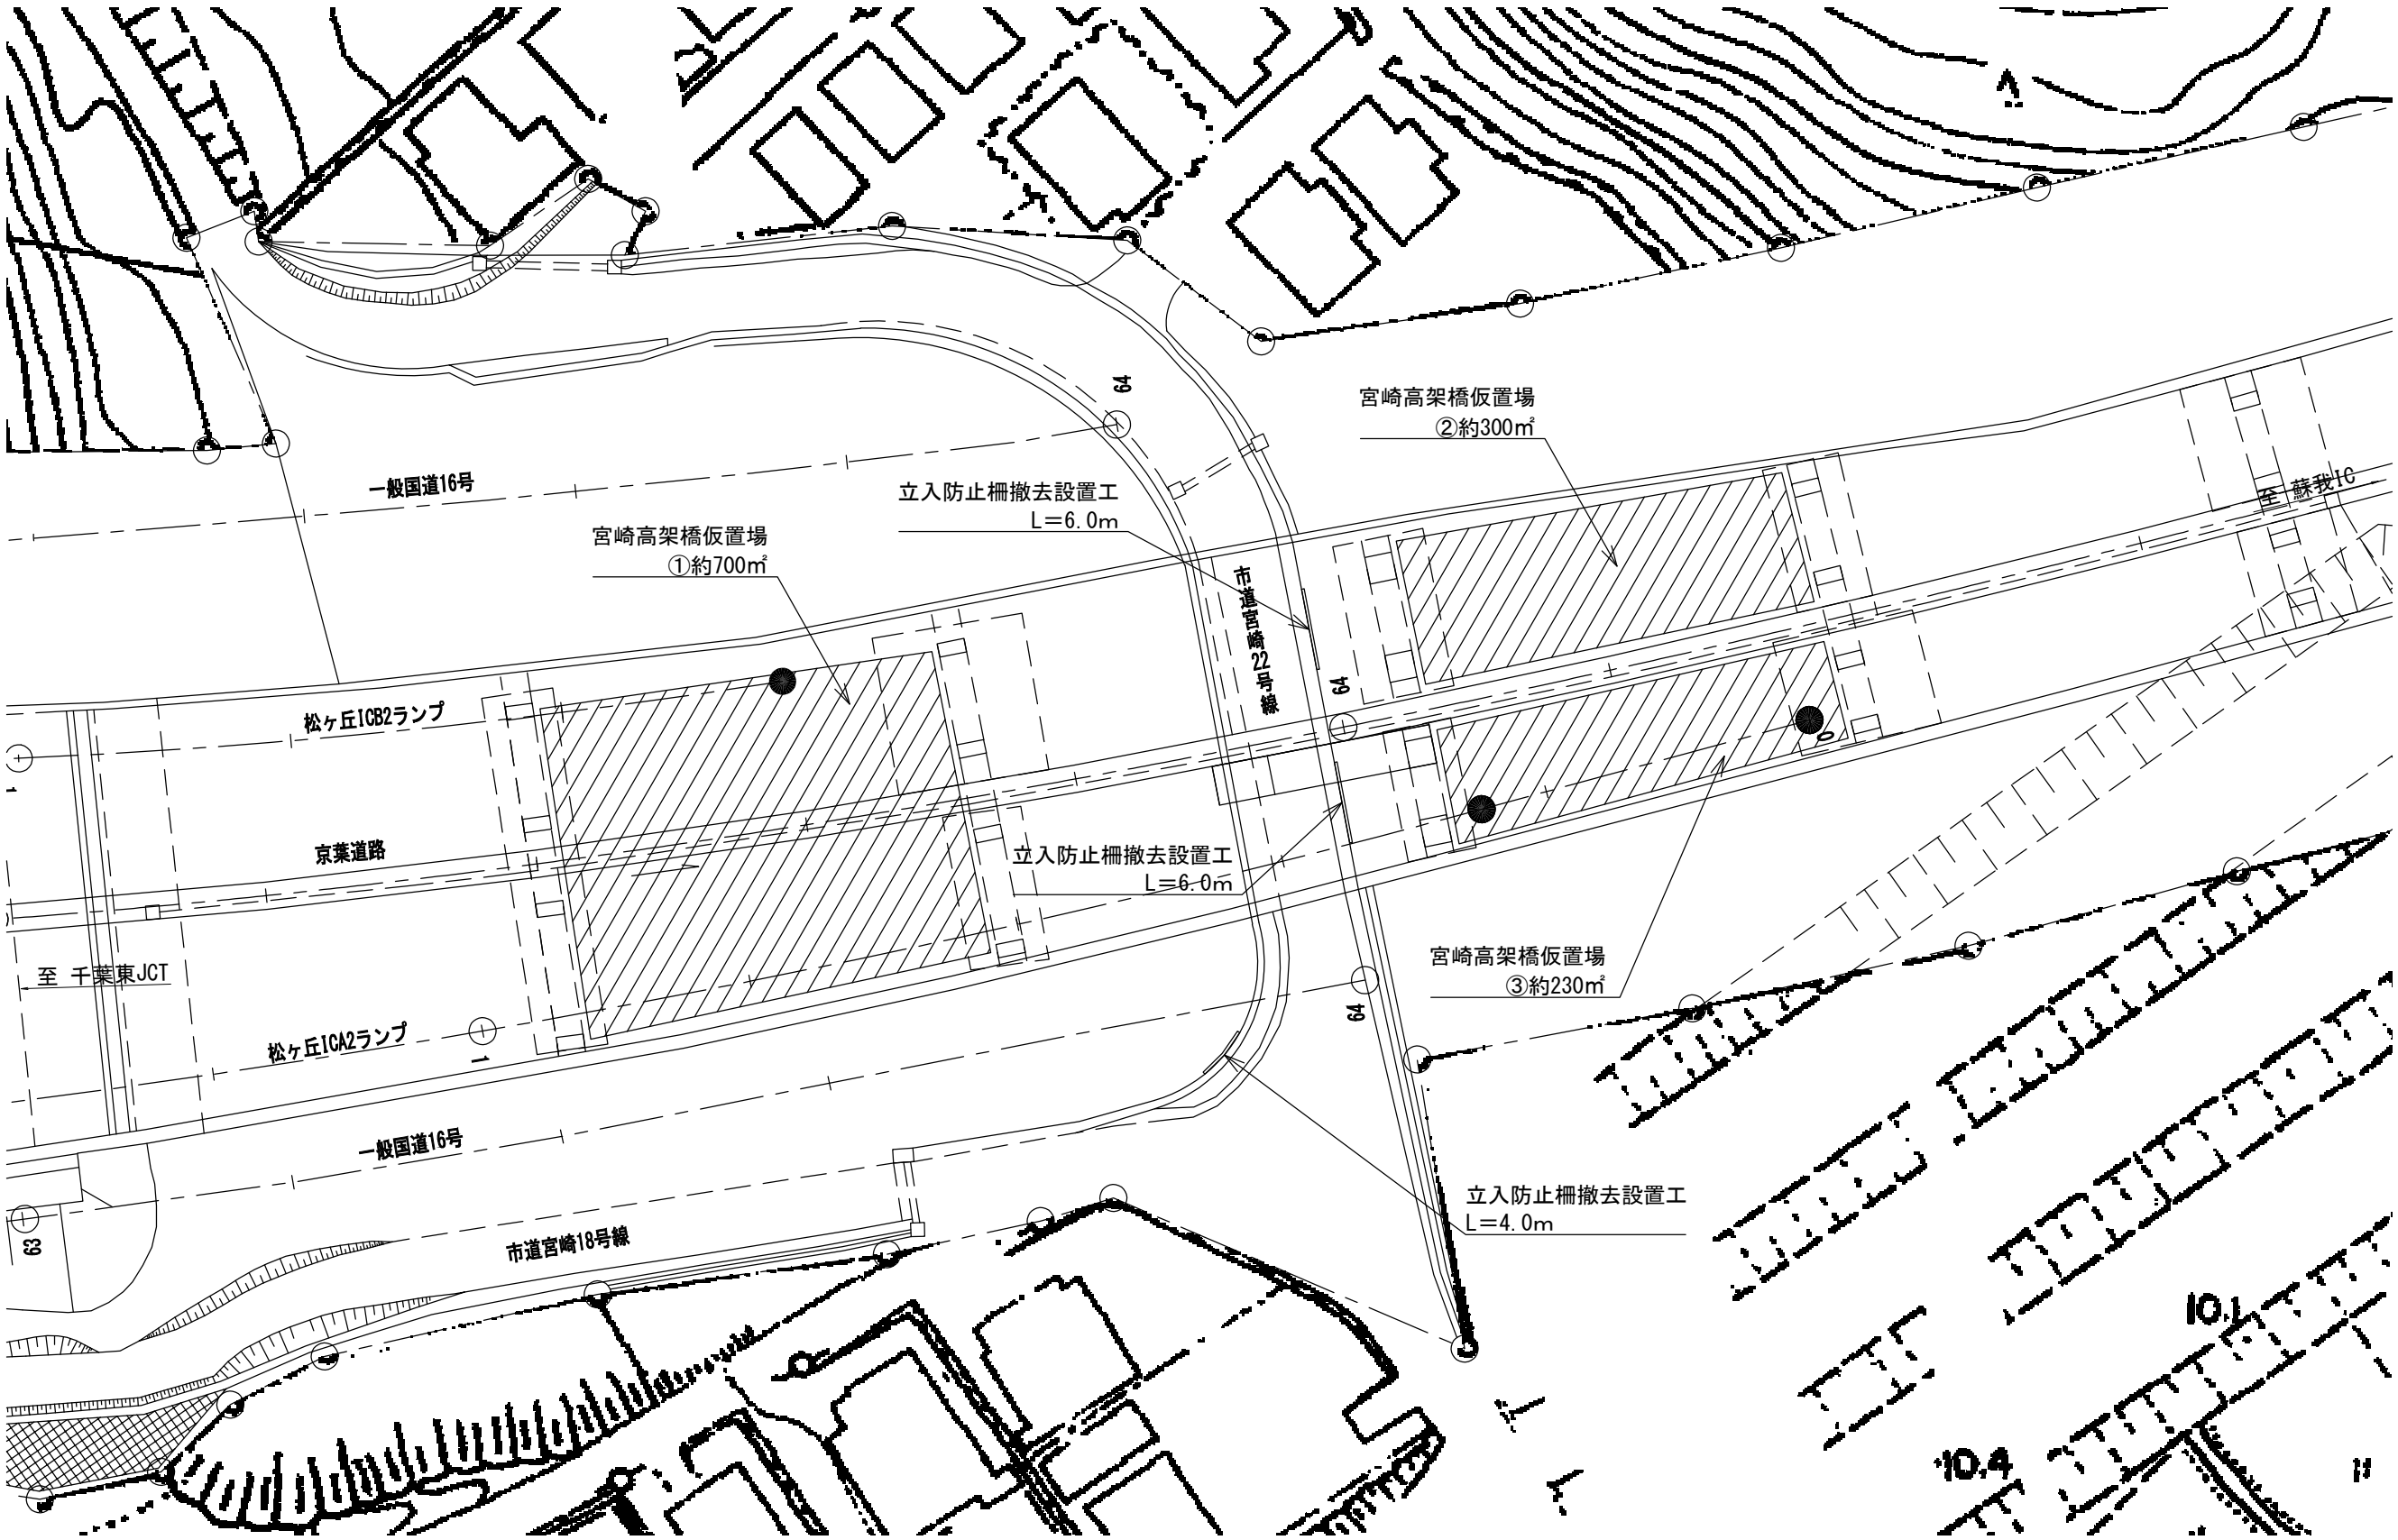

宮崎高架橋仮置場敷地面積 ①700㎡+②300㎡+③230㎡=1,230㎡

館山自動車道 大鳥居高架橋耐震補強工事			
宮崎高架橋仮置場			
図面の種類	平面図		
縮 尺	図示	図面番号	／
設計会社名			
施工会社名			
事務所名	東日本高速道路株式会社 関東支社 市 原 管 理 事 務 所		