

横 浜 横 須 賀 道 路
氷 取 沢 高 架 橋 橋 梁 補 修 工 事

参 考 図


令和 8年 9月

東 日 本 高 速 道 路 株 式 会 社 関 東 支 社
京 浜 管 理 事 務 所


仮設計画図 (1) (参考図)

東山田高架橋

側面図 S=1:200

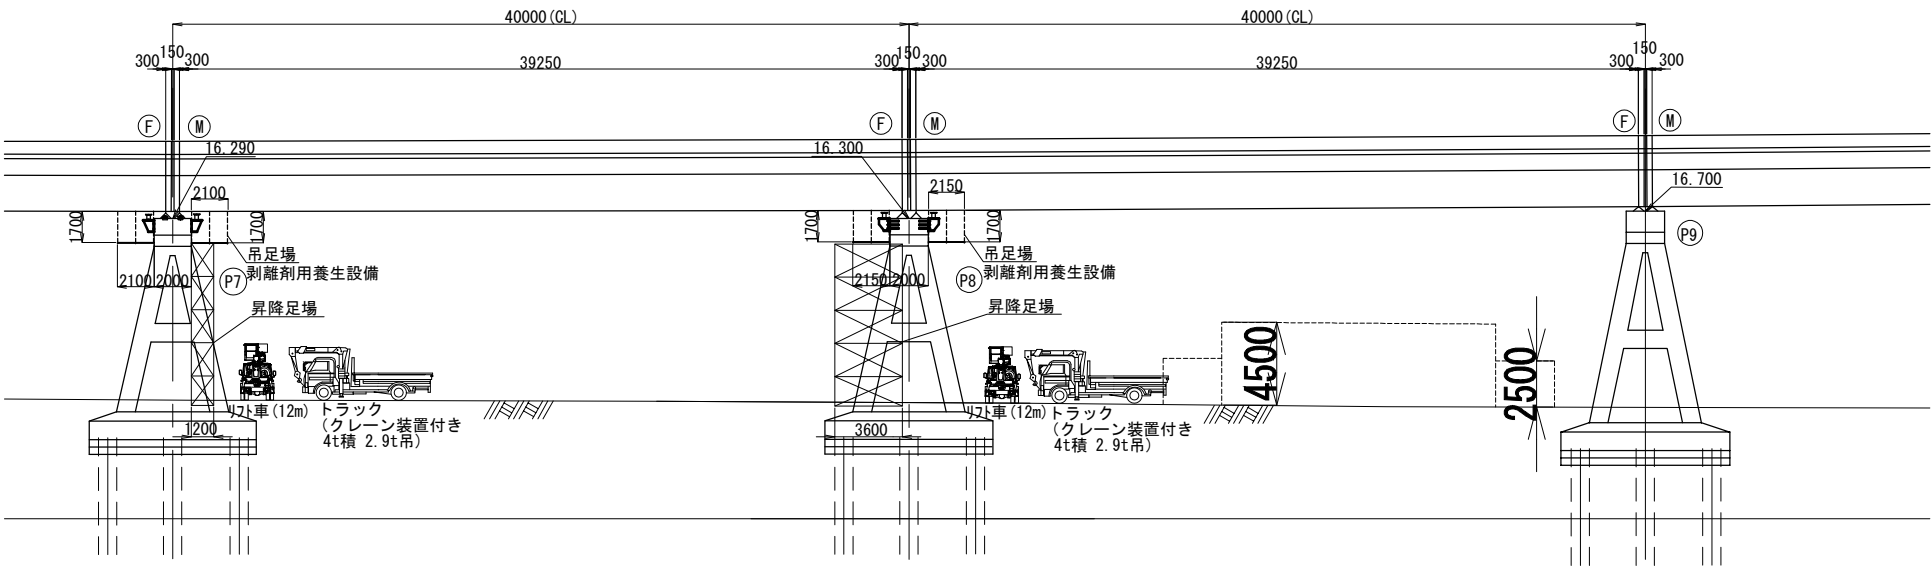



平面図 S=1:200

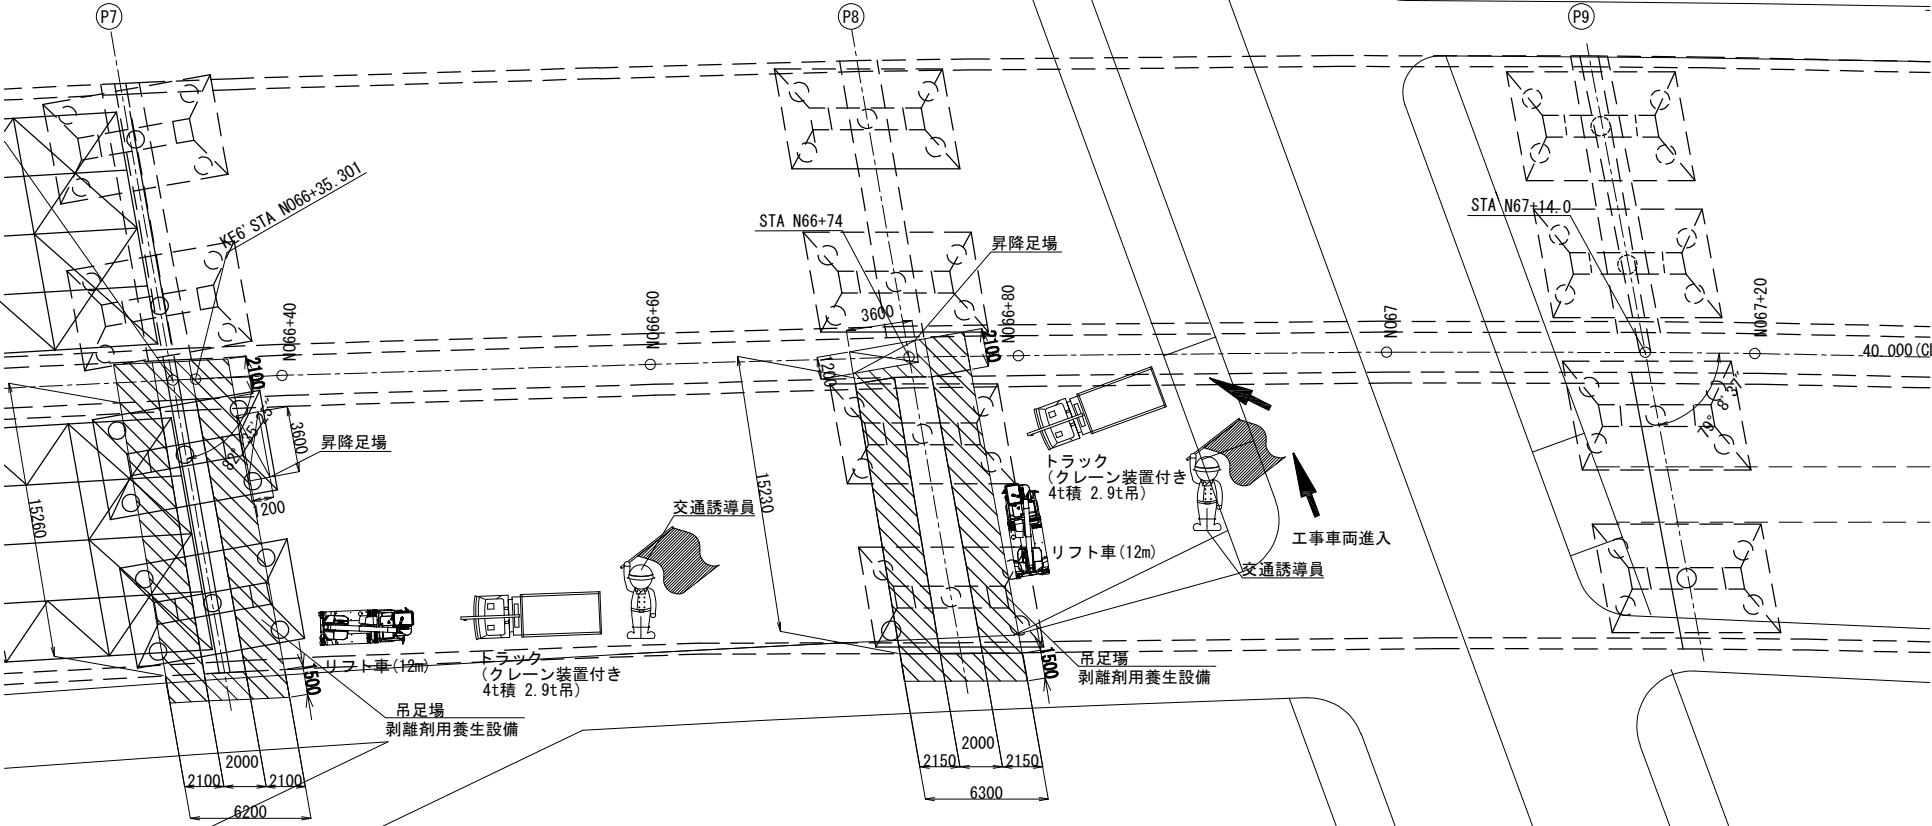

P7数量表

吊足場	合計	2.1×15.26×2箇所 = 64.0 m2
		2.1× 6.20×1箇所 = 13.0 m2
		1.5× 6.20×1箇所 = 9.3 m2
吊足場	合計	86.3 m2
昇降足場		1.2×3.6×8.8 = 38.0空m3

断面図 S=1:100

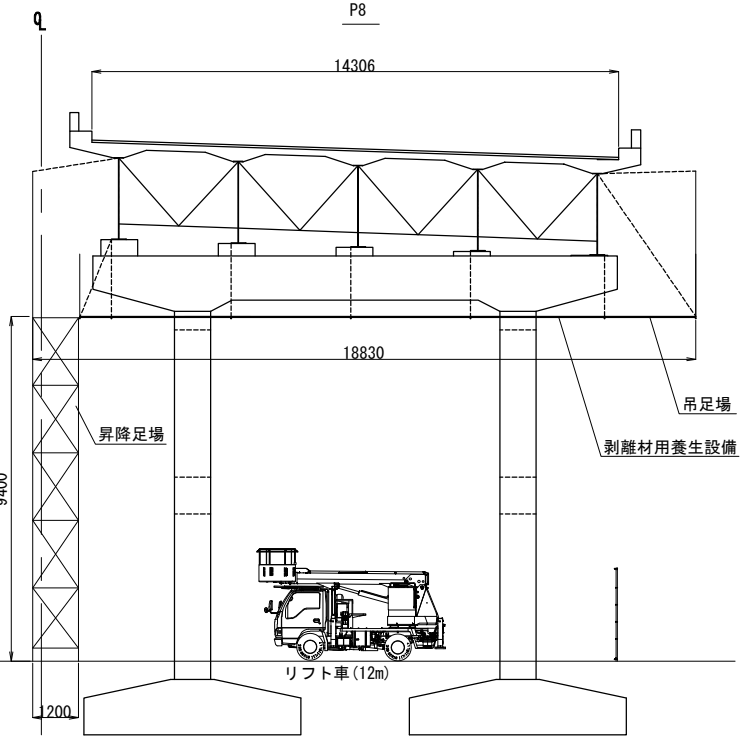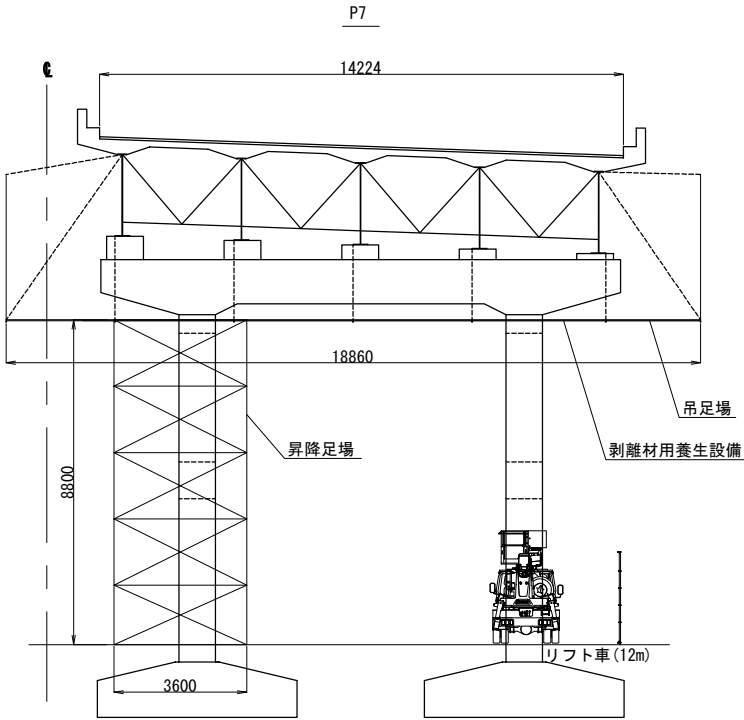


P8数量表

吊足場	合計	2.15×15.23×2箇所 = 65.4 m2
		2.1× 6.20×1箇所 = 13.0 m2
		1.5× 6.20×1箇所 = 9.3 m2
吊足場	合計	87.7 m2
昇降足場		1.2×3.6×9.4 = 40.6空m3


横浜 横浜 須賀 道路 水 取 沢 高架橋 橋梁補修工事			
図面の種類	仮設計画図 (1) (参考図) 東山田高架橋		
縮 尺	図 示	図面番号	参-1
設計会社名	株式会社櫻エンジニアリング		
施工会社名	東日本高速道路株式会社 関東支社		
事務所名	京 浜 管 理 事 務 所		

三ツ沢ランプ橋


側 面 図 S=1:400

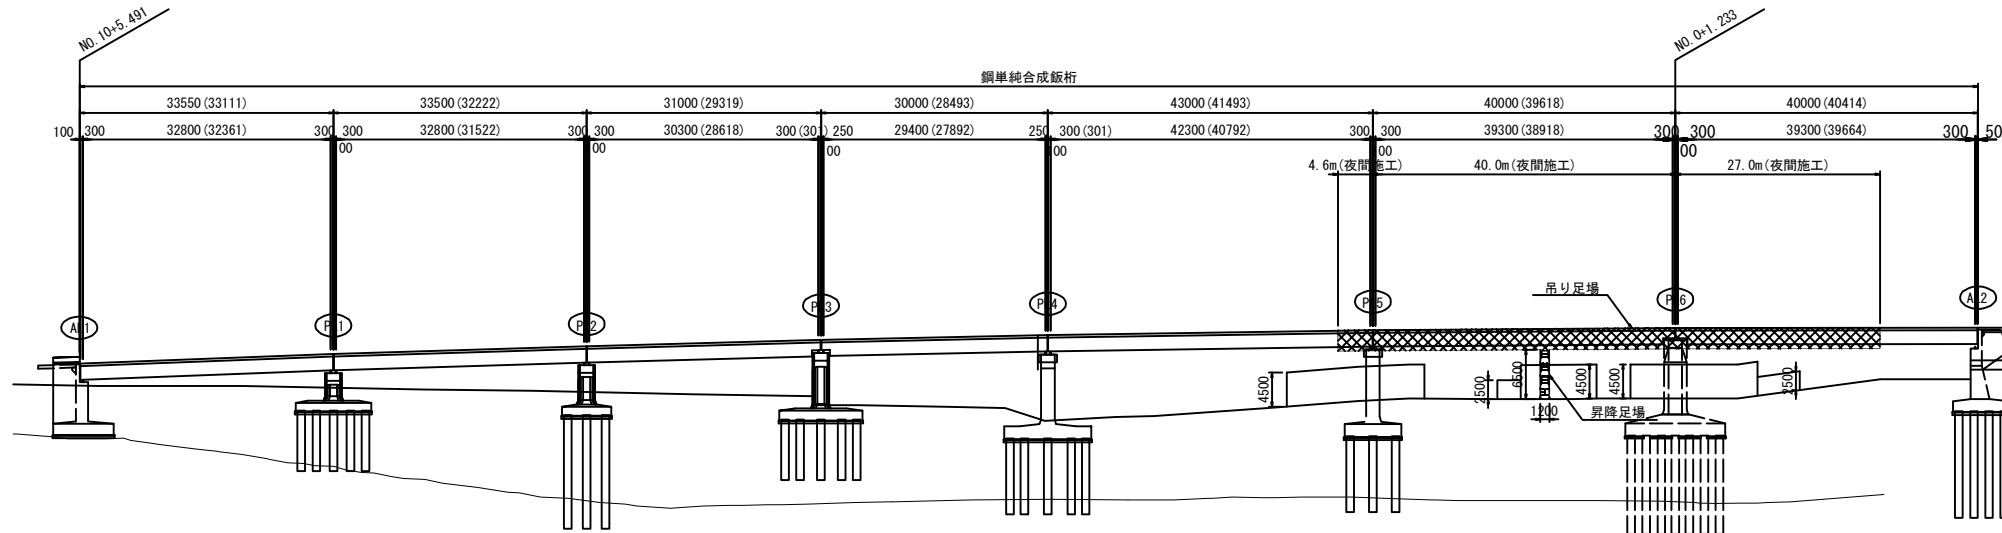


平面图 S=1:400

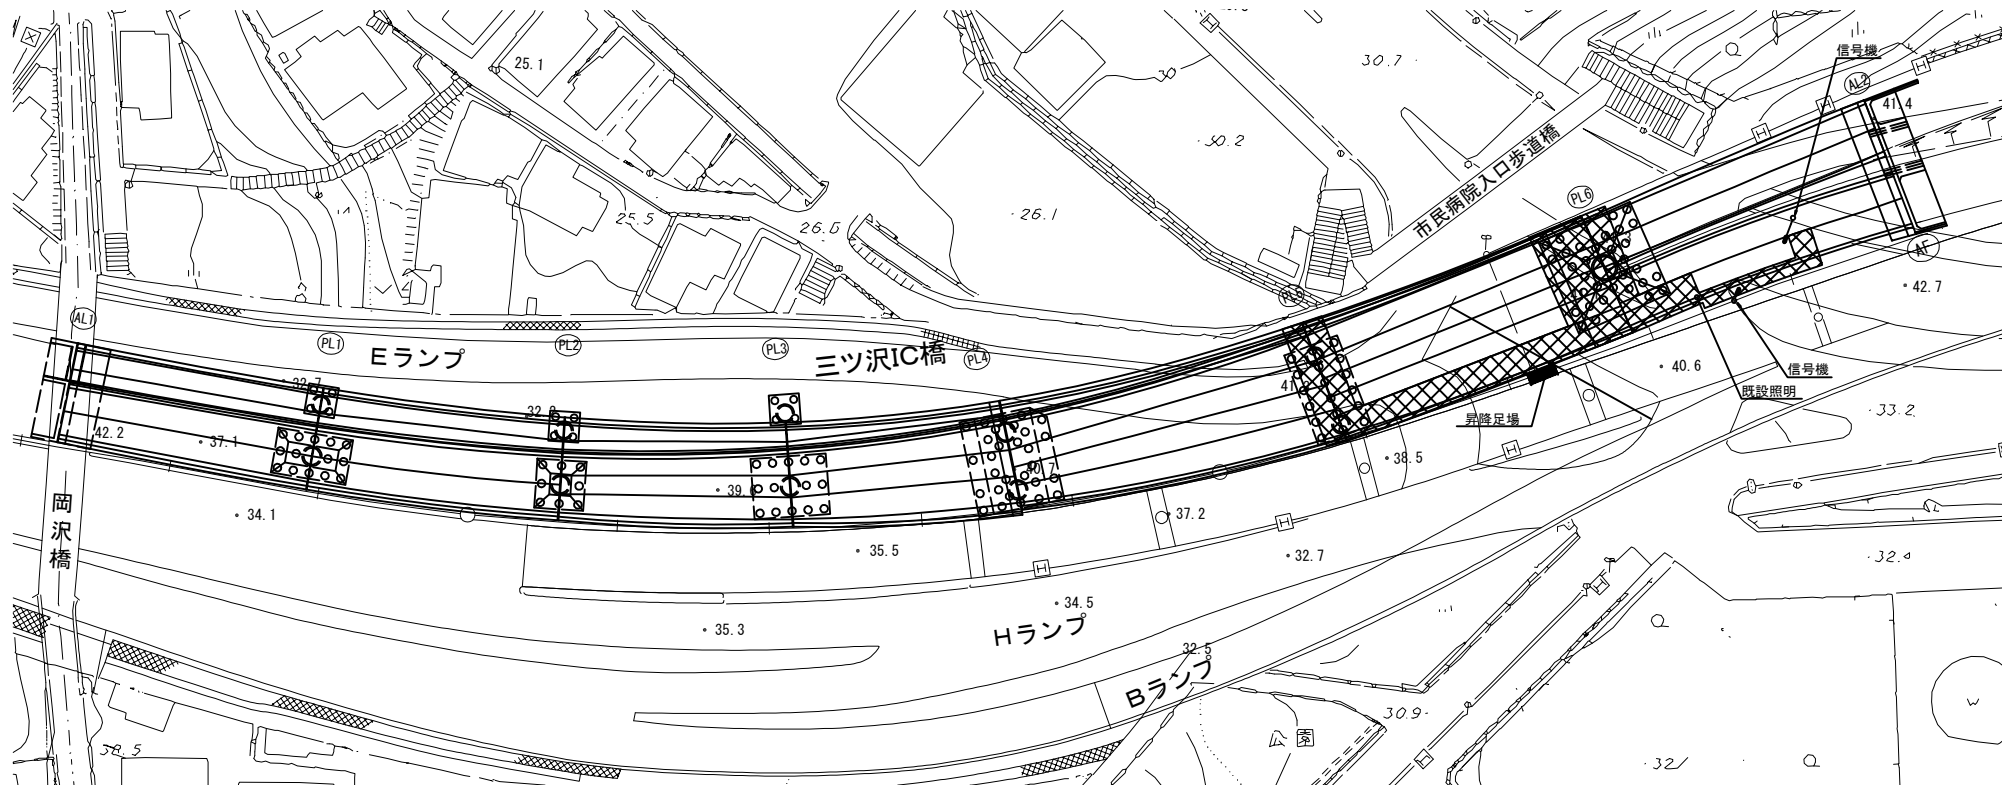


断面図 S=1:100

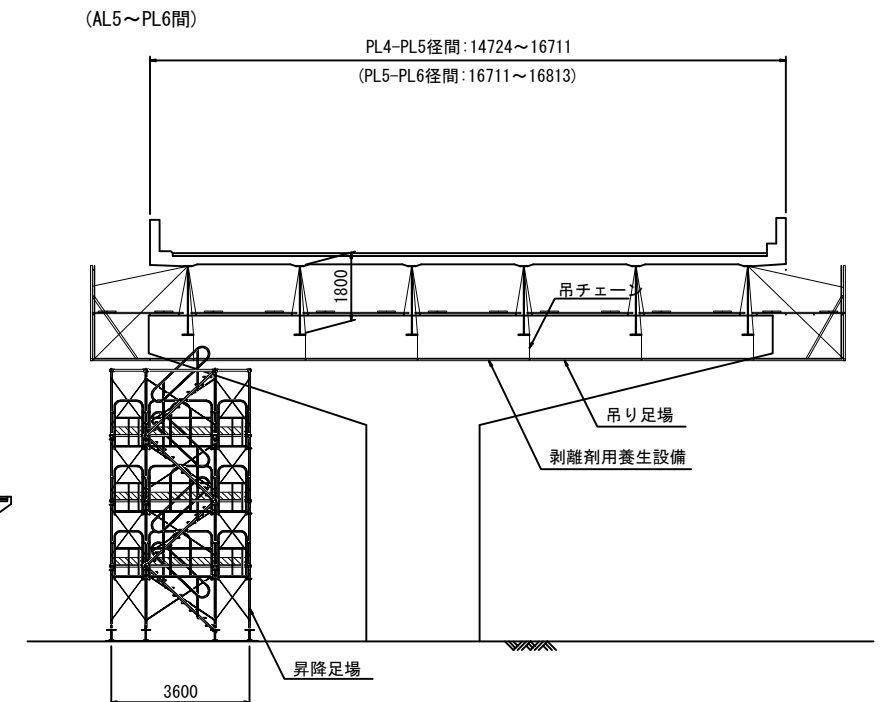

(PL6～AL2間①)

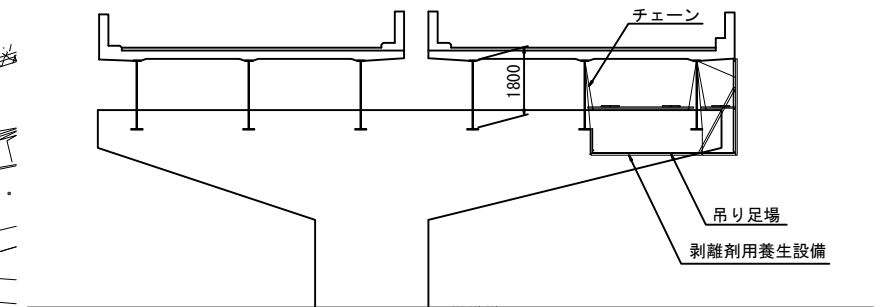

(PL6～AL2間②)

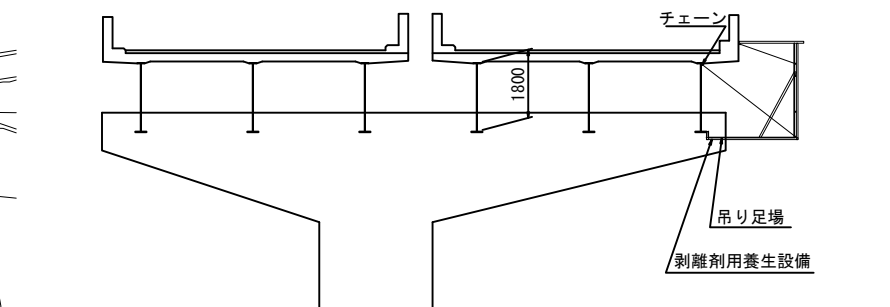

数量表（吊り足場）

三ツツラン橋		下り線	
径間	延長 (m)	足場幅員 (平均) (m)	足場面積 (㎡)
P5	5.40	19.35	104.1
	-2.40	-16.35	-39.2
P5-P6	30.00	4.00	120.0
P6	10.50	19.50	204.8
	-2.40	-16.50	-39.6
P6-A2	7.35	4.00	29.4
	13.65	2.00	27.3
	3.10	5.00	15.5
吊足場 合計			422.6


三ツ沢ランプ橋	下り線			
径間	延長 (m)	幅 (m)	高さ (m)	施工量 (空m3)
P5-P6	1.20	3.60	6.50	28.
岸陸足場 合計				28.

※吊足場の設置にあたっては、信号機の視認性や既設架空線等の保護に十分に留意すること。

横 水	取 沢	横 高	須 架	賀 橋	道 梁	路 補	修 工	事
図面の種類		仮設計画面図 (2) (参考図) 三ツ沢ランプ橋						
縮	尺	図 示	図面番号	参-2				
設計会社名		信和設計株式会社						
施工会社名								
事務所名		東日本高速道路株式会社 京浜管理事務所					関東支社	

仮設計画図(3)(参考図)

三ツ沢ランプ橋

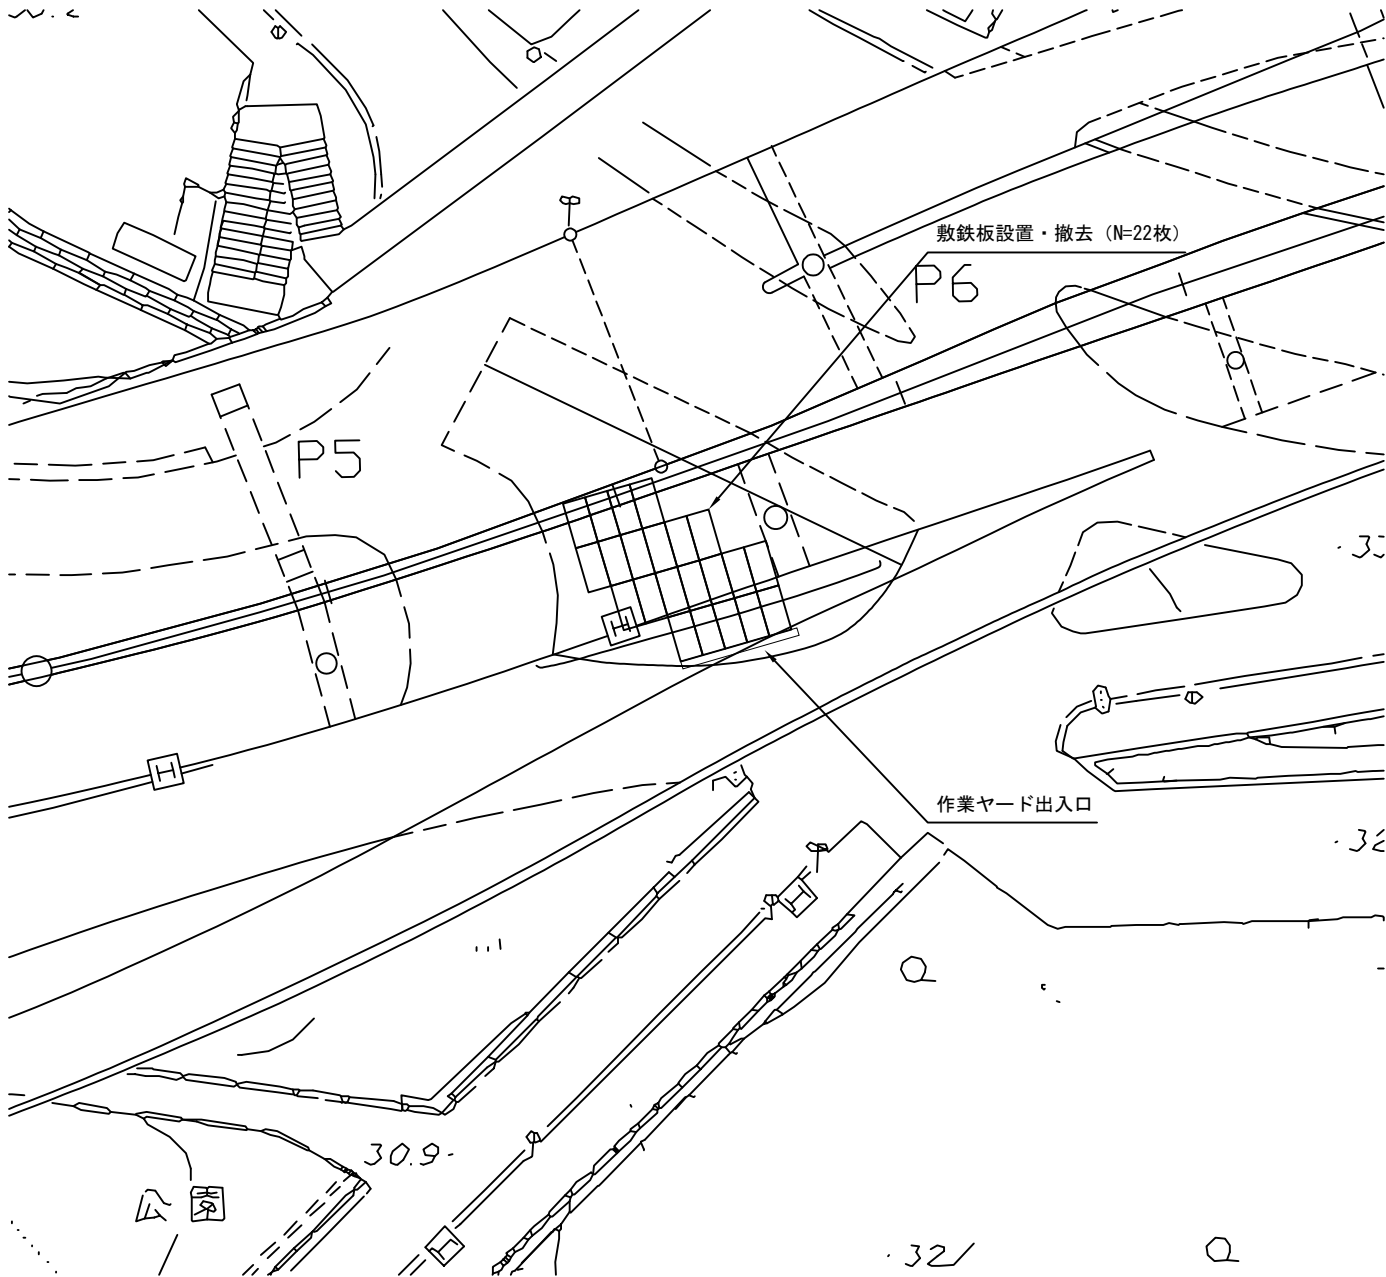

敷鉄板設置・撤去






数量表（作業ヤード整備）

区 分	単 位	数 量	備 考
敷鉄板設置・撤去	m2	102.1	22×1524×3048 22枚

横 浜 横 須 賀 道 路 水 取 沢 高 架 橋 橋 梁 補 修 工 事			
図面の種類	仮設計画図(3)(参考図) 三ツ沢ランプ橋		
縮 尺	—	図 面 番 号	参-3
設計会社名			
施工会社名			
事 務 所 名	東日本高速道路株式会社 関東支社 京 浜 管 理 事 務 所		

仮設計画図（4）（参考図）

水取沢高架橋 P1橋脚

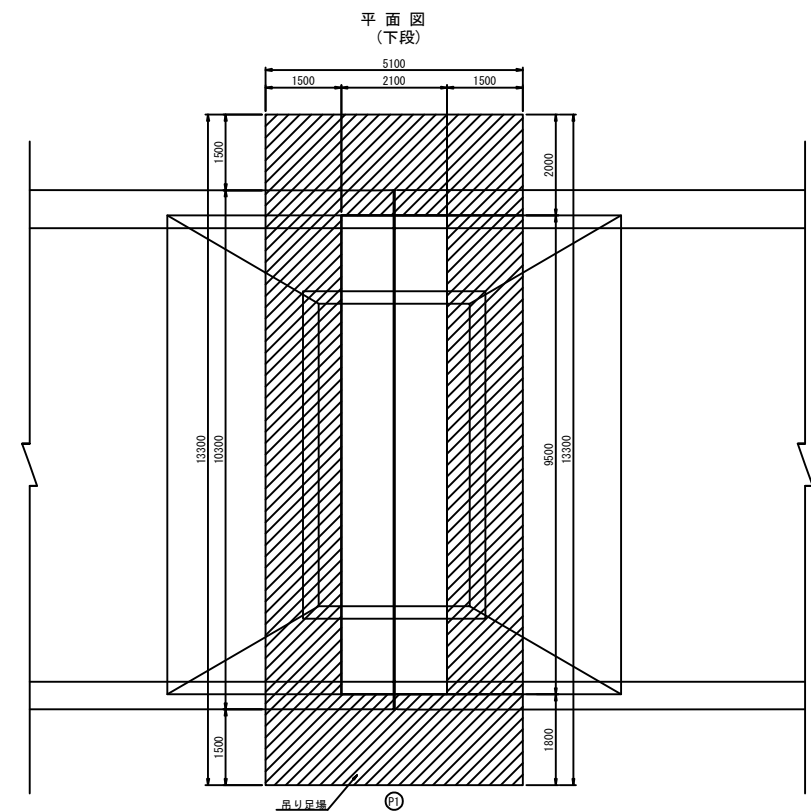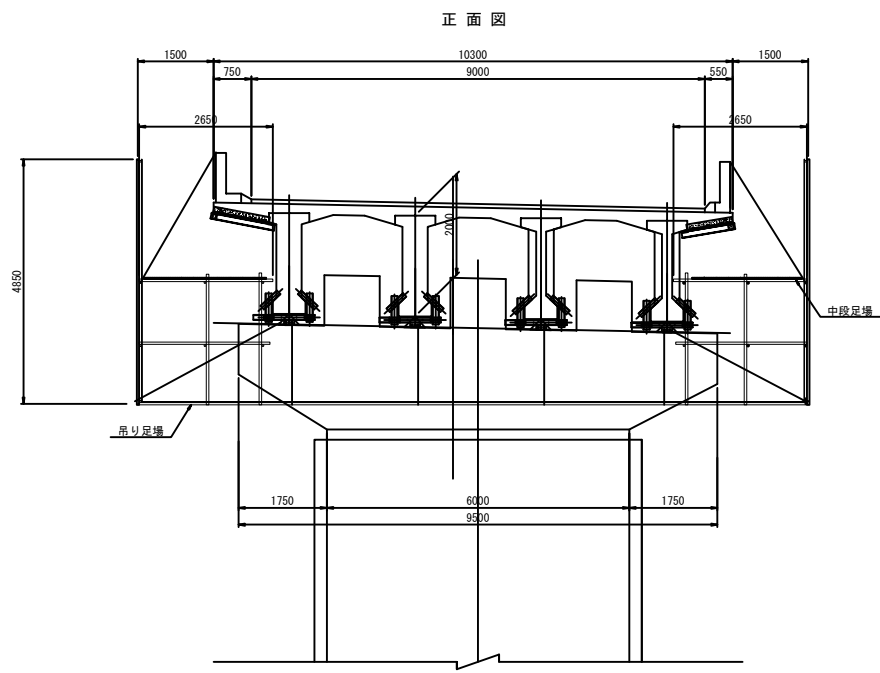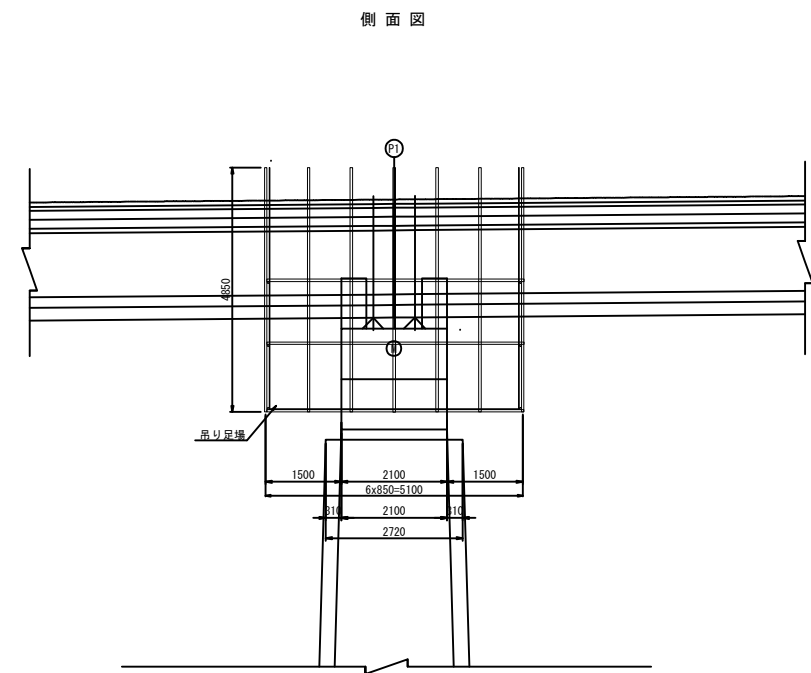


足場数量 (1基橋脚当たり)			
項目	単位	数量計算式	備考
P1橋脚吊り足場	m2	$5.1 \times 2.65 \times 2 = 27.0$	中段
	m2	$13.3 \times 5.1 - 9.5 \times 2.1 = 47.9$	下段
合計	m2	$27.0 + 47.9 = 74.9$	

横浜横須賀道路 水取沢高架橋橋梁補修工事			
図面の種類	仮設計画図（4）（参考図） 水取沢高架橋 P1橋脚		
縮尺	—	図面番号	参-4
設計会社名	信和設計株式会社		
施工会社名			
事務所名	東日本高速道路株式会社 関東支社 京浜管理事務所		


仮設計画図(5) (参考図)
水取沢高架橋 P2, P5橋脚

参-5


側面図

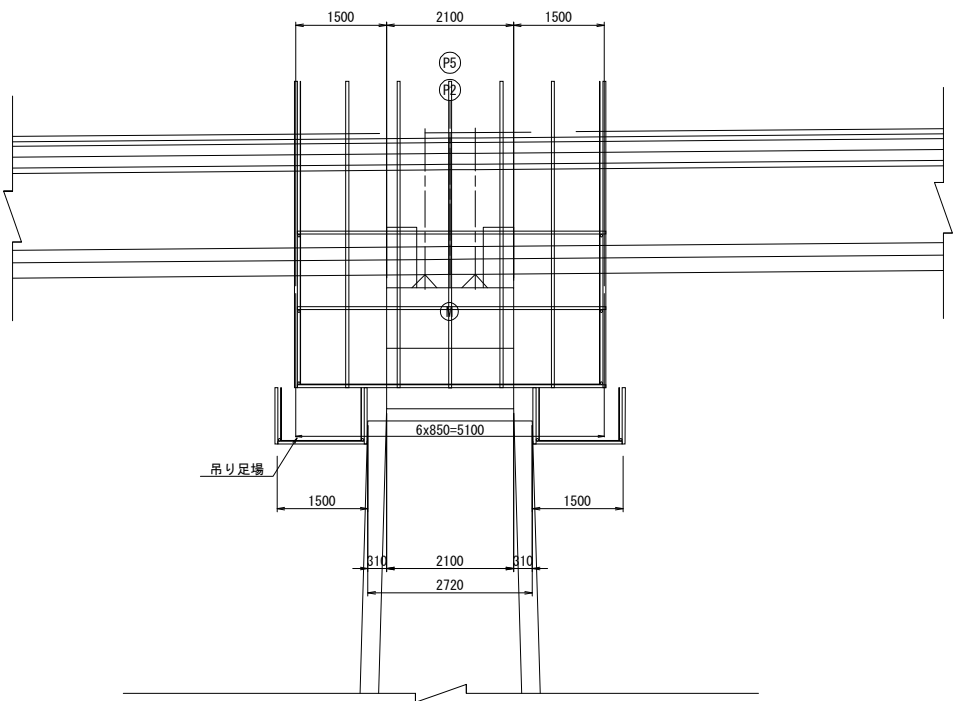


正面図

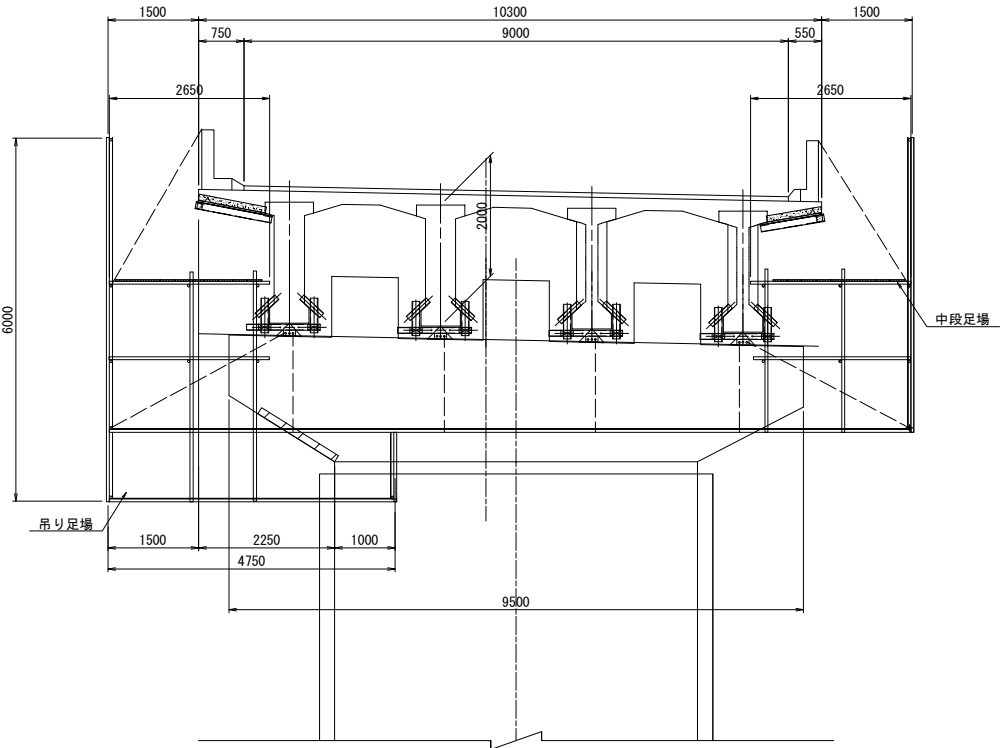

平面図
(中段)

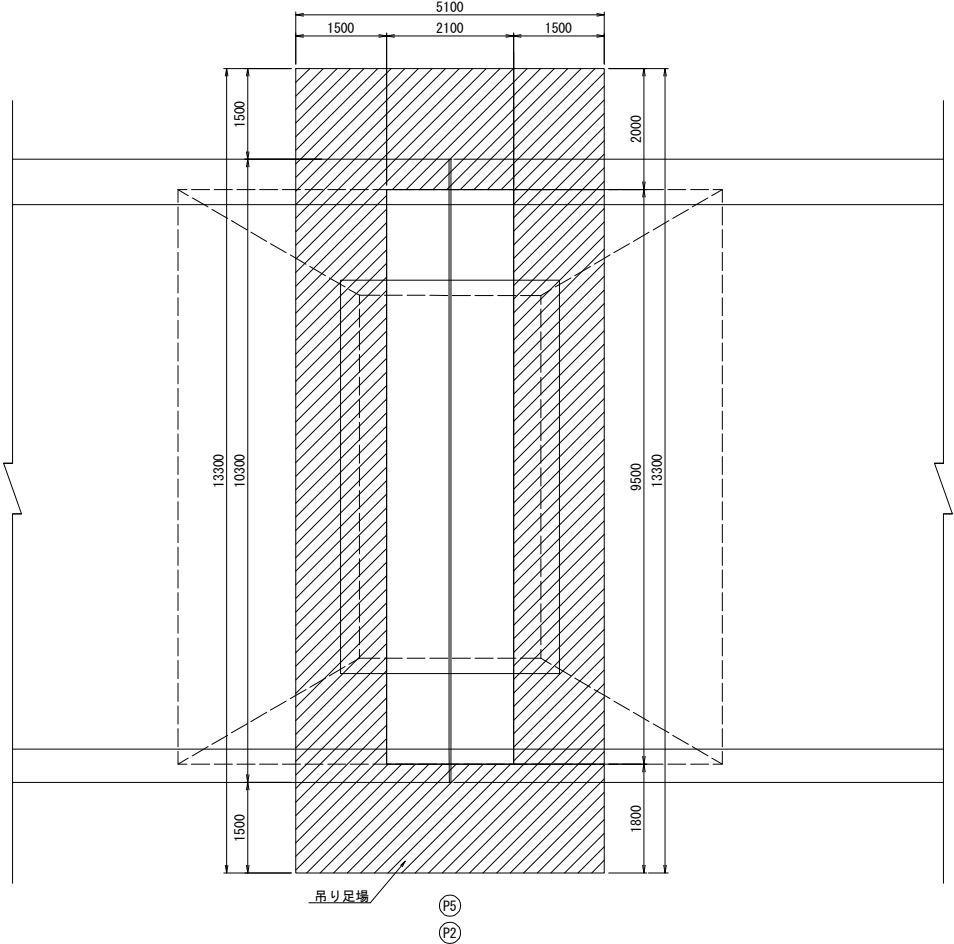

平面図
(下段)

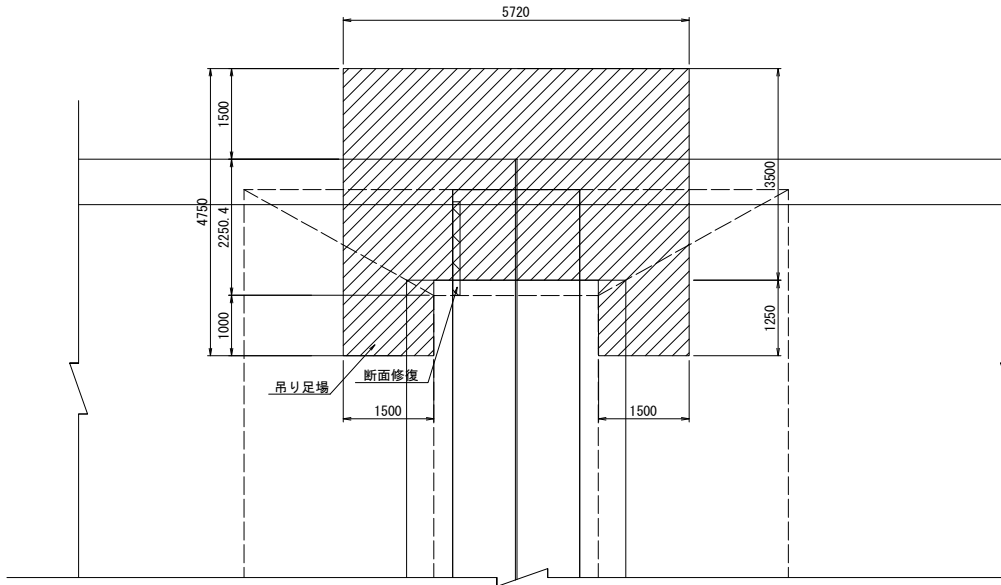

足場数量

(1基橋脚当たり)

項目	単位	数量 計算式	備考
P2, P5橋脚吊り足場	m2	$5.1 \times 2.65 \times 2 = 27.0$	上段
	m2	$13.3 \times 5.1 - 9.5 \times 2.1 = 47.9$	中段
	m2	$5.72 \times 3.5 + 1.5 \times 1.25 \times 2 = 23.8$	下段
合計	m2	$27.0 + 47.9 + 23.8 = 98.7$	

横浜横須賀道路 水取沢高架橋橋梁補修工事			
図面の種類	仮設計画図(5) (参考図) 水取沢高架橋 P2, P5橋脚		
縮尺	—	図面番号	参-5
設計会社名	信和設計株式会社		
施工会社名			
事務所名	東日本高速道路株式会社 関東支社 京浜管理事務所		