

長野自動車道 犀川橋床版取替工事

設計図

(犀川橋 下部工拡幅・耐震補強)

令和 8 年 9 月

東日本高速道路株式会社
関東支社 長野工事事務所

長野自動車道 犀川橋床版取替工事 設計図(犀川橋 下部工拡幅・耐震補強) 図面目録 (1／3)

図 番	図 面 名 称
1 ～ 18	犀川橋(上下線) 耐震補強一般図 (その1) ～ (その18)
19	犀川橋(上下線) 下部工座標図
20 ～ 22	犀川橋(上下線) P18橋脚 構造物掘削図 (その1) ～ (その3)
23 ～ 25	犀川橋(上下線) P20橋脚 構造物掘削図 (その1) ～ (その3)
26 ～ 31	犀川橋(上り線) A2橋台 構造物掘削図 (その1) ～ (その6)
32 ～ 39	犀川橋(下り線) A2橋台 構造物掘削図 (その1) ～ (その8)
40 ～ 42	犀川橋(上下線) P20橋脚 構造一般図 (その1) ～ (その3)
43 ～ 46	犀川橋(上下線) A2橋台 構造一般図 (その1) ～ (その4)
47 ～ 64	犀川橋(上下線) P20橋脚 配筋図 (その1) ～ (その18)
65 ～ 73	犀川橋(上り線) A2橋台 配筋図 (その1) ～ (その9)
74 ～ 82	犀川橋(下り線) A2橋台 配筋図 (その1) ～ (その9)
83	犀川橋(上り線) A2橋台 場所打ち杭配筋図
84	犀川橋(下り線) A2橋台 場所打ち杭配筋図
85	犀川橋(上り線) A2橋台 踏掛版詳細図
86	犀川橋(上り線) A2橋台 踏掛版配筋図
87	犀川橋(下り線) A2橋台 踏掛版詳細図
88	犀川橋(下り線) A2橋台 踏掛版配筋図
89 ～ 90	犀川橋(上り線) 塗替塗装・塗膜除去工 塗分け区分図 (その1) ～ (その2)
91 ～ 92	犀川橋(下り線) 塗替塗装・塗膜除去工 塗分け区分図 (その1) ～ (その2)
93 ～ 94	犀川橋(上り線) P17橋脚(P18側) 落橋防止システム配置図 (その1) ～ (その2)
95 ～ 96	犀川橋(上り線) P17橋脚(P18側) 落橋防止構造P 構造詳細図 (その1) ～ (その2)
97	犀川橋(上り線) P17橋脚(P18側) 上部工補強工詳細図
98 ～ 99	犀川橋(上り線) P20橋脚(P19側) 落橋防止システム配置図 (その1) ～ (その2)
100 ～ 101	犀川橋(上り線) P20橋脚(P19側) 落橋防止構造P 構造詳細図 (その1) ～ (その2)
102	犀川橋(上り線) P20橋脚(P19側) 上部工補強工詳細図
103 ～ 104	犀川橋(上り線) P20橋脚(A2側) 落橋防止構造P 構造配置図 (その1) ～ (その2)
105 ～ 106	犀川橋(上り線) P20橋脚(A2側) 落橋防止構造P 構造詳細図 (その1) ～ (その2)
107	犀川橋(上り線) P20橋脚(A2側) 上部工補強工詳細図
108 ～ 109	犀川橋(上り線) A2橋台 落橋防止構造P 構造配置図 (その1) ～ (その2)

図 番	図 面 名 称
110 ～ 111	犀川橋(上り線) A2橋台 落橋防止構造P 構造詳細図 (その1) ～ (その2)
112	犀川橋(上り線) A2橋台 上部工補強工詳細図
113 ～ 114	犀川橋(下り線) P17橋脚(P18側) 落橋防止システム配置図 (その1) ～ (その2)
115 ～ 116	犀川橋(下り線) P17橋脚(P18側) 落橋防止構造P 構造詳細図 (その1) ～ (その2)
117	犀川橋(下り線) P17橋脚(P18側) 上部工補強工詳細図
118 ～ 119	犀川橋(下り線) P20橋脚(P19側) 落橋防止システム配置図 (その1) ～ (その2)
120 ～ 121	犀川橋(下り線) P20橋脚(P19側) 落橋防止構造P 構造詳細図 (その1) ～ (その2)
122	犀川橋(下り線) P20橋脚(P19側) 上部工補強工詳細図
123 ～ 124	犀川橋(下り線) P20橋脚(A2側) 落橋防止構造P 構造配置図 (その1) ～ (その2)
125 ～ 126	犀川橋(下り線) P20橋脚(A2側) 落橋防止構造P 構造詳細図 (その1) ～ (その2)
127	犀川橋(下り線) P20橋脚(A2側) 上部工補強工詳細図
128 ～ 129	犀川橋(下り線) A2橋台 落橋防止構造P 構造配置図 (その1) ～ (その2)
130 ～ 131	犀川橋(下り線) A2橋台 落橋防止構造P 構造詳細図 (その1) ～ (その2)
132	犀川橋(下り線) A2橋台 上部工補強工詳細図
133 ～ 134	犀川橋(上り線) P17橋脚(P18側) 横変位拘束構造M 構造詳細図 (その1) ～ (その2)
135 ～ 136	犀川橋(上り線) P20橋脚(P19側) 横変位拘束構造M 構造詳細図 (その1) ～ (その2)
137 ～ 138	犀川橋(下り線) P17橋脚(P18側) 横変位拘束構造M 構造詳細図 (その1) ～ (その2)
139 ～ 140	犀川橋(下り線) P20橋脚(P19側) 横変位拘束構造M 構造詳細図 (その1) ～ (その2)
141 ～ 142	犀川橋(上り線) P20橋脚(P19側) 制震構造詳細図 (その1) ～ (その2)
143	犀川橋(上り線) P20橋脚(P19側) 上部工補強工詳細図
144 ～ 147	犀川橋(下り線) P20橋脚(P19側) 制震構造詳細図 (その1) ～ (その4)
148 ～ 149	犀川橋(下り線) P20橋脚(P19側) 上部工補強工詳細図 (その1) ～ (その2)
150	犀川橋(上下線) P18橋脚 炭素繊維巻立て補強詳細図
151 ～ 152	犀川橋(上下線) 構造物補修工 一般図 (その1) ～ (その2)
153	犀川橋(上下線) 構造物補修工 数量総括表
154	犀川橋(上下線) 構造物補修工 補修位置図
155 ～ 156	犀川橋(上り線) P17橋脚(P18側) 支承取替工配置図 (その1) ～ (その2)
157 ～ 158	犀川橋(上り線) P17橋脚(P18側) 支承取替工詳細図 (その1) ～ (その2)
159 ～ 160	犀川橋(上り線) P17橋脚(P18側) 支承詳細図 (その1) ～ (その2)

長野自動車道 犀川橋床版取替工事 設計図(犀川橋 下部工拡幅・耐震補強) 図面目録 (2／3)

図 番	図 面 名 称
161 ～ 162	犀川橋(上り線) P17橋脚(P18側) 上部工補強工詳細図 (その1) ～ (その2)
163 ～ 164	犀川橋(上り線) P18橋脚 支承取替工配置図 (その1) ～ (その2)
165 ～ 166	犀川橋(上り線) P18橋脚 支承取替工詳細図 (その1) ～ (その2)
167 ～ 168	犀川橋(上り線) P18橋脚 支承詳細図 (その1) ～ (その2)
169	犀川橋(上り線) P18橋脚 縁端拡幅工詳細図
170 ～ 172	犀川橋(上り線) P18橋脚 上部工補強工詳細図 (その1) ～ (その3)
173 ～ 174	犀川橋(上り線) P19橋脚 支承取替工配置図 (その1) ～ (その2)
175 ～ 176	犀川橋(上り線) P19橋脚 支承取替工詳細図 (その1) ～ (その2)
177 ～ 178	犀川橋(上り線) P19橋脚 支承詳細図 (その1) ～ (その2)
179	犀川橋(上り線) P19橋脚 縁端拡幅工詳細図
180 ～ 182	犀川橋(上り線) P19橋脚 上部工補強工詳細図 (その1) ～ (その3)
183 ～ 184	犀川橋(上り線) P20橋脚(P19側) 支承取替工配置図 (その1) ～ (その2)
185 ～ 186	犀川橋(上り線) P20橋脚(P19側) 支承取替工詳細図 (その1) ～ (その2)
187 ～ 188	犀川橋(上り線) P20橋脚(P19側) 支承詳細図 (その1) ～ (その2)
189 ～ 190	犀川橋(上り線) P20橋脚(P19側) 上部工補強工詳細図 (その1) ～ (その2)
191 ～ 192	犀川橋(上り線) P20橋脚(A2側) 支承取替工配置図 (その1) ～ (その2)
193 ～ 194	犀川橋(上り線) P20橋脚(A2側) 支承取替工詳細図 (その1) ～ (その2)
195 ～ 196	犀川橋(上り線) P20橋脚(A2側) 支承詳細図 (その1) ～ (その2)
197 ～ 198	犀川橋(上り線) P20橋脚(A2側) 上部工補強工詳細図 (その1) ～ (その2)
199 ～ 200	犀川橋(上り線) A2橋台 支承取替工配置図 (その1) ～ (その2)
201 ～ 202	犀川橋(上り線) A2橋台 支承取替工詳細図 (その1) ～ (その2)
203 ～ 204	犀川橋(上り線) A2橋台 支承詳細図 (その1) ～ (その2)
205 ～ 206	犀川橋(上り線) A2橋台 上部工補強工詳細図 (その1) ～ (その2)
207 ～ 208	犀川橋(下り線) P17橋脚(P18側) 支承取替工配置図 (その1) ～ (その2)
209 ～ 210	犀川橋(下り線) P17橋脚(P18側) 支承取替工詳細図 (その1) ～ (その2)
211 ～ 212	犀川橋(下り線) P17橋脚(P18側) 支承詳細図 (その1) ～ (その2)
213	犀川橋(下り線) P17橋脚(P18側) 縁端拡幅工詳細図
214 ～ 215	犀川橋(下り線) P17橋脚(P18側) 上部工補強工詳細図 (その1) ～ (その2)
216 ～ 217	犀川橋(下り線) P18橋脚 支承取替工配置図 (その1) ～ (その2)


図 番	図 面 名 称
218 ～ 219	犀川橋(下り線) P18橋脚 支承取替工詳細図 (その1) ～ (その2)
220 ～ 221	犀川橋(下り線) P18橋脚 支承詳細図 (その1) ～ (その2)
222	犀川橋(下り線) P18橋脚 縁端拡幅工詳細図
223 ～ 225	犀川橋(下り線) P18橋脚 上部工補強工詳細図 (その1) ～ (その3)
226 ～ 227	犀川橋(下り線) P19橋脚 支承取替工配置図 (その1) ～ (その2)
228 ～ 229	犀川橋(下り線) P19橋脚 支承取替工詳細図 (その1) ～ (その2)
230 ～ 231	犀川橋(下り線) P19橋脚 支承詳細図 (その1) ～ (その2)
232	犀川橋(下り線) P19橋脚 縁端拡幅工詳細図
233 ～ 235	犀川橋(下り線) P19橋脚 上部工補強工詳細図 (その1) ～ (その3)
236 ～ 237	犀川橋(下り線) P20橋脚(P19側) 支承取替工配置図 (その1) ～ (その2)
238 ～ 239	犀川橋(下り線) P20橋脚(P19側) 支承取替工詳細図 (その1) ～ (その2)
240 ～ 241	犀川橋(下り線) P20橋脚(P19側) 支承詳細図 (その1) ～ (その2)
242 ～ 243	犀川橋(下り線) P20橋脚(P19側) 上部工補強工詳細図 (その1) ～ (その2)
244 ～ 245	犀川橋(下り線) P20橋脚(A2側) 支承取替工配置図 (その1) ～ (その2)
246 ～ 247	犀川橋(下り線) P20橋脚(A2側) 支承取替工詳細図 (その1) ～ (その2)
248 ～ 249	犀川橋(下り線) P20橋脚(A2側) 支承詳細図 (その1) ～ (その2)
250 ～ 251	犀川橋(下り線) P20橋脚(A2側) 上部工補強工詳細図 (その1) ～ (その2)
252 ～ 253	犀川橋(下り線) A2橋台 支承取替工配置図 (その1) ～ (その2)
254 ～ 255	犀川橋(下り線) A2橋台 支承取替工詳細図 (その1) ～ (その2)
256 ～ 257	犀川橋(下り線) A2橋台 支承詳細図 (その1) ～ (その2)
258 ～ 259	犀川橋(下り線) A2橋台 上部工補強工詳細図 (その1) ～ (その2)
260	犀川橋(上下線) P20橋脚 取壊し詳細図
261	犀川橋(上り線) A2橋台 取壊し詳細図
262	犀川橋(下り線) A2橋台 取壊し詳細図
263	犀川橋(上下線) 舗装撤去・コンクリートブロック積撤去工 平面図
264	犀川橋(上下線) A2橋台 コンクリートブロック積工 撤去図
265	犀川橋(上下線) P18橋脚 仮締切工詳細図
266 ～ 267	犀川橋(上下線) P18橋脚 施工要領図(参考図) (その1) ～ (その2)
268 ～ 269	犀川橋(上下線) P20橋脚 施工要領図(参考図) (その1) ～ (その2)

長野自動車道 犀川橋床版取替工事 設計図(犀川橋 下部工拡幅・耐震補強) 図面目録 (3/3)


[illegible][illegible]

犀川橋(上下線) 耐震補強一般図 (その1)


上り線 側面図 S=1:1250

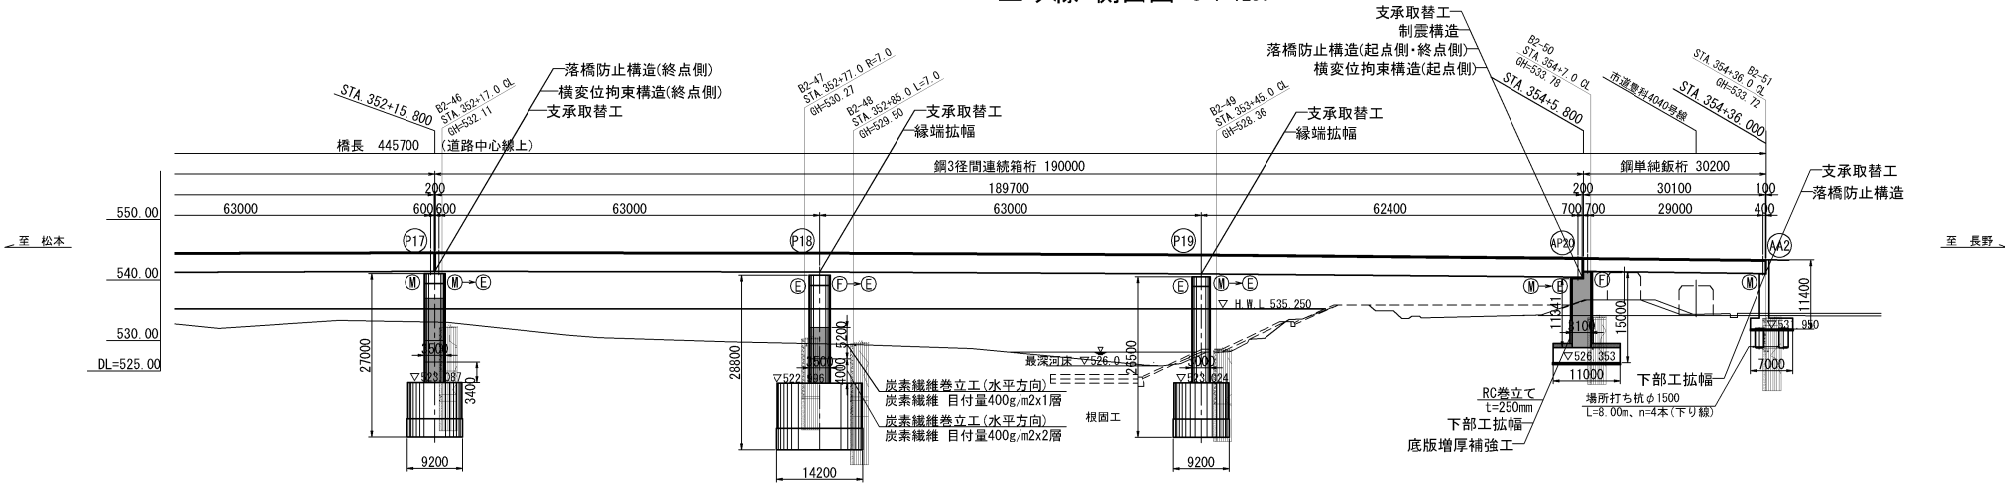



下り線 側面図 S=1:1250

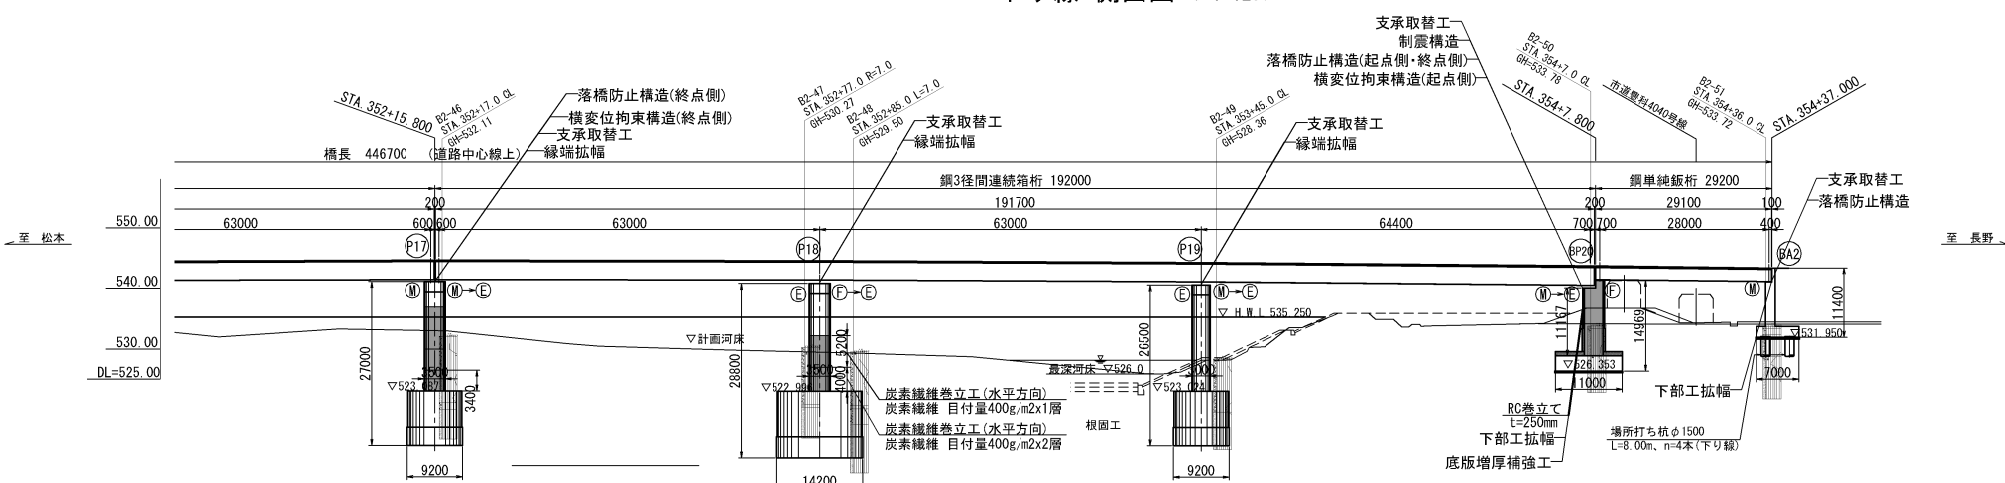

平面図 S=1:1250

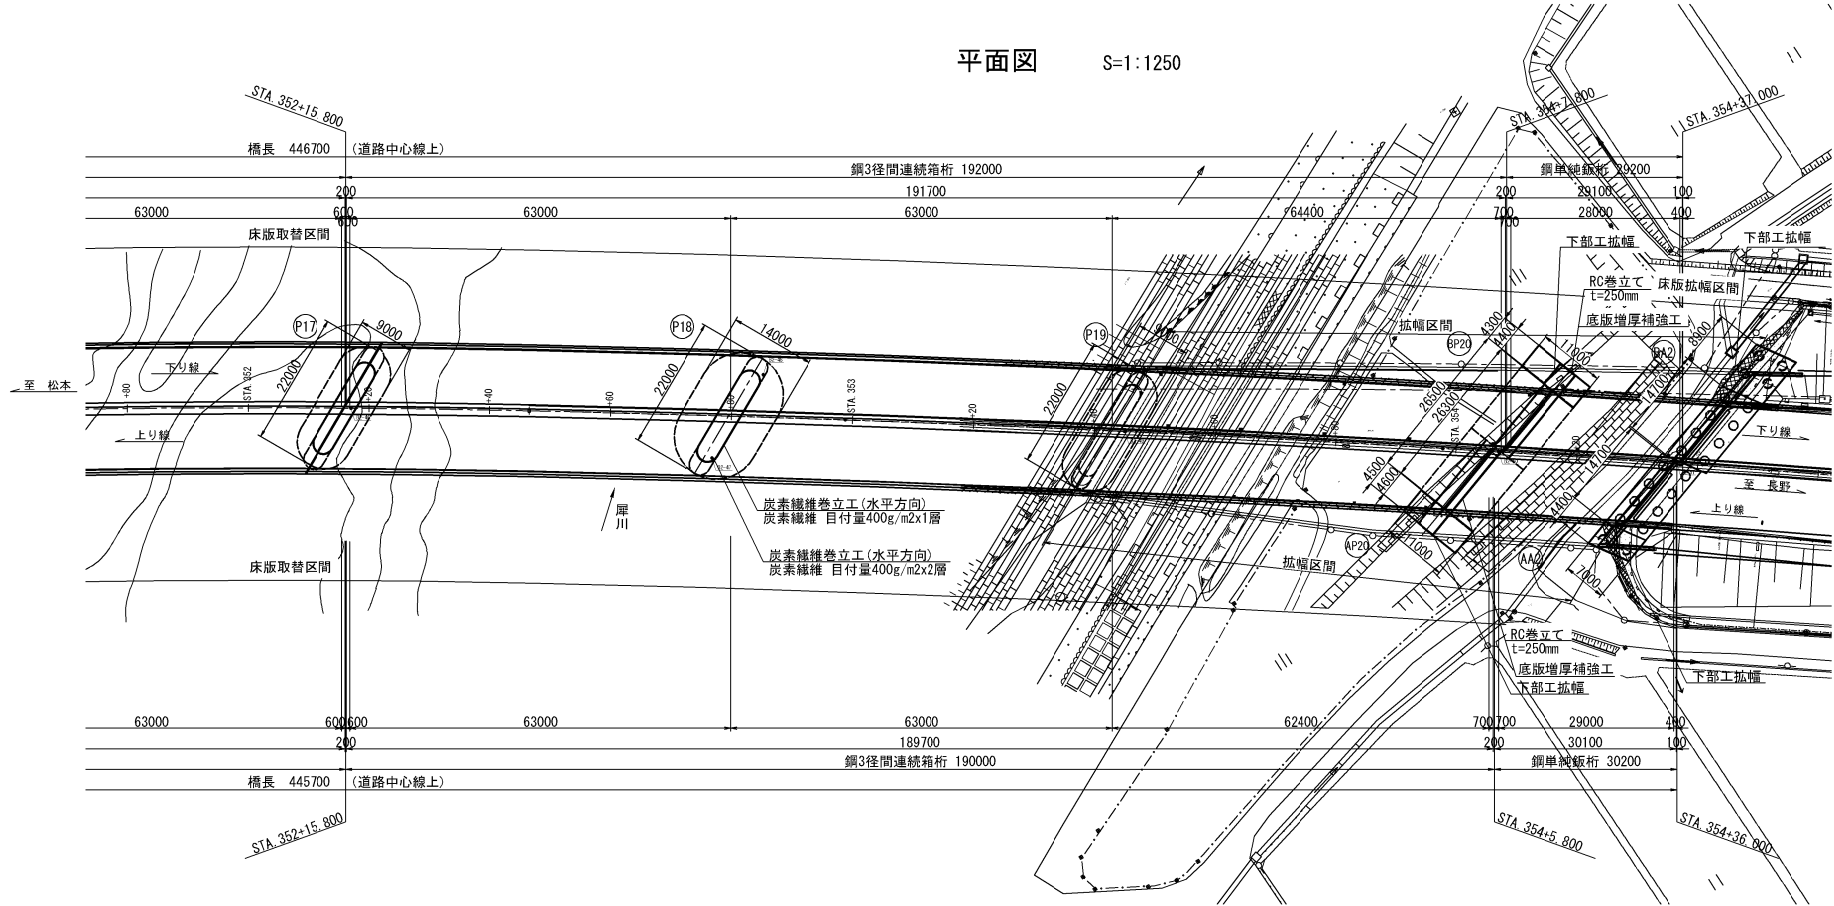

長野自動車道			
犀川橋床版取替工事			
図面の種類	犀川橋(上下線) 耐震補強一般図(その1)		
縮尺	1:1250	図面番号	/
設計会社名	八千代エンジニアリング株式会社		
施工会社名			
事務所名	東日本高速道路株式会社 関東支社 長野工事事務所		

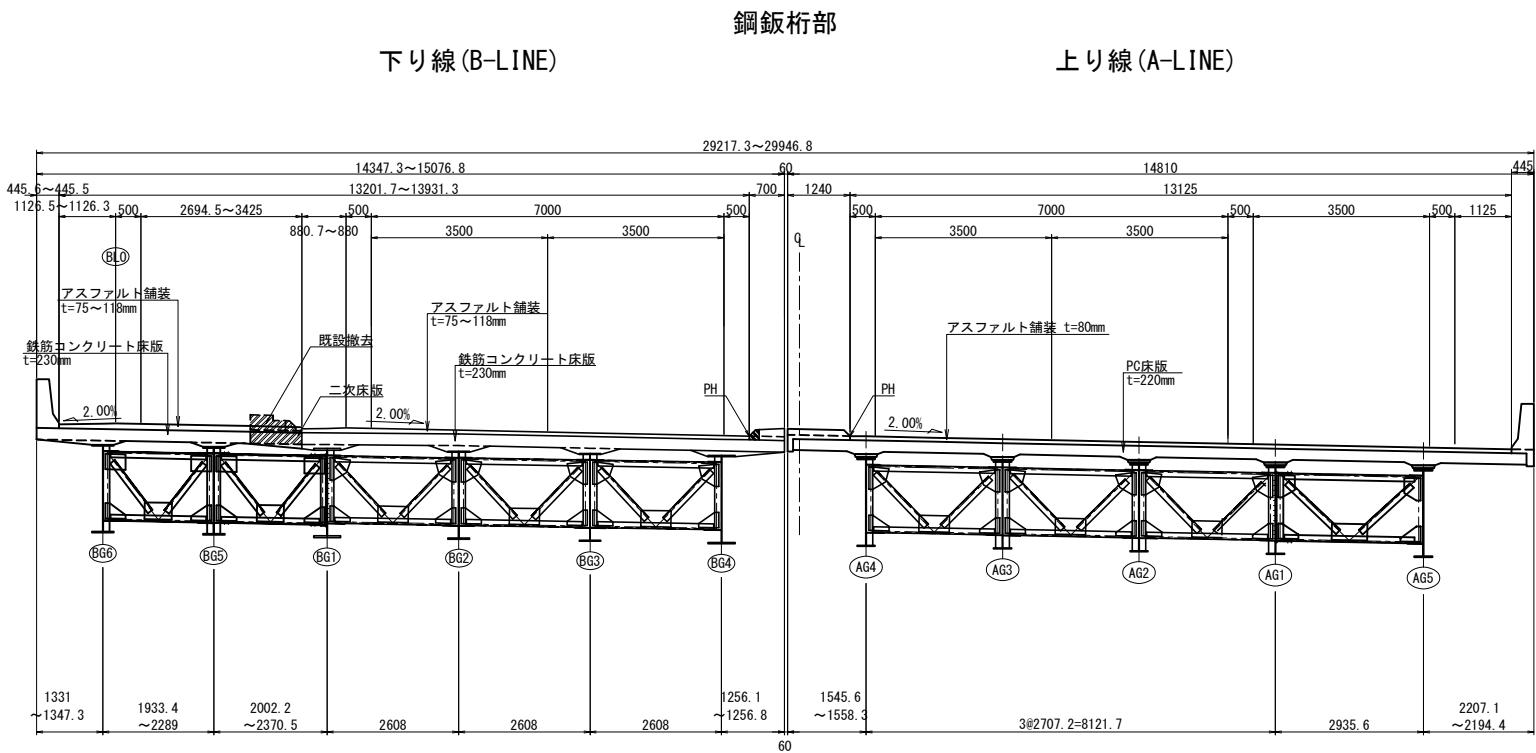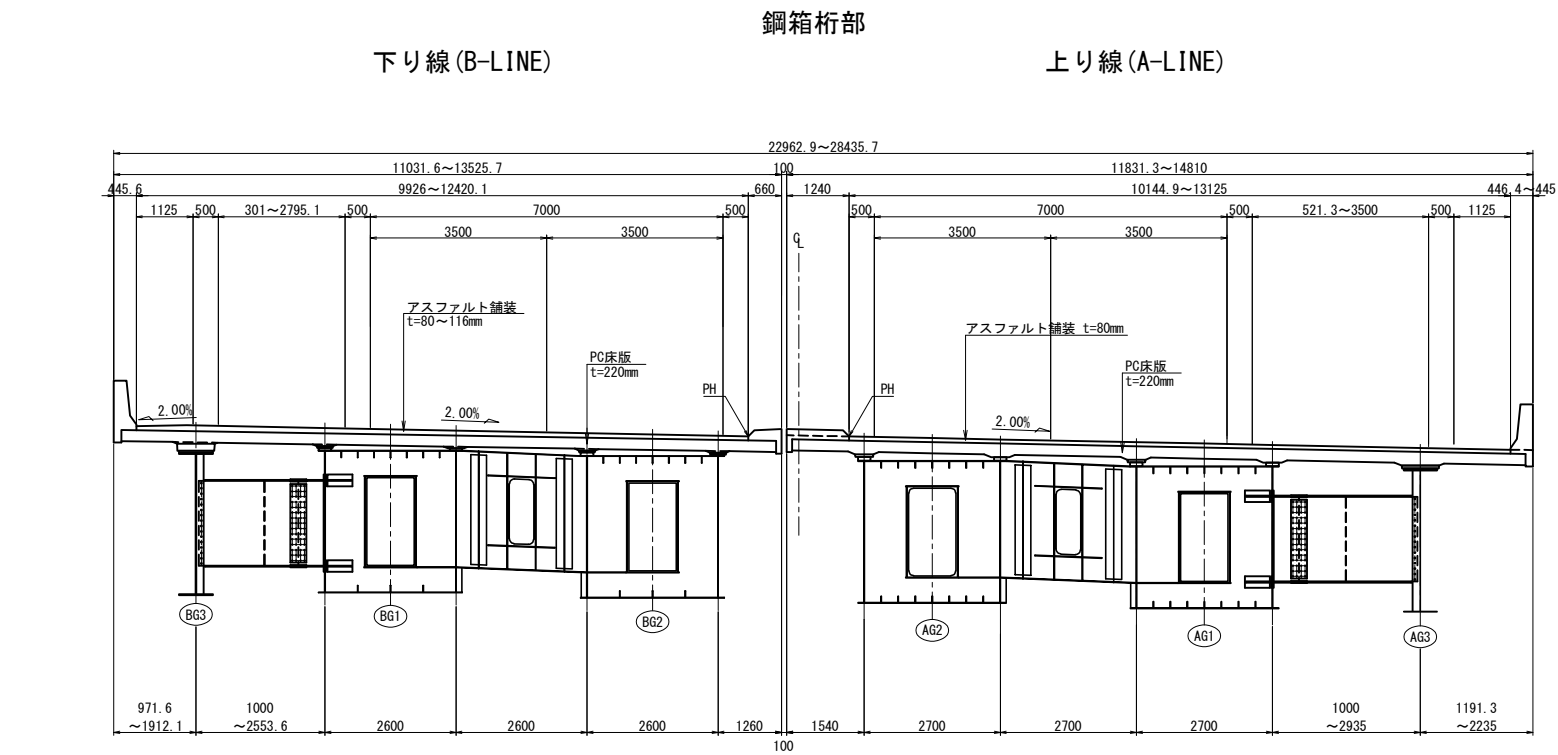

建設時設計条件		
橋長	上り線	445.700m
	下り線	446.700m
支間長	上り線	33.15m + 63.40m + 63.0m + 63.0m + 63.0m + 62.40m + 29.0m
	下り線	33.15m + 63.40m + 63.0m + 63.0m + 63.0m + 64.20m + 28.0m
全幅員	上り線	11.180m
	下り線	10.600m
有効幅員	上り線	9.000m
	下り線	9.000m
上部工形式	上り線	鋼3径間連続非合成箱桁、鋼単純非合成鈑桁
	下り線	鋼3径間連続非合成箱桁、鋼単純非合成鈑桁
下部工形式	上り線	P17~P19: RC壁式橋脚(小判型) P20: RC壁式橋脚(矩形型) A2: 逆T式橋台
	下り線	P17~P19: RC壁式橋脚(小判型) P20: RC壁式橋脚(矩形型) A2: 逆T式橋台
活荷重	TL-20、TT-43	
完成年月	1990年(平成2年)	
設計基準	平成2年2月 道路橋示方書・同解説	
設計水平震度	箱桁 Kh=0.25	鈑桁 P13~P14 Kh=0.20 P20~A2 Kh=0.25
使用材料	コンクリート	設計基準強度 $\sigma_{ck}=240 \text{ kg/cm}^2$
	鉄筋	材質 SD35 許容応力度 $\sigma_{sa}=1400 \text{ kg/cm}^2$
	鋼材	SS400、SM490Y


今回耐震補強設計条件		
設計基準	R7設計要領 第二集 橋梁保全編 H24道路橋示方書・同解説 IV下部構造編 V耐震設計編	
活荷重	B活荷重	
使用材料	コンクリート	$\sigma_{ck}=30\text{N/mm}^2$
	鉄筋	SD345
補強内容	P17橋脚	支承受替工: 免震支承 橋座補強工(下り線のみ) 落橋防止構造(終点側): PCケーブル 横変位拘束構造(終点側)
	P18橋脚	支承受替工: 免震支承 炭素繊維巻立て 橋座補強工
	P19橋脚	支承受替工: 免震支承 橋座補強工
	P20橋脚	支承受替工: 免震支承(起点側)、固定支承(終点側) 制震構造: ダンパー 落橋防止構造(起点側・終点側): PCケーブル 横変位拘束構造(起点側) RC巻立て補強 下部工拡幅 底板増厚補強工
	A2橋台	支承受替工: 可動支承 下部工拡幅 落橋防止構造: PCケーブル

長野自動車道 犀川橋床版取替工事			
図面の種類	犀川橋(上下線) 耐震補強一般図(その2)		
縮尺	1:150	図面番号	/
設計会社名	八千代エンジニアリング株式会社		
施工会社名			
事務所名	東日本高速道路株式会社 関東支社 長野工事事務所		


犀川橋(上下線) 耐震補強一般図(その3) S=1:75

S=1:75

正面図

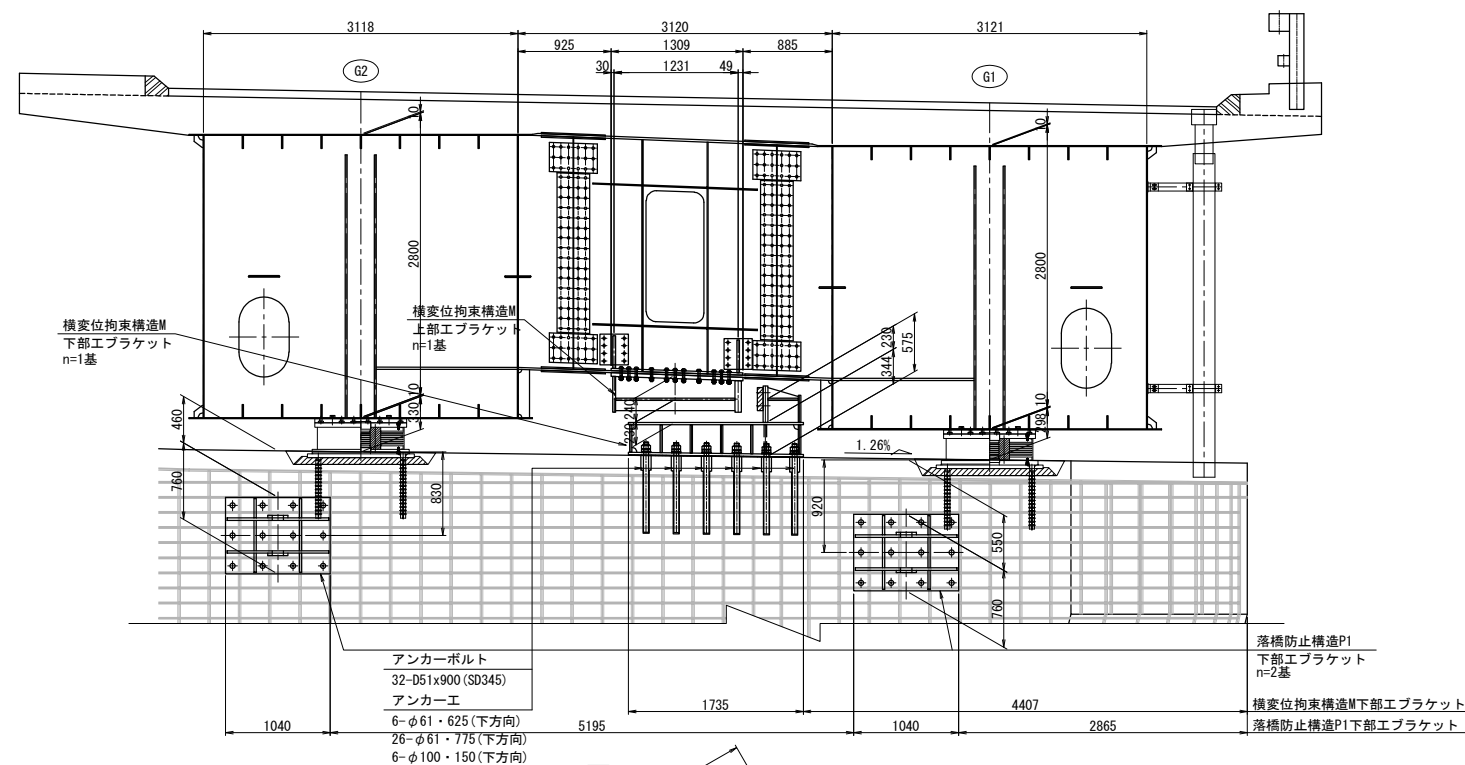


下方向)
平面图

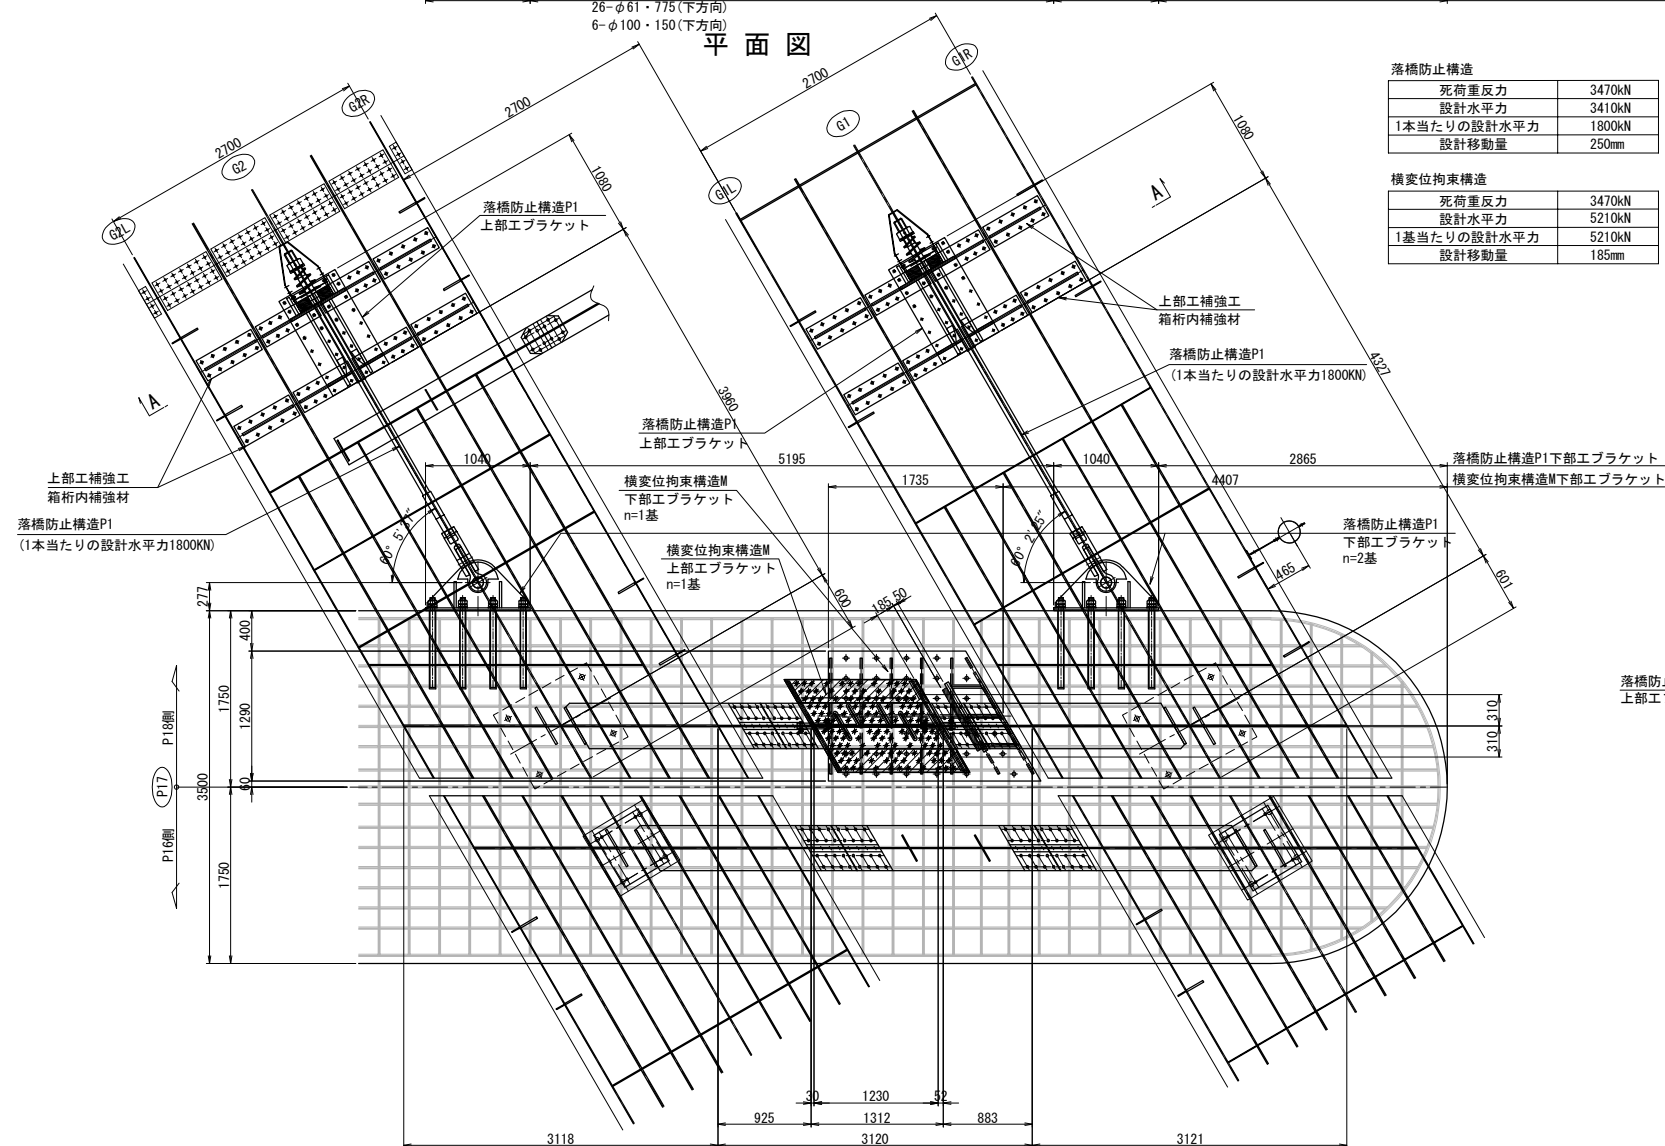

側面図


横変位拘束構造M

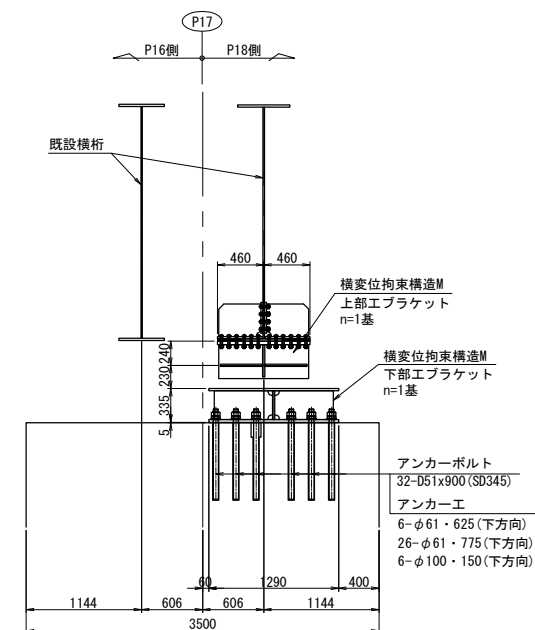

落橋防止構造	
死荷重反力	3470kN
設計水平力	3410kN
1本当たりの設計水平力	1800kN
設計移動量	250mm

横変位拘束構造	
死荷重反力	3470kN
設計水平力	5210kN
1基当たりの設計水平力	5210kN
設計移動量	185mm

A - A

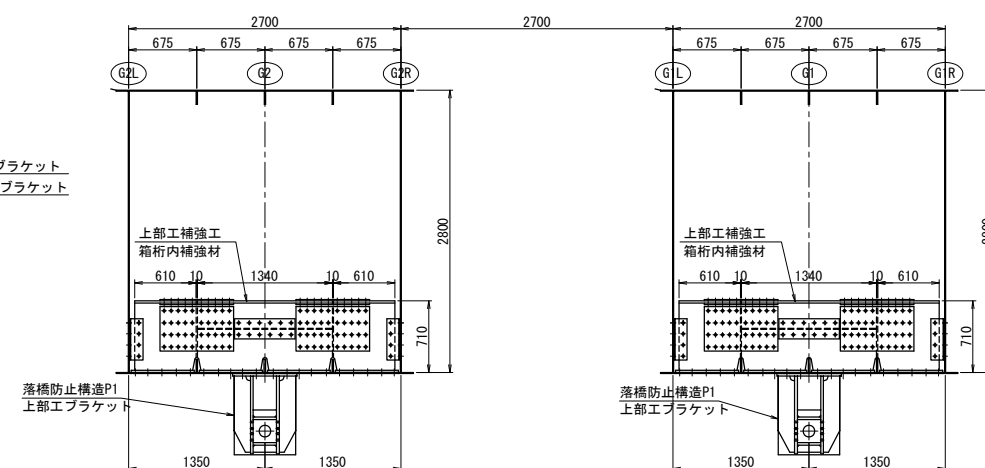

注記)



- 注記)
1. 工場製作は現地実測の上、製作を行うこと。
 2. 連結ケーブルの製作は、現場にて取付間距離を確認のうえ、行うこと。

長野自動車道 犀川橋床版取替工事			
図面の種類	犀川橋(上下線) 耐震補強一般図(その3)		
縮 尺	1:75	図面番号	/
設計会社名	八千代エンジニアリング株式会社		
施工会社名			
事務所名	東日本高速道路株式会社 関東支社 長野道路工事事務所		

犀川橋(上下線) 耐震補強一般図(その4) S=1:75
(上り線 P17橋脚 (P18側))

側 面 図

落橋防止構造P1

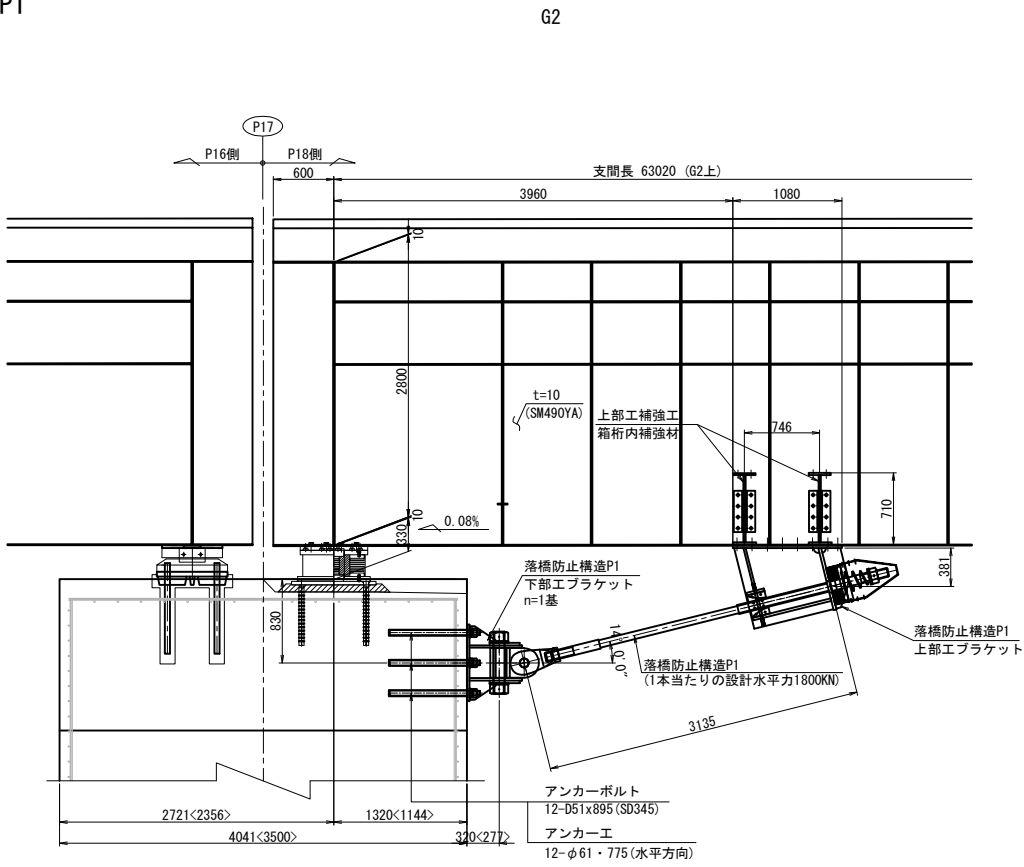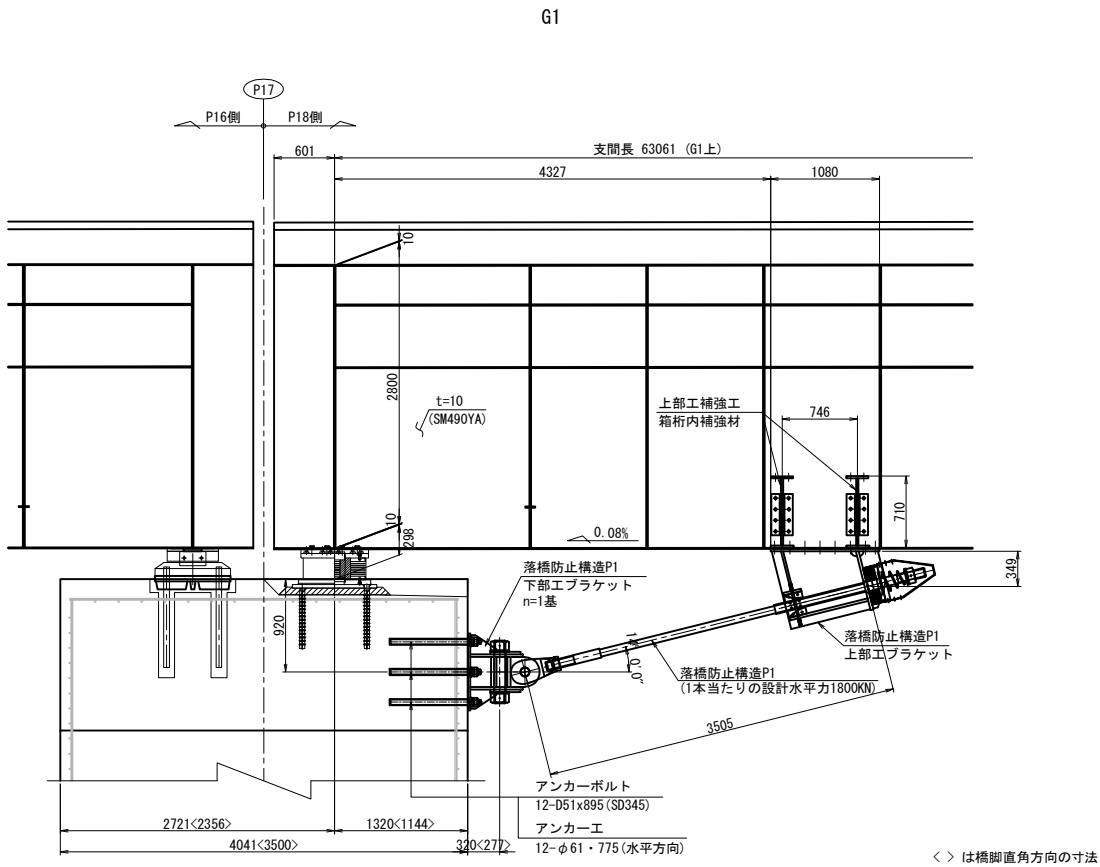


注記)
1. 工場製作は現地実測の上、製作を行うこと。
2. 連結ケーブルの製作は、現場にて取付間距離を確認のうえ、行うこと。


長野自動車道 犀川橋床版取替工事			
図面の種類	犀川橋(上下線) 耐震補強一般図(その4)		
縮 尺	1:75	図面番号	/
設計会社名	八千代エンジニアリング株式会社		
施工会社名			
事務所名	東日本高速道路株式会社 関東支社 長野工事事務所		

犀川橋(上下線) 耐震補強一般図(その5) S=1:75
(上り線 P20橋脚(P19側))

正面图


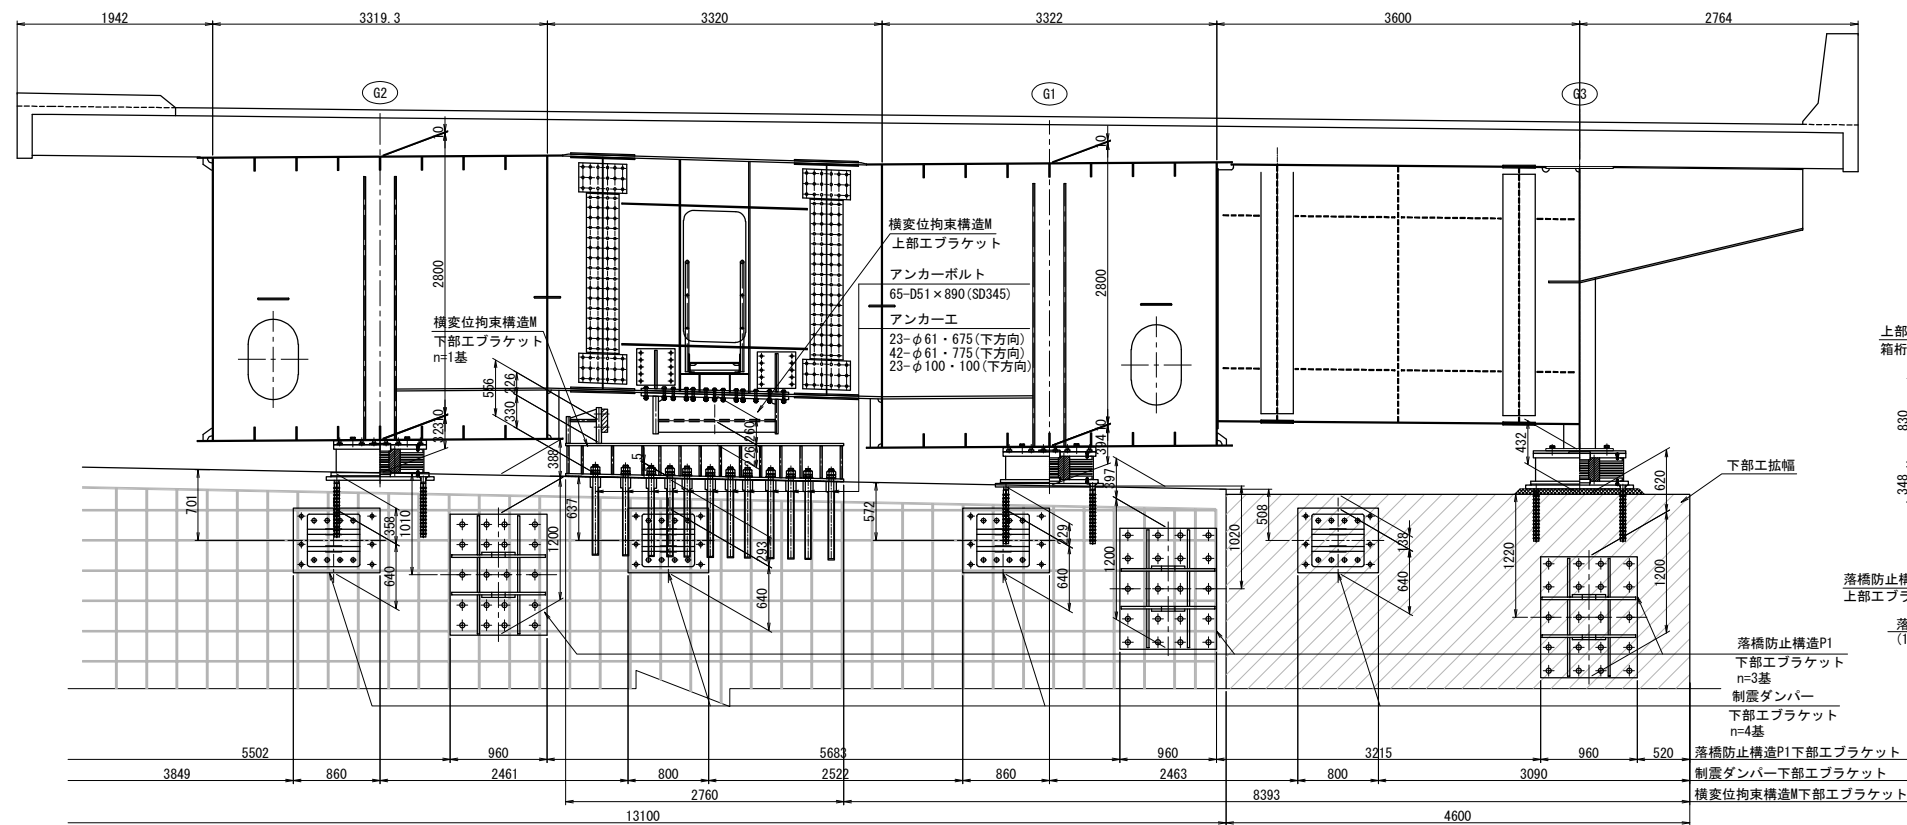


平面图

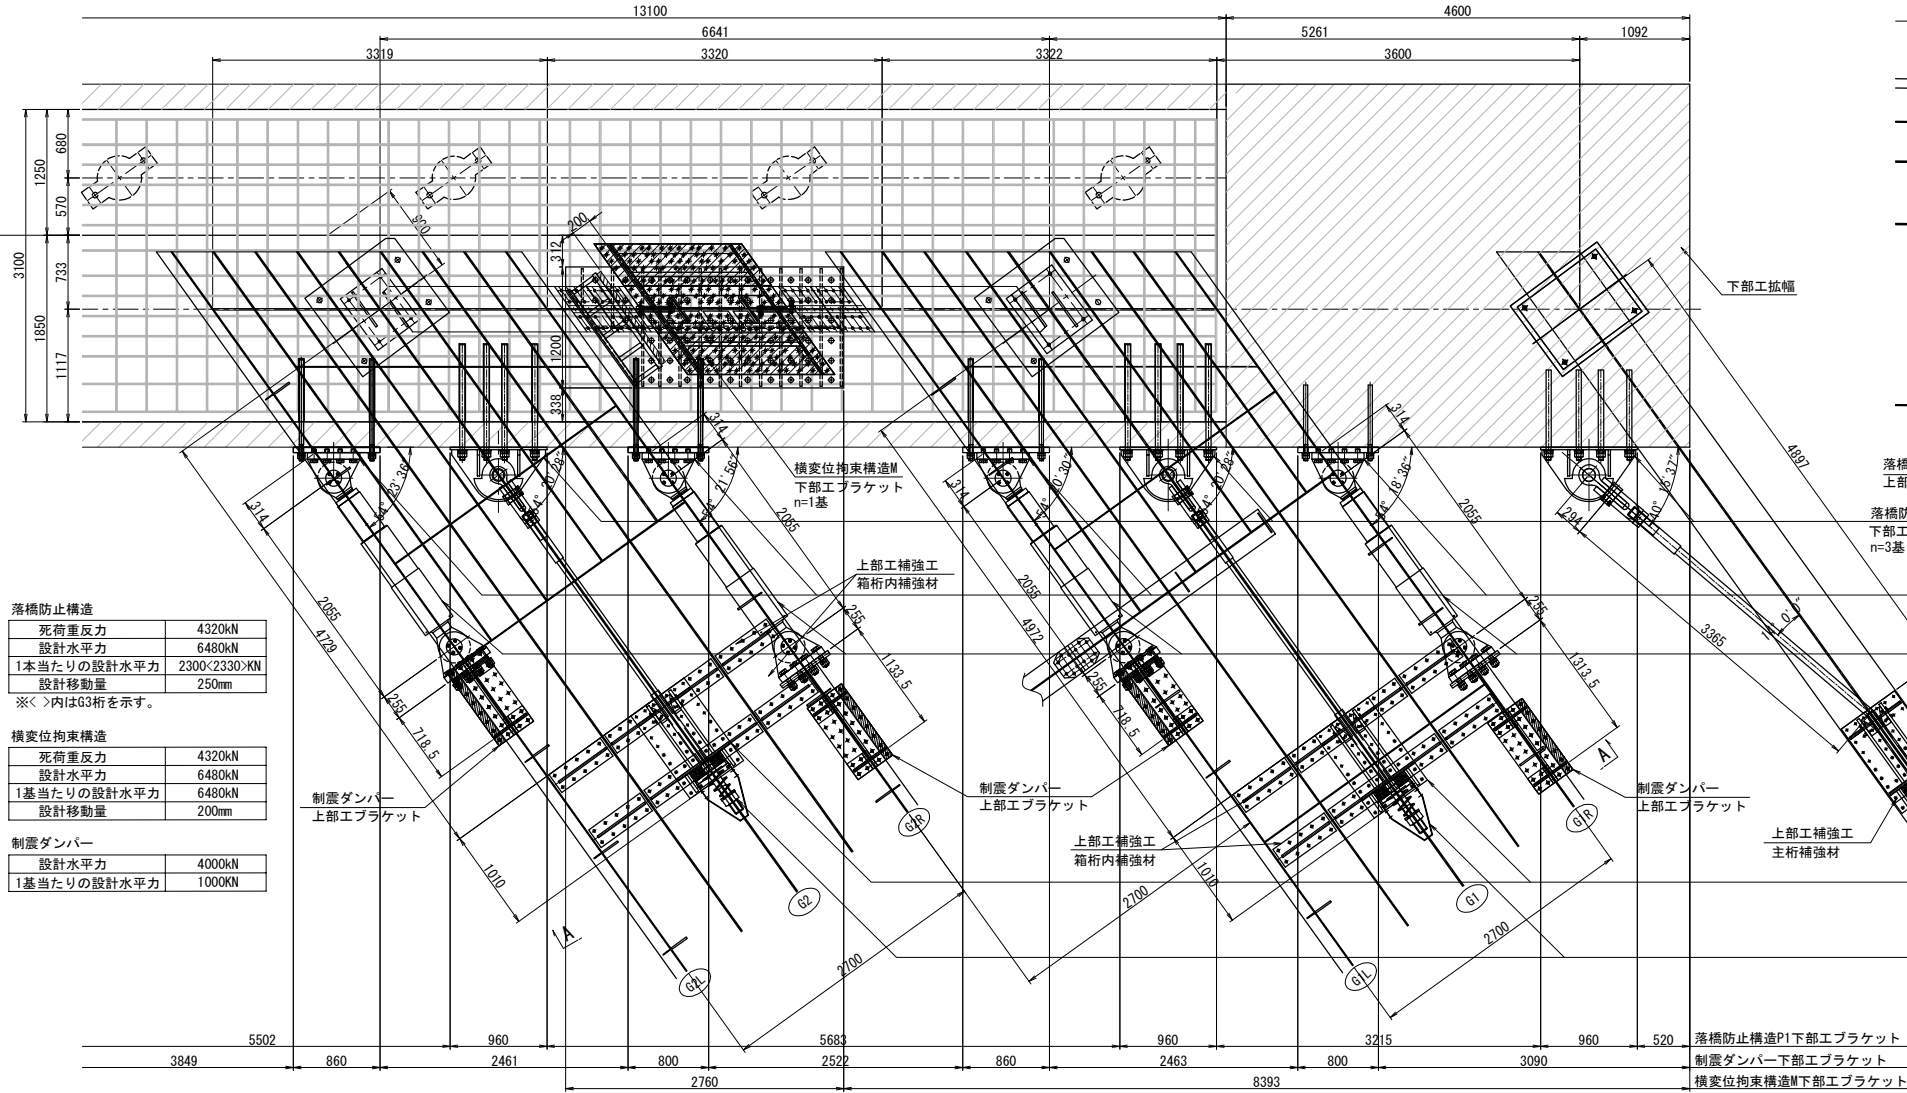

側面図

落橋防止構造P

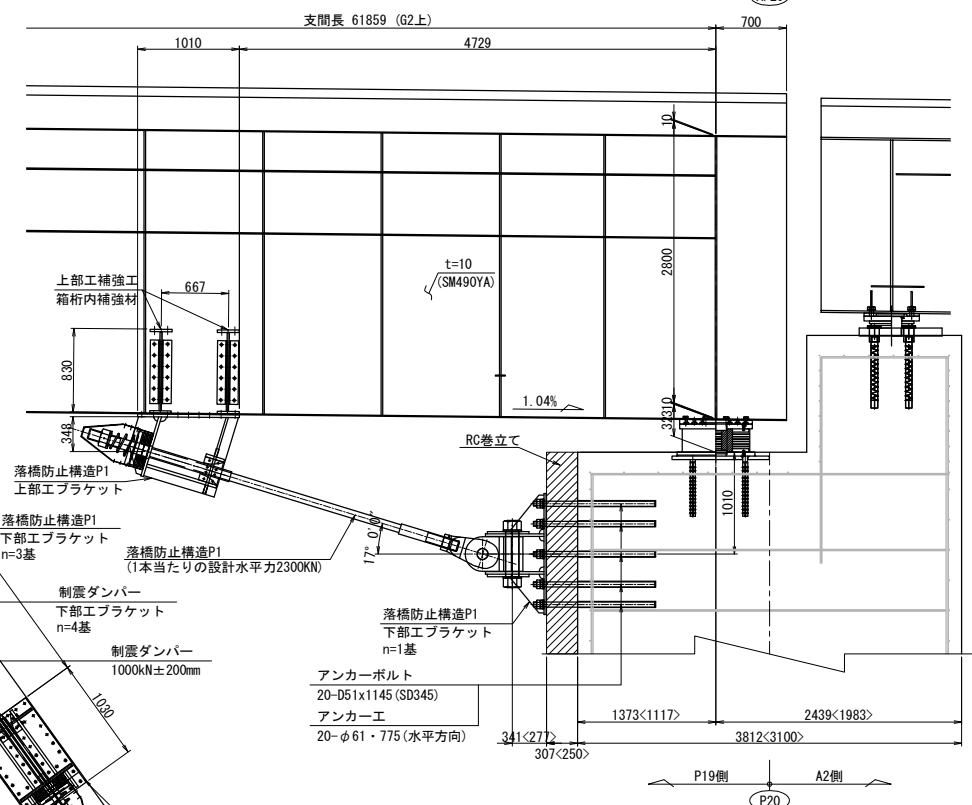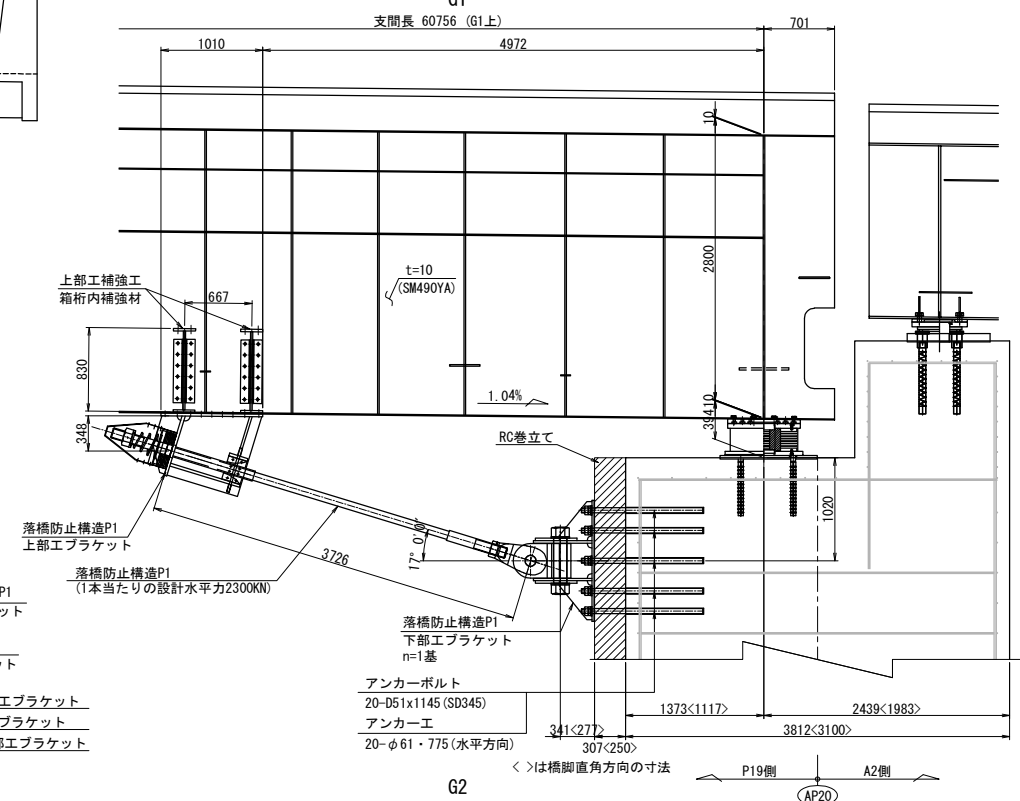


注意

1. 工場製作は現地実測の上、製作を行うこと。
2. 連結ケーブルの製作は、現場にて取付間距離を確認のうえ、行うこと。

長野自動車道 犀川橋床版取替工事			
図面の種類	犀川橋(上下床) 耐震補強一般図(その5)		
縮 尺	1:75	図面番号	/
設計会社名	八千代エンジニアリング株式会社		
施工会社名			
事務所名	東日本高速道路株式会社 関東支社 長野工事事務所		


犀川橋(上下線) 耐震補強一般図(その6) S=1:75
(上り線 P20橋脚 (P19側))

側 面 図

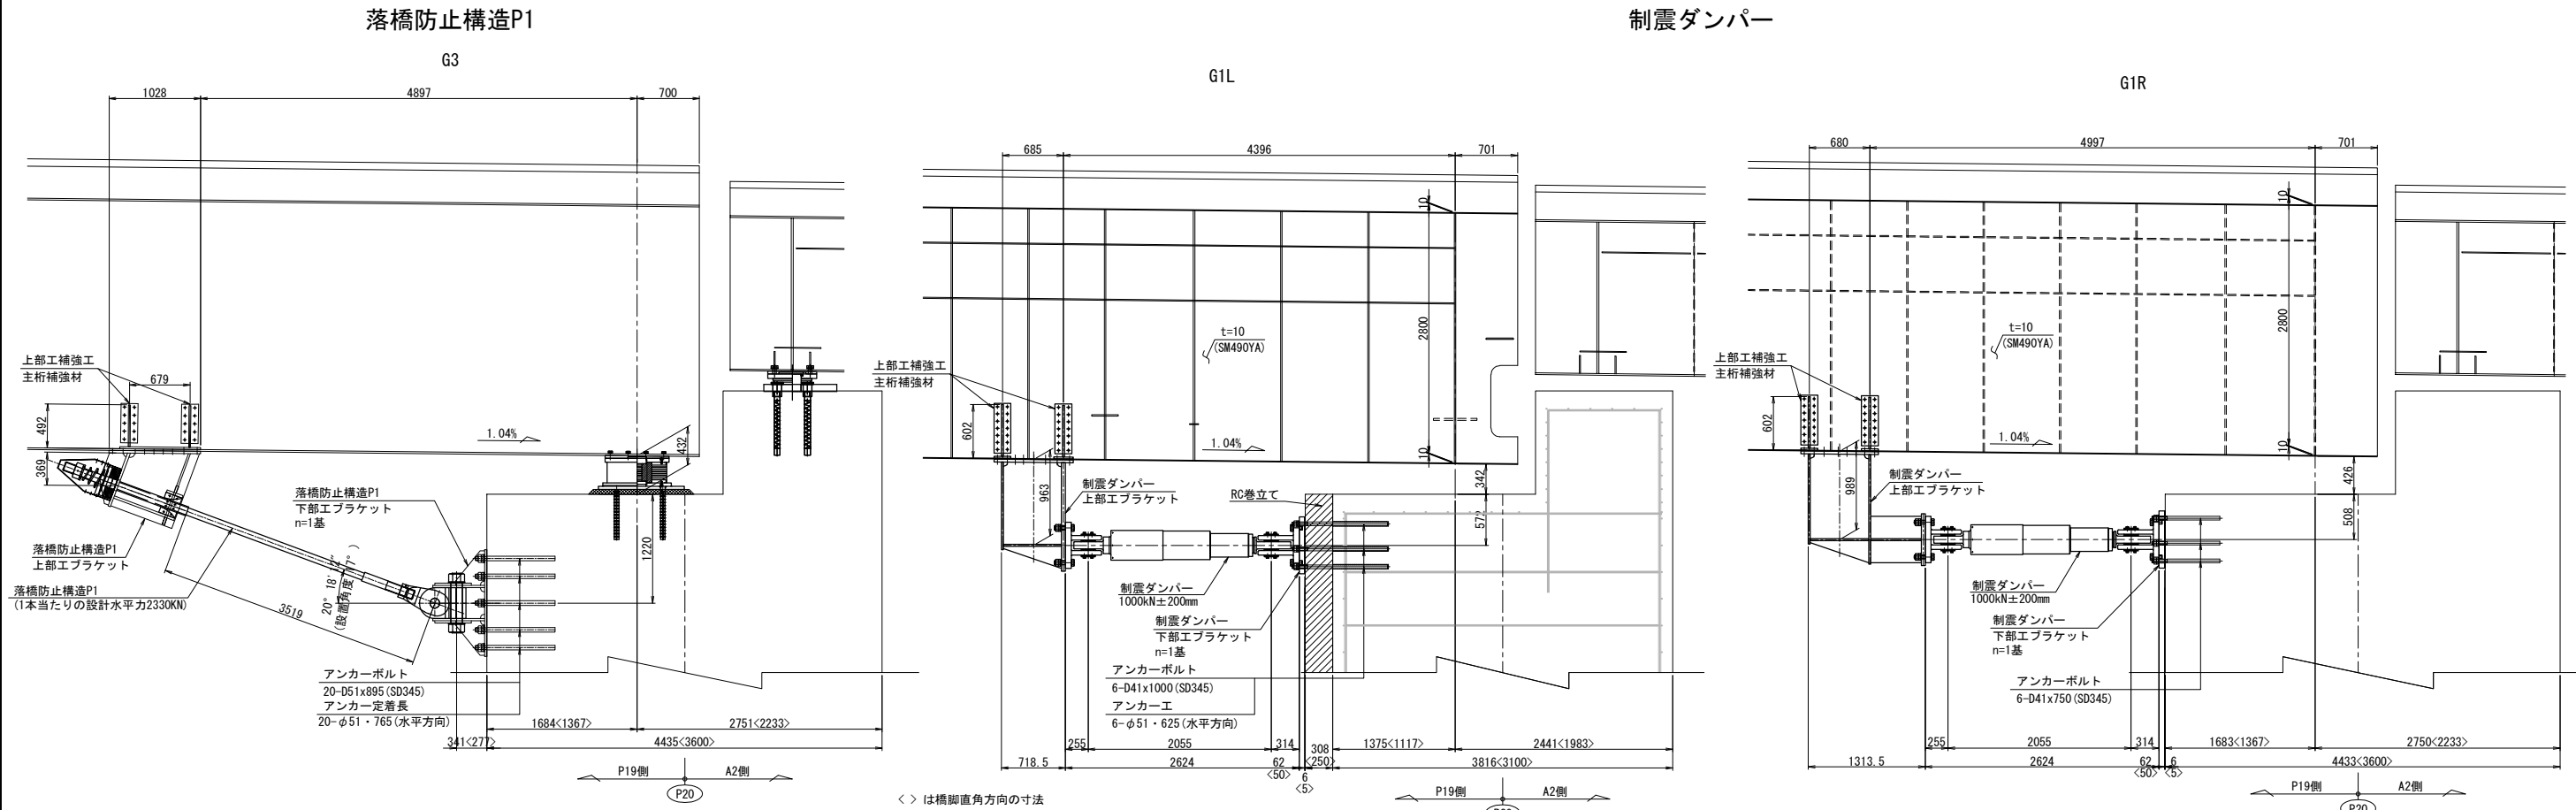

制震ダンパー

横変位拘束構造M

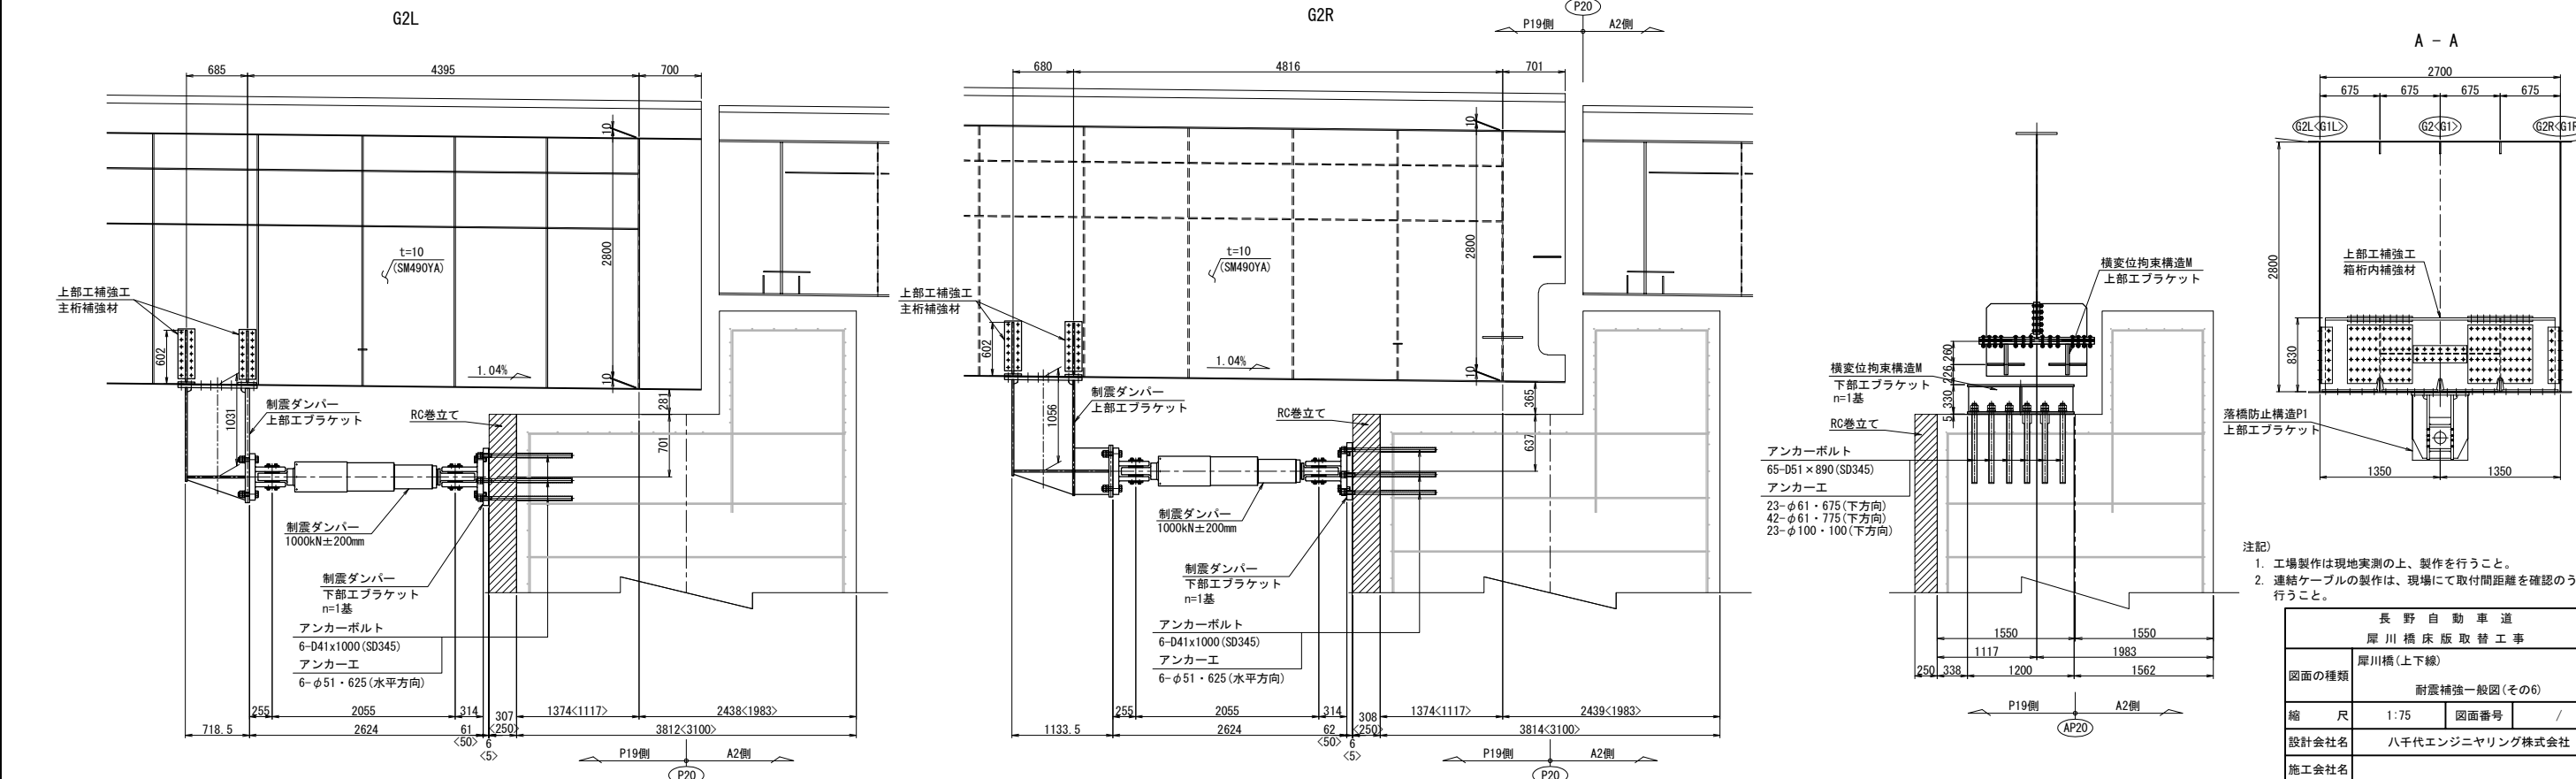


注記)
1. 工場製作は現地実測の上、製作を行うこと。
2. 連結ケーブルの製作は、現場にて取付間距離を確認のうえ、行うこと。


長野自動車道 犀川橋床版取替工事			
図面の種類	耐震補強一般図(その6)		
縮 尺	1:75	図面番号	/
設計会社名	八千代エンジニアリング株式会社		
施工会社名			
事務所名	東日本高速道路株式会社 関東支社 長野工事事務所		

犀川橋(上下線) 耐震補強一般図(その7) S=1:75
(上り線 P20橋脚(A2側))

正面図

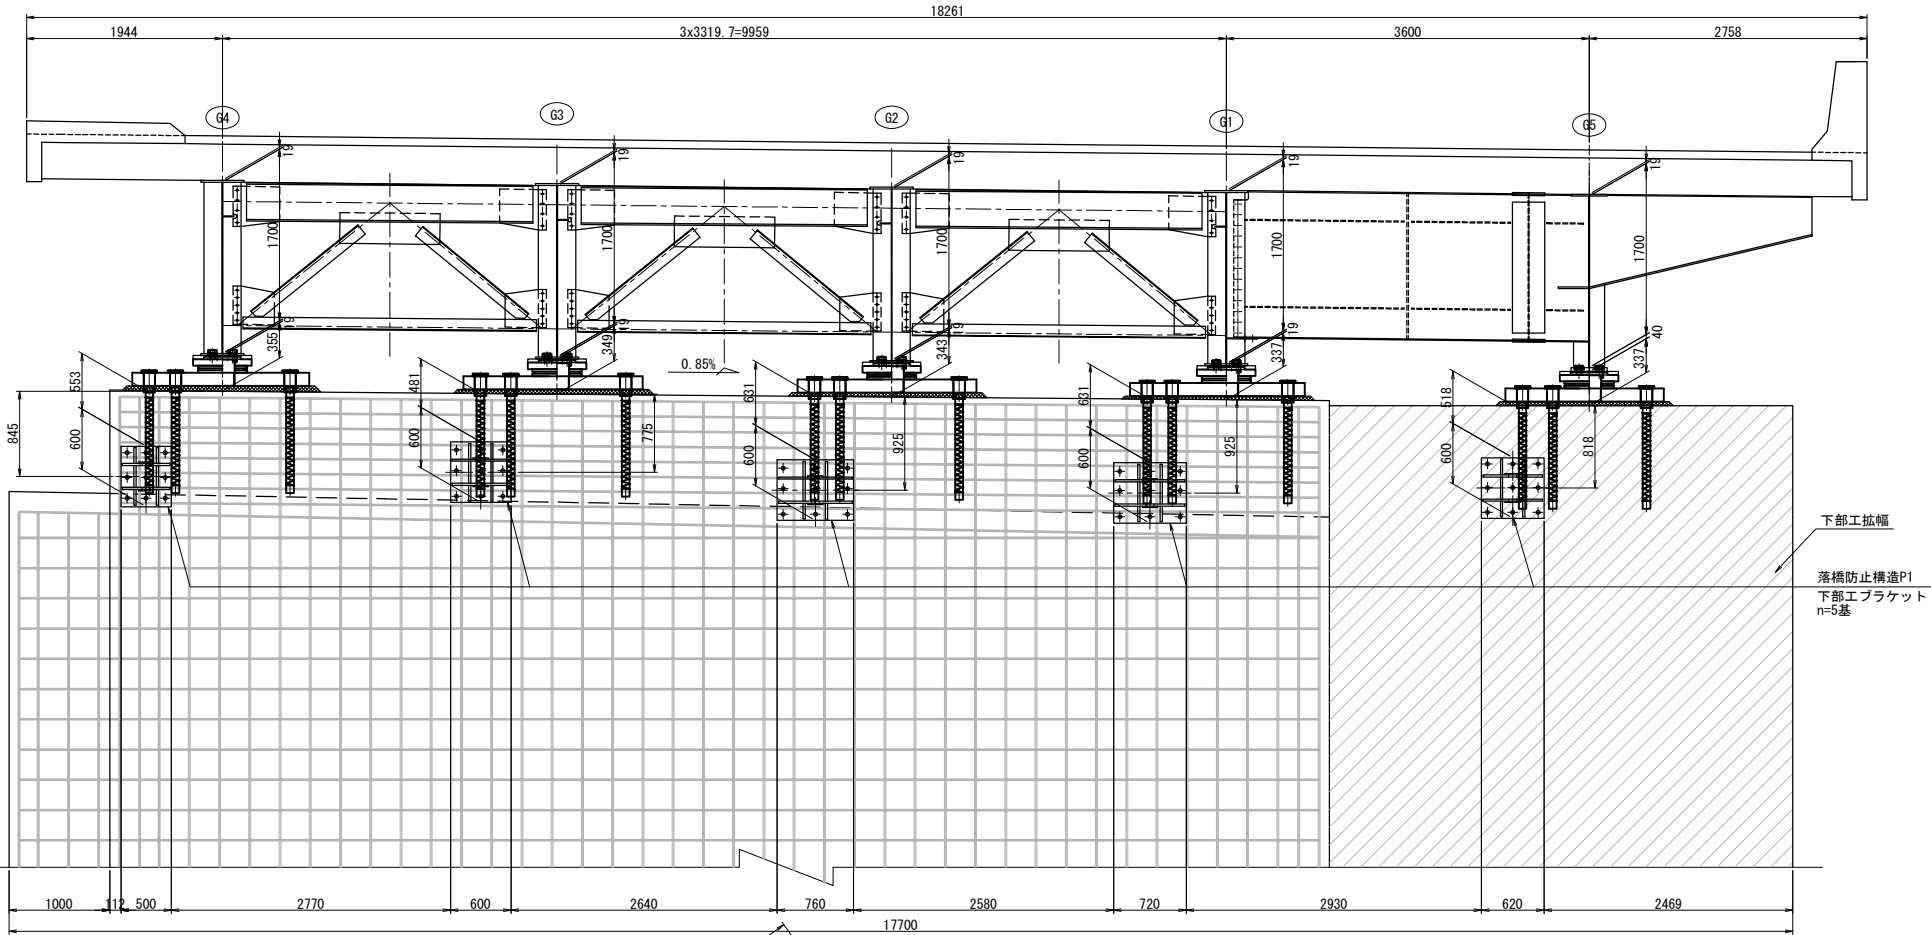

平面図

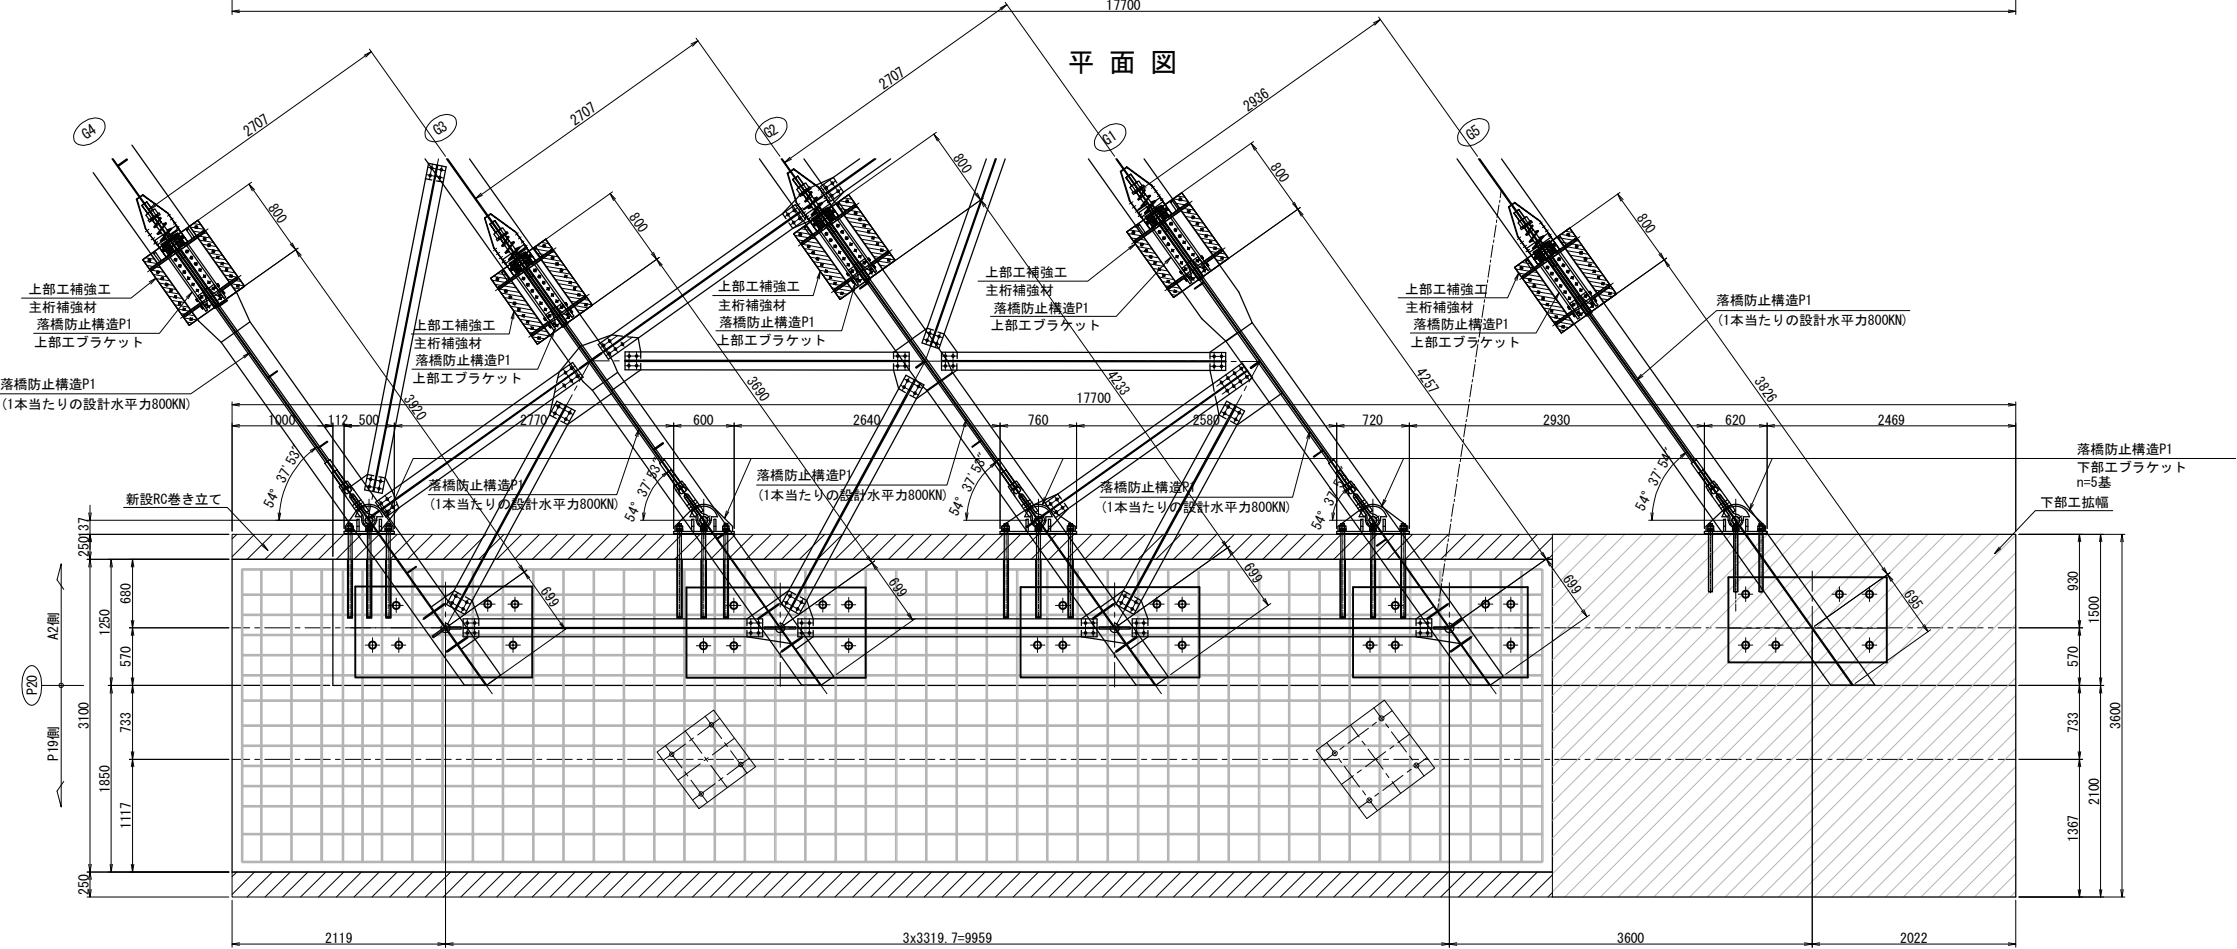

落橋防止構造	
死荷重反力	2440kN
設計水平力	3660kN
1本当たりの設計水平力	800kN
設計移動量	250mm

- 注記)
- 工場製作は現地実測の上、製作を行うこと。
 - 連結ケーブルの製作は、現場にて取付間距離を確認のうえ、行うこと。

長野自動車道 犀川橋床版取替工事			
図面の種類	犀川橋(上下線) 耐震補強一般図(その7)		
縮尺	1:75	図面番号	/
設計会社名	八千代エンジニアリング株式会社		
施工会社名			
事務所名	東日本高速道路株式会社 関東支社 長野工事事務所		




犀川橋(上下線) 耐震補強一般図(その8) S=1:75
(上り線 P20橋脚(A2側))

側面図

G1桁



G2桁

G3桁

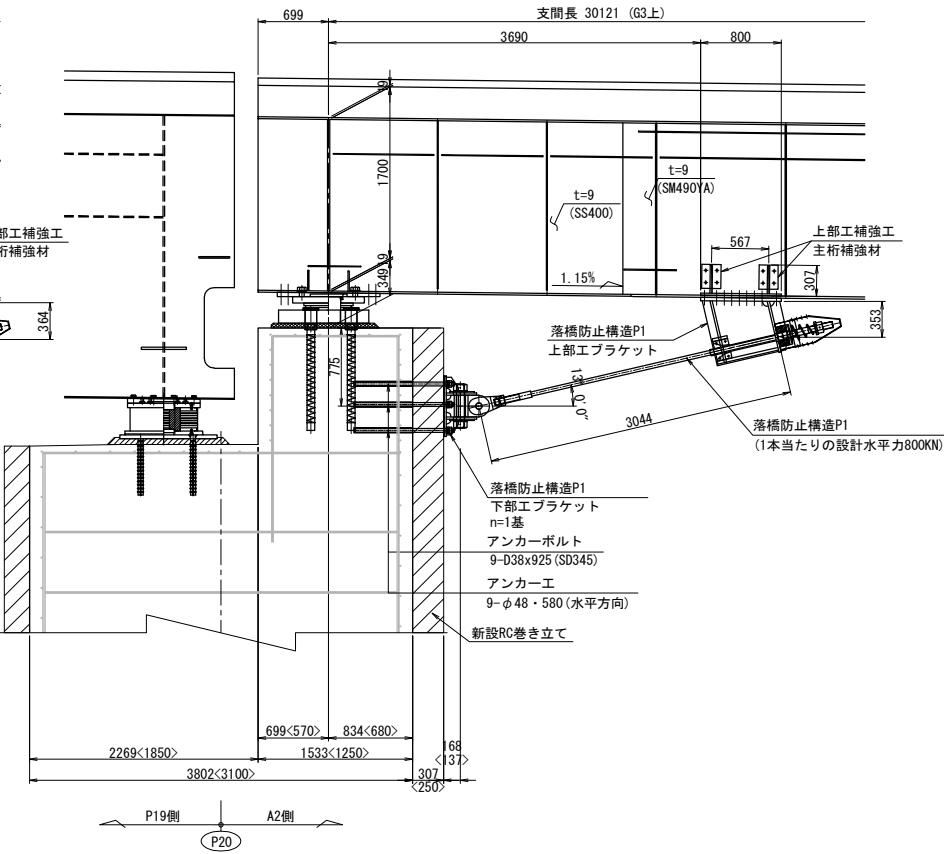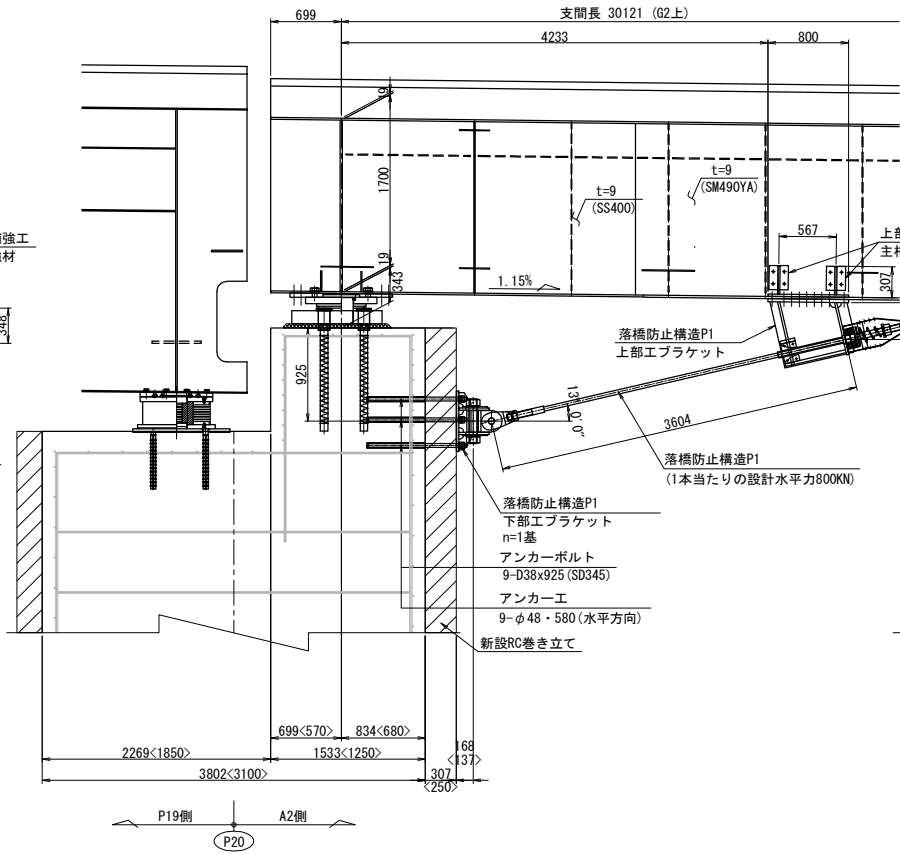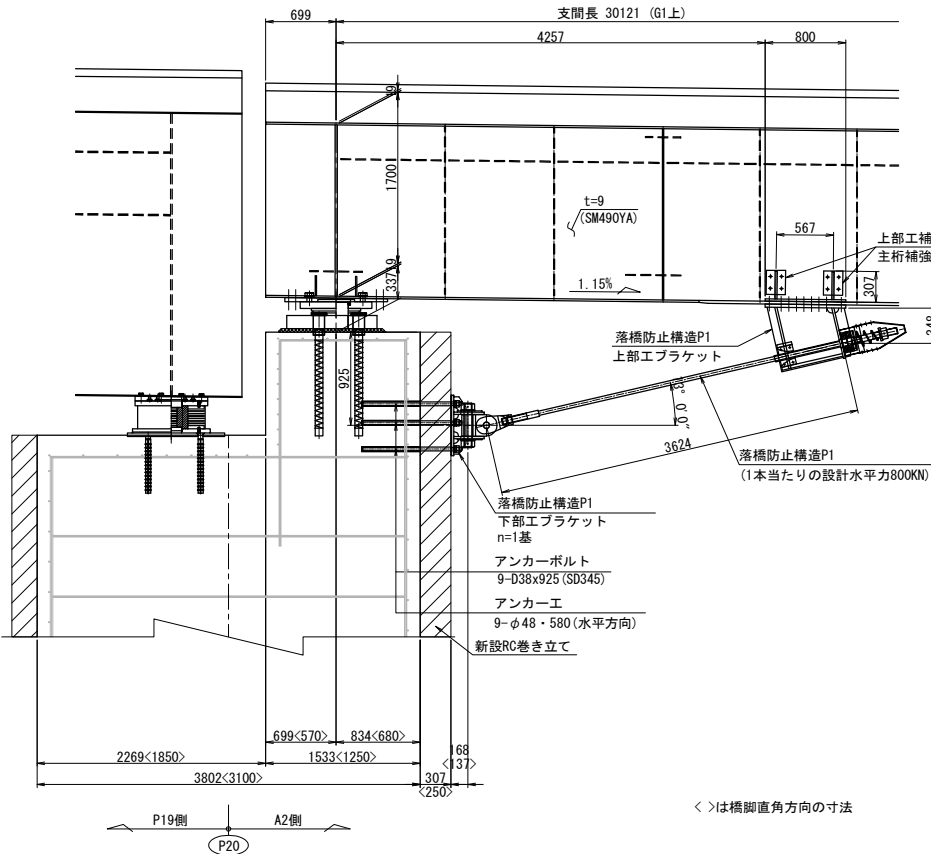

G4桁

G5桁

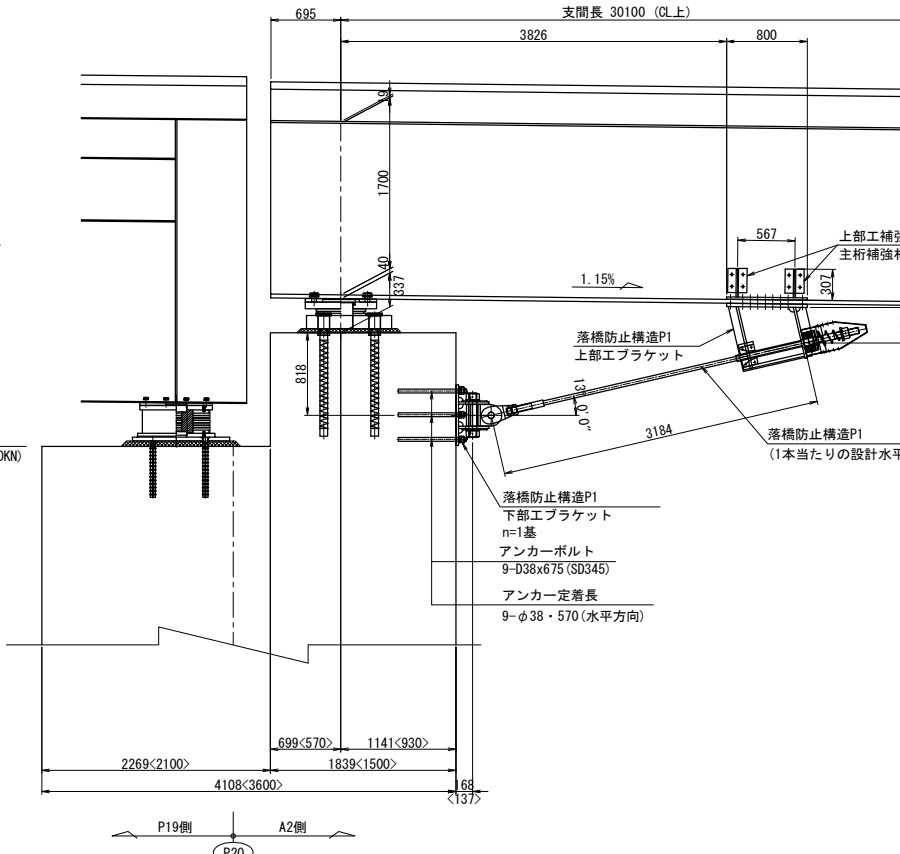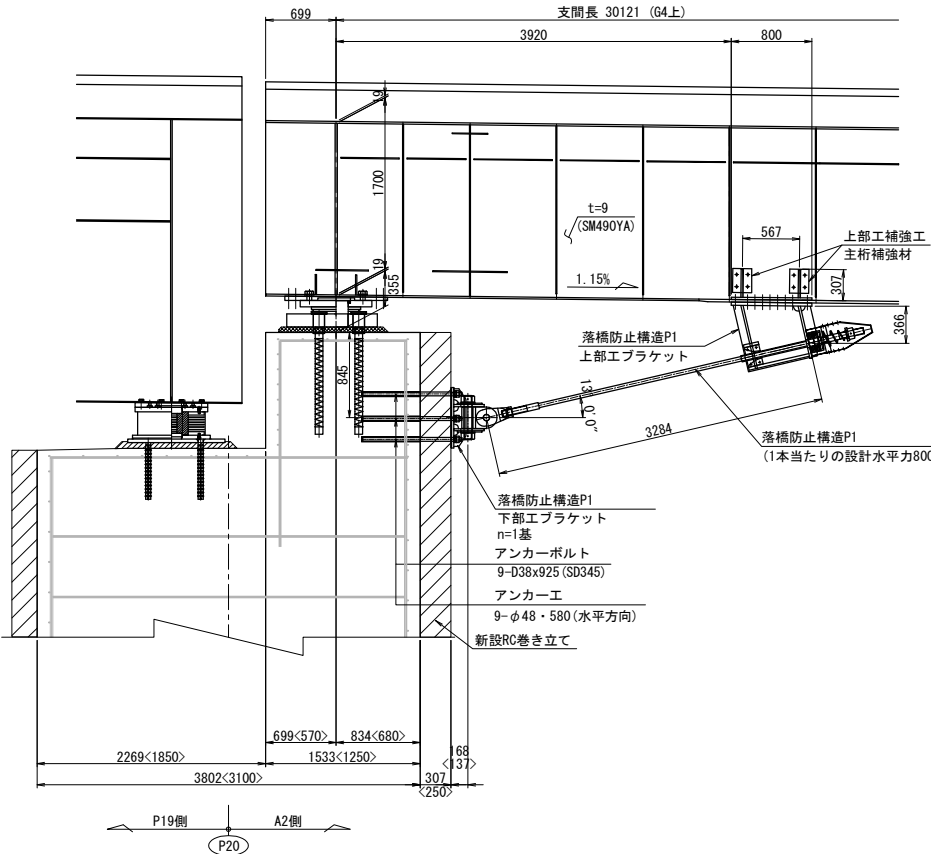


注記

- 工場製作は現地実測の上、製作を行うこと。
- 連結ケーブルの製作は、現場にて取付間距離を確認のうえ、行うこと。


長野自動車道	犀川橋床版取替工事		
図面の種類	耐震補強一般図(その8)		
縮尺	1:75	図面番号	/
設計会社名	八千代エンジニアリング株式会社		
施工会社名			
事務所名	東日本高速道路株式会社 関東支社 長野工事事務所		

犀川橋(上下線) 耐震補強一般図(その9) S=1:75
(上り線 A2橋台)

正面図

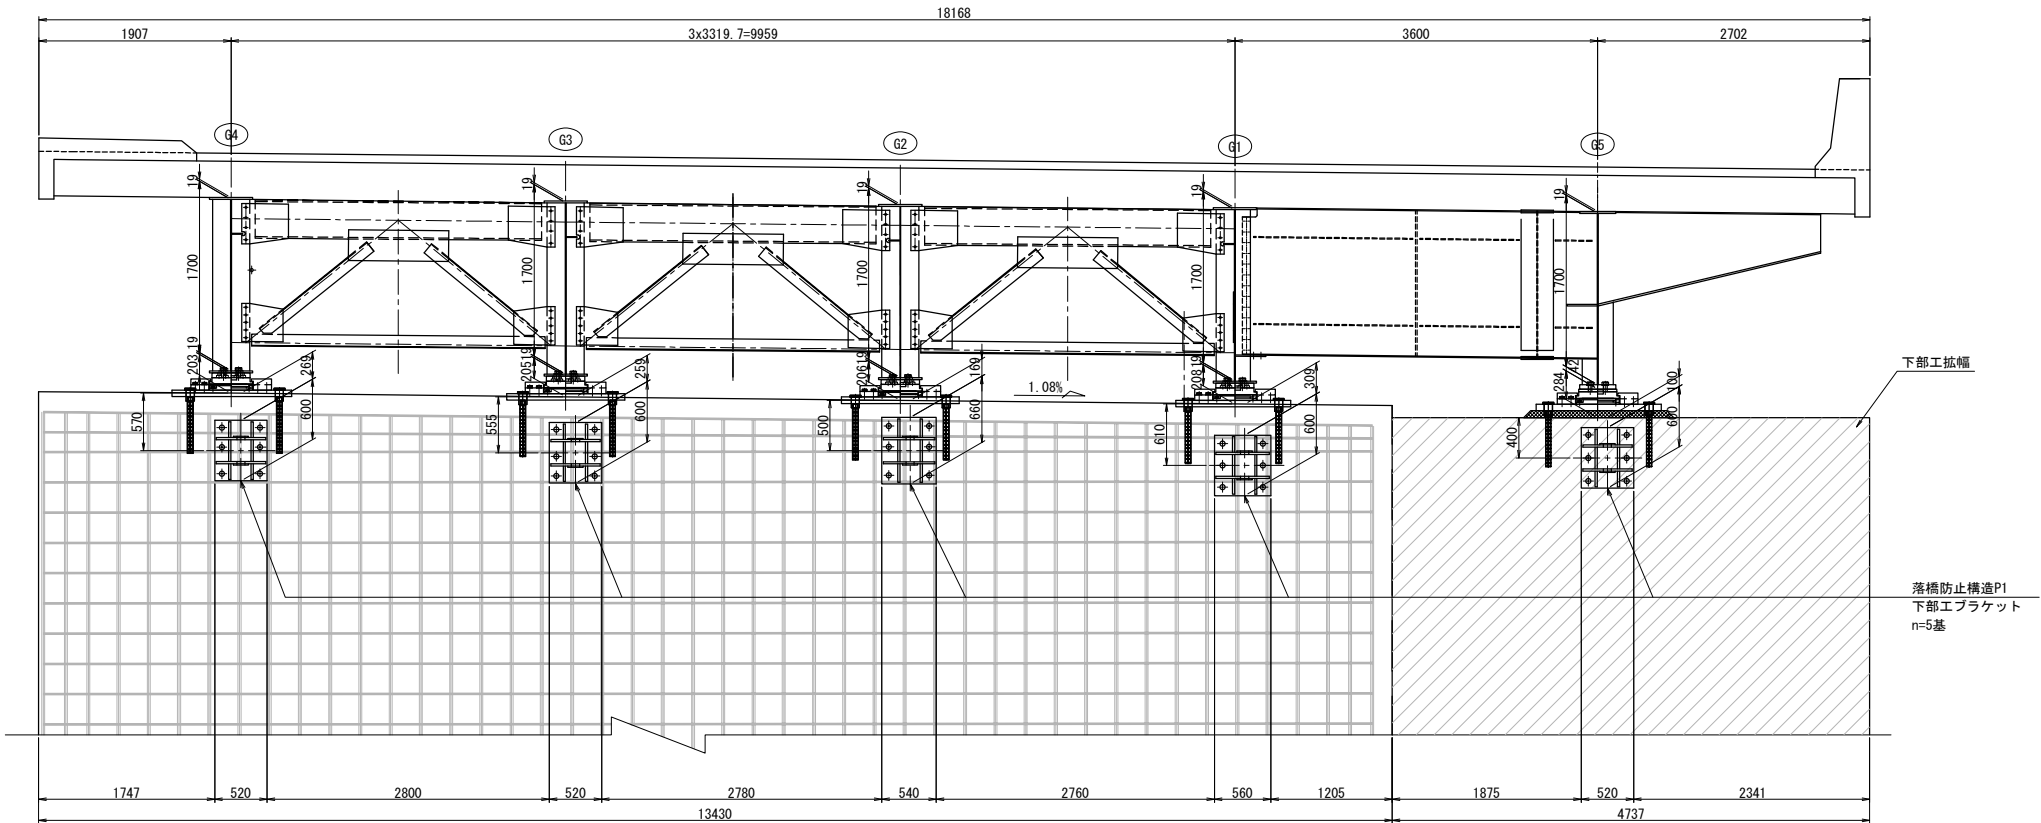

平面図

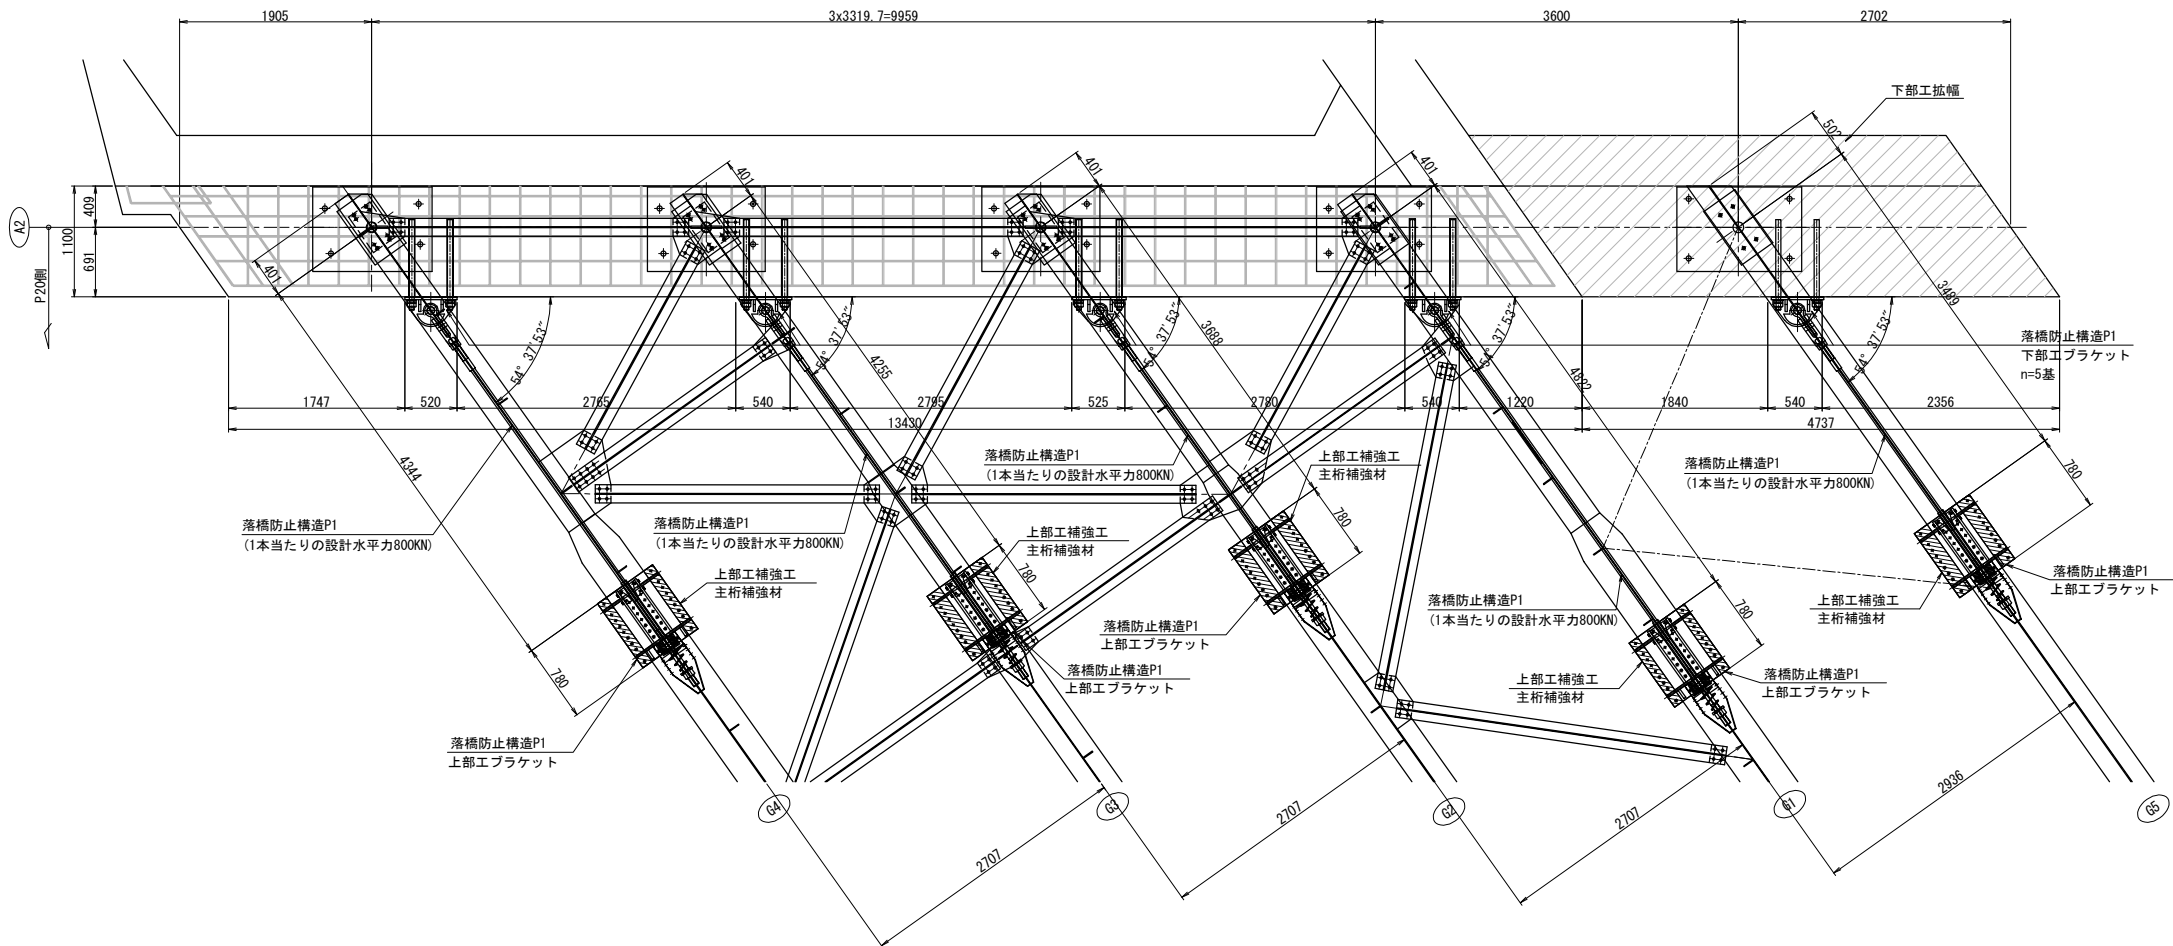


落橋防止構造	
死荷重反力	2390kN
設計水平力	3585kN
1本当たりの設計水平力	800kN
設計移動量	250mm

- 注記)
- 工場製作は現地実測の上、製作を行うこと。
 - 連結ケーブルの製作は、現場にて取付間距離を確認のうえ、行うこと。

長野自動車道 犀川橋床版取替工事			
図面の種類	犀川橋(上下線) 耐震補強一般図(その9)		
縮尺	1:75	図面番号	/
設計会社名	八千代エンジニアリング株式会社		
施工会社名			
事務所名	東日本高速道路株式会社 関東支社 長野工事事務所		

犀川橋(上下線) 耐震補強一般図(その10) S=1:75
(上り線 A2橋台)




側面図

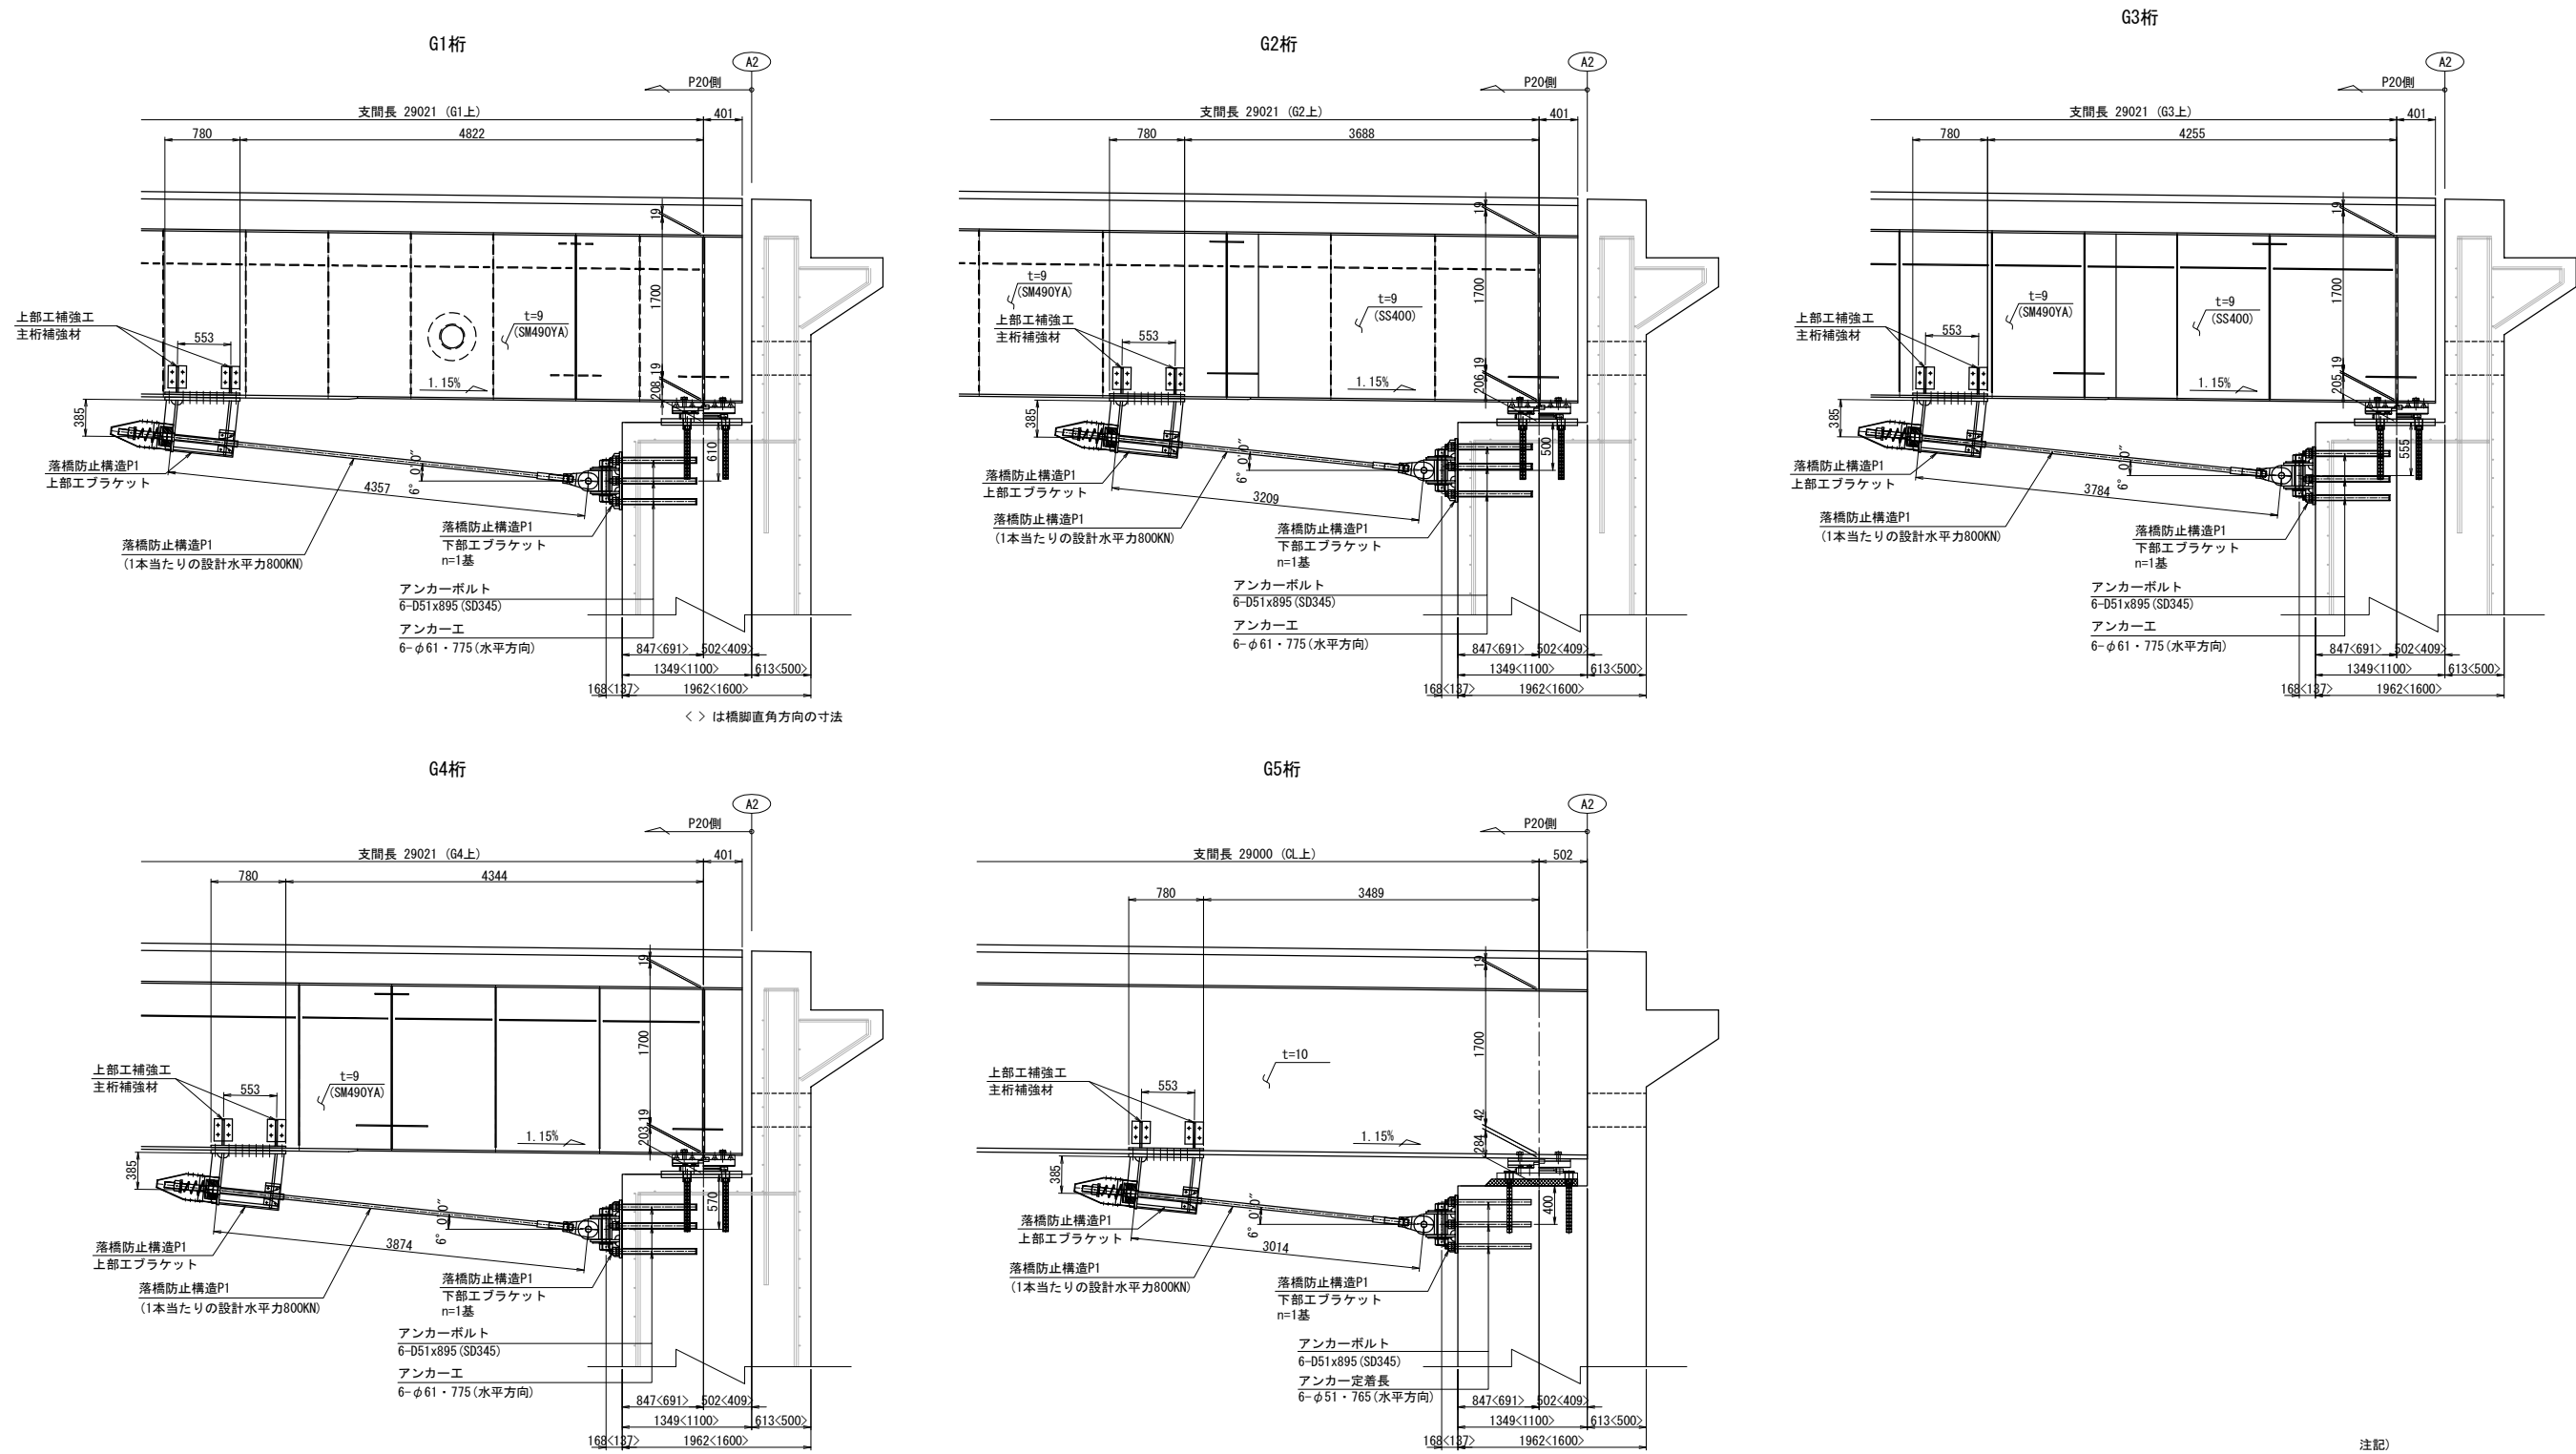

注記)
1. 工場製作は現地実測の上、製作を行うこと。
2. 連結ケーブルの製作は、現場にて取付間距離を確認のうえ、行うこと。

長野自動車道 犀川橋床版取替工事			
図面の種類	犀川橋(上下線) 耐震補強一般図(その10)		
縮尺	1:75	図面番号	/
設計会社名	八千代エンジニアリング株式会社		
施工会社名			
事務所名	東日本高速道路株式会社 関東支社 長野工事事務所		

犀川橋(上下線) 耐震補強一般図(その11) S=1:75
(下り線 P17橋脚 (P18側))

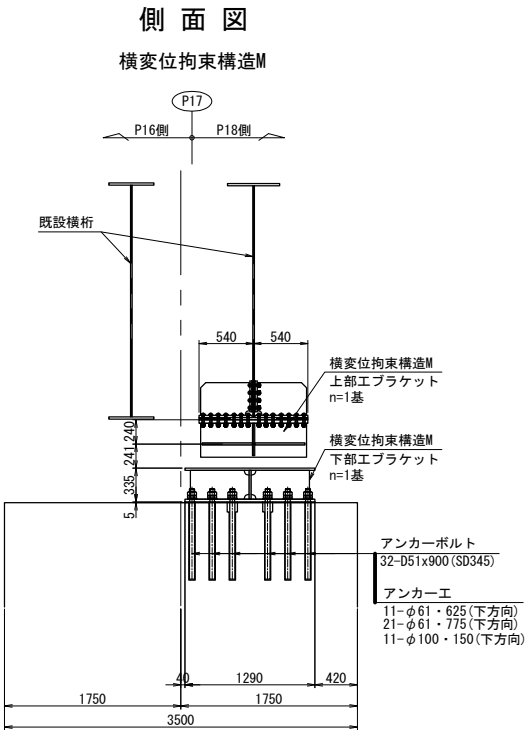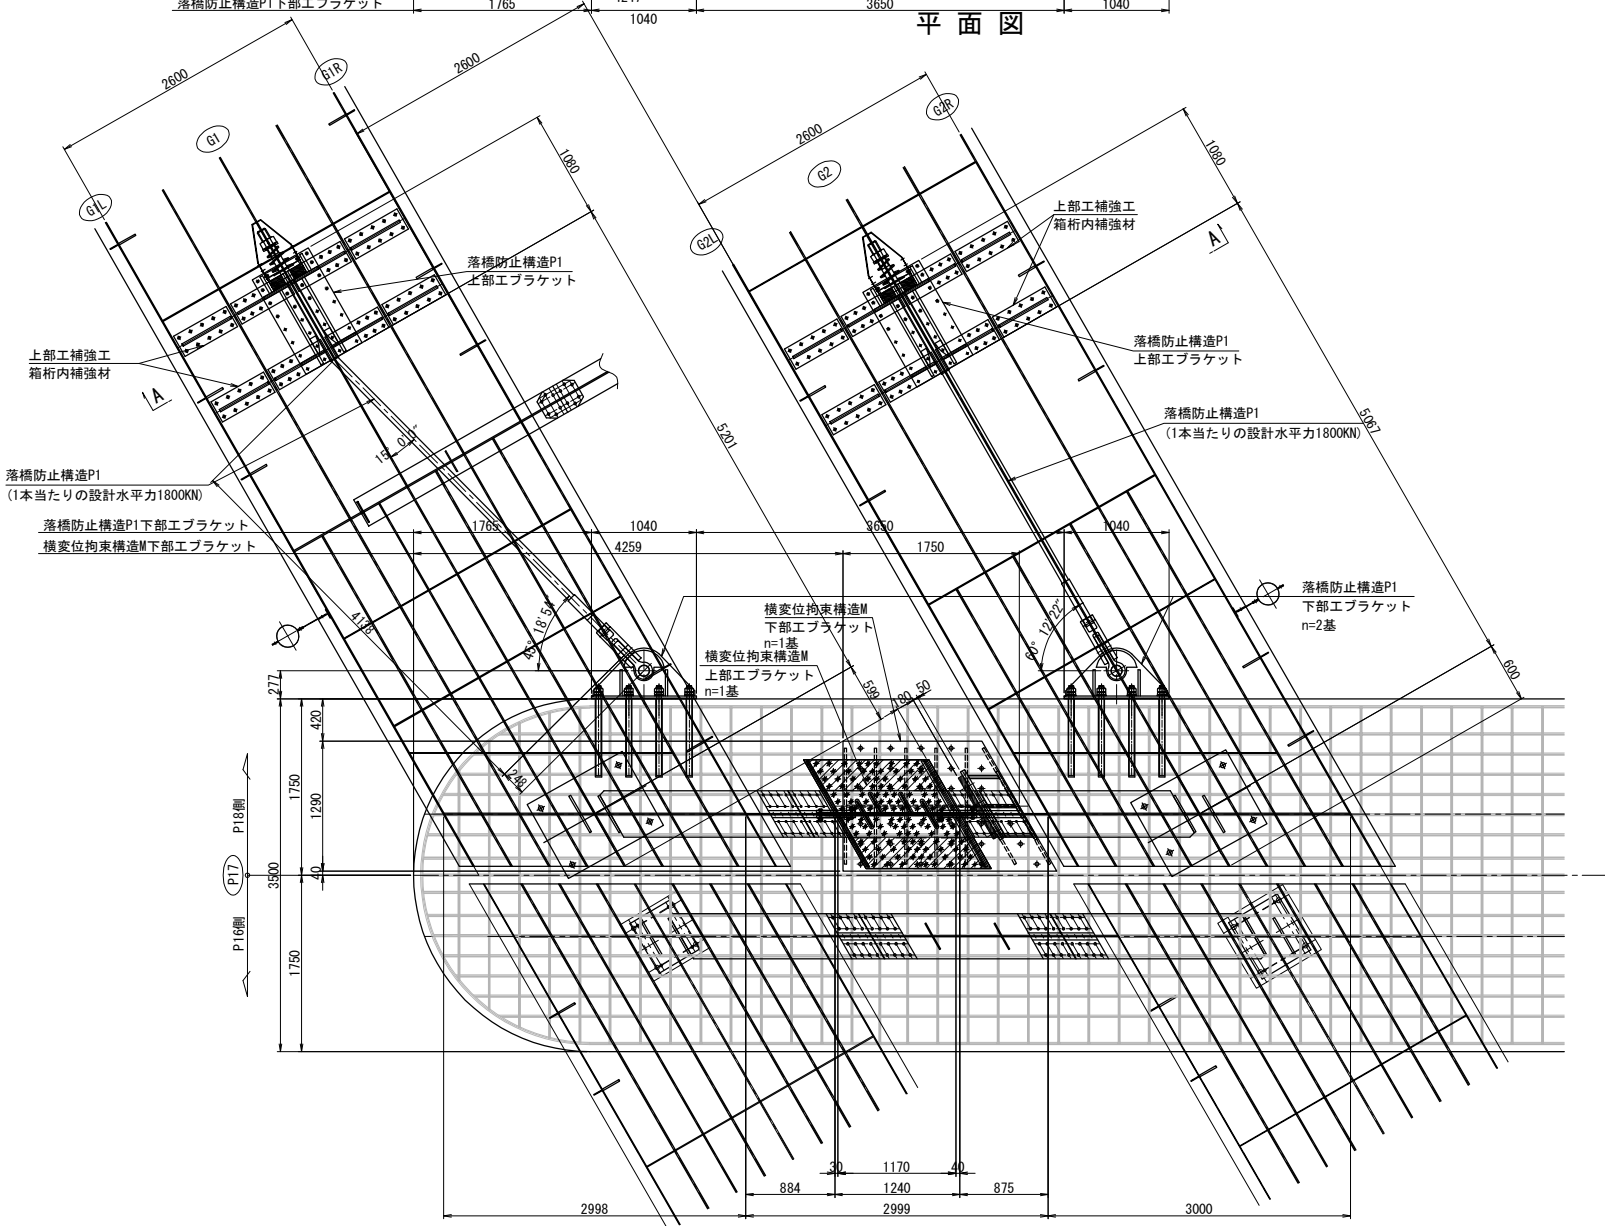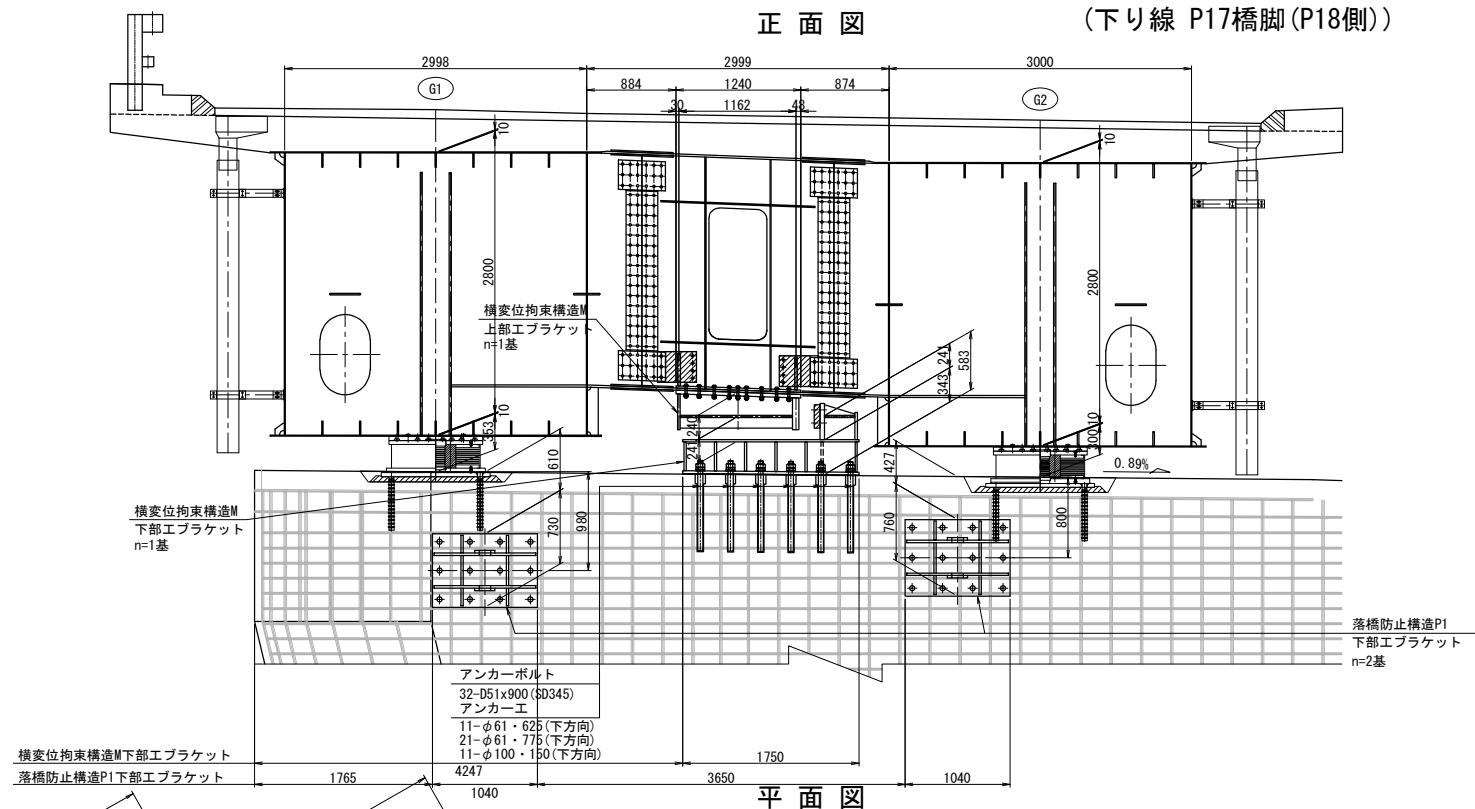


落橋防止構造

死荷重反力	3360kN
設計水平力	3410kN
1本当たりの設計水平力	1800kN
設計移動量	250mm

横変位拘束構造

死荷重反力	3360kN
設計水平力	5040kN
1基当たりの設計水平力	5040kN
設計移動量	180mm

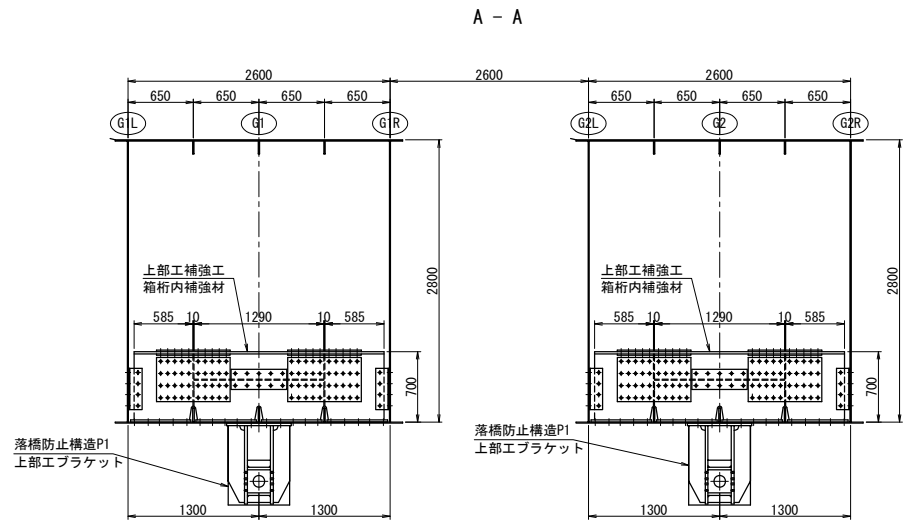

注記)
1. 工場製作は現地実測の上、製作を行うこと。
2. 連結ケーブルの製作は、現場にて取付間距離を確認のうえ、行うこと。



長野自動車道 犀川橋床版取替工事			
図面の種類	犀川橋(上下線) 耐震補強一般図(その11)		
縮尺	1:75	図面番号	/
設計会社名	八千代エンジニアリング株式会社		
施工会社名			
事務所名	東日本高速道路株式会社 関東支社 長野工務事務所		

犀川橋(上下線) 耐震補強一般図(その12) S=1:75

(下り線 P17橋脚(P18側))

側面図

落橋防止構造P1

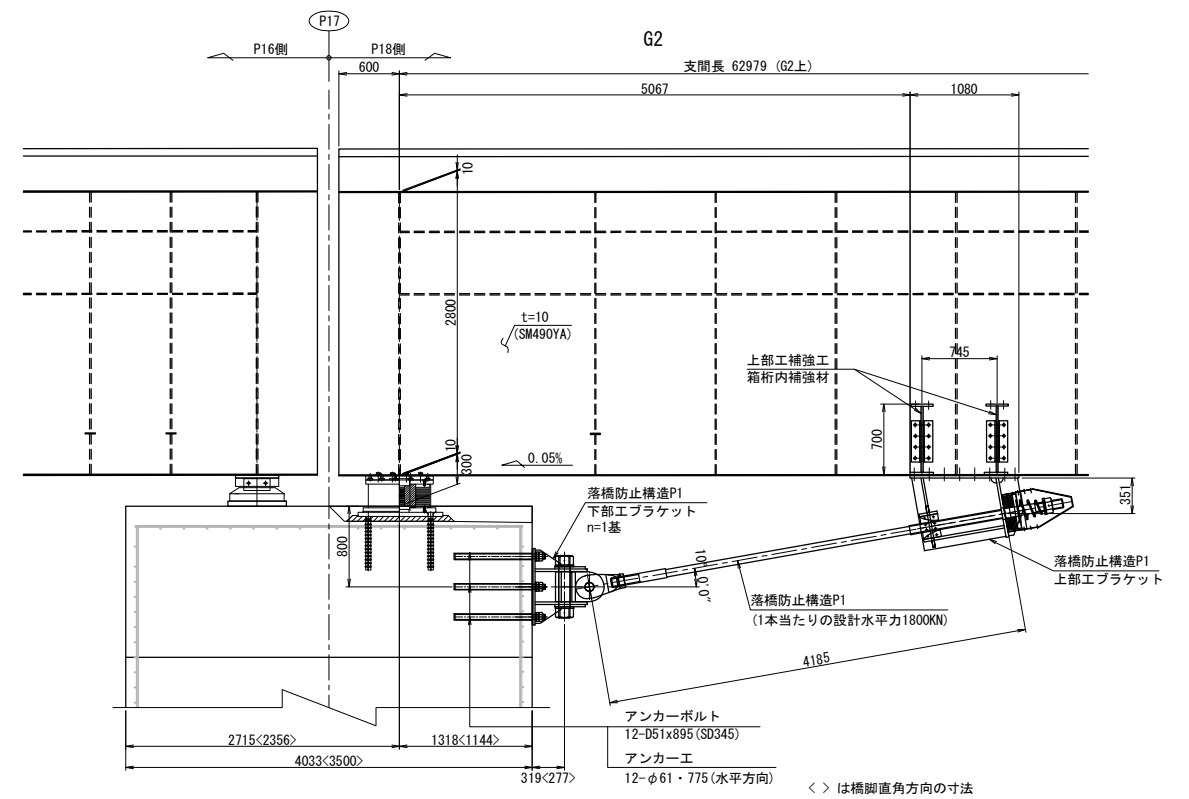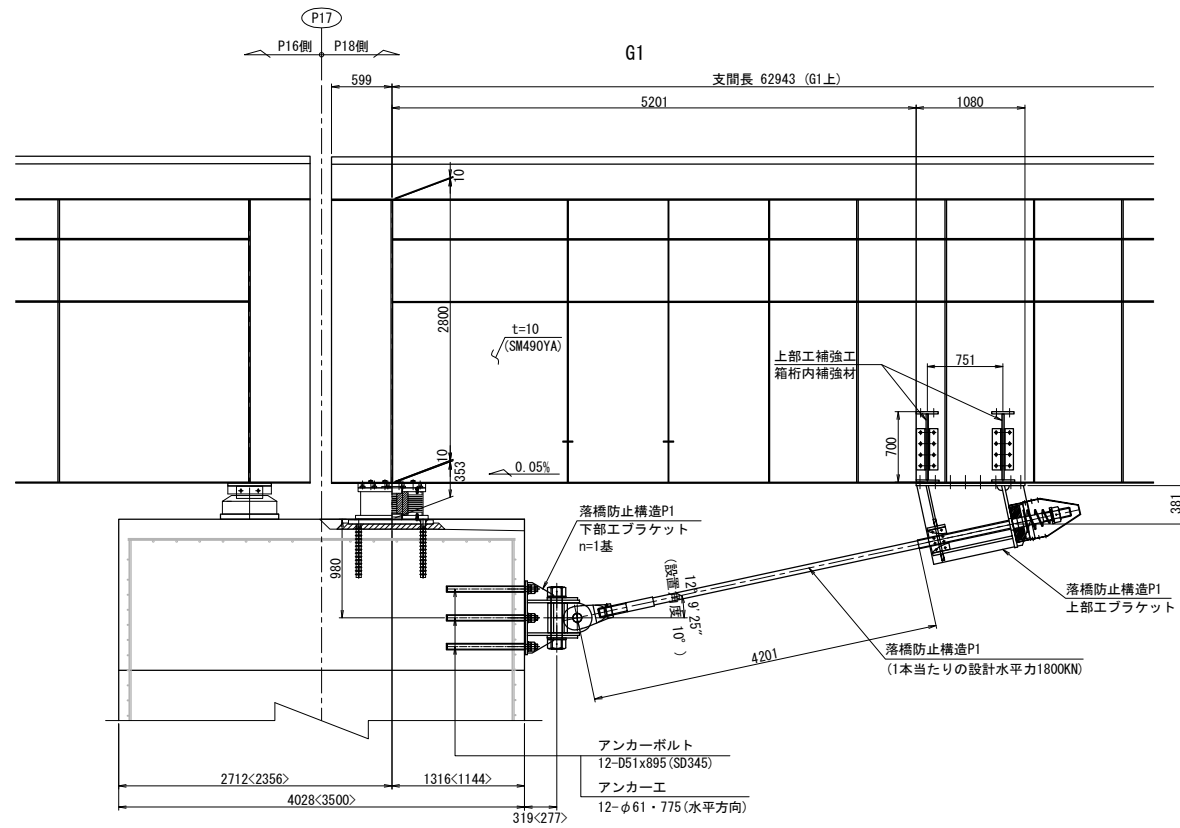

〈 〉 は橋脚直角方向の寸法

注記)


1. 工場製作は現地実測の上、製作を行うこと。
2. 連結ケーブルの製作は、現場にて取付間距離を確認のうえ、行うこと。

長野自動車道 犀川橋床版取替工事			
図面の種類	犀川橋(下路線) 耐震補強一般図(その12)		
縮 尺	1:75	図面番号	/
設計会社名	八千代エンジニアリング株式会社		
施工会社名			
事務所名	東日本高速道路株式会社 関東支社 長野工事事務所		


犀川橋(上下線) 耐震補強一般図(その13) S=1:75

(下り線 P20橋脚(P19側))

正面図


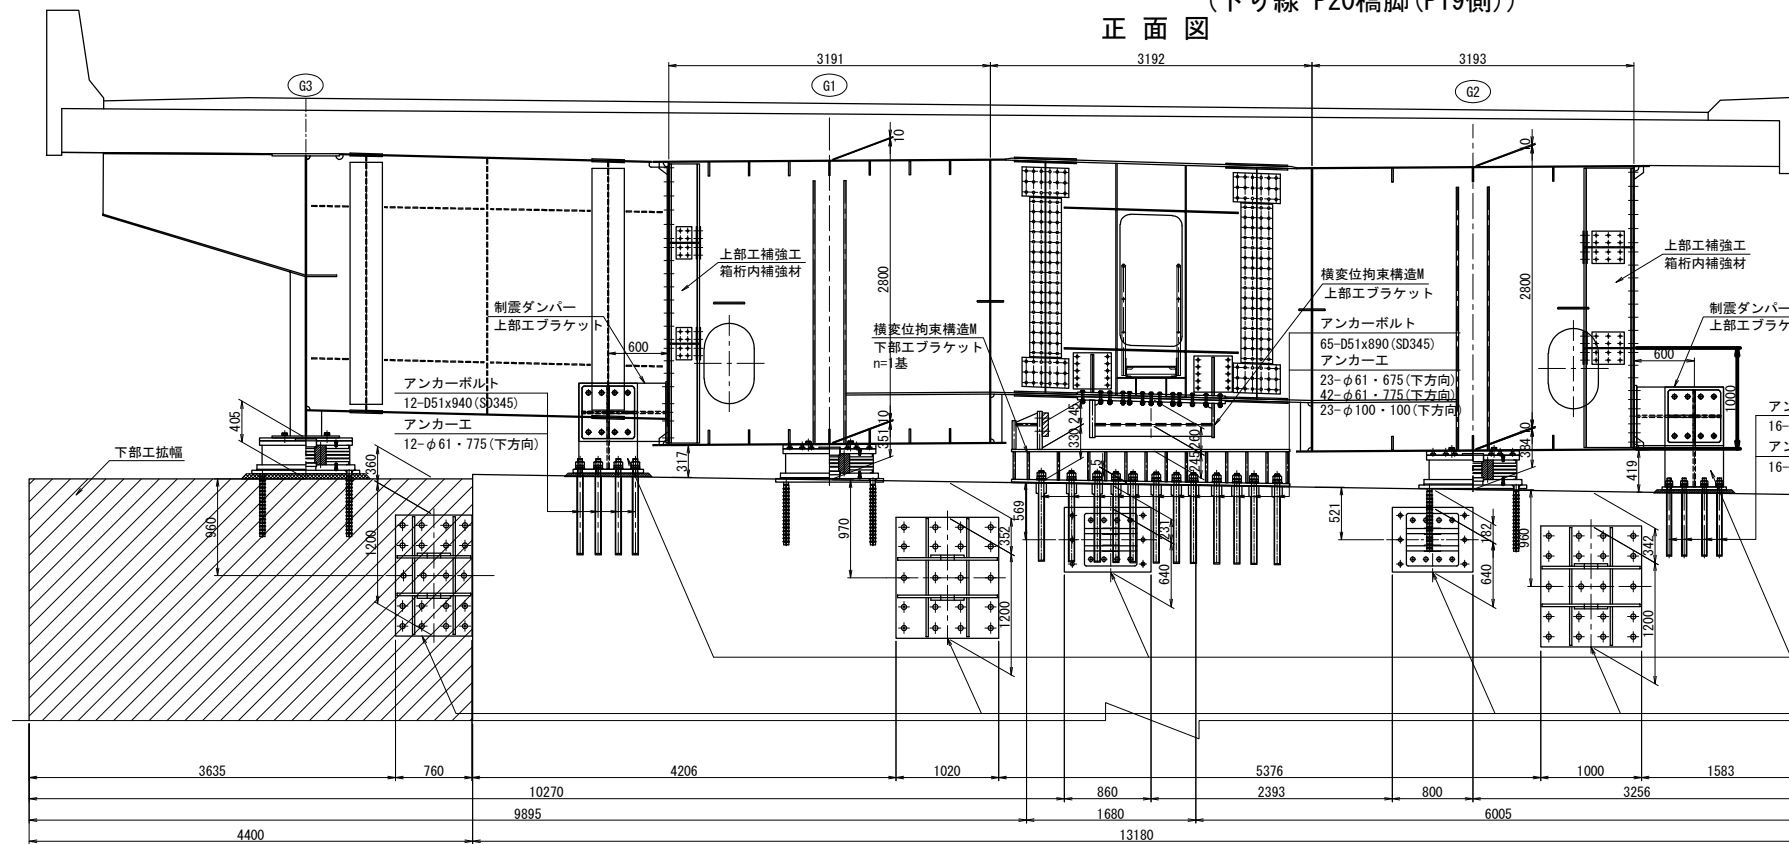


平面图

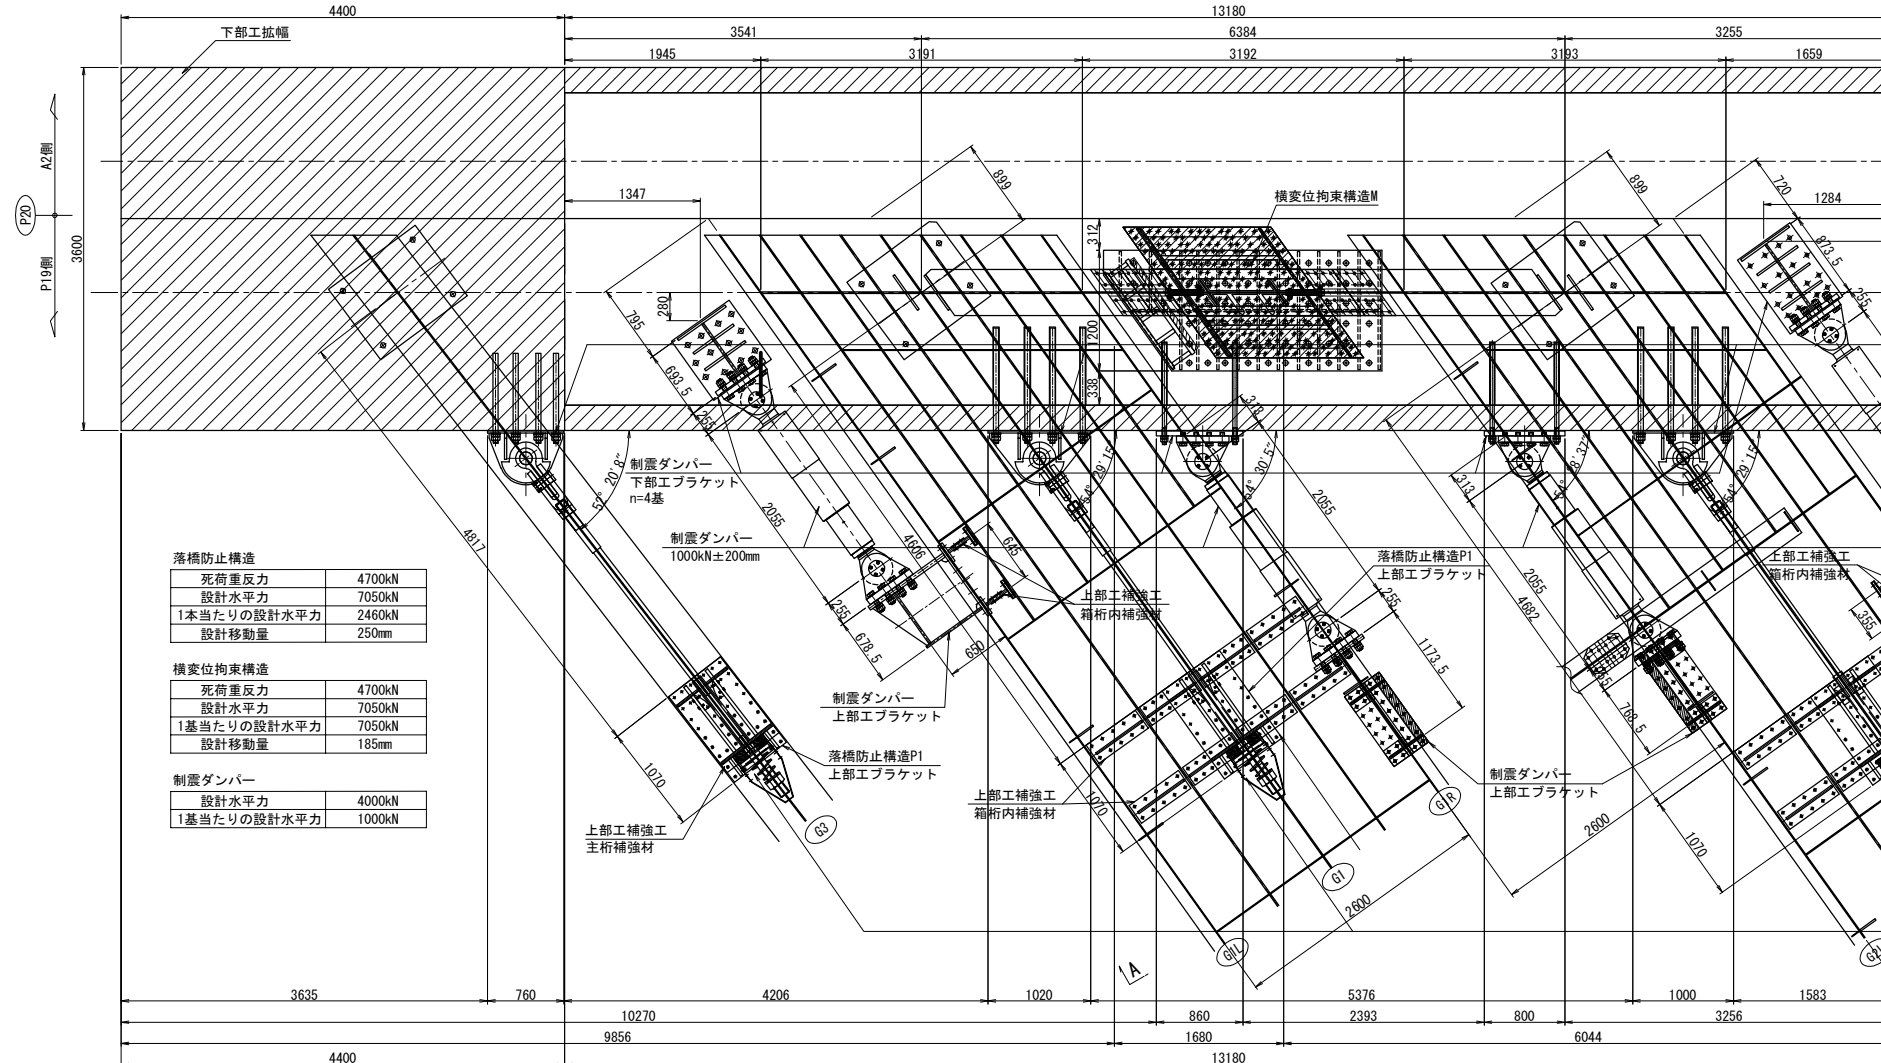

側面図

落橋防止構造P1
G1

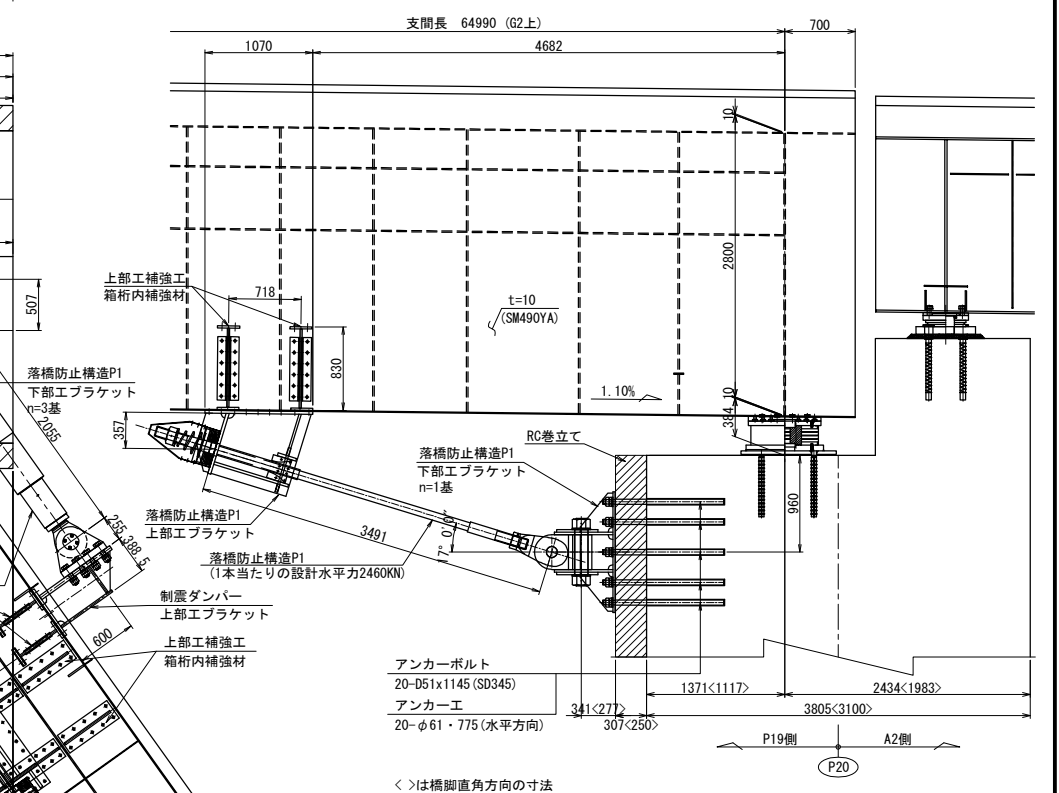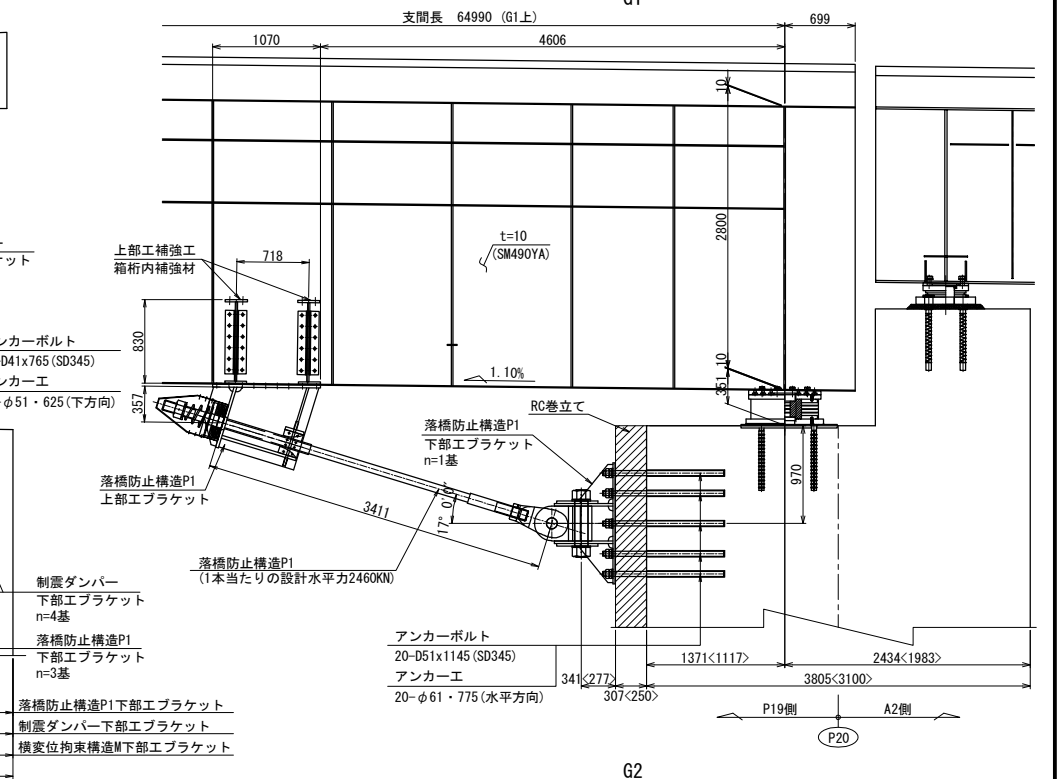

〈 〉は橋脚直角方向の寸法

注記)


1. 工場製作は現地実測の上、製作を行うこと。
2. 連結ケーブルの製作は、現場にて取付間距離を確認のうえ、行うこと。

長野自動車道				
犀川橋床版代替工事				
図面の種類	犀川橋(上下線)			
	耐震補強一般図(その13)			
縮 尺	1:75	図面番号	/	
設計会社名	八千代エンジニアリング株式会社			
施工会社名				
事務所名	東日本高速道路株式会社 関東支社 長野工事事務所			

犀川橋(上下線) 耐震補強一般図(その14) S=1:75
(下り線 P20橋脚 (P19側))


側面図

落橋防止構造P1
G3

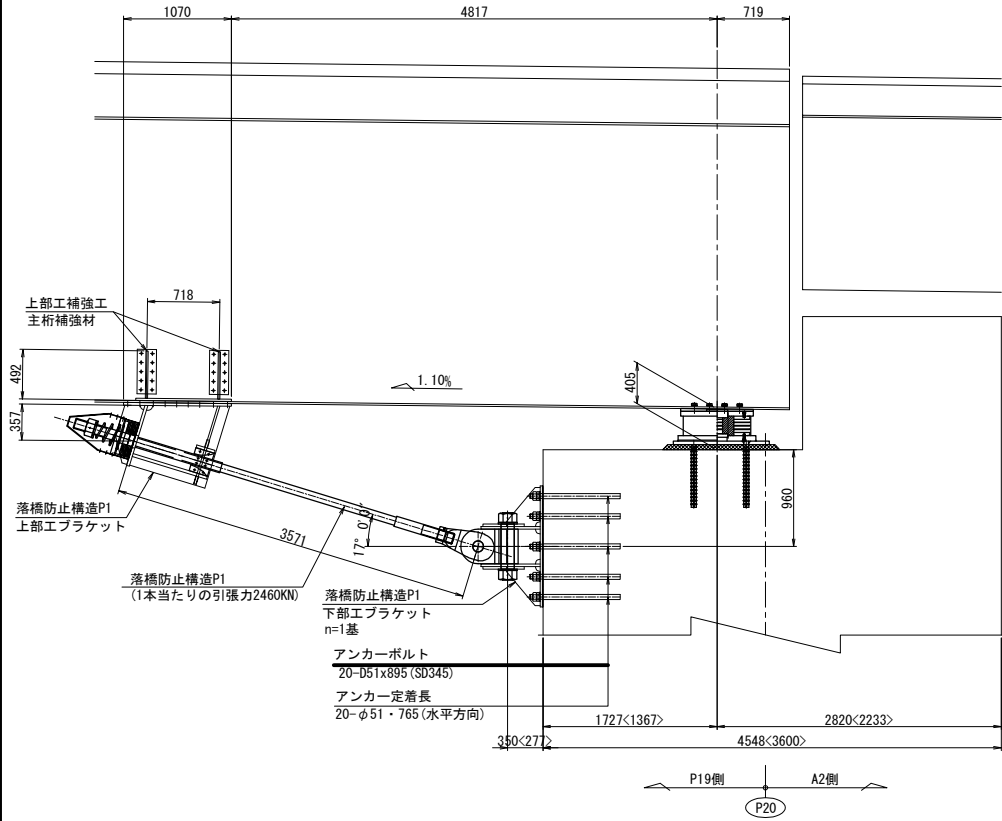


< >は橋脚直角方向の寸法

G1L

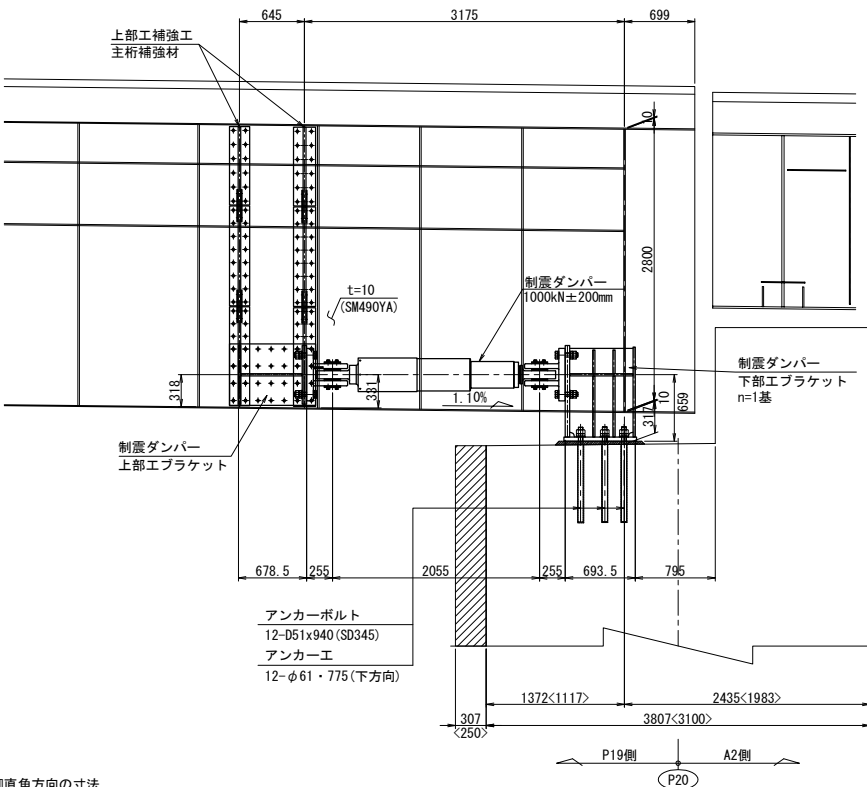

制震ダンパー


G1R

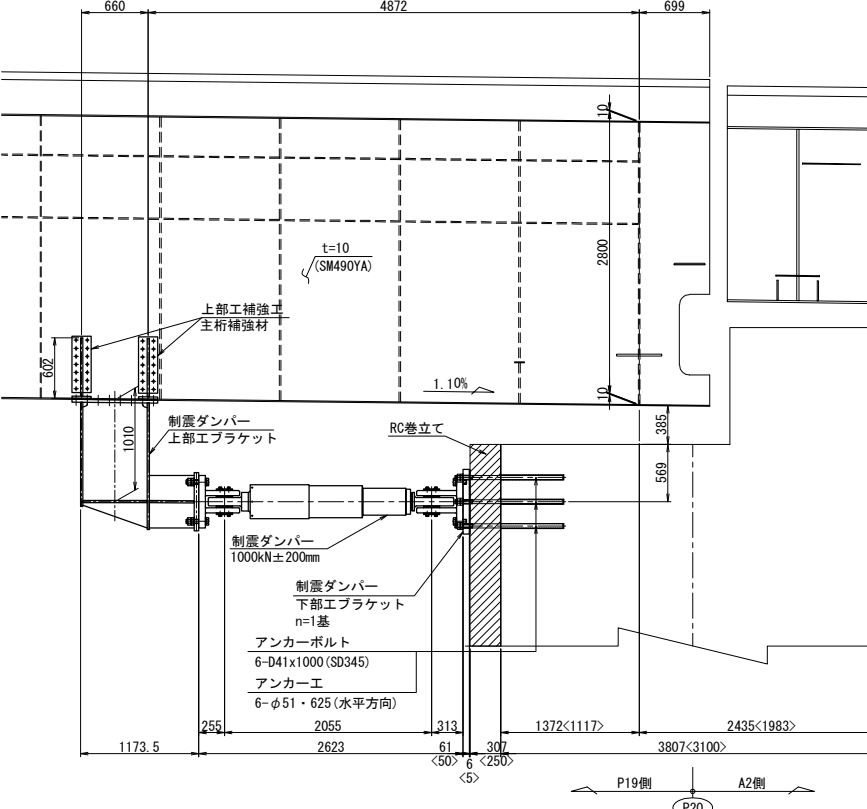



制震ダンパー

横変位拘束構造M


G2L

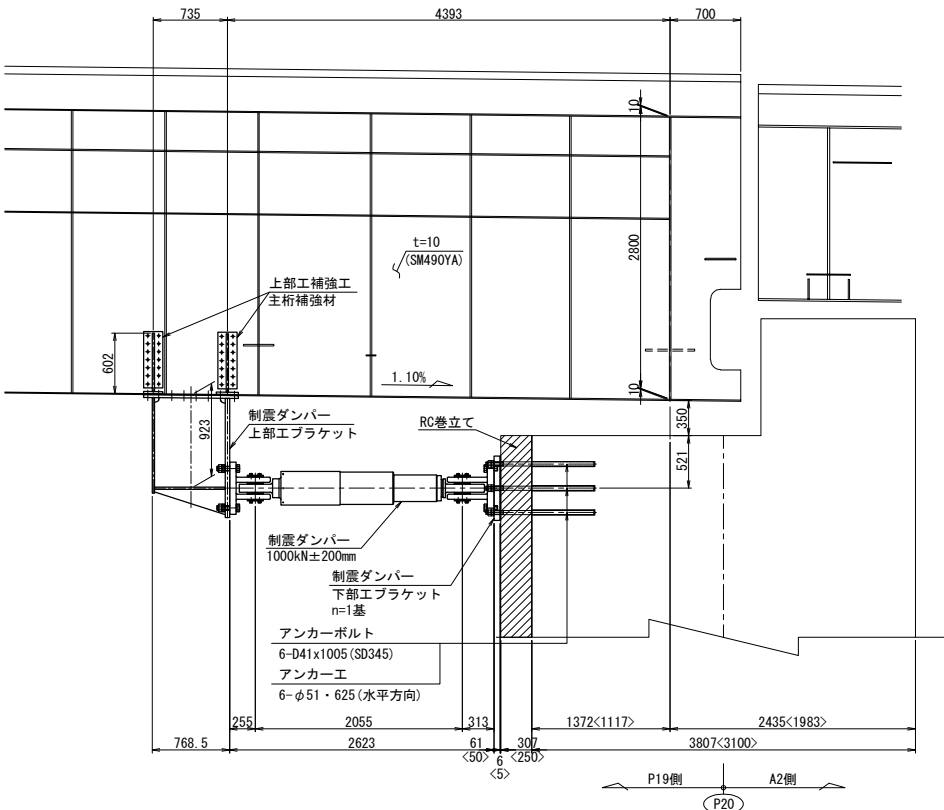

G2R

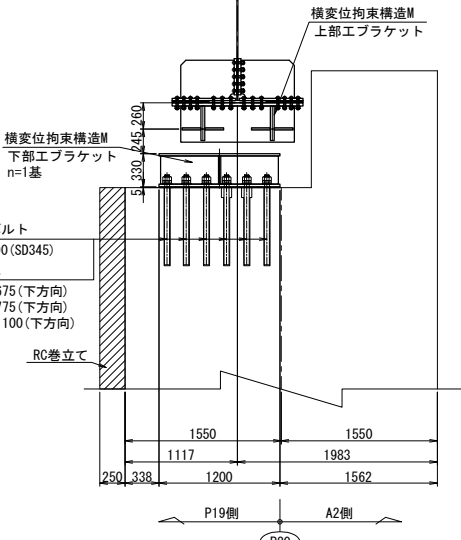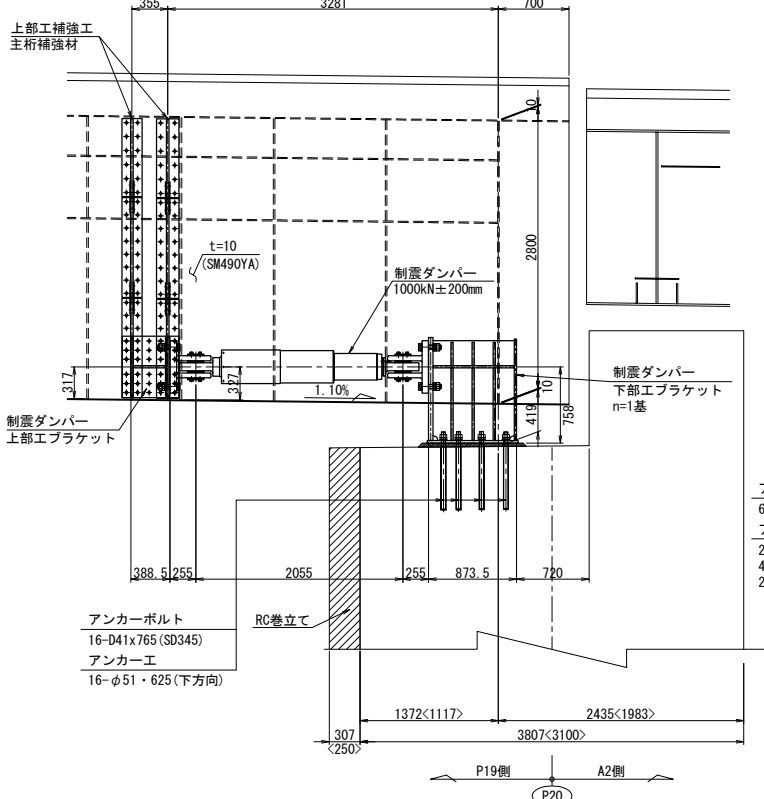

A - A

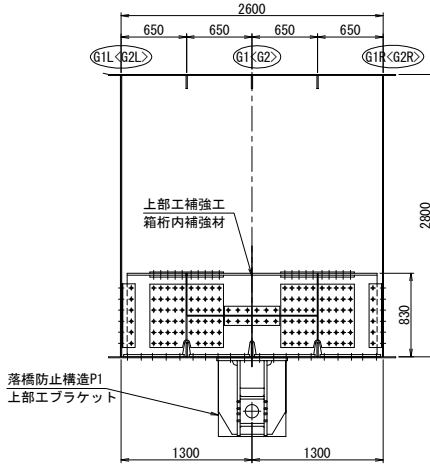


- 注記)
1. 工場製作は現地実測の上、製作を行うこと。
 2. 連結ケーブルの製作は、現場にて取付間距離を確認のうえ、行うこと。


長野自動車道	
犀川橋床版取替工事	
図面の種類	耐震補強一般図(その14)
縮尺	1:75 図面番号 /
設計会社名	八千代エンジニアリング株式会社
施工会社名	
事務所名	東日本高速道路株式会社 関東支社 長野工事事務所

犀川橋(上下線) 耐震補強一般図(その15) S=1:75
(下り線 P20橋脚(A2側))

正面図

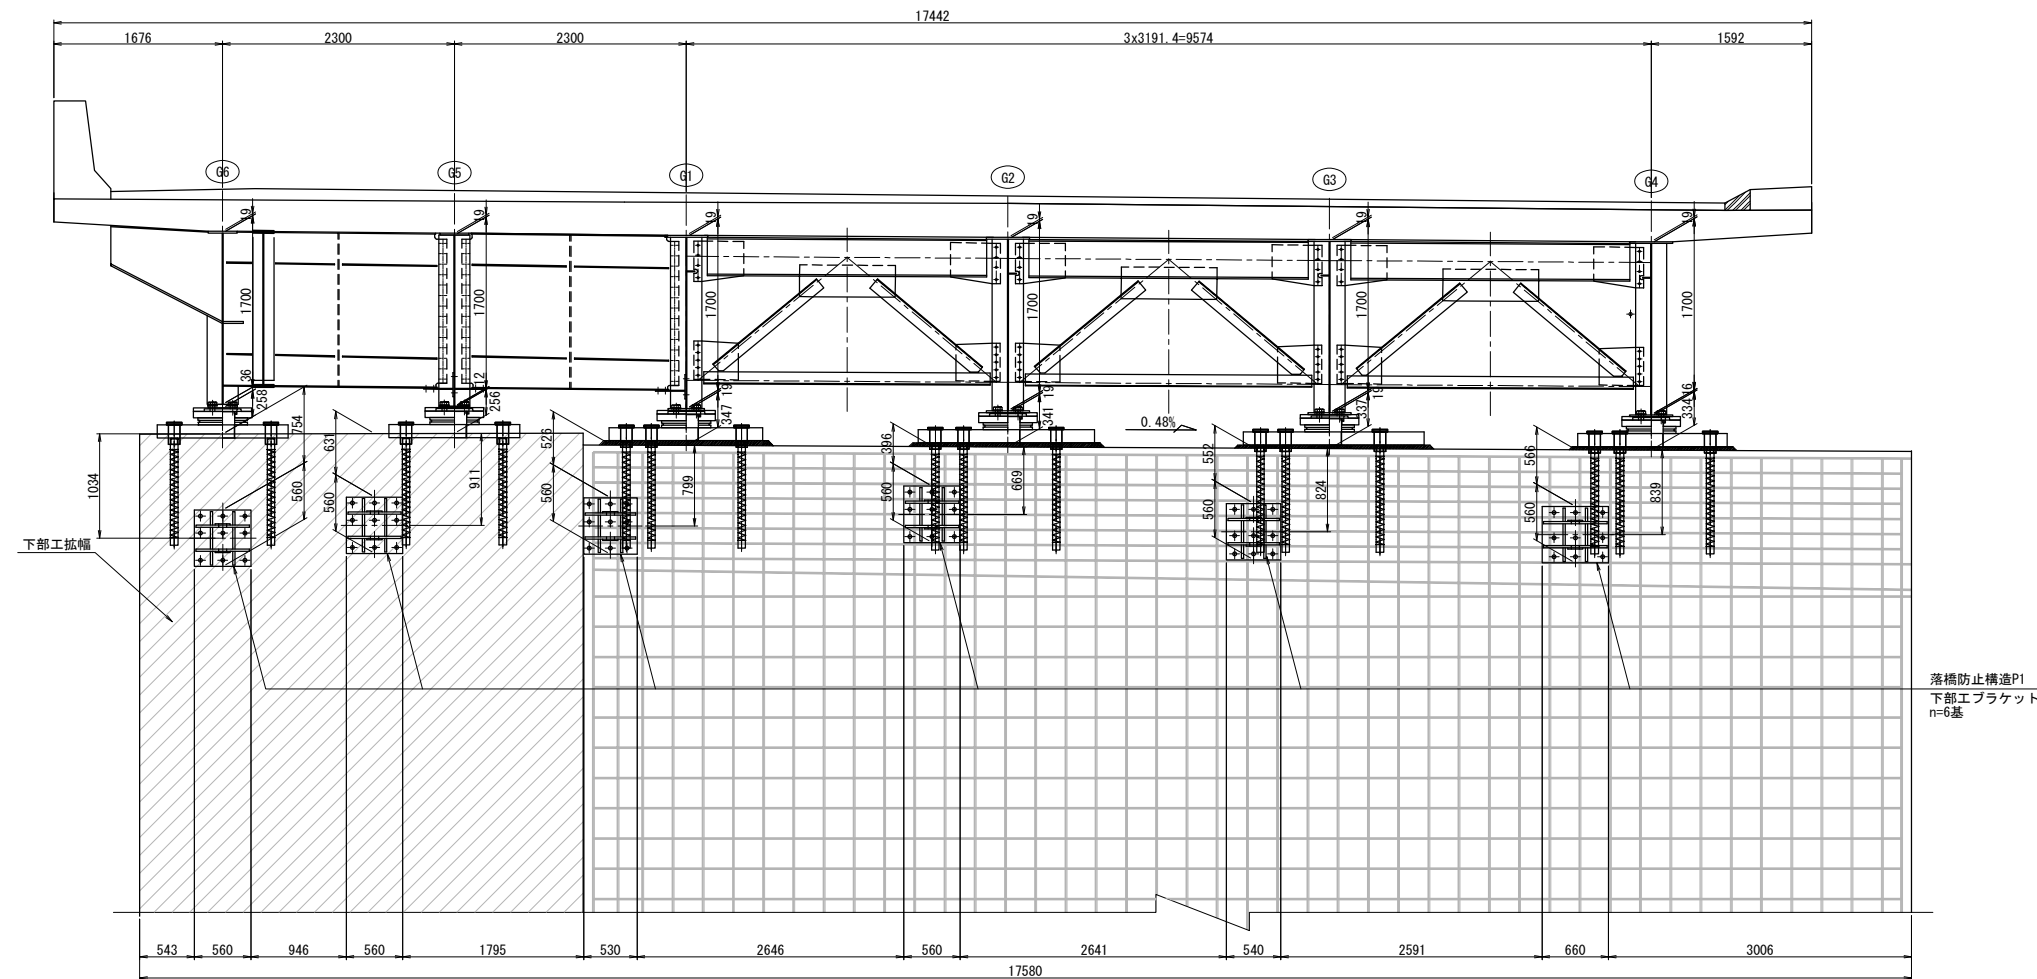

平面図

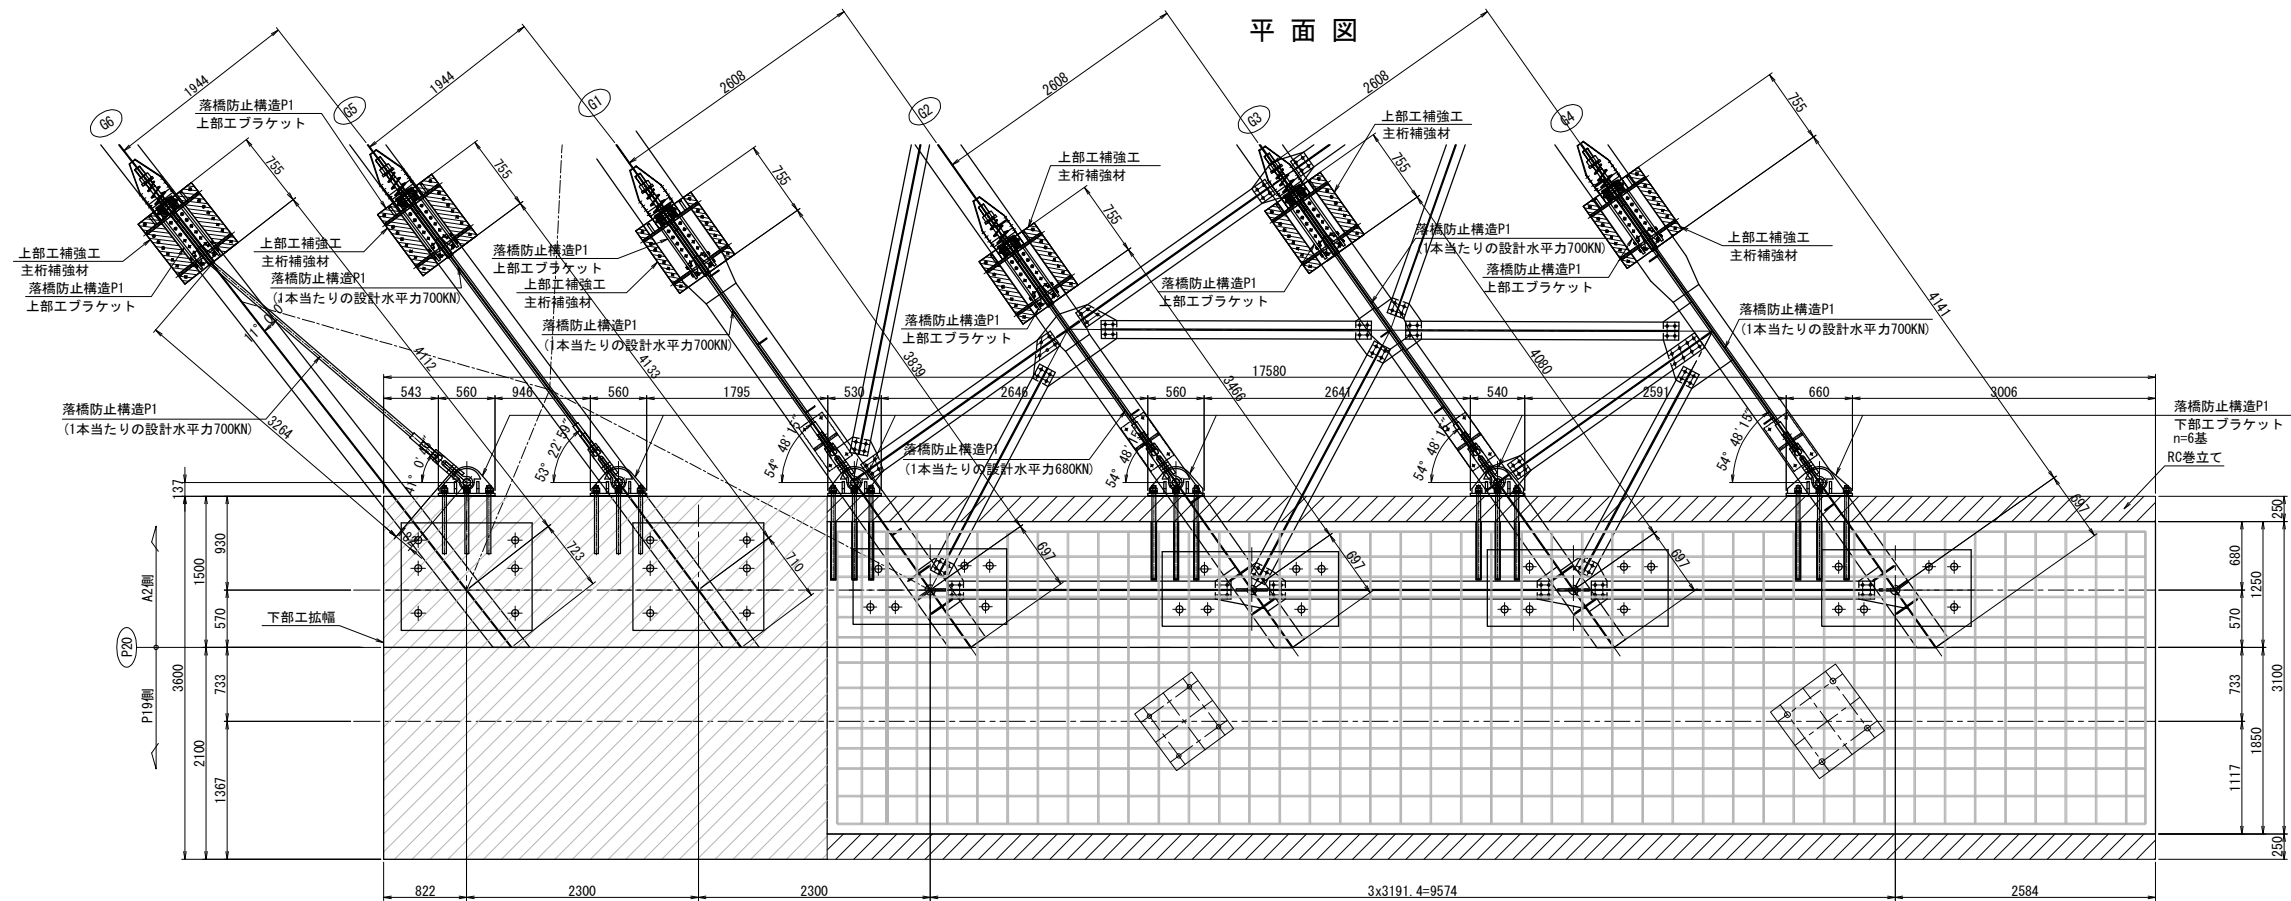

落橋防止構造


死荷重反力	2650kN
設計水平力	3975kN
1本当たりの設計水平力	700kN
設計移動量	250mm

注記)

1. 工場製作は現地実測の上、製作を行うこと。
2. 連結ケーブルの製作は、現場にて取付間距離を確認のうえ、行うこと。

長野自動車道 犀川橋床版取替工事			
図面の種類	犀川橋(下線)		
耐震補強一般図(その15)			
縮 尺	1:75	図面番号	/
設計会社名	八千代エンジニアリング株式会社		
施工会社名			
事務所名	東日本高速道路株式会社 関東支社 長野工事事務所		


犀川橋(上下線) 耐震補強一般図(その16) S=1:75
(下り線 P20橋脚 (A2側))
側 面 図

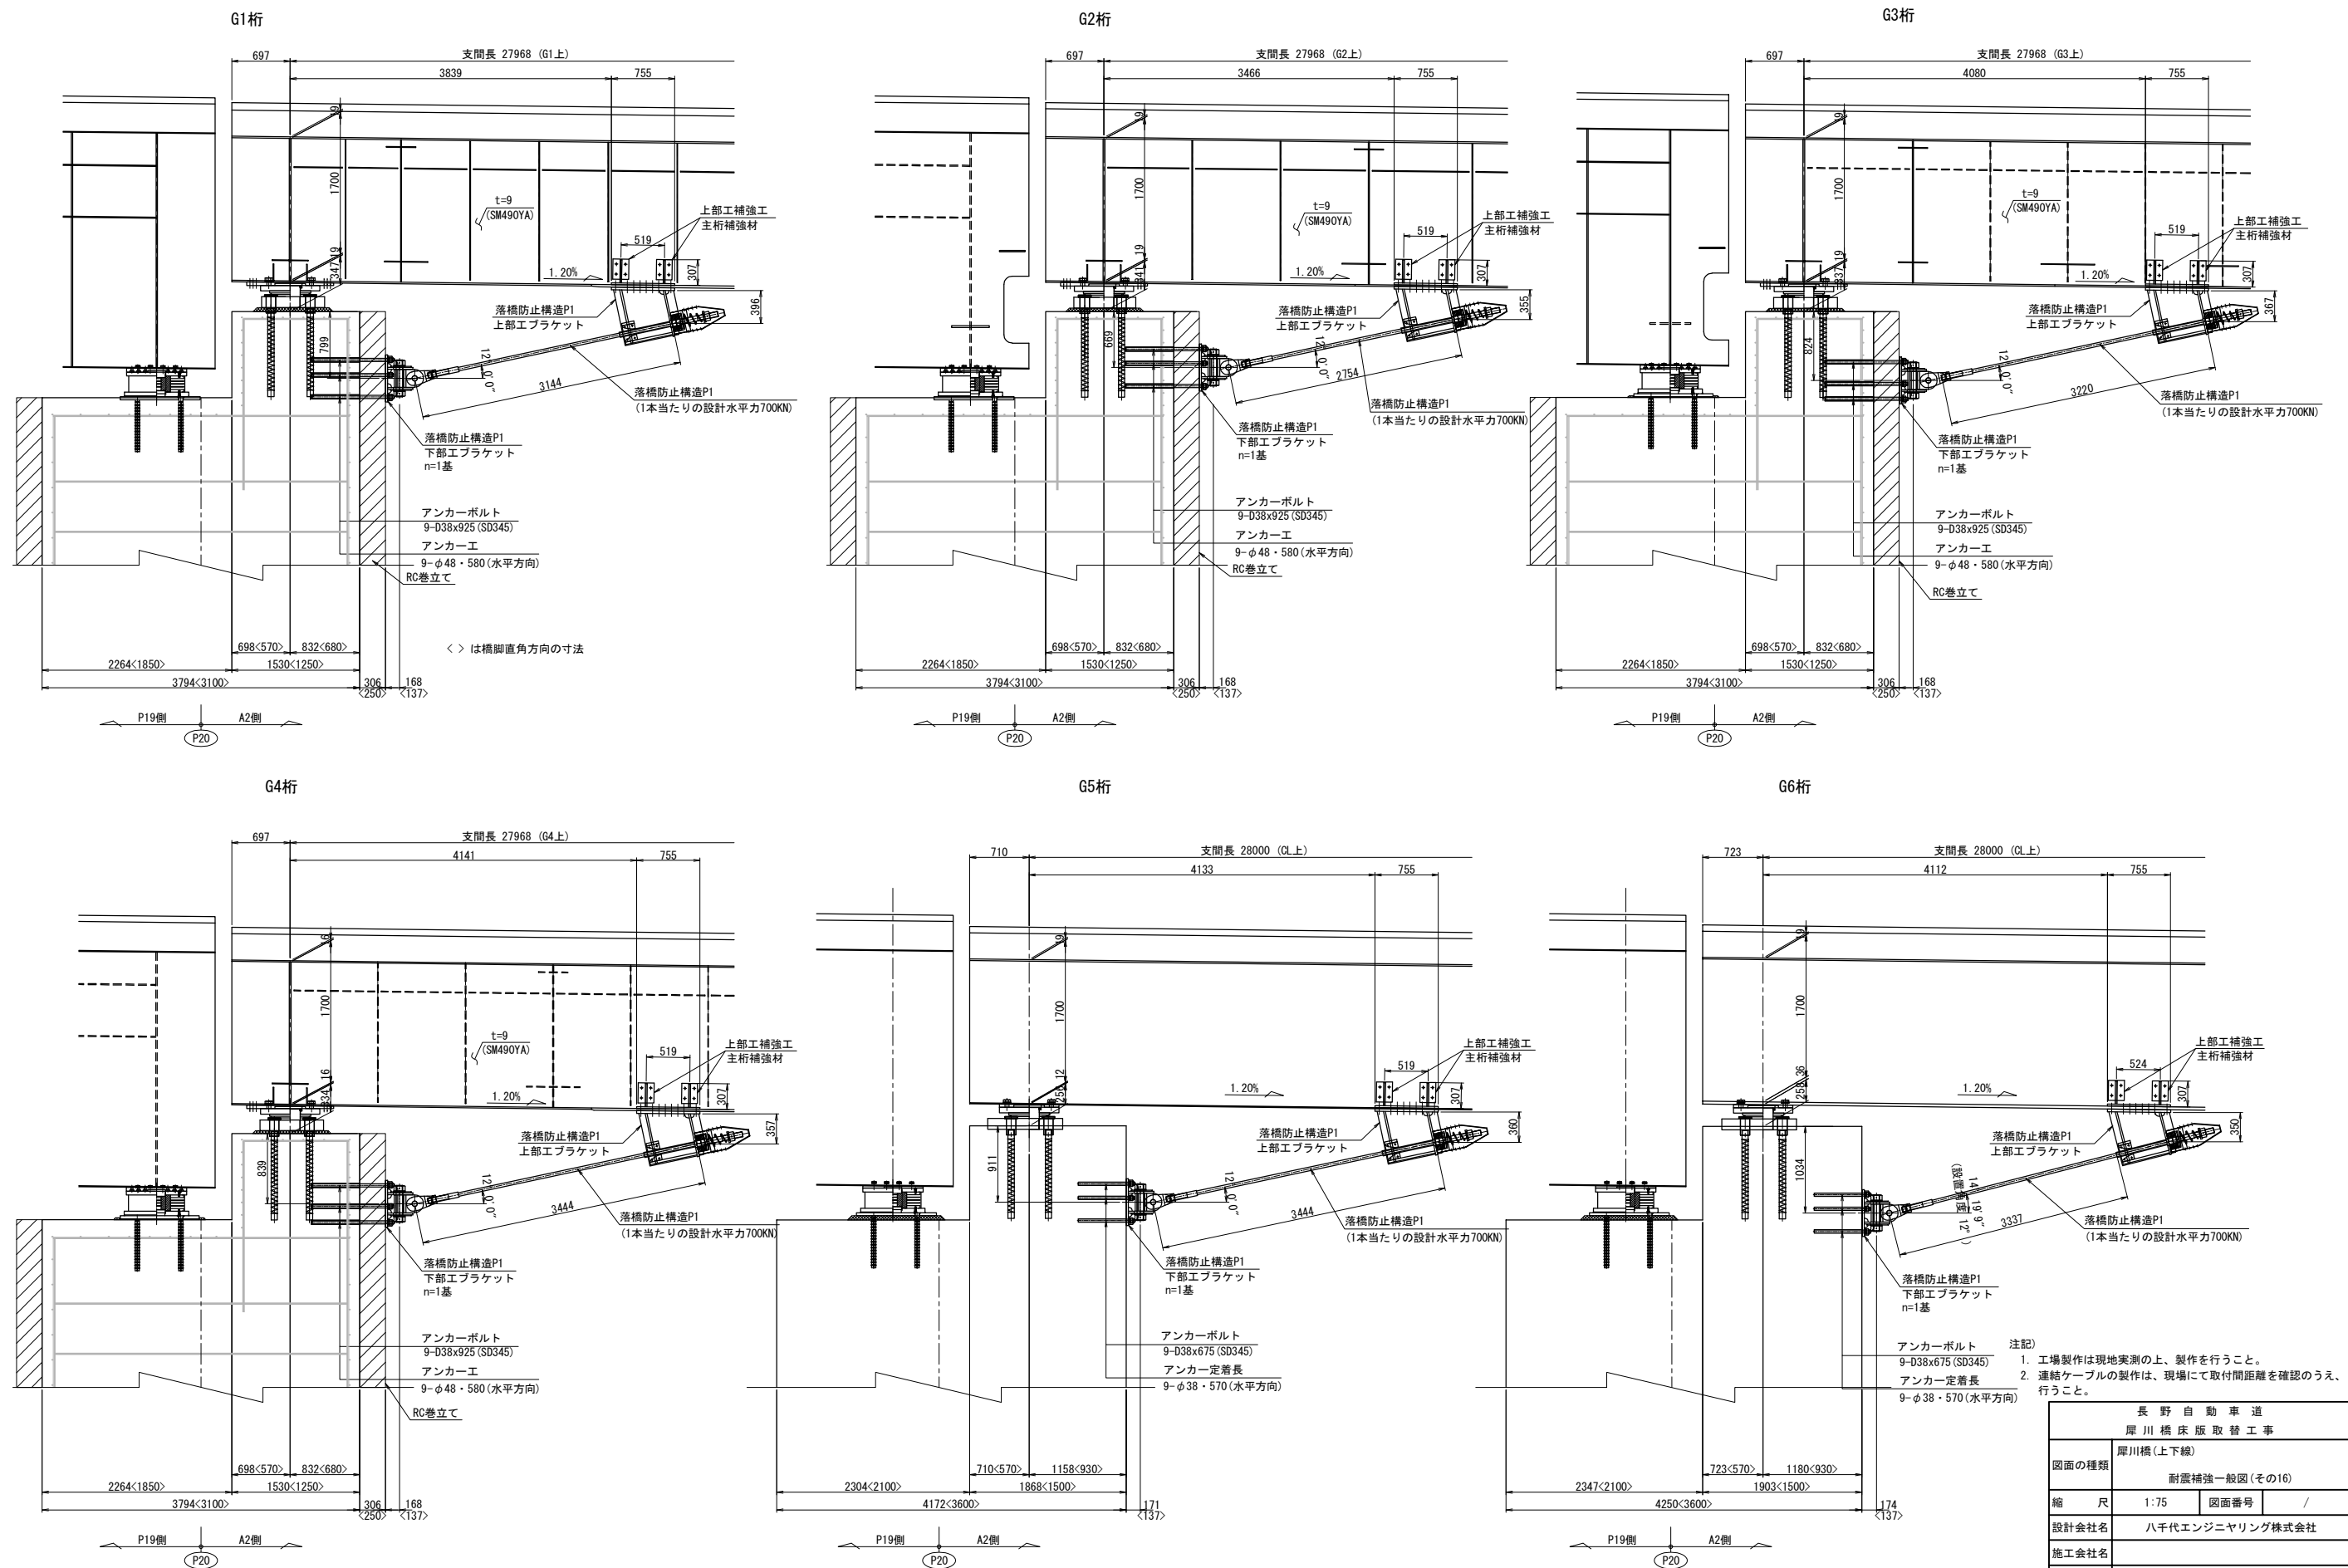


長野自動車道	
犀川橋床版取替工事	
図面の種類	犀川橋(上下線)
	耐震補強一般図(その16)
縮 尺	1:75 図面番号 /
設計会社名	八千代エンジニアリング株式会社
施工会社名	
事務所名	東日本高速道路株式会社 関東支社 長野工事事務所

犀川橋(上下線) 耐震補強一般図(その17) S=1:75
(下り線 A2橋台)

正面図

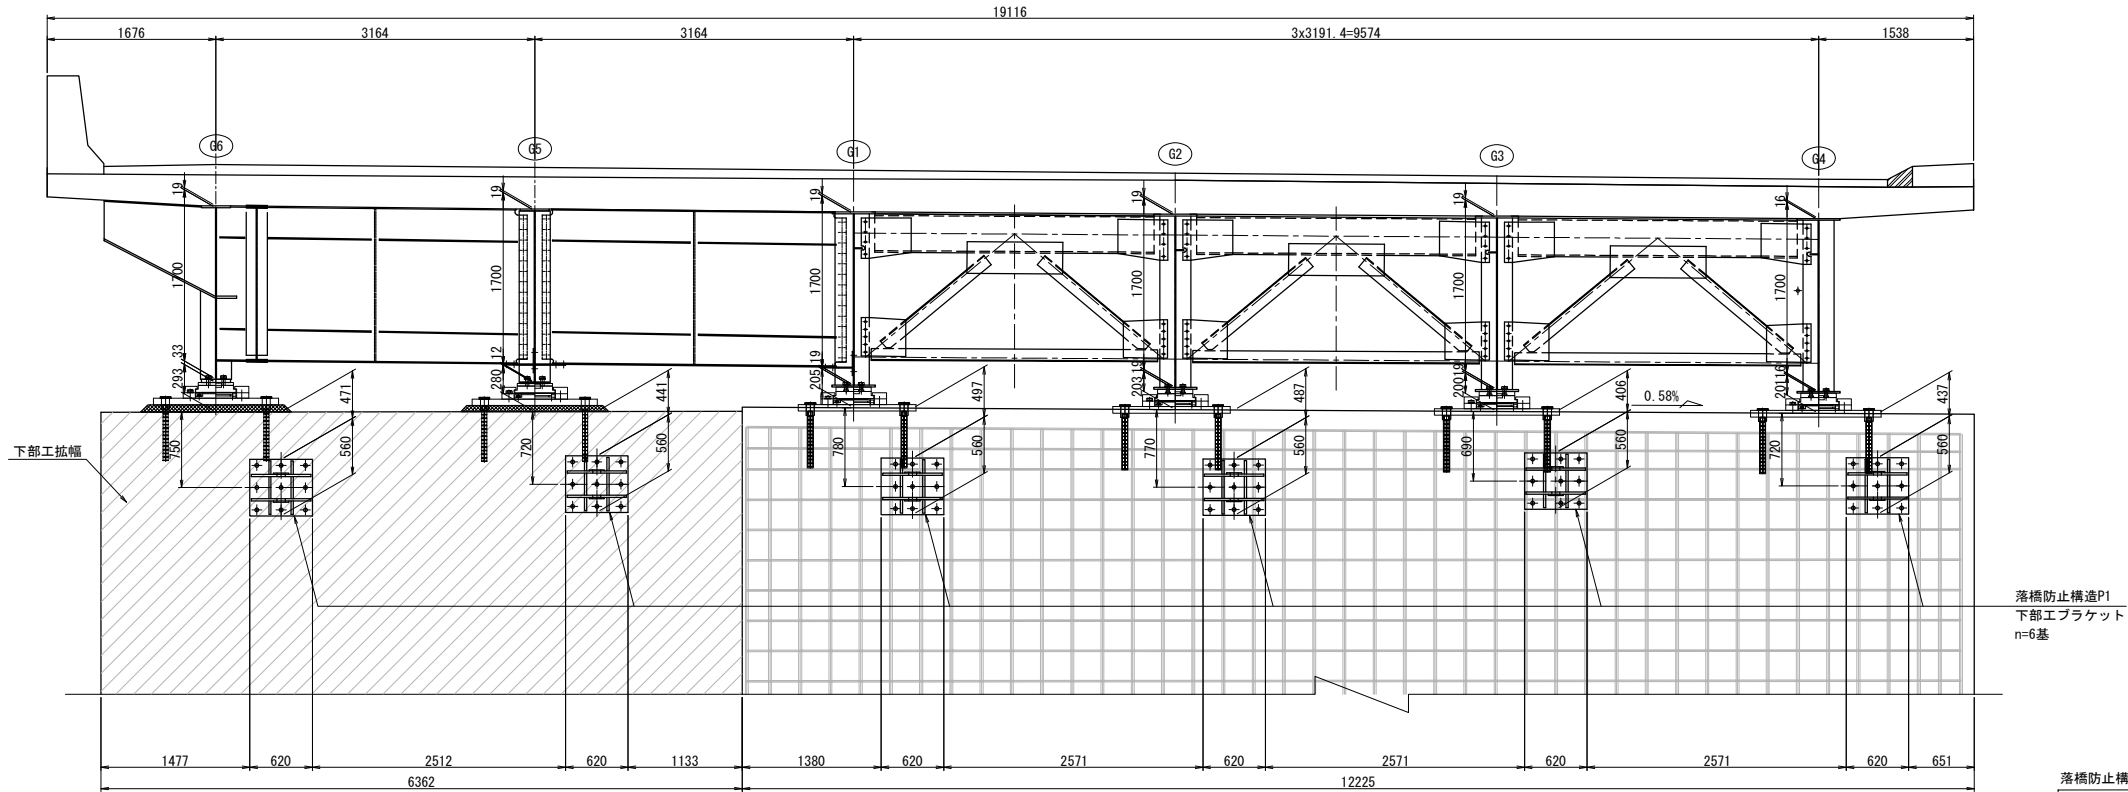

平面図






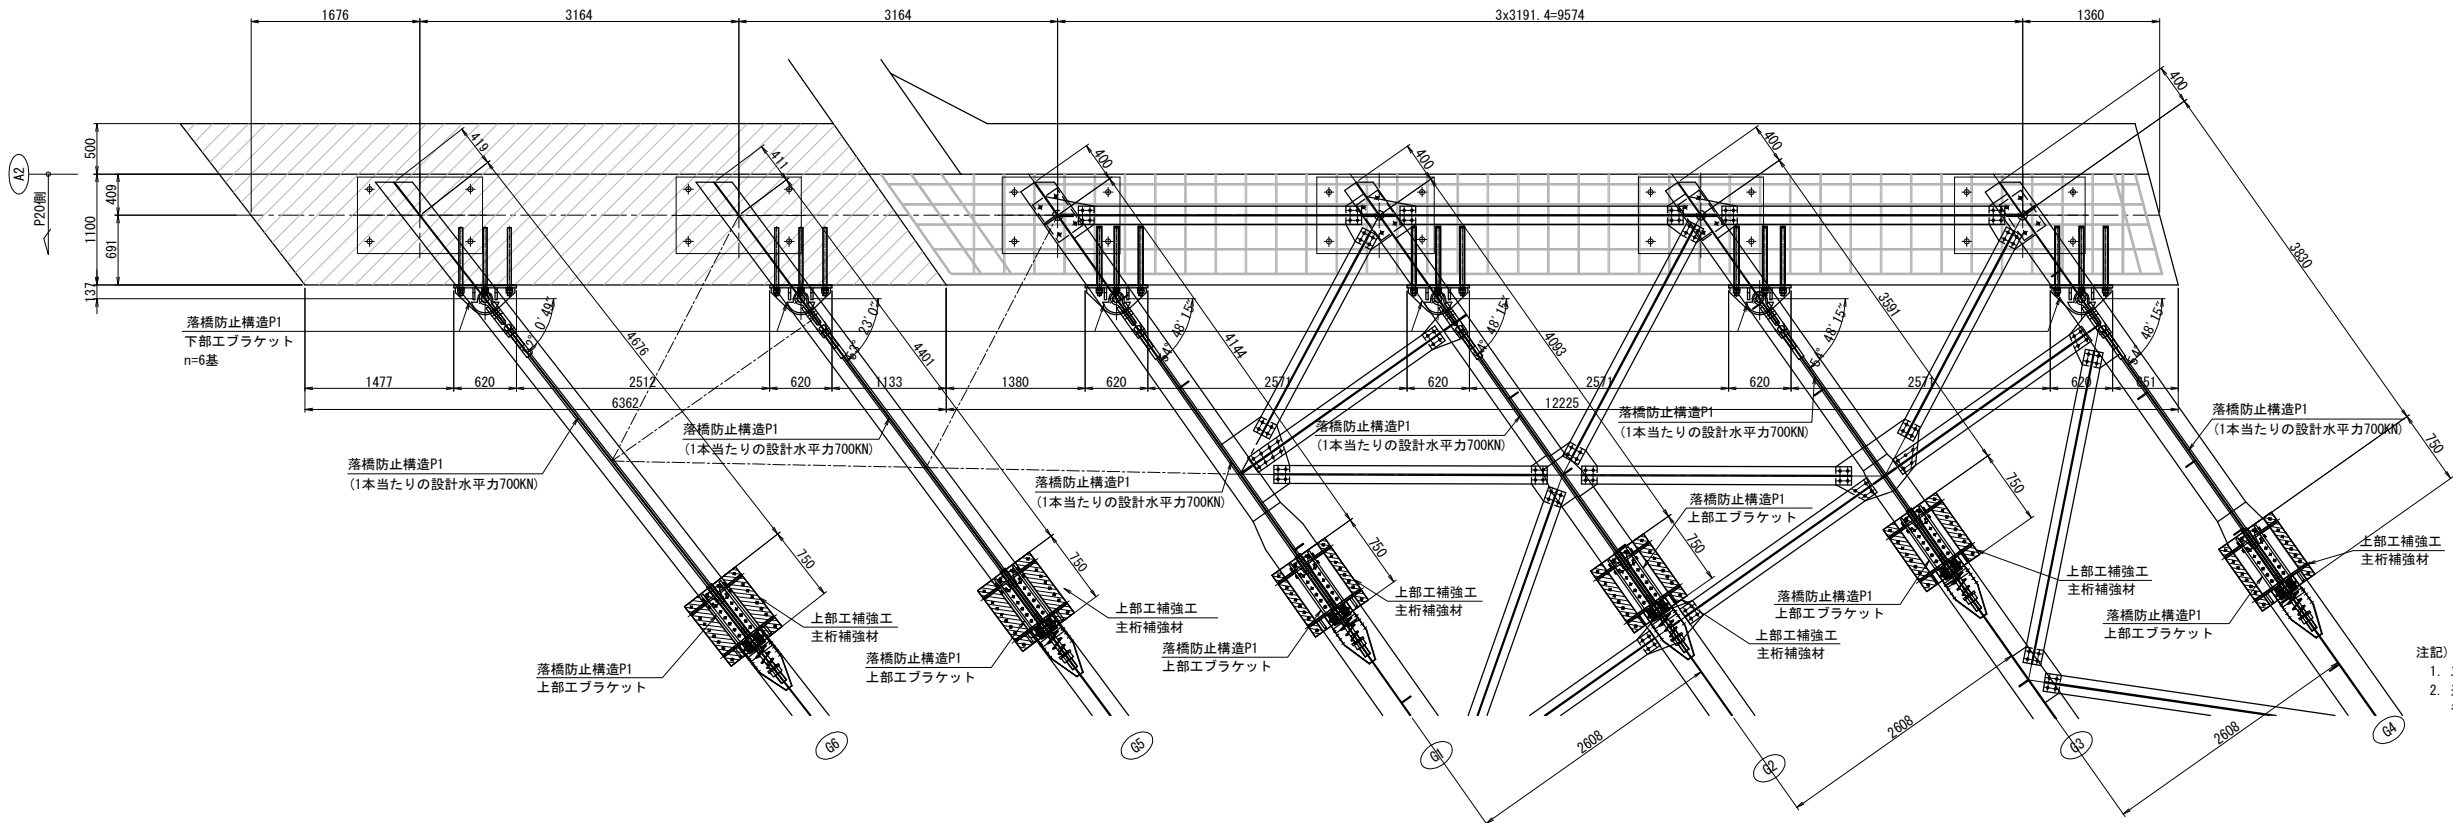


注記)
1. 工場製作は現地実測の上、製作を行うこと。
2. 連結ケーブルの製作は、現場にて取付間距離を確認のうえ、行うこと。

長野自動車道 犀川橋床版取替工事			
図面の種類	犀川橋(上下線) 耐震補強一般図(その17)		
縮尺	1:75	図面番号	/
設計会社名	八千代エンジニアリング株式会社		
施工会社名			
事務所名	東日本高速道路株式会社 関東支社 長野工務事務所		


犀川橋(上下線) 耐震補強一般図(その18) S=1:75
(下り線 A2橋台)

側面図

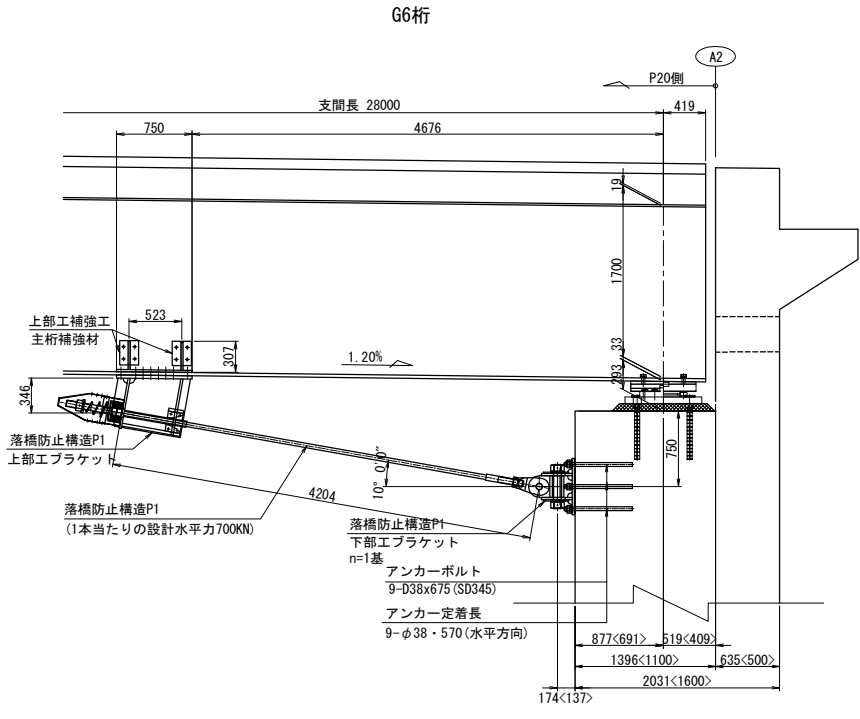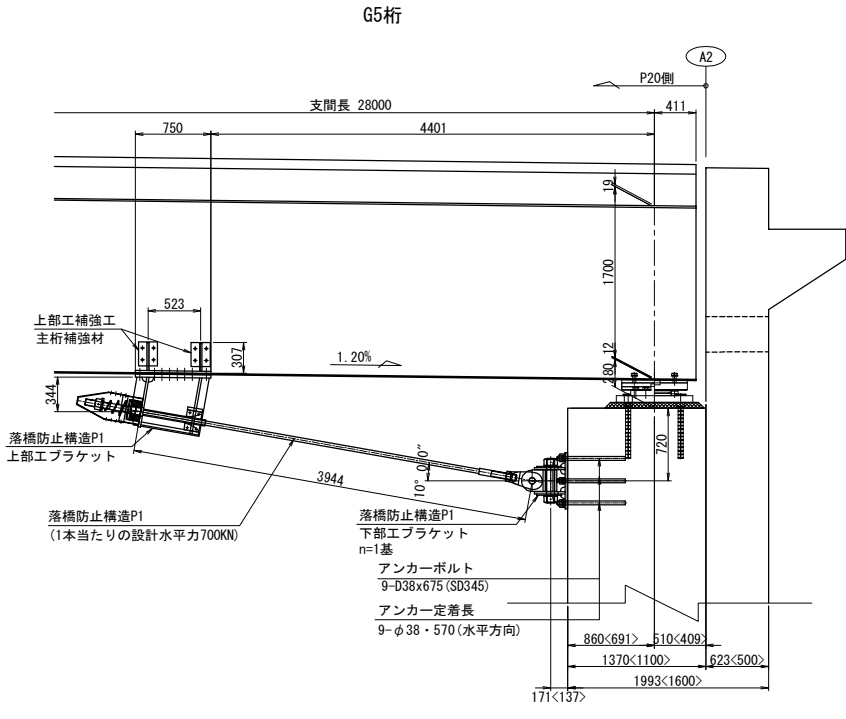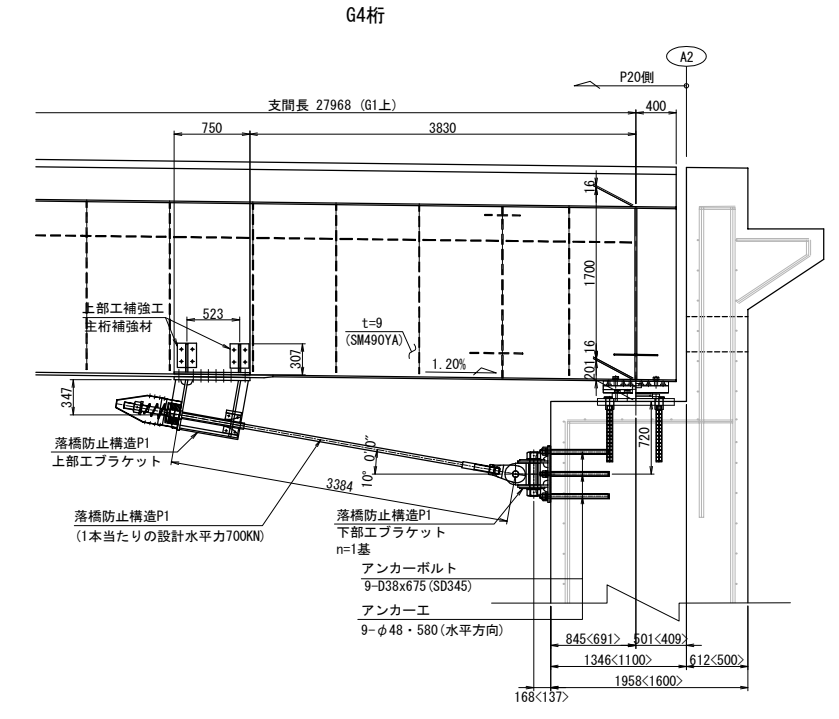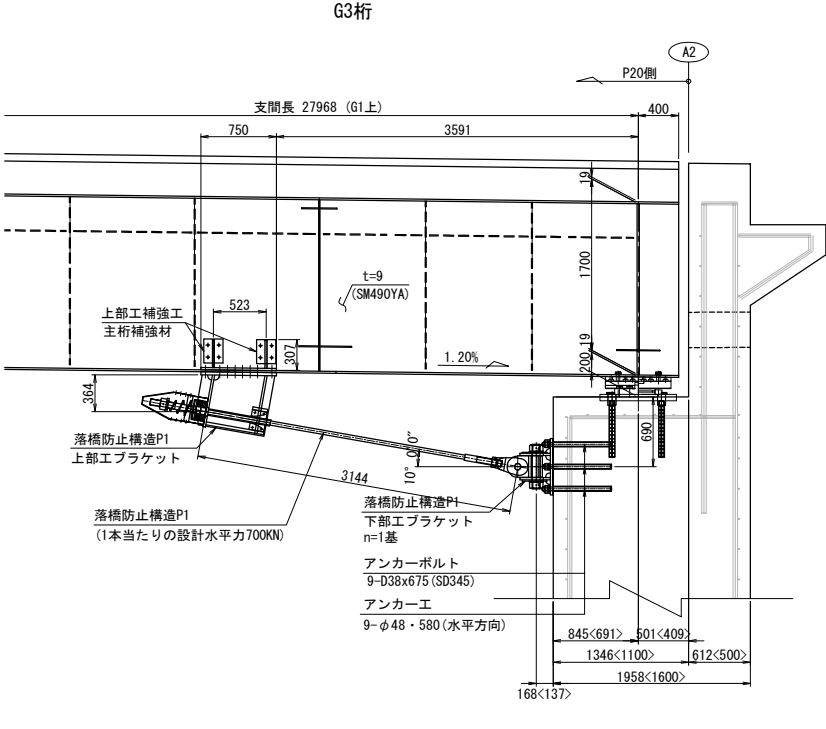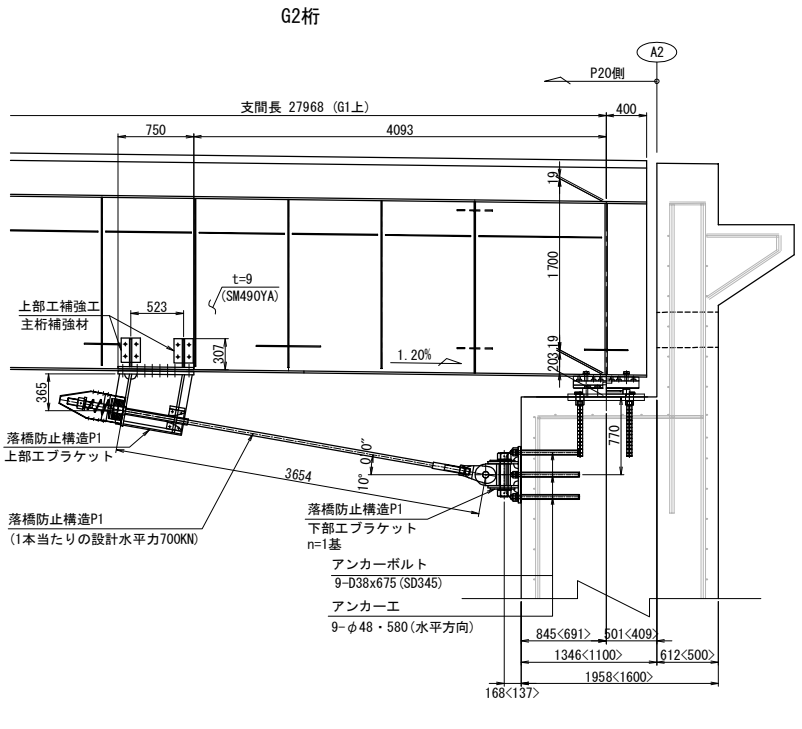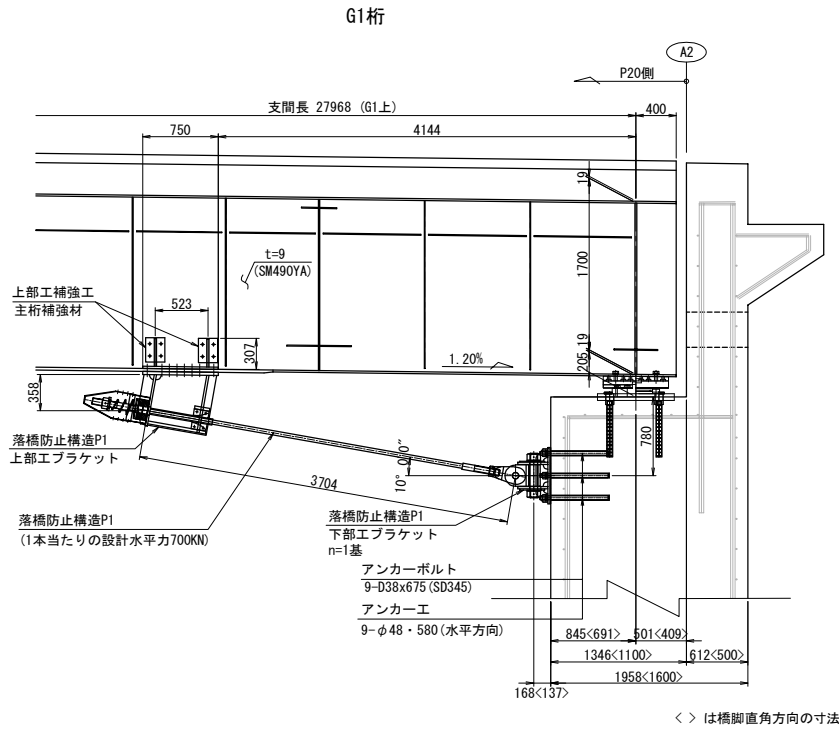

- 注記)
- 工場製作は現地実測の上、製作を行うこと。
 - 連結ケーブルの製作は、現場にて取付間距離を確認のうえ、行うこと。

長野自動車道 犀川橋床版取替工事			
図面の種類	犀川橋(上下線) 耐震補強一般図(その18)		
縮尺	1:75	図面番号	/
設計会社名	八千代エンジニアリング株式会社		
施工会社名			
事務所名	東日本高速道路株式会社 関東支社 長野工事事務所		

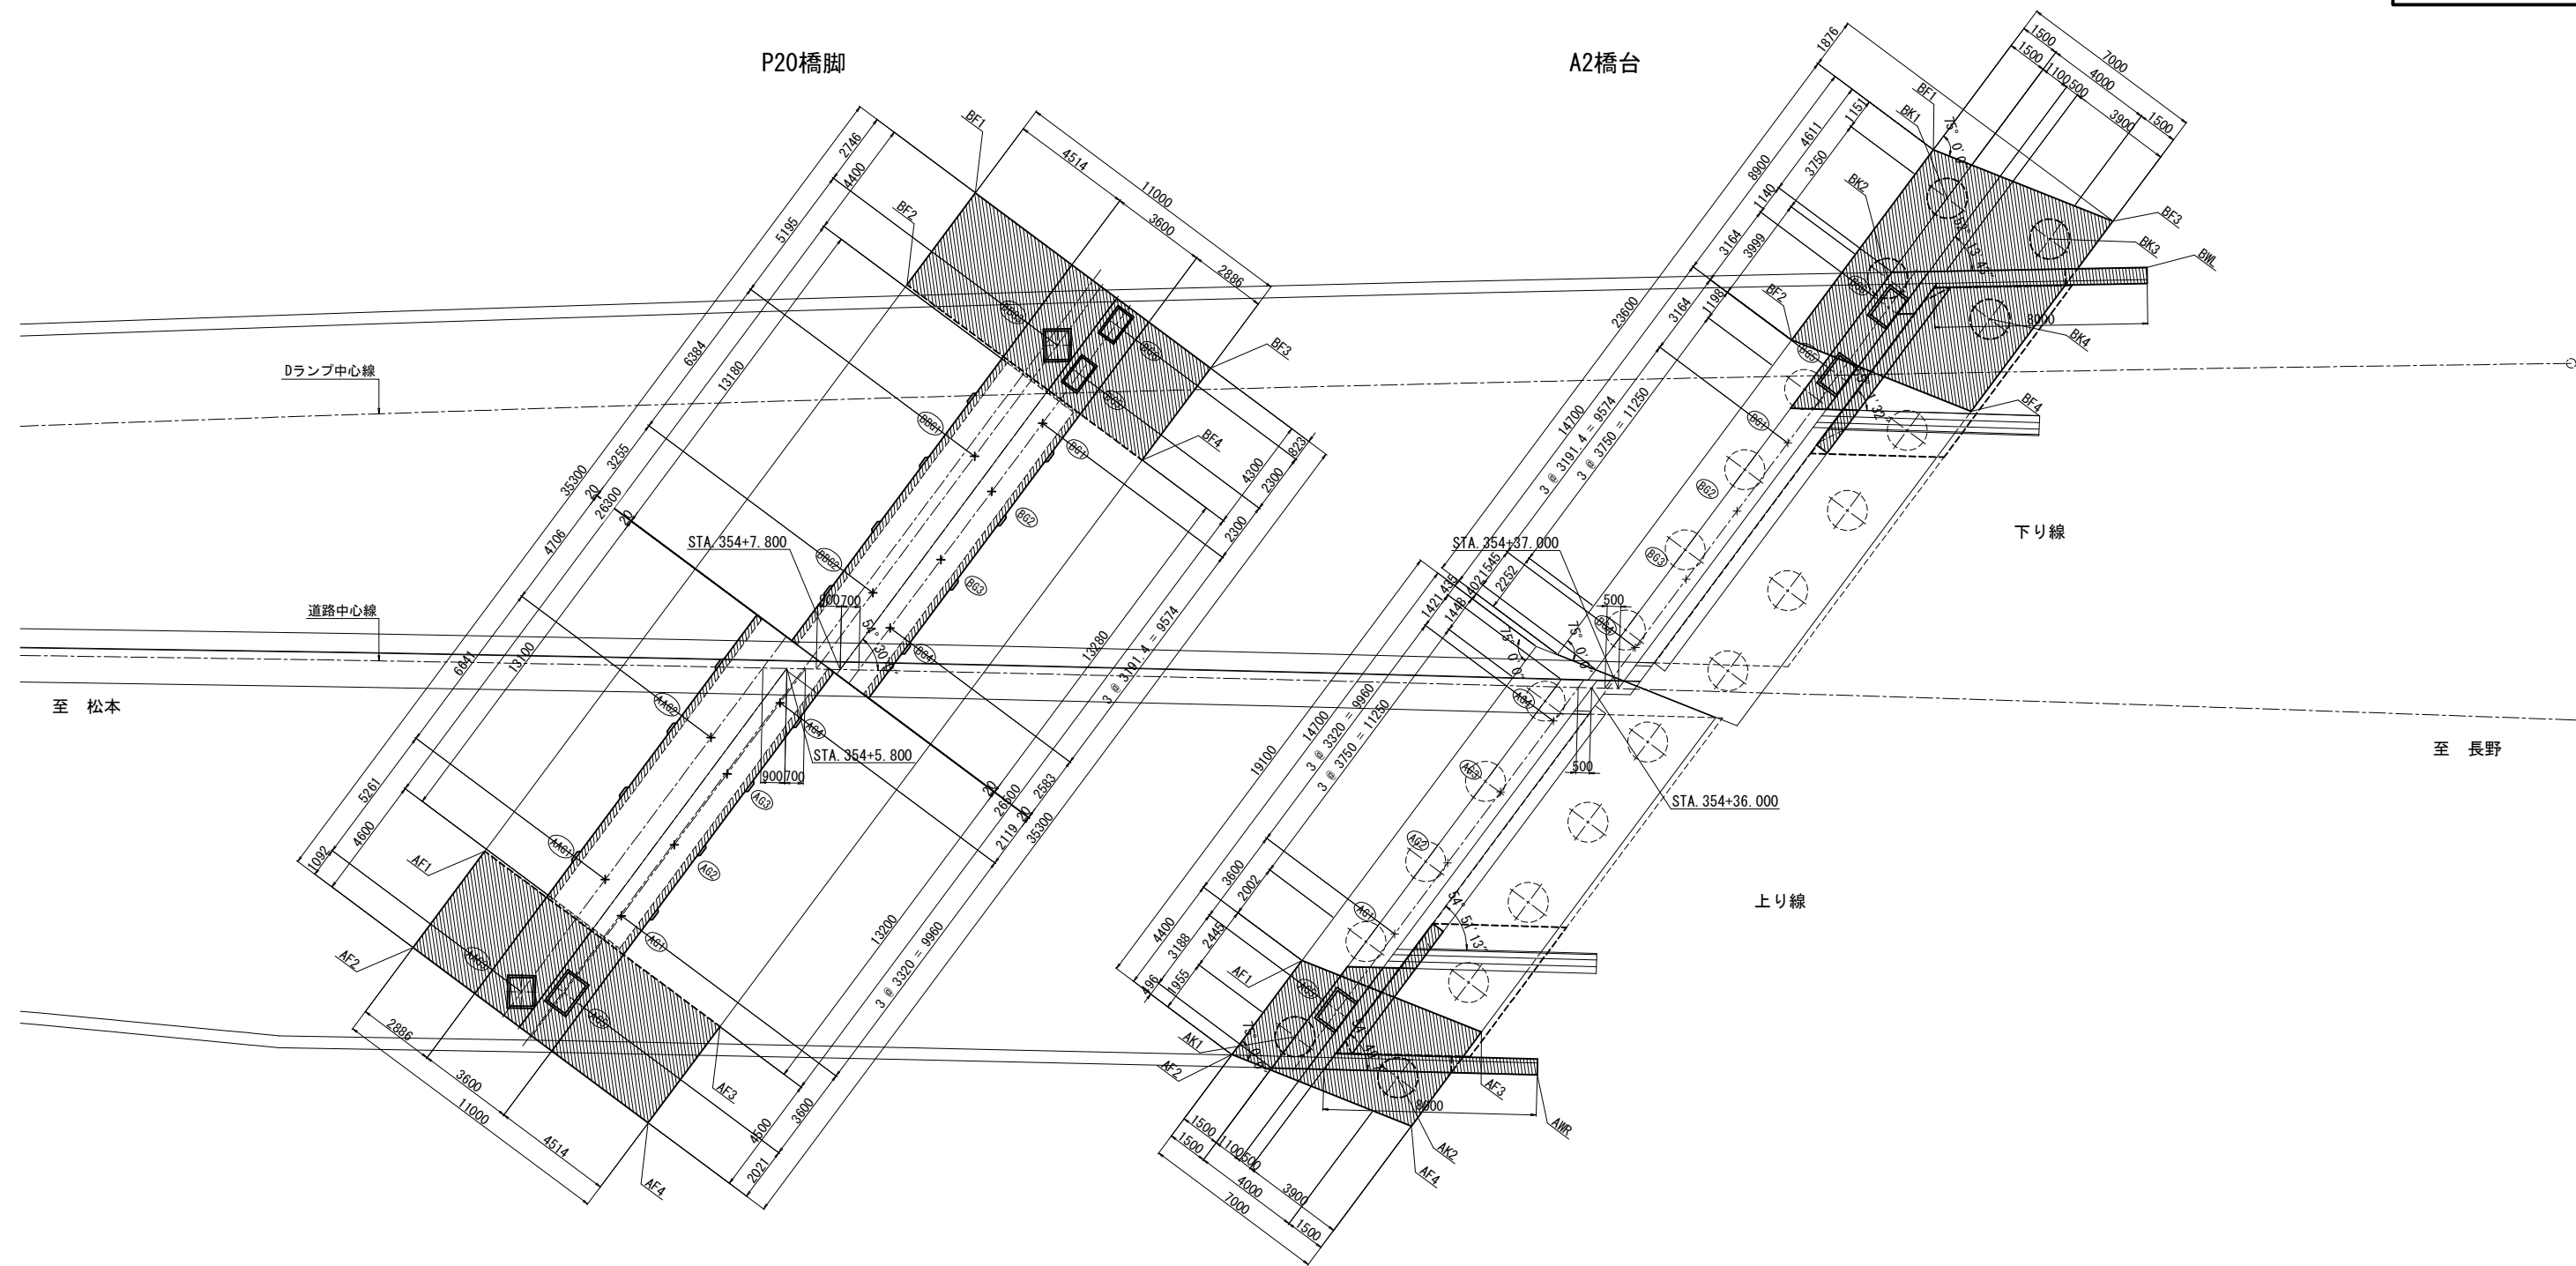

下部工座標一覧表(大座標値)

		P20橋脚		A2橋台		
		X	Y	X	Y	
下り線側 フーチング	BF1	+35888.0669	-51895.3899	+35922.3453	-51884.4710	BF1
	BF2	+35884.4628	-51893.0446	+35914.8856	-51879.6168	BF2
	BF3	+35894.0665	-51886.1701	+35927.7353	-51879.6269	BF3
	BF4	+35890.4624	-51883.8248	+35920.2756	-51874.7727	BF4
上り線側 フーチング	AF1	+35862.2515	-51878.5910	+35889.5962	-51864.1364	AF1
	AF2	+35858.4797	-51876.1366	+35885.9082	-51861.7366	AF2
	AF3	+35868.2511	-51869.3712	+35894.9862	-51859.2923	AF3
	AF4	+35864.4793	-51866.9168	+35891.2983	-51856.8925	AF4
下り線側 基礎杭中心	BK1	—	—	+35922.1987	-51882.5860	BK1
	BK2	—	—	+35919.0556	-51880.5407	BK2
	BK3	—	—	+35925.2787	-51879.8179	BK3
	BK4	—	—	+35922.1356	-51877.7726	BK4
上り線側 基礎杭中心	AK1	—	—	+35888.3648	-51861.5456	AK1
	AK2	—	—	+35891.4449	-51858.7775	AK2
ウイング端部	BWL	—	—	+35928.3278	-51877.5593	BWL
	AWR	—	—	+35896.3899	-51857.0576	BWR

支承中心座標一覧表(大座標値)

		P20橋脚		A2橋台		
		X	Y	X	Y	
下り線箱桁側 支承中心	BBG3	+35888.9735	-51888.9629	—	—	—
	BBG1	+35884.6190	-51886.1293	—	—	—
	BBG2	+35879.2683	-51882.6474	—	—	—
上り線箱桁側 支承中心	AAG2	+35871.6907	-51879.6584	—	—	—
	AAG1	+35866.1245	-51876.0363	—	—	—
	AAG3	+35861.7149	-51873.1669	—	—	—
下り線飯桁側 支承中心	BG6	+35891.2956	-51888.9199	+35918.7200	-51879.4981	BG6
	BG5	+35889.3678	-51887.6654	+35916.0683	-51877.7725	BG5
	BG1	+35887.4401	-51886.4110	+35913.4165	-51876.0470	BG1
	BG2	+35884.7651	-51884.6703	+35910.7416	-51874.3063	BG2
	BG3	+35882.0902	-51882.9297	+35908.0667	-51872.5656	BG3
	BG4	+35879.4153	-51881.1890	+35905.3917	-51870.8250	BG4
上り線飯桁側 支承中心	AG4	+35874.5694	-51879.9782	+35901.5562	-51869.3052	AG4
	AG3	+35871.7868	-51878.1674	+35898.7735	-51867.4945	AG3
	AG2	+35869.0041	-51876.3567	+35895.9908	-51865.6837	AG2
	AG1	+35866.2215	-51874.5459	+35893.2082	-51863.8729	AG1
	AG5	+35863.2041	-51872.5824	+35890.1908	-51861.9094	AG5

凡例  は、拡幅部を示す。


長野自動車道			
犀川橋床版取替工事			
図面の種類	下部工座標図		
縮尺	1:250	図面番号	/
設計会社名	八千代エンジニアリング株式会社		
施工会社名			
事務所名	東日本高速道路株式会社 関東支社 長野工事事務所		

犀川橋(上下線) P18橋脚 構造物掘削図(その1) S=1:250


側面図(A-A)

構造物掘削 特殊部A(昼夜)(S)

断面図(B-B)

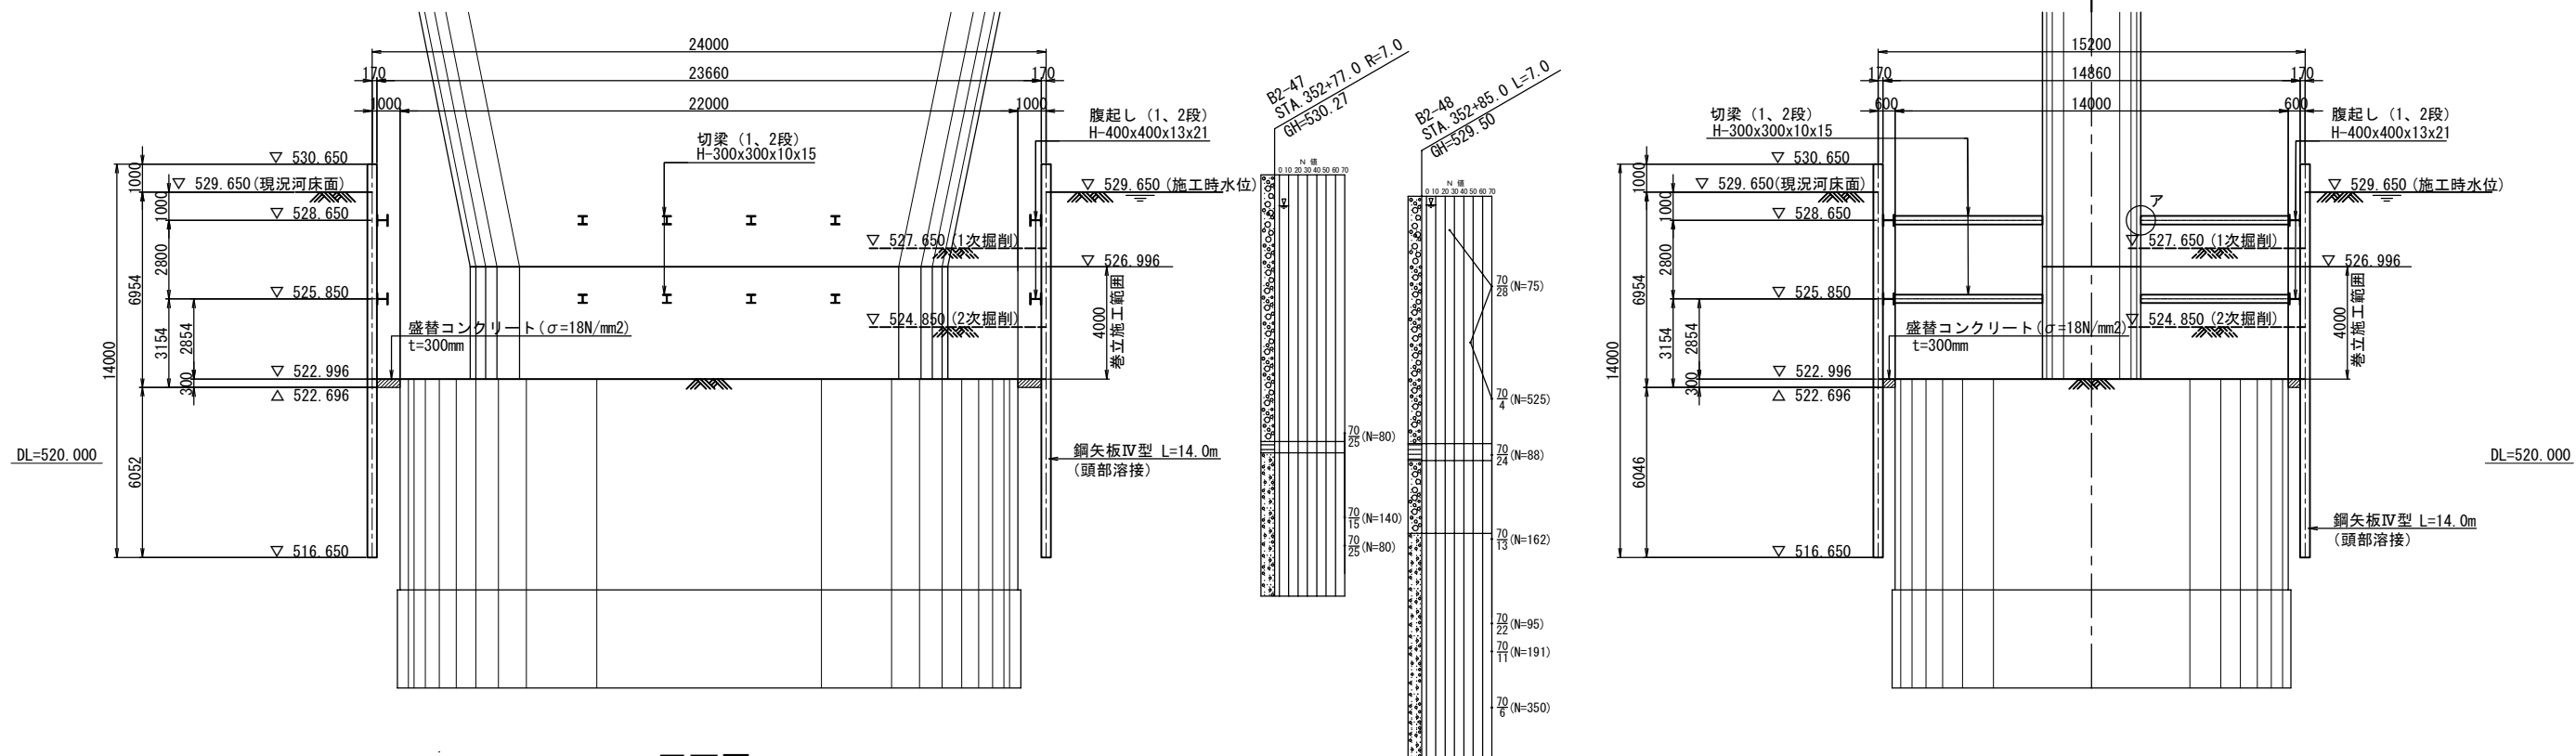

平面図

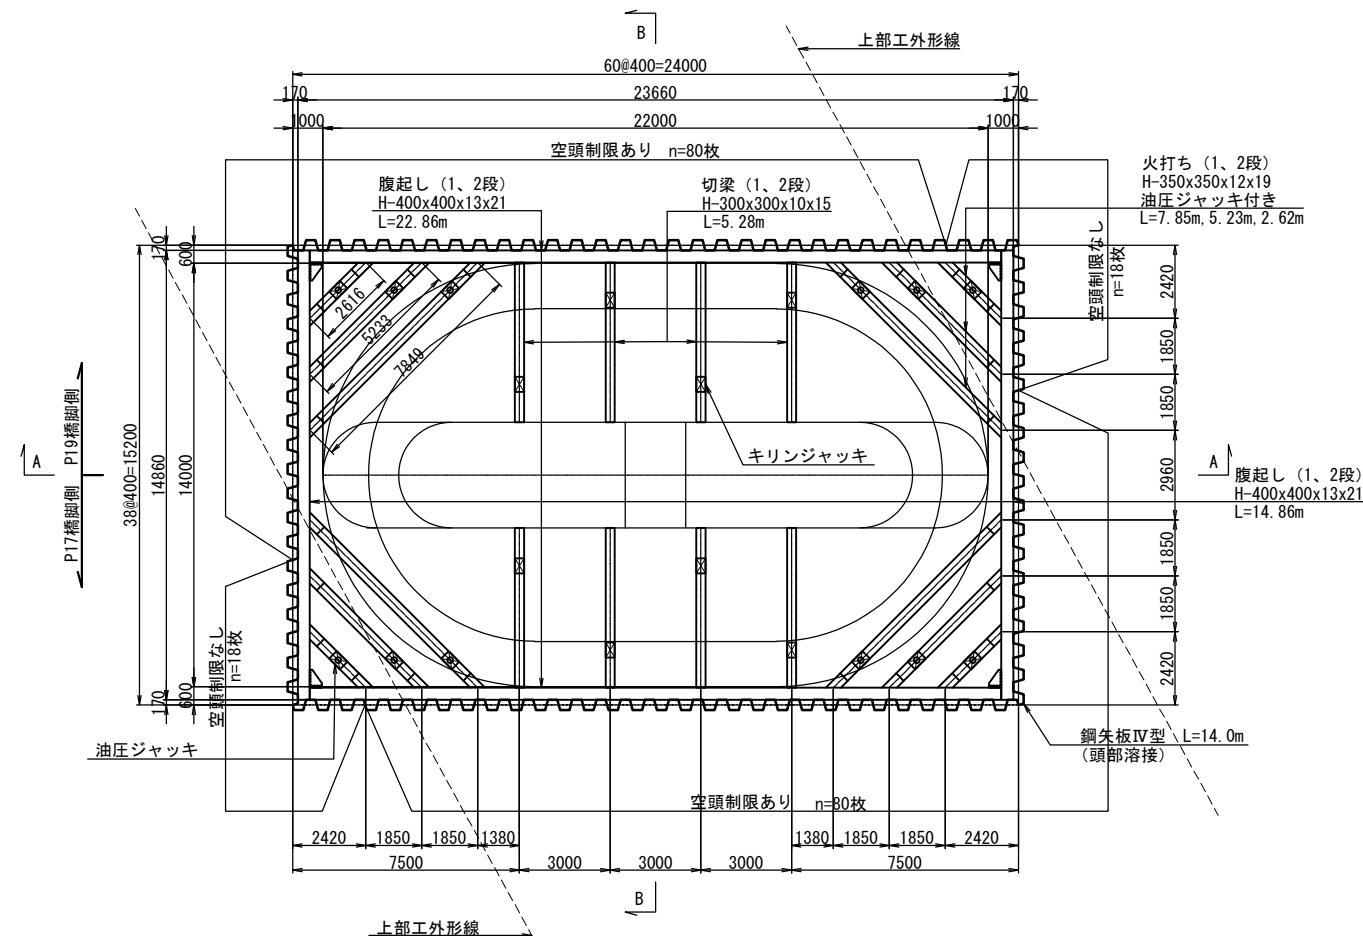


長野自動車道 犀川橋床版取替工事			
図面の種類	犀川橋(上下線) P18橋脚 構造物掘削図(その1)		
縮尺	1:250	図面番号	/
設計会社名	八千代エンジニアリング株式会社		
施工会社名			
事務所名	東日本高速道路株式会社 関東支社 長野工事事務所		


犀川橋(上下線) P18橋脚 構造物掘削図(その2)

構造物掘削 特殊部A (昼夜) (S)


継手配置図 S=1:100

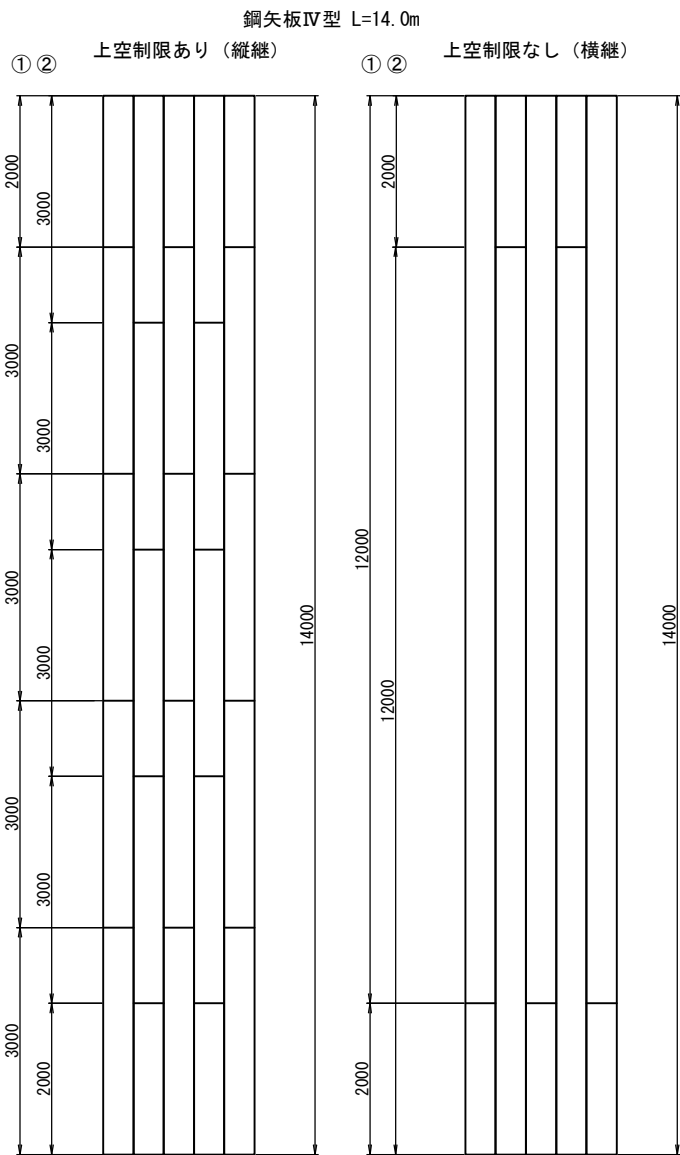


継手詳細図

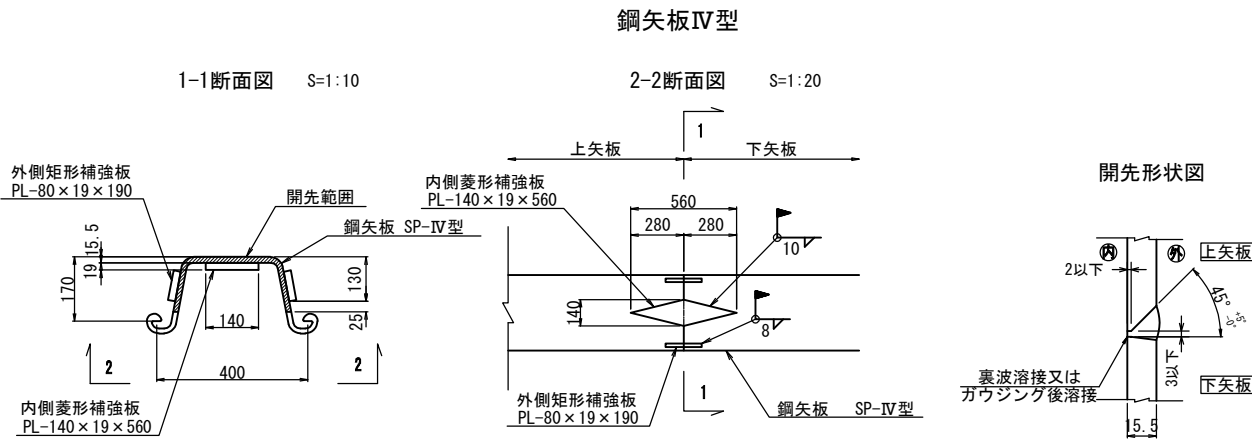

ア部詳細図 S=1:20

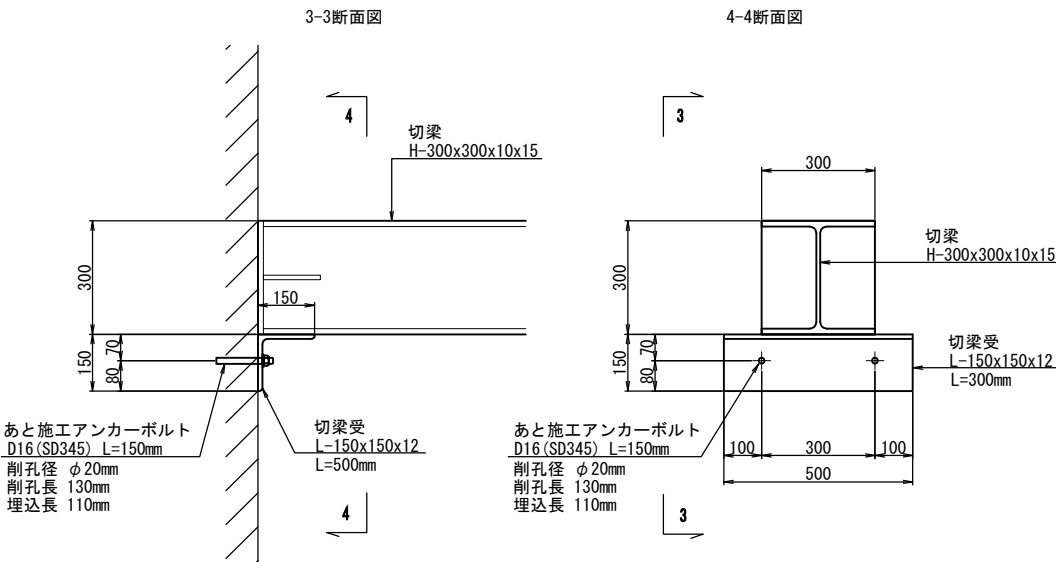

鋼矢板頭部補強詳細図 S=1:40

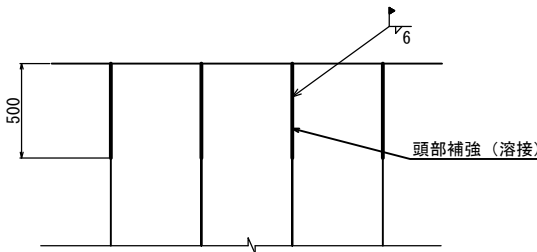

長野自動車道 犀川橋床版取替工事			
図面の種類	犀川橋(上下線) P18橋脚 構造物掘削図(その2)		
縮尺	図示	図面番号	/
設計会社名	八千代エンジニアリング株式会社		
施工会社名			
事務所名	東日本高速道路株式会社 関東支社 長野工事事務所		

犀川橋(上下線) P18橋脚 構造物掘削図(その3)

構造物掘削 特殊部A（昼夜）（S）

数量表

種別		規格	長さ (m)	単位重量 (kg/m)	一部材当 (kg)	枚数 (枚)	質量 (kg)	材質	備考
鋼矢板	S P-Ⅳ型 上空制限あり	小計	14. 00			160	170, 464	SY295	継手4ヶ所/1本×160＝640ヶ所
		内訳	3. 00	76. 1	228. 3	640	146, 112	〃	購入品
			2. 00	76. 1	152. 2	160	24, 352	〃	購入品
	S P-Ⅳ型 上空制限なし	小計	14. 00			36	38, 354	SY295	継手1ヶ所/1本×36＝36ヶ所
		内訳	2. 00	76. 1	152. 2	36	5, 479	〃	購入品
			12. 00	76. 1	913. 2	36	32, 875	〃	リース品
	合計		14. 00			196	208, 818	kg	継手計 676ヶ所
集計									
購入品									
種別	規格		長さ (m)	単位重量 (kg/m)	一部材当 (kg)	枚数 (枚)	質量 (kg)	材質	備考
鋼矢板	S P-Ⅳ型		3. 00	76. 1	228. 3	640	146, 112	SY295	
			2. 00	76. 1	152. 2	196	29, 831	SY295	
	合計					836	175, 943	kg	
リース品									
種別	規格		長さ (m)	単位重量 (kg/m)	一部材当 (kg)	枚数 (枚)	質量 (kg)	材質	備考
鋼矢板	S P-Ⅳ型		12. 00	76. 1	913. 2	36	32, 875	SY295	
	合計					36	32, 875	kg	
継手									
種別	断面 (mm)		長さ (m)	単位質量 (kg／m)	一部材当 (kg)	員数	質量計 (kg)	材質	備考
S P-Ⅳ型用	P L-140×560×19				11. 7	1	12	SM490	1箇所当り
	P L-80×190×19				2. 3	2	5	〃	〃
	1箇所当り継手重量						17		
	1箇所当り溶接長		1. 16						隅肉サイズ10mm
			1. 08						隅肉サイズ8mm
	添接箇所計					676			
	重量計		11, 492					kg	
	溶接長計		784					m	
730					m		隅肉サイズ8mm		

支保工 1、2段目 1非出水期									
主部材									
種別	断面 (mm)	長さ (m)	単位質量 (kg／m)	一部材当 (kg)	員数	質量計 (kg)		材質	摘要
腹起し	H-400×400×13×21	14. 86	200. 0	2972. 0	4	11, 888	30, 176	SS400	リース品
		22. 86	200. 0	4572. 0	4	18, 288		〃	〃
切梁	H-300×300×10×15	4. 78	100. 0	478. 0	16	7, 648		〃	〃 5. 28-0. 50
火打ち	H-350×350×12×19	6. 35	150. 0	952. 5	8	7, 620	13, 440	〃	〃 7. 85-1. 50
		3. 73	150. 0	559. 5	8	4, 476		〃	〃 5. 23-1. 50
		1. 12	150. 0	168. 0	8	1, 344		〃	〃 2. 62-1. 50
主部材計							51, 264	kg	
副部材									
種別	断面 (mm)	長さ (m)	単位質量 (kg／m)	一部材当 (kg)	員数	質量計 (kg)		材質	摘要
隅金物	H400用			90. 0	8	720		SS400	リース品
火打ち受けピース	H350用			60. 0	48	2, 880		〃	〃
キリンジャッキ	H300用			100. 0	16	1, 600		〃	〃
油圧ジャッキ	H350用			165. 0	24	3, 960		〃	〃
ジャッキカバー	H300用			102. 0	16	1, 632		〃	〃
	H350用			140. 0	24	3, 360		〃	〃
副部材計							14, 152	kg	
消耗部材	主部材×0. 04			51, 264 ×0. 04＝		2, 051		kg	
鋼材計							67, 467	kg	
※切梁長は全長よりキリンジャッキ長(0. 50m)を、火打長は全長より火打ちピース長(2×0. 50m)と油圧ジャッキ長(0. 50m)をそれぞれ控除した長さとする。									
盛替コンクリート (σ c=18N/mm2)	締切面積 23. 66m×14. 86m = 351. 6m2 ケーソン面積 265. 9m2 コンクリート厚 t = 0. 3m 体積 V = (351. 6 - 265. 9) ×0. 3 = 25. 7 m3								


長野自動車道 犀川橋床版取替工事			
図面の種類	犀川橋(上下線) P18橋脚 構造物掘削図(その3)		
縮 尺	-	図面番号	/
設計会社名	八千代エンジニアリング株式会社		
施工会社名			
事務所名	東日本高速道路株式会社 関東支社 長野工事事務所		

犀川橋(上下線) P20橋脚 構造物掘削図(その1)


S=1:250

構造物掘削 普通部A (S) ・ 特殊部B (S)


平面图

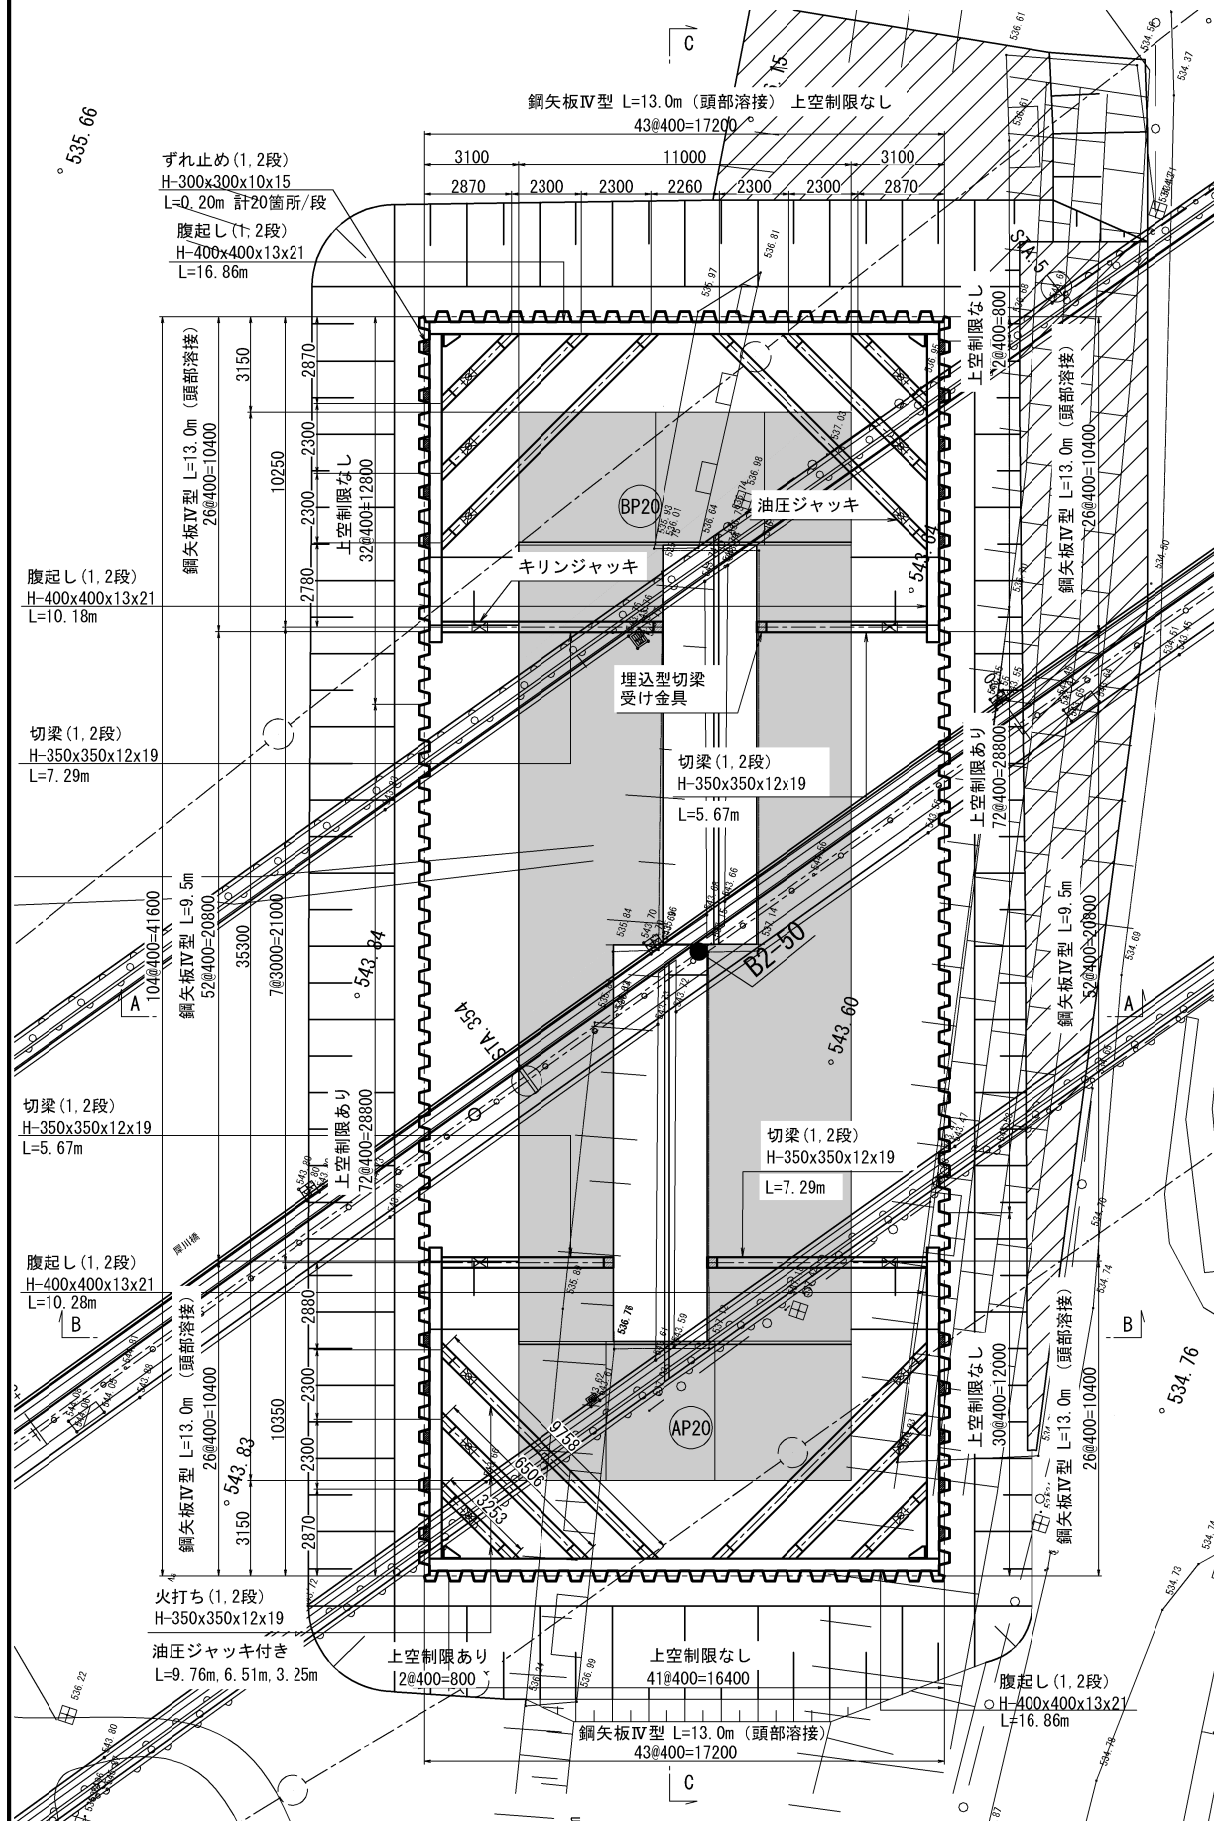

断面図 (A-A)

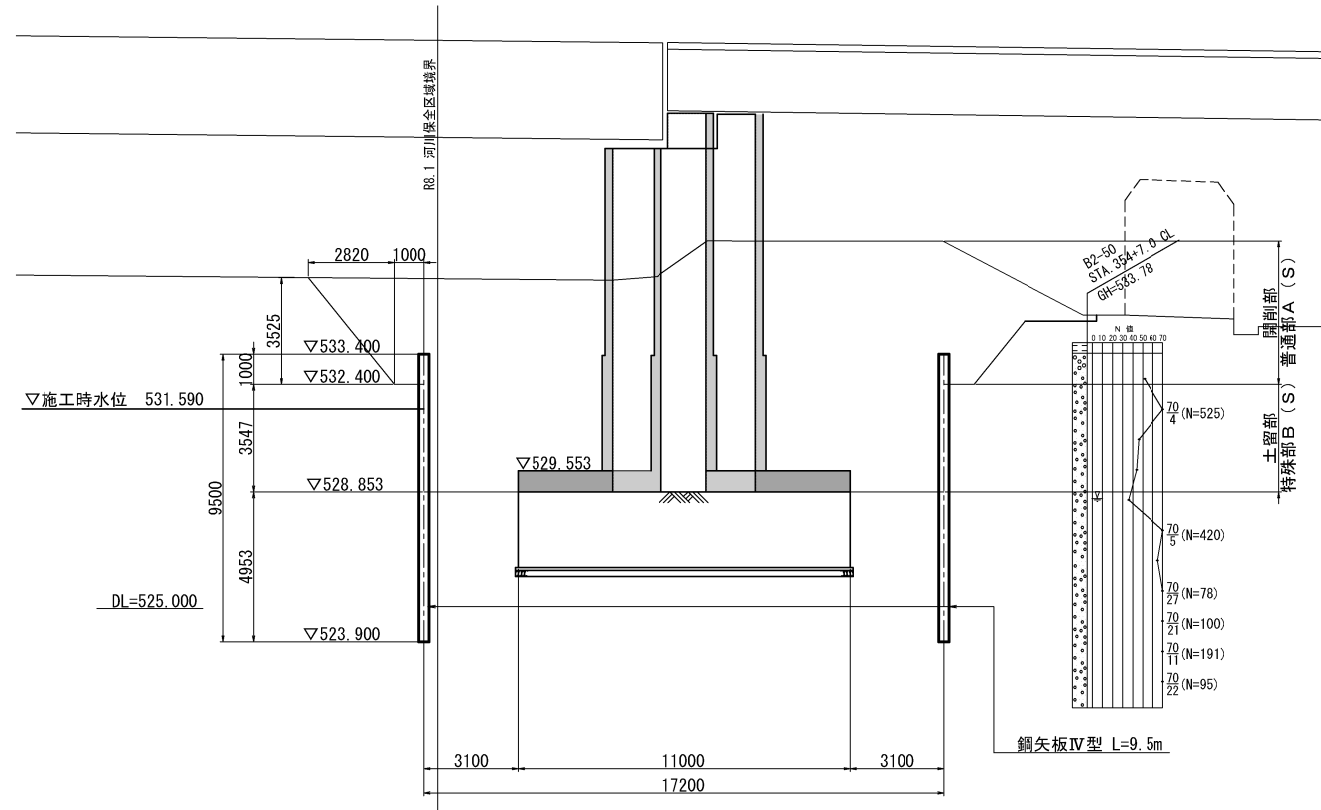

断面図 (B-B)

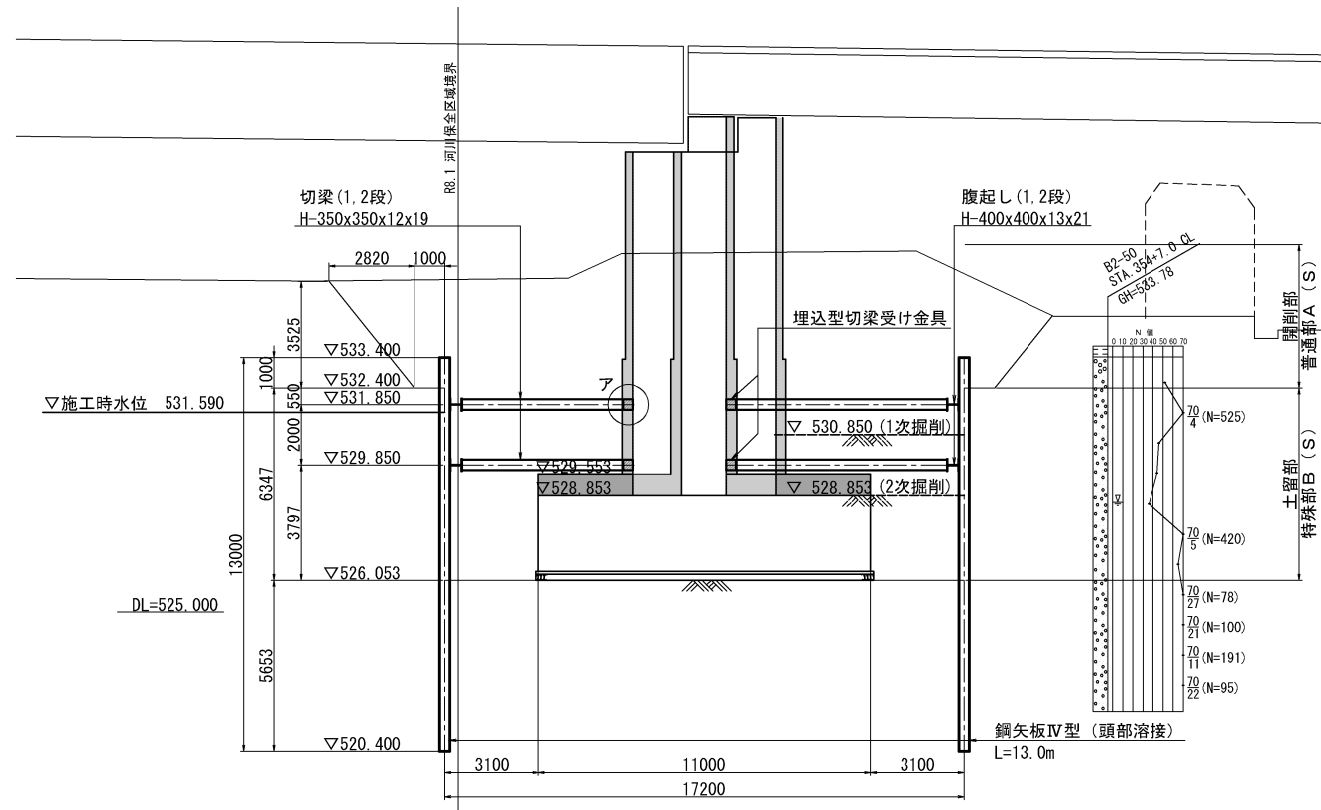


長野自動車道			
犀川橋床版取替工事			
図面の種類	犀川橋(上下線) P20橋脚 構造物掘削図(その1)		
縮 尺	1:250	図面番号	/
設計会社名	八千代エンジニアリング株式会社		
施工会社名			
事務所名	東日本高速道路株式会社 関東支社 長野工事事務所		

犀川橋(上下線) P20橋脚 構造物掘削図(その2)





構造物掘削 普通部A (S) ・ 特殊部B (S)

側面図 (C-C) S=1:250


埋込型切梁受け金具詳細図 S=1:20
H350用（巻立て厚350mm）

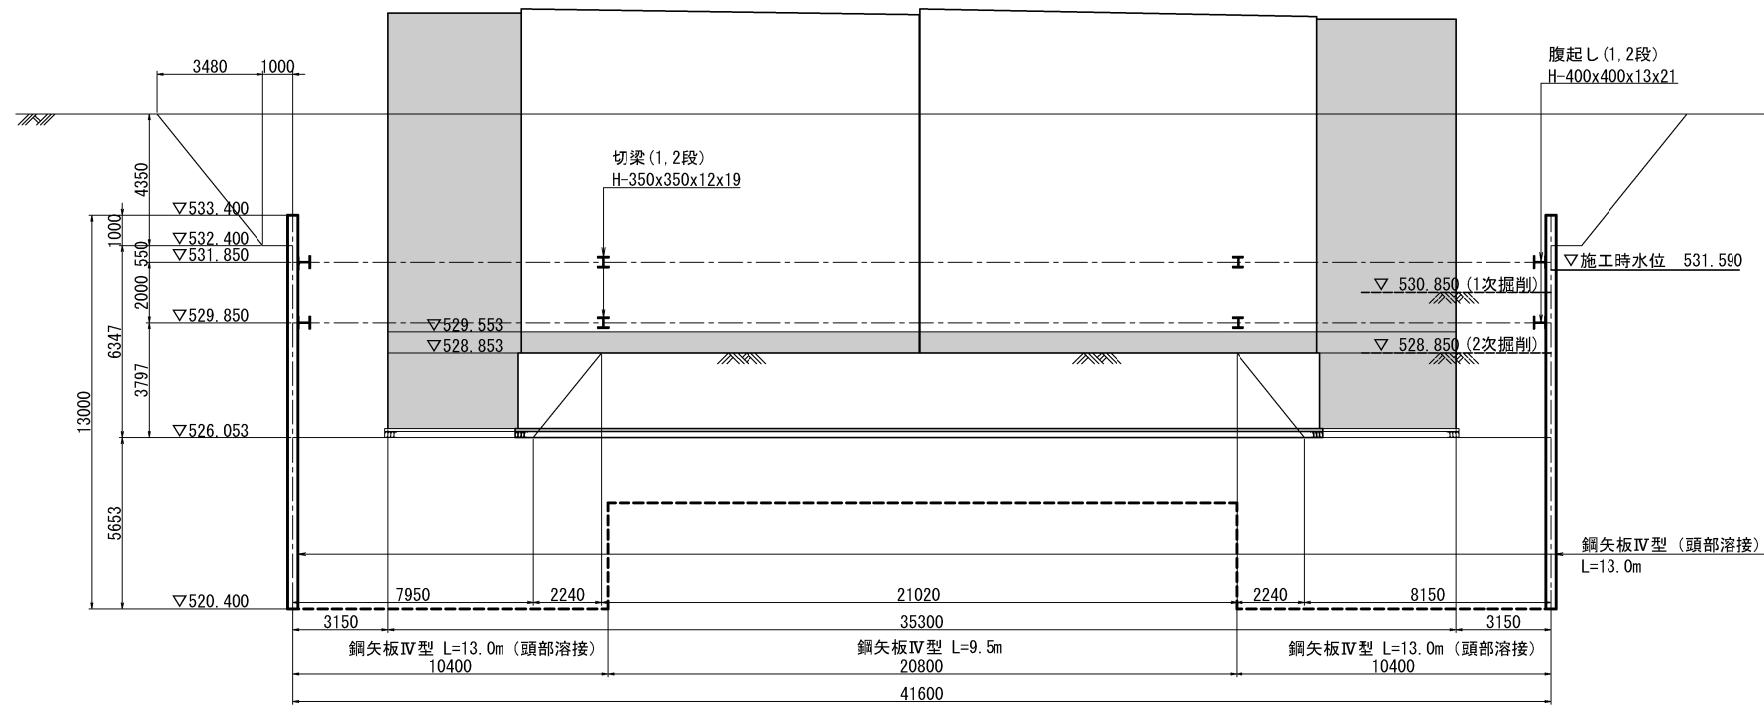


継手配置 S=1:100
鋼矢板Ⅳ型

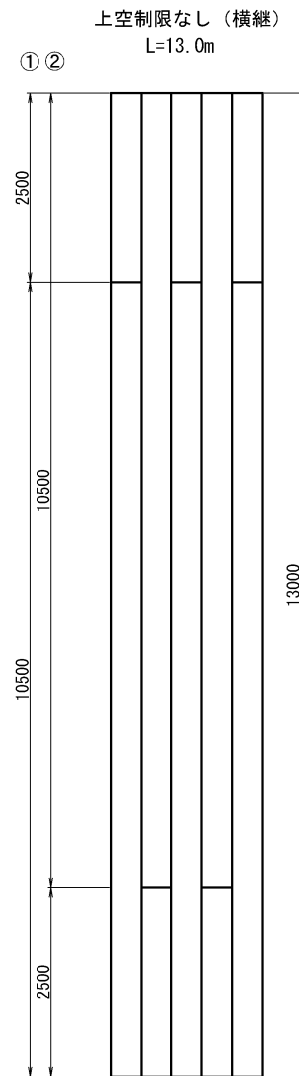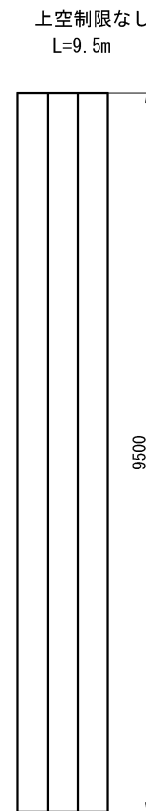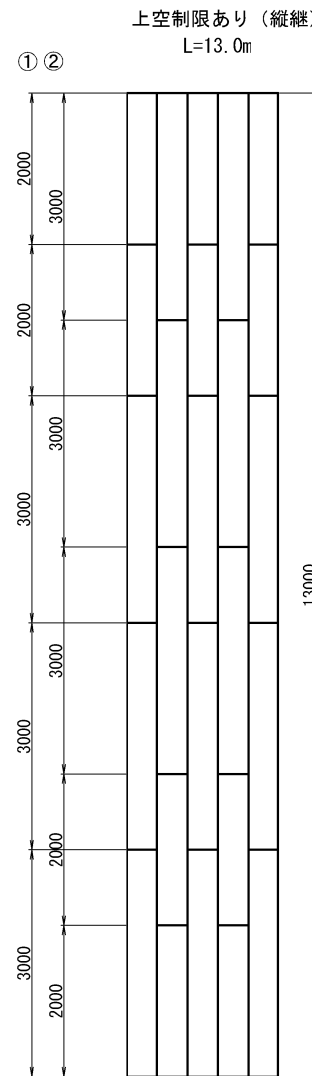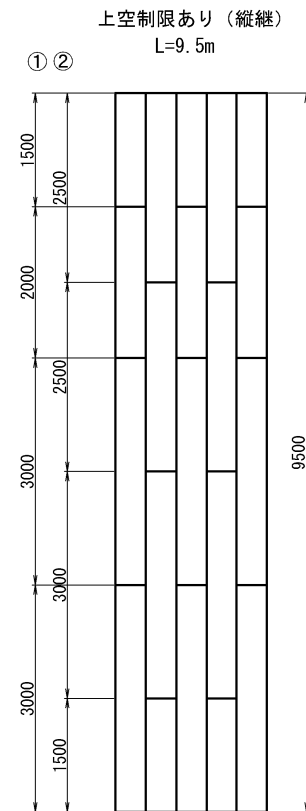


鋼矢板頭部補強詳細図 S=1:40

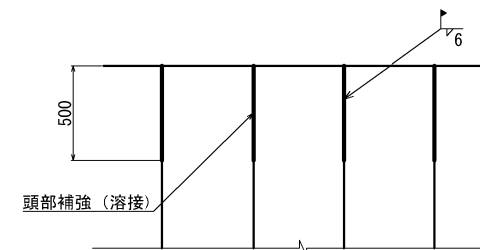


ずれ止め詳細図 S=1:20

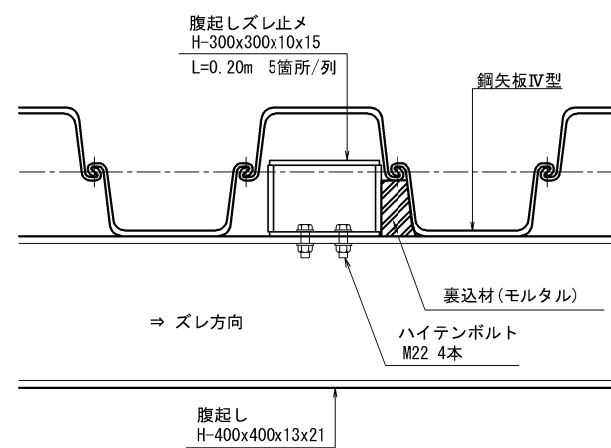


ア部詳細図

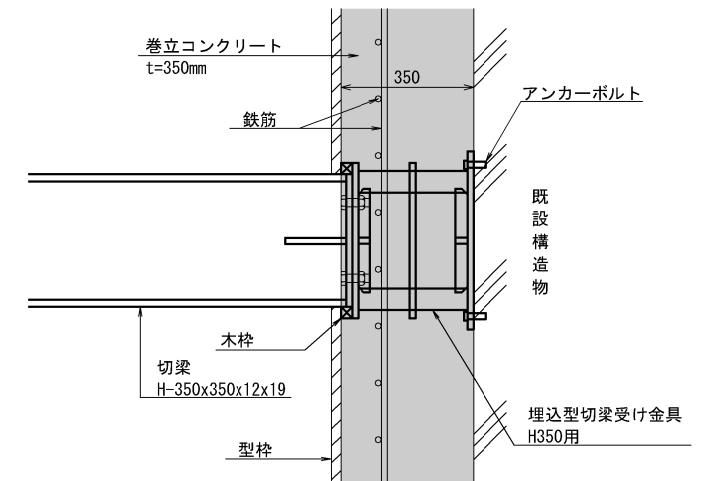


断面B-B

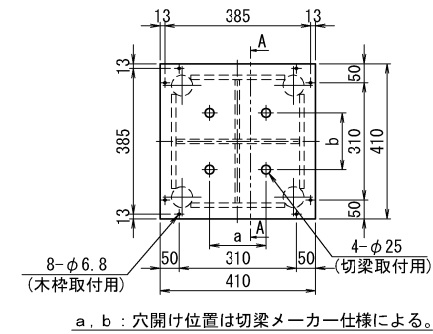


断面A-A

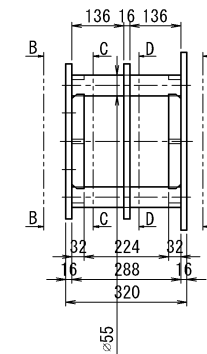


断面E—E

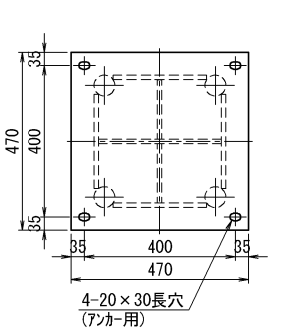

断面C-C

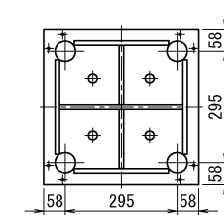

断面D-D

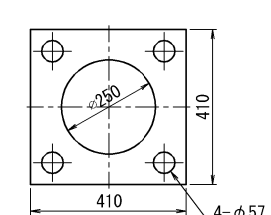

長野自動車道 犀川橋床版取替工事			
図面の種類	犀川橋(上下線) P20構部 構造物掘削図(その2)		
縮 尺	図 示	図面番号	/
設計会社名	八千代エンジニアリング株式会社		
施工会社名			
事務所名	東日本高速道路株式会社 関東支社 長野工事事務所		

犀川橋（上下線） P20橋脚 構造物掘削図（その3）

構造物掘削 特殊部B（S）
数量表


種別	規格		長さ (m)	単位重量 (kg/m)	一部材当 (kg)	本数 (本)	質量 (kg)	材質	備考
鋼矢板	S P-Ⅳ型	上空制限あり	13.00			52	51,444	SY295	継手4ヶ所/本×52本＝208ヶ所
		内訳	3.00	76.1	228.3	156	35,615	〃	購入品
			2.00	76.1	152.2	104	15,829	〃	購入品
	S P-Ⅳ型	上空制限なし	13.00			138	136,537	SY295	(継手1ヶ所/本+継手1ヶ所/本) × 138本＝138ヶ所
		内訳	2.50	76.1	190.3	138	26,261	〃	購入品
			10.50	76.1	799.1	138	110,276	〃	リース品
	合計		13.00			190	187,981	kg	継手計 346ヶ所
鋼矢板	S P-Ⅳ型	上空制限あり	9.50			94	67,966	SY295	継手3ヶ所/本×94本＝282ヶ所
		内訳	3.00	76.1	228.3	141	32,190	〃	購入品
			2.50	76.1	190.3	94	17,888	〃	購入品
			2.00	76.1	152.2	47	7,153	〃	購入品
			1.50	76.1	114.2	94	10,735	〃	購入品
	S P-Ⅳ型	上空制限なし	9.50	76.1	723.0	10	7,230	SY295	リース品
	合計		9.50			104	75,196	kg	継手計 282ヶ所
集計									
購入品									
種別	規格		長さ (m)	単位重量 (kg/m)	一部材当 (kg)	本数 (本)	質量 (kg)	材質	備考
鋼矢板	S P-Ⅳ型		3.00	76.1	228.3	297	67,805	SY295	
			2.50	76.1	190.3	232	44,150	〃	
			2.00	76.1	152.2	151	22,982	〃	
			1.50	76.1	114.2	94	10,735	〃	
	合計					774	145,672	kg	
リース品									
種別	規格		長さ (m)	単位重量 (kg/m)	一部材当 (kg)	本数 (本)	質量 (kg)	材質	備考
鋼矢板	S P-Ⅳ型		10.50	76.1	799.1	138	110,276	SY295	
			9.50	76.1	723.0	10	7,230	〃	
	合計					148	117,506	kg	

継手								
種別	断面 (mm)	長さ (m)	単位質量 (kg／m)	一部材当 (kg)	員数	質量計 (kg)	材質	備考
S P-Ⅳ型用	P L-140×560×19			11.7	1	12	SM490	1箇所当り
	P L-80×190×19			2.3	2	5	〃	〃
	1箇所当り継手質量					17		
	1箇所当り溶接長	1.16						隅肉サイズ10mm
		1.08						隅肉サイズ8mm
	添接箇所計				628			
	質量計						10,676	kg
	溶接長計						728	m
							678	m

支保工 1、2段目									
主部材									
種別	断面 (mm)	長さ (m)	単位質量 (kg/m)	一部材当 (kg)	員数	質量計 (kg)		材質	摘要
腹起し	H-400×400×13×21	16.86	200.0	3372.0	4	13,488	29,856	SS400	リース品
		10.28	200.0	2056.0	4	8,224		〃	〃
		10.18	200.0	2036.0	4	8,144		〃	〃
切梁	H-350×350×12×19	6.47	150.0	970.5	4	3,882	6,792	〃	〃 7.29-0.50-0.32
		4.85	150.0	727.5	4	2,910		〃	〃 5.67-0.50-0.32
火打ち	H-350×350×12×19	8.26	150.0	1239.0	8	9,912	18,024	〃	〃 9.76-0.50-1.00
		5.01	150.0	751.5	8	6,012		〃	〃 6.51-0.50-1.00
		1.75	150.0	262.5	8	2,100		〃	〃 3.25-0.50-1.00
主部材計						54,672		kg	
副部材									
種別	断面 (mm)	長さ (m)	単位質量 (kg/m)	一部材当 (kg)	員数	質量計 (kg)		材質	摘要
隅金物	H400用			90.0	8	720		SS400	リース品
ずれ止め	H300用	0.20		45.0	40	1,800		〃	〃
火打ち受けピース	H350用			60.0	48	2,880		〃	〃
キリンジャッキ	H350用			130.0	8	1,040		〃	〃
油圧ジャッキ	H350用			150.0	24	3,600		〃	〃
ジャッキカバー	H350用			70.0	32	2,240		〃	〃
埋込型切梁受け金具	H350用			93.5	8	748		〃	〃 巻立厚35cm
副部材計						13,028		kg	
消耗部材	主部材×0.04			54,672	×0.04＝		2,187		kg
鋼材計						69,887		kg	
※切梁長は全長よりキリンジャッキ長(0.50m)とスルーサー長(0.32m)を、火打長は全長より火打ちピース長(2×0.50m)と油圧ジャッキ長(0.50m)をそれぞれ控除した長さとする。									
裏込めモルタル	V = 0.6 m3 配合1:2 内訳は数量計算書参照								
型枠	A = 2.0 m2 内訳は数量計算書参照								

鋼矢板継手詳細図


鋼矢板Ⅳ型

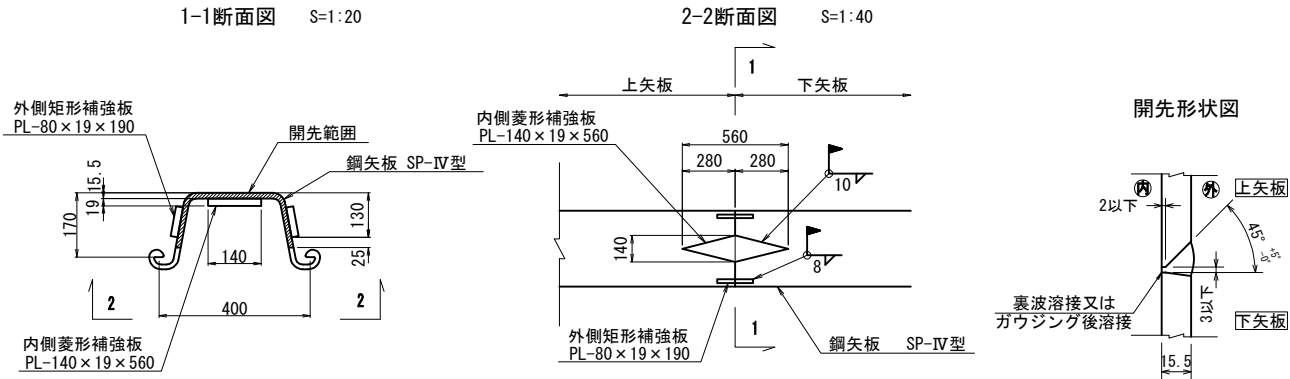


長野自動車道 犀川橋床版取替工事			
図面の種類	犀川橋(上下線) P20橋脚 構造物掘削図(その3)		
縮 尺	-	図面番号	/
設計会社名	八千代エンジニアリング株式会社		
施工会社名			
事務所名	東日本高速道路株式会社 関東支社 長野工事事務所		

犀川橋(上り線) A2橋台 構造物掘削図(その1) S = 1:250


躯体工施工時平面図
【構造物掘削 普通部 A (S) ・ 特殊部 C (S)】

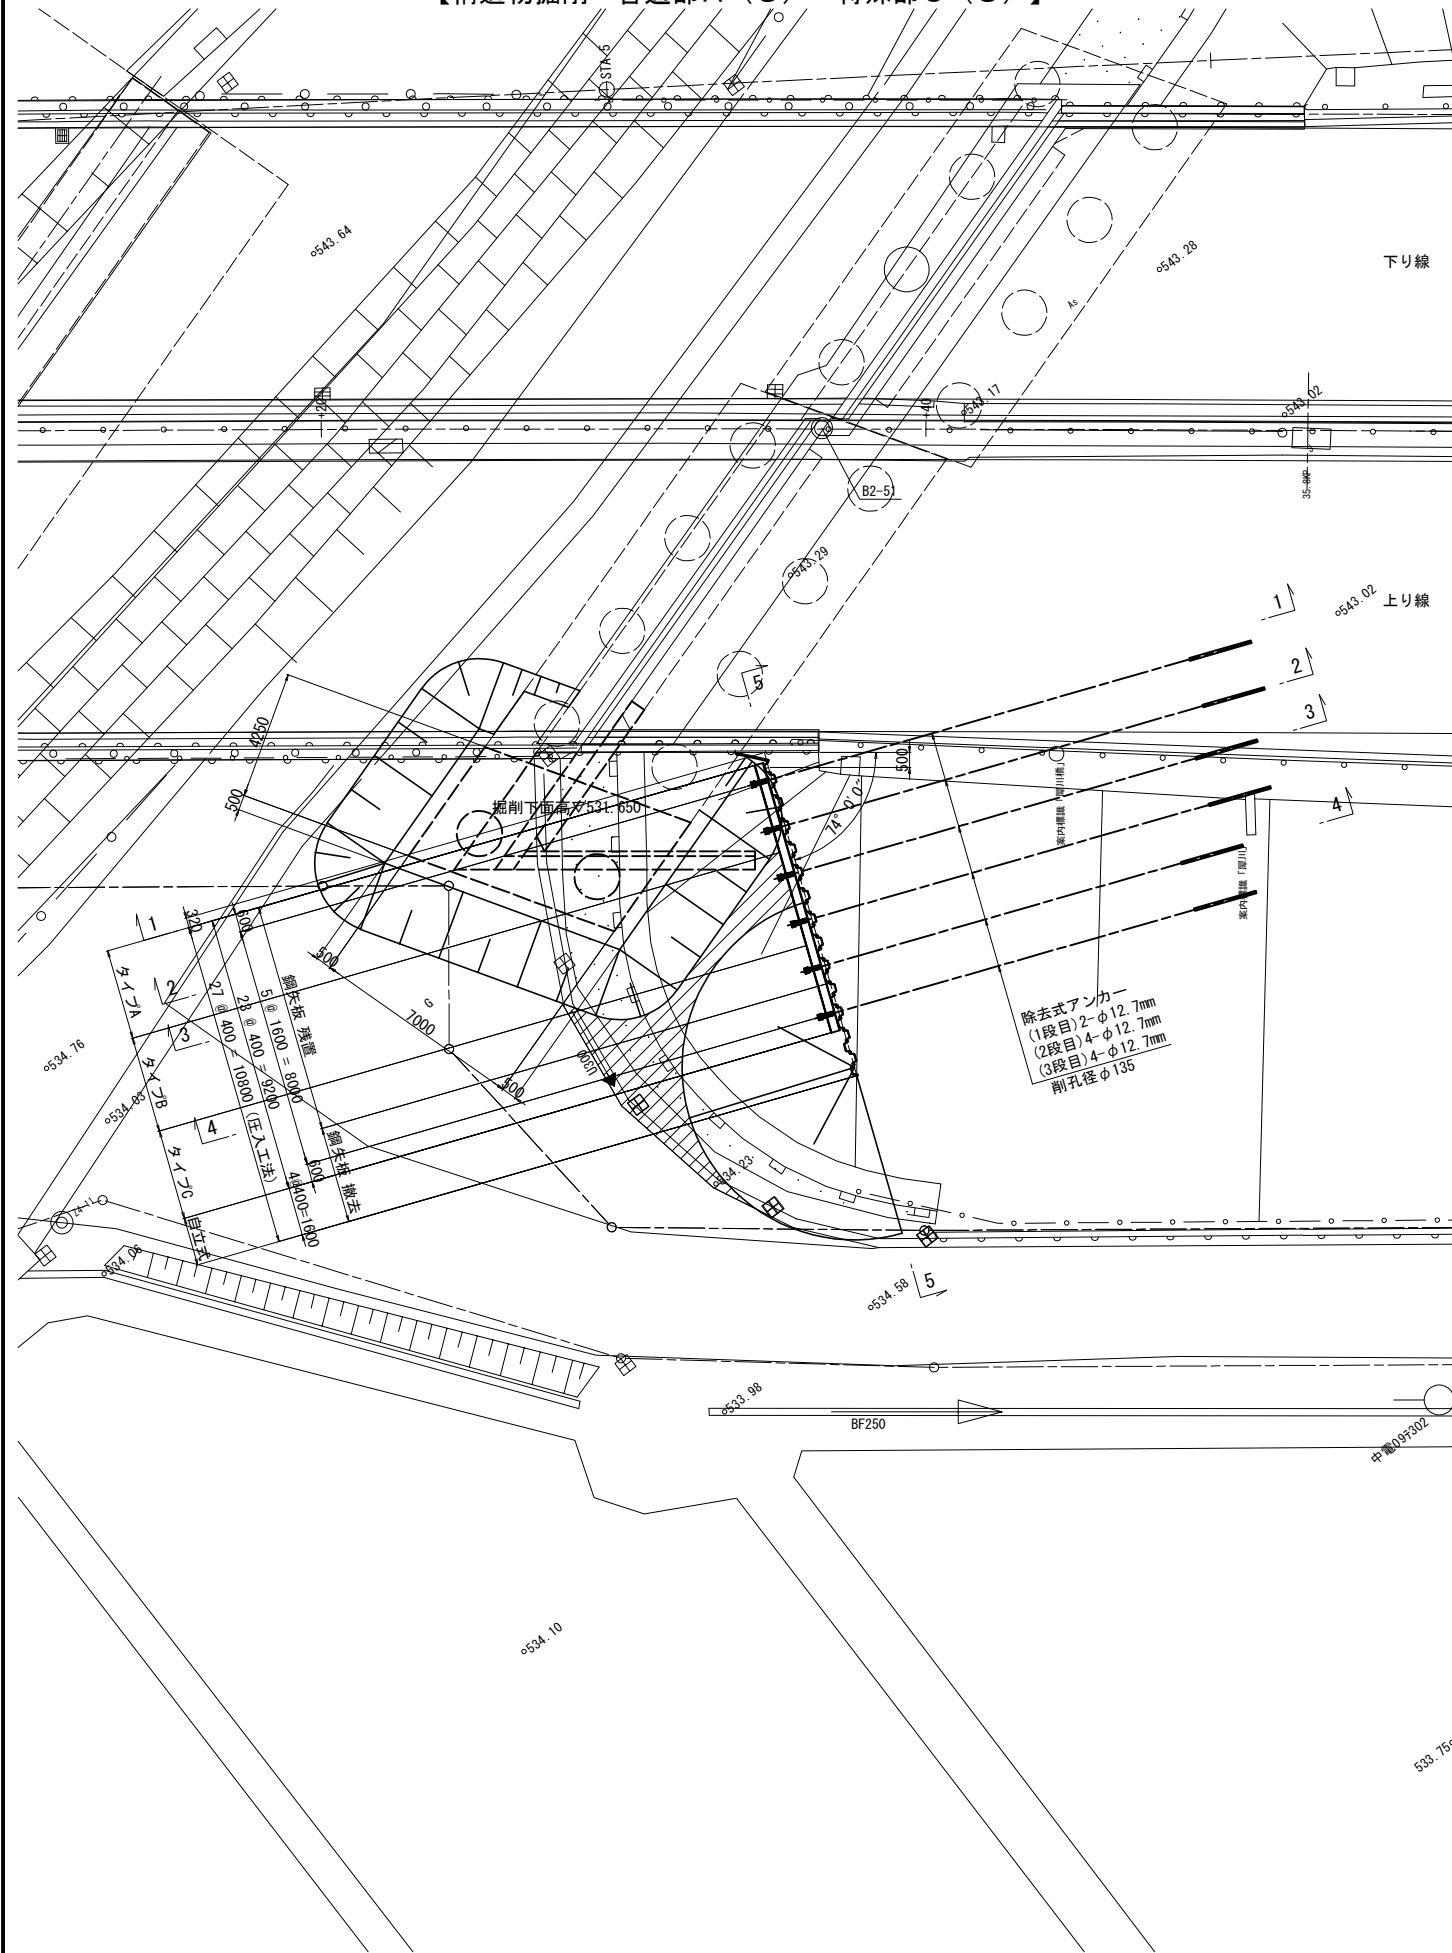

既設ウイング撤去及び踏掛版設置時平面図
【構造物掘削 普通部B (S)】

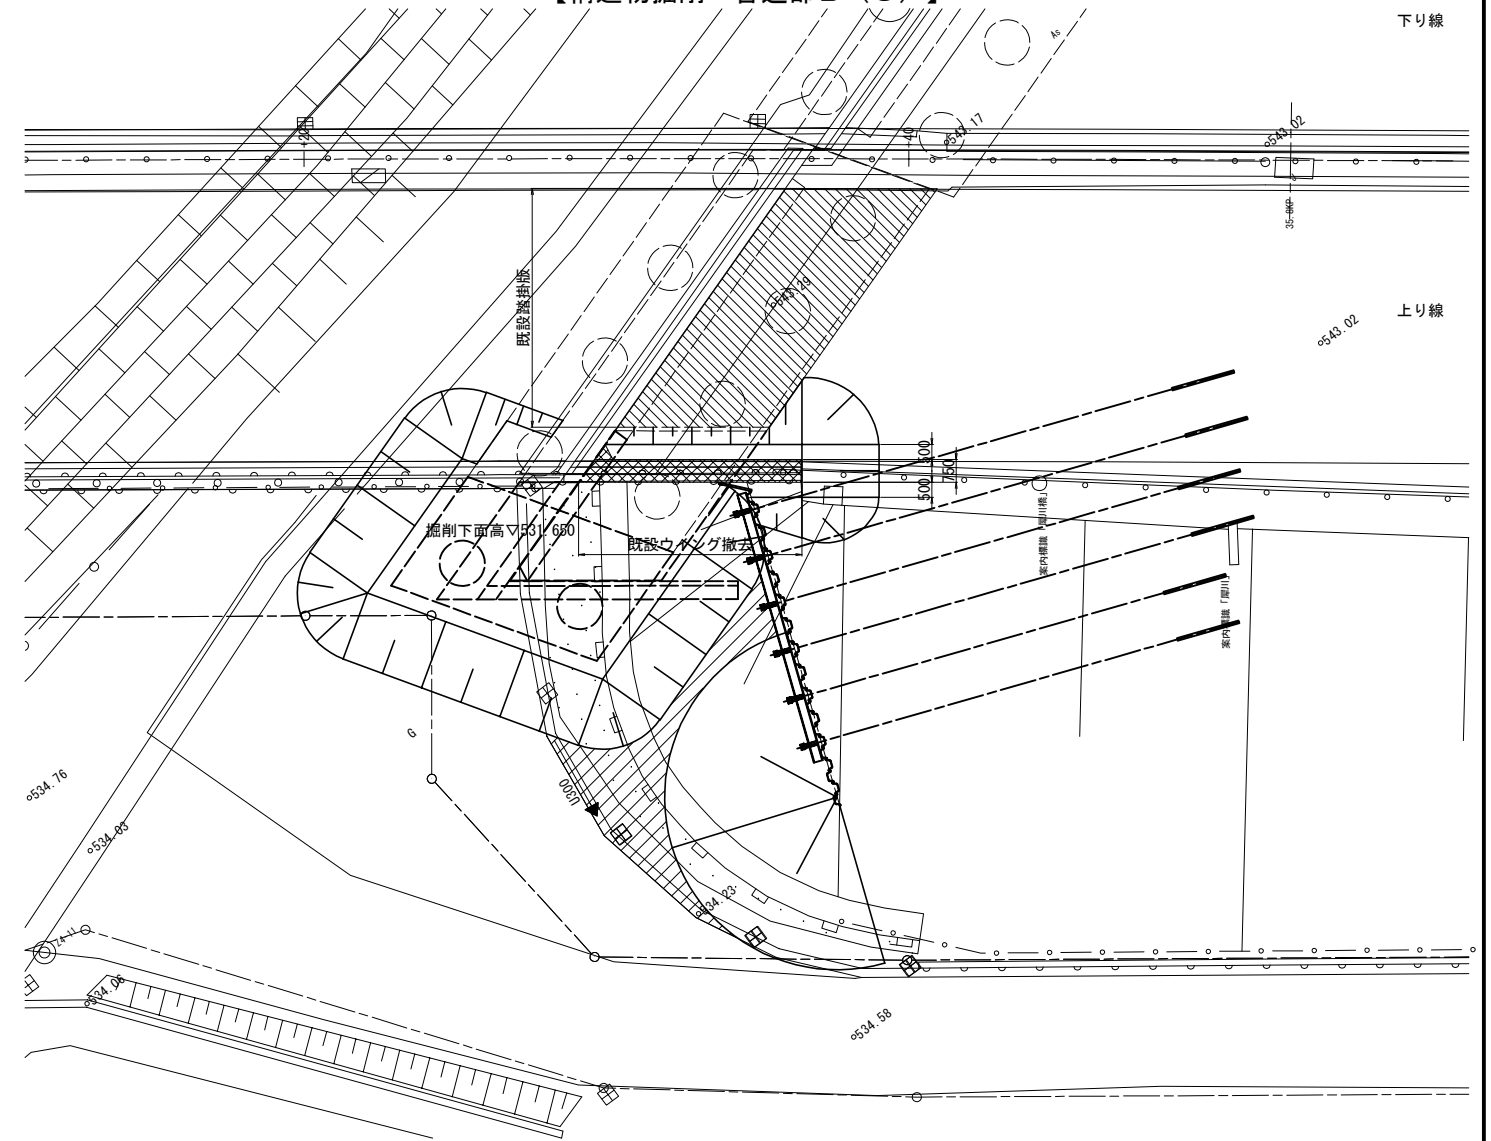


既設ウイング撤去及び踏掛版設置時横断図 S = 1:125

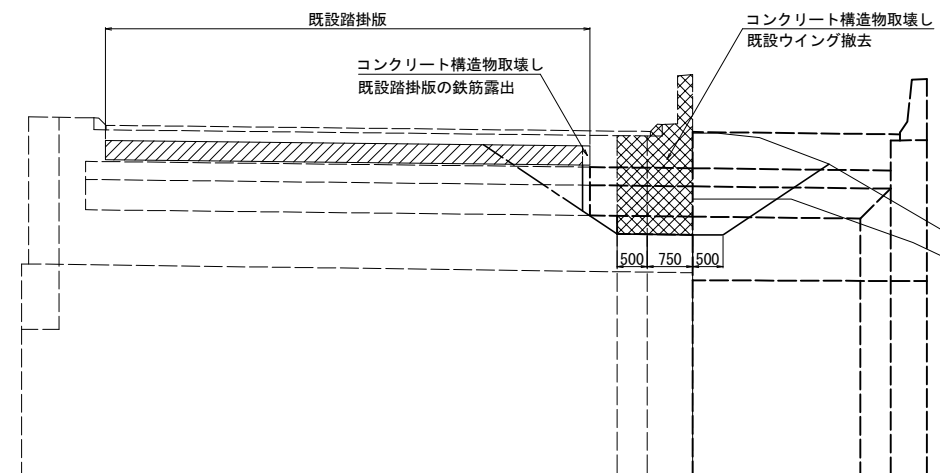


長野自動車道 犀川橋床版取替工事			
図面の種類	犀川橋(上り線) A2橋台 構造物掘削図(その1)		
縮 尺	1:250	図面番号	/
設計会社名	八千代エンジニアリング株式会社		
施工会社名			
事務所名	東日本高速道路株式会社 関東支社 長野工事事務所		

構造物掘削 普通部A (S) ・特殊部C (S)


断面図(1-1)タイプA

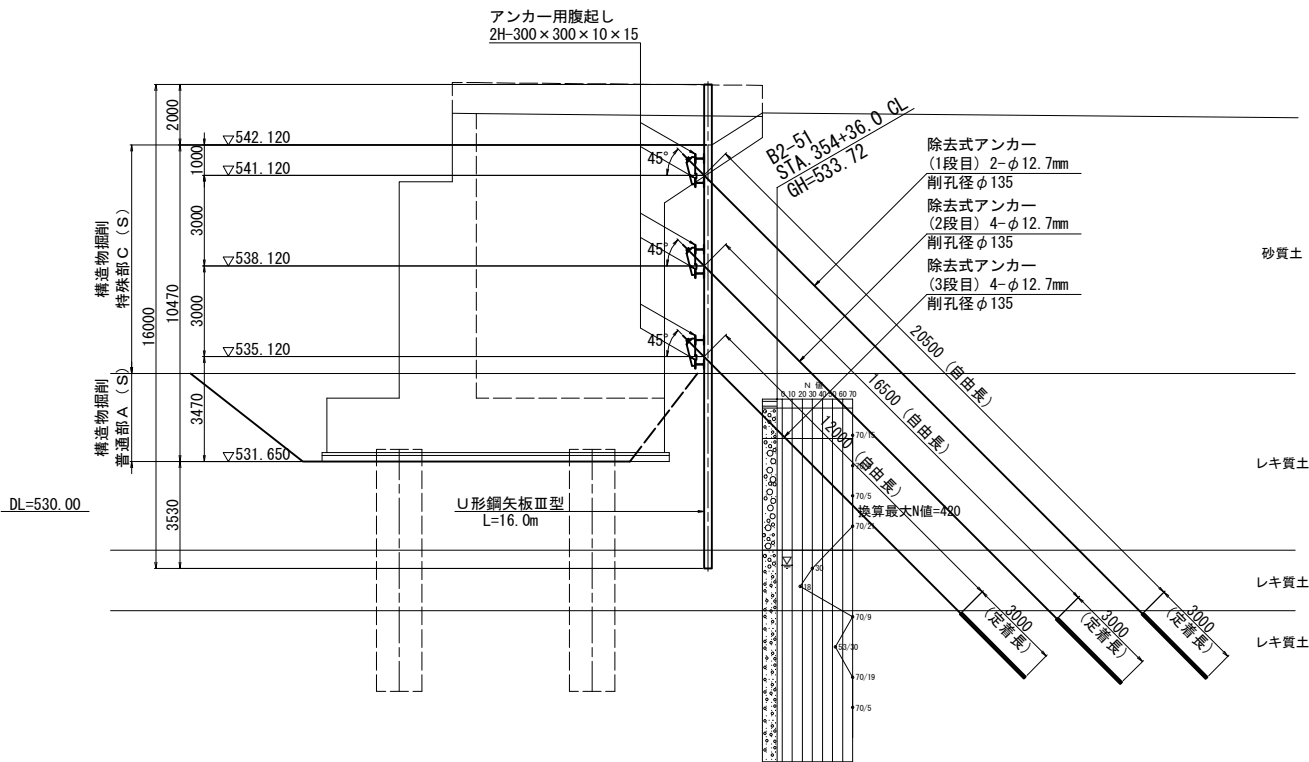


断面図(3-3)タイプB

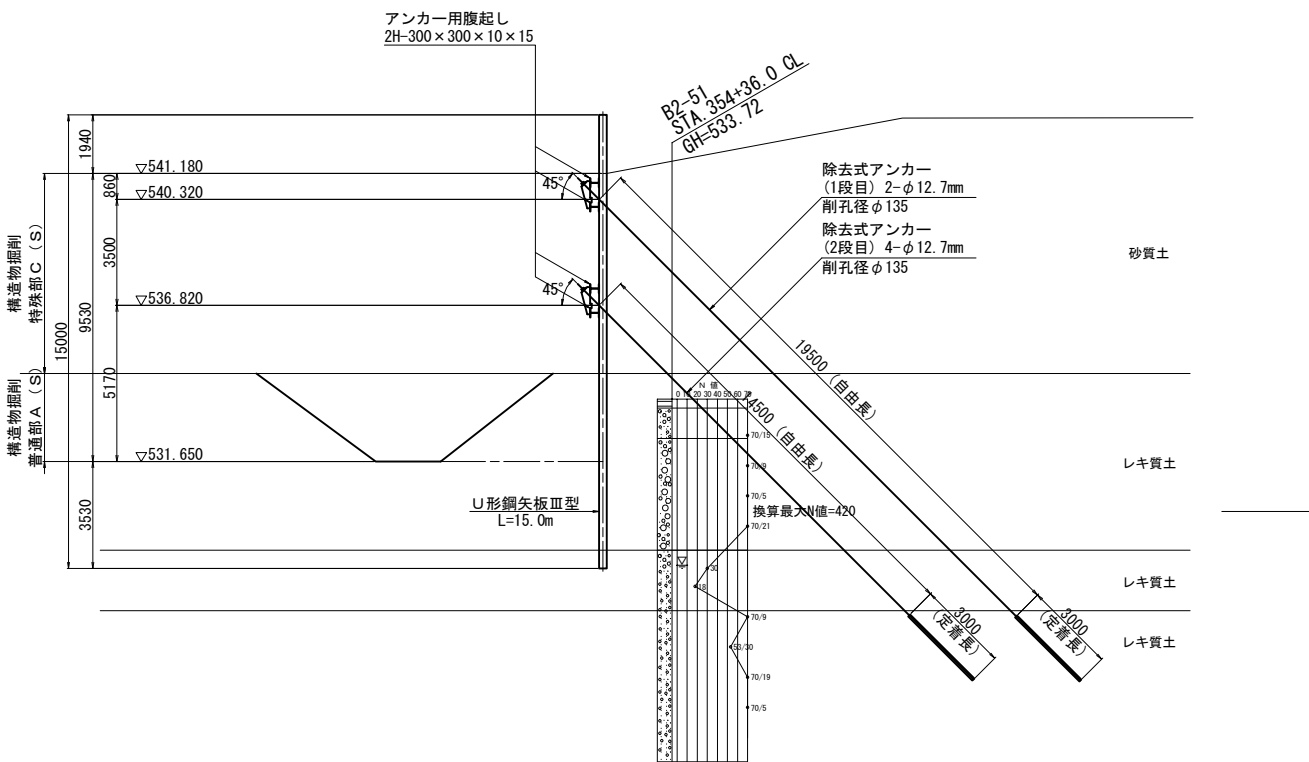

断面図(2-2)タイプA

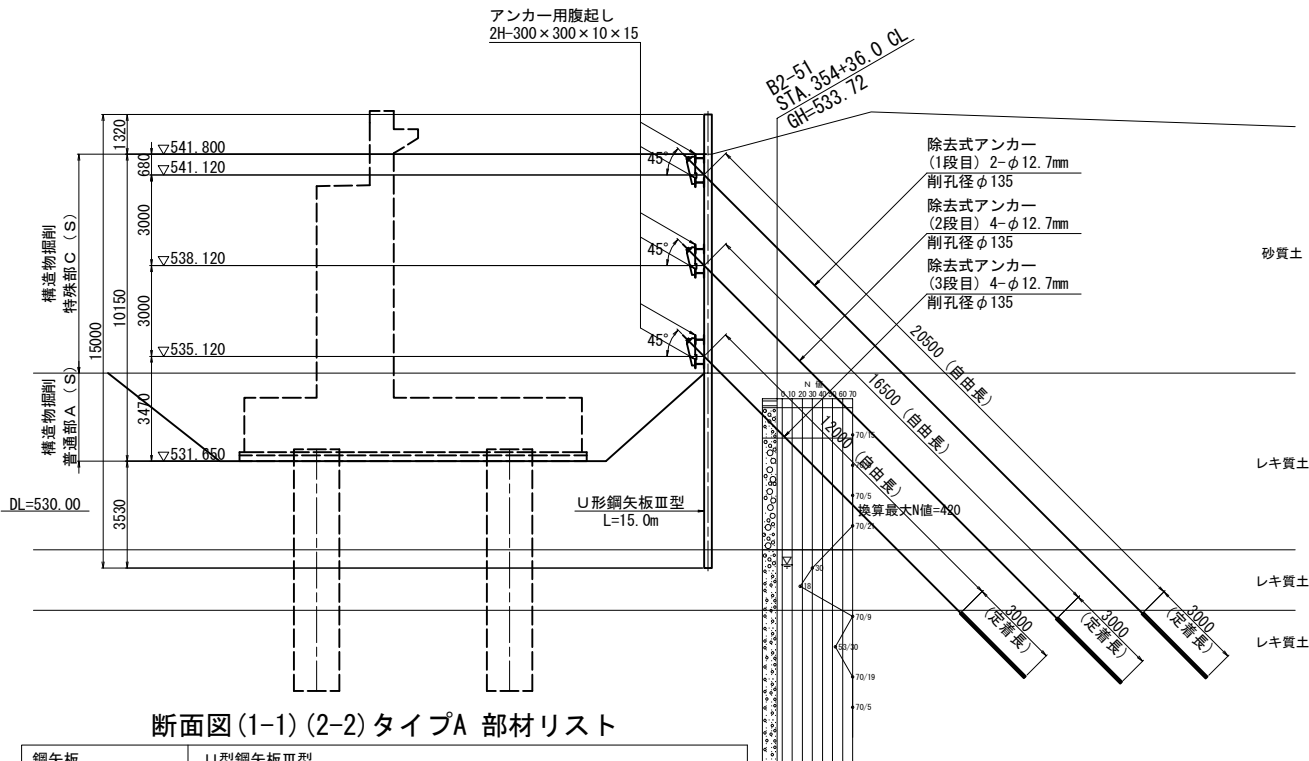

断面図(4-4)タイプC

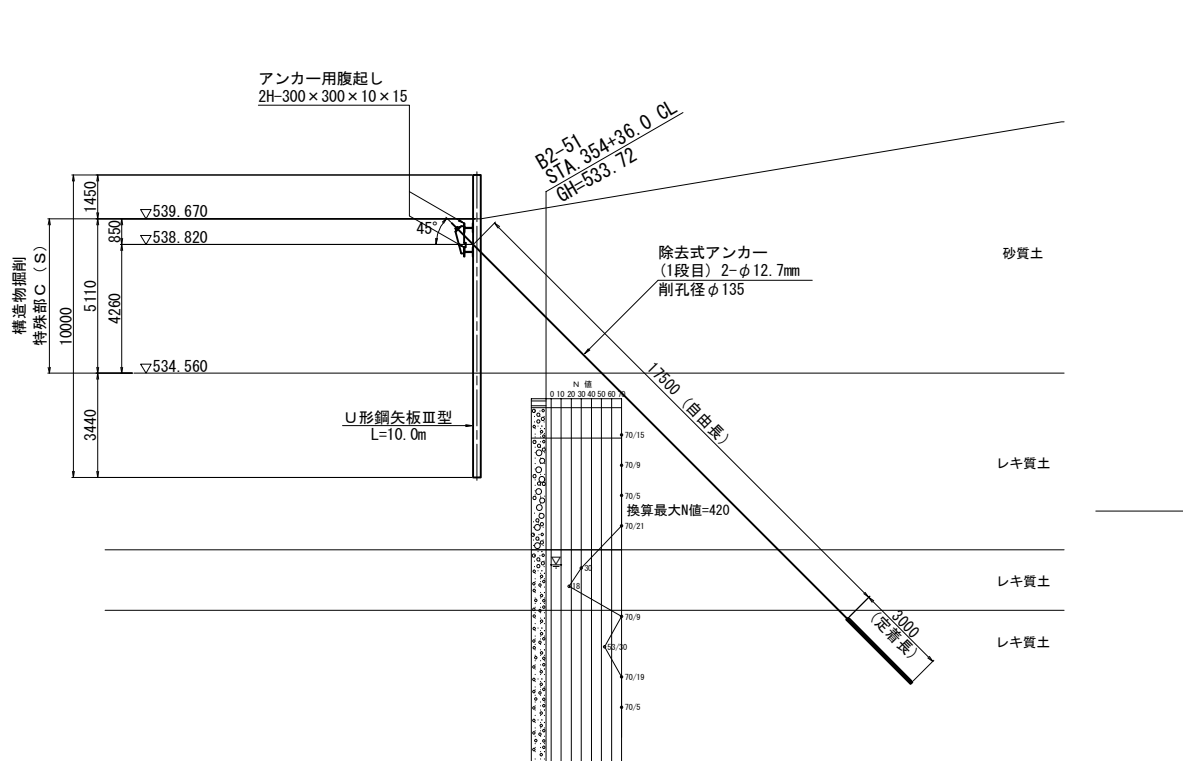

断面図(1-1)(2-2)タイプA 部材リスト

鋼矢板	U型鋼矢板Ⅲ型	
腹起	2H-300x300x10x15	1段目
	2H-300x300x10x15	2段目
	2H-300x300x10x15	3段目
グラウンドアンカー	PC鋼より線 φ12.7mm 2本、打設角度45度、設置間隔 @1.60m 削孔径 φ135、定着長 L=3.00m、プレロード量 51kN	1段目
	PC鋼より線 φ12.7mm 4本、打設角度45度、設置間隔 @1.60m 削孔径 φ135、定着長 L=3.00m、プレロード量 45kN	2段目
	PC鋼より線 φ12.7mm 4本、打設角度45度、設置間隔 @1.60m 削孔径 φ135、定着長 L=3.00m、プレロード量 70kN	3段目

断面図(3-3)タイプB 部材リスト

鋼矢板	U型鋼矢板Ⅲ型	
腹起	2H-300x300x10x15	1段目
	2H-300x300x10x15	2段目
グラウンドアンカー	PC鋼より線 φ12.7mm 2本、打設角度45度、設置間隔 @1.60m 削孔径 φ135、定着長 L=3.00m、プレロード量 103kN	1段目
	PC鋼より線 φ12.7mm 4本、打設角度45度、設置間隔 @1.60m 削孔径 φ135、定着長 L=3.00m、プレロード量 94kN	2段目

断面図(4-4)タイプC 部材リスト



鋼矢板	U型鋼矢板Ⅲ型	
腹起	2H-300x300x10x15	1段目
グラウンドアンカー	PC鋼より線 φ12.7mm 2本、打設角度45度、設置間隔 @1.60m 削孔径 φ135、定着長 L=3.00m、プレロード量 111kN	1段目

長野自動車道 犀川橋床版取替工事			
図面の種類	犀川橋(上り線) A2橋台 構造物掘削図(その2)		
縮尺	1:250	図面番号	/
設計会社名	八千代エンジニアリング株式会社		
施工会社名			
事務所名	東日本高速道路株式会社 関東支社 長野工事事務所		


構造物掘削 特殊部C (S)

断面図(5-5)


横矢板取付図

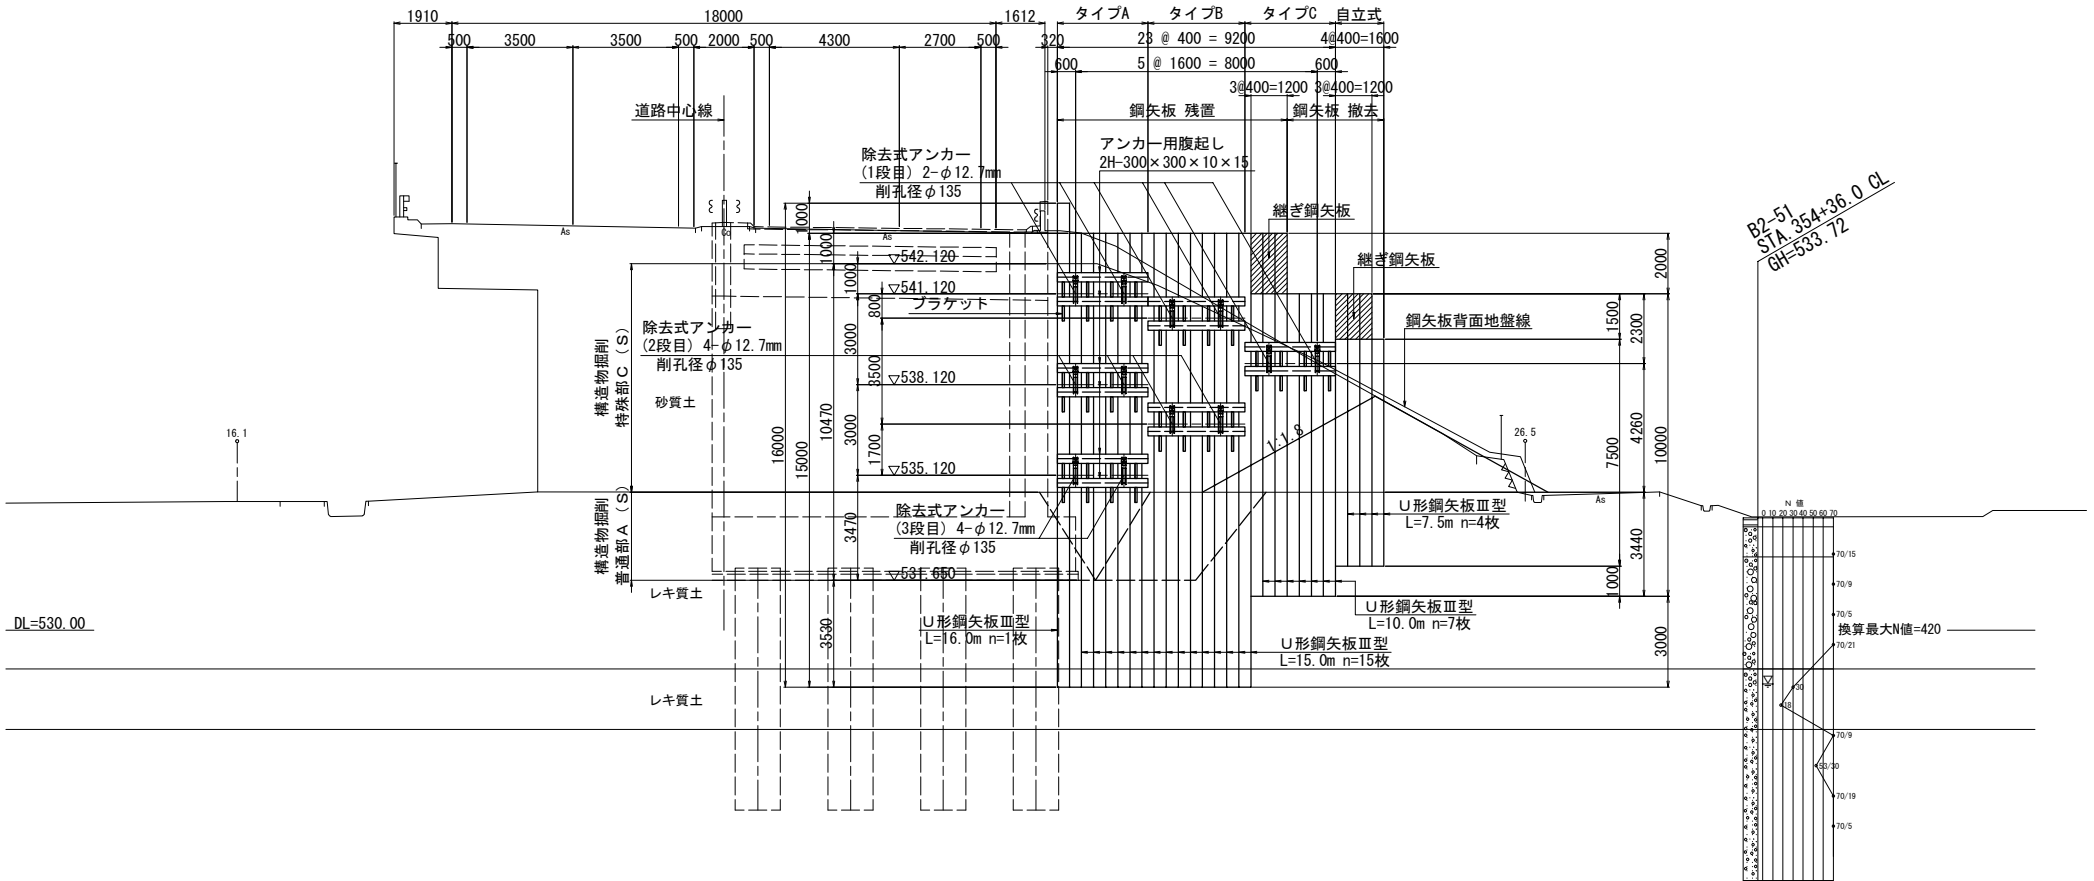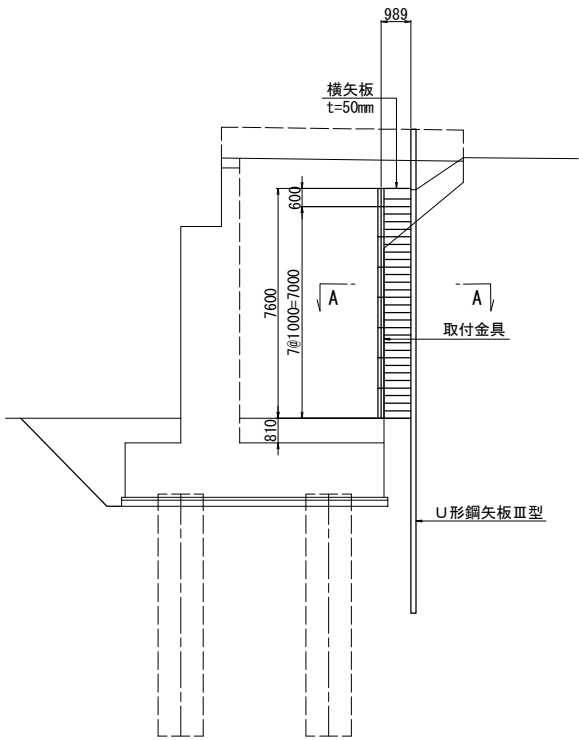


鋼矢板頭部補強詳細図 S = 1:50

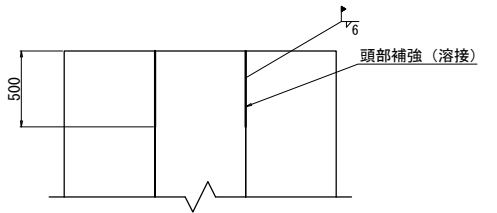


鋼矢板継手詳細図

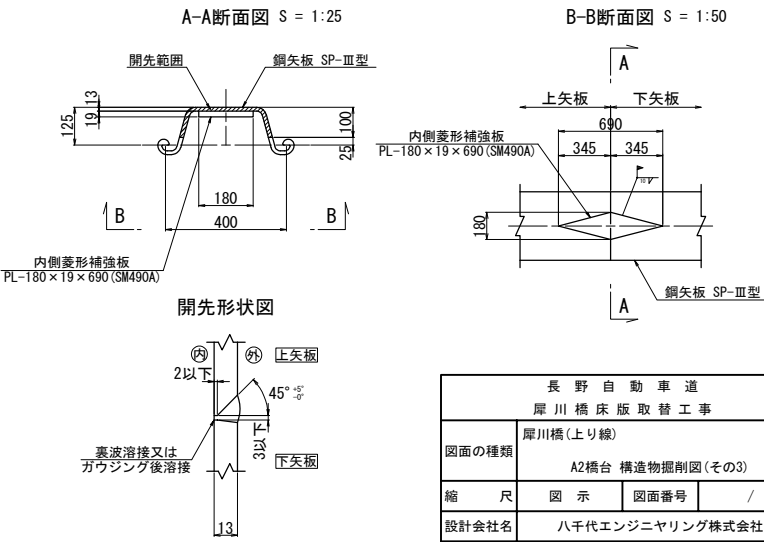


A-A断面図 S = 1:50

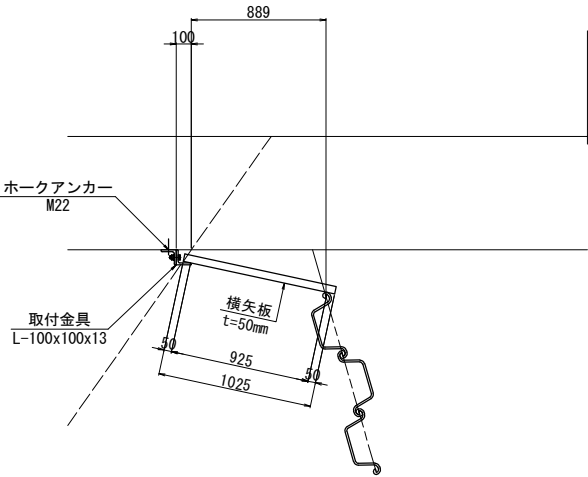

取付金具詳細図 S = 1:25

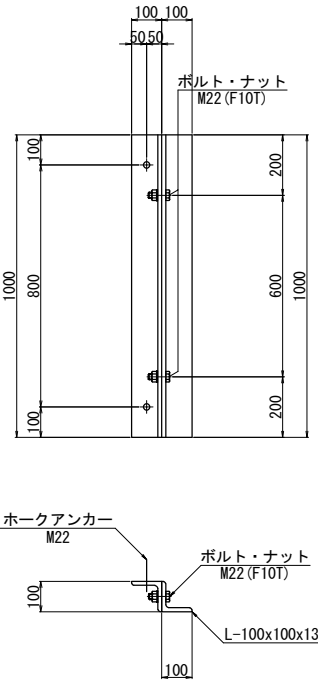

鋼矢板継手位置詳細図

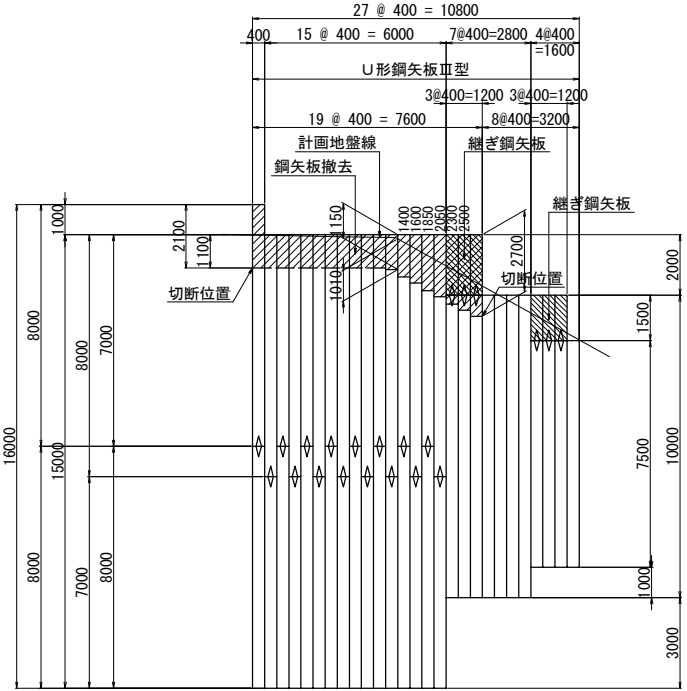


※ 鋼矢板の継手位置は互い違いに設置する。


長野自動車道 犀川橋床版取替工事			
図面の種類	犀川橋(上り線) A2橋台 構造物掘削図(その3)		
縮尺	図示	図面番号	/
設計会社名	八千代エンジニアリング株式会社		
施工会社名			
事務所名	東日本高速道路株式会社 関東支社 長野工務事務所		

構造物掘削 特殊部C (S)


アンカー取付部詳細図

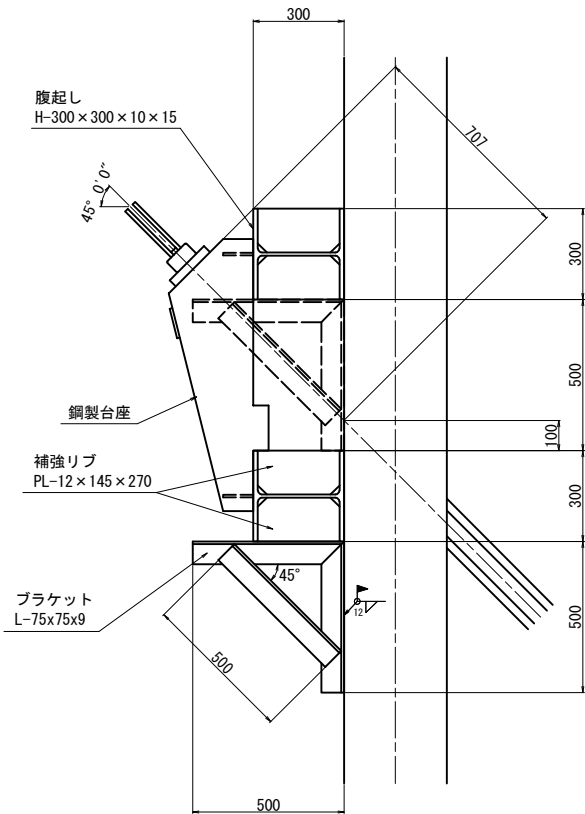

台座詳細図

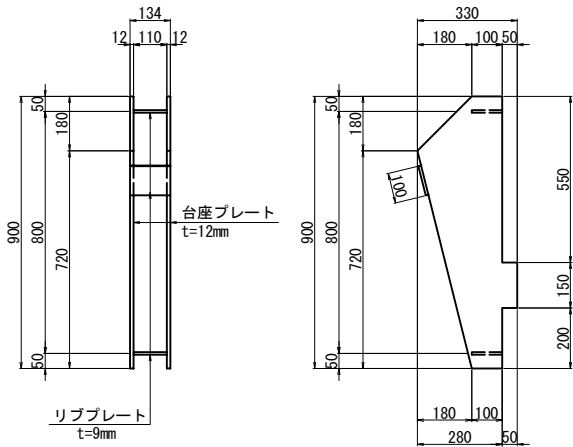


補強リブ

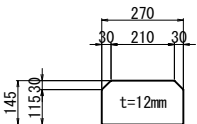

※補強リブは台座1箇所に8ヶ使用する。

ブラケット

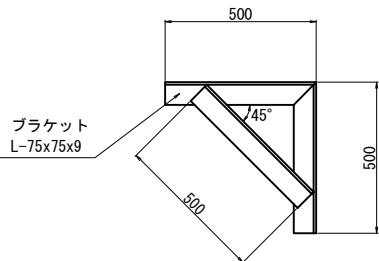

材料表

種別	規格		長さ (m)	単位質量 (kg/m)	一部材当り (kg)	枚数 (枚)	質量計 (kg)	材質	備考
鋼矢板	SP-Ⅲ型	全体長	16.0	—	—	1	960	SY295	継手1ヶ所/1本×1 = 1ヶ所
		内訳	8.0	60.0	480.0	2	960	〃	購入品
	SP-Ⅲ型	全体長	15.0	—	—	15	13 500	SY295	継手1ヶ所/1本×15 = 15ヶ所
		内訳	7.0	60.0	420.0	15	6 300	〃	購入品
			8.0	60.0	480.0	15	7 200	〃	購入品
	SP-Ⅲ型	全体長	12.0	—	—	3	2 160	SY295	継手1ヶ所/1本×1 = 3ヶ所
		内訳	10.0	60.0	600.0	3	1 800	〃	購入品
			2.0	60.0	120.0	3	360	〃	購入品
	SP-Ⅲ型	全体長	10.0	—	—	4	2 400	SY295	リース品
		内訳	10.0	60.0	600.0	4	2 400	〃	
	SP-Ⅲ型	全体長	9.0	—	—	3	1 620	SY295	継手1ヶ所/1本×3 = 3ヶ所
		内訳	7.5	60.0	450.0	3	1 350	〃	リース品
			1.5	60.0	90.0	3	270	〃	購入品
	SP-Ⅲ型	全体長	7.5	—	—	1	450	SY295	リース品
内訳		7.5	60.0	450.0	1	450	〃		
合計						27	21 090 kg	継手計 22ヶ所	
集計									
継手									
種別	断面 (mm)		長さ (m)	単位質量 (kg/m)	一部材当 (kg)	員数	質量計 (kg)	材質	備考
SP-Ⅲ型用	PL-180×690×19				18.5	1	19	SM490A	1箇所当り
	1箇所当り継手重量						19		
	1箇所当り溶接長		1.43						隅肉サイズ10mm
	添接箇所計					22			
	質量計						418 kg		
	溶接長計						31 m		隅肉サイズ10mm

支保工							
種別	断面 (mm)	長さ (m)	単位質量 (kg/m)	一部材当 (kg)	員数	質量計 (kg)	材質
腹起し	H-300×300×10×15	3.00	93.0	279.0	8	2 232	SS400
〃	〃	3.20	93.0	297.6	4	1 190	SS400
				合計	12	3 422	

グラウンドアンカー工							
種別	断面 (mm)	自由長 (m)	定着長 (m)	全長 (m)	員数	総延長 (m)	材質
アンカー材	2×φ12.7mm	20.5	3.0	23.5	2	47.0	PC鋼より線
	4×φ12.7mm	16.5	3.0	19.5	2	39.0	〃
	4×φ12.7mm	12.0	3.0	15.0	2	30.0	〃
	2×φ12.7mm	19.5	3.0	22.5	2	45.0	〃
	4×φ12.7mm	14.5	3.0	17.5	2	35.0	〃
	2×φ12.7mm	17.5	3.0	20.5	2	41.0	〃
				合計	12	237.5	

鋼製台座							
種別	断面 (mm)	長さ (m)	単位質量 (kg/m)	一部材当 (kg)	員数	質量計 (kg)	材質
鋼製台座	t=12mm			36.0	12	432	SS400
ブラケット	L-75×75×9			15.0	48	720	〃
補強リブ	PL-145×12	0.270	13.7	3.7	96	355	〃
				合計		1 507	


鋼矢板切断	Ⅲ型			22枚	
-------	----	--	--	-----	--

横矢板取付金具							
取付金具	L-100×100×13	1.00	19.1	19.1	14	267	SS400
〃	〃	0.60	19.1	11.5	2	23	〃
				合計	16	290	
連結ボルト	M22×70			0.555	15	8	F10T
アンカー	ボークアンカーM22					16箇所	

長野自動車道 犀川橋床版取替工事			
図面の種類	犀川橋(上り線) A2橋台 構造物掘削図(その4)		
縮 尺	1:25	図面番号	/
設計会社名	八千代エンジニアリング株式会社		
施工会社名			
事務所名	東日本高速道路株式会社 関東支社 長野工事事務所		

構造物掘削 特殊部 C (S)
(除去式アンカー詳細図 4×φ12.7mm)


断面図 S = 1:5

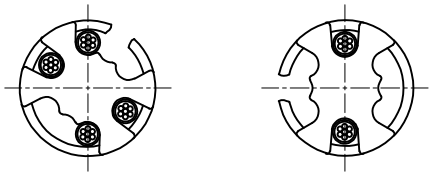


B-B断面

A-A断面



くさび S = 1:2.5

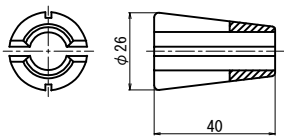



アンカーヘッド S = 1:5

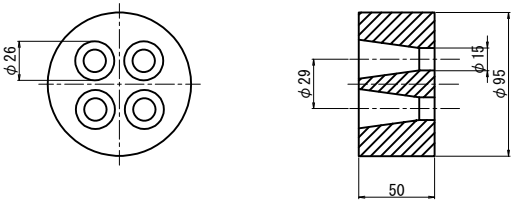

支圧板 S = 1:5

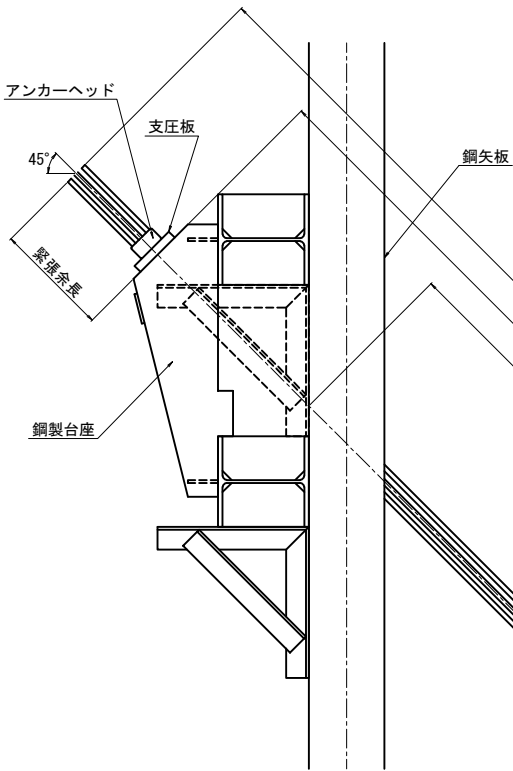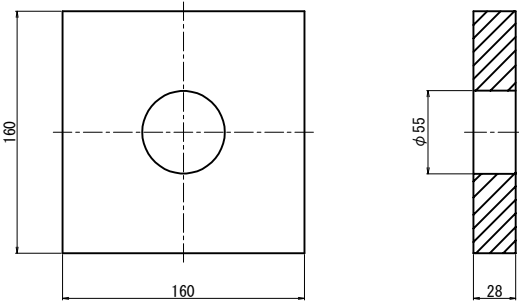


拘束具 A (1本掛け) S = 1:5

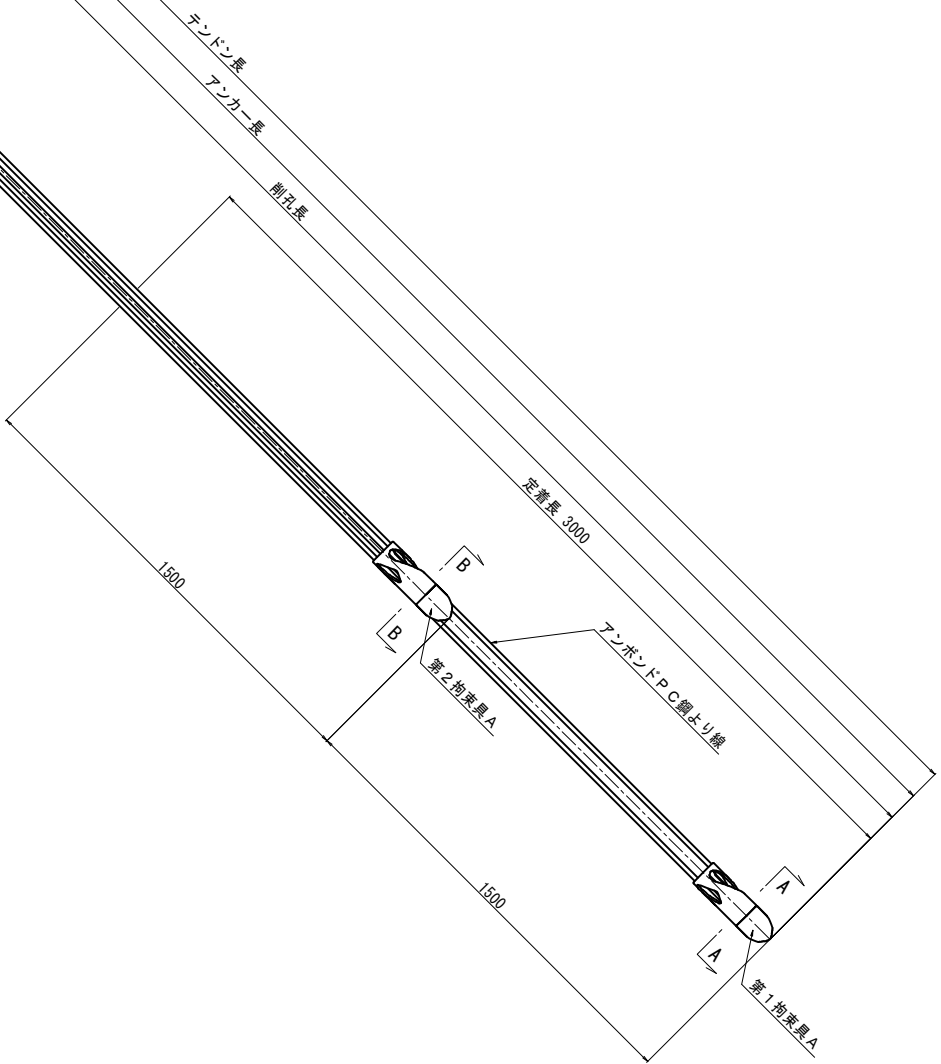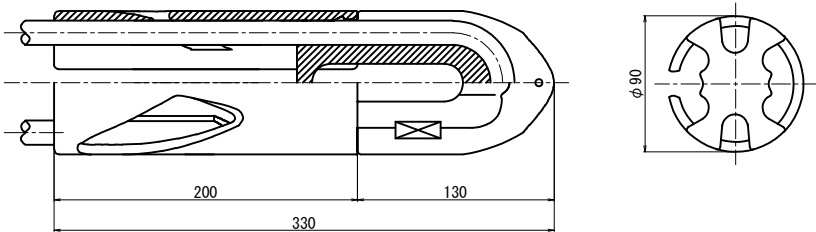

長野自動車道 犀川橋床版取替工事			
図面の種類	犀川橋(上り線) A2橋台 構造物掘削図(その5)(参考図)		
縮尺	図示	図面番号	/
設計会社名	八千代エンジニアリング株式会社		
施工会社名			
事務所名	東日本高速道路株式会社 関東支社 長野工務所		


構造物掘削 特殊部 C (S)
(除去式アンカー詳細図 2×φ12.7mm)

断 面 図 S = 1:5


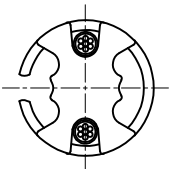


A－A断面



くさび S = 1:2.5

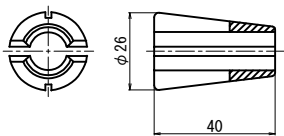




アンカーヘッド S = 1:5

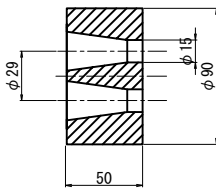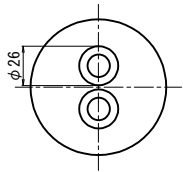

支圧板 S = 1:5

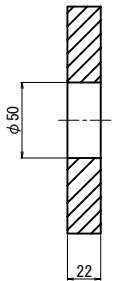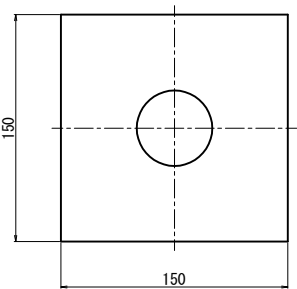


拘束具 A (1本掛け) S = 1:5

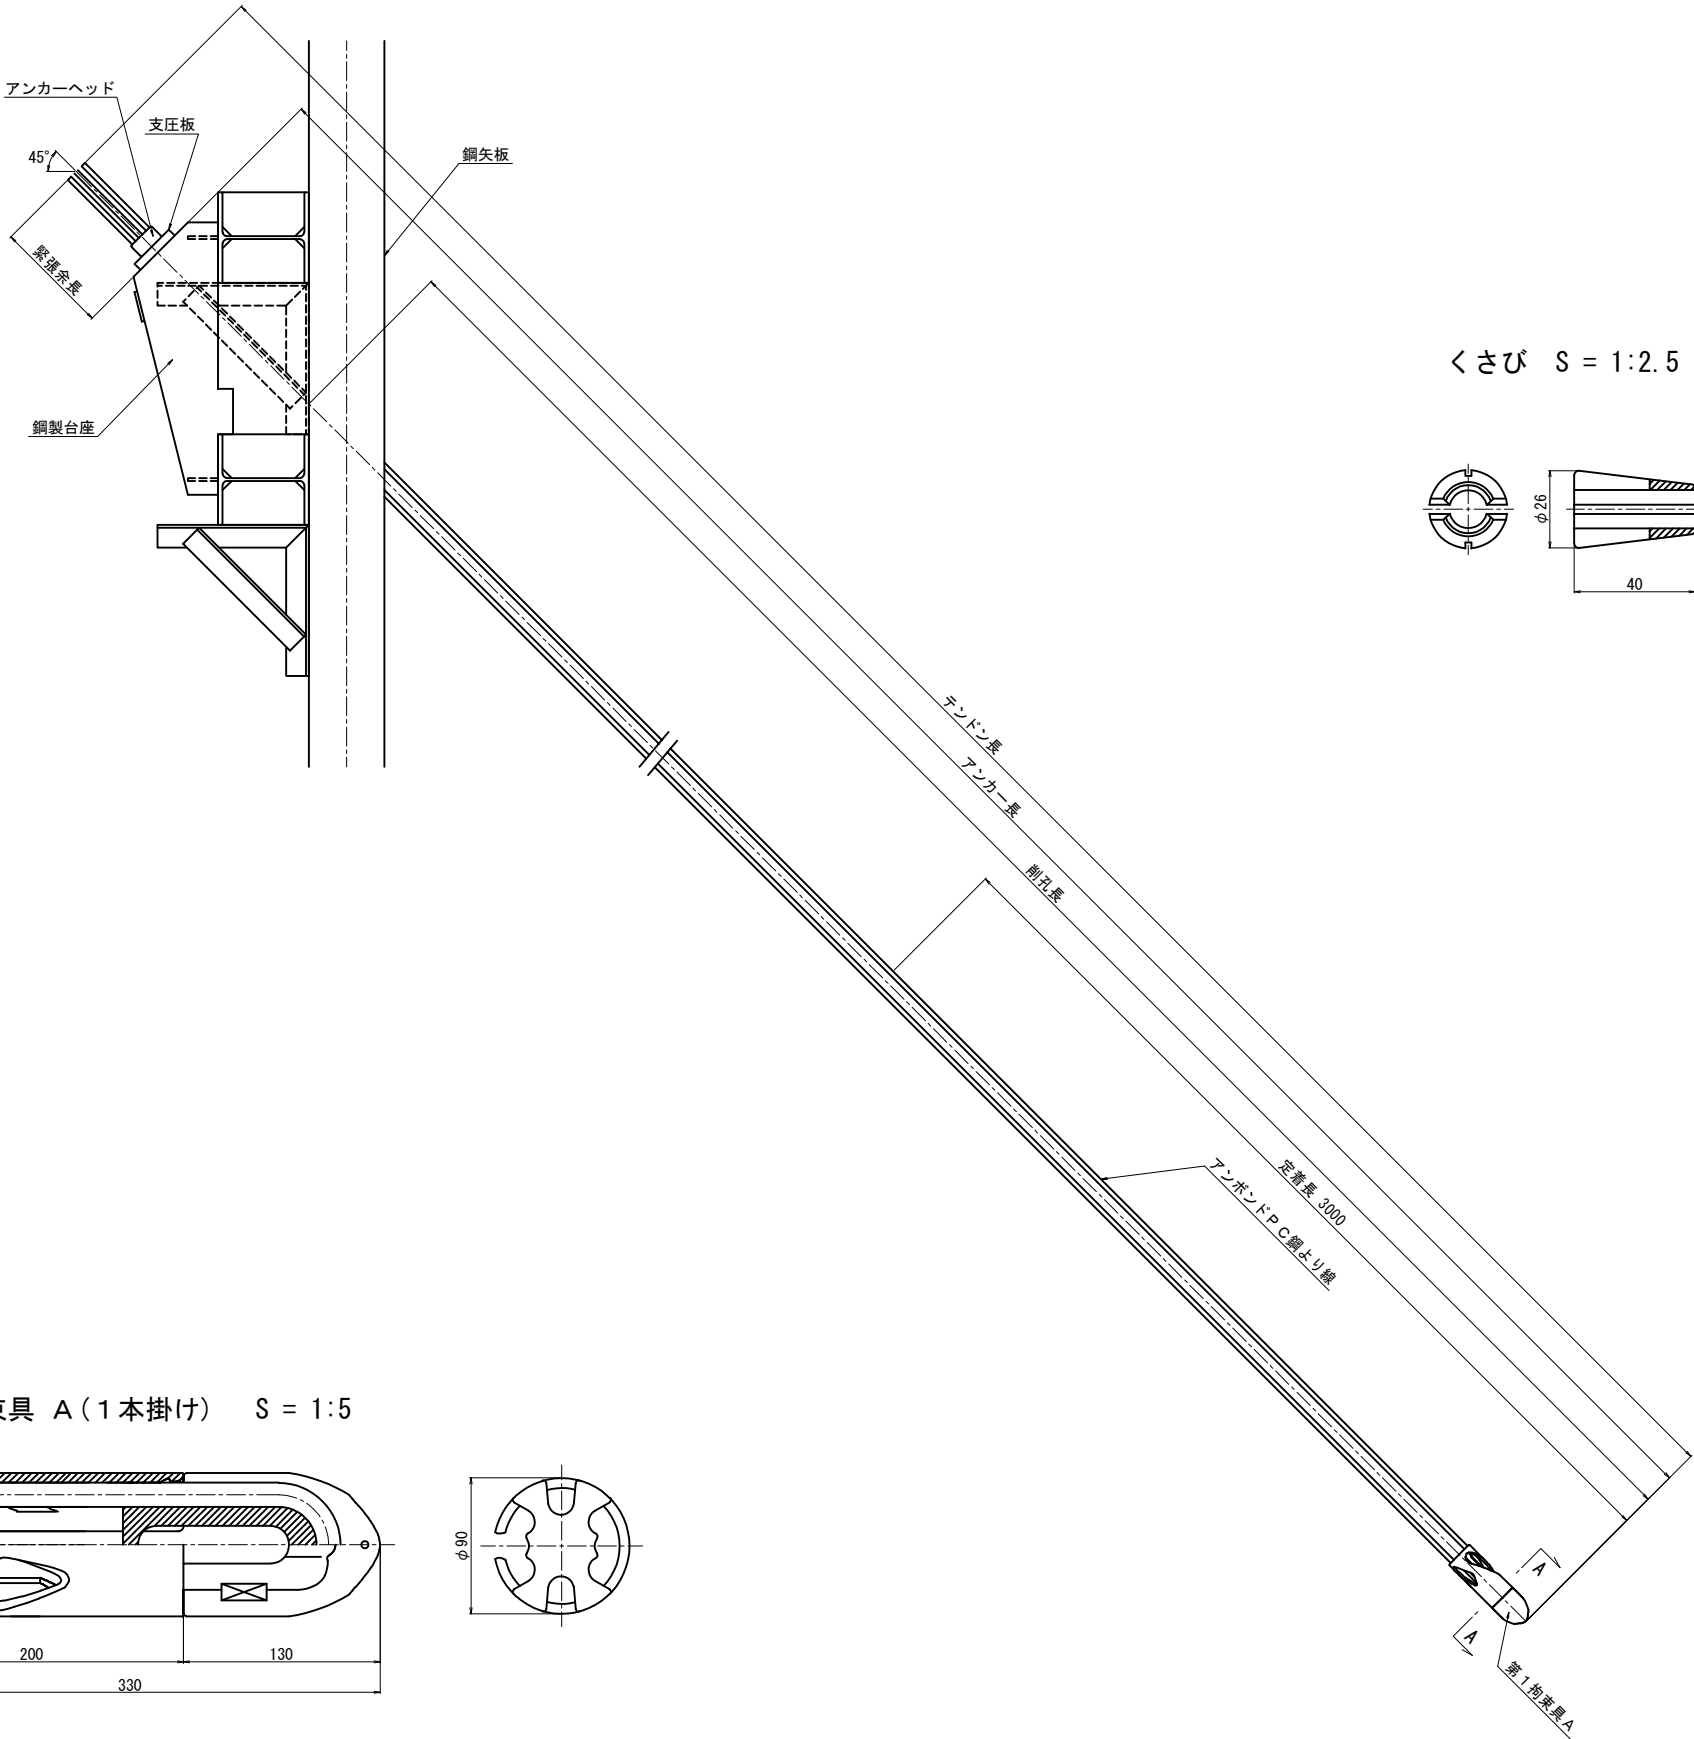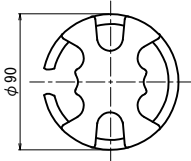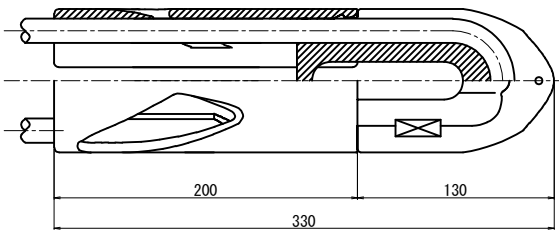


長野自動車道 犀川橋床版取替工事			
図面の種類	犀川橋(上り線) A2橋台 構造物掘削図(その6)(参考図)		
縮 尺	図 示	図面番号	/
設計会社名	八千代エンジニアリング株式会社		
施工会社名			
事務所名	東日本高速道路株式会社 関東支社 長野工事事務所		


躯体工施工時平面図
【構造物掘削 普通部A (S)・特殊部D (S)】

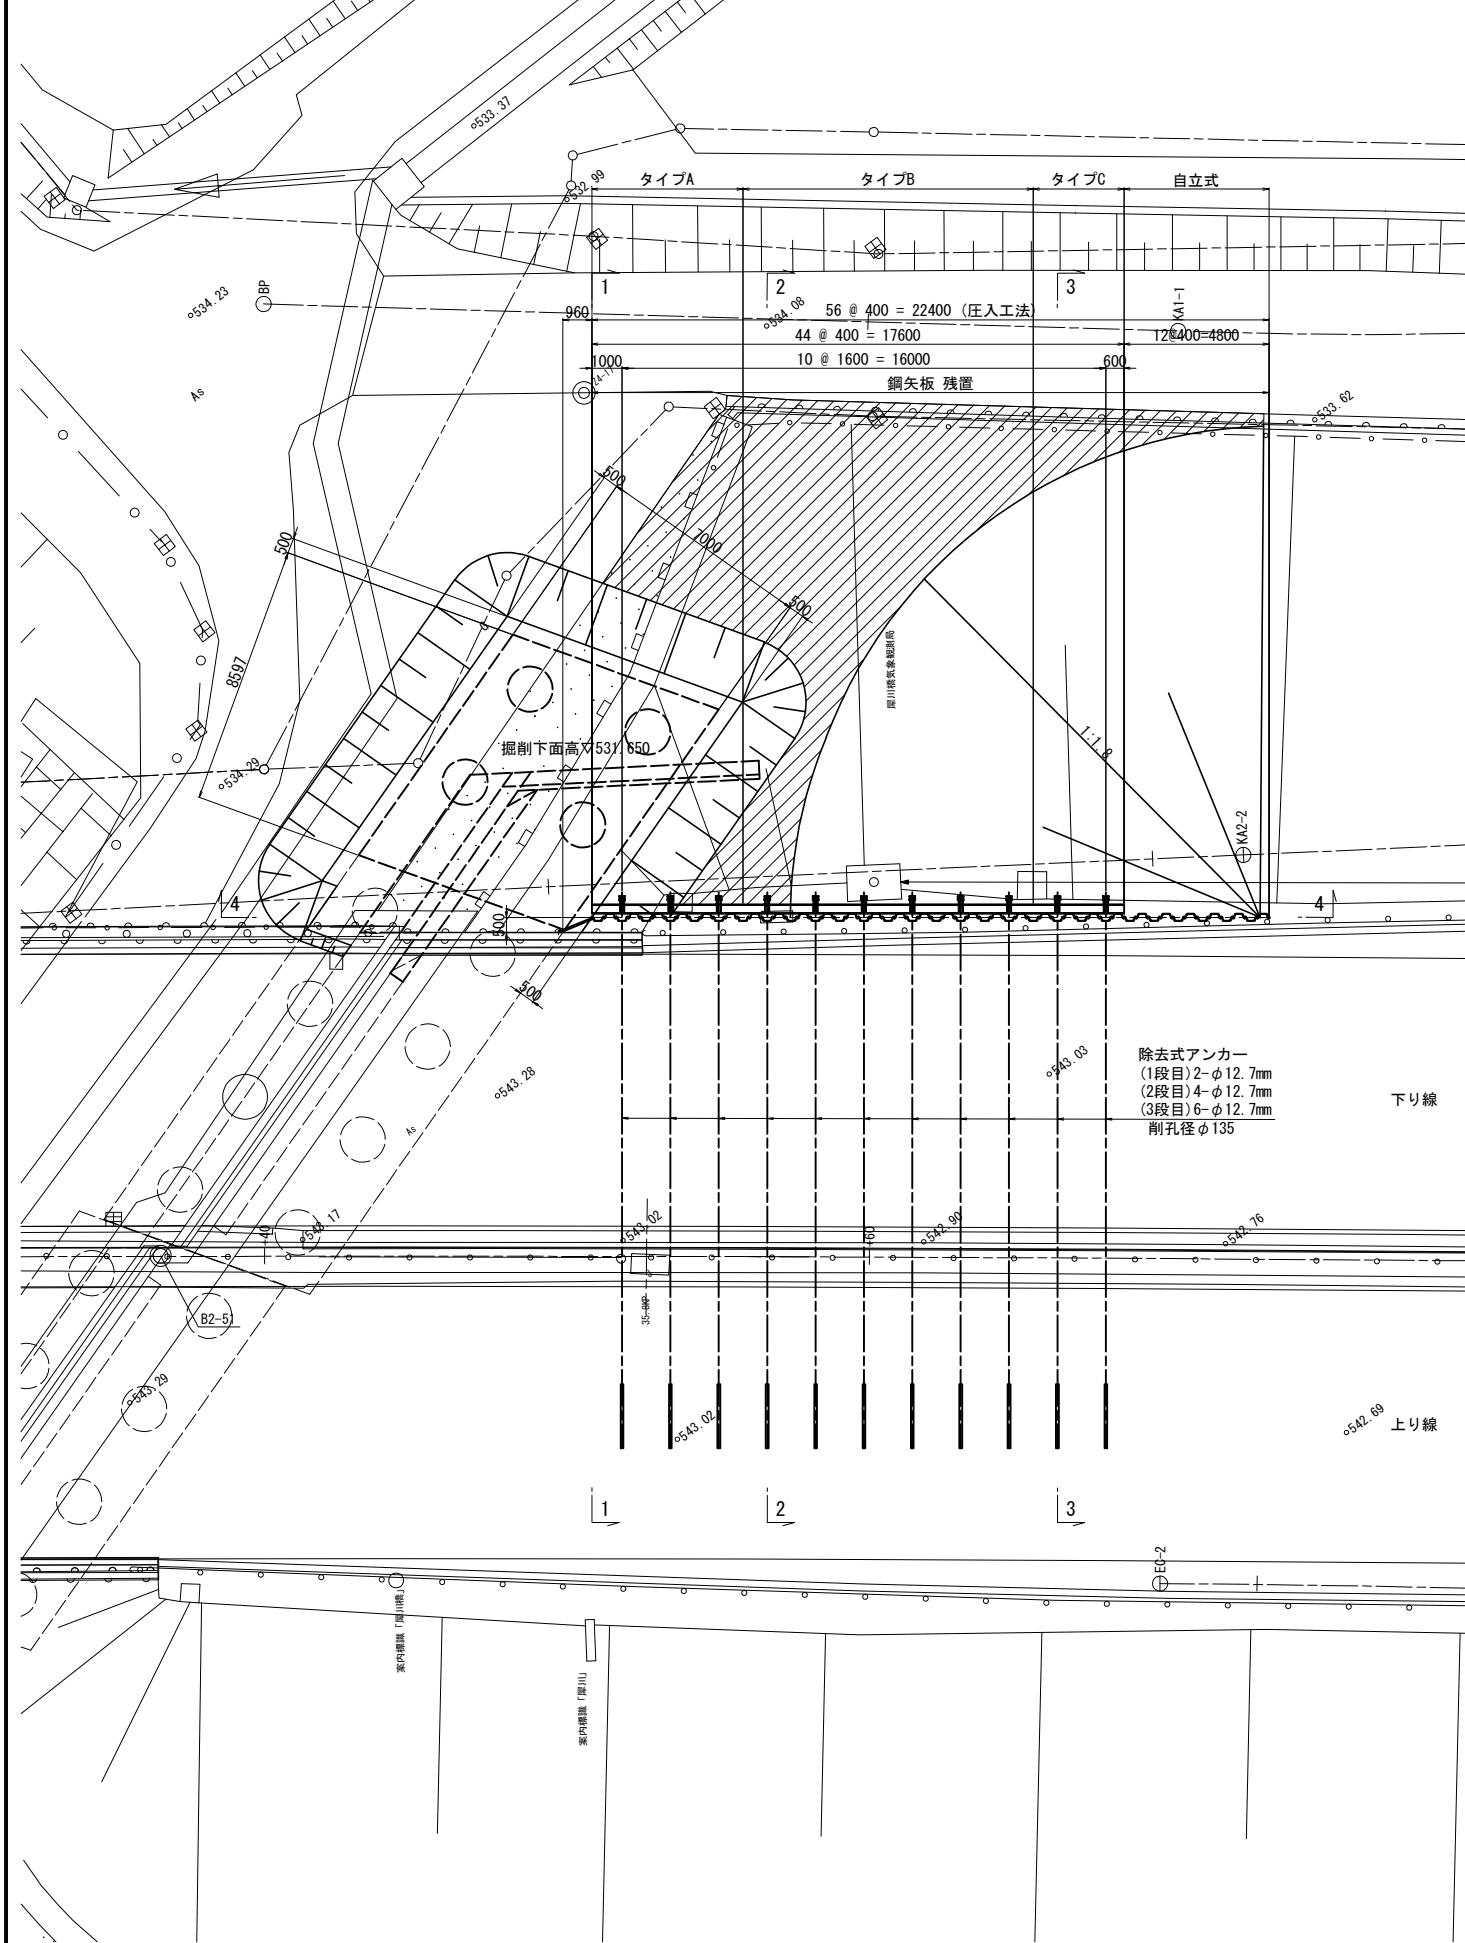

既設ウイング撤去及び踏掛版設置時平面図
【構造物掘削 普通部B (S)】

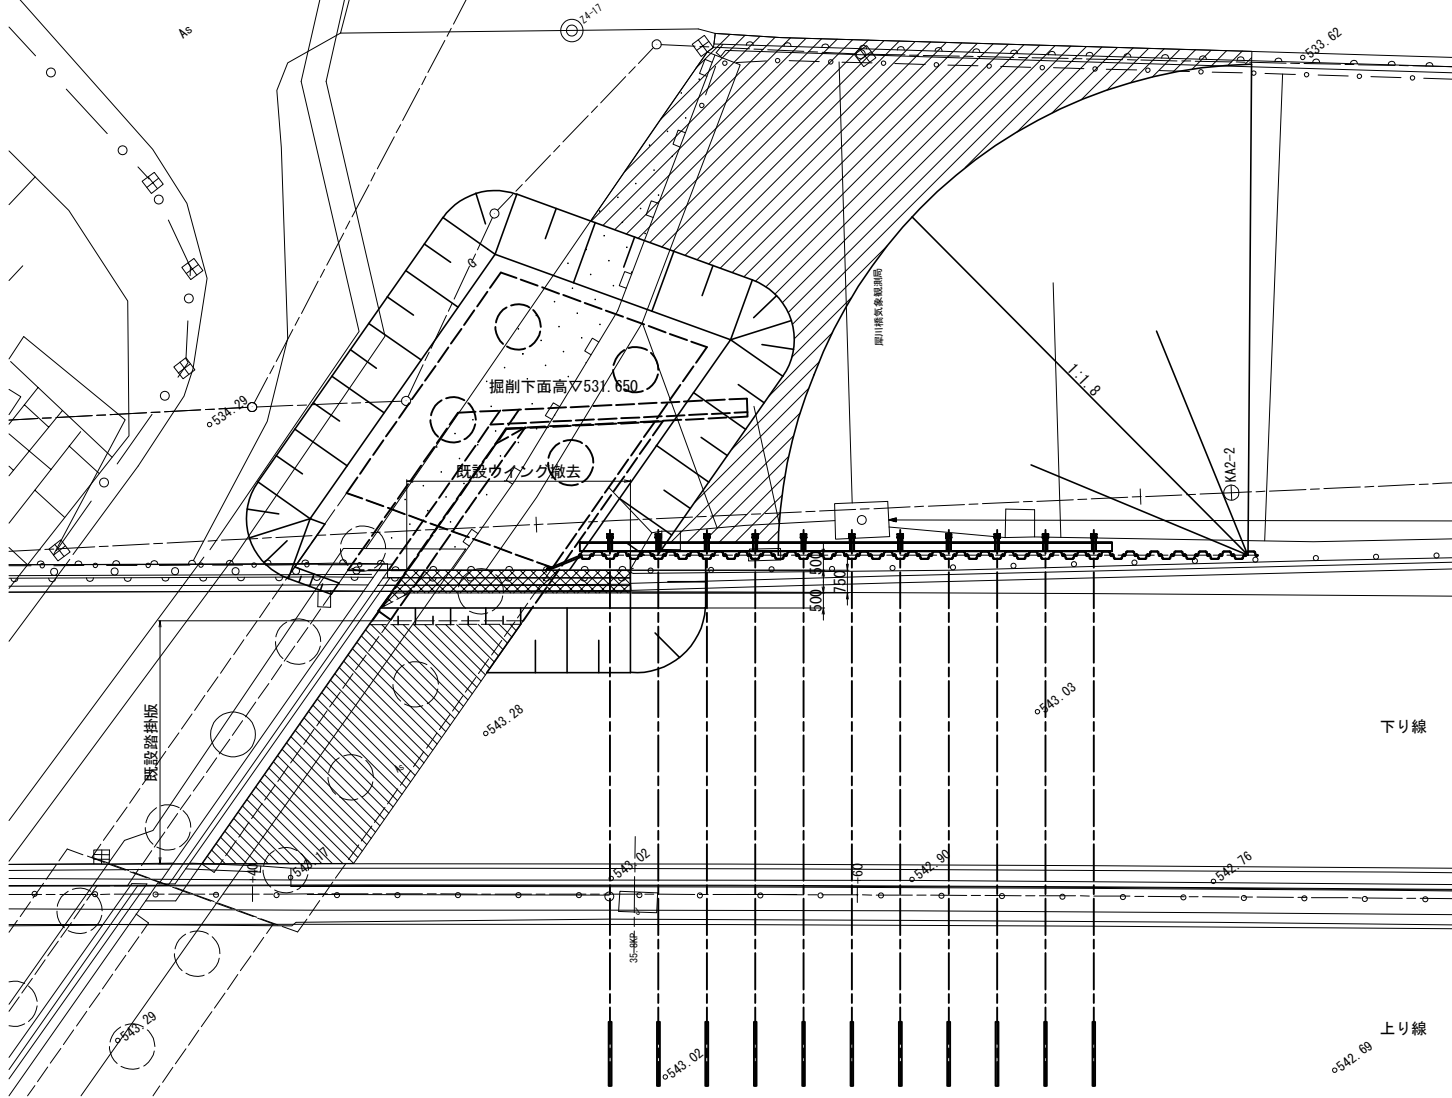

既設ウイング撤去及び踏掛版設置時横断面図 S = 1:125

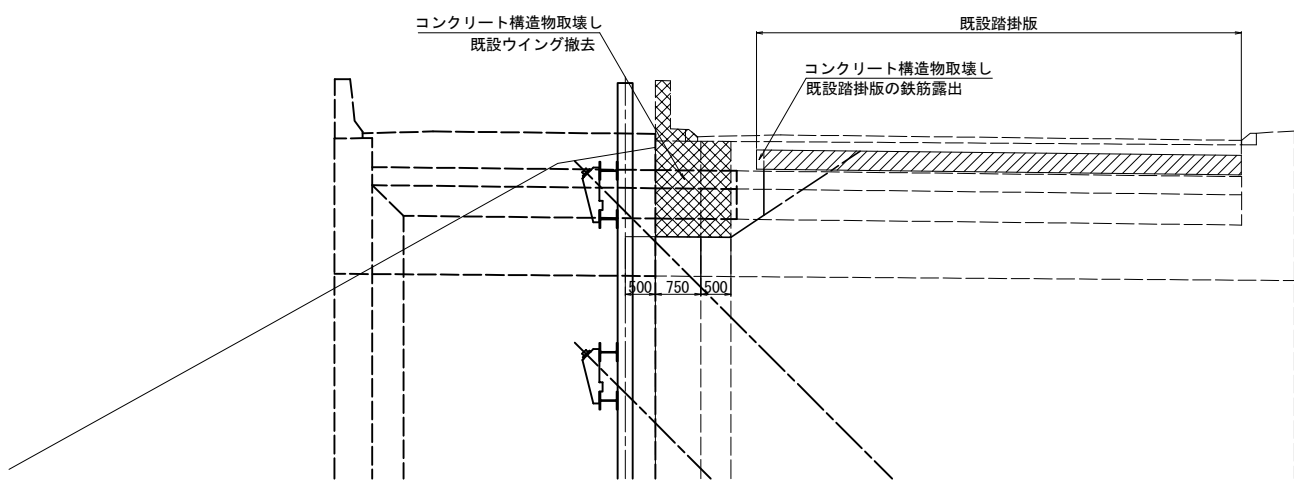


長野自動車道 犀川橋床版取替工事			
図面の種類	犀川橋(下り線) A2橋台 構造物掘削図(その1)		
縮 尺	図 示	図面番号	/
設計会社名	八千代エンジニアリング株式会社		
施工会社名			
事務所名	東日本高速道路株式会社 関東支社 長野工事事務所		


犀川橋(下り線) A2橋台 構造物掘削図(その2) S = 1:250

構造物掘削 普通部 A (S) ・ 特殊部 D (S

断面図 (1-1) タイプA

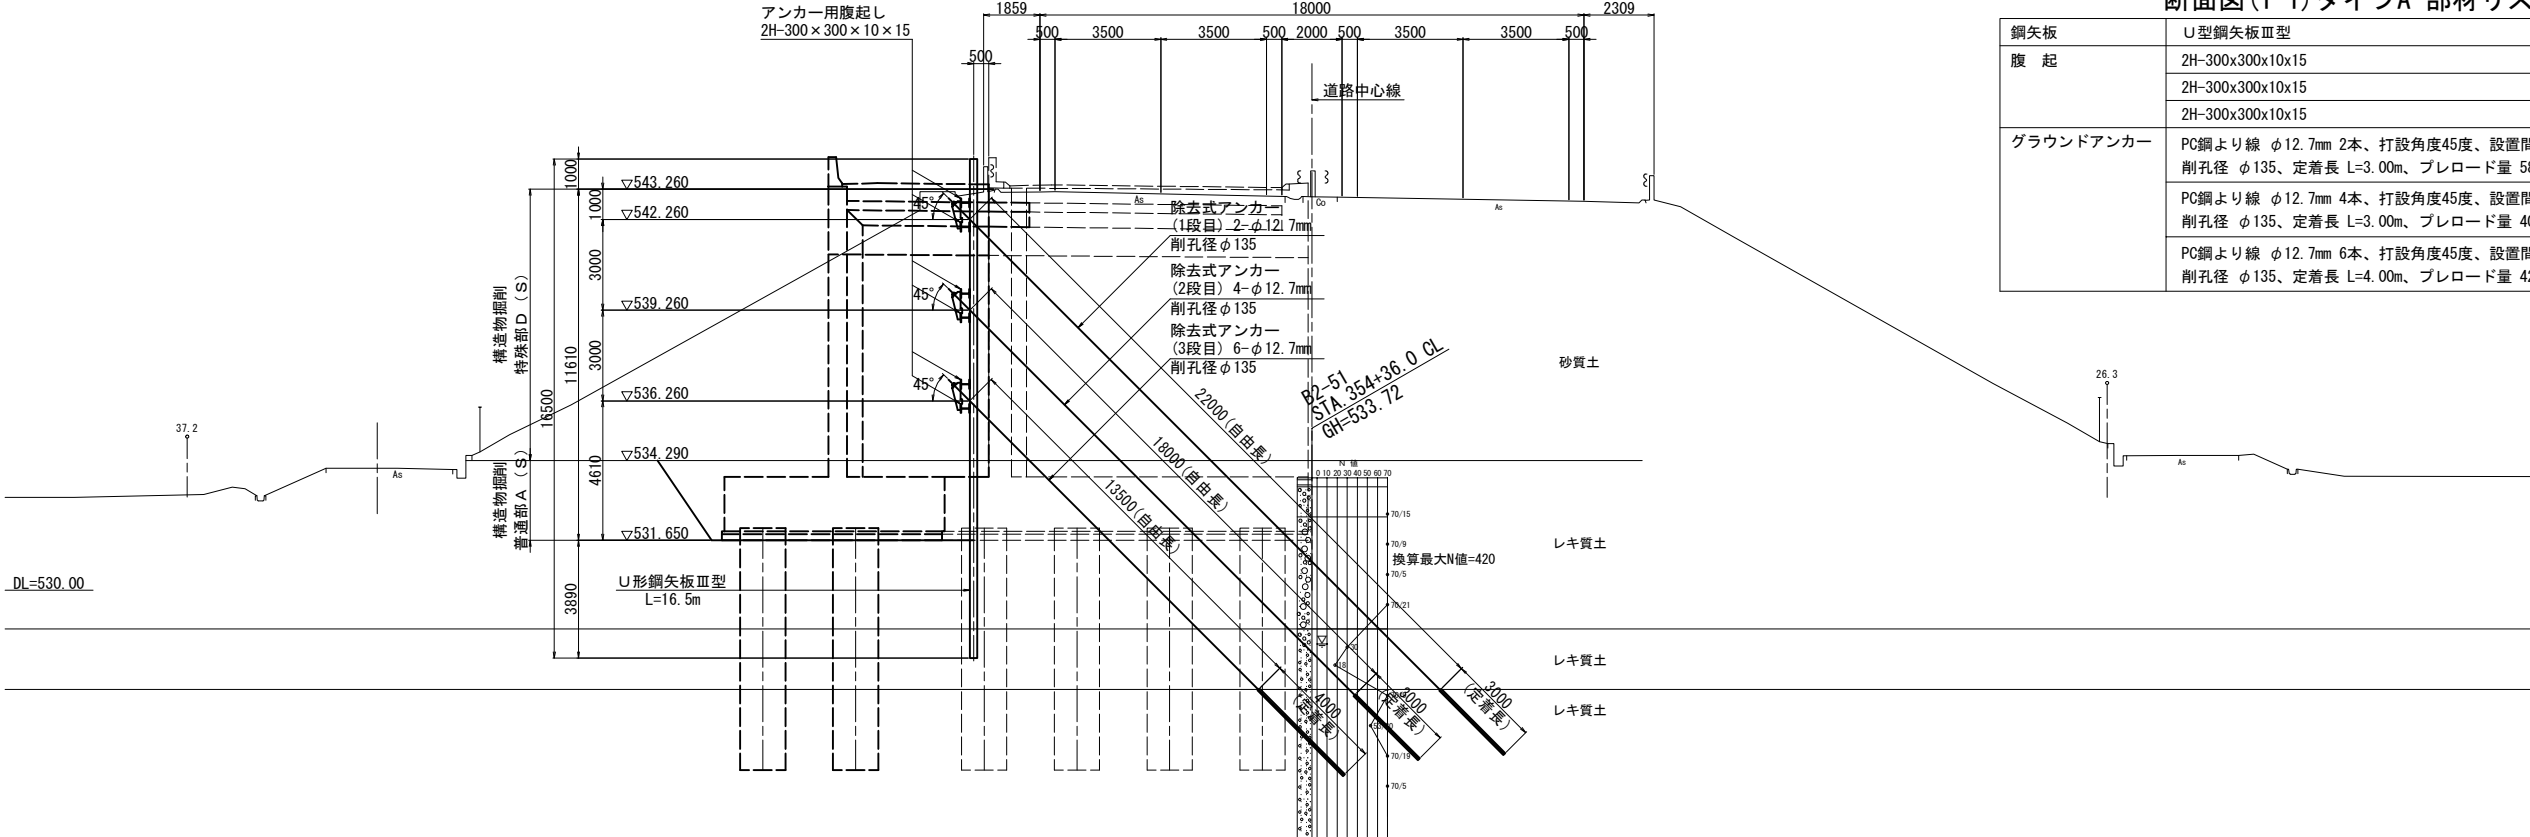

断面図(2-2)タイプB

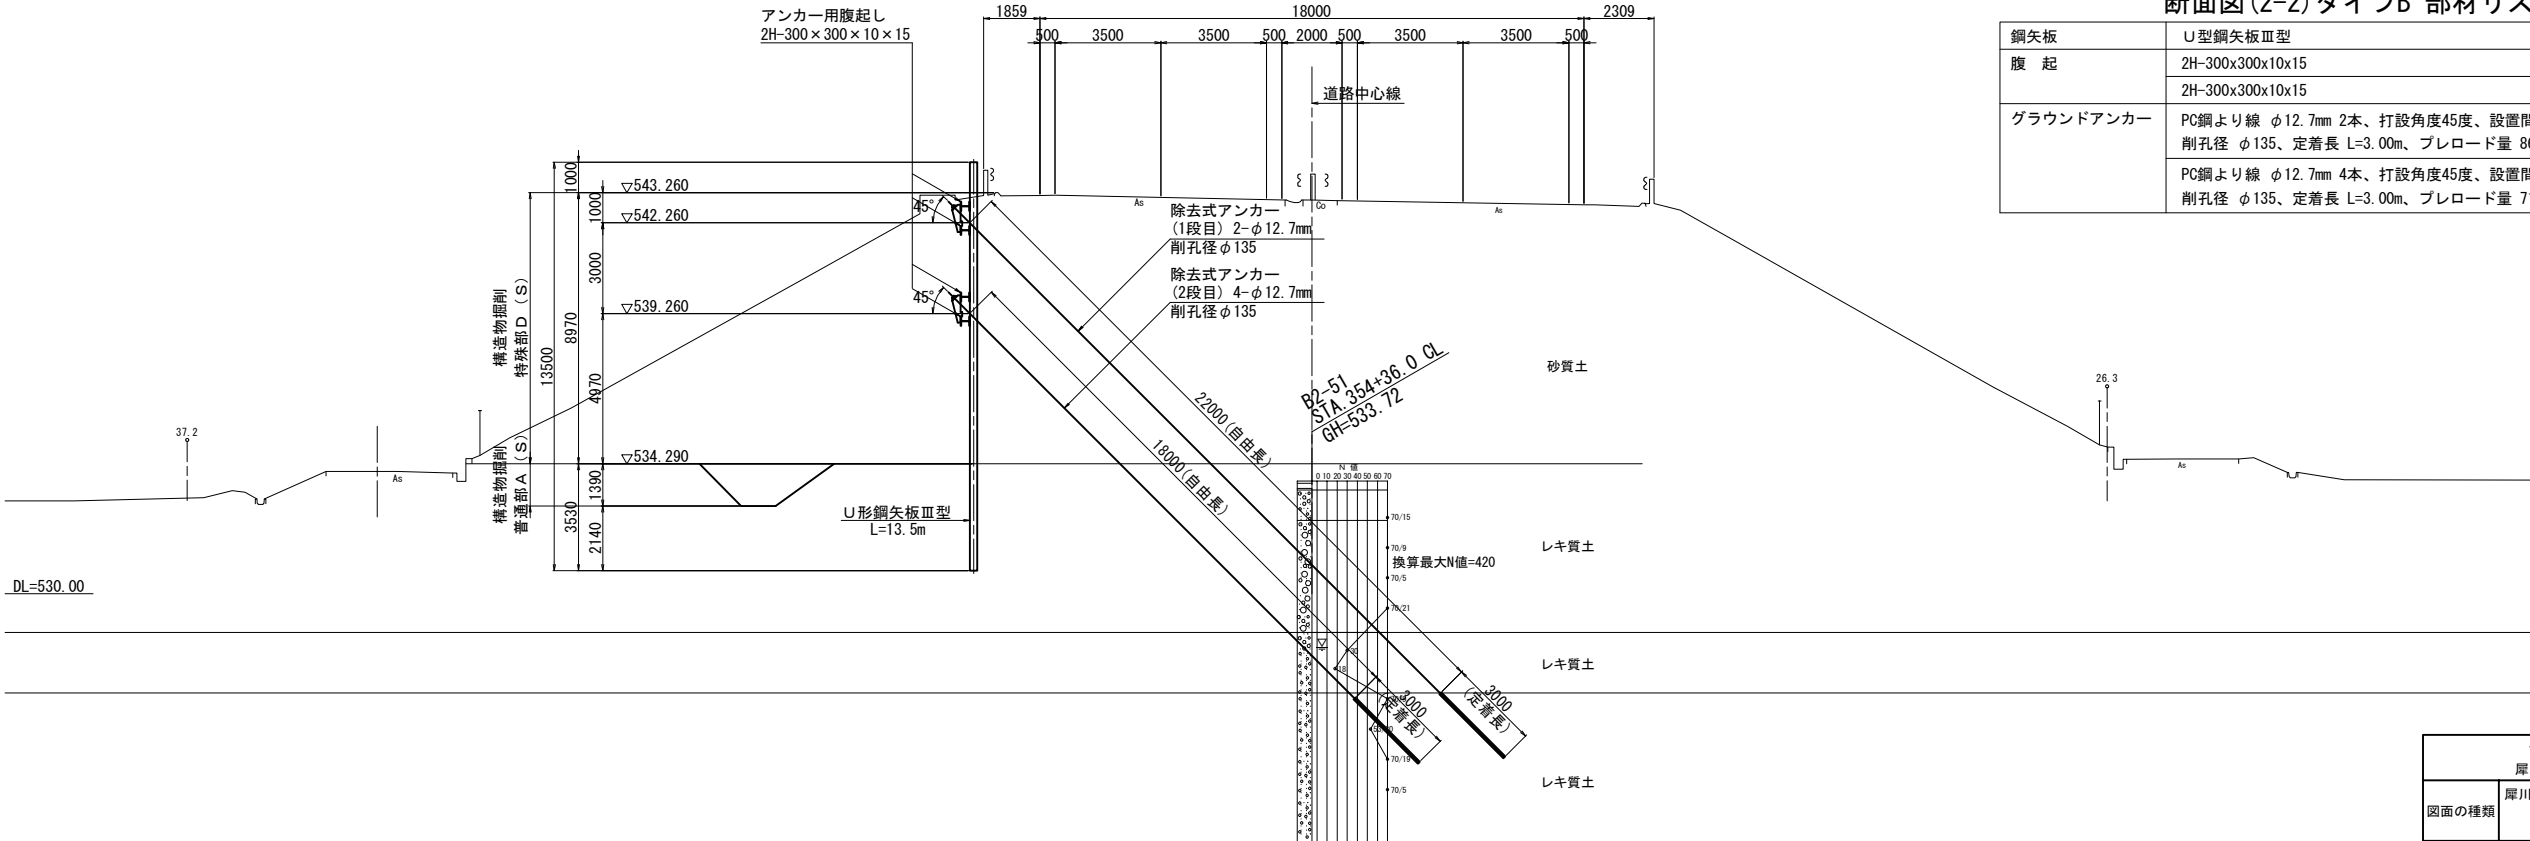

断面図(2-2)タイプB 部材リスト

鋼矢板	U型鋼矢板Ⅲ型	
腹 起	2H-300x300x10x15	1段目
	2H-300x300x10x15	2段目
グラウンドアンカー	PC鋼より線 φ12.7mm 2本、打設角度45度、設置間隔 @1.60m 削孔径 φ135、定着長 L=3.00m、プレロード量 86kN	1段目
	PC鋼より線 φ12.7mm 4本、打設角度45度、設置間隔 @1.60m 削孔径 φ135、定着長 L=3.00m、プレロード量 71kN	2段目


断面図 (1-1) タイプA 部材リスト		
鋼矢板	U型鋼矢板Ⅲ型	
腹 起	2H-300x300x10x15	1段目
	2H-300x300x10x15	2段目
	2H-300x300x10x15	3段目
グラウンドアンカー	PC鋼より線 φ12.7mm 2本、打設角度45度、設置間隔 @1.60m 削孔径 φ135、定着長 L=3.00m、プレロード量 58kN	1段目
	PC鋼より線 φ12.7mm 4本、打設角度45度、設置間隔 @1.60m 削孔径 φ135、定着長 L=3.00m、プレロード量 40kN	2段目
	PC鋼より線 φ12.7mm 6本、打設角度45度、設置間隔 @1.60m 削孔径 φ135、定着長 L=4.00m、プレロード量 42kN	3段目

長野自動車道			
犀川橋床版取替工事			
図面の種類	犀川橋(下り線)		
	A2橋台	構造物掘削図(その2)	
縮尺	1:250	図面番号	/
設計会社名	八千代エンジニアリング株式会社		
施工会社名			
事務所名	東日本高速道路株式会社 関東支社 長野工事事務所		


犀川橋(下り線) A2橋台 構造物掘削図(その3) S = 1:250

構造物掘削 特殊部D (S)


断面図 (3-3) タイプC

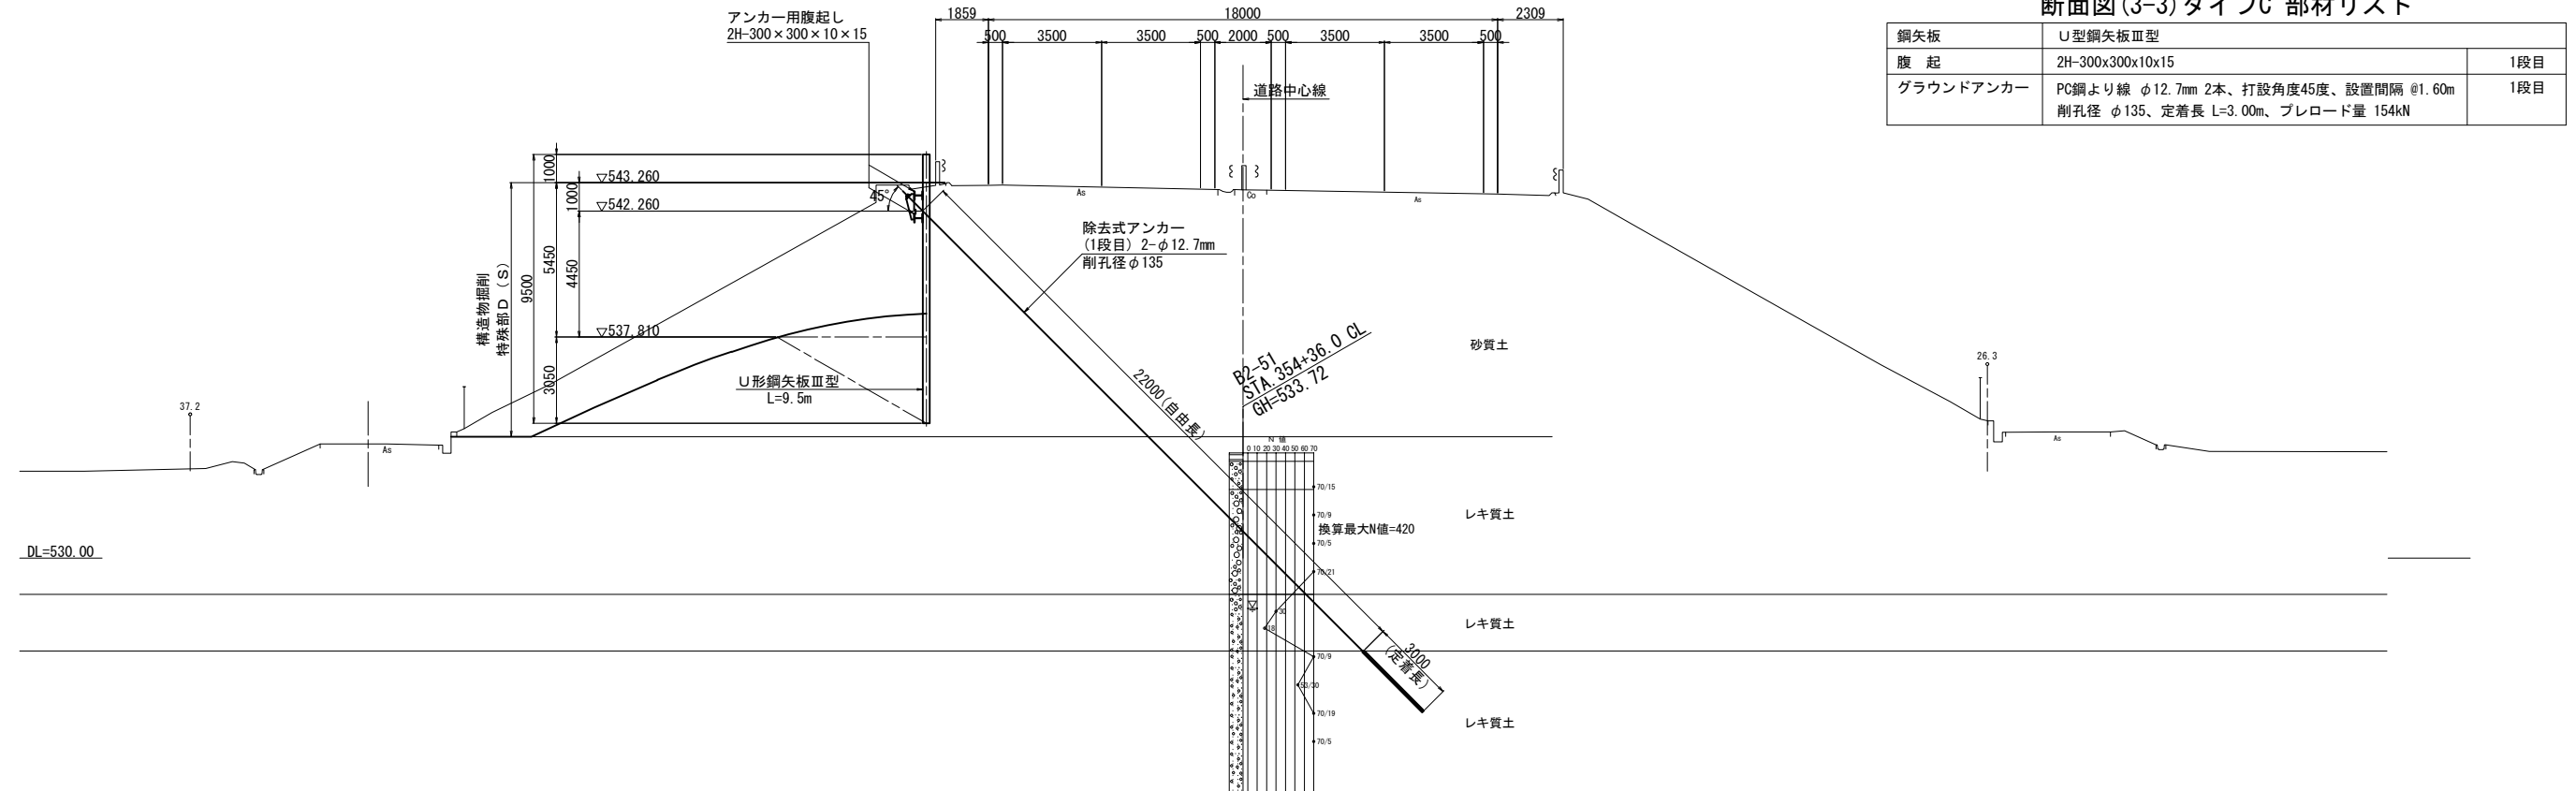


横矢板取付図

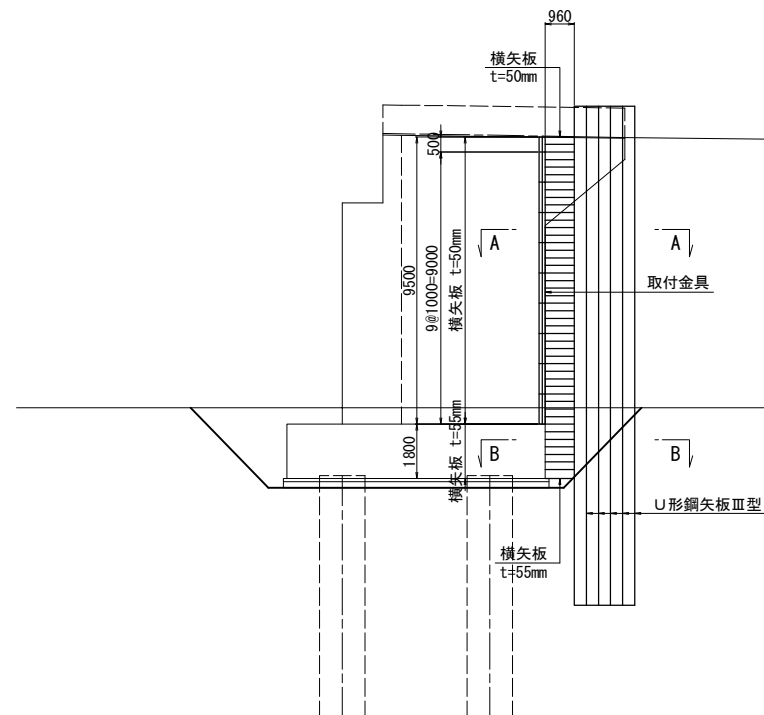



A—A断面图 S = 1:50

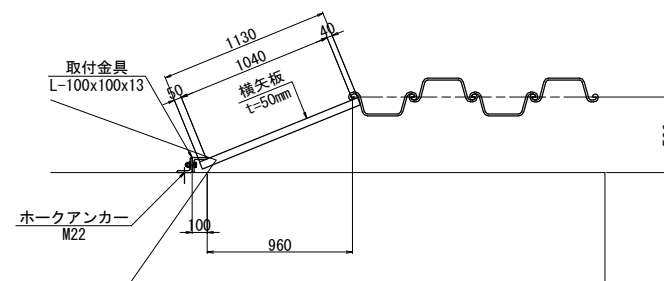

B-B断面図 S = 1:50

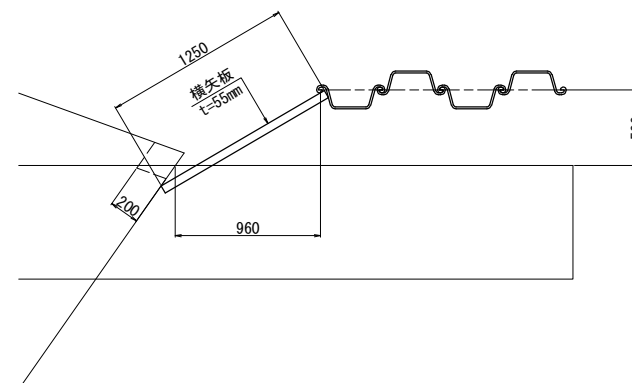

取付金具詳細図 S = 1:25

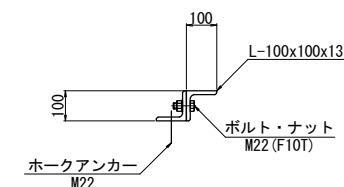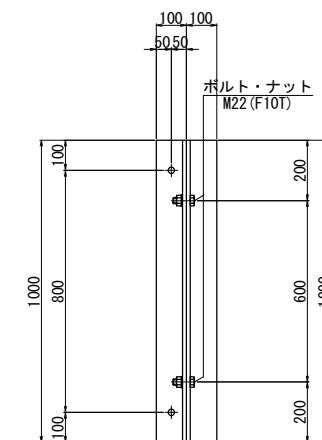


長野自動車道 犀川橋床版取替工事			
図面の種類	犀川橋(下り線) A2橋台 構造物掘削図(その3)		
縮 尺	図 示	図面番号	/
設計会社名	八千代エンジニアリング株式会社		
施工会社名			
事務所名	東日本高速道路株式会社 関東支社 長野工事事務所		



犀川橋(下り線) A2橋台 構造物掘削図(その4) S = 1:250

構造物掘削 普通部 A (S) ・ 特殊部 D (S)


断面図(4-4)

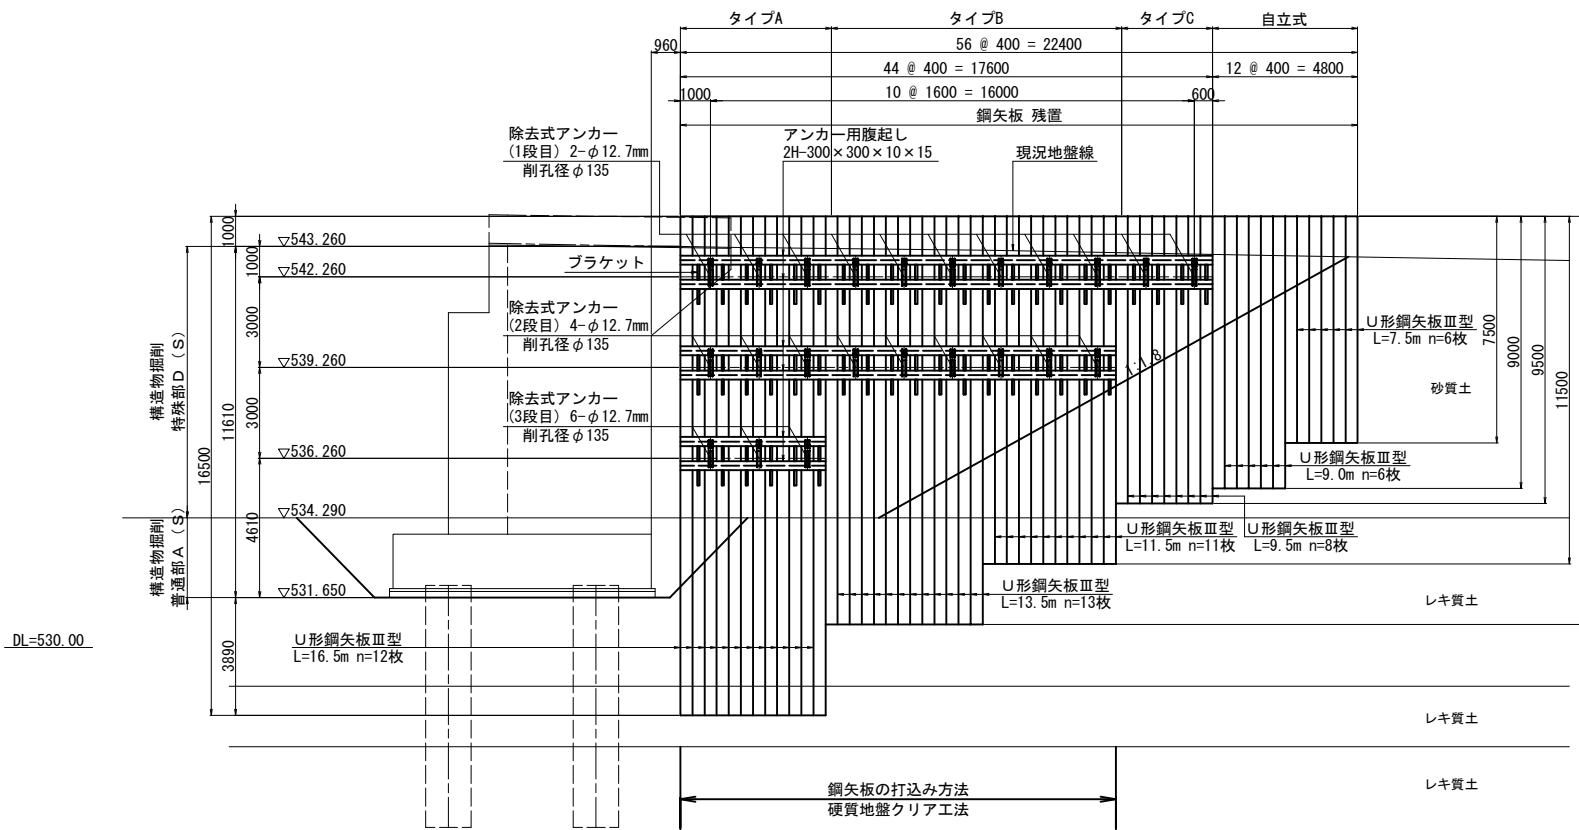

鋼矢板頭部補強詳細図 S = 1:50

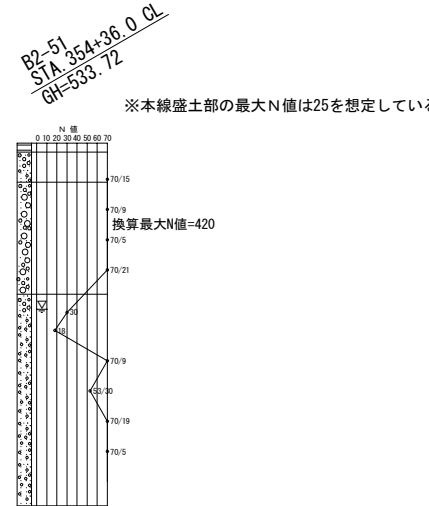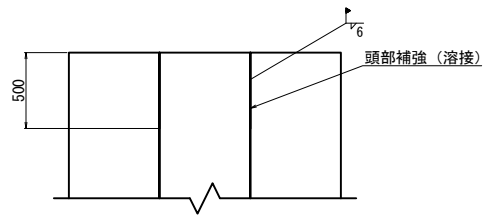


鋼矢板継手位置詳細図

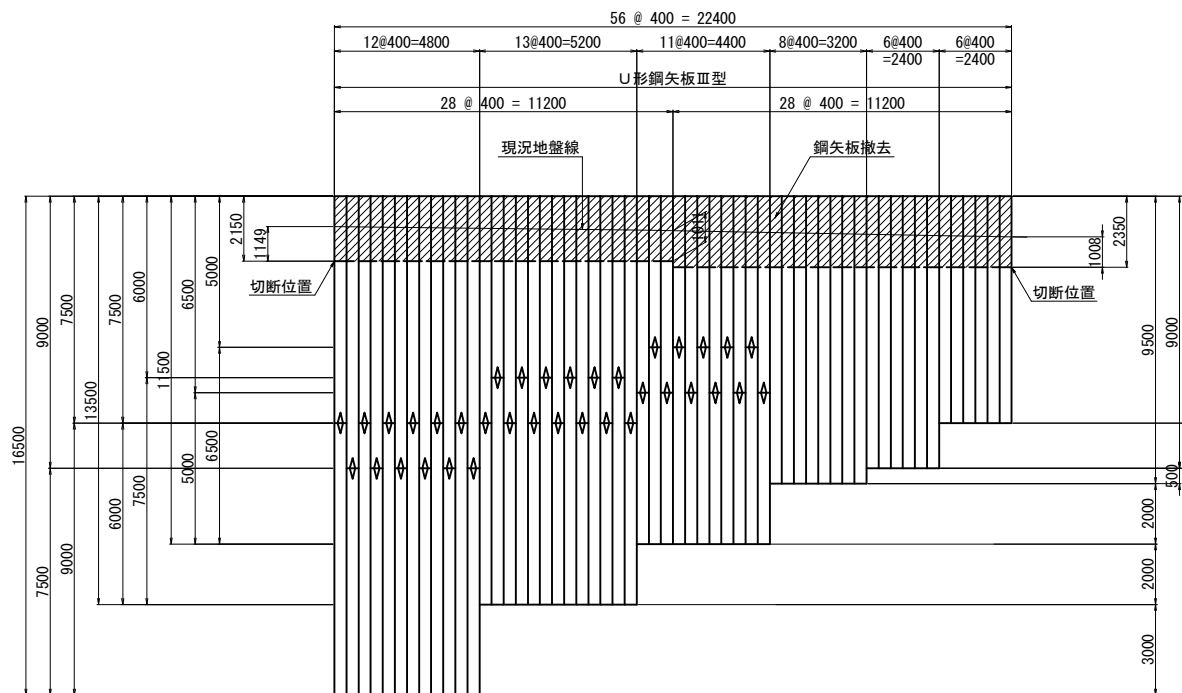


※ 鋼矢板の継手位置は互い違いに設置する。


鋼矢板継手詳細図

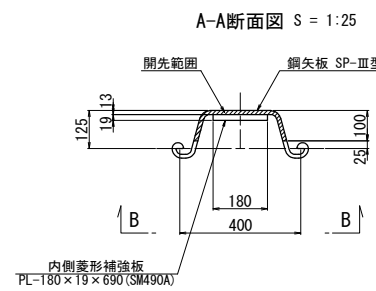

B-B断面图 S = 1:50

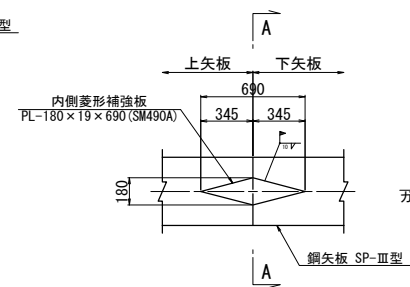


開先形状図

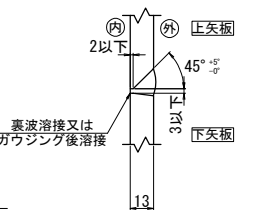

長 野 自 動 車 道				
犀 川 橋 床 版 取 替 工 事				
図面の種類	犀川橋(下り線)			
	A2橋台 構造物掘削図(その4)			
縮 尺	図 示	図面番号	/	
設計会社名	八千代エンジニアリング株式会社			
施工会社名				
事務所名	東日本高速道路株式会社 関東支社 長 野 工 事 事 務 所			

構造物掘削 特殊部D (S)

アンカー取付部詳細図

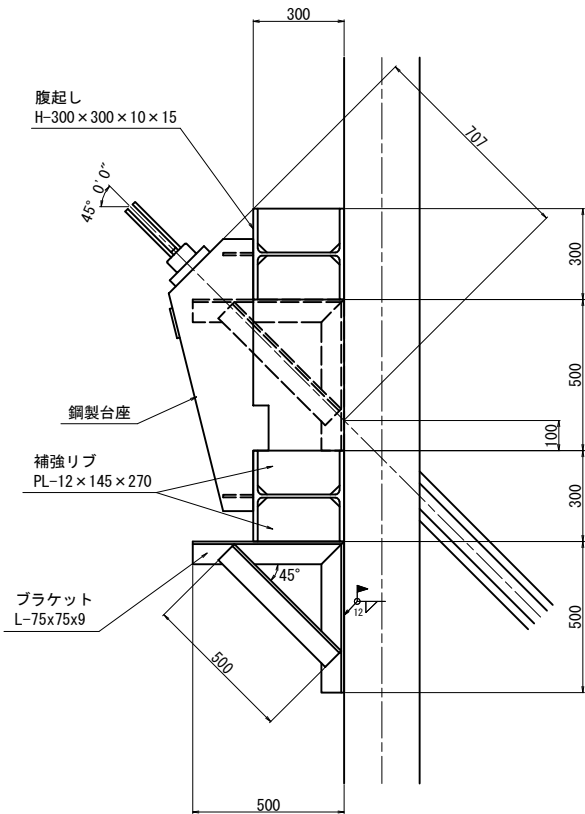

材料表

種別	規格		長さ (m)	単位質量 (kg/m)	一部材当り (kg)	枚数 (枚)	質量計 (kg)	材質	備考
鋼矢板	SP-Ⅲ型	全体長	16.5	—	—	12	11 880	SY295	継手1ヶ所/1本×12 = 12ヶ所
		内訳	9.0	60.0	540.0	12	6 480	〃	購入品
			7.5	60.0	450.0	12	5 400	〃	購入品
	SP-Ⅲ型	全体長	13.5	—	—	13	10 530	SY295	継手1ヶ所/1本×13 = 13ヶ所
		内訳	7.5	60.0	450.0	13	5 850	〃	購入品
			6.0	60.0	360.0	13	4 680	〃	購入品
	SP-Ⅲ型	全体長	11.5	—	—	11	7 590	SY295	継手1ヶ所/1本×11 = 11ヶ所
		内訳	6.5	60.0	390.0	11	4 290	〃	購入品
			5.0	60.0	300.0	11	3 300	〃	購入品
	SP-Ⅲ型	全体長	9.5	—	—	8	4 560	SY295	購入品
		内訳	9.5	60.0	570.0	8	4 560	〃	
	SP-Ⅲ型	全体長	9.0	—	—	6	3 240	SY295	購入品
		内訳	9.0	60.0	540.0	6	3 240	〃	
	SP-Ⅲ型	全体長	7.5	—	—	6	2 700	SY295	購入品
		内訳	7.5	60.0	450.0	6	2 700	〃	
合計						56	40 500 kg		継手計 36ヶ所
集計									
継手									
種別	断面 (mm)	長さ (m)	単位質量 (kg/m)	一部材当 (kg)	員数	質量計 (kg)	材質	備考	
SP-Ⅲ型用	PL-180×690×19			18.5	1	19	SM490A	1箇所当り	
	1箇所当り継手重量					19			
	1箇所当り溶接長	1.43						隅肉サイズ10mm	
	添接箇所計				36				
	質量計					684 kg			
	溶接長計					51 m		隅肉サイズ10mm	

支保工							
種別	断面 (mm)	長さ (m)	単位質量 (kg/m)	一部材当 (kg)	員数	質量計 (kg)	材質
腹起し	H-300×300×10×15	17.60	93.0	1 636.8	2	3 274	SS400
〃	〃	14.40	93.0	1 339.2	2	2 678	SS400
〃	〃	4.80	93.0	446.4	2	893	SS400
				合計	6	6 845	


グラウンドアンカー工							
種別	断面 (mm)	自由長 (m)	定着長 (m)	全長 (m)	員数	総延長 (m)	材質
アンカー材	2×φ12.7mm	22.0	3.0	25.0	11	275.0	PC鋼より線
	4×φ12.7mm	18.0	3.0	21.0	9	189.0	〃
	6×φ12.7mm	13.5	4.0	17.5	3	52.5	〃
			合計		23	516.5	

鋼製台座							
種別	断面 (mm)	長さ (m)	単位質量 (kg/m)	一部材当 (kg)	員数	質量計 (kg)	材質
鋼製台座	t=12mm			36.0	23	828	SS400
ブラケット	L-75×75×9			15.0	92	1 380	〃
補強リブ	PL-145×12	0.270	13.7	3.7	184	681	〃
				合計		2 889	


鋼矢板切断	Ⅲ型				56枚		

横矢板取付金具							
取付金具	L-100×100×13	1.00	19.1	19.1	18	344	SS400
〃	〃	0.50	19.1	9.6	2	19	〃
				合計	20	363	
連結ボルト	M22×70			0.555	19	11	F10T
アンカー	ホークアンカーM22					20箇所	


台座詳細図

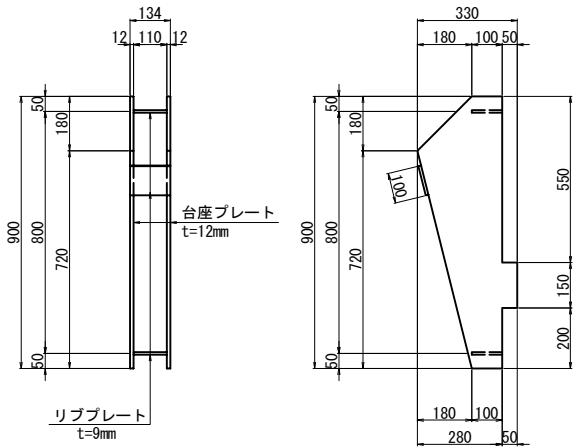

ブラケット

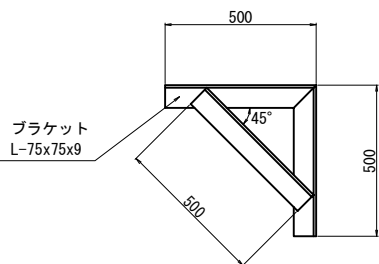

補強リブ

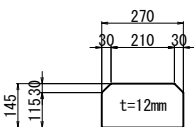


※補強リブは台座1箇所に8ヶ使用する。


長野自動車道			
犀川橋床版取替工事			
図面の種類	犀川橋(下り線) A2橋台 構造物掘削図(その5)		
縮 尺	1:25	図面番号	/
設計会社名	八千代エンジニアリング株式会社		
施工会社名			
事務所名	東日本高速道路株式会社 関東支社 長野工事事務所		

構造物掘削 特殊部D (S)
(除去式アンカー詳細図 6×φ12.7mm)


断 面 図 S = 1:5

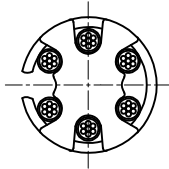

C-C断面

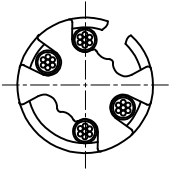


B-B断面


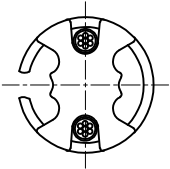


A-A断面



くさび S = 1:2.5

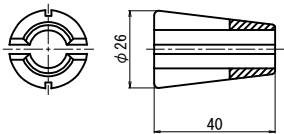




アンカーヘッド S = 1:5

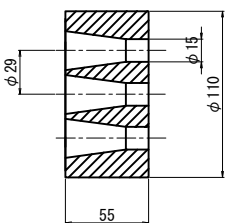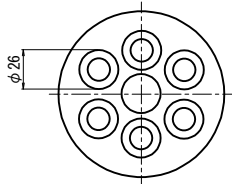

支圧板 S = 1:5

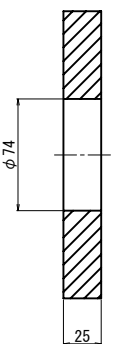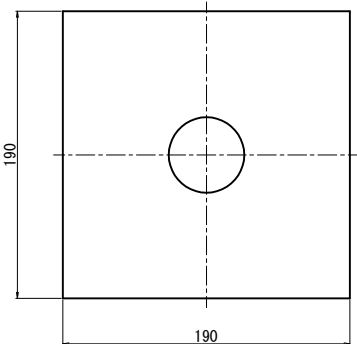


拘束具 A (1本掛け) S = 1:5

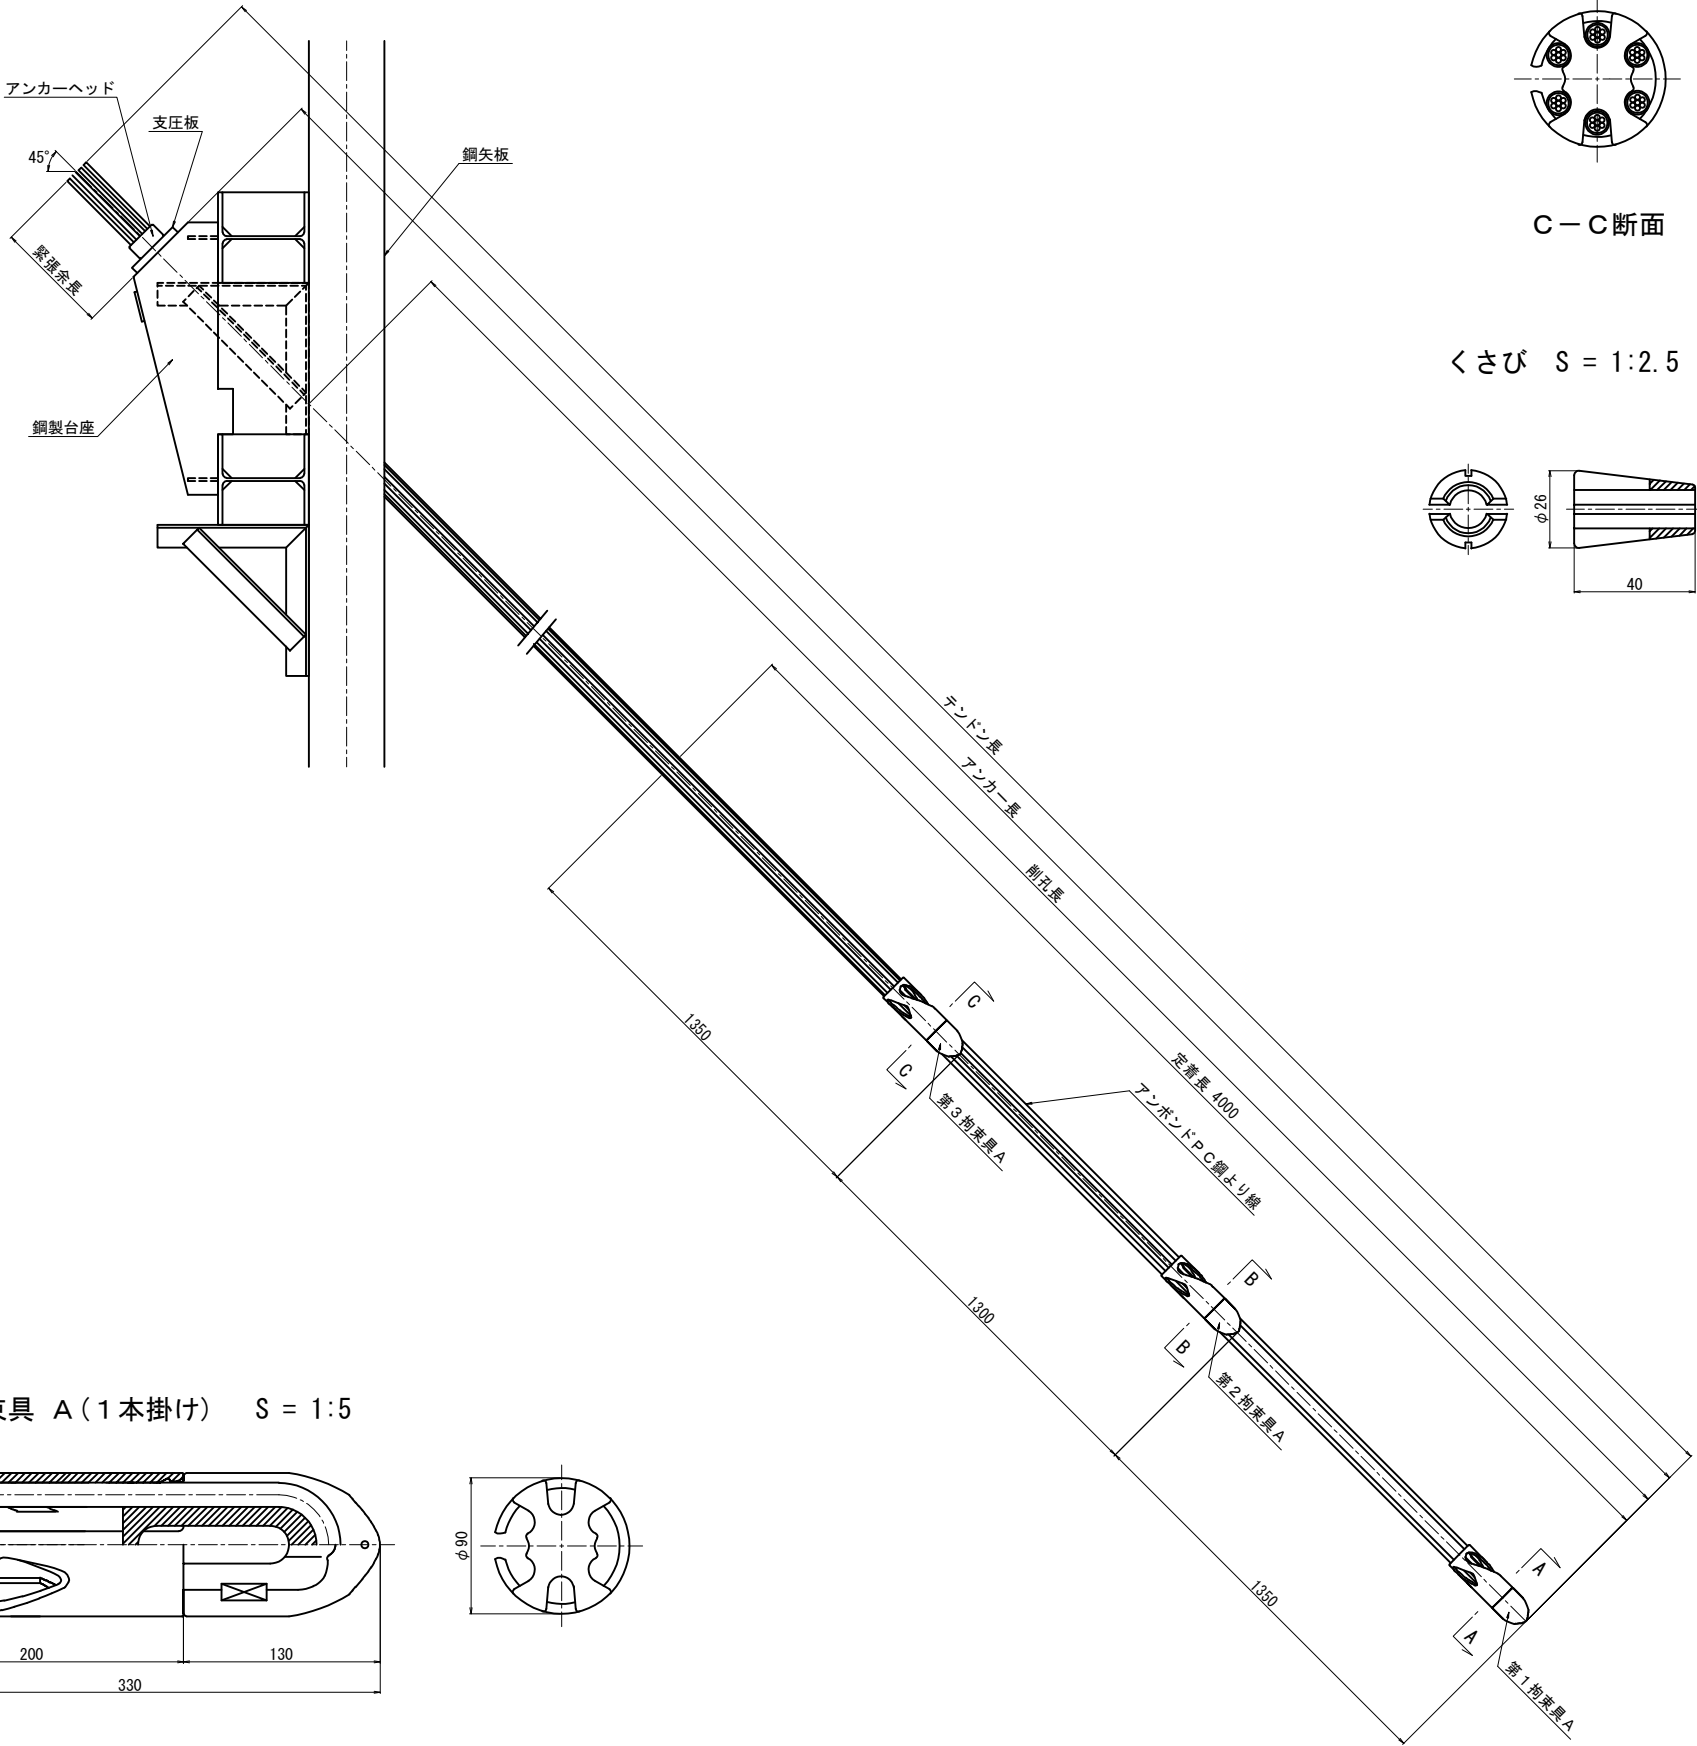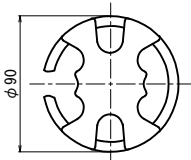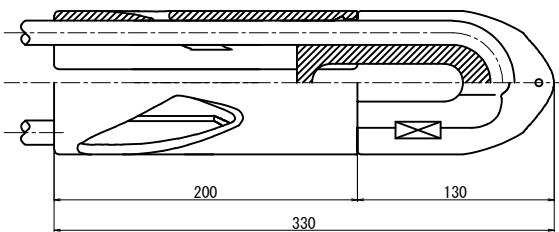

構造物掘削 特殊部 D (S)
(除去式アンカー詳細図 4×φ12.7mm)


断面図 S = 1:5

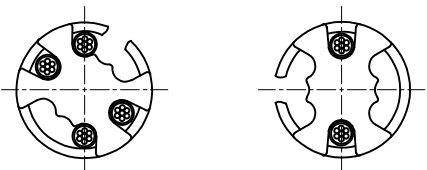


B-B断面

A-A断面


くさび S = 1:2.5

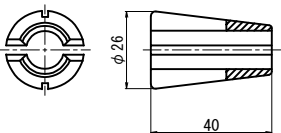



アンカーヘッド S = 1:5

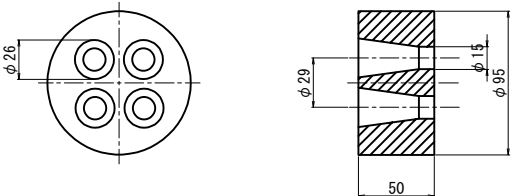

支圧板 S = 1:5

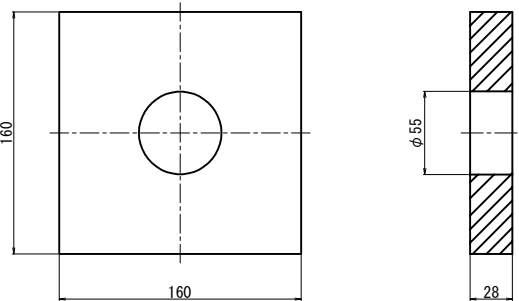


拘束具 A (1本掛け) S = 1:5

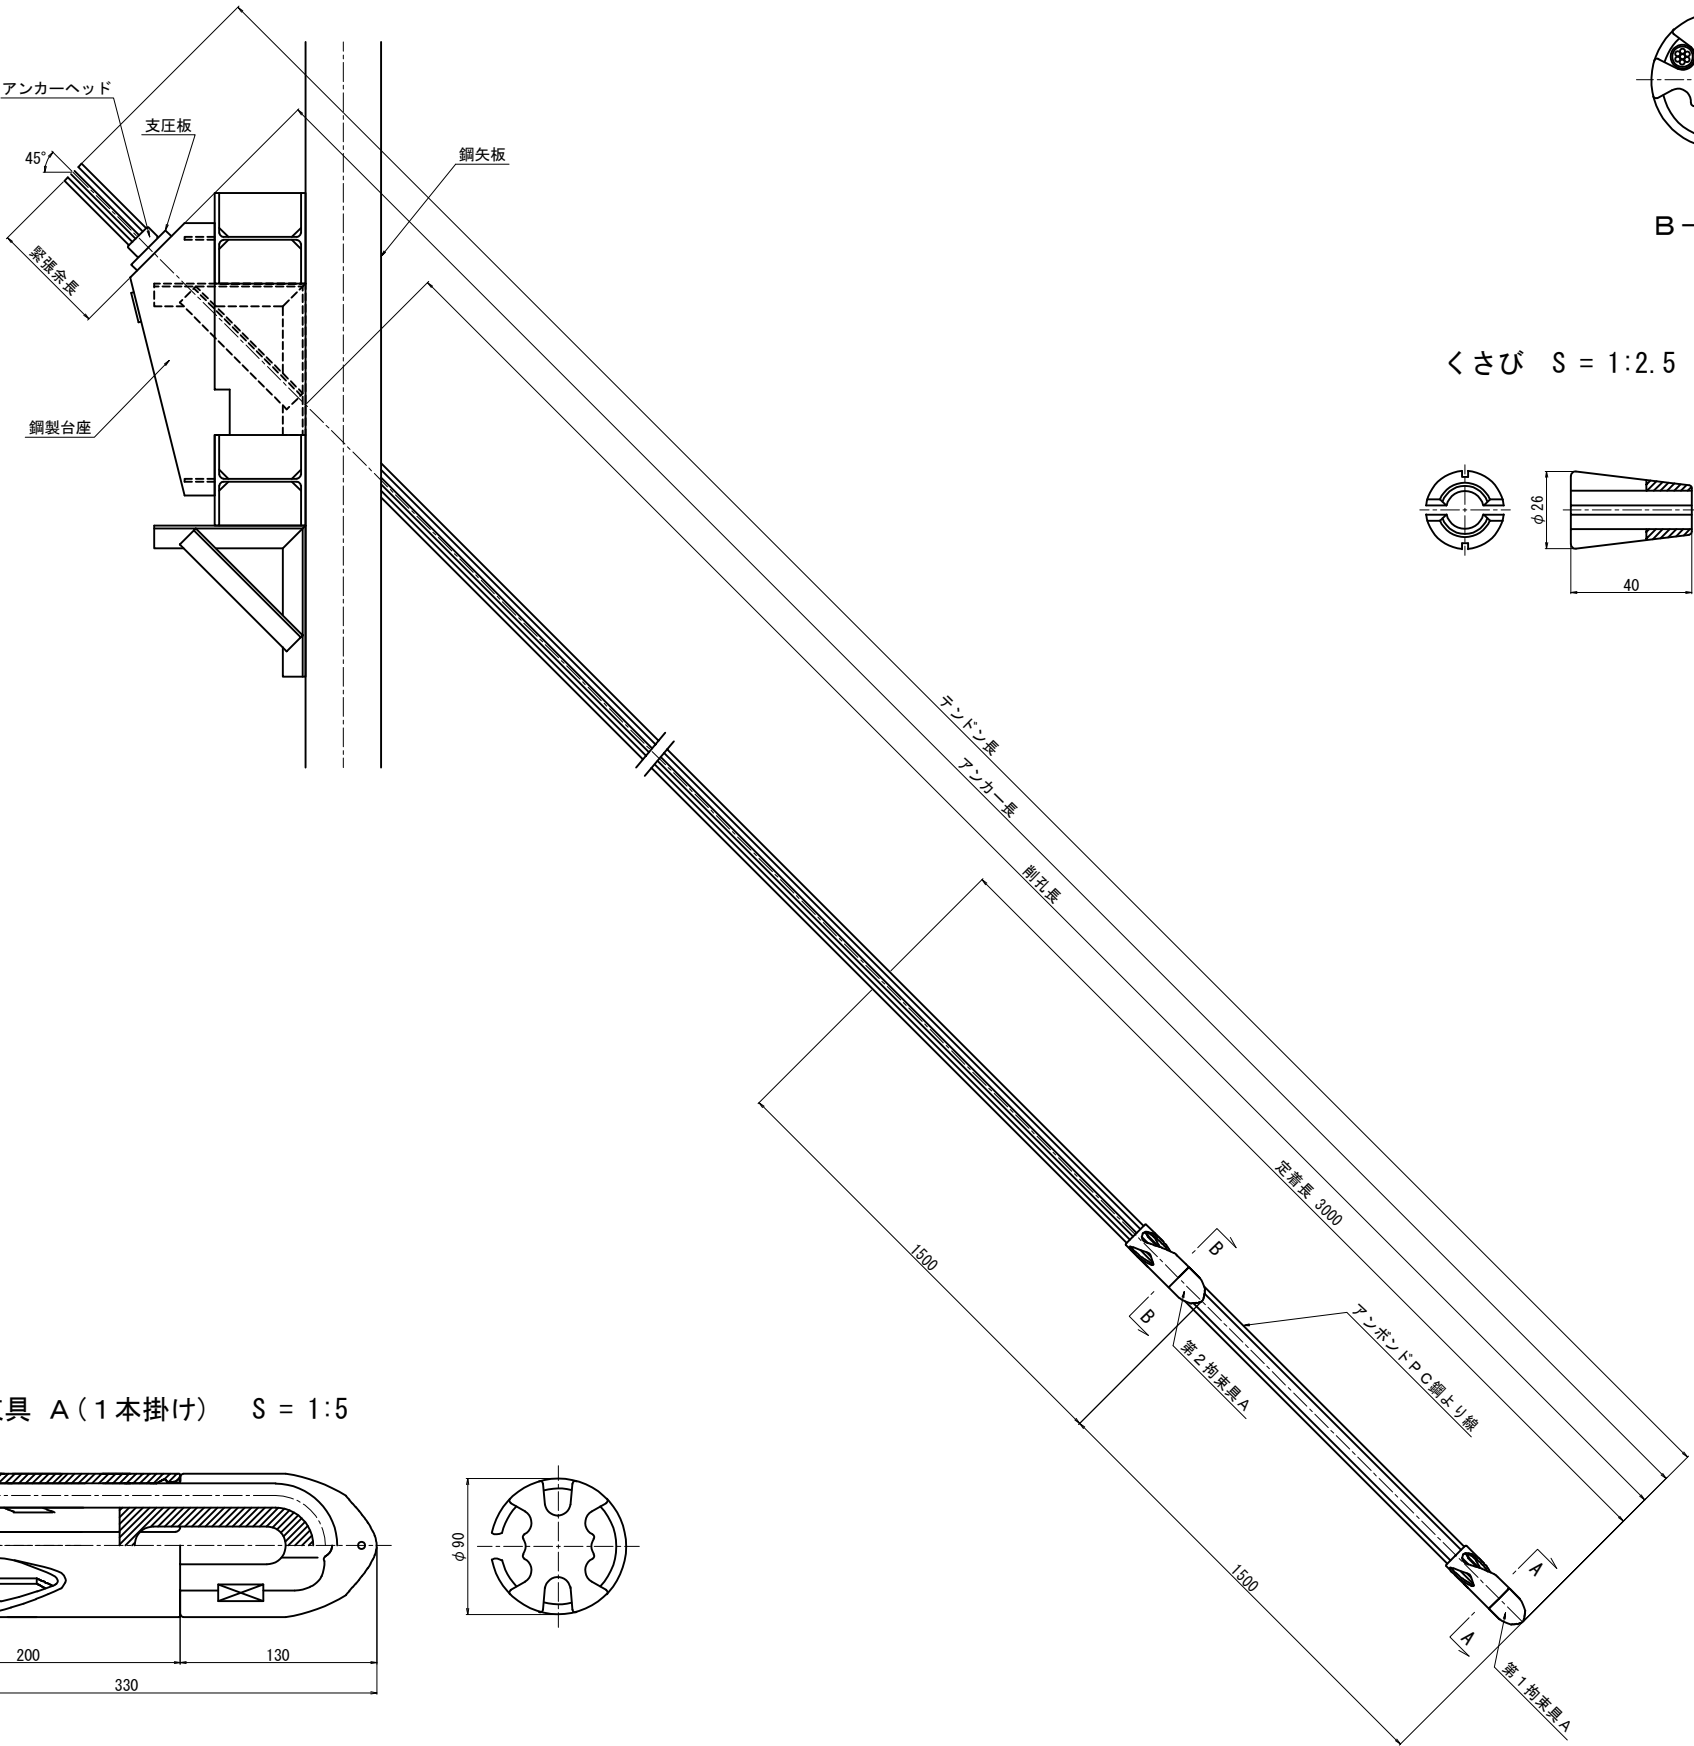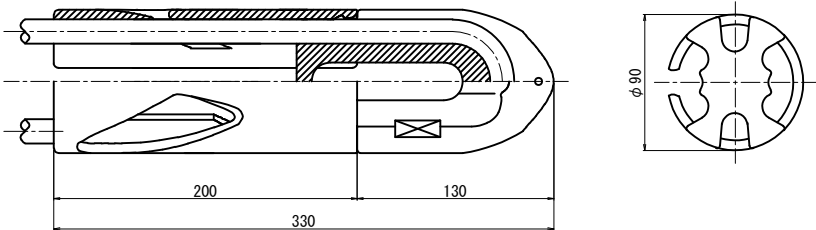

長野自動車道 犀川橋床版取替工事			
図面の種類	犀川橋(下り線) A2橋台 構造物掘削図(その7) (参考図)		
縮 尺	図 示	図面番号	/
設計会社名	八千代エンジニアリング株式会社		
施工会社名			
事務所名	東日本高速道路株式会社 関東支社 長野工事事務所		


構造物掘削 特殊部D (S)
(除去式アンカー詳細図 2×φ12.7mm)

断 面 図 S = 1:5


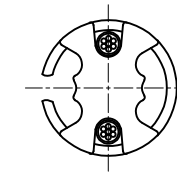


A-A断面



くさび S = 1:2.5

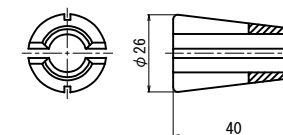




アンカーヘッド S = 1:5

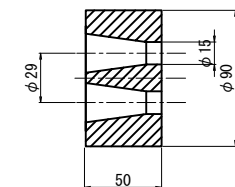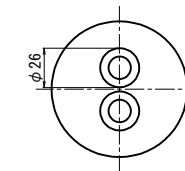

支圧板 S = 1:5

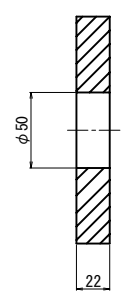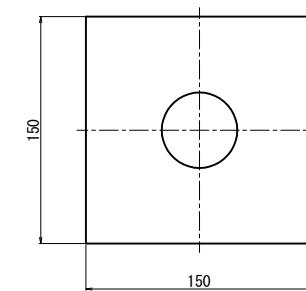


拘束具 A (1本掛け) S = 1:5

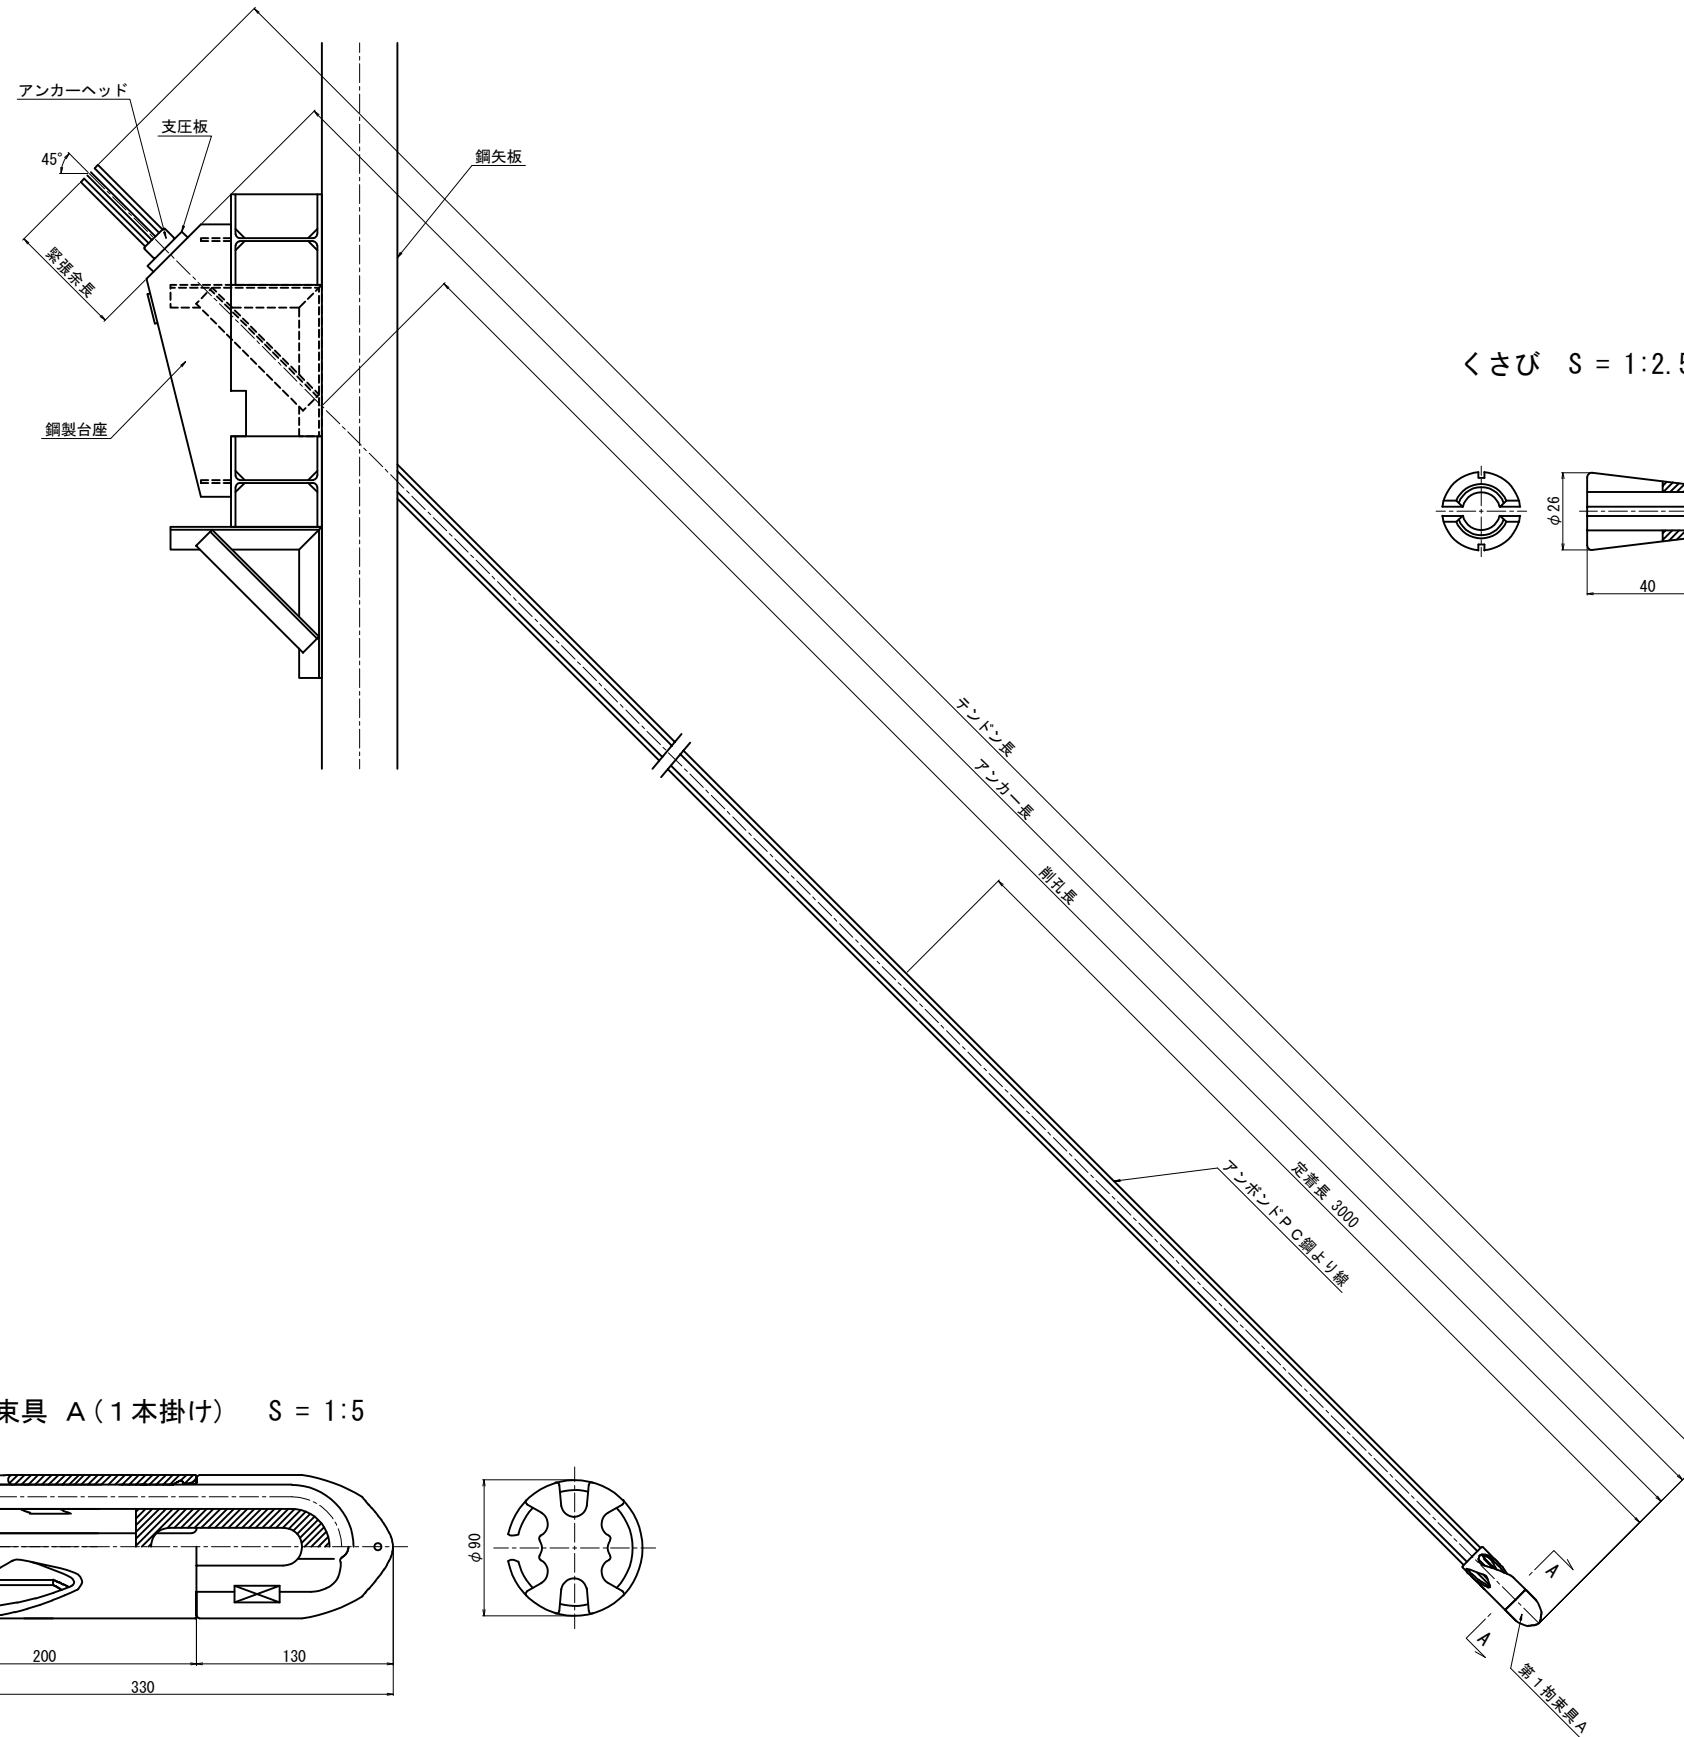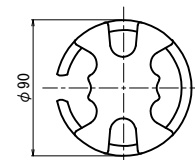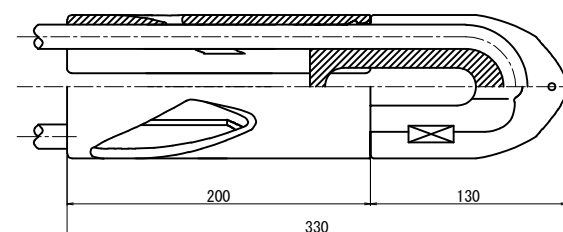


長野自動車道 犀川橋床版取替工事			
図面の種類	犀川橋(下り線) A2橋台 構造物掘削図(その8) (参考図)		
縮 尺	図 示	図面番号	/
設計会社名	八千代エンジニアリング株式会社		
施工会社名			
事務所名	東日本高速道路株式会社 関東支社 長野工務事務所		


支承線断面図(1-1)

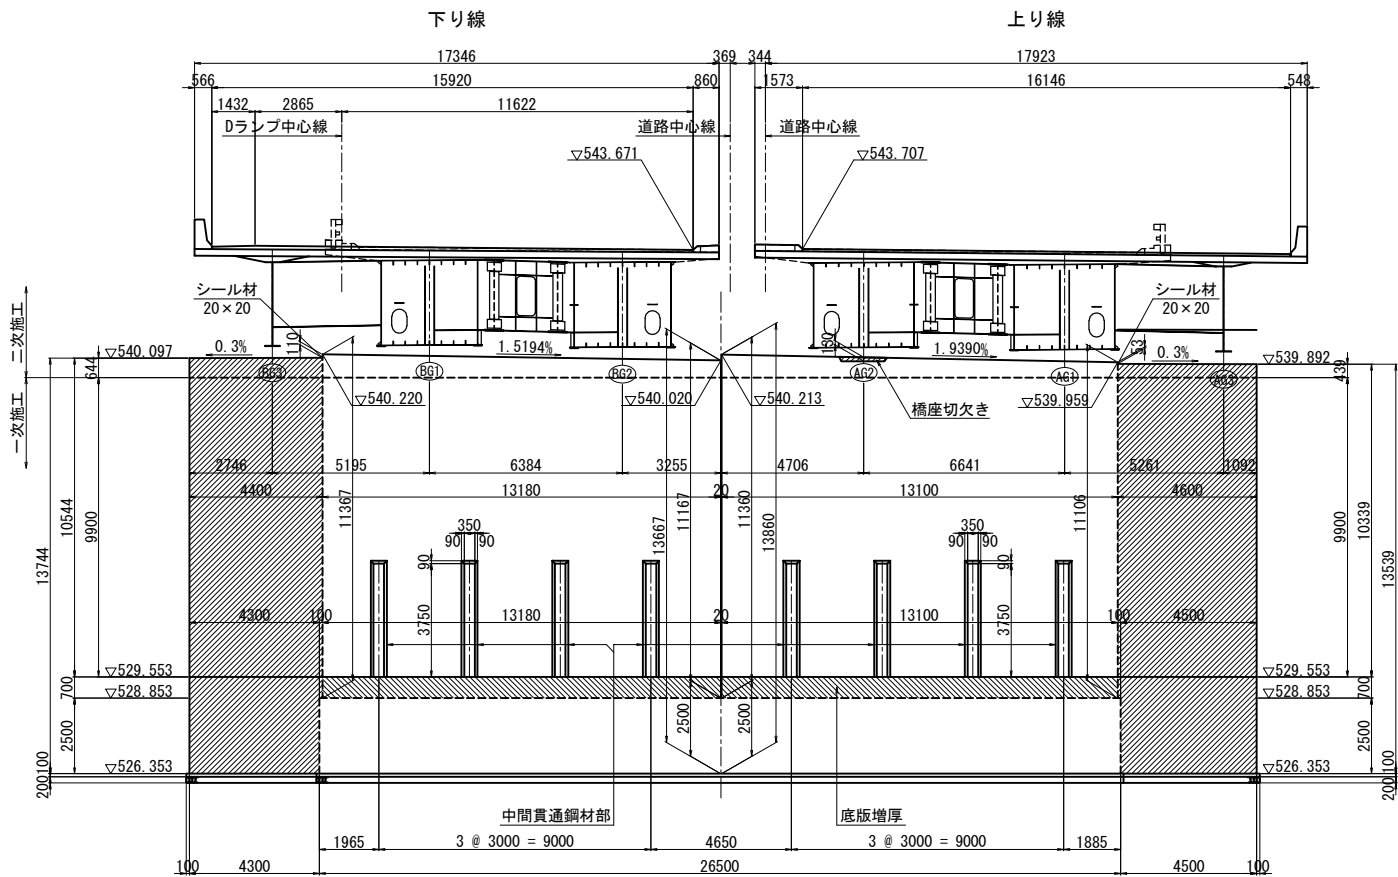


支承線断面図(2-2)

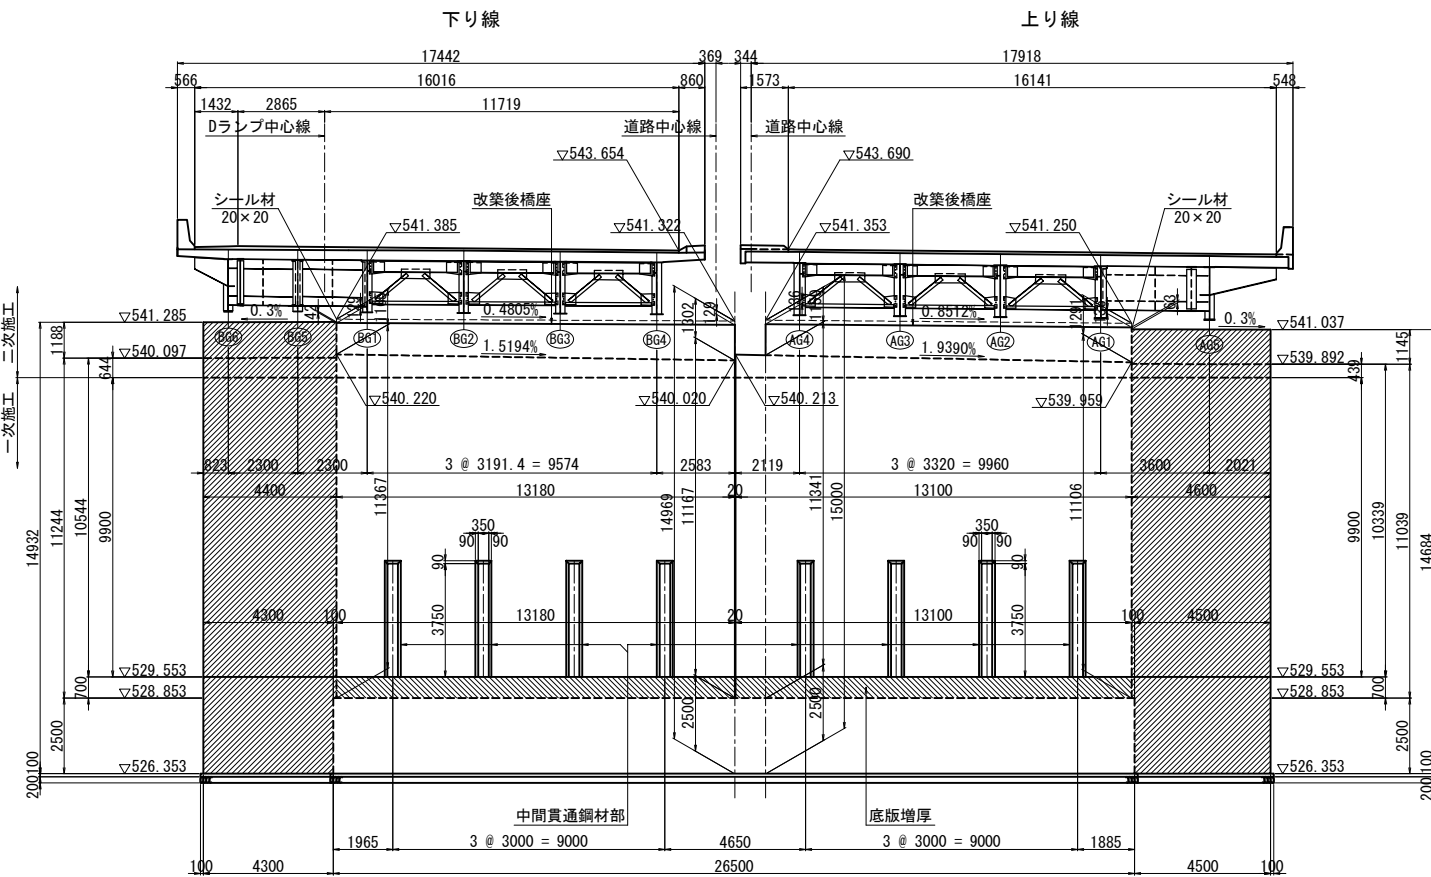

平面図

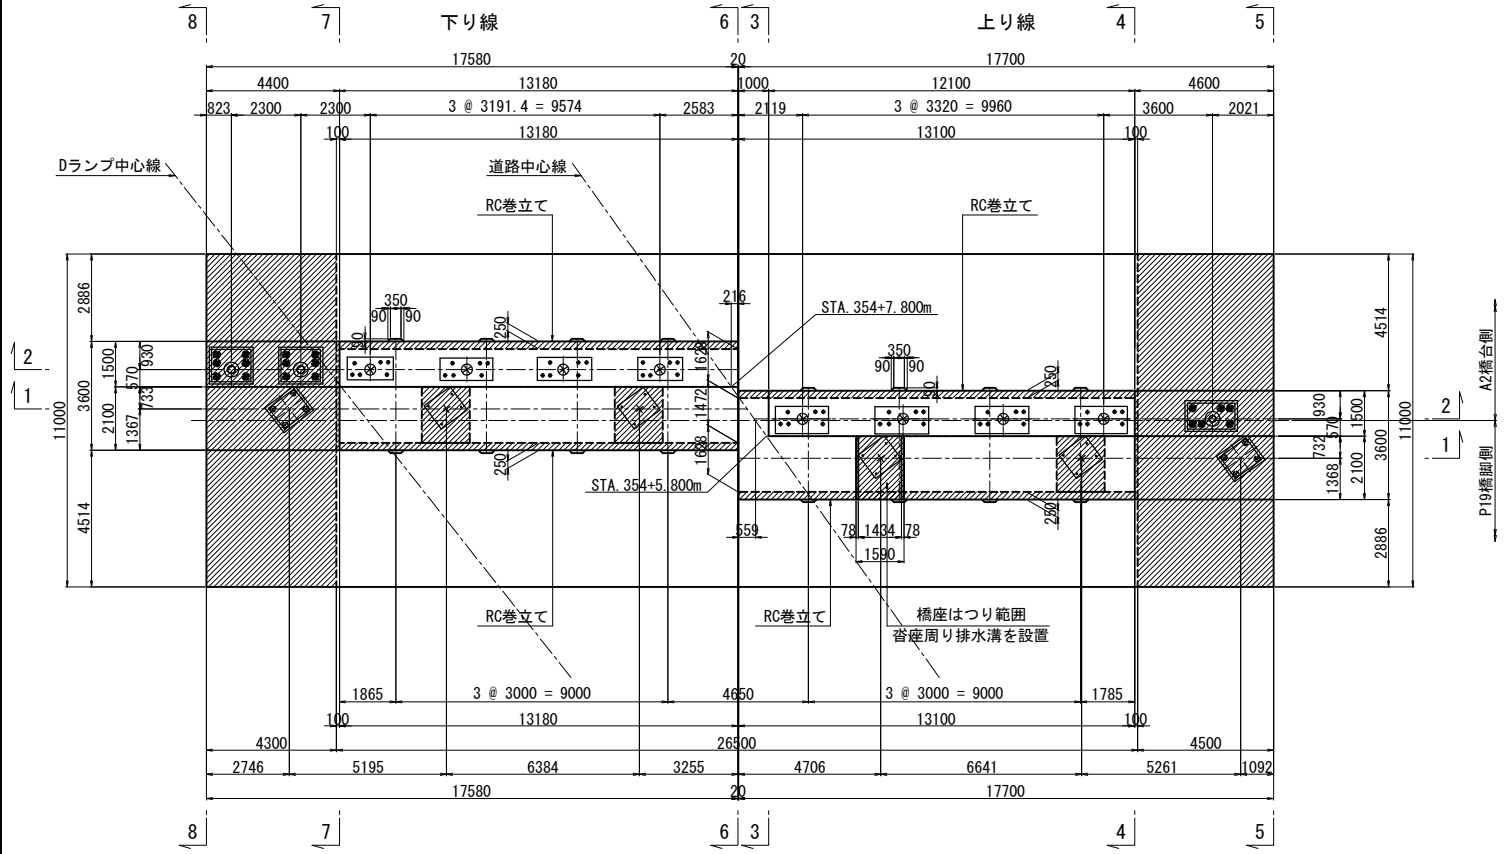

中間貫通鋼材部 S = 1:50

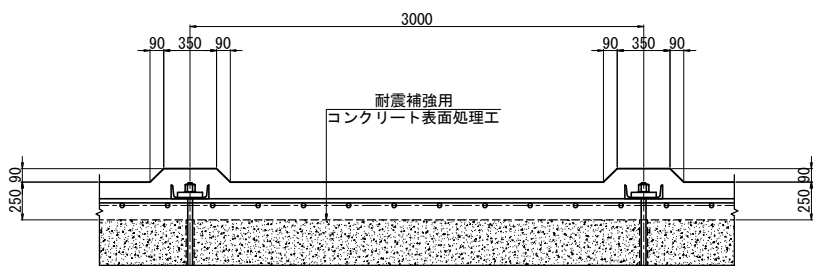

凡例 は、巻立て、増厚、拡幅部を示す。


- 注)
- アンカー削孔の施工においては、既設鉄筋位置を確認の上、必要に応じて現場にて修正すること。
 - 既設コンクリートと新設コンクリートの接合面は、全て表面処理を行うこと。
 - 図面は竣工図に基づき作成されたものである。既設構造物の形状を現地計測の上、必要に応じて施工内容を精査すること。

使用材料


工 種	仕 様	
	既設部	補強部
コンクリート	240kg/cm2	30N/mm2
	鉄 筋	鉄 筋
鉄 筋	SD30	SD345

図面の種類	長野自動車道 犀川橋床版取替工事		
	P20橋脚 構造一般図(その1)		
縮 尺	図 示	図面番号	/
設計会社名	八千代エンジニアリング株式会社		
施工会社名			
事務所名	東日本高速道路株式会社 関東支社 長野工事事務所		


上り線側断面図(3-3)

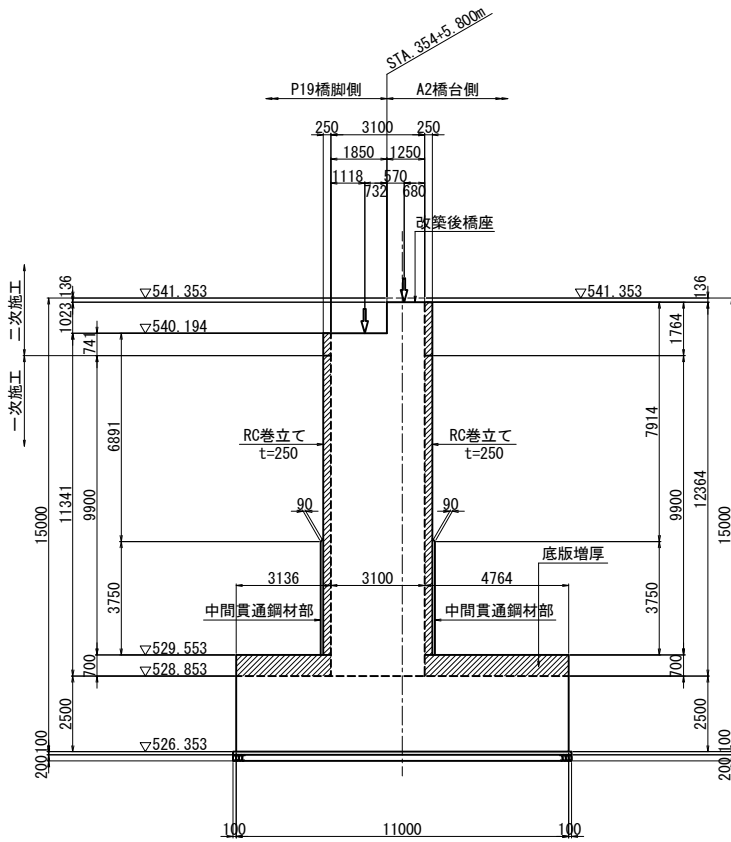


上り線側断面図(4-4)

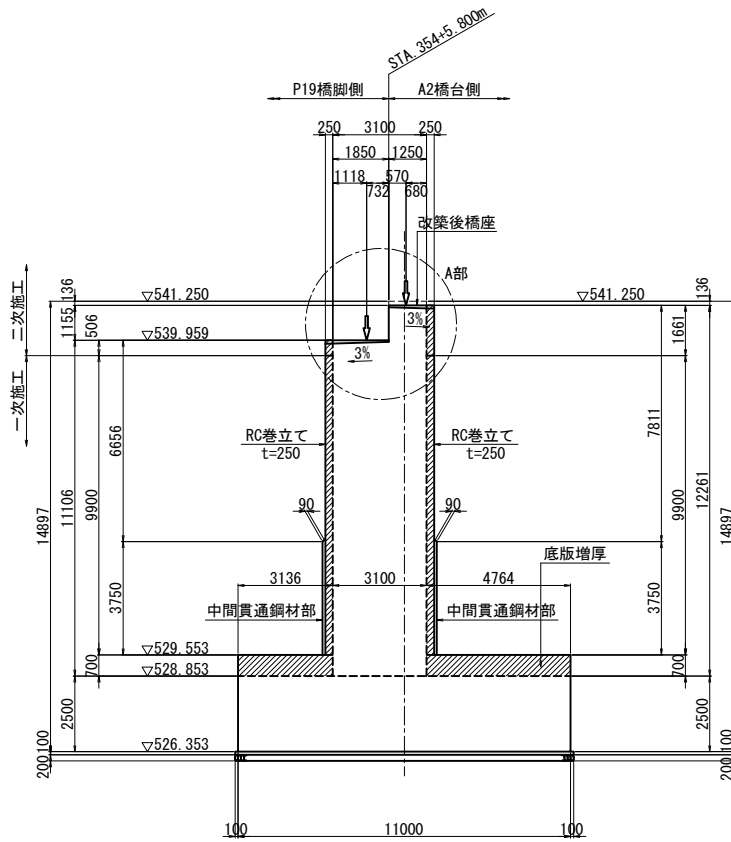


上り線側断面図(5-5)

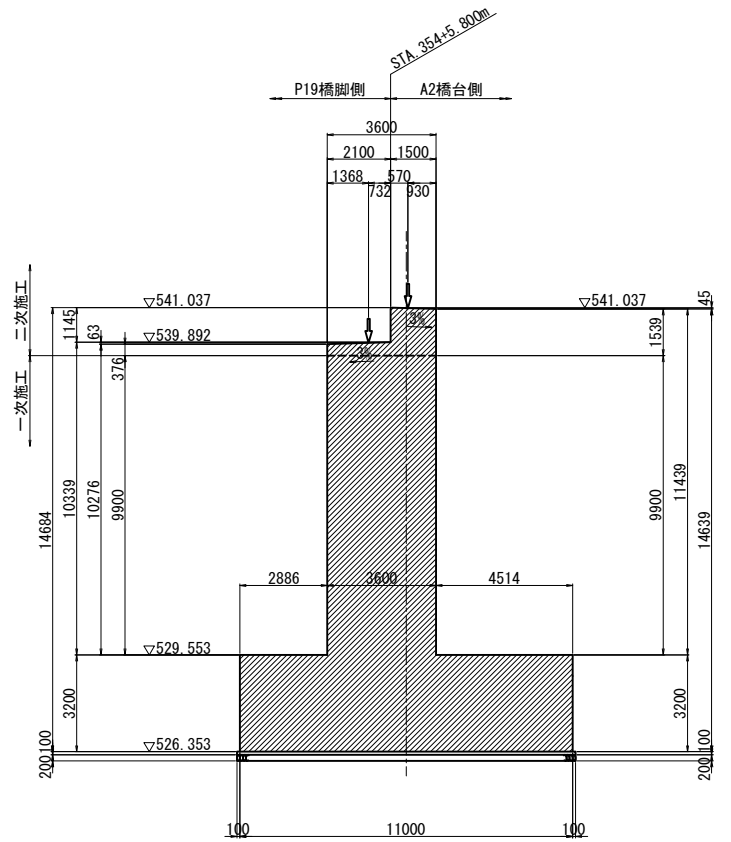


A部詳細図 S = 1:125

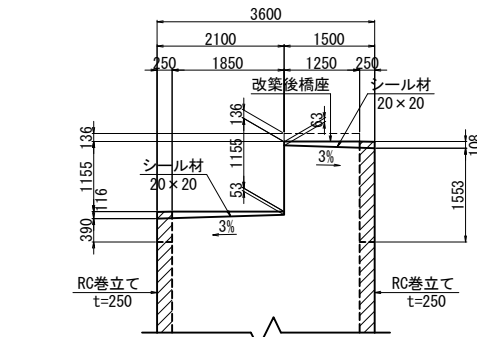


巻立て部天端詳細図 S = 1:25

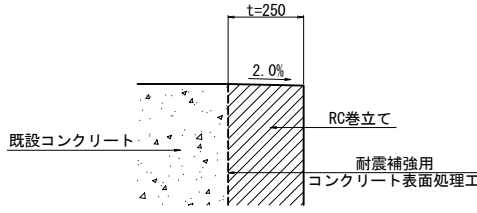


橋座段差部詳細図 S = 1:25

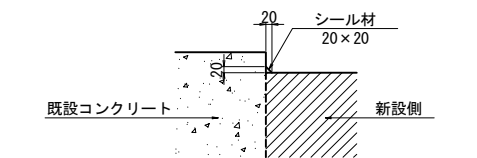


下り線側断面図(6-6)

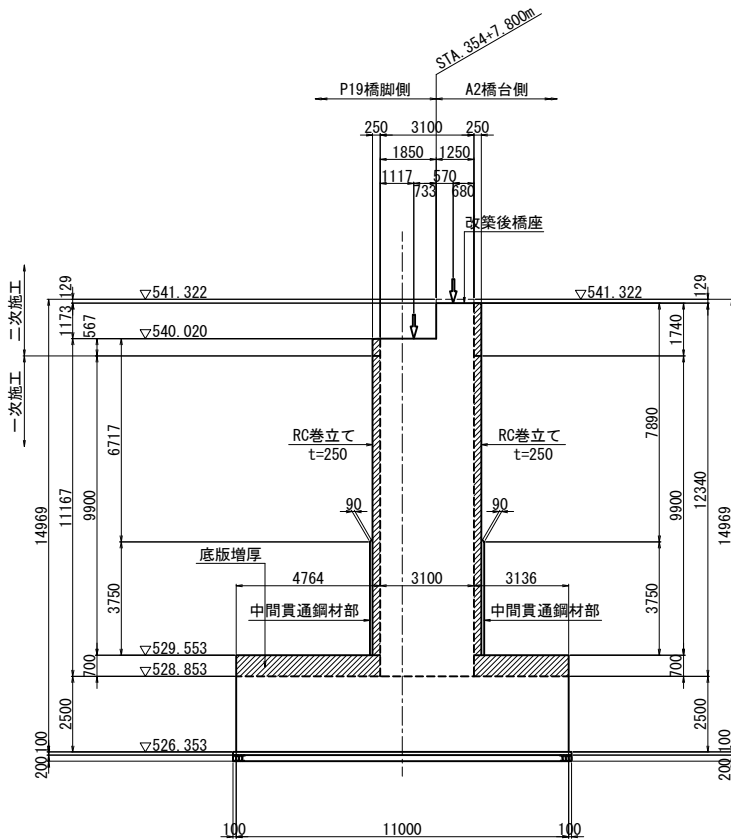


下り線側断面図(7-7)

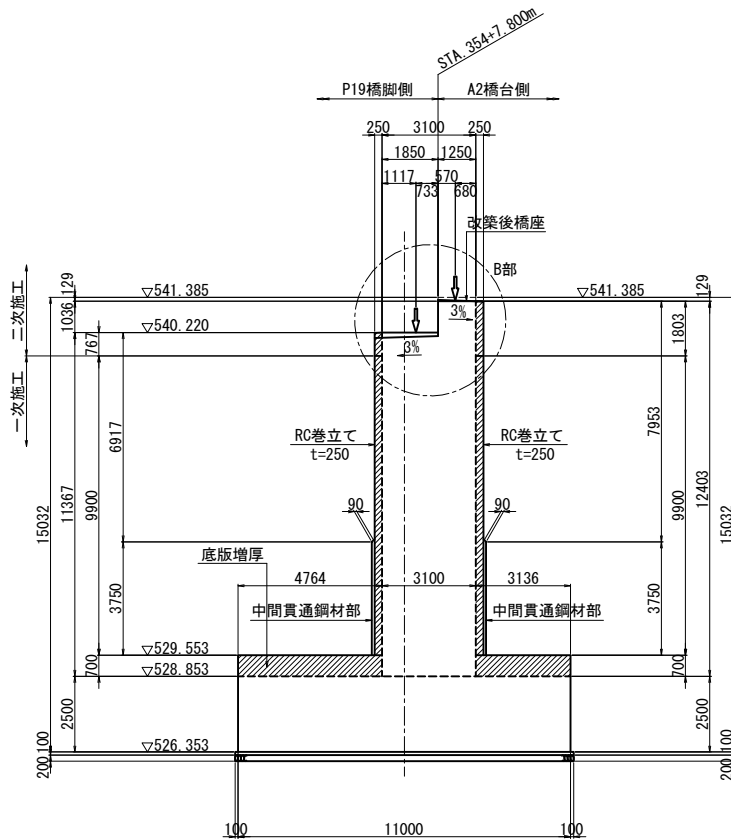

下り線側断面図(8-8)

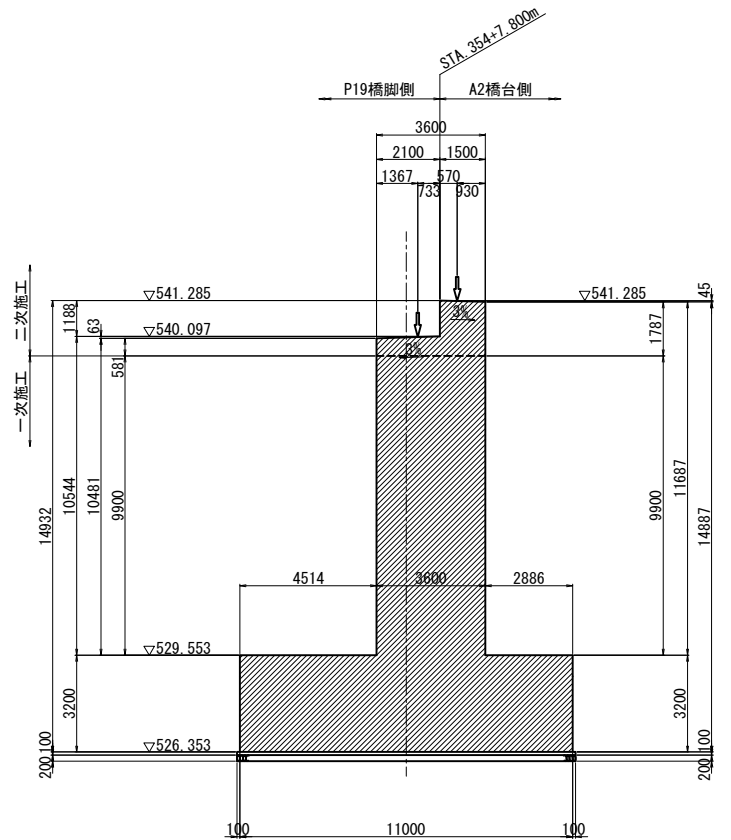

B部詳細図 S = 1:125

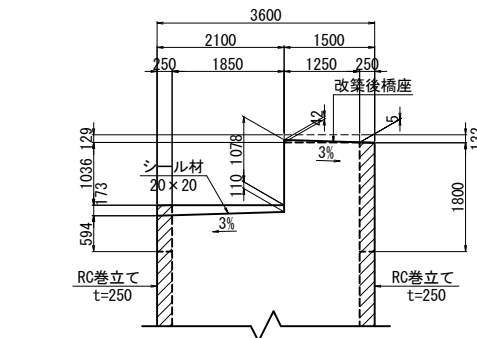


凡例  は、巻立て、増厚、拡幅部を示す。


長野自動車道			
犀川橋床版取替工事			
図面の種類	犀川橋(上下線)		
	P20橋脚 構造一般図(その2)		
縮尺	図示	図面番号	/
設計会社名	八千代エンジニアリング株式会社		
施工会社名			
事務所名	東日本高速道路株式会社 関東支社		
	長野工事事務所		

犀川橋(上下線) P20橋脚 構造一般図(その3)


橋 座 平 面 図 S = 1:125

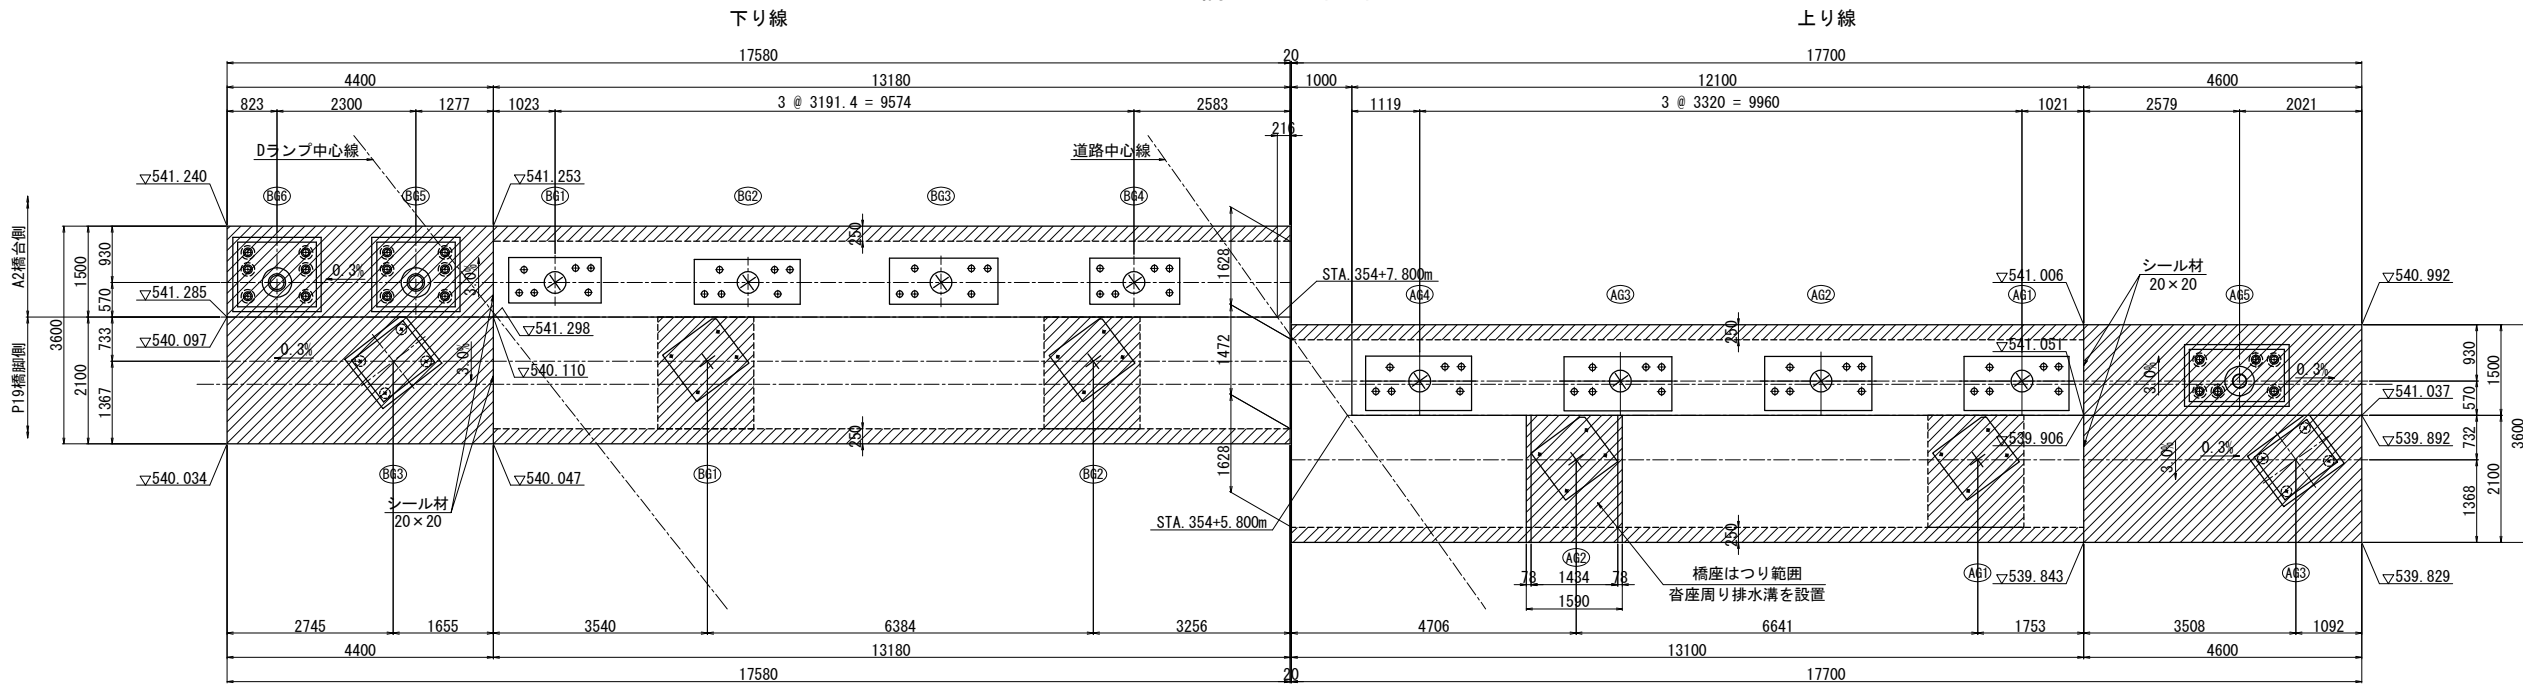


BG5・BG6支承箱抜き詳細図 S = 1:75

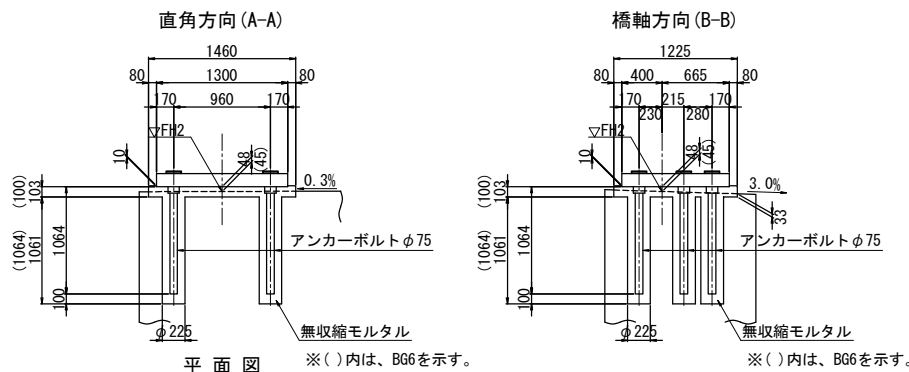


AG5支承箱抜き詳細図 S = 1:75

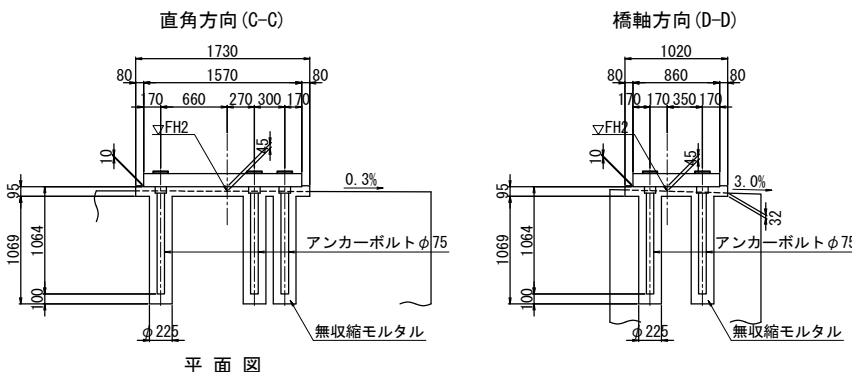


AG3支承箱抜き詳細図 S = 1:75

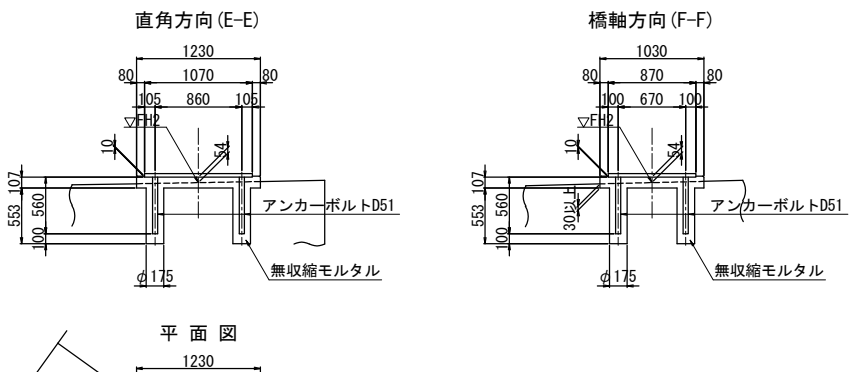

BG3支承箱抜き詳細図 S = 1:75

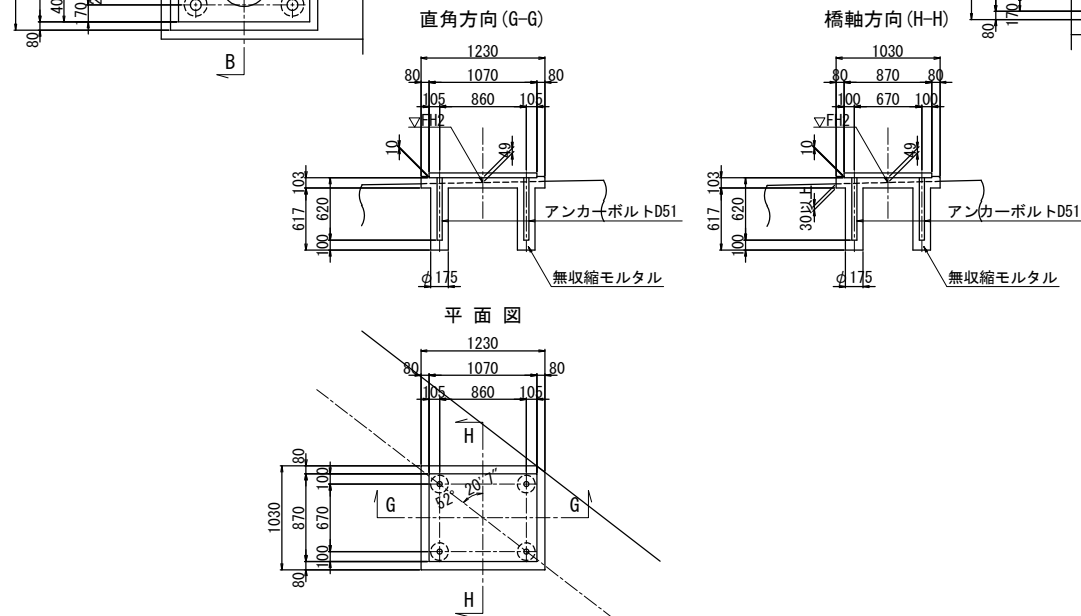


AG2支承部切欠き断面図

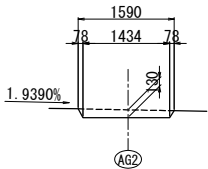

支点上構造高さ


		P19橋脚側		A2橋台側		
		BG3	AG3	BG6	BG5	AG5
道路面高	FH1	543.809	543.565	543.790	543.778	543.548
舗装厚	h1	0.120	0.080	0.109	0.116	0.080
床版厚	h2	0.220	0.220	0.230	0.230	0.220
ハンチ高	h3	0.210	0.140	0.100	0.100	0.140
主桁高	h4	2.750	2.800	1.700	1.700	1.700
下フランジ厚	h5	0.021	0.020	0.036	0.012	0.040
ソールプレート厚	h6	0.026	0.026	0.033	0.034	0.033
支承高(ベースPL除く)	h7	0.294	0.316	0.134	0.134	0.134
ベースプレート厚	h8	0.036	0.036	0.130	0.130	0.130
モルタル厚	h9	0.049	0.054	0.048	0.045	0.045
構造高計	Zh	3.726	3.692	2.520	2.501	2.522
下部工橋座高	FH2	540.083	539.873	541.270	541.277	541.026

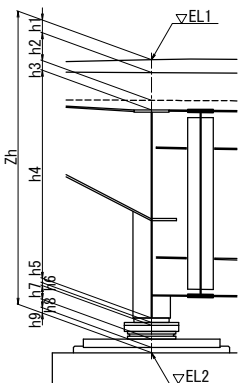


凡例 は、巻立て、増厚、拡幅部を示す。

長野自動車道			
犀川橋床版取替工事			
図面の種類	犀川橋(上下線)		
	P20橋脚 構造一般図(その3)		
縮尺	図示	図面番号	/
設計会社名	八千代エンジニアリング株式会社		
施工会社名			
事務所名	東日本高速道路株式会社 関東支社 長野工務事務所		


正面図(1-1)

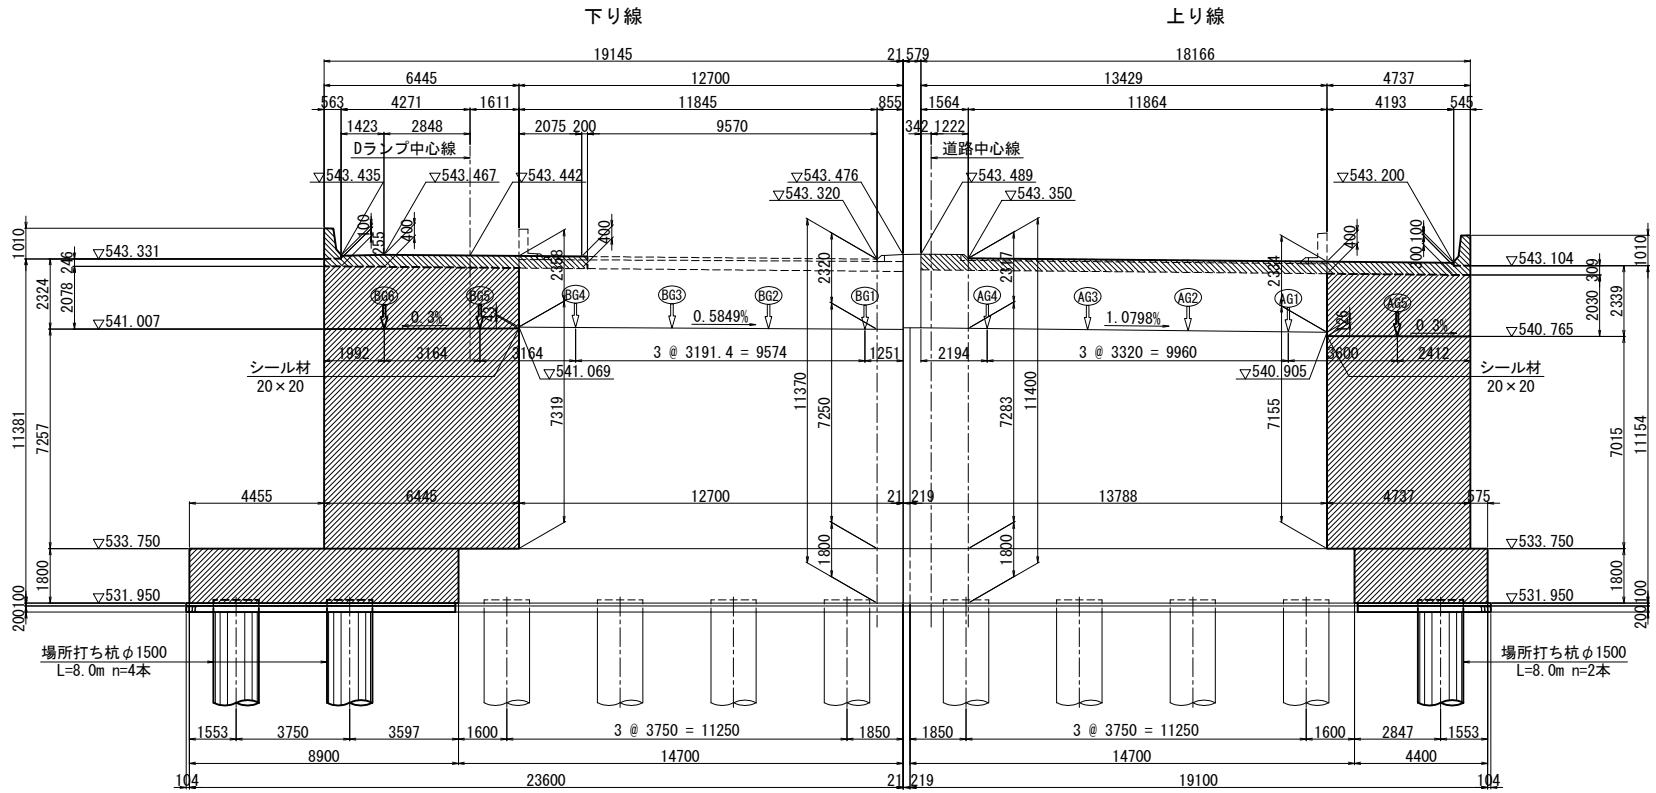

断面図(3-3)

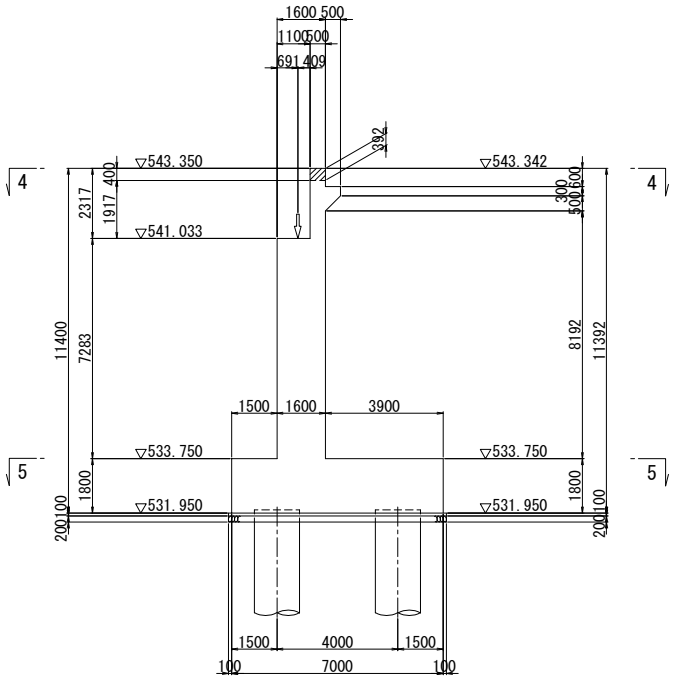

背面図(2-2)

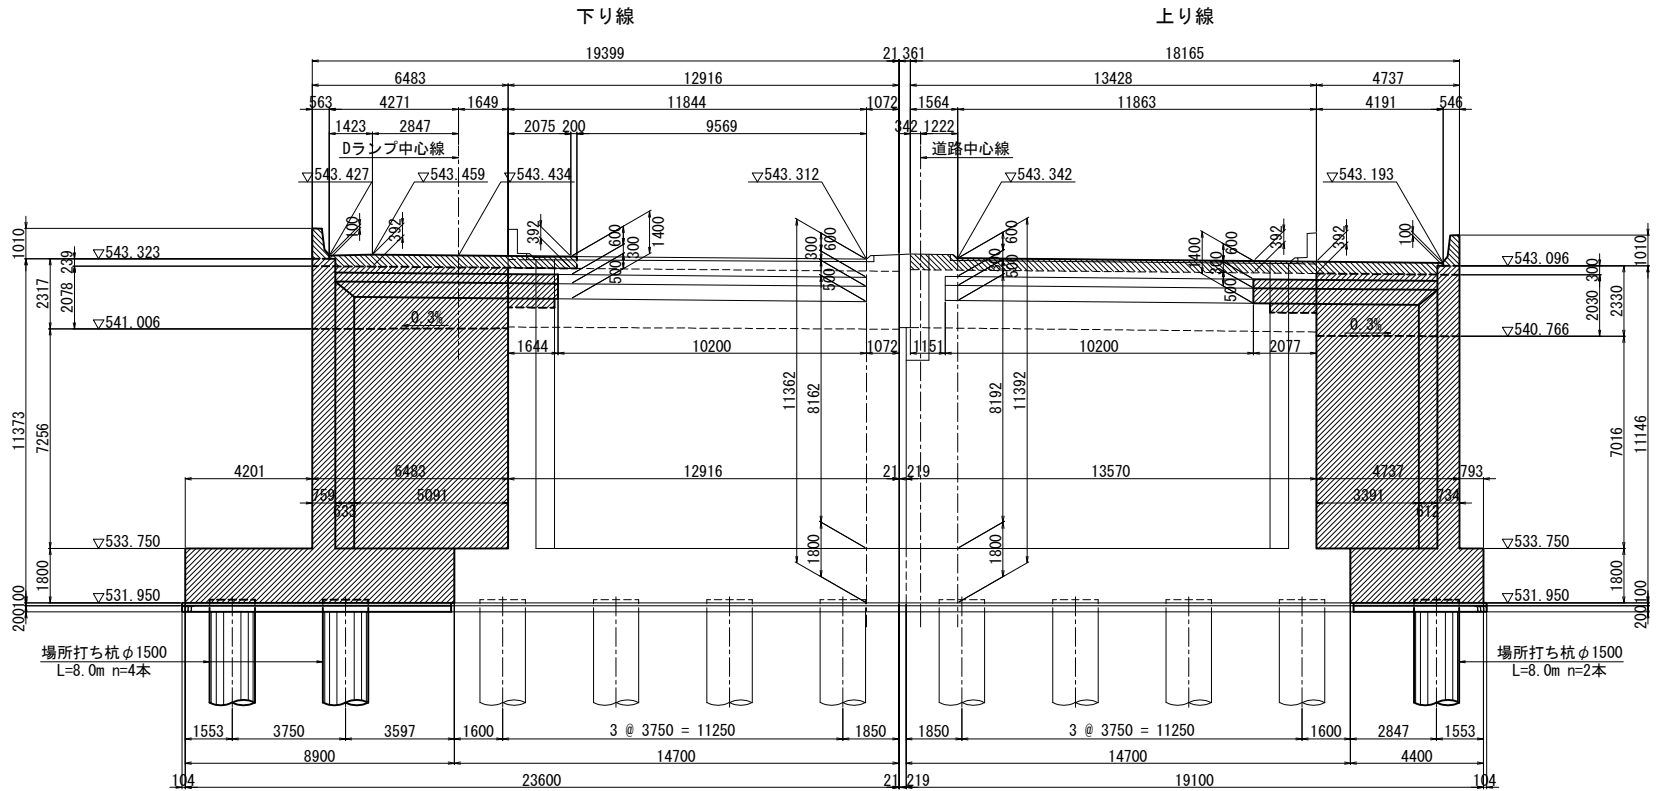

凡例
は、一次施工部を示す。
は、二次施工部を示す。





- 注)
- アンカー削孔の施工においては、既設鉄筋位置を確認の上、必要に応じて現場にて修正すること。
 - 既設コンクリートと新設コンクリートの接合面は、全て表面処理を行うこと。
 - 図面は竣工図に基づき作成されたものである。既設構造物の形状を現地計測の上、必要に応じて施工内容を精査すること。

使用材料

工種	材料	仕様
既設部	コンクリート	240kg/cm ²
	鉄筋	SD30
補強部	コンクリート	30N/mm ²
	鉄筋	SD345

長野自動車道 犀川橋床版取替工事			
図面の種類	犀川橋(上下線) A2橋台 構造一般図(その1)		
縮尺	1:250	図面番号	/
設計会社名	八千代エンジニアリング株式会社		
施工会社名			
事務所名	東日本高速道路株式会社 関東支社 長野工事事務所		

上り線

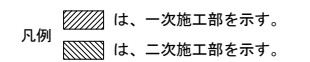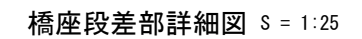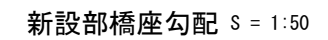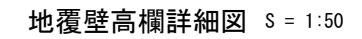


注)


1. アンカー削孔の施工においては、既設鉄筋位置を確認の上、必要に応じて現場にて修正すること。
2. 既設コンクリートと新設コンクリートの接合面は、全て表面処理を行うこと。
3. 図面は竣工図に基づき作成されたものである。既設構造物の形状を現地計測の上、必要に応じて施工内容を精査すること。

長野自動車道				
犀川橋床版取替工事				
図面の種類	犀川橋(上下線) A2橋台 構造一般図(その2)			
縮 尺	図 示	図面番号	/	
設計会社名	八千代エンジニアリング株式会社			
施工会社名				
事務所名	東日本高速道路株式会社 関東支社 長野工事事務所			


下り線側面図(6-6)

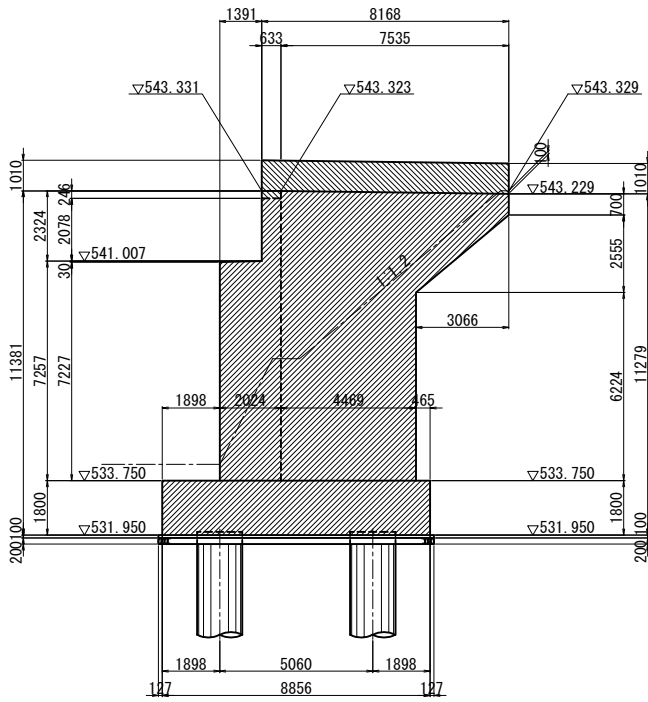


下り線側面図(7-7)

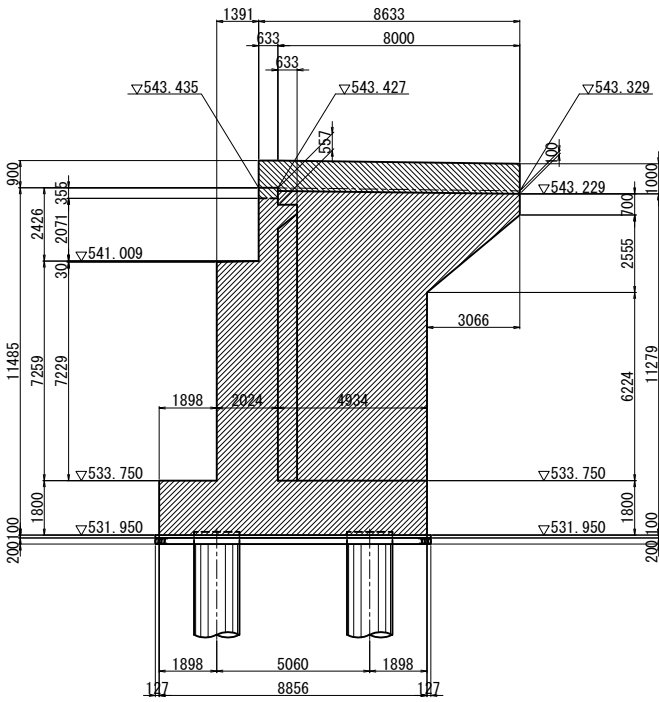


下り線断面図(8-8)

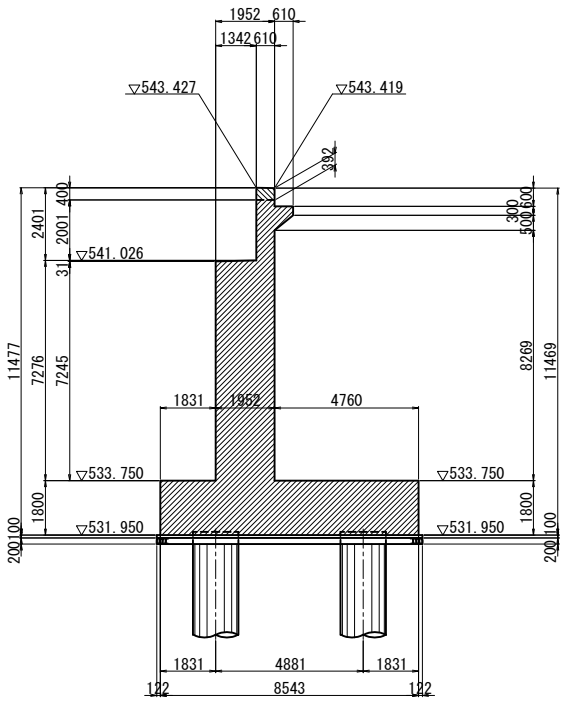


下り線断面図(9-9)

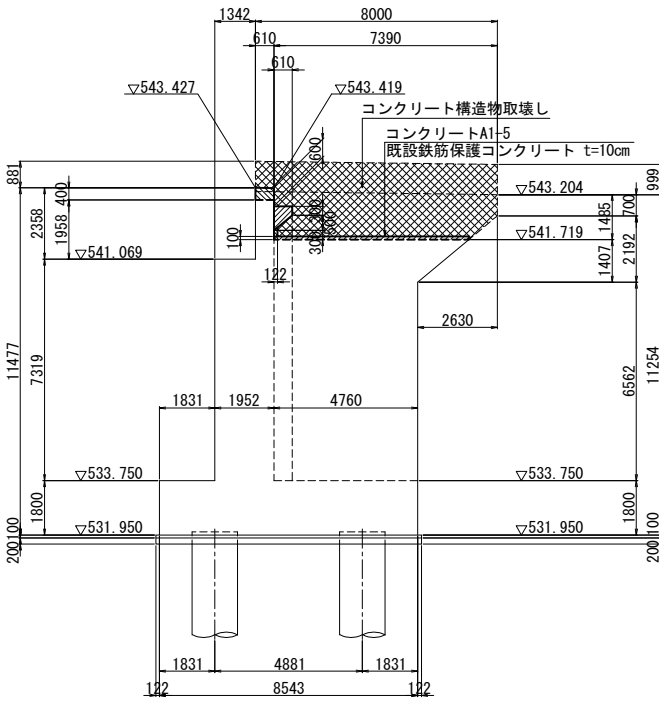


上り線断面図(10-10)

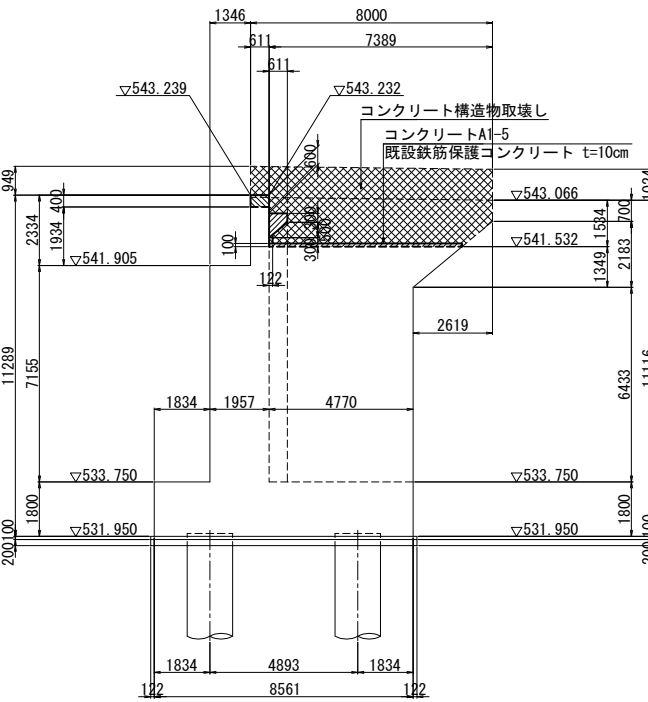


上り線断面図(11-11)

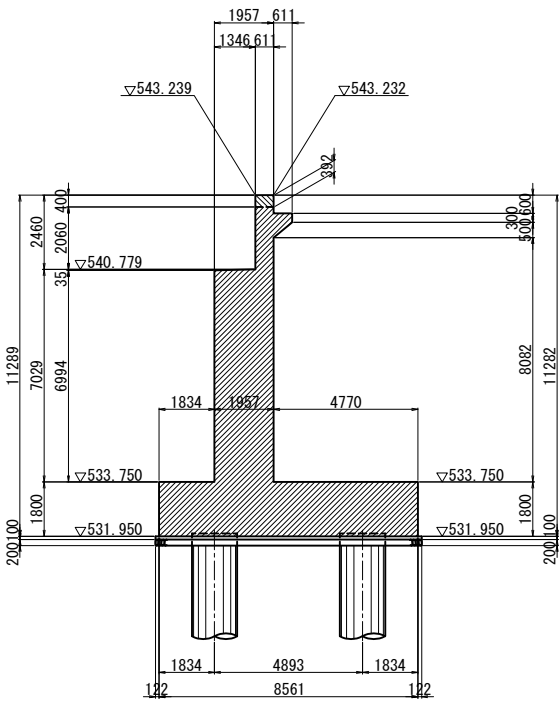

上り線側面図(12-12)

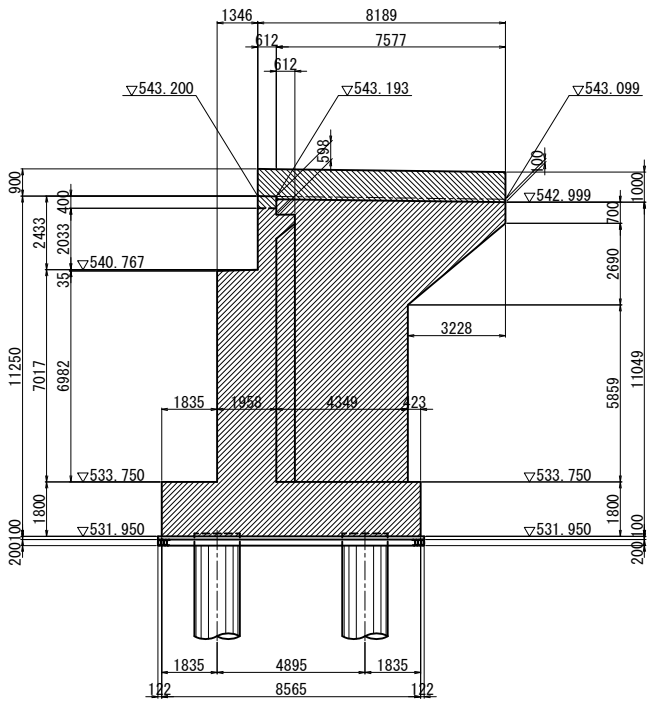

上り線側面図(13-13)

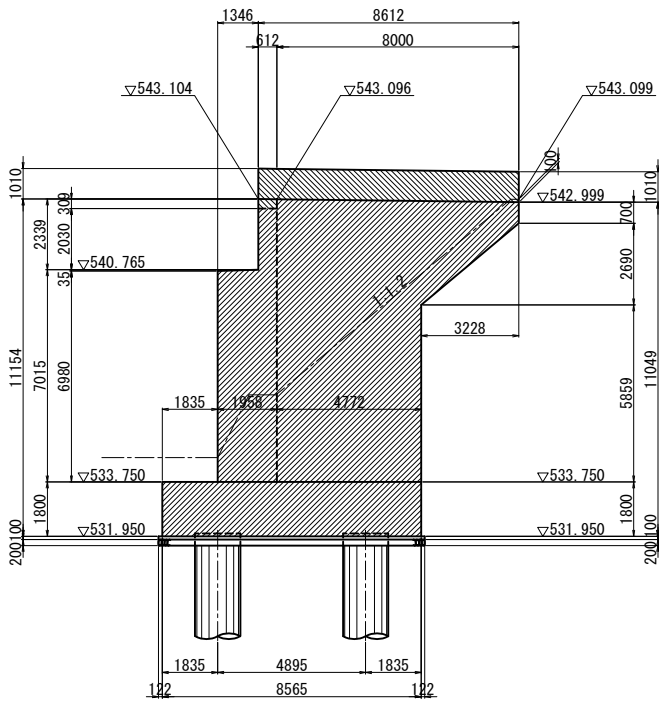


凡例
は、一次施工部を示す。
は、二次施工部を示す。
は、取壊し部を示す。


注)
1. アンカー削孔の施工においては、既設鉄筋位置を確認の上、必要に応じて現場にて修正すること。
2. 既設コンクリートと新設コンクリートの接合面は、全て表面処理を行うこと。
3. 図面は竣工図に基づき作成されたものである。既設構造物の形状を現地計測の上、必要に応じて施工内容を精査すること。

長野自動車道 犀川橋床版取替工事			
図面の種類	犀川橋(上下線) A2橋台 構造一般図(その3)		
縮 尺	1:250	図面番号	/
設計会社名	八千代エンジニアリング株式会社		
施工会社名			
事務所名	東日本高速道路株式会社 関東支社 長野工事事務所		


橋 座 平 面 図 S = 1:125

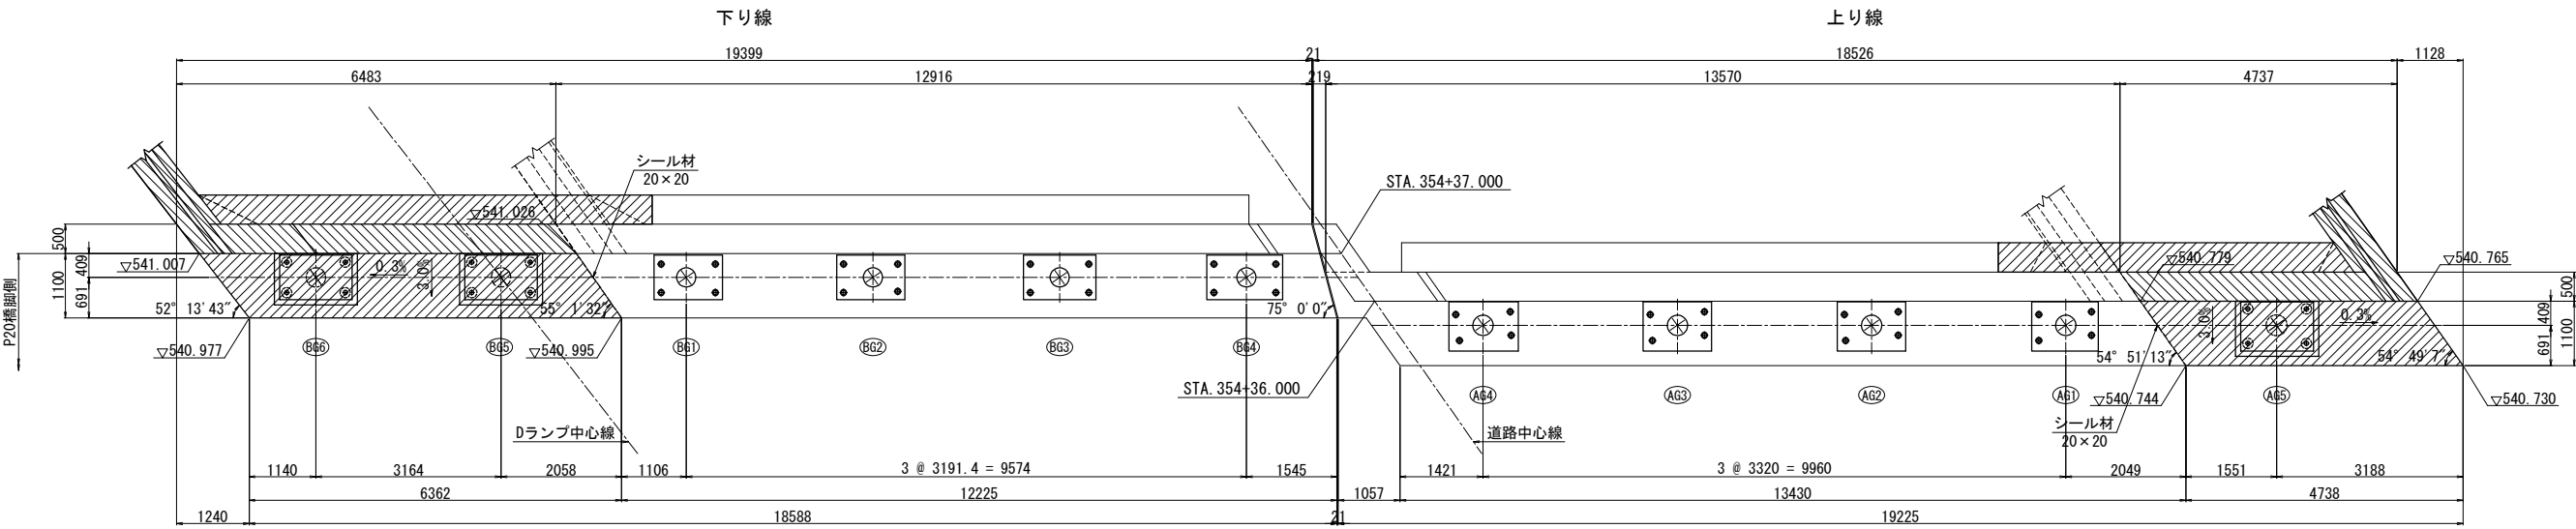

BG5・BG6支承箱抜き詳細図 S = 1:75

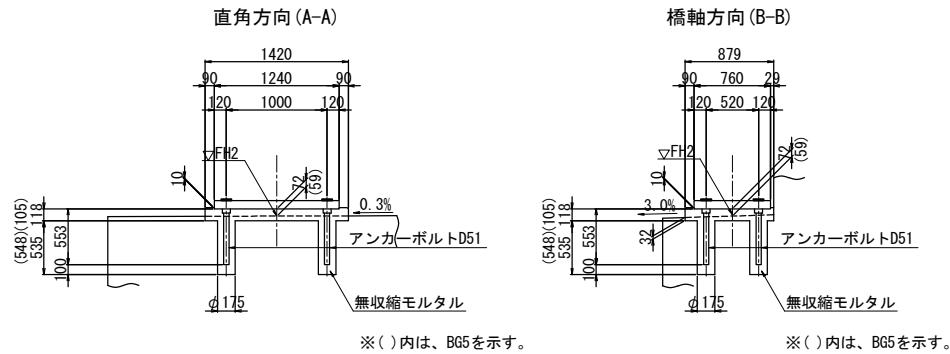


AG5支承箱抜き詳細図 S = 1:75

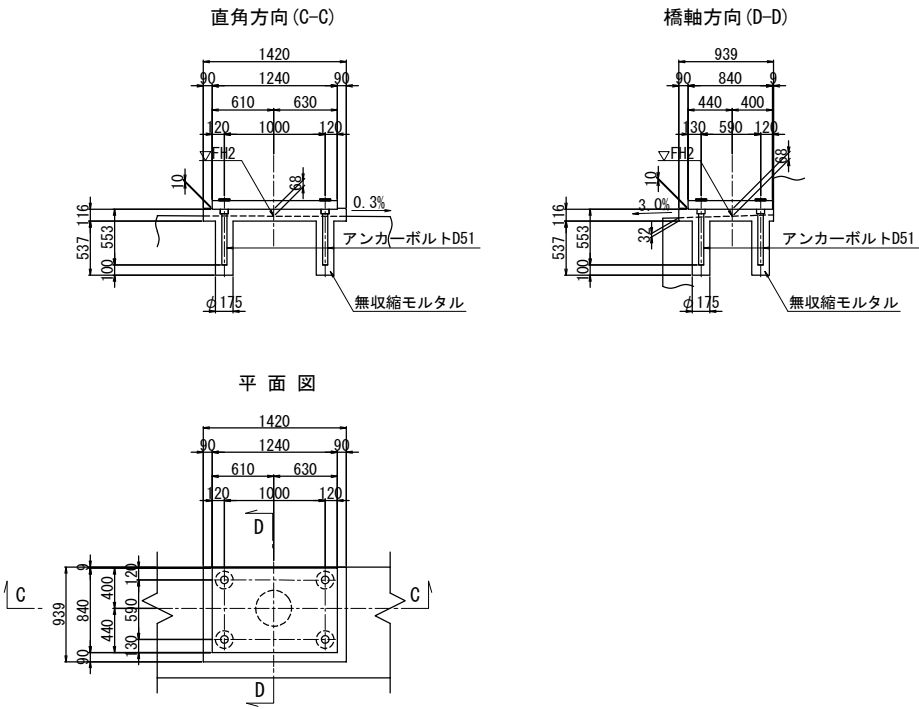


支点上構造高さ (m)

		下り線側		上り線側
		BG6	BG5	AG5
道路面高	FH1	543.466	543.448	543.226
舗装厚	h1	0.109	0.116	0.080
床版厚	h2	0.230	0.230	0.220
ハッチ高	h3	0.100	0.100	0.140
主桁高	h4	1.700	1.700	1.700
下フランジ厚	h5	0.033	0.012	0.042
ソールプレート厚	h6	0.027	0.027	0.027
支承高(ベースPL除く)	h7	0.129	0.129	0.124
ベースプレート厚	h8	0.065	0.065	0.065
モルタル厚	h9	0.072	0.059	0.068
構造高計	Zh	2.465	2.438	2.466
下部工橋座高	FH2	541.001	541.010	540.760

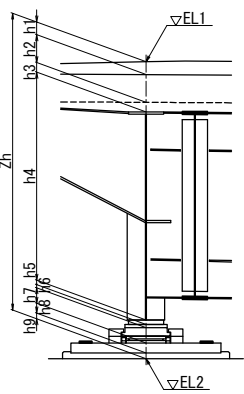


凡例
は、一次施工部を示す。
は、二次施工部を示す。

長野自動車道 犀川橋床版取替工事			
図面の種類	犀川橋(上下線) A2橋台 構造一般図(その4)		
縮尺	図示	図面番号	/
設計会社名	八千代エンジニアリング株式会社		
施工会社名			
事務所名	東日本高速道路株式会社 関東支社 長野工務事務所		

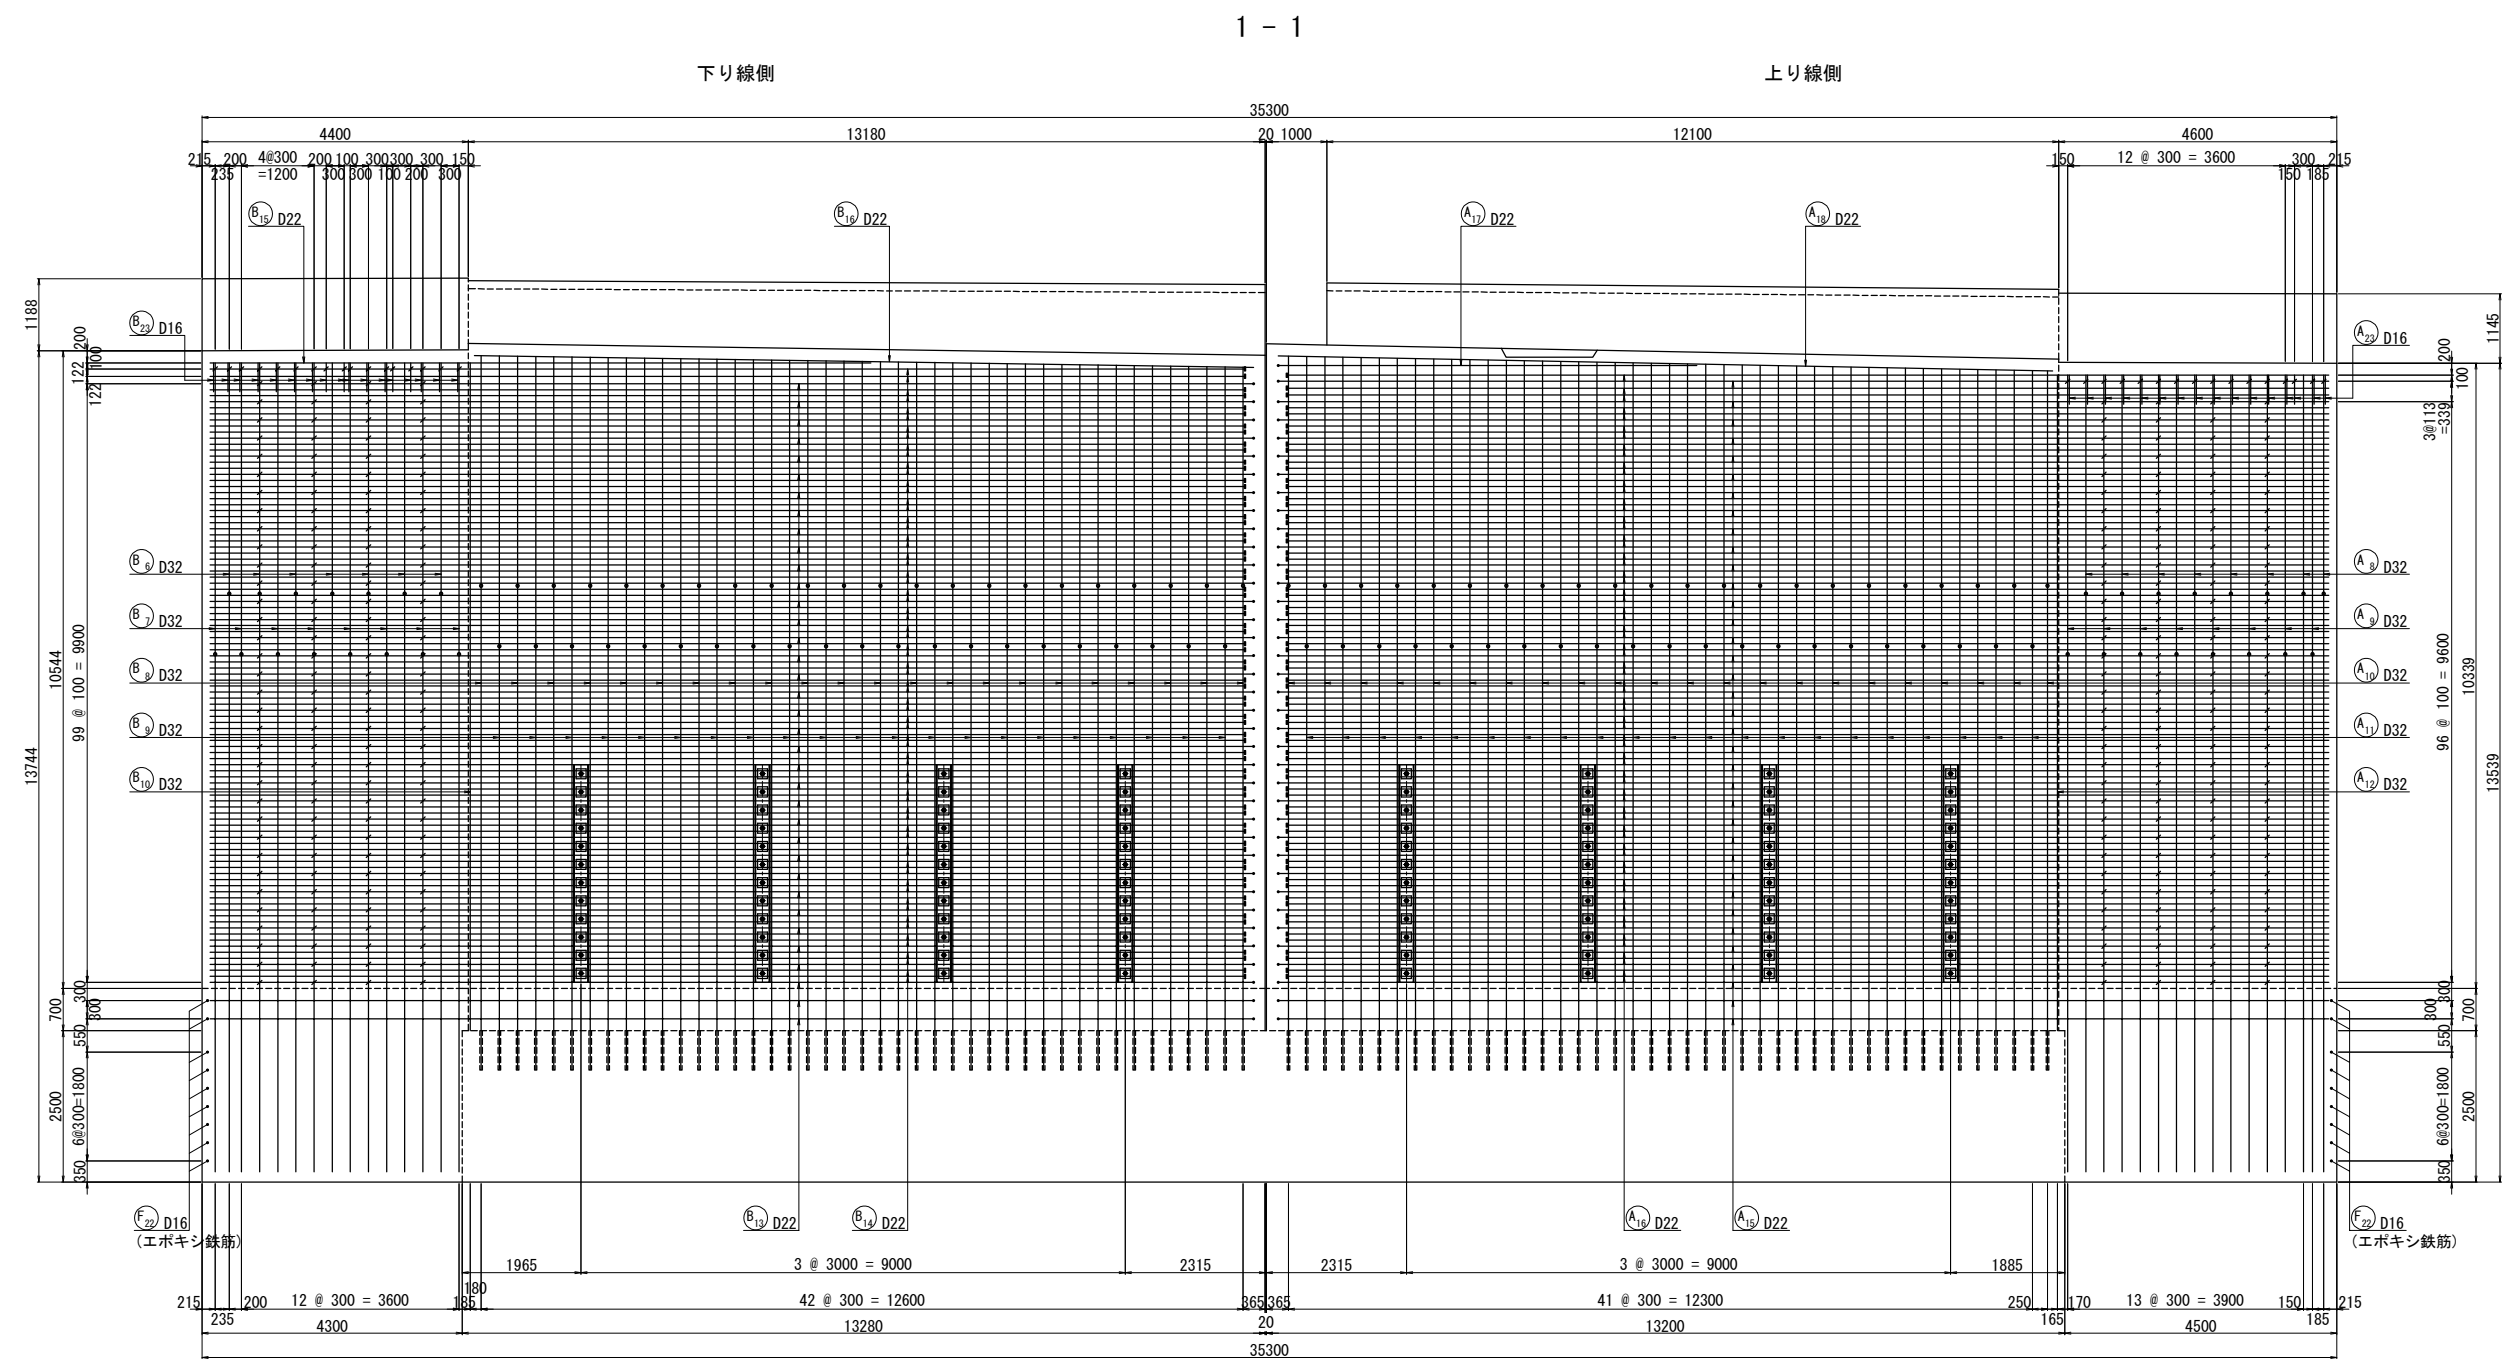


位置図

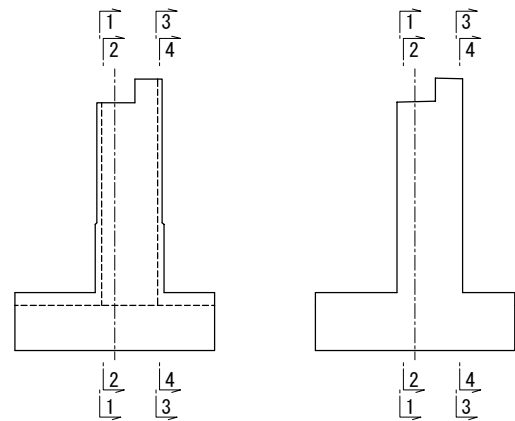


- 注記)
1. 特記なき鉄筋材質は、すべてSD345とする。
 2. 既設コンクリートと新設コンクリートの接合面は、全て表面処理を行うこと。
 3. 図面は竣工時に基づき作成されたものである。既設構造物の形状を現地計測の上、必要に応じて施工内容を精査すること。
 4. アンカー筋削孔時には、既設鉄筋を確認し避けること。アンカー位置の変更は、協議の上位置を決定すること。
 5. 帯鉄筋の継ぎ手は、フレア溶接とし、継ぎ手位置は千鳥配置とすること。
 6. 既設鉄筋等の干渉で鉄筋位置を移動して鉄筋間隔が300mmを超える場合は、ひび割れ防止筋(D16)を配置すること。

長野自動車道			
犀川橋床版取替工事			
図面の種類	犀川橋(上下線)		
	P20橋脚 配筋図(その1)		
縮尺	1:125	図面番号	/
設計会社名	八千代エンジニアリング株式会社		
施工会社名			
事務所名	東日本高速道路株式会社 関東支社 長野工事事務所		

2 - 2

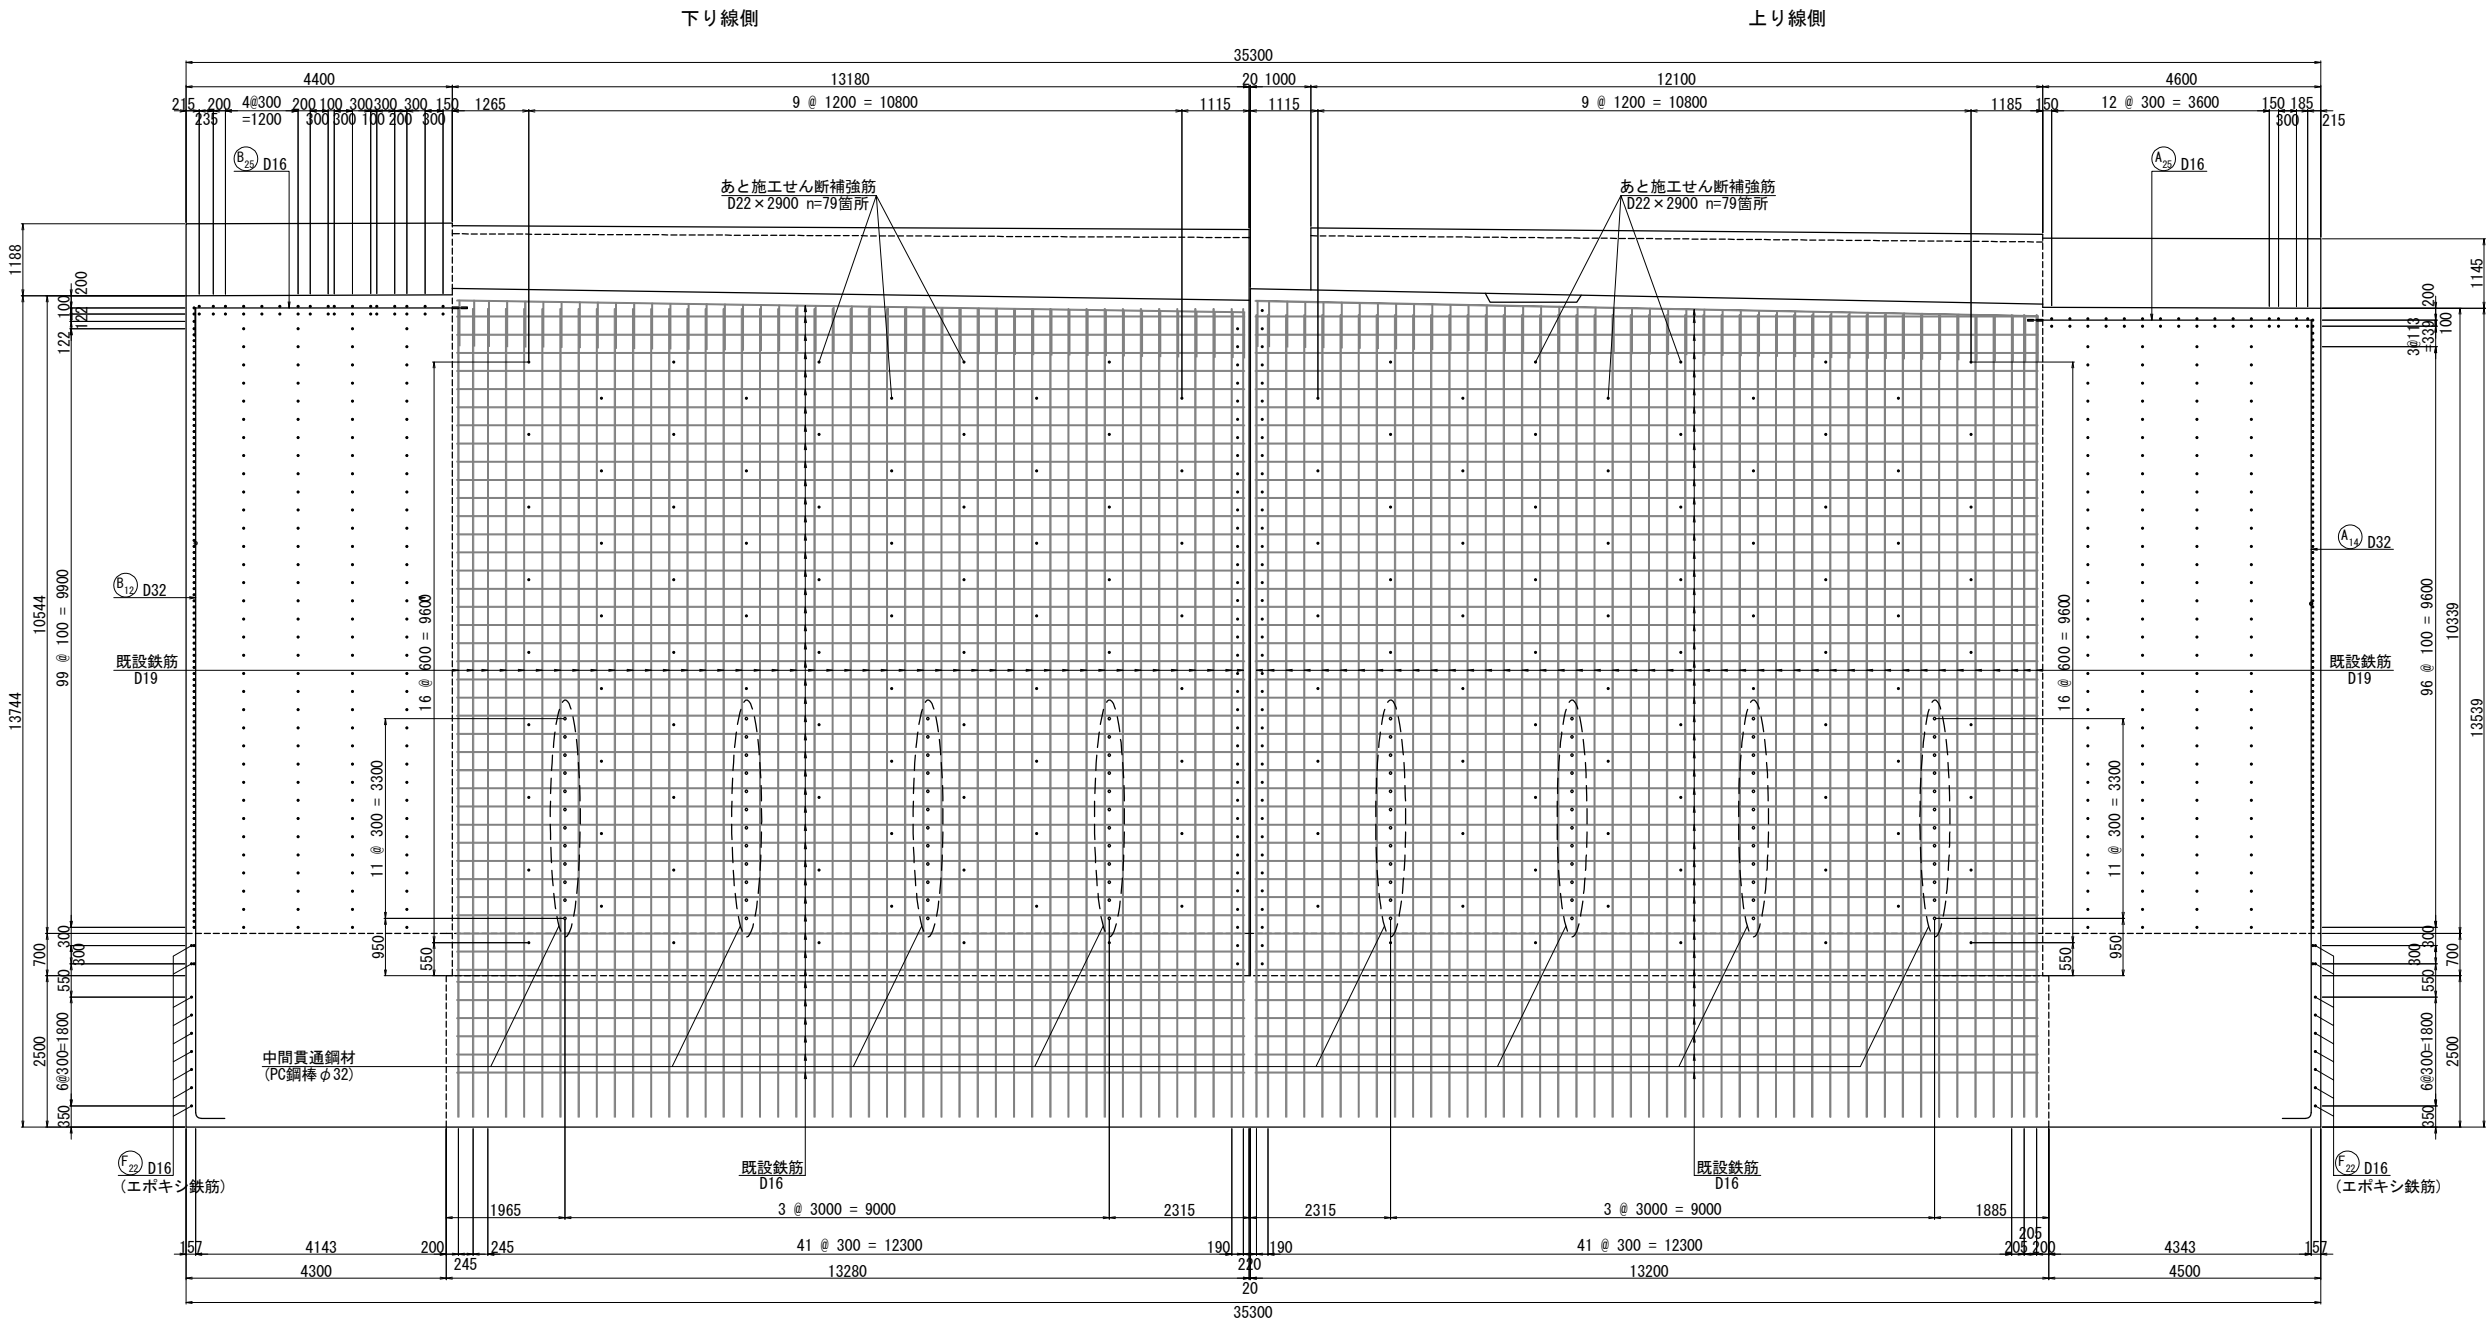


位置図

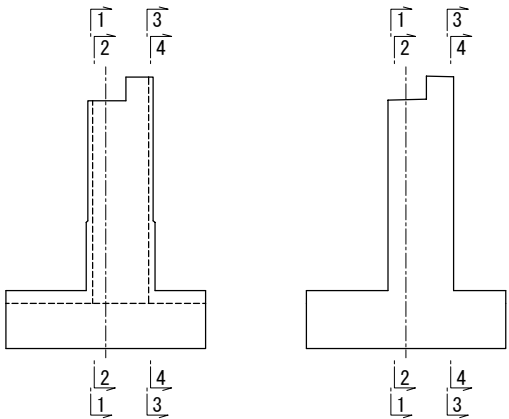


- 注記)
1. 特記なき鉄筋材質は、すべてSD345とする。
 2. 既設コンクリートと新設コンクリートの接合面は、全て表面処理を行うこと。
 3. 図面は竣工時に基づき作成されたものである。既設構造物の形状を現地計測の上、必要に応じて施工内容を精査すること。
 4. アンカー筋削孔時には、既設鉄筋を確認し避けること。アンカー位置の変更は、協議の上位置を決定すること。
 5. 帯鉄筋の継ぎ手は、フレア溶接とし、継ぎ手位置は千鳥配置とすること。
 6. 既設鉄筋等の干渉で鉄筋位置を移動して鉄筋間隔が300mmを超える場合は、ひび割れ防止筋(D16)を配置すること。

長野自動車道			
犀川橋床版取替工事			
図面の種類	犀川橋(上下線)		
	P20橋脚 配筋図(その2)		
縮 尺	1:125	図面番号	/
設計会社名	八千代エンジニアリング株式会社		
施工会社名			
事務所名	東日本高速道路株式会社 関東支社 長野工事事務所		

3 - 3

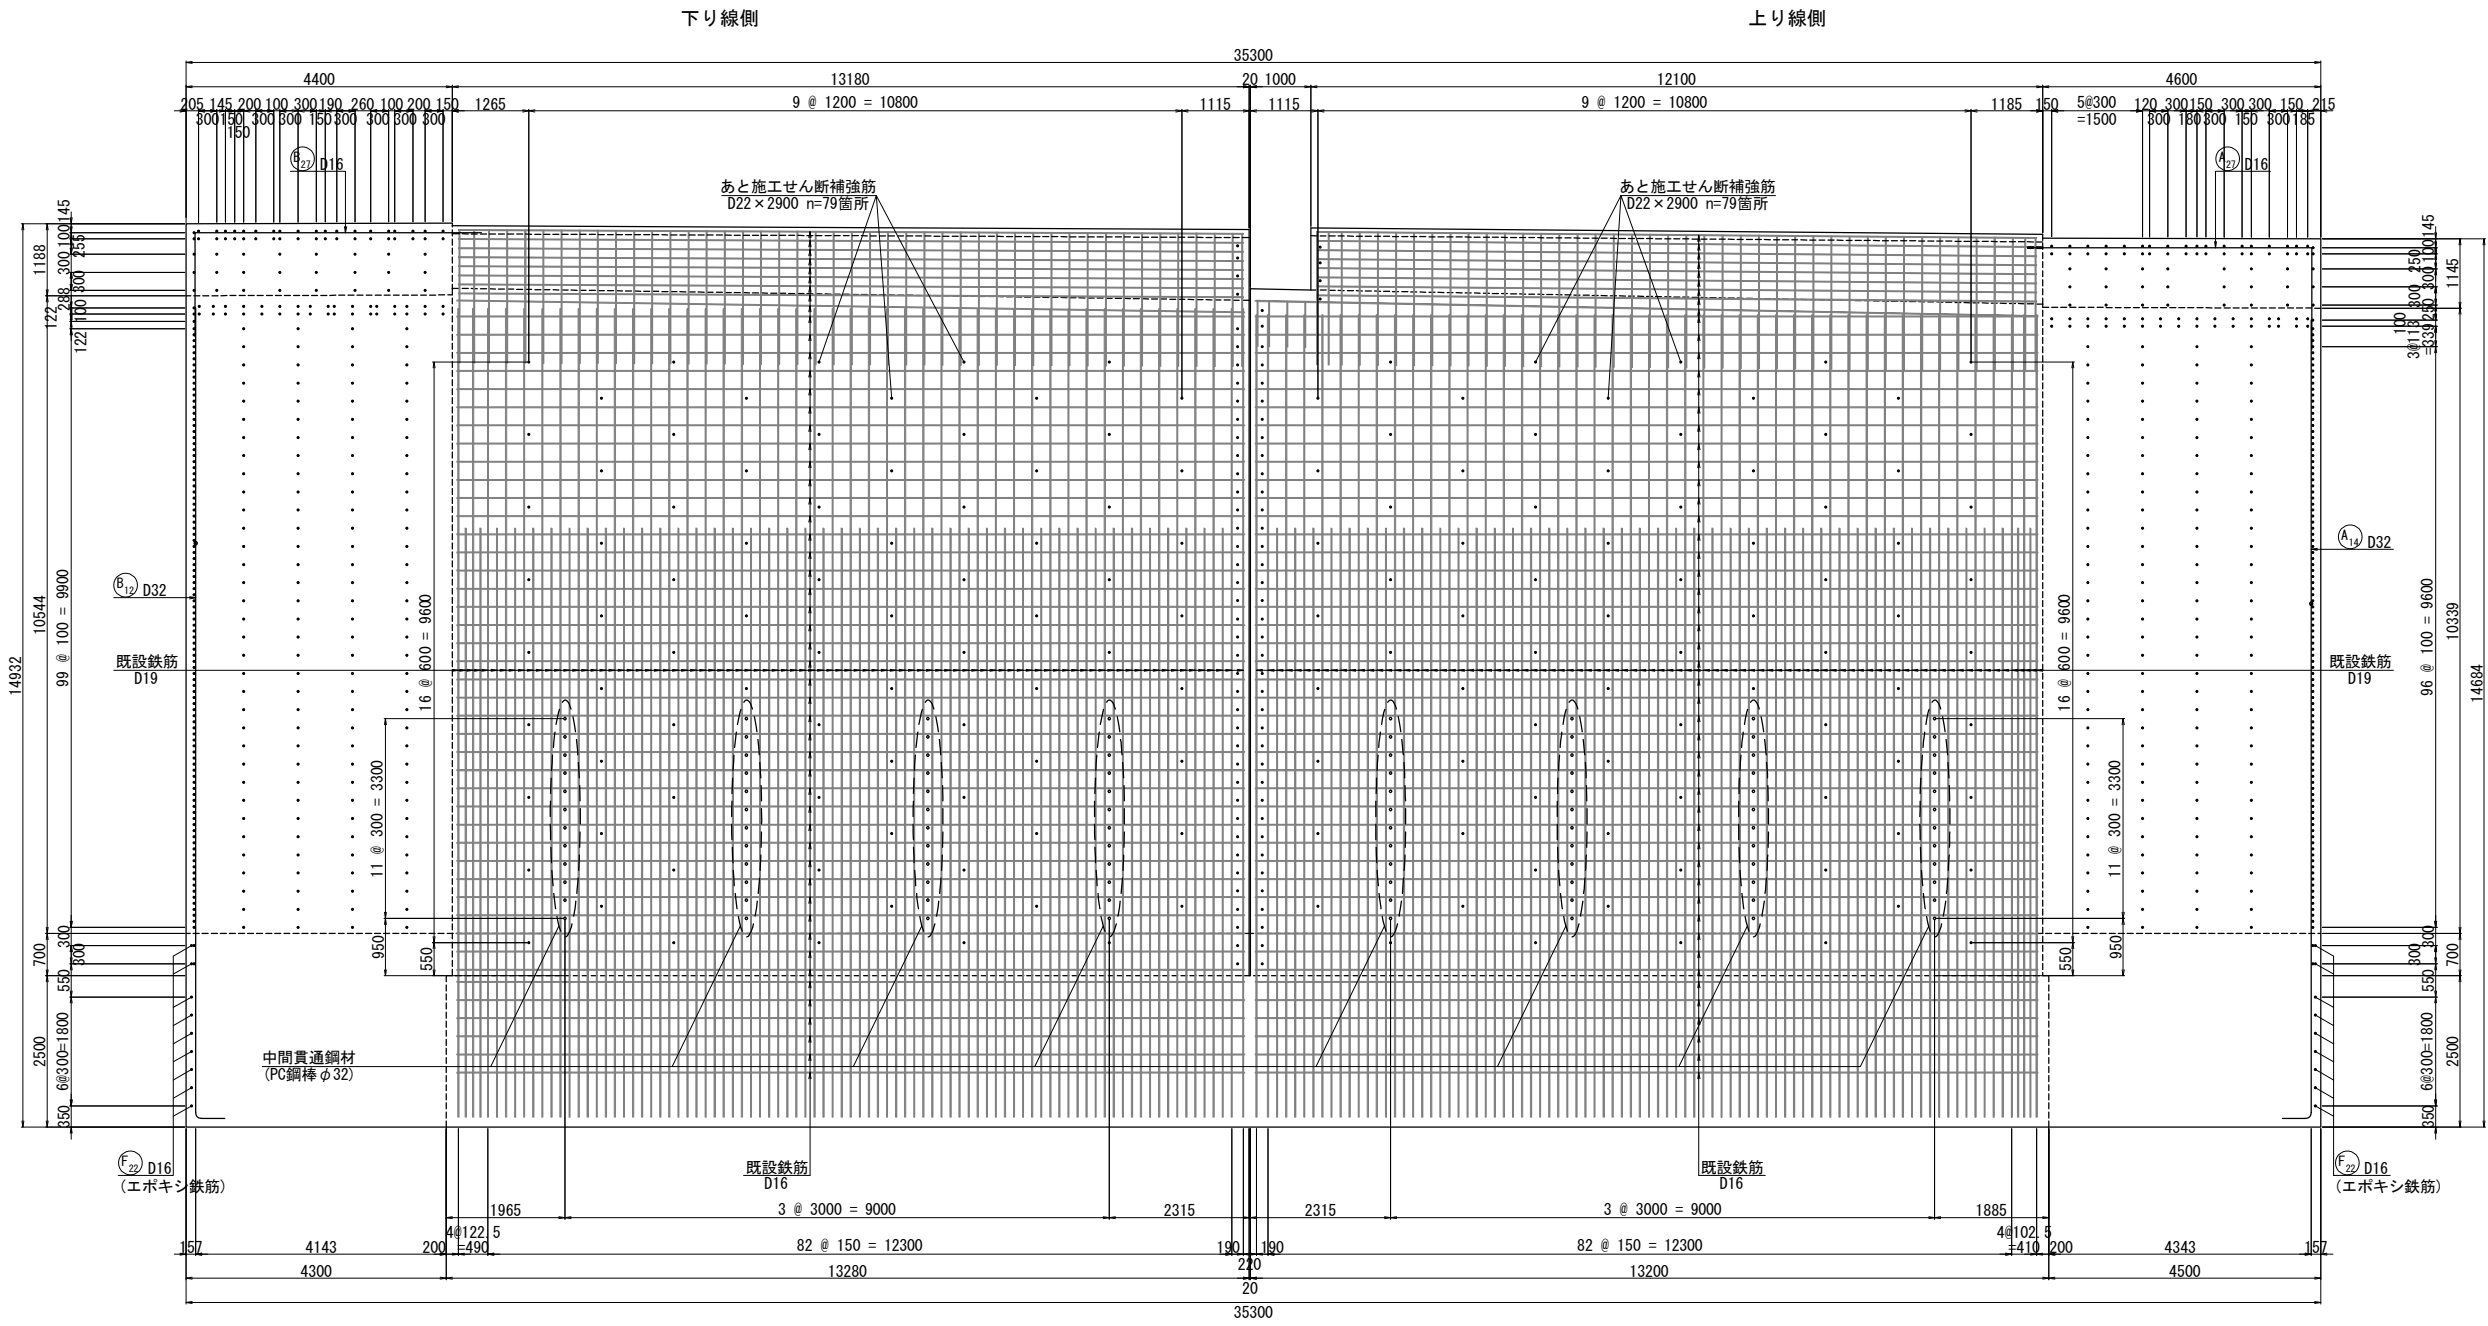


位置図

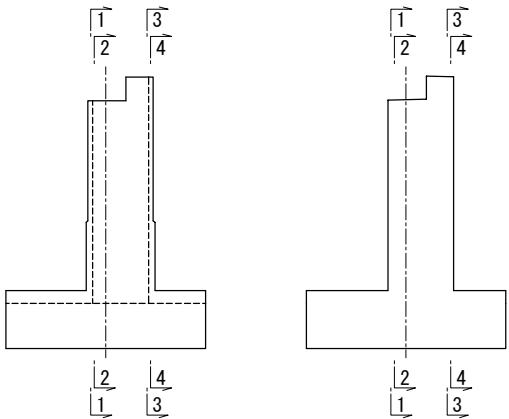


- 注記)
1. 特記なき鉄筋材質は、すべてSD345とする。
 2. 既設コンクリートと新設コンクリートの接合面は、全て表面処理を行うこと。
 3. 図面は竣工時に基づき作成されたものである。既設構造物の形状を現地計測の上、必要に応じて施工内容を精査すること。
 4. アンカー筋削孔時には、既設鉄筋を確認し避けること。アンカー位置の変更は、協議の上位置を決定すること。
 5. 帯鉄筋の継ぎ手は、フレア溶接とし、継ぎ手位置は千鳥配置とすること。
 6. 既設鉄筋等の干渉で鉄筋位置を移動して鉄筋間隔が300mmを超える場合は、ひび割れ防止筋(D16)を配置すること。

長野自動車道			
犀川橋床版取替工事			
図面の種類	犀川橋(上下線)		
	P20橋脚 配筋図(その3)		
縮 尺	1:125	図面番号	/
設計会社名	八千代エンジニアリング株式会社		
施工会社名			
事務所名	東日本高速道路株式会社 関東支社 長野工事事務所		

4 - 4


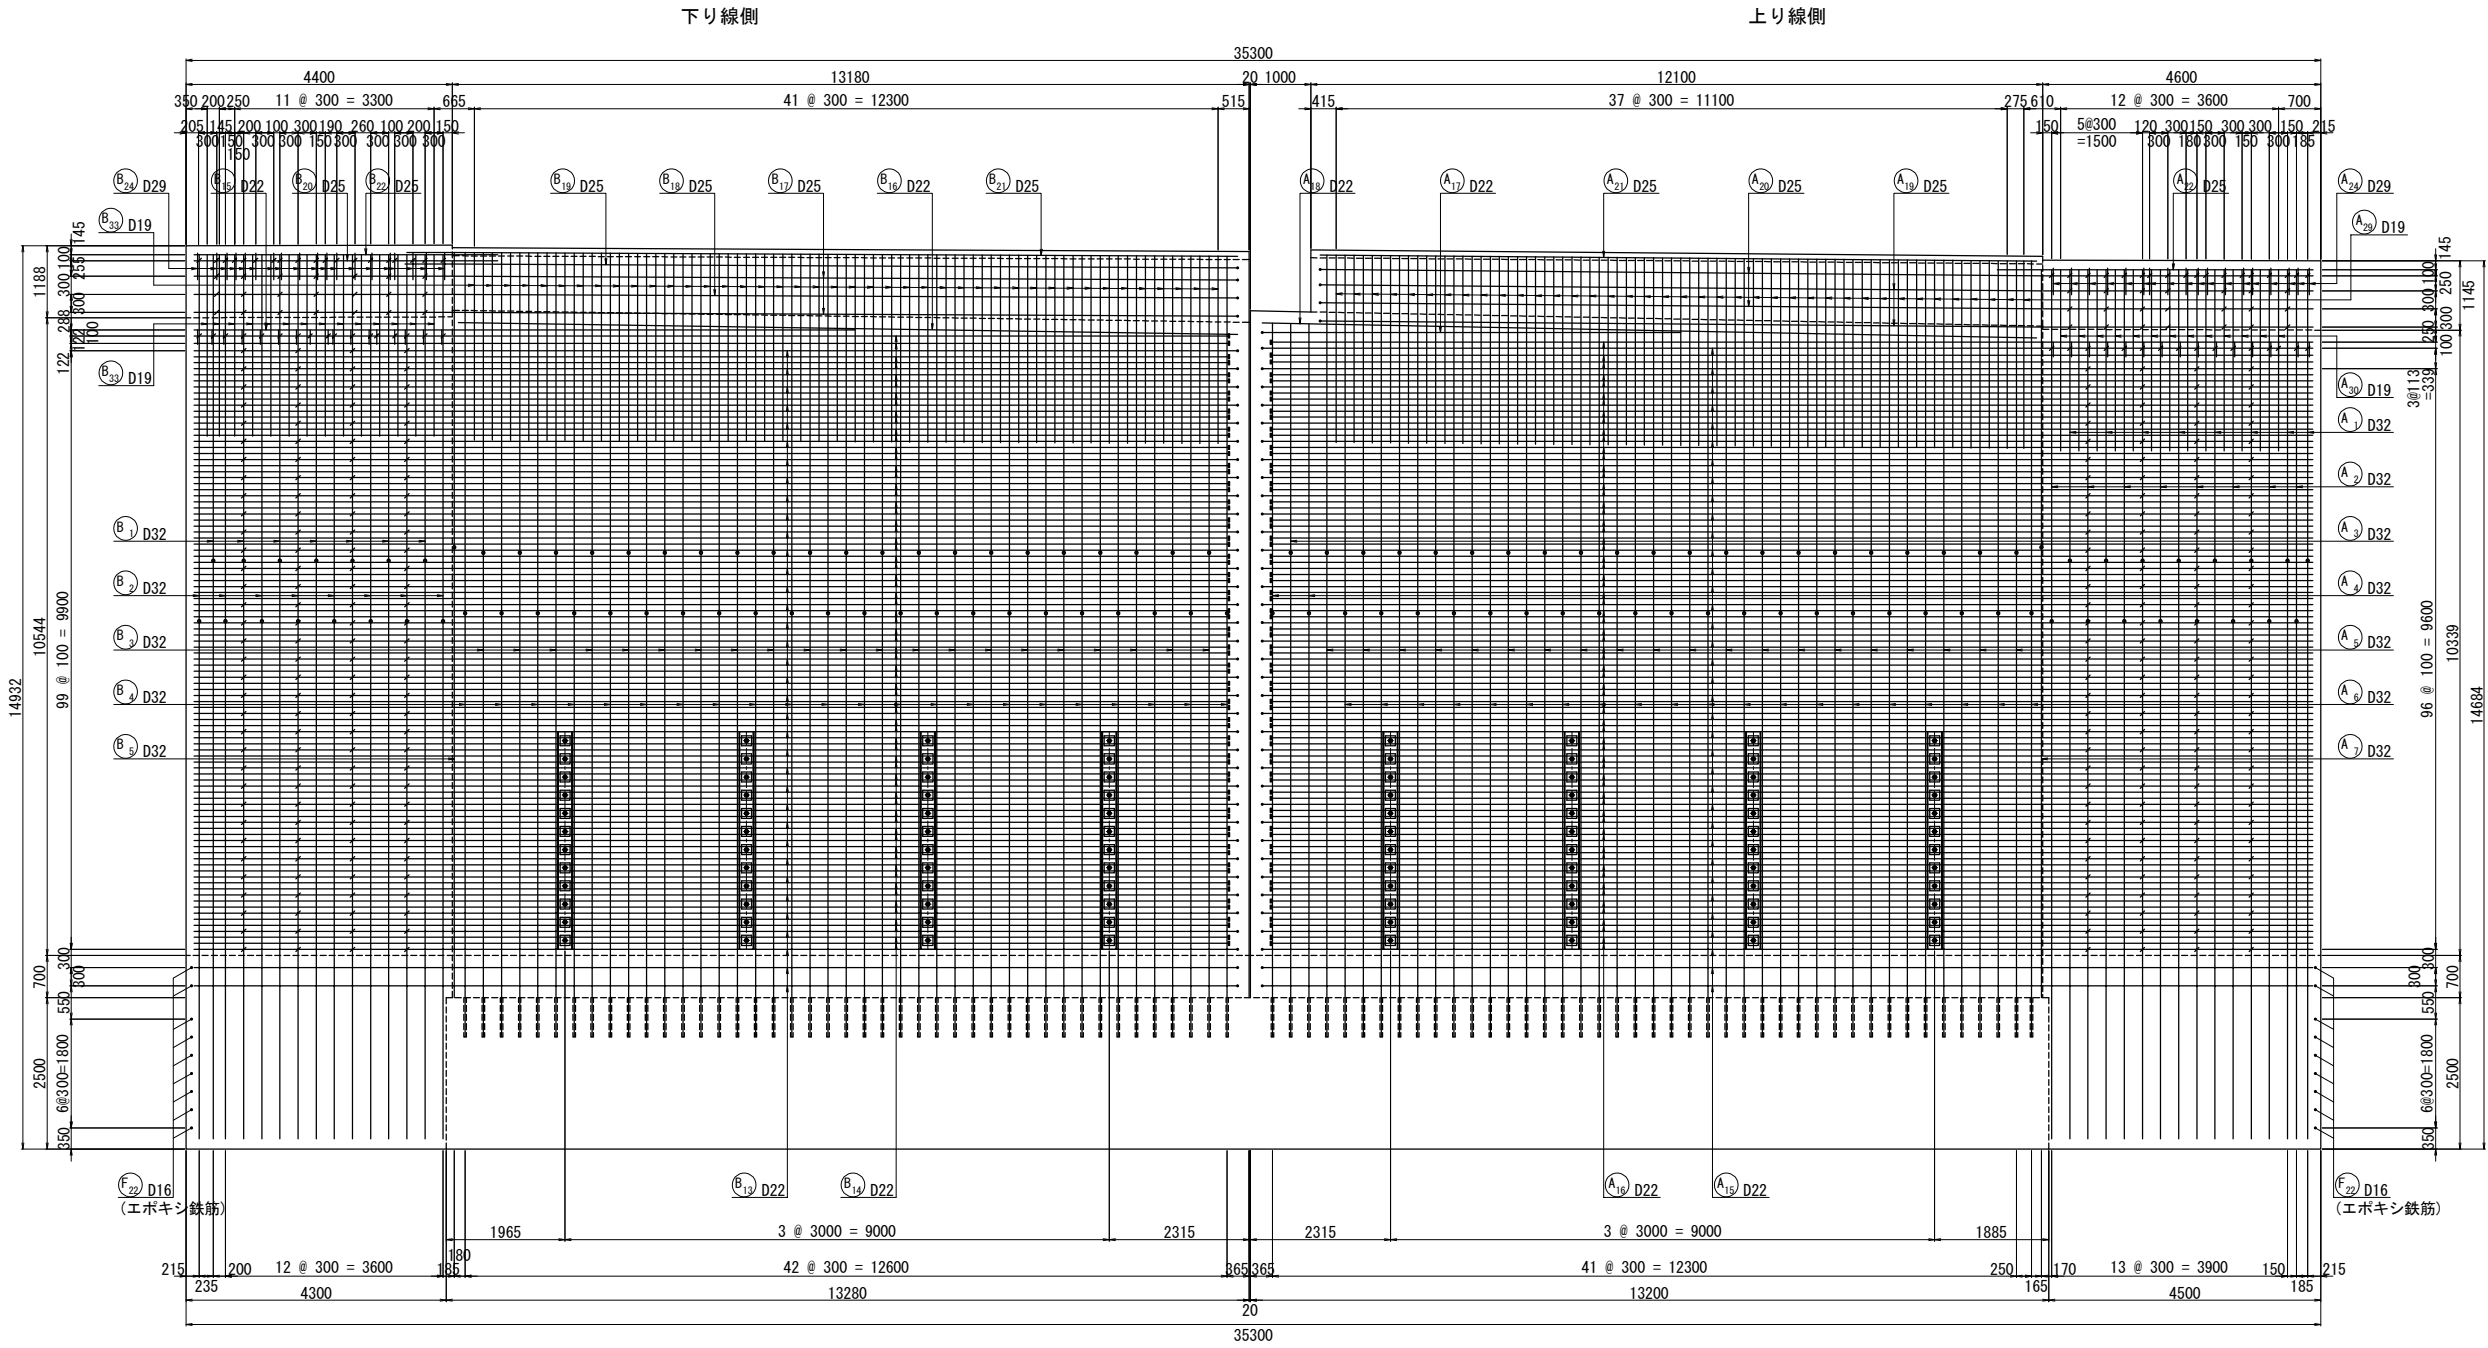


位置図

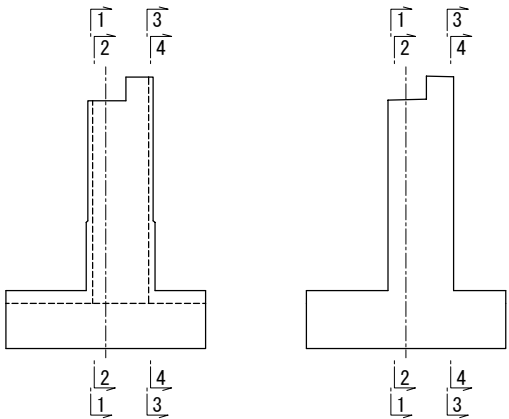


- 注記)
1. 特記なき鉄筋材質は、すべてSD345とする。
 2. 既設コンクリートと新設コンクリートの接合面は、全て表面処理を行うこと。
 3. 図面は竣工時に基づき作成されたものである。既設構造物の形状を現地計測の上、必要に応じて施工内容を精査すること。
 4. アンカー筋削孔時には、既設鉄筋を確認し避けること。
アンカー位置の変更は、協議の上位置を決定すること。
 5. 帯鉄筋の継ぎ手は、フレア溶接とし、継ぎ手位置は千鳥配置とすること。
 6. 既設鉄筋等の干渉で鉄筋位置を移動して鉄筋間隔が300mmを超える場合は、ひび割れ防止筋(D16)を配置すること。

長野自動車道			
犀川橋床版取替工事			
図面の種類	犀川橋(上下線)		
	P20橋脚 配筋図(その4)		
縮尺	1:125	図面番号	/
設計会社名	八千代エンジニアリング株式会社		
施工会社名			
事務所名	東日本高速道路株式会社 関東支社 長野工事事務所		

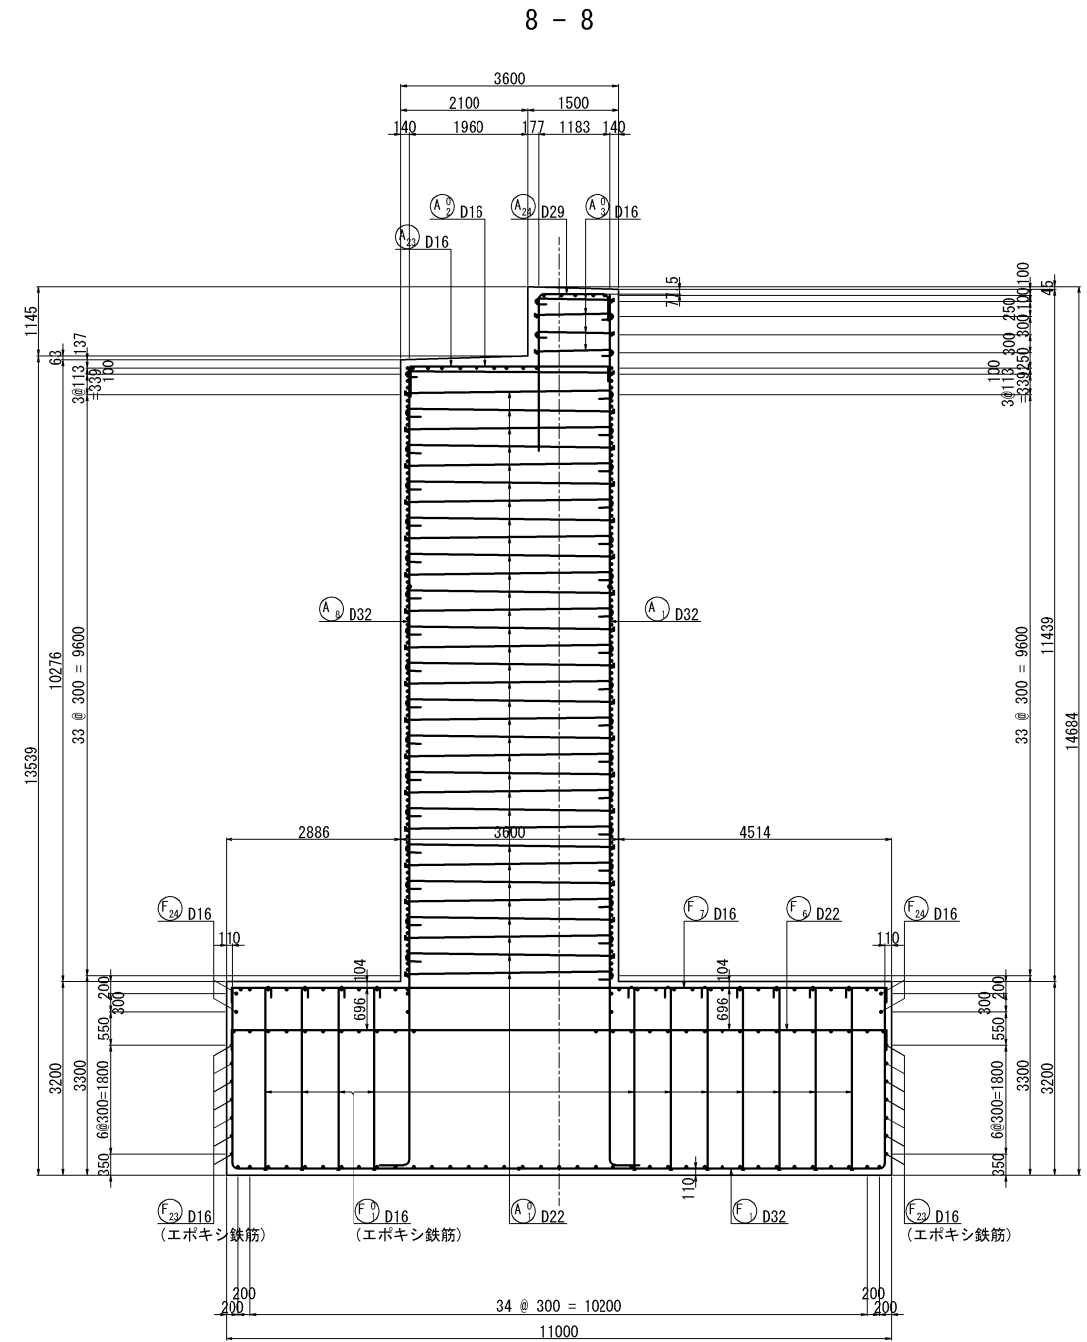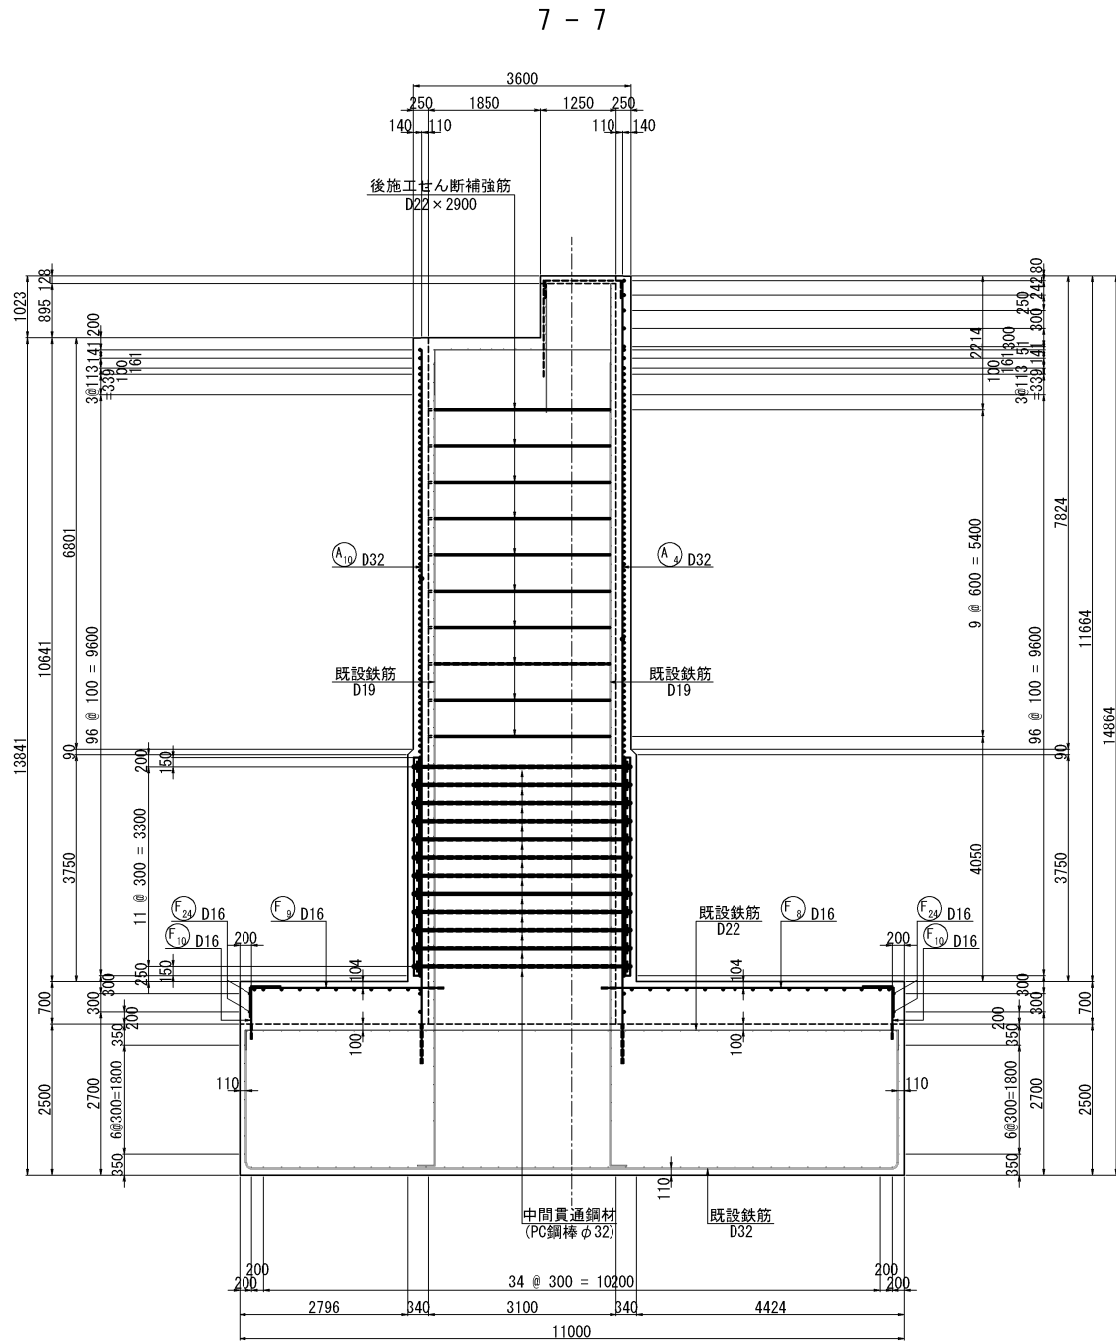


位置図

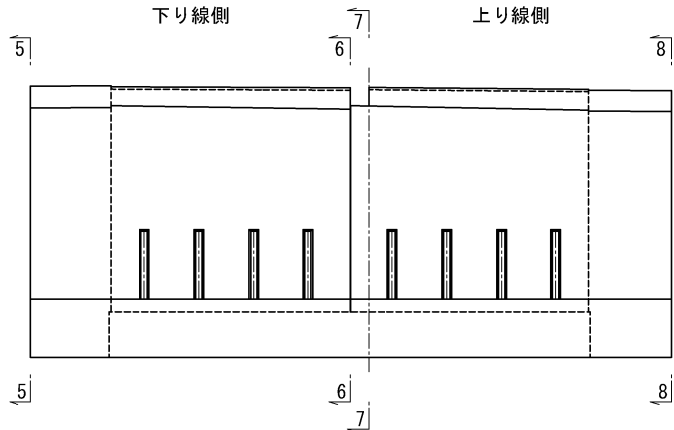


- 注記)
- 特記なき鉄筋材質は、すべてSD345とする。
 - 既設コンクリートと新設コンクリートの接合面は、全て表面処理を行うこと。
 - 図面は竣工時に基づき作成されたものである。既設構造物の形状を現地計測の上、必要に応じて施工内容を精査すること。
 - アンカー筋削孔時には、既設鉄筋を確認し避けること。アンカー位置の変更は、協議の上位置を決定すること。
 - 帯鉄筋の継ぎ手は、フレア溶接とし、継ぎ手位置は千鳥配置とすること。
 - 既設鉄筋等の干渉で鉄筋位置を移動して鉄筋間隔が300mmを超える場合は、ひび割れ防止筋(D16)を配置すること。

長野自動車道 犀川橋床版取替工事			
図面の種類	犀川橋(上下線) P20橋脚 配筋図(その6)		
縮尺	1:125	図面番号	/
設計会社名	八千代エンジニアリング株式会社		
施工会社名			
事務所名	東日本高速道路株式会社 関東支社 長野工事事務所		


12 - 12

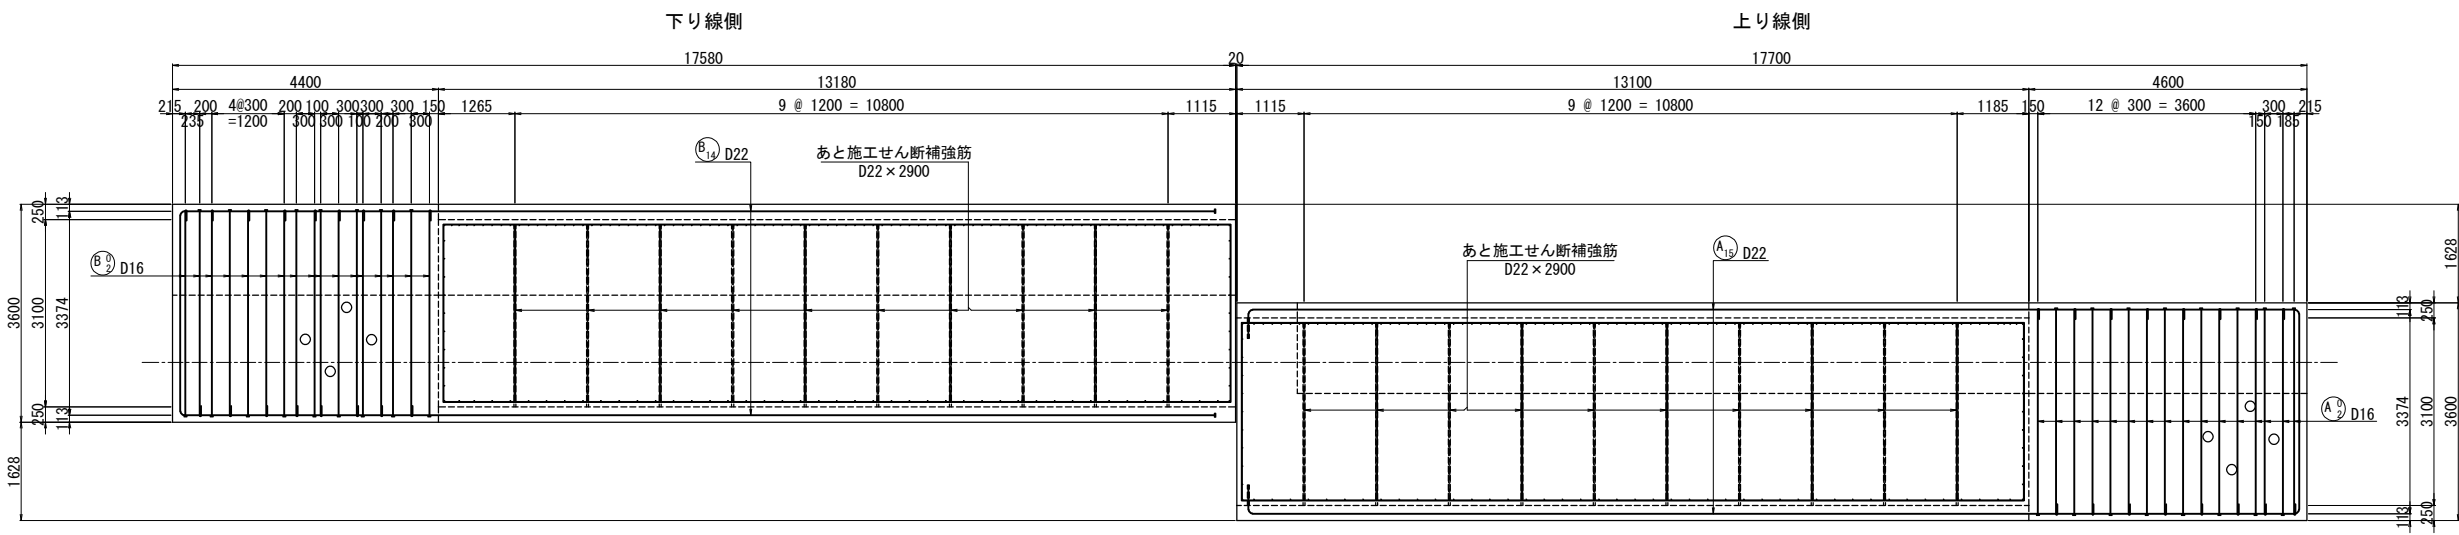

13 - 13

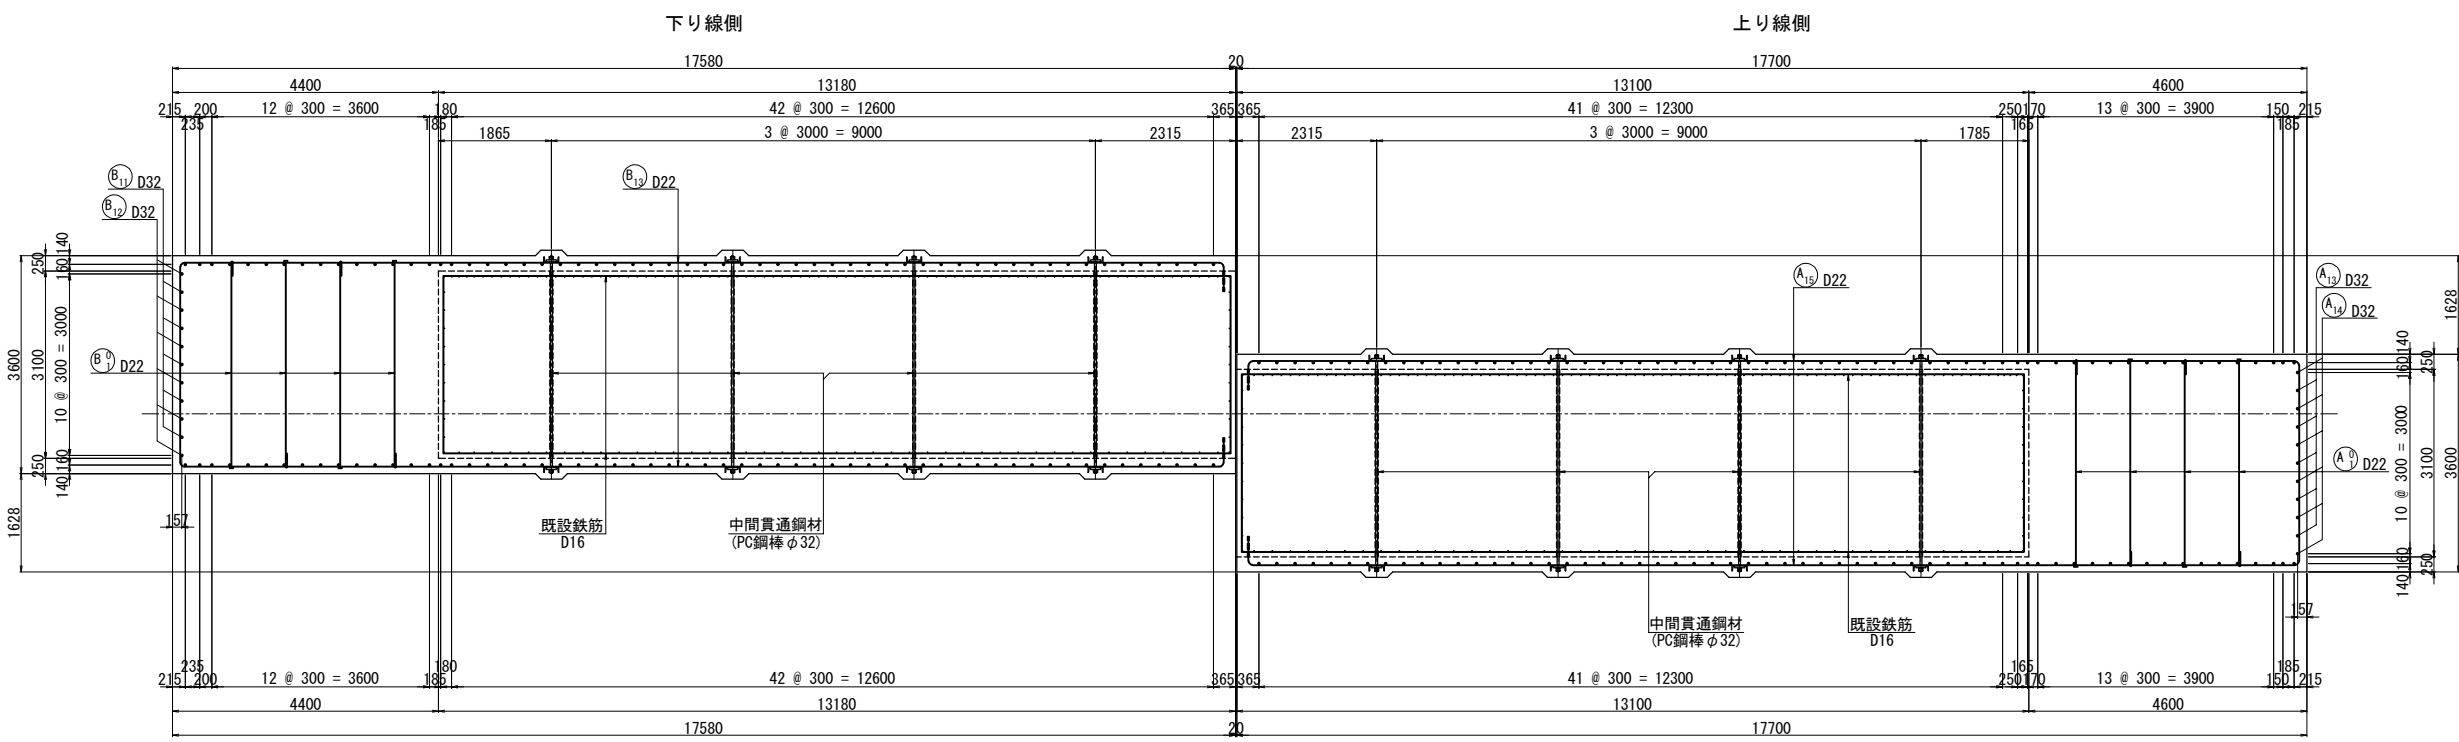


位置図

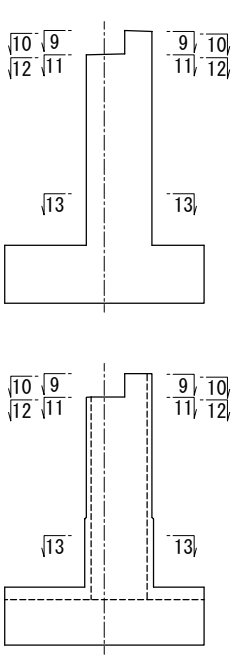


- 注記)
- 特記なき鉄筋材質は、すべてSD345とする。
 - 既設コンクリートと新設コンクリートの接合面は、全て表面処理を行うこと。
 - 図面は竣工時に基づき作成されたものである。既設構造物の形状を現地計測の上、必要に応じて施工内容を精査すること。
 - アンカー筋削孔時には、既設鉄筋を確認し避けること。アンカー位置の変更は、協議の上位置を決定すること。
 - 帯鉄筋の継ぎ手は、フレア溶接とし、継ぎ手位置は千鳥配置とすること。
 - 既設鉄筋等の干渉で鉄筋位置を移動して鉄筋間隔が300mmを超える場合は、ひび割れ防止筋(D16)を配置すること。

長野自動車道			
犀川橋床版取替工事			
図面の種類	犀川橋(上下線) P20橋脚 配筋図(その8)		
縮尺	1:125	図面番号	/
設計会社名	八千代エンジニアリング株式会社		
施工会社名			
事務所名	東日本高速道路株式会社 関東支社 長野工務所		


既設柱基部詳細図 S = 1:50

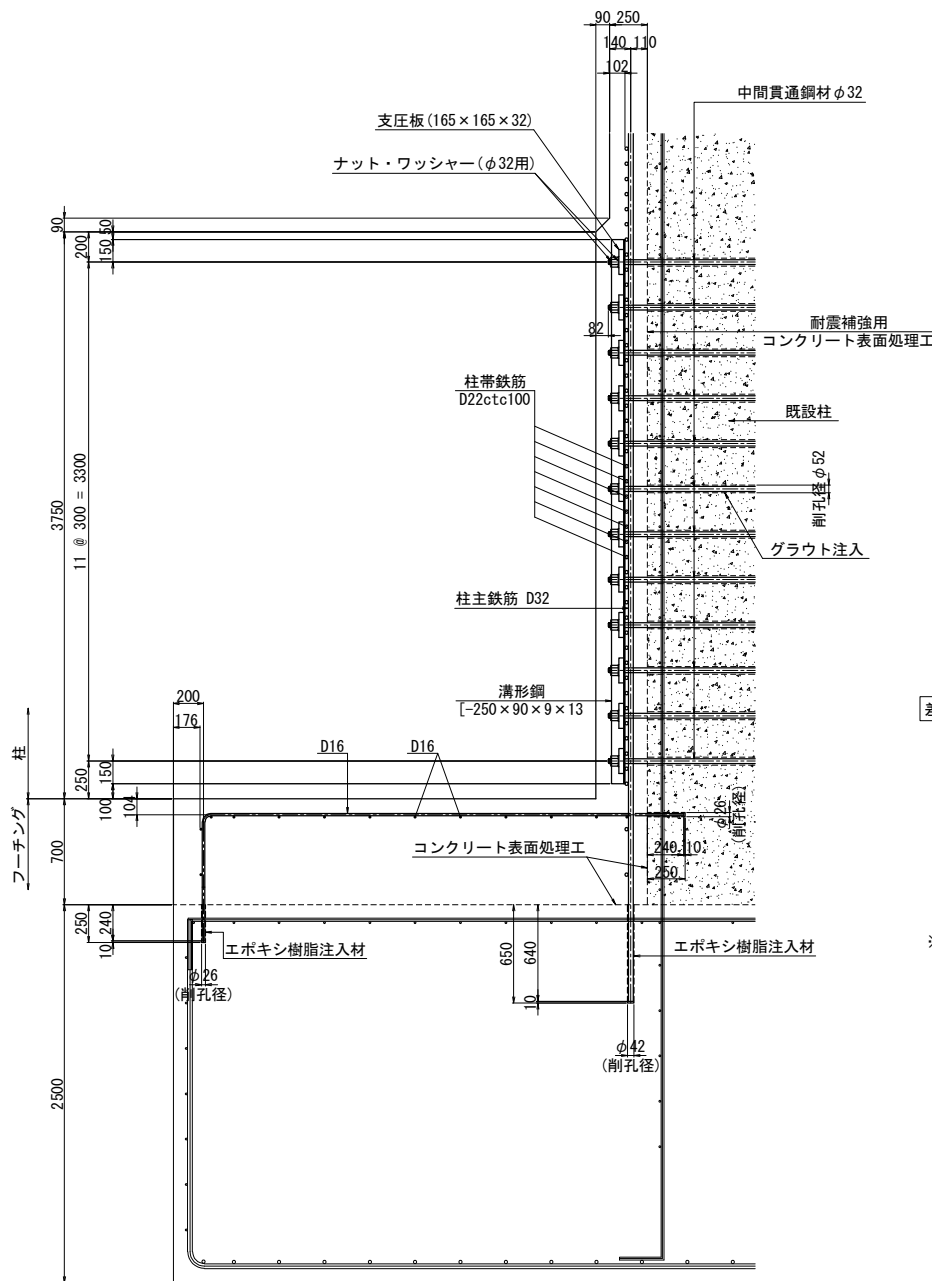

縦壁詳細図 S = 1:50

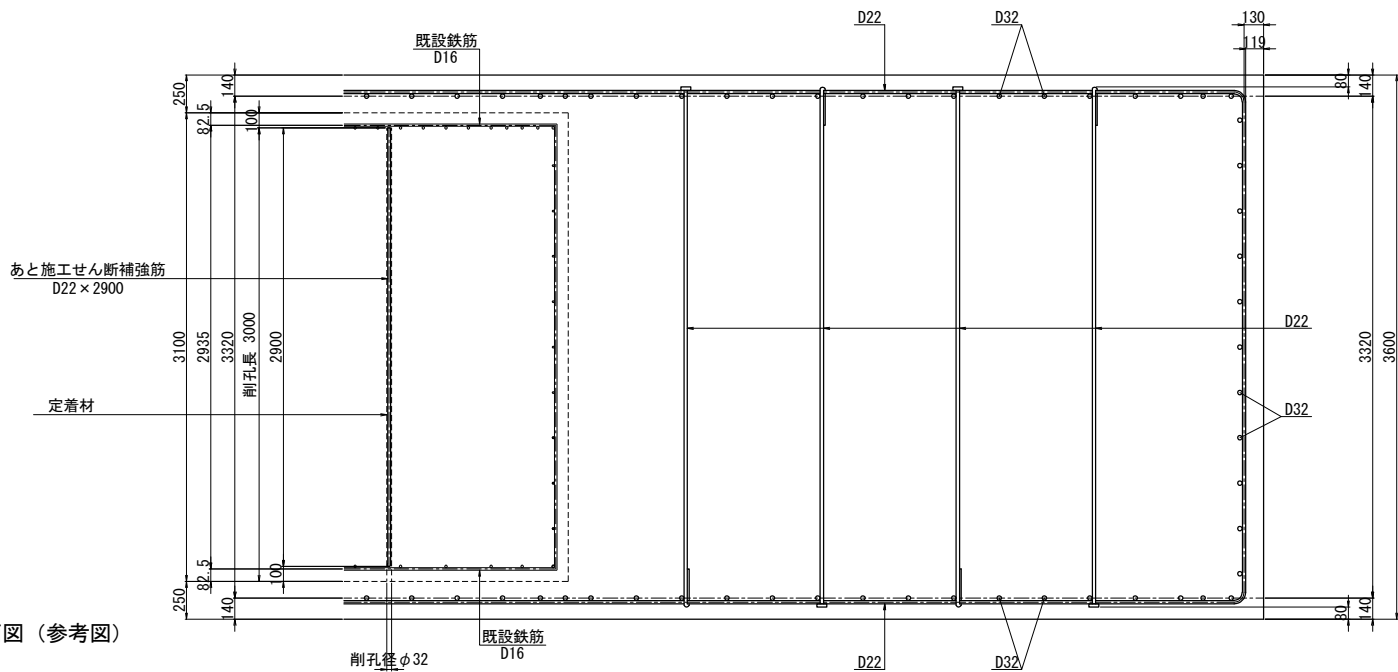


あと施工せん断補強工標準断面図（参考図）

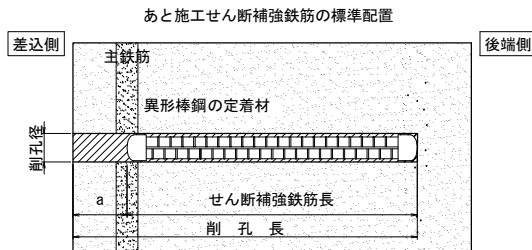


※差込側からあと施工せん断補強鉄筋の後端までの距離（図中のa）は、差込側の主鉄筋の中心と同じとする。


あと施工せん断補強筋 S = 1:125

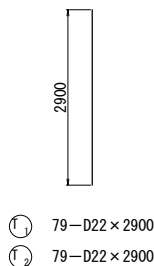


組立筋詳細図(参考図) S = 1:25

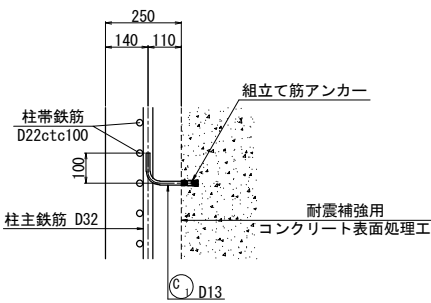


組立筋加工図(参考図) S = 1:25

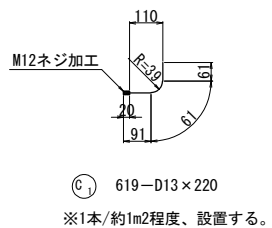


組立て筋アンカー詳細図(参考図) S = 1:5

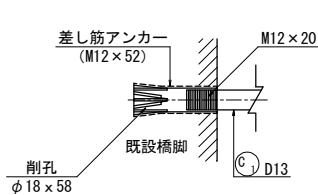

中間貫通鋼材詳細図 S = 1:25

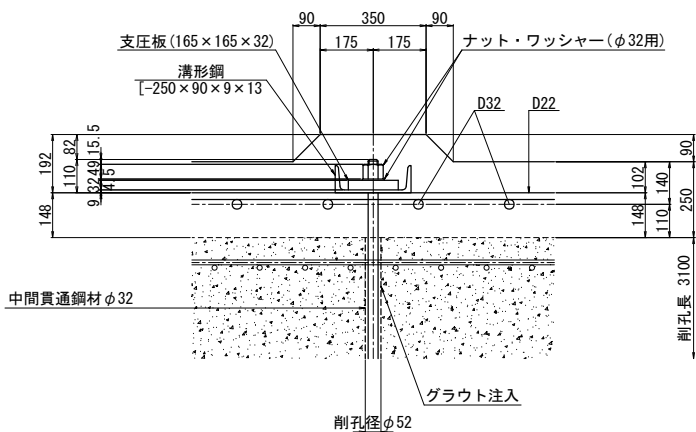


アンカー工詳細図 S = 1:25

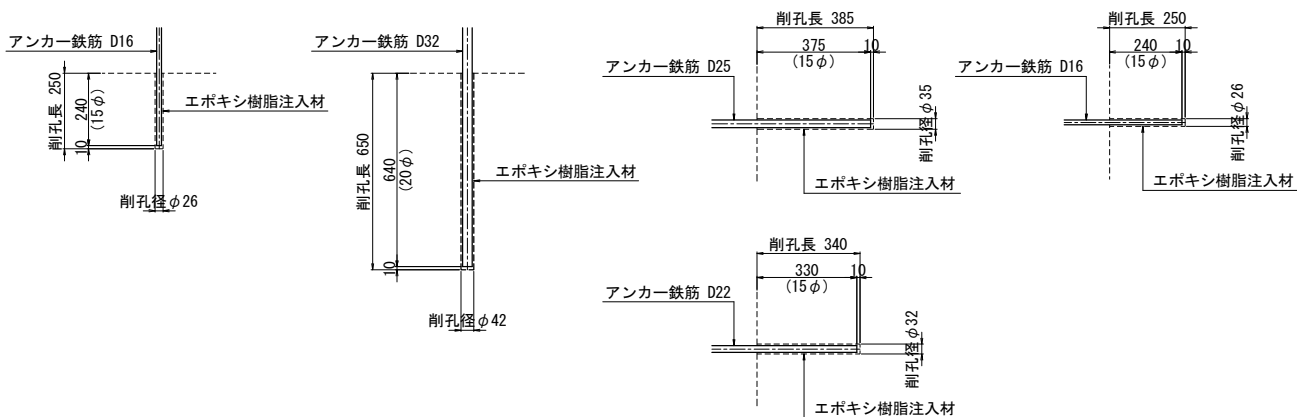


- 注記)
1. 特記なき鉄筋材質は、すべてSD345とする。
 2. 既設コンクリートと新設コンクリートの接合面は、全て表面処理を行うこと。
 3. 図面は竣工時に基づき作成されたものである。既設構造物の形状を現地計測の上、必要に応じて施工内容を精査すること。
 4. アンカー筋削孔時には、既設鉄筋を確認し避けること。アンカー位置の変更は、協議の上位置を決定すること。
 5. 帯鉄筋の継ぎ手は、フレア溶接とし、継ぎ手位置は千鳥配置とすること。
 6. 既設鉄筋等の干渉で鉄筋位置を移動して鉄筋間隔が300mmを超える場合は、ひび割れ防止筋(D16)を配置すること。

長野自動車道			
犀川橋床版取替工事			
図面の種類	犀川橋(上下線) P20橋脚 配筋図(その9)		
縮 尺	図 示	図面番号	/
設計会社名	八千代エンジニアリング株式会社		
施工会社名			
事務所名	東日本高速道路株式会社 関東支社 長野工事事務所		




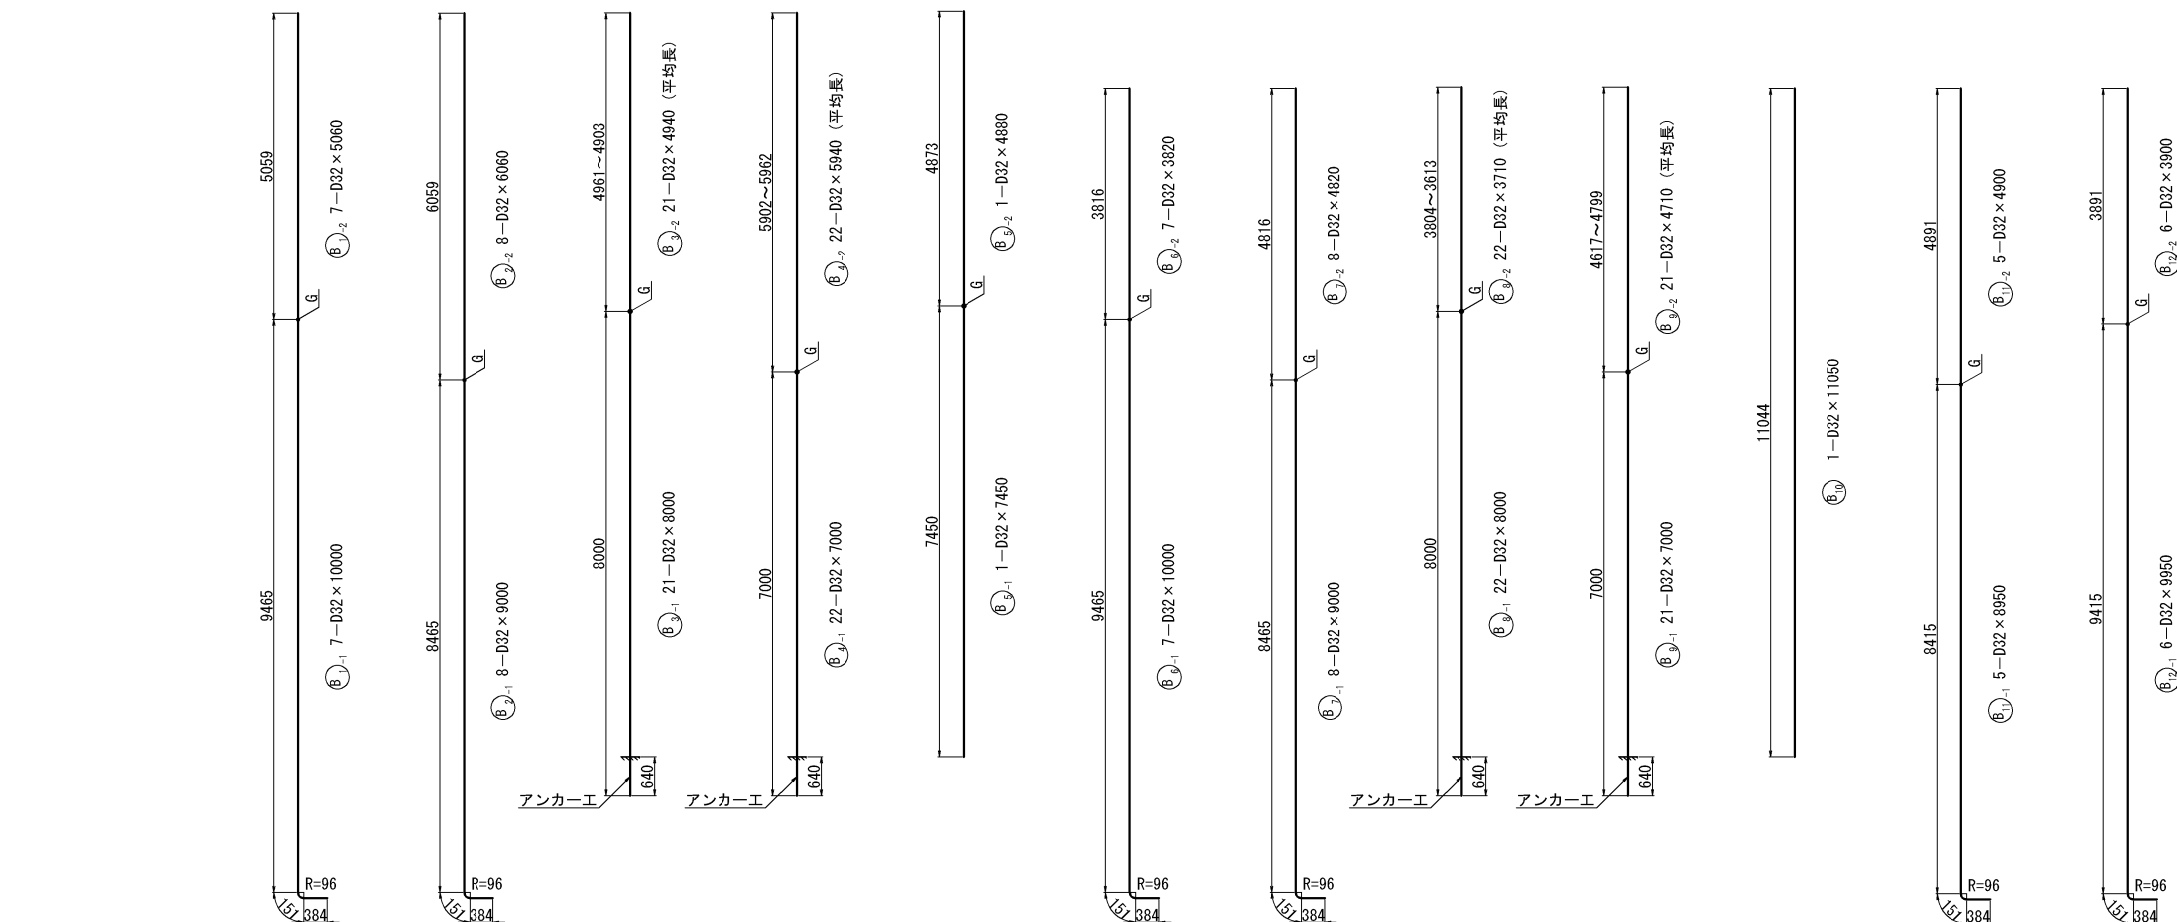


フレア溶接詳細図

G: ガス圧接


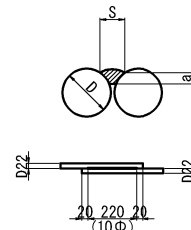


D: 鉄筋径 (呼び径) 22mm
S: 溶接ビートの幅 11.0mm
a: のど厚 5.6mm

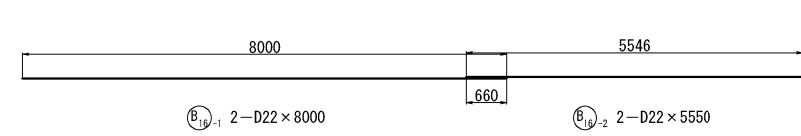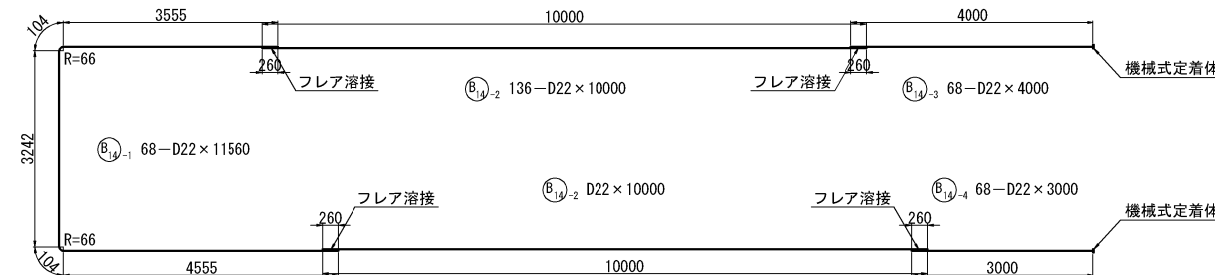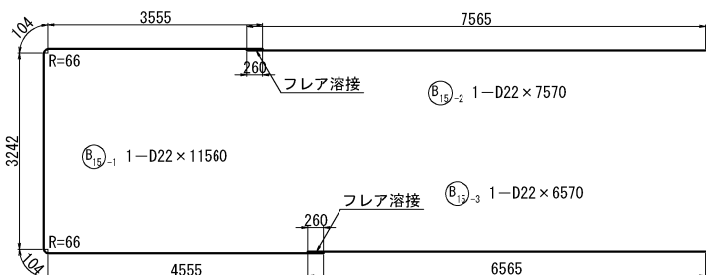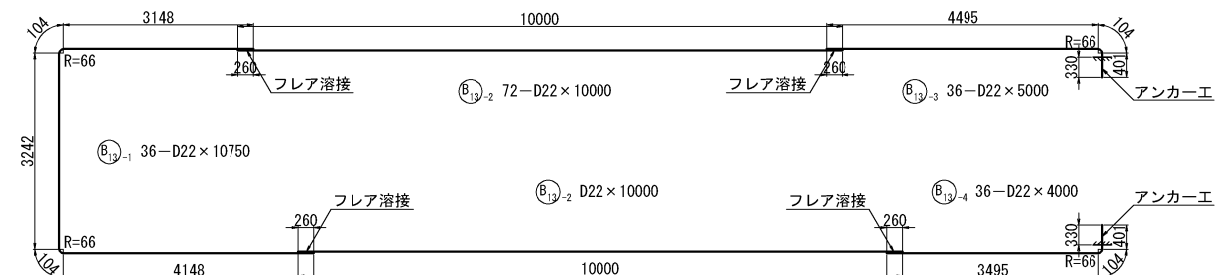

注記)
1. 特記なき材質はすべてSD345とする。
2. 機械式鉄筋定着工法については、下記の基準等を満足すること。
①道路橋示方書-同解説 (H29.11 日本道路協会)
②鉄筋定着・継手指針 [2020年版]
なお、定着体の設置方向は、施工条件に応じて定着体と半円形フックの設置方向を変更してもよい。
③機械式鉄筋定着工法の採用においては、監督員より使用鉄筋の性能と施工方法、管理方法の承認を得てから工事を行うこと。
3. 帯鉄筋の継ぎ手は、フレア溶接とし、継ぎ手位置は千鳥配置とすること。



長野自動車道 犀川橋床版取替工事			
図面の種類	犀川橋(上下線) P20橋脚 配筋図(その10)		
縮尺	1:125	図面番号	/
設計会社名	八千代エンジニアリング株式会社		
施工会社名			
事務所名	東日本高速道路株式会社 関東支社 長野工事事務所		

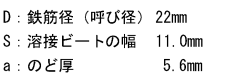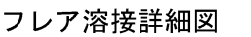

注記)

1. 特記なき材質はすべてSD345とする。
2. 機械式鉄筋定着工法については、下記の基準等を満足すること。
 - ①道路標示方書・同解説(H29.11日本道路協会)
 - ②鉄筋定着・継手指針【2020年版】なお、定着体の設置方向は、施工条件に応じて定着体と半円形フックの設置方向を変更してもよい。
- ③機械式鉄筋定着工法の採用においては、監督員より使用鉄筋の性能と施工方法、管理方法の承認を得てから工事を行うこと。
3. 帯鉄筋の継ぎ手は、フレア溶接とし、継ぎ手位置は千鳥配置とすること。


長野自動車道 犀川橋床版取替工事			
図面の種類	犀川橋(上下線) P20橋脚 配筋図(その11)		
縮尺	1:125	図面番号	/
設計会社名	八千代エンジニアリング株式会社		
施工会社名			
事務所名	東日本高速道路株式会社 長野工事事務所		

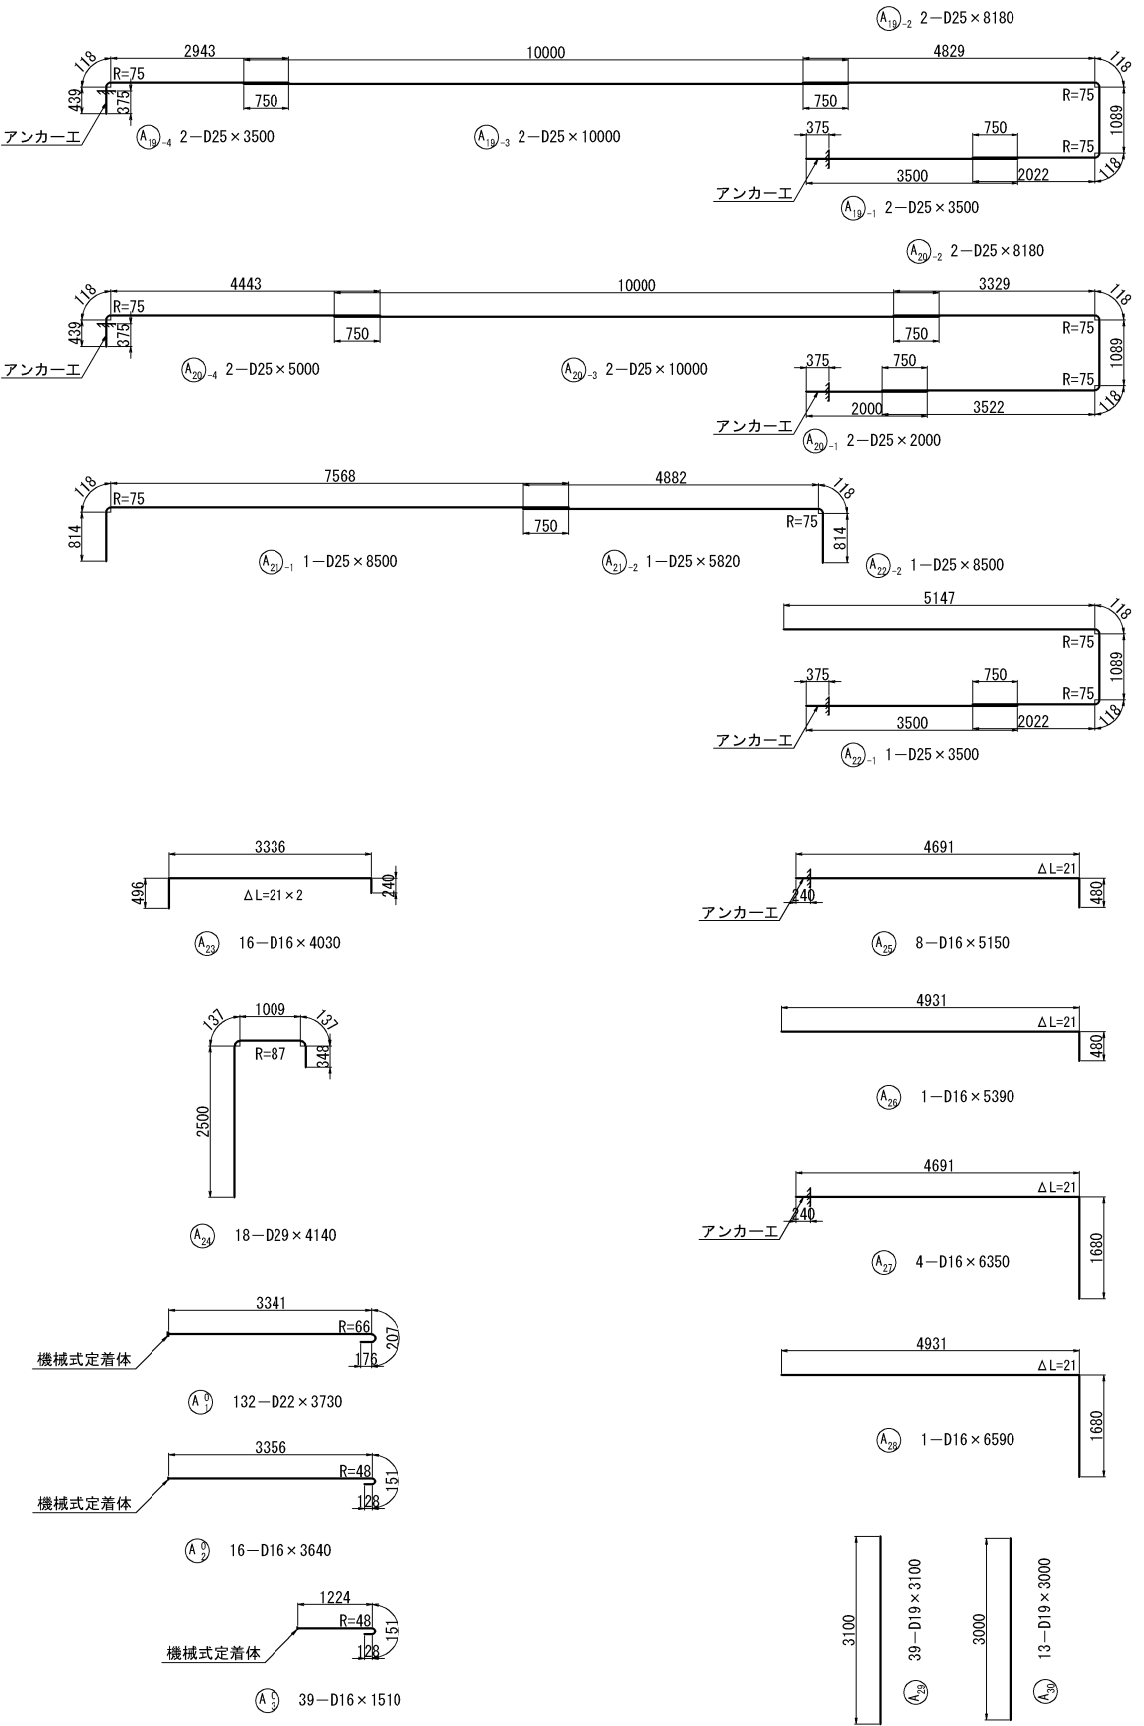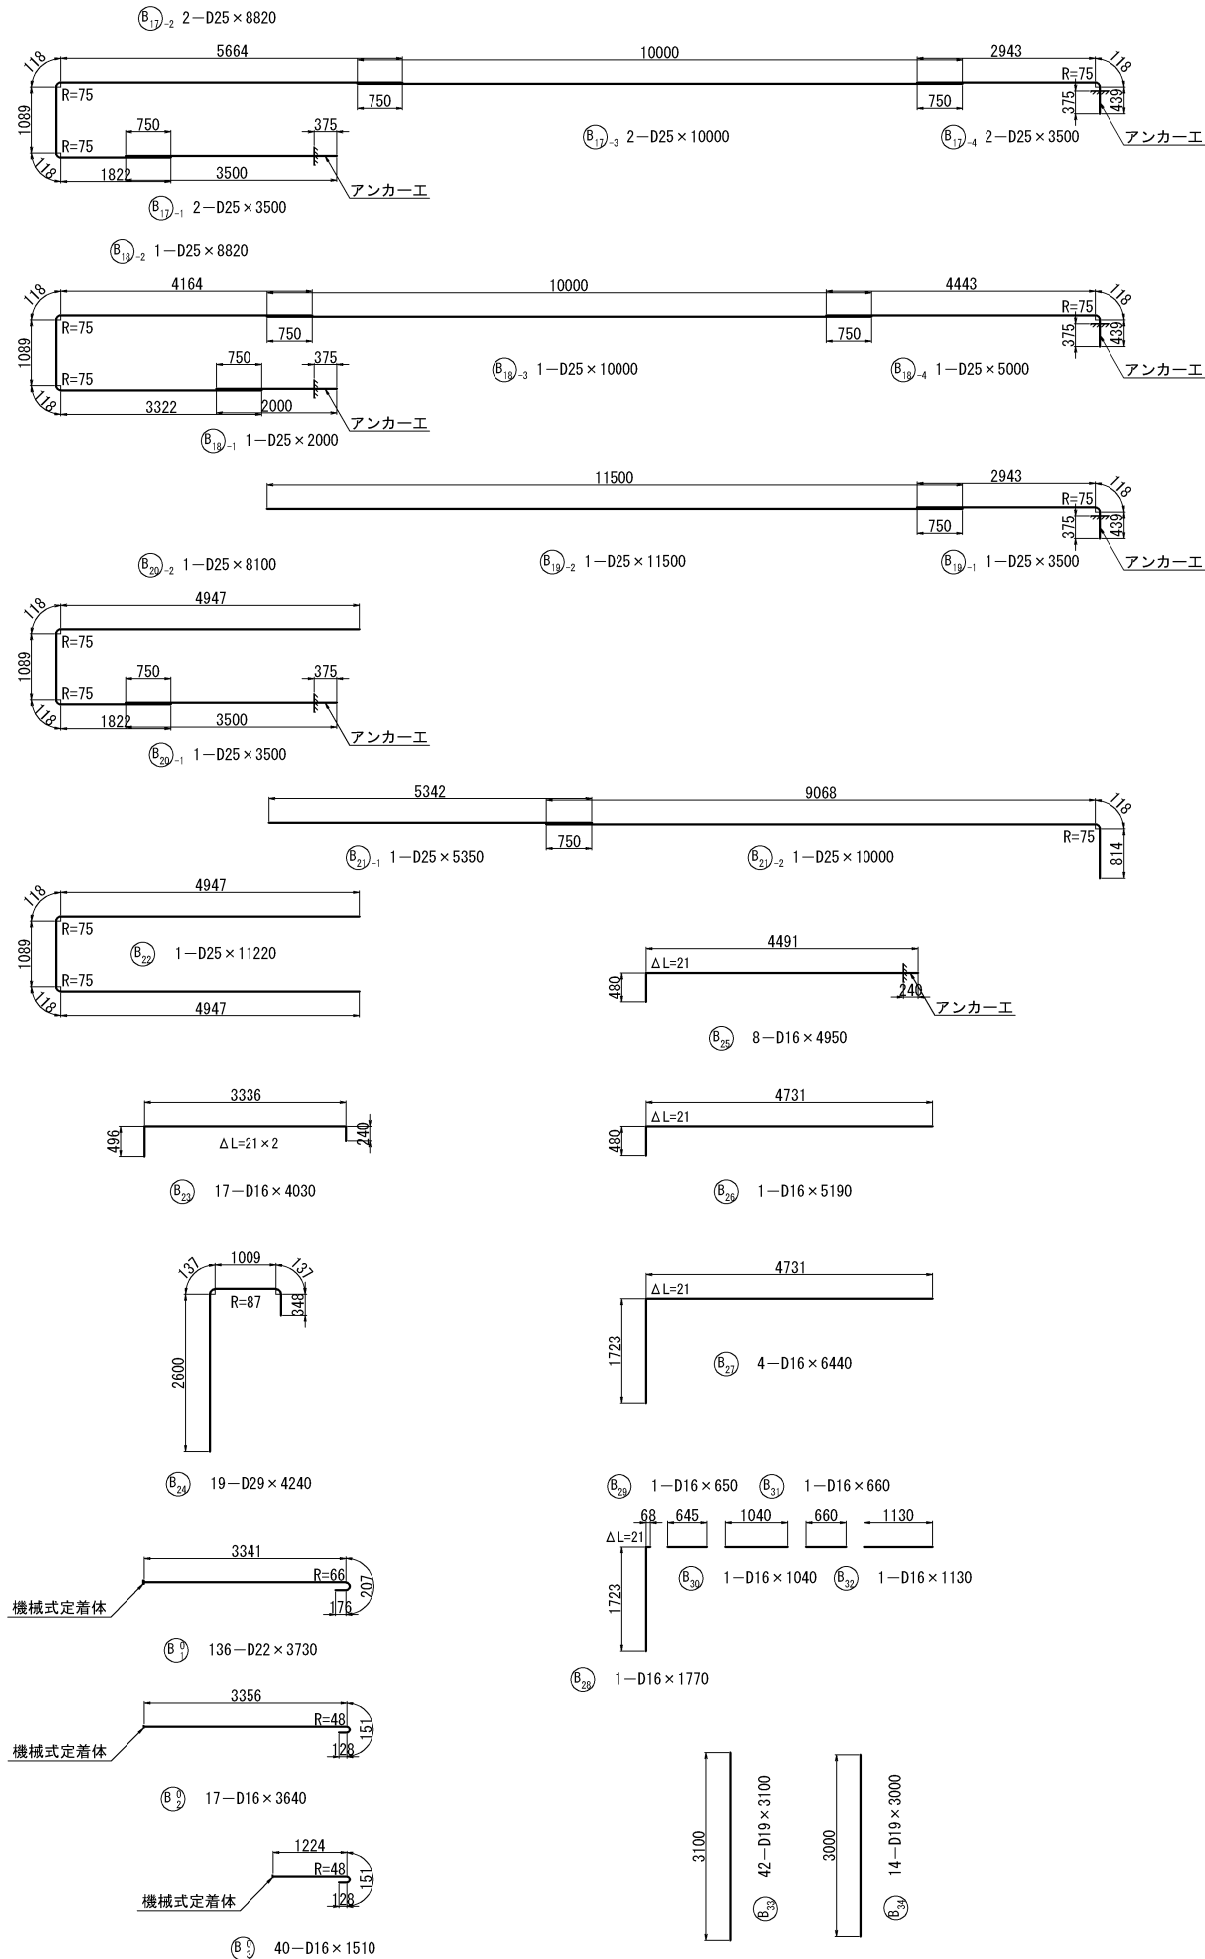


注記
1. 特記なき材質はすべてSD345とする。
2. 機械式鉄筋定着工法については、下記の基準等を満足すること。
①道路橋示方書-同解説(H29.11 日本道路協会)
②鉄筋定着・継手指針 [2020年版]
なお、定着体の設置方向は、施工条件に応じて定着体と半円形フックの設置方向を変更してもよい。
③機械式鉄筋定着工法の採用においては、監督員より使用鉄筋の性能と施工方法、管理方法の承認を得てから工事を行うこと。

長野自動車道			
犀川橋床版取替工事			
図面の種類	犀川橋(上下線) P20橋脚 配筋図(その12)		
縮尺	1:125	図面番号	/
設計会社名	八千代エンジニアリング株式会社		
施工会社名			
事務所名	東日本高速道路株式会社 関東支社 長野工事事務所		


14 - 14

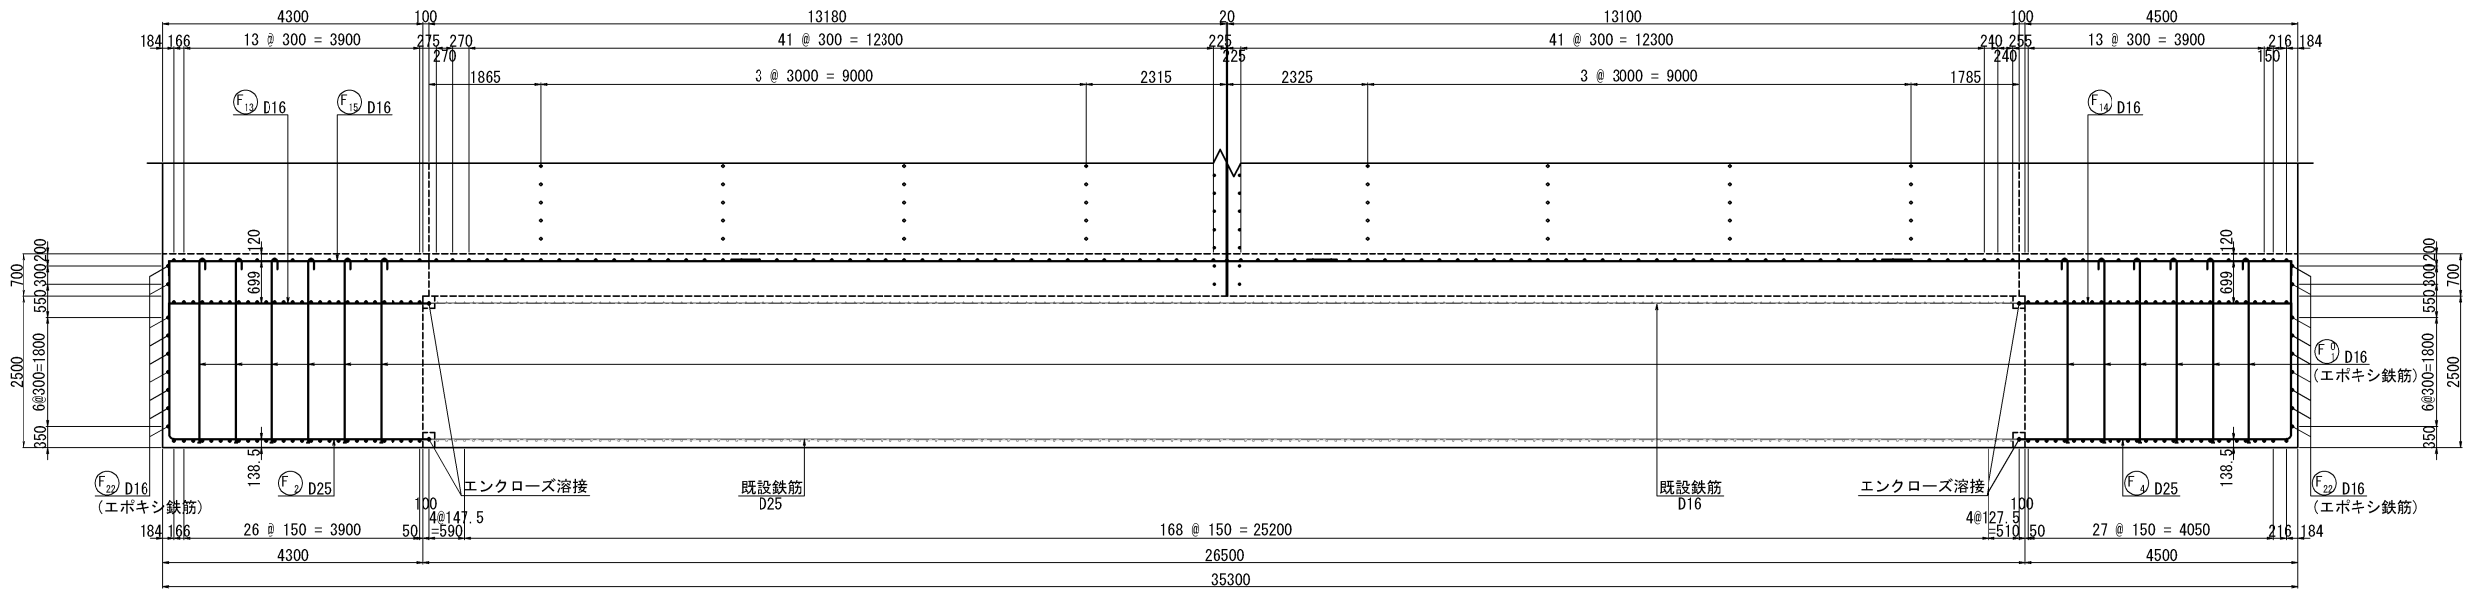

15 - 15

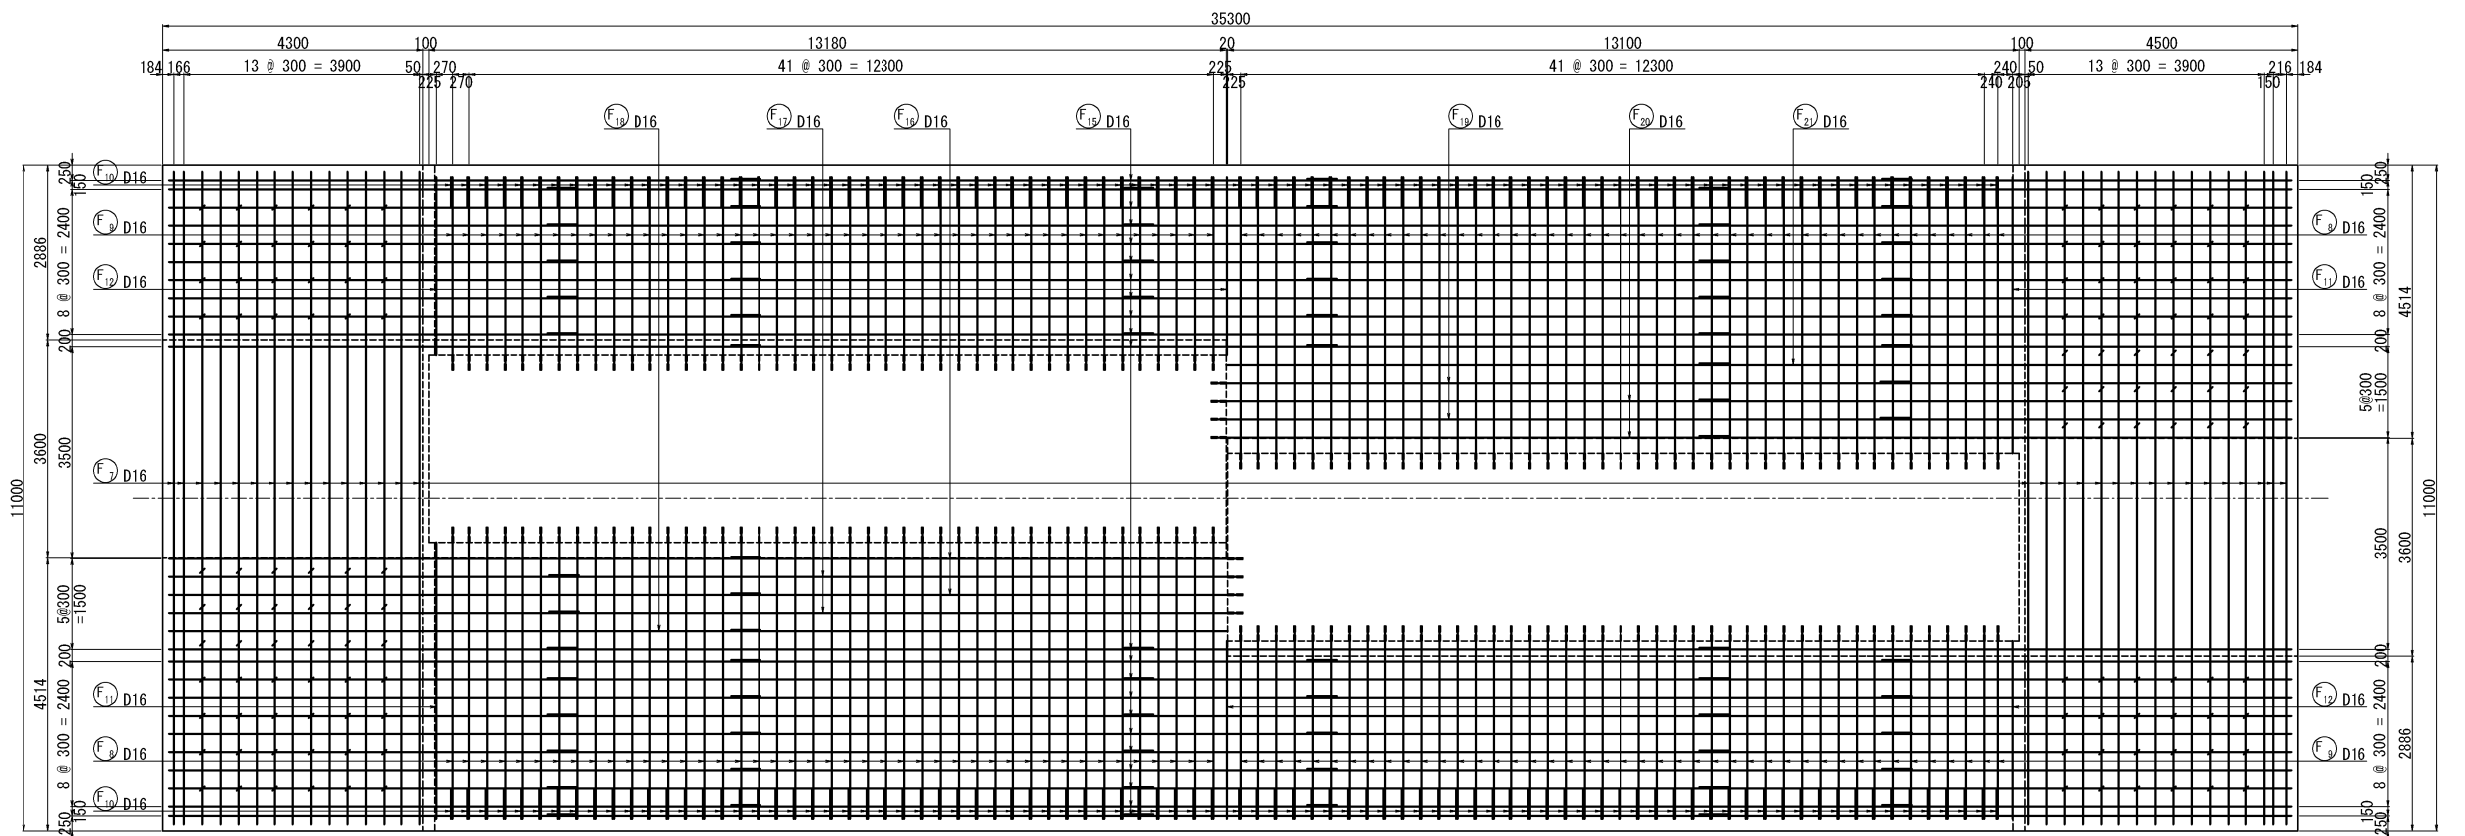


位置図

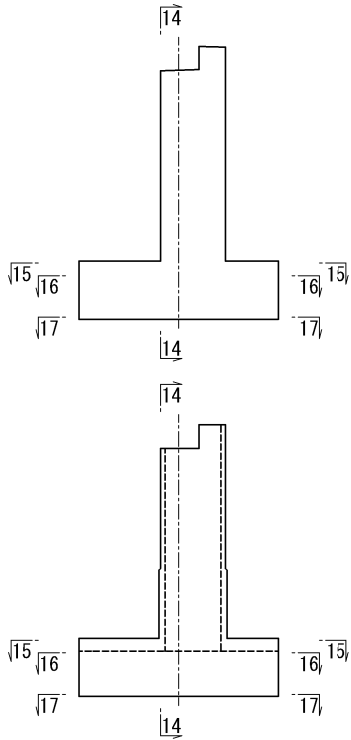


- 注記)
- 特記なき鉄筋材質は、すべてSD345とする。
 - 既設コンクリートと新設コンクリートの接合面は、全て表面処理を行うこと。
 - 図面は竣工時に基づき作成されたものである。既設構造物の形状を現地計測の上、必要に応じて施工内容を精査すること。
 - アンカー筋削孔時には、既設鉄筋を確認し避けること。アンカー位置の変更は、協議の上位置を決定すること。
 - 帯鉄筋の継ぎ手は、フレア溶接とし、継ぎ手位置は千鳥配置とすること。
 - 既設鉄筋等の干渉で鉄筋位置を移動して鉄筋間隔が300mmを超える場合は、ひび割れ防止筋(D16)を配置すること。

長野自動車道 犀川橋床版取替工事			
図面の種類	犀川橋(上下線) P20橋脚 配筋図(その13)		
縮尺	1:125	図面番号	/
設計会社名	八千代エンジニアリング株式会社		
施工会社名			
事務所名	東日本高速道路株式会社 関東支社 長野工事事務所		

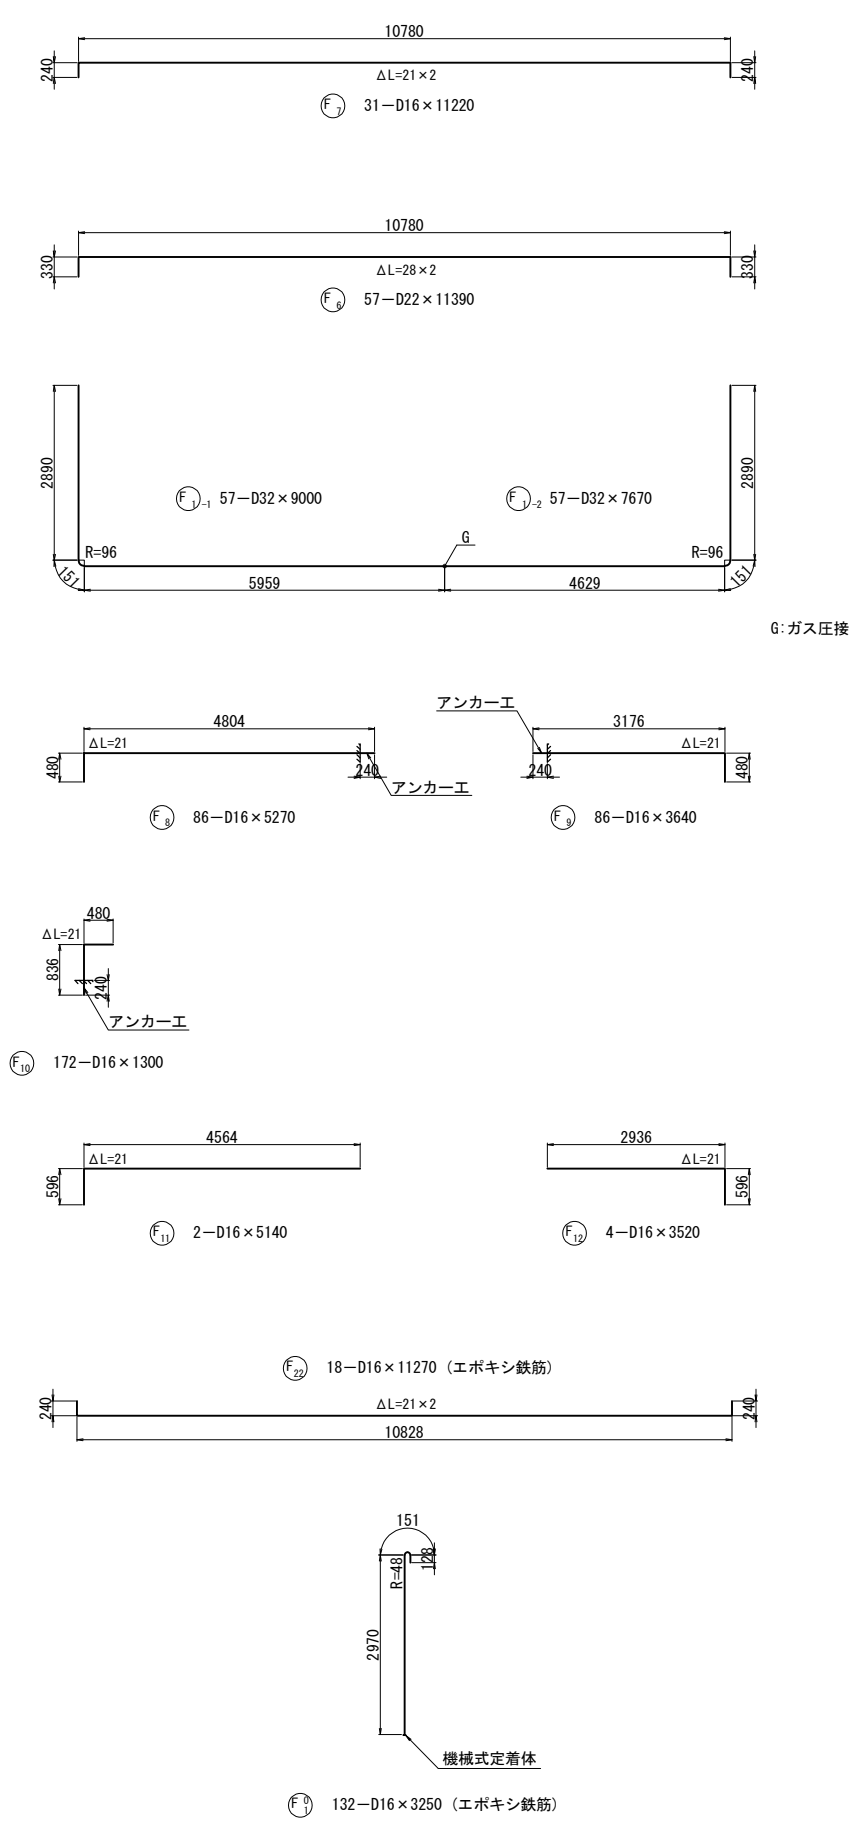


G: ガス圧接

底板接続部詳細図 S = 1:50

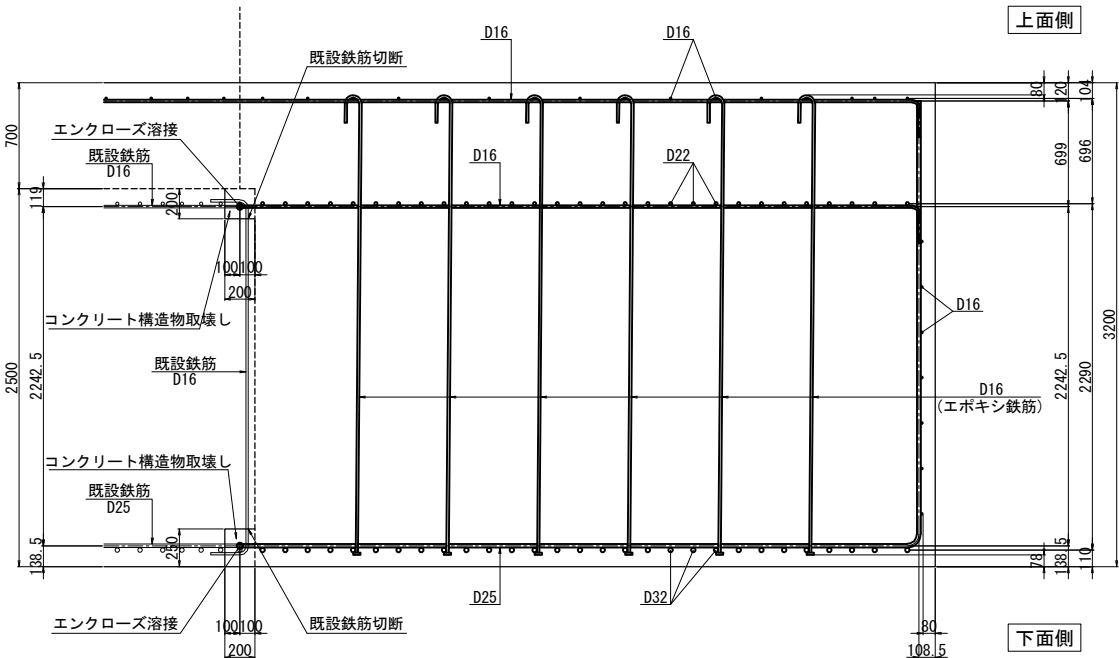


アンカー工詳細図 S = 1:25

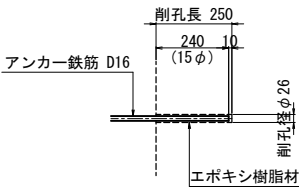

- 注記)
- 特記なき鉄筋材質は、すべてSD345とする。
 - 既設コンクリートと新設コンクリートの接合面は、全て表面処理を行うこと。
 - 図面は竣工時に基づき作成されたものである。既設構造物の形状を現地計測の上、必要に応じて施工内容を精査すること。
 - アンカー筋削孔時には、既設鉄筋を確認し避けること。アンカー位置の変更は、協議の上位置を決定すること。
 - 帯鉄筋の継ぎ手は、フレア溶接とし、継ぎ手位置は千鳥配置とすること。
 - 既設鉄筋等の干渉で鉄筋位置を移動して鉄筋間隔が300mmを超える場合は、ひび割れ防止筋(D16)を配置すること。

長 野 自 動 車 道				
犀川橋床版取替工事				
図面の種類		犀川橋(上下線) P20橋脚 配筋図(その15)		
縮	尺	図 示	図面番号	/
設計会社名		八千代エンジニアリング株式会社		
施工会社名				
事務所名		東日本高速道路株式会社 関 東 支 社 長 野 工 事 事 務 所		

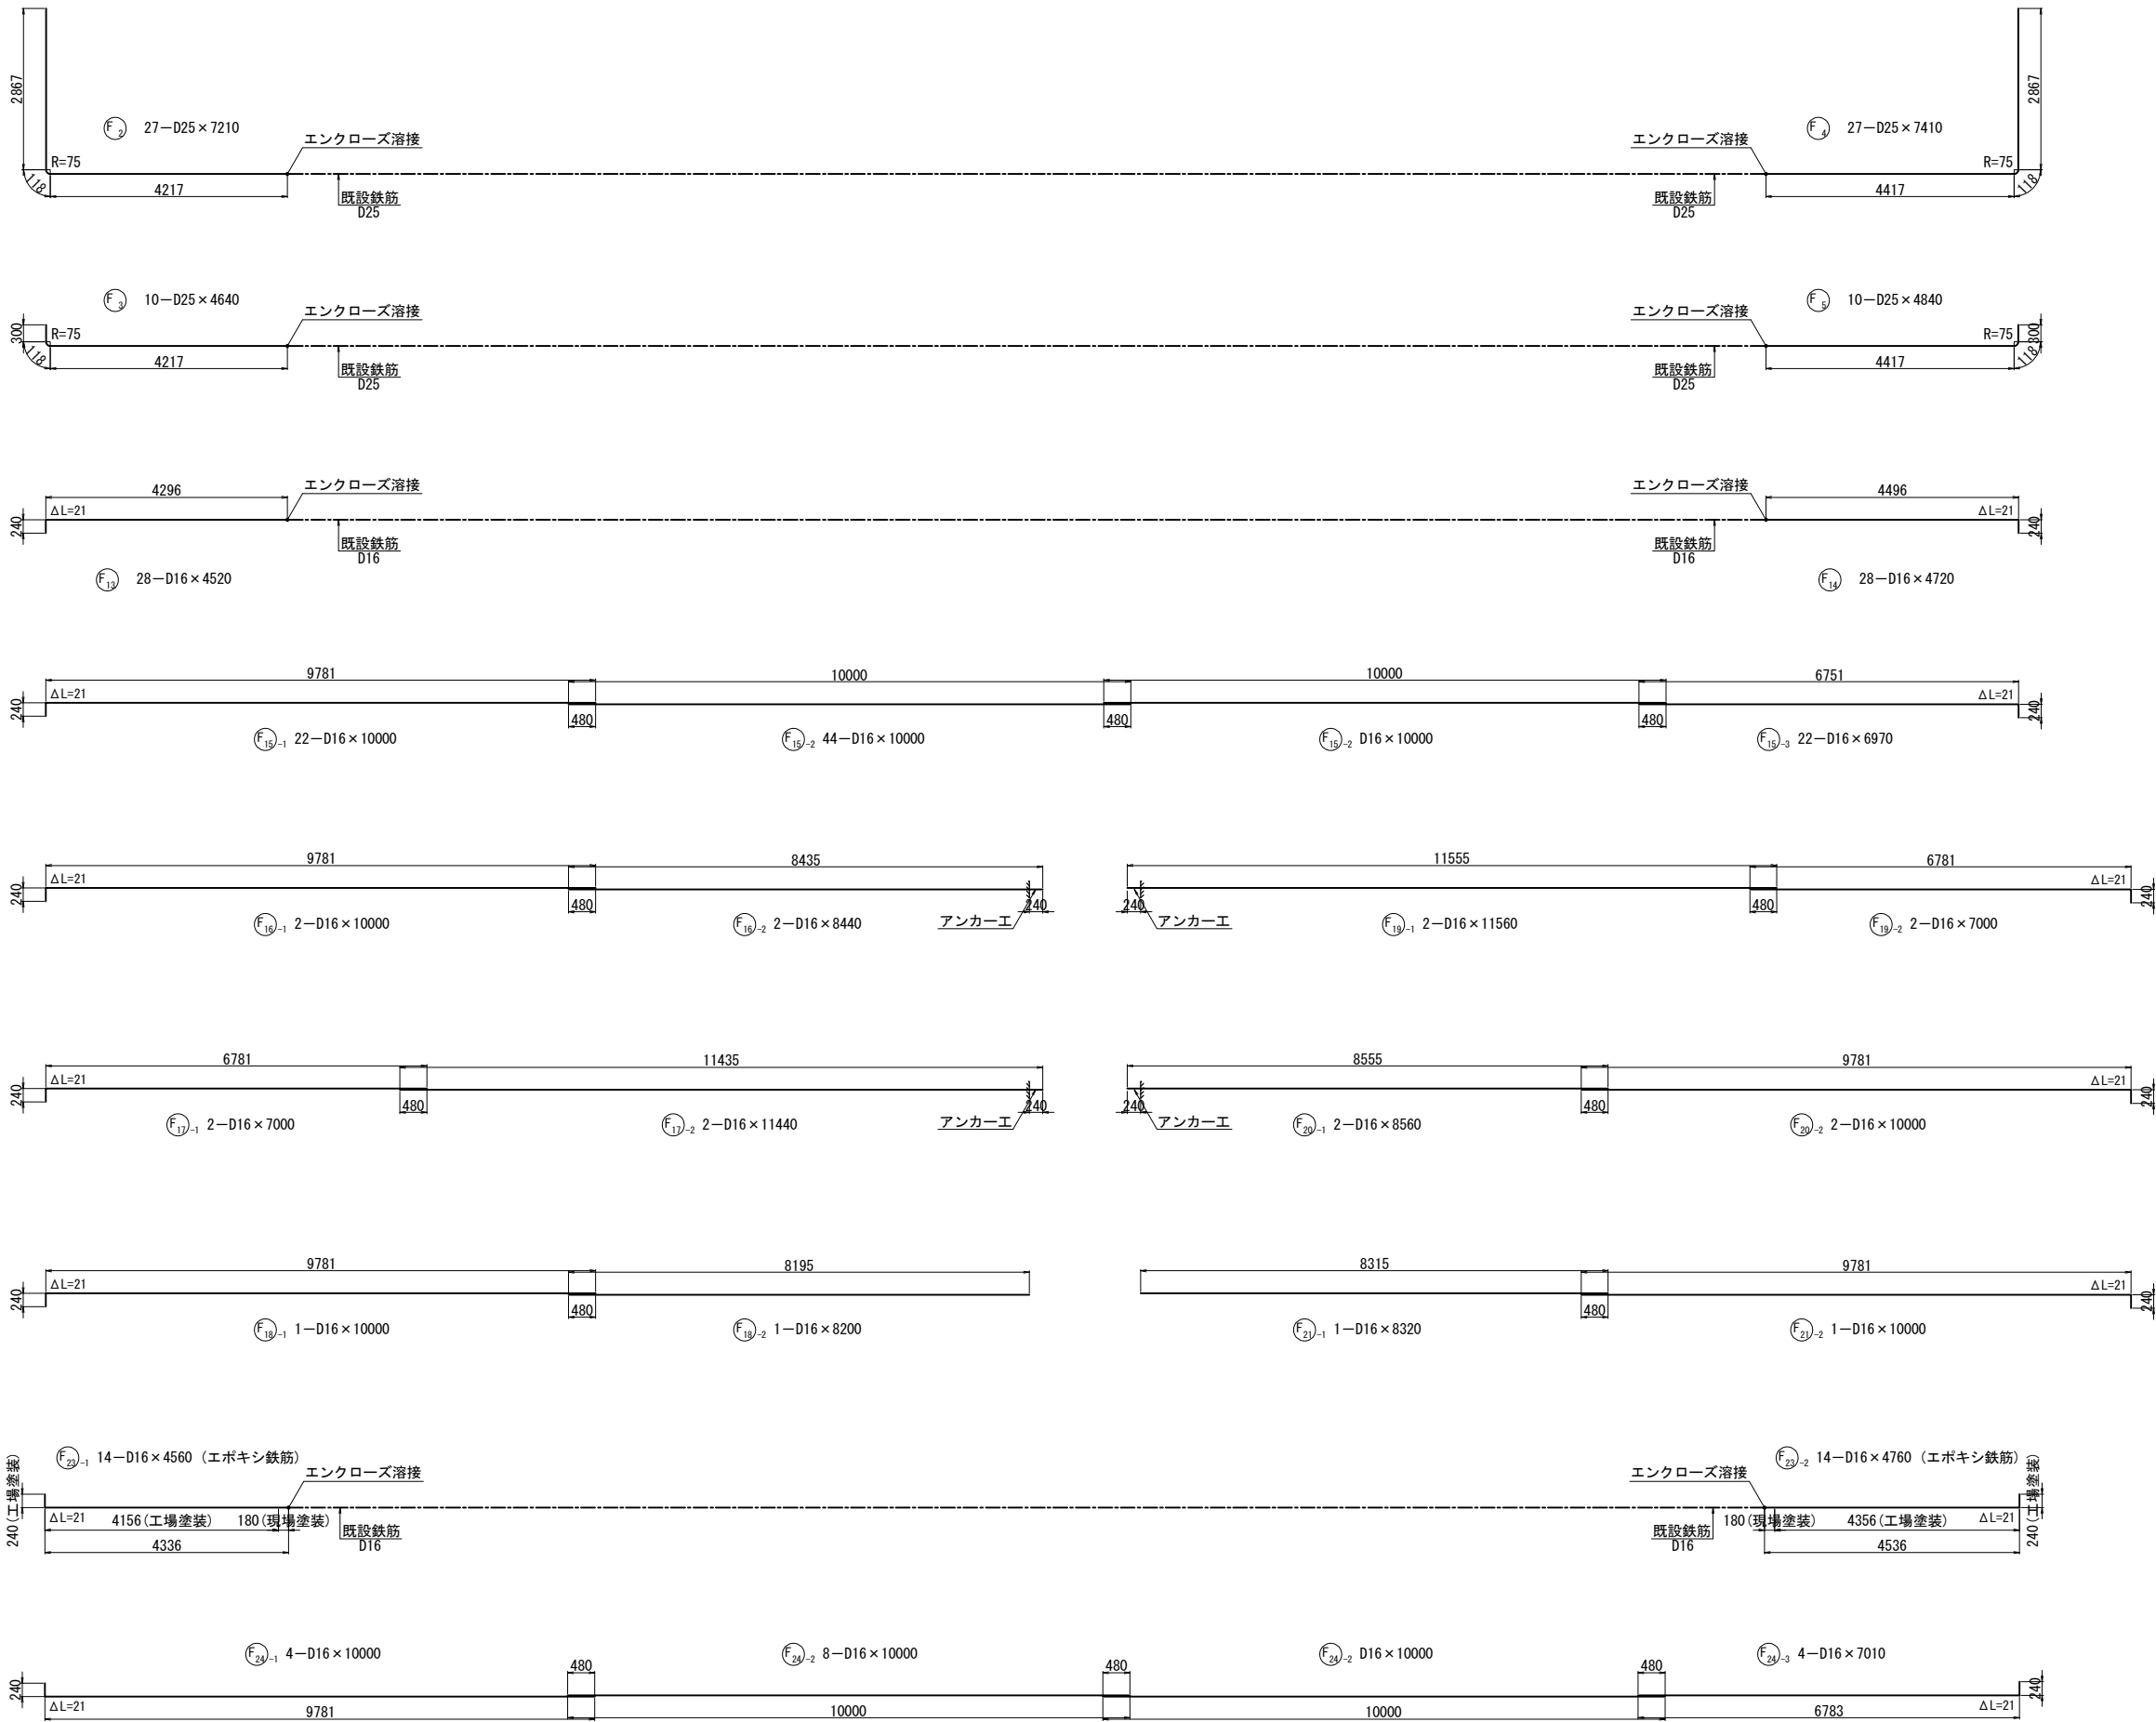

注記)
1. エンクローズ溶接部のエポキシ鉄筋は現場塗装とする。
使用材料は土木学会規準「エポキシ樹脂塗装鉄筋補修用
塗料の品質規準」に適合する塗料を用いること。

長野自動車道 犀川橋床版取替工事			
図面の種類	犀川橋(上下線) P20橋脚 配筋図(その16)		
縮 尺	1:125	図面番号	/
設計会社名	八千代エンジニアリング株式会社		
施工会社名			
事務所名	東日本高速道路株式会社 関東支社 長野工事事務所		





犀川橋(上下線) P20橋脚 配筋図(その18)

鉄筋質量表


記 号	径	長 さ	本 数	単位質量	一本当り質量	質 量	摘 要
A1-1	D32	10000	8	6.23	62.3	498	┐
A1-2	D32	4820	8	6.23	30.0	240	┐ (8)
A2-1	D32	9000	8	6.23	56.1	449	┐
A2-2	D32	5820	8	6.23	36.3	290	┐ (8)
A3-1	D32	8000	1	6.23	49.8	50	┐
A3-2	D32	3790	1	6.23	23.6	24	┐ (1)
A4-1	D32	7000	2	6.23	43.6	87	┐
A4-2	D32	4790	2	6.23	29.8	60	┐ (平) (2)
A5-1	D32	8000	20	6.23	49.8	996	┐
A5-2	D32	4880	20	6.23	30.4	608	┐ (平) (20)
A6-1	D32	7000	20	6.23	43.6	872	┐
A6-2	D32	5880	20	6.23	36.6	732	┐ (平) (20)
A7-1	D32	7450	1	6.23	46.4	46	┐
A7-2	D32	4590	1	6.23	28.6	29	┐ (1)
A8-1	D32	10000	8	6.23	62.3	498	┐
A8-2	D32	3620	8	6.23	22.6	181	┐ (8)
A9-1	D32	9000	8	6.23	56.1	449	┐
A9-2	D32	4620	8	6.23	28.8	230	┐ (8)
A10-1	D32	8000	22	6.23	49.8	1096	┐
A10-2	D32	3680	22	6.23	22.9	504	┐ (平) (22)
A11-1	D32	7000	21	6.23	43.6	916	┐
A11-2	D32	4680	21	6.23	29.2	613	┐ (平) (21)
A12	D32	10840	1	6.23	67.5	68	┐
A13-1	D32	9950	5	6.23	62.0	310	┐
A13-2	D32	3690	5	6.23	23.0	115	┐ (5)
A14-1	D32	8950	6	6.23	55.8	335	┐
A14-2	D32	4690	6	6.23	29.2	175	┐ (6)
A15-1	D22	10990	36	3.04	33.4	1202	┐ [72]
A15-2	D22	10000	72	3.04	30.4	2189	┐ [72]
A15-3	D22	5000	36	3.04	15.2	547	┐
A15-4	D22	4000	36	3.04	12.2	439	┐
A16-1	D22	11800	67	3.04	35.9	2405	┐ [134]
A16-2	D22	10000	134	3.04	30.4	4074	┐ [134]
A16-3	D22	4000	67	3.04	12.2	817	┐ <67>
A16-4	D22	3000	67	3.04	9.12	611	┐ <67>
A17	D22	7370	2	3.04	22.4	45	┐
A18-1	D22	8000	2	3.04	24.3	49	┐
A18-2	D22	5470	2	3.04	16.6	33	┐
A19-1	D25	3500	2	3.98	13.9	28	┐
A19-2	D25	8180	2	3.98	32.6	65	┐
A19-3	D25	10000	2	3.98	39.8	80	┐
A19-4	D25	3500	2	3.98	13.9	28	┐
A20-1	D25	2000	2	3.98	7.96	16	┐
A20-2	D25	8180	2	3.98	32.6	65	┐
A20-3	D25	10000	2	3.98	39.8	80	┐
A20-4	D25	5000	2	3.98	19.9	40	┐
A21-1	D25	8500	1	3.98	33.8	34	┐
A21-2	D25	5820	1	3.98	23.2	23	┐
A22-1	D25	3500	1	3.98	13.9	14	┐
A22-2	D25	8500	1	3.98	33.8	34	┐
A23	D16	4030	16	1.56	6.29	101	┐
A24	D29	4140	18	5.04	20.9	376	┐
A25	D16	5150	8	1.56	8.03	64	┐
A26	D16	5390	1	1.56	8.41	8	┐
A27	D16	6350	4	1.56	9.91	40	┐
A28	D16	6590	1	1.56	10.3	10	┐
A29	D19	3100	39	2.25	6.98	272	┐
A30	D19	3000	13	2.25	6.75	88	┐
A01	D22	3730	132	3.04	11.3	1492	┐ <132>
A02	D16	3640	16	1.56	5.68	91	┐ <16>
A03	D16	1510	39	1.56	2.36	92	┐ <39>
小計						26023 kg	(130)
							[412]
							<321>
B1-1	D32	10000	7	6.23	62.3	436	┐
B1-2	D32	5060	7	6.23	31.5	221	┐ (7)
B2-1	D32	9000	8	6.23	56.1	449	┐
B2-2	D32	6060	8	6.23	37.8	302	┐ (8)
B3-1	D32	8000	21	6.23	49.8	1046	┐
B3-2	D32	4940	21	6.23	30.8	647	┐ (平) (21)
B4-1	D32	7000	22	6.23	43.6	959	┐
B4-2	D32	5940	22	6.23	37.0	814	┐ (平) (22)
B5-1	D32	7450	1	6.23	46.4	46	┐
B5-2	D32	4880	1	6.23	30.4	30	┐ (1)
B6-1	D32	10000	7	6.23	62.3	436	┐
B6-2	D32	3820	7	6.23	23.8	167	┐ (7)
B7-1	D32	9000	8	6.23	56.1	449	┐
B7-2	D32	4820	8	6.23	30.0	240	┐ (8)
B8-1	D32	8000	22	6.23	49.8	1096	┐
B8-2	D32	3710	22	6.23	23.1	508	┐ (平) (22)
B9-1	D32	7000	21	6.23	43.6	916	┐
B9-2	D32	4710	21	6.23	29.3	615	┐ (平) (21)
B10	D32	11050	1	6.23	68.8	69	┐
B11-1	D32	8950	5	6.23	55.8	279	┐
B11-2	D32	4900	5	6.23	30.5	153	┐ (5)
B12-1	D32	9950	6	6.23	62.0	372	┐
B12-2	D32	3900	6	6.23	24.3	146	┐ (6)

記 号	径	長 さ	本 数	単位質量	一本当り質量	質 量	摘 要
B13-1	D22	10750	36	3.04	32.7	1177	┐ [72]
B13-2	D22	10000	72	3.04	30.4	2189	┐ [72]
B13-3	D22	5000	36	3.04	15.2	547	┐
B13-4	D22	4000	36	3.04	12.2	439	┐
B14-1	D22	11560	68	3.04	35.1	2387	┐ [136]
B14-2	D22	10000	136	3.04	30.4	4134	┐ [136]
B14-3	D22	4000	68	3.04	12.2	830	┐ <68>
B14-4	D22	3000	68	3.04	9.12	620	┐ <68>
B15-1	D22	11560	1	3.04	35.1	35	┐ [2]
B15-2	D22	7570	1	3.04	23.0	23	┐
B15-3	D22	6570	1	3.04	20.0	20	┐
B16-1	D22	8000	2	3.04	24.3	49	┐
B16-2	D22	5550	2	3.04	16.9	34	┐
B17-1	D25	3500	2	3.98	13.9	28	┐
B17-2	D25	8820	2	3.98	35.1	70	┐
B17-3	D25	10000	2	3.98	39.8	80	┐
B17-4	D25	3500	2	3.98	13.9	28	┐
B18-1	D25	2000	1	3.98	7.96	8	┐
B18-2	D25	8820	1	3.98	35.1	35	┐
B18-3	D25	10000	1	3.98	39.8	40	┐
B18-4	D25	5000	1	3.98	19.9	20	┐
B19-1	D25	3500	1	3.98	13.9	14	┐
B19-2	D25	11500	1	3.98	45.8	46	┐
B20-1	D25	3500	1	3.98	13.9	14	┐
B20-2	D25	8100	1	3.98	32.2	32	┐
B21-1	D25	5350	1	3.98	21.3	21	┐
B21-2	D25	10000	1	3.98	39.8	40	┐
B22	D25	11220	1	3.98	44.7	45	┐
B23	D16	4030	17	1.56	6.29	107	┐
B24	D29	4240	19	5.04	21.4	407	┐
B25	D16	4950	8	1.56	7.72	62	┐
B26	D16	5190	1	1.56	8.10	8	┐
B27	D16	6440	4	1.56	10.0	40	┐
B28	D16	1770	1	1.56	2.76	3	┐
B29	D16	650	1	1.56	1.01	1	┐
B30	D16	1040	1	1.56	1.62	2	┐
B31	D16	660	1	1.56	1.03	1	┐
B32	D16	1130	1	1.56	1.76	2	┐
B33	D19	3100	42	2.25	6.98	293	┐
B34	D19	3000	14	2.25	6.75	95	┐
B01	D22	3730	136	3.04	11.3	1537	┐ <136>
B02	D16	3640	17	1.56	5.68	97	┐ <17>
B03	D16	1510	40	1.56	2.36	94	┐ <40>
小計						26150 kg	(128)
							[418]
							<329>
F1-1	D32	9000	57	6.23	56.1	3198	┐
F1-2	D32	7670	57	6.23	47.8	2725	┐ (57)
F2	D25	7210	27	3.98	28.7	775	┐ [27]
F3	D25	4640	10	3.98	18.5	185	┐ [10]
F4	D25	7410	27	3.98	29.5	797	┐ [27]
F5	D25	4840	10	3.98	19.3	193	┐ [10]
F6	D22	11390	57	3.04	34.6	1972	┐
F7	D16	11220	31	1.56	17.5	543	┐
F8	D16	5270	86	1.56	8.22	707	┐
F9	D16	3640	86	1.56	5.68	488	┐
F10	D16	1300	172	1.56	2.03	349	┐
F11	D16	5140	2	1.56	8.02	16	┐
F12	D16	3520	4	1.56	5.49	22	┐
F13	D16	4520	28	1.56	7.05	197	┐ [28]
F14	D16	4720	28	1.56	7.36	206	┐ [28]
F15-1	D16	10000	22	1.56	15.6	343	┐
F15-2	D16	10000	44	1.56	15.6	686	┐
F15-3	D16	6970	22	1.56	10.9	240	┐
F16-1	D16	10000	2	1.56	15.6	31	┐
F16-2	D16	8440	2	1.56	13.2	26	┐
F17-1	D16	7000	2	1.56	10.9	22	┐
F17-2	D16	11440	2	1.56	17.8	36	┐
F18-1	D16	10000	1	1.56	15.6	16	┐
F18-2	D16	8200	1	1.56	12.8	13	┐
F19-1	D16	11560	2	1.56	18.0	36	┐
F19-2	D16	7000	2	1.56	10.9	22	┐
F20-1	D16	8560	2	1.56	13.4	27	┐
F20-2	D16	10000	2	1.56	15.6	31	┐
F21-1	D16	8320	1	1.56	13.0	13	┐
F21-2	D16	10000	1	1.56	15.6	16	┐
F22	D16	11270	18	1.56	17.6	317	┐
F23-1	D16	4560	14	1.56	7.11	100	┐ [14]
F23-2	D16	4760	14	1.56	7.43	104	┐ [14]
F24-1	D16	10000	4	1.56	15.6	62	┐
F24-2	D16	10000	8	1.56	15.6	125	┐
F24-3	D16	7010	4	1.56	10.9	44	┐
F01	D16	3250	132	1.56	5.07	669	┐ <132>
小計						15352 kg	(57)
							[158]
							<132>

記 号	径	長 さ	本 数	単位質量	一本当り質量	質 量	摘 要
S1	D16	2060	14	1.56	3.21	45	□
S2	D16	1870	24	1.56	2.92	70	□
S3	D16	3300	4	1.56	5.15	21	□
S4	D16	1960	9	1.56	3.06	28	□
S5	D16	1760	11	1.56	2.75	30	□
S6	D16	3100	2	1.56	4.84	10	□
S7	D16	2390	7	1.56	3.73	26	□
S8	D16	1680	10	1.56	2.62	26	□
S9	D16	3450	2	1.56	5.38	11	□
S10	D16	1960	9	1.56	3.06	28	□
S11	D16	1760	11	1.56	2.75	30	□
S12	D16	3100	2	1.56	4.84	10	□
小計						335 kg	
鉄筋質量集計 (SD345)							
D32		26 790 kg (315)					
D29		783 kg					
D25		2 978 kg [74]					
D22		29 896 kg [830] <538>					
D19		748 kg					
D16		6 665 kg [84] <244>					
合 計		67 860 kg (315) [830] [158] <782>					

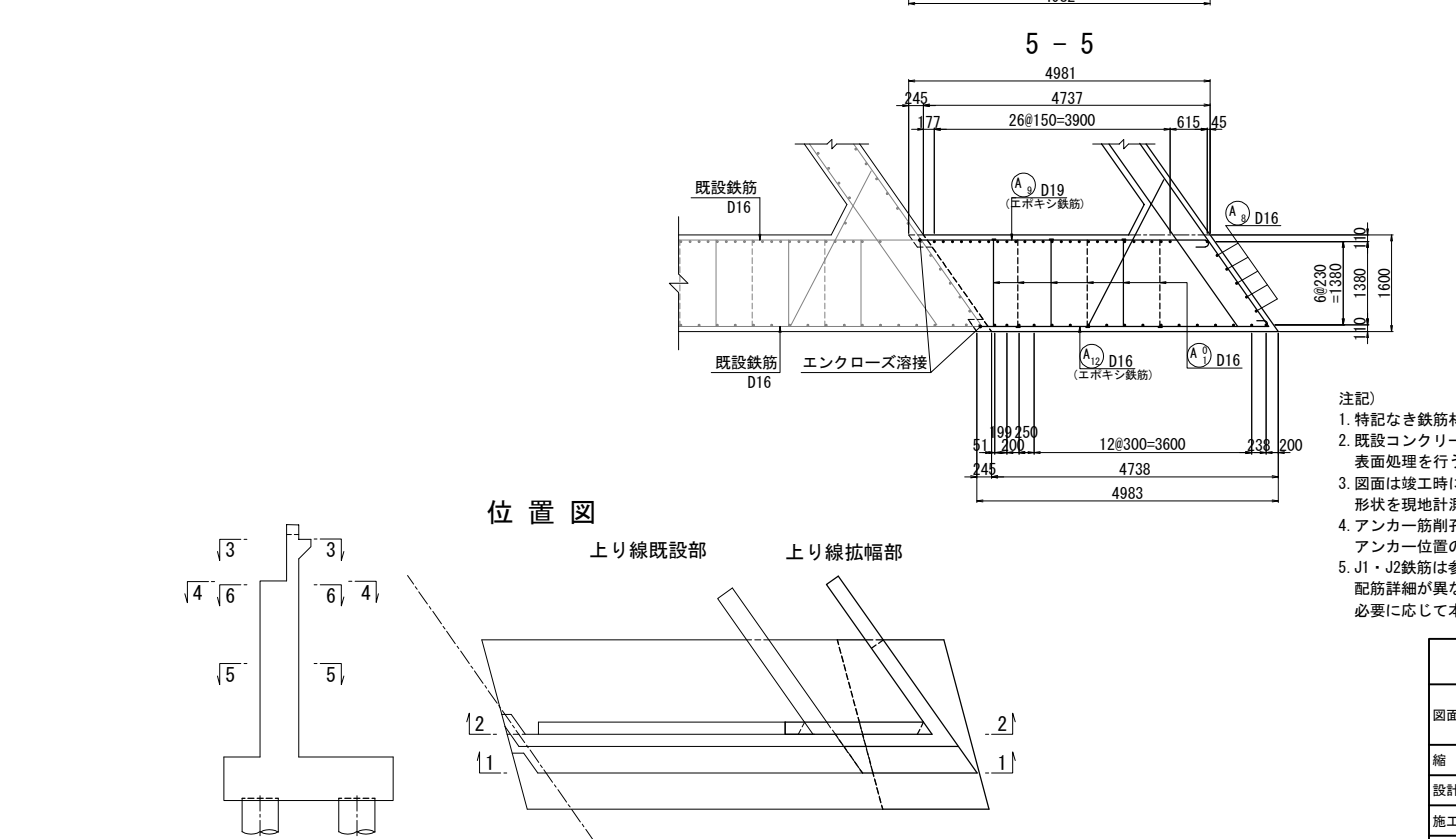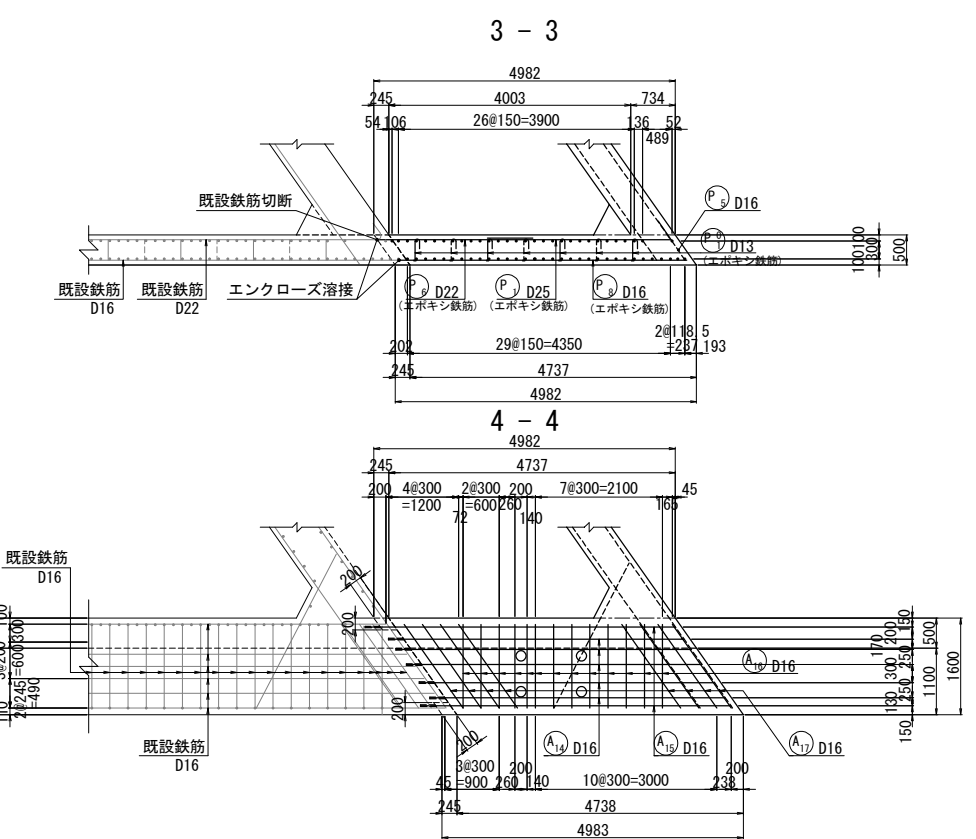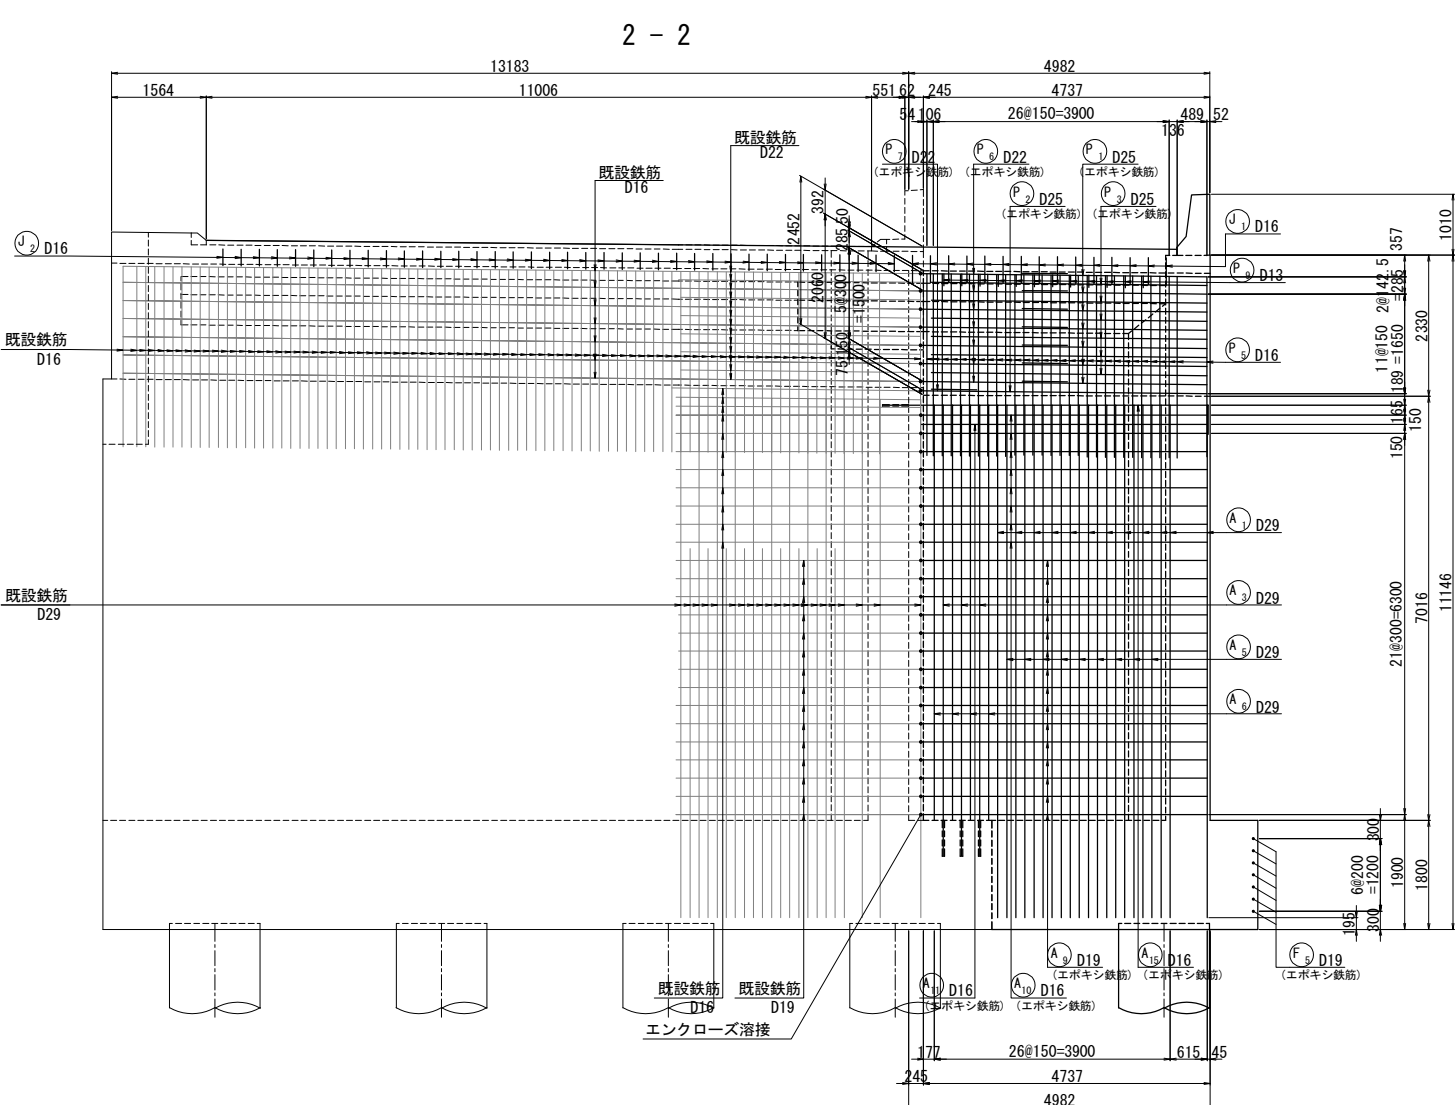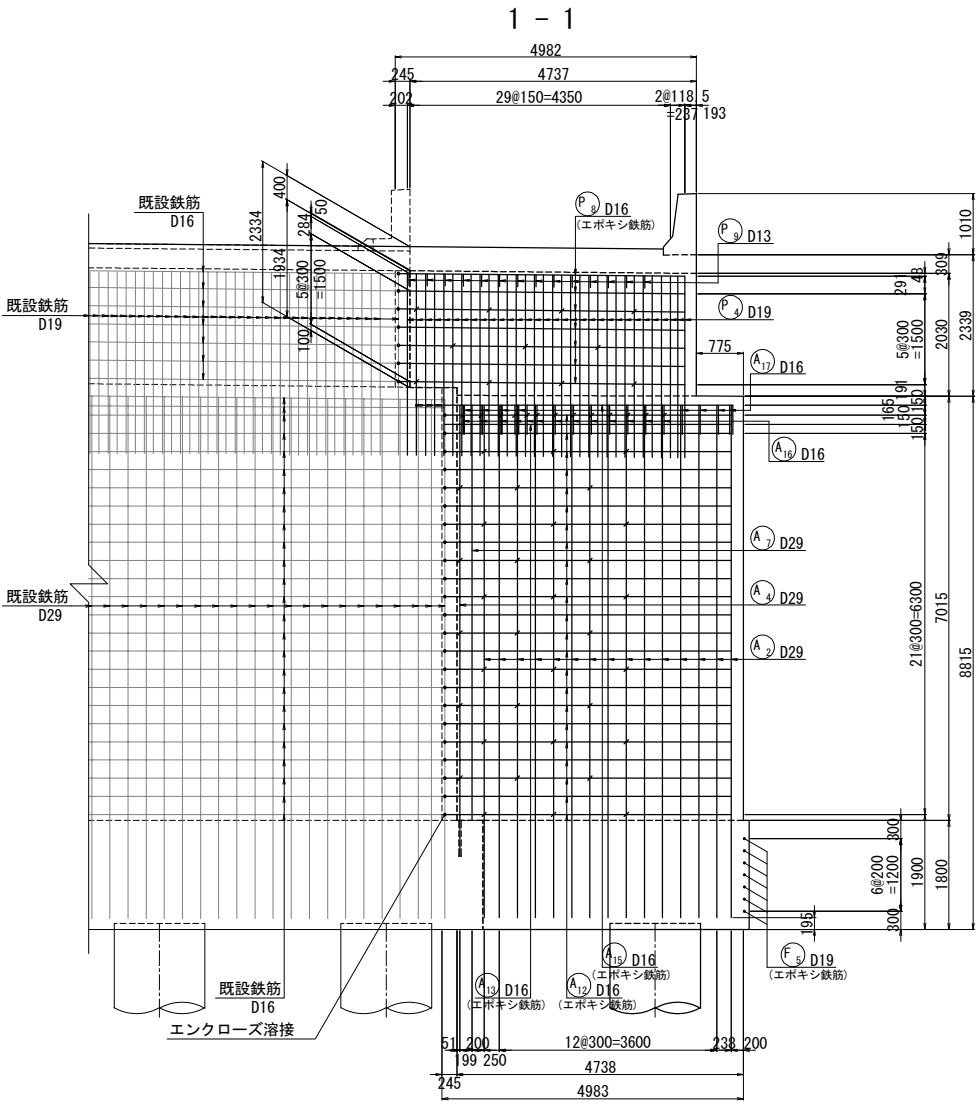


位置図

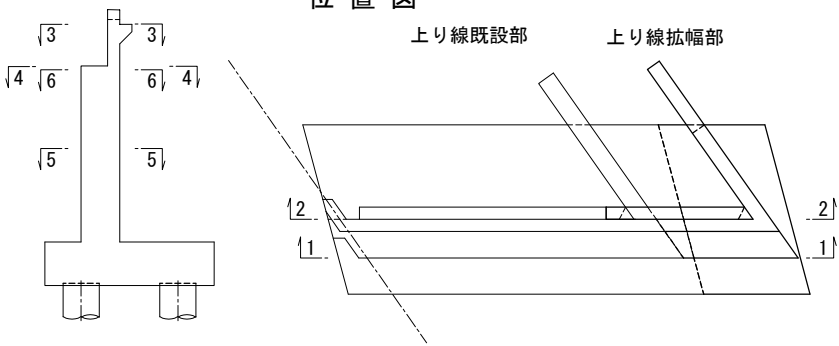


注記)
1. 特記なき鉄筋材質は、すべてSD345とする。
2. 既設コンクリートと新設コンクリートの接合面は、全て表面処理を行うこと。
3. 図面は竣工時に基づき作成されたものである。既設構造物の形状を現地計測の上、必要に応じて施工内容を精査すること。
4. アンカー筋削孔時には、既設鉄筋を確認し避けること。
5. J1・J2鉄筋は参考図である。使用する伸縮装置の製品により配筋詳細が異なるため、伸縮装置の詳細設計を実施し、必要に応じて本図(下部工配筋図)へ反映すること。


長野自動車道 犀川橋床版取替工事			
図面の種類	A2橋台 配筋図(その1)		
縮 尺	1:125	図面番号	/
設計会社名	八千代エンジニアリング株式会社		
施工会社名			
事務所名	東日本高速道路株式会社 関東支社 長野工事事務所		

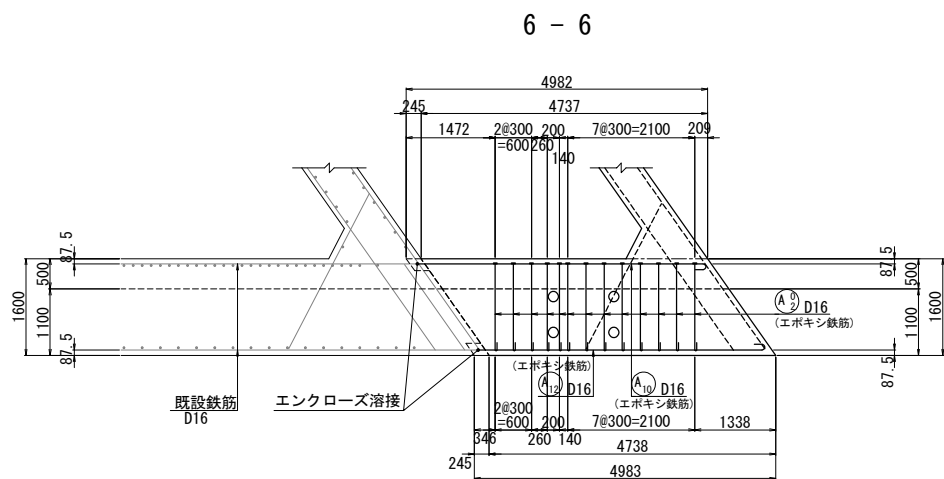


踏掛版受台部(7-7)

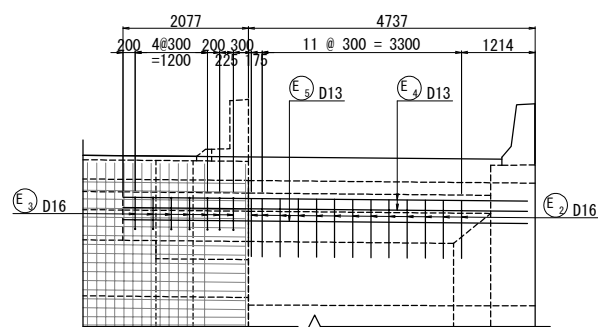


9 - 9

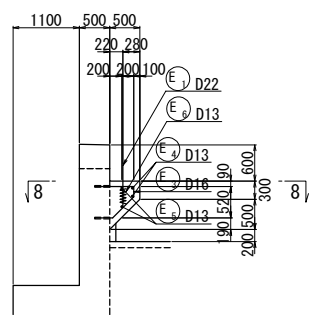


8 - 8

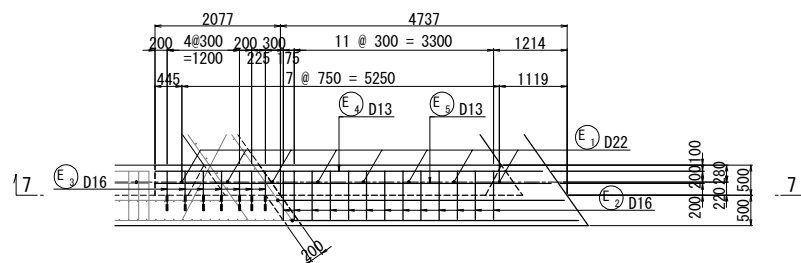


既設部(10-10)

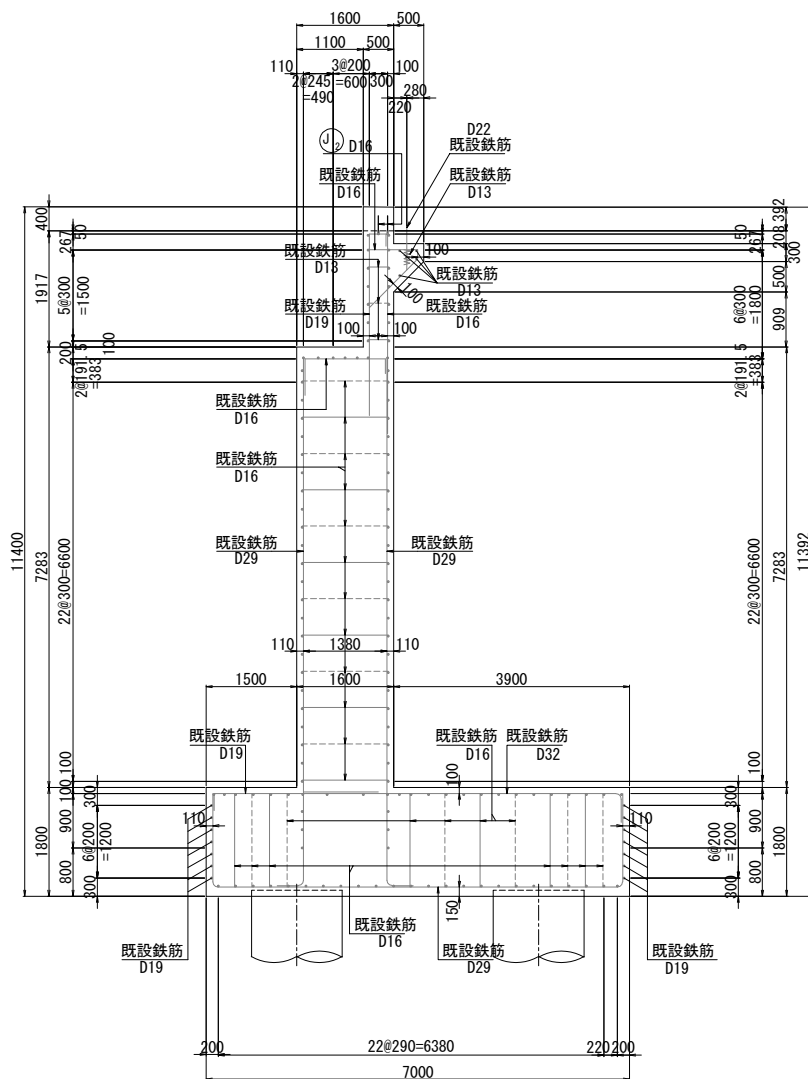


拡幅部(11-11)

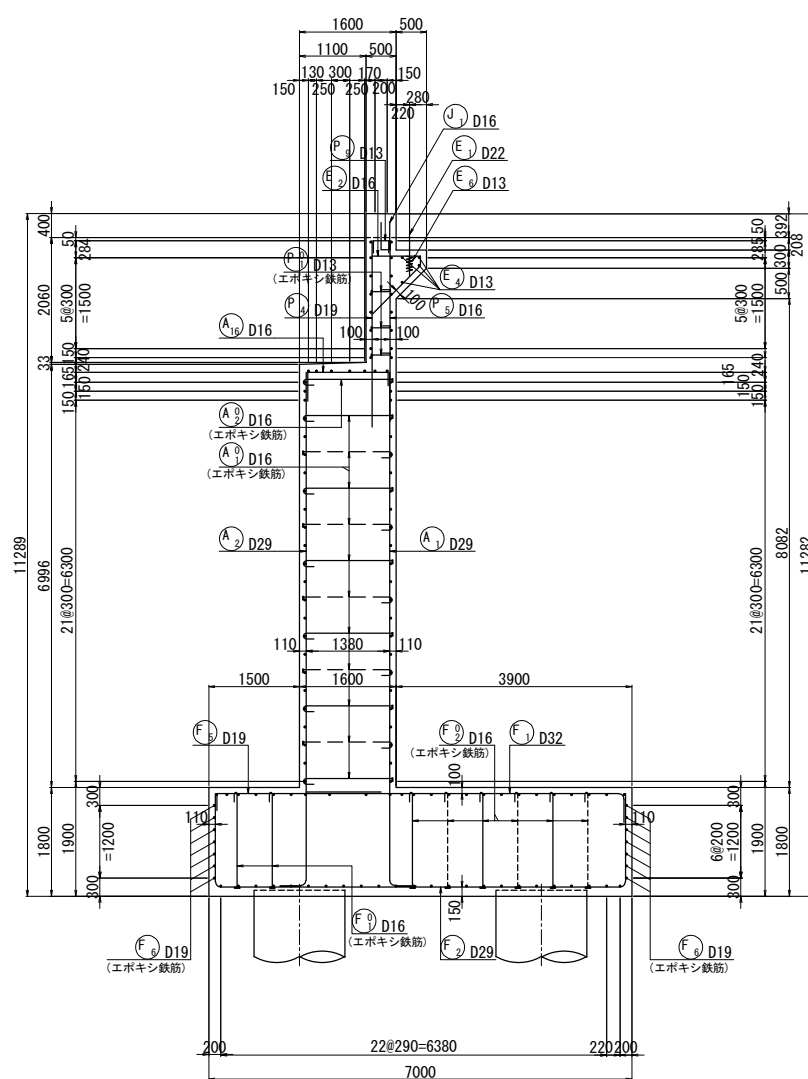

躯体接続部詳細図 S = 1:50

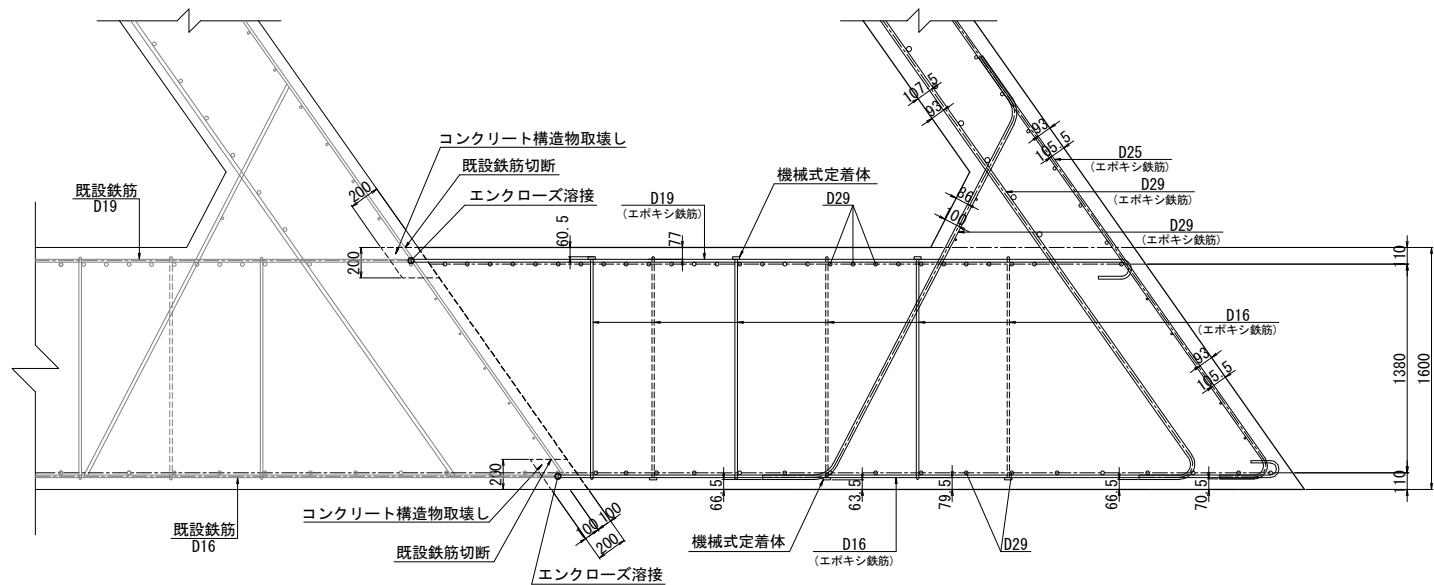


位置図

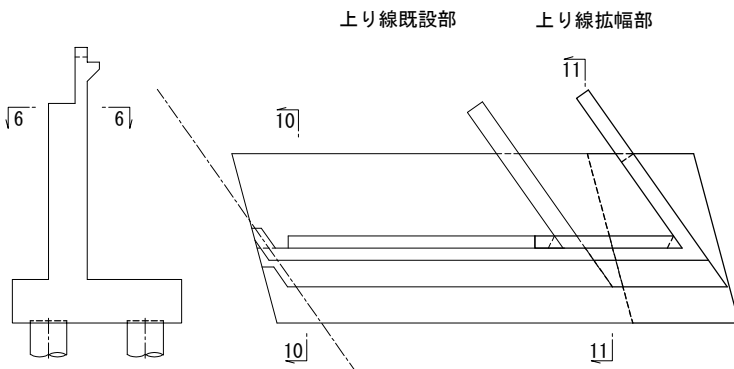






- 注記
1. 特記なき鉄筋材質は、すべてSD345とする。
 2. 既設コンクリートと新設コンクリートの接合面は、全て表面処理を行うこと。
 3. 図面は竣工時に基づき作成されたものである。既設構造物の形状を現地計測の上、必要に応じて施工内容を精査すること。
 4. アンカー筋削孔時には、既設鉄筋を確認し避けること。アンカー位置の変更は、協議の上位置を決定すること。
 5. J1・J2鉄筋は参考図である。使用する伸縮装置の製品により配筋詳細が異なるため、伸縮装置の詳細設計を実施し、必要に応じて本図(下部工配筋図)へ反映すること。

長野自動車道			
犀川橋床版取替工事			
図面の種類	犀川橋(上り線)		
	A2橋台 配筋図(その2)		
縮尺	図示	図面番号	/
設計会社名	八千代エンジニアリング株式会社		
施工会社名			
事務所名	東日本高速道路株式会社 関東支社		
	長野工務事務所		

橋軸方向 (B-B)






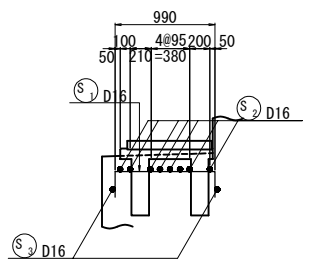


平面图












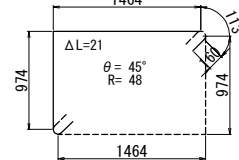
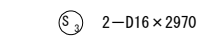
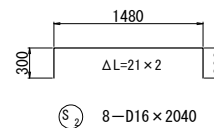
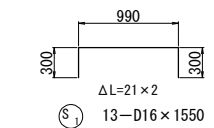
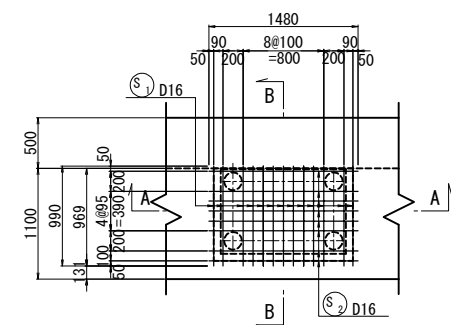


- 注記)
1. 特記なき材質はすべてSD345とする。
 2. 機械式鉄筋定着工法については、下記の基準等を満足すること。
 - ① 道路橋示方書・同解説 (H29. 11 日本道路協会)
 - ② 鉄筋定着・継手工指針 [2020年版]なお、定着体の設置方向は、施工条件に応じて定着体と半円形フックの設置方向を変更してもよい。
 - ③ 機械式鉄筋定着工法の採用においては、監督員より使用鉄筋の性能と施工方法、管理方法の承認を得てから工事を行うこと。
3. J1・J2鉄筋は参考図である。使用する伸縮装置の製品により配筋詳細が異なるため、伸縮装置の詳細設計を実施し、必要に応じて本図（下部工配筋図）へ反映すること。
4. エンクローズ溶接部のエポキシ鉄筋は現場塗装とする。使用材料は土木学会標準「エポキシ樹脂塗装鉄筋補修用塗料の品質規程」に適合する塗料を用いること。


長野自動車道				
犀川橋床版取替工事				
図面の種類		犀川橋(上り線)		
		A2橋台 配筋図(その3)		
縮尺	図示	図面番号	/	
設計会社名	八千代エンジニアリング株式会社			
施工会社名				
事務所名	東日本高速道路株式会社 関東支社 長野工事事務所			

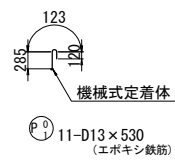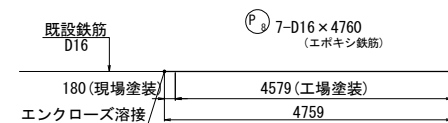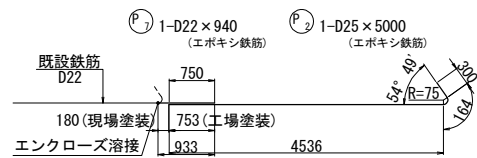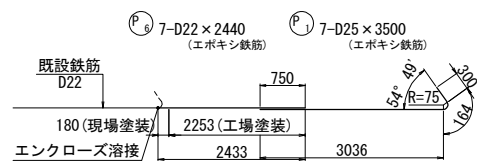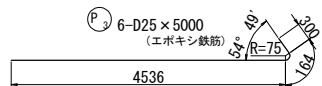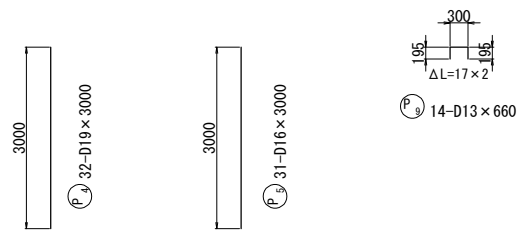


アンカー工詳細図 S = 1:25

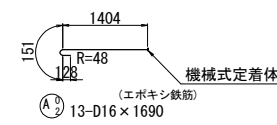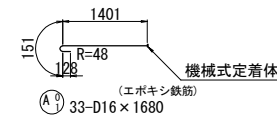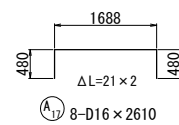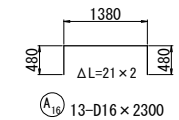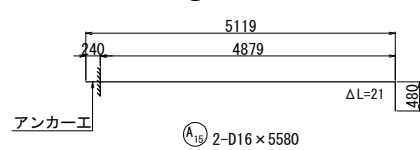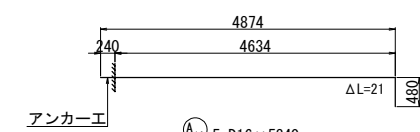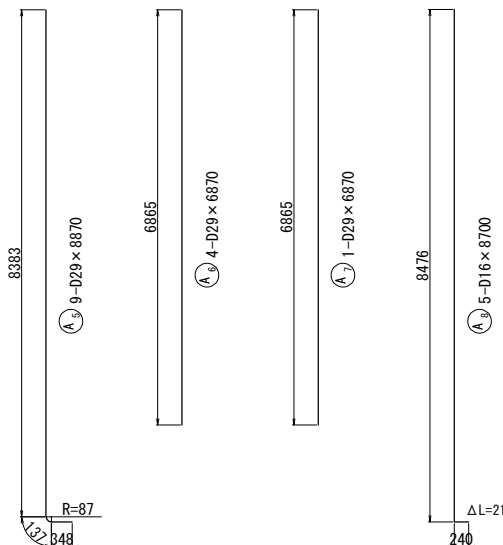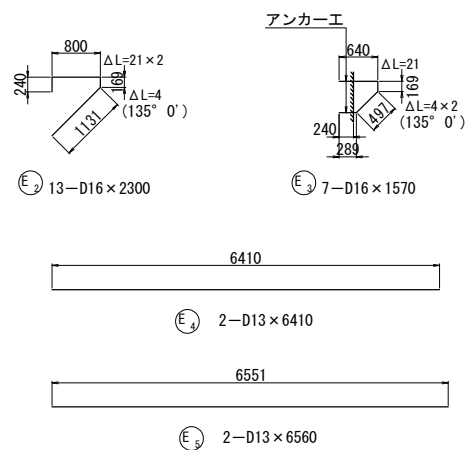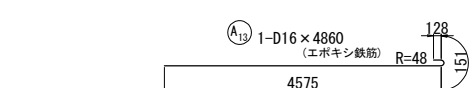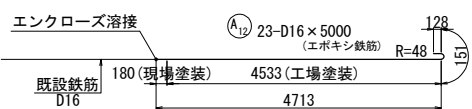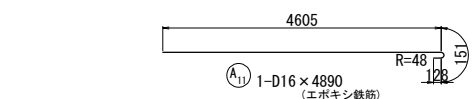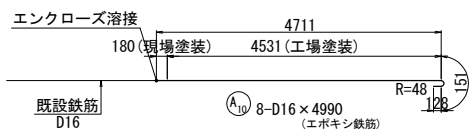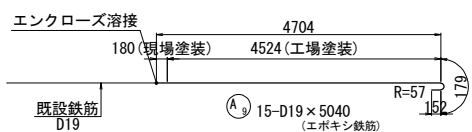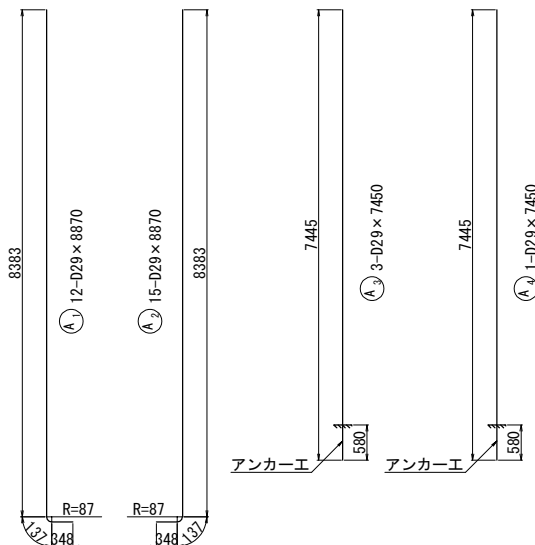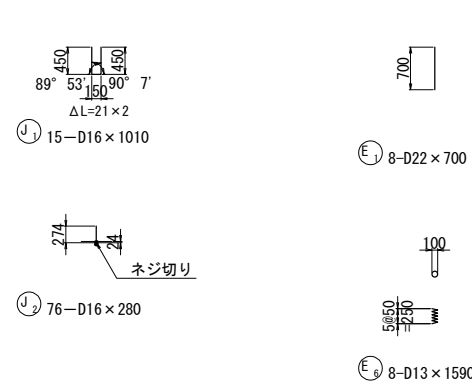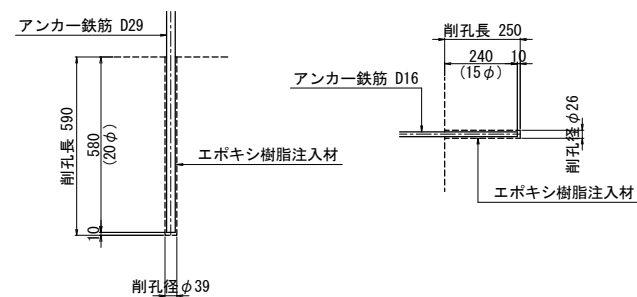





上り線既設部 上り線拡幅部 1 - 1

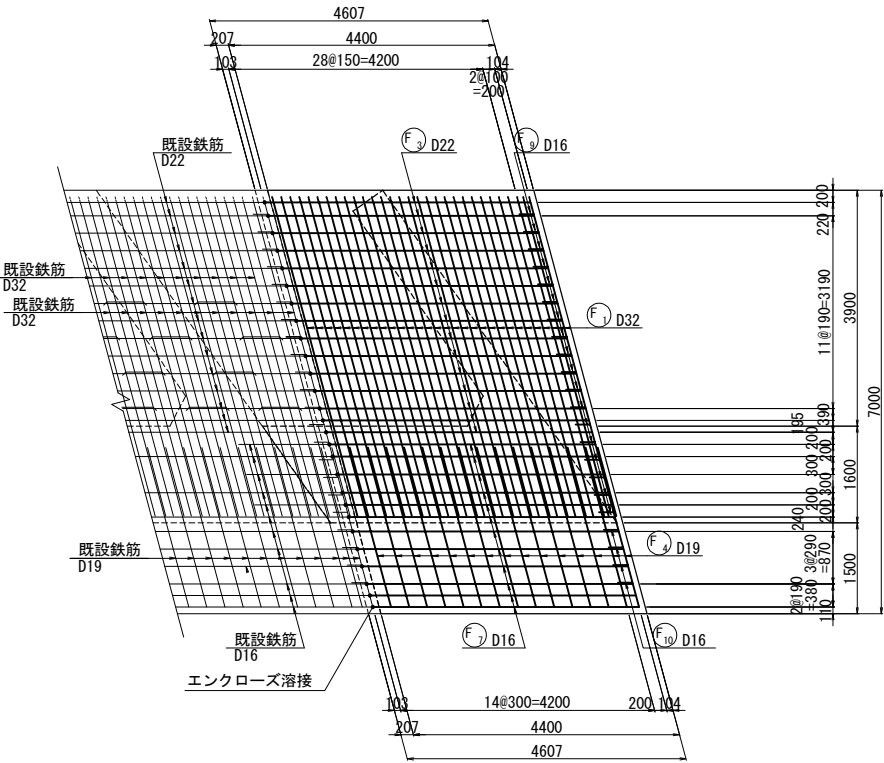

上り線既設部 上り線拡幅部 2 - 2

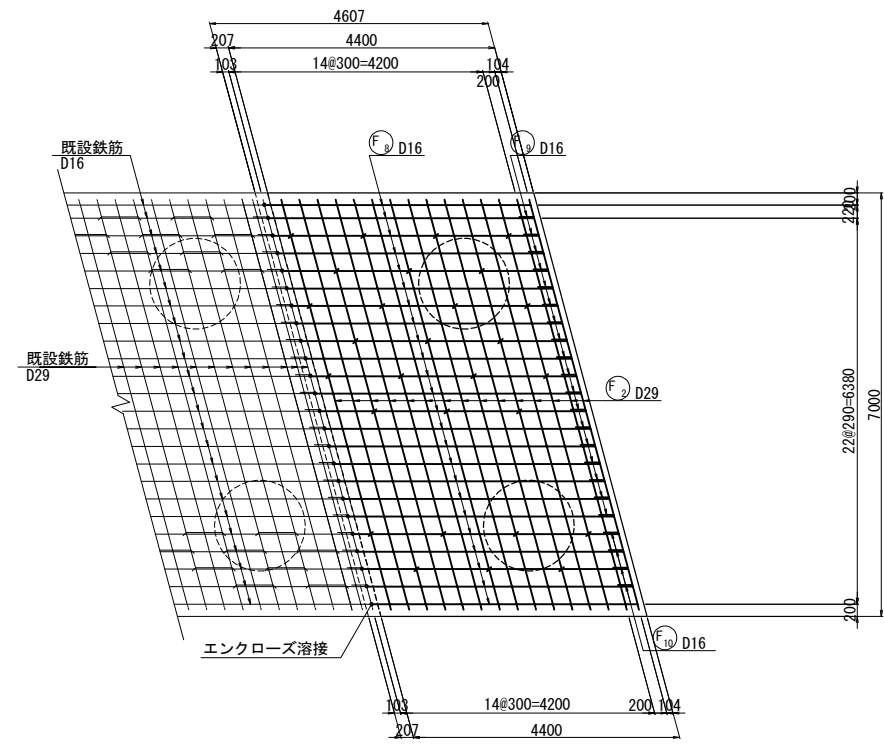






底版接続部詳細図 S = 1:50

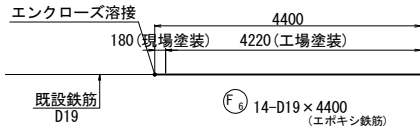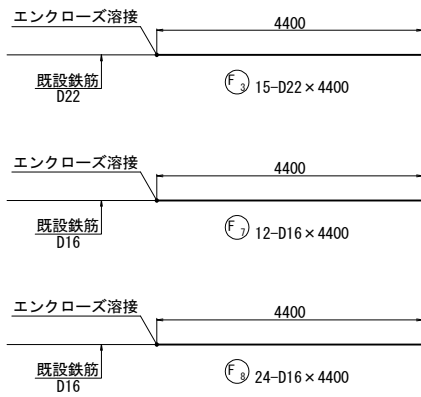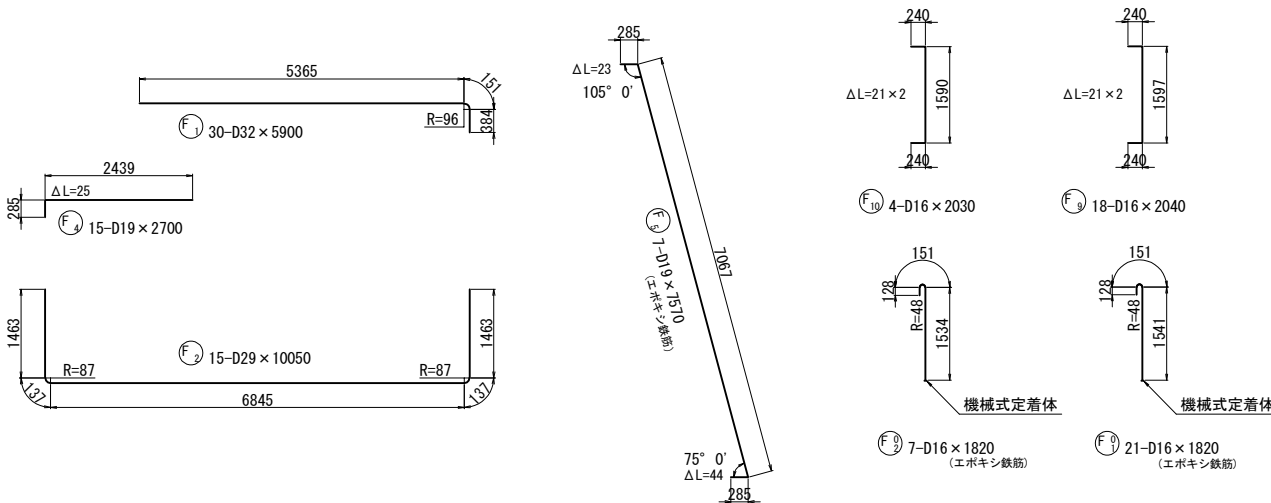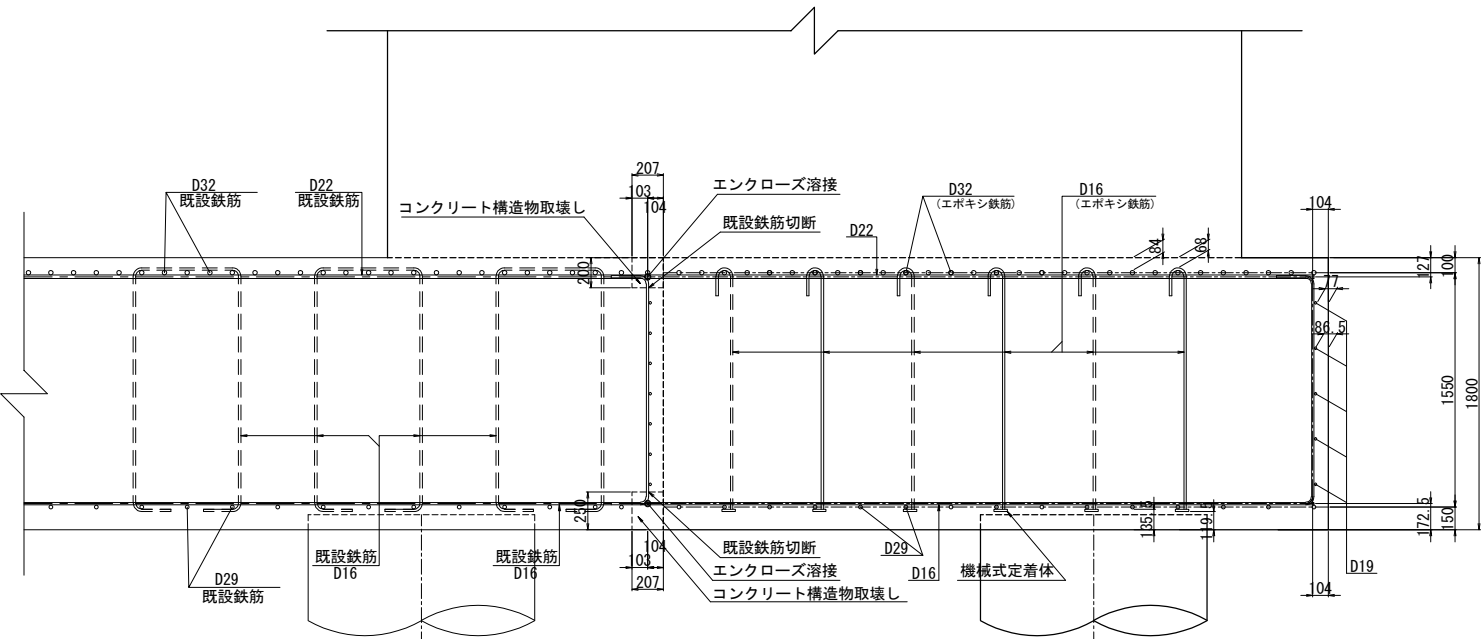



注記)
1. 特記なき鉄筋材質は、すべてSD345とする。
2. 既設コンクリートと新設コンクリートの接合面は、全て表面処理を行うこと。
3. 図面は竣工時に基づき作成されたものである。既設構造物の形状を現地計測の上、必要に応じて施工内容を精査すること。
4. 機械式鉄筋定着工法については、下記の基準等を満足すること。
①道路標示方書-同解説(H29.11 日本道路協会)
②鉄筋定着・継手指針 [2020年版]
なお、定着体の設置方向は、施工条件に応じて定着体と半円形フックの設置方向を変更してもよい。
③機械式鉄筋定着工法の採用においては、監督員より使用鉄筋の性能と施工方法、管理方法の承認を得てから工事を行うこと。
5. エンクローズ溶接部のエポキシ鉄筋は現場塗装とする。使用材料は土木学会規程「エポキシ樹脂塗装鉄筋補修用塗料の品質規程」に適合する塗料を用いること。

長野自動車道 犀川橋床版取替工事			
図面の種類	犀川橋(上り線) A2橋台 配筋図(その4)		
縮 尺	図 示	図面番号	/
設計会社名	八千代エンジニアリング株式会社		
施工会社名			
事務所名	東日本高速道路株式会社 関東支社 長野工事事務所		

犀川橋(上り線) A2橋台 配筋図(その5) S = 1:125
(拡幅部翼壁)

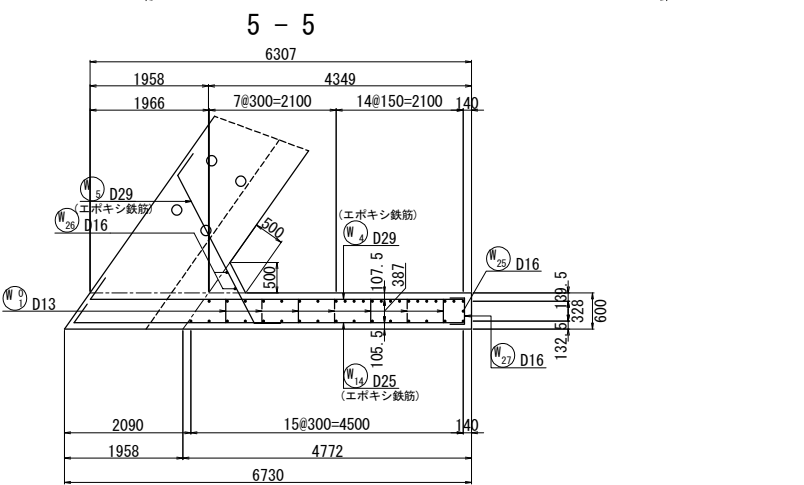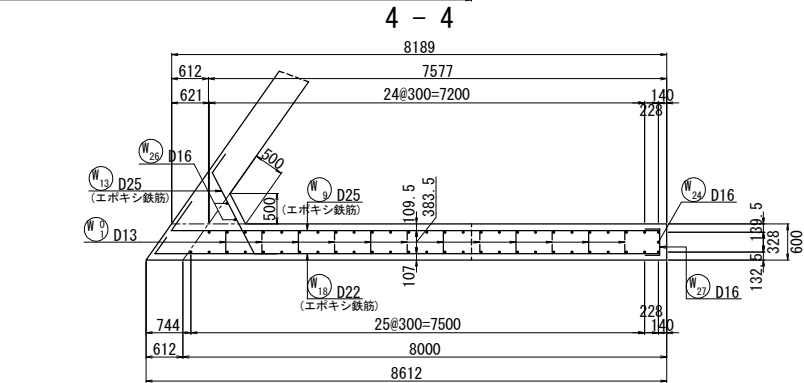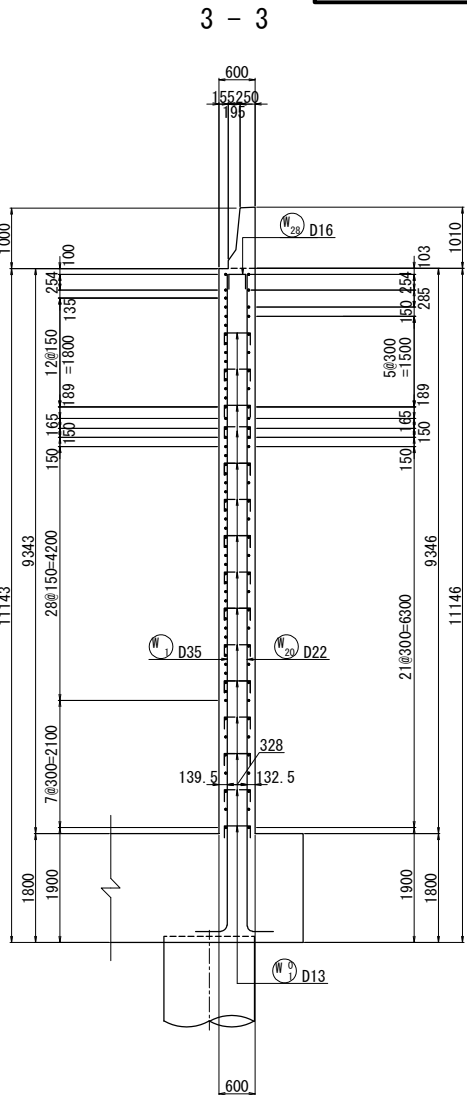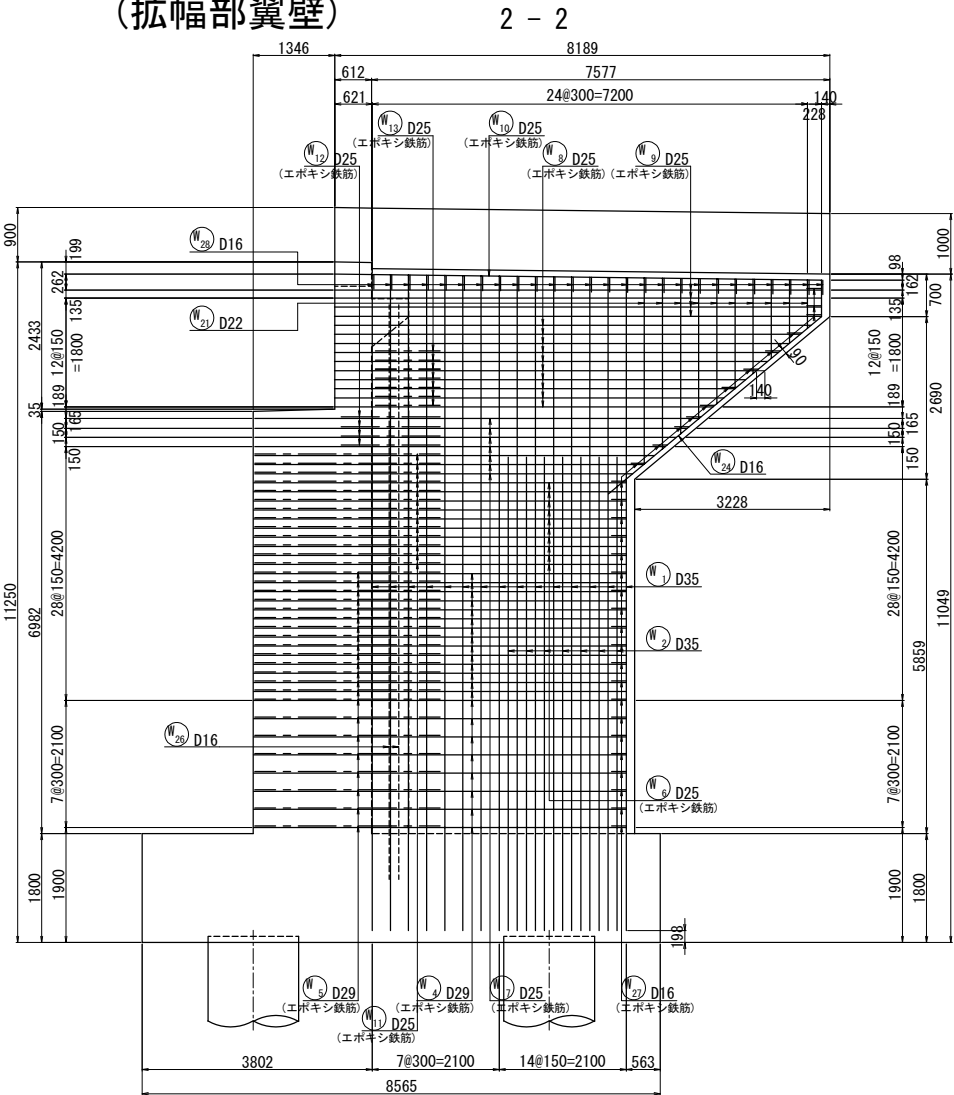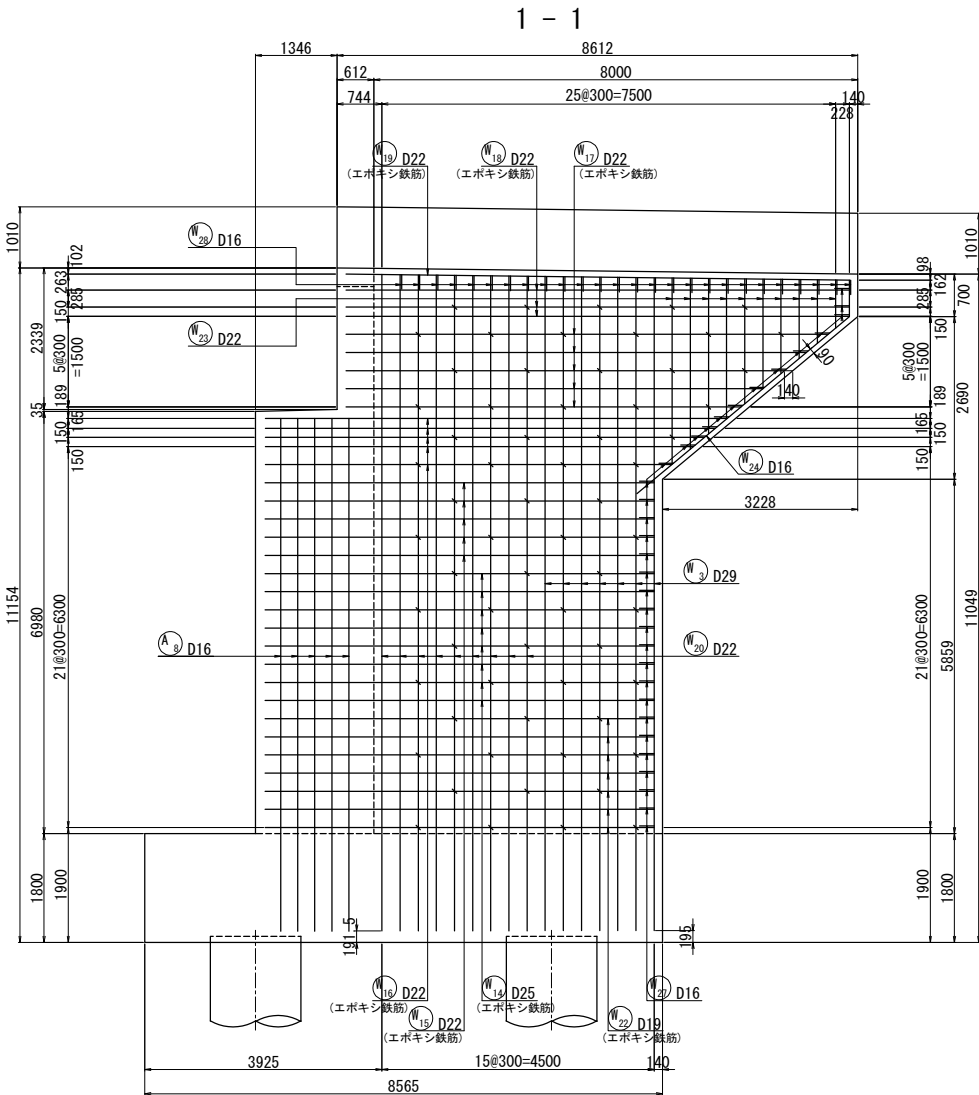


















かぶり詳細図 S = 1:50

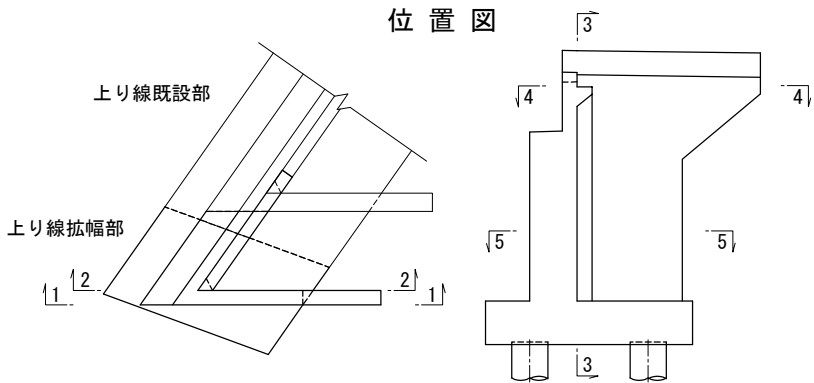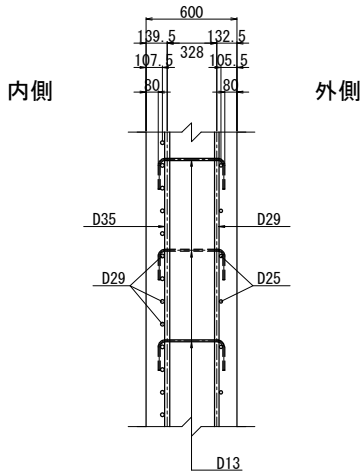





注記
1. 使用鉄筋はすべてSD345とする。

長野自動車道				
犀川橋床版取替工事				
図面の種類	A2橋台 配筋図(その5)			
縮尺	図示	図面番号	/	
設計会社名	八千代エンジニアリング株式会社			
施工会社名				
事務所名	東日本高速道路株式会社 関東支社 長野工事事務所			

犀川橋(上り線) A2橋台 配筋図(その6) S = 1:125
(拡幅部翼壁)

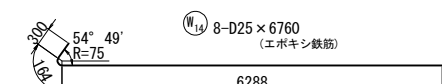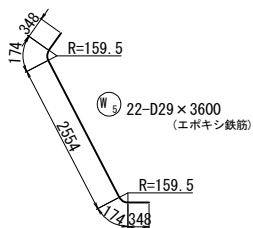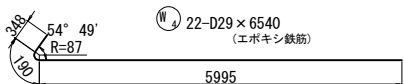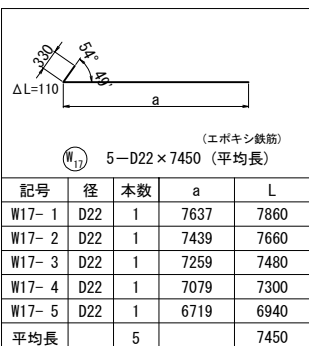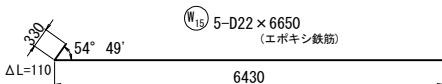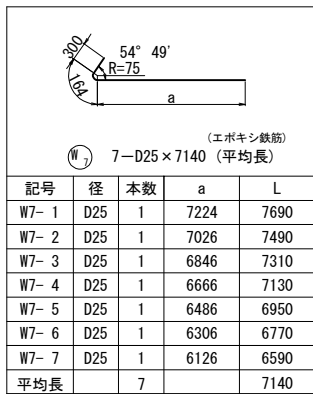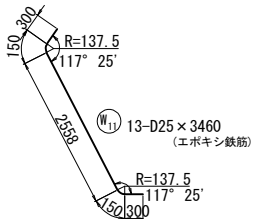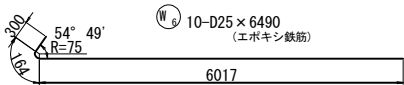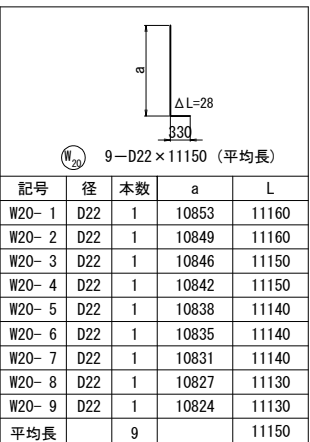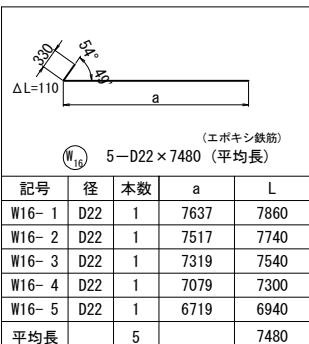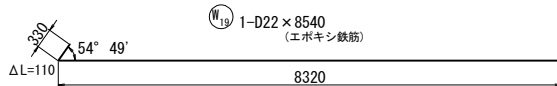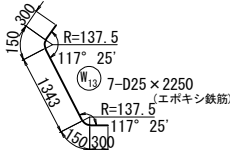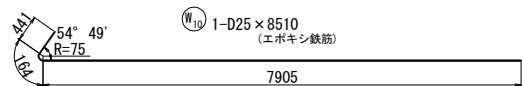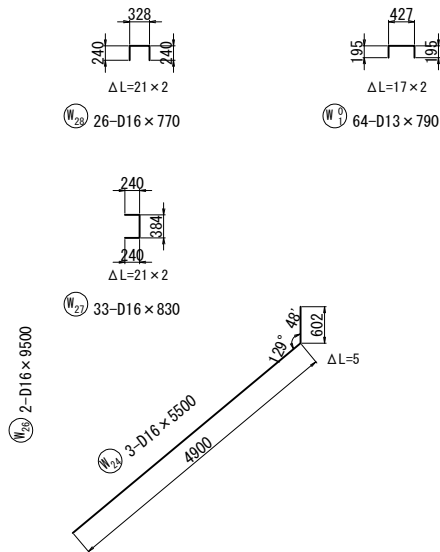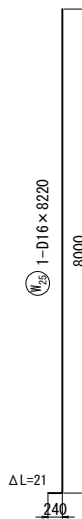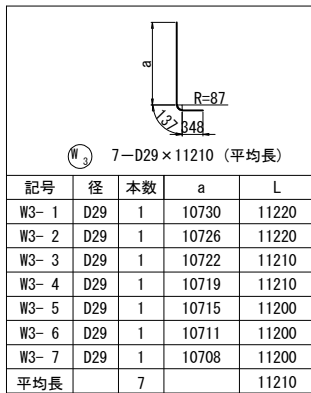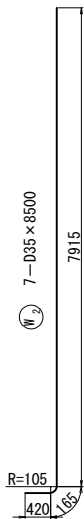


犀川橋(上り線) A2橋台 配筋図(その7) S = 1:125
(既設部翼壁)

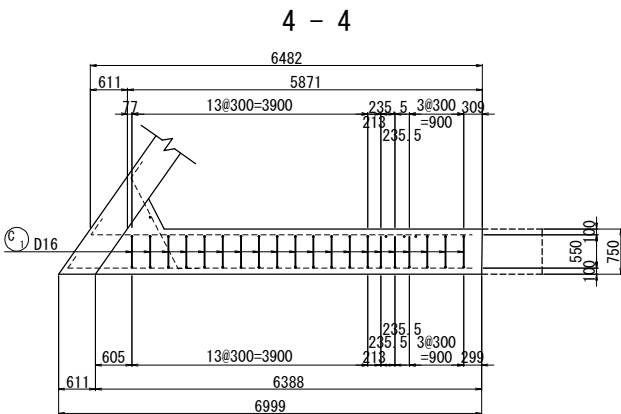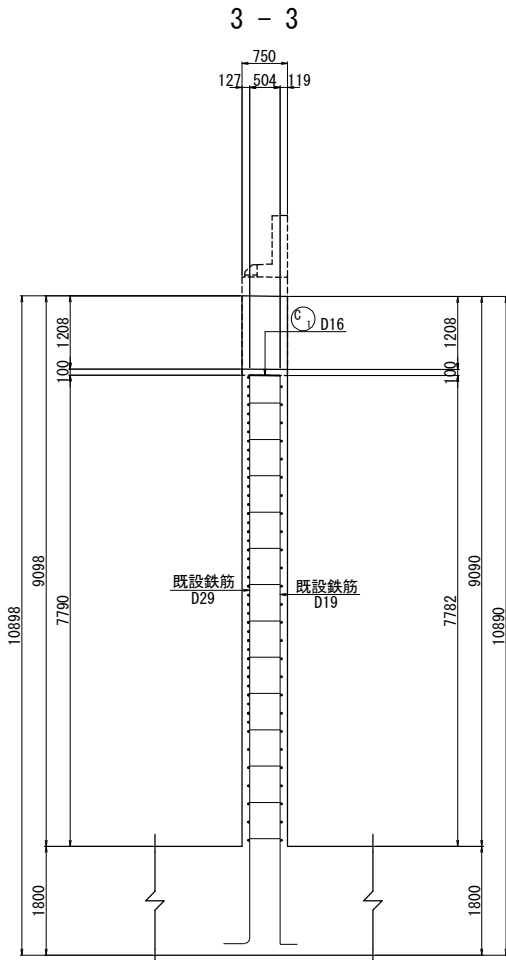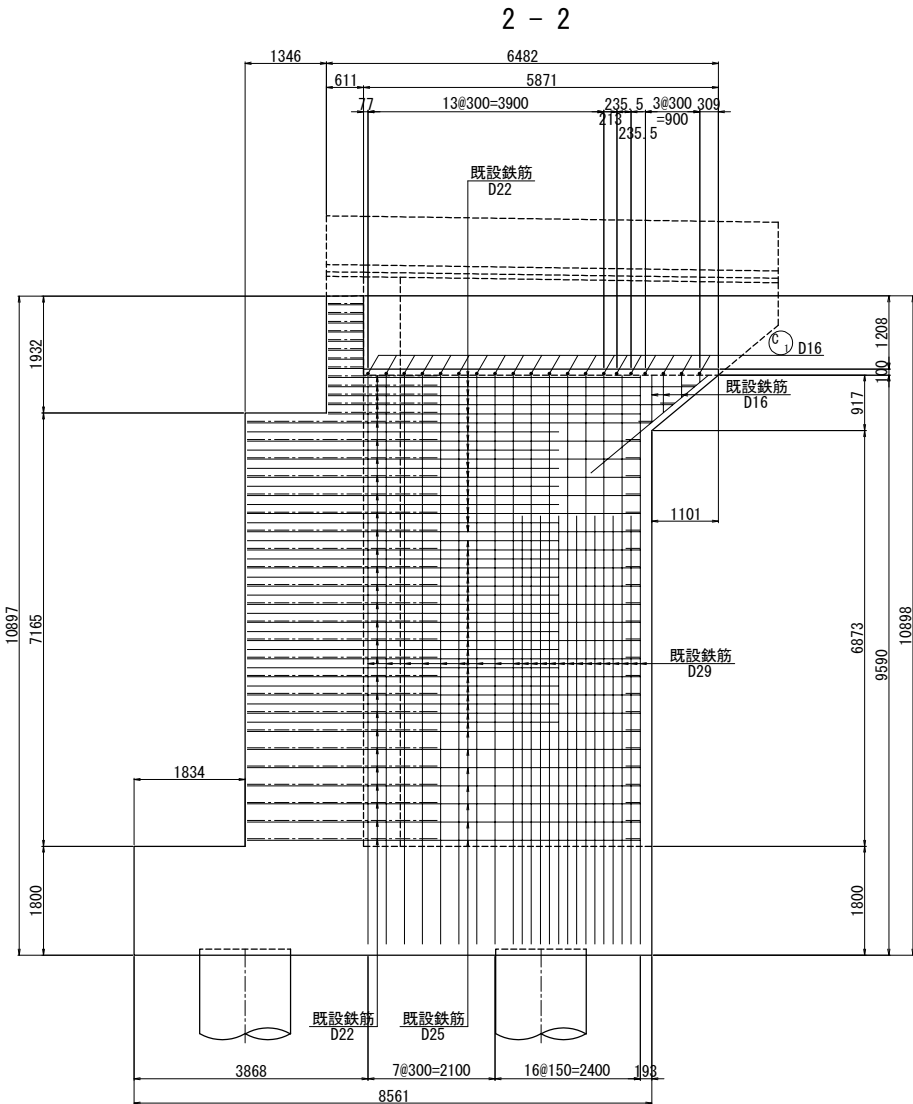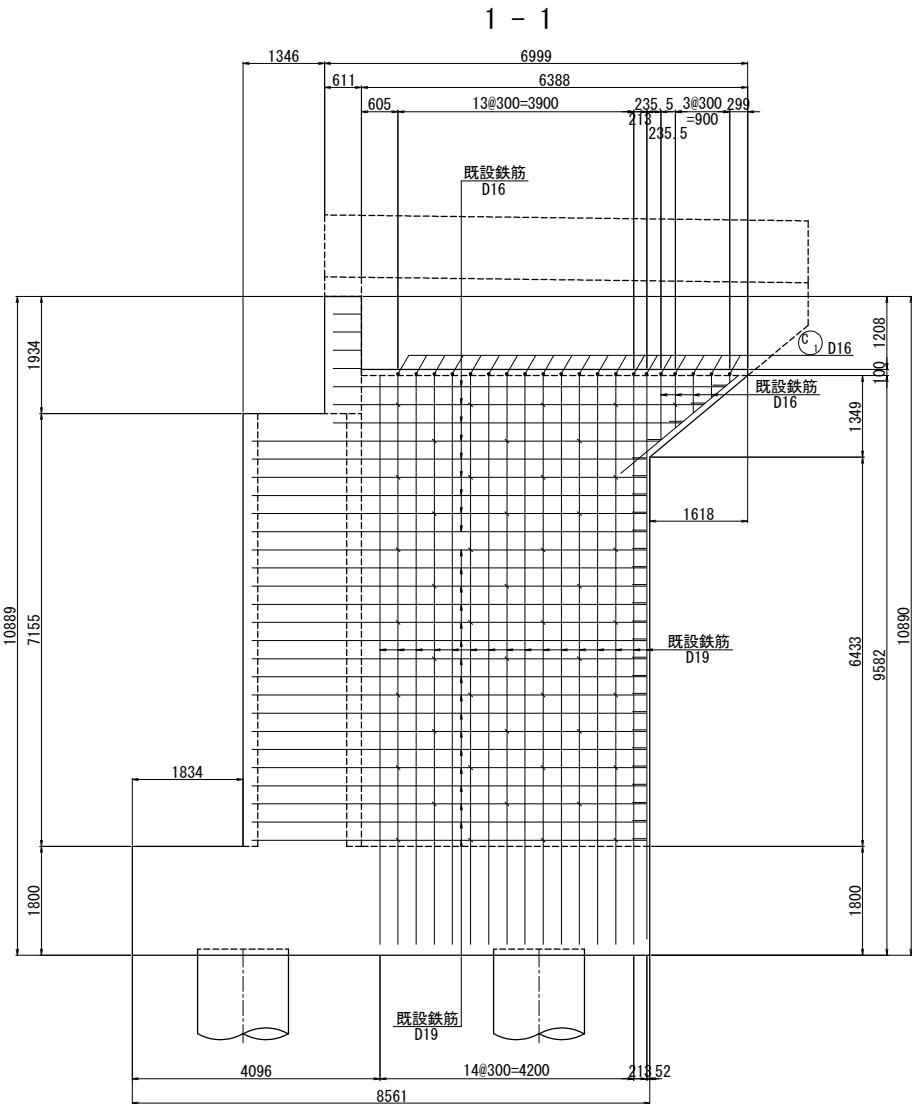

504
□
C₁ 20—D16×510

位置図

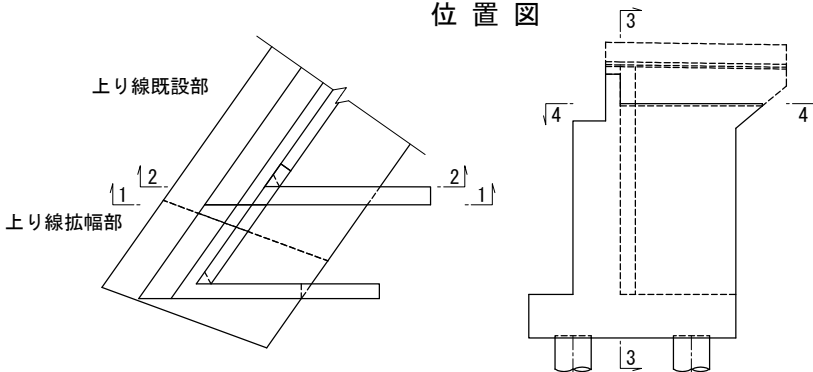


注記)

1. 特記なき鉄筋材質は、すべてSD345とする。
2. 既設コンクリートと新設コンクリートの接合面は、全て表面処理を行うこと。



図面は竣工時に基づき作成されたものである。既設構造物の形状を現地計測の上、必要に応じて施工内容を精査すること。

長 野 自 動 車 道			
犀 川 橋 床 版 取 替 工 事			
図面の種類	A2橋台 配筋図(その7)		
縮 尺	1:125	図面番号	/
設計会社名	八千代エンジニアリング株式会社		
施工会社名			
事務所名	東日本高速道路株式会社 関 東 支 社 長 野 工 事 事 務 所		





側面図

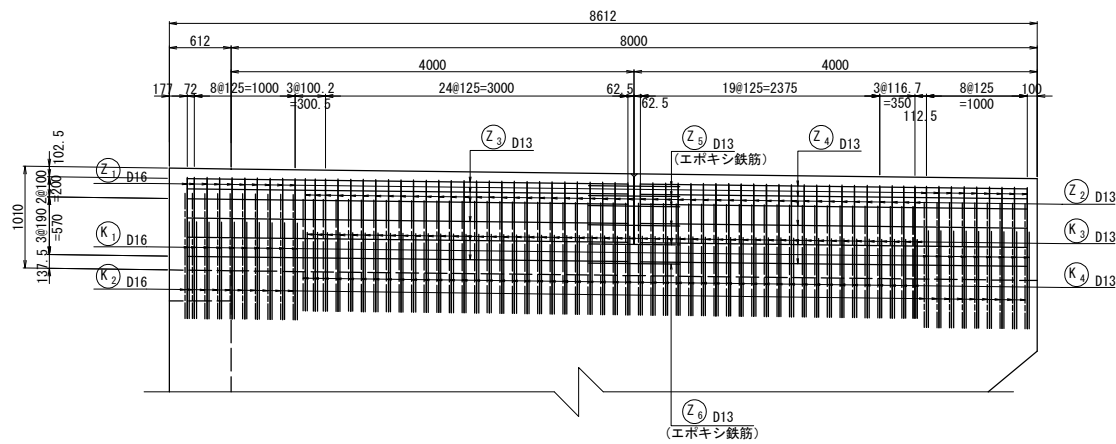




断面図 S=1:50

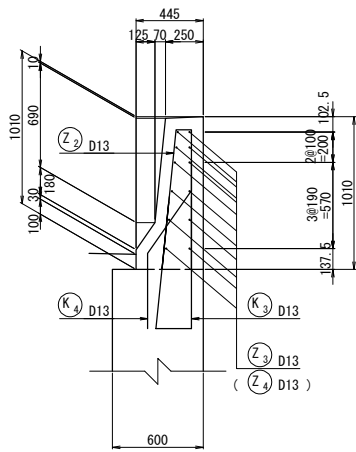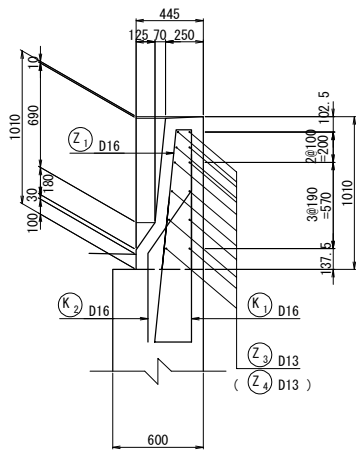

Vカット詳細図 S=1:50

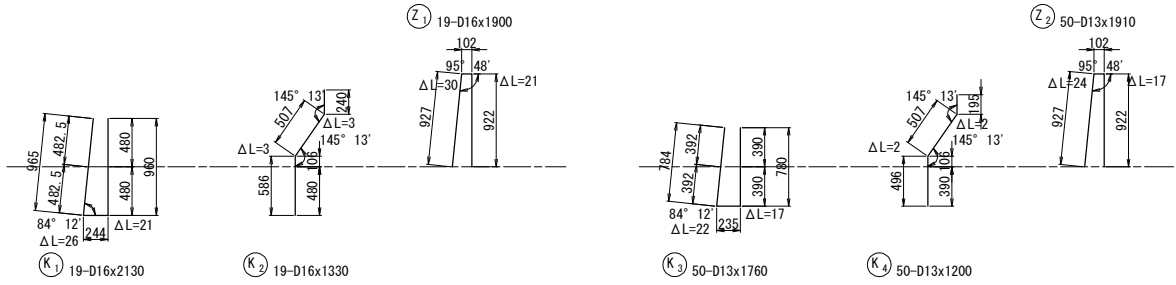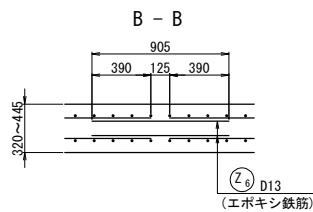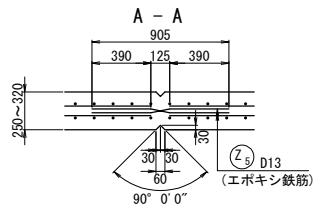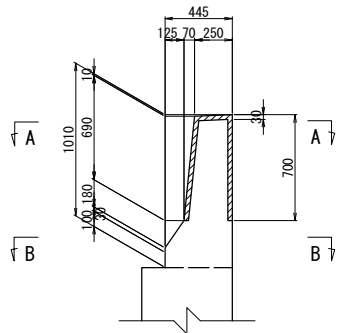

(エボキン鉄筋)						
記号	径	本数	b	α° (角度)	a	ΔL
Z5- 1	D13	2	77	148° 22'	147	1×2
Z5- 2	D13	2	92	144° 43'	155	2×2
Z5- 3	D13	2	107	139° 34'	164	2×2
Z5- 4	D13	2	121	135° 56'	174	3×2
Z5- 5	D13	2	136	132° 35'	185	4×2
平均長		10				950

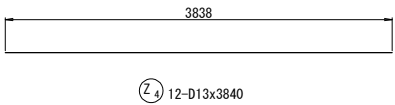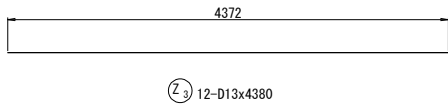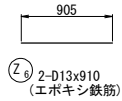

注記)
1. 使用鉄筋はすべてSD345とする。

長野自動車道 犀川橋床版取替工事			
図面の種類	犀川橋(上り線) A2橋台 配筋図(その8)		
縮 尺	図 示	図面番号	/
設計会社名	八千代エンジニアリング株式会社		
施工会社名			
事務所名	東日本高速道路株式会社 関東支社 長野工事事務所		

鉄筋質量表

配 号	径	長 さ	本 数	単位質量	一本当り質量	質 量	摘 要
一次施工							
※ P1	D25	3500	7	3.98	13.9	97	⎓ (A)
※ P2	D25	5000	1	3.98	19.9	20	⎓ (A)
※ P3	D25	5000	6	3.98	19.9	119	⎓ (A)
P4	D19	3000	32	2.25	6.75	216	⎓ (A)
P5	D16	3000	31	1.56	4.68	145	⎓ (A)
※ P6	D22	2440	7	3.04	7.42	52	⎓ [7] (D)
※ P7	D22	940	1	3.04	2.86	3	⎓ [1] (D)
※ P8	D16	4760	7	1.56	7.43	52	⎓ [7] (D)
P9	D13	660	14	0.995	0.657	9	⎓ (A)
※ P01	D13	530	11	0.995	0.527	6	⎓ <11> (C)
小計						719 kg	[15]
<11>							
E1	D22	700	8	3.04	2.13	17	⎓ (A)
E2	D16	2300	13	1.56	3.59	47	⎓ (A)
E3	D16	1570	7	1.56	2.45	17	⎓ (A)
E4	D13	6410	2	0.995	6.38	13	⎓ (A)
E5	D13	6560	2	0.995	6.53	13	⎓ (A)
E6	D13	1590	8	0.995	1.58	13	⎓ (A)
小計						120 kg	
J1	D16	1010	15	1.56	1.58	24	⎓ (A)
J2	D16	280	76	1.56	0.437	33	⎓ (A)
小計						57 kg	
A1	D29	8870	12	5.04	44.7	536	⎓ (A)
A2	D29	8870	15	5.04	44.7	671	⎓ (A)
A3	D29	7450	3	5.04	37.5	113	⎓ (A)
A4	D29	7450	1	5.04	37.5	38	⎓ (A)
A5	D29	8870	9	5.04	44.7	402	⎓ (A)
A6	D29	6870	4	5.04	34.6	138	⎓ (A)
A7	D29	6870	1	5.04	34.6	35	⎓ (A)
A8	D16	8700	5	1.56	13.6	68	⎓ (A)
※ A9	D19	5040	15	2.25	11.3	170	⎓ [15] (D)
※ A10	D16	4990	8	1.56	7.78	62	⎓ [8] (D)
※ A11	D16	4890	1	1.56	7.63	8	⎓ (A)
※ A12	D16	5000	23	1.56	7.80	179	⎓ [23] (D)
※ A13	D16	4860	1	1.56	7.58	8	⎓ (A)
A14	D16	5340	5	1.56	8.33	42	⎓ (A)
A15	D16	5580	2	1.56	8.70	17	⎓ (A)
A16	D16	2300	13	1.56	3.59	47	⎓ (A)
A17	D16	2610	8	1.56	4.07	33	⎓ (A)
※ A01	D16	1680	33	1.56	2.62	86	⎓ <33> (C)
※ A02	D16	1690	13	1.56	2.64	34	⎓ <13> (C)
小計						2687 kg	[46]
<46>							
S1	D16	1550	13	1.56	2.42	31	⎓ (A)
S2	D16	2040	8	1.56	3.18	25	⎓ (A)
S3	D16	2970	2	1.56	4.63	9	⎓ (A)
小計						65 kg	
F1	D32	5900	30	6.23	36.8	1104	⎓ (A)
F2	D29	10050	15	5.04	50.7	761	⎓ (A)
F3	D22	4400	15	3.04	13.4	201	⎓ [15] (D)
F4	D19	2700	15	2.25	6.08	91	⎓ (A)
※ F5	D19	7570	7	2.25	17.0	119	⎓ (A)
※ F6	D19	4400	14	2.25	9.90	139	⎓ [14] (D)
F7	D16	4400	12	1.56	6.86	82	⎓ [12] (D)
F8	D16	4400	24	1.56	6.86	165	⎓ [24] (D)
F9	D16	2040	18	1.56	3.18	57	⎓ (A)
F10	D16	2030	4	1.56	3.17	13	⎓ (A)
※ F01	D16	1820	21	1.56	2.84	60	⎓ <21> (C)
※ F02	D16	1820	7	1.56	2.84	20	⎓ <7> (C)
小計						2812 kg	[65]
<28>							

注1) (平)は、平均長を示す。
注2) ※印は、エポキシ樹脂塗装鉄筋を示す。
注3) [] 内は、エンクローズ溶接個数を示す。
注4) < >内は、鉄筋定着体個数を示す。

配 号	径	長 さ	本 数	単位質量	一本当り質量	質 量	摘 要
W1	D35	11310	15	7.51	84.9	1274	⎓ (平) (A)
W2	D35	8500	7	7.51	63.8	447	⎓ (A)
W3	D29	11210	7	5.04	56.5	396	⎓ (平) (A)
※ W4	D29	6540	22	5.04	33.0	726	⎓ (A)
※ W5	D29	3600	22	5.04	18.1	398	⎓ (A)
※ W6	D25	6490	10	3.98	25.8	258	⎓ (A)
※ W7	D25	7140	7	3.98	28.4	199	⎓ (平) (A)
※ W8	D25	7530	10	3.98	30.0	300	⎓ (平) (A)
※ W9	D25	8510	4	3.98	33.9	136	⎓ (A)
※ W10	D25	8510	1	3.98	33.9	34	⎓ (A)
※ W11	D25	3460	13	3.98	13.8	179	⎓ (A)
※ W12	D25	1930	4	3.98	7.68	31	⎓ (A)
※ W13	D25	2250	7	3.98	8.96	63	⎓ (A)
※ W14	D25	6760	8	3.98	26.9	215	⎓ (A)
※ W15	D22	6650	5	3.04	20.2	101	⎓ (A)
※ W16	D22	7480	5	3.04	22.7	114	⎓ (平) (A)
※ W17	D22	7450	5	3.04	22.6	113	⎓ (平) (A)
※ W18	D22	8540	3	3.04	26.0	78	⎓ (A)
※ W19	D22	8540	1	3.04	26.0	26	⎓ (A)
W20	D22	11150	9	3.04	33.9	305	⎓ (平) (A)
W21	D22	1950	10	3.04	5.93	59	⎓ (平) (A)
※ W22	D19	6600	7	2.25	14.9	104	⎓ (A)
W23	D16	1950	10	1.56	3.04	30	⎓ (平) (A)
W24	D16	5500	3	1.56	8.58	26	⎓ (A)
W25	D16	8220	1	1.56	12.8	13	⎓ (A)
W26	D16	9500	2	1.56	14.8	30	⎓ (A)
W27	D16	830	33	1.56	1.29	43	⎓ (A)
W28	D16	770	26	1.56	1.20	31	⎓ (A)
W01	D13	790	64	0.995	0.786	50	⎓ (A)
小計						5779 kg	
C1	D16	510	20	1.56	0.796	16	⎓ (A)
小計						16 kg	
K1	D16	2130	19	1.56	3.32	63	⎓ (A)
K2	D16	1330	19	1.56	2.07	39	⎓ (A)
K3	D13	1760	50	0.995	1.75	88	⎓ (A)
K4	D13	1200	50	0.995	1.19	60	⎓ (A)
小計						250 kg	
一次施工鉄筋質量集計 (SD345)							
D35 1 721 kg							
D32 1 104 kg							
D29 4 214 kg							
D25 1 651 kg							
D22 1 069 kg [23]							
D19 839 kg [29]							
D16 1 655 kg [74] <74>							
D13 252 kg <11>							
合 計 12 505 kg [126] <85>							
二次施工							
Z1	D16	1900	19	1.56	2.96	56	⎓ (A)
Z2	D13	1910	50	0.995	1.90	95	⎓ (A)
Z3	D13	4380	12	0.995	4.36	52	⎓ (A)
Z4	D13	3840	12	0.995	3.82	46	⎓ (A)
※ Z5	D13	950	10	0.995	0.945	9	⎓ (平) (A)
※ Z6	D13	910	2	0.995	0.905	2	⎓ (A)
小計						260 kg	
二次施工鉄筋質量集計 (SD345)							
D16 56 kg							
D13 204 kg							
合 計 260 kg							


鉄筋質量集計表

種 別		径	単位	一次施工	二次施工	合 計
SD345	鉄筋 A	D35	kg	1721	—	1721
		D32	kg	1104	—	1104
		D29	kg	3090	—	3090
		D32-D29小計	kg	4194	—	4194
		D25	kg	31	—	31
		D22	kg	381	—	381
		D19	kg	307	—	307
		D16	kg	899	56	955
		D25-D16小計	kg	1618	56	1674
		D13	kg	246	193	439
		合計	kg	7779	249	8028
	鉄筋 C	D25	kg	—	—	—
		D22	kg	—	—	—
		D19	kg	—	—	—
		D16	kg	—	—	—
		D25-D16小計	kg	—	—	—
	鉄筋 D	D13	kg	—	—	—
		合計	kg	—	—	—
		D32	kg	—	—	—
		D29	kg	—	—	—
		D32-D29小計	kg	—	—	—
		D25	kg	—	—	—
		D22	kg	201 [15]	—	201 [15]
		D19	kg	—	—	—
		D16	kg	247 [36]	—	247 [36]
		D25-D16小計	kg	448 [51]	—	448 [51]
		D13	kg	—	—	—
		合計	kg	448 [51]	—	448 [51]
合計 (SD345)		kg	8227	249	8476	


エポキシ鉄筋質量集計表

種 別		径	単位	一次施工	二次施工	合 計
SD345	鉄筋 A	D35	kg	—	—	—
		D32	kg	—	—	—
		D29	kg	1124	—	1124
		D32-D29小計	kg	1124	—	1124
		D25	kg	1620	—	1620
		D22	kg	432	—	432
		D19	kg	223	—	223
		D16	kg	16	—	16
		D25-D16小計	kg	2291	—	2291
		D13	kg	—	11	11
		合計	kg	3415	11	3426
	鉄筋 C	D25	kg	—	—	—
		D22	kg	—	—	—
		D19	kg	—	—	—
		D16	kg	200 <74>	—	200 <74>
		D25-D16小計	kg	200 <74>	—	200 <74>
		D13	kg	6 <11>	—	6 <11>
		合計	kg	206 <85>	—	206 <85>
	鉄筋 D	D32	kg	—	—	—
		D29	kg	—	—	—
		D32-D29小計	kg	—	—	—
		D25	kg	—	—	—
		D22	kg	55 [8]	—	55 [8]
		D19	kg	309 [29]	—	309 [29]
		D16	kg	293 [38]	—	293 [38]
		D25-D16小計	kg	657 [75]	—	657 [75]
		D13	kg	—	—	—
合計		kg	657 [75]	—	657 [75]	
合計 (SD345)		kg	4278	11	4289	


6 - 6

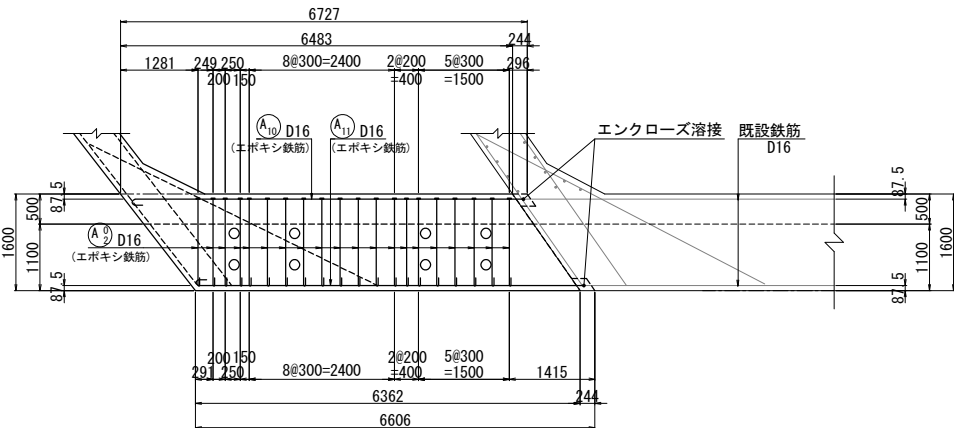


踏掛版受台部 (7-7)

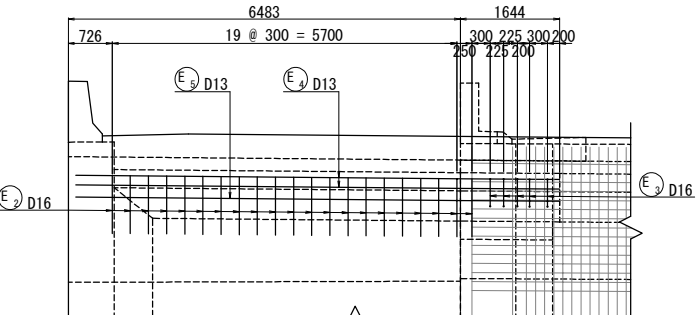


8 - 8

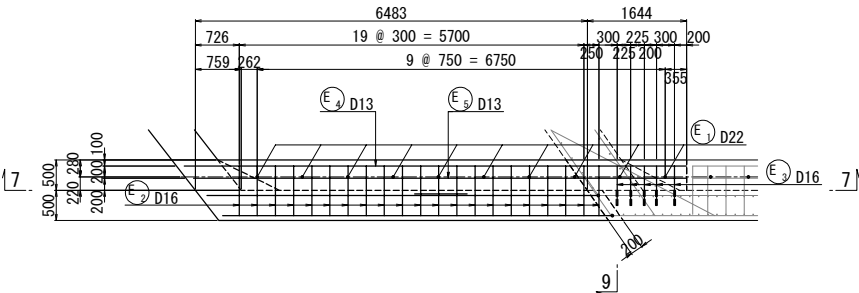


9 - 9

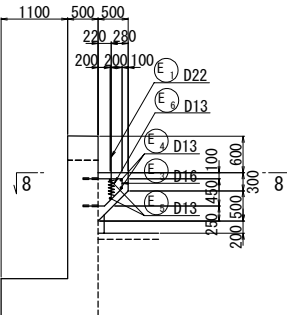


既設部 (10-10)

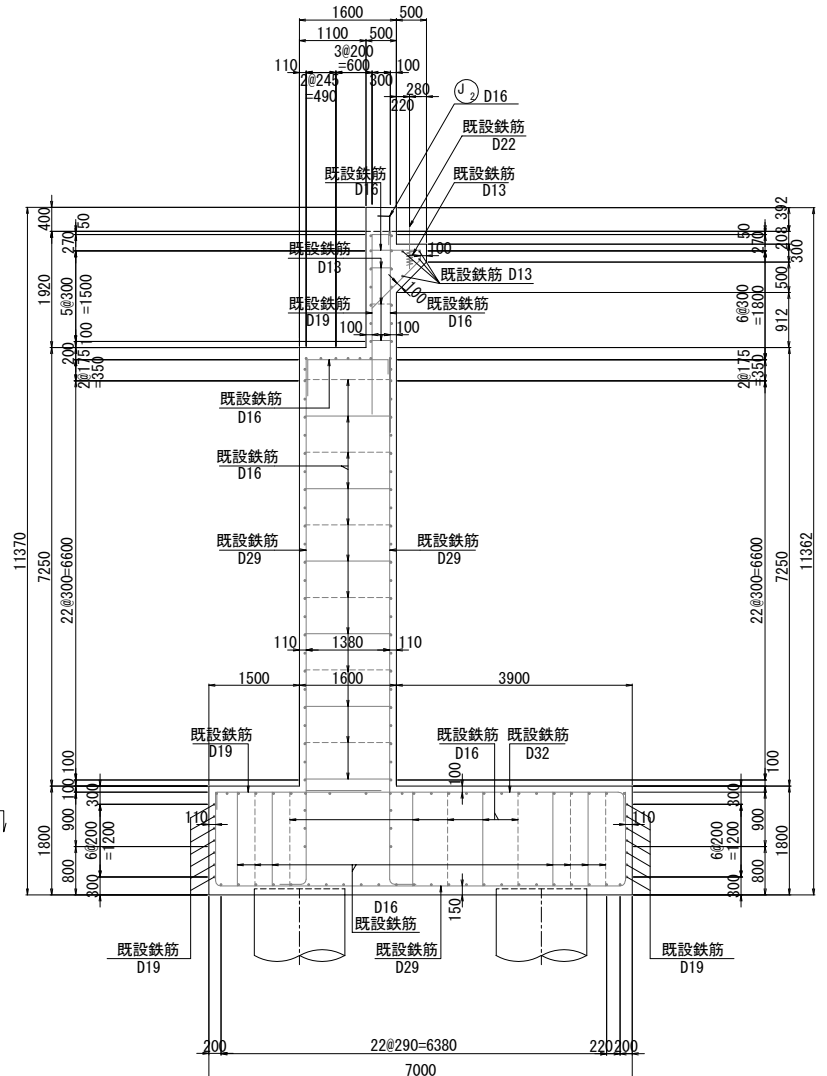


拡幅部 (11-11)

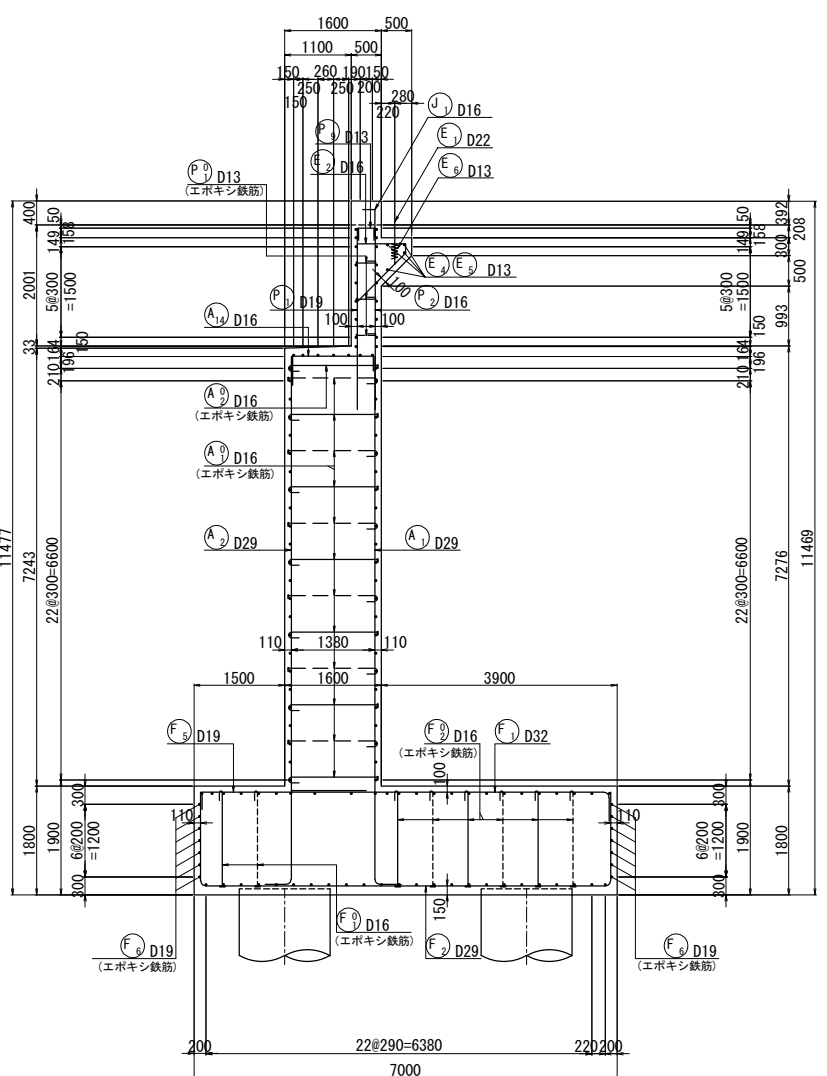

位置図

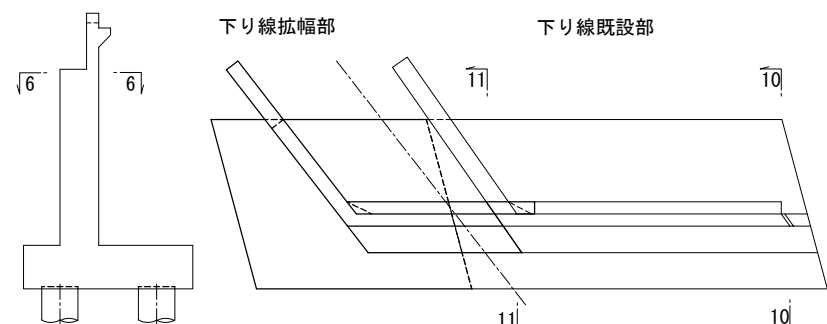


躯体接続部詳細図 S = 1:50

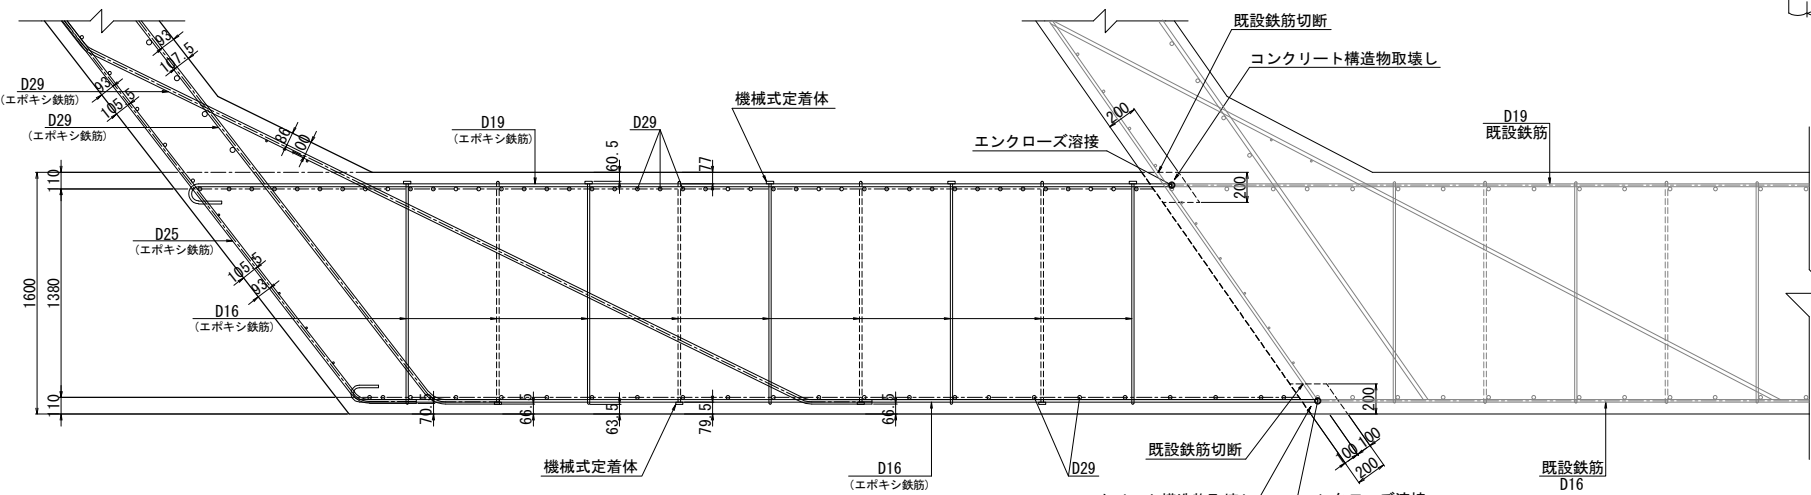






- 注記)
1. 特記なき鉄筋材質は、すべてSD345とする。
 2. 既設コンクリートと新設コンクリートの接合面は、全て表面処理を行うこと。
 3. 図面は竣工時に基づき作成されたものである。既設構造物の形状を現地計測の上、必要に応じて施工内容を精査すること。
 4. アンカー筋削孔時には、既設鉄筋を確認し避けること。アンカー位置の変更は、協議の上位置を決定すること。
 5. J1・J2鉄筋は参考図である。使用する伸縮装置の製品により配筋詳細が異なるため、伸縮装置の詳細設計を実施し、必要に応じて本図（下部工配筋図）へ反映すること。

長野自動車道			
犀川橋床版取替工事			
図面の種類	犀川橋(下り線)		
	A2橋台 配筋図(その2)		
縮 尺	図 示	図面番号	/
設計会社名	八千代エンジニアリング株式会社		
施工会社名			
事務所名	東日本高速道路株式会社 関東支社		
	長野工務事務所		

沓座補強筋 S = 1:75
(n=2箇所)




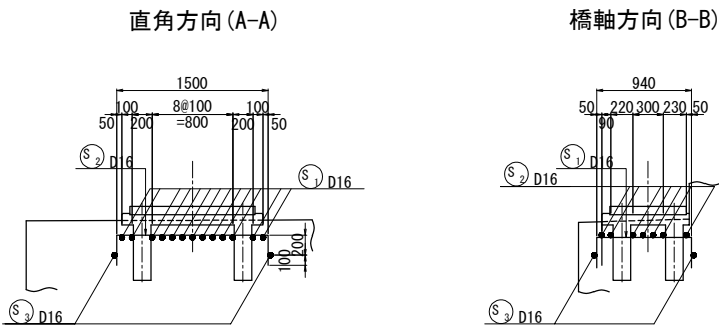


平面図





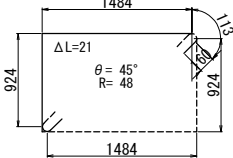
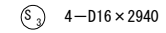
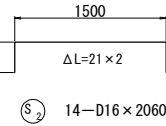
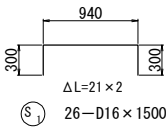
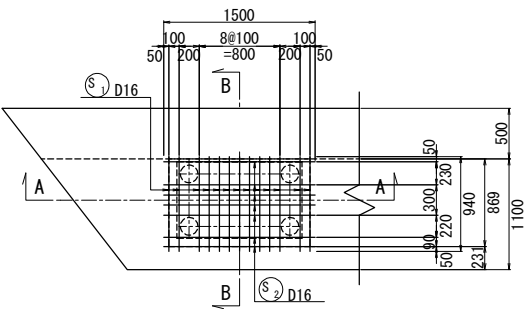


- 注記)
- 特記なき材質はすべてSD345とする。
 - 機械式鉄筋定着工法については、下記の基準等を満足すること。
①道路橋示方書-同解説 (H29.11 日本道路協会)
②鉄筋定着・継手指針 [2020年版]
なお、定着体の設置方向は、施工条件に応じて定着体と半円形フックの設置方向を変更してもよい。
 - 機械式鉄筋定着工法の採用においては、監督員より使用鉄筋の性能と施工方法、管理方法の承認を得てから工事を行うこと。
 - J1・J2鉄筋は参考図である。使用する伸縮装置の製品により配筋詳細が異なるため、伸縮装置の詳細設計を実施し、必要に応じて本図(下部工配筋図)へ反映すること。
- 使用材料は土木学会標準「エポキシ樹脂塗装鉄筋補修用塗料の品質標準」に適合する塗料を用いること。

長野自動車道 犀川橋床版取替工事			
図面の種類	犀川橋(下り線) A2橋台 配筋図(その3)		
縮尺	図示	図面番号	/
設計会社名	八千代エンジニアリング株式会社		
施工会社名			
事務所名	東日本高速道路株式会社 関東支社 長野工事事務所		

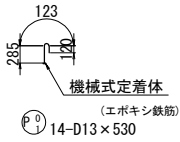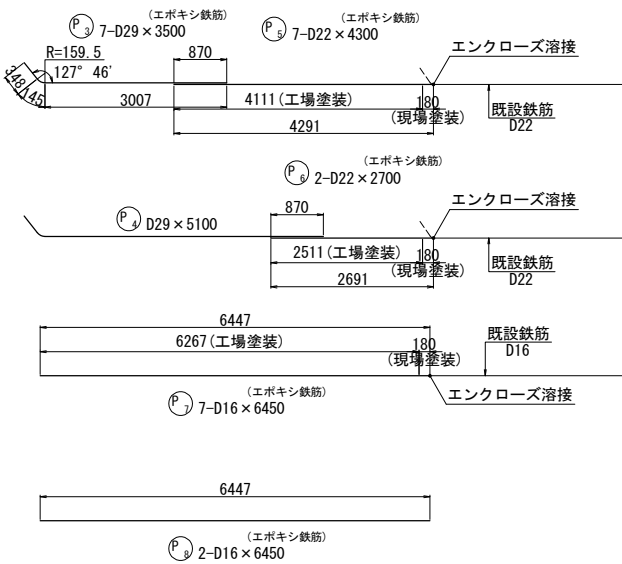
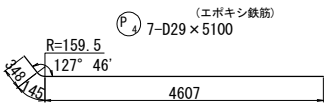
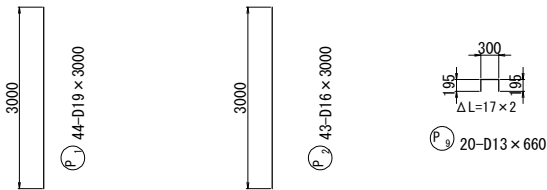


アンカー工詳細図 S = 1:25

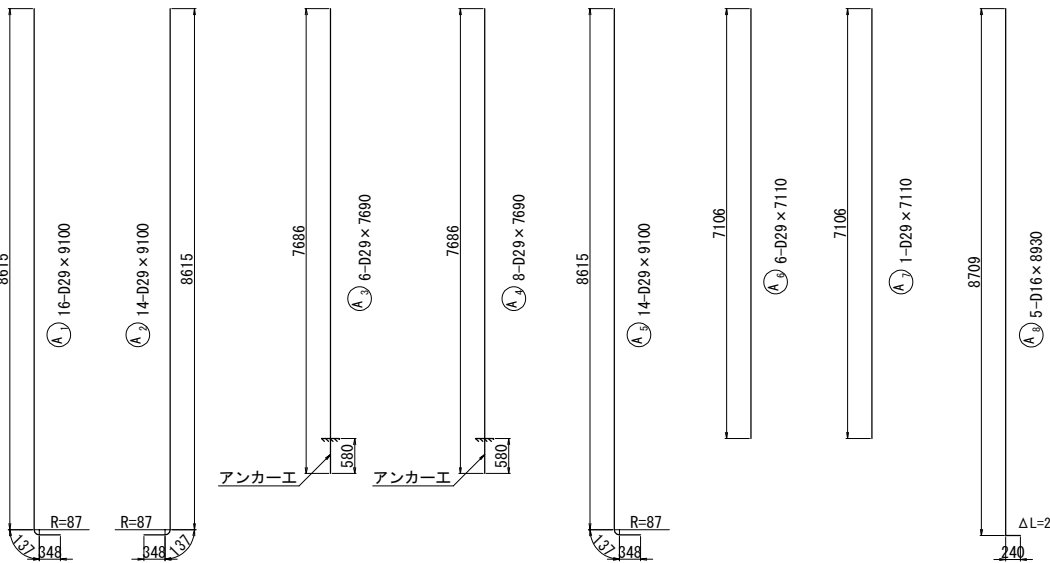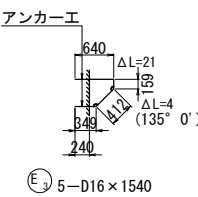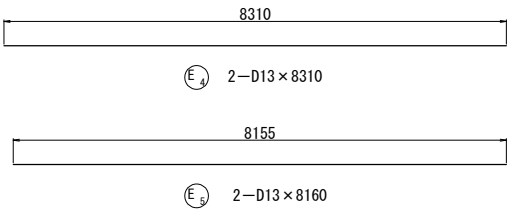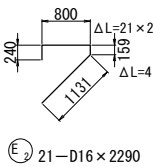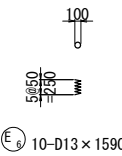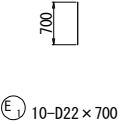
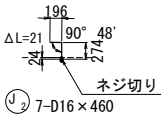
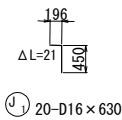
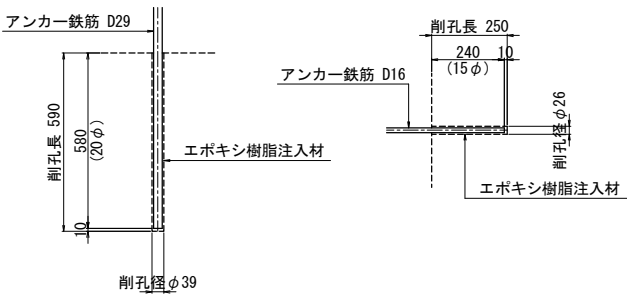


アンカー工				
5-D16 x 7020 (平均長)				
記号	径	本数	a	L
A12-1	D16	1	6350	7050
A12-2	D16	1	6336	7040
A12-3	D16	1	6317	7020
A12-4	D16	1	6297	7000
A12-5	D16	1	6278	6980
平均長		5		7020


アンカー工				
2-D16 x 7260 (平均長)				
記号	径	本数	a	L
A13-1	D16	1	6609	7310
A13-2	D16	1	6511	7210
平均長		2		7260

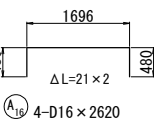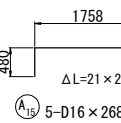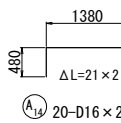


犀川橋(下り線) A2橋台 配筋図(その5) S = 1:125
(拡幅部翼壁)

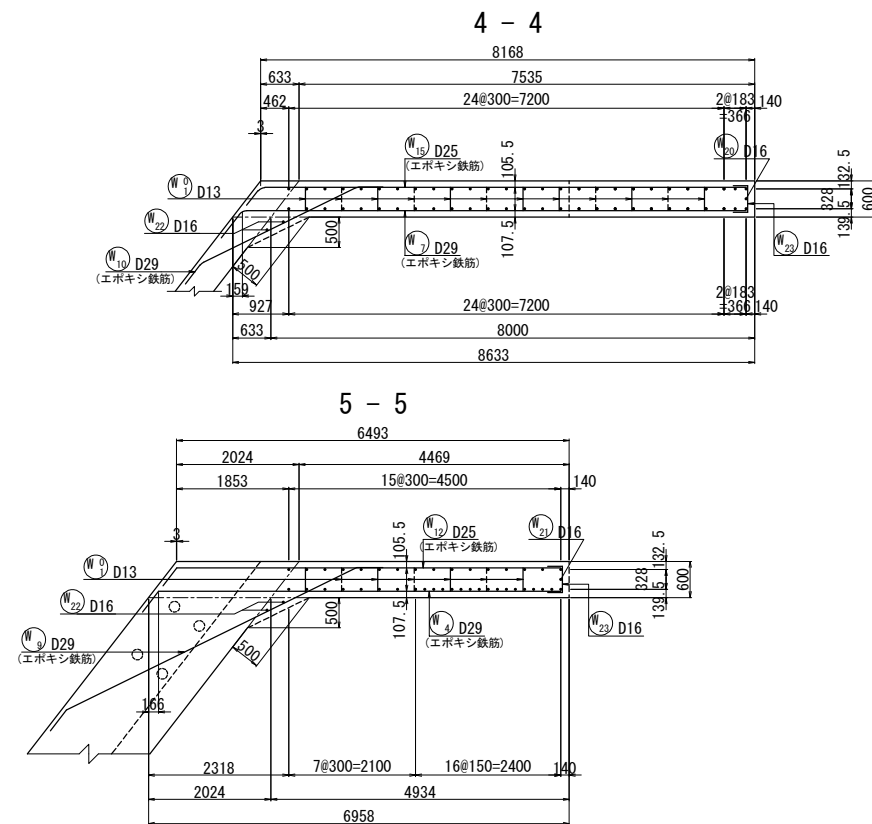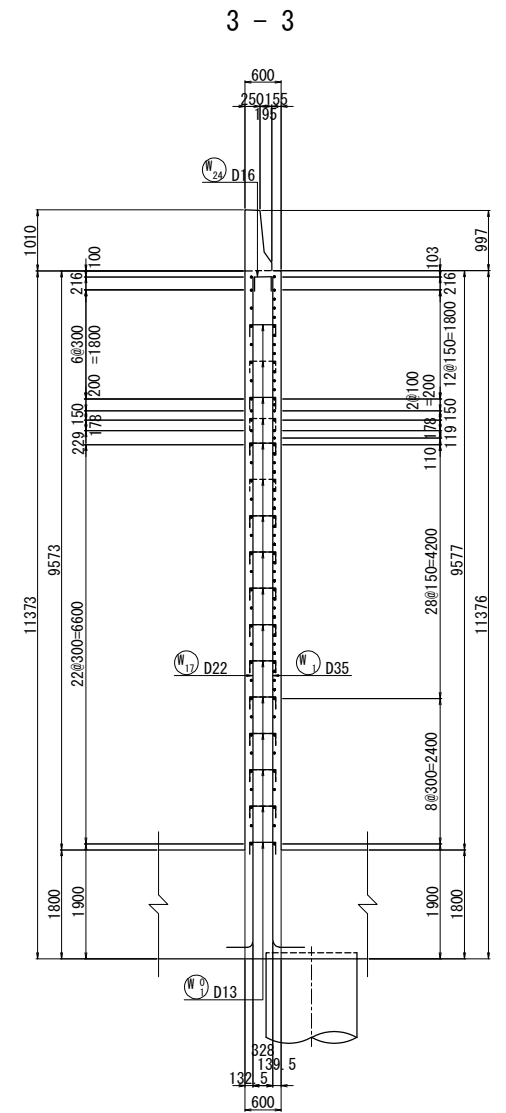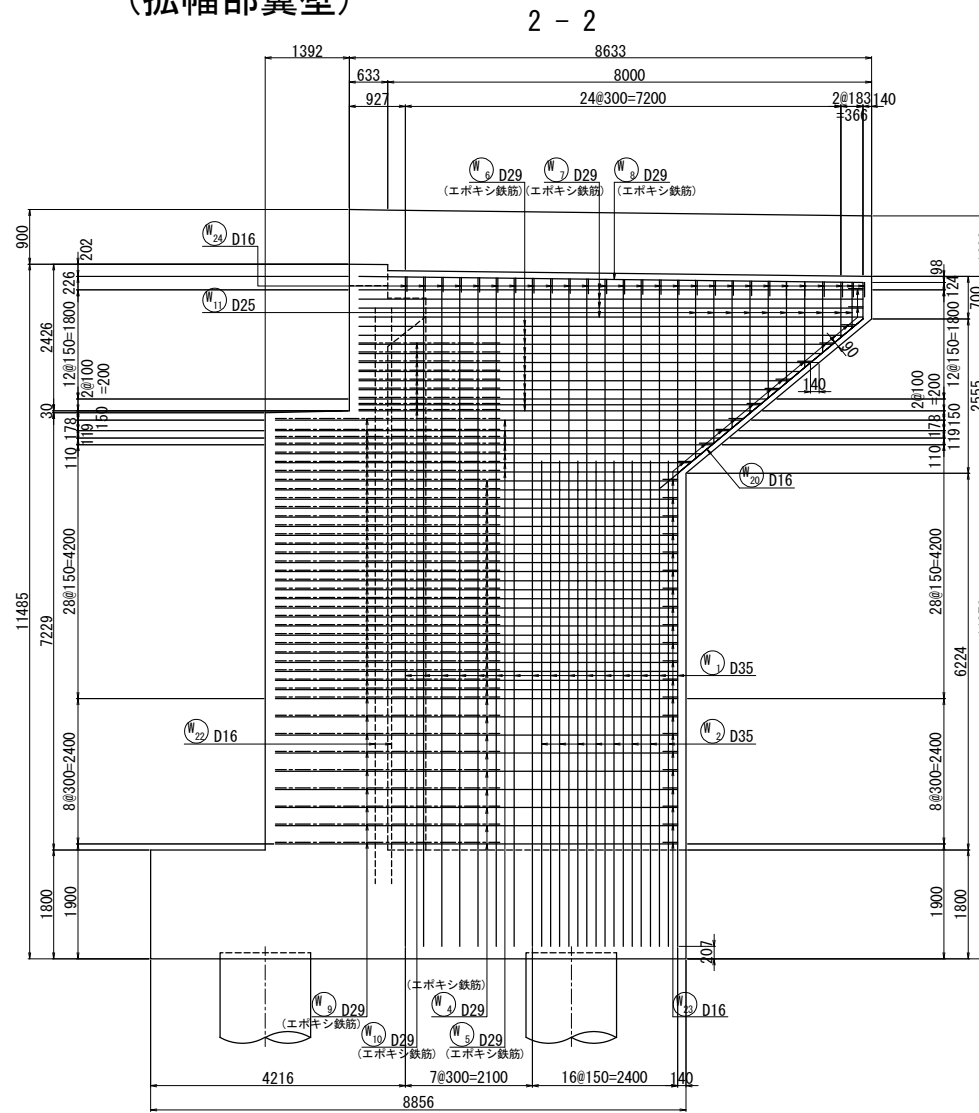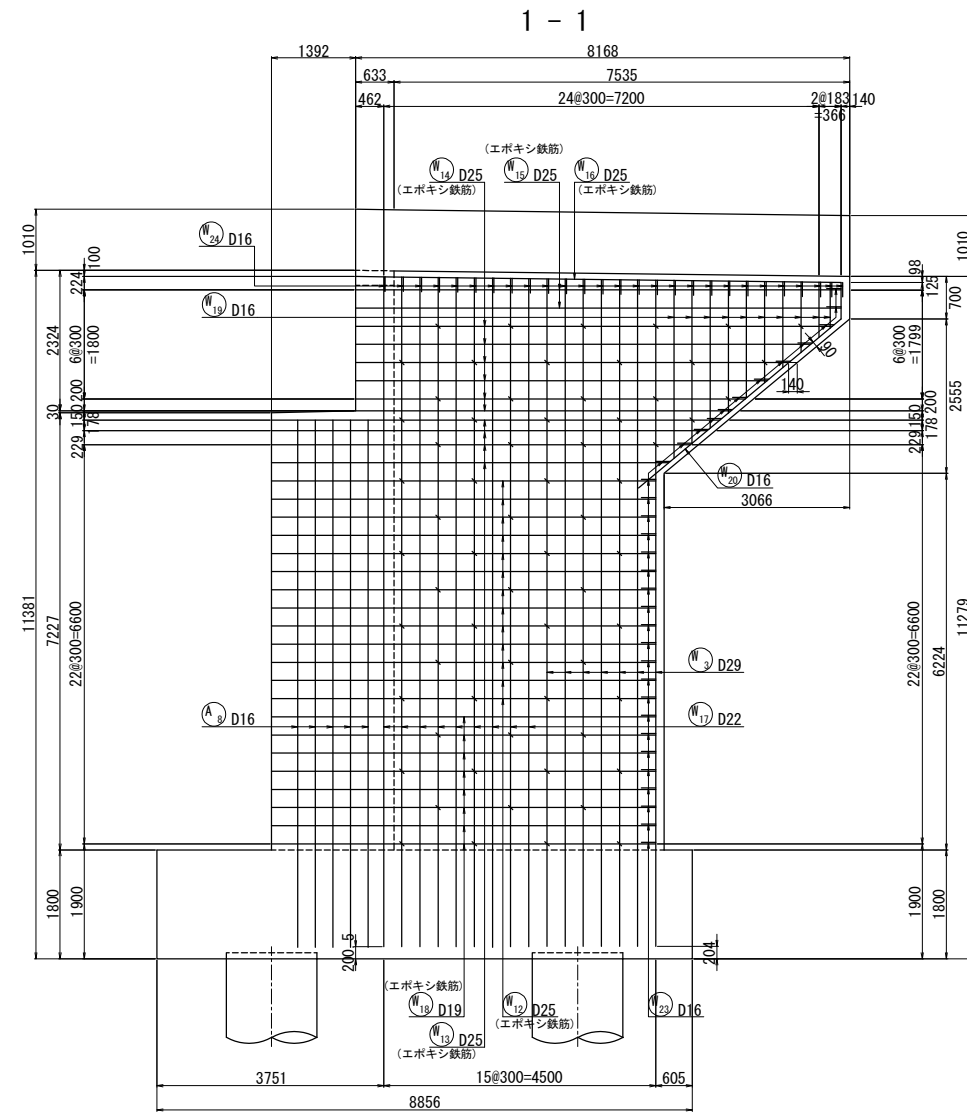

かぶり詳細図 S = 1:50

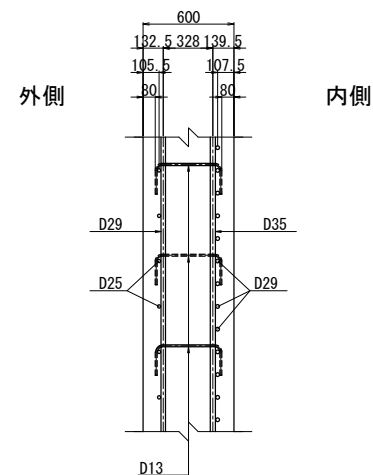




















位置図

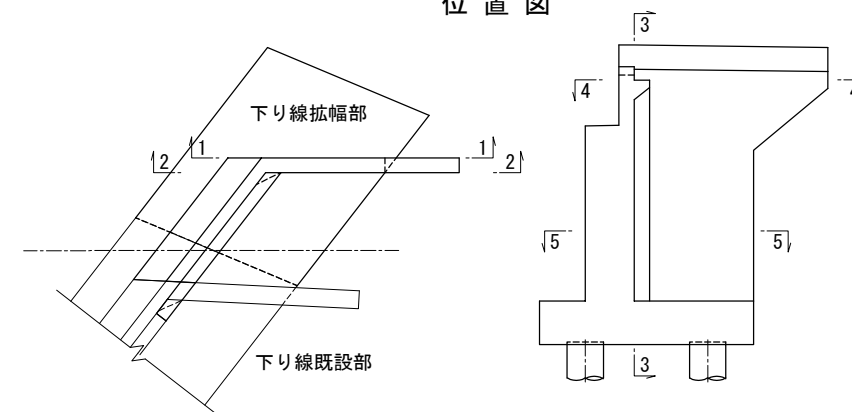

注記)
1. 使用鉄筋はすべてSD345とする。

長野自動車道				
犀川橋床版代替工事				
図面の種類	犀川橋(下り線)			
	A2橋台 配筋図(その5)			
縮尺	図示	図面番号	/	
設計会社名	八千代エンジニアリング株式会社			
施工会社名				
事務所名	東日本高速道路株式会社 関東支社 長野工事事務所			





犀川橋(下り線) A2橋台 配筋図(その6) S = 1:125
(拡幅部翼壁)

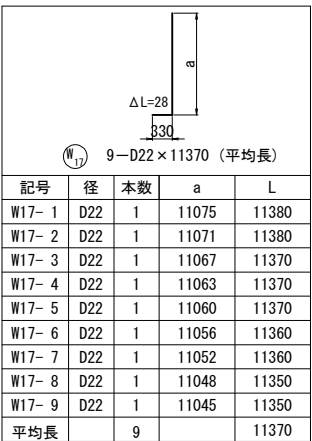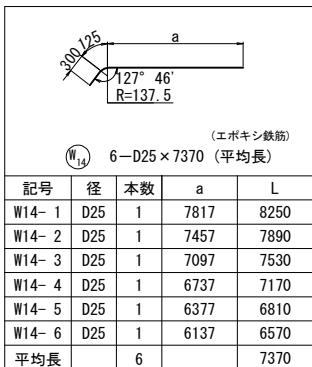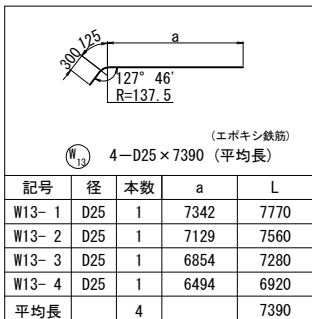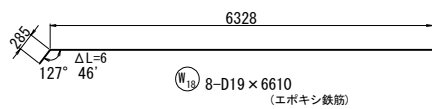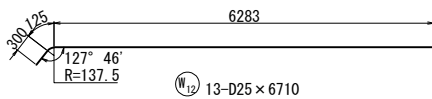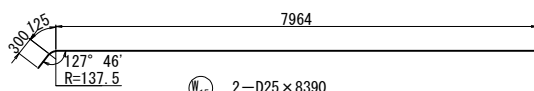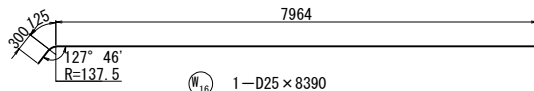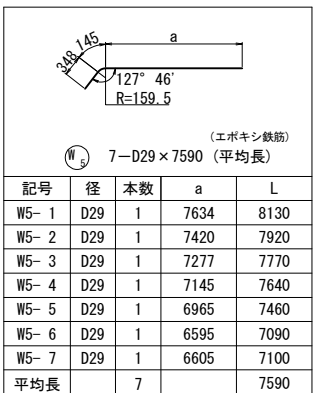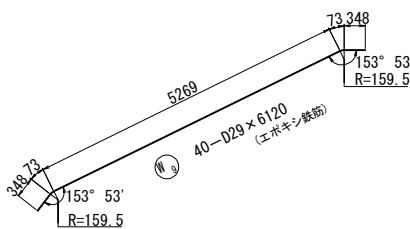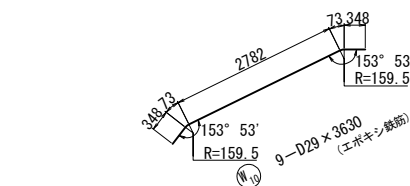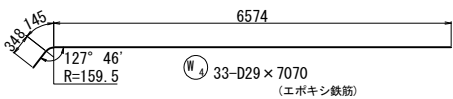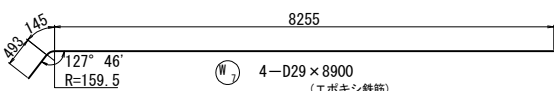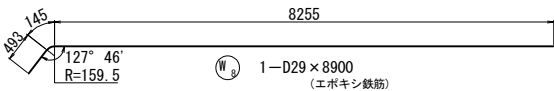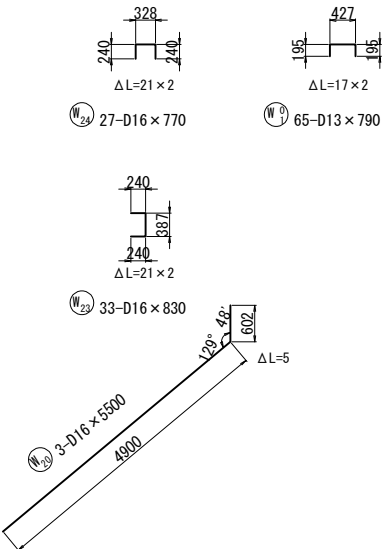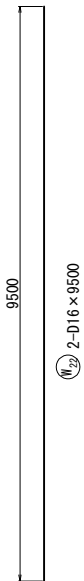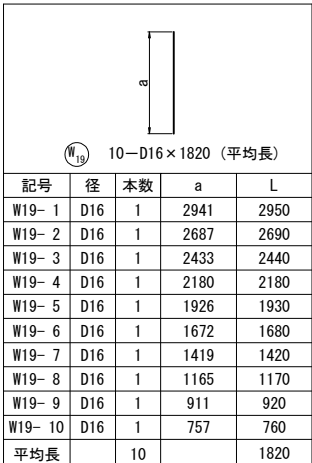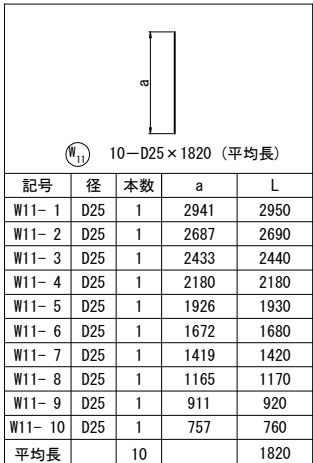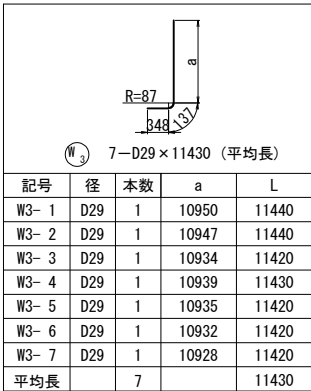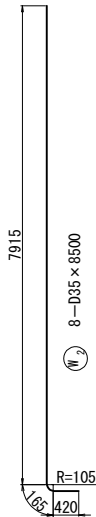


注記
1. 使用鉄筋はすべてSD345とする。

長野自動車道			
犀川橋床版取替工事			
図面の種類	犀川橋(下り線)		
	A2橋台 配筋図(その6)		
縮尺	1:125	図面番号	/
設計会社名	八千代エンジニアリング株式会社		
施工会社名			
事務所名	東日本高速道路株式会社 関東支社 長野工事事務所		

犀川橋(下り線) A2橋台 配筋図(その7) S = 1:125
(既設部翼壁)

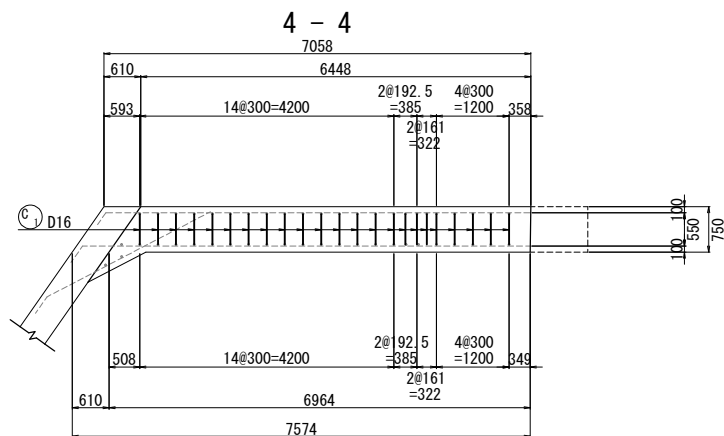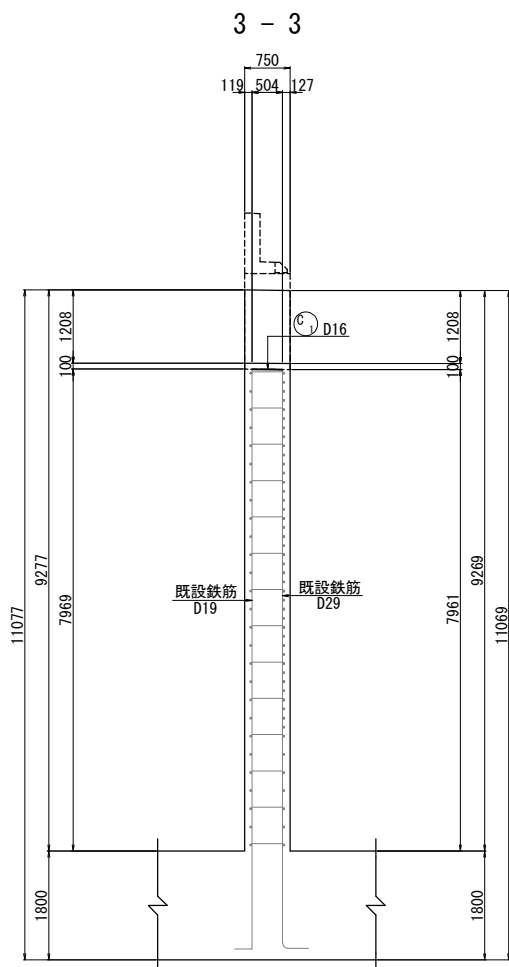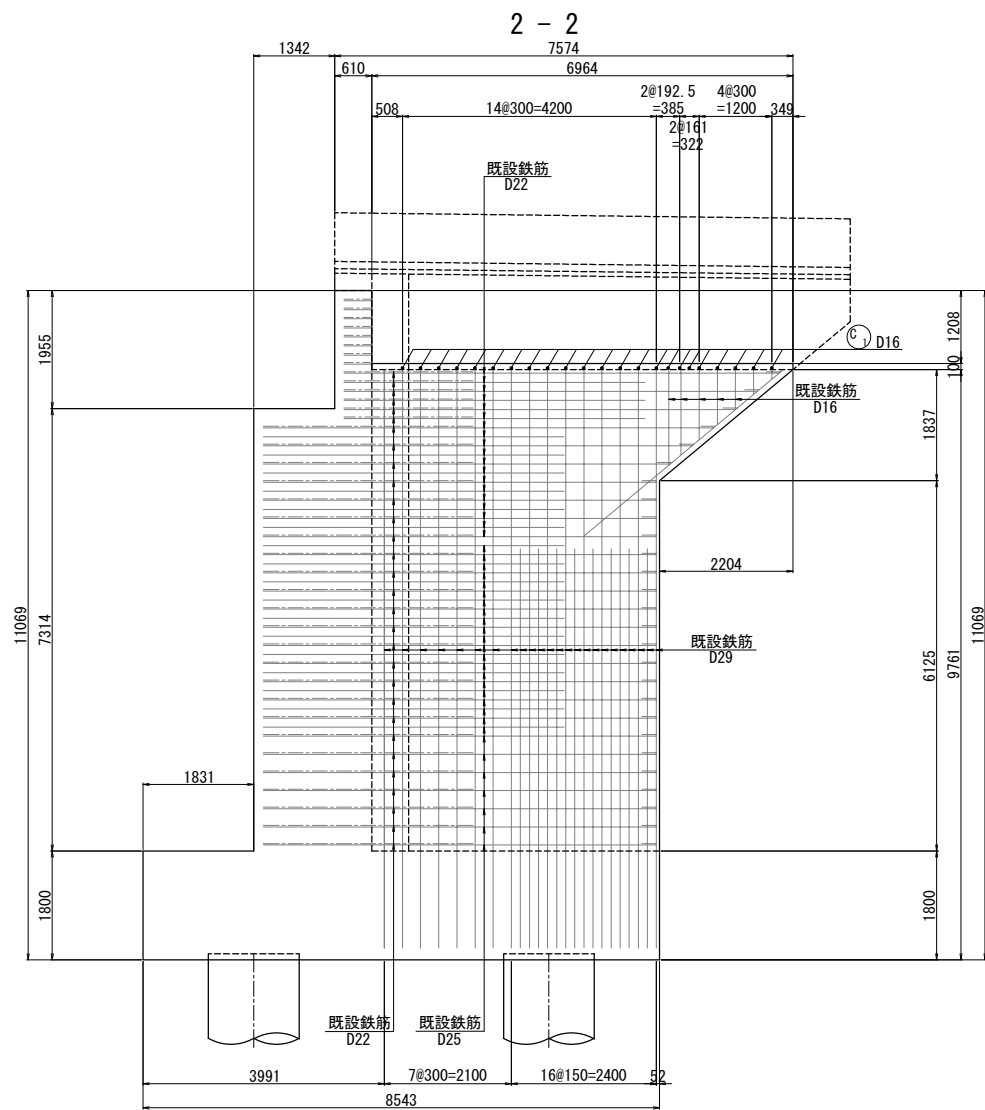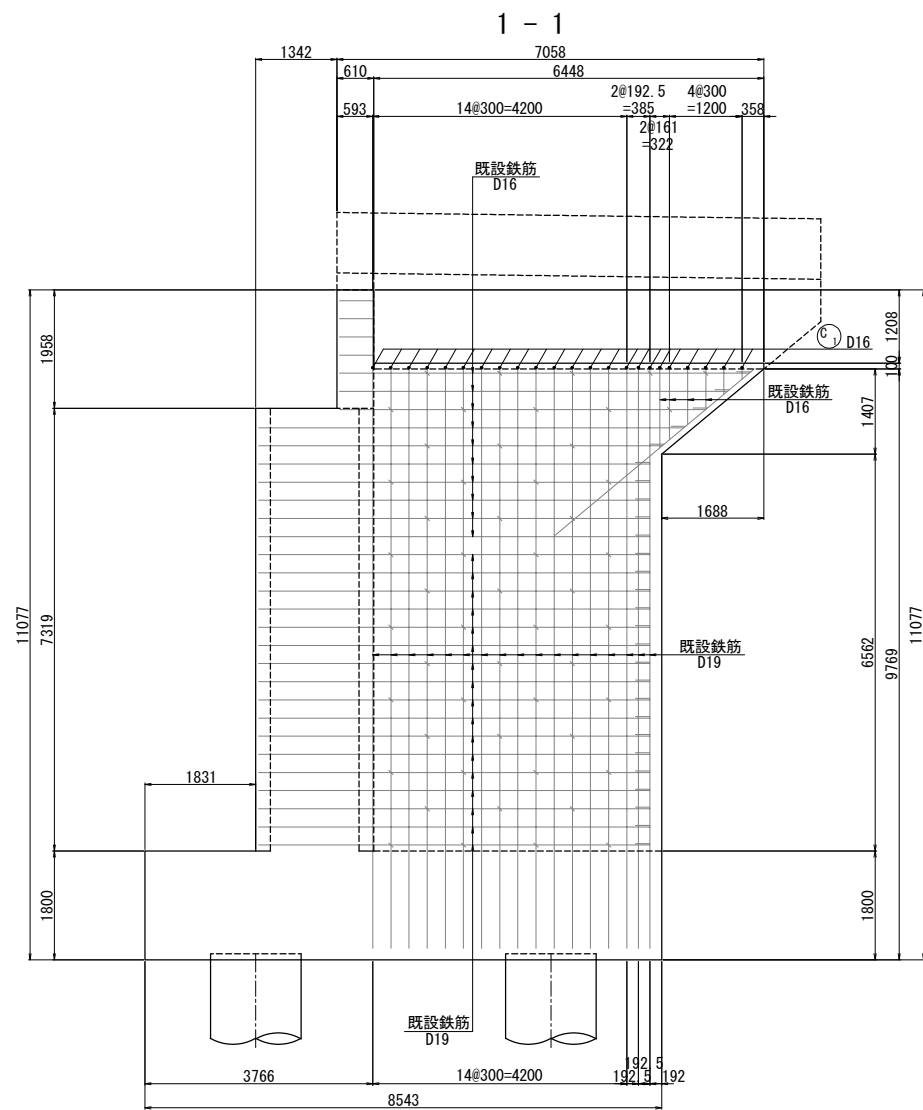

504
23-D16×510

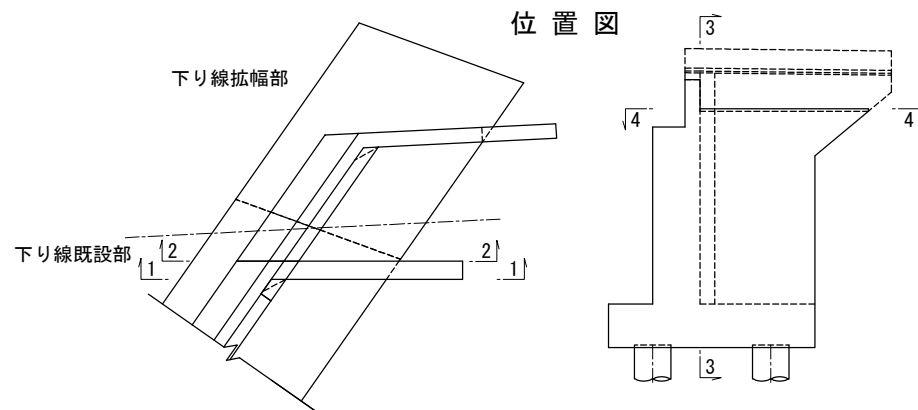

- 注記)
1. 特記なき鉄筋材質は、すべてSD345とする。
 2. 既設コンクリートと新設コンクリートの接合面は、全て表面処理を行うこと。
 3. 図面は竣工時に基づき作成されたものである。既設構造物の形状を現地計測の上、必要に応じて施工内容を精査すること。

長野自動車道			
犀川橋床版取替工事			
図面の種類	犀川橋(下り線)		
	A2橋台 配筋図(その7)		
縮 尺	1:125	図面番号	/
設計会社名	八千代エンジニアリング株式会社		
施工会社名			
事務所名	東日本高速道路株式会社 関東支社 長野工務所		

鉄筋質量表

配 号	径	長 さ	本 数	単位質量	一本当り質量	質 量	摘 要
一次施工							
P1	D19	3000	44	2.25	6.75	297	┐
P2	D19	3000	43	2.25	6.75	290	┐
※P3	D29	3500	7	5.04	17.6	123	┐
※P4	D29	5100	7	5.04	25.7	180	┐
※P5	D22	4300	7	3.04	13.1	92	┐ [7]
※P6	D22	2700	2	3.04	8.21	16	┐ [2]
※P7	D16	6450	7	1.56	10.1	71	┐ [7]
※P8	D16	6450	2	1.56	10.1	20	┐
※P9	D13	660	20	0.995	0.657	13	┐
※P01	D13	530	15	0.995	0.527	8	┐ <15>
小計						1110 kg	[16]
<15>							
E1	D22	700	10	3.04	2.13	21	┐
E2	D16	2290	21	1.56	3.57	75	┐
E3	D16	1540	5	1.56	2.40	12	┐
E4	D13	8310	2	0.995	8.27	17	┐
E5	D13	8160	2	0.995	8.12	16	┐
E6	D13	1590	10	0.995	1.58	16	≡
小計						157 kg	
J1	D16	630	20	1.56	0.983	20	┐
J2	D16	460	7	1.56	0.718	5	┐
小計						25 kg	
A1	D29	9100	16	5.04	45.9	734	┐
A2	D29	9100	14	5.04	45.9	643	┐
A3	D29	7690	6	5.04	38.8	233	┐
A4	D29	7690	8	5.04	38.8	310	┐
A5	D29	9100	14	5.04	45.9	643	┐
A6	D29	7110	6	5.04	35.8	215	┐
A7	D29	7110	1	5.04	35.8	36	┐
A8	D16	8930	5	1.56	13.9	70	┐
※A9	D19	6770	15	2.25	15.2	228	┐ [15]
※A10	D16	6730	9	1.56	10.5	95	┐ [9]
※A11	D16	6620	24	1.56	10.3	247	┐ [24]
A12	D16	7020	5	1.56	11.0	55	┐ (平)
A13	D16	7260	2	1.56	11.3	23	┐ (平)
A14	D16	2300	20	1.56	3.59	72	┐
A15	D16	2680	5	1.56	4.18	21	┐
A16	D16	2620	4	1.56	4.09	16	┐
※A01	D16	1680	60	1.56	2.62	157	┐ <60>
※A02	D16	1690	20	1.56	2.64	53	┐ <20>
小計						3851 kg	[48]
<80>							
S1	D16	1500	26	1.56	2.34	61	┐
S2	D16	2060	14	1.56	3.21	45	┐
S3	D16	2940	4	1.56	4.59	18	┐
小計						124 kg	
F1	D32	5900	60	6.23	36.8	2208	┐
F2	D29	10050	30	5.04	50.7	1521	┐
F3	D22	8900	15	3.04	27.1	407	┐ [15]
F4	D19	2700	30	2.25	6.08	182	┐
※F5	D19	7570	7	2.25	17.0	119	┐
※F6	D19	8900	14	2.25	20.0	280	┐ [14]
F7	D16	8900	12	1.56	13.9	167	┐ [12]
F8	D16	8900	24	1.56	13.9	334	┐ [24]
F9	D16	2040	18	1.56	3.18	57	┐
F10	D16	2030	4	1.56	3.17	13	┐
F11	D25	6290	23	3.98	25.0	575	┐ (平)
※F01	D16	1820	52	1.56	2.84	148	┐ <52>
※F02	D16	1820	15	1.56	2.84	43	┐ <15>
小計						6054 kg	[65]
<67>							

配 号	径	長 さ	本 数	単位質量	一本当り質量	質 量	摘 要
W1	D35	11530	16	7.51	86.6	1386	┐ (平)
W2	D35	8500	8	7.51	63.8	510	┐
W3	D29	11430	7	5.04	57.6	403	┐ (平)
※W4	D29	7070	33	5.04	35.6	1175	┐
※W5	D29	7590	7	5.04	38.3	268	┐ (平)
※W6	D29	7870	11	5.04	39.7	437	┐ (平)
※W7	D29	8900	4	5.04	44.9	180	┐
※W8	D29	8900	1	5.04	44.9	45	┐
※W9	D29	6120	40	5.04	30.8	1232	┐
※W10	D29	3630	9	5.04	18.3	165	┐
W11	D25	1820	10	3.98	7.24	72	┐ (平)
※W12	D25	6710	13	3.98	26.7	347	┐
※W13	D25	7390	4	3.98	29.4	118	┐ (平)
※W14	D25	7370	6	3.98	29.3	176	┐ (平)
※W15	D25	8390	2	3.98	33.4	67	┐
※W16	D25	8390	1	3.98	33.4	33	┐
W17	D22	11370	9	3.04	34.6	311	┐ (平)
※W18	D19	6610	8	2.25	14.9	119	┐
W19	D16	1820	10	1.56	2.84	28	┐ (平)
W20	D16	5500	3	1.56	8.58	26	┐
W21	D16	8220	1	1.56	12.8	13	┐
W22	D16	9500	2	1.56	14.8	30	┐
W23	D16	830	33	1.56	1.29	43	┐
W24	D16	770	27	1.56	1.20	32	┐
W01	D13	790	65	0.995	0.786	51	┐
小計						7267 kg	
C1	D16	510	23	1.56	0.796	18	┐
小計						18 kg	
K1	D16	2130	18	1.56	3.32	60	┐
K2	D16	1330	18	1.56	2.07	37	┐
K3	D13	1760	48	0.995	1.75	84	┐
K4	D13	1200	48	0.995	1.19	57	┐
小計						238 kg	
一次施工鉄筋質量集計 (SD345)							
D35 1 896 kg							
D32 2 208 kg							
D29 8 543 kg							
D25 1 388 kg							
D22 847 kg [24]							
D19 1 515 kg [29]							
D16 2 185 kg [76] <147>							
D13 262 kg <15>							
合 計 18 844 kg [129] <162>							
二次施工							
Z1	D16	1900	18	1.56	2.96	53	┐
Z2	D13	1910	48	0.995	1.90	91	┐
Z3	D13	4050	12	0.995	4.03	48	┐
Z4	D13	3840	12	0.995	3.82	46	┐
※Z5	D13	950	10	0.995	0.945	9	┐ (平)
※Z6	D13	910	2	0.995	0.905	2	┐
小計						249 kg	
二次施工鉄筋質量集計 (SD345)							
D16 53 kg							
D13 196 kg							
合 計 249 kg							

注1) (平)は、平均長を示す。
注2) ※印は、エポキシ樹脂塗装鉄筋を示す。
注3) []内は、エンクローズ溶接個数を示す。
注4) < >内は、鉄筋定着体個数を示す。

鉄筋質量集計表



種 別		径	単位	一次施工	二次施工	合 計
SD345	鉄筋 A	D35	kg	1896	—	1896
		D32	kg	2208	—	2208
		D29	kg	4738	—	4738
		D32-D29小計	kg	6946	—	6946
		D25	kg	647	—	647
		D22	kg	332	—	332
		D19	kg	769	—	769
		D16	kg	850	53	903
		D25-D16小計	kg	2598	53	2651
		D13	kg	254	185	439
		合計	kg	11694	238	11932
	鉄筋 C	D25	kg	—	—	—
		D22	kg	—	—	—
		D19	kg	—	—	—
		D16	kg	—	—	—
		D25-D16小計	kg	—	—	—
		D13	kg	—	—	—
	鉄筋 D	合計	kg	—	—	—
		D32	kg	—	—	—
		D29	kg	—	—	—
		D32-D29小計	kg	—	—	—
		D25	kg	—	—	—
		D22	kg	407 [15]	—	407 [15]
		D19	kg	—	—	—
		D16	kg	501 [36]	—	501 [36]
		D25-D16小計	kg	908 [51]	—	908 [51]
		D13	kg	—	—	—
		合計	kg	908 [51]	—	908 [51]
合計 (SD345)			kg	12602	238	12840

エポキシ鉄筋質量集計表

種 別		径	単位	一次施工	二次施工	合 計
SD345	鉄筋 A	D35	kg	—	—	—
		D32	kg	—	—	—
		D29	kg	3805	—	3805
		D32-D29小計	kg	3805	—	3805
		D25	kg	741	—	741
		D22	kg	—	—	—
		D19	kg	238	—	238
		D16	kg	20	—	20
		D25-D16小計	kg	999	—	999
		D13	kg	—	11	11
	合計	kg	4804	11	4815	
	鉄筋 C	D25	kg	—	—	—
		D22	kg	—	—	—
		D19	kg	—	—	—
		D16	kg	401<147>	—	401<147>
		D25-D16小計	kg	401<147>	—	401<147>
		D13	kg	8<15>	—	8<15>
		合計	kg	409<162>	—	409<162>
		鉄筋 D	D32	kg	—	—
	D29		kg	—	—	—
	D32-D29小計		kg	—	—	—
	D25		kg	—	—	—
	D22		kg	108〔9〕	—	108〔9〕
	D19		kg	508〔29〕	—	508〔29〕
	D16		kg	413〔40〕	—	413〔40〕
	D25-D16小計		kg	1029〔78〕	—	1029〔78〕
	D13		kg	—	—	—
	合計		kg	1029〔78〕	—	1029〔78〕
合計 (SD345)	kg		6242	11	6253	

機械式鉄筋定着工法数量表(エポキシ鉄筋)

鉄筋径	箇所数					
	0<L≤1m	1m<L≤2m	2m<L≤3m	3m<L≤4m	4m<L≤5m	5m<L≤6m
D13	15					
D16		147				
D19						
D22						
D25						
小計	15	147				
合計						162

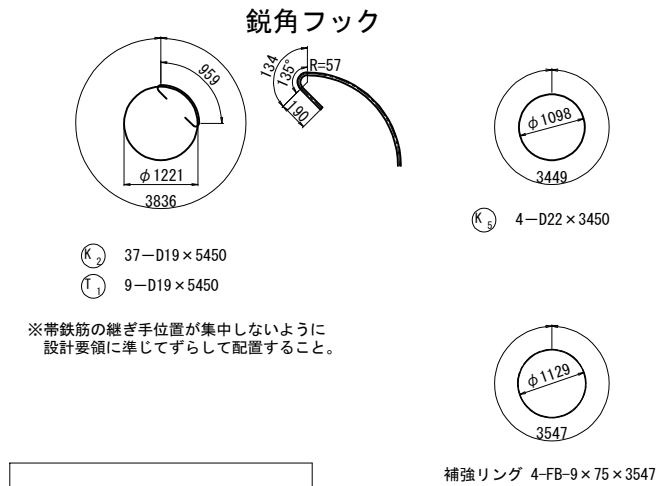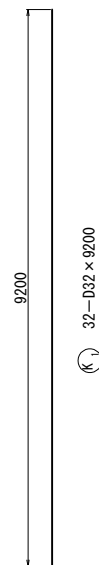

注) コンクリートの呼び強度 30N/mm²
 コンクリートの設計基準強度 $\sigma_{ck}=24\text{N/mm}^2$

(杭1本当り)


種 別	長 さ (mm)	本 数	単位質量 (kg/m)	一本当り質量 (kg/本)	質 量 (kg)	摘 要
FB-9x75	3547	4	5.30	18.80	75	補強リング
Uボルト (D32用)	112	-----	-----	-----	-----	主鉄筋と補強リングの固定

注) Uボルト規格
D32用、SS400、変形時荷重30kN以上
場所打ちコンクリート杭の鉄筋がご無溶接工法 設計・施工に関するガイドラインに準拠


(杭1本当り)

種 別	長 さ (mm)	本 数	単位質量 (kg/m)	一本当り質量 (kg/本)	質 量 (kg)	摘 要
リボルト	----	48	----	----	----	スパーサーと主鉄筋の固定
平鋼 30x4	80	48	0.942	0.075	4	リボルト固定用

かぶり詳細図 S = 1:50

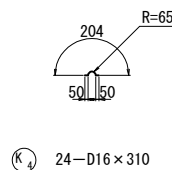


番線結束配置図 S = 1:50

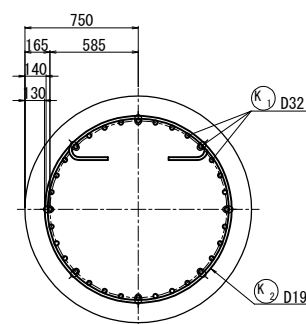


※主鉄筋と帯鉄筋の交差箇所は、4本おき程度に番線結束するものとし固定金具は使用しない。

補強リングと主筋金具配置図 S = 1:50

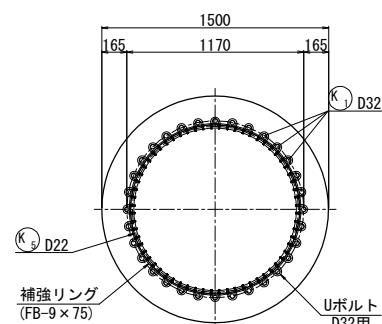


※補強リングと帯鉄筋位置が同一箇所となる場合は
帯鉄筋位置をかえずに補強リング位置を調整する。

主筋金具詳細図

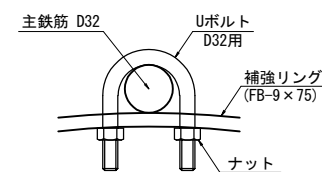


※Uボルト又は同等品を用いる。
主鉄筋と補強リングは、全数金具で固定する。

スぺーサー参考図 S = 1:5



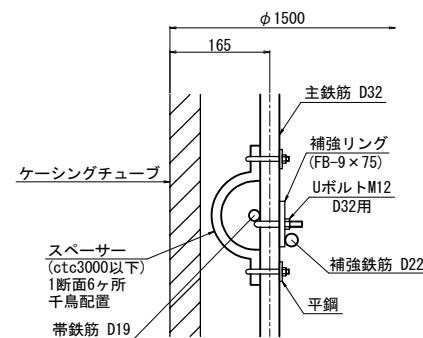


※スペーサーは1段毎に45°程度ずらして配置する。
 スペーサーは1断面あたり6箇所とする。
 (上下1箇所ずつ金具で固定)

杭配置図

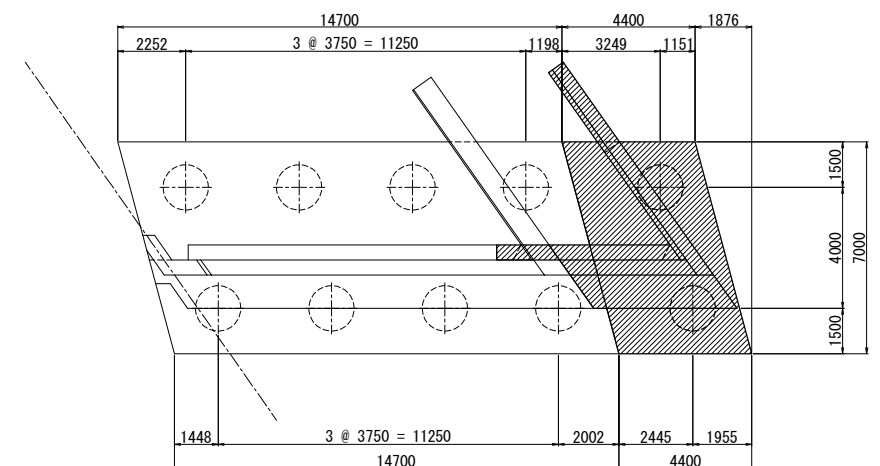

長野自動車道			
犀川橋床版取替工事			
図面の種類	犀川橋(上り線)		
A2橋台 場所打杭配筋図			
縮 尺	図 示	図面番号	/
設計会社名	八千代エンジニアリング株式会社		
施工会社名			
事務所名	東日本高速道路株式会社 関東支社 長野工事事務所		

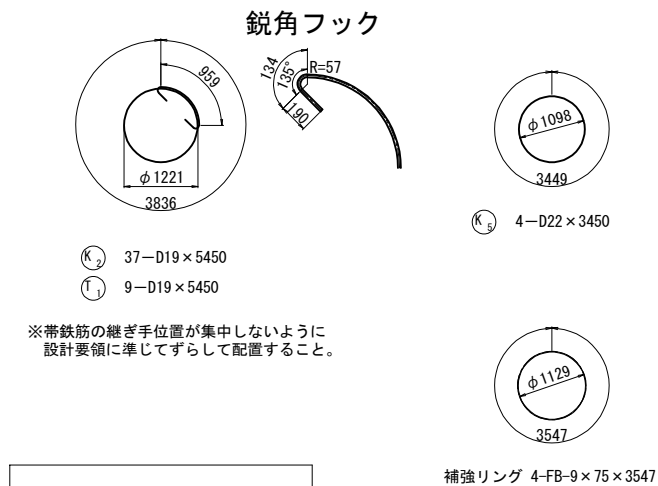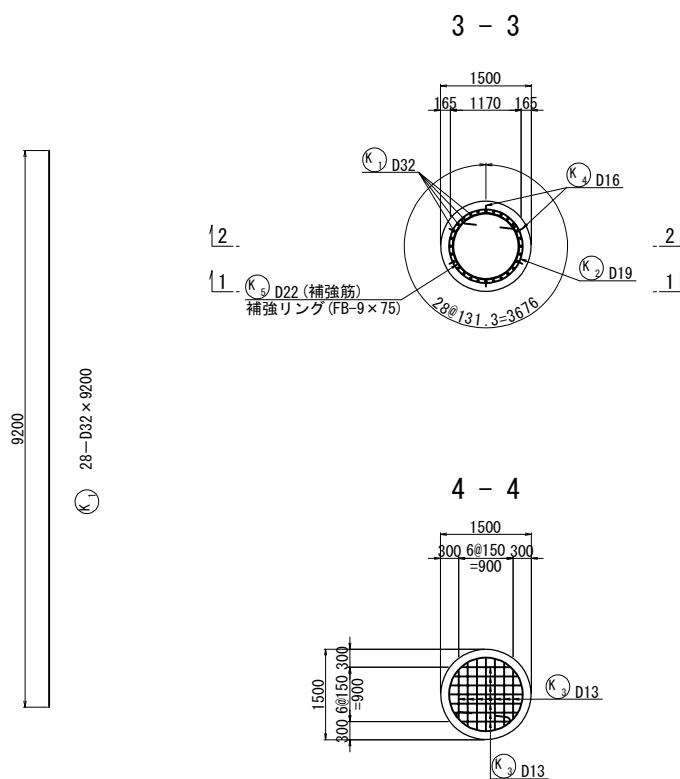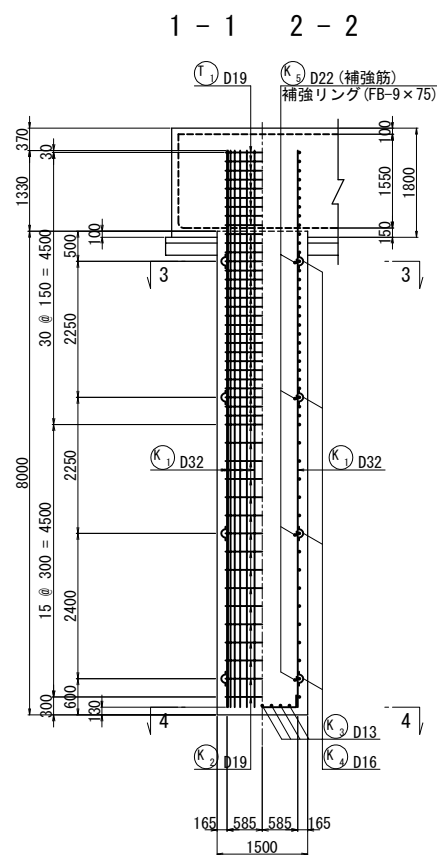

鉄筋質量表

種別	径	長さ	本数	単位質量(kg/m)	1本当り質量(kg)	質量(kg)	摘要
K 1	D32	9 200	28	6.23	57.3	1 604	└
K 2	D19	5 450	37	2.25	12.3	455	○
K 3	D13	1 380	14	0.995	1.37	19	┌ (平均長)
K 4	D16	310	24	1.56	0.484	12	┐
K 5	D22	3 450	4	3.04	10.5	42	○
合計						2 132	kg
1本当たり 本数 1基当たり							
D32		1 604	×	4	=	6 416	kg (SD345)
D22		42	×	4	=	168	kg (SD345)
D19		455	×	4	=	1 820	kg (SD345)
D16		12	×	4	=	48	kg (SD345)
D13		19	×	4	=	76	kg (SD345)
総合計		2 132	×	4	=	8 528	kg (SD345)
鉄筋 A							
T 1	D19	5 450	9	2.25	12.3	111	○
合計						111	kg
1本当たり 本数 1基当たり							
D19		111	×	4	=	444	kg (SD345)

注) コンクリートの呼び強度 30N/mm²
コンクリートの設計基準強度 σ_{ck}=24N/mm²

補強リング、固定金具



種別	長さ(mm)	本数	単位質量(kg/m)	1本当り質量(kg/本)	質量(kg)	摘要
FB-9x75	3547	4	5.30	18.80	75	補強リング
Uボルト (D32用)	112	---	---	---	---	主鉄筋と補強リングの固定

注) Uボルト規格 D32用、SS400、変形時荷重30kN以上
場所打ちコンクリート杭の鉄筋かご無溶接工法 設計・施工に関するガイドラインに準拠


スパーサー固定金具

種別	長さ(mm)	本数	単位質量(kg/m)	1本当り質量(kg/本)	質量(kg)	摘要
Uボルト	---	48	---	---	---	スパーサーと主鉄筋の固定
平鋼 30x4	80	48	0.942	0.075	4	Uボルト固定用

かぶり詳細図 S = 1:50

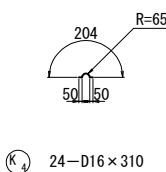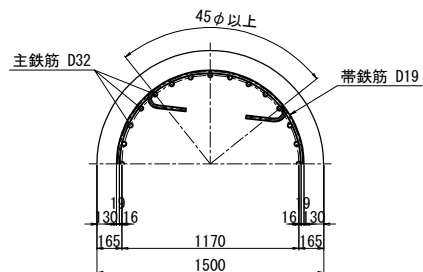


主筋金具詳細図

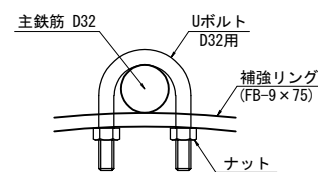


※Uボルト又は同等品を用いる。
主鉄筋と補強リングは、全数金具で固定する。

スパーサー参考図 S = 1:5

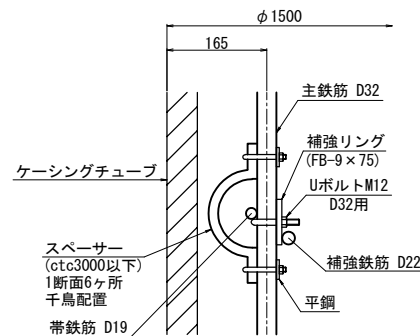


※スパーサーは1段毎に45°程度ずらして配置する。
スパーサーは1断面あたり6箇所とする。
(上下1箇所ずつ金具で固定)

補強リングと主筋金具配置図 S = 1:50

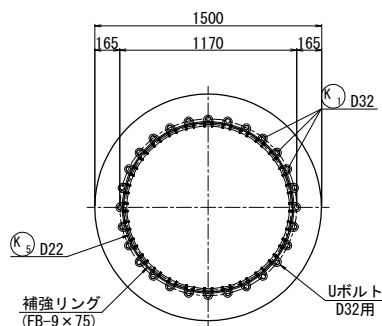


※補強リングと帯鉄筋位置が同一箇所となる場合は
帯鉄筋位置をかえずに補強リング位置を調整する。

番線結束配置図 S = 1:50

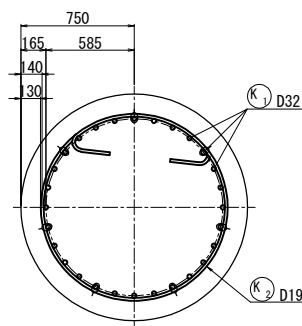


※主鉄筋と帯鉄筋の交差箇所は、4本おき程度に
番線結束するものとし固定金具は使用しない。

杭配置図

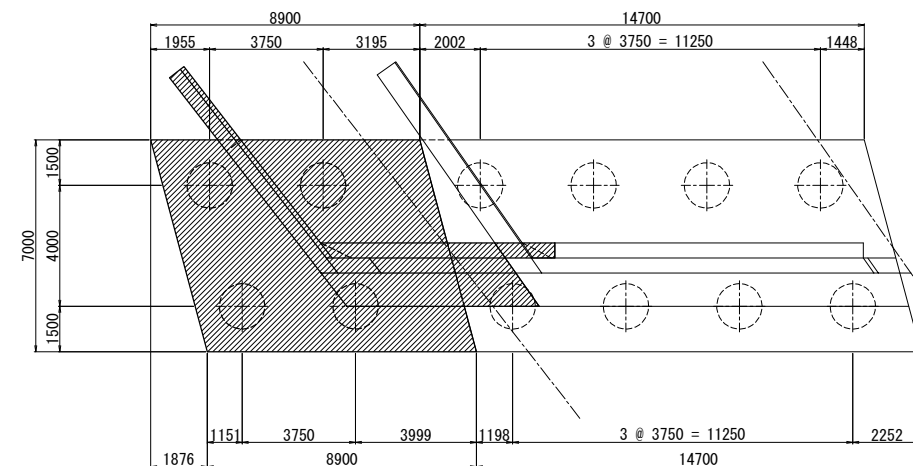


長野自動車道			
犀川橋床版取替工事			
図面の種類	犀川橋(下り線)		
	A2橋台 場所打ち杭配筋図		
縮 尺	図 示	図面番号	/
設計会社名	八千代エンジニアリング株式会社		
施工会社名			
事務所名	東日本高速道路株式会社 関東支社 長野工事事務所		


背面図(A-A)

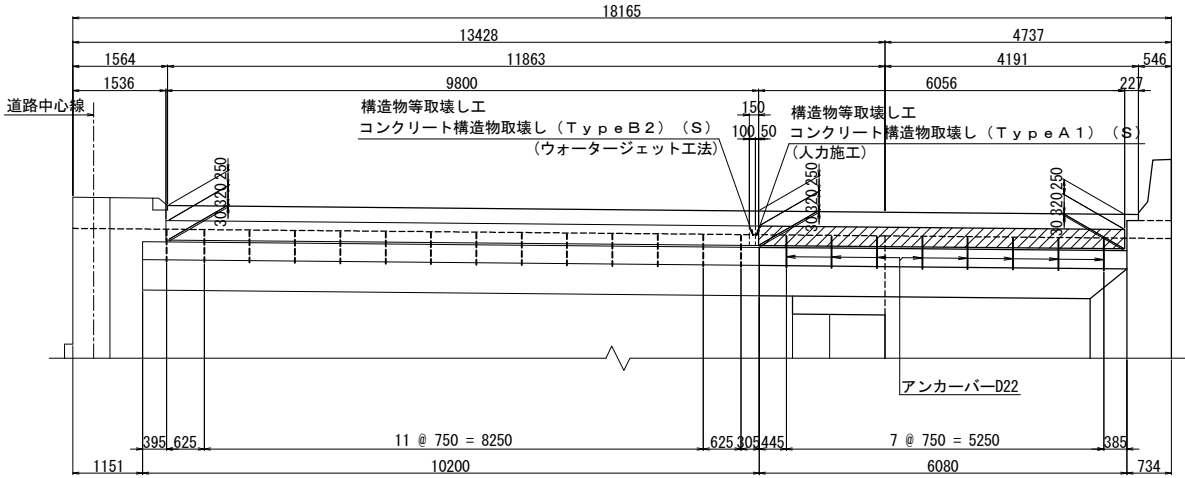




踏掛版平面図

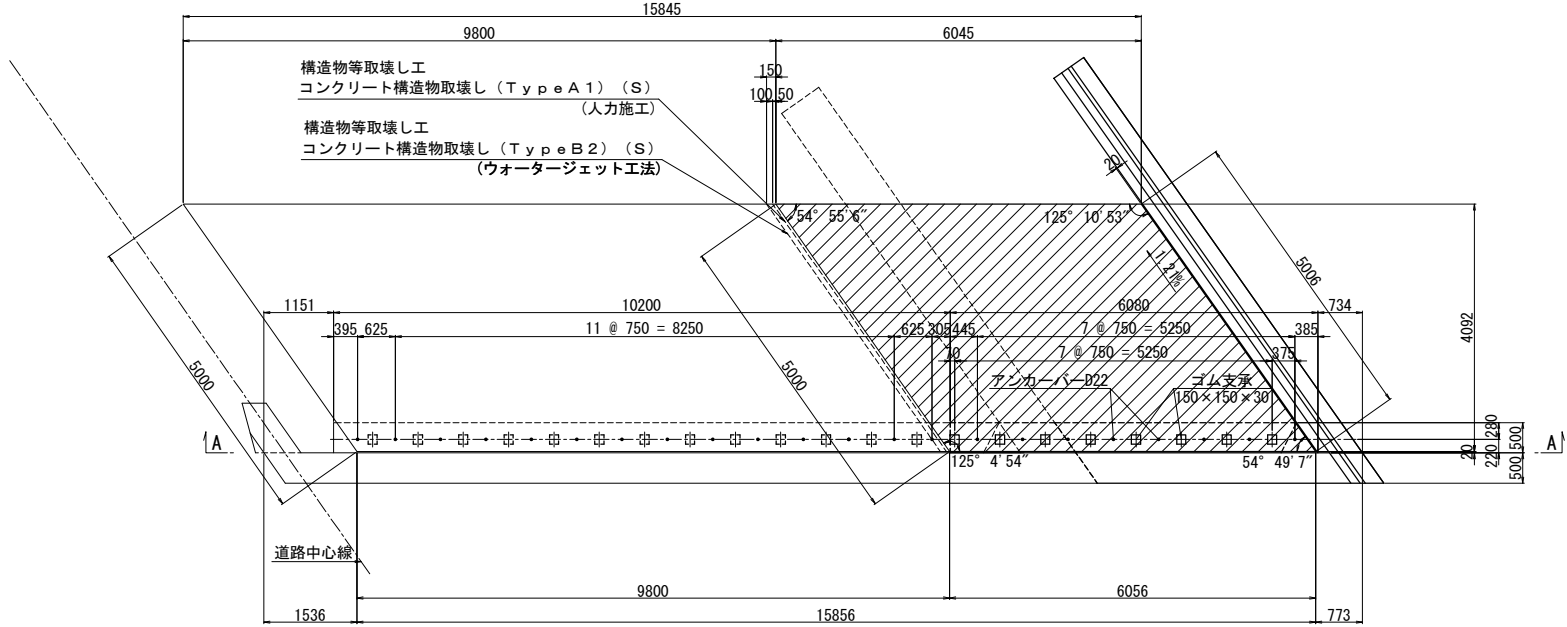

支承部詳細図 S = 1:25




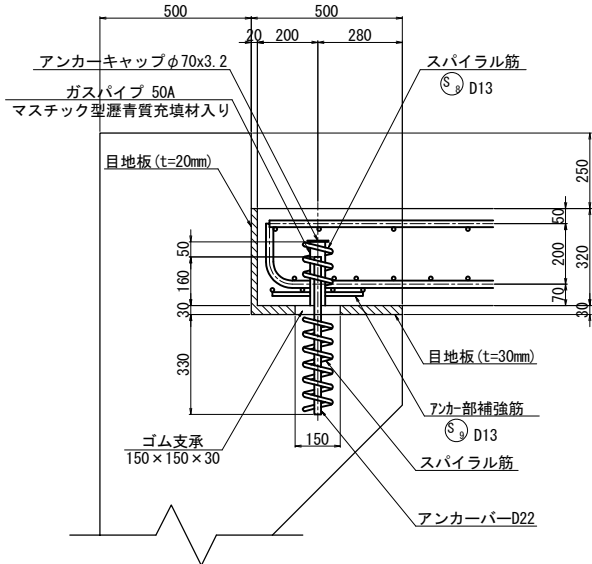


接続要領詳細図 S = 1:25

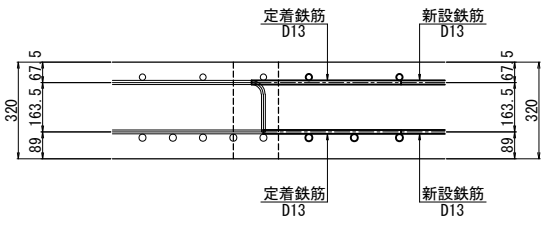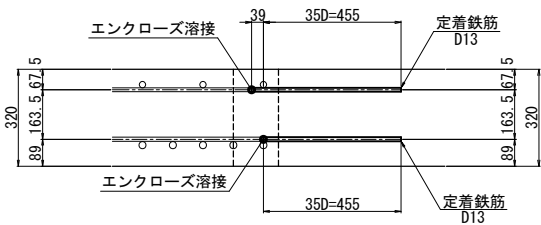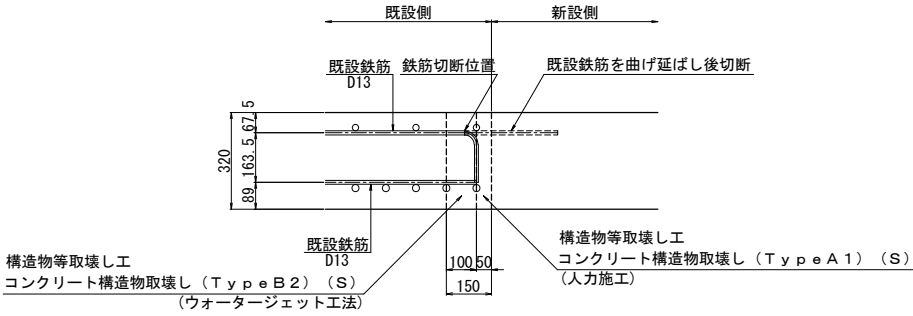


注記)
1. 鉄筋材質は、すべてSD345とする。
2. 鉄筋はすべてエポキシ樹脂塗装とする。
3. 図面は竣工時に基づき作成されたものである。既設構造物の形状を現地計測の上、必要に応じて施工内容を精査すること。

長野自動車道				
犀川橋床版取替工事				
図面の種類	犀川橋(上り線) A2橋台 踏掛版詳細図			
縮尺	図示	図面番号	/	
設計会社名	八千代エンジニアリング株式会社			
施工会社名				
事務所名	東日本高速道路株式会社 関東支社 長野工事事務所			

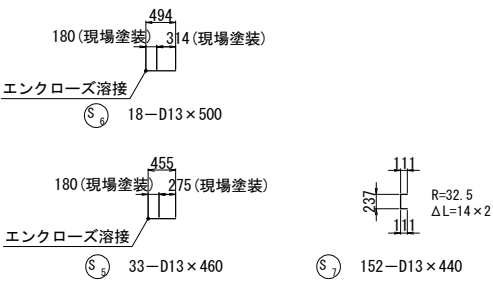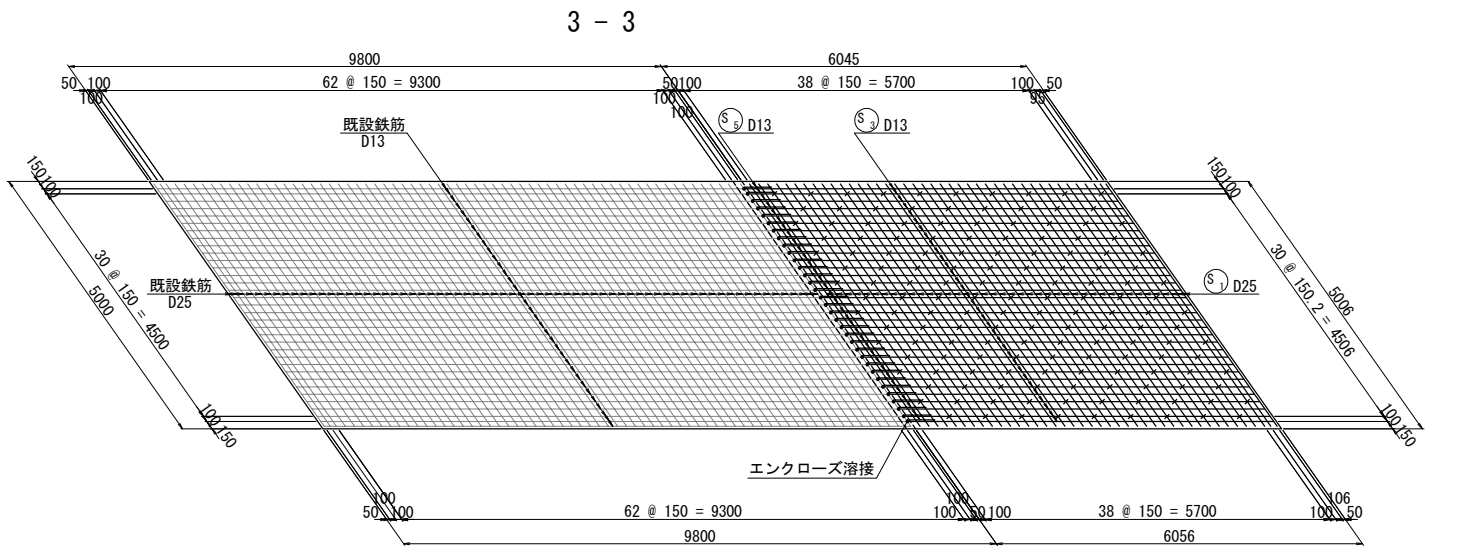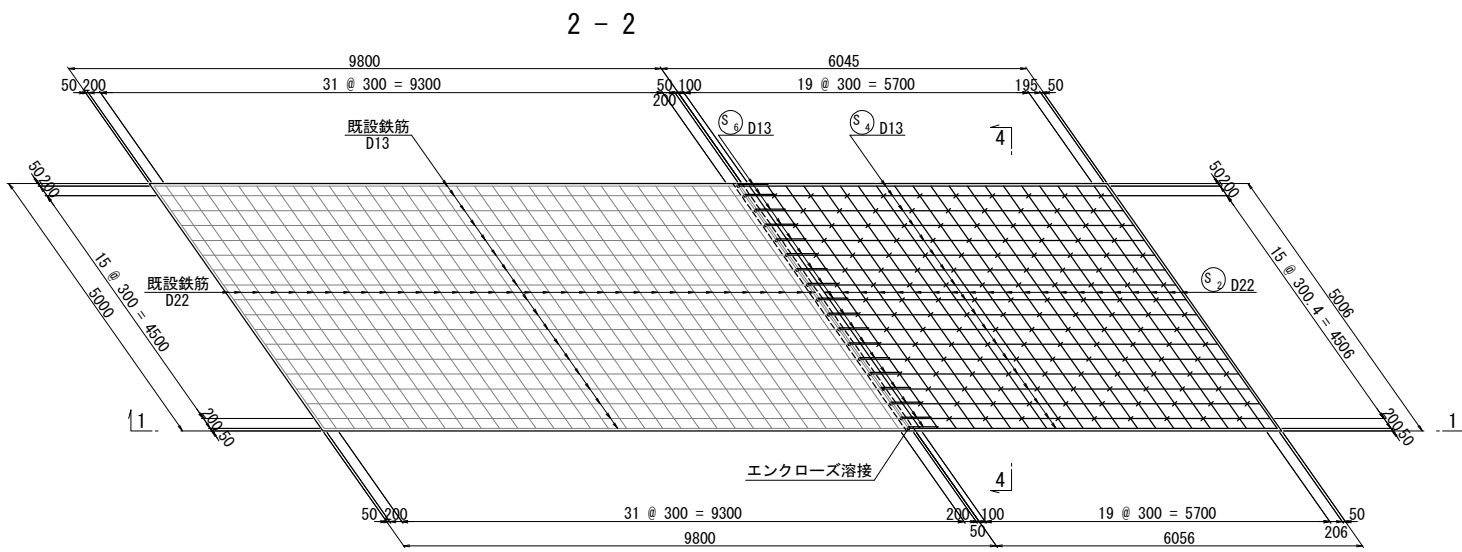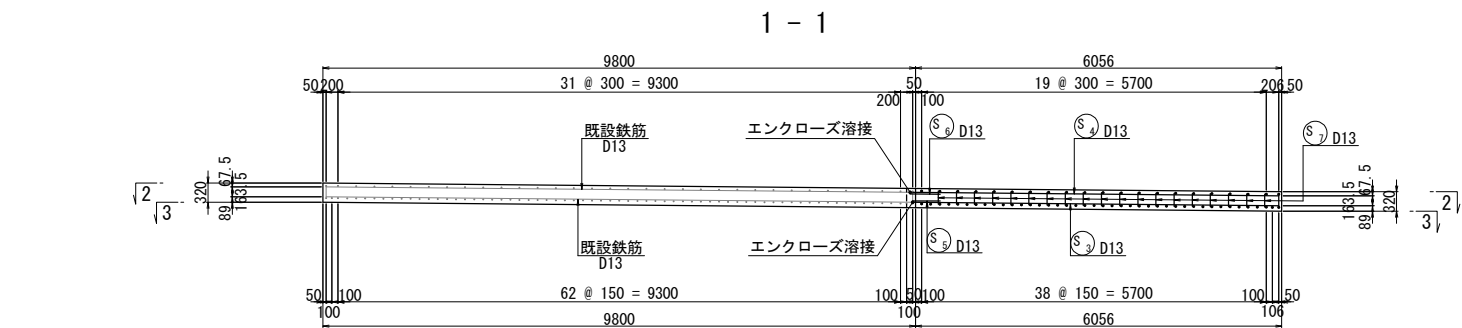

アンカー部補強筋 S = 1:25
〔n=8箇所〕

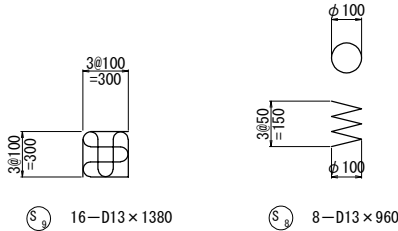

鉄筋質量表 (橋台1基当たり)

符号	径	長さ(mm)	本数	単位質量(kg/m)	本数	単位質量(kg)	総質量(kg)	摘要
S 1	D25	5240	41	3.98	20.9	857	857	(A)
S 2	D22	4900	21	3.04	14.9	313	313	(A)
S 3	D13	6050	33	0.995	6.02	199	199	(A)
S 4	D13	6200	18	0.995	6.17	111	111	(A)
S 5	D13	460	33	0.995	0.458	15	15	(A)
S 6	D13	500	18	0.995	0.498	9	9	(A)
S 7	D13	440	152	0.995	0.438	67	67	(A)
S 8	D13	960	8	0.995	0.955	8	8	(A)
S 9	D13	1380	16	0.995	1.37	22	22	(A)
合計						1601	1601 kg	(51)
エポキシ鉄筋質量集計(SD345)								
D25				857	kg			
D22				313	kg			
D13				431	kg	[51]		
合計				1601	kg	[51]		
ガス管								
50A×210				8	5.31	1.12	9	SGP
キャップ				8	30.21	0.123	1	
合計							10	kg

注〔 〕内は、エンクローズ溶接個数を示す。

鉄筋加工寸法表




曲げ加工時の減長

径	90°			135°		
	R	a	ΔL	R	a	ΔL
D13	39	61	17	71.5	56	3
D16	48	75	21	88	69	4
D19	57	89	25	104.5	82	5
D22	66	104	28	121	95	5

$\theta > 90^\circ$
 $R = 5\phi + 1/2\phi$
 $\theta \leq 90^\circ$
 $R = 2.5\phi + 1/2\phi$

- 注記)
- 鉄筋材質は、すべてSD345とする。
 - 鉄筋はすべてエポキシ樹脂塗装とする。
 - 図面は竣工時に基づき作成されたものである。既設構造物の形状を現地計測の上、必要に応じて施工内容を精査すること。
 - エンクローズ溶接部のエポキシ鉄筋は現場塗装とする。使用材料は土木学会規準「エポキシ樹脂塗装鉄筋補修用塗料の品質規準」に適合する塗料を用いること。

長野自動車道			
犀川橋床版取替工事			
図面の種類	犀川橋(上り線) A2橋台 踏掛版配筋図		
縮尺	図示	図面番号	/
設計会社名	八千代エンジニアリング株式会社		
施工会社名			
事務所名	東日本高速道路株式会社 関東支社 長野工務所		

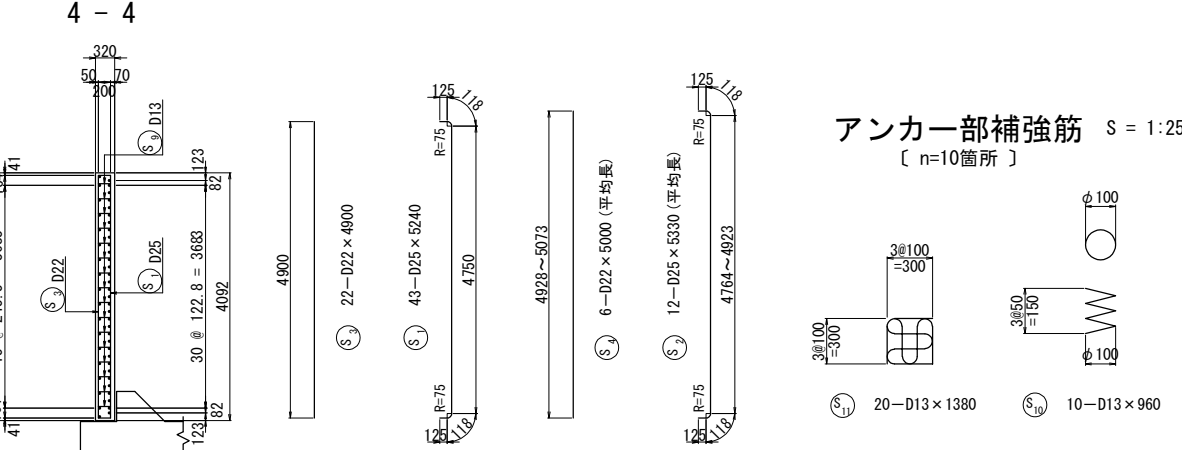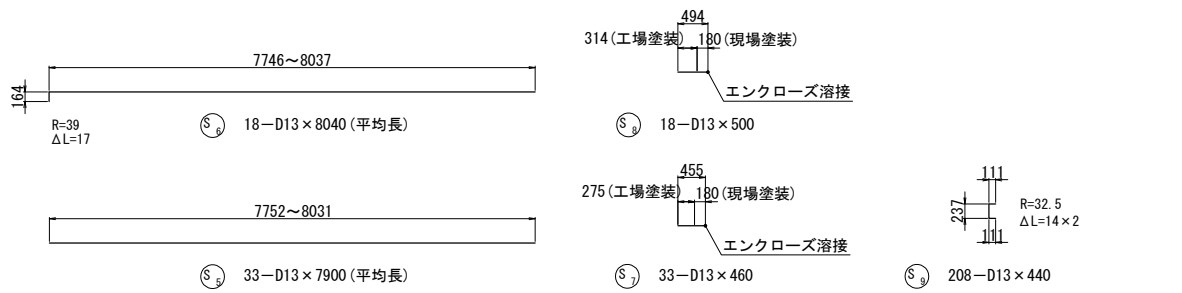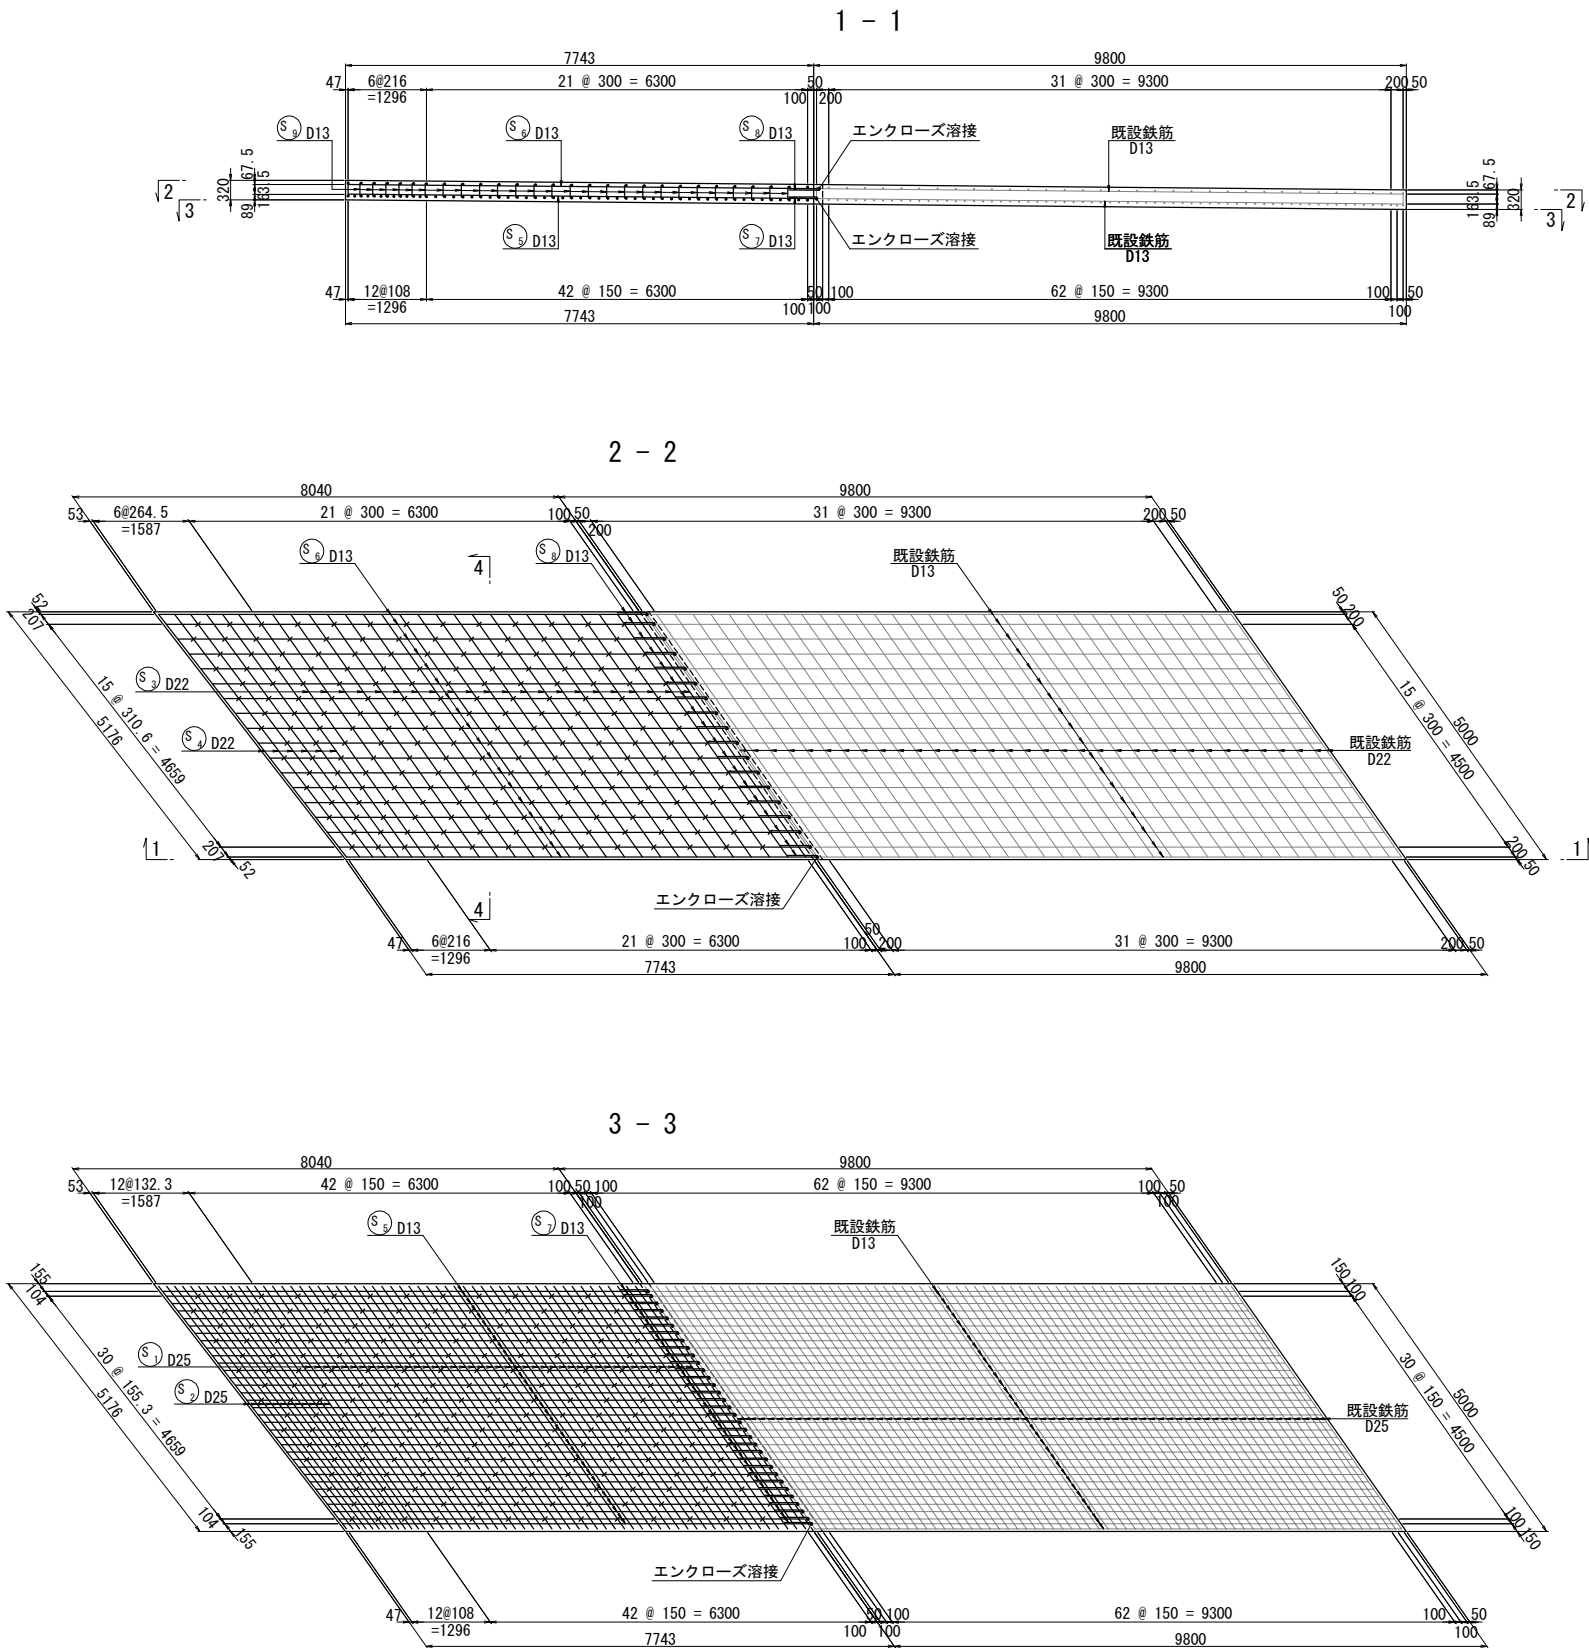


鉄筋質量表

(橋台1基当たり)						
符号	径	長さ(mm)	本数	単位質量(kg/m)	本数質量(kg)	総質量(kg)
S 1	D25	5240	43	3.98	20.9	899
S 2	D25	5330	12	3.98	21.2	254
S 3	D22	4900	22	3.04	14.9	328
S 4	D22	5000	6	3.04	15.2	91
S 5	D13	7900	33	0.995	7.86	259
S 6	D13	8040	18	0.995	8.00	144
S 7	D13	460	33	0.995	0.458	15
S 8	D13	500	18	0.995	0.498	9
S 9	D13	440	208	0.995	0.438	91
S 10	D13	960	10	0.995	0.955	10
S 11	D13	1380	20	0.995	1.37	27
合計					2127	kg
エポキシ鉄筋 (A) 質量集計 (SD345)						
D25 1153 kg						
D22 419 kg						
D13 555 kg						
合計 2127 kg						
ガス管	50A×210	10	5.31	1.12	11	SGP
キャップ	PL-φ70×3.2	10	30.21	0.123	1	
合計					12	kg

注) [] 内は、エンクローズ溶接個数を示す。

鉄筋加工寸法表

曲げ加工時の減長

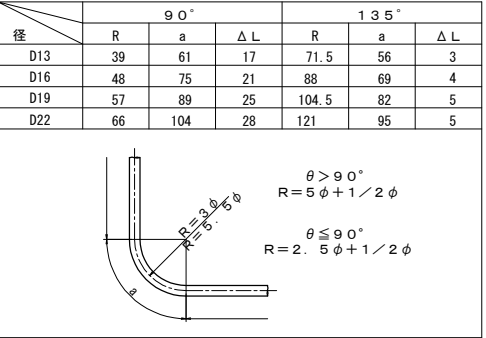


エポキシ鉄筋質量集計表 (SD345)

種別	径 (mm)	質量 (kg)	合計 (kg)
A	D13	D13	531
	D16	D16	419
	D19	D19	419
	D22	D22	419
	D25	D25	1153
合計			2103
D	D13	D13	24
	D16	D16	419
	D19	D19	419
	D22	D22	419
	D25	D25	1153
合計			24
エンクローズ溶接	D13	D13	51
	D16	D16	419
	D19	D19	419
	D22	D22	419
	D25	D25	1153
合計			51


- 注記)
- 鉄筋材質は、すべてSD345とする。
 - 鉄筋はすべてエポキシ樹脂塗装とする。
 - 図面は竣工時に基づき作成されたものである。既設構造物の形状を現地計測の上、必要に応じて施工内容を精査すること。
 - エンクローズ溶接部のエポキシ鉄筋は現場塗装とする。使用材料は土木学会規程「エポキシ樹脂塗装鉄筋補修用塗料の品質規程」に適合する塗料を用いること。

長野自動車道			
犀川橋床版取替工事			
図面の種類	犀川橋(下り線) A2橋台 踏掛版配筋図		
縮尺	図示	図面番号	/
設計会社名	八千代エンジニアリング株式会社		
施工会社名			
事務所名	東日本高速道路株式会社 関東支社 長野工務事務所		


落橋防止・主桁補強材

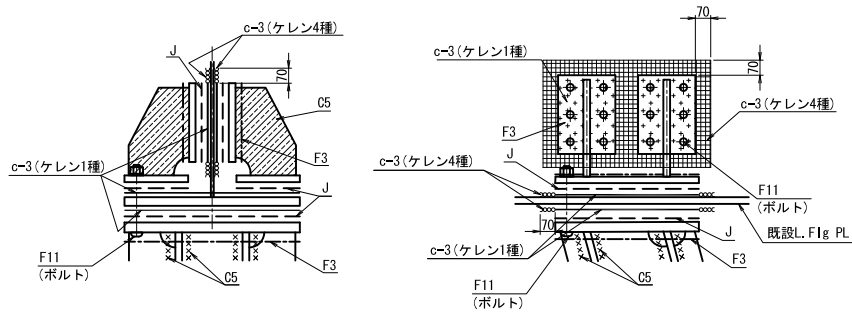

横変位拘束・主桁補強材

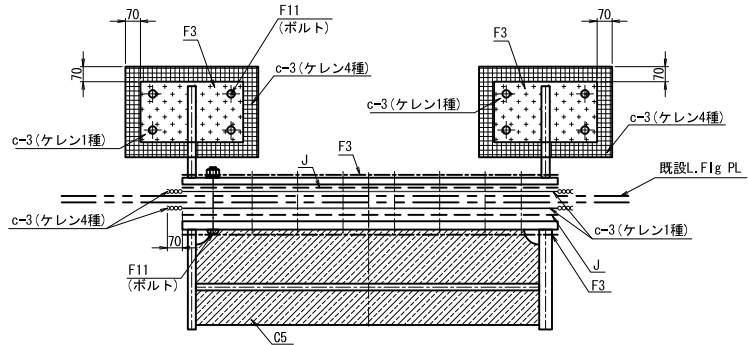


高力ボルト塗装

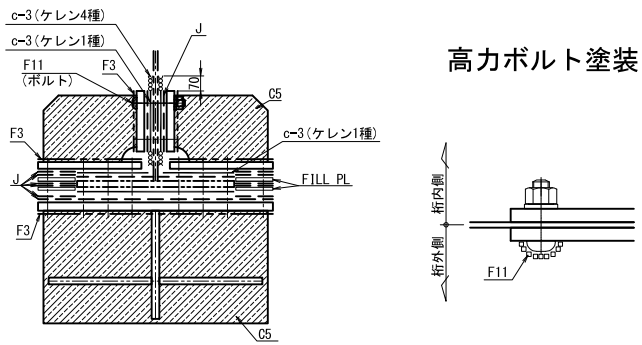


落橋防止・箱内補強材

既設L.Flg付

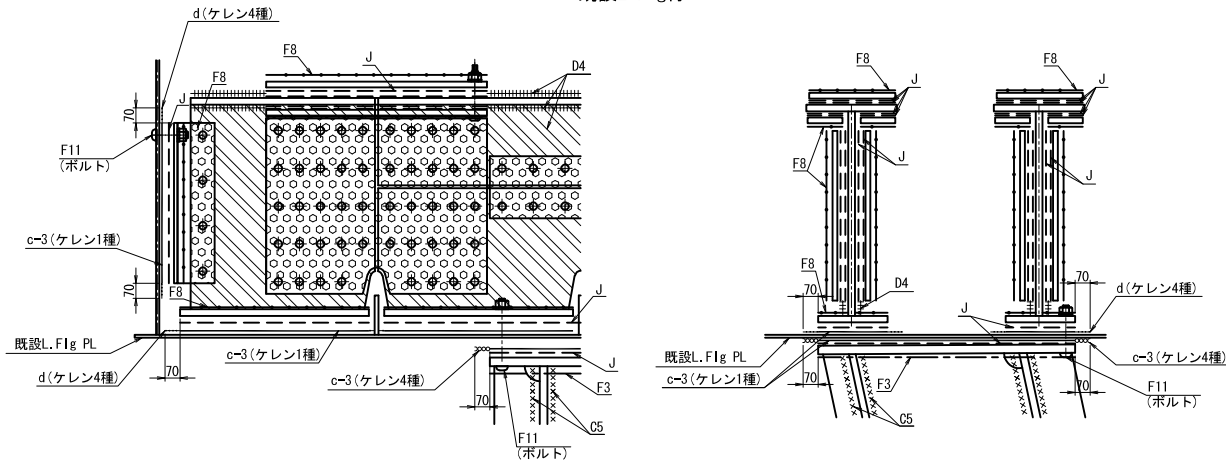


既設落橋防止装置撤去

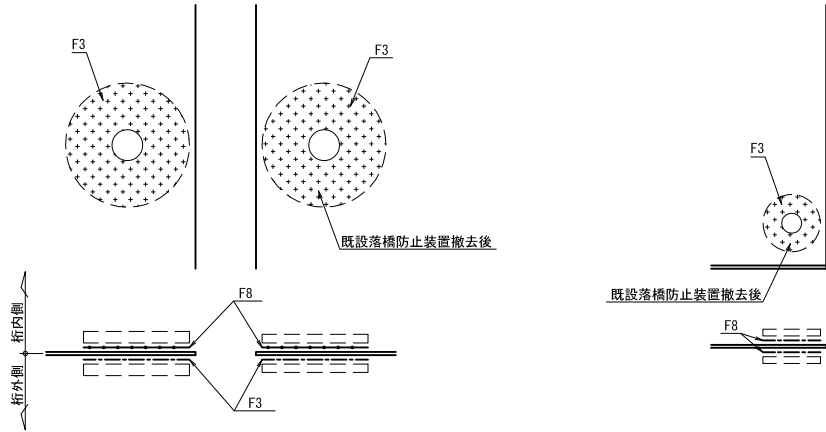


制震構造・箱内補強材

既設L.Flg付

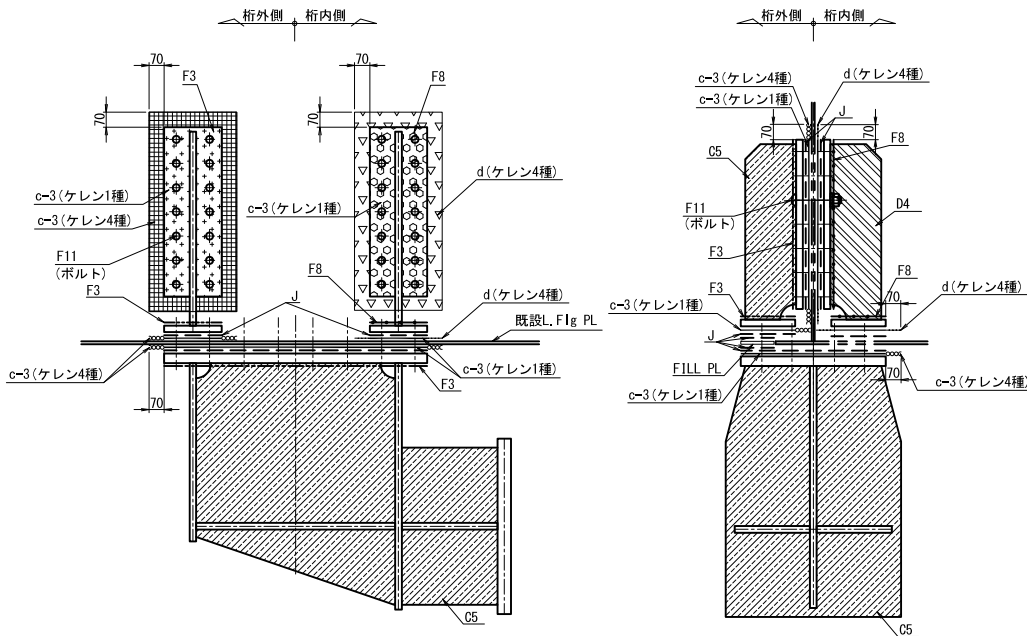


既存塗膜との境界部の処理

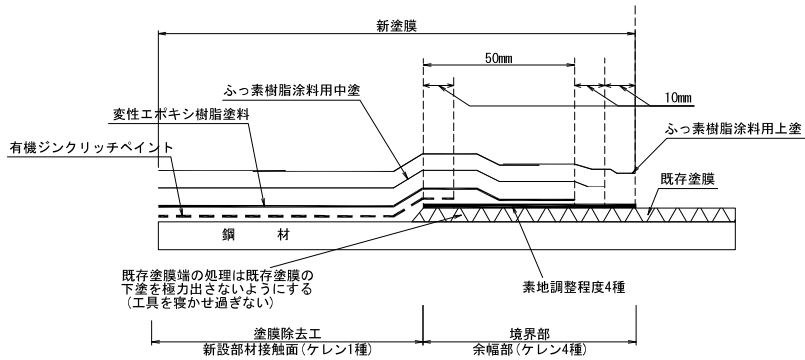



- 1-1 一般部外面-C5塗装系
- 1-2 一般部内面-D4塗装系
- 2-1 特殊部外面-F3塗装系
- 2-2 特殊部内面-F8塗装系
- 3 ボルト外面-F11塗装系
- 4 既設外面(ケレン4種)-C-3塗装系(塗替塗装)
- 5 既設外面(ケレン1種)-C-3塗装系(塗替塗装)
- 6 摩擦接合面-J
- 7 既設内面(ケレン4種)-d塗装系(塗替塗装)

長野自動車道			
犀川橋床版取替工事			
図面の種類	犀川橋(上り線)		
	塗替塗装・塗膜除去工 塗分け区分図(その1)		
縮尺	1:25	図面番号	/
設計会社名	八千代エンジニアリング株式会社		
施工会社名			
事務所名	東日本高速道路株式会社 関東支社		
	長野工事事務所		


支收取替・主桁ジャッキアップ補剛材

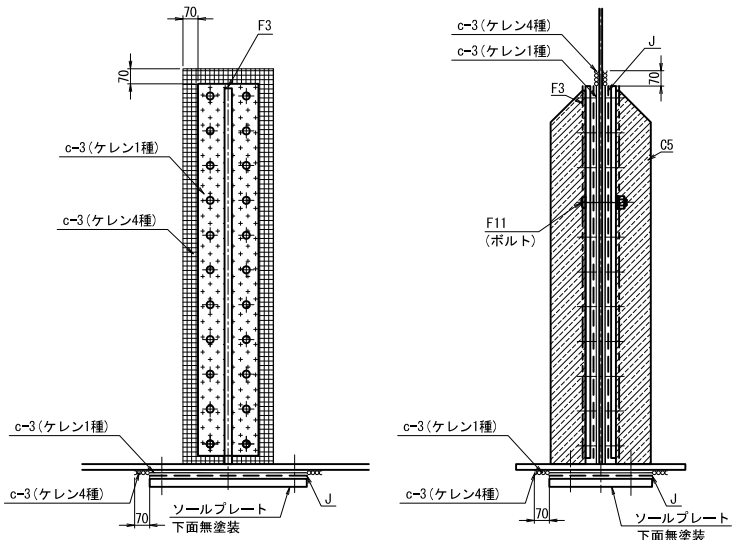



支收取替・主桁支点補強リブ

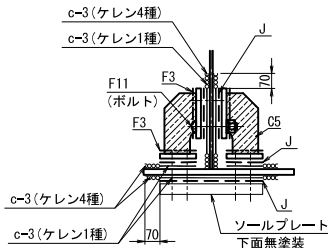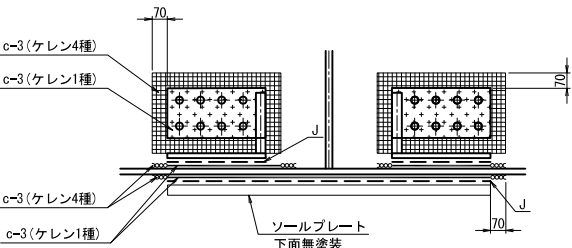



既存塗膜との境界部の処理

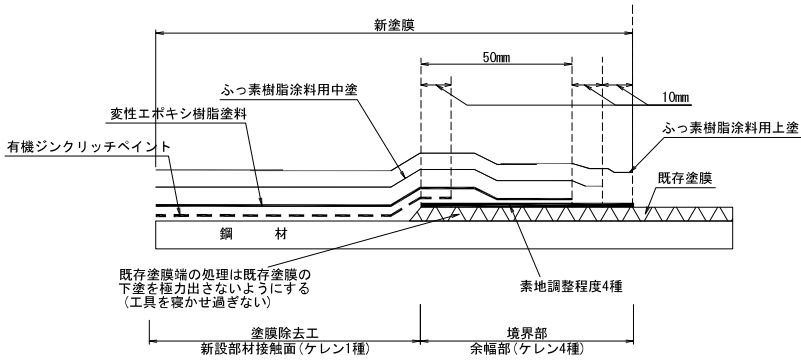

支收取替・箱内ジャッキアップ補剛材

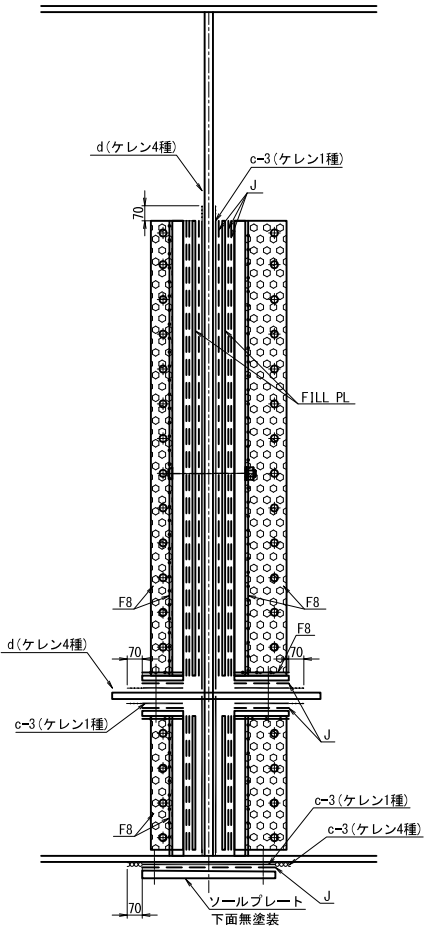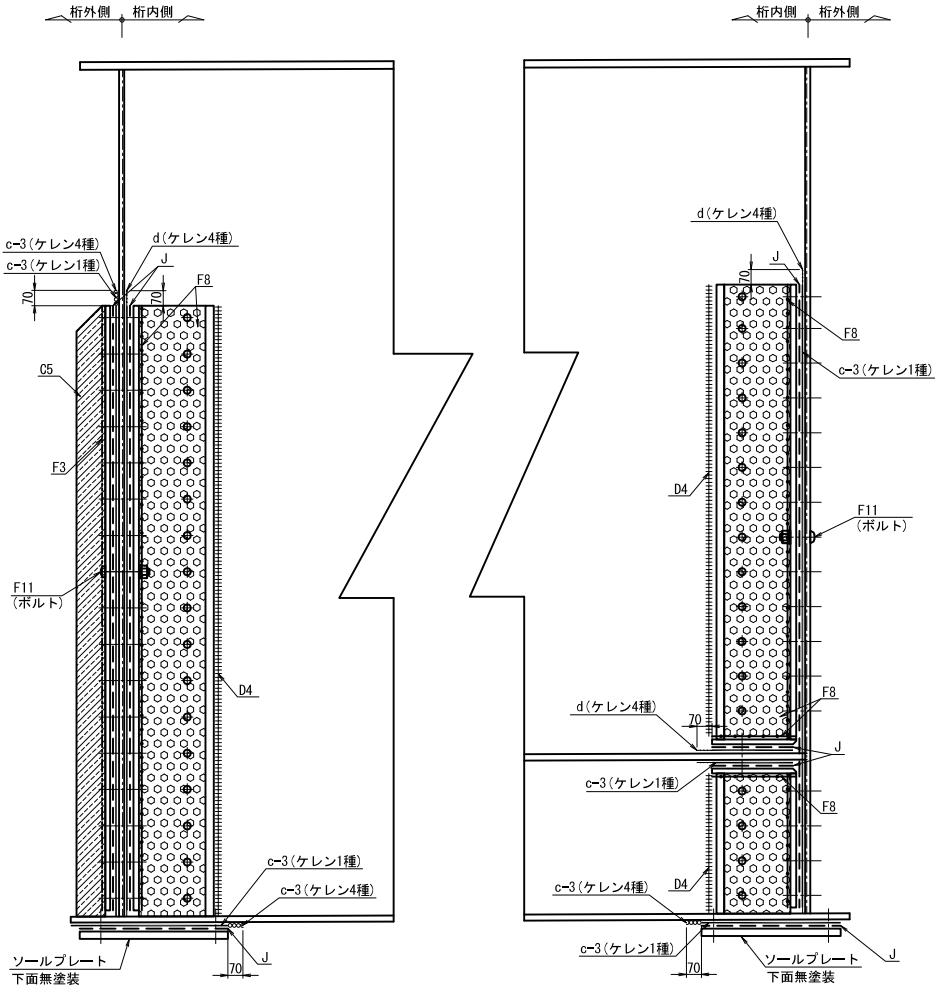


支收取替・箱内支点補強リブ

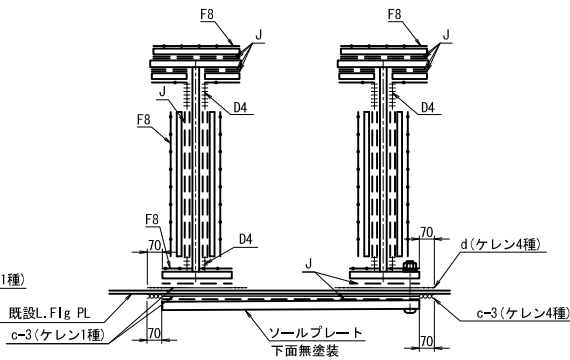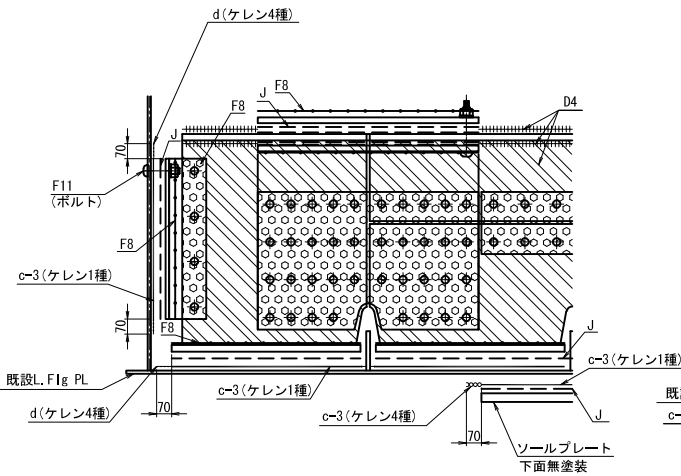


- 1-1 一般部外面→C5塗装系
- 1-2 一般部内面→D4塗装系
- 2-1 特殊部外面→F3塗装系
- 2-2 特殊部内面→F8塗装系
- 3-1 ボルト外面→F11塗装系
- 4 既設外面(ケレン4種)→c-3塗装系(塗替塗装)
- 5 既設外面(ケレン1種)→c-3塗装系(塗替塗装)
- 6 摩擦接合面→J
- 7 既設内面(ケレン4種)→d塗装系(塗替塗装)

長野自動車道 犀川橋床版取替工事			
図面の種類	犀川橋(上り線) 塗替塗装・塗膜除去工 塗分け区分図(その2)		
縮尺	1:25	図面番号	/
設計会社名	八千代エンジニアリング株式会社		
施工会社名			
事務所名	東日本高速道路株式会社 関東支社 長野工事事務所		


落橋防止・主桁補強材

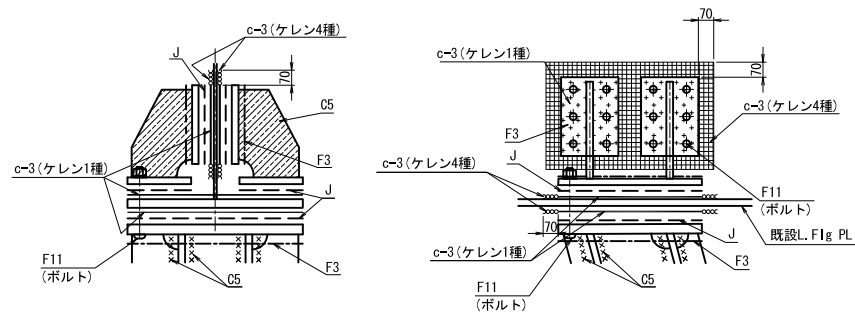

横変位拘束・主桁補強材

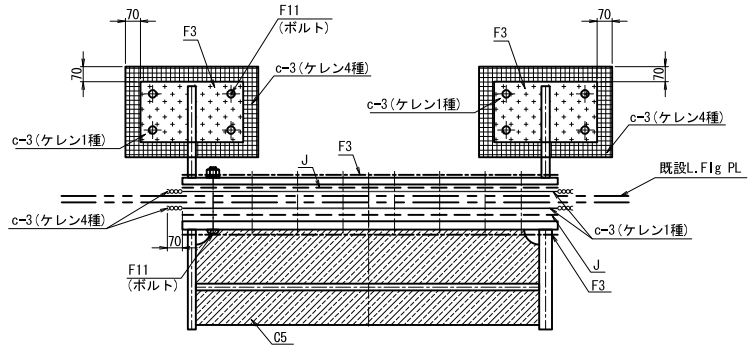


高力ボルト塗装

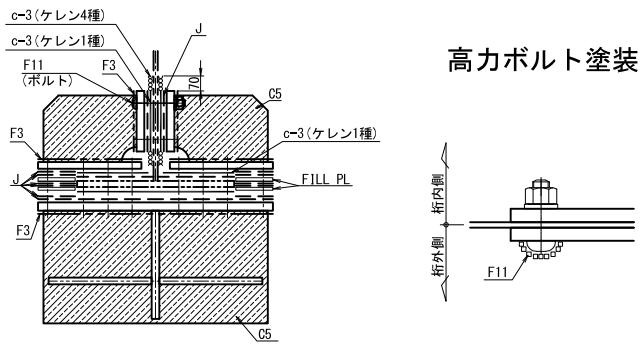


落橋防止・箱内補強材


既設L.Flg付

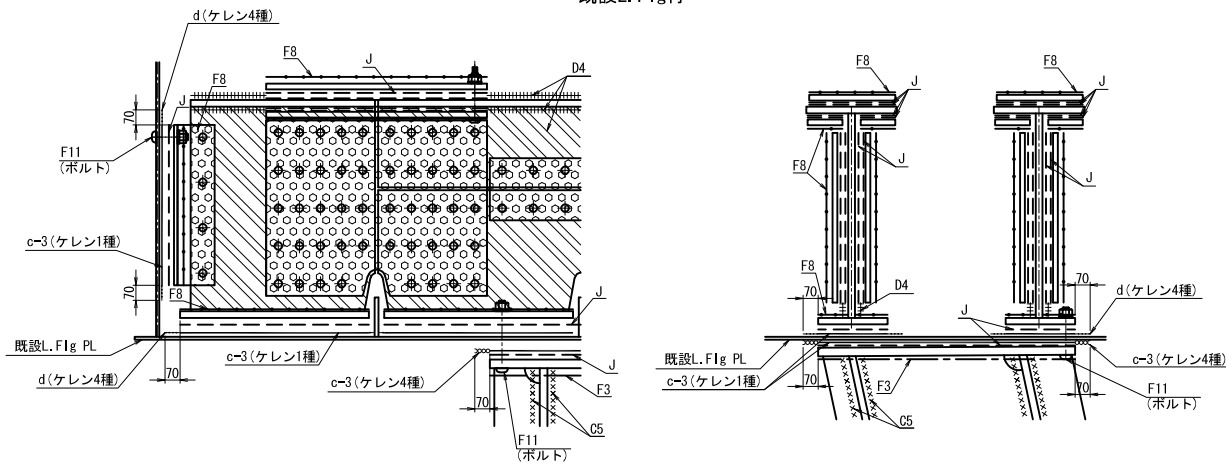

既設落橋防止装置撤去

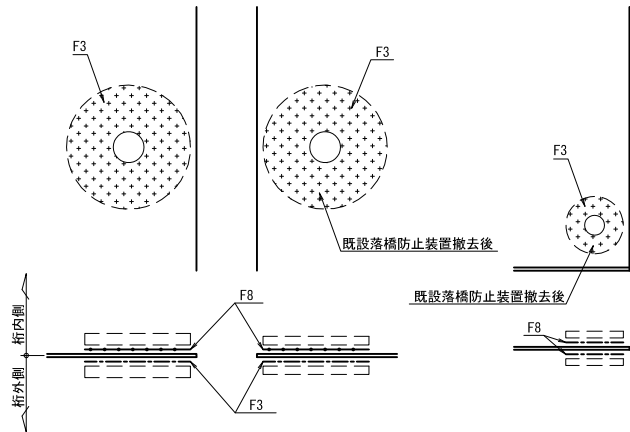


既存塗膜との境界部の処理

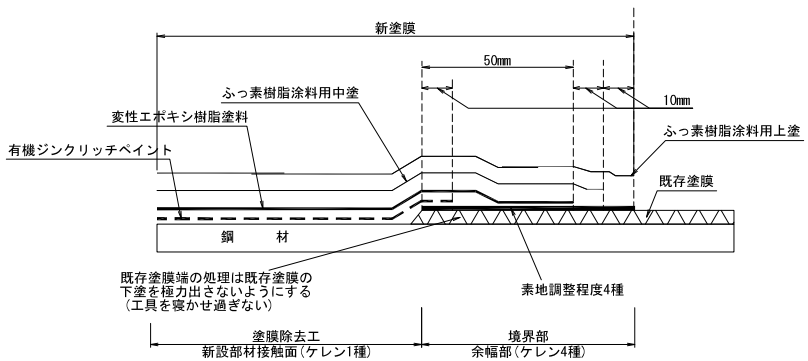


制震構造・箱内補強材

既設L.Flg付

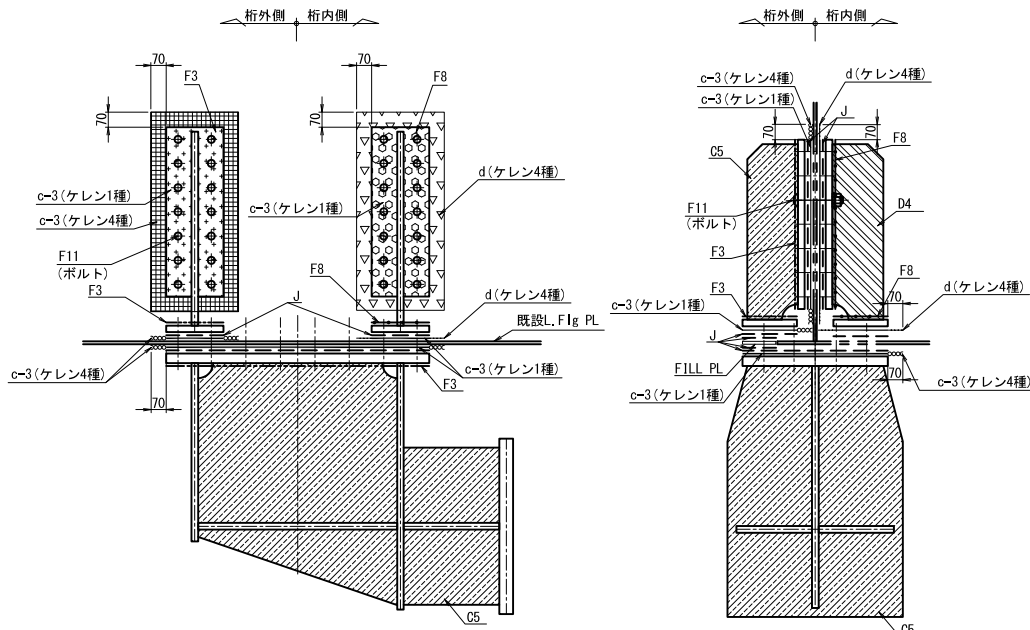


既設Web付

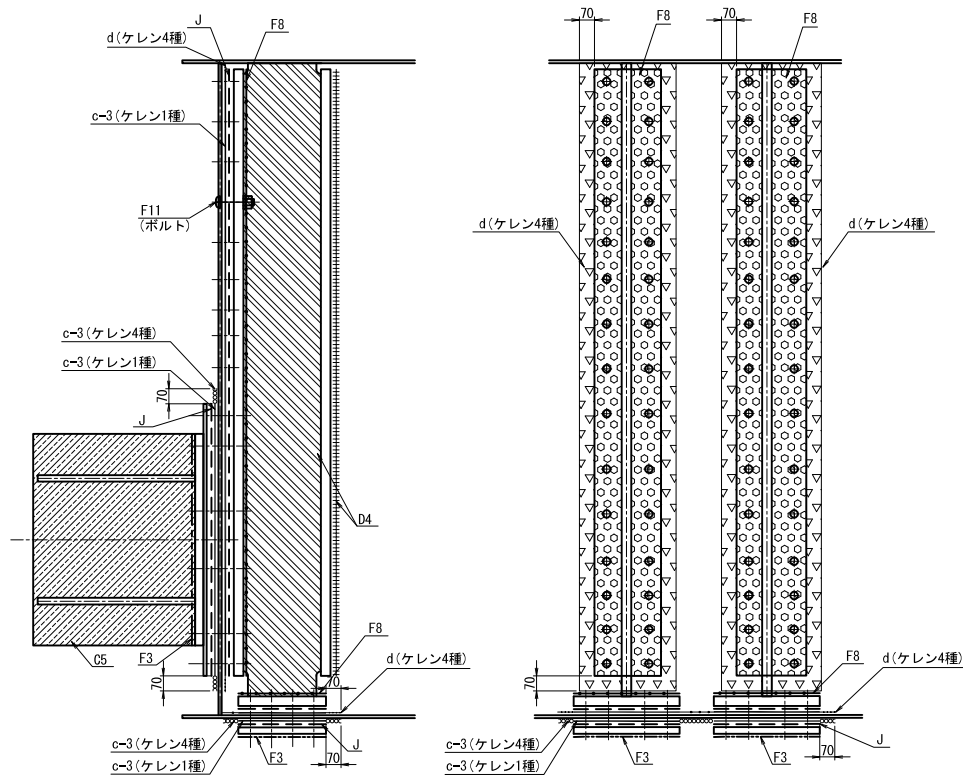



- 1-1 一般部外面→C5塗装系
- 1-2 一般部内面→D4塗装系
- 2-1 特殊部外面→F3塗装系
- 2-2 特殊部内面→F8塗装系
- 3 ボルト外面→F11塗装系
- 4 既設外面(ケレン4種)→c-3塗装系(塗替塗装)
- 5 既設外面(ケレン1種)→c-3塗装系(塗替塗装)
- 6 摩擦接合面→J
- 7 既設内面(ケレン4種)→d塗装系(塗替塗装)

長野自動車道			
犀川橋床版取替工事			
図面の種類	犀川橋(下り線) 塗替塗装・塗膜除去工 塗分け区分図(その1)		
縮尺	1:25	図面番号	/
設計会社名	八千代エンジニアリング株式会社		
施工会社名			
事務所名	東日本高速道路株式会社 関東支社 長野工事事務所		


支收取替・主桁ジャッキアップ補剛材

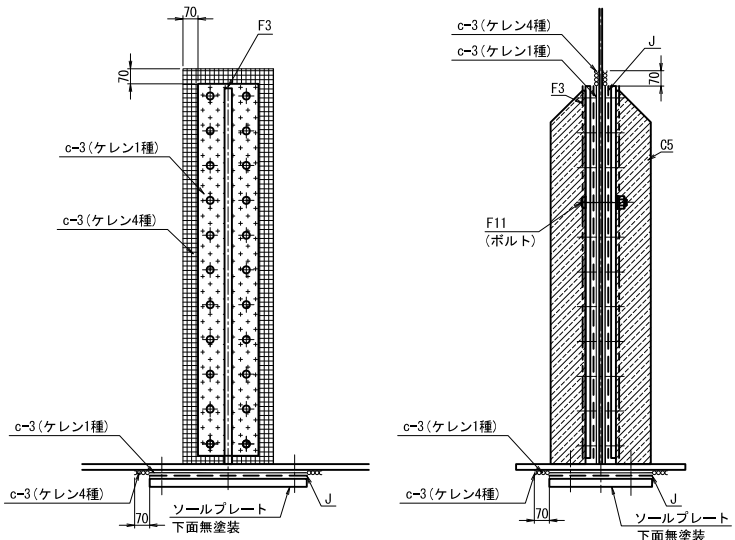



支收取替・主桁支点補強リブ

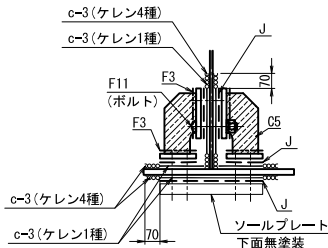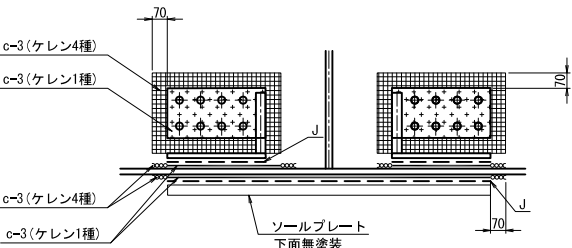



既存塗膜との境界部の処理

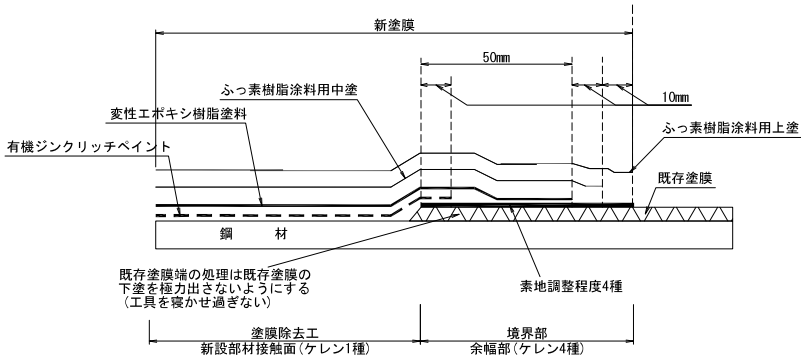

支收取替・箱内ジャッキアップ補剛材

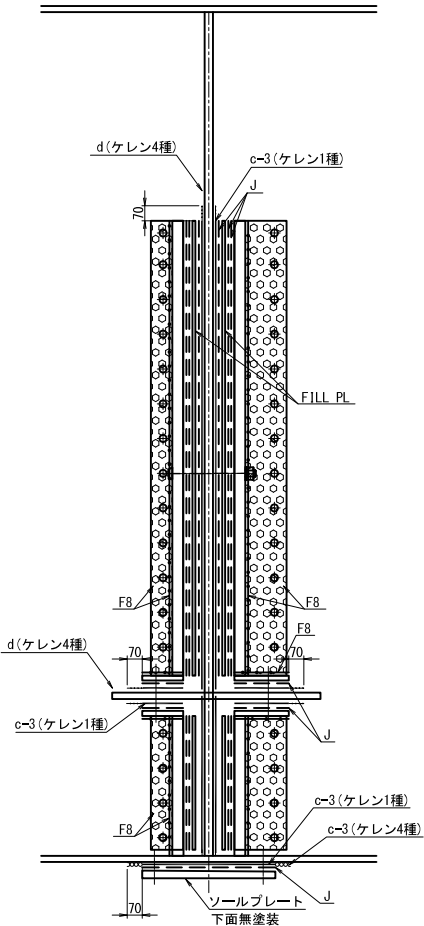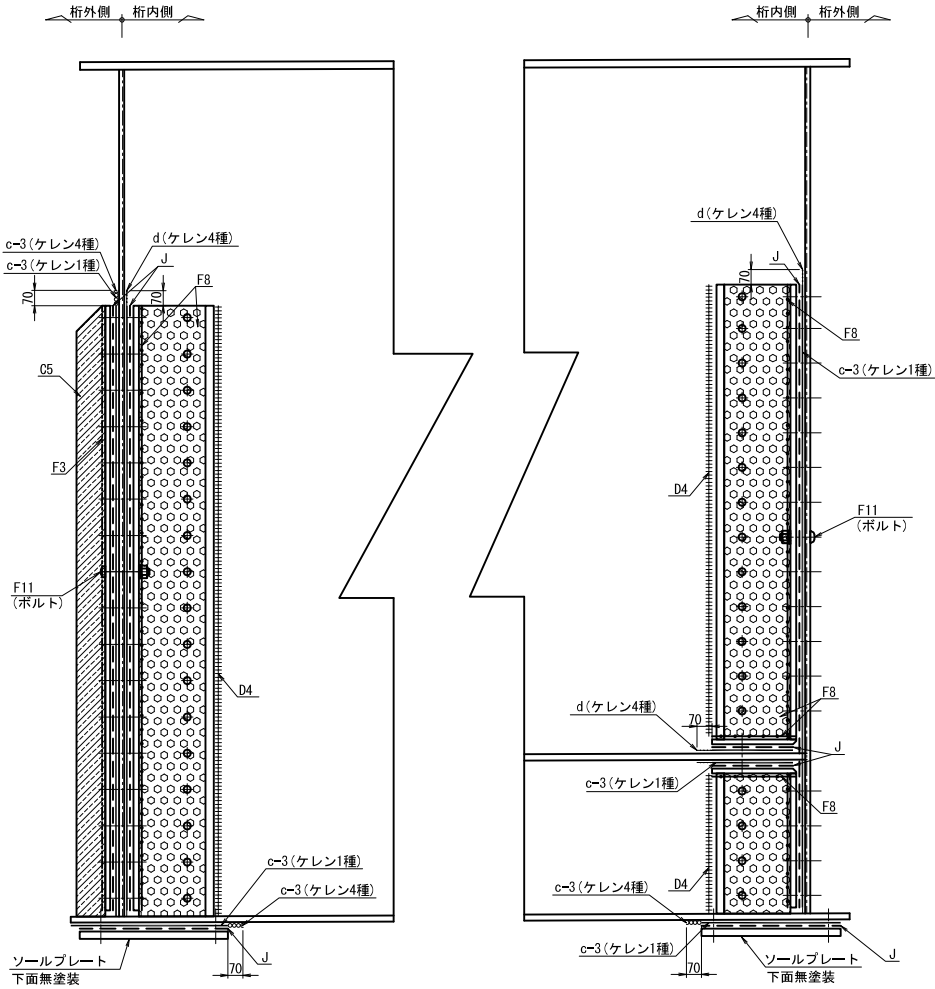


支收取替・箱内支点補強リブ

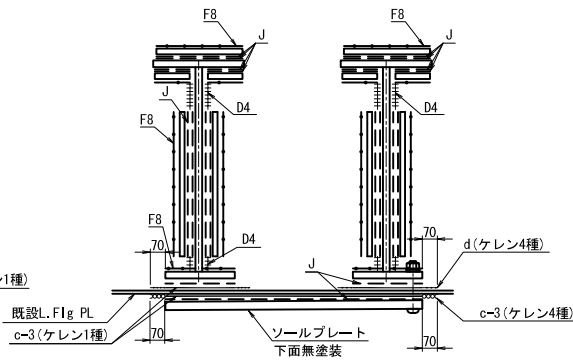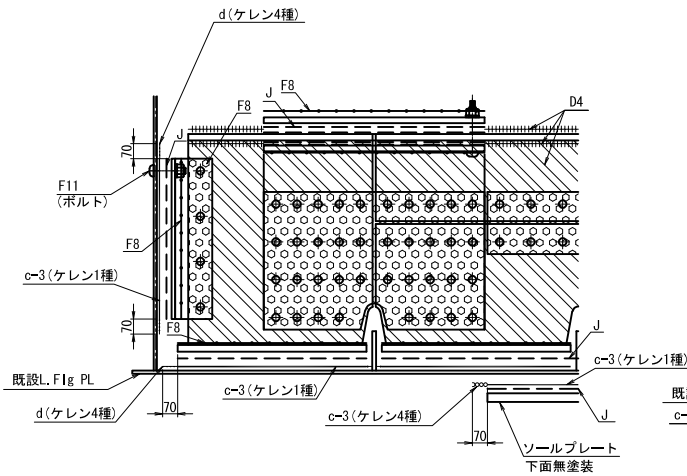

- 1-1 一般部外面→C5塗装系
- 1-2 一般部内面→D4塗装系
- 2-1 特殊部外面→F3塗装系
- 2-2 特殊部内面→F8塗装系
- 3 ボルト外面→F11塗装系
- 4 既設外面(ケレン4種)→c-3塗装系(塗替塗装)
- 5 既設外面(ケレン1種)→c-3塗装系(塗替塗装)
- 6 摩擦接合面→J
- 7 既設内面(ケレン4種)→d塗装系(塗替塗装)

長野自動車道 犀川橋床版取替工事			
図面の種類	犀川橋(下り線) 塗替塗装・塗膜除去工 塗分け区分図(その2)		
縮尺	1:25	図面番号	/
設計会社名	八千代エンジニアリング株式会社		
施工会社名			
事務所名	東日本高速道路株式会社 関東支社 長野工事事務所		



犀川橋(上り線) P17橋脚(P18側) 落橋防止システム配置図(その1) S=1:75

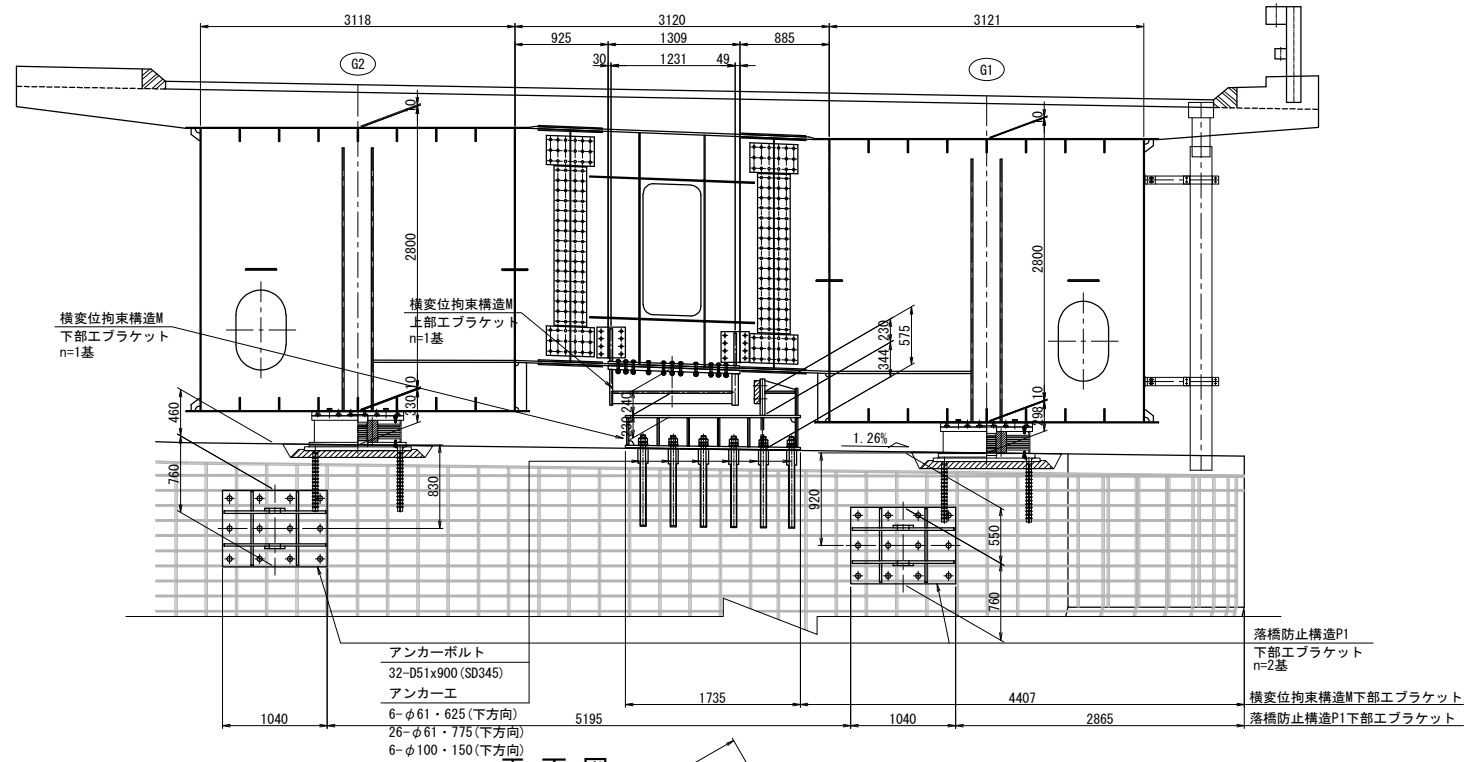

平面图




横変位拘束構造M

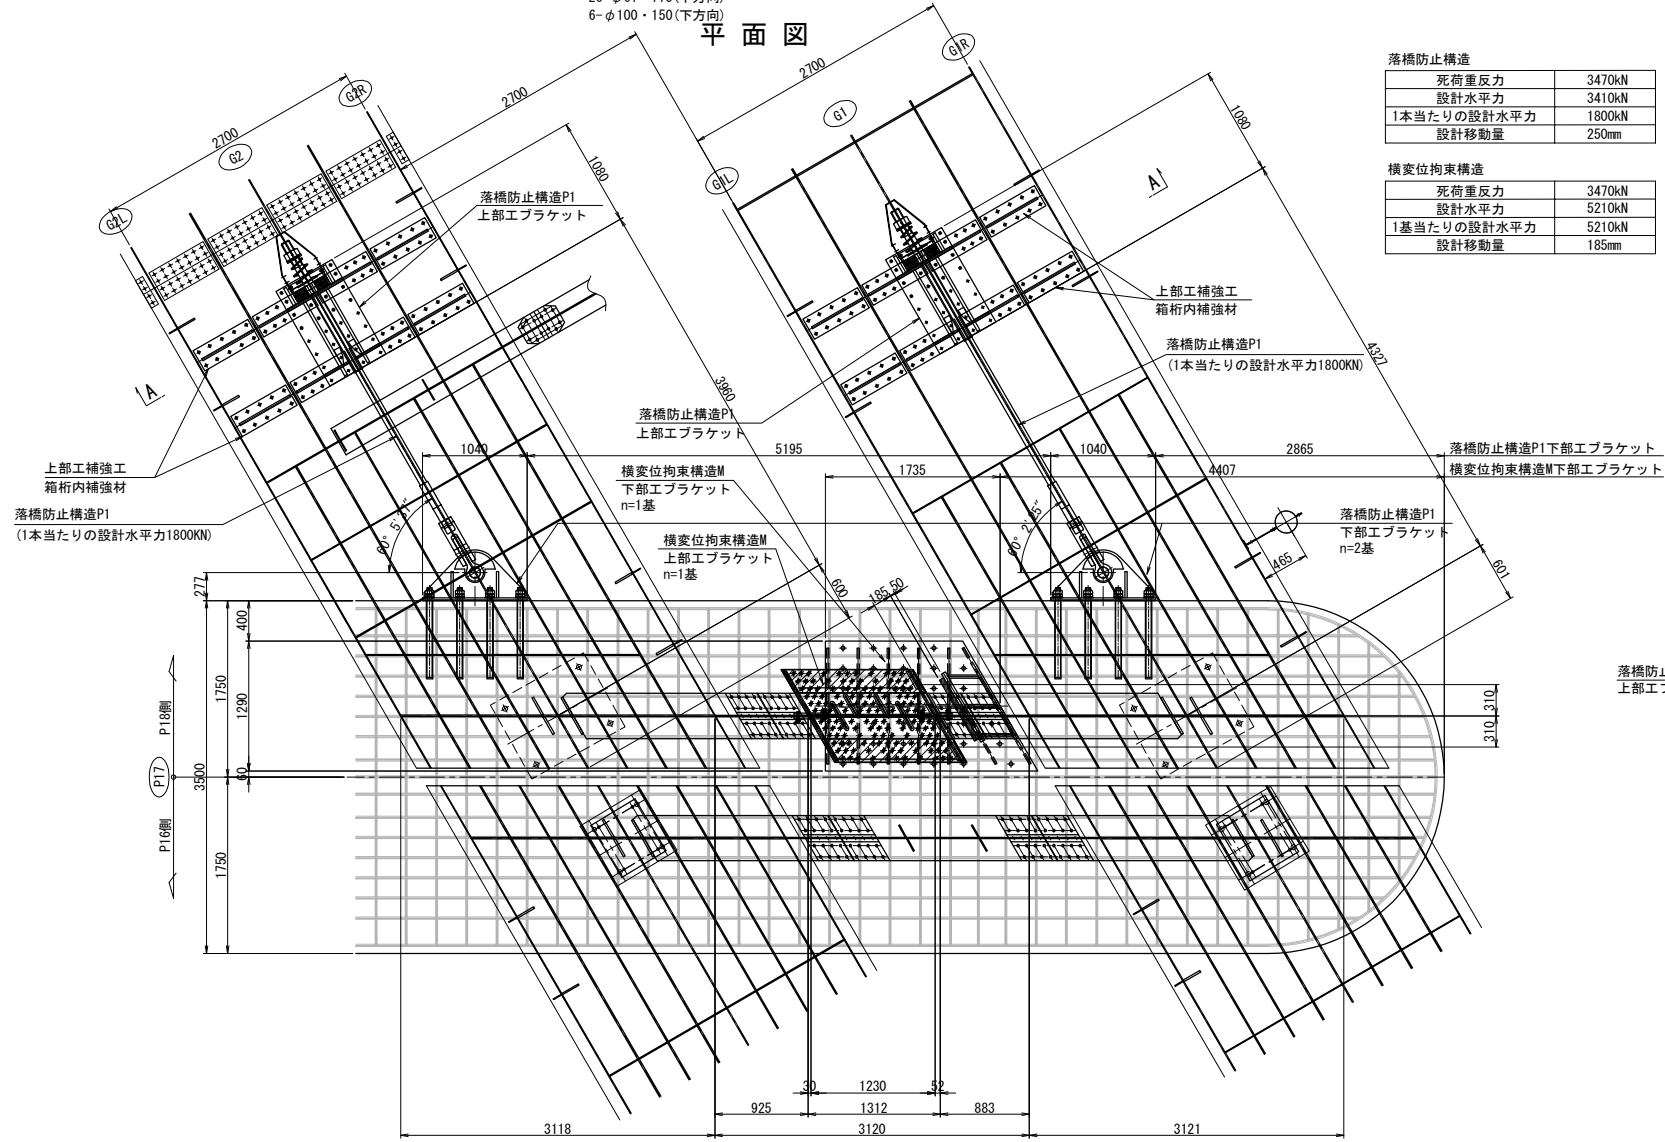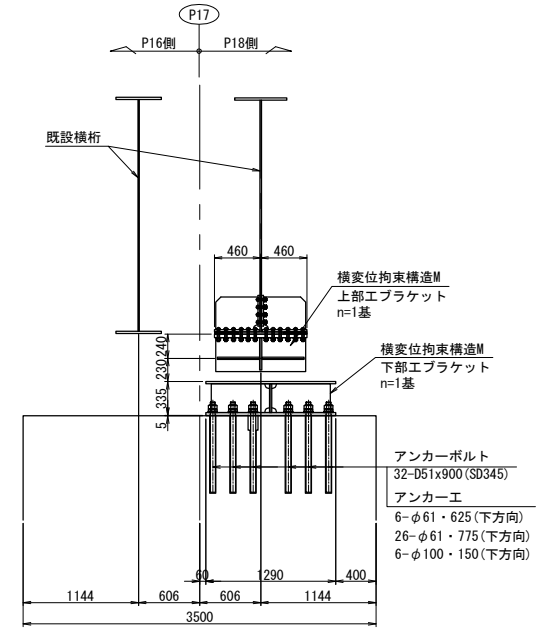

落橋防止構造	
死荷重反力	3470kN
設計水平力	3410kN
1本当たりの設計水平力	1800kN
設計移動量	250mm

横変位拘束構造	
死荷重反力	3470kN
設計水平力	5210kN
1基当たりの設計水平力	5210kN
設計移動量	185mm

A - A

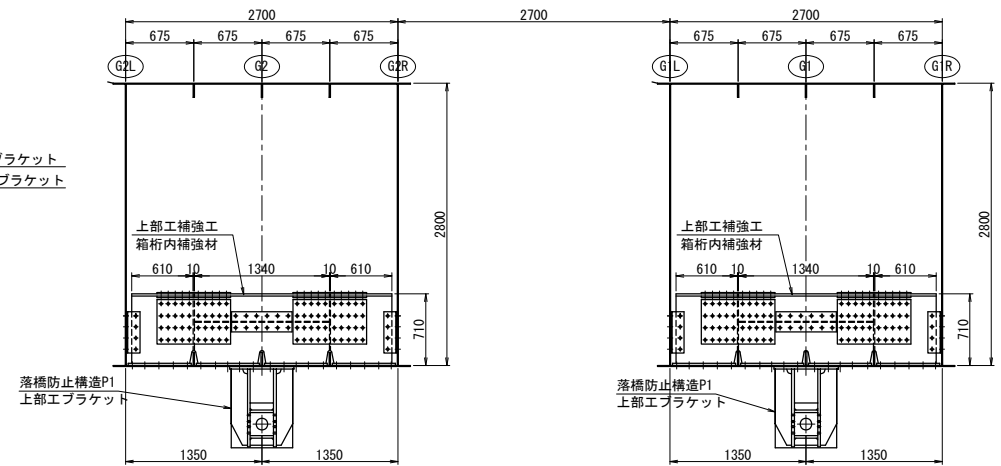



注記)

1. 工場製作は現地実測の上、製作を行うこと。
2. 連結ケーブルの製作は、現場にて取付間距離を確認のうえ、行うこと。

長野自動車道 犀川橋床版取替工事			
図面の種類	犀川橋(上り線) P17橋脚(P18剛)		
縮 尺	1:75	図面番号	/
設計会社名	八千代エンジニアリング株式会社		
施工会社名			
事務所名	東日本高速道路株式会社 関東支社 長野工事事務所		

犀川橋(上り線) P17橋脚(P18側) 落橋防止システム配置図(その2) S=1:75

側 面 図
落橋防止構造P1

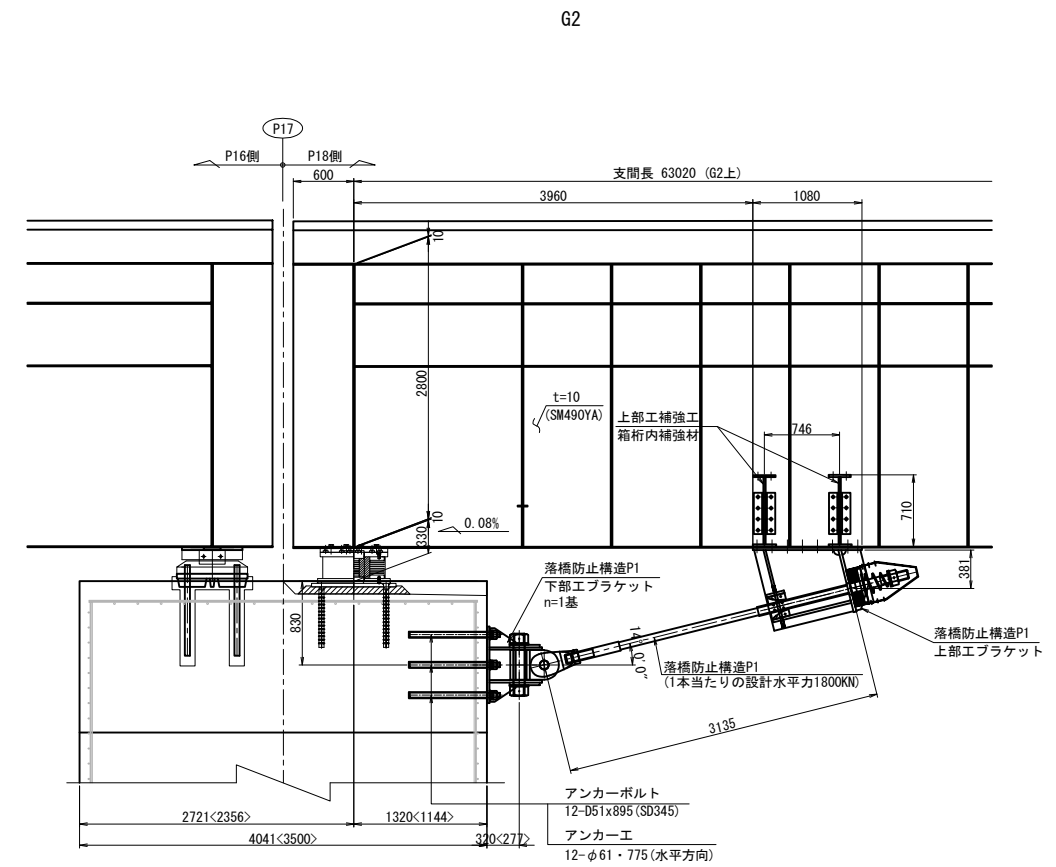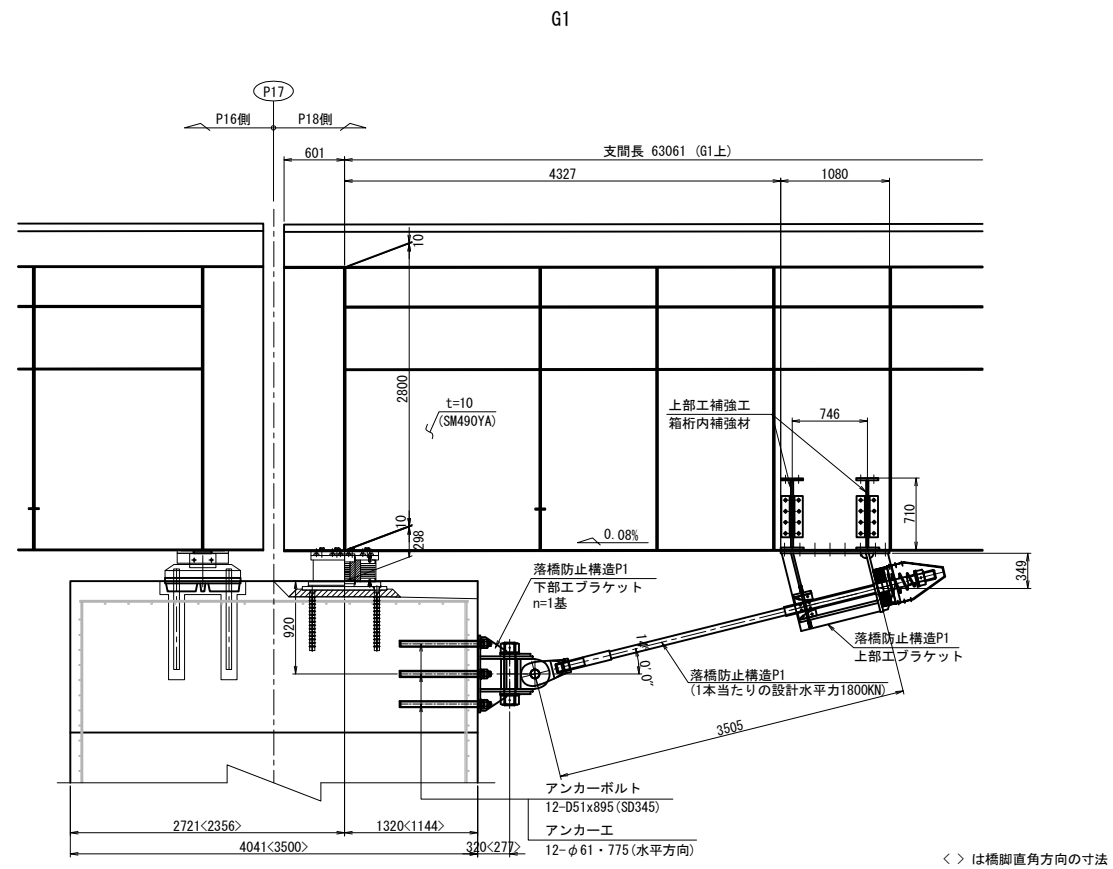

〈 〉 は橋脚直角方向の寸法

注記)


1. 工場製作は現地実測の上、製作を行うこと。
2. 連結ケーブルの製作は、現場にて取付間距離を確認のうえ、行うこと。

長野自動車道 犀川橋床版取替工事			
図面の種類	犀川橋(上り線) P17橋脚(P18剛)		
	落橋防止システム配置図(その2)		
縮 尺	1:75	図面番号	/
設計会社名	八千代エンジニアリング株式会社		
施工会社名			
事務所名	東日本高速道路株式会社 関東支社 長野工事事務所		

犀川橋(上り線) P1/橋脚(P18側) 落橋防止構造P 構造詳細図(その1) S=1:25

落橋防止構造 P1A-1800(250)

上部エブラケット詳細
G1<G2>析

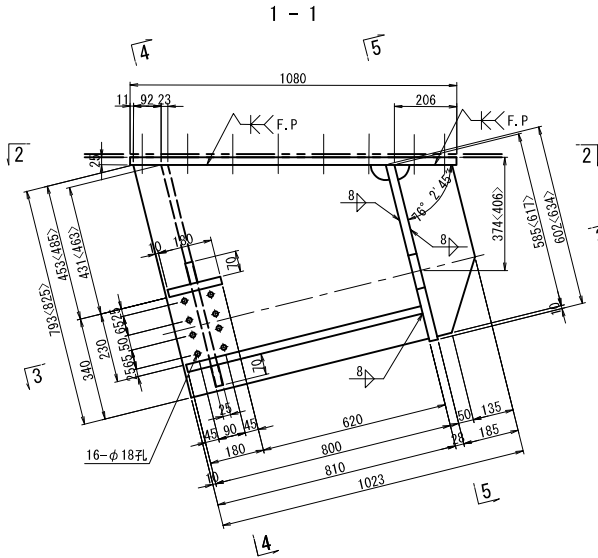

4 - 4

1

640

15

15

F.P.

546.578

756.788

8

8

406.438

771.803

210

230

230

15C埋め戻し

50

162

230

50



162

610

781.813


1

下部エブラケット詳細
G1, G2桁

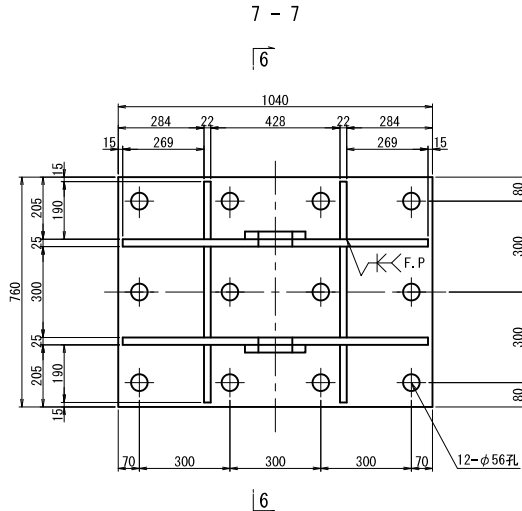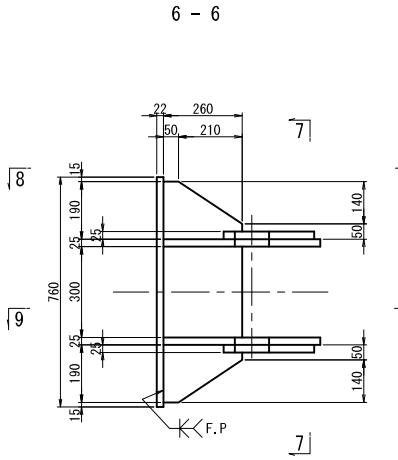


2-PL 306x25x406
 2-PL 476x25x1010
 4-PL 260x22x190
 2-PL 260x22x300
 1-PL 760x22x1040
 12- Anc Bolt D51x895 (SD345)
 12-1種 Nut M48用 (SS400)
 12-3種 Nut M48用 (SS400)
 12-Washer M48用 (SS400)


2 -

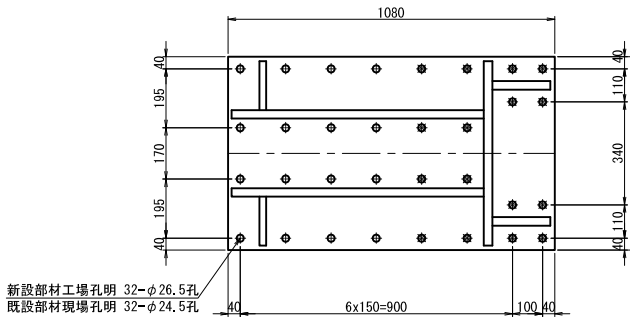


5 -

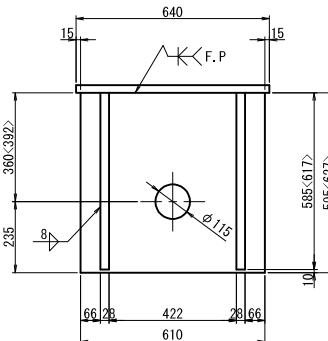

8 -

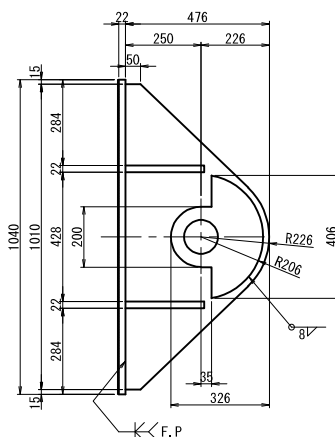


アンカー工詳細 S=1:15

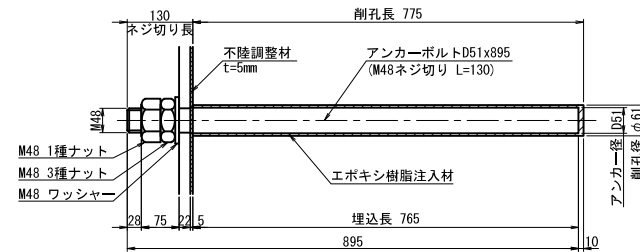

注. アンカーボルトはねじ切部のみ溶融亜鉛めっきを施すものとする。


3 -

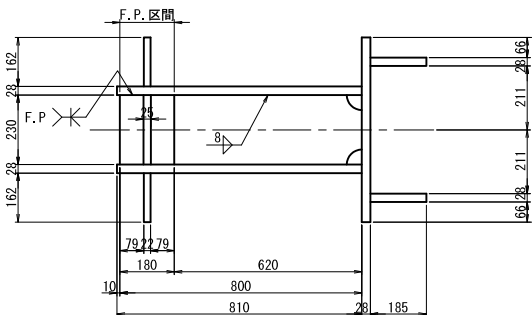


ブラケット1基当り(製作数:1<1>基)

- 2-PL 185x28x585<617>
2-PL 810x28x793<825>
2-PL 162x22x756<788>
2-PL 70x25x230
1-PL 230x25x800
1-PL 230x25x180
1-PL 610x28x602<634>
1-PL 1080x25x640
8-TCB M22x75 (S10T) [+1W]
8-TCB M22x100 (S10T) [+1W]
8-TCB M22x70 (S10T)
8-TCB M22x95 (S10T)

9 -

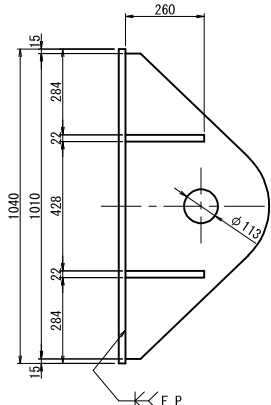

シール材詳細 S=1:5

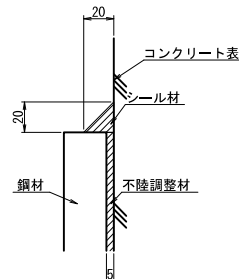

注記)


1. 特記なき材質は全てSM490YBとする。
2. 特記なきスカラーは全て50Rとする。
3. 工場製作は現場実測確認のうえ行うものとする。
4. 下部工ブラケットは全て溶接亜鉛めっき仕上げ
鋼板は、JIS H8641 HDZ77とする。
ただし、ボルト・ナット類は HDZT49とする。
5. ★の高力ボルトは頭部側にも座金を用いるものとする。
6. F、Pの表示のある箇所は、完全溶け込み溶接を用いる。

長 野 自 動 車 道			
犀 川 橋 床 版 取 替 工 事			
図面の種類	犀川橋(上り橋) P17橋脚(P18側)		
	落橋防止構造P 構造詳細図(その1)		
縮 尺	図 示	図面番号	/
設計会社名	八千代エンジニアリング株式会社		
施工会社名			
事務所名	東日本高速道路株式会社 関東支社 長野工事事務所		

犀川橋(上り線) P17橋脚(P18側) 落橋防止構造P 構造詳細図(その2)(参考図) S=1:25

落橋防止構造 P1A-1800(250)
G1<G2>

取付詳細

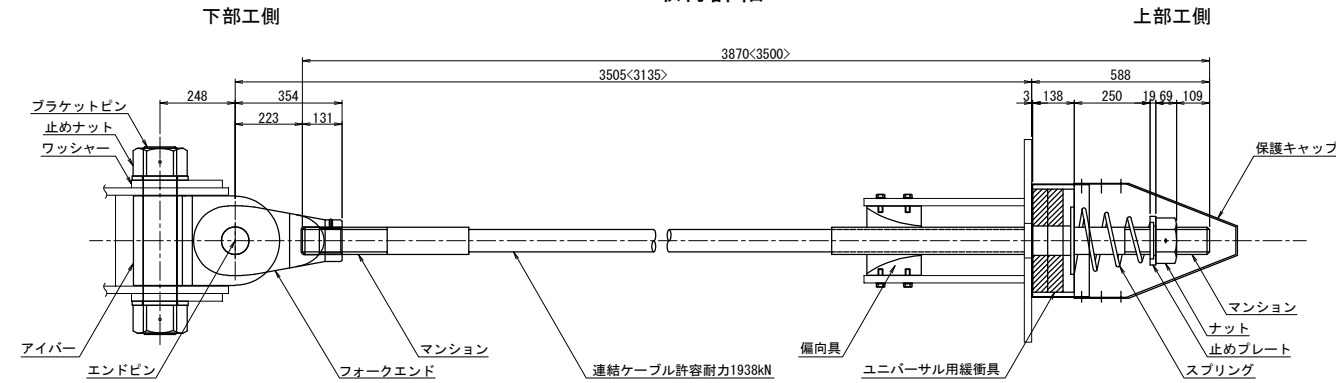


材 料 表 (落橋防止構造1組当たり)

全2組


名 称		規 格	単位	数量	摘 要
落橋防止装置用 下部工側接合具	連結ケーブル (マシオン) (ガイドパイプ)	許容耐力1938kN L=3870<3500>mm 許容耐力1938kN 標準 許容耐力1938kN 700mm	本 個 個	1 2 1	PC鋼より線、垂鉛めっき仕様、ポリエチレン被覆 SCM435、垂鉛アルミ溶射、ねじきり標準 <ケーブルに組込> ポリエチレン <ケーブルに組込>
	ナット	許容耐力1938kN	個	1	S45C、垂鉛めっき (HDZT77)
	止めプレート	許容耐力1938kN	個	1	SS400相当品、垂鉛めっき (HDZT77)
	スプリング	許容耐力1938kN L=400	個	1	SW-C、垂鉛めっき、クロメート処理
	ユニバーサル用緩衝具	許容耐力1938kN	個	1	SS400相当品、垂鉛めっき (HDZT77) + 合成ゴム
	備向具 (取付ボルト)	許容耐力1938kN M16x55 1付付	個 本	1 16	ポリエチレン SS400相当品、垂鉛めっき (HDZT49) 接着剤付
	保護キャップ	許容耐力1938kN	組	1	ポリエチレン・6-止めビス付
	ブラケットピン	許容耐力1938kN	本	1	SCM435、ダクロダイズド処理、DMコート
	止めナット	許容耐力1938kN	個	2	S45C、垂鉛めっき (HDZT77)
	ワッシャー	許容耐力1938kN	個	2	SS400相当品、垂鉛めっき (HDZT77)
	アイバー	許容耐力1938kN	個	1	S45C、垂鉛めっき (HDZT77)
	フックエンド	許容耐力1938kN	個	1	S45C、垂鉛めっき (HDZT77)
	エンドピン (ピン) (止めプレート)	許容耐力1938kN 許容耐力1938kN	本 個	1 1	SCM435、ダクロダイズド処理、DMコート SS400相当品、垂鉛めっき (HDZT77)

連結ケーブル

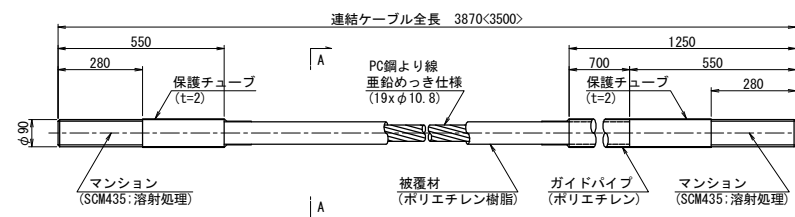


A-A断面 S=1:3

S=1:3

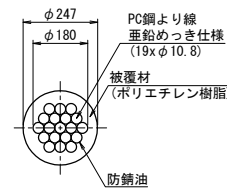


ナット

(S45C:亜鉛めっき)

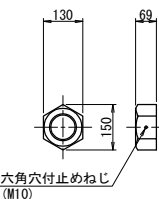


止めプレート

(SS400相当品:亜鉛めっき)

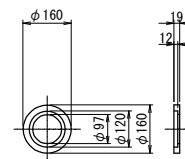

スプリング

(SW-C:亜鉛めっき, ｸﾛﾒｰﾄ処理)

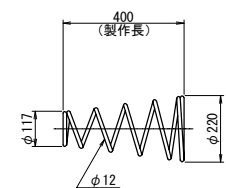

異型緩衝具
(支圧板+緩衝パツ)

Technical drawing of a circular flange. The top view shows concentric circles with diameters $\phi 340$ (outer), $\phi 222$ (middle), and $\phi 97$ (inner). The cross-section view on the right shows a total height of 138, with segments of 38, 50, and 50. A central hole has a diameter of 12. The bottom view shows a flange with a central hole and a shaded area representing the gasket.

φ340

φ97

φ222

φ340

138

38 50 50

12

緩衝パッキン(合成ゴム)

偏向具
(ポリエチレン)

保護キャップ
(ポリエチレン)

組立て全長 L=680

540

180

25 65 65 25

190

25

φ80

キャップ部

ビス止め位置
(組立高さ段階調整用)

内ねじ加工

取付部

ビス受け孔

外ねじ加工

φ380

ブラケットピン
(SCM435:DMコート)

規格表G1<G2>

落橋防止構造仕様	
設計水平力 (PCケーブ 1本当たり)	1800kN
設計遊間量	250mm

落橋防止構造は上記の性能を有する製品を使用することとし、この姿図は参考とする。

※取付前に保護チューブをはぎ取る。
取付後はマンション先端ねじ部に
防錆処理を行うこと。

止めナット
(S45C:亜鉛めっき)

六角穴付止めねじ
(M10)

ワッシャー
(SS400相当品:亜鉛めっき)

アイバー
(S45C:亜鉛めっき)

フォークエンド
(S45C:亜鉛めっき)

Technical drawing of a mechanical part (Fig. 10-10) showing front and side views with dimensions. The front view (top) shows a part with a total width of 492 and a total height of 230. It features a central hole with a diameter of $\phi 92$ and a smaller hole with a diameter of $\phi 90$. The side view (bottom) shows a part with a total length of 492 and a total height of 142. It features a central hole with a diameter of $\phi 92$ and a smaller hole with a diameter of $\phi 90$. The drawing includes various dimension lines and labels such as 138, 180, 174, 1-M10, 3, $\phi 90$, and $\phi 138$.

エンドピン
(ピン+止めプレート)

19 146 19 100 100 100

止めプレート
(SS400相当品, 亜鉛めっき)

2-M10
(六角穴付ボルト)

ピン
(SOM435:DMコート)


注記)

1. 連結ケーブルの製作は、現場にて取付間距離を確認のうえ、おこなうこと。





長野自動車道			
厚川橋床版取替工事			
図面の種類	岸川橋(上り線) P17橋脚 (P18側) 落橋防止構造P 構造詳細図 (その2) (参考図)		
縮 尺	図 示	図面番号	/
設計会社名	八千代エンジニアリング株式会社		
施工会社名			
事務所名	東日本高速道路株式会社 関東支社 長野工事事務所		

箱桁内補強詳細



G1, G2桁

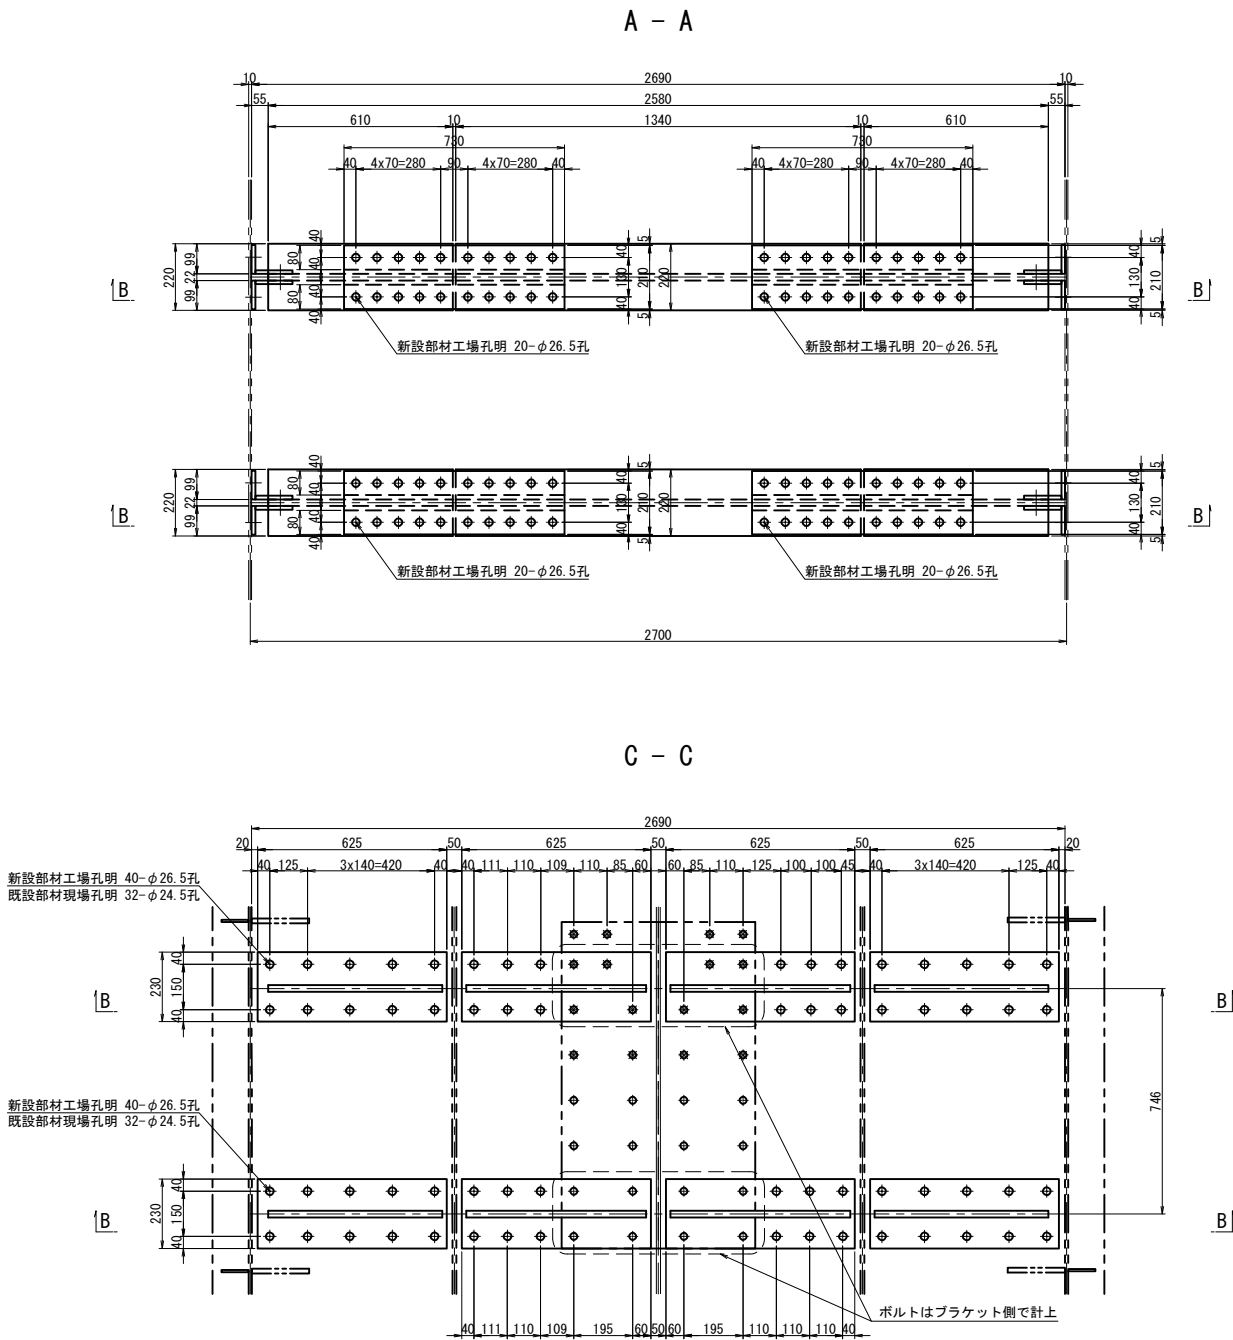

- 箱内補強 1基当り(製作数:各1基)
- 4-FLG PL 220x22x610
 - 4-WEB PL 610x22x666
 - 2-FLG PL 220x22x1340
 - 2-WEB PL 251x22x1340
 - 2-WEB PL 405x22x1340
 - 8-BASE PL 230x22x625
 - 64-TCB M22x70(S10T)
 - 4-SPL PL 210x14x730(SM490YA)
 - 8-SPL PL 80x14x730(SM490YA)
 - 80-TCB M22x85(S10T)
 - 8-SPL PL 440x16x730(SM490YA)
 - 160-TCB M22x90(S10T)
 - 4-SPL PL 200x12x600(SM490YA)
 - 24-TCB M22x85(S10T)
 - 8-PL 95x12x410(SM400A)
 - 8-PL 123x12x410(SM400A)
 - 32-TCB M22x60(S10T)
 - 16-TCB M22x85(S10T)

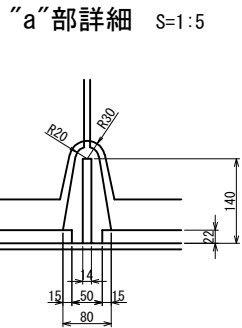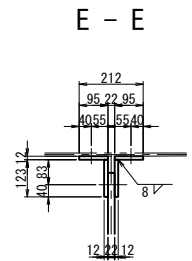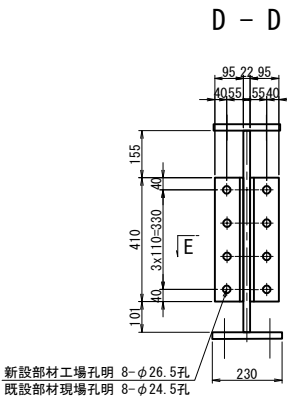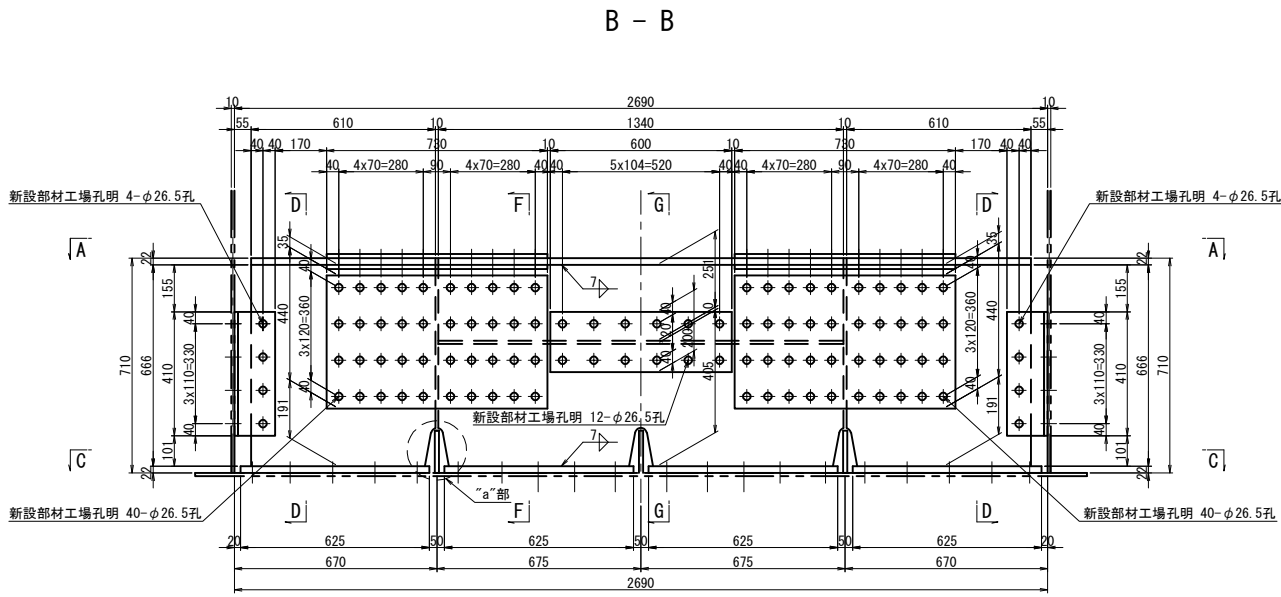

添接部詳細

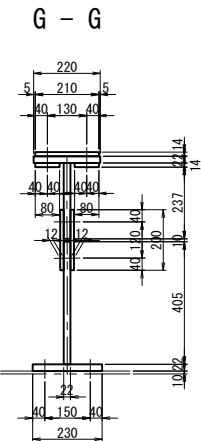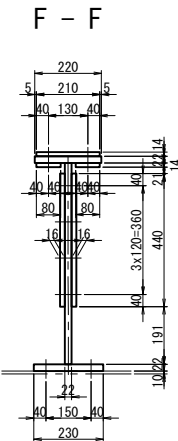

- 注記)
- 特記なき材質は全てSM490YBとする。
 - 特記なきスカーラップは全て50Rとする。
 - 印は、トルシア型高力ボルト M22(S10T)を示す。
 - ボルトの孔明けは、M22の場合は新設部材φ26.5孔、既設部材φ24.5孔を示す。
 - 部材は現場実測確認の上、製作のこと。

長野自動車道			
犀川橋床版取替工事			
図面の種類	犀川橋(上り線) P17橋脚(P18側) 上部工補強工詳細図		
縮尺	図示	図面番号	/
設計会社名	八千代エンジニアリング株式会社		
施工会社名			
事務所名	東日本高速道路株式会社 関東支社 長野工事事務所		

犀川橋(上り線) P20橋脚(P19側) 落橋防止システム配置図(その1) S=1:75

正面図

側面図

落橋防止構造P1

G1

支間長 60756 (G1上)

1010 4972 701

10

2800

1.04%

t=10 (SM490YA)

667

830

348

RC巻立て

落橋防止構造P1

上部工補強工

箱桁内補強材

落橋防止構造P1

上部工ブラケット

落橋防止構造P1

(1本当たりの設計水平力2300KN)

落橋防止構造P1

下部工ブラケット

n=1基

アンカーボルト

20-D51x1145 (SD345)

アンカー工

20-φ61・775 (水平方向)

341<272>

307<250>

1373<1117>

2439<1983>

3812<3100>

P19側

A2側

G2

支間長 61859 (G2上)

1010 4729 700

10

2800

1.04%

t=10 (SM490YA)

667

830

348

RC巻立て

落橋防止構造P1

上部工ブラケット

落橋防止構造P1

上部工補強工

箱桁内補強材

落橋防止構造P1

下部工ブラケット

n=3基

制震ダンパー

下部工ブラケット

n=4基

制震ダンパー

1000kN±200mm

アンカーボルト

20-D51x1145 (SD345)

アンカー工

20-φ61・775 (水平方向)

341<272>

307<250>

1373<1117>

2439<1983>

3812<3100>

P19側

A2側

P20

AP20

注記

1. 工場製作は現地実測の上、製作を行うこと。

2. 連結ケーブルの製作は、現場にて取付間距離を確認のうえ、行うこと。

長野自動車道

犀川橋床版取替工事

犀川橋(上り線) P20橋脚(P19側)

落橋防止システム配置図(その1)

縮尺

1:75

図面番号

/

設計会社名

八千代エンジニアリング株式会社

施工会社名

東日本高速道路株式会社 関東支社

事務所名

長野工務事務所

平面図

側面図

落橋防止構造P1

G1

支間長 60756 (G1上)

1010 4972 701

10

2800

1.04%

t=10 (SM490YA)

667

830

348

RC巻立て

落橋防止構造P1

上部工補強工

箱桁内補強材

落橋防止構造P1

上部工ブラケット

落橋防止構造P1

(1本当たりの設計水平力2300KN)

落橋防止構造P1

下部工ブラケット

n=1基

アンカーボルト

20-D51x1145 (SD345)

アンカー工

20-φ61・775 (水平方向)

341<272>

307<250>

1373<1117>

2439<1983>

3812<3100>

P19側

A2側

G2

支間長 61859 (G2上)

1010 4729 700

10

2800

1.04%

t=10 (SM490YA)

667

830

348

RC巻立て

落橋防止構造P1

上部工ブラケット

落橋防止構造P1

上部工補強工

箱桁内補強材

落橋防止構造P1

下部工ブラケット

n=3基

制震ダンパー

下部工ブラケット

n=4基

制震ダンパー

1000kN±200mm

アンカーボルト

20-D51x1145 (SD345)

アンカー工

20-φ61・775 (水平方向)

341<272>

307<250>

1373<1117>

2439<1983>

3812<3100>

P19側

A2側

P20

AP20

注記

1. 工場製作は現地実測の上、製作を行うこと。

2. 連結ケーブルの製作は、現場にて取付間距離を確認のうえ、行うこと。

長野自動車道

犀川橋床版取替工事

犀川橋(上り線) P20橋脚(P19側)

落橋防止システム配置図(その1)

縮尺

1:75

図面番号

/

設計会社名

八千代エンジニアリング株式会社

施工会社名

東日本高速道路株式会社 関東支社

事務所名

長野工務事務所

平面図

側面図

落橋防止構造P1

G1

支間長 60756 (G1上)

1010 4972 701

10

2800

1.04%

t=10 (SM490YA)

667

830

348

RC巻立て

落橋防止構造P1

上部工補強工

箱桁内補強材

落橋防止構造P1

上部工ブラケット

落橋防止構造P1

(1本当たりの設計水平力2300KN)

落橋防止構造P1

下部工ブラケット

n=1基

アンカーボルト

20-D51x1145 (SD345)

アンカー工

20-φ61・775 (水平方向)

341<272>

307<250>

1373<1117>

2439<1983>

3812<3100>

P19側

A2側

G2

支間長 61859 (G2上)

1010 4729 700

10

2800

1.04%

t=10 (SM490YA)

667

830

348

RC巻立て

落橋防止構造P1

上部工ブラケット

落橋防止構造P1

上部工補強工

箱桁内補強材

落橋防止構造P1

下部工ブラケット

n=3基

制震ダンパー

下部工ブラケット

n=4基

制震ダンパー

1000kN±200mm

アンカーボルト

20-D51x1145 (SD345)

アンカー工

20-φ61・775 (水平方向)

341<272>

307<250>

1373<1117>

2439<1983>

3812<3100>

P19側

A2側

P20

AP20

注記

1. 工場製作は現地実測の上、製作を行うこと。

2. 連結ケーブルの製作は、現場にて取付間距離を確認のうえ、行うこと。

長野自動車道

犀川橋床版取替工事

犀川橋(上り線) P20橋脚(P19側)

落橋防止システム配置図(その1)

縮尺

1:75

図面番号

/

設計会社名

八千代エンジニアリング株式会社

施工会社名

東日本高速道路株式会社 関東支社

事務所名

長野工務事務所

平面図

側面図

落橋防止構造P1

G1

支間長 60756 (G1上)

1010 4972 701

10

2800

1.04%

t=10 (SM490YA)

667

830

348

RC巻立て

落橋防止構造P1

上部工補強工

箱桁内補強材

落橋防止構造P1

上部工ブラケット

落橋防止構造P1

(1本当たりの設計水平力2300KN)

落橋防止構造P1

下部工ブラケット

n=1基

アンカーボルト

20-D51x1145 (SD345)

アンカー工

20-φ61・775 (水平方向)

341<272>

307<250>

1373<1117>

2439<1983>

3812<3100>

P19側

A2側

G2

支間長 61859 (G2上)

1010 4729 700

10

2800

1.04%


t=10 (SM490YA)

667

犀川橋(上り線) P20橋脚(P19側) 落橋防止システム配置図(その2) S=1:75
側面図

落橋防止構造P1


G3

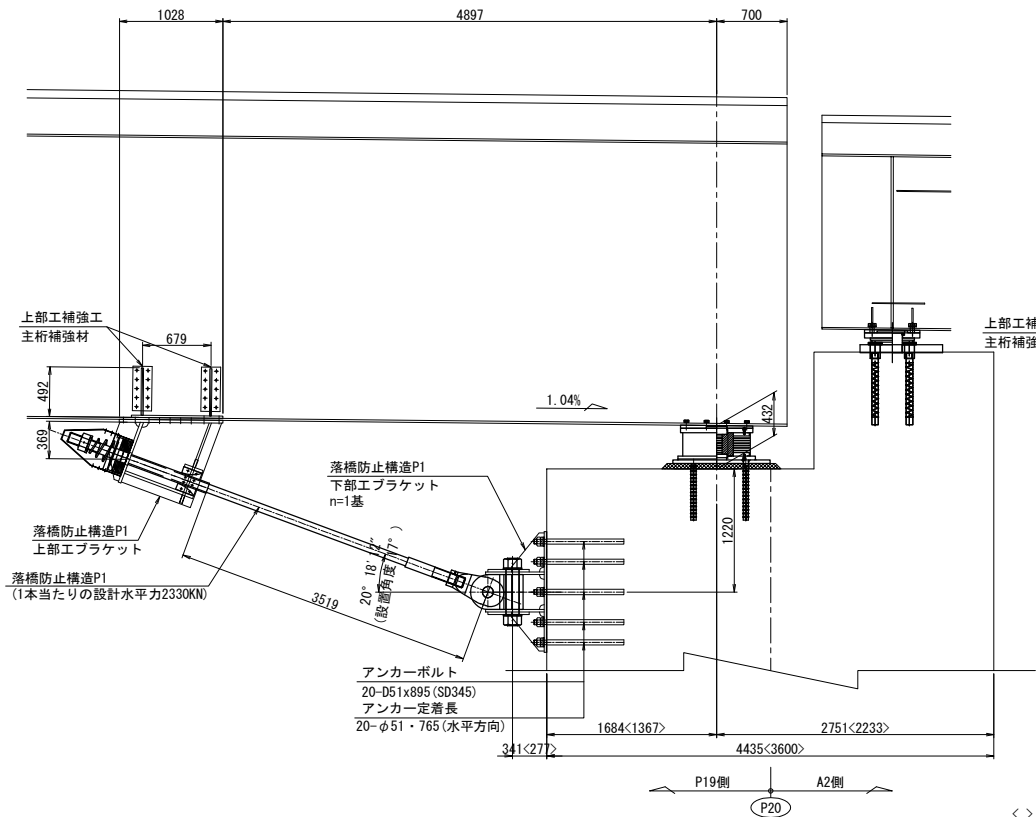


<> は橋脚直角方向の寸法

制震ダンパー

G1L

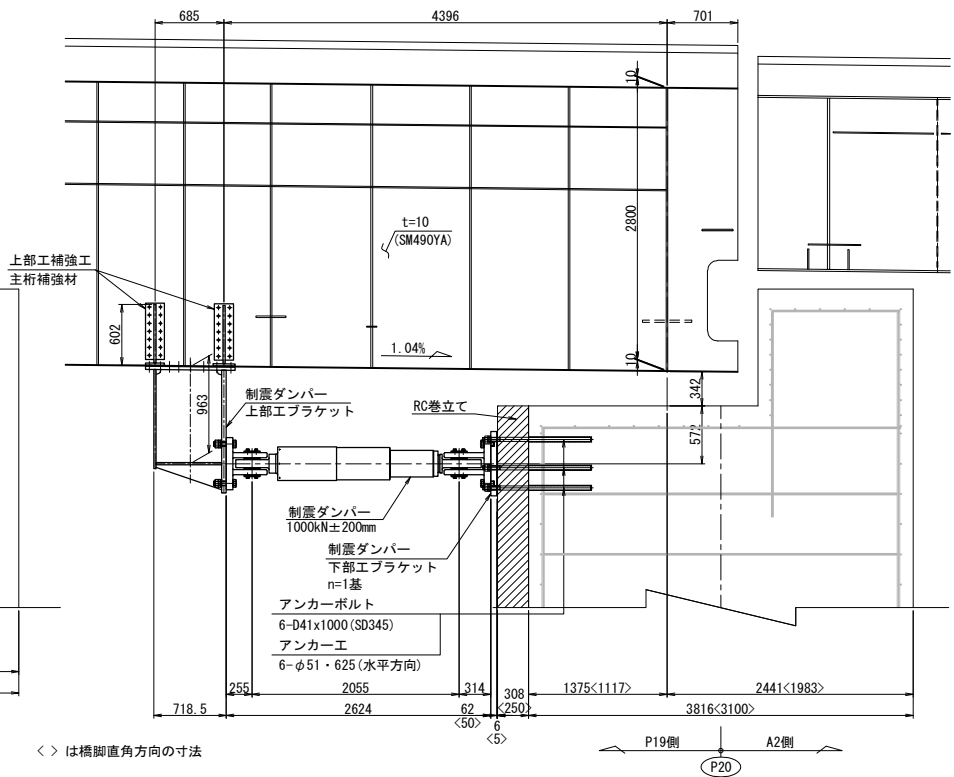


G1R

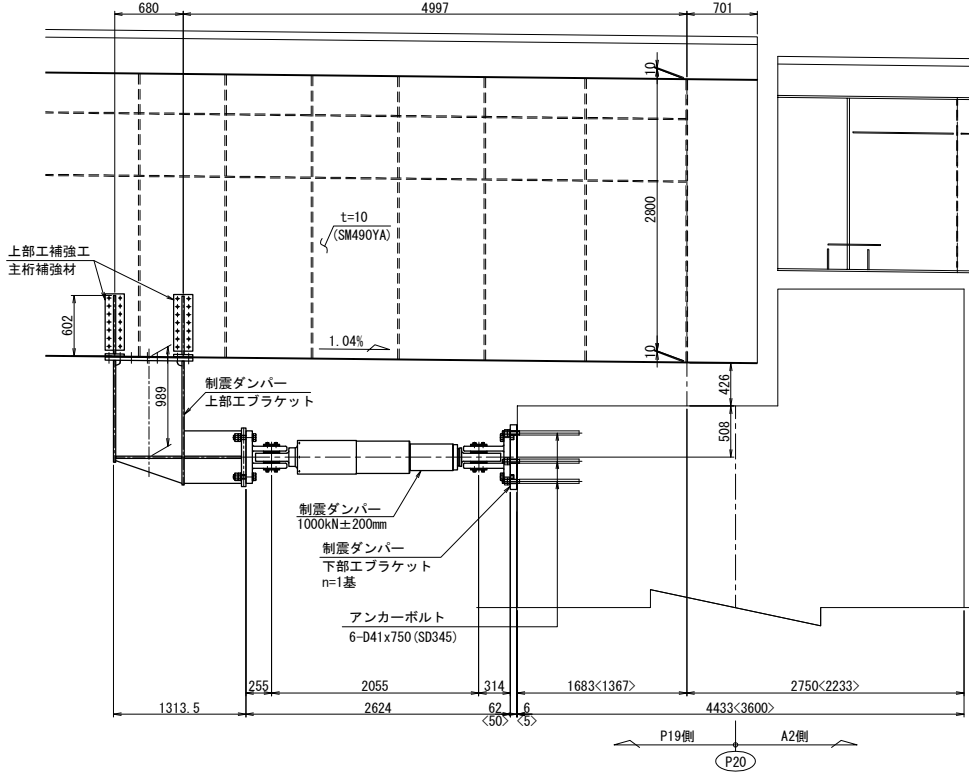


制震ダンパー


G2L

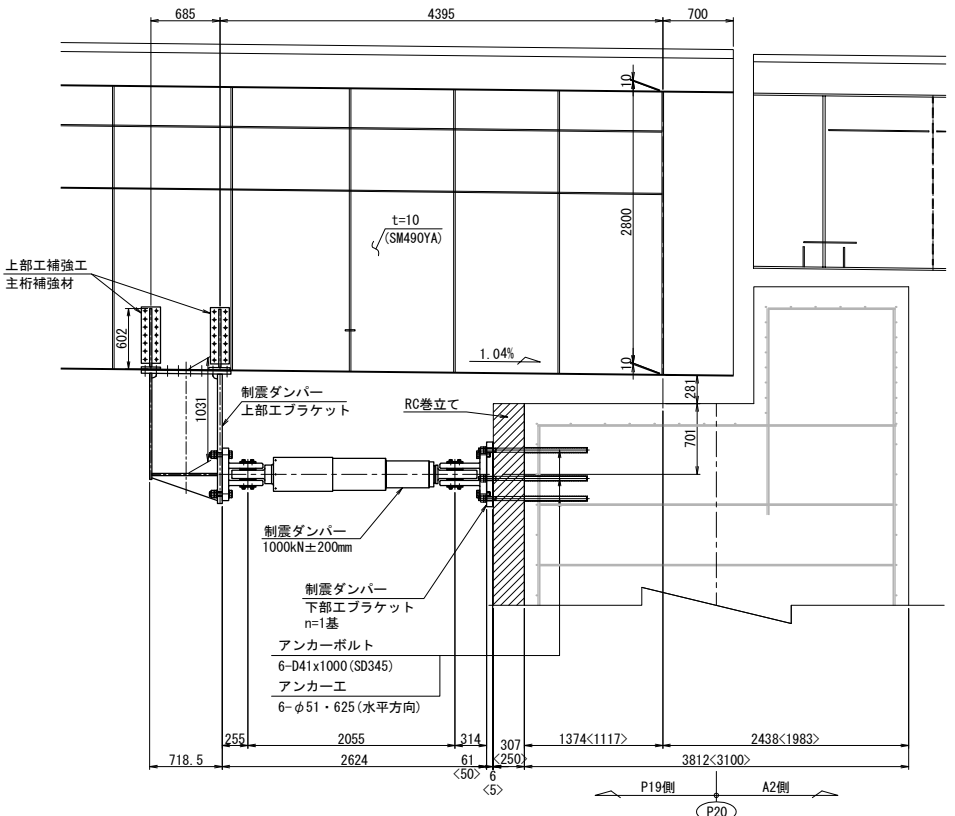


G2R

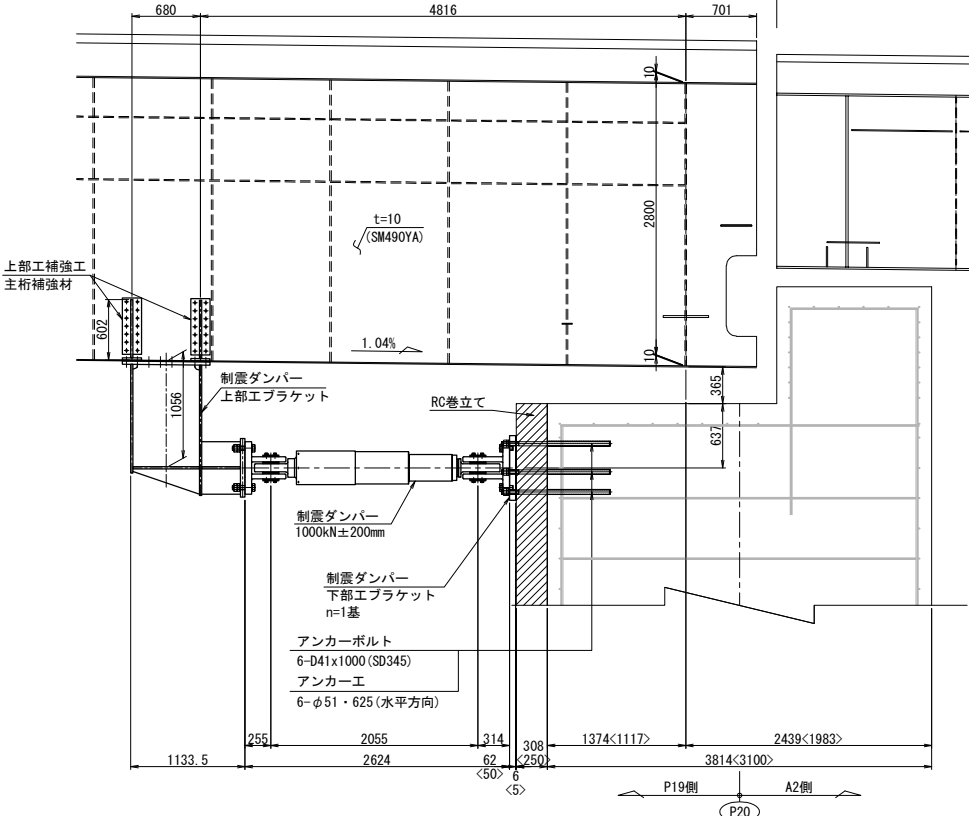

横変位拘束構造M

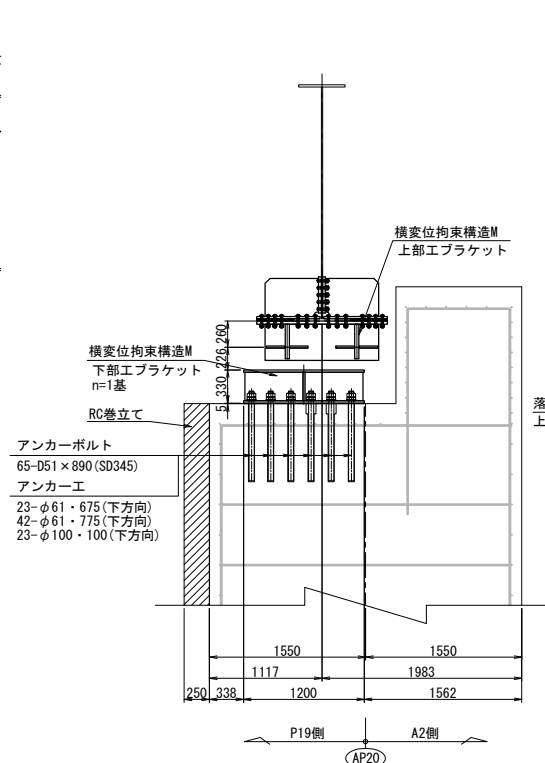

A - A

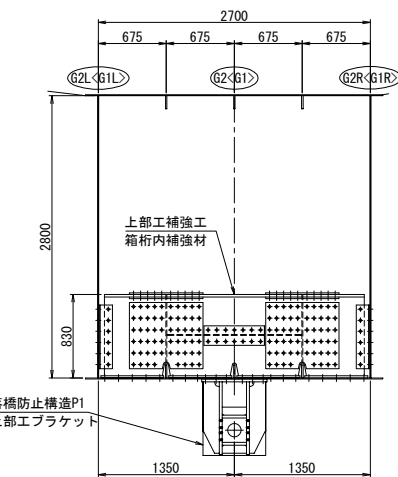

注記)
1. 工場製作は現地実測の上、製作を行うこと。
2. 連結ケーブルの製作は、現場にて取付間距離を確認のうえ、行うこと。

長野自動車道 犀川橋床版取替工事			
図面の種類	犀川橋(上り線) P20橋脚(P19側) 落橋防止システム配置図(その2)		
縮尺	1:75	図面番号	/
設計会社名	八千代エンジニアリング株式会社		
施工会社名	東日本高速道路株式会社 関東支社		
事務所名	長野工事事務所		


犀川橋(上り線) P20橋脚(P19側) 落橋防止構造P 構造詳細図(その1) S=1:25

落橋防止構造 P1A-2300 (250)


落橋防止構造 P1B-2330 (250)

上部エブラケット詳細図


G1, G2<G3>桁

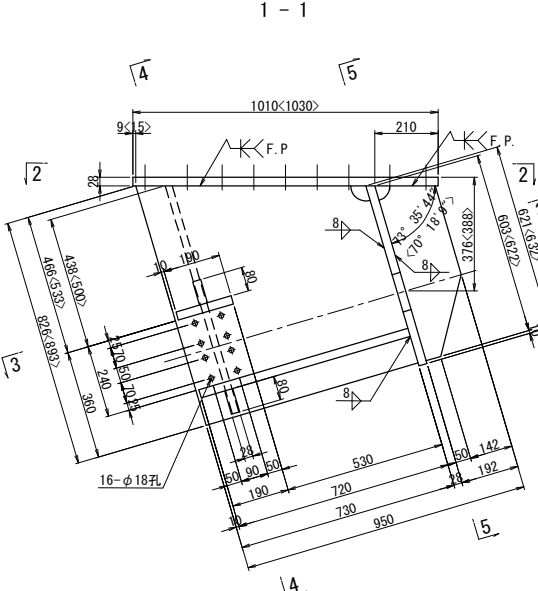

2 - 2

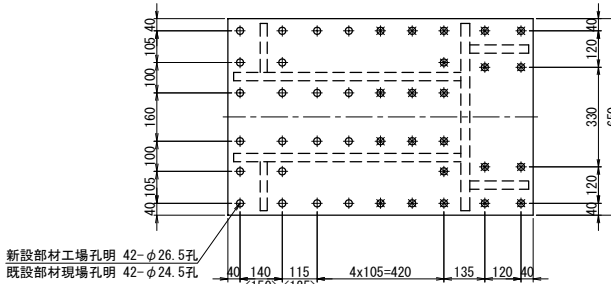

3 - 3

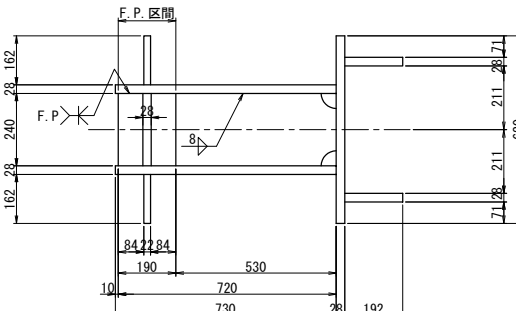


G1, G2桁材料ブラケット1基当り(製作数:各1基)



2-PL 192x28x603
2-PL 826x28x730
2-PL 162x22x786
2-PL 80x28x240
1-PL 240x28x720
1-PL 190x28x240
1-PL 620x28x621
1-PL 650x28x1010
12-TCB M22x80 (S10T) [+1W]
10-TCB M22x100 (S10T) [+1W]
12-TCB M22x95 (S10T)
8-TCB M22x75 (S10T)

G3桁材料ブラケット1基当り(製作数:1基)


2-PL 192x28x622
2-PL 893x28x730
2-PL 162x22x848
2-PL 80x28x240
1-PL 240x28x720
1-PL 90x28x240
1-PL 1620x28x632
1-PL 650x28x1030
4-TCB M22x90 (S10T) [+1W]
18-TCB M22x110 (S10T) [+1W]
20-TCB M22x105 (S10T)

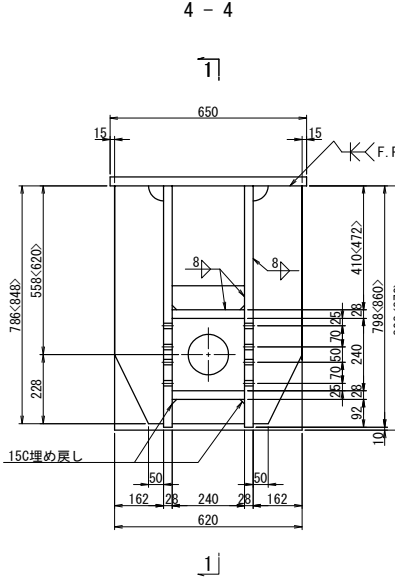


5 - 5

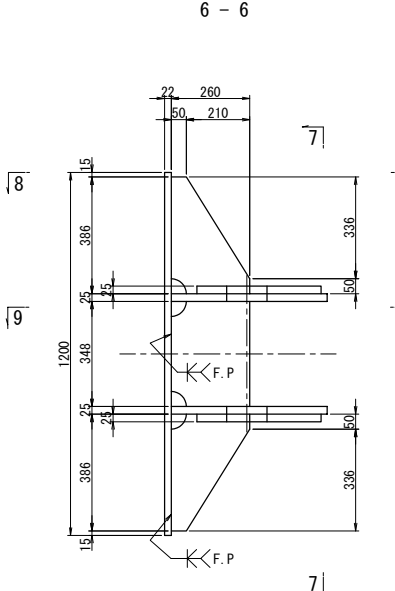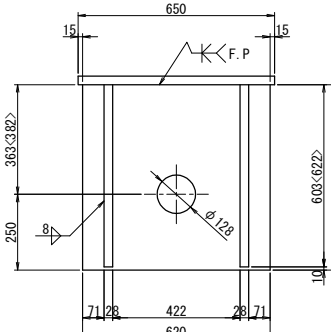

8 - 8

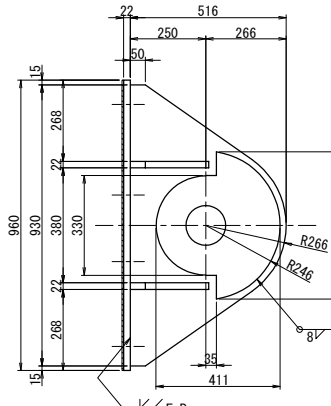


9 - 9

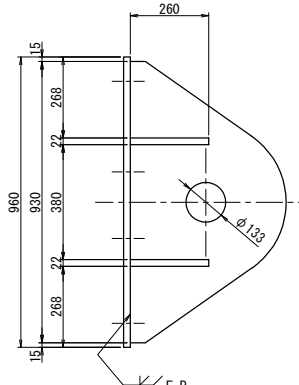

下部エブラケット詳細図


G1, G3<G2>桁

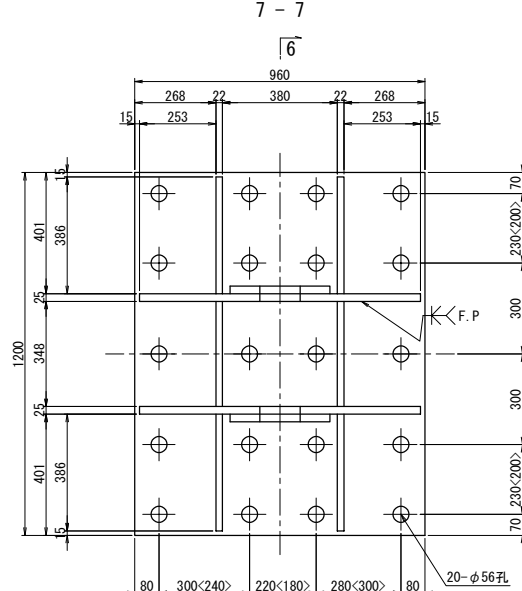


6

アンカー工詳細図 S=1:15


G1, G2桁

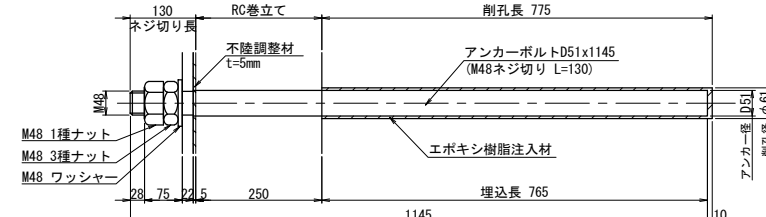

G3桁

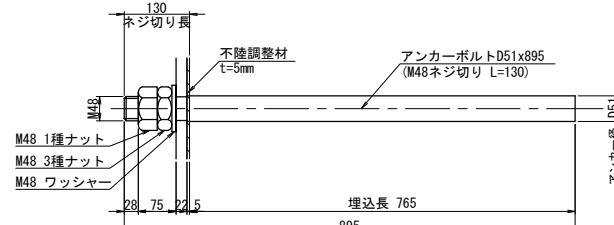

シール材詳細図 S=1:5

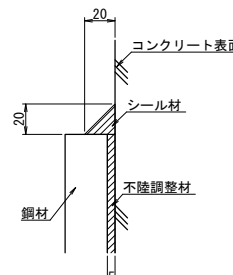

G1, <G2>析材料ブラケット1基当り(製作数:1<1>基)

2-PL 411x25x487
2-PL 516x25x930
4-PL 260x22x386
2-PL 260x22x348
1-PL 960x22x1200
20- Anc Bolt D51x1145 (SD345)
20-1種 Nut M48用(SS400)
20-3種 Nut M48用(SS400)
20-Washer M48用(SS400)

G3桁材料ブラケット1基当り(製作数:1基)

2-PL 411x25x487
2-PL 516x25x930
4-PL 260x22x166
2-PL 260x22x348
1-PL 960x22x1200
20- Anc Bolt D51x895(SD345)
20-1種 Nut M48用(SS400)
20-3種 Nut M48用(SS400)
20-Washer M48用(SS400)



注記)

- 1. 特記な材質は全てSM490VBとする。
- 2. 特記なスカラープレートは全て50Rとする。
- 3. 鋼製製作は現場実測確認のうえ行いものとする。
- 4. 下部エラケットは全土・全溶融亜鉛のつき仕上げ
 膜厚は、JIS H8641 H2717とする。
 ただし、ボルト・ナット・ワッシャーは H2749とする。
- 5. 米の電力ボルトは頭部側にも座金込み用いものとする。
- 6. F.Pの表裏の両側面は、完全溶け込み溶接とする。
- 7. アンカーはRC巻立前の工事で既設鉄筋深挿が困難な
 ため、RC巻立前に行先行して埋込も計画している。
 据留部も同様。



長 野 自 動 車 道				
犀川橋床版取替工事				
図面の種類	犀川橋（上り線）P20橋脚（P19側）			
	落橋防止構造？ 構造詳細図（その1）			
縮 尺	図 示	図面番号	/	
設計会社名	八千代エンジニアリング株式会社			
施工会社名				
事務所名	東日本高速道路株式会社 関東支社 群馬県宇都宮市東区			

長野自動車道 犀川橋梁版取替工事			
図面の種類	犀川橋(上り線) P20橋脚 (P19側) 橋落防止構造図 構造詳細図(その2) (参考図)		
縮 尺	図 示	図面番号	/
設計会社名	八千代エンジニアリング株式会社		
施工会社名			
事務所名	東日本高速道路株式会社 関東支社 長野工事事務所		

補強詳細
G1, G2桁

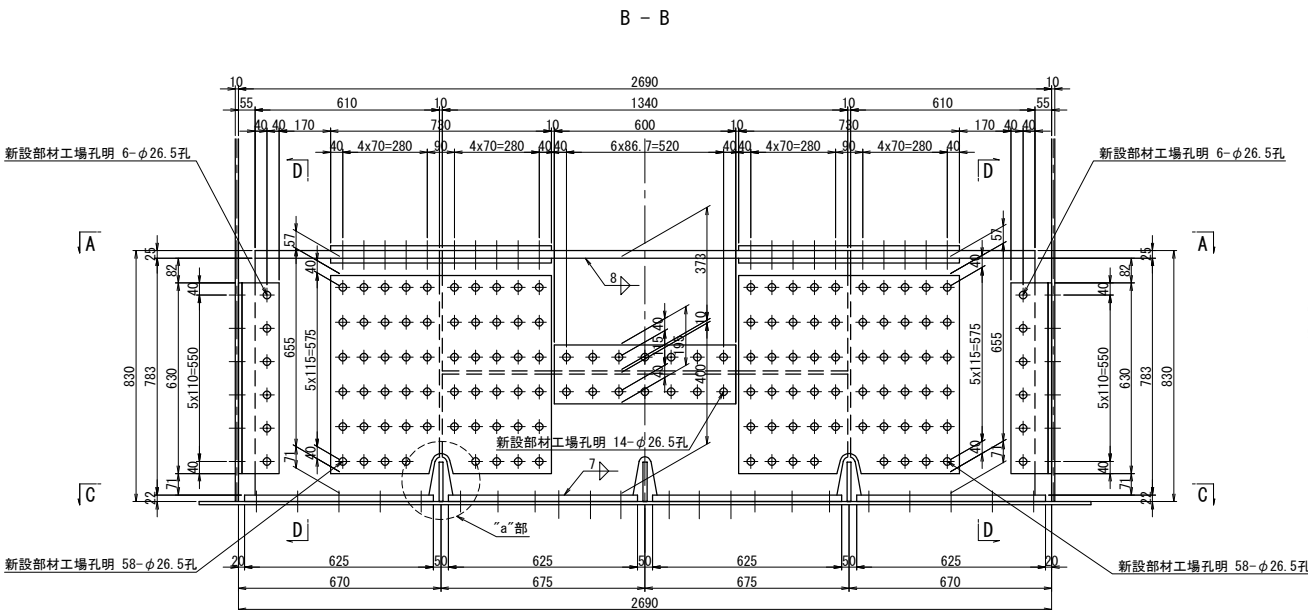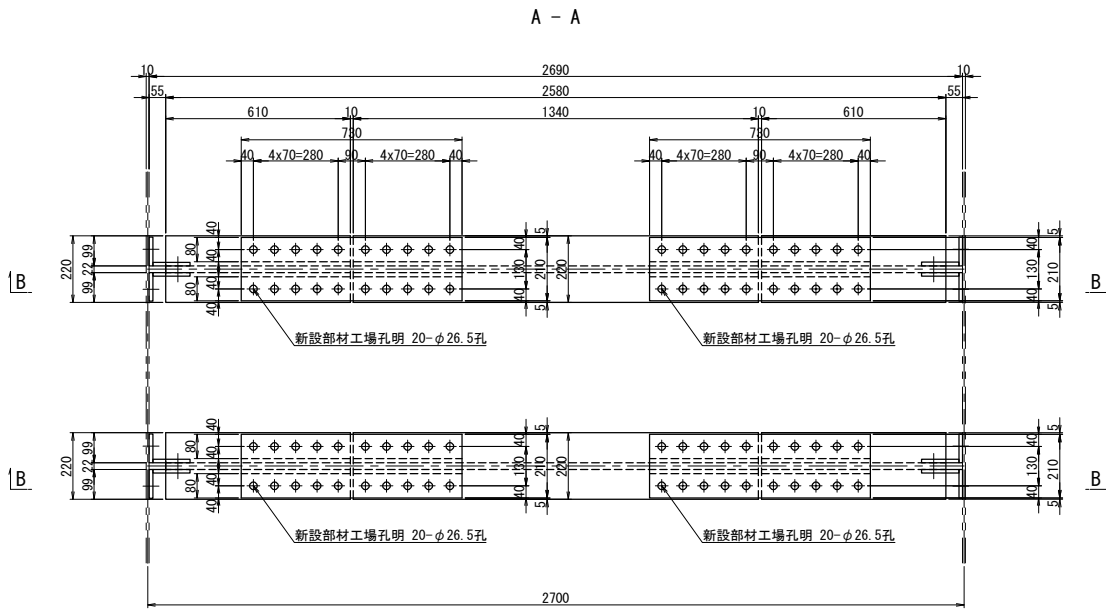




“b”部詳細 S=1:10

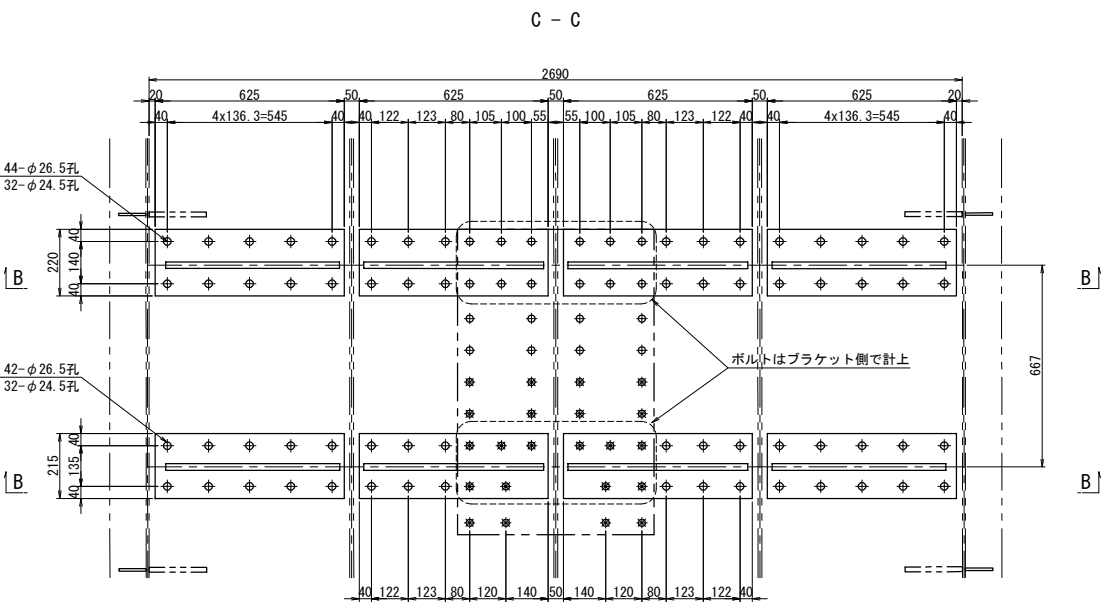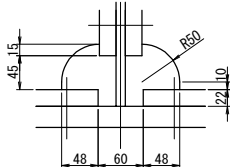


- G1, G2桁箱内補強 1基当り (製作数: 各1基)
- 4-FLG PL 220x25x610
 - 4-WEB PL 610x22x783
 - 2-FLG PL 220x25x1340
 - 2-WEB PL 373x22x1340
 - 2-WEB PL 400x22x1340
 - 4-BASE PL 220x22x625
 - 4-BASE PL 215x22x625
 - 64-TCB M22x70 (S10T)
 - 4-SPL PL 210x16x730 (SM490YA)
 - 8-SPL PL 80x16x730 (SM490YA)
 - 80-TCB M22x95 (S10T)
 - 8-SPL PL 655x12x730 (SM490YA)
 - 232-TCB M22x85 (S10T)
 - 4-SPL PL 195x12x600 (SM490YA)
 - 28-TCB M22x85 (S10T)
 - 8-PL 95x12x630 (SM400A)
 - 8-PL 123x12x630 (SM400A)
 - 48-TCB M22x60 (S10T)
 - 24-TCB M22x85 (S10T)

ボルトはブラケット側で計上



添接部詳細

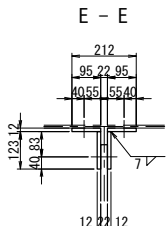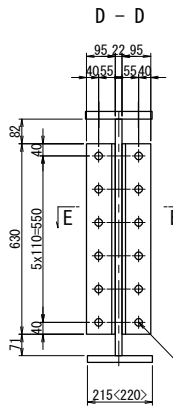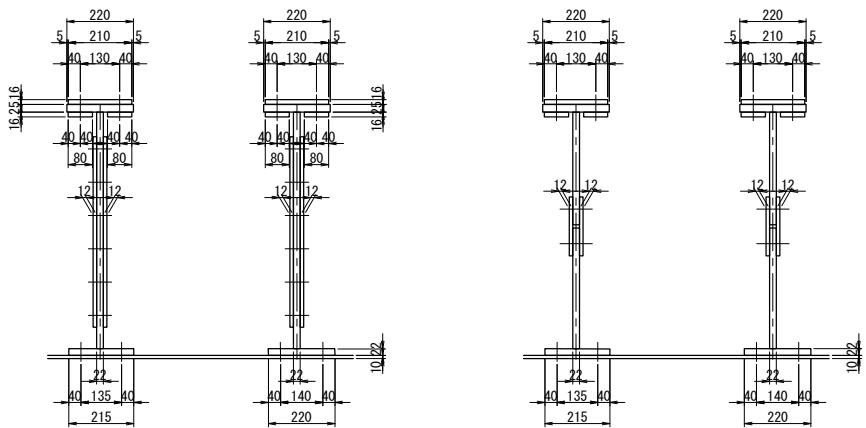

“a”部詳細 S=1:5

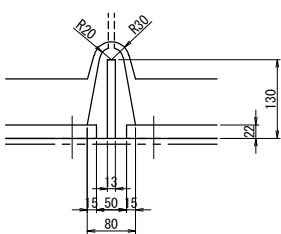

G3桁

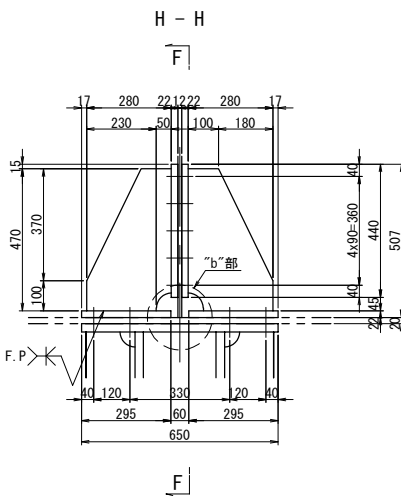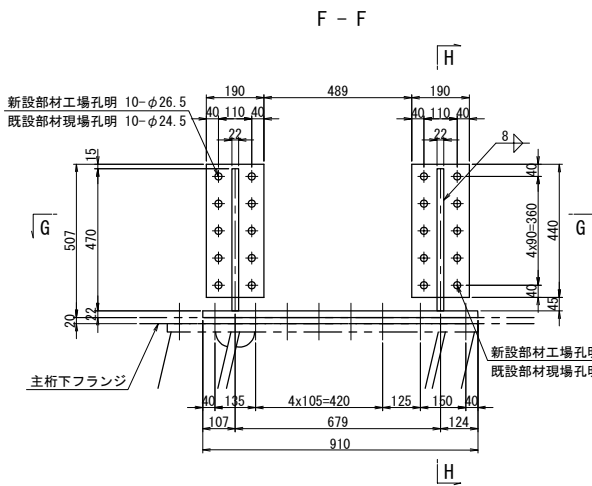


- G3桁主桁補強 1基当り (製作数: 1基)
- 2-BASE PL 295x22x910 (SM400A)
 - 4-BASE PL 190x22x440 (SM400A)
 - 4-RIB PL 280x22x470 (SM400A)
 - 20-TCB M22x95 (S10T)


- 注記)
- 特記なき材質は全てSM490YBとする。
 - 特記なきスカーラップは全て50Rとする。
 - 印は、トルシア型高力ボルト M22 (S10T) を示す。
 - ボルトの孔明けは、M22の場合は新設部材φ26.5孔、既設部材φ24.5孔を示す。
 - 部材は現場実測確認の上、製作のこと。
 - F, Pの表示のある箇所は、完全溶け込み溶接を用いる。

長野自動車道			
犀川橋床版取替工事			
図面の種類	犀川橋(上り線) P20橋脚(P19側) 上部工補強工詳細図		
縮尺	図示	図面番号	/
設計会社名	八千代エンジニアリング株式会社		
施工会社名			
事務所名	東日本高速道路株式会社 関東支社 長野工事事務所		

正面図

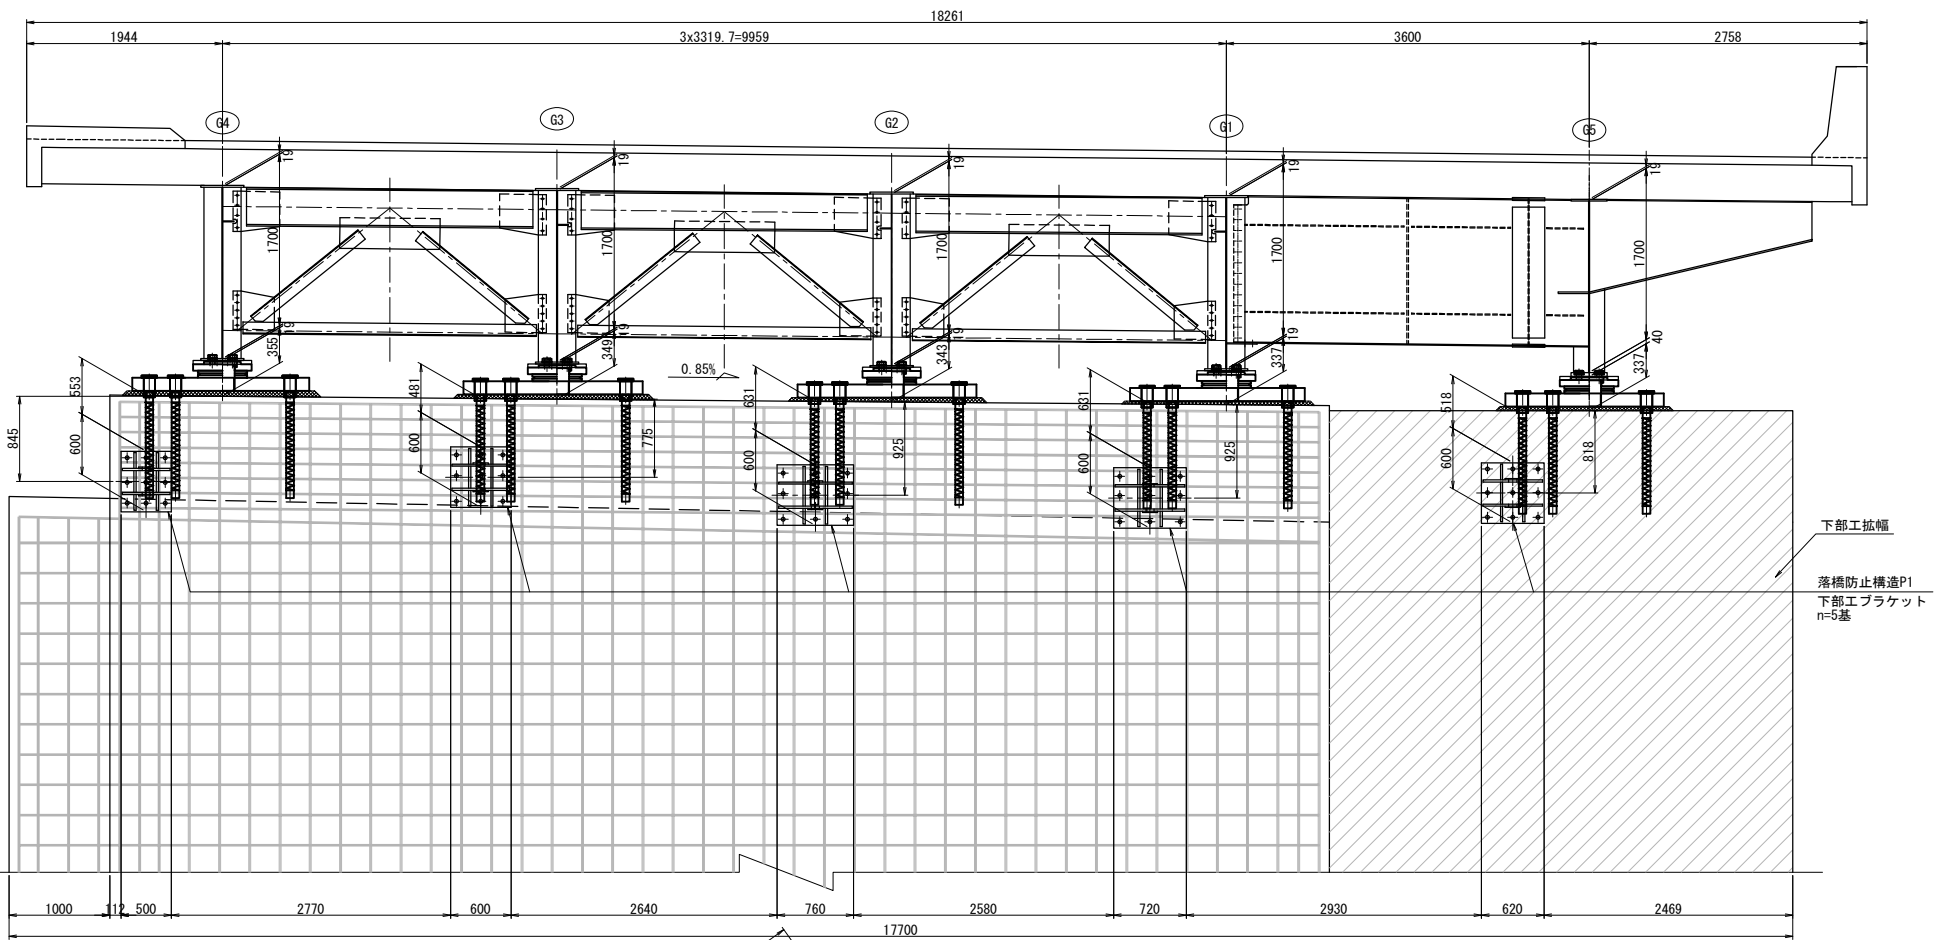

平面図

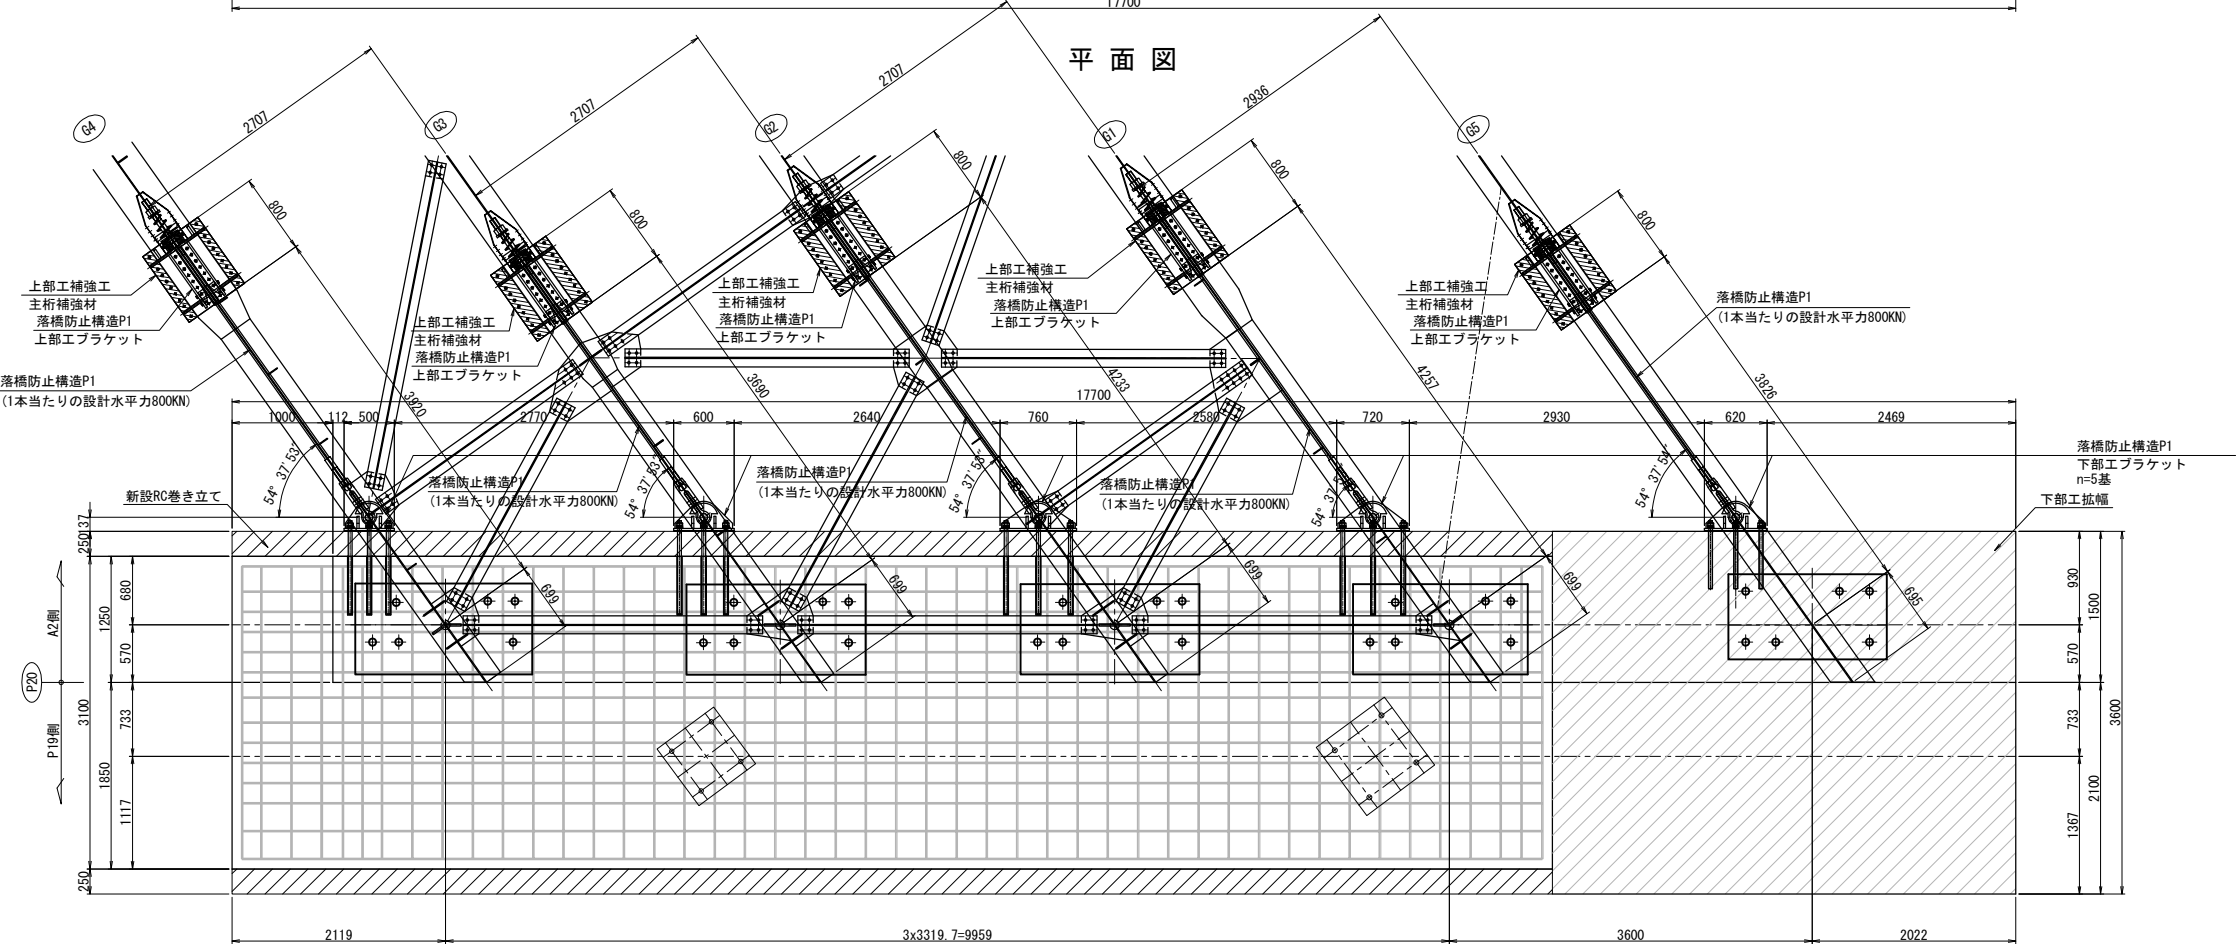


落橋防止構造	
死荷重反力	2440kN
設計水平力	3660kN
1本当たりの設計水平力	800kN
設計移動量	250mm

- 注記)
- 工場製作は現地実測の上、製作を行うこと。
 - 連結ケーブルの製作は、現場にて取付間距離を確認のうえ、行うこと。

長野自動車道 犀川橋床版取替工事			
図面の種類	犀川橋(上り線) P20橋脚(A2側) 落橋防止構造P 構造配置図(その1)		
縮尺	1:75	図面番号	/
設計会社名	八千代エンジニアリング株式会社		
施工会社名	東日本高速道路株式会社 関東支社		
事務所名	長野工務事務所		





側面図

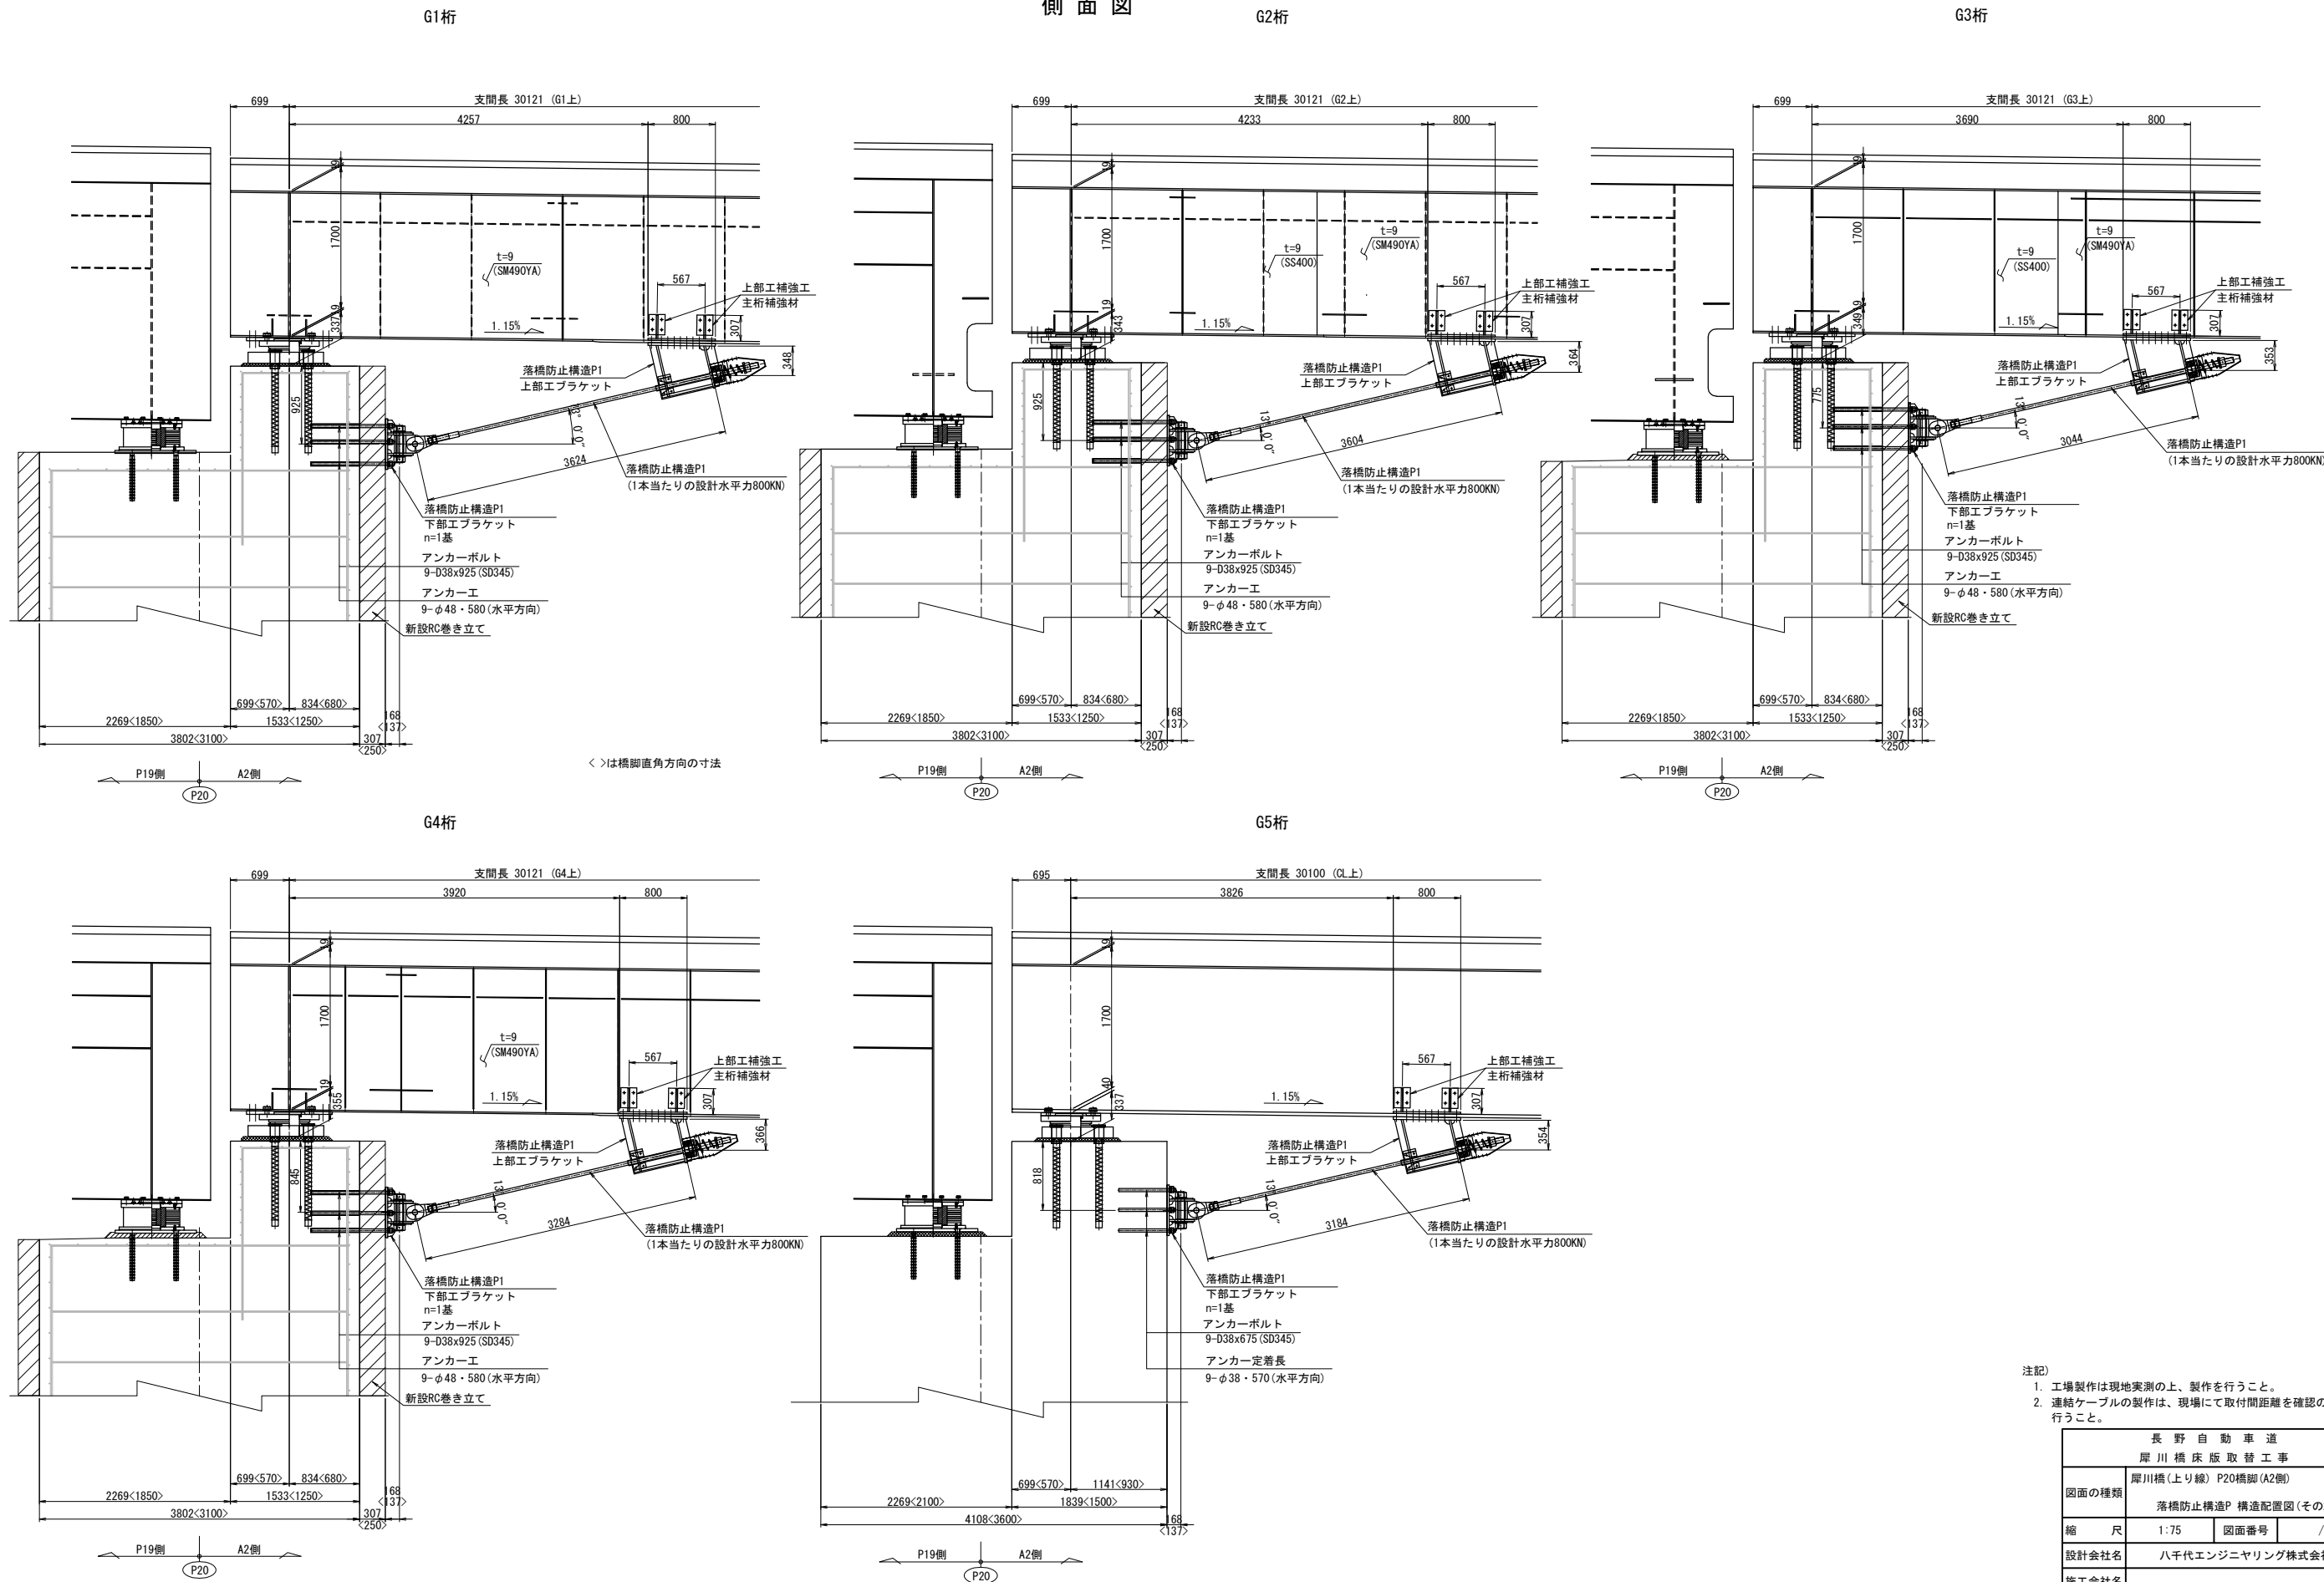

- 注記)
- 工場製作は現地実測の上、製作を行うこと。
 - 連結ケーブルの製作は、現場にて取付間距離を確認のうえ、行うこと。





長野自動車道			
犀川橋床版取替工事			
図面の種類	犀川橋(上り線) P20橋脚(A2側) 落橋防止構造P 構造配置図(その2)		
縮尺	1:75	図面番号	/
設計会社名	八千代エンジニアリング株式会社		
施工会社名			
事務所名	東日本高速道路株式会社 関東支社 長野工事事務所		

上部エブラケット詳細
G1~G5桁

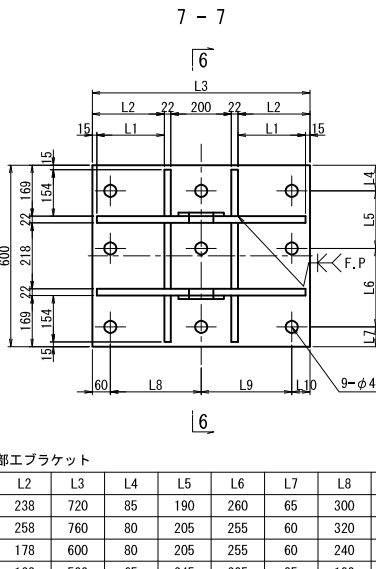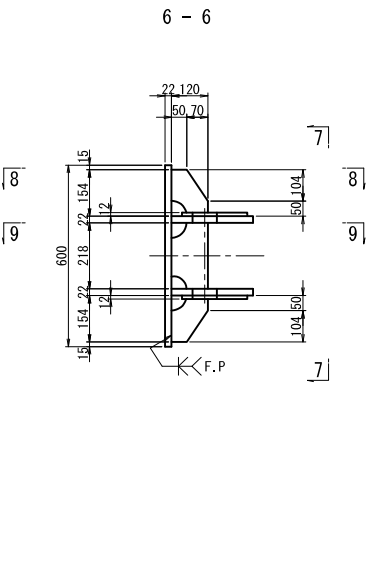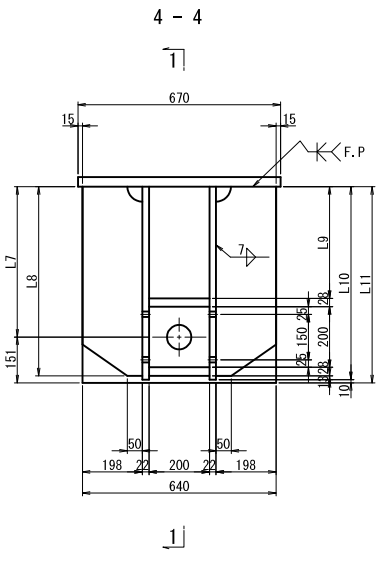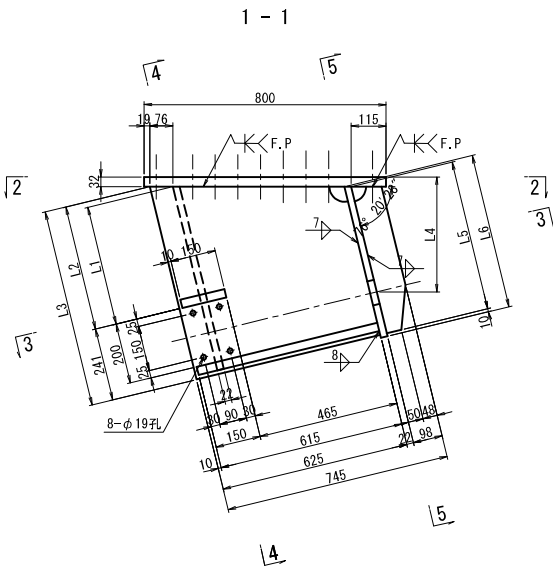

P20橋脚(A2側)下部エブラケット


	L1	L2	L3	L4	L5	L6	L7	L8	L9	L10	L11	LL1	LL2
G1	223	238	720	85	190	260	65	300	300	60	690	690	720
G2	243	258	760	80	205	255	60	320	320	60	730	730	760
G3	163	178	600	80	205	255	60	240	220	80	570	570	600
G4	113	128	500	65	245	205	85	190	190	60	470	470	500
G5	173	188	620	60	235	245	60	250	250	60	590	590	620

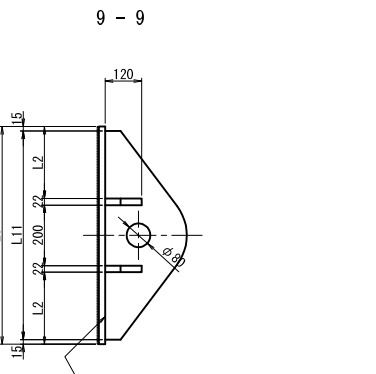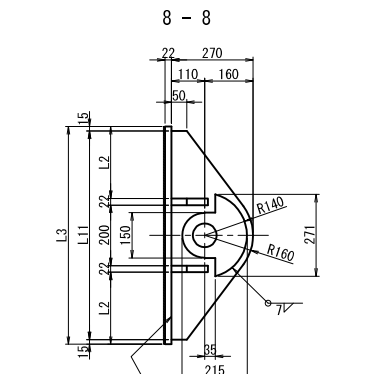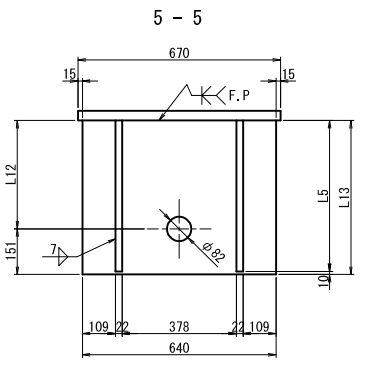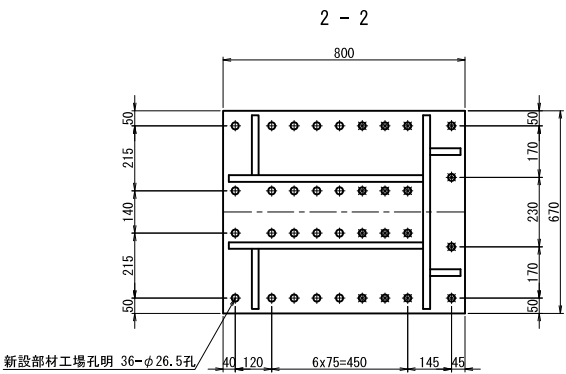


- G1~G4桁ブラケット1基当り(製作数:各1基)
- 2-PL 215x12x271 (SM490YA)
 - 2-PL 270x22xLL1
 - 4-PL 120x22x154
 - 2-PL 120x22x218
 - 1-PL 600x22xLL2
 - 9- Anc Bolt D38x925 (SD345)
 - 9-1種 Nut M36用 (SS400)
 - 9-3種 Nut M36用 (SS400)
 - 9-Washer M36用 (SS400)

- G5桁ブラケット1基当り(製作数:1基)
- 2-PL 215x12x271 (SM490YA)
 - 2-PL 270x22xLL1
 - 4-PL 120x22x154
 - 2-PL 120x22x218
 - 1-PL 600x22xLL2
 - 9- Anc Bolt D38x675 (SD345)
 - 9-1種 Nut M36用 (SS400)
 - 9-3種 Nut M36用 (SS400)
 - 9-Washer M36用 (SS400)

アンカー工詳細 S=1:15

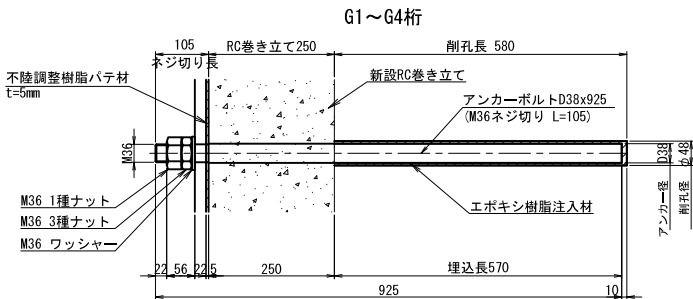

シール材詳細 S=1:5

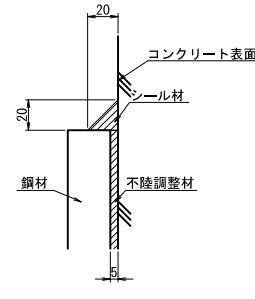


- 注記)
- 特記なき材質は全てSM490YBとする。
 - 特記なきスカーラップは全て50Rとする。
 - 工場製作は現場実測確認のうえ行うものとする。
 - 下部エブラケットは全て溶融亜鉛めっき仕上げ
膜厚は、JIS H8641 HDZT77とする。
ただし、ボルト・ナット類は HDZT49とする。
 - ※の高力ボルトは頭部側にも座金を用いるものとする。
 - F.Pの表示のある箇所は、完全溶け込み溶接を用いる。
 - アンカーはRC巻立後の施工では既設鉄筋探索が困難となるため、RC巻立前に先行して埋込む計画としている。
拡幅部も同様。

P20橋脚(A2側)上部エブラケット

	L1	L2	L3	L4	L5	L6	L7	L8	L9	L10
G1	397	415	656	380	499	514	497	625	369	638
G2	415	433	674	396	516	532	515	643	387	656
G3	402	420	661	385	504	520	502	630	374	643
G4	416	434	675	398	518	533	516	644	388	657
G5	403	421	662	386	505	521	503	631	375	644

	L11	L12	L13	LL1	LL2	LL3	LL4	LL5	LL6	n
G1	648	358	509	499	656	625	514	125	120	1
G2	666	375	526	516	674	643	532	120	115	1
G3	653	363	514	504	661	630	520	120	115	1
G4	667	377	528	518	675	644	533	125	120	1
G5	654	364	515	505	662	631	521	135	130	1

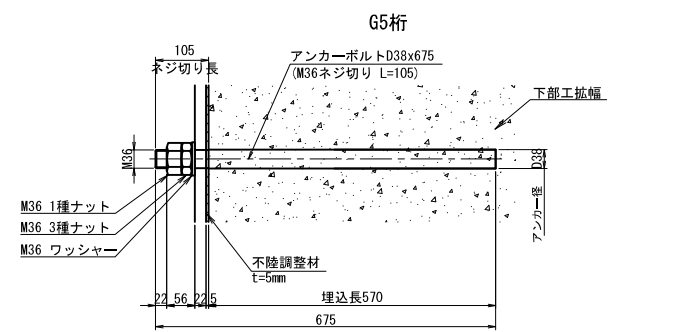


注. アンカーボルトはねじ切部のみ溶融亜鉛めっきを施すものとする。

長野自動車道			
犀川橋床版取替工事			
図面の種類	犀川橋(上り線) P20橋脚(A2側) 落橋防止構造P 構造詳細図(その1)		
縮 尺	図 示	図面番号	/
設計会社名	八千代エンジニアリング株式会社		
施工会社名			
事務所名	東日本高速道路株式会社 関東支社 長野工事事務所		

G1～G5桁

取付詳細









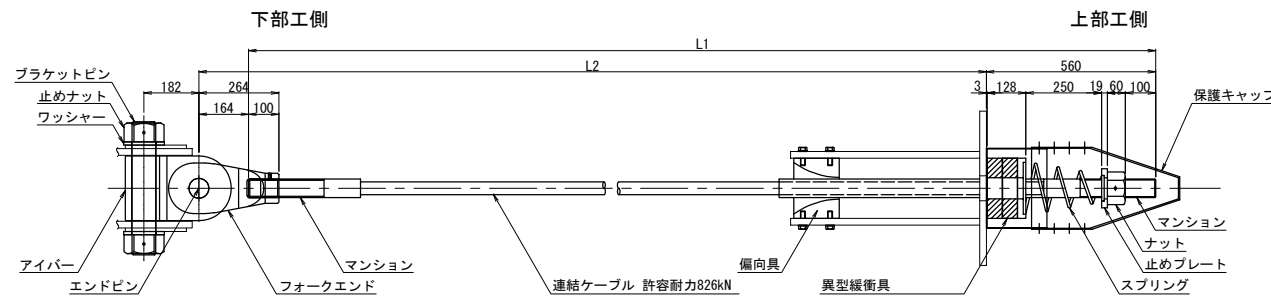


	L1	L2	n
G1	4020	3624	1
G2	4000	3604	1
G3	3440	3044	1
G4	3680	3284	1
G5	3580	3184	1

材 料 表 (落橋防止構造1組当たり)






全5組

名 称	規 格	単位	数量	摘 要
連結ケーブル (マシオン)	許容耐力826kN L=1mm	本	1	PC鋼より線、亜鉛めっき仕様、ポリエチレン被覆
(ガイドパイプ)	許容耐力826kN 標準	個	2	SCM435、亜鉛アルミ溶射、ねじきり標準 <ケーブルに組込>
ナット	許容耐力826kN 875mm	本	1	ポリエチレン <ケーブルに組込>
止めプレート	許容耐力826kN	個	1	S45C、亜鉛めっき (HDZT77)
スプリング	許容耐力826kN L=400	個	1	SS400相当品；亜鉛めっき (HDZT77)
異型緩衝具	許容耐力826kN	個	1	SS400相当品；亜鉛めっき (HDZT77) + 合成ゴム
偏向具 (取付ボルト)	許容耐力826kN M16x50 1W付	本	1 8	ポリエチレン SS400相当品；亜鉛めっき (HDZT49) 接着剤付
保護キャップ	許容耐力826kN	組	1	ポリエチレン；8-止めビス付
ブラケットピン	許容耐力826kN	本	1	SCM435、ダクロダイズD処理、DMコート
止めのナット	許容耐力826kN	個	2	S45C、亜鉛めっき (HDZT77)
ワッシャー	許容耐力826kN	個	2	SS400相当品、亜鉛めっき (HDZT77)
アイバー	許容耐力826kN	個	1	S45C、亜鉛めっき (HDZT77)
フォークエンド	許容耐力826kN	個	1	S45C、亜鉛めっき (HDZT77)
エンドピン (ピン)	許容耐力826kN	本	1	SCM435、ダクロダイズD処理、DMコート
(止めプレート)	許容耐力826kN	個	1	SS400相当品、亜鉛めっき (HDZT77)

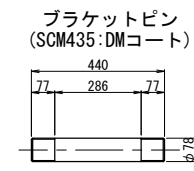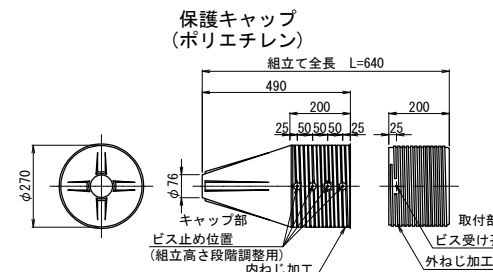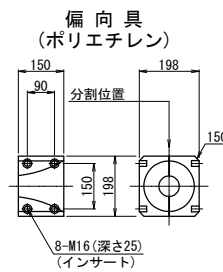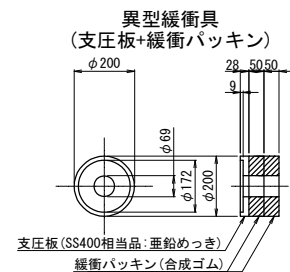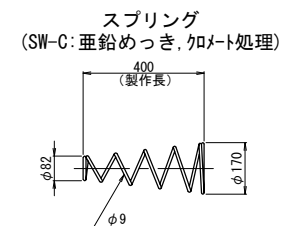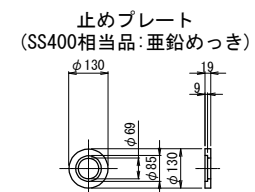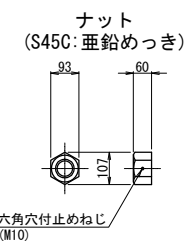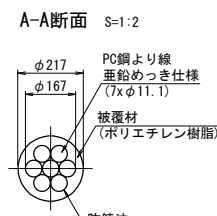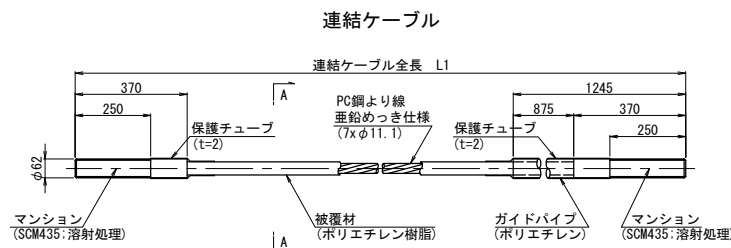

落橋防止構造仕様	
設計水平力 (PCケーブル1本当たり)	800KN
設計遊間量	250mm

落橋防止構造は上記の性能を有する製品を使用することとし、この姿図は参考とする。

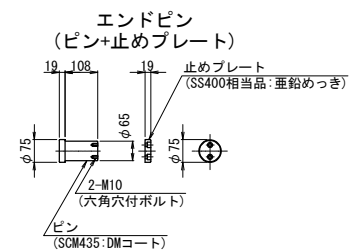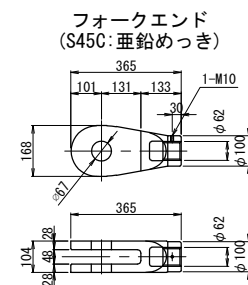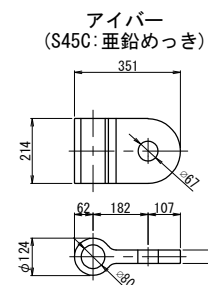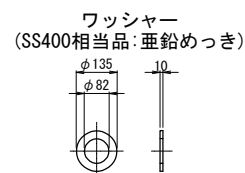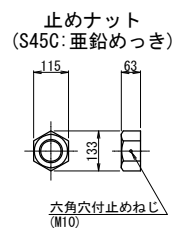

※取付前に保護チューブをはぎ取る。
取付後はマンション先端ねじ部に
防錆処理を行うこと。

注記)
1. 連結ケーブルの製作は、現場にて取付間距離を確認のうえ、行うこと。




長野自動車道		
犀川橋梁版取替工事		
図面の種類	犀川橋(上り線) P20橋脚(A2側) 落橋防止構造図 構造詳細図(その2)(参考図)	
縮 尺	図 示	図面番号 /
設計会社名	八千代エンジニアリング株式会社	
施工会社名		
事務所名	東日本高速道路株式会社 関東支社 長野工事事務所	

主桁補強詳細

G1桁

G2, G3桁



フィラープレート詳細 S=1:10

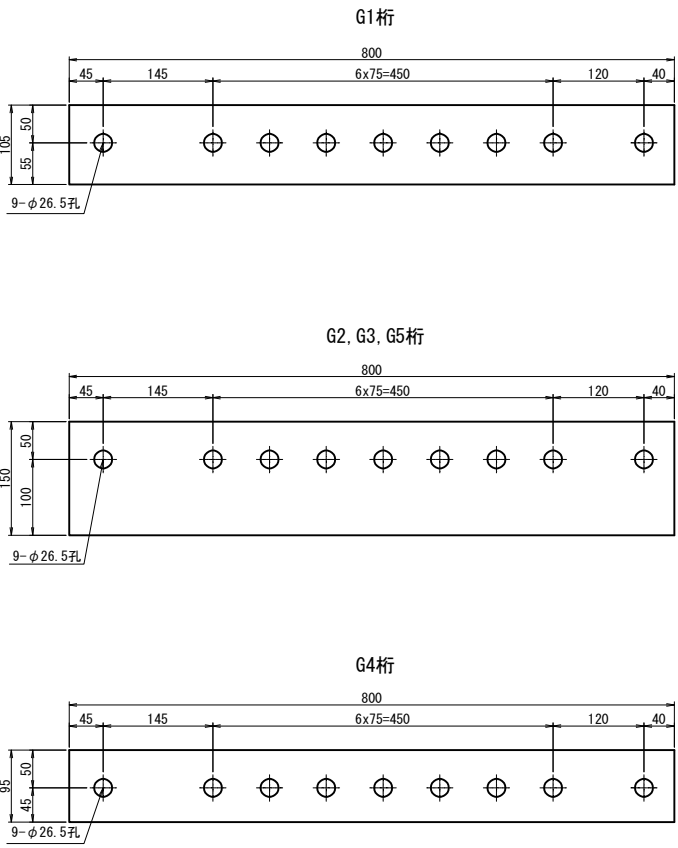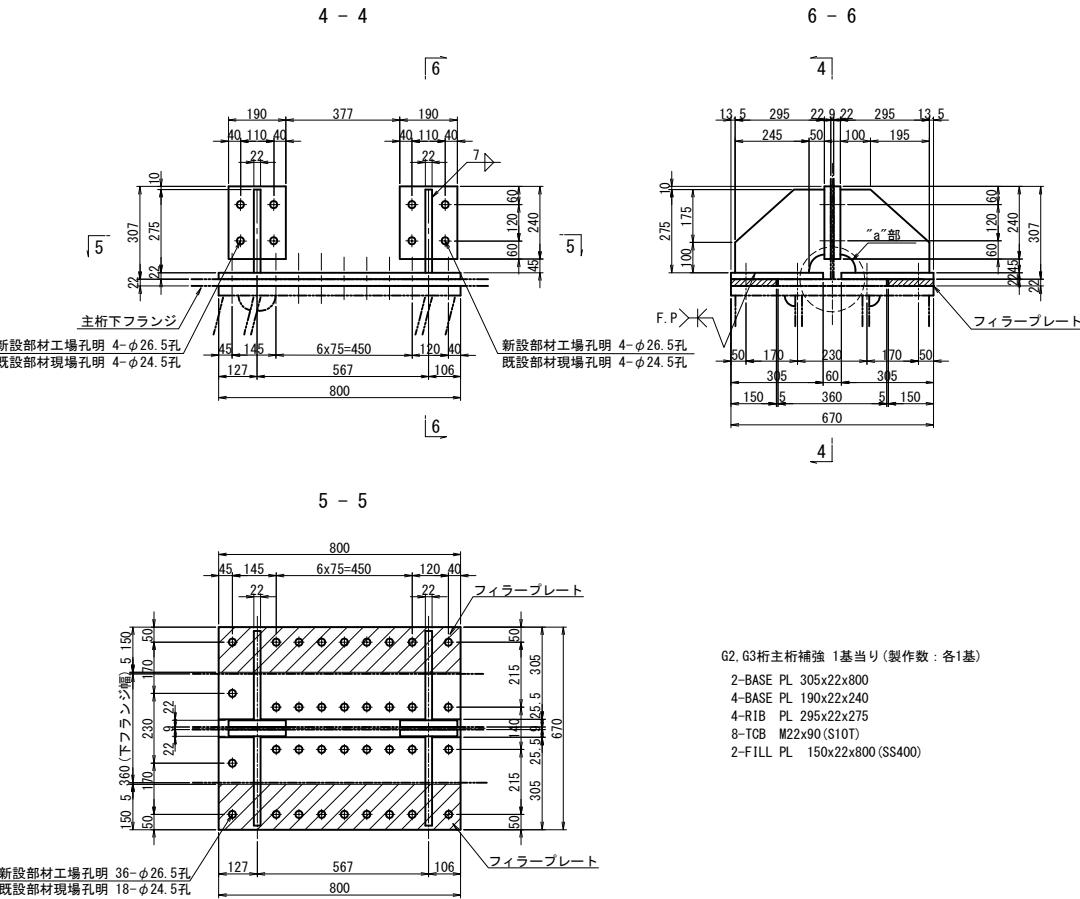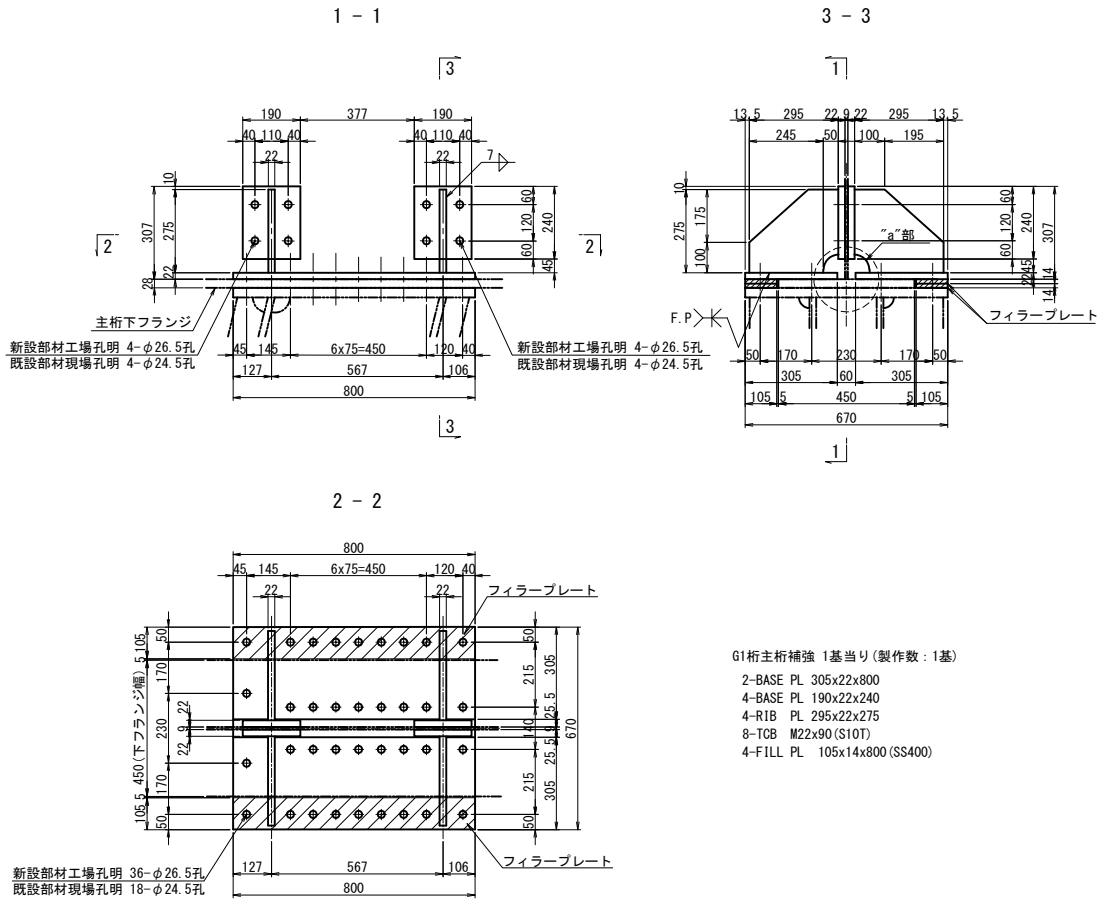

G4桁

G5桁


"a"部詳細 S=1:10

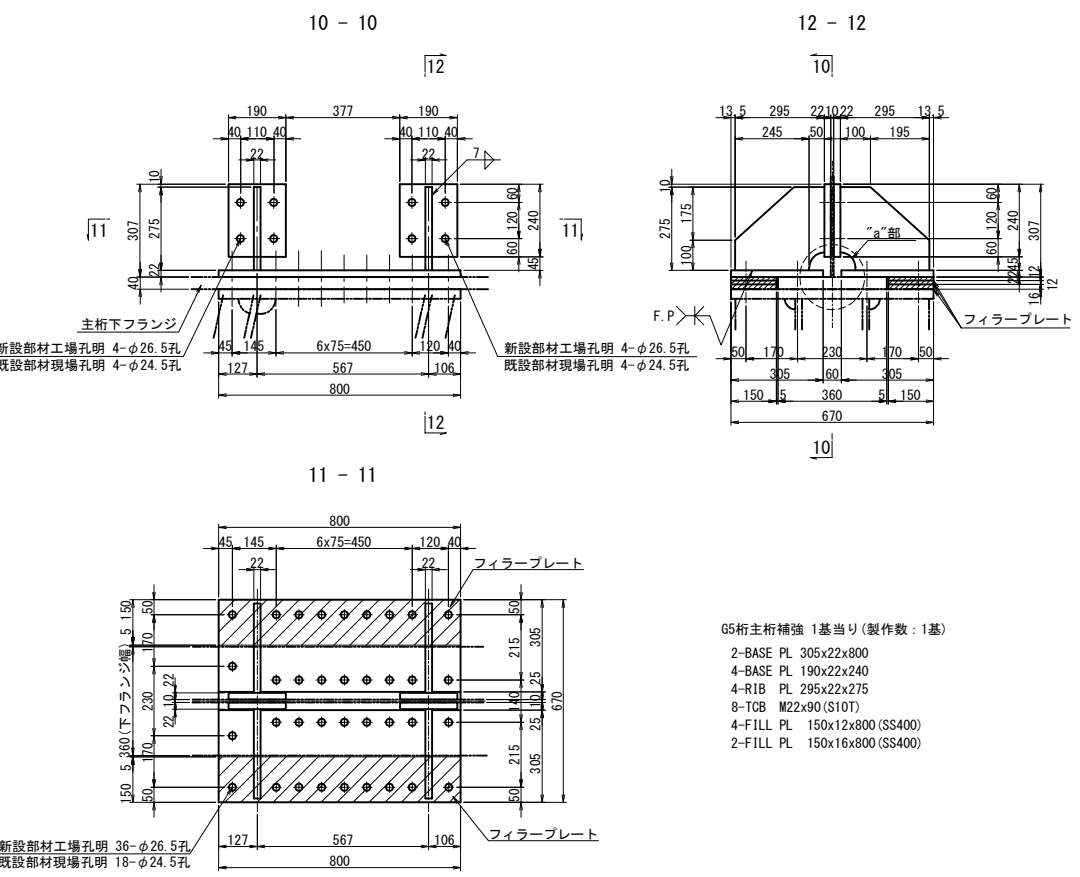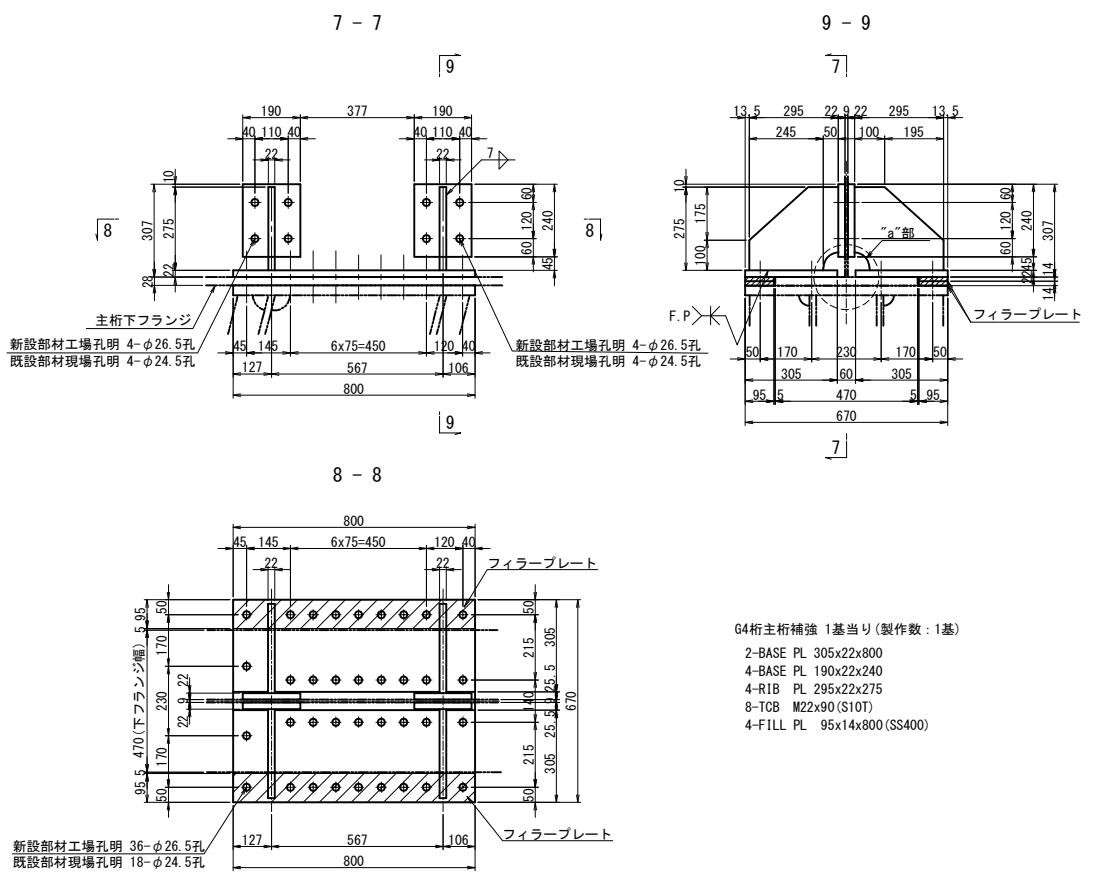


- 注記)
- 特記なき材質は全てSM400Aとする。
 - 特記なきスカーラップは全て50Rとする。
 - 印は、トルシア型高力ボルト M22 (S10T) を示す。
 - ボルトの孔明けは、
M22の場合は新設部材φ26.5孔、既設部材φ24.5孔を示す。
 - 部材は現場実測確認の上、製作のこと。
 - F.P.の表示のある箇所は、完全溶け込み溶接を用いる。

図面の種類	長野自動車道		
	犀川橋床版取替工事		
縮尺	犀川橋(上り線) P20橋脚(A2側)		
	上部工補強工詳細図		
設計会社名	図示	図面番号	/
施工会社名	八千代エンジニアリング株式会社		
事務所名	東日本高速道路株式会社 関東支社		
	長野工事事務所		

正面図

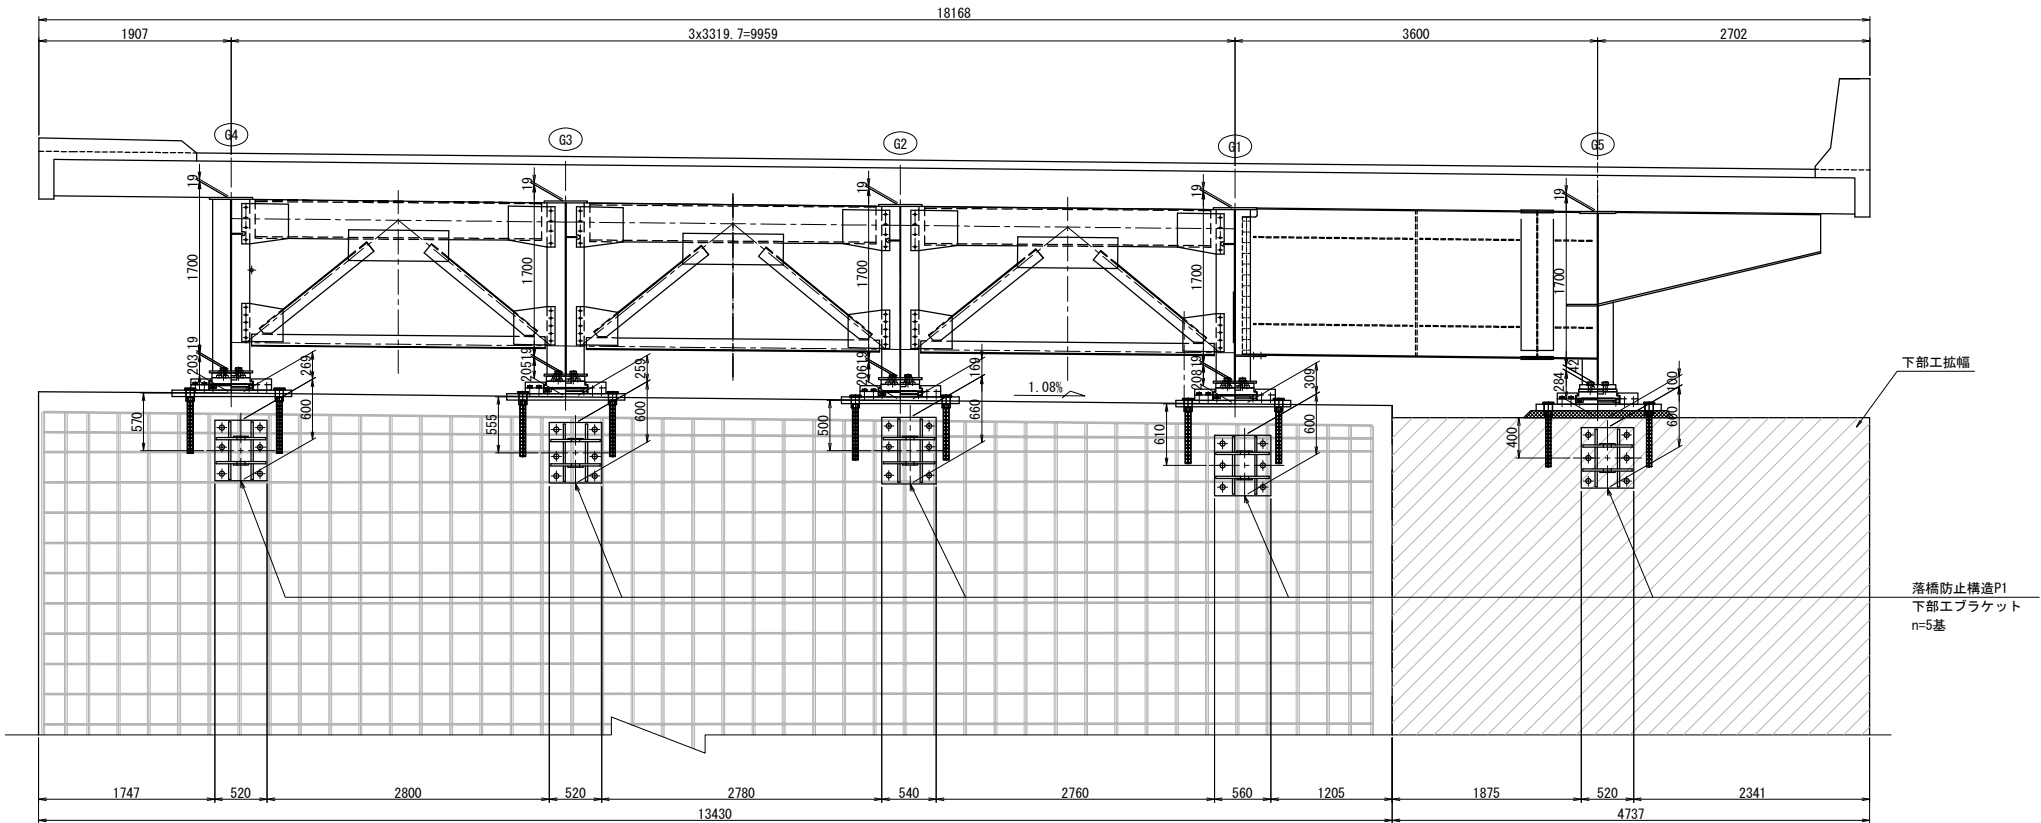

平面図

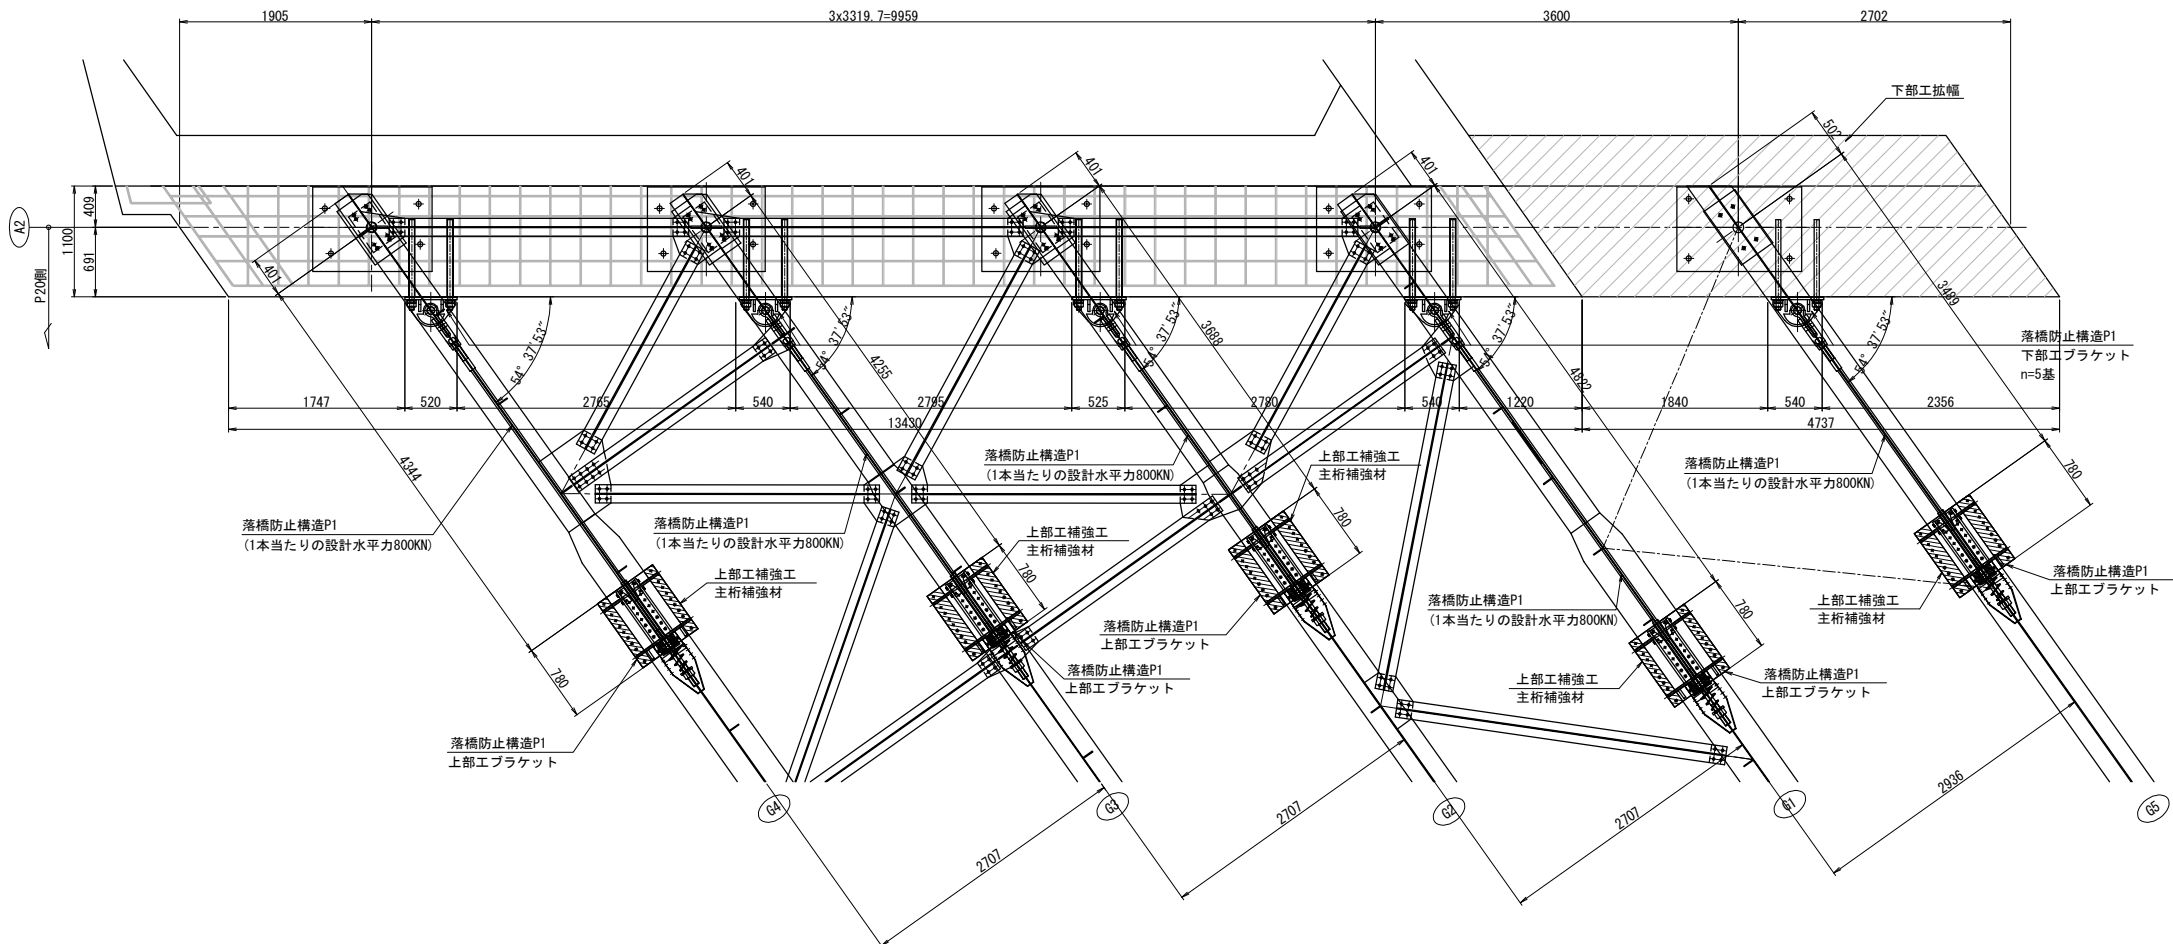


落橋防止構造	
死荷重反力	2390kN
設計水平力	3585kN
1本当たりの設計水平力	800kN
設計移動量	250mm

注記)
1. 工場製作は現地実測の上、製作を行うこと。
2. 連結ケーブルの製作は、現場にて取付間距離を確認のうえ、行うこと。

長野自動車道 犀川橋床版取替工事			
図面の種類	犀川橋(上り線) A2橋台 落橋防止構造P 構造配置図(その1)		
縮尺	1:75	図面番号	/
設計会社名	八千代エンジニアリング株式会社		
施工会社名			
事務所名	東日本高速道路株式会社 関東支社 長野工事事務所		

側面図

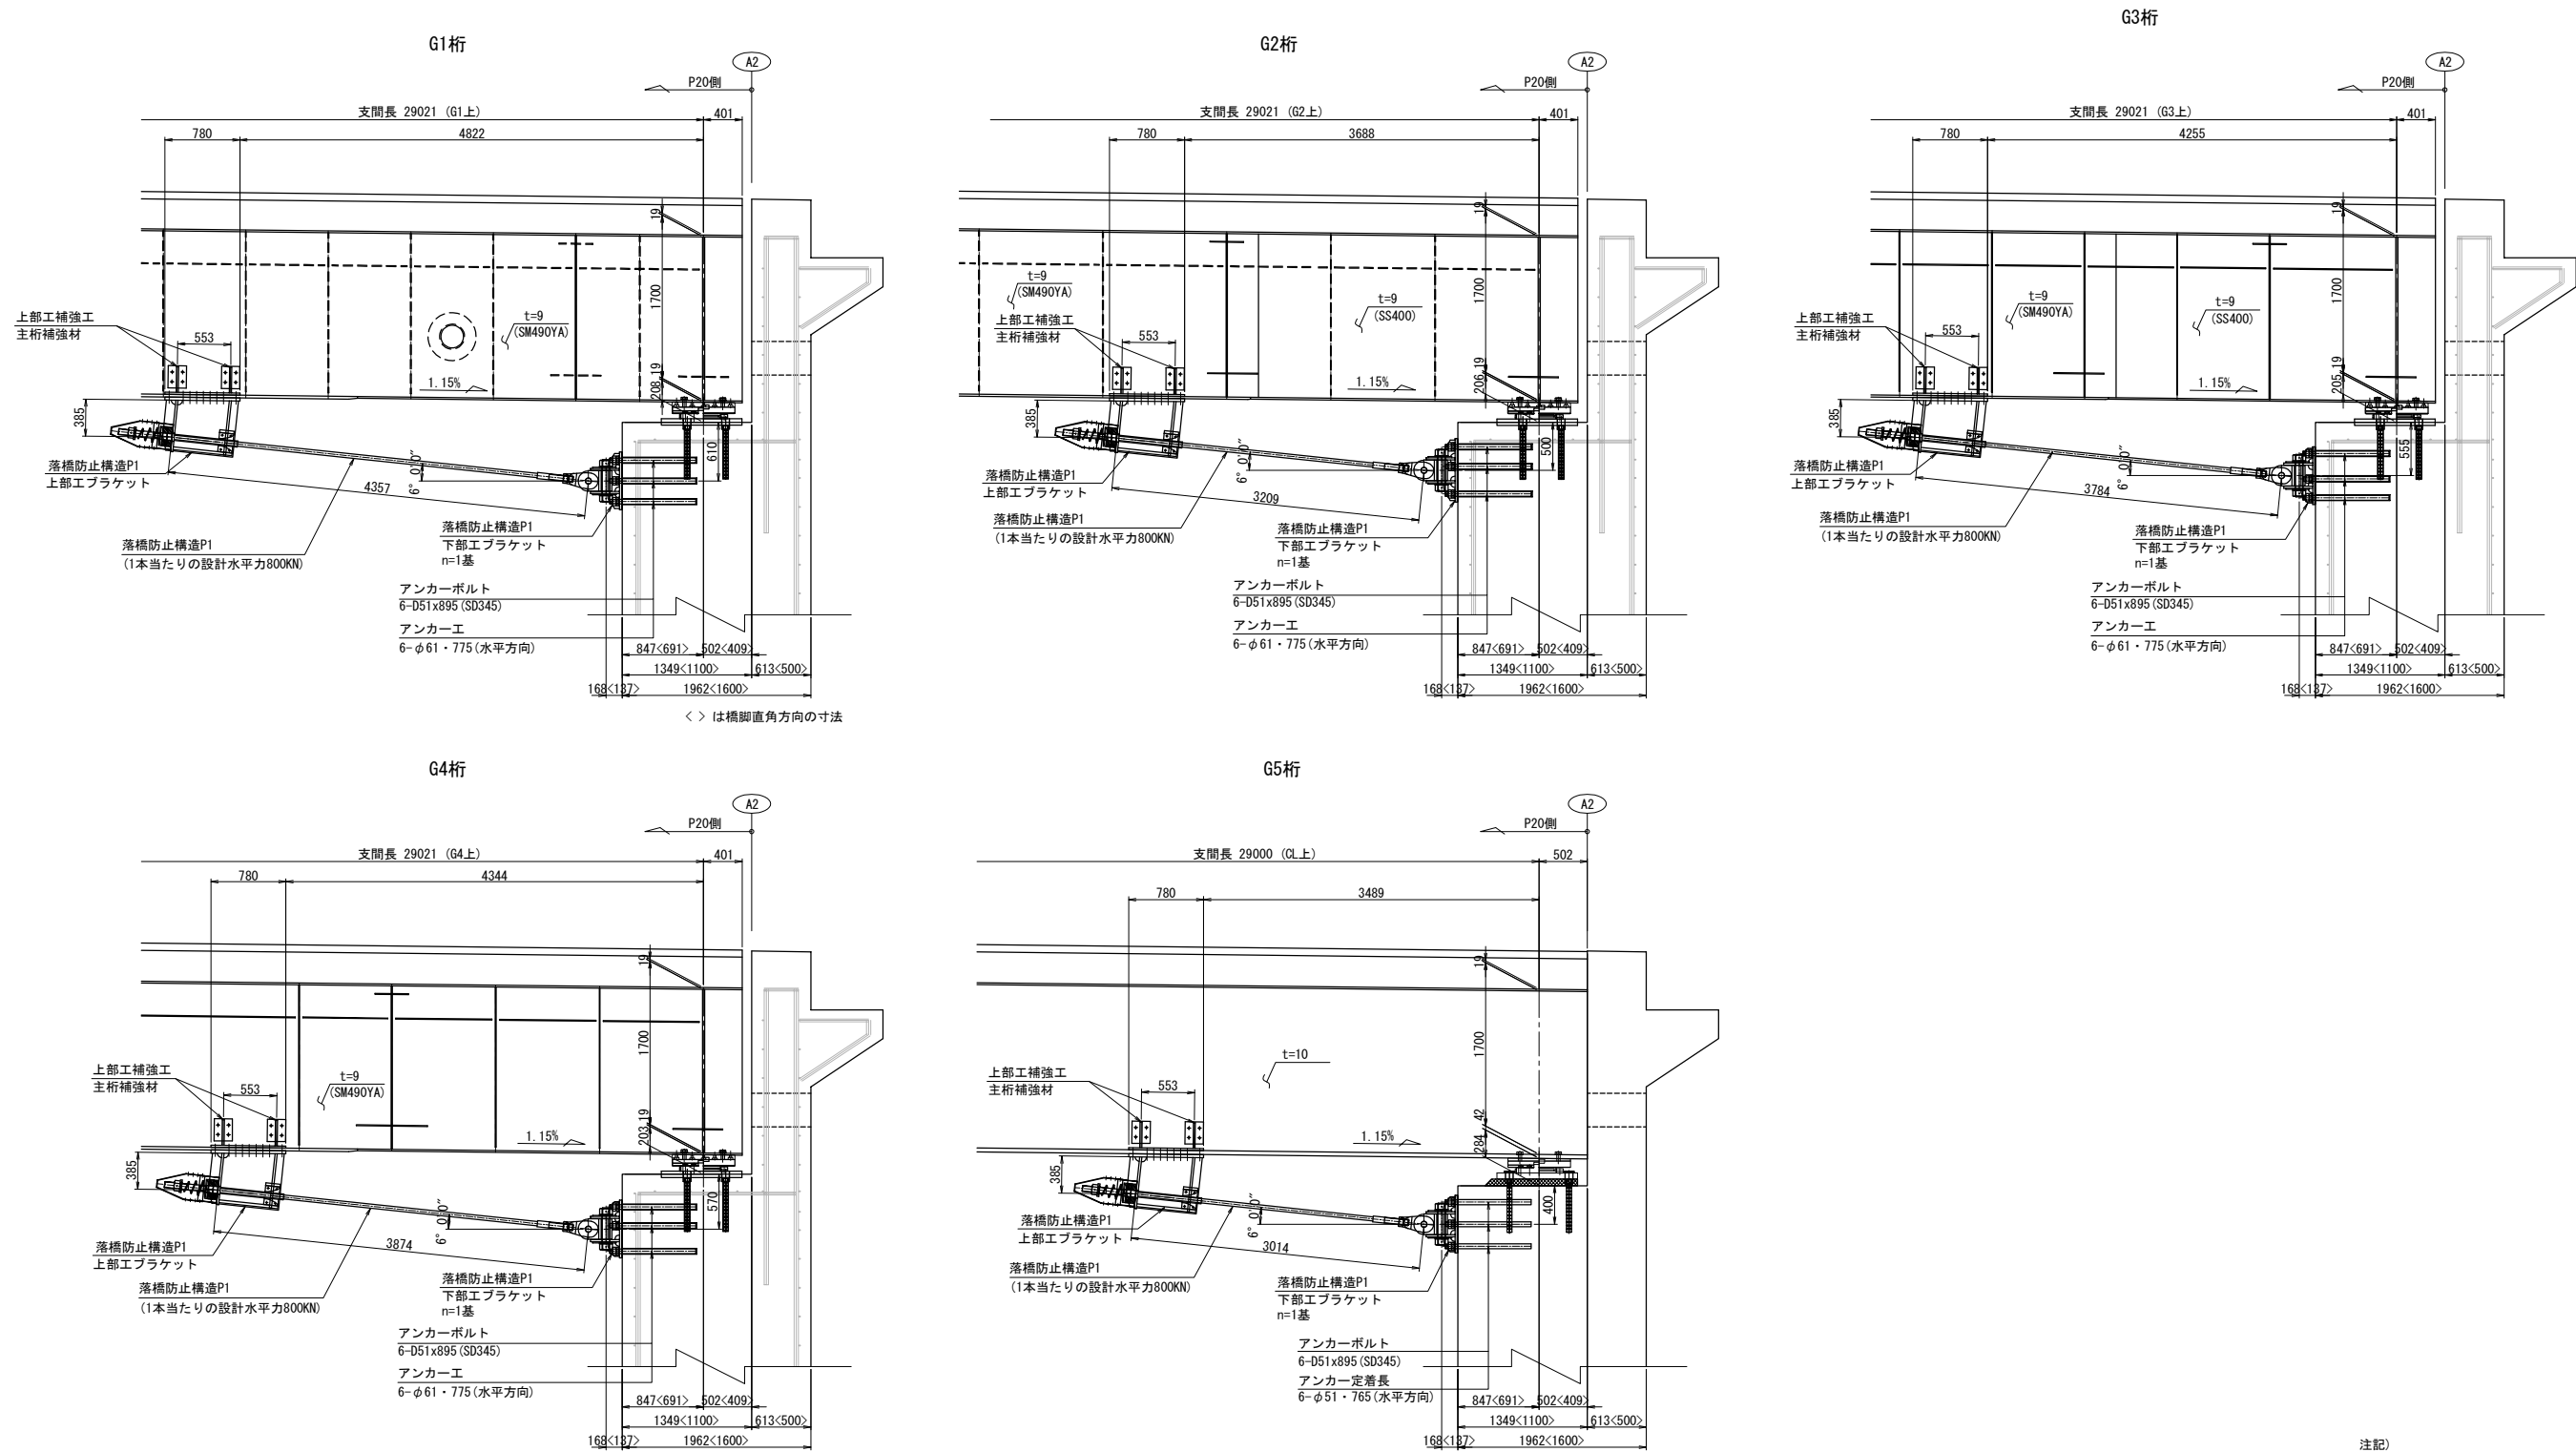





注記)
1. 工場製作は現地実測の上、製作を行うこと。
2. 連結ケーブルの製作は、現場にて取付間距離を確認のうえ、行うこと。

長野自動車道 犀川橋床版取替工事			
図面の種類	犀川橋(上り線) A2橋台 落橋防止構造P 構造配置図(その2)		
縮尺	1:75	図面番号	/
設計会社名	八千代エンジニアリング株式会社		
施工会社名			
事務所名	東日本高速道路株式会社 関東支社 長野工事事務所		





上部エブラケット詳細
G1～G5桁

落橋防止構造 P1A-800 (250)
落橋防止構造 P1B-800 (250)



下部エブラケット詳細
G1～G5桁

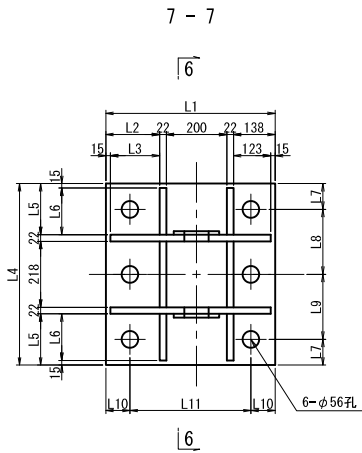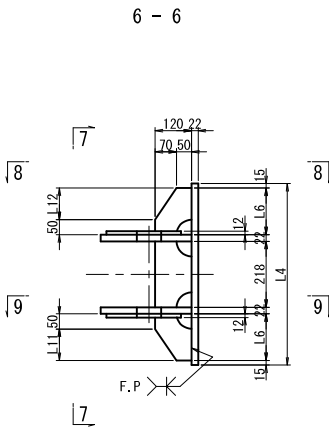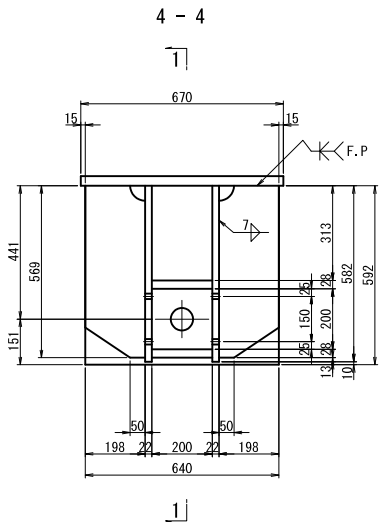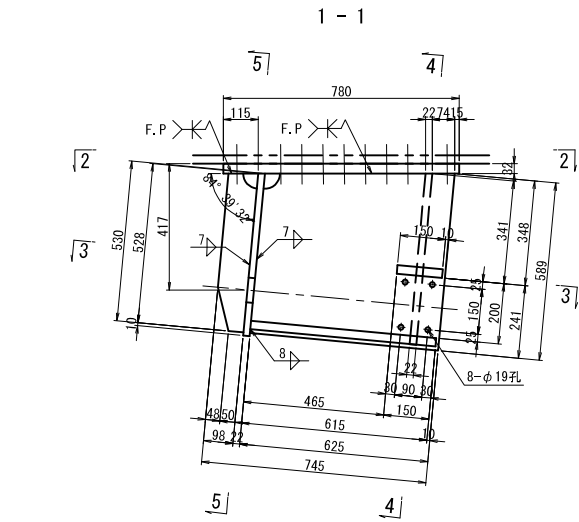

ブラケット1基当り(製作数:n基)
2-PL 215x12x271 (SM490YA)
2-PL 270x22xLL1
4-PL 120x22xLL2
2-PL 120x22x218
1-PL LL3x22xLL4
6- Anc Bolt D51x895 (SD345)
6-1種 Nut M48用 (SS400)
6-3種 Nut M48用 (SS400)
6-Washer M48用 (SS400)

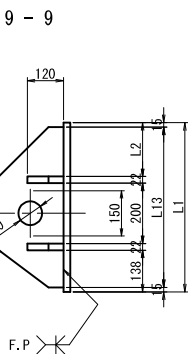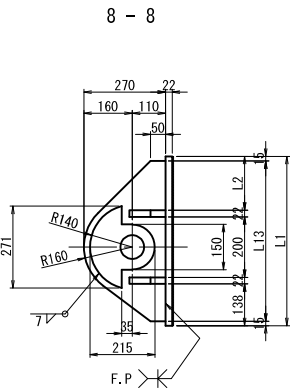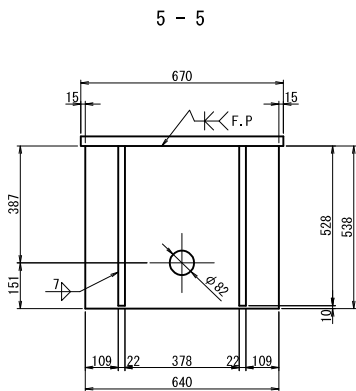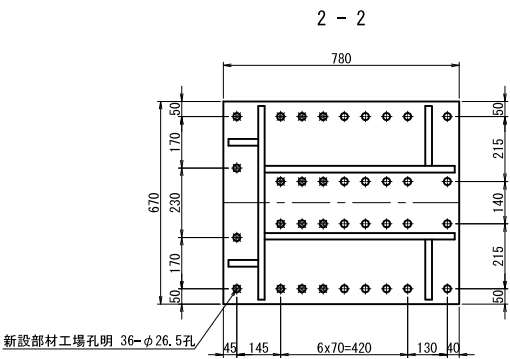


アンカー工詳細 S=1:15

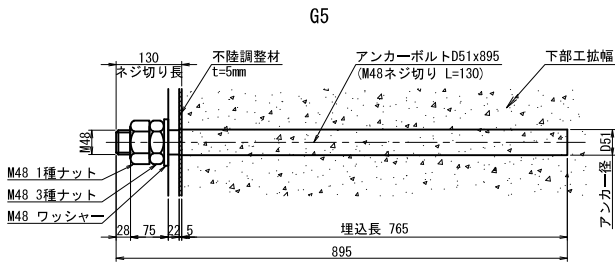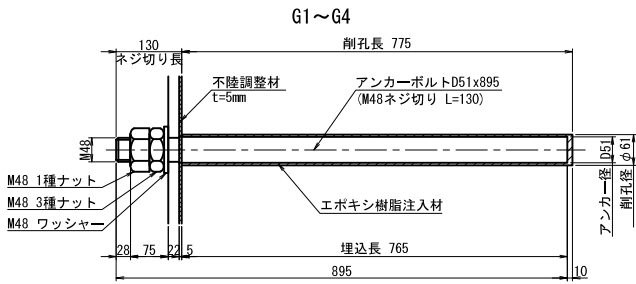

注. アンカーボルトはねじ切部のみ溶融亜鉛めっきを施すものとする。

シール材詳細 S=1:5

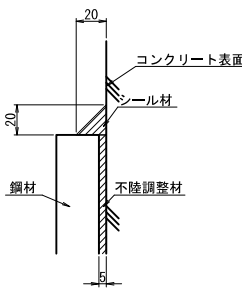

注記)
1. 特記なき材質は全てSM490YBとする。
2. 特記なきスカーラップは全て50Rとする。
3. 工場製作は現場実測確認のうえ行うものとする。
4. 下部エブラケットは全て溶融亜鉛めっき仕上げ
膜厚は、JIS H8641 HDZT77とする。
ただし、ボルト・ナット類は HDZT49とする。
5. ※の高力ボルトは頭部側にも座金を用いるものとする。
6. F, Pの表示のある箇所は、完全溶け込み溶接を用いる。

ブラケット1基当り(製作数 : n)
2-PL 98x22x528
2-PL 625x22x589
2-PL 198x22x569
1-PL 200x28x150
1-PL 200x28x615
1-PL 640x22x530
1-PL 670x32x780
16-TCB M22xLL1 (S10T) [+1W]
20-TCB M22xLL2 (S10T)

A2橋台上部エブラケット

	LL1	LL2
G1	125	120
G2	120	115
G3	120	115
G4	125	120
G5	140	135

A2橋台下部エブラケット

	L1	L2	L3	L4	L5	L6	L7	L8	L9	L10
G1	560	178	163	600	169	154	85	215	215	80
G2	540	158	143	660	199	184	85	205	285	70
G3	520	138	123	600	169	154	70	265	195	70
G4	520	138	123	600	169	154	70	195	265	70
G5	520	138	123	600	169	154	70	230	230	70

	L11	L12	L13	LL1	LL2	LL3	LL4	n
G1	400	104	530	530	154	560	600	1
G2	400	134	510	510	184	540	660	1
G3	380	104	490	490	154	520	600	1
G4	380	104	490	490	154	520	600	1
G5	380	104	490	490	154	520	600	1


長野自動車道 犀川橋床版取替工事			
図面の種類	犀川橋(上り線) A2橋台 落橋防止構造P 構造詳細図(その1)		
縮 尺	図 示	図面番号	/
設計会社名	八千代エンジニアリング株式会社		
施工会社名			
事務所名	東日本高速道路株式会社 関東支社 長野工事事務所		

落橋防止構造 P1A-800 (250)

落橋防止構造 P1B-800 (250)

G1～G5桁

取付詳細









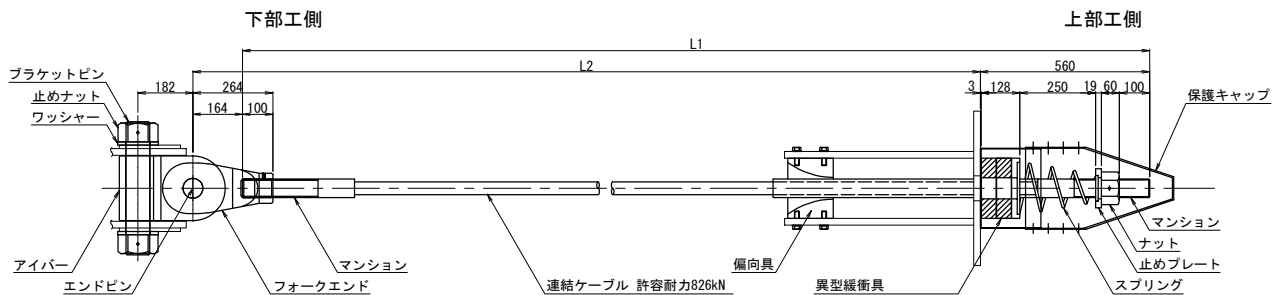


	L1	L2	n
G1	4750	4357	1
G2	3610	3209	1
G3	4180	3784	1
G4	4270	3874	1
G5	3410	3104	1

材 料 表 (落橋防止構造1組当たり)

全5組






名 称	規 格	単位	数量	摘 要
連結ケーブル (マンション) (ガイドパイプ)	許容耐力826kN L=L1mm 許容耐力826kN 標準 許容耐力826kN 875mm	本	1	PC鋼より線、亜鉛めっき仕様、ポリエチレン被覆
ナット	許容耐力826kN	個	1	S45C:亜鉛めっき (HDZT77)
止めプレート	許容耐力826kN	個	1	SS400相当品:亜鉛めっき (HDZT77)
スプリング	許容耐力826kN L=400	個	1	SW-C:亜鉛めっき、クロメート処理
異型緩衝具	許容耐力826kN	個	1	SS400相当品:亜鉛めっき (HDZT77) + 合成ゴム
偏向具	許容耐力826kN	個	1	ポリエチレン
保護キャップ (取付ボルト)	M16x50 1W付	本	8	SS400相当品:亜鉛めっき (HDZT49) 接着剤付
落橋防止構造用 下部工側接続用具	ブラケットピン 止めナット ワッシャー アイバー フォークエンド エンドピン (ピン) (止めプレート)	許容耐力826kN 許容耐力826kN 許容耐力826kN 許容耐力826kN 許容耐力826kN 許容耐力826kN	本 個 個 個 個 本 個 個 個 個 個	SCM435:ダクロダイズド処理、DMコート S45C:亜鉛めっき (HDZT77) SS400相当品:亜鉛めっき (HDZT77) S45C:亜鉛めっき (HDZT77) S45C:亜鉛めっき (HDZT77) S45C:亜鉛めっき (HDZT77) SCM435:ダクロダイズド処理、DMコート SS400相当品:亜鉛めっき (HDZT77)

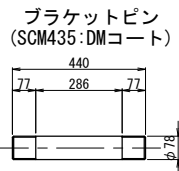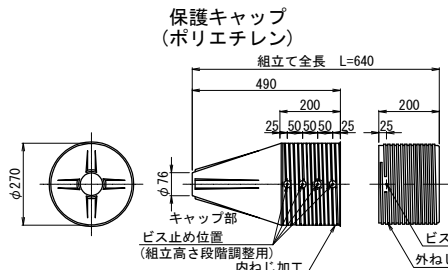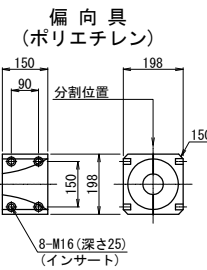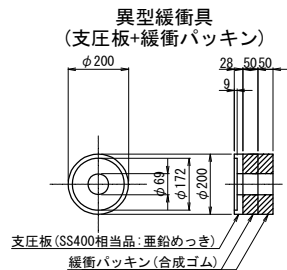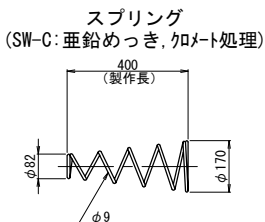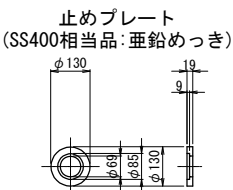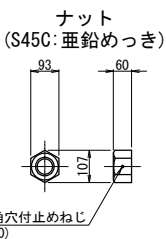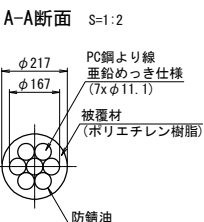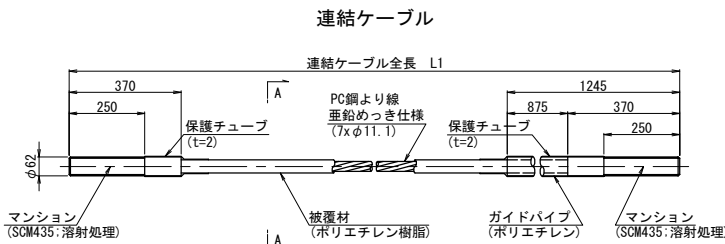

規格表

落橋防止構造仕様	
設計水平力 (PCケーブル1本当たり)	800kN
設計遊間量	250mm

落橋防止構造は上記の性能を有する製品を使用することとし、この姿図は参考とする。

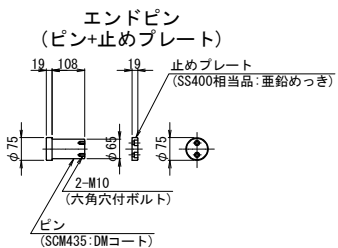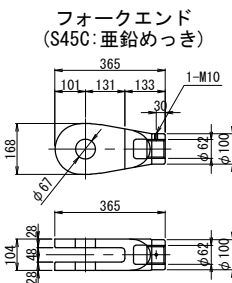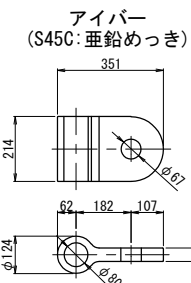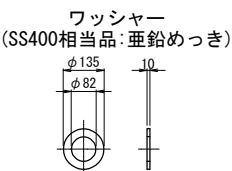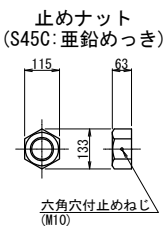



※取付前に保護チューブをはぎ取る。
取付後はマンション先端ねじ部に
防錆処理を行うこと。

注記

1. 連結ケーブルの製作は、現場にて取付間
距離を確認のうえ、行うこと。


長野自動車道 犀川橋床版取替工事	図面の種類	犀川橋(上り線) A2橋台 落橋防止構造P 構造詳細図(その2) (参考図)
縮 尺	図 示	図面番号 /
設計会社名	八千代エンジニアリング株式会社	
施工会社名		
事務所名	東日本高速道路株式会社 関東支社 長野工事事務所	

犀川橋(下り線) P17橋脚(P18側) 落橋防止システム配置図(その1) S=1:75

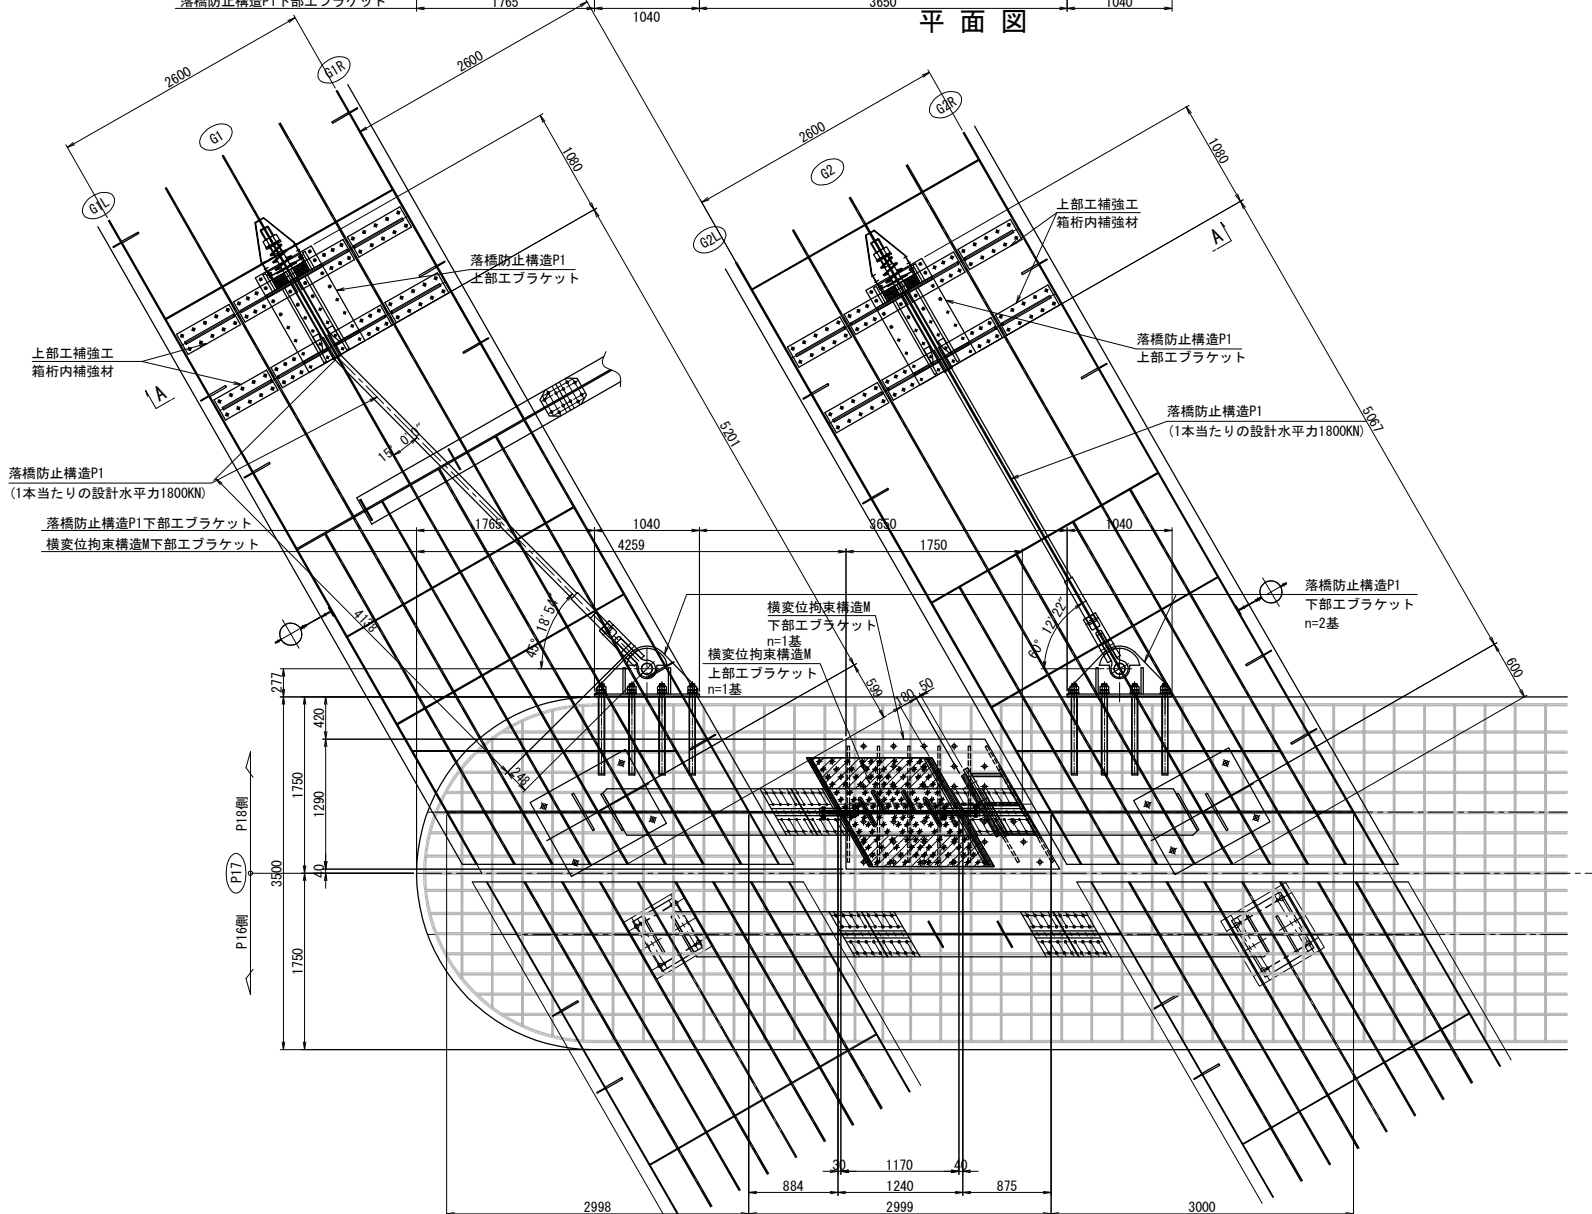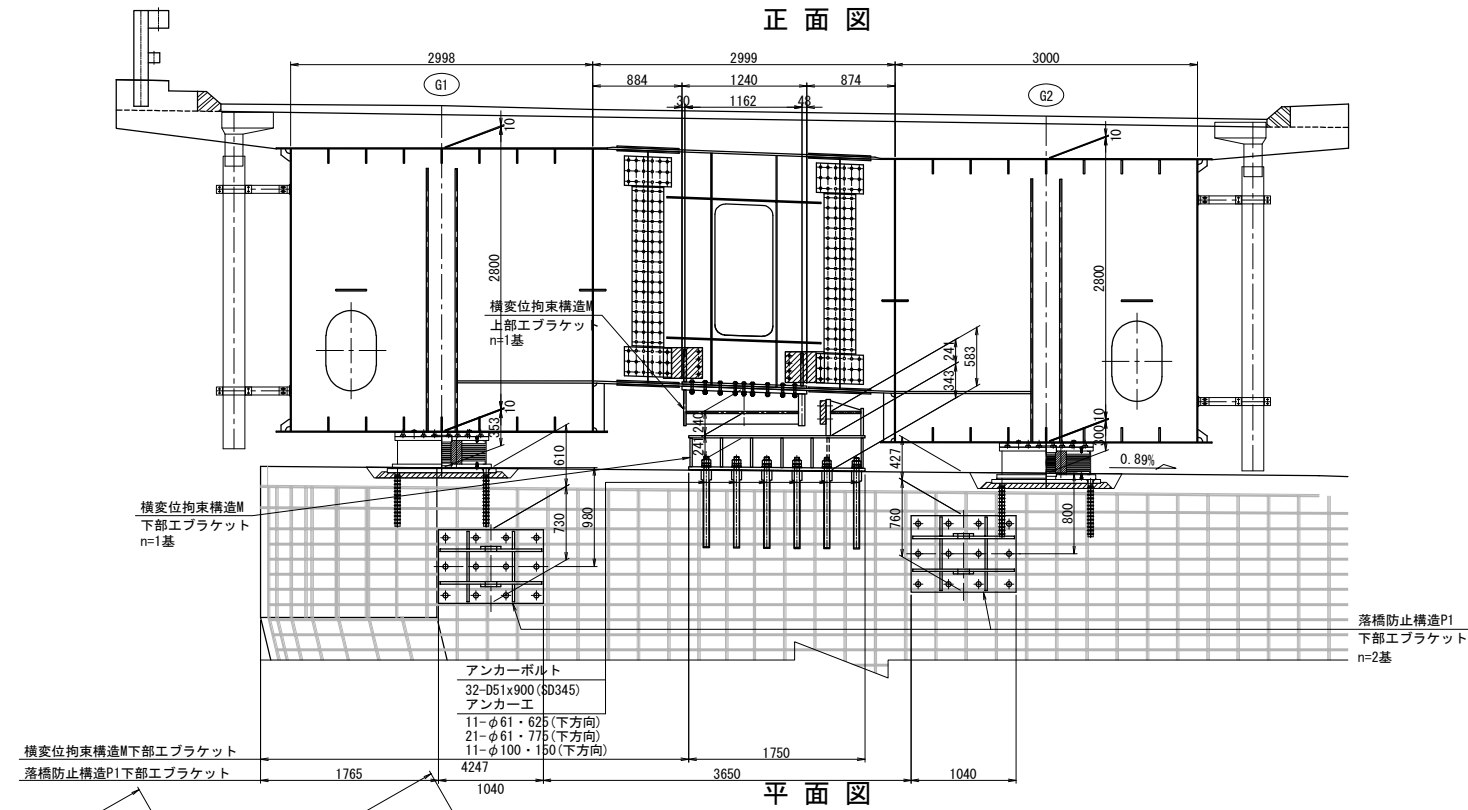

側面図


横変位拘束構造M

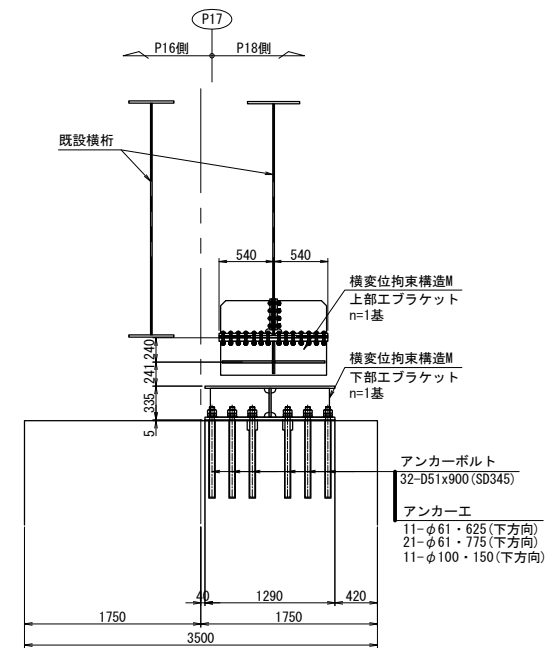

落橋防止構造	
死荷重反力	3360kN
設計水平力	3410kN
1本当たりの設計水平力	1800kN
設計移動量	250mm

横変位拘束構造	
死荷重反力	3360kN
設計水平力	5040kN
1基当たりの設計水平力	5040kN
設計移動量	180mm

A - A

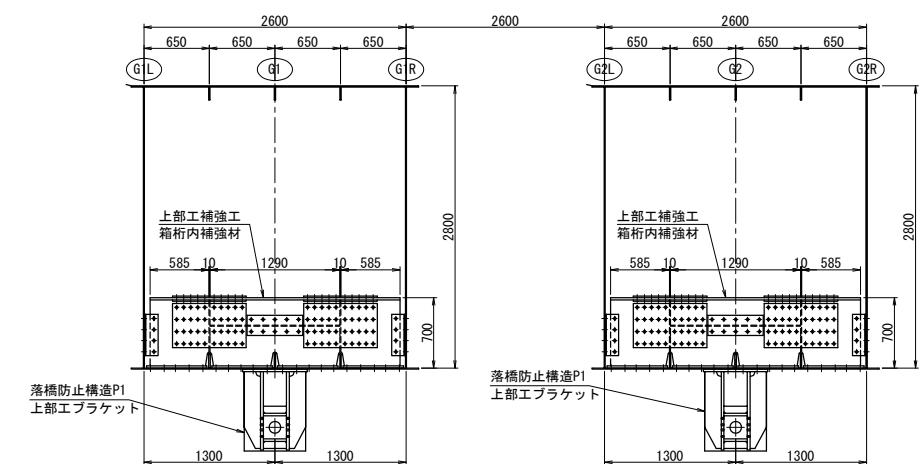



注記)

1. 工場製作は現地実測の上、製作を行うこと。
2. 連結ケーブルの製作は、現場にて取付間距離を確認のうえ、行うこと。

長野自動車道			
犀川橋床版取替工事			
犀川橋(下り線)P17橋脚(P18側)			
図面の種類	落橋防止システム配置図(その1)		
縮 尺	1:75	図面番号	/
設計会社名	八千代エンジニアリング株式会社		
施工会社名			
事務所名	東日本高速道路株式会社 関東支社 長野工事事務所		

側面図

落橋防止構造P1

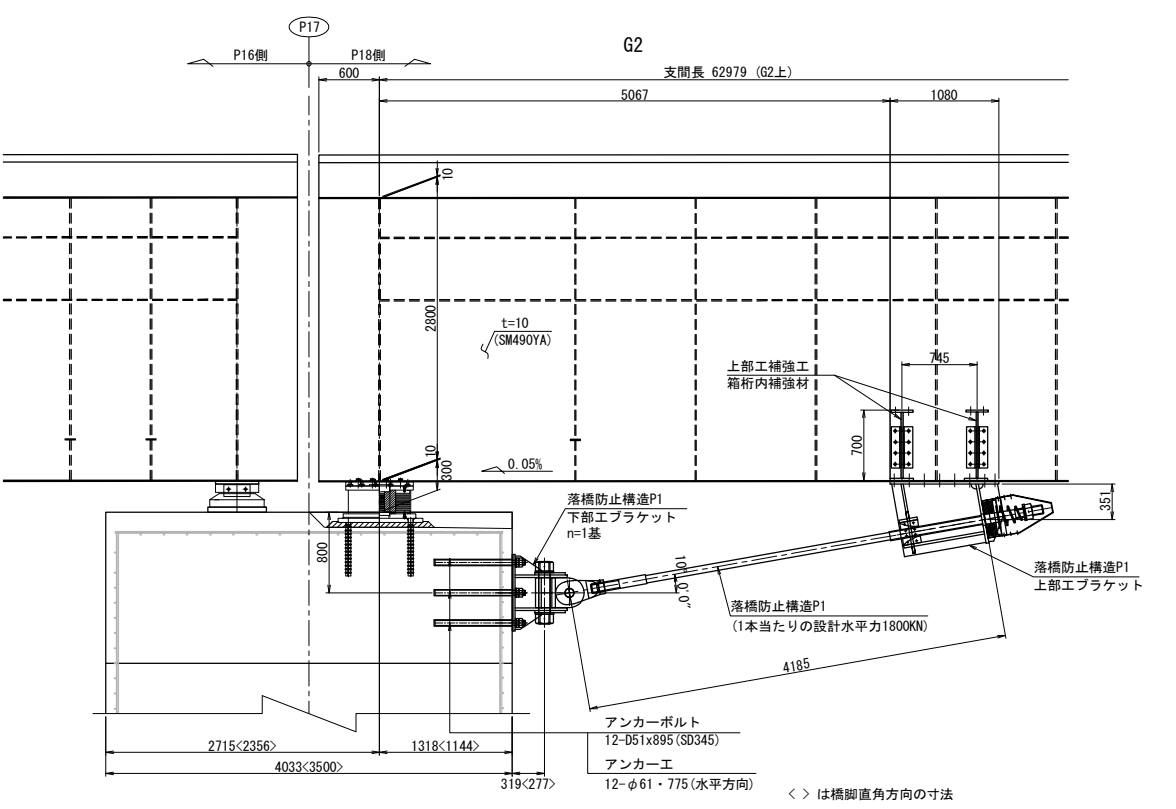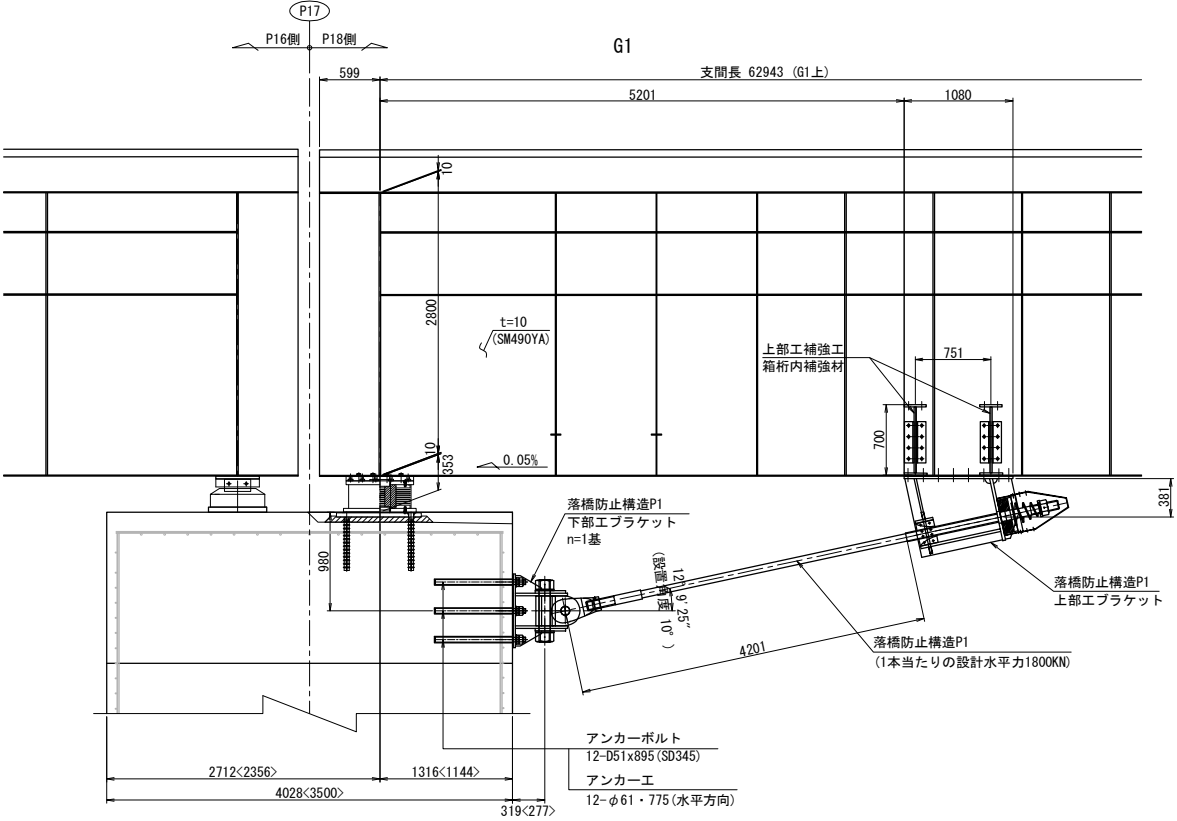

< > は橋脚直角方向の寸法


注記)

- 工場製作は現地実測の上、製作を行うこと。
- 連結ケーブルの製作は、現場にて取付間距離を確認のうえ、行うこと。


長野自動車道			
犀川橋床版取替工事			
図面の種類	犀川橋(下り線) P17橋脚(P18側)		
	落橋防止システム配置図(その2)		
縮尺	1:75	図面番号	/
設計会社名	八千代エンジニアリング株式会社		
施工会社名			
事務所名	東日本高速道路株式会社 関東支社		
	長野工事事務所		

犀川橋(下り線) P17橋脚(P18側) 落橋防止構造P 構造詳細図(その1) S=1:25


上部エブラケット詳細
G1<G2>桁

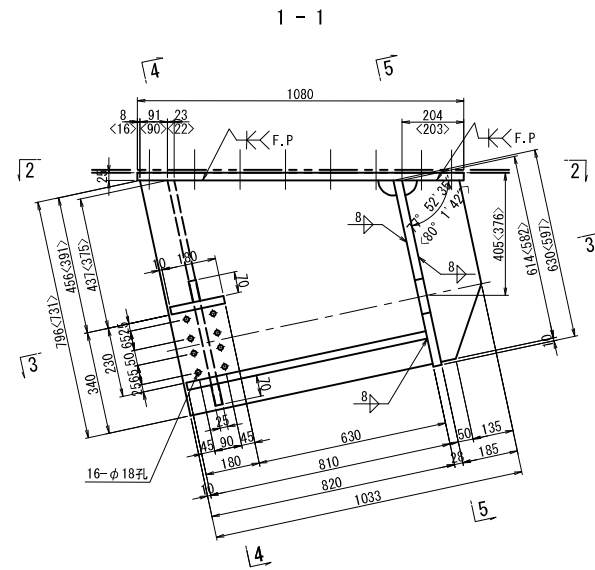


4 - 4

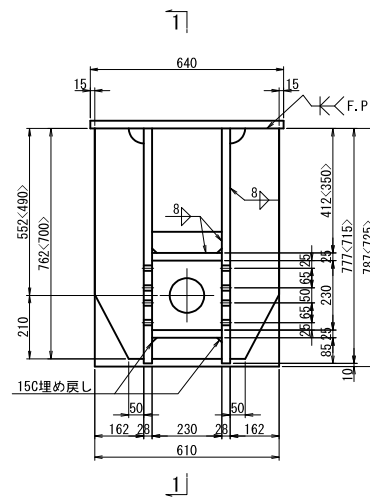


6 - 6

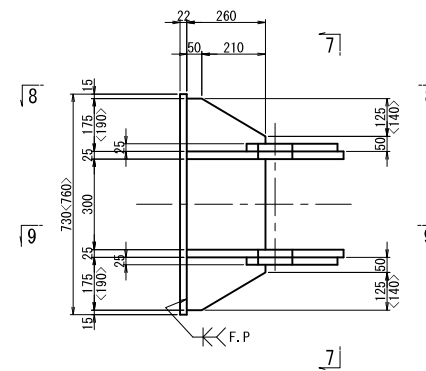

G1<G2>桁

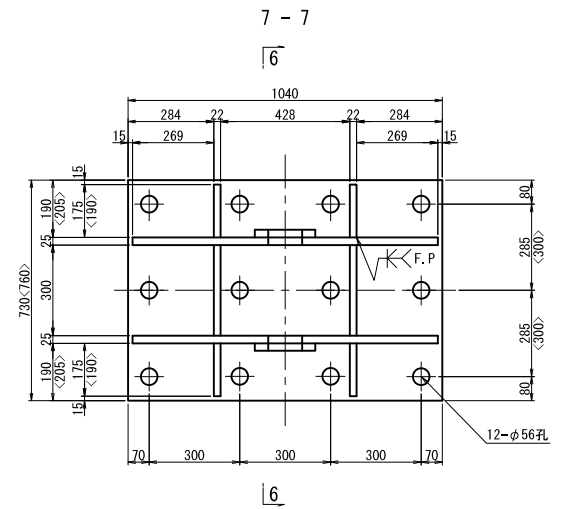


2 - 2

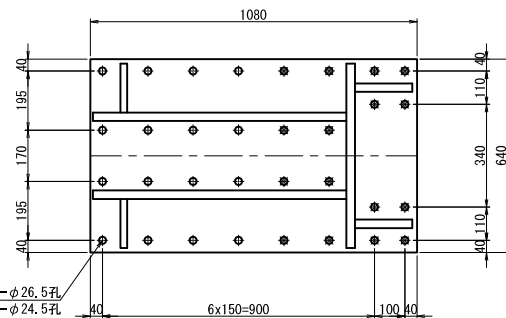


新設部材工場孔明 32-φ26.5孔
既設部材現場孔明 32-φ24.5孔


5 - 5

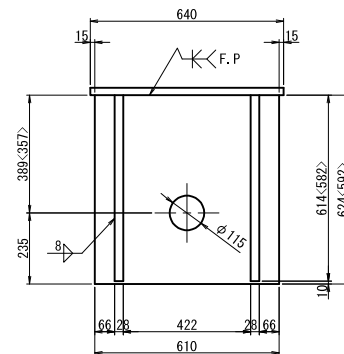

8 - 8

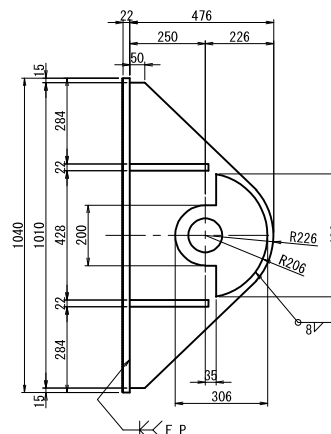


9 - 9

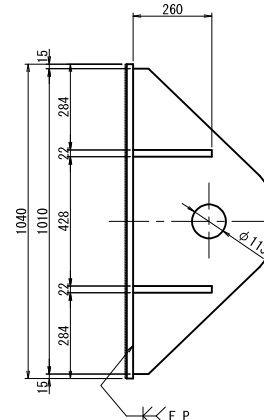

ブラケット1基당り(製作数:1<1>基)

- 2-PL 306x25x406
- 2-PL 476x25x1010
- 4-PL 260x22x175<190>
- 2-PL 260x22x300
- 1-PL 730<760>x22x1040
- 12- Anc Bolt D51x895 (SD345)
- 12-1種 Nut M48用(SS400)
- 12-3種 Nut M48用(SS400)
- 12-Washer M48用(SS400)


3 - 3

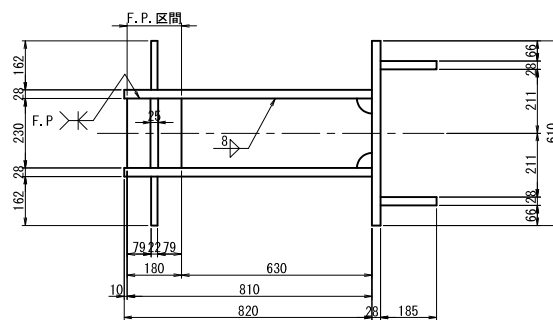

ブラケット1基当たり(製作数:1<1>基)


- 2-PL 185x28x614<582>
- 2-PL 820x28x796<731>
- 2-PL 162x22x762<700>
- 2-PL 70x25x230
- 1-PL 230x25x810
- 1-PL 230x25x180
- 1-PL 610x28x630<597>
- 1-PL 1080x25x640
- 8-TCB M22x75(S10T) [+1W]
- 8-TCB M22x100(S10T) [+1W]
- 8-TCB M22x70(S10T)
- 8-TCB M22x95(S10T)

アンカー工詳細 S=1:15

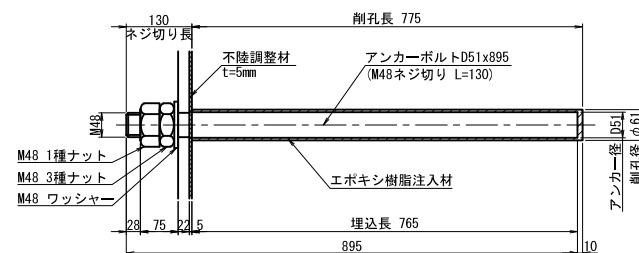

注. アンカーボルトはねじ切部のみ溶融亜鉛めっきを施すものとする。

シール材詳細 S=1:5

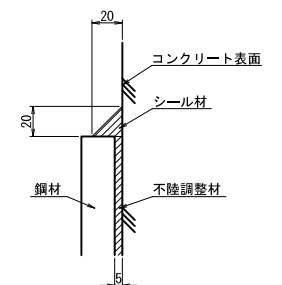


(注記)

1. 特記なき材質は全てSM490YBとする。
2. 特記なきカラーは全て750Rとする。
3. 工場製作は現場実測確認のうえ行うものとする。
4. 下部工ブラケットは全て溶融亜鉛めっき仕上げ
膜厚は、JIS H8641 HDZ777とする。
ただし、ボルト・ナット類は HDZ749とする。
5. 傘の高力ボルトは頭部側にも座金を用いるものとする。
F、Pの表示のある箇所は、完全溶け込み溶接を用いる。

長野自動車道		
犀川橋床版取替工事		
図面の種類	犀川橋(下り線) P17橋脚 (P18側)	
縮 尺	落橋防止構造P 構造詳細図(その1)	
設計会社名	八千代エンジニアリング株式会社	
施工会社名		
事務所名	東日本高速道路株式会社 関東支社 長野工務事務所	



取付詳細

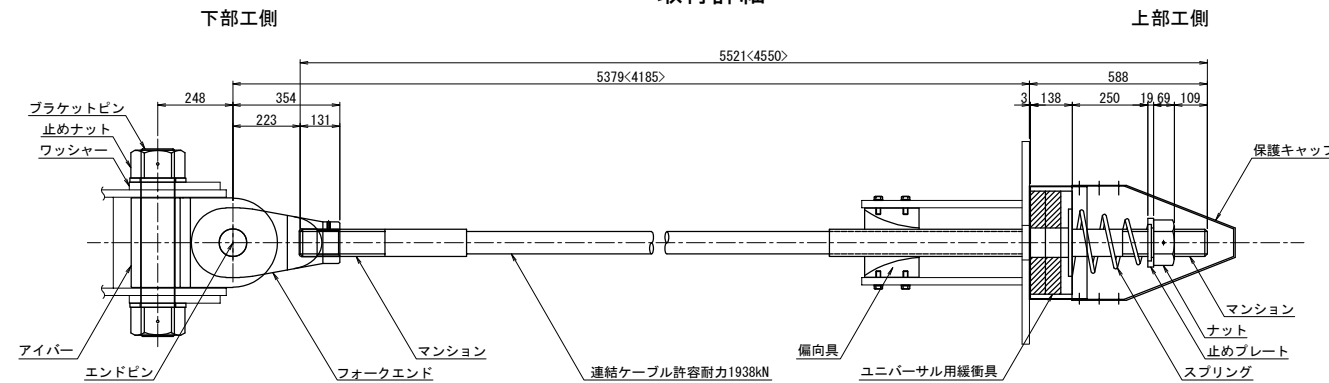



全2組

名 称		規 格	単位	数量	摘 要
下部工側装用 落橋防止装置用 係員	連結ケーブル (マンション) (ガイドパイプ)	許容耐力1938kN L=5521<4550>mm 許容耐力1938kN 標準 許容耐力1938kN 700mm	本 個 個	1 2 1	PC鋼より線、垂船めっき仕様、ポリエチレン被覆 SCM435、垂船アルミ溶射、ねじり標準 <ケーブルに組込> ポリエチレン <ケーブルに組込>
	ナット	許容耐力1938kN	個	1	S45C、垂船めっき (HDZT77)
	止めプレート	許容耐力1938kN	個	1	SS400相当品、垂船めっき (HDZT77)
	スプリング	許容耐力1938kN L=400	個	1	SW-C、垂船めっき、クロメート処理
	ユニバーサル用緩衝具	許容耐力1938kN	個	1	SS400相当品、垂船めっき (HDZT77) + 合成ゴム
	偏向具 (取付ボルト)	許容耐力1938kN M16x55 1W付	個 本	1 16	ポリエチレン SS400相当品、垂船めっき (HDZT49) 接着剤付
	保護キャップ	許容耐力1938kN	組	1	ポリエチレン、6-止めビス付
	ブラケットピン	許容耐力1938kN	本	1	SCM435、ダクロダイズD処理、DWコート
	止めナット	許容耐力1938kN	個	2	S45C、垂船めっき (HDZT77)
	ワッシャー	許容耐力1938kN	個	2	SS400相当品、垂船めっき (HDZT77)
	アイバー	許容耐力1938kN	個	1	S45C、垂船めっき (HDZT77)
	フオークエンド	許容耐力1938kN	個	1	S45C、垂船めっき (HDZT77)
	エンドピン (ピン) (止めプレート)	許容耐力1938kN 許容耐力1938kN	本 個	1 1	SCM435、ダクロダイズD処理、DWコート SS400相当品、垂船めっき (HDZT77)



A-A断面

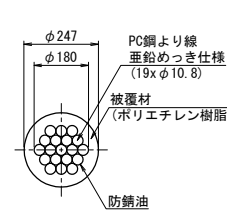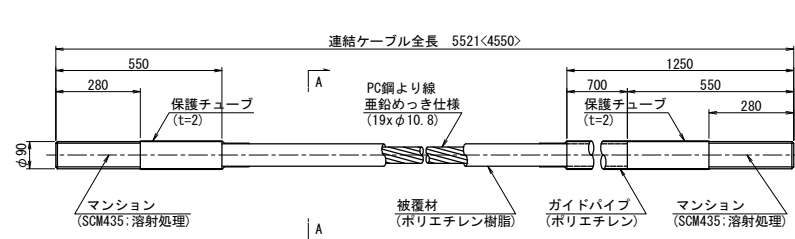



止めプレート
(SS400相当品:亜鉛めっき)

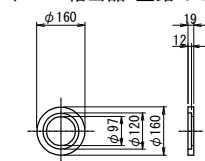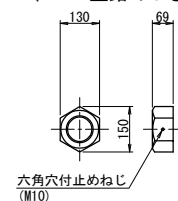

偏 向 具
(ポリエチレン)

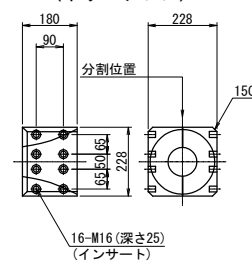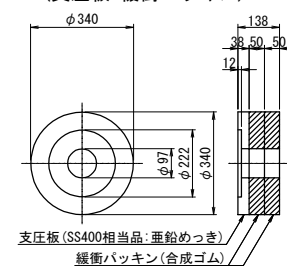

ブラケットピン
(SCM435:DMコート)

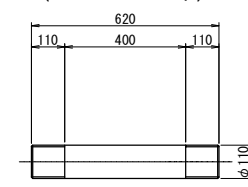
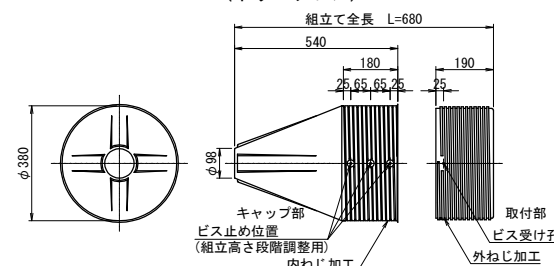


落橋防止構造仕様	
設計水平力(PC7フール1本当たり)	1800kN
設計遊間量	250mm



落橋防止構造は上記の性能を有する製品を使用することとし、この姿図は参考とする。

※取付前に保護チューブをはぎ取る。
取付後はマンション先端ねじ部に
防錆処理を行うこと。


ワッシャー
(SS400相当品:亜鉛めっき)

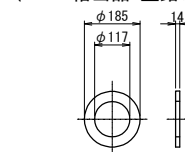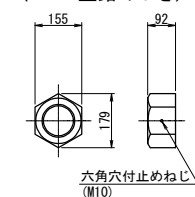

フォークエンド
(S45C:亜鉛めっき)

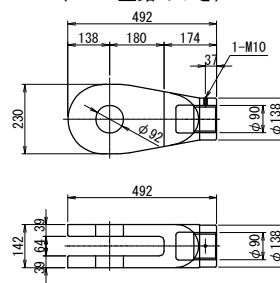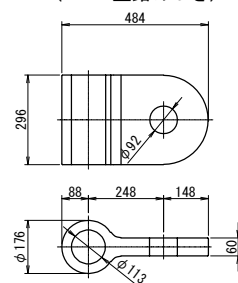

止めプレート
(SS400相当品:亜鉛めっき)



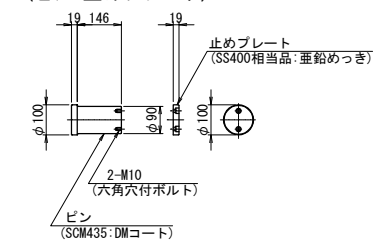


注記)

1. 連結ケーブルの製作は、現場にて取付間距離を確認のうえ、行うこと。

長野自動車道		
犀川橋床版取替工事		
図面の種類	犀川橋(下り線) P17橋脚(P18脚) 落橋防止構造P 構造詳細図(その2) (参考図)	
縮 尺	図 示	図面番号 /
設計会社名	八千代エンジニアリング株式会社	
施工会社名		
事務所名	東日本高速道路株式会社 関東支社 長野道路工事事務所	


箱桁内補強詳細
G1, G2

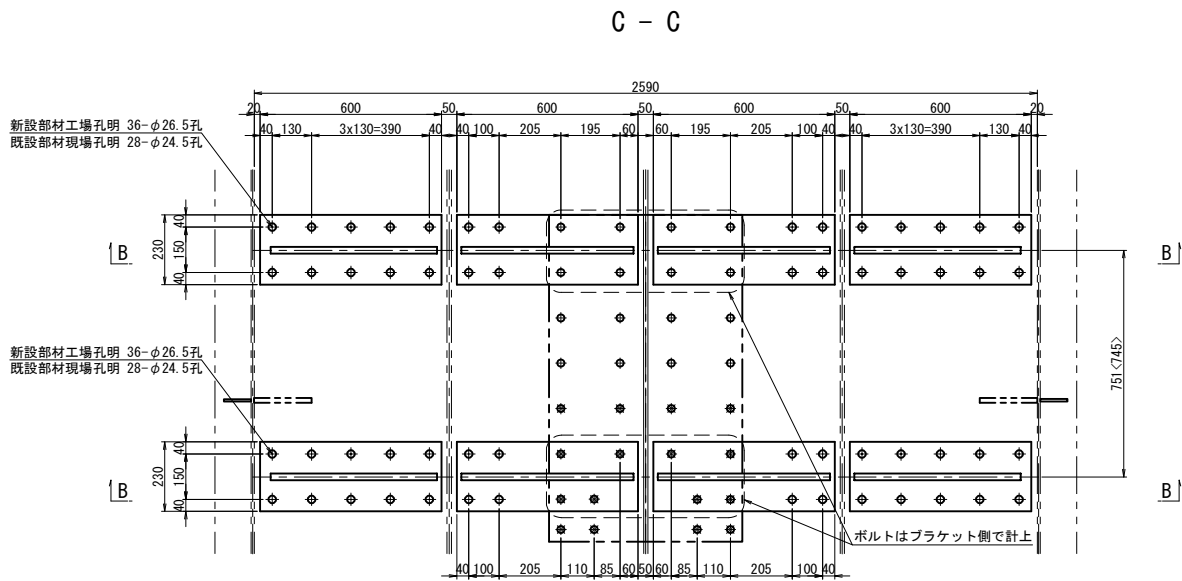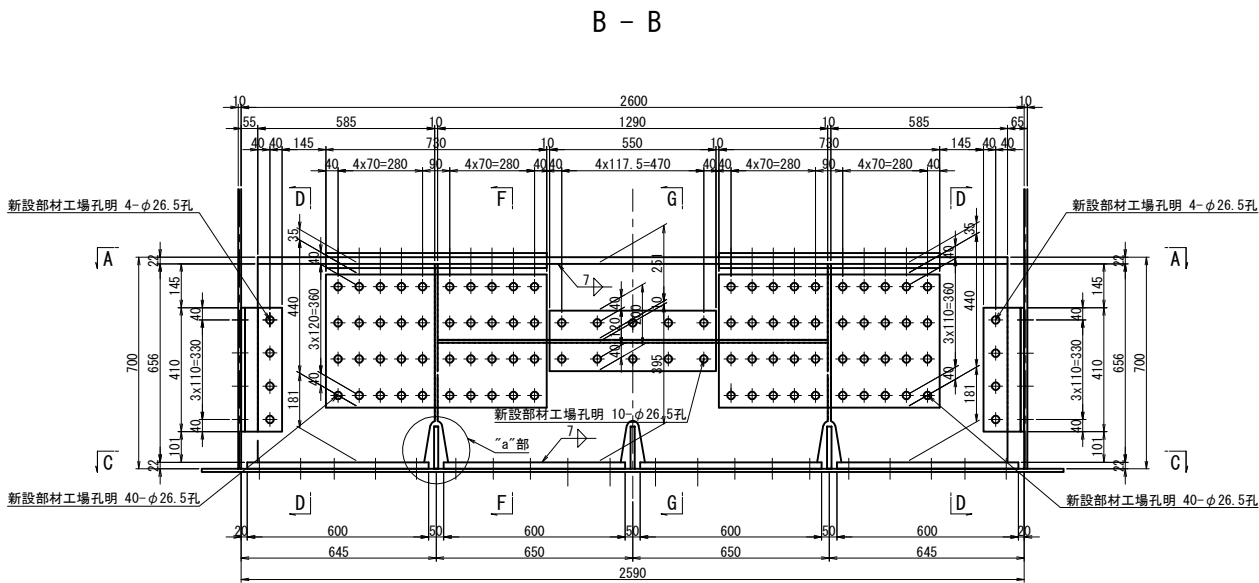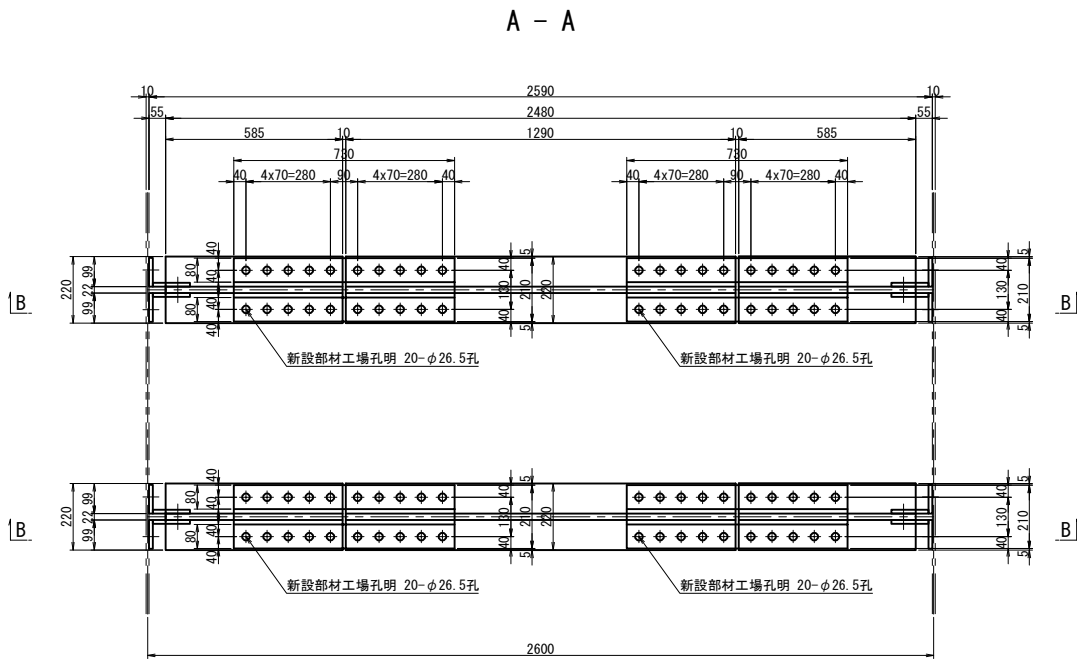


箱内補強 1基当り(製作数:各1基)

- 4-FLG PL 220x22x585
- 4-WEB PL 585x22x656
- 2-FLG PL 220x22x1290
- 2-WEB PL 251x22x1290
- 2-WEB PL 395x22x1290
- 8-BASE PL 230x22x600
- 56-TGB M22x70 (S10T)
- 4-SPL PL 210x14x730 (SM490YA)
- 8-SPL PL 80x14x730 (SM490YA)
- 80-TGB M22x85 (S10T)
- 8-SPL PL 440x14x730 (SM490YA)
- 160-TGB M22x85 (S10T)
- 4-SPL PL 200x12x550 (SM490YA)
- 20-TGB M22x85 (S10T)
- 8-PL 95x12x410 (SM400A)
- 8-PL 123x12x410 (SM400A)
- 32-TGB M22x60 (S10T)
- 16-TGB M22x85 (S10T)


D - D

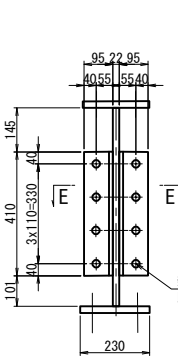

E - E

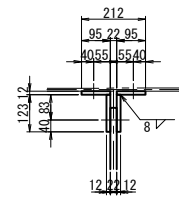


“a”部詳細 S=1:5

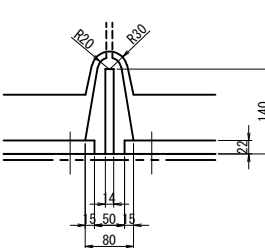


添接部詳細

F - F

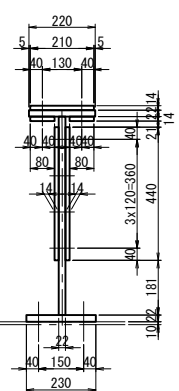

G - G

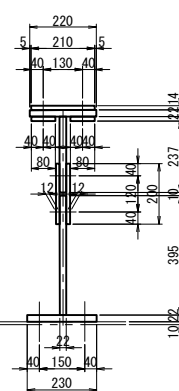

注記)



- 特記なき材質は全てSM490YBとする。
- 特記なきスカーラップは全て50Rとする。
- 印は、トルシア型高力ボルト M22 (S10T) を示す。
- ボルトの孔明けは、M22の場合は新設部材φ26.5孔、既設部材φ24.5孔を示す。
- 部材は現場実測確認の上、製作のこと。

図面の種類	長野自動車道 犀川橋床版取替工事 犀川橋(下り線) P17橋脚(P18側) 上部工補強工詳細図
縮尺	図示 図面番号 /
設計会社名	八千代エンジニアリング株式会社
施工会社名	
事務所名	東日本高速道路株式会社 関東支社 長野工事事務所



正面図

側面図

落橋防止構造P1
G1

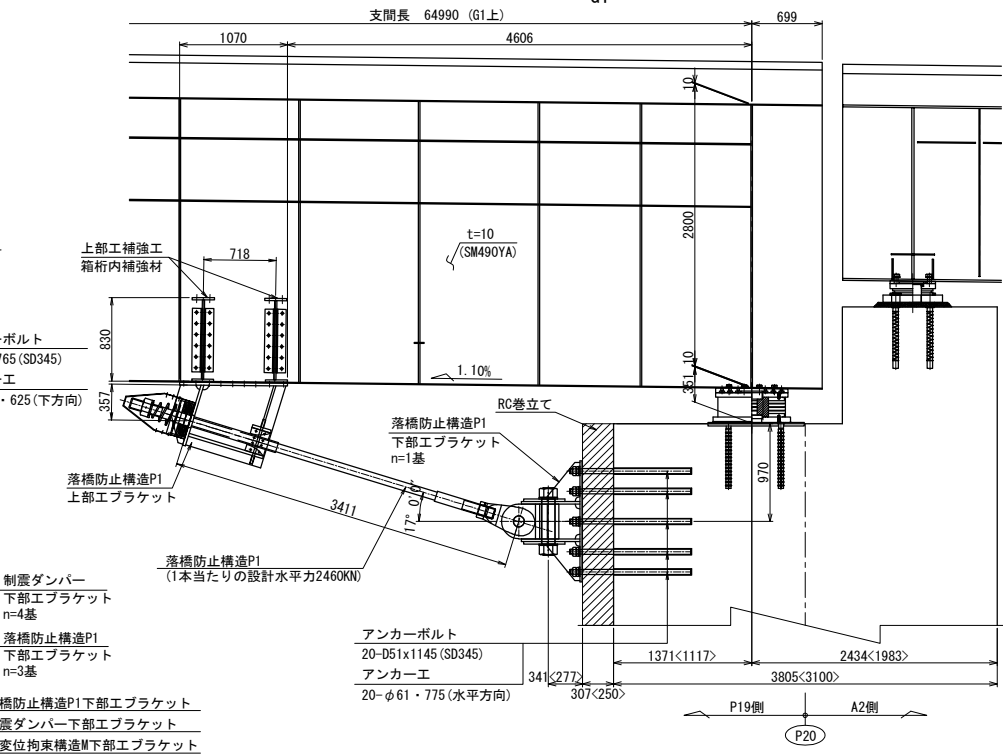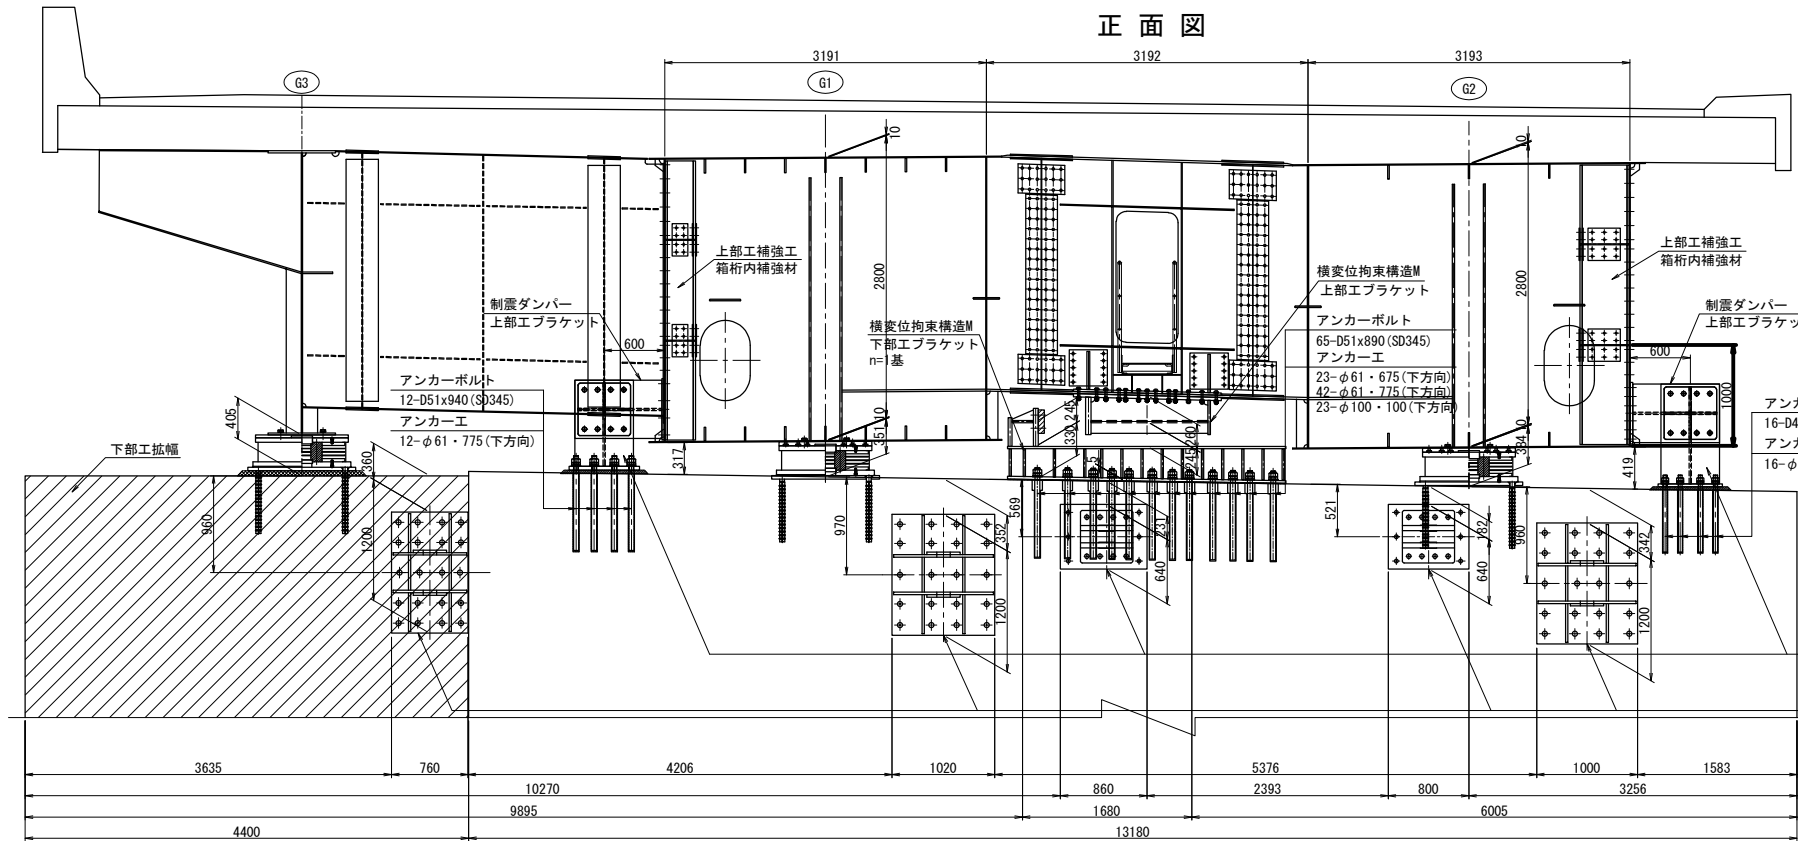

平面図

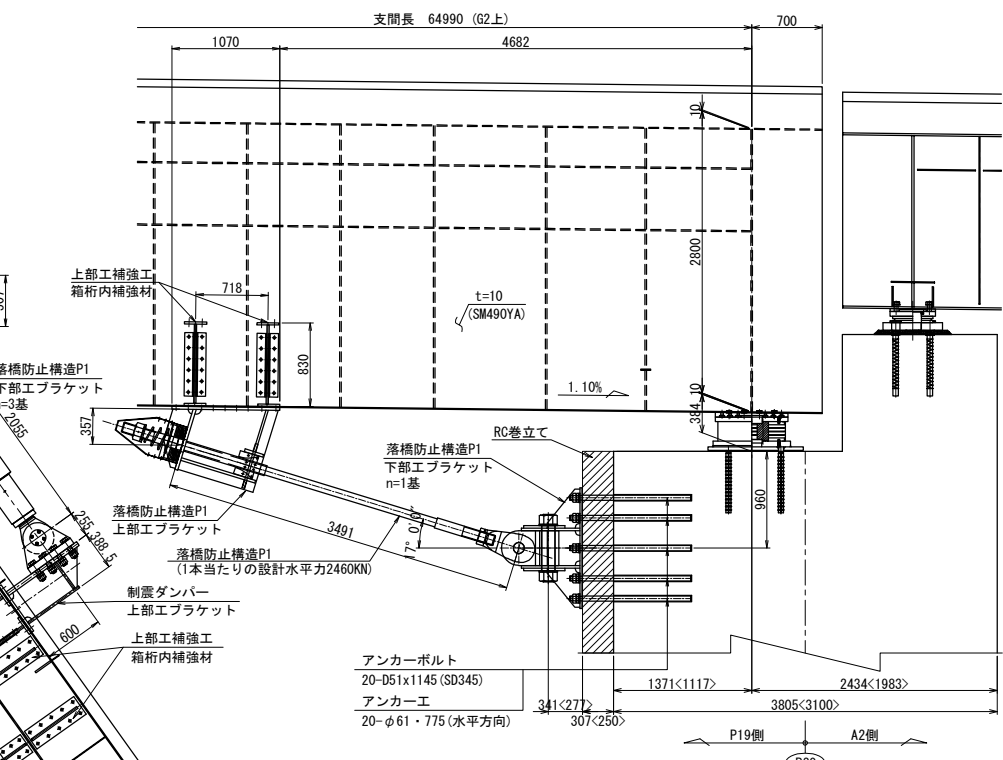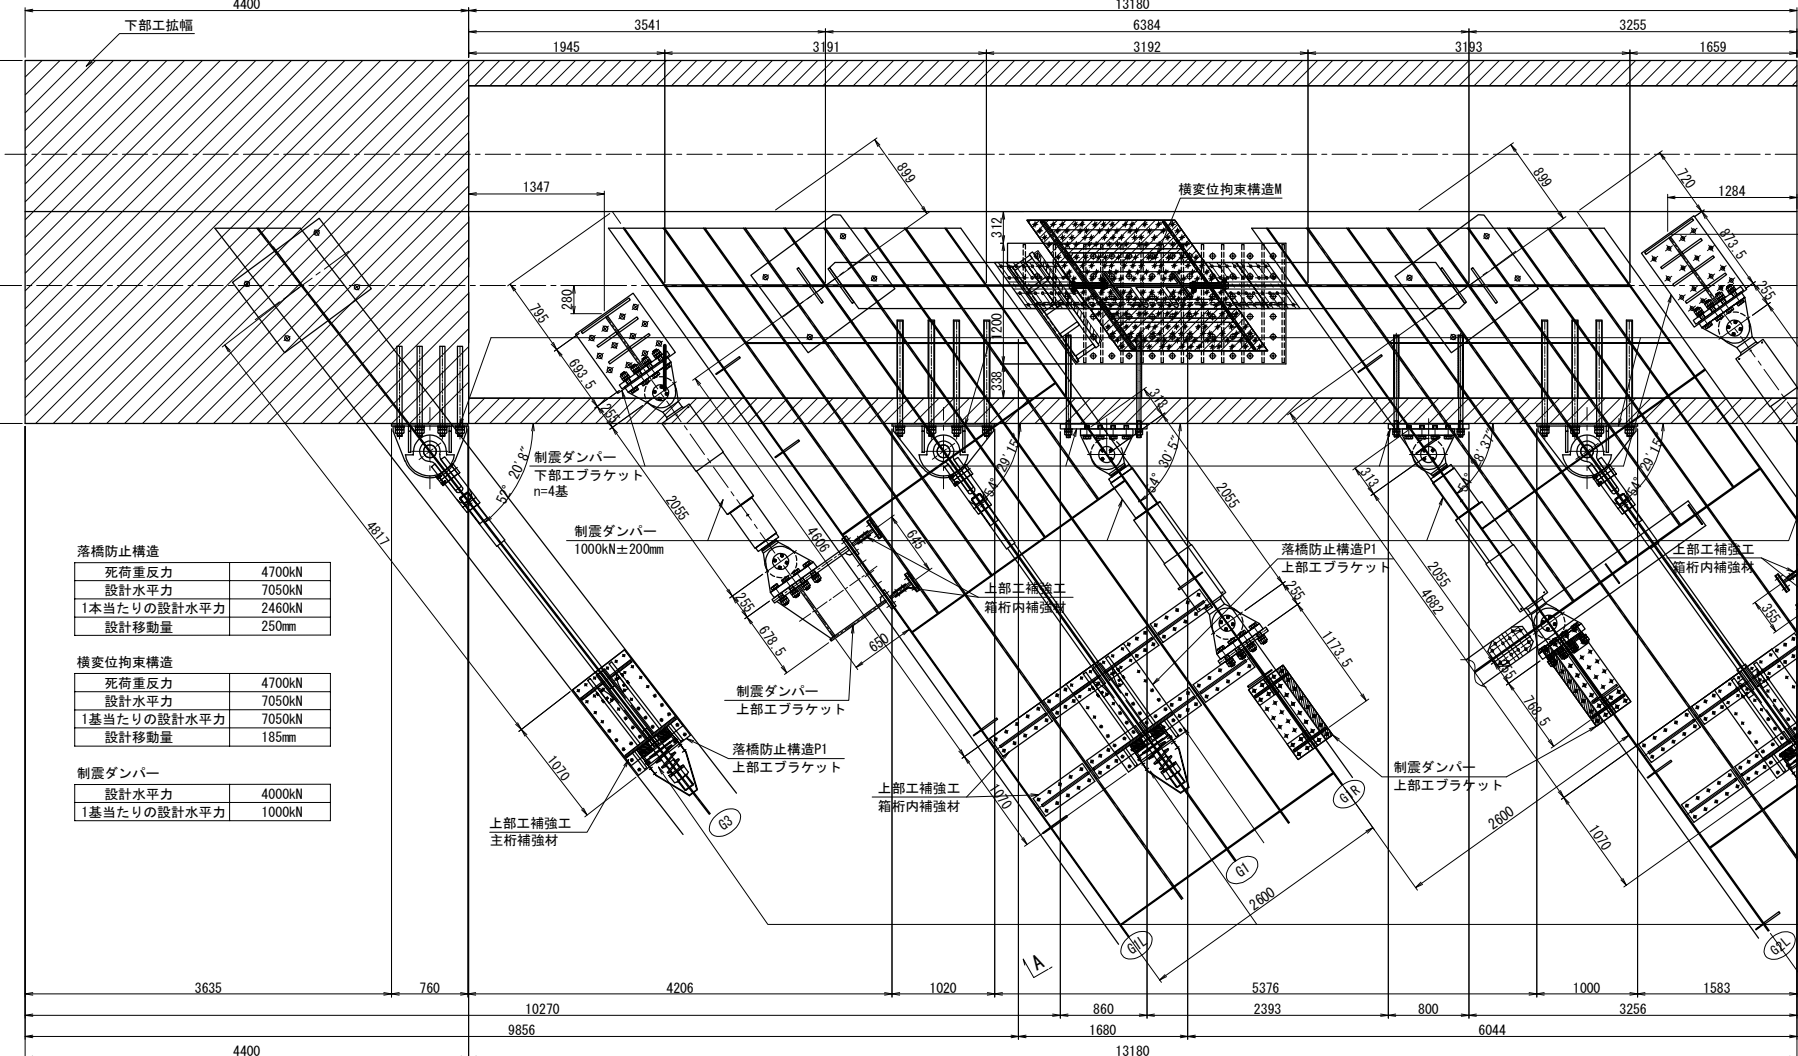

落橋防止構造

死荷重反力	4700kN
設計水平力	7050kN
1本当たりの設計水平力	2460kN
設計移動量	250mm

横変位拘束構造

死荷重反力	4700kN
設計水平力	7050kN
1基当たりの設計水平力	7050kN
設計移動量	185mm

制震ダンパー


設計水平力	4000kN
1基当たりの設計水平力	1000kN

- 注記
- 工場製作は現地実測の上、製作を行うこと。
 - 連結ケーブルの製作は、現場にて取付間隔を確認のうえ、行うこと。

長野自動車道			
犀川橋床版取替工事			
図面の種類	犀川橋(下り線) P20橋脚(P19側)		
	落橋防止システム配置図(その1)		
縮尺	1:75	図面番号	/
設計会社名	八千代エンジニアリング株式会社		
施工会社名			
事務所名	東日本高速道路株式会社 関東支社		
	長野工事事務所		



犀川橋(下り線) P20橋脚(P19側) 落橋防止システム配置図(その2) S=1:75
側面図

落橋防止構造P1
G3




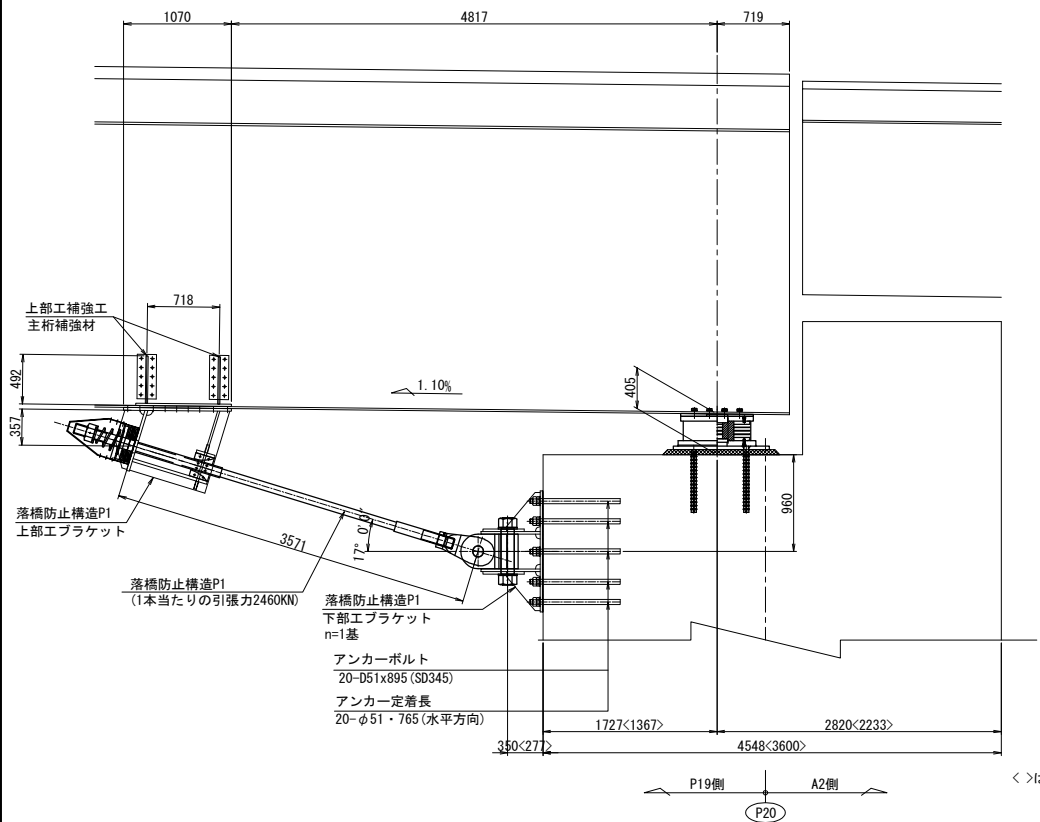


制震ダンパー

制震ダンパー

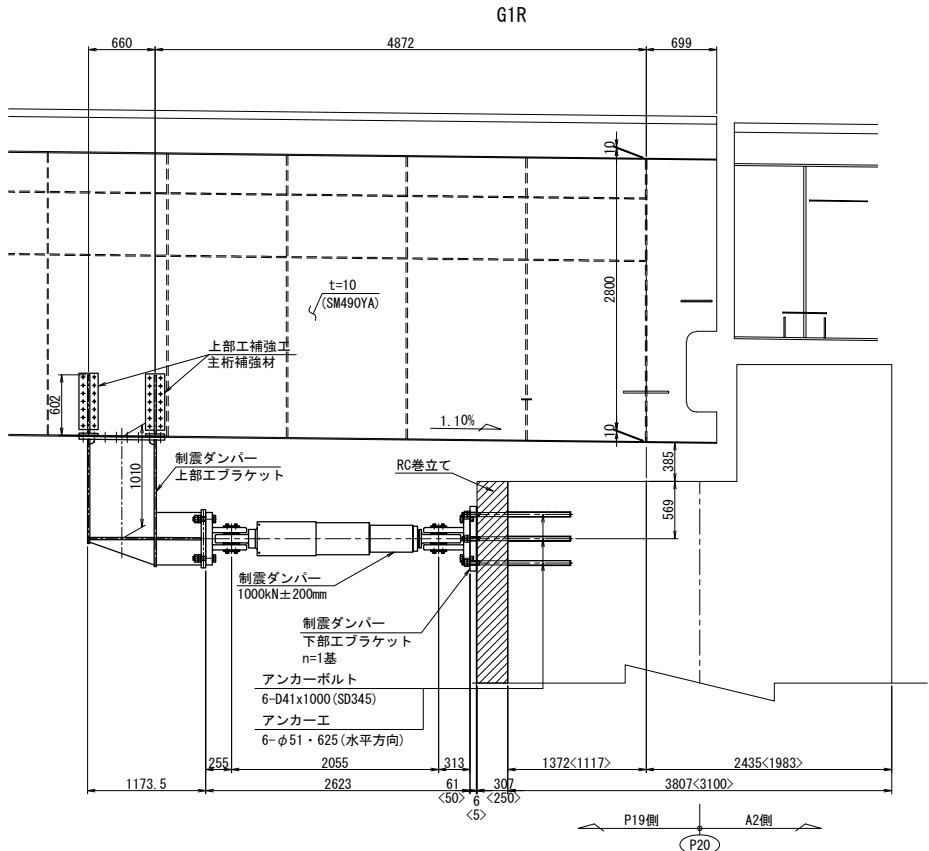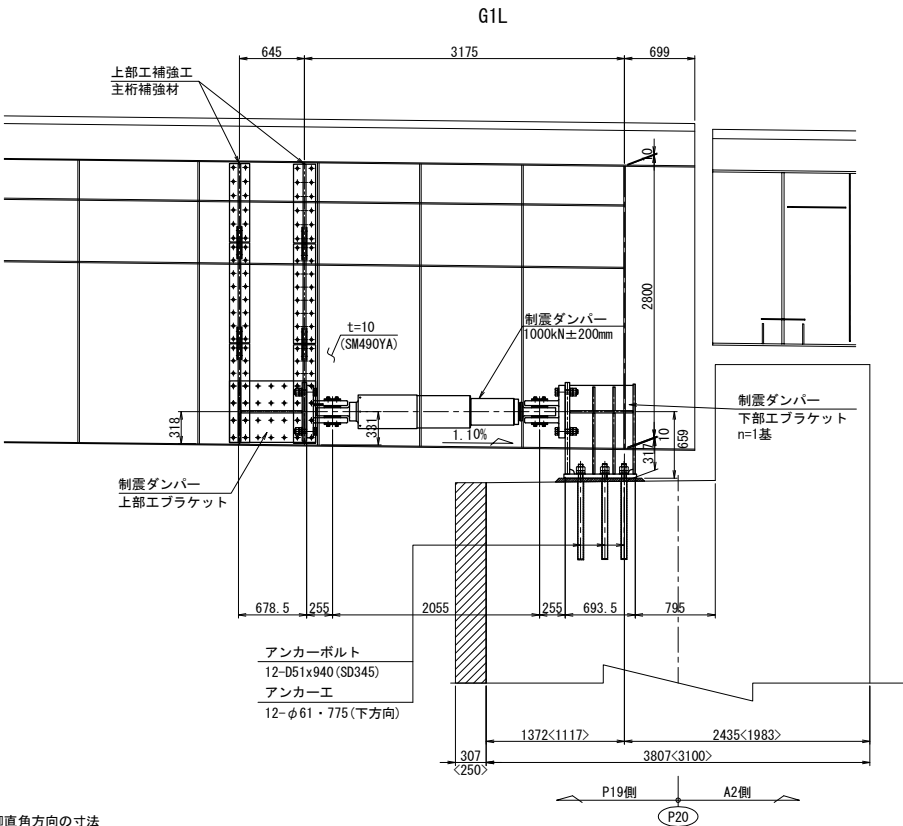

横変位拘束構造M

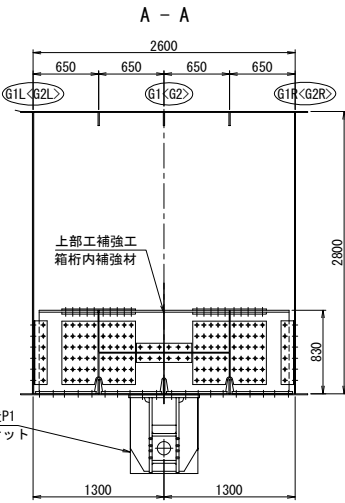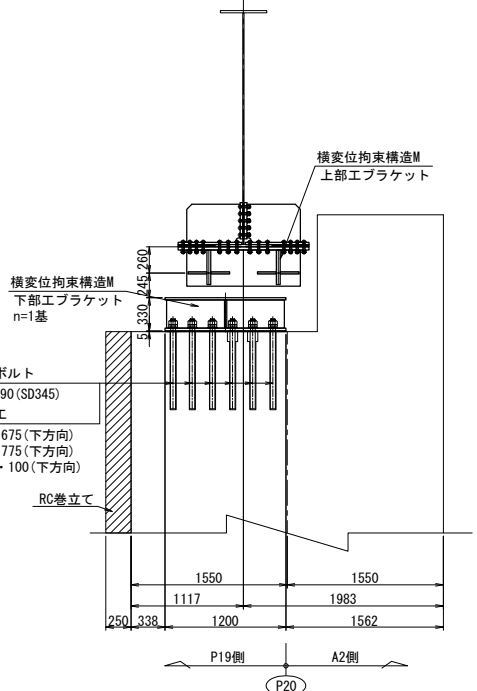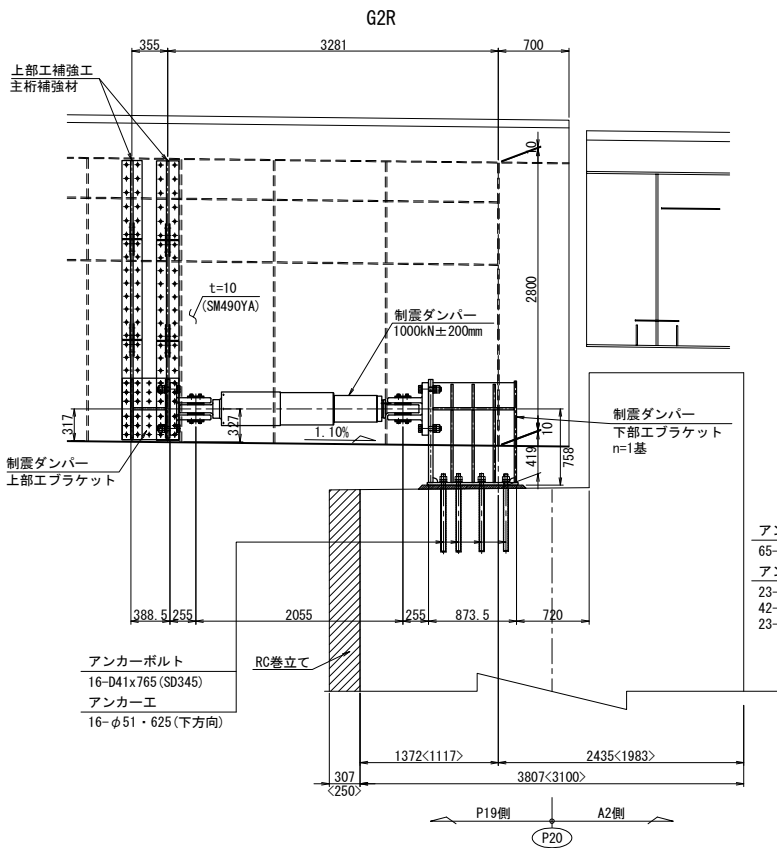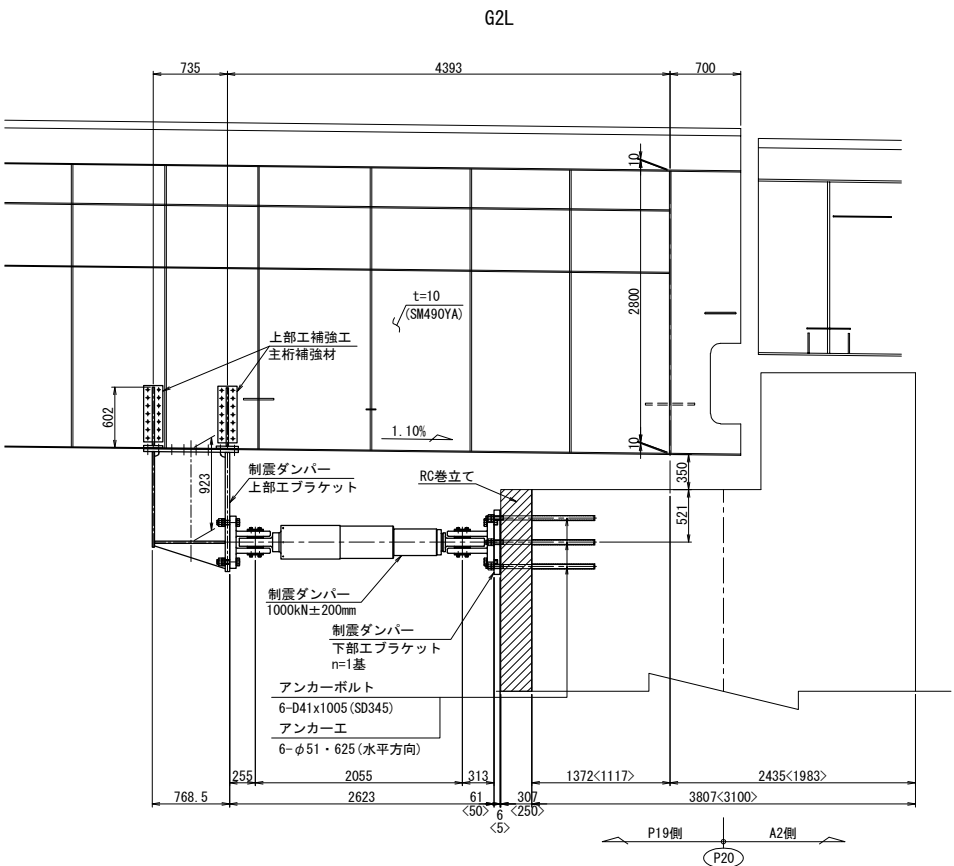

注記)
1. 工場製作は現地実測の上、製作を行うこと。
2. 連結ケーブルの製作は、現場にて取付間距離を確認のうえ、行うこと。

図面の種類	長野自動車道 犀川橋床版取替工事 犀川橋(下り線) P20橋脚(P19側) 落橋防止システム配置図(その2)
縮尺	1:75 図面番号 /
設計会社名	八千代エンジニアリング株式会社
施工会社名	東日本高速道路株式会社 関東支社
事務所名	長野工務事務所

落橋防止構造 P1A-2460 (250)


落橋防止構造 P1B-2460 (250)

上部エブラケット詳細


G1、G2<G3>桁

下部エブラケット詳細


G1<G2>(G3) 桁

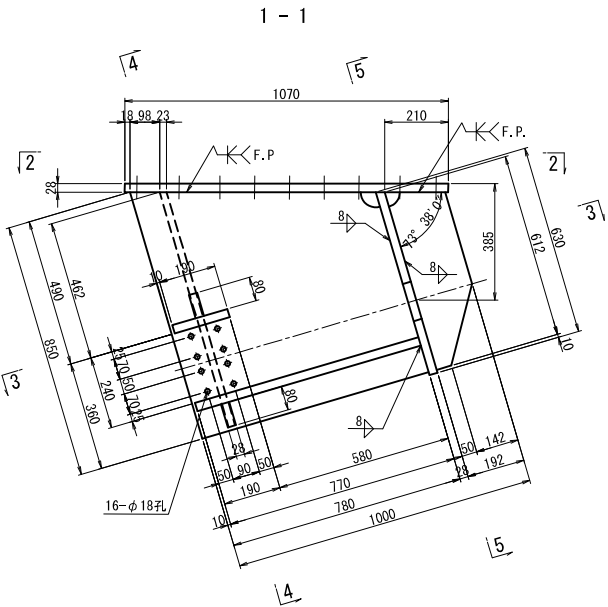


2 - 2

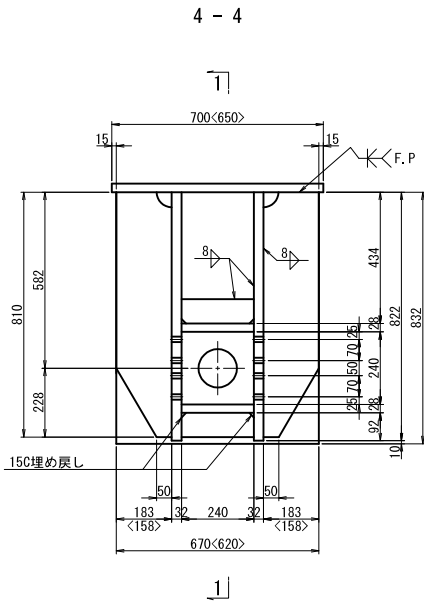

5 - 5

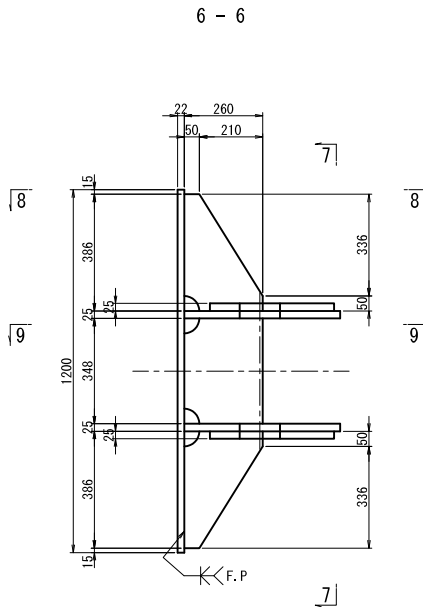


8 - 8

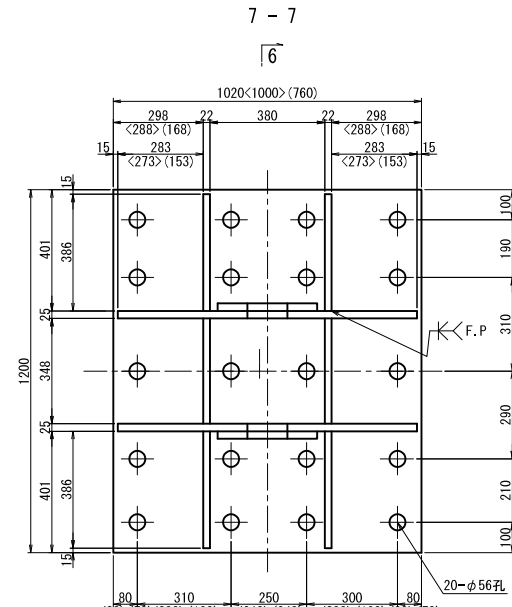


アンカー工詳細図 S=1:15

G1, G2桁

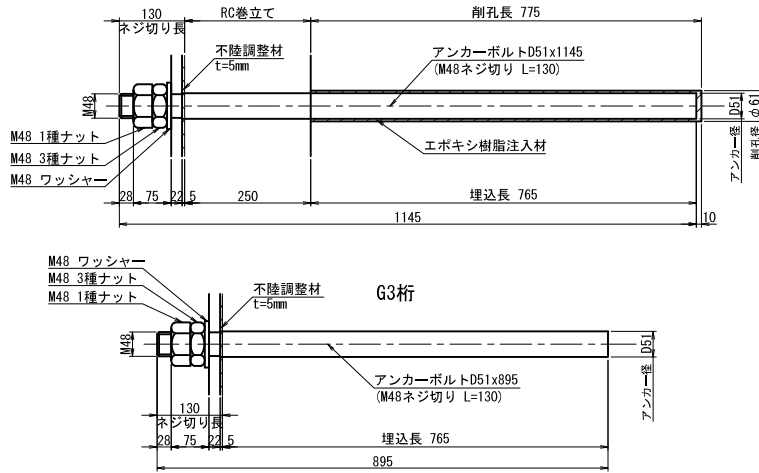

注. アンカーボルトはねじ切部のみ溶融亜鉛めっきを施すものとする。


新設部材工場孔明 42-φ26.5孔
既設部材現場孔明 42-φ24.5孔

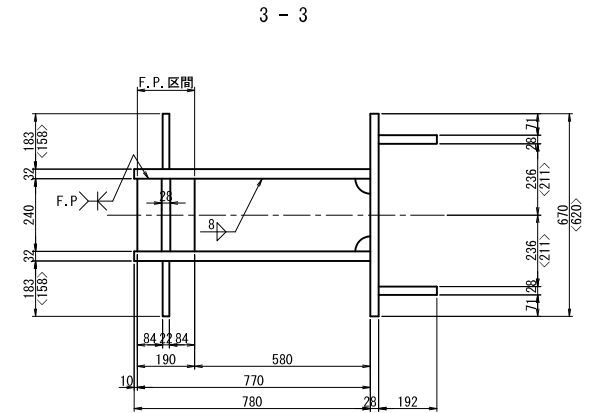

3 - 3


G1, G2桁材料プレート1基当り (製作数: 各1基)
2-PL 192x28x612
2-PL 850x32x780
2-PL 183x22x810
2-PL 80x28x240
1-PL 240x28x770
1-PL 190x28x240
1-PL 670x28x630
1-PL 700x28x1070
12-TCB M22x80 (S10T) [+1W]
10-TCB M22x100 (S10T) [+1W]
12-TCB M22x95 (S10T)
8-TCB M22x75 (S10T)

G3桁材料プレート1基当り (製作数: 1基)
2-PL 192x28x612
2-PL 850x32x780
2-PL 158x22x810
2-PL 80x28x240
1-PL 240x28x770
1-PL 190x28x240
1-PL 620x28x630
1-PL 650x28x1070
12-TCB M22x80 (S10T) [+1W]
10-TCB M22x100 (S10T) [+1W]
12-TCB M22x95 (S10T)
8-TCB M22x75 (S10T)

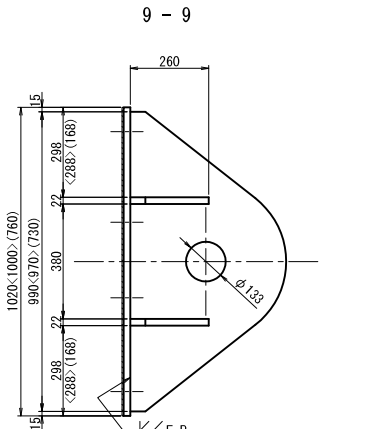

9 - 9

シール材詳細図 S=1:5

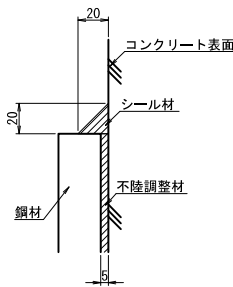

注記)
1. 特記なき材質は全てSM490YBとする。
2. 特記なきスカーラップは全て50Rとする。
3. 工場製作は現場実測確認のうえ行うものとする。
4. 下部エブラケットは全て溶融亜鉛めっき仕上げ
膜厚は、JIS H8641 HDZ777とする。
ただし、ボルト・ナット類は HDZ749とする。
5. 鋼の高力ボルトは頭部側にも座金を用いるものとする。
6. F.Pの表示のある箇所は、完全溶け込み溶接を用いる。
7. アンカーはRC巻立後の施工では既設鉄筋探索が困難となるため、RC巻立前に先行して埋込む計画としている。
幅幅部も同様。

長野自動車道			
犀川橋床版取替工事			
図面の種類	犀川橋(下り線) P20橋脚(P19側) 落橋防止構造P 構造詳細図(その1)		
縮 尺	図 示	図面番号	/
設計会社名	八千代エンジニアリング株式会社		
施工会社名			
事務所名	東日本高速道路株式会社 関東支社 長野工事事務所		






G1 < G2 > (G3)

上部工側





長野自動車道			
犀川橋梁版取替工事			
図面の種類	犀川橋(下り線) P20橋脚 (P19側)		
	落橋防止構造図 構造詳細図(その2) (参考図)		
縮 尺	図 示	図面番号	/
設計会社名	八千代エンジニアリング株式会社		
施工会社名			
事務所名	東日本高速道路株式会社 関東支社 長野工務事務所		

箱桁内補強詳細
G1, G2桁

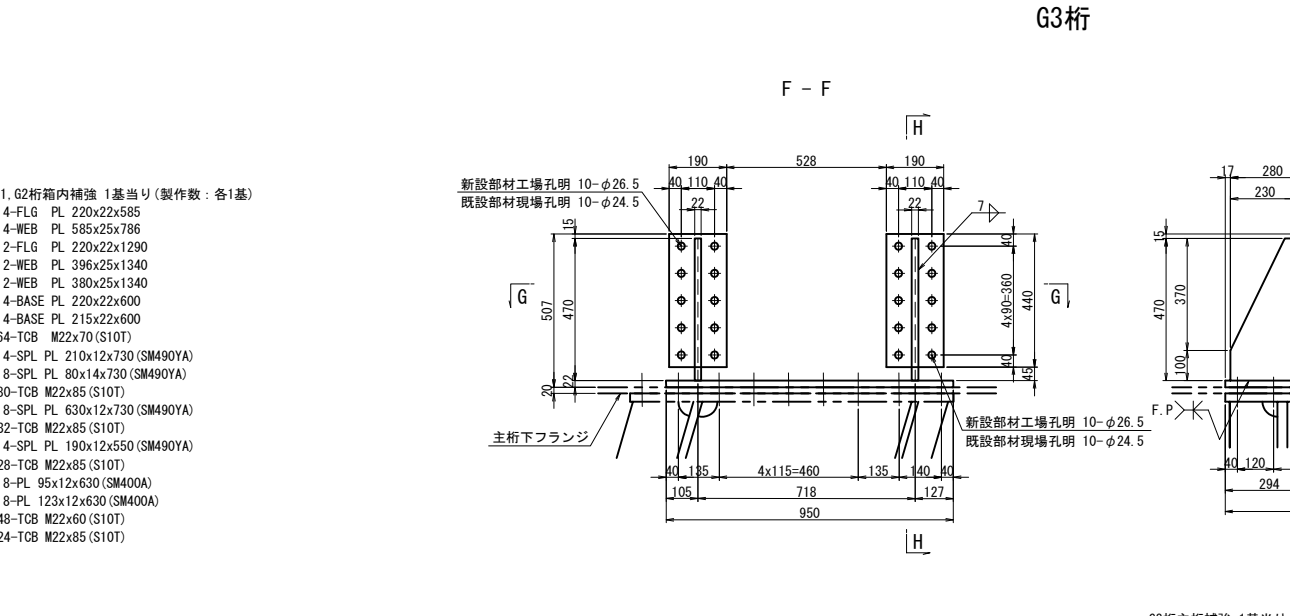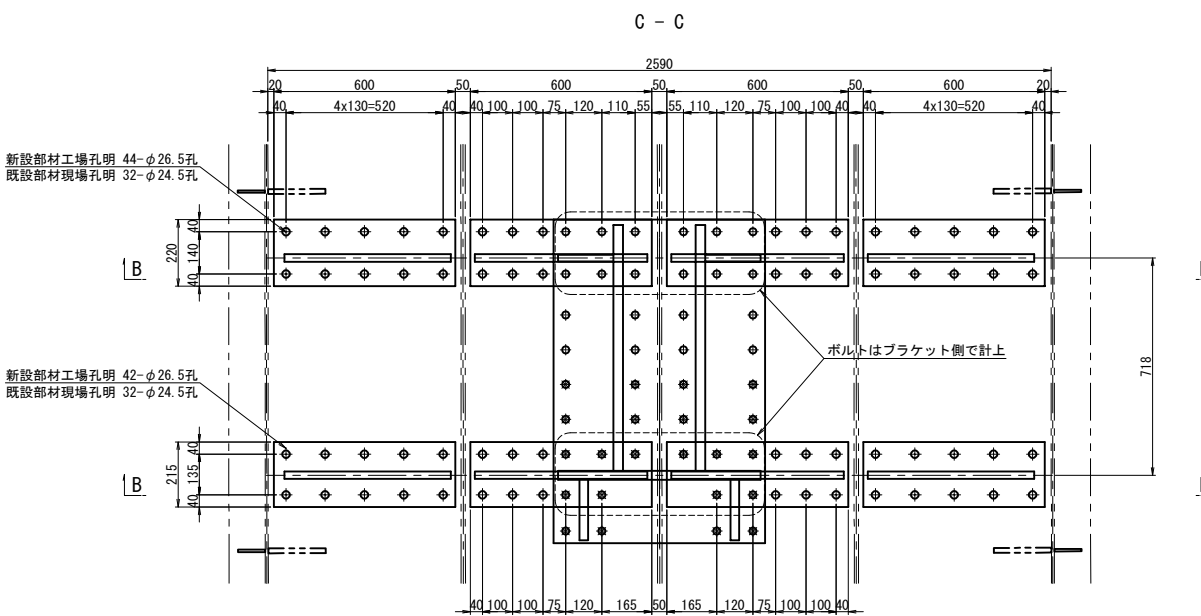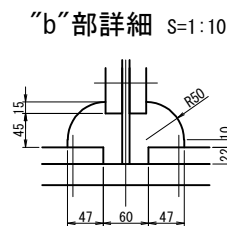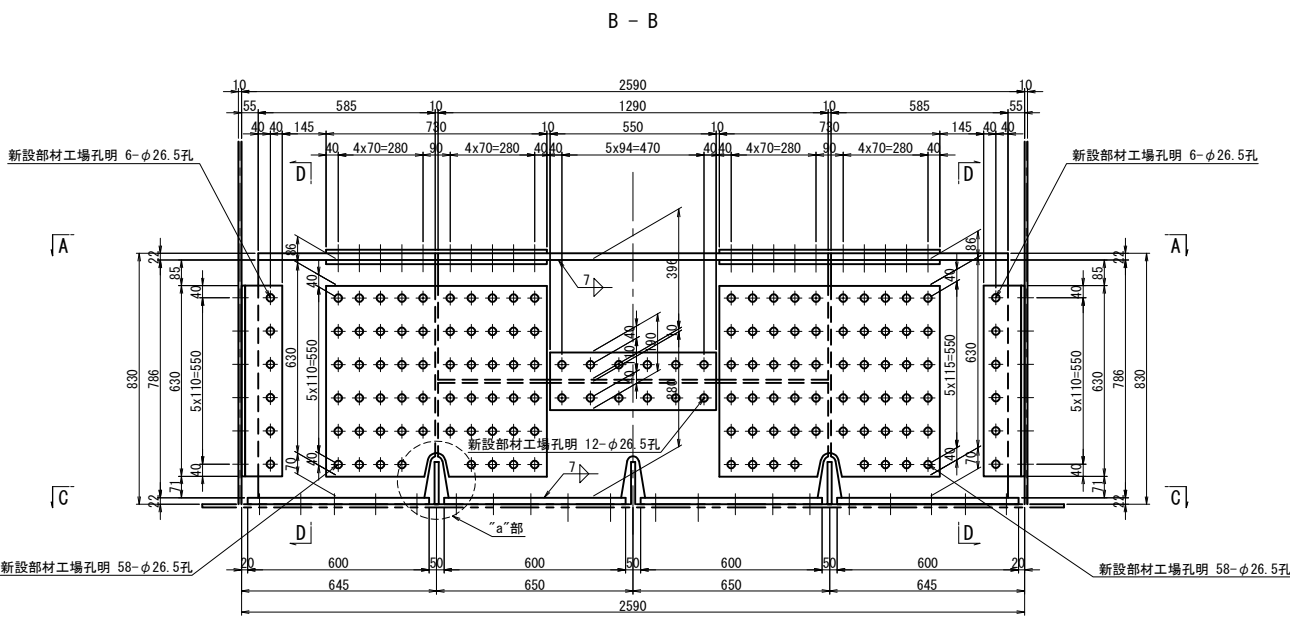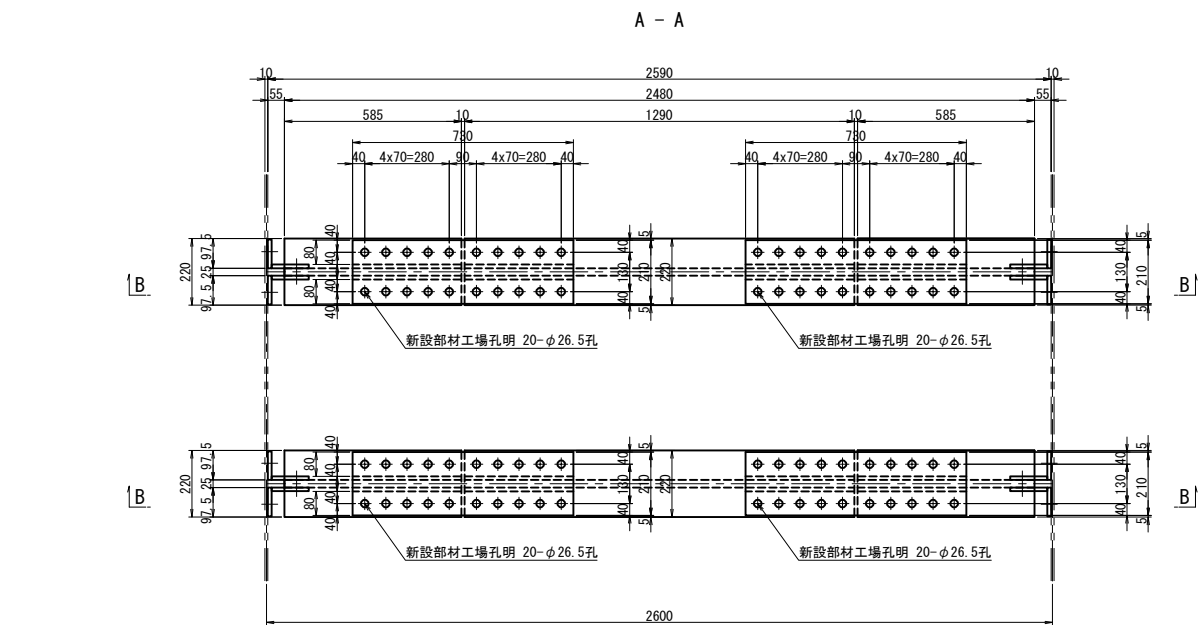

- G1, G2桁箱内補強 1基当り(製作数:各1基)
- 4-FLG PL 220x22x585
 - 4-WEB PL 585x25x786
 - 2-FLG PL 220x22x1290
 - 2-WEB PL 396x25x1340
 - 2-WEB PL 380x25x1340
 - 4-BASE PL 220x22x600
 - 4-BASE PL 215x22x600
 - 64-TCB M22x70(S10T)
 - 4-SPL PL 210x12x730(SM490YA)
 - 8-SPL PL 80x14x730(SM490YA)
 - 80-TCB M22x85(S10T)
 - 8-SPL PL 630x12x730(SM490YA)
 - 232-TCB M22x85(S10T)
 - 4-SPL PL 190x12x550(SM490YA)
 - 28-TCB M22x85(S10T)
 - 8-PL 95x12x630(SM400A)
 - 8-PL 123x12x630(SM400A)
 - 48-TCB M22x60(S10T)
 - 24-TCB M22x85(S10T)

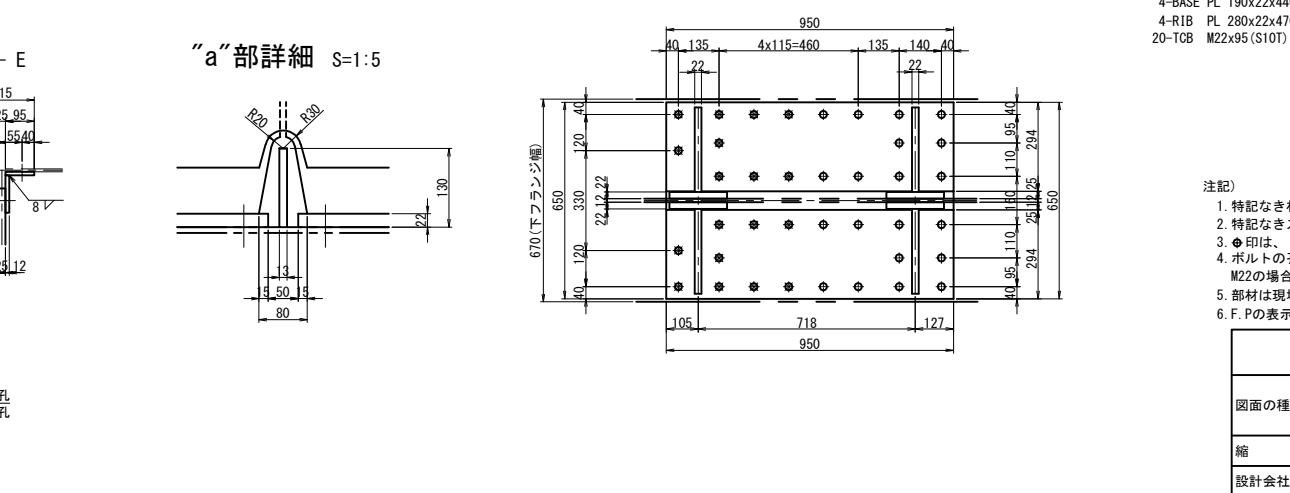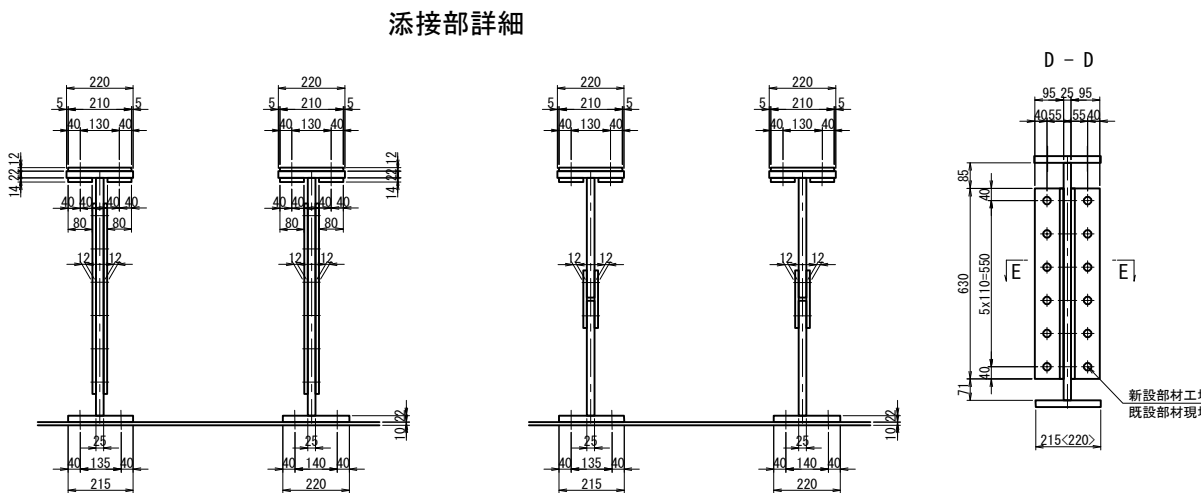


- G3桁主桁補強 1基当り(製作数:1基)
- 2-BASE PL 294x22x950(SM400A)
 - 4-BASE PL 190x22x440(SM400A)
 - 4-RIB PL 280x22x470(SM400A)
 - 20-TCB M22x95(S10T)

注記)

- 特記なき材質は全てSM490VBとする。
- 特記なきスカーラップは全て50Rとする。
- 印は、トルシア型高力ボルト M22(S10T)を示す。
- ボルトの孔明けは、M22の場合は新設部材φ26.5孔、既設部材φ24.5孔を示す。
- 部材は現場実測確認の上、製作のこと。
- F. P.の表示のある箇所は、完全溶け込み溶接を用いる。


長野自動車道	
犀川橋床版取替工事	
図面の種類	犀川橋(下り線) P20橋脚(P19側)
	上部工補強工詳細図
縮尺	図示 図面番号 /
設計会社名	八千代エンジニアリング株式会社
施工会社名	
事務所名	東日本高速道路株式会社 関東支社
	長野工事事務所

正面図

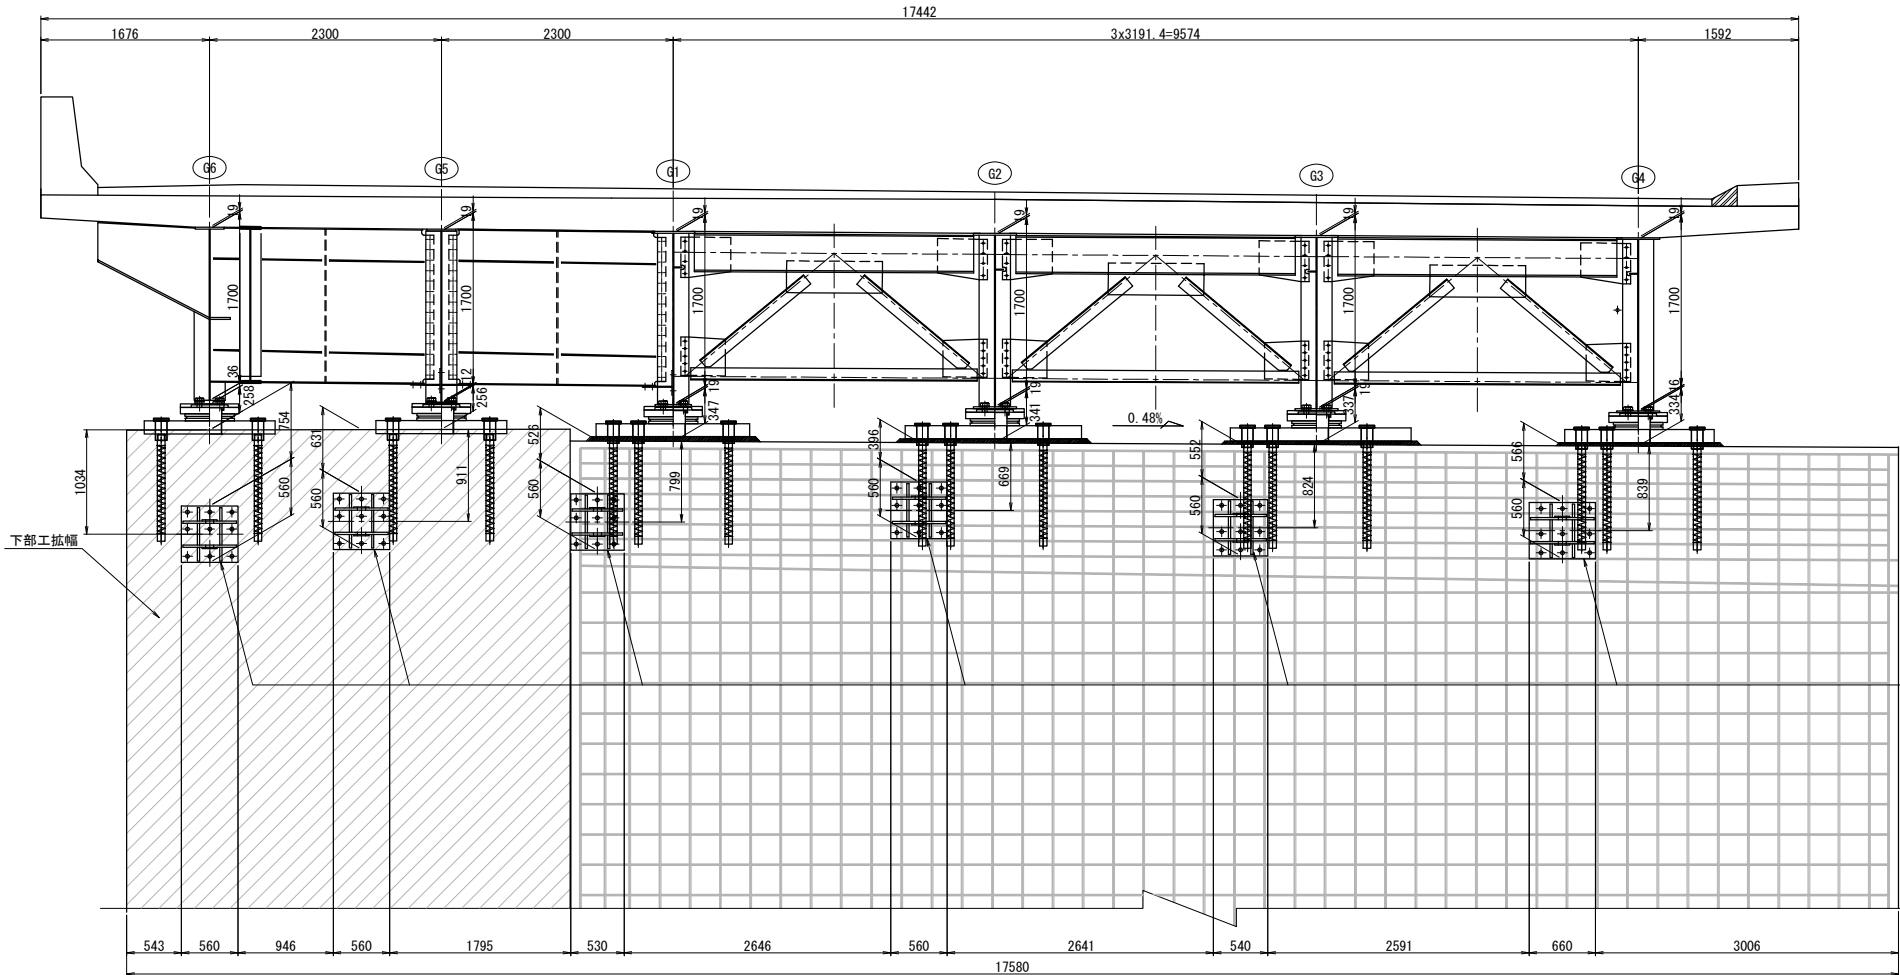

落橋防止構造P
下部工ブラケット
n=6基

平面図

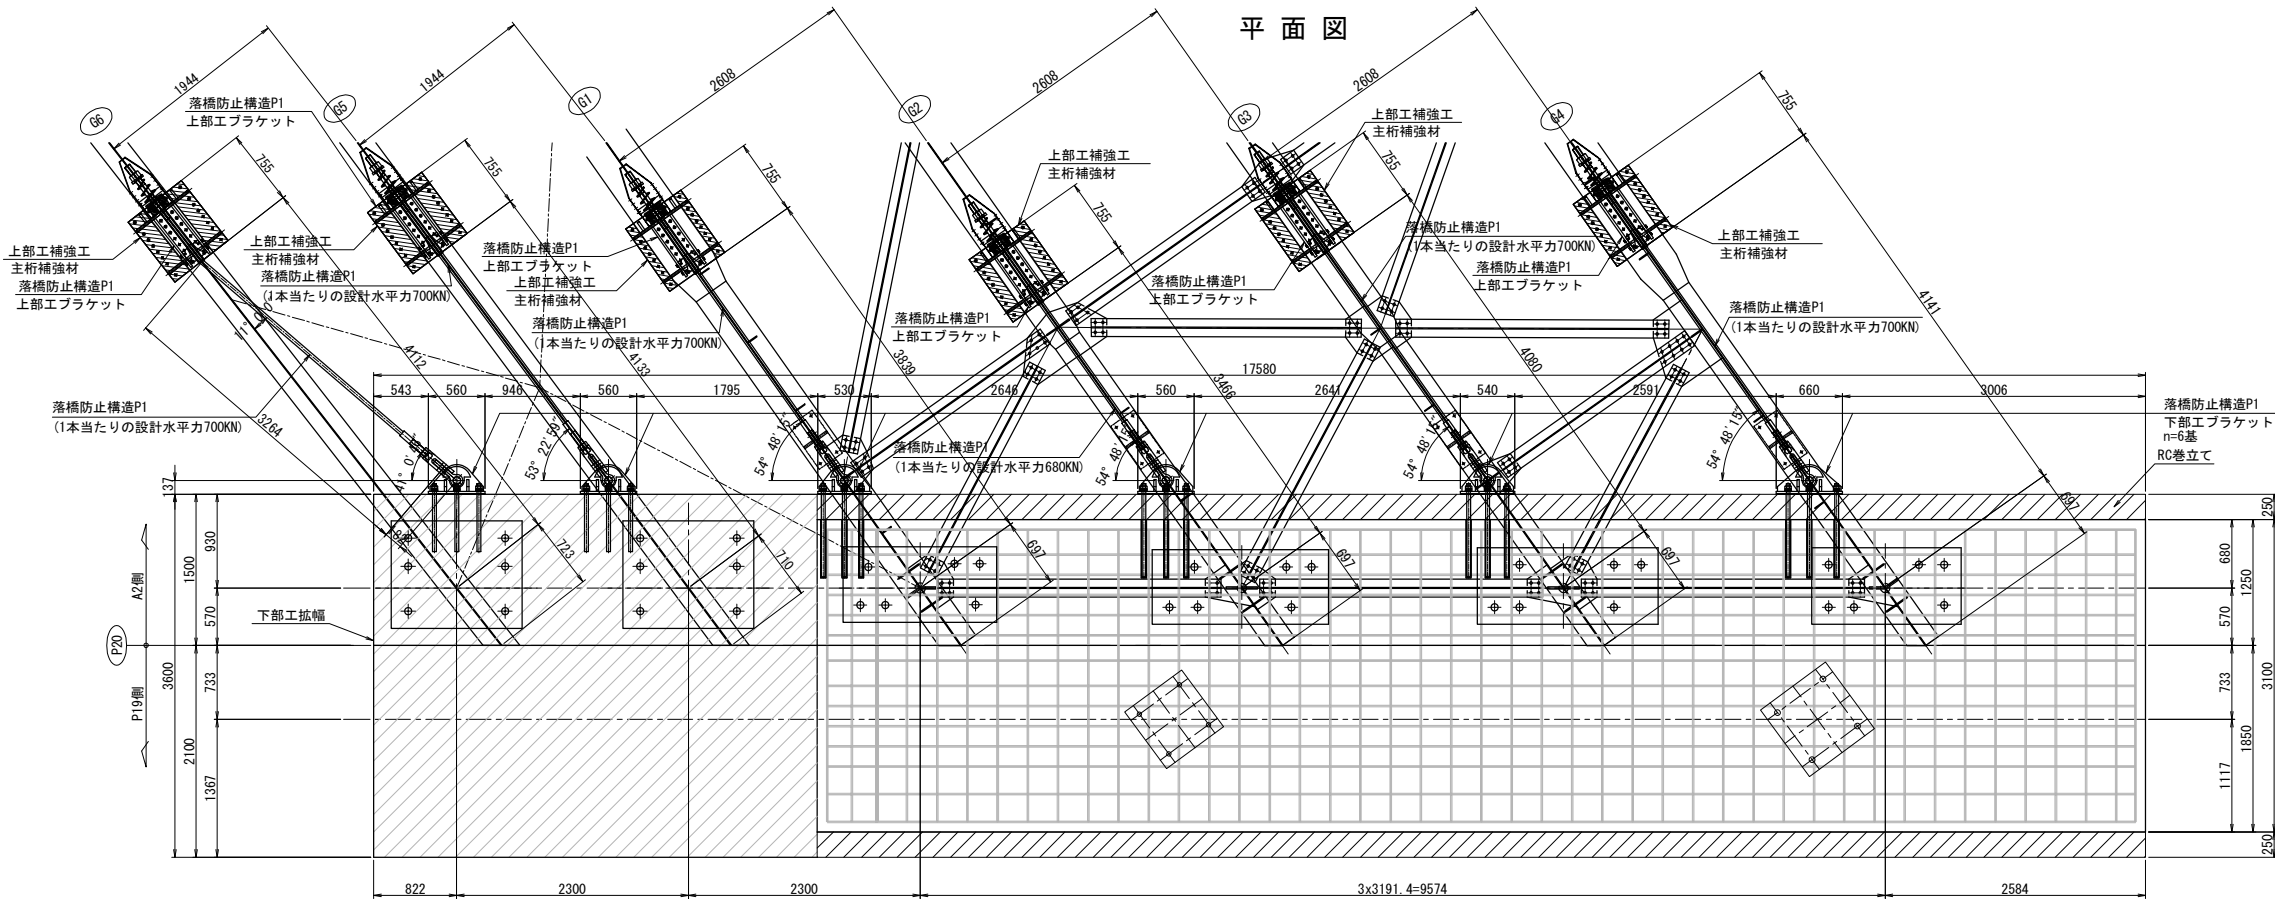


落橋防止構造	
死荷重反力	2650kN
設計水平力	3975kN
1本当たりの設計水平力	700kN
設計移動量	250mm

- 注記)
- 工場製作は現地実測の上、製作を行うこと。
 - 連結ケーブルの製作は、現場にて取付間距離を確認のうえ、行うこと。

長野自動車道 犀川橋床版取替工事			
図面の種類	犀川橋(下り線) P20橋脚(A2側) 落橋防止構造P 構造配置図(その1)		
縮尺	1:75	図面番号	/
設計会社名	八千代エンジニアリング株式会社		
施工会社名	東日本高速道路株式会社 関東支社		
事務所名	長野工務事務所		

側面図

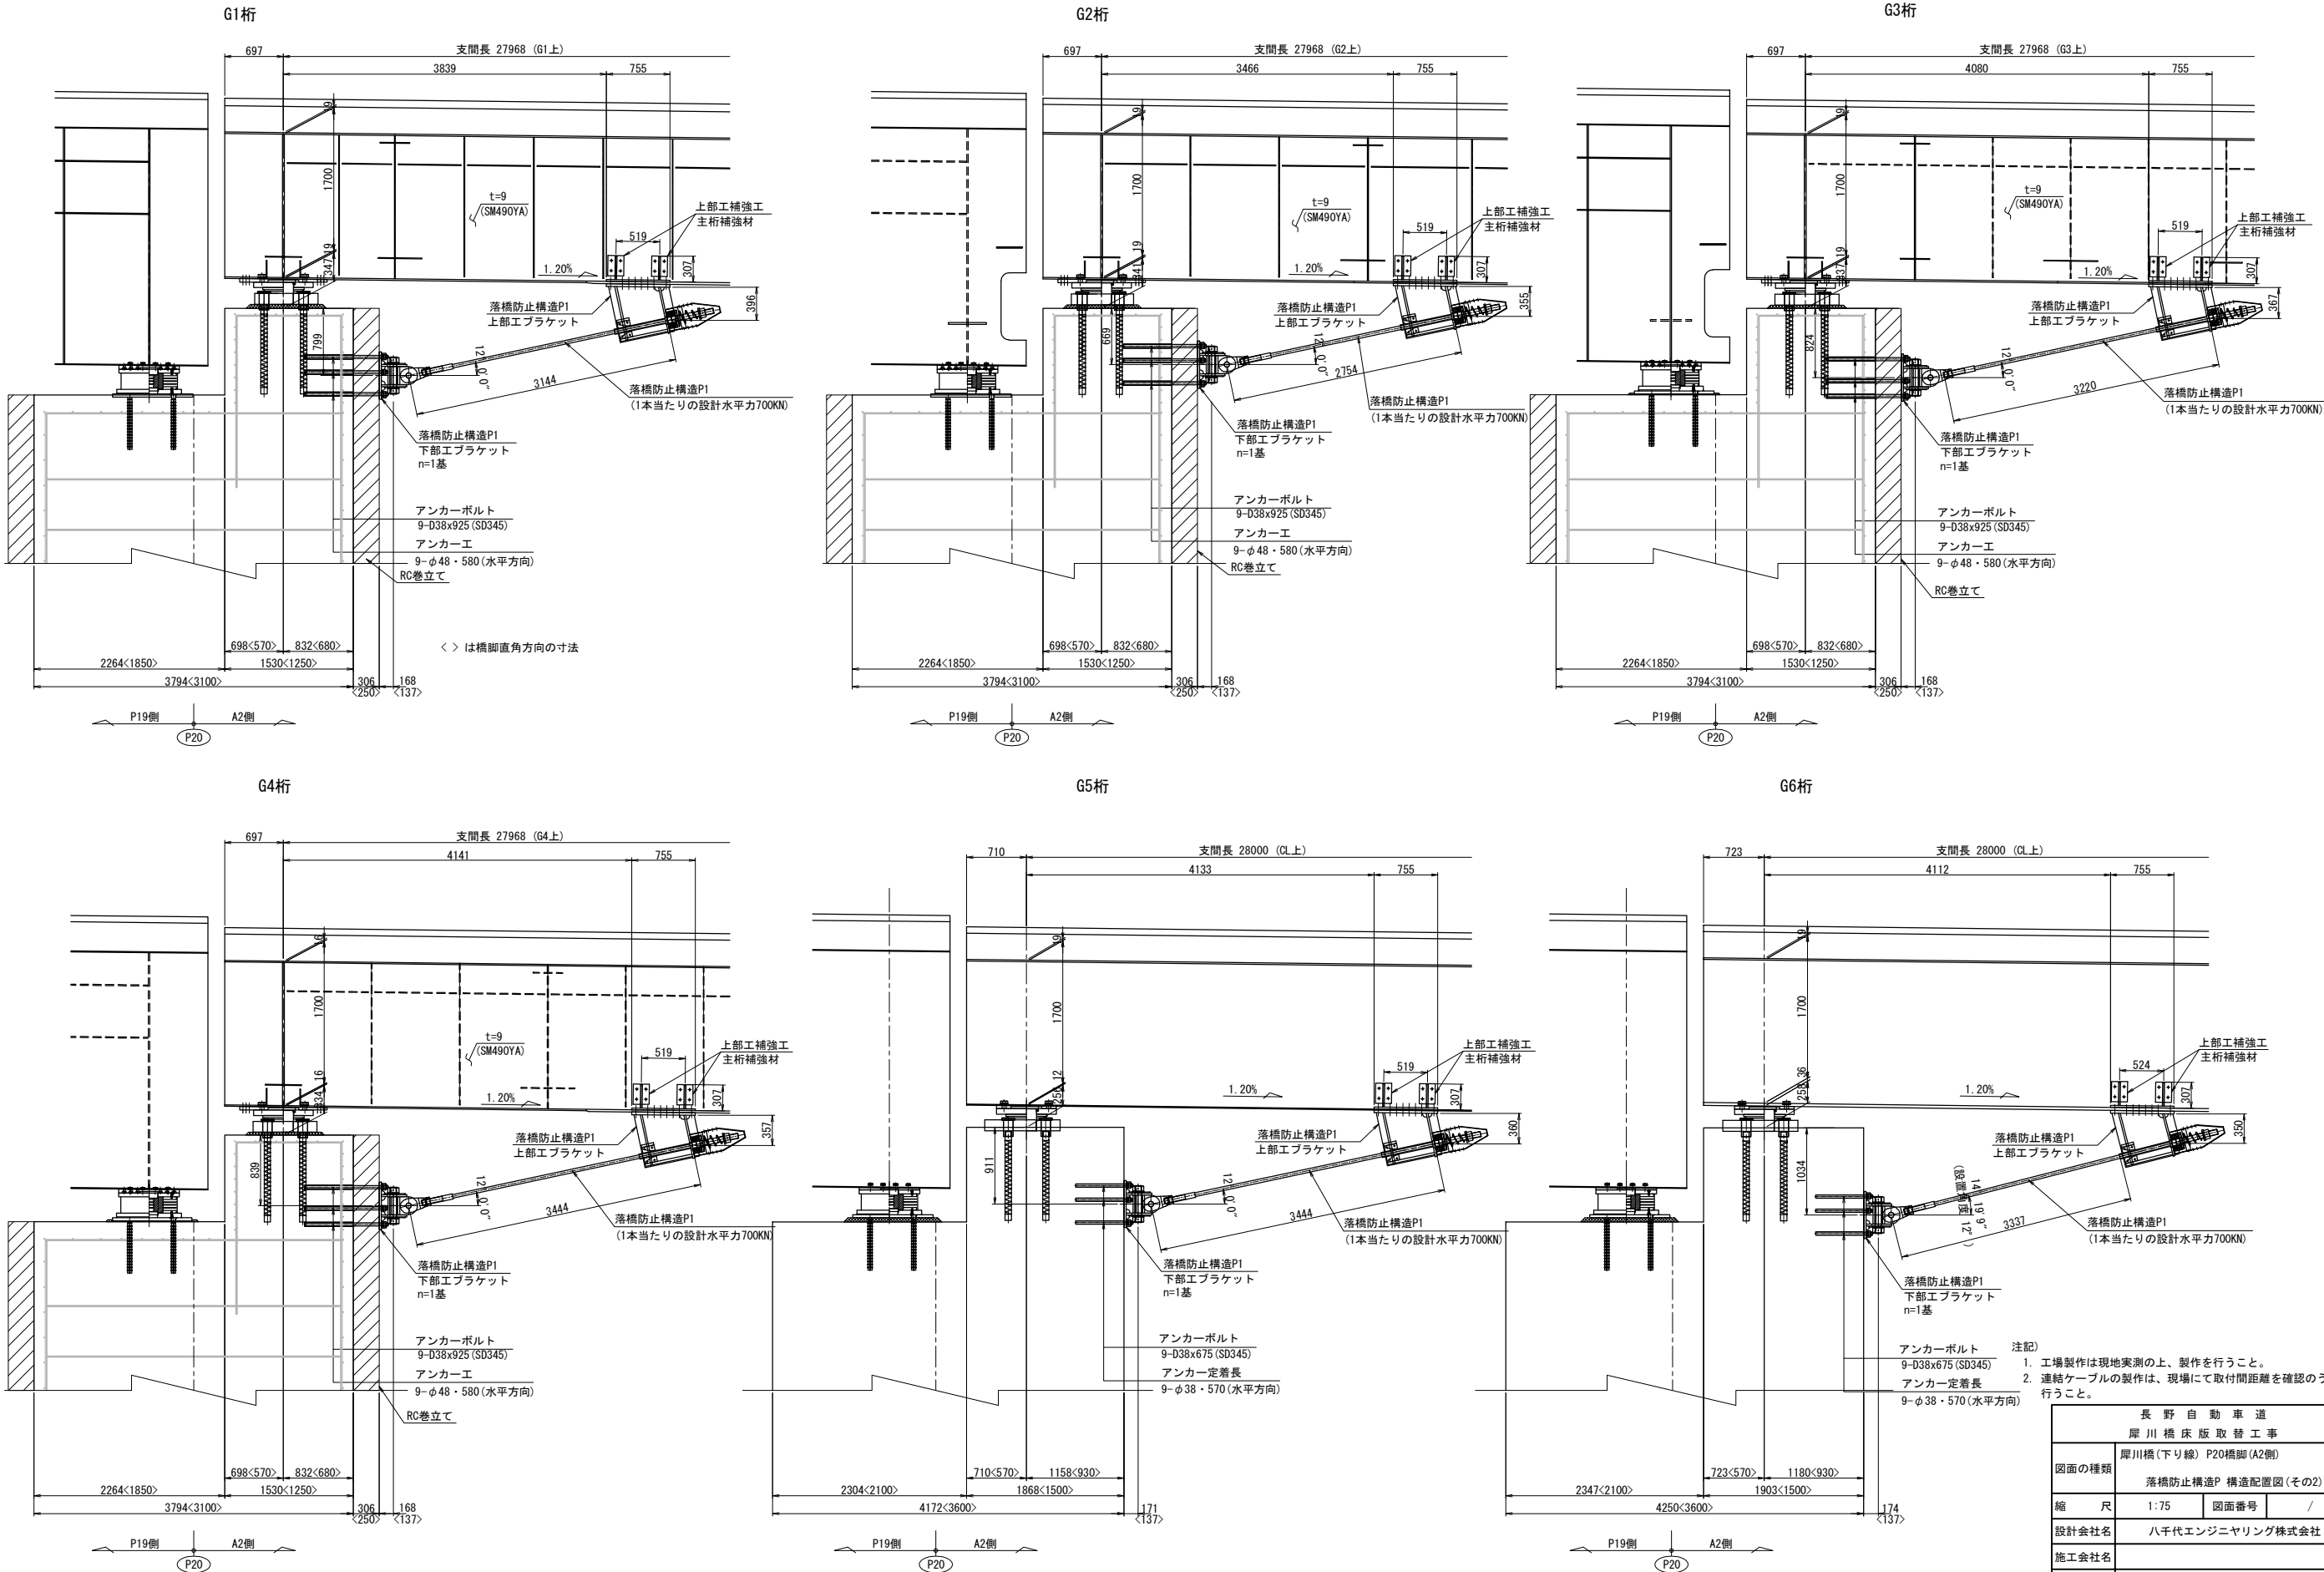


注記
1. 工場製作は現地実測の上、製作を行うこと。
2. 連結ケーブルの製作は、現場にて取付間距離を確認のうえ、行うこと。


長野自動車道	
犀川橋床版取替工事	
図面の種類	犀川橋(下り線) P20橋脚(A2側)
	落橋防止構造P 構造配置図(その2)
縮尺	1:75
図面番号	/
設計会社名	八千代エンジニアリング株式会社
施工会社名	
事務所名	東日本高速道路株式会社 関東支社 長野工務事務所

上部エブラケット詳細


G1~G6桁

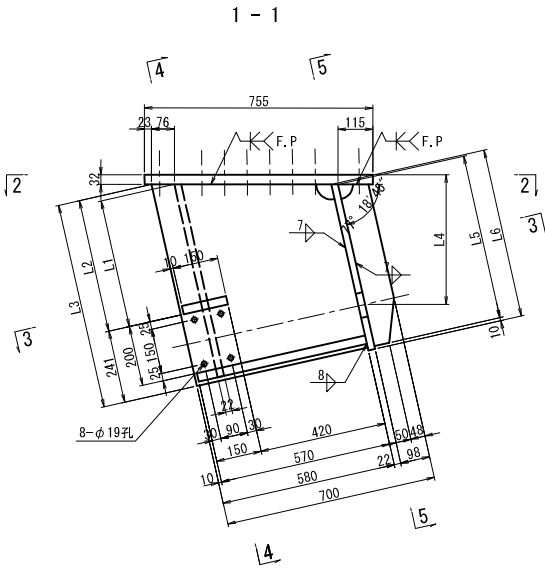


4 - 4

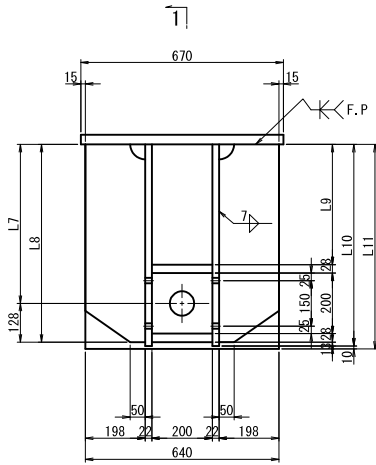

5 - 5

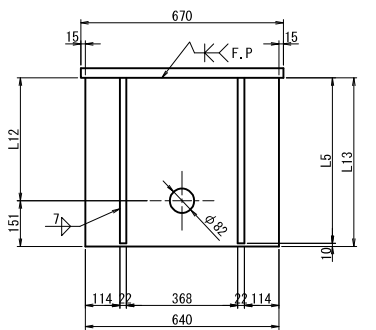


2 - 2

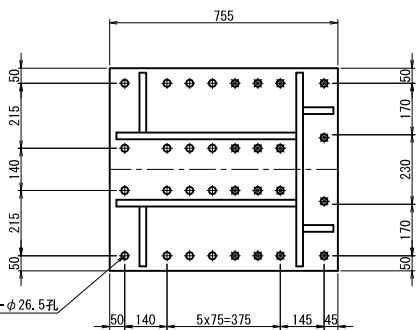

新設部材工場孔明 32-φ26,5孔

3 - 3

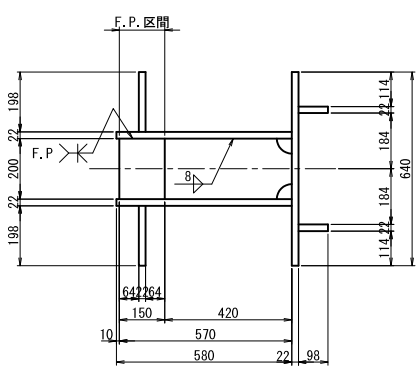

ブラケット1基当り(製作数:n)

- 2-PL 98x22xLL1
- 2-PL 580x22xLL2
- 2-PL 198x22xLL3
- 1-PL 200x28x150
- 1-PL 200x28x570
- 1-PL 640x22xLL4
- 1-PL 755x32x670
- 16-TCB M22xLL5 (S10T) [+1W]
- 16-TCB M22xLL6 (S10T)


落橋防止構造 P1A-700 (250)

落橋防止構造 P1B-700 (250)


下部エブラケット詳細

G1~G6桁


6 - 6

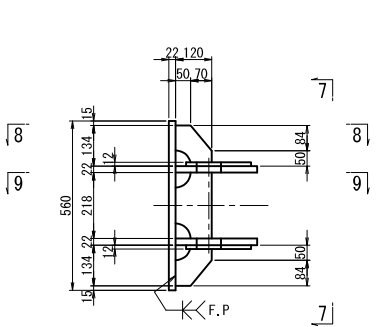


8 - 8

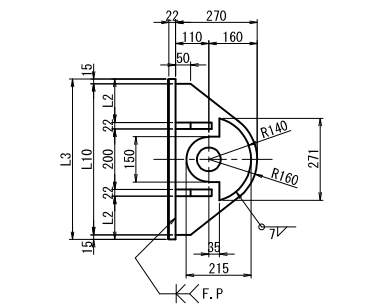

7 - 7

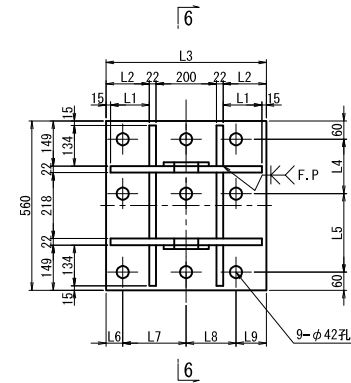

9 - 9

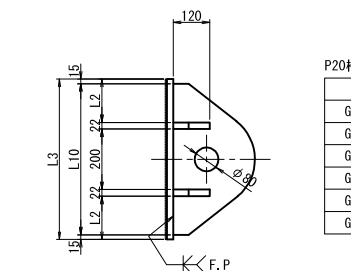

G1~G4桁ブラケット1基当り(製作数:各1基)

- 2-PL 215x12x271 (SM490YA)
- 2-PL 270x22xLL1
- 4-PL 120x22x134
- 2-PL 120x22x218
- 1-PL 560x22xLL2
- 9- Anc Bolt D38x925 (SD345)
- 9-1種 Nut M36用 (SS400)
- 9-3種 Nut M36用 (SS400)
- 9-Washer M36用 (SS400)

G5, G6桁ブラケット1基当り(製作数:各1基)


- 2-PL 215x12x271 (SM490YA)
- 2-PL 270x22xLL1
- 4-PL 120x22x134
- 2-PL 120x22x218
- 1-PL 560x22xLL2
- 9- Anc Bolt D38x675 (SD345)
- 9-1種 Nut M36用 (SS400)
- 9-3種 Nut M36用 (SS400)
- 9-Washer M36用 (SS400)

P20橋脚 (A2側) 下部エブラケット


	L1	L2	L3	L4	L5	L6	L7	L8	L9	L10	LL1	LL2
G1	128	143	530	180	260	55	210	165	100	500	500	530
G2	143	158	560	170	270	60	220	220	60	530	530	560
G3	133	148	540	260	180	80	190	190	80	510	510	540
G4	193	208	660	250	190	120	210	270	60	630	630	660
G5	143	158	560	170	270	60	220	220	60	530	530	560
G6	143	158	560	170	270	60	220	220	60	530	530	560

アンカー工詳細 S=1:15

G1~G4桁

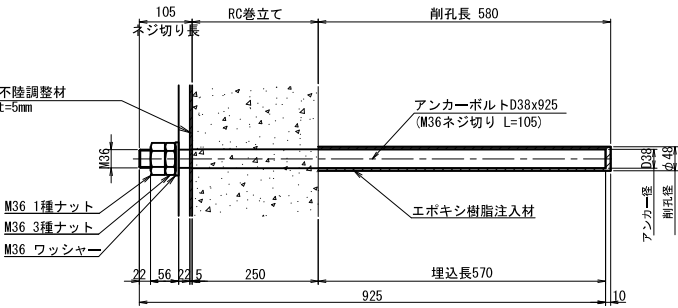


G5, G6桁

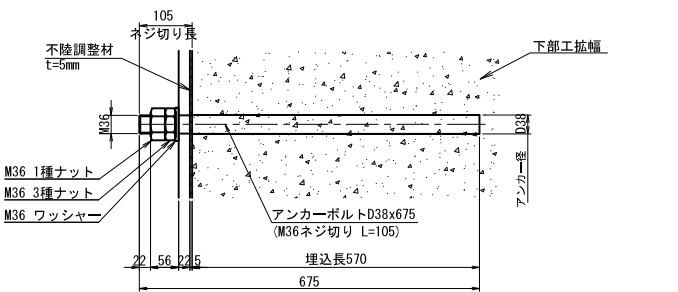

注. アンカーボルトはねじ切部のみ溶融亜鉛めっきを施すものとする。

シール材詳細 S=1:5

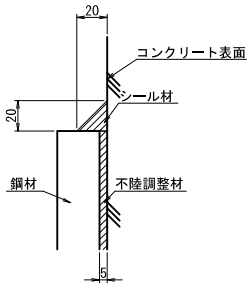


注記)

- 特記なき材質は全てSM490YBとする。
- 特記なきスカーラップは全て50Rとする。
- 工場製作は現場実測確認のうえ行うものとする。
- 下部エブラケットは全て溶融亜鉛めっき仕上げ
膜厚は、JIS H8641 HDZ777とする。
ただし、ボルト・ナット類は HDZT49とする。
- ※の高力ボルトは頭部側にも座金を用いるものとする。
- F. Pの表示のある箇所は、完全溶け込み溶接を用いる。
- アンカーはRC巻立後の施工では既設鉄筋探索が困難となるため、RC巻立前に先行して埋込む計画としている。
拡幅部も同様。

長野自動車道			
犀川橋床版取替工事			
図面の種類	犀川橋(下り線) P20橋脚(A2側) 落橋防止構造P 構造詳細図(その1)		
縮 尺	図 示	図面番号	/
設計会社名	八千代エンジニアリング株式会社		
施工会社名			
事務所名	東日本高速道路株式会社 関東支社 長野工事事務所		

落橋防止構造 P1A-700 (250)
落橋防止構造 P1B-700 (250)
G1～G6桁










取付詳細

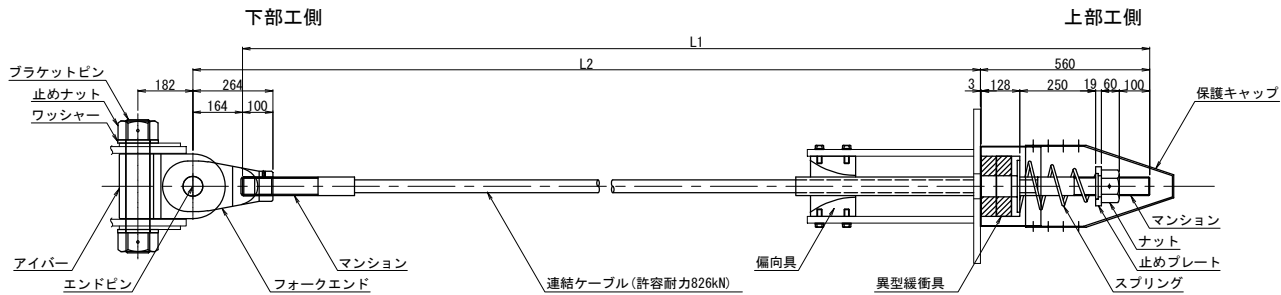

	L1	L2	n
G1	3540	3144	1
G2	3150	2754	1
G3	3780	3384	1
G4	3840	3444	1
G5	3840	3444	1
G6	4373	3977	1

材 料 表 (落橋防止構造1組当たり) 全6組






名 称	規 格	単位	数量	摘 要
連結ケーブル (マンション) (ガイドパイプ)	許容耐力826kN L=L1mm 許容耐力826kN 標準 許容耐力826kN 830mm	本 個 本	1 2 1	PC鋼より線、亜鉛めっき仕様、ポリエチレン被覆 SCM435、亜鉛アルミ溶射、ねじり標準 <ケーブルに組込> ポリエチレン <ケーブルに組込>
ナット	許容耐力826kN	個	1	S45C:亜鉛めっき (HDZT77)
止めプレート	許容耐力826kN	個	1	SS400相当品:亜鉛めっき (HDZT77)
スプリング	許容耐力826kN L=400	個	1	SW-C:亜鉛めっき、クロメート処理
異型緩衝具	許容耐力826kN	個	1	SS400相当品:亜鉛めっき (HDZT77) + 合成ゴム
偏向具	許容耐力826kN	個	1	ポリエチレン
保護キャップ (取付ボルト)	M16x50 1W付	本	8	SS400相当品:亜鉛めっき (HDZT49) 接着剤付
落橋防止構造用 下部工側接続用具		組	1	ポリエチレン:8-止めビス付
ブラケットピン	許容耐力826kN	本	1	SCM435、ダクロダイズ処理、DMコート
止めナット	許容耐力826kN	個	2	S45C:亜鉛めっき (HDZT77)
ワッシャー	許容耐力826kN	個	2	SS400相当品、亜鉛めっき (HDZT77)
アイバー	許容耐力826kN	個	1	S45C:亜鉛めっき (HDZT77)
フォークエンド	許容耐力826kN	個	1	S45C:亜鉛めっき (HDZT77)
エンドピン (ピン)	許容耐力826kN	本	1	SCM435、ダクロダイズ処理、DMコート
止めプレート	許容耐力826kN	個	1	SS400相当品、亜鉛めっき (HDZT77)

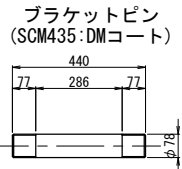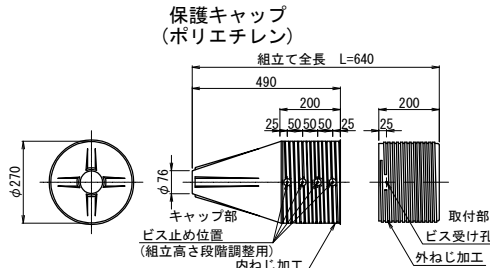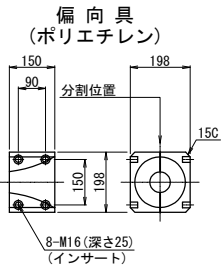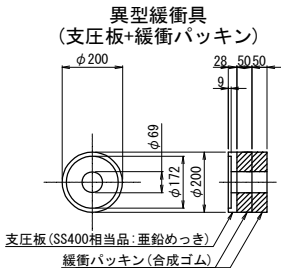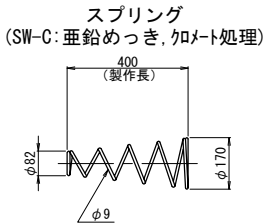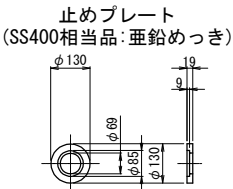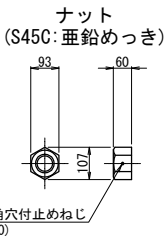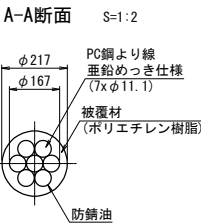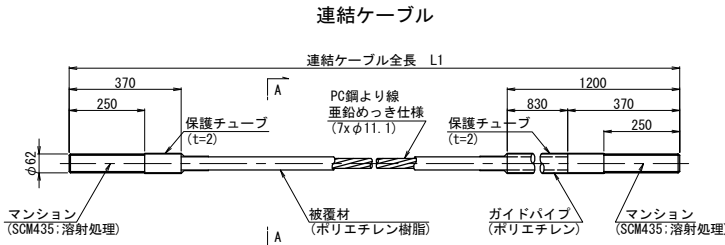

規格表G1～G6

落橋防止構造仕様	
設計水平力 (PCケーブル1本当たり)	700kN
設計遊間量	250mm

落橋防止構造は上記の性能を有する製品を使用することとし、この姿図は参考とする。

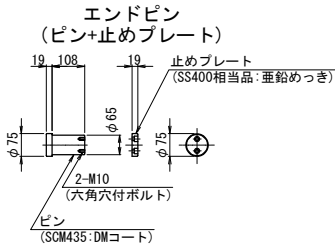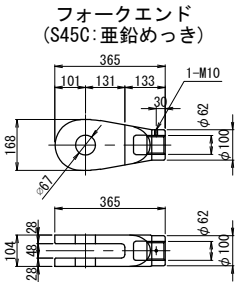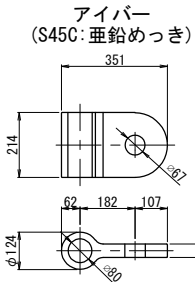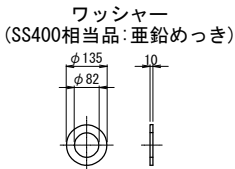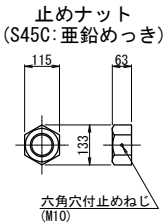

※取付前に保護チューブをはぎ取る。
取付後はマンション先端ねじ部に
防錆処理を行うこと。


注記

1. 連結ケーブルの製作は、現場にて取付間
距離を確認のうえ、行うこと。


長野自動車道 犀川橋床版取替工事	
図面の種類	落橋防止構造P 構造詳細図(その2)(参考図)
縮 尺	図 示 図面番号 /
設計会社名	八千代エンジニアリング株式会社
施工会社名	
事務所名	東日本高速道路株式会社 関東支社 長野工事事務所

主桁補強詳細


G1桁

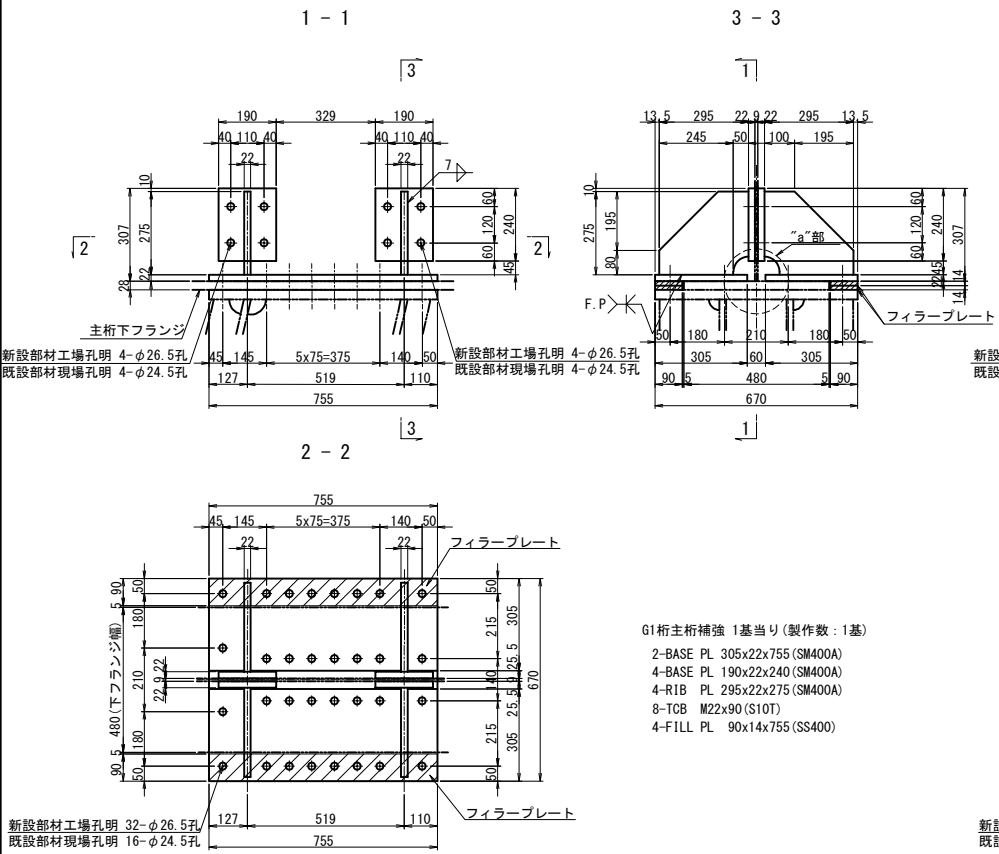


G2, G3桁

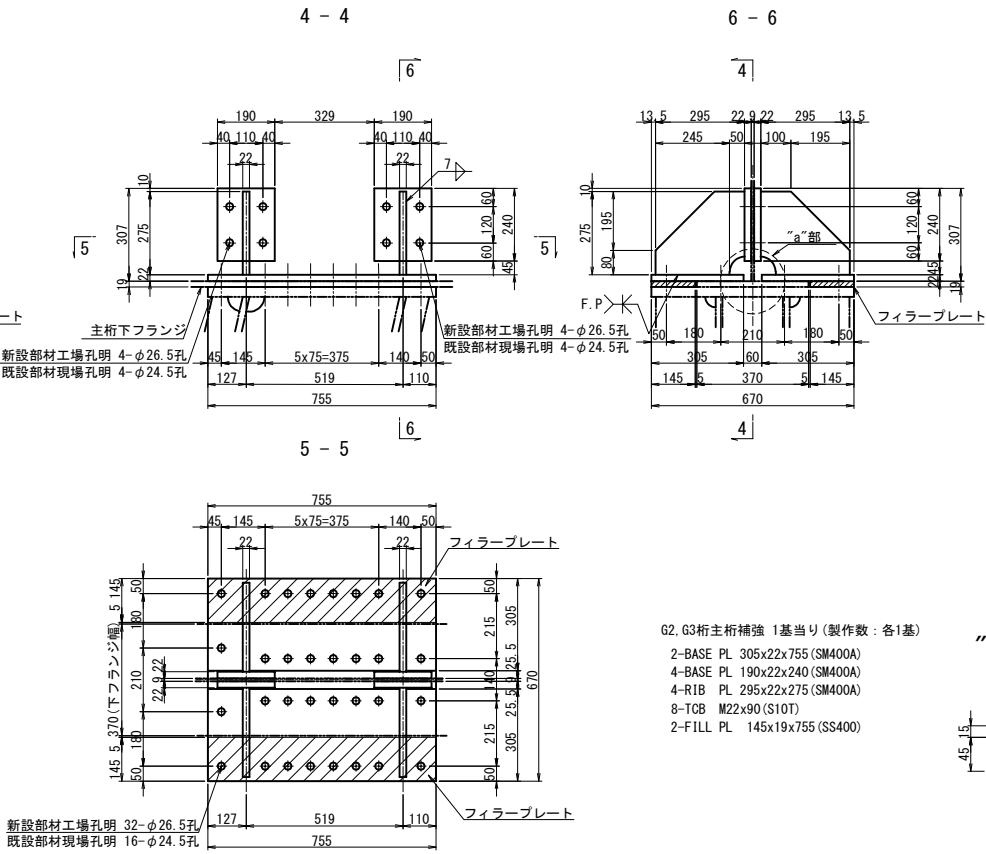


"a"部詳細 S=1:10

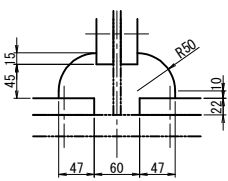


フィラープレート詳細 S=1:10

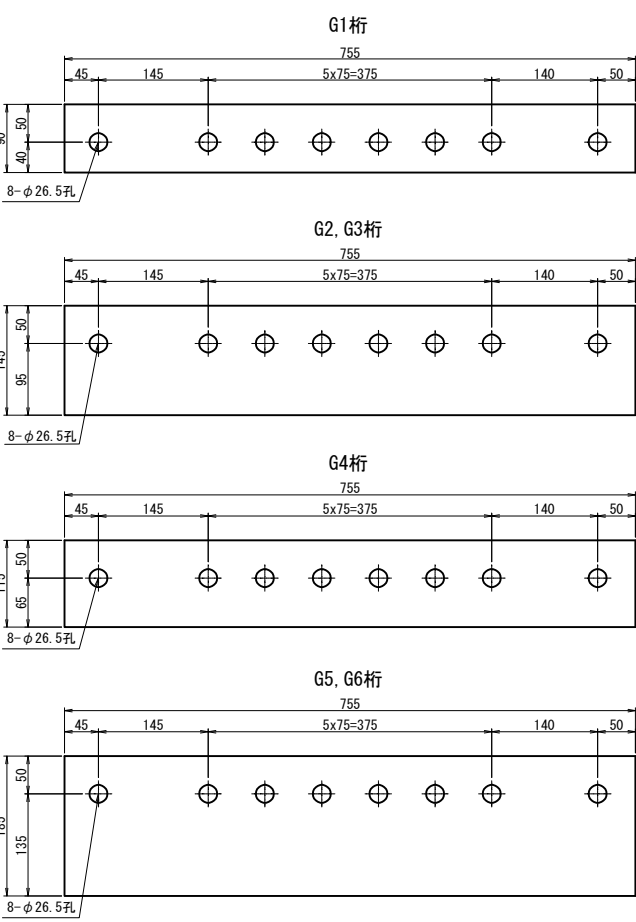


G4桁

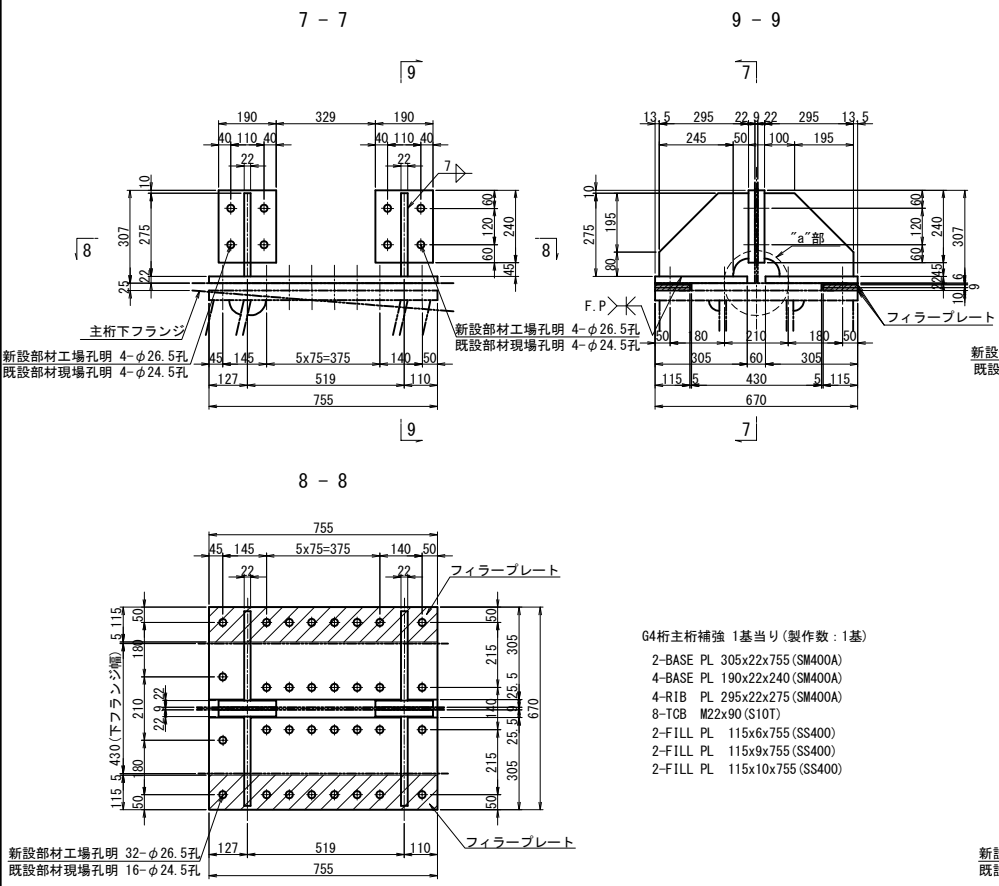

G5桁

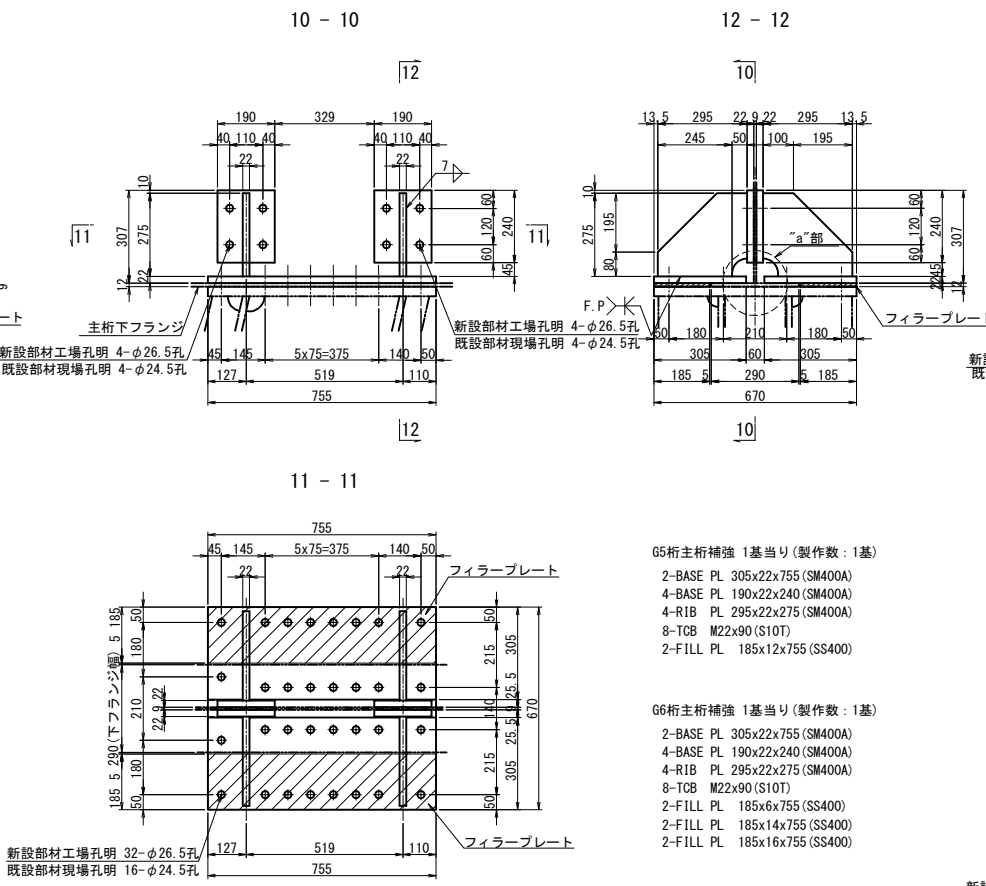


G6桁

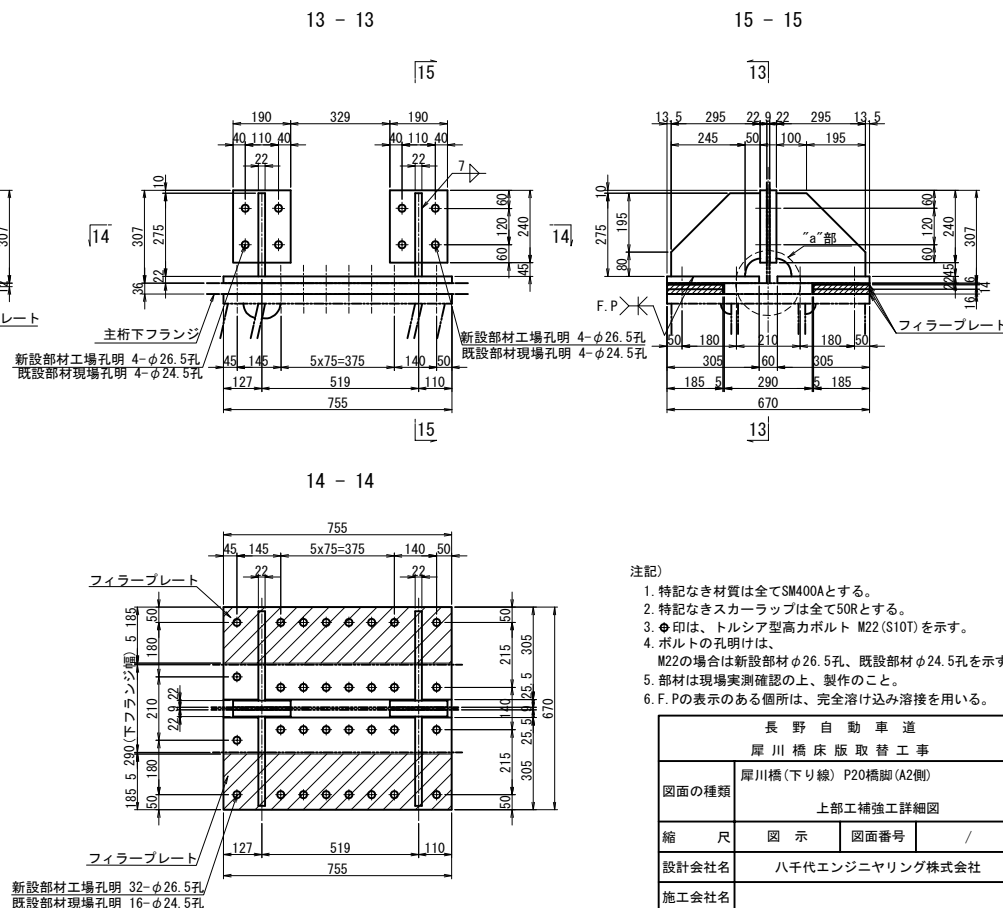


注記)
1. 特記なき材質は全てSM400Aとする。
2. 特記なきスカラーアップは全て50Rとする。
3. 印は、トルシア型高力ボルト M22 (S10T) を示す。
4. ボルトの孔明けは、
M22の場合は新設部材φ26.5孔、既設部材φ24.5孔を示す。
5. 部材は現場実測確認の上、製作のこと。
6. F. P.の表示のある箇所は、完全溶け込み溶接を用いる。

図面の種類	長野自動車道		
	犀川橋床版取替工事		
	犀川橋(下り線) P20橋脚(A2側)		
縮尺	上部工補強工詳細図		
	図示	図面番号	/
	設計会社名		
施工会社名	八千代エンジニアリング株式会社		
	事務所名		
	東日本高速道路株式会社 関東支社		
事務所名	長野工事事務所		

正面図

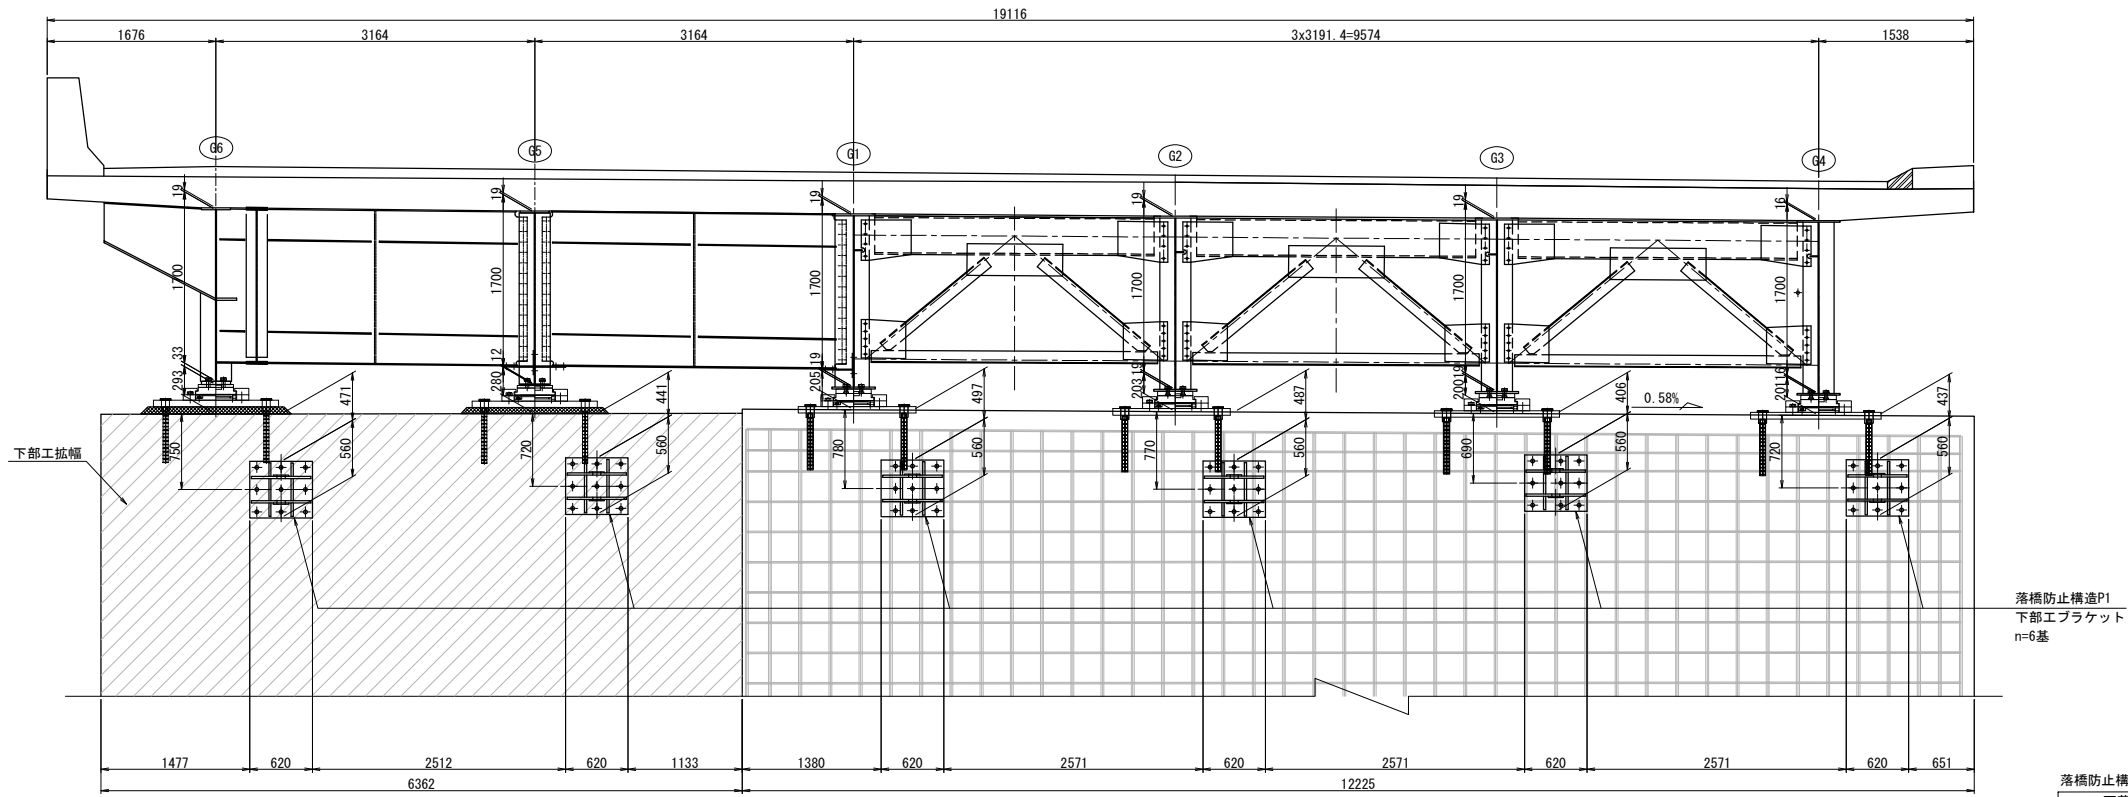


平面図

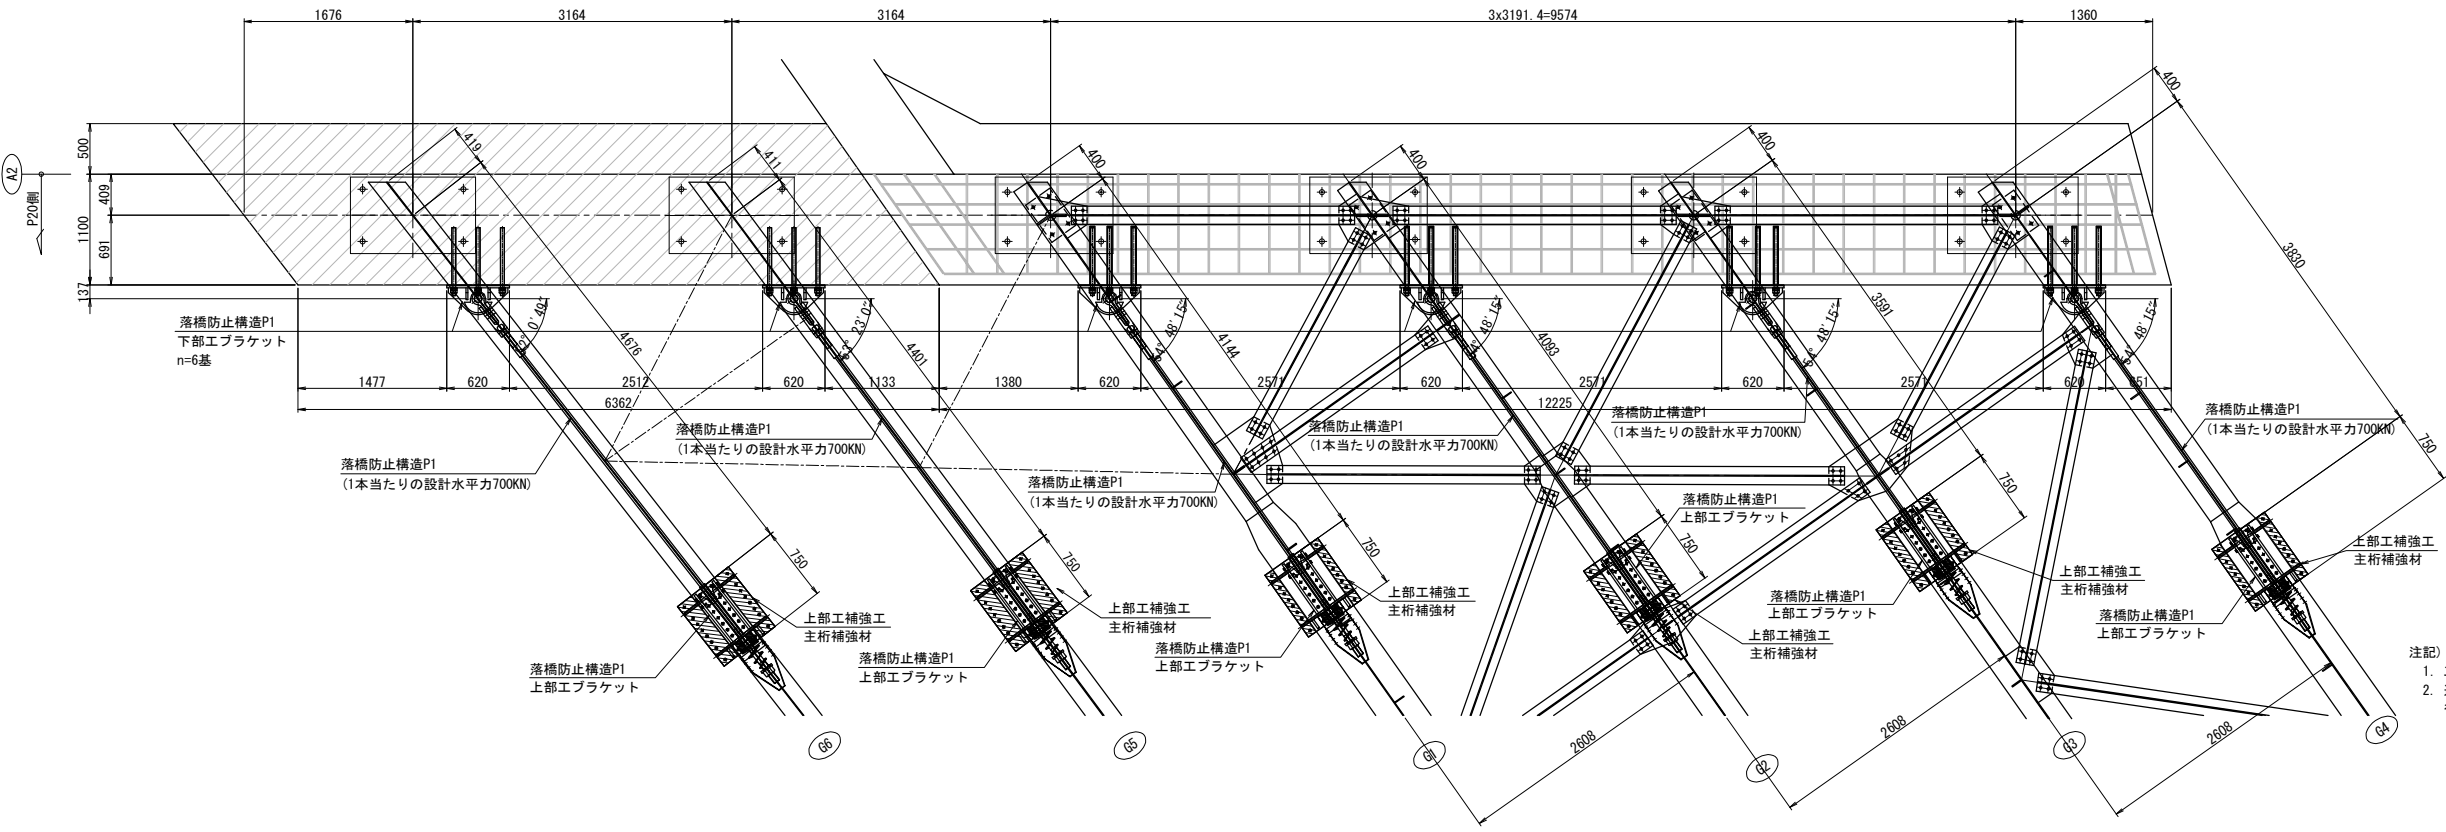

注記)
1. 工場製作は現地実測の上、製作を行うこと。
2. 連結ケーブルの製作は、現場にて取付間距離を確認のうえ、行うこと。

長野自動車道 犀川橋床版取替工事			
図面の種類	犀川橋(下り線) A2橋台 落橋防止構造P 構造配置図(その1)		
縮尺	1:75	図面番号	/
設計会社名	八千代エンジニアリング株式会社		
施工会社名			
事務所名	東日本高速道路株式会社 関東支社 長野工務事務所		

側面図

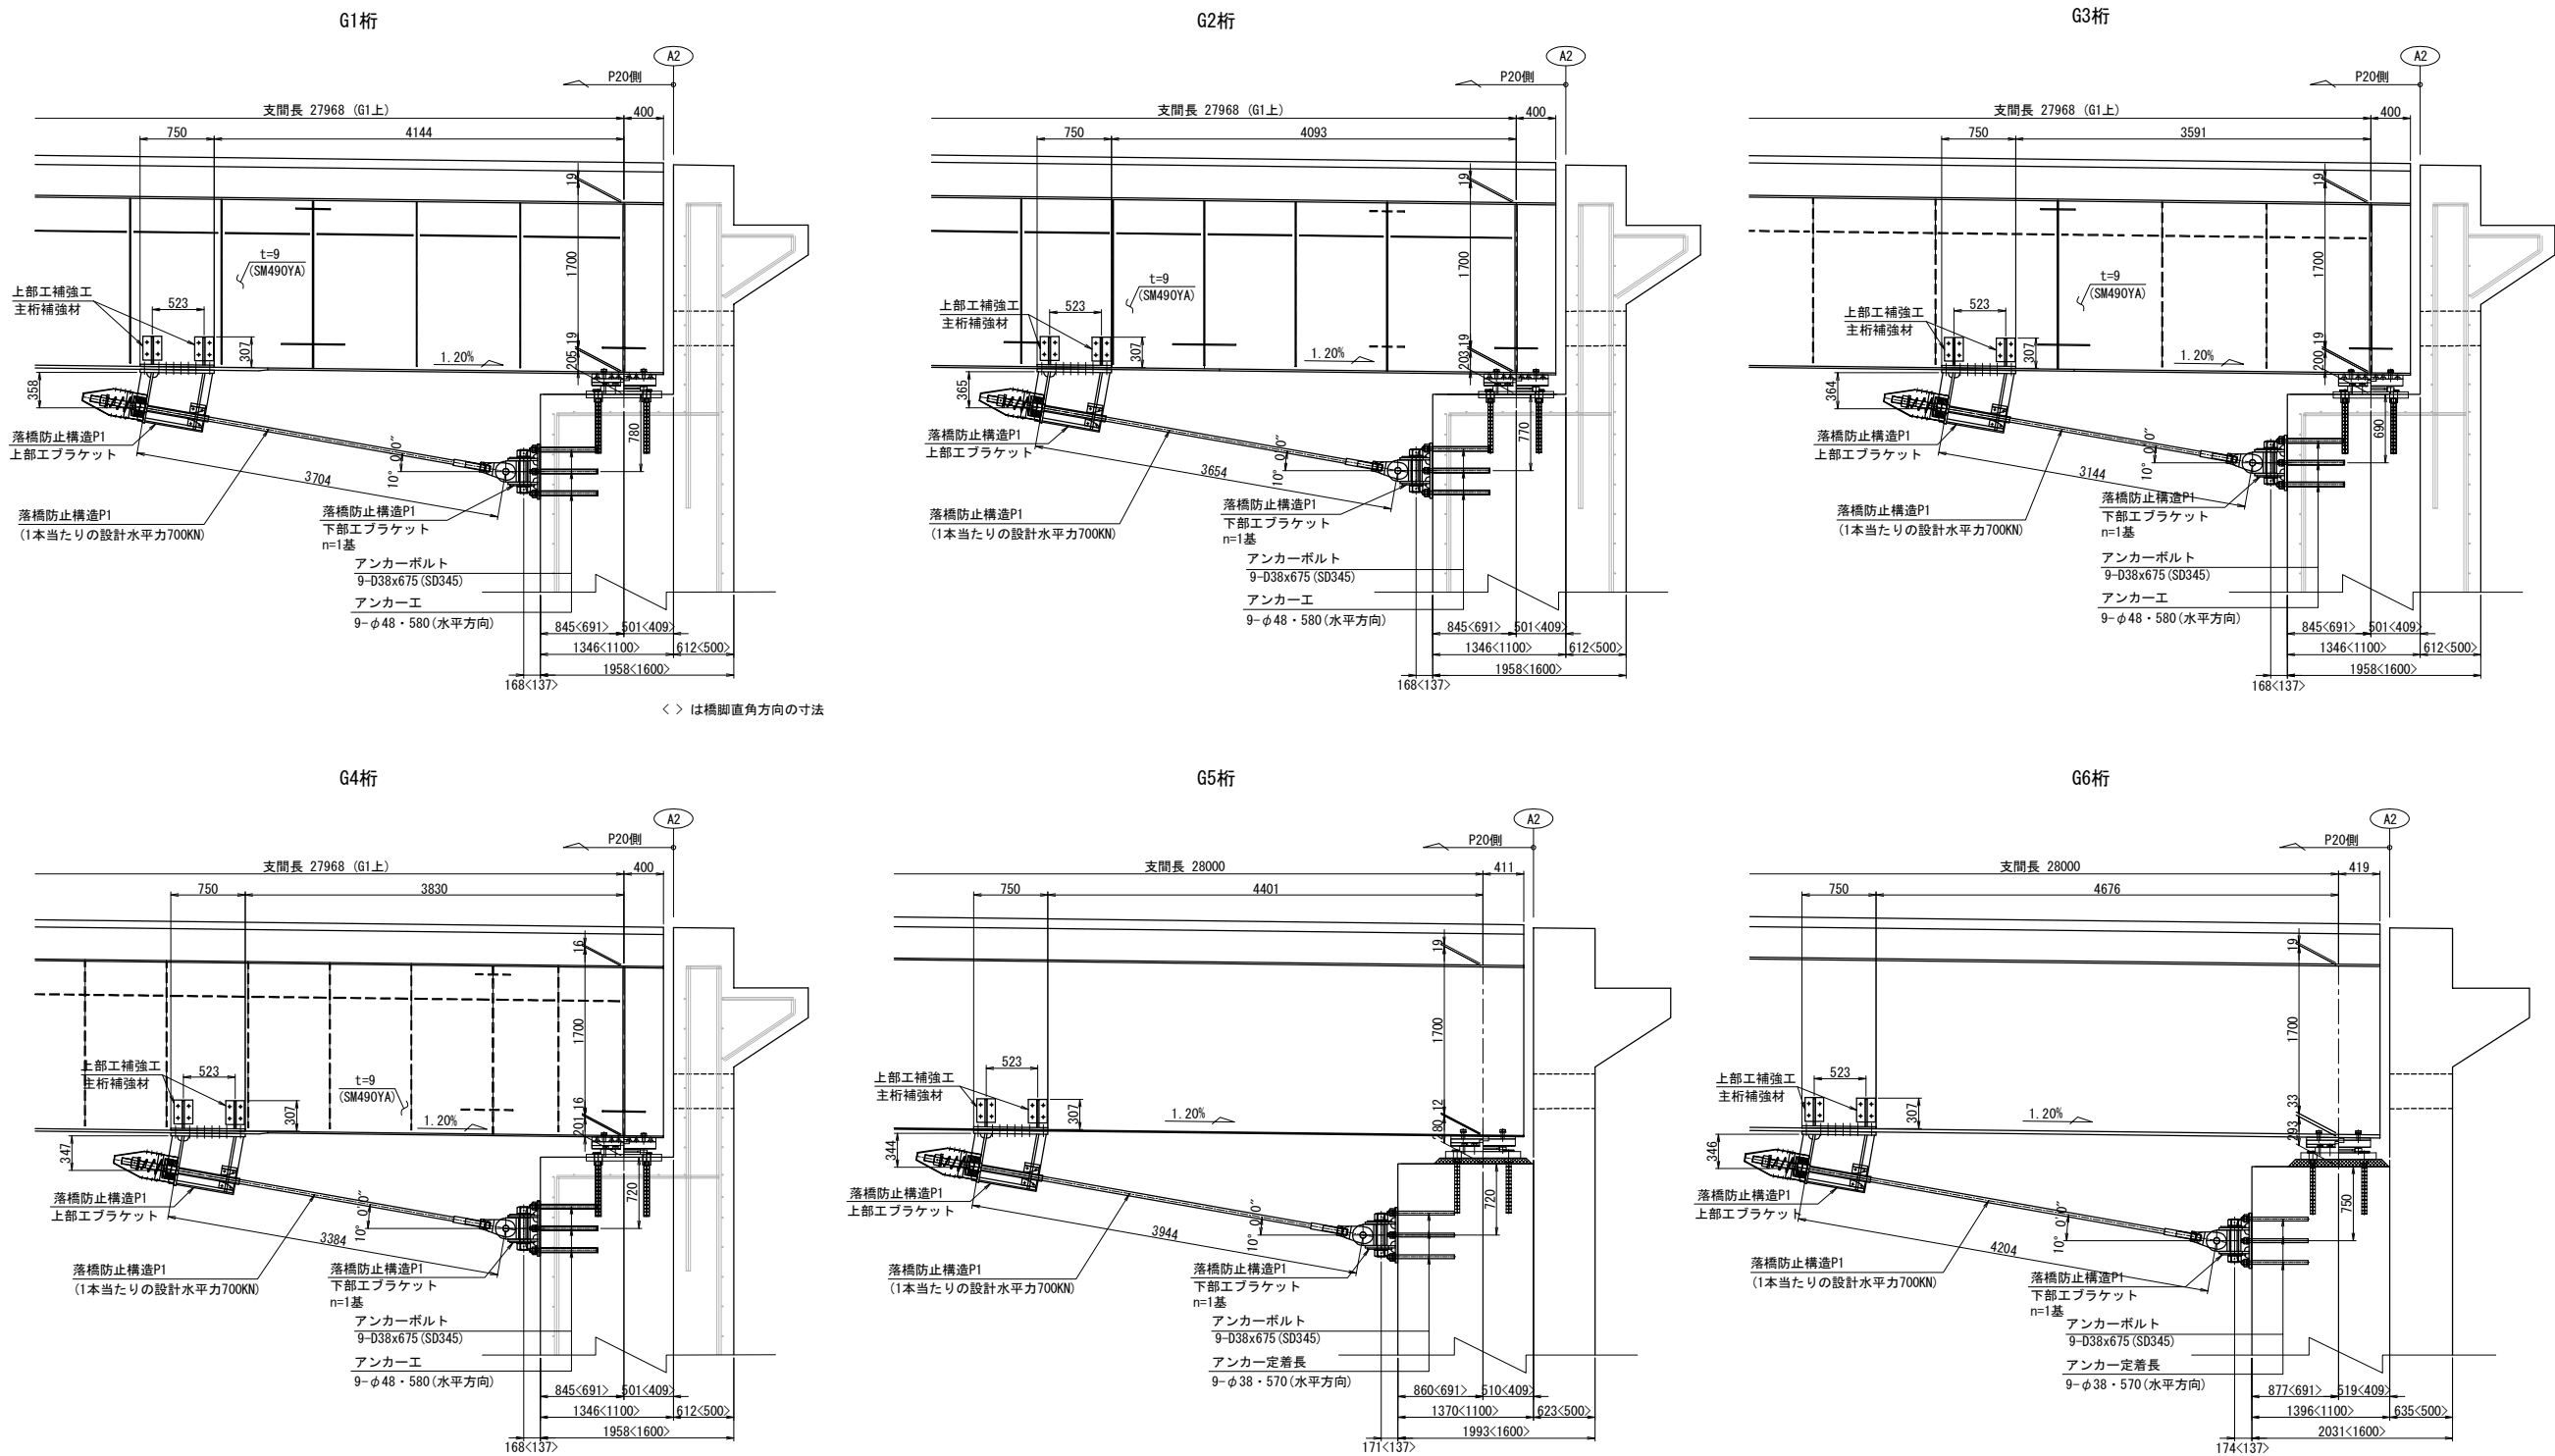

注記)
1. 工場製作は現地実測の上、製作を行うこと。
2. 連結ケーブルの製作は、現場にて取付間距離を確認のうえ、行うこと。

長野自動車道 犀川橋床版取替工事			
図面の種類	犀川橋(下り線) A2橋台 落橋防止構造P 構造配置図(その2)		
縮 尺	1:75	図面番号	/
設計会社名	八千代エンジニアリング株式会社		
施工会社名			
事務所名	東日本高速道路株式会社 関東支社 長野工事事務所		

犀川橋(下り線) A2橋台 落橋防止構造P 構造詳細図(その1) S=1:25

落橋防止構造 P1A-700(250)





落橋防止構造 P1B-700(250)

下部エブラケット詳細

G1 ~ G6行

上部エブラケット詳細

G1 ~ G6桁

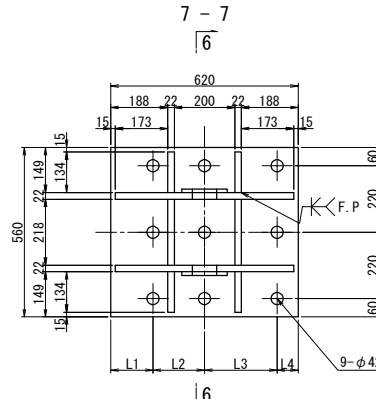
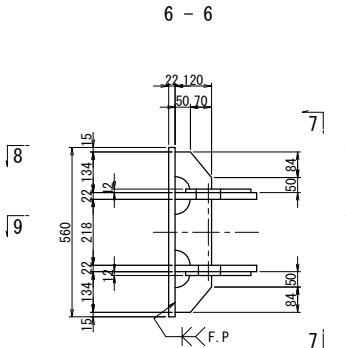
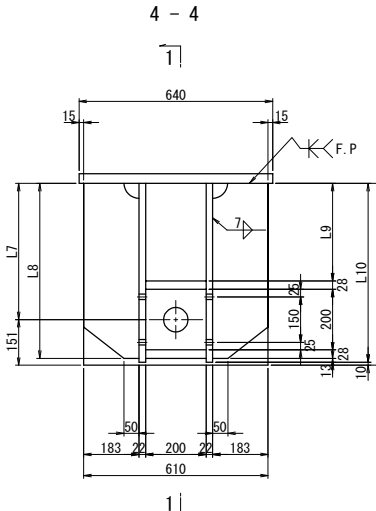
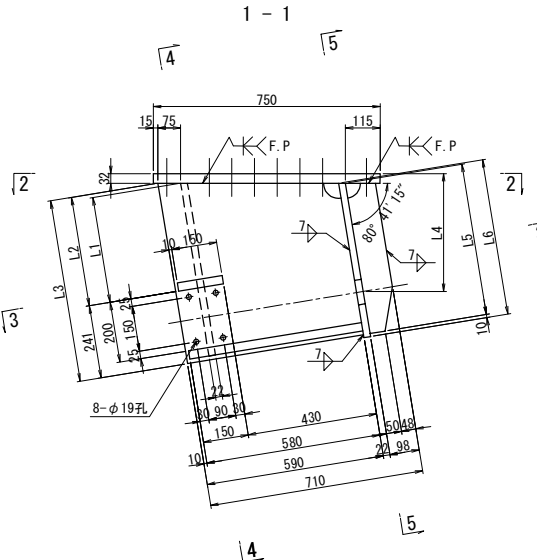


ブラケット1基当り(製作数:6基)


2-PL 215x12x271 (SM490YA)
2-PL 270x22x590
4-PL 120x22x134
2-PL 120x22x218
1-PL 560x22x620
9- Anc Bolt D38x675 (SD345)
9-1種 Nut M36用 (SS400)
9-3種 Nut M36用 (SS400)
9-Washer M36用 (SS400)

A2橋台下部エブラケット


	L1	L2	L3	L4
G1	140	170	240	70
G2	70	240	240	70
G3	80	230	230	80
G4	70	240	240	70
G5	70	240	240	70
G6	70	240	240	70

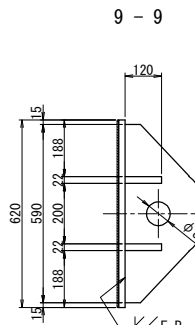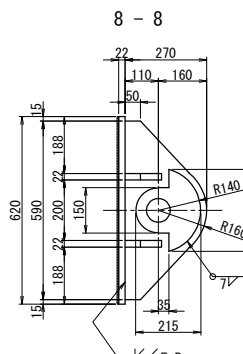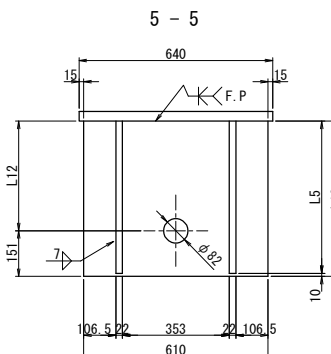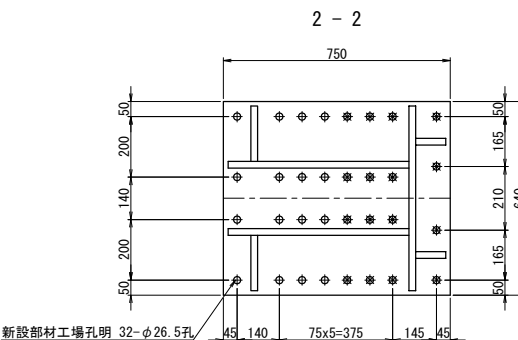

アンカー工詳細 S=1:15

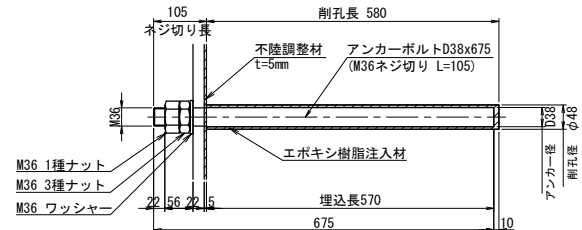 $G1 \sim G$ 

G5 G

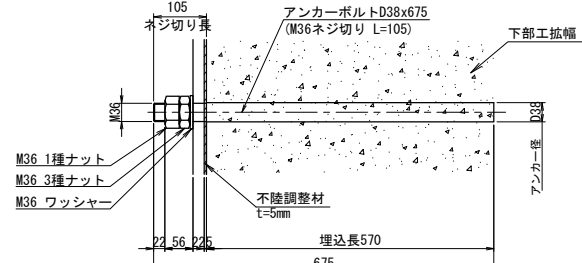

注. アンカーボルトはねじ切部のみ溶融亜鉛めっきを施すものとする。


注記)

1. 特記なき材質は全てSM490YBとする。
2. 特記なきスカーラップは全て50Rとする。
3. 工場製作は現場実測確認のうえ行ふものとする。
4. 下部エブラケットは全て溶融亜鉛めっき仕上げ
膜厚は、JIS H8641 HDZT77とする。
ただし、ボルト・ナット類は HDZT49とする。
5. 氷の表示ボルトは頭部側にも座金を用いるものとする。
6. F.P.Oの表示のある箇所は、完全溶け込み溶接を用いる。

ブラケット1基当り(製作数:n)

2-PL 98x22xLL1
2-PL 590x22xLL2
2-PL 183x22xLL3
1-PL 200x22x150
1-PL 200x22x580
1-PL 610x22xLL4
1-PL 750x32x640
16-TCB M22xLL5 (S10T) [+1W]
16-TCB M22xLL6 (S10T)

シール材詳細 S=1:5

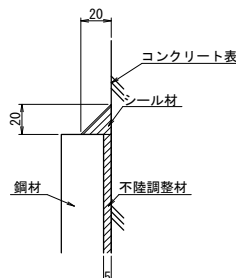


長野自動車道				
犀川橋床版取替工事				
図面の種類	犀川橋(下り橋) A2橋台			
落橋防止構造 橋造詳細図(その1)				
縮 尺	図 示	図面番号	/	
設計会社名	八千代エンジニアリング株式会社			
施工会社名				
事務所名	東日本高速道路株式会社 関東支社 星野土木建設所			

落橋防止構造 P1A-700 (250)

落橋防止構造 P1B-700 (250)
G1～G6桁


取付詳細

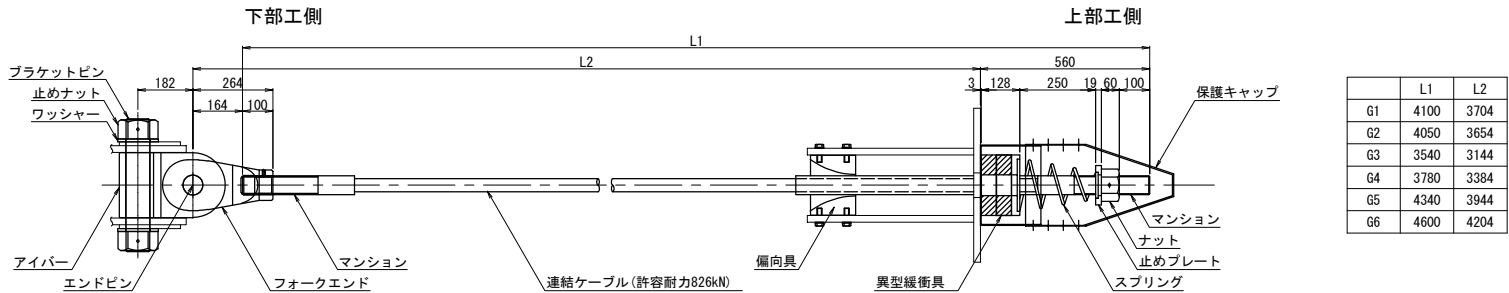


材 料 表 (落橋防止構造1組当たり)

全6組


名 称	規 格	単位	数量	摘 要
連結ケーブル (マンション) (ガイドパイプ)	許容耐力826kN L=L1mm 許容耐力826kN 標準 許容耐力826kN 840mm	本 個 本	1 2 1	PC鋼より線、垂鉛めっき仕様、ポリエチレン被覆 SCM435、垂鉛アルミ溶射、ねじり標準 〈ケーブルに組込〉 ポリエチレン 〈ケーブルに組込〉
ナット	許容耐力826kN	個	1	S45C、垂鉛めっき (HDZT77)
止めプレート	許容耐力826kN	個	1	SS400相当品、垂鉛めっき (HDZT77)
スプリング	許容耐力826kN L=400	個	1	SW-C、垂鉛めっき、クロメート処理
異型緩衝具	許容耐力826kN	個	1	SS400相当品、垂鉛めっき (HDZT77) + 合成ゴム
偏向具	許容耐力826kN	個	1	ポリエチレン
(取付ボルト)	M16x50 1W付	本	8	SS400相当品、垂鉛めっき (HDZT49) 接着剤付
保護キャップ	許容耐力826kN	組	1	ポリエチレン、8-止めビス付
ブラケットピン	許容耐力826kN	本	1	SCM435、ダクロダイズ処理、DMコート
止めナット	許容耐力826kN	個	2	S45C、垂鉛めっき (HDZT77)
ワッシャー	許容耐力826kN	個	2	SS400相当品、垂鉛めっき (HDZT77)
アイバー	許容耐力826kN	個	1	S45C、垂鉛めっき (HDZT77)
フォークエンド	許容耐力826kN	個	1	S45C、垂鉛めっき (HDZT77)
エンドピン (ピン)	許容耐力826kN	本	1	SCM435、ダクロダイズ処理、DMコート
止めプレート	許容耐力826kN	個	1	SS400相当品、垂鉛めっき (HDZT77)

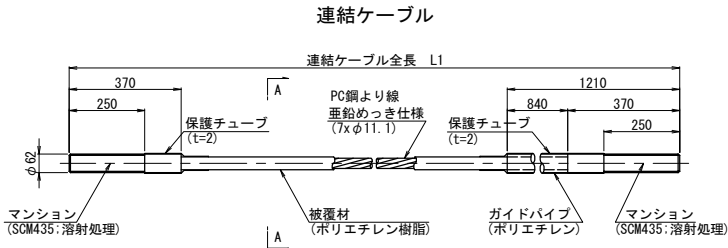


A-A断面 S=1:2

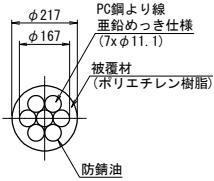




ナット (S45C:垂鉛めっき)

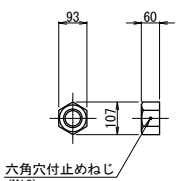


止めプレート (SS400相当品:垂鉛めっき)

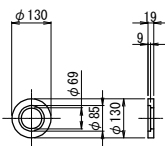


スプリング (SW-C:垂鉛めっき, クロメート処理)

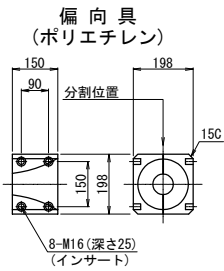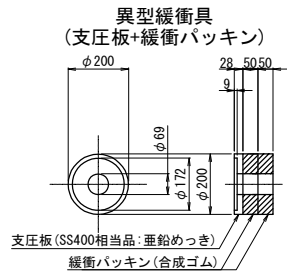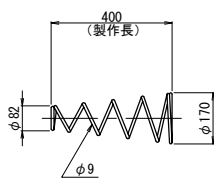

保護キャップ (ポリエチレン)

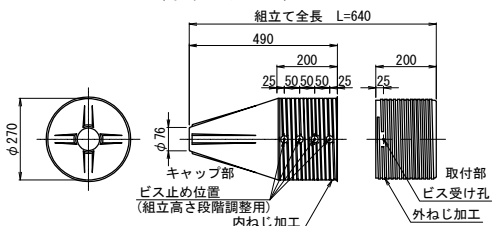

ブラケットピン (SCM435:DMコート)

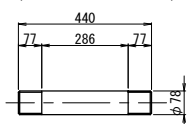


規格表G1～G6


規格表G1～G6	落橋防止構造仕様
設計水平力 (PCケーブル1本当たり)	700KN
設計遊間量	250mm

落橋防止構造は上記の性能を有する製品を使用することとし、この姿図は参考とする。


止めナット (S45C:垂鉛めっき)

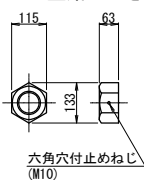


ワッシャー (SS400相当品:垂鉛めっき)

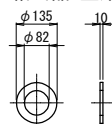


アイバー (S45C:垂鉛めっき)

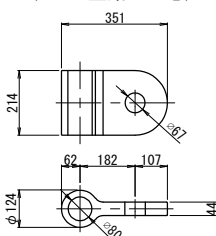

フォークエンド (S45C:垂鉛めっき)

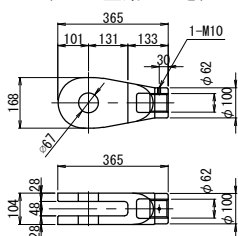

エンドピン (ピン+止めプレート)

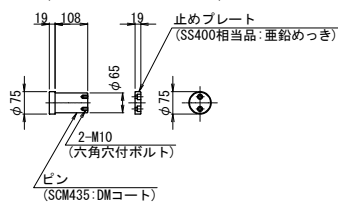

※取付前に保護チューブをはぎ取る。
取付後はマンション先端ねじ部に
防錆処理を行うこと。

注記)

1. 連結ケーブルの製作は、現場にて取付間
距離を確認のうえ、行うこと。


長野自動車道 犀川橋床版取替工事	図面の種類	犀川橋(下り線) A2橋台 落橋防止構造P 構造詳細図(その2) (参考図)
縮 尺	図 示	図面番号 /
設計会社名	八千代エンジニアリング株式会社	
施工会社名		
事務所名	東日本高速道路株式会社 関東支社 長野工事事務所	

主桁補強詳細


G1桁

G2, G3桁

G4桁

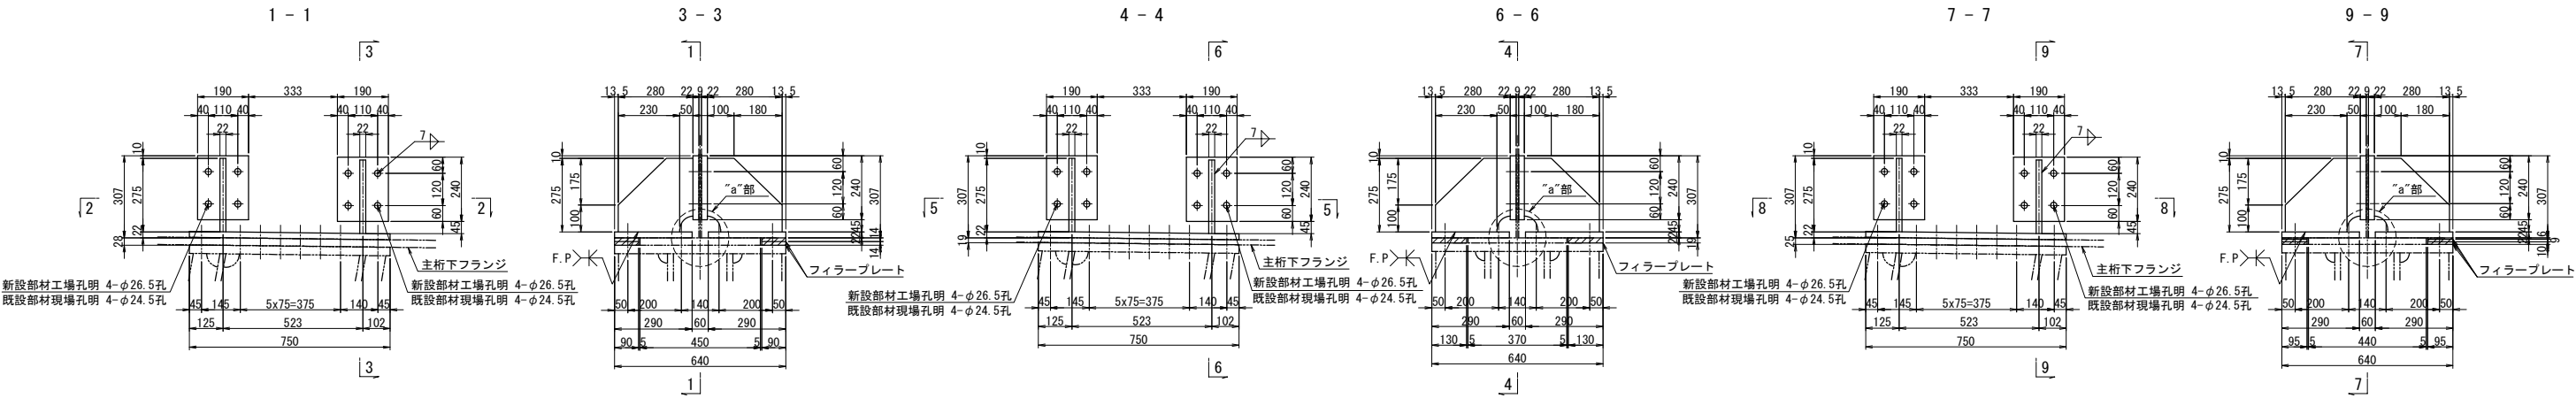


フィラープレート詳細 S=1:10

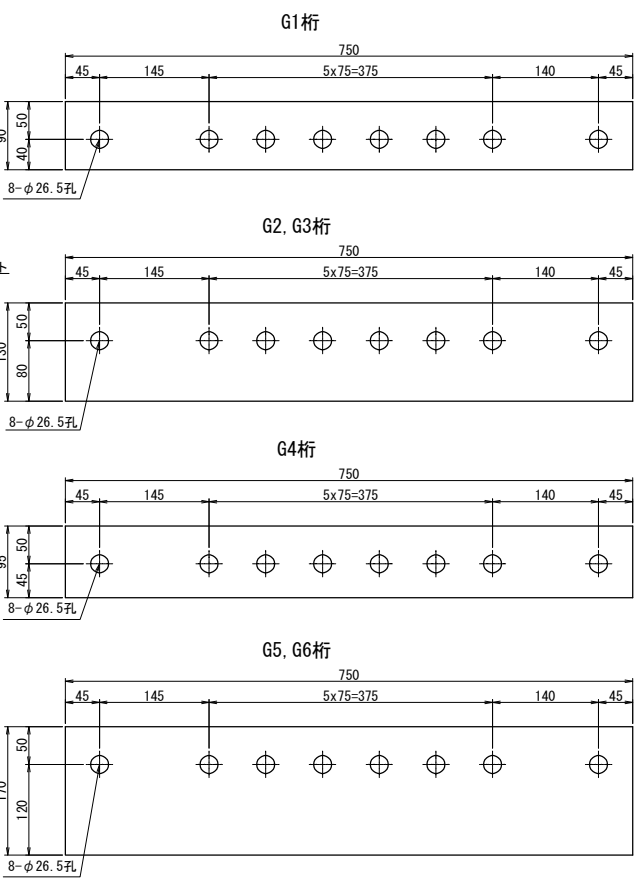


G5桁

G6桁

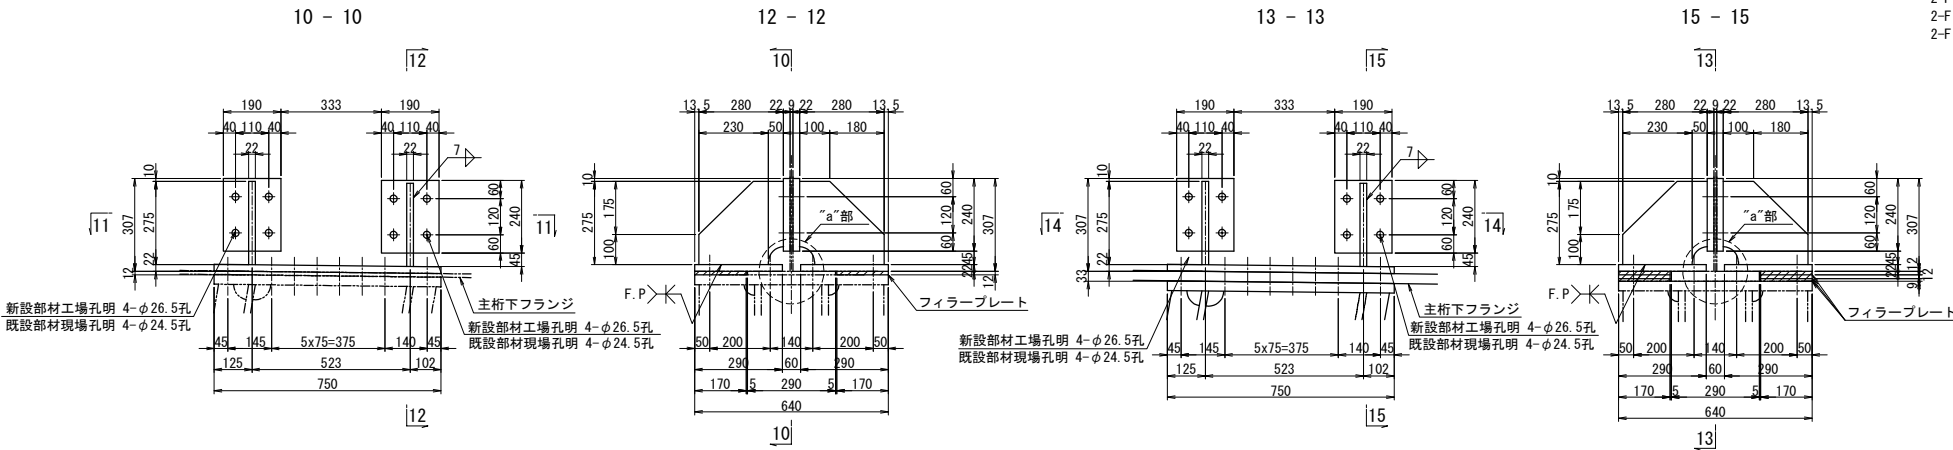






“a”部詳細 S=1:10

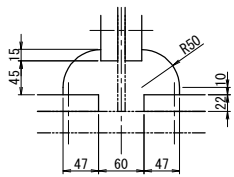

- 注記)
- 特記なき材質は全てSM400Aとする。
 - 特記なきスカーラップは全て50Rとする。
 - Φ印は、トルシア型高力ボルト M22 (S10T) を示す。
 - ボルトの孔明けは、M22の場合は新設部材φ26.5孔、既設部材φ24.5孔を示す。
 - 部材は現場実測確認の上、製作のこと。
 - F. P.の表示のある箇所は、完全溶け込み溶接を用いる。





長野自動車道			
犀川橋床版取替工事			
図面の種類	上部工補強工詳細図		
縮尺	図示	図面番号	/
設計会社名	八千代エンジニアリング株式会社		
施工会社名			
事務所名	東日本高速道路株式会社 関東支社 長野工事事務所		

上部エブラケット詳細図

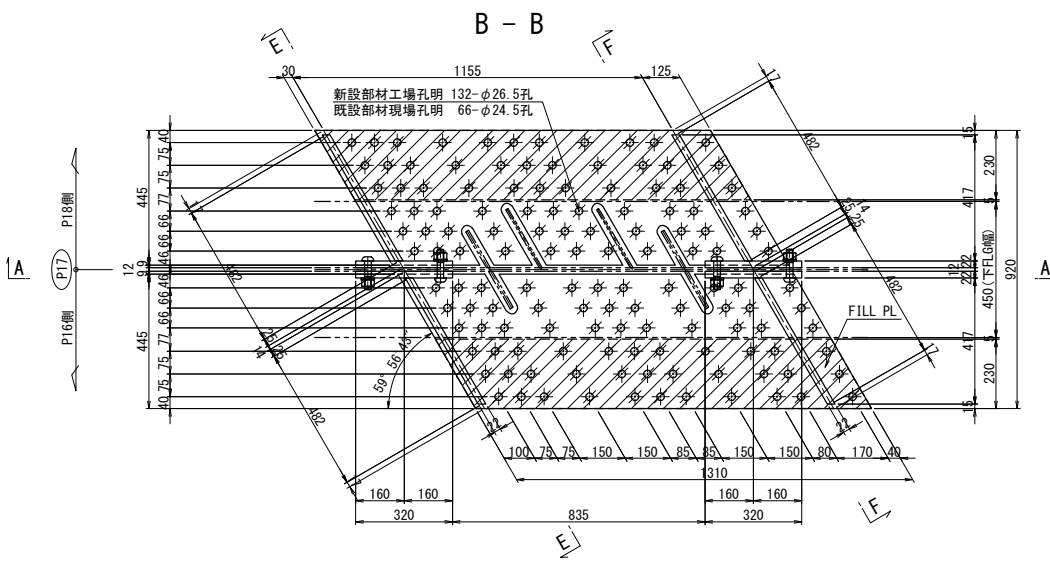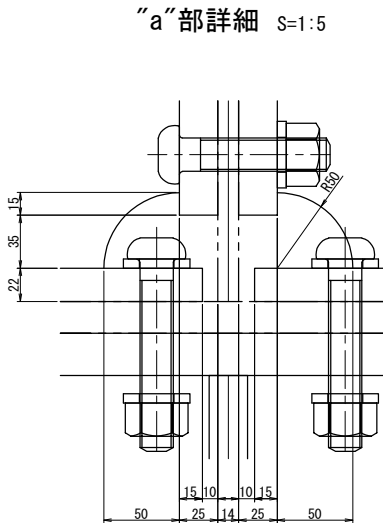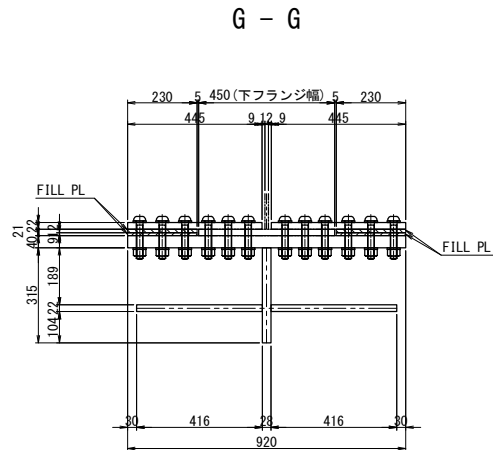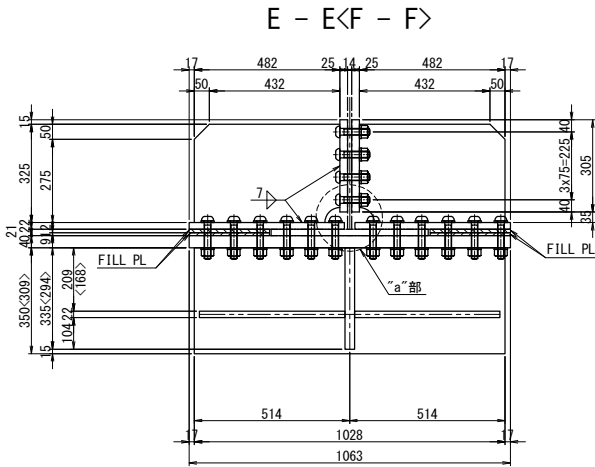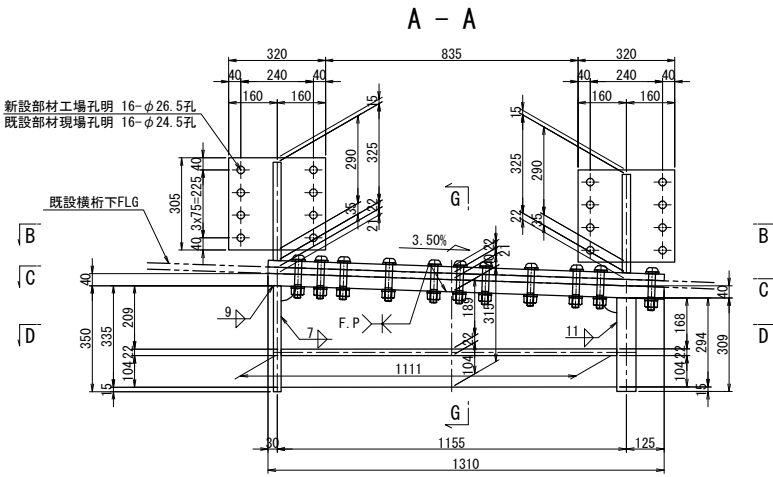


- 上部エブラケット 1基当り (製作数: 1基)
- 1-BASE PL 1310x22x445
 - 1-BASE PL 1310x22x445
 - 4-BASE PL 320x22x305
 - 4-RIB PL 482x22x325
 - 2-FILL PL 1310x12x230 (SS400)
 - 2-FILL PL 1310x9x230 (SS400)
 - 1-BASE PL 1310x40x920
 - 1-FLG PL 1028x22x350
 - 1-FLG PL 1025x55x309 (SM520C)
 - 1-WEB PL 1111x22x335
 - 2-RIB PL 1111x22x416
 - 16-TGB M22x95 (S10T)
 - 132-TGB M22x115 (S10T) (2-W付)

BASE PL詳細 S=1:15

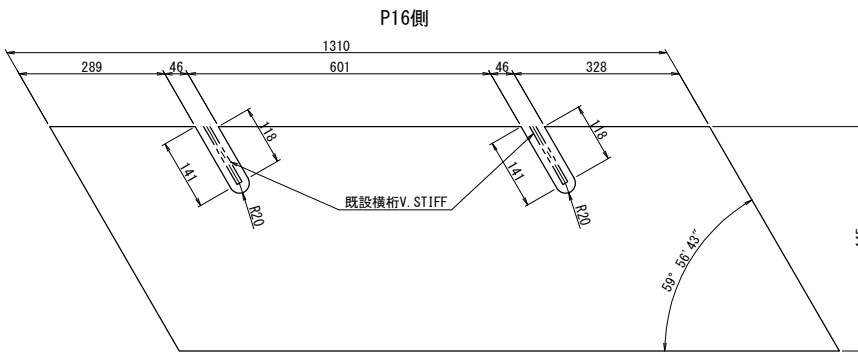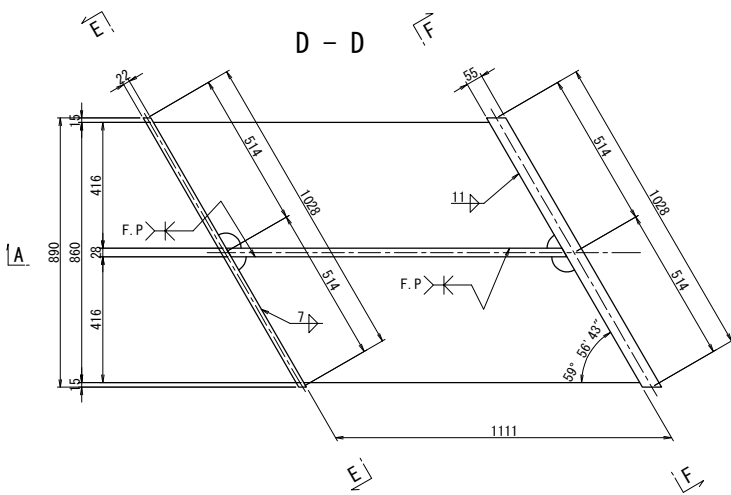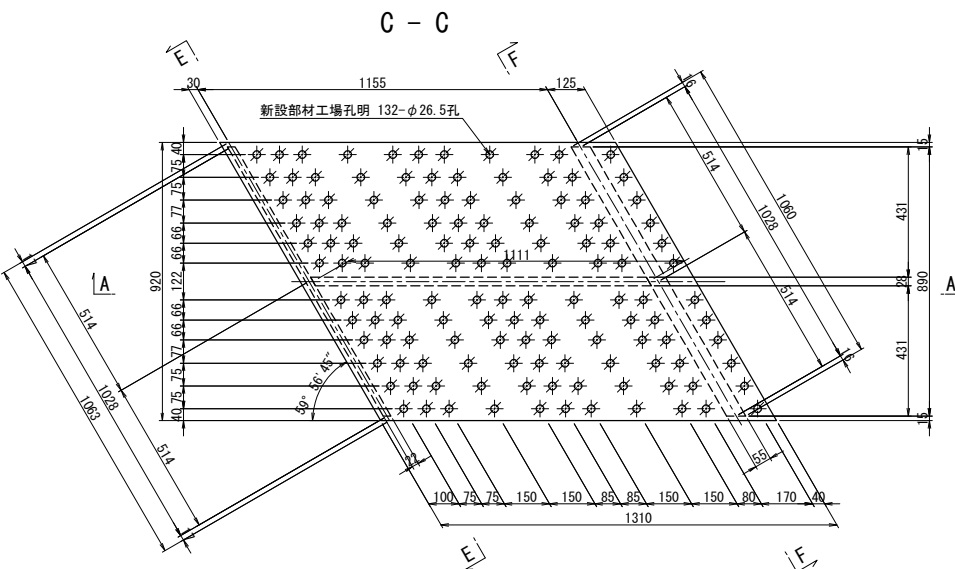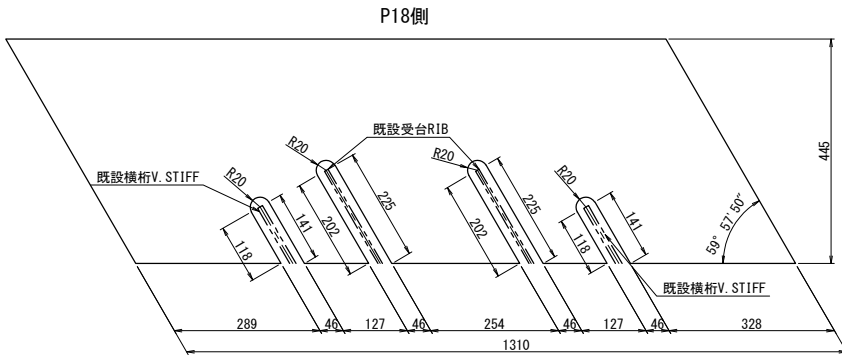



FILL PL詳細 S=1:15

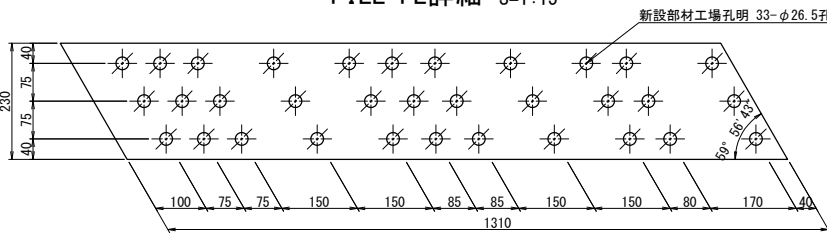


- 注記)
- 特記なき材質は全てSM490YBとする。
 - 特記なきスカーラップは全て50Rとする。
 - 工場製作は現場実測確認のうえ行うものとする。
 - ボルトの孔明けは、M22の場合は新設部材φ26.5孔、既設部材φ24.5孔を示す。
 - φ印のボルトは、TCB M22を示す。
 - ※印のボルトは、TCB M22[2W付]を示す。
 - F. F.の表示のある箇所は、完全溶け込み溶接を用いる。

長野自動車道 犀川橋床版取替工事			
図面の種類	犀川橋(上り線) P17橋脚(P18側) 横変位拘束構造M 構造詳細図(その1)		
縮尺	図示	図面番号	/
設計会社名	八千代エンジニアリング株式会社		
施工会社名			
事務所名	東日本高速道路株式会社 関東支社 長野工事事務所		




下部エブラケット詳細図

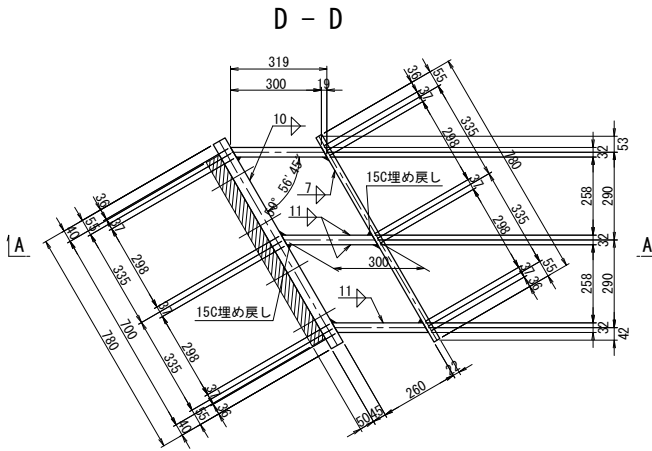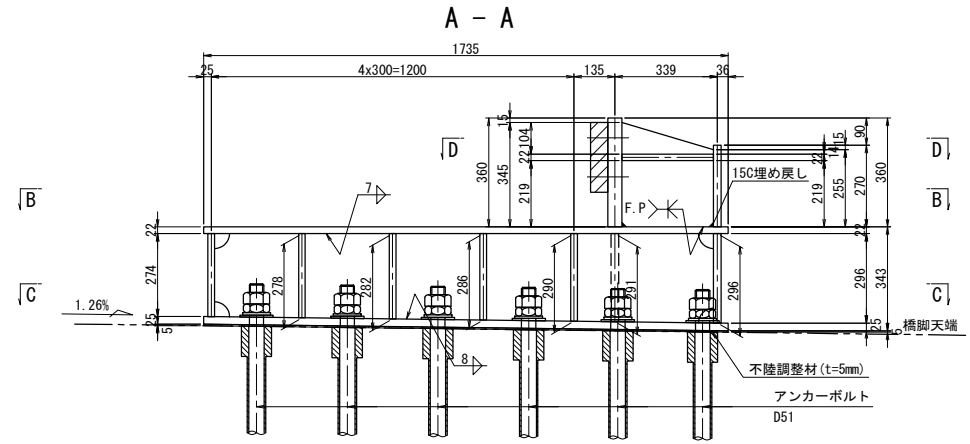






緩衝材詳細図 S=1:15

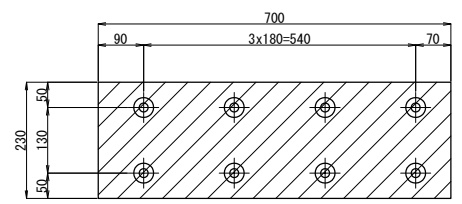

緩衝材取付詳細図 S=1:15

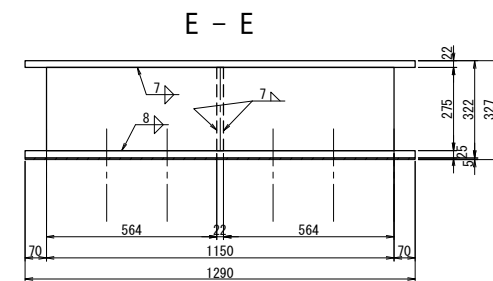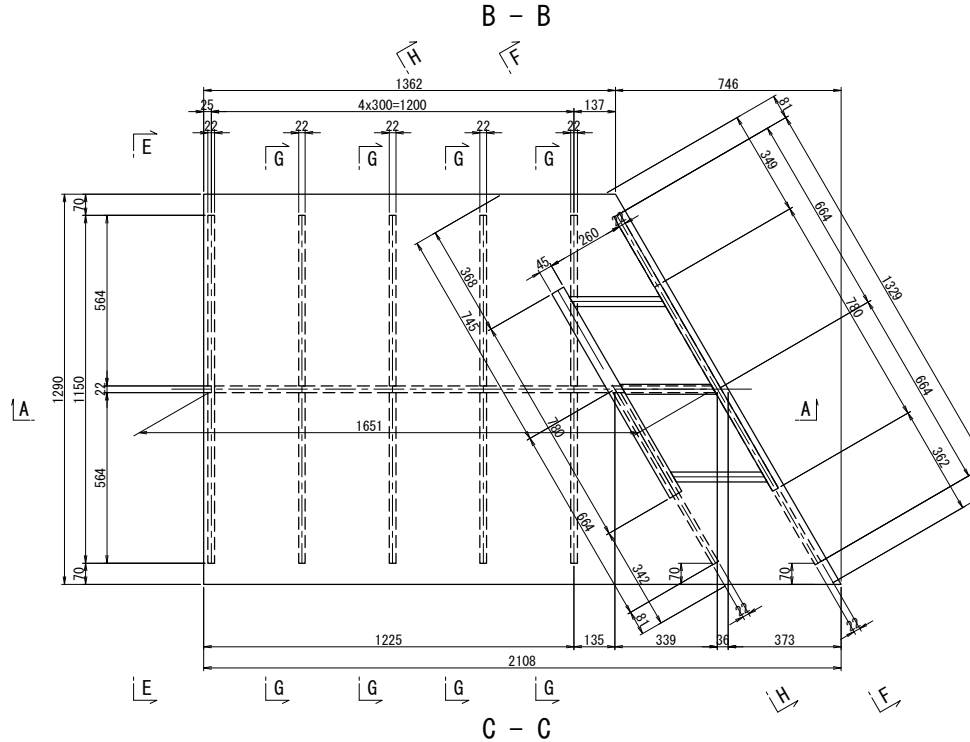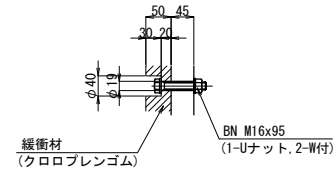


アンカー工詳細図 S=1:15

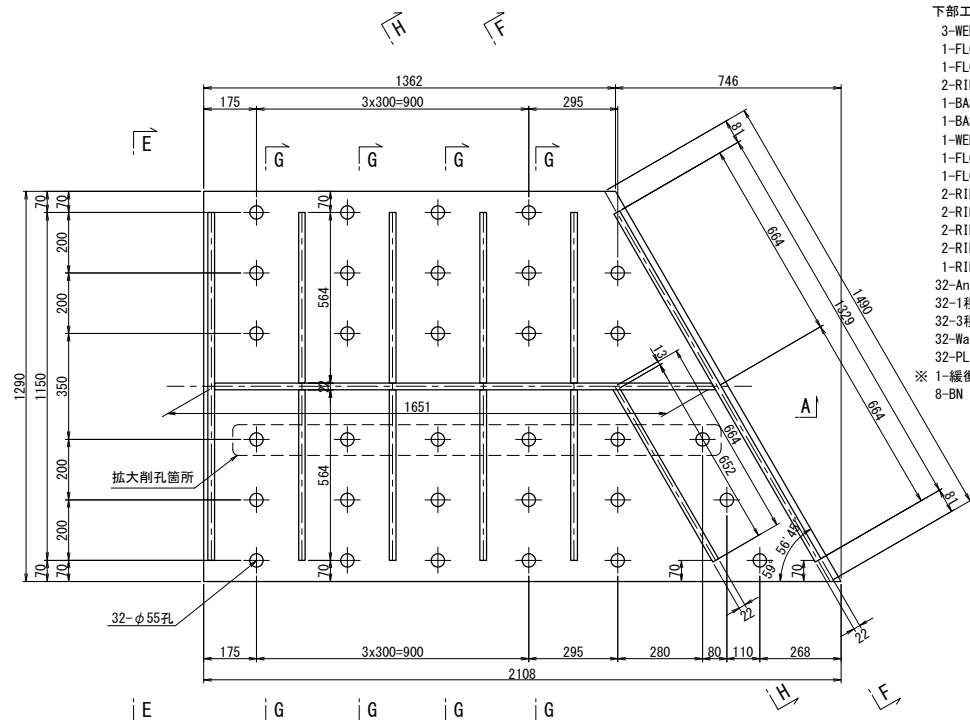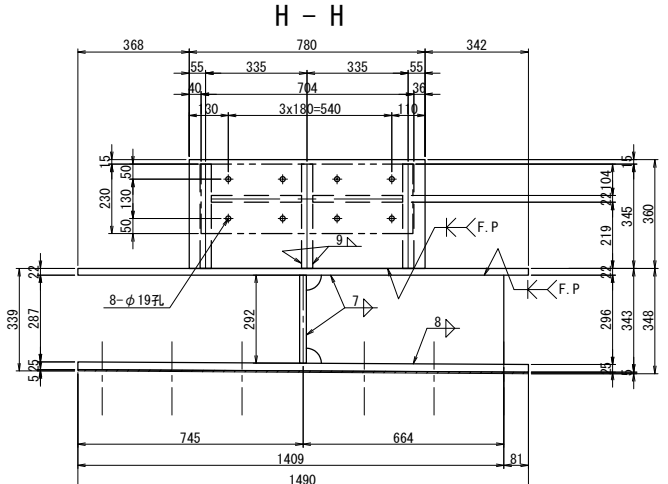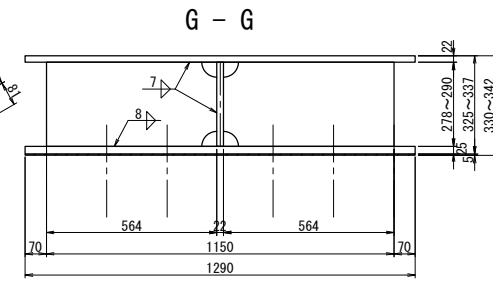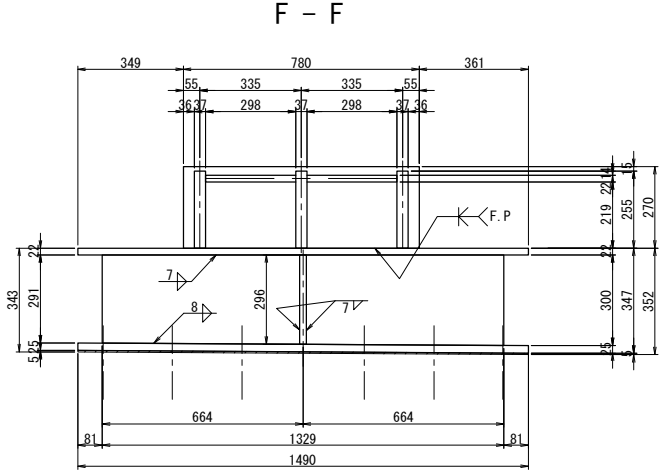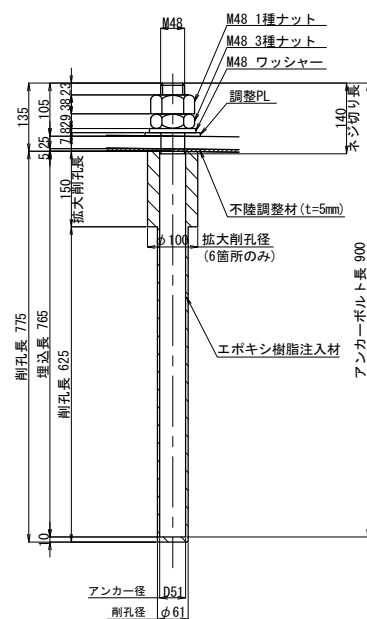


- 下部エブラケット 1基当り(製作数:1基)
- 3-WEB PL 345x32x300
 - 1-FLG PL 780x45x360 (SM520C)
 - 1-FLG PL 780x22x270
 - 2-RIB PL 258x22x300
 - 1-BASE PL 1290x22x2106
 - 1-BASE PL 1290x25x2106
 - 1-WEB PL 1651x22x296
 - 1-FLG PL 275x22x1150
 - 1-FLG PL 300x22x1329
 - 2-RIB PL 278x22x564
 - 2-RIB PL 282x22x564
 - 2-RIB PL 286x22x564
 - 2-RIB PL 290x22x564
 - 1-RIB PL 296x22x652
 - 32-Anc Bolt D51x900 (SD345)
 - 32-1種 Nut M48用 (SS400)
 - 32-3種 Nut M48用 (SS400)
 - 32-Washer M48用 (SS400)
 - 32-PL 110x10x110 (SS400)
- ※ 1-緩衝材 700x50x230 (クロロレンゴム、硬度80° ±5° 程度)
8-BN M16x95 (SS400) (1-Uナット, 2-W付)

※アンカーボルトはネジ切り部のみ溶融亜鉛めっきを施すものとする。

拡大削孔箇所アンカー設置詳細図

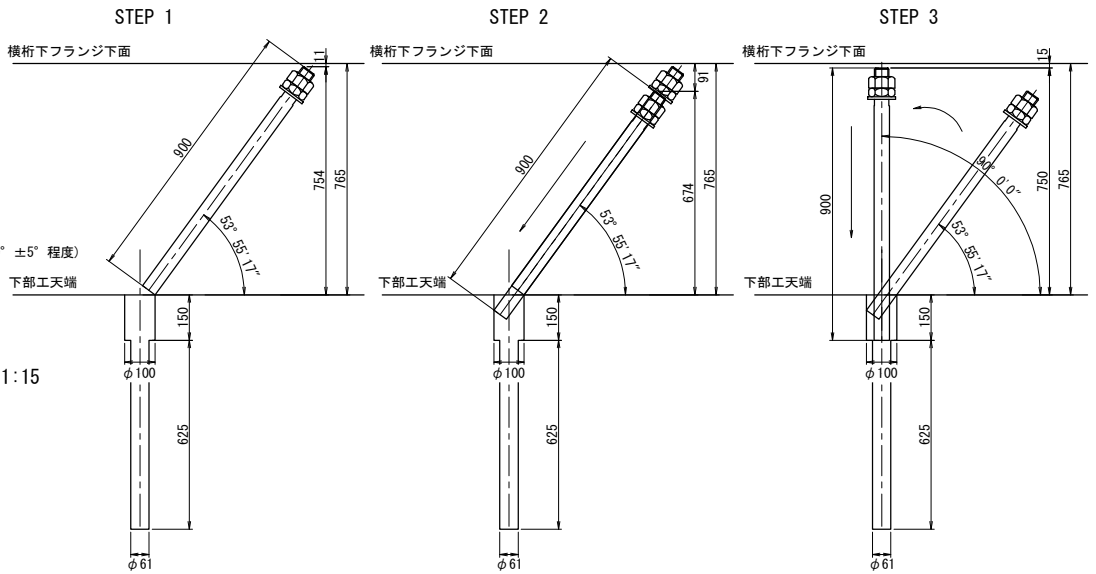

調整PL詳細図 S=1:15

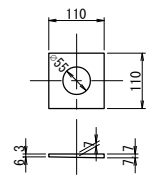

- 注記)
- 特記なき材質は全てSM490YBとする。
 - 特記なきスカラーアップは全て50Rとする。
 - 工場製作は現場実測確認のうえ行うものとする。
 - 下部エブラケットは全て溶融亜鉛めっき仕上げ膜厚は、JIS H8641 HDZT77とする。ただし、ボルト・ナット類は HDZT49とする。
 - F, Pの表示のある箇所は、完全溶け込み溶接を用いる。





長野自動車道	犀川橋床版取替工事
図面の種類	犀川橋(上り線) P17橋脚(P18側) 横変位拘束構造M 構造詳細図(その2)
縮尺	図示 図面番号 /
設計会社名	八千代エンジニアリング株式会社
施工会社名	東日本高速道路株式会社 関東支社
事務所名	長野工事事務所

上部エブラケット詳細図

E - E<F - F>

G - G




“a”部詳細 S=1:5

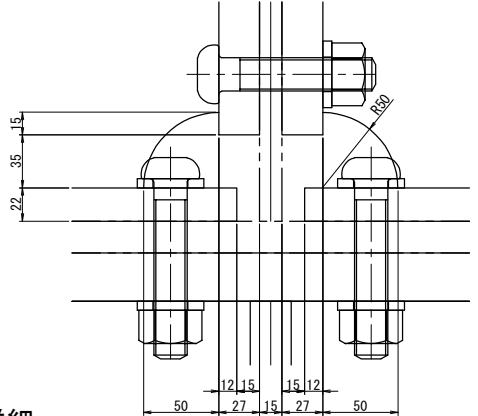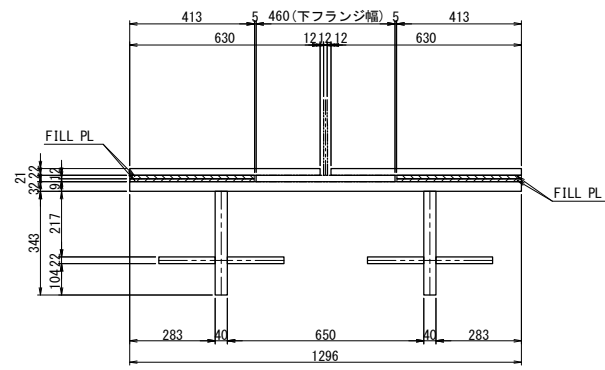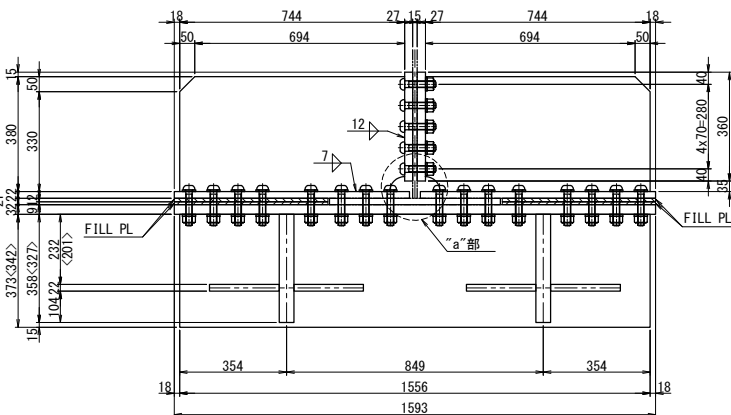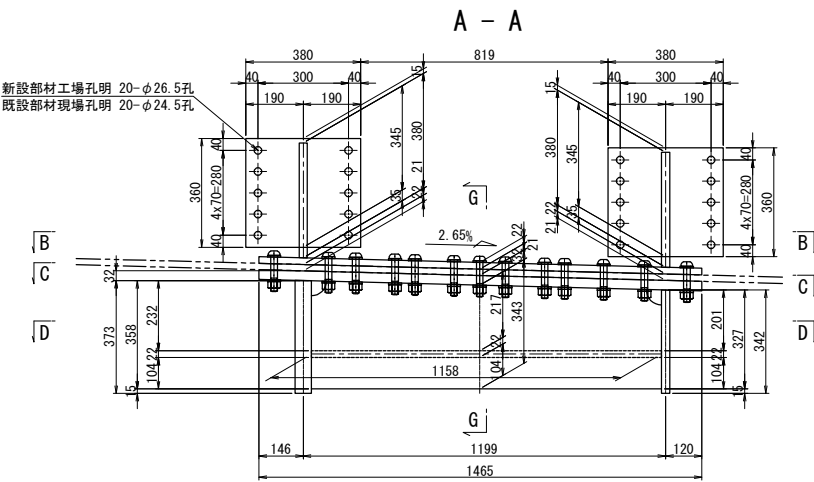

B - B



FILL PL詳細 S=1:15

BASE PL詳細 S=1:15

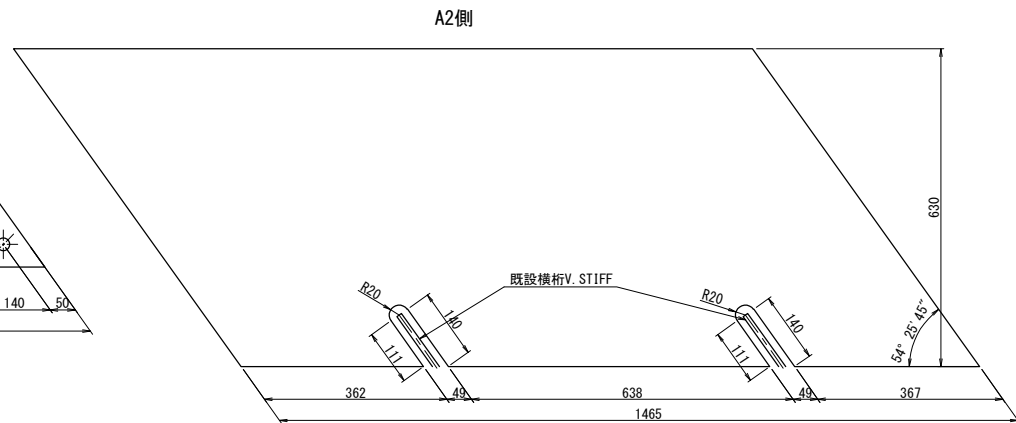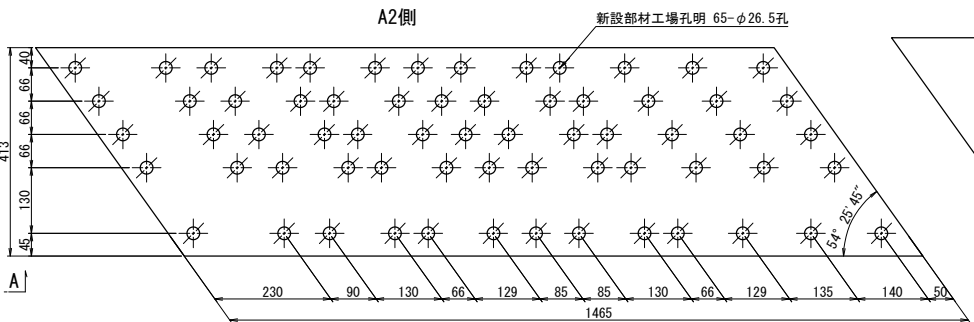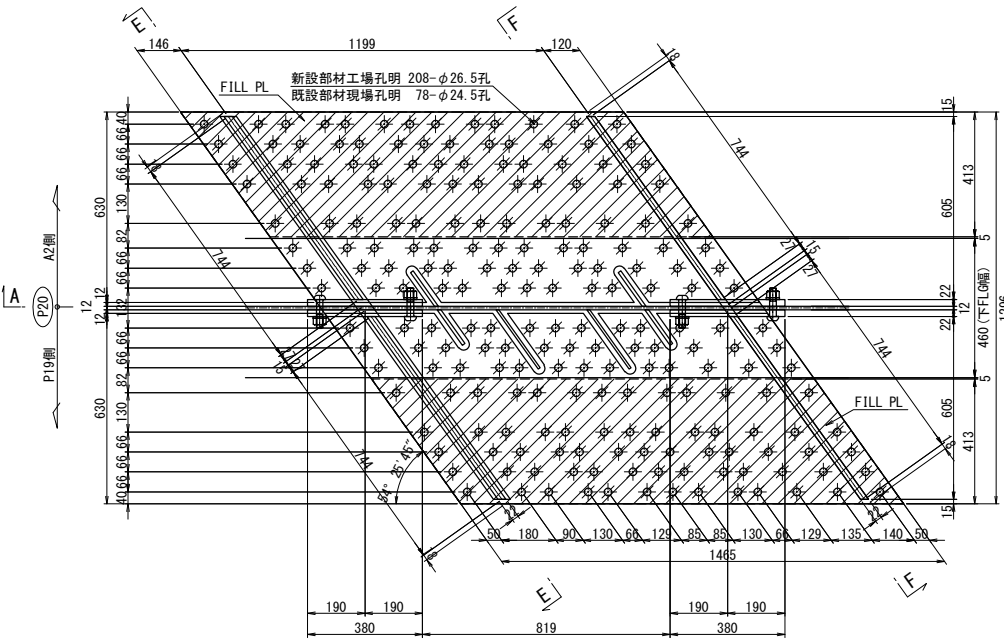



P19側

P19側

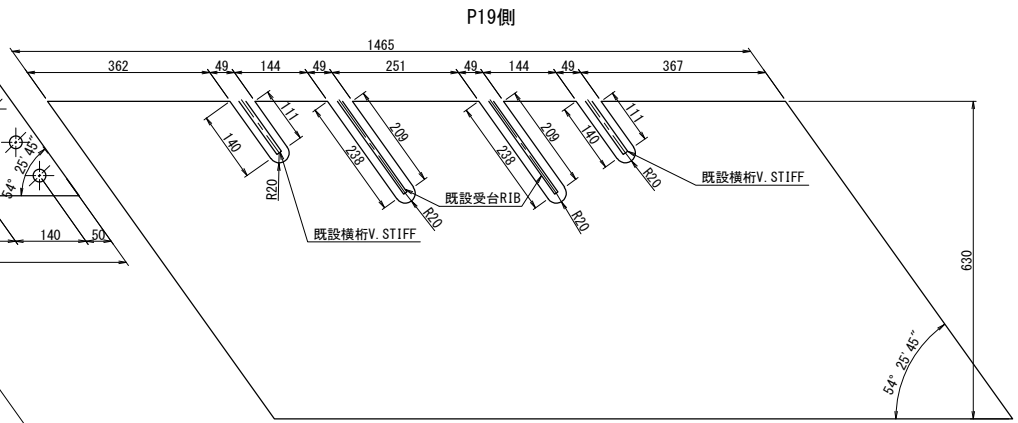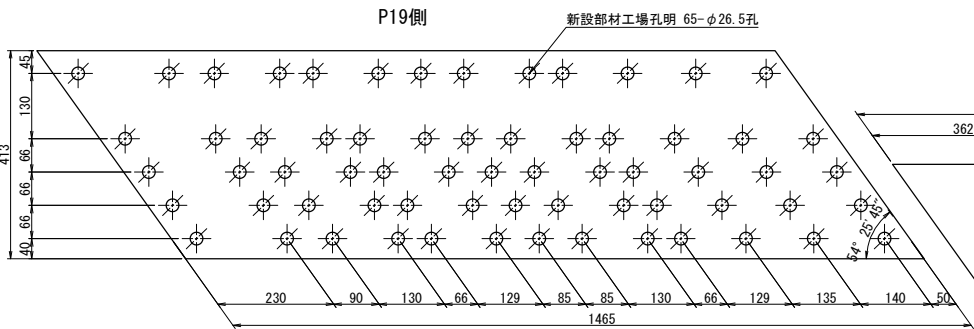

C - C

D - D

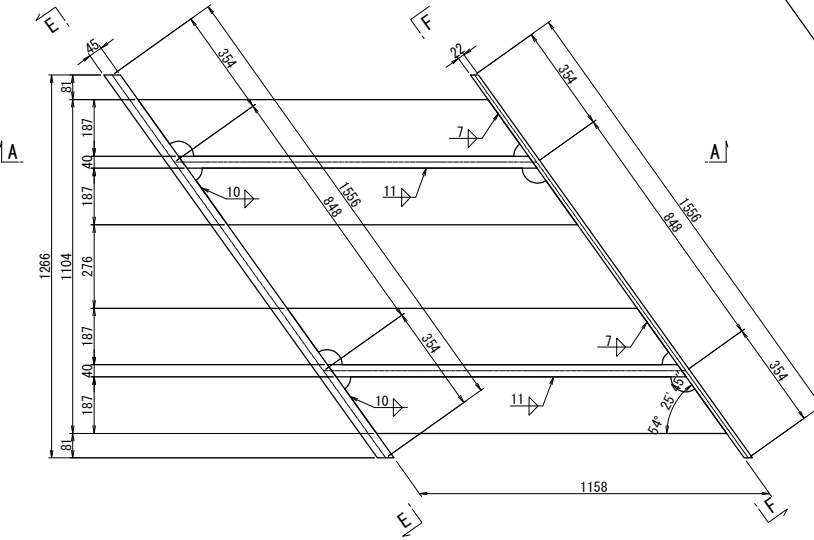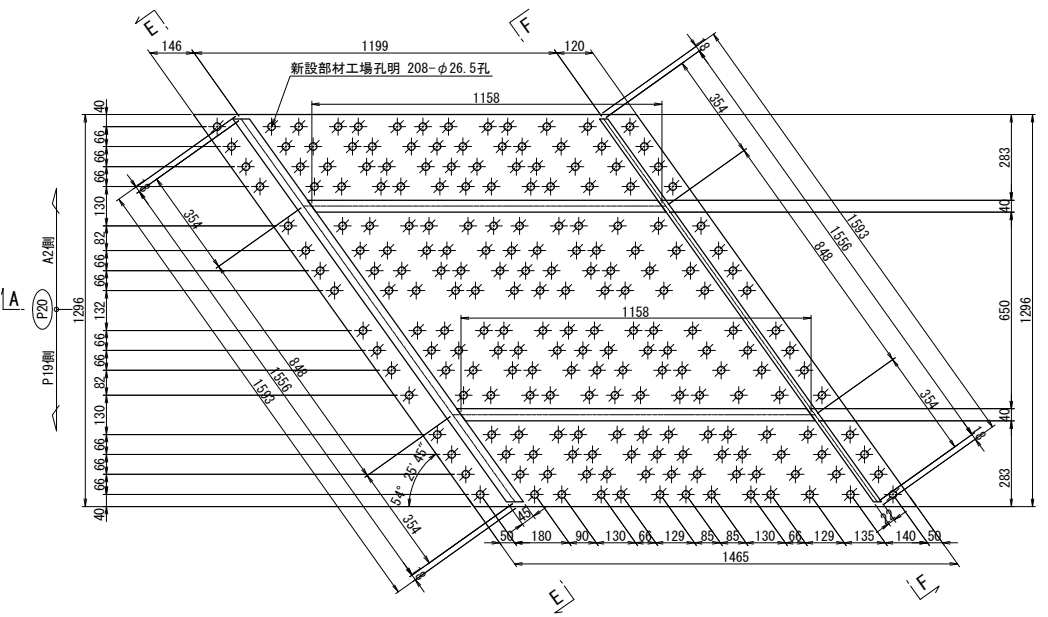


- 上部エブラケット 1基当り(製作数:1基)
- 1-BASE PL 630x22x1916
 - 1-BASE PL 630x22x1916
 - 4-BASE PL 360x22x380
 - 4-RIB PL 380x22x744
 - 2-FILL PL 413x12x1760(SS400)
 - 2-FILL PL 413x 9x1760(SS400)
 - 1-BASE PL 1296x32x2390
 - 1-FLG PL 373x45x1556(SM520C)
 - 1-FLG PL 342x22x1556
 - 2-WEB PL 358x40x1158
 - 4-RIB PL 187x22x1291
 - 20-TCB M22x95(S10T)
 - 208-TCB M22x115(S10T) (2-W付)


- 注記)
- 特記なき材質は全てSM490YBとする。
 - 特記なきスカーラップは全て50Rとする。
 - 工場製作は現場実測確認のうえ行うものとする。
 - ボルトの孔明けは、M22の場合は新設部材φ26.5孔、既設部材φ24.5孔を示す。
 - φ印のボルトは、TCB M22を示す。
※印のボルトは、TCB M22[2W付]を示す。
 - F. F.の表示のある箇所は、完全溶け込み溶接を用いる。

長野自動車道			
犀川橋床版取替工事			
図面の種類	犀川橋(上り線) P20橋脚(P19側) 横変位拘束構造M 構造詳細図(その1)		
縮尺	図示	図面番号	/
設計会社名	八千代エンジニアリング株式会社		
施工会社名			
事務所名	東日本高速道路株式会社 関東支社 長野工事事務所		


A - A

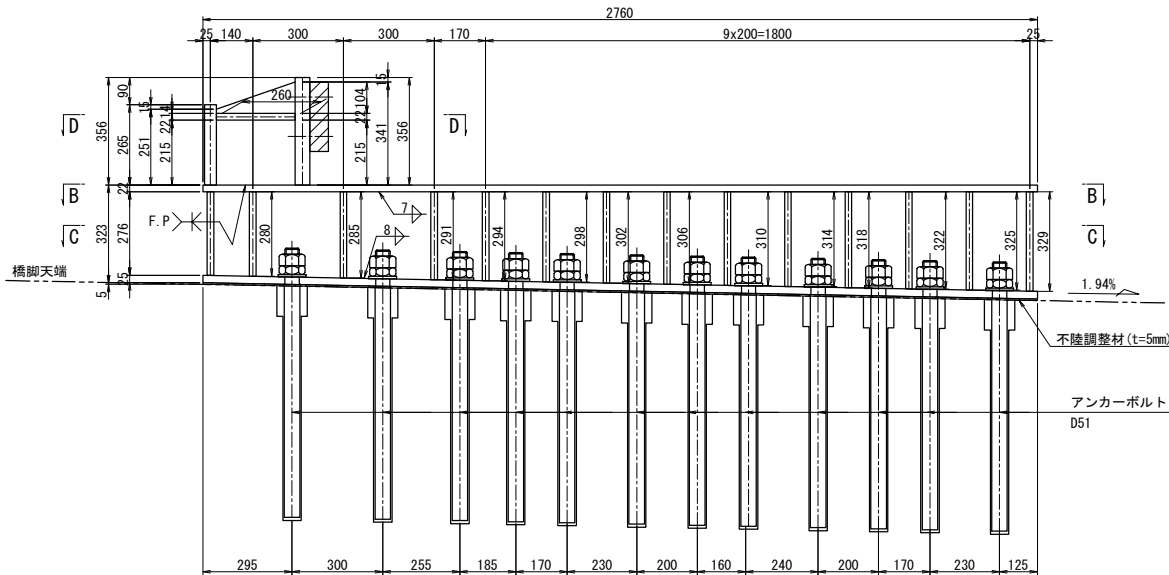

B - B

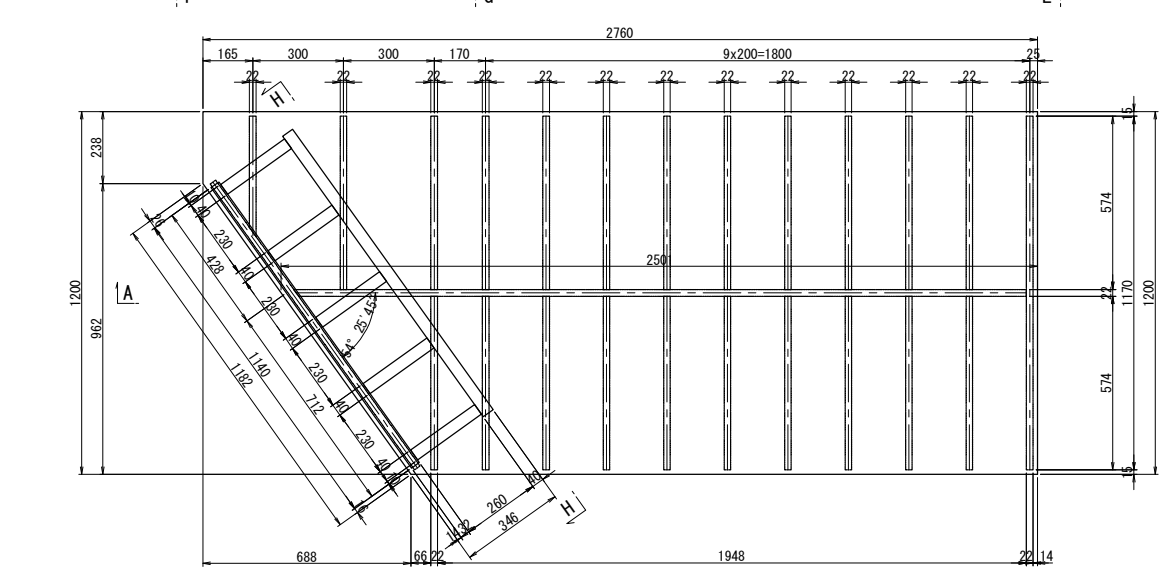


C - C

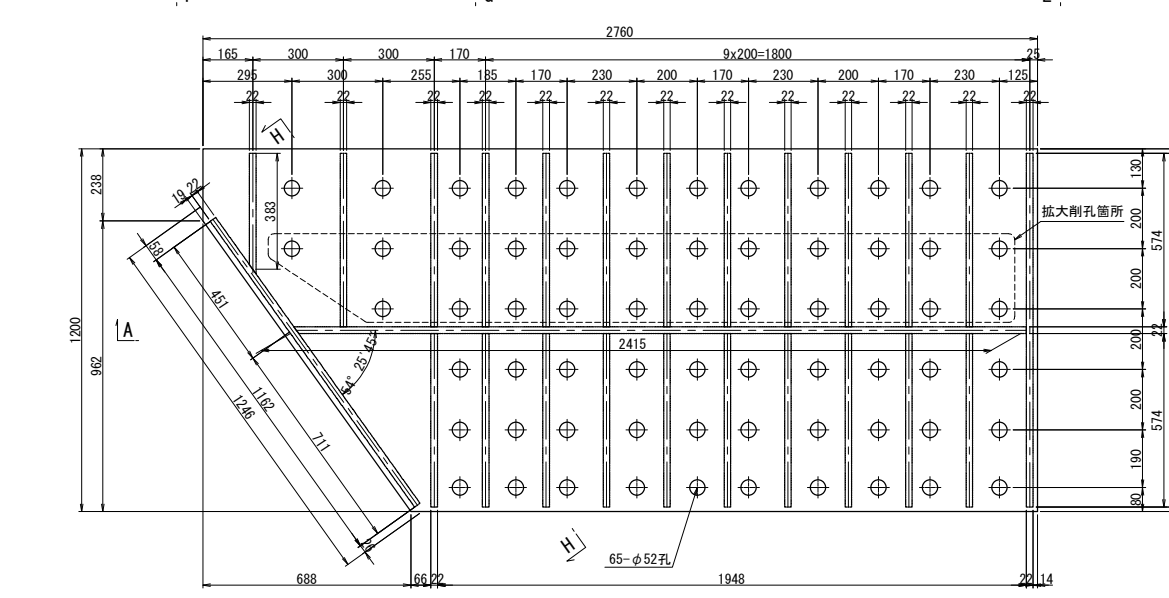


下部エブラケット詳細図


E - E

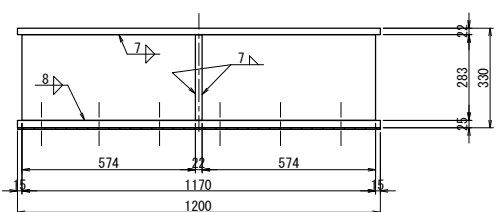


F - F

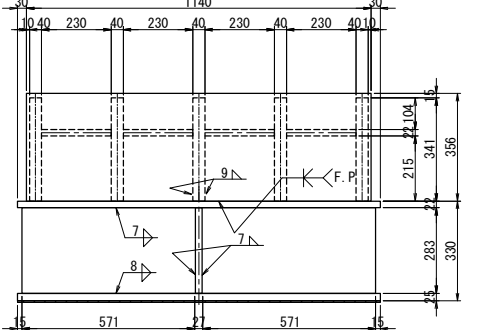


G - G

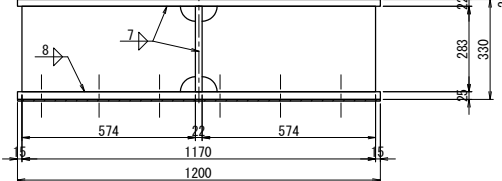


H - H

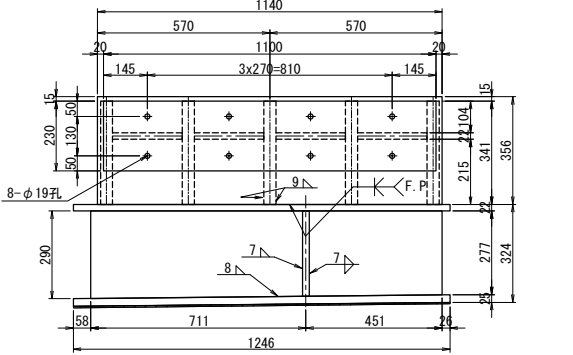

拡大削孔箇所アンカー設置詳細図

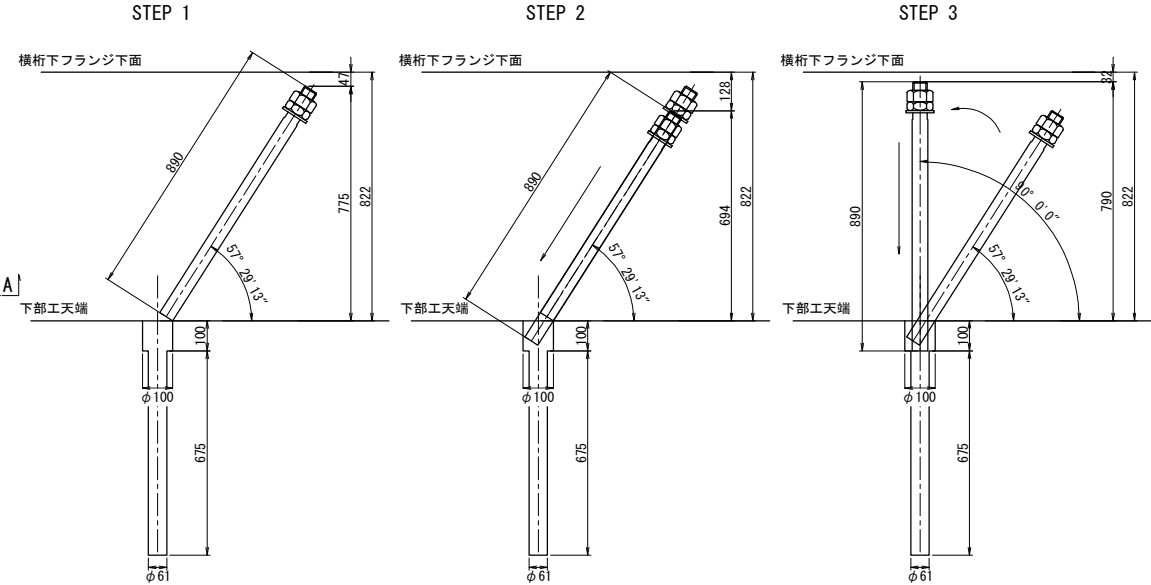


D - D

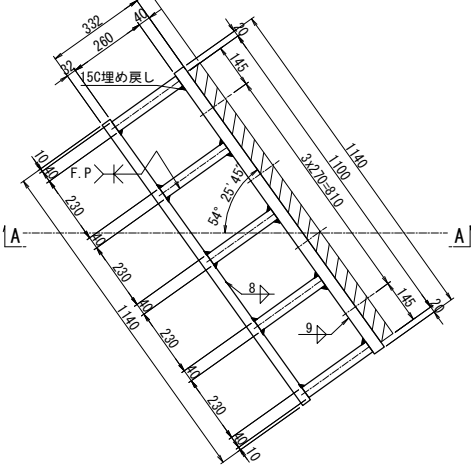


緩衝材詳細図 S=1:15

緩衝材取付詳細図 S=1:15

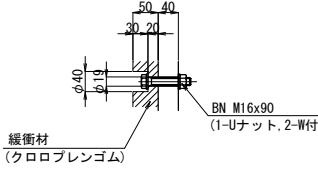


アンカー工詳細図 S=1:15

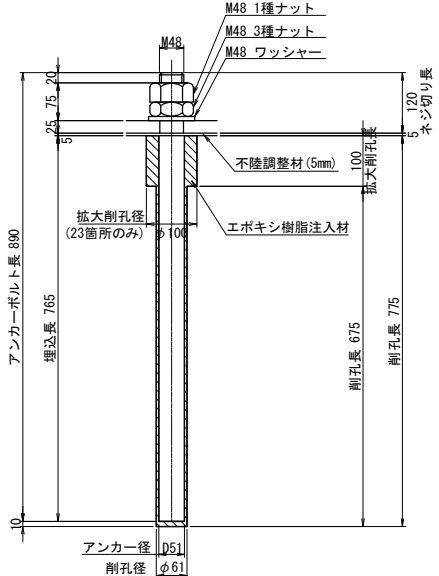

- 注記)
- 特記なき材質は全てSM490YBとする。
 - 特記なきスカーラップは全て50Rとする。
 - 工場製作は現場実測確認のうえ行うものとする。
 - 下部エブラケットは全て溶融亜鉛めっき仕上げ膜厚は、JIS H8641 HDZT77とする。ただし、ボルト・ナット類は HDZT49とする。
 - F.Fの表示のある箇所は、完全溶け込み溶接を用いる。

長野自動車道	犀川橋床版取替工事
図面の種類	犀川橋(上り線) P20橋脚(P19側) 横変位拘束構造M 構造詳細図(その2)
縮尺	図示 図面番号 /
設計会社名	八千代エンジニアリング株式会社
施工会社名	東日本高速道路株式会社 関東支社
事務所名	長野工事事務所

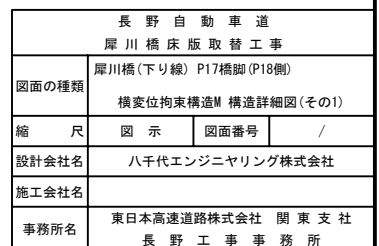

上部エブラケット詳細図

E - E<F - F>

G - G

"a"部詳細 S=1:5

A - A











FILL PL詳細 S=1:15

BASE PL詳細 S=1:15

B - B

D - D




C - C

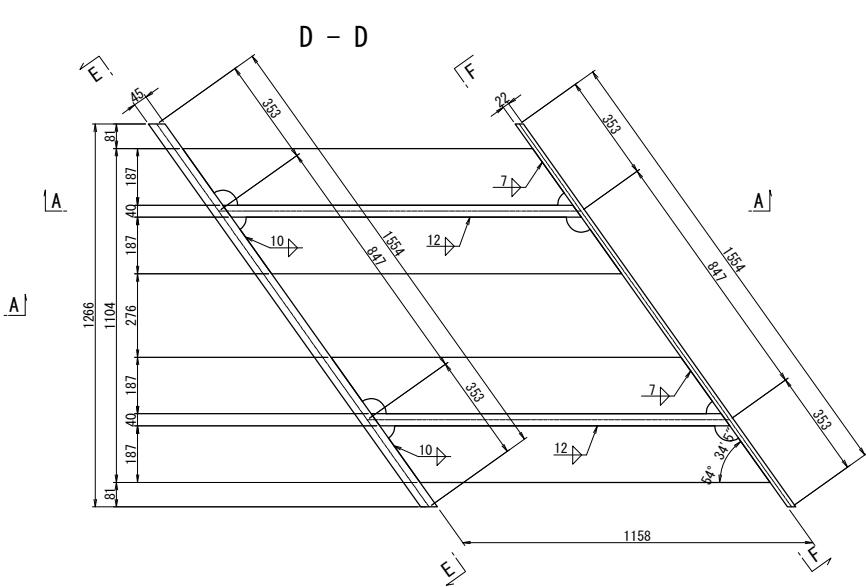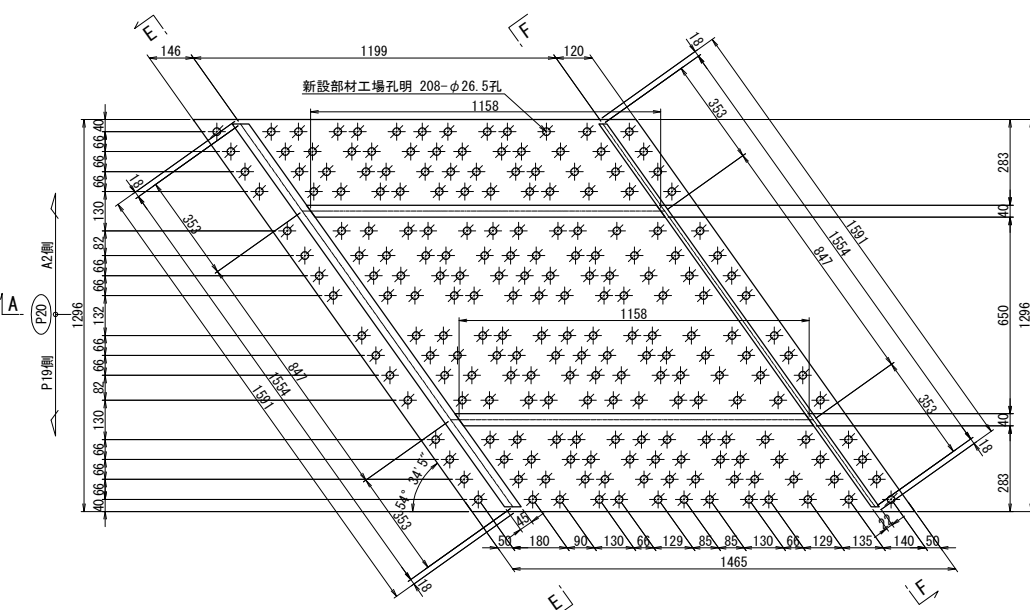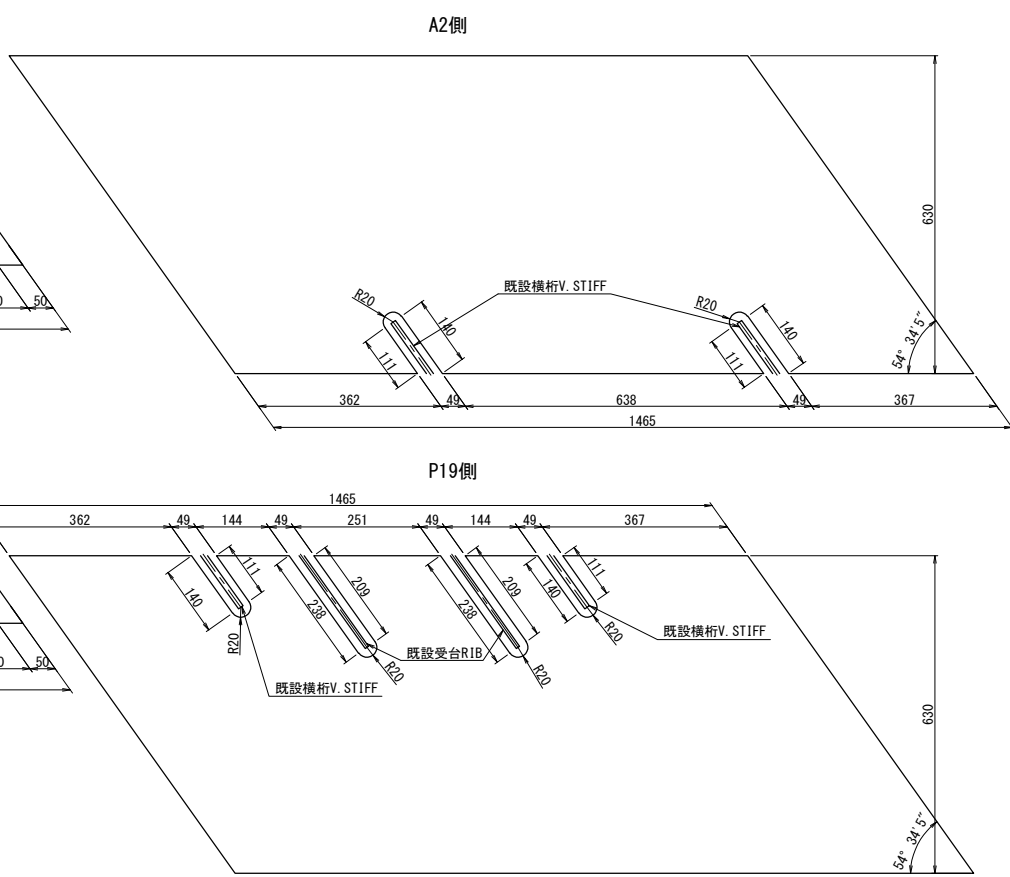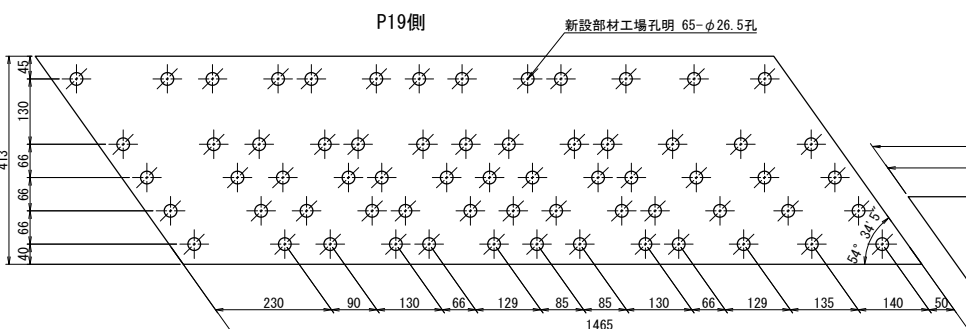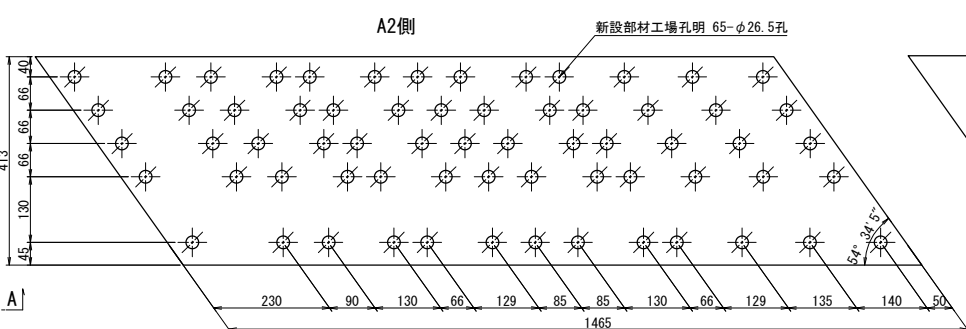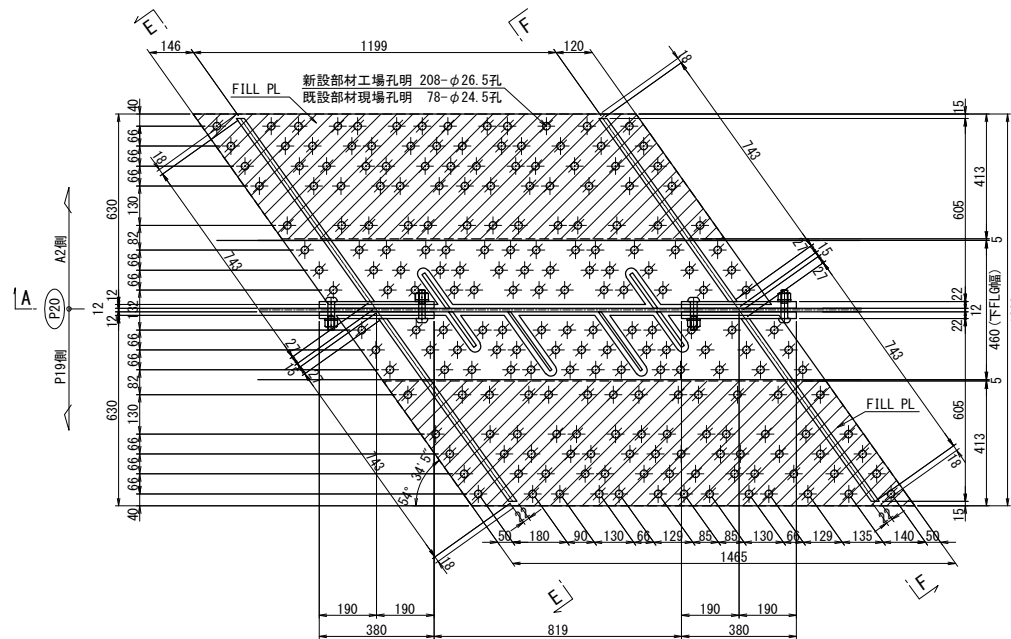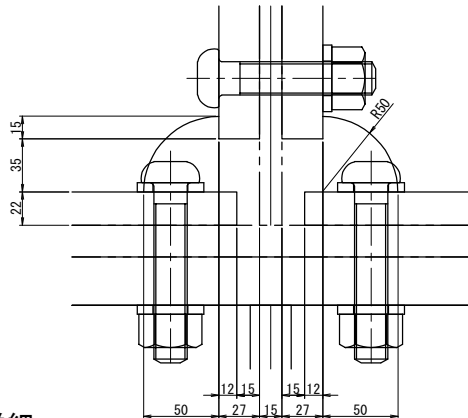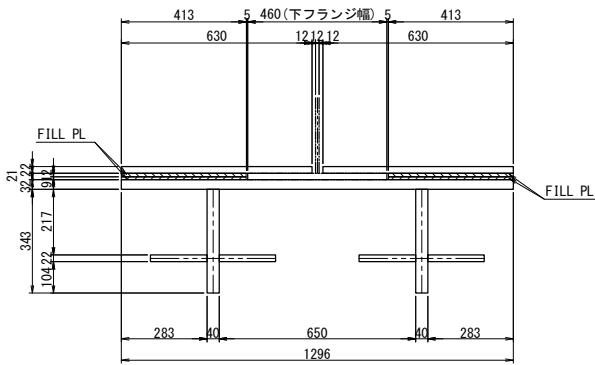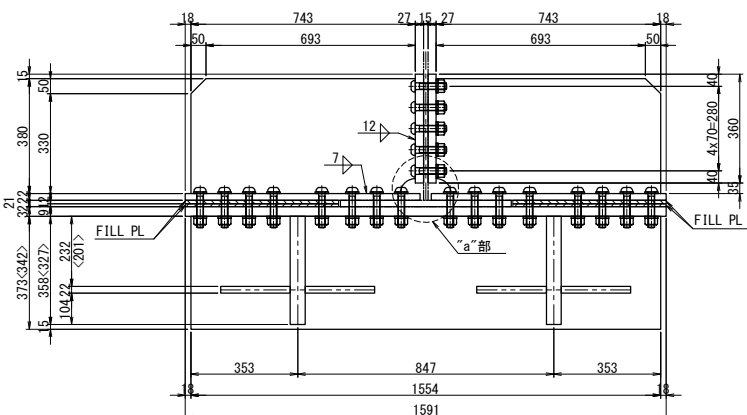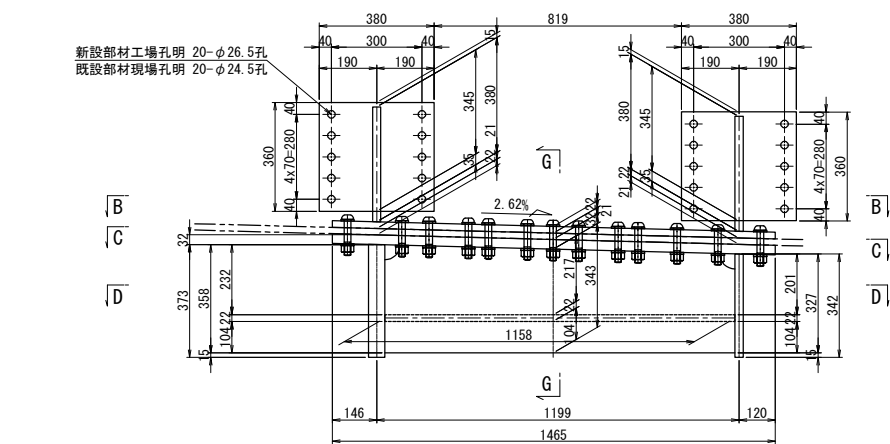

- 上部エブラケット 1基当たり(製作数:1基)
- 1-BASE PL 630x22x1907
 - 1-BASE PL 630x22x1907
 - 4-BASE PL 360x22x380
 - 4-RIB PL 380x22x743
 - 2-FILL PL 413x12x1759 (SS400)
 - 2-FILL PL 413x 9x1759 (SS400)
 - 1-BASE PL 1296x32x2387
 - 1-FLG PL 373x45x1554 (SM520C)
 - 1-FLG PL 342x22x1554
 - 2-WEB PL 358x40x1158
 - 4-RIB PL 187x22x1291
 - 20-TCB M22x95 (S10T)
 - 208-TCB M22x115 (S10T) (2-W付)
- 注記)
- 特記なき材質は全てSM490YBとする。
 - 特記なきスカーラップは全て50Rとする。
 - 工場製作は現場実測確認のうえ行うものとする。
 - ボルトの孔明けは、M22の場合は新設部材φ26.5孔、既設部材φ24.5孔を示す。
 - φ印のボルトは、TCB M22を示す。
※印のボルトは、TCB M22[2W付]を示す。
 - F. F.の表示のある箇所は、完全溶け込み溶接を用いる。

長野自動車道	
犀川橋床版取替工事	
図面の種類	犀川橋(下り線) P20橋脚(P19側) 横変位拘束構造M 構造詳細図(その1)
縮尺	図示 図面番号 /
設計会社名	八千代エンジニアリング株式会社
施工会社名	
事務所名	東日本高速道路株式会社 関東支社 長野工事事務所

犀川橋(下り線) P20橋脚(P19側) 横変位拘束構造M 構造詳細図(その2) S=1:25

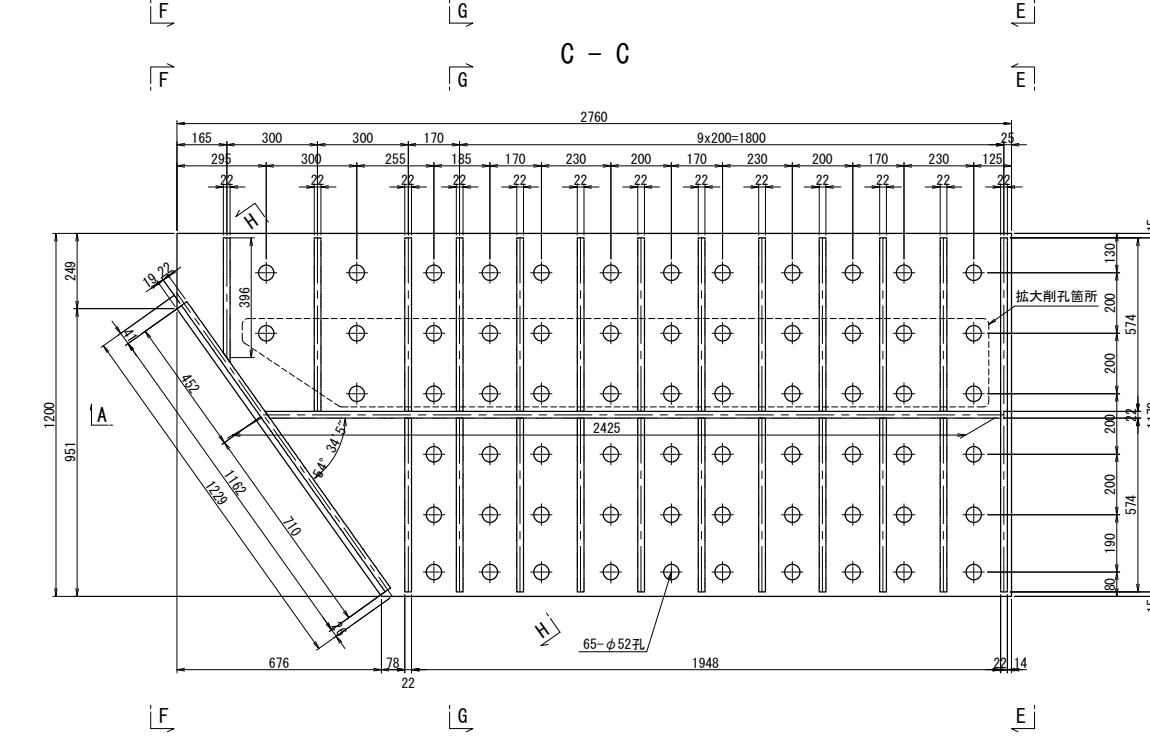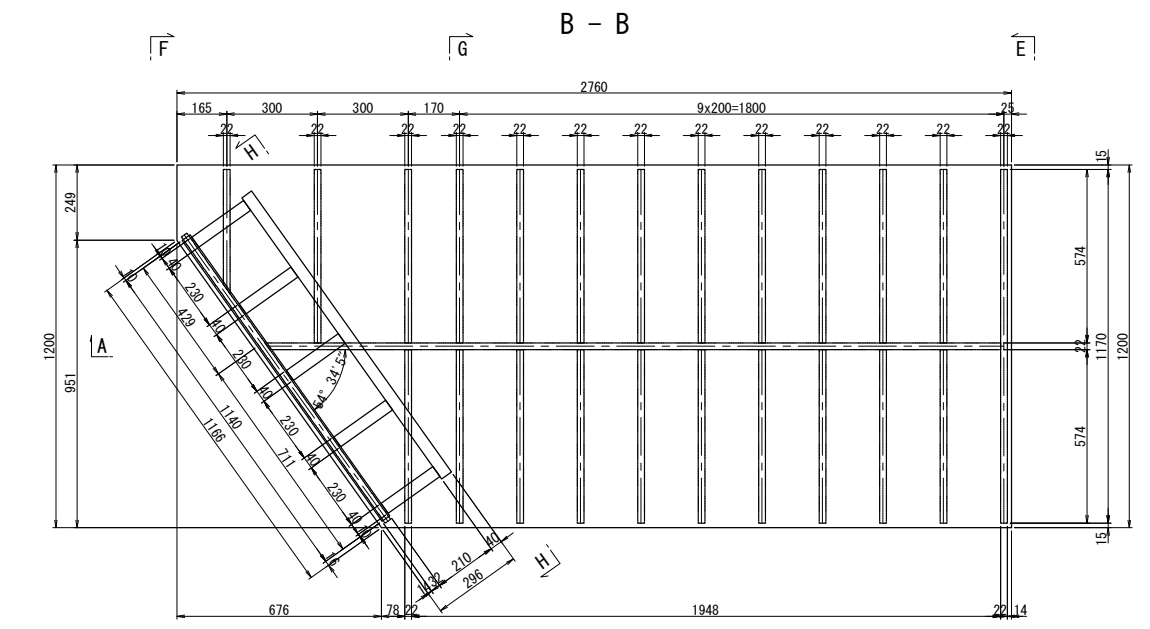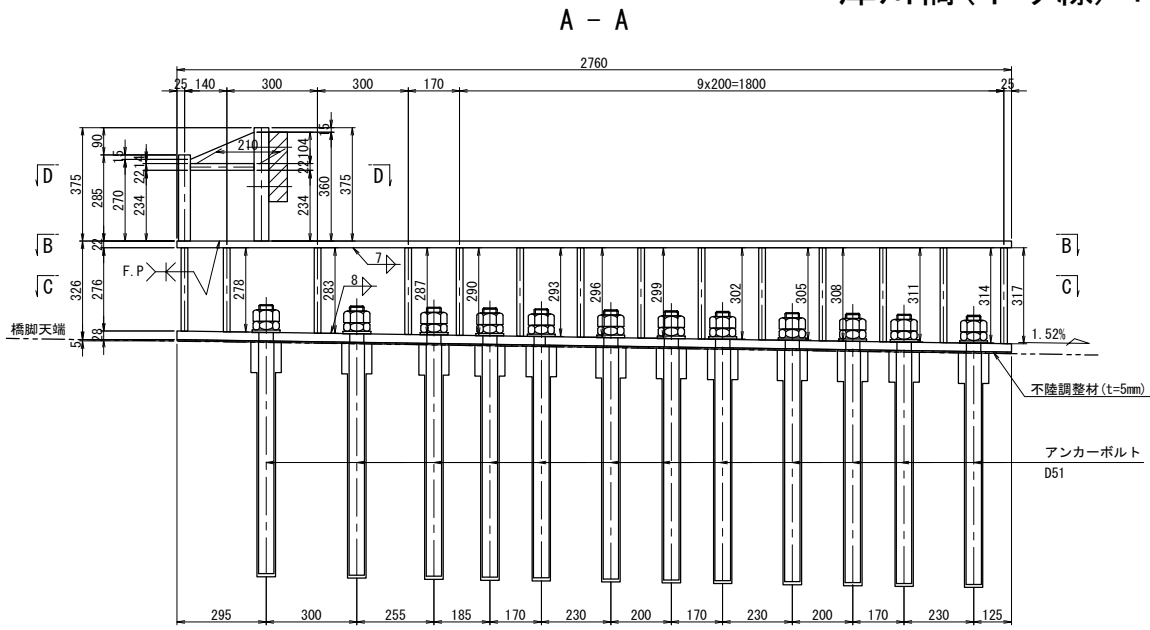





下部エブラケット詳細図

下部エブラケット 1基当り (製作数: 1基)



- 5-WEB PL 210x40x360
- 1-FLG PL 375x40x1140
- 1-FLG PL 285x32x1140
- 4-RIB PL 210x22x230

1-BASE PL 1200x22x2760
1-BASE PL 1200x28x2760
1-WEB PL 317x22x2425
1-FLG PL 286x22x1162
1-FLG PL 317x22x1170
1-RIB PL 278x22x396
1-RIB PL 283x22x574
2-RIB PL 287x22x574
2-RIB PL 290x22x574
65- Anc Bolt D51x890 (SD345)
65-1種 Nut M48用 (SS400)
65-3種 Nut M48用 (SS400)
65-Washer M48用 (SS400)


※ 1-緩衝材 1100x50x230 (クロロレンゴム、硬度80° ±5° 程度)
8-BN M16x90 (SS400) (1-Uナット、2-W付)

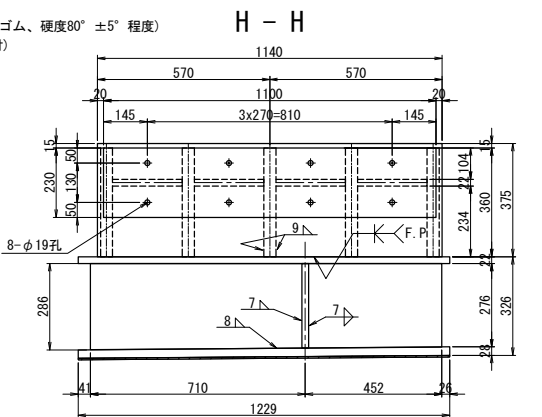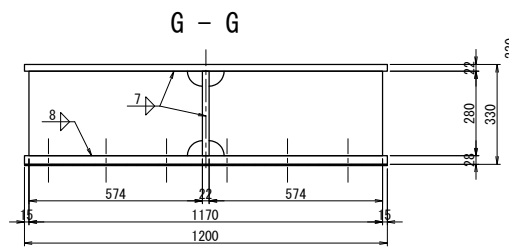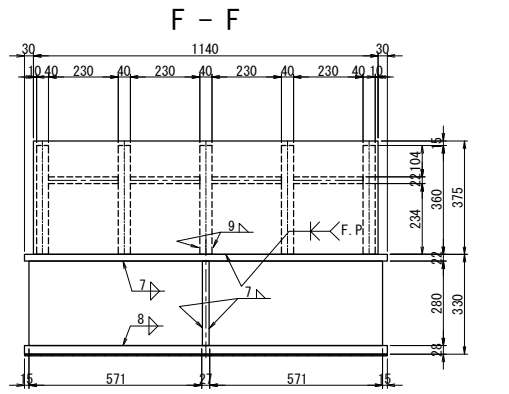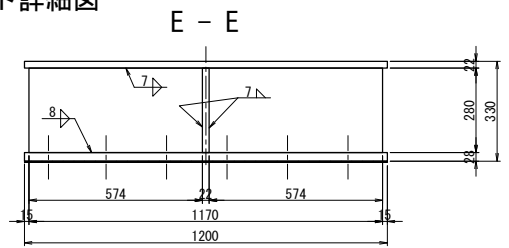


拡大削孔箇所アンカー設置詳細図

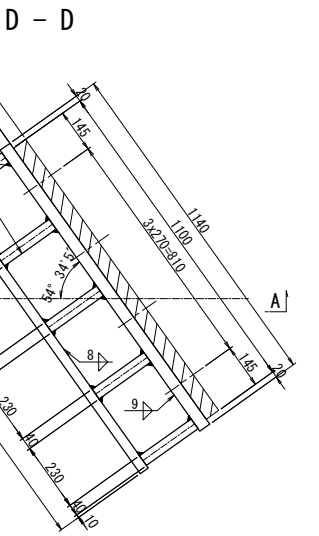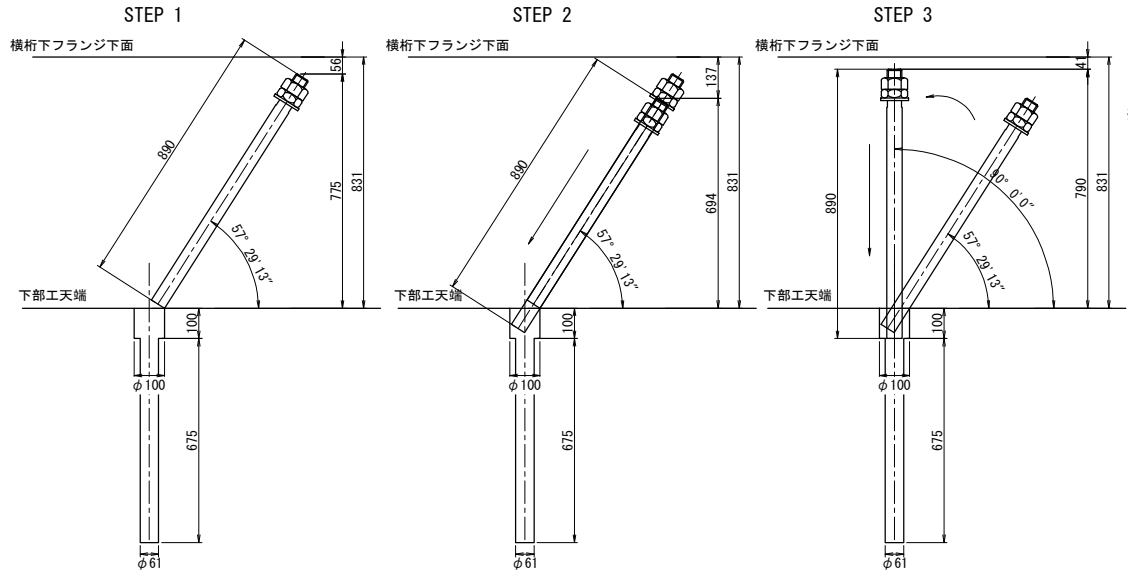


緩衝材詳細図 S=1:15

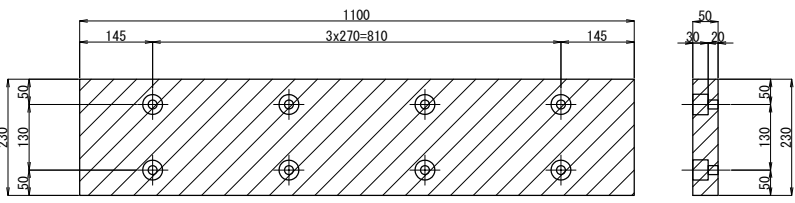

緩衝材取付詳細図 S=1:15

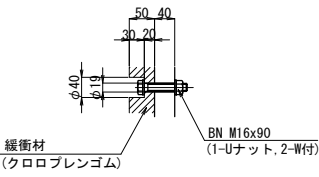

アンカー工詳細図 S=1:15

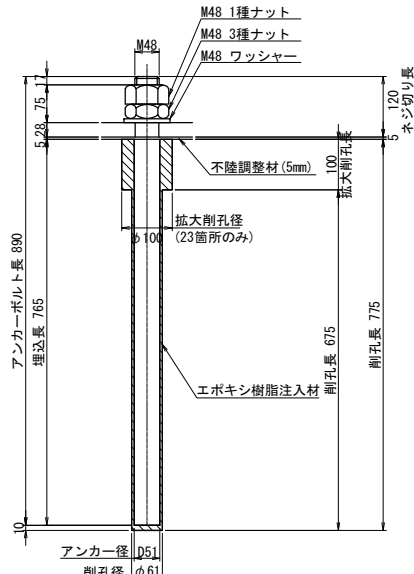


※アンカーボルトはネジ切り部のみ溶融亜鉛めっきを施すものとする。


- 注記)
- 特記なき材質は全てSM490YBとする。
 - 特記なきスカーラップは全て50Rとする。
 - 工場製作は現場実測確認のうえ行うものとする。
 - 下部エブラケットは全て溶融亜鉛めっき仕上げ
膜厚は、JIS H8641 HDZT77とする。
ただし、ボルト・ナット類は HDZT49とする。
 - F. Pの表示のある箇所は、完全溶け込み溶接を用いる。

長野自動車道	犀川橋床版取替工事
図面の種類	犀川橋(下り線) P20橋脚(P19側) 横変位拘束構造M 構造詳細図(その2)
縮尺	図示 図面番号 /
設計会社名	八千代エンジニアリング株式会社
施工会社名	東日本高速道路株式会社 関東支社
事務所名	長野工事事務所

犀川橋(上り線) P20橋脚(P19側) 制震構造詳細図(その1) S=1:25
上部エブラケット詳細

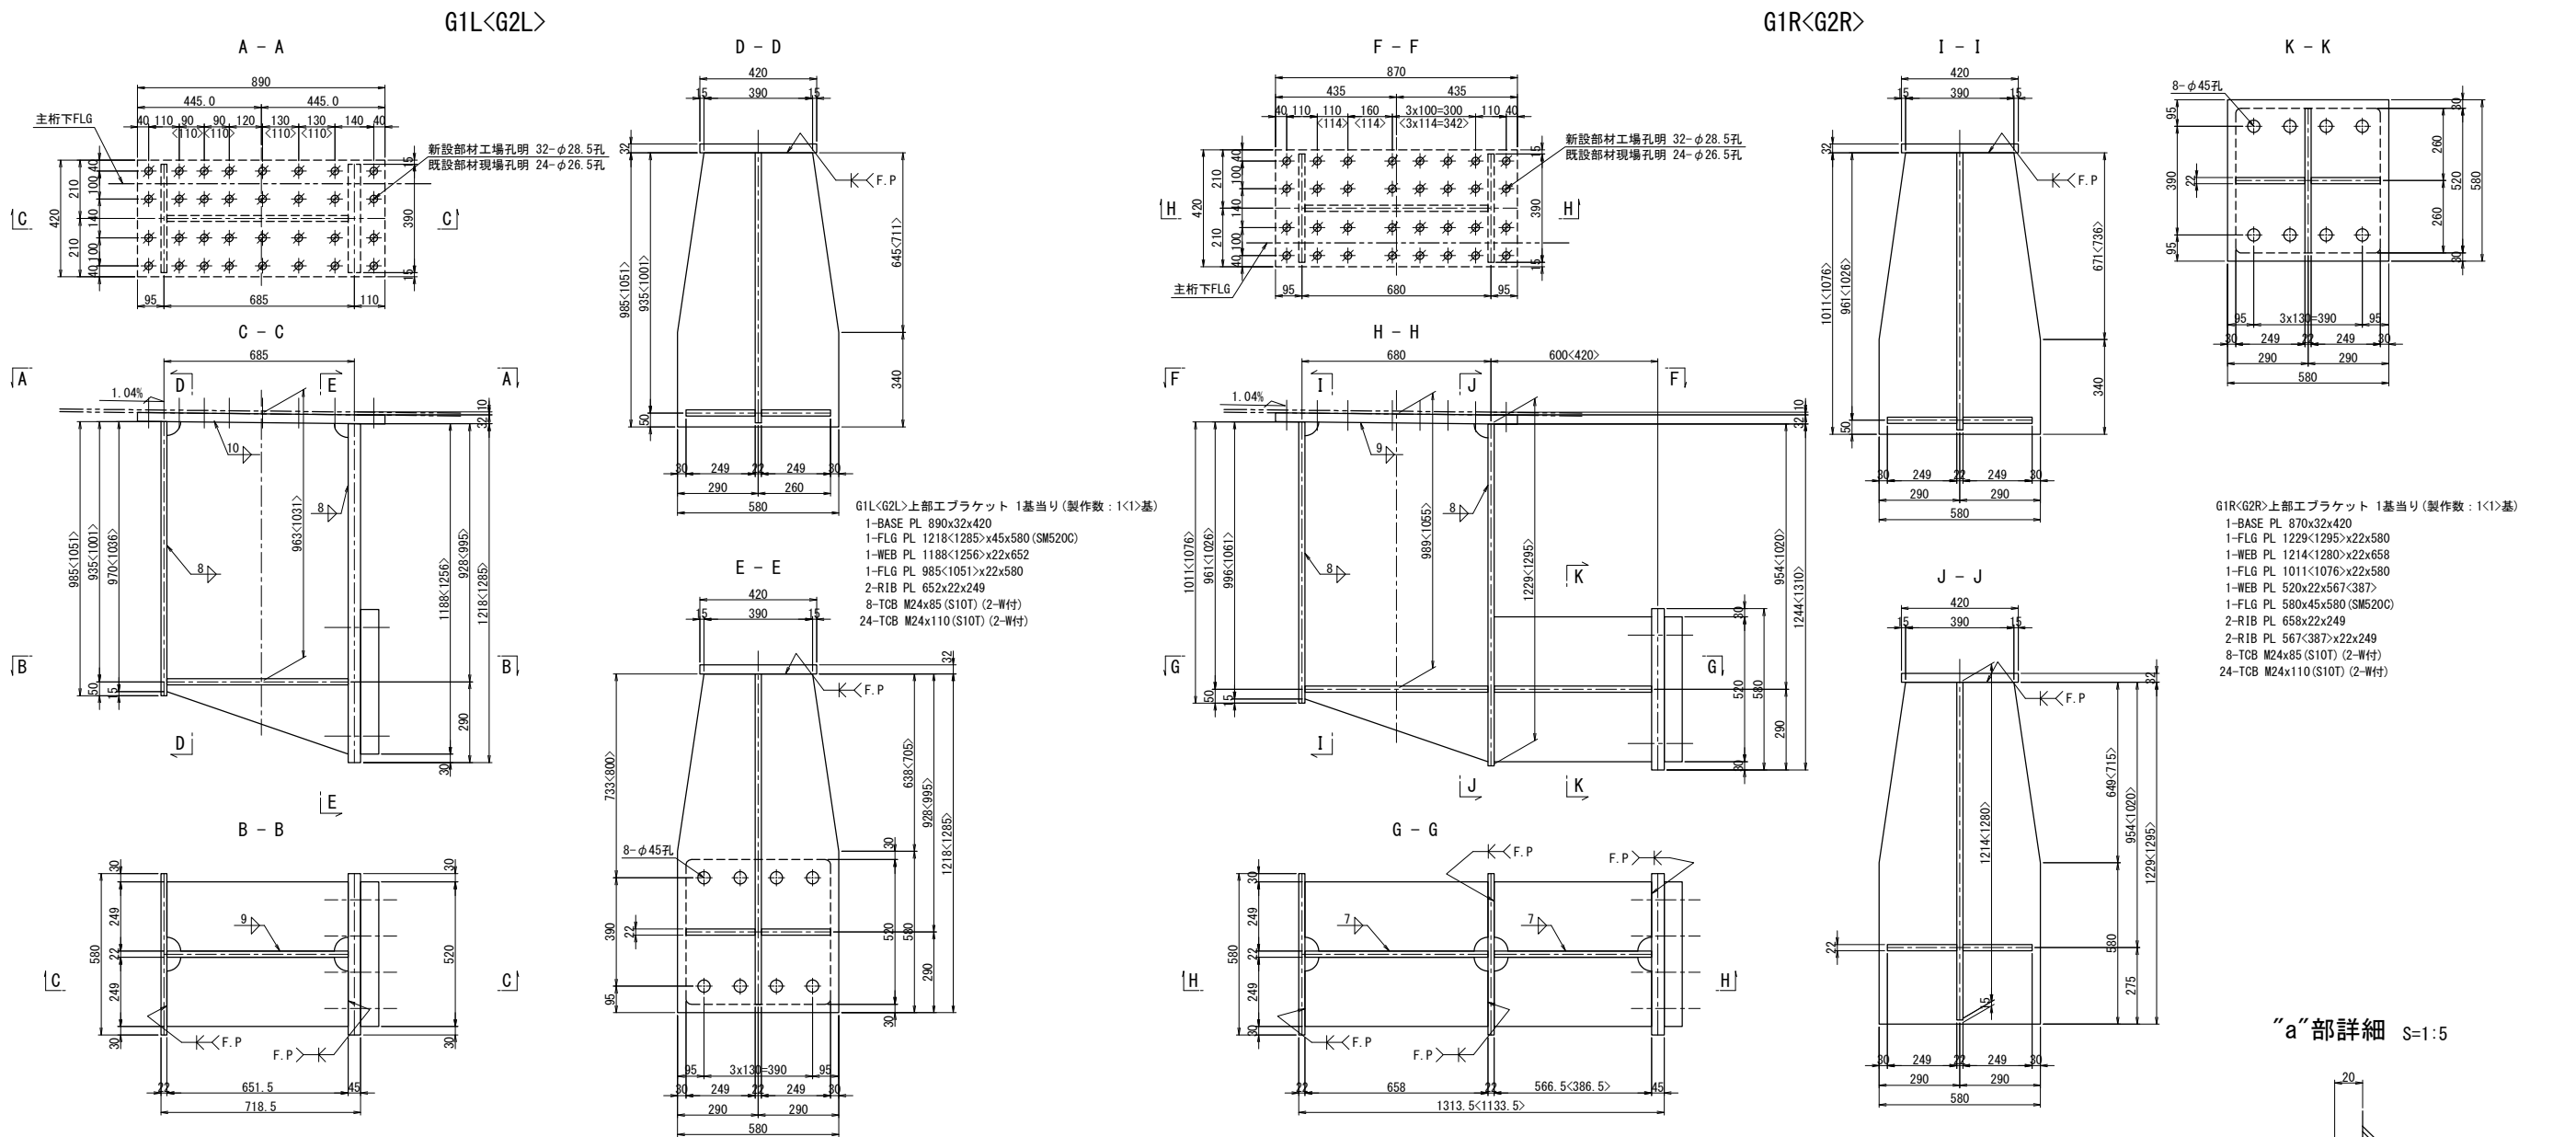


下部エブラケット詳細

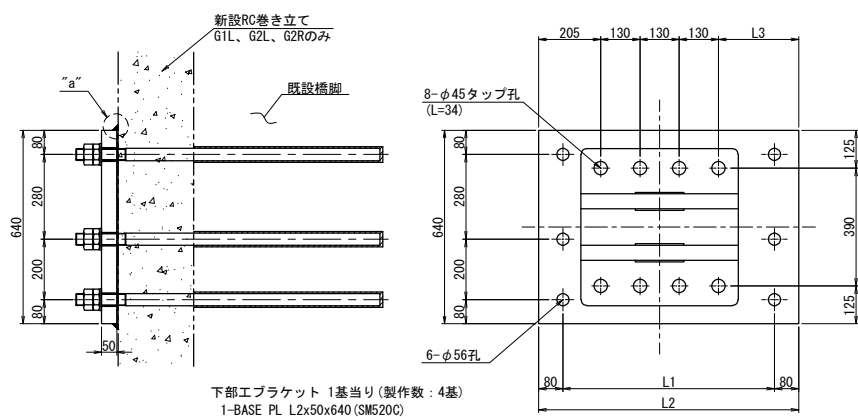


	L1	L2	L3
G1L	700	860	265
G1R	640	800	205
G2L	700	860	265
G2R	640	800	205

アンカー工詳細 S=1:15

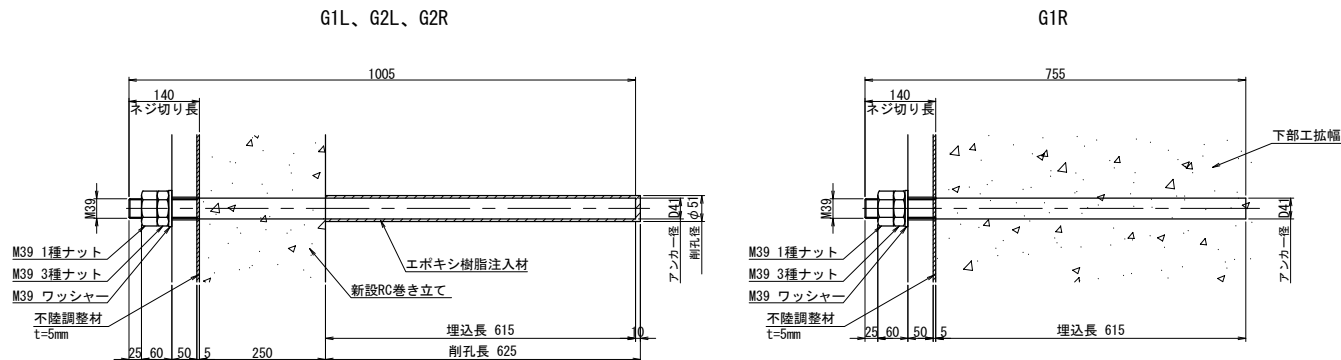


“a”部詳細 S=1:5

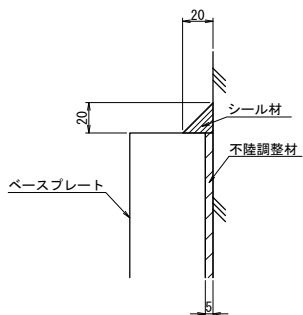


- 注記)
- 特記なき材質は全てSM490YBとする。
 - 特記なきスカーラップは全て50Rとする。
 - 工場製作は現場実測確認のうえ行うものとする。
 - 下部エブラケットは全て溶融亜鉛めっき仕上げ
膜厚は、JIS H8641 HDZT77とする。
ただし、ボルト・ナット類は HDZT49とする。
 - ボルトの孔明けは、
M24の場合は新設部材φ28.5孔、既設部材φ26.5孔を示す。
 - φ印のボルトは、TCB M22を示す。
φ印のボルトは、TCB M24〔2W付〕を示す。
 - F. P.の表示のある箇所は、完全溶け込み溶接を用いる。

長野自動車道			
犀川橋床版取替工事			
図面の種類	犀川橋(上り線) P20橋脚(P19側)		
	制震構造詳細図(その1)		
縮尺	図示	図面番号	/
設計会社名	八千代エンジニアリング株式会社		
施工会社名			
事務所名	東日本高速道路株式会社 関東支社		
	長野工事事務所		


ダンパー 1000kN±200mm

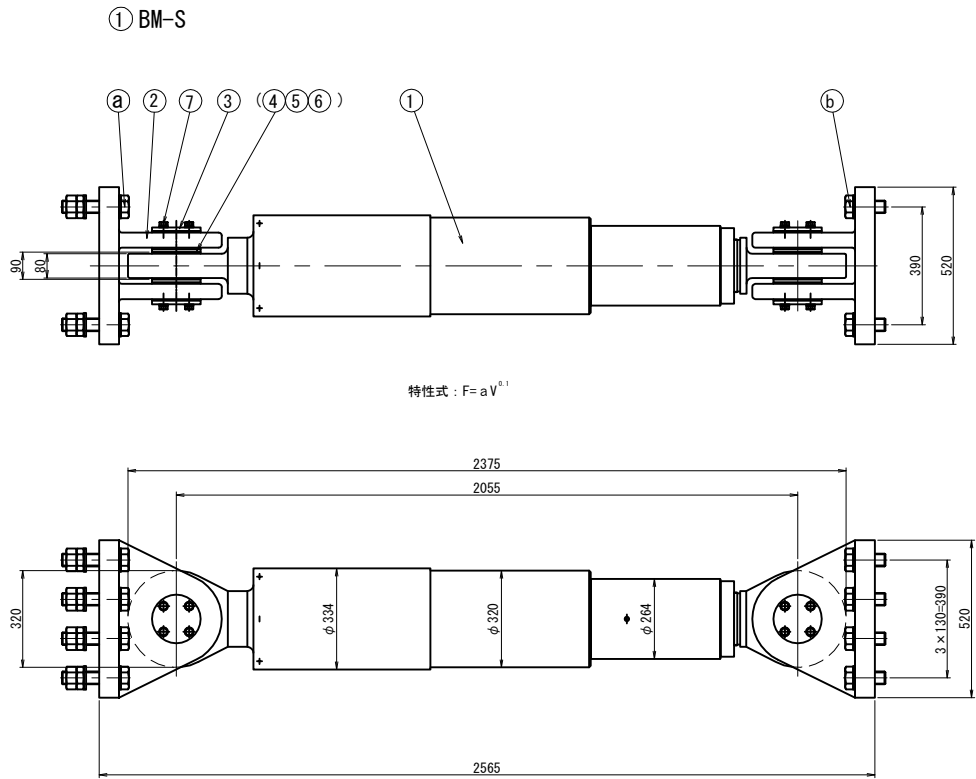


② ニ山クレビス

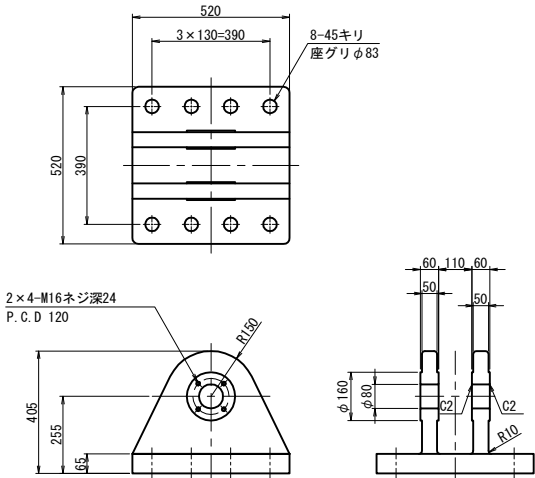


③ カバープレート
S=1:13

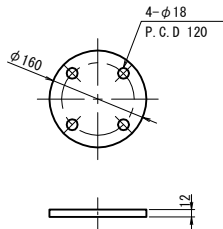


④ カ ラ ー
S=1:13

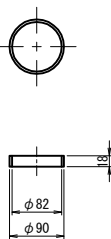

⑤ 球面軸受パッキン
S=1:13

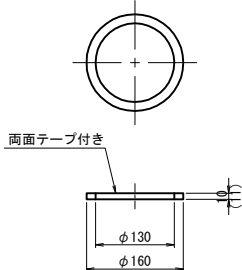

⑥ ピ ン S=1:13

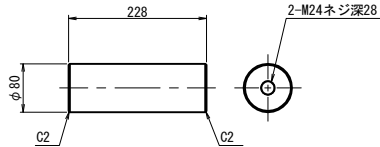

規格表

ダンパー仕様			
抵抗力	F	1000 kN	
ストローク	δ	± 200 mm	
鋼製部材設計力	P	1300 kN	
移動量			
L2地震時最大変位	δe	± 149.8 mm	
片温度変化移動量	Δt	± 28.5 mm	
施工誤差吸収量	δo	± 15.0 mm	


注) ストロークは
L2地震時最大移動量+片温度変化移動量+施工誤差吸収量以上を
確保することを基本とする。

材料表 (制震構造1組当たり)					全4組
部番	部 品 名 称	材 質	個数	質量 (kg)	備 考
△	BM-S	-	1	831.9	
②	ニ山クレビス	SCM435N またはSM490A	2	443.2	
③	カバープレート	SS400	4	7.2	
④	カラー	SS400	4	0.6	
5	球面軸受パッキン	クロロブレン スホンゴム	4	0.1	
6	ピン	SUS630	2	17.6	
⑦	六角ボルト	-	16	1.9	JIS B 1180 φ16 平座金
				1302.5	(kg)

注1) △印は塗装仕様、○印は溶融亜鉛めっき仕様とする。
注2) 上部工とダンパー本体を結ぶ上部工架台および下部工とダンパー本体を結ぶ下部工架台は、④⑥六角ボルト締付け完了後に上下部工架台と上下部工を本固定すること。
注3) ダンパー本体長さ寸法は、ストローク中立位置(伸びる側に縮む側にも、表記ストローク値だけ伸縮可能なセンター位置)での長さ寸法。
注4) BM-Sは抵抗力特性が速度の0.1乗に比例し、地震時速度における抵抗力変化が非常に小さい。
各速度における抵抗力は、

速 度	抵 抗 力
0.25 m/sec	-7 %
0.5 m/sec	定 格 抵 抗 力
1.0 m/sec	7 %

となる。
このことから、動的解析を行なう際はバイリニアモデルを適用することができる。
また、動的解析ソフトが速度依存を考慮した解析を行なうことが可能な場合、 $F=aV^{0.1}$ の速度依存式に基づくモデルを用いるのが良い。

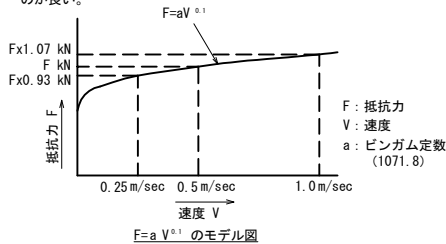

制震ダンパーは上記の性能を有する製品を使用することとし、上記の性能と異なる製品を使用する場合は、橋梁全体の照査を行うこと。

⑦ 六角ボルト 中 M16×40 8.8
(1- ばね座金、平座金)

材料表 (制震構造1組当たり)					全4組
部番	部 品 名 称	材 質	個数	質量 (kg)	備 考
(a)	六角ボルト・ナット	-	8	22.2	JIS B 1180 JIS B 1181 (2- 平座金)
(b)	六角ボルト	-	8	13.6	JIS B 1180 JIS B 1181 (2- 平座金)


注5) 特に指定なき場合、○印は溶融亜鉛めっき仕様とする。

⑧ 六角ボルト 中 M42x200 8.8
六角ナット 中 M42 8 (1種、3種)
(2- 平座金)
⑨ 六角ボルト 中 M42x100 8.8


注6) ③⑥の六角ボルトをねじ込み固定の際は、平座金、ばね座金各1枚使用を推奨。

長野自動車道			
犀川橋床版取替工事			
図面の種類	犀川橋(上り線) P20橋脚(P19側) 制震構造詳細図(その2)(参考図)		
縮 尺	図 示	図面番号	/
設計会社名	八千代エンジニアリング株式会社		
施工会社名			
事務所名	東日本高速道路株式会社 関東支社 長野工事事務所		


犀川橋(上り線) P20橋脚(P19側) 上部工補強工詳細図 S=1:25
主桁補強詳細

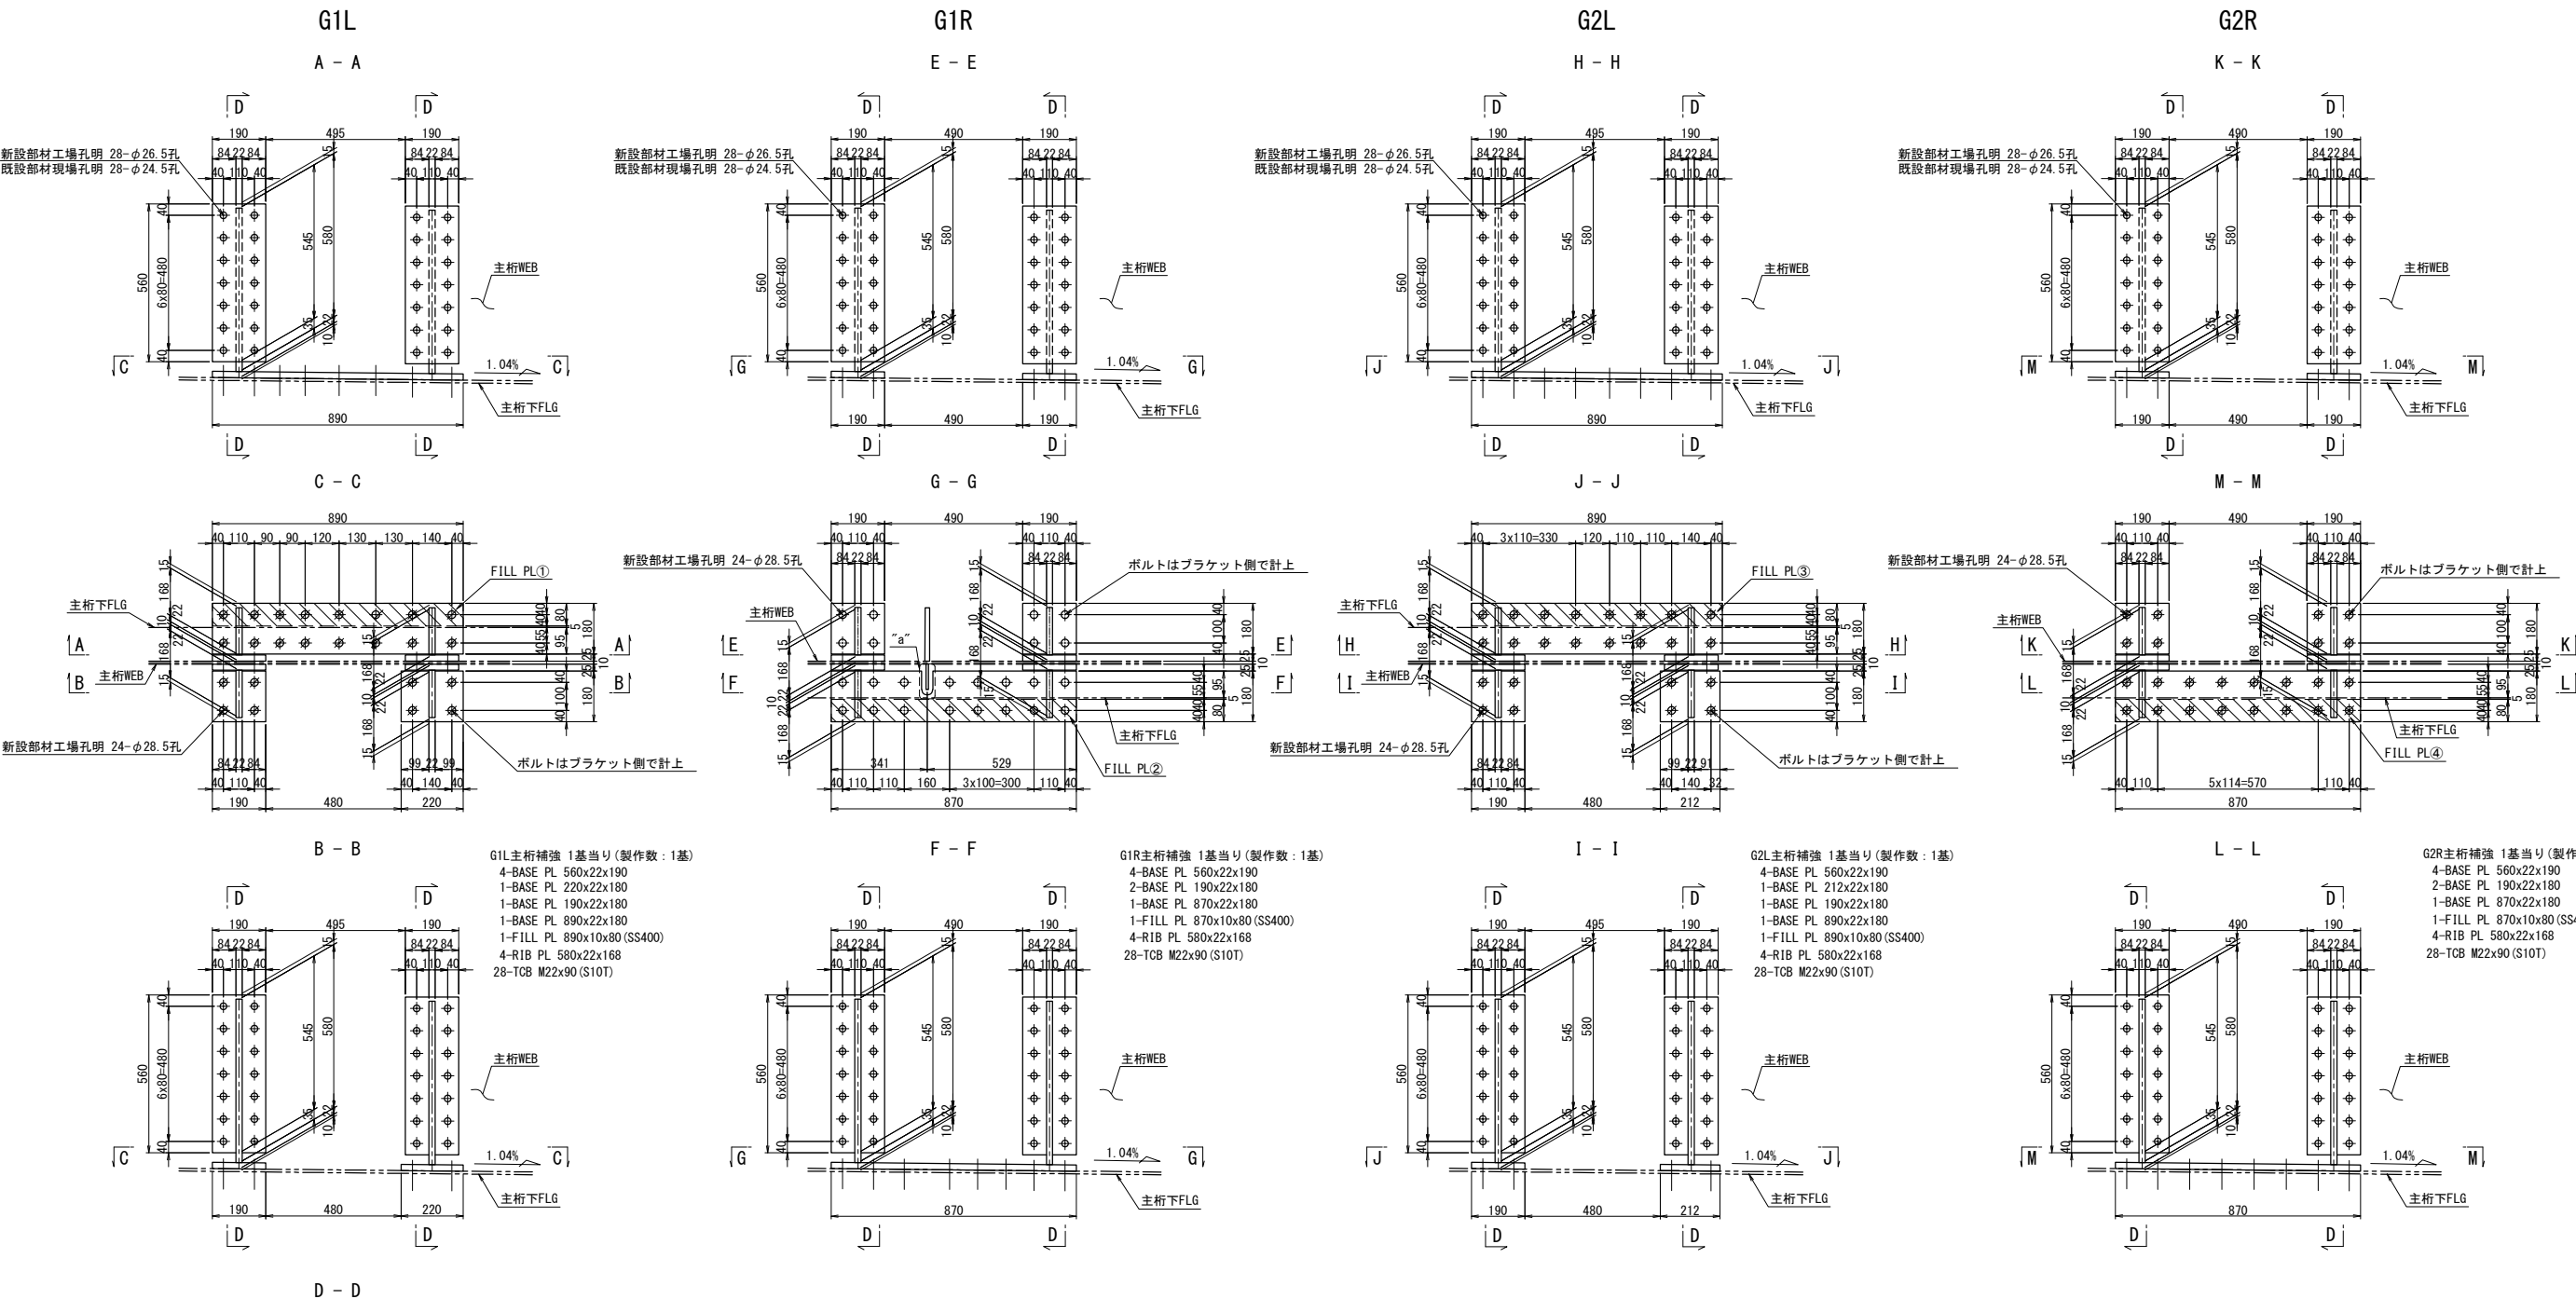

“a”部詳細 S=1:5

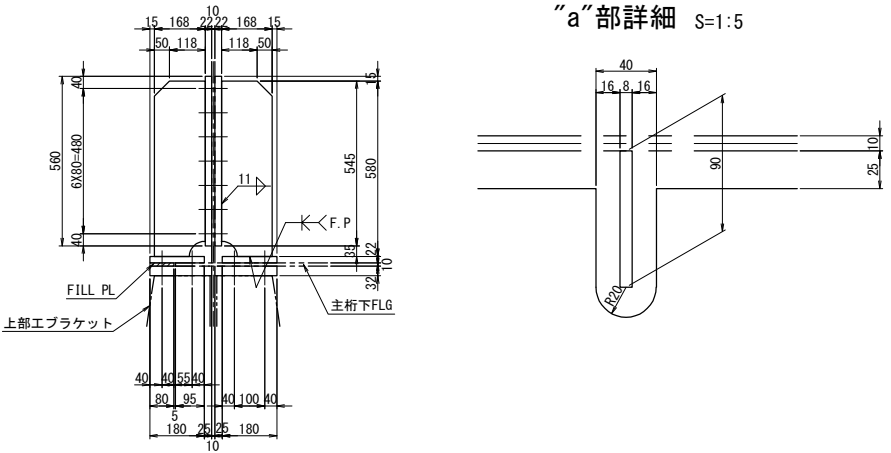

FILL PL詳細図 S=1:15





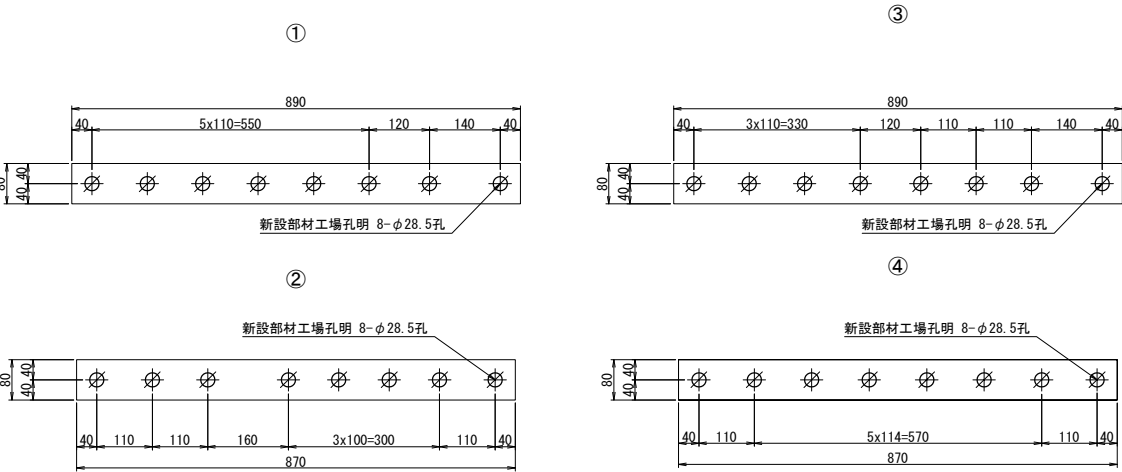


- 注記)
- 特記なき材質は全てSM400Aとする。
 - 特記なきスカーラップは全て50Rとする。
 - 工場製作は現場実測確認のうえ行うものとする。
 - ボルトの孔明けは、M22の場合は新設部材φ26.5孔、既設部材φ24.5孔を示す。
 - φ印のボルトは、TCB M22を示す。
※印のボルトは、TCB M22[ZW付]を示す。
 - F. Pの表示のある箇所は、完全溶け込み溶接を用いる。

長野自動車道			
犀川橋床版取替工事			
図面の種類	犀川橋(上り線) P20橋脚(P19側) 上部工補強工詳細図		
縮尺	図示	図面番号	/
設計会社名	八千代エンジニアリング株式会社		
施工会社名			
事務所名	東日本高速道路株式会社 関東支社 長野工事事務所		


犀川橋(下り線) P20橋脚(P19側) 制震構造詳細図(その1) S=1:25
上部エブラケット詳細

G2L

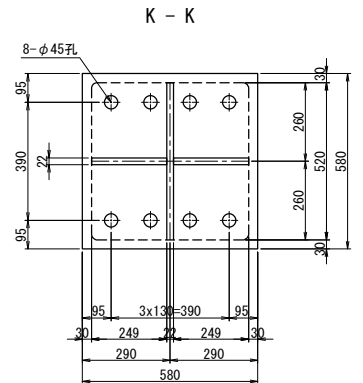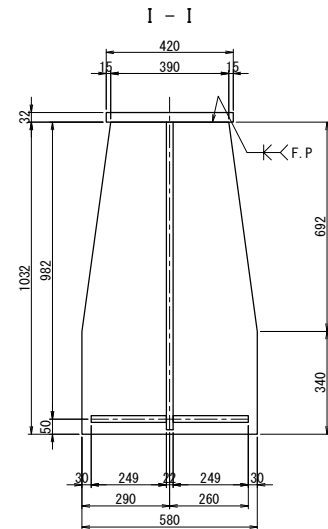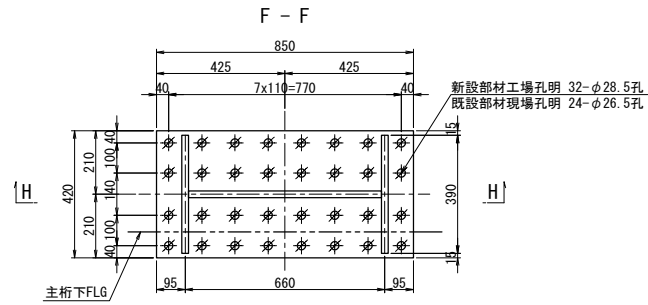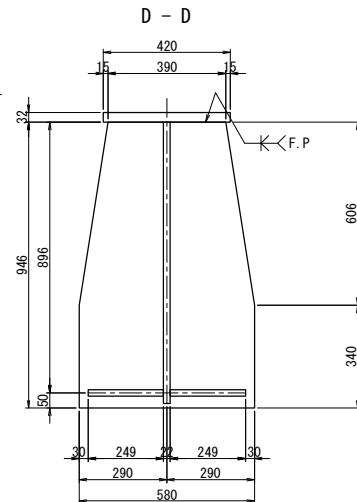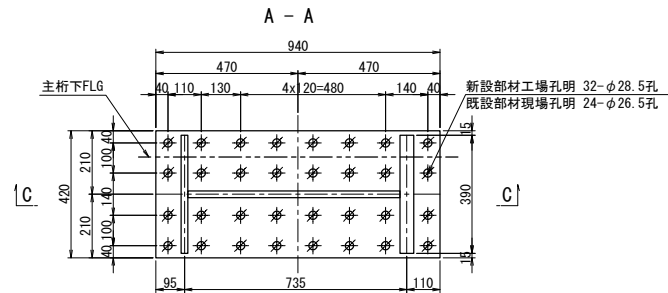





G1R上部エブラケット 1基当り(製作数:1基)

- 1-BASE PL 850x32x420
1-FLG PL 1251x22x580
1-WEB PL 1244x22x638
1-FLG PL 1032x22x580
1-WEB PL 520x22x447
1-FLG PL 580x45x580 (SM520C)
2-RIB PL 638x22x249
2-RIB PL 447x22x249
8-TCB M24x90 (S10T) (2-W付)
24-TCB M24x110 (S10T) (2-W付)


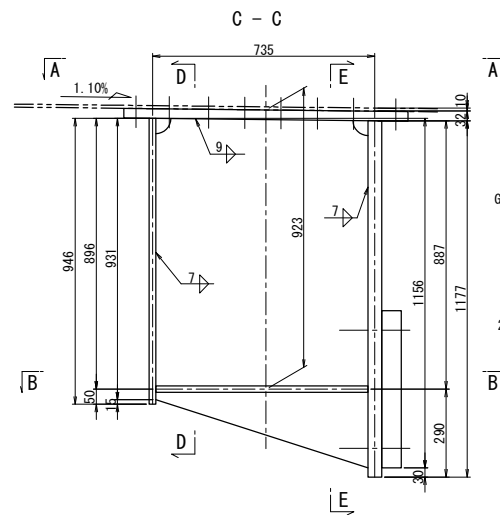


G2L上部エブラケット 1基当り(製作数:1基)


- 1-BASE PL 940x32x420
1-FLG PL 1177x45x580 (SM520C)
1-WEB PL 1156x22x702
1-FLG PL 946x22x580
2-RIB PL 702x22x249
8-TCB M24x90 (S10T) (2-W付)
24-TCB M24x110 (S10T) (2-W付)

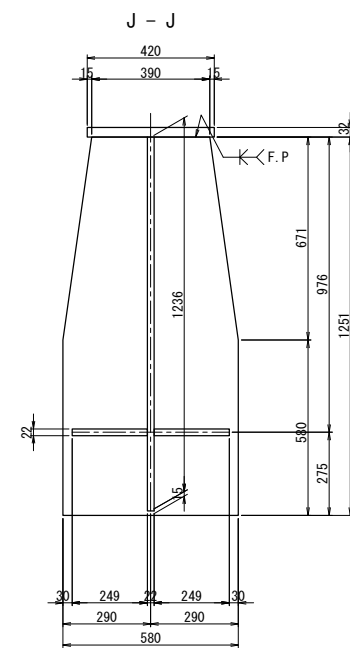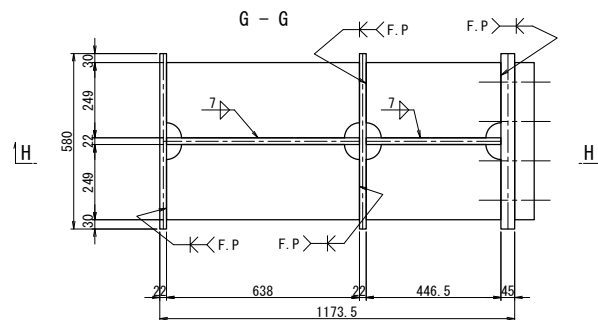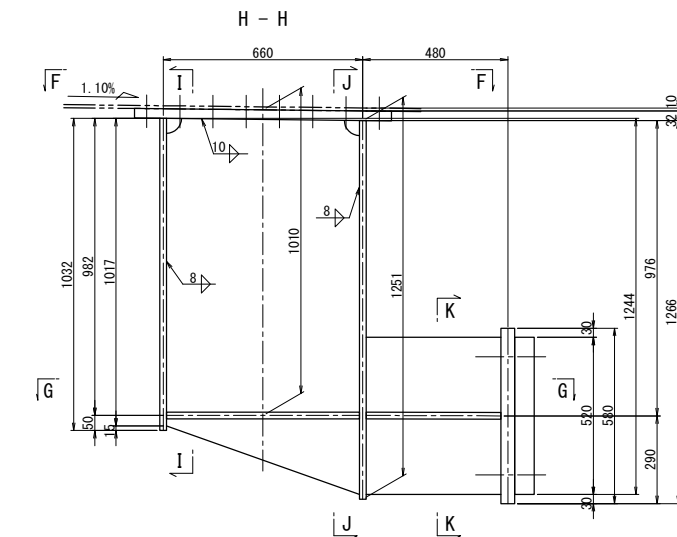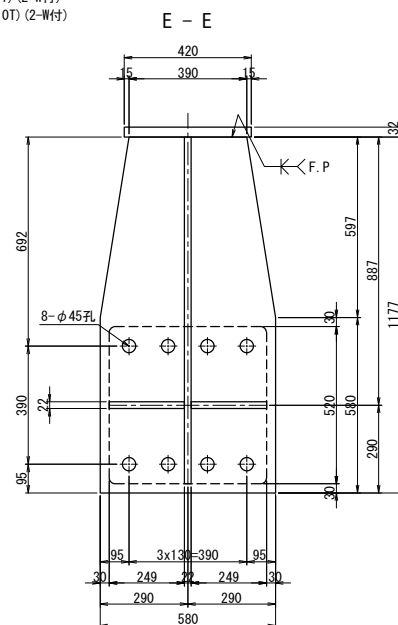

下部エブラケット詳細

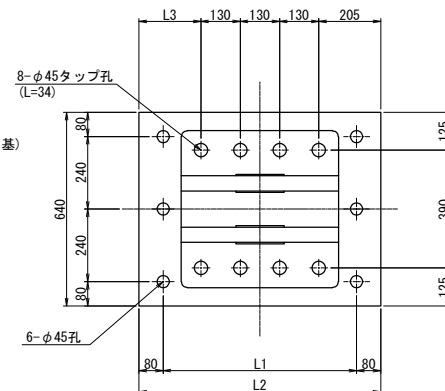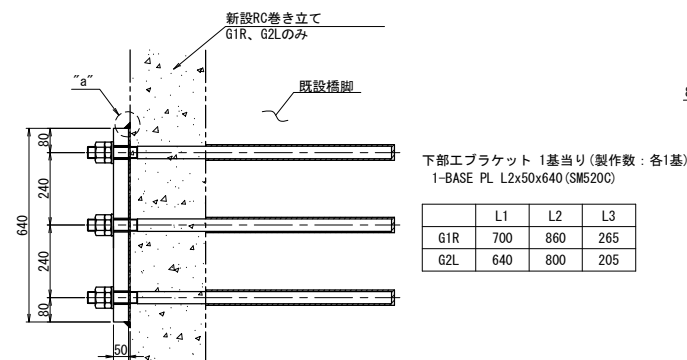

アンカー工詳細 S=1:15

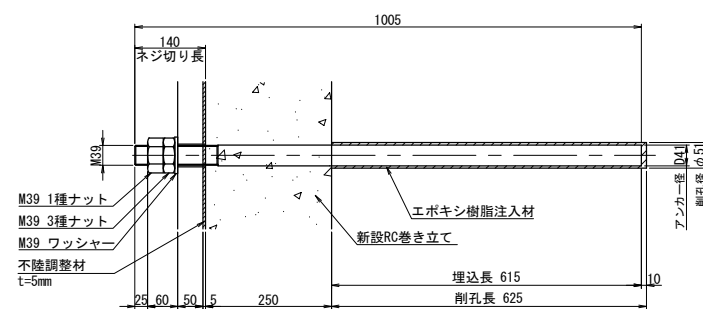


※アンカーボルトはネジ切り部のみ溶融亜鉛めっきを施すものとする。

アンカーボルト1基当り(製作数:2基)

- 6- Anc Bolt D41x1005 (SD345)
6-1種 Nut M39用 (SS400)
6-3種 Nut M39用 (SS400)
6-Washer M39用 (SS400)

“a”部詳細 S=1:5

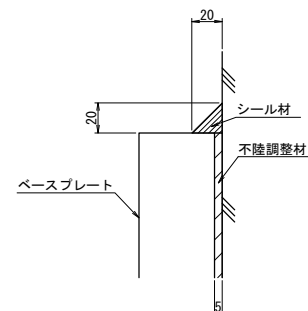

注記)


- 1. 特記なき材質は全てCSM490YBとする。
- 2. 特記なきスケーリングは全て50Rとする。
- 3. 工場製材は現場実測確認のうえ行うものとする。
- 4. 下部エブラケットは全て溶融亜鉛めっき仕上げ
膜厚は、JIS H8641 HDZT77とする。
ただし、ボルト・ナット類は HDZT49とする。
- 5. ボルトの目明きは、
□24の場合は新設部材 28.5FL、既設部材 26.5FLを示す。
- 6. 寸法のボルトは、TCB M22とする。
寸法のボルトは、TCB M24[2W]を示す。
- 7. F.Pの表示のある箇所は、完全溶け込み溶接を用いる。

長野自動車道 犀川橋床版取替工事			
図面の種類	犀川橋(下り線) P20橋脚 (P19脚) 制震構造詳細図 (その1)		
縮 尺	図 示	図面番号	/
設計会社名	八千代エンジニアリング株式会社		
施工会社名			
事務所名	東日本高速道路株式会社 関東支社 長野工事事務所		


犀川橋(下り線) P20橋脚(P19側) 制震構造詳細図(その2) S=1:25

G1L


上部エブラケット詳細

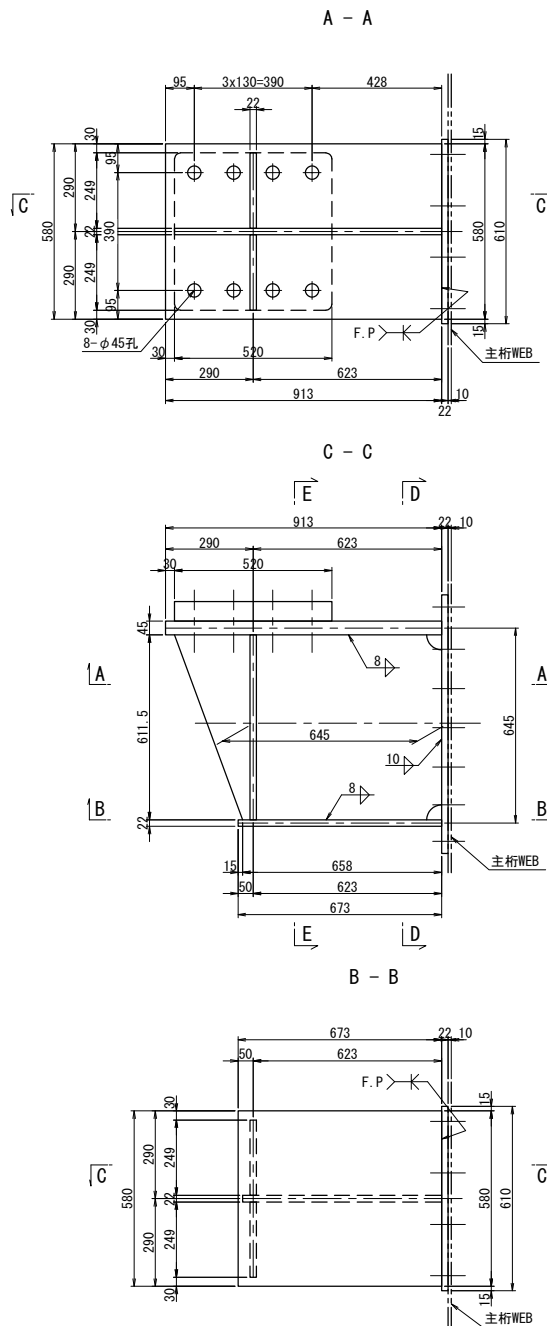

D - D

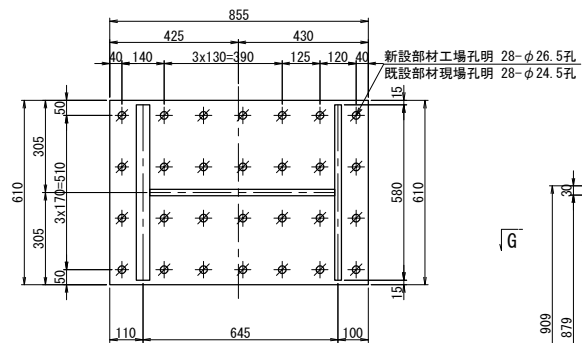


E - E


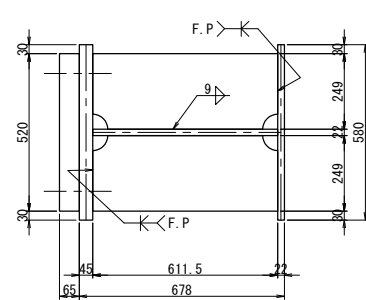


GIL上部エブラケット 1基当り(製作数:1基)
 1-BASE PL 855x22x610
 1-FLG PL 913x45x580 (SM520C)
 1-WEB PL 883x22x612
 1-FLG PL 673x22x580
 2-RIB PL 612x22x249
 12-TCB M22x75 (S10T) (2-W付)
 16-TCB M22x95 (S10T) (2-W付)

F - F

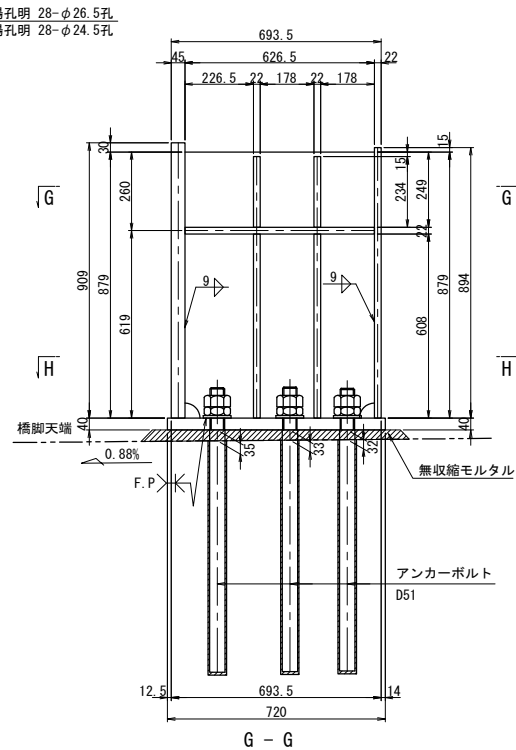


G - G

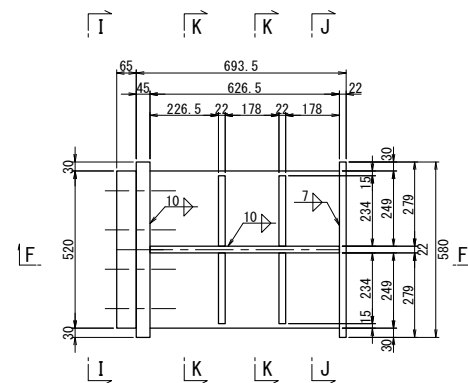
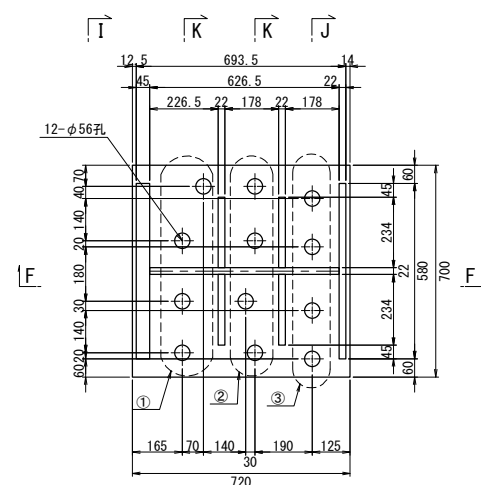

$$\text{H} - \text{H}$$


I K K J


下部エブラケット詳細

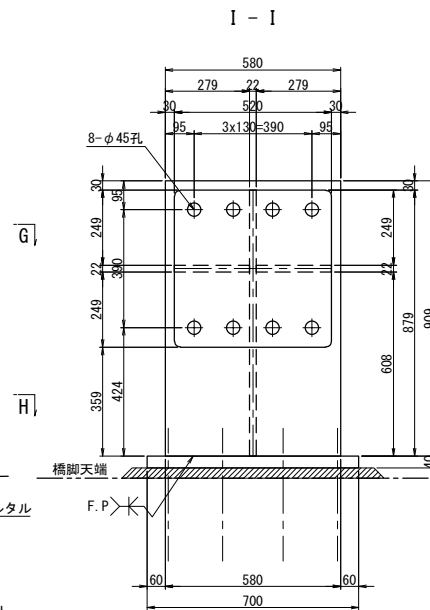


無収縮モルタル詳細

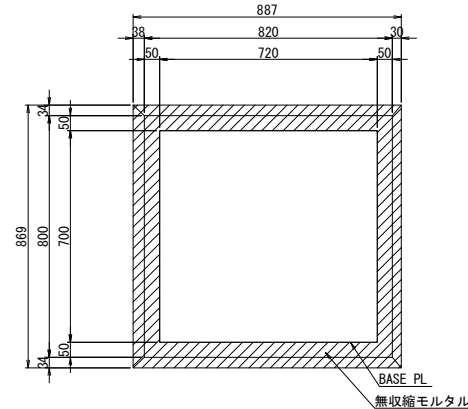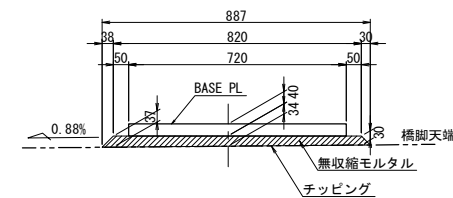


J - J

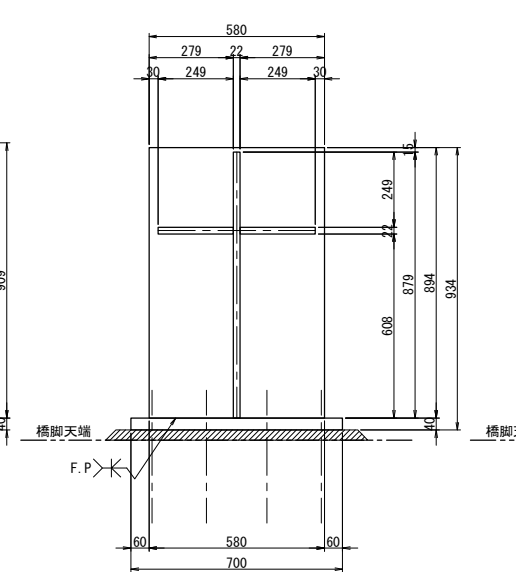

K - K

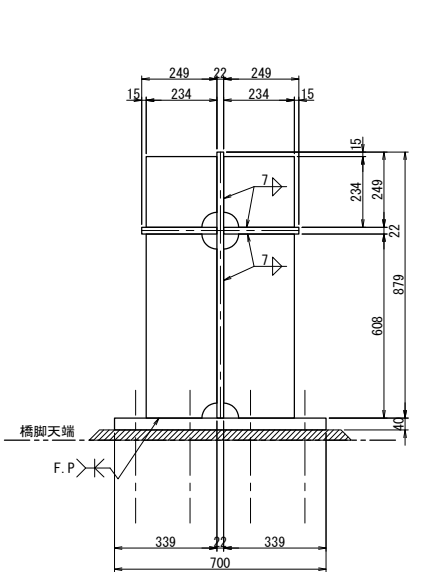

アンカー工詳細図 S=1:15

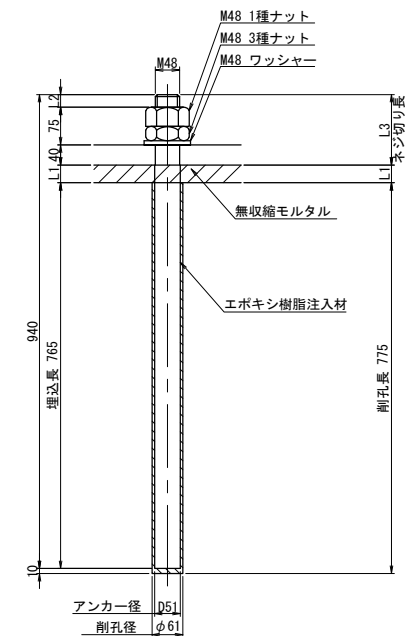

※アンカーボルトはネジ切り部のみ溶融亜鉛めっきを施すものとする。

	L1	L2	L3
①	35	25	140
②	33	27	142
③	32	28	143

注記)


1. 特記なき材質は全てSM490YBとする。
2. 特記なきスカーラブは全て50Rとする。
3. 工場製は現場実測確認の上行うものとする。
4. 下工ブランクეტは全て溶融亜鉛めっき仕上げ膜厚は、JIS H8641 HDZT77とする。
ただし、ボルト・ナット頭はHDZT49とする。
5. ボルトの孔明けは、
M22の場合は新設部材φ26.5FL、既設部材φ24.5FLを示す。
φ印のボルトは、TCB M22を示す。
φ印のボルトは、TCB M22[2W]を示す。
F、Pの表示のある個所は、完全溶け込み溶接を用いる。

長野自動車道			
犀川橋床版取替工事			
図面の種類	犀川橋(下り線) P20橋脚 (P19側)		
	制震構造詳細図 (その2)		
縮尺	図示	図面番号	/
設計会社名	八千代エンジニアリング株式会社		
施工会社名			
事務所名	東日本高速道路株式会社 関東支社 長野工事事務所		

犀川橋(下り線) P20橋脚(P19側) 制震構造詳細図(その3) S=1:25


G2R

上部エブラケット詳細

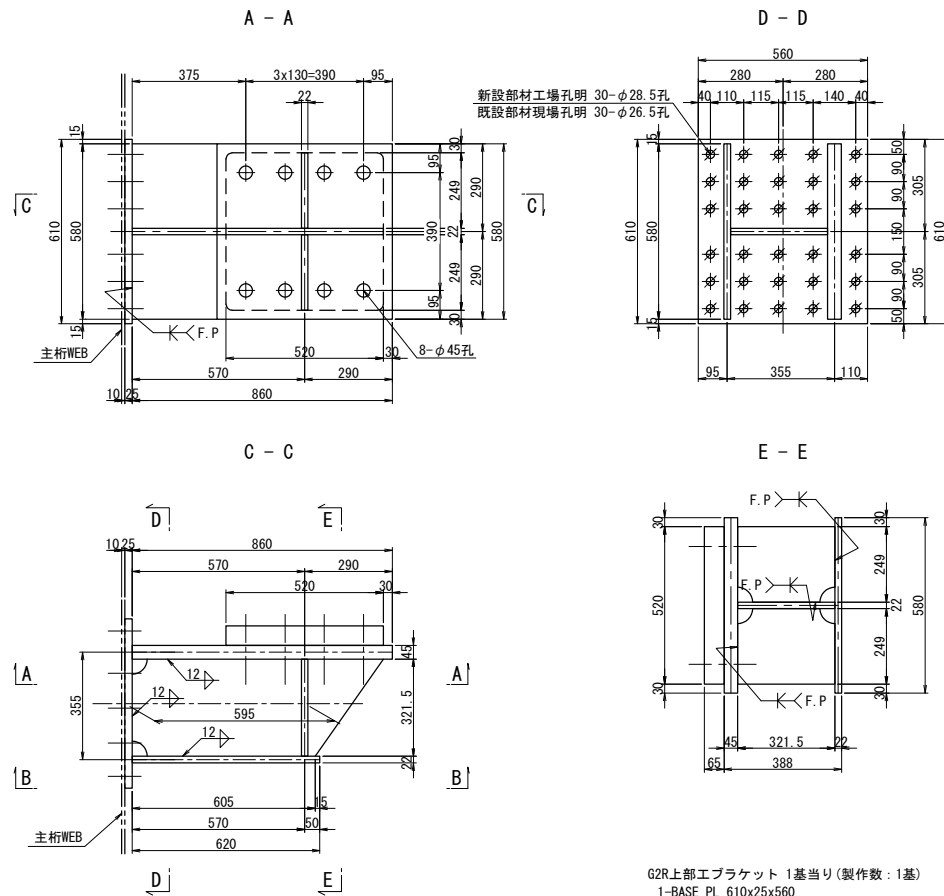


G2R上部エブラケット 1基当り(製作数:1基)
 1-BASE PL 610x25x560
 1-FLG PL 860x45x580 (SM520C)
 1-WEB PL 830x22x322
 1-FLG PL 620x22x580
 2-RIB PL 322x22x249
 6-TCB M24x80 (S10T) (2-W付)
 24-TCB M24x100 (S10T) (2-W付)


B - B

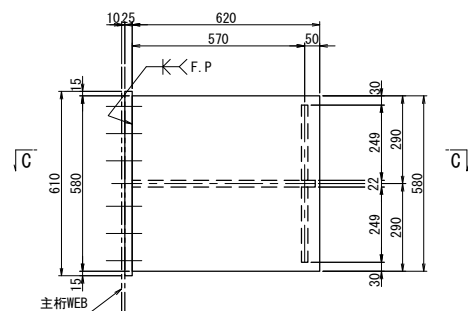


下部エブラケット詳細

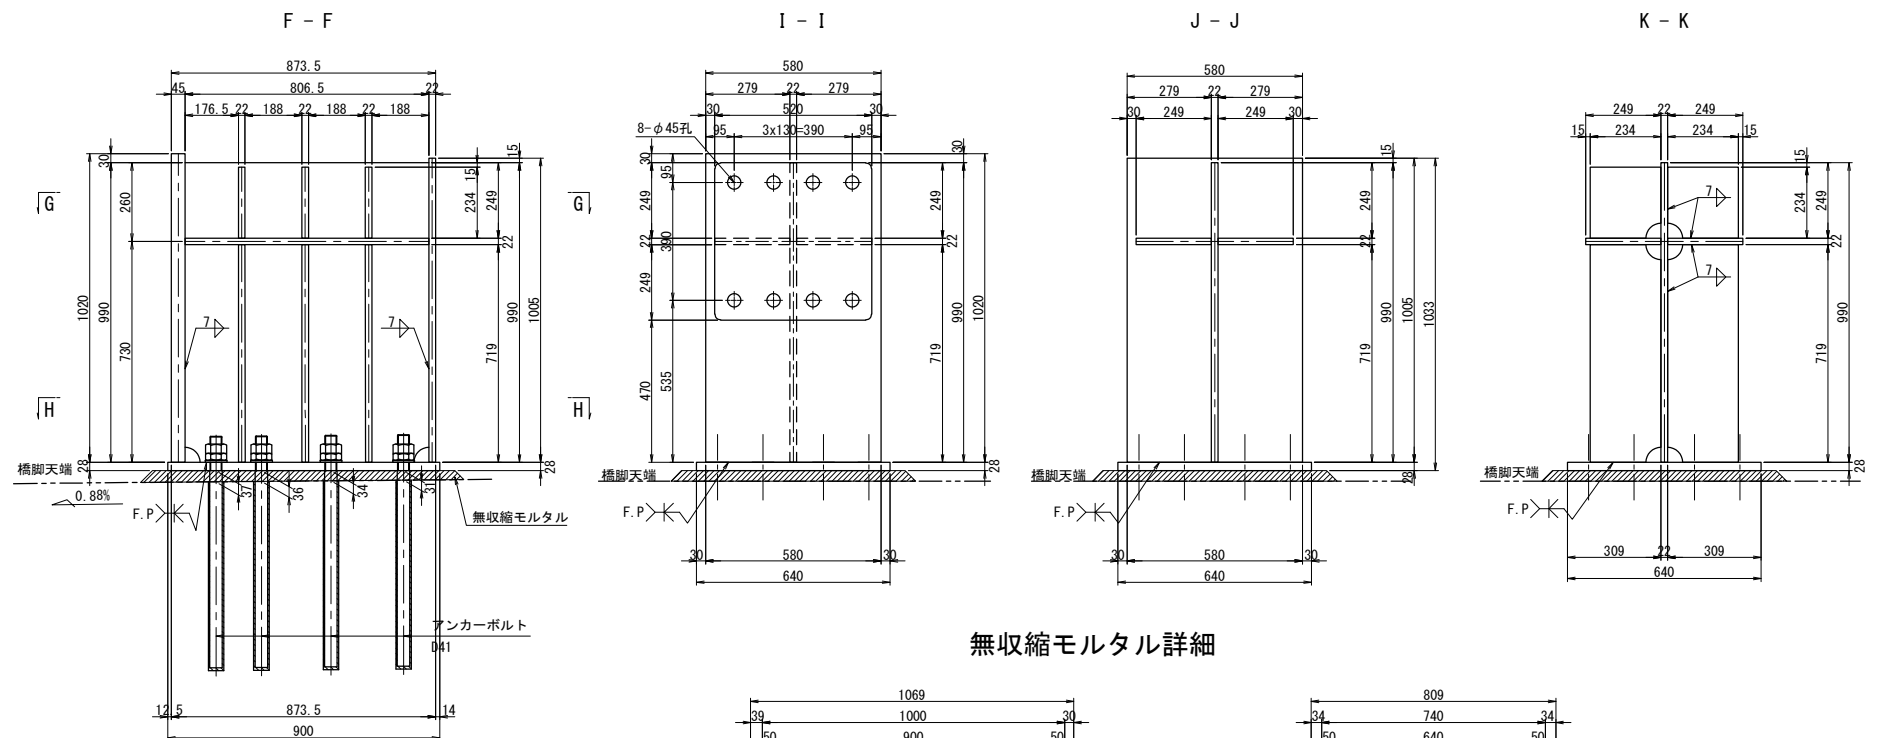

無収縮モルタル詳細

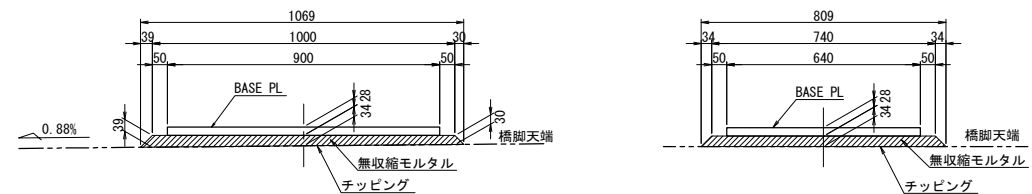

アンカー工詳細図 S=1:15

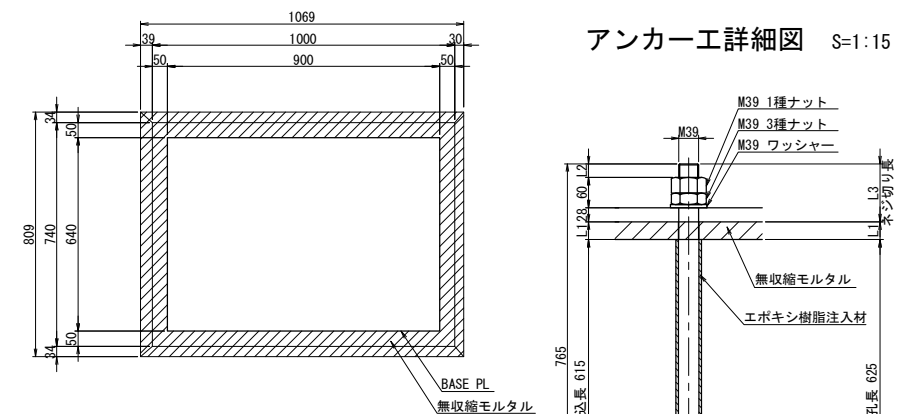

※アンカーボルトはネジ切り部のみ溶融亜鉛めっきを施すものとする。







	L1	L2	L3
①	37	25	113
②	36	26	114
③	34	28	116
④	31	31	119

【注記】

1. 特記なき材質は全てSM490YBとする。
2. 特記なきスカーップは全て50Rとする。
3. 工場製作は現場実測確認の上行うものとする。
4. 下工ブラケットは全て溶融亜鉛めっき仕上げ膜厚は、JIS H8641 HDZT77とする。
ただし、ボルト・ナット頭は HDZT49とする。
5. ボルトの孔明けは、
M22の場合は新設部材φ26.5孔、既設部材φ24.5孔を示す。
φ印のボルトは、TCB M22を示す。
※印のボルトは、TCB M22[2W]を示す。
F、Pの表示のある個所は、完全溶け込み溶接を用いる。

長野自動車道 犀川橋床版取替工事			
図面の種類	犀川橋(下り線)P20橋脚(P19脚) 制震構造詳細図(その3)		
縮尺	図示	図面番号	/
設計会社名	八千代エンジニアリング株式会社		
施工会社名			
事務所名	東日本高速道路株式会社 関東支社 長野工事事務所		

ダンパー 1000kN±200mm

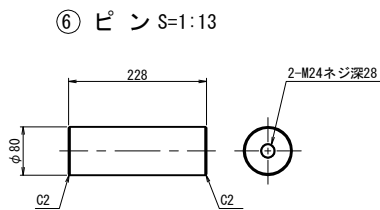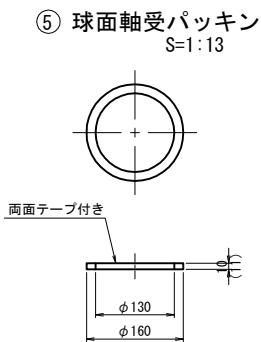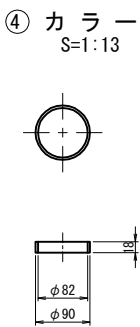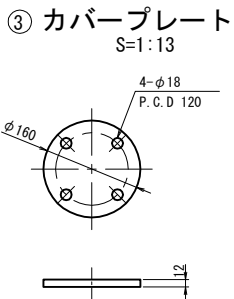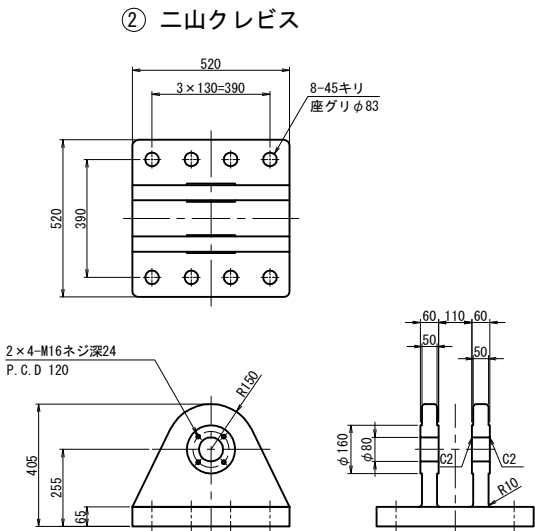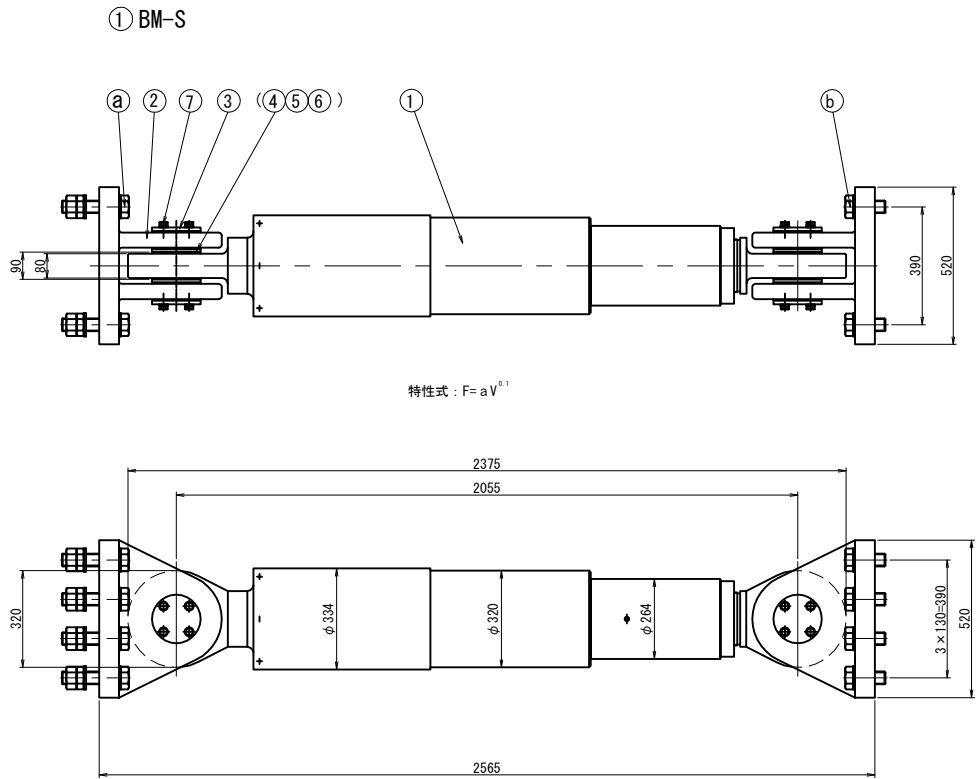

規格表

ダンパー仕様			
抵抗力	F	1000 kN	
ストローク	δ	± 200 mm	
鋼製部材設計力	P	1300 kN	
移動量			
L2地震時最大変位	δe	± 149.8 mm	
片温度変化移動量	Δt	± 28.5 mm	
施工誤差吸収量	δo	± 15.0 mm	


注) ストロークは
L2地震時最大移動量+片温度変化移動量+施工誤差吸収量以上を
確保することを基本とする。

材料表 (制震構造1組当たり)						全4組
部番	部品名称	材質	個数	質量 (kg)	備考	
△	BM-S	-	1	831.9		
②	ニ山クレビス	SCM430N またはSM490A	2	443.2		
③	カバープレート	SS400	4	7.2		
④	カラー	SS400	4	0.6		
5	球面軸受パッキン	クロロブレン スホンジウム	4	0.1		
6	ピン	SUS630	2	17.6		
⑦	六角ボルト	-	16	1.9	JIS B 1180 A-1000 (種別)	
				1302.5	(kg)	

注1) △印は塗装仕様、○印は溶融亜鉛めっき仕様とする。
注2) 上部工とダンパー本体を結ぶ上部工架台および下部工とダンパー本体を結ぶ下部工架台は、④⑥六角ボルト締付け完了後に上下部工架台と下部工を本固定すること。
注3) ダンパー本体長さ寸法は、ストローク中立位置 (伸びる側に縮む側にも、表記ストローク値だけ伸縮可能なセンター位置) での長さ寸法。
注4) BM-Sは抵抗力特性が速度の0.1乗に比例し、地震時速度における抵抗力変化が非常に小さい。
各速度における抵抗力は、

速度	抵抗力
0.25 m/sec	-7 %
0.5 m/sec	定格抵抗力
1.0 m/sec	7 %

となる。
このことから、動的解析を行なう際はバイリニアモデルを適用することができる。
また、動的解析ソフトが速度依存を考慮した解析を行なうことが可能な場合、 $F=aV^{0.1}$ の速度依存式に基づくモデルを用いるのが良い。

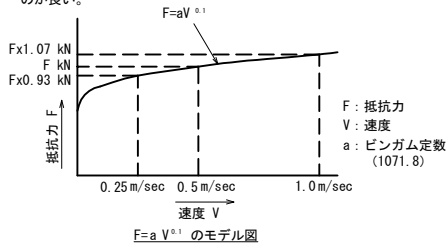

制震ダンパーは上記の性能を有する製品を使用することとし、上記の性能と異なる製品を使用する場合は、橋梁全体の照査を行うこと。

⑦ 六角ボルト 中 M16×40 8.8
(1- ばね座金, 平座金)



材料表 (制震構造1組当たり)						全4組
部番	部品名称	材質	個数	質量 (kg)	備考	
(a)	六角ボルト・ナット	-	8	22.2	JIS B 1180 JIS B 1181 (2- 平座金)	
(b)	六角ボルト	-	8	13.6	JIS B 1180 JIS B 1181 (2- 平座金)	

注5) 特に指定なき場合、○印は溶融亜鉛めっき仕様とする。

⑧ 六角ボルト 中 M42x200 8.8
六角ナット 中 M42 8 (1種, 3種)
(2- 平座金)
⑨ 六角ボルト 中 M42x100 8.8

注6) ③⑥の六角ボルトをねじ込み固定の際は、平座金, ばね座金各1枚使用を推奨。



長野自動車道			
犀川橋床版取替工事			
図面の種類	犀川橋(下り線) P20橋脚(P19側) 制震構造詳細図(その4)(参考図)		
縮尺	図示	図面番号	/
設計会社名	八千代エンジニアリング株式会社		
施工会社名			
事務所名	東日本高速道路株式会社 関東支社 長野工事事務所		

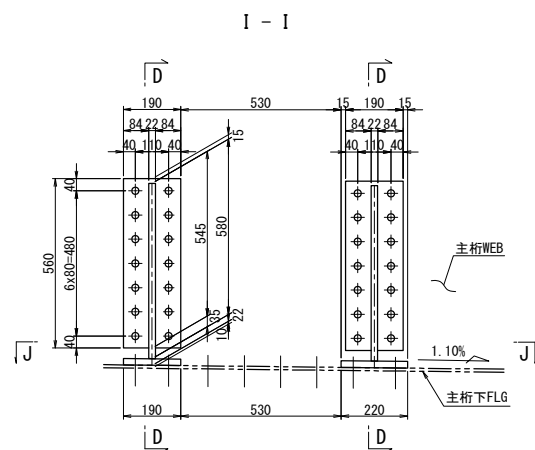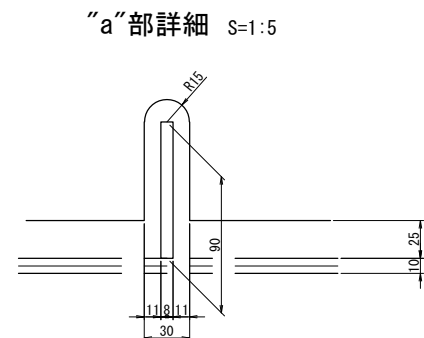

注記)

1. 特記なき材質は全てSM400Aとする。
2. 特記なきスカーラップは全て50Rとする。
3. 工場製作は現場実測確認のうえ行うものとする。
4. ボルトの孔明けは、
M22の場合は新設部材φ26.5孔、既設部材φ24.5孔を示す。
5. φ印のボルトは、TCB M22を示す。
φ印のボルトは、TCB M22「Z」付を示す。
6. Fの表示のある箇所は、完全溶け込み溶接を用いる。

長野自動車道				
犀川橋床版取替工事				
図面の種類	犀川橋(下り橋) P20橋脚 (P19側) 上部工補強工詳細図 (その1)			
縮 尺	図 示	図面番号	/	
設計会社名	八千代エンジニアリング株式会社			
施工会社名				
事務所名	東日本高速道路株式会社 関東支社 長野工事事務所			

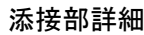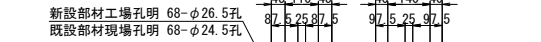

- ### 添接部詳細




注記)


1. 特記なき材質は全てSM490YBとする。
2. 特記なきスカーラップは全て50Rとする。
3. 工場製作は現場実測確認のうえ行うものとする。
4. ボルトの孔明けは、
M22の場合は新設部材φ26.5孔、既設部材φ24.5孔を示す。
5. 弁印のボルトは、TCB M22を示す。
弁印のボルトは、TCB M22(付付)を示す。
6. F.P.の表示のある箇所は、完全溶け込み溶接を用いる。

長 野 野 勤 車 道			
犀川橋床版取替工事			
図面の種類	犀川橋(下り線) P20橋脚 (P19側)		
	上部工補強詳細図(その2)		
縮 尺	1:25	図面番号	/
設計会社名	八千代エンジニアリング株式会社		
施工会社名			
事務所名	東日本高速道路株式会社 関東支社 長野工事事務所		


正面図(1-1)

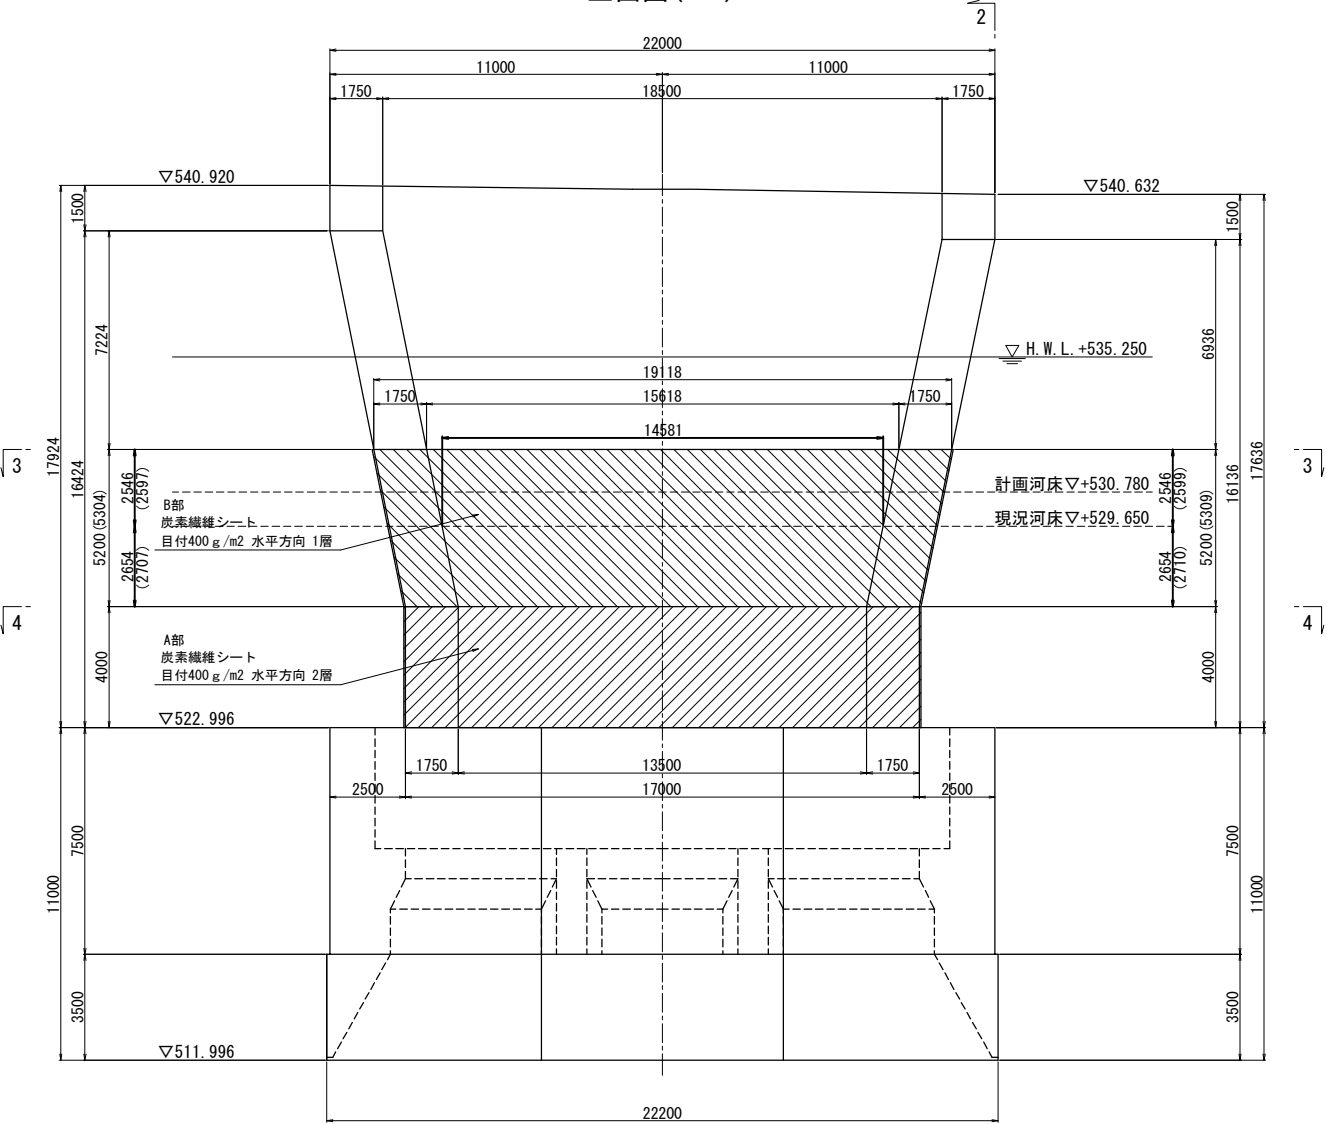


側面図(2-2)

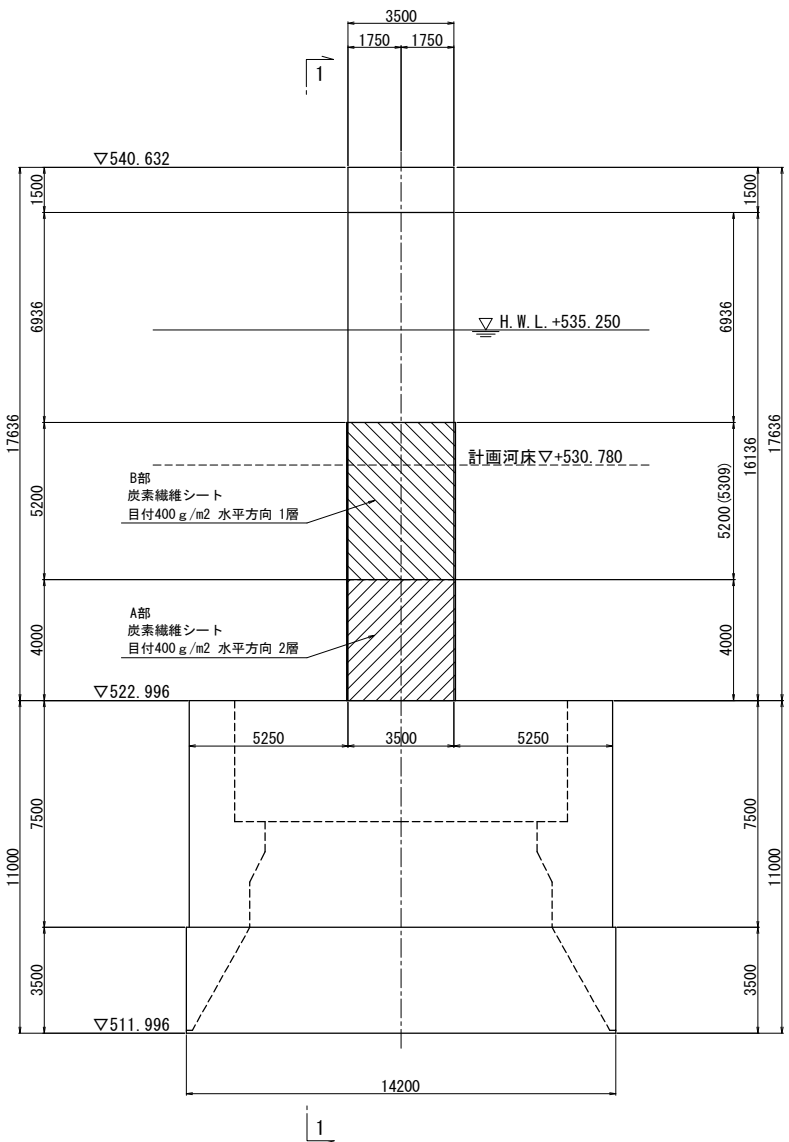


炭素繊維シート施工断面図

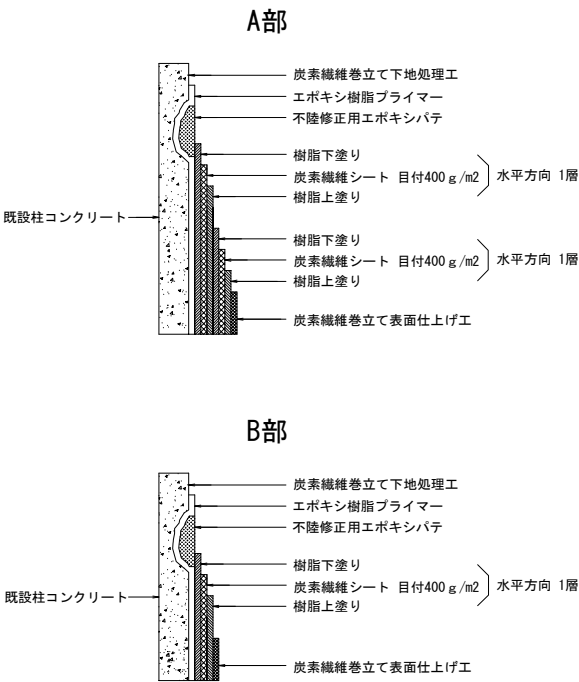

断面図(3-3)

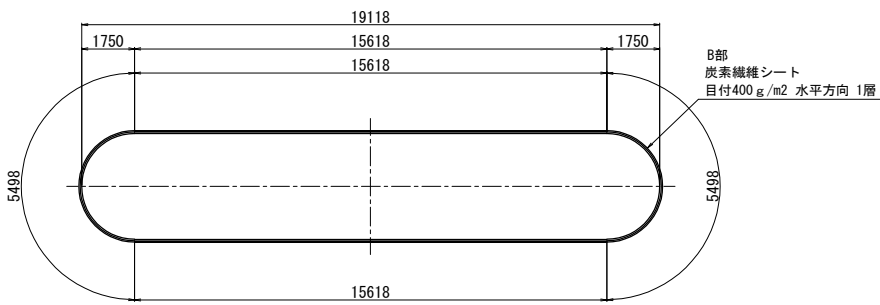


断面図(4-4)

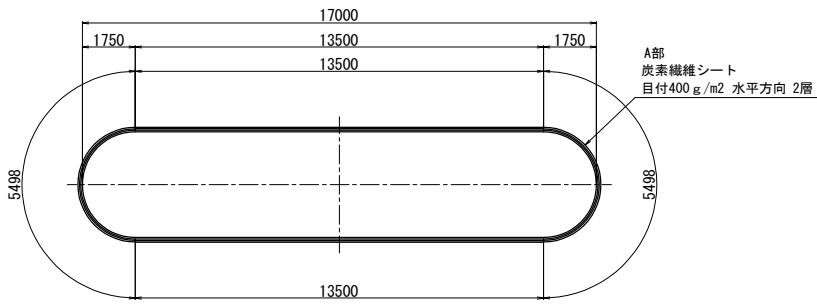

炭素繊維シート性能表

繊維目付 (g/m ²)	引張強度 (N/mm ²)	引張弾性率 (N/mm ²)	設計厚さ (mm)	備考
400	3400	(2.45±0.36) × 10 ⁵	0.222	高強度型

重ね継手詳細

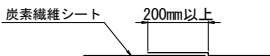


特記事項
・施工にあたっては、現地計測を実施して
構造寸法を再確認すること。

凡例
は、A部を示す。
は、B部を示す。


長野自動車道 犀川橋床版取替工事			
図面の種類	犀川橋(上下線) P18橋脚 炭素繊維巻立て補強詳細図		
縮尺	1:250	図面番号	/
設計会社名	八千代エンジニアリング株式会社		
施工会社名			
事務所名	東日本高速道路株式会社 関東支社 長野工務所		

犀川橋(上下線) 構造物補修工 一般図(その1)


上り線 側面図 S=1:1000

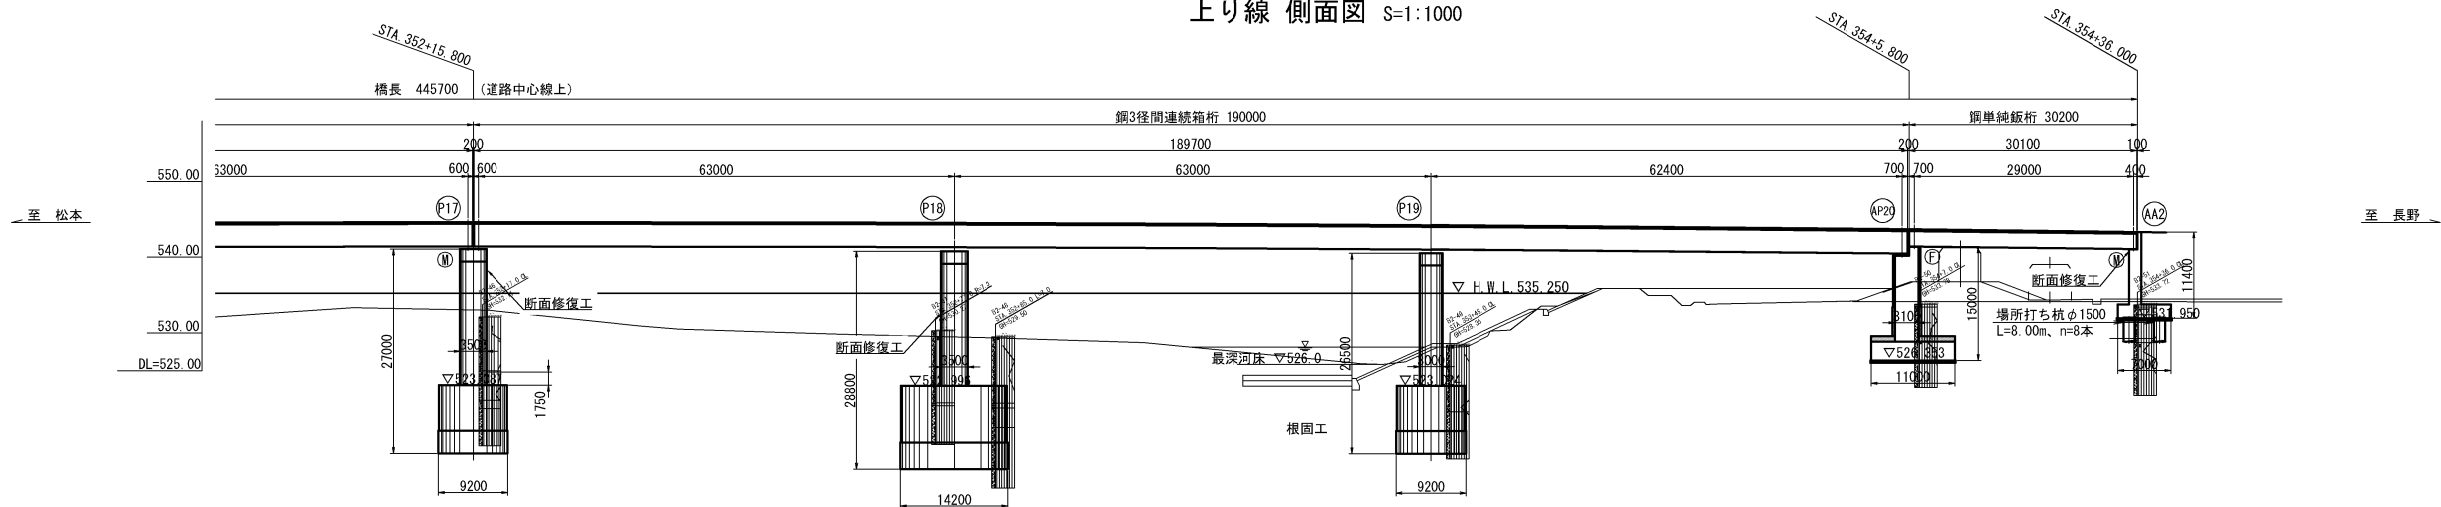

下り線 側面図 S=1:1000

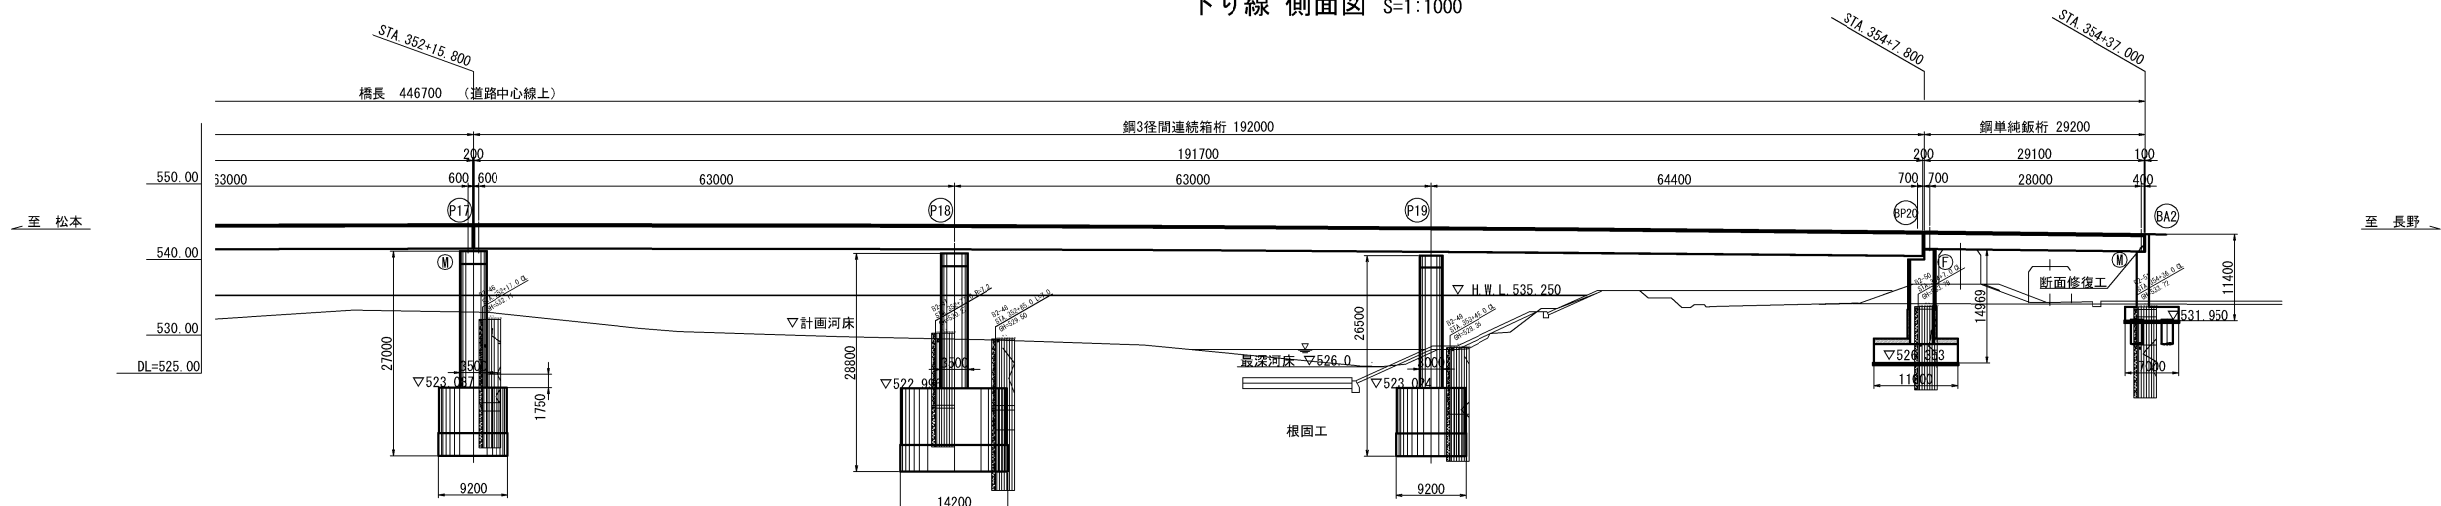


平面図 S=1:1000

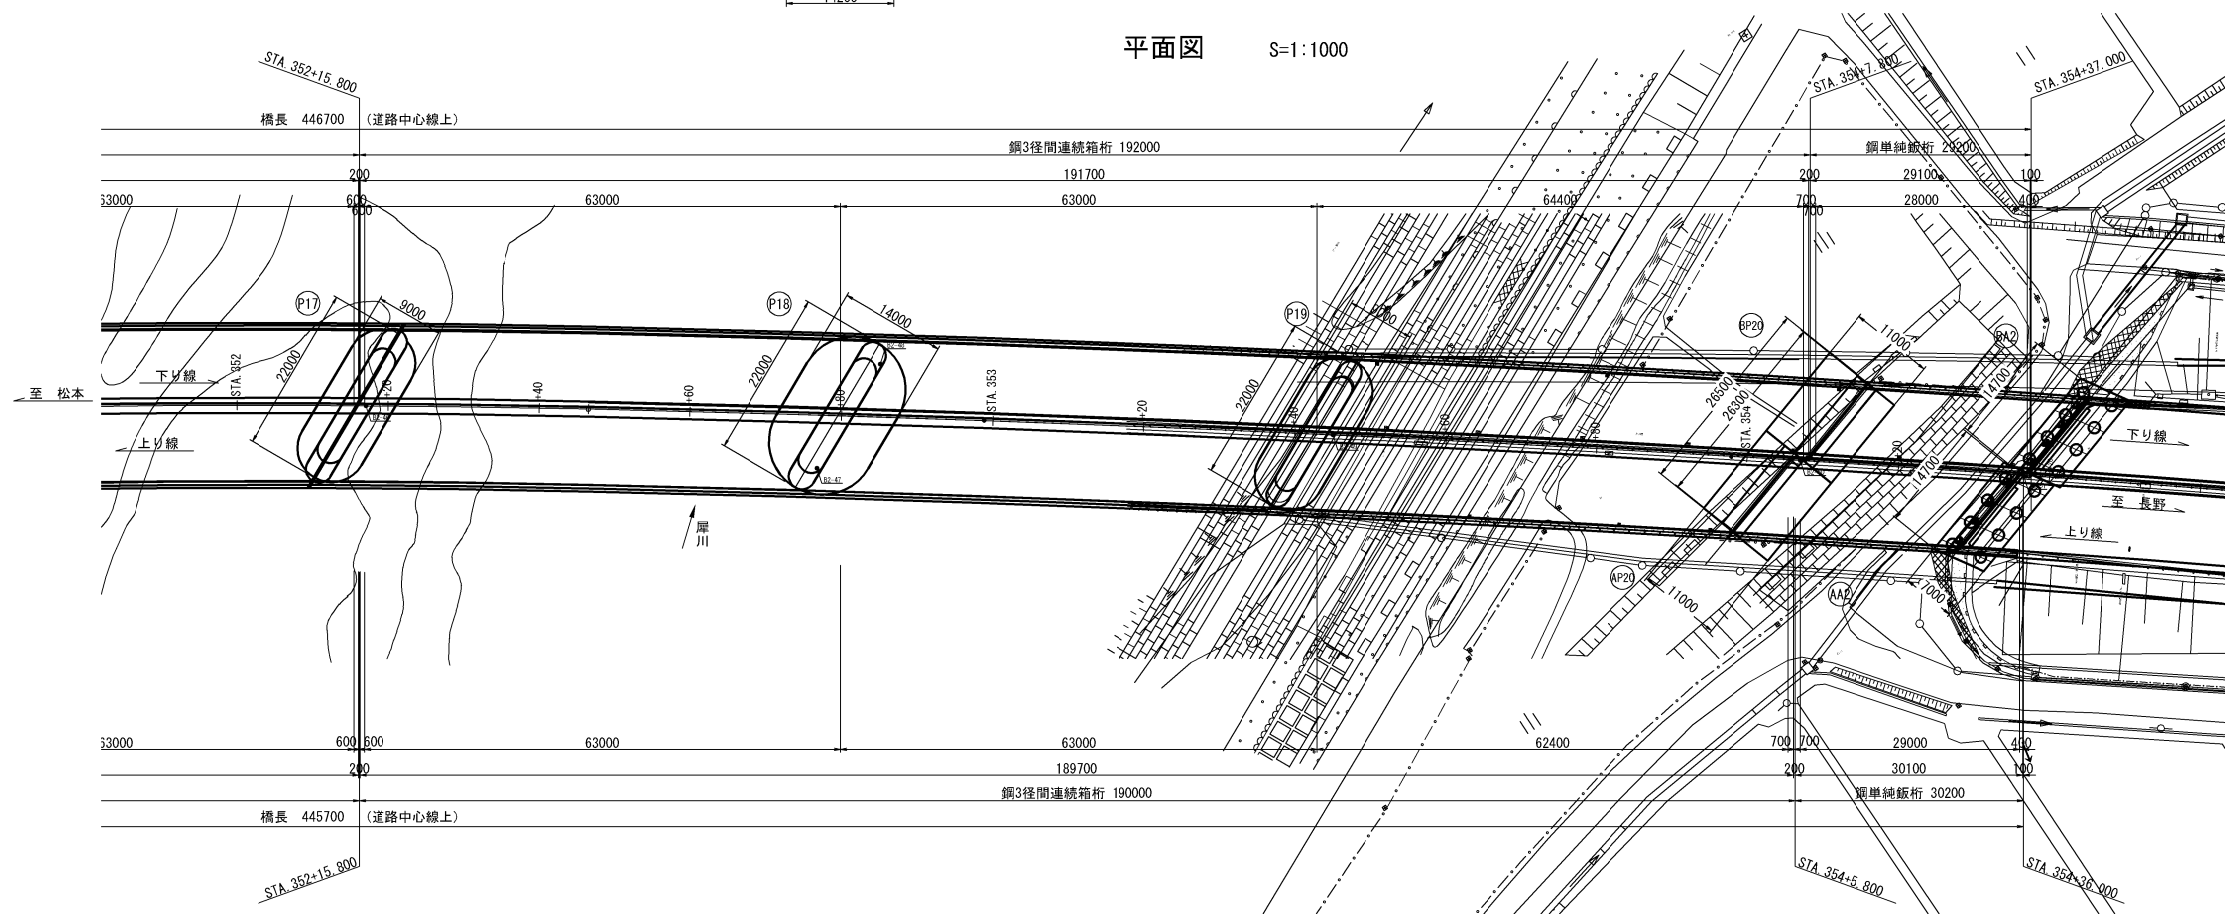


長野自動車道			
犀川橋床版取替工事			
図面の種類	犀川橋(上下線) 構造物補修工 一般図(その1)		
縮尺	1:1000	図面番号	/
設計会社名	八千代エンジニアリング株式会社		
施工会社名			
事務所名	東日本高速道路株式会社 関東支社 長野工事事務所		

断面修復工 標準図

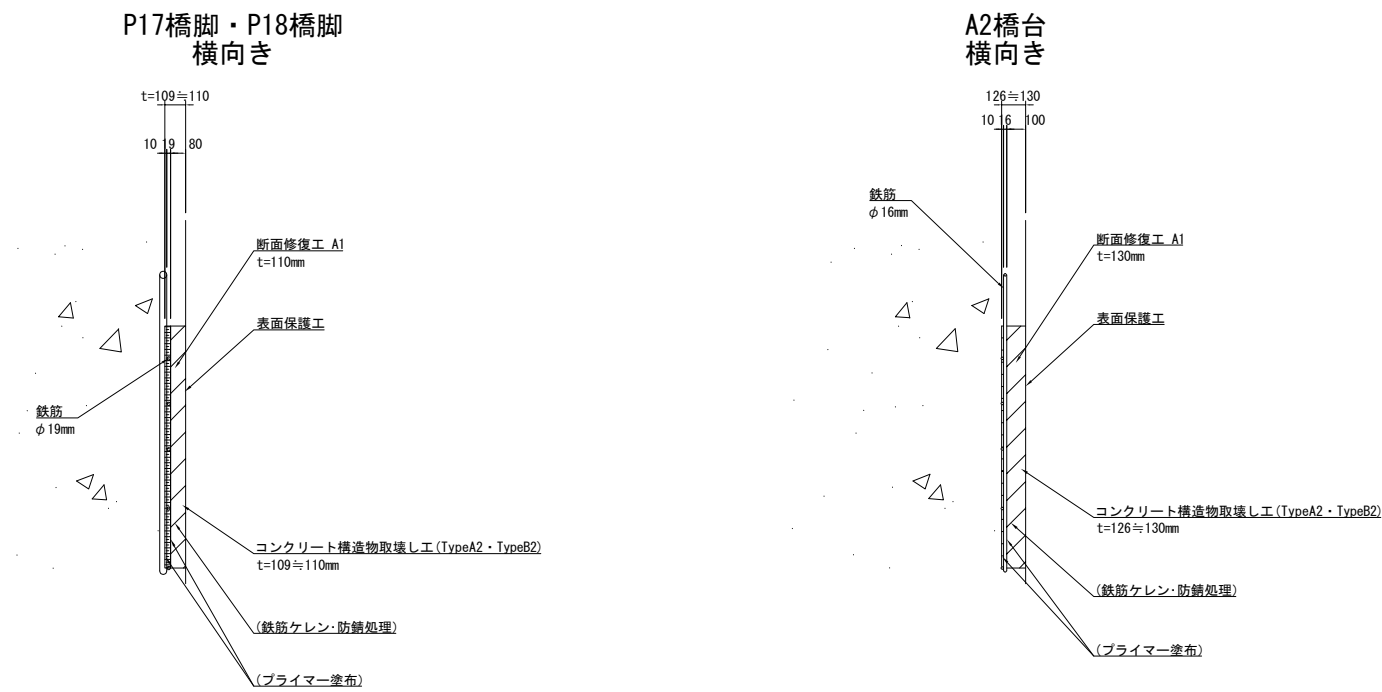

A2橋台下向き

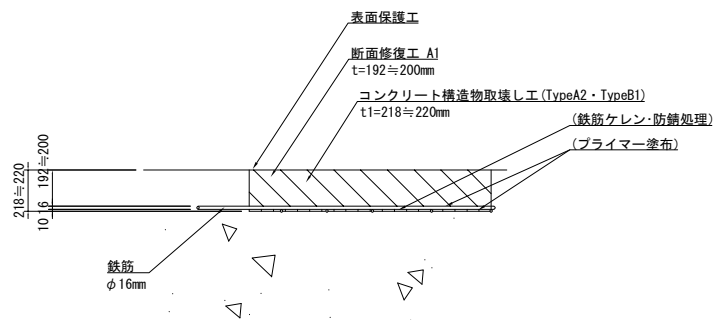

注記)

- 1. 対策範囲については、現地調査を行い、監督員と協議の上決定すること。
- 2. 防錆剤は、亜硝酸リチウム系防錆剤（亜硝酸リチウム濃度40%）を使用した場合の使用量は0.055kg/Lとしている。
- 3. 対策深さについては、当初設計の値で第一鉄筋背面+10mmまでと計画しているが、現地でかぶり深さを確認し、監督員と協議の上決定すること。

長野自動車道 犀川橋床版取替工事			
図面の種類	犀川橋(上下線)		
	構造物補修工 一般図(その2)		
縮 尺	1:250	図面番号	/
設計会社名	八千代エンジニアリング株式会社		
施工会社名			
事務所名	東日本高速道路株式会社 関東支社 長野工事事務所		

番号	上下線	区分	構造種別	部位	項目	t (mm)	計算式	数 量					
										断面修復 工 A1	コンク リート 取壊し TypeA2	コンク リート 取壊し TypeB1	コンク リート 取壊し TypeB2
								(㎡)	(㎡)	(L)	(m3)	(m3)	(m3)
①	上り線	下部工	P17橋脚	P18橋脚側	断面修復工A1	110	1.6 × 1.1	1.76	0.194	194			
					コンクリート構造物取壊しTypeA2	10	1.6 × 1.1	1.76	0.018		0.018		
					コンクリート構造物取壊しTypeB2	100	1.6 × 1.1	1.76	0.176				0.176
小 計		下部工	P17橋脚							194	0.018		0.176
②	上り線	下部工	P18橋脚	P17橋脚側	断面修復工A1	110	0.5 × 0.4	0.20	0.022	22			
					コンクリート構造物取壊しTypeA2	10	0.5 × 0.4	0.20	0.002		0.002		
					コンクリート構造物取壊しTypeB2	100	0.5 × 0.4	0.20	0.020				0.020
小 計		下部工	P18橋脚							22	0.002		0.020
③	上り線	下部工	A2橋台	橋台前面	断面修復工A1	220	0.5 × 0.2	0.10	0.022	22			
					コンクリート構造物取壊しTypeA2	120	0.5 × 0.2	0.10	0.012		0.012		
					コンクリート構造物取壊しTypeB1	100	0.5 × 0.2	0.10	0.010			0.010	
④	下り線	下部工	A2橋台	パラペット 前面	断面修復工A1	130	1.8 × 2.0	3.60	0.468	468			
					コンクリート構造物取壊しTypeA2	30	1.8 × 2.0	3.60	0.108		0.108		
					コンクリート構造物取壊しTypeB2	100	1.8 × 2.0	3.60	0.360				0.360
小 計		下部工	A2橋台							490	0.120	0.010	0.360
合 計										706	0.140	0.010	0.556

注記)

1. 対策範囲については、現地調査を行い、監督員と協議の上決定すること。


2. 防錆剤は、亜硝酸リチウム系防錆剤（亜硝酸リチウム濃度40%）を使用した
場合の使用量は0.055kg/Lとしている。

3. 対策深さについては、当初設計の値で第一鉄筋背面+10mmまでと計画しているが、
現地でかぶり深さを確認し、監督員と協議の上決定すること。

4. 使用する断面修復材の設計基準強度は、σ_{ck}=24N/mm2とする。


P17橋脚

側面図

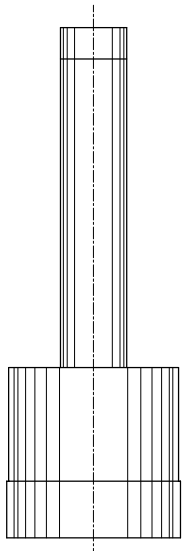


正面図

P18橋脚側

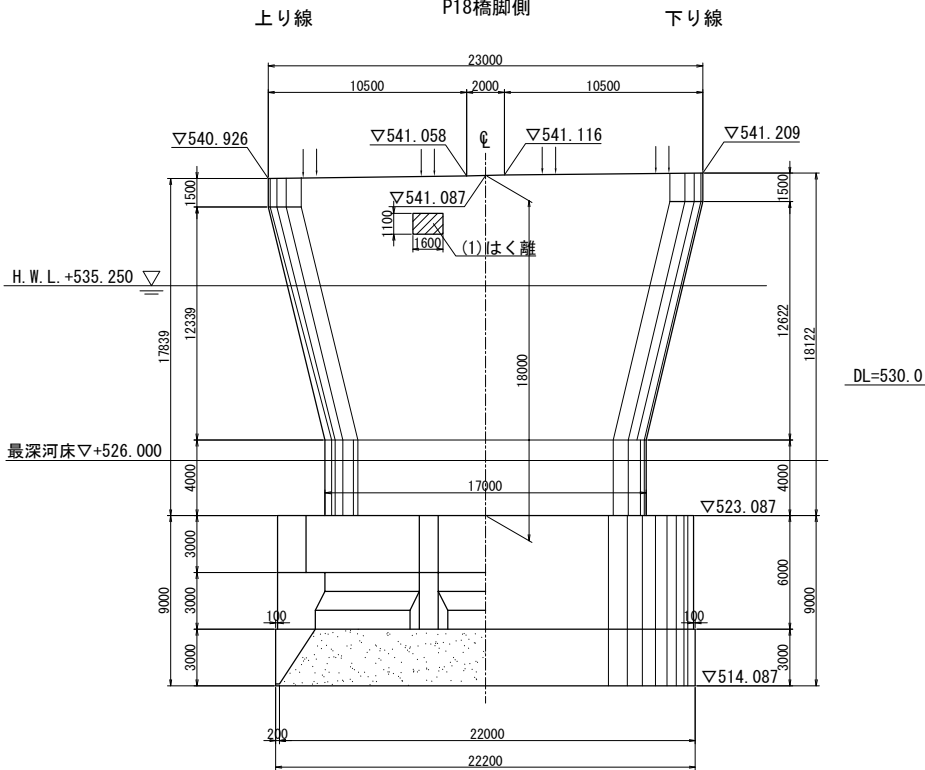


平面図

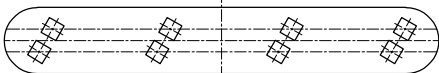


P18橋脚

側面図

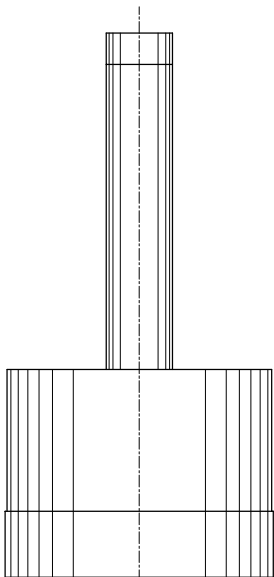


正面図

P17橋脚側

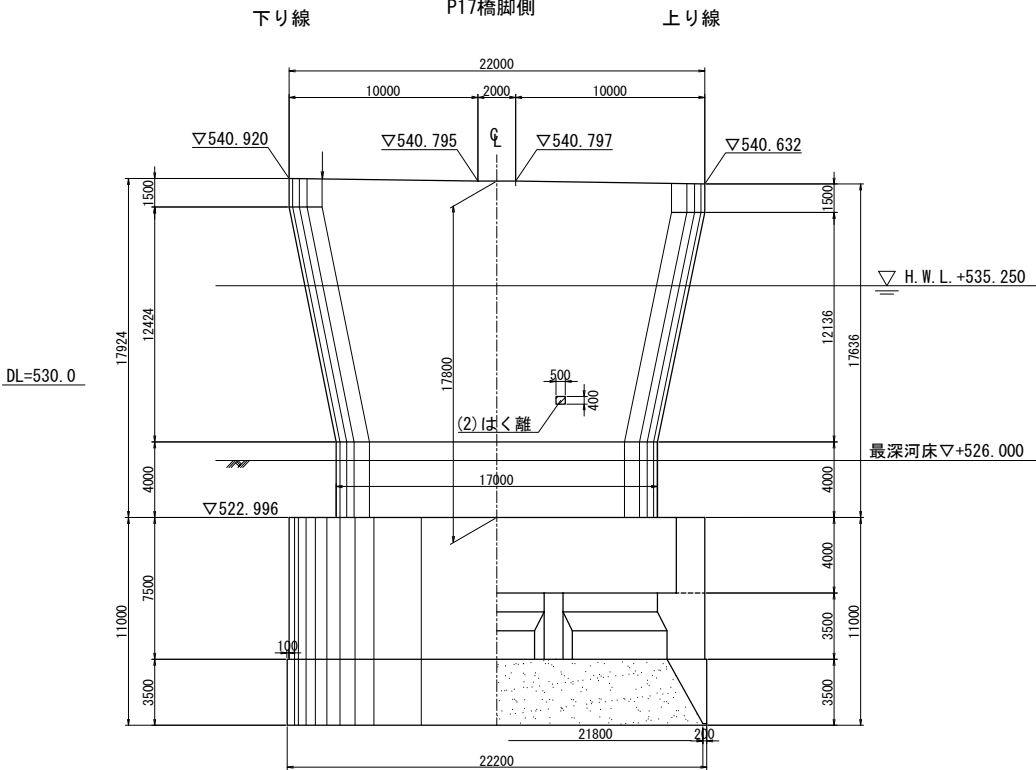


平面図

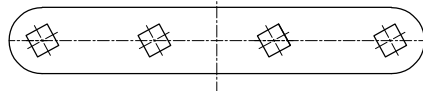


A2橋台

側面図

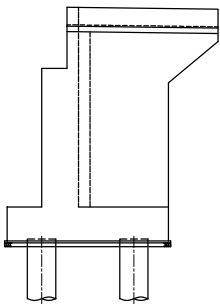


正面図

パラペット前面

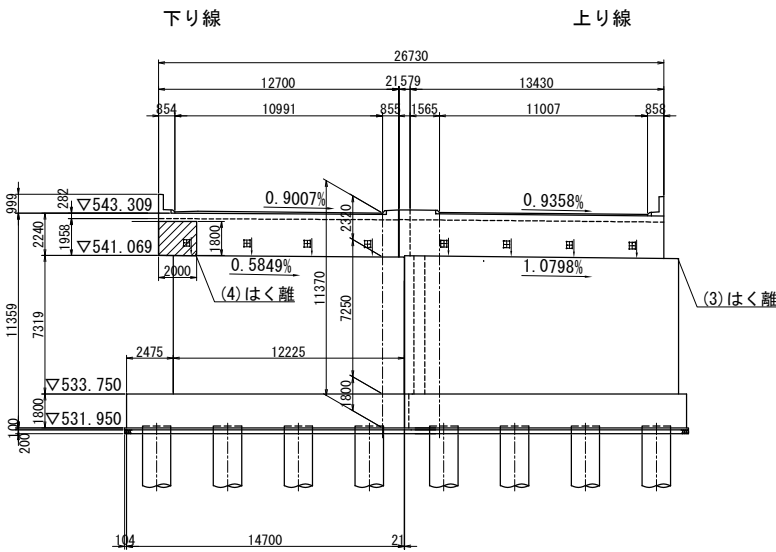


平面図

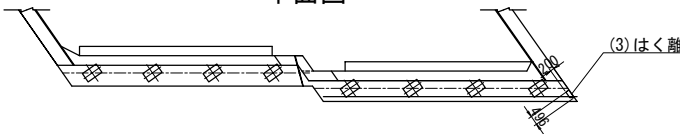

- 注記)
- 対策範囲については、現地調査を行い、監督員と協議の上決定すること。
 - 防錆剤は、亜硝酸リチウム系防錆剤（亜硝酸リチウム濃度40%）を使用した場合の使用量は0.055kg/Lとしている。
 - 対策深さについては、当初設計の値で第一鉄筋背面+10mmまでと計画しているが、現地でかぶり深さを確認し、監督員と協議の上決定すること。
 - 使用する断面修復材の設計基準強度は、 $\sigma_{ck}=24N/mm^2$ とする。


位置図

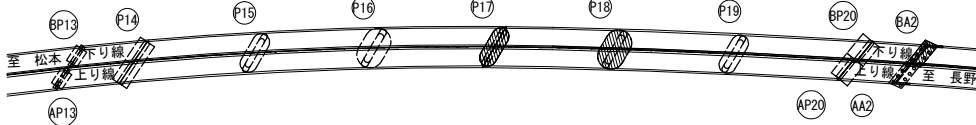


長野自動車道 犀川橋床版取替工事			
図面の種類	犀川橋(上下線) 構造物補修工 補修位置図		
縮尺	1:400	図面番号	/
設計会社名	八千代エンジニアリング株式会社		
施工会社名			
事務所名	東日本高速道路株式会社 関東支社 長野工事事務所		

犀川橋(上り線) P17橋脚(P18側) 支承取替工配置図(その1) S=1:75




正面図

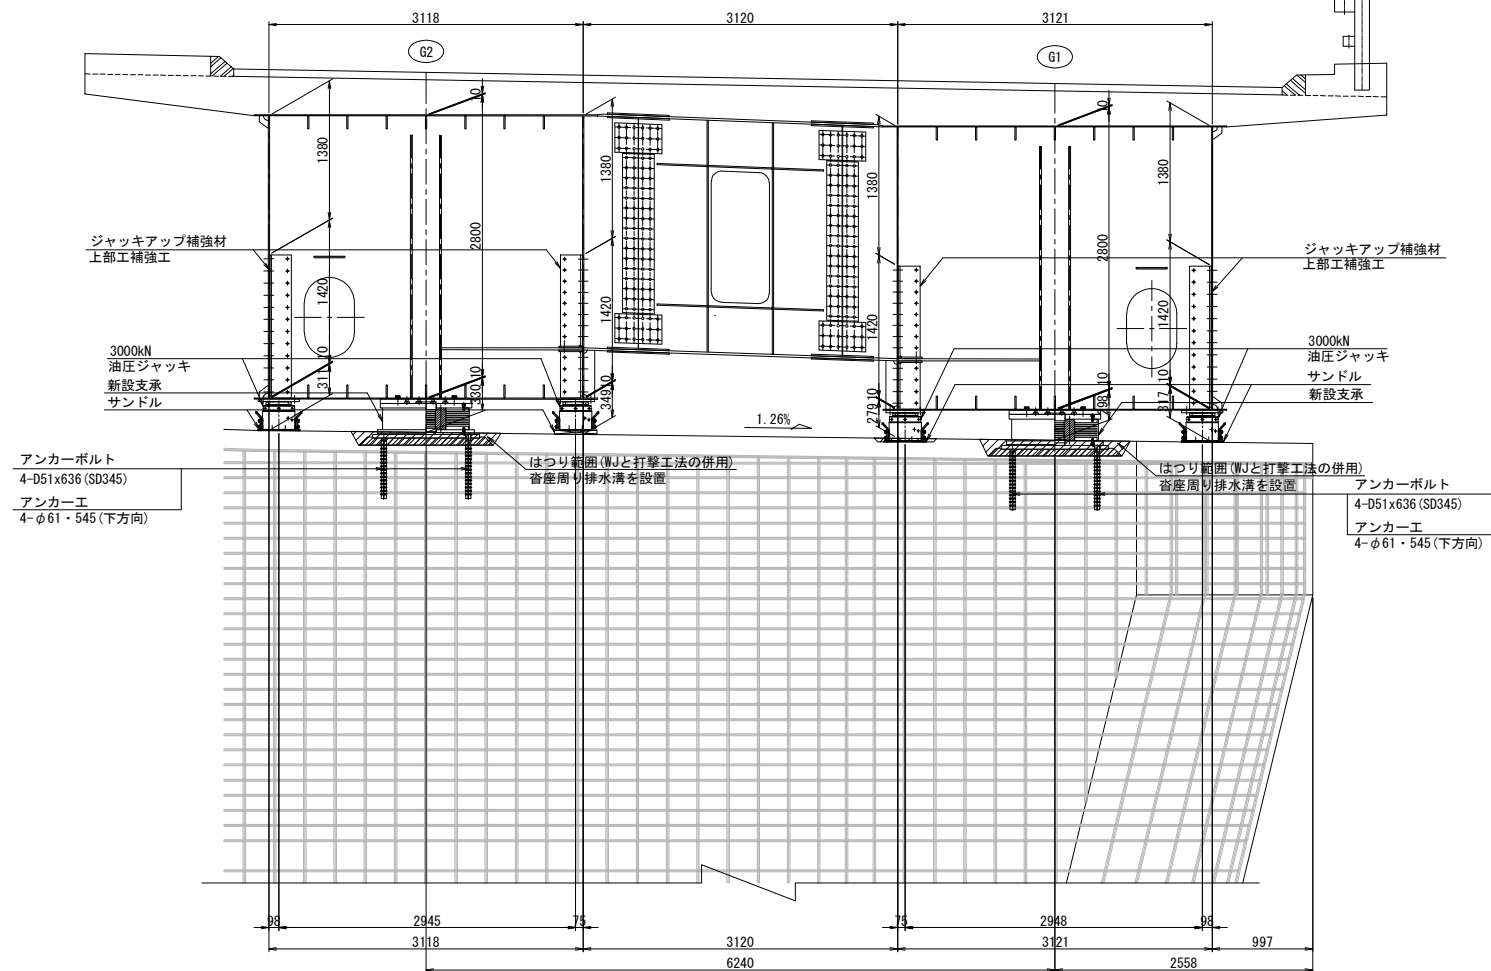

平面図

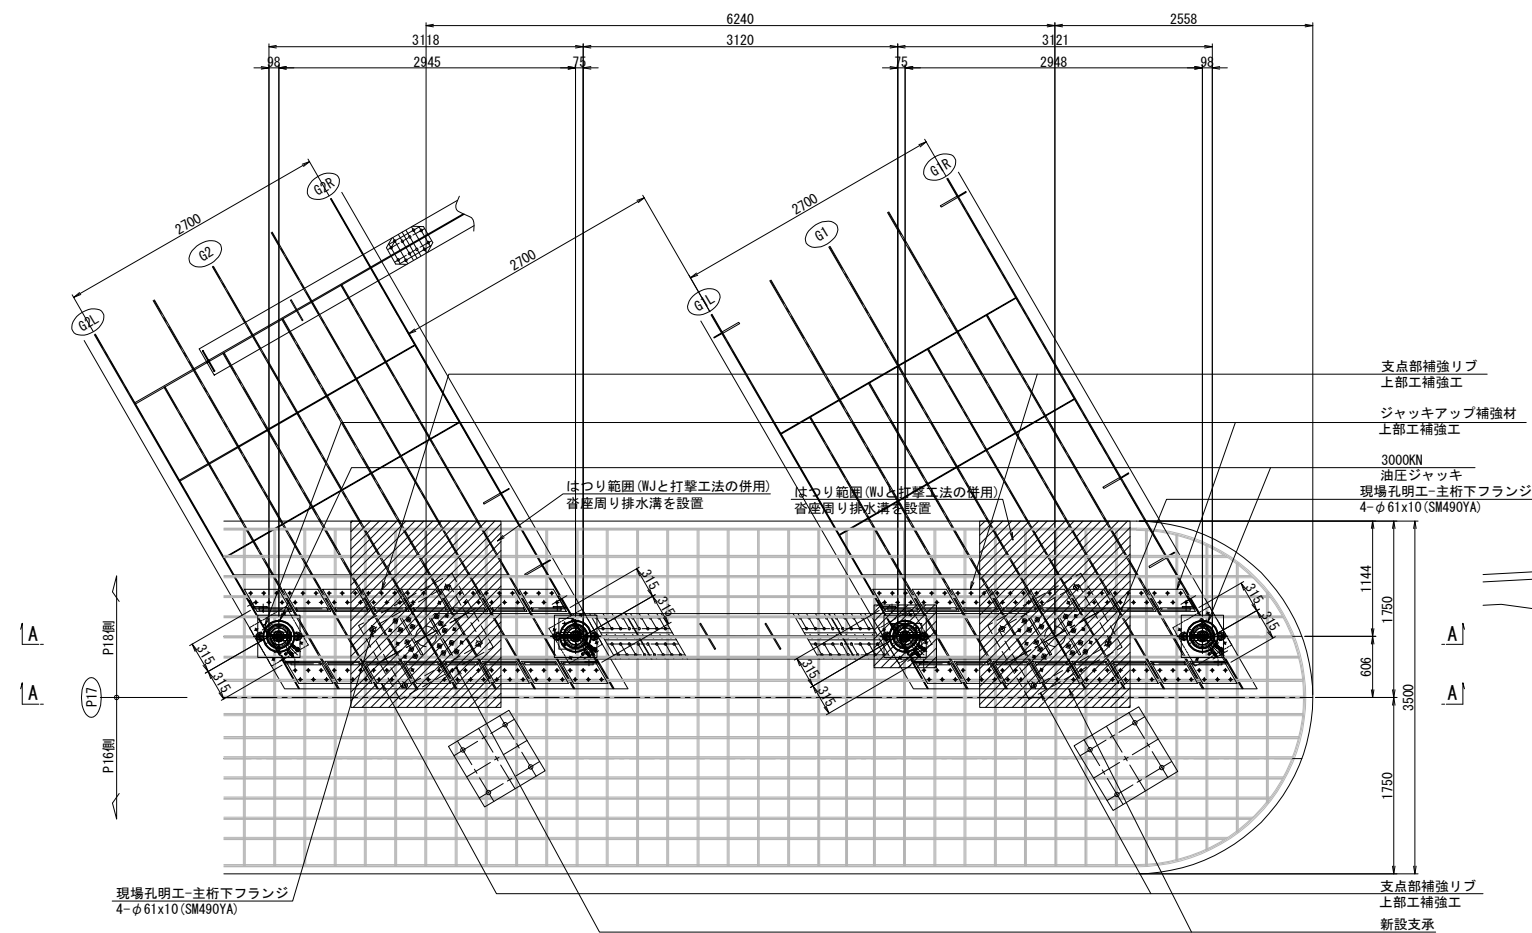

側面図

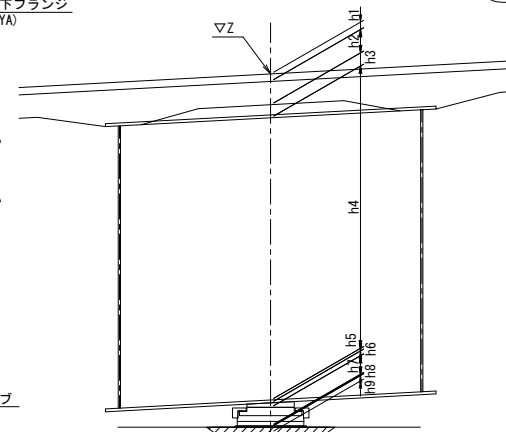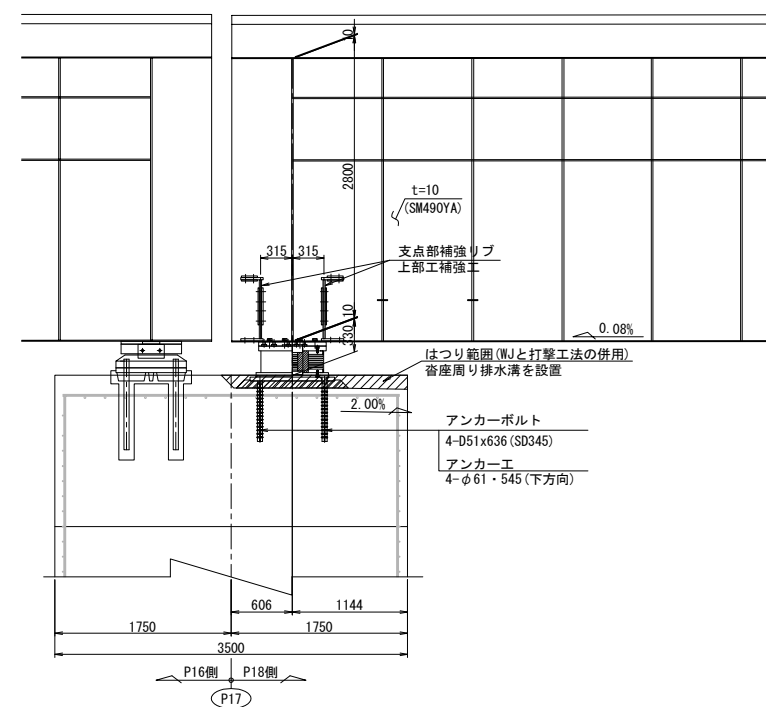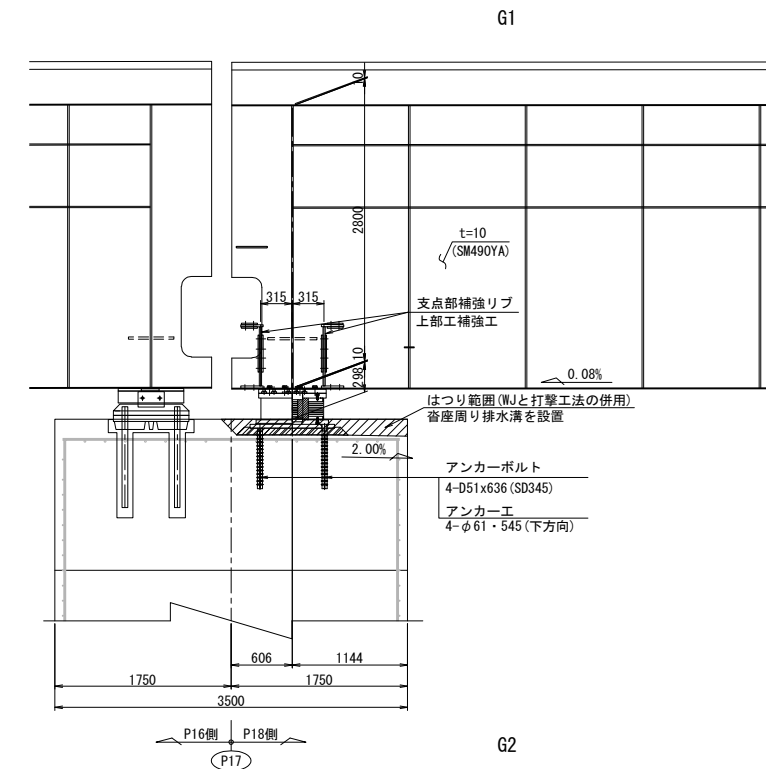






			P17 (\$1)	
			G1	G2
計画高		Z	544.498	544.608
構造高	舗装	h1	80	80
	床版	h2	220	220
	ハンチ	h3	132	132
	腹板	h4	2800	2800
	下フランジ	h5	10	10
	ソールプレート	h6	42	42
	寄高	h7	344	344
	モルタル	h8	-88	-56
はつり深さ		h9	155	125
下部工天端高			540.958	541.037
下フランジ下端～下部工天端高			298	330

注記:

1. 図中詳細寸法は、現地実測の上決定のこと。
2. 側面図では、上部工は桁方向、下部工は直角方向を示す。
3. アンカー挿入時、主桁下フランジに 現場孔明を設ける。
4. アンカー施工完了後は、同材質の材料を用い、現場全周溶接により閉塞する。

長野自動車道			
犀川橋床版取替工事			
図面の種類	犀川橋(上り線) P17橋脚 (P18側)		
	支取取替配置図(その1)		
縮 尺	1:75	図面番号	/
設計会社名	八千代エンジニアリング株式会社		
施工会社名			
事務所名	東日本高速道路株式会社 関東支社 長野工事事務所		

側面図

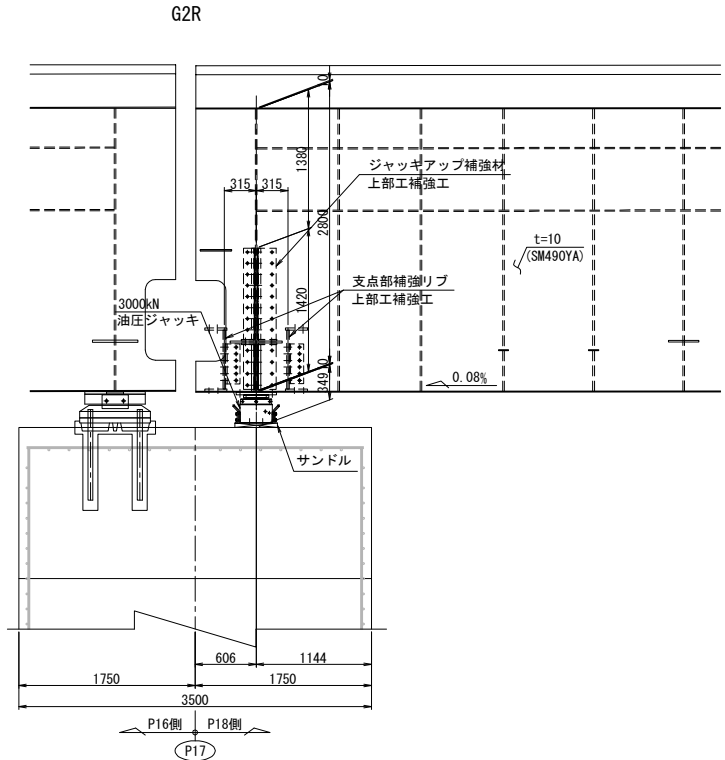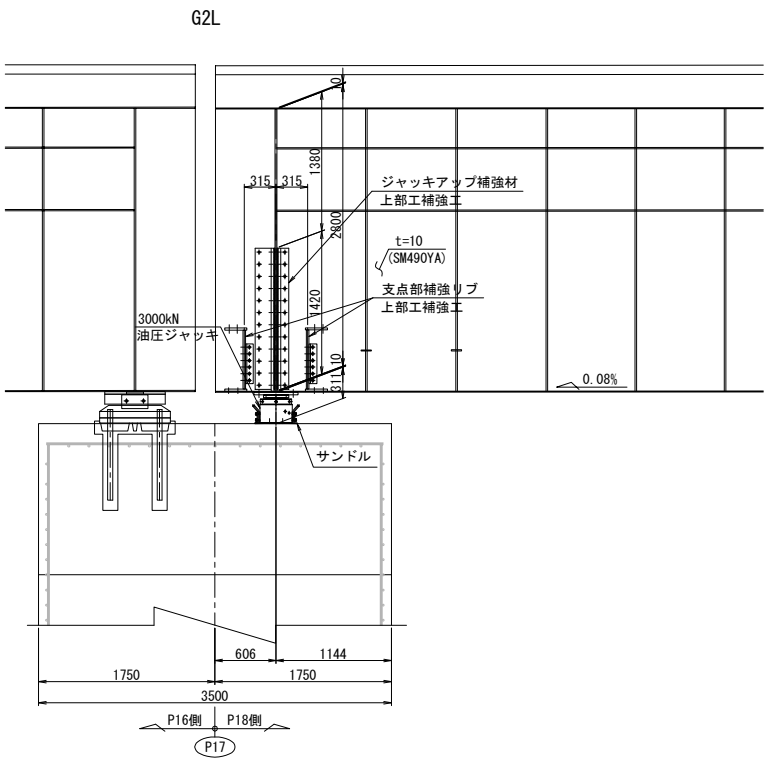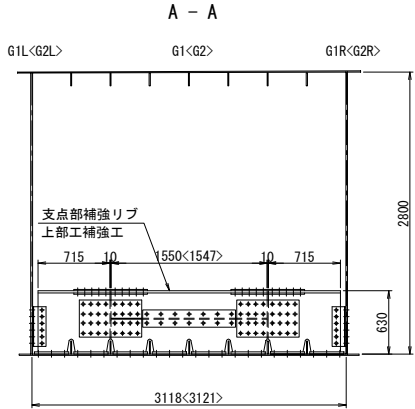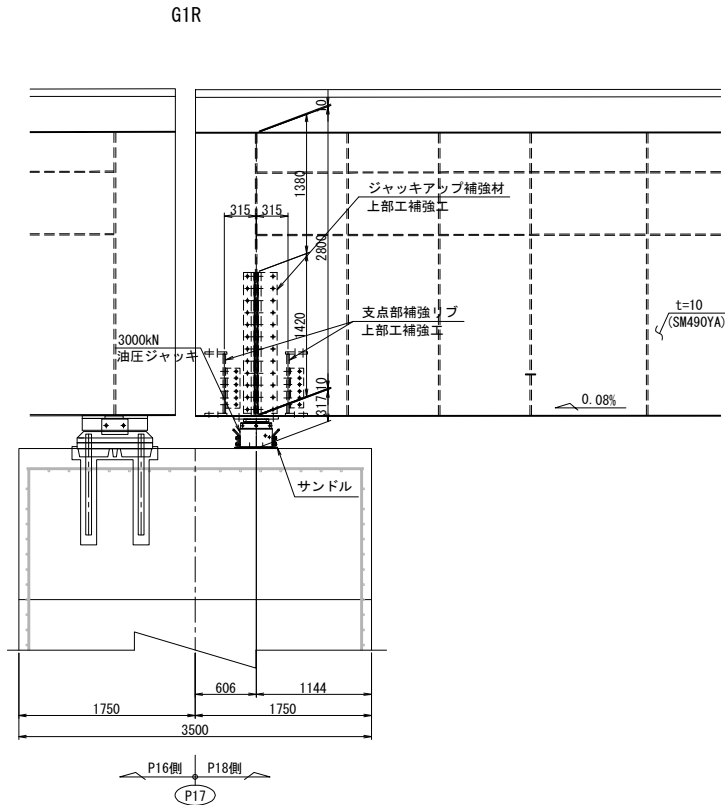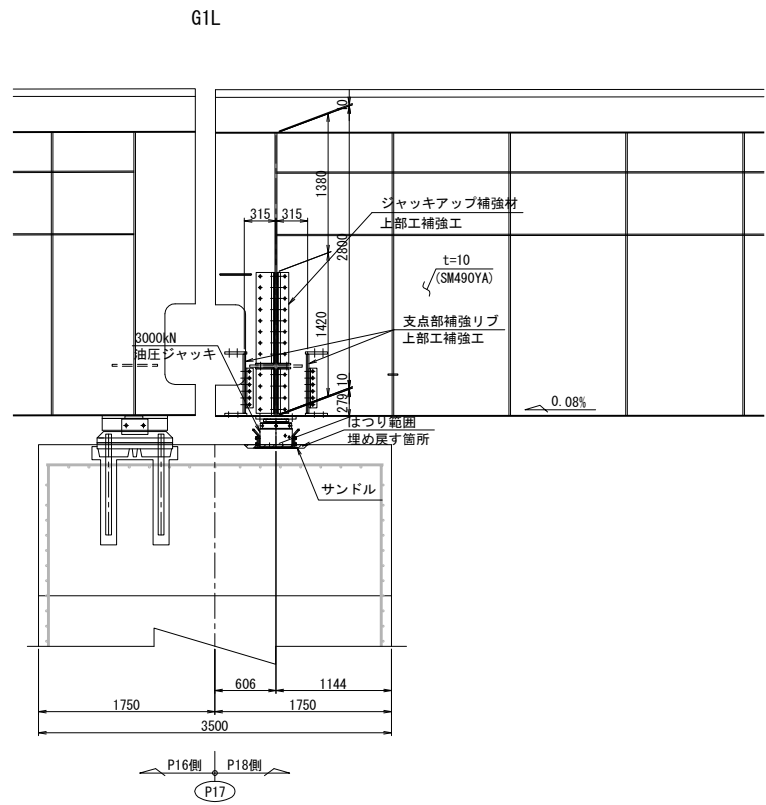


注記:
1. 図中詳細寸法は、現地実測の上決定のこと。
2. 側面図では、上部工は桁方向、下部工は直角方向を示す。


長野自動車道			
犀川橋床版取替工事			
図面の種類	犀川橋(上り線) P17橋脚(P18側) 支承取替工配置図(その2)		
縮尺	1:75	図面番号	/
設計会社名	八千代エンジニアリング株式会社		
施工会社名			
事務所名	東日本高速道路株式会社 関東支社 長野工事事務所		

犀川橋(上り線) P17橋脚(P18側) 支承取替工詳細図(その1) S=1:50
橋座面はつり

正面図


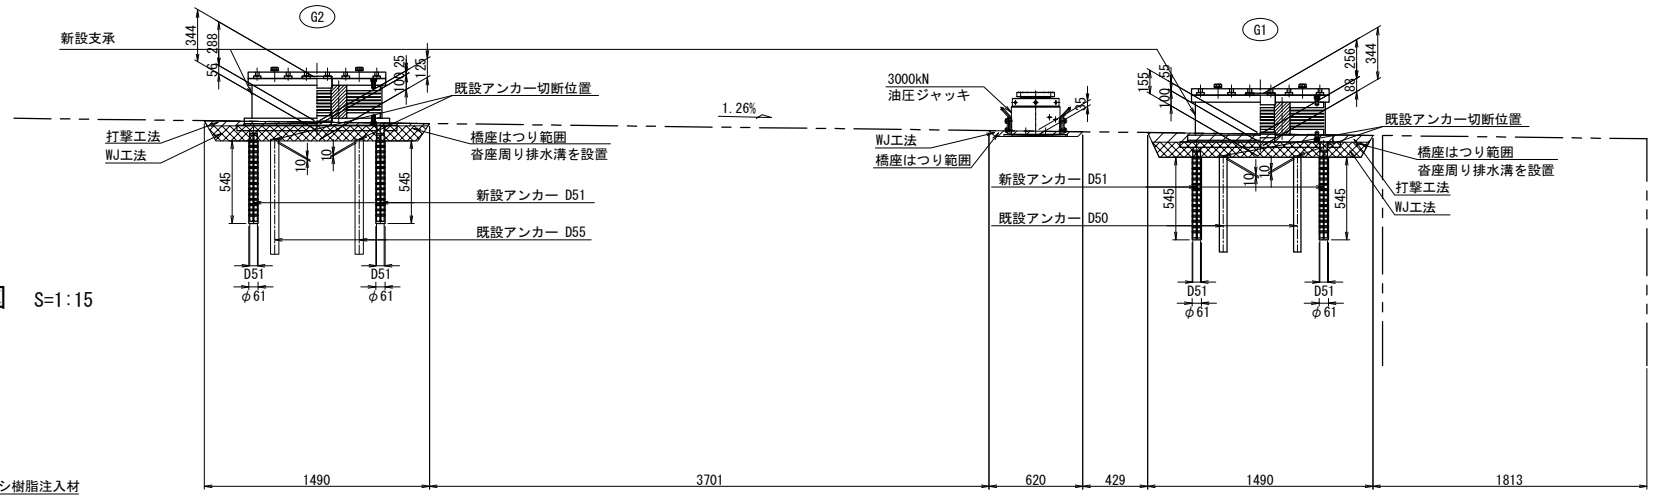


側面図

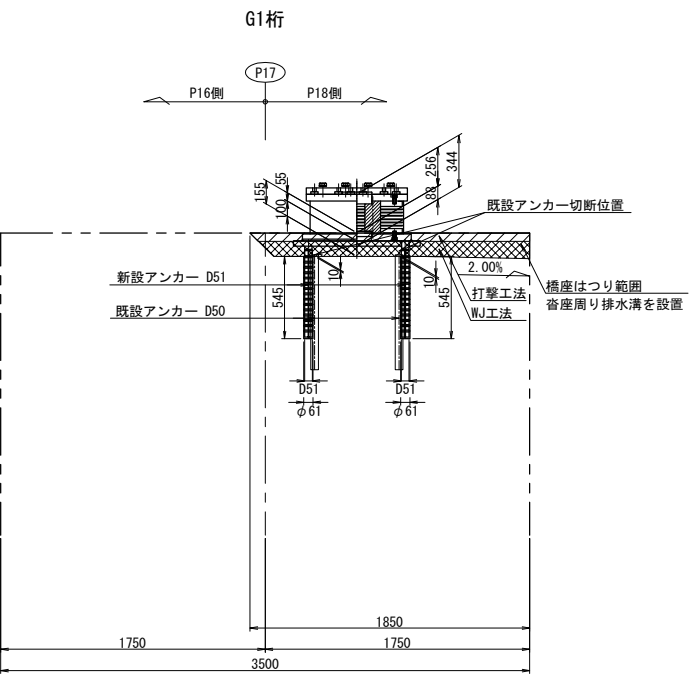


平面図

アンカー工詳細図 S=1:15

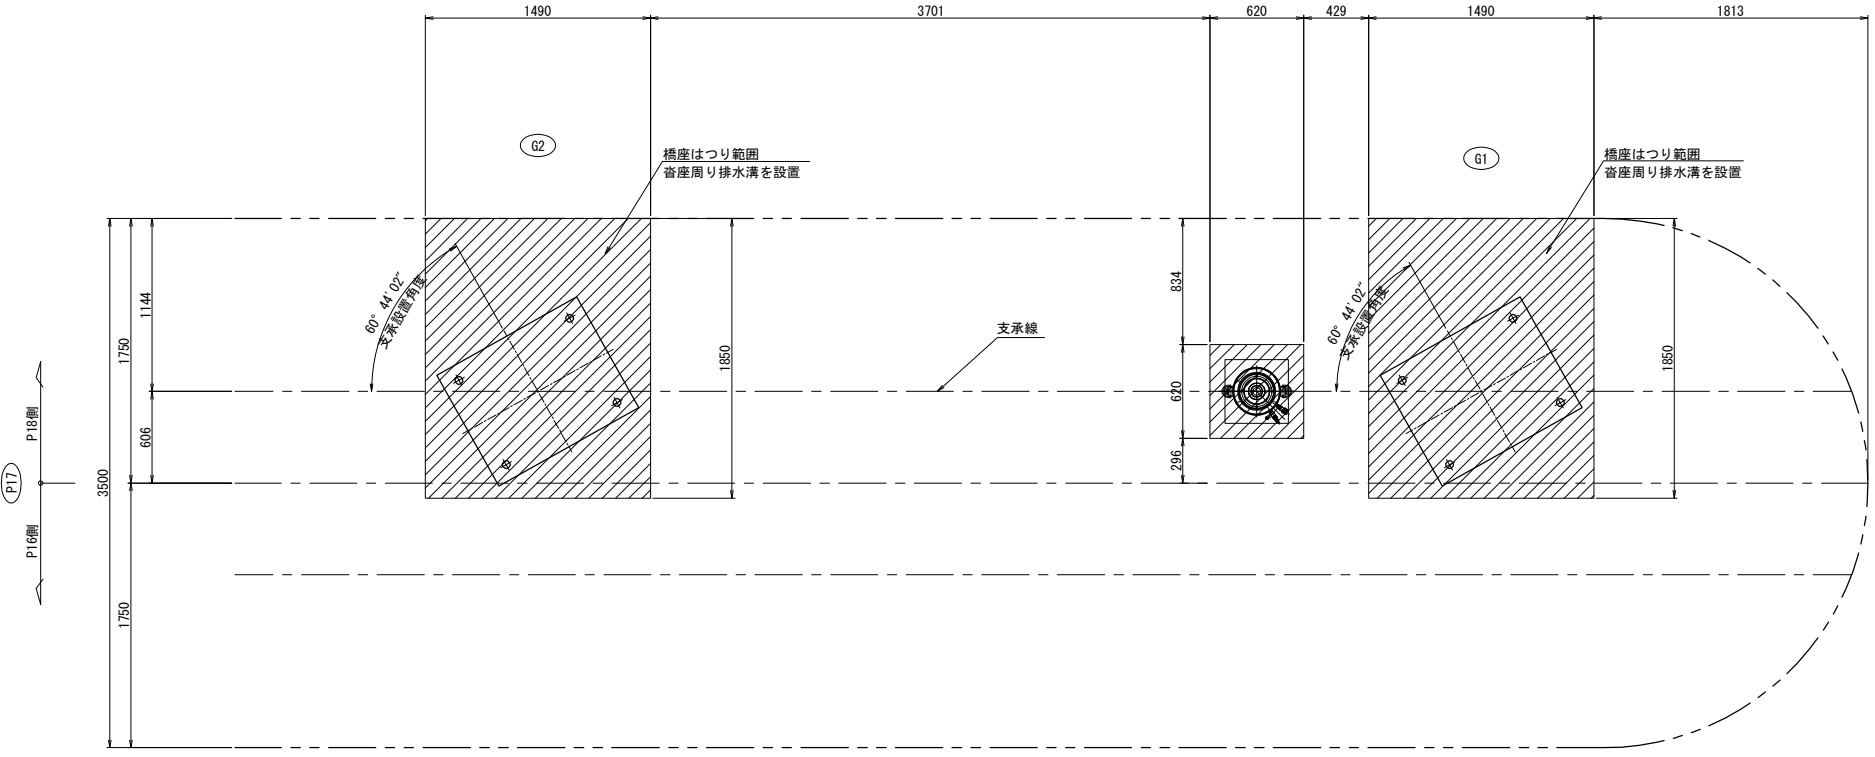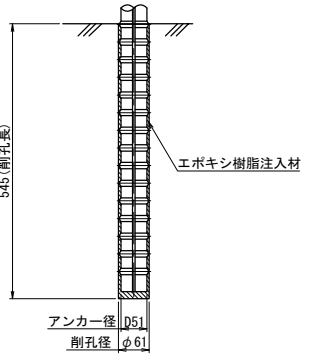


G2桁

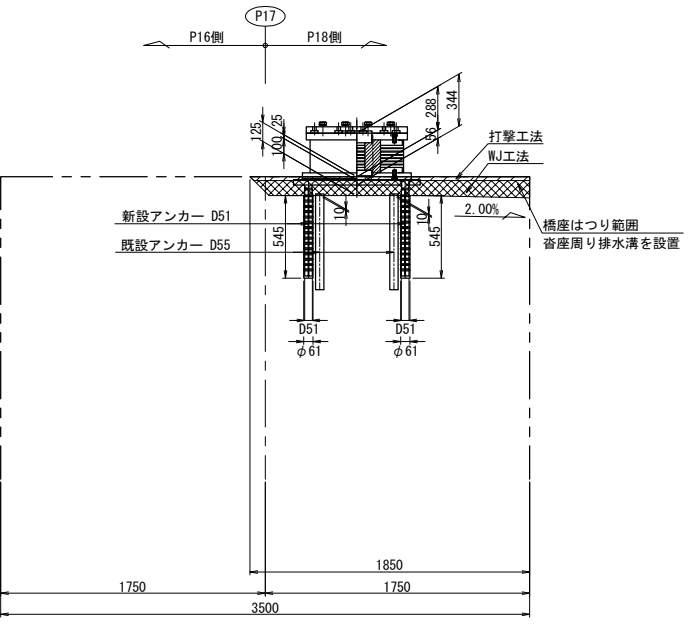

注記)
1. 図中詳細寸法は、現地実測の上決定のこと。

長 野 自 動 車 道			
犀 川 橋 床 版 取 替 工 事			
図面の種類	犀川橋(上り線) P17橋脚(P18側)		
	支承取替工詳細図(その1)		
縮 尺	図示	図面番号	/
設計会社名	八千代エンジニアリング株式会社		
施工会社名			
事務所名	東日本高速道路株式会社 関 東 支 社		
	長 野 工 事 事 務 所		



沓座モルタル

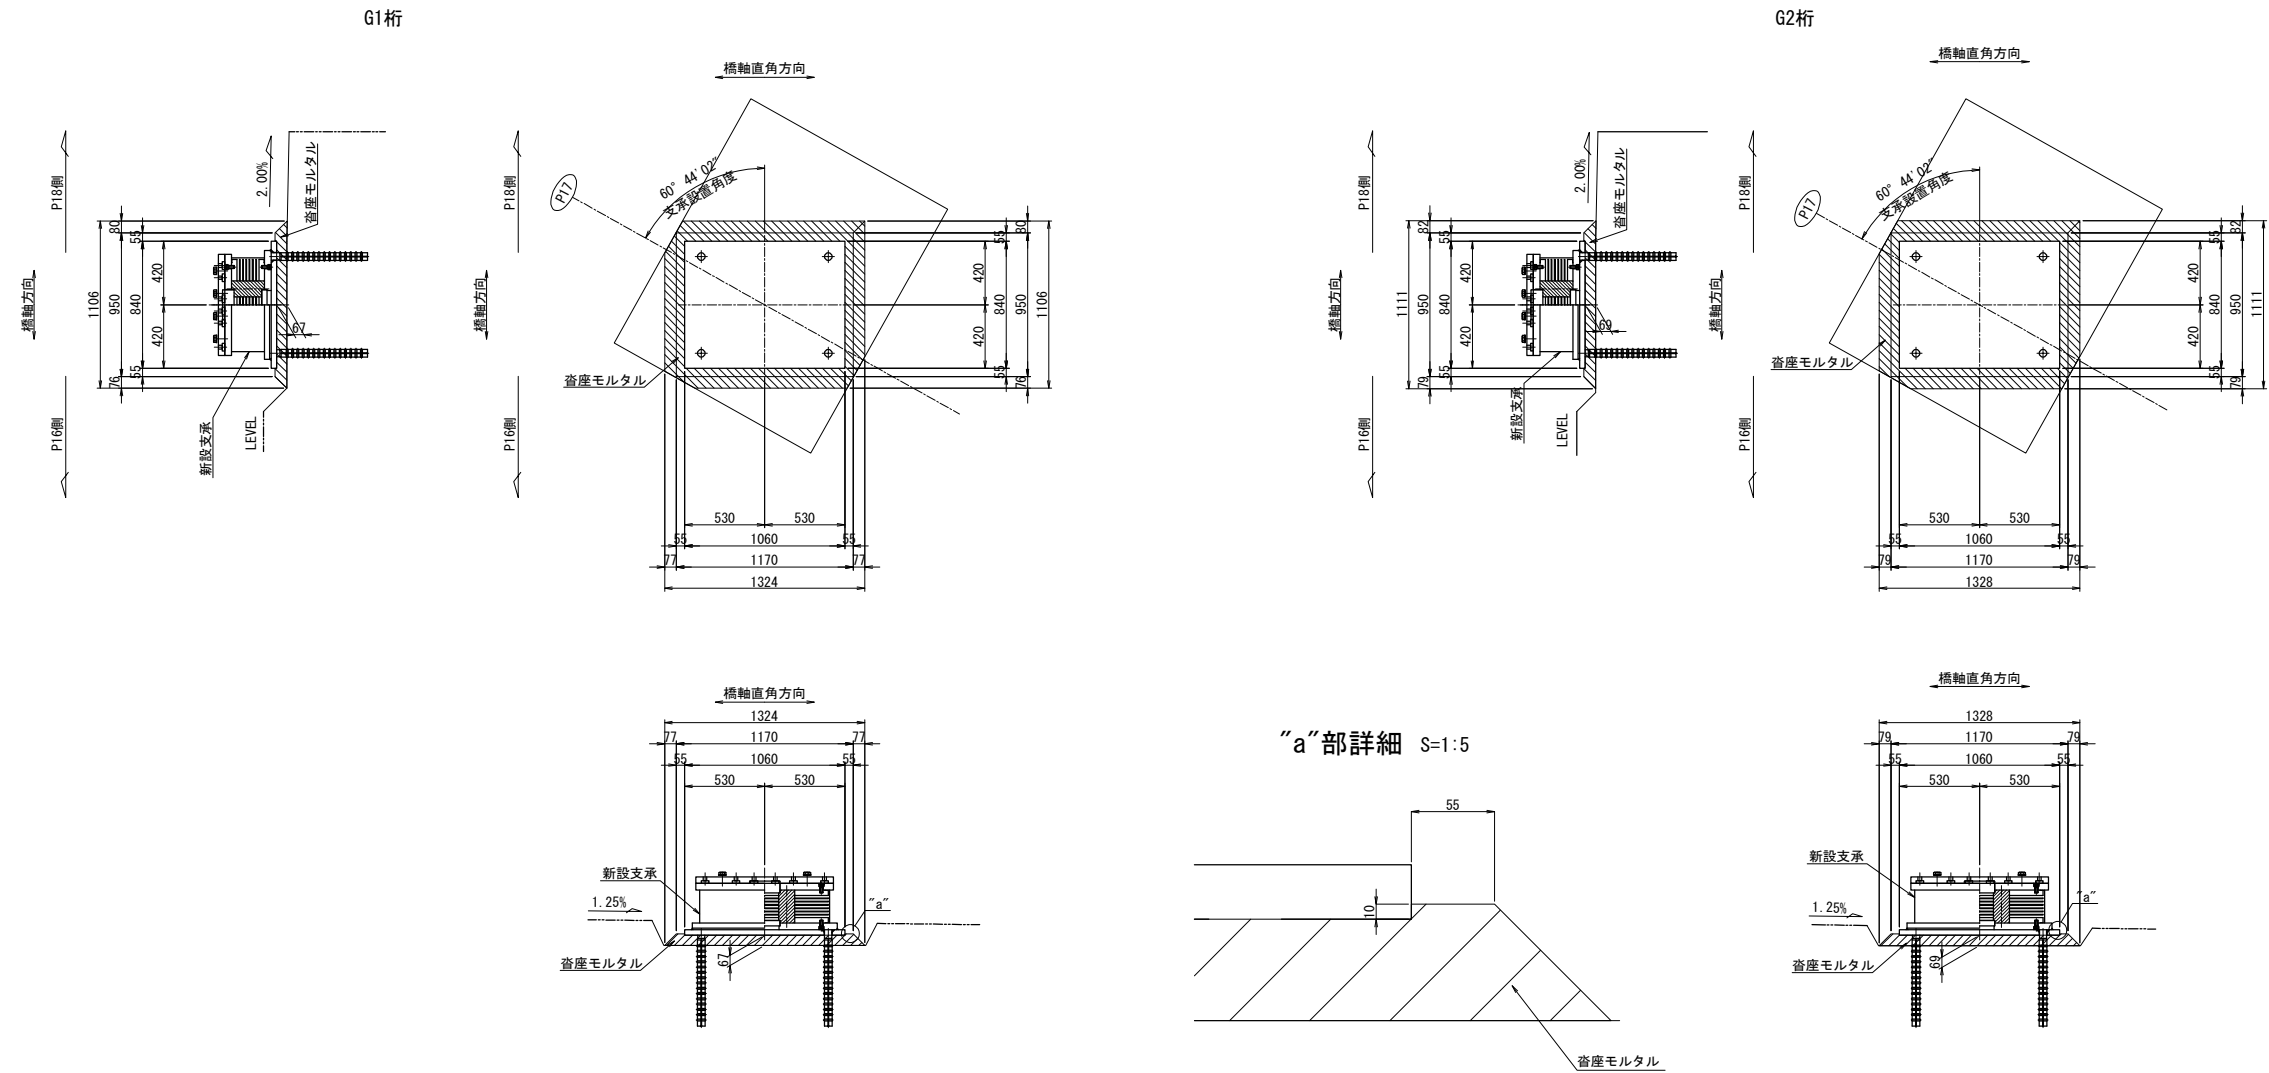

注記)

1. 図中詳細寸法は、現地実測の上決定のこと。

長野自動車道			
犀川橋床版取替工事			
図面の種類	犀川橋(上り線) P17橋脚(P18側) 支承取替工詳細図(その2)		
縮尺	図示	図面番号	/
設計会社名	八千代エンジニアリング株式会社		
施工会社名			
事務所名	東日本高速道路株式会社 関東支社 長野工事事務所		

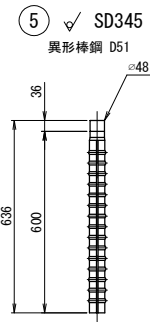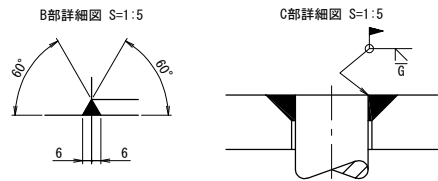

主) 上記の等価剛性・等価減衰定数は試験変位量に対する値を示す。

部 番	部 品 名 称	材 質	個 数	重 量 (kg)	備 考
①	ベースプレート	SM490A	1	248.2	
②	上 査	SM490A	1	198.2	
③	ゴ ム 査	NR+PS+SM490A +SS400	1	511.1	
④	六角ボルト座金	—	8	4.6	JIS B 1180
⑤	アンカーボルト	SD345	4	40.4	
⑥	せん断キー	SM490A	1	19.0	
⑦	せん断キー	SM490A	1	8.6	
⑧	下 査	SM490A	1	229.3	
⑨	六角穴付ボルト	—	20	3.4	JIS B 1176
⑩	六角穴付ボルト	—	20	3.4	JIS B 1176
全 重 量				1266.2	(kg)
一 般 外 面 の 防 食 処 理					
溶融亜鉛めっき		材料表部番の○印部品をめっきのこと。			
		JIS H 8641 HDZ177、HDZ1479(ホル頻)			

注1) 必要に応じて吊り用のネジ穴を設けてもよい。

注2) ゴム支承の上下銅板露出部は、金属亜鉛末を70%以上含む高濃度亜鉛末塗料を塗布のこと(塗膜厚75 μ m以上)。

注3) 六角穴付ボルトは黒色酸化皮膜処理ボルトを使用し、締付け後、高濃度亜鉛末塗料を塗布のこと。


注4) ゴム沓側面は、クロロスルホン化ポリエチレン系塗料を塗布のこと。

注5) 部番4の六角ボルト・座金の重量は、参考値とする。

注6) アンカーボルトは無塗装とし、鉄筋防錆剤を塗布のこと。

注7) 現場溶接部付近は不めつきとして開先防錆塗料を塗布し、溶接後、高濃度亜鉛末塗料を塗布のこと。




注8) アンカーボルトピッチは現場実測後、寸法決定のこと。

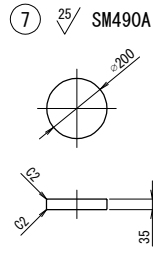

- | | | | |
|---|---------|--------|---------------------|
| ④ | 六角ボルト 中 | M27x85 | 強度区分 8.8
(平座金付き) |
| ⑨ | 六角穴付ボルト | M20x40 | 強度区分12.9 |
| ⑩ | 六角穴付ボルト | M24x40 | 強度区分10.9 |


長野自動車道			
犀川橋床版取替工事			
図面の種類	犀川橋(上り線) P17橋脚(P18側) 支持詳細図(その1)		
縮尺	図示	図面番号	/
設計会社名	八千代エンジニアリング株式会社		
施工会社名			
事務所名	東日本高速道路株式会社 関東支社 長野工事事務所		

支承取替工 E-3930(1266)





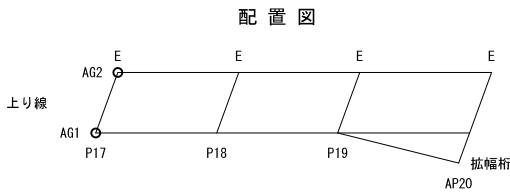
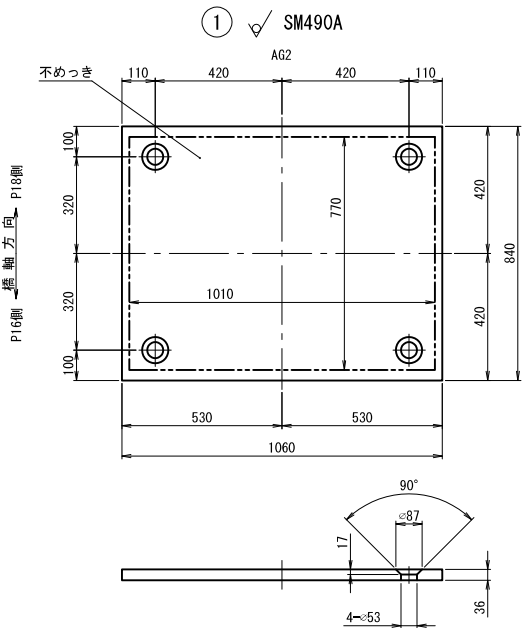
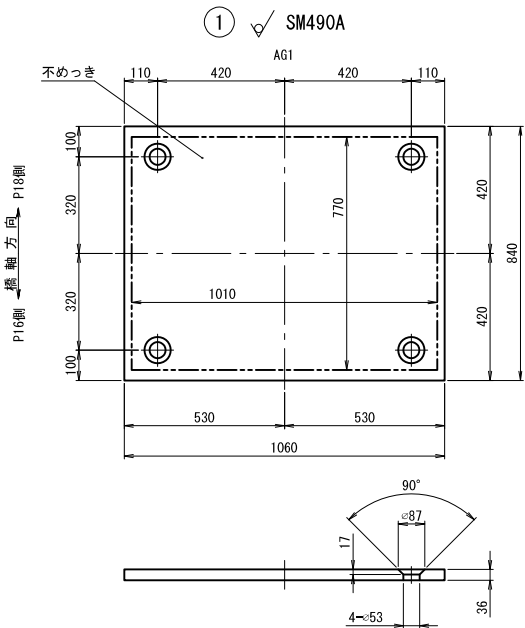


長野自動車道 犀川橋床版取替工事			
図面の種類	犀川橋(上り線)		
	P17橋脚(P18側) 支承詳細図(その2)		
縮尺	1:25	図面番号	/
設計会社名	八千代エンジニアリング株式会社		
施工会社名			
事務所名	東日本高速道路株式会社 関東支社 長野工事事務所		

犀川橋(上り線) P17橋脚(P18側) 上部工補強工詳細図(その1) S=1:25
ジャッキアップ補強材

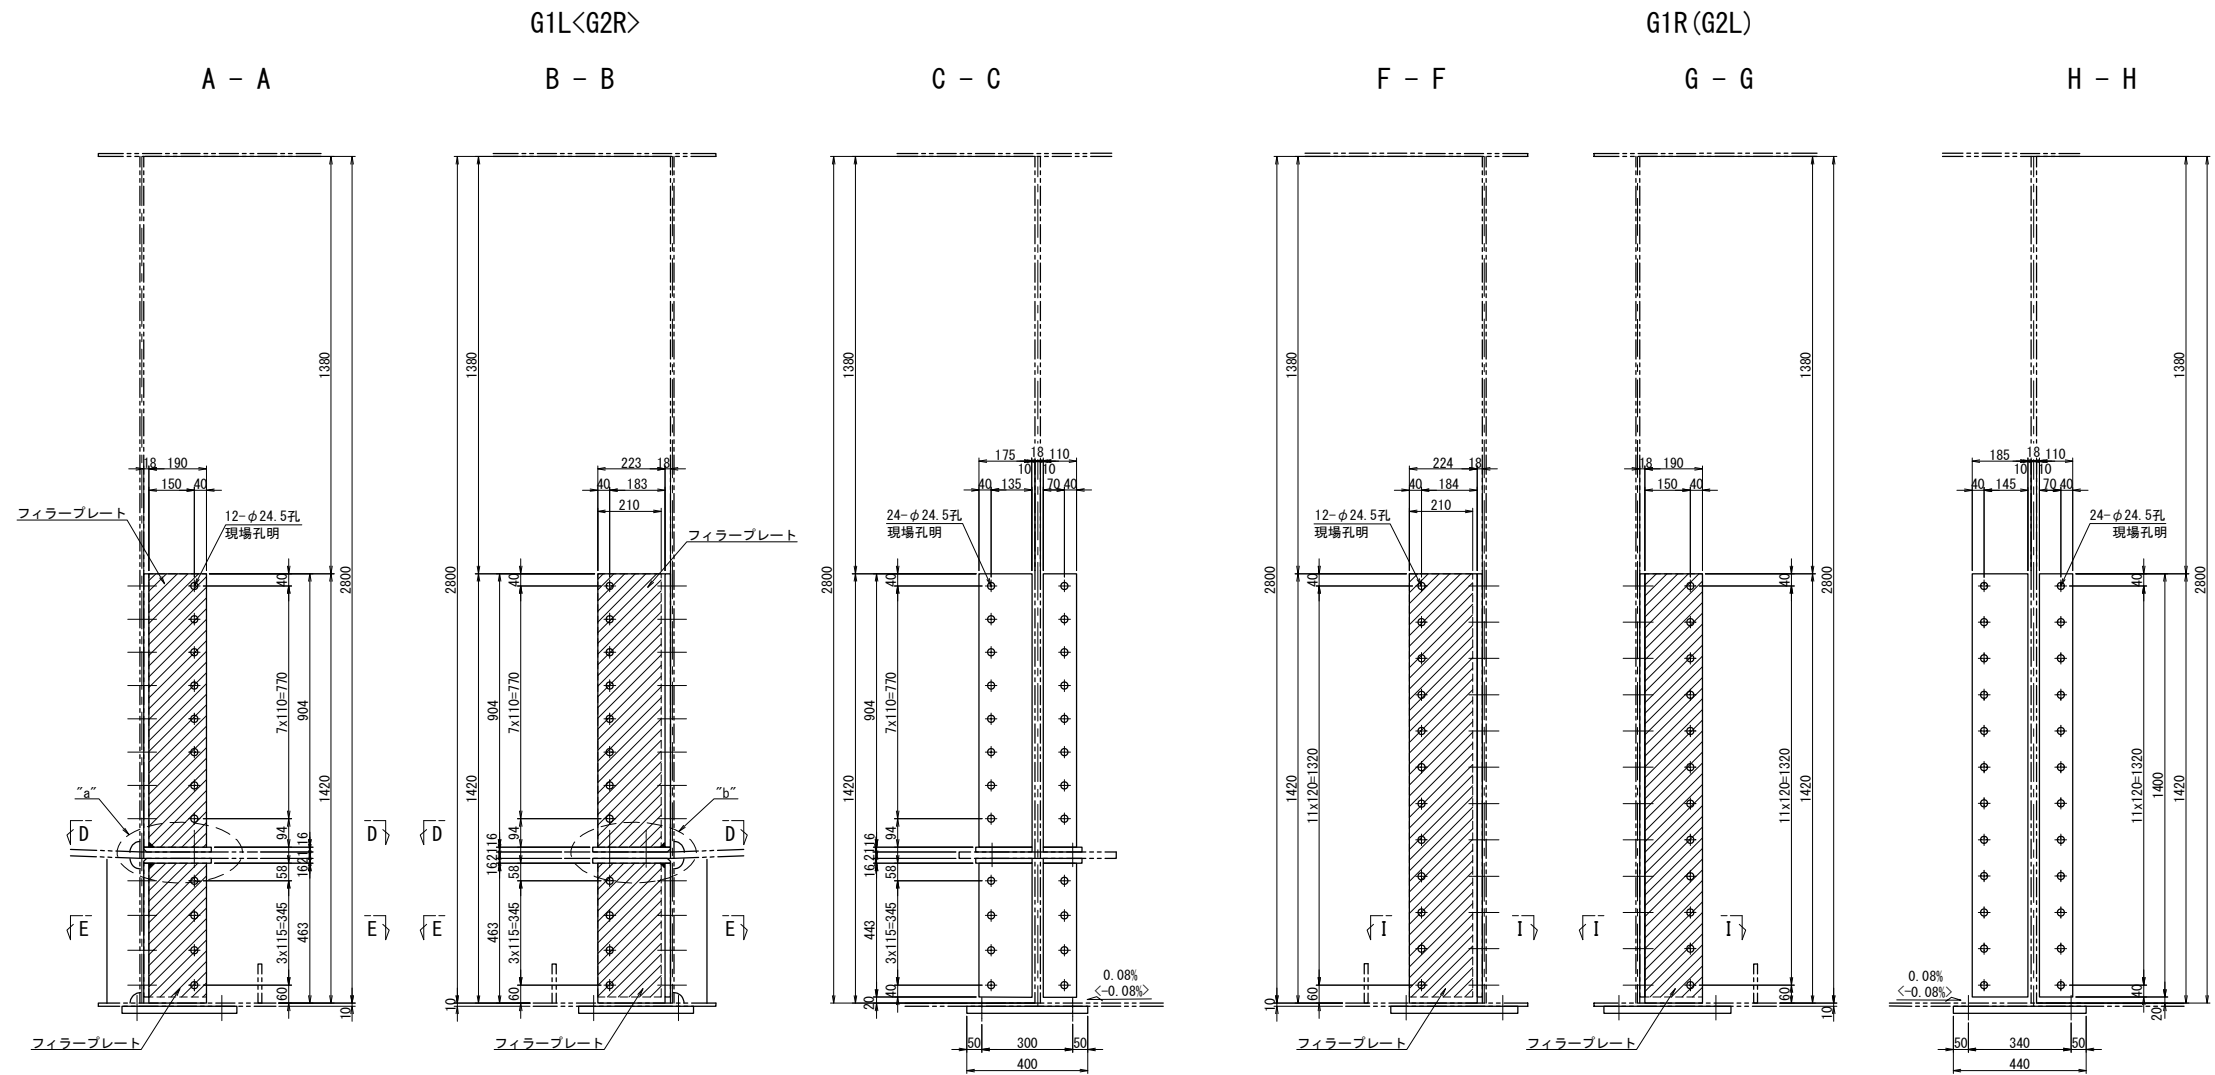

ベースプレート S=1:10
ジャッキ:3000kN

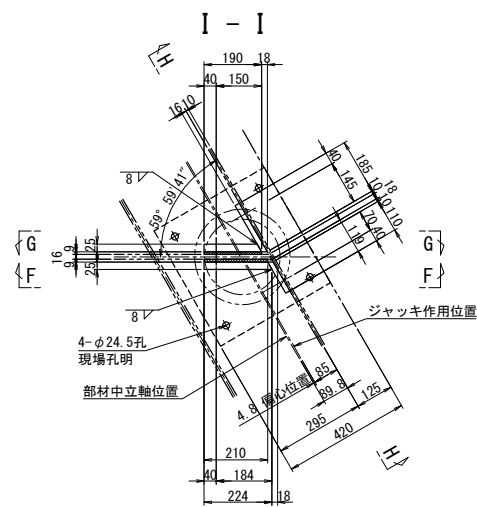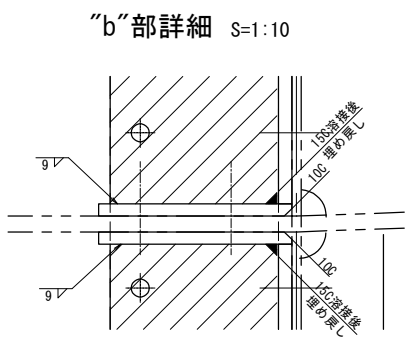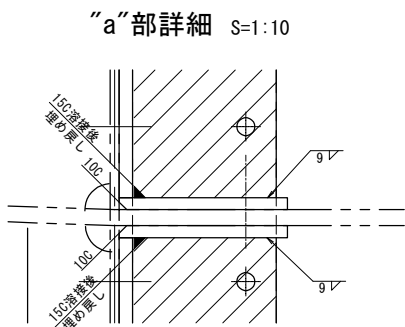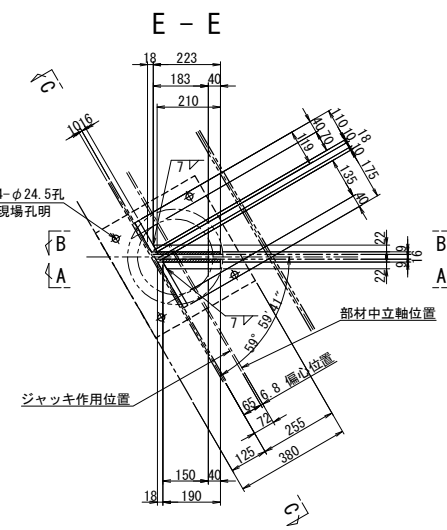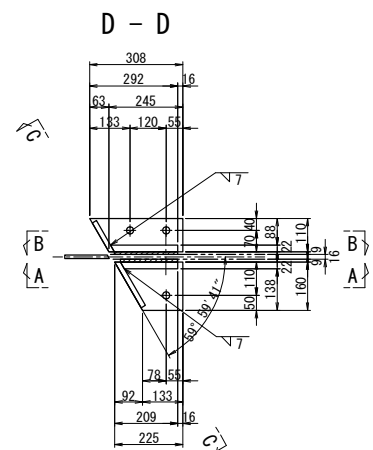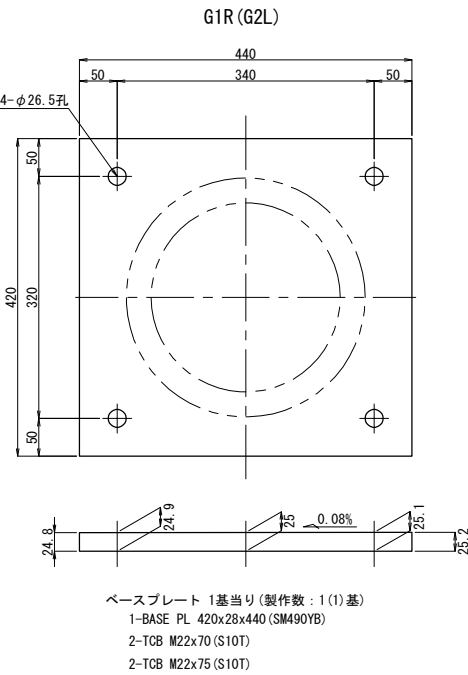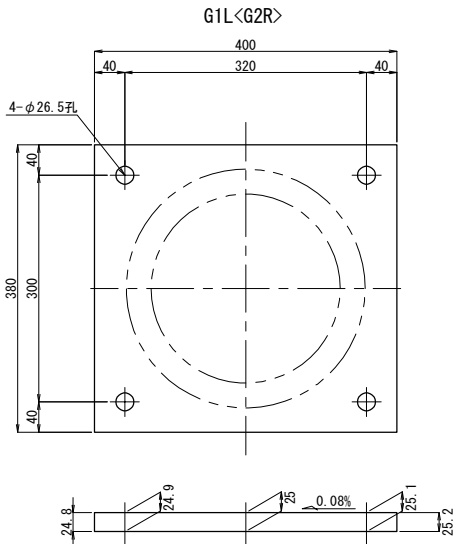








ジャッキアップ補強材 1基当り(製作数:1<1>基)
1-BASE PL 119x16x904 (SM490YA)
1-BASE PL 119x16x443 (SM490YA)
1-BASE PL 175x16x904 (SM490YA)
1-BASE PL 175x16x443 (SM490YA)
1-BASE PL 223x22x904
1-BASE PL 223x22x463
1-BASE PL 190x22x904
1-BASE PL 190x22x463
2-BASE PL 160x16x225 (SM490YA)
2-BASE PL 110x16x308 (SM490YA)
1-FILL PL 210x9x904 (SS400)
1-FILL PL 210x9x443 (SS400)
1-FILL PL 190x9x904 (SS400)
1-FILL PL 190x9x443 (SS400)
24-TGB M22x65 (S10T)
12-TGB M22x115 (S10T)
3-TGB M22x90 (S10T)

ジャッキアップ補強材 1基当り(製作数:1 (1) 基)
1-BASE PL 185x16x1400 (SM490YA)
1-BASE PL 119x16x1400 (SM490YA)
1-BASE PL 190x25x1420
1-BASE PL 224x25x1420
1-FILL PL 190x9x1400 (SS400)
1-FILL PL 210x9x1400 (SS400)
24-TGB M22x65 (S10T)
12-TGB M22x120 (S10T)



- 注記)
- 特記なき材質は全てSM490YBとする。
 - 工場製作は現場実測確認のうえ行うものとする。
 - ボルトの孔明けは、M22の場合は新設部材φ26.5孔、既設部材φ24.5孔を示す。
 - ジャッキアップ補強材及び、支点補強材は主桁と同等以上の塗装を施すものとする。

長野自動車道			
犀川橋床版取替工事			
図面の種類	犀川橋(上り線) P17橋脚(P18側) 上部工補強工詳細図(その1)		
縮尺	図示	図面番号	/
設計会社名	八千代エンジニアリング株式会社		
施工会社名			
事務所名	東日本高速道路株式会社 関東支社 長野工事事務所		

支点補強リブ
G1<G2>桁

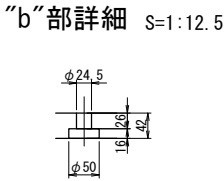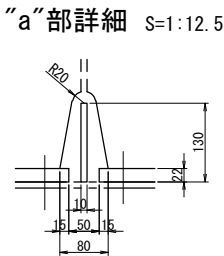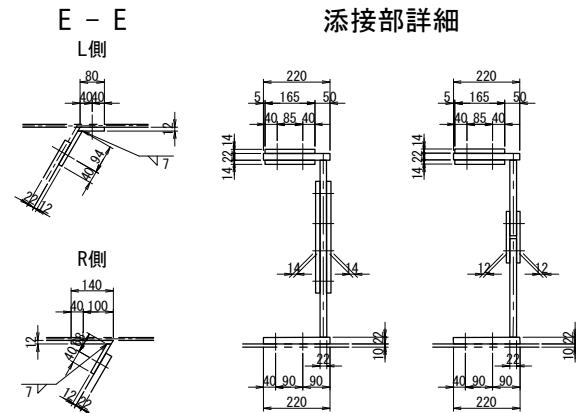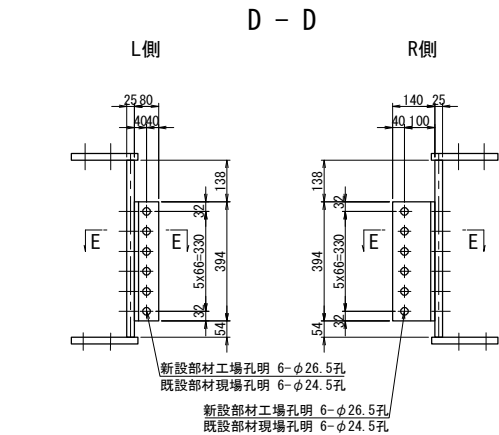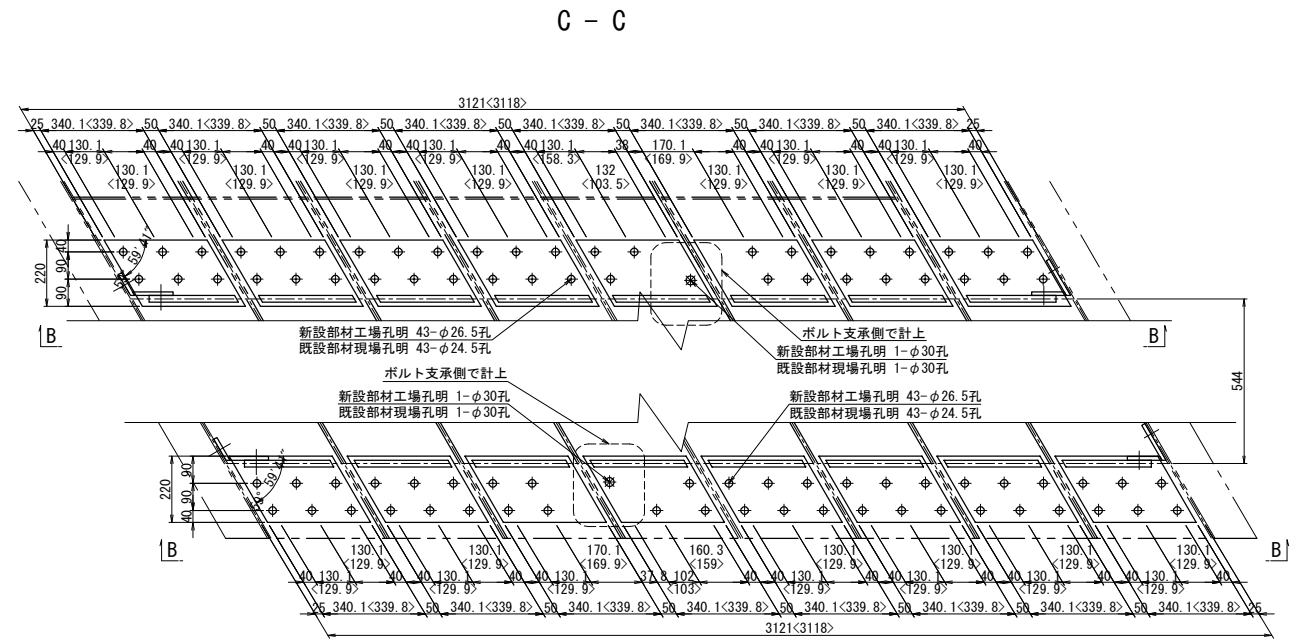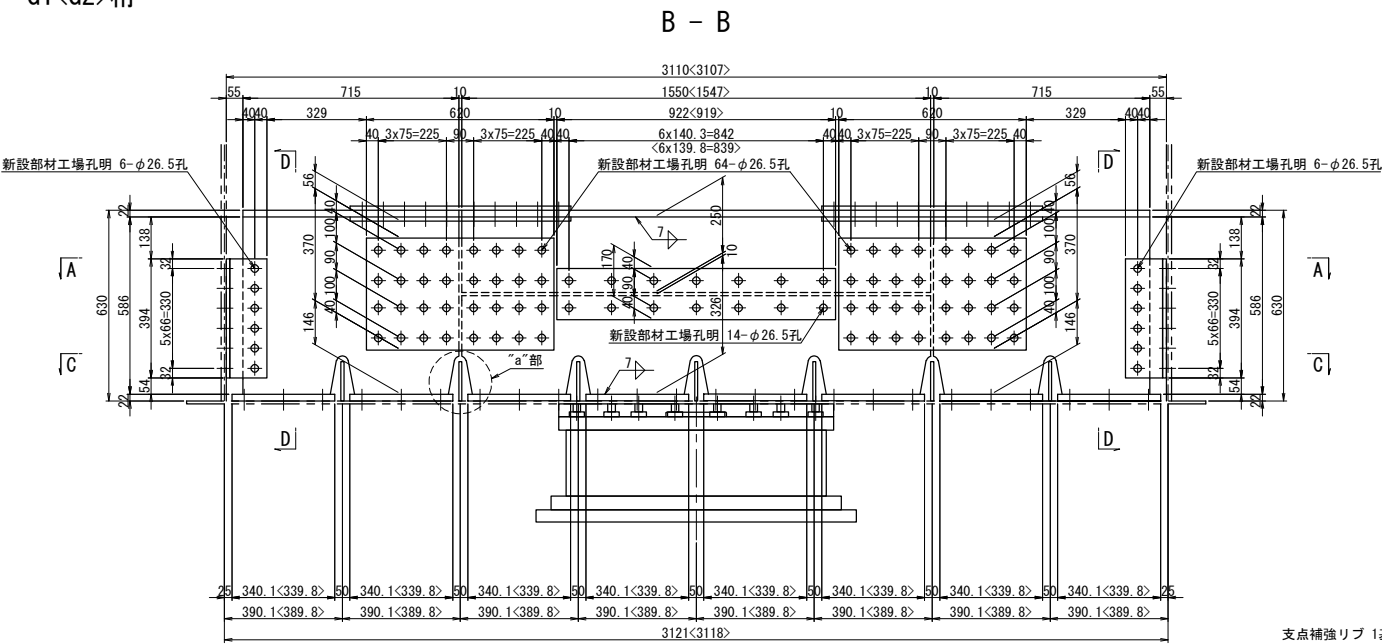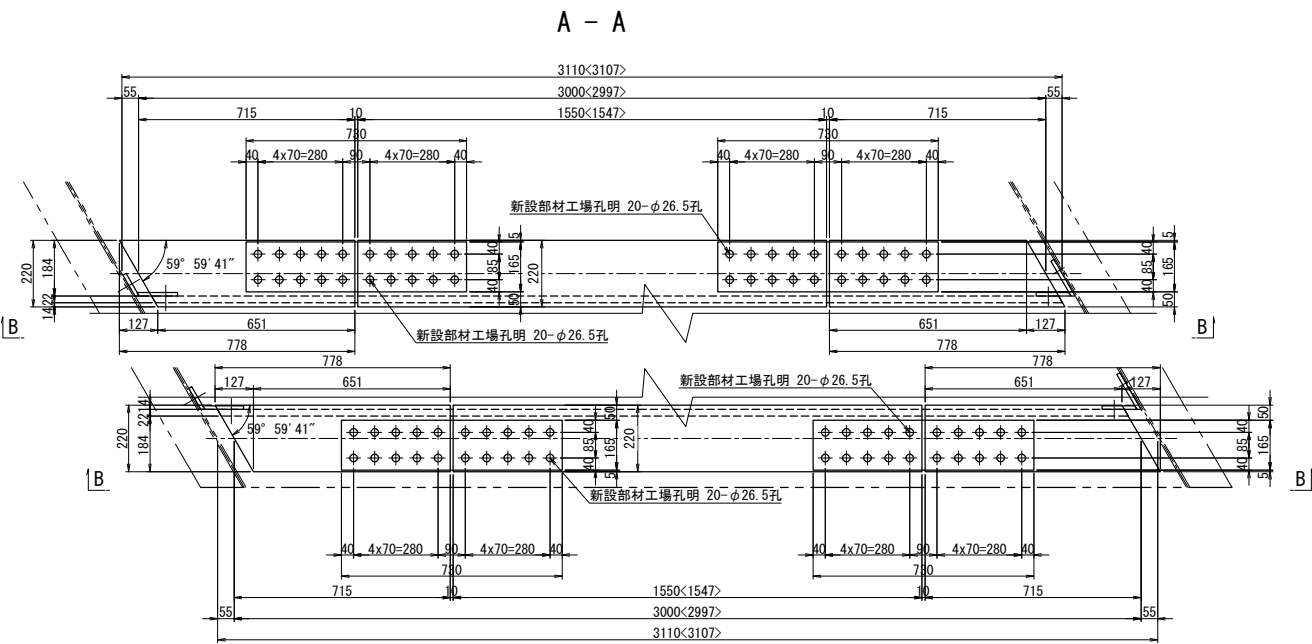

ソールプレート改造図

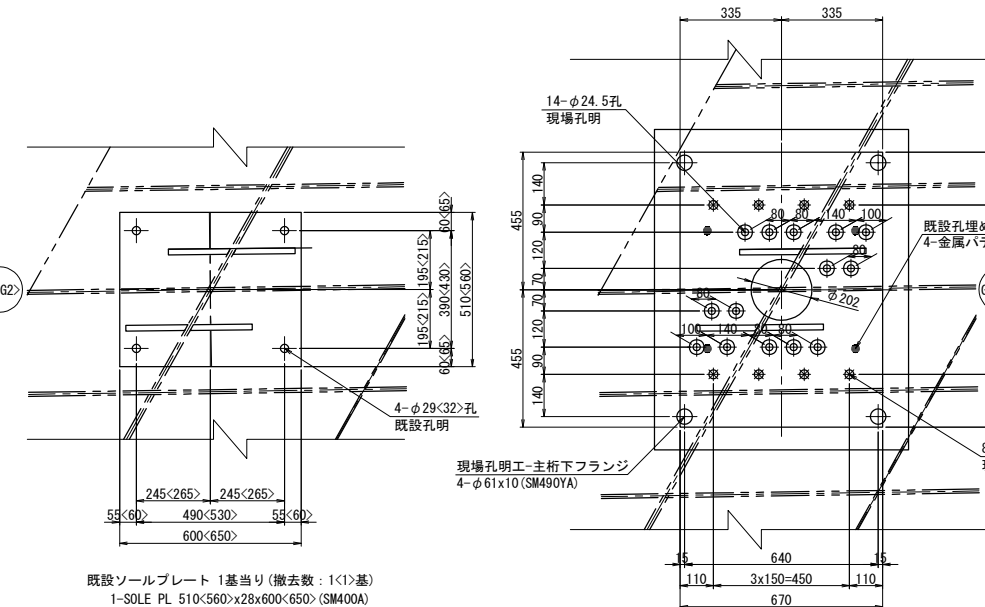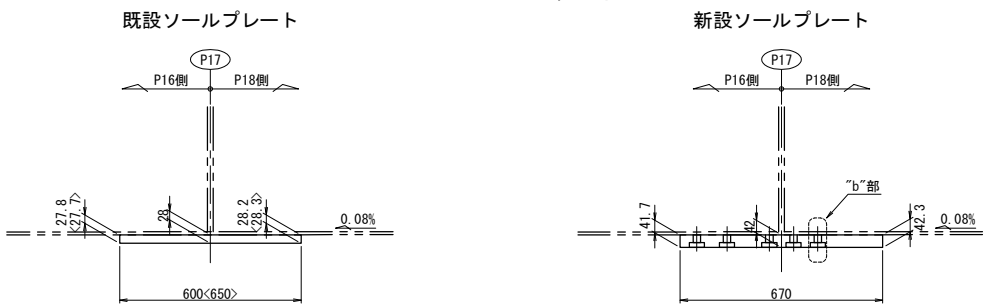


- 支点補強リブ 1基当り(製作数:各1基)
- 4-FLG PL 220x22x778
 - 2-FLG PL 220x22x1550<1547>
 - 4-WEB PL 586x22x715
 - 2-WEB PL 250x22x1550<1547>
 - 2-WEB PL 326x22x1550<1547>
 - 16-BASE PL 220x22x341<340>
 - 8-SPL PL 165x14x730 (SM490YA)
 - 8-SPL PL 370x14x620 (SM490YA)
 - 4-SPL PL 922<919>x12x170 (SM490YA)
 - 2-PL 115x12x394 (SM400A)
 - 2-PL 140x12x394 (SM400A)
 - 2-PL 87x12x394 (SM400A)
 - 2-PL 134x12x394 (SM400A)
 - 24-TGB M22x60 (S10T)
 - 110-TGB M22x70 (S10T)
 - 14-TGB M22x75 (S10T)
 - 236-TGB M22x85 (S10T)



- 注記
- 特記なき材質は全てSM490YBとする。
 - 特記なきスカーラップは全て50Rとする。
 - φ印は、トルシア型高力ボルト M22 (S10T) を示す。
※印は、トルシア型高力ボルト M24 (S10T) を示す。
※印は、セットボルト M27 (SS400) を示す。
 - ボルトの孔明けは、M22の場合は新設部材φ26.5孔、既設部材φ24.5孔を示す。
 - 部材は現場実測確認の上、製作のこと。
 - アンカー挿入時、主桁下フランジに現場孔明を設ける。
 - アンカー施工完了後は、同材質の材料を用い、現場全周溶接により閉塞する。

長野自動車道			
犀川橋床版取替工事			
図面の種類	犀川橋(上り線) P17橋脚(P18側) 上部工補強工詳細図(その2)		
縮尺	図示	図面番号	/
設計会社名	八千代エンジニアリング株式会社		
施工会社名			
事務所名	東日本高速道路株式会社 関東支社 長野工事事務所		

側面図

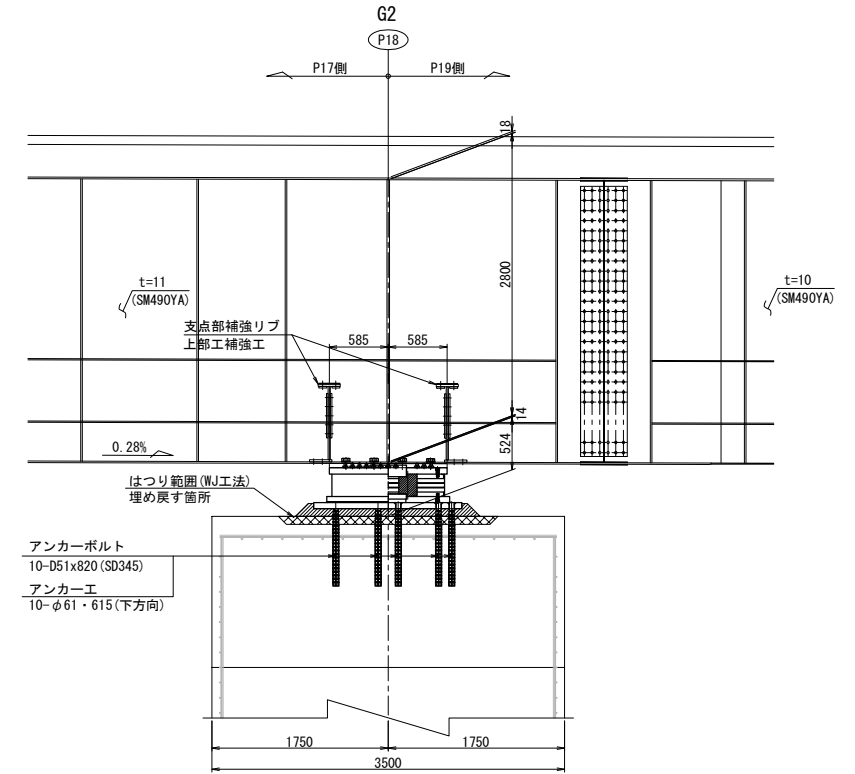

G1

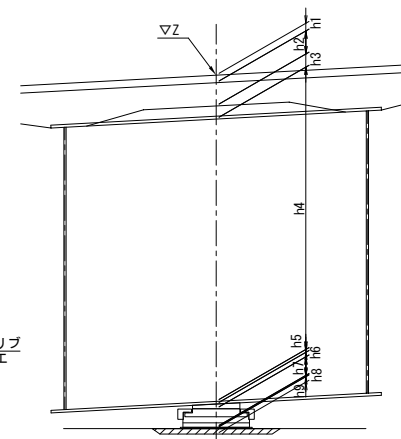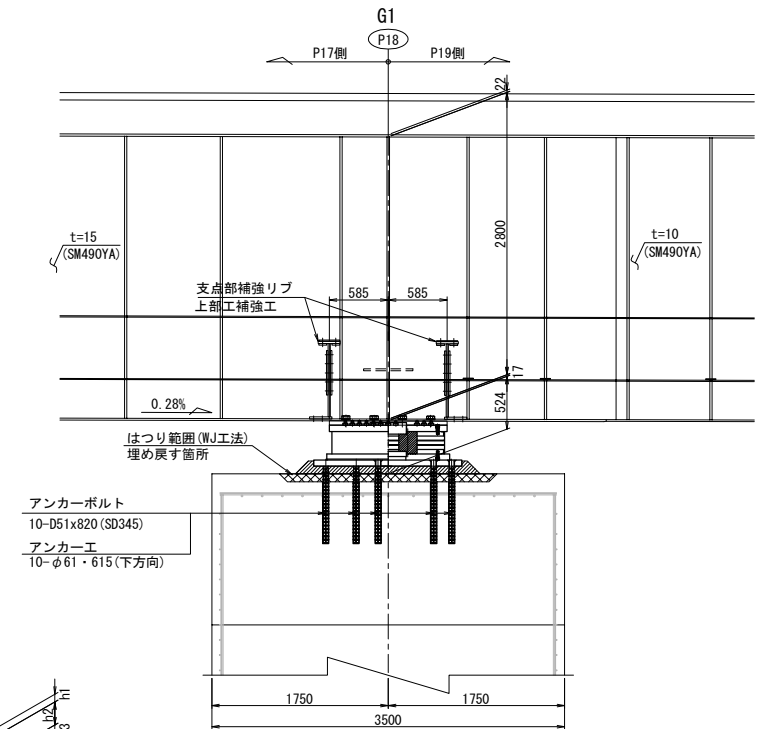






			P18	
			G1	G2
計画高		Z	544.435	544.534
構造高	舗装	h1	80	80
	床版	h2	220	220
	ハンチ	h3	132	132
	腹板	h4	2800	2800
	下フランジ	h5	17	14
	ソールプレート	h6	41	41
	寄高	h7	407	407
	モルタル	h8	76	76
	はつり深さ	h9	80	80
下部工天端高			540.662	540.764
下フランジ下端～下部工天端高			524	524

注記:

1. 図中詳細寸法は、現地実測の上決定のこと。
2. 側面図では、上部工は桁方向、下部工は直角方向を示す。
3. アンカー挿入時、主桁下フランジに 現場孔明を設ける。
4. アンカー施工完了後は、同材質の材料を用い、現場全周溶接により閉塞する。

長野自動車道			
犀川橋床版取替工事			
図面の種類	犀川橋(上り線) P18橋脚		
	支取取替工配置図(その1)		
縮 尺	1:75	図面番号	/
設計会社名	八千代エンジニアリング株式会社		
施工会社名			
事務所名	東日本高速道路株式会社 関東支社 長野工事事務所		

側面図

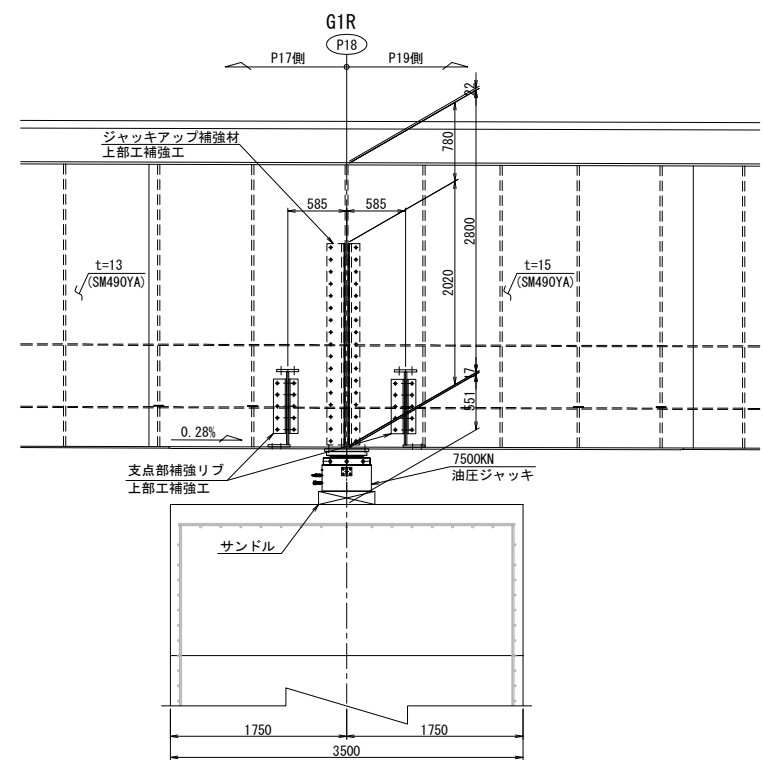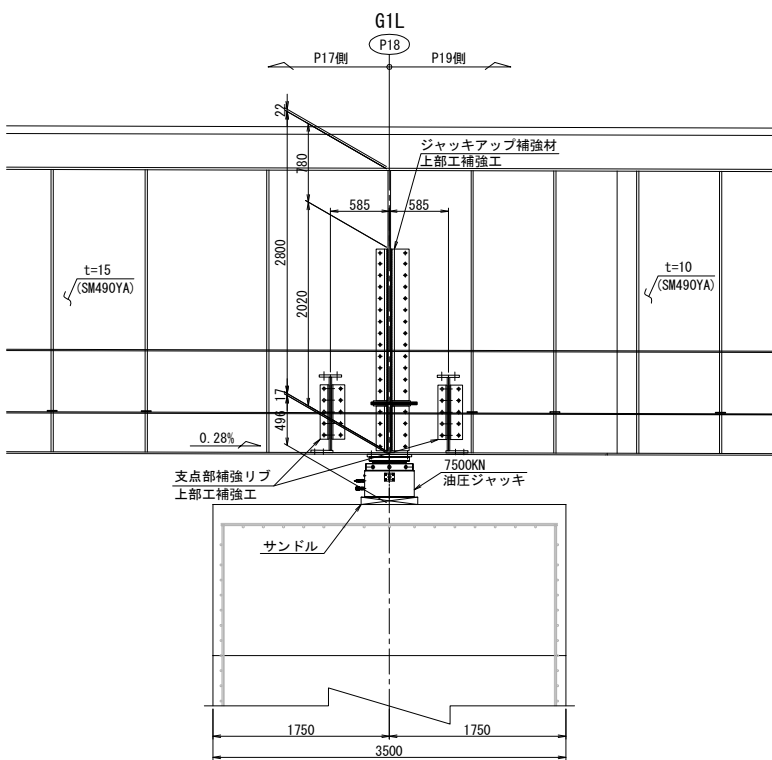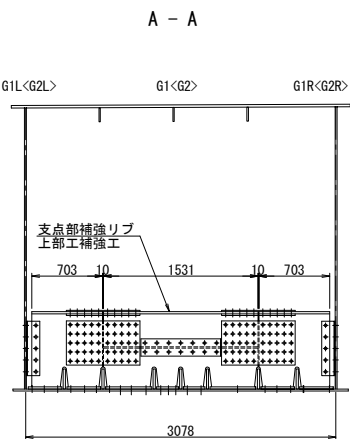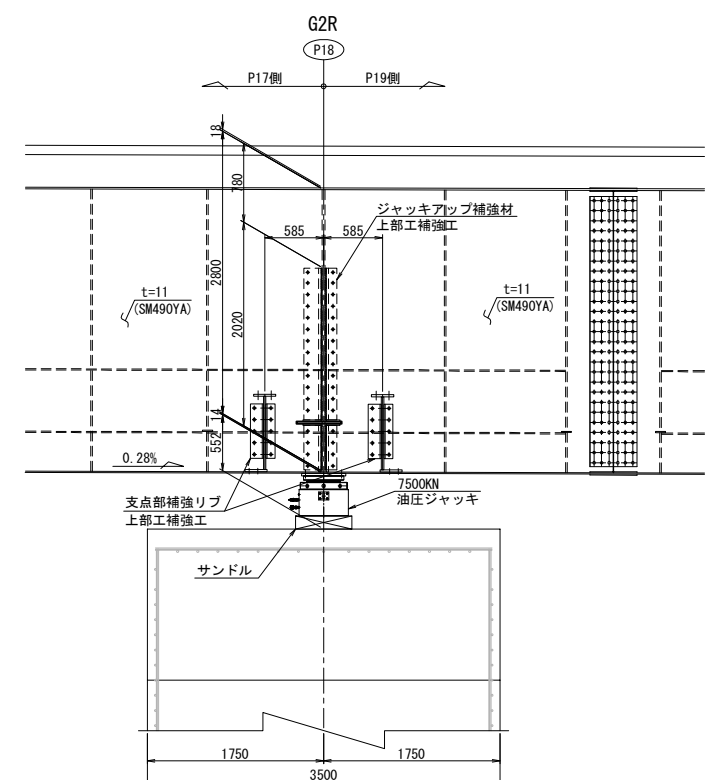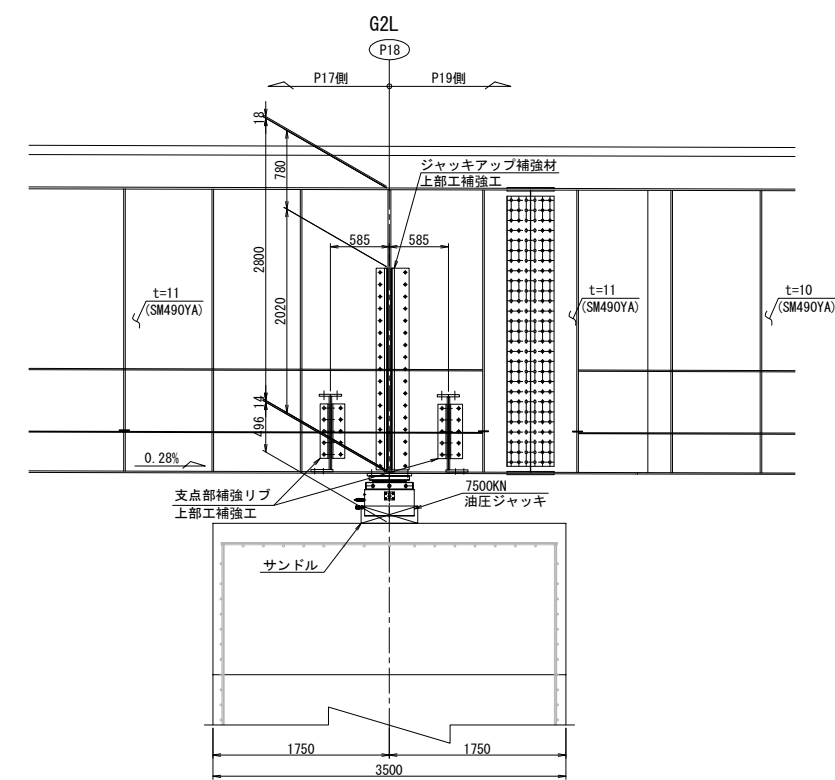

注記:
1. 図中詳細寸法は、現地実測の上決定のこと。
2. 側面図では、上部工は桁方向、下部工は直角方向を示す。
3. アンカー挿入時、主桁下フランジに 現場孔明を設ける。
4. アンカー施工完了後は、同材質の材料を用い、現場全周溶接により閉塞する。

長野自動車道			
犀川橋床版取替工事			
図面の種類	犀川橋(上り線) P18橋脚 支承取替工配置図(その2)		
縮 尺	1:75	図面番号	/
設計会社名	八千代エンジニアリング株式会社		
施工会社名			
事務所名	東日本高速道路株式会社 関東支社 長野工事事務所		

犀川橋(上り線) P18橋脚 支承取替工詳細図(その1) S=1:50
橋座面はつり




正面図

側面図


G1桁

G2桁

アンカー工詳細図 S=1:15

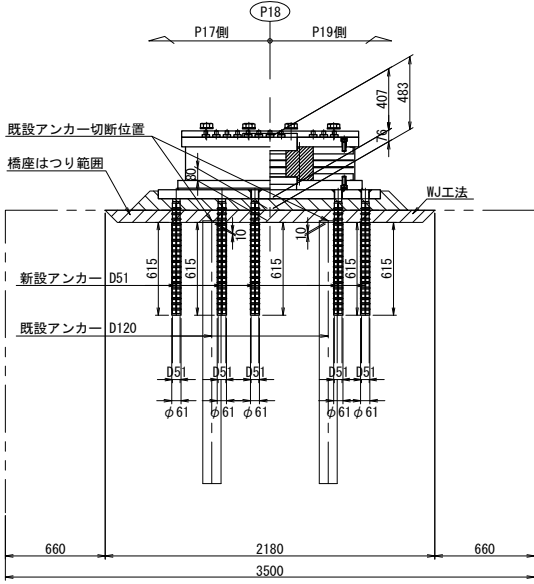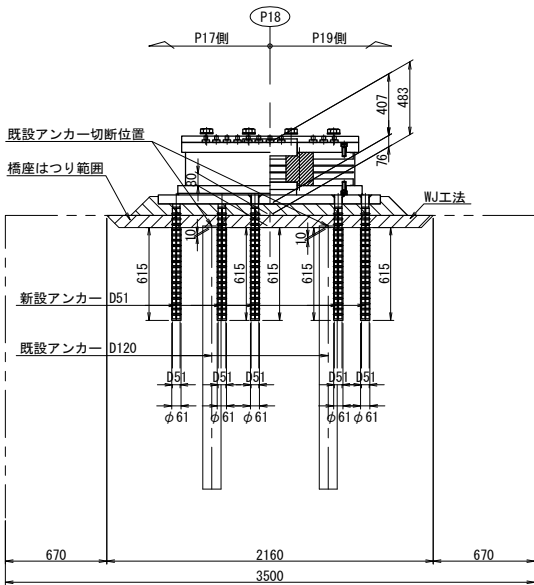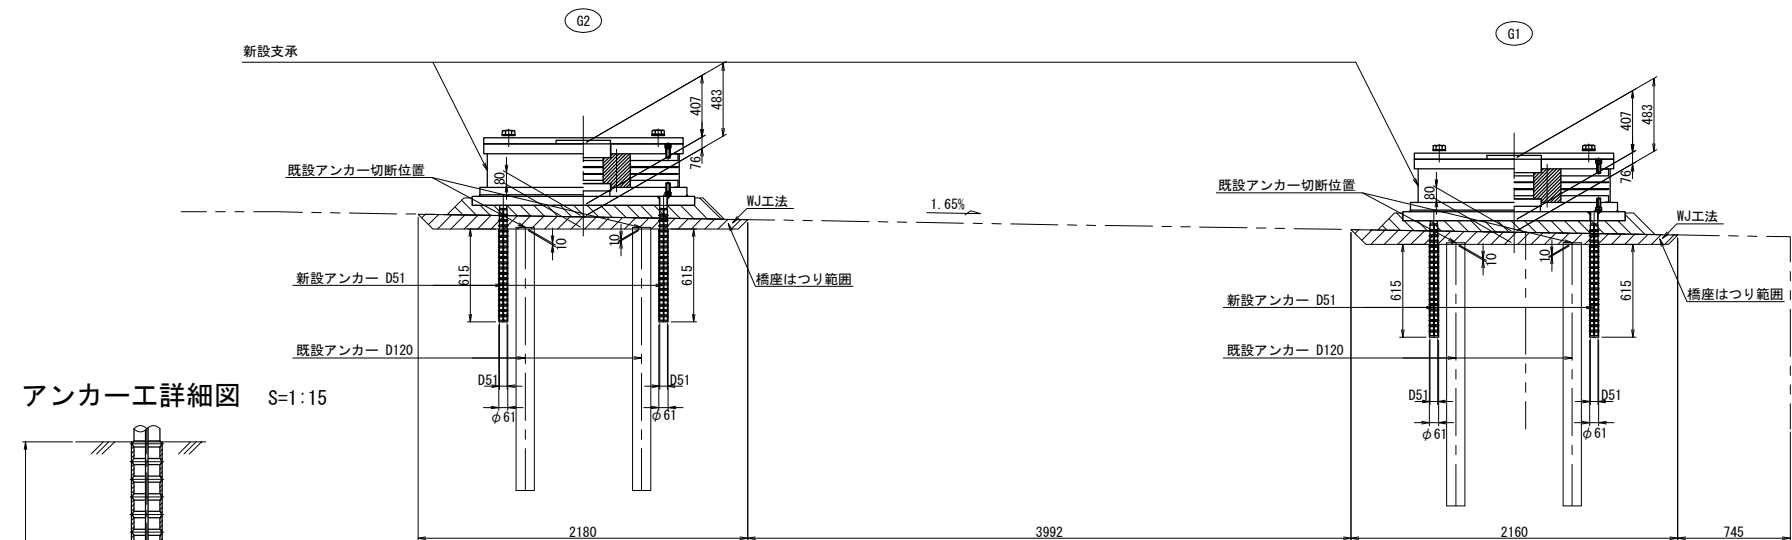

平面図

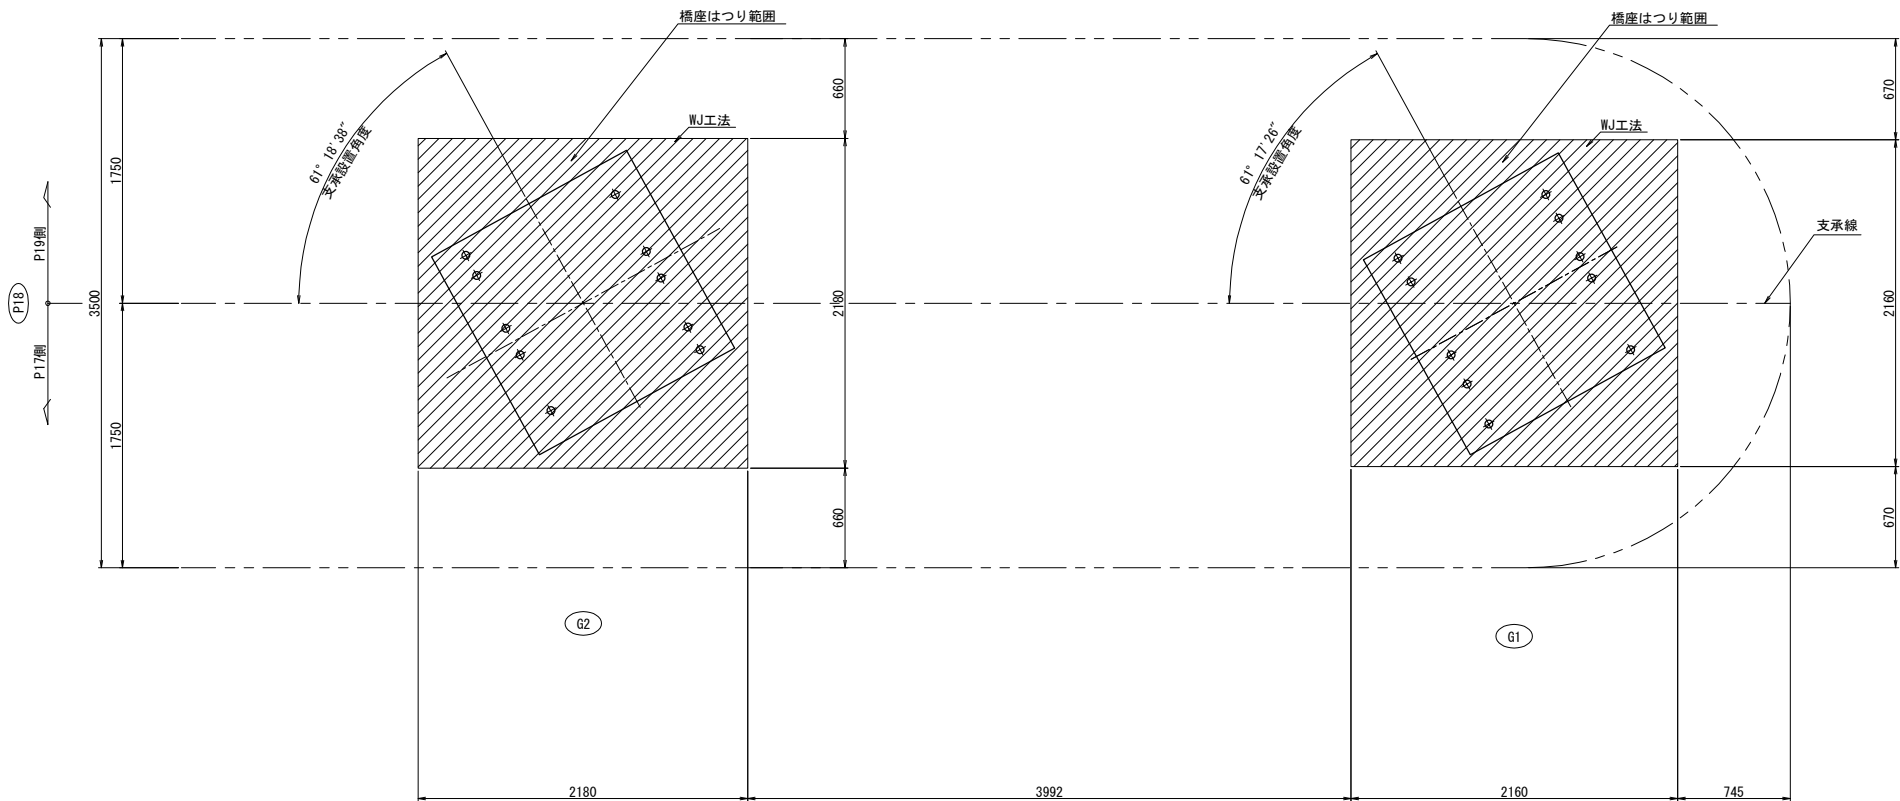


注記)
1. 図中詳細寸法は、現地実測の上決定のこと。


長野自動車道 犀川橋床版取替工事			
図面の種類	犀川橋(上り線) P18橋脚 支承取替工詳細図(その1)		
縮尺	図示	図面番号	/
設計会社名	八千代エンジニアリング株式会社		
施工会社名			
事務所名	東日本高速道路株式会社 関東支社 長野工務事務所		

沓座モルタル


G1桁

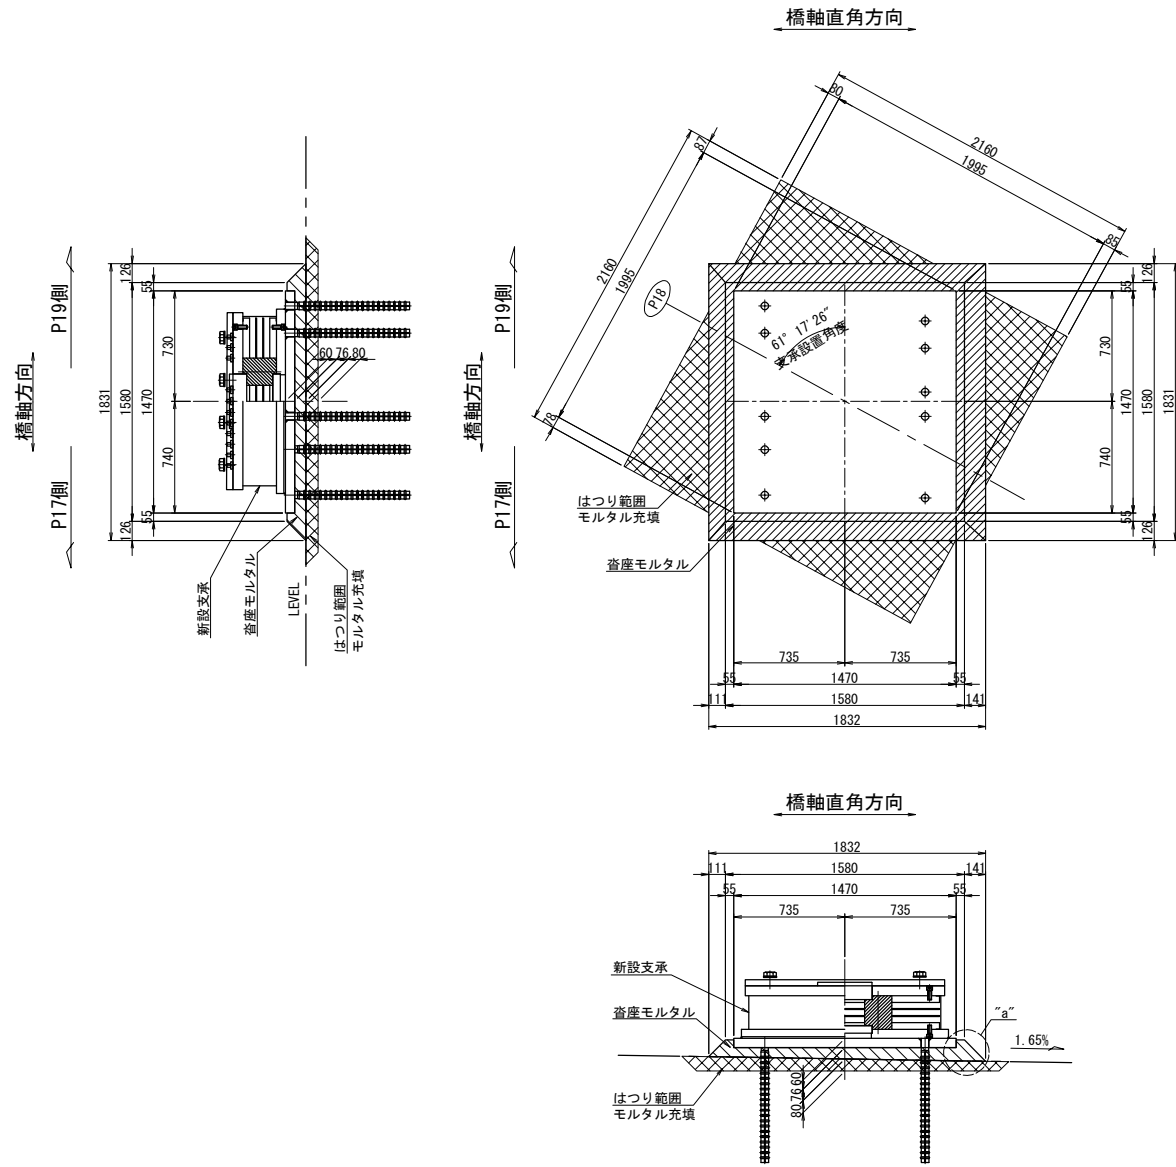

G2桁

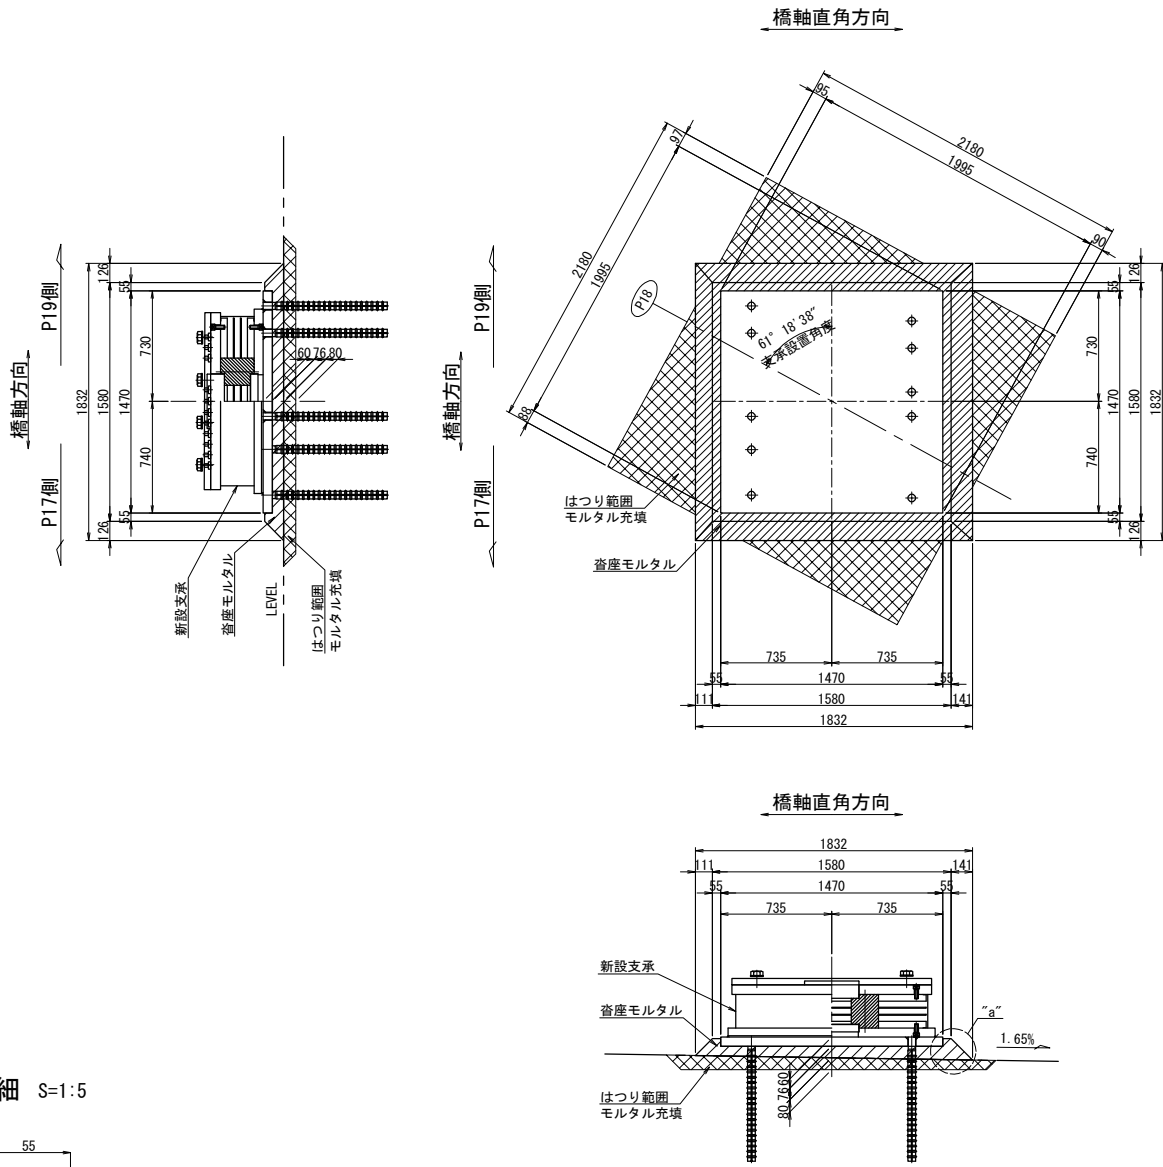







"a"部詳細 S=1:5

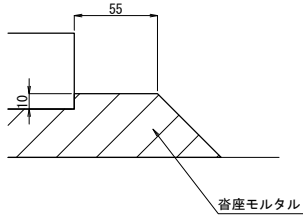

注記)
1. 図中詳細寸法は、現地実測の上決定のこと。

図面の種類	長野自動車道 犀川橋床版取替工事		
	犀川橋(上り線) P18橋脚 支承取替工詳細図(その2)		
縮尺	図示	図面番号	/
設計会社名	八千代エンジニアリング株式会社		
施工会社名			
事務所名	東日本高速道路株式会社 関東支社 長野工事事務所		

支承取替工 E-8210(4176)

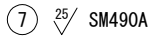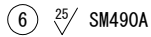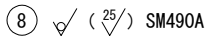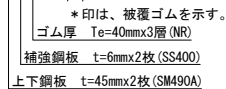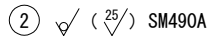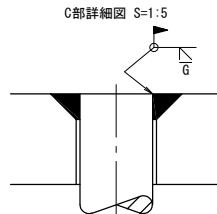

- ④ 六角ボルト 中 M45x110 強度区分 8.8
(平座金付き)

- | | | | |
|---|---------|--------|----------|
| ⑨ | 六角穴付ボルト | M24x65 | 強度区分10.9 |
| ⑩ | 六角穴付ボルト | M24x60 | 強度区分10.9 |

免震支承設計条件

注) 上記の等価剛性・等価減衰定数は試験変位量に対する値を示す。

材料表



部番	部 品 名 称	材 質	個数	重量 (kg)	備 考
①	ベースプレート	SM490A	1	1012.0	平均値
②	上 査	SM490A	1	717.9	
③	ゴ ム 査	NR+PB+SM490A +SS400	1	1417.8	
④	六角ボルト座金	—	8	18.9	JIS B 1180
5	アンカーボルト	SD345	10	130.4	
⑥	せん断キー	SM490A	1	91.1	
⑦	せん断キー	SM490A	1	39.2	
⑧	下 査	SM490A	1	729.9	
9	六角穴付ボルト	—	28	9.7	JIS B 1176
10	六角穴付ボルト	—	28	9.2	JIS B 1176
全重量				4176.1	(kg)

- 注 1) 必要に応じて吊り用のボリ穴を設けてもよい。
- 注 2) ゴム支承の上下鋼板露出部は、金属垂鉛末を70%以上含む高濃度垂鉛末塗料を塗布のこと（塗膜厚75μm以上）。
- 注 3) 六角穴付ボルトは黒色酸化皮膜処理部料を使用し、締付け後、高濃度垂鉛末塗料を塗布のこと。
- 注 4) ゴム背面は、クロロホルン化ポリエチレン系塗料を塗布のこと。
- 注 5) 部番4の六角ボルト・座金の重量は、参考値とする。
- 注 6) アンカーボルトは無塗装とし、鉄防錆剤を塗布のこと。
- 注 7) 現場溶接部付近は不めつきとして開先防錆塗料を塗布し、溶接後、高濃度垂鉛末塗料を塗布のこと。
- 注 8) アンカーボルトピッチは現場実測後、寸法決定のこと。


配置図

長野自動車道			
犀川橋床版取替工事			
図面の種類	P18橋脚 支承詳細図(その1)		
縮 尺	図 示	図面番号	/
設計会社名	八千代エンジニアリング株式会社		
施工会社名			
事務所名	東日本高速道路株式会社 関東支社 長野工事事務所		

支承取替工 E-8210(4176)

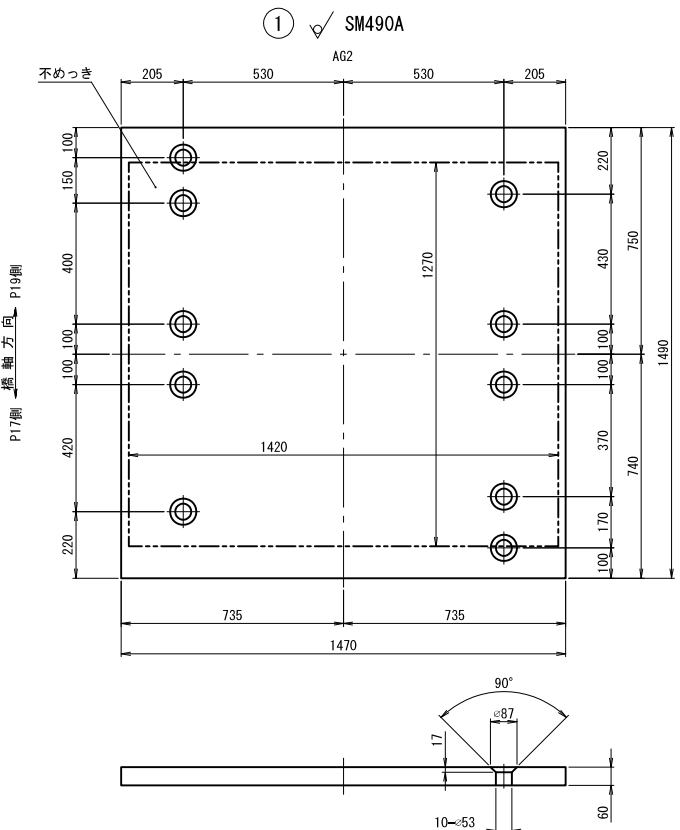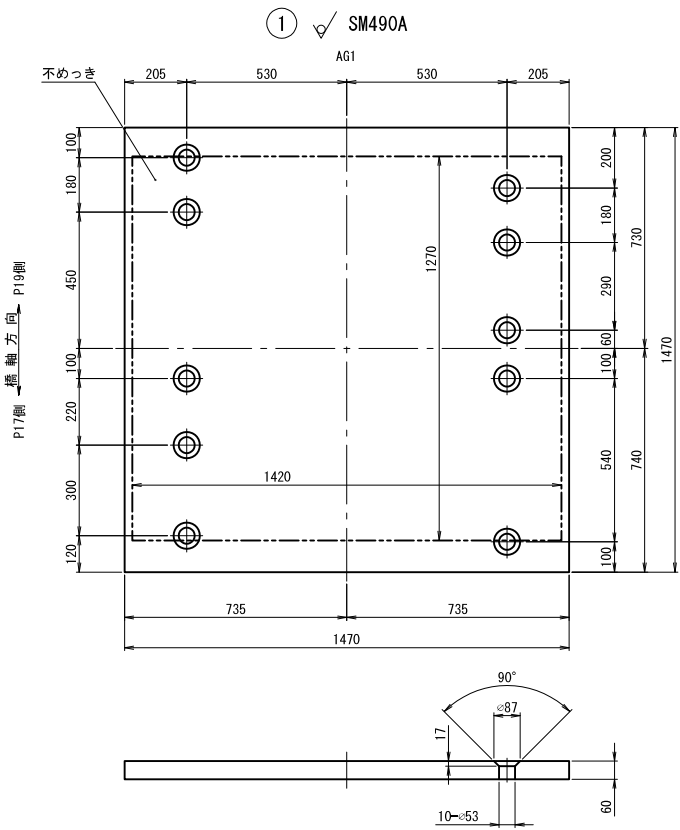

	重量 (kg)
AG1	1005.1
AG2	1018.9

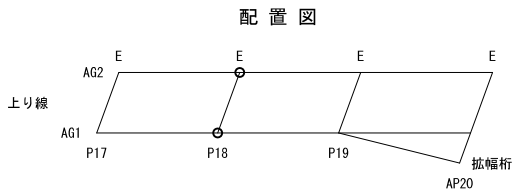


長野自動車道 犀川橋床版取替工事			
図面の種類	犀川橋(上り線) P18橋脚 支承詳細図(その2)		
縮 尺	1:25	図面番号	/
設計会社名	八千代エンジニアリング株式会社		
施工会社名			
事務所名	東日本高速道路株式会社 関東支社 長野工事事務所		

縁端拡幅工B 配筋図


正面図

F - F

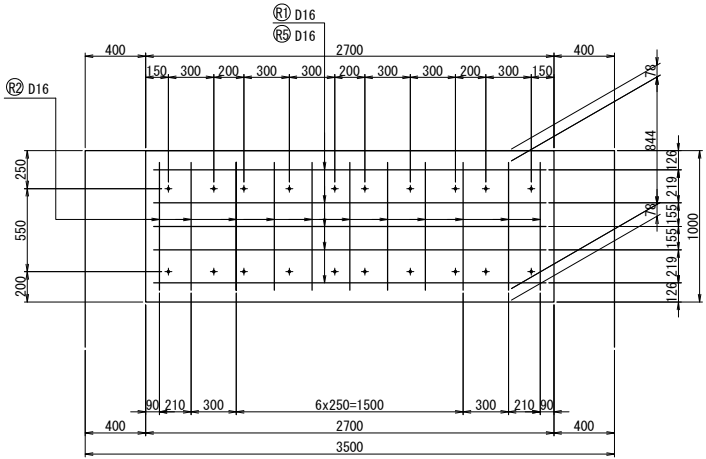


側面図

B - B

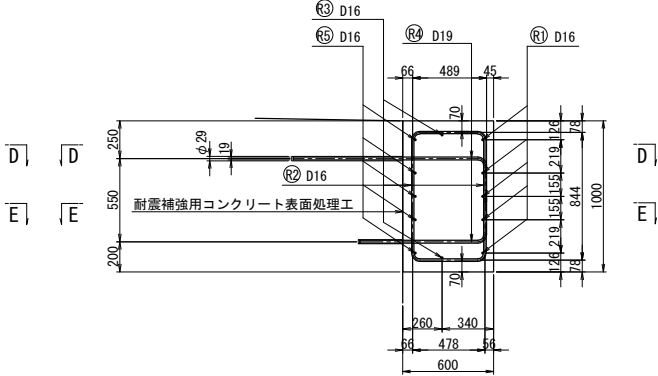



C - C

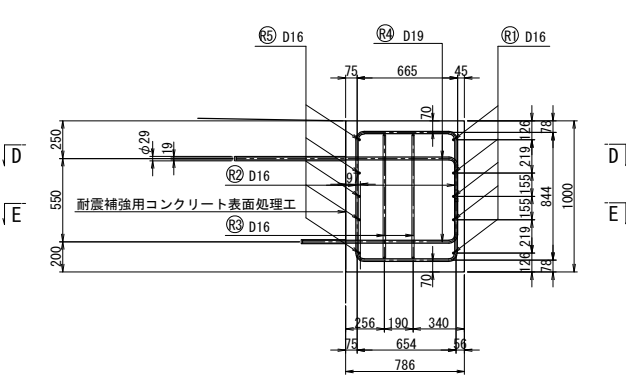


平面図

D - D

E - E

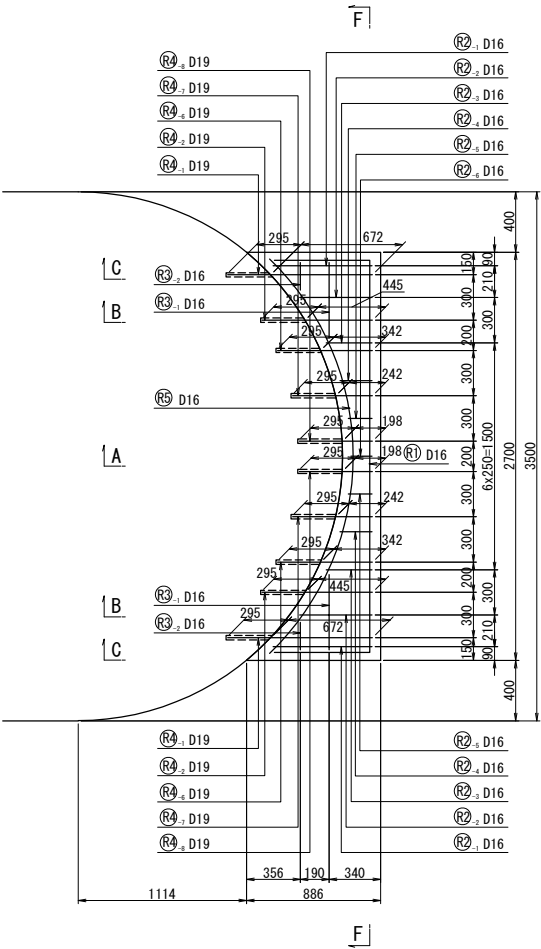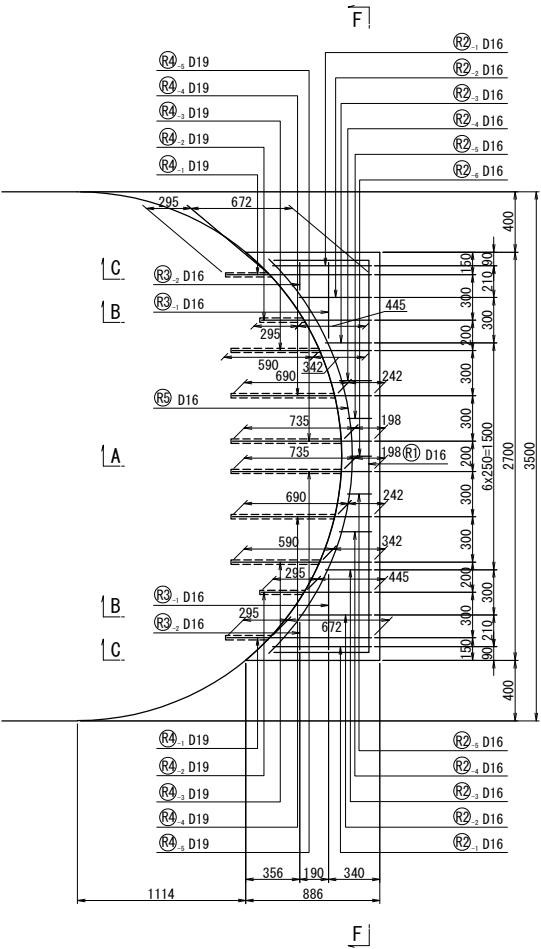

鉄筋加工図 S=1:25

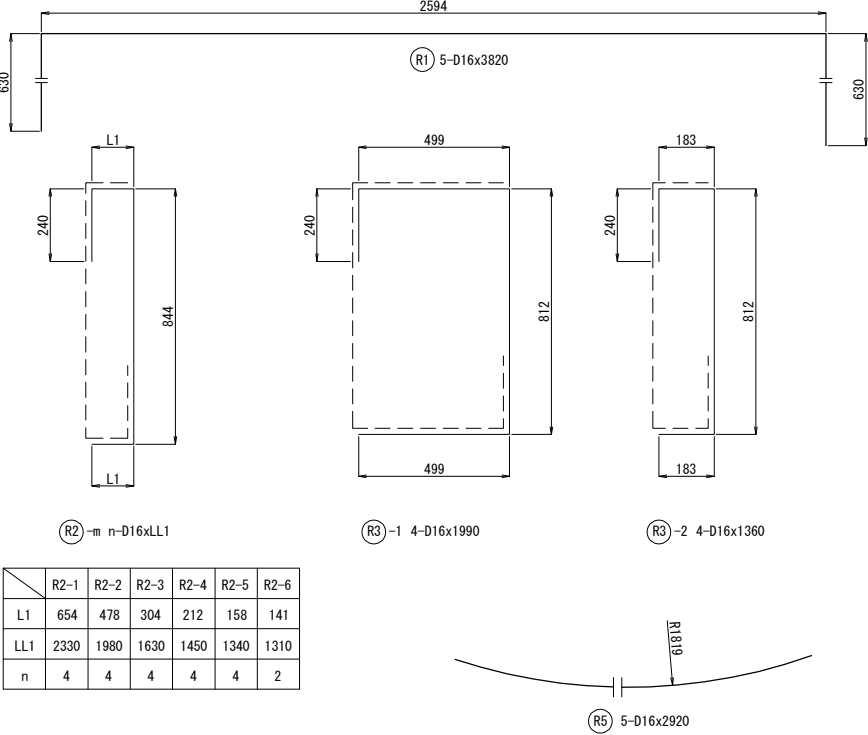



鉄筋加工寸法表

	$\theta \leq 90^\circ$		$\theta < 90^\circ$		$\theta = 45^\circ$		$\theta = 60^\circ$		$\theta = 90^\circ$		$\theta = 135^\circ$	
	R=3 ϕ	R=5.5 ϕ	a	ΔL	a	ΔL	a	ΔL	a	ΔL	a	ΔL
D16	48	88	113	119	100	66	75	21	69	4		
D19	57	104.5	134	141	119	78	89	25	82	5		

鉄筋質量表

記号	径	長さ (mm)	本数 (本)	単位重量 (kg/m)	1本当り重量 (kg/本)	重量 (kg)	摘要
R1	D16	3820	5	1.56	5.96	30	
R2-1	D16	2330	4	1.56	3.63	15	
R2-2	D16	1980	4	1.56	3.09	12	
R2-3	D16	1630	4	1.56	2.54	10	
R2-4	D16	1450	4	1.56	2.26	9	
R2-5	D16	1340	4	1.56	2.09	8	
R2-6	D16	1310	2	1.56	2.04	4	
R3-1	D16	1990	4	1.56	3.10	12	
R3-2	D16	1360	4	1.56	2.12	8	
R4-1	D19	1220	4	2.25	2.75	11	
R4-2	D19	990	4	2.25	2.23	9	
R4-3	D19	1190	2	2.25	2.68	5	
R4-4	D19	1190	2	2.25	2.68	5	
R4-5	D19	1190	2	2.25	2.68	5	
R4-6	D19	890	2	2.25	2.00	4	
R4-7	D19	790	2	2.25	1.78	4	
R4-8	D19	750	2	2.25	1.69	3	
R5	D16	2920	5	1.56	4.56	23	
鉄筋質量合計						SD345	
						D16	131 kg
						D19	46 kg
合計							177 kg

アンカー定着部詳細図 S=1:7.5

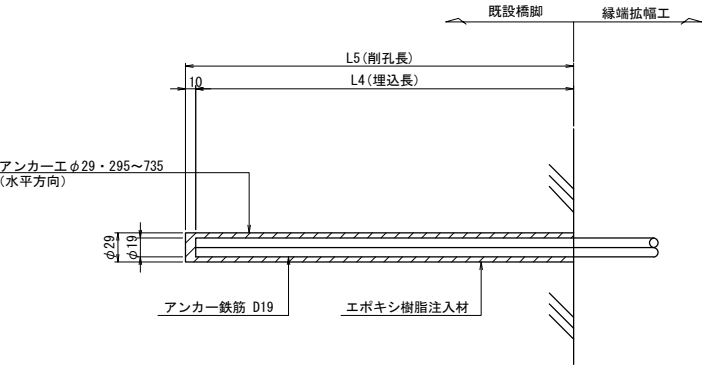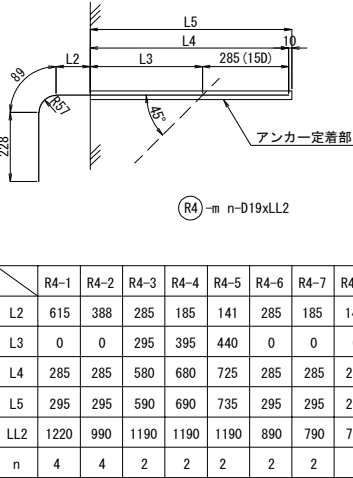


- 注記
- 施工に当っては現場再測の上 寸法等の決定を行うとともに、鉄筋探索により既設鉄筋位置の調査を行い干渉する場合は、適切に移動調整のこと。
 - 既設コンクリート表面には、新旧コンクリートの付着性をよくするため、ウォータージェットによる表面処理を施すこと。


長野自動車道 犀川橋床版取替工事			
図面の種類	犀川橋(上り線) P18橋脚 縁端拡幅工詳細図		
縮尺	図示	図面番号	/
設計会社名	八千代エンジニアリング株式会社		
施工会社名			
事務所名	東日本高速道路株式会社 関東支社 長野工事事務所		

G2L<G1R> ジャッキアップ補強材

G2R(G1L)

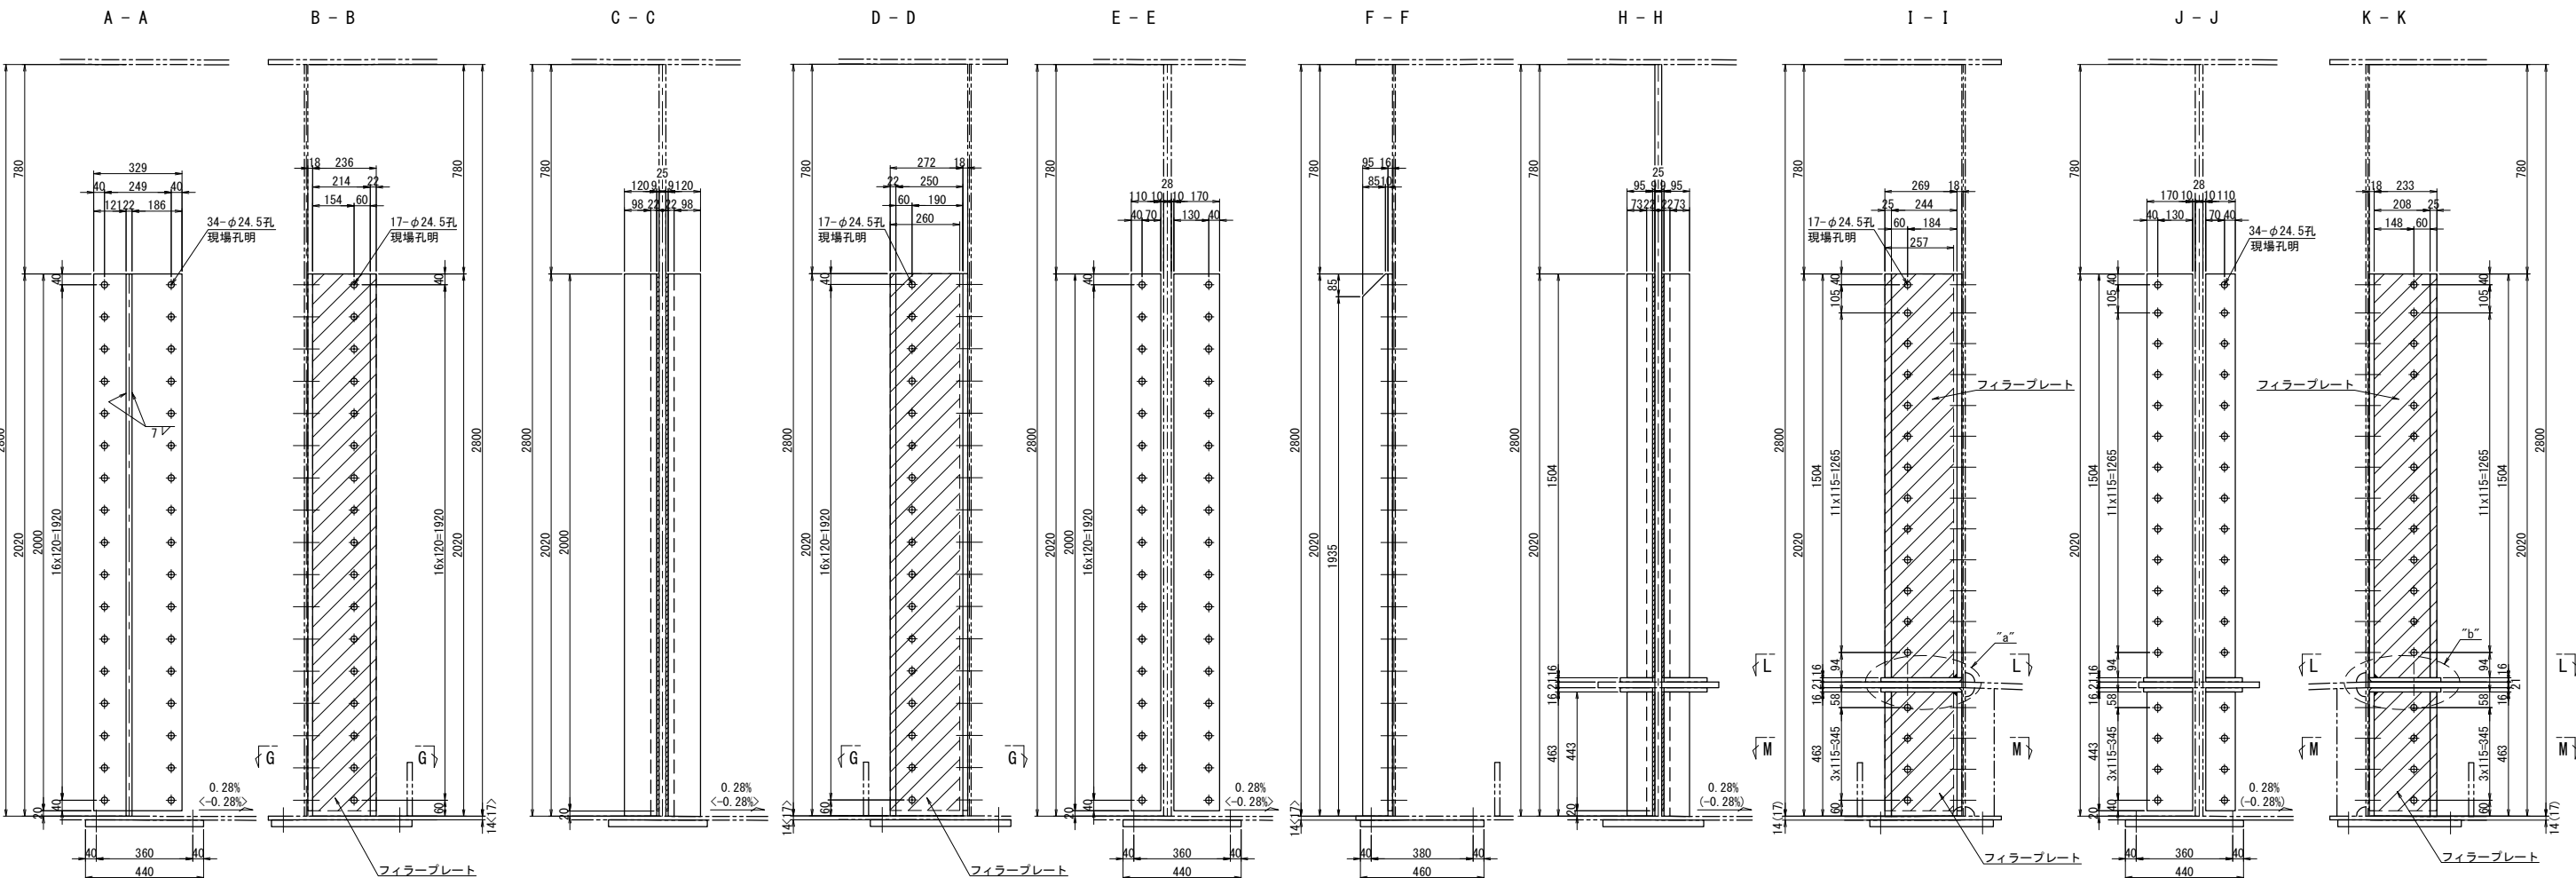


ベースプレート S=1:10
ジャッキ:7500kN

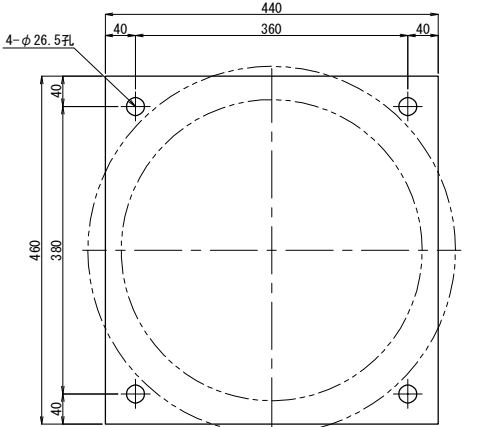

ベースプレート 1基当り(製作数:2[2基])
1-BASE PL 440x28x460
4-TCB M22x80[75](S10T)


注: []内数値は、G2桁を示す。

G - G

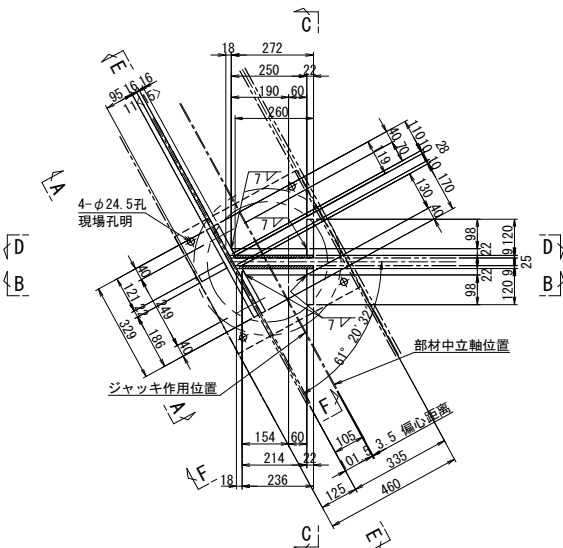


ジャッキアップ補強材 1基当り(製作数:1<1>基)
1-BASE PL 329x16x2000 (SM490YA)
1-BASE PL 170x16x2000 (SM490YA)
1-BASE PL 119x16x2000 (SM490YA)
1-BASE PL 214x22x2020
1-BASE PL 250x22x2020
2-BASE PL 120x22x2020
1-RIB PL 95x22x2020
1-FILL PL 236x9x2000 (SS400)
1-FILL PL 260x9x2000 (SS400)
34-TCB M22x80<85>(S10T)
17-TCB M22x125(S10T)


L - L

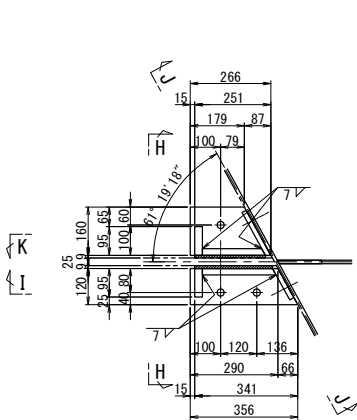


"a"部詳細 S=1:10

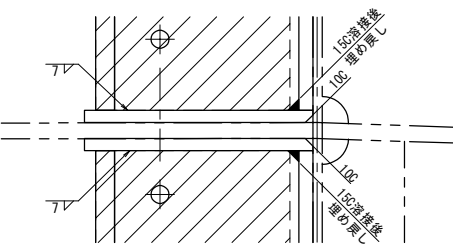

M - M

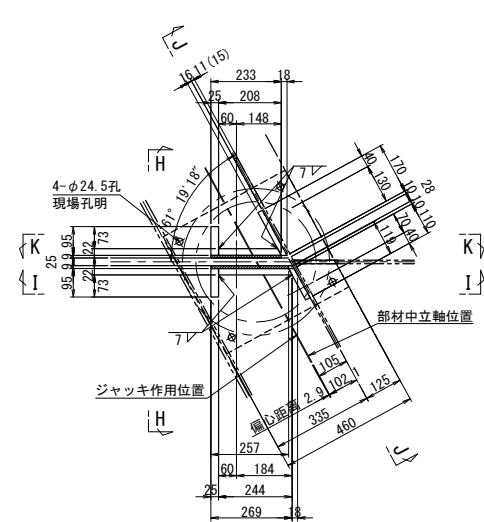

"b"部詳細 S=1:10

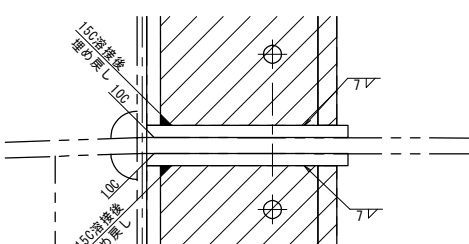






- ジャッキアップ補強材 1基当り(製作数:1(1)基)
- 2-BASE PL 95x25x1504
 - 2-BASE PL 95x25x463
 - 1-BASE PL 244x22x1504
 - 1-BASE PL 244x22x463
 - 1-BASE PL 208x22x1504
 - 1-BASE PL 208x22x463
 - 1-BASE PL 170x16x1504 (SM490YA)
 - 1-BASE PL 170x16x443 (SM490YA)
 - 1-BASE PL 119x16x1504 (SM490YA)
 - 1-BASE PL 119x16x443 (SM490YA)
 - 2-BASE PL 160x16x266 (SM490YA)
 - 2-BASE PL 120x16x356 (SM490YA)
 - 1-FILL PL 257x9x1504 (SS400)
 - 1-FILL PL 257x9x443 (SS400)
 - 1-FILL PL 233x9x1504 (SS400)
 - 1-FILL PL 233x9x443 (SS400)
 - 34-TCB M22x65 (70) (S10T)
 - 3-TCB M22x90 (S10T)
 - 17-TCB M22x125 (S10T)

- 注記)
- 特記なき材質は全てSM490YBとする。
 - 工場製作は現場実測確認のうえ行うものとする。
 - ボルトの孔明けは、M22の場合は新設部材φ26.5孔、既設部材φ24.5孔を示す。
 - ジャッキアップ補強材及び、支点補強材は主桁と同等以上の塗装を施すものとする。


長野自動車道			
犀川橋床版取替工事			
図面の種類	犀川橋(上り線) P18橋脚 上部工補強工詳細図(その1)		
縮尺	図示	図面番号	/
設計会社名	八千代エンジニアリング株式会社		
施工会社名			
事務所名	東日本高速道路株式会社 関東支社 長野工事事務所		

犀川橋(上り線) P18橋脚 上部工補強工詳細図(その2) S=1:25

支点補強リブ
G1桁

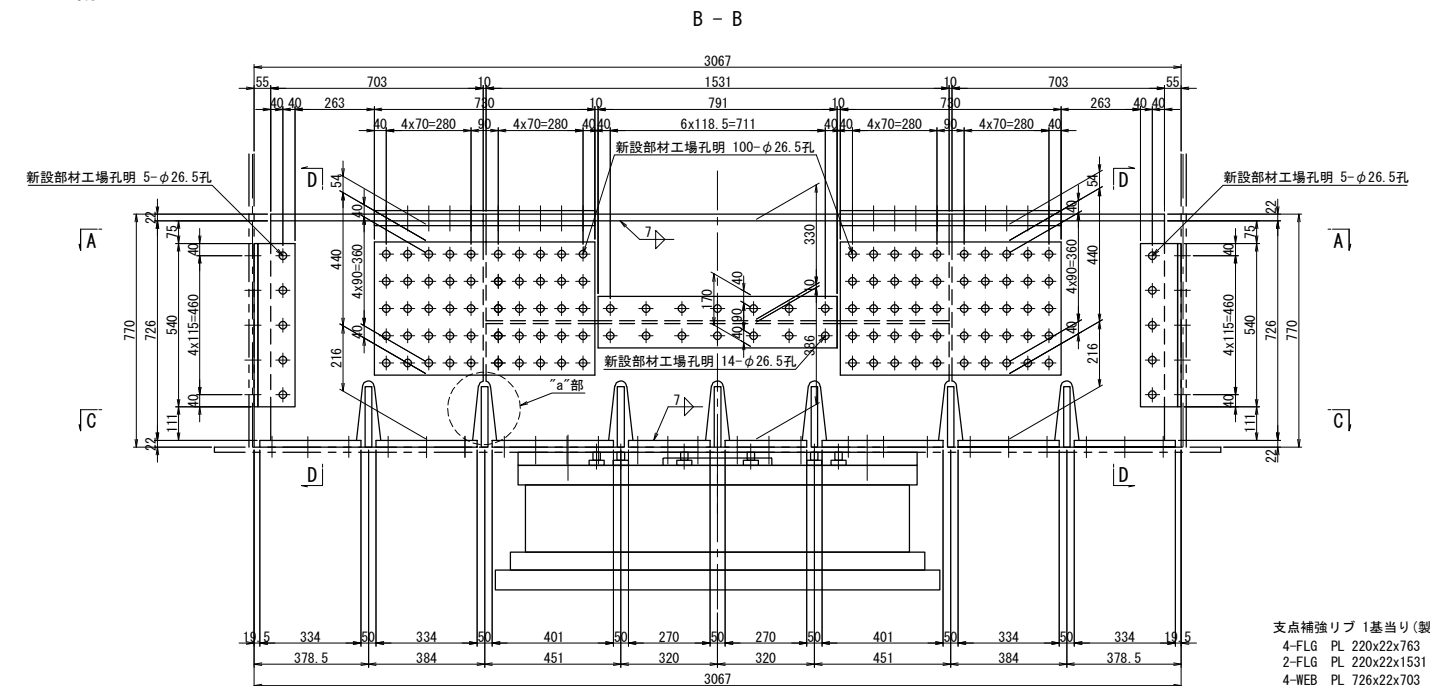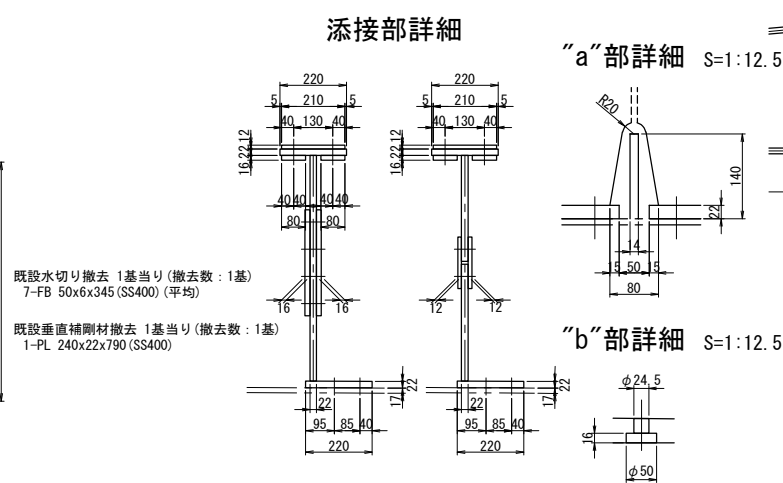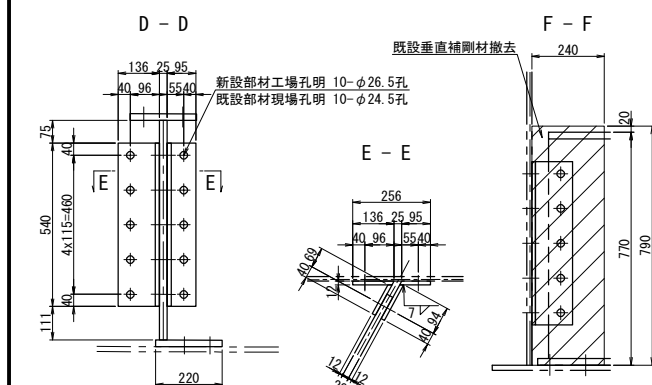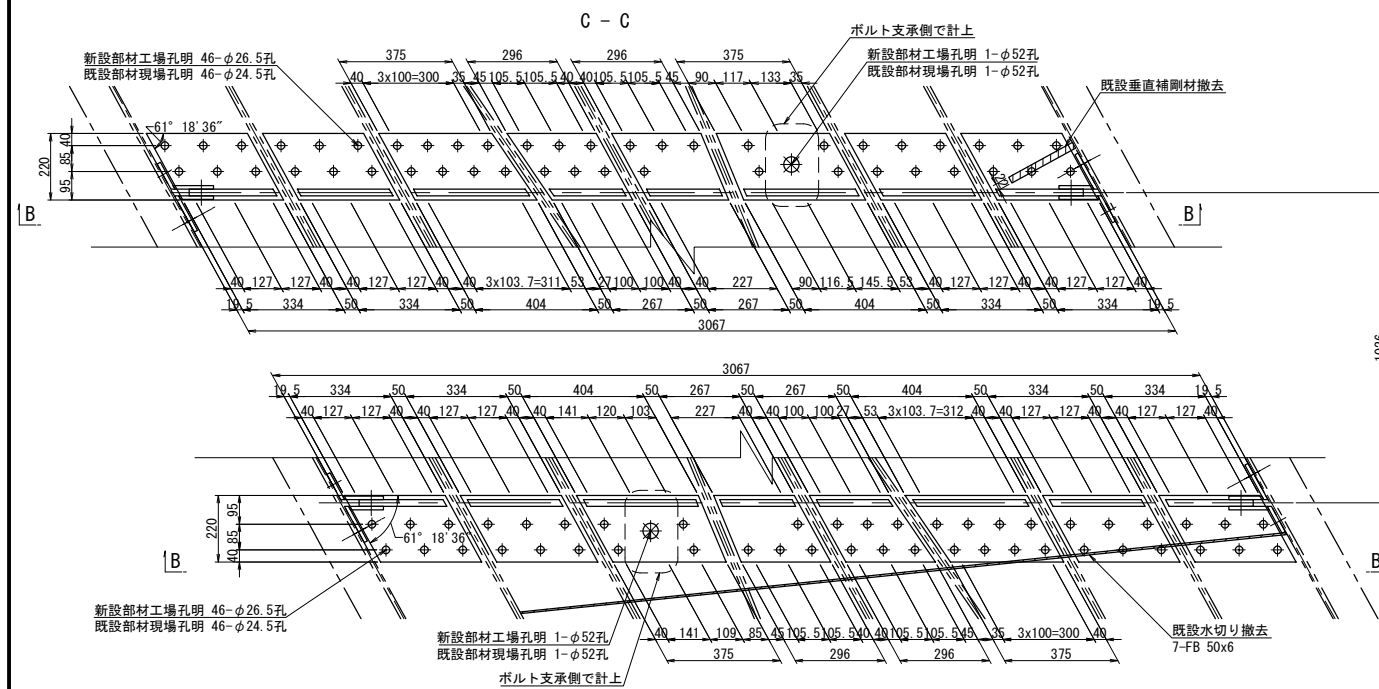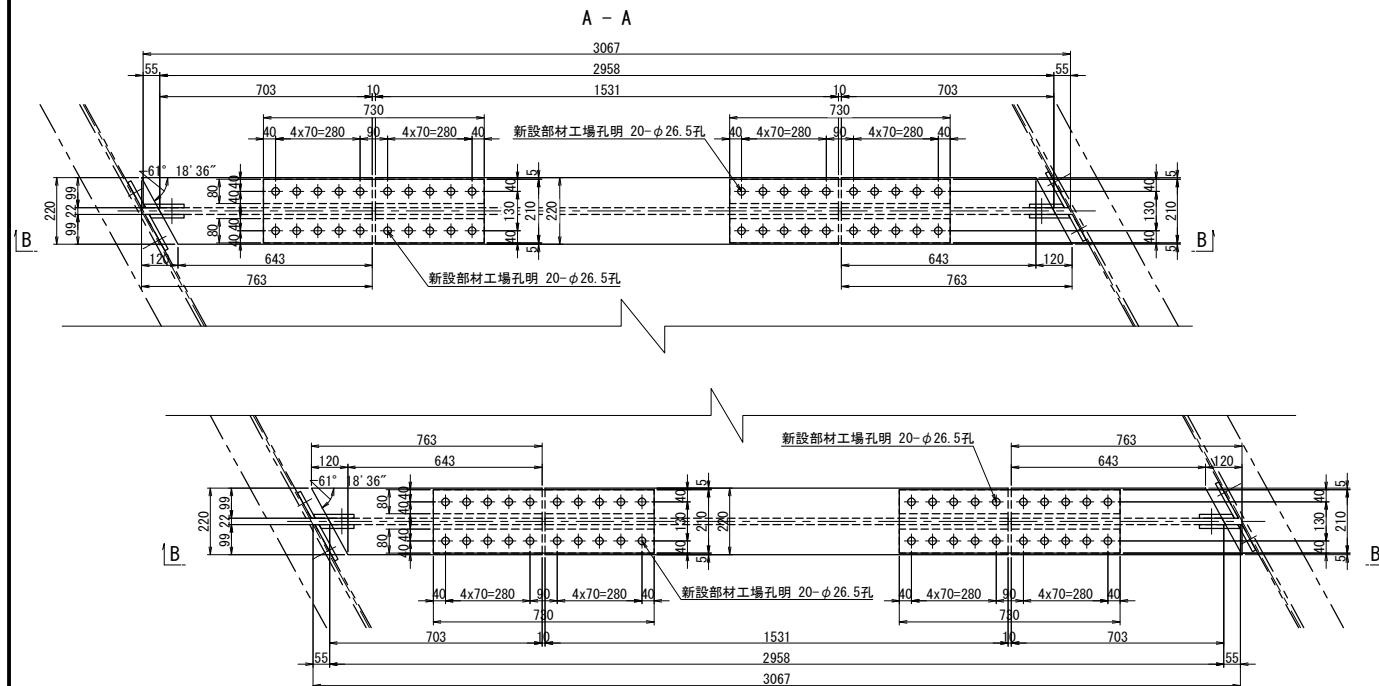

ソールプレート改造図

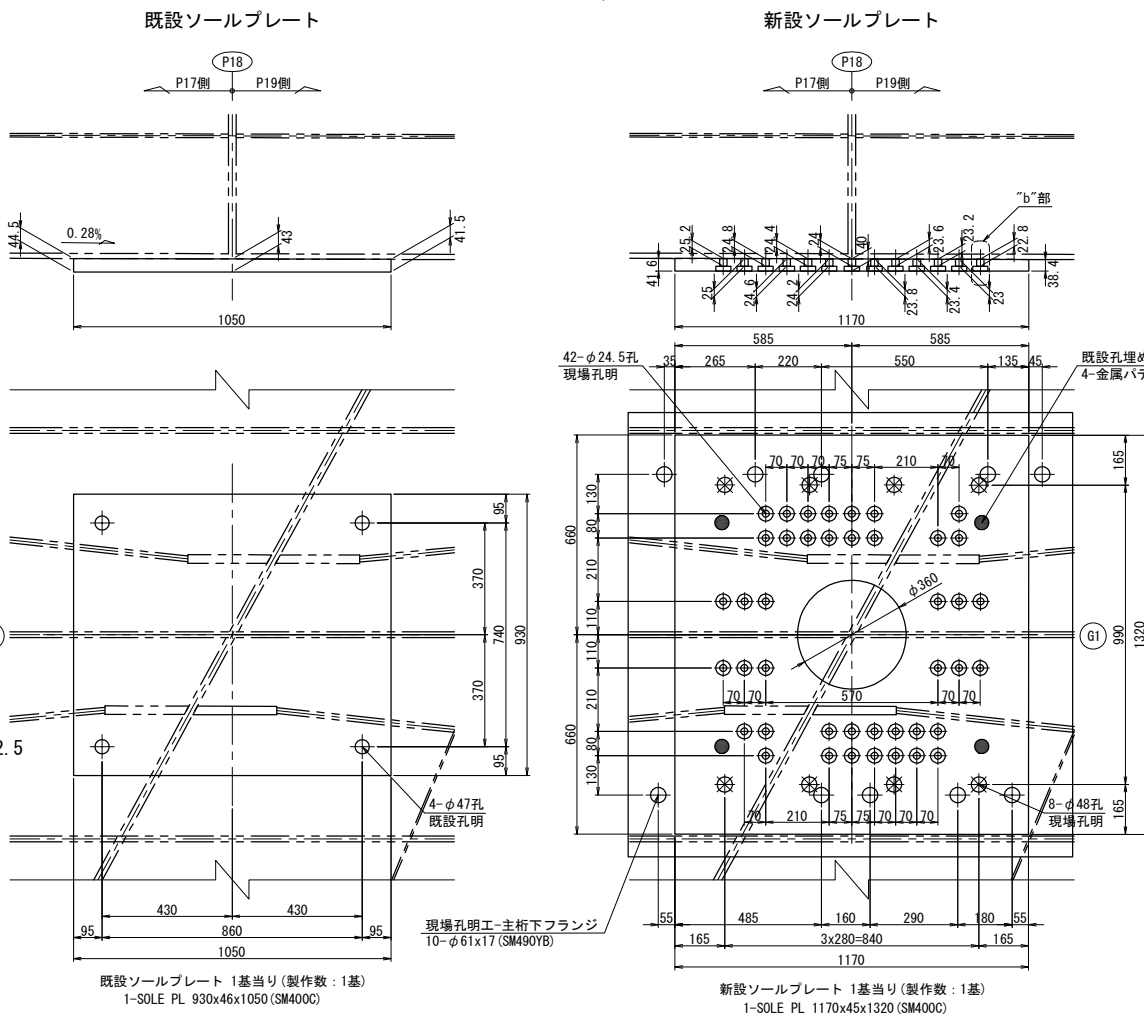

- 支持補強棒 1 基/組 (製作数: 1 基)
- 4-FLG PL 220x22x763
 - 2-FLG PL 220x22x1531
 - 4-WEB PL 726x22x703
 - 2-WEB PL 330x22x1531
 - 2-WEB PL 386x22x1531
 - 8-BASE PL 220x22x334
 - 4-BASE PL 220x22x404
 - 4-BASE PL 220x22x296
 - 4-SPL PL 210x12x730 (SM490YA)
 - 8-SPL PL 80x16x730 (SM490YA)
 - 8-SPL PL 44x16x730 (SM490YA)
 - 4-SPL PL 792x12x170 (SM490YA)
 - 4-PL 102x12x540 (SM400A)
 - 4-PL 136x12x540 (SM400A)
 - 4-PL 134x12x540 (SM400A)
 - 4-PL 115x12x540 (SM400A)
 - 40-TCB M22x65 (S10T)
 - 104-TCB M22x75 (S10T)
 - 30-TCB M22x80 (S10T)
 - 128-TCB M22x85 (S10T)
 - 200-TCB M22x90 (S10T)



注記)

1. 特記なき材質は全てSM490YBとする。
2. 特記なきスカーラップは全て50Rとする。
3. ※印は、トシヤ型鋼カナル部 M22 (S10T) を示す。
※印は、セットボルト M45 (SS400) を示す。
4. ボルトの孔明けは、
M22の場合には新設部材φ26.5孔、既設部材φ24.5孔を示す。
5. 部材は現場実測確認の上、製作のこと。
6. アンカー挿入時、主幹フランジに現場孔明けを設ける。
7. アンカー施工完了後は、同材質の材料を用い、現場全周溶接により閉塞する。



長 野 自 動 車 道				
犀川橋床版取替工事				
図面の種類	犀川橋(上り線) P18橋脚			
上部工補強工詳細図(その2)				
縮 尺	図 示	図面番号	/	
設計会社名	八千代エンジニアリング株式会社			
施工会社名				
事務所名	東日本高速道路株式会社 関東支社 長野工事事務所			

犀川橋(上り線) P18橋脚 上部工補強工詳細図(その3) S=1:25

支点補強リブ
G2桁

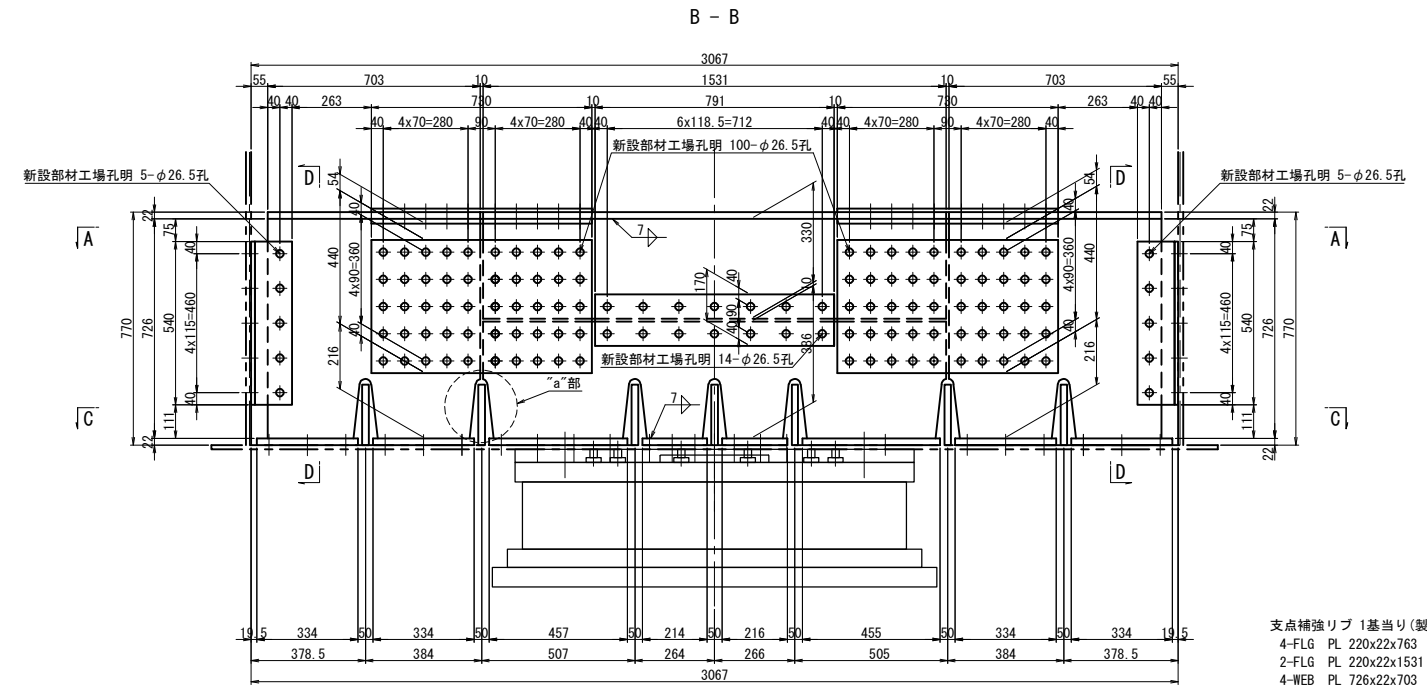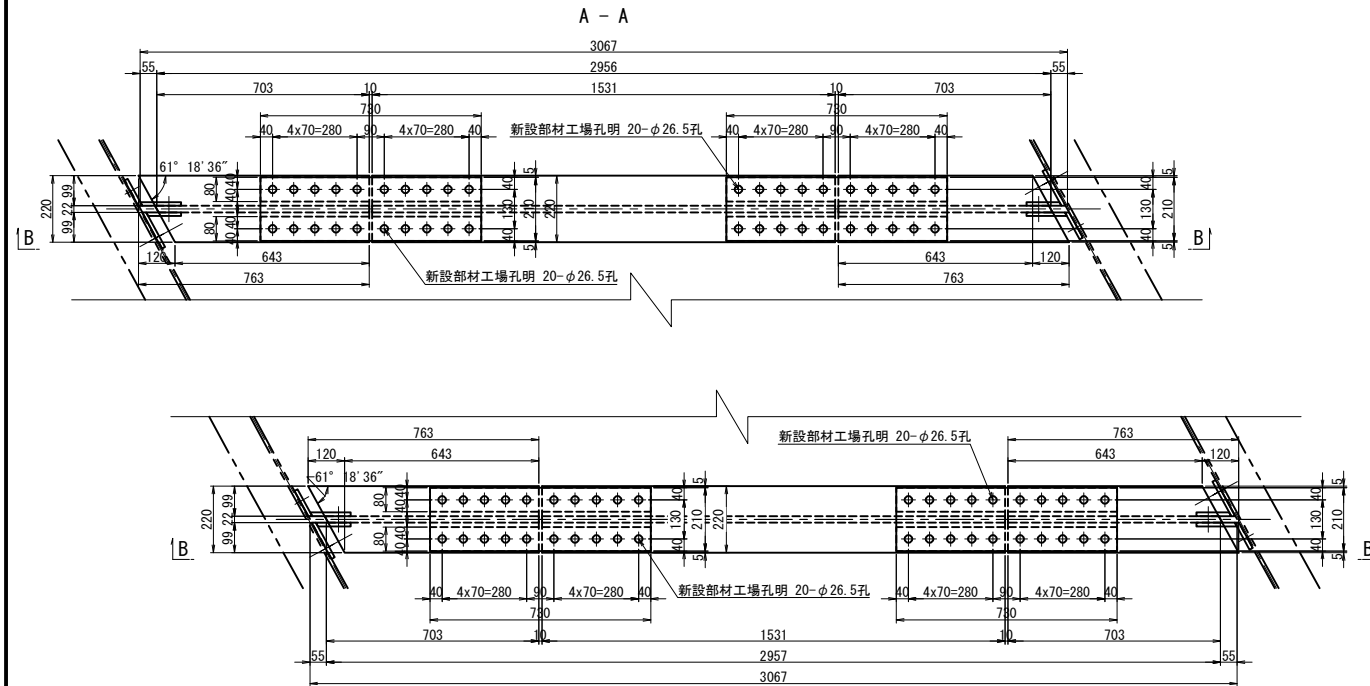

ソールプレート改造図

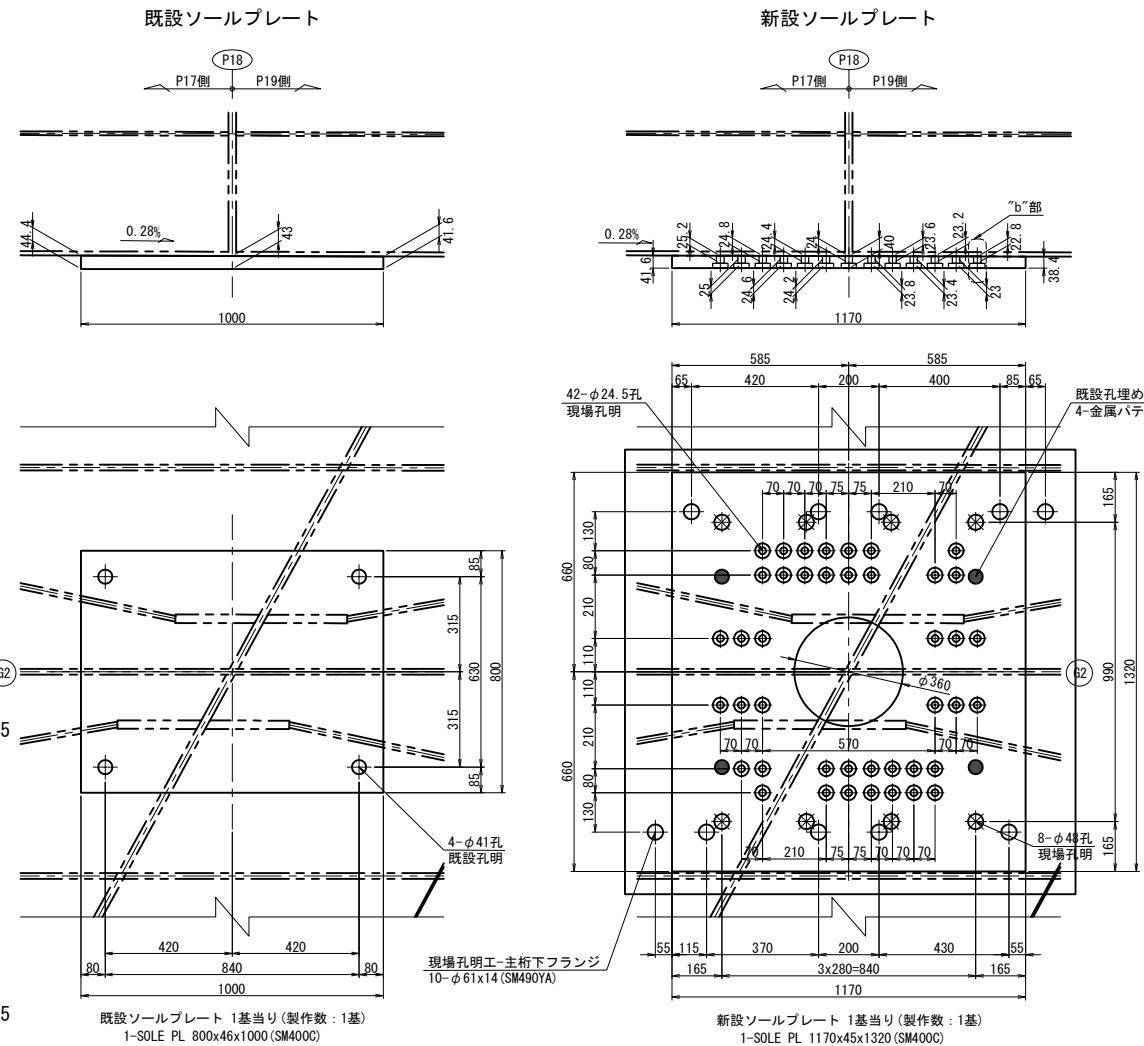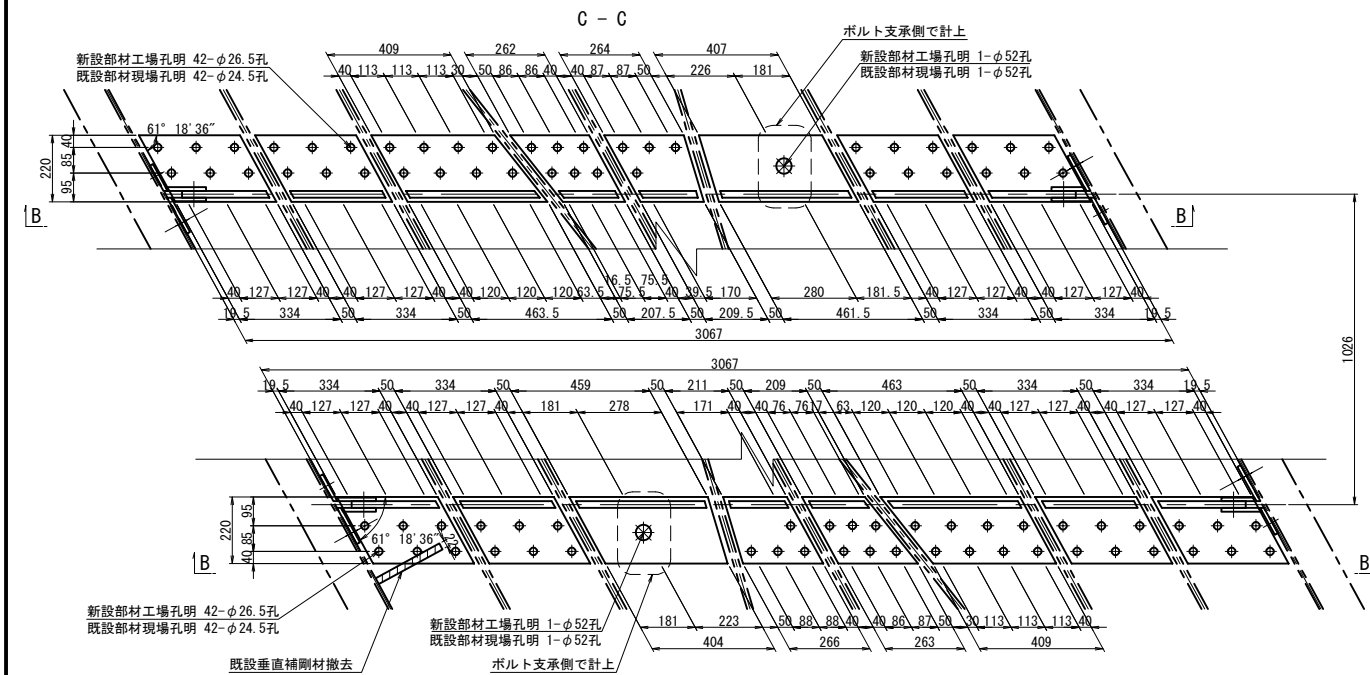


4-FLG 1PL 220x22x763
 2-FLG 1PL 220x22x1531
 4-WEB 1PL 226x22x703
 2-WEB 1PL 330x22x1531
 2-WEB 1PL 386x22x1531
 8-BASE 1PL 220x22x334
 4-BASE 1PL 220x22x404
 4-BASE 1PL 220x22x296
 4-SPL 1PL 210x12x730 (SM490YA)
 8-SPL 1PL 80x16x730 (SM490YA)
 8-SPL 4PL 40x16x730 (SM490YA)
 4-SPL 1PL 792x12x170 (SM490YA)
 4-PL 102x12x540 (SM400A)
 4-PL 136x12x540 (SM400A)
 4-PL 134x12x540 (SM400A)
 4-PL 115x12x540 (SM400A)
 40-TCB M22x65 (S10T)
 34-TCB M22x75 (S10T)
 28-TCB M22x85 (S10T)
 200-TCB M22x90 (S10T)

(主) 記


- 1. 特記な材質は全てSM490YBとする。
- 2. 特記なスカラーは全て50Rとする。
- 3. ※印は、トリア型高力ボルト M22 (S10T) を示す。
※印は、セットボルト M45 (SS400) を示す。
- 4. ボルトの口明けは、
M22の場合は新設部材のφ26.5L、既設部材のφ24.5Lを示す。
- 5. 部材は現場実測確認の上、製作とする。
- 6. アンカー挿入時、主桁下フランジに現場現場を設ける。
- 7. アンカー施工完了後は、同材質の材料を用い、現場全周溶接により閉塞する。

長野自動車道			
犀川橋床版取替工事			
図面の種類	犀川橋(上り線) P18脚		
	上部工補強詳細図(その3)		
縮尺	図示	図面番号	/
設計会社名	八千代エンジニアリング株式会社		
施工会社名			
事務所名	東日本高速道路株式会社 関東支社 長野工事事務所		


添接部詳細

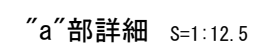

A schematic diagram of a vertical pipe system. A vertical pipe is shown with a horizontal branch labeled 'R20' extending to the left. The vertical pipe has a dashed line indicating a break or continuation. The horizontal branch is labeled 'R20' with an arrow pointing to it.

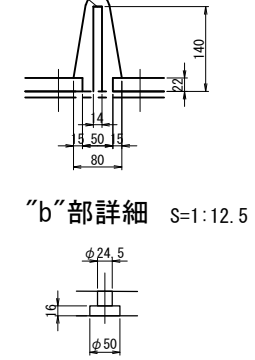


“b”部詳細 S=1:12.5


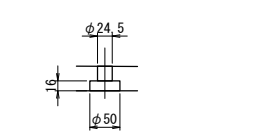


既設垂直補剛材撤去 1基当り(撤去数:1基)
1-PL 240x22x790(SS400)

側面図

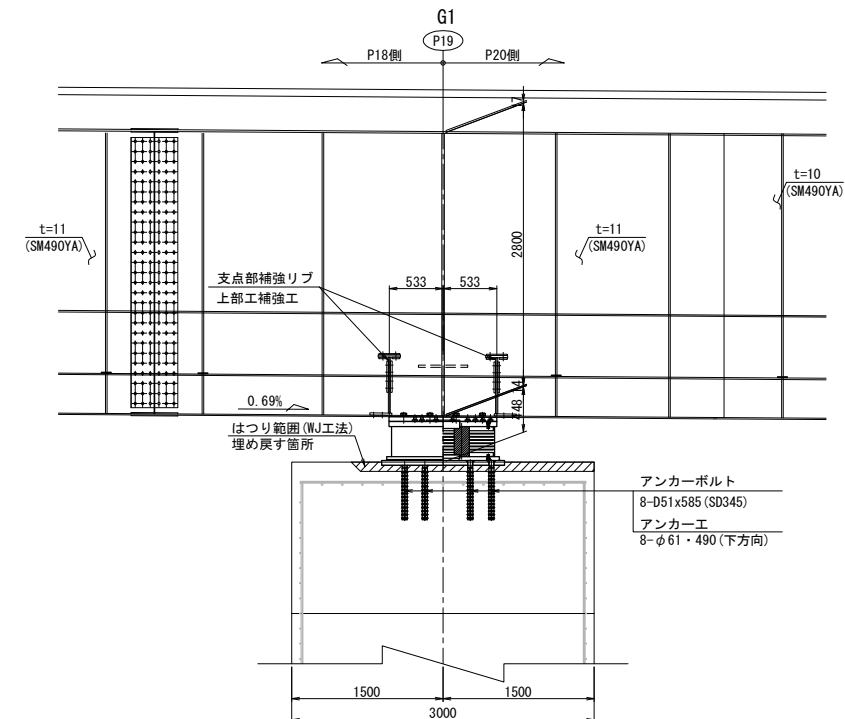

G2

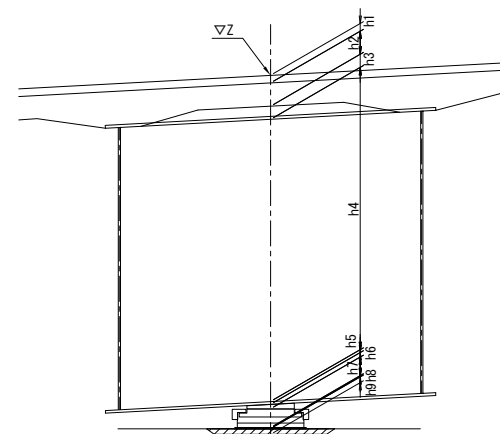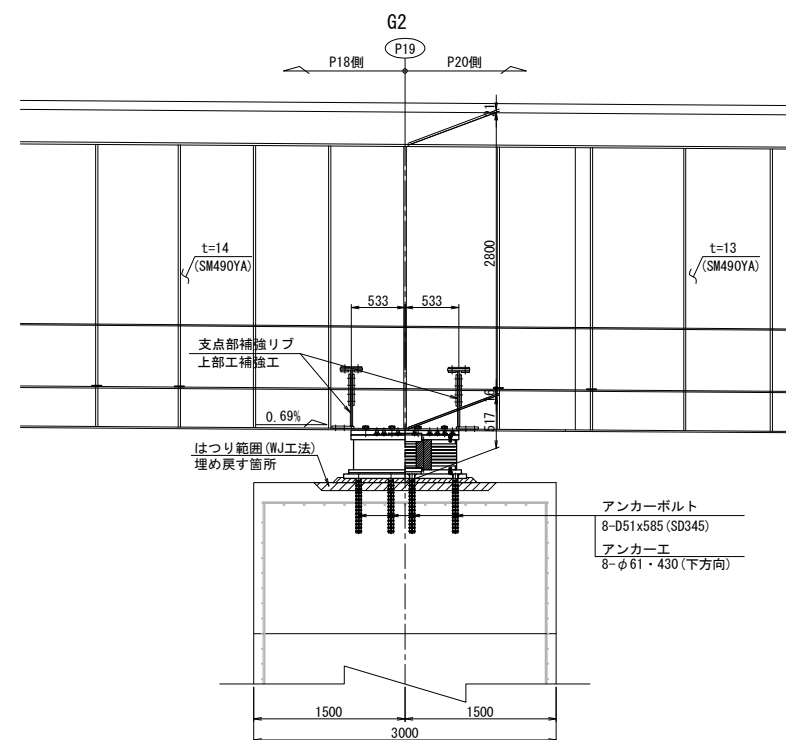






			P19	
			G1	G2
計画高		Z	544. 134	544. 223
構造高	舗装	h1	80	80
	床版	h2	220	220
	ハンチ	h3	132	132
	腹板	h4	2800	2800
	下フランジ	h5	14	16
	ソールプレート	h6	44	44
	音高	h7	433	433
	モルタル	h8	-29	40
はつり深さ		h9	90	80
下部工天端高			540. 440	540. 458
下フランジ下端～下部工天端高			448	517

注記:

1. 図中詳細寸法は、現地実測の上決定のこと。
2. 側面図では、上部工は桁方向、下部工は直角方向を示す。
3. アンカー挿入時、主桁下フランジに 現場孔明を設ける。
4. アンカー施工完了後は、同材質の材料を用い、現場全周溶接により閉塞する。

長野自動車道			
犀川橋床版取替工事			
図面の種類	犀川橋(上り橋) P19橋脚		
	支取替工配置図(その1)		
縮 尺	1:75	図面番号	/
設計会社名	八千代エンジニアリング株式会社		
施工会社名			
事務所名	東日本高速道路株式会社 関東支社 長野工事事務所		

側面図

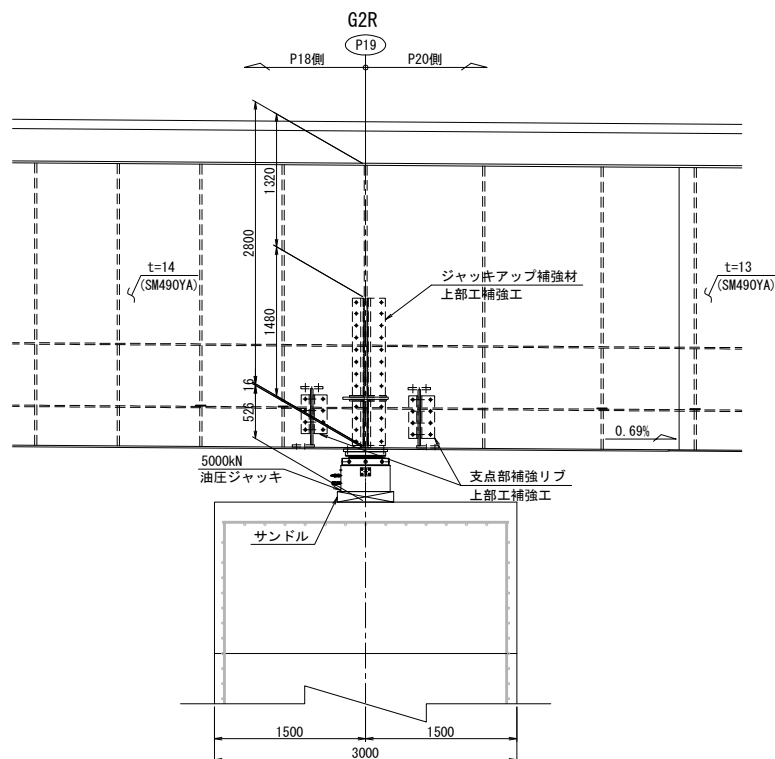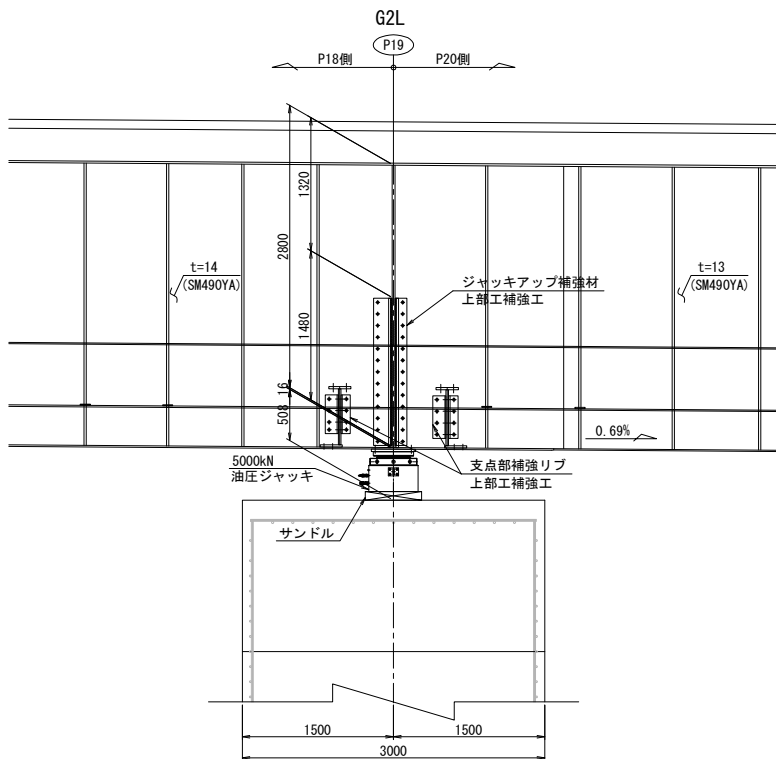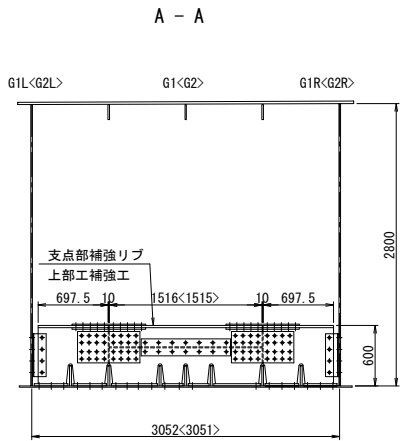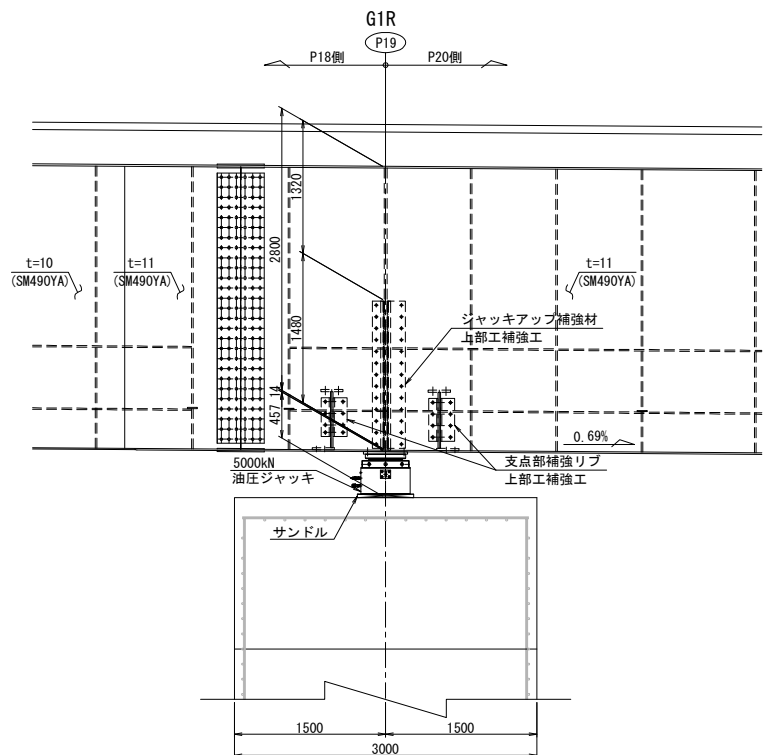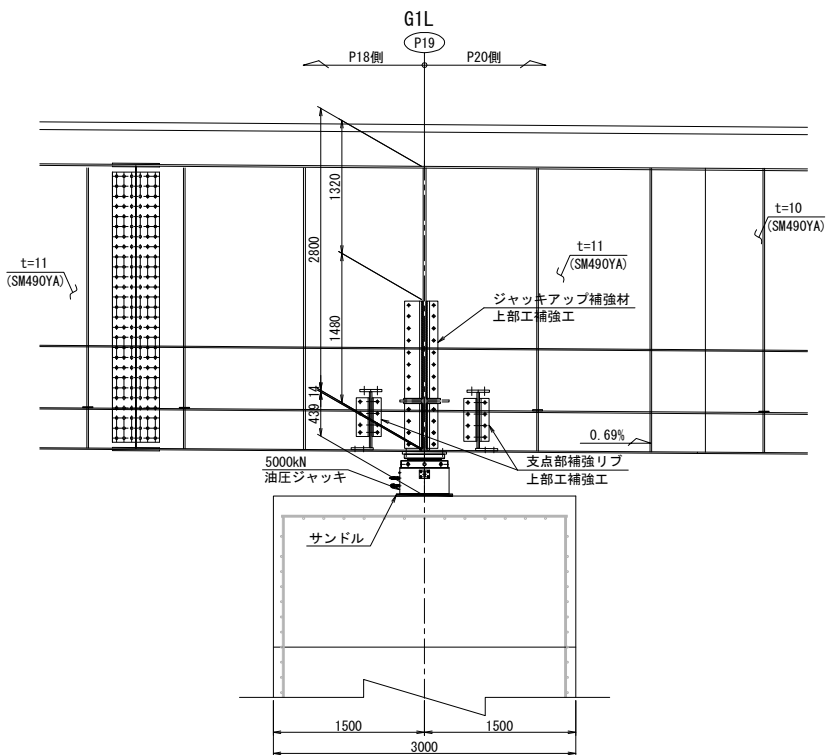


注記)
1. 図中詳細寸法は、現地実測の上決定のこと。
2. 側面図では、上部工は桁方向、下部工は直角方向を示す。


長野自動車道 犀川橋床版取替工事			
図面の種類	犀川橋(上り線) P19橋脚 支承取替工配置図(その2)		
縮尺	1:75	図面番号	/
設計会社名	八千代エンジニアリング株式会社		
施工会社名	東日本高速道路株式会社 関東支社		
事務所名	長野工事事務所		

橋座面はつり


正面図

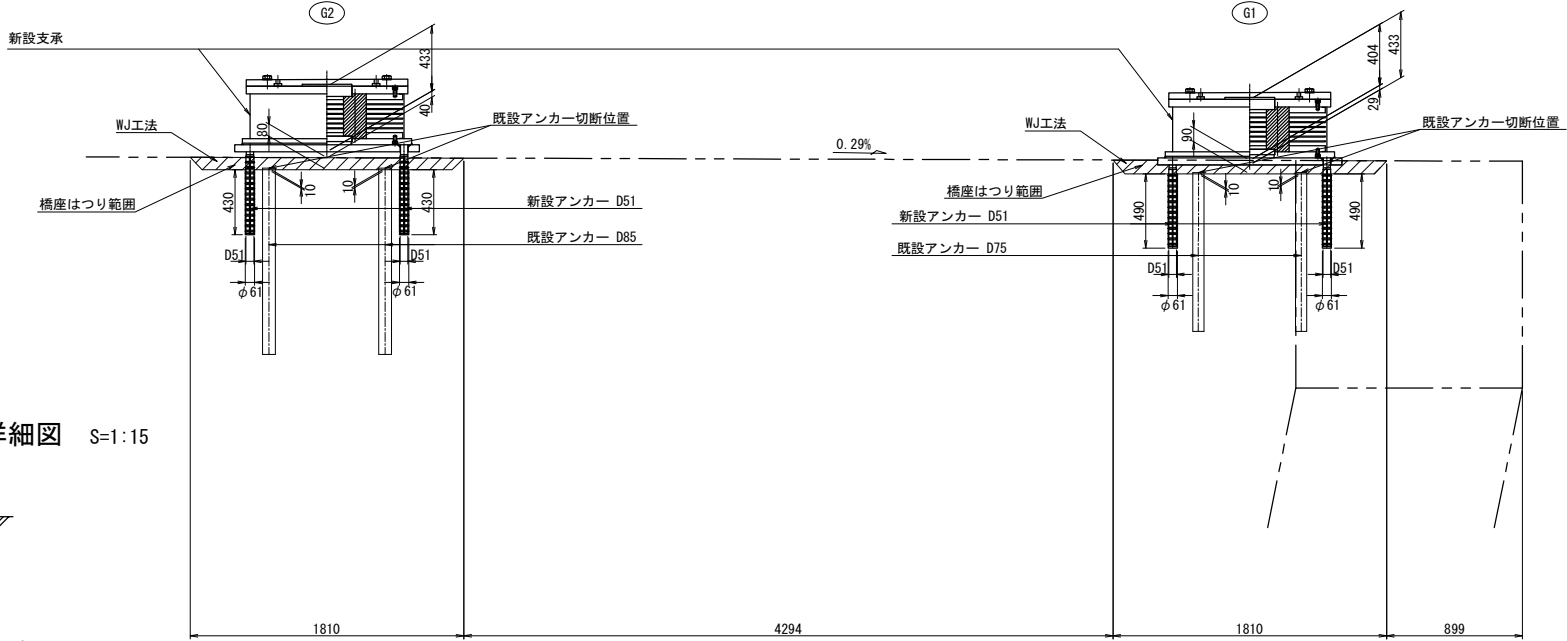


側面図

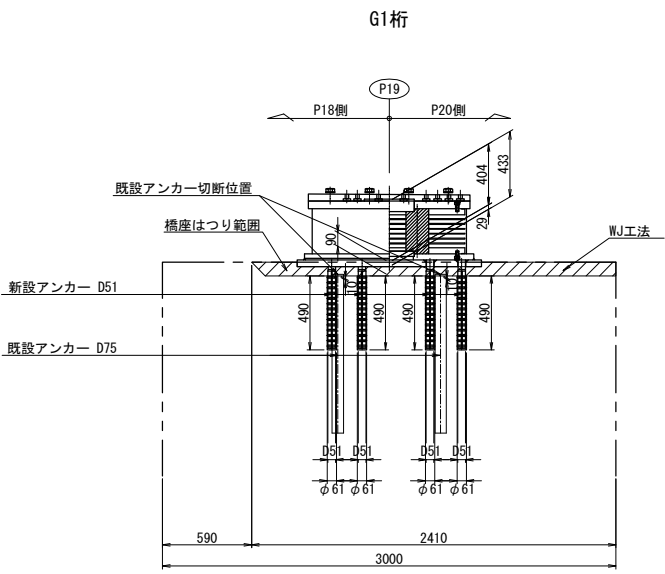


アンカー工詳細図 S=1:15

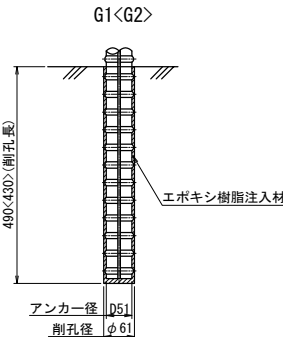

平面図

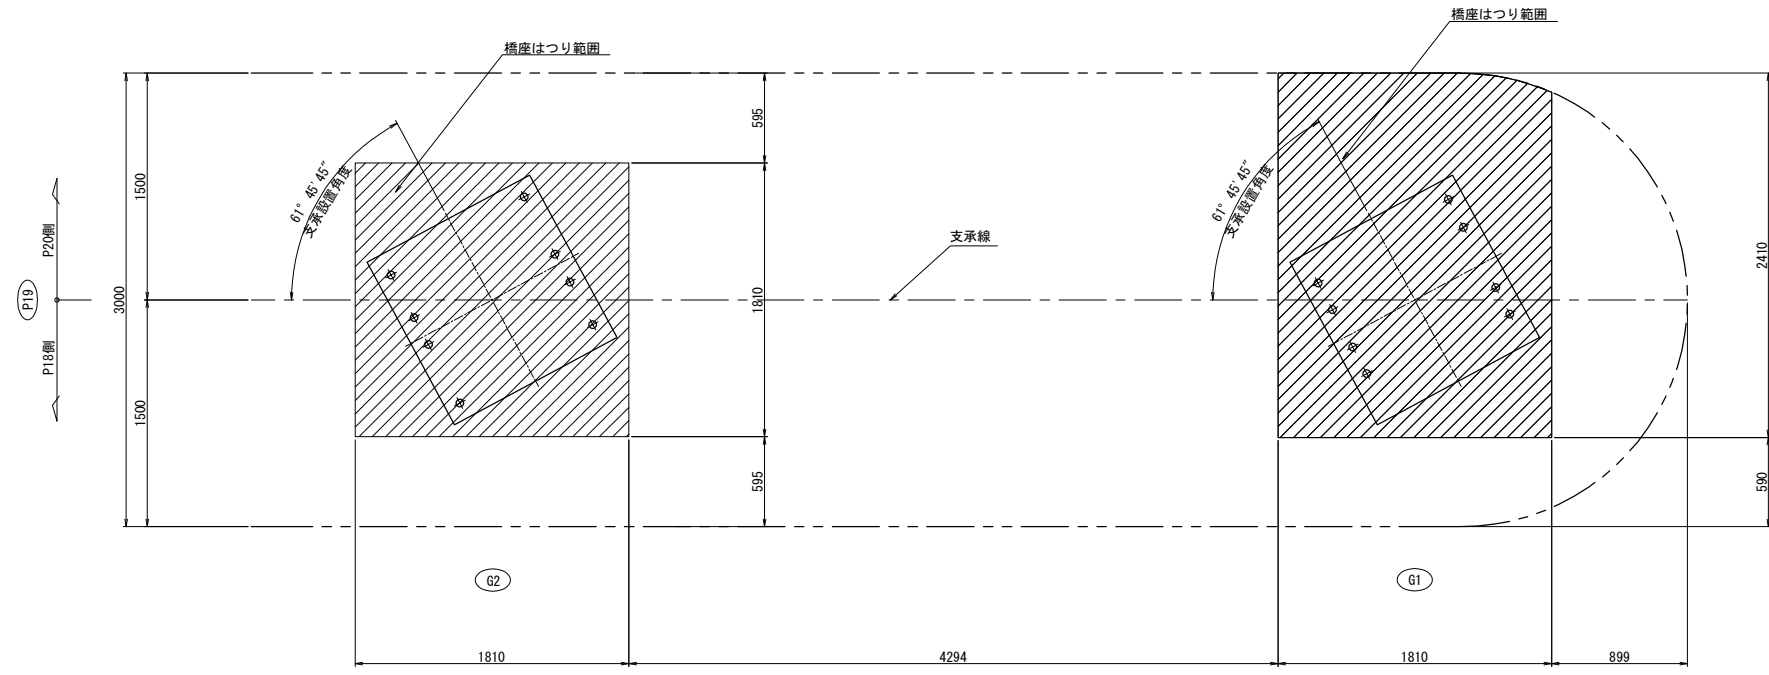


G2桁

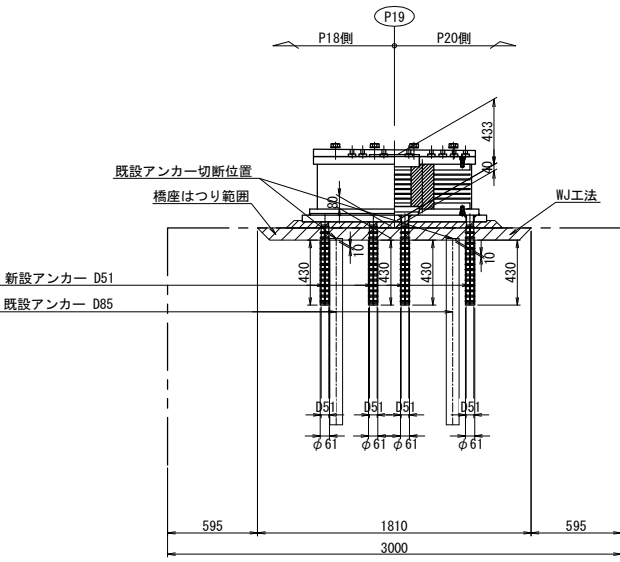



注記
1. 図中詳細寸法は、現地実測の上決定のこと。

図面の種類	長野自動車道 犀川橋床版取替工事		
	犀川橋(上り線) P19橋脚 支承取替工詳細図(その1)		
縮尺	1:50	図面番号	/
設計会社名	八千代エンジニアリング株式会社		
施工会社名			
事務所名	東日本高速道路株式会社 関東支社 長野工事事務所		

犀川橋(上り線) P19橋脚 支承取替工詳細図(その2) S=1:50
沓座モルタル

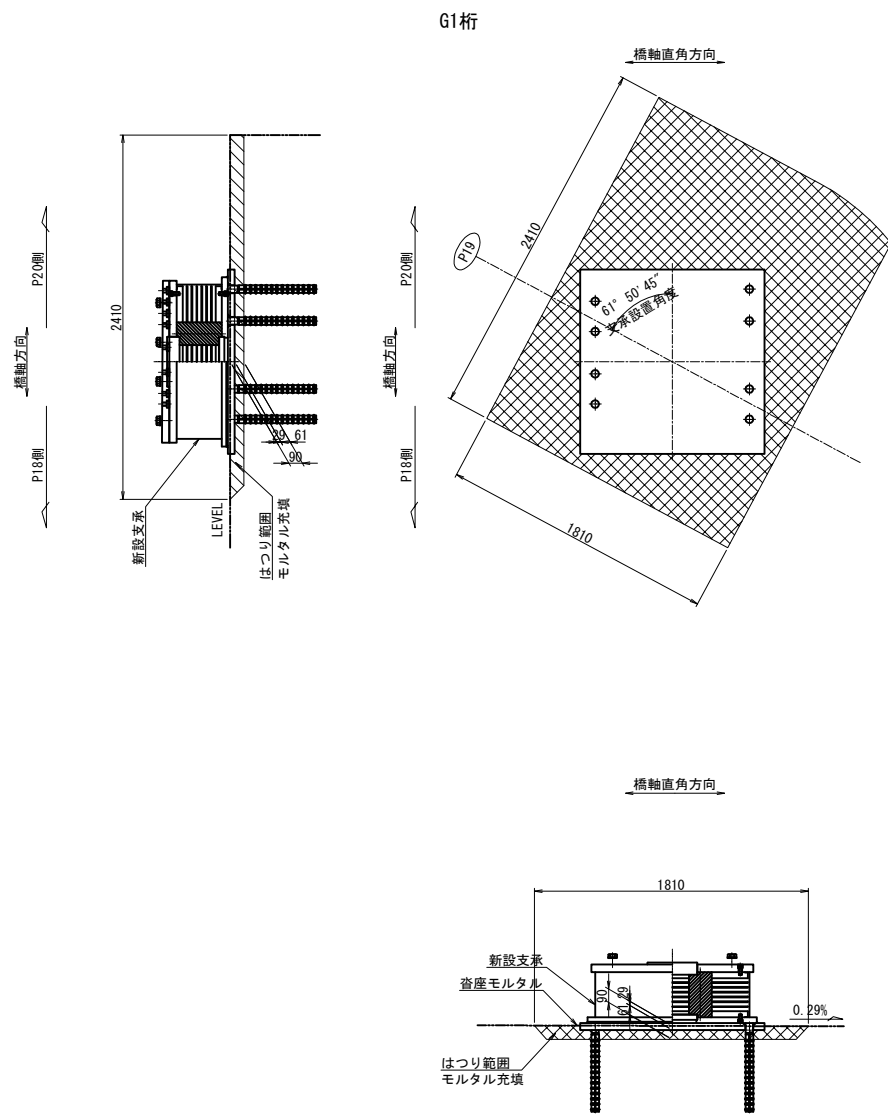

“a”部詳細 S=1:5




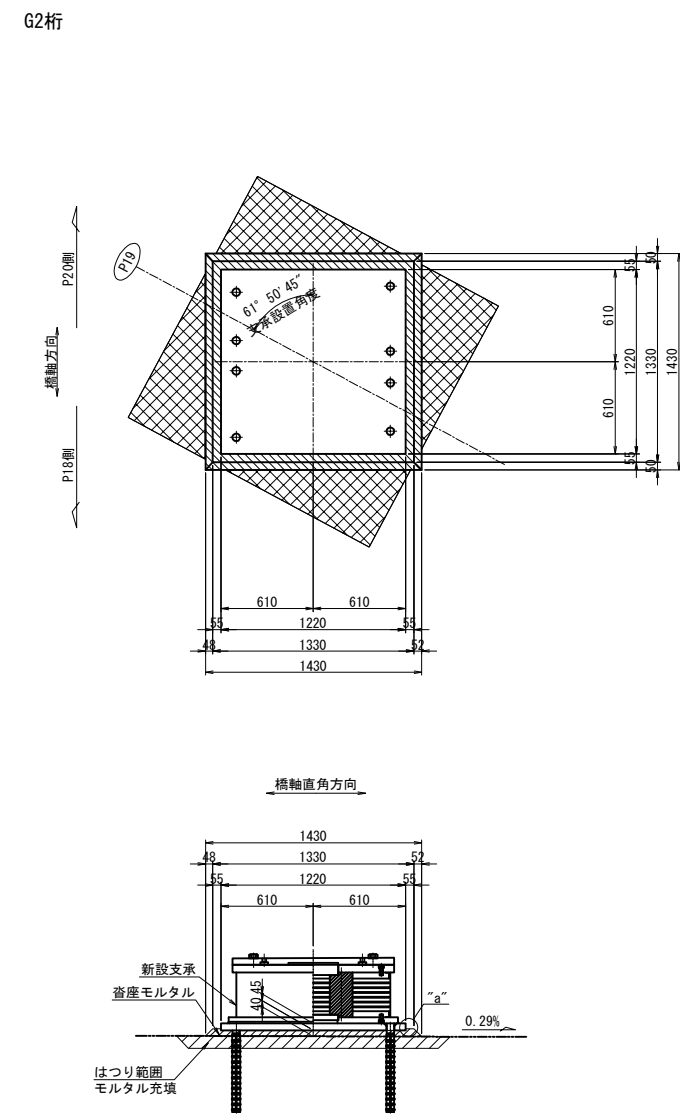
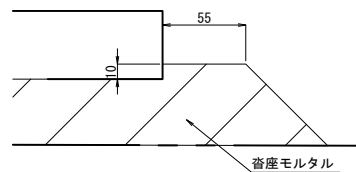


注記)

1. 図中詳細寸法は、現地実測の上決定のこと。


長野自動車道			
犀川橋床版取替工事			
図面の種類	犀川橋(上り線) P19橋脚		
	支承取替工詳細図(その2)		
縮尺	図示	図面番号	/
設計会社名	八千代エンジニアリング株式会社		
施工会社名			
事務所名	東日本高速道路株式会社 関東支社		
	長野工事事務所		

支承取替工 E-7590(2725)

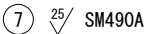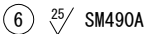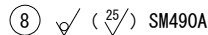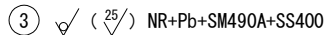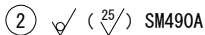

- ④ 六角ボルト 中 M33x100 強度区分 8.8
(平座金付き)

- | | | | |
|---|---------|--------|----------|
| ⑨ | 六角穴付ボルト | M20x45 | 強度区分12.9 |
| ⑩ | 六角穴付ボルト | M20x35 | 強度区分12.9 |

 

反 力			
全 反 力		R	7590 kN
死 荷 重 反 力		Rd	5289 kN
橋軸方向水平力 (地震時)		Rh1e	1315 kN
橋軸直角方向水平力 (地震時)		Rh2e	1515 kN
上 揚 力 (地震時)		V	1587 kN

主) 上記の等価剛性・等価減衰定数は試験変位量に対する値を示す。

材料表

番 号	部 品 名 称	材 質	個 数	重 量 (Kg)	備 考
①	ベース プレート	SM490A	1	517.7	
②	上 蓋	SM490A	1	408.3	
3	ゴ ム 蓋	NR+Pb+SM490A +SS400	1	1267.3	
4	六角 ボルト 座 金	—	8	8.4	JIS B 1180
5	ア ン カ ー ボ ル ト	SD345	8	74.4	
⑥	せん 断 キ ー	SM490A	1	54.4	
⑦	せん 断 キ ー	SM490A	1	23.5	
⑧	下 蓋	SM490A	1	363.8	
9	六角 穴 付 ボ ル ト	—	20	3.6	JIS B 1176
10	六角 穴 付 ボ ル ト	—	20	3.2	JIS B 1176

主1) 必要に応じて吊り用のネジ穴を設けてもよい。

注2) ゴム支承の上下銅板露出部は、金属亜鉛末を70%以上含む高濃度亜鉛末塗料を塗布のこと(塗膜厚75 μ m以上)。

注3) 六角穴付ボルトは黒色酸化皮膜処理ボルトを使用し、締付け後、高濃度亜鉛末塗料を塗布のこと。

注4) ゴム沓側面は、クロロスルホン化ポリエチレン系塗料を塗布のこと。

注5) 部番4の六角ボルト・座金の重量は、参考値とする。

注6) アンカーボルトは無塗装とし、鉄筋防錆剤を塗布のこと。

注7) 現場溶接部付近は不めっきとして開先防錆塗料を塗布し、溶接後、高濃度亜鉛末塗料を塗布のこと。


注8) アンカーボルトピッチは現場実測後、寸法決定のこと。

配置图




長野自動車道			
犀川橋床版取替工事			
図面の種類	P19橋脚 支承詳細図(その1)		
縮尺	図示	図面番号	/
設計会社名	八千代エンジニアリング株式会社		
施工会社名			
事務所名	東日本高速道路株式会社 関東支社 長野工務事務所		

支承取替工 E-7590(2725)

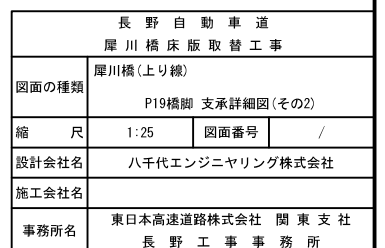


縁端拡幅工B 配筋図

正面図

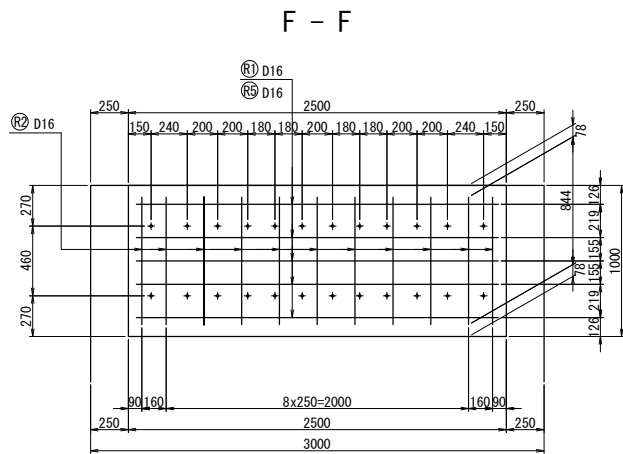


A - A

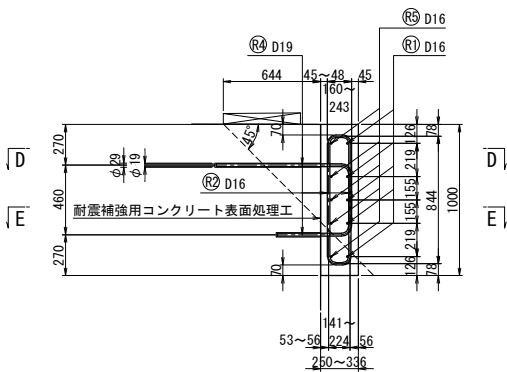


側面図

B - B

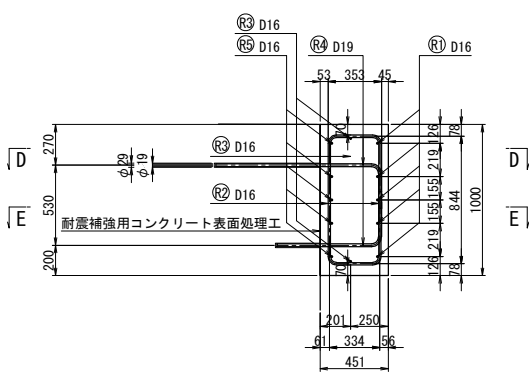


C - C

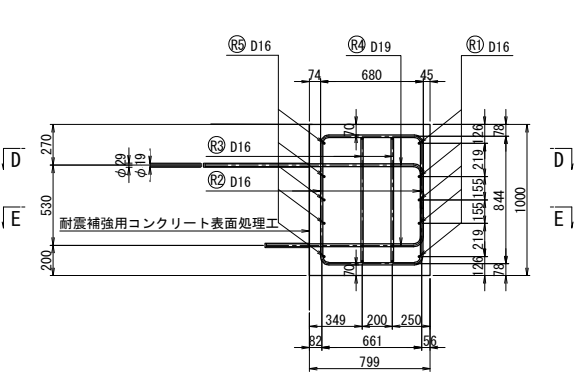


平面図


D - D

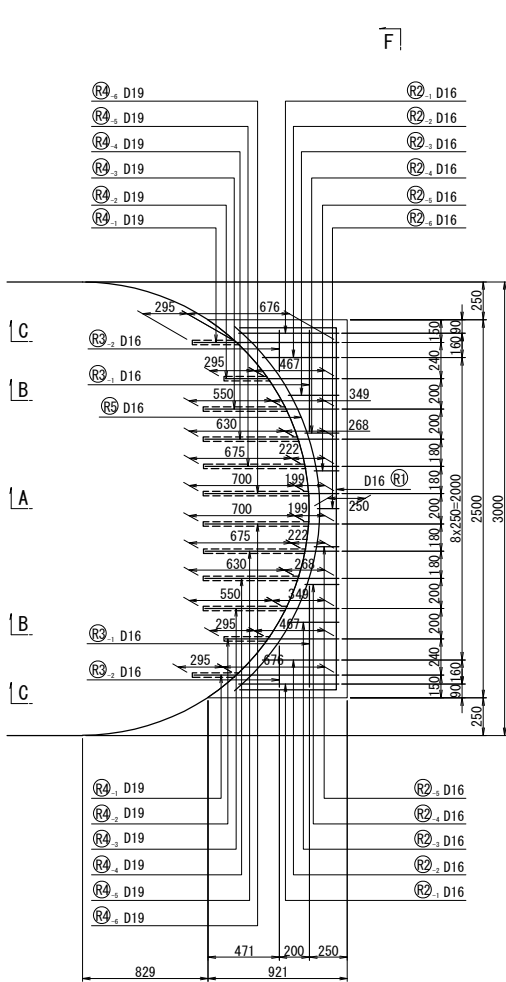

E - E

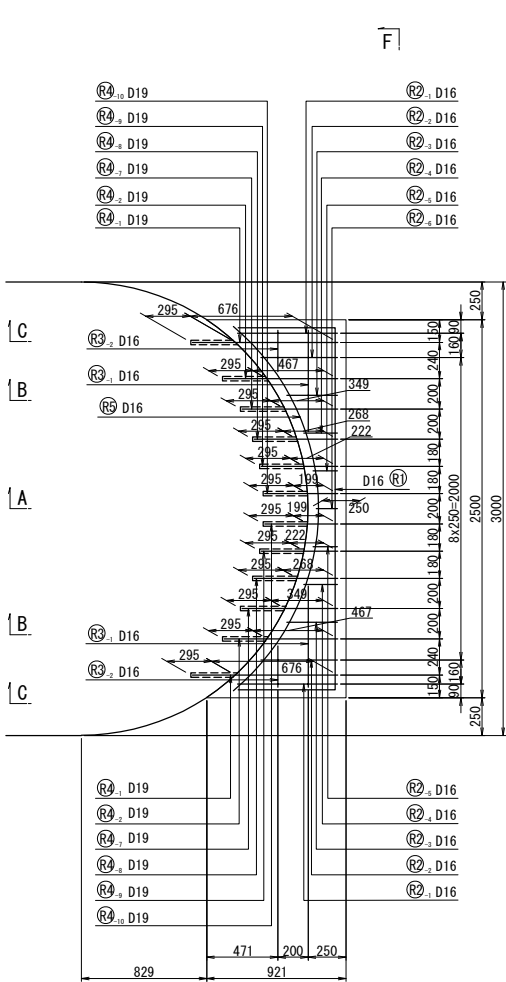

鉄筋加工図 S=1:25

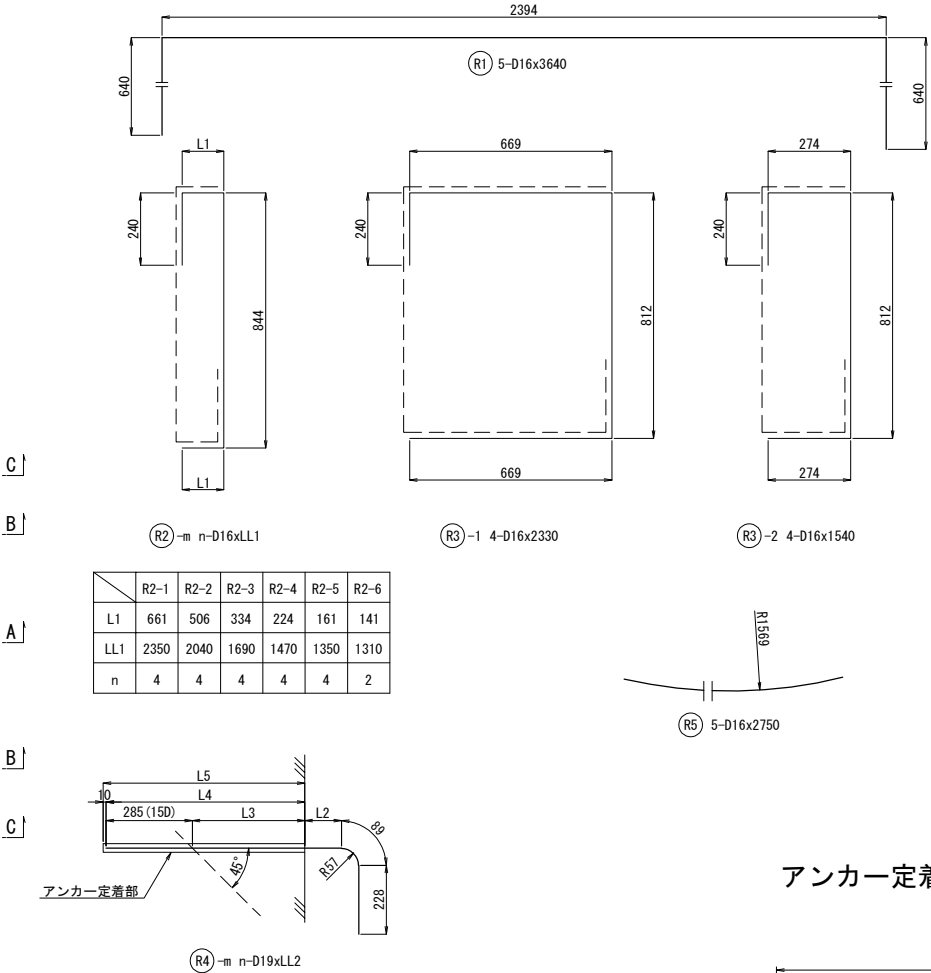


鉄筋加工寸法表

	$\theta \leq 90^\circ$		$\theta = 45^\circ$		$\theta = 60^\circ$		$\theta = 90^\circ$		$\theta = 135^\circ$	
	R=3φ	R=5.5φ	a	ΔL	a	ΔL	a	ΔL	a	ΔL
D16	48	88	113	119	100	66	75	21	69	4
D19	57	104.5	134	141	119	78	89	25	82	5

鉄筋質量表

記号	径	長さ (mm)	本数 (本)	単位重量 (kg/m)	1本当り重量 (kg/本)	重量 (kg)	摘要
R1	D16	3640	5	1.56	5.68	28	
R2-1	D16	2350	4	1.56	3.67	15	
R2-2	D16	2040	4	1.56	3.18	13	
R2-3	D16	1690	4	1.56	2.64	11	
R2-4	D16	1470	4	1.56	2.29	9	
R2-5	D16	1350	4	1.56	2.11	8	
R2-6	D16	1310	2	1.56	2.04	4	
R3-1	D16	2330	4	1.56	3.63	15	
R3-2	D16	1540	4	1.56	2.40	10	
R4-1	D19	1230	4	2.25	2.77	11	
R4-2	D19	1020	4	2.25	2.30	9	
R4-3	D19	1150	2	2.25	2.59	5	
R4-4	D19	1160	2	2.25	2.61	5	
R4-5	D19	1150	2	2.25	2.59	5	
R4-6	D19	1150	2	2.25	2.59	5	
R4-7	D19	900	2	2.25	2.03	4	
R4-8	D19	820	2	2.25	1.85	4	
R4-9	D19	770	2	2.25	1.73	3	
R4-10	D19	750	2	2.25	1.69	3	
R5	D16	2750	5	1.56	4.29	21	
鉄筋質量合計						S0345	
						D16	134 kg
						D19	54 kg
						合計	188 kg

アンカー定着部詳細図 S=1:7.5

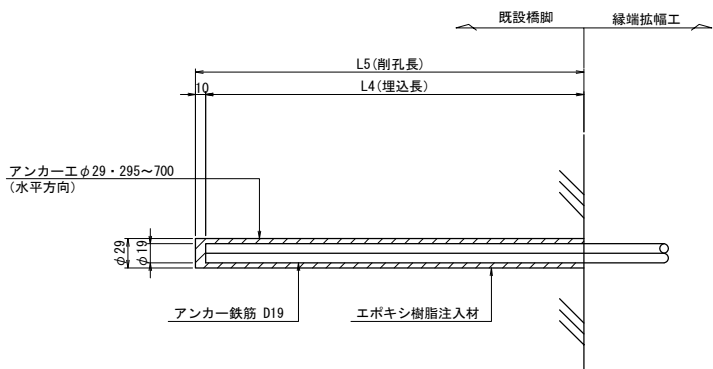

- 注記)
- 施工に当っては現場再測の上 寸法等の決定を行うとともに、鉄筋探査により既設鉄筋位置の調査を行い干渉する場合は、適切に移動調整のこと。
 - 既設コンクリート表面には、新旧コンクリートの付着性をよくするため、ウォータージェットによる表面処理を施すこと。

長野自動車道 犀川橋床版取替工事			
図面の種類	犀川橋(上り線) P19橋脚 縁端拡幅工詳細図		
縮尺	図示	図面番号	/
設計会社名	八千代エンジニアリング株式会社		
施工会社名			
事務所名	東日本高速道路株式会社 関東支社 長野工事事務所		

犀川橋(上り線) P19橋脚 上部工補強工詳細図(その1) S=1:25

ジャッキアップ補強材

 $G1R \langle G2L \rangle$

G1L (G2R)

A - A

B - B

C - C

D - D

G - G


$$\text{H} - \text{H}$$

I - I

J - J

K - K

L - L

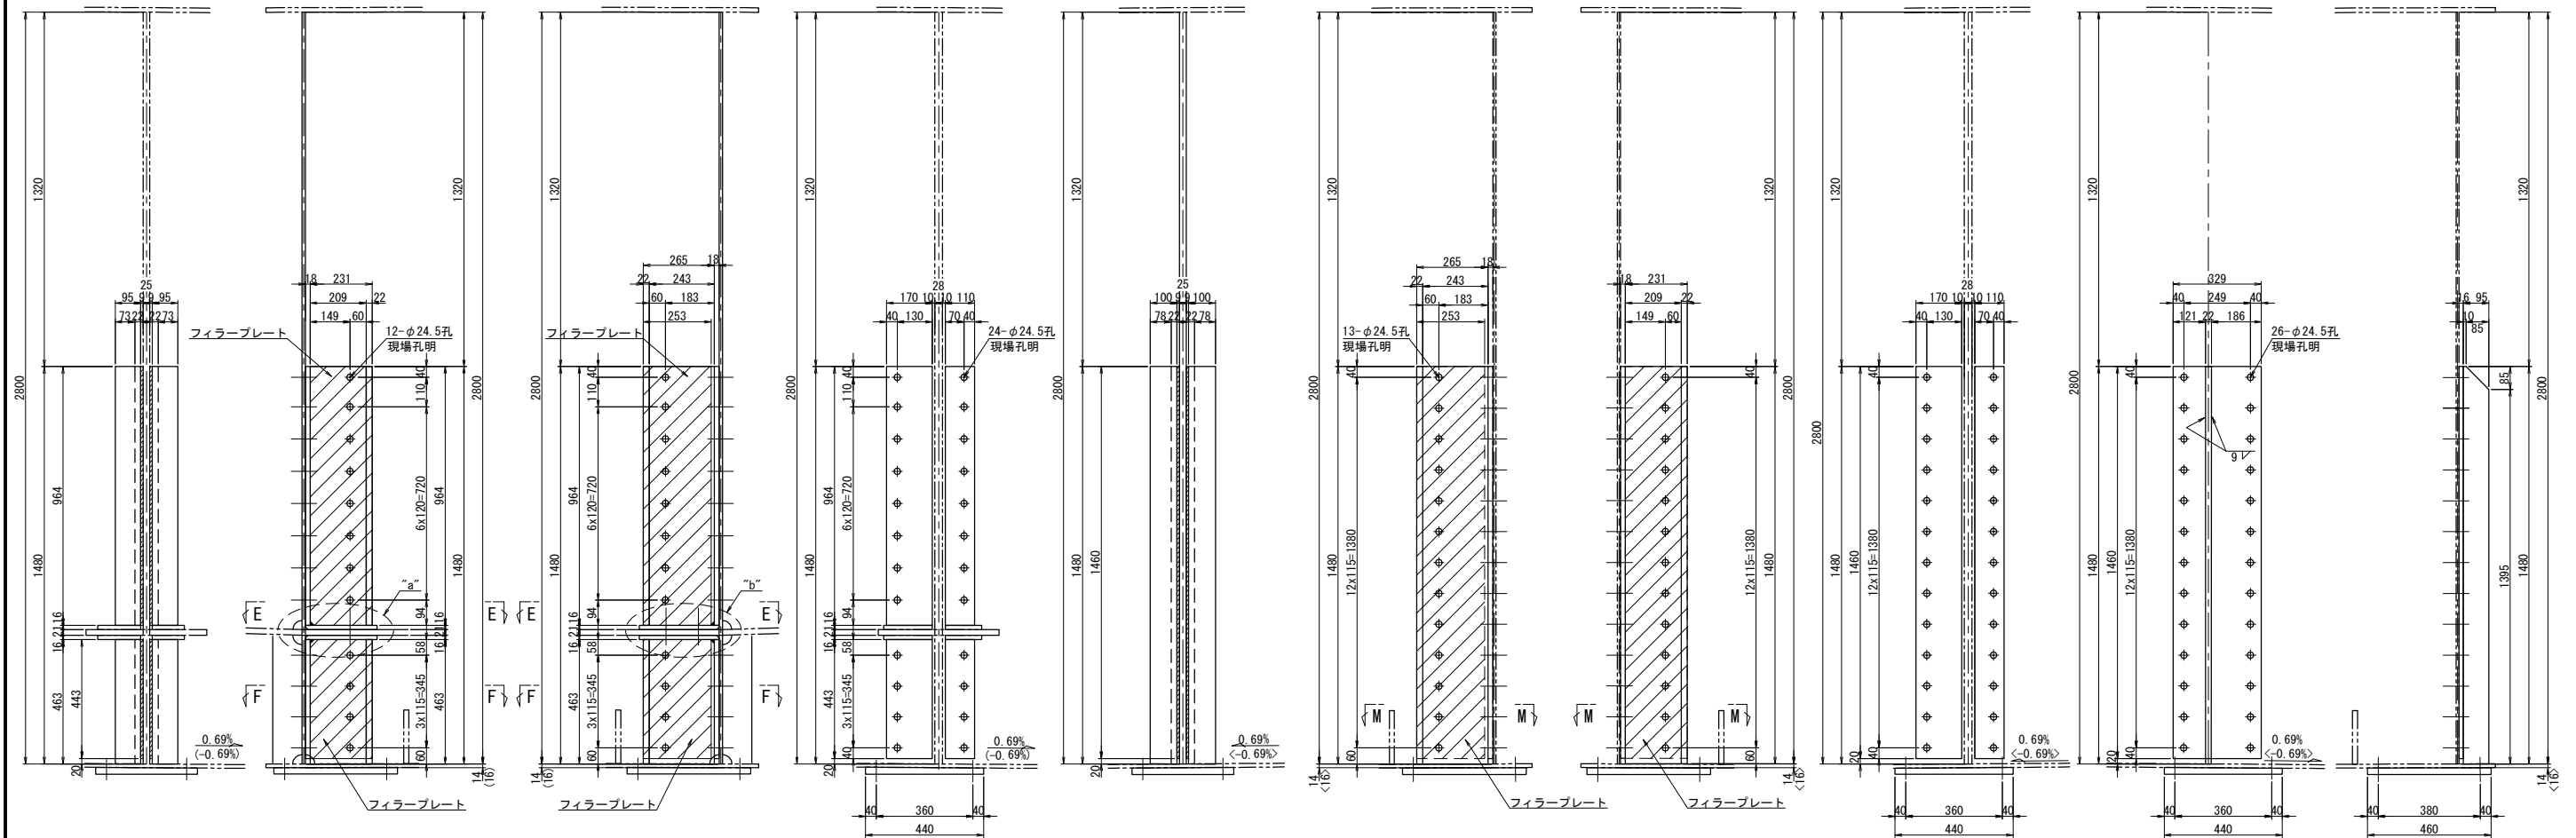

ジャッキアップ補強材 1基当り(製作数:1<1>基)

1-BASE PL 329x16x1460 (SM490YA)
1-BASE PL 170x16x1460 (SM490YA)
1-BASE PL 118x16x1460 (SM490YA)
1-BASE PL 209x22x1480
1-BASE PL 243x22x1480
2-BASE PL 100x22x1480
1-RIB PL 95x22x1480
1-FILL PL 253x9x1460 (SS400)
1-FILL PL 231x9x1460 (SS400)
26-TCB M22x80<85> (S10T)
13-TCB M22x125 (S10T)

注記)

1. 特記なき材質は全てSM490YBとする。
2. 工場製作は現場実測確認のうえ行うものとする。
3. ボルトの孔明けは、
M22の場合は新設部材φ26.5孔、既設部材φ24.5孔を示す。
4. ジャッキアップ補強材及び、支点補強材は主桁と同等以上の塗装を施すものとする。

長野自動車道			
犀川橋床版取替工事			
図面の種類	犀川橋(上り線) P19橋脚 上部工補強施工詳細図(その1)		
縮 尺	図 示	図面番号	/
設計会社名	八千代エンジニアリング株式会社		
施工会社名			
事務所名	東日本高速道路株式会社 関東支社 長野工事事務所		

ジャッキアップ補強材 1基当り(製作数:1(1)基)

2-BASE PL 95x22x964
2-BASE PL 95x22x463
1-BASE PL 243x22x964
1-BASE PL 243x22x463
1-BASE PL 209x22x964
1-BASE PL 209x22x463
1-BASE PL 170x161x964 (SM490YA)
1-BASE PL 170x161x443 (SM490YA)
1-BASE PL 118x196x964 (SM490YA)
1-BASE PL 118x161x443 (SM490YA)
2-BASE PL 160x161x264 (SM490YA)
2-BASE PL 120x161x360 (SM490YA)
1-F-ILL PL 253x99x964 (SS400)
1-F-ILL PL 253x99x443 (SS400)
1-F-ILL PL 231x99x964 (SS400)
1-F-ILL PL 231x99x443 (SS400)
24-T-CB M22x65 (S10T)
3-T-CB M22x90 (S10T)
12-T-CB M22x125 (S10T)






ベースプレート S=1:10
ジャッキ:5000kN

ベースプレート 1基当り(製作数:2[2]基)

1-BASE PL 440x28x460 (SM490YB)
2-TCB M22x75 (S10T)
2-TCB M22x75 [80] (S10T)

注：[]内数値は、G2桁を示す。

支点補強リブ
G1桁

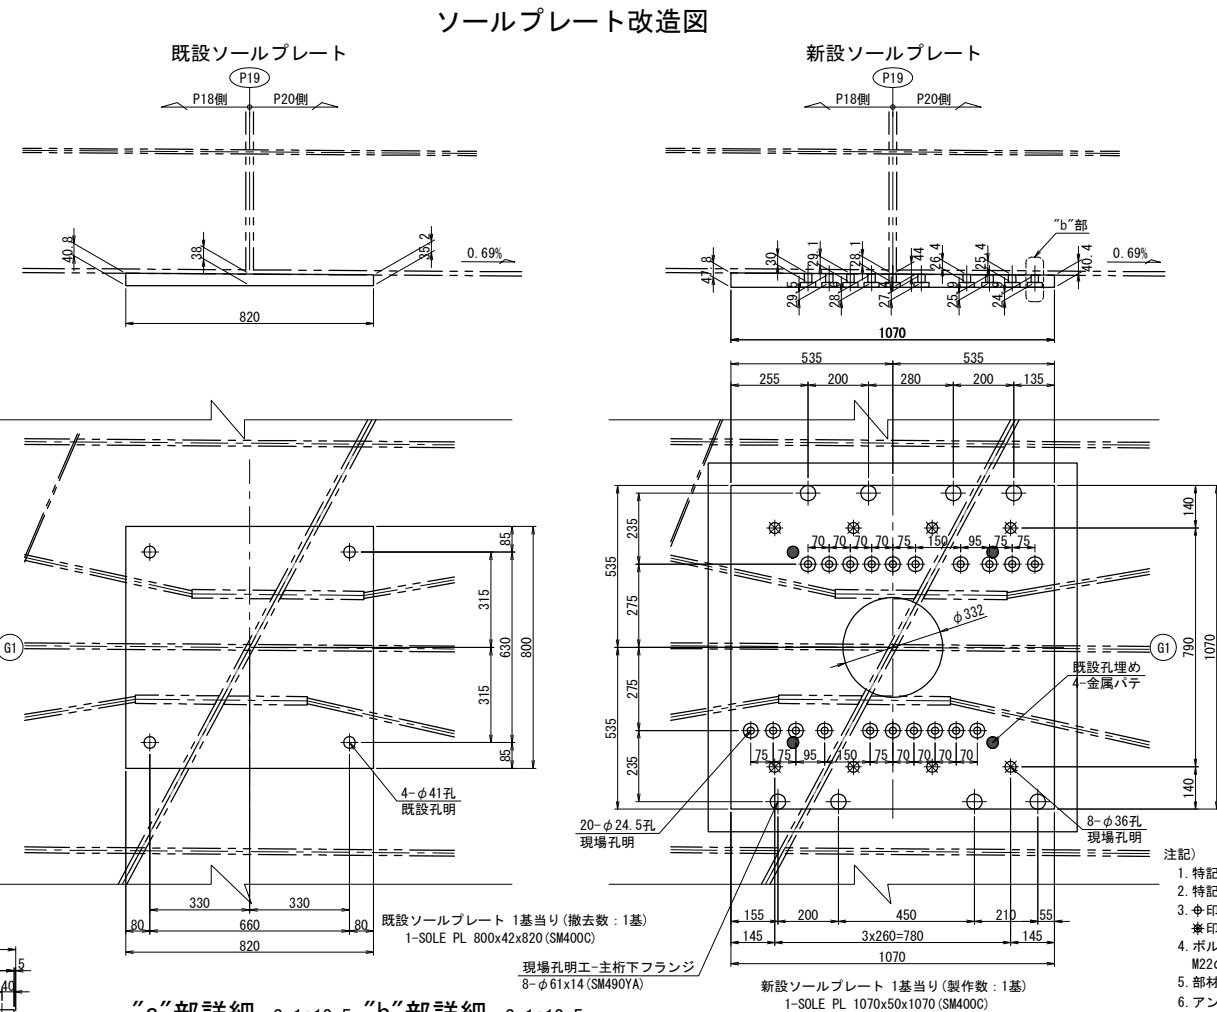
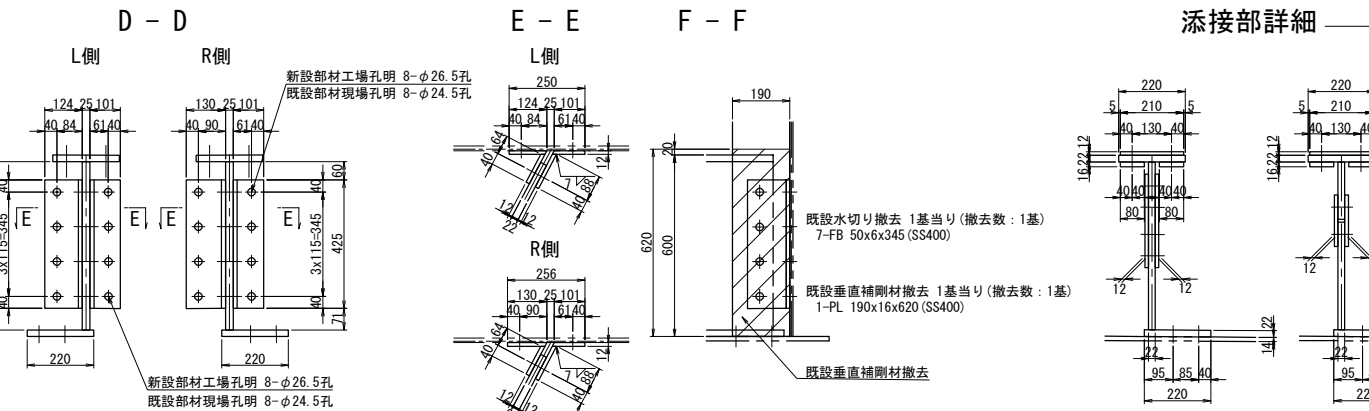
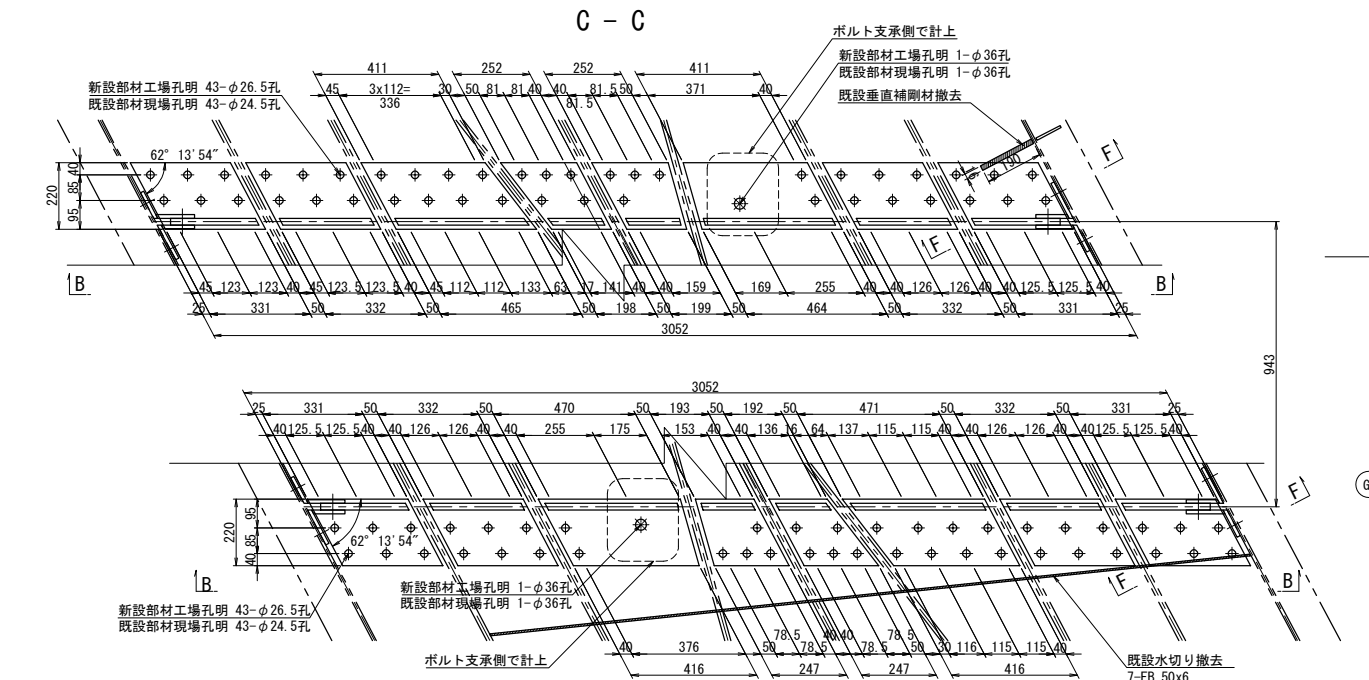
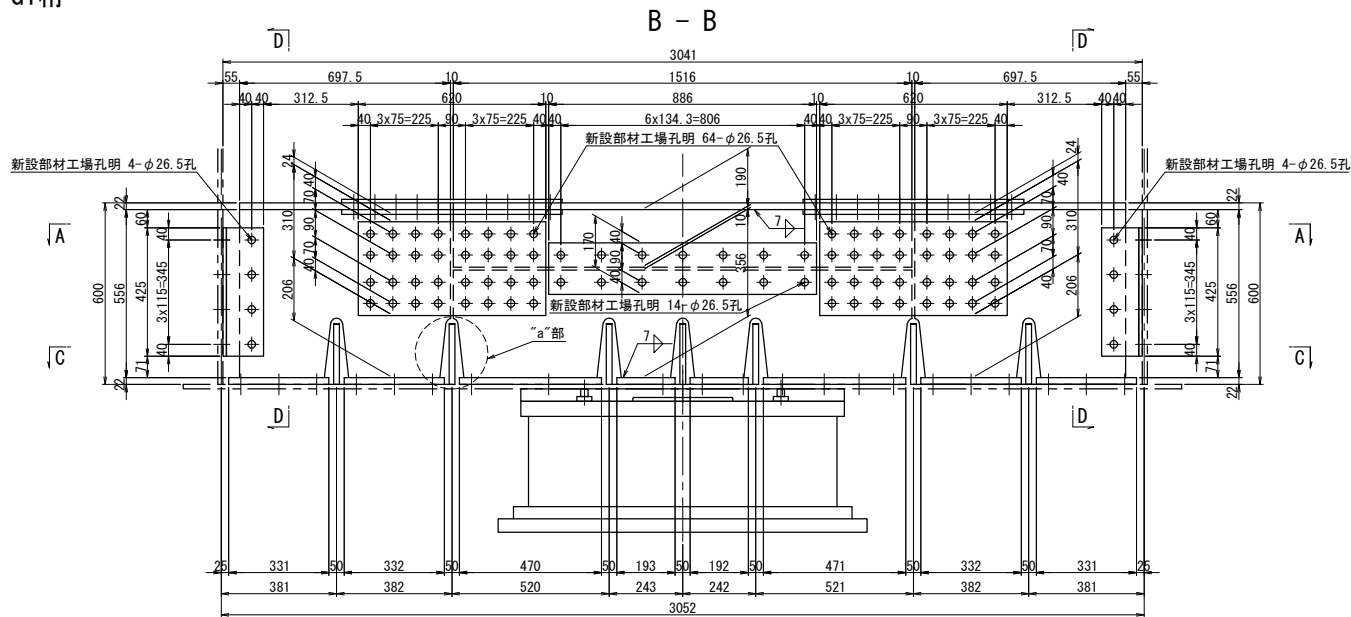
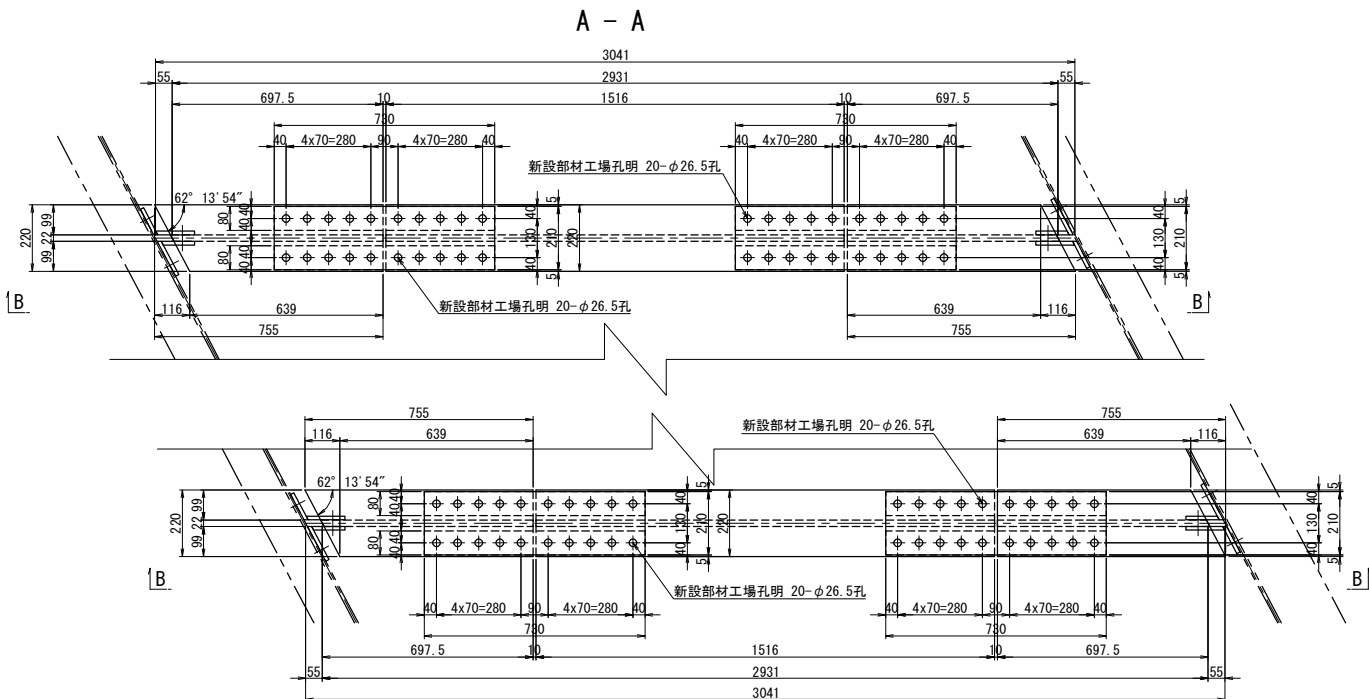


- 支点補強リブ 1基当り(製作数:1基)
- 4-FLG PL 220x22x755
 - 2-FLG PL 220x22x1516
 - 4-WEB PL 556x22x698
 - 2-WEB PL 190x22x1516
 - 2-WEB PL 356x22x1516
 - 4-BASE PL 220x22x331
 - 4-BASE PL 220x22x332
 - 1-BASE PL 220x22x470
 - 1-BASE PL 220x22x471
 - 1-BASE PL 220x22x192
 - 1-BASE PL 220x22x193
 - 1-BASE PL 220x22x464
 - 1-BASE PL 220x22x465
 - 1-BASE PL 220x22x198
 - 1-BASE PL 220x22x199
 - 4-SPL PL 210x12x730 (SM490YA)
 - 8-SPL PL 80x16x730 (SM490YA)
 - 8-SPL PL 310x12x620 (SM490YA)
 - 4-SPL PL 886x12x170 (SM490YA)
 - 4-PL 101x12x425 (SM400A)
 - 4-PL 128x12x425 (SM400A)
 - 2-PL 130x12x425 (SM400A)
 - 2-PL 136x12x425 (SM400A)
 - 4-PL 110x12x425 (SM400A)
 - 32-TCB M22x60 (S10T)
 - 89-TCB M22x75 (S10T)
 - 17-TCB M22x80 (S10T)
 - 252-TCB M22x85 (S10T)


- 注記)
- 特記なき材質は全てSM490YBとする。
 - 特記なきスカラーップは全て50Rとする。
 - ※印は、トルシア型高力ボルト M22 (S10T) を示す。
※印は、セットボルト M33 (SS400) を示す。
 - ボルトの孔明けは、
M22の場合は新設部材φ26.5孔、既設部材φ24.5孔を示す。
 - 部材は現場実測確認の上、製作のこと。
 - アンカー挿入時、主桁下フランジに 現場孔明を設ける。
 - アンカー施工完了後は、同材質の材料を用い、現場全周溶接により閉塞する。

長野自動車道	
犀川橋床版取替工事	
図面の種類	犀川橋(上り線) P19橋脚
縮尺	図示 図面番号 /
設計会社名	八千代エンジニアリング株式会社
施工会社名	
事務所名	東日本高速道路株式会社 関東支社 長野工事事務所



支点補強リブ
G2桁

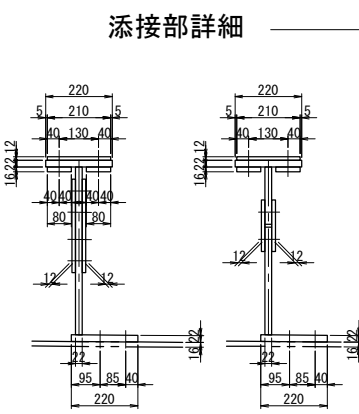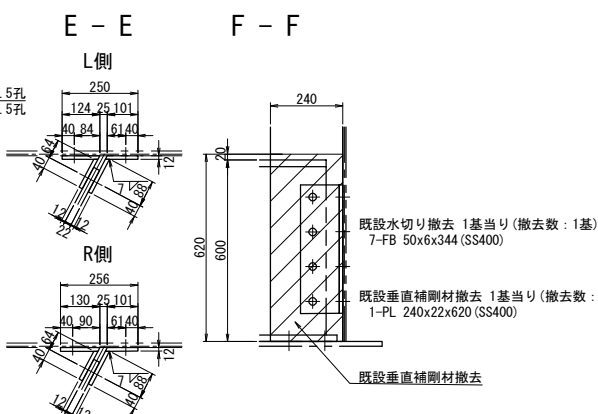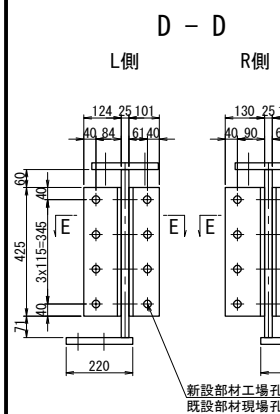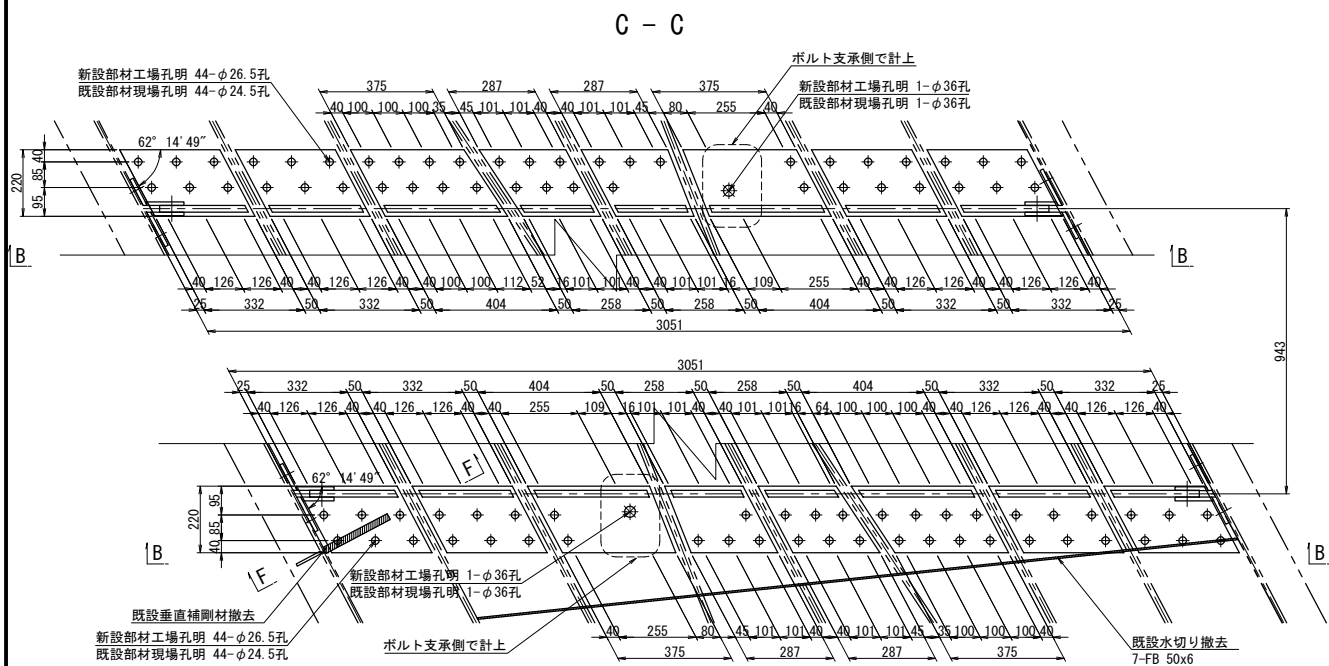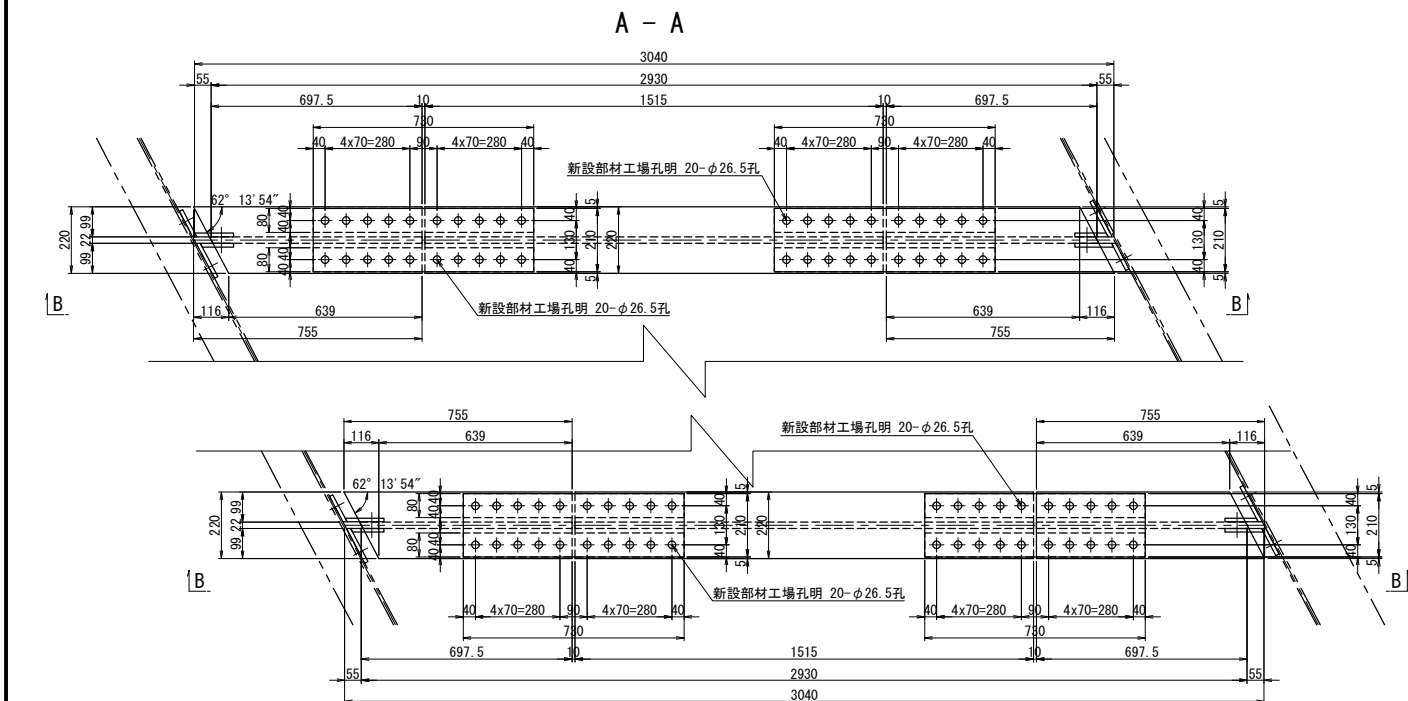

添接部詳細

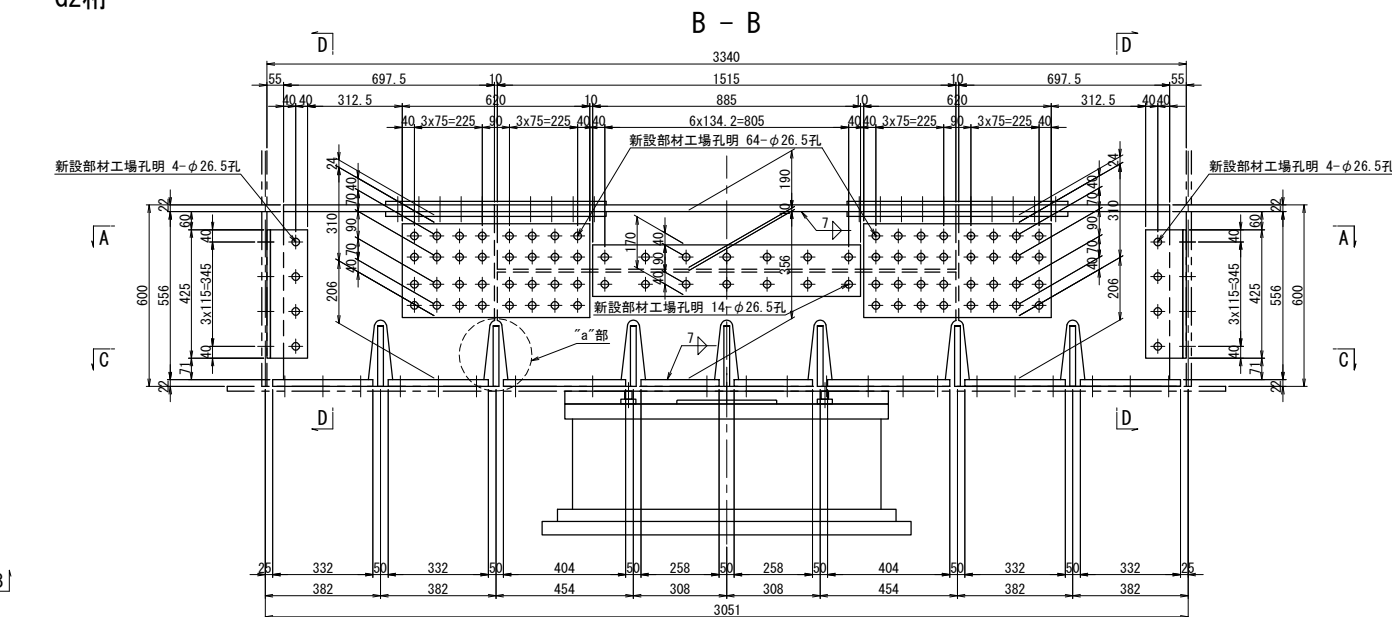

ソールプレート改造図

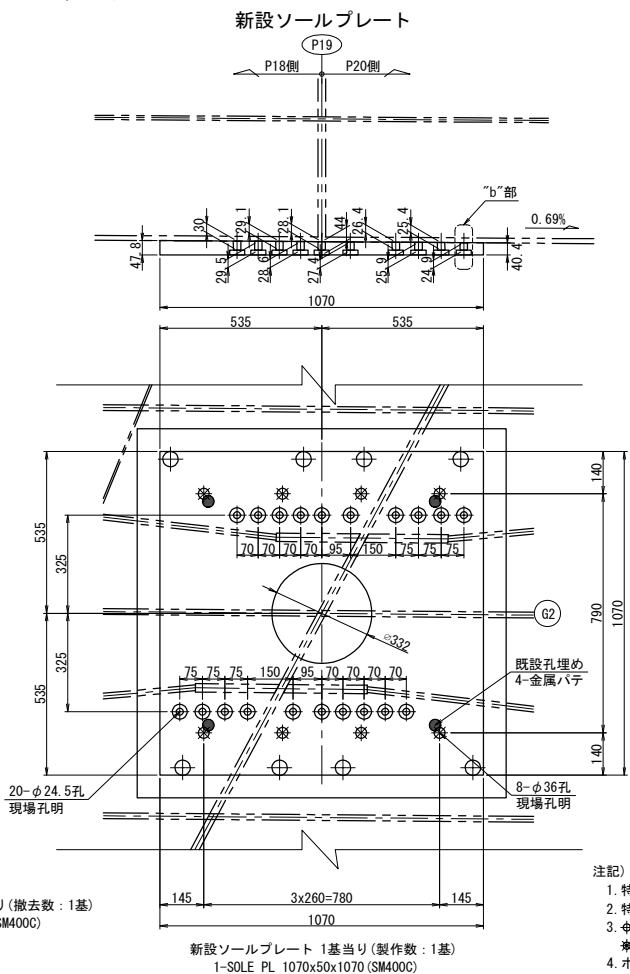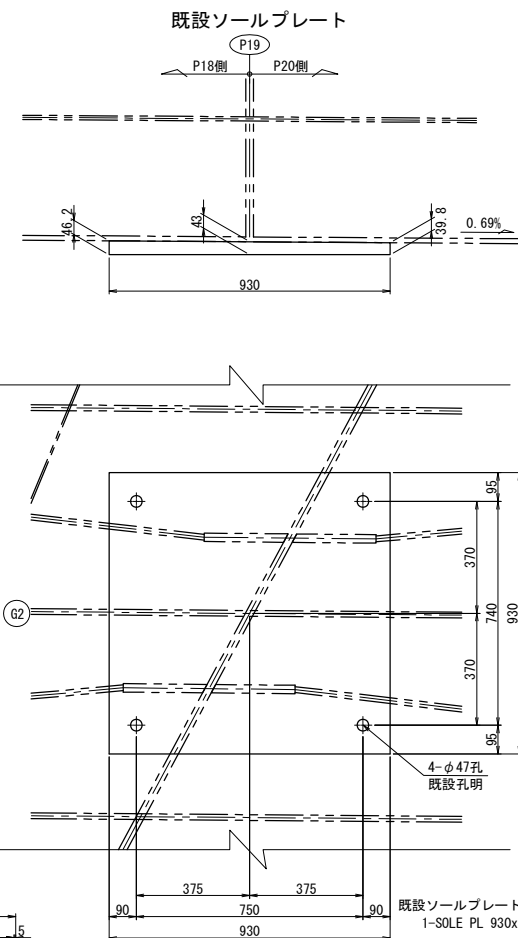


支点補強リブ 1基当り(製作数:1基)

- 4-FLG PL 220x22x755
- 2-FLG PL 220x22x1515
- 4-WEB PL 556x22x698
- 2-WEB PL 190x22x1515
- 2-WEB PL 356x22x1515
- 8-BASE PL 220x22x332
- 4-BASE PL 220x22x404
- 4-BASE PL 220x22x258
- 4-SPL PL 210x12x730 (SM490YA)
- 8-SPL PL 80x16x730 (SM490YA)
- 8-SPL PL 310x12x620 (SM490YA)
- 4-SPL PL 885x12x170 (SM490YA)
- 4-PL 101x12x425 (SM400A)
- 4-PL 128x12x425 (SM400A)
- 2-PL 130x12x425 (SM400A)
- 2-PL 136x12x425 (SM400A)
- 4-PL 110x12x425 (SM400A)
- 32-TGB M22x60 (S10T)
- 88-TGB M22x75 (S10T)
- 13-TGB M22x80 (S10T)
- 259-TGB M22x85 (S10T)



- 注記)
- 特記なき材質は全てSM490YBとする。
 - 特記なきスカーップは全て50Rとする。
 - φ印は、トルシア型高力ボルト M22 (S10T) を示す。
※印は、セットボルト M33 (SS400) を示す。
 - ボルトの孔明けは、
M22の場合は新設部材φ26.5孔、既設部材φ24.5孔を示す。
 - 部材は現場実測確認の上、製作のこと。

長野自動車道	犀川橋床版取替工事
図面の種類	犀川橋(上り線) P19橋脚 上部工補強工詳細図(その3)
縮尺	図示 図面番号 /
設計会社名	八千代エンジニアリング株式会社
施工会社名	
事務所名	東日本高速道路株式会社 関東支社 長野工事事務所

正面図

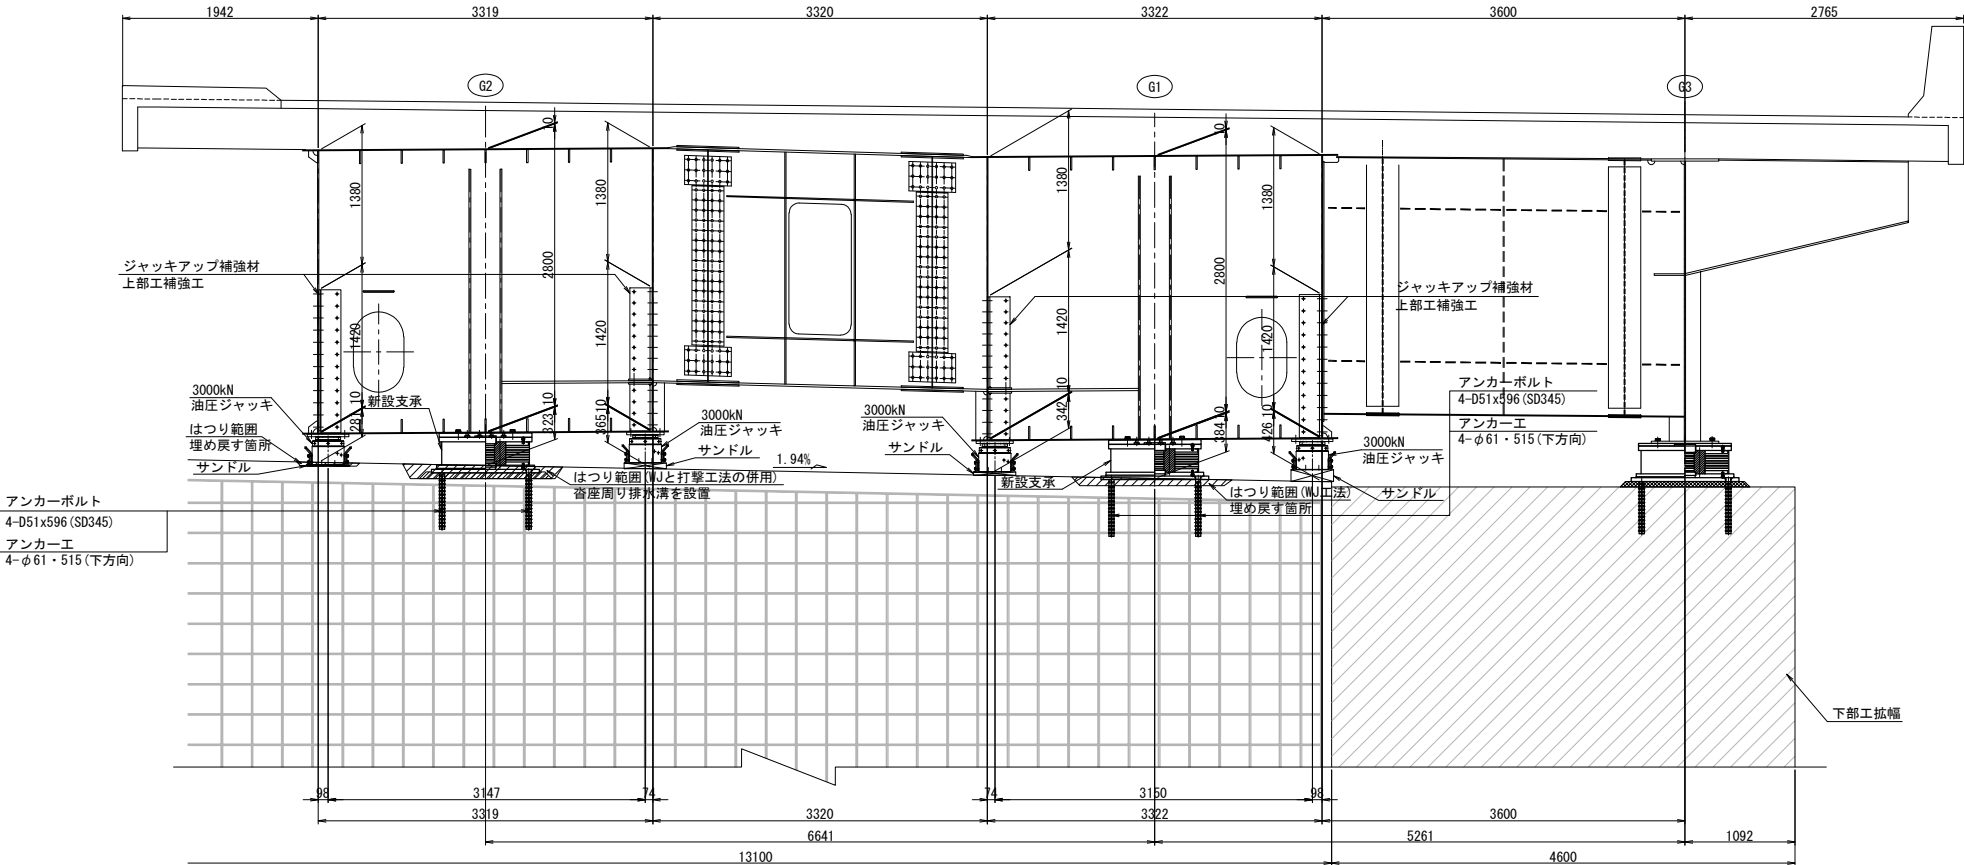


平面図

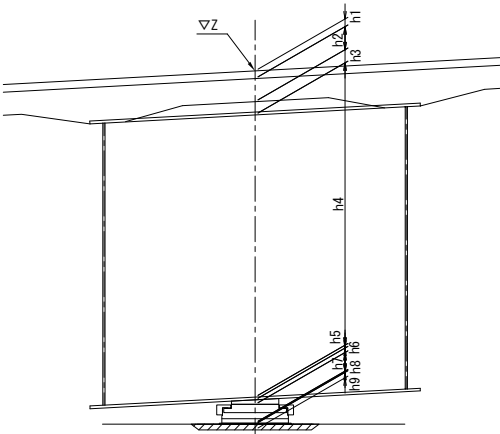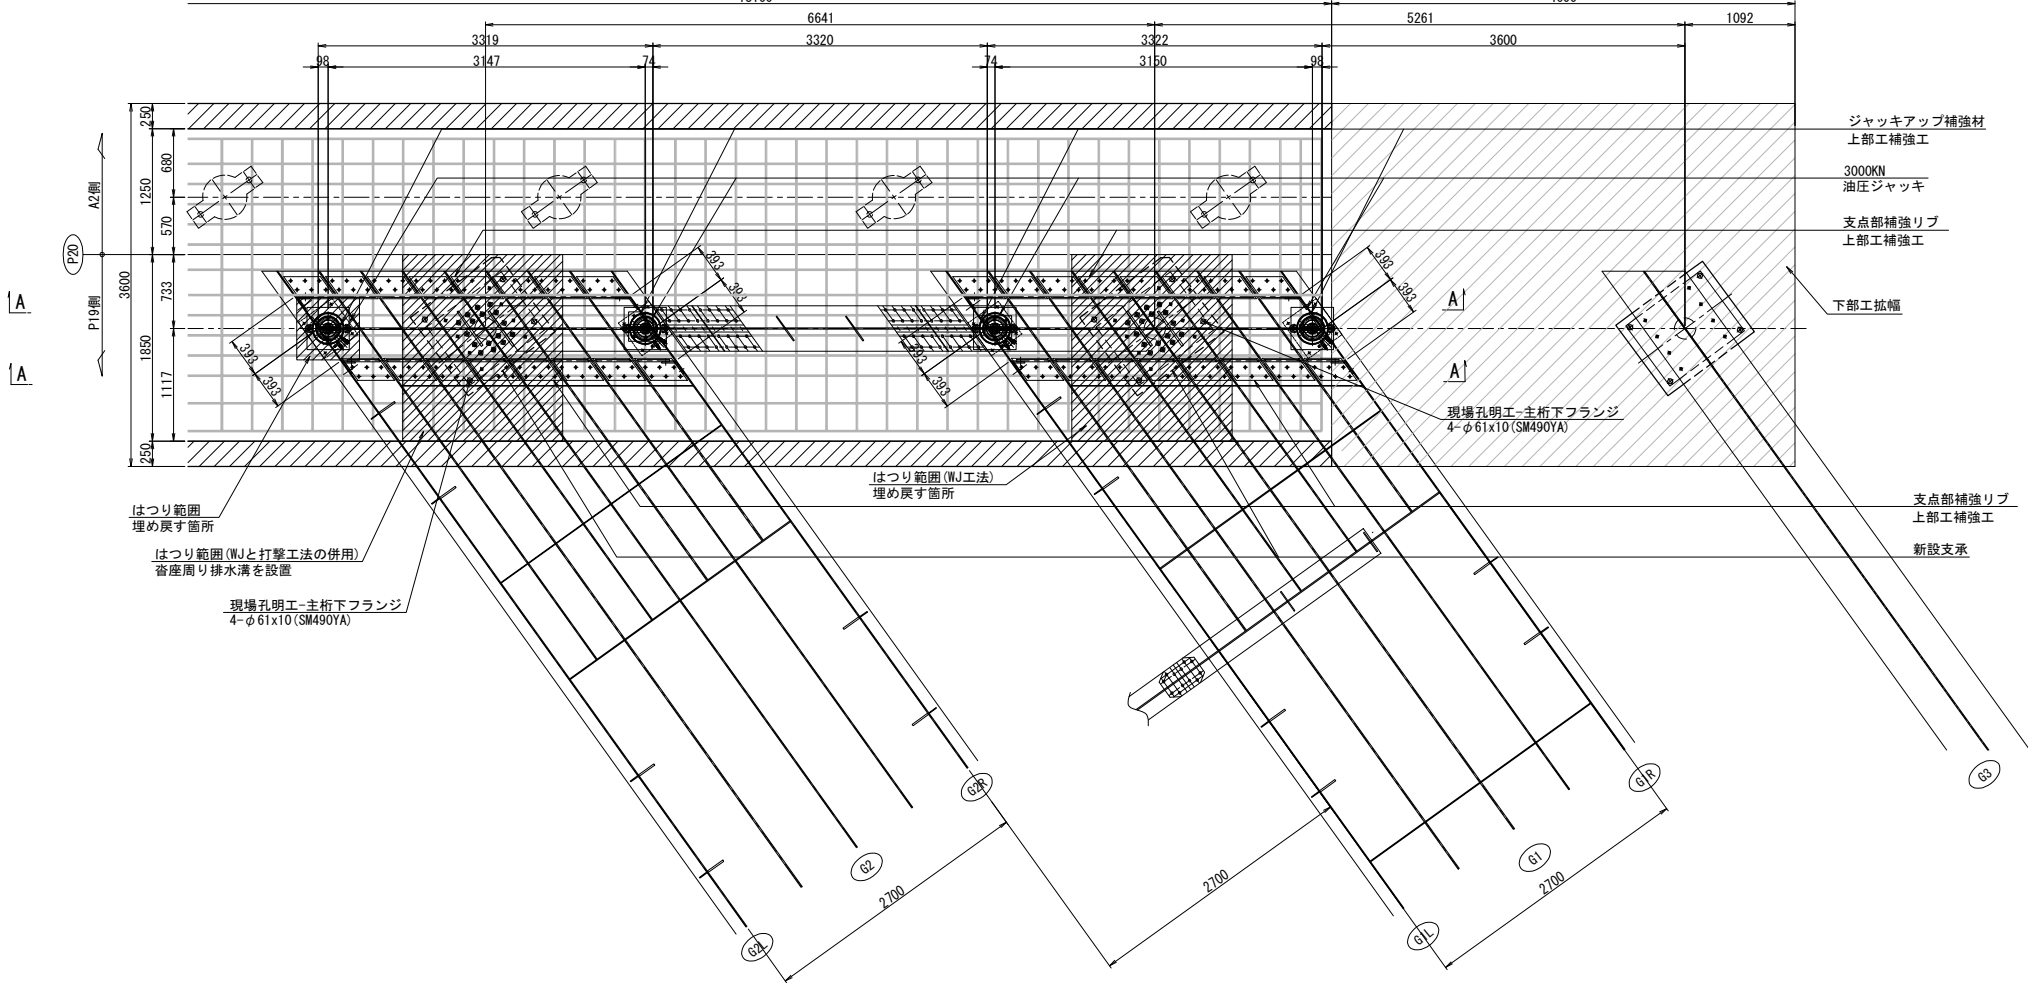

			P20 (S2)		
			G1	G2	
計画高			Z	543.619	543.687
構造高	舗装	h1	80	80	
	床版	h2	220	220	
	ハンチ	h3	132	132	
	腹板	h4	2800	2800	
	下フランジ	h5	10	10	
	ソールプレート	h6	44	44	
	番高	h7	352	352	
	モルタル	h8	-12	-73	
	はつり深さ	h9	70	130	
	下部工天端高			539.993	540.122
下フランジ下端～下部工天端高			384	323	







A - A

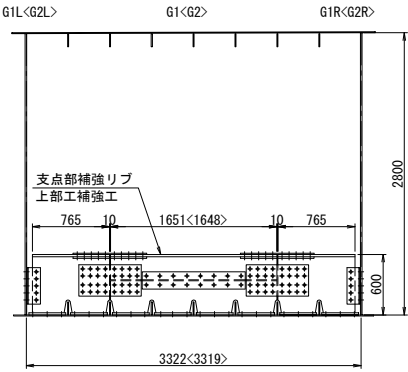

注記:
1. 図中詳細寸法は、現地実測の上決定のこと。
2. 側面図では、上部工は桁方向、下部工は直角方向を示す。
3. アンカー挿入時、主桁下フランジに 現場孔明を設ける。
4. アンカー施工完了後は、同材質の材料を用い、現場全周溶接により閉塞する。

長野自動車道 犀川橋床版取替工事			
図面の種類	犀川橋(上り線) P20橋脚(P19側) 支承取替工配置図(その1)		
縮尺	1:75	図面番号	/
設計会社名	八千代エンジニアリング株式会社		
施工会社名			
事務所名	東日本高速道路株式会社 関東支社 長野工事事務所		

側面図

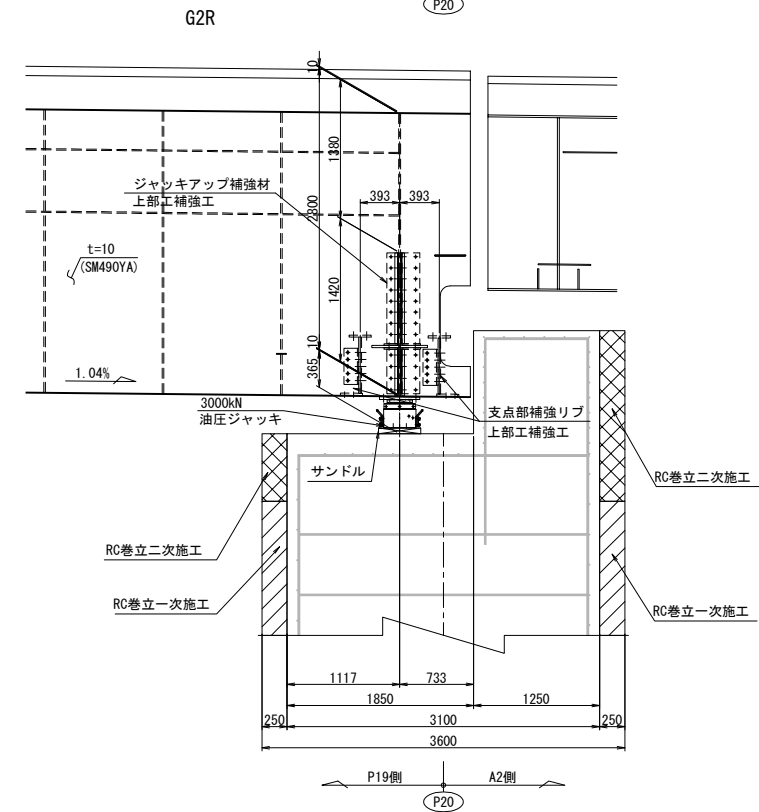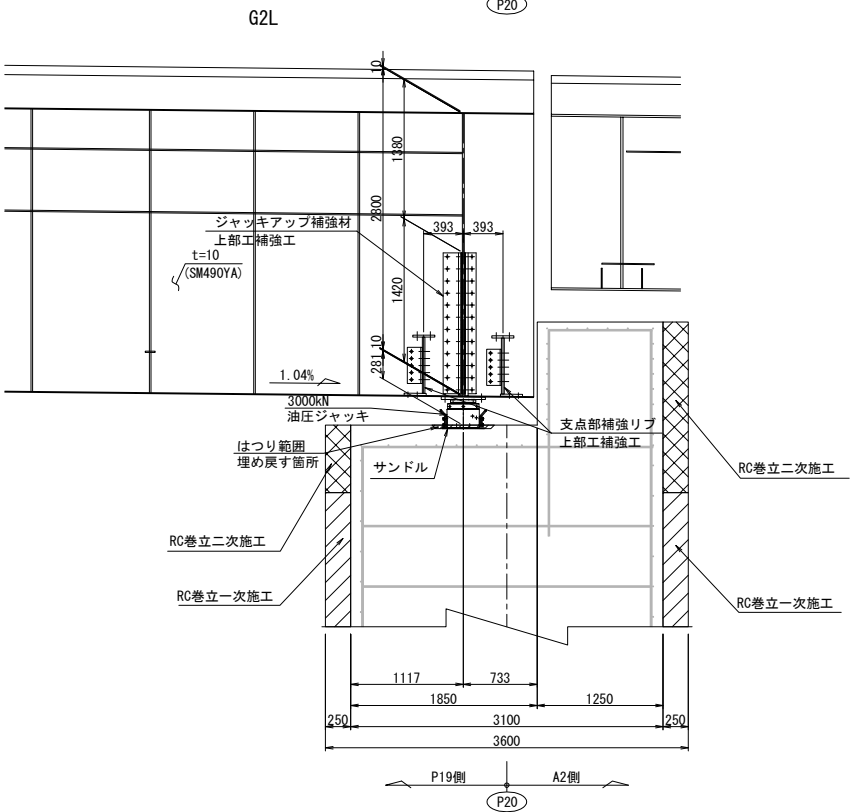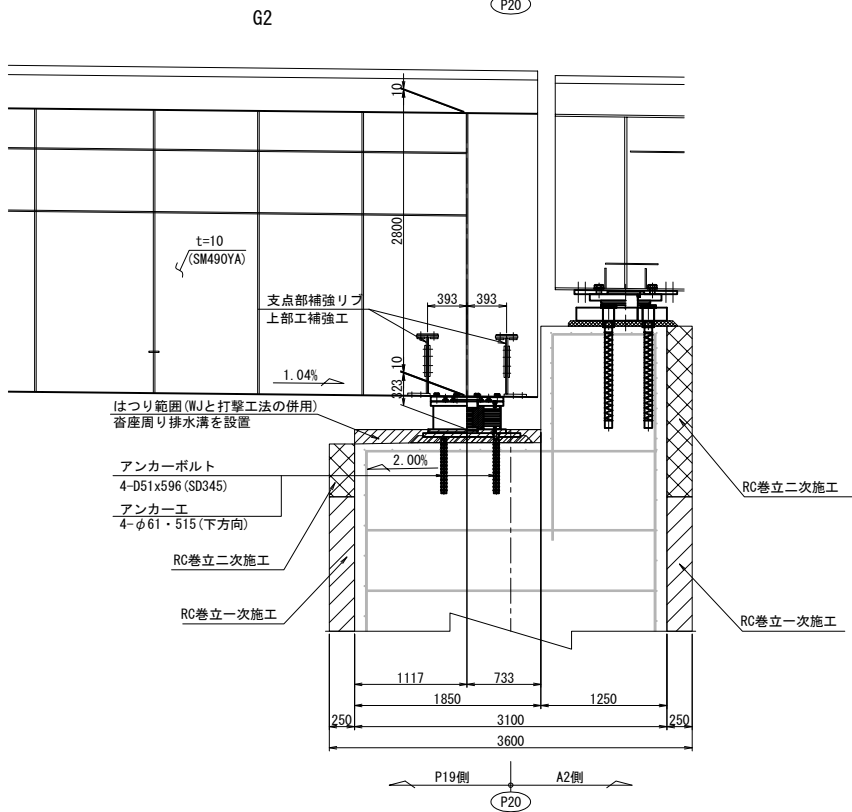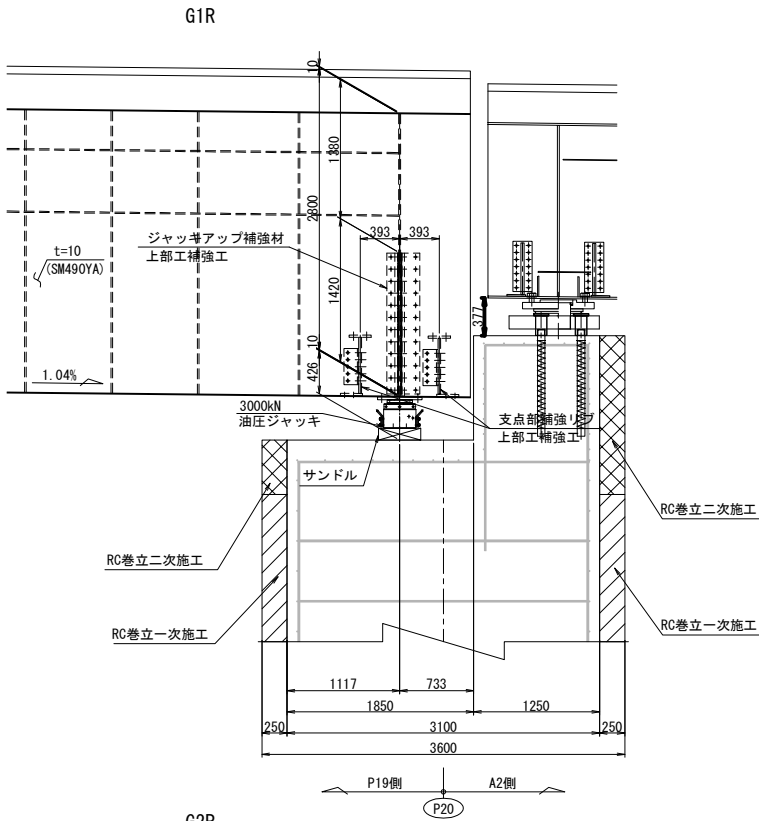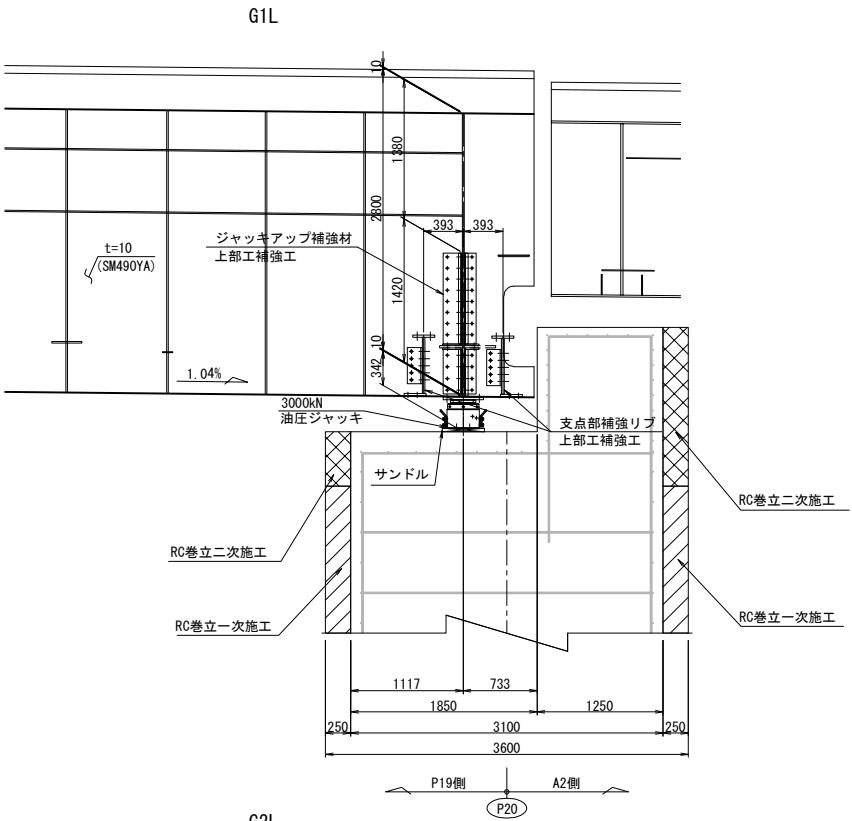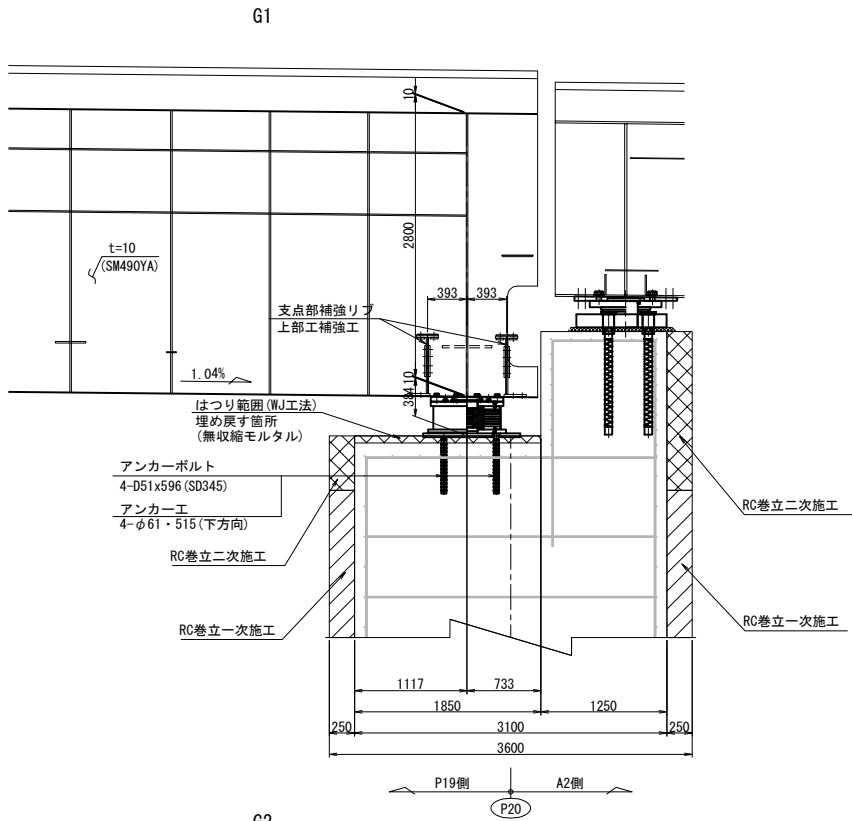


注記)
1. 図中詳細寸法は、現地実測の上決定のこと。
2. 側面図では、上部工は桁方向、下部工は直角方向を示す。

長野自動車道			
犀川橋床版取替工事			
図面の種類	犀川橋(上り線) P20橋脚(P19側) 支承取替工配置図(その2)		
縮尺	1:75	図面番号	/
設計会社名	八千代エンジニアリング株式会社		
施工会社名			
事務所名	東日本高速道路株式会社 関東支社 長野工事事務所		


犀川橋(上り線) P20橋脚(P19側) 支承取替工詳細図(その1) S=1:50

橋座面はつり


正面図

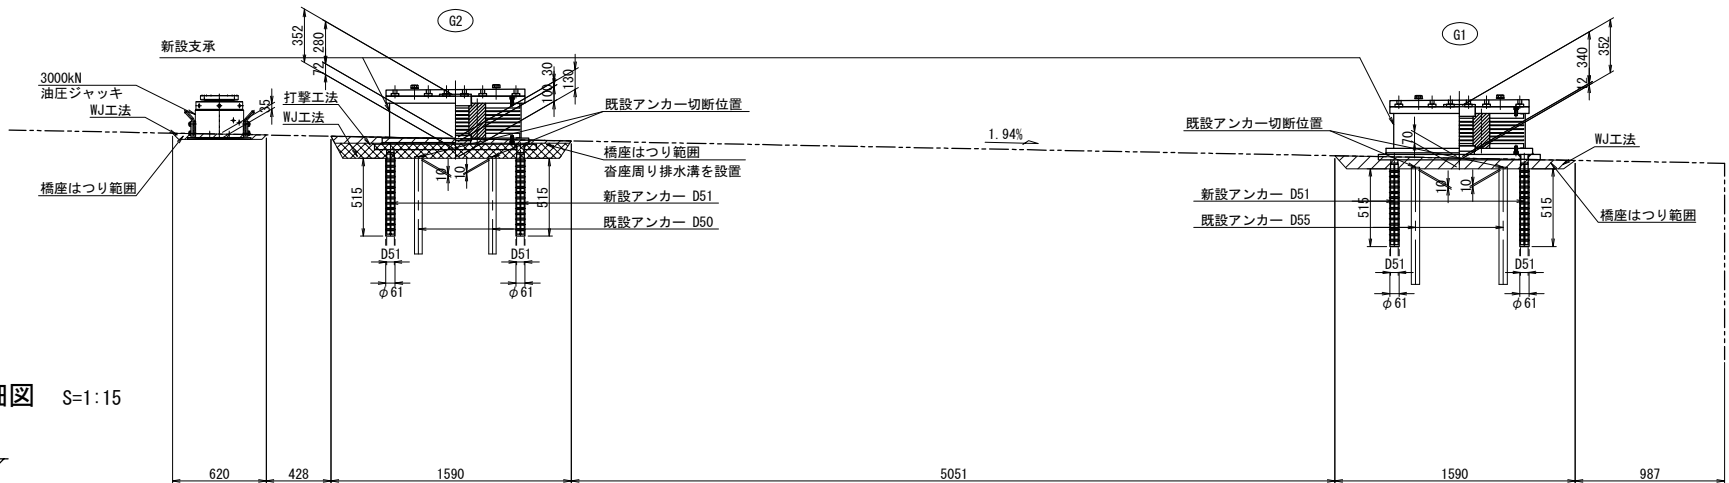



側面図

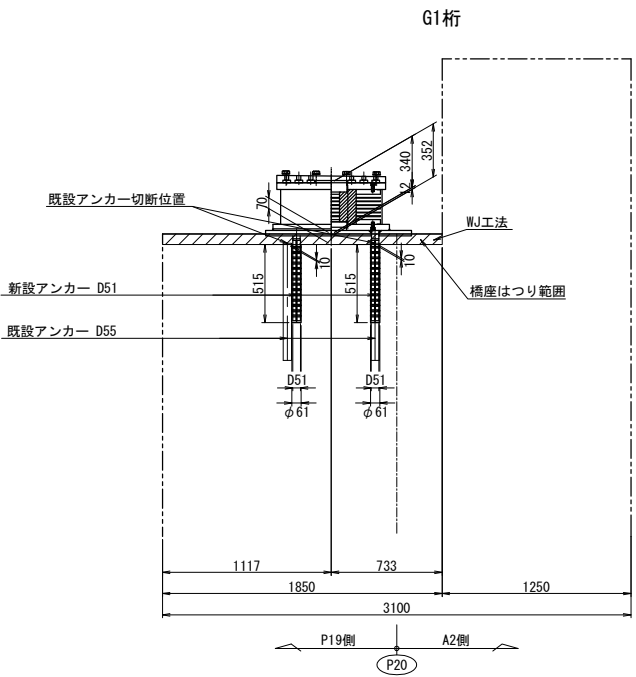

アンカー工詳細図 S=1:15

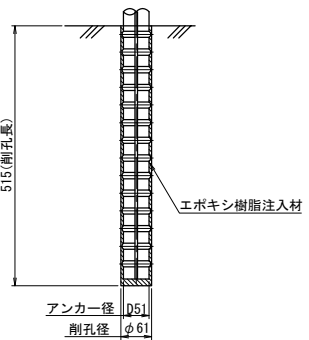

平面図

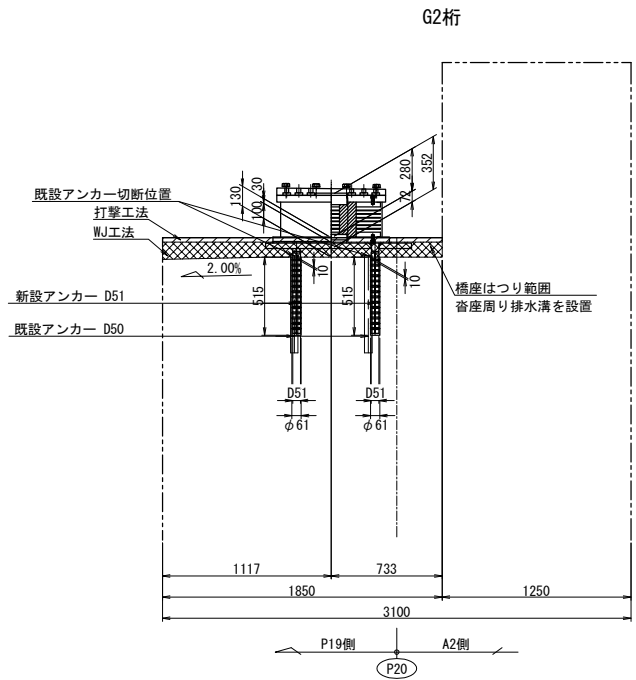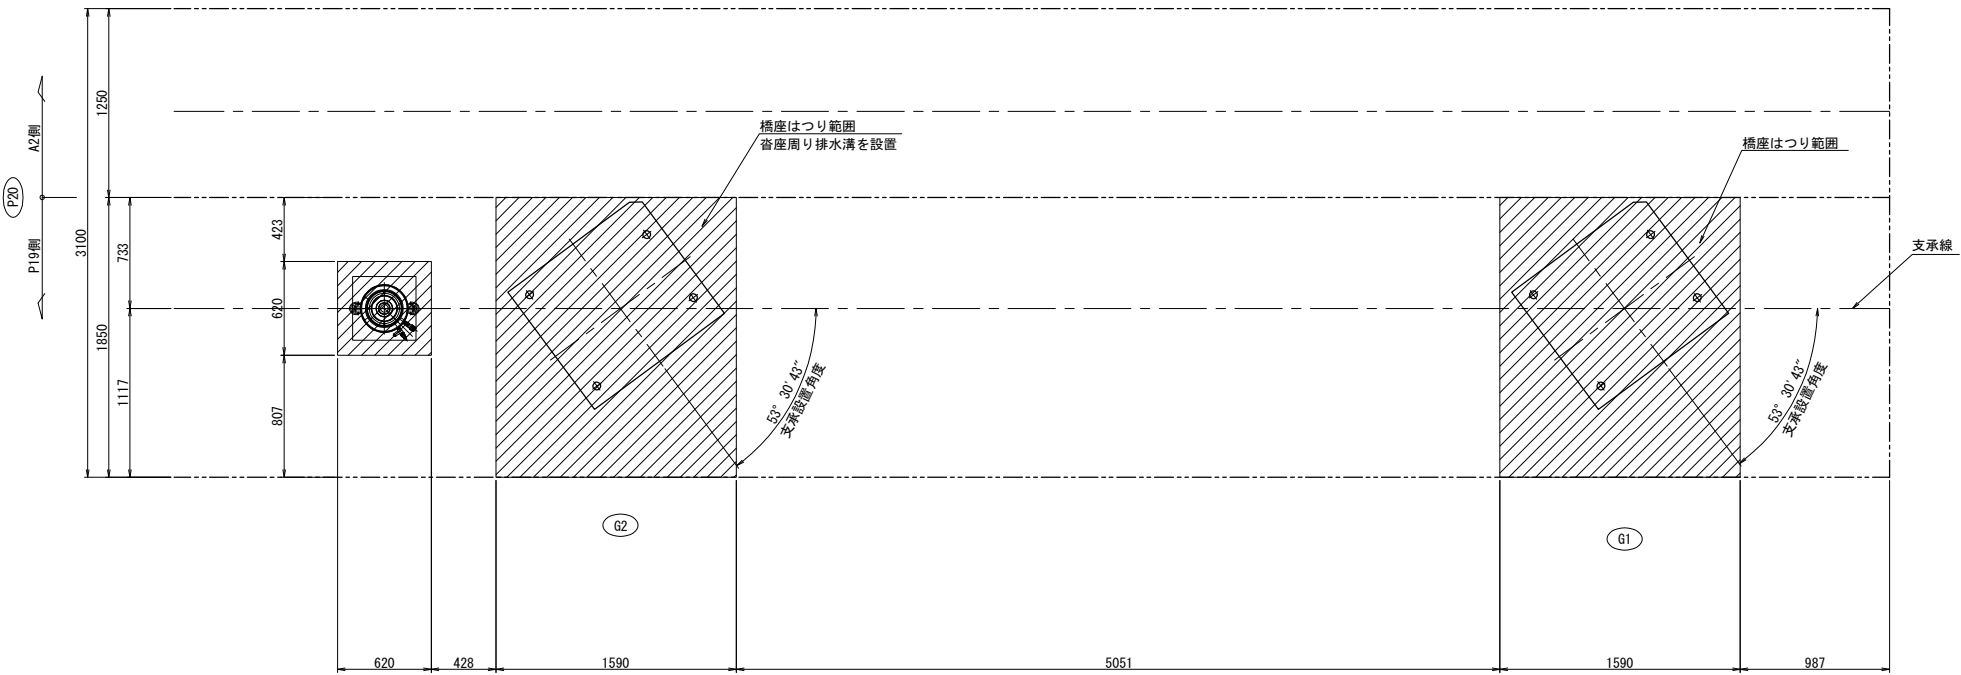


注記)
1. 図中詳細寸法は、現地実測の上決定のこと。


図面の種類	長野自動車道		
	犀川橋床版取替工事		
縮尺	1:50		
	図面番号 /		
設計会社名	八千代エンジニアリング株式会社		
施工会社名			
事務所名	東日本高速道路株式会社 関東支社		
	長野工務事務所		

沓座モルタル


G1桁

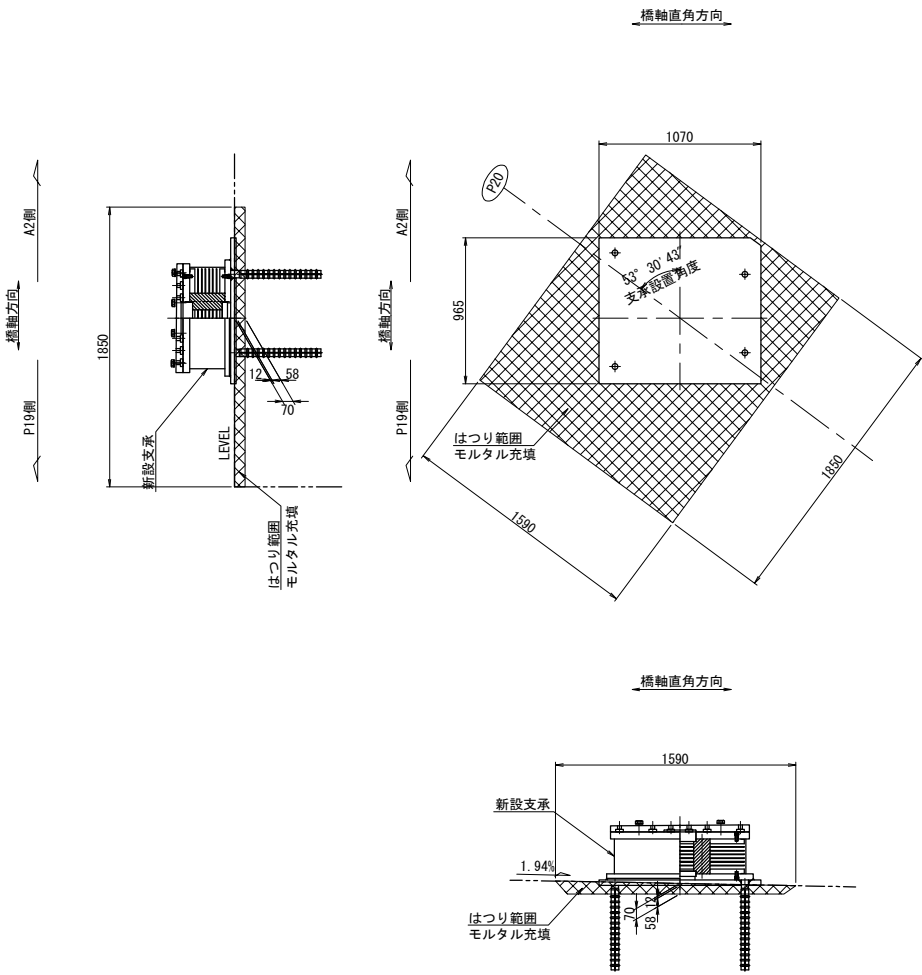

G2桁

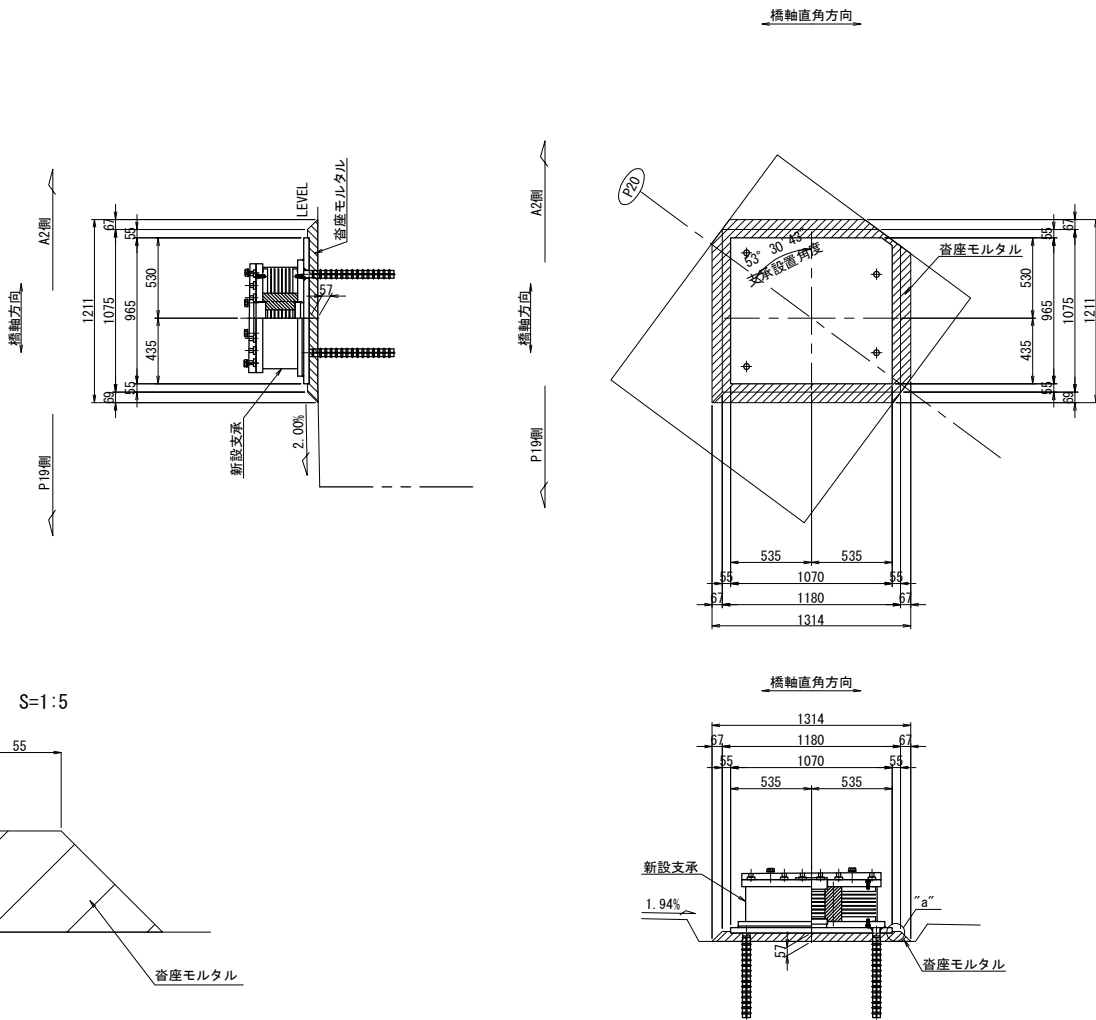

“a”部詳細 S=1:5







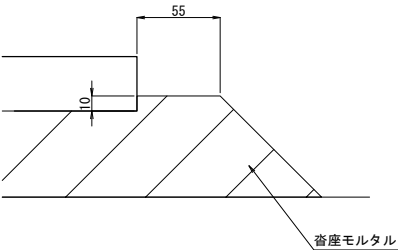


注記)
1. 図中詳細寸法は、現地実測の上決定のこと。

図面の種類	長野自動車道 犀川橋床版取替工事		
	犀川橋(上り線) P20橋脚(P19側) 支承取替工詳細図(その2)		
	縮尺	図示	図面番号 /
設計会社名	八千代エンジニアリング株式会社		
施工会社名			
事務所名	東日本高速道路株式会社 関東支社 長野工務事務所		

支承 E-1


支承取替工 E-3820(1342)

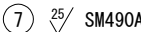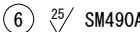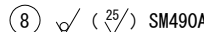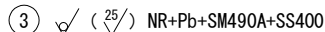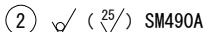  

- ④ 六角ボルト 中 M27x90 強度区分 8.8
(平座金付き)

- ⑨ 六角穴付ボルト M16x40 強度区分12.9

- ⑩ 六角穴付ボルト M16x35 強度区分12.9

 

反 力		R	3820 kN
全 死 荷 重 反 力		Rd	2332 kN
橋軸方向水平力 (地震時)		Rh1e	880 kN
橋軸直角方向水平力 (地震時)		Rh2e	970 kN
上 揚 力 (地震時)		V	700 kN
移 動 量			
最 大 変 位 量 (地震時)		UB	± 183 mm
ゴ ム 審			
せん断強度係数		Ge	1.2 N/mm ²
破断ひずみ		γu	500 %
試験変位量		ΔL	± 245 mm
等価剛性		KB	4.798 kN/mm
等価減衰定数		hb	16.01 %
許容せん断ひずみ		γs	250 %
2 次 形 状 係 数		S2	4.64
照 査 荷 重		R1L	745 kN
照 査 荷 重 時 圧 縮 変 位 量		δL	0.483 mm
支 持 部 支 持 条 件			
橋軸方向： 免震		橋軸直角方向： 免震	

注) 上記の等価剛性・等価減衰定数は試験変位量に対する値を示す。

材料表

部番	部 品 名 称	材 質	個数	重量(kg)	備 考
----	---------	-----	----	--------	-----

注1) 必要に応じて吊り用のネジ穴を設けてもよい。

注2) ゴム支承の上下銅板露出部は、金属亜鉛末を70%以上含む高濃度亜鉛末塗料を塗布のこと(塗膜厚75 μm 以上)。

注3) 六角穴付ボルトは黒色酸化皮膜処理ボルトを使用し、締付け後、高濃度亜鉛末塗料を塗布のこと。

注4) ゴム沓側面は、クロロスルホン化ポリエチレン系塗料を塗布のこと。

注5) 部番4の六角ボルト・座金の重量は、参考値とする。

注6) アンカーボルトは無塗装とし、鉄筋防錆剤を塗布のこと。

注7) 現場溶接部付近は不めっきとして開先防錆塗料を塗布し、溶接後、高濃度亜鉛末塗料を塗布のこと。

注8) アンカーボルトピッチは現場実測後、寸法決定のこと。



配置図




長野自動車道
犀川橋床版取替工事

図面の種類	犀川橋(上り線) P20橋脚(P19側) 支 詳細図(その1)		
縮 尺	図 示	図面番号	/
設計会社名	八千代エンジニアリング株式会社		
施工会社名			
事務所名	東日本高速道路株式会社 関 東 支 社 長 野 工 事 務 所		

支承 E-1
支承取替工 E-3820(1342)

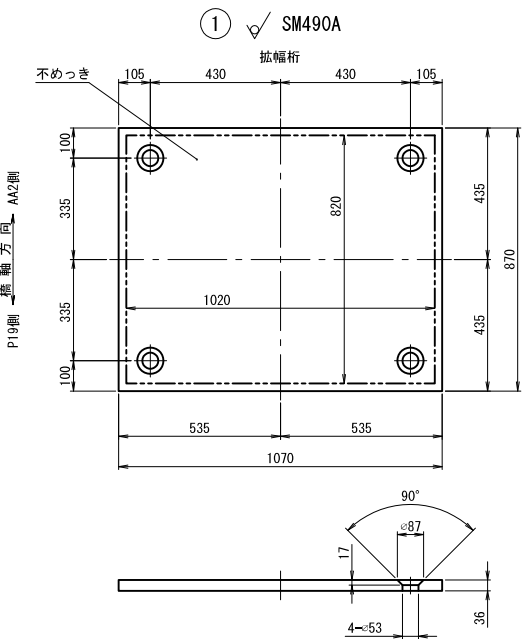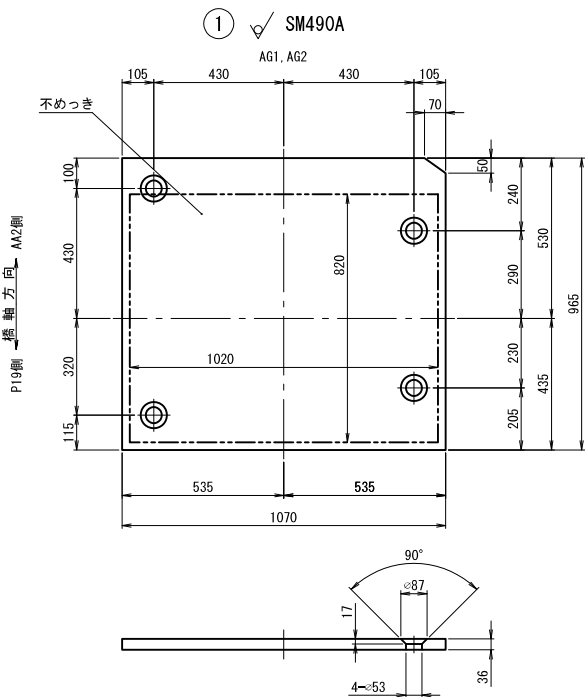







配置図

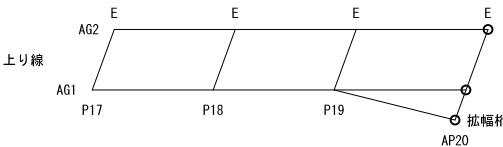

	重量 (kg)
AG1, AG2	287.9
拡幅桁	259.7

長野自動車道 犀川橋床版取替工事			
図面の種類	犀川橋(上り線) P20橋脚(P19側) 支承詳細図(その2)		
縮尺	1:25	図面番号	/
設計会社名	八千代エンジニアリング株式会社		
施工会社名			
事務所名	東日本高速道路株式会社 関東支社 長野工事事務所		

犀川橋(上り線) P20橋脚(P19側) 上部工補強工詳細図(その1) S=1:25
ジャッキアップ補強材

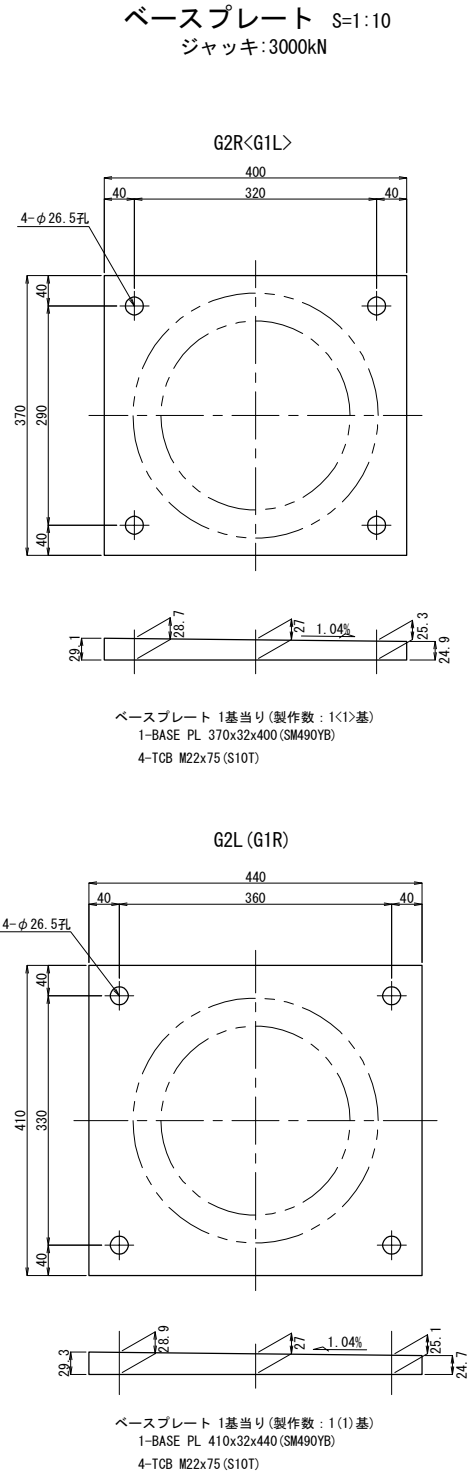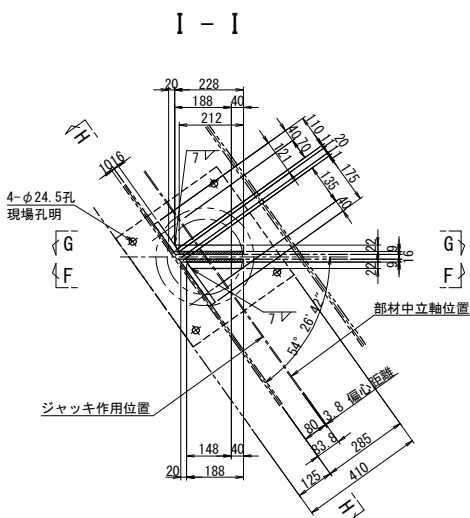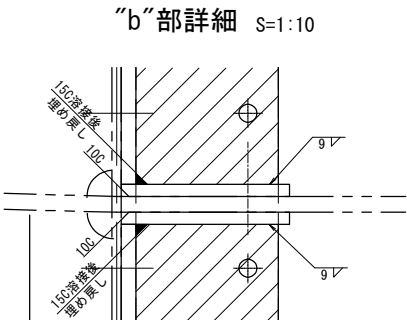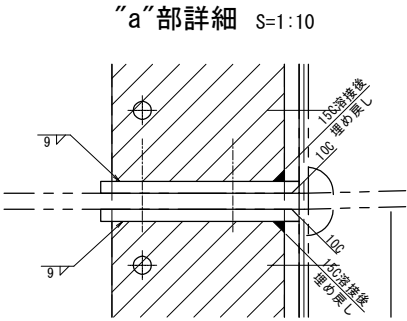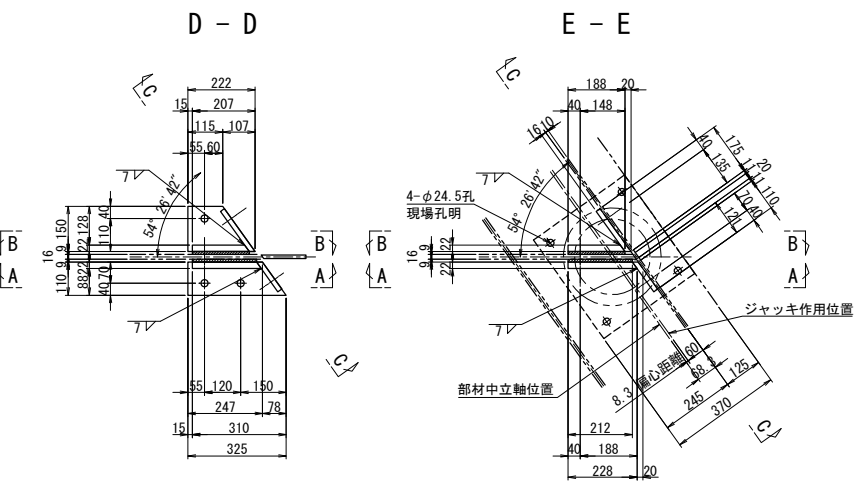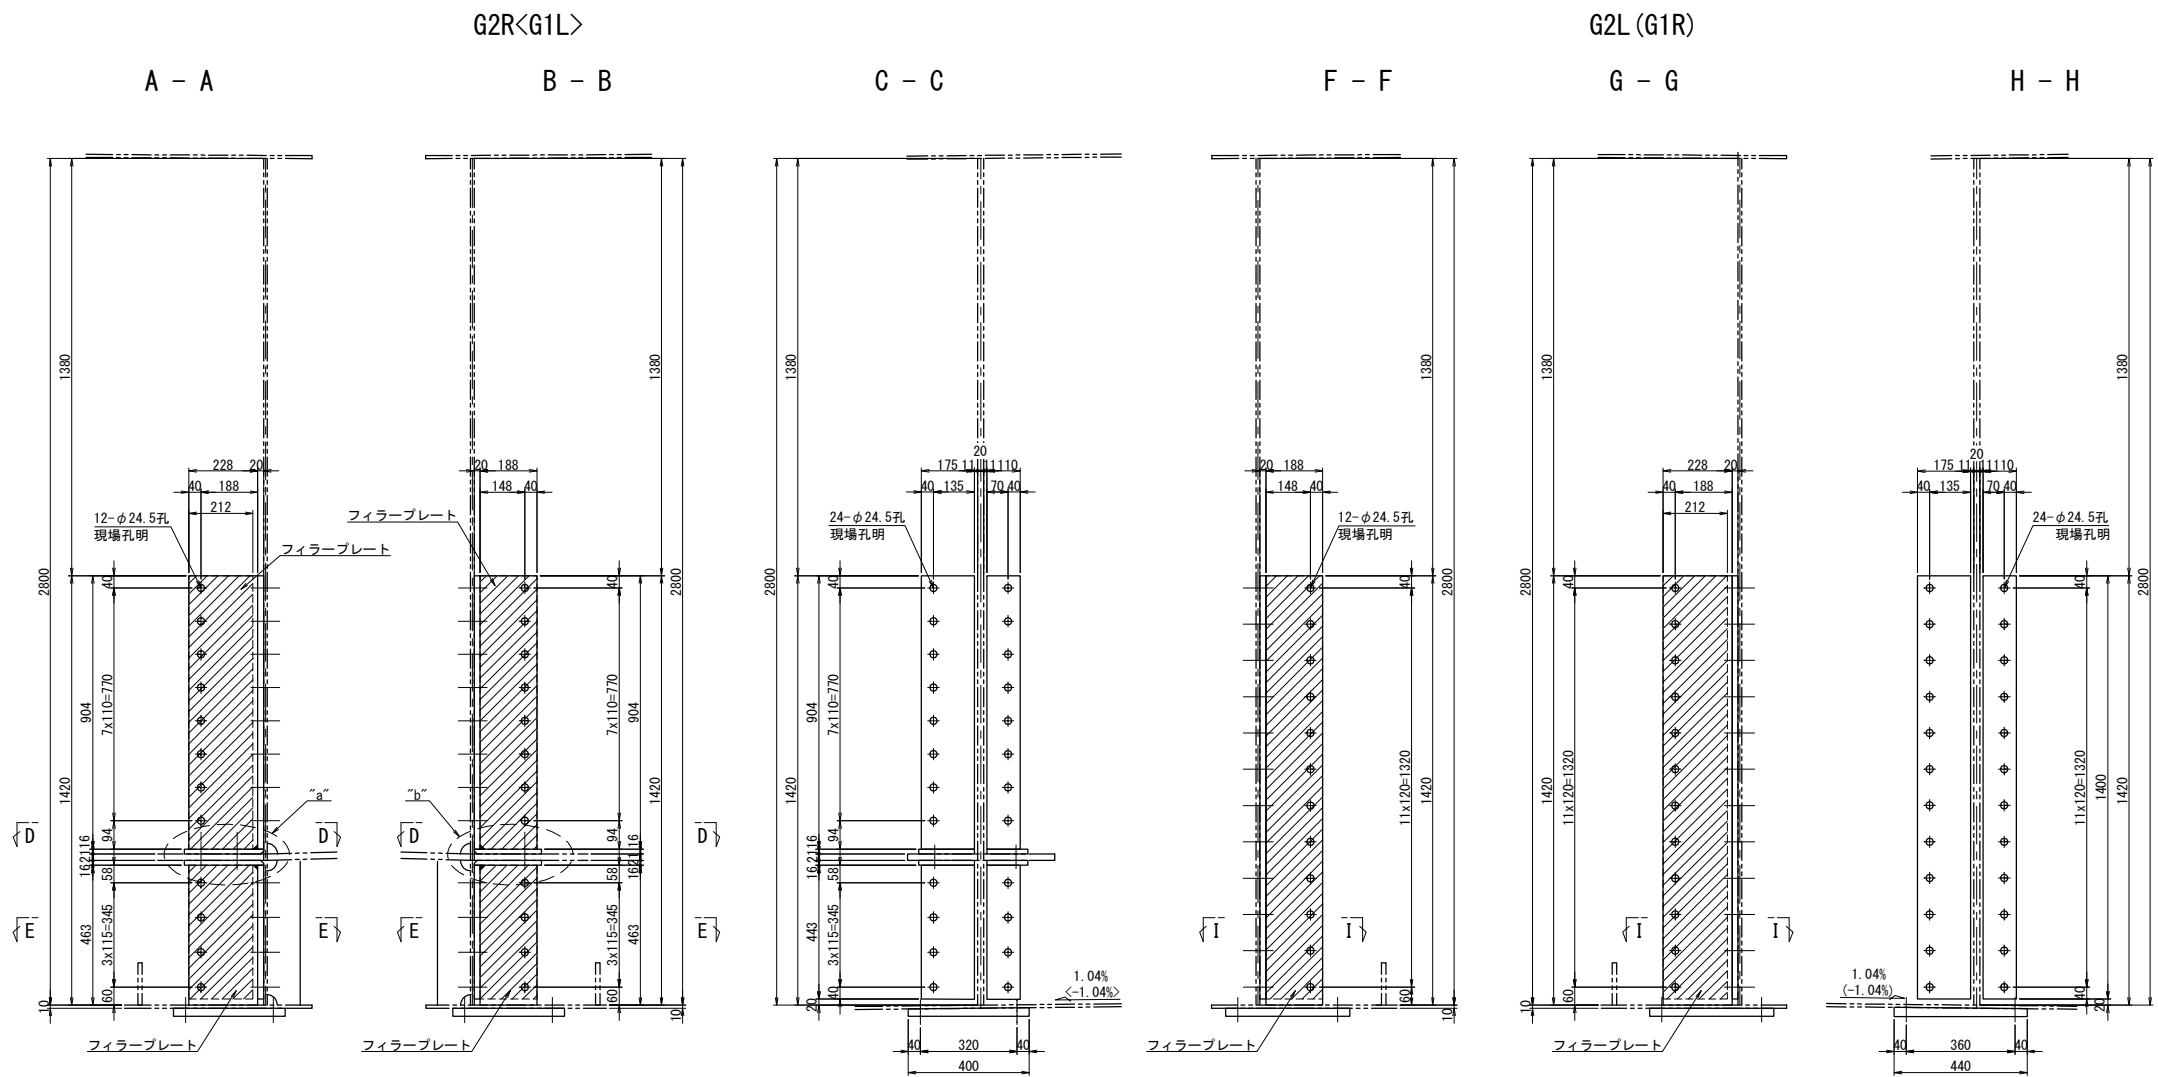

- 注記)
- 特記なき材質は全てSM490YBとする。
 - 工場製作は現場実測確認のうえ行うものとする。
 - ボルトの孔明けは、M22の場合は新設部材φ26.5孔、既設部材φ24.5孔を示す。
 - ジャッキアップ補強材及び、支点補強材は主桁と同等以上の塗装を施すものとする。

ジャッキアップ補強材 1基当り(製作数:1<1>基)

1-BASE PL 121x16x904 (SM490YA)	2-BASE PL 150x16x222 (SM490YA)
1-BASE PL 121x16x443 (SM490YA)	2-BASE PL 110x16x325 (SM490YA)
1-BASE PL 175x16x904 (SM490YA)	1-FILL PL 212x9x904 (SS400)
1-BASE PL 175x16x443 (SM490YA)	1-FILL PL 212x9x443 (SS400)
1-BASE PL 228x22x904	1-FILL PL 188x9x904 (SS400)
1-BASE PL 228x22x463	1-FILL PL 188x9x443 (SS400)
1-BASE PL 188x22x904	24-TGB M22x65 (S10T)
1-BASE PL 188x22x463	12-TGB M22x115 (S10T)
	3-TGB M22x90 (S10T)


ジャッキアップ補強材 1基当り(製作数:1(1)基)

1-BASE PL 175x16x1400 (SM490YA)
1-BASE PL 121x16x1400 (SM490YA)
1-BASE PL 188x22x1420
1-BASE PL 228x22x1420
1-FILL PL 188x9x1400 (SS400)
1-FILL PL 212x9x1400 (SS400)
24-TGB M22x65 (S10T)
12-TGB M22x115 (S10T)

長野自動車道			
犀川橋床版取替工事			
図面の種類	犀川橋(上り線) P20橋脚(P19側) 上部工補強工詳細図(その1)		
縮尺	図示	図面番号	/
設計会社名	八千代エンジニアリング株式会社		
施工会社名			
事務所名	東日本高速道路株式会社 関東支社 長野工事事務所		

犀川橋(上り線) P20橋脚(A2側) 支承取替工配置図(その1) S=1:75



正面図

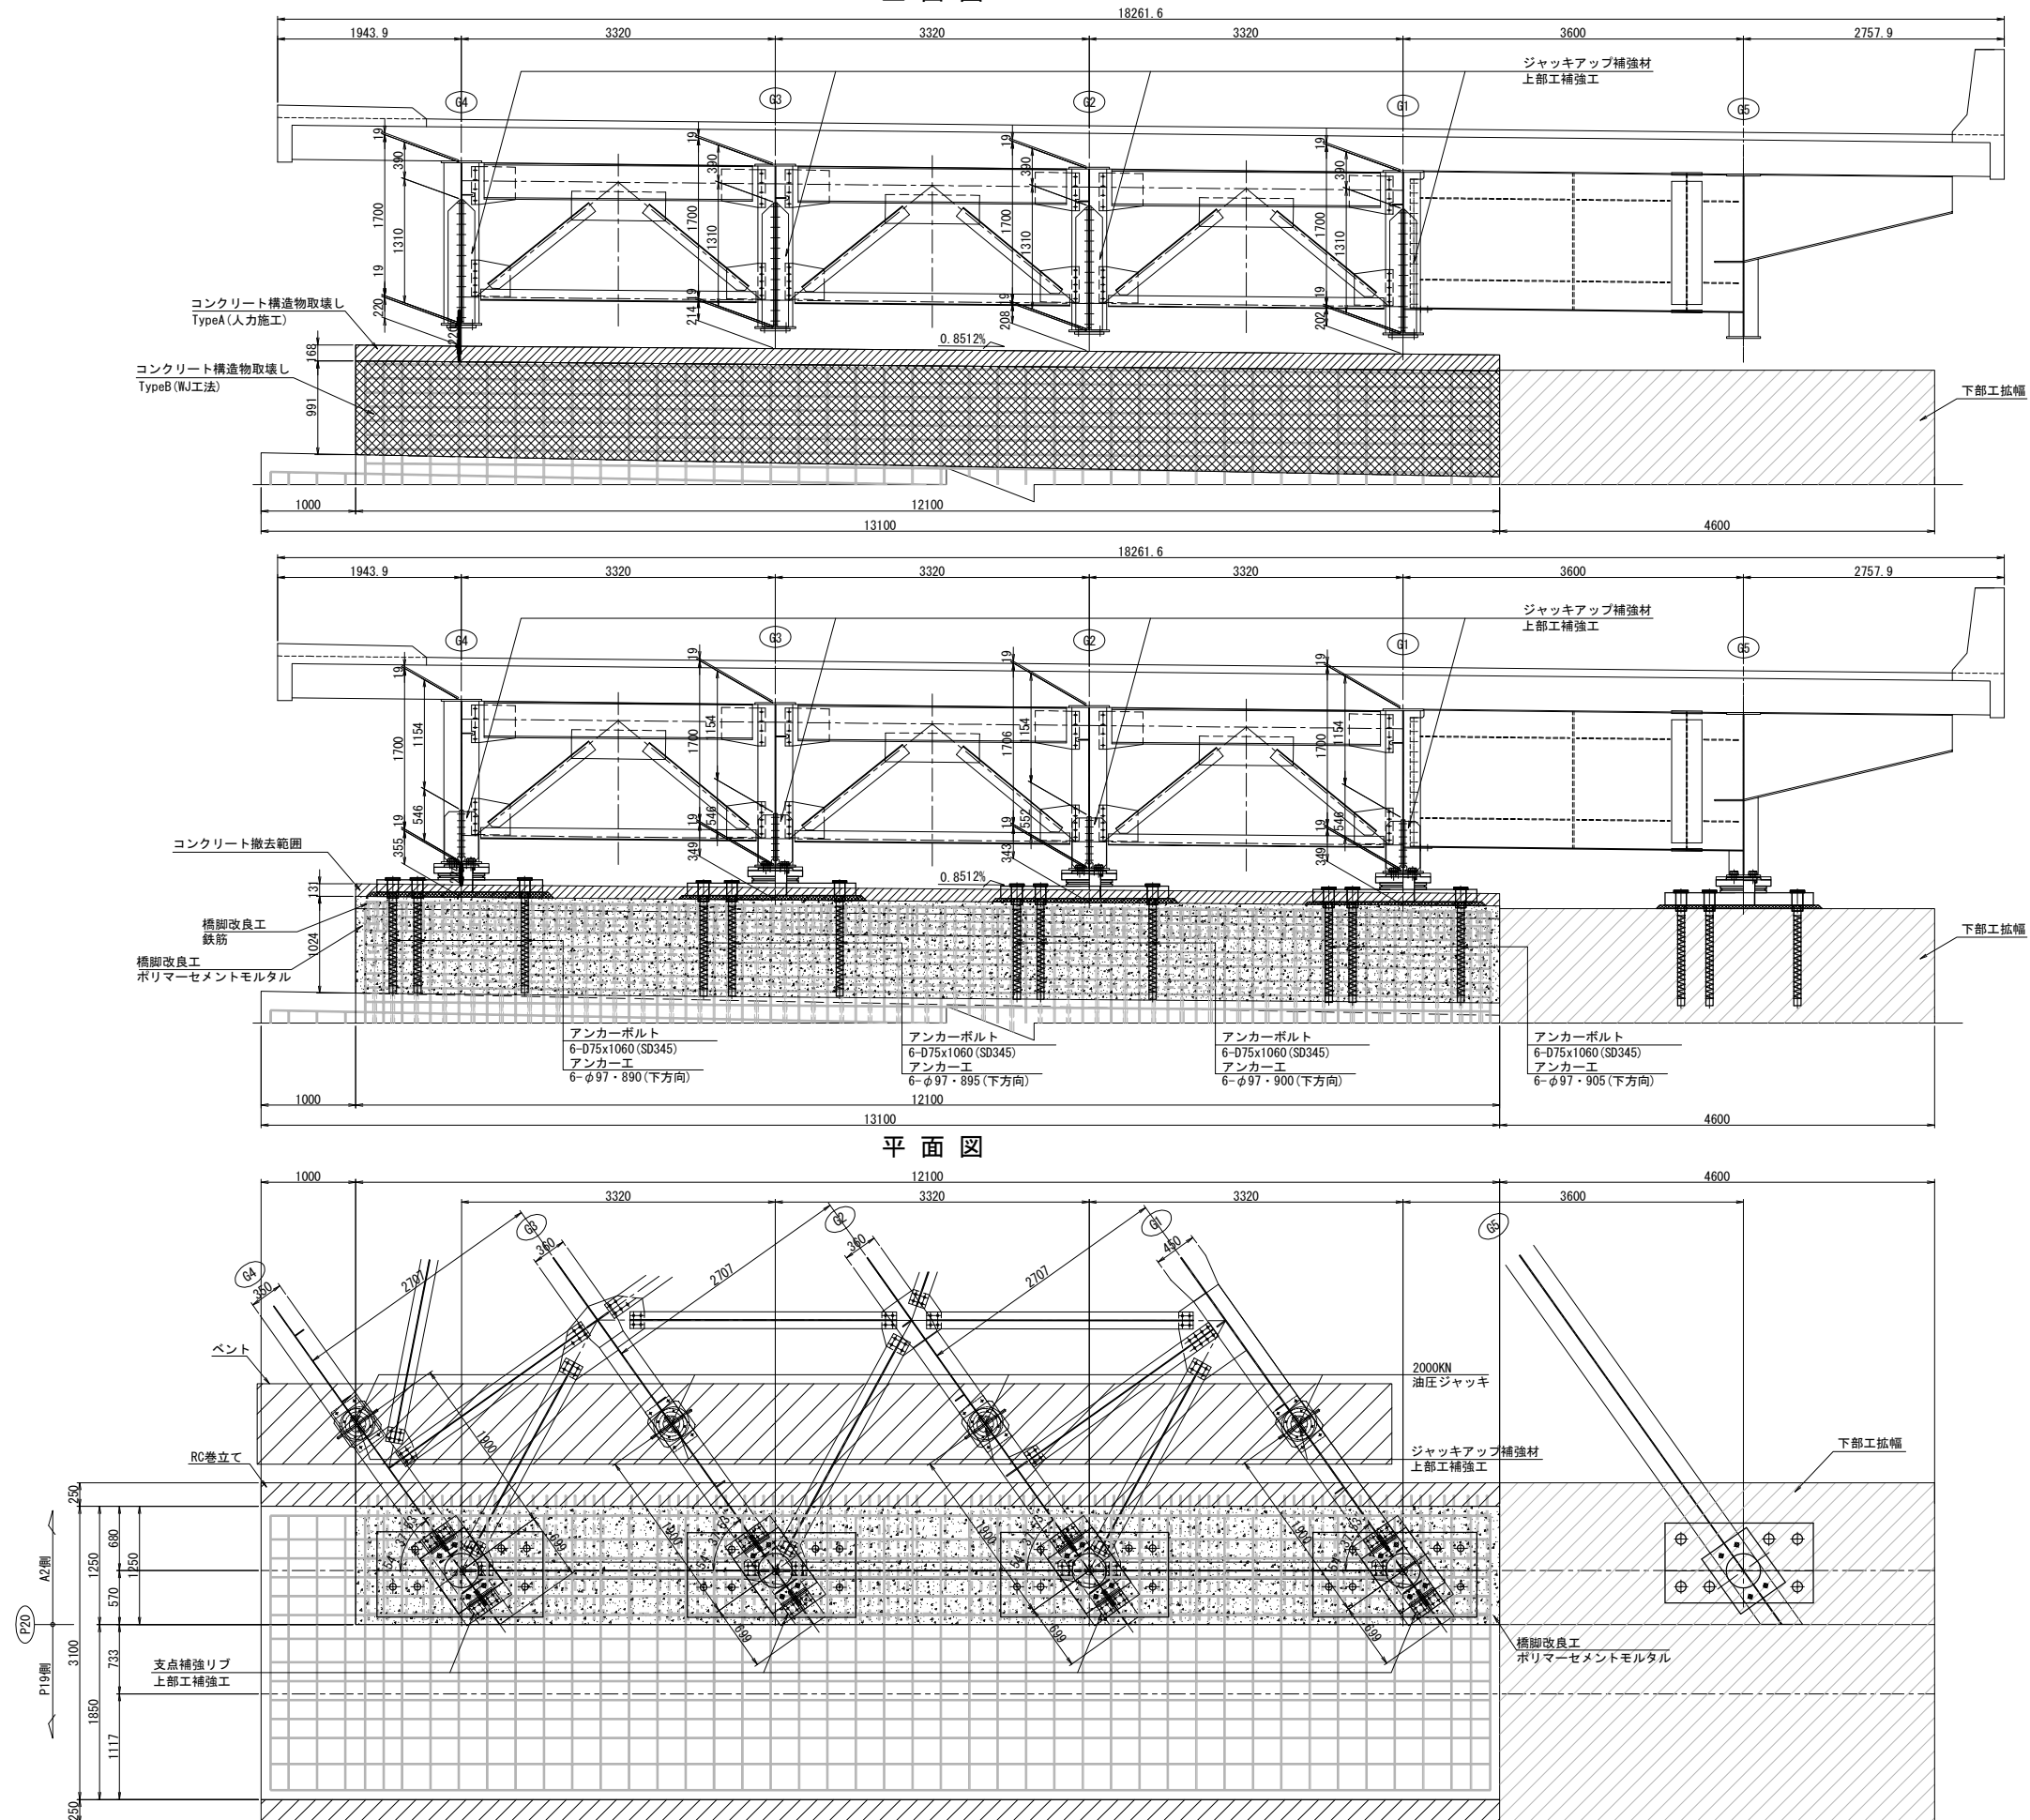


注記：
1. 図中詳細寸法は、現地実測の上決定のこと。
2. 側面図では、上部工は桁方向、下部工は直角方向を示す。

長野自動車道 犀川橋床版取替工事			
図面の種類	犀川橋(上り線) P20橋脚 (A2側) 支承取替配置図 (その1)		
縮 尺	1:75	図面番号	/
設計会社名	八千代エンジニアリング株式会社		
施工会社名			
事務所名	東日本高速道路株式会社 関東東支 長野工事事務所		

犀川橋(上り線) P20橋脚(A2側) 支承取替工配置図(その2) S=1:75

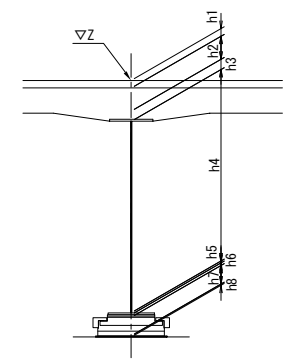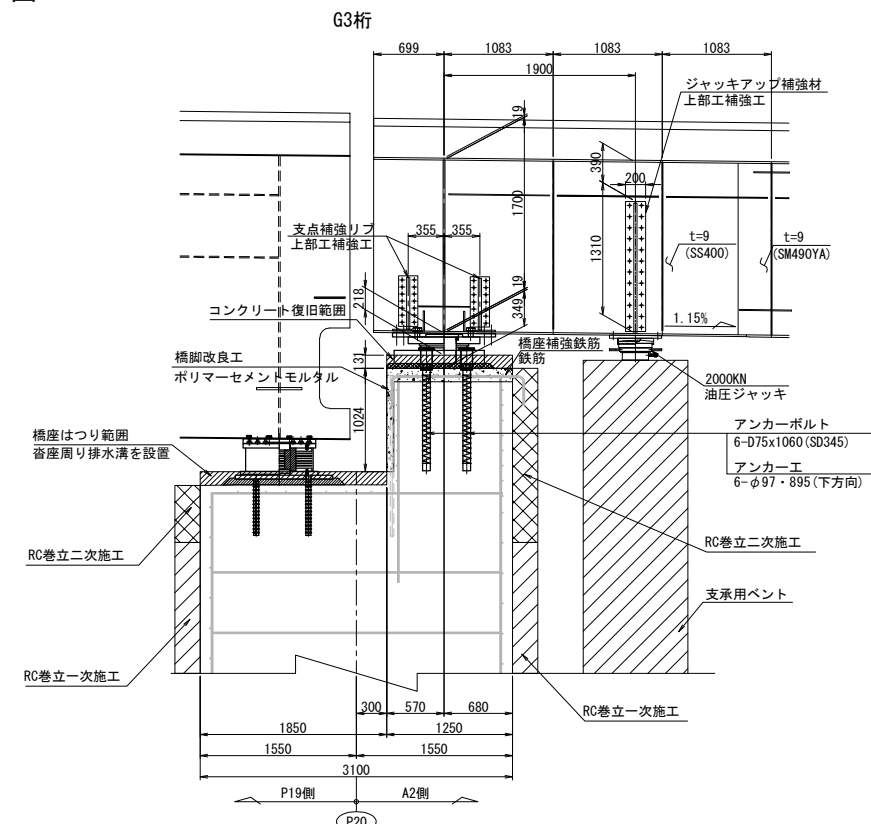




			P20 (S1)				
			G1	G2	G3	G4	
計画高			Z	543.585	543.619	543.653	543.687
構造高	舗装	h1	80	80	80	80	
	床版	h2	220	220	220	220	
	ハンチ	h3	105	105	105	105	
	腹板	h4	1700	1700	1700	1700	
	下フランジ	h5	19	19	19	19	
	ソールプレート	h6	37	37	37	37	
	脊高	h7	264	264	264	264	
	モルタル	h8	36	42	28	54	
	下部工天端高		541.124	541.152	541.180	541.208	
			337	343	349	355	

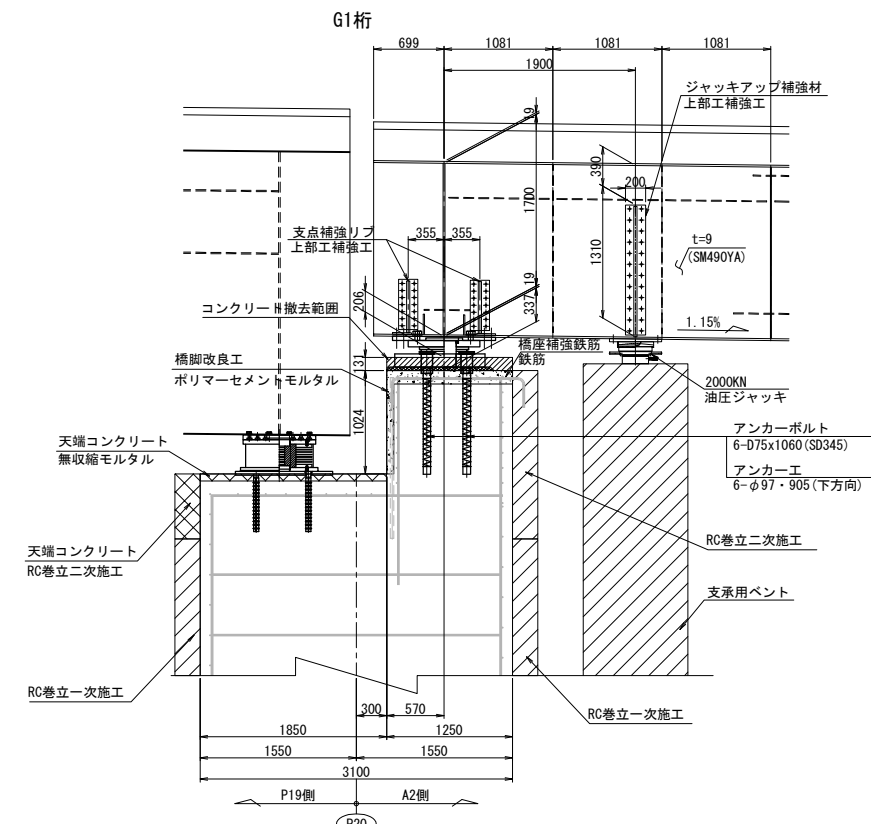

長野自動車道 犀川橋床版取替工事			
図面の種類	犀川橋(上り線) P20橋脚(A2側)		
支床取替工配置図(その2)			
縮 尺	1:75	図面番号	/
設計会社名	八千代エンジニアリング株式会社		
施工会社名			
事務所名	東日本高速道路株式会社 関東支社 長野支事務所		


犀川橋(上り線) P20橋脚(A2側) 支承取替工詳細図(その1) S=1:25

沓座モルタル

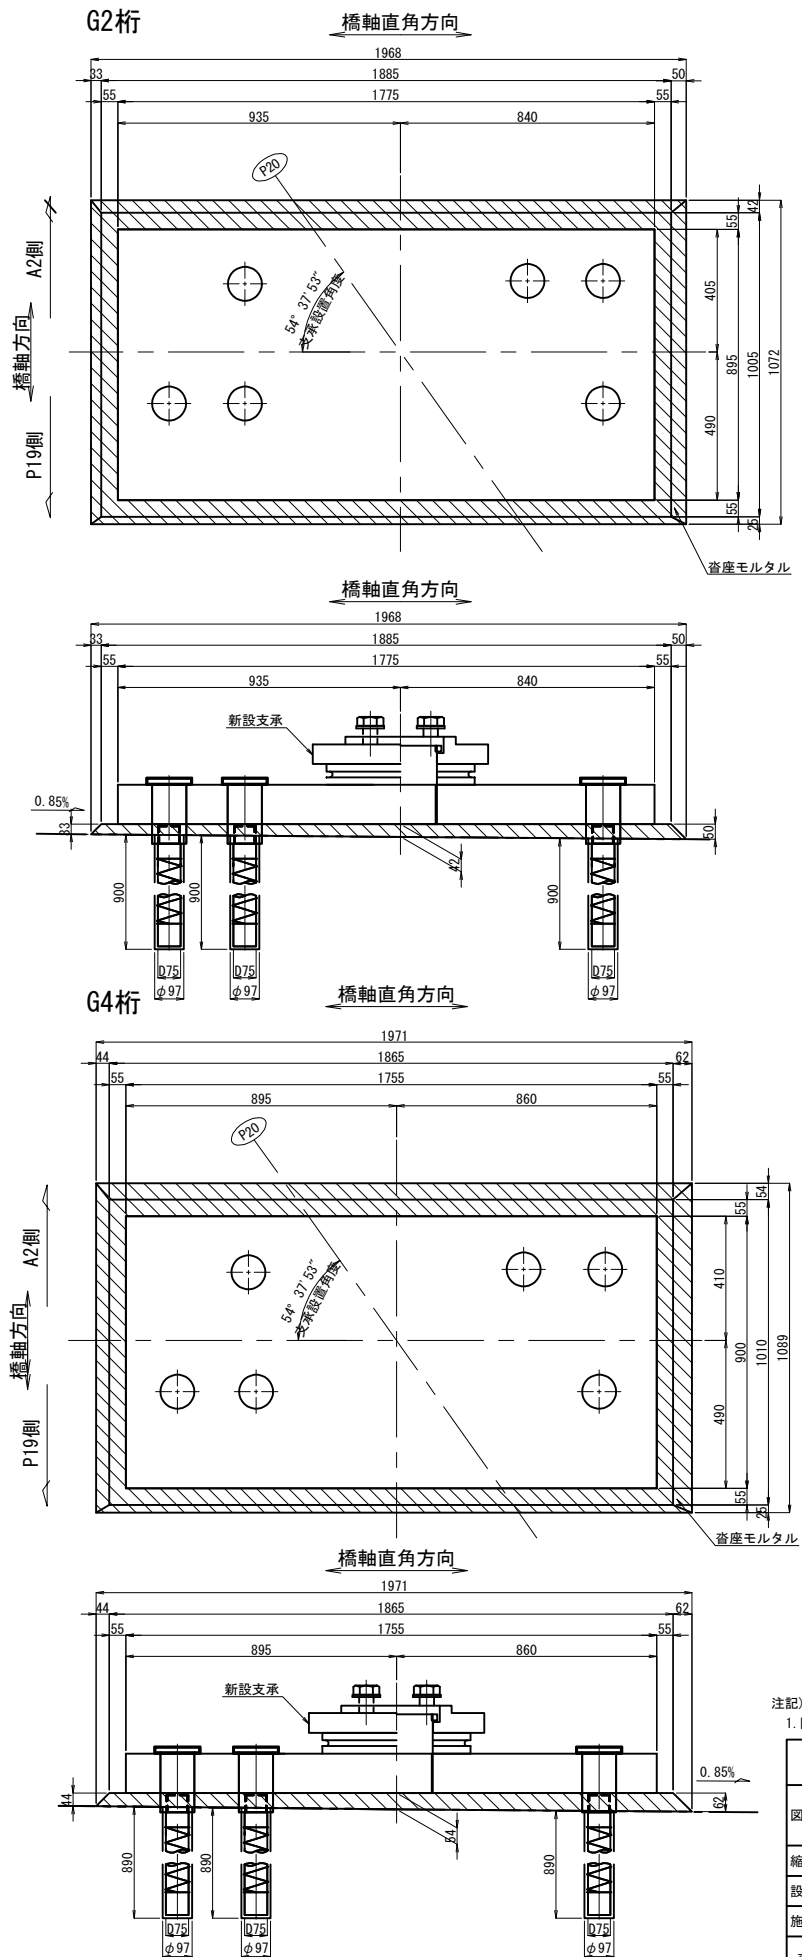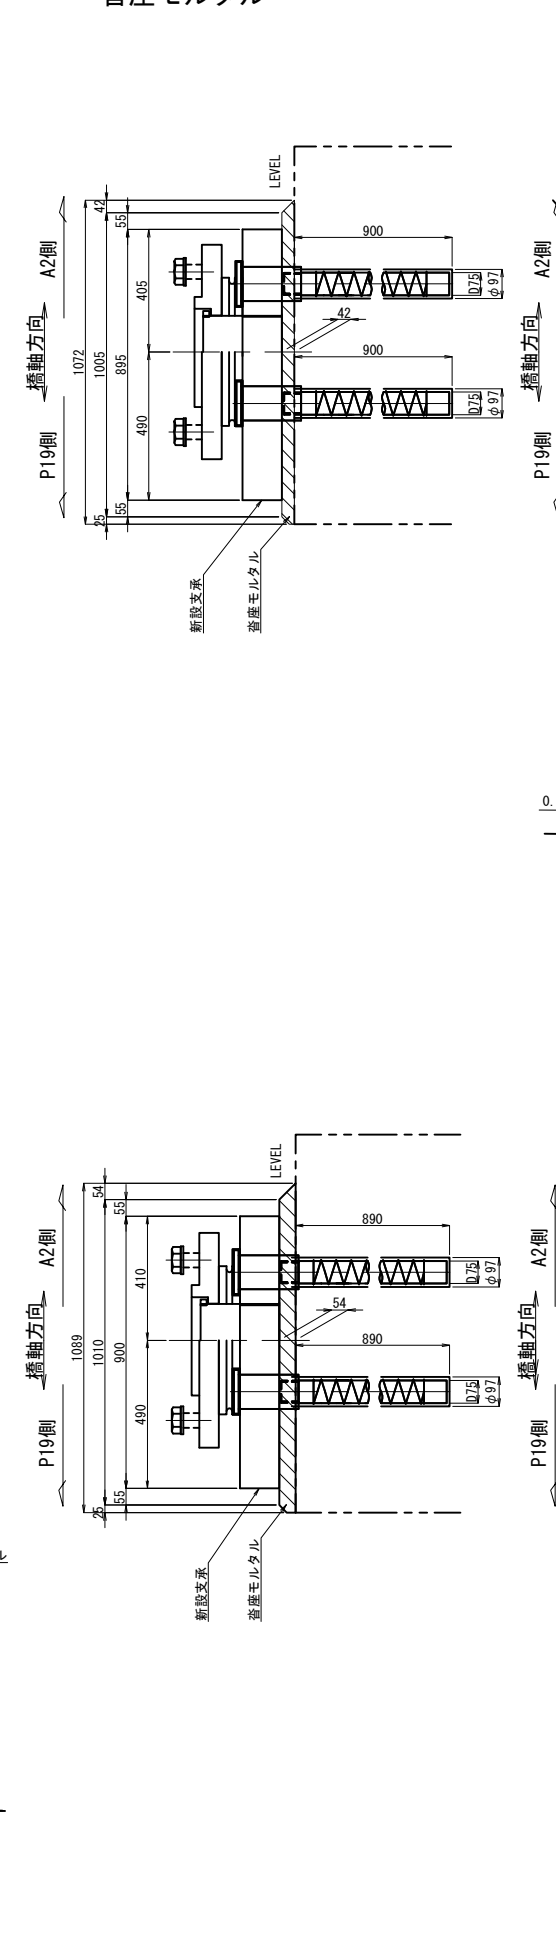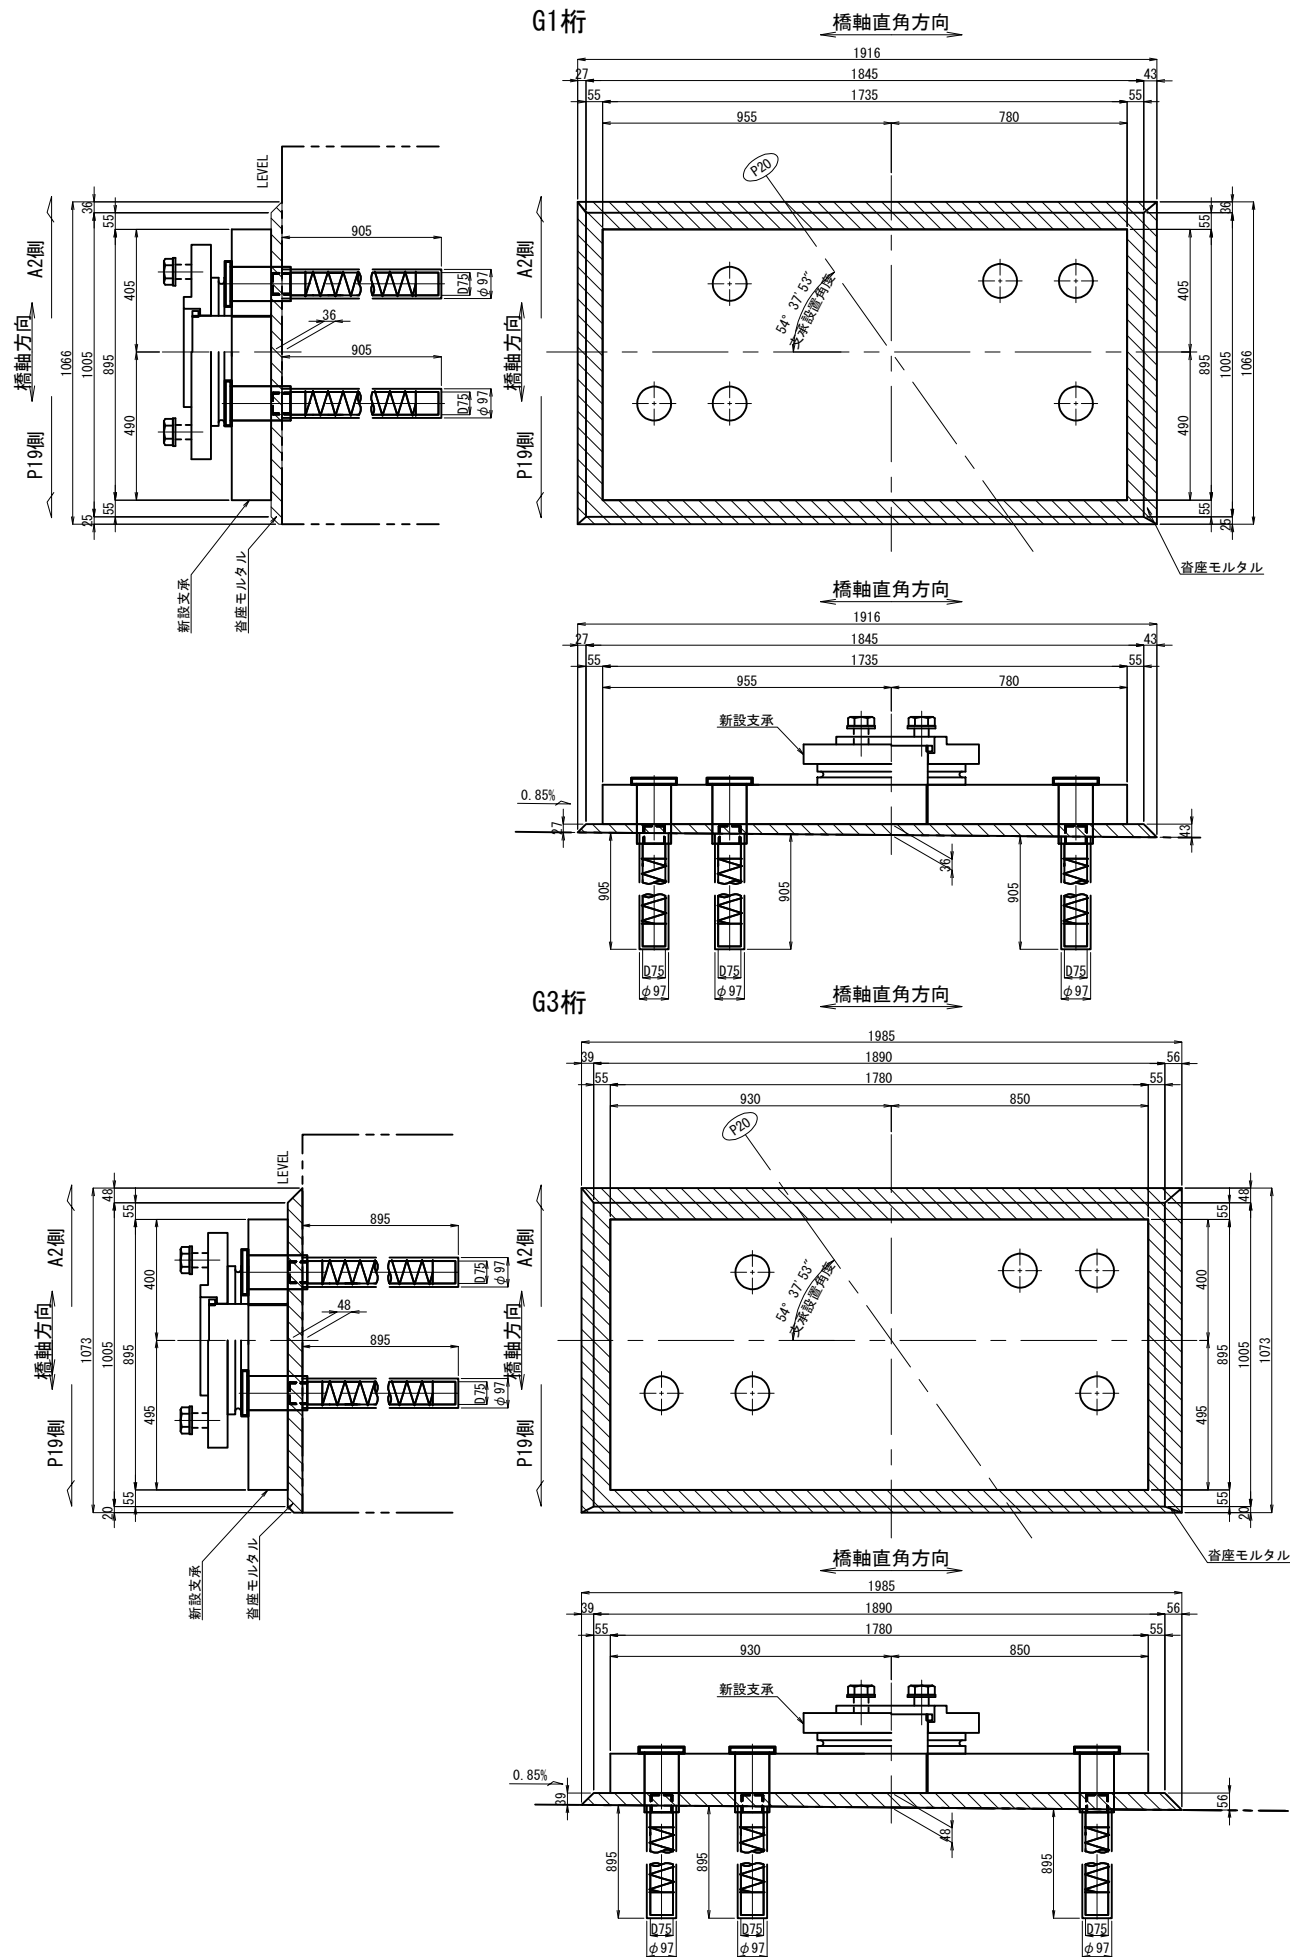

アンカー工詳細図 S=1:15

G1, <G2>, (G3), [G4]

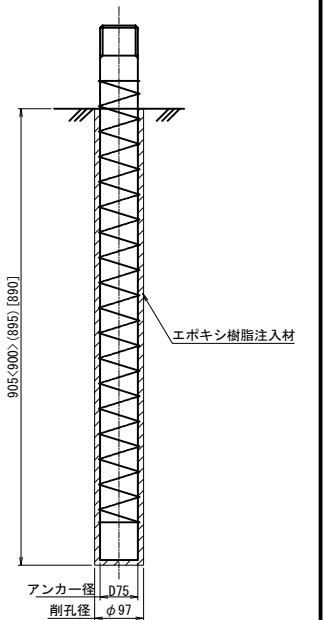

注記)
1. 図中詳細寸法は、現地実測の上決定のこと。

長野自動車道 犀川橋床版取替工事			
図面の種類	犀川橋(上り線)P20橋脚(A2側)		
	支取取替工詳細図(その1)		
縮尺	1:25	図面番号	/
設計会社名	八千代エンジニアリング株式会社		
施工会社名			
事務所名	東日本高速道路株式会社 関東支社 長野工事事務所		

犀川橋(上り線) P20橋脚(A2側) 支承取替工詳細図(その2)

S=1:20

撤去時
正面図

橋脚天端撤去復旧

撤去時
側面図

橋脚改良工断面詳細図
ポリマーセメントモルタル厚 $t=75$

鉄筋質量集計表 (SD345)

種 別	径 (mm)		質 量 (Kg)	合 計 (Kg)
A	D13	D13		
		D16	115	490
	D19	375		
	D25	D22		
		D25		
	D29	D29		
		D32		
	合 計			490
T	D16	D16	6	92
		D19	86	
	D25	D22		
		D25		
	D29	D29		425
		D32	425	
	合 計			517
	フレア 溶接	箇所数	D16	
D19			3	
D22				
D25				
D29				
D32				
合 計			3	

鉄筋質量表

記 号	径	長さ	本 数	単位質量	一本自重質量	質量	摘 要	
S1	D32	1610	4	6.23	10.0	40		(T)
S2	D32	1670	37	6.23	10.4	385	(平均長)	(T)
S3-1	D19	7510	3	2.25	16.9	51	┌	(T)
S3-2	D19	5150	3	2.25	11.6	35	└ [3]	(T)
S4	D19	1830	91	2.25	4.12	375	┐	(A)
S5-1	D16	7000	6	1.56	10.9	65	—	(A)
S5-2	D16	5310	6	1.56	8.28	50	—	(A)
S6	D16	1020	4	1.56	1.59	6	(平均長)	(T)
合計						1007 kg	[3]	

注) []内は、フレア溶接個数を示す。



アンカー削孔集計表

名 称	鉄筋径	削孔方向	削孔径 (mm)	長 さ (m)	箇所数 (箇所)	延 長 (m)	摘 要
軸方向鉄筋	D32	鉛直(下)方向	42	0.650	41	26.650	1環 杉系樹脂注入
帯鉄筋	D19	水平方向	29	0.295	6	1.770	1環 杉系樹脂注入

注記)

1. 施工に当っては現場再測の上 寸法等の決定を行うとともに、鉄筋配置により既設鉄筋位置の調査を行い干渉する場合は、適宜に移動調整すること。
2. 既設コンクリート表面には、新旧コンクリートの付着性をよくするため、ウォータージェットによる表面処理を施すこと。
3. アンカー鉄筋が上部工桁に干渉する場合は適宜に移動し、鉄筋間隔が300mmを超える場合は、ひび割れ防止筋(D16)を配置すること。

長野自動車道			
犀川橋床版取替工事			
図面の種類	犀川橋(上り線)P204脚(A2側)		
支承取替詳細図(その2)			
縮尺	図示	図面番号	/
設計会社名	八千代エンジニアリング株式会社		
施工会社名			
事務所名	東日本高速道路株式会社 関東支社 長野工事事務所		

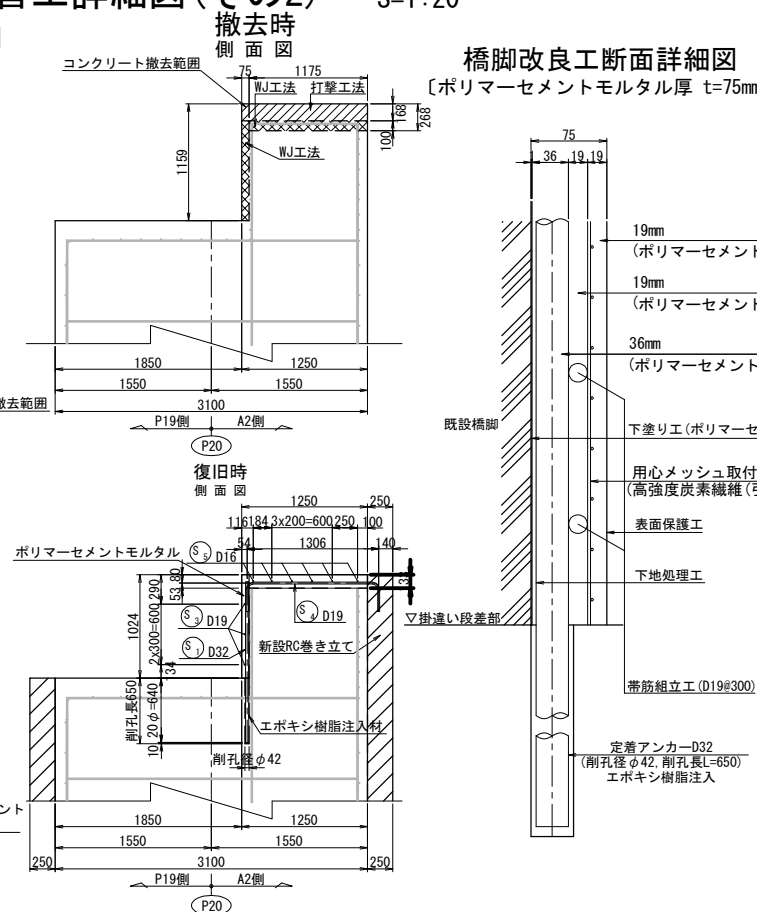
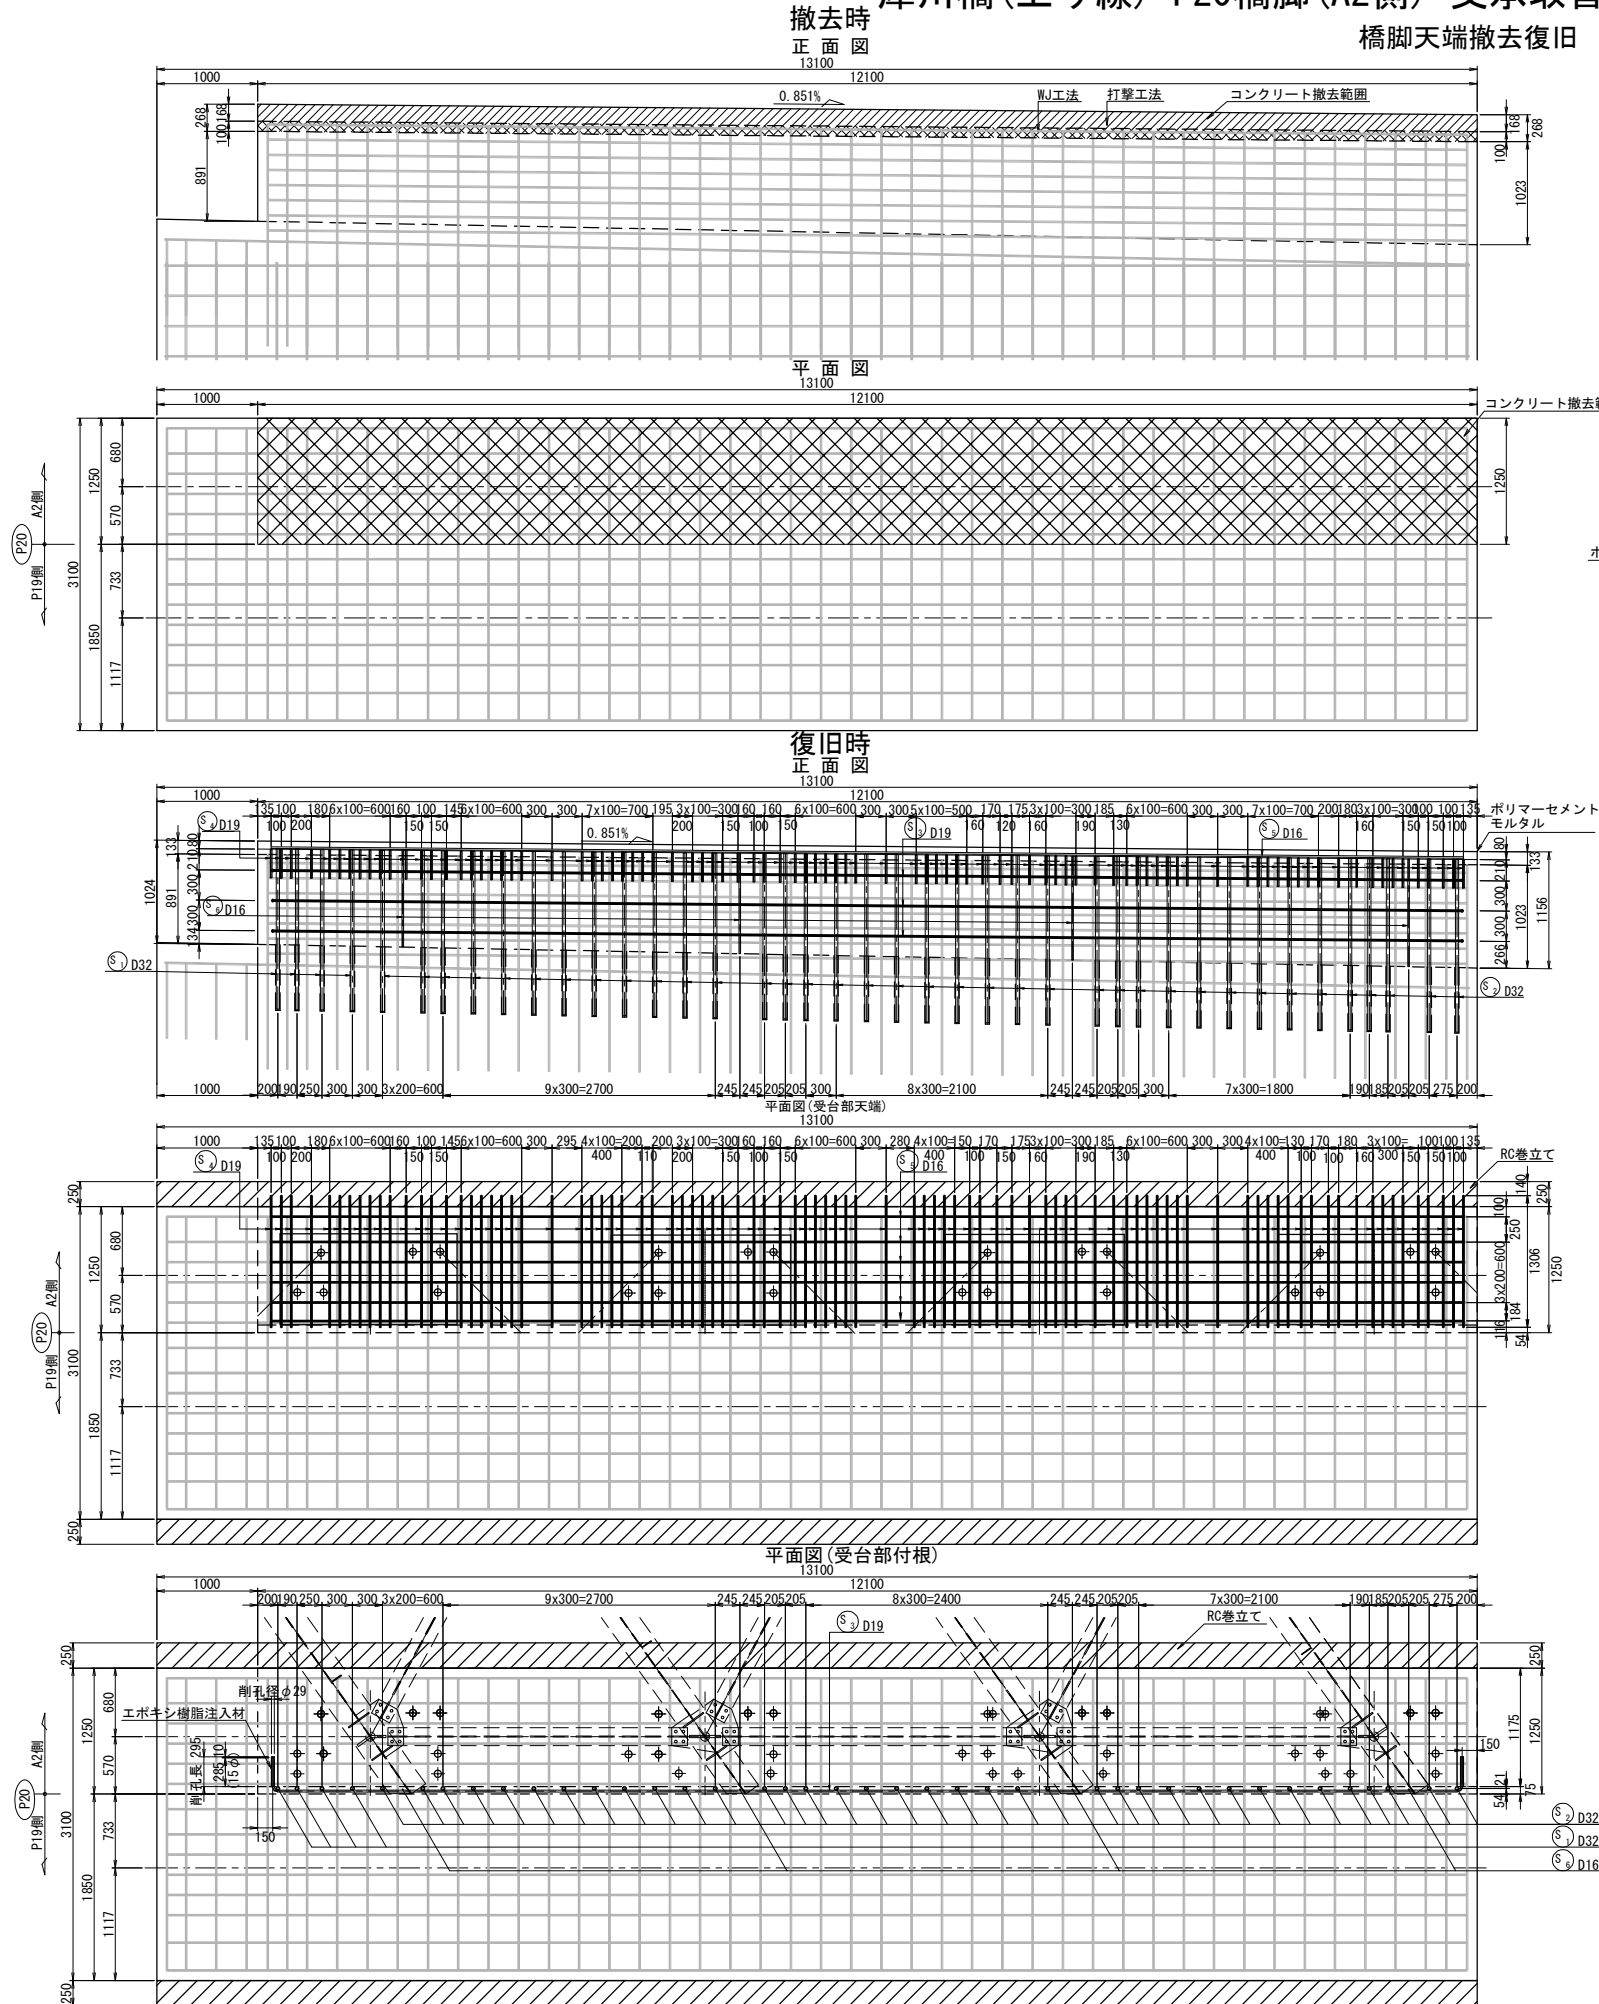


主筋取付金具詳細図



フレア溶接詳細図

D32用

コンクリートビス
φ6×L45

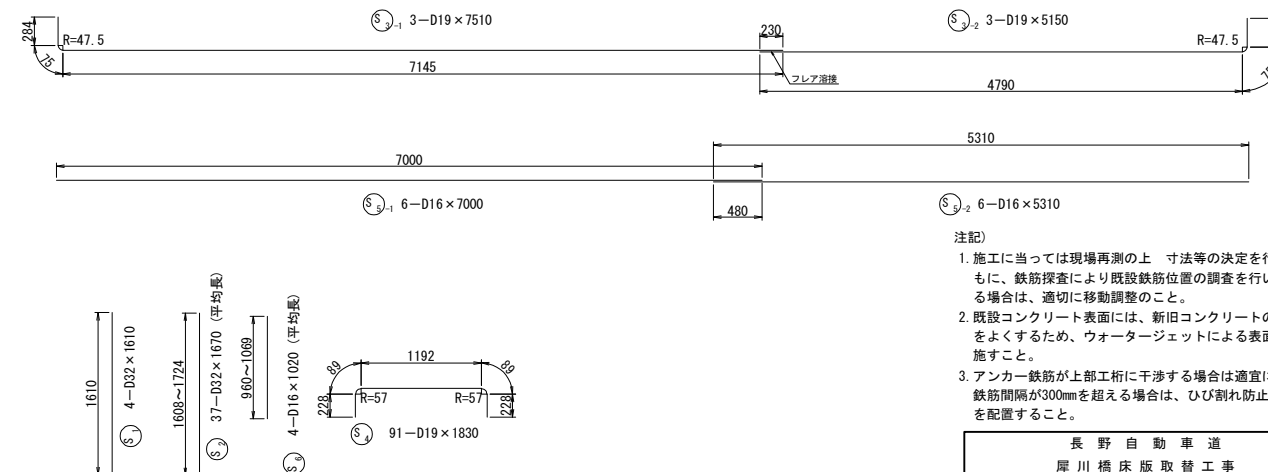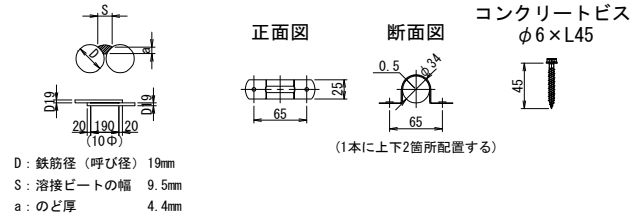

荷重支持板詳細図 S=1:20

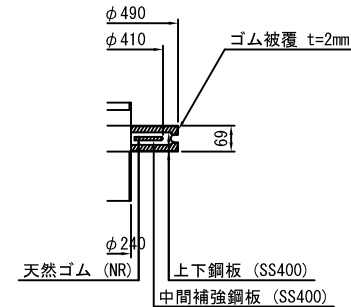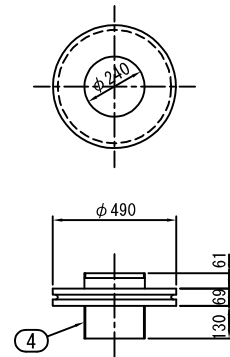

Technical drawing of a vertical section of a composite wall. The wall consists of a central brickwork section flanked by concrete sections. The total height is 1060. The brickwork section has a height of 1000 and a width of 60. The concrete sections have a height of 60. The brickwork is made of M72x6 bricks with a 17@50=850 pattern. The concrete sections are 75 thick. The wall is supported by a foundation with a diameter of 75.



反 力 (kN)		AP20
最 大 反 力		Rmax 1530
最 大 反 力 (回 転 照 査 用)		Rmax2 760
死 荷 重 反 力		RD 820
照 査 荷 重		R1L 355
最 大 水 平 力	橋 軸 方 向	RHeq1 2160
	橋 軸 直 角 方 向	RHeq2 2160
上 向 き の 地 震 力		Ru -1414
変 位 量 (mm)		
照 査 荷 重 時 の 変 位 量		δcL 0.538
回 転 変 位 量		δr 0.891
水 平 変 位 量	常 時 ・ 橋 軸 方 向	$\Delta L1$ -
	地 震 時 ・ 橋 軸 方 向	$\Delta Le1$ -
	地 震 時 ・ 橋 軸 直 角 方 向	$\Delta Le2$ -
性 能		
ゴ ム の 種 類 及 び 呼 び		材料・G NR・G10
圧 縮 ば ね 定 数 (kN/mm)		Kv 660
試 験 変 位 量	せ ん 断 ひ ず み (%)	γS -
	変 位 量 (mm)	UB -

部番	部 品 名 称	材 質	個数	重量(kg)	備 考
1	弾性荷重支持板	NR, SS400	1	50.2	
②	上 蓋	SM490A	1	188.4	
③	ベースプレート	SM490A	1	A	
④	シンボウ	S45CN	1	92.3	
⑤	リングナット	S45CN	1	1.9	
⑥	下カップラー	S45CN	6	90.1	
7	下部アンカーボルト	S35CN, SR235	6	227.4	
⑧	桁取付ボルト, ワッシャー	強度区分 10.9	4	10.6	
9	ゴムキャップ	EPDM	6	0.8	
合 計				B (kg)	

重量 (kg)	A	B
AG4	1503.2	2164.9
AG3	1517.1	2178.8
AG2	1512.5	2174.2
AG1	1476.0	2137.7
AG5	1245.1	1906.8


- | | | | |
|-----|---|--------|-----|
| | AG5 | 1245.1 | 190 |
| ※1 | 道路橋支承受便覧準拠。 | | |
| ※2 | 使用材料は道路橋支承受便覧2.9に適合。 | | |
| ※3 | 部番を○で囲んだ部品は溶融亜鉛めっきとする。
JIS H 8641 HDZ77、ボルト類はHDZ49とする。 | | |
| ※4 | ゴム支承の重量は施工上の参考重量を示す。 | | |
| ※5 | 製作・施工に必要なアイボルト穴は適宜設けること。 | | |
| ※6 | 必要なアイボルト本数は協議して決定すること。 | | |
| ※7 | アイボルト穴は用済み後処理のこと。 | | |
| ※8 | 桁取付ボルト重量はL=100mmとして参考に計上する。 | | |
| ※9 | シンボウ、リングナットはめっき後ねじ加工のこと。 | | |
| ※10 | 部番を○で囲んだ部品はBBPコート（Zn-Ni、Zn-Al、Si複合皮膜）とする。 | | |
| ※11 | アンカーボルト配置は現地削孔位置を確認のうえ決定のこと。 | | |

⑧ 桁取付ボルト, ワッシャー M48 x 100 強度区分 10.9


長野自動車道 犀川橋床版取替工事			
図面の種類	犀川橋(上り線) P20橋脚 (A2側) 支床詳細(その1)		
縮 尺	図示	図面番号	/
設計会社名	八千代エンジニアリング株式会社		
施工会社名			
事務所名	東日本高速道路株式会社 関東支社 長野工事事務所		

支 承 E-2
支承取替工 E-1530(2138・2165・2174・2179)
アンカーボルト配置調整図


AG4
③

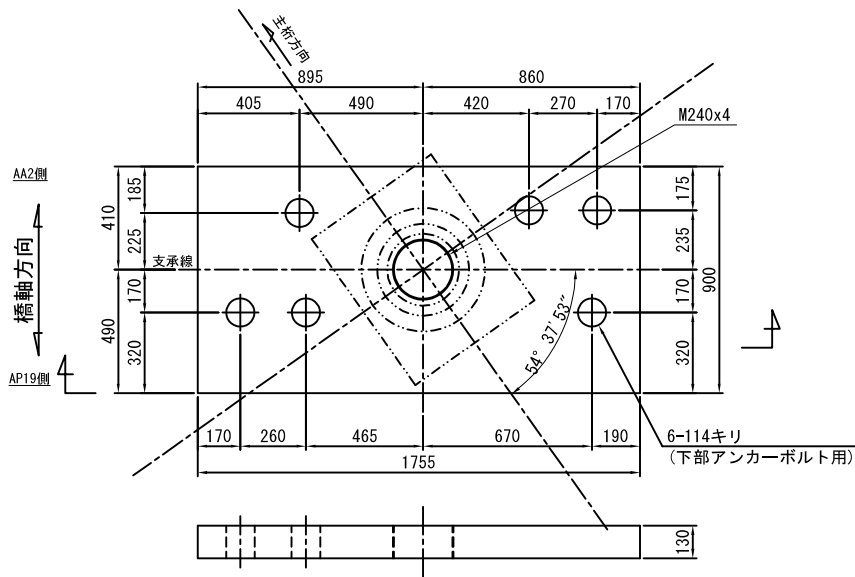


AG3
③

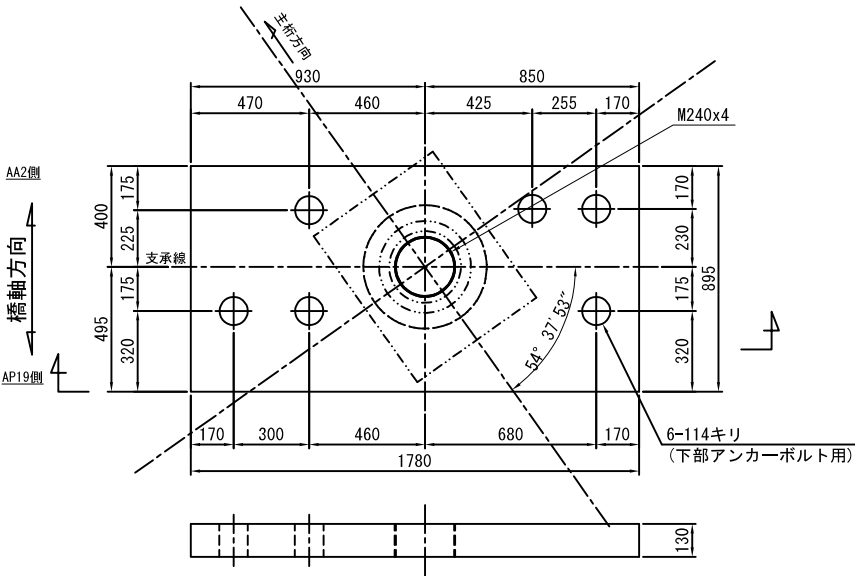


AG2
③

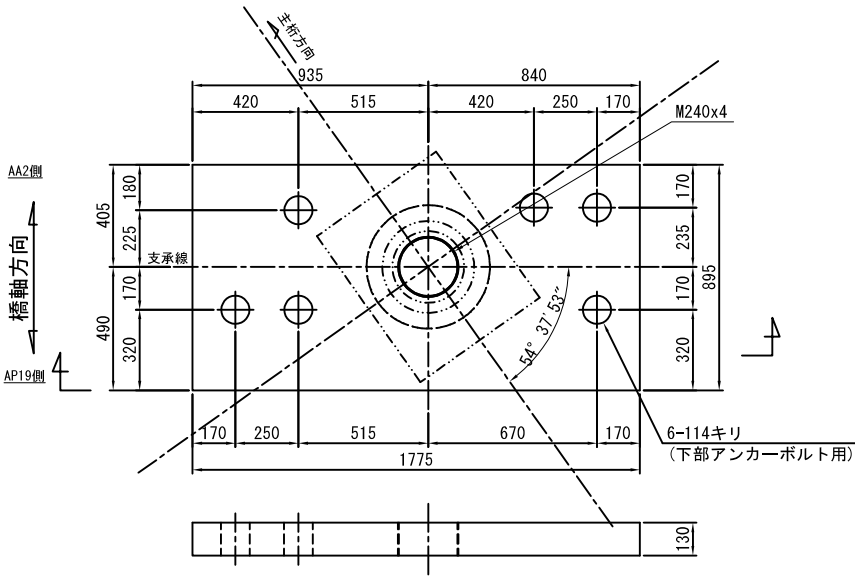


AG1
③

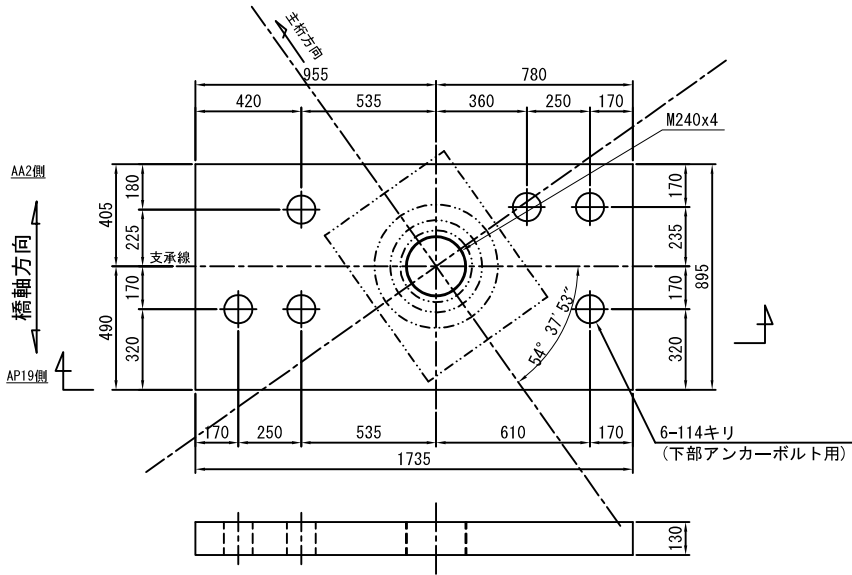

AG5
③

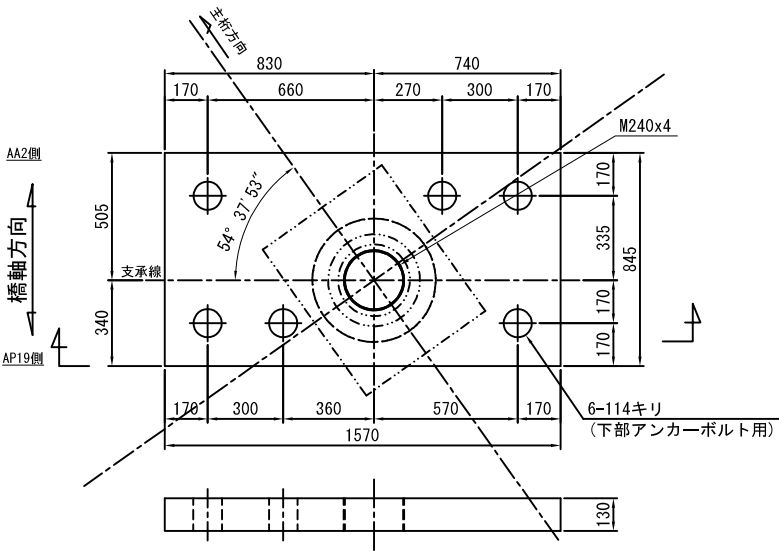


位 置 図

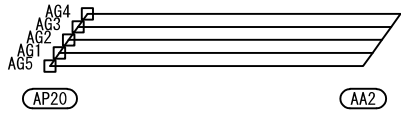

長野自動車道 犀川橋床版取替工事			
図面の種類	P20橋脚(A2側) 支承詳細図(その2)		
縮 尺	1:30	図面番号	/
設計会社名	八千代エンジニアリング株式会社		
施工会社名			
事務所名	東日本高速道路株式会社 関東支社 長野工事事務所		

犀川橋(上り線) P20橋脚(A2側) 上部工補強工詳細図(その1) S=1:20
ジャッキアップ補強材
G1~G4桁

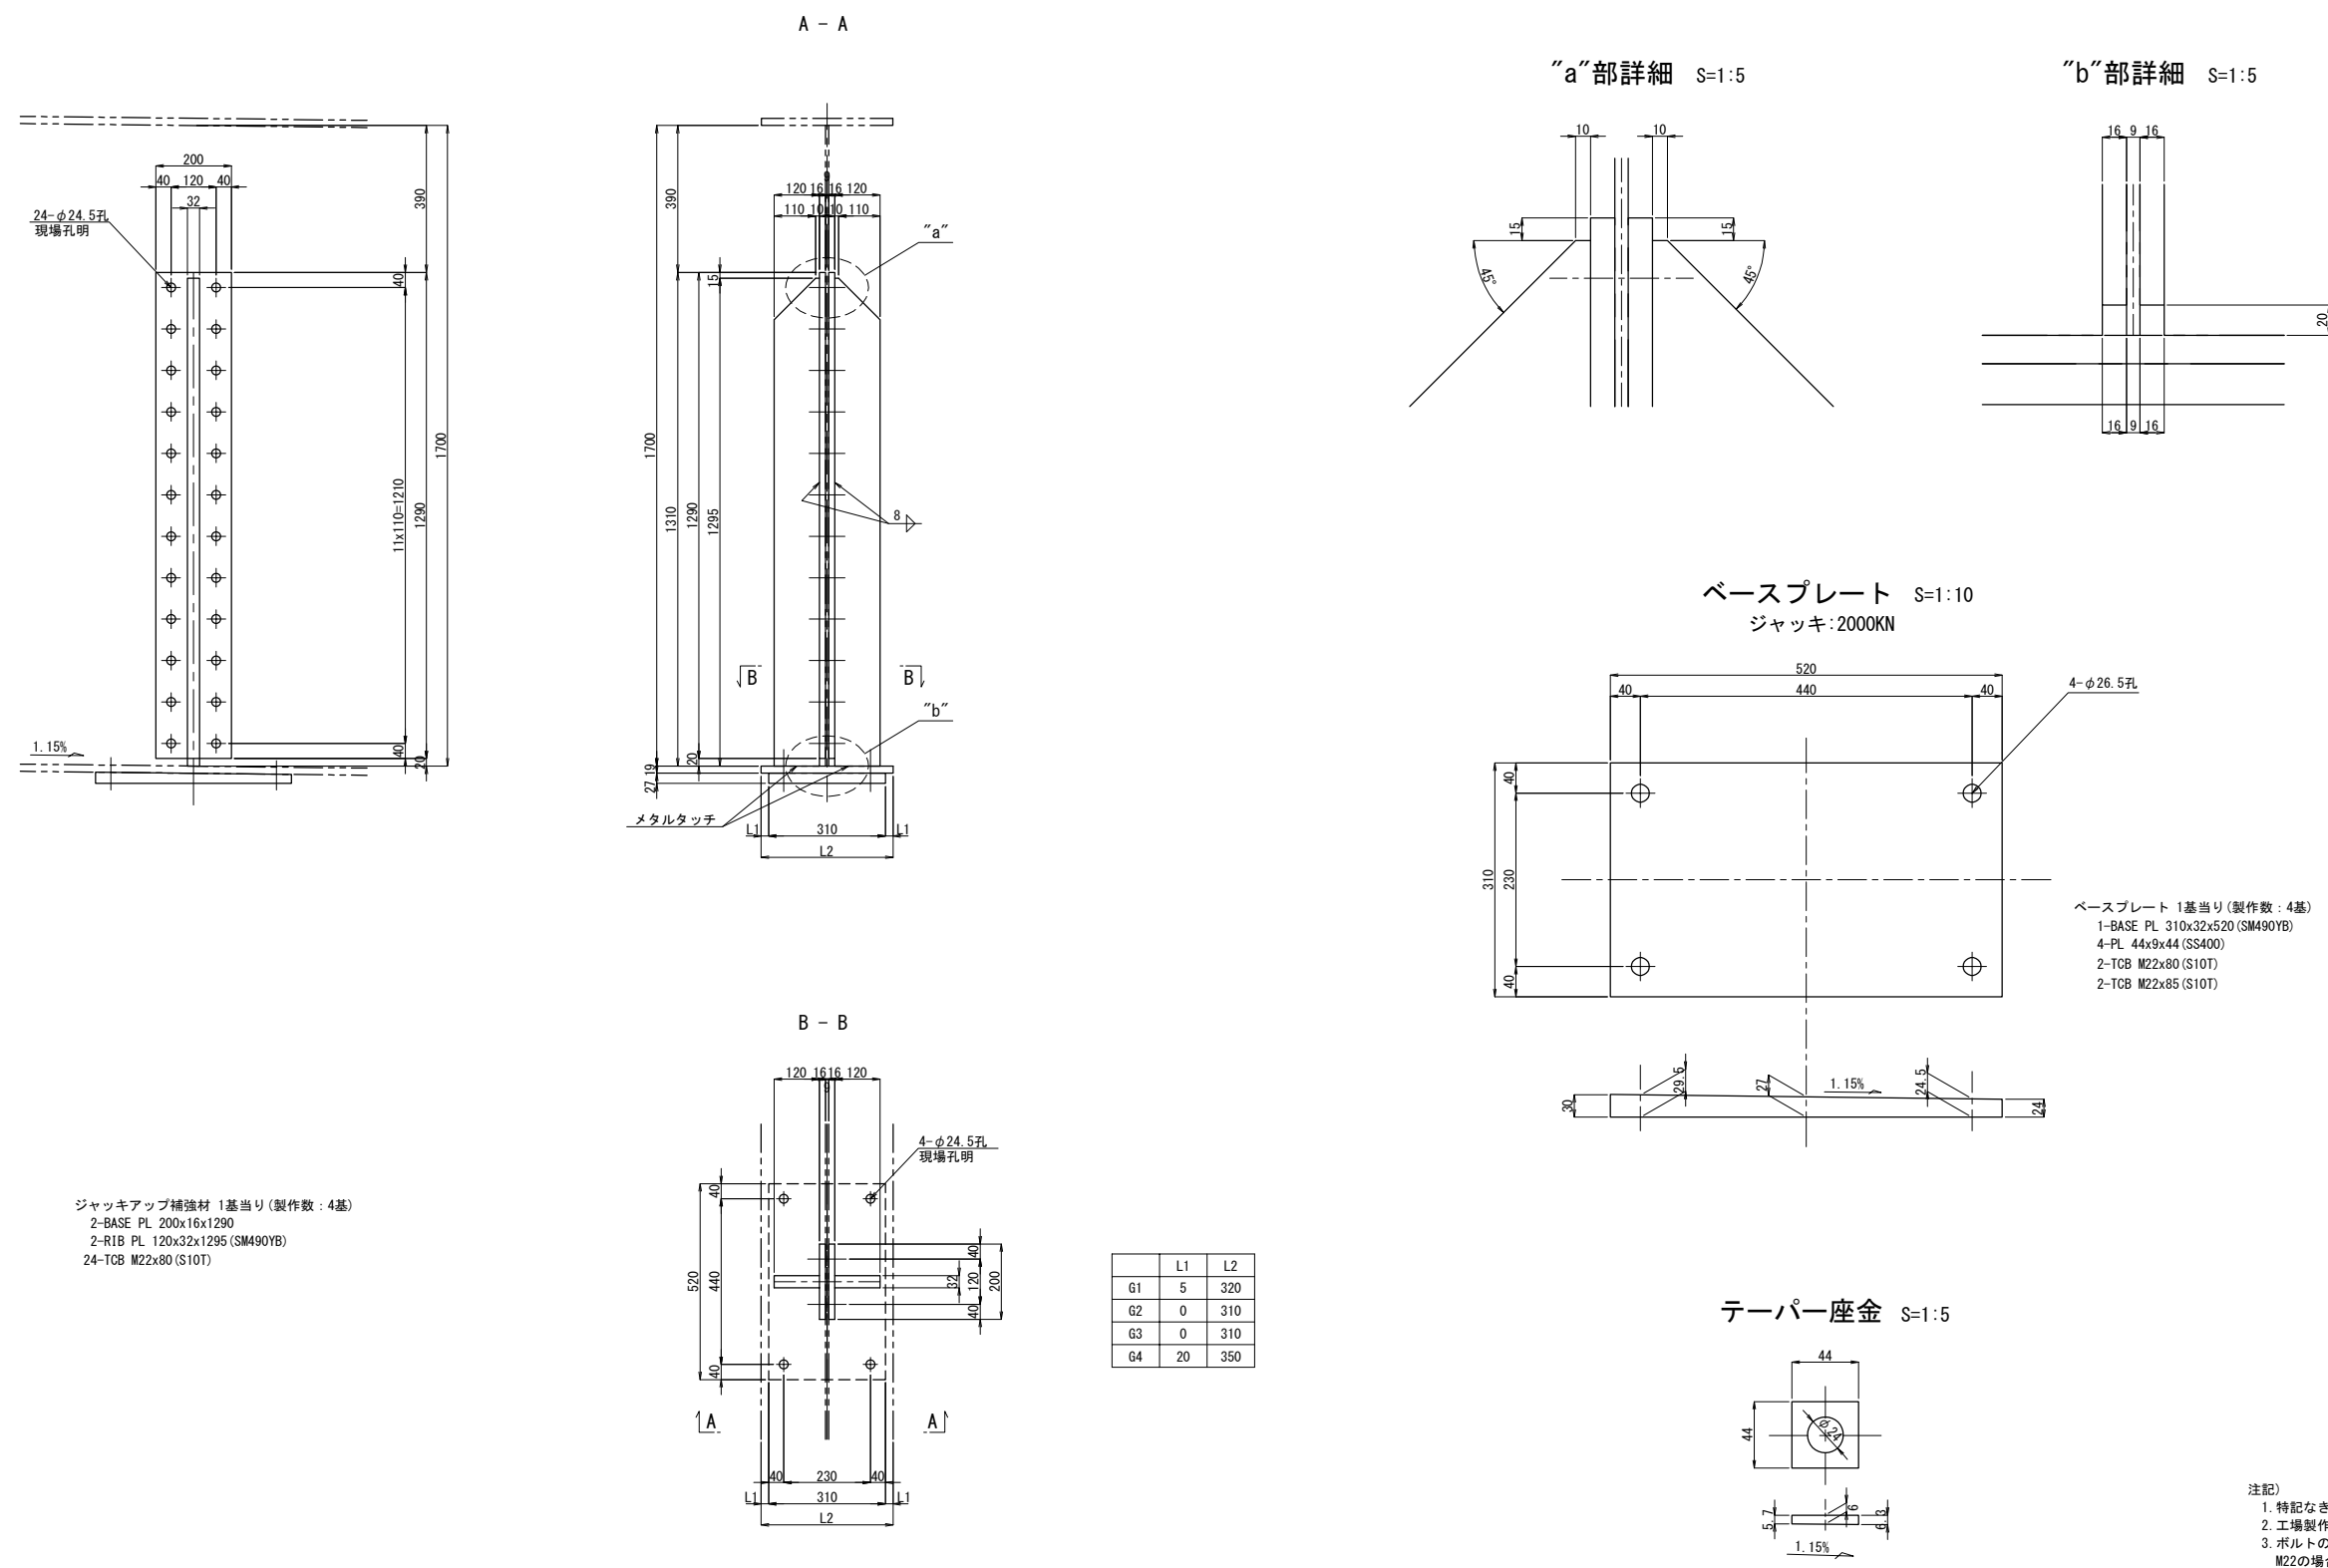


注記)

- 特記なき材質は全てSM490YBとする。
- 工場製作は現場実測確認のうえ行うものとする。
- ボルトの孔明けは、
M22の場合は新設部材φ26.5孔、既設部材φ24.5孔を示す。
- ジャッキアップ補強材及び、支点補強材は主桁と同等以上の塗装を施すものとする。


長野自動車道			
犀川橋床版取替工事			
図面の種類	犀川橋(上り線) P20橋脚(A2側) 上部工補強工詳細図(その1)		
縮尺	図示	図面番号	/
設計会社名	八千代エンジニアリング株式会社		
施工会社名			
事務所名	東日本高速道路株式会社 関東支社 長野工事事務所		

支点補強リブ
G2, G3

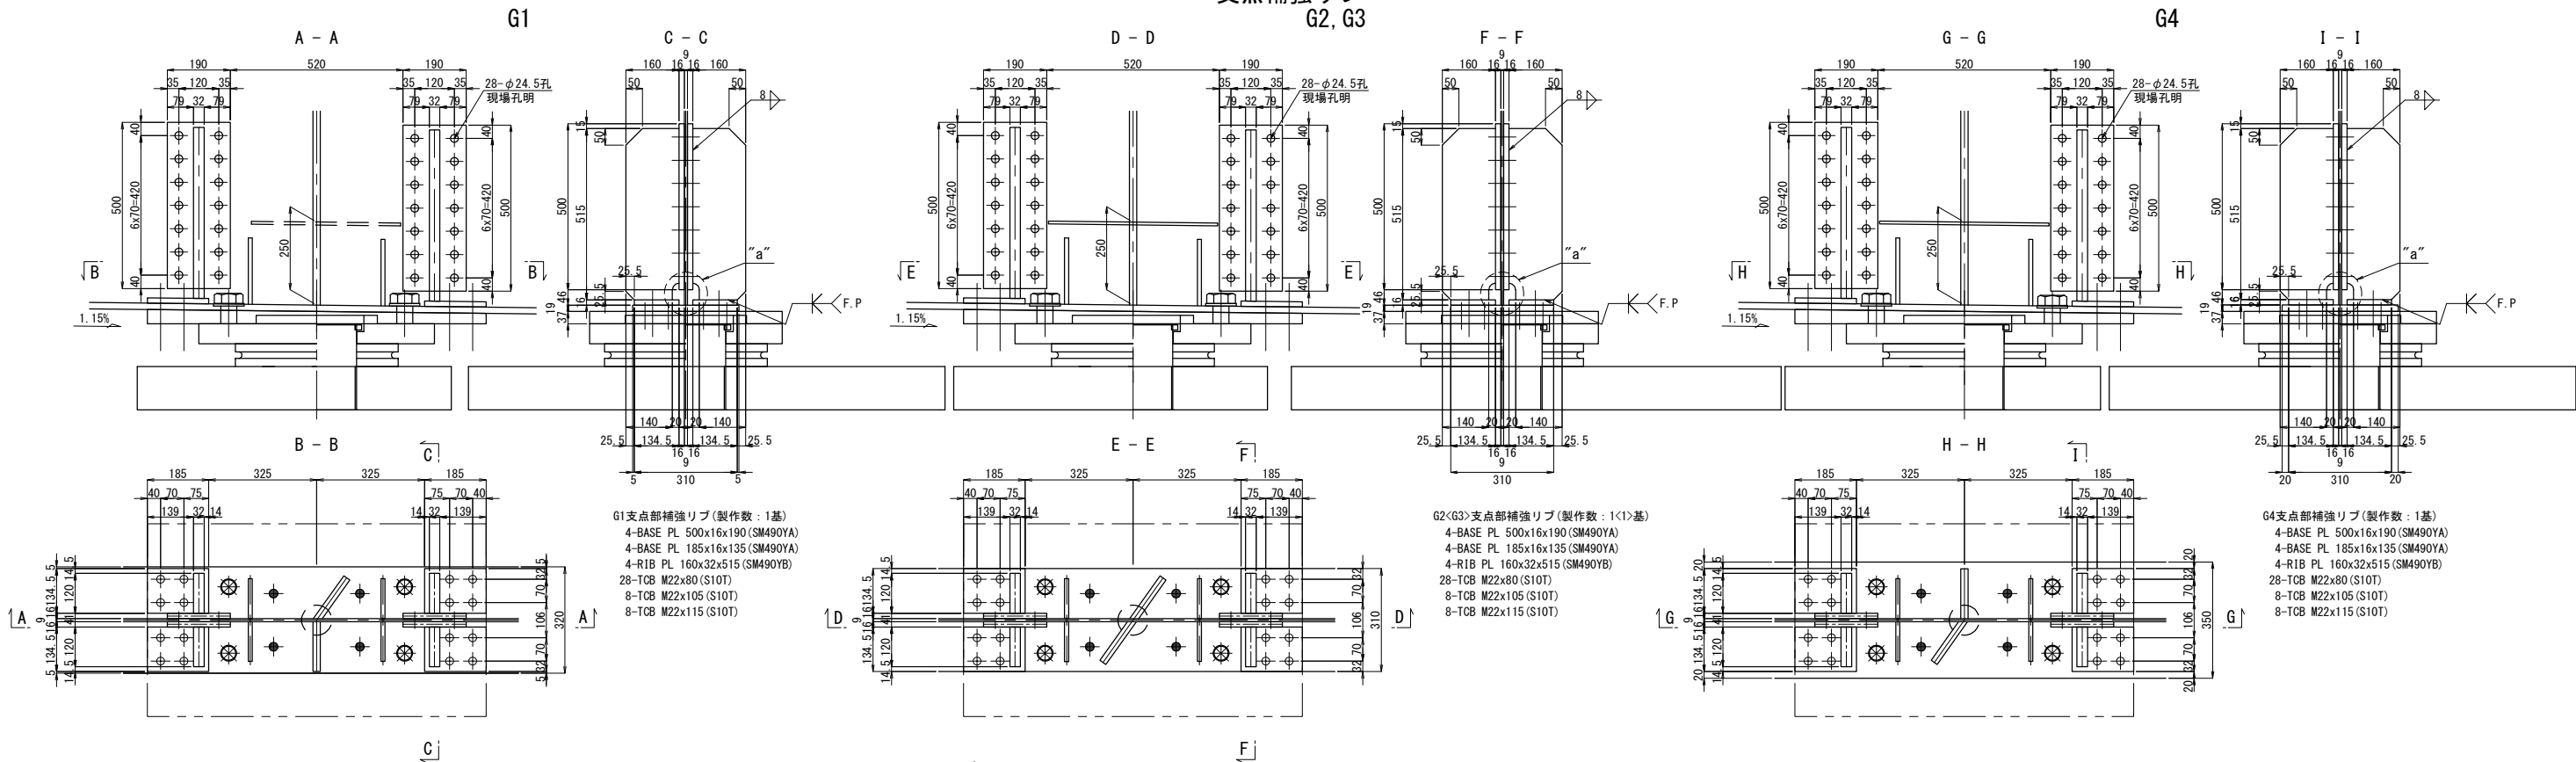

ソールプレート改造図

既設ソールプレート
G2, G3

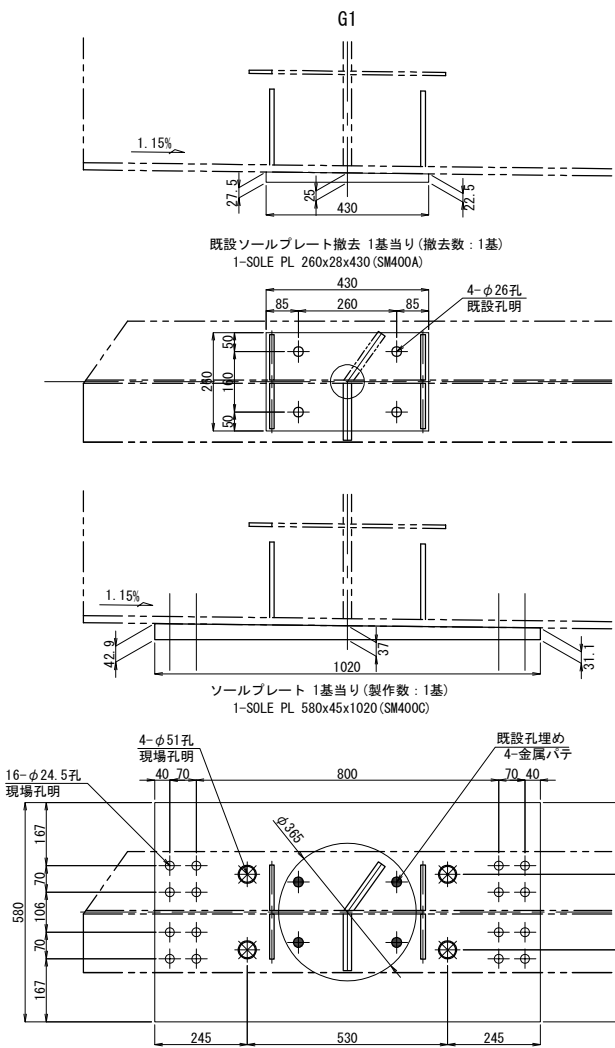

既設ソールプレート撤去 1基当り (撤去数: 1基)

1-SOLE PL 260x28x430 (SM400A)

新設ソールプレート

ソールプレート 1基当り (製作数: 1基)

1-SOLE PL 580x45x1020 (SM400C)

既設ソールプレート撤去 1基当り (撤去数: 1基)

1-SOLE PL 260x28x430 (SM400A)

既設ソールプレート撤去 1基当り (撤去数: 1基)


1-SOLE PL 260x28x430 (SM400A)

新設ソールプレート

ソールプレート 1基当り (製作数: 1基)

1-SOLE PL 580x45x1020 (SM400C)


"a"部詳細 S=1:5

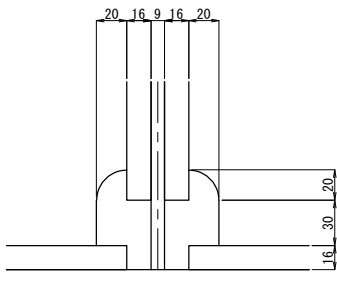


- 注記:
- 特記なき材質は全てSM400Aとする。
 - 特記なきスカーラップは全て50Rとする。
 - 工場製作は現場実測確認のうえ行うものとする。
 - ボルトの孔明けは、M22の場合は新設部材φ26.5孔、既設部材φ24.5孔を示す。
 - ジャッキアップ補強材及び、支点補強材は主桁と同等以上の塗装を施すものとする。
 - F.P.の表示のある箇所は、完全溶け込み溶接を用いる。

長野自動車道	
犀川橋床版取替工事	
図面の種類	犀川橋(上り線) P20橋脚(A2側)
	上部工補強工詳細図(その2)
縮尺	図示 図面番号 /
設計会社名	八千代エンジニアリング株式会社
施工会社名	
事務所名	東日本高速道路株式会社 関東支社 長野工事事務所

正面図

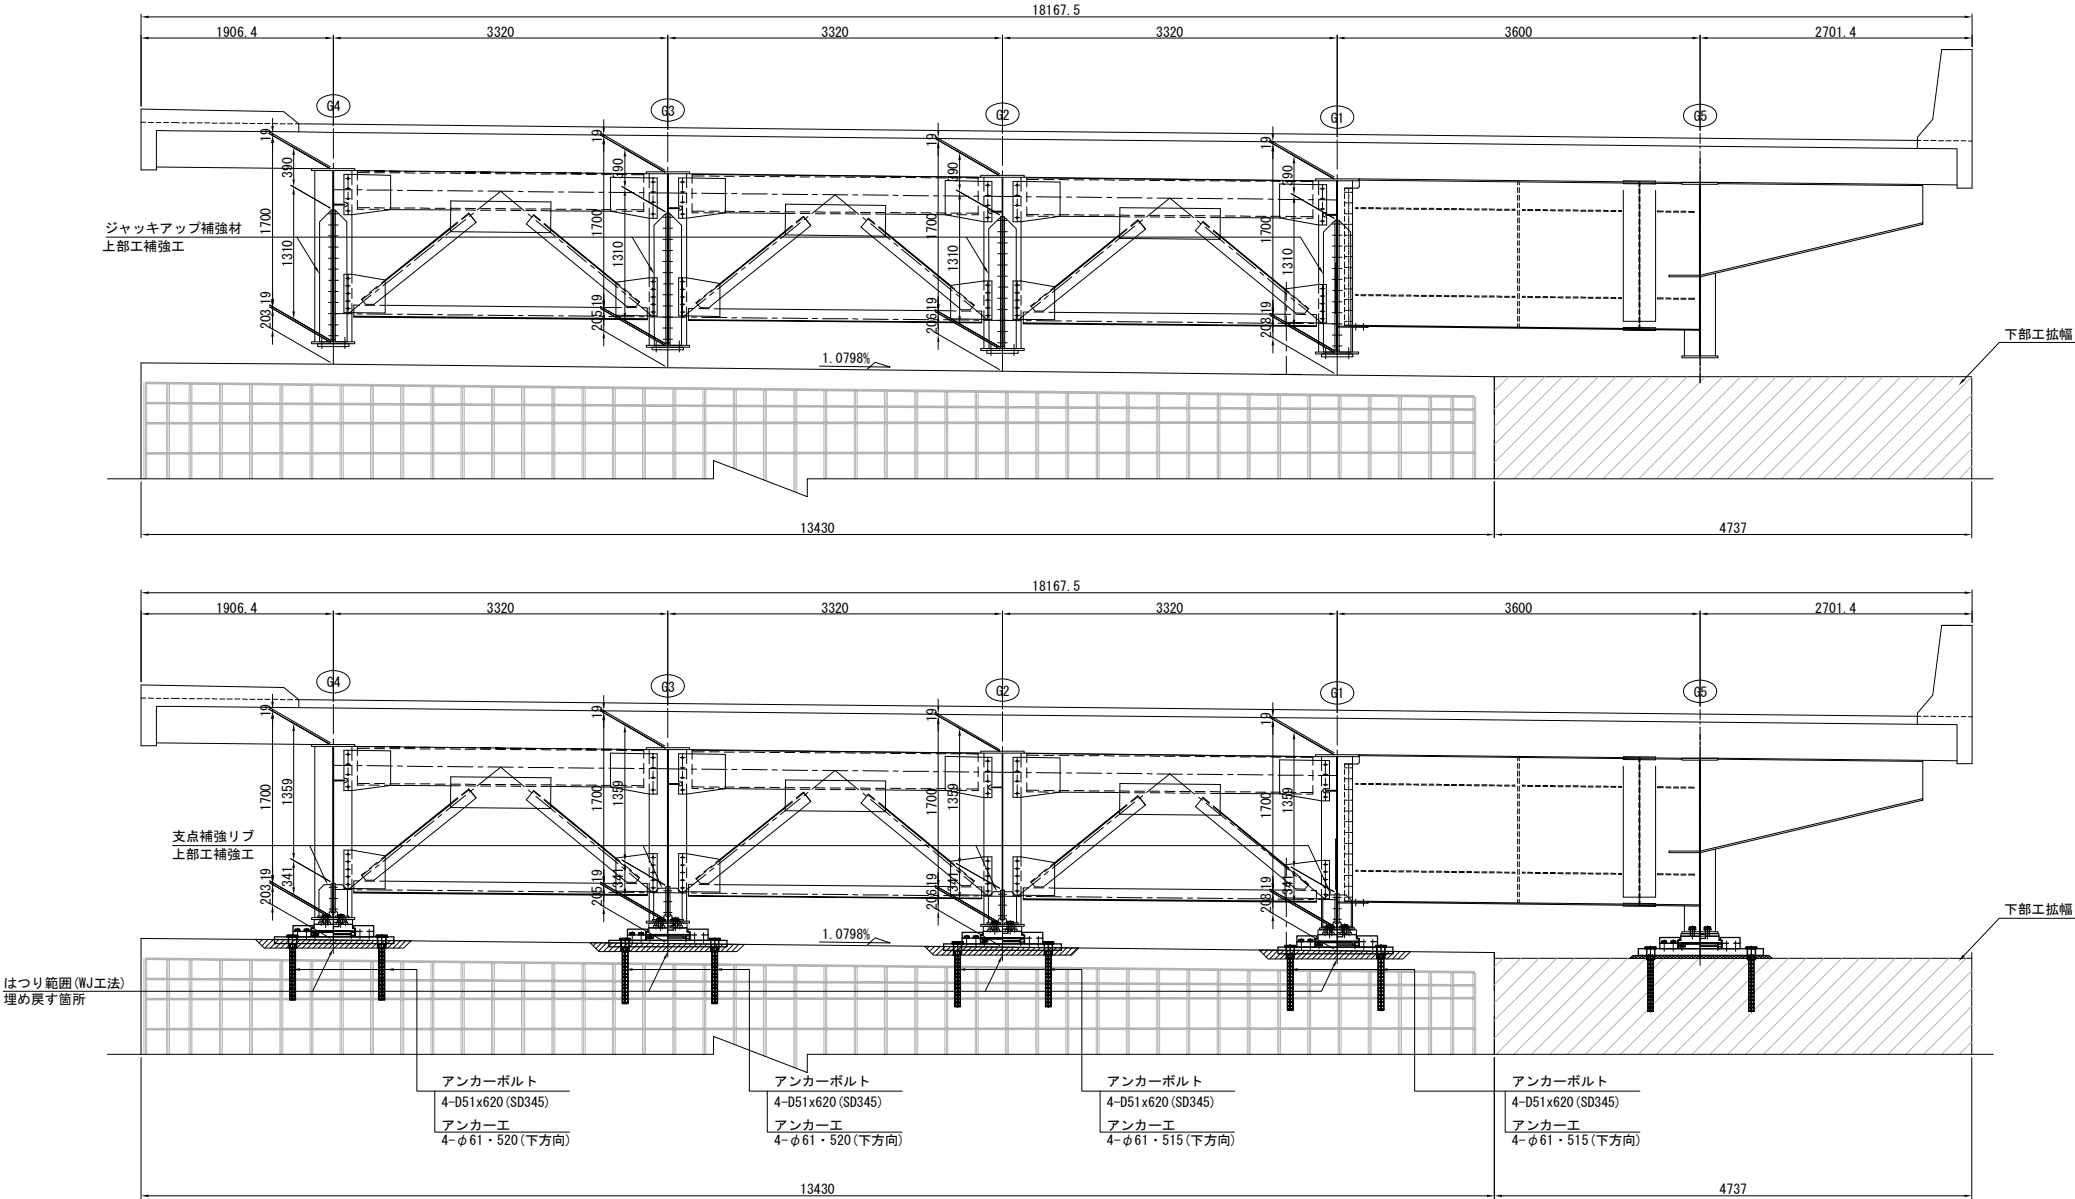






平面図

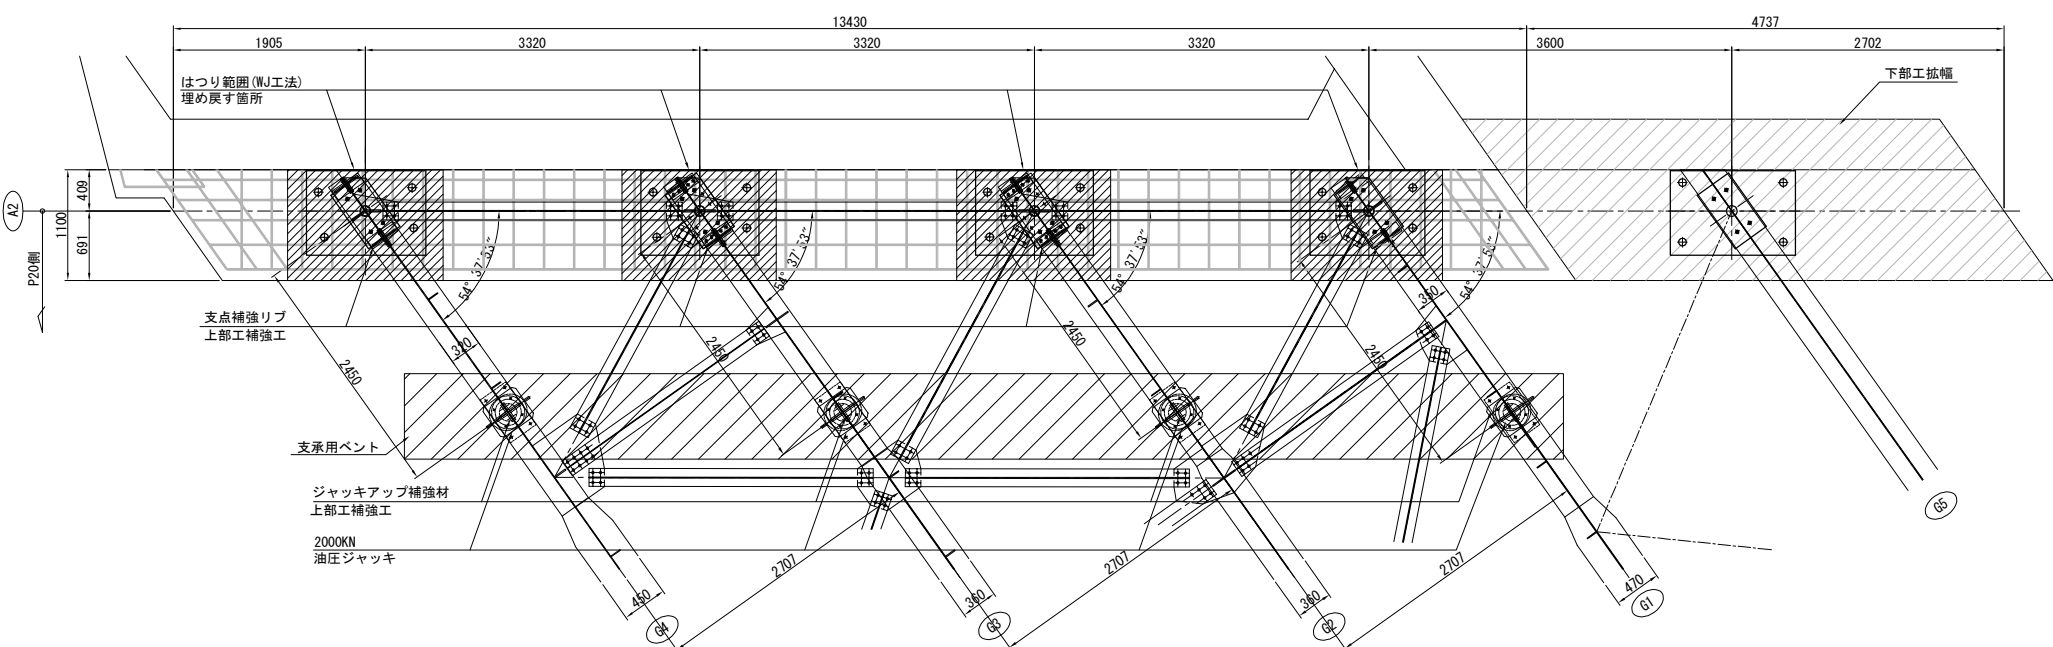

注記:
1. 図中詳細寸法は、現地実測の上決定のこと。
2. 側面図では、上部工は桁方向、下部工は直角方向を示す。

長野自動車道 犀川橋床版取替工事			
図面の種類	犀川橋(上り線) A2橋台 支承取替工配置図(その1)		
縮尺	1:75	図面番号	/
設計会社名	八千代エンジニアリング株式会社		
施工会社名			
事務所名	東日本高速道路株式会社 関東支社 長野工務事務所		

側 面 図

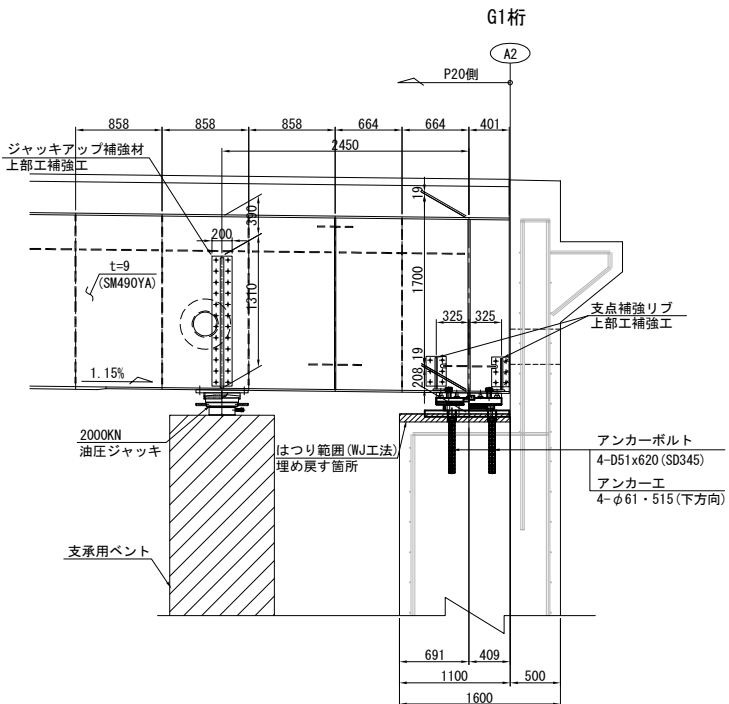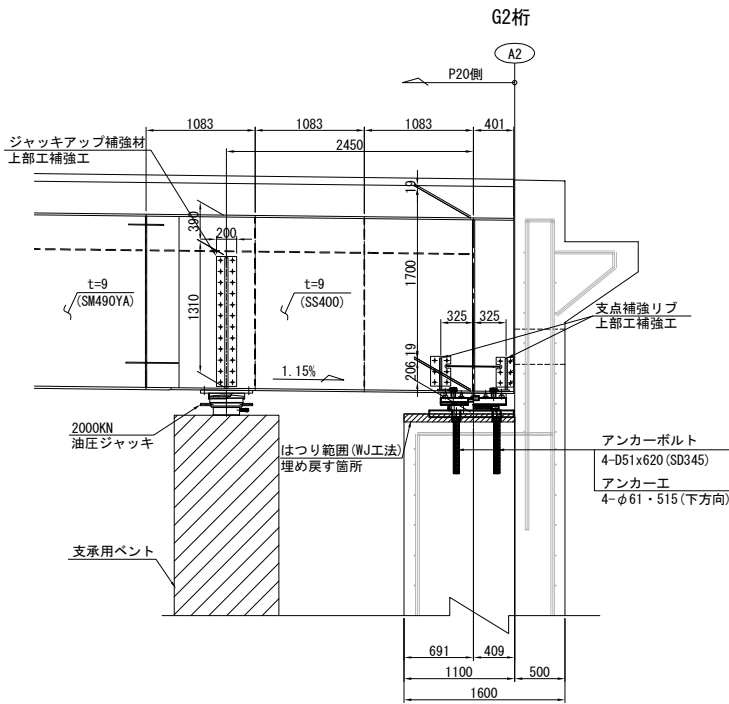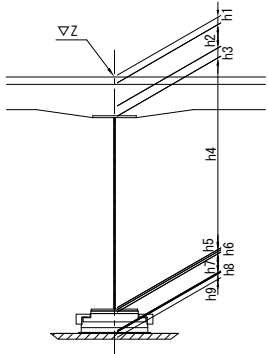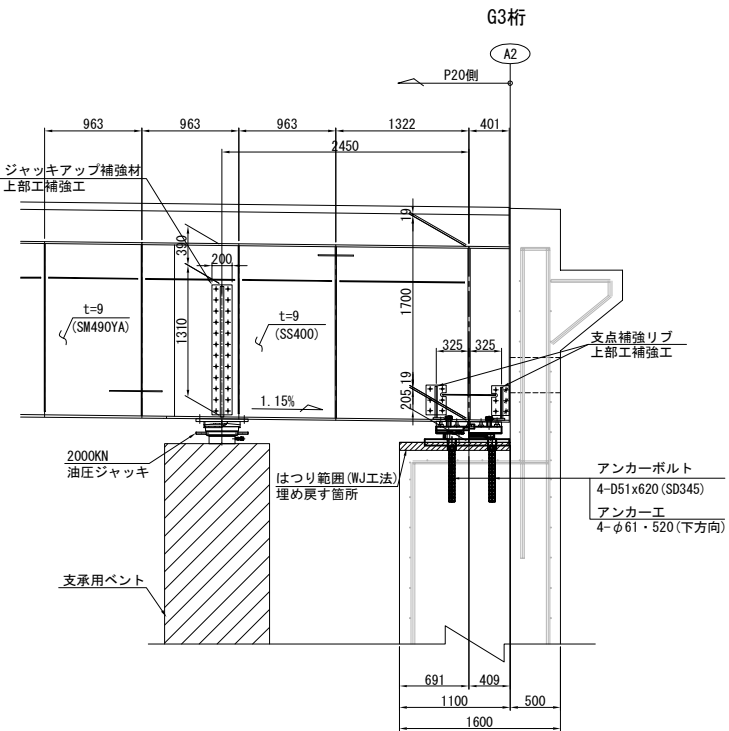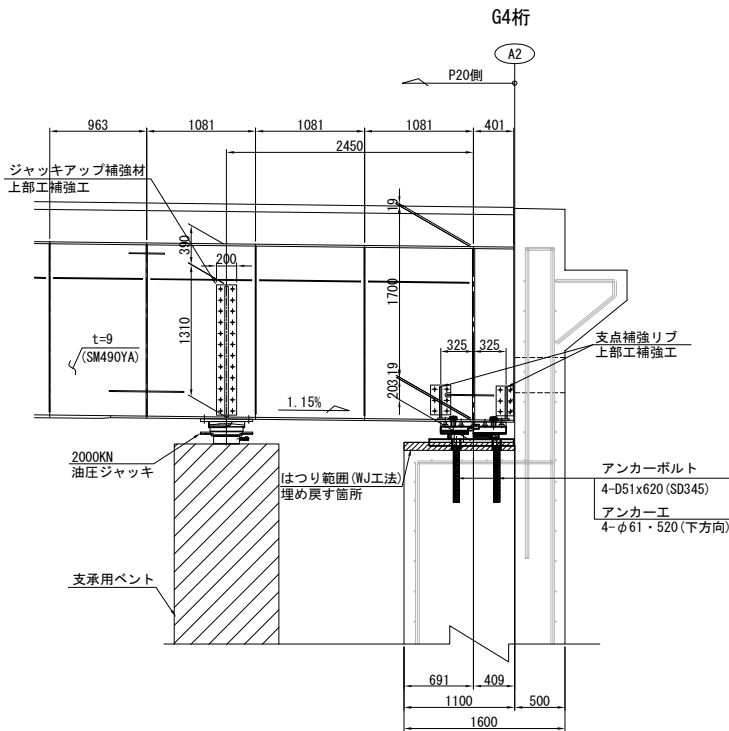

			A2 (S2)				
			G1	G2	G3	G4	
計画高			Z	543.260	543.291	543.322	543.353
構造高	舗装	h1	80	80	80	80	
	床版	h2	220	220	220	220	
	ハンチ	h3	114	111	108	105	
	腹板	h4	1700	1700	1700	1700	
	下フランジ	h5	19	19	19	19	
	ソールプレート	h6	49	49	49	49	
	沓高	h7	189	189	189	189	
	モルタル	h8	-35	-33	-32	-30	
	はつり深さ	h9	80	80	80	80	
下部工天端高				540.919	540.955	540.990	541.026
下フランジ下端～下部工天端高				208	206	205	203



注記:
1. 図中詳細寸法は、現地実測の上決定のこと。
2. 側面図では、上部工は桁方向、下部工は直角方向を示す。

長野自動車道 犀川橋床版取替工事			
図面の種類	犀川橋(上り線) A2橋台 支承取替工配置図(その2)		
縮 尺	1:75	図面番号	/
設計会社名	八千代エンジニアリング株式会社		
施工会社名			
事務所名	東日本高速道路株式会社 関東支社 長野工事事務所		

沓座モルタル



G1桁

G2桁

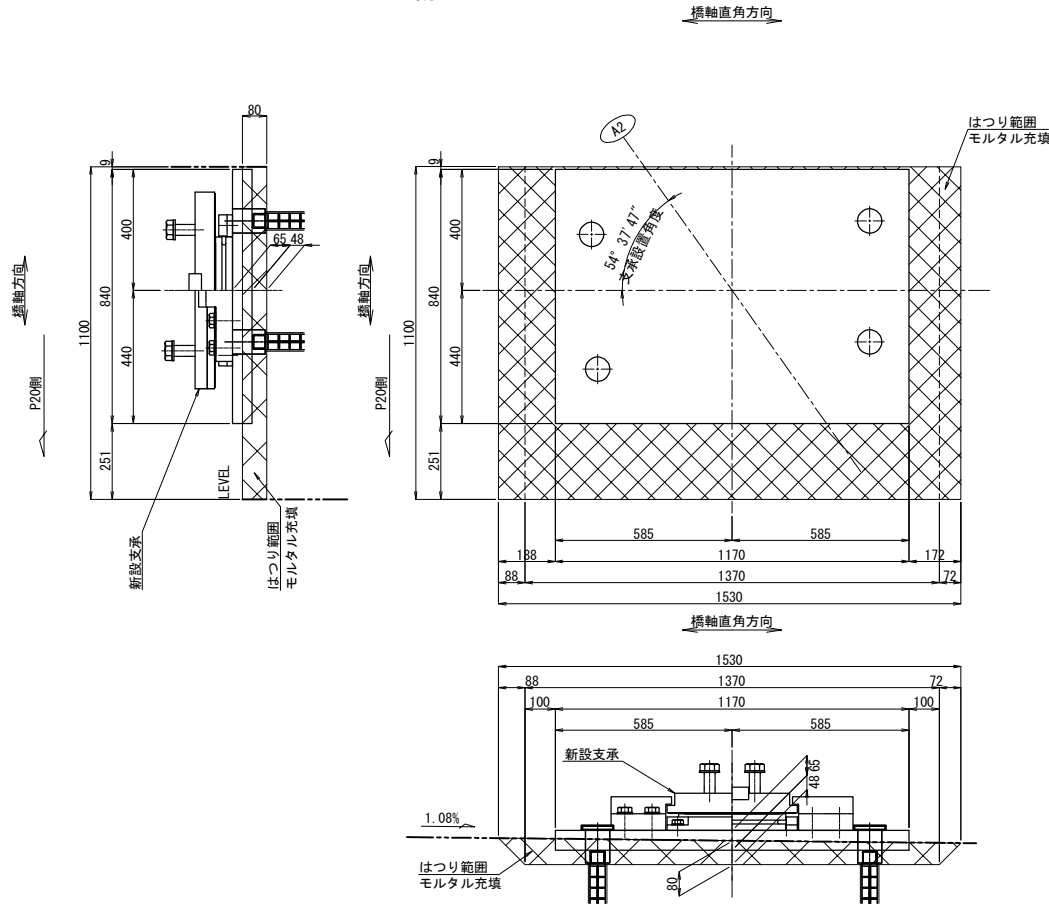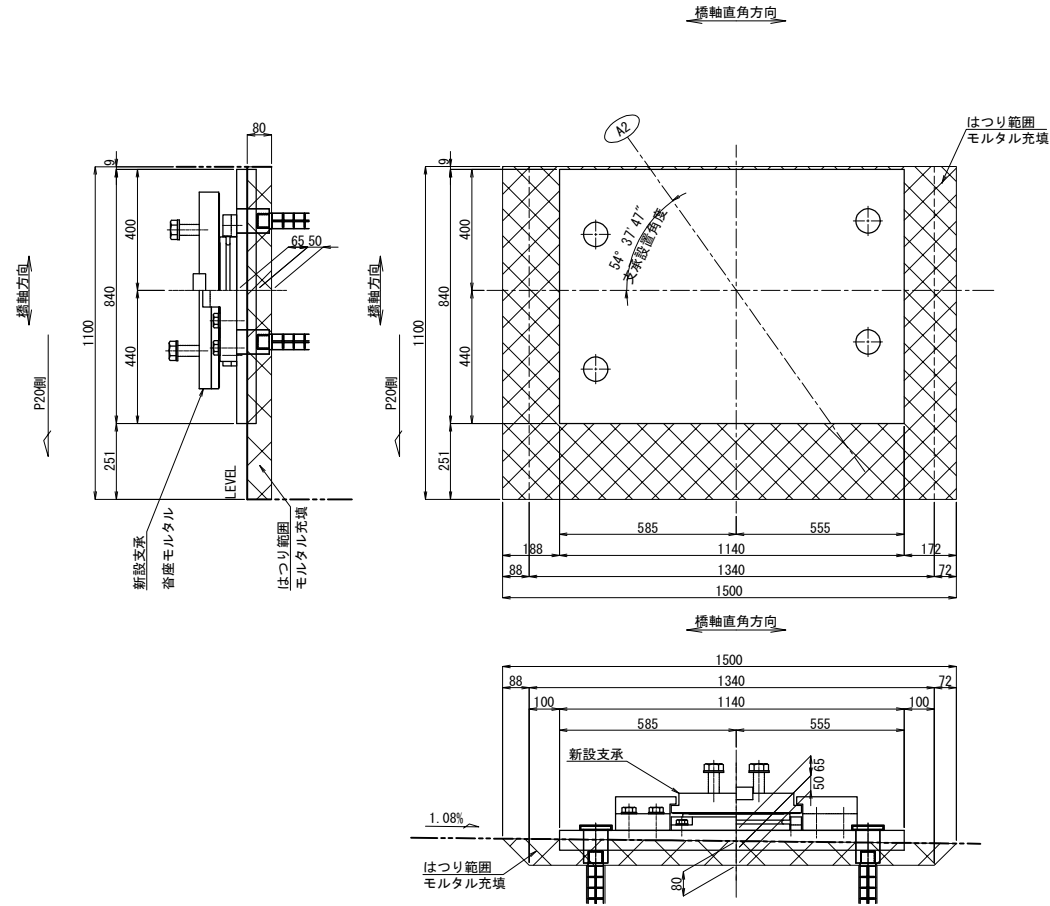

G3桁



G4桁

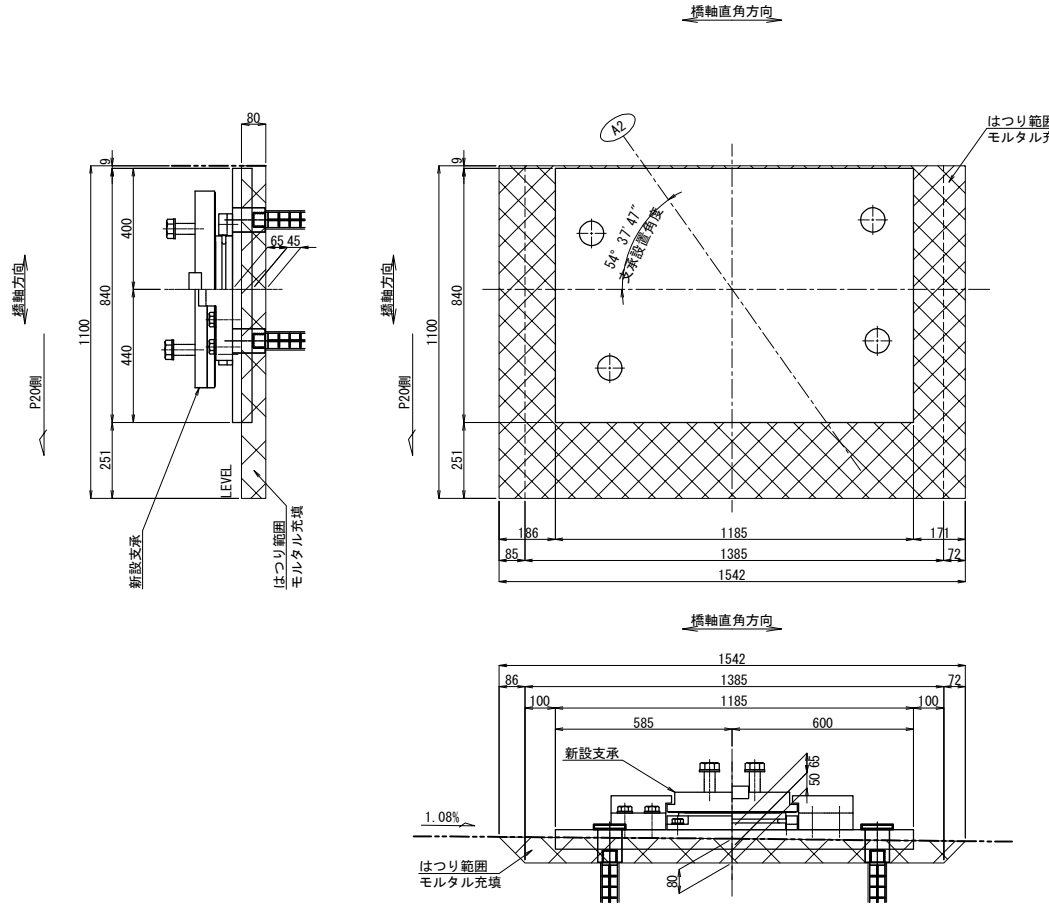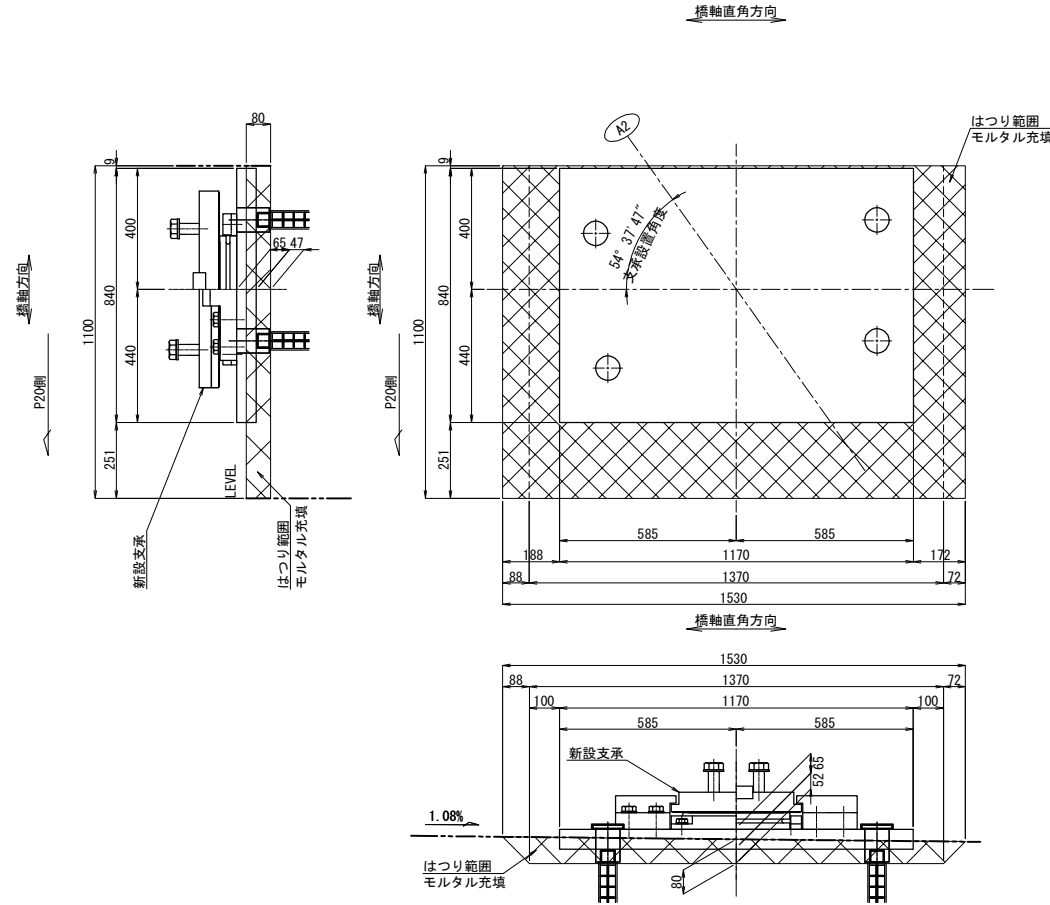




注記)
1. 図中詳細寸法は、現地実測の上決定のこと。

長野自動車道			
犀川橋床版取替工事			
図面の種類	犀川橋(上り線) A2橋台 支承取替工詳細図(その2)		
縮尺	1:25	図面番号	/
設計会社名	八千代エンジニアリング株式会社		
施工会社名			
事務所名	東日本高速道路株式会社 関東支社 長野工務事務所		



支持板 S=1:30
(N用)

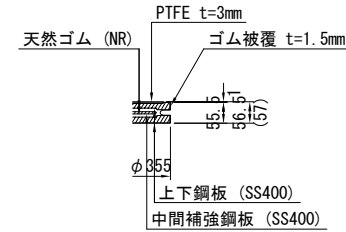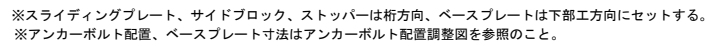

反 力 (kN)			AA2
最 大 反 力		Rmax	1460
最 大 反 力 (回 転 照 査 用)		Rmax2	750
死 荷 重 反 力		RD	730
照 査 荷 重		R1L	365
最 大 水 平 力	橋 軸 方 向	RHeq1	146
	橋 軸 直 角 方 向	RHeq2	818
	サ イ ド ブ ロ ッ ク	RHeq3	818
上 向 き の 地 震 力		Ru	-315
変 位 量 (mm)			
照 査 荷 重 時 の 変 位 量		δ_{cL}	0.553
回 転 変 位 量		δ_r	0.583
水 平 変 位 量	常 時 ・ 橋 軸 方 向	$\Delta L1$	30
	地 震 時 ・ 橋 軸 方 向	$\Delta Le1$	131
	地 震 時 ・ 橋 軸 直 角 方 向	$\Delta Le2$	-
性 能			
ゴ ム の 種 類 及 び 呼 び		材 料 ・ G	NR・G10
圧 縮 ば ね 定 数 (kN/mm)		Kv	660
試 験 変 位 量	せ ん 断 ひ ず み (%)	γS	-
	変 位 量 (mm)	UB	-

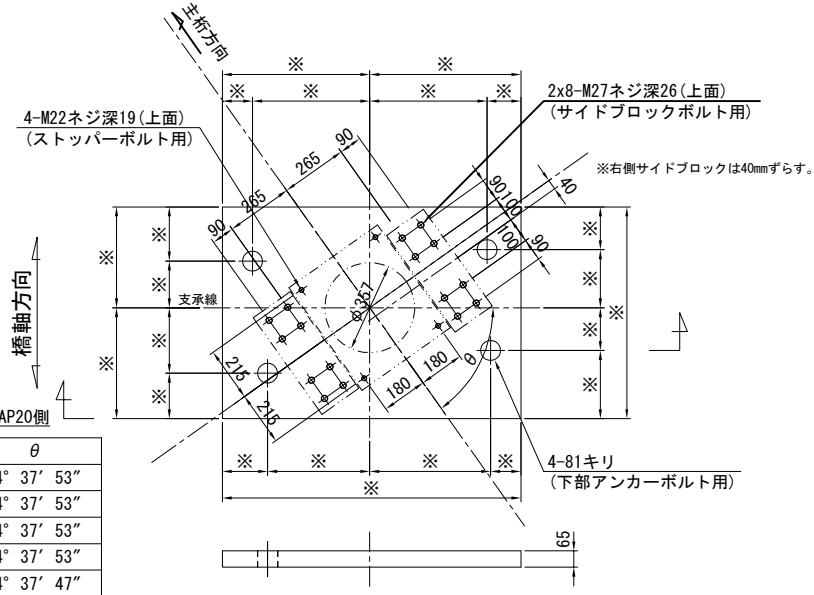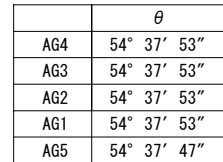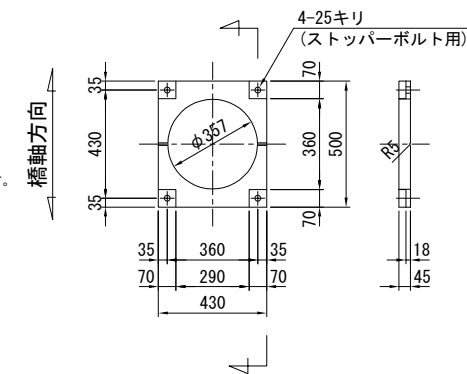

※スライディングプレート、サイドブロック、ストッパーは桁方向、ベースプレートは下部工方向にセットする。
※アンカーボルト配置、ベースプレート寸法はアンカーボルト配置調整図を参照のこと。

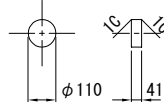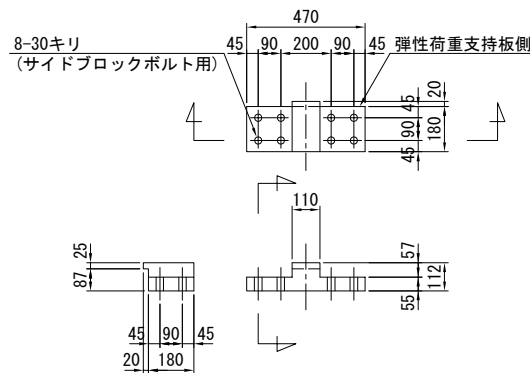






- | | | | |
|---|-------------------|-----------|----------|
| ⑨ | 桁取付ボルト, ワッシャー | M36 x 100 | 強度区分 8.8 |
| ⑩ | ストッパーボルト, ワッシャー | M22 x 40 | 強度区分 8.8 |
| ⑪ | サイドブロックボルト, ワッシャー | M27 x 85 | 強度区分 8.8 |

重量 (kg)	A	B
AG4	495.3	851.2
AG3	488.9	844.8
AG2	488.9	844.8
AG1	476.0	831.9
AG5	518.9	874.8


長野自動車道 犀川橋床版代替工事			
図面の種類	犀川橋(上り線) A2橋台 支保詳細図(その1)		
縮 尺	図示	図面番号	/
設計会社名	八千代エンジニアリング株式会社		
施工会社名			
事務所名	東日本高速道路株式会社 関東東支 長野工事事務所		

支 承 E-3
支 承 取 替 工 E-1460(832・845・851)

アンカーボルト配置調整図

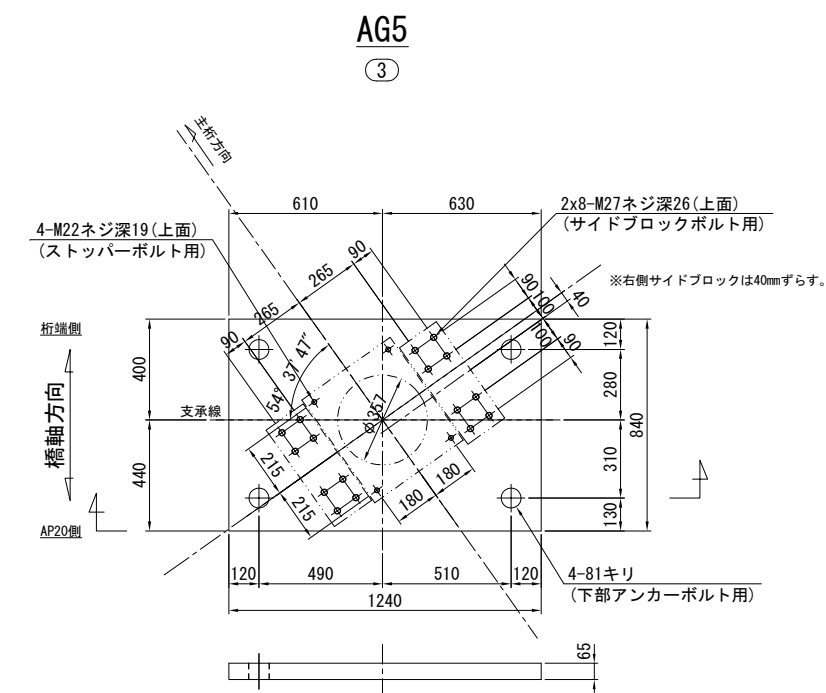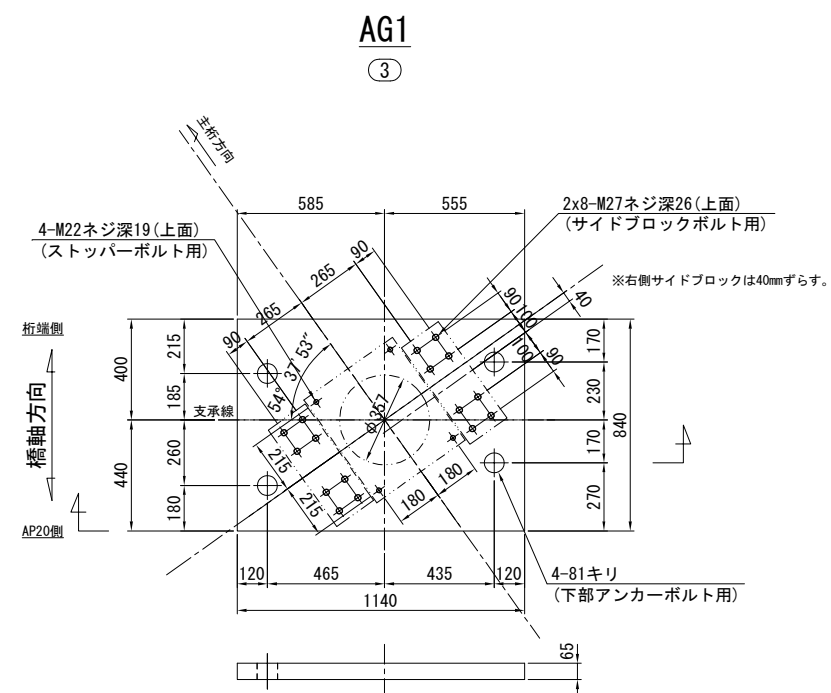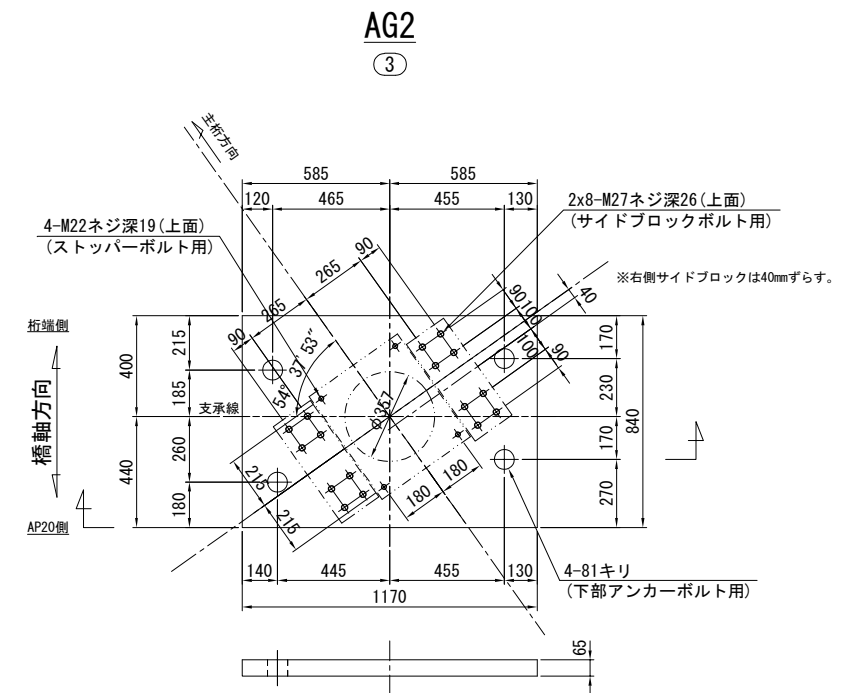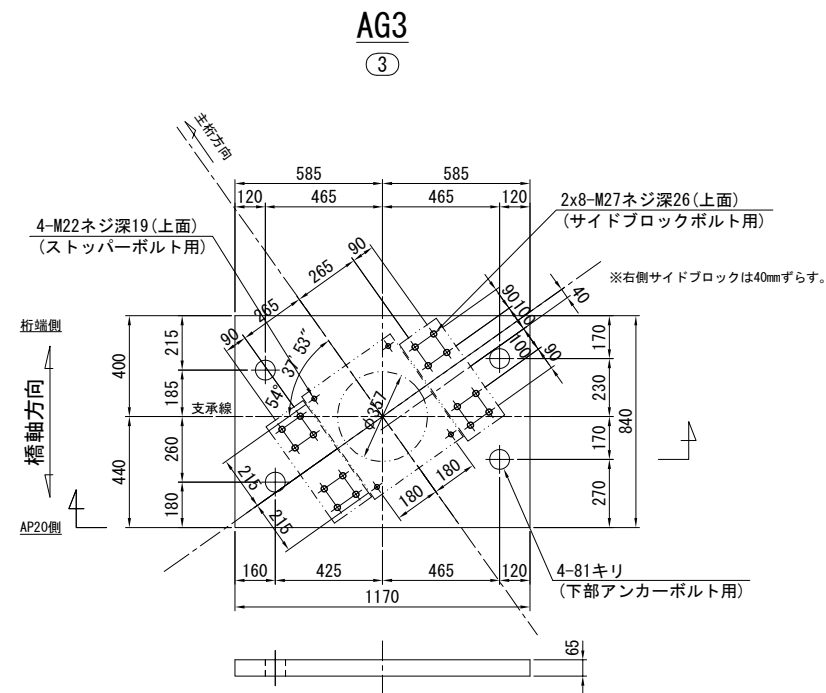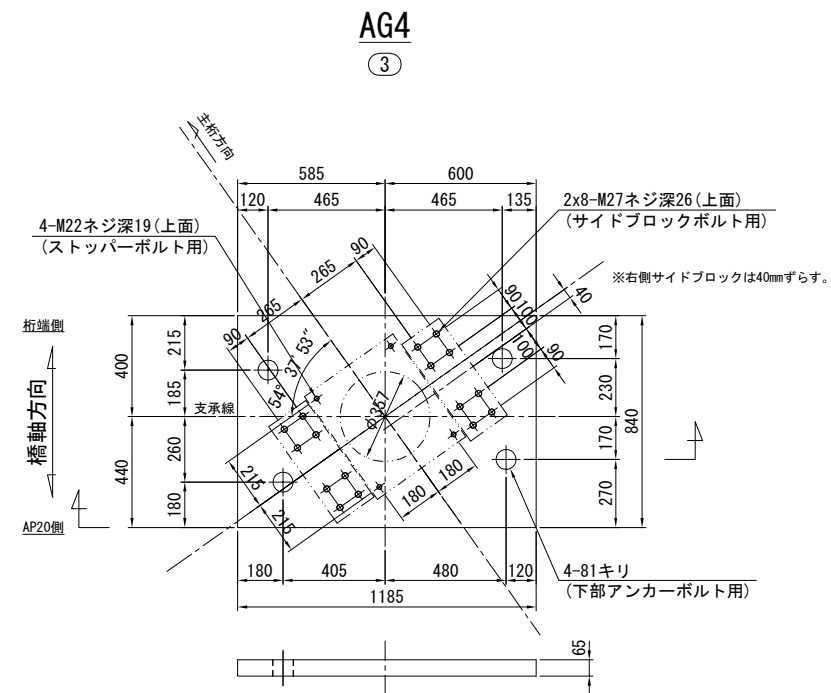






位 置 図

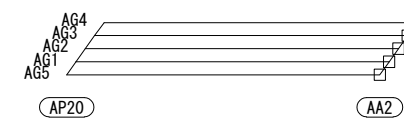

長野自動車道 犀川橋床版取替工事			
図面の種類	犀川橋(上り線) A2橋台 支承詳細図(その2)		
縮 尺	1:30	図面番号	/
設計会社名	八千代エンジニアリング株式会社		
施工会社名			
事務所名	東日本高速道路株式会社 関東支社 長野工事事務所		


犀川橋(上り線) A2橋台 上部工補強工詳細図(その1) S=1:20

ジャッキアップ補強材
G1~G4桁

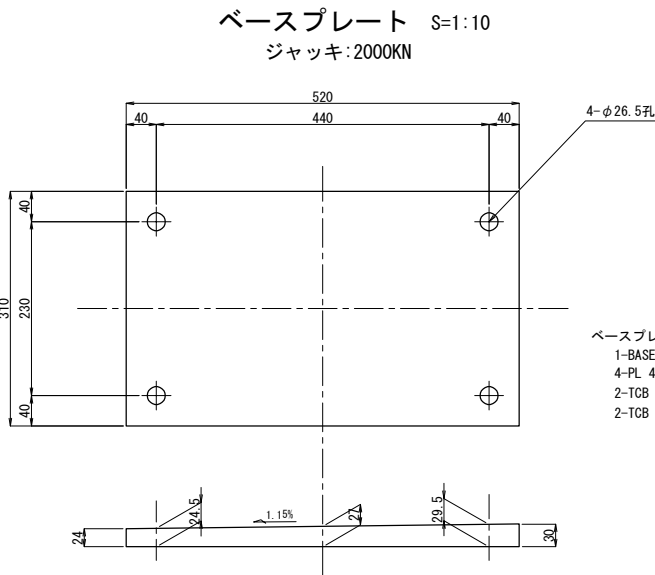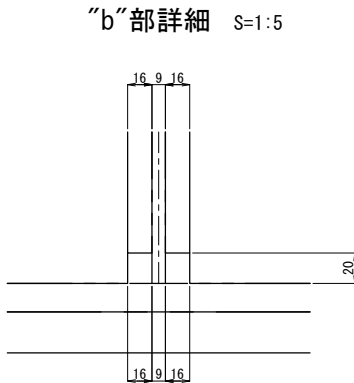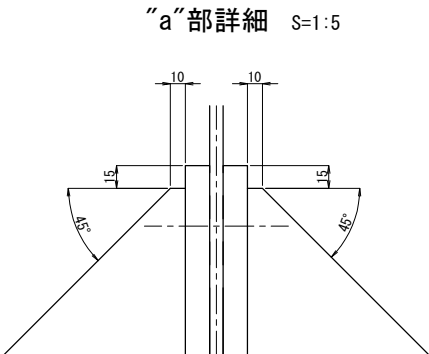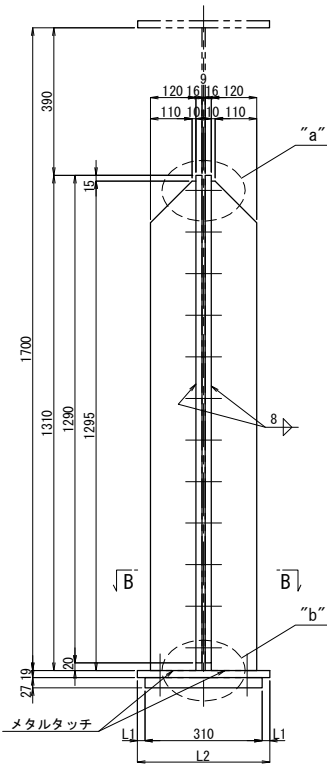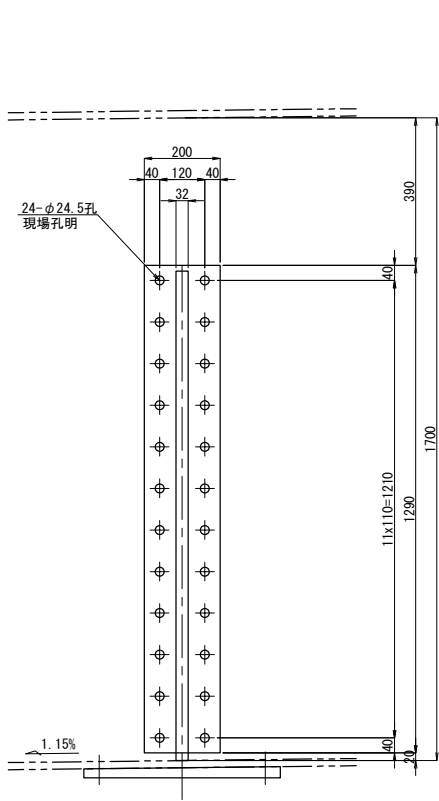


ベースプレート 1基当り(製作数:4基)
1-BASE PL 310x32x520
4-PL 44x9x44 (SS400)
2-TCB M22x80 (S10T)
2-TCB M22x85 (S10T)

ジャッキアップ補強材 1基当り(製作数:4基)
2-BASE PL 200x16x1290 (SM490YA)
2-RIB PL 120x32x1295
24-TCB M22x80 (S10T)

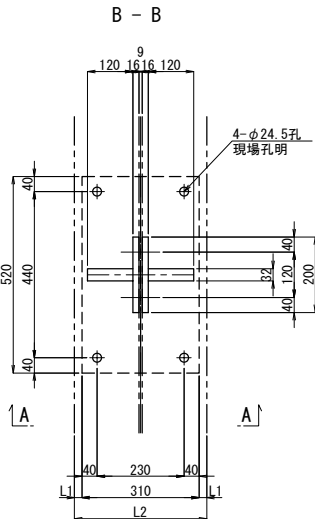

	L1	L2
G1	20	350
G2	0	310
G3	0	310
G4	5	320

テーパ座金 S=1:5

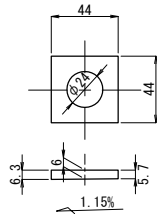

- 注記)
- 特記なき材質は全てSM490YBとする。
 - 工場製作は現場実測確認のうえ行うものとする。
 - ボルトの孔明けは、M22の場合は新設部材φ26.5孔、既設部材φ24.5孔を示す。
 - ジャッキアップ補強材及び、支点補強材は主桁と同等以上の塗装を施すものとする。

長野自動車道 犀川橋床版取替工事			
図面の種類	犀川橋(上り線) A2橋台 上部工補強工詳細図(その1)		
縮尺	図示	図面番号	/
設計会社名	八千代エンジニアリング株式会社		
施工会社名			
事務所名	東日本高速道路株式会社 関東支社 長野工事事務所		


犀川橋(上り線) A2橋台 上部工補強工詳細図(その2) S=1:20

支点補強リブ

 $G2 \langle G3 \rangle$


G1

G4


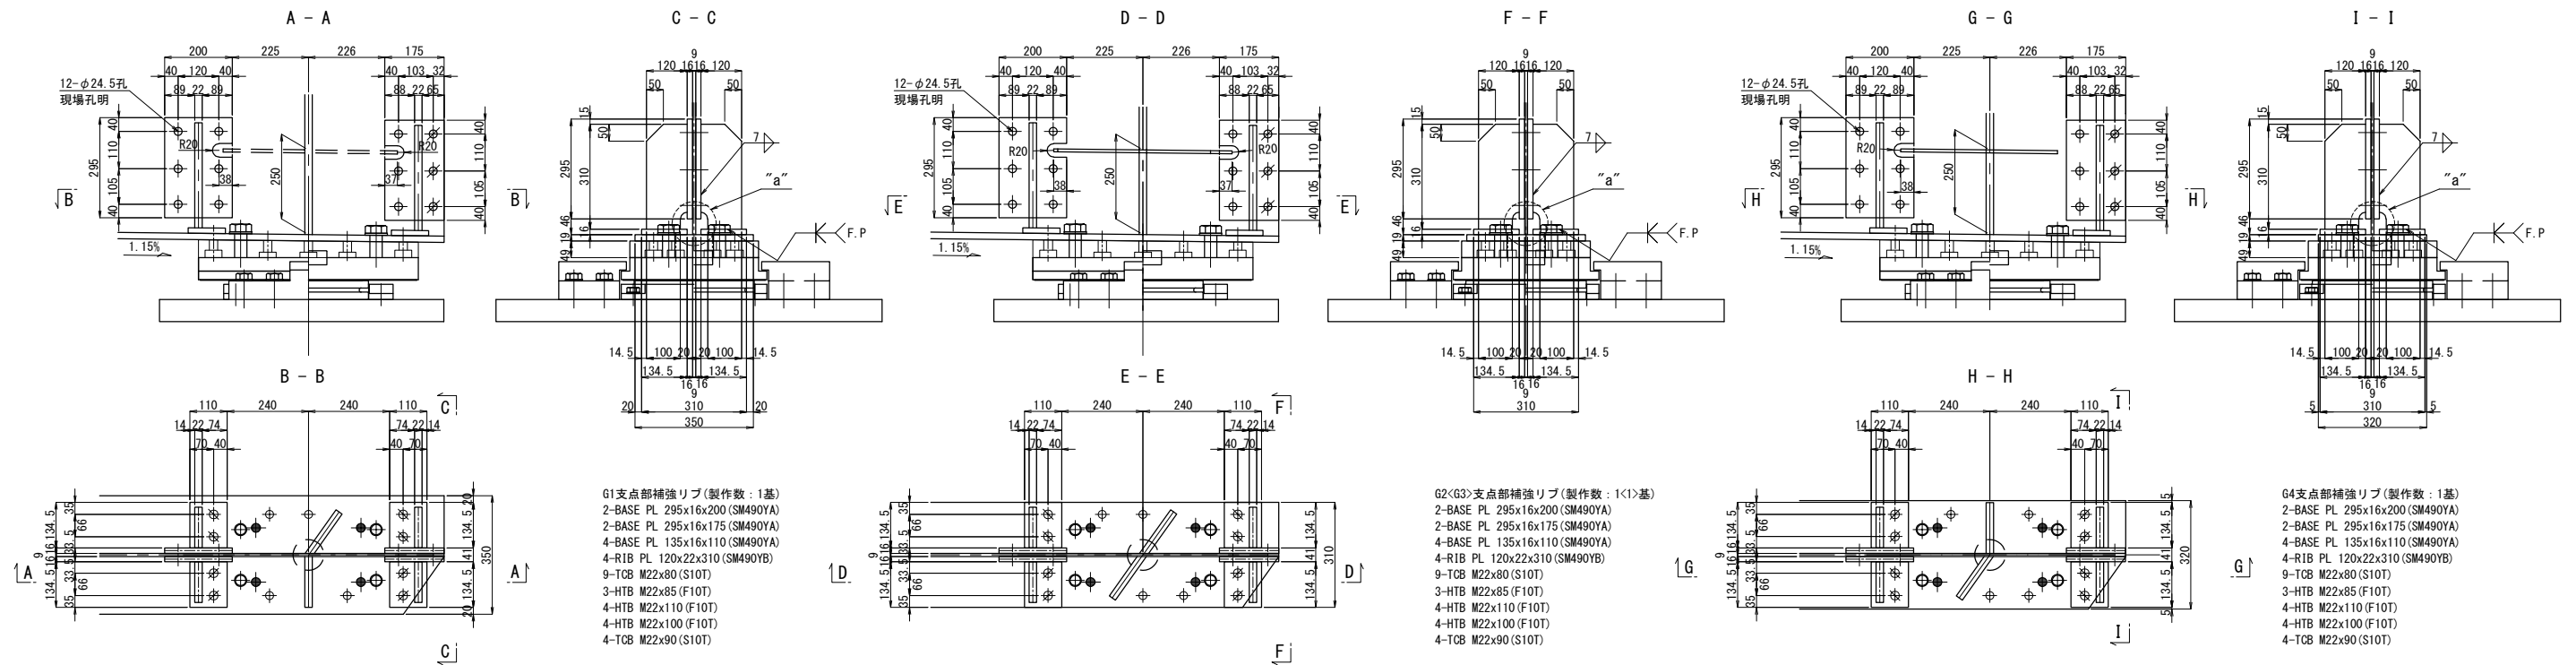


ソールプレート改造図



既設ソールプレート
G2<G3>

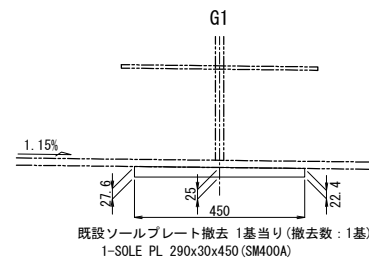


既設ソールプレート撤去 1基当り(撤去数:1基)
1-SOLE PL 290x30x450 (SM400A)

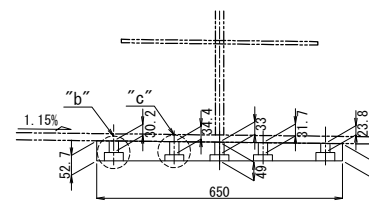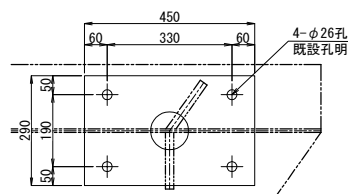


ソールプレート 1基当り(製作数:1基)
1-SOLE PL 380x55x650 (SM400C)

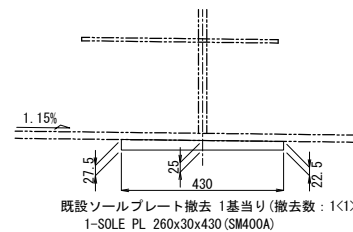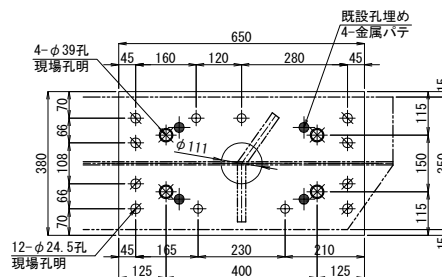



既設ソールプレート撤去 1基当り(撤去数:1<1>基)
1-SOLE PL 260x30x430 (SM400A)

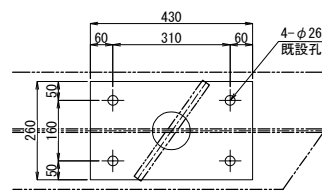


新設ソールプレート
G2<G3>

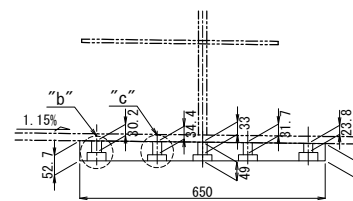


ソールプレート 1基当たり(製作数:1<1>基)
1-SOLE PL 380x55x650 (SM400C)

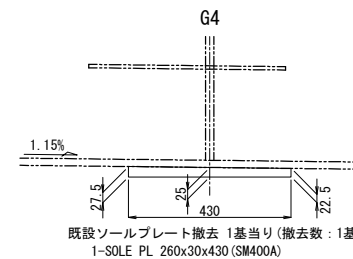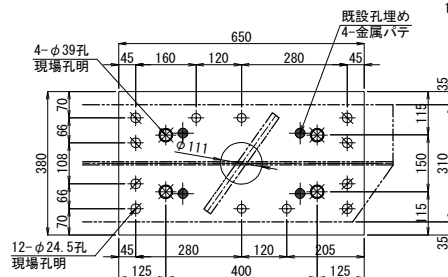


既設ソールプレート撤去 1基当り(撤去数:1基)
1-SOLE PL 260x30x430 (SM400A)

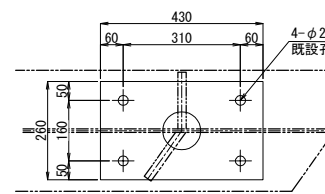


G4

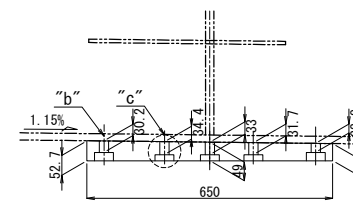


ソールプレート 1基当り(製作数:1基)
1-SOLE PL 380x55x650(SM400C)

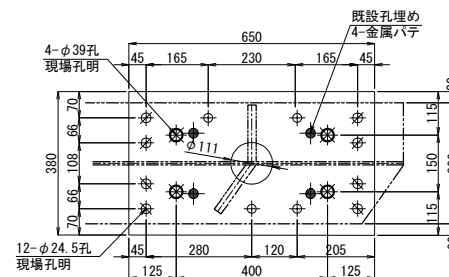


“a”部詳細 S=1:5

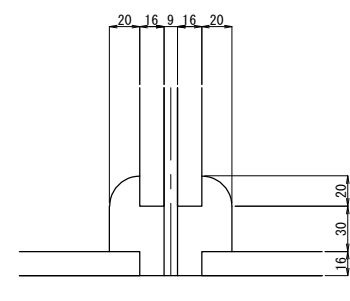

"b"部詳細 S=1:5

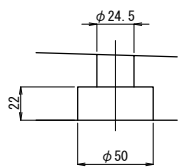






"C"部詳細 S=1:5

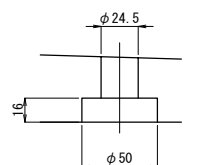

注記:

1. 特記なき材質は全てSM400Aとする。
2. 特記なきスカーラップは全て50Rとする。
3. 工場製作は現場実測配座のうえ行うものとする。
4. ボルトの孔明けは、
M22の場合は新設部材φ26.5孔、既設部材φ24.5孔を示す。
5. ジャッキアップ補強材及び、点検補強材は主桁と同等以上の塗装を施すものとする。
6. F.P.の表示のある箇所は、完全溶け込み溶接を用いる。
7. (SIOT) を示す。
 (SIOT) を示す。
 (セットボルト) を示す。

長野自動車道 犀川橋床版取替工事			
図面の種類	犀川橋(上り線) A2橋台 上部工補強工詳細図(その2)		
縮 尺	図 示	図面番号	/
設計会社名	八千代エンジニアリング株式会社		
施工会社名			
事務所名	東日本高速道路株式会社 関東支社 長野工事事務所		

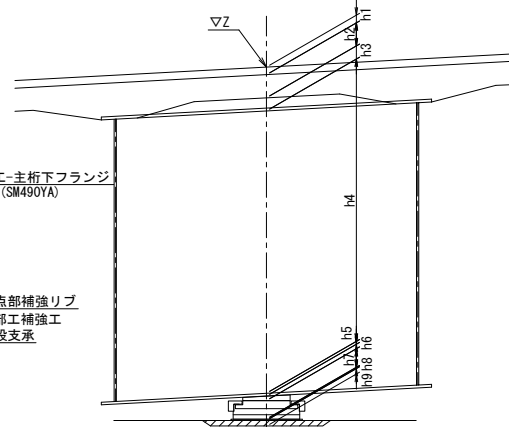
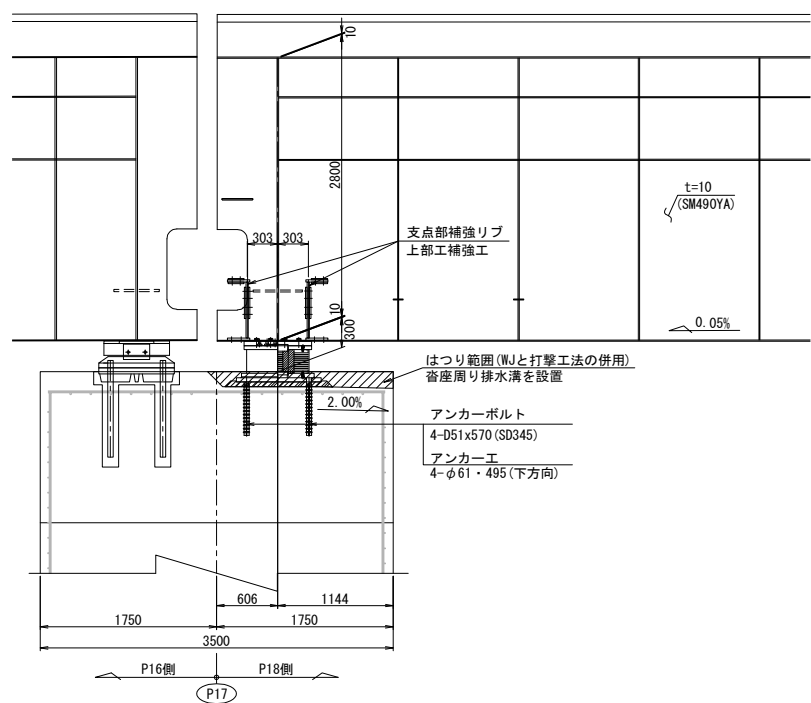
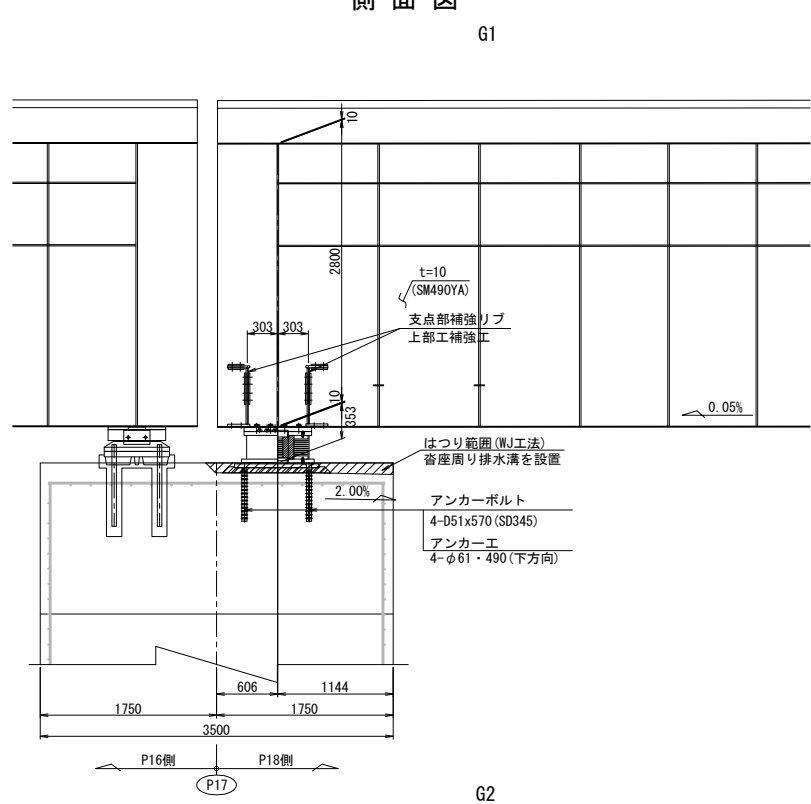
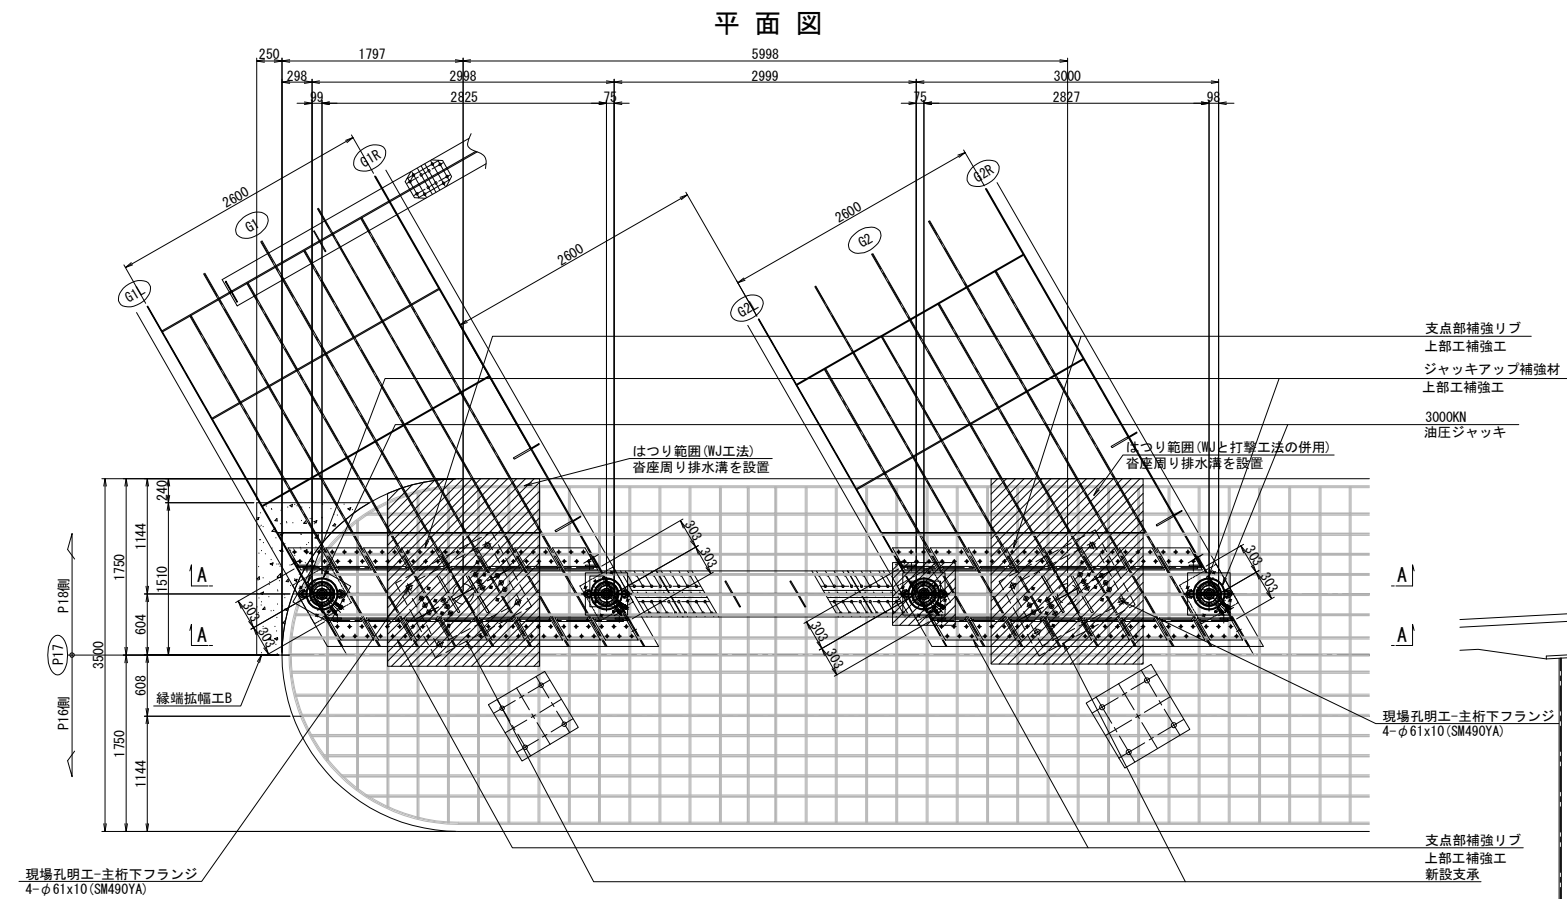
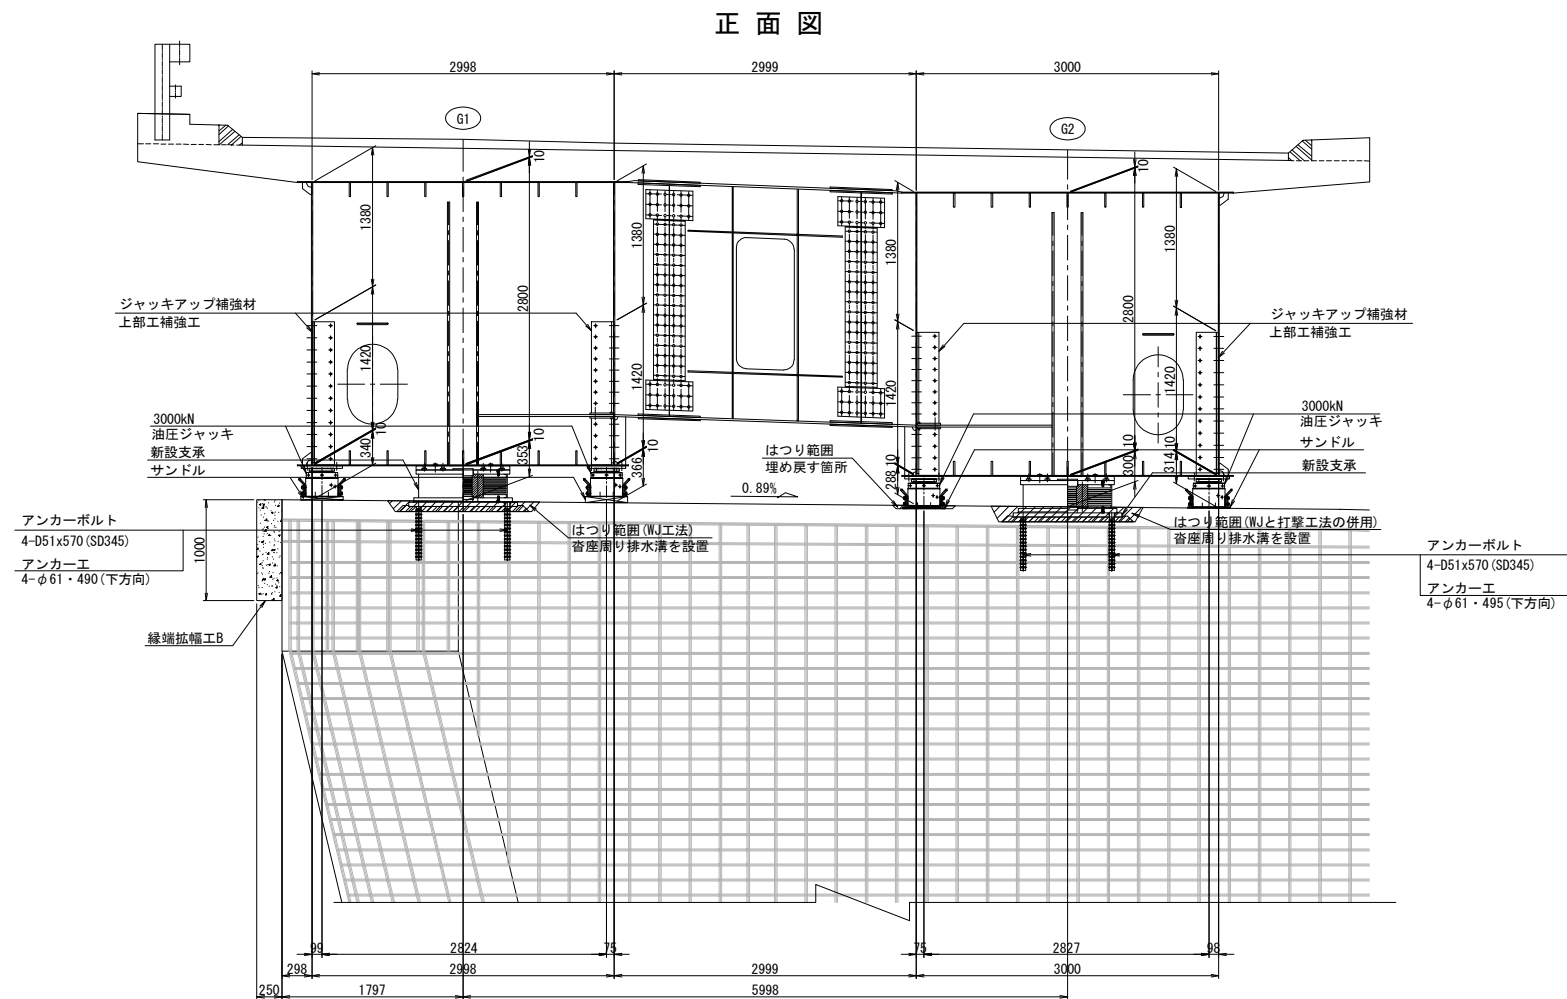


		P17 (S1)	
		G1	G2
構造高	計画高	Z 544.787	544.681
	舗装	h1 115	89
	床版	h2 220	220
	ハンチ	h3 96	122
	腹板	h4 2800	2800
	下フランジ	h5 10	10
	ソールプレート	h6 42	42
	沓高	h7 360	360
	モルタル	h8 -49	-102
	はつり深さ	h9 100	150
下部工天端高		541.193	541.140
下フランジ下端～下部工天端高		353	300

注記:
1. 図中詳細寸法は、現地実測の上決定のこと。
2. 側面図では、上部工は桁方向、下部工は直角方向を示す。
3. アンカー挿入時、主桁下フランジに 現場孔明 を設ける。
4. アンカー施工完了後は、同材質の材料を用い、現場全周溶接により閉塞する。

長野自動車道	
犀川橋床版取替工事	
図面の種類	犀川橋(下り線) P17橋脚(P18側) 支承取替工配置図(その1)
縮 尺	1:75 図面番号 /
設計会社名	八千代エンジニアリング株式会社
施工会社名	
事務所名	東日本高速道路株式会社 関東支社 長野工事事務所

側面図

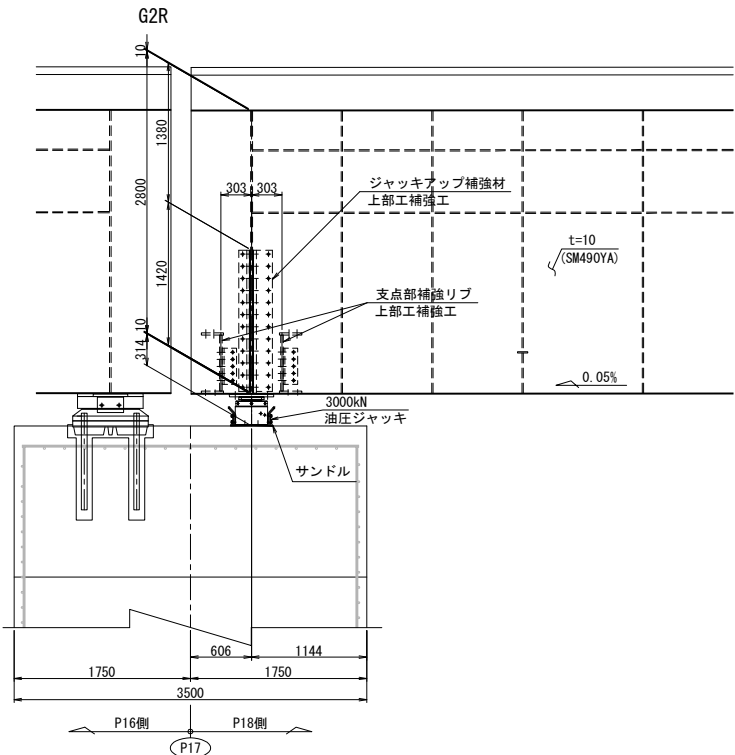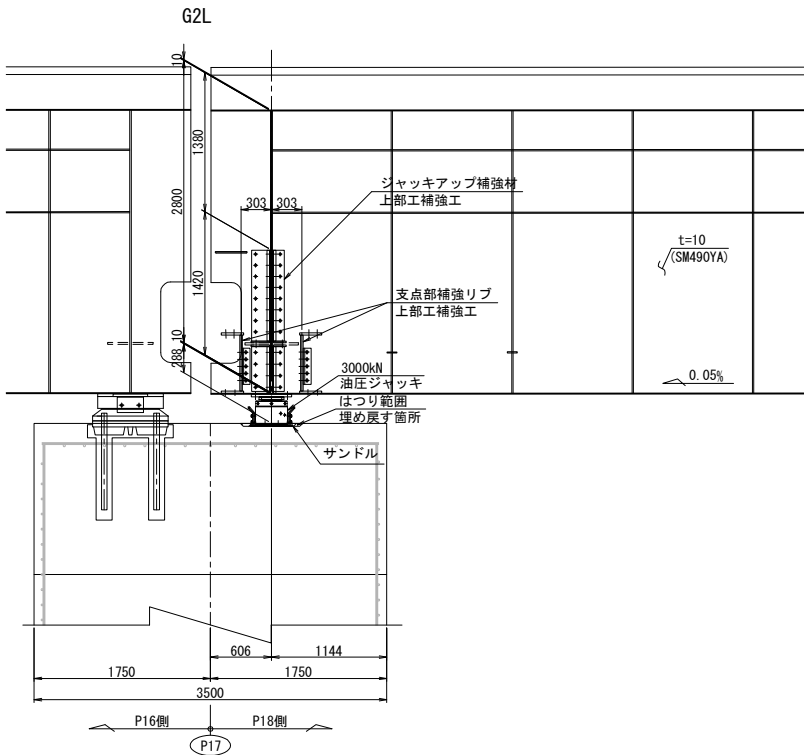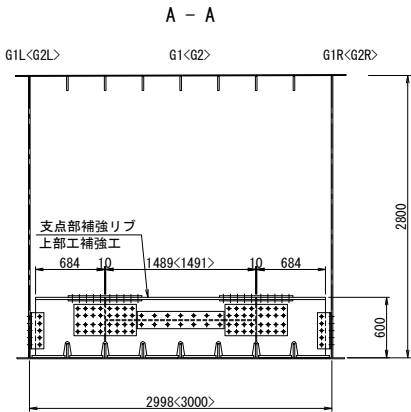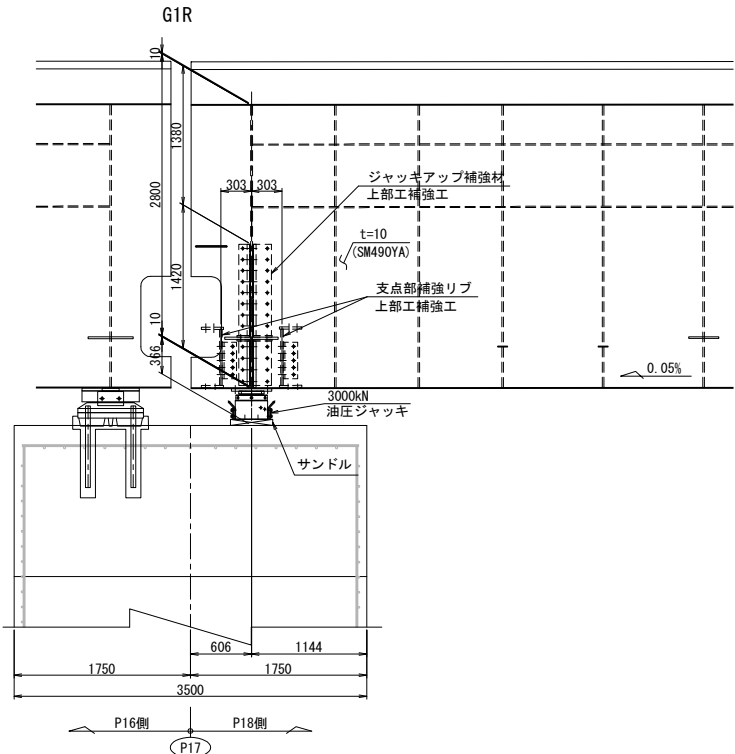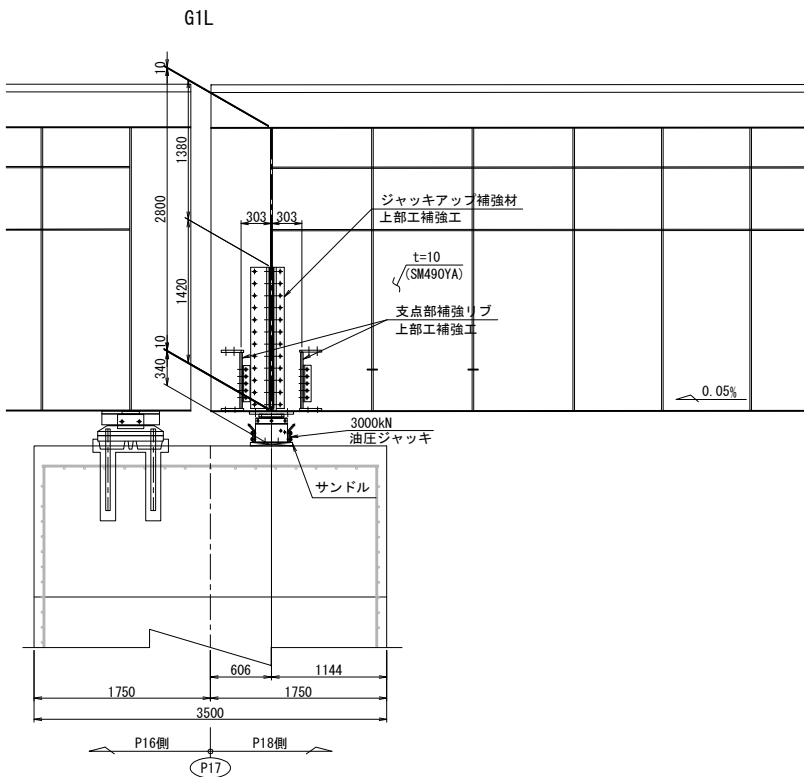


注記:
1. 図中詳細寸法は、現地実測の上決定のこと。
2. 側面図では、上部工は桁方向、下部工は直角方向を示す。

図面の種類	長野自動車道		
	犀川橋床版取替工事		
	犀川橋(下り線) P17橋脚(P18側) 支承取替工配置図(その2)		
縮尺	1:75	図面番号	/
設計会社名	八千代エンジニアリング株式会社		
施工会社名			
事務所名	東日本高速道路株式会社 関東支社 長野工事事務所		


橋座面はつり

正面図

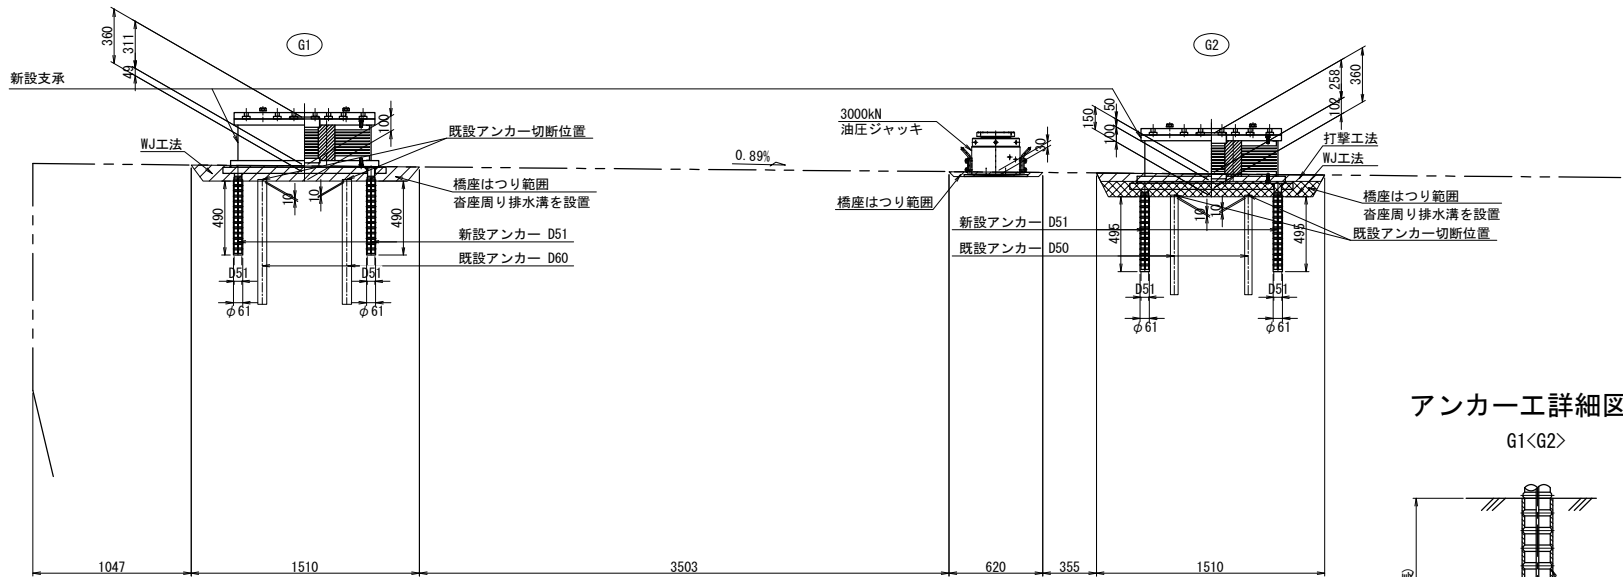


アンカー工詳細図 S=1:15


G1<G2>

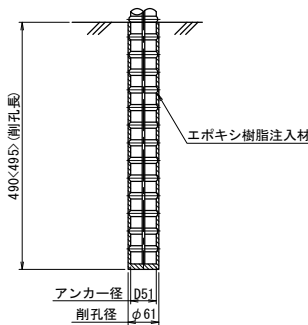


平面図

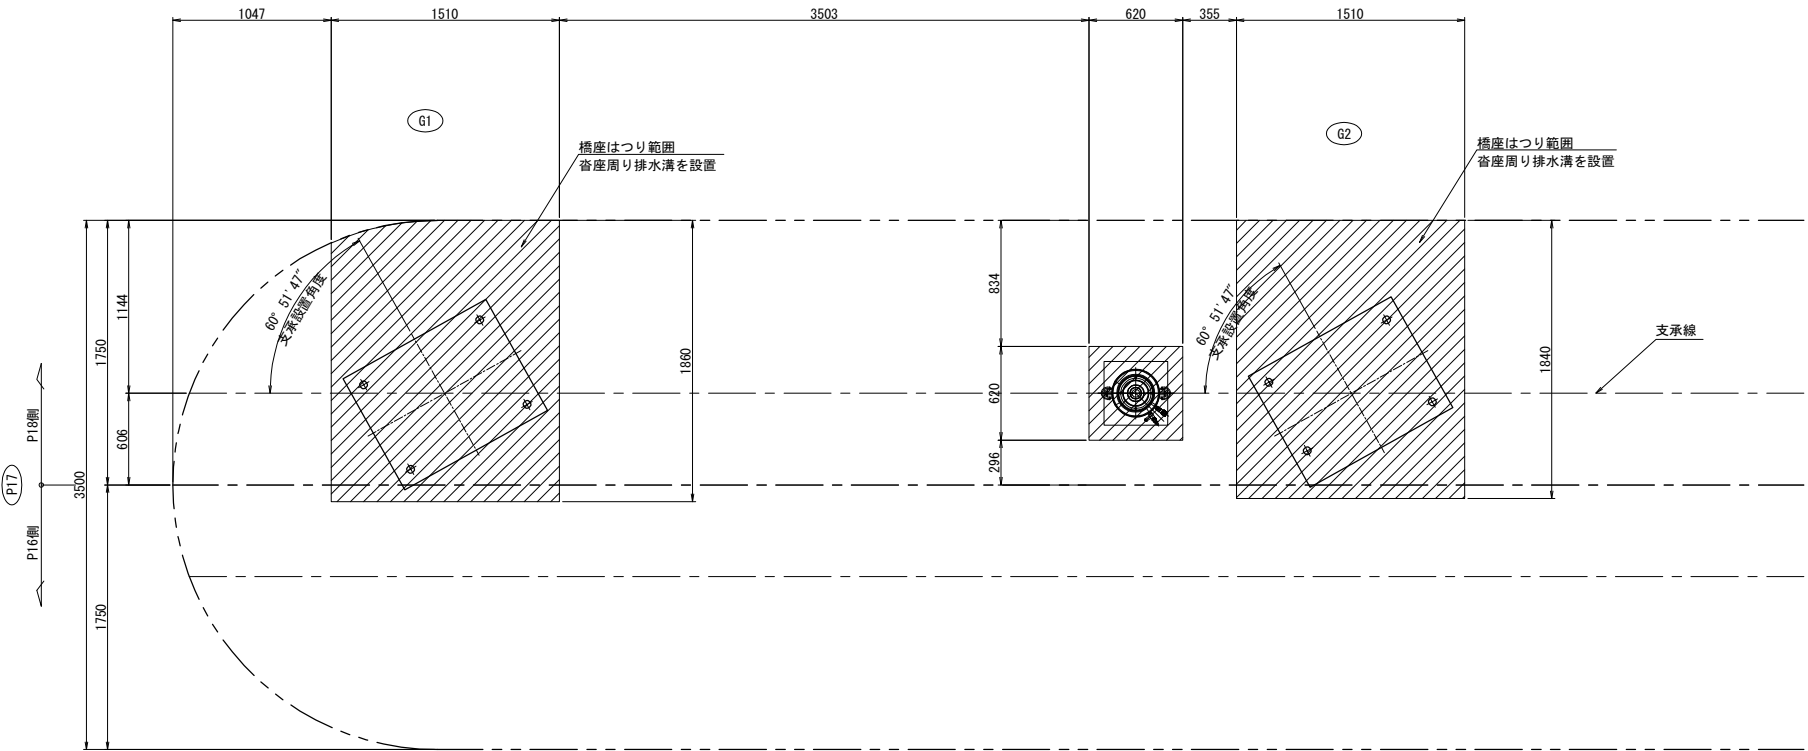

側面図

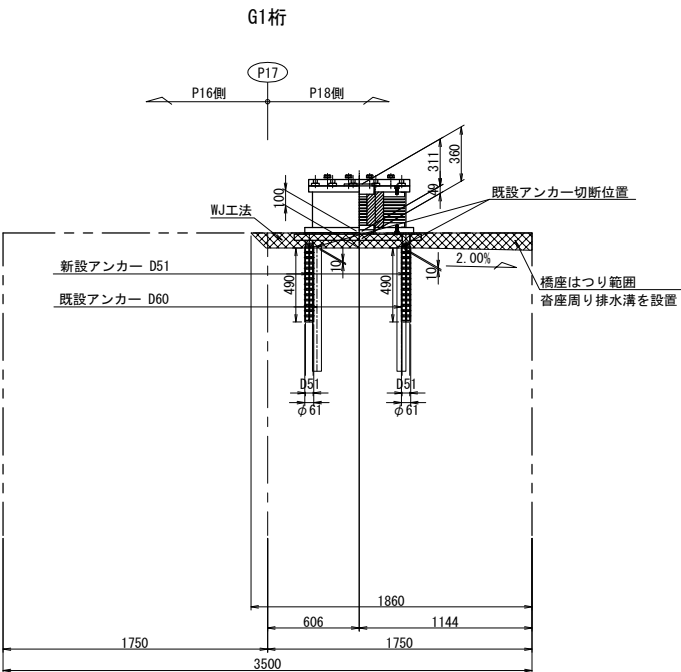

G2桁


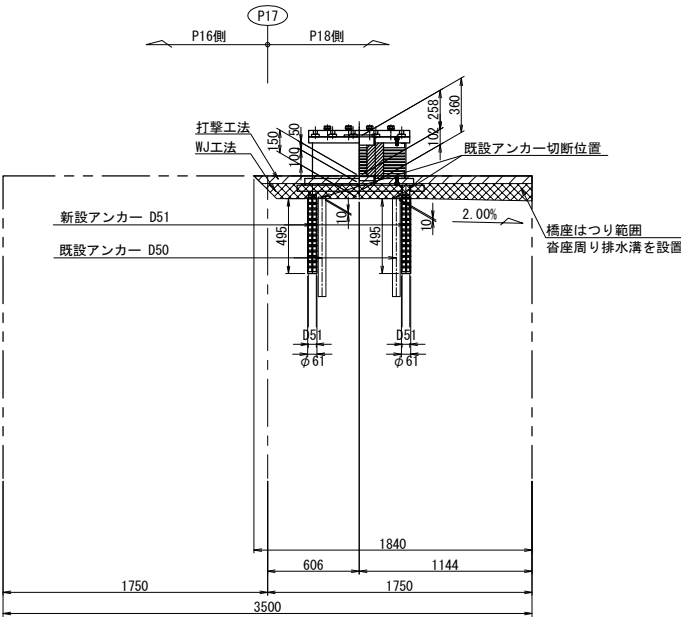


注記)
1. 図中詳細寸法は、現地実測の上決定のこと。


図面の種類	長野自動車道		
	犀川橋床版取替工事		
縮尺	犀川橋(下り線) P17橋脚(P18側)		
	支承取替工詳細図(その1)		
設計会社名	図示	図面番号	/
施工会社名	八千代エンジニアリング株式会社		
事務所名	東日本高速道路株式会社 関東支社		
	長野工事事務所		

沓座モルタル



G1桁

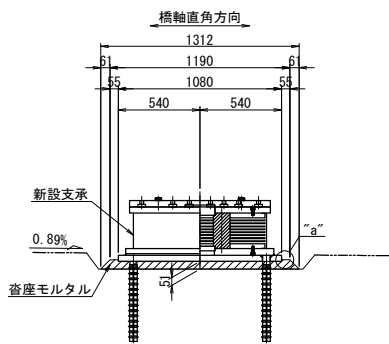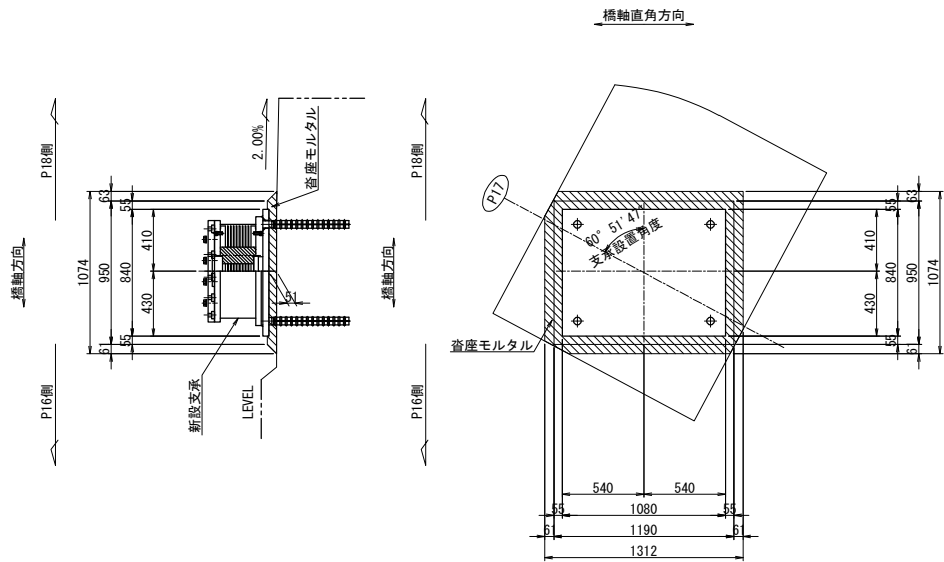

“a”部詳細 S=1:5

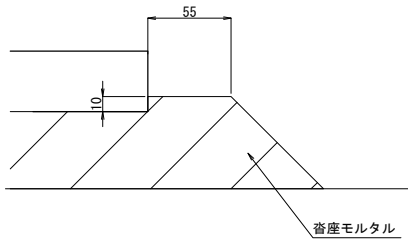


G2桁

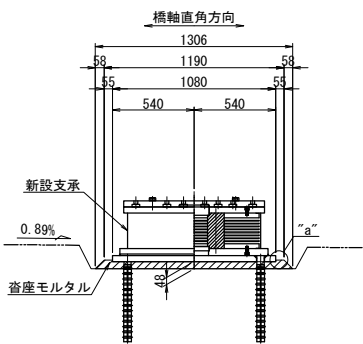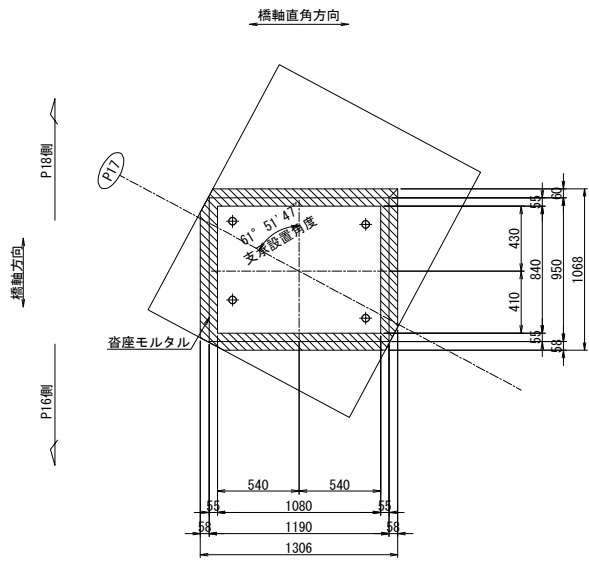

注記)
1. 図中詳細寸法は、現地実測の上決定のこと。

図面の種類	長野自動車道 犀川橋床版取替工事		
	犀川橋(下り線) P17橋脚(P18側) 支承取替工詳細図(その2)		
	縮尺	図示	図面番号 /
設計会社名	八千代エンジニアリング株式会社		
施工会社名			
事務所名	東日本高速道路株式会社 関東支社 長野工事事務所		

支承取替工 E-4170(1317)

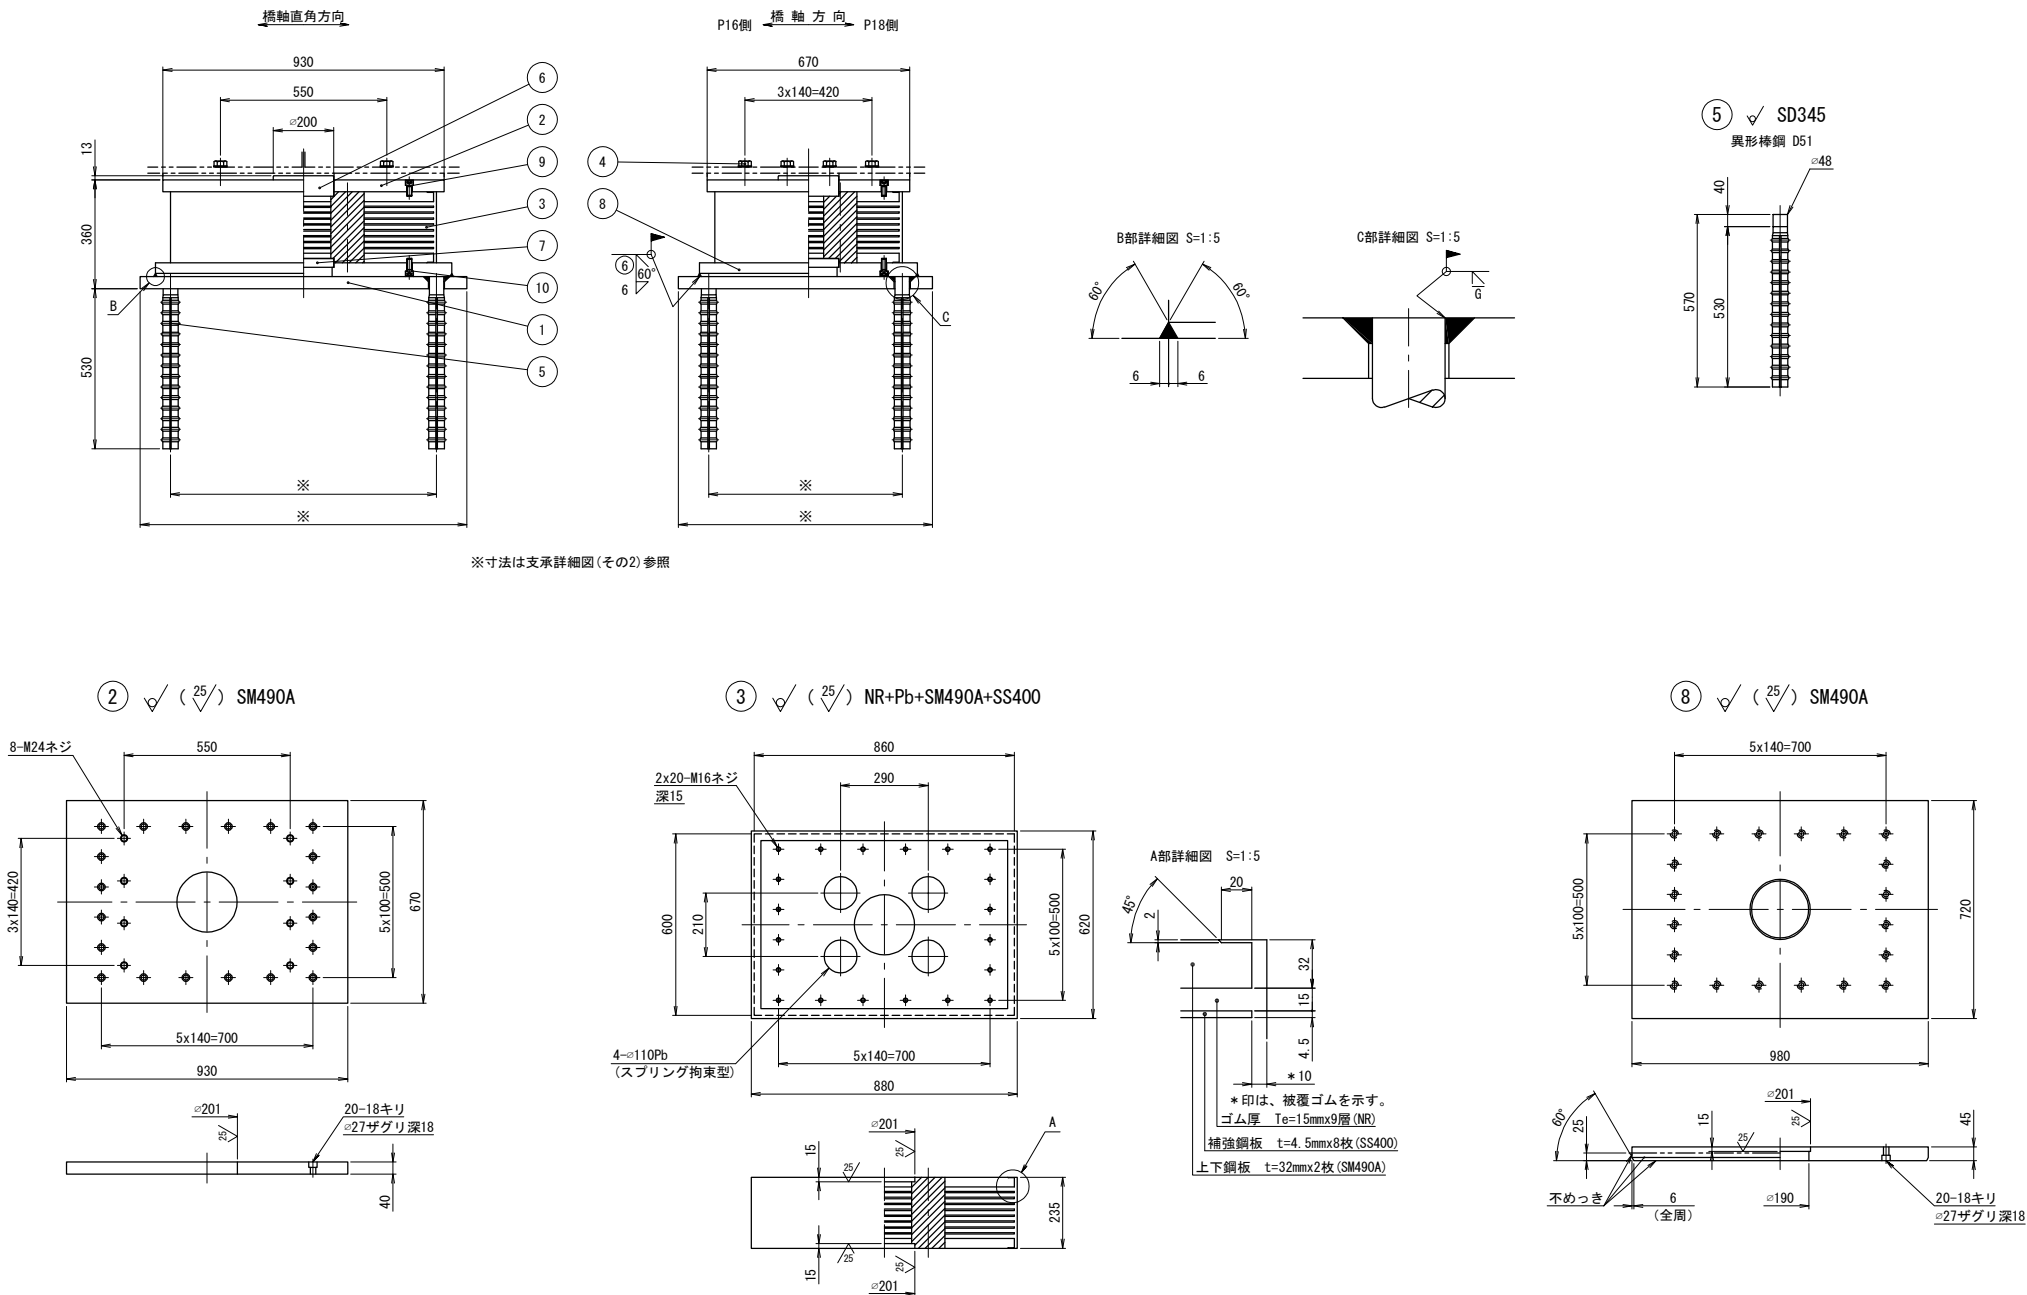

免震支承設計条件			
反		力	
全	反	R	4170 kN
死	荷 重 反	Rd	2599 kN
橋軸方向水平力 (地震時)		Rh1e	740 kN
橋軸直角方向水平力 (地震時)		Rh2e	770 kN
上	揚 力 (地震時)	V	780 kN
移 動 量			
最 大 変 位 量 (地震時)	UB	± 165 mm	
ゴ ム 沓			
せん断弾性係数	Ge	1.0 N/mm ²	
破断ひずみ	γu	550 %	
試験変位量	ΔL	± 236 mm	
等価剛性	KB	3.943 kN/mm	
等価減衰定数	hB	19.63 %	
許容せん断ひずみ	γs	250 %	
2次形状係数	S2	4.44	
照査荷重	R1L	785 kN	
照査荷重時圧縮変位量	δL	0.451 mm	
支 承 部 支 持 条 件			
橋軸方向：免震		橋軸直角方向：免震	

注) 上記の等価剛性・等価減衰定数は試験変位量に対する値を示す。

材 料 表					
部番	部 品 名 称	材 質	個数	重量(kg)	備 考
①	ベースプレート	SM490A	1	281.2	
②	上 沓	SM490A	1	182.1	
3	ゴ ム 沓	NR+Pb+SM490A+SS400	1	550.3	
④	六角ボルト・座金	—	8	3.4	JIS B 1180
5	アンカーボルト	SD345	4	36.3	
⑥	せん断キー	SM490A	1	16.8	
⑦	せん断キー	SM490A	1	7.2	
⑧	下 沓	SM490A	1	236.1	
9	六角穴付ボルト	—	20	1.8	JIS B 1176
10	六角穴付ボルト	—	20	2.0	JIS B 1176
全 重 量				1317.2 (kg)	
一 般 外 面 の 防 食 処 理					
溶融亜鉛めっき		材料表部番の○印部品をめっきのこと。 JIS H 8641 HDZ177、HDZ149(めっき類)			

注1) 必要に応じて吊り用のネジ穴を設けてもよい。

注2) ゴム支承の上下鋼板露出部は、金属亜鉛末を70%以上含む高濃度亜鉛末塗料を塗布のこと(塗膜厚75μm以上)。

注3) 六角穴付ボルトは黒色酸化皮膜処理ボルトを使用し、締付け後、高濃度亜鉛末塗料を塗布のこと。

注4) ゴム沓側面は、クロソルホン化ポリエチレン系塗料を塗布のこと。


注5) 部番4の六角ボルト・座金の重量は、参考値とする。

注6) アンカーボルトは無塗装とし、鉄筋防錆剤を塗布のこと。


注7) 現場溶接部付近はめっきとして開先防錆塗料を塗布し、溶接後、高濃度亜鉛末塗料を塗布のこと。

注8) アンカーボルトピッチは現場実測後、寸法決定のこと。


配置図

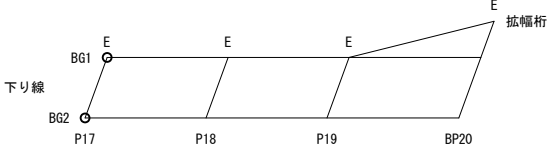

⑥ 25/ SM490A

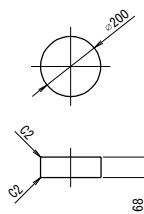

⑦ 25/ SM490A



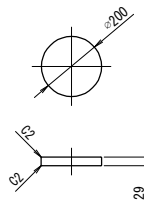


④ 六角ボルト 中 M24x85 強度区分 8.8 (平座金付き)

⑨ 六角穴付ボルト M16x35 強度区分12.9

⑩ 六角穴付ボルト M16x40 強度区分12.9


支承取替工 E-4170(1317)

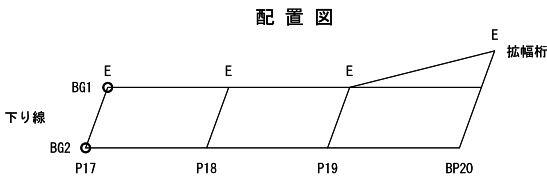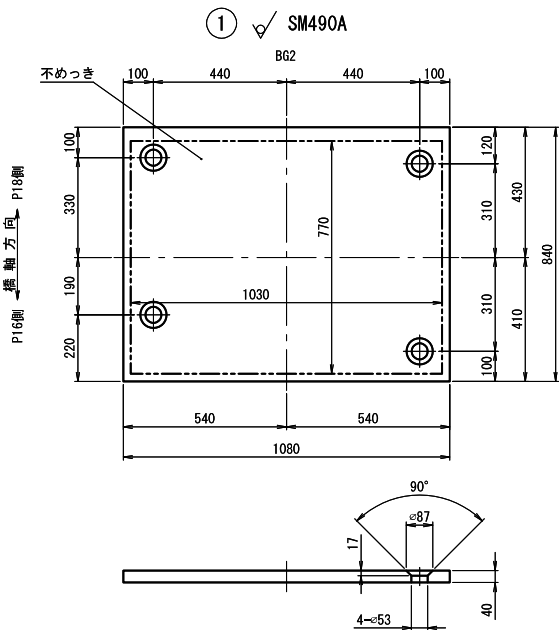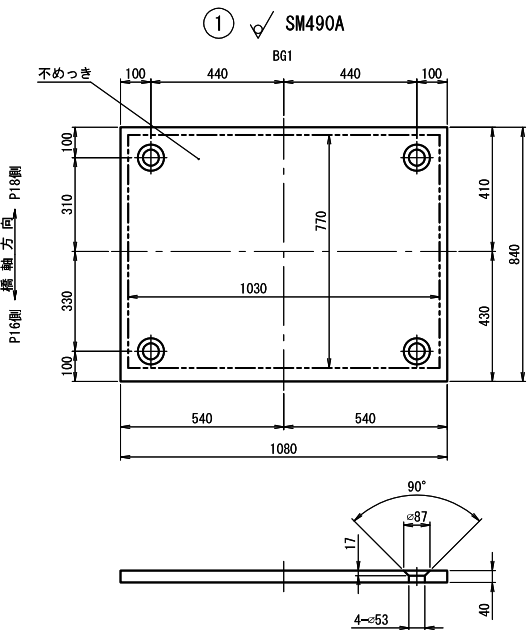


長野自動車道			
犀川橋床版取替工事			
図面の種類	犀川橋(下り線)		
	P17橋脚(P18側) 支承詳細図(その2)		
縮尺	1:25	図面番号	/
設計会社名	八千代エンジニアリング株式会社		
施工会社名			
事務所名	東日本高速道路株式会社 関東支社		
	長野工事事務所		

縁端拡幅工B 配筋図


正面図

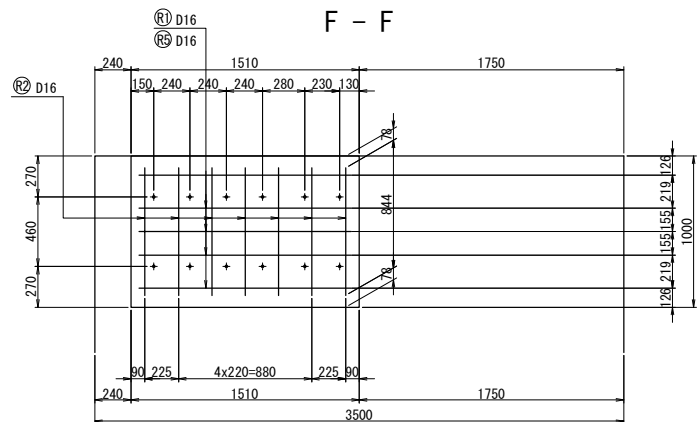


側面図

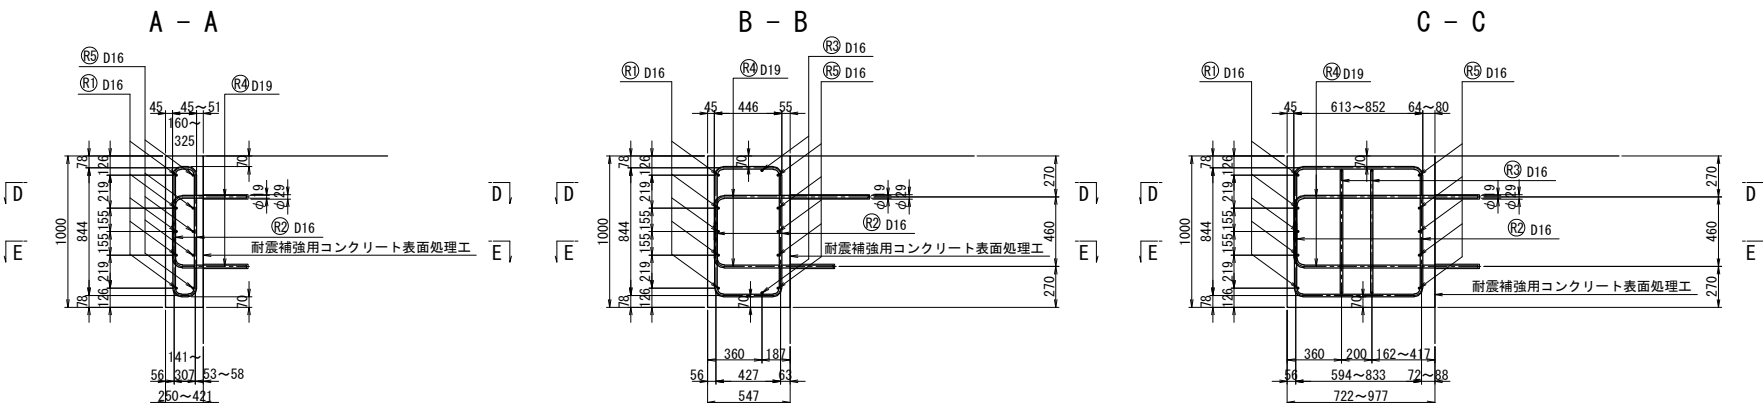

平面図

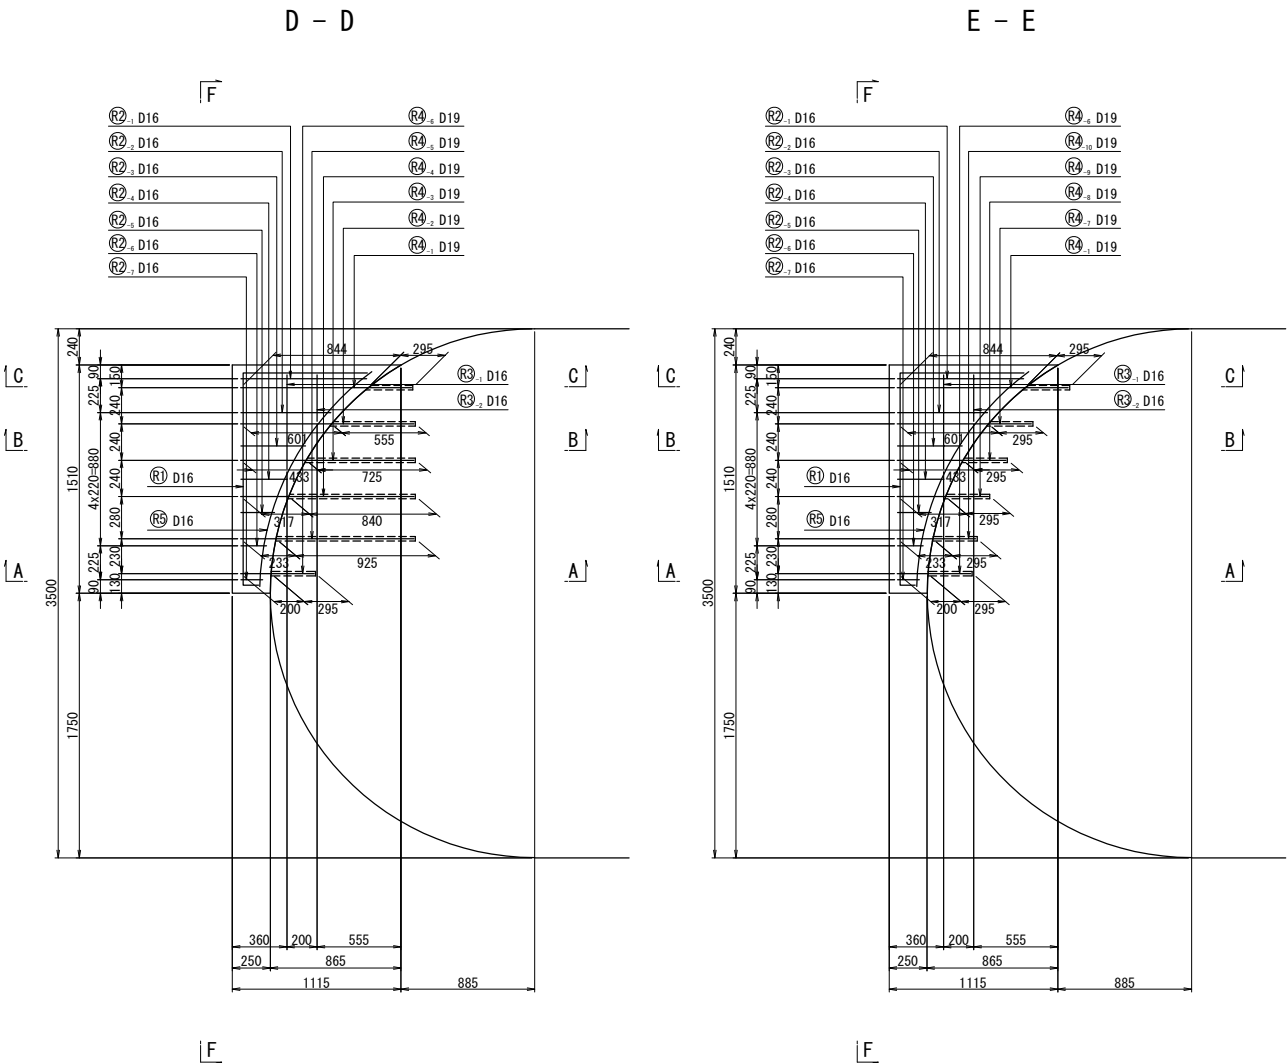

鉄筋加工図 S=1:25

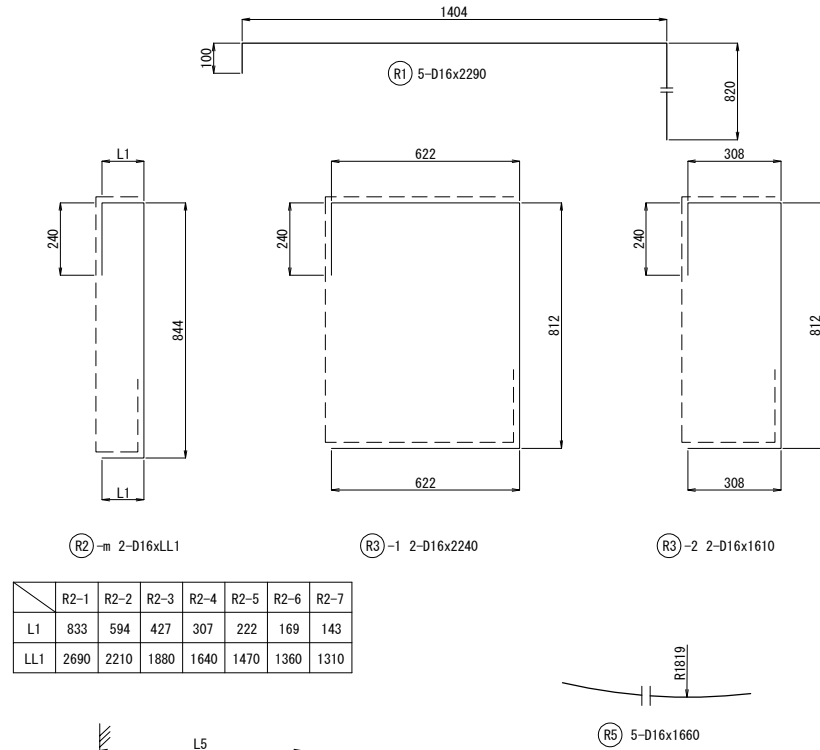


鉄筋加工寸法表

	$\theta \leq 90^\circ$		$\theta = 45^\circ$		$\theta = 60^\circ$		$\theta = 90^\circ$		$\theta = 135^\circ$	
	R=3φ	R=5.5φ	a	ΔL	a	ΔL	a	ΔL	a	ΔL
D16	48	88	113	119	100	66	75	21	69	4
D19	57	104.5	134	141	119	78	89	25	82	5

鉄筋質量表

記号	径	長さ (mm)	本数 (本)	単位重量 (kg/m)	1本当り重量 (kg/本)	重量 (kg)	摘要
R1	D16	2290	5	1.56	3.57	18	
R2-1	D16	2690	2	1.56	4.20	8	
R2-2	D16	2210	2	1.56	3.45	7	
R2-3	D16	1880	2	1.56	2.93	6	
R2-4	D16	1640	2	1.56	2.56	5	
R2-5	D16	1470	2	1.56	2.29	5	
R2-6	D16	1360	2	1.56	2.12	4	
R2-7	D16	1310	2	1.56	2.04	4	
R3-1	D16	2240	2	1.56	3.49	7	
R3-2	D16	1610	2	1.56	2.51	5	
R4-1	D19	1390	2	2.25	3.13	6	
R4-2	D19	1410	1	2.25	3.17	3	
R4-3	D19	1410	1	2.25	3.17	3	
R4-4	D19	1410	1	2.25	3.17	3	
R4-5	D19	1410	1	2.25	3.17	3	
R4-6	D19	750	2	2.25	1.69	3	
R4-7	D19	1150	1	2.25	2.59	3	
R4-8	D19	980	1	2.25	2.21	2	
R4-9	D19	870	1	2.25	1.96	2	
R4-10	D19	780	1	2.25	1.76	2	
R5	D16	1660	5	1.56	2.59	13	
鉄筋質量合計						SD345	
						D16	82 kg
						D19	30 kg
合計							112 kg

アンカー定着部詳細図 S=1:7.5

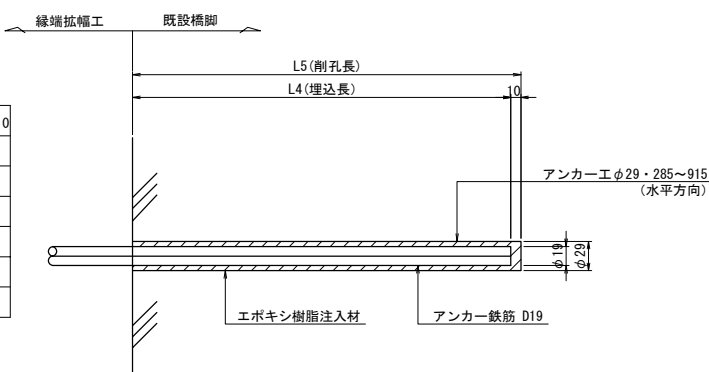

注記)

- 施工に当っては現場再測の上 寸法等の決定を行うとともに、鉄筋探索により既設鉄筋位置の調査を行い干渉する場合は、適切に移動調整のこと。
- 既設コンクリート表面には、新旧コンクリートの付着性をよくするため、ウォータージェットによる表面処理を施すこと。

長野自動車道 犀川橋床版取替工事			
図面の種類	犀川橋(下り線) P17橋脚(P18側) 縁端拡幅工詳細図		
縮尺	図示	図面番号	/
設計会社名	八千代エンジニアリング株式会社		
施工会社名			
事務所名	東日本高速道路株式会社 関東支社 長野工事事務所		

犀川橋(下り線) P17橋脚(P18側) 上部工補強工詳細図(その1) S=1:25

ジャッキアップ補強材

 $G1L \langle G2R \rangle$

G1R (G2L)

ベースプレート S=1:10
ジャッキ:3000kN

 $G1L \langle G2R \rangle$

440

1

ベースプレート 1基当り(製作数:1<1>基)

1-BASE PL 420x28x440 (SM490YB)

2-TCB M22x70 (S10T)

2-TCB M22x75 (S10T)

G1R (G2L)

ベースプレート 1基当り(製作数:1(1)基)

1-BASE PL 380x28x400 (SM490YB)



2-TCB M22x70 (S10T)

2-TCB M22x75 (S10T)

注記)


1. 特記なき材質は全てSM490YBとする。
2. 工場製作は現場実測確認のうえ行うものとする。
3. ボルトの孔明けは、
M22の場合は新設部材φ26.5孔、既設部材φ24.5孔を示す。
4. ジャッキアップ補強材及び、支点補強材は主桁と同等以上の
塗装を施すものとする。

長野自動車道			
犀川(橋)橋梁代替工事			
図面の種類	犀川橋(下り線) P17橋脚(P18側)		
	上部工補強工詳細図(その1)		
縮尺	図示	図面番号	/
設計会社名	八千代エンジニアリング株式会社		
施工会社名			
事務所名	東日本高速道路株式会社 関東支社 長野工事事務所		

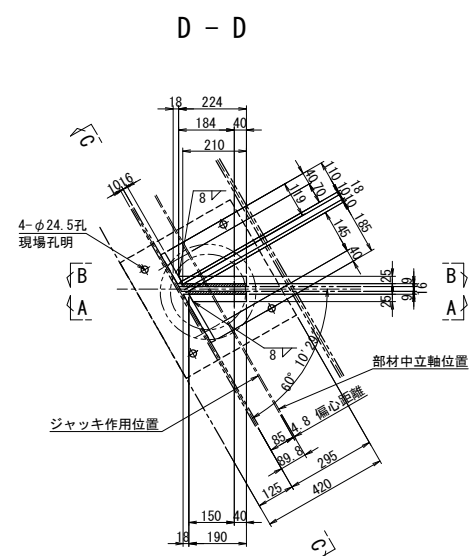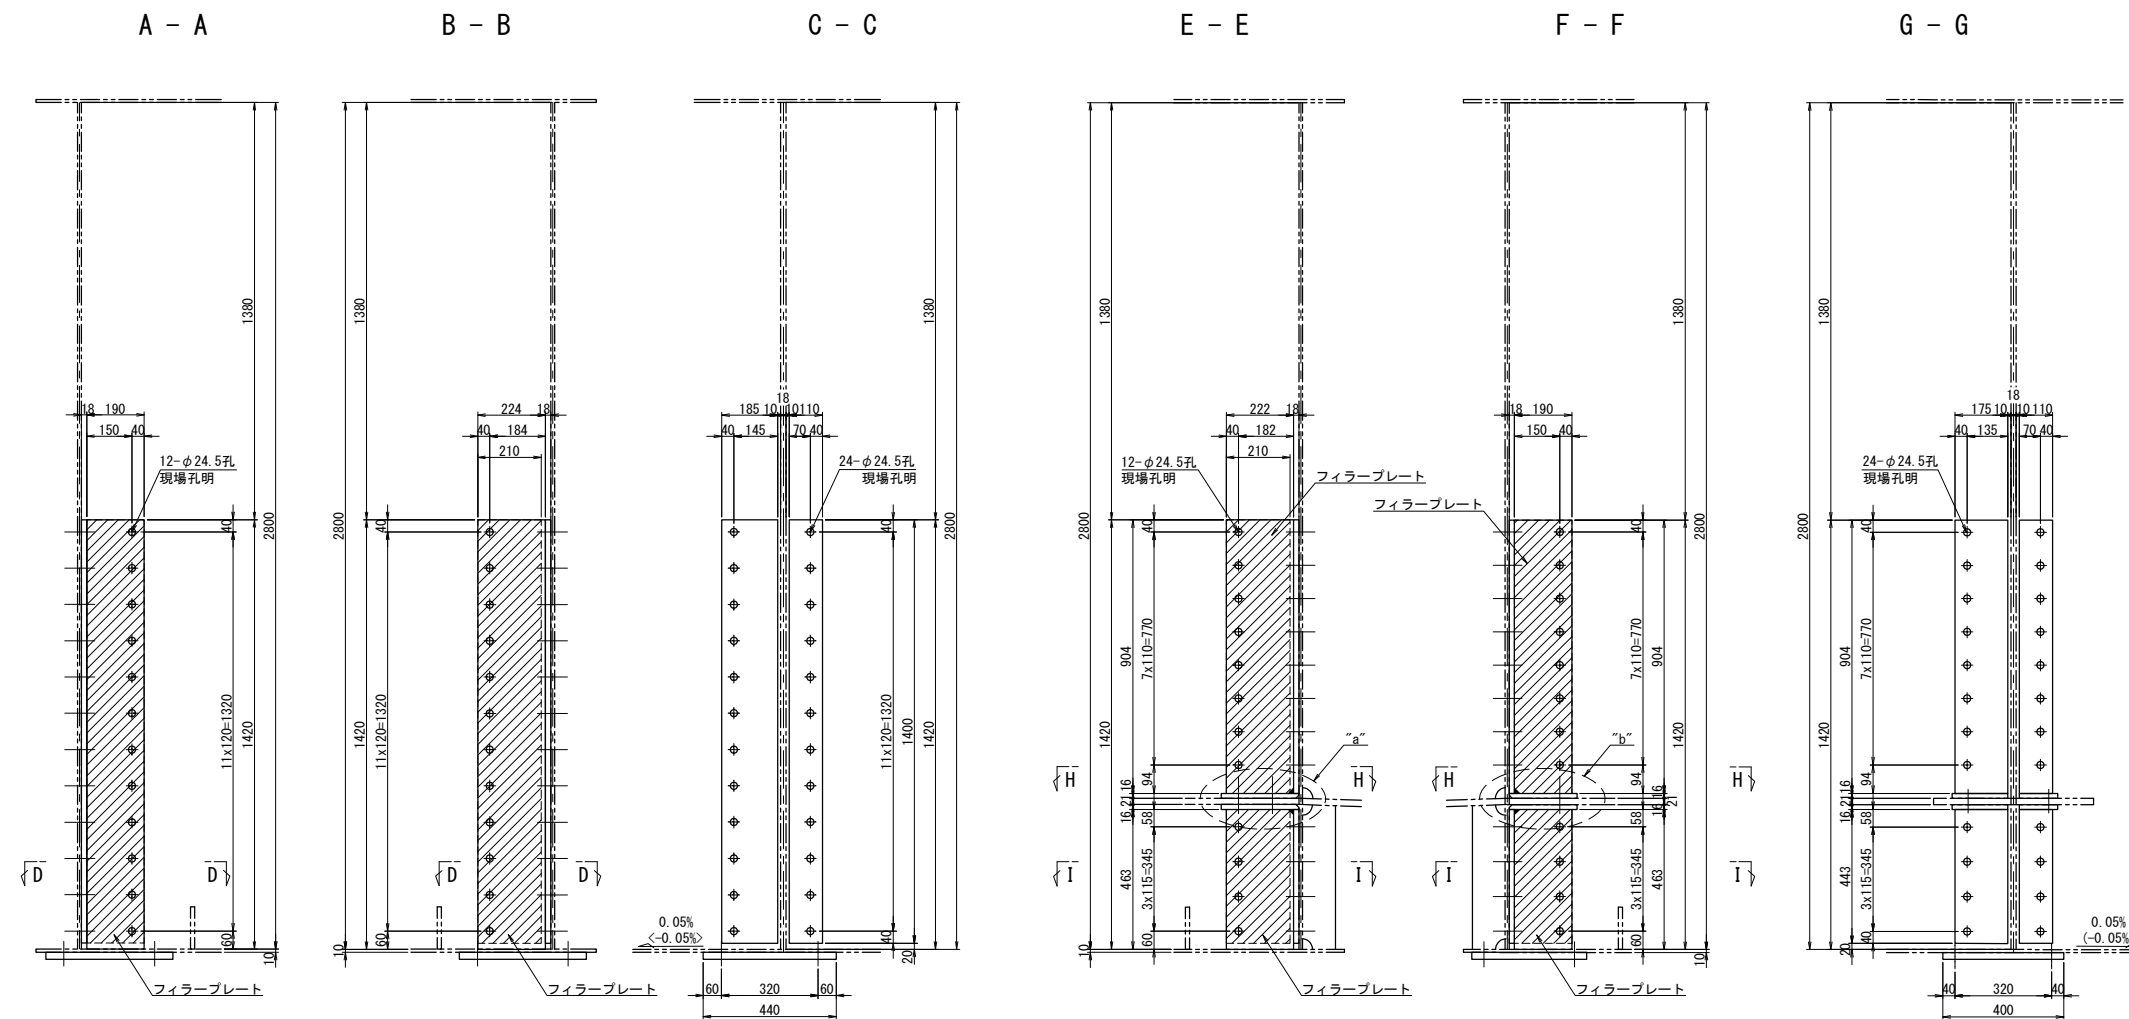


ジャッキアップ補強材 1基当り(製作数:1<1>基)

- 1-BASE PL 185x16x1400 (SM490YA)
1-BASE PL 119x16x1400 (SM490YA)
1-BASE PL 190x25x1420
1-BASE PL 224x25x1420
1-FILL PL 190x9x1400 (SS400)
1-FILL PL 210x9x1400 (SS400)
24-TCB M22x65 (S10T)
12-TCB M22x120 (S10T)

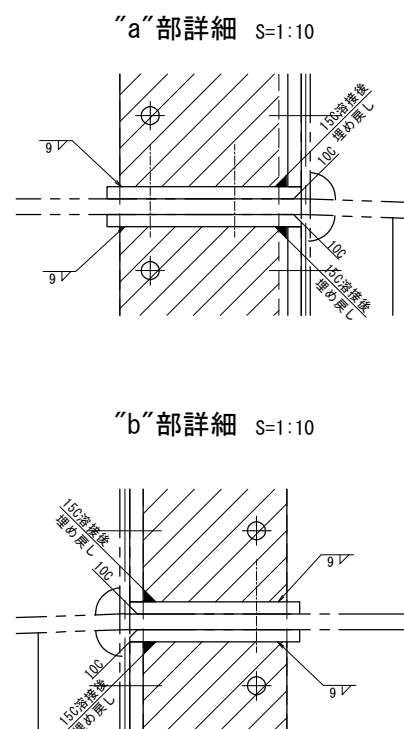

S=1:10

S=1:10


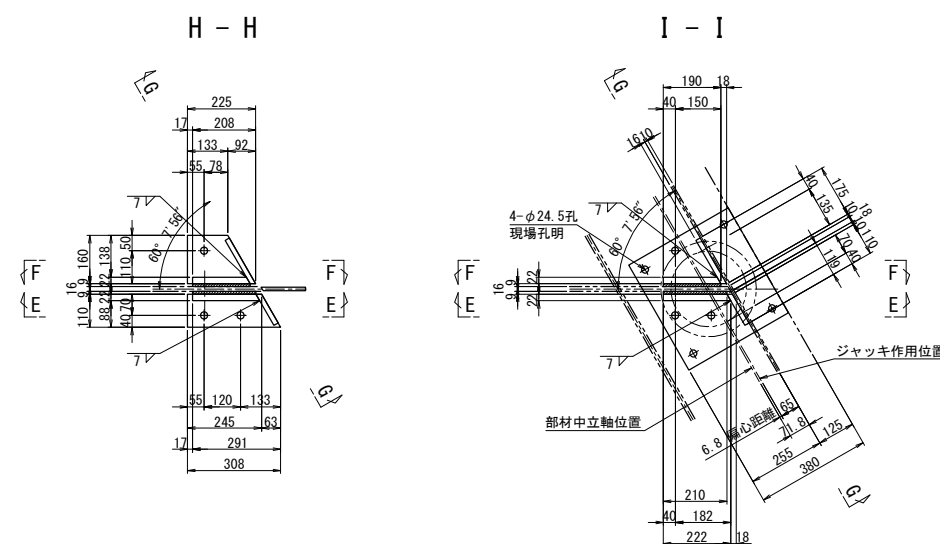


ジャッキアップ補強材 1基当り(製作数:1(1)基)

- | | |
|--------------------------------|--------------------------------|
| 1-BASE PL 119x16x904 (SM490YA) | 2-BASE PL 160x16x225 (SM490YA) |
| 1-BASE PL 119x16x443 (SM490YA) | 2-BASE PL 110x16x308 (SM490YA) |
| 1-BASE PL 175x16x904 (SM490YA) | 1-FILL PL 210x9x904 (SS400) |
| 1-BASE PL 175x16x443 (SM490YA) | 1-FILL PL 210x9x443 (SS400) |
| 1-BASE PL 222x22x904 | 1-FILL PL 190x9x904 (SS400) |
| 1-BASE PL 222x22x463 | 1-FILL PL 190x9x443 (SS400) |
| 1-BASE PL 190x22x904 | 24-TGB M2x65 (S10T) |
| 1-BASE PL 190x22x463 | 3-TGB M2x90 (S10T) |
| | 12-TGB M2x115 (S10T) |

犀川橋(下り線) P17橋脚(P18側) 上部工補強工詳細図(その2) S=1:25

支点補強リブ
G1<G2>桁

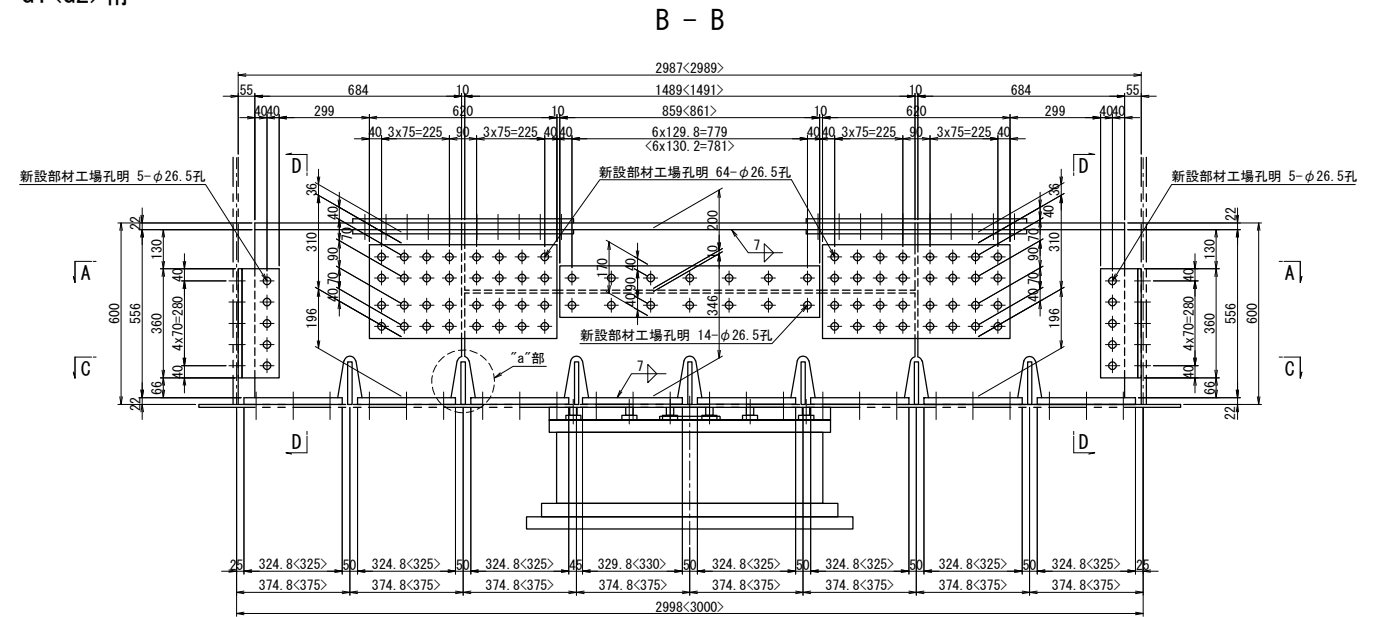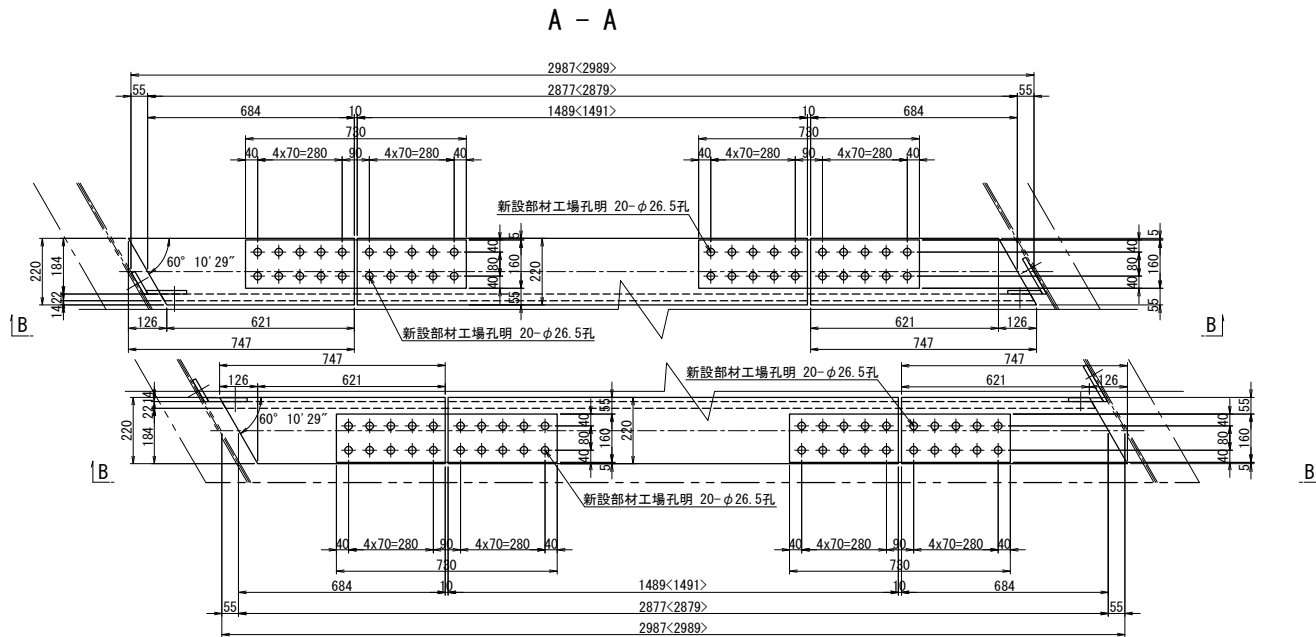

支点補強 リップ1基当り(製作数:各1基)

- 4-FLG PL 220x22x747
- 2-FLG PL 220x22x1489(1491)
- 4-WEB PL 556x22x684
- 2-WEB PL 200x22x1489(1491)
- 2-WEB PL 346x22x1489(1491)

16-BASE PL 220x22x325

- 8-SPL PL 160x14x730 (SM490YA)
- 8-SPL PL 310x16x620 (SM490YA)
- 8-SPL PL 859~861x1x121.70 (SM490YA)
- 2-PL 115x12x360 (SM400A)
- 2-PL 140x12x360 (SM400A)
- 2-PL 87x12x360 (SM400A)
- 2-PL 134x12x360 (SM400A)

20-TCB M22x60 (S10T)


104-TCB M22x70 (S10T)

12-TCB M22x75 (S10T)

108-TCB M22x85 (S10T)




128-TCB M22x90 (S10T)

ソールプレート改造図

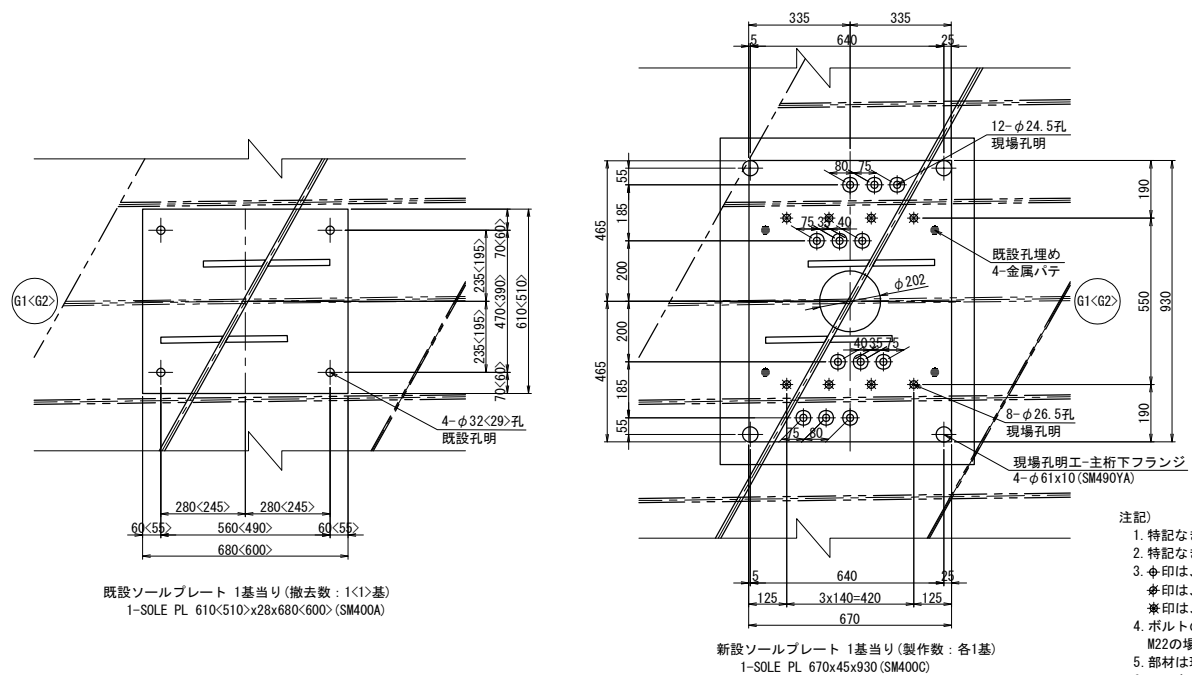


注記)


1. 特記なき材質は全てSM490YBとする。
2. 特記なきカラーラップは全て50Rとする。
3. 印記は、トルシア型高力ボルト M22 (S10T) を示す。
※印記は、トルシア型高力ボルト M24 (S10T) を示す。
※印記は、セットボルト M24 (SS400) を示す。
4. ボルトの口明けは、
M22の場合は新設部材の26.5ノリ、既設部材の24.5ノリを示す。
5. 部材は現場実測値に基づき、製作のこと。
6. アンカー挿入時、主桁下フランジに現場口明けを設ける。
7. アンカー施工完了後は、同材質の材料を用い、現場全周溶接により閉塞する。

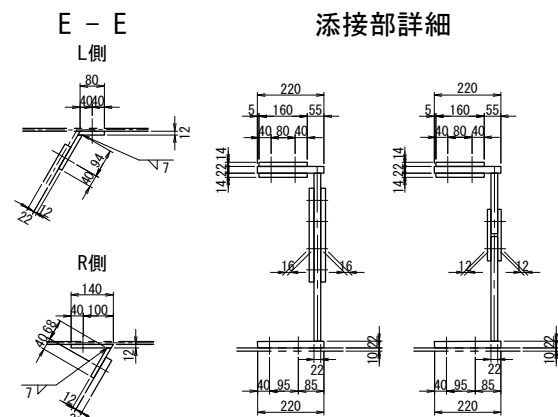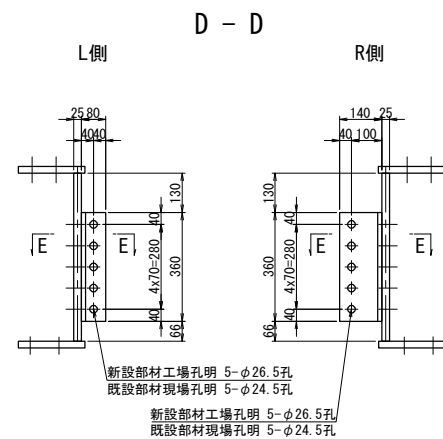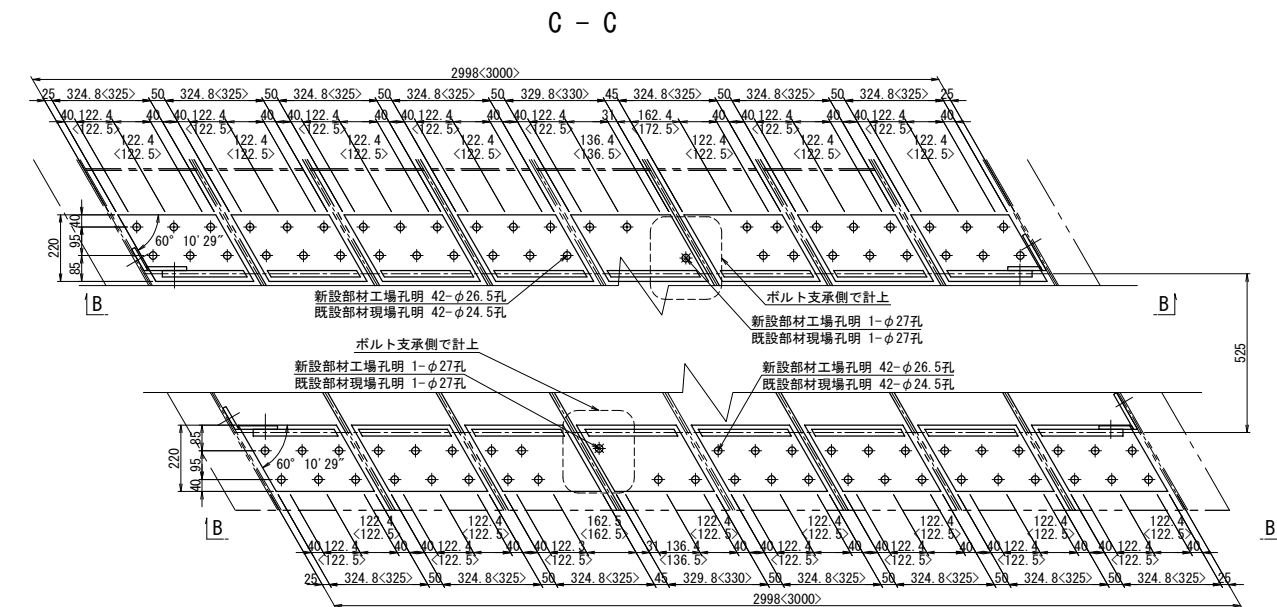






"a"部詳細 S=1:12.5

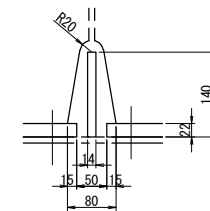

“b”部詳細 S=1:12.5

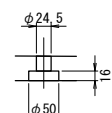

長野自動車道 犀川橋床版取替工事			
図面の種類	犀川橋(下り線) P17橋脚(P18脚) 上部工補強工詳細図(その2)		
縮 尺	図 示	図面番号	/
設計会社名	八千代エンジニアリング株式会社		
施工会社名			
事務所名	東日本高速道路株式会社 関東支社 長野工事事務所		

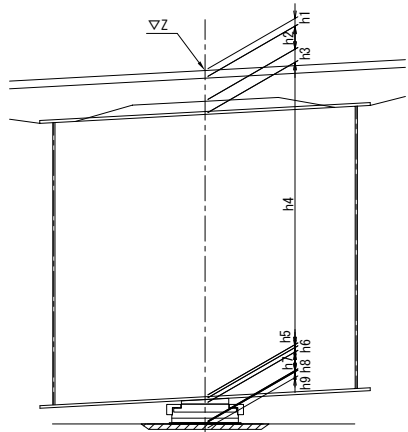
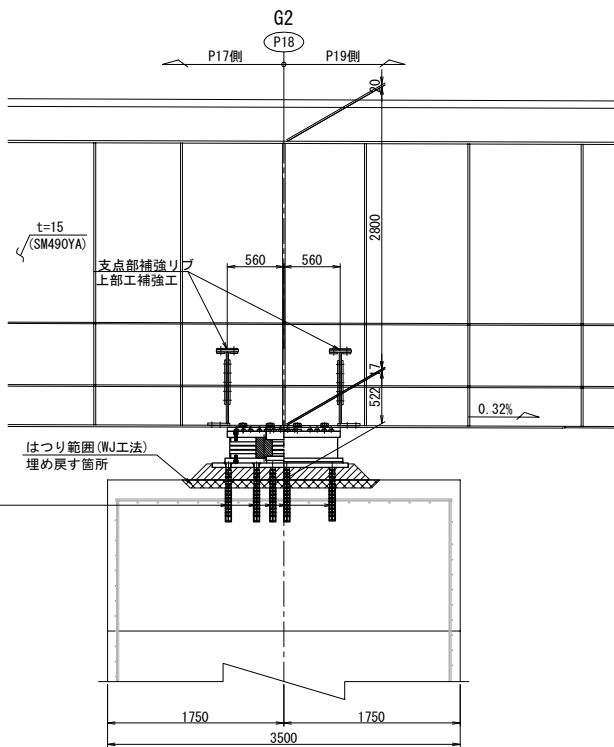
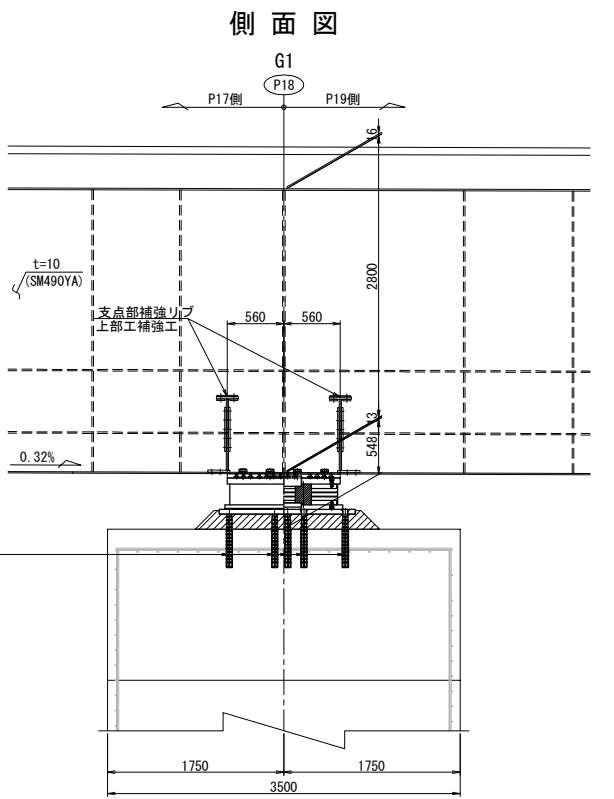
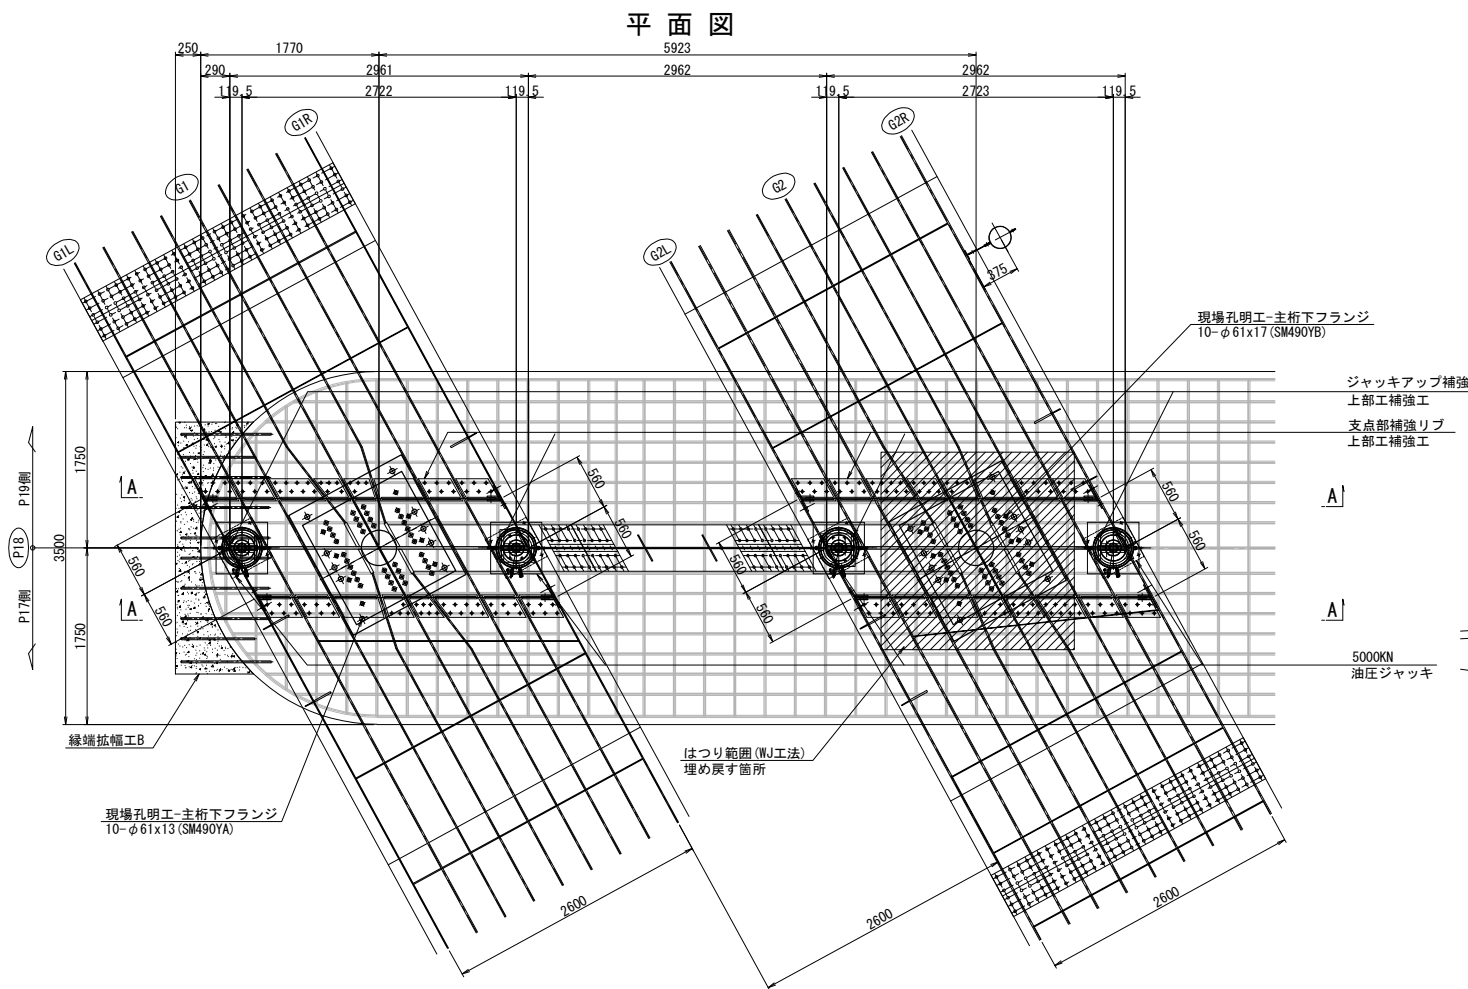
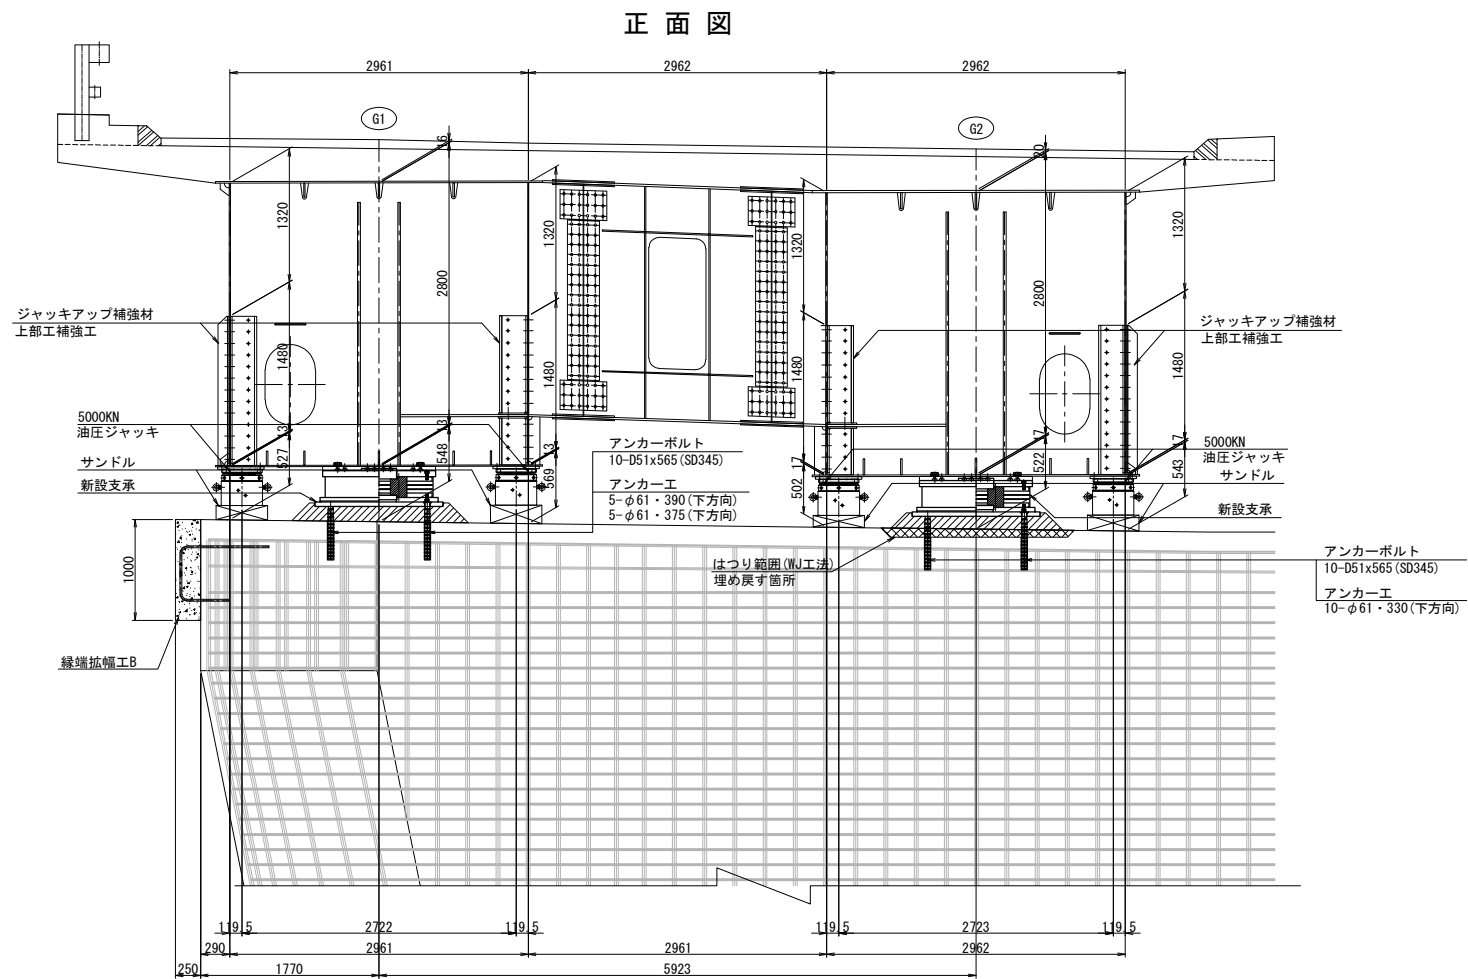


		P18	
		G1	G2
構造高	計画高	Z 544.690	544.595
	舗装	h1 115	89
	床版	h2 220	220
	ハンチ	h3 96	122
	腹板	h4 2800	2800
	下フランジ	h5 13	17
	ソールプレート	h6 41	41
	寄高	h7 357	357
	モルタル	h8 150	124
下部工	はつり深さ	h9 -	80
	下部工天端高	540.898	540.824
下フランジ下端~下部工天端高		548	522

注記:
1. 図中詳細寸法は、現地実測の上決定のこと。
2. 側面図では、上部工は桁方向、下部工は直方向を示す。
3. アンカー挿入時、主桁下フランジに 現場孔明を設ける。
4. アンカー施工完了後は、同材質の材料を用い、現場全周溶接により閉塞する。

長野自動車道	
犀川橋床版取替工事	
図面の種類	犀川橋(下り線) P18橋脚 支承取替工配置図(その1)
縮 尺	1:75 図面番号 /
設計会社名	八千代エンジニアリング株式会社
施工会社名	
事務所名	東日本高速道路株式会社 関東支社 長野工事事務所

側面図

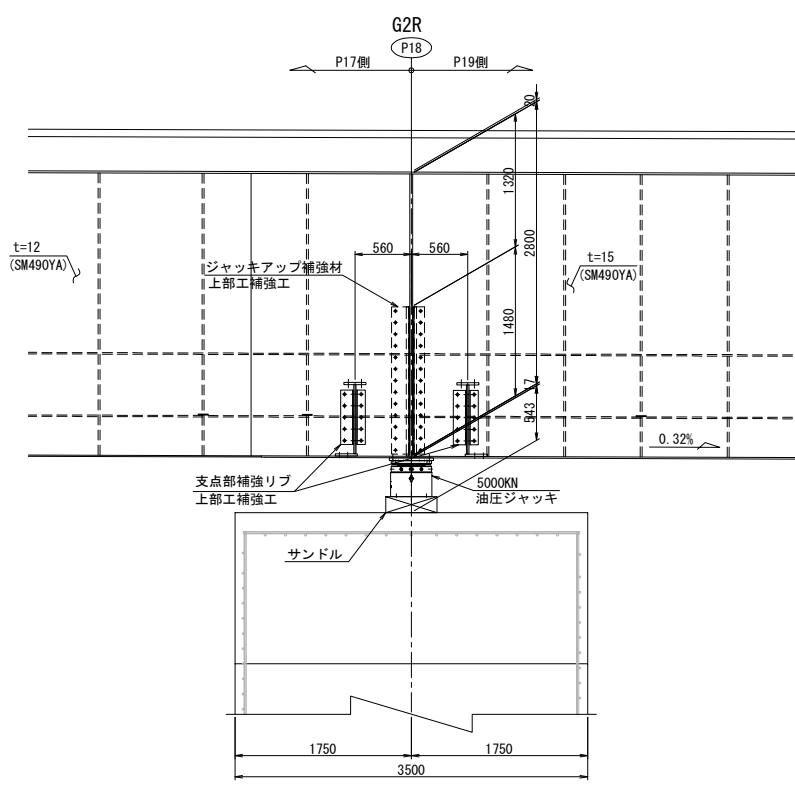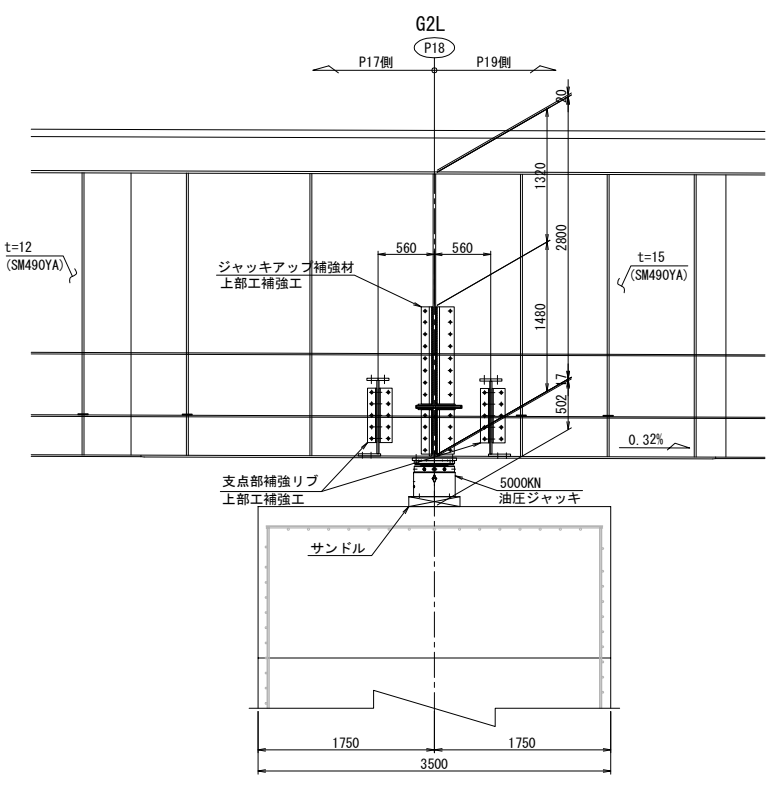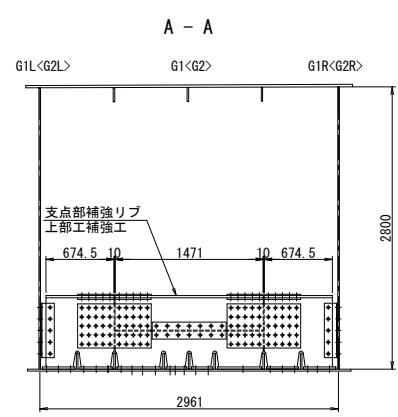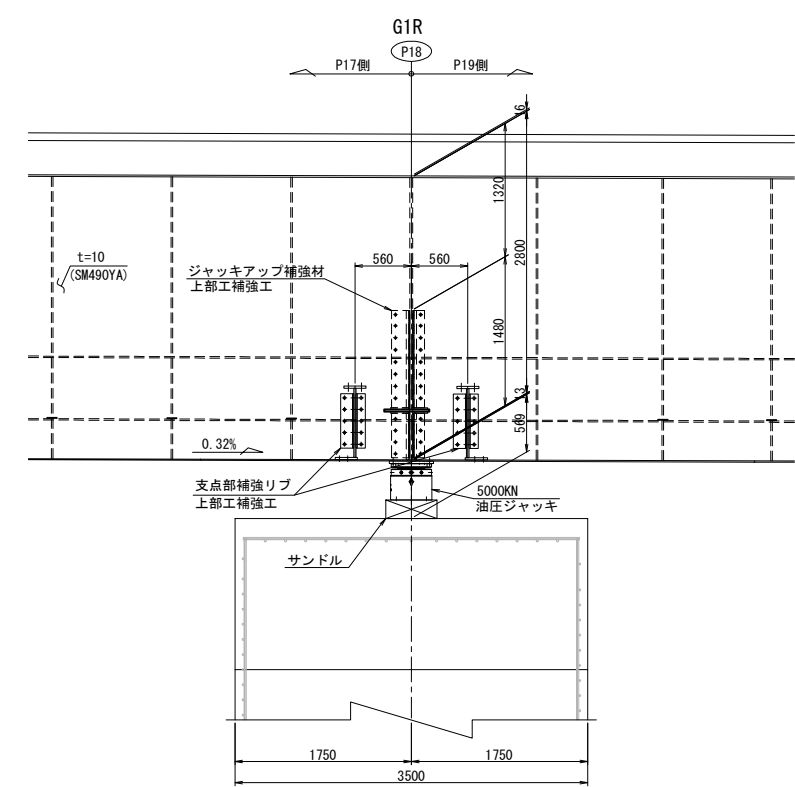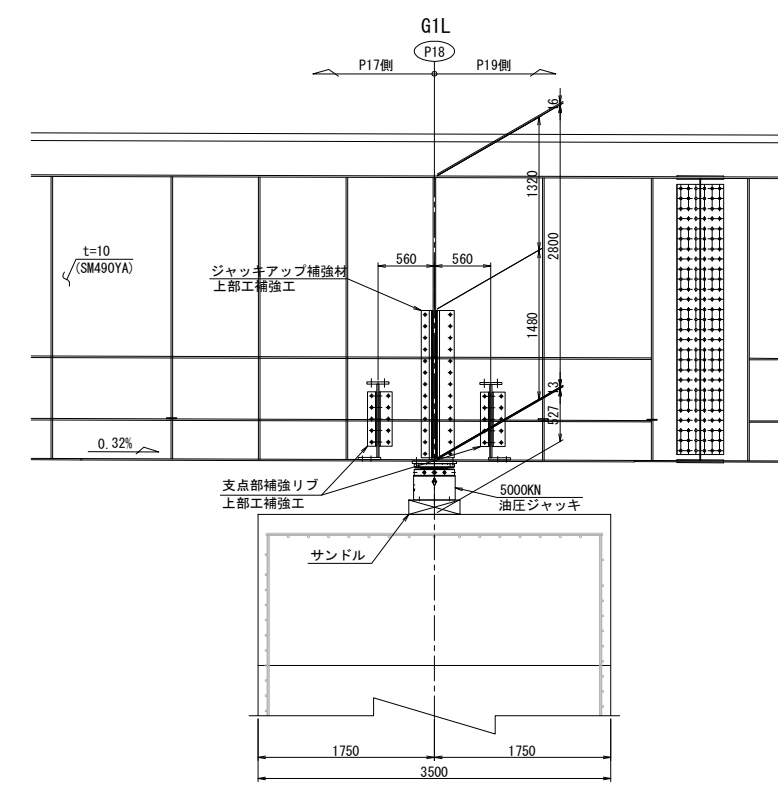

注記:
1. 図中詳細寸法は、現地実測の上決定のこと。
2. 側面図では、上部工は桁方向、下部工は直角方向を示す。
3. アンカー挿入時、主桁下フランジに 現場孔明を設ける。
4. アンカー施工完了後は、同材質の材料を用い、現場全周溶接により閉塞する。



長野自動車道			
犀川橋床版取替工事			
図面の種類	犀川橋(下り線) P18橋脚 支承取替工配置図(その2)		
縮 尺	1:75	図面番号	/
設計会社名	八千代エンジニアリング株式会社		
施工会社名			
事務所名	東日本高速道路株式会社 関東支社 長野工事事務所		

犀川橋(下り線) P18橋脚 支承取替工詳細図(その1) S=1:50
橋座面はつり



正面図

側面図

アンカー工詳細図 S=1:15

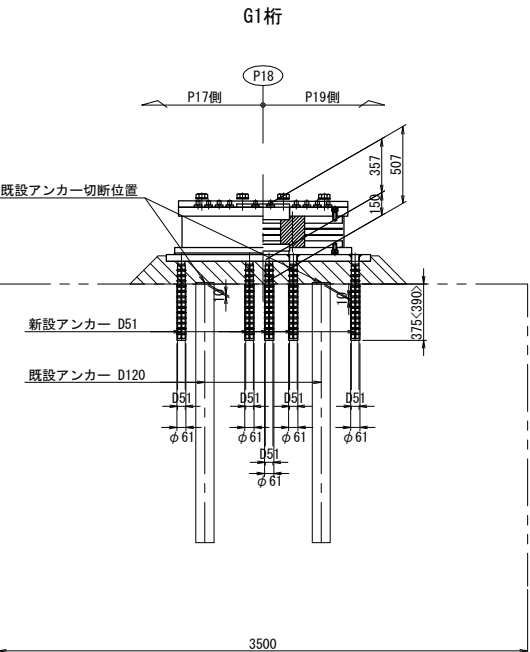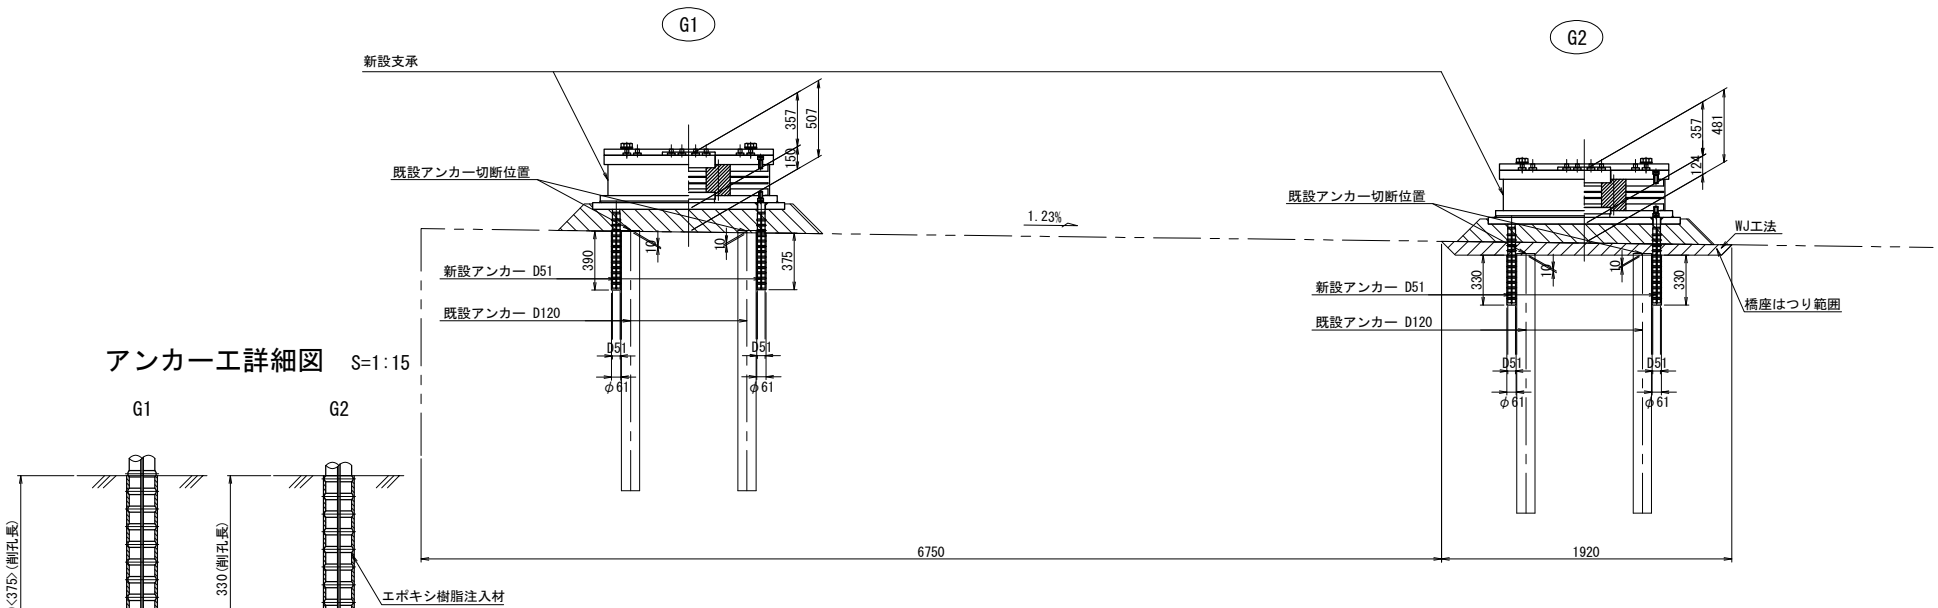

平面図

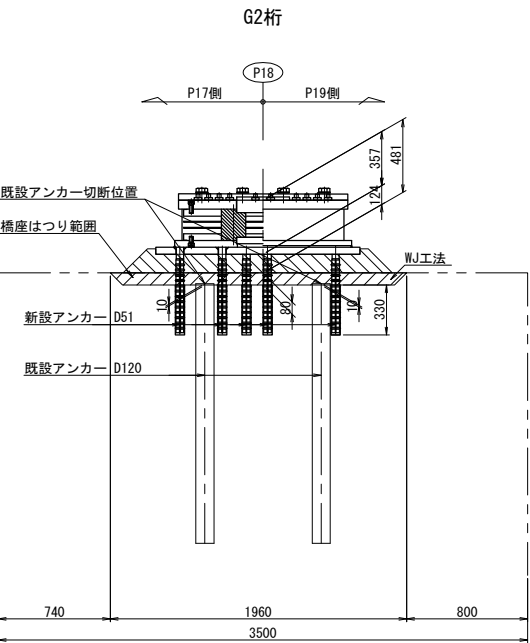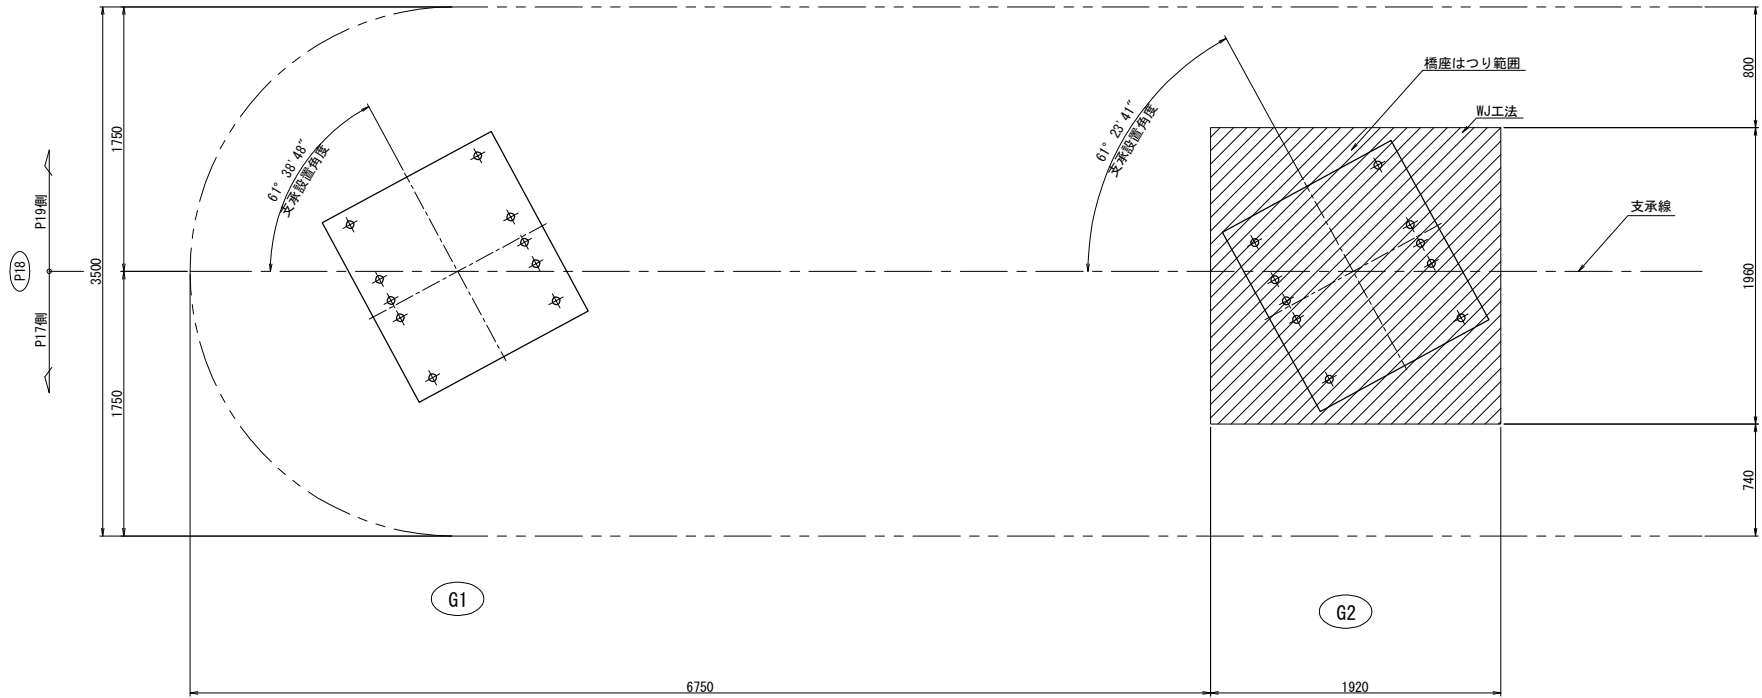


注記)
1. 図中詳細寸法は、現地実測の上決定のこと。



長野自動車道 犀川橋床版取替工事			
図面の種類	犀川橋(下り線) P18橋脚 支承取替工詳細図(その1)		
縮尺	図示	図面番号	/
設計会社名	八千代エンジニアリング株式会社		
施工会社名			
事務所名	東日本高速道路株式会社 関東支社 長野工事事務所		

沓座モルタル



G1桁

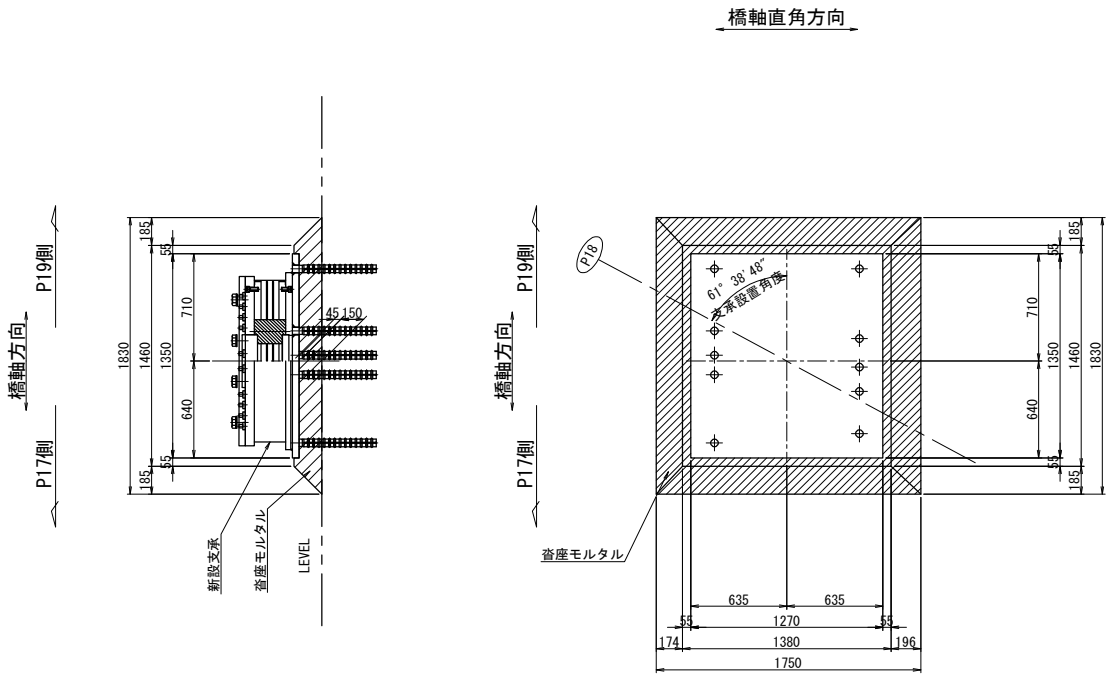



G2桁

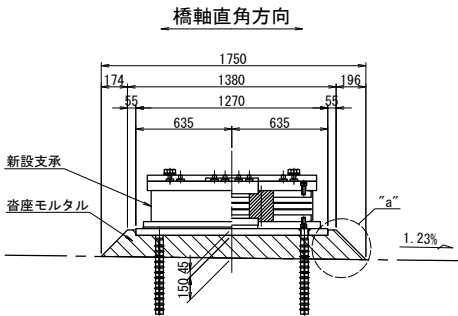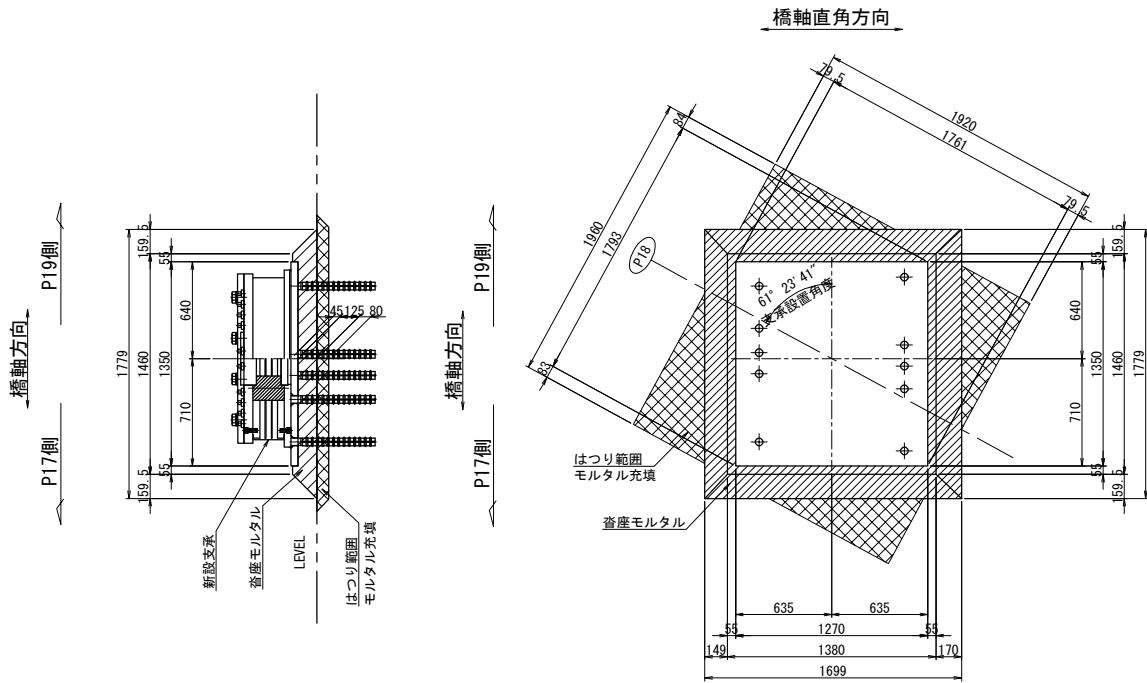

“a”部詳細 S=1:5

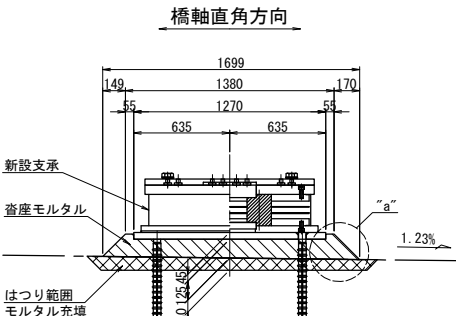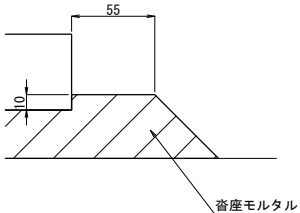

沓座補強筋

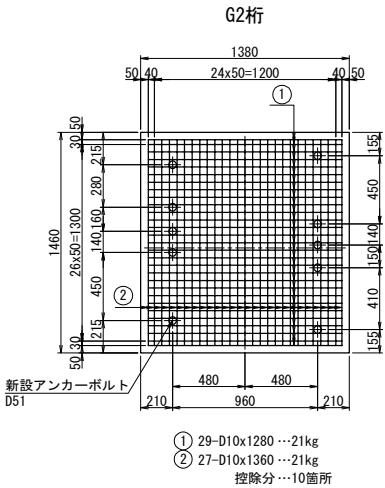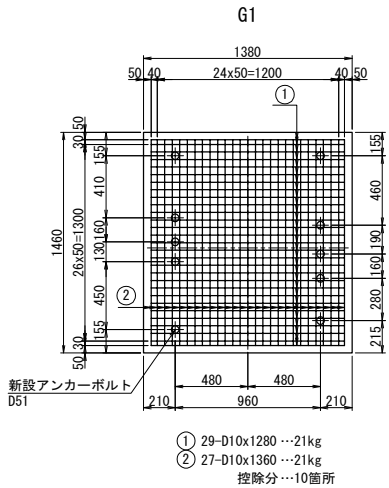










注: 沓座補強筋は、アンカーボルトとの干渉をさける為、鉄筋を切断及び間隔を適宜調整すること。尚、本図では、アンカーボルトによる控除分を考慮していない。

沓座補強筋 鉄筋質量 D10 SD295A		
P18橋脚	G1	21 kg
	G2	21 kg
合計		42 kg

注記)
1. 図中詳細寸法は、現地実測の上決定のこと。

長野自動車道 犀川橋床版取替工事			
図面の種類	犀川橋(下り線) P18橋脚 支承取替工詳細図(その2)		
縮尺	図示	図面番号	/
設計会社名	八千代エンジニアリング株式会社		
施工会社名			
事務所名	東日本高速道路株式会社 関東支社 長野工務事務所		

支承取替工 E-7550 (2903)

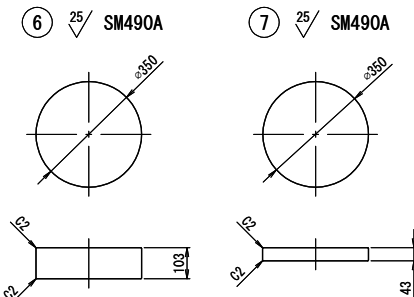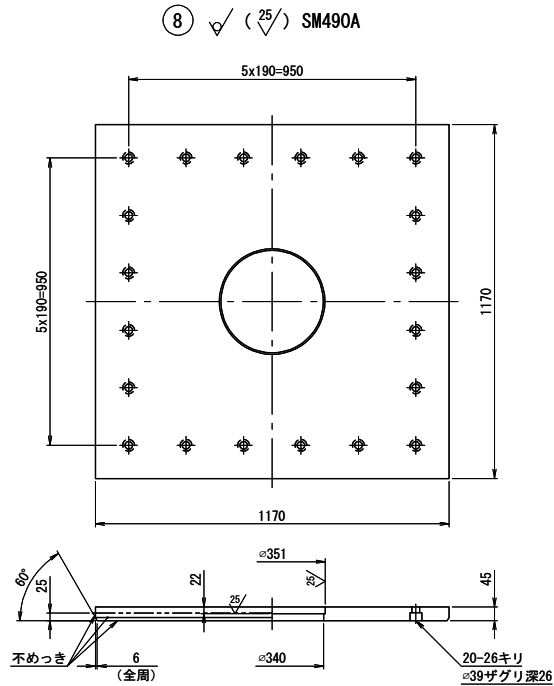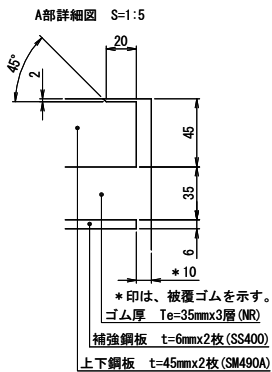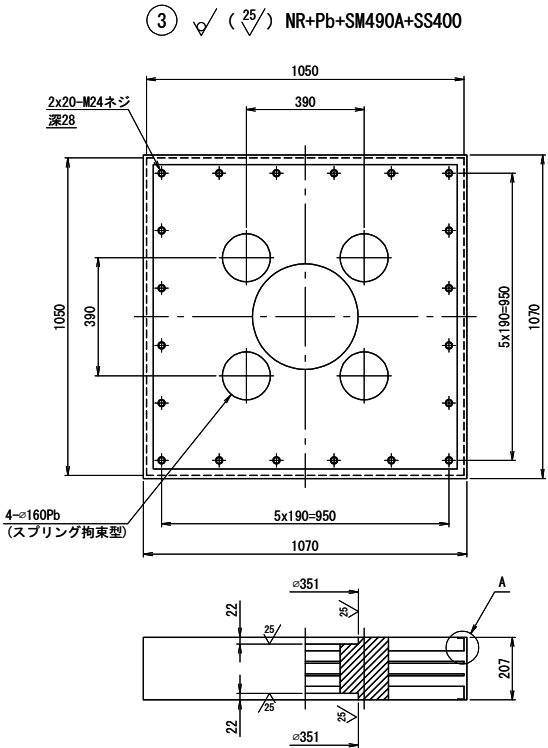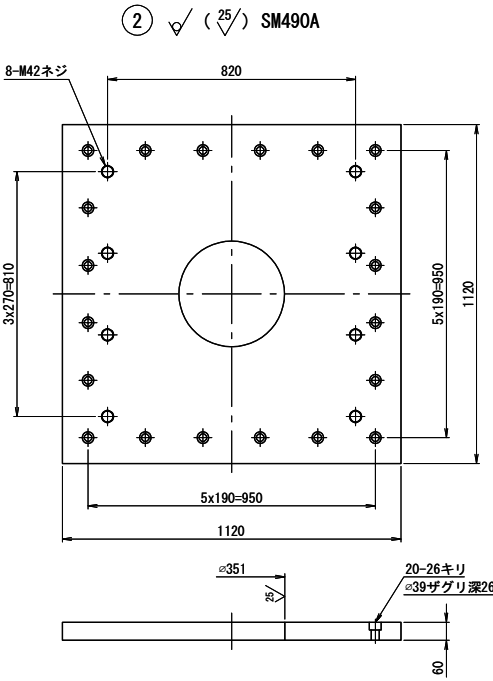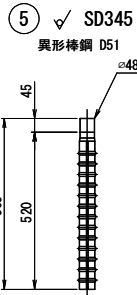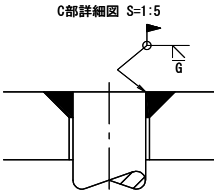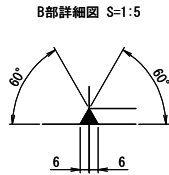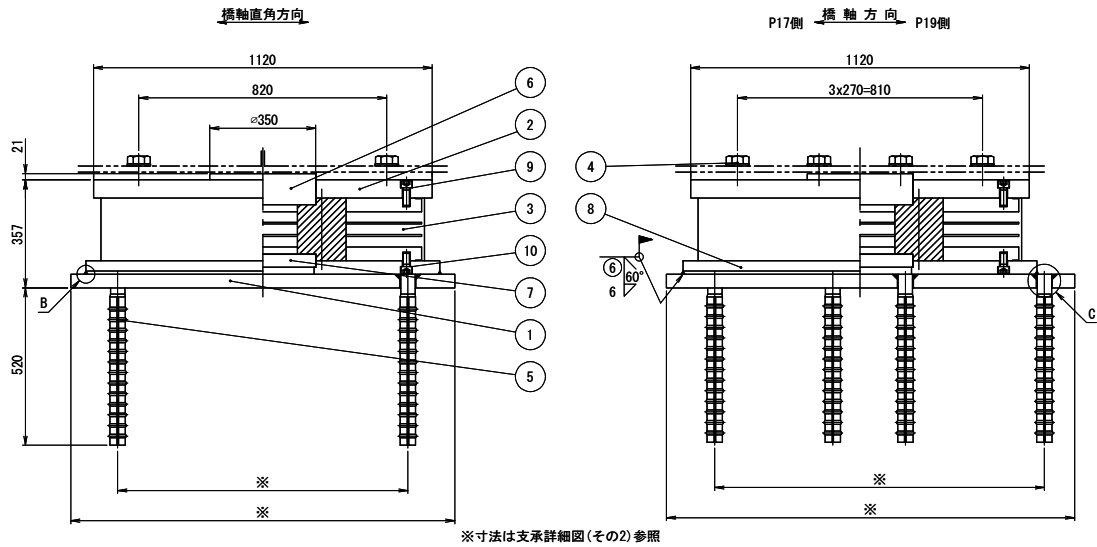

- 4 六角ボルト 中 M42x110 強度区分 8.8 (平座金付き)
9 六角穴付ボルト M24x60 強度区分10.9
10 六角穴付ボルト M24x45 強度区分10.9

免震支承設計条件

力		
全反力	R	7550 kN
死荷重反力	Rd	5122 kN
橋軸方向水平力 (地震時)	Rh1e	2325 kN
橋軸直角方向水平力 (地震時)	Rh2e	2815 kN
上揚力 (地震時)	V	1537 kN
移動量		
最大変位量 (地震時)	UB	± 227 mm
ゴム		
せん断弾性係数	Ge	1.2 N/mm ²
破断ひずみ	γu	500 %
試験変位量	ΔL	± 184 mm
等価剛性	KB	12.775 kN/mm
等価減衰定数	hB	16.86 %
許容せん断ひずみ	γs	250 %
2次形状係数	S2	10.00
支承部支持条件		
橋軸方向: 免震	橋軸直角方向: 免震	


注) 上記の等価剛性・等価減衰定数は試験変位量に対する値を示す。

材料表

部番	部 品 名 称	材 質	個数	重量(kg)	備 考
①	ベースプレート	SM490A	1	595.6	
②	上 蓋	SM490A	1	532.3	
3	ゴム 沓	NR+Pb+SM490A+SS400	1	1103.3	
④	六角ボルト・座金		8	15.8	JIS B 1180
5	アンカーボルト	SD345	10	89.8	
⑥	せん断キー	SM490A	1	77.8	
⑦	せん断キー	SM490A	1	32.5	
⑧	下 蓋	SM490A	1	444.0	
9	六角穴付ボルト		20	6.6	JIS B 1176
10	六角穴付ボルト		20	5.6	JIS B 1176
全 重 量				2903.3 (kg)	
一般外面の防食処理					
材料表部番の○印部品をめっきのこと。					
溶融亜鉛めっき JIS H 8641 HDZT77, HDZT49(*付類)					




- 注1) 必要に応じて吊り用のネジ穴を設けてもよい。
注2) ゴム支承の上下鋼板露出部は、金属亜鉛末を70%以上含む高濃度亜鉛末塗料を塗布のこと(塗膜厚75μm以上)。
注3) 六角穴付ボルトは黒色酸化皮膜処理ボルトを使用し、締付け後、高濃度亜鉛末塗料を塗布のこと。
注4) ゴム沓側面は、クロロスルホン化ポリエチレン系塗料を塗布のこと。
注5) 部番4の六角ボルト・座金の重量は、参考値とする。
注6) アンカーボルトは無塗装とし、鉄筋防錆剤を塗布のこと。
注7) 現場溶接部付近はめっきとして開先防錆塗料を塗布し、溶接後、高濃度亜鉛末塗料を塗布のこと。
注8) アンカーボルトピッチは現場実測後、寸法決定のこと。

配置図

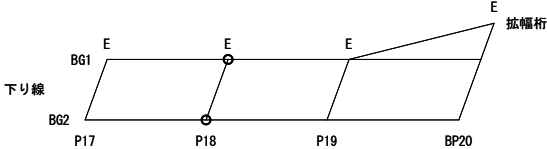

長野自動車道 犀川橋床版取替工事			
図面の種類	犀川橋(下り線) P18橋脚 支承詳細図(その1)		
縮 尺	図 示	図面番号	/
設計会社名	八千代エンジニアリング株式会社		
施工会社名			
事務所名	東日本高速道路株式会社 関東支社 長野工事事務所		

支承取替工 E-7550 (2903)

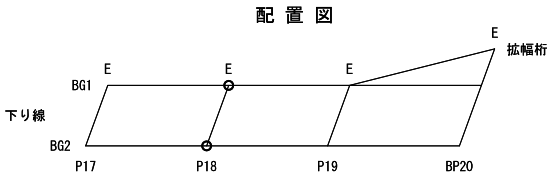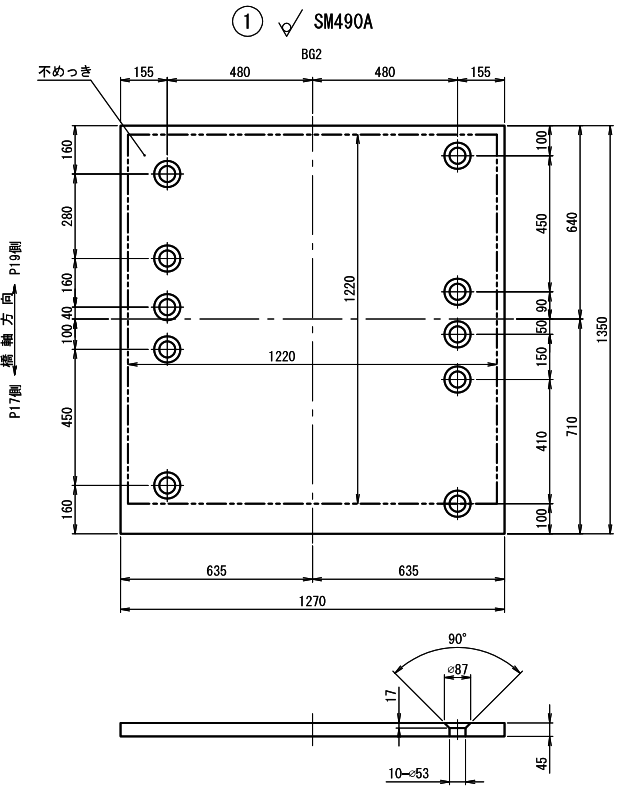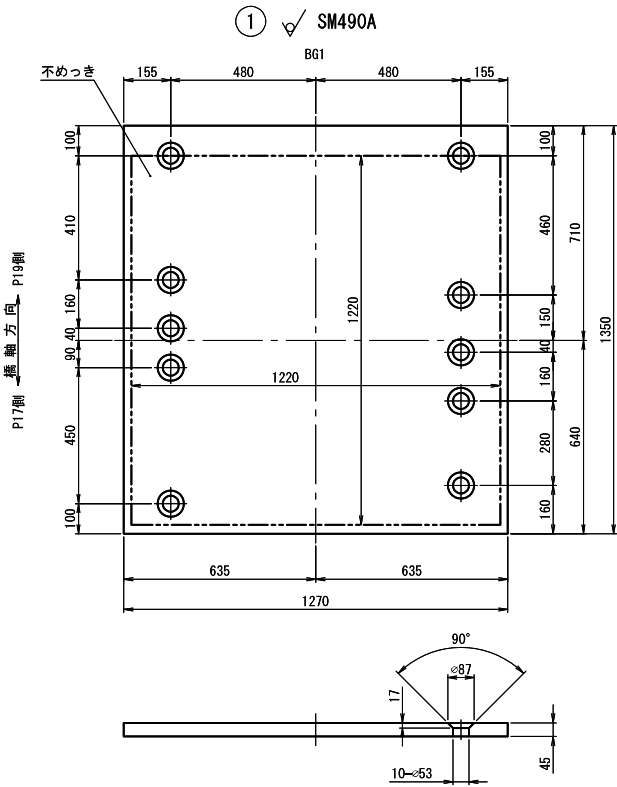


長野自動車道 犀川橋床版取替工事			
図面の種類	犀川橋(下り線) P18橋脚 支承詳細図(その2)		
縮 尺	1:25	図面番号	/
設計会社名	八千代エンジニアリング株式会社		
施工会社名			
事務所名	東日本高速道路株式会社 関東支社 長野工事事務所		

犀川橋(下り線) P18橋脚 縁端拡幅工詳細図 S=1:50

縁端拡幅工B 配筋図


正面図

F - F

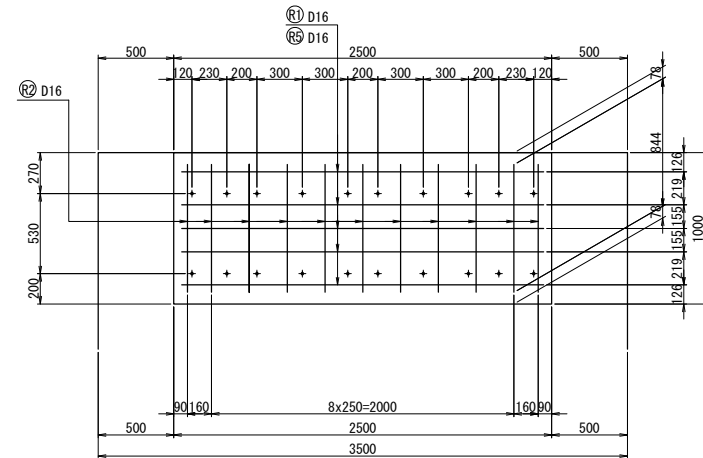


平面図

D - D

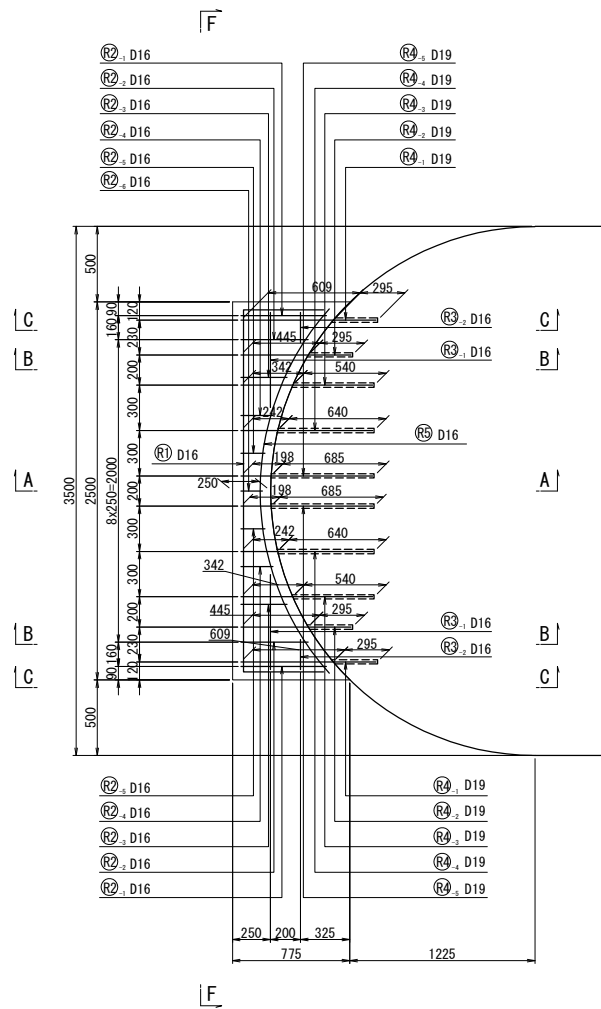


A - A

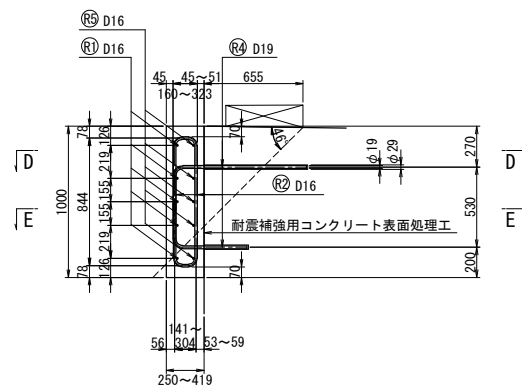


側面図

B - B

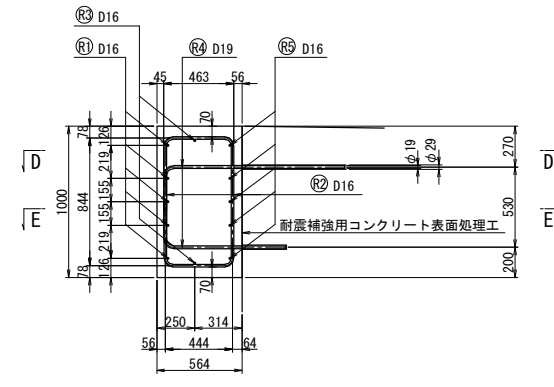


C - C

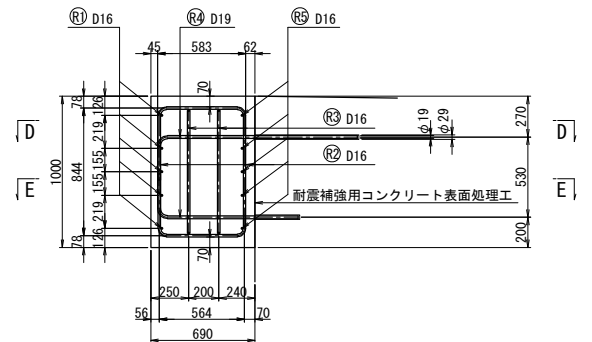


鉄筋加工図 S=1:25

S=1 : 25

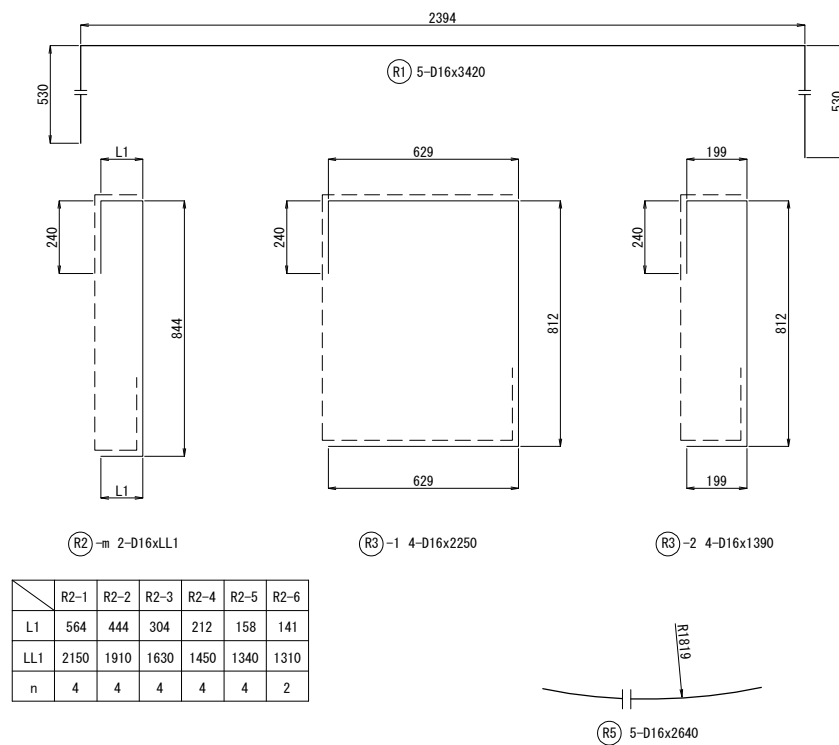

アンカ一定着部詳細図 S=1:7.5

S=1:7.5

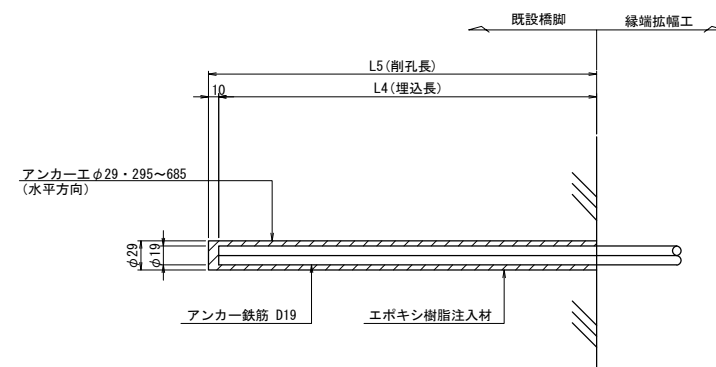

注記)

1. 施工に当っては現場再測の上 寸法等の決定を行うとともに、鉄筋探索により既設鉄筋位置の調査を行い干渉する場合は、適切に移動調整のこと。
2. 既設コンクリート表面には、新旧コンクリートの付着性をよくするため、ウォータージェットによる表面処理を施すこと。

長野自動車道			
犀川橋床版取替工事			
図面の種類	犀川橋(下り橋) P18橋脚		
	緑道拡幅工詳細図		
縮尺	図示	図面番号	/
設計会社名	八千代エンジニアリング株式会社		
施工会社名			
事務所名	東日本高速道路株式会社 関東支社 長野工事事務所		

	$\theta \leq 90^\circ$	$\theta < 90^\circ$	$\theta = 45^\circ$		$\theta = 60^\circ$		$\theta = 90^\circ$		$\theta = 135^\circ$	
	R=3 ϕ	R=5.5 ϕ	a	ΔL	a	ΔL	a	ΔL	a	ΔL
D16	48	88	113	119	100	66	75	21	69	4
D19	57	104.5	134	141	119	78	89	25	82	5

鉄筋質量表


記 号	径	長 さ	本数	単位重量	1本当り重量	重 量	摘 要
		(mm)	(本)	(kg/m)	(kg/本)	(kg)	
R1	D16	3420	5	1.56	5.34	27	}
R2-1	D16	2150	4	1.56	3.35	13	
R2-2	D16	1910	4	1.56	2.98	12	}
R2-3	D16	1630	4	1.56	2.54	10	
R2-4	D16	1450	4	1.56	2.26	9	}
R2-5	D16	1340	4	1.56	2.09	8	
R2-6	D16	1310	2	1.56	2.04	4	}
R3-1	D16	2250	4	1.56	3.51	14	
R3-2	D16	1360	4	1.56	2.17	9	}
R4-1	D19	1160	4	2.25	2.61	10	
R4-2	D19	990	4	2.25	2.23	9	}
R4-3	D19	1140	2	2.25	2.57	5	
R4-4	D19	1140	2	2.25	2.57	5	}
R4-5	D19	1140	2	2.25	2.57	5	
R4-6	D19	890	2	2.25	2.00	4	}
R4-7	D19	790	2	2.25	1.78	4	
R4-8	D19	750	2	2.25	1.69	3	}
R5	D16	2640	5	1.56	4.12	21	
鉄筋質量合計						SD345	
		D16				127 kg	
		D19				45 kg	
		合 計				172 kg	

犀川橋(下り線) P18橋脚 上部工補強工詳細図(その1) S=1:25


ジャッキアップ補強材

G1L<G2R>

G1R(G2L)

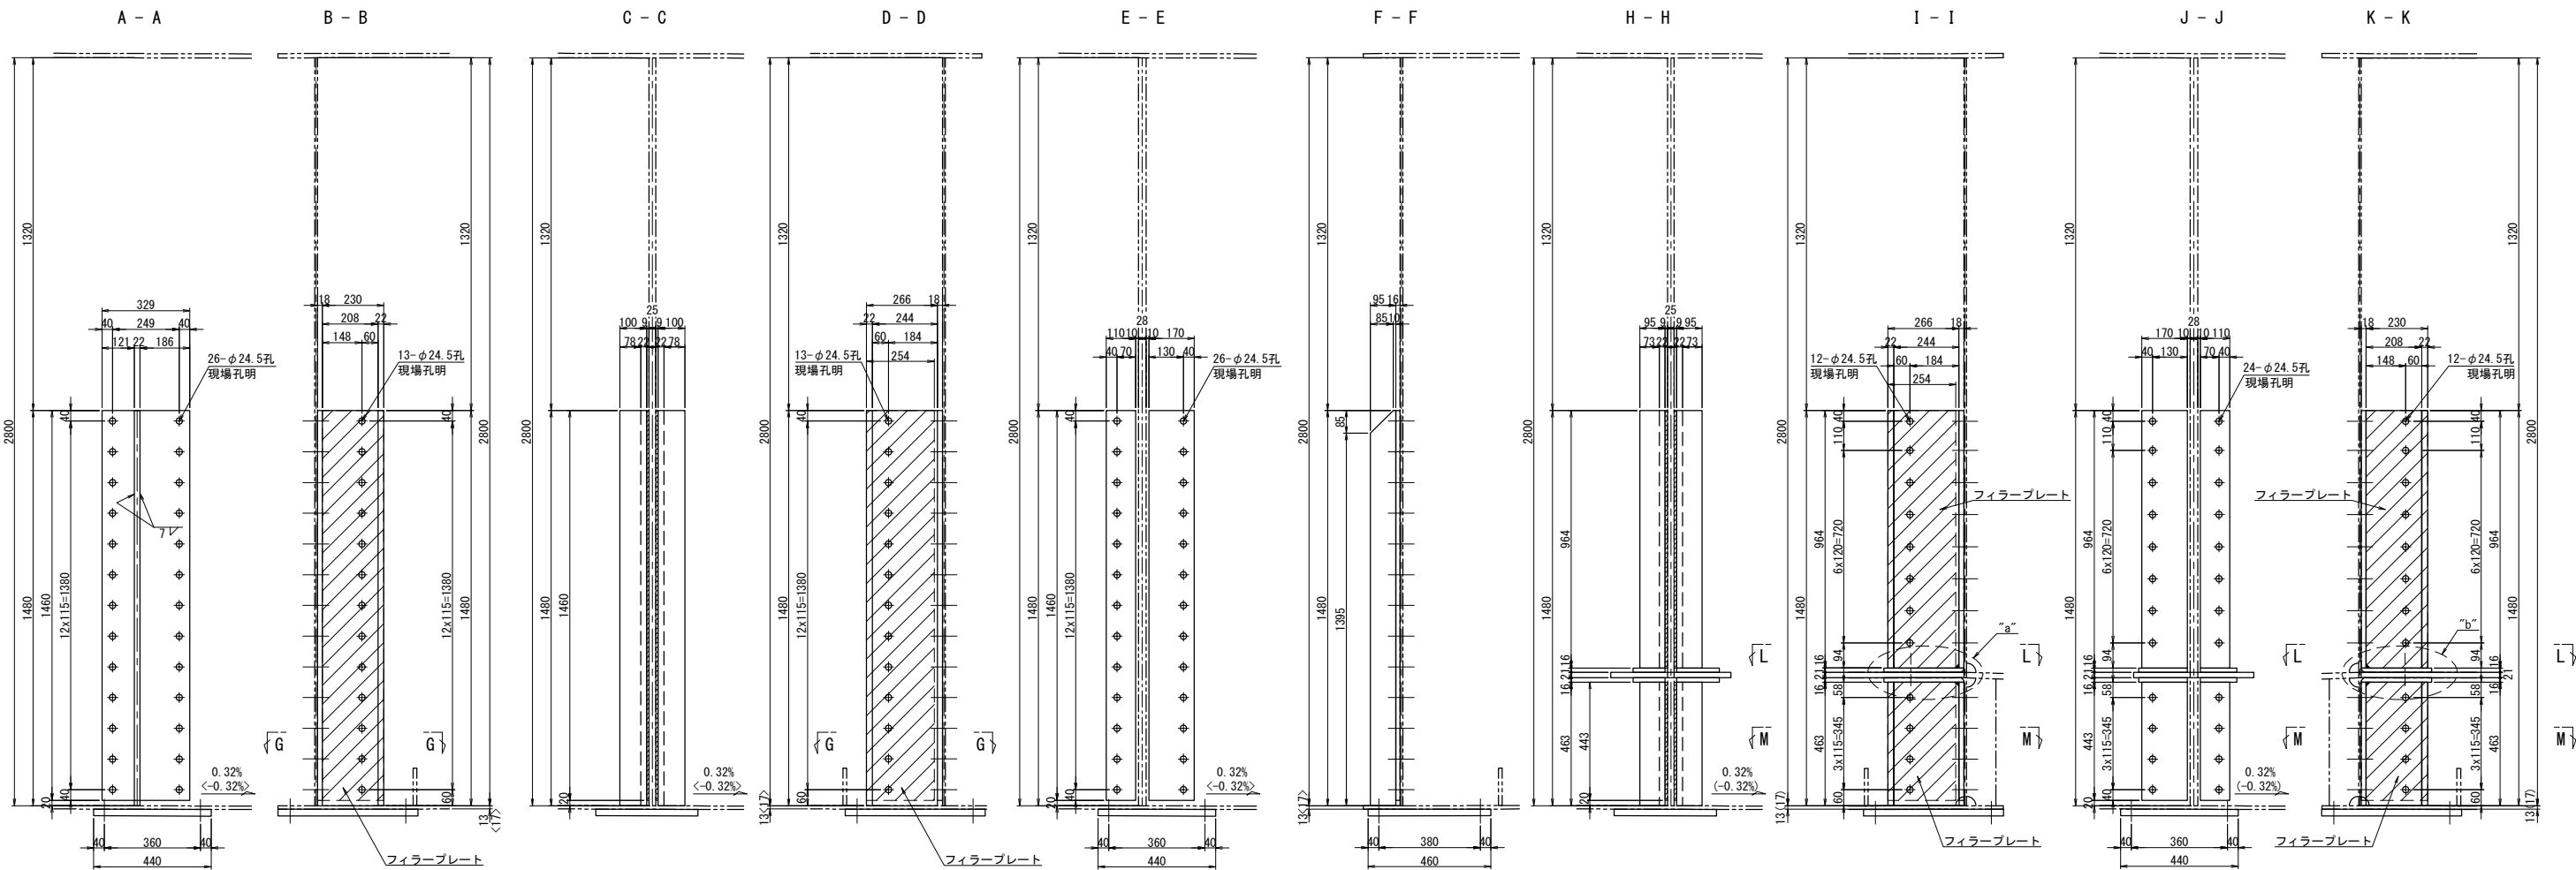


ベースプレート S=1:10
ジャッキ:5000kN

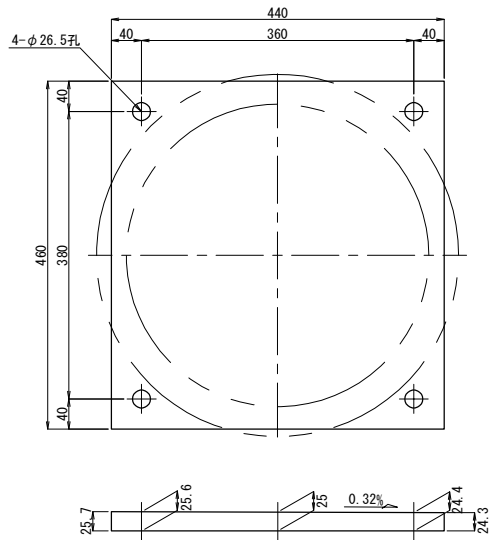

ベースプレート 1基当り(製作数: 2[2]基)
1-BASE PL 440x28x460
4-TCB M22x75[80] (S10T)


注: []内数値は、G2桁を示す。

G - G

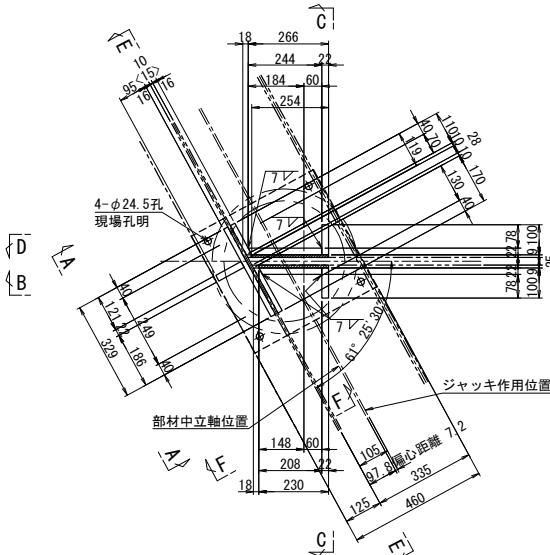


ジャッキアップ補強材 1基当り(製作数: 1<1>基)
1-BASE PL 329x16x1460 (SM490YA)
1-BASE PL 170x16x1460 (SM490YA)
1-BASE PL 119x16x1460 (SM490YA)
1-BASE PL 208x22x1480
1-BASE PL 244x22x1480
2-BASE PL 100x22x1480
1-RIB PL 95x22x1480
1-FILL PL 230x9x1460 (SS400)
1-FILL PL 254x9x1460 (SS400)
26-TCB M22x80<85> (S10T)
13-TCB M22x125 (S10T)


L - L

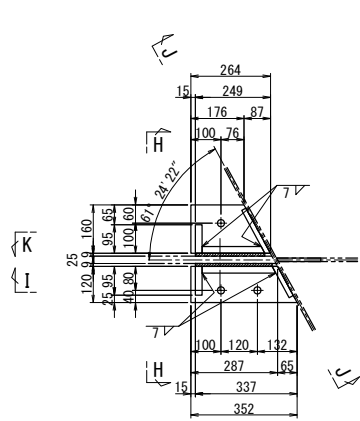


"a"部詳細 S=1:10

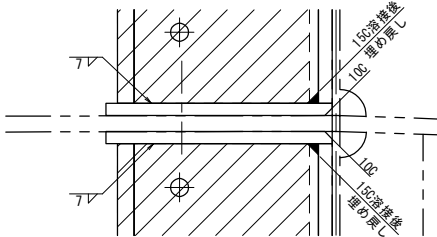

M - M

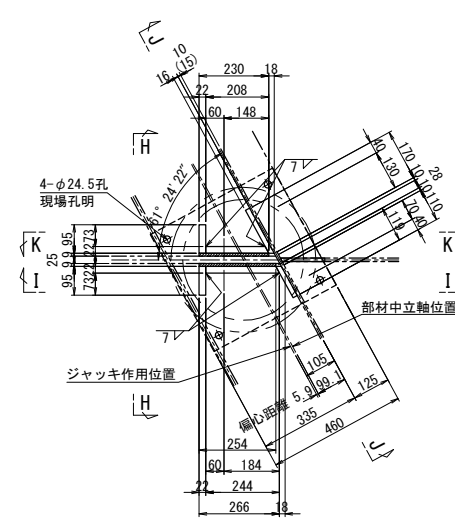

"b"部詳細 S=1:10


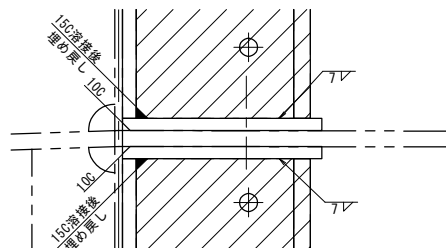


- ジャッキアップ補強材 1基当り(製作数: 1(1)基)
- 2-BASE PL 95x22x964
 - 2-BASE PL 95x22x463
 - 1-BASE PL 244x22x964
 - 1-BASE PL 244x22x463
 - 1-BASE PL 208x22x964
 - 1-BASE PL 208x22x463
 - 1-BASE PL 170x16x964 (SM490YA)
 - 1-BASE PL 170x16x443 (SM490YA)
 - 1-BASE PL 119x16x964 (SM490YA)
 - 1-BASE PL 119x16x443 (SM490YA)
 - 2-BASE PL 160x16x264 (SM490YA)
 - 2-BASE PL 120x16x352 (SM490YA)
 - 1-FILL PL 254x9x964 (SS400)
 - 1-FILL PL 254x9x443 (SS400)
 - 1-FILL PL 230x9x964 (SS400)
 - 1-FILL PL 230x9x443 (SS400)
 - 24-TCB M22x65 (70) (S10T)
 - 3-TCB M22x90 (S10T)
 - 12-TCB M22x125 (S10T)

- 注記)
- 特記なき材質は全てSM490YBとする。
 - 工場製作は現場実測確認のうえ行うものとする。
 - ボルトの孔明けは、M22の場合は新設部材φ26.5孔、既設部材φ24.5孔を示す。
 - ジャッキアップ補強材及び、支点補強材は主桁と同等以上の塗装を施すものとする。

長野自動車道			
犀川橋床版取替工事			
図面の種類	犀川橋(下り線) P18橋脚 上部工補強工詳細図(その1)		
縮尺	図示	図面番号	/
設計会社名	八千代エンジニアリング株式会社		
施工会社名			
事務所名	東日本高速道路株式会社 関東支社 長野工事事務所		


支点補強リブ
G1桁

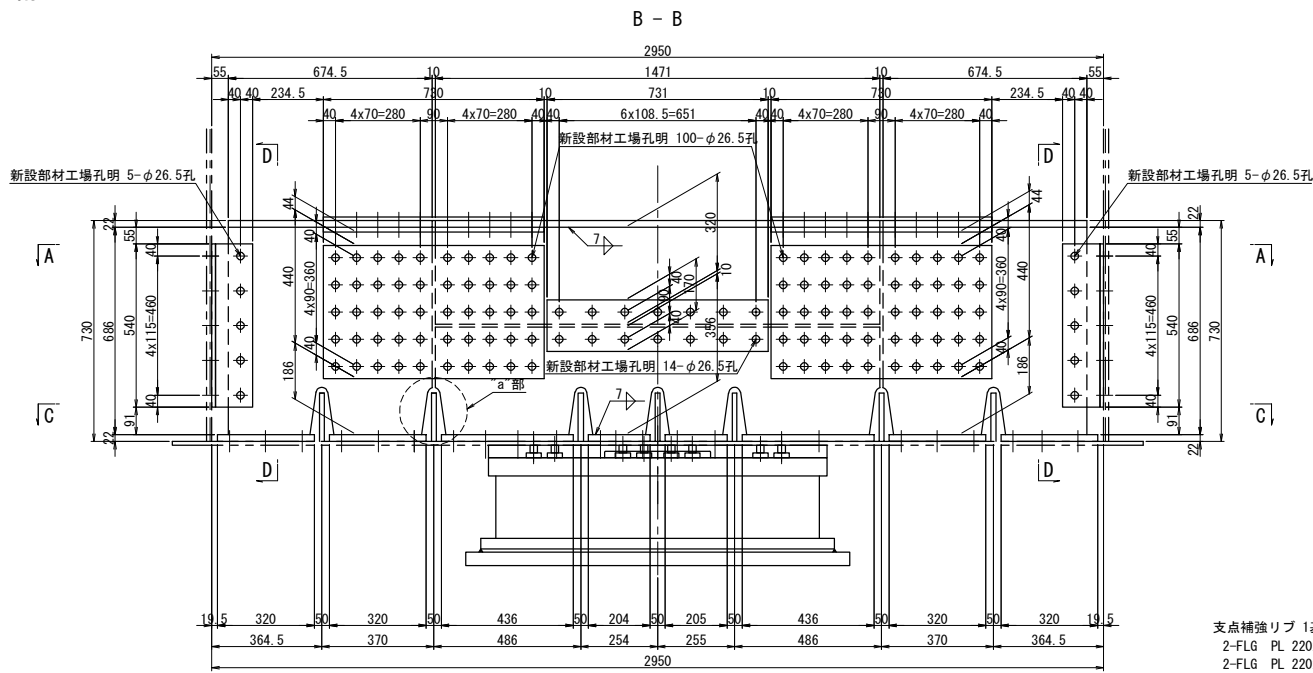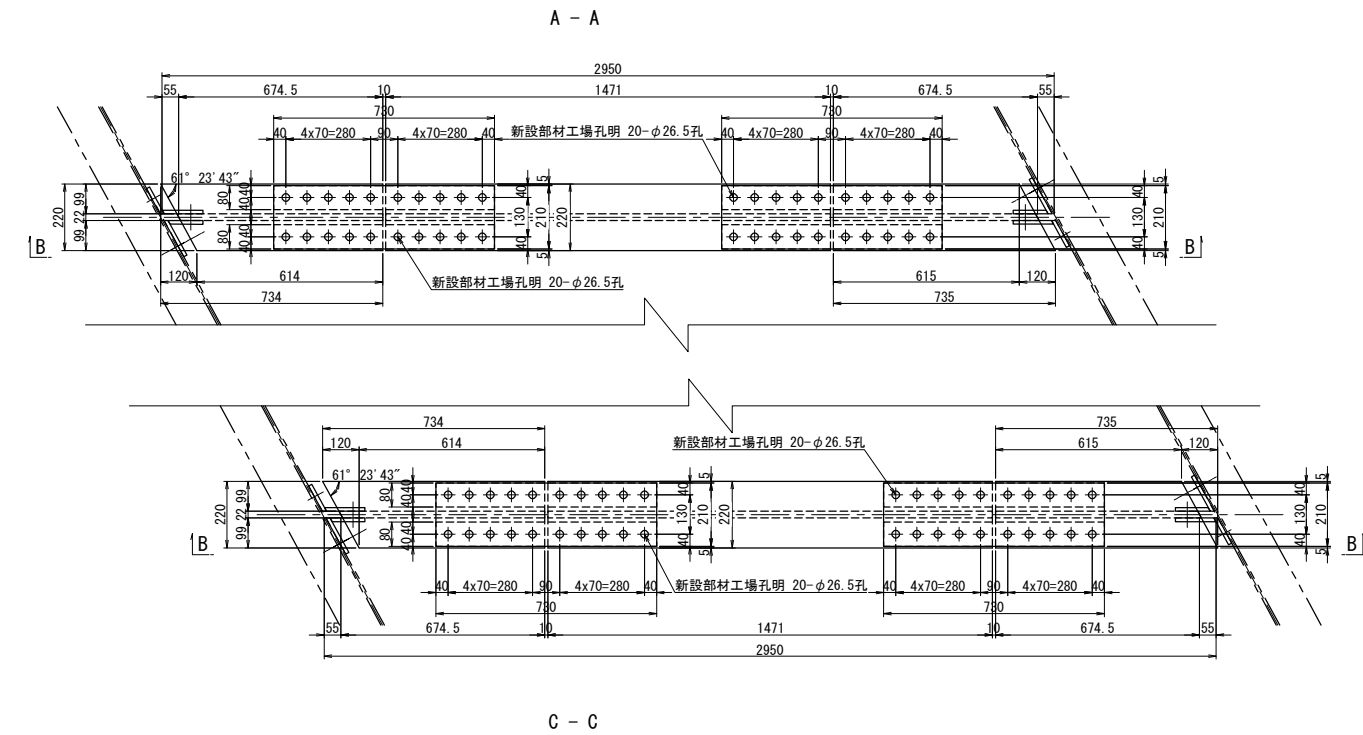



- 支点補強リブ 1基当り(製作数:1基)
- 2-FLG PL 220x22x734
 - 2-FLG PL 220x22x735
 - 2-FLG PL 220x22x1471
 - 4-WEB PL 686x22x675
 - 2-WEB PL 320x22x1471
 - 2-WEB PL 356x22x1471
 - 8-BASE PL 220x22x320
 - 2-BASE PL 220x22x442
 - 2-BASE PL 220x22x441
 - 4-BASE PL 220x22x249
 - 4-SPL PL 210x12x730 (SM490YA)
 - 8-SPL PL 80x16x730 (SM490YA)
 - 8-SPL PL 440x16x730 (SM490YA)
 - 4-SPL PL 731x12x170 (SM490YA)
 - 4-PL 102x12x540 (SM400A)
 - 4-PL 137x12x540 (SM400A)
 - 4-PL 134x12x540 (SM400A)
 - 4-PL 115x12x540 (SM400A)
 - 40-TGB M22x60 (S10T)
 - 83-TGB M22x70 (S10T)
 - 36-TGB M22x75 (S10T)
 - 128-TGB M22x85 (S10T)
 - 200-TGB M22x90 (S10T)

ソールプレート改造図


既設ソールプレート

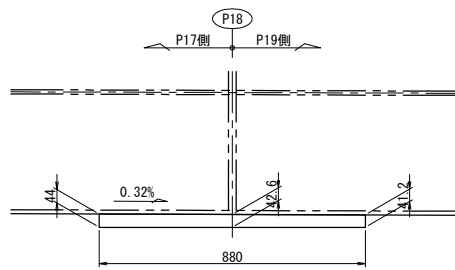



新設ソールプレート

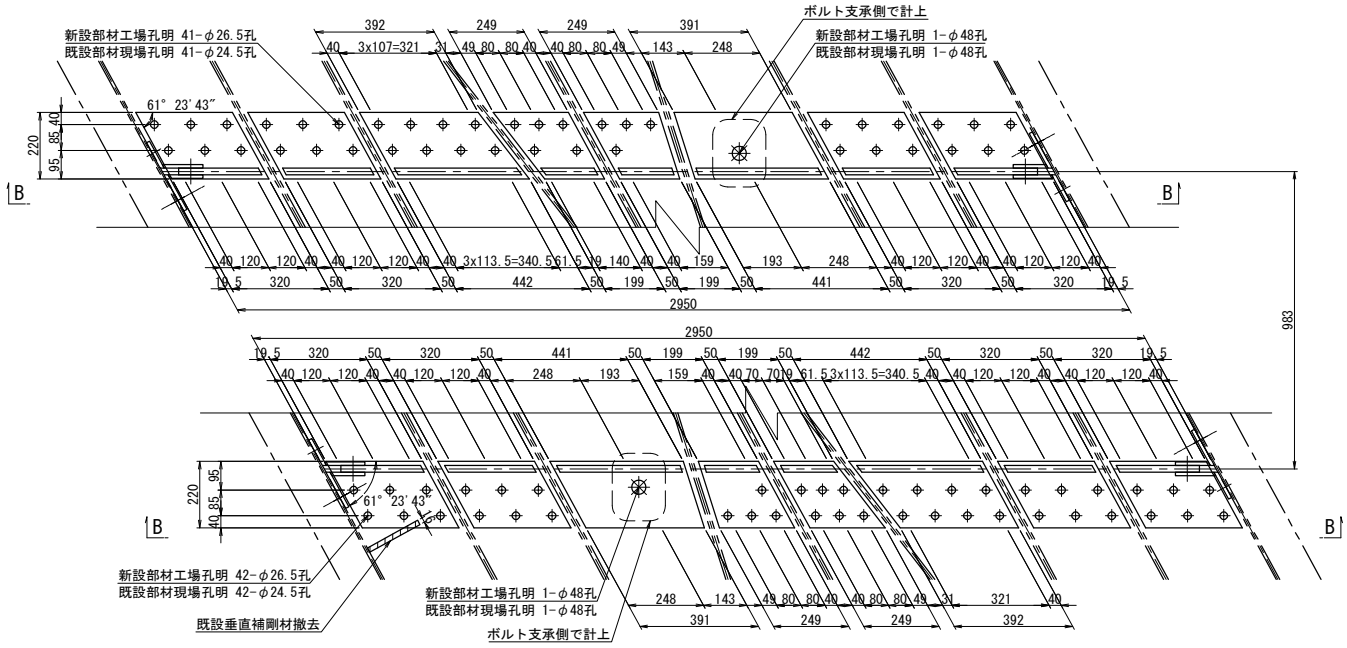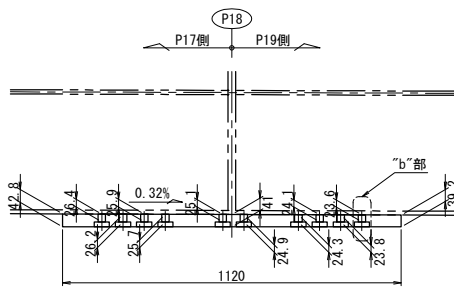

"a"部詳細 S=1:12.5

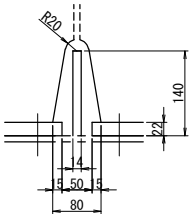







"b"部詳細 S=1:12.5

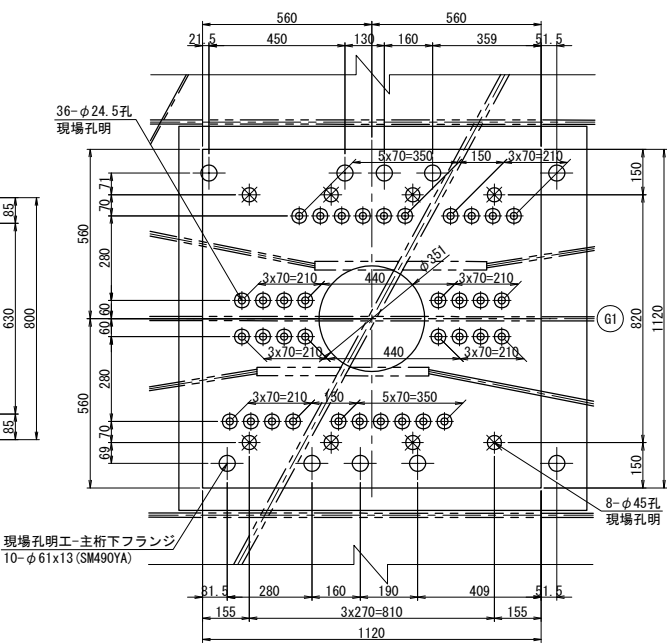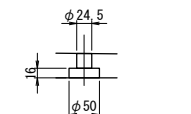

- 注記)
- 特記なき材質は全てSM490YBとする。
 - 特記なきスカーラップは全て50Rとする。
 - φ印は、トルシア型高力ボルト M22 (S10T) を示す。
※印は、セットボルト M42 (SS400) を示す。
 - ボルトの孔明けは、M22の場合は新設部材φ26.5孔、既設部材φ24.5孔を示す。
 - 部材は現場実測確認の上、製作のこと。
 - アンカー挿入時、主桁下フランジに 現場孔目を設ける。
 - アンカー施工完了後は、同材質の材料を用い、現場全周溶接により閉塞する。

長野自動車道			
犀川橋床版取替工事			
図面の種類	犀川橋(下り線) P18橋脚		
縮尺	図示	図面番号	/
設計会社名	八千代エンジニアリング株式会社		
施工会社名			
事務所名	東日本高速道路株式会社 関東支社		
	長野工事事務所		

支点補強リブ
G2桁

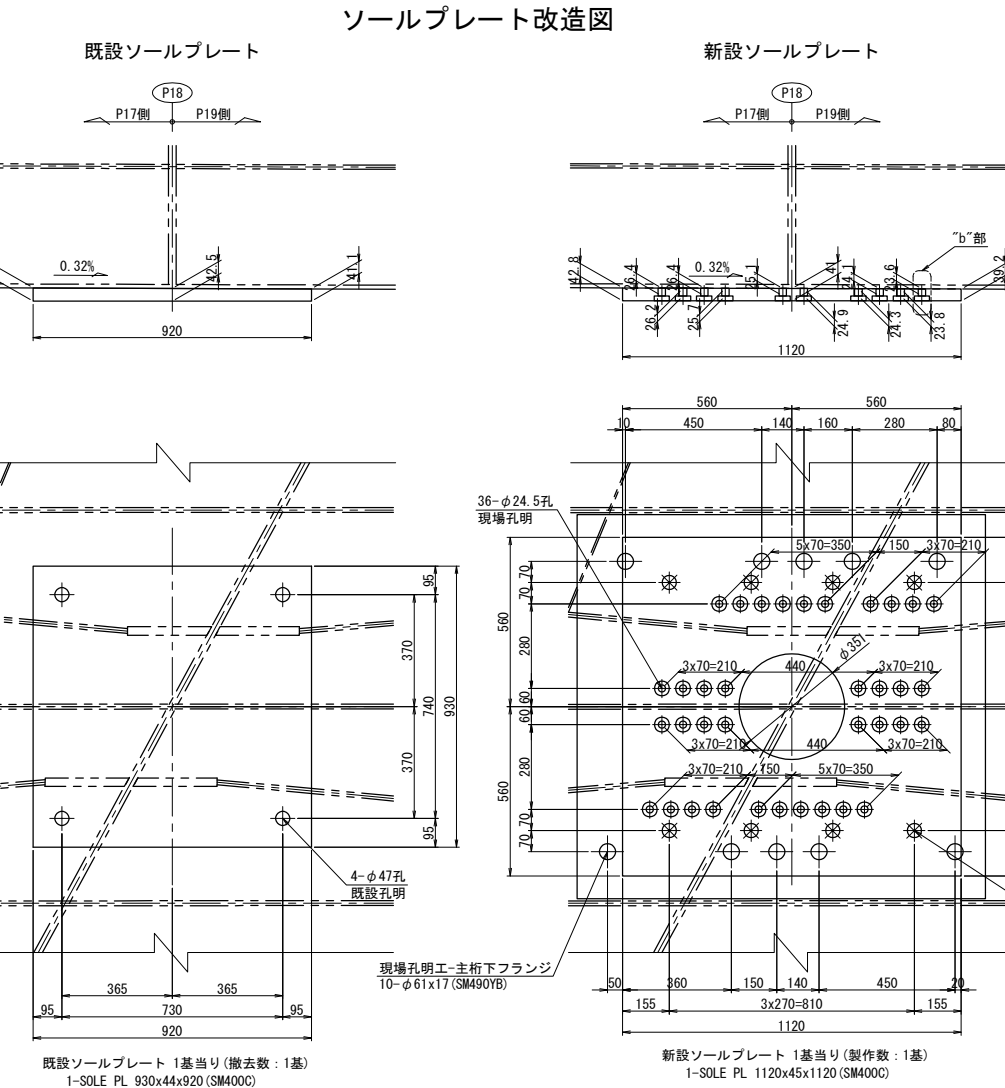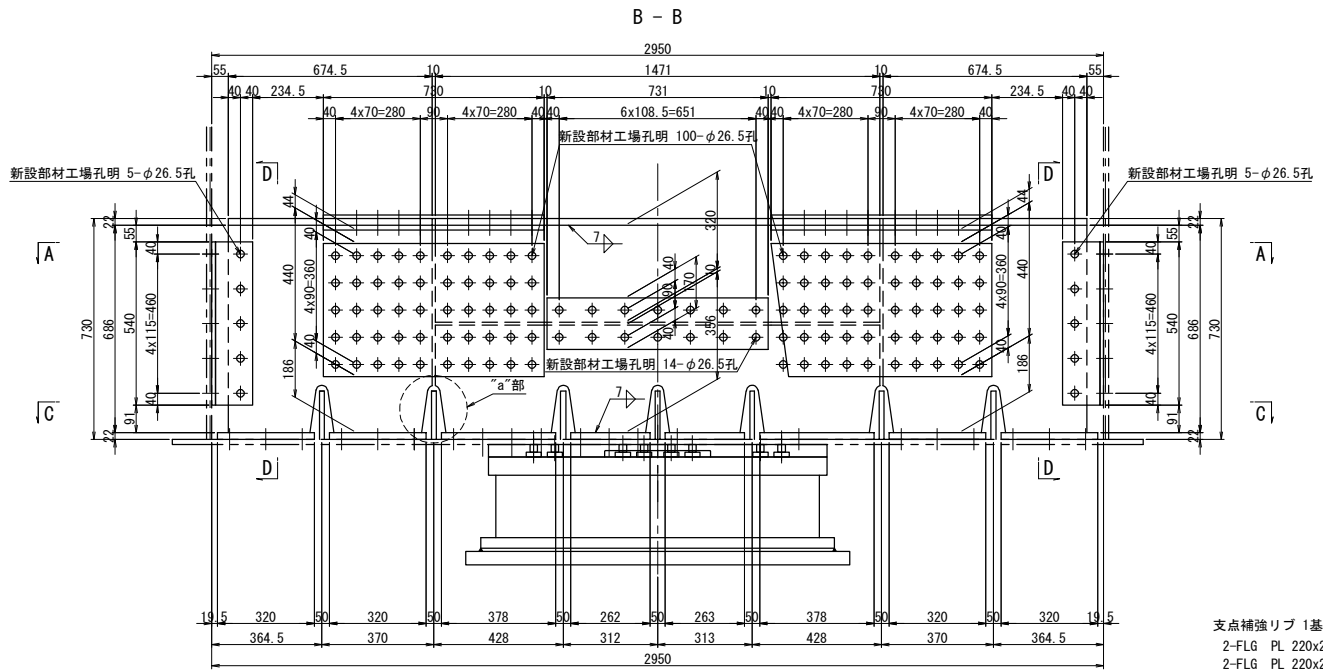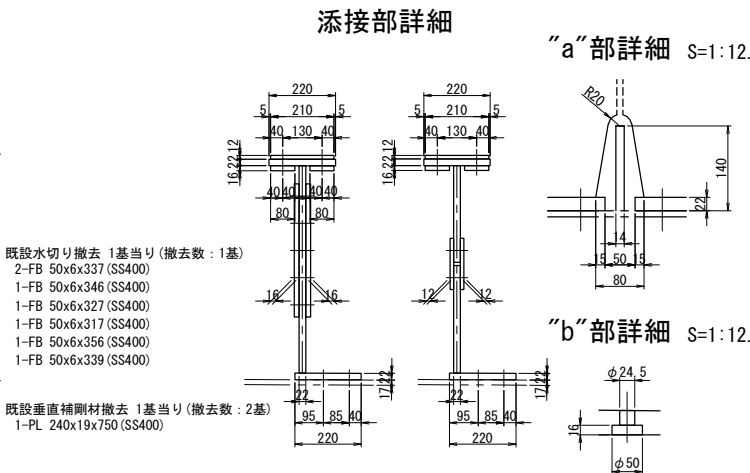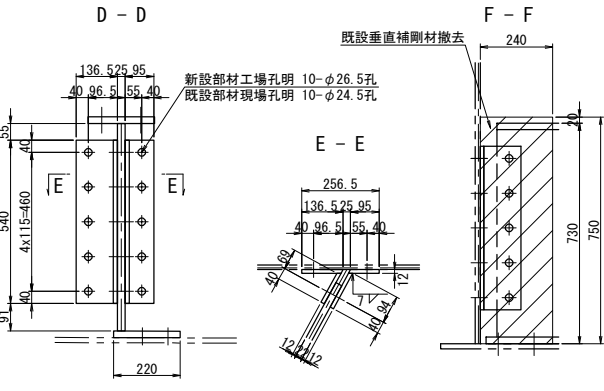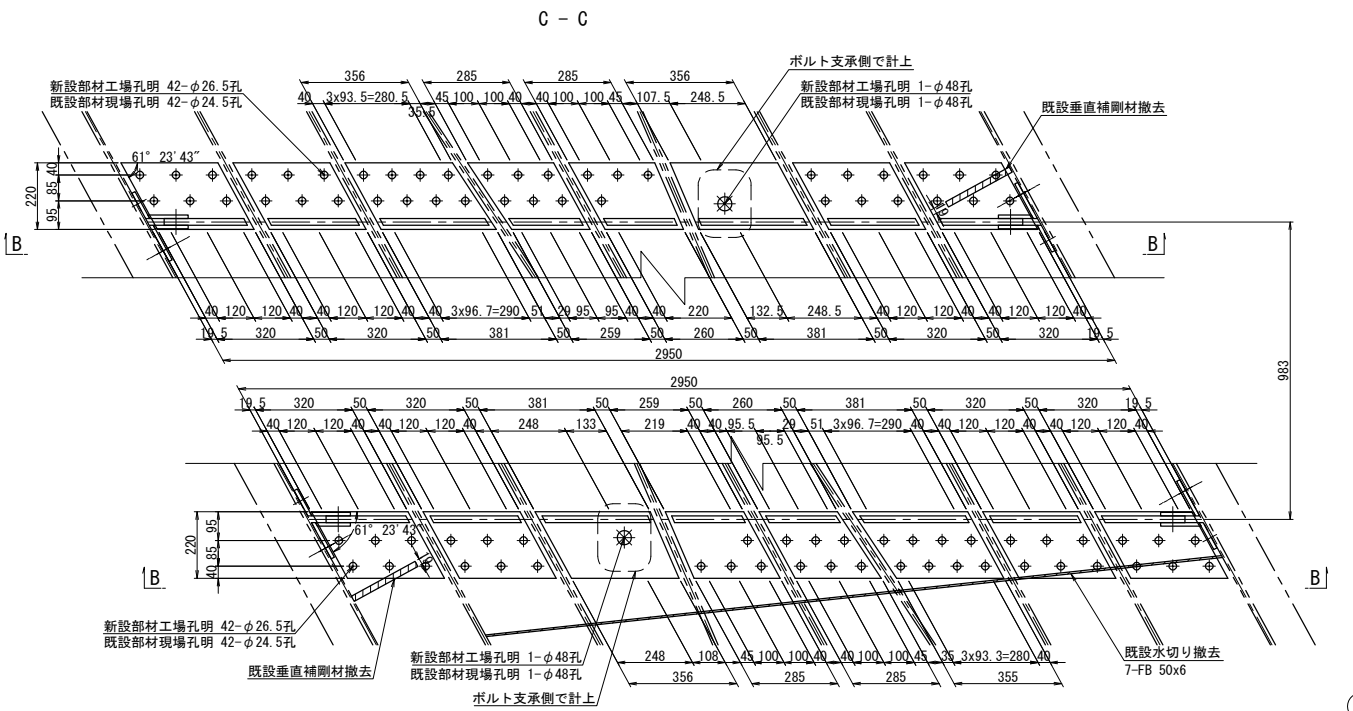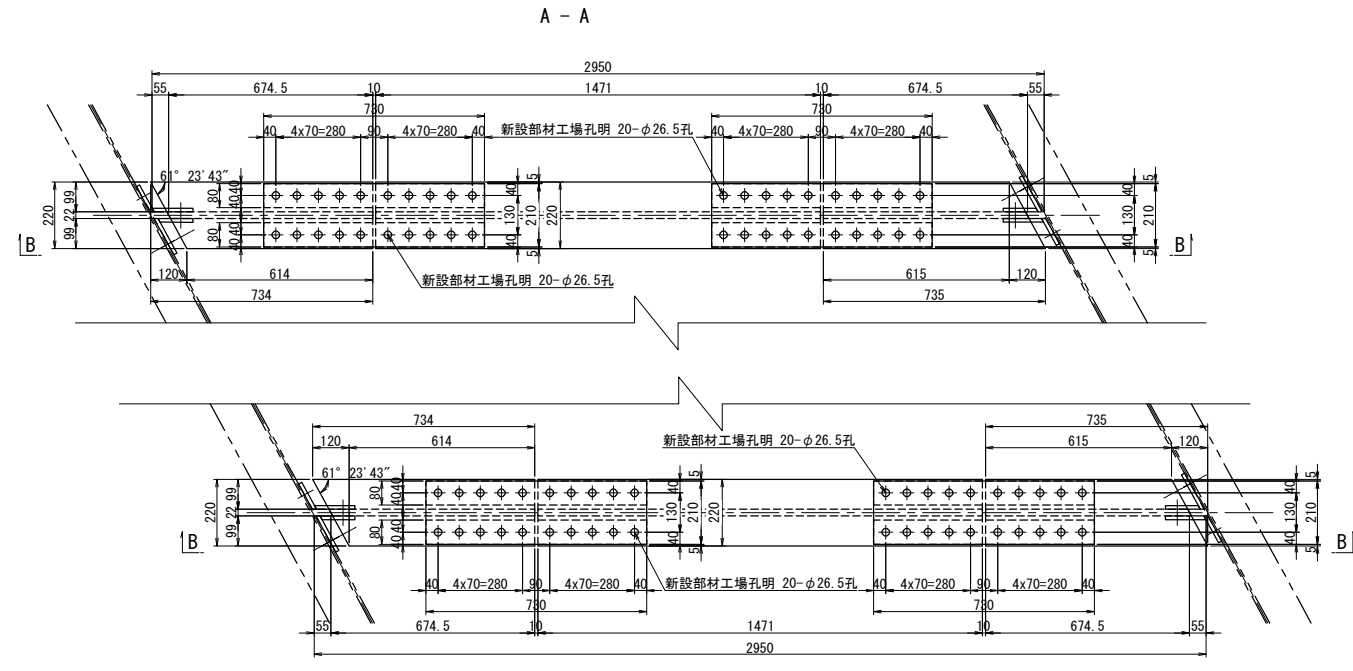


- 支点補強リブ 1基当り (製作数: 1基)
- 2-FLG PL 220x22x734
 - 2-FLG PL 220x22x735
 - 2-FLG PL 220x22x1471
 - 4-WEB PL 686x22x675
 - 2-WEB PL 320x22x1471
 - 2-WEB PL 356x22x1471
 - 8-BASE PL 220x22x320
 - 4-BASE PL 220x22x381
 - 4-BASE PL 220x22x285
 - 4-SPL PL 210x12x730 (SM490YA)
 - 8-SPL PL 80x16x730 (SM490YA)
 - 8-SPL PL 440x16x730 (SM490YA)
 - 4-SPL PL 731x12x170 (SM490YA)
 - 4-PL 102x12x540 (SM400A)
 - 4-PL 137x12x540 (SM400A)
 - 4-PL 134x12x540 (SM400A)
 - 4-PL 115x12x540 (SM400A)
 - 40-TCB M22x65 (S10T)
 - 84-TCB M22x75 (S10T)
 - 36-TCB M22x80 (S10T)
 - 128-TCB M22x85 (S10T)
 - 200-TCB M22x90 (S10T)



- 注記)
- 特記なき材質は全てSM490YBとする。
 - 特記なきスカラーップは全て50Rとする。
 - φ印は、トルシア型高力ボルト M22 (S10T) を示す。
※印は、セットボルト M42 (SS400) を示す。
 - ボルトの孔明けは、
M22の場合は新設部材φ26.5孔、既設部材φ24.5孔を示す。
 - 部材は現場実測確認の上、製作のこと。
 - アンカー挿入時、主桁下フランジに 現場孔明を設ける。
 - アンカー施工完了後は、同材質の材料を用い、現場全周溶接により閉塞する。

長野自動車道			
犀川橋床版取替工事			
図面の種類	犀川橋(下り線) P18橋脚 上部工補強工詳細図(その3)		
縮尺	図示	図面番号	/
設計会社名	八千代エンジニアリング株式会社		
施工会社名			
事務所名	東日本高速道路株式会社 関東支社 長野工事事務所		

側面図

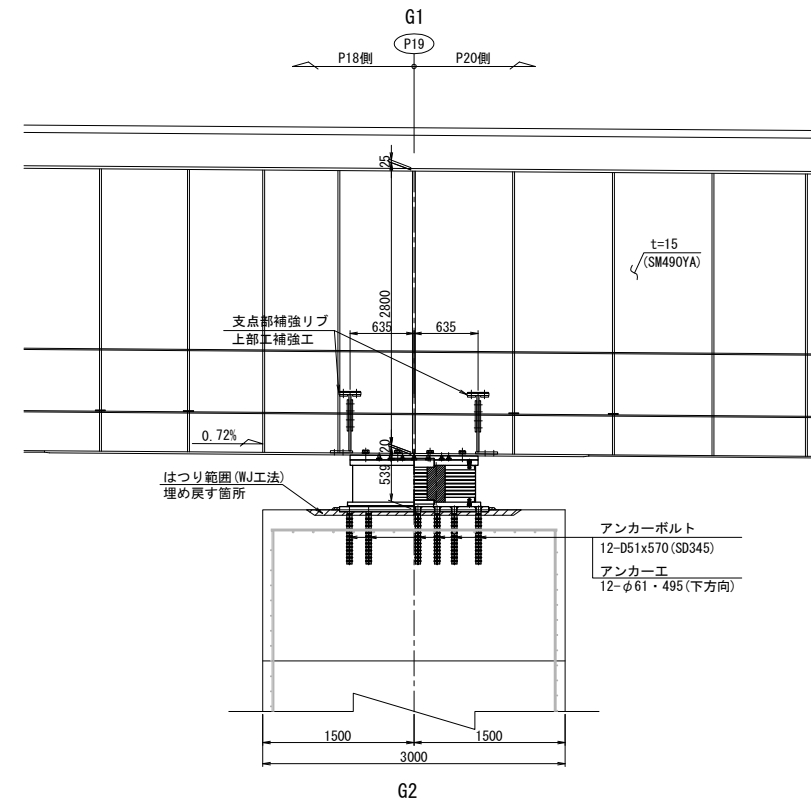

G2

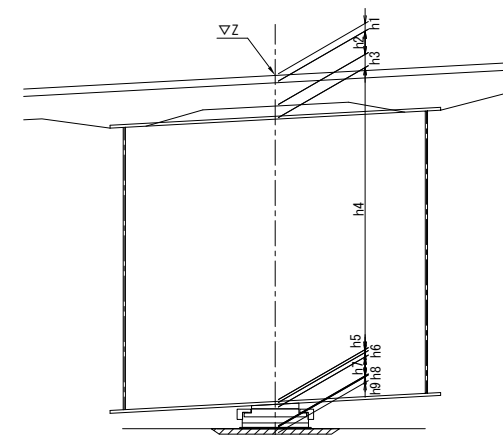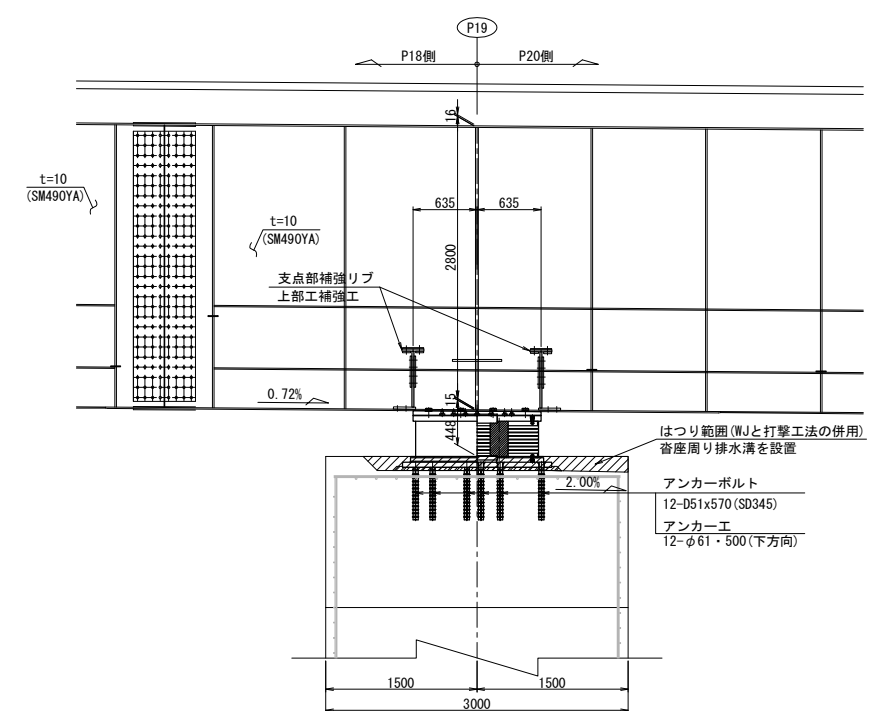







			P19	
			G1	G2
計画高		Z	544.358	544.273
構造高	舗装	h1	114	89
	床版	h2	220	220
	ハンチ	h3	97	122
	腹板	h4	2800	2800
	下フランジ	h5	20	15
	ソールプレート	h6	43	43
	寄高	h7	514	514
	モルタル	h8	-18	-109
	はつり深さ	h9	55	140
下部工天端高			540.568	540.579
下フランジ下端～下部工天端高			539	448

注記:

1. 図中詳細寸法は、現地実測の上決定のこと。
2. 側面図では、上部工は桁方向、下部工は直角方向を示す。
3. アンカー挿入時、主桁下フランジに 現場孔明を設ける。
4. アンカー施工完了後は、同材質の材料を用い、現場全周溶接により閉塞する。

長野自動車道			
犀川橋床版取替工事			
図面の種類	犀川橋(下り橋) P19橋脚		
	支取取替工配置図(その1)		
縮尺	1:75	図面番号	/
設計会社名	八千代エンジニアリング株式会社		
施工会社名			
事務所名	東日本高速道路株式会社 関東支社 長野工事事務所		

側面図

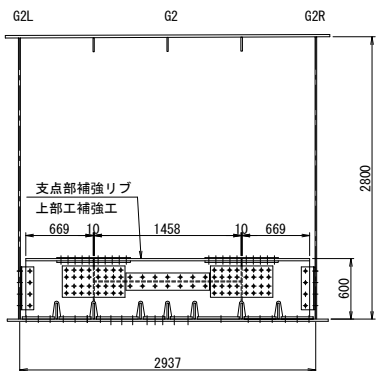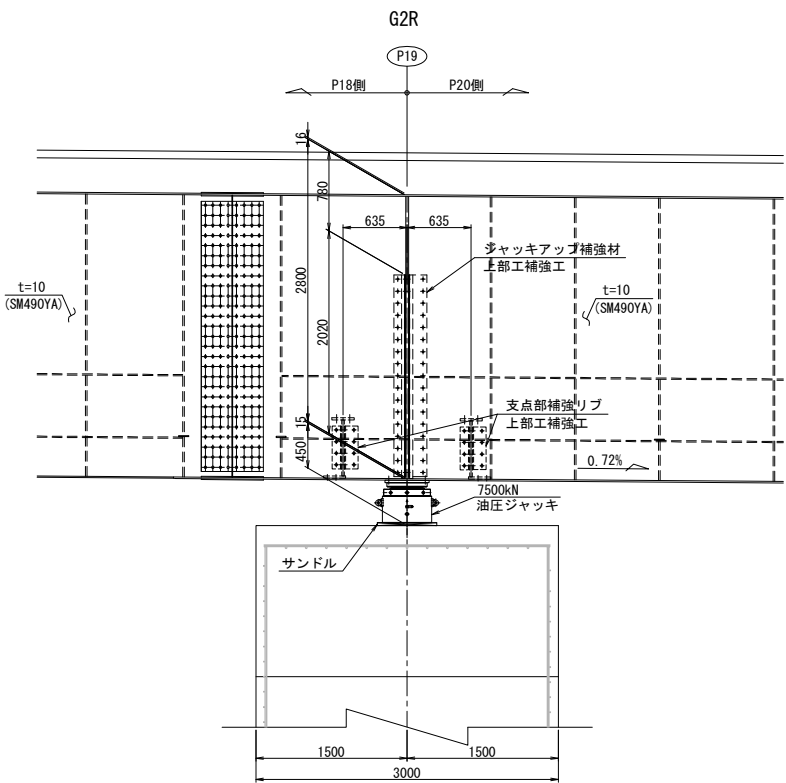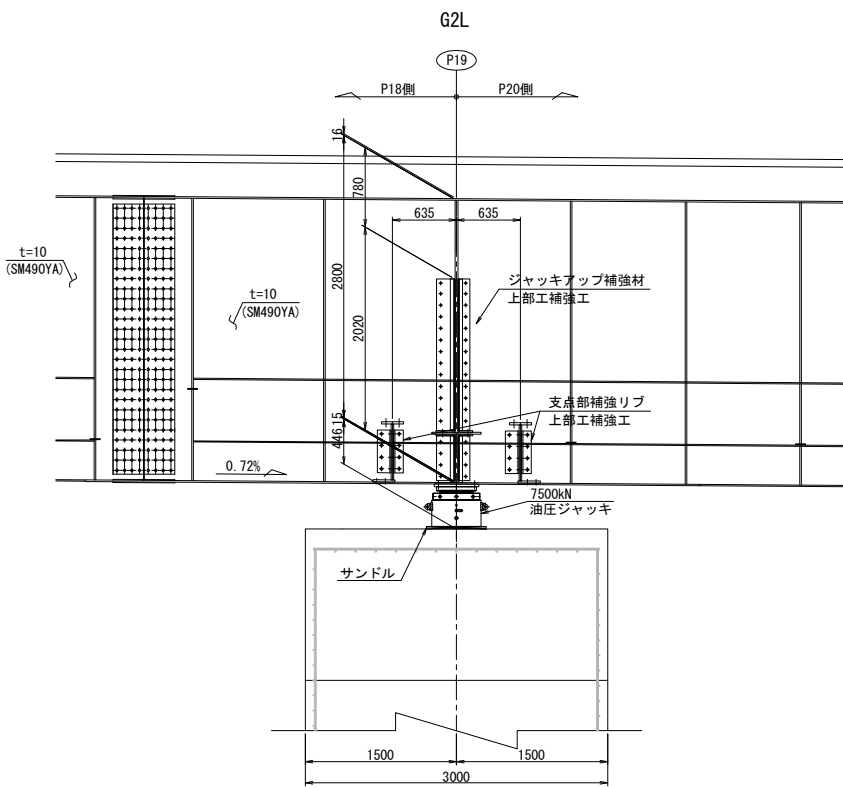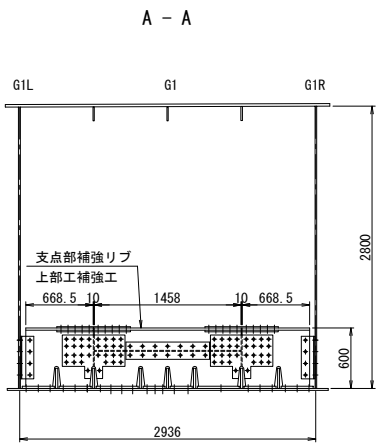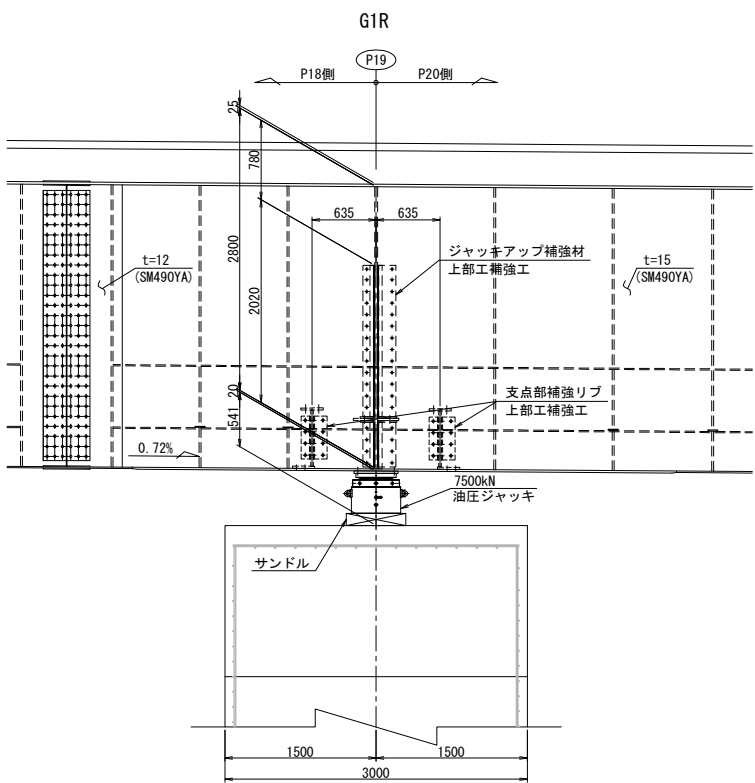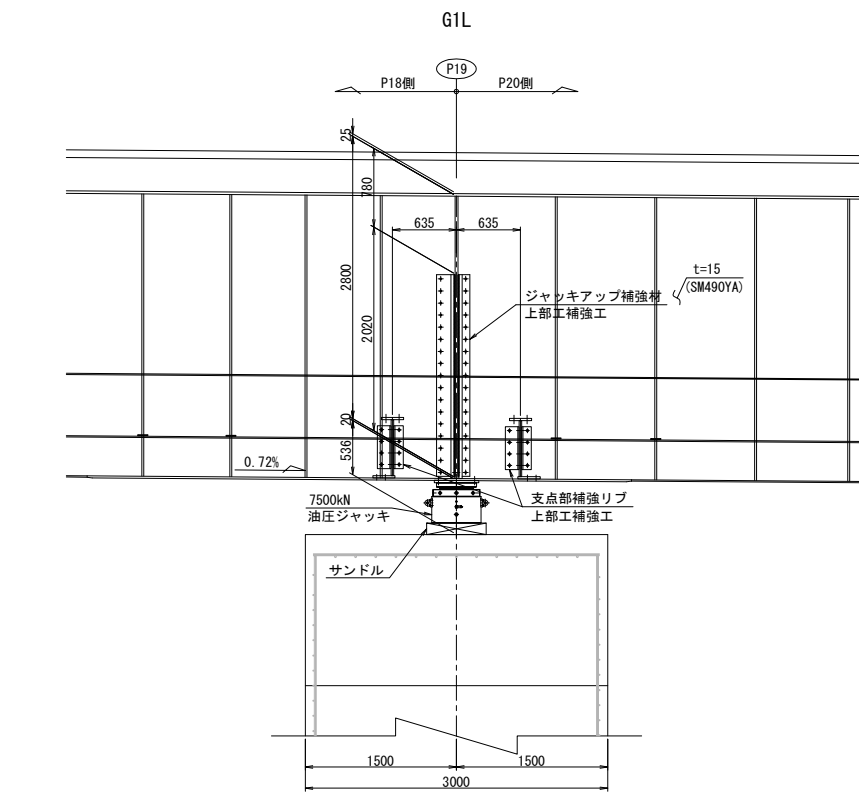


注記)
1. 図中詳細寸法は、現地実測の上決定のこと。
2. 側面図では、上部工は桁方向、下部工は直角方向を示す。


長野自動車道 犀川橋床版取替工事			
図面の種類	犀川橋(下り線) P19橋脚 支承取替工配置図(その2)		
縮 尺	1:75	図面番号	/
設計会社名	八千代エンジニアリング株式会社		
施工会社名			
事務所名	東日本高速道路株式会社 関東支社 長野工事事務所		

橋座面はつり


正面図

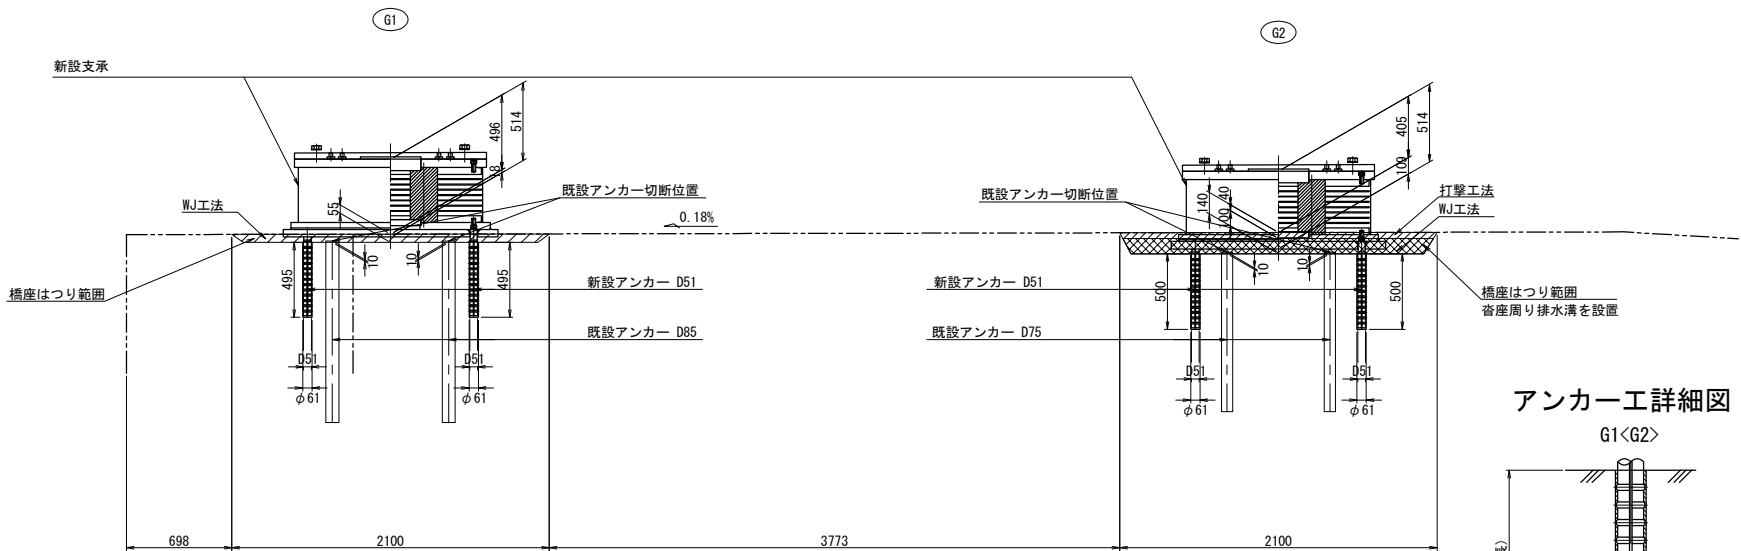


アンカー工詳細図 S=1:15

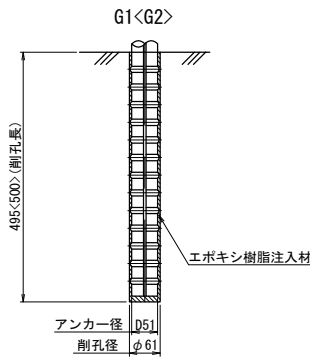


平面図

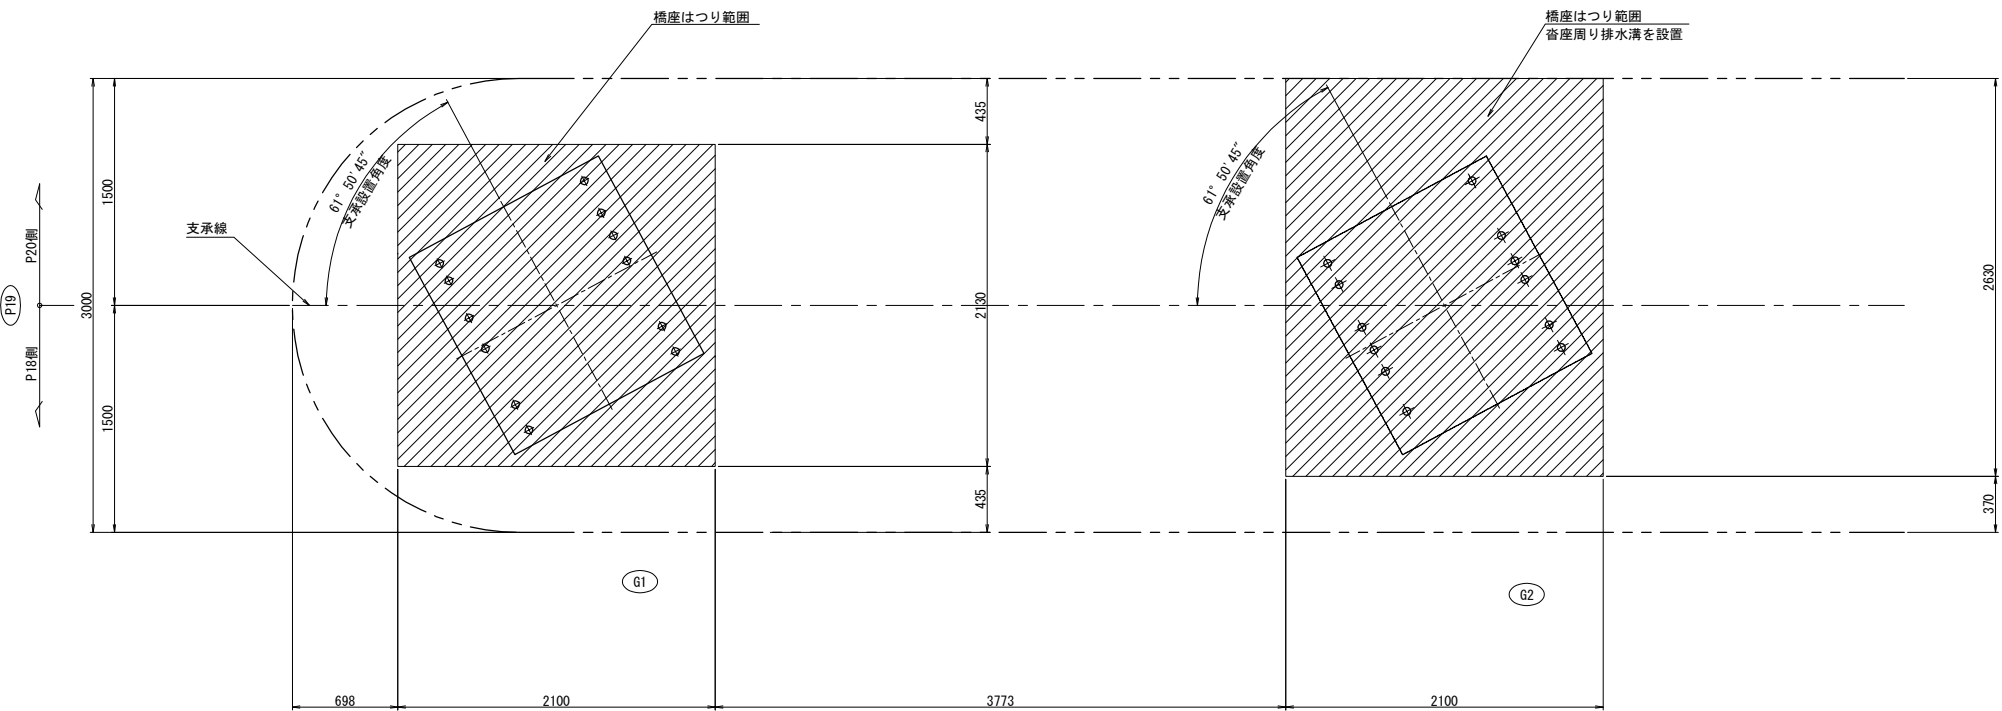

側面図

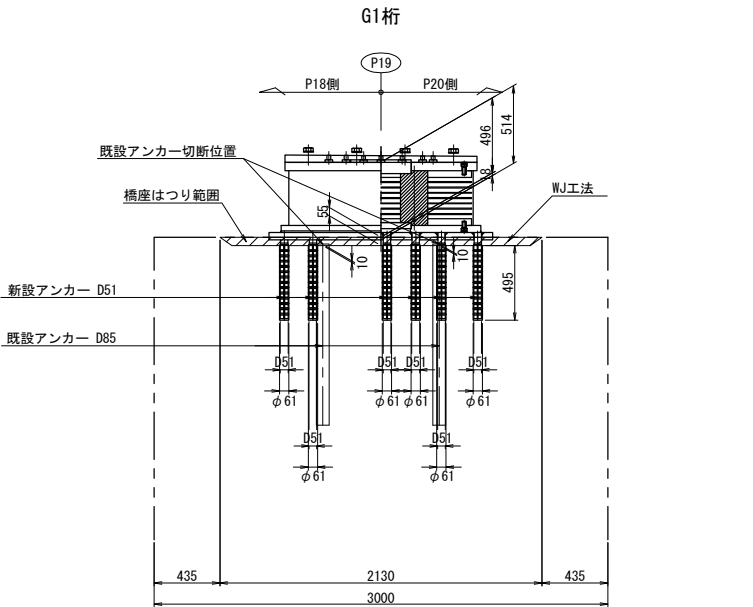

G2桁

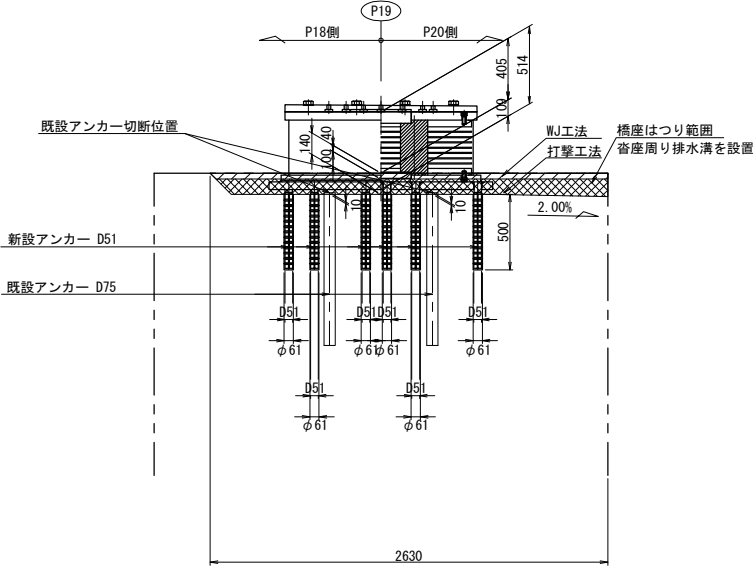


注記)
1. 図中詳細寸法は、現地実測の上決定のこと。


図面の種類	長野自動車道 犀川橋床版取替工事		
	犀川橋(下り線) P19橋脚 支承取替工詳細図(その1)		
縮尺	図示	図面番号	/
設計会社名	八千代エンジニアリング株式会社		
施工会社名			
事務所名	東日本高速道路株式会社 関東支社 長野工事事務所		

沓座モルタル


G1桁

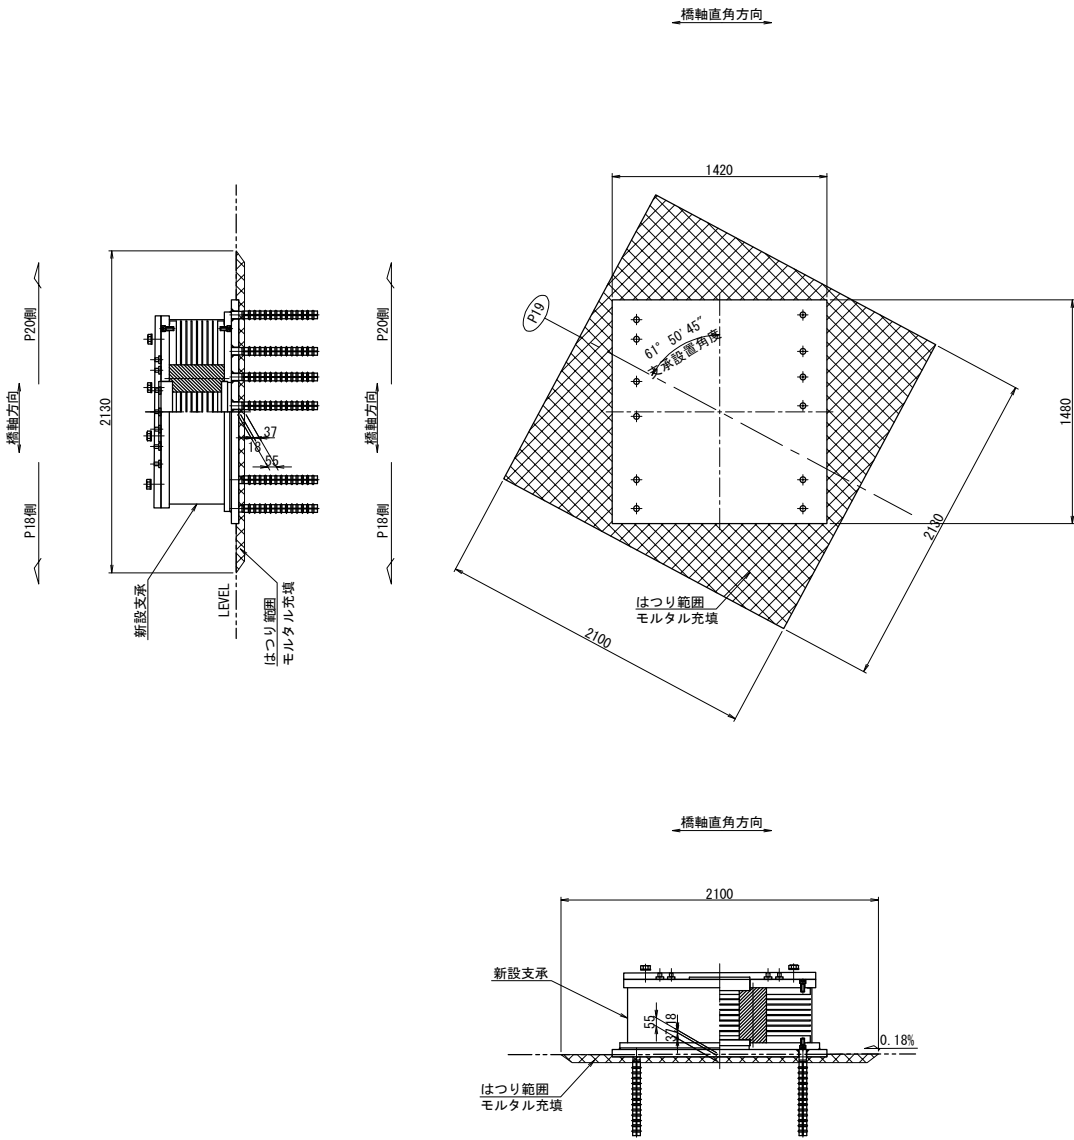

G2桁

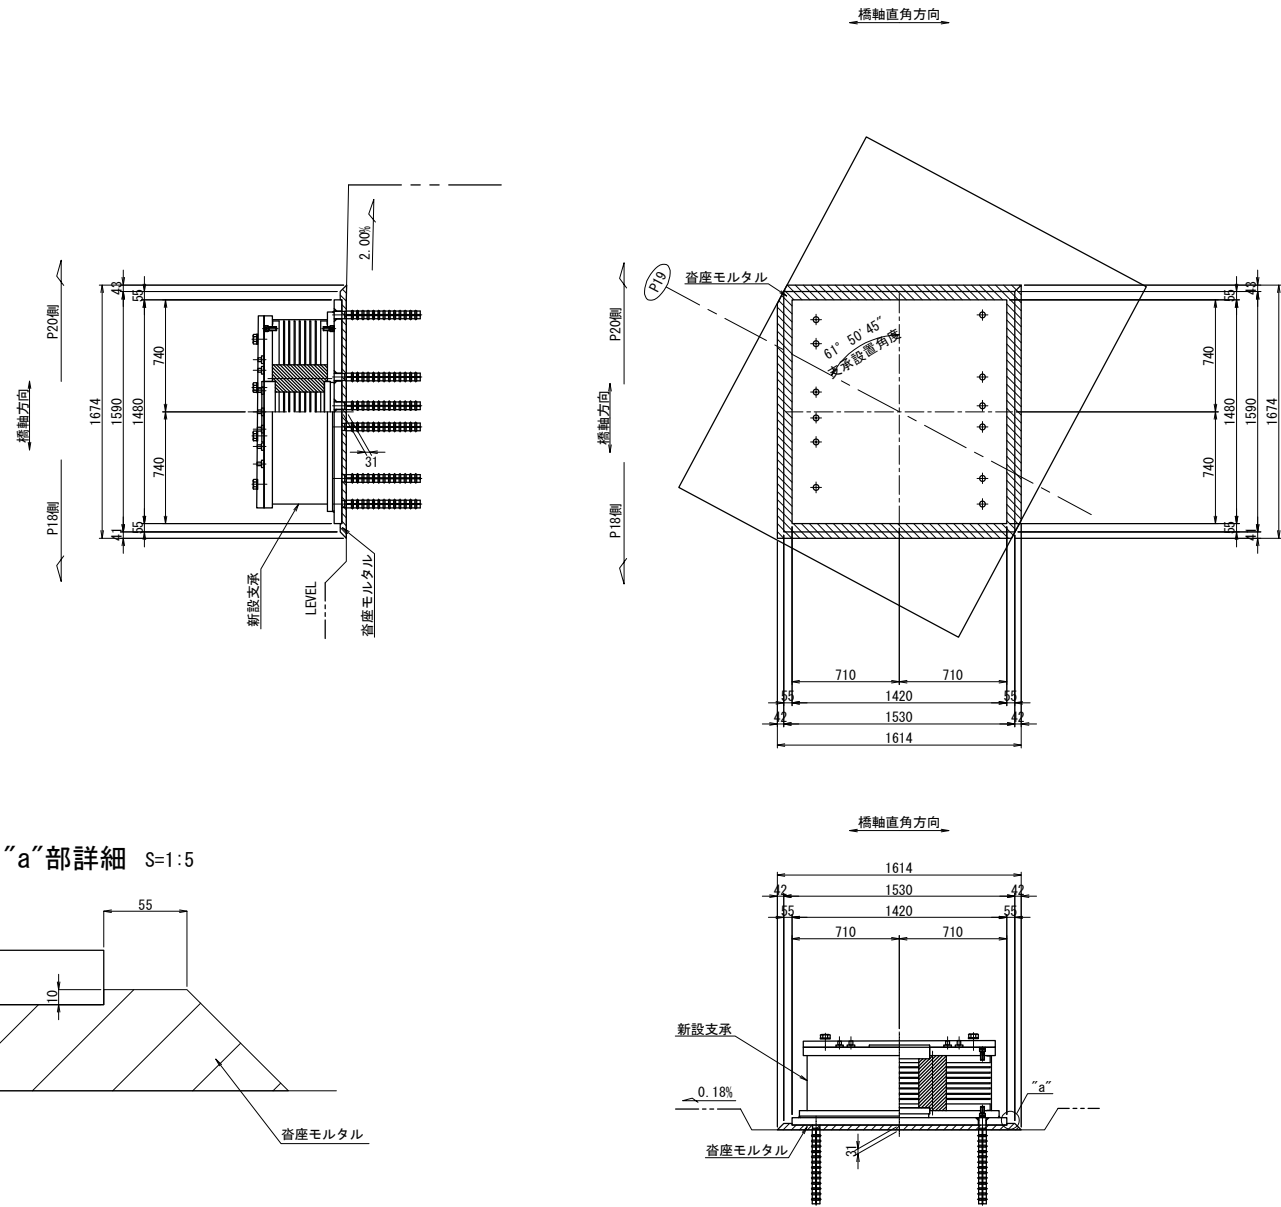

"a"部詳細 S=1:5

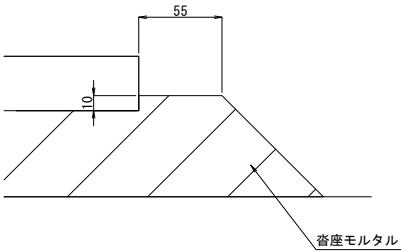

注記)
1. 図中詳細寸法は、現地実測の上決定のこと。

長野自動車道 犀川橋床版取替工事			
図面の種類	犀川橋(下り線) P19橋脚 支承取替工詳細図(その2)		
縮 尺	図 示	図面番号	/
設計会社名	八千代エンジニアリング株式会社		
施工会社名			
事務所名	東日本高速道路株式会社 関東支社 長野工事事務所		

支承取替工 E-10870(4408)

免震支承設計条件

力		
全反力	R	10870 kN
死荷重反力	Rd	7843 kN
橋軸方向水平力 (地震時)	Rh1e	1810 kN
橋軸直角方向水平力 (地震時)	Rh2e	1985 kN
上揚力 (地震時)	V	2353 kN
移動量		
最大変位量 (地震時)	UB	± 235 mm
ゴ ム 沓		
せん断弾性係数	Ge	1.0 N/mm ²
破断ひずみ	γu	550 %
試験変位量	ΔL	± 406 mm
等価剛性	KB	6.395 kN/mm
等価減衰定数	hδ	18.97 %
許容せん断ひずみ	γs	250 %
2次形状係数	S2	5.17
支 承 部 支 持 条 件		
橋軸方向: 免震		橋軸直角方向: 免震











注) 上記の等価剛性・等価減衰定数は試験変位量に対する値を示す。

材料表

部番	部 品 名 称	材 質	個数	重量(kg)	備 考
①	ベースプレート	SM490A	1	811.7	
②	上 沓	SM490A	1	631.0	
3	ゴ ム 沓	NR+Pb+SM490A+SS400	1	2140.5	
④	六角ボルト・座金		8	10.9	JIS B 1180
5	アンカーボルト	SD345	12	108.8	
⑥	せん断キー	SM490A	1	88.8	
⑦	せん断キー	SM490A	1	38.5	
⑧	下 沓	SM490A	1	565.8	
9	六角穴付ボルト		20	6.2	JIS B 1176
10	六角穴付ボルト		20	5.6	JIS B 1176
全 重 量				4407.8 (kg)	
一 般 外 面 の 防 食 処 理					
材料表部番の○印部品をめっきのこと。					
溶融亜鉛めっき JIS H 8641 HDZT77、HDZT49(※付類)					

- 注1) 必要に応じて吊り用のネジ穴を設けてもよい。
- 注2) ゴム支承の上下鋼板露出部は、金属亜鉛末を70%以上含む高濃度亜鉛末塗料を塗布のこと(塗膜厚75μm以上)。
- 注3) 六角穴付ボルトは黒色酸化皮膜処理ボルトを使用し、締付け後、高濃度亜鉛末塗料を塗布のこと。
- 注4) ゴム沓側面は、クロスルホン化ポリエチレン系塗料を塗布のこと。
- 注5) 部番4の六角ボルト・座金の重量は、参考値とする。
- 注6) アンカーボルトは無塗装とし、鉄筋防錆剤を塗布のこと。
- 注7) 現場溶接部付近はめっきとして開先防錆塗料を塗布し、溶接後、高濃度亜鉛末塗料を塗布のこと。
- 注8) アンカーボルトピッチは現場実測後、寸法決定のこと。




配置図

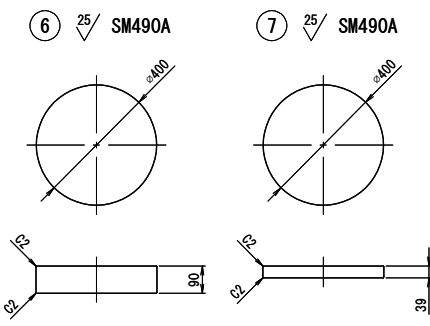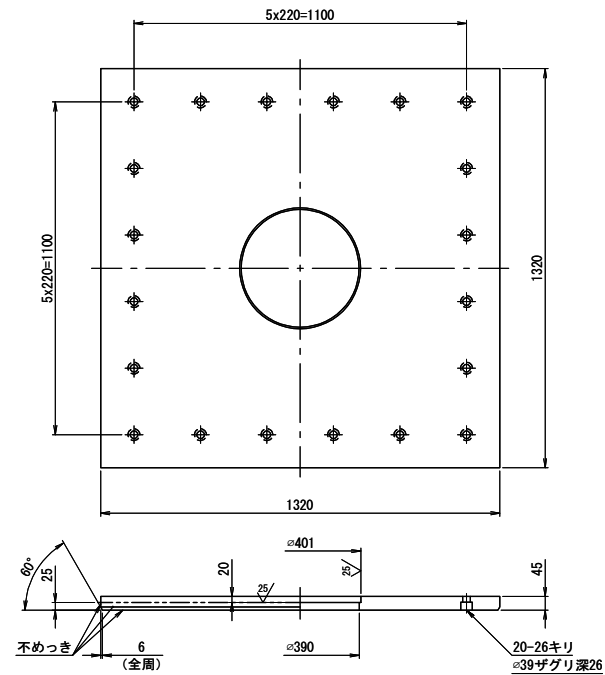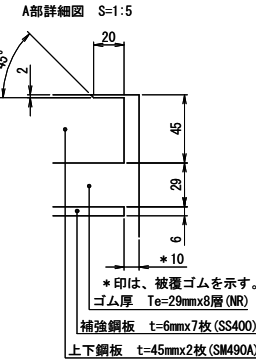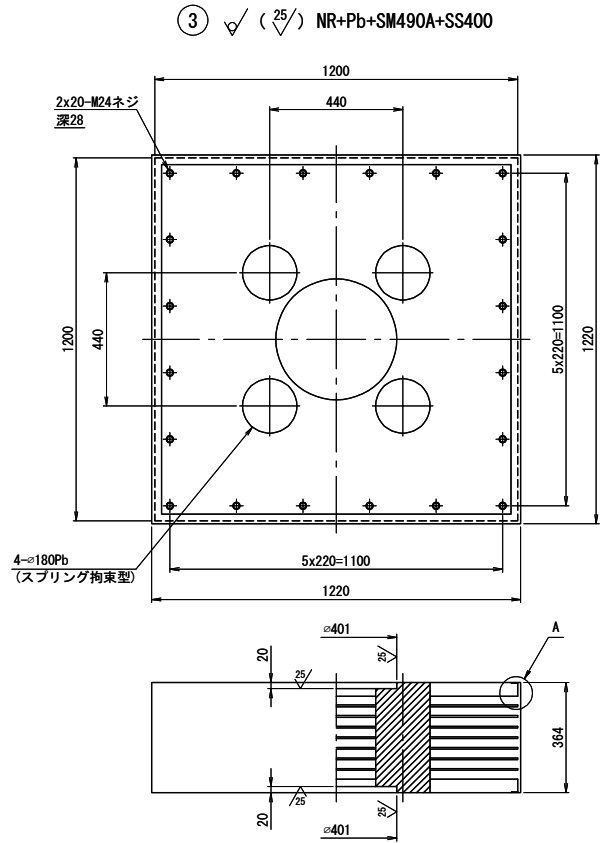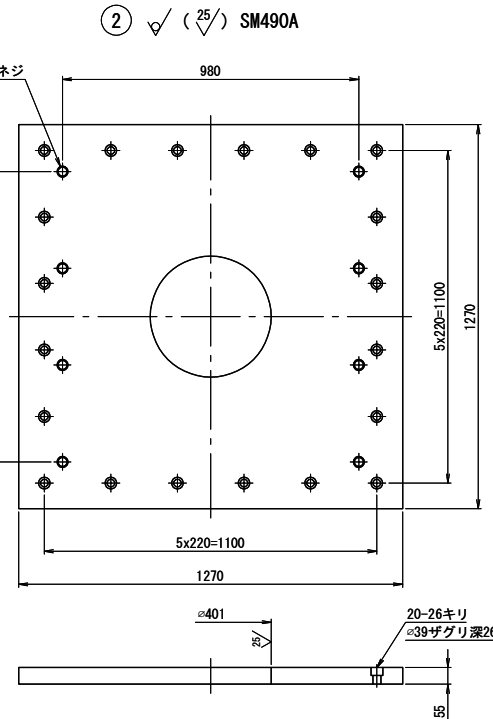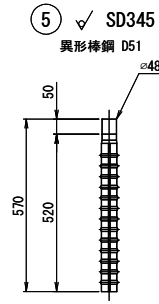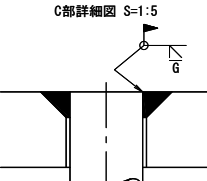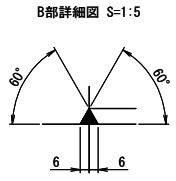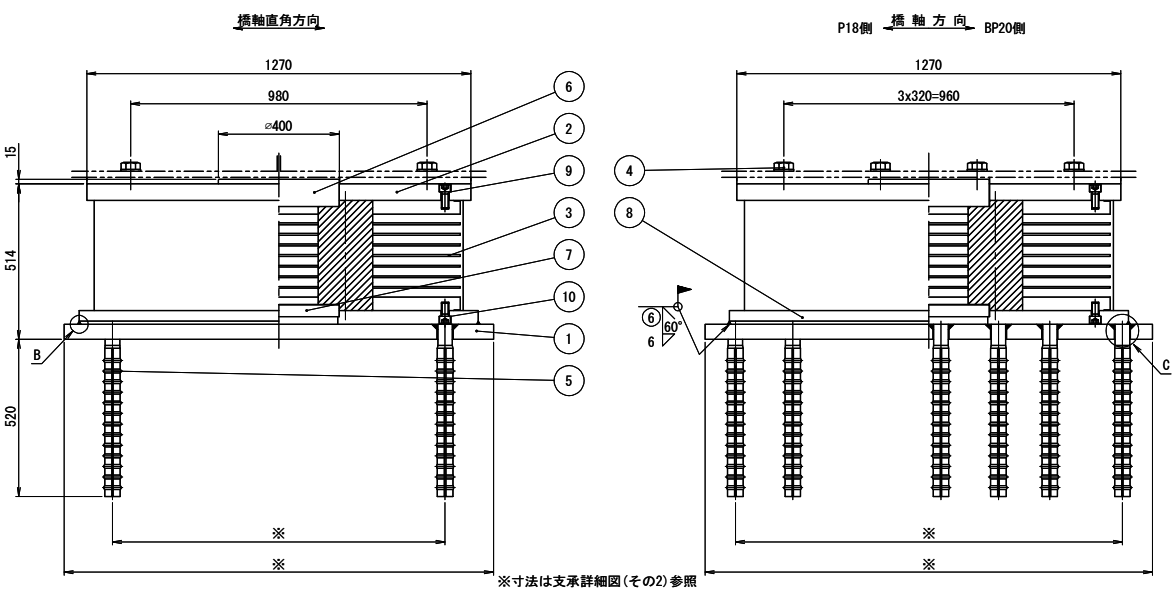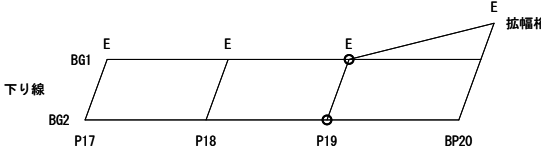

- ④ 六角ボルト 中 M36x110 強度区分 8.8 (平座金付き)
- ⑨ 六角穴付ボルト M24x55 強度区分10.9
- ⑩ 六角穴付ボルト M24x45 強度区分10.9

長野自動車道	
犀川橋床版取替工事	
図面の種類	犀川橋(下り線) P19橋脚 支承詳細図(その1)
縮 尺	図 示 図面番号 /
設計会社名	八千代エンジニアリング株式会社
施工会社名	
事務所名	東日本高速道路株式会社 関東支社 長野工事事務所


支承取替工 E-10870(4408)

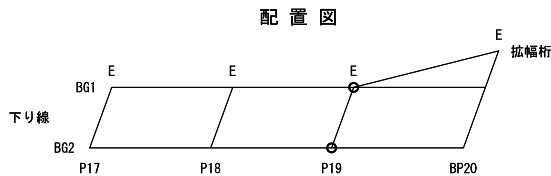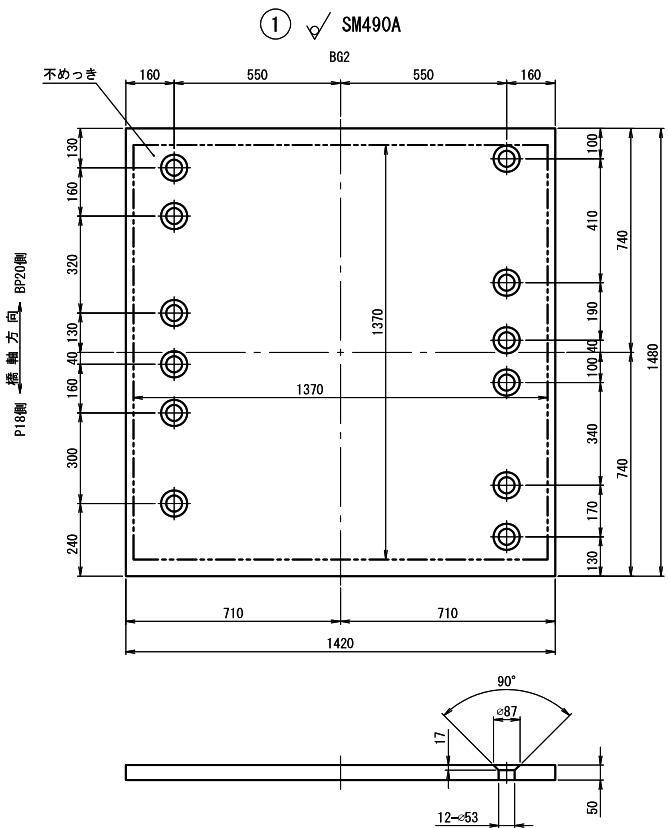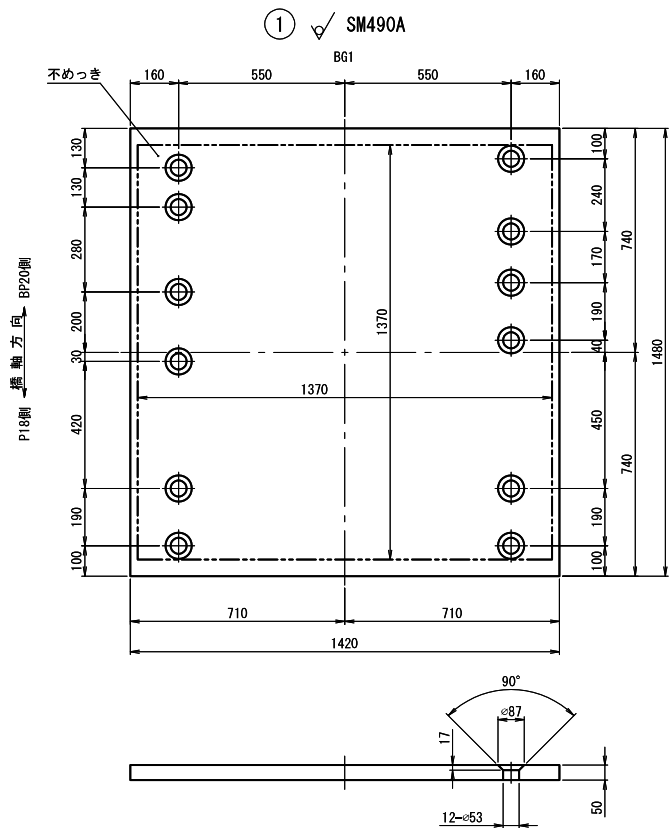

長野自動車道 犀川橋床版取替工事			
図面の種類	犀川橋(下り線) P19橋脚 支承詳細図(その2)		
縮 尺	1:25	図面番号	/
設計会社名	八千代エンジニアリング株式会社		
施工会社名			
事務所名	東日本高速道路株式会社 関東支社 長野工事事務所		


犀川橋(下り線) P19橋脚 縁端拡幅工詳細図 S=1:50

縁端拡幅工B 配筋図

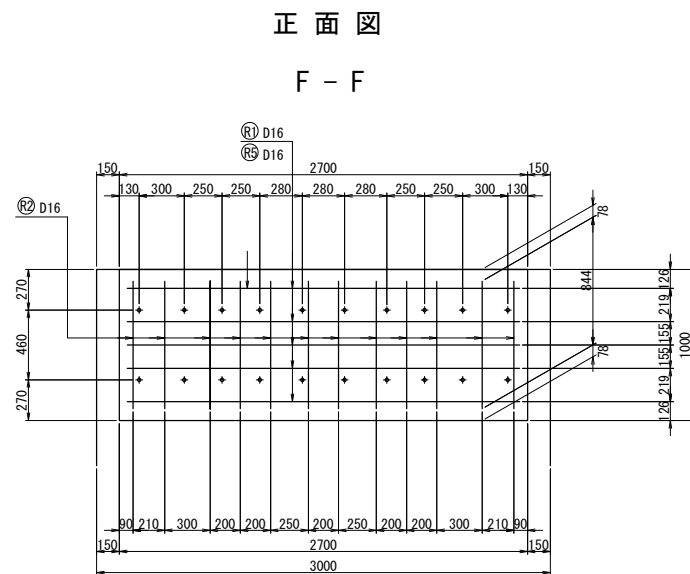


正 面 图

F - F

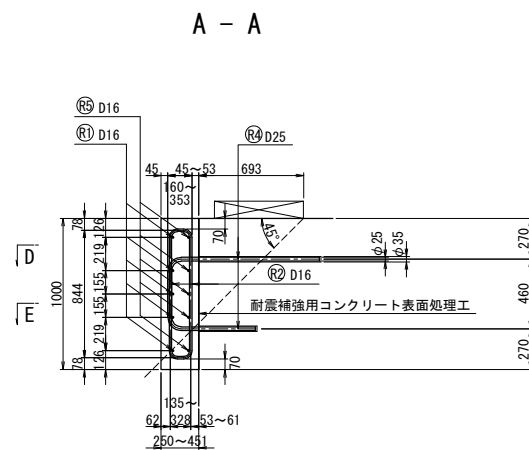


A - A

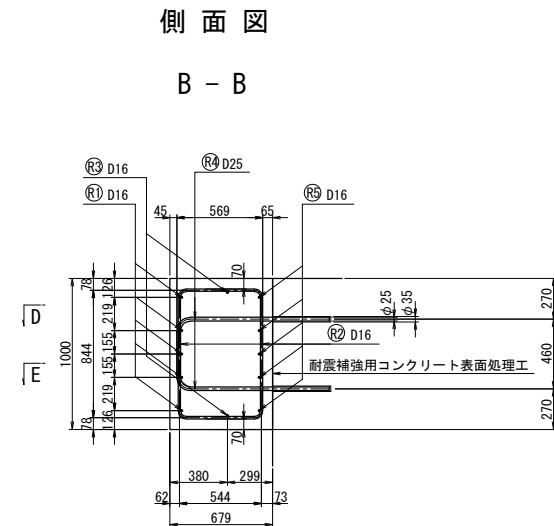


側 面 図

B - B

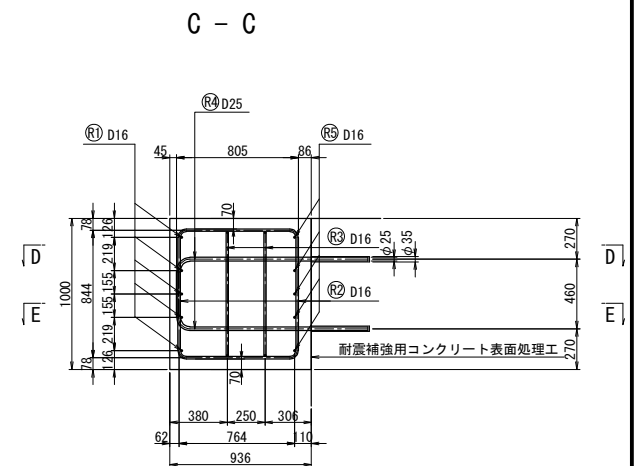

C - C


鉄筋加工図 S=1:25

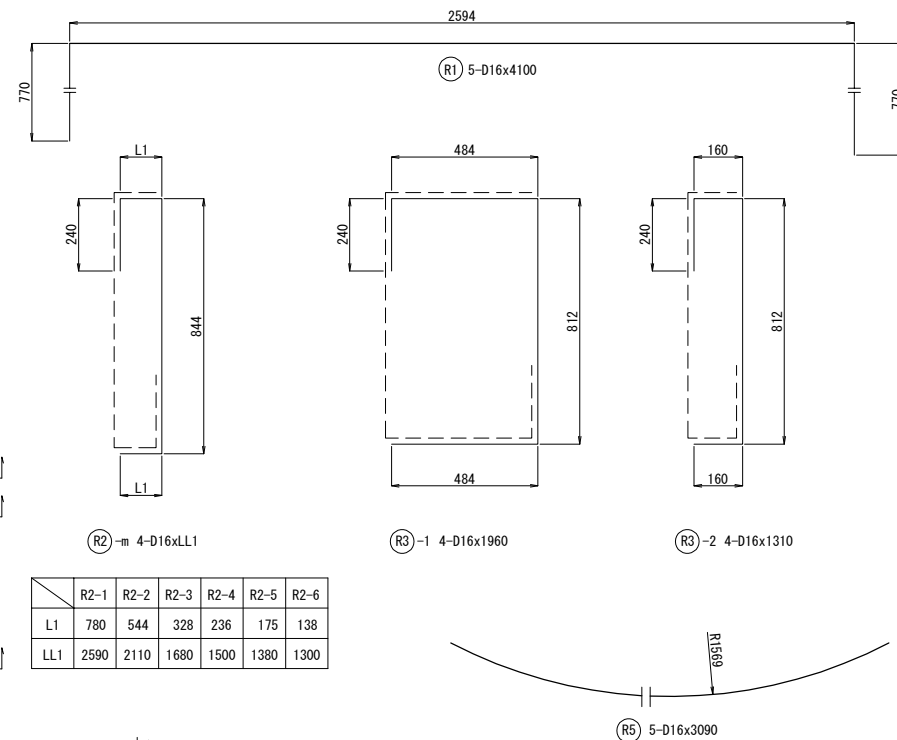


	$\theta \cong 90^\circ$	$\theta < 90^\circ$	$\theta = 45^\circ$		$\theta = 60^\circ$		$\theta = 90^\circ$		$\theta = 135^\circ$	
	R=3φ	R=5・5φ	a	ΔL	a	ΔL	a	ΔL	a	ΔL
D16	48	88	113	119	100	66	75	21	69	4
D25	75	137.5	177	186	157	103	118	32	108	6

鉄筋質量表

記 号	径	長 さ	本数	単位重量	1本当り重量	重 量	摘 要
		(mm)	(本)	(kg/m)	(kg/本)	(kg)	
R1	D16	4100	5	1.56	6.40	32	}
R2-1	D16	2590	4	1.56	4.04	16	
R2-2	D16	2110	4	1.56	3.29	13	}
R2-3	D16	1680	4	1.56	2.62	10	
R2-4	D16	1500	4	1.56	2.34	9	}
R2-5	D16	1380	4	1.56	2.15	9	
R2-6	D16	1300	4	1.56	2.03	8	}
R3-1	D16	1960	4	1.56	3.06	12	
R3-2	D16	1310	4	1.56	2.04	8	}
R4-1	D25	1540	4	3.98	6.13	25	
R4-2	D25	1230	4	3.98	4.90	20	}
R4-3	D25	1340	2	3.98	5.33	11	
R4-4	D25	1340	2	3.98	5.33	11	}
R4-5	D25	1340	2	3.98	5.33	11	
R4-6	D25	1070	2	3.98	4.26	9	}
R4-7	D25	970	2	3.98	3.86	8	
R4-8	D25	920	2	3.98	3.66	7	}
R5	D16	3090	5	1.56	4.82	24	
鉄筋質量合計						SD345	
		D16				141 kg	
		D25				102 kg	
					合計	243 kg	

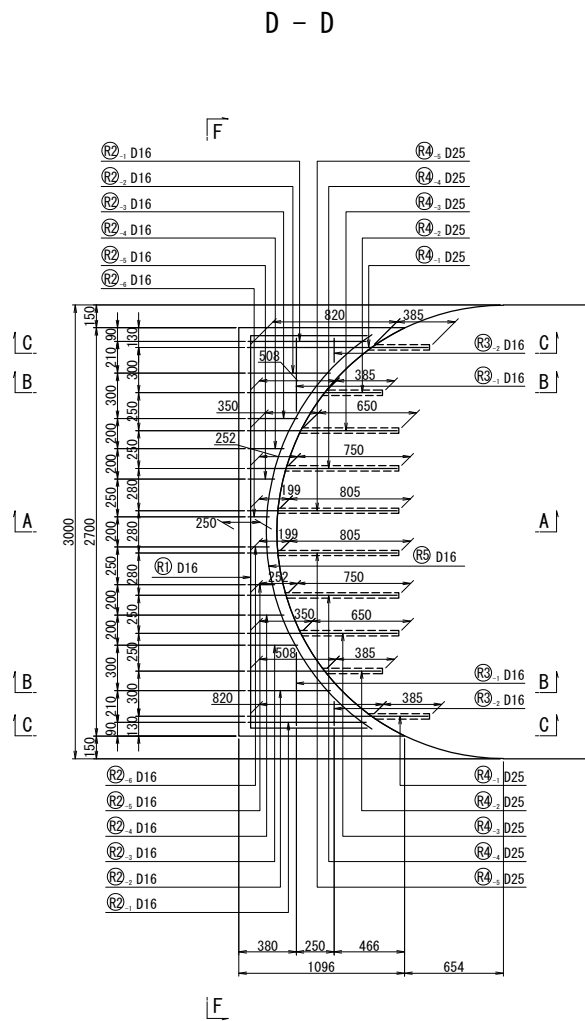


D - D

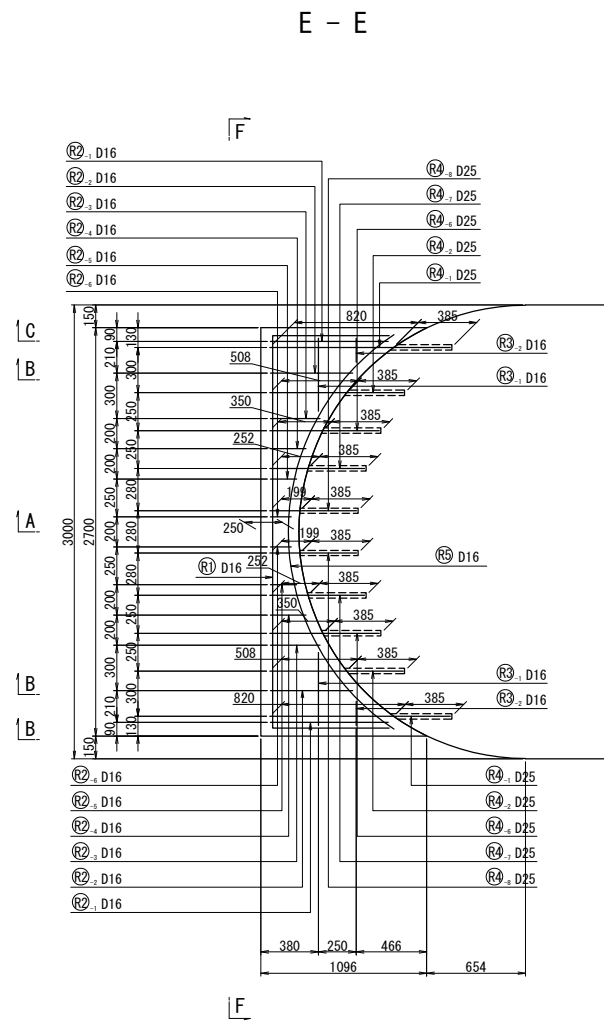


E - E

	R2-1	R2-2	R2-3	R2-4	R2-5	R2-6
L1	780	544	328	236	175	138
LL1	2590	2110	1680	1500	1380	1300

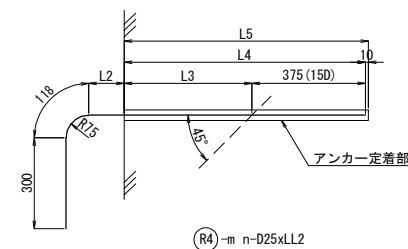

アンカ一定着部詳細図 S=1:7.5

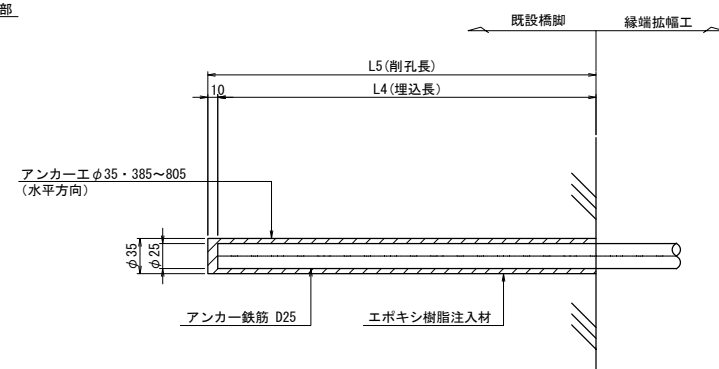


- 注記)
1. 施工に当っては現場再測の上 寸法等の決定を行うとともに、鉄筋探査により既設鉄筋位置の調査を行い干渉する場合は、適切に移動調整のこ。
 2. 既設コンクリート表面には、新旧コンクリートの付着性をよくするため、ウォータージェットによる表面処理を施すこと。

長 野 自 動 車 道			
犀 川 橋 梁 取 替 工 事			
図面の種類	犀川橋(下り線) P19橋脚		
	緑地拡充詳細図		
縮 尺	図 示	図面番号	/
設計会社名	八千代エンジニアリング株式会社		
施工会社名			
事務所名	東日本高速道路株式会社 関東支社 長 野 工 事 事 務 所		


犀川橋(下り線) P19橋脚 上部工補強工詳細図(その1) S=1:25

G1L<G2R>
ジャッキアップ補強材

G1R(G2L)

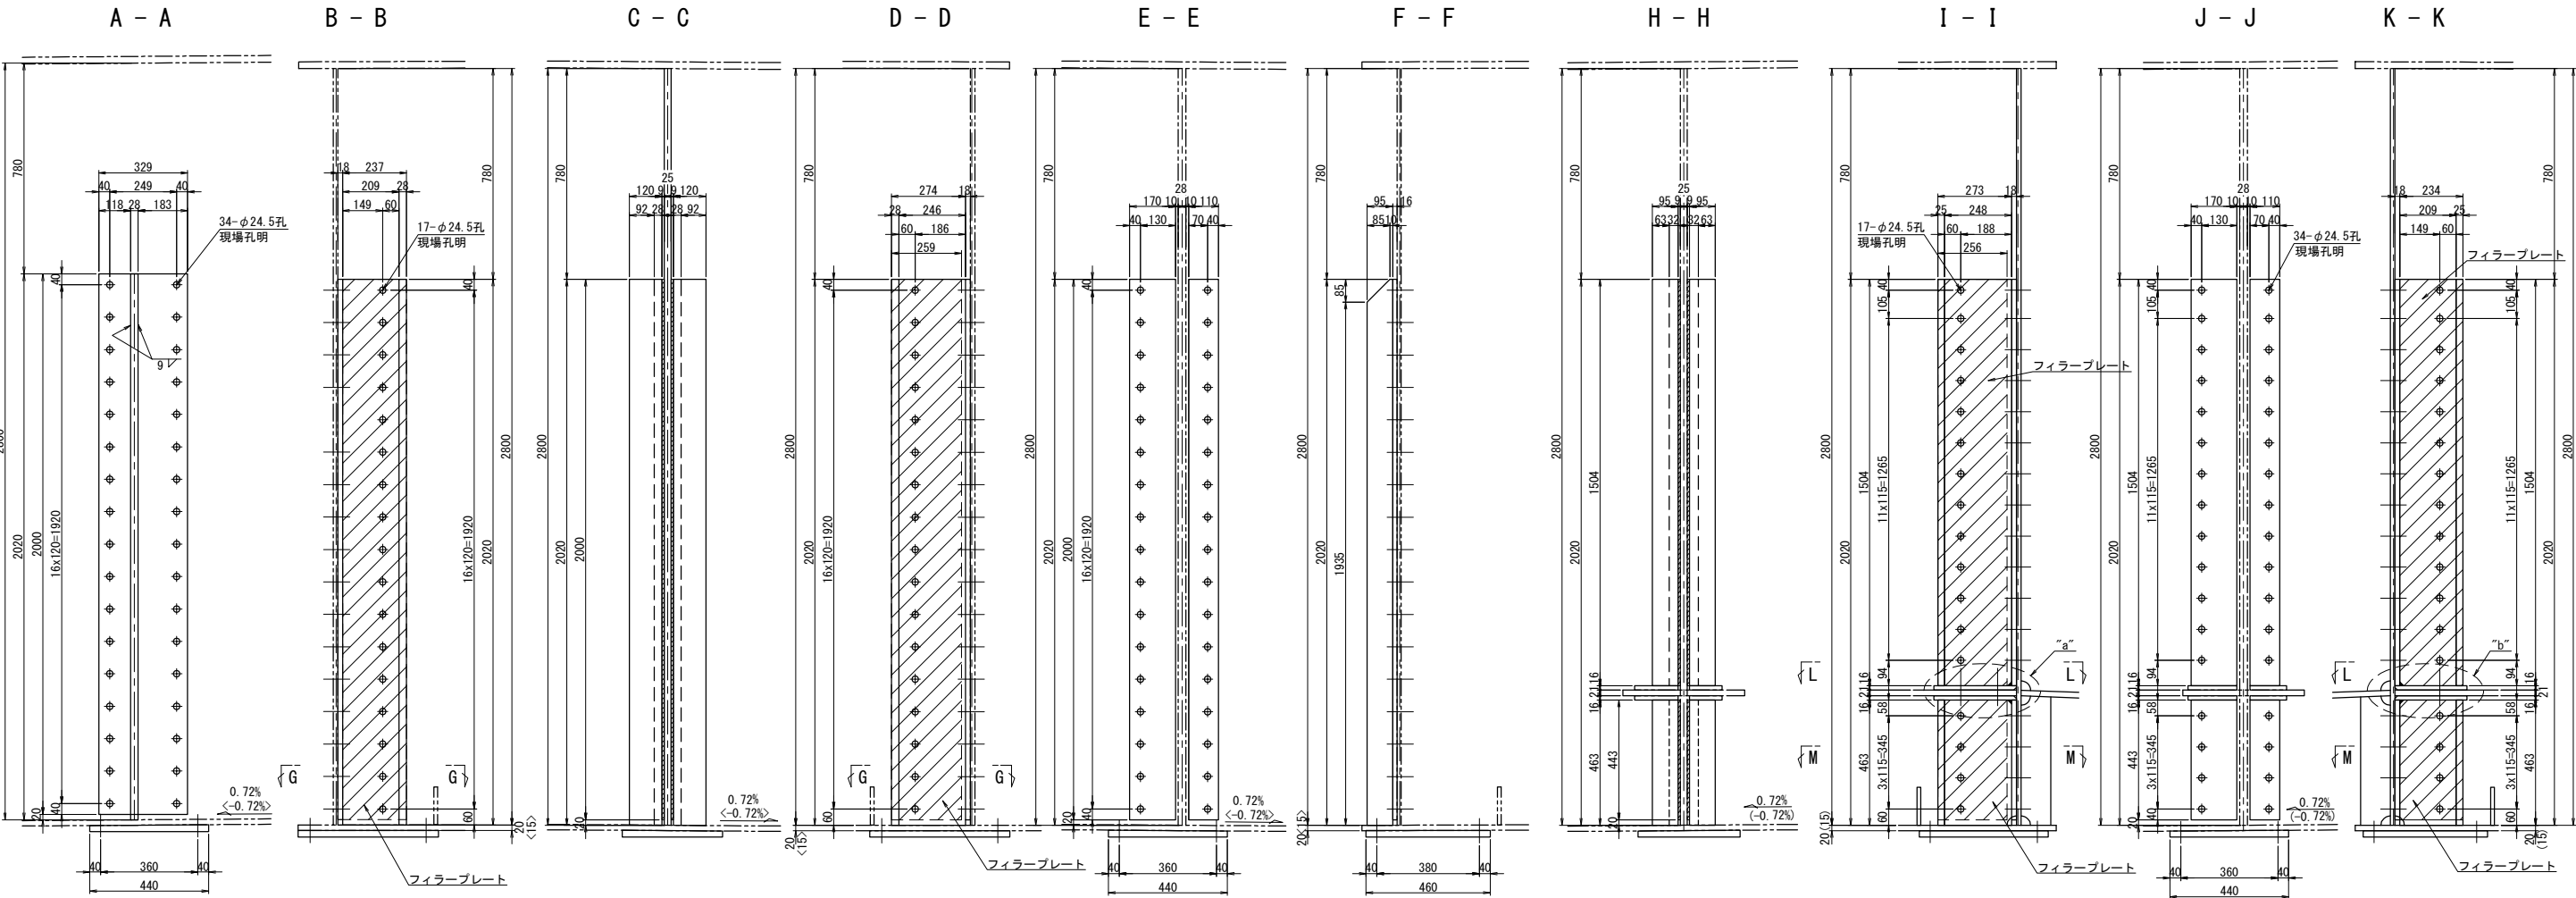


ベースプレート S=1:10
ジャッキ:7500kN

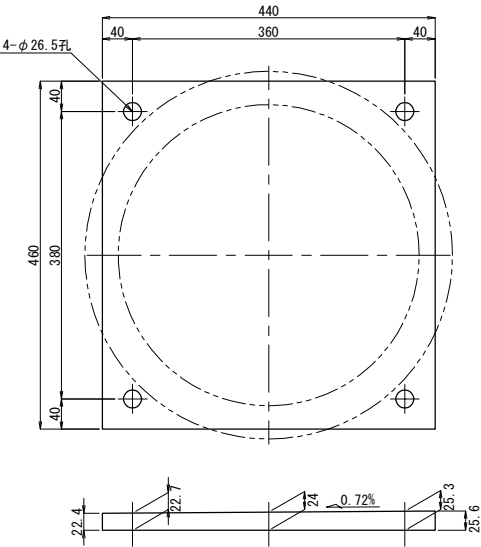

ベースプレート 1基当り(製作数: 2[2]基)
1-BASE PL 440x28x460 (SM490YB)
2-TCB M22x80 [75] (S10T)
2-TCB M22x85 [75] (S10T)


注: []内数値は、G2桁を示す。

G - G

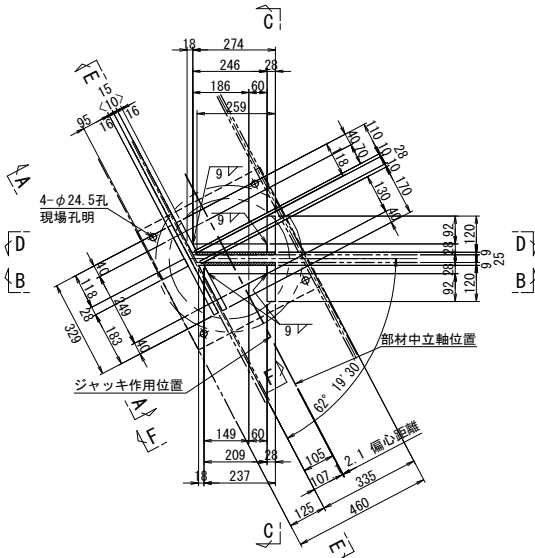


ジャッキアップ補強材 1基当り(製作数: 1<1>基)
1-BASE PL 329x16x2000 (SM490YA)
1-BASE PL 170x16x2000 (SM490YA)
1-BASE PL 118x16x2000 (SM490YA)
1-BASE PL 209x28x2020
1-BASE PL 246x28x2020
2-BASE PL 120x28x2020
1-R1B PL 95x28x2020
1-FILL PL 237x9x2000 (SS400)
1-FILL PL 259x9x2000 (SS400)
34-TCB M22x85<80> (S10T)
17-TCB M22x135 (S10T)


L - L

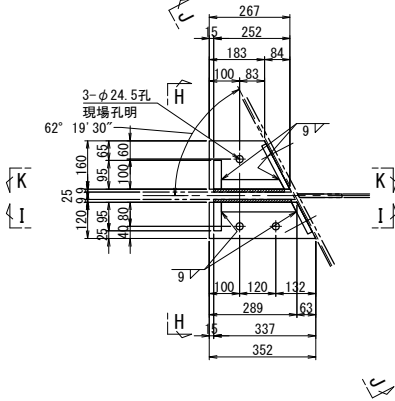


"a"部詳細 S=1:10

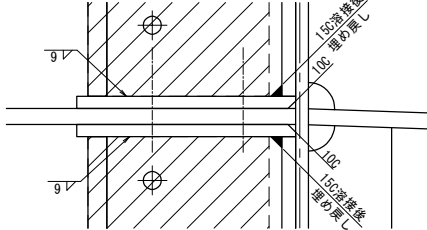

M - M

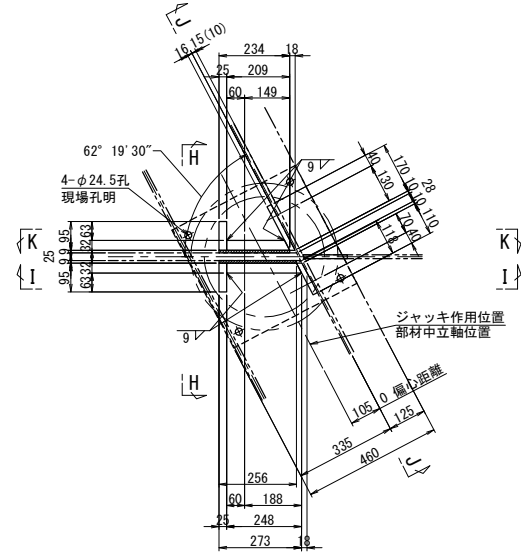

"b"部詳細 S=1:10

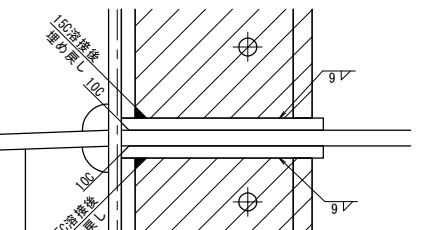

ジャッキアップ補強材 1基当り(製作数: 1(1)基)
2-BASE PL 95x25x1504
2-BASE PL 95x25x463
1-BASE PL 248x32x1504
1-BASE PL 248x32x463
1-BASE PL 209x32x1504
1-BASE PL 209x32x463
1-BASE PL 170x16x1504 (SM490YA)
1-BASE PL 170x16x443 (SM490YA)
1-BASE PL 118x16x1504 (SM490YA)
1-BASE PL 118x16x443 (SM490YA)
2-BASE PL 160x16x267 (SM490YA)
2-BASE PL 120x16x352 (SM490YA)
1-FILL PL 256x9x1504 (SS400)
1-FILL PL 256x9x443 (SS400)
1-FILL PL 234x9x1504 (SS400)
1-FILL PL 234x9x443 (SS400)
34-TCB M22x70 (65) (S10T)
3-TCB M22x90 (S10T)
17-TCB M22x145 (S10T)


注記)
1. 特記なき材質は全てSM490YBとする。
2. 工場製作は現場実測確認のうえ行うものとする。
3. ボルトの孔明けは、
M22の場合は新設部材φ26.5孔、既設部材φ24.5孔を示す。
4. ジャッキアップ補強材及び、支点補強材は主桁と同等以上の
塗装を施すものとする。

長野自動車道			
犀川橋床版取替工事			
図面の種類	犀川橋(下り線) P19橋脚		
	上部工補強工詳細図(その1)		
縮尺	図示	図面番号	/
設計会社名	八千代エンジニアリング株式会社		
施工会社名			
事務所名	東日本高速道路株式会社 関東支社		
	長野工事事務所		


犀川橋(下り線) P19橋脚 上部工補強工詳細図(その2) S=1:25

支点補強リブ
G1桁



A - A

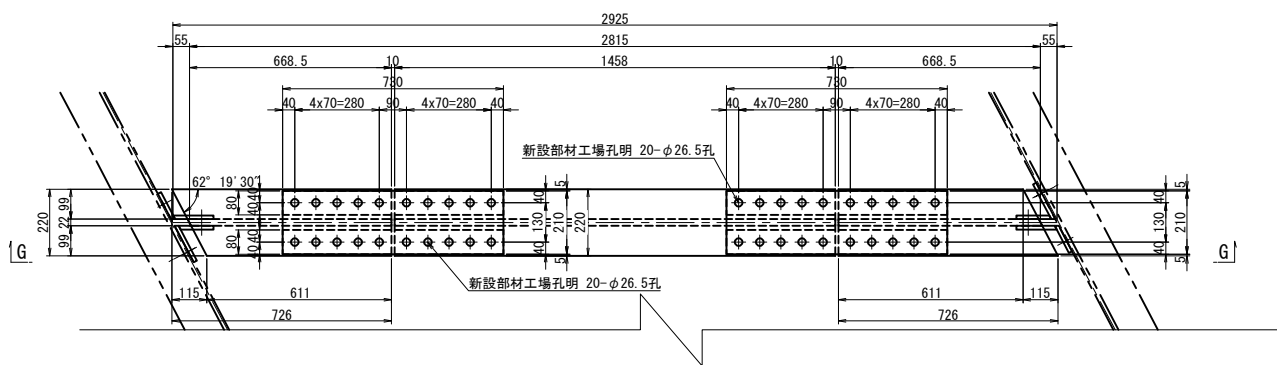

C - C

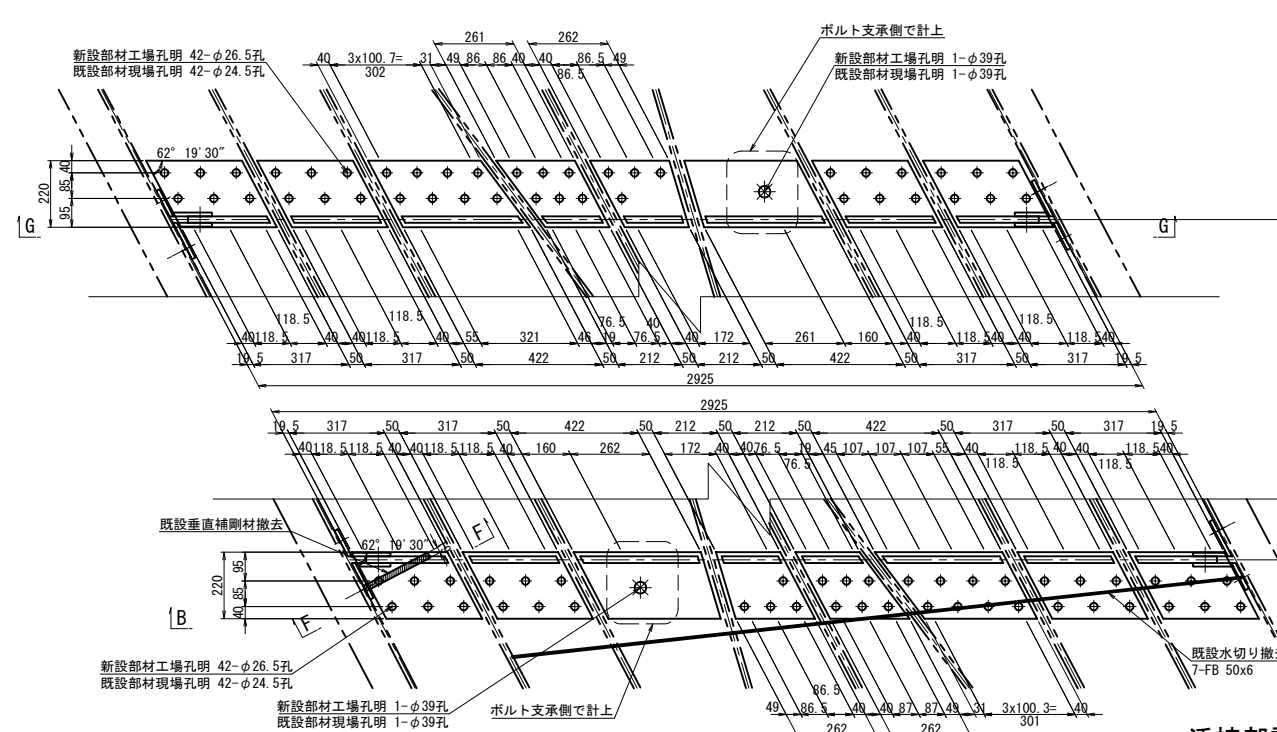

添接部詳細

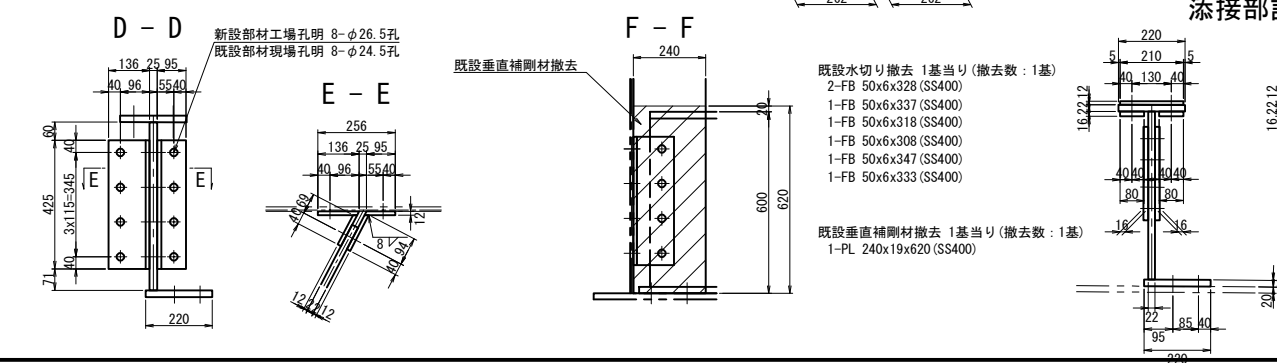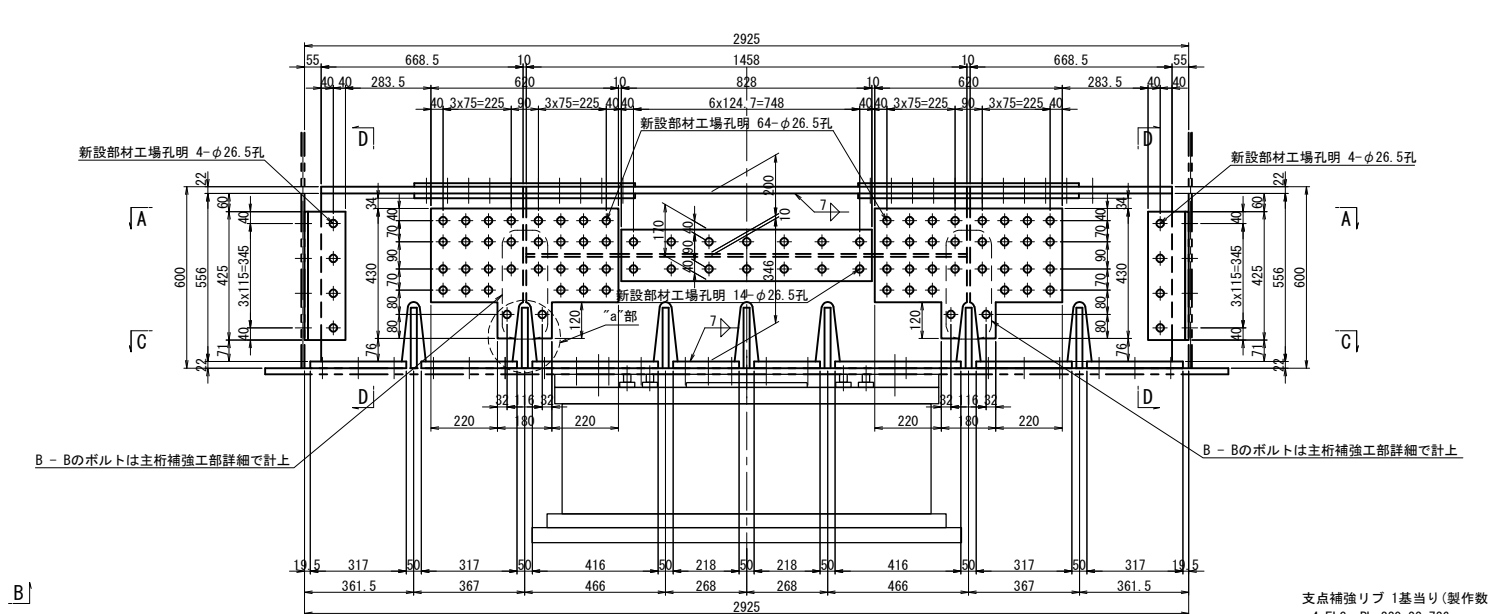

$$B = B \langle G = G \rangle$$


支点補強リブ1基当り(製作数:1基)




- 4-FLG PL 220x22x726
- 2-FLG PL 220x22x1458
- 4-WEB PL 556x22x699
- 2-WEB PL 200x22x1458
- 2-WEB PL 346x22x1458
- 8-BASE PL 220x22x317
- 4-BASE PL 220x22x422
- 1-BASE PL 220x22x261
- 3-BASE PL 220x22x262
- 4-SPL PL 210x12x730 (SM490YA)
- 8-SPL PL 80x16x730 (SM490YA)
- 8-SPL PL 430x16x620 (SM490YA)
- 4-SPL PL 828x12x170 (SM490YA)
- 4-PL 101x12x425 (SM400A)
- 4-PL 136x12x425 (SM400A)
- 4-PL 134x12x425 (SM400A)
- 4-PL 116x12x425 (SM400A)
- 32-TCB M22x65 (S10T)
- 92-TCB M22x80 (S10T)
- 144-TCB M22x85 (S10T)
- 116-TCB M22x90 (S10T)

ソールプレート改造図

既設ソールプレート

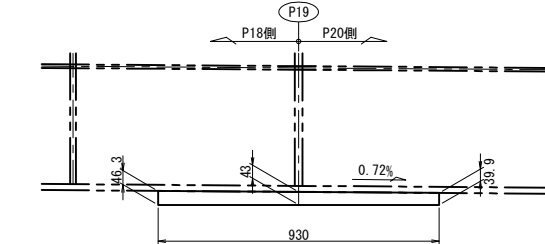

新設ソールプレート

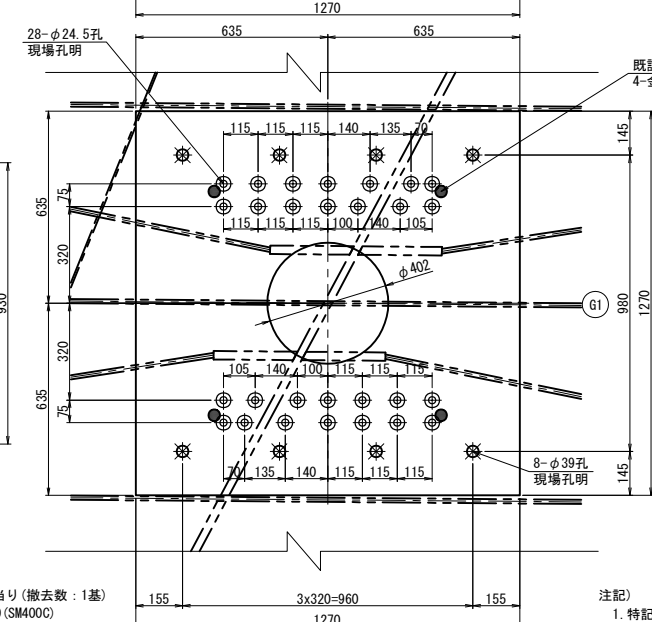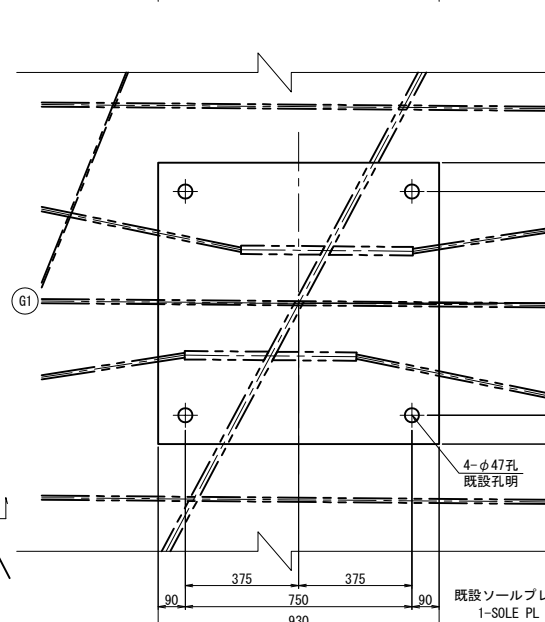
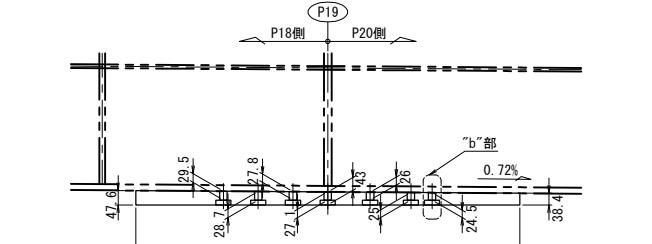


注記)


1. 特記なき材質は全てSM490YBとする。
2. 特記なきスカーラップは全て50Rとする。
3. ♯印は、トルシア型高力ボルト M22 (S10T) を示す。
4. ☆印は、セットボルト M36 (SS400) を示す。
5. ボルトの孔明けは、
M22の場合は新設部材φ26、5孔、既設部材φ24、5孔を示す。
部材は現場実測確認のうえ、製作のこと。

長野自動車道 犀川橋床版取替工事			
図面の種類	犀川橋(下り線) P19橋脚 上部工補強詳細図(その2)		
縮尺	図示	図面番号	/
設計会社名	八千代エンジニアリング株式会社		
施工会社名			
事務所名	東日本高速道路株式会社 関東支社 長野工事事務所		

支点補強リブ
G2桁

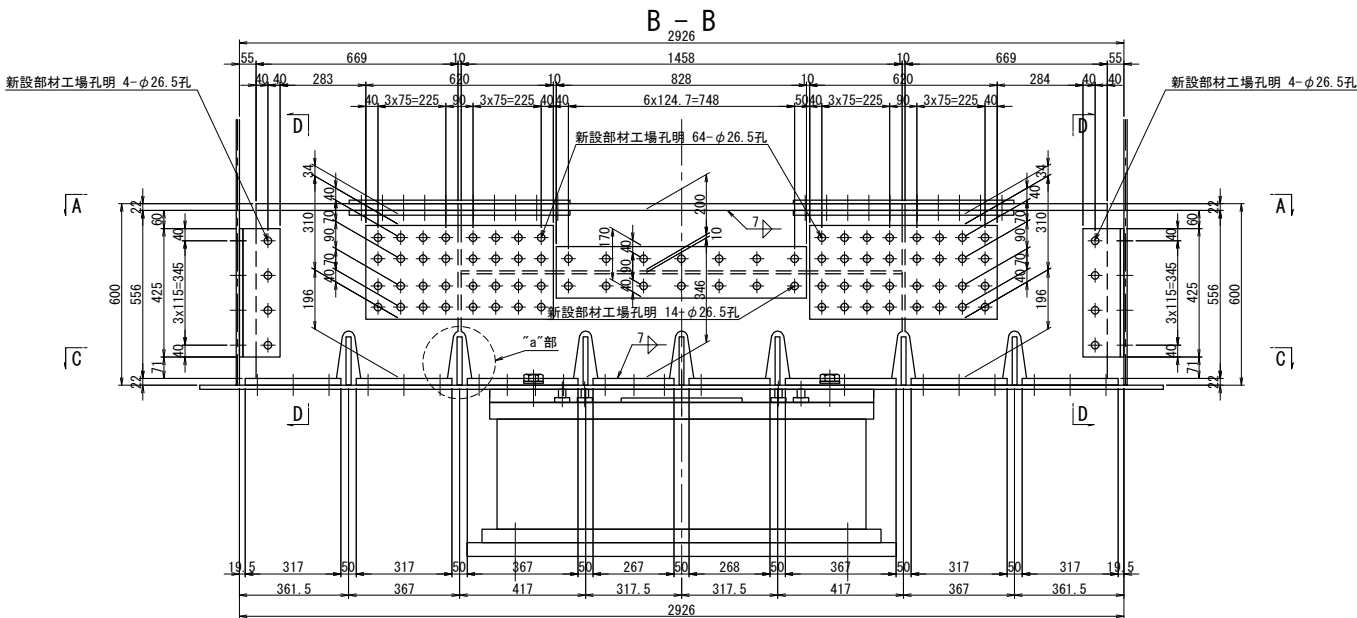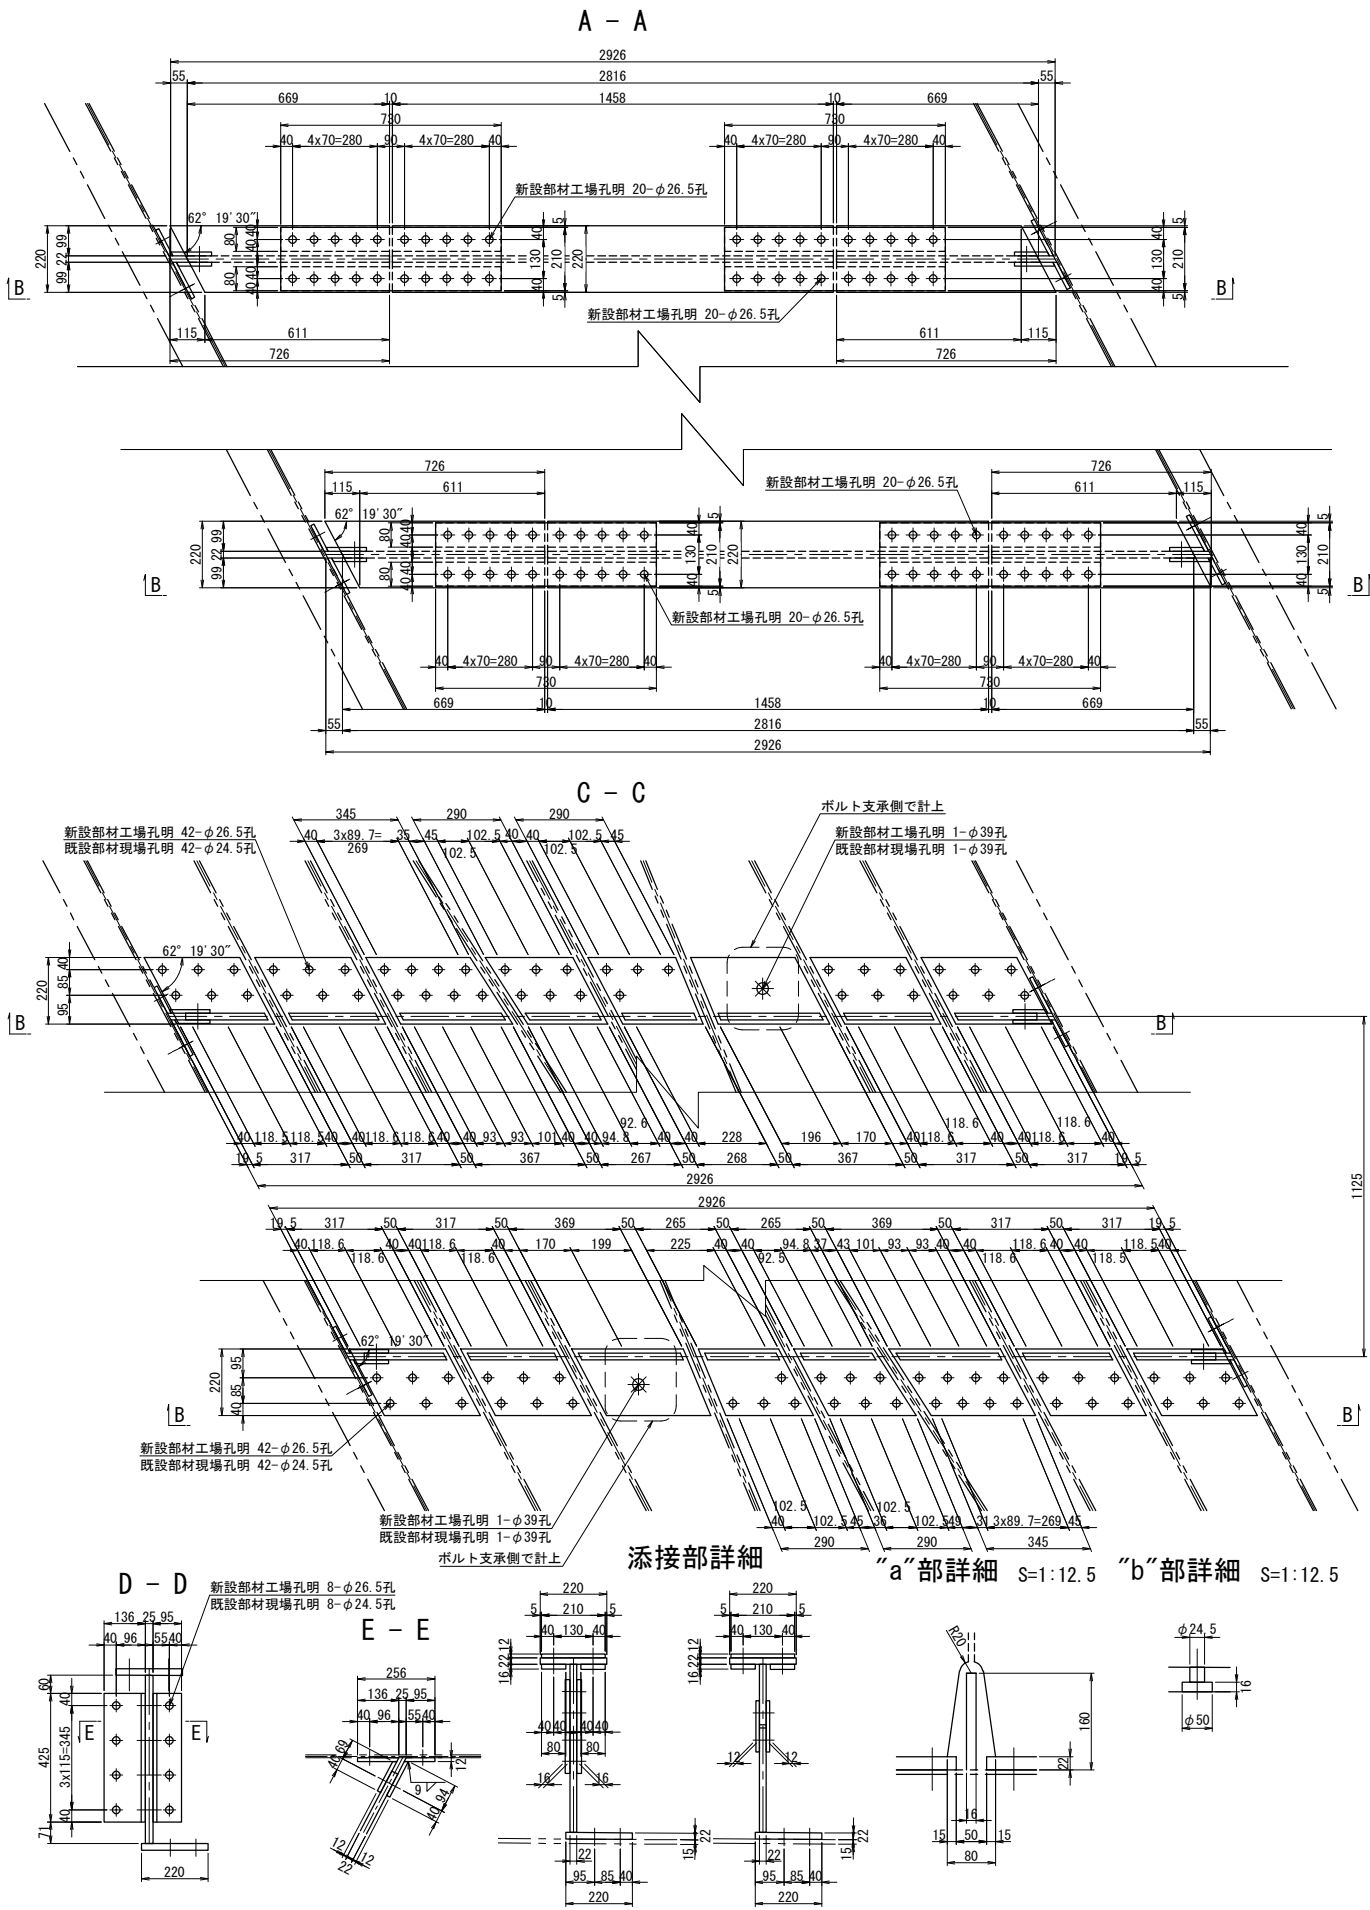

既設ソールプレート ソールプレート改造図

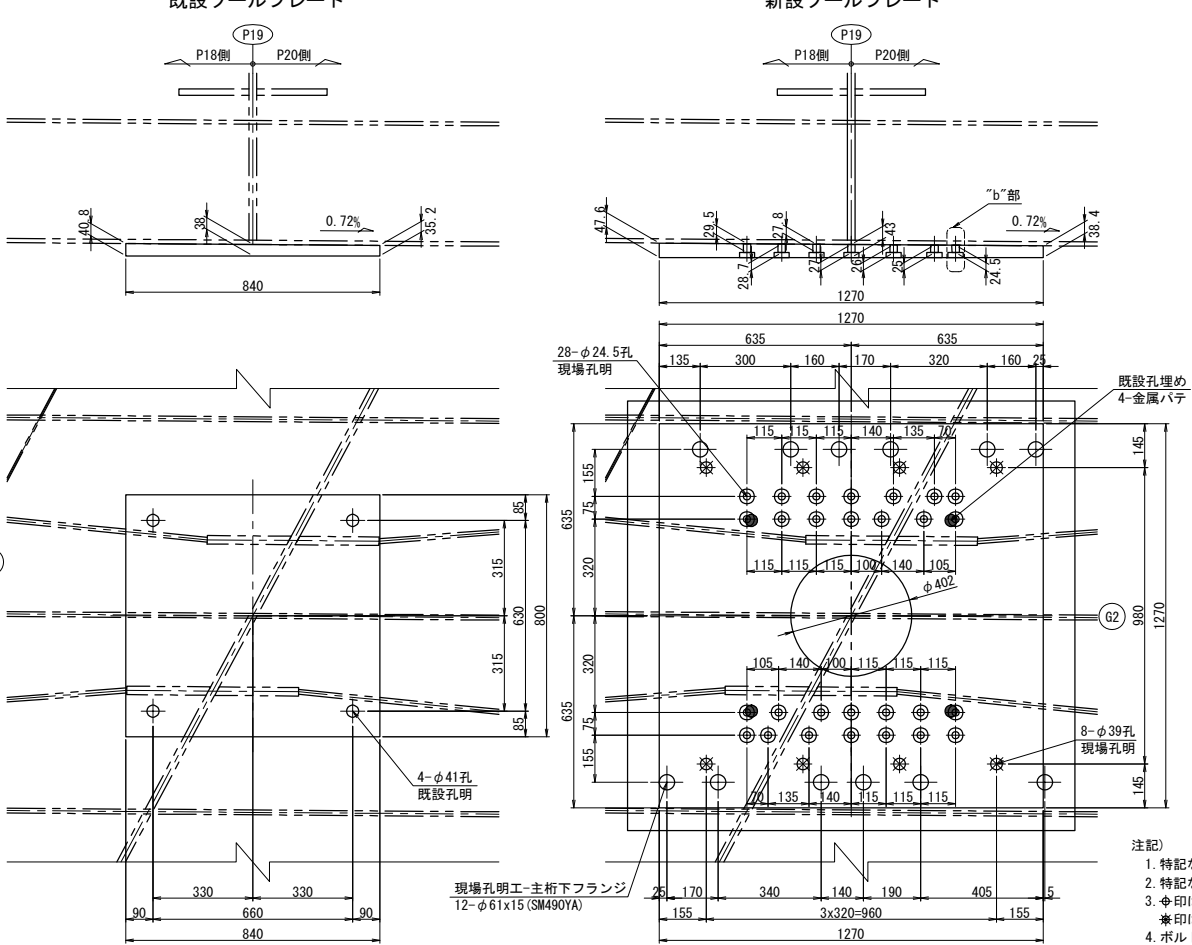

- 支点補強リブ 1基当り(製作数:1基)
- 4-FLG PL 220x22x726
 - 2-FLG PL 220x22x1458
 - 2-WEB PL 556x22x669
 - 2-WEB PL 200x22x1458
 - 2-WEB PL 346x22x1458
 - 8-BASE PL 220x22x317
 - 2-BASE PL 220x22x367
 - 2-BASE PL 220x22x290
 - 2-BASE PL 220x22x369
 - 4-SPL PL 210x12x730 (SM490YA)
 - 8-SPL PL 80x16x730 (SM490YA)
 - 8-SPL PL 310x16x620 (SM490YA)
 - 4-SPL PL 828x12x170 (SM490YA)
 - 4-PL 101x12x425 (SM400A)
 - 4-PL 136x12x425 (SM400A)
 - 4-PL 134x12x425 (SM400A)
 - 4-PL 116x12x425 (SM400A)
 - 32-TGB M22x60 (S10T)
 - 96-TGB M22x75 (S10T)
 - 16-TGB M22x80 (S10T)
 - 124-TGB M22x85 (S10T)
 - 128-TGB M22x90 (S10T)

- 注記)
- 特記なき材質は全てSM490YBとする。
 - 特記なきスカーラップは全て50Rとする。
 - φ印は、トルシア型高力ボルト M22 (S10T) を示す。
※印は、セットボルト M36 (S3400) を示す。
 - ボルトの孔明けは、
M22の場合は新設部材φ26.5孔、既設部材φ24.5孔を示す。
 - 部材は現場実測確認の上、製作のこと。
 - アンカー挿入時、主桁下フランジに 現場孔明けを設ける。
 - アンカー施工完了後は、同材質の材料を用い、現場全周溶接により閉塞する。

長野自動車道			
犀川橋床版取替工事			
図面の種類	犀川橋(下り線) P19橋脚 上部工補強工詳細図(その3)		
縮 尺	図 示	図面番号	/
設計会社名	八千代エンジニアリング株式会社		
施工会社名			
事務所名	東日本高速道路株式会社 関東支社 長野工事事務所		

側面図




注記)
1. 図中詳細寸法は、現地実測の上決定のこと。
2. 側面図では、上部工は桁方向、下部工は直角方向を示す。

長野自動車道			
犀川橋床版取替工事			
図面の種類	犀川橋(下り線) P20橋脚(P19側) 支承取替工配置図(その2)		
縮尺	1:75	図面番号	/
設計会社名	八千代エンジニアリング株式会社		
施工会社名			
事務所名	東日本高速道路株式会社 関東支社 長野工事事務所		


犀川橋(下り線) P20橋脚(P19側) 支承取替工詳細図(その1) S=1:50

橋座面はつり



正面図

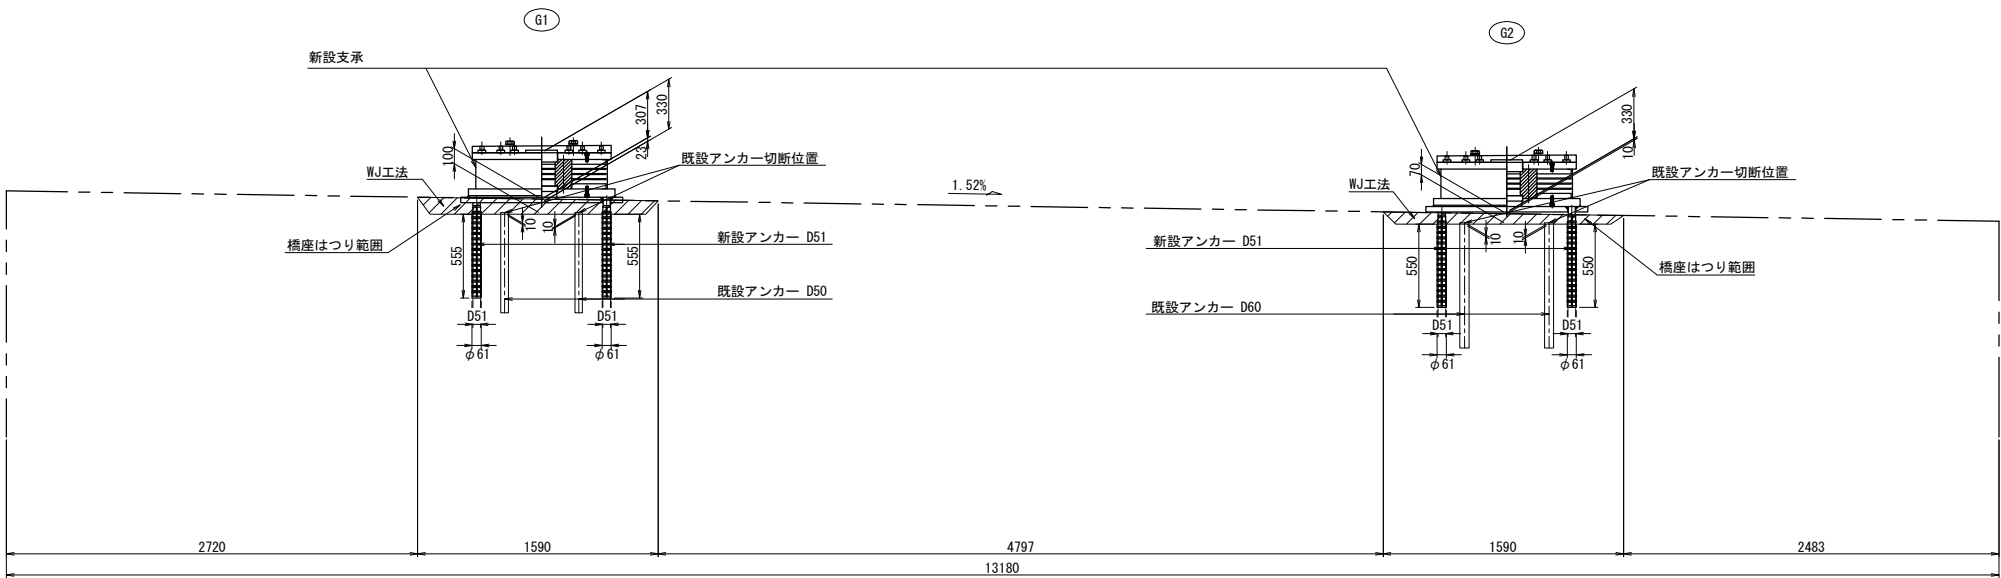


平面図

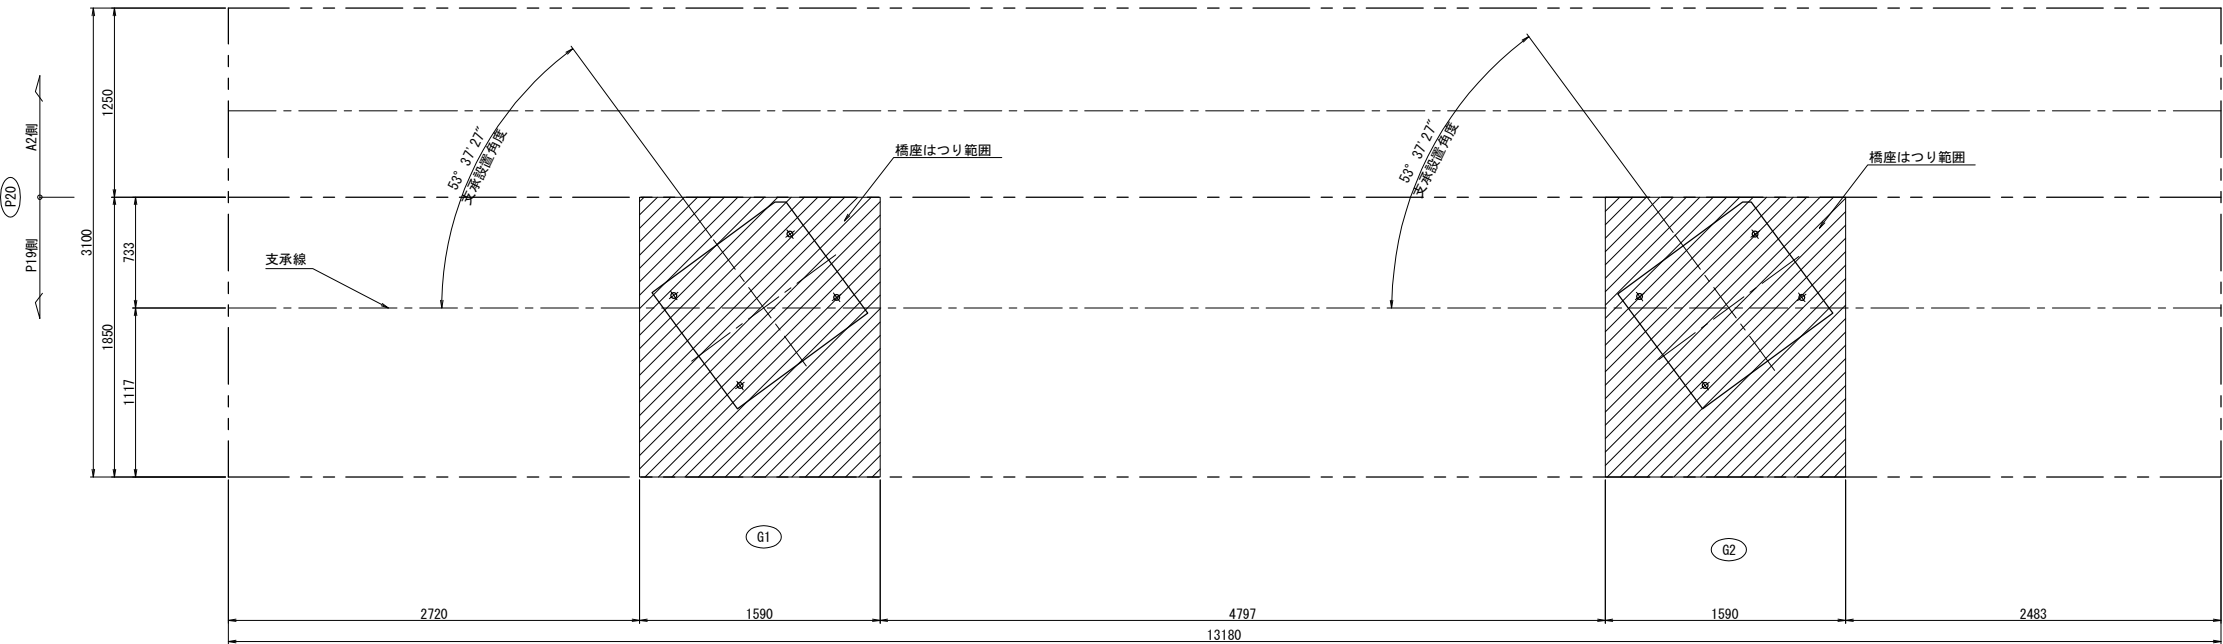

側面図

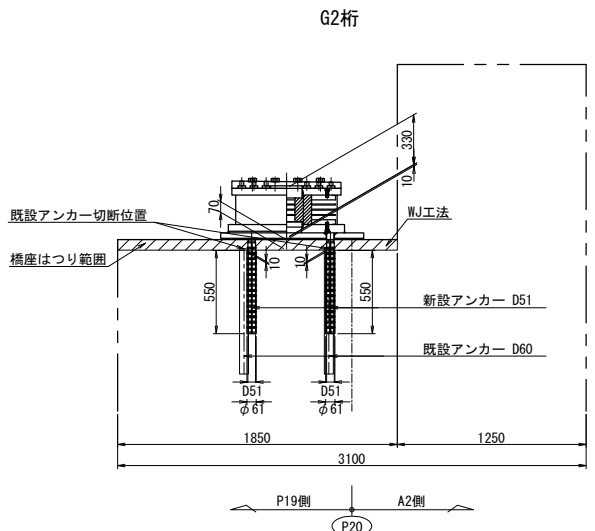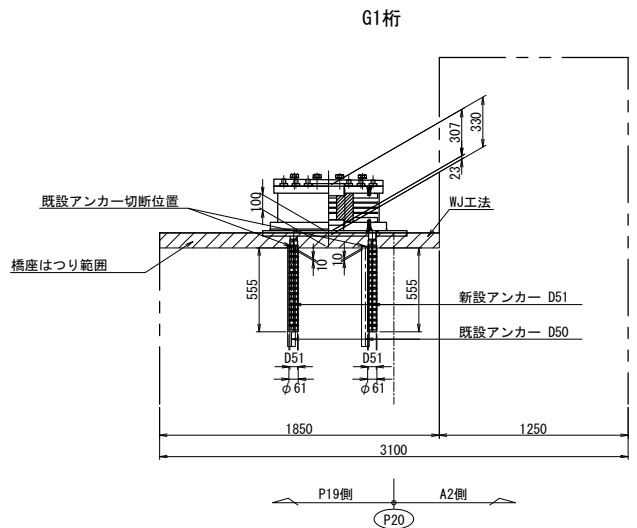

アンカー工詳細図 S=1:15

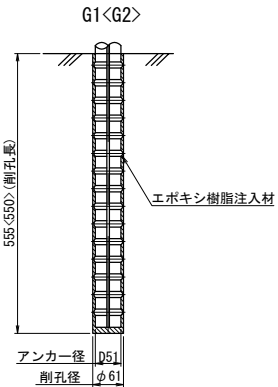

注記)

1. 図中詳細寸法は、現地実測の上決定のこと。

長野自動車道 犀川橋床版取替工事			
図面の種類	犀川橋(下り線) P20橋脚(P19側)		
	支承取替工詳細図(その1)		
縮尺	図示	図面番号	
設計会社名	八千代エンジニアリング株式会社		
施工会社名			
事務所名	東日本高速道路株式会社 関東支社		
	長野工務事務所		

橋軸直角方向

橋軸方向

※寸法は支承詳細図(その2)参照
() 内寸法は拡幅桁の値を示す。

※寸法は支承詳細図(その2)参照
() 内寸法は拡幅桁の値を示す。

※印は、被覆ゴムを示す。
ゴム厚 $t_g=28\text{mm} \times 4\text{層}$ (NR)
補強鋼板 $t=6\text{mm} \times 3\text{枚}$ (SS400)
上下鋼板 $t=32\text{mm} \times 2\text{枚}$ (SM490A)

② 25/ SM490A

③ 25/ NR+Pb+SM490A+SS400

④ 六角ボルト 中 M30x90 強度区分 8.8
(平座金付き)

⑤ SD345
異形棒鋼 D51

⑥ 25/ SM490A

⑦ 25/ SM490A

⑧ 25/ SM490A

⑨ 六角穴付ボルト M16x40 強度区分12.9

⑩ 六角穴付ボルト M16x50 強度区分12.9

反		力	
全	力	R	3600 kN
死	荷 重 反 力	Rd	1956 kN
橋軸方向水平力 (地震時)		Rh1e	977 kN
橋軸直角方向水平力 (地震時)		Rh2e	1053 kN
上	揚 力 (地震時)	V	587 kN
移 動 量			
最 大 変 位 量 (地震時)		UB	± 167 mm
ゴ ム 査			
せん 断 弾 性 係 数		Ge	1.2 N/mm ²
破 断 ひ ず み		γu	500 %
試 験 変 位 量		ΔL	± 196 mm
等 価 剛 性		KB	5.997 kN/mm
等 価 減 衰 定 数		hB	16.01 %
許 容 せん 断 ひ ず み		γs	250 %
2 次 形 状 係 数		S2	5.80
照 査 荷 重		R1L	825 kN
照 査 荷 重 時 圧 縮 変 位 量		δL	0.543 mm
支 承 部 支 持 条 件			
橋軸方向： 免震		橋軸直角方向： 免震	

部 番	部 品 名 称	材 質	個 数	重 量 (kg)	備 考
①	ベースプレート	SM490A	1	275.6	平均値
②	上 蓋	SM490A	1	216.4	
③	ゴ ム 蓋	NR+Pb+SM490A +SS400	1	476.8	
④	六角ボルト・座金	—————	8	6.2	JIS B 1180
⑤	アンカー・ボルト	SD345	4	42.3	
⑥	せん 断 キ ー	SM490A	1	21.8	
⑦	せん 断 キ ー	SM490A	1	9.5	
⑧	下 蓋	SM490A	1	304.6	
⑨	六角穴付ボルト	—————	24	2.4	JIS B 1176
⑩	六角穴付ボルト	—————	24	2.7	JIS B 1176
全 重 量				1358.3	(kg)
一 般 外 面 の 防 食 処 理					
溶融亜鉛めっき		材料表部番の○印部品をめっきすること。			
		JIS H 8641 HDZ177、HDZ749(めくれ類)			

長野自動車道			
犀川橋床版取替工事			
犀川橋(下り線)			
図面の種類	P20橋脚 (P19側) 支床詳細図(その1)		
縮 尺	図 示	図面番号	/
設計会社名	八千代エンジニアリング株式会社		
施工会社名			
事務所名	東日本高速道路株式会社 関東支社 長野工事事務所		

犀川橋(下り線) P20橋脚(P19側) 上部工補強工詳細図(その1) S=1:25
ジャッキアップ補強材

G1L<G2R>

A - A

B - B

C - C

E - E



G1R (G2L)

F - F

G - G



ベースプレート S=1:10
ジャッキ:3000kN

G1L<G2R>

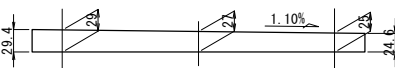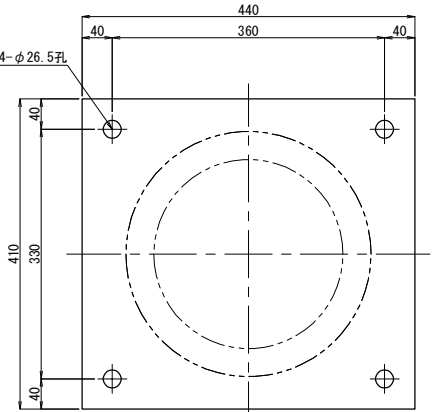

ベースプレート 1基当り(製作数:1<1>基)
1-BASE PL 410x32x440 (SM490YB)
4-TCB M22x75 (S10T)






G1R (G2L)

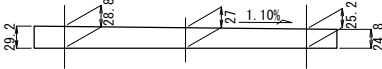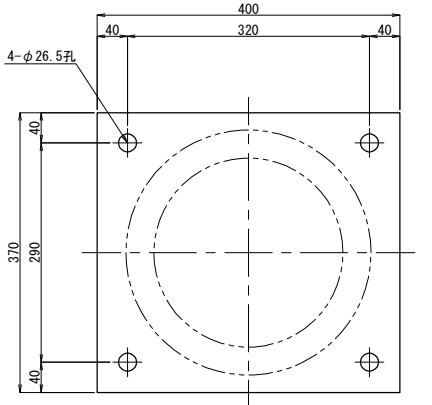


ベースプレート 1基当り(製作数:1(1)基)
1-BASE PL 370x32x400 (SM490YB)
4-TCB M22x75 (S10T)

- 注記
- 特記なき材質は全てSM490YBとする。
 - 工場製作は現場実測確認のうえ行うものとする。
 - ボルトの孔明けは、
M22の場合は新設部材φ26.5孔、既設部材φ24.5孔を示す。
 - ジャッキアップ補強材及び、支点補強材は主桁と同等以上の
塗装を施すものとする。


長野自動車道			
犀川橋床版取替工事			
図面の種類	犀川橋(下り線) P20橋脚(P19側) 上部工補強工詳細図(その1)		
縮尺	図示	図面番号	/
設計会社名	八千代エンジニアリング株式会社		
施工会社名			
事務所名	東日本高速道路株式会社 関東支社 長野工事事務所		

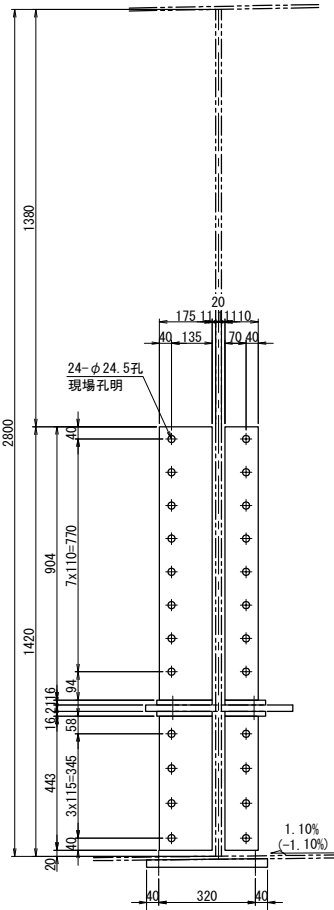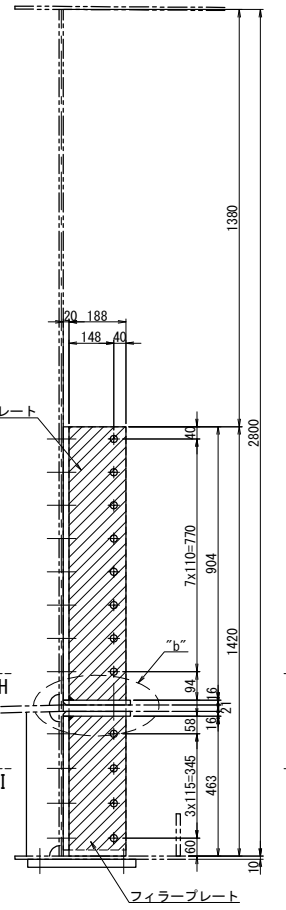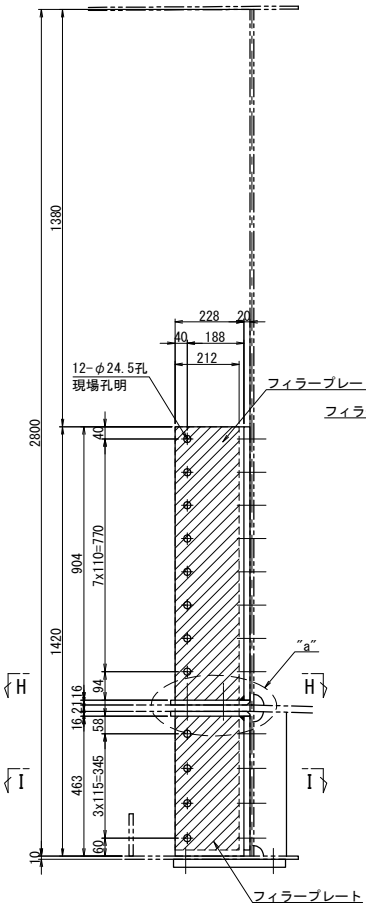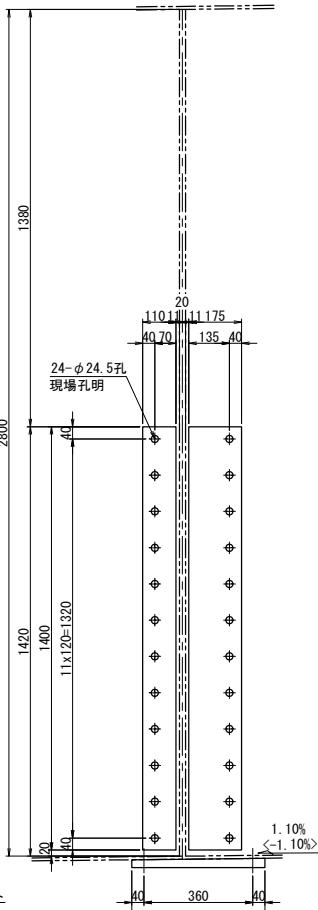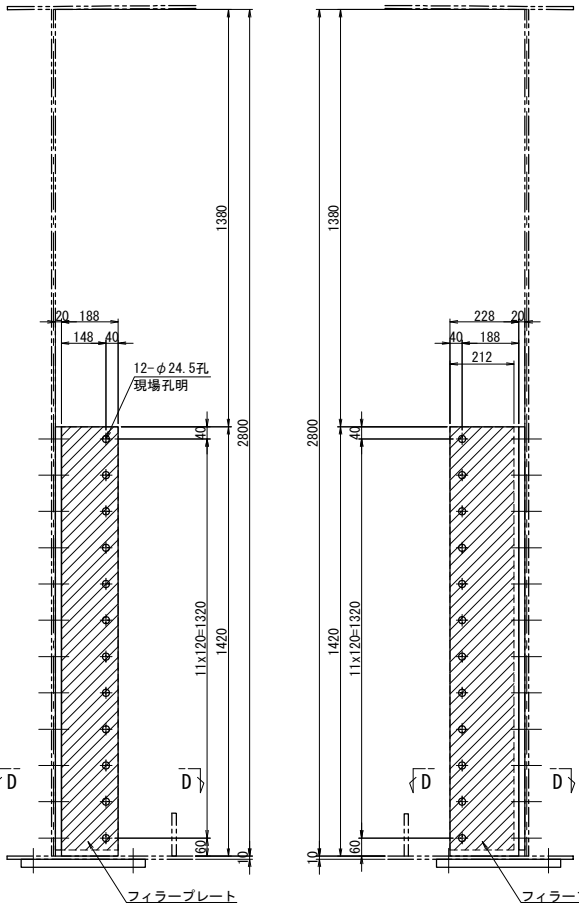


D - D

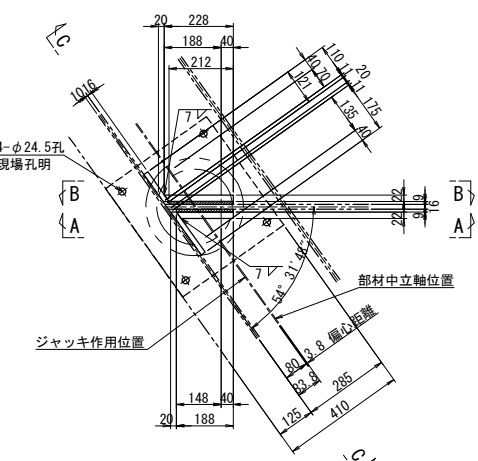


"a"部詳細 S=1:10

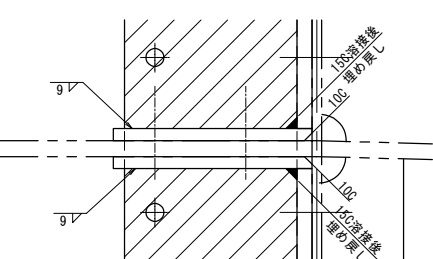


"b"部詳細 S=1:10

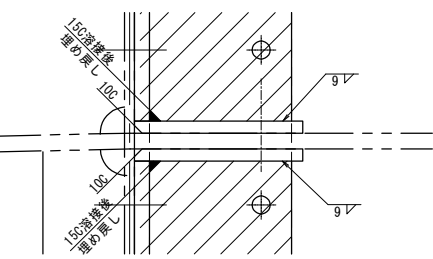

H - H

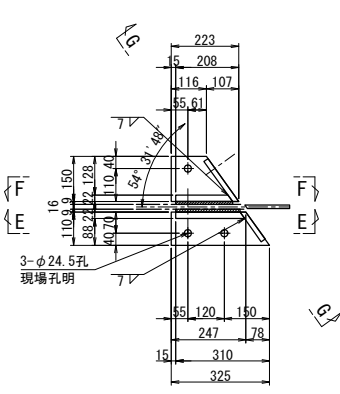

I - I






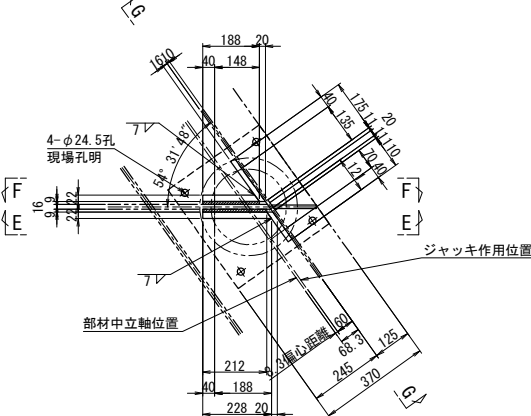


ジャッキアップ補強材 1基当り(製作数:1<1>基)
1-BASE PL 175x16x1400 (SM490YA)
1-BASE PL 121x16x1400 (SM490YA)
1-BASE PL 188x22x1420
1-BASE PL 228x22x1420
1-FILL PL 188x9x1400 (SS400)
1-FILL PL 212x9x1400 (SS400)
24-TCB M22x65 (S10T)
12-TCB M22x115 (S10T)



ジャッキアップ補強材 1基当り(製作数:1(1)基)
1-BASE PL 121x16x904 (SM490YA)
1-BASE PL 121x16x443 (SM490YA)
1-BASE PL 175x16x904 (SM490YA)
1-BASE PL 175x16x443 (SM490YA)
1-BASE PL 228x22x904
1-BASE PL 228x22x463
1-BASE PL 188x22x904
1-BASE PL 188x22x463
2-BASE PL 150x16x223 (SM490YA)
2-BASE PL 110x16x325 (SM490YA)
1-FILL PL 212x9x904 (SS400)
1-FILL PL 212x9x443 (SS400)
1-FILL PL 188x9x904 (SS400)
1-FILL PL 188x9x443 (SS400)
24-TCB M22x65 (S10T)
3-TCB M22x90 (S10T)
12-TCB M22x115 (S10T)

犀川橋(下り線) P20橋脚(P19側) 上部工補強工詳細図(その2) S=1:25

支点補強リブ
G1<G2>桁

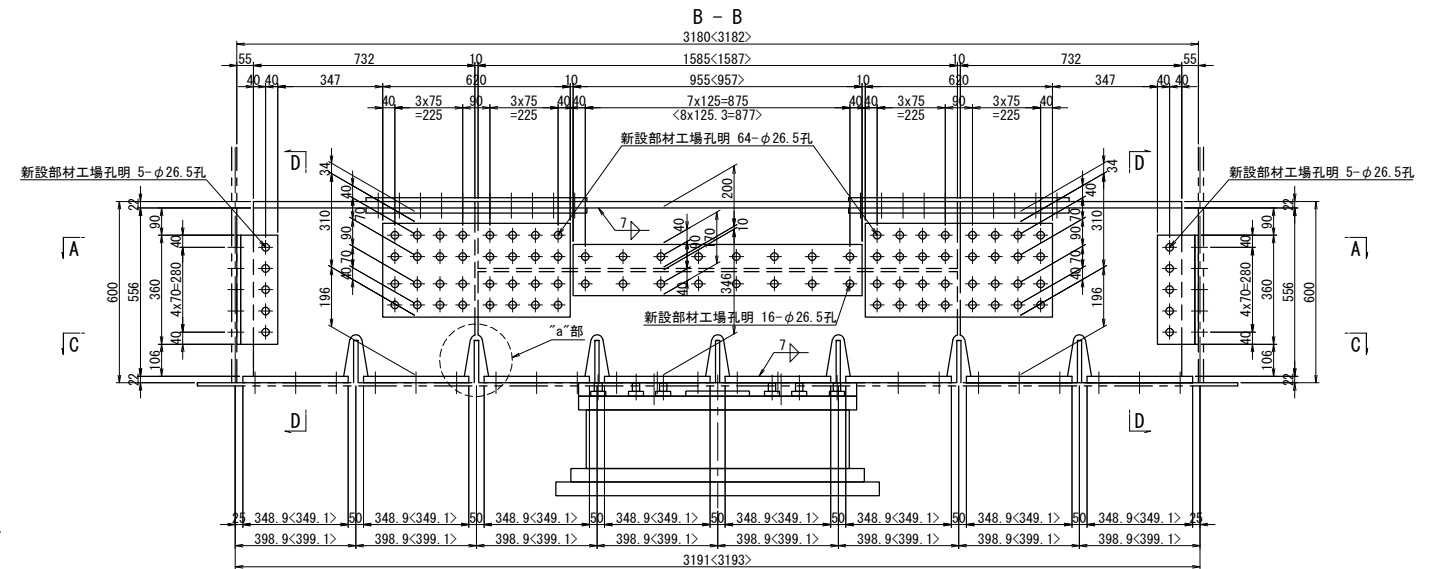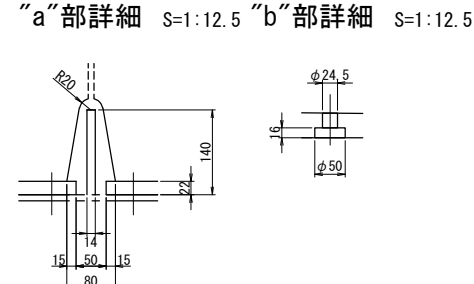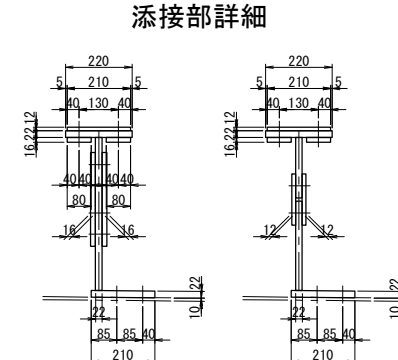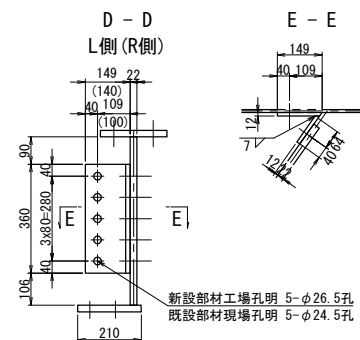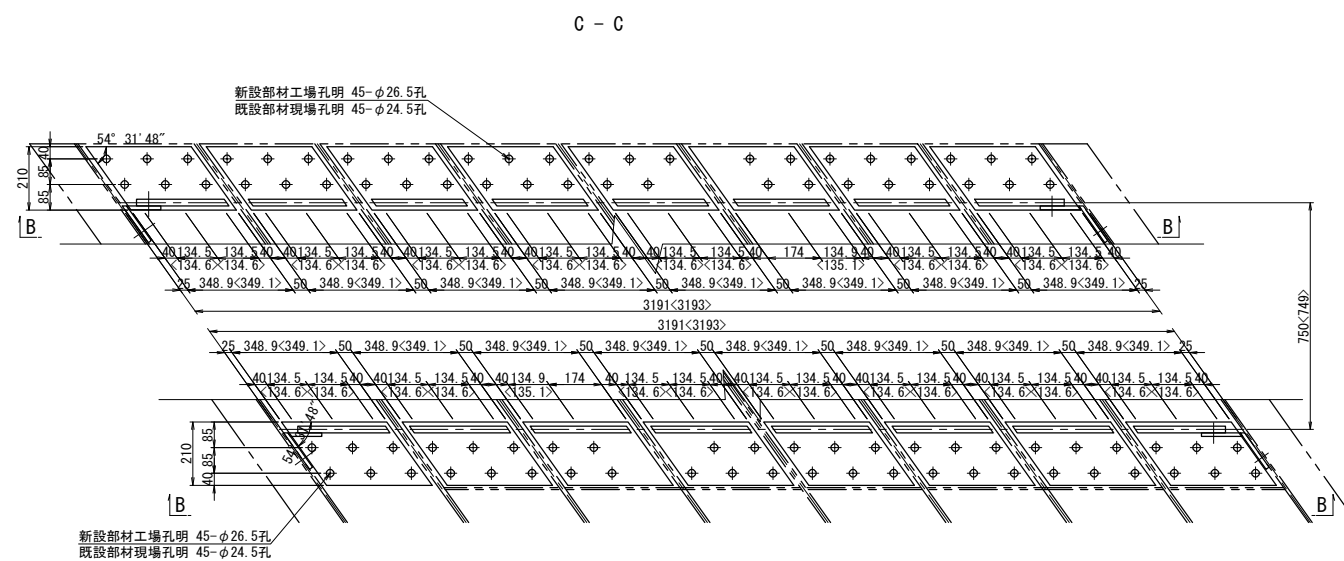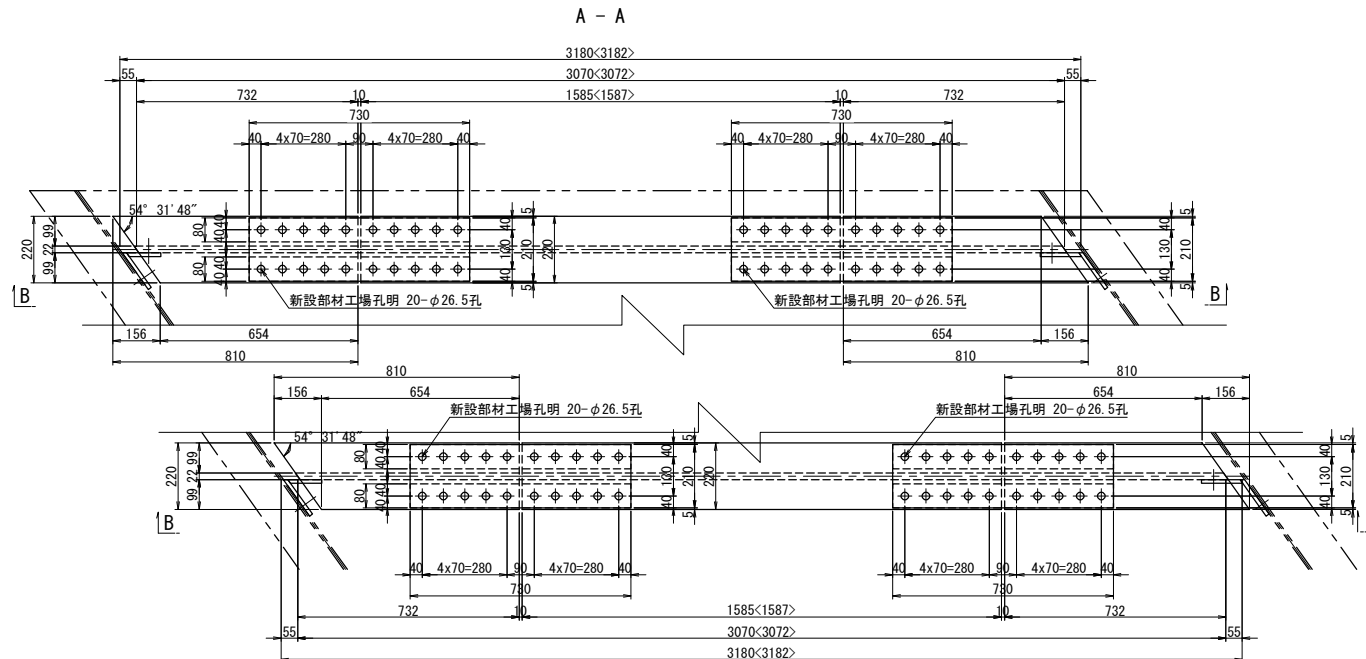

ソールプレート改造図

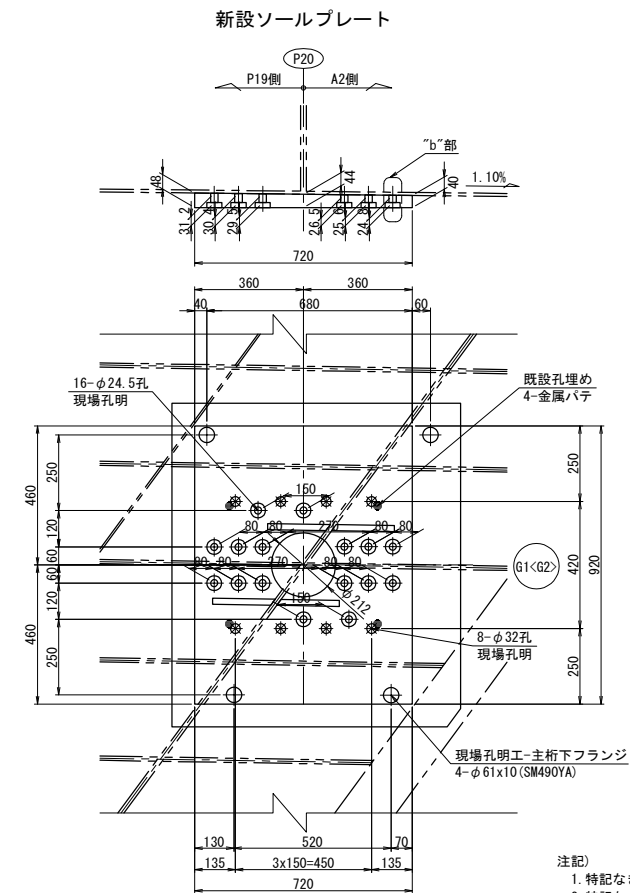
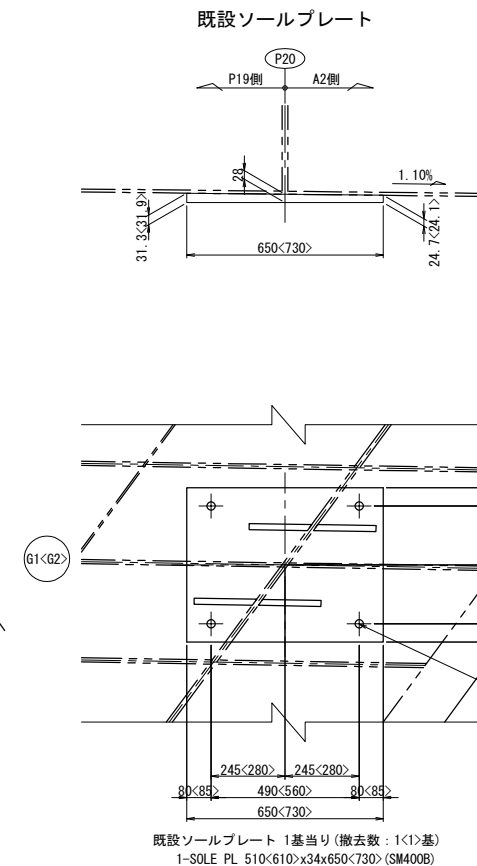


- 支点連続梁 1 基当り (製作数: 各 1 基)
- 4-FLG 1P 220x22x810
 - 2-FLG 1P 220x22x1585 (S187)
 - 4-WEB 1P 556x22x732
 - 2-WEB 1P 200x22x1585 (S187)
 - 2-WEB 1P 346x22x1585 (S187)
- 16-BASE 1P 210x22x349
- 4-SPL 1P 201x12x730 (SM490YA)
 - 8-SPL 1P 810x16x730 (SM490YA)
 - 8-SPL 1P 310x16x620 (SM490YA)
 - 4-SPL 1P 955-957x12x170 (SM490YA)
 - 4-PL 112x12x360 (SM400A)
 - 4-PL 149x12x360 (SM400A)
- 20-TCB M22x60 (S10T)
- 112-TCB M22x70 (S10T)
- 12-TCB M22x75 (S10T)
- 2-TCB M22x80 (S10T)
- 112-TCB M22x85 (S10T)
- 128-TCB M22x90 (S10T)


- 注記)
1. 特記なき材質は全てSM490YBとする。
 2. 特記なきスカーラップは全て50Rとする。
 3. ①印は、トシヤ製高力ボルト M22 (S107) を示す。
※印は、セツボルト M30 (SS400) を示す。
 4. ボルトの孔明けは、
M22の場合は新設部材φ26.5孔、既設部材φ24.5孔を示す。
 5. 部材は現場実測確認の上、製作のこと。
 6. アンカー挿入時、主桁下フランジに現場孔明を設ける。
 7. アンカー施工完了後は、同材質の材料を用い、現場全周溶接により閉塞する。

長野自動車道 犀川橋床版取替工事			
図面の種類	犀川橋(下り線) P20橋脚(P19側) 上部工補強工詳細図(その2)		
縮 尺	図 示	図面番号	/
設計会社名	八千代エンジニアリング株式会社		
施工会社名			
事務所名	東日本高速道路株式会社 関東支社 長野工事事務所		

正面図(A-A)

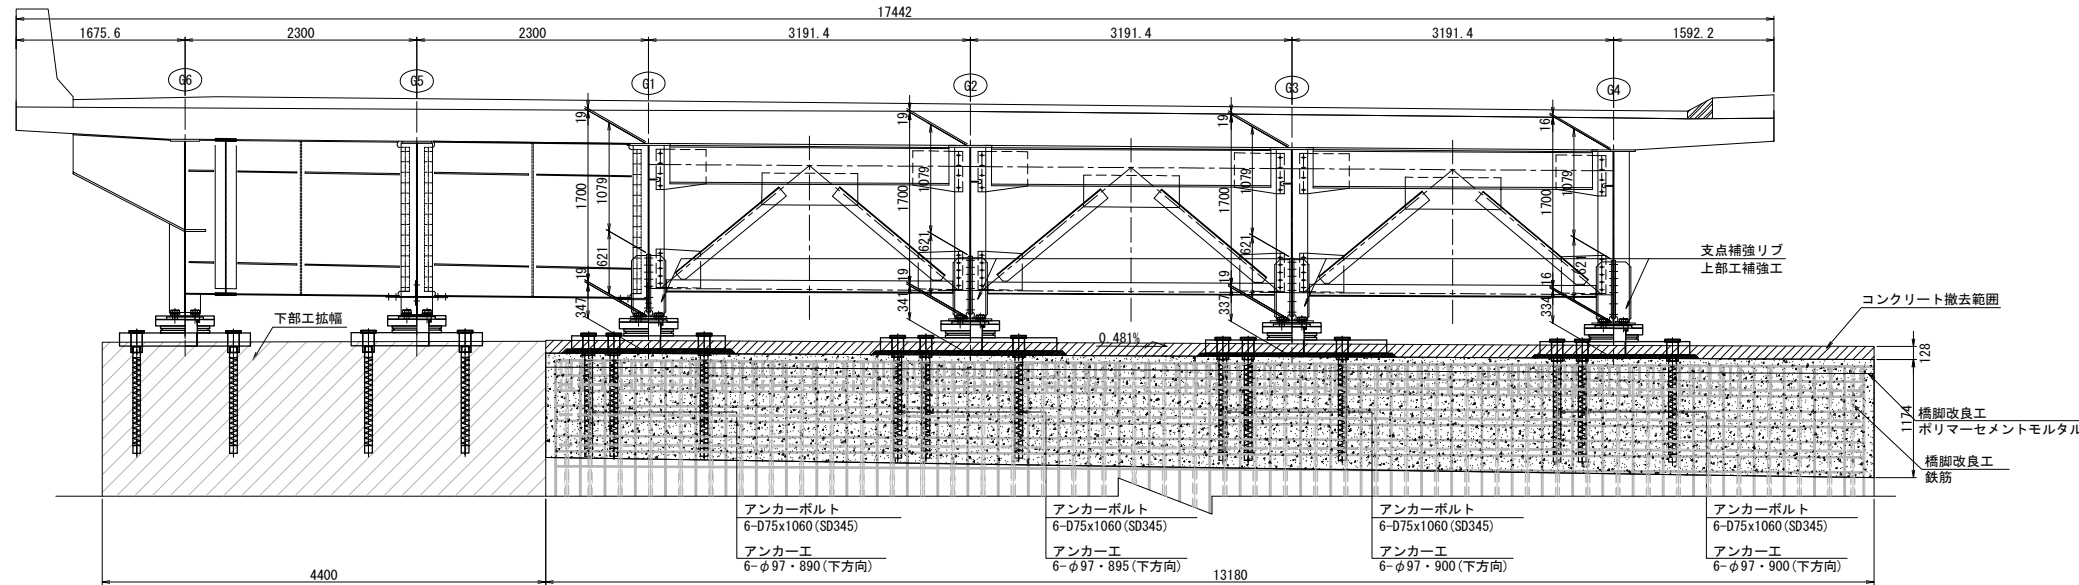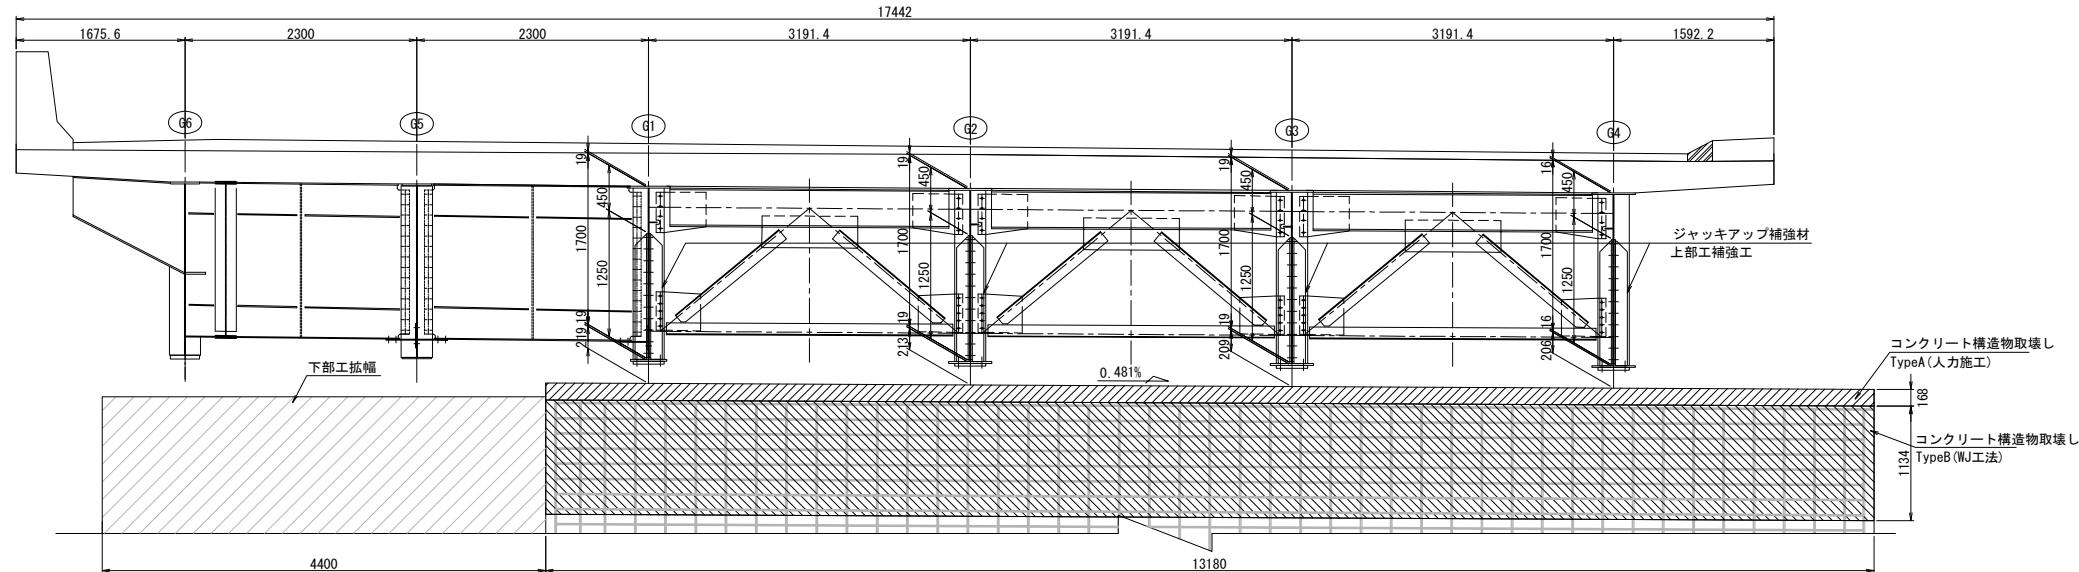

平面図



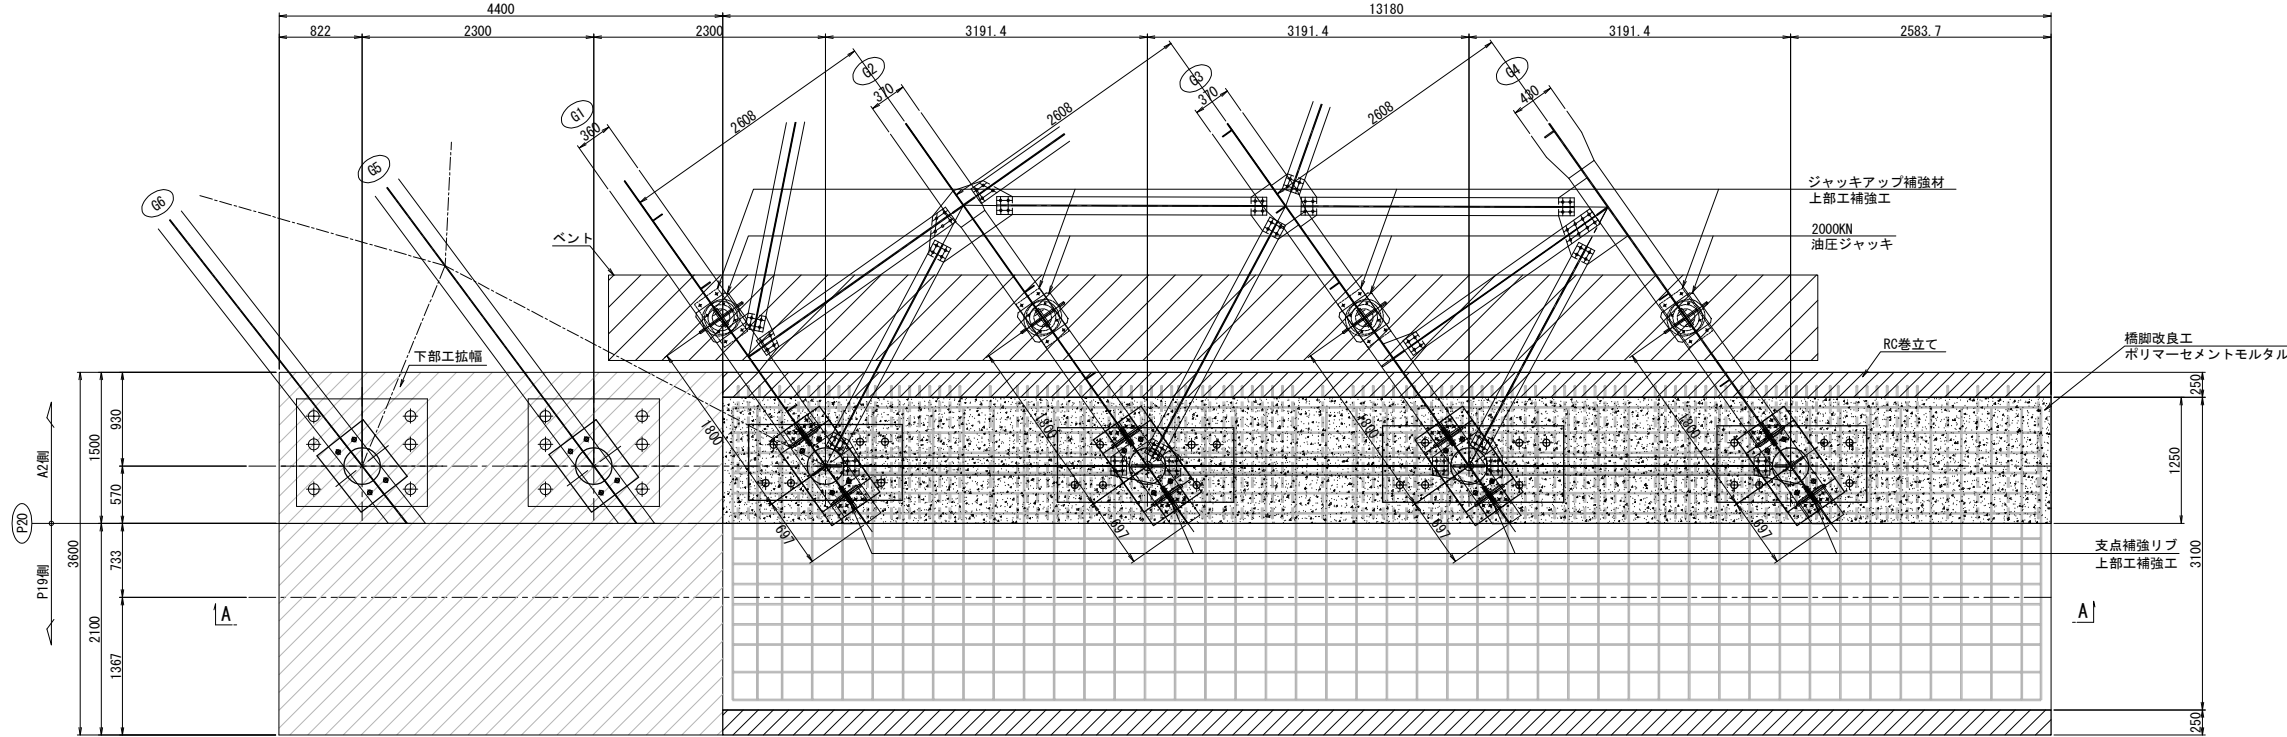


注記:
1. 図中詳細寸法は、現地実測の上決定のこと。
2. 側面図では、上部工は桁方向、下部工は直角方向を示す。



長野自動車道 犀川橋床版取替工事			
図面の種類	犀川橋(下り線) P20橋脚(A2側) 支承取替工配置図(その1)		
縮 尺	1:75	図面番号	/
設計会社名	八千代エンジニアリング株式会社		
施工会社名			
事務所名	東日本高速道路株式会社 関東支社 長野工事事務所		

犀川橋(上り線) P20橋脚(A2側) 支承取替工配置図(その2) S=1:75

側面図

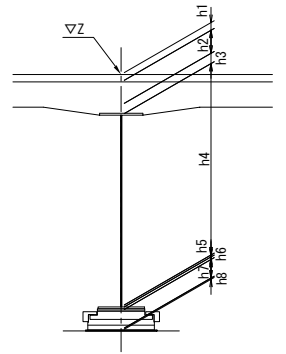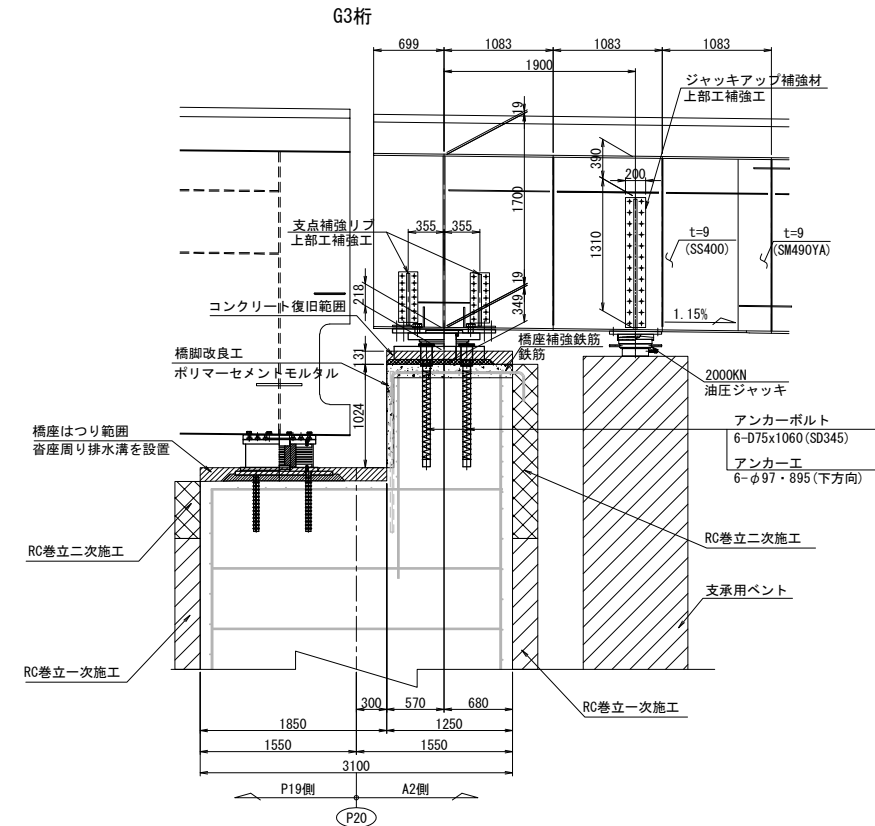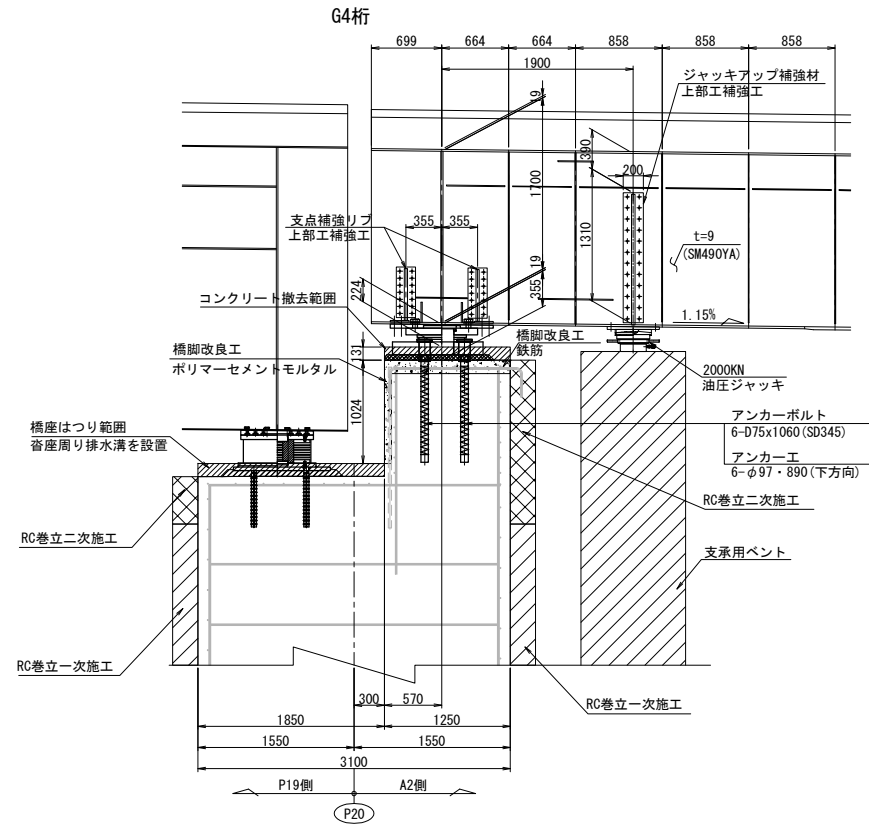

			P20 (\$1)				
			G1	G2	G3	G4	
計画高			Z	543.585	543.619	543.653	543.687
構造高	舗装	h1	80	80	80	80	
	床版	h2	220	220	220	220	
	ハンチ	h3	105	105	105	105	
	腹板	h4	1700	1700	1700	1700	
	下フランジ	h5	19	19	19	19	
	ソールプレート	h6	37	37	37	37	
	省高	h7	264	264	264	264	
	モルタル	h8	36	42	28	54	
下部工天端高			541.124	541.152	541.180	541.208	
			337	343	349	355	

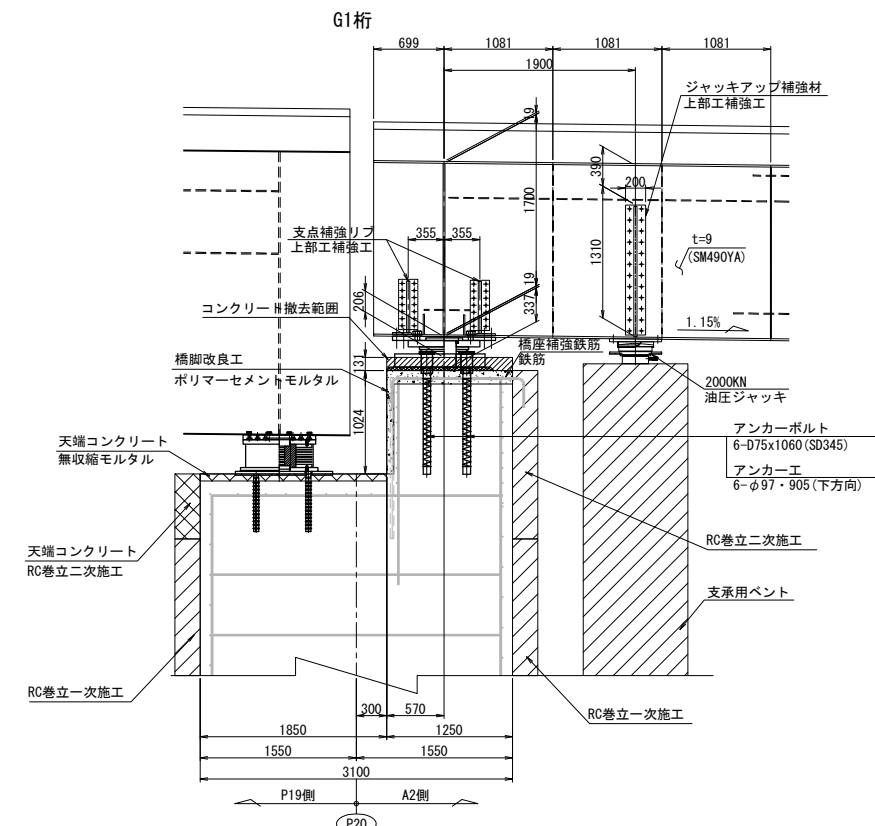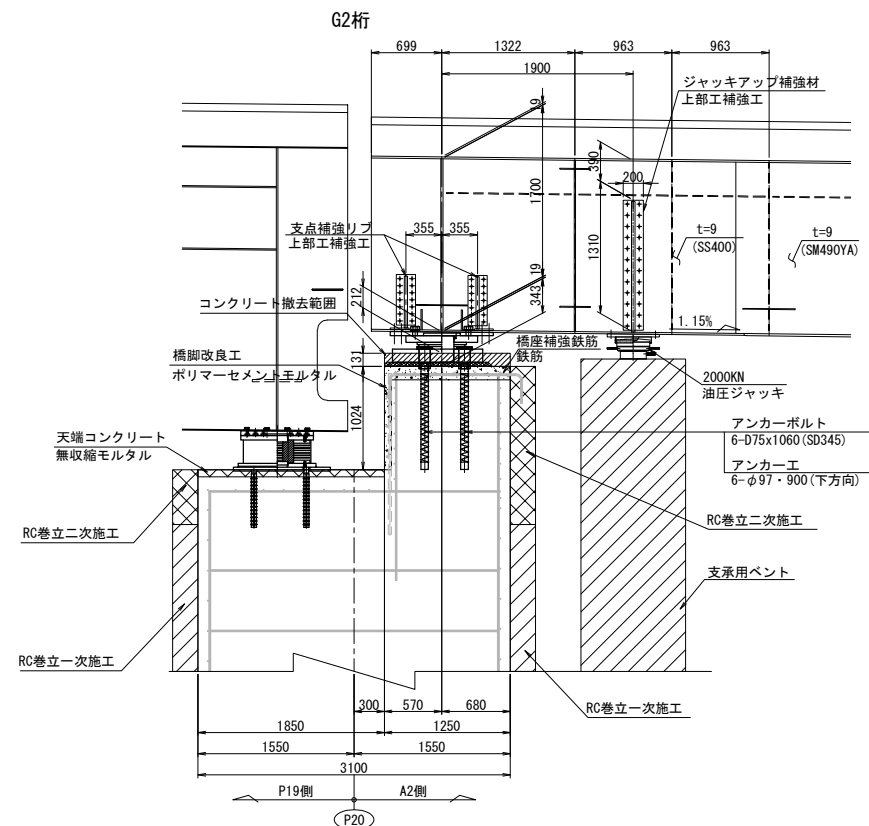

注記:

1. 図中詳細寸法は、現地実測の上決定のこと。
2. 側面図では、上部工は桁方向、下部工は直角方向を示す。

長野自動車道 犀川橋床版取替工事			
図面の種類	犀川橋(上り線) P20橋脚 (A2側) 支取継工配置図(その2)		
縮 尺	1:75	図面番号	/
設計会社名	八千代エンジニアリング株式会社		
施工会社名			
事務所名	東日本高速道路株式会社 関東支社 長野工事事務所		


犀川橋(下り線) P20橋脚(A2側) 支承取替工詳細図(その1)

S=1 : 25



G1 桁

沓座モルタル


G2桁

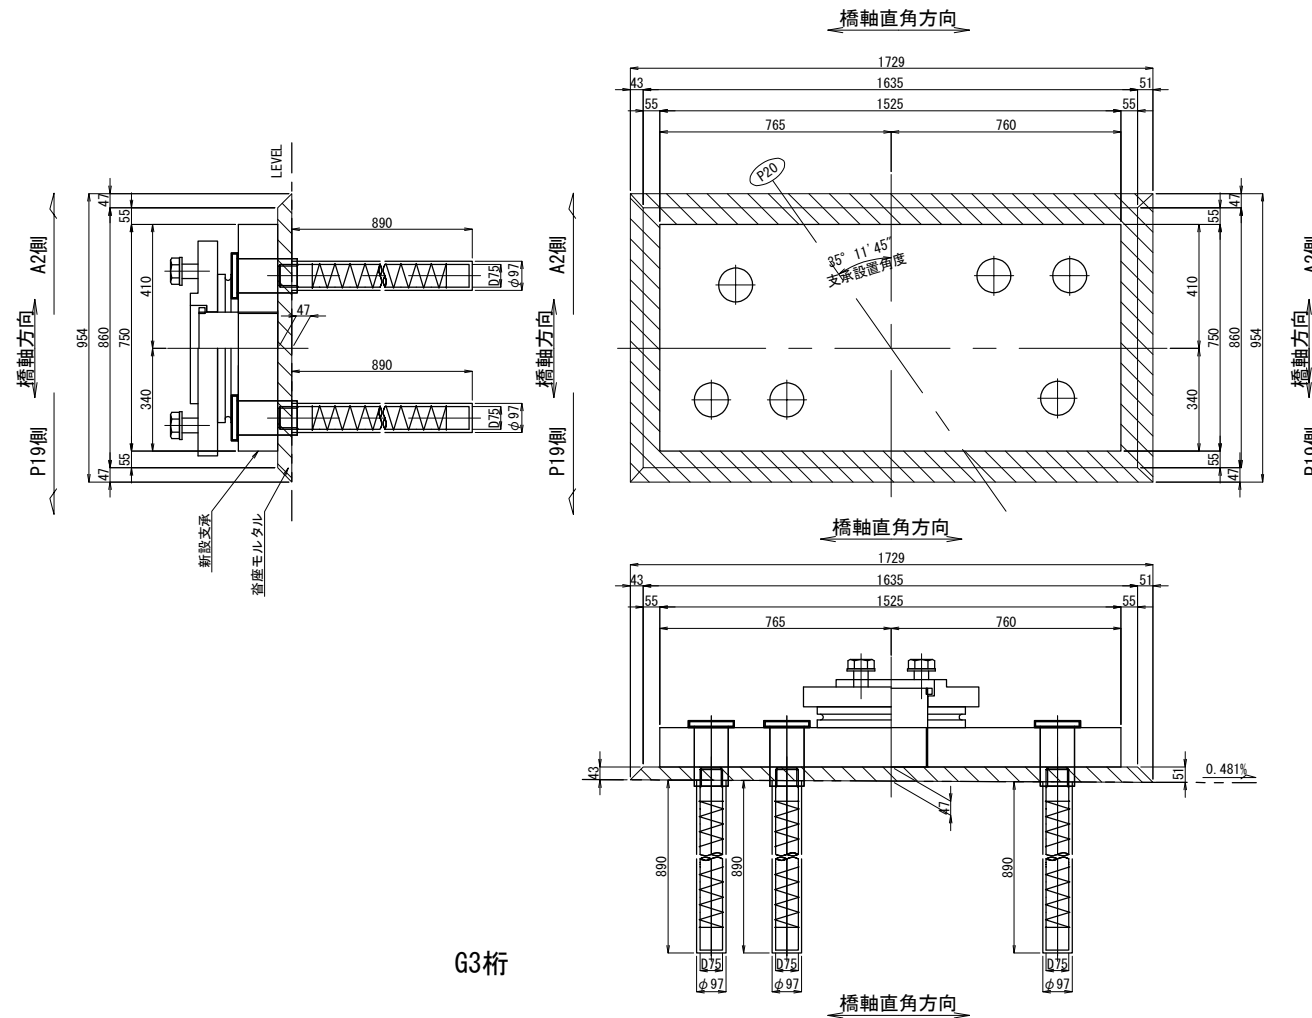

G3桁

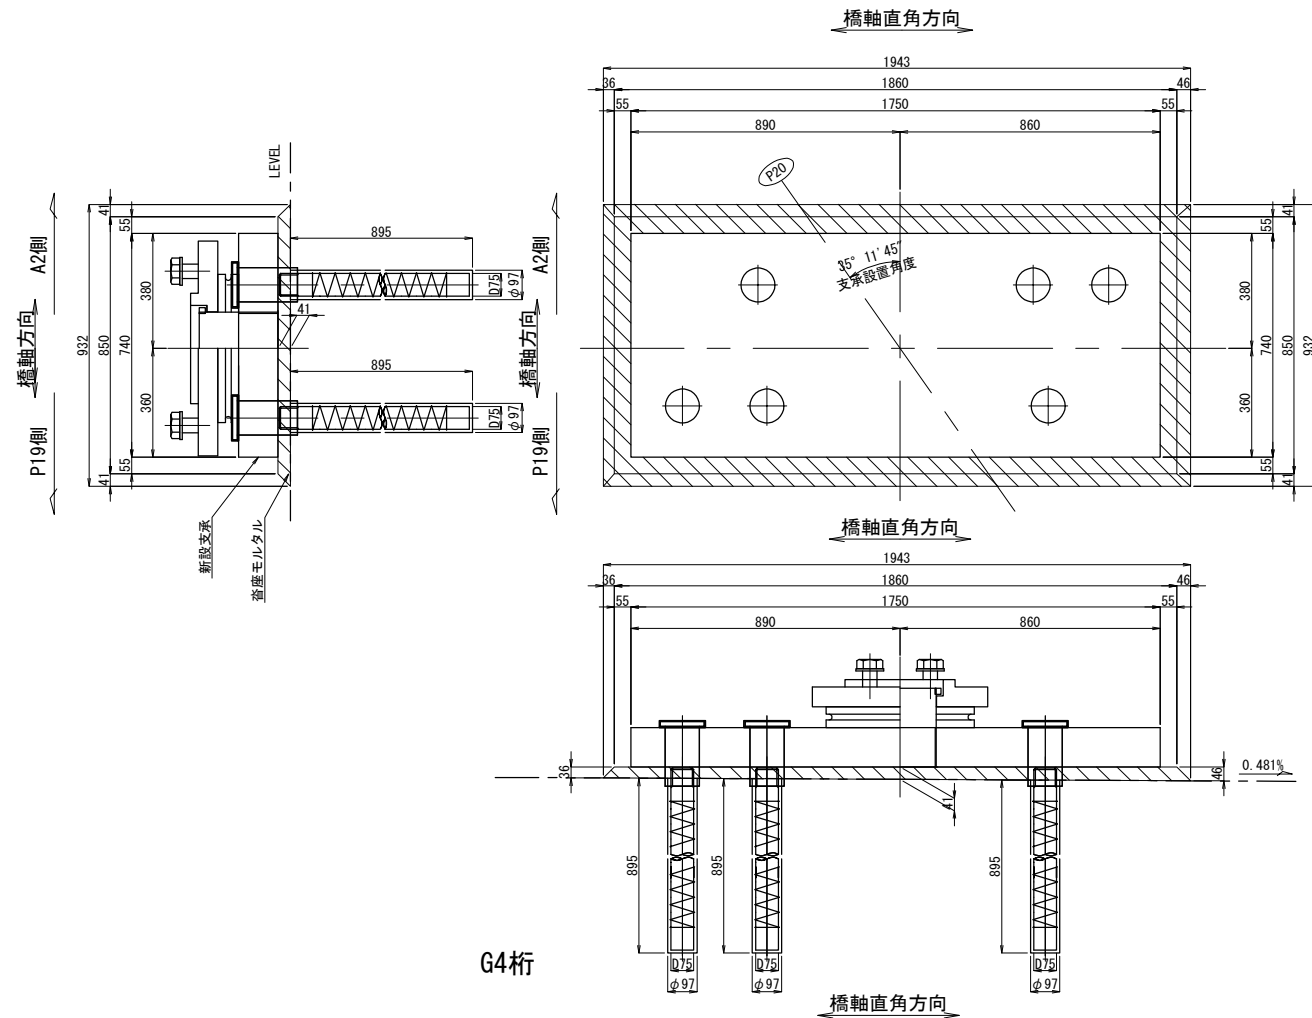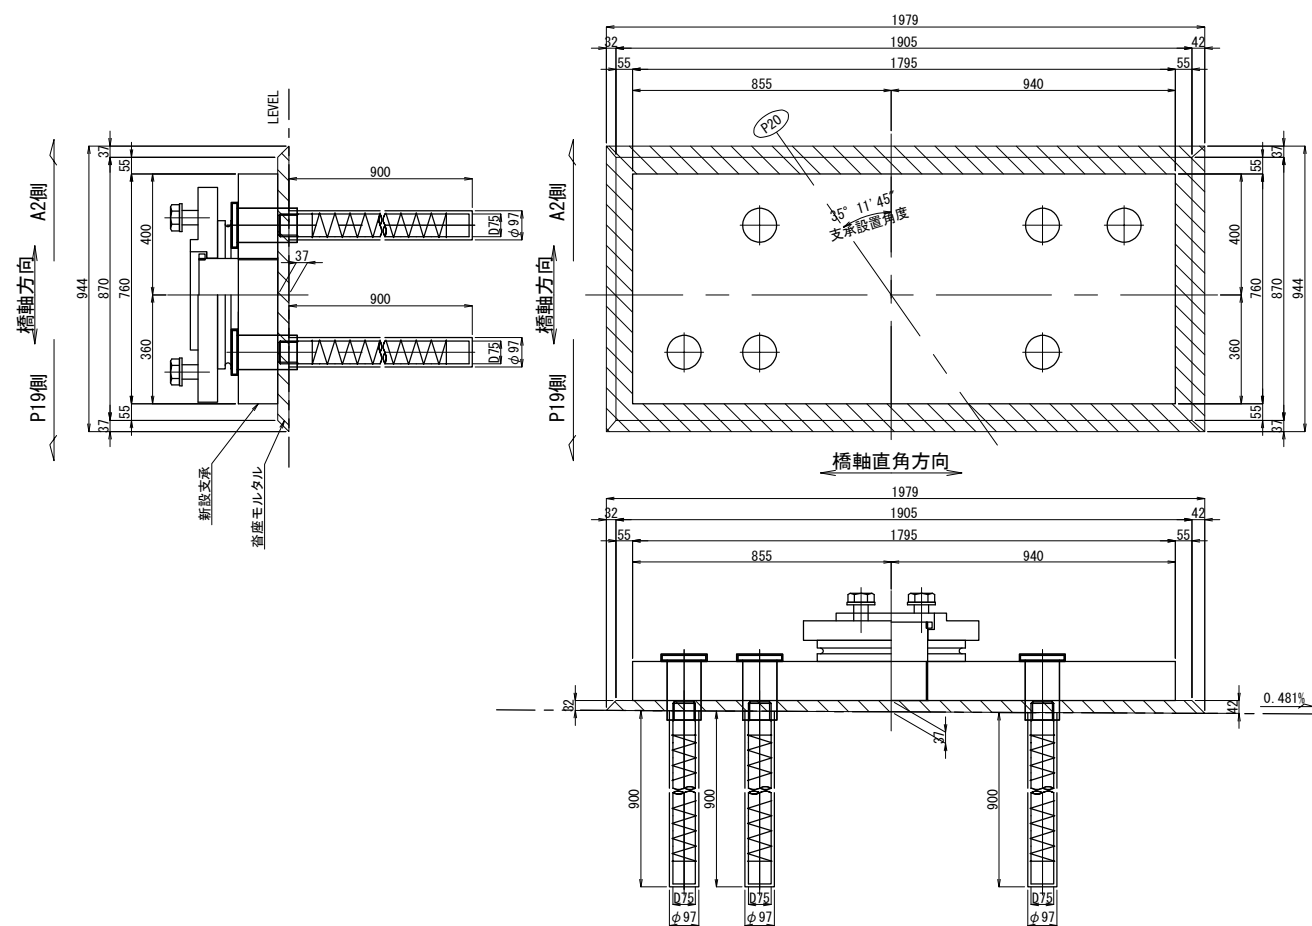


G4桁

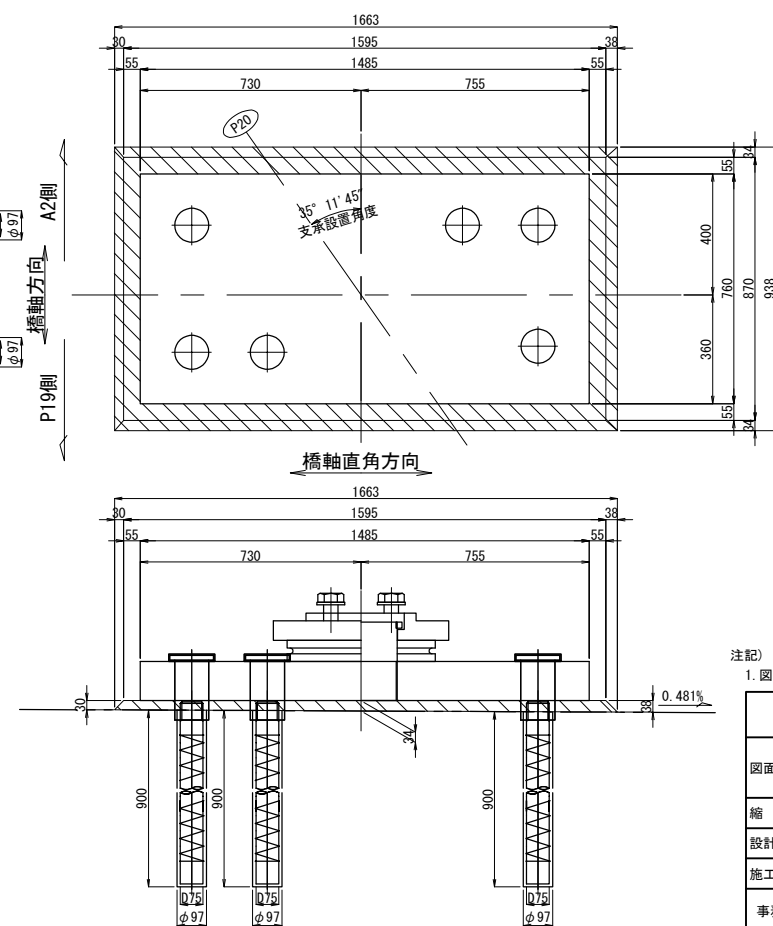

アンカー工詳細図 S=1:15

G1, <G2>, (G3, G4)

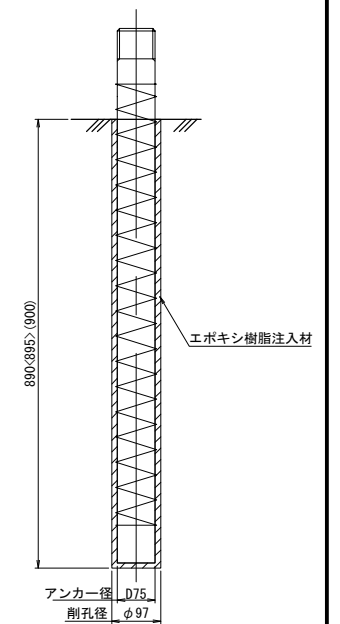

注記)
1. 図中詳細寸法は、現地実測の上決定のこと。

長野自動車道			
犀川橋床版取替工事			
図面の種類	犀川橋(下り線) P20橋脚 (A2側)		
支取替工事詳細図 (その2)			
縮 尺	図 示	図面番号	/
設計会社名	八千代エンジニアリング株式会社		
施工会社名			
事務所名	東日本高速道路株式会社 関東支社 長野工事事務所		












犀川橋(下り線) P20橋脚(A2側) 支承取替工詳細図(その2) S=1:75

S=1 : 75

撤去時
正面図
13180

橋脚天端撤去復旧

撤去時
側面図

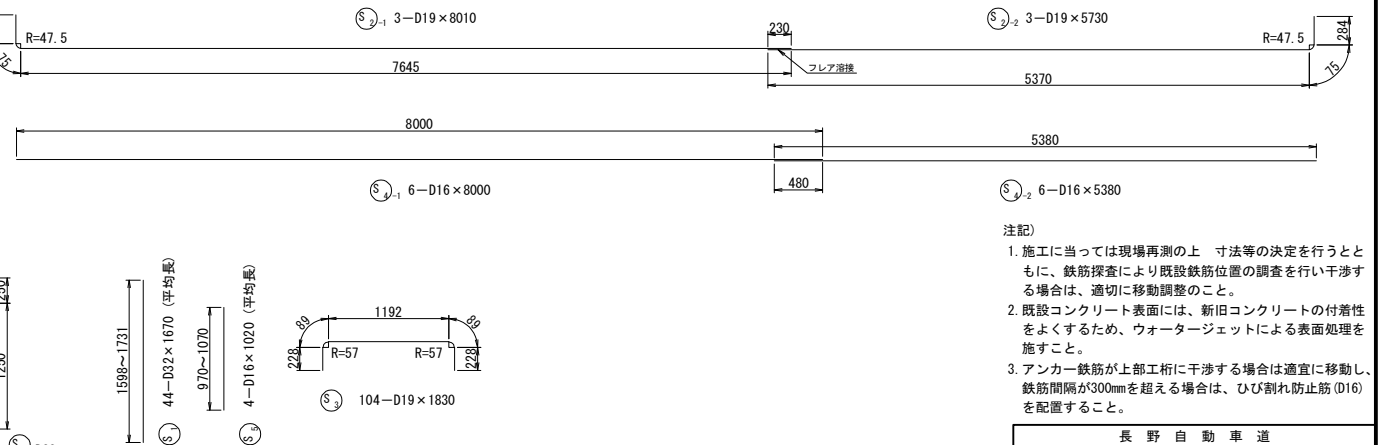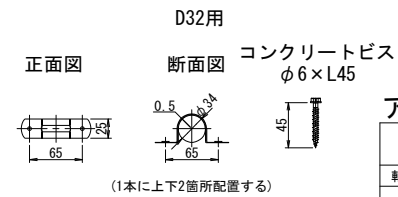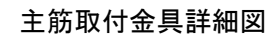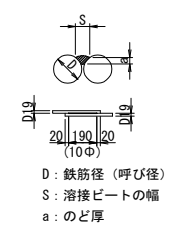 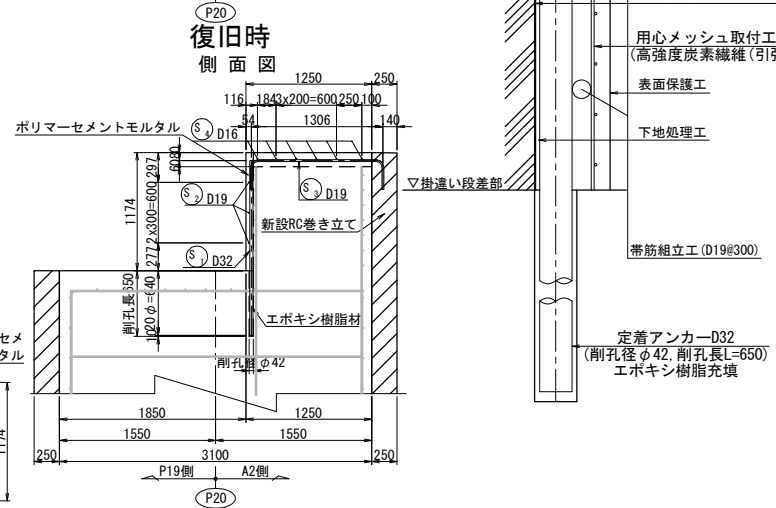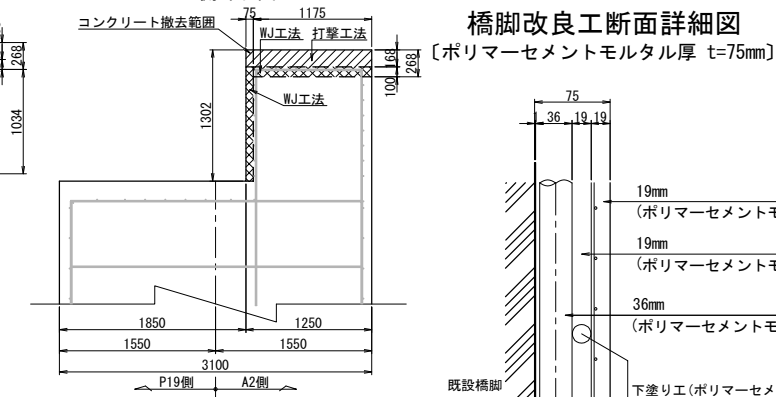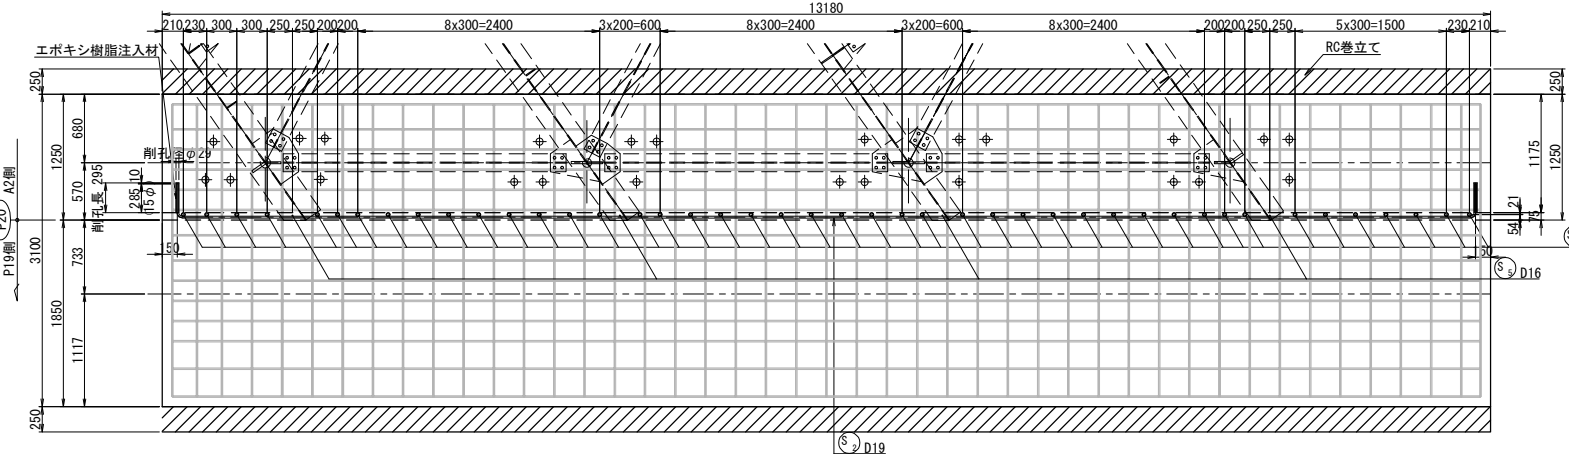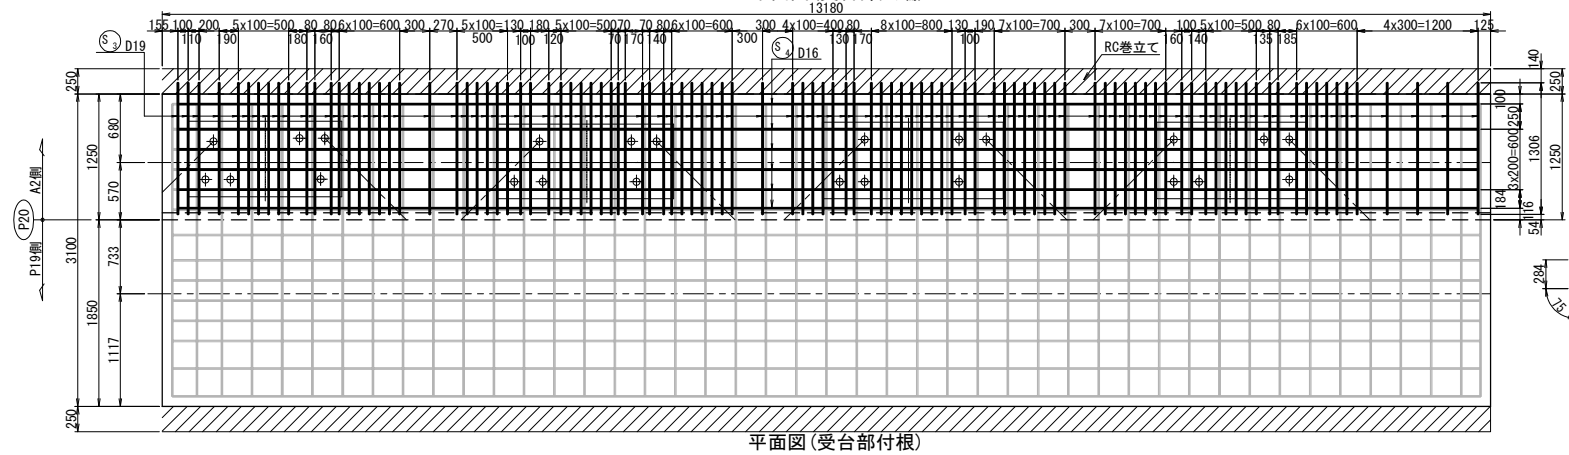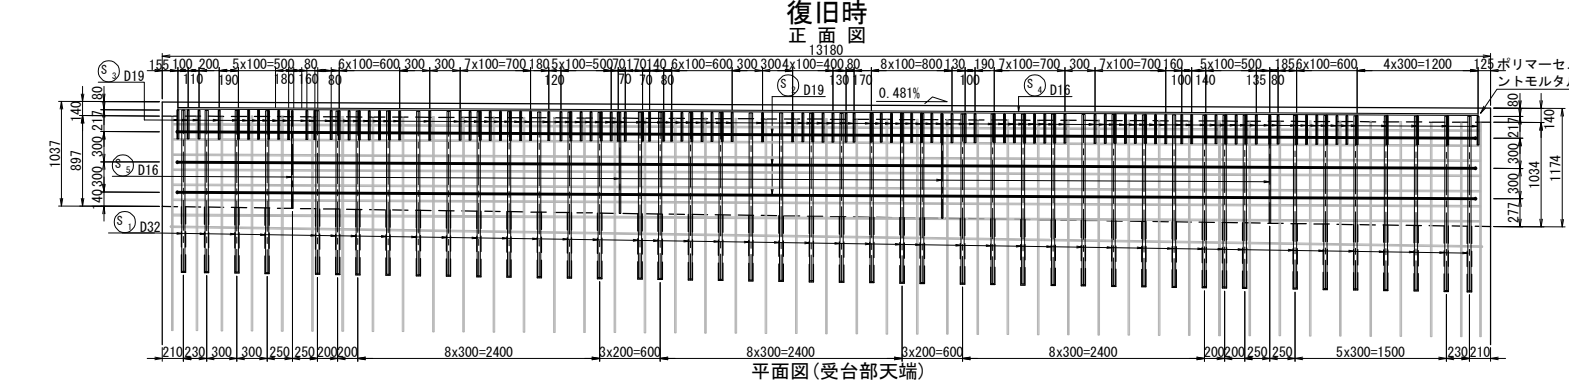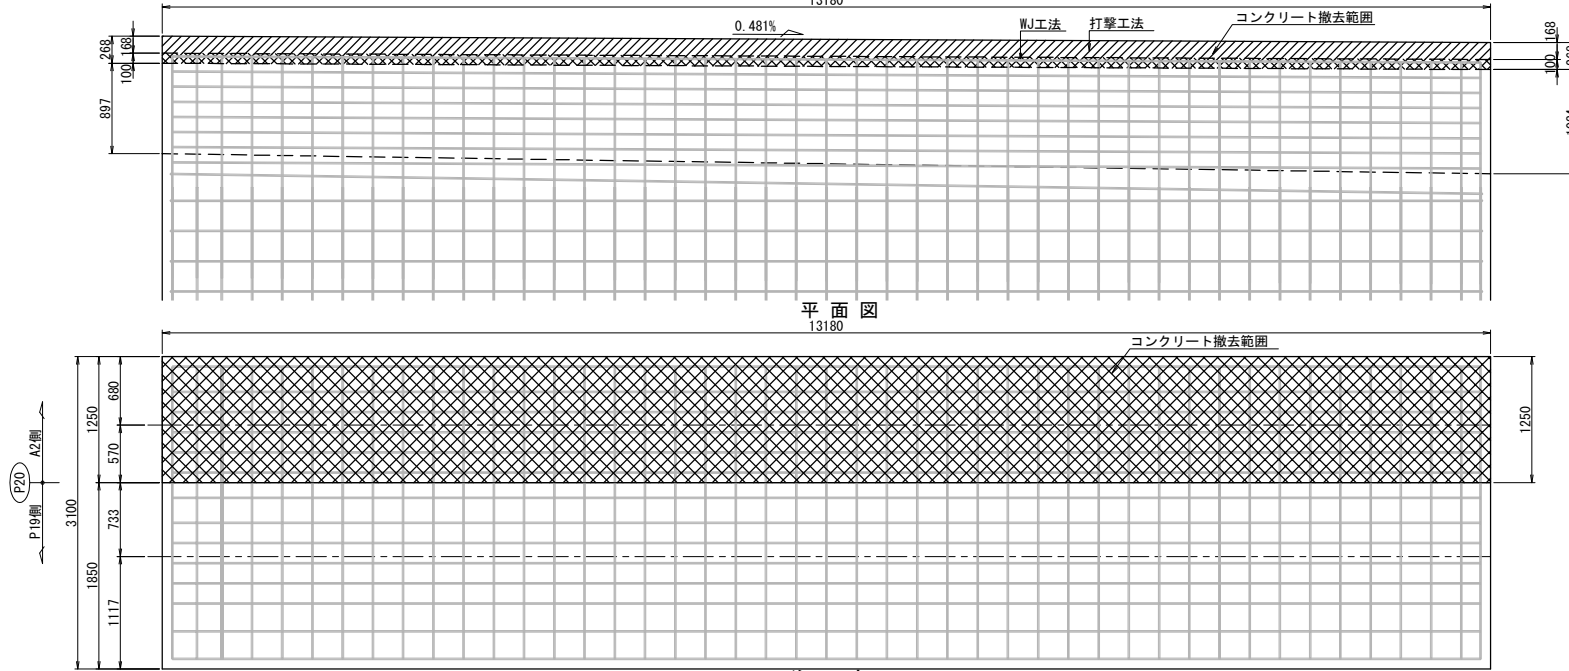

鉄筋質量集計表 (SD345)

種 別	径 (mm)		質 量 (Kg)	合 計 (Kg)
A	D16 }	D13		
		D16	125	
	D25 }	D19	428	
		D22		
	D29 }	D25		
		D29		
		D32		
	合 計			553
T	D16 }	D16	6	
		D19	93	
	D25 }	D22		
		D25		
	D29 }	D29		
		D32	458	
		D32		
	合 計			557
フレア 溶接	箇所数	D16		
		D19	3	
		D22		
		D25		
		D29		
		D32		
	合 計			3

鉄筋質量表

記 号	径	長さ	本 数	単位質量	一本当り質量	質 量	摘 要	
S1	D32	1670	44	6.23	10.4	458	┃ (平均長)	(T)
S2-1	D19	8010	3	2.25	18.0	54	┃	(T)
S2-2	D19	5730	3	2.25	12.9	39	┃ [3]	(T)
S3	D19	1830	104	2.25	4.12	428	┃	(A)
S4-1	D16	8000	6	1.56	12.5	75	┃	(A)
S4-2	D16	5380	6	1.56	8.39	50	┃	(A)
S5	D16	1020	4	1.56	1.59	6	┃ (平均長)	(T)
合計						1110 kg	[3]	

鉄筋質量集計 (SD345)		
D32	458 kg	
D19	521 kg	[3]
D16	131 kg	
合 計	1110 kg	[3]

注) []内は、フレア溶接個数を示す。

アンカー削孔集計表


名 称	鉄筋径	削孔方向	削孔径 (mm)	長 さ (m)	箇所数 (箇所)	延 長 (m)	摘 要
軸方向鉄筋	D32	鉛直(下)方向	42	0.650	44	28.600	1 ^号 杉系樹脂注入
帯鉄筋	D19	水平方向	29	0.295	6	1.770	1 ^号 杉系樹脂注入

注記)


1. 施工に当たっては現場再測の上 寸法等の決定を行うとともに、鉄筋探査により既設鉄筋位置の調査を行い干渉する場合は、適宜に移動調整すること。
2. 既設コンクリート表面には、新旧コンクリートの付着性をよくするため、ウォータージェットによる表面処理を施すこと。
3. アンカー鉄筋が上部工桁に干渉する場合は適宜に移動し、鉄筋間隔が300mmを超える場合は、ひび割れ防止筋(D16)を配置すること。

長野自動車道			
犀川橋床版取替工事			
図面の種類	犀川橋(下り線) P204脚(A2脚)		
支承取替詳細図(その2)			
縮尺	図示	図面番号	/
設計会社名	八千代エンジニアリング株式会社		
施工会社名			
事務所名	東日本高速道路株式会社 関東支社 長野工事事務所		


支承 E-5
支承取替工 E-1190(1705・1720・1875・1945)
固定ゴム支承装置(弾性荷重支持板)

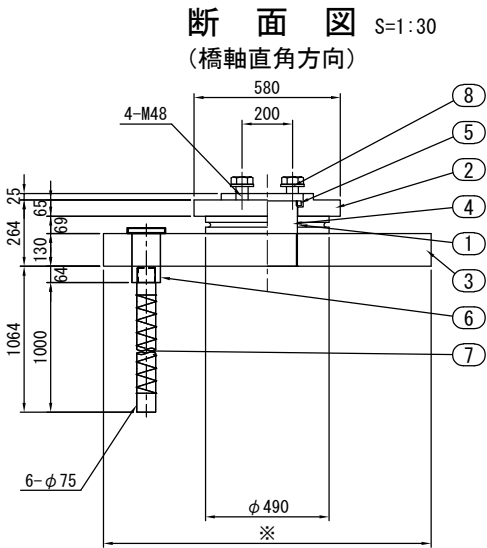


※上番は桁方向、ベースは下部工方向にセットする。
※アンカーボルト配置、ベースプレート寸法はアンカーボルト配置調整図を参照のこと。

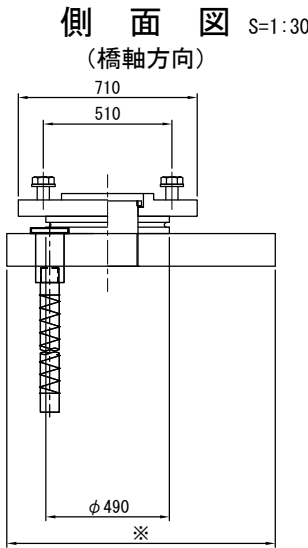


① 弾性荷重支持板 S=1:30

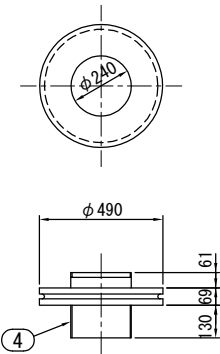


荷重支持板詳細図 S=1:20

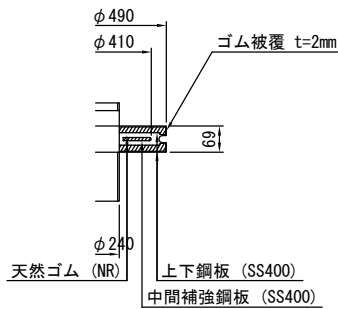

② 上 沓 S=1:30

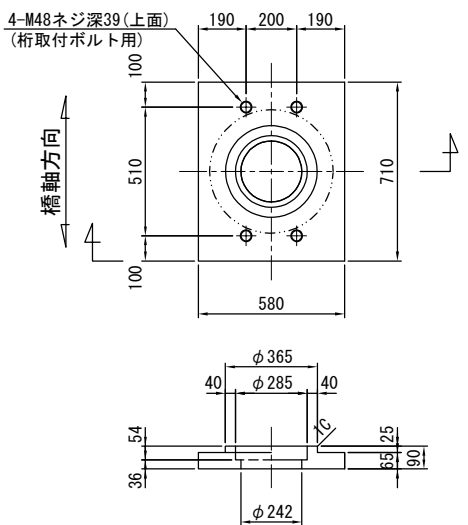


③ ベースプレート S=1:30

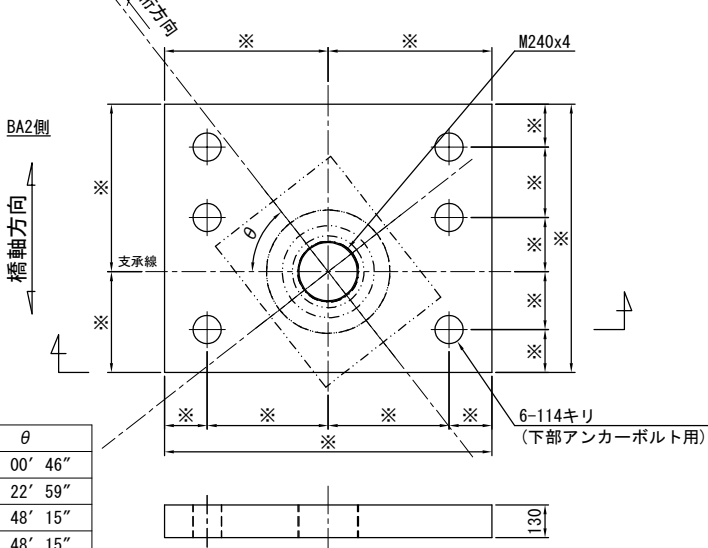


※上番は桁方向、ベースは下部工方向にセットする。
※アンカーボルト配置、ベースプレート寸法はアンカーボルト配置調整図を参照のこと。


④ シンボウ S=1:30

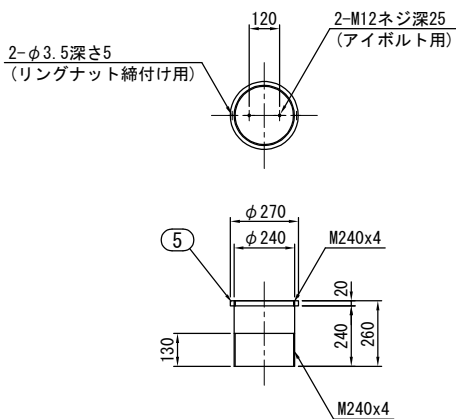


⑥ 下カップラー S=1:30

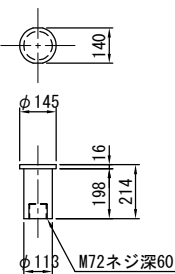

⑦ 下部アンカーボルト S=1:30

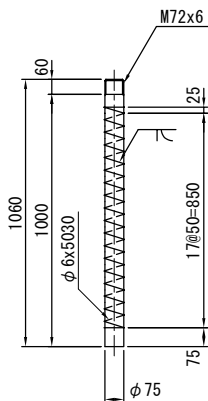

位 置 図

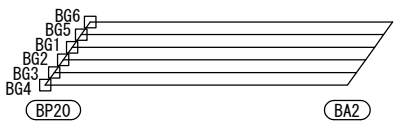

設 計 条 件

反 力 (kN)		BP20
最 大 反 力	Rmax	1190
最 大 反 力 (回 転 照 査 用)	Rmax2	740
死 荷 重 反 力	RD	690
照 査 荷 重	R1L	250
最 大 水 平 力	橋 軸 方 向	RHeq1
	橋 軸 直 角 方 向	RHeq2
上 向 きの 地 震 力	Ru	-1372
変 位 量 (mm)		
照 査 荷 重 時 の 変 位 量	δ cL	0.379
回 転 変 位 量	δ r	0.891
水 平 変 位 量	常 時 ・ 橋 軸 方 向	Δ L1
	地 震 時 ・ 橋 軸 方 向	Δ Le1
	地 震 時 ・ 橋 軸 直 角 方 向	Δ Le2
性 能		
ゴ ム の 種 類 及 び 呼 び	材料・G	NR・G10
圧 縮 ば ね 定 数 (kN/mm)	Kv	660
試 験 変 位 量	せん断ひずみ (%)	γ S
	変 位 量 (mm)	UB

材 料 表 (1組当り)

部番	部 品 名 称	材 質	個数	重量(kg)	備 考
1	弾性荷重支持板	NR, SS400	1	50.2	
②	上 沓	SM490A	1	188.4	
③	ベースプレート	SM490A	1	A	
④	シンボウ	S45CN	1	92.3	
⑤	リングナット	S45CN	1	1.9	
⑥	下カップラー	S45CN	6	90.1	
7	下部アンカーボルト	S35CN, SR235	6	227.4	
⑧	桁取付ボルト, ワッシャー	強度区分 10.9	4	10.6	
9	ゴムキャップ	EPDM	6	0.8	
合計				B (kg)	

重量(kg)		
	A	B
※1	BG6	1304.2
※2	BG5	1304.2
※3	BG1	1058.5
※4	BG2	1212.8
※5	BG3	1283.5
※6	BG4	1043.0

- ※1 道路橋支承便覧準拠。
- ※2 使用材料は道路橋支承便覧2.9に適合。
- ※3 部番を○で囲んだ部品は溶融亜鉛めっきとする。
JIS H 8641 HDZT77、ボルト類はHDZT49とする。
- ※4 ゴム支承の重量は施工上の参考重量を示す。
- ※5 製作・施工に必要なアイボルト穴は適宜設けること。
- ※6 必要なアイボルト本数は協議して決定すること。
- ※7 アイボルト穴は用済み後穴埋めのこと。
- ※8 桁取付ボルト重量はL=100mmとして参考に計上する。
- ※9 シンボウ、リングナットはめっき後ねじ加工のこと。
- ※10 部番を□で囲んだ部品はBBPコート (Zn-Ni, Zn-Al, Si複合皮膜) とする。
- ※11 アンカーボルト配置は現地削孔位置を確認のうえ決定のこと。



⑧ 桁取付ボルト, ワッシャー M48 x 100 強度区分 10.9

長 野 自 動 車 道 犀 川 橋 床 版 取 替 工 事			
図面の種類	犀川橋(下り線) P20橋脚(A2側) 支承詳細図(その1)		
縮 尺	図示	図面番号	/
設計会社名	八千代エンジニアリング株式会社		
施工会社名			
事務所名	東日本高速道路株式会社 関 東 支 社 長 野 工 事 事 務 所		


長野自動車道			
犀川橋床版取替工事			
図面の種類	犀川橋(下り線)		
	P20橋脚(A2側)支床詳細図(その2)		
縮 尺	1:30	図面番号	/
設計会社名	八千代エンジニアリング株式会社		
施工会社名			
事務所名	東日本高速道路株式会社 関東支社 長野工事事務所		

ジャッキアップ補強材
G1～G4桁

A - A

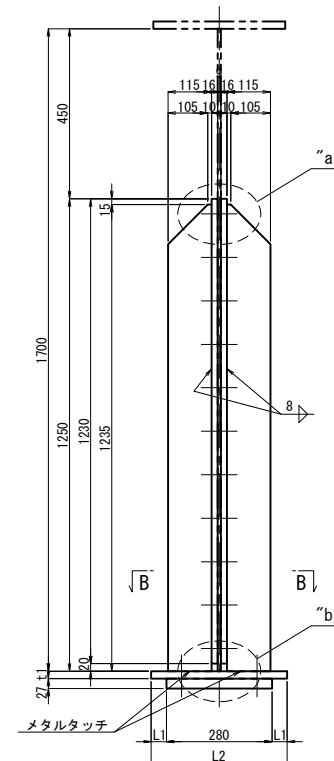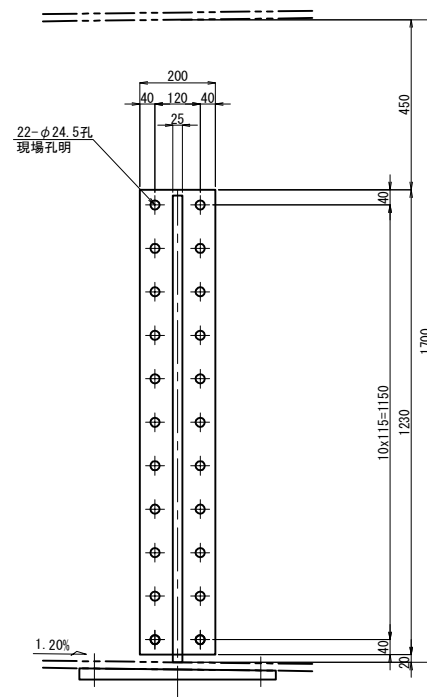


B - B

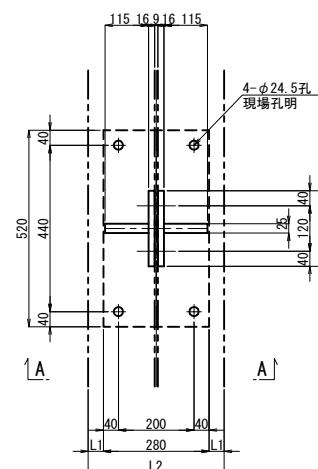

	t1	L1	L2
G1	19	40	360
G2	19	5	290
G3	19	0	280
G4	16	15	310


犀川橋(下り線) P20橋脚(A2側) 上部工補強工詳細図(その2) S=1:20

支点補強リブ

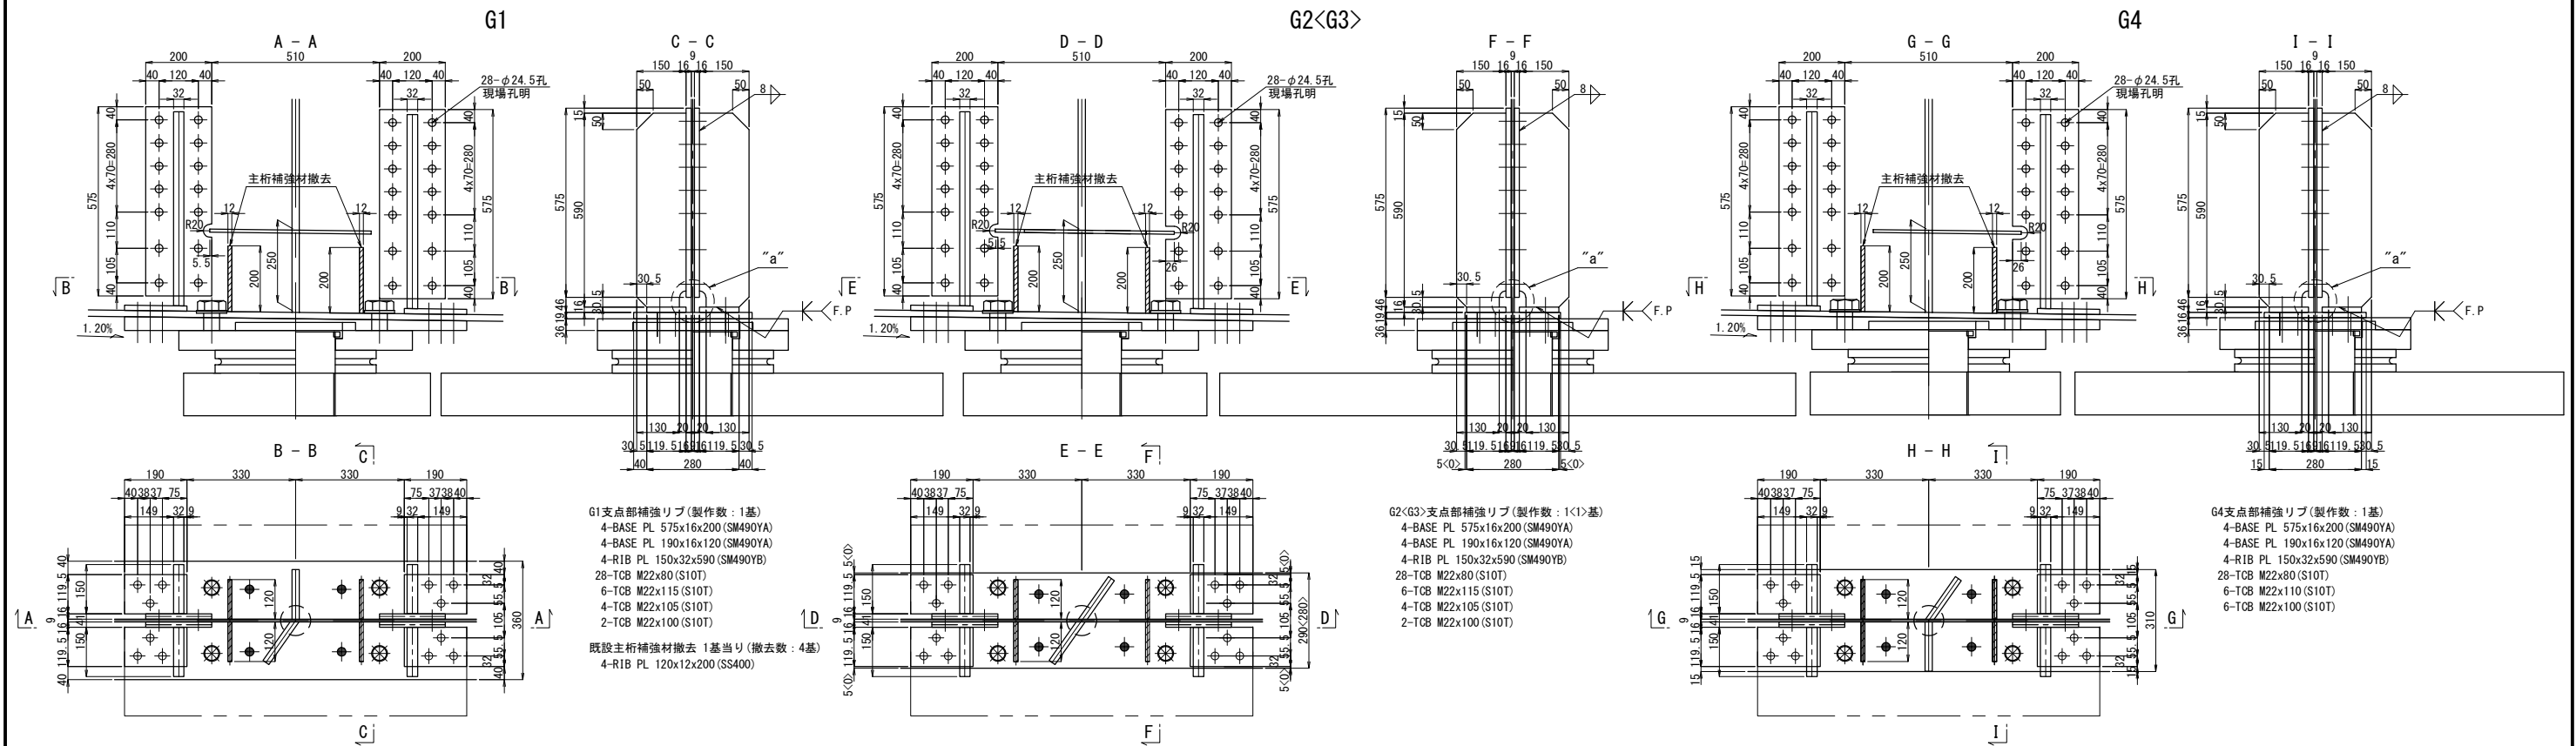 $G2 \langle G3 \rangle$ 

ソールプレート改造図

既設ソールプレート

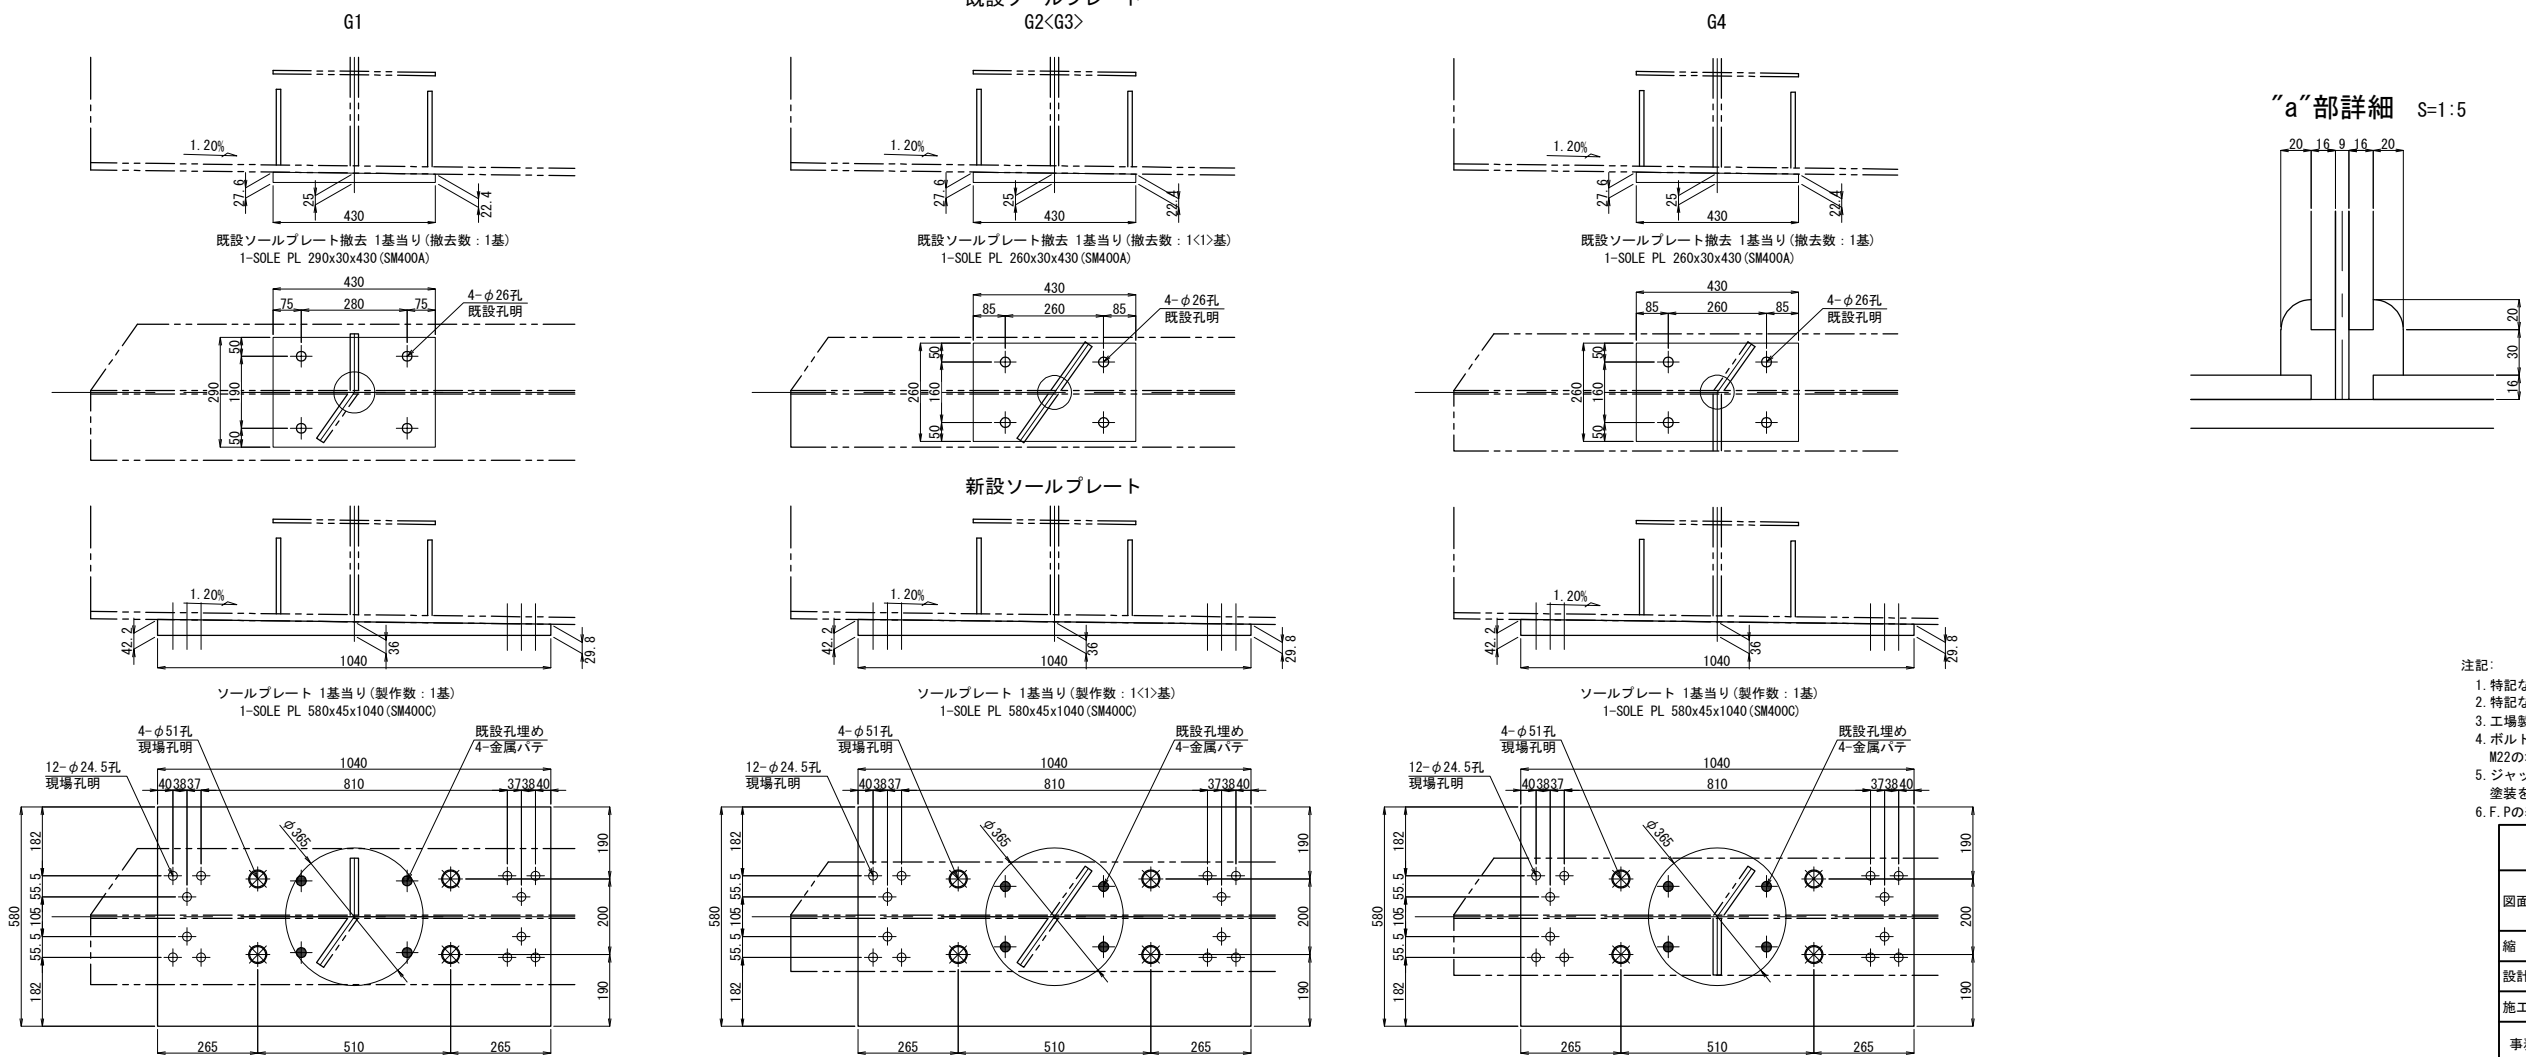

“a”部詳細 S=1:5

注記:



1. 特記なき材質は全てSM400Aとする。
2. 特記なきスカーラブは全てS0Rとする。
3. 工場製作は現場実測確認のうえ行うものとする。
4. ボルトの孔明けは、
M22の場合は新設部材φ26.5孔、既設部材φ24.5孔を示す。
5. ジャッキアップ補強材及び、支点補強材は主桁と同等以上の
強度を施すものとする。
6. F. Pの表示のある箇所は、完全溶け込み溶接を用いる。

長野自動車道			
犀川橋床版取替工事			
図面の種類	犀川橋(下り橋) P20橋脚(A2側)		
縮 尺	上部工補強工詳細図(その2)		
図 示	図面番号	/	
設計会社名	八千代エンジニアリング株式会社		
施工会社名			
事務所名	東日本高速道路株式会社 関東支社 長野工事事務所		

Technical drawing of a bridge deck cross-section showing reinforcement details. The drawing includes dimensions for various parts: total width 6362, deck width 1140, and reinforcement spacing 3164. It shows the placement of reinforcement bars (A2, P20) and the use of jacking equipment (油圧ジャッキ) for lifting the deck. The drawing also indicates the location of the main reinforcement (主筋) and the reinforcement for the deck (床版補強).

長野自動車道			
犀川橋床版取替工事			
図面の種類	犀川橋(下り線) A2橋台 支取替工配置図(その1)		
縮 尺	1:75	図面番号	/
設計会社名	八千代エンジニアリング株式会社		
施工会社名			
事務所名	東日本高速道路株式会社 関東支社 長野工事事務所		

側面図

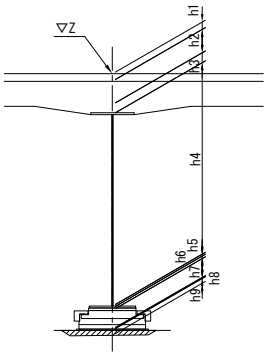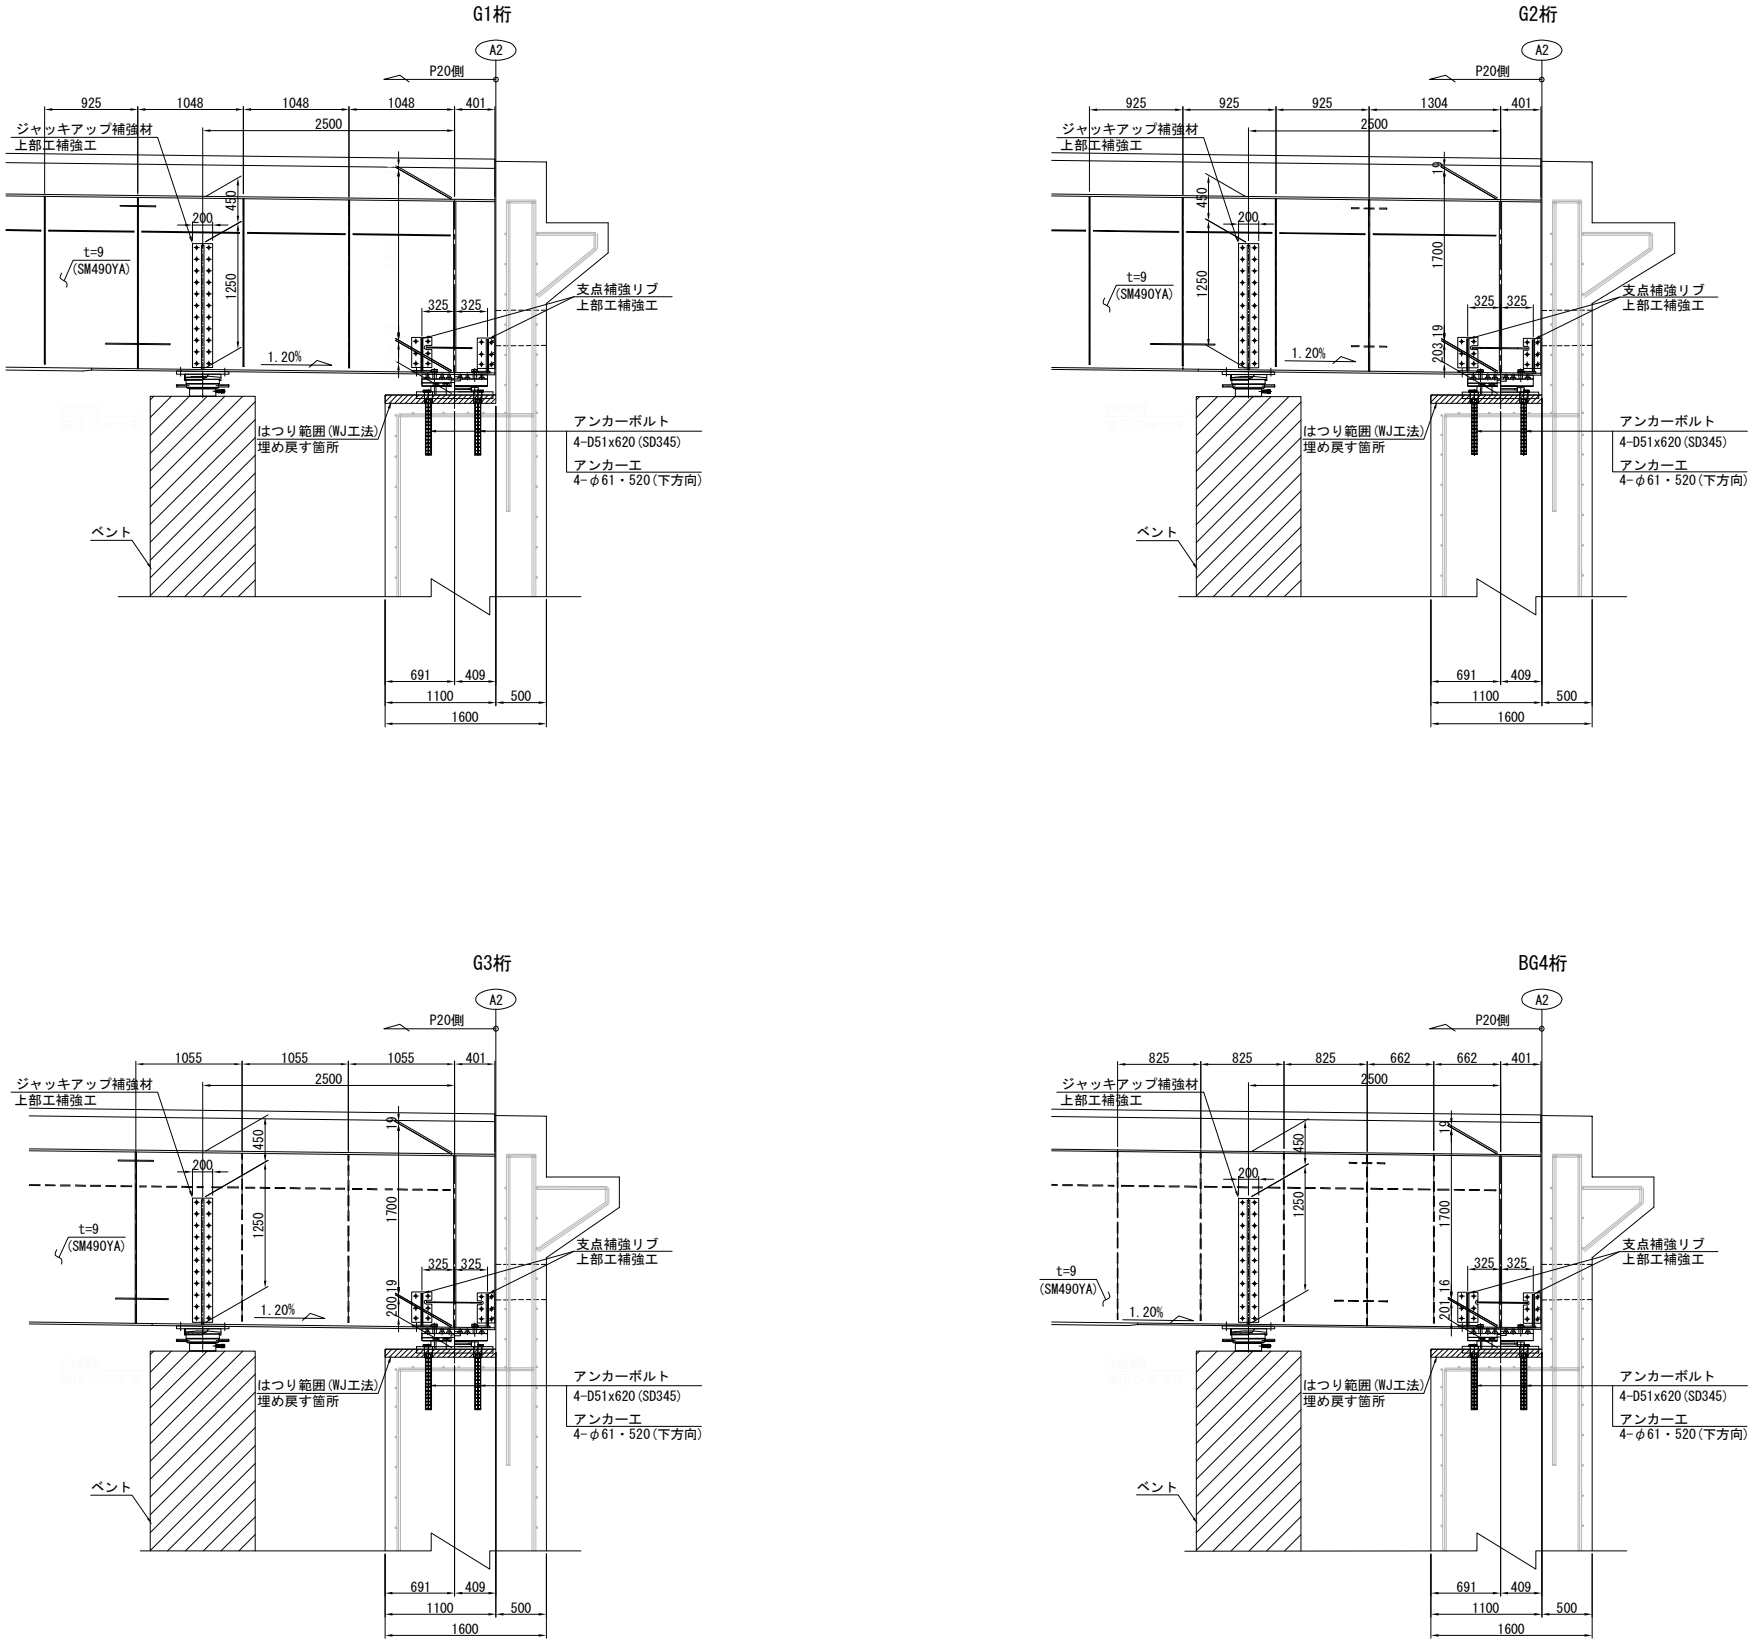


			A2 (S2)				
			G1	G2	G3	G4	
計画高			Z	543.419	543.390	543.361	543.332
構造高	舗装	h1	108	75	75	75	
	床版	h2	230	230	230	230	
	ハンチ	h3	100	124	116	108	
	腹板	h4	1700	1700	1700	1700	
	下フランジ	h5	19	19	19	16	
	ソールプレート	h6	44	44	44	44	
	咎高	h7	194	194	194	194	
	モルタル	h8	-33	-35	-37	-36	
	はつり深さ	h9	80	80	80	80	
下部工天端高				541.058	541.039	541.021	541.002
下フランジ下端～下部工天端高				205	203	200	201


注記:
1. 図中詳細寸法は、現地実測の上決定のこと。
2. 側面図では、上部工は桁方向、下部工は直角方向を示す。

長野自動車道			
犀川橋床版取替工事			
図面の種類	犀川橋(下り線) A2橋台 支承取替工配置図(その2)		
縮尺	1:75	図面番号	/
設計会社名	八千代エンジニアリング株式会社		
施工会社名			
事務所名	東日本高速道路株式会社 関東支社 長野工事事務所		





橋座面はつり
正面図

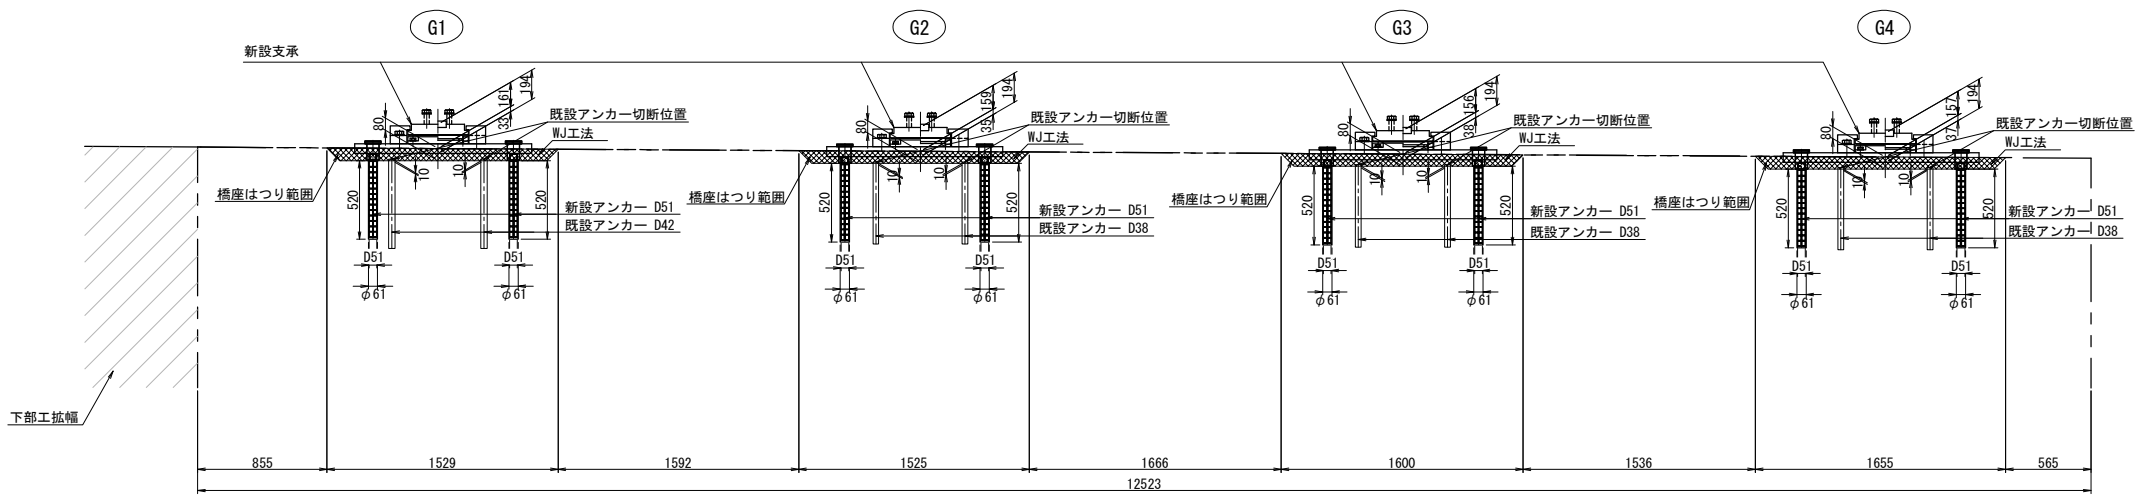


平面図

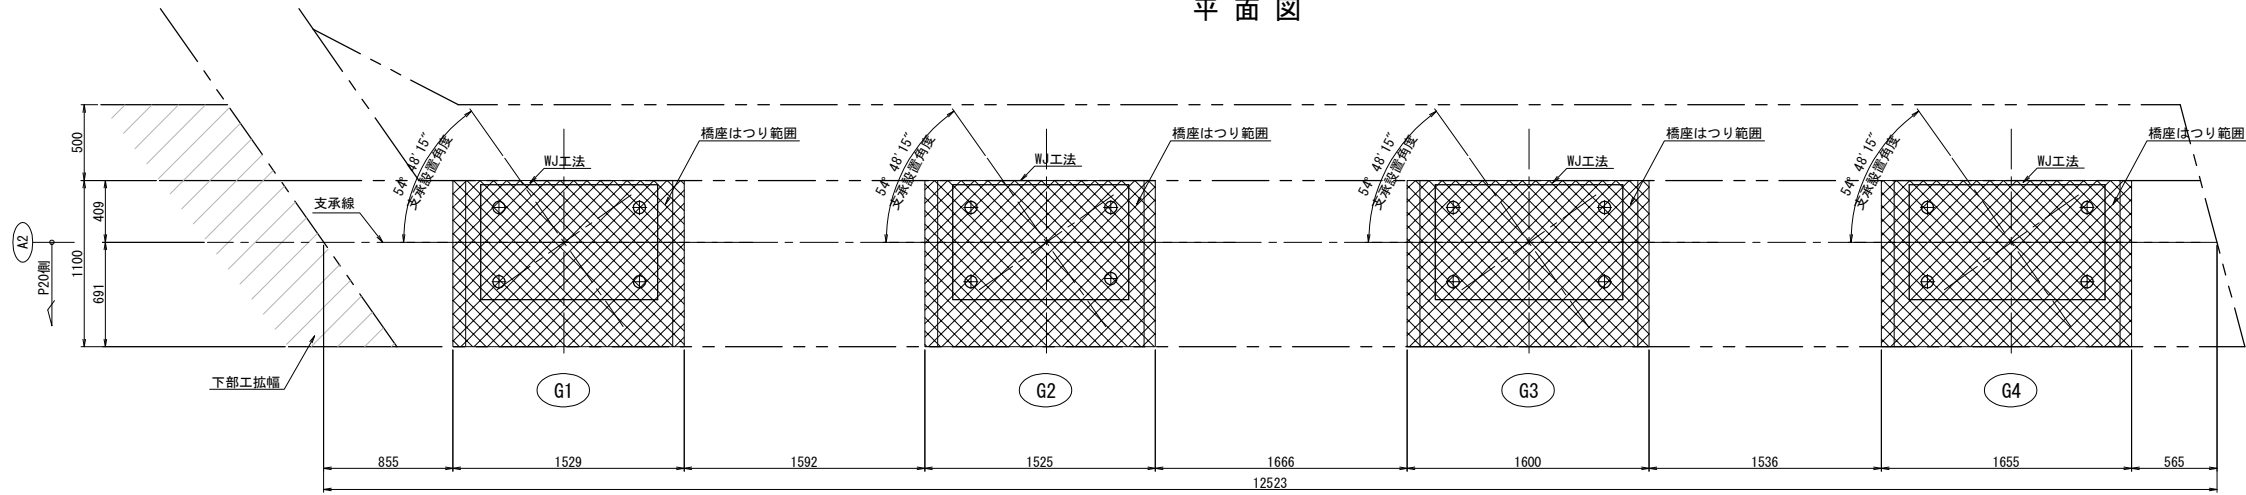

側面図

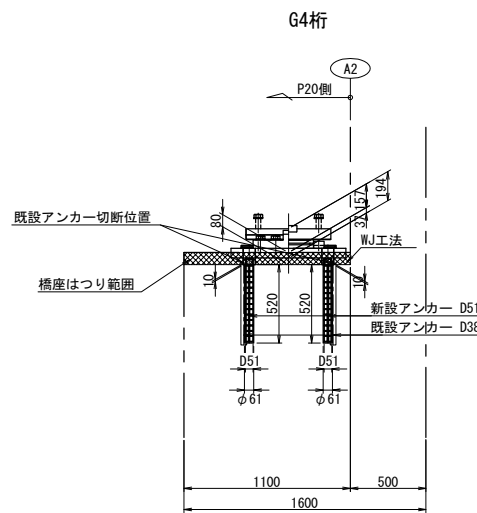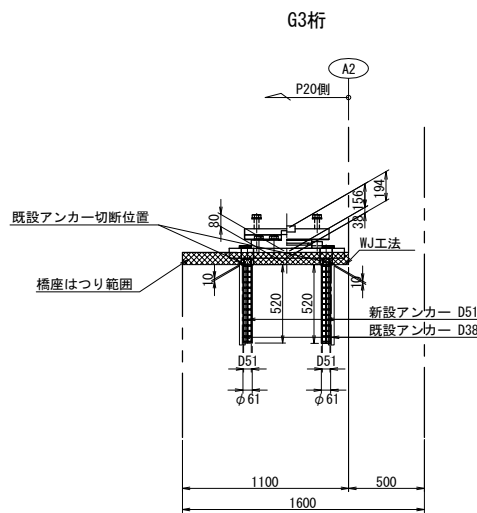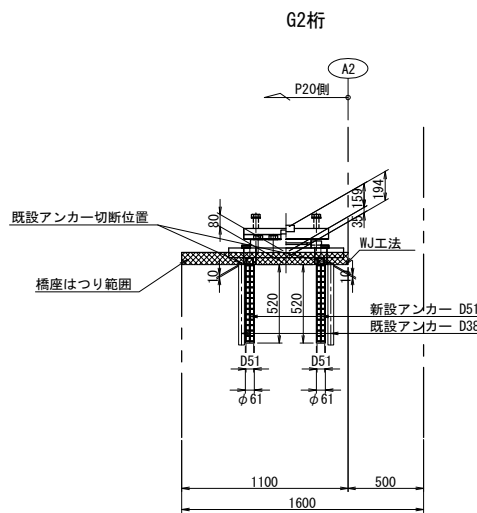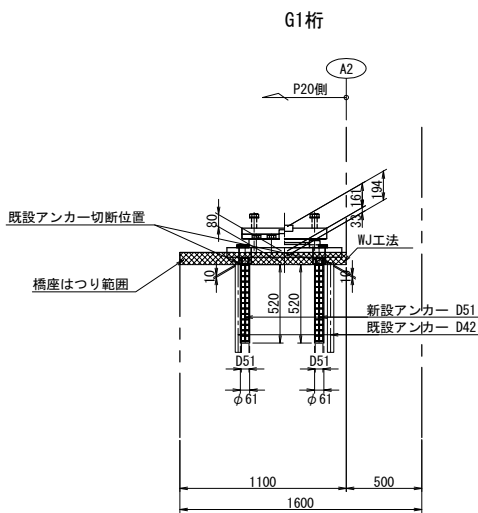

アンカー工詳細図 S=1:15

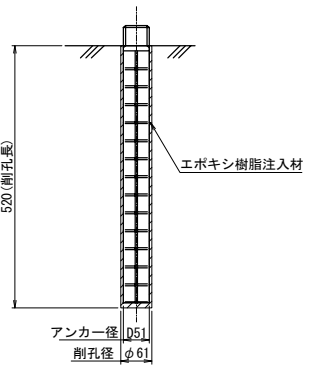

注記)



1. 図中詳細寸法は、現地実測の上決定のこと。

図面の種類	長野自動車道 犀川橋床版取替工事 犀川橋(下り線) A2橋台 支承取替工詳細図(その1)
縮尺	図示 図面番号 /
設計会社名	八千代エンジニアリング株式会社
施工会社名	
事務所名	東日本高速道路株式会社 関東支社 長野工事事務所

G1桁



沓座モルタル

G2桁

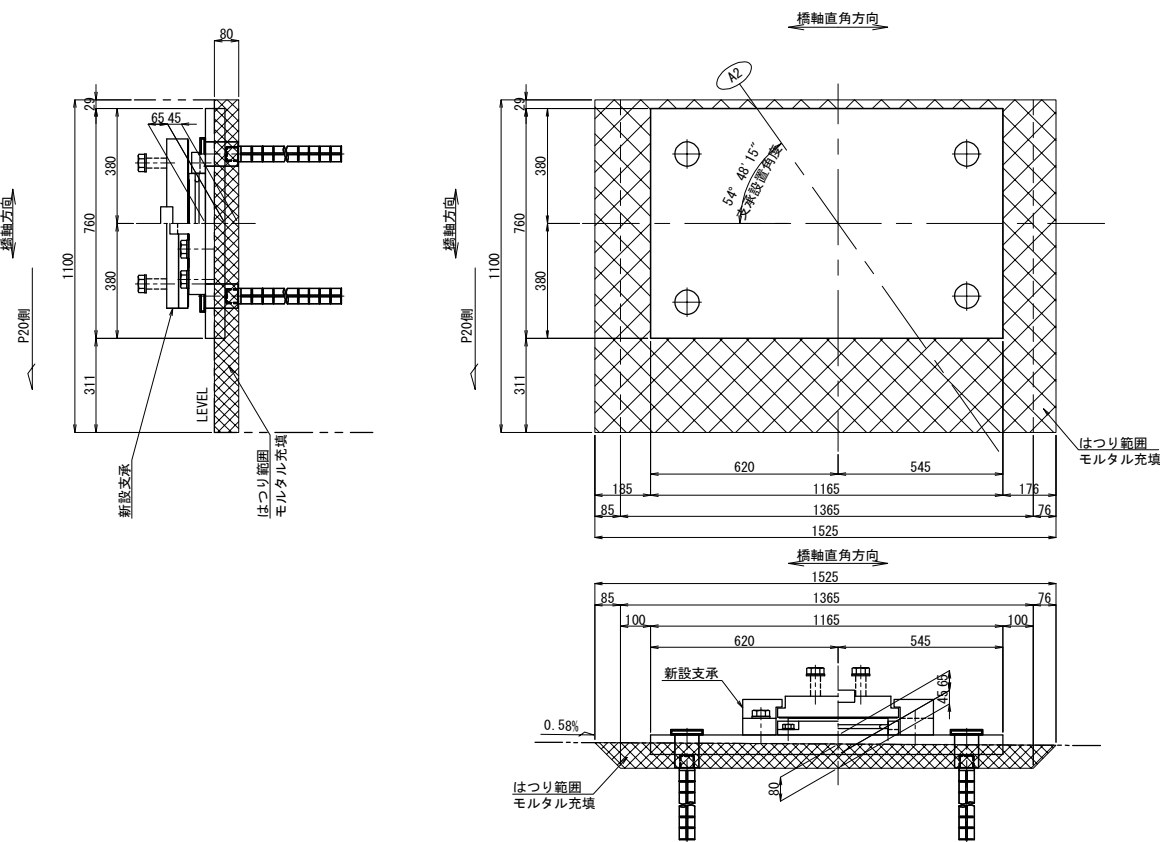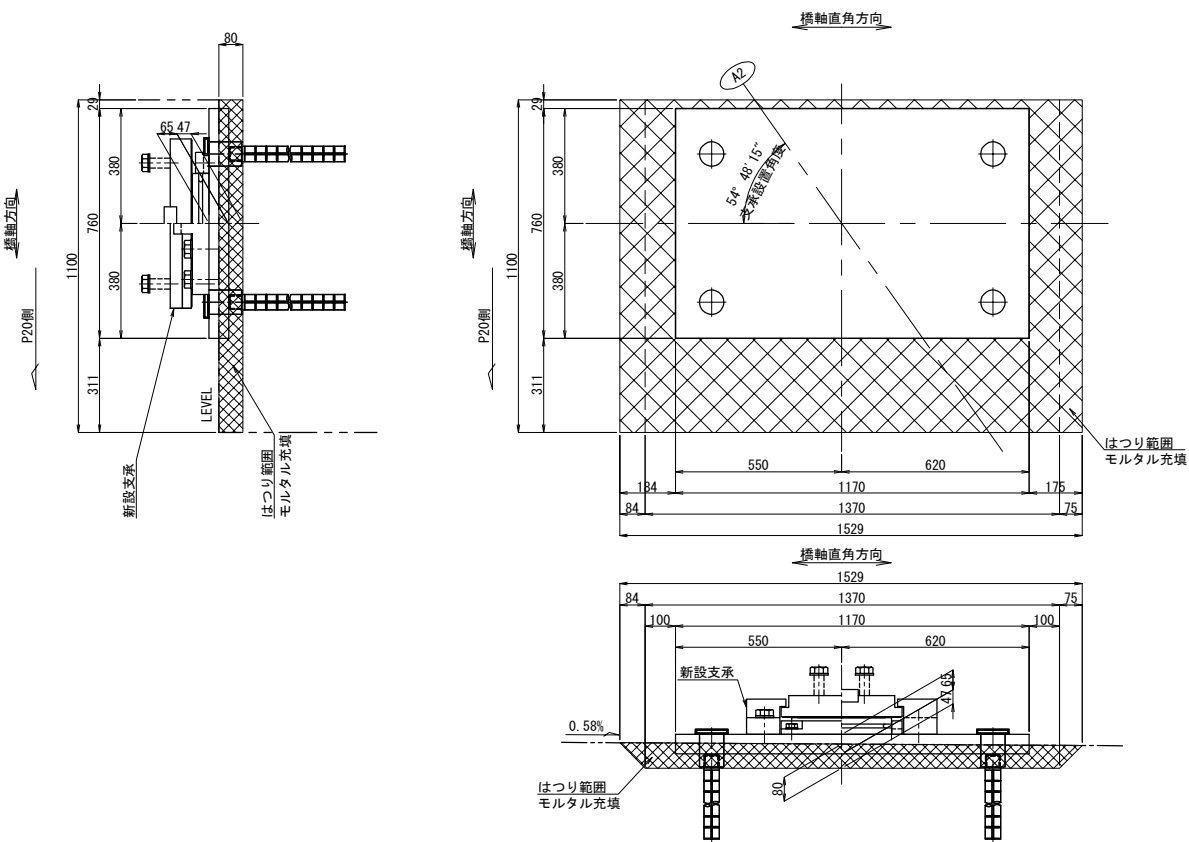

G3桁

G4桁

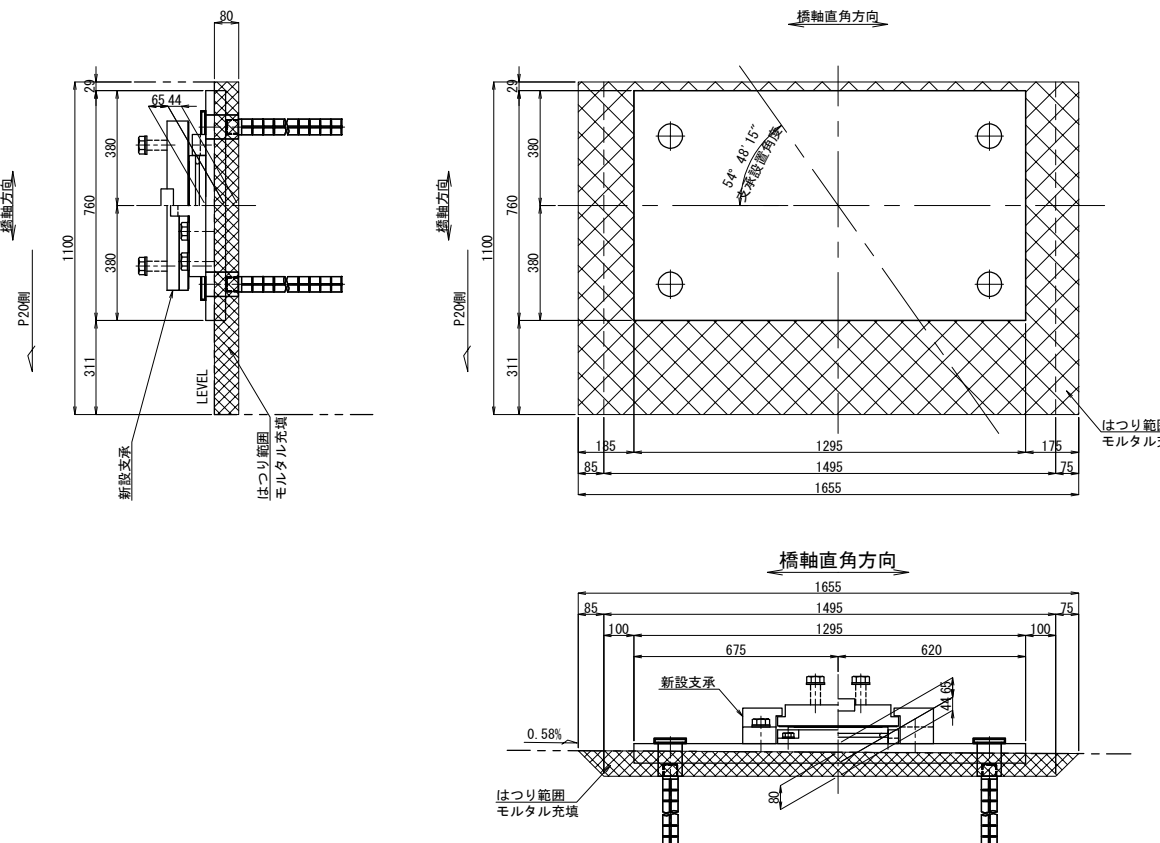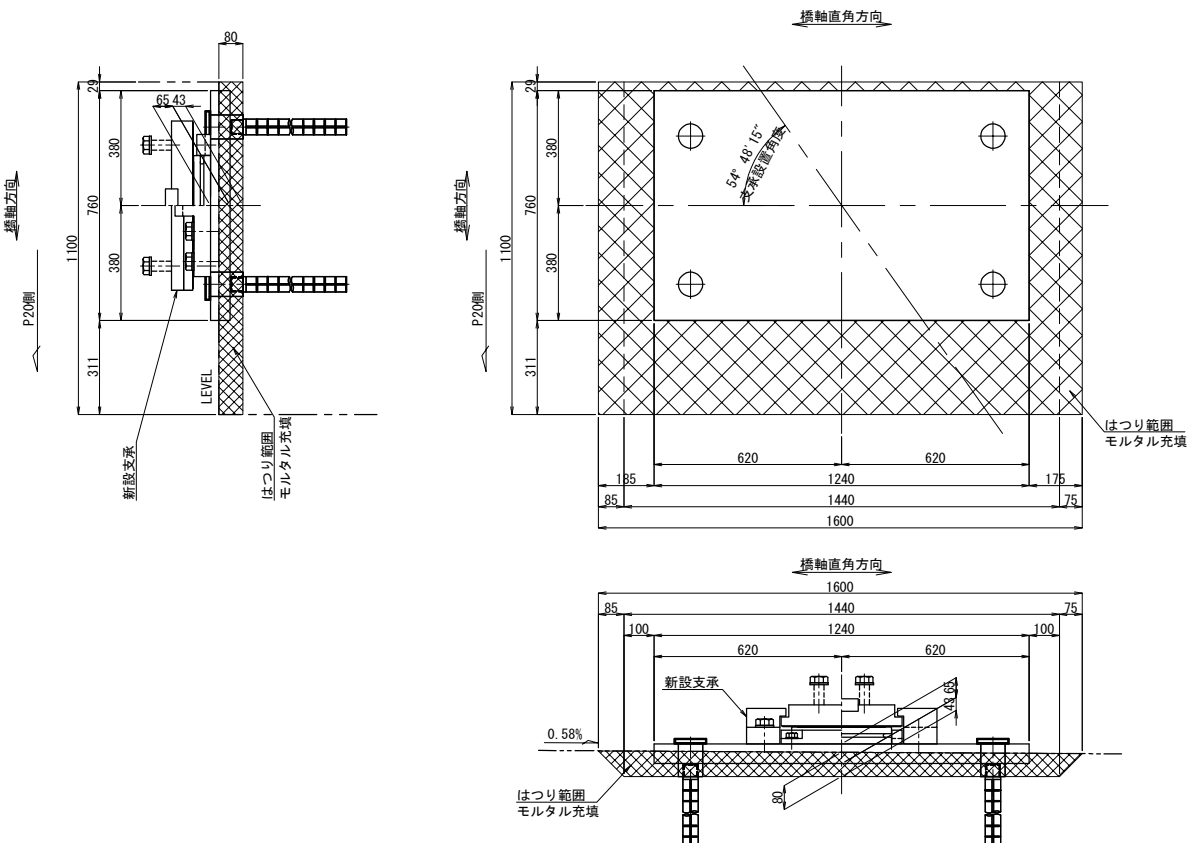


注記)
1. 図中詳細寸法は、現地実測の上決定のこと。

長野自動車道 犀川橋床版取替工事			
図面の種類	犀川橋(下り線) A2橋台 支承取替工詳細図(その2)		
縮尺	1:25	図面番号	/
設計会社名	八千代エンジニアリング株式会社		
施工会社名			
事務所名	東日本高速道路株式会社 関東支社 長野工事事務所		


犀川橋(下り線) A2橋台 支承詳細図(その1)

支承 E-6
支承取替工 E-1180(788・790・817・838)
可動ゴム支承装置(弾性荷重支持板)

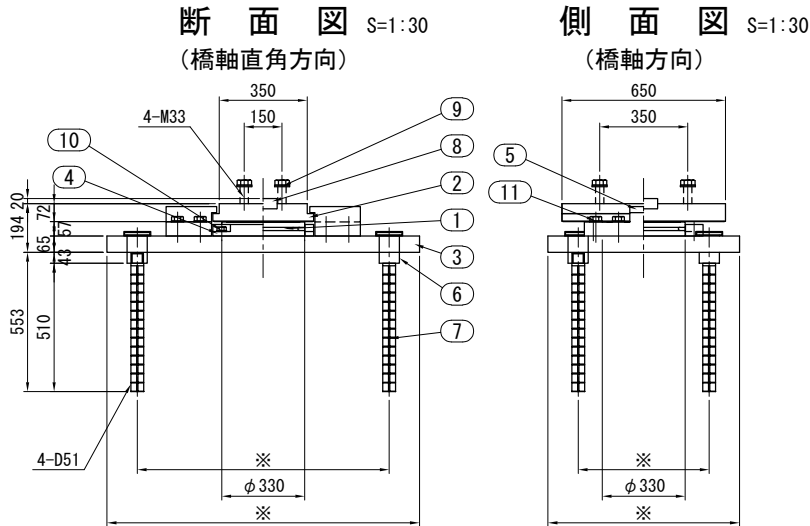


※スライディングプレート、サイドブロック、ストッパーは桁方向、ベースプレートは下部工方向にセットする。
※アンカーボルト配置、ベースプレート寸法はアンカーボルト配置調整図を参照のこと。


① 弾性荷重支持板 S=1:30
(1250kN用)

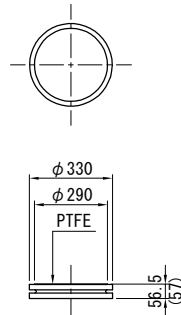


荷重支持板詳細図 S=1:20

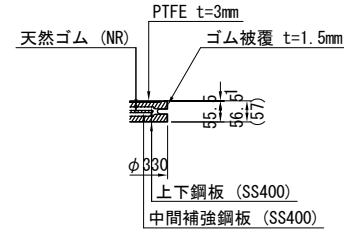


④ ストッパー S=1:30

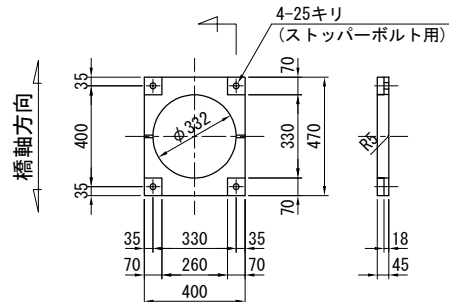


水切り溝詳細図 S=1:6

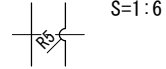

② スライディングプレート S=1:30

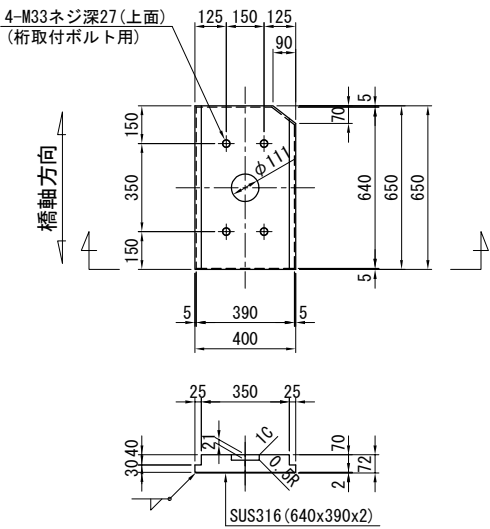


③ ベースプレート S=1:30

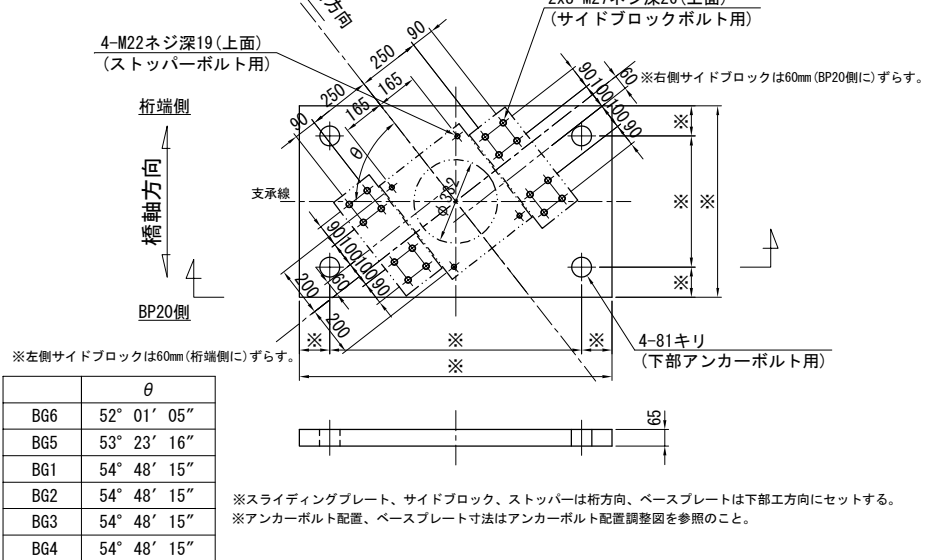


※スライディングプレート、サイドブロック、ストッパーは桁方向、ベースプレートは下部工方向にセットする。
※アンカーボルト配置、ベースプレート寸法はアンカーボルト配置調整図を参照のこと。


⑧ せん断キー S=1:30
上 用

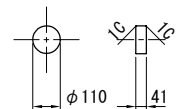


⑥ 下カップラー S=1:30

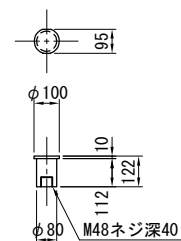

⑦ 下部アンカーボルト S=1:30

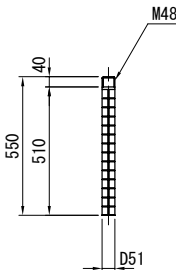

位 置 図

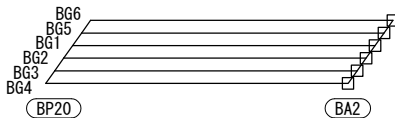

設 計 条 件

反 力 (kN)		BA2
最 大 反 力	Rmax	1180
最 大 反 力 (回 転 照 査 用)	Rmax2	540
死 荷 重 反 力	RD	690
照 査 荷 重	R1L	245
最 大 水 平 力	橋 軸 方 向	RHeq1
	橋 軸 直 角 方 向	RHeq2
	サ イ ド ブ ロ ッ ク	RHeq3
上 向 き の 地 震 力	Ru	-348
変 位 量 (mm)		
照 査 荷 重 時 の 変 位 量	δ cL	0.500
回 転 変 位 量	δ r	0.607
水 平 変 位 量	常 時 ・ 橋 軸 方 向	Δ L1
	地 震 時 ・ 橋 軸 方 向	Δ Le1
	地 震 時 ・ 橋 軸 直 角 方 向	Δ Le2
性 能		
ゴ ム の 種 類 及 び 呼 び	材 料 ・ G	NR-G10
圧 縮 ば ね 定 数 (kN/mm)	Kv	490
試 験 変 位 量	せん断ひずみ (%)	γ S
	変 位 量 (mm)	UB

材 料 表 (1組当り)

部番	部 品 名 称	材 質	個数	重量(kg)	備 考
1	弾性荷重支持板	NR, SS400, PTFE	1	25.8	NR(天然ゴム)
②	スライディングプレート	SM490A, SUS316	1	133.0	
③	ベースプレート	SM490A	1	A	
④	ストッパー	SM490A or SCW480N	1	31.3	
⑤	サイドブロック	SM490A or SCW480N	2	88.4	
⑥	下カップラー	S45CN	4	17.1	
7	下部アンカーボルト	SD345	4	35.0	
⑧	せん断キー	SM490A or S35CN	1	3.1	上 用
⑨	桁取付ボルト, ワッシャー	強度区分 8.8	4	4.2	
⑩	ストッパーボルト, ワッシャー	強度区分 8.8	4	0.9	
⑪	サイドブロックボルト, ワッシャー	強度区分 8.8	16	9.3	
12	ゴムキャップ	EPDM	4	0.3	
合 計				B (kg)	

重量(kg)		
	A	B
BG6	468.3	816.7
BG5	468.3	816.7
BG1	441.1	789.5
BG2	439.2	787.6
BG3	468.3	816.7
BG4	489.6	838.0

- ※1 道路橋支承便覧準拠。
- ※2 使用材料は道路橋支承便覧2.9に適合。
- ※3 部番を○で囲んだ部品は溶融亜鉛めっきとする。
JIS H 8641 HDZT77、ボルト類はHDZT49とする。
- ※4 ゴム支承の重量は施工上の参考重量を示す。
- ※5 製作・施工に必要なアイボルト穴は適宜設けること。
- ※6 必要なアイボルト本数は協議して決定すること。
- ※7 アイボルト穴は用済み後穴埋めのこと。
- ※8 桁取付ボルト重量はL=100mmとして参考に計上する。
- ※9 アンカーボルト配置は現地削孔位置を確認のうえ決定のこと。

- ⑨ 桁取付ボルト, ワッシャー M33 x 100 強度区分 8.8
- ⑩ ストッパーボルト, ワッシャー M22 x 40 強度区分 8.8
- ⑪ サイドブロックボルト, ワッシャー M27 x 85 強度区分 8.8


長野自動車道 犀川橋床版取替工事			
図面の種類	犀川橋(下り線) A2橋台 支承詳細図(その1)		
縮 尺	図示	図面番号	/
設計会社名	八千代エンジニアリング株式会社		
施工会社名			
事務所名	東日本高速道路株式会社 関東支社 長野工事事務所		

支承 E-6
支承取替工 E-1180(788・790・817・838)

アンカーボルト配置調整図


BG6

③

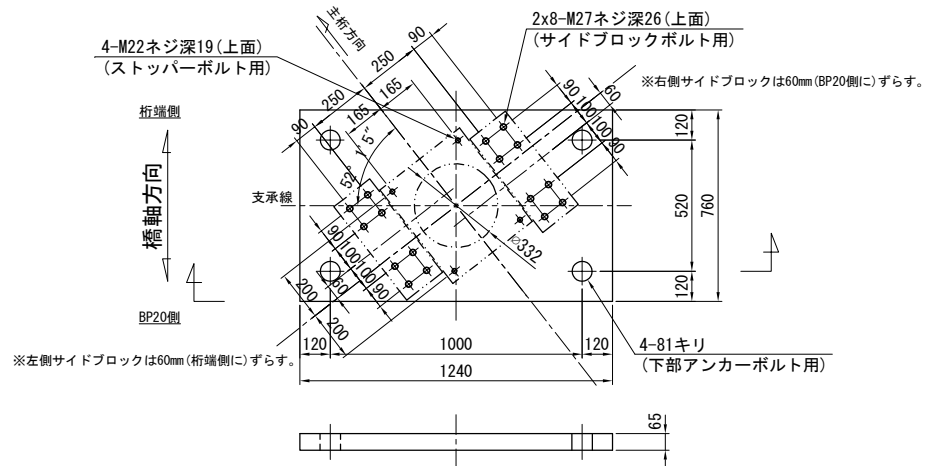


BG5

③

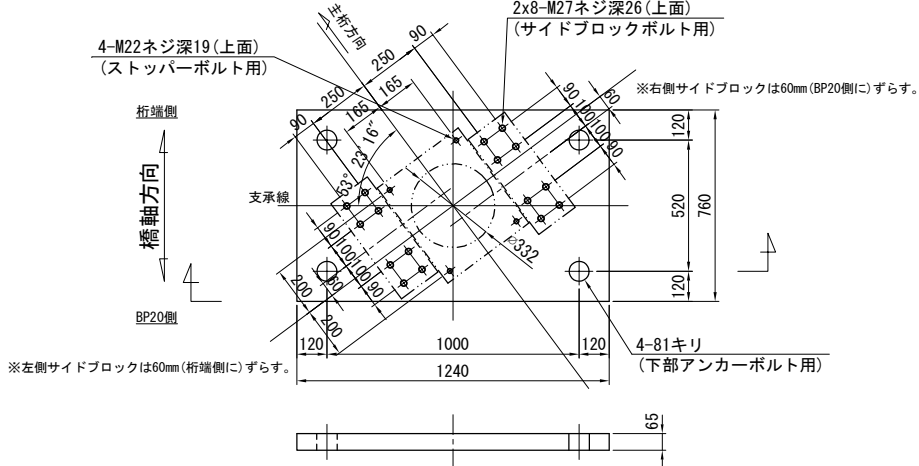


BG1

③

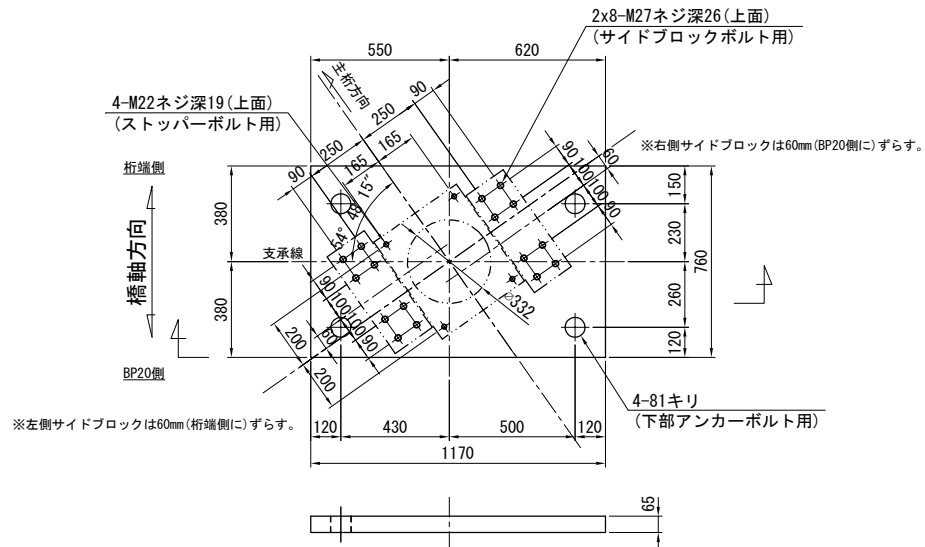


BG2

③

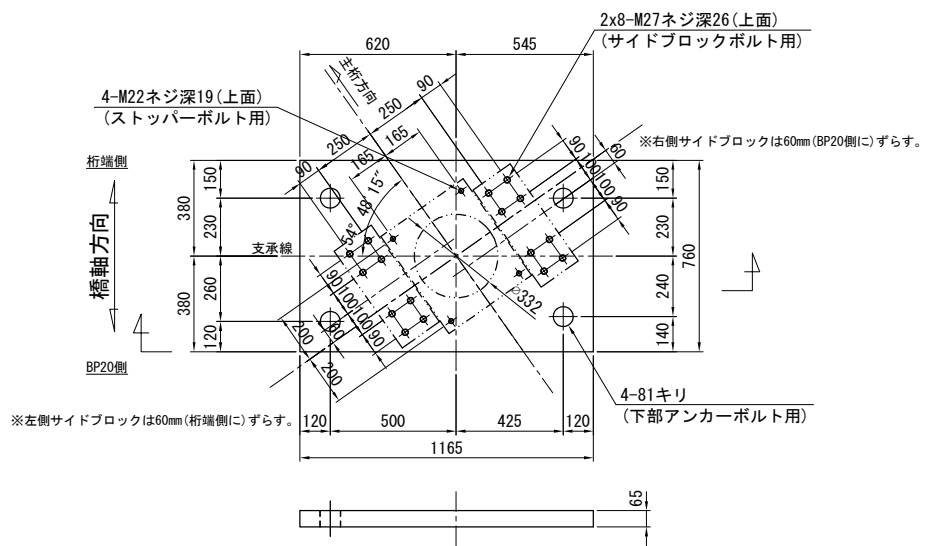


BG3

③

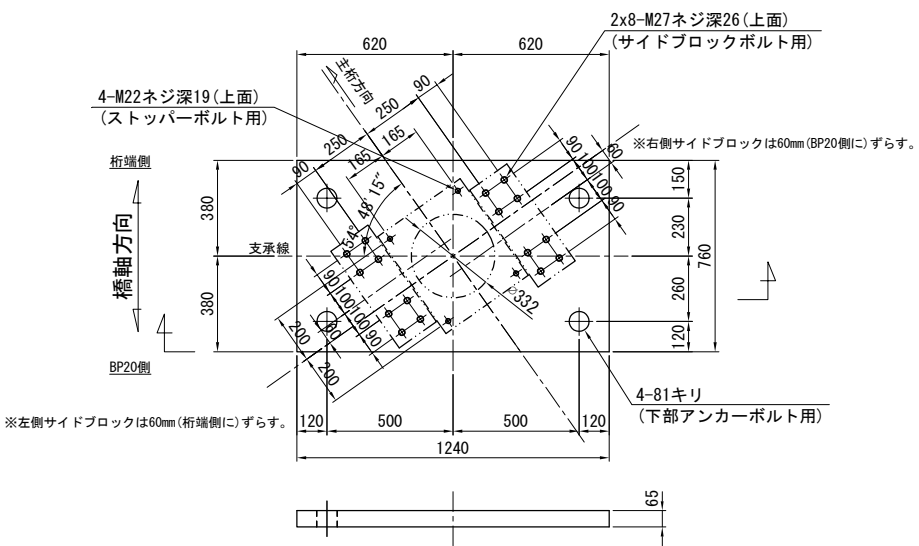


BG4

③



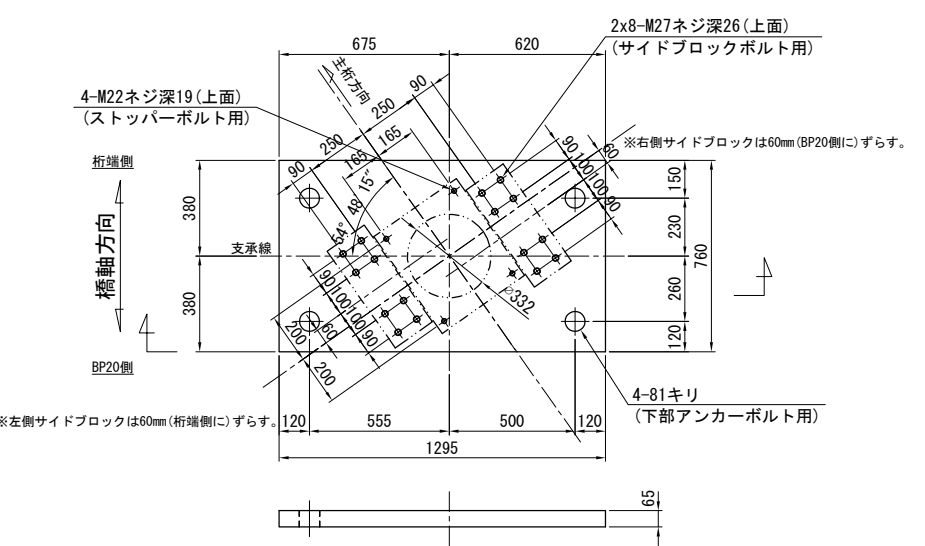


位置図

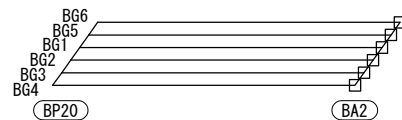




長野自動車道			
犀川橋床版取替工事			
図面の種類	犀川橋(下り線)		
	A2橋台 支承詳細図(その2)		
縮 尺	1:30	図面番号	/
設計会社名	八千代エンジニアリング株式会社		
施工会社名			
事務所名	東日本高速道路株式会社 関東支社		
	長野工事事務所		

犀川橋(下り線) A2橋台 上部工補強工詳細図(その1) S=1:20
ジャッキアップ補強材
G1~G4桁

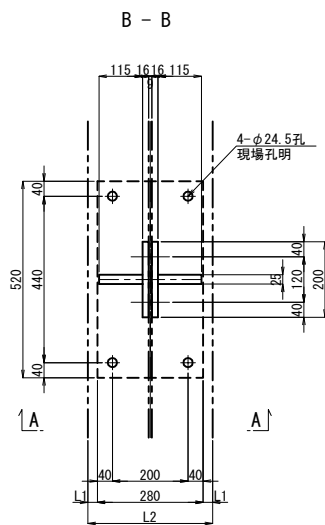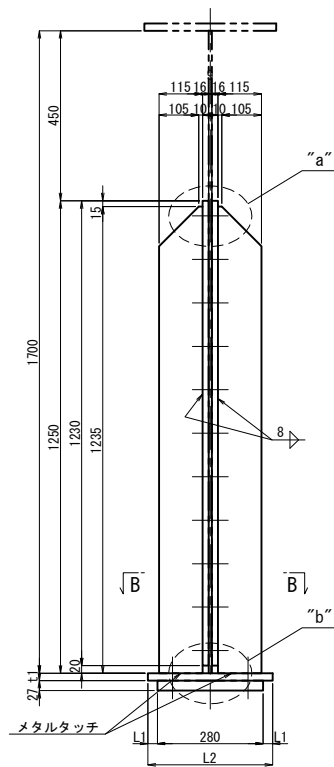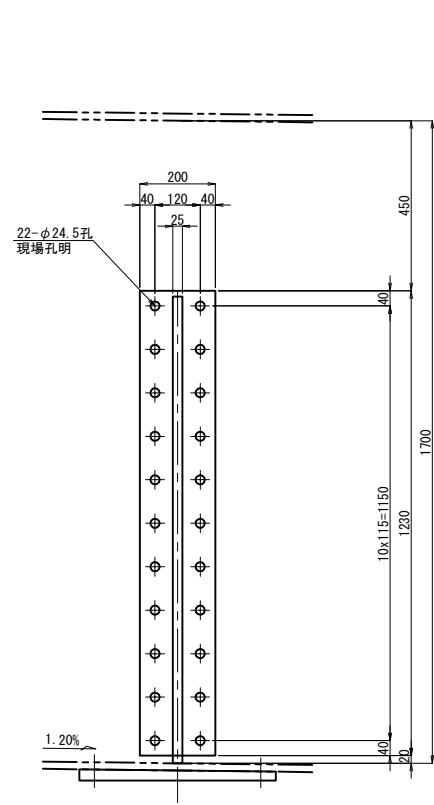


ジャッキアップ補強材 1基当り (製作数 : 4基)
2-BASE PL 200x16x1230 (SM490YA)
2-RIB PL 115x25x1235
22-TCB M22x80 (S10T)

	t1	L1	L2
G1	19	25	330
G2	19	0	280
G3	19	5	290
G4	16	30	340

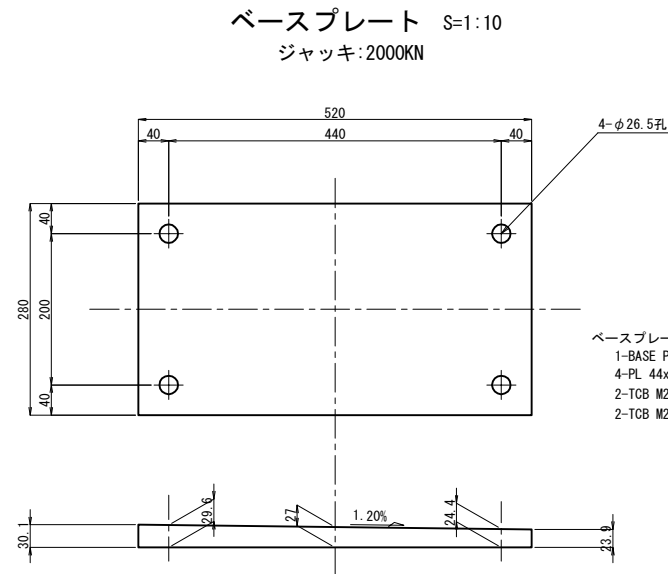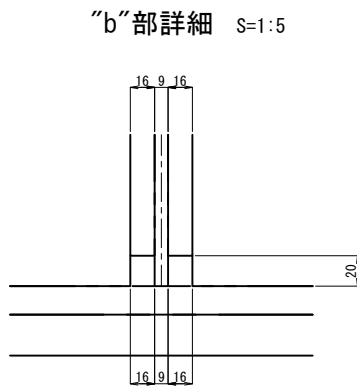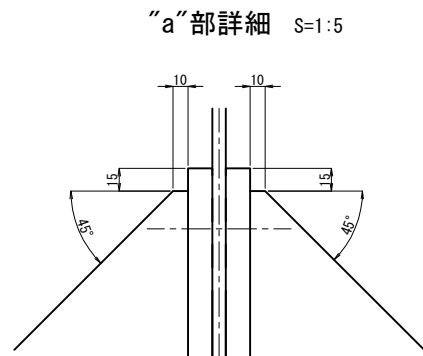

ベースプレート 1基当り (製作数 : 4基)
1-BASE PL 280x32x520
4-PL 44x9x44 (SS400)
2-TCB M22x80 (S10T)
2-TCB M22x85 (S10T)


テーパース座金 S=1:5

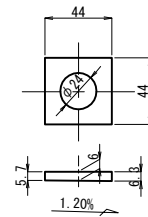


- 注記)
- 特記なき材質は全てSM490YBとする。
 - 工場製作は現場実測確認のうえ行うものとする。
 - ボルトの孔明けは、M22の場合は新設部材φ26.5孔、既設部材φ24.5孔を示す。
 - ジャッキアップ補強材及び、支点補強材は主桁と同等以上の塗装を施すものとする。

図面の種類	長野自動車道 犀川橋床版取替工事		
	犀川橋(下り線) A2橋台 上部工補強工詳細図(その1)		
縮尺	図示	図面番号	/
設計会社名	八千代エンジニアリング株式会社		
施工会社名			
事務所名	東日本高速道路株式会社 関東支社 長野工事事務所		


下り線側断面図(1-1)

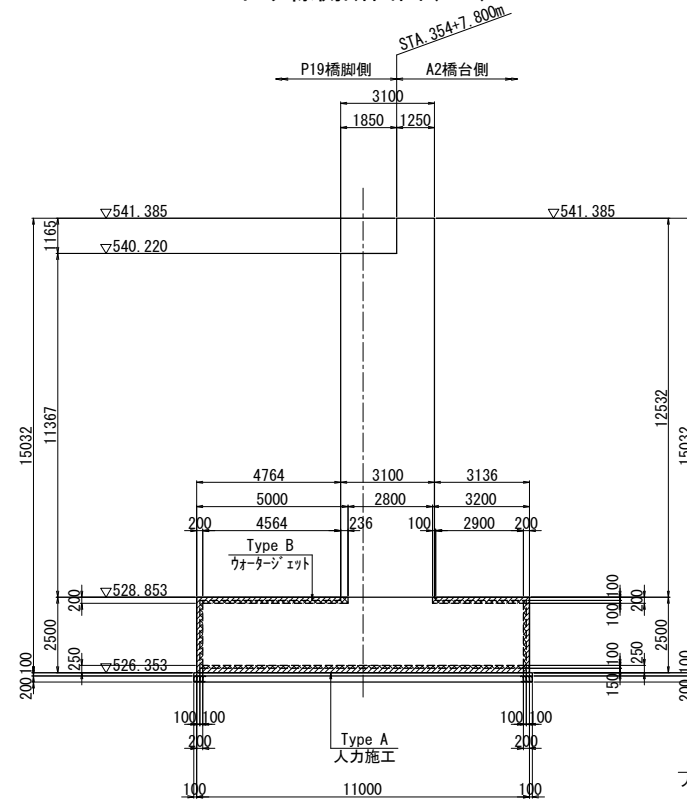


正面図

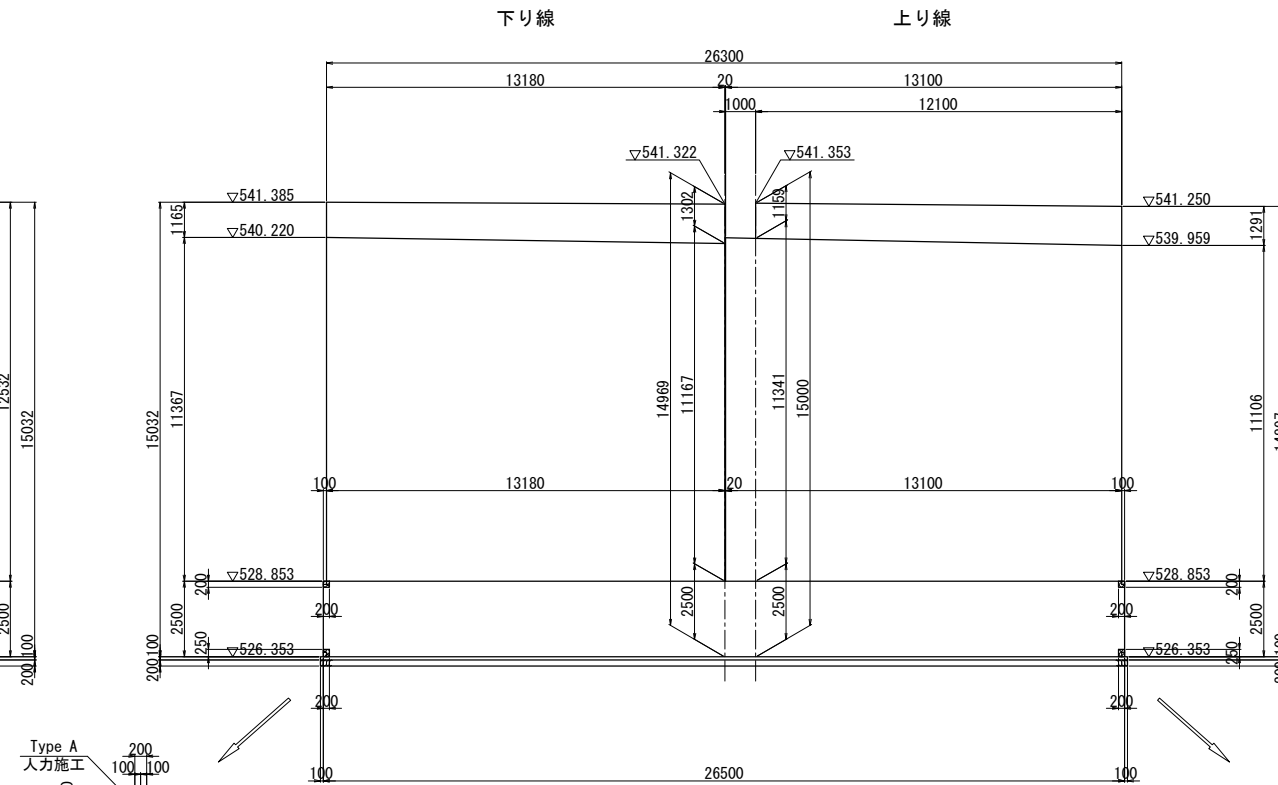

上り線側断面図(2-2)

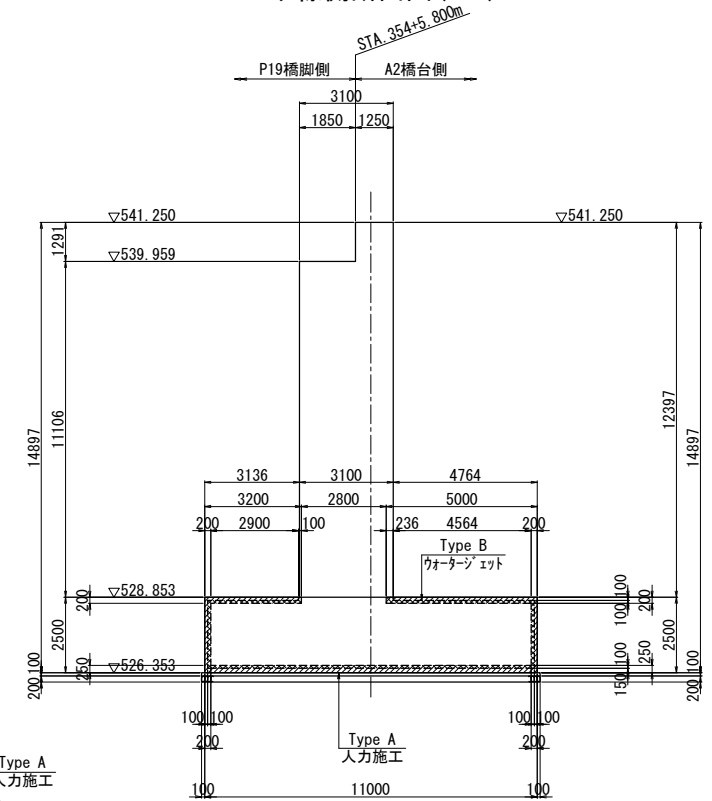


平面图

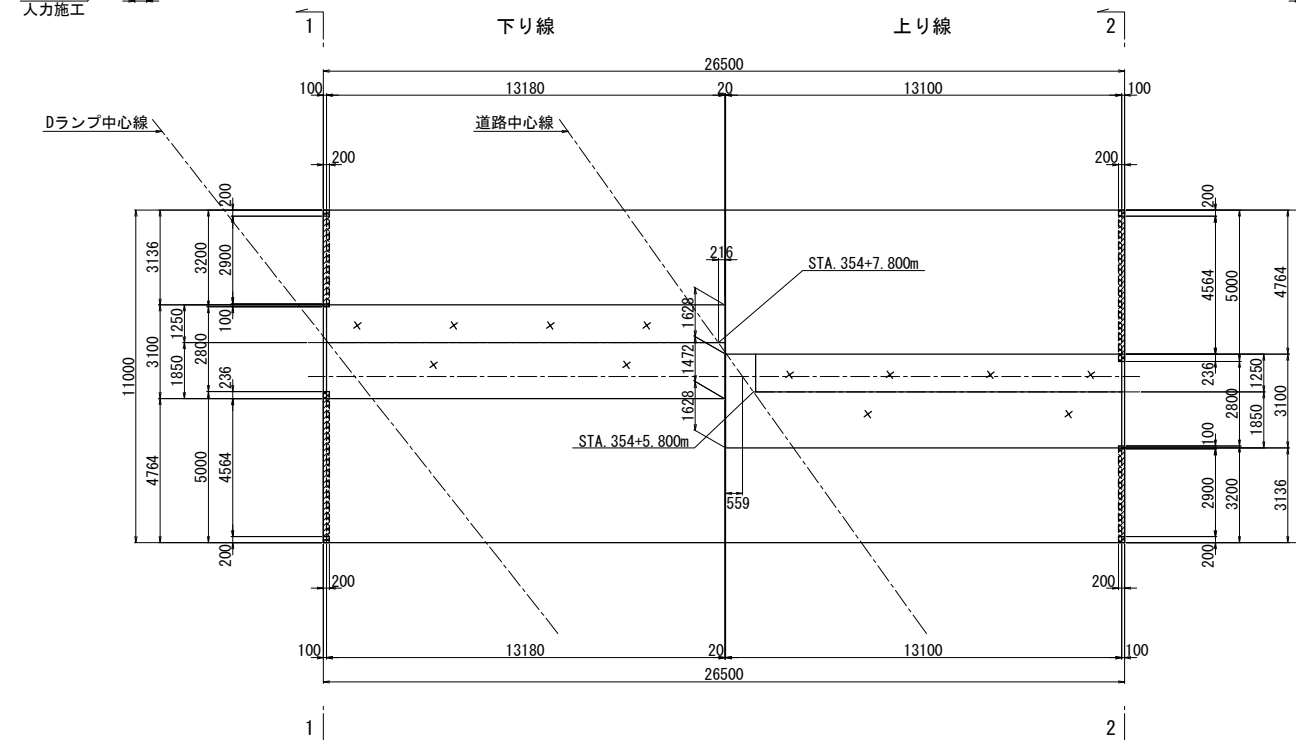


 コンクリート構造物取壊し Type A 人力施工
 コンクリート構造物取壊し Type B ウォータージェット

長野自動車道 犀川橋床版取替工事			
図面の種類	犀川橋(上下線) P20橋脚 取壊し詳細図		
縮 尺	1:250	図面番号	/
設計会社名	八千代エンジニアリング株式会社		
施工会社名			
事務所名	東日本高速道路株式会社 関東支社 長野工事事務所		


正面図(1-1)

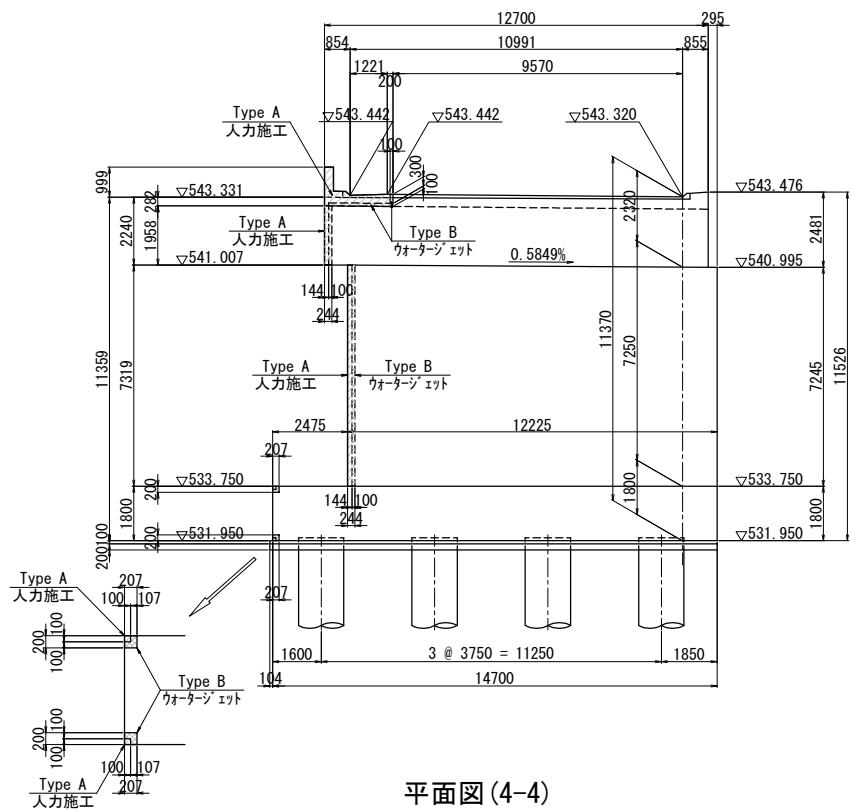


背面図(2-2)

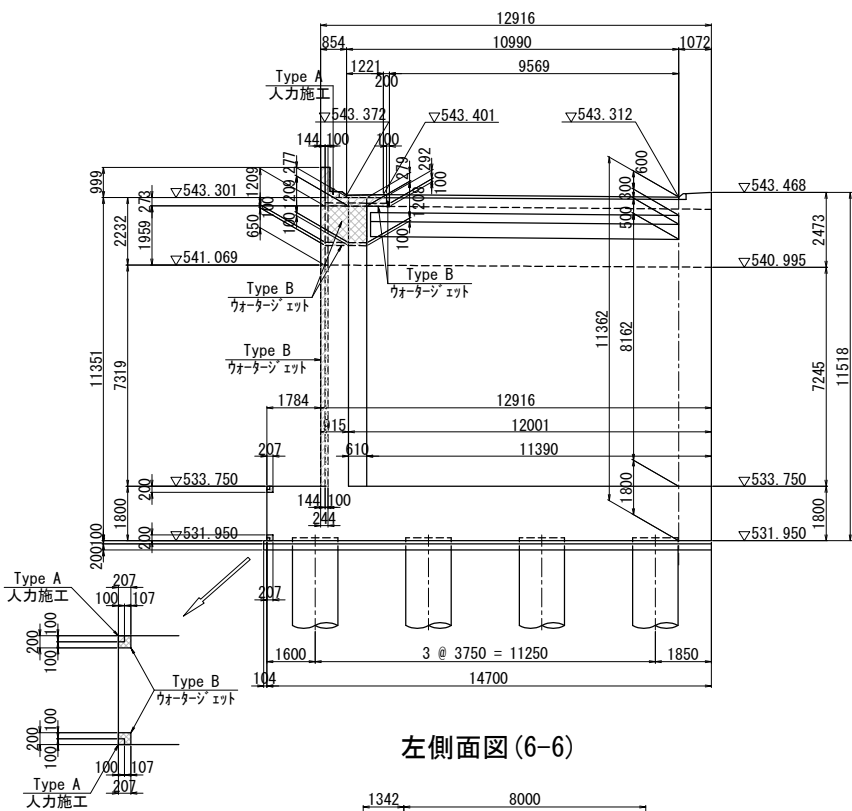


断面図(3-3)

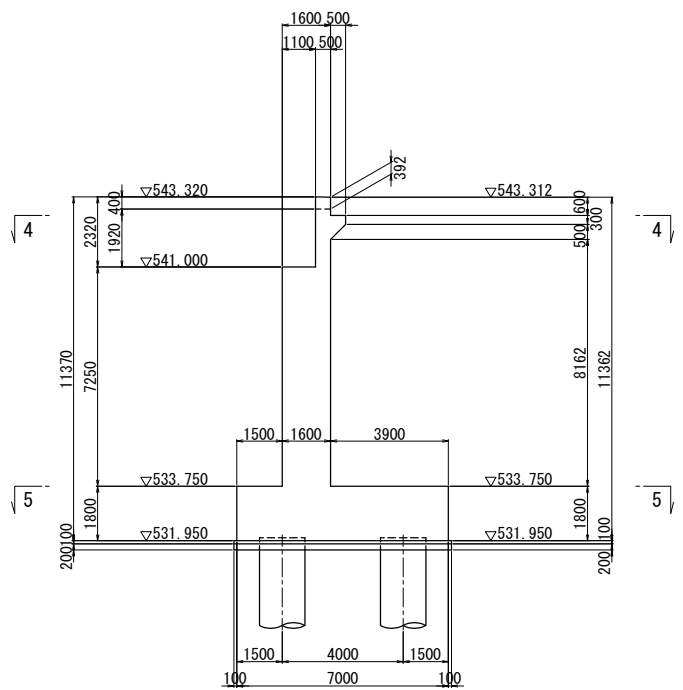


平面図(4-4)

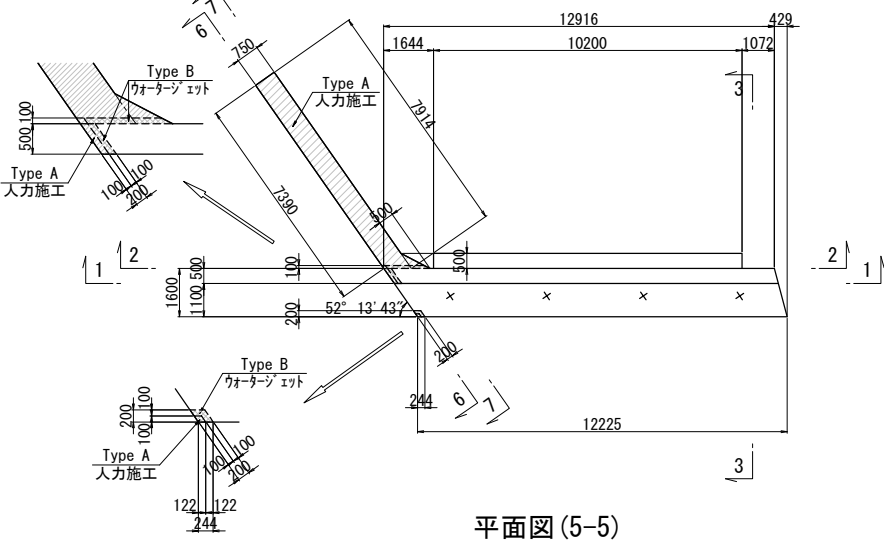


左側面図(6-6)

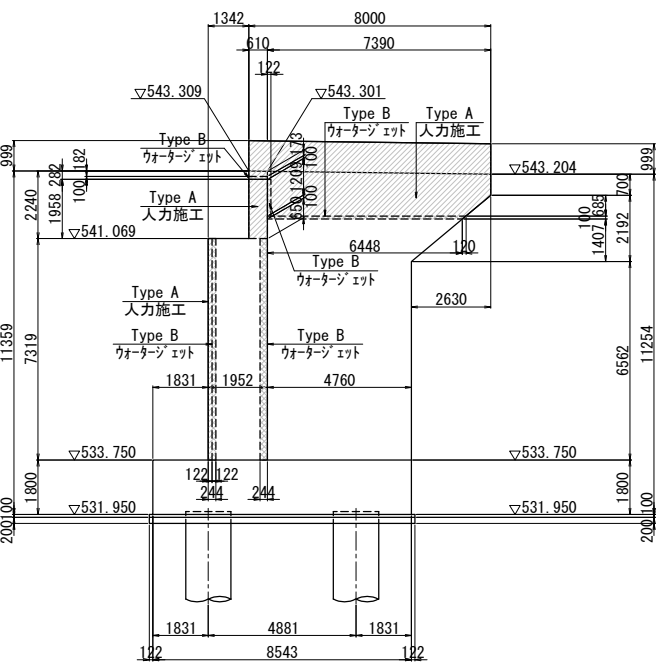


左側面図(7-7)

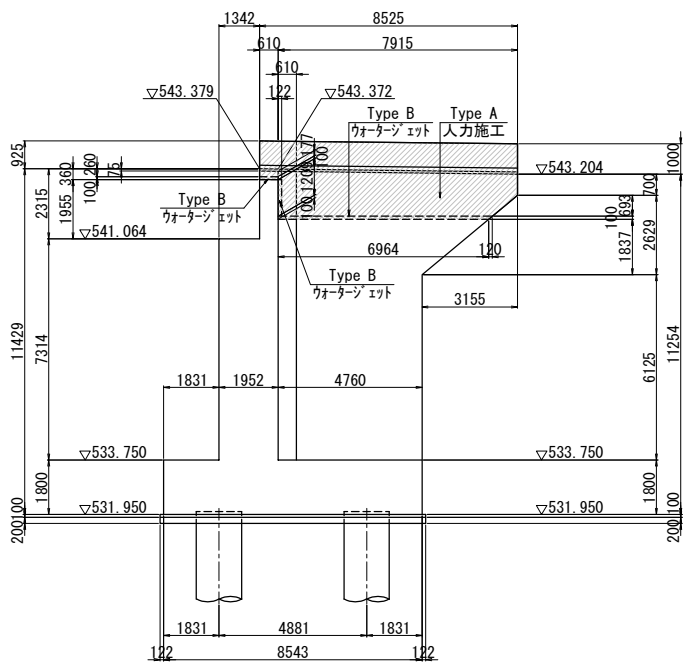


平面図(5-5)

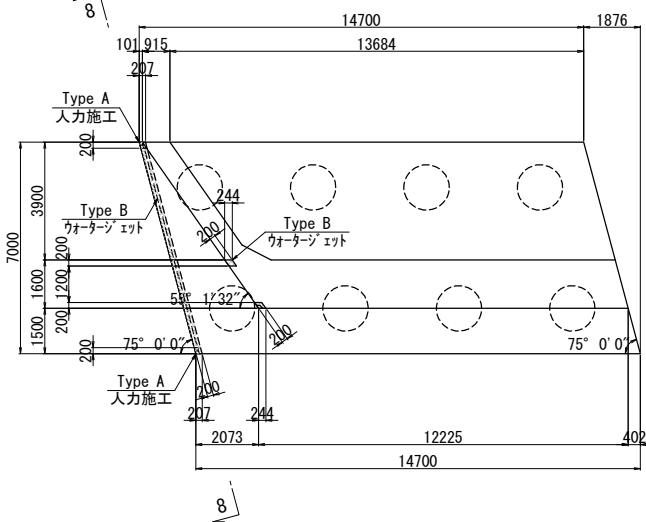

底版側面図(8-8)

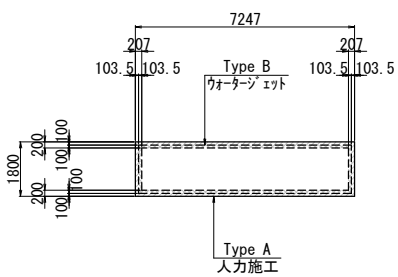


地覆部標準断面図 S = 1:75

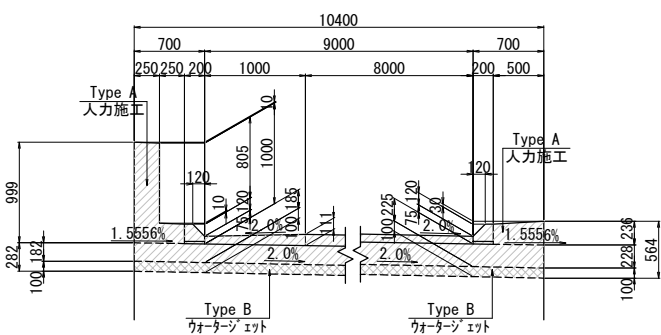

コンクリート構造物取壊し Type A 入力施工
コンクリート構造物取壊し Type B ウォータージョイント


長野自動車道	犀川橋床版取替工事
図面の種類	犀川橋(下り線) A2橋台 取壊し詳細図
縮尺	図示 図面番号 /
設計会社名	八千代エンジニアリング株式会社
施工会社名	東日本高速道路株式会社 関東支社
事務所名	長野工事事務所

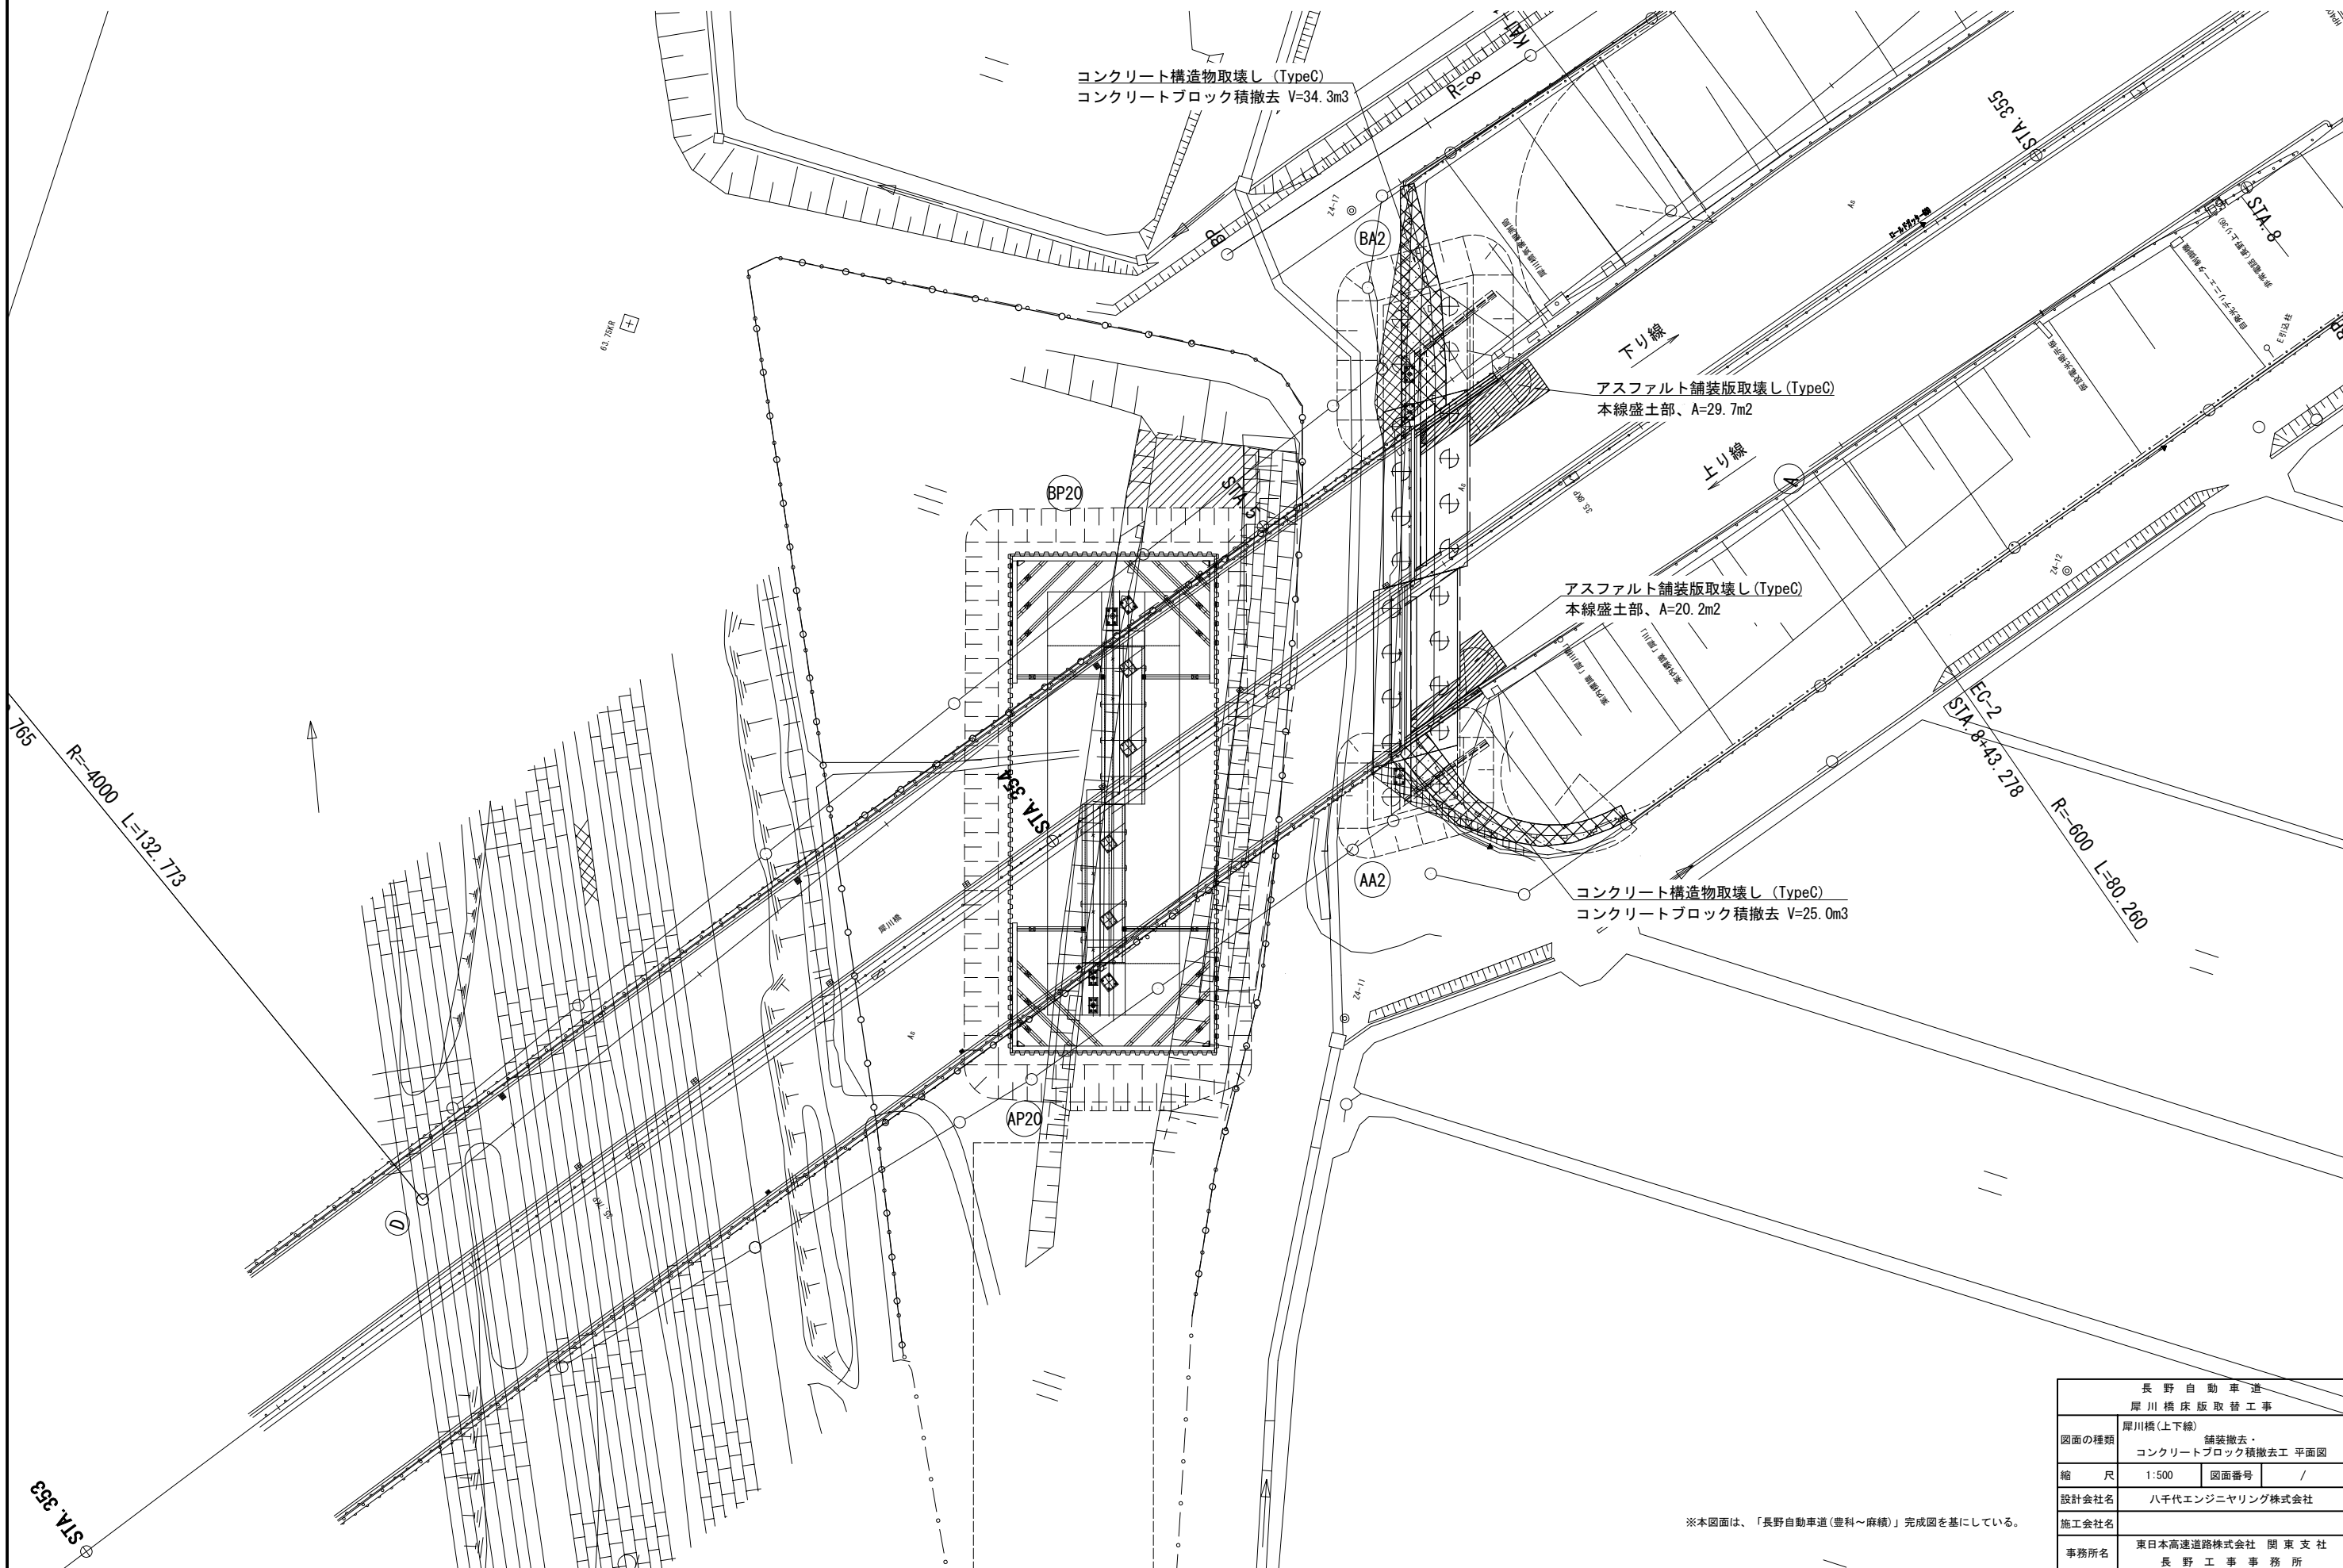


※本図面は、「長野自動車道(豊科～麻績)」完成図を基にしている。

長野自動車道 犀川橋床版取替工事			
図面の種類	犀川橋(上下線) 舗装撤去・ コンクリートブロック積撤去工 平面図		
縮 尺	1:500	図面番号	/
設計会社名	八千代エンジニアリング株式会社		
施工会社名			
事務所名	東日本高速道路株式会社 関東支社 長野工事事務所		


A2橋台上り線側展開図

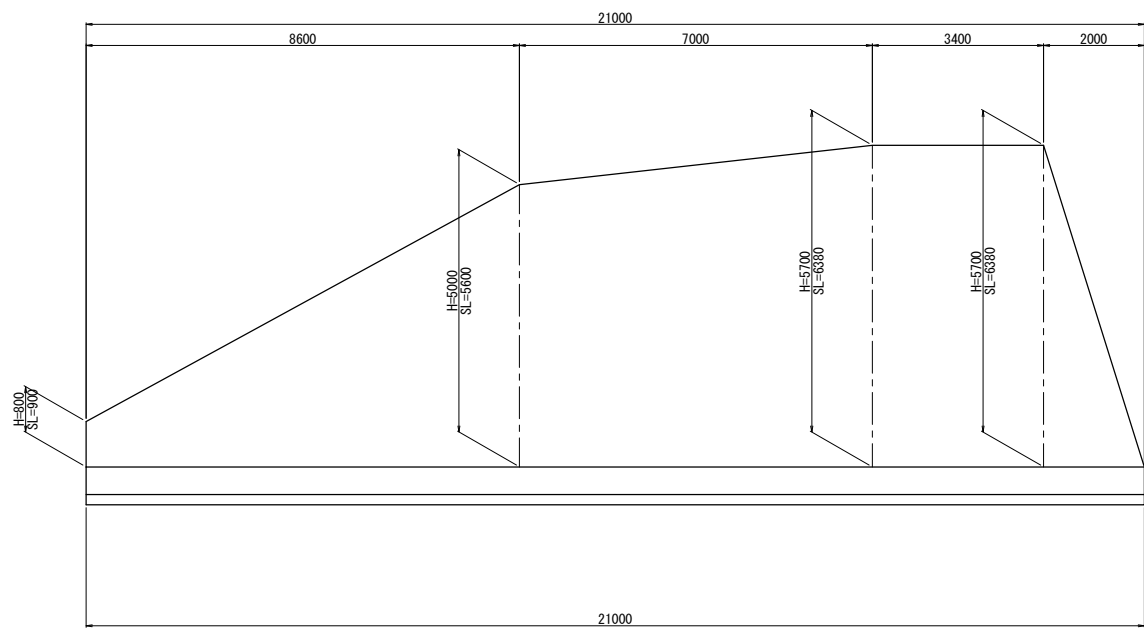

A2橋台下り線側展開図

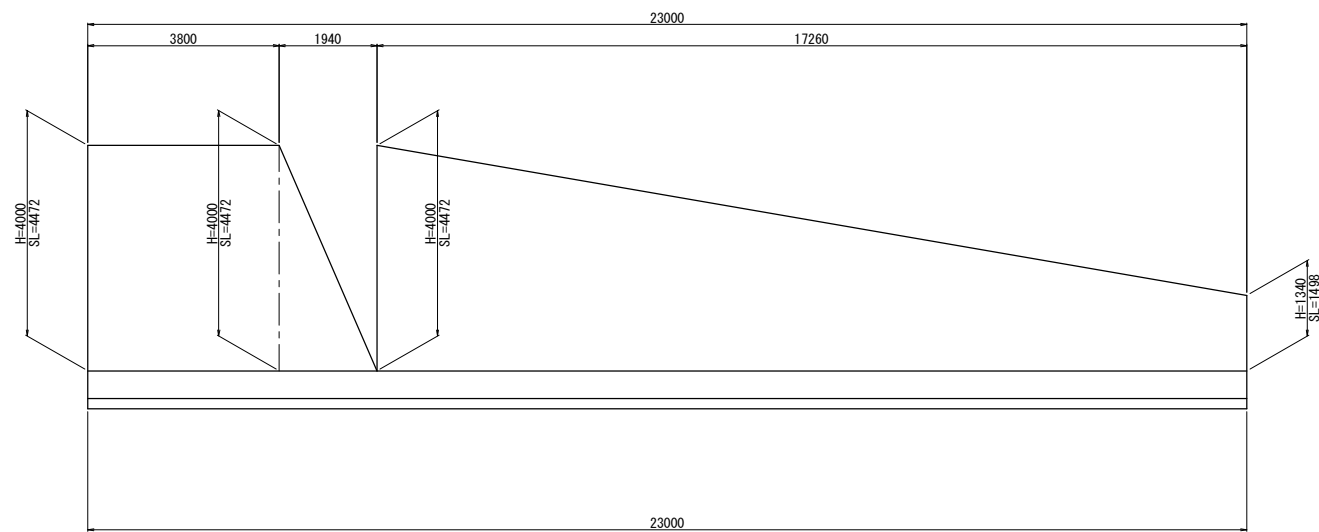

断面図

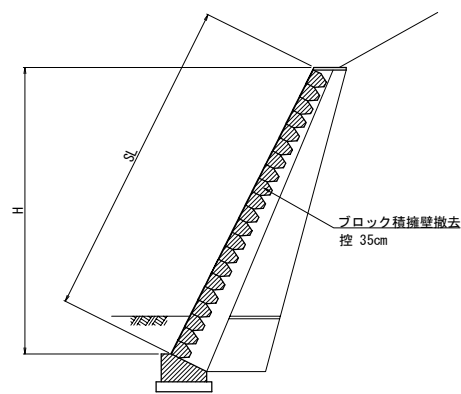

※本図面は、「長野自動車道(豊科～麻績)」完成図を基にしている。



長野自動車道 犀川橋床版取替工事			
図面の種類	犀川橋(上下線) A2橋台		
	コンクリートブロック積工 撤去図		
縮 尺	1:150	図面番号	/
設計会社名	八千代エンジニアリング株式会社		
施工会社名			
事務所名	東日本高速道路株式会社 関東支社 長野工事事務所		

犀川橋(上下線) P18橋脚 仮締切工詳細図

1期目・2期目

平面図 S=1:750

土堤部断面図 S=1:200

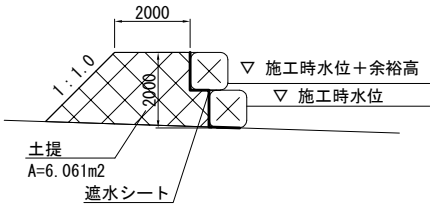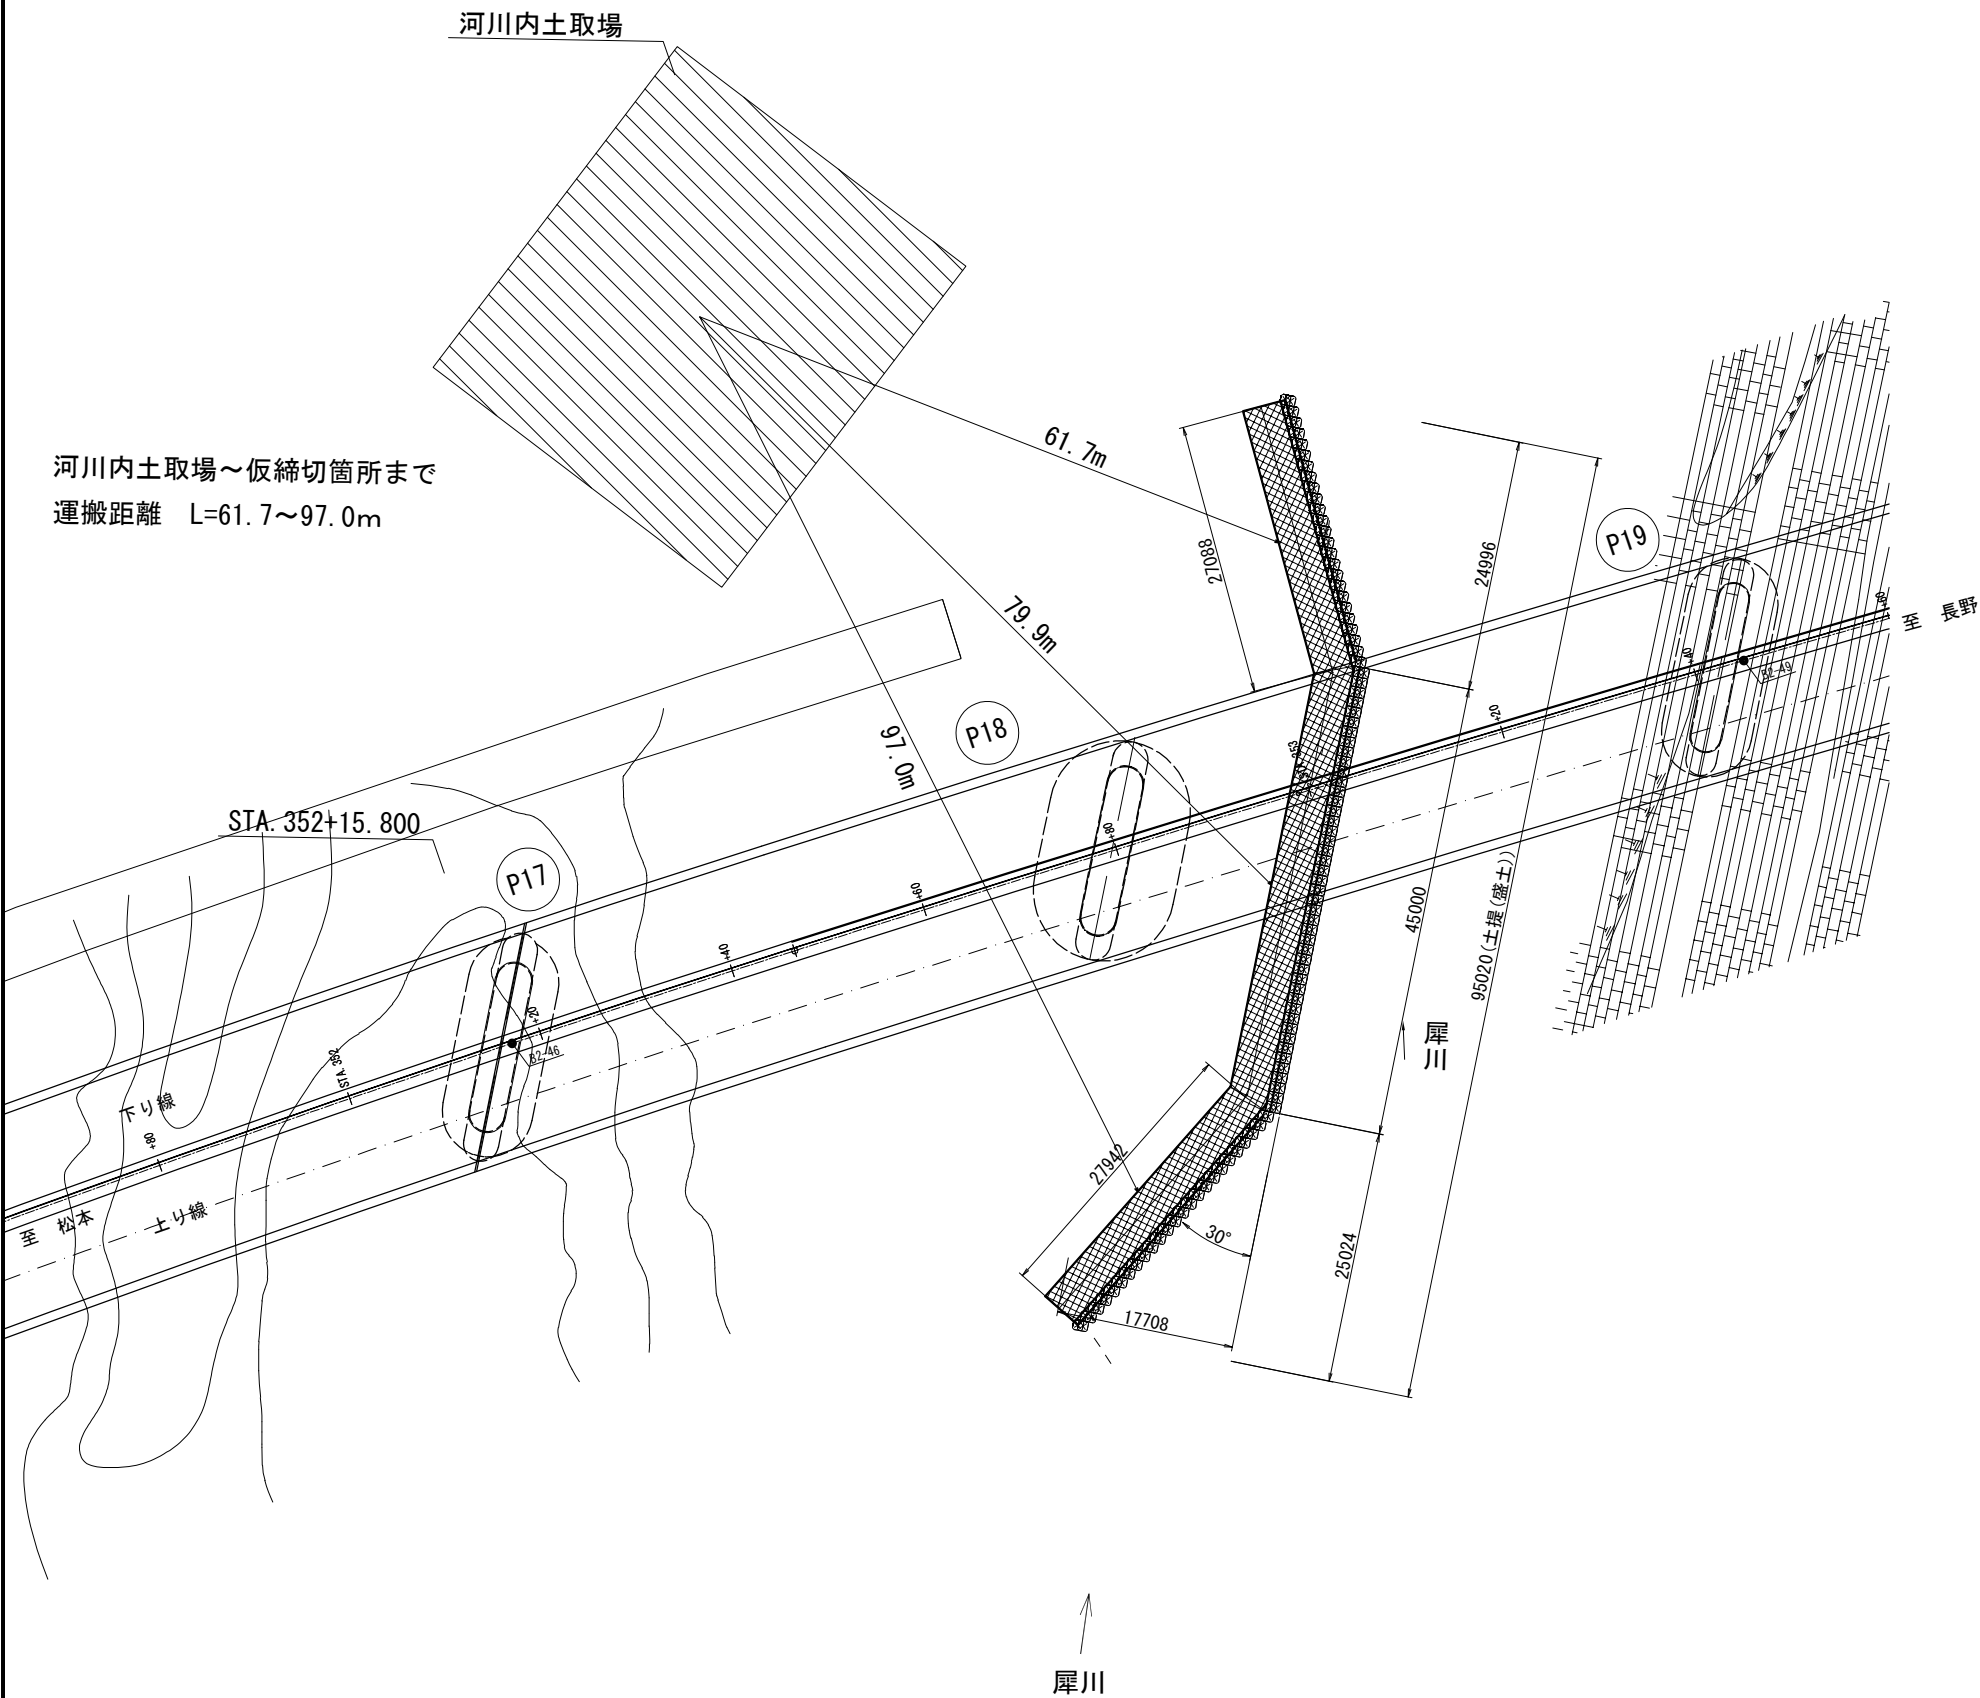

数量表				
				1非出水期あたり
項目	名 称	単位	数 量	摘 要
仮締切工	大型土のう	袋	190	1期目:支給材 2期目:新規製作
	土堤	m3	606.3	
	遮水シート	m2	350.1	



凡例	
	: 土堤(盛土)
	: 大型土のう

注記) 瀬替えの施工にあたっては施工時の現地状況を把握し施工計画を検討したうえで施工すること。

長野自動車道 犀川橋床版取替工事			
図面の種類	犀川橋(上下線) P18橋脚 仮締切工詳細図		
縮 尺	図示	図面番号	/
設計会社名	八千代エンジニアリング株式会社		
施工会社名			
事務所名	東日本高速道路株式会社 関東支社 長野工事事務所		



犀川橋(上下線) P18橋脚 施工要領図(その1)(参考図) S=1:1000
【1非出水期施工(11月～翌3月)】

P18橋脚 施工フロー
1非出水期

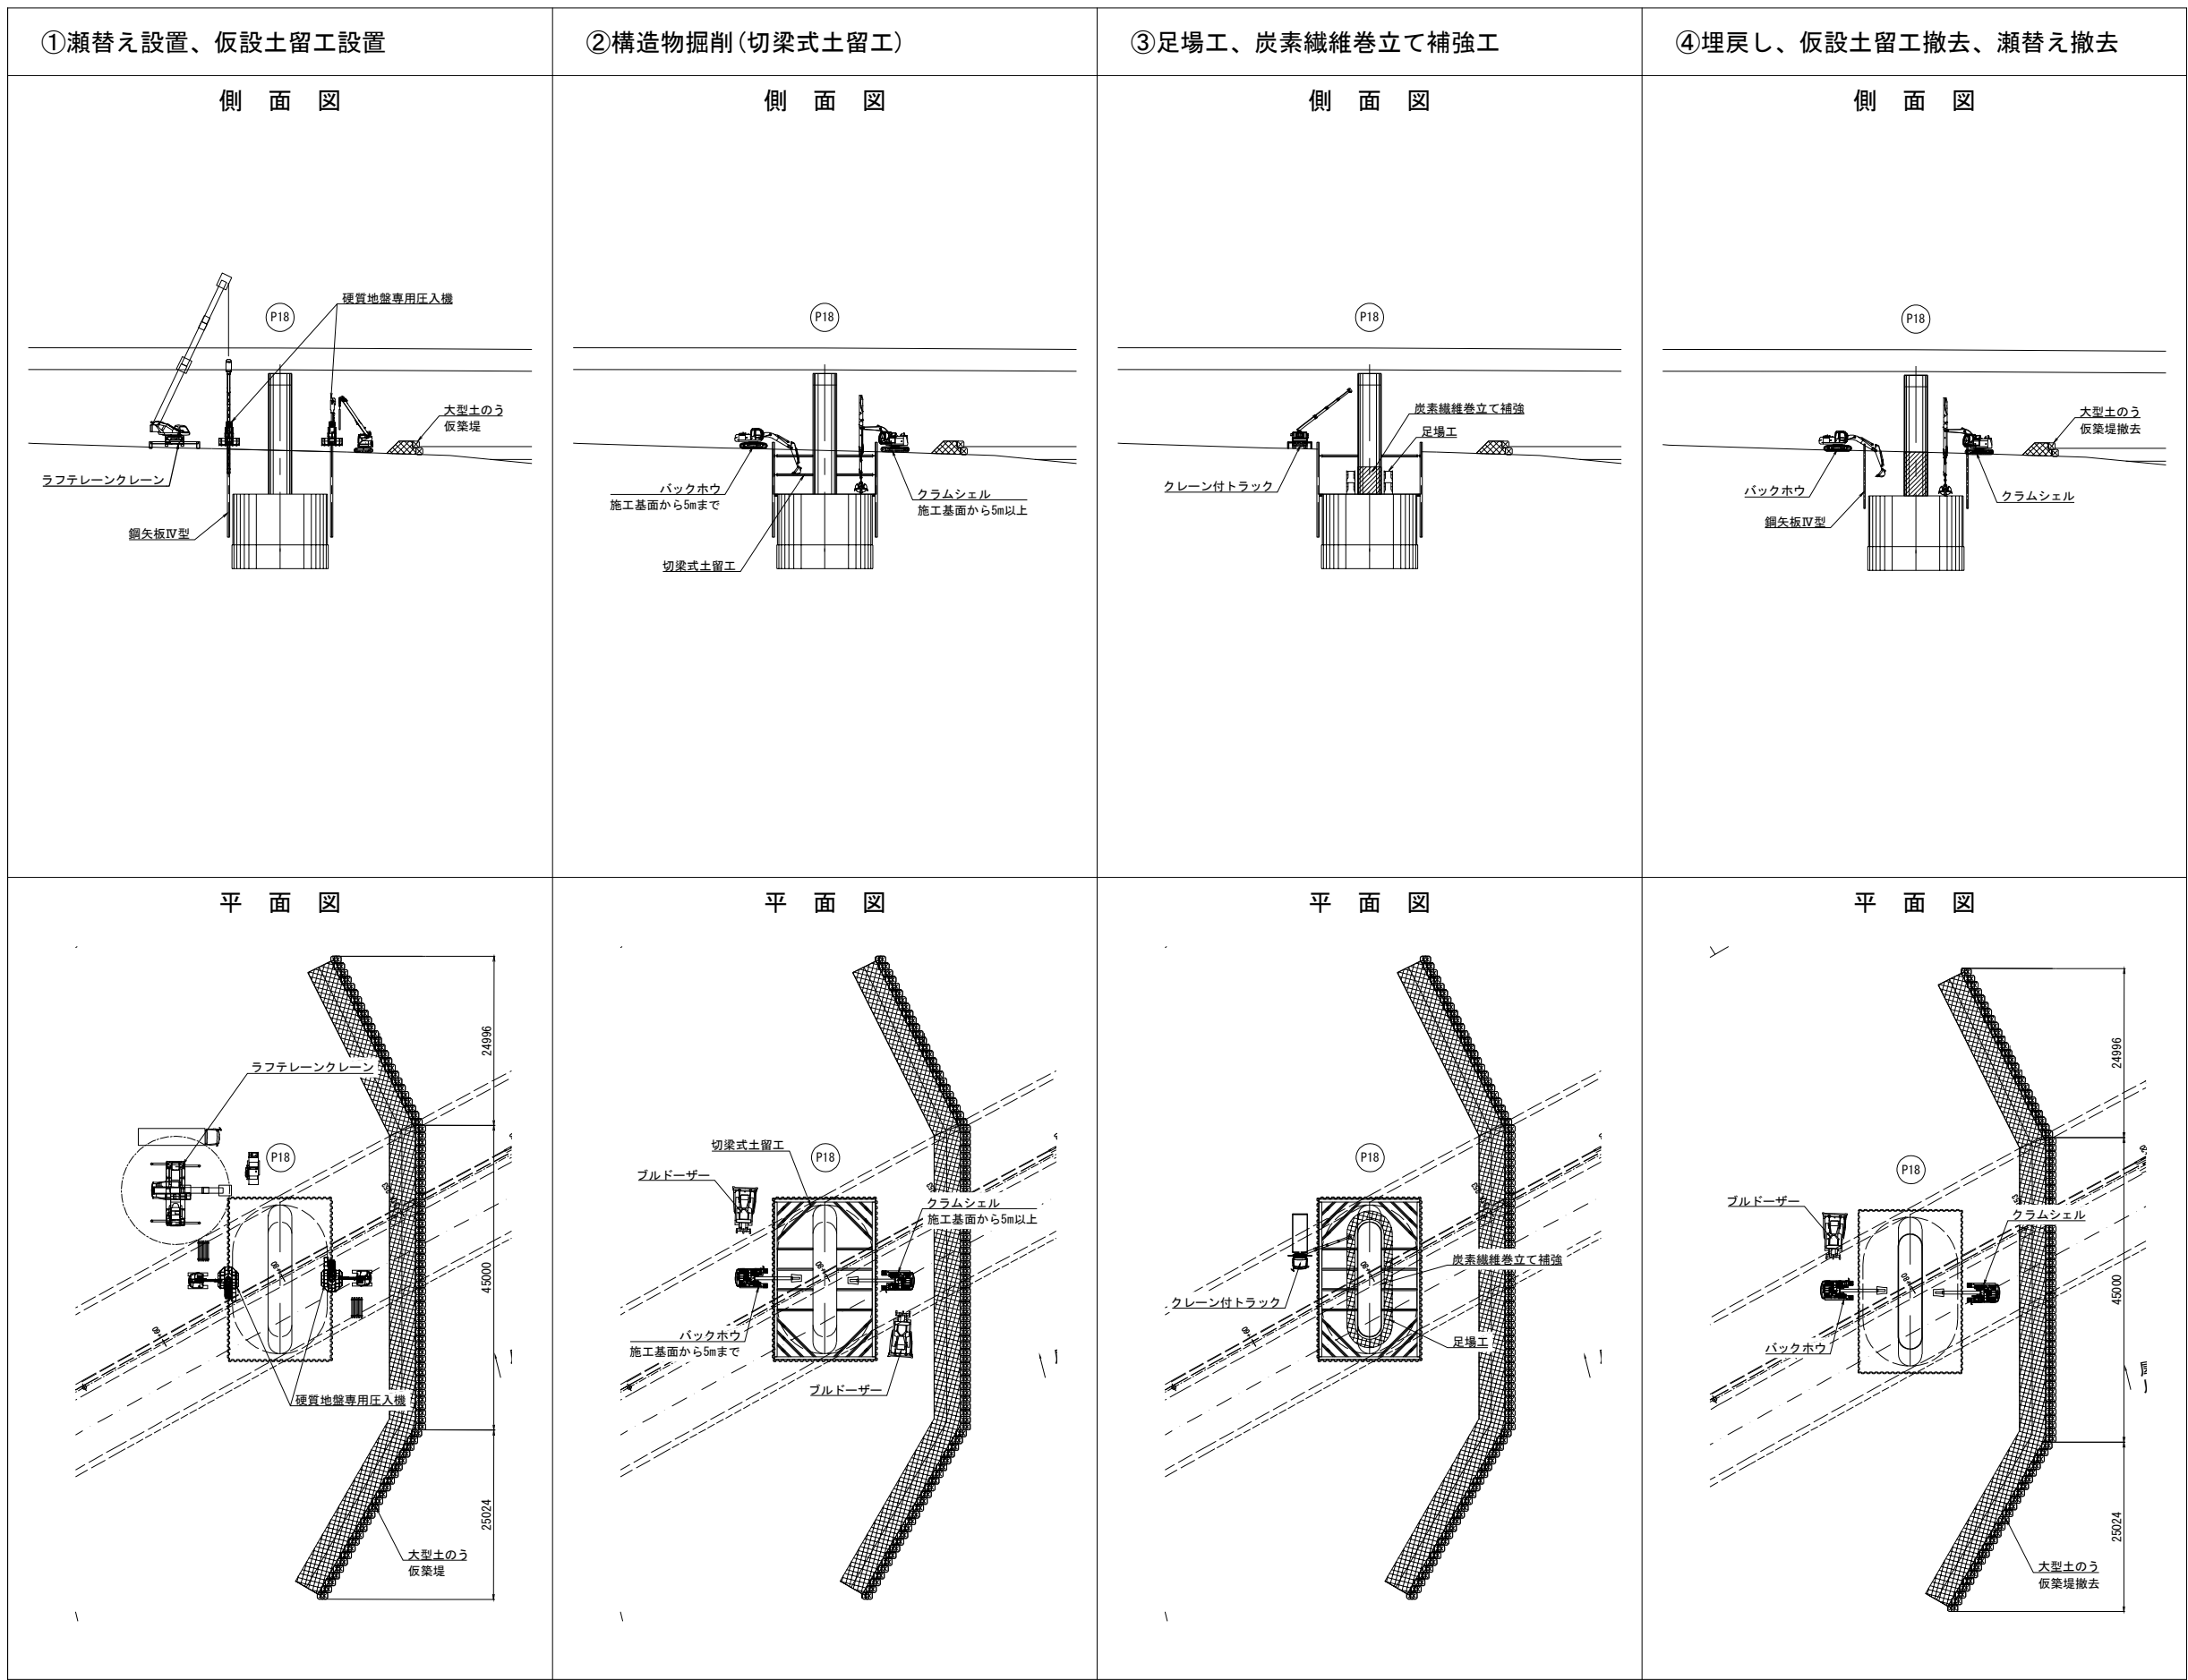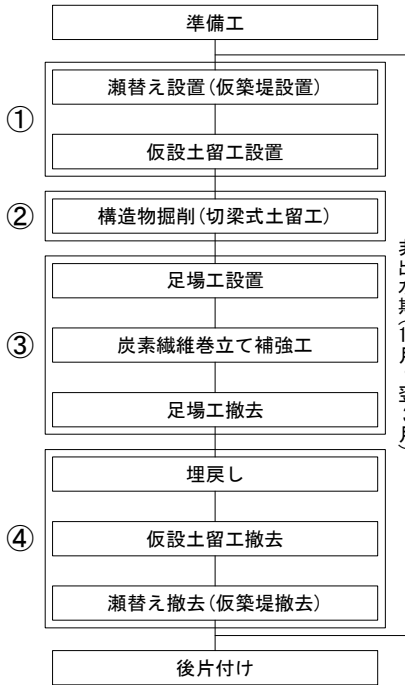

長野自動車道 犀川橋床版取替工事			
図面の種類	犀川橋(上下線) P18橋脚 施工要領図(その1)(参考図)		
縮尺	1:1000	図面番号	/
設計会社名	八千代エンジニアリング株式会社		
施工会社名			
事務所名	東日本高速道路株式会社 関東支社 長野工事事務所		


犀川橋(上下線) P18橋脚 施工要領図(その2)(参考図) S=1:1000
【2非出水期施工(11月～翌3月)】

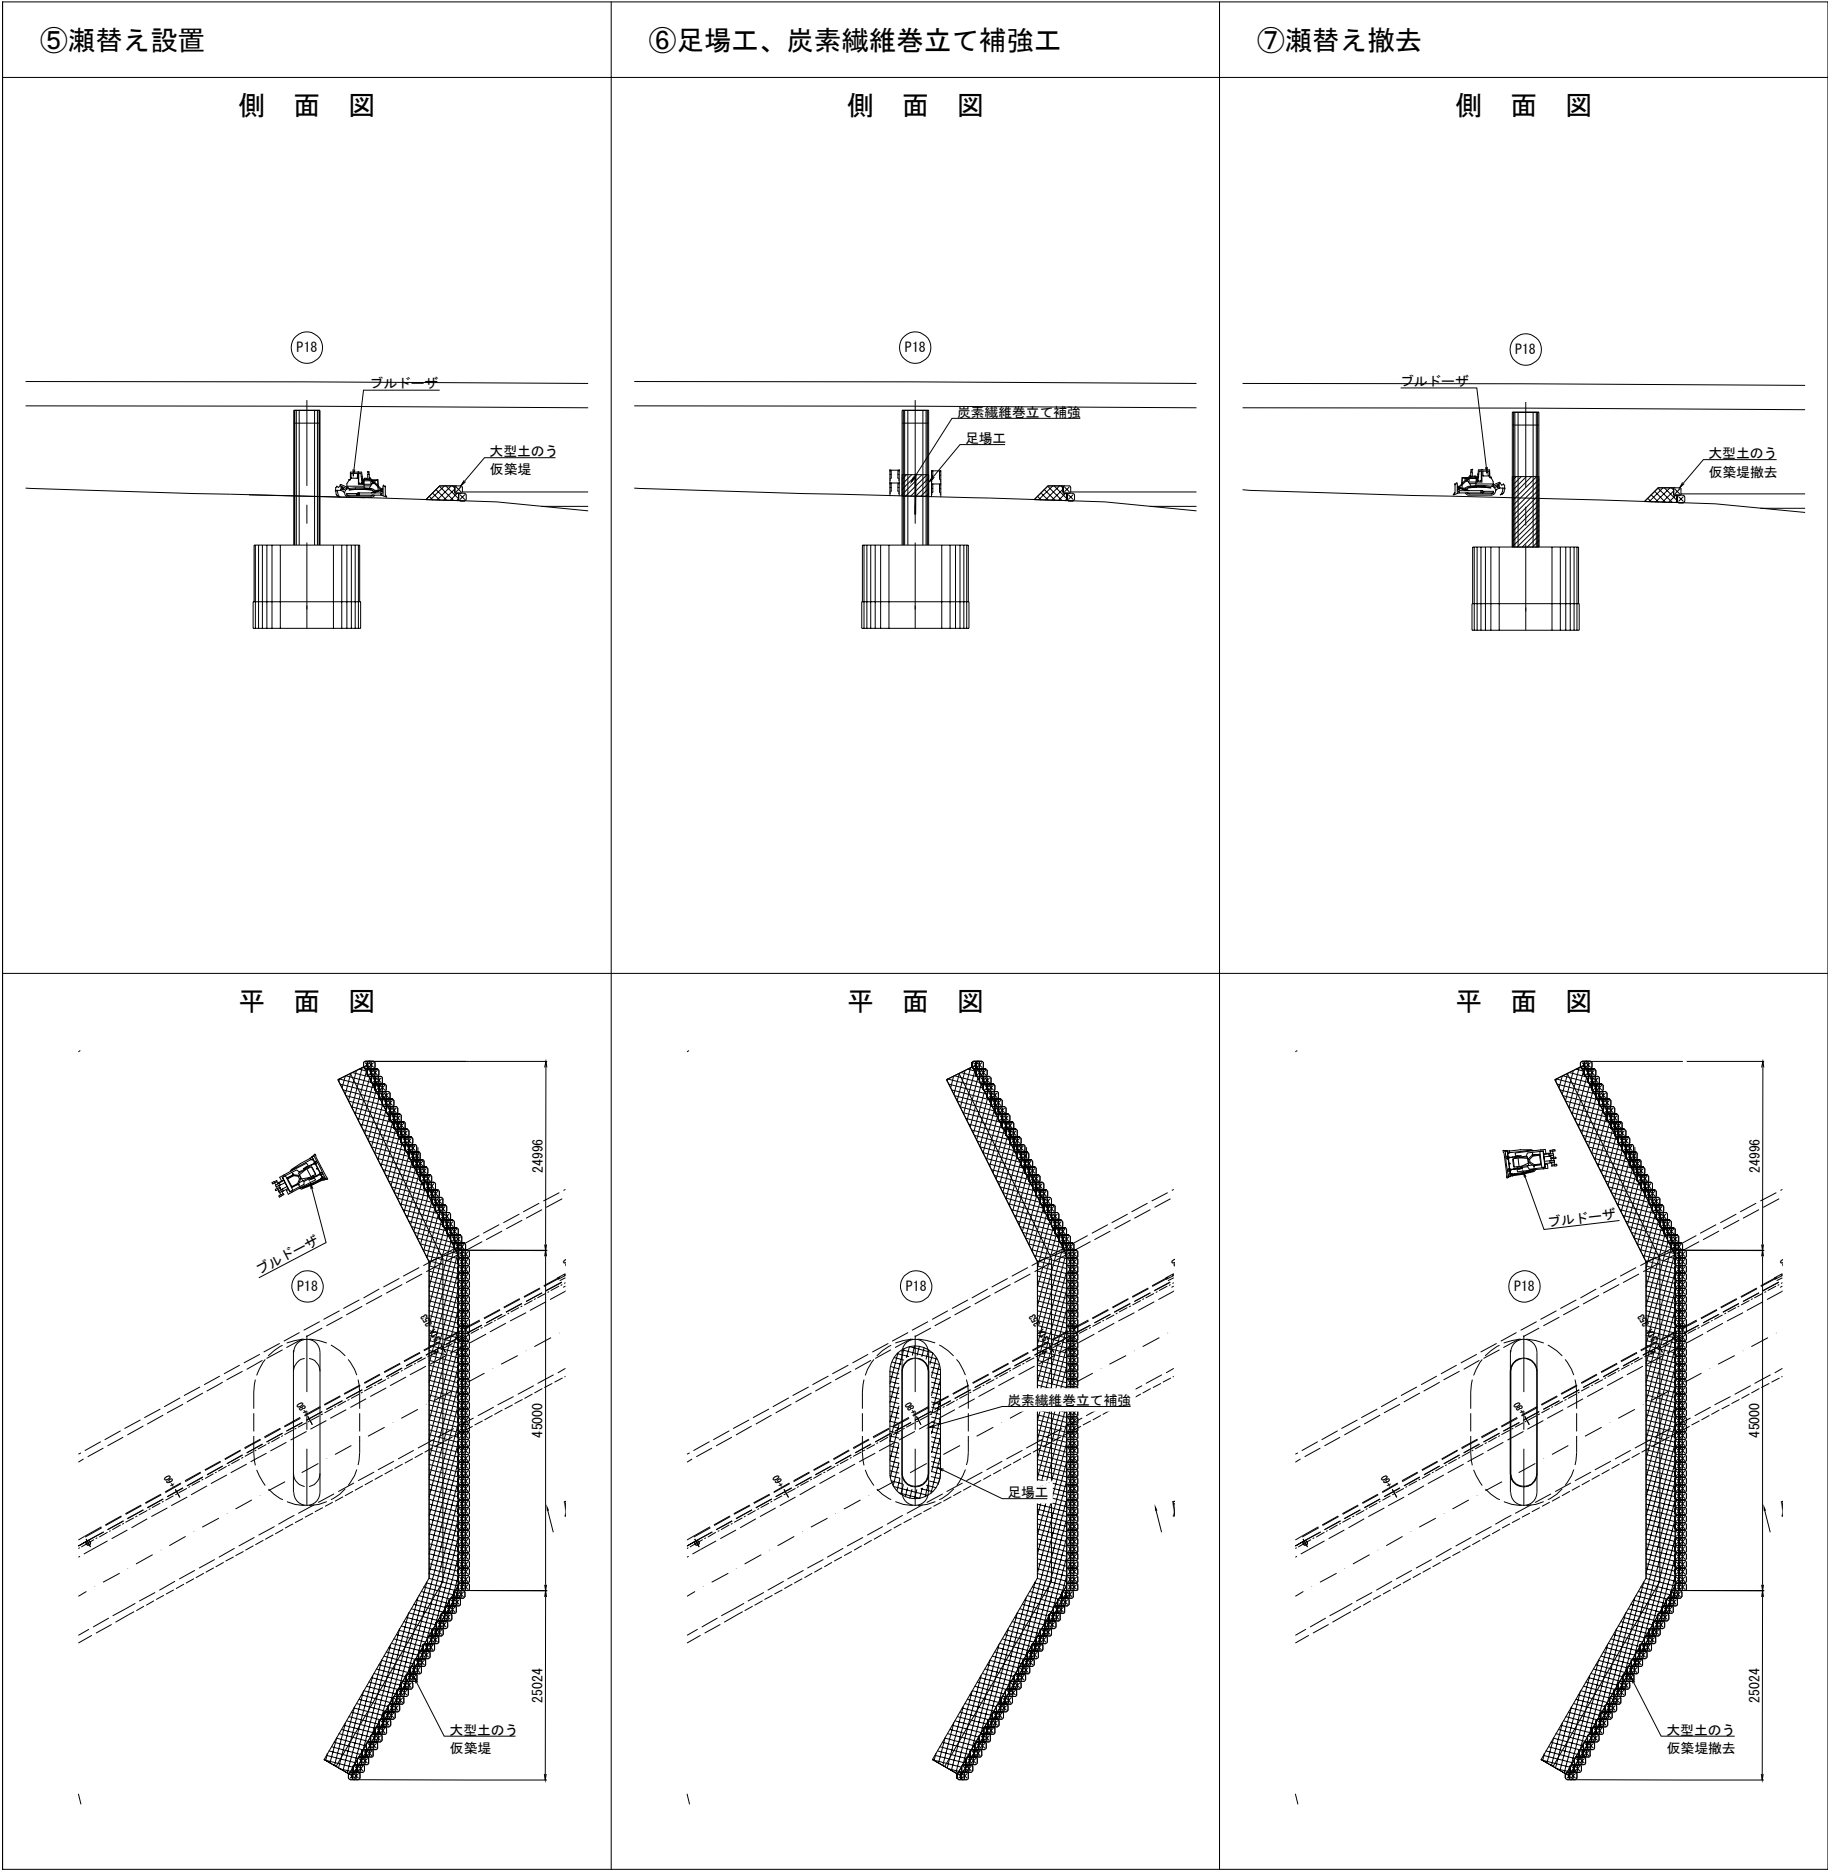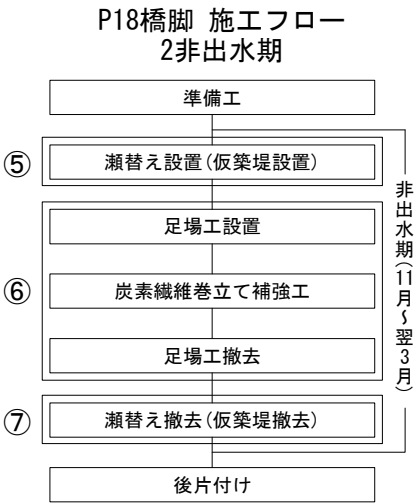

長野自動車道 犀川橋床版取替工事			
図面の種類	犀川橋(上下線) P18橋脚 施工要領図(その2)(参考図)		
縮尺	1:1000	図面番号	/
設計会社名	八千代エンジニアリング株式会社		
施工会社名			
事務所名	東日本高速道路株式会社 関東支社 長野工事事務所		


①コンクリートブロック張撤去
構造物掘削(オープン掘削)

側面図

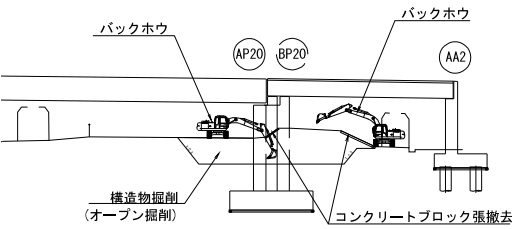


②仮設土留工設置

側面図

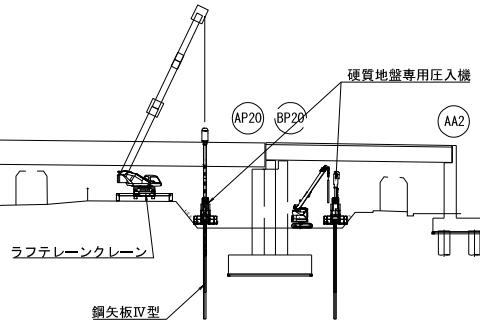


③構造物掘削(切梁式土留工内)

側面図

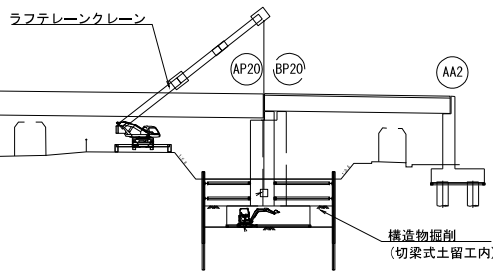


④足場工、底版拡幅工、底版増厚工


側面図

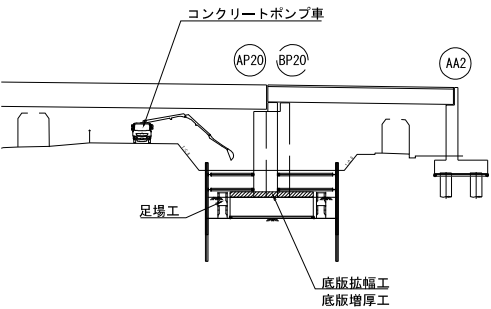


平面図

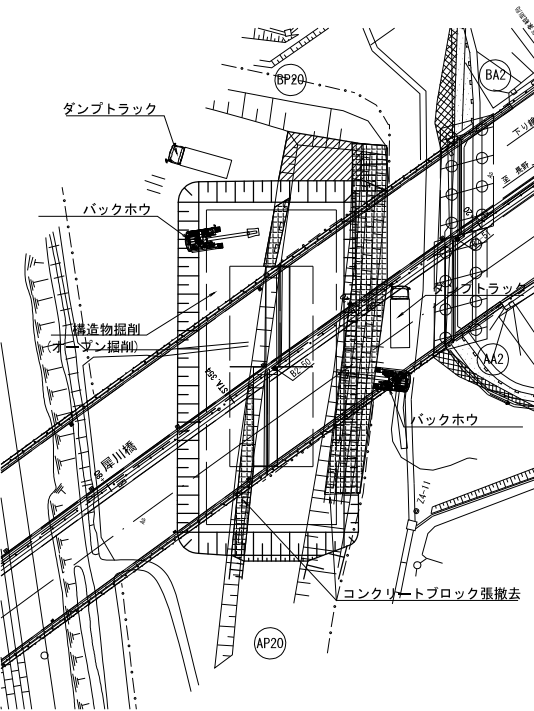


平面図

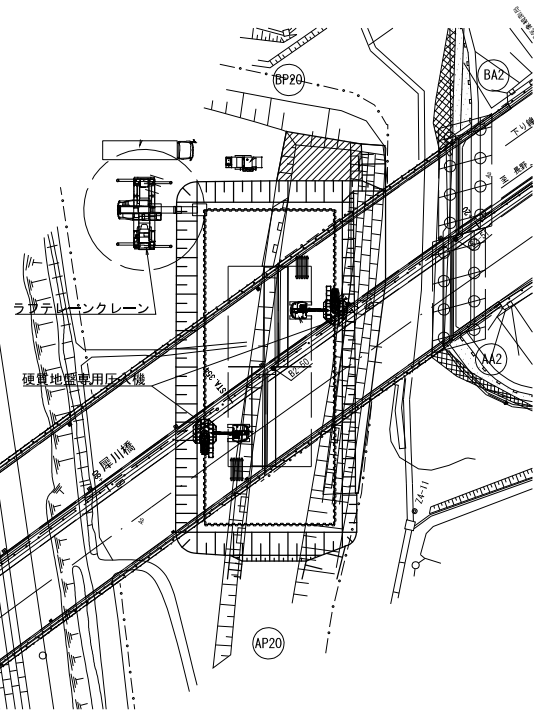


平面図

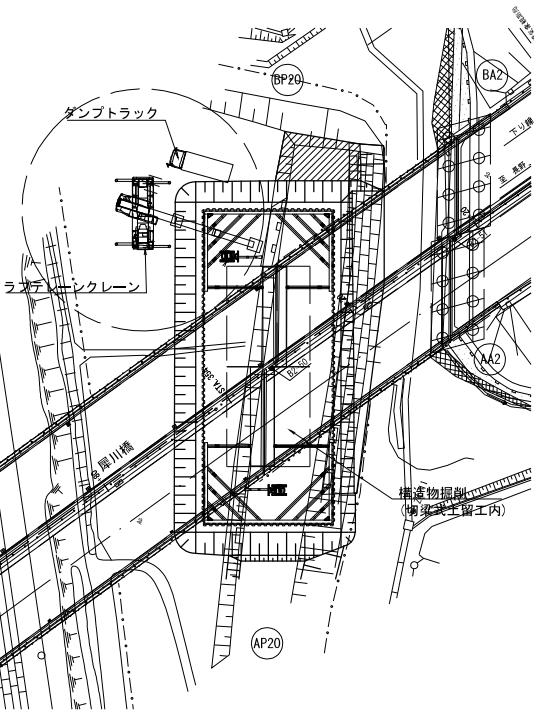

平面図

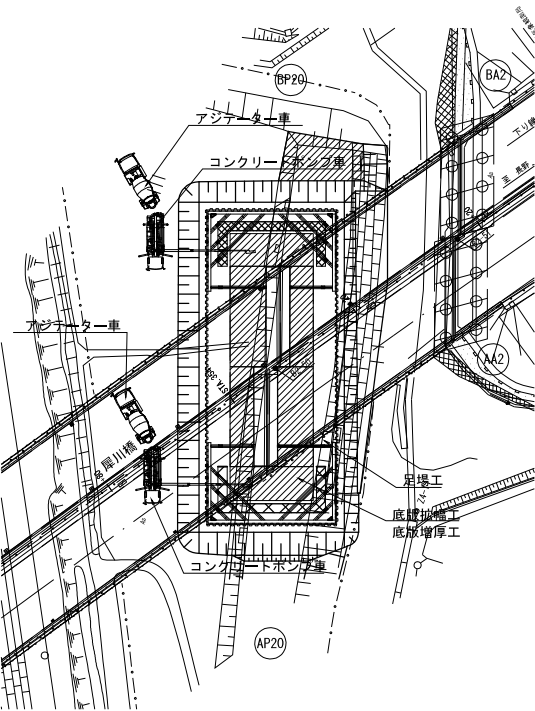


P20橋脚 施工フロー

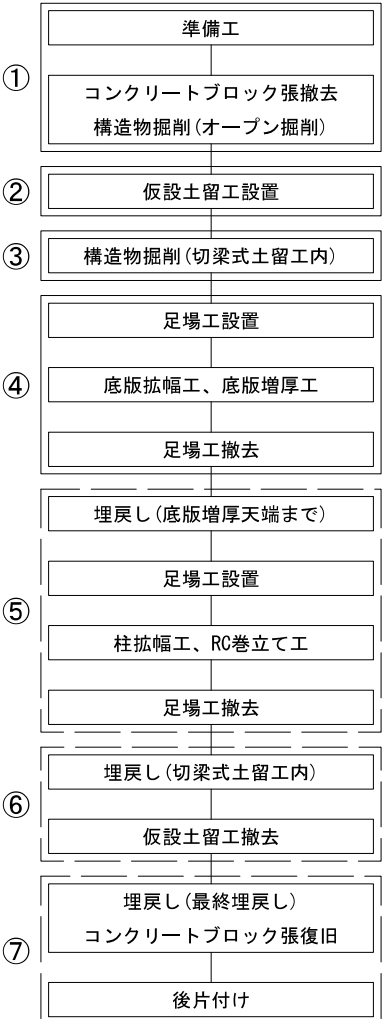

長野自動車道 犀川橋床版取替工事			
図面の種類	犀川橋(上下線) P20橋脚 施工要領図(その1)(参考図)		
縮尺	1:1000	図面番号	/
設計会社名	八千代エンジニアリング株式会社		
施工会社名			
事務所名	東日本高速道路株式会社 関東支社 長野工事事務所		


⑤埋戻し(底版増厚天端まで)、足場工
柱拡幅工、柱増厚工

側面図

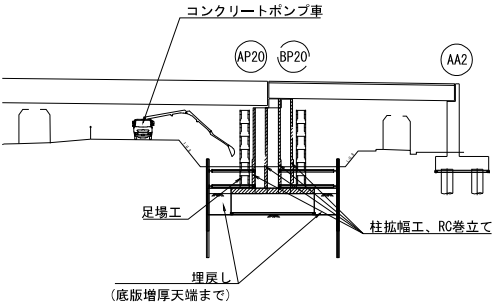


⑥埋戻し(切梁式土留工内)、仮設土留工撤去

側面図

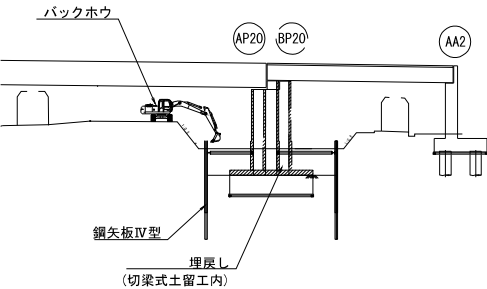


⑦埋戻し(最終埋戻し)
コンクリートブロック張復旧


側面図

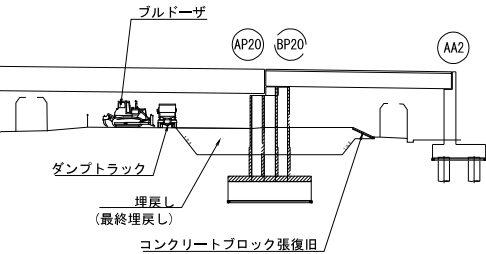


平面図

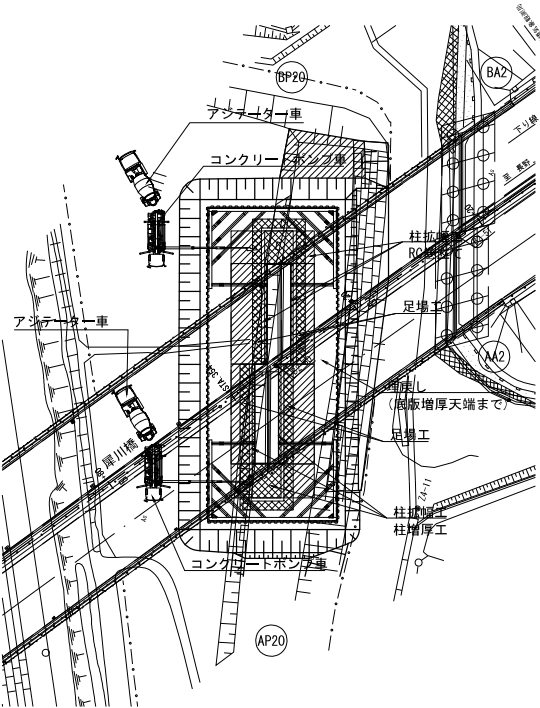


平面図

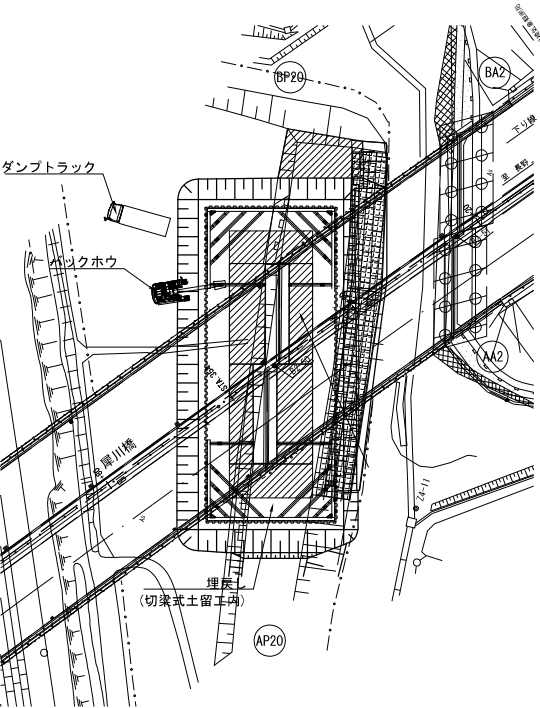



平面図

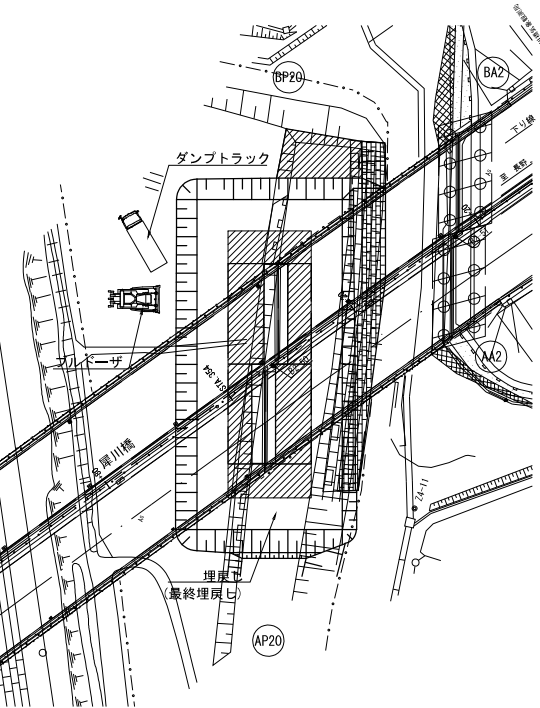

P20橋脚 施工フロー


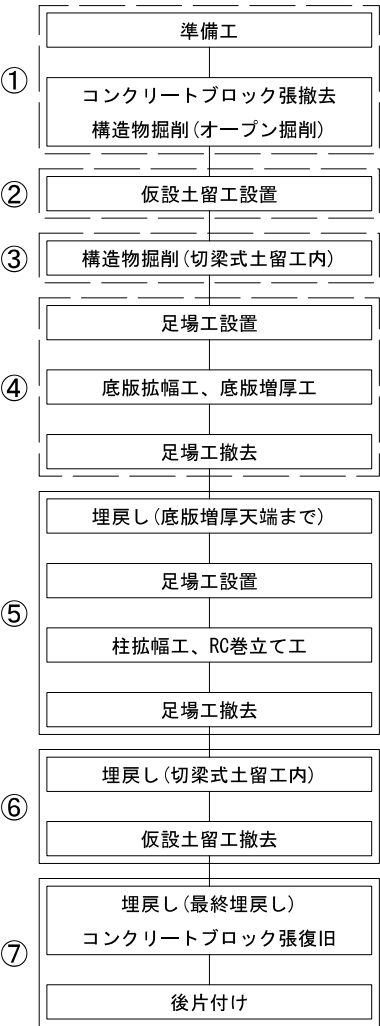


長野自動車道 犀川橋床版取替工事			
図面の種類	犀川橋(上下線) P20橋脚 施工要領図(その2)(参考図)		
縮尺	1:1000	図面番号	/
設計会社名	八千代エンジニアリング株式会社		
施工会社名			
事務所名	東日本高速道路株式会社 関東支社 長野工事事務所		

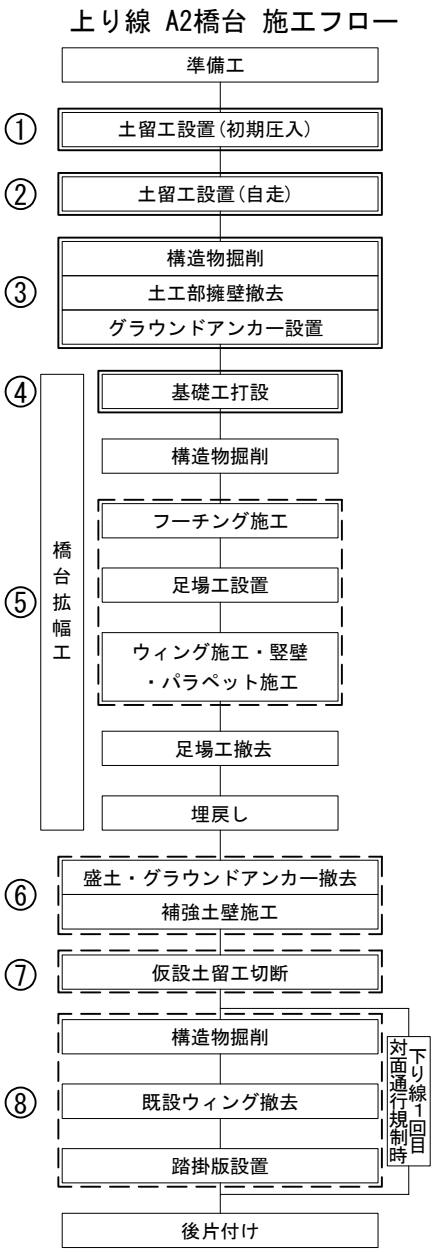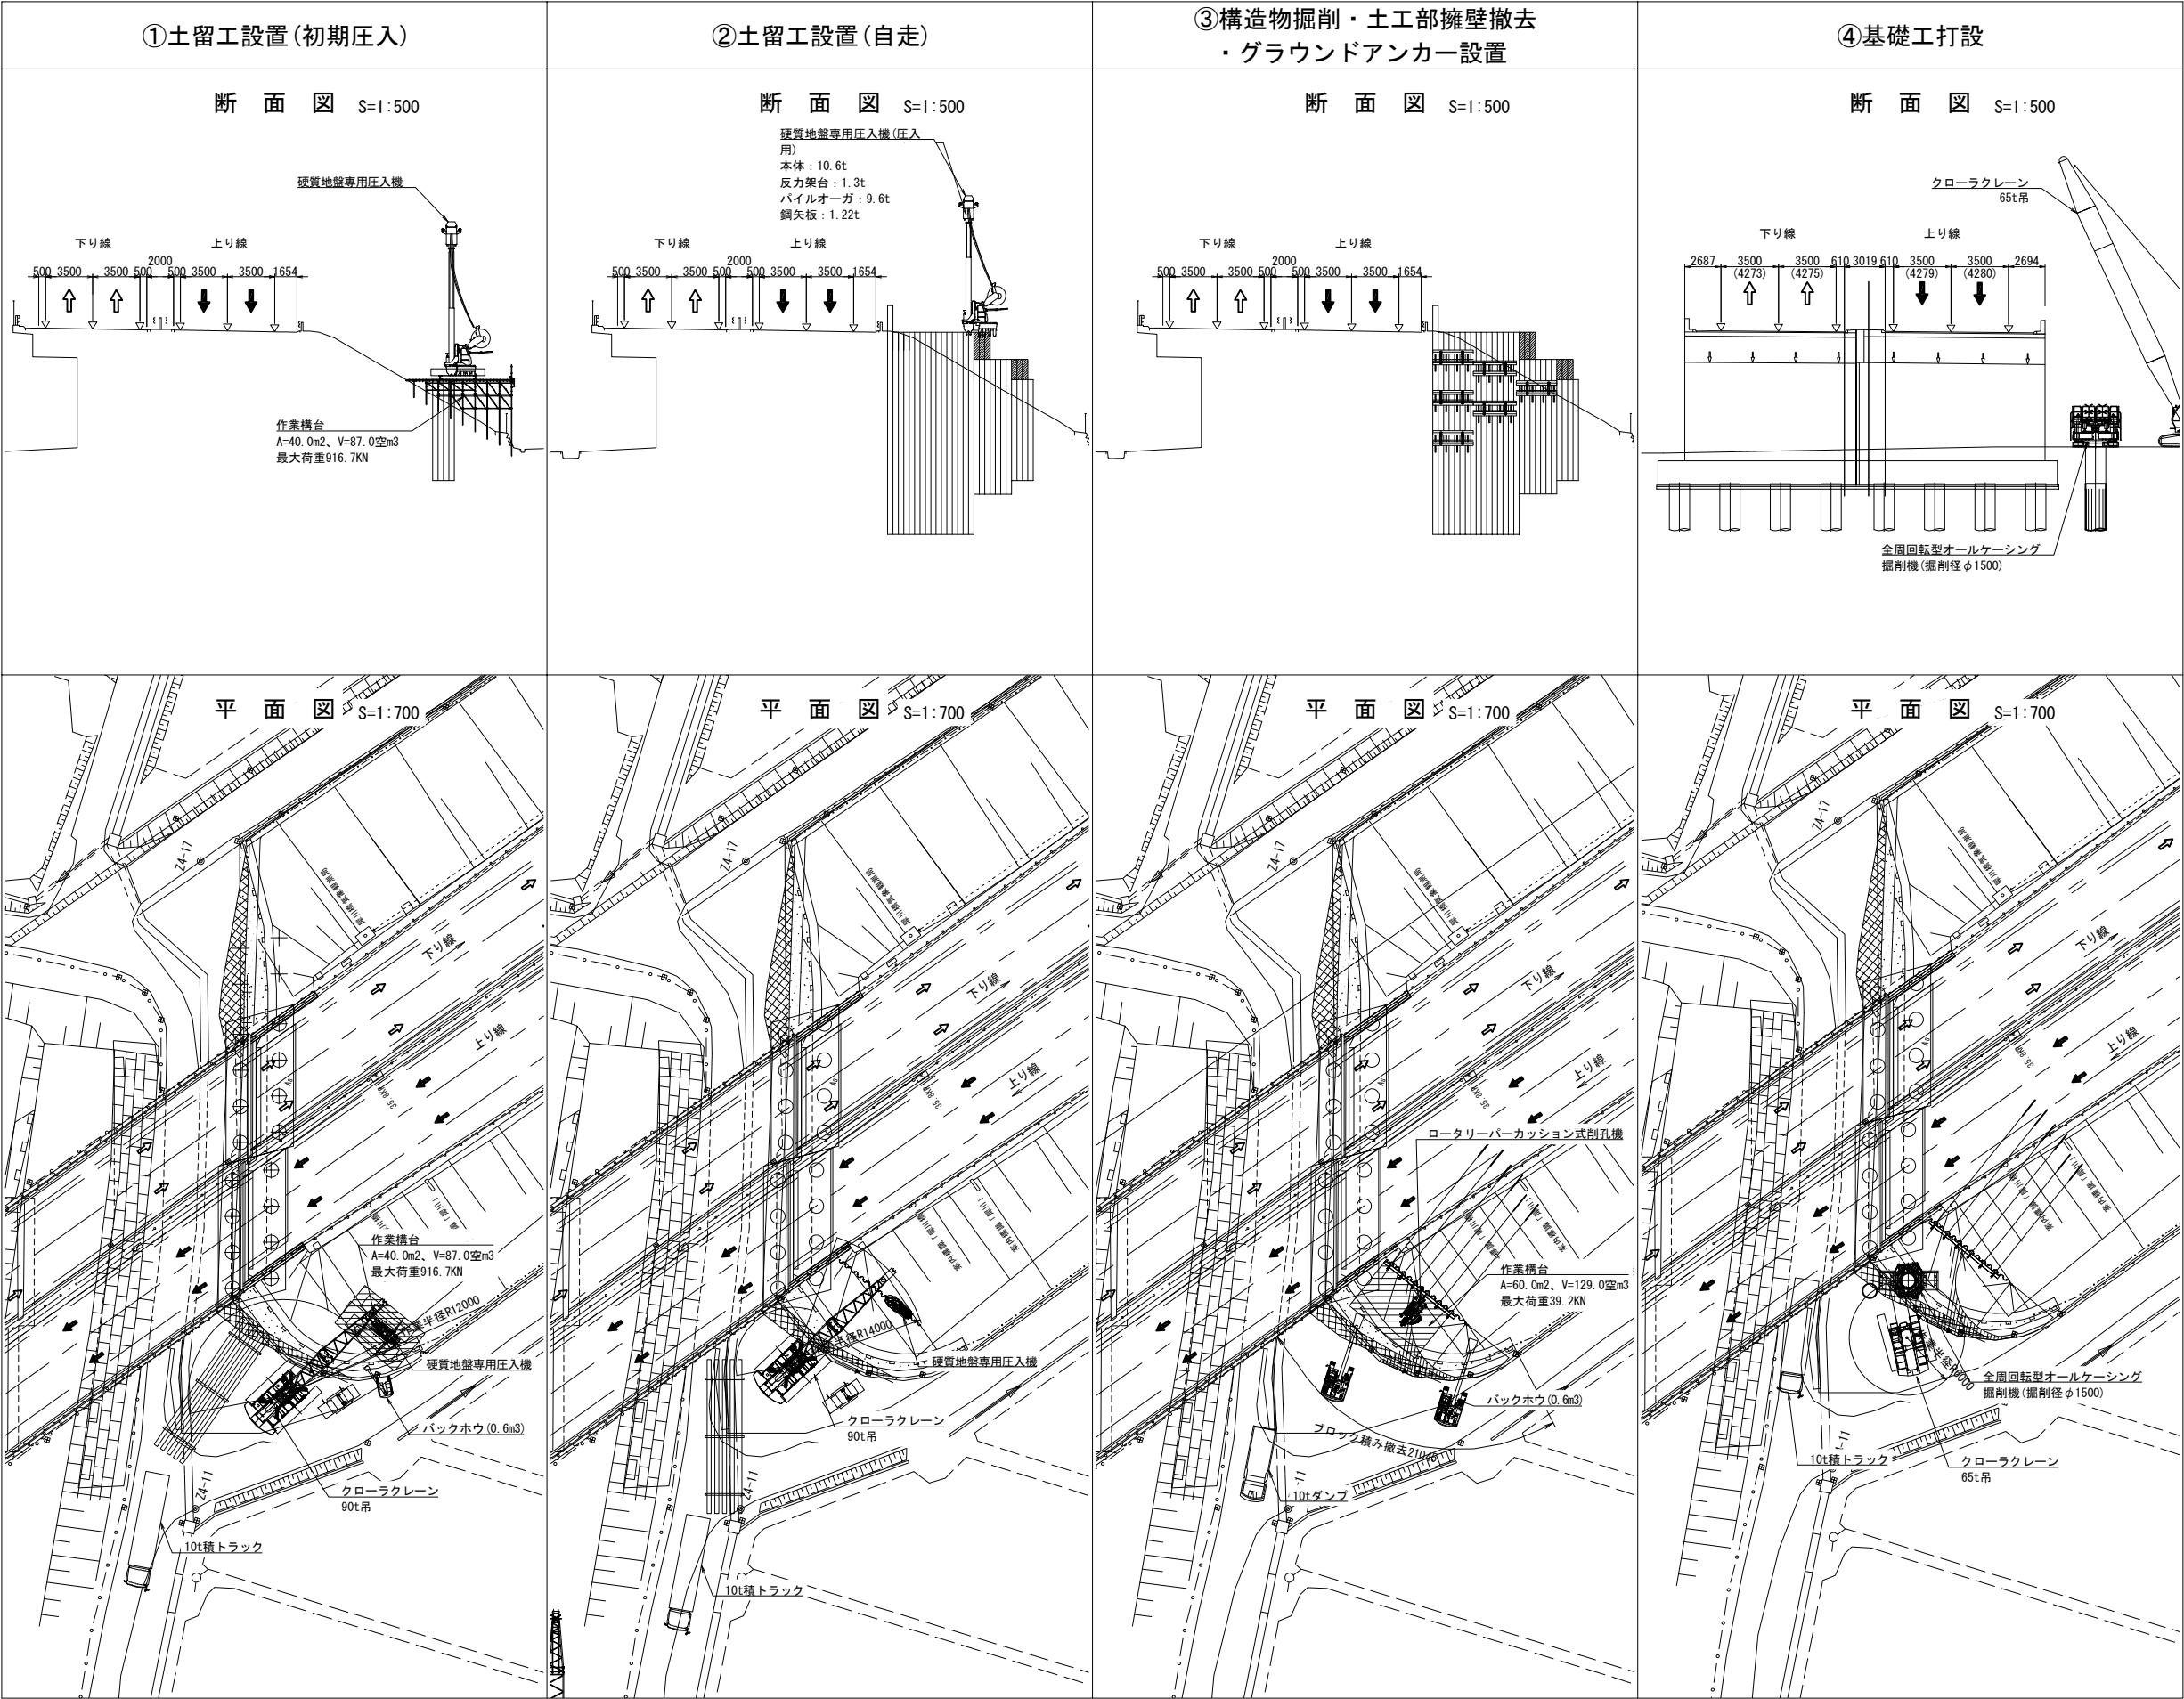

長野自動車道 犀川橋床版取替工事			
図面の種類	犀川橋(上り線) A2橋台 施工要領図(その1)(参考図)		
縮尺	図示	図面番号	/
設計会社名	八千代エンジニアリング株式会社		
施工会社名			
事務所名	東日本高速道路株式会社 関東支社 長野工事事務所		

犀川橋(上り線) A2橋台 施工要領図(その2)(参考図)

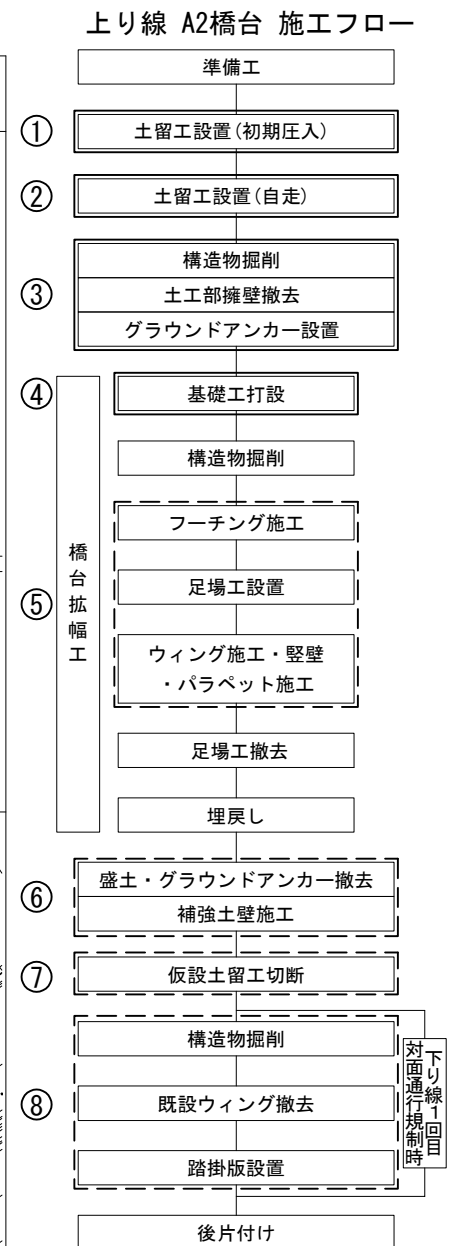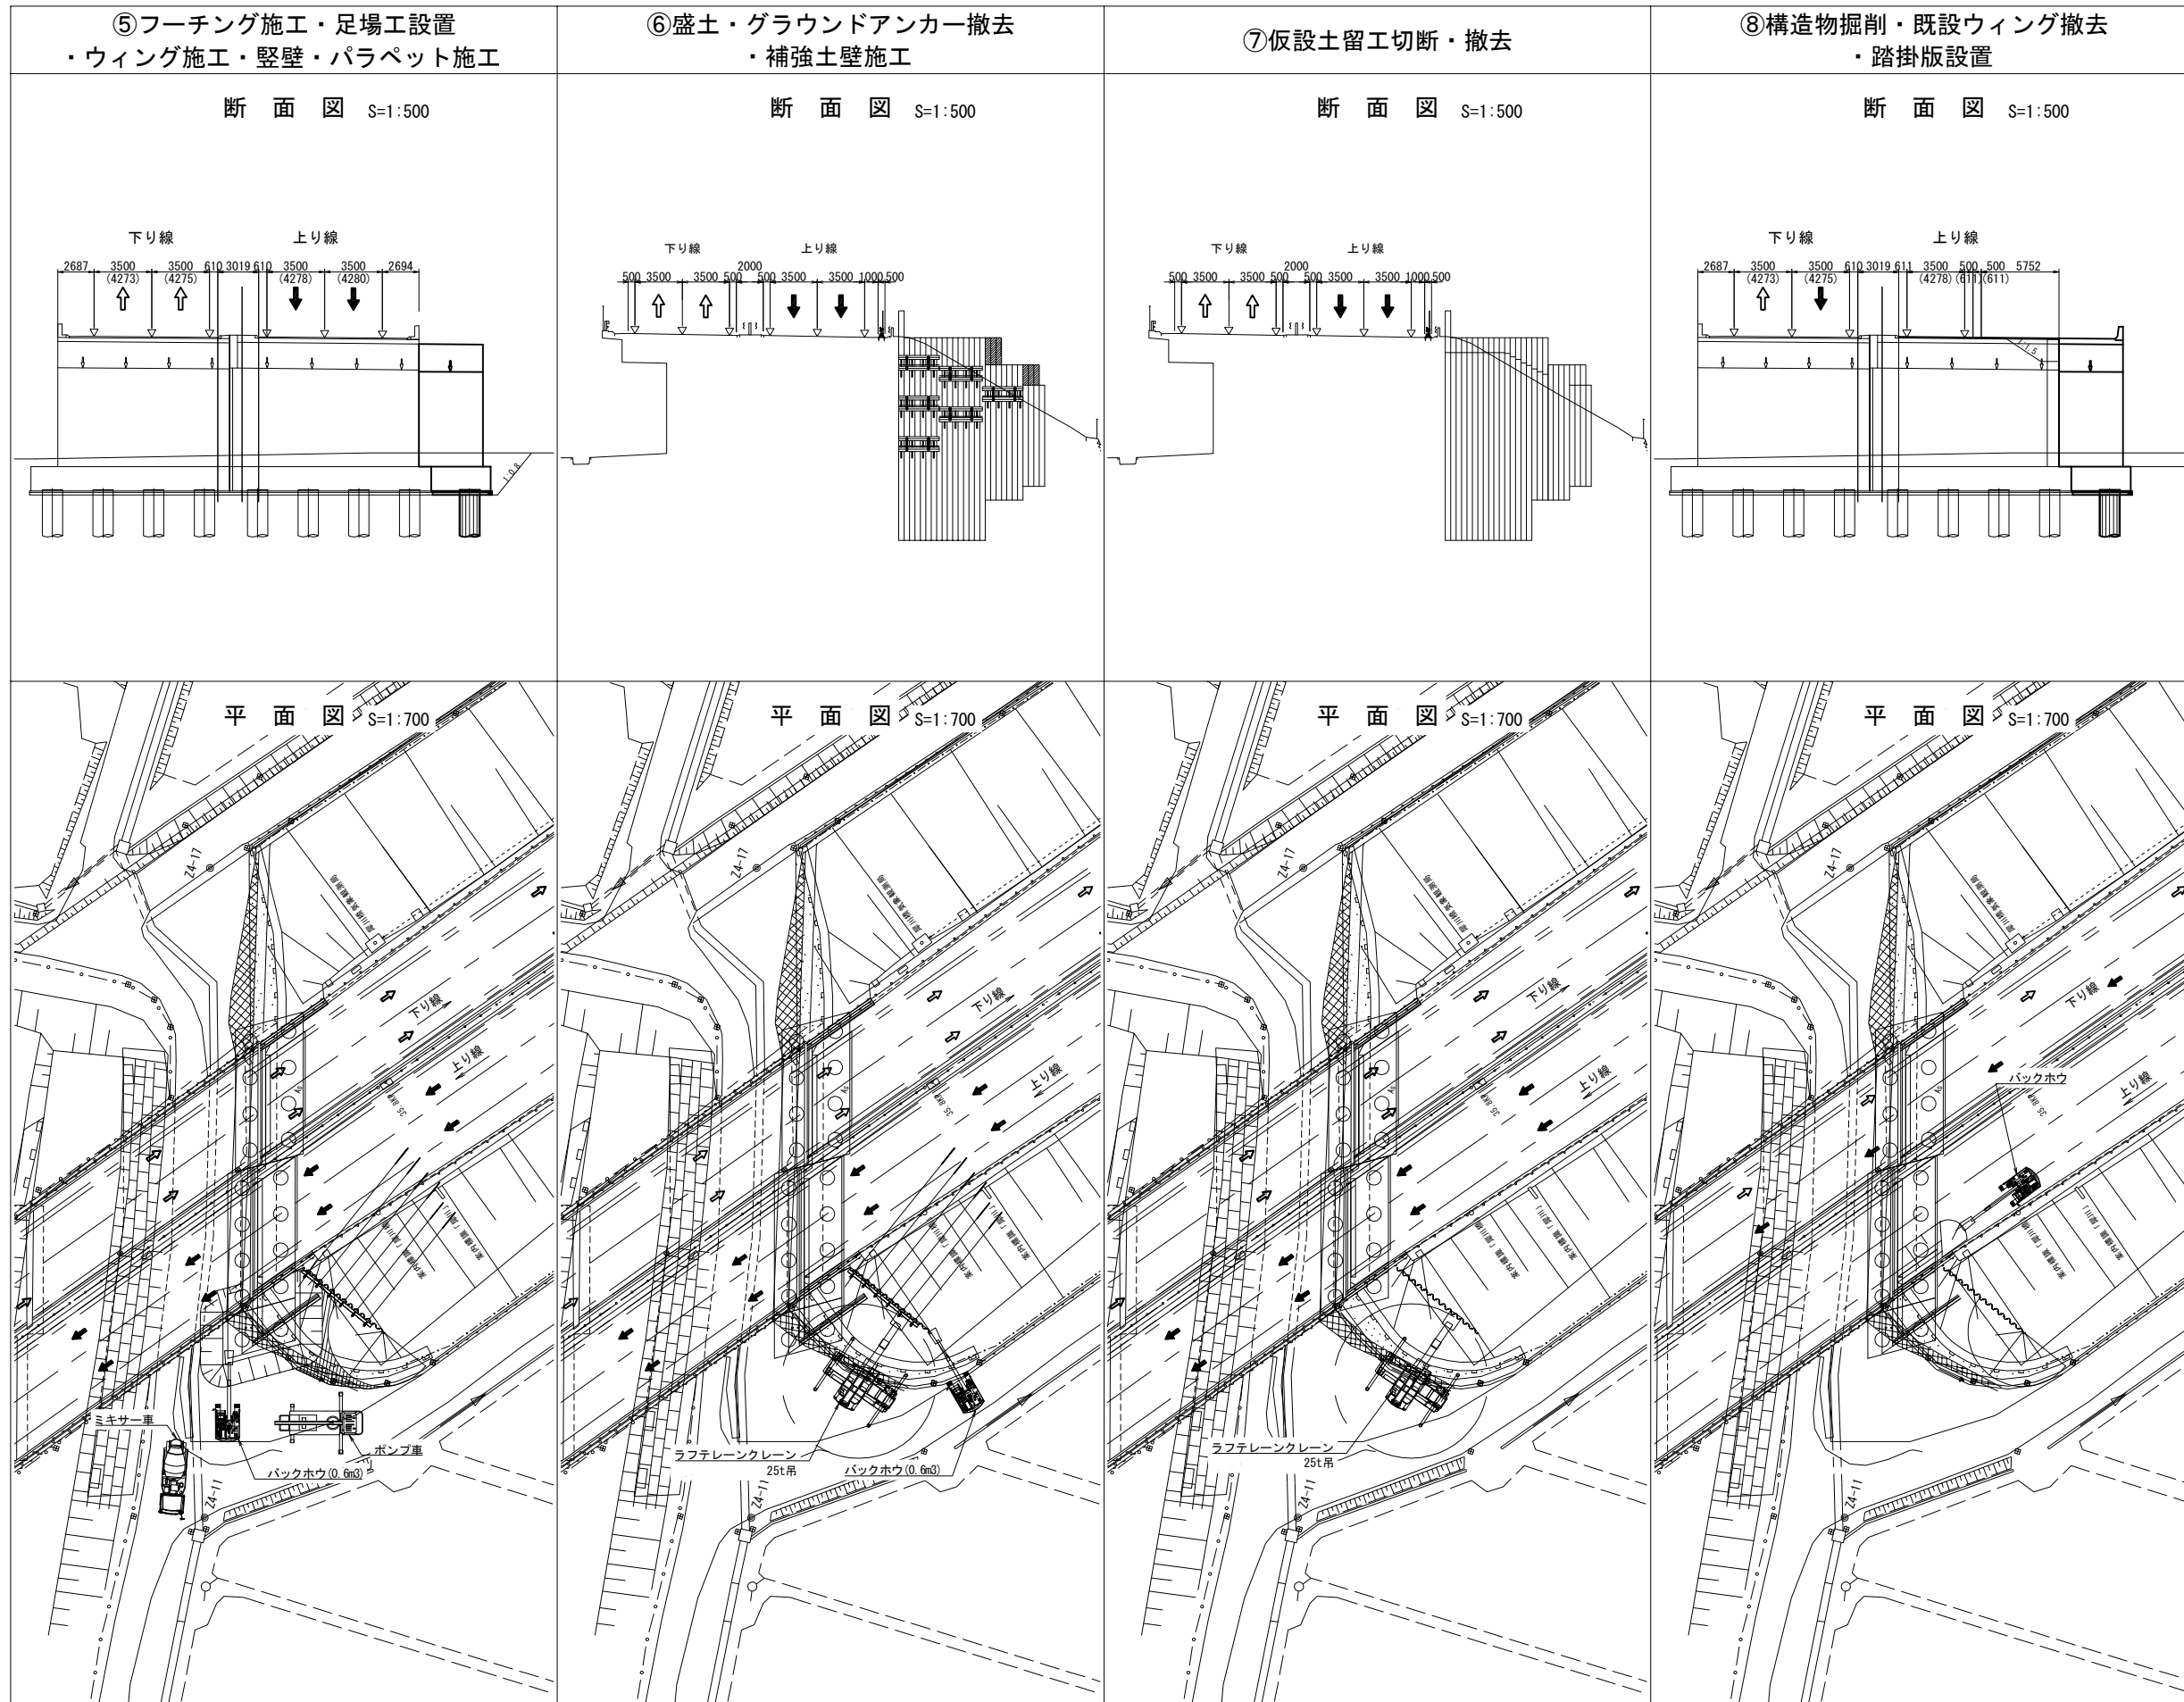


長野自動車道			
犀川橋床版取替工事			
図面の種類	犀川橋(上り線) A2橋台		
施工要領図(その2)(参考図)			
縮尺	図示	図面番号	/
設計会社名	八千代エンジニアリング株式会社		
施工会社名			
事務所名	東日本高速道路株式会社 関東支社 長野工事事務所		

犀川橋(上り線) A2橋台 施工要領図(その3)(参考図) S = 1:500


(上り線A2橋台アンカー工)

平 面 図

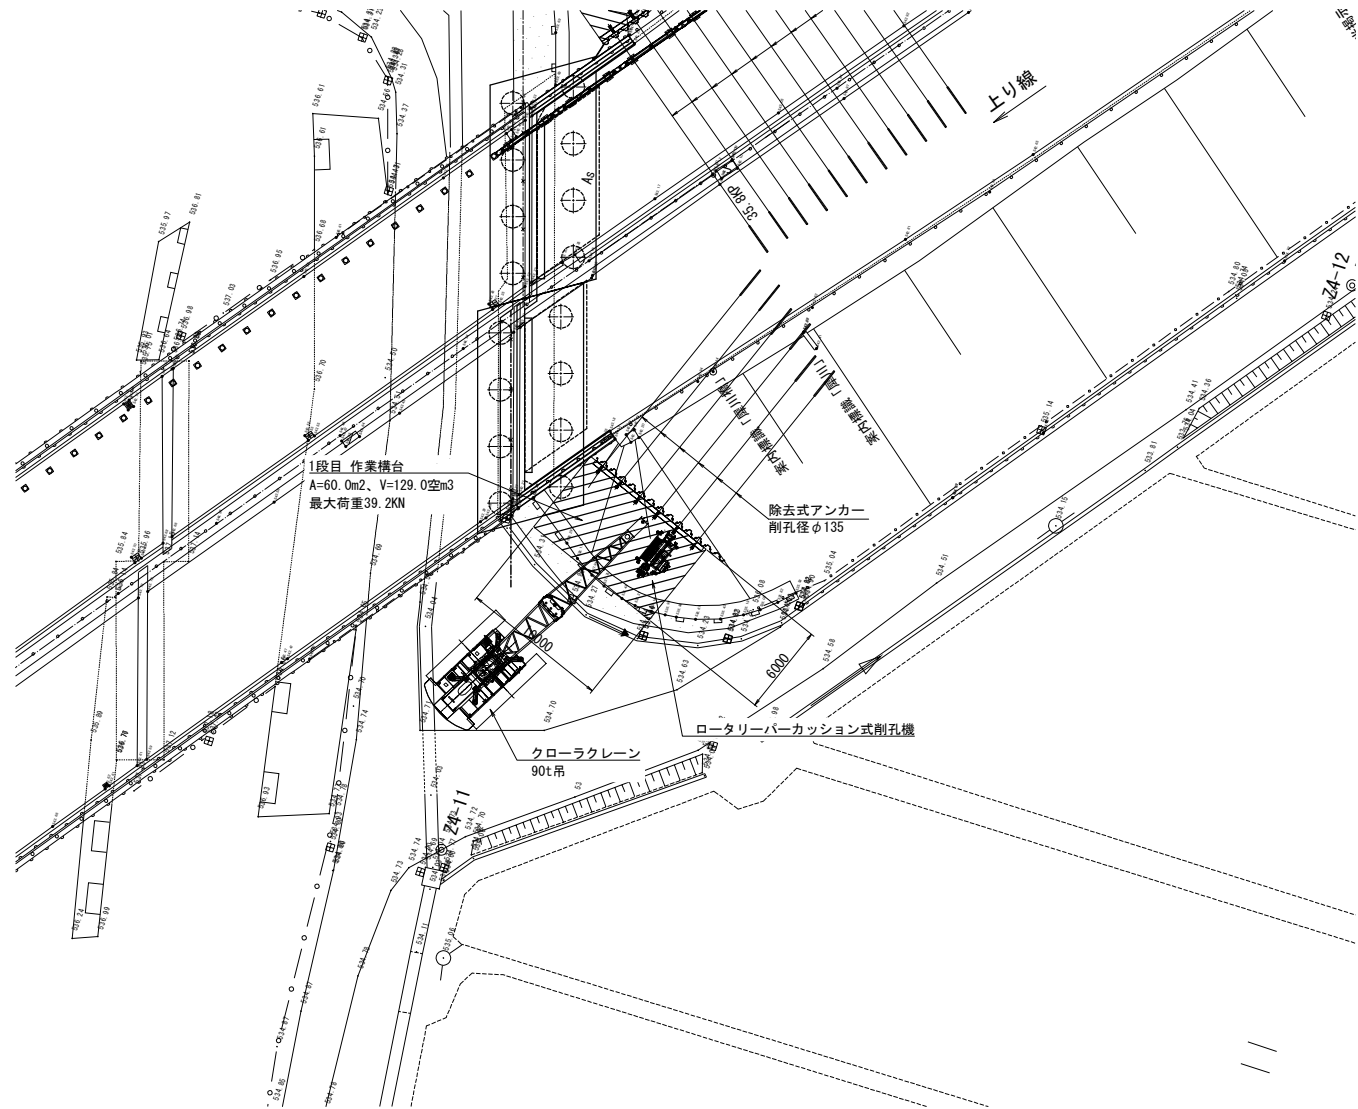


断 面 図


1段目施工時

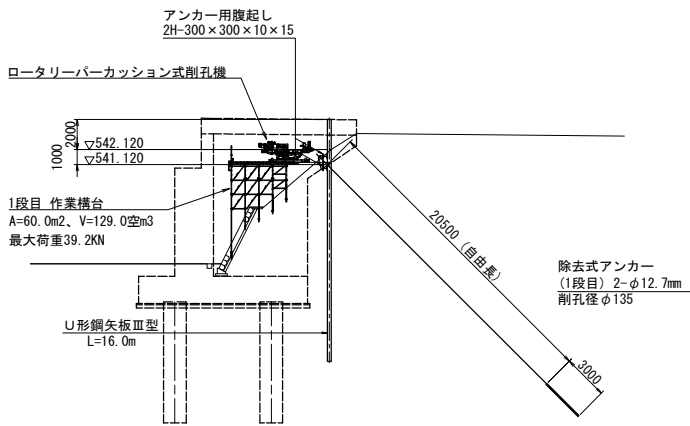



2段目施工時

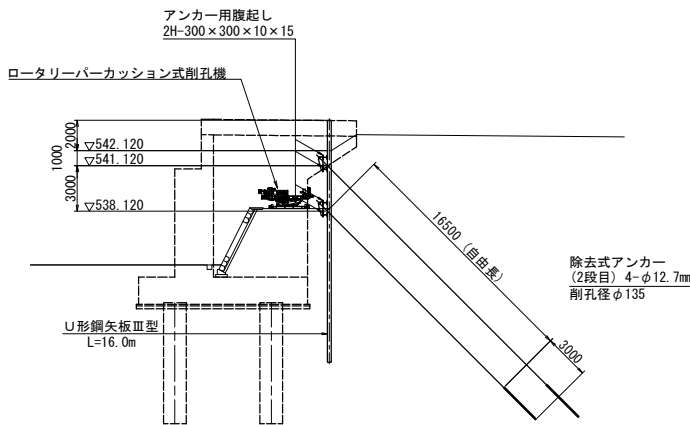



3段目施工時

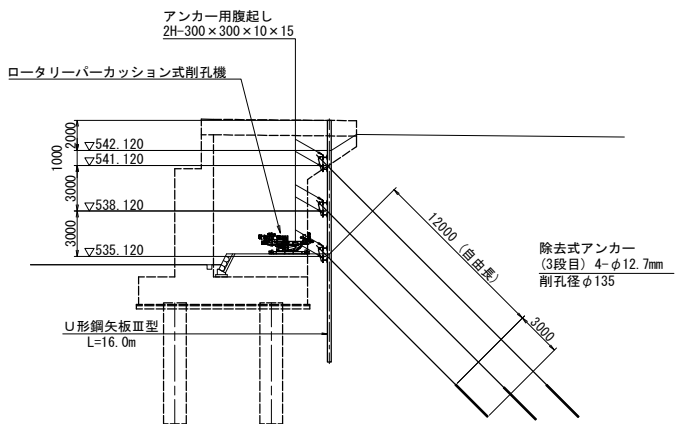

長野自動車道 犀川橋床版取替工事			
図面の種類	犀川橋(上り線) A2橋台 施工要領図(その3)(参考図)		
縮 尺	1:500	図面番号	/
設計会社名	八千代エンジニアリング株式会社		
施工会社名			
事務所名	東日本高速道路株式会社 関東支社 長野工事事務所		

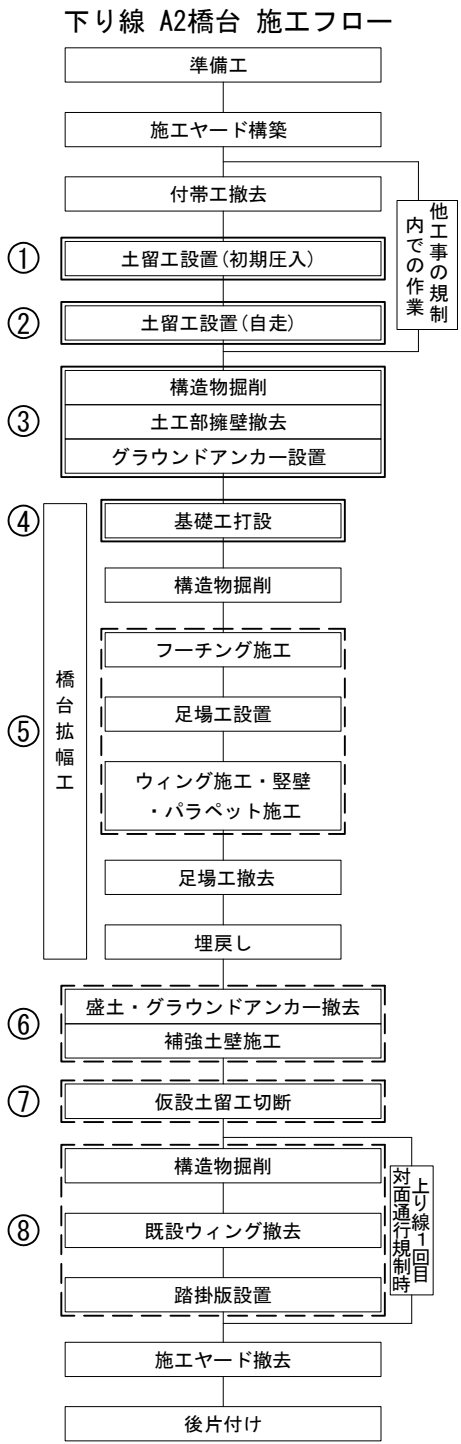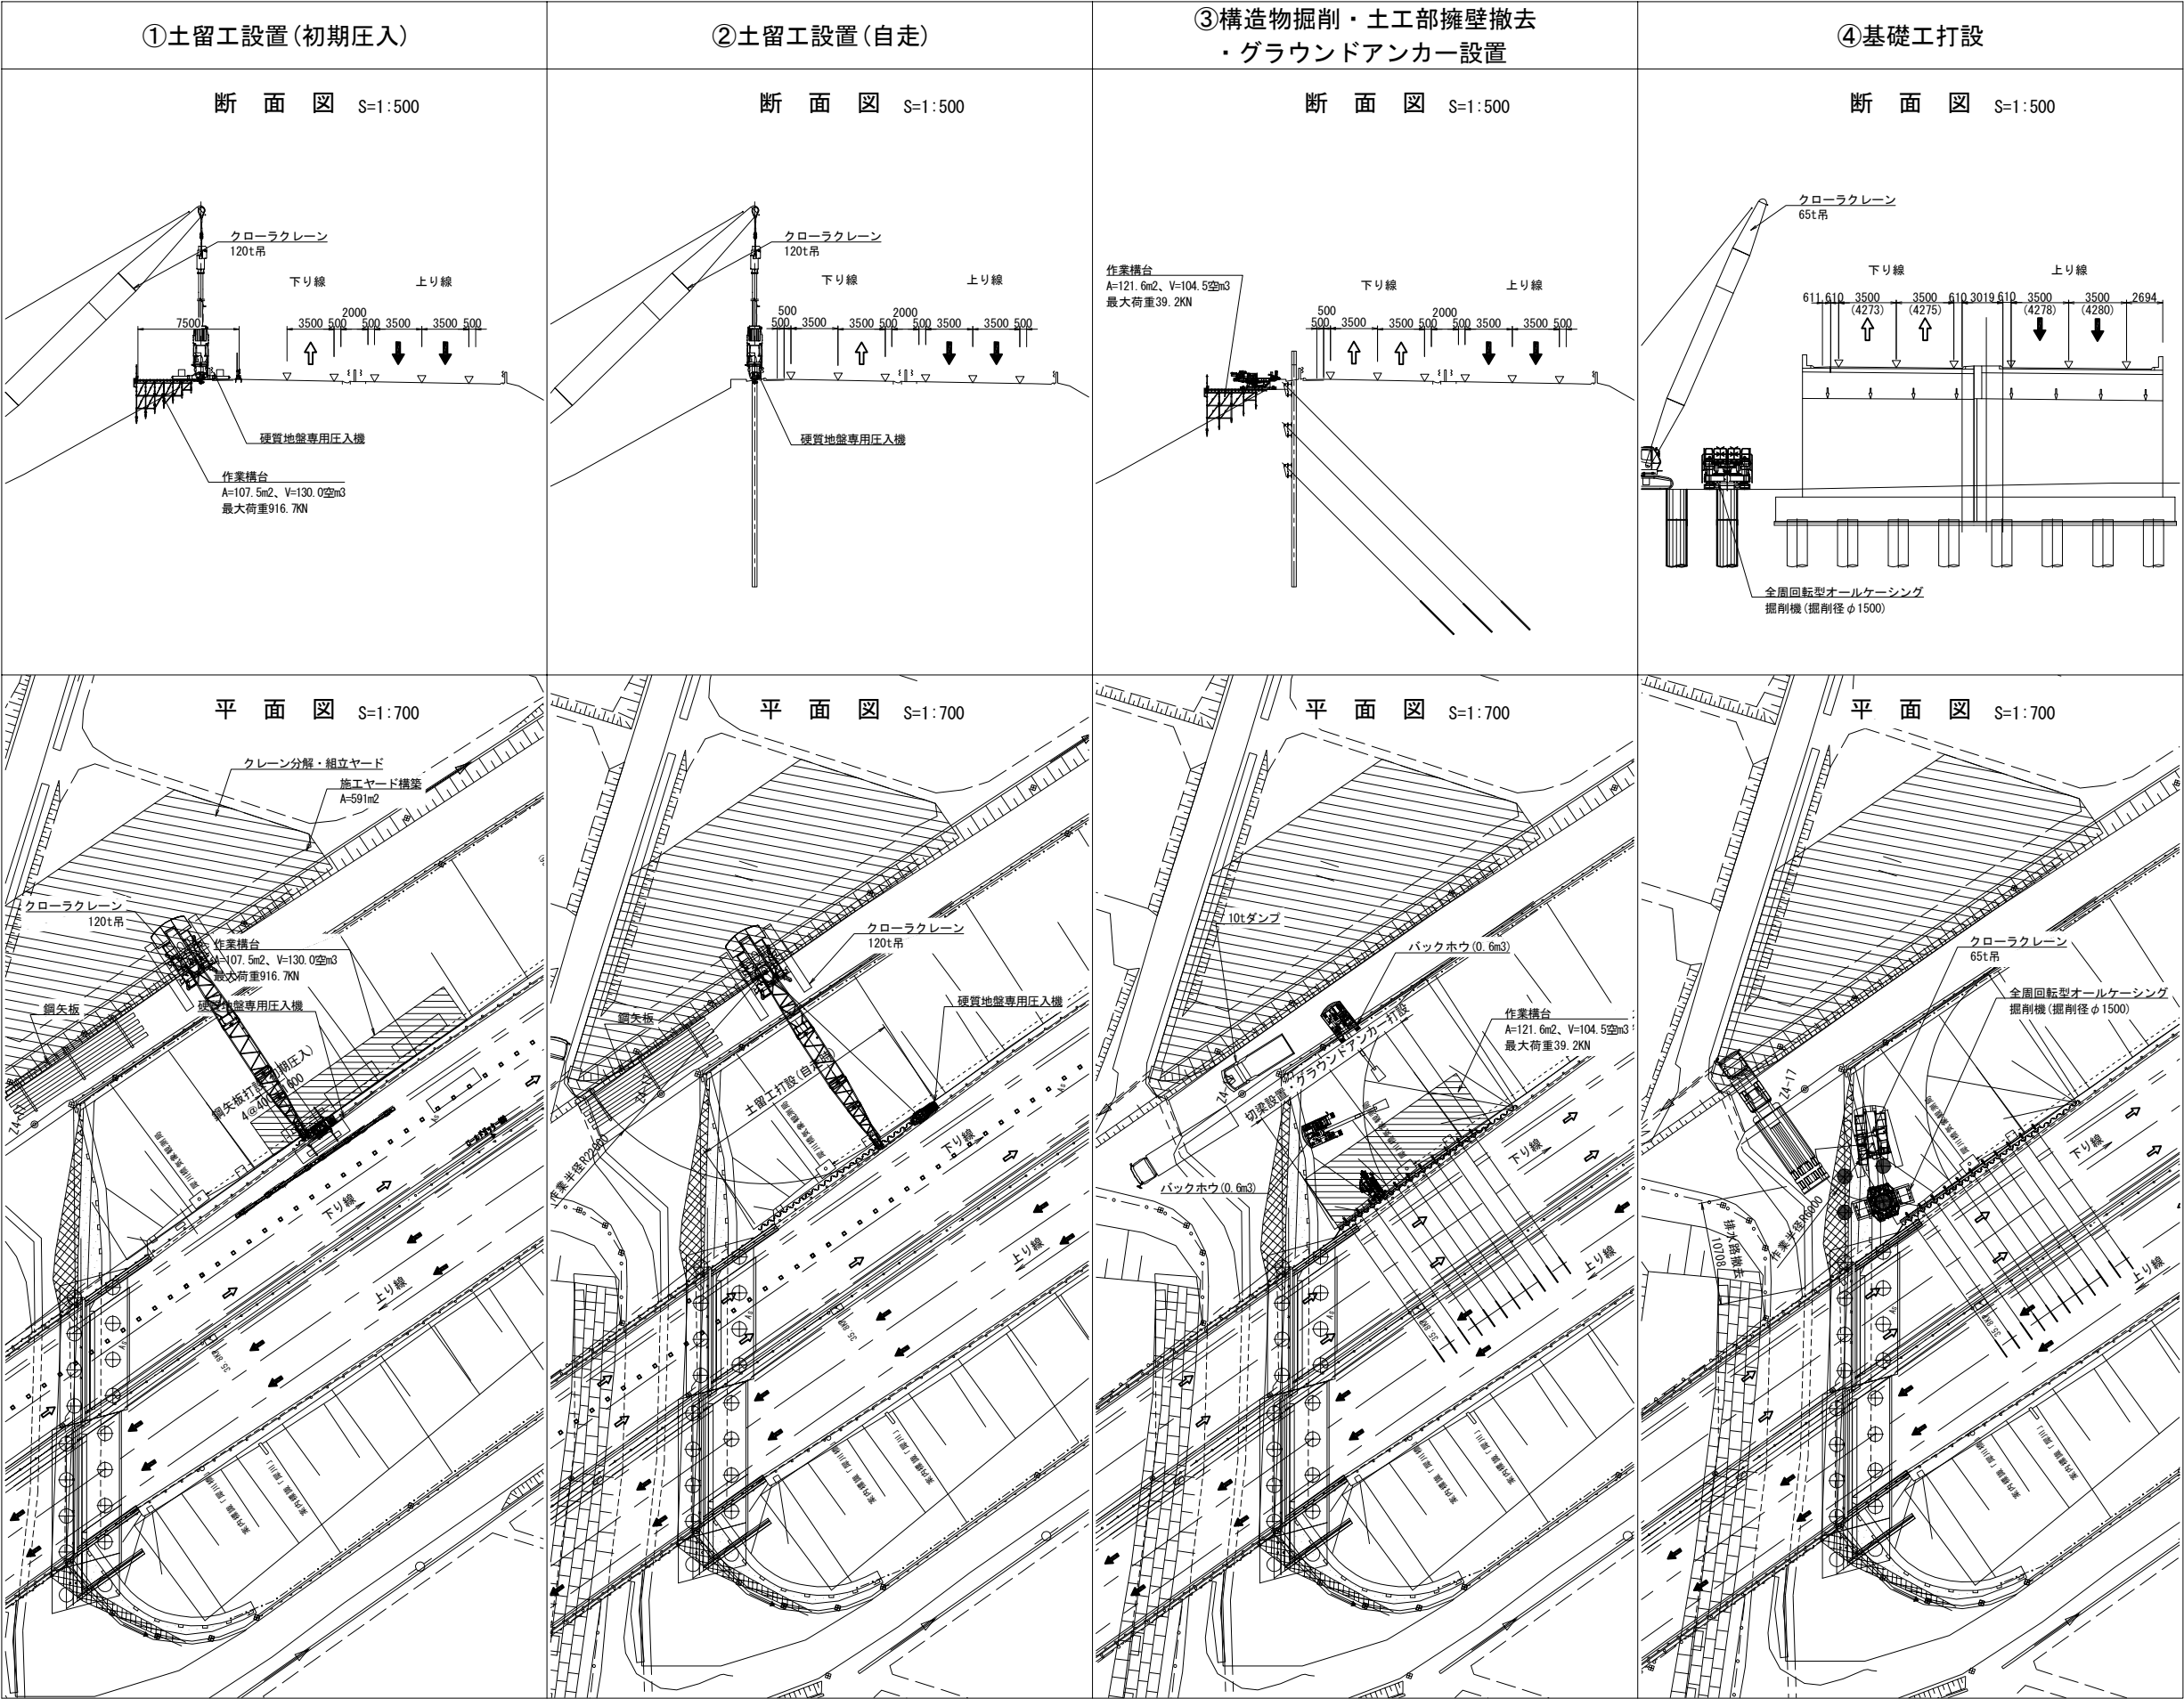

長野自動車道 犀川橋床版取替工事			
図面の種類	犀川橋(下り線) A2橋台 施工要領図(その1)(参考図)		
縮尺	図示	図面番号	/
設計会社名	八千代エンジニアリング株式会社		
施工会社名	東日本高速道路株式会社 関東支社 長野工事事務所		

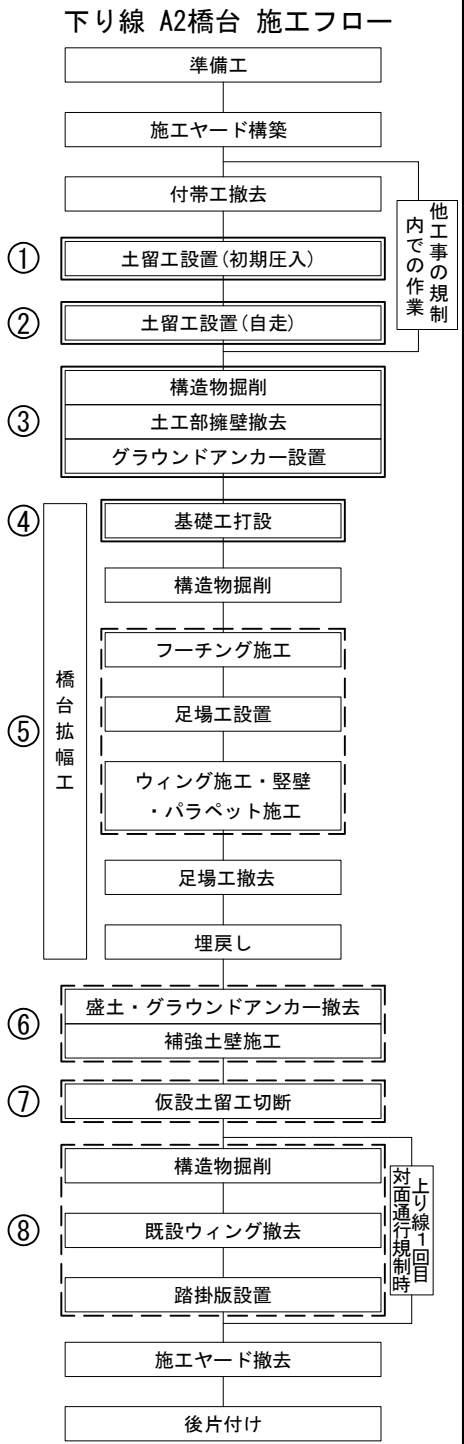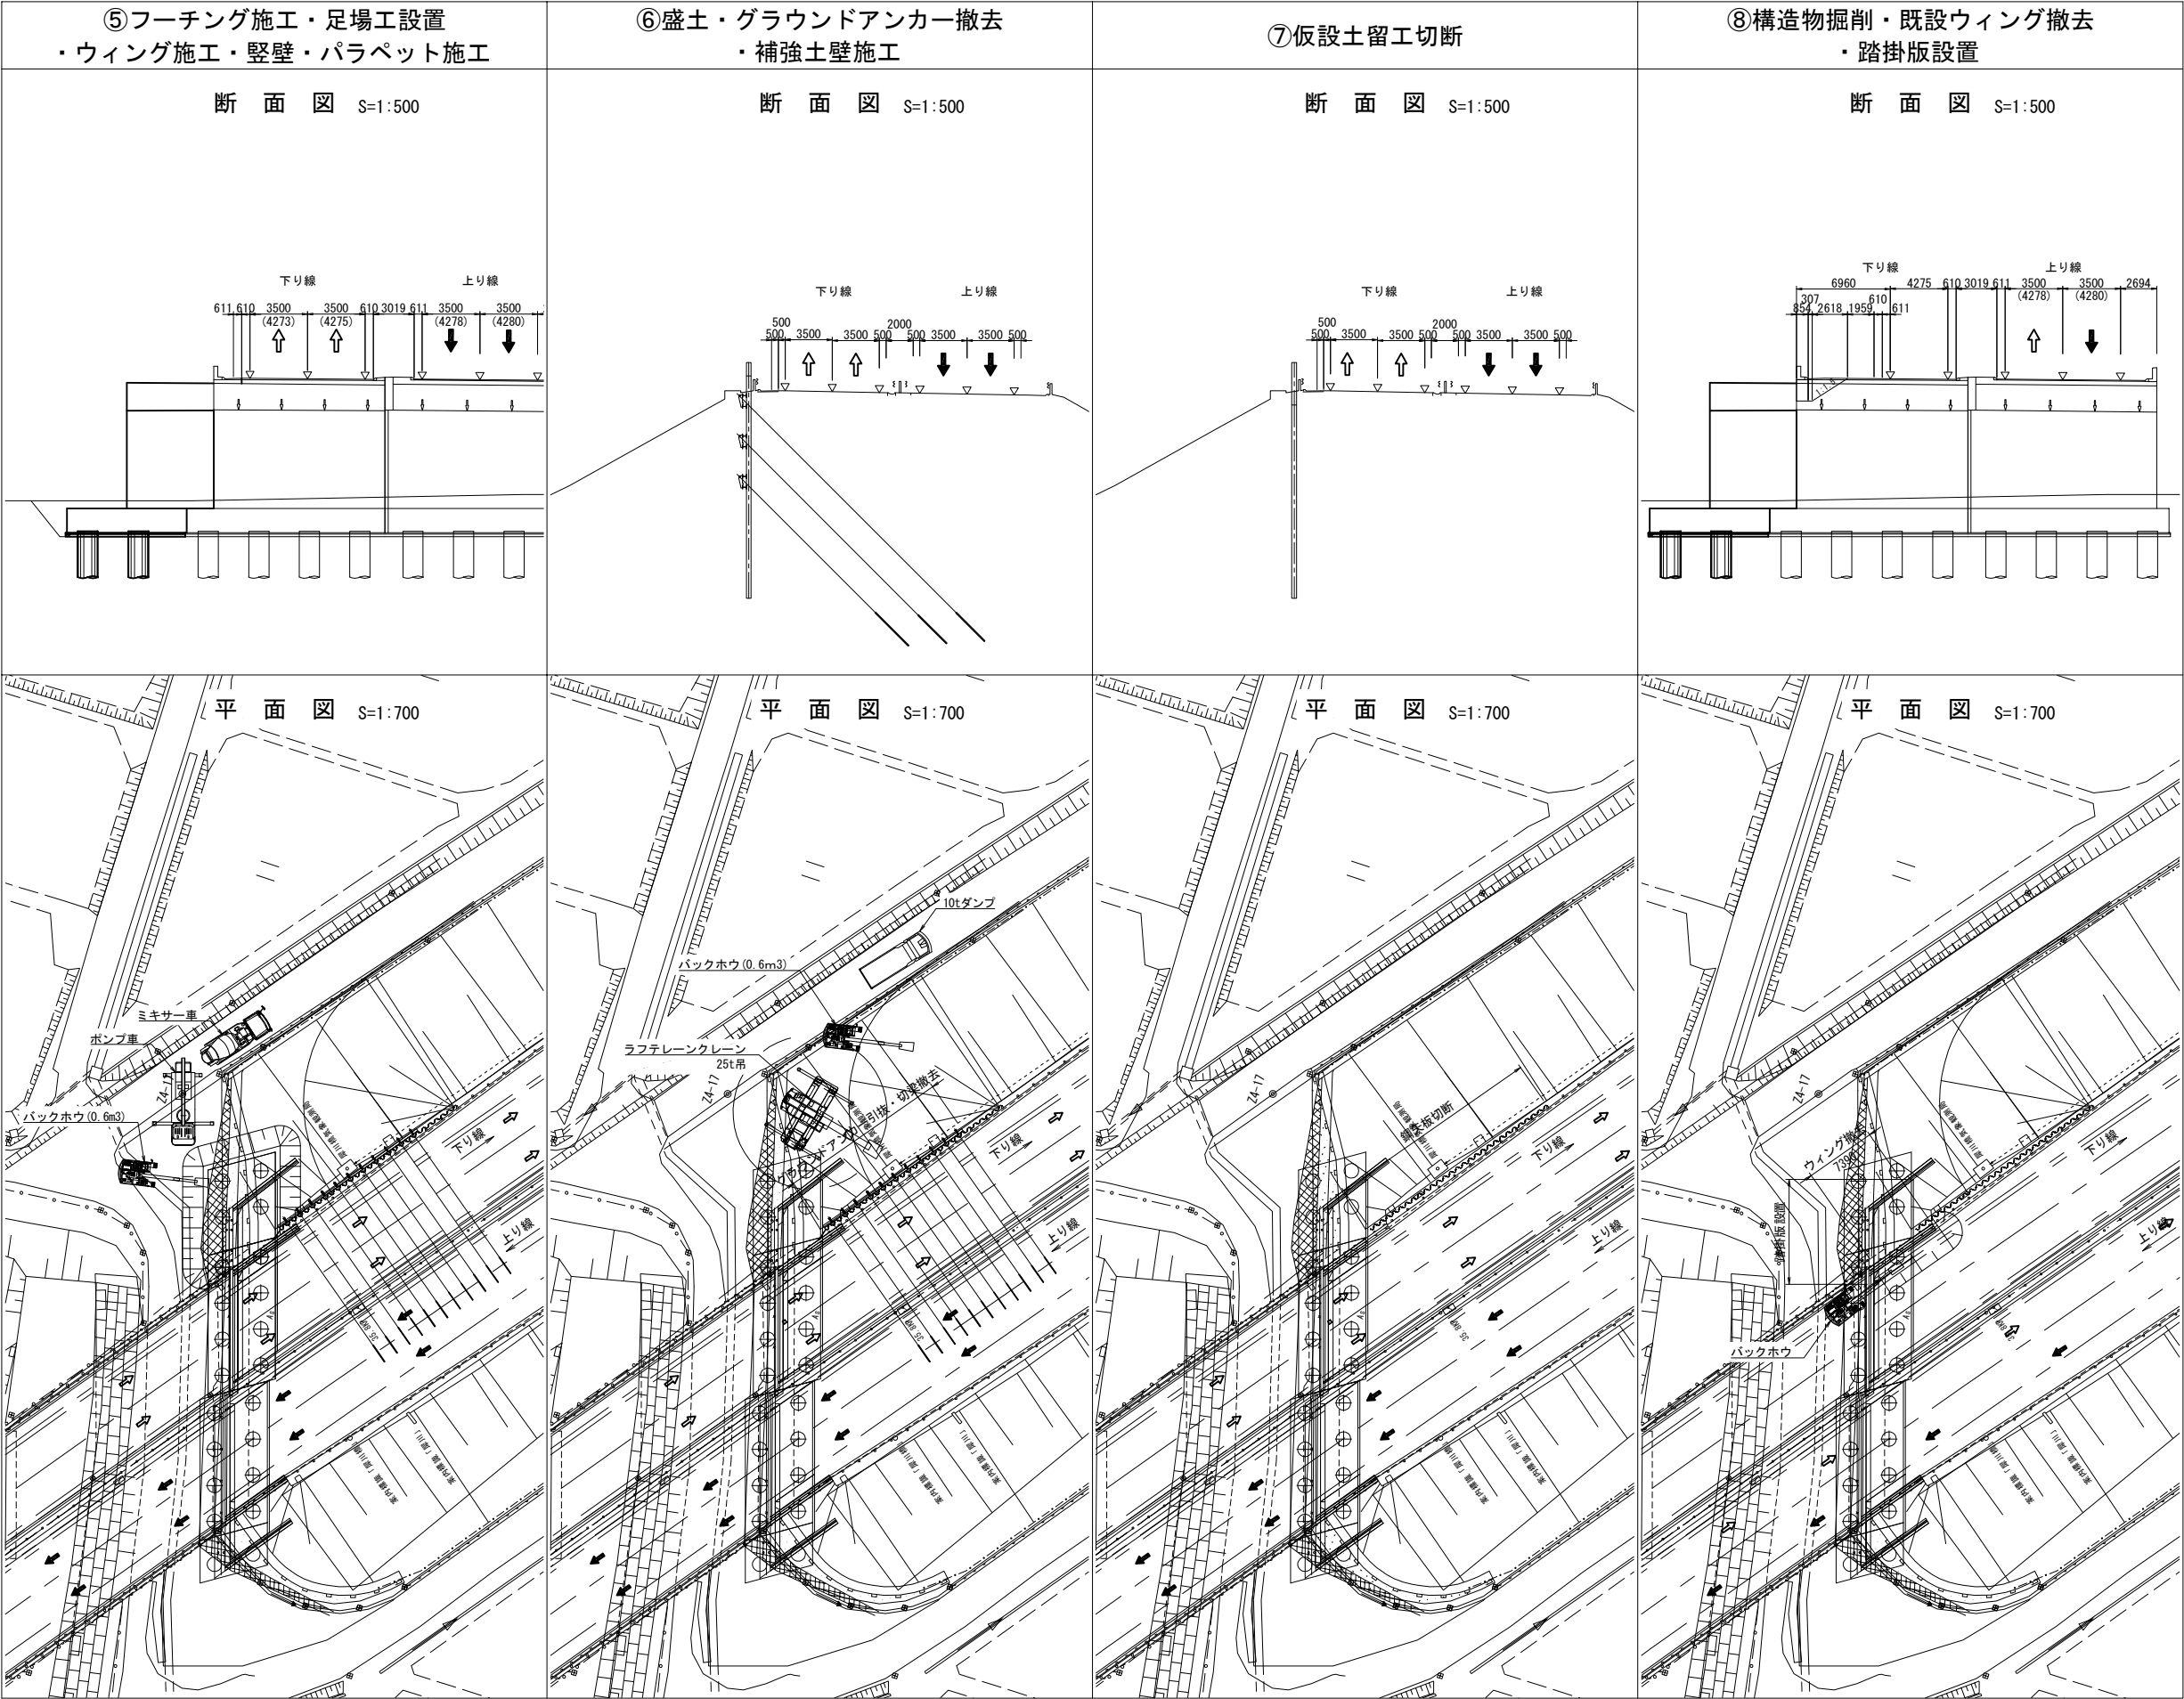


長野自動車道 犀川橋床版取替工事			
図面の種類	犀川橋(下り線) A2橋台 施工要領図(その2)(参考図)		
縮 尺	図示	図面番号	/
設計会社名	八千代エンジニアリング株式会社		
施工会社名			
事務所名	東日本高速道路株式会社 関東支社 長野工事事務所		

犀川橋(下り線) A2橋台 施工要領図(その3)(参考図) S = 1:500


(下り線A2橋台アンカー工)

平 面 図

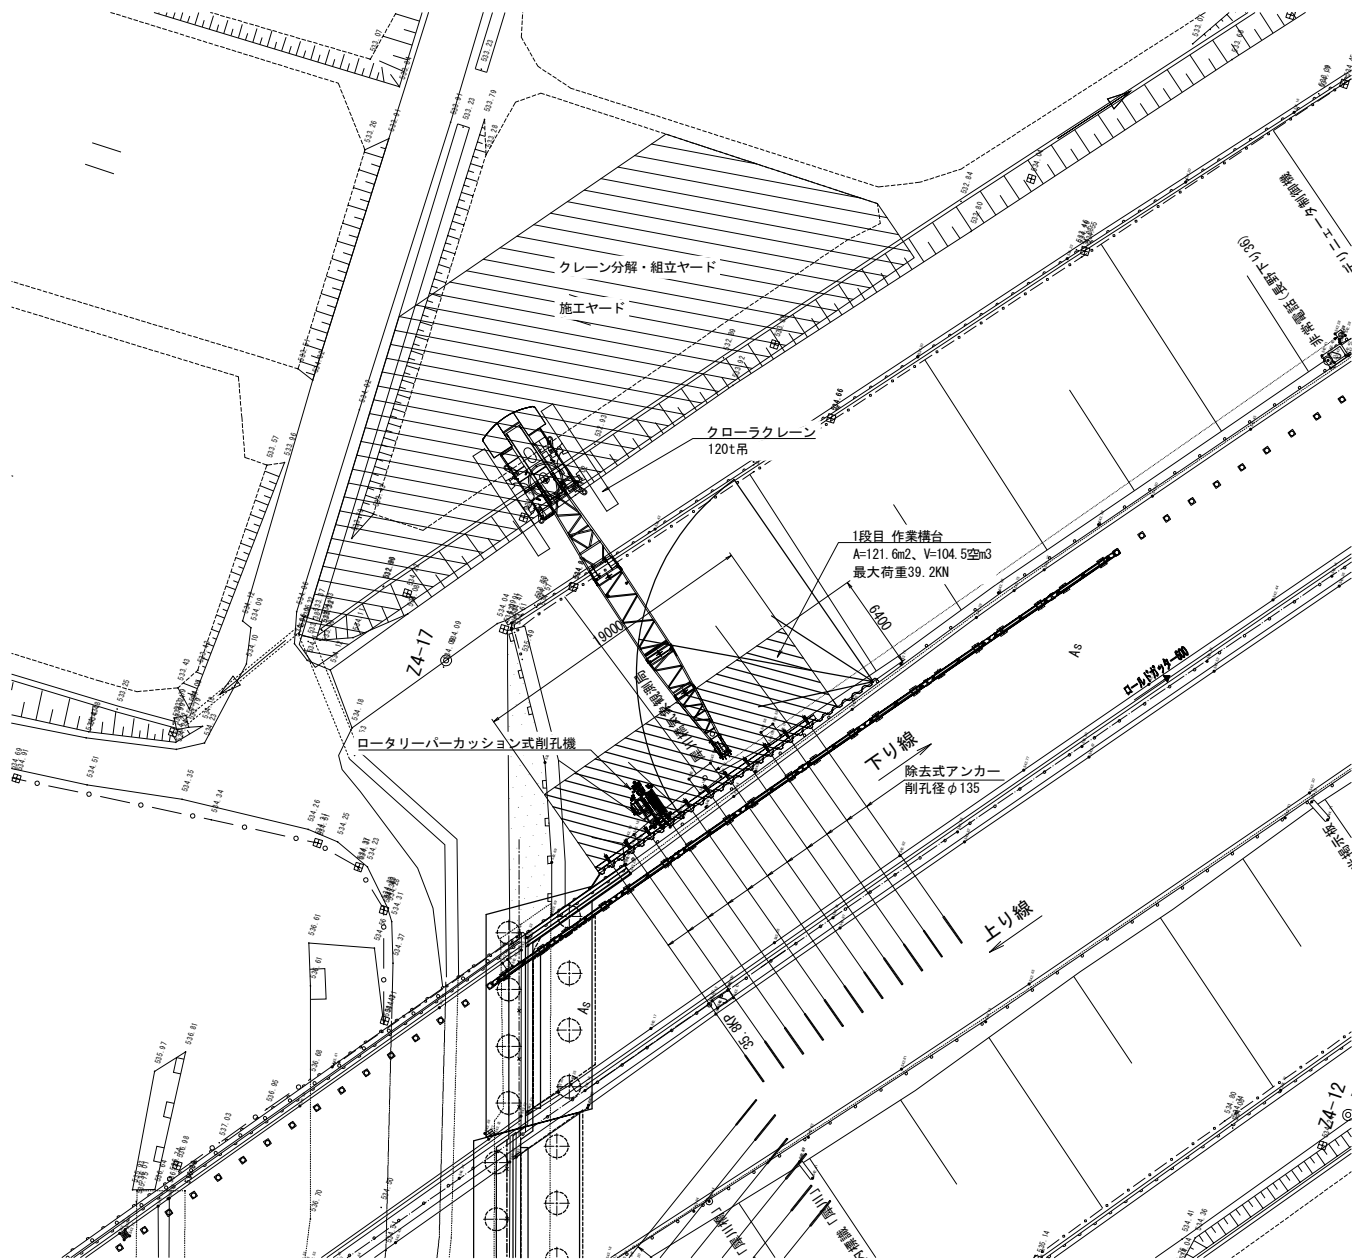


断 面 図


1段目施工時

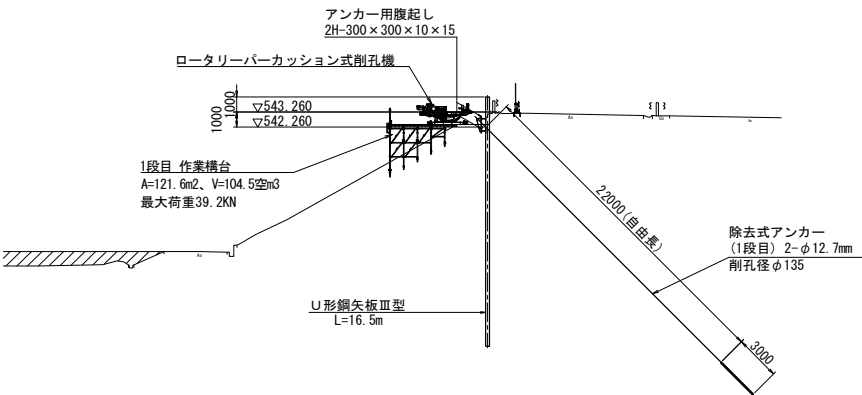

2段目施工時

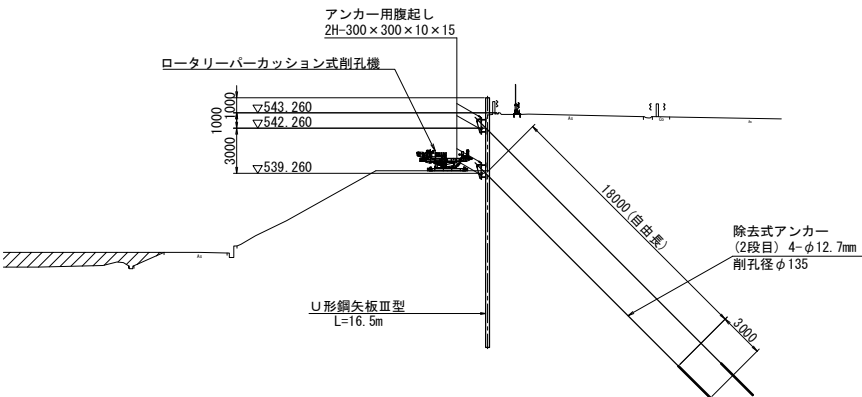


3段目施工時

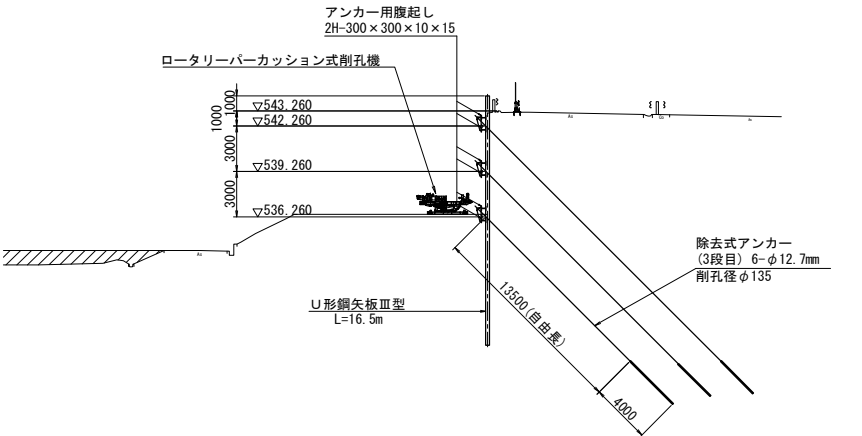


長野自動車道 犀川橋床版取替工事			
図面の種類	犀川橋(下り線) A2橋台 施工要領図(その3)(参考図)		
縮 尺	1:500	図面番号	/
設計会社名	八千代エンジニアリング株式会社		
施工会社名			
事務所名	東日本高速道路株式会社 関東支社 長野工事事務所		

P17橋脚
側面図

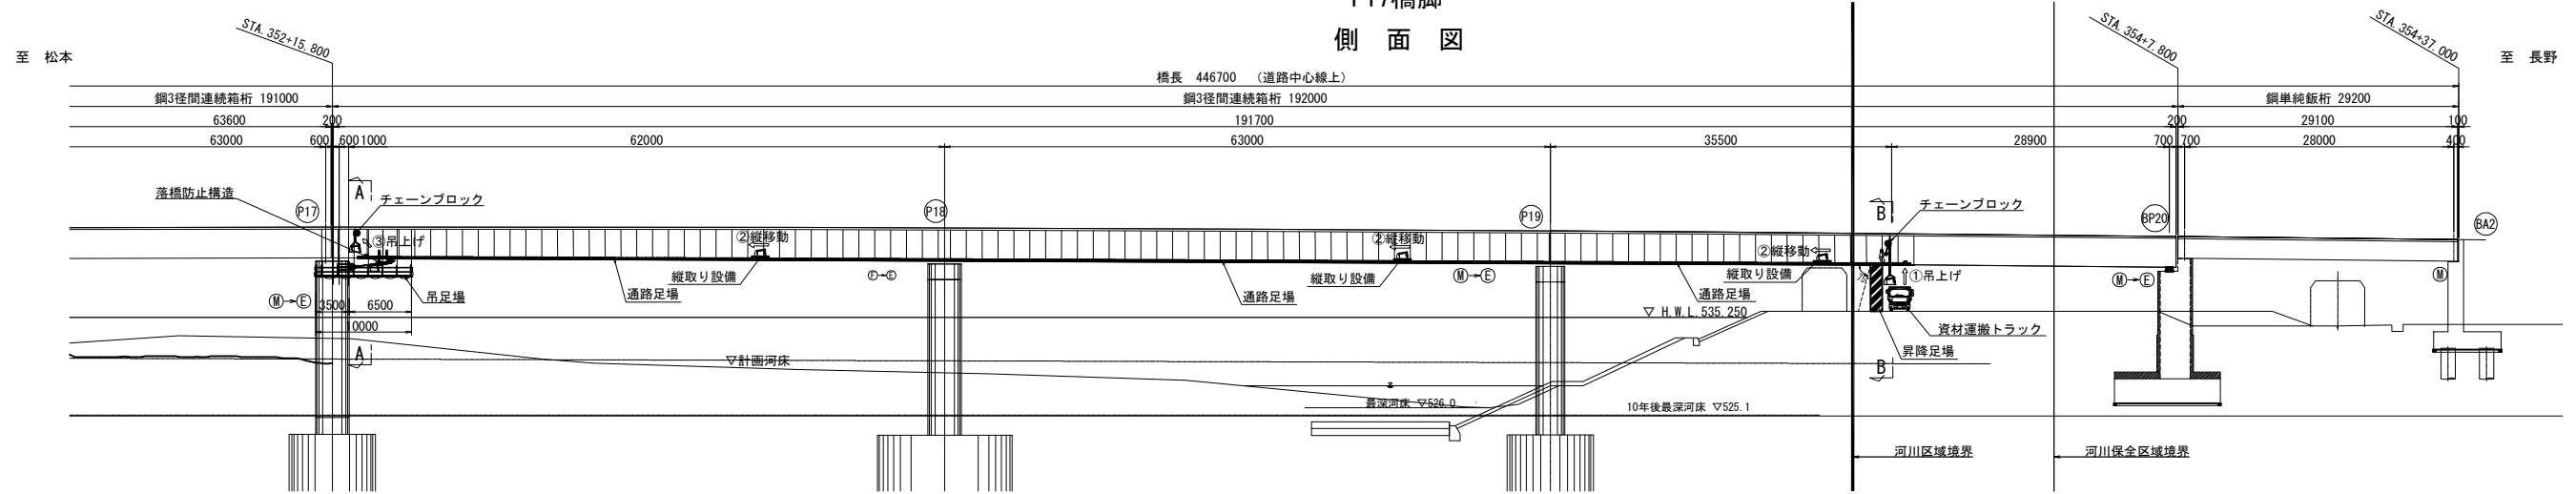


平面図

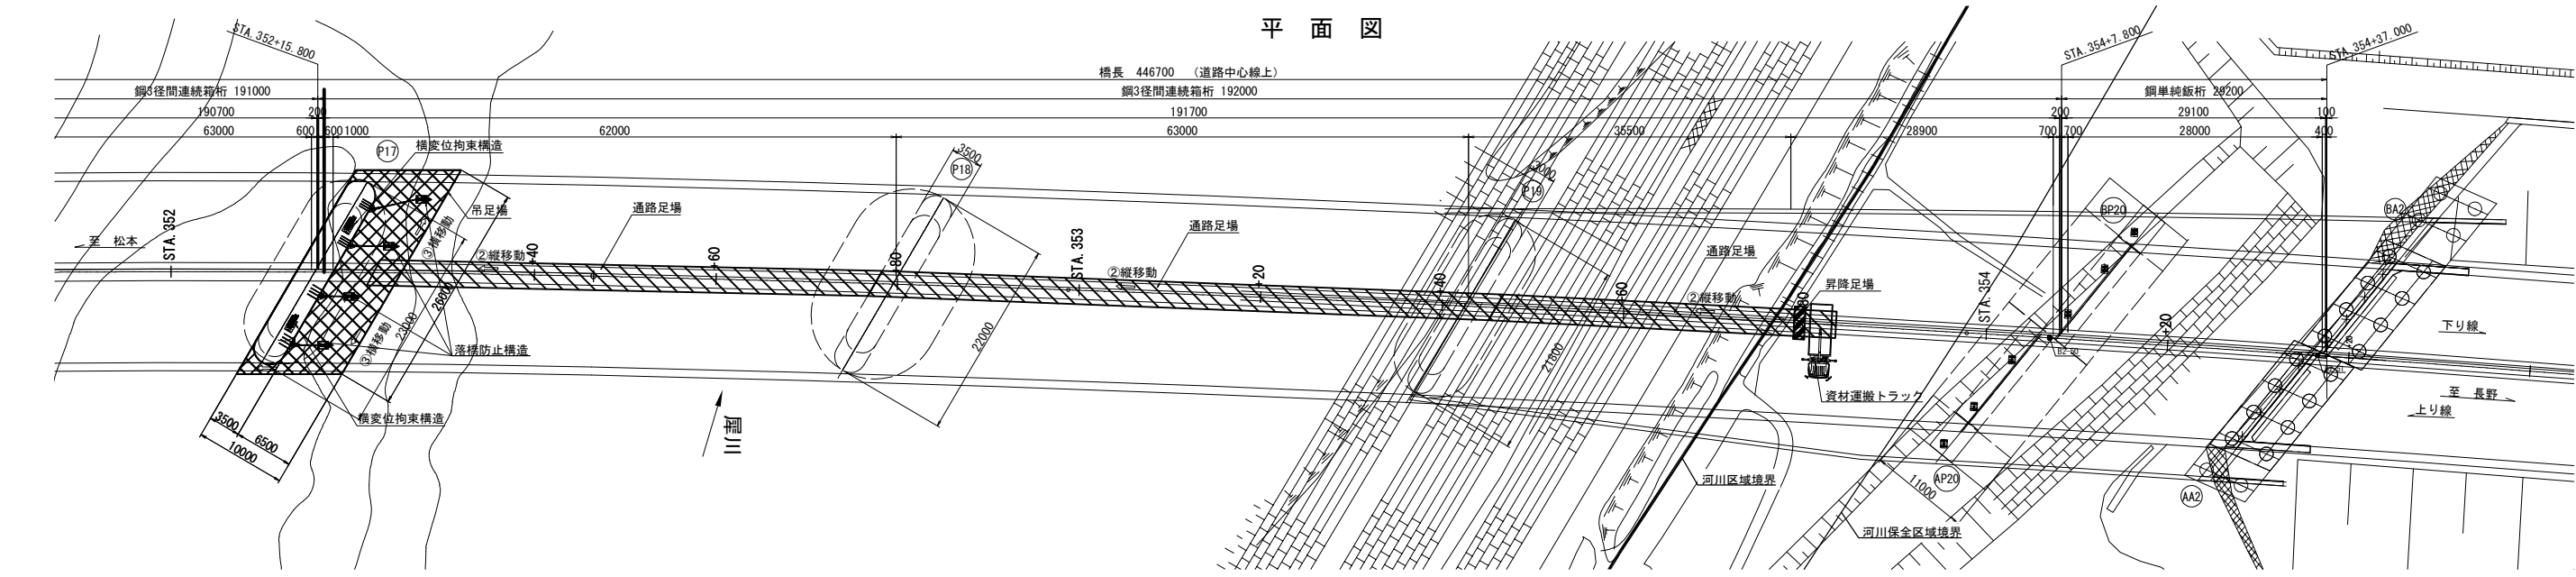


断面図 S=1:200


A - A(下り線施工時)

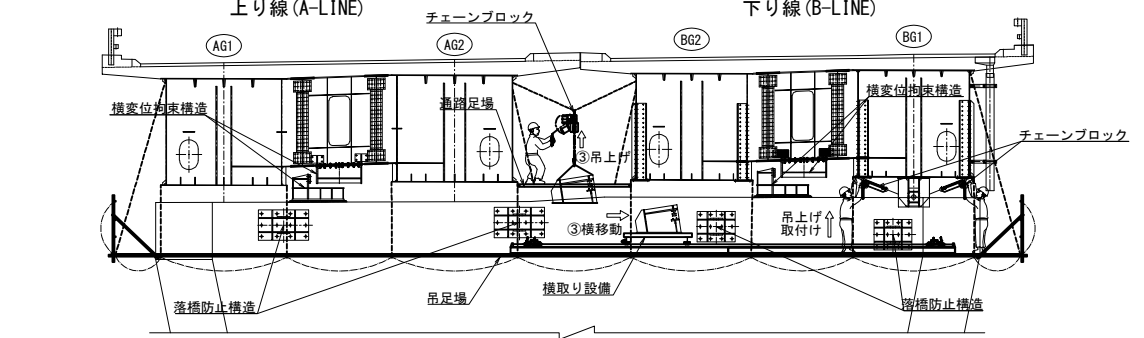

A - A(上り線施工時)

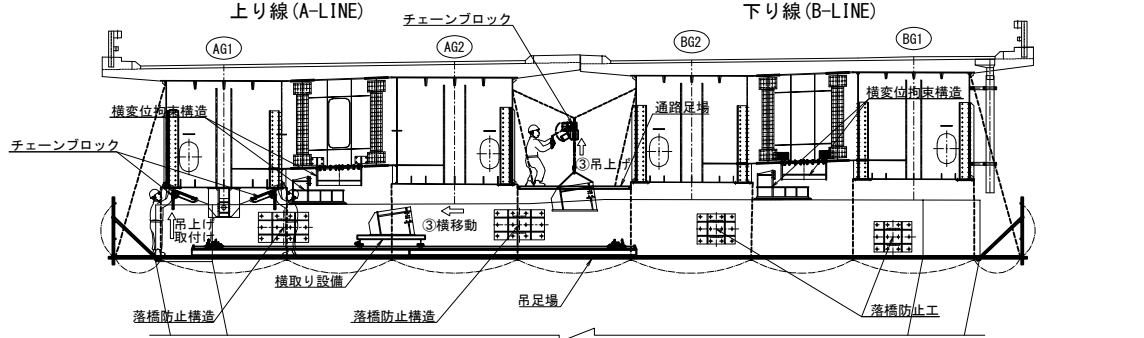

B - B(上り線施工時)

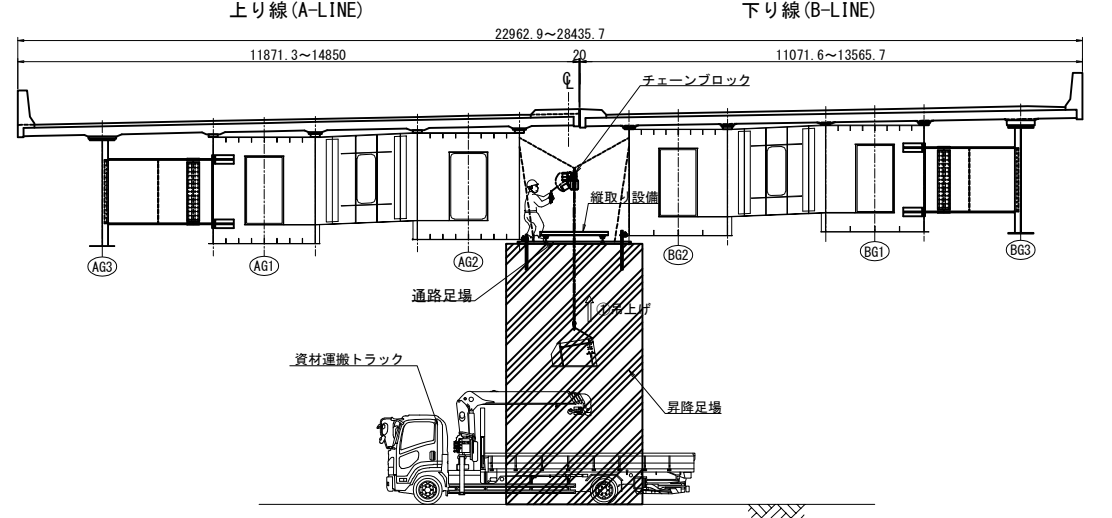


凡 例


	吊足場
	通路足場
	昇降足場

長野自動車道	犀川橋床版取替工事
図面の種類	犀川橋(上下線) 落橋防止構造P施工ステップ図(その1)(参考図)
縮 尺	図示 図面番号 /
設計会社名	八千代エンジニアリング株式会社
施工会社名	
事務所名	東日本高速道路株式会社 関東支社 長野工事事務所

P20(P19側)橋脚
側面図

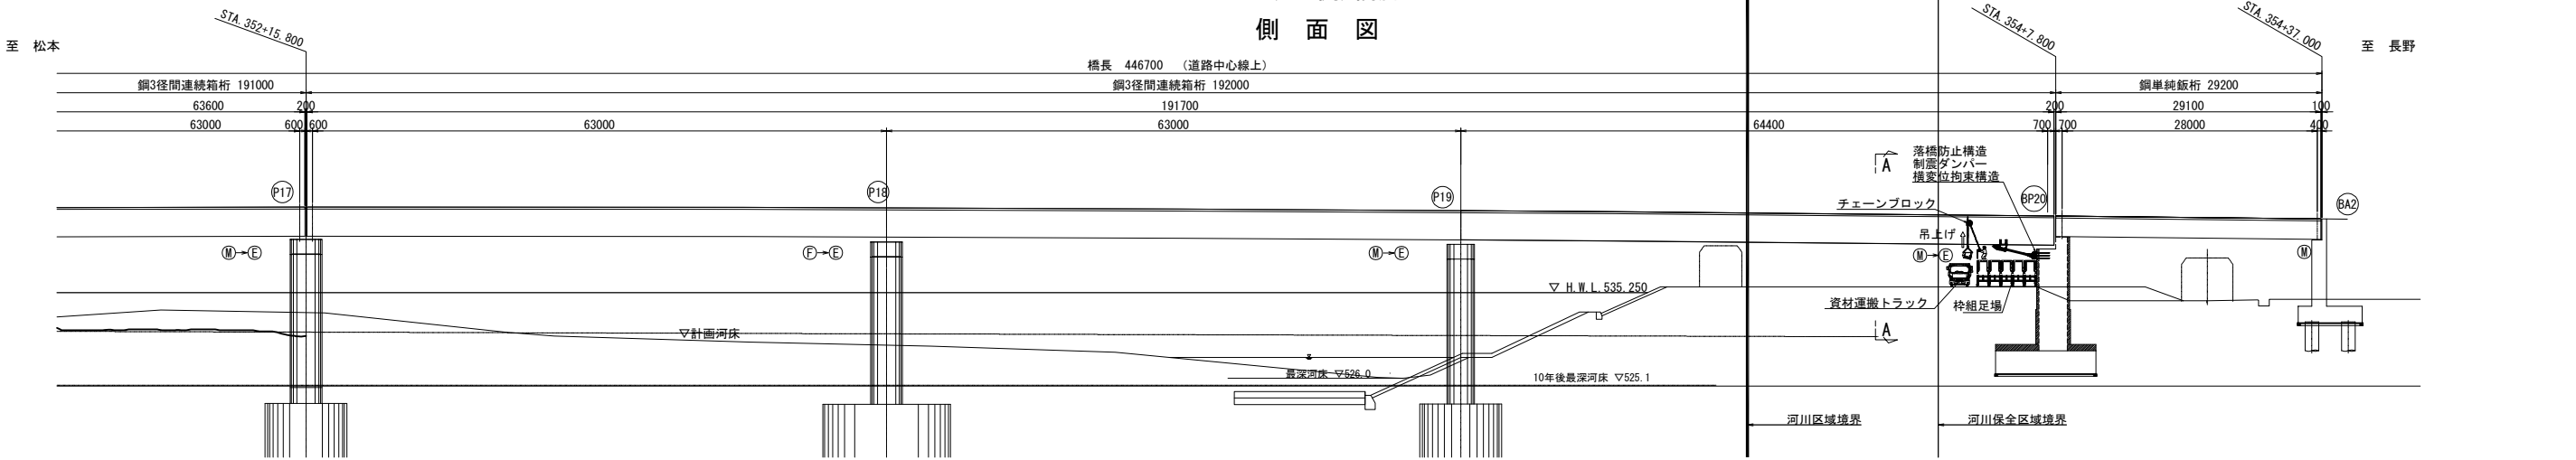


平面図

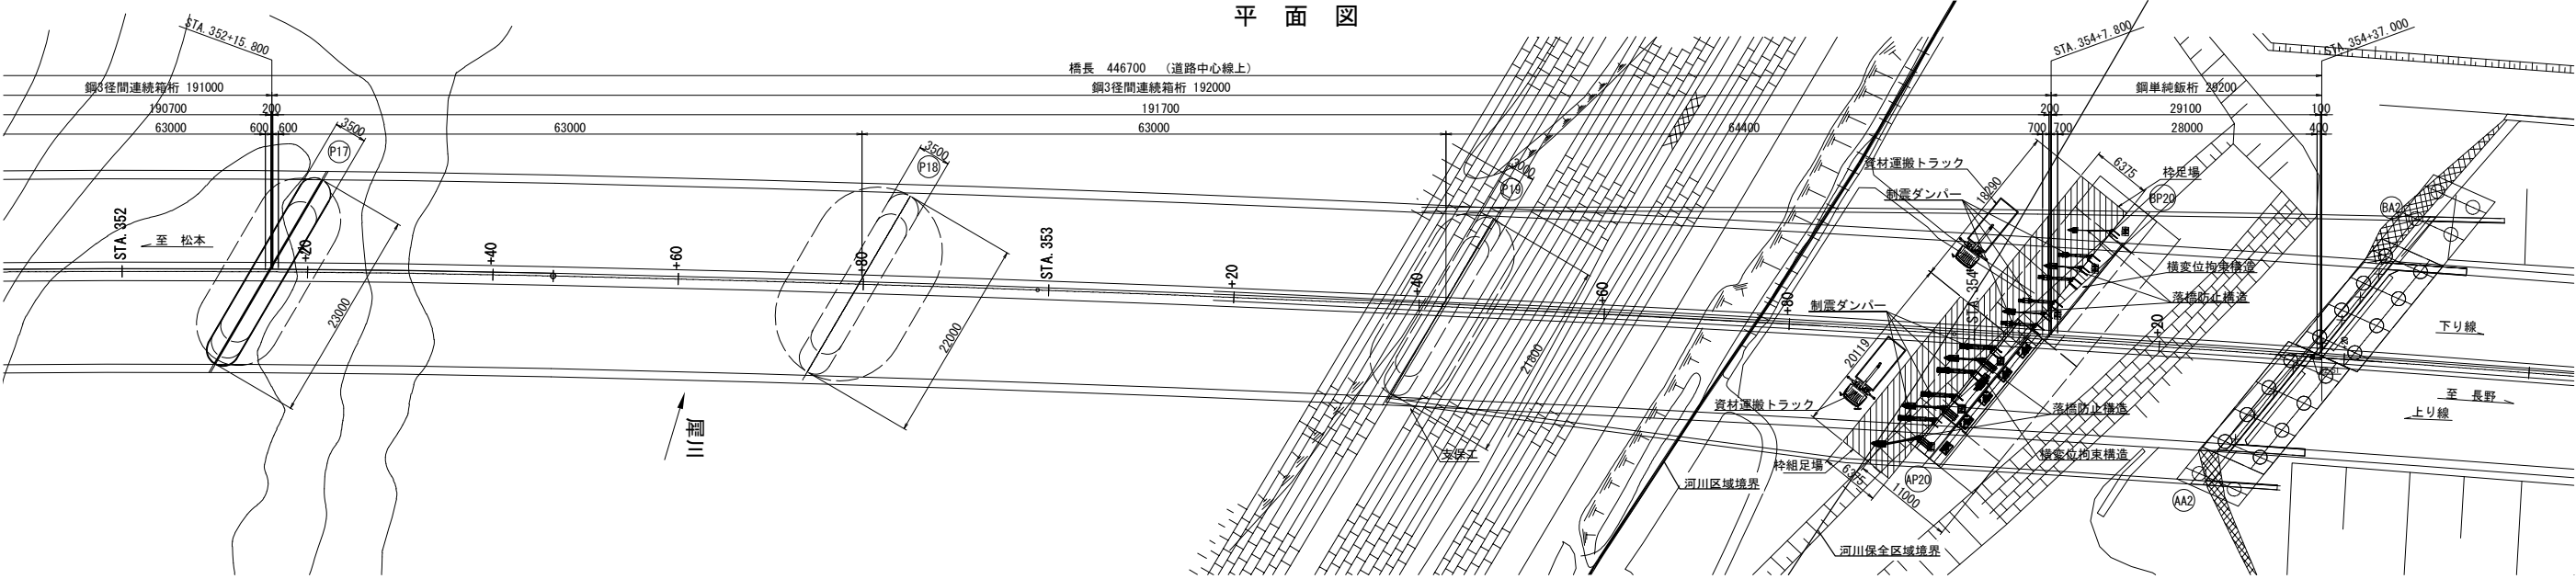


断面図 S=1:200

A - A(下り線施工時)

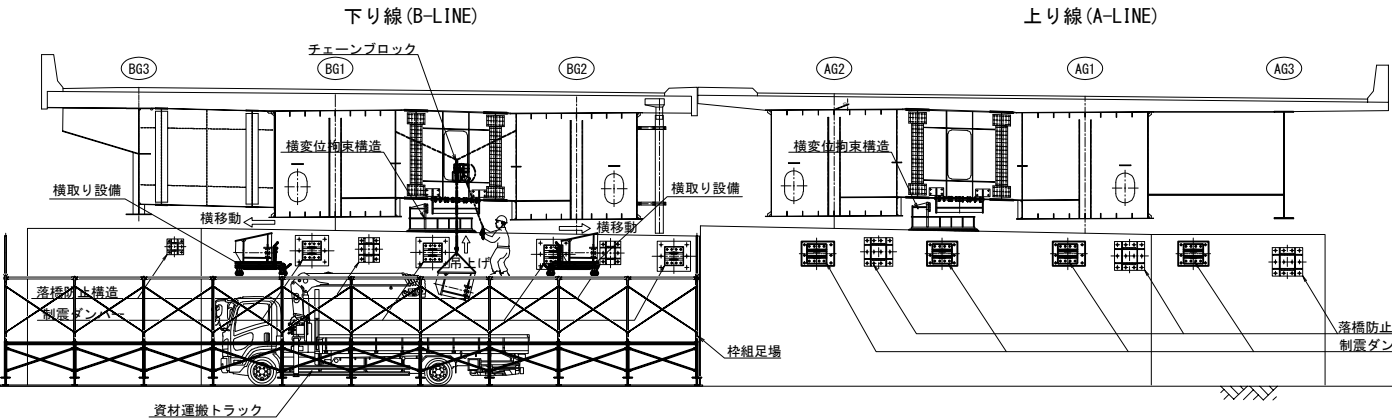


A - A(上り線施工時)

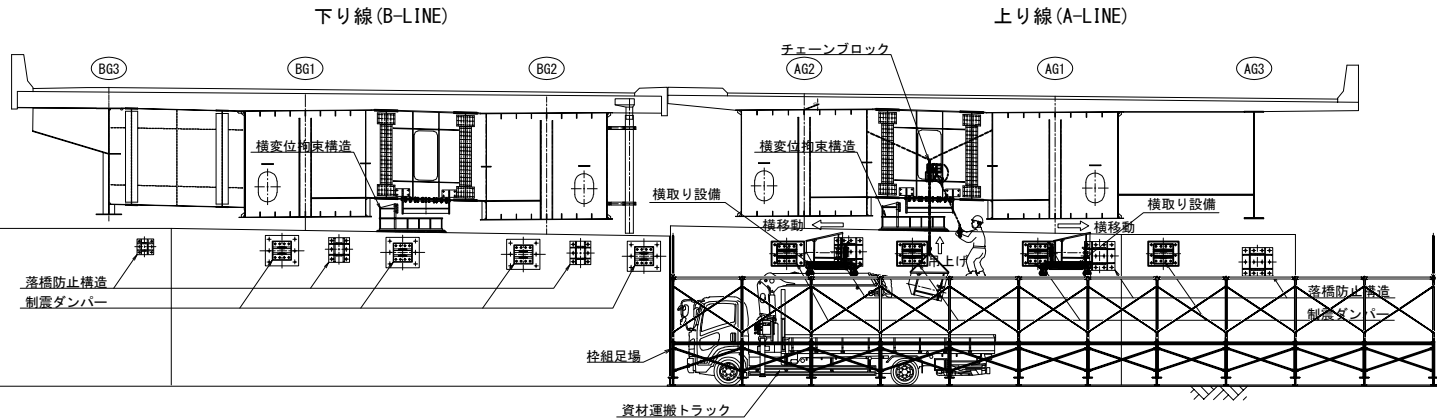


凡 例	
	枠組足場

長野自動車道	
犀川橋床版取替工事	
図面の種類	犀川橋(上下線) 落橋防止構造P施工程序図(その2)(参考図)
縮 尺	図示 図面番号 /
設計会社名	八千代エンジニアリング株式会社
施工会社名	
事務所名	東日本高速道路株式会社 関東支社 長野工事事務所

P20 (A2側) 橋脚
側面図

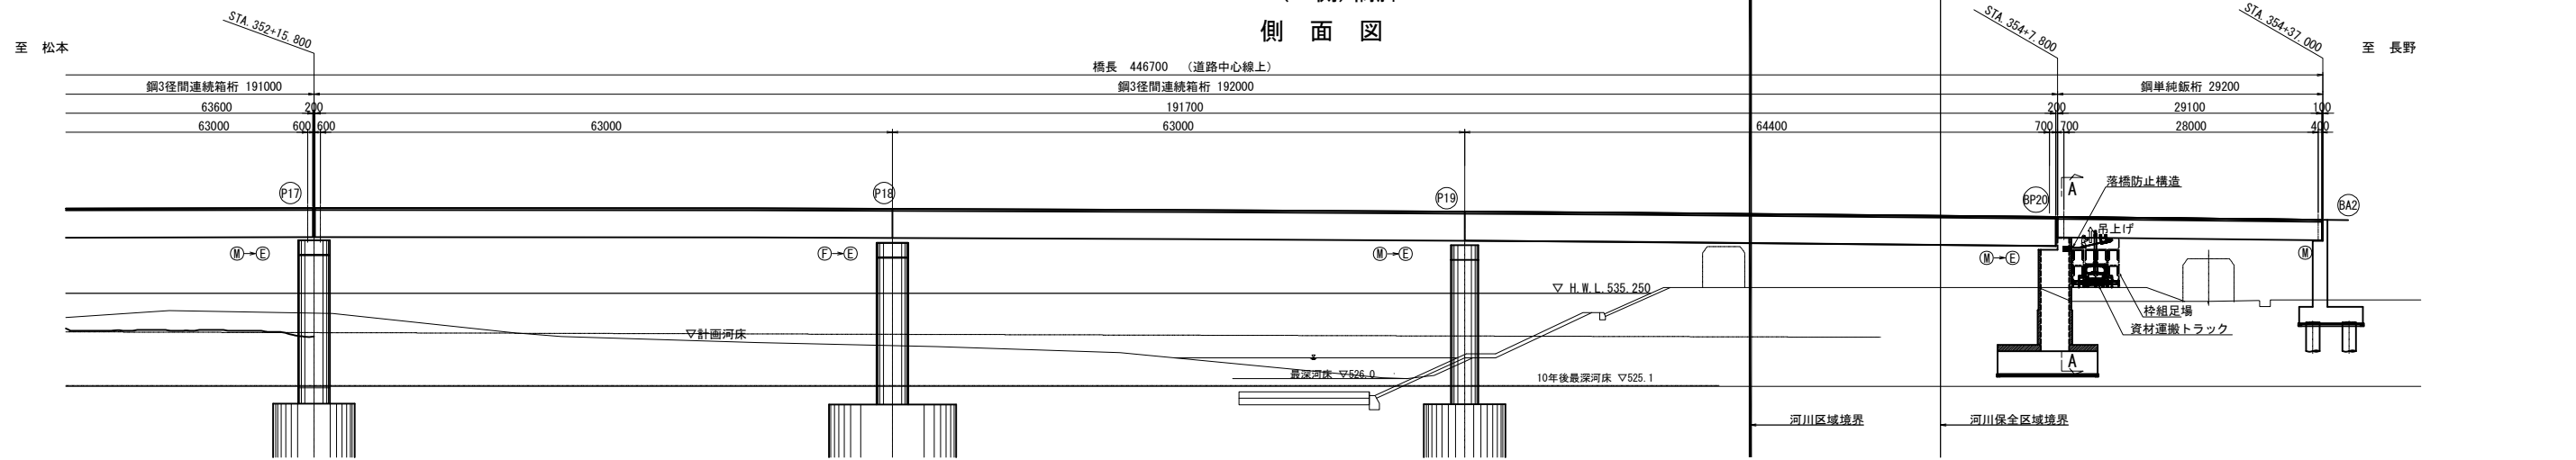


平面図

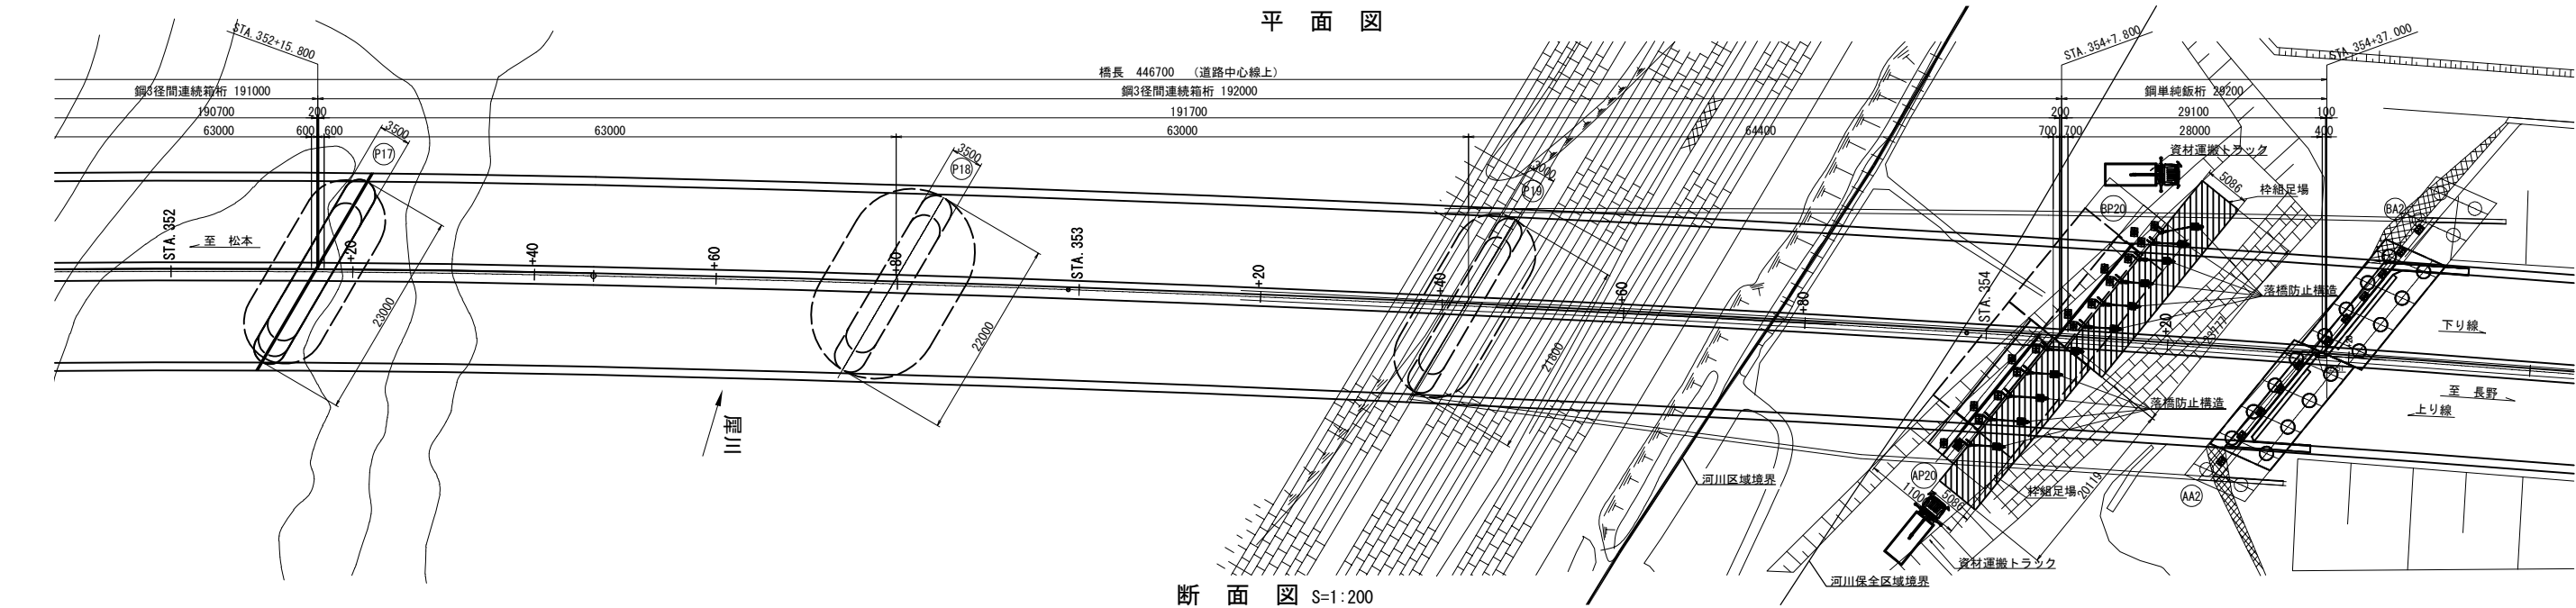


断面図 S=1:200

A - A(下り線施工時)
下り線(B-LINE) 上り線(A-LINE)

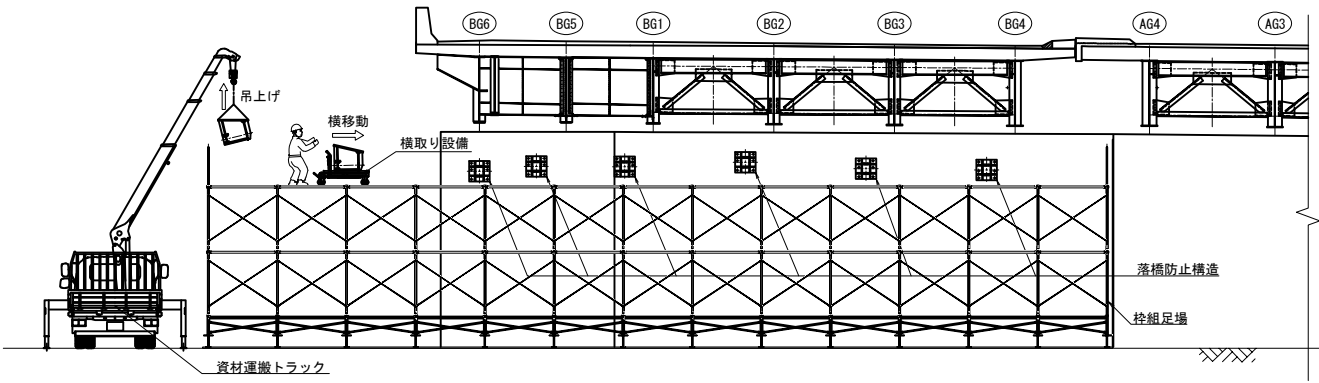

A - A(上り線施工時)
下り線(B-LINE) 上り線(A-LINE)

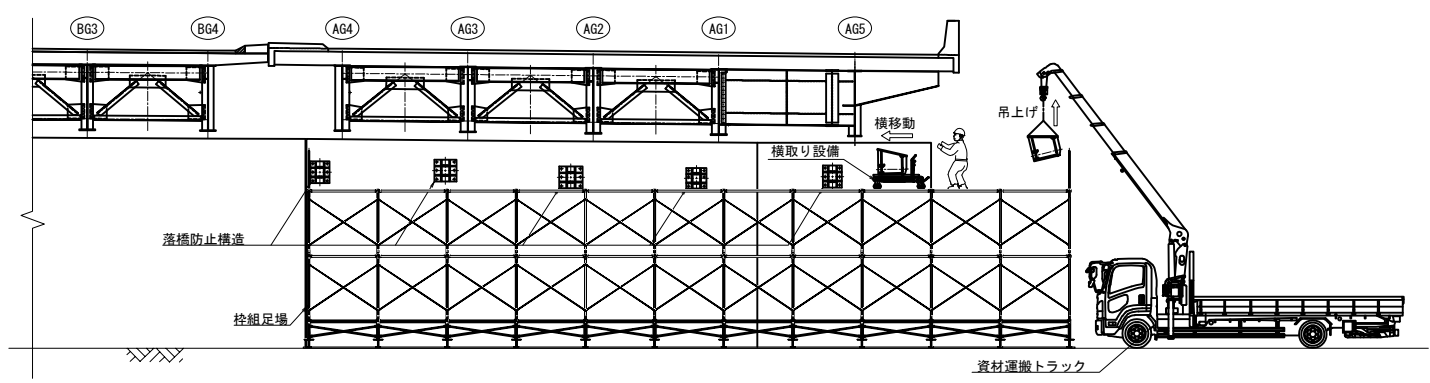


凡例


栓組足場

長野自動車道 犀川橋床版取替工事			
図面の種類	犀川橋(上下線) 落橋防止構造P施工程序図(その3)(参考図)		
縮尺	図示	図面番号	/
設計会社名	八千代エンジニアリング株式会社		
施工会社名			
事務所名	東日本高速道路株式会社 関東支社 長野工事事務所		

A2橋台
側面図

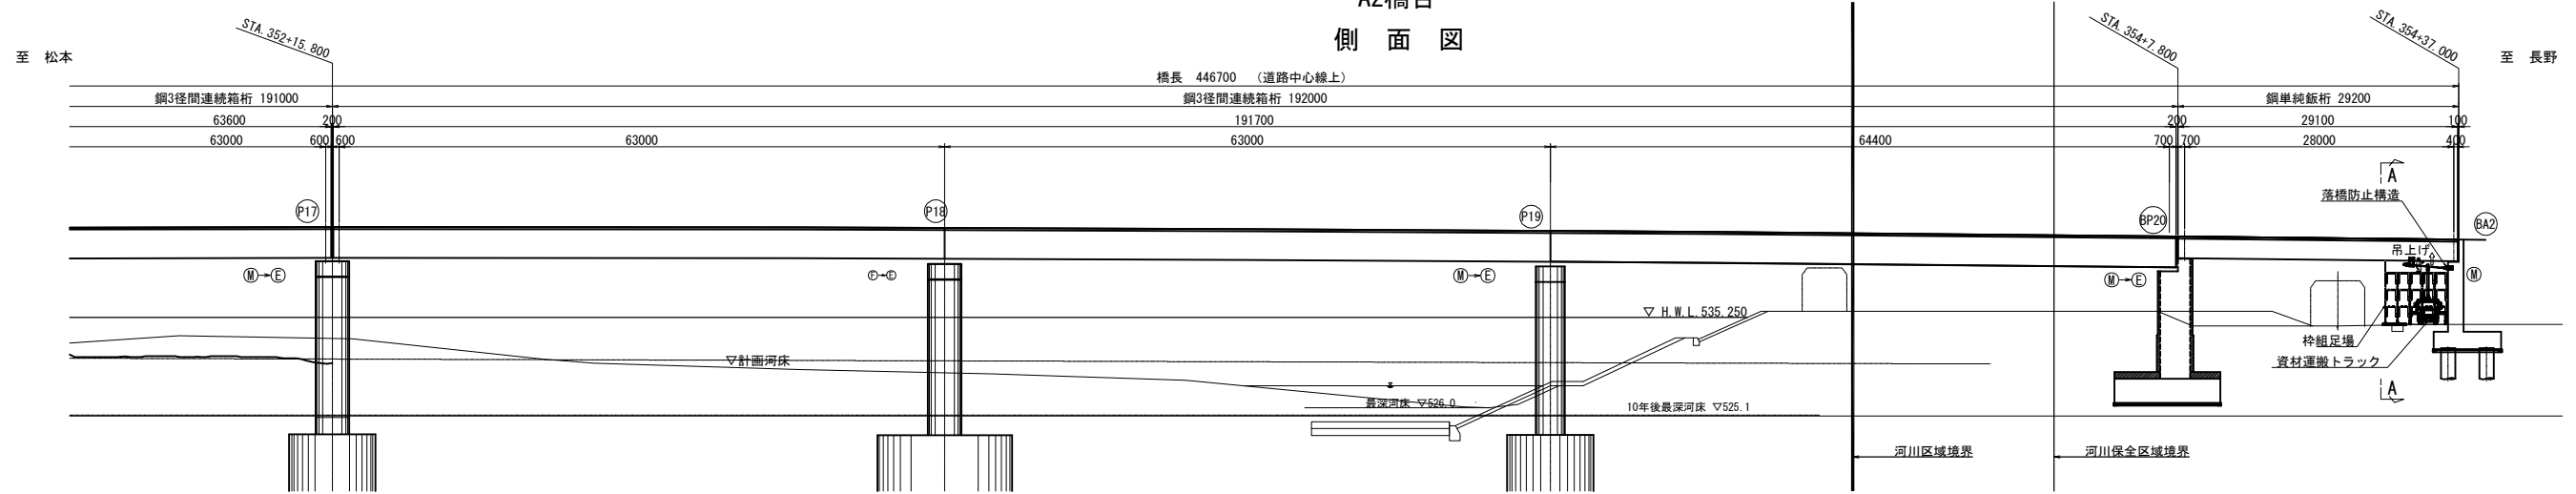


平面図

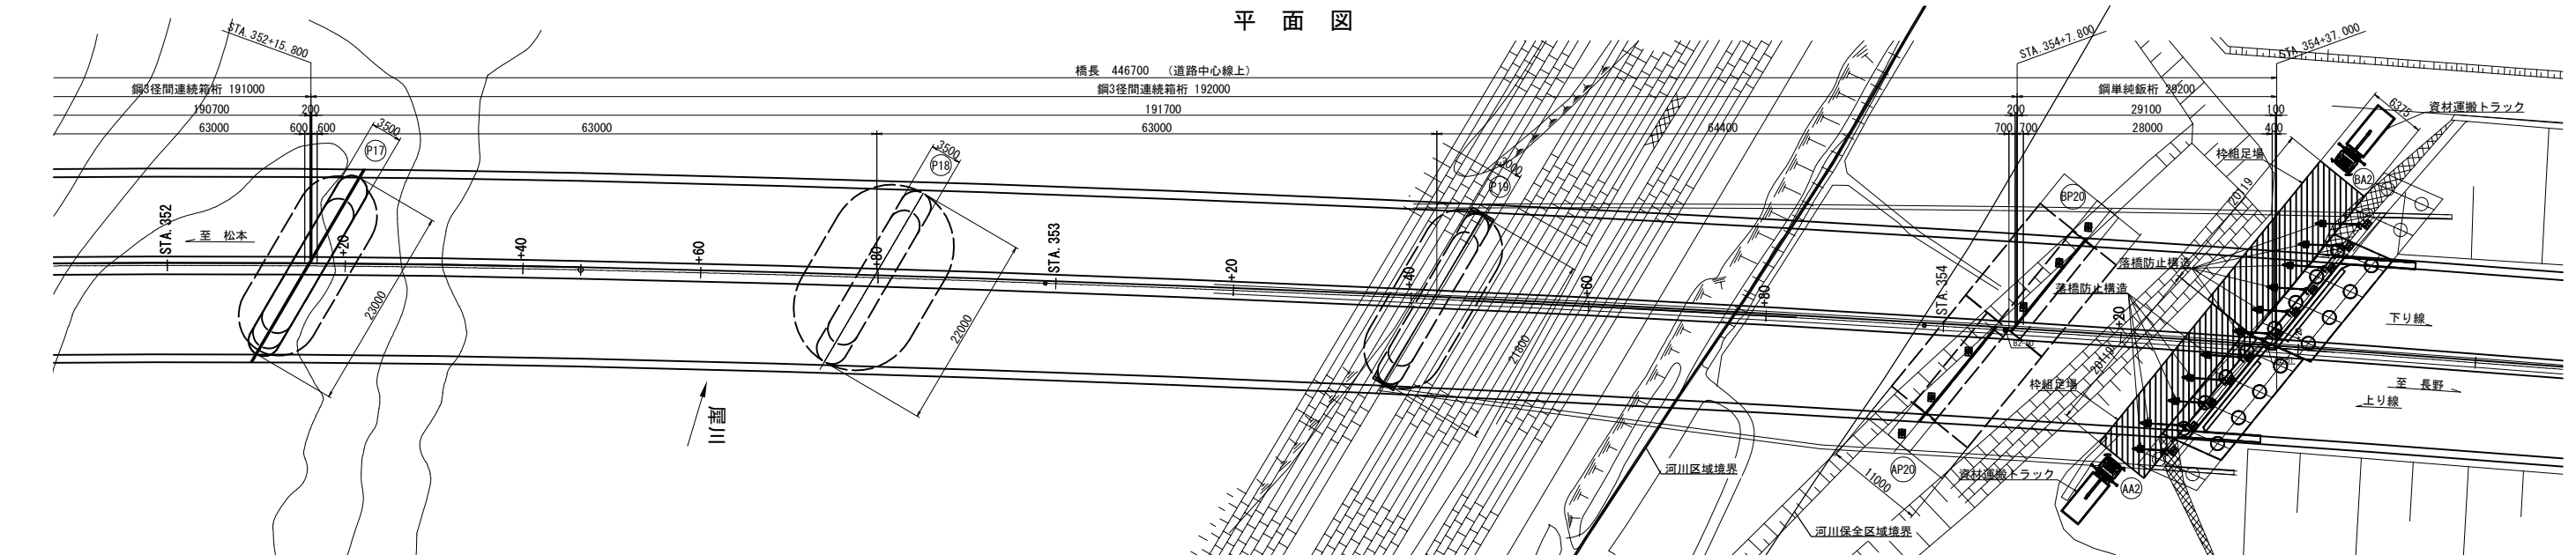

断面図 S=1:200

A - A(下り線施工時)


A - A(上り線施工時)

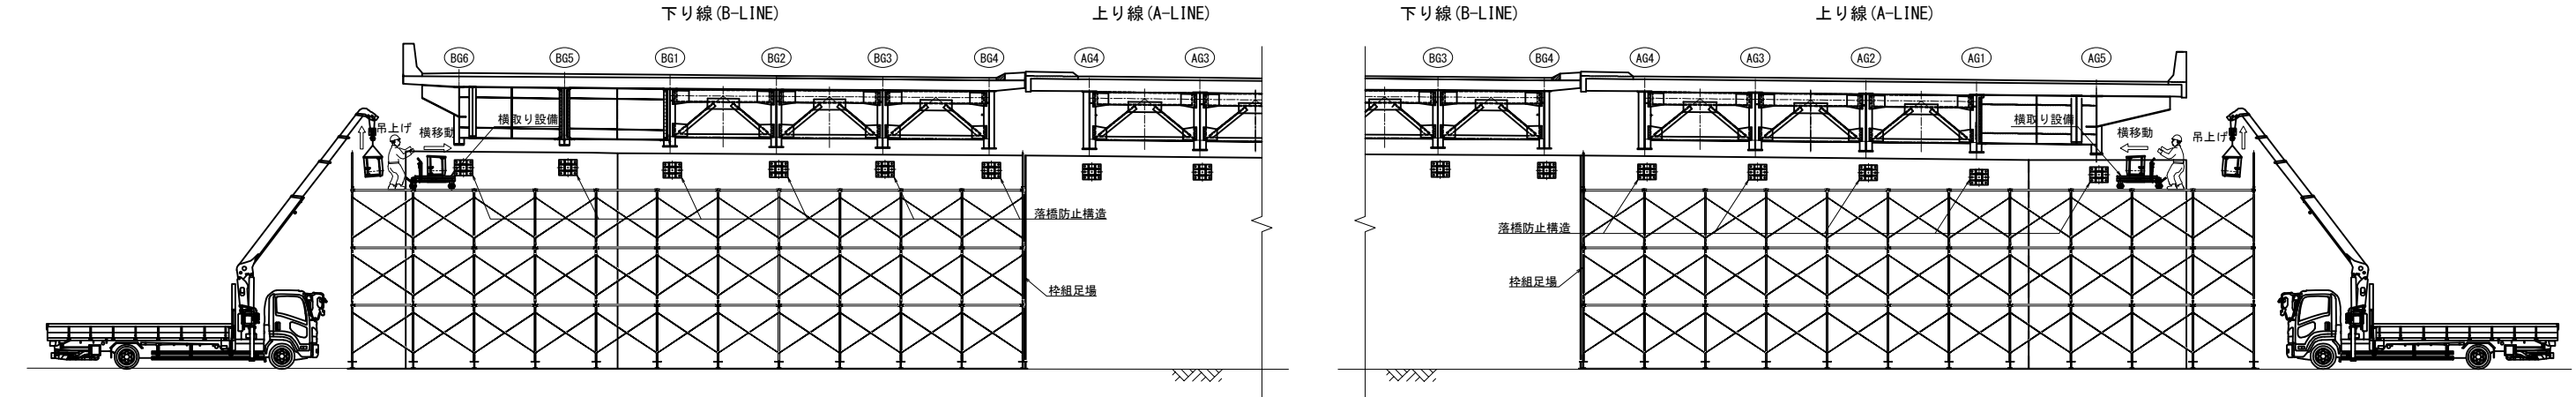


凡例
斜線 枠組足場

長野自動車道 犀川橋床版取替工事			
図面の種類	犀川橋(上下線) 落橋防止構造P施工程序図(その4)(参考図)		
縮尺	図示	図面番号	/
設計会社名	八千代エンジニアリング株式会社		
施工会社名			
事務所名	東日本高速道路株式会社 関東支社 長野工事事務所		



P17橋脚
側面図

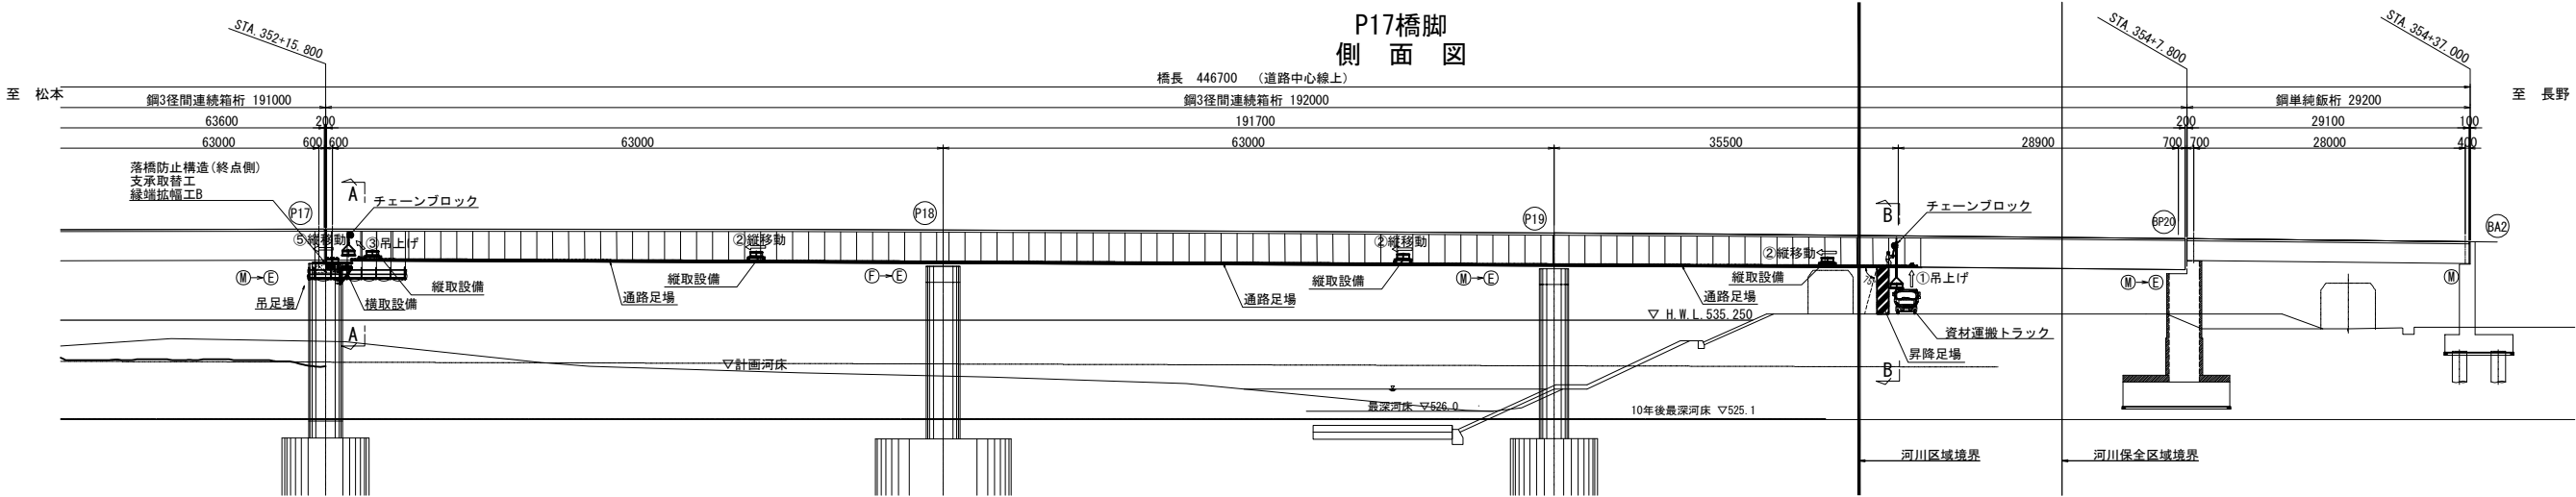

平面図

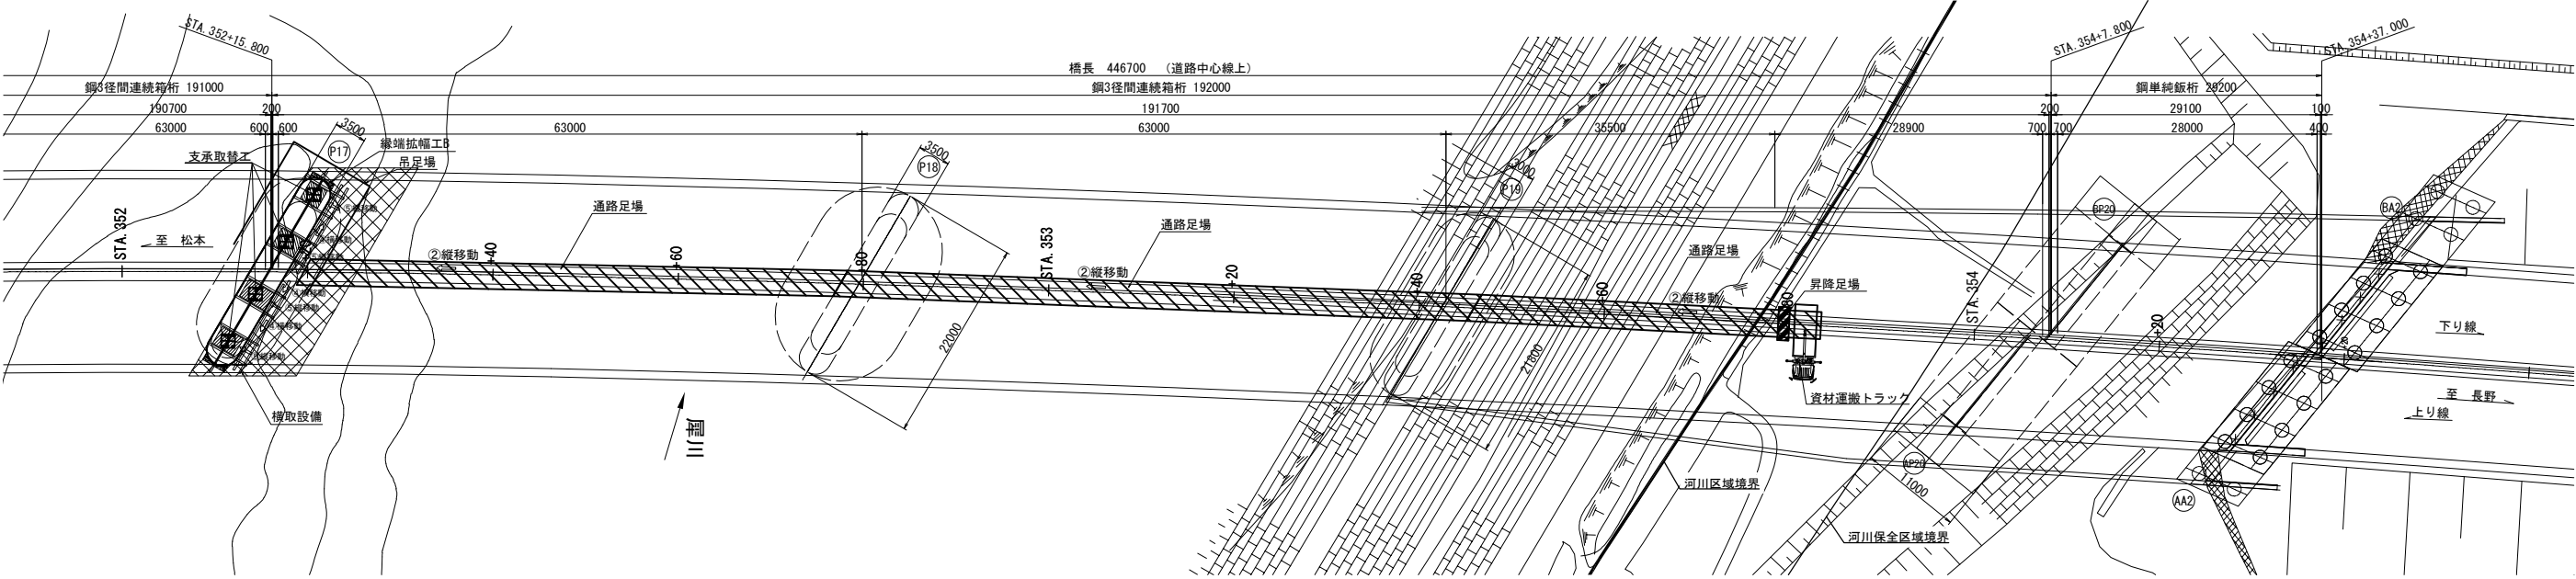


断面図 S=1:200

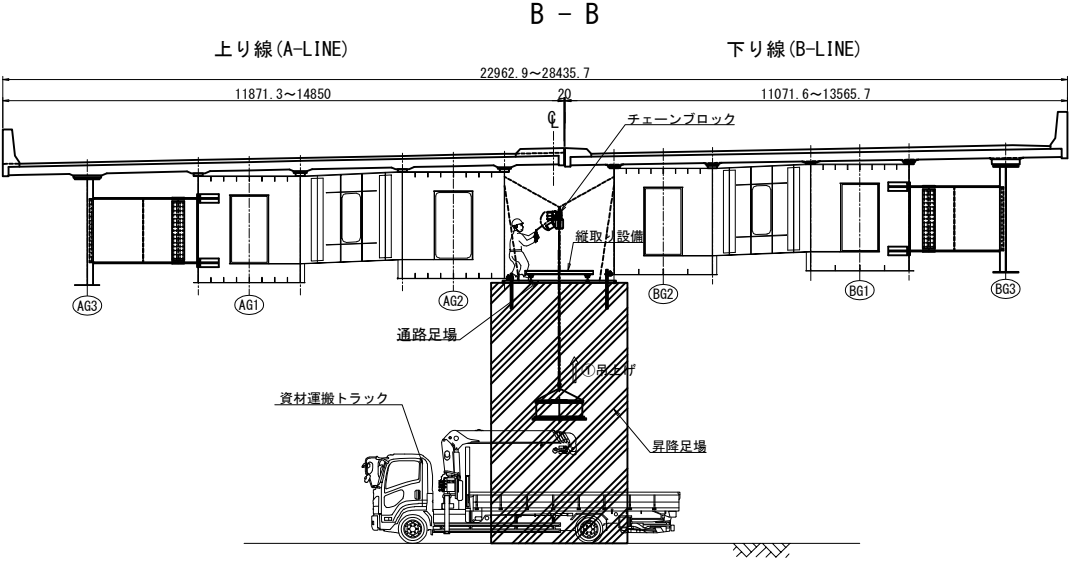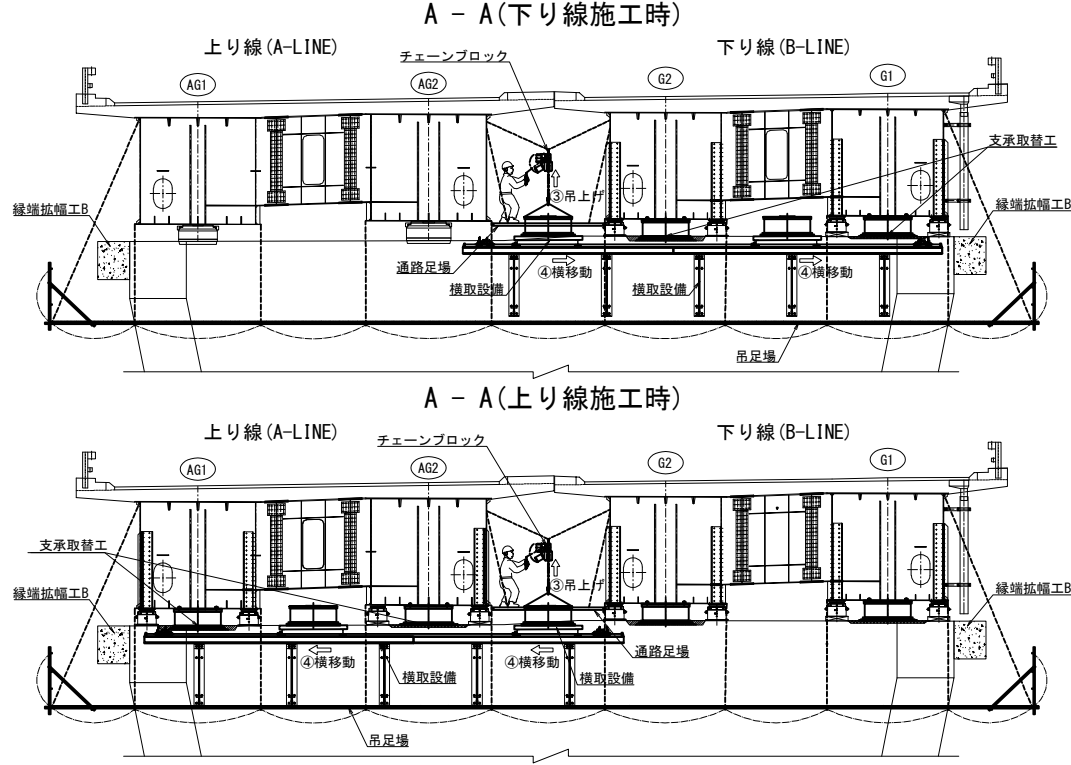


凡 例

	吊足場
	通路足場
	昇降足場

長野自動車道	犀川橋床版取替工事
図面の種類	犀川橋P17-A2
縮 尺	図 示
設計会社名	八千代エンジニアリング株式会社
施工会社名	東日本高速道路株式会社 関東支社
事務所名	長野工事事務所

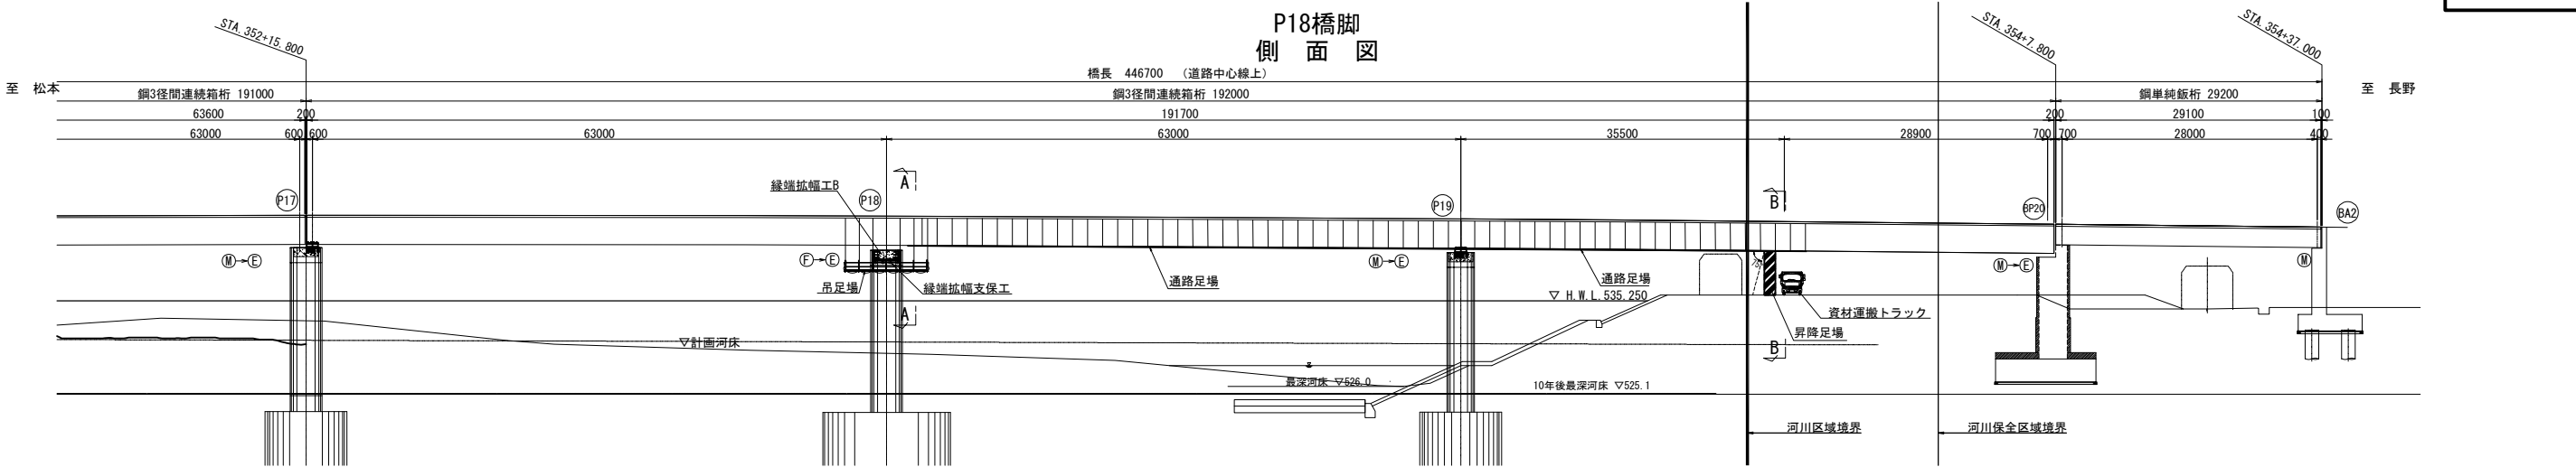



平面図

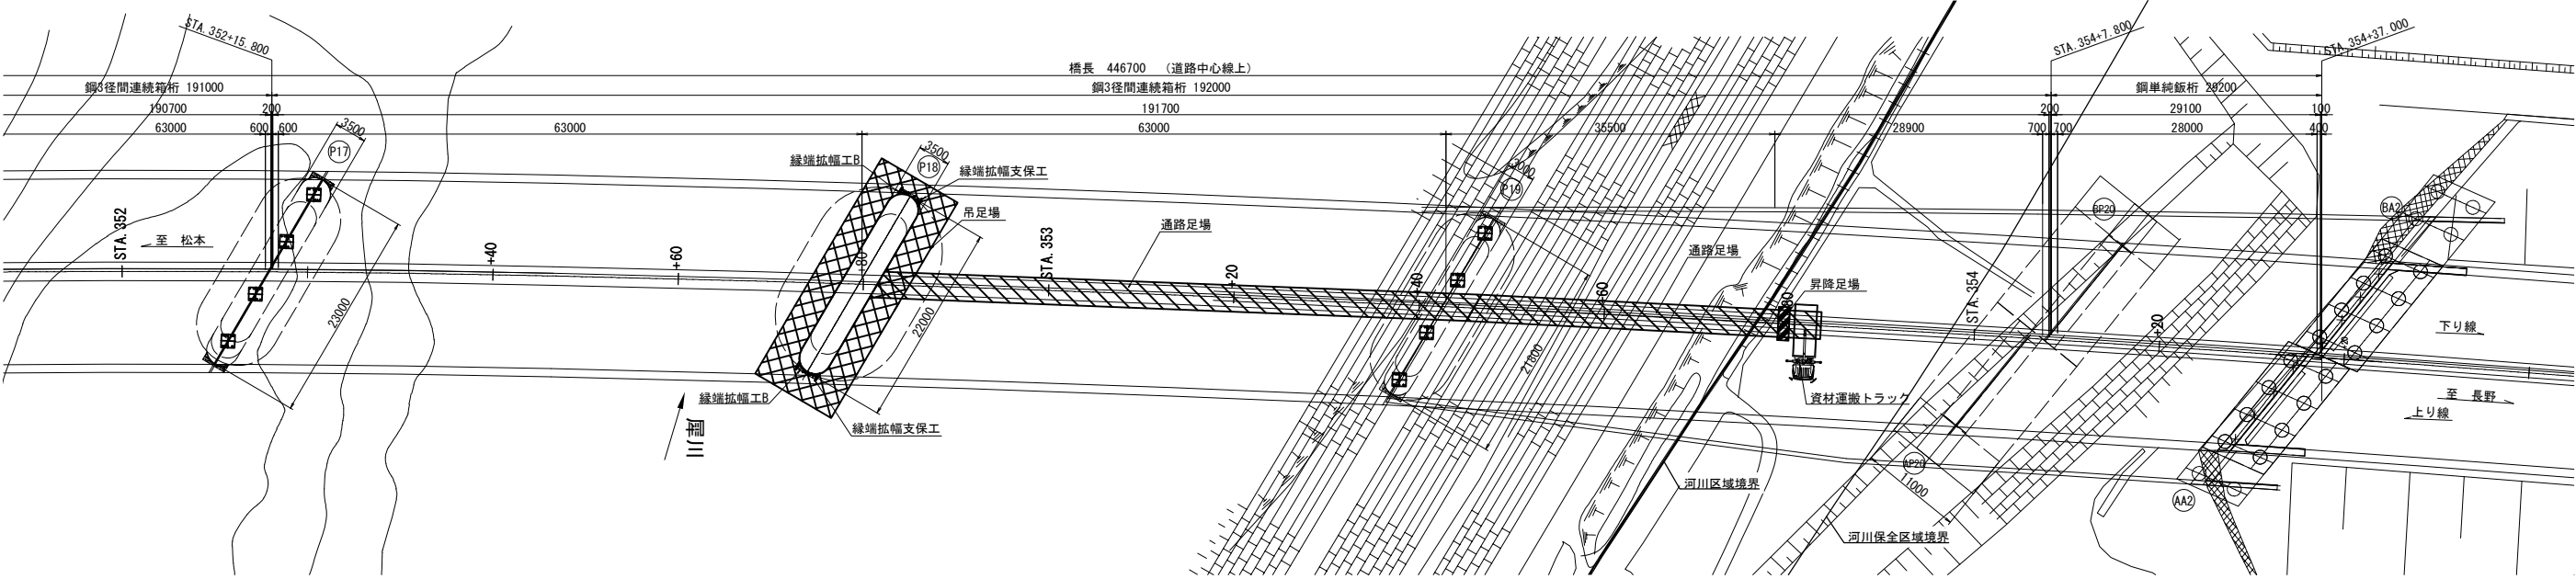

断面図 S=1:200

A - A

B - B

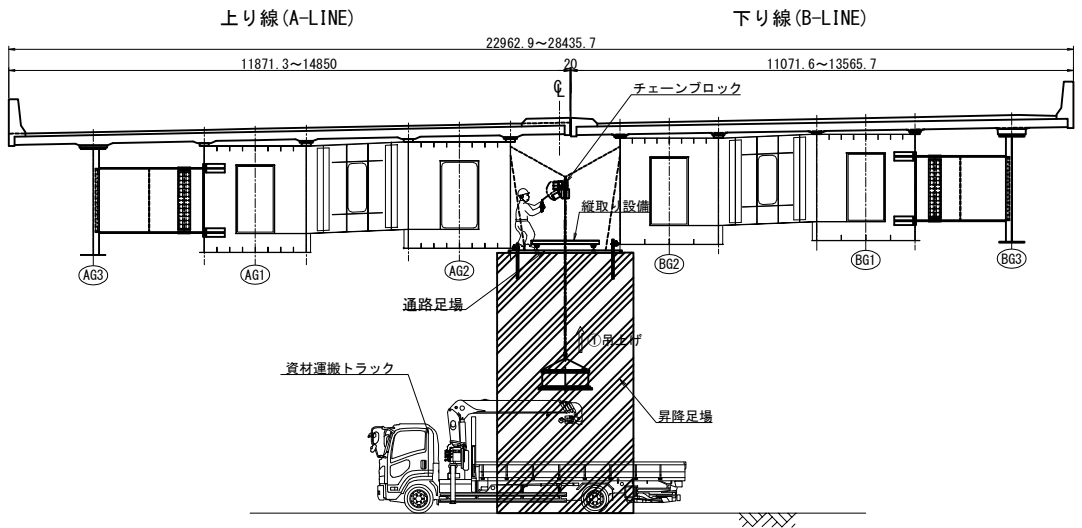
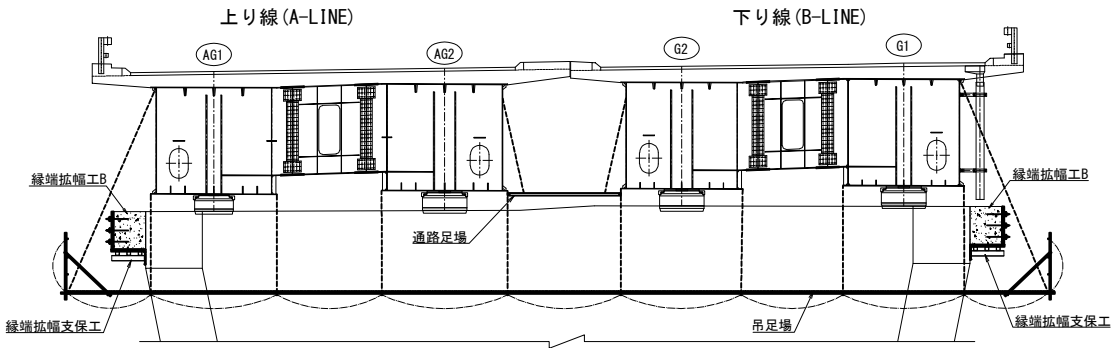


凡 例

	吊足場
	通路足場
	昇降足場

長野自動車道			
犀川橋床版取替工事			
図面の種類	犀川橋P17-A2 支承取替工 施工程序図(その3)(参考図)		
縮 尺	図 示	図面番号	/
設計会社名	八千代エンジニアリング株式会社		
施工会社名			
事務所名	東日本高速道路株式会社 関東支社 長野工事事務所		





橋長 446700 (道路中心線上)

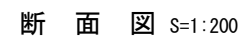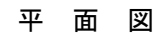

凡 例

	吊足場
	通路足場
	昇降足場


長野自動車道			
犀川橋床版取替工事			
図面の種類	犀川橋P17-A2		
縮尺	支取図	施工ステップ図(その4)(参考図)	
設計会社名	八千代エンジニアリング株式会社		
施工会社名			
事務所名	東日本高速道路株式会社 関東支社 長野工事事務所		

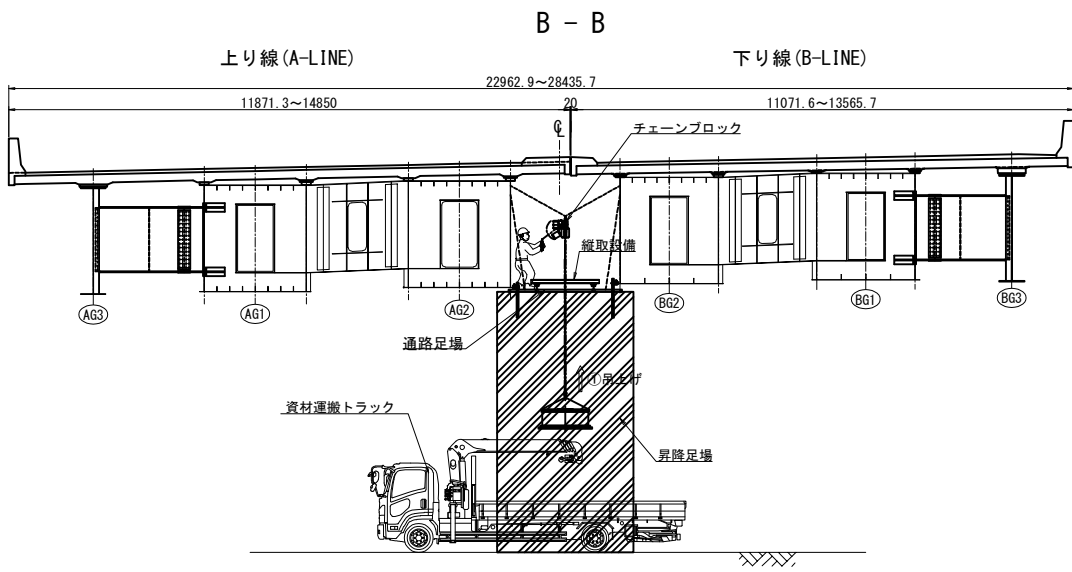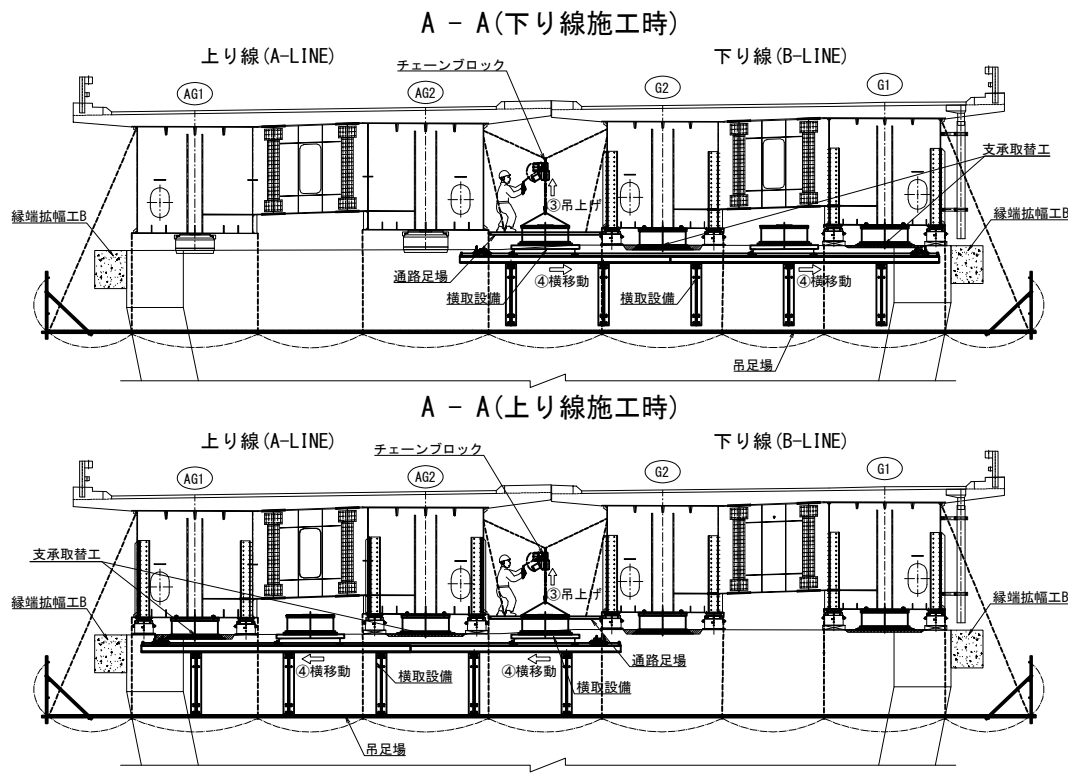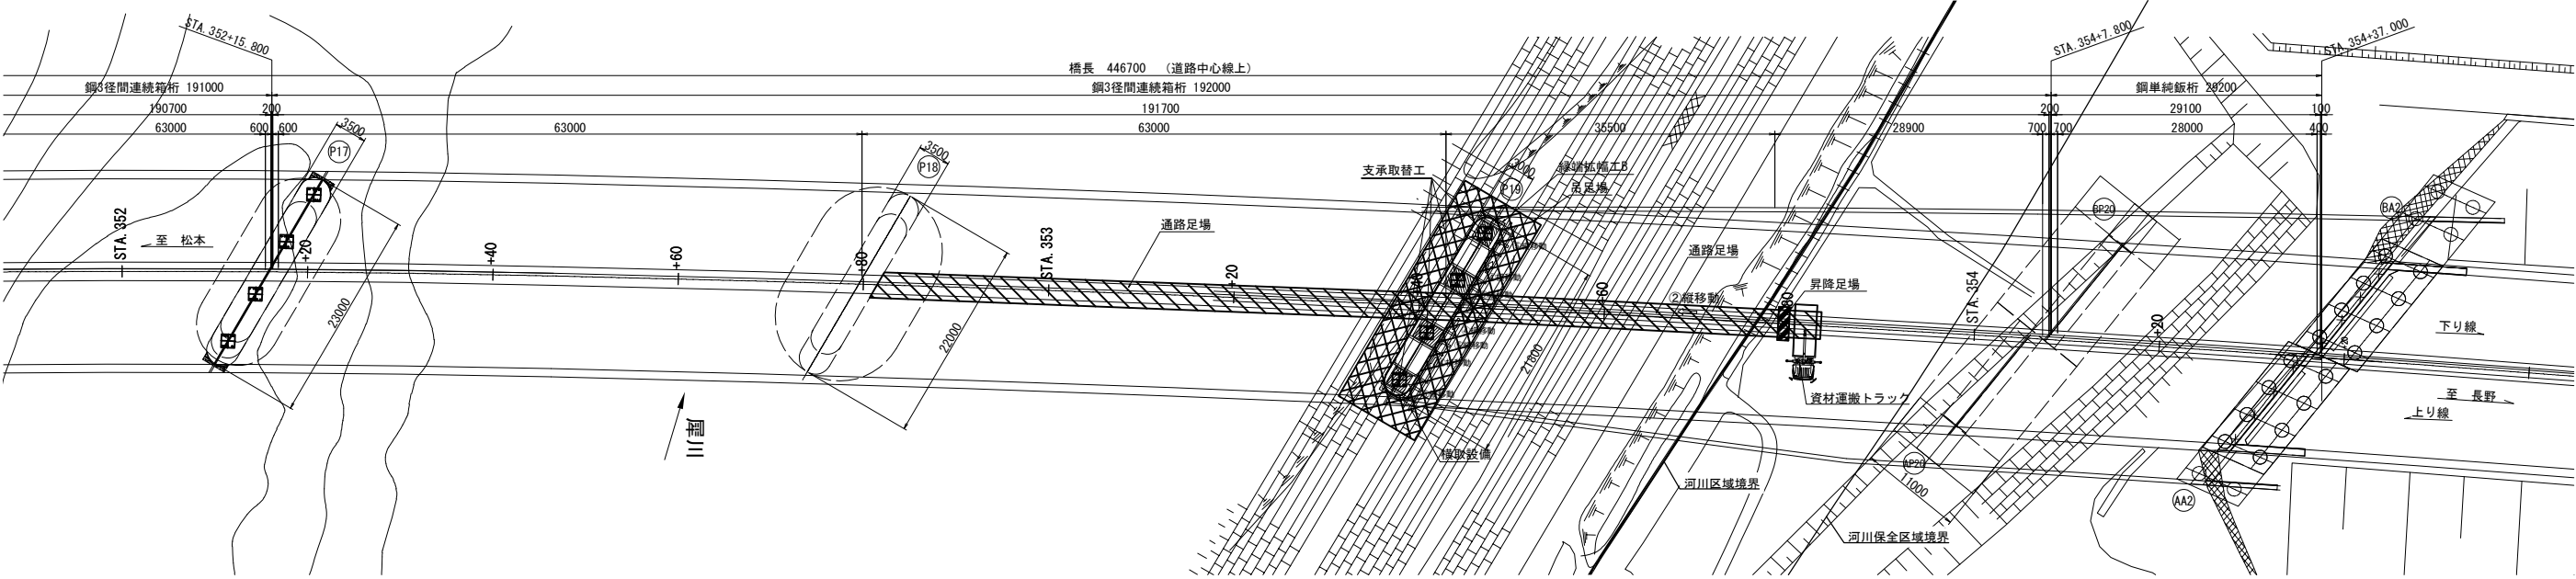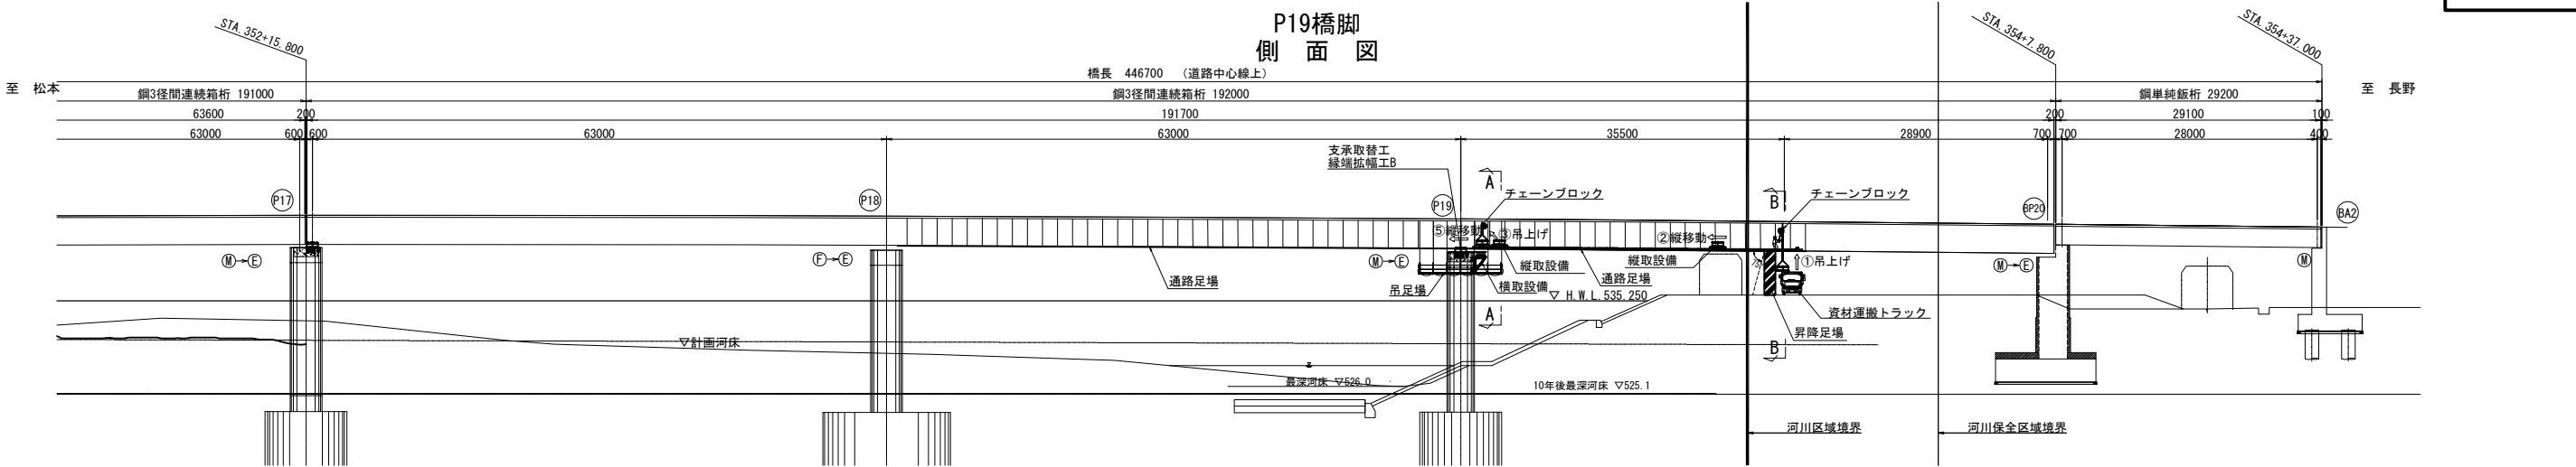


凡 例

吊足場
通路足場
昇降足場

長野自動車道	犀川橋床版取替工事
図面の種類	犀川橋P17-A2
縮 尺	図 示
設計会社名	八千代エンジニアリング株式会社
施工会社名	東日本高速道路株式会社 関東支社
事務所名	長野工事事務所

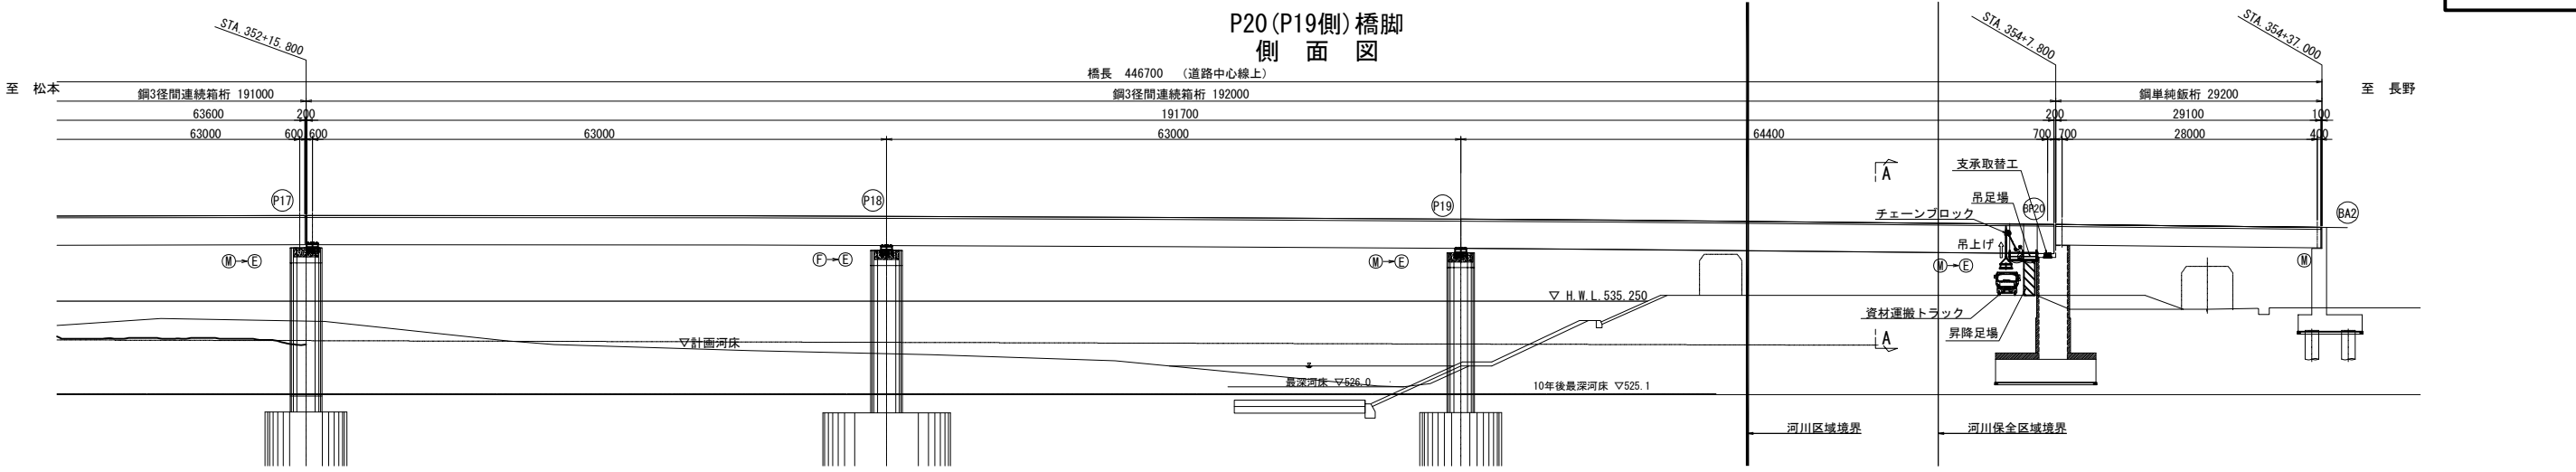



平面図

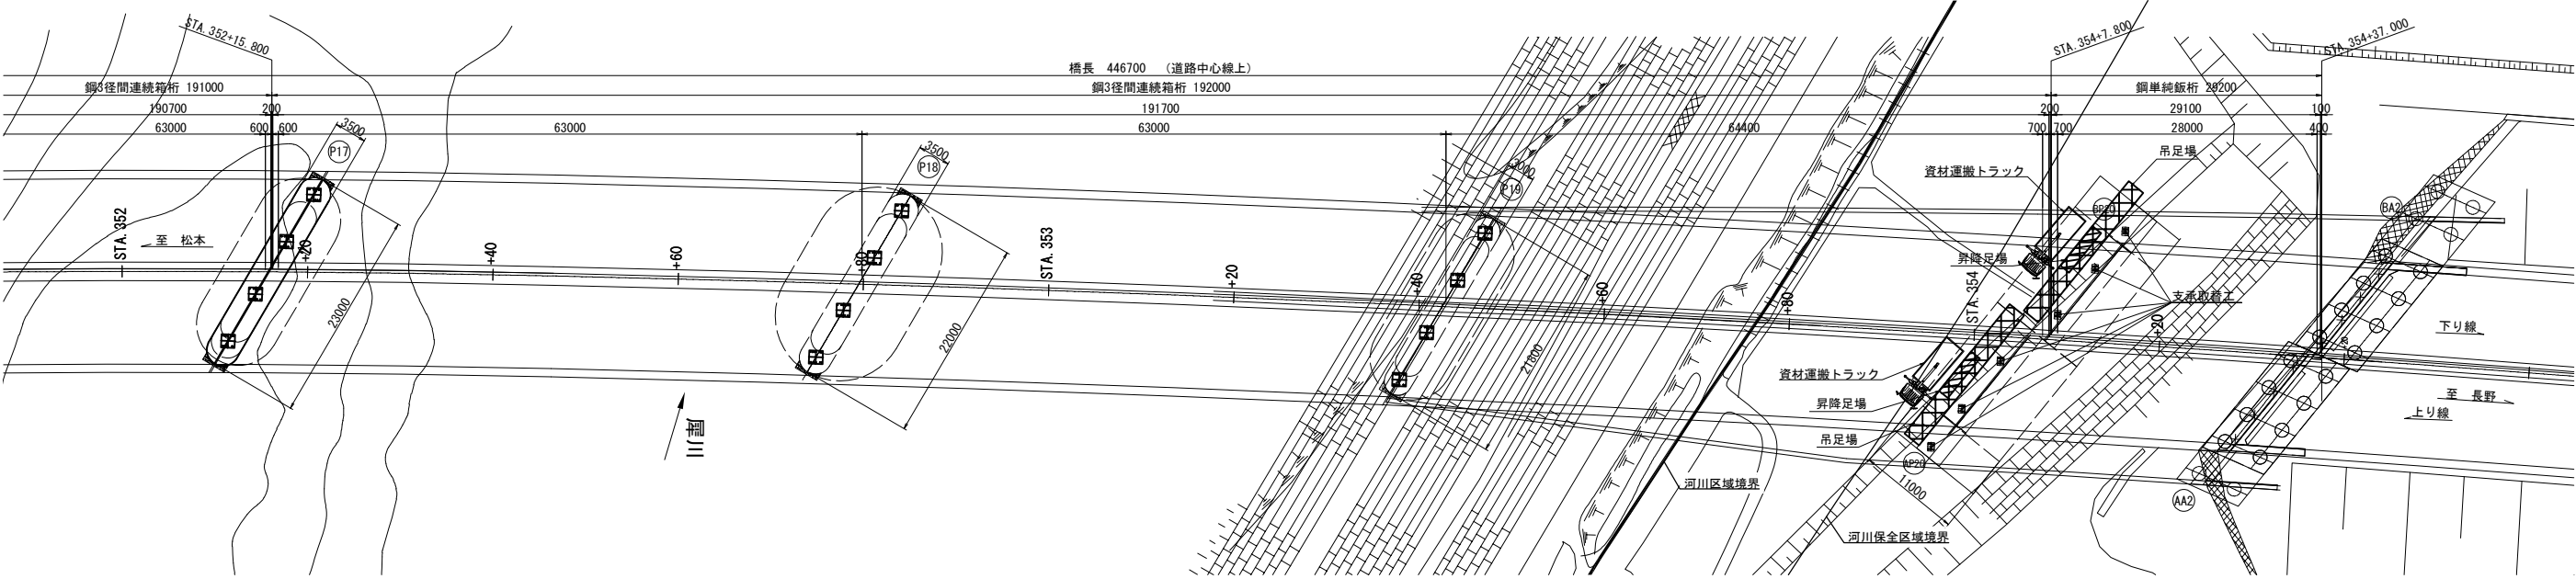

断面図 S=1:200




A - A(下り線施工時)

A - A(上り線施工時)

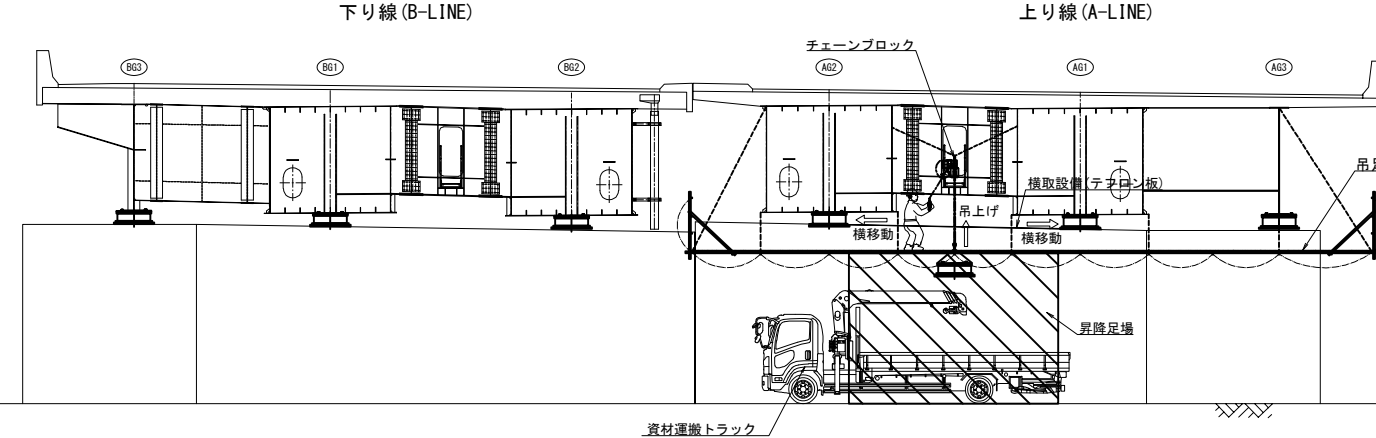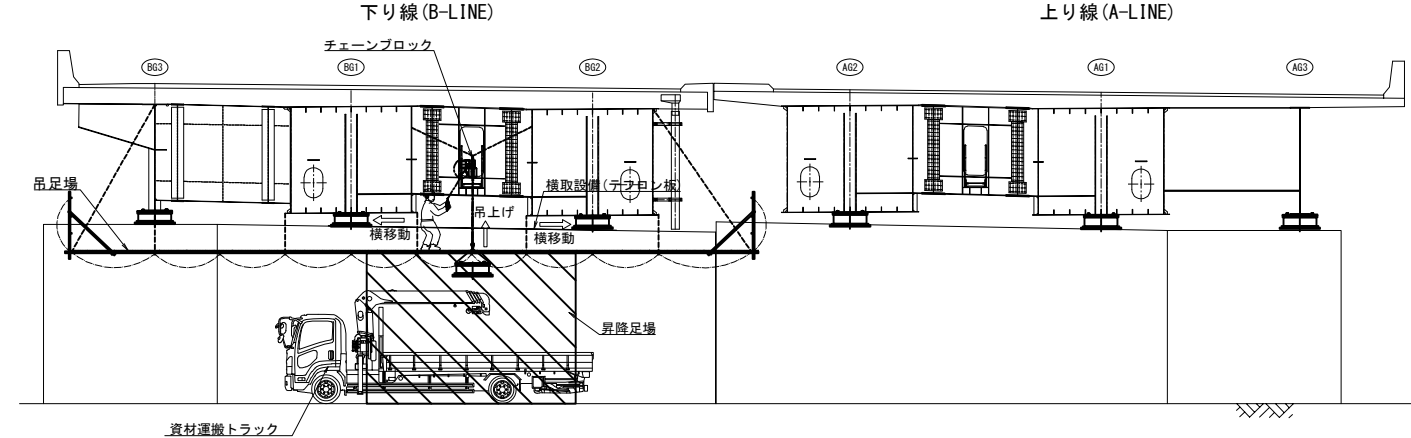


凡 例	
	吊足場
	昇降足場

長野自動車道 犀川橋床版取替工事			
図面の種類	犀川橋P17-A2 支承取替工 施工程序図(その7) (参考図)		
縮 尺	図 示	図面番号	/
設計会社名	八千代エンジニアリング株式会社		
施工会社名	東日本高速道路株式会社 関東支社		
事務所名	長野工事事務所		

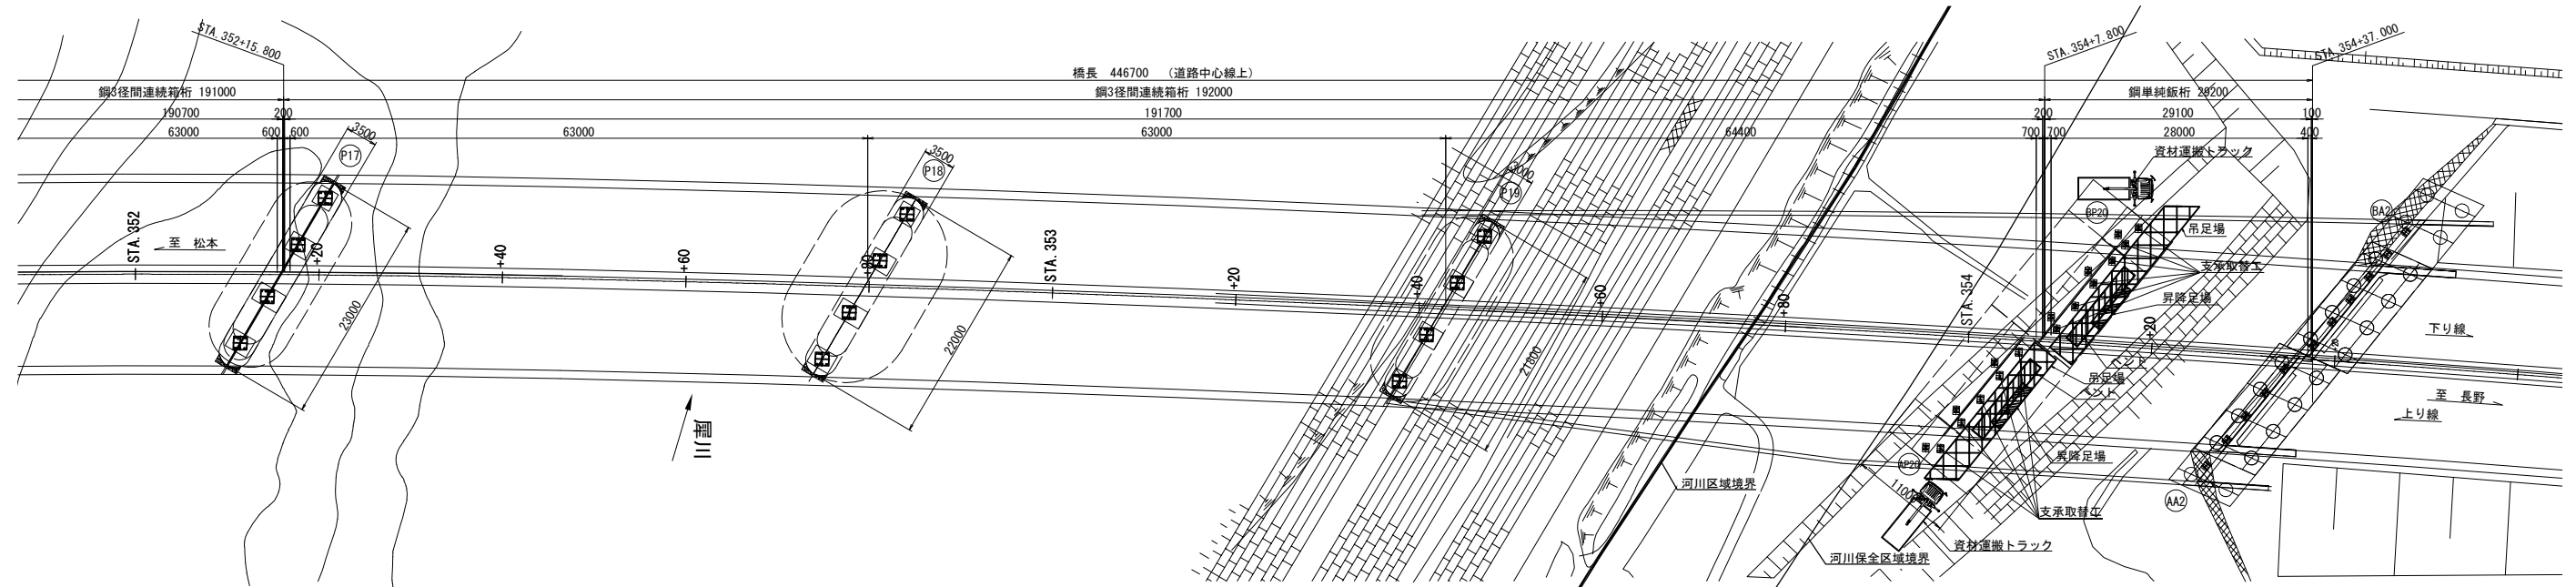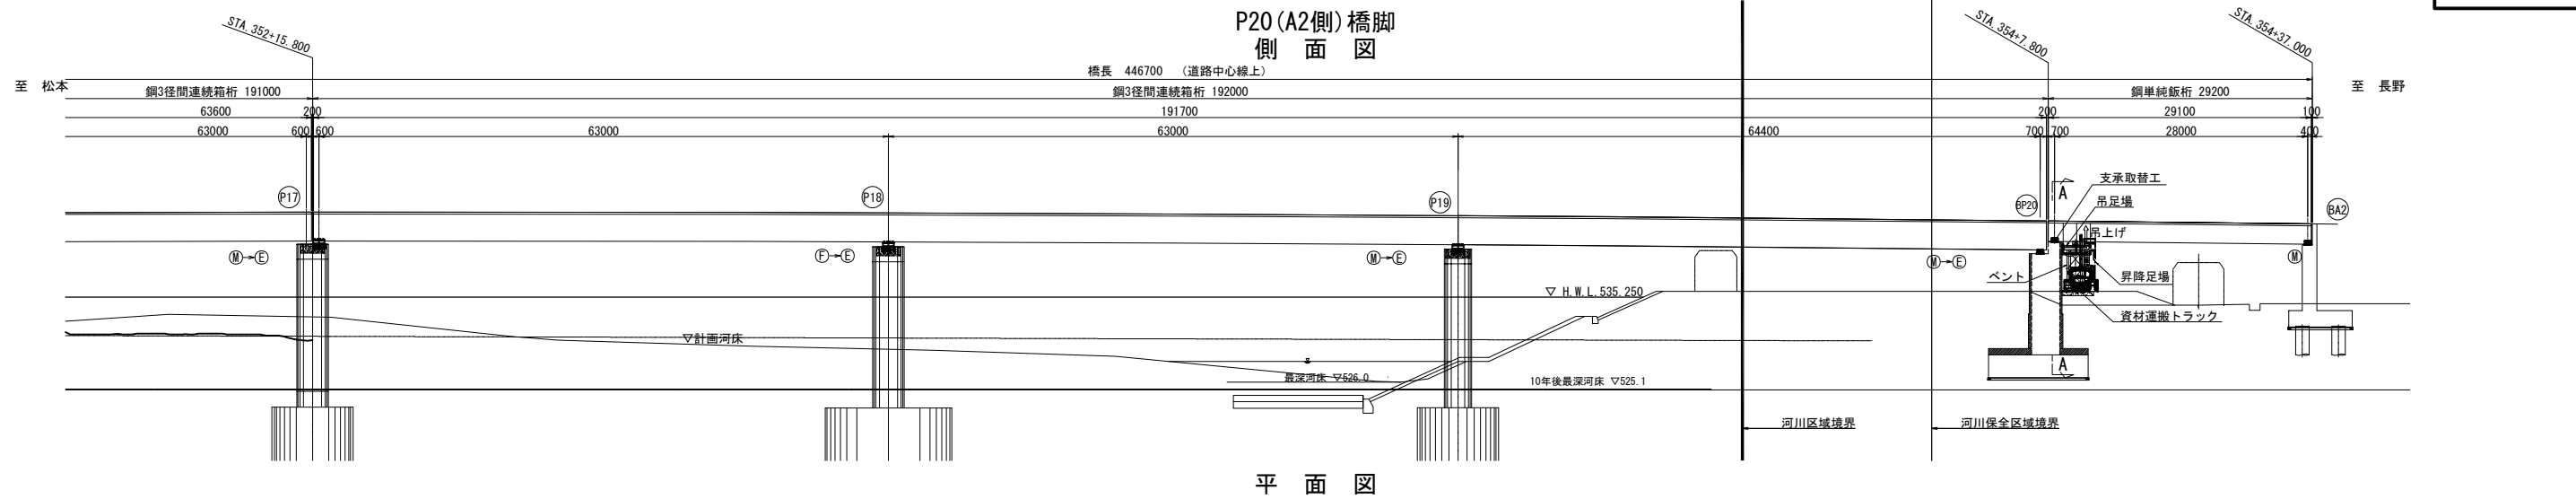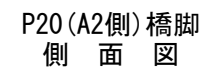


断面图 S=1:200

A - A(下り線施工時)

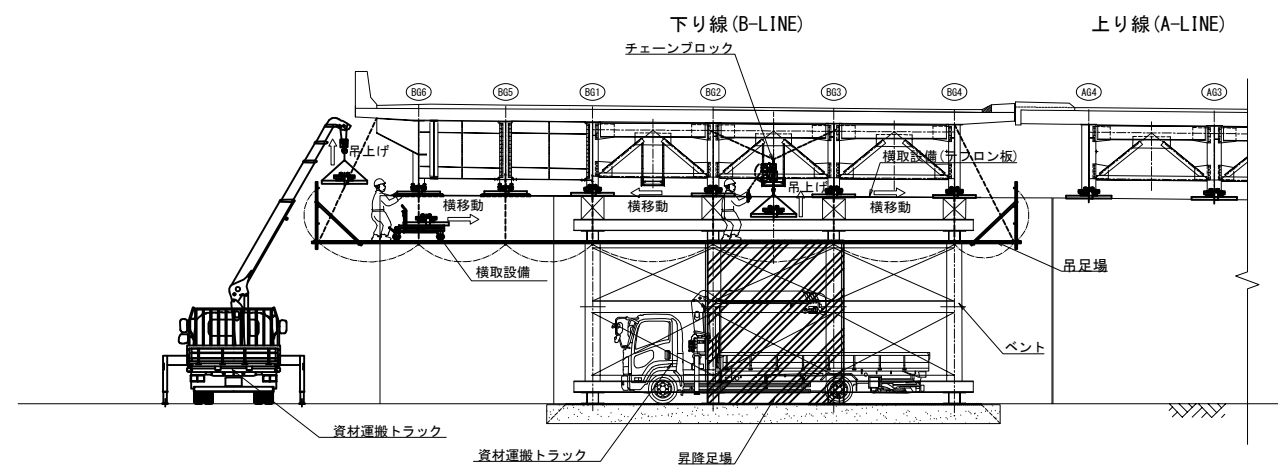



A - A(上り線施工時)

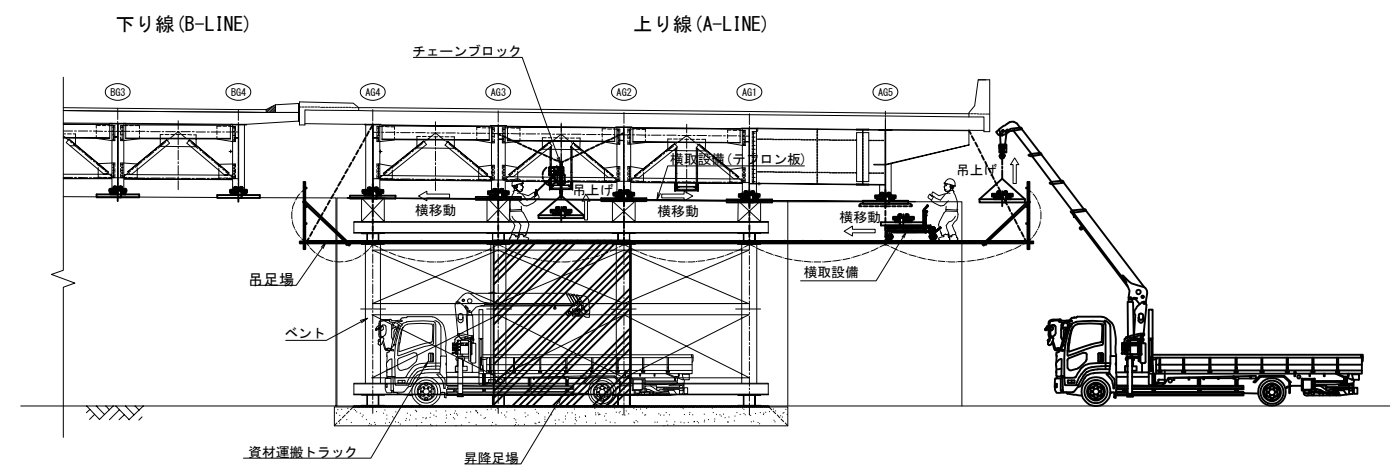

凡 例



	吊足場
	ペント
	昇降足場

長野自動車道			
犀川橋床版取替工事			
図面の種類	犀川橋P17-A2		
縮尺	支取図	施工ステップ図 (その8) (参考図)	
設計会社名	八千代エンジニアリング株式会社		
施工会社名			
事務所名	東日本高速道路株式会社 関東支社 長野工事事務所		

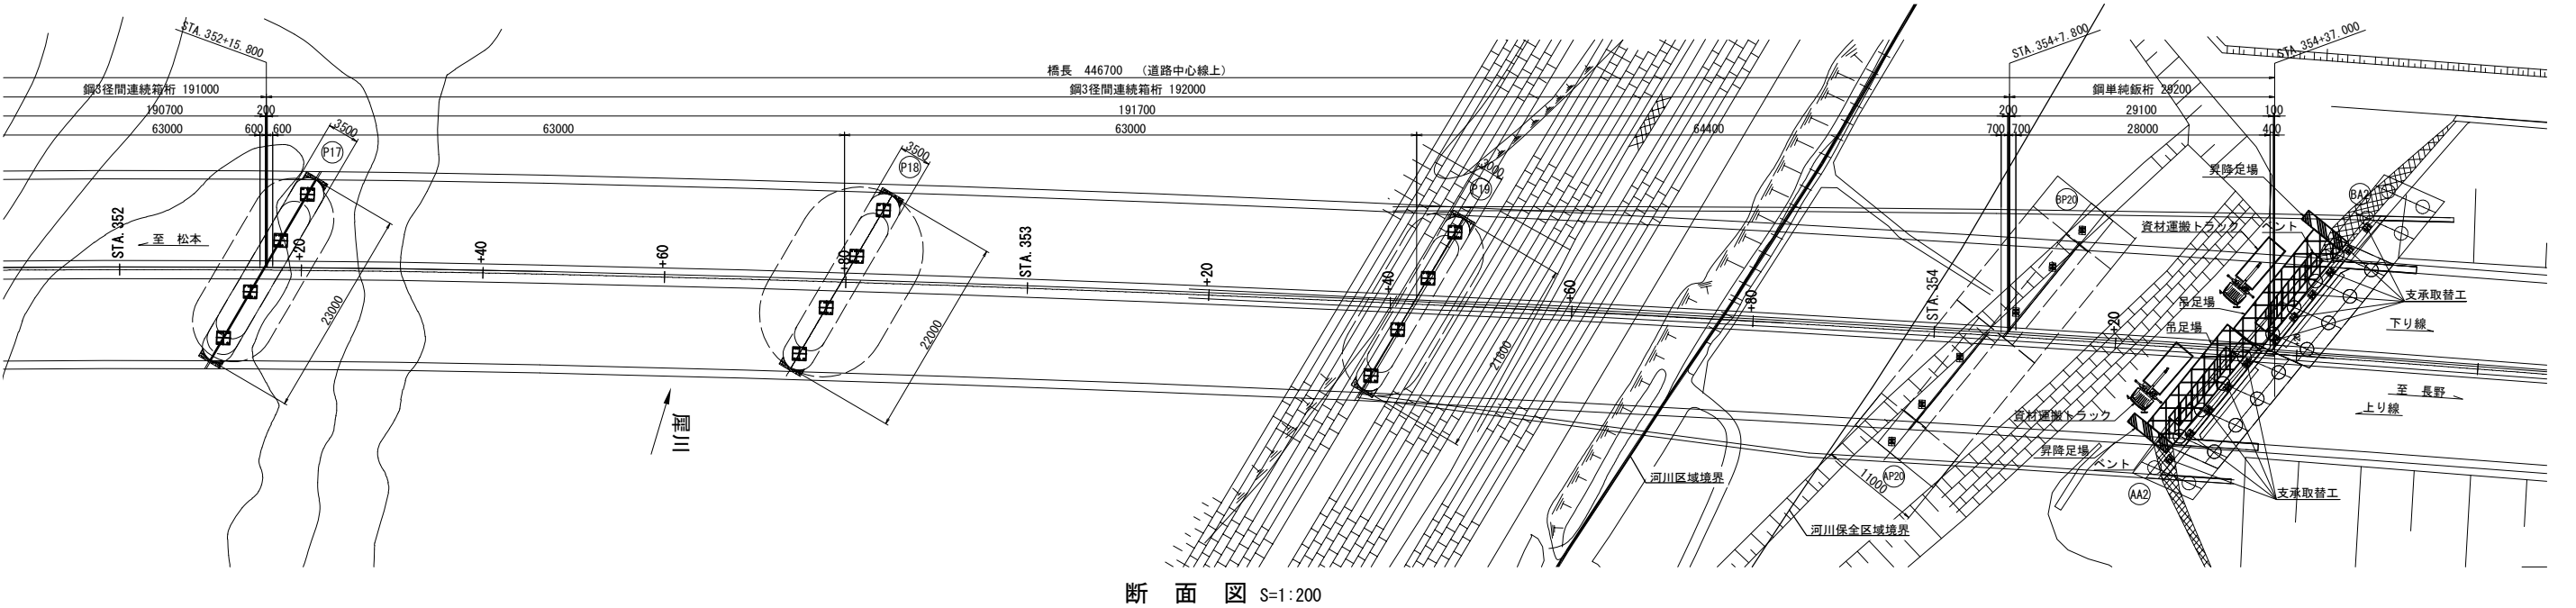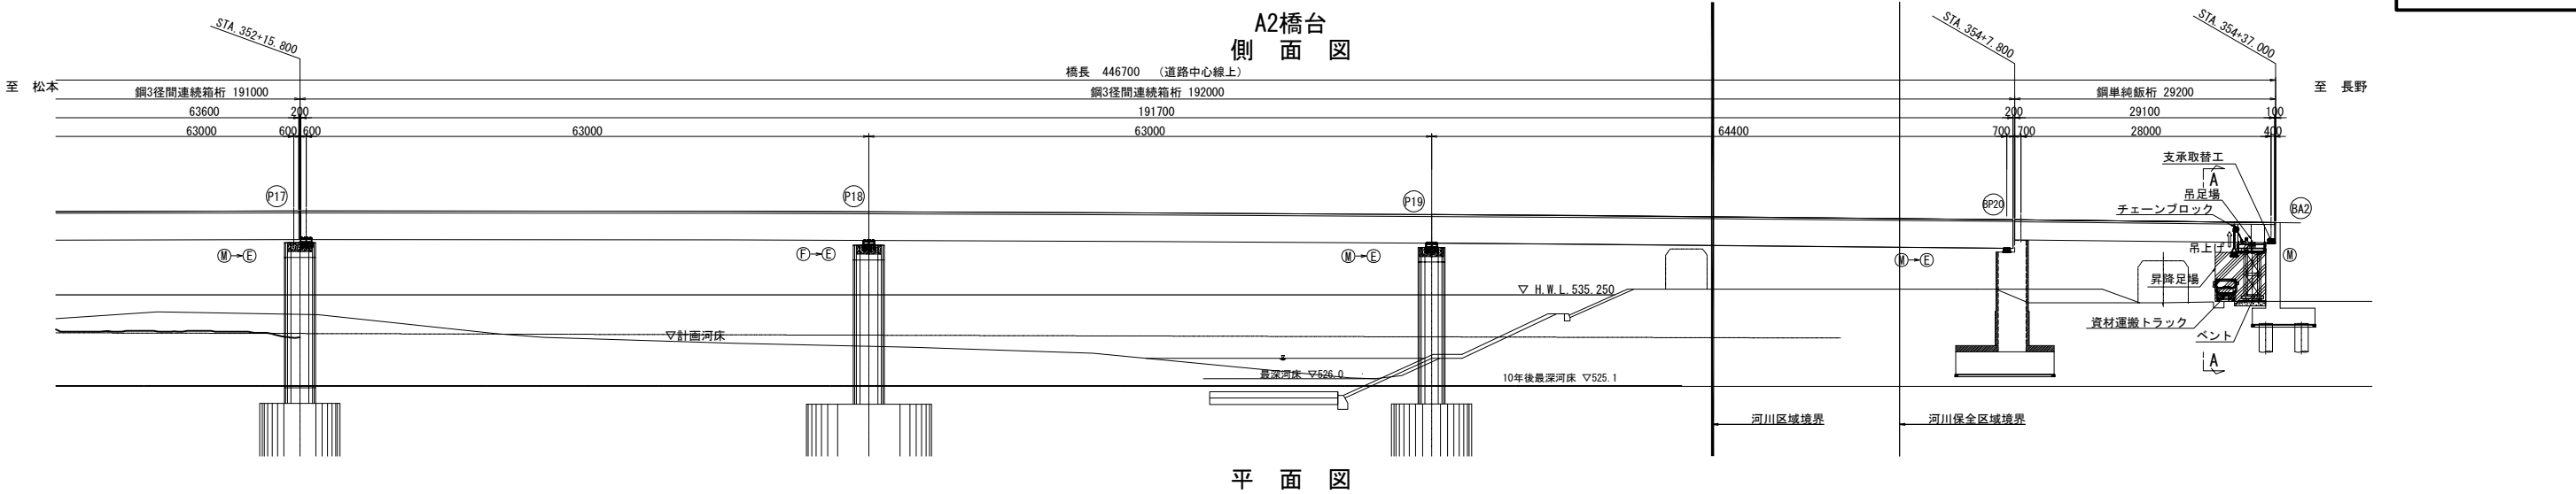

A - A(下り線施工時)

A - A(上り線施工時)

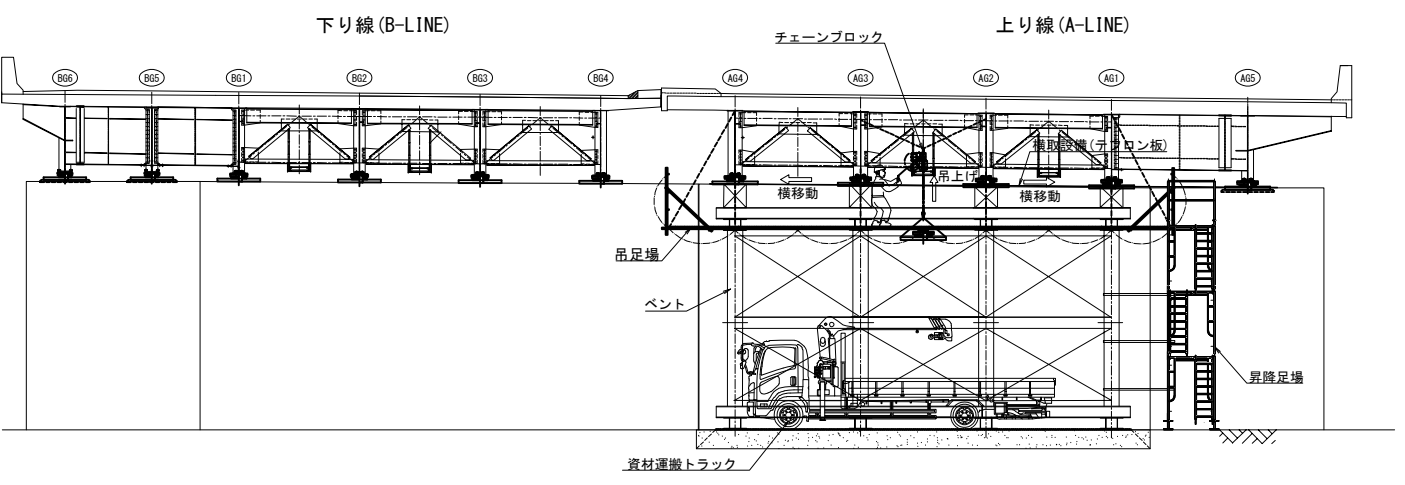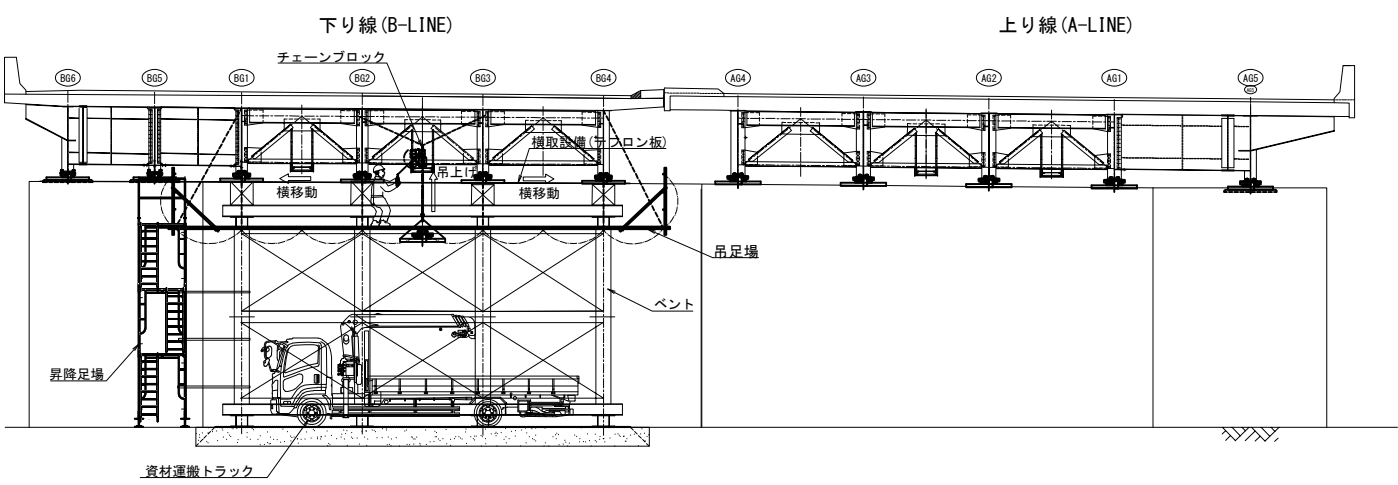


凡 例


	吊足場
	ベント
	昇降足場

長野自動車道 犀川橋床版取替工事			
図面の種類	犀川橋P17-A2 支承取替工 施工ステップ図(その9)(参考図)		
縮 尺	図 示	図面番号	/
設計会社名	八千代エンジニアリング株式会社		
施工会社名			
事務所名	東日本高速道路株式会社 関東支社 長野工事事務所		


STEP①：RC巻立一次施工

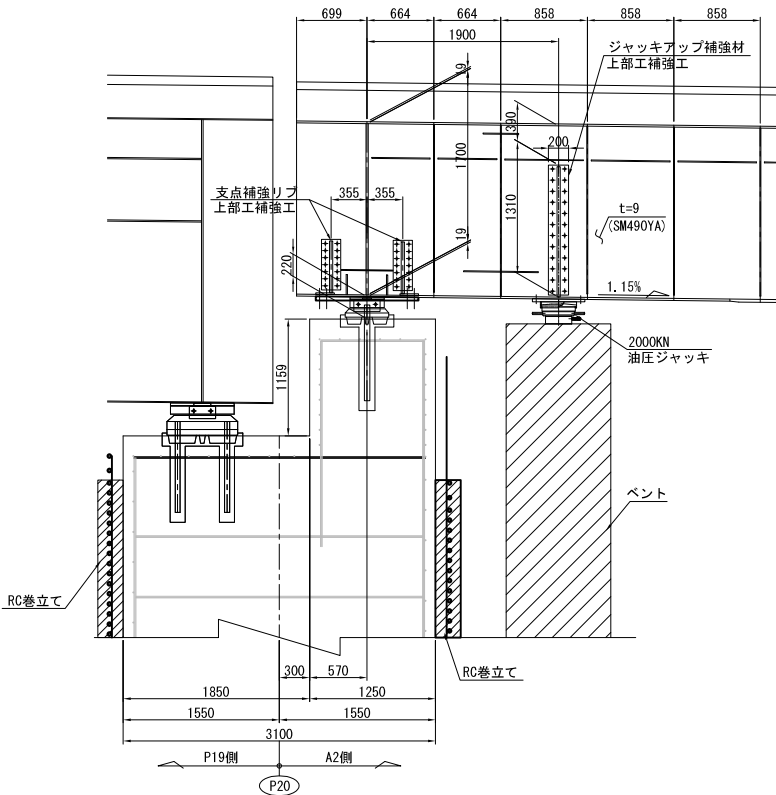


STEP②：天端コンクリート撤去

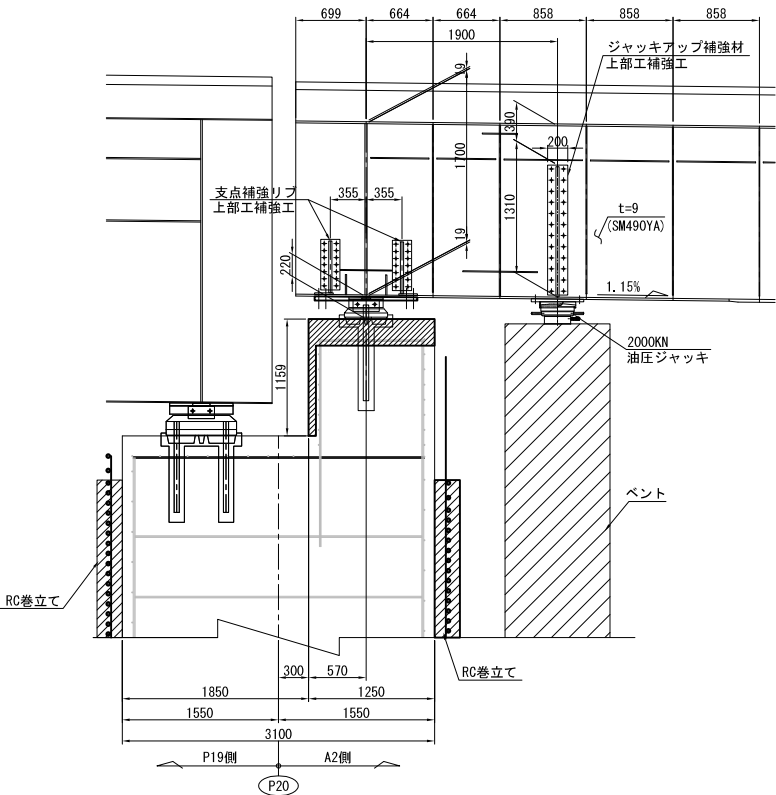


STEP③：既設支承撤去・アンカー削孔

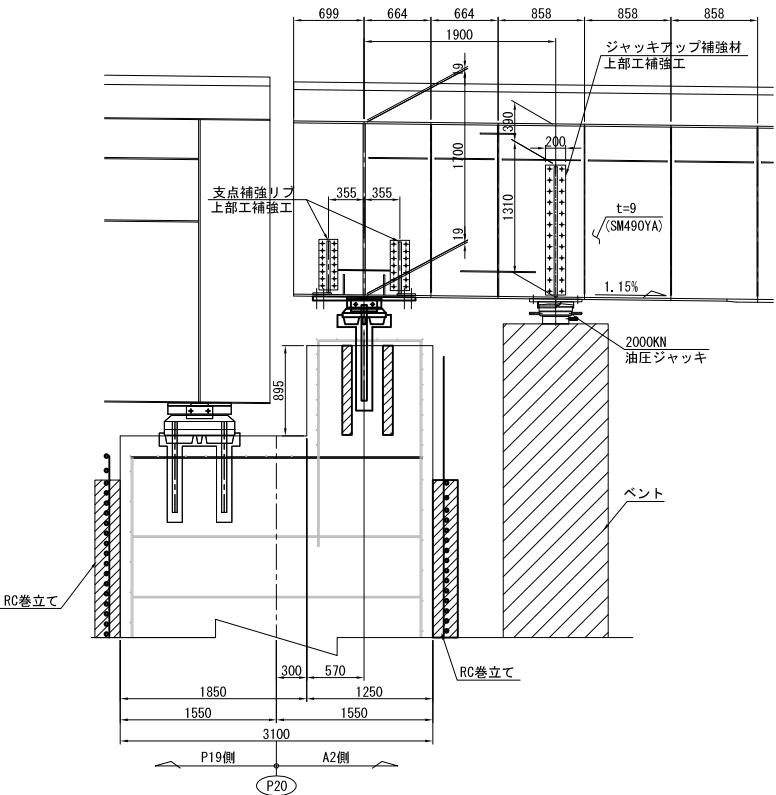


STEP④：橋脚改良工鉄筋設置

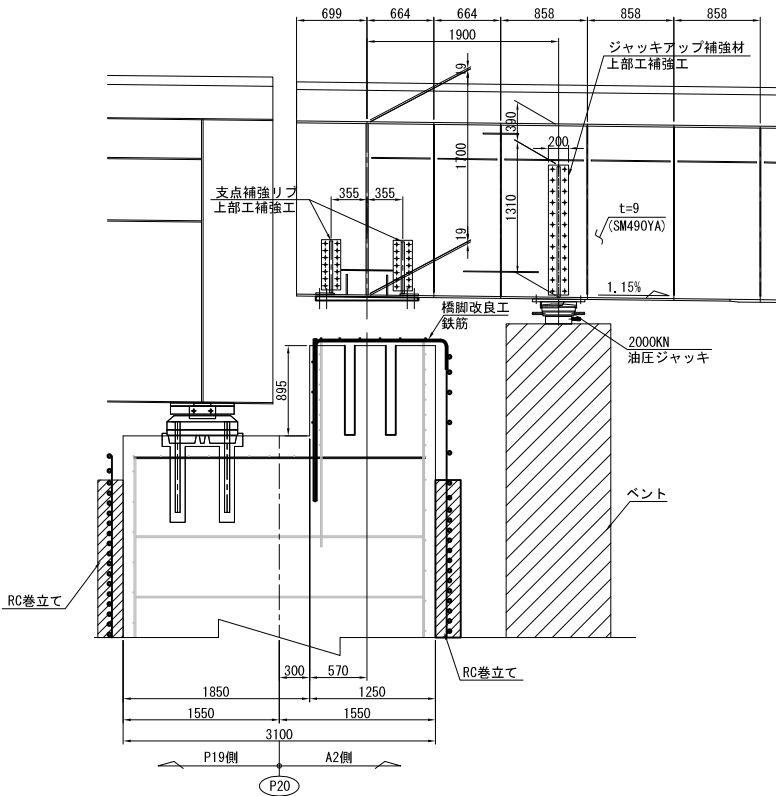

STEP⑤：新設支承設置

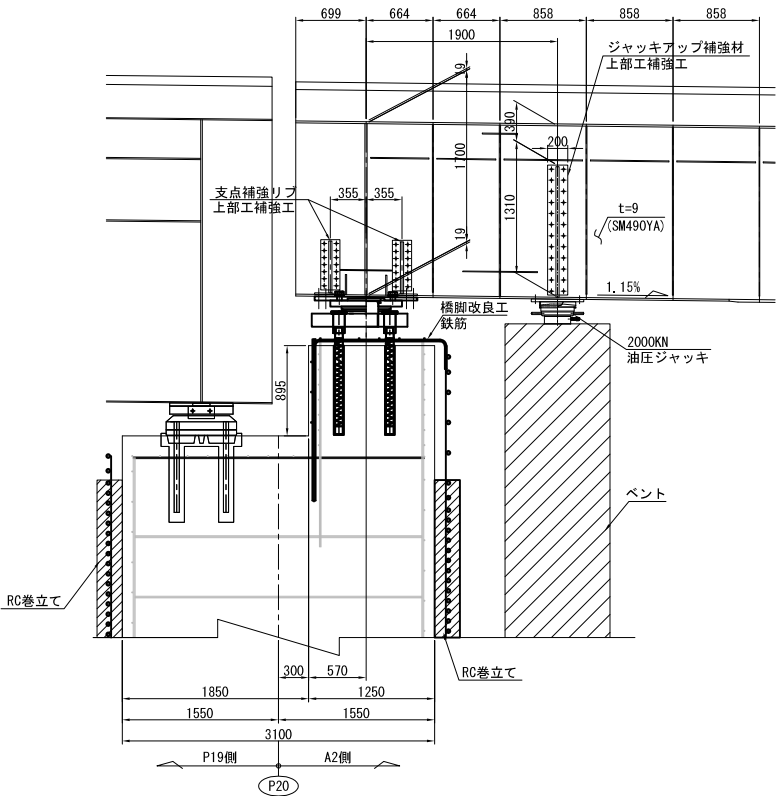


STEP⑥：ポリマーセメントモルタル、RC巻立二次施工

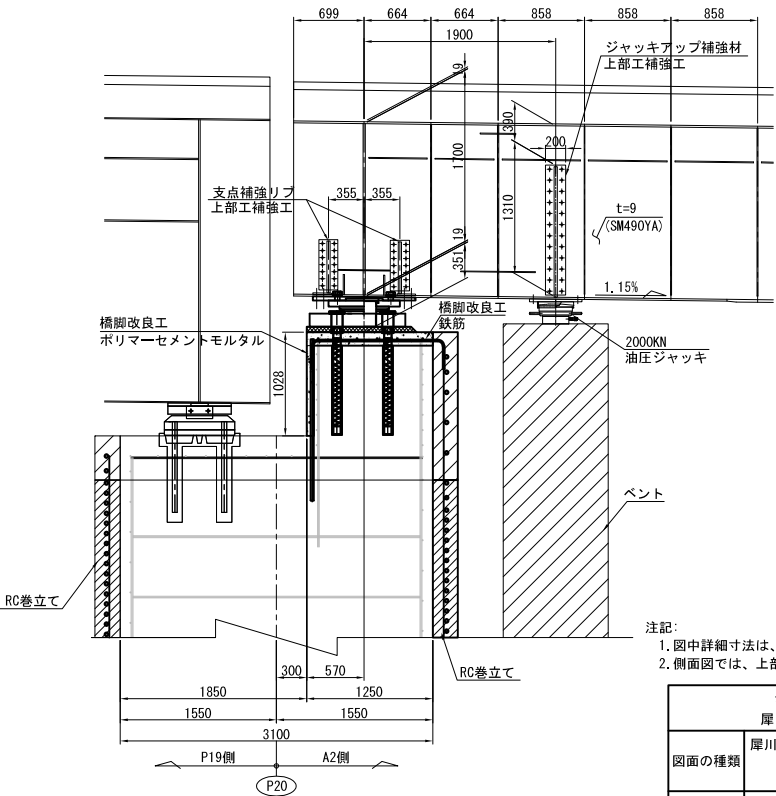


注記:
1. 図中詳細寸法は、現地実測の上決定のこと。
2. 側面図では、上部工は桁方向、下部工は直角方向を示す。

長野自動車道 犀川橋床版取替工事			
図面の種類	犀川橋(上り線) P20橋脚(A2側) 概略施工順序図(参考図)		
縮尺	1:75	図面番号	/
設計会社名	八千代エンジニアリング株式会社		
施工会社名			
事務所名	東日本高速道路株式会社 関東支社 長野工事事務所		


STEP①: RC巻立一次施工

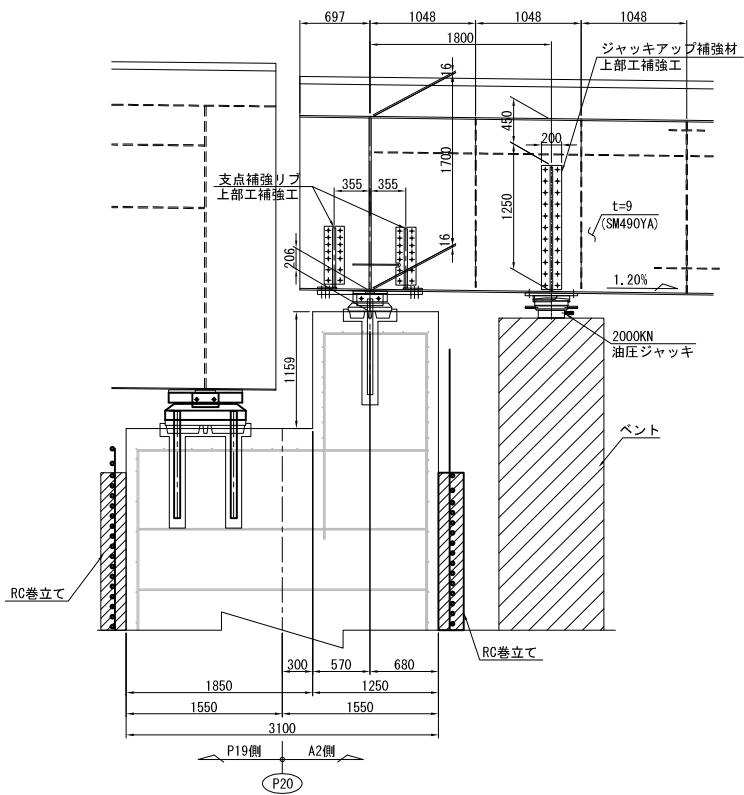


STEP②: 天端コンクリート撤去

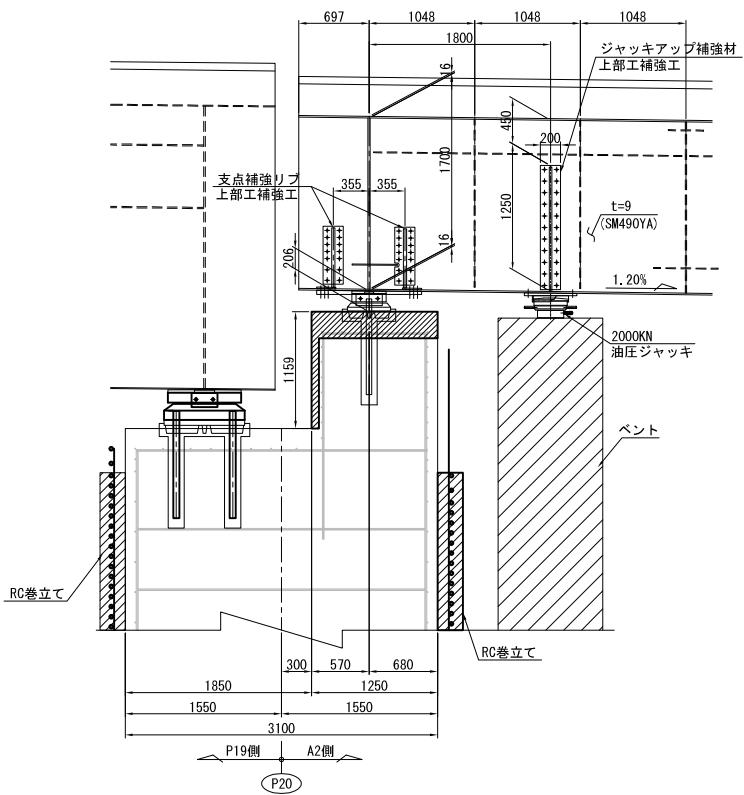


STEP③: 既設支承撤去・アンカー削孔

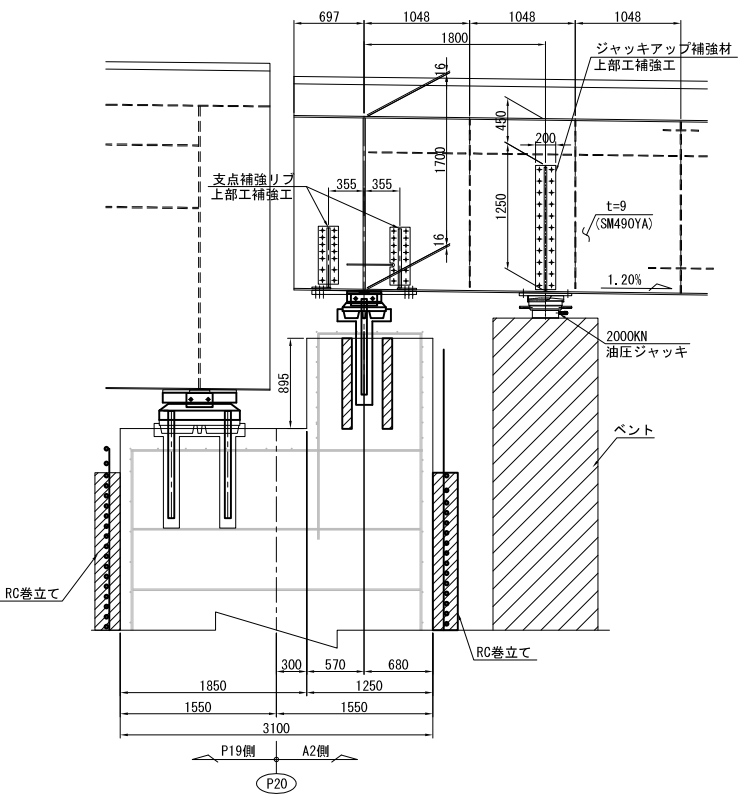


STEP④: 橋脚改良工鉄筋設置

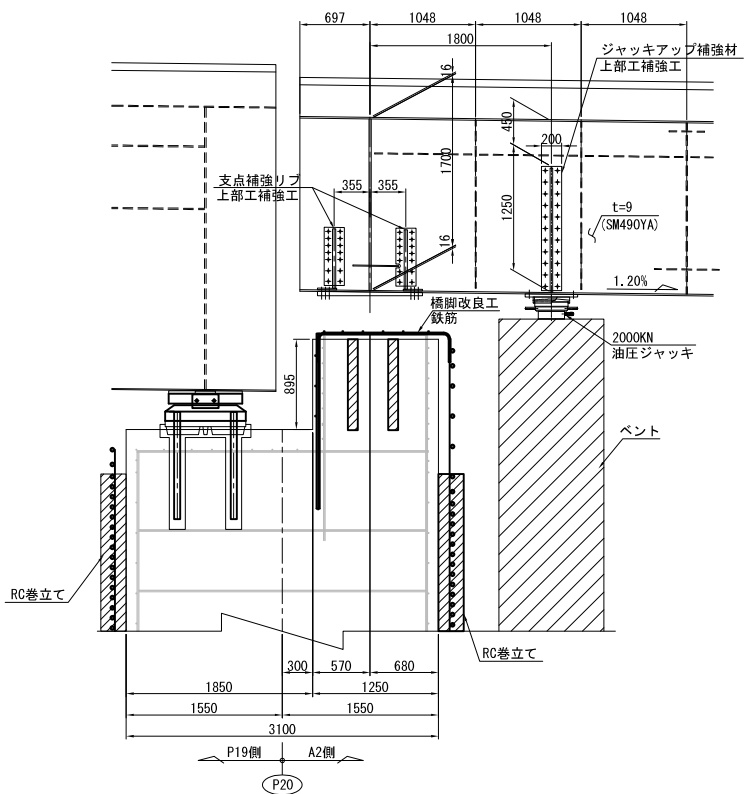

STEP⑤: 新設支承設置

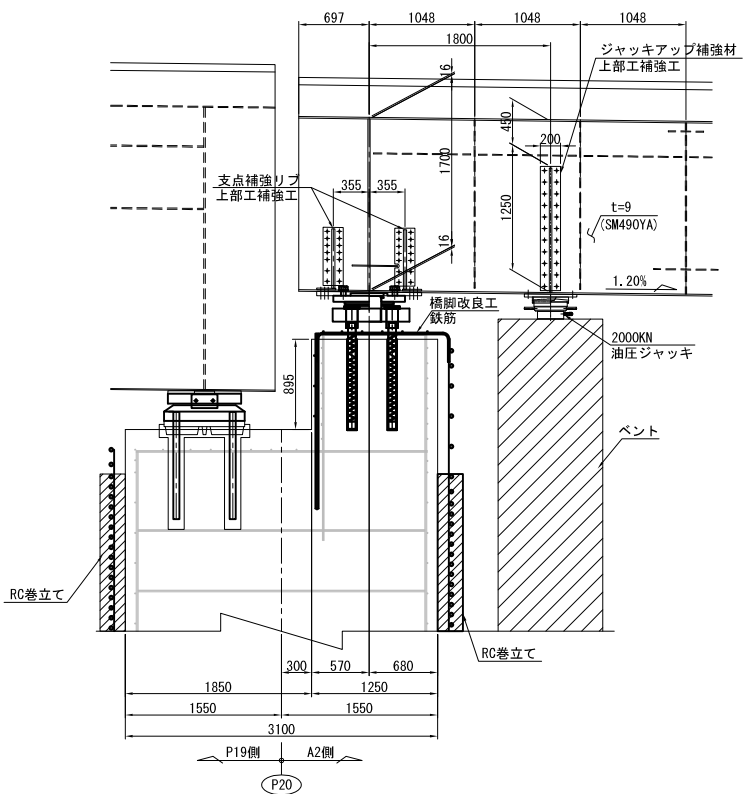


STEP⑥: ポリマーセメントモルタル, RC巻立二次施工

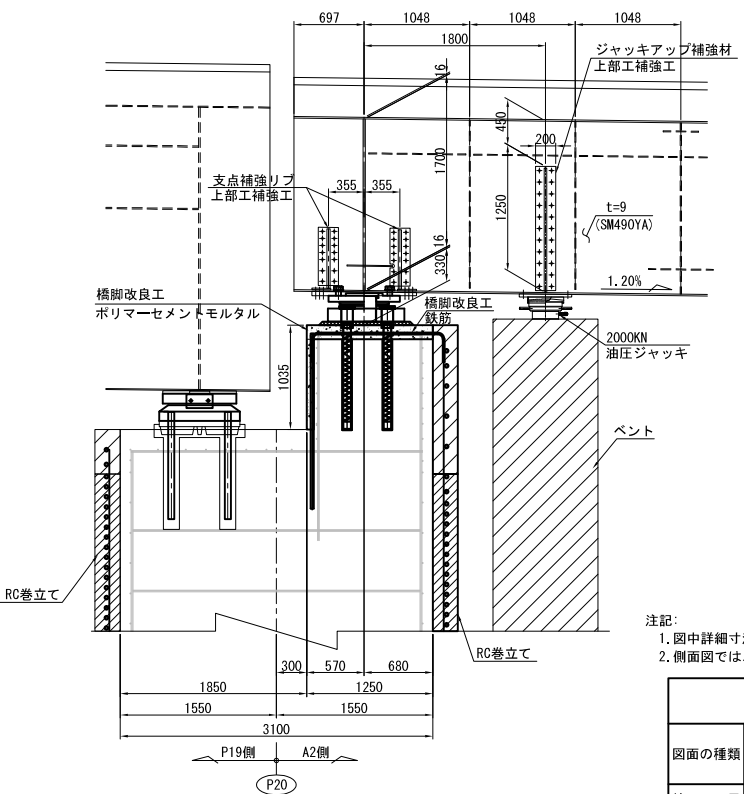


注記:
1. 図中詳細寸法は、現地実測の上決定のこと。
2. 側面図では、上部工は桁方向、下部工は直角方向を示す。

図面の種類	長野自動車道		
	犀川橋床版取替工事		
	概略施工順序図(参考図)		
縮尺	1:75	図面番号	/
設計会社名	八千代エンジニアリング株式会社		
施工会社名			
事務所名	東日本高速道路株式会社 関東支社 長野工務事務所		


正面図
AP19側

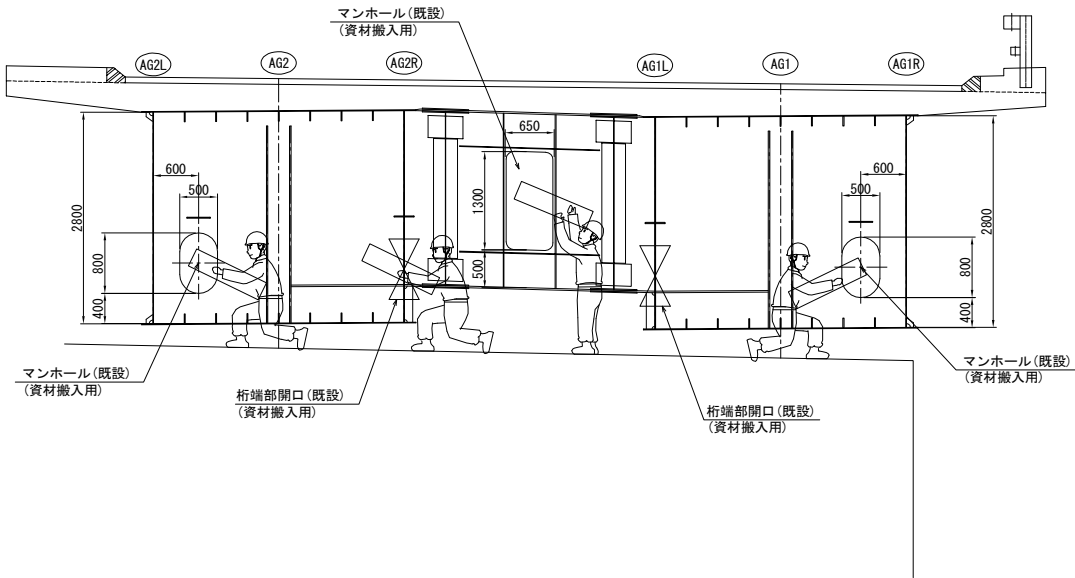


側面図
A - A
AG1L桁

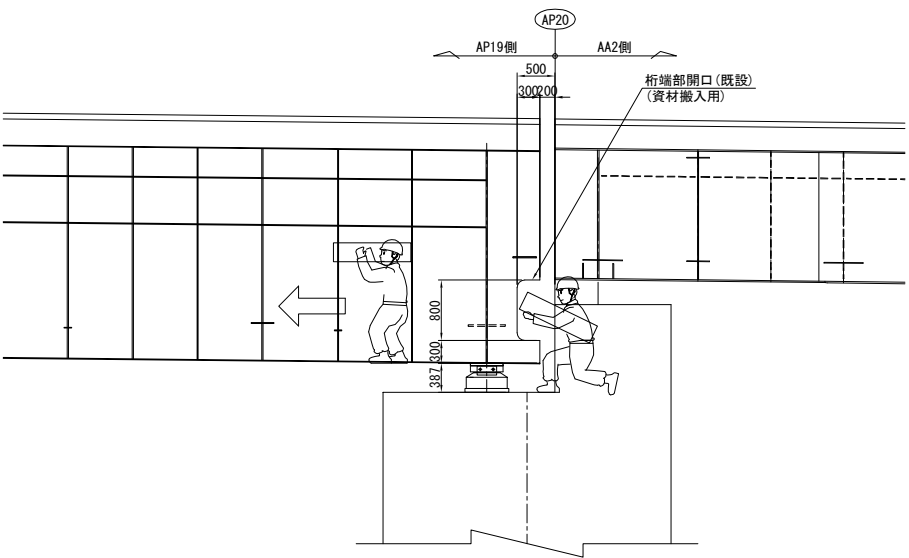

平面図

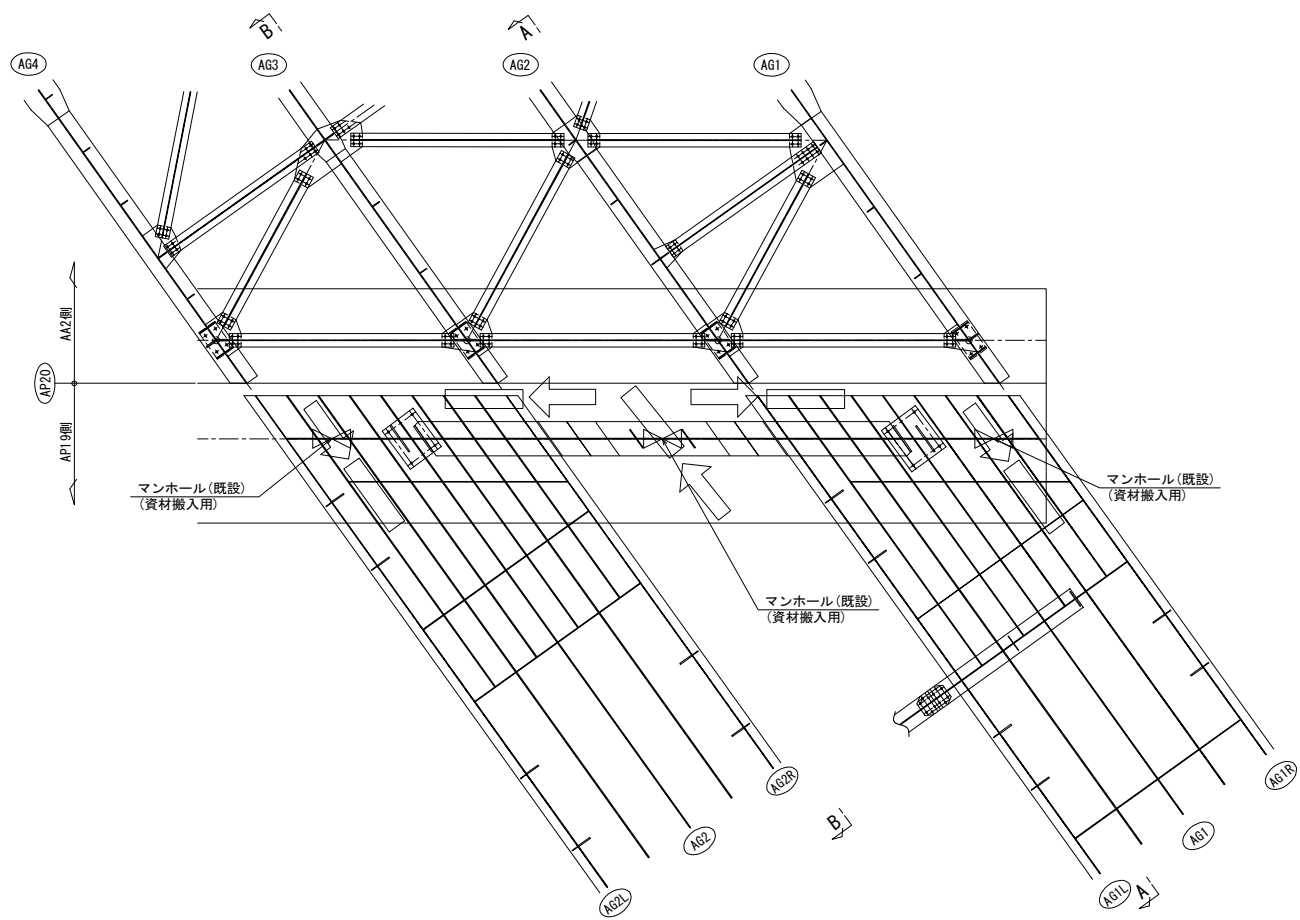


B - B
AG2R桁

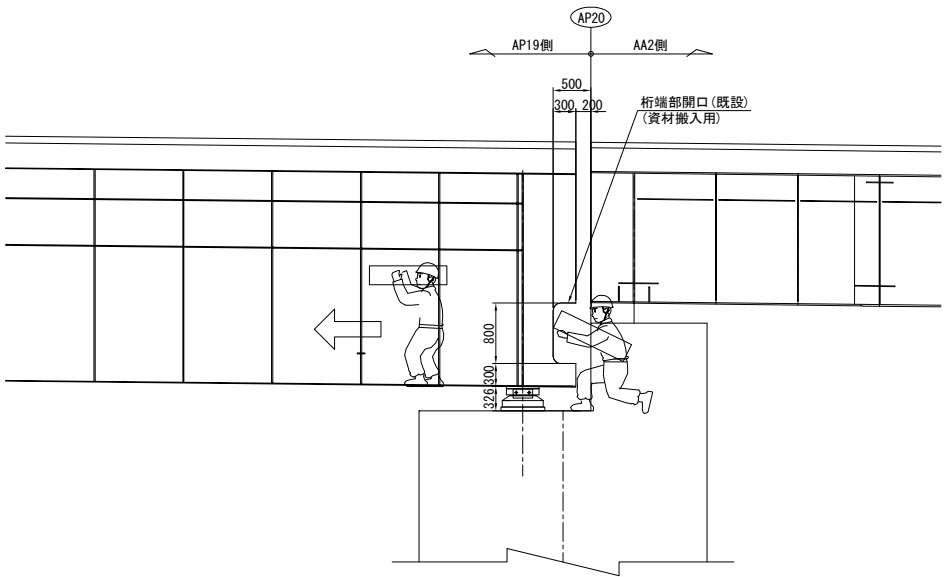


長野自動車道 犀川橋床版取替工事			
図面の種類	犀川橋(上り線)		
	P20橋脚 箱桁内部部材搬入経路図(参考図)		
縮尺	1:100	図面番号	/
設計会社名	八千代エンジニアリング株式会社		
施工会社名			
事務所名	東日本高速道路株式会社 関東支社 長野工事事務所		



側面図
B - B

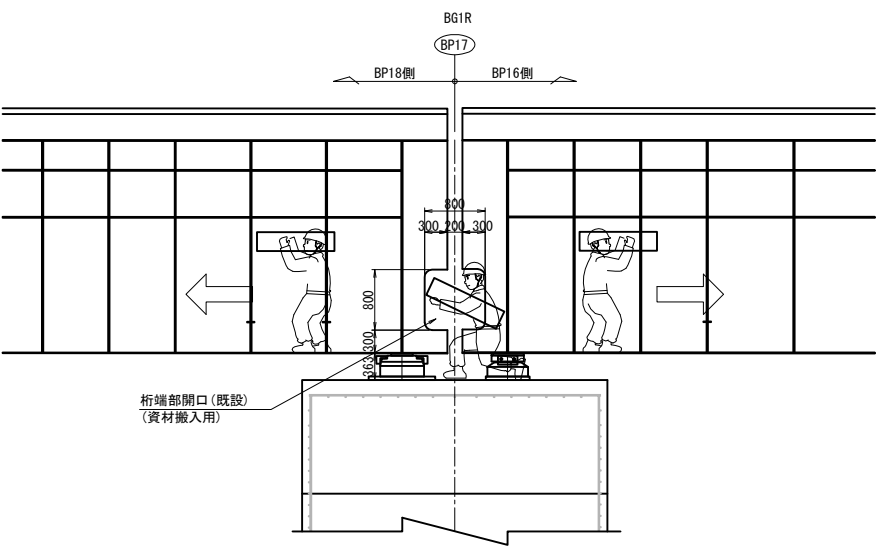


正面図
BP18側

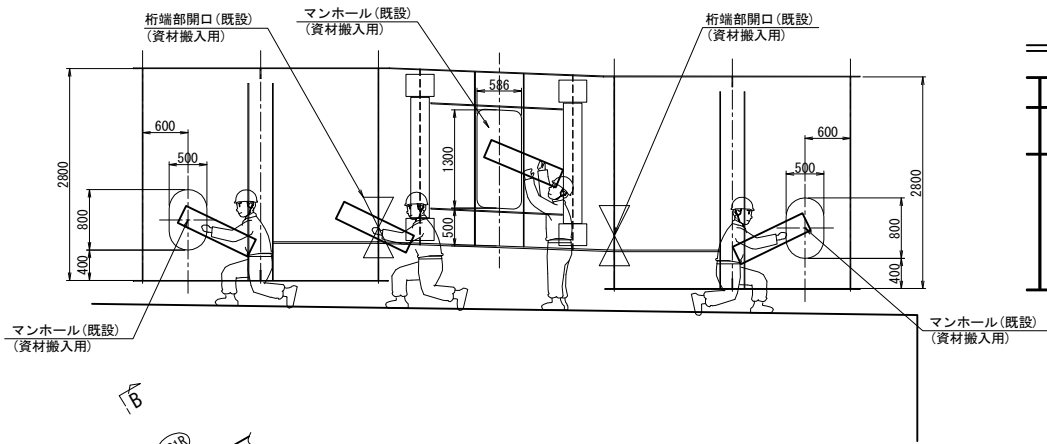

側面図

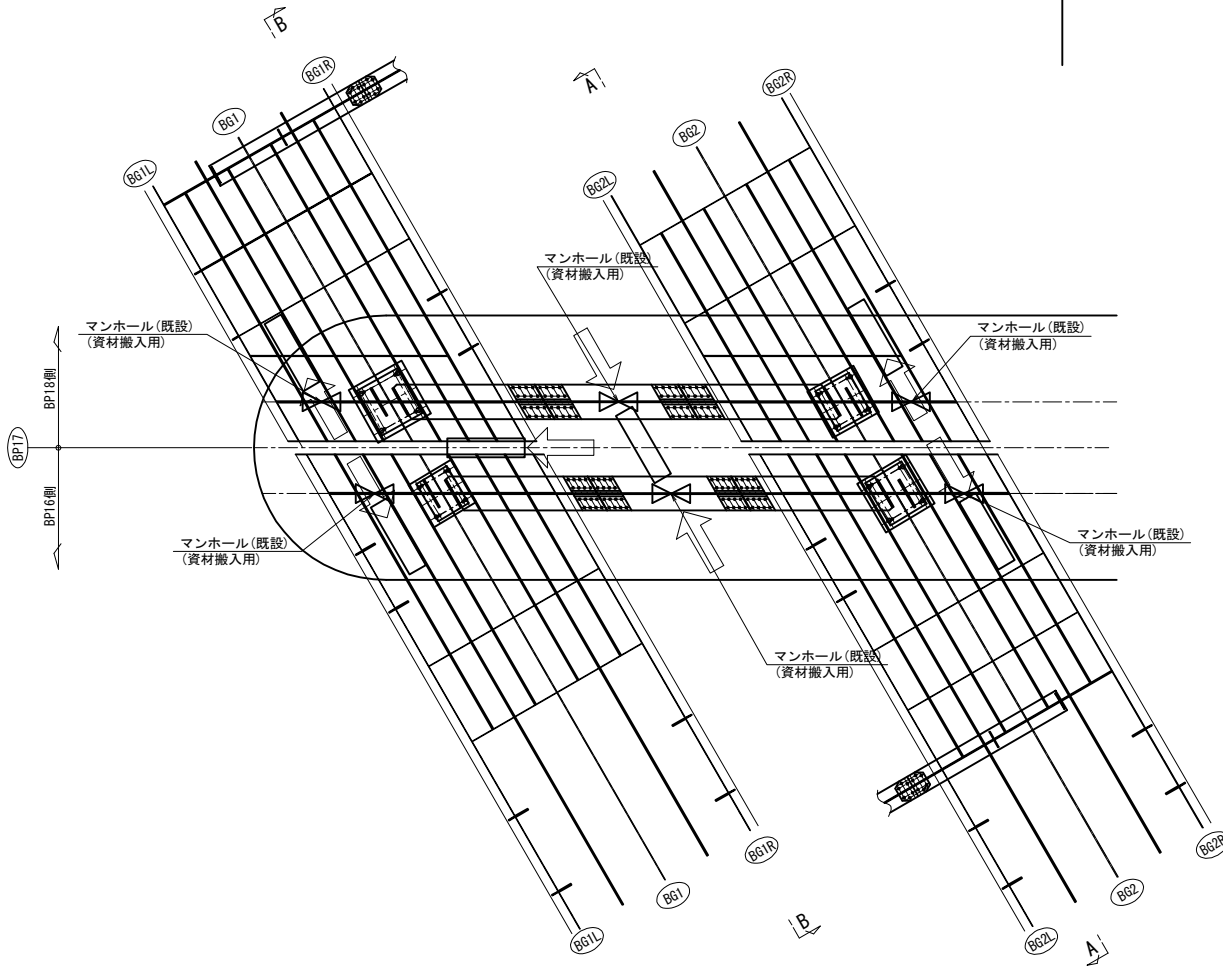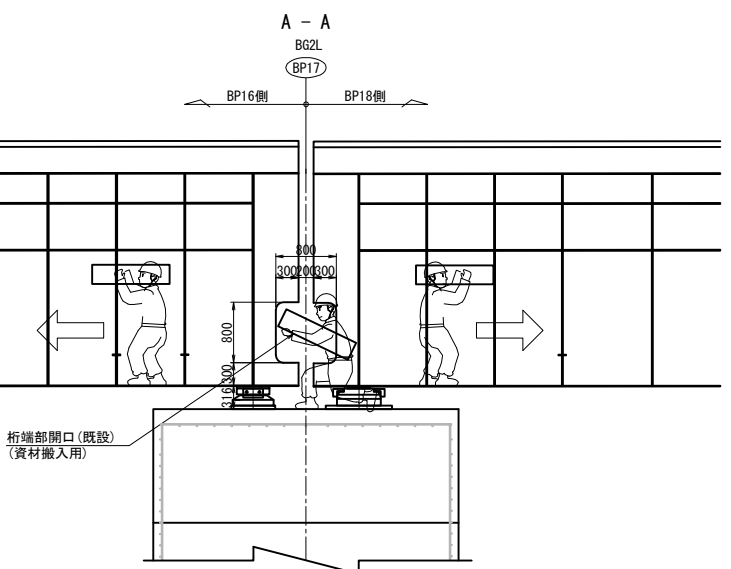


正面図
BP16側

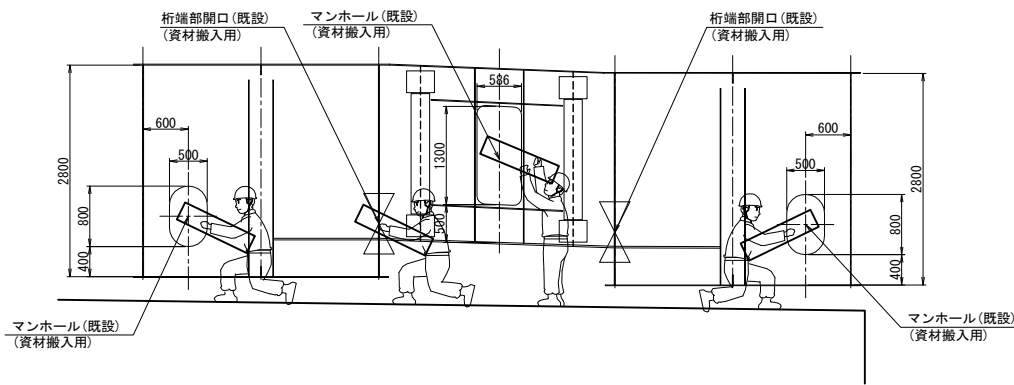


長野自動車道 犀川橋床版取替工事			
図面の種類	P17橋脚 箱桁内部部材搬入経路図(参考図)		
縮尺	1:100	図面番号	/
設計会社名	八千代エンジニアリング株式会社		
施工会社名			
事務所名	東日本高速道路株式会社 関東支社 長野工務事務所		


正面図
BP19側

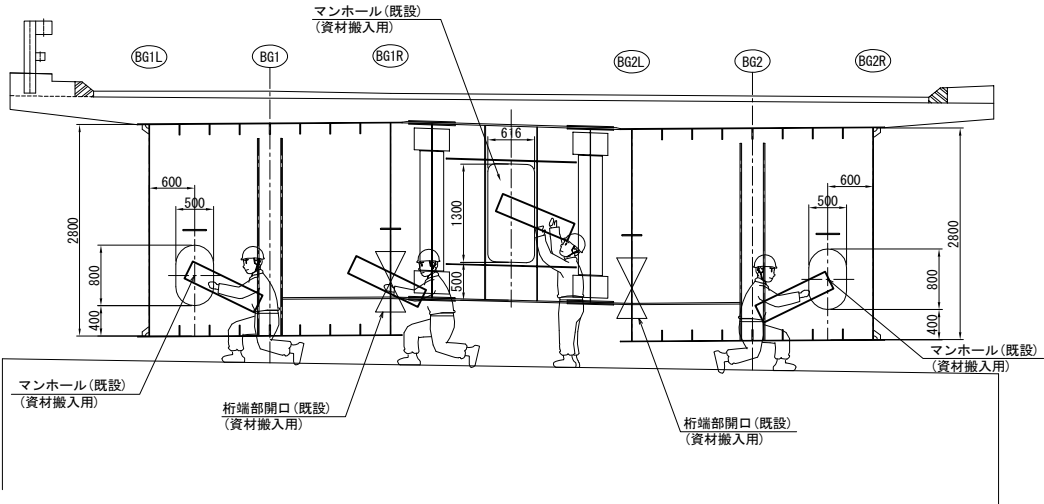


側面図
A - A
BG1R桁

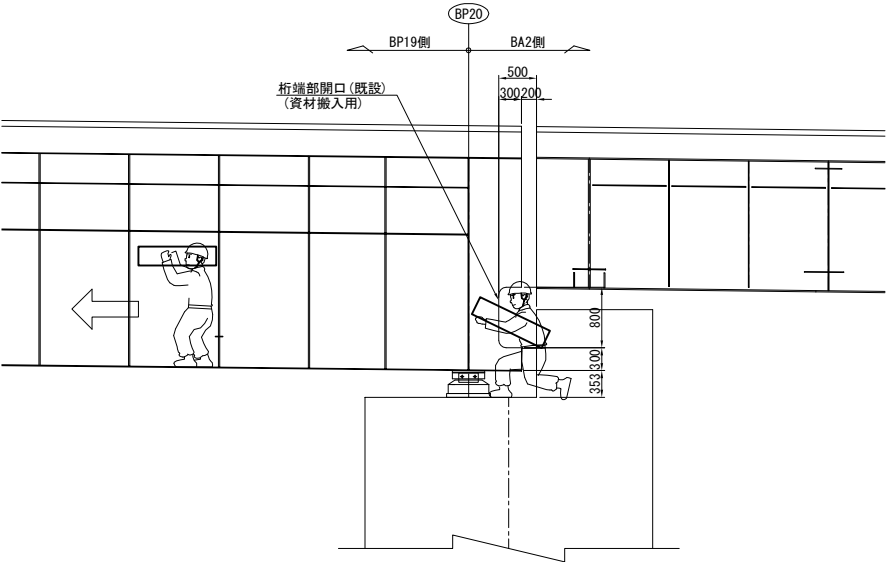

平面図

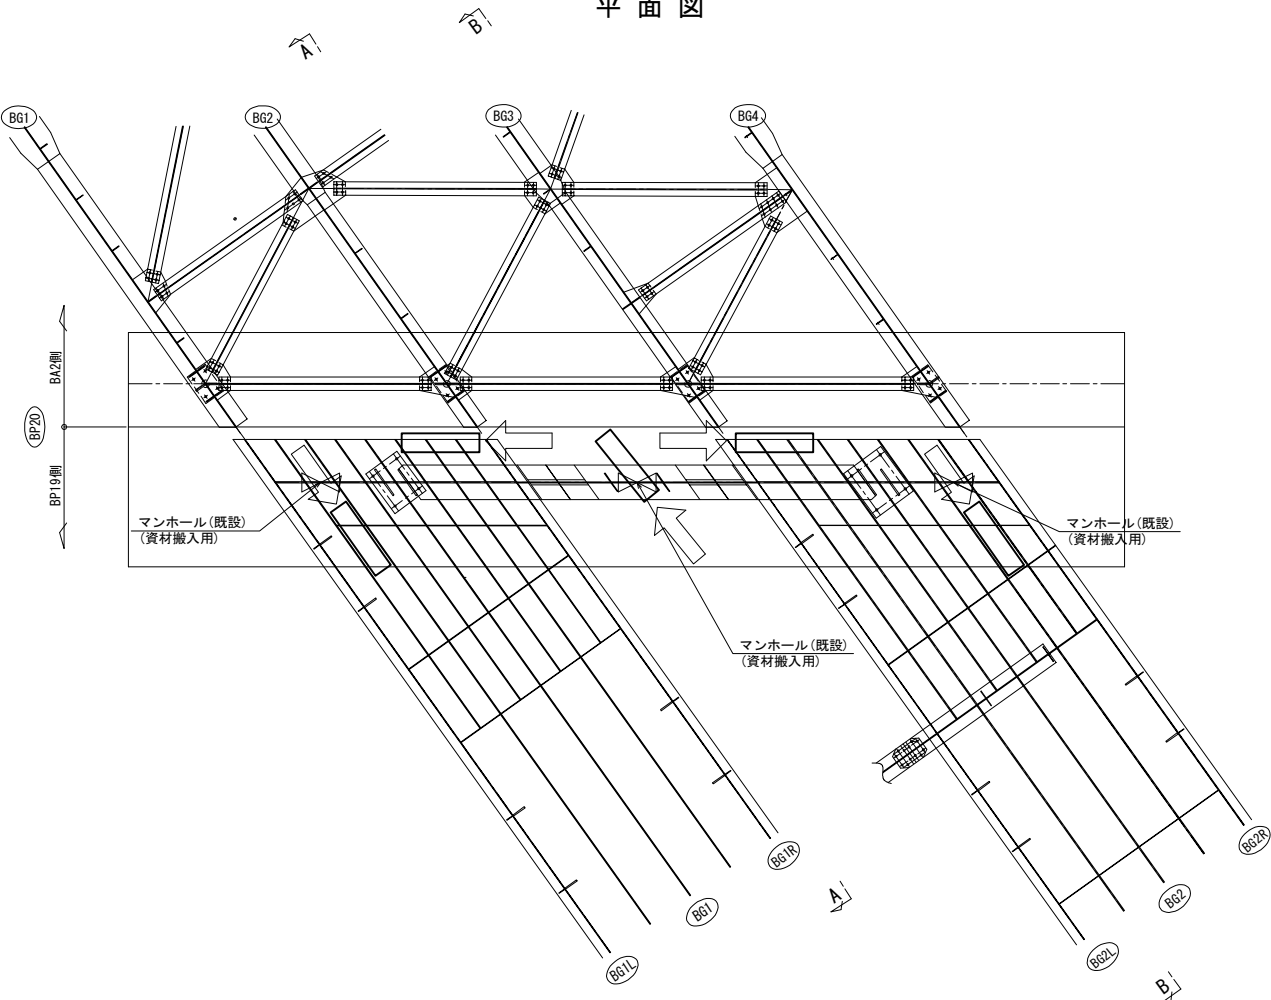

B - B
BG2L桁

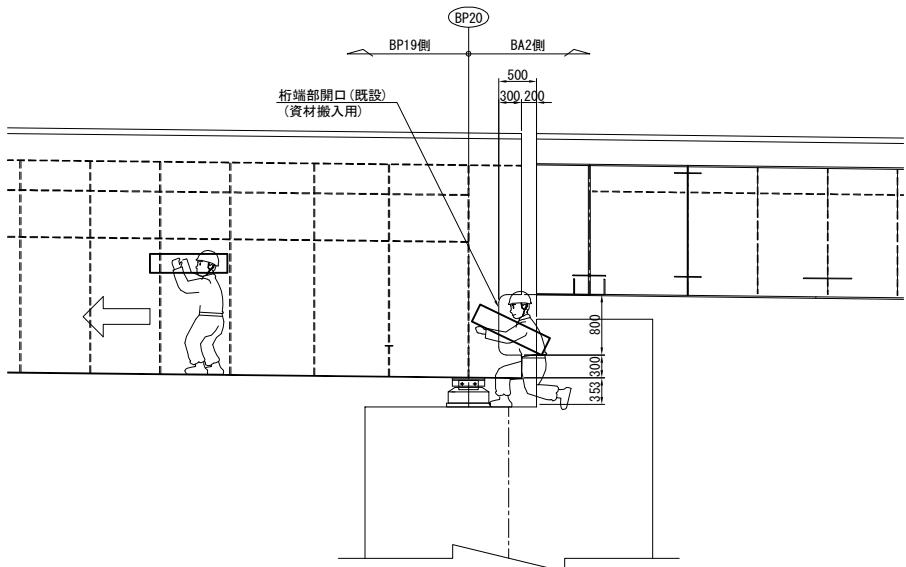

長野自動車道 犀川橋床版取替工事			
図面の種類	P20橋脚 箱桁内部部材搬入経路図(参考図)		
縮尺	1:100	図面番号	/
設計会社名	八千代エンジニアリング株式会社		
施工会社名			
事務所名	東日本高速道路株式会社 関東支社 長野工事事務所		