

長野自動車道 犀川橋床版取替工事


設計図 (犀川橋 その他)

令和 8 年 9 月

東日本高速道路株式会社
関東支社 長野工事事務所

長野自動車道 犀川橋床版取替工事 設計図(犀川橋 その他) 図面目録 (1/1)


[illegible][illegible]

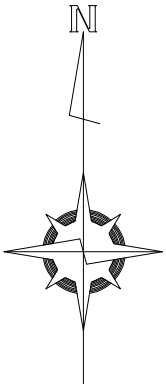

仮締切工（大型土のう）
犀川左岸仮置きヤード～犀川橋P18橋脚 L=900m

「出典：国土地理院ウェブサイト（<https://maps.gsi.go.jp/#15/36.320416/137.921505/&base=std&ls=std&disp=1&vs=c1g1j0h0k0l0u0t0z0r0s0m0f2>）」

長野自動車道 犀川橋床版取替工事			
図面の種類	犀川橋 土取場・自工区外盛土場位置図		
縮 尺	1:20000	図面番号	/
設計会社名			
施工会社名			
事務所名	東日本高速道路株式会社 関東支社 長野工事事務所		

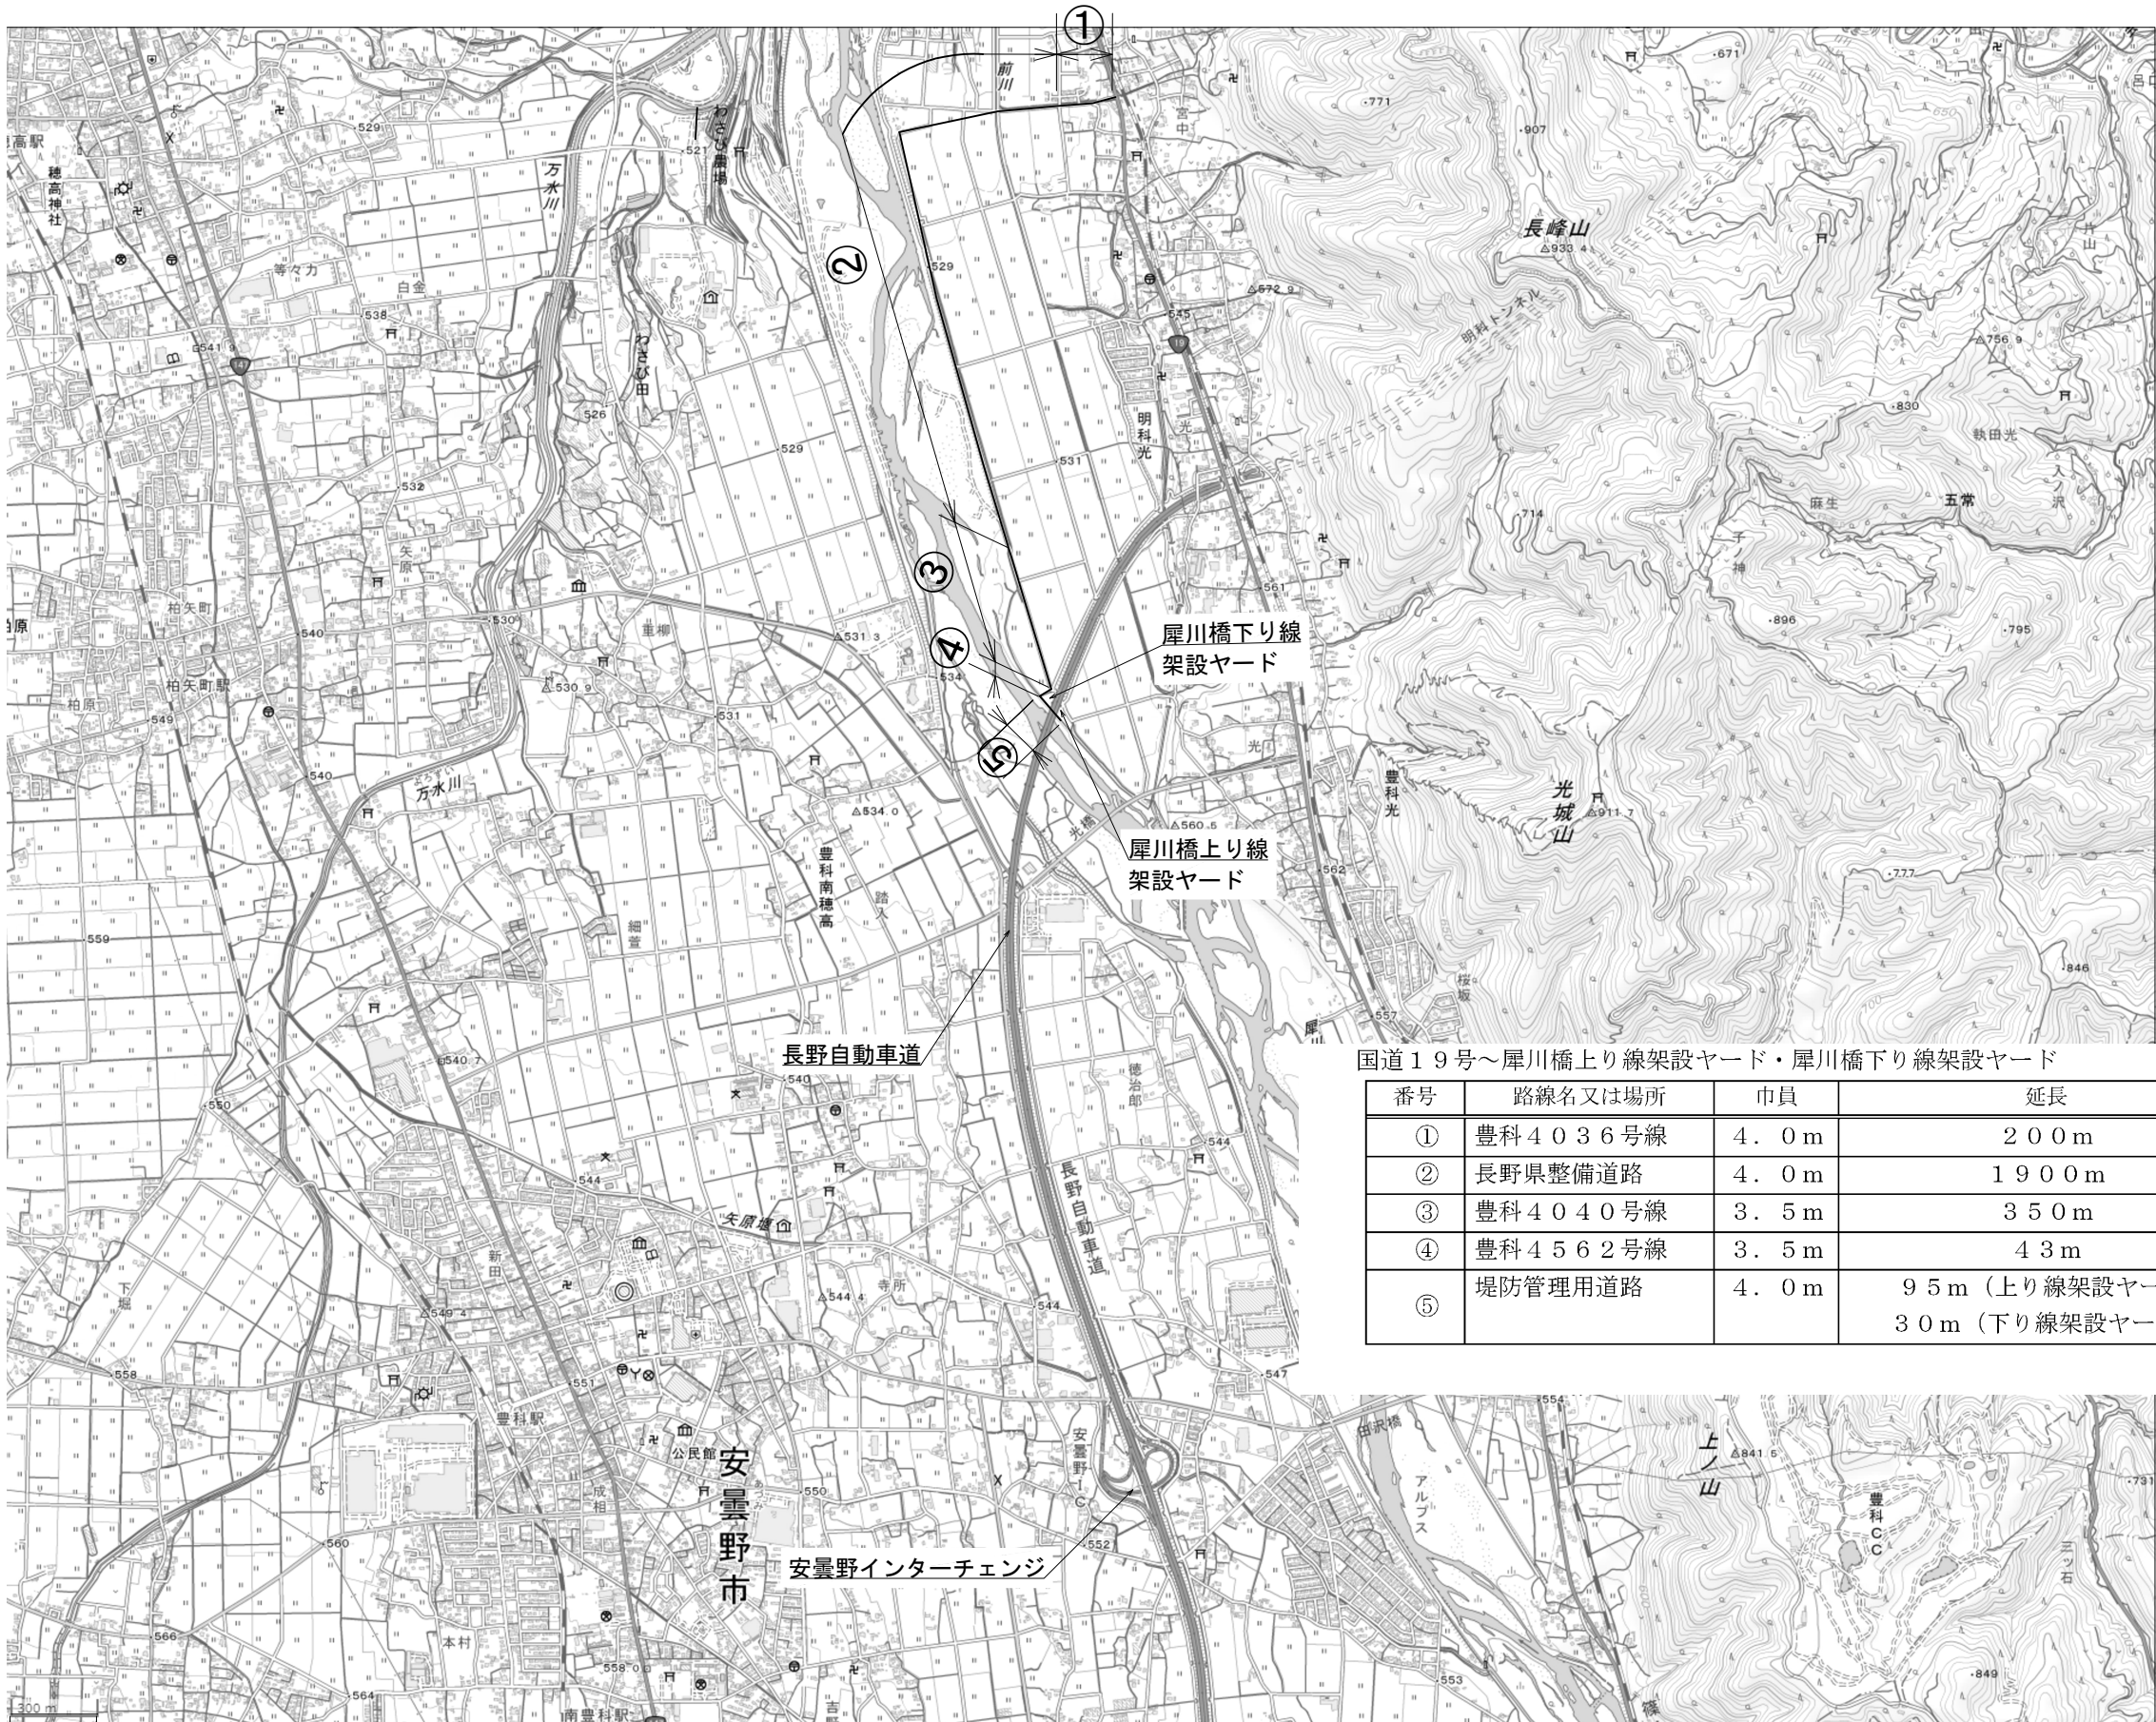


国道19号～犀川橋上り線架設ヤード・犀川橋下り線架設ヤード

番号	路線名又は場所	巾員	延長	路面
①	豊科4036号線	4.0m	200m	舗装
②	長野県整備道路	4.0m	1900m	砂利
③	豊科4040号線	3.5m	350m	舗装
④	豊科4562号線	3.5m	43m	舗装
⑤	堤防管理用道路	4.0m	95m (上り線架設ヤード) 30m (下り線架設ヤード)	舗装

「出典：国土地理院ウェブサイト（<https://maps.gsi.go.jp/#15/36.320416/137.921505/&base=std&ls=std&disp=1&vs=c1g1j0h0k0l0u0t0z0r0s0m0f2>）」

長野自動車道 犀川橋床版取替工事			
図面の種類	犀川橋 工事用道路位置図		
縮 尺	1:25000	図面番号	/
設計会社名			
施工会社名			
事務所名	東日本高速道路株式会社 関東支社 長野工事事務所		

犀川橋 交通規制図(その1)
路肩規制A

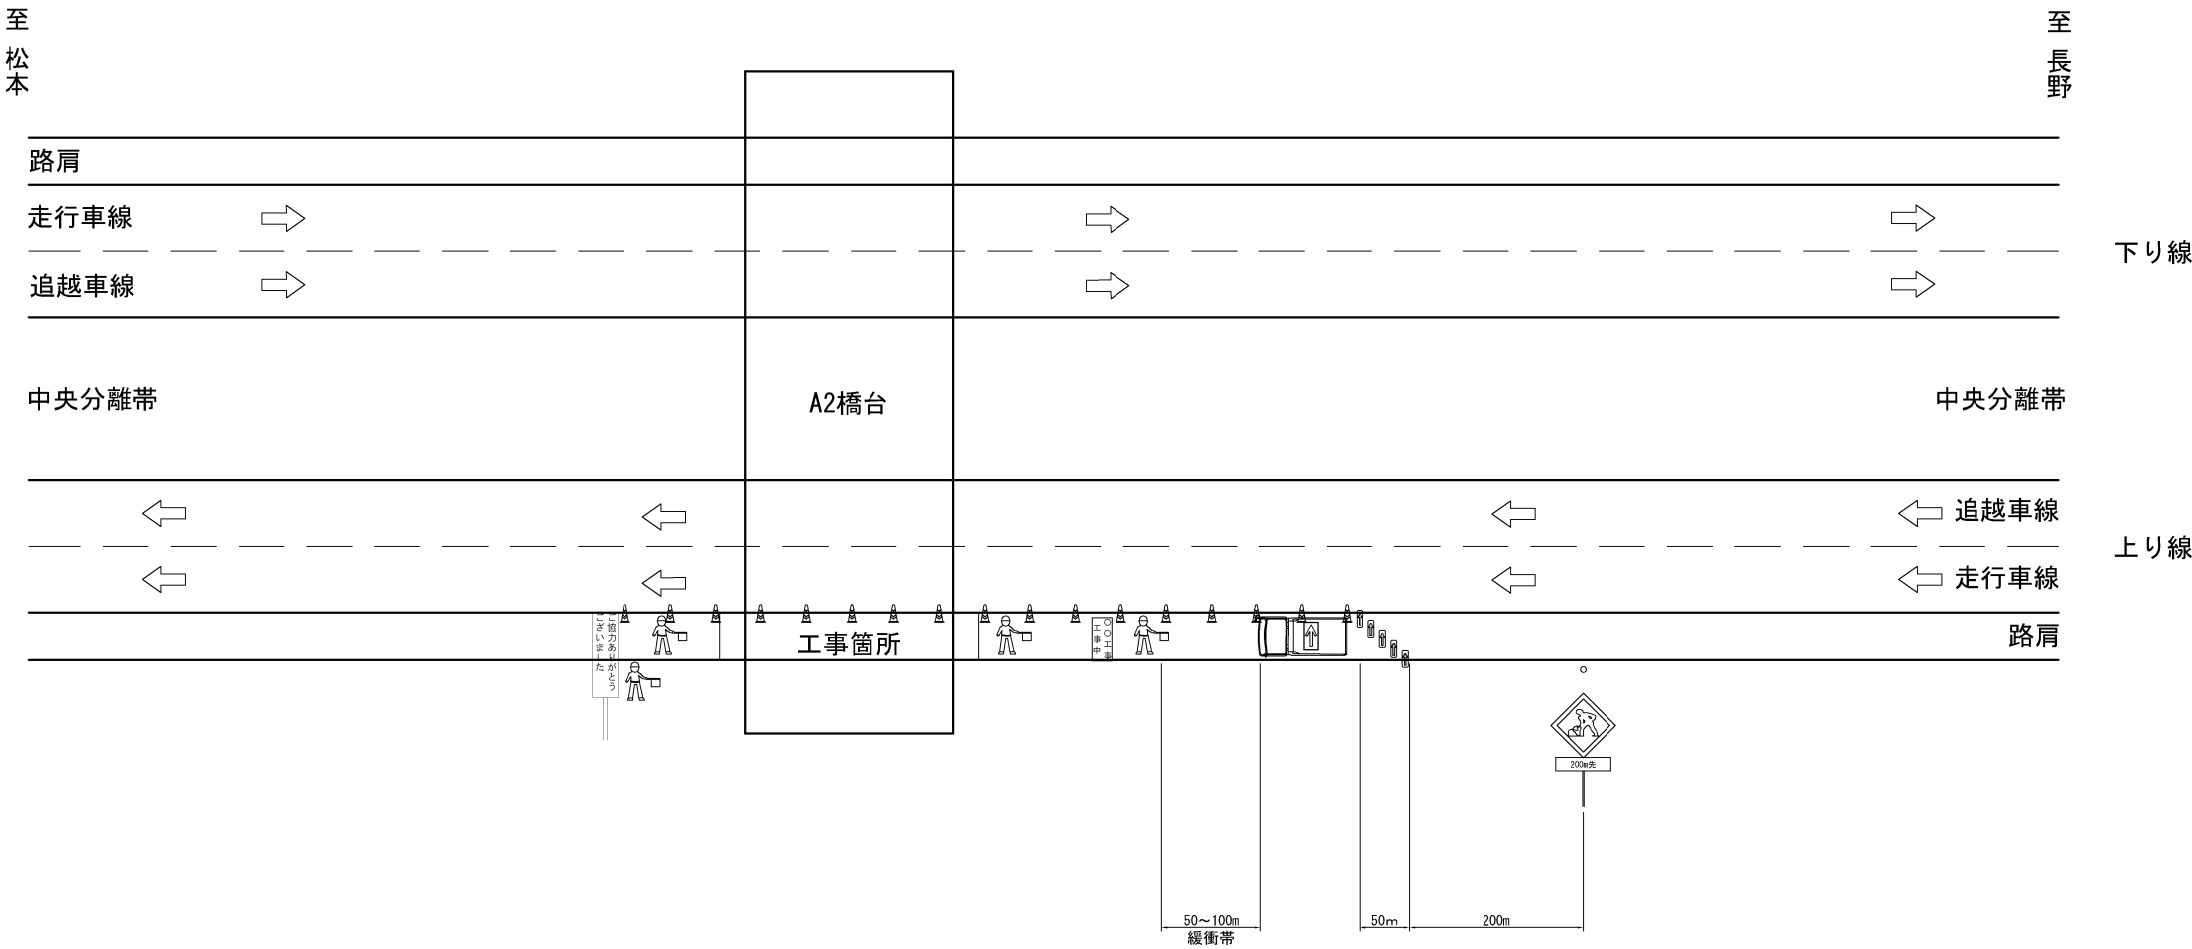

数量表 規制機材等 (1規制当たり)

名 称	単位	数量	備 考
規制標識	枚	2	貸与品
ラバーコーン	本	必要数	貸与品
矢印板	個	必要数	貸与品
標識車	台	1	貸与品
工事内容の判る看板	枚	1	受注者持
案内標識	枚	1	貸与品 (ご協力ありがとうございました。)

数量表 交通保安要員 (1規制当たり)

名 称	単位	数量
交通監視員 (工事車両出入口部)	人	1
交通監視員 (施工箇所)	人	1
交通監視員 (規制内巡回等)	人	2

凡例

 : 矢印板

 : ラバーコーン
20m間隔で設置
(工事箇所は10m間隔)


 : 標識車

 : 交通監視員

長野自動車道 犀川橋床版取替工事			
図面の種類	犀川橋 交通規制図(その1)		
縮 尺	-	図面番号	/
設計会社名	八千代エンジニアリング株式会社		
施工会社名			
事務所名	東日本高速道路株式会社 関東支社 長野工事事務所		

犀川橋 交通規制図(その2)

中央分離帯規制

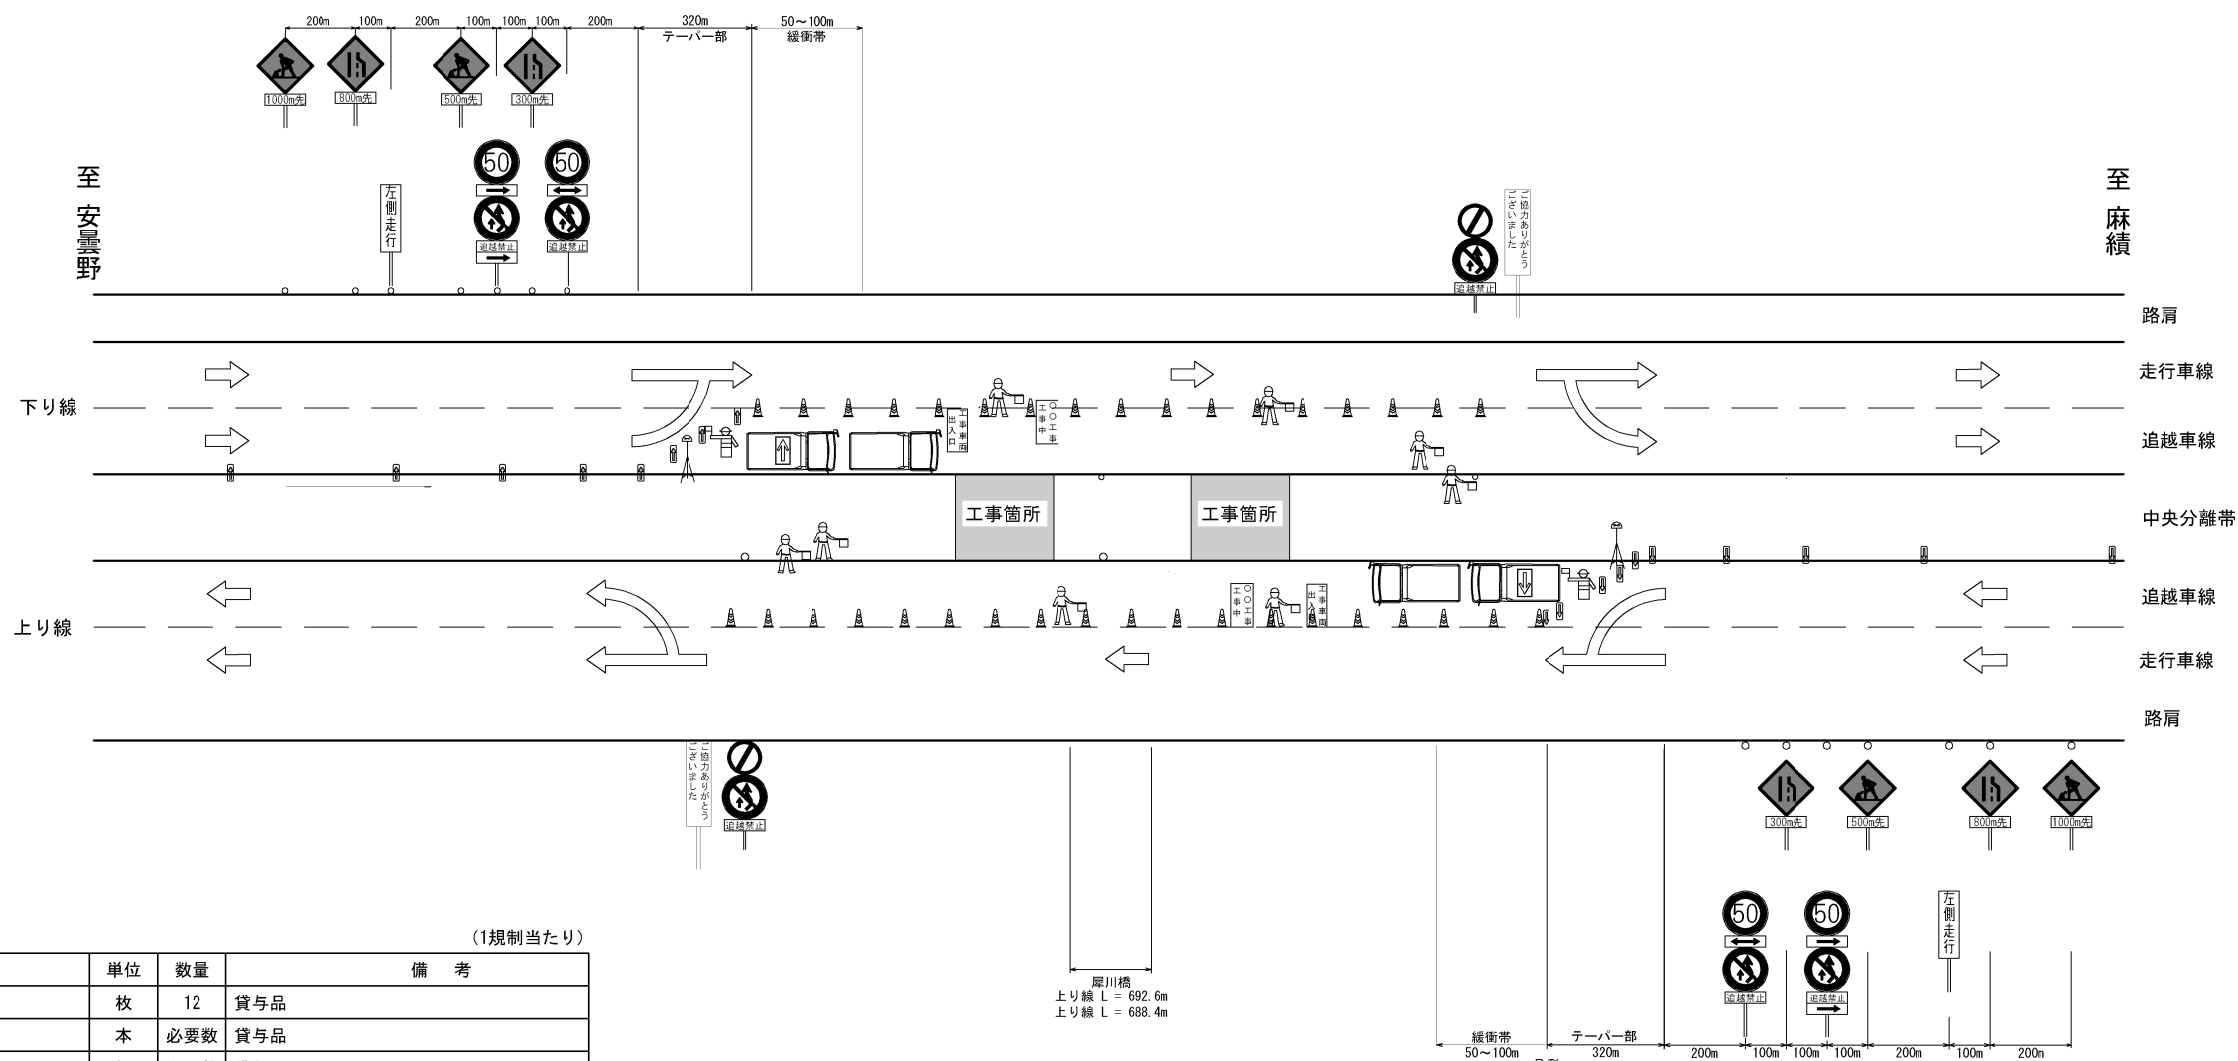

数量表 規制機材等 (1規制当たり)

名 称	単位	数量	備 考
規制標識	枚	12	貸与品
ラバーコーン	本	必要数	貸与品
矢印板	個	必要数	貸与品
標識車	台	2	貸与品
工事内容の判る看板	枚	2	受注者持
案内標識	枚	2	貸与品 (ご協力ありがとうございました)
標識等安全設備 (標示板)	枚	4	受注者持
標識等安全設備 (保安灯)	枚	必要数	受注者持
標識等安全設備 (回転警告灯)	台	2	貸与品
標識等安全設備 (i光太郎くん)	台	2	貸与品
防護車両	台	2	受注者持
発炎筒 (設置・撤去)	本	12	受注者持

数量表 交通保安要員 (工事稼働時)(1規制当たり)

名 称	単位	数量
交通監視員 (工事車両出入口部)	人	2
交通監視員 (施工箇所)	人	2
交通監視員 (規制内巡回等)	人	4

数量表 交通保安要員 (工事不稼働時)(1規制当たり)

名 称	単位	数量
交通監視員 (規制内巡回等)	人	4

i 光太郎くん
(i花子ちゃん)

ラバーコーン
20m間隔で設置
(工事箇所は10m間隔)

標識車

回転灯

矢印板

交通監視員

防護車両

長野自動車道 犀川橋床版取替工事			
図面の種類	犀川橋 交通規制図(その2)		
縮 尺	-	図面番号	/
設計会社名			
施工会社名			
事務所名	東日本高速道路株式会社 関東支社 長野工事事務所		

犀川橋 交通規制図(その4)

上り線対面通行

更埴IC側

至 長野
(更埴IC)

下り線

路 肩

走行車線

追越車線


中央分離帶

追越車線

走行車線

路 肩


上り線

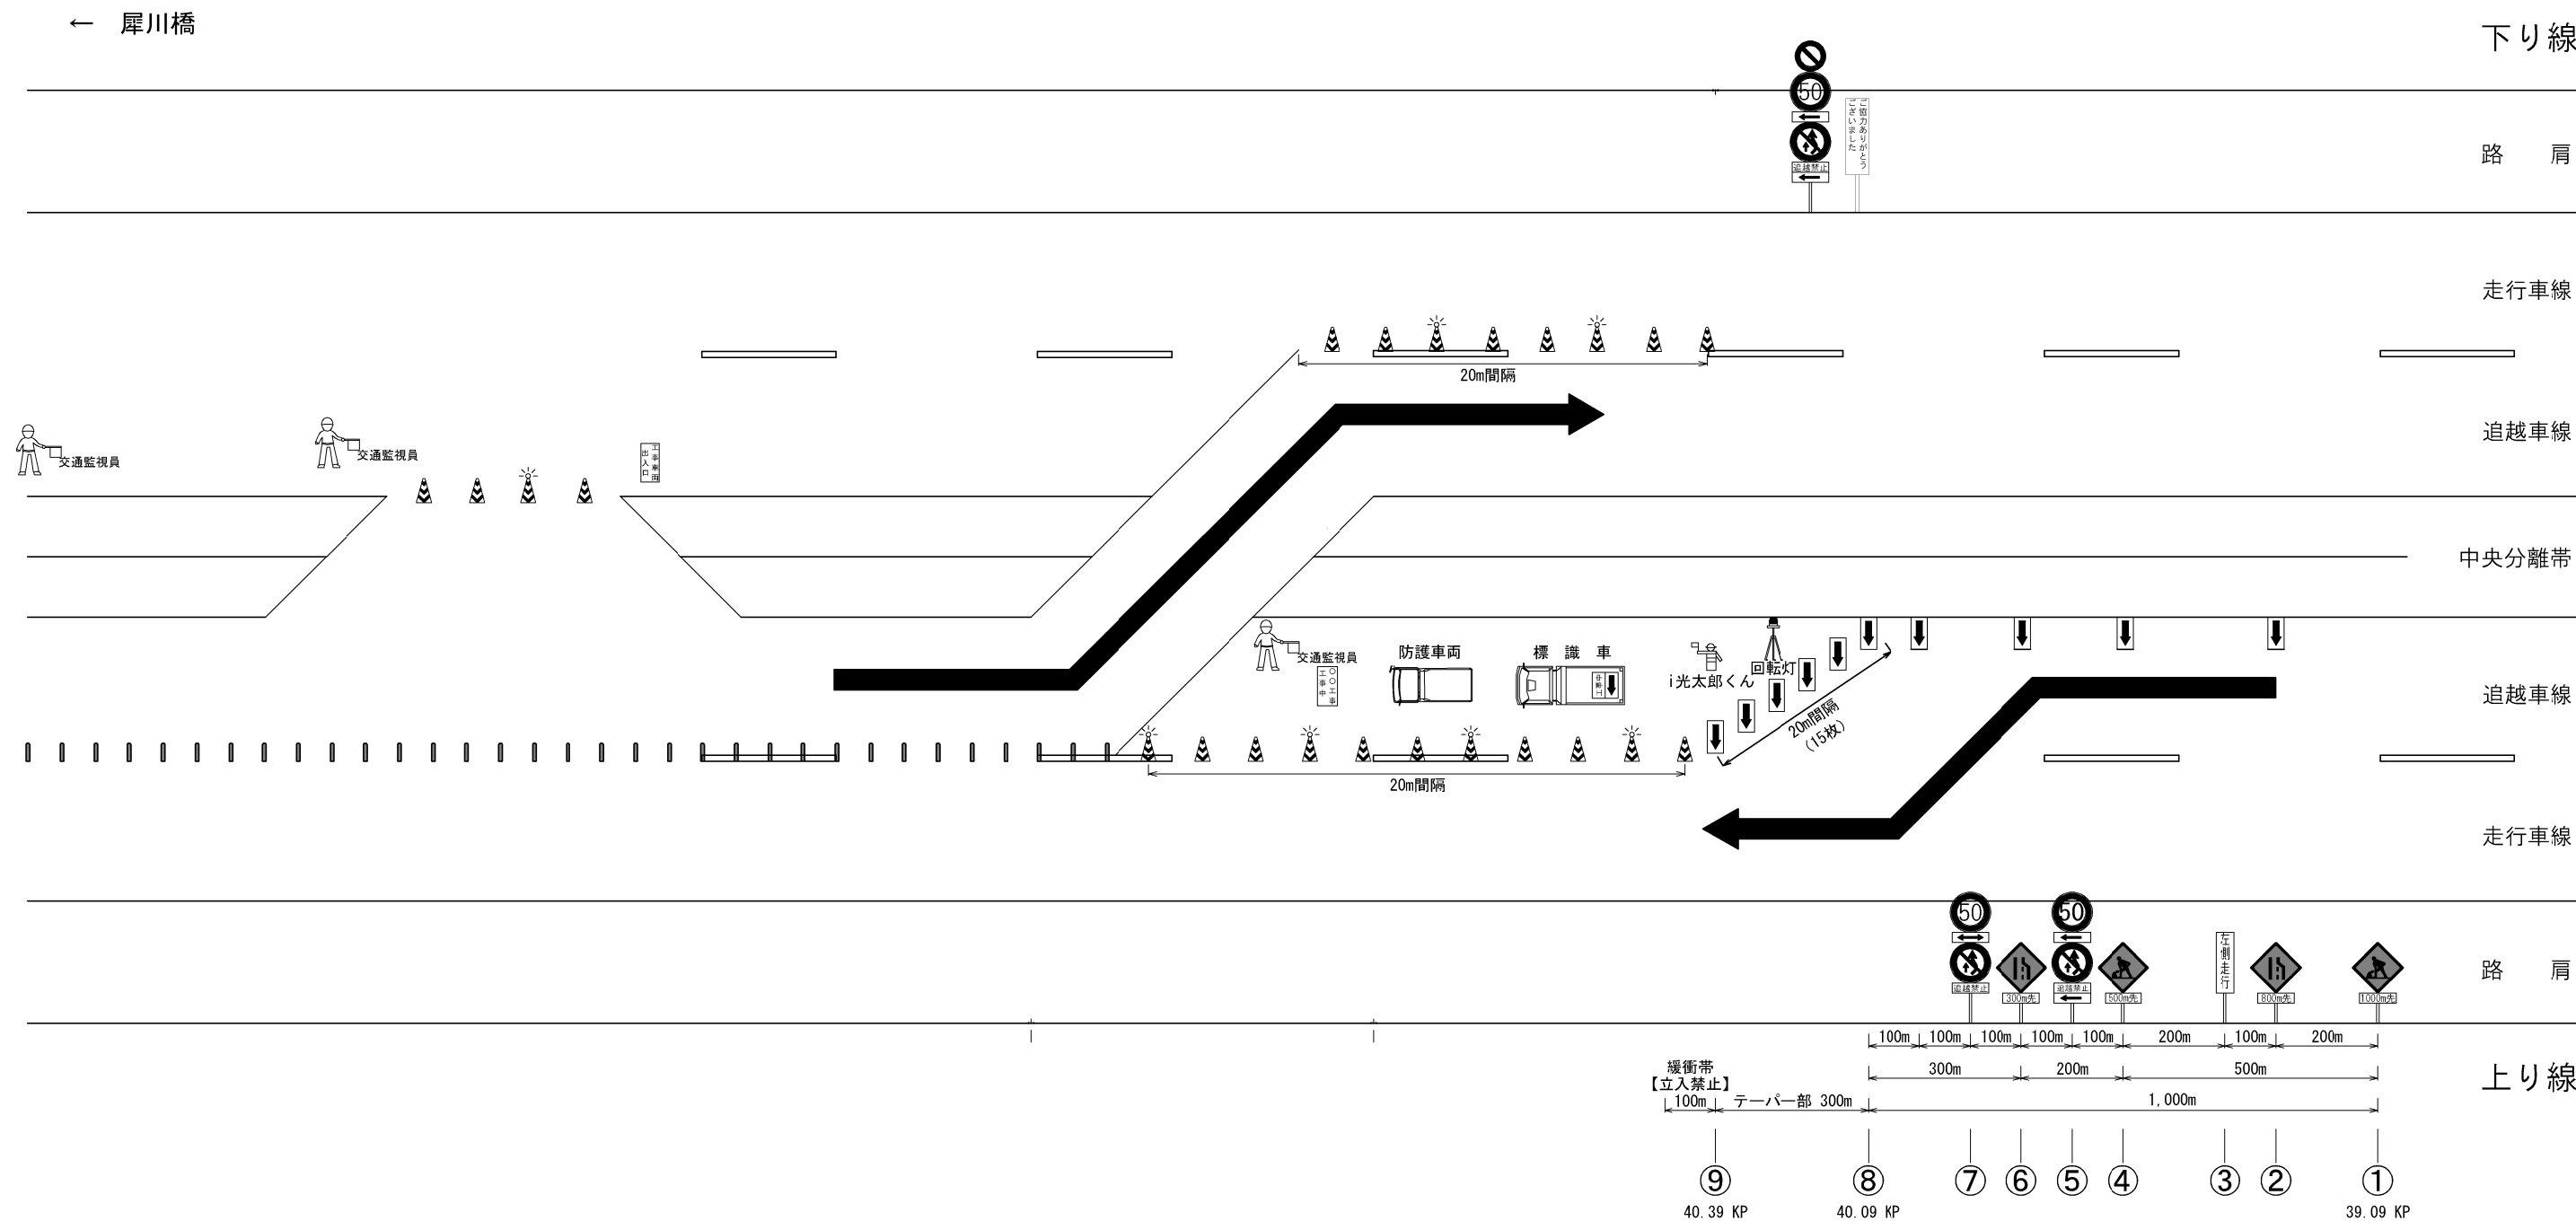

長野自動車道 犀川橋床版取替工事			
図面の種類	犀川橋		
縮 尺	—	図面番号	／
設計会社名			
施工会社名			
事務所名	東日本高速道路株式会社 関東支社 長野工事事務所		

犀川橋 交通規制図(その5)

下り線対面通行
安曇野IC側

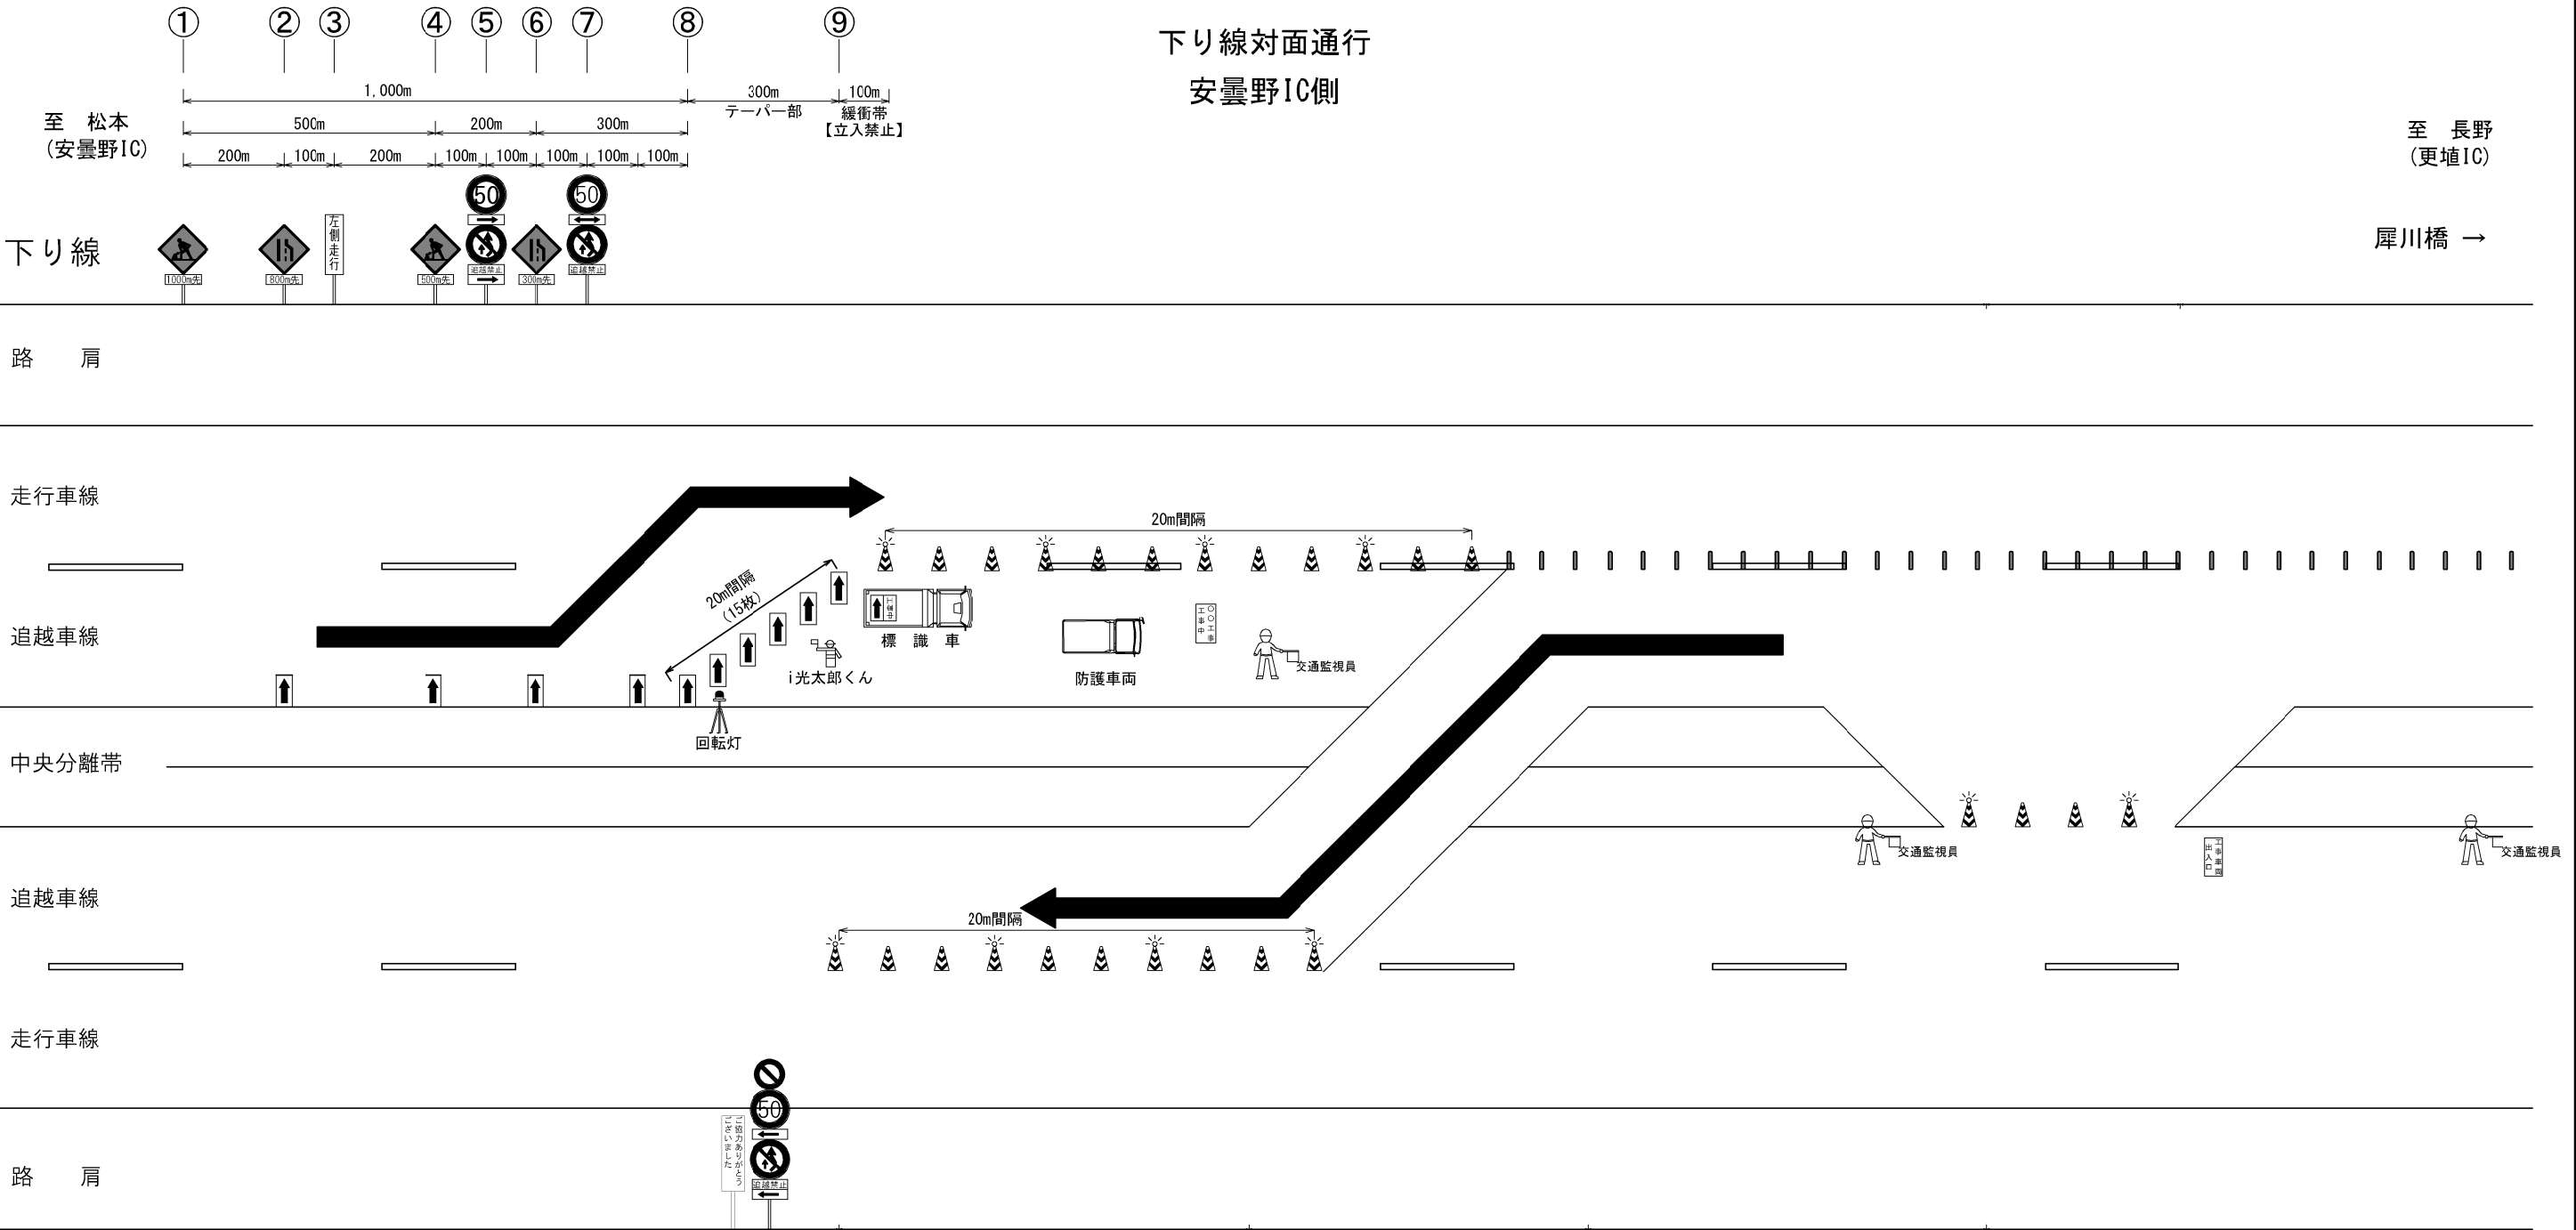

下り線

路 肩

走行車線

追越車線

中央分離帯

追越車線

走行車線

路 肩

上り線

数量表 規制機材等			(1規制当たり)	
名 称	単位	数量	備 考	
規制標識	枚	16	貸与品	
ラバーコーン	本	必要数	貸与品	
矢印板	個	必要数	貸与品	
標識車	台	2	貸与品	
工事内容の判る看板	枚	2	受注者持	
案内標識	枚	2	貸与品 (ご協力ありがとうございました)	
標識等安全設備 (標示板)	枚	4	受注者持	
標識等安全設備 (保安灯)	枚	必要数	受注者持	
標識等安全設備 (回転警告灯)	台	2	貸与品	
標識等安全設備 (i光太郎くん)	台	2	貸与品	
防護車両	台	2	受注者持	

数量表 交通保安要員 (工事稼働時) (1規制当たり)		
名 称	単位	数量
交通監視員 (テーパ箇所)	人	2
交通監視員 (施工箇所)	人	2
交通監視員 (工事車両出入口部)	人	2
交通監視員 (規制内巡回等)	人	2

数量表 交通保安要員 (工事不稼働時) (1規制当たり)		
名 称	単位	数量
交通監視員 (規制内巡回等)	人	4

長野自動車道 犀川橋床版取替工事			
図面の種類	犀川橋 交通規制図(その5)		
縮 尺	—	図面番号	/
設計会社名			
施工会社名			
事務所名	東日本高速道路株式会社 関東支社 長野工事事務所		

犀川橋 交通規制図(その6)

下り線対面通行

更埴IC側

至 松本
(安曇野IC)

至 長野
(更埴IC)

← 犀川橋

下り線

路 肩

走行車線

追越車線


中央分離帶

追越車線


走行車線

路 肩

上り線

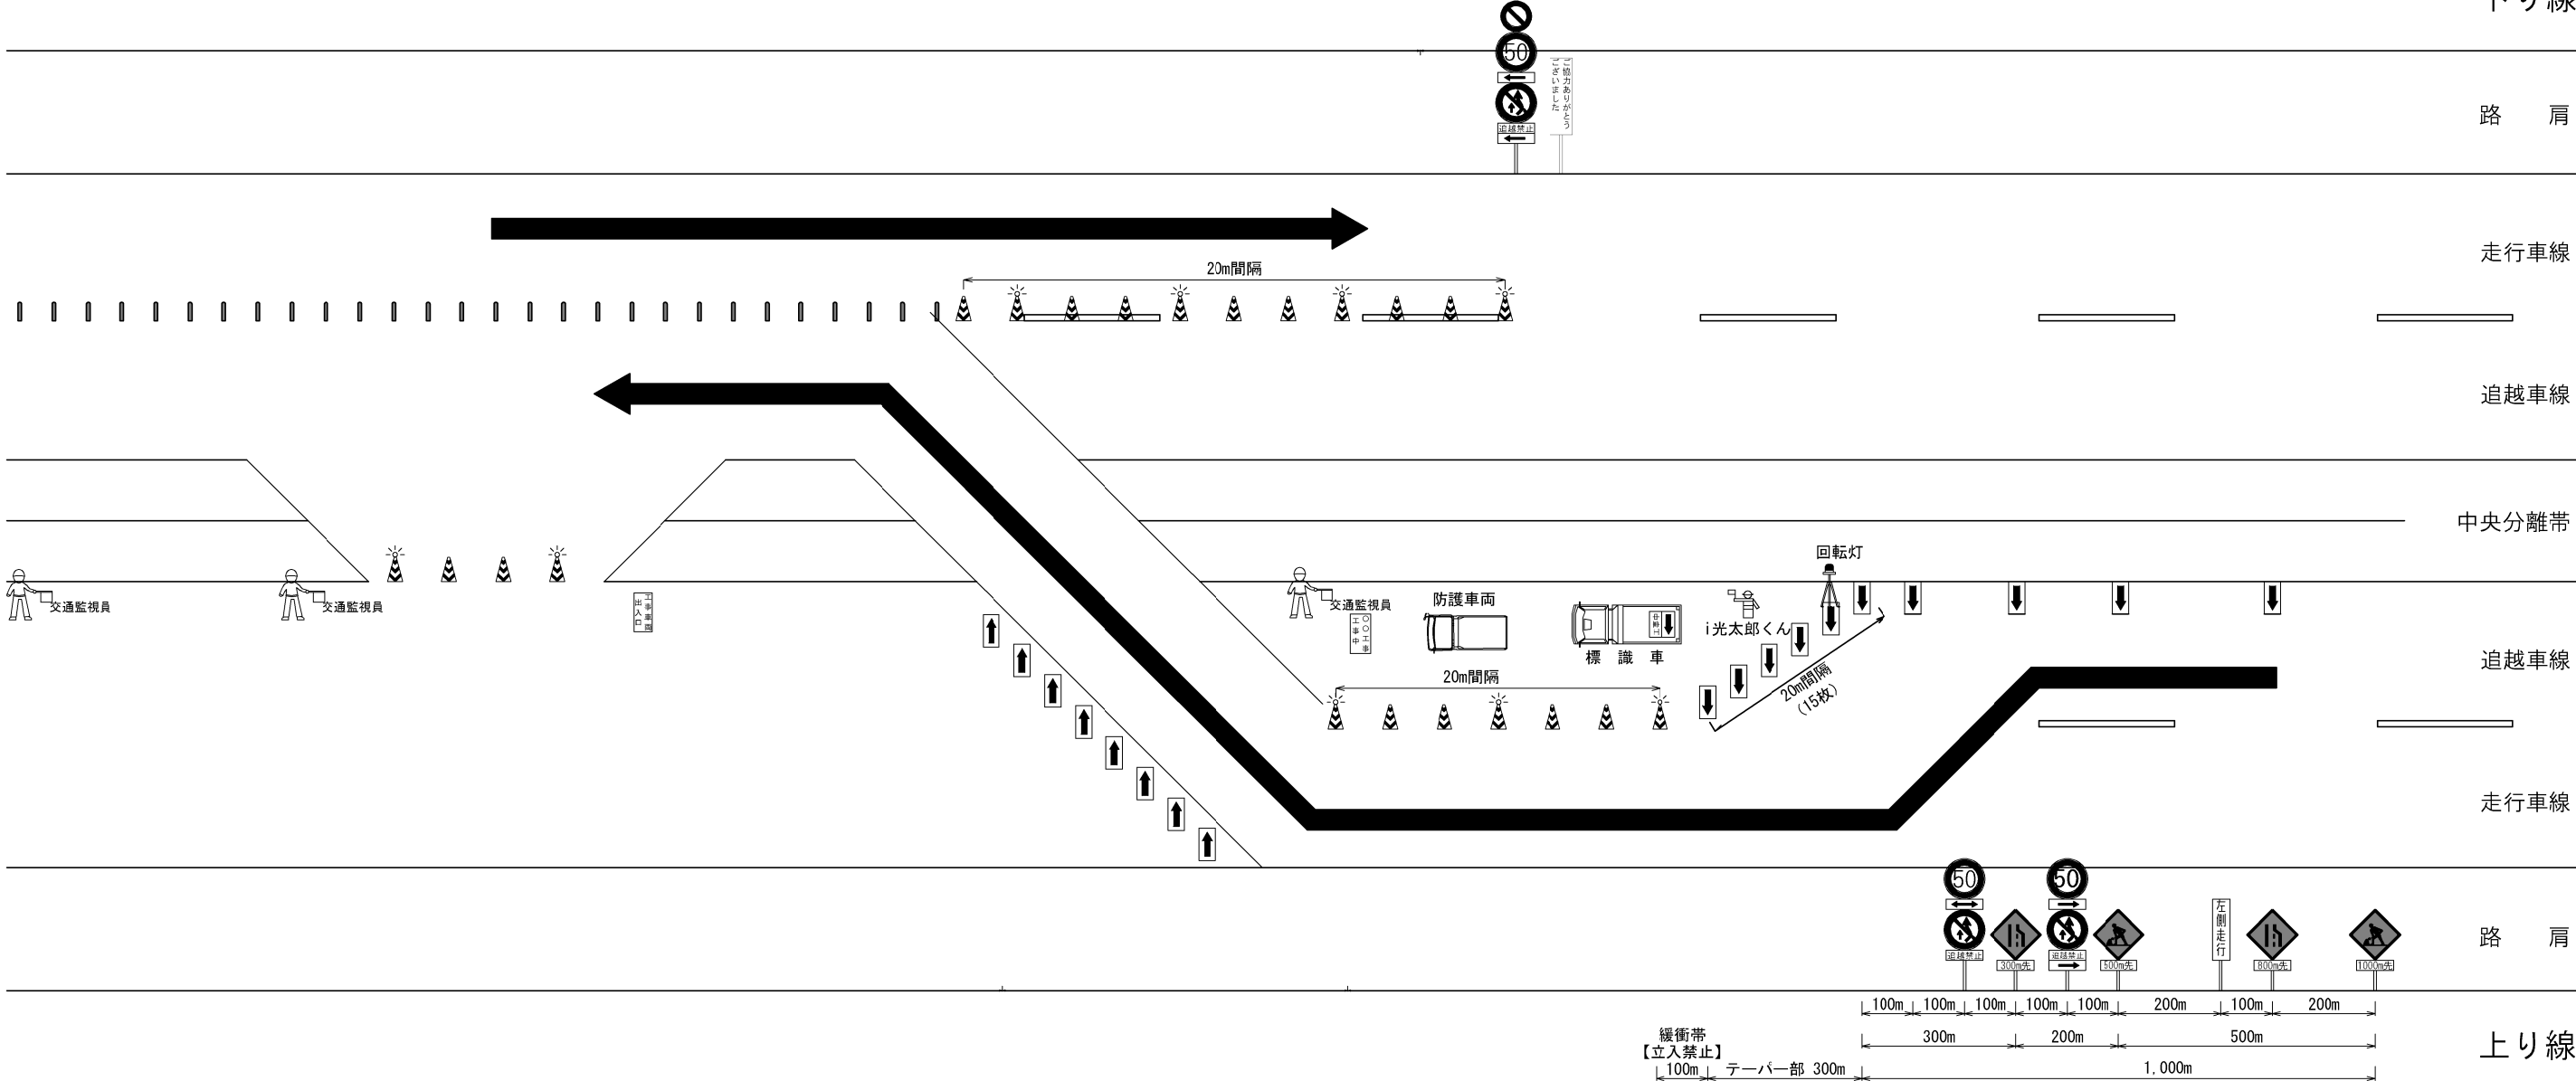


長野自動車道 犀川橋床版取替工事			
図面の種類	犀川橋 交通規制図(その6)		
縮尺	—	図面番号	/
設計会社名			
施工会社名			
事務所名	東日本高速道路株式会社 関東支社 長野工事事務所		

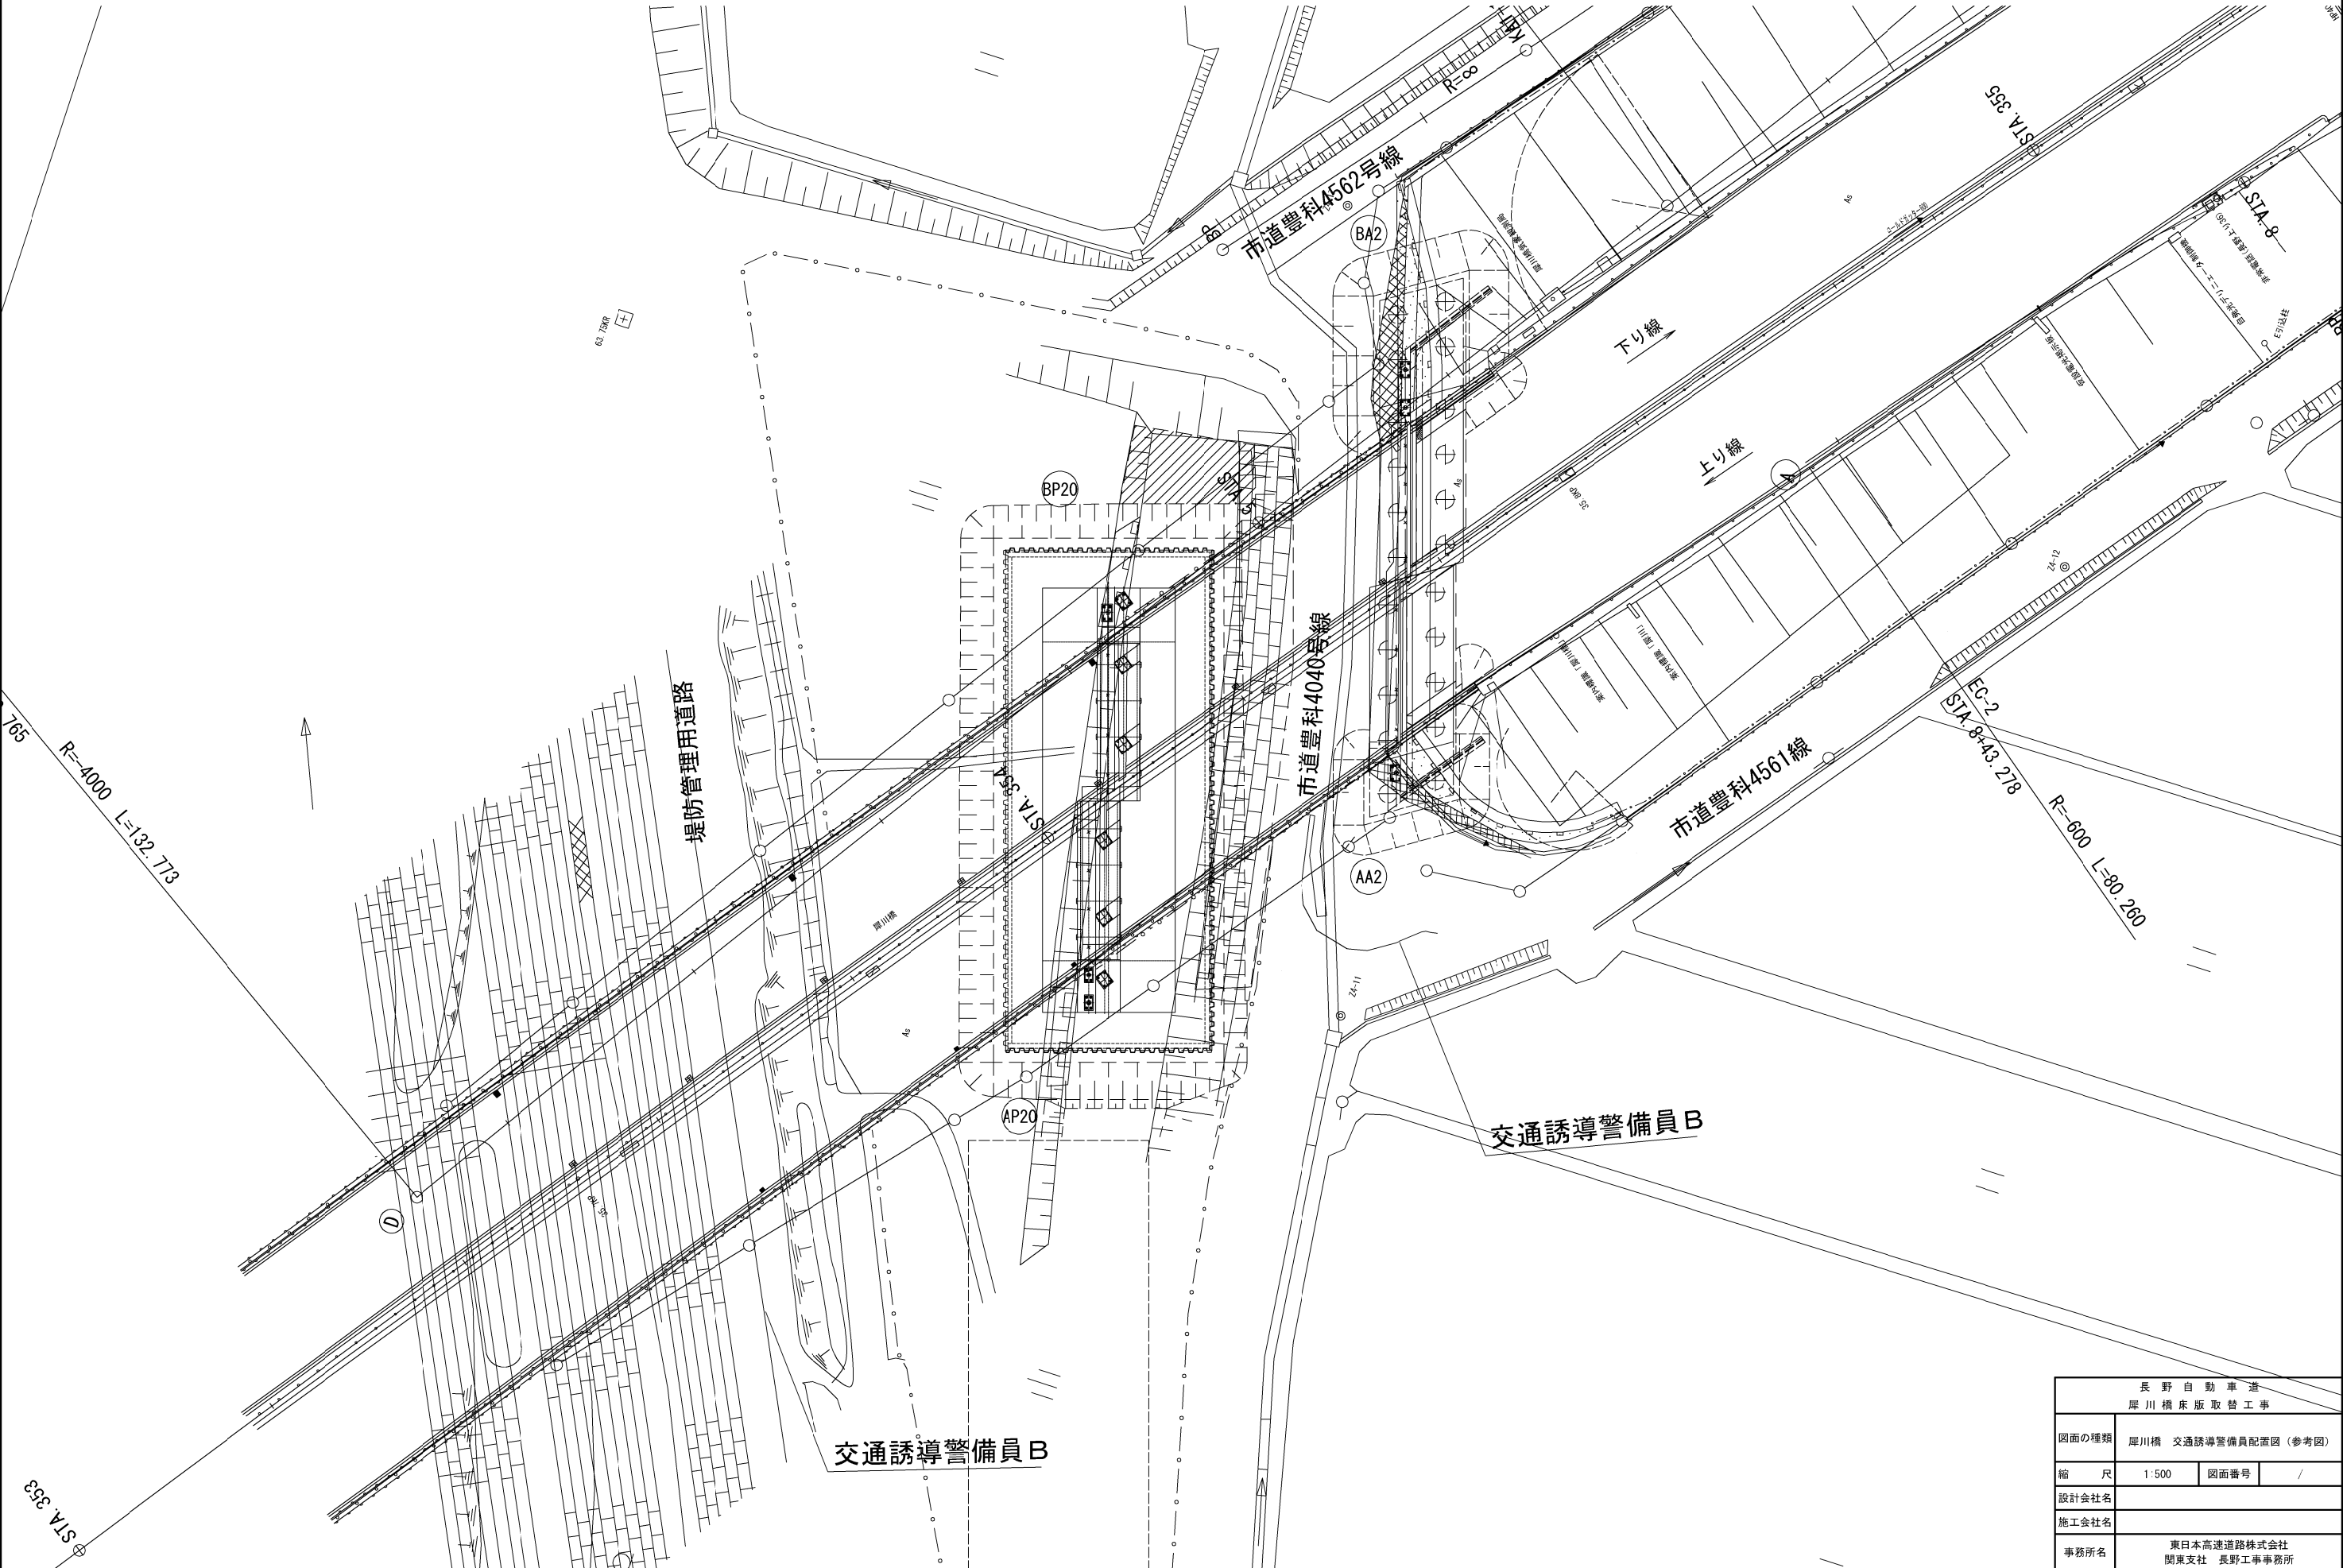



長野自動車道 犀川橋床版取替工事			
図面の種類	犀川橋 交通誘導警備員配置図（参考図）		
縮尺	1:500	図面番号	/
設計会社名			
施工会社名			
事務所名	東日本高速道路株式会社 関東支社 長野工事事務所		

犀川橋（上り線・下り線）全体施工程序図(その1)（参考図）
【STEP1】

平面図 S=1:1500

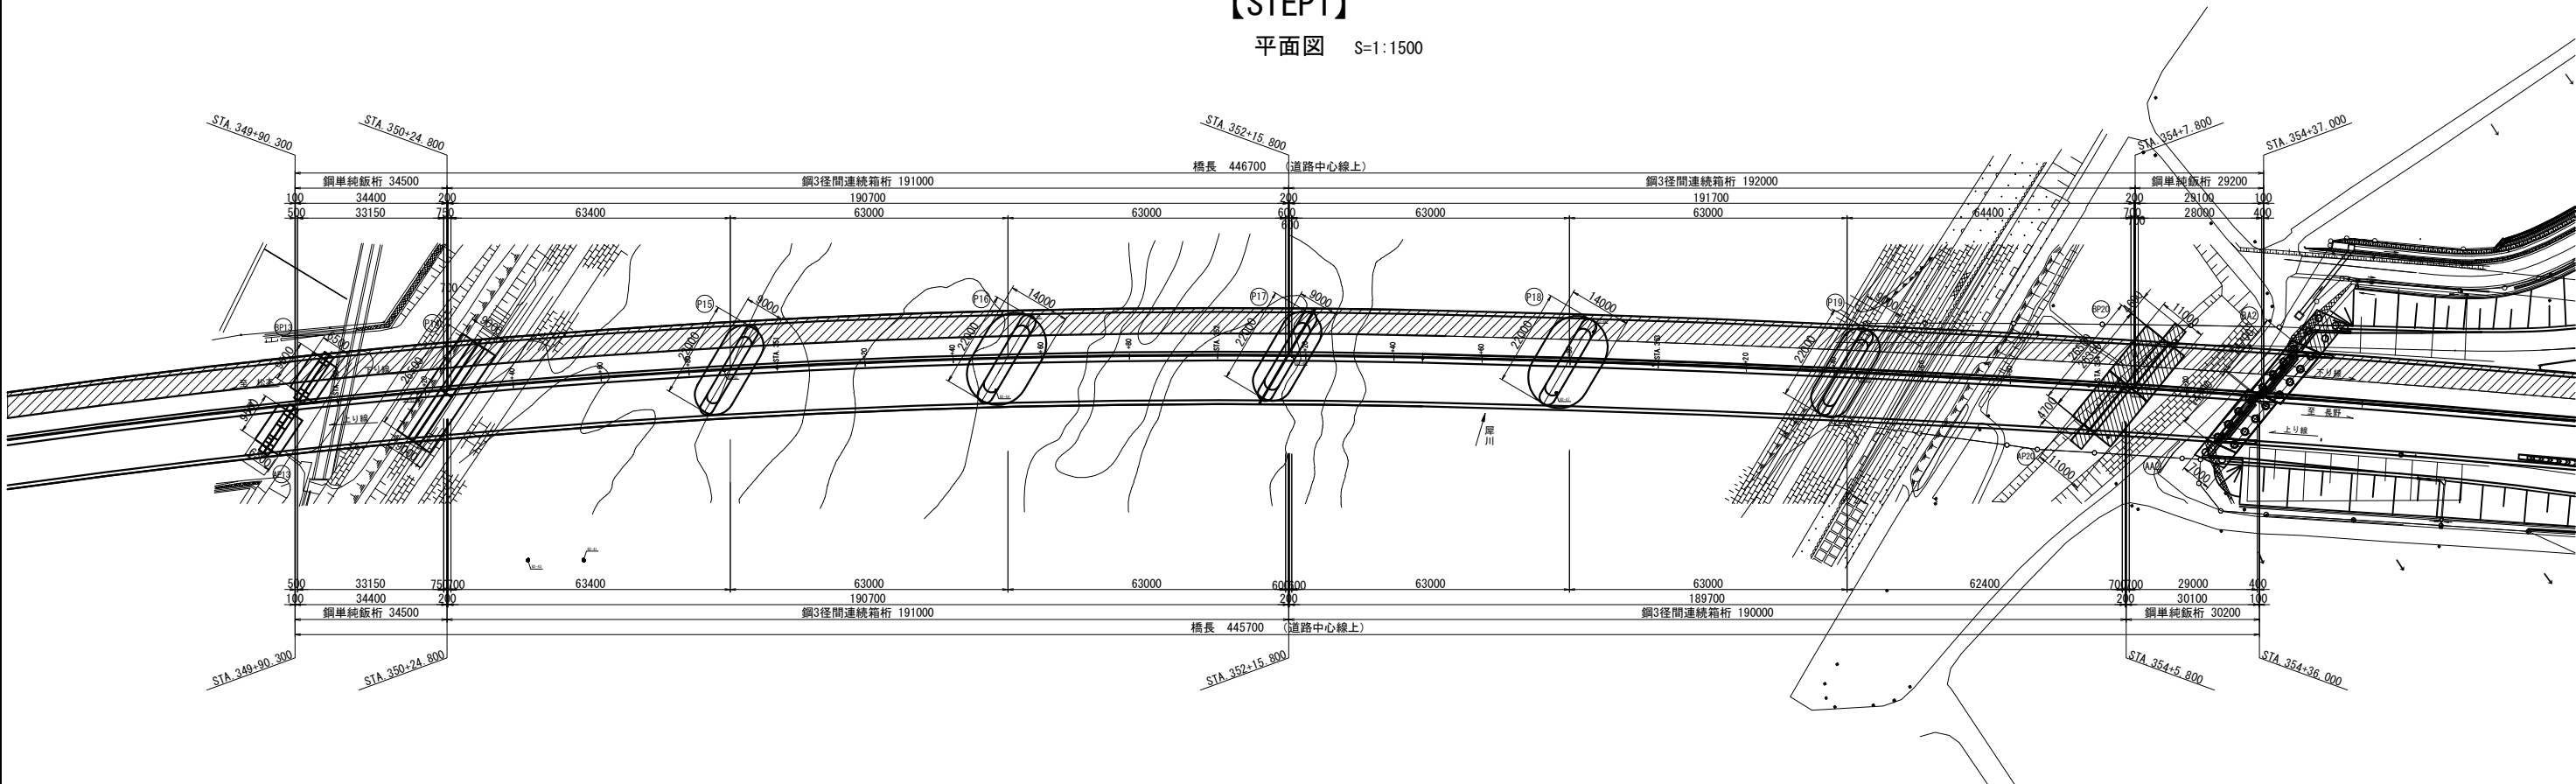


断面図 S=1:250

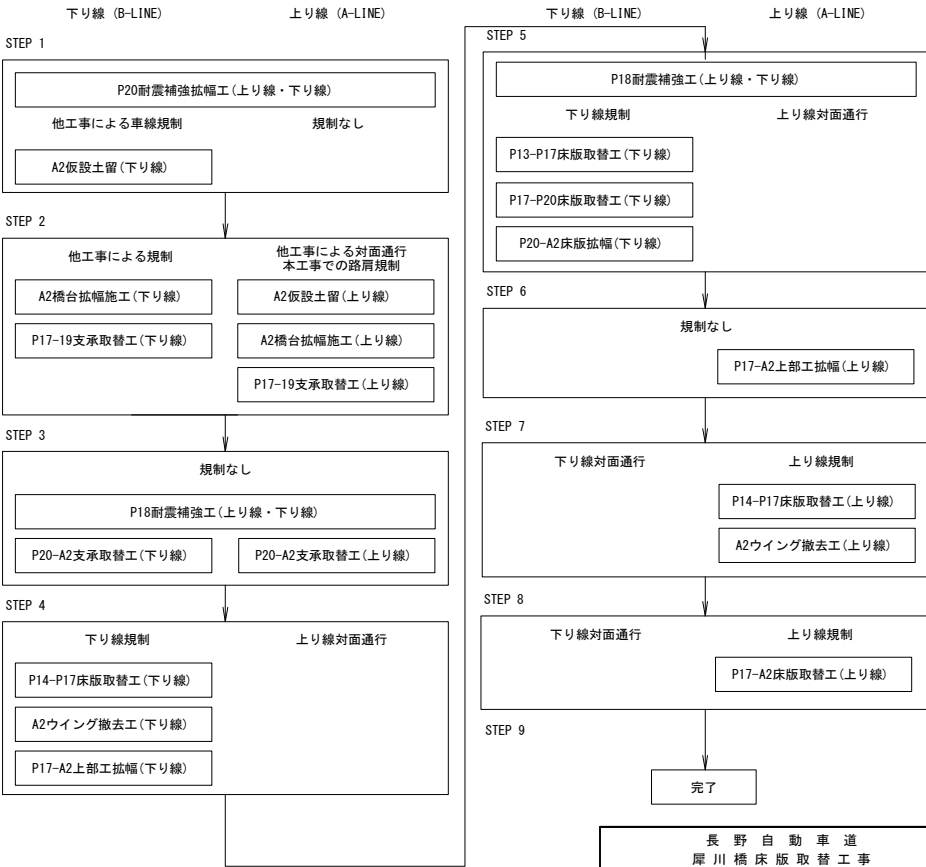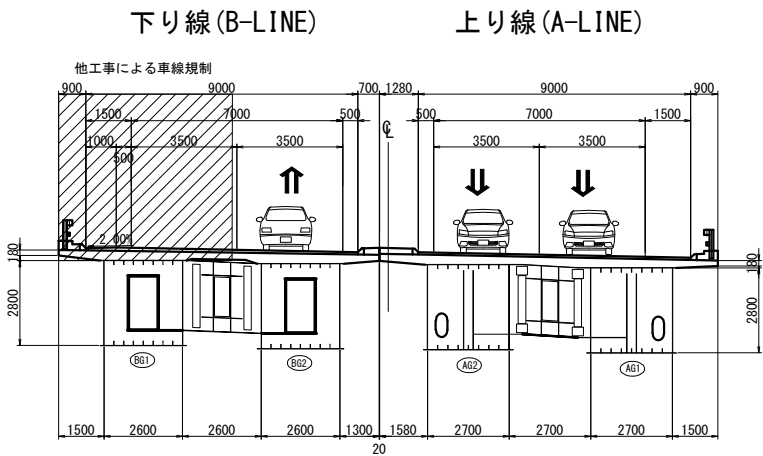



長野自動車道 犀川橋床版取替工事			
図面の種類	犀川橋（上り線・下り線） 全体施工程序図(その1)（参考図）		
縮尺	図示	図面番号	/
設計会社名	八千代エンジニアリング株式会社		
施工会社名			
事務所名	東日本高速道路株式会社 関東支社 長野工事事務所		

犀川橋（上り線・下り線）全体施工ステップ図(その2)（参考図）
【STEP2】

平面図 S=1:1500

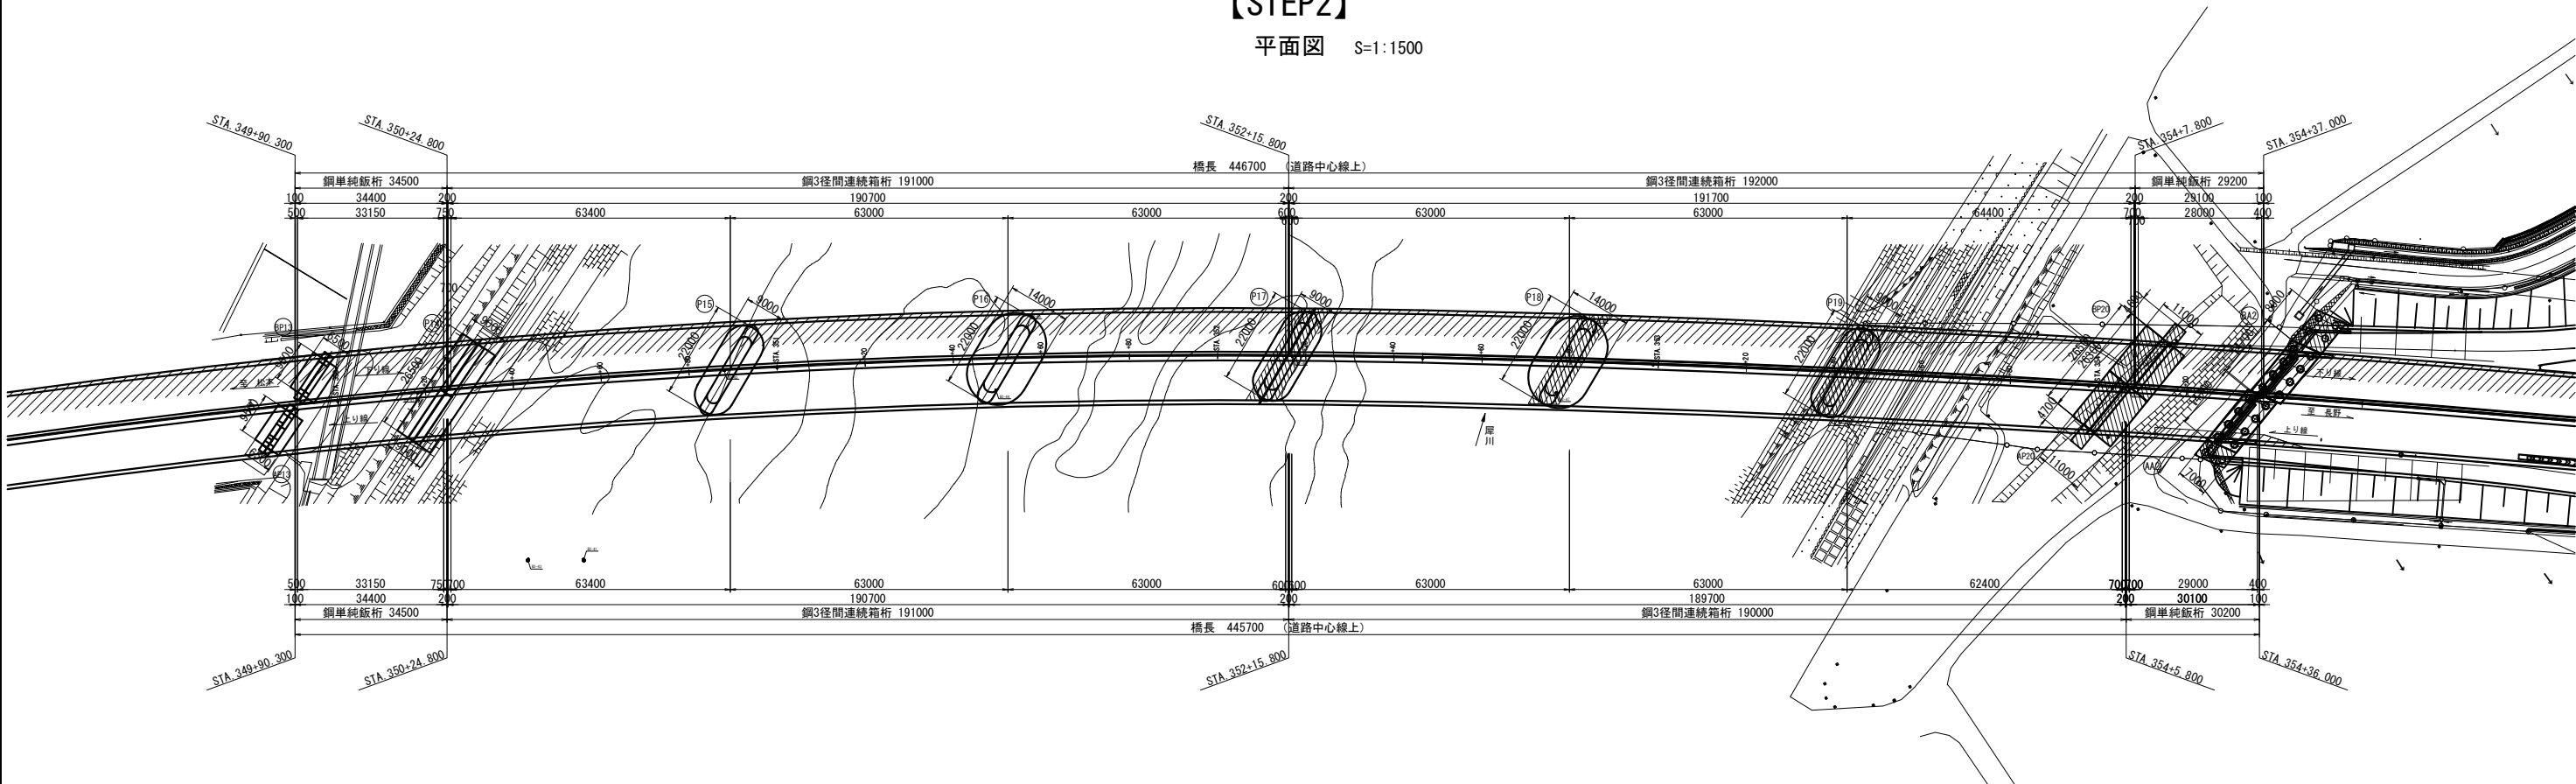


断面図 S=1:250

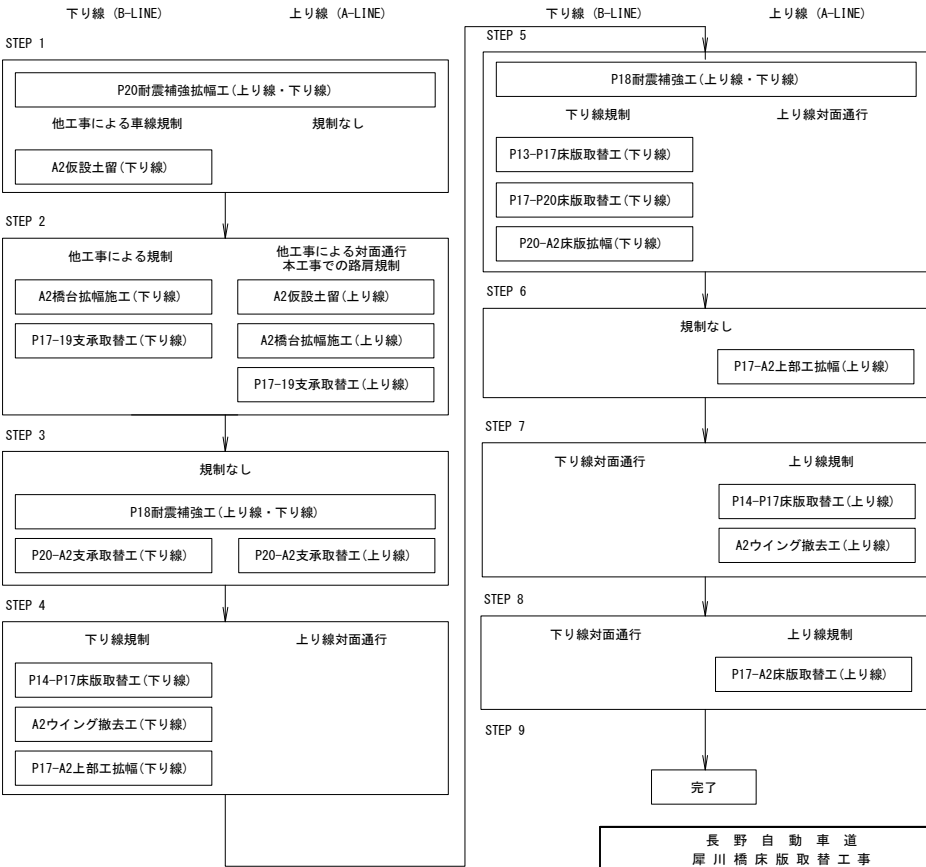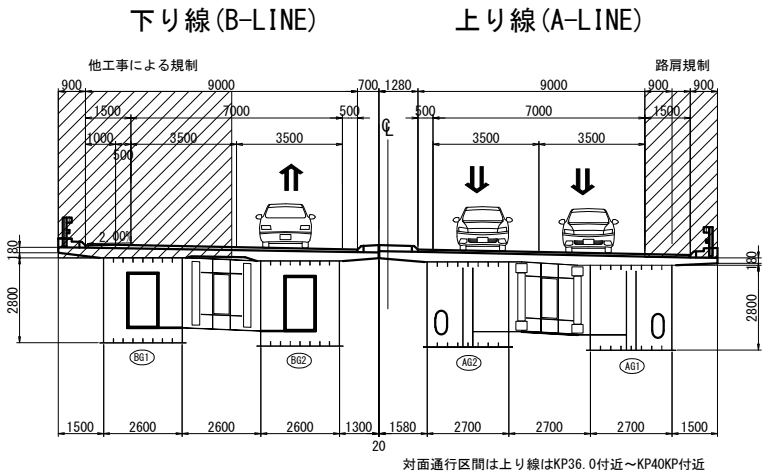



長野自動車道 犀川橋床版取替工事			
図面の種類	犀川橋（上り線・下り線） 全体施工ステップ図(その2)（参考図）		
縮尺	図示	図面番号	/
設計会社名	八千代エンジニアリング株式会社		
施工会社名			
事務所名	東日本高速道路株式会社 関東支社 長野工事事務所		

犀川橋（上り線・下り線）全体施工ステップ図(その3)（参考図）
【STEP3】

平面図 S=1:1500

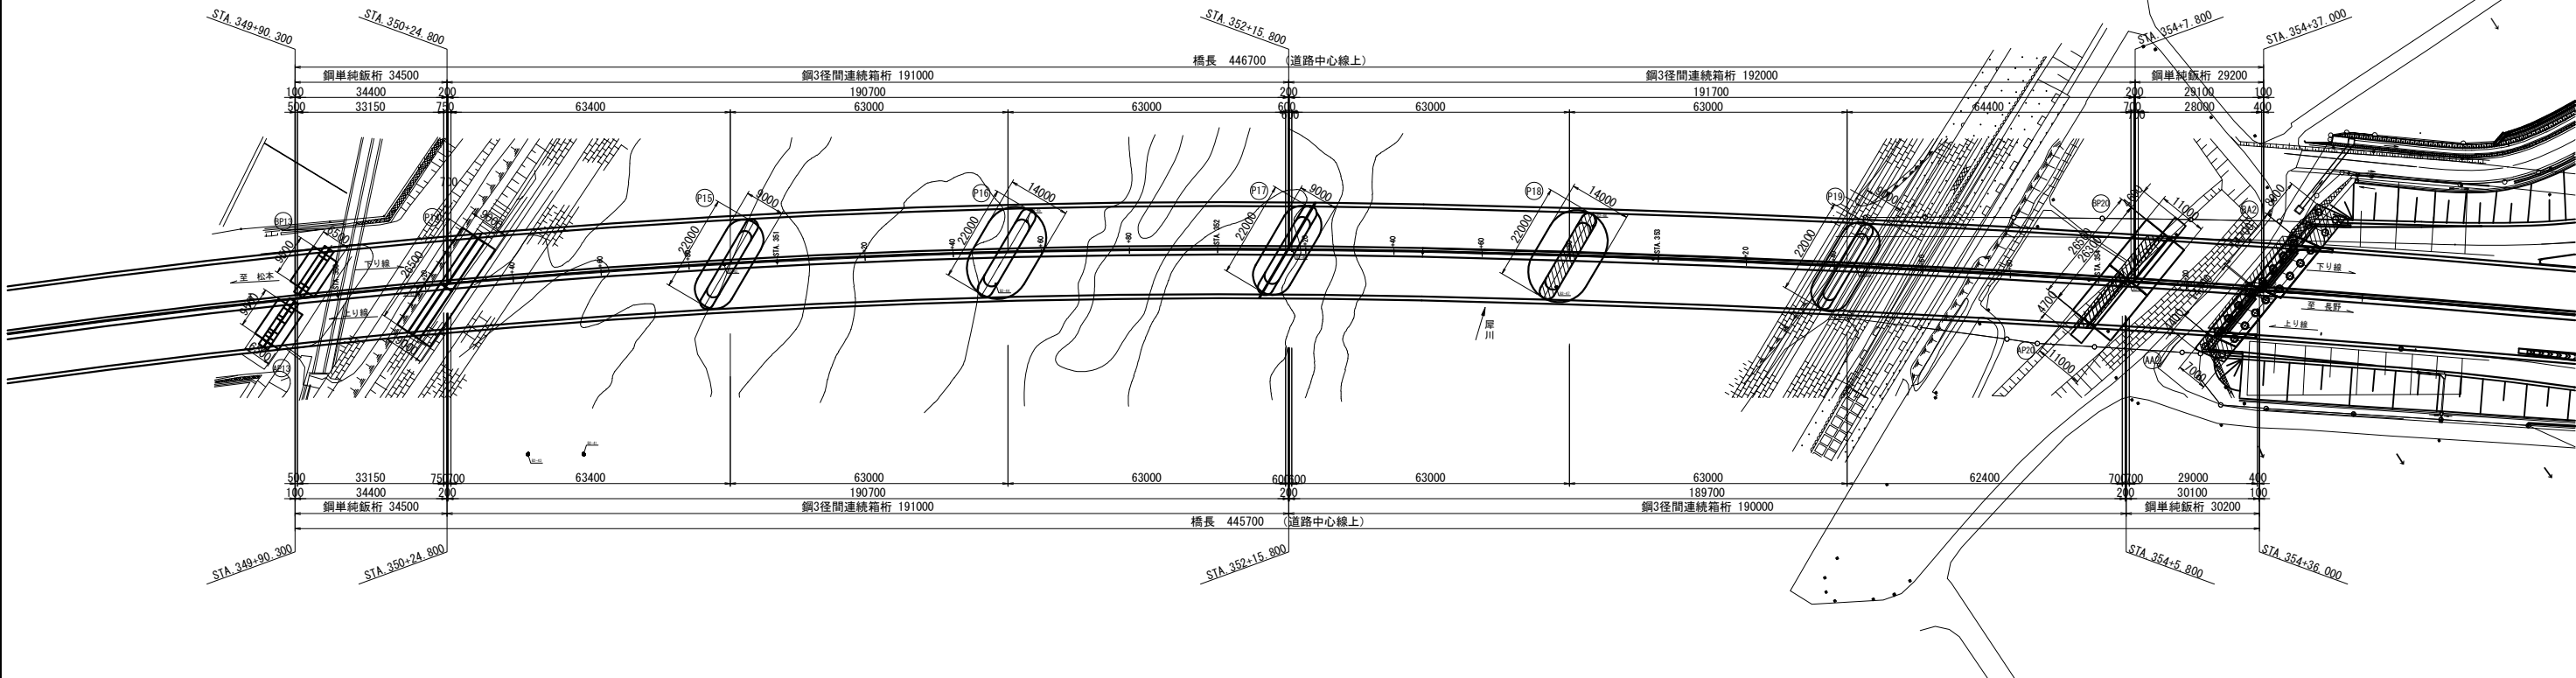


断面図 S=1:250

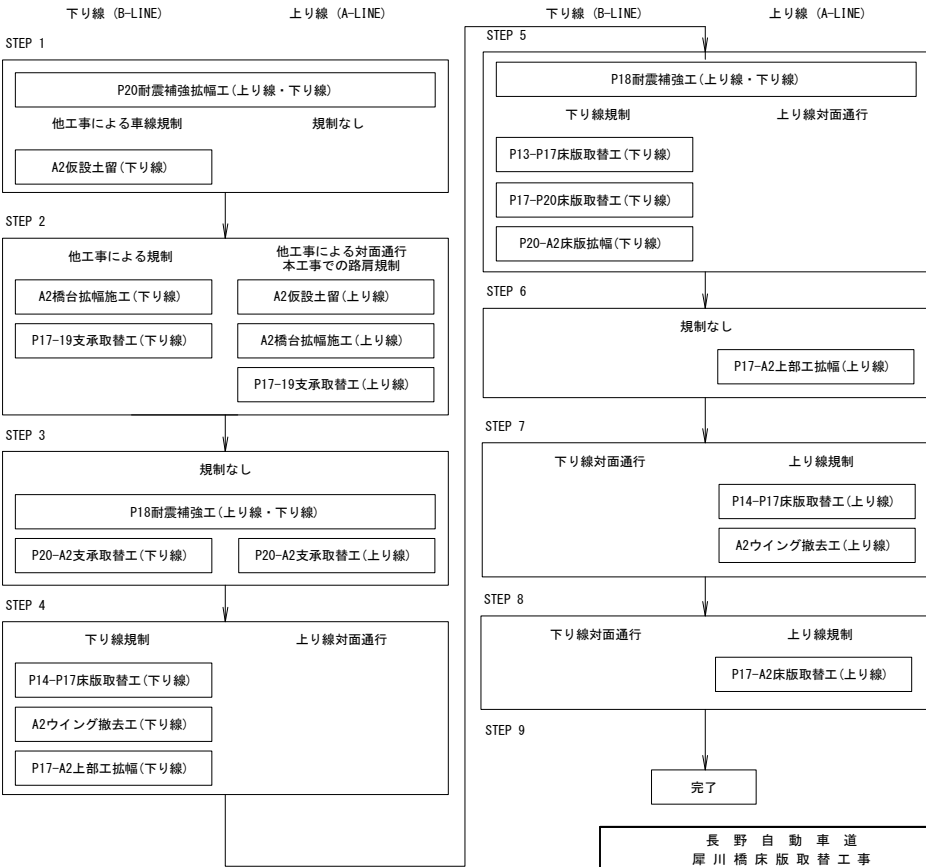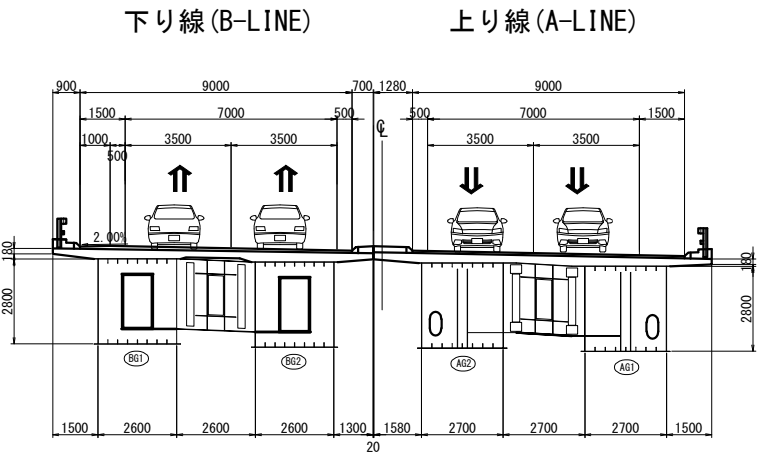



長野自動車道 犀川橋床版取替工事			
図面の種類	犀川橋（上り線・下り線） 全体施工ステップ図(その3)（参考図）		
縮尺	図示	図面番号	/
設計会社名	八千代エンジニアリング株式会社		
施工会社名			
事務所名	東日本高速道路株式会社 関東支社 長野工事事務所		

犀川橋（上り線・下り線）全体施工ステップ図(その4)（参考図）
【STEP4】

平面図 S=1:1500

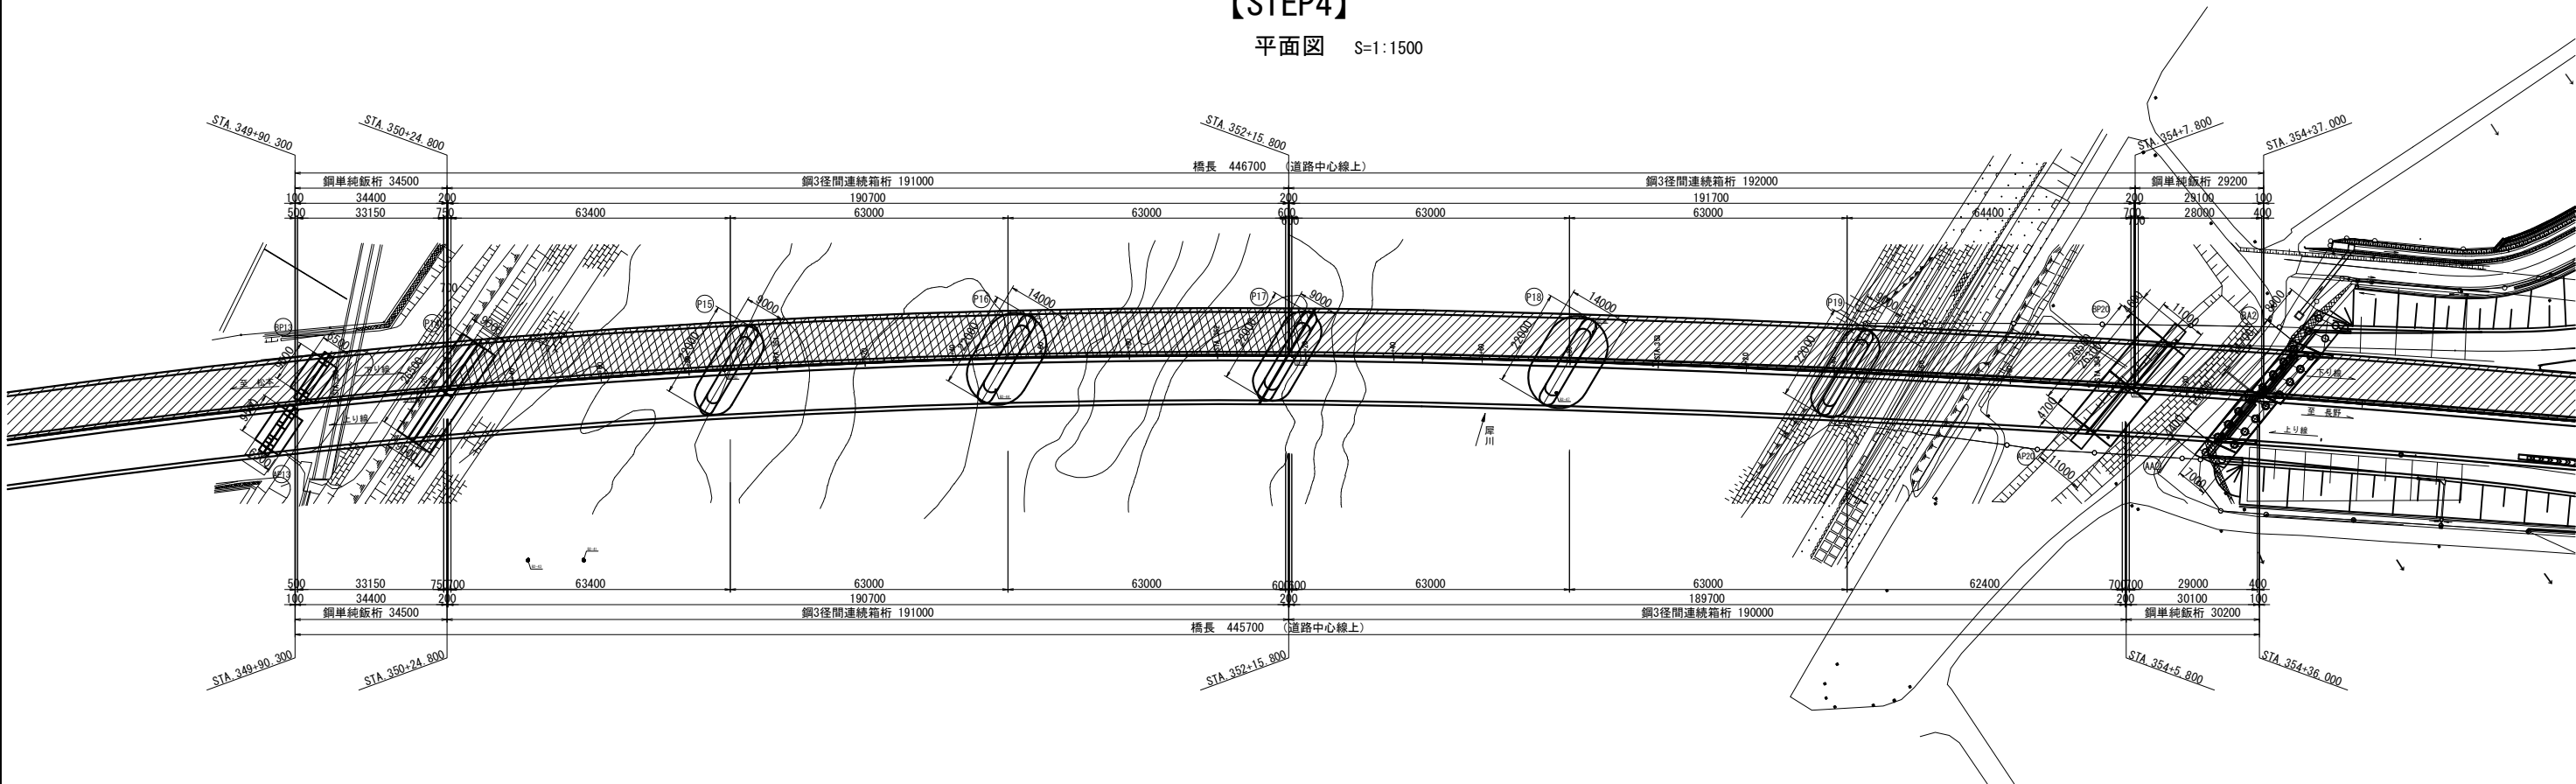


断面図 S=1:250

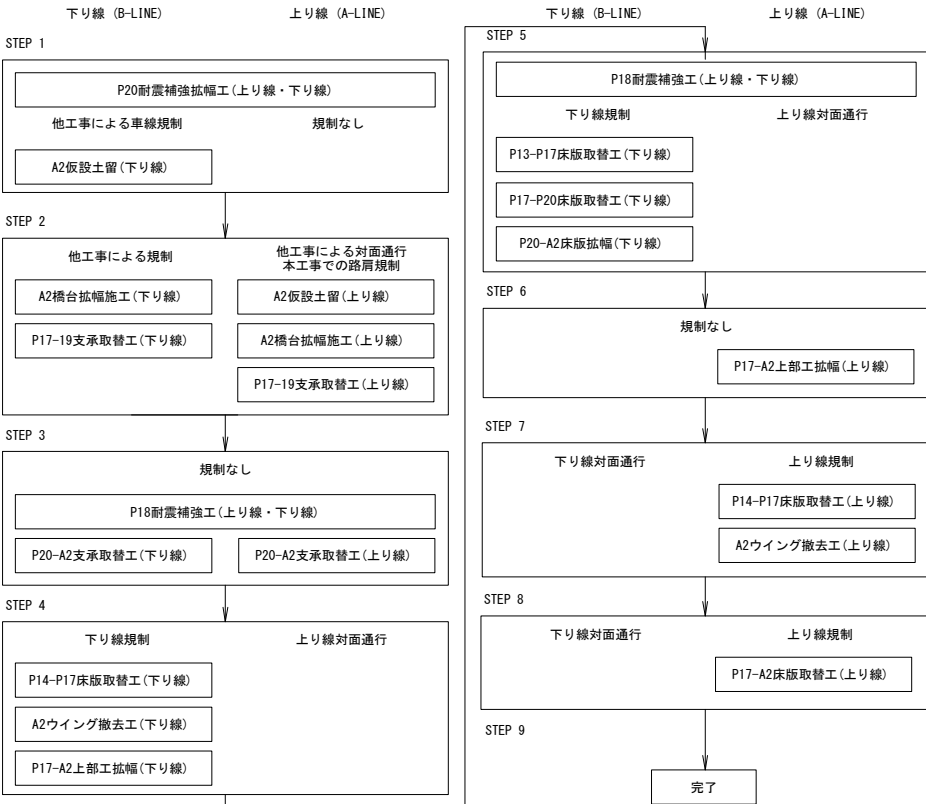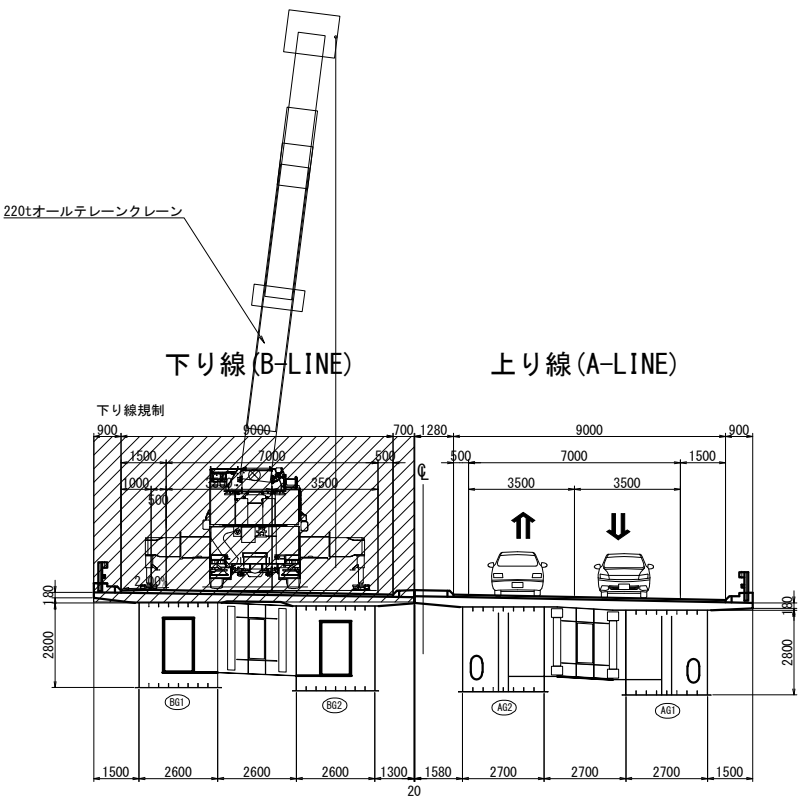



長野自動車道 犀川橋床版取替工事			
図面の種類	犀川橋（上り線・下り線） 全体施工ステップ図(その4)（参考図）		
縮 尺	図示	図面番号	/
設計会社名	八千代エンジニアリング株式会社		
施工会社名			
事務所名	東日本高速道路株式会社 関東支社 長野工事事務所		

犀川橋（上り線・下り線）全体施工ステップ図（その5）（参考図）
【STEP5】

平面图 S=1:1500

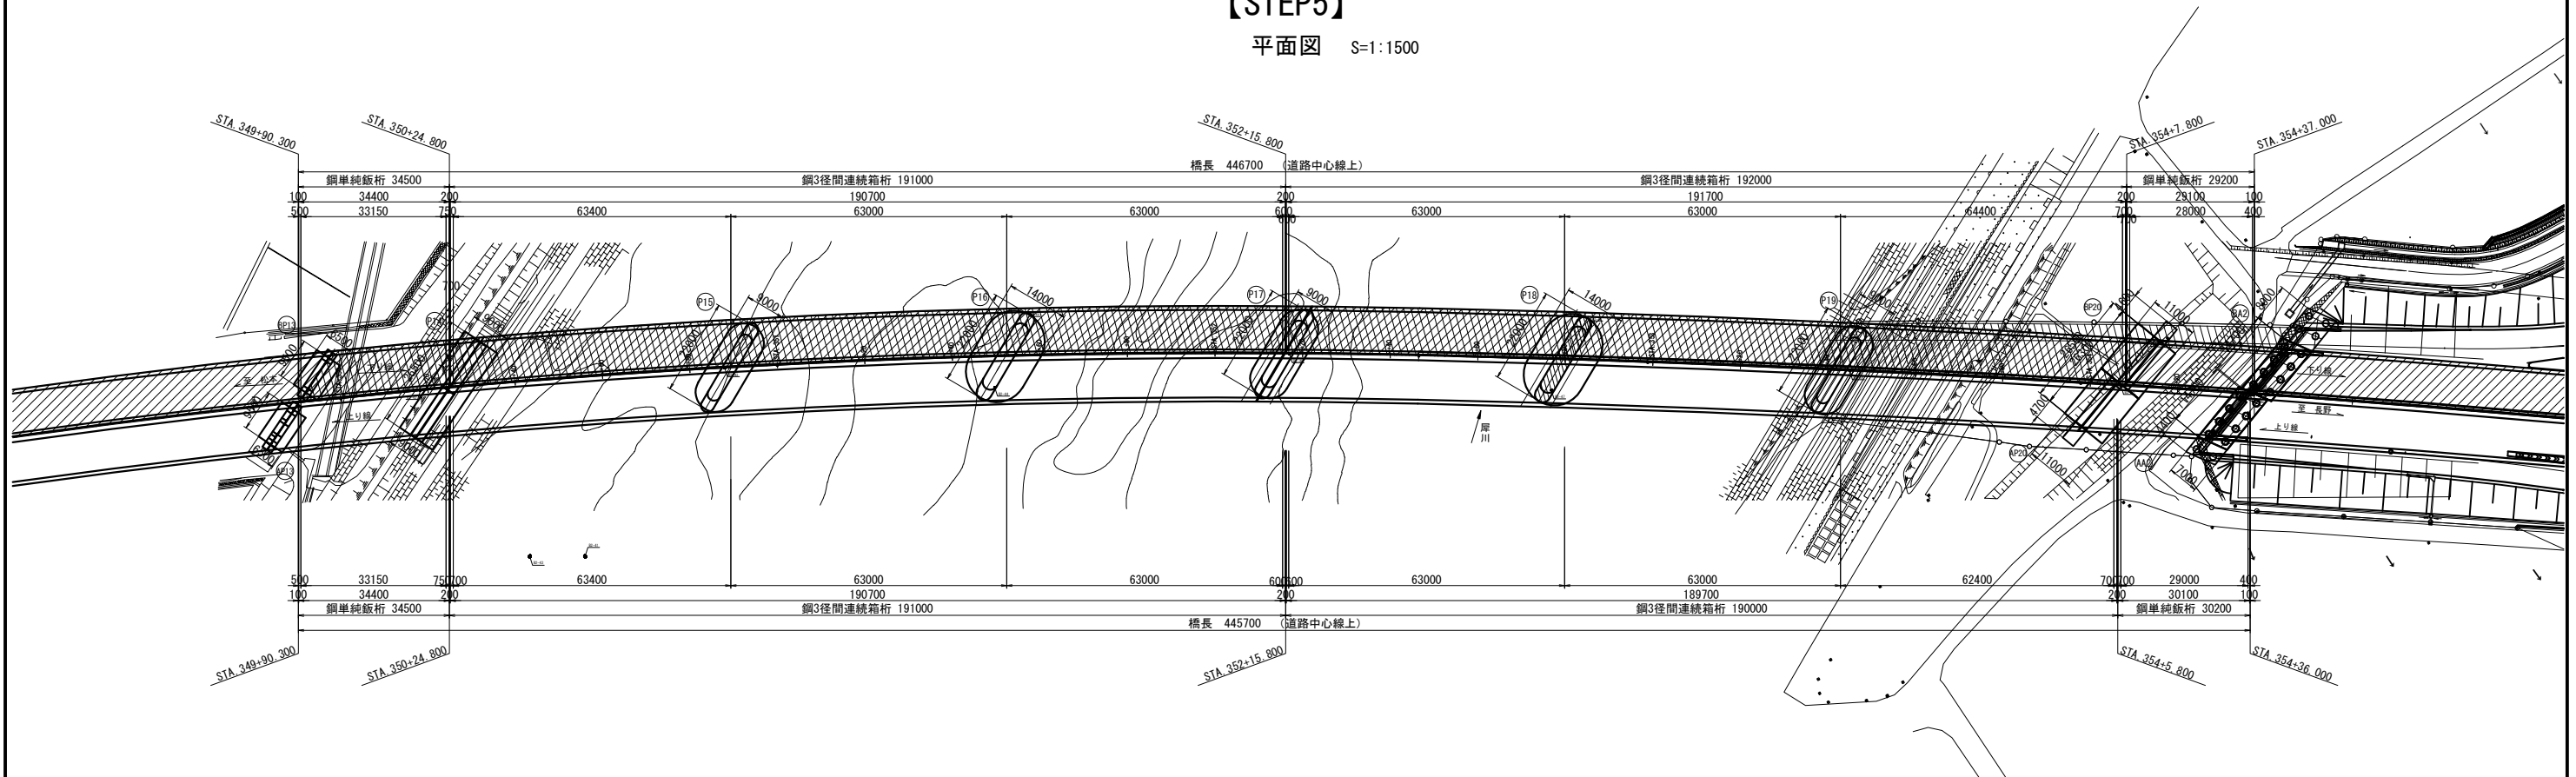


断面図 S=1:250

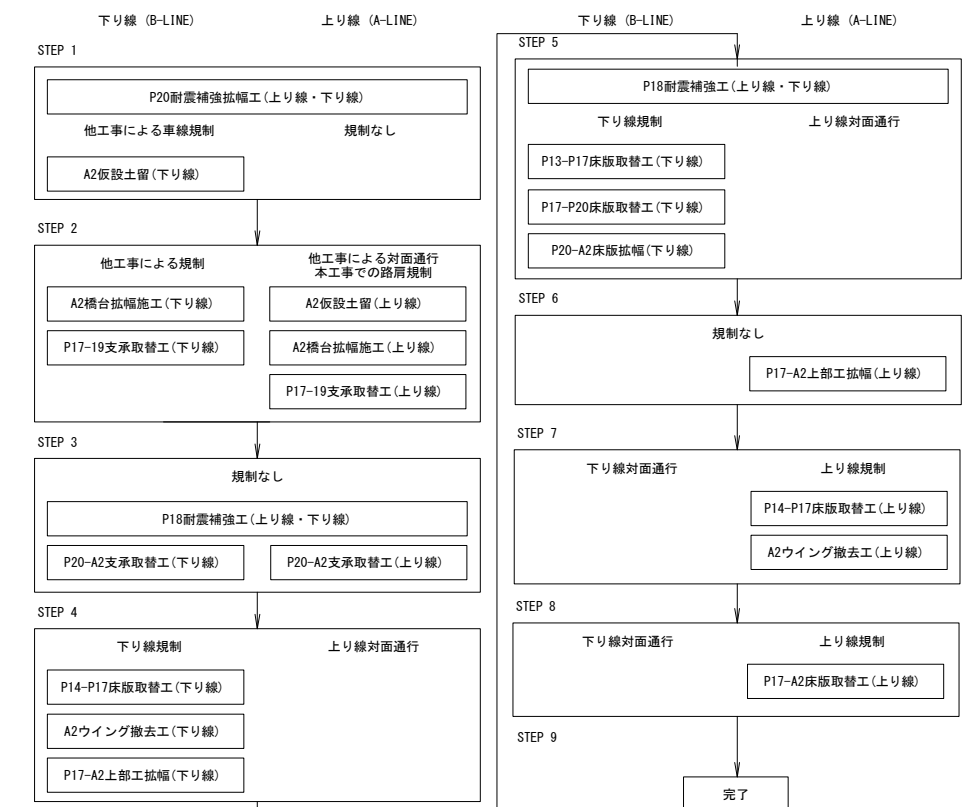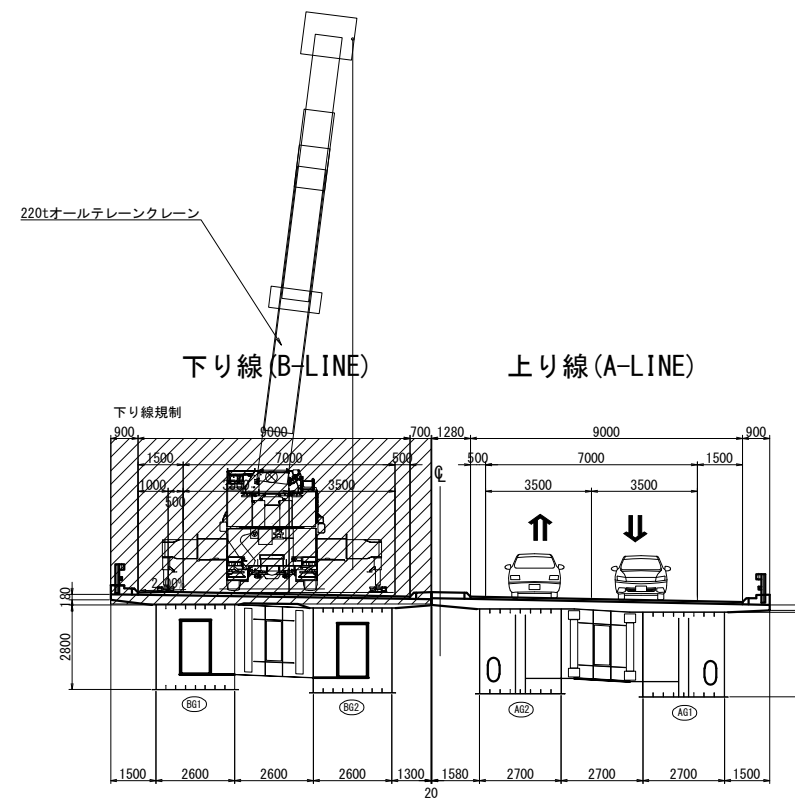



長野自動車道 犀川橋床版取替工事			
図面の種類	犀川橋（より線・下り線） 全体施工ステップ図（その5）（参考図）		
縮 尺	図示	図面番号	/
設計会社名	八千代エンジニアリング株式会社		
施工会社名			
事務所名	東日本高速道路株式会社 関東支社 長野工事事務所		

犀川橋（上り線・下り線）全体施工ステップ図(その6)（参考図）
【STEP6】

平面図 S=1:1500

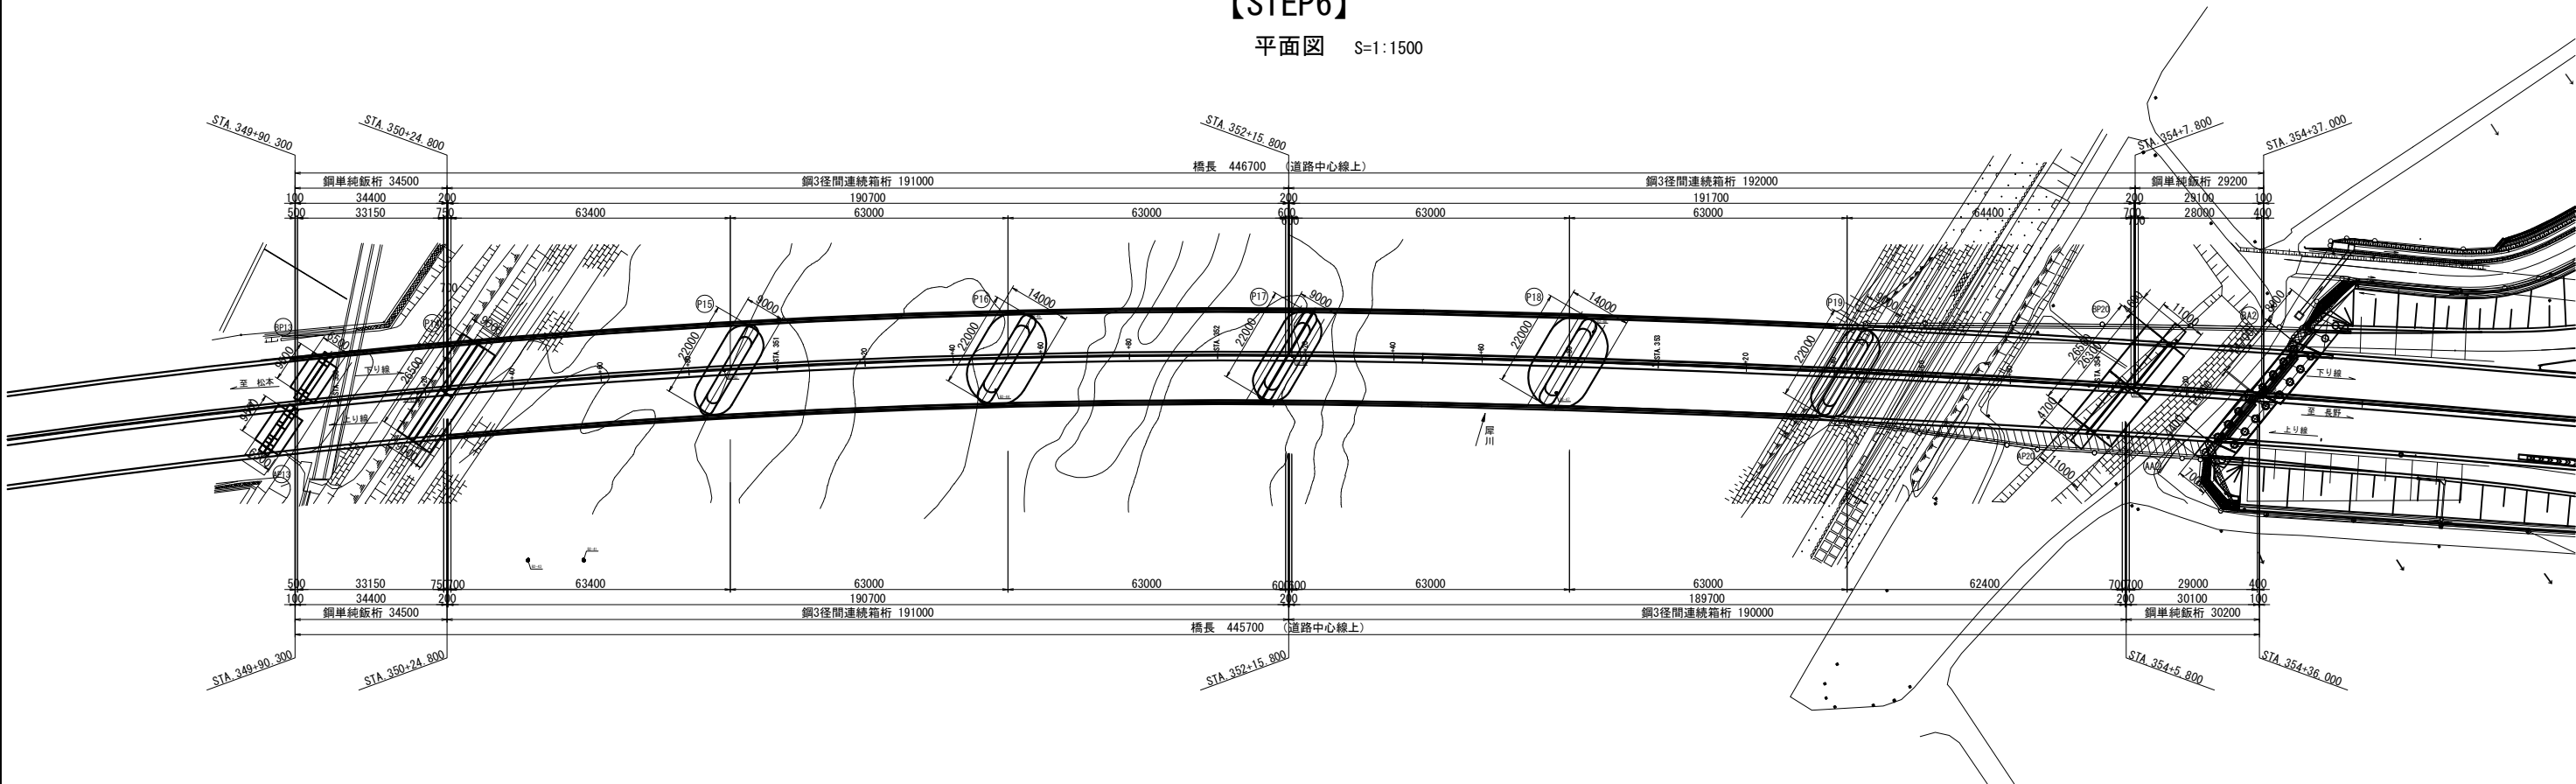


断面図 S=1:250

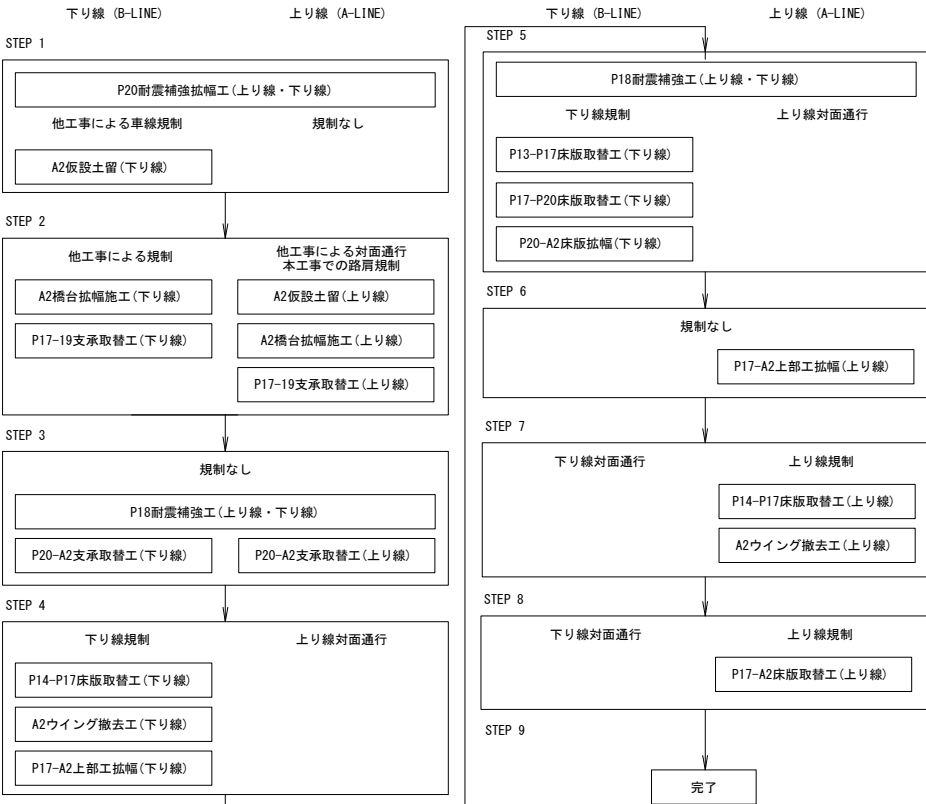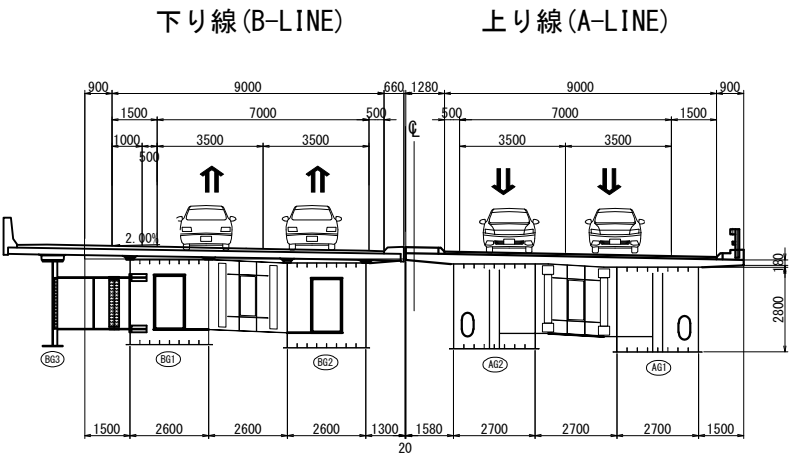



長野自動車道 犀川橋床版取替工事			
図面の種類	犀川橋（上り線・下り線） 全体施工ステップ図(その6)（参考図）		
縮尺	図示	図面番号	/
設計会社名	八千代エンジニアリング株式会社		
施工会社名			
事務所名	東日本高速道路株式会社 関東支社 長野工事事務所		

犀川橋（上り線・下り線）（上り線・下り線）全体施エステップ図（その7）（参考図）
【STEP7】

平面図 S=1:1500

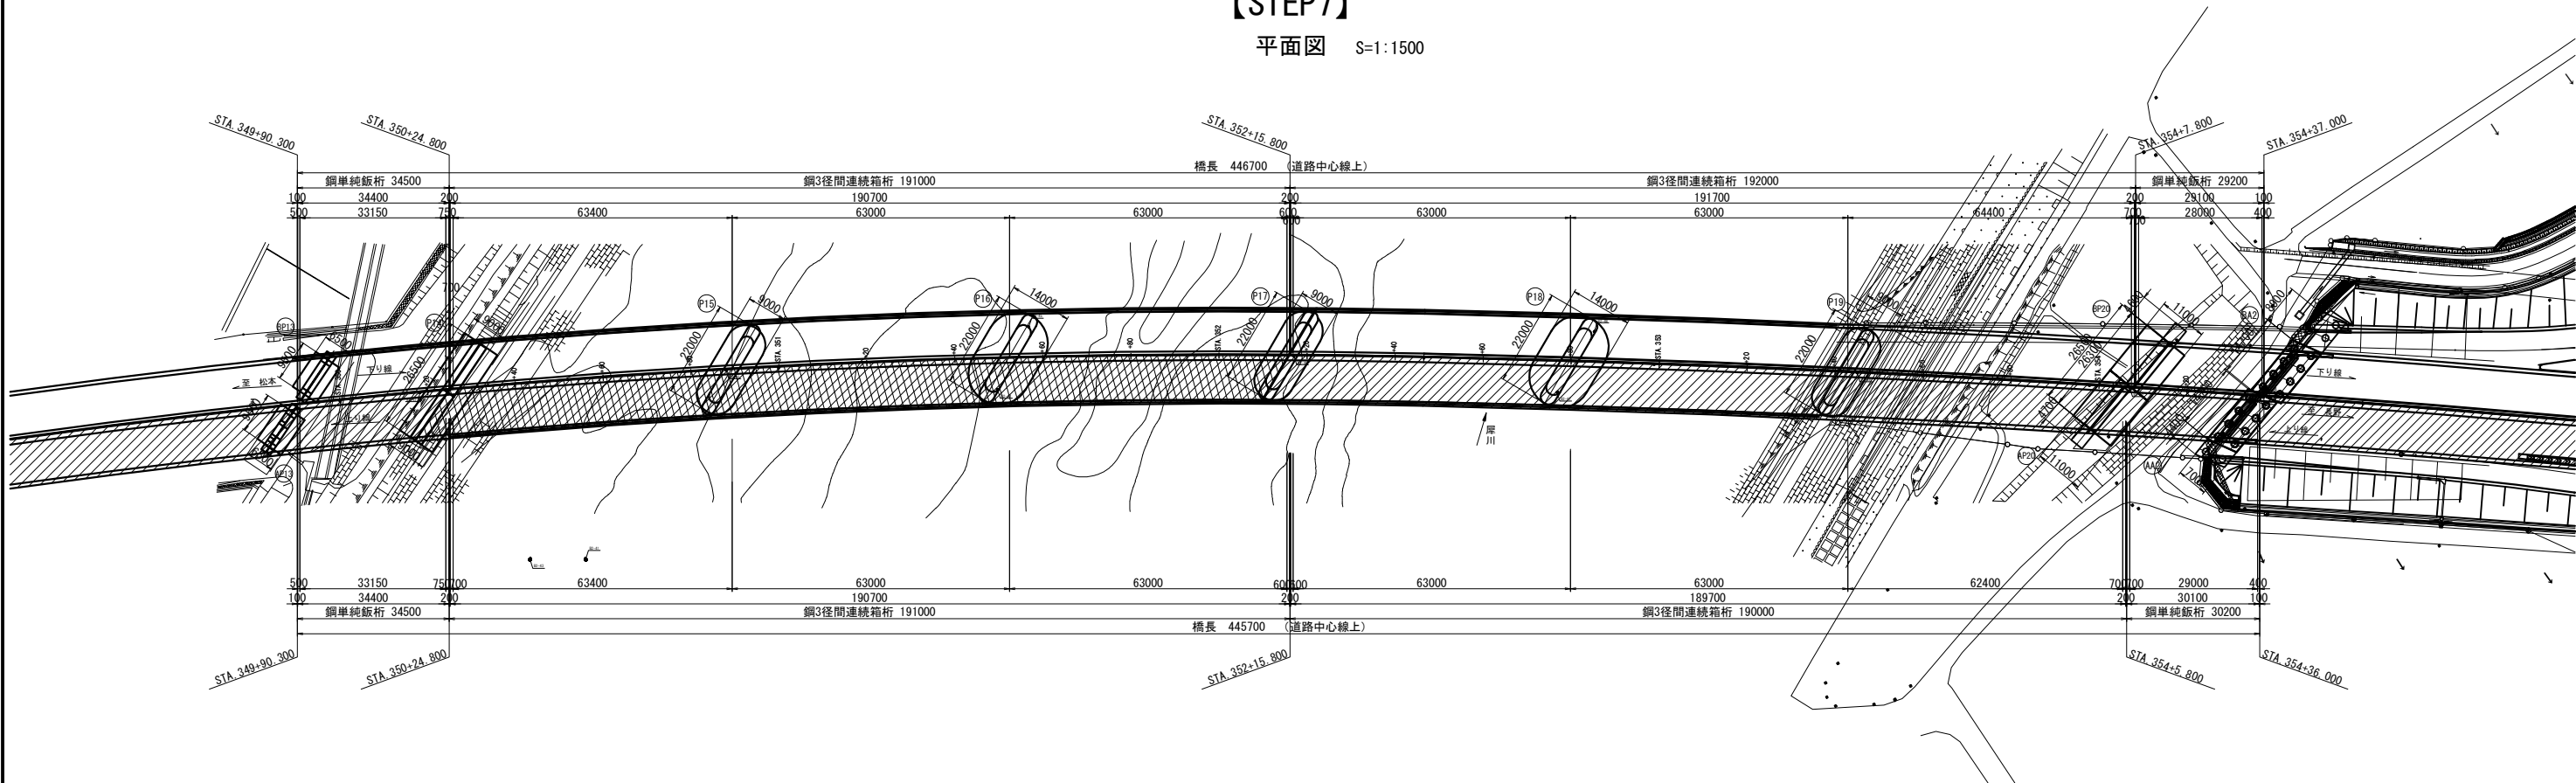


断面図 S=1:250

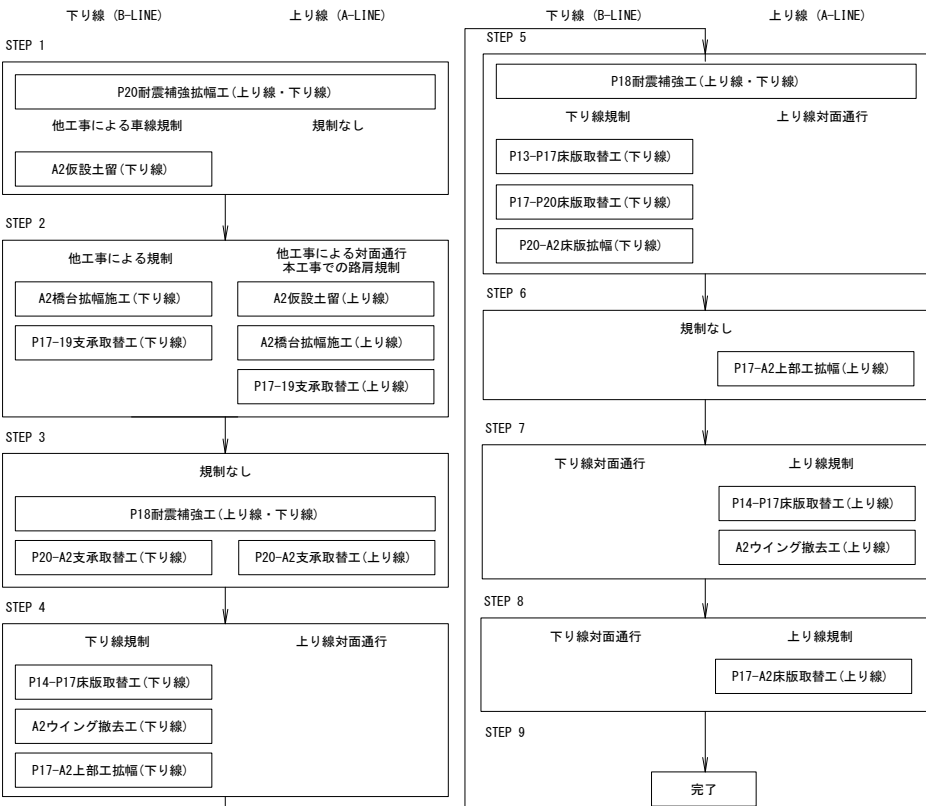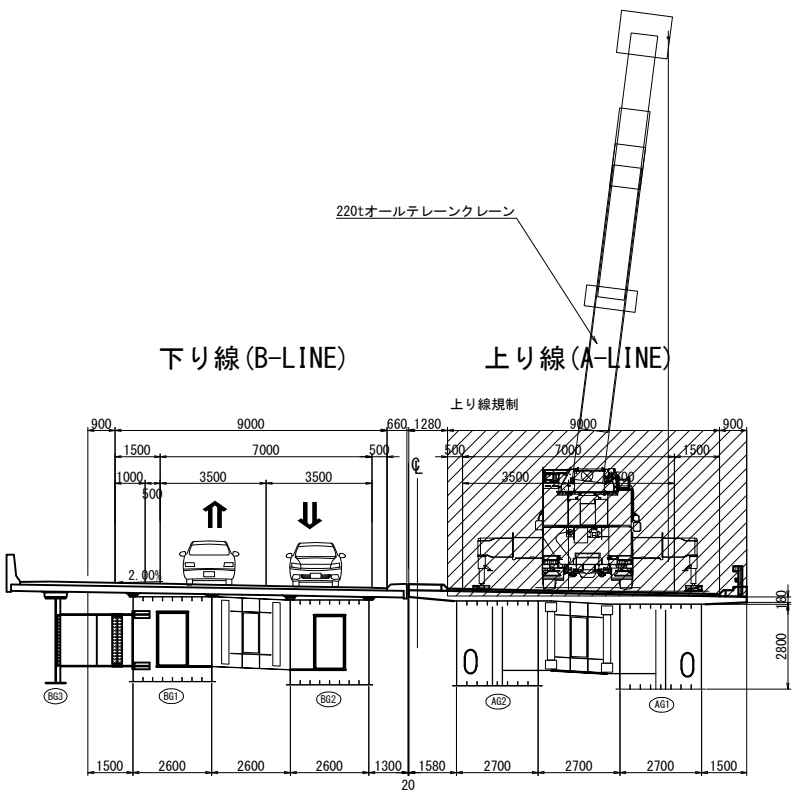



長野自動車道 犀川橋床版取替工事			
図面の種類	犀川橋（上り線・下り線） 全体施エステップ図（その7）（参考図）		
縮 尺	図示	図面番号	/
設計会社名	八千代エンジニアリング株式会社		
施工会社名			
事務所名	東日本高速道路株式会社 関東支社 長野工事事務所		

犀川橋（上り線・下り線）全体施工ステップ図(その8)（参考図）
【STEP8】

平面図 S=1:1500

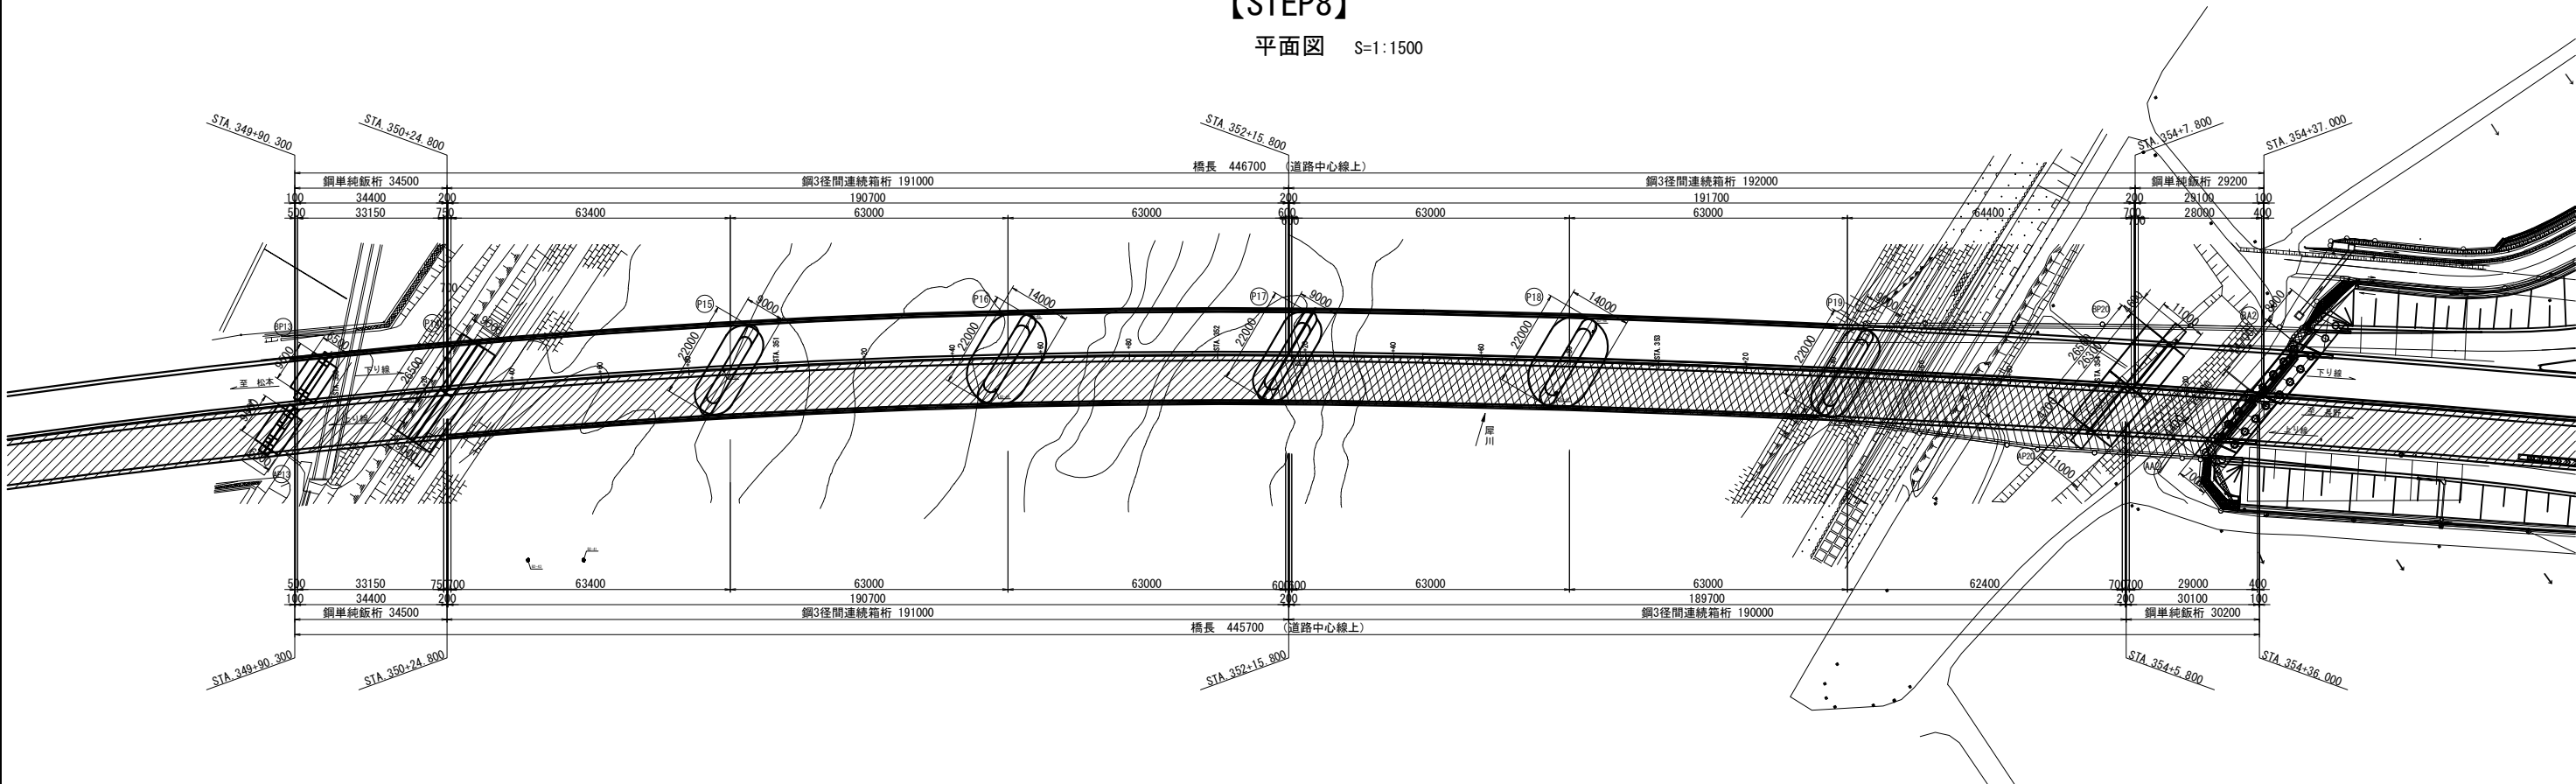


断面図 S=1:250

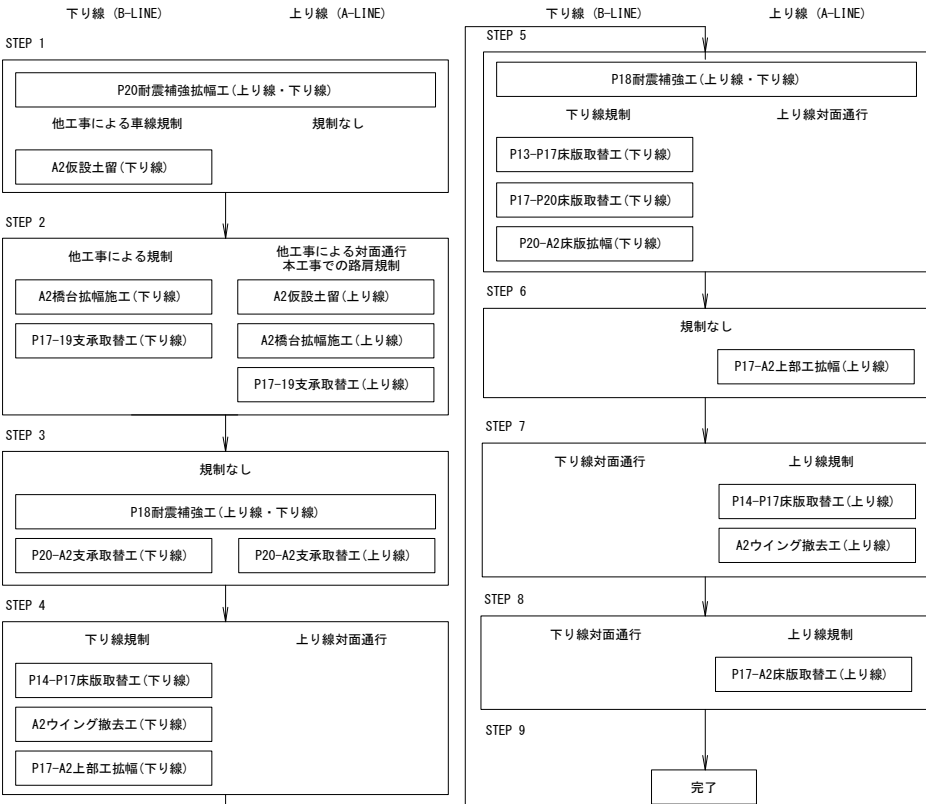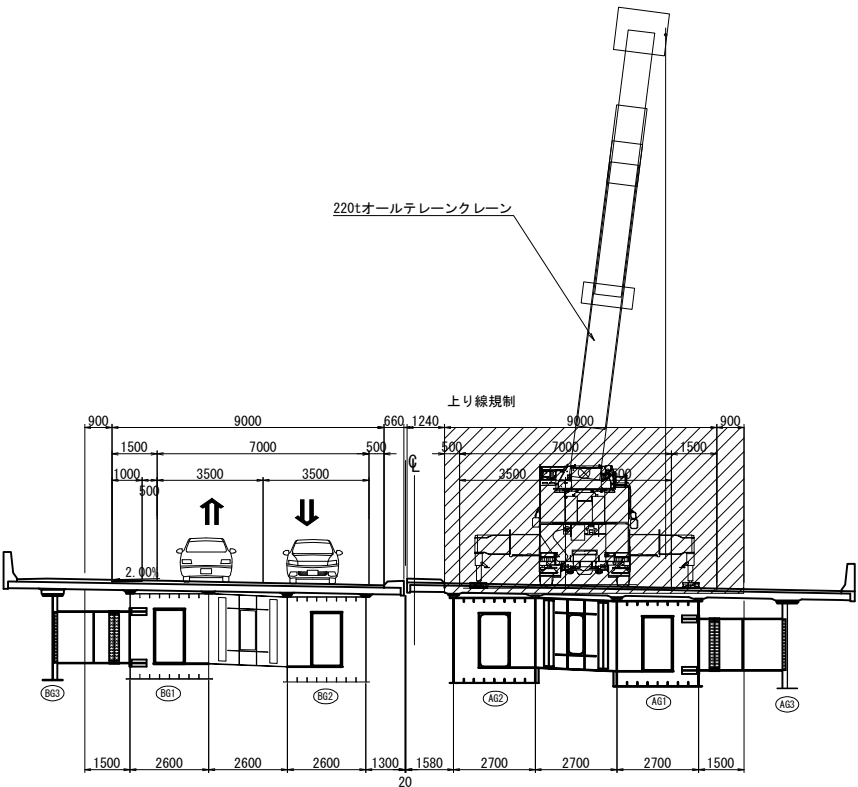



長野自動車道 犀川橋床版取替工事			
図面の種類	犀川橋（上り線・下り線） 全体施工ステップ図(その8)（参考図）		
縮 尺	図示	図面番号	/
設計会社名	八千代エンジニアリング株式会社		
施工会社名			
事務所名	東日本高速道路株式会社 関東支社 長野工事事務所		

犀川橋（上り線・下り線）全体施工ステップ図(その9)（参考図）
【完了時】

平面図 S=1:1500

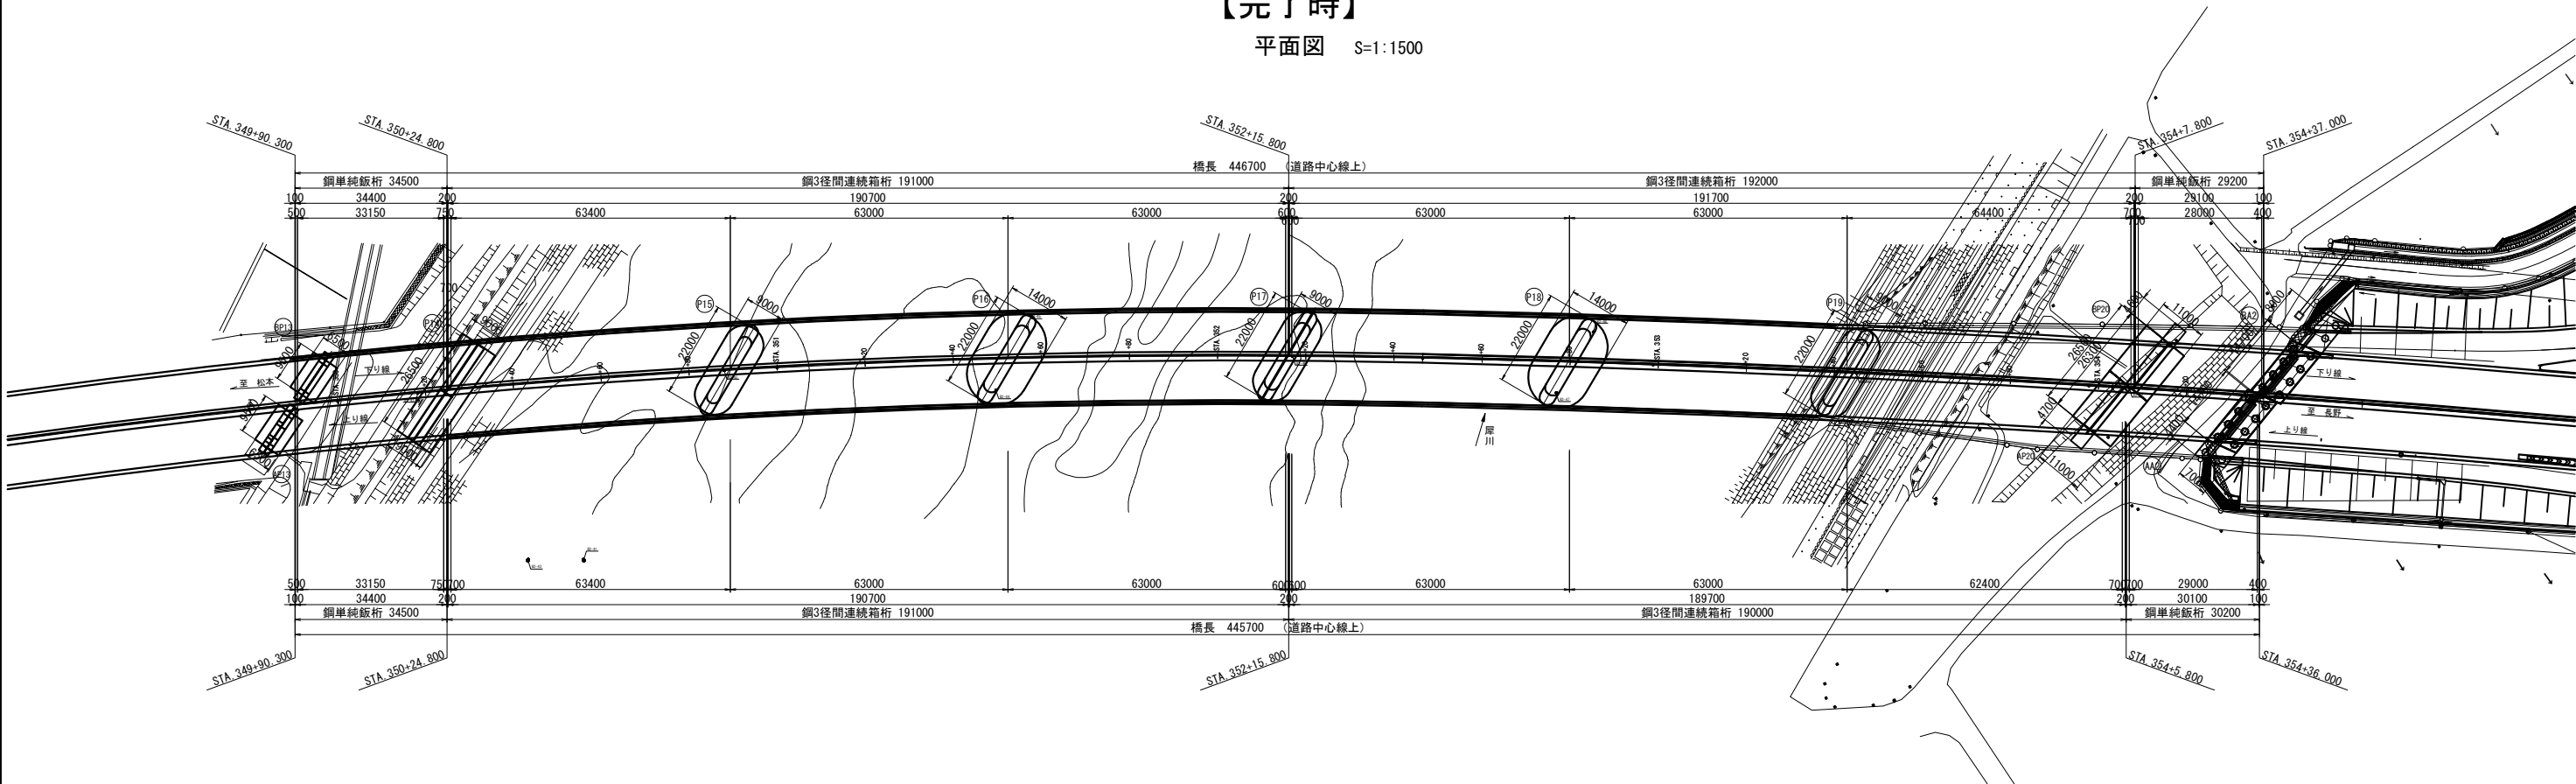

断面図 S=1:250

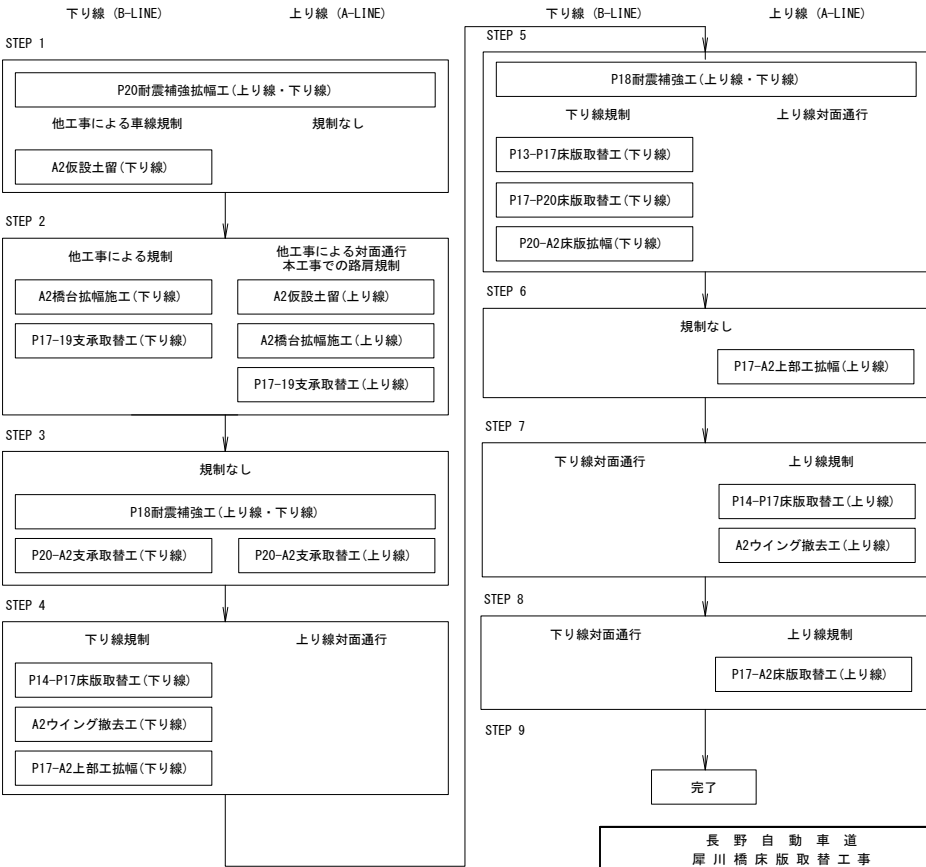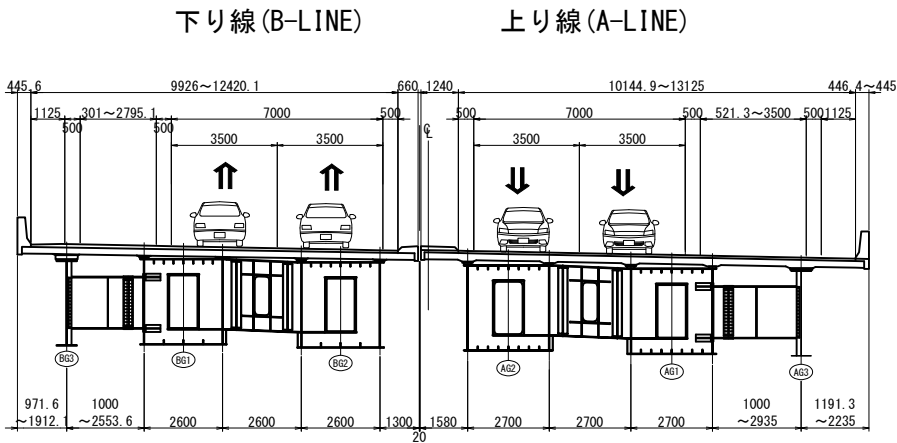

長野自動車道 犀川橋床版取替工事			
図面の種類	犀川橋（上り線・下り線） 全体施工ステップ図(その9)（参考図）		
縮尺	図示	図面番号	/
設計会社名	八千代エンジニアリング株式会社		
施工会社名			
事務所名	東日本高速道路株式会社 関東支社 長野工事事務所		