

長野自動車道 犀川橋床版取替工事

参考図 (犀川橋)



令和 8 年 9 月

東日本高速道路株式会社
関東支社 長野工事事務所

長野自動車道 犀川橋床版取替工事

参考図(犀川橋) 図面目録 (1/1)


[illegible][illegible]

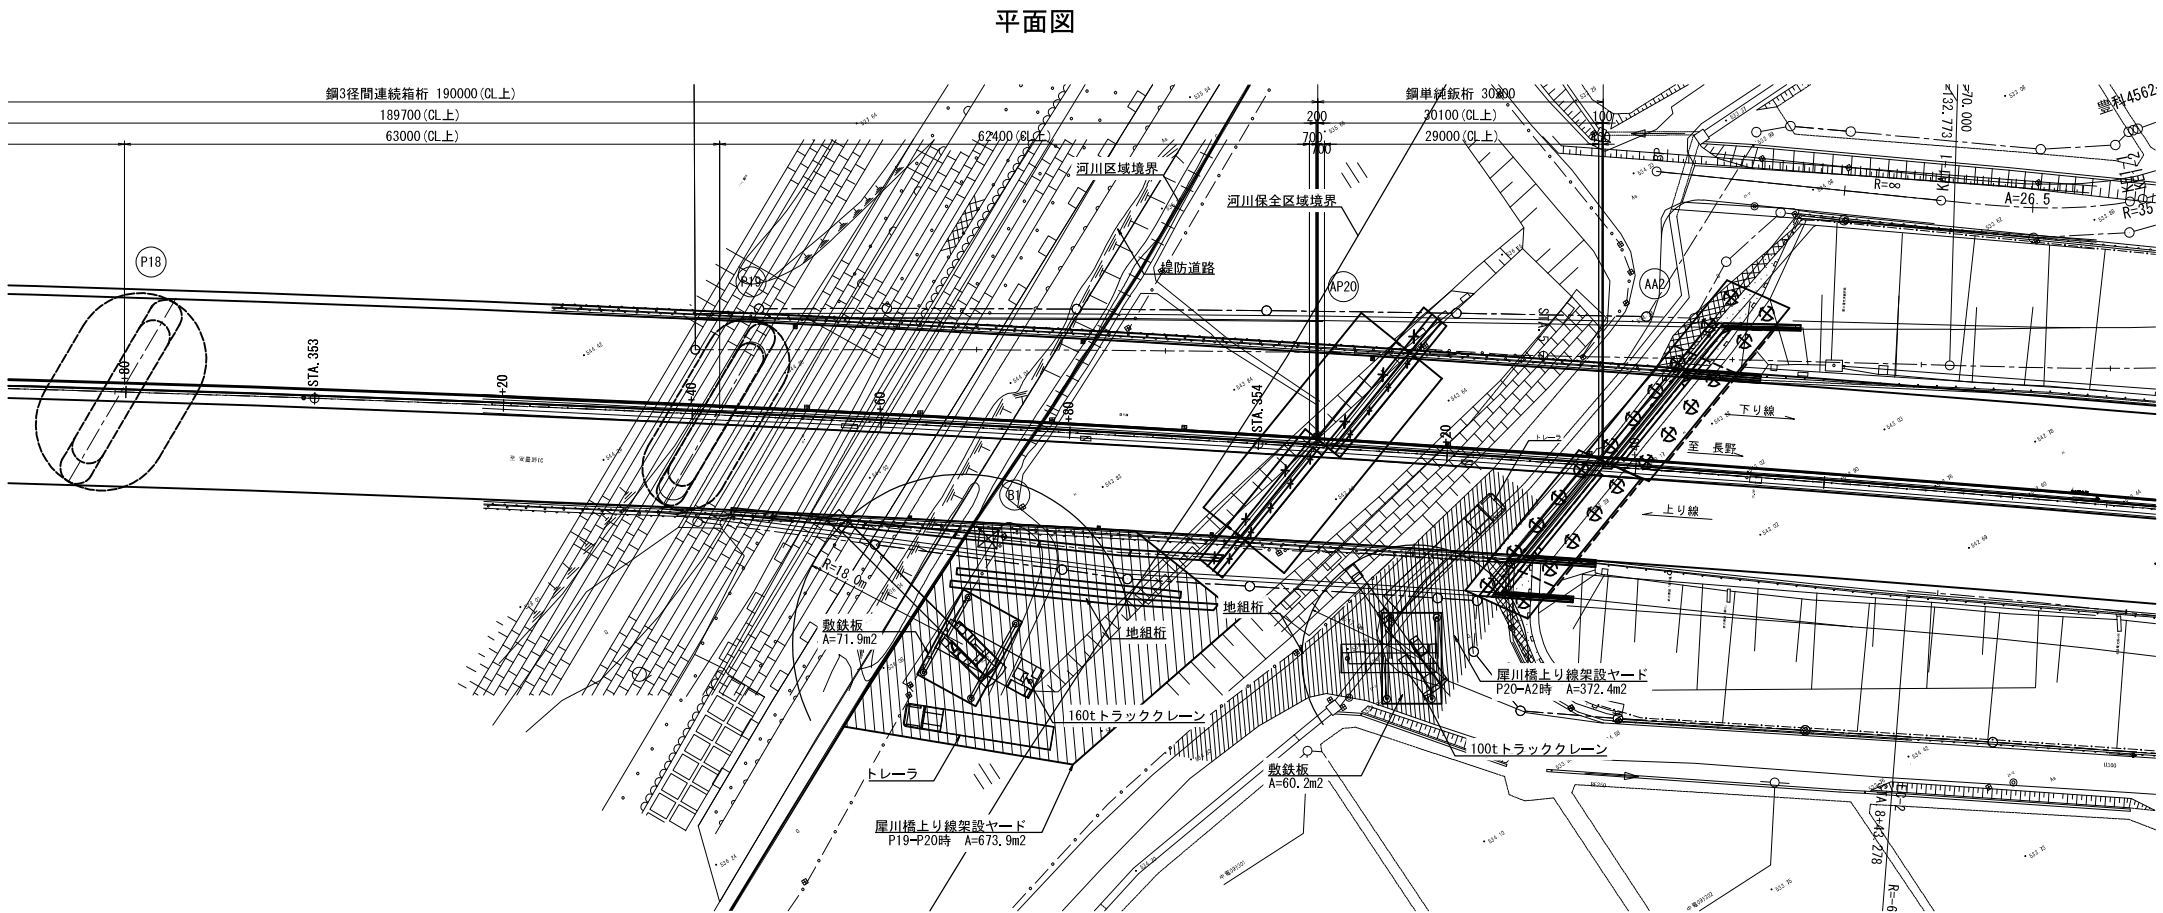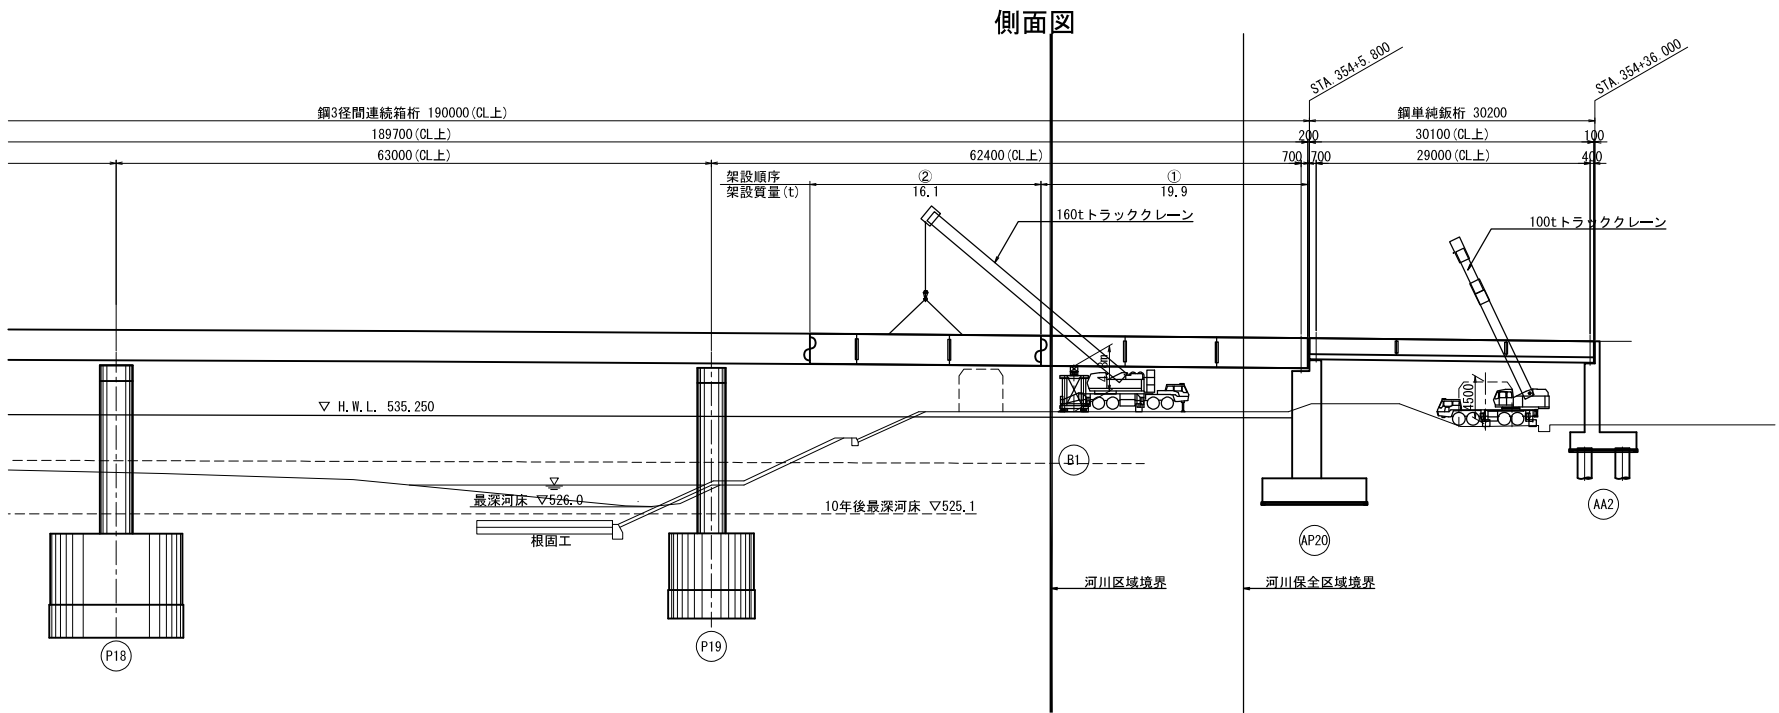


長野自動車道 犀川橋床版取替工事			
図面の種類	犀川橋(上り線) 架設ヤード図(参考図)		
縮尺	図示	図面番号	/
設計会社名	八千代エンジニアリング株式会社		
施工会社名			
事務所名	東日本高速道路株式会社 関東支社 長野工事事務所		

犀川橋(下り線) P17-P20

側面図
(BG3上)

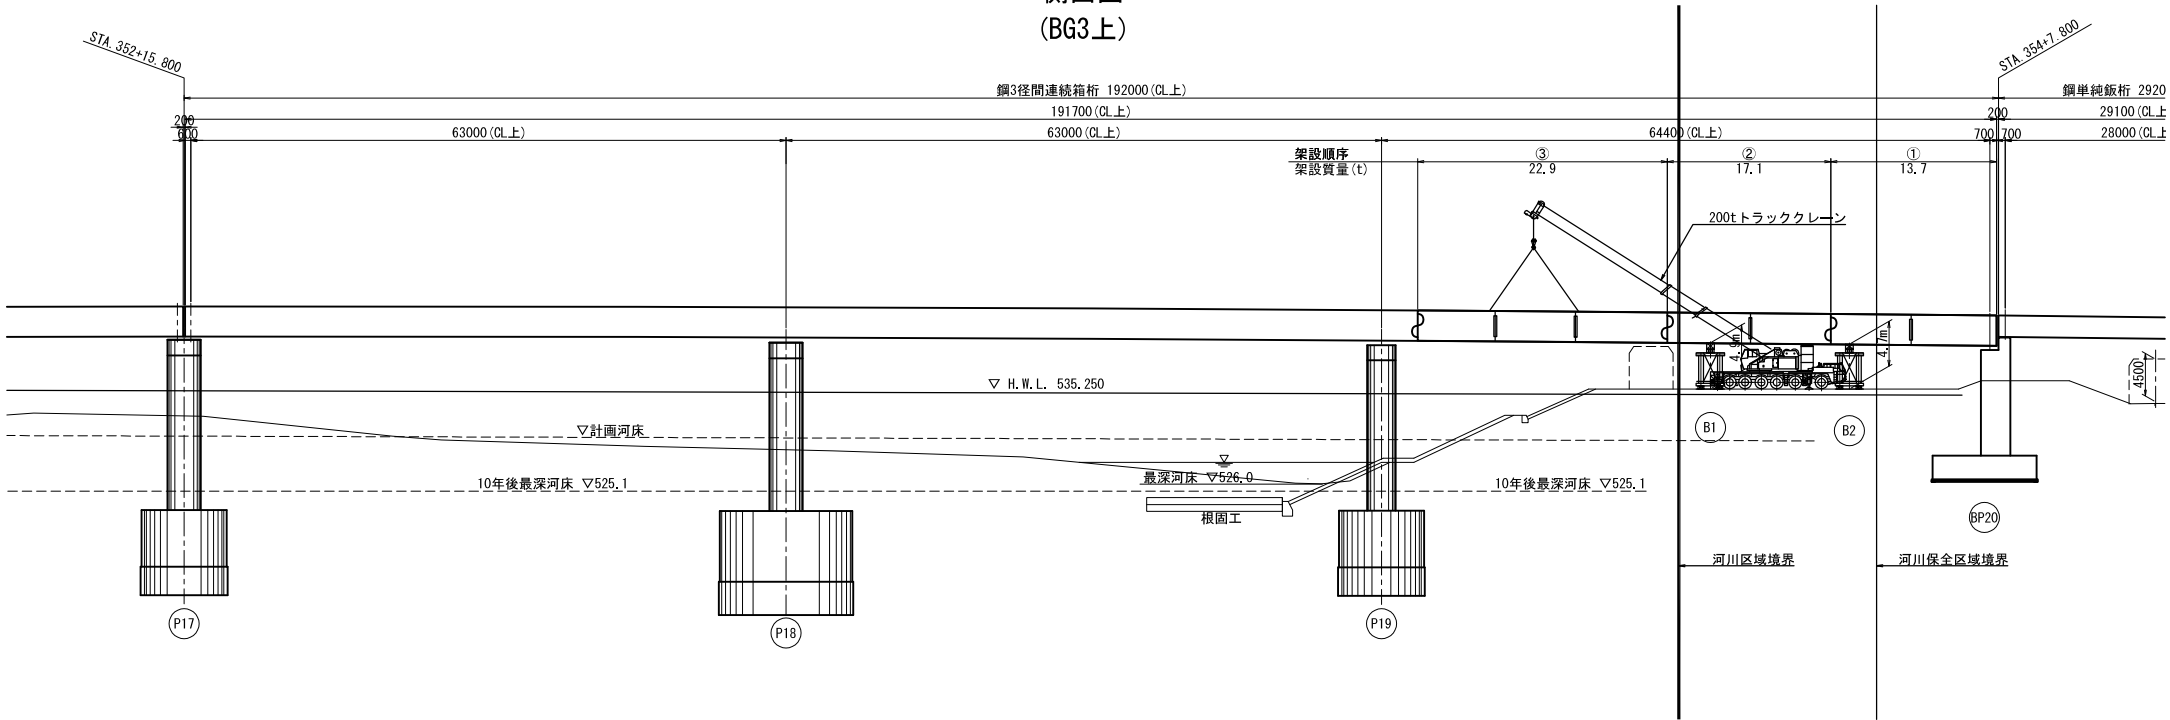

平面図

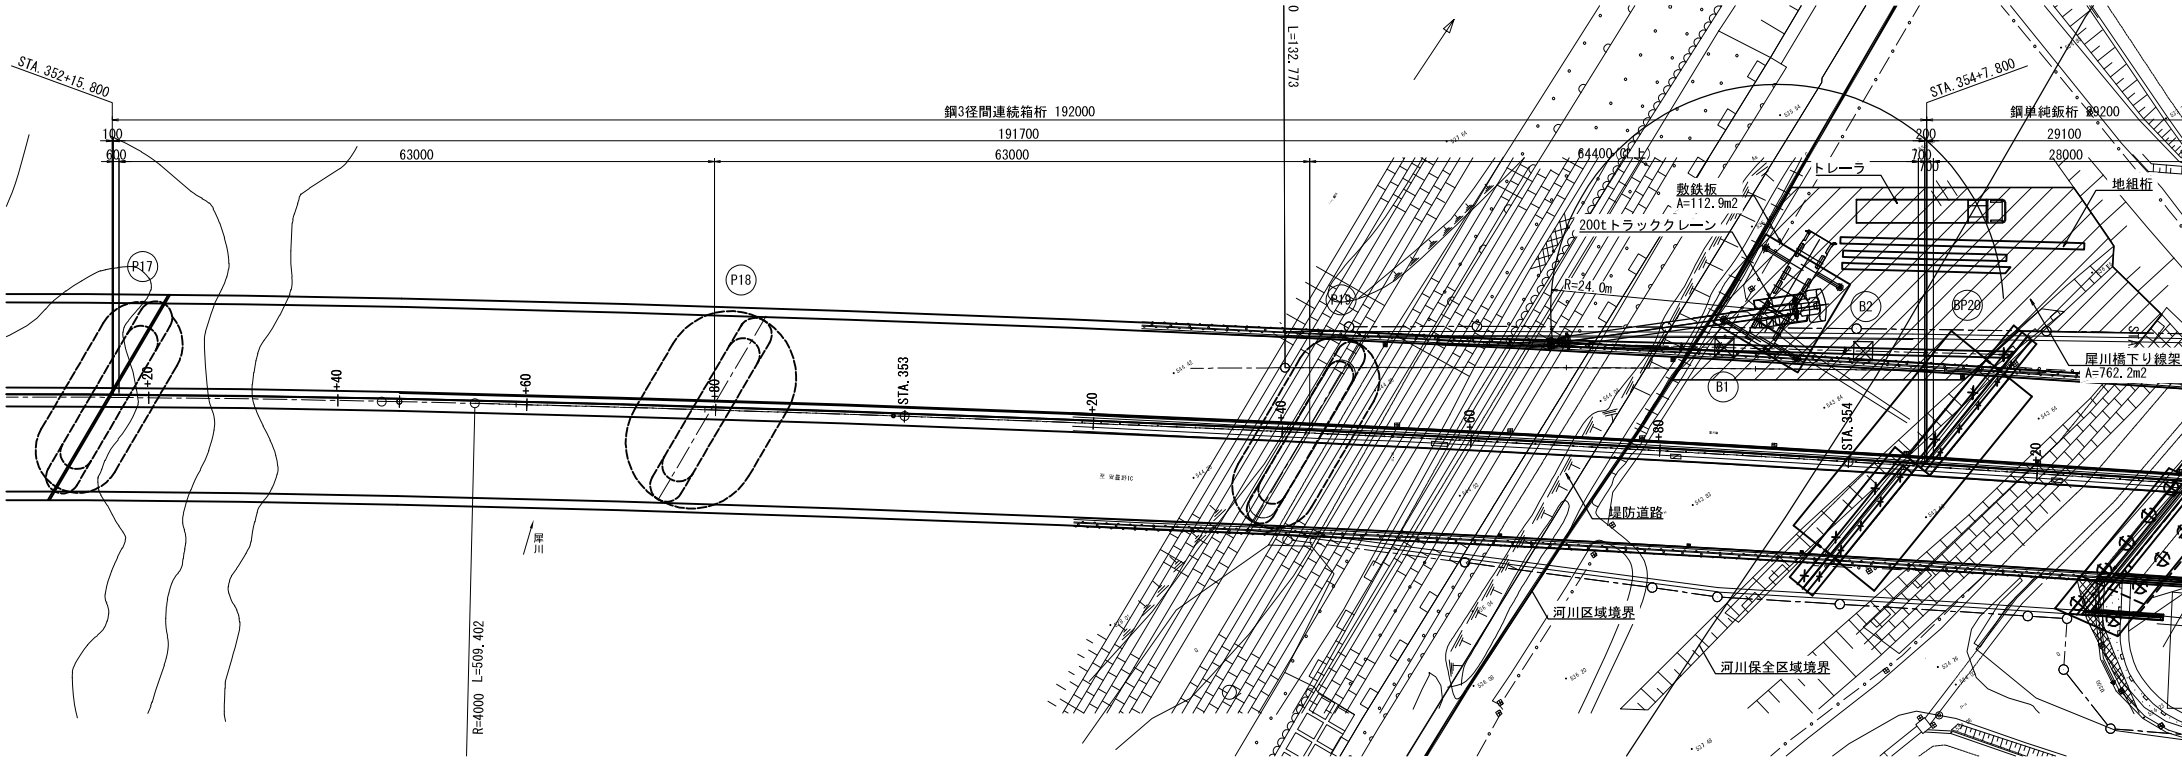


長野自動車道 犀川橋床版取替工事			
図面の種類	犀川橋(下り線) 架設ヤード図(その1)(参考図)		
縮尺	図示	図面番号	/
設計会社名	八千代エンジニアリング株式会社		
施工会社名			
事務所名	東日本高速道路株式会社 関東支社 長野工事事務所		


犀川橋(下り線) P20-A2

側面図


(BG6上)

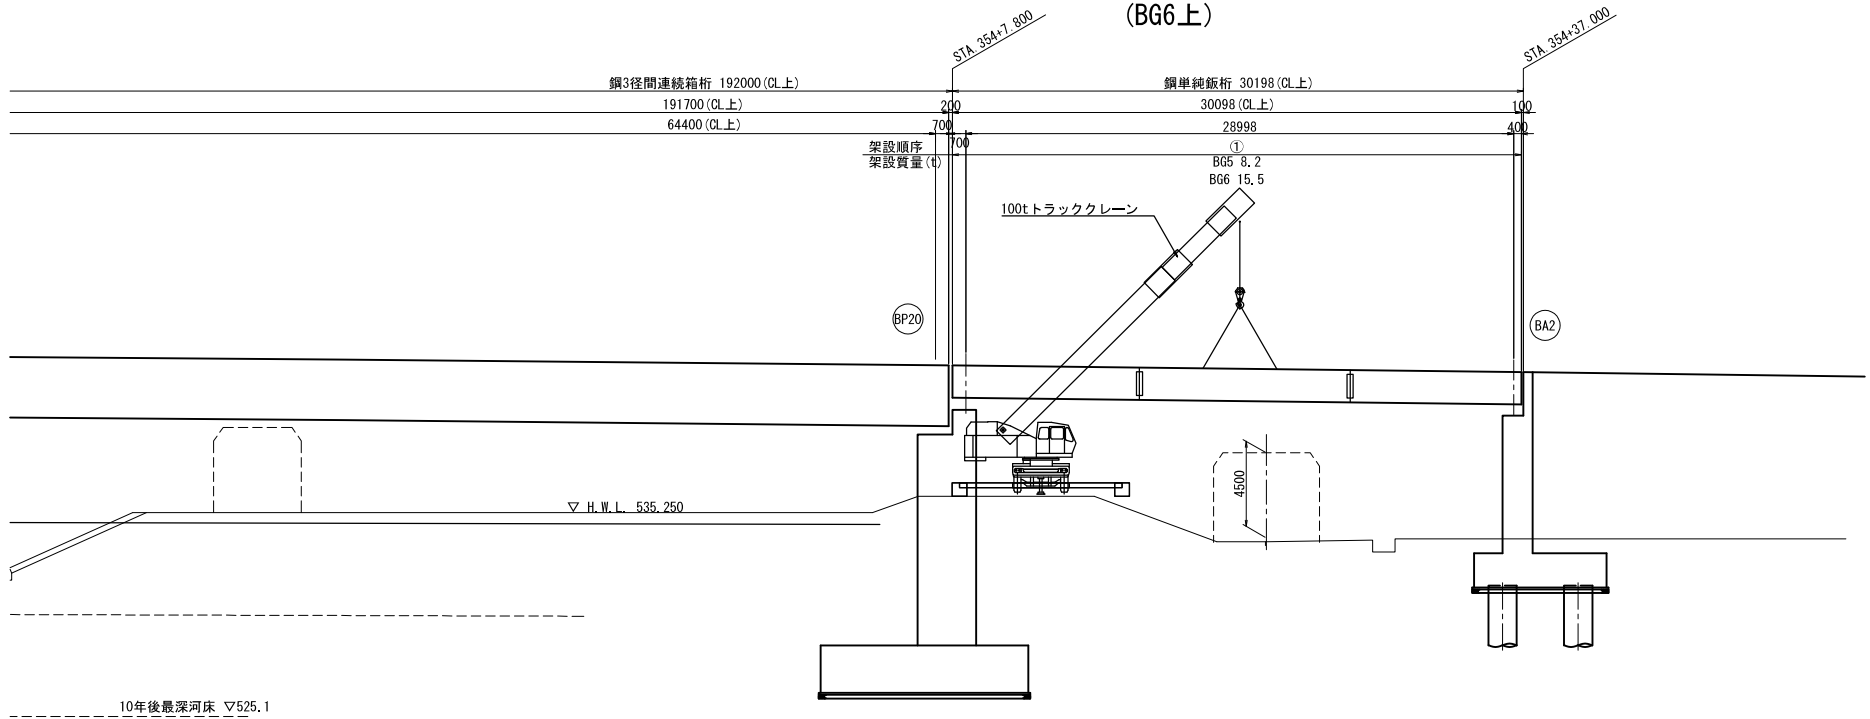

平面図



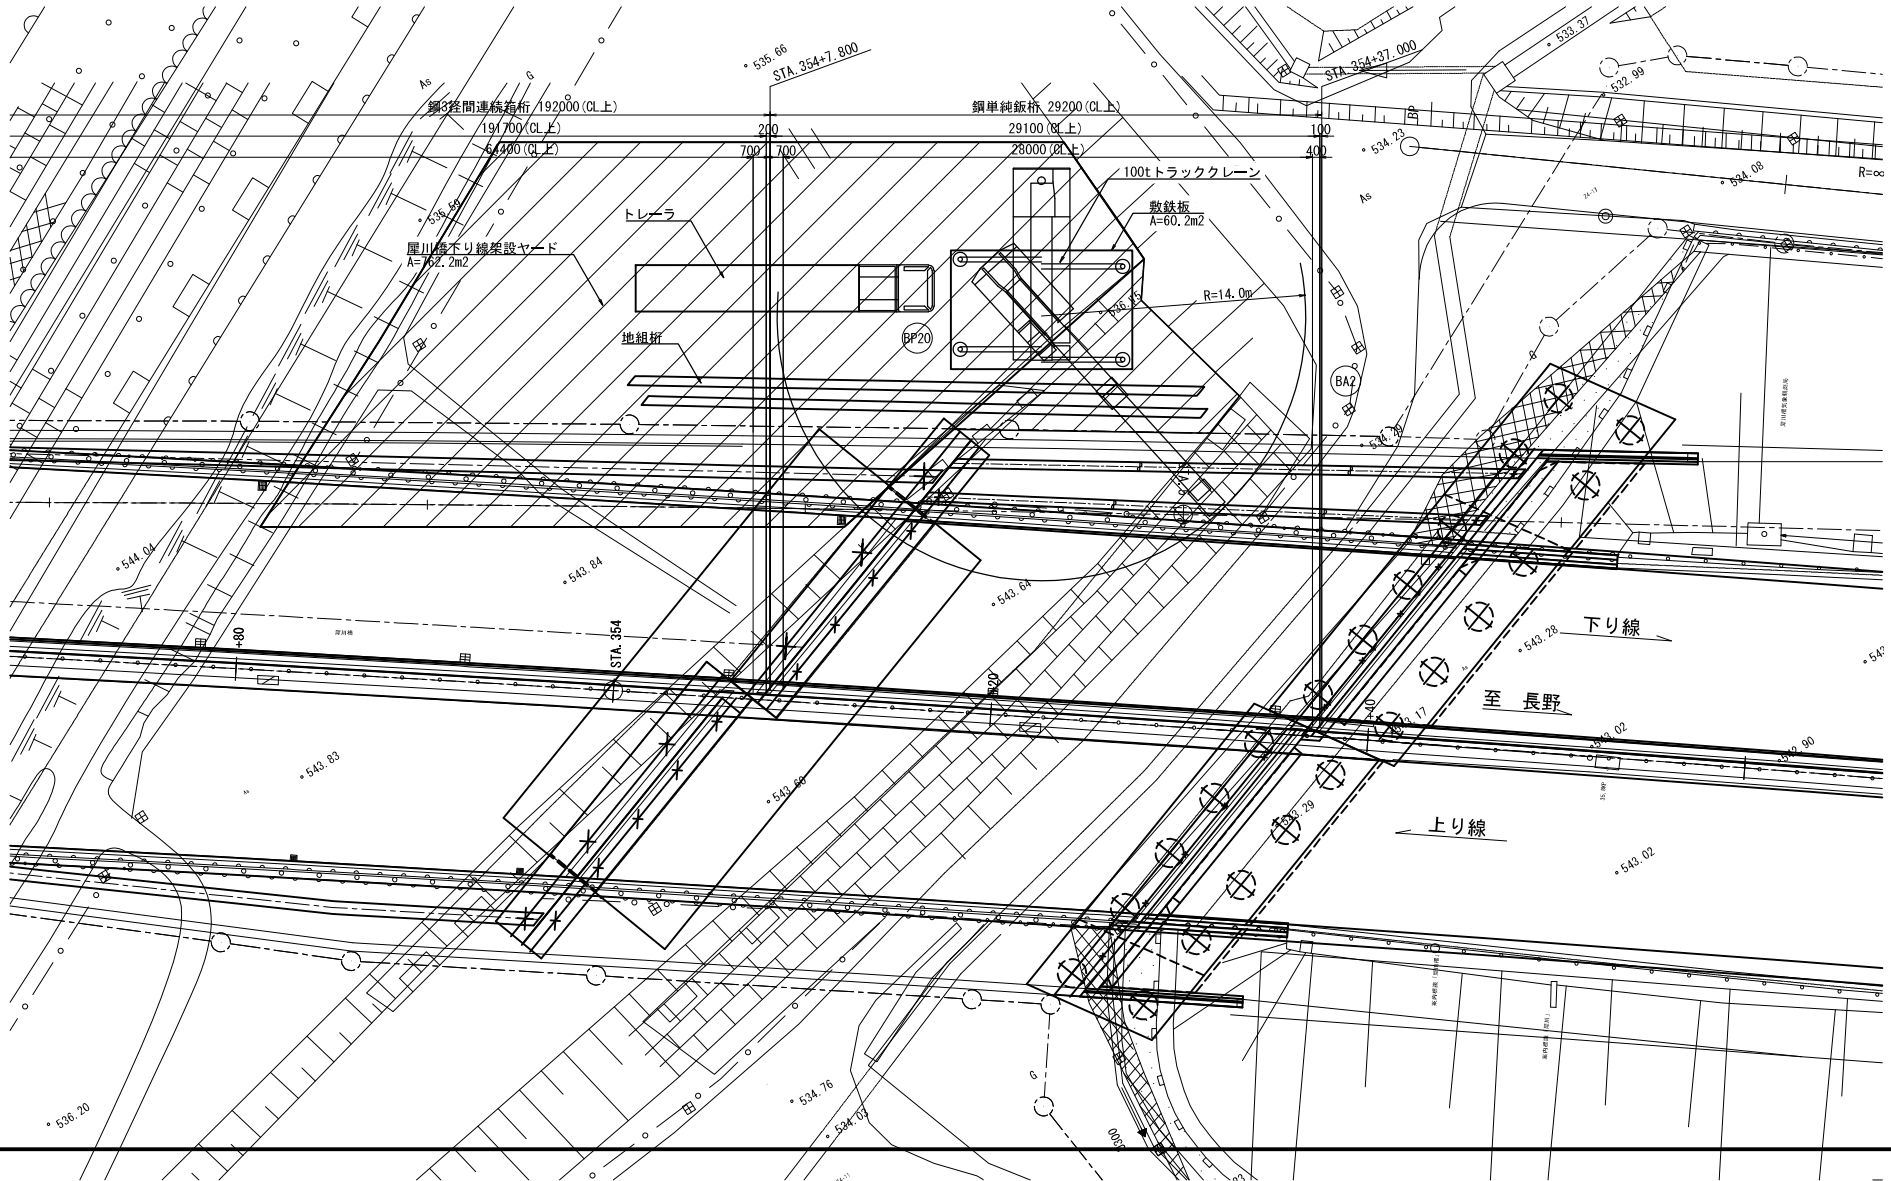


長野自動車道 犀川橋床版取替工事			
図面の種類	犀川橋(下り線) 架設ヤード図(その2)(参考図)		
縮尺	図示	図面番号	/
設計会社名	八千代エンジニアリング株式会社		
施工会社名			
事務所名	東日本高速道路株式会社 関東支社 長野工事事務所		

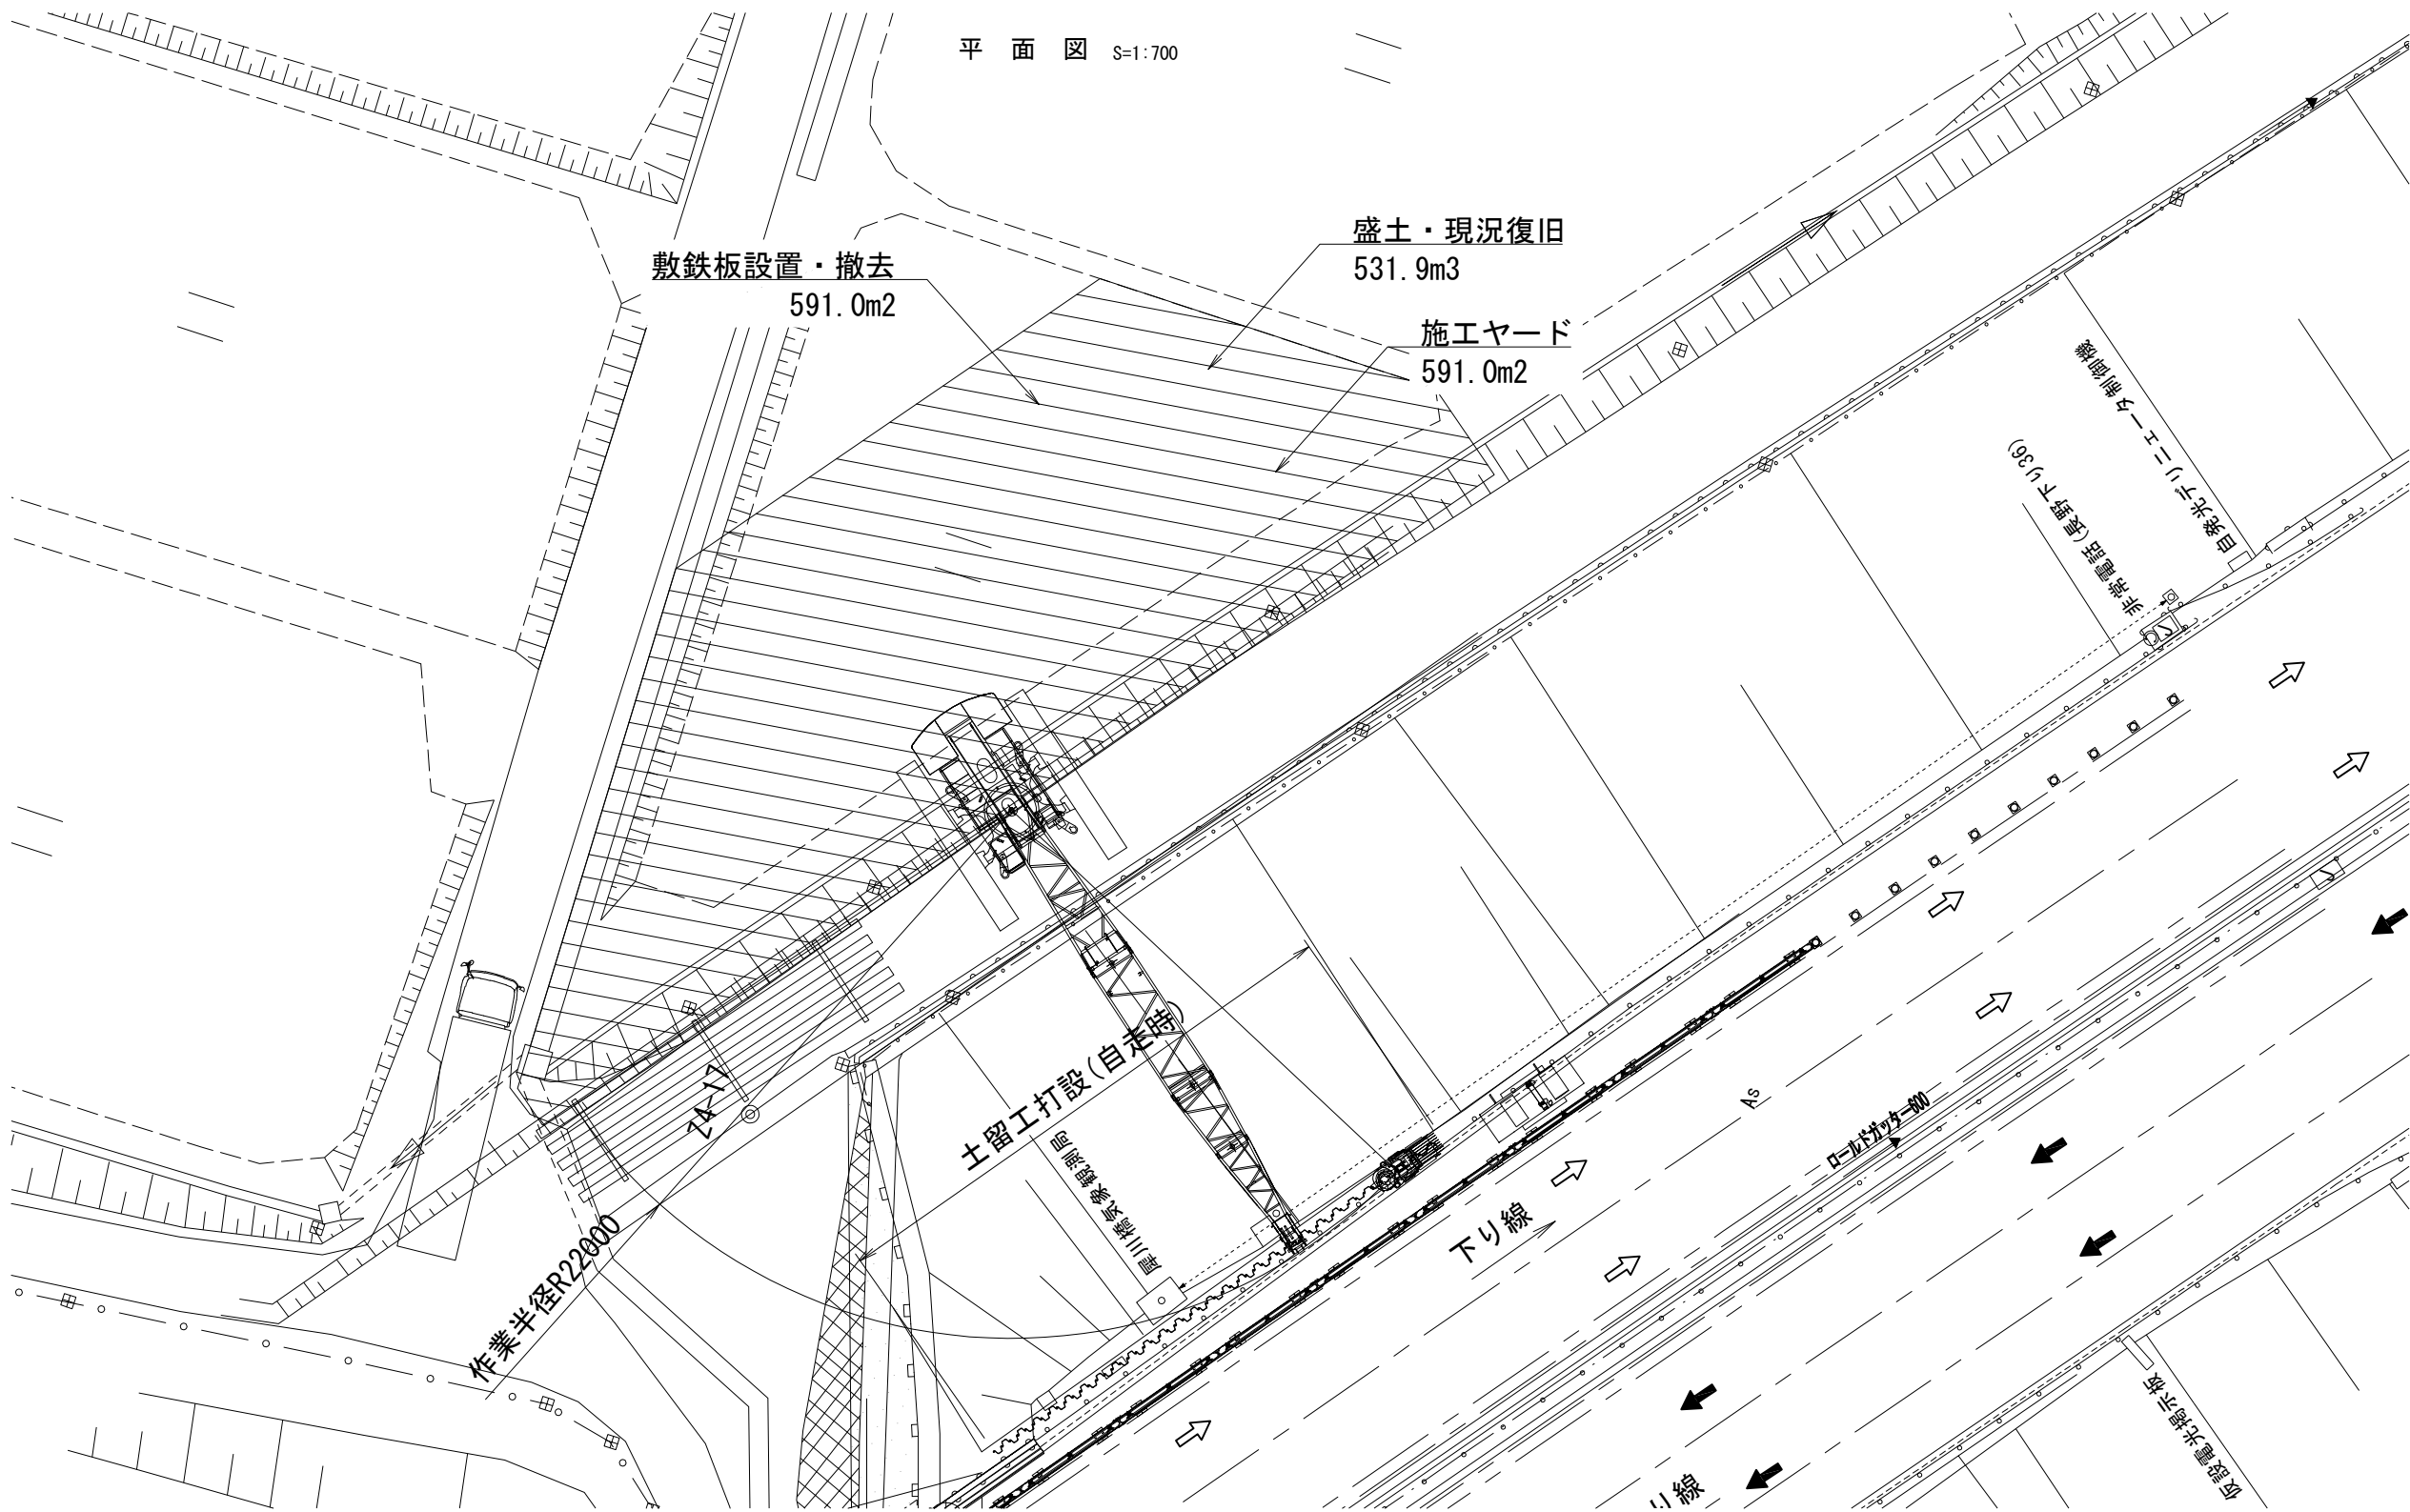

長野自動車道 犀川橋床版取替工事			
図面の種類	犀川橋 施工ヤード図(参考図)		
縮尺	図示	図面番号	/
設計会社名	八千代エンジニアリング株式会社		
施工会社名			
事務所名	東日本高速道路株式会社 関東支社 長野工事事務所		

犀川橋(上下線) 下部工足場工図(その1)(参考図) S=1:250

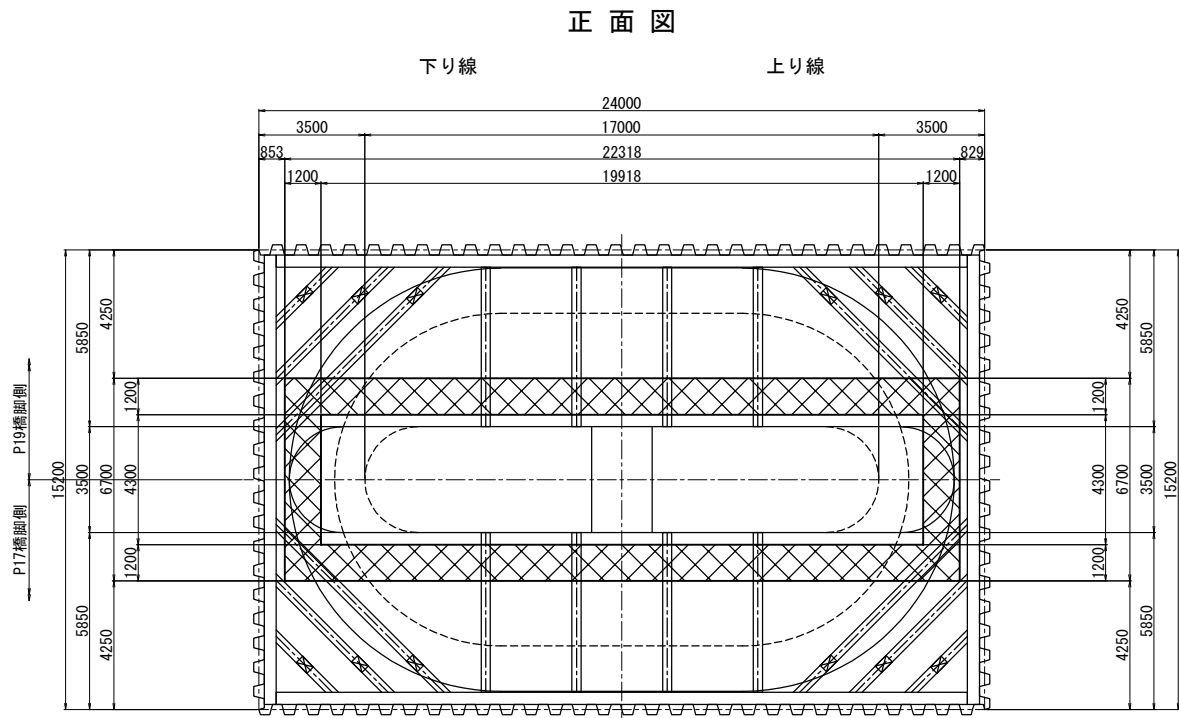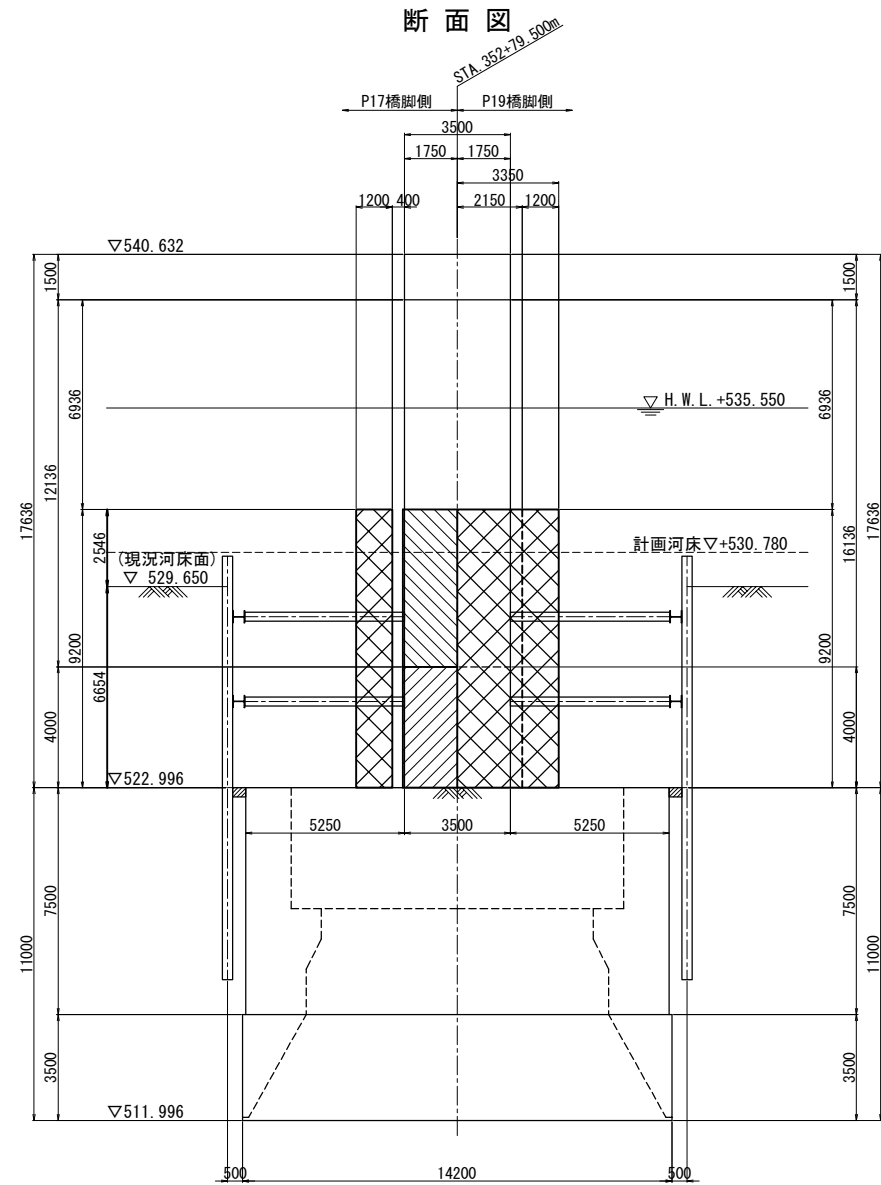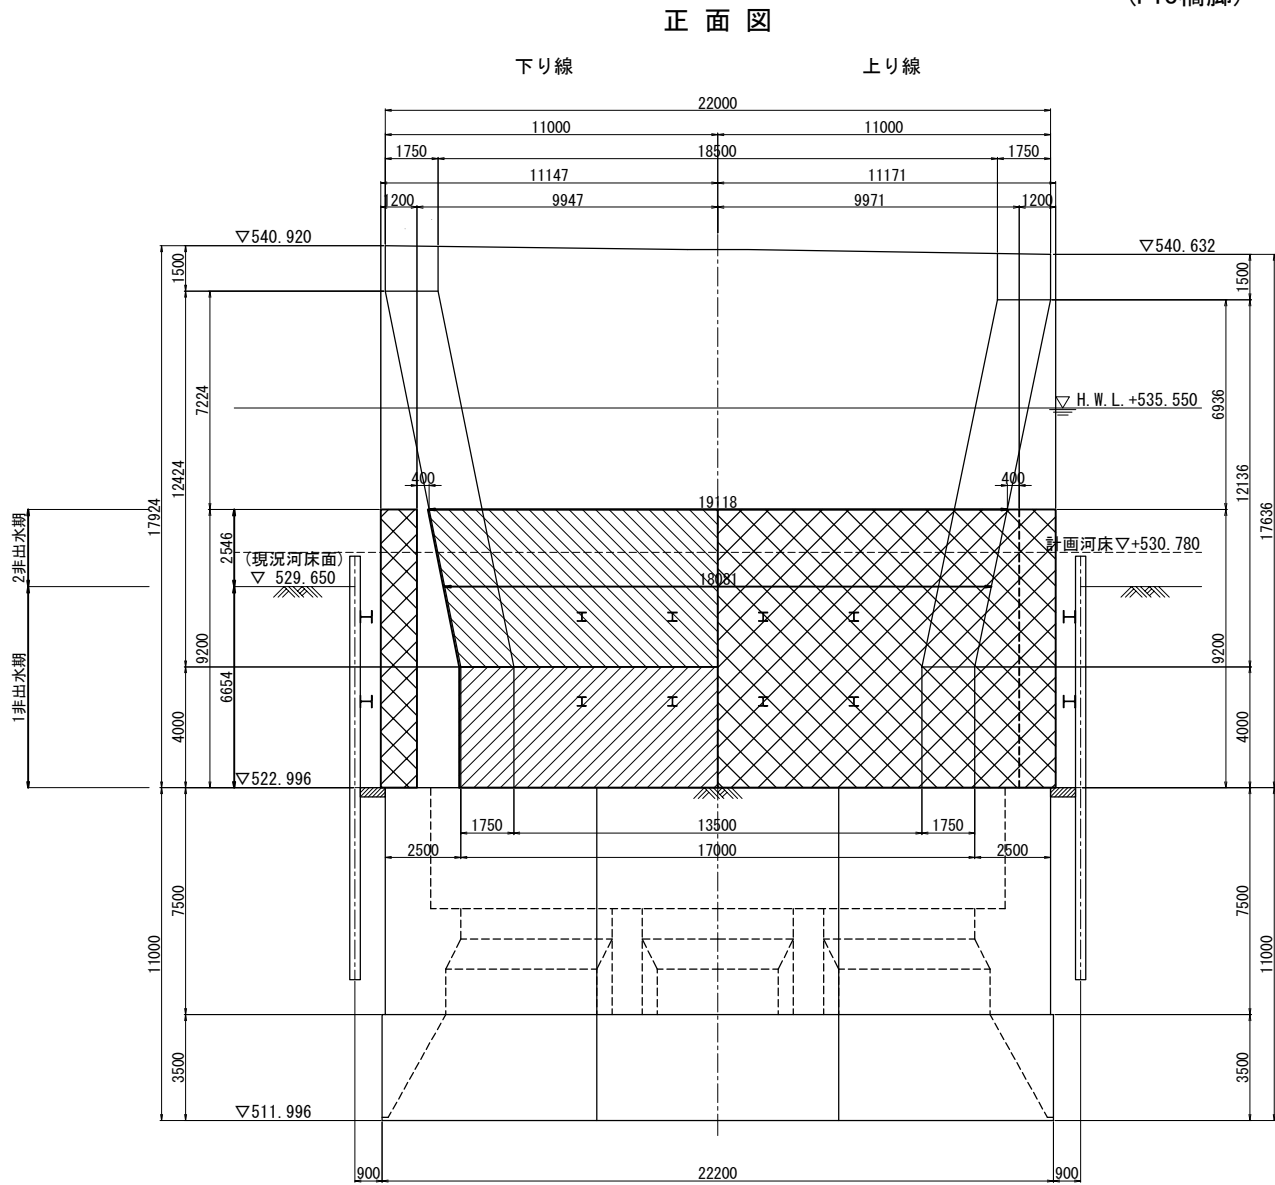

注記)


1. 本図面は既設設計図書を基に作成しているため、現地に寸法を確認した上で、施工を行うこと。
2. 現地盤高は現地計測値に基づくものとする。

長野自動車道 犀川橋床版取替工事			
図面の種類	犀川橋(上下線) 下部工足場工図(その1)(参考図)		
縮尺	図示	図面番号	/
設計会社名	八千代エンジニアリング株式会社		
施工会社名			
事務所名	東日本高速道路株式会社 関東支社 長野工務所		


犀川橋(上下線) 下部工足場工図(その2)(参考図) S = 1:250

(P20橋脚


正面图

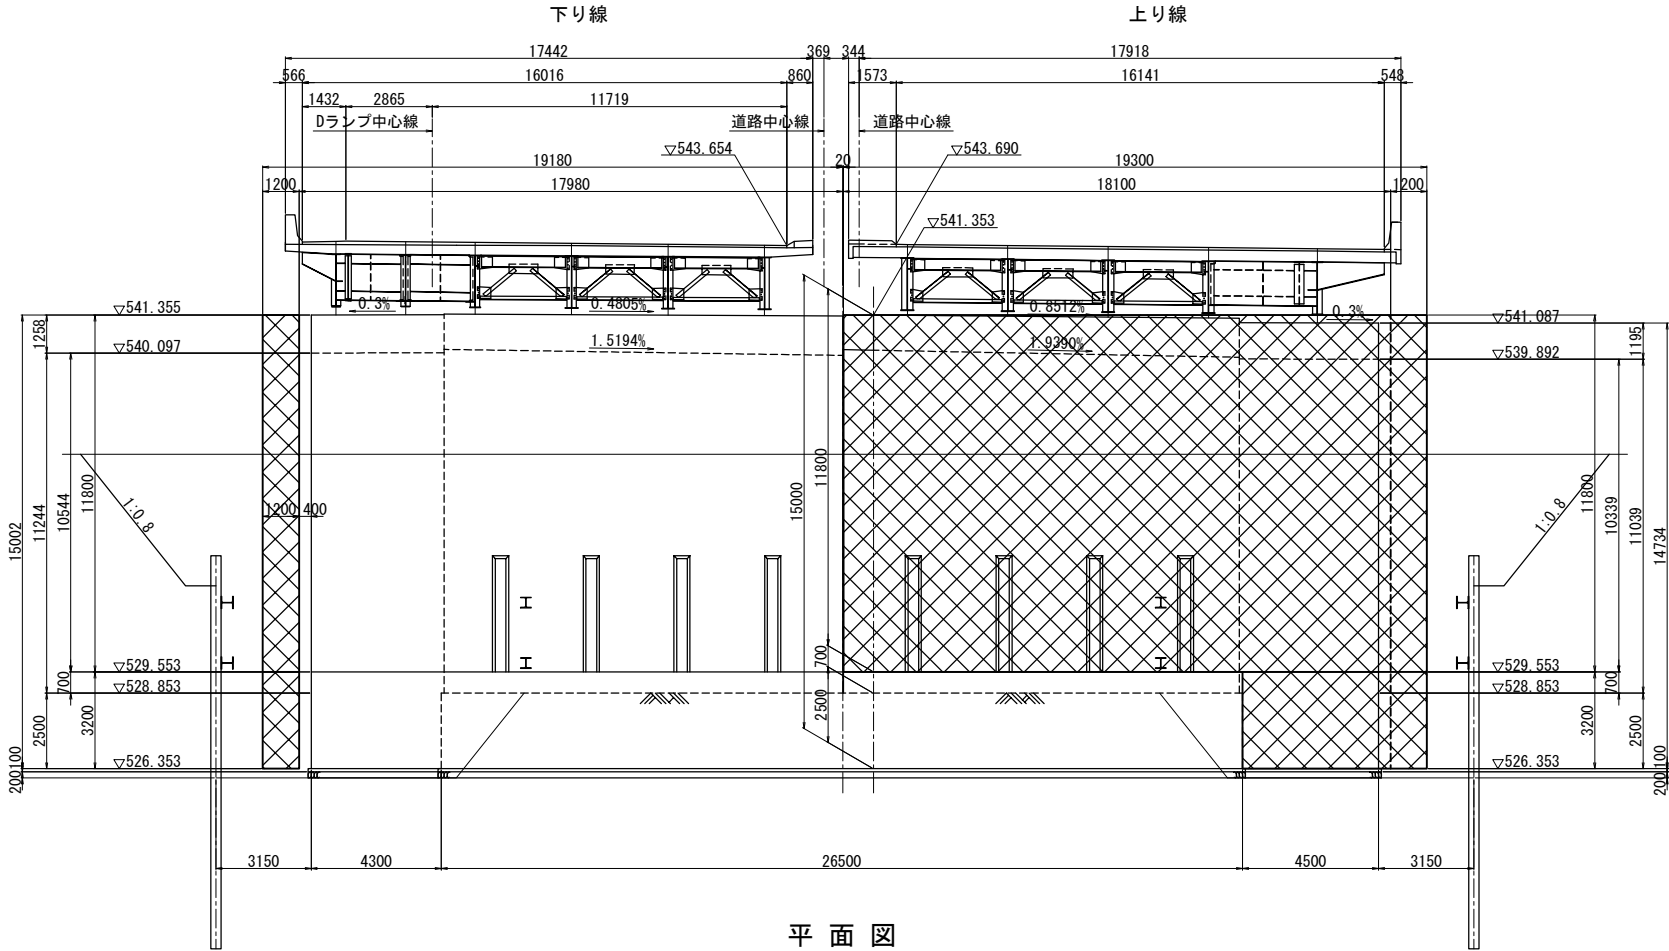

平面图

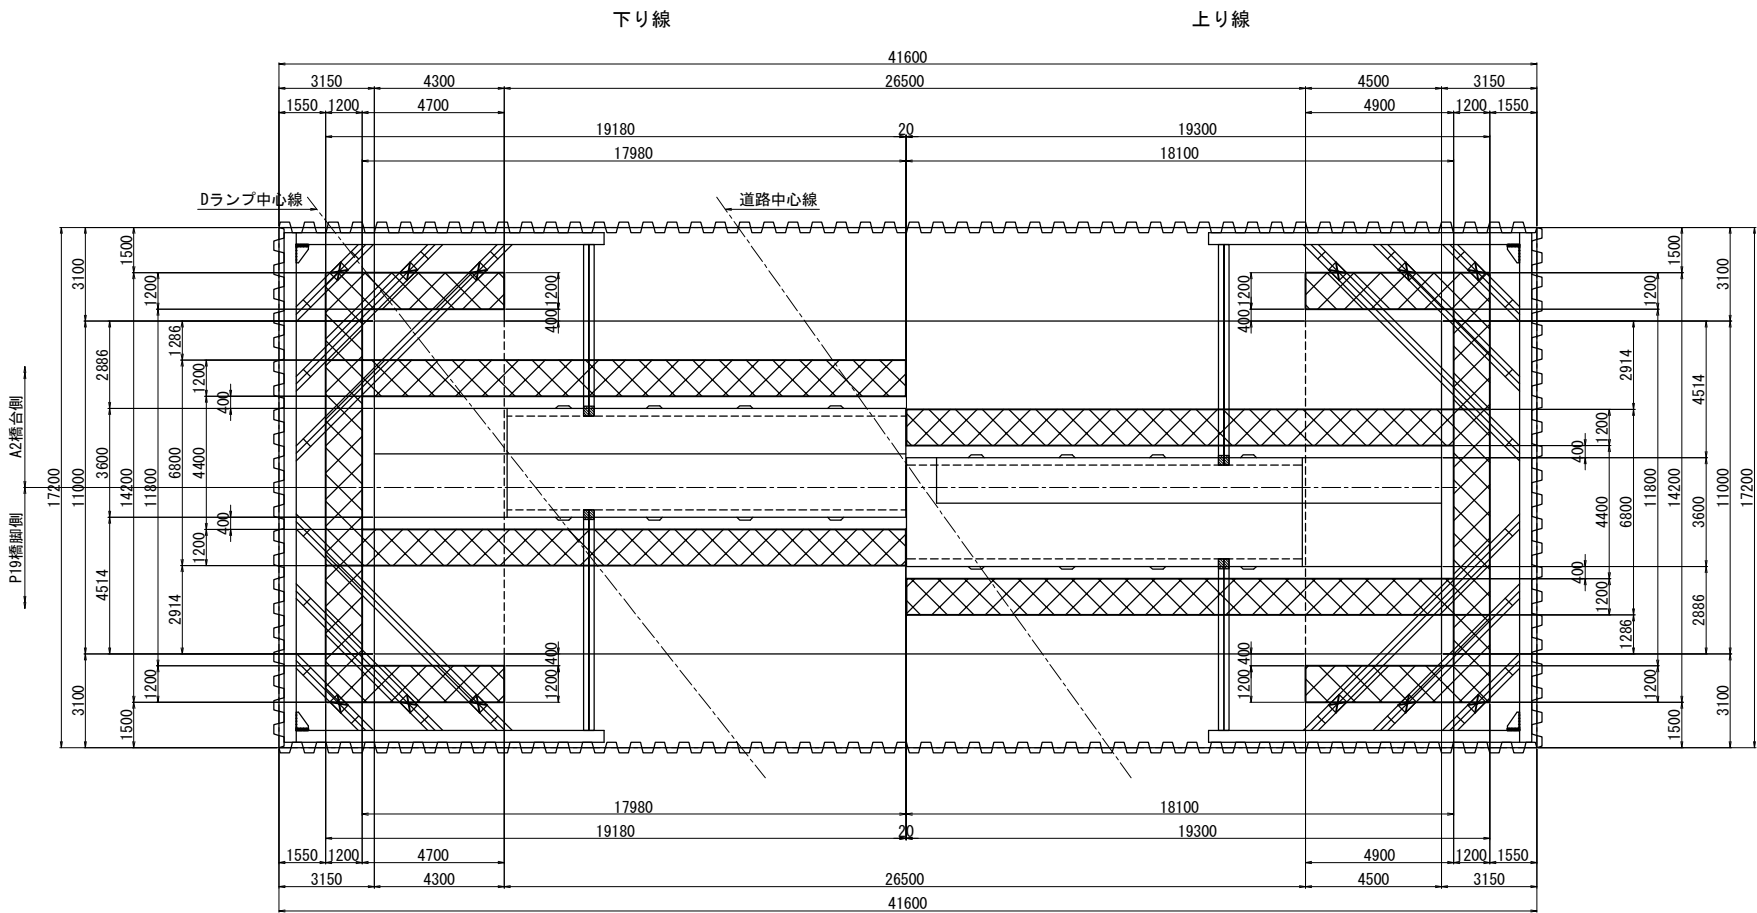

断面図

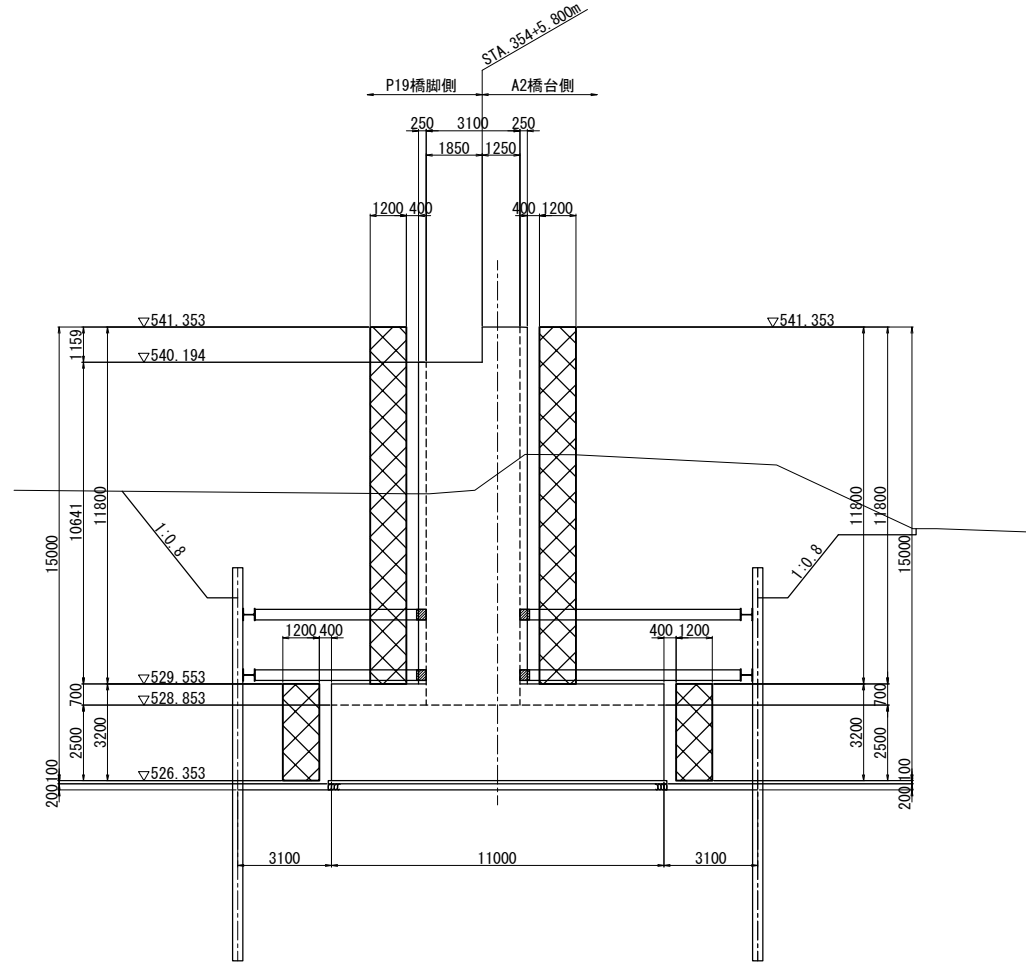


注記

1. 本図面は既設設計図書を基に作成しているため、
現地にて寸法を確認した上で、施工を行うこと。
2. 現地盤高は現地計測値に基づくものとする。


長 野 自 動 車 道			
犀川橋床版取替工事			
図面の種類	下部工足場工図(その2) (参考図)		
縮 尺	図 示	図面番号	/
設計会社名	八千代エンジニアリング株式会社		
施工会社名			
事務所名	東日本高速道路株式会社 関東支社 長野工事事務所		

犀川橋(上下線) 下部工足場工図(その3)(参考図) S = 1:250
(上り線A2橋台)


正面図

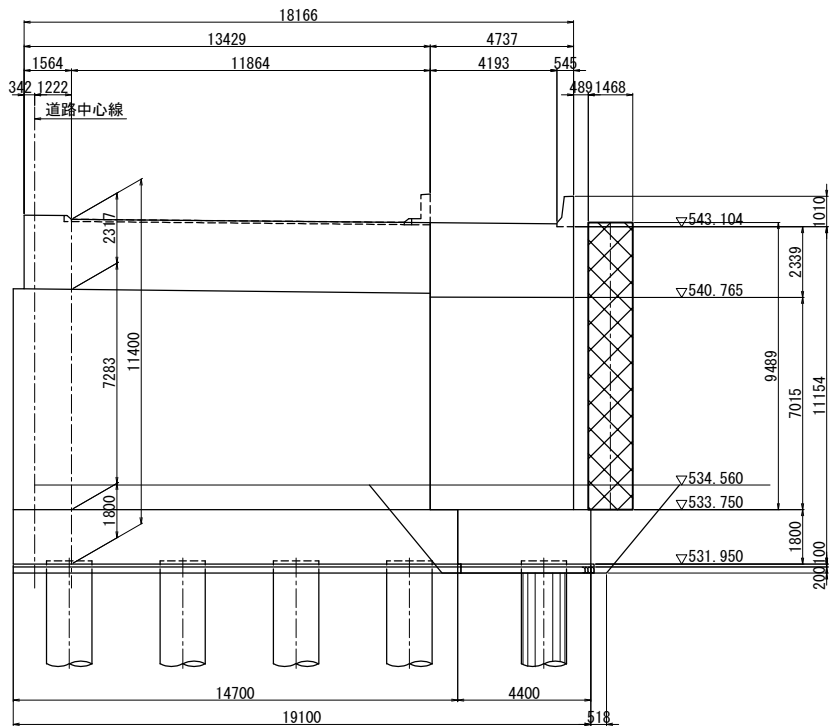

断面図

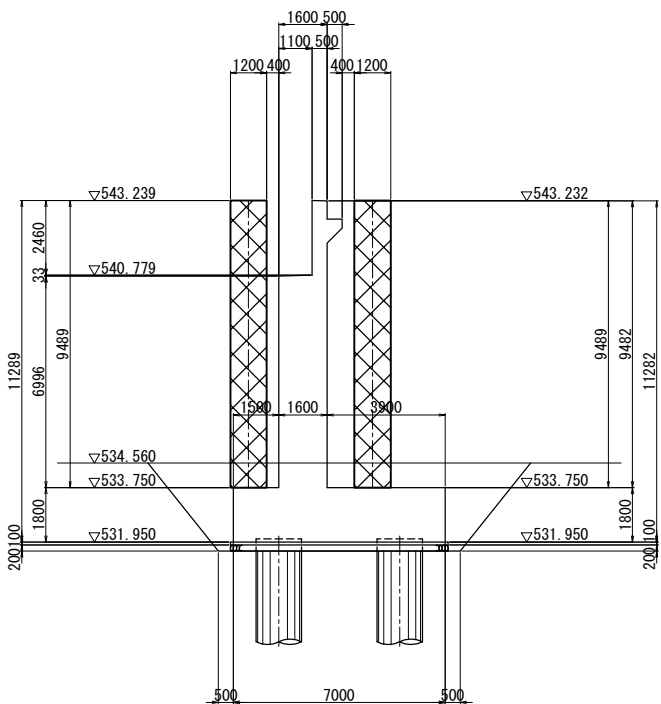

平面図

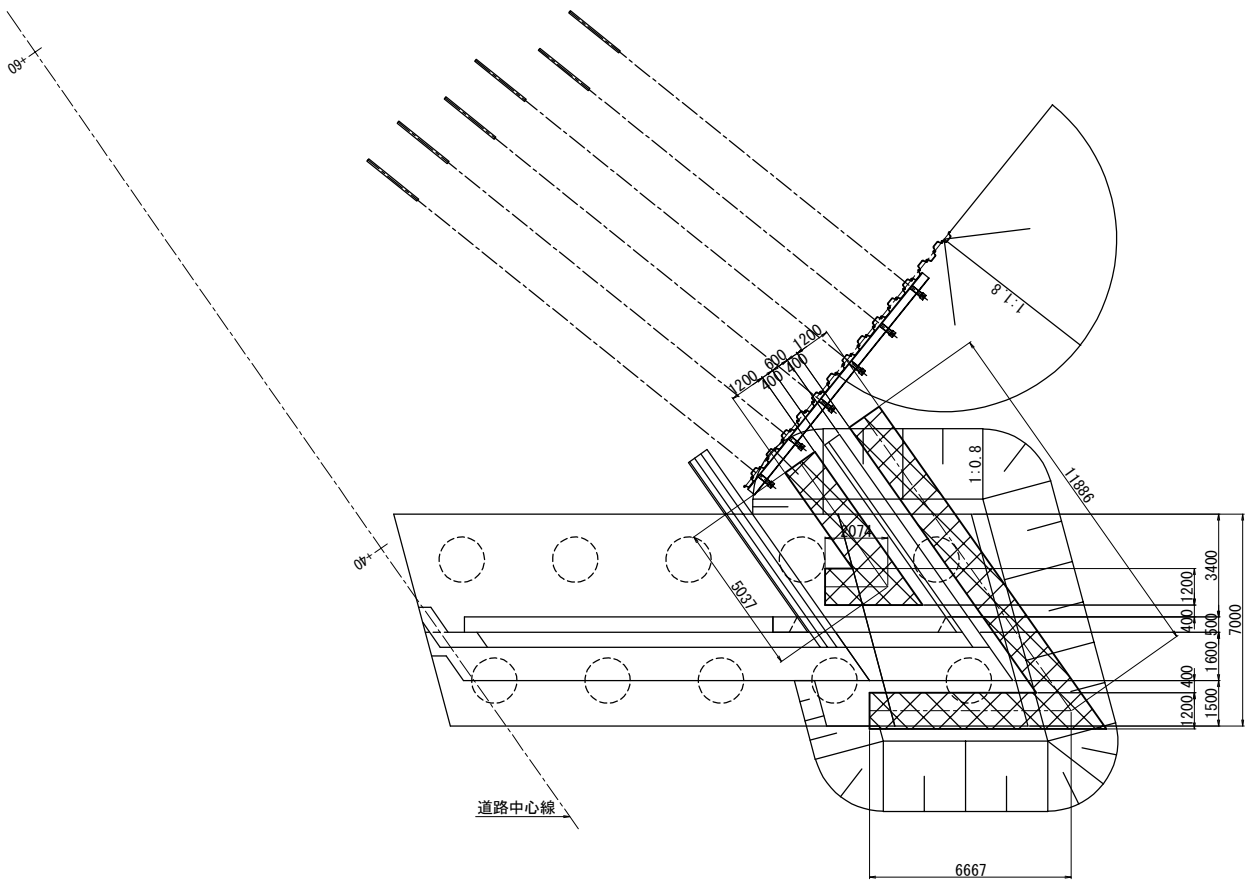


注記)

- 1. 本図面は既設設計図書を基に作成しているため、現地にて寸法を確認した上で、施工を行うこと。
- 2. 現地盤高は現地計測値に基づくものとする。


長野自動車道 犀川橋床版取替工事			
図面の種類	犀川橋(上下線) 下部工足場工図(その3)(参考図)		
縮尺	1:250	図面番号	/
設計会社名	八千代エンジニアリング株式会社		
施工会社名			
事務所名	東日本高速道路株式会社 関東支社 長野工事事務所		

犀川橋(上下線) 下部工足場工図(その4)(参考図) S = 1:250
(下り線A2橋台)


正面図

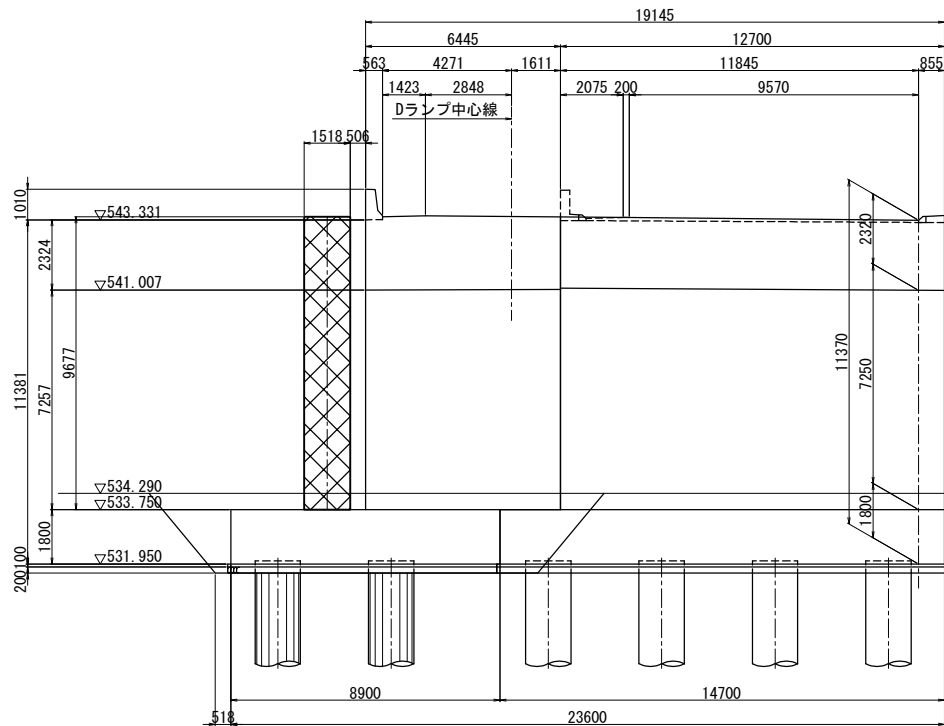

断面図

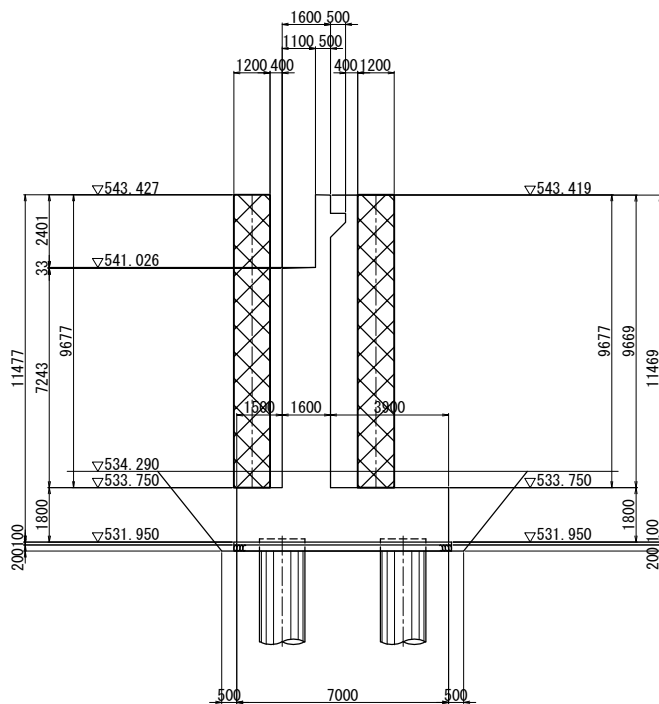

平面図

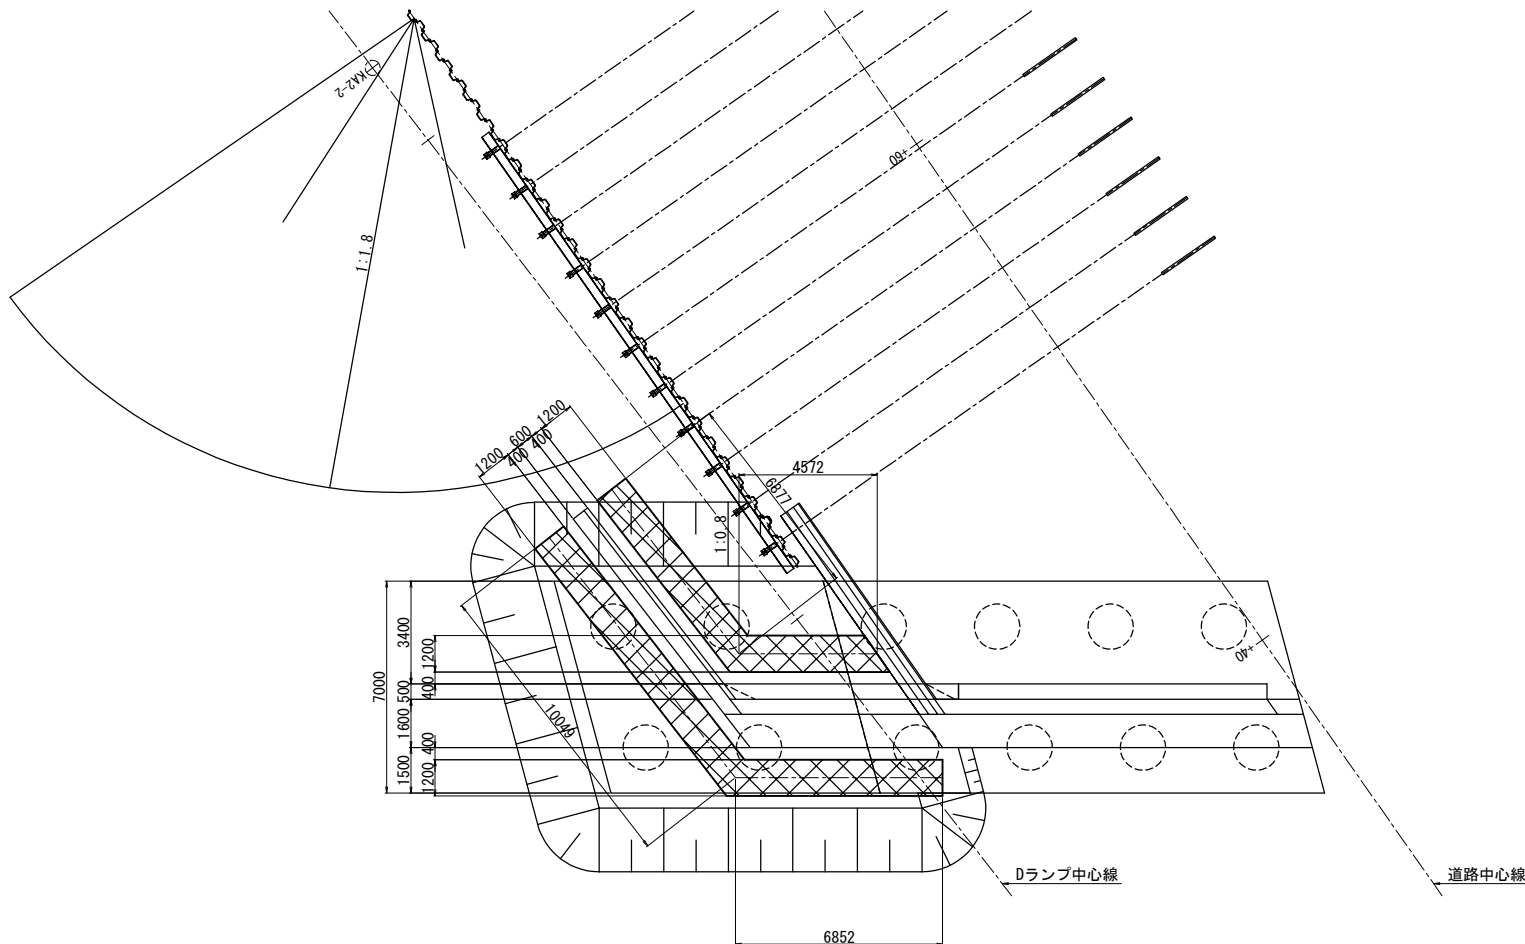


- 注記)
1. 本図面は既設設計図書を基に作成しているため、現地ににて寸法を確認した上で、施工を行うこと。
 2. 現地盤高は現地計測値に基づくものとする。

長野自動車道 犀川橋床版取替工事			
図面の種類	犀川橋(上下線) 下部工足場工図(その4)(参考図)		
縮尺	1:250	図面番号	/
設計会社名	八千代エンジニアリング株式会社		
施工会社名			
事務所名	東日本高速道路株式会社 関東支社 長野工事事務所		


犀川橋(上下線) 落橋防止構造足場工図(その1)(参考図) S=1:750

(落橋防止構造工用)

側面図

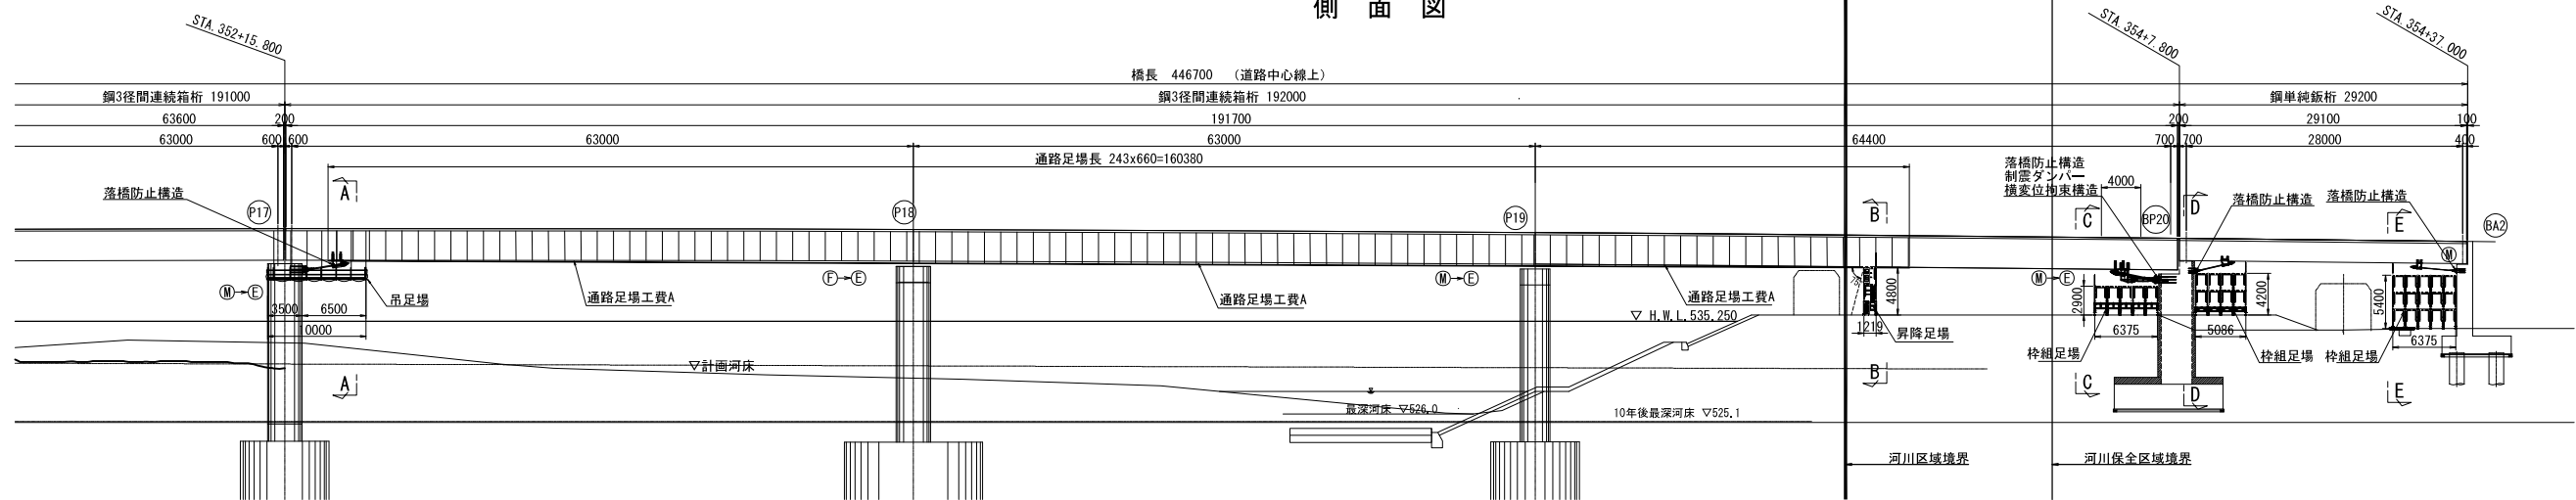

平面図

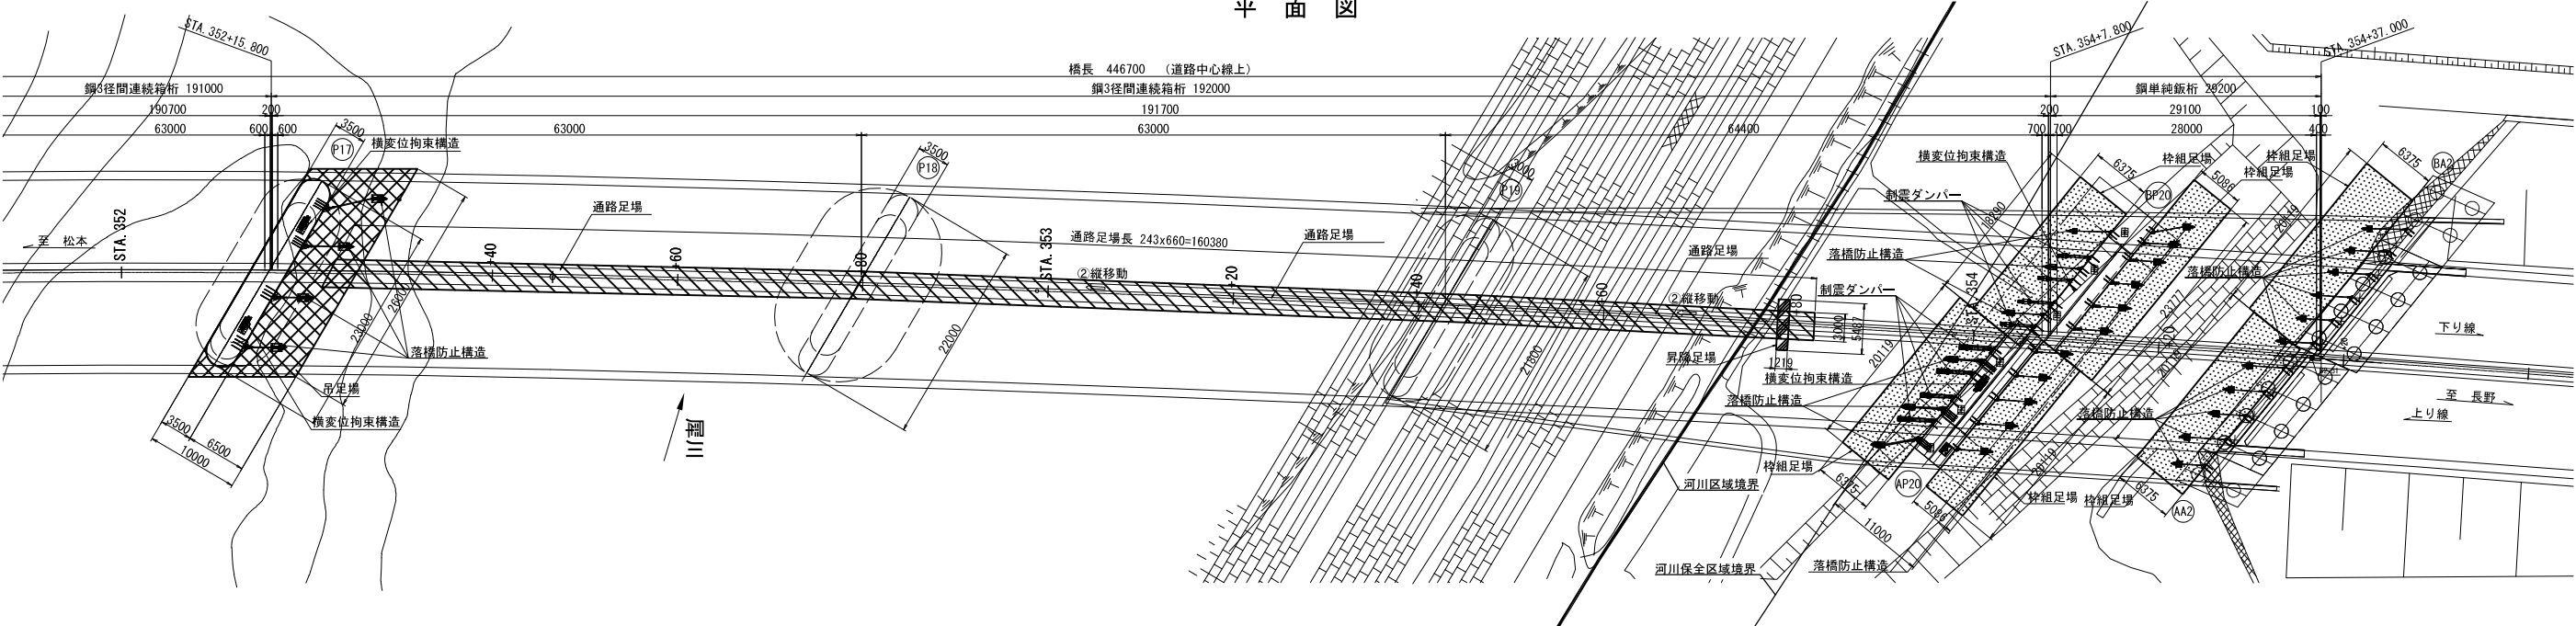


断面図 S=1:200

A-A
P17橋脚

上り線(A-LINE)


下り線(B-LINE)

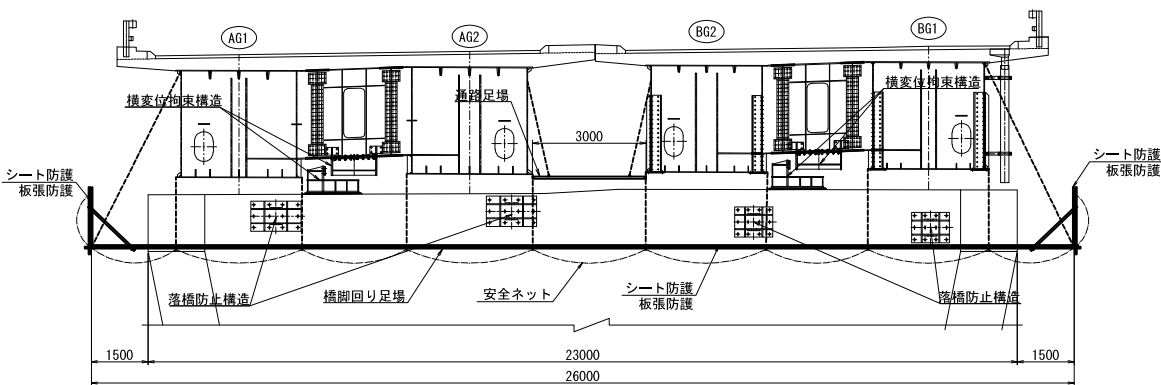

B-B
昇降足場断面

上り線(A-LINE)

下り線(B-LINE)

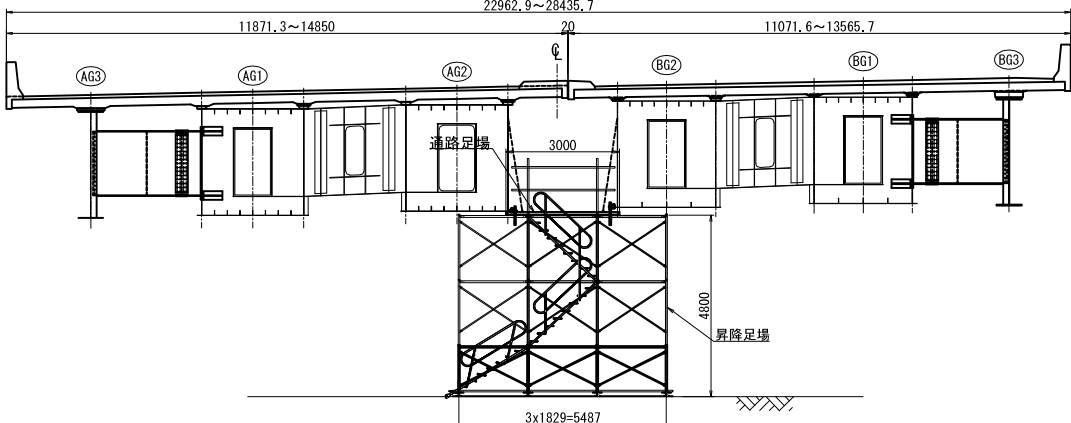

凡 例	
	通路足場
	橋脚足場
	昇降足場


長野自動車道	
犀川橋床版取替工事	
図面の種類	落橋防止構造足場工図(その1)(参考図)
縮 尺	図示 図面番号 /
設計会社名	八千代エンジニアリング株式会社
施工会社名	
事務所名	東日本高速道路株式会社 関東支社 長野工事事務所

(落橋防止構造工用)

断面図


C - C

P20 (P19側) 橋脚

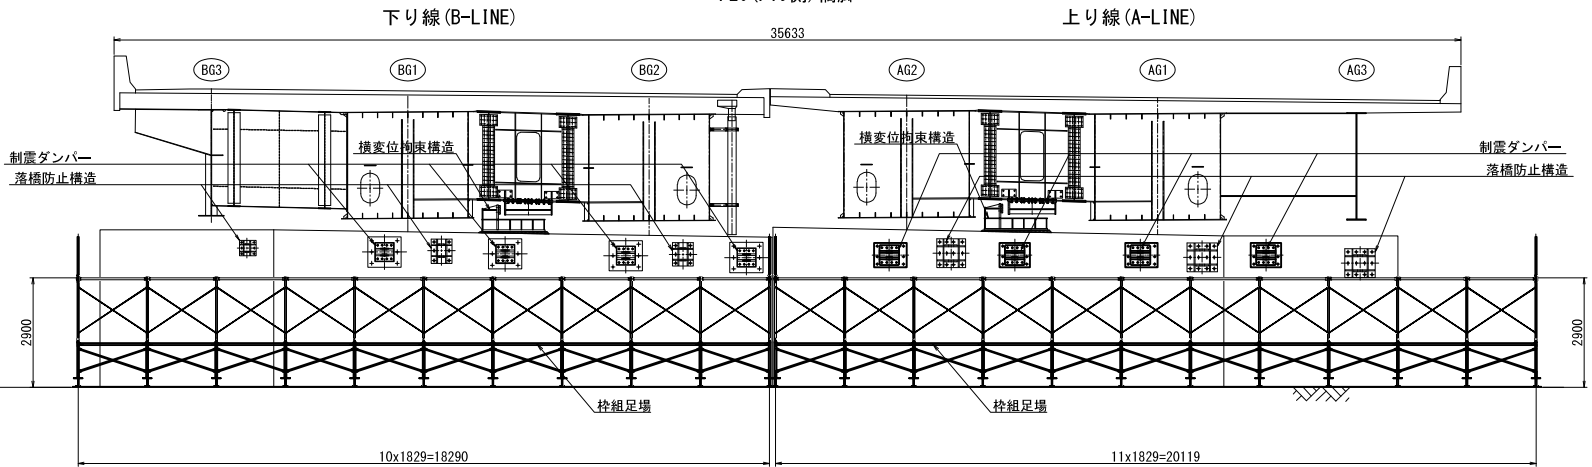


D - D

P20 (A2側) 橋脚

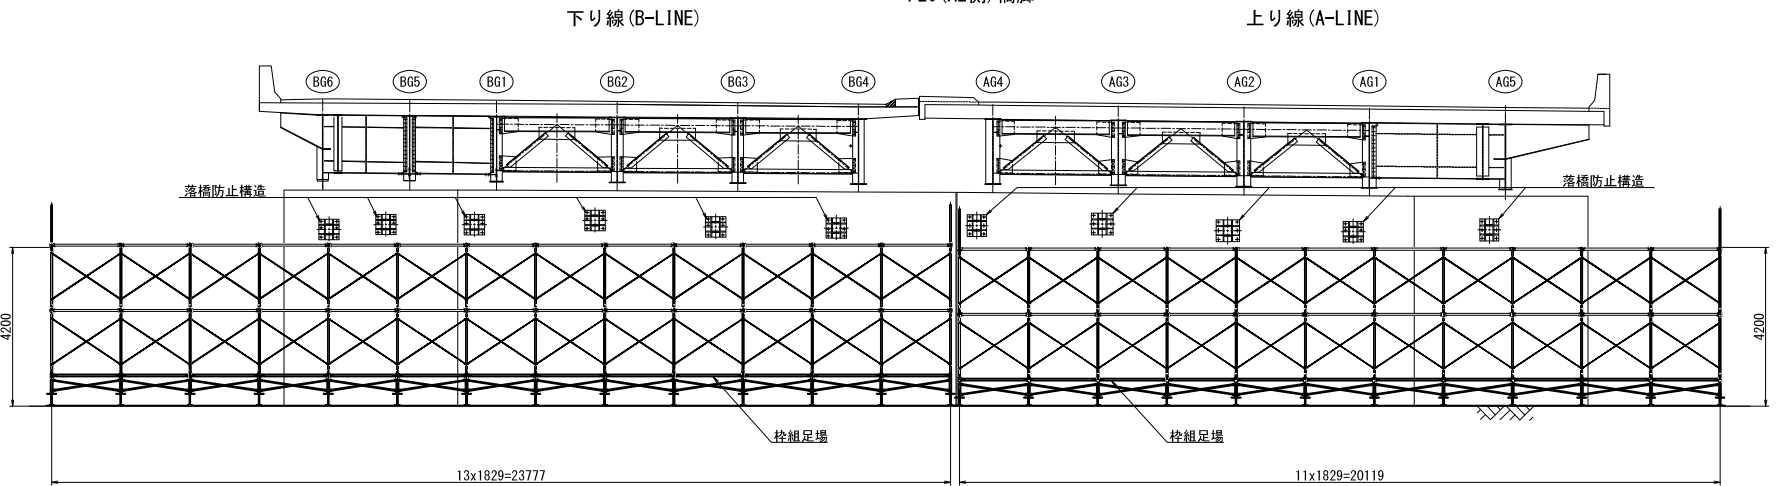


E - E

A2橋台

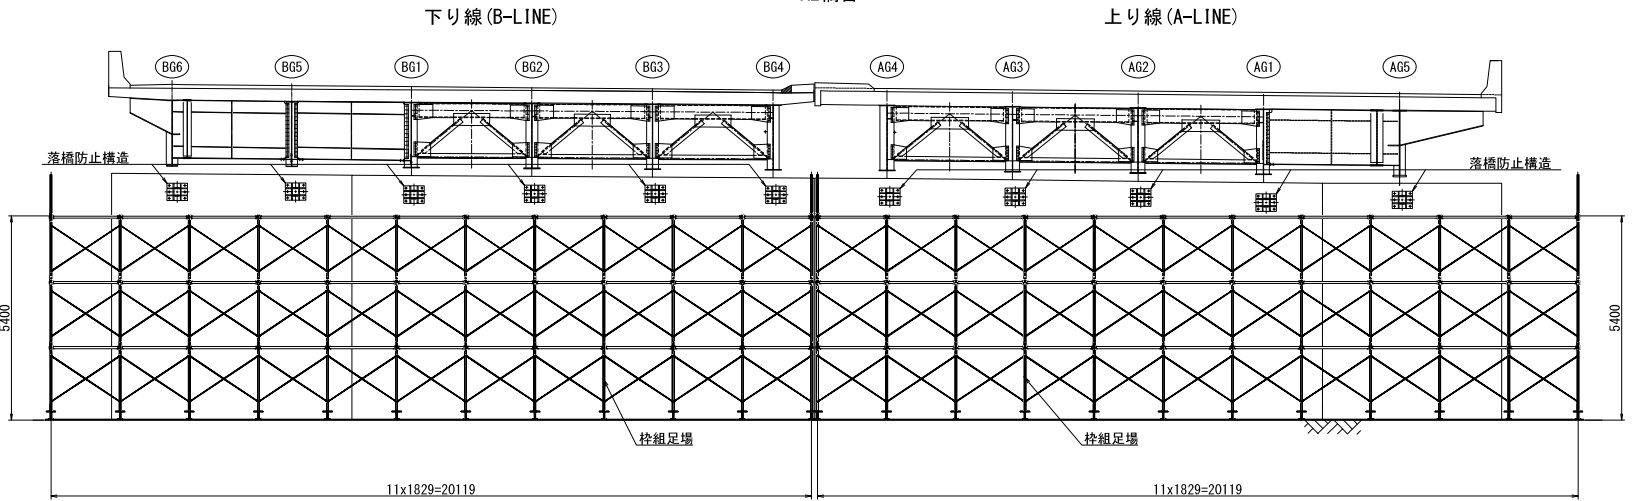


長野自動車道 犀川橋床版取替工事			
図面の種類	犀川橋(上下線) 落橋防止構造足場工図(その2)(参考図)		
縮尺	1:200	図面番号	/
設計会社名	八千代エンジニアリング株式会社		
施工会社名			
事務所名	東日本高速道路株式会社 関東支社 長野工務事務所		


平面図

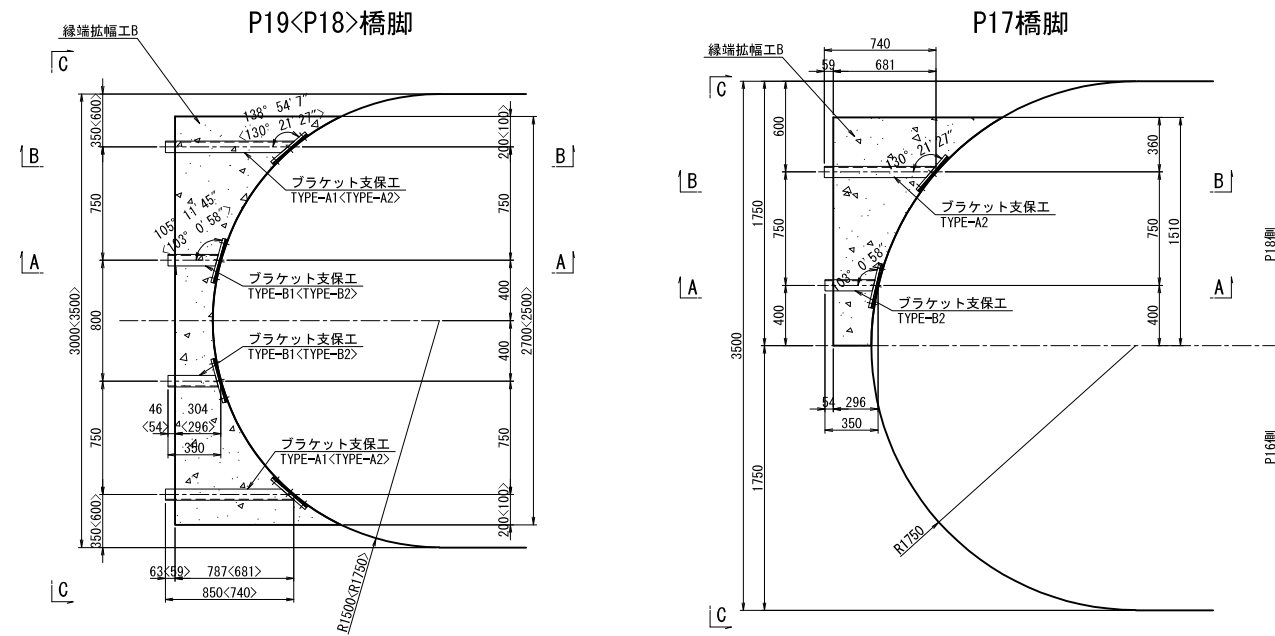

側面図

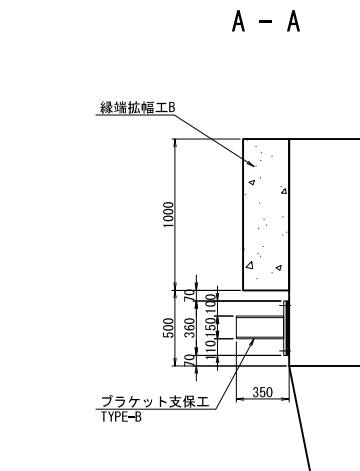


ブラケット詳細図 S=1:25

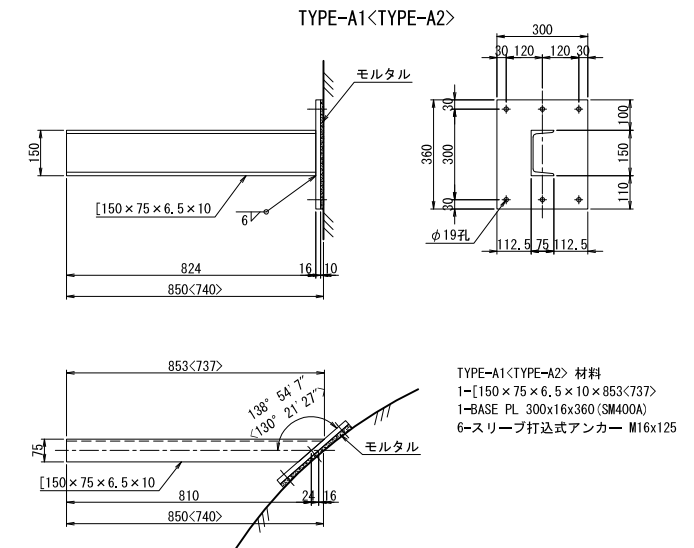

正面図


C - C

B - B

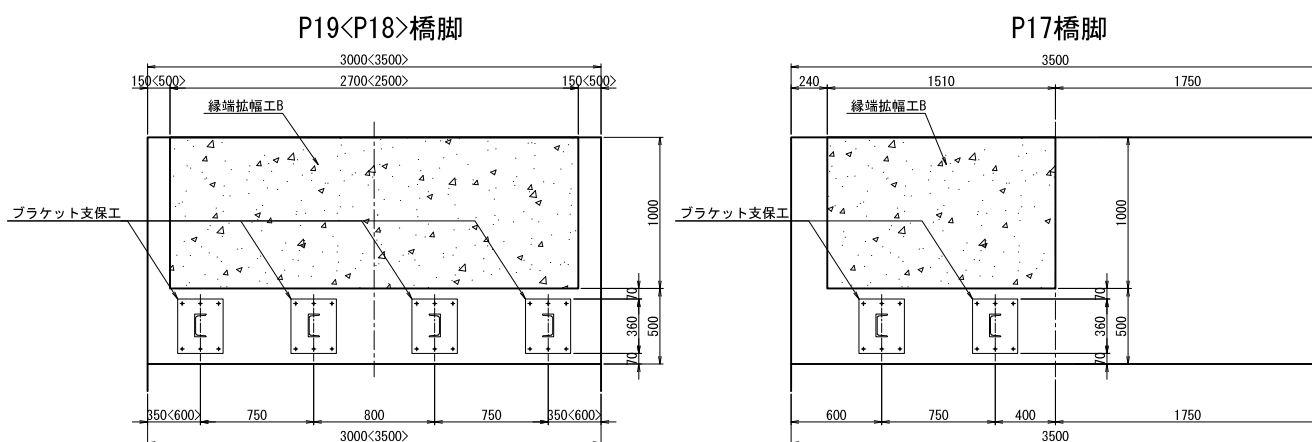


製作数	TYPE-A1	TYPE-A2	TYPE-B1	TYPE-B2
P17橋脚	-	1	-	1
P18橋脚	-	2	-	2
P19橋脚	2	-	2	-
合計	2	3	2	3


TYPE-B1<TYPE-B2>

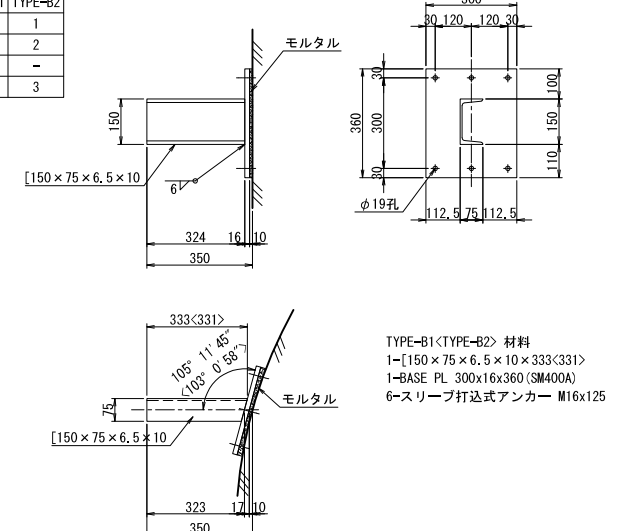

配置図 S=1:300

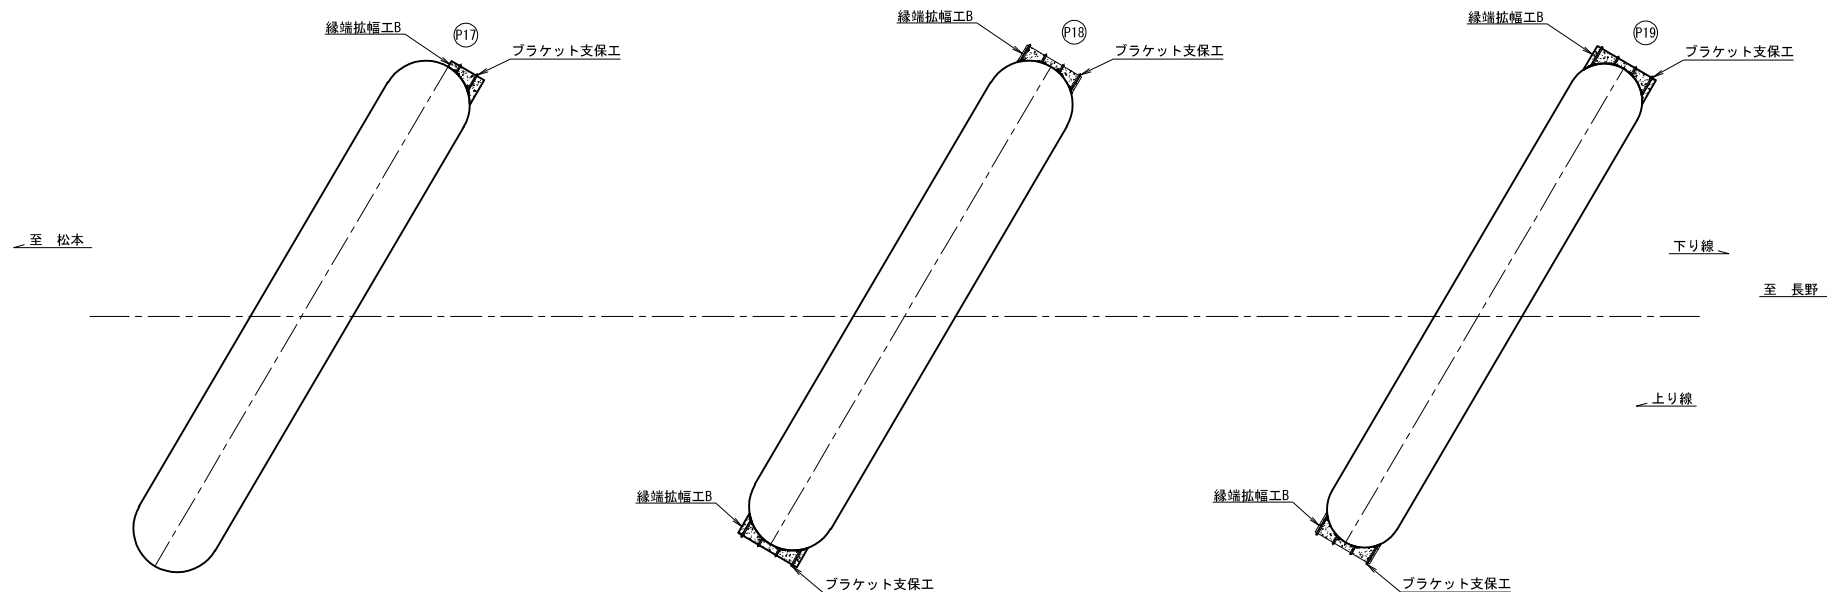

あと施工アンカー詳細図 S=1:5

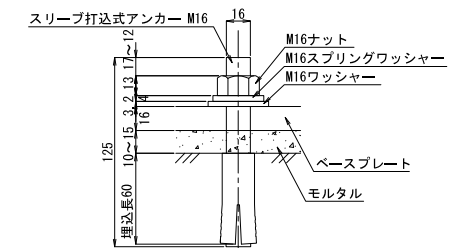


- 注記)
- 施工に当たっては現場再測の上 寸法等の決定を行うとともに、鉄筋探索により既設鉄筋位置の調査を行い干渉する場合は、適切に移動調整のこと。
 - ブラケットは片側を製作し、反対側へ転用する。
 - 支保工耐力は24.5kN/m2以上とする。


長野自動車道	犀川橋床版取替工事
図面の種類	犀川橋(上下線)
縮尺	図示
設計会社名	八千代エンジニアリング株式会社
施工会社名	東日本高速道路株式会社 関東支社
事務所名	長野工事事務所

(支承取替工用)

側面図

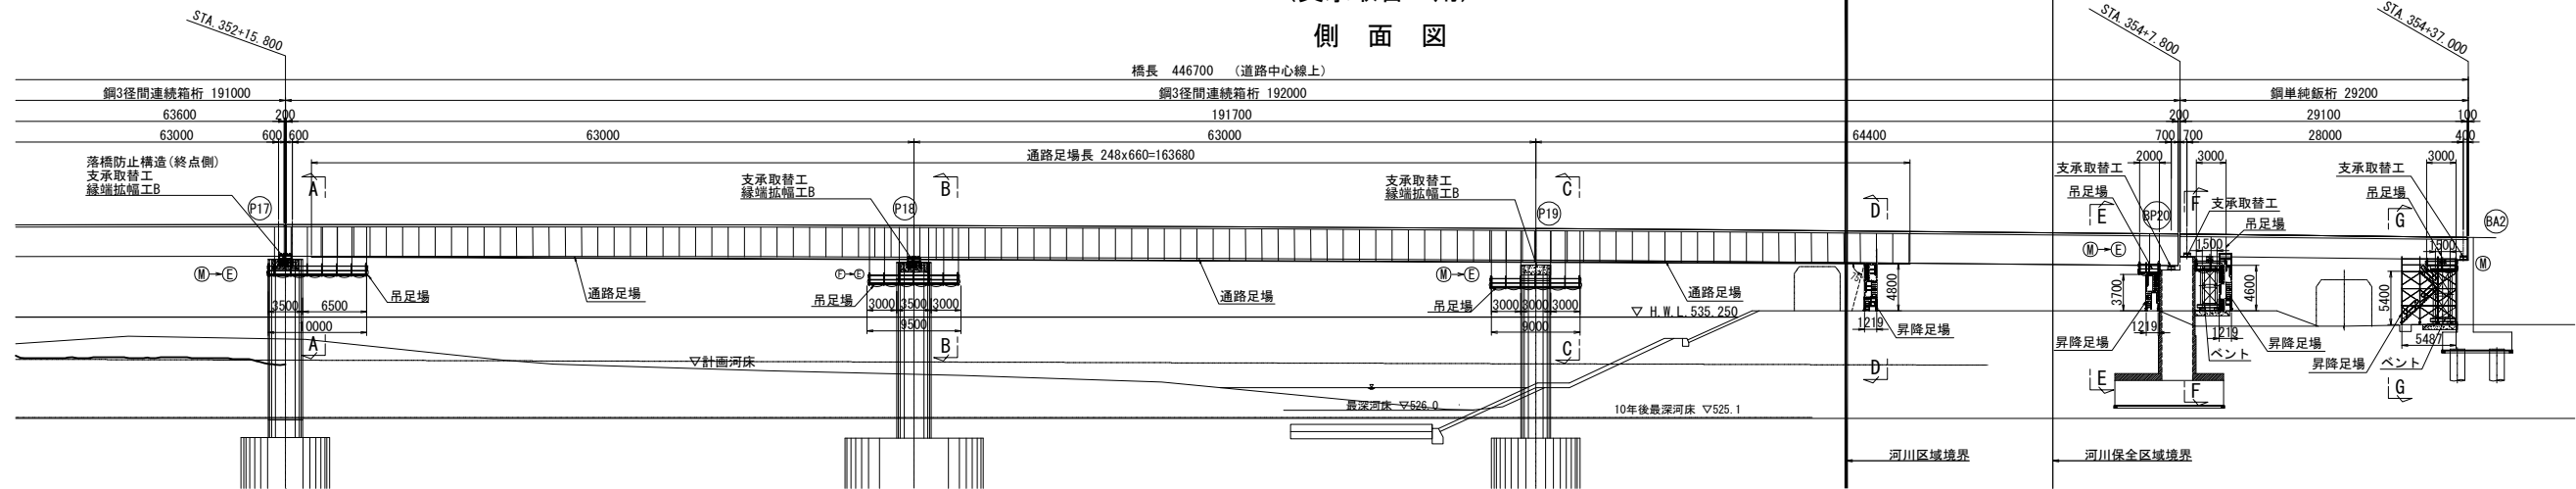

平面図

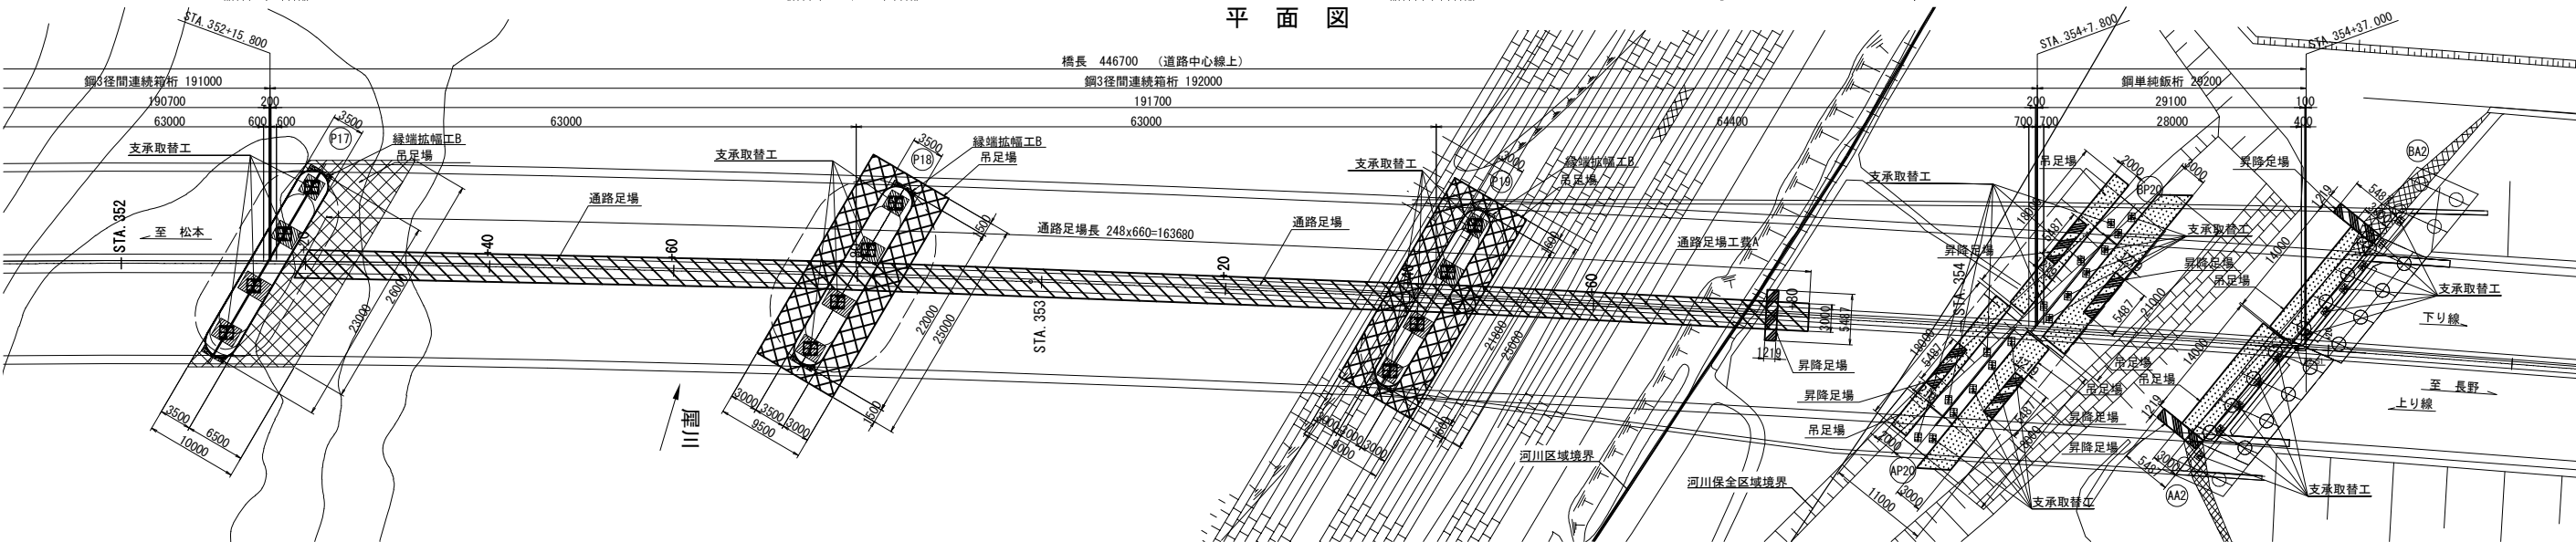


断面図 S=1:200

C - C

P19橋脚

上り線(A-LINE)

下り線(B-LINE)

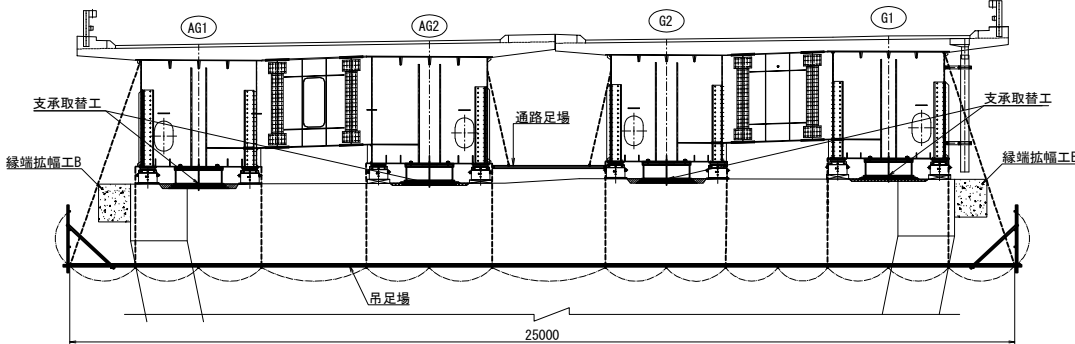


A - A

P17橋脚

上り線(A-LINE)

下り線(B-LINE)

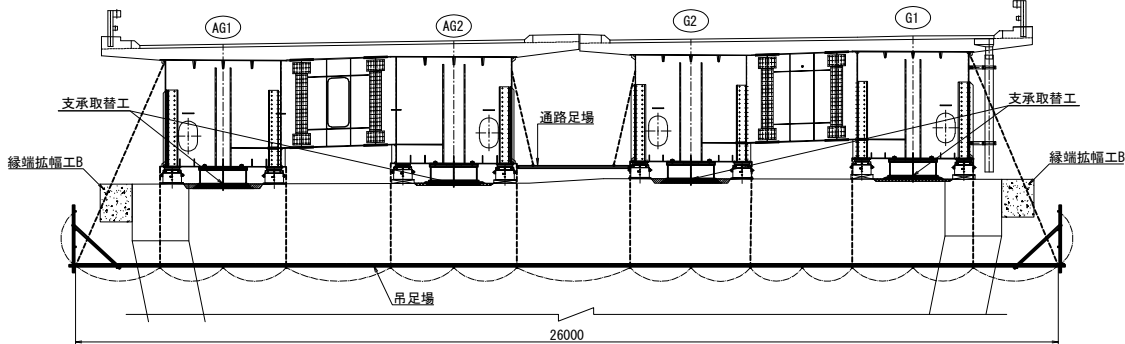


B - B

P18橋脚

上り線(A-LINE)


下り線(B-LINE)

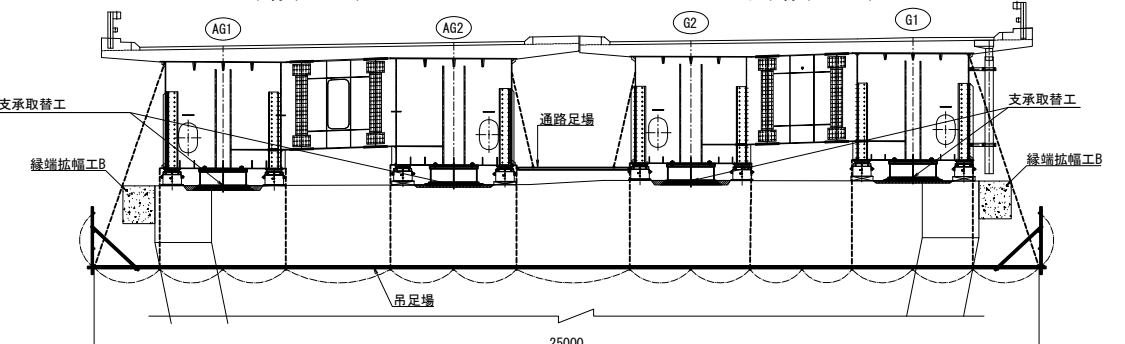

D - D

上り線(A-LINE)

下り線(B-LINE)

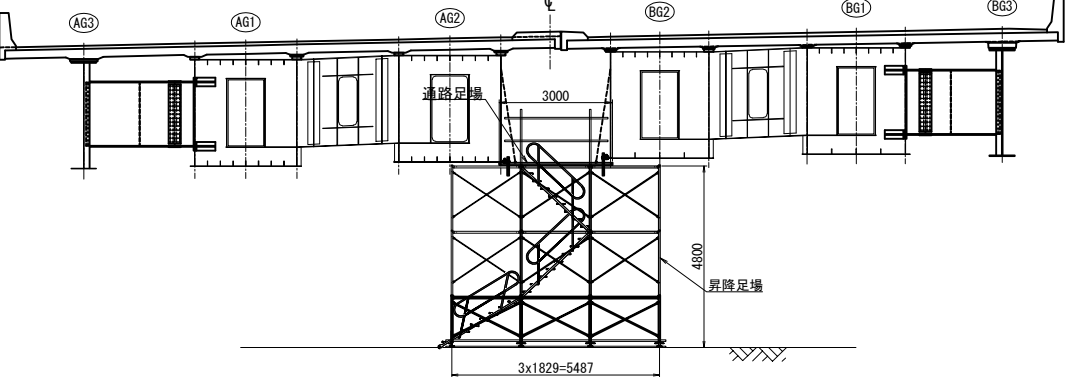

凡 例	
	P17-19 吊足場
	通路足場
	P20-A2 吊足場
	昇降足場


長野自動車道	
犀川橋床版取替工事	
図面の種類	犀川橋(上下線) 支承取替工足場工図(その1)(参考図)
縮 尺	図示 図面番号 /
設計会社名	八千代エンジニアリング株式会社
施工会社名	東日本高速道路株式会社 関東支社
事務所名	長野工事事務所

(支承取替工用)

断面図


E - E(下り線施工時)

P20 (P19側) 橋脚

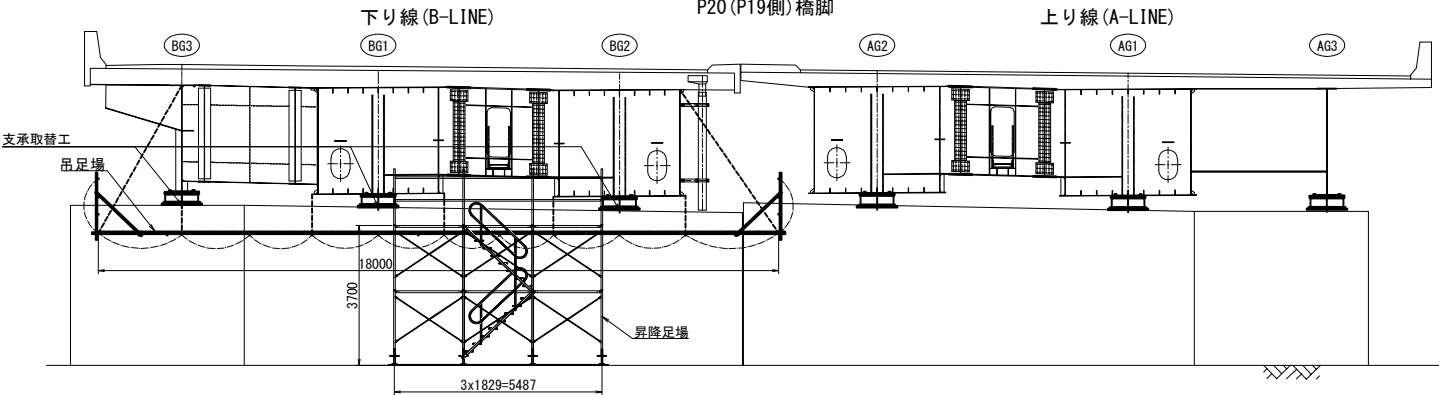


E - E(上り線施工時)

P20 (P19側) 橋脚

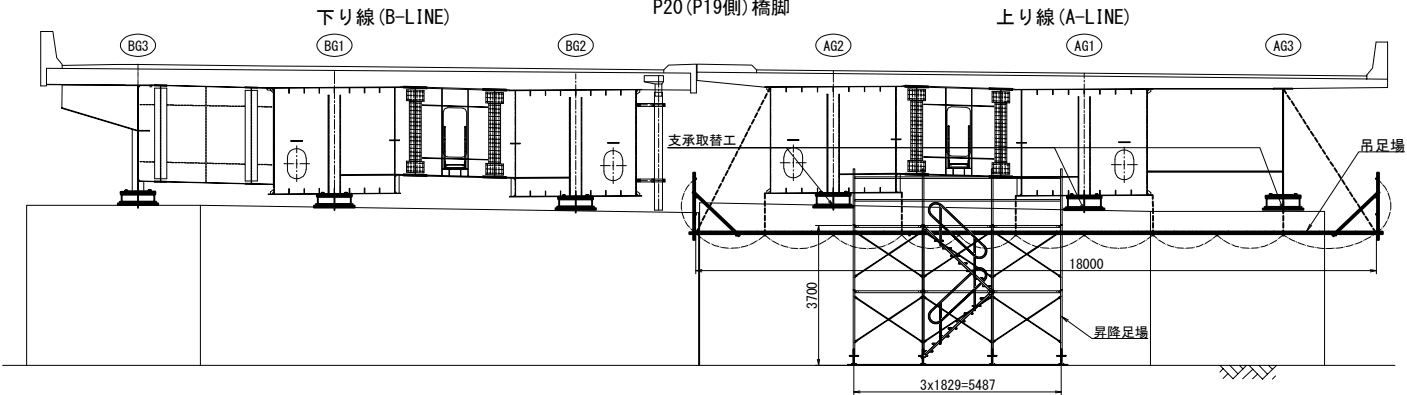


F - F(下り線施工時)

P20 (A2側) 橋脚

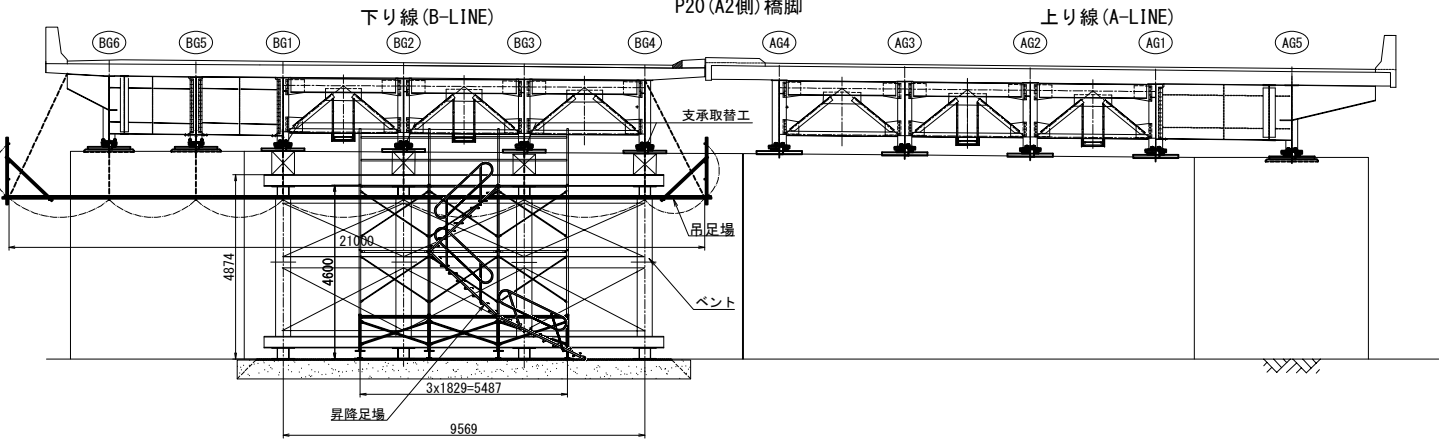


F - F(上り線施工時)

P20 (A2側) 橋脚

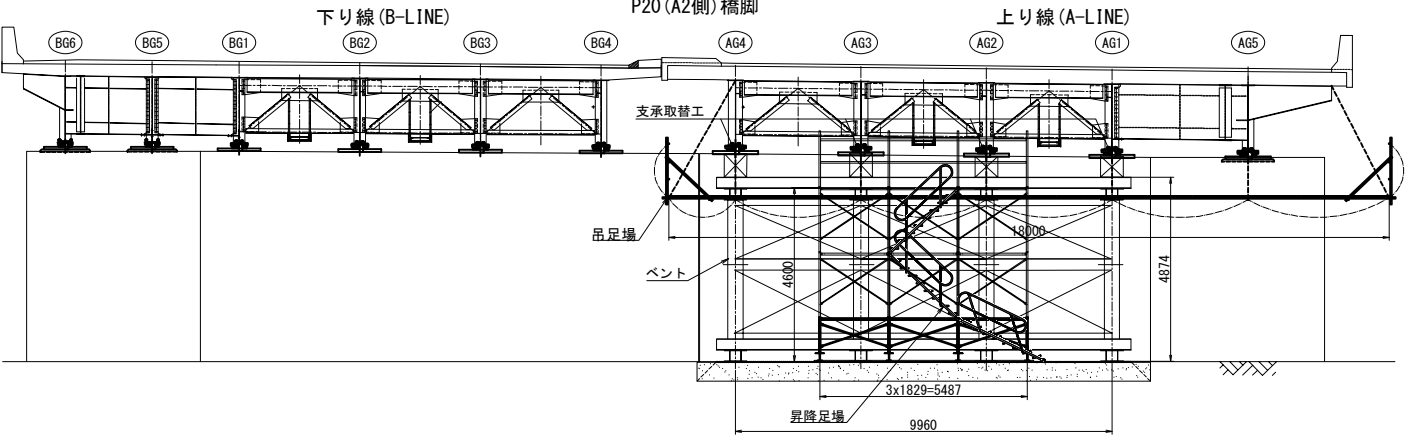


G - G(下り線施工時)

A2橋台

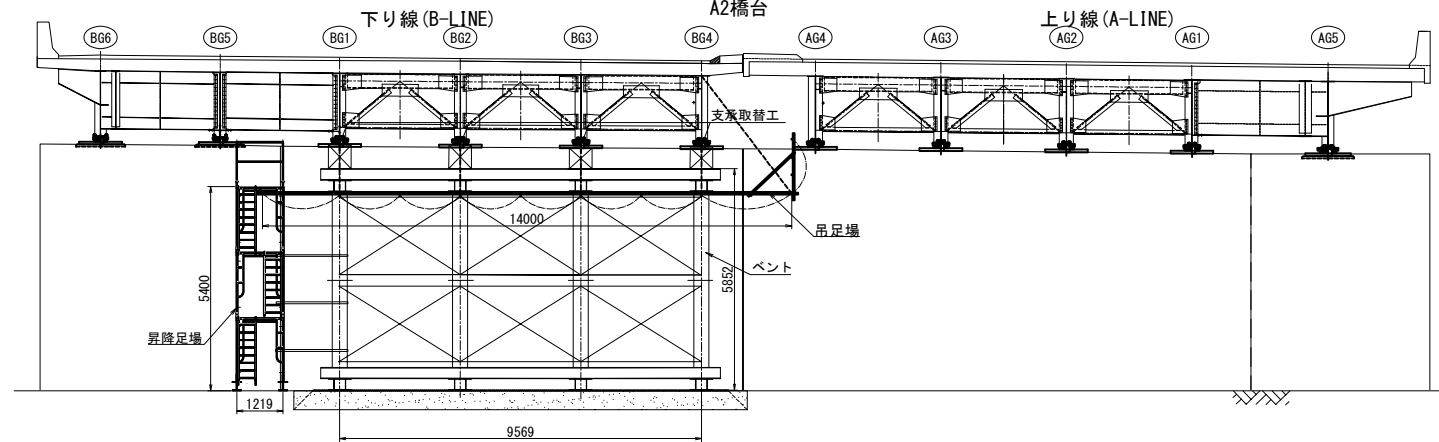

G - G(上り線施工時)


A2橋台

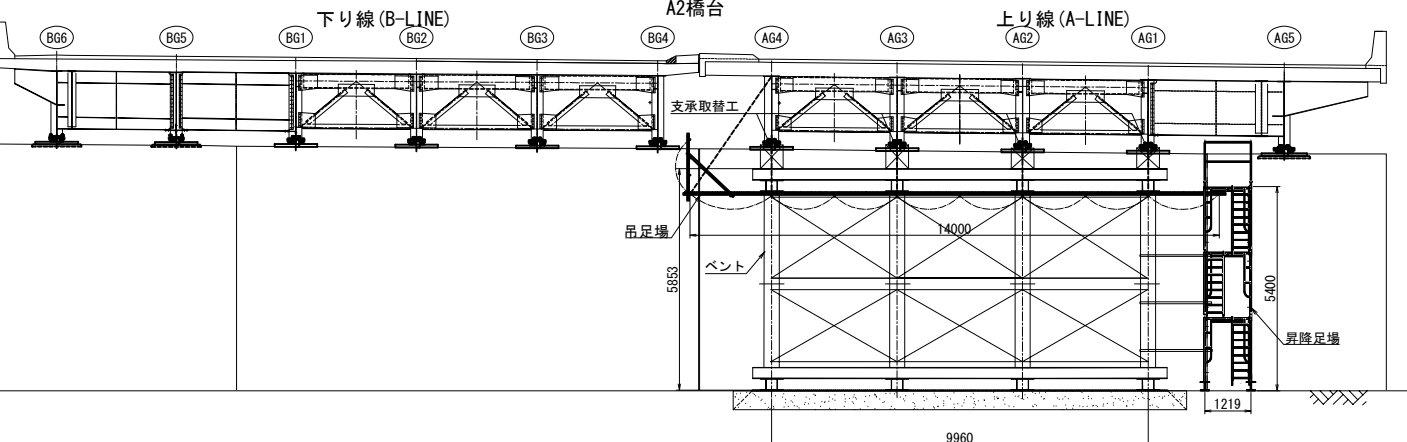


長野自動車道 犀川橋床版取替工事			
図面の種類	犀川橋(上下線) 支承取替工足場工図(その2)(参考図)		
縮尺	1:200	図面番号	/
設計会社名	八千代エンジニアリング株式会社		
施工会社名			
事務所名	東日本高速道路株式会社 関東支社 長野工事事務所		

犀川橋(上り線) 床版取替工足場工図(その1)(参考図)

側面図 S=1:1000

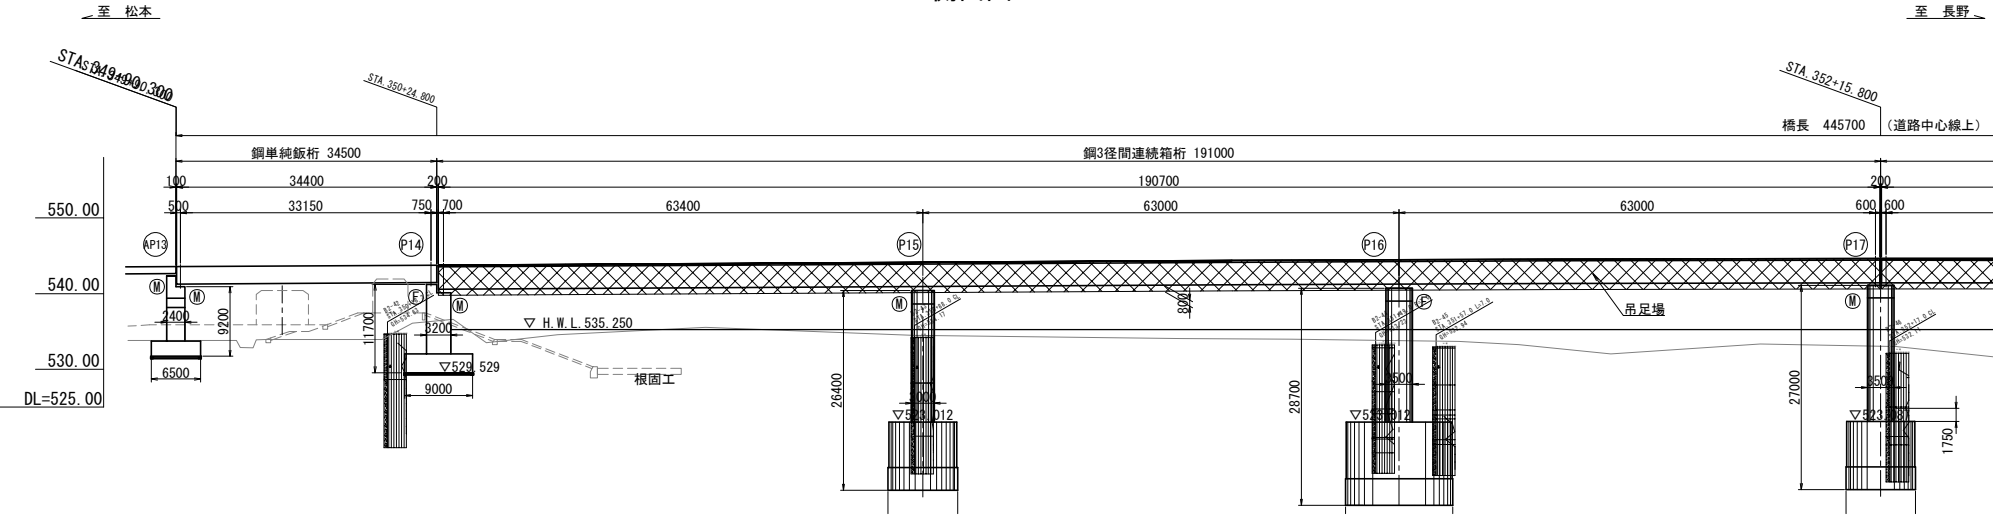


平面图 S=1:1000

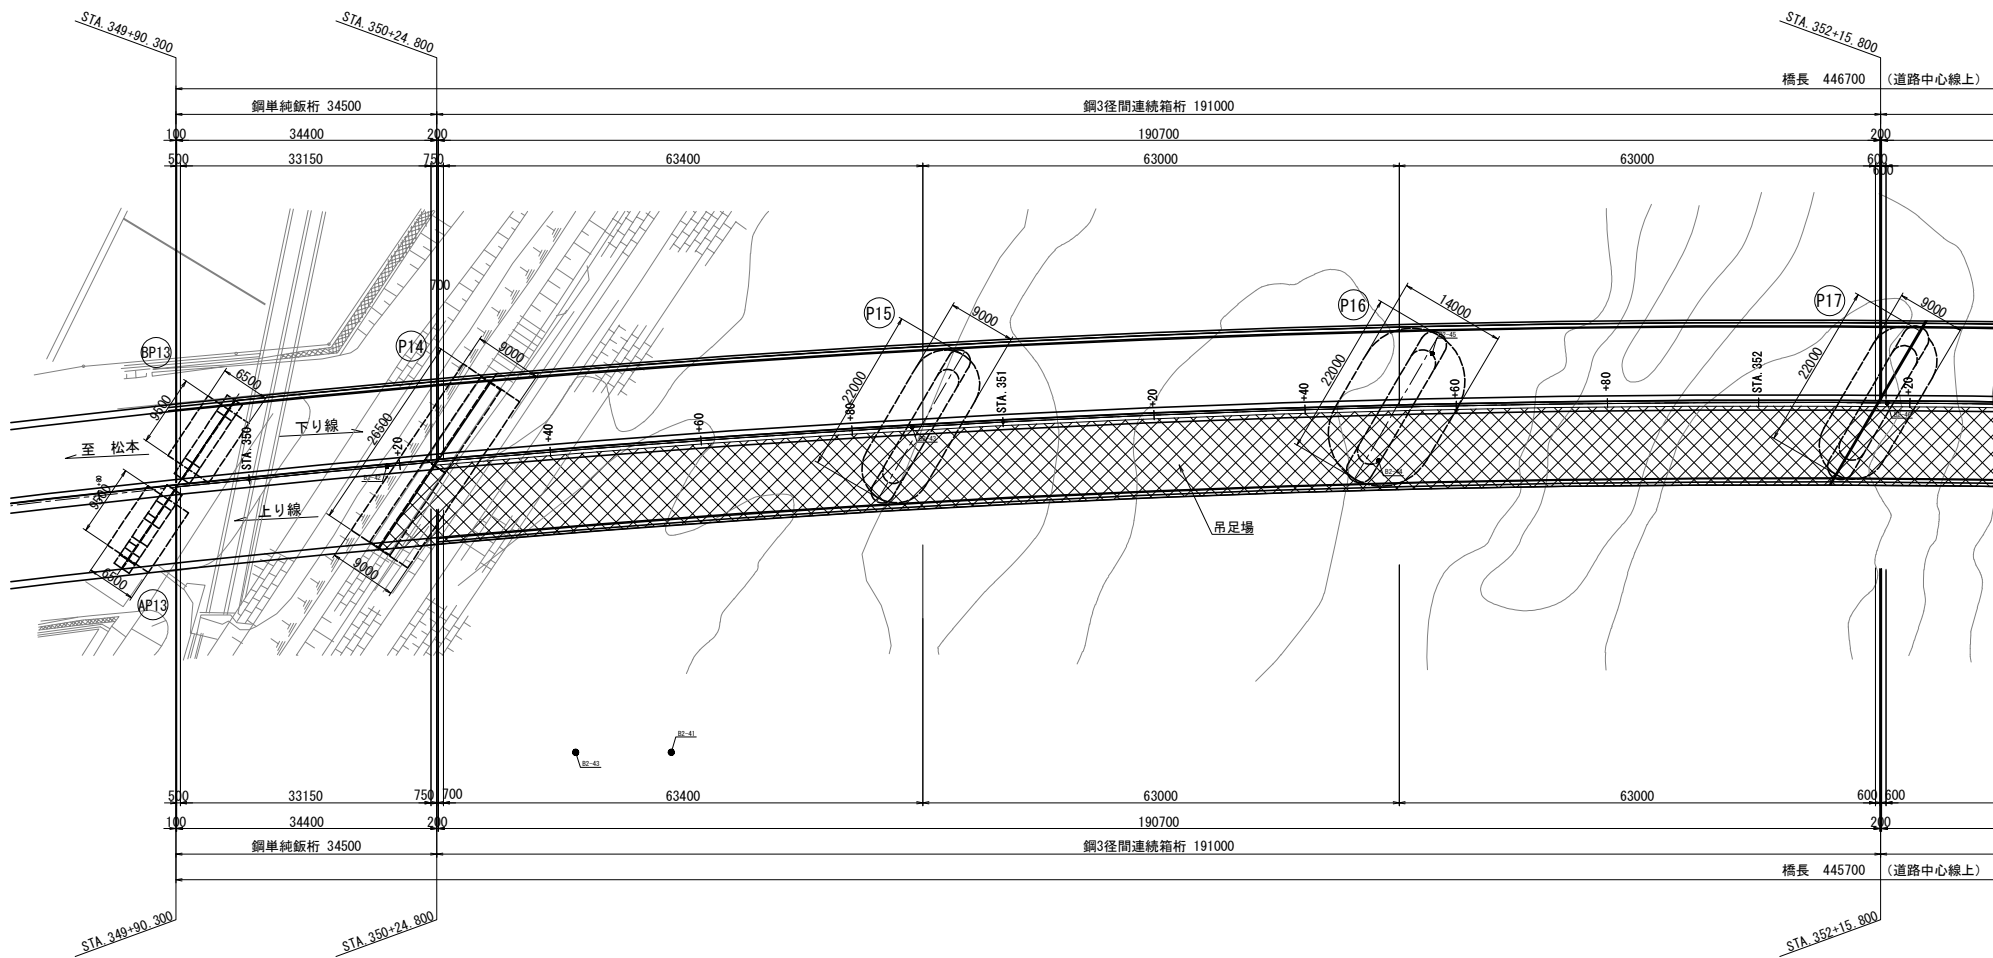

標準断面図 S=1:200

鋼箱桁部


下り線(B-LINE) 上り線(A-LINE)

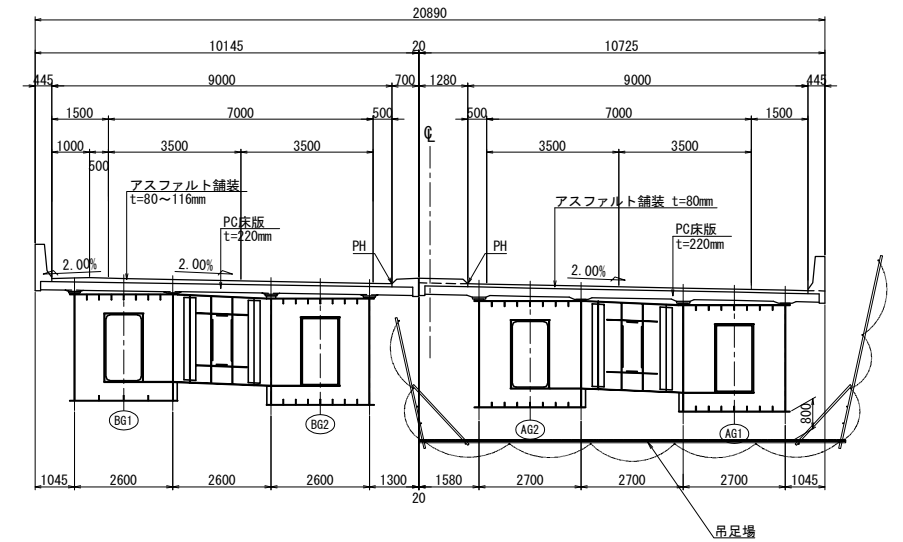


長 野 自 動 車 道			
犀川橋 床版取替工事			
図面の種類	犀川橋（より線） 床版取替工足場工図（その1）（参考図）		
縮 尺	図示	図面番号	/
設計会社名	八千代エンジニアリング株式会社		
施工会社名			
事務所名	東日本高速道路株式会社 関東支社 長野工事事務所		

犀川橋(上り線) 床版取替工足場工図(その2)(参考図)



側面図 S=1:1000

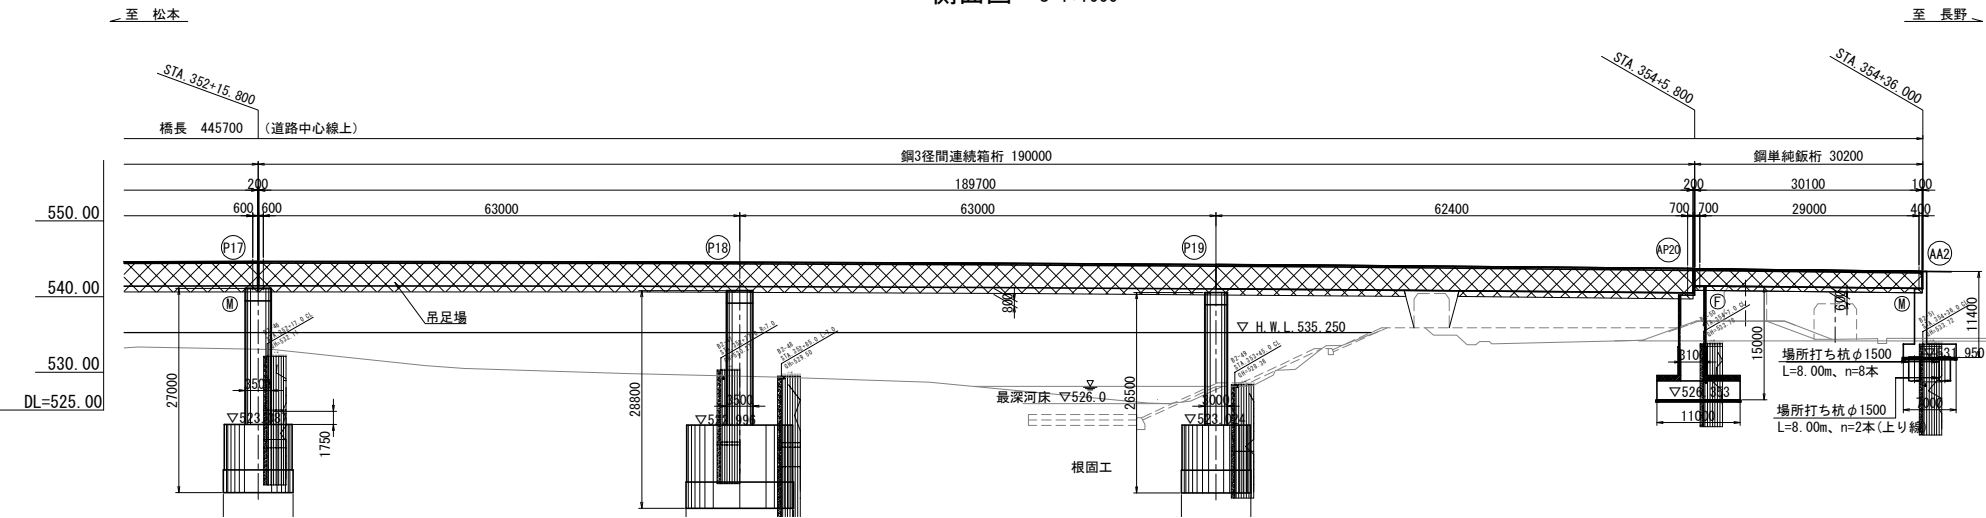

平面図 S=1:1000

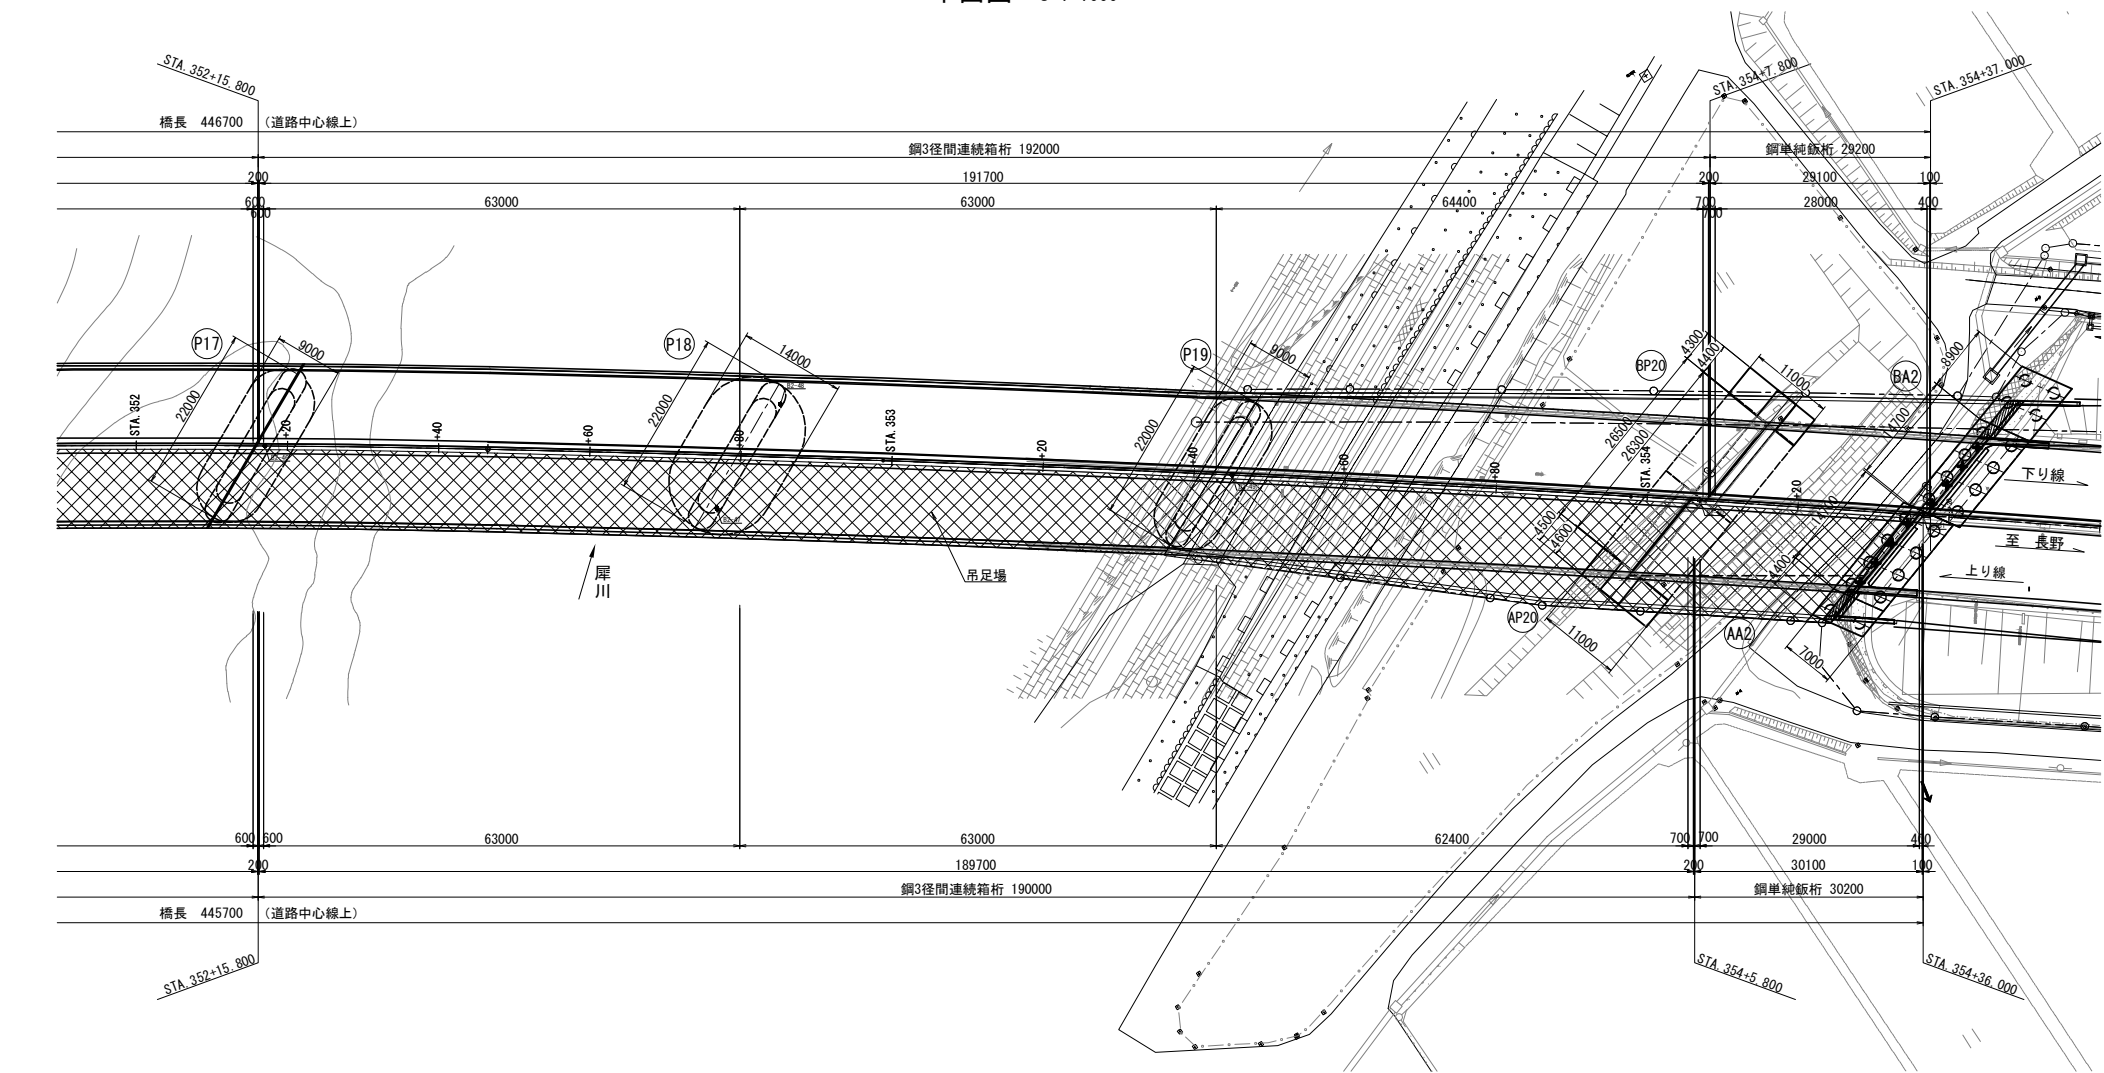


標準断面図 S=1:200

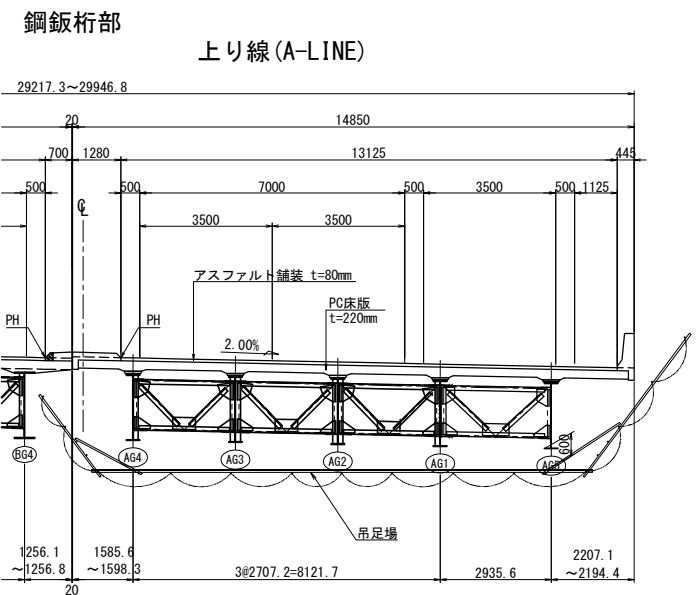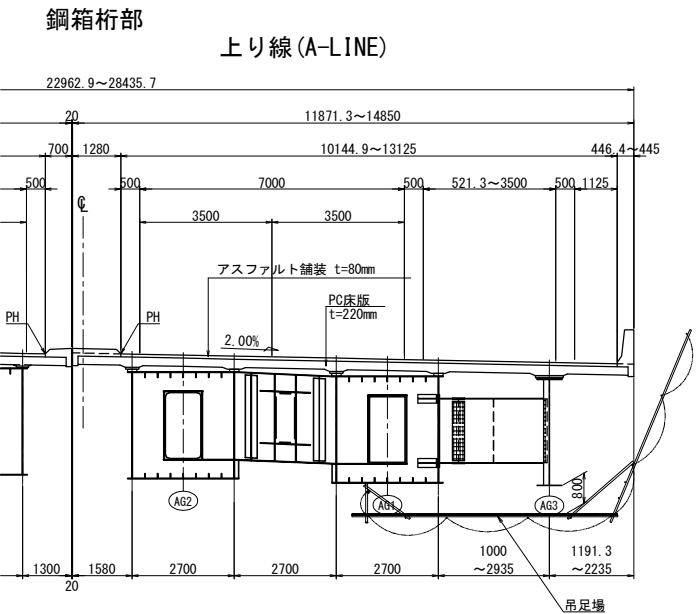


長野自動車道 犀川橋床版取替工事			
図面の種類	犀川橋(上り線) 床版取替工足場工図(その2)(参考図)		
縮尺	図示	図面番号	/
設計会社名	八千代エンジニアリング株式会社		
施工会社名			
事務所名	東日本高速道路株式会社 関東支社 長野工事事務所		

犀川橋(下り線) 床版取替工足場工図(その1)(参考図)



側面図 S=1:1000

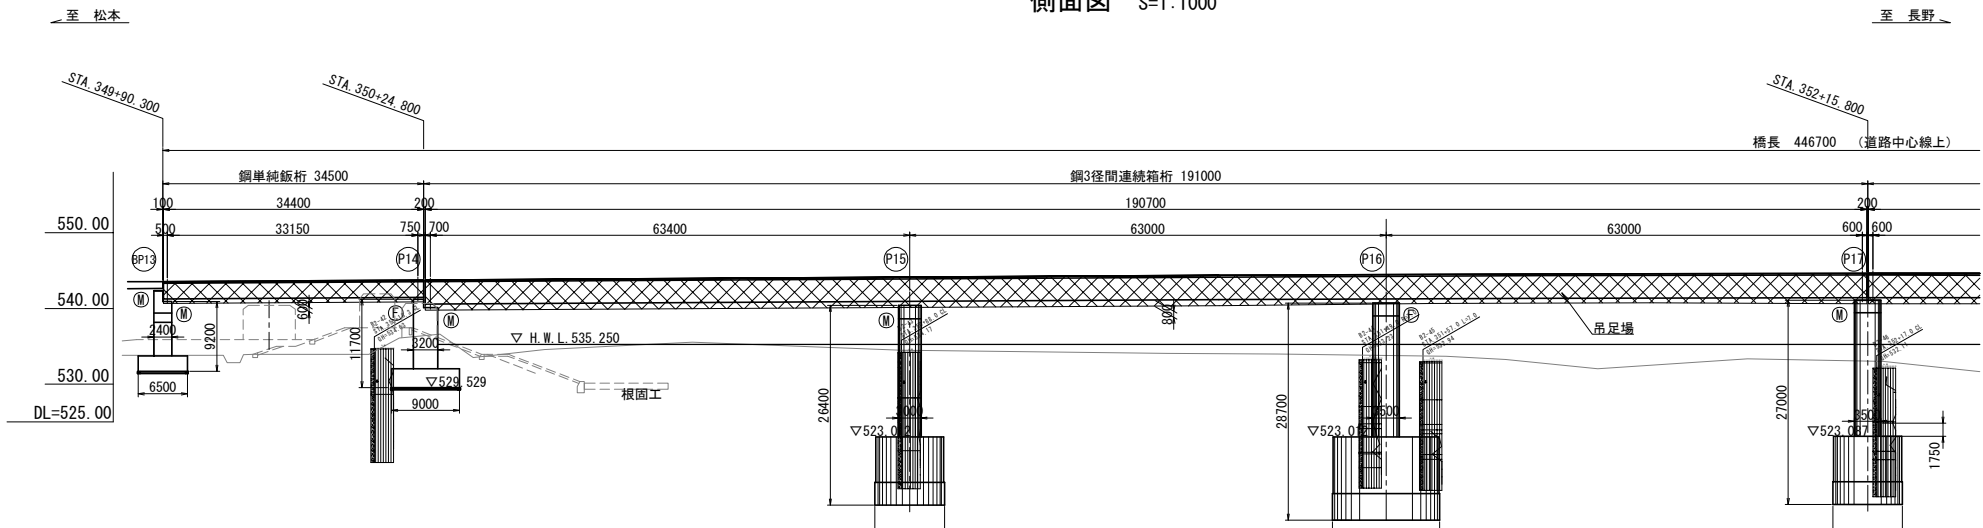

平面図 S=1:1000

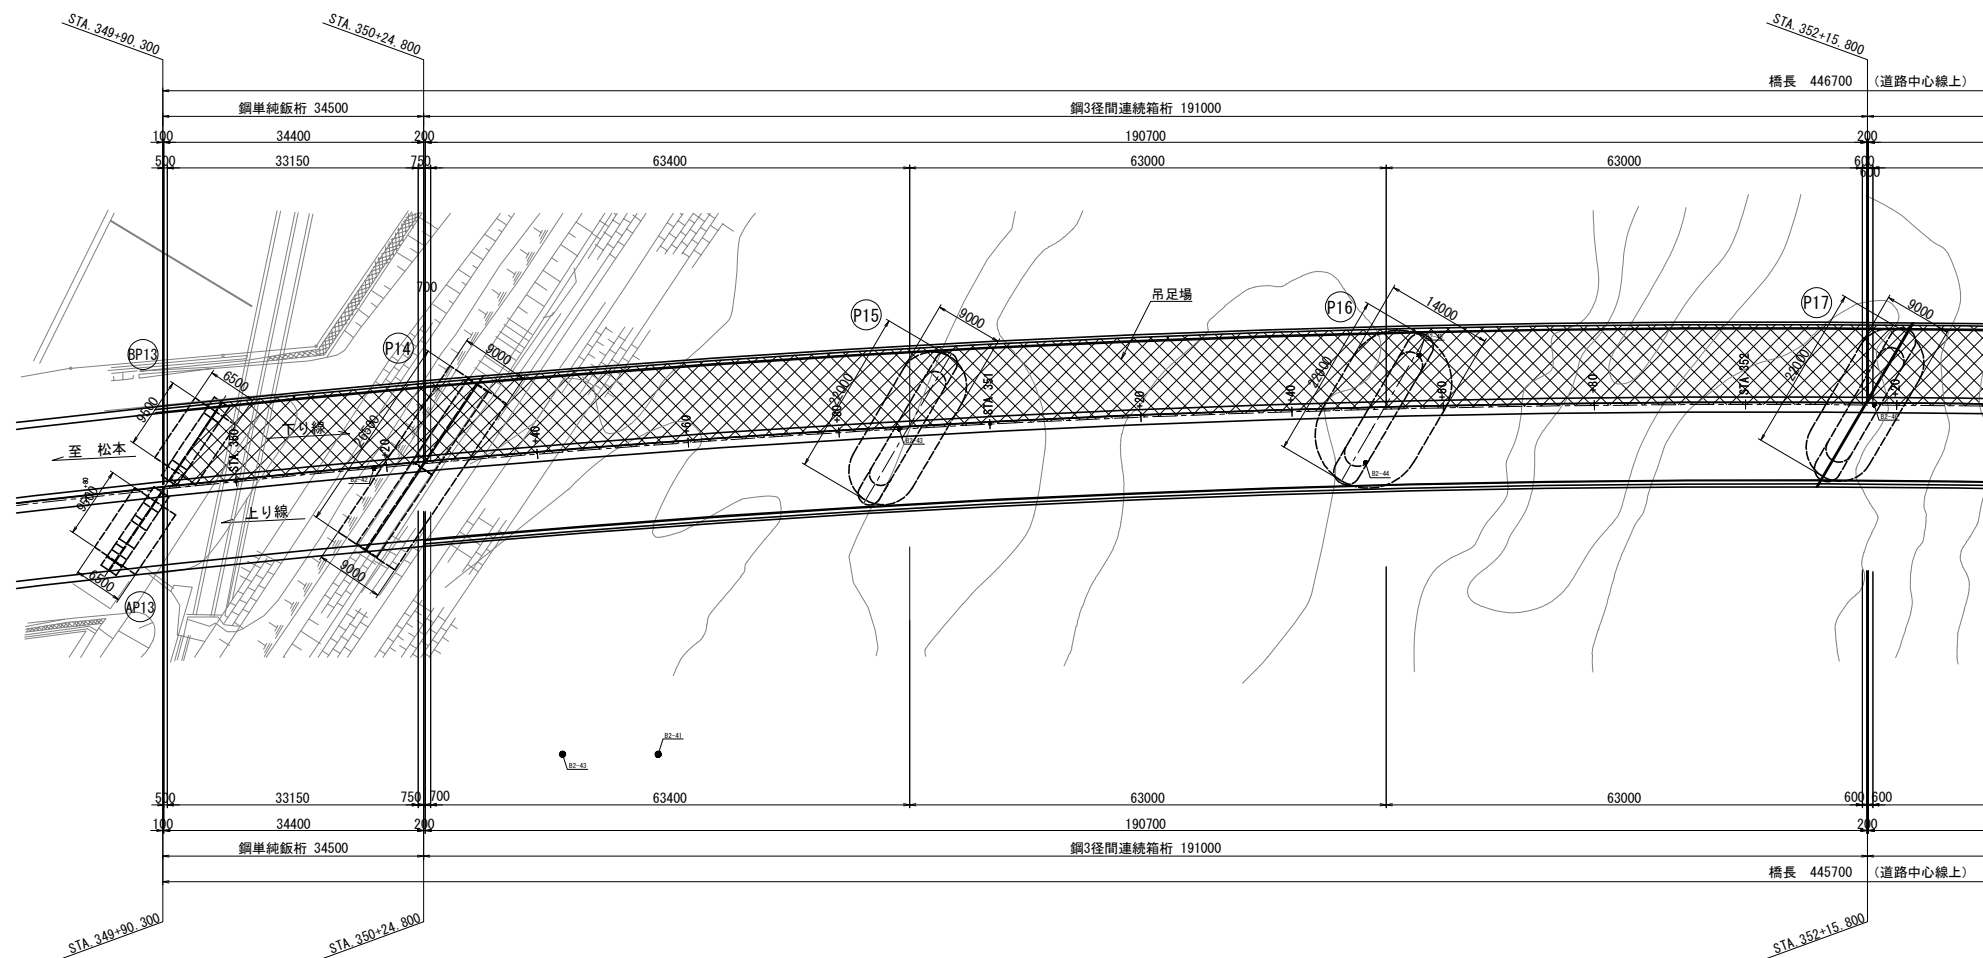


標準断面図 S=1:200

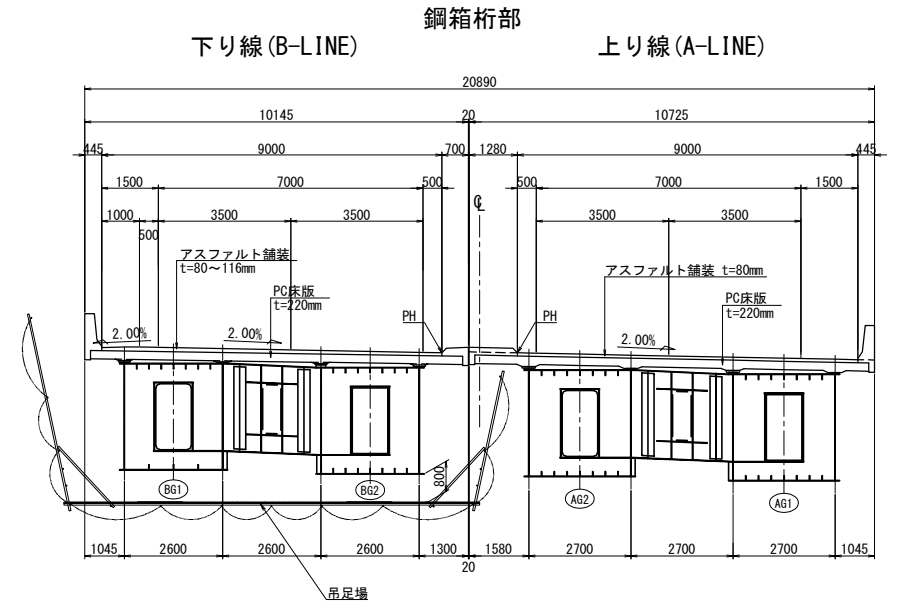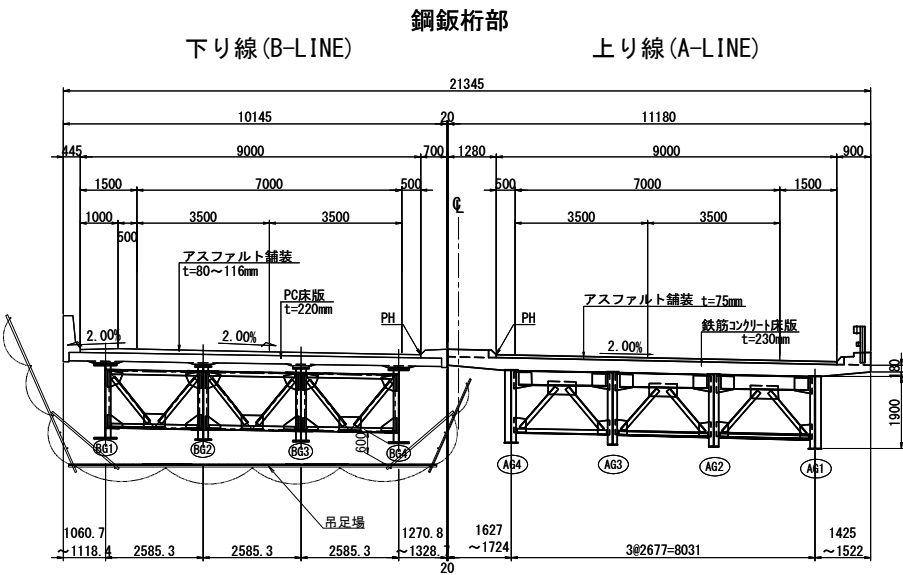


長野自動車道			
犀川橋床版取替工事			
図面の種類	犀川橋(下り線) 床版取替工足場工図(その1)(参考図)		
縮尺	図示	図面番号	/
設計会社名	八千代エンジニアリング株式会社		
施工会社名			
事務所名	東日本高速道路株式会社 関東支社 長野工事事務所		

犀川橋(下り線) 床版取替工足場工図(その2)(参考図)


側面図 S=1:1000

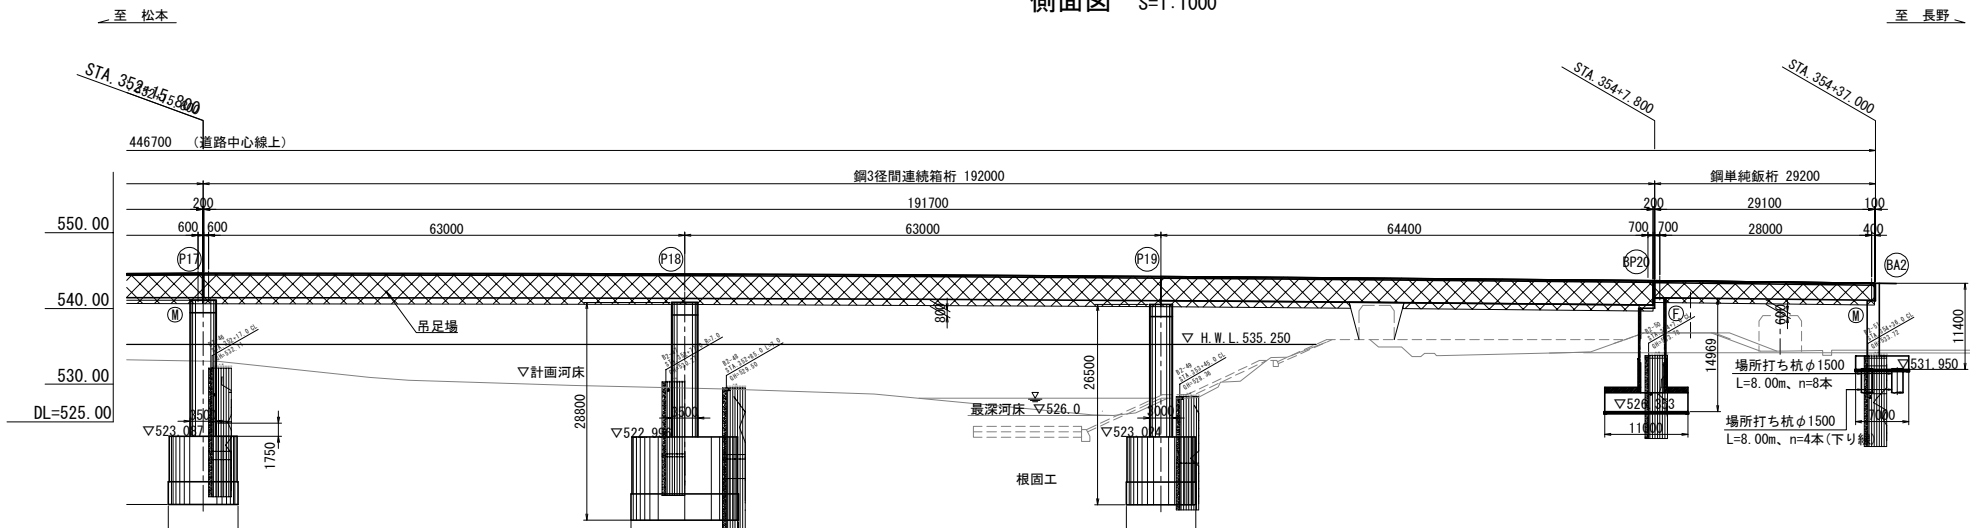

平面図 S=1:1000

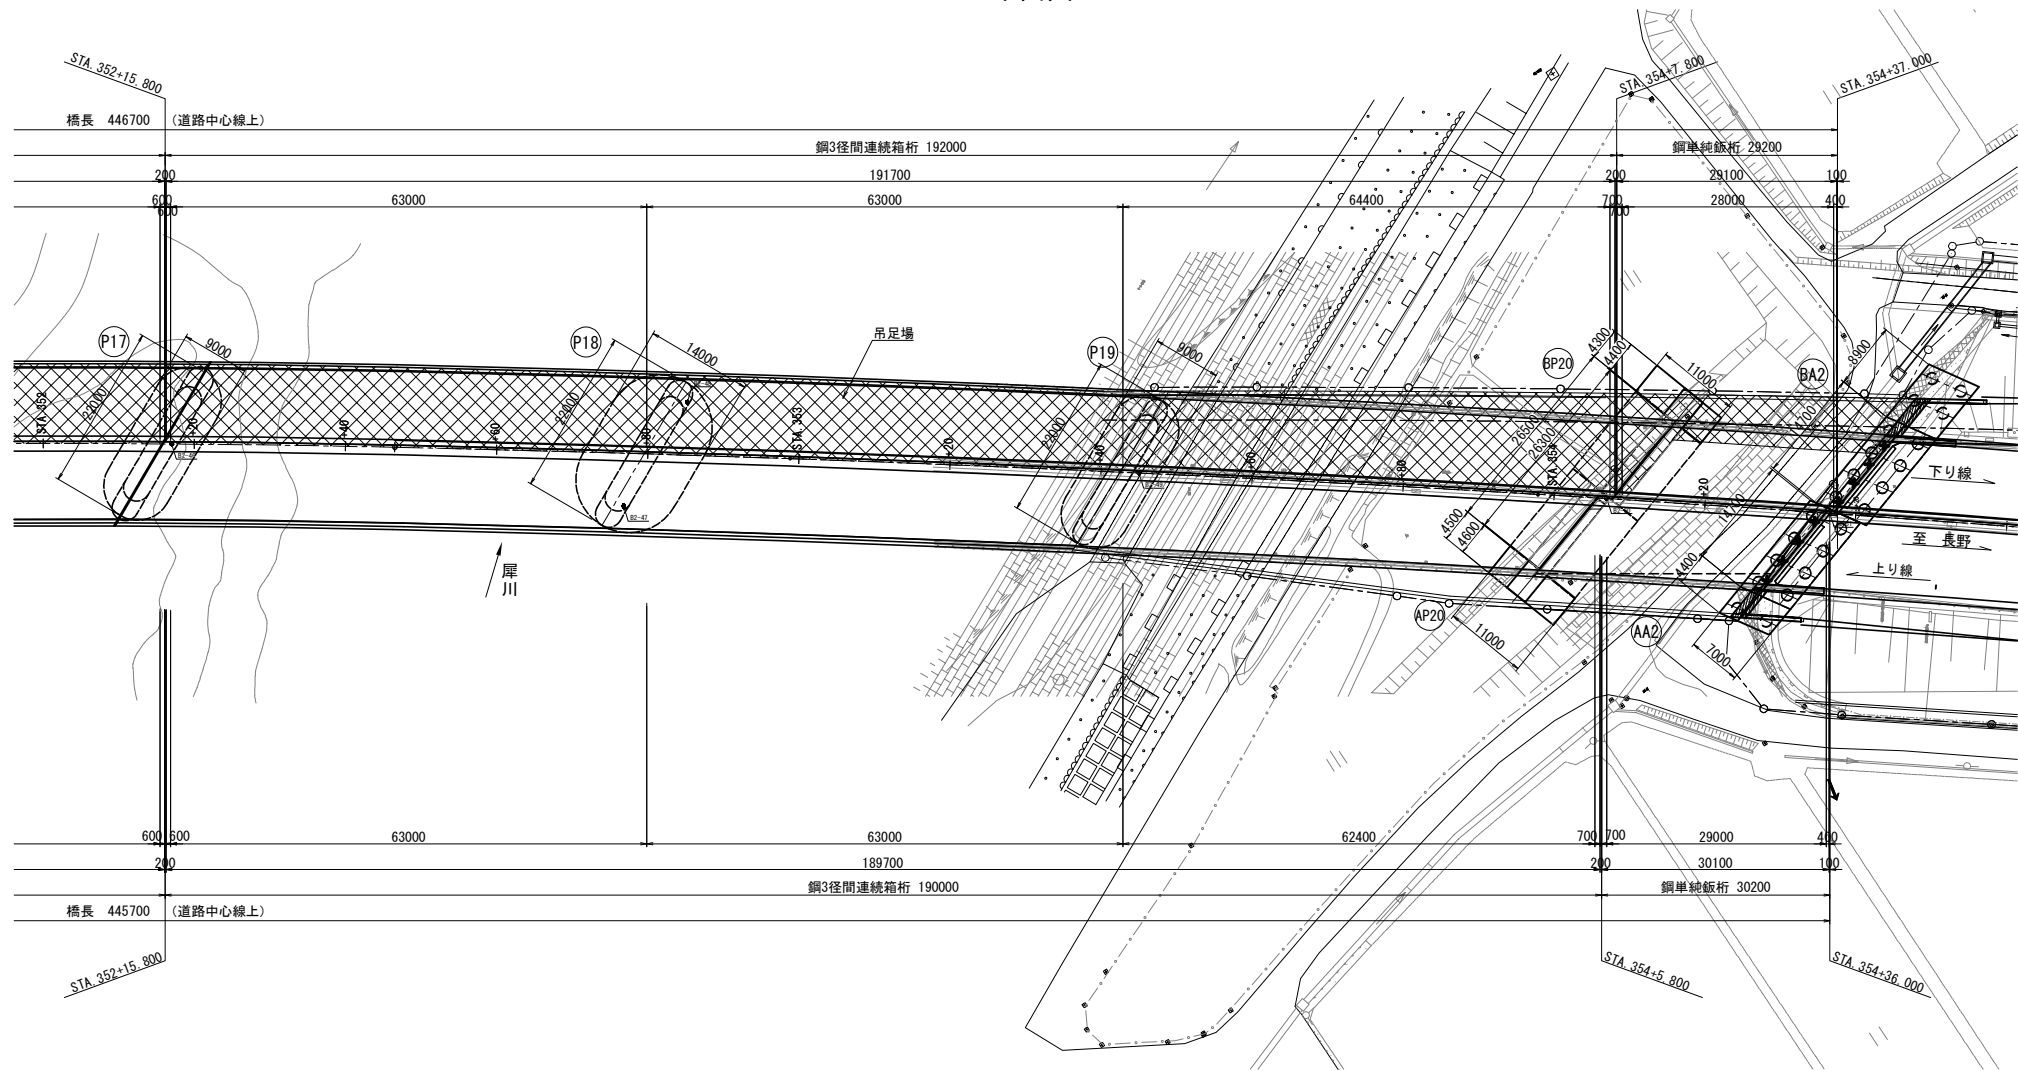


標準断面図 S=1:200

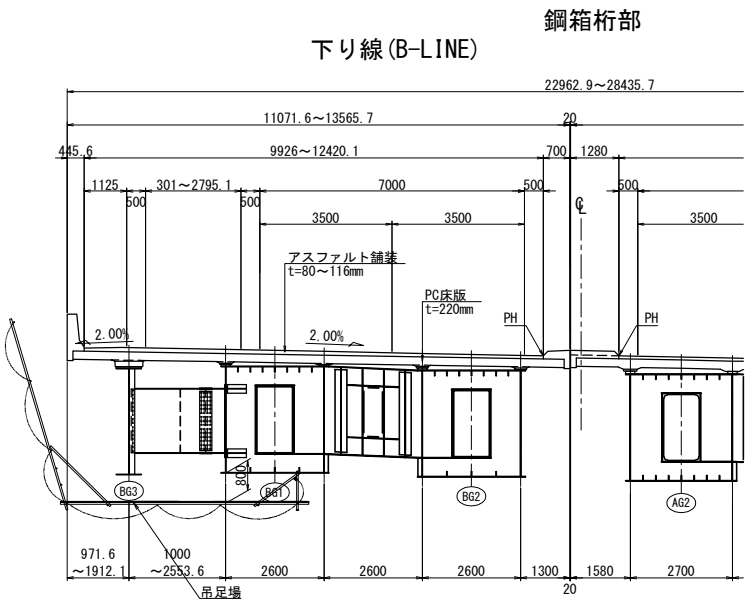

鋼版桁部


下り線(B-LINE)

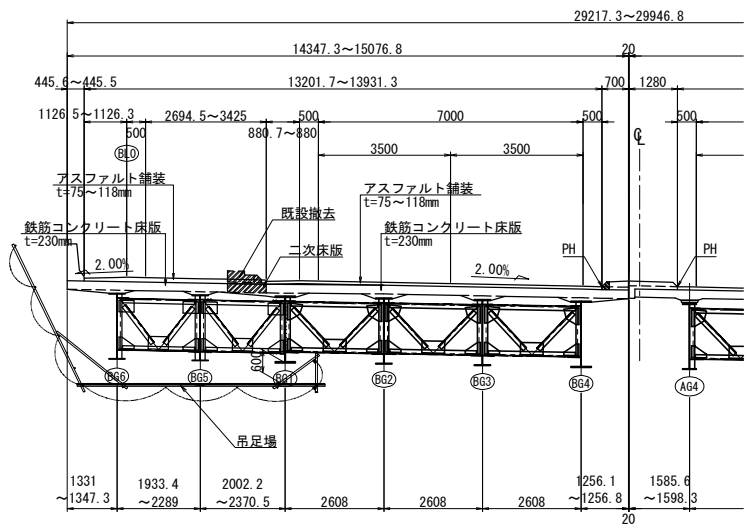


長野自動車道 犀川橋床版取替工事			
図面の種類	犀川橋(下り線) 床版取替工足場工図(その2)(参考図)		
縮尺	図示	図面番号	/
設計会社名	八千代エンジニアリング株式会社		
施工会社名			
事務所名	東日本高速道路株式会社 関東支社 長野工務事務所		

犀川橋(上り線) P17-P20

側面図
(AG3上)

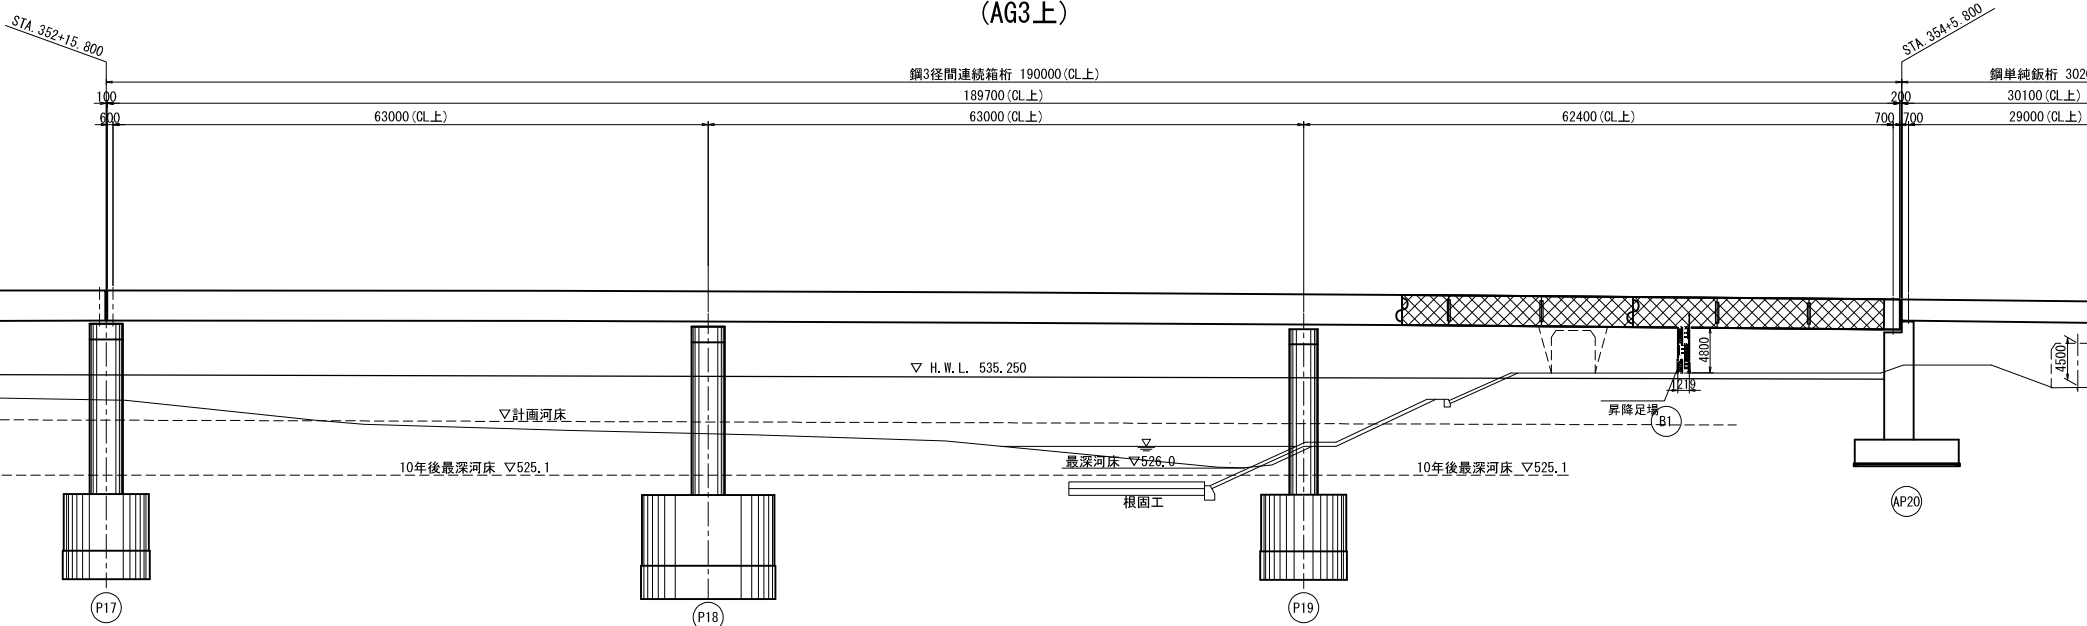


平面図

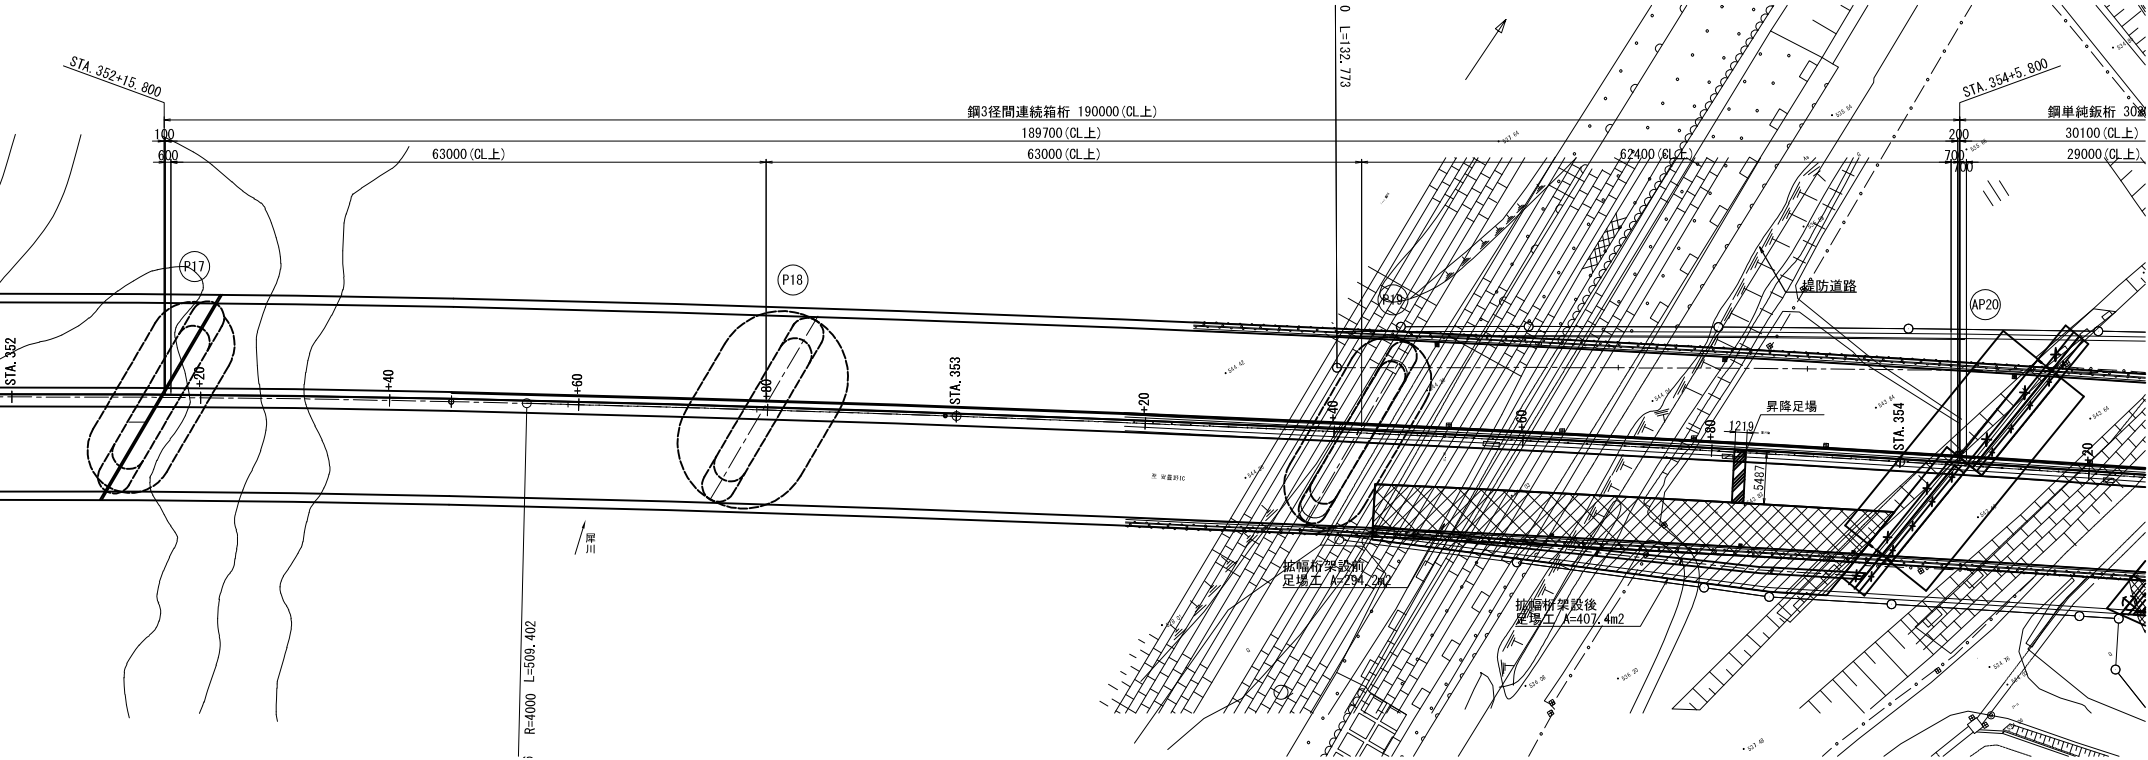


断面図 S=1:200

(拡幅桁架設前)

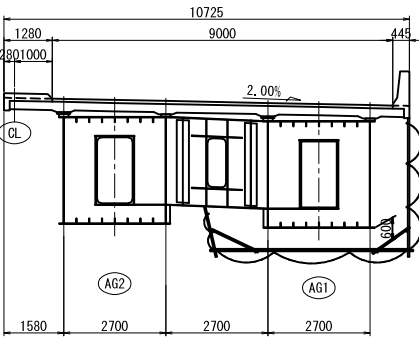


(拡幅桁架設後)

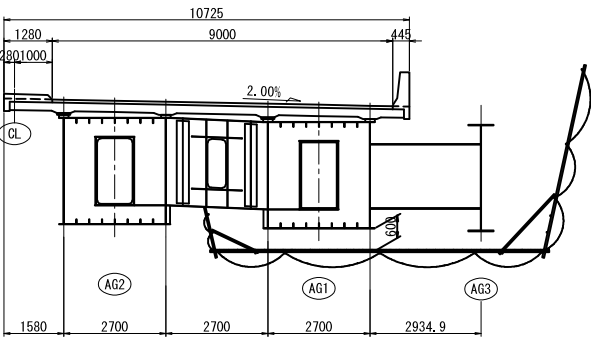


長野自動車道 犀川橋床版取替工事			
図面の種類	犀川橋(上下線) 上部工拡幅工足場工図(その1)(参考図)		
縮尺	図示	図面番号	/
設計会社名	八千代エンジニアリング株式会社		
施工会社名			
事務所名	東日本高速道路株式会社 関東支社 長野工事事務所		

犀川橋(上り線) P20-A2

側面図
(AG5上)

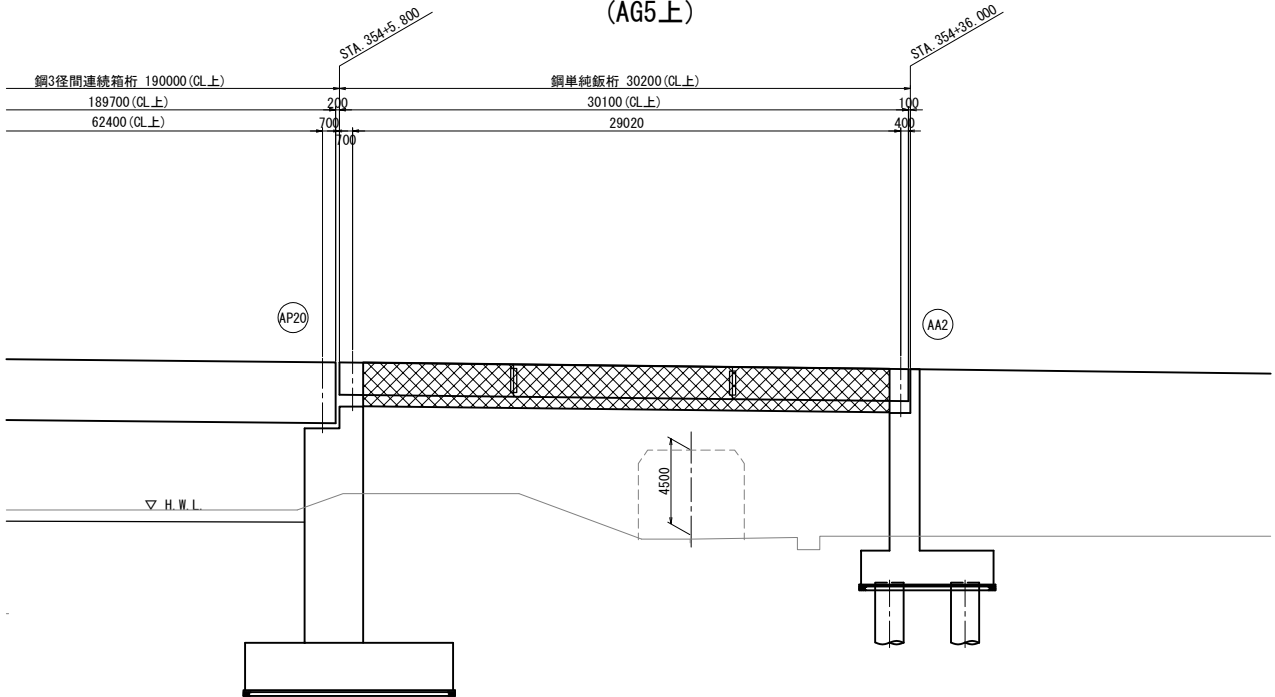


平面図

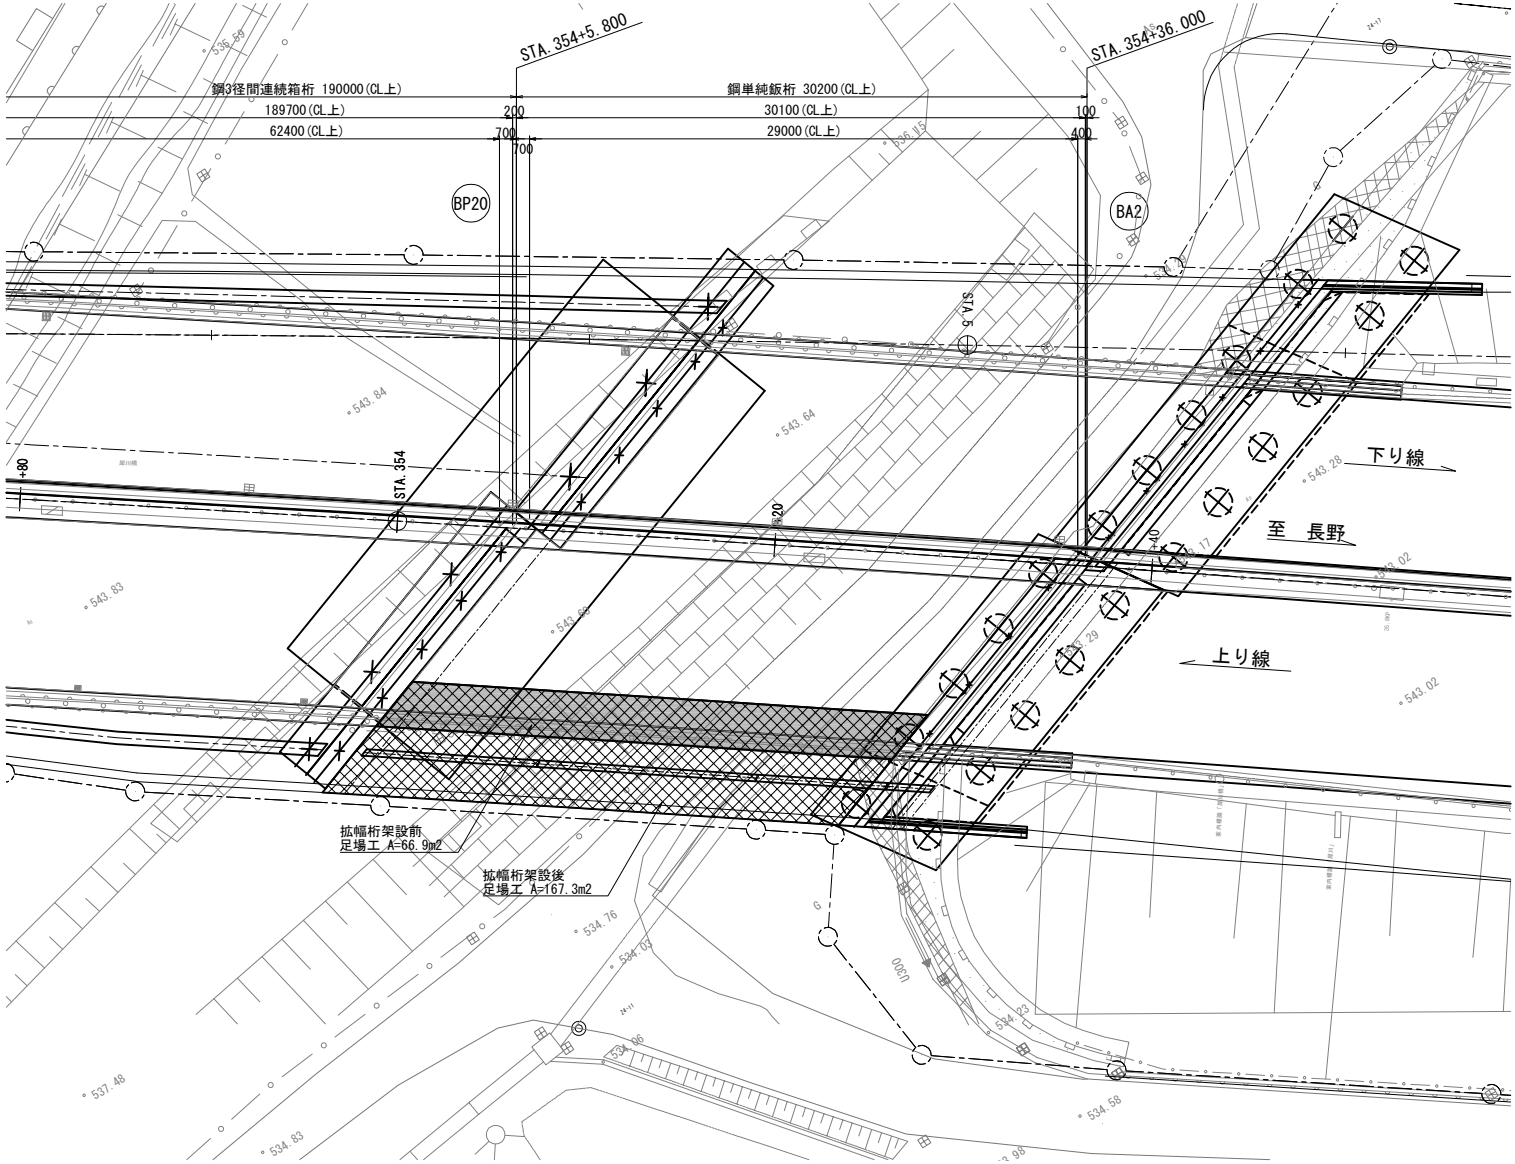


断面図 S=1:200

(拡幅桁架設前)

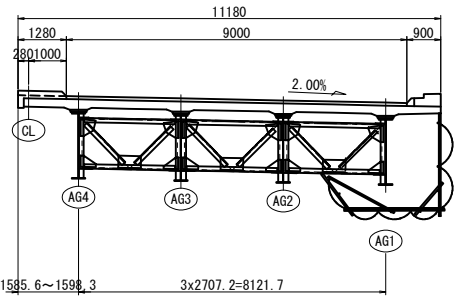

(拡幅桁架設後)

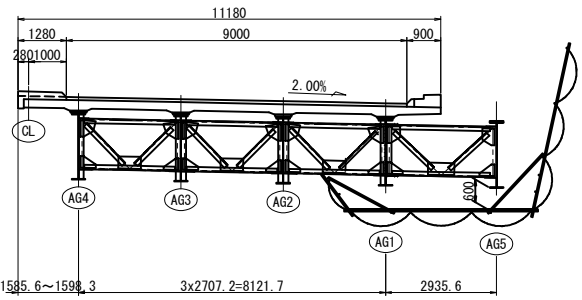


長野自動車道 犀川橋床版取替工事			
図面の種類	犀川橋(上下線) 上部工拡幅工足場工図(その2)(参考図)		
縮尺	図示	図面番号	/
設計会社名	八千代エンジニアリング株式会社		
施工会社名			
事務所名	東日本高速道路株式会社 関東支社 長野工事事務所		


犀川橋(上下線) 上部工拡幅工足場工図(その3)(参考図) S=1:800

犀川橋(下り線) P17-P20

側面図
(BG3上)

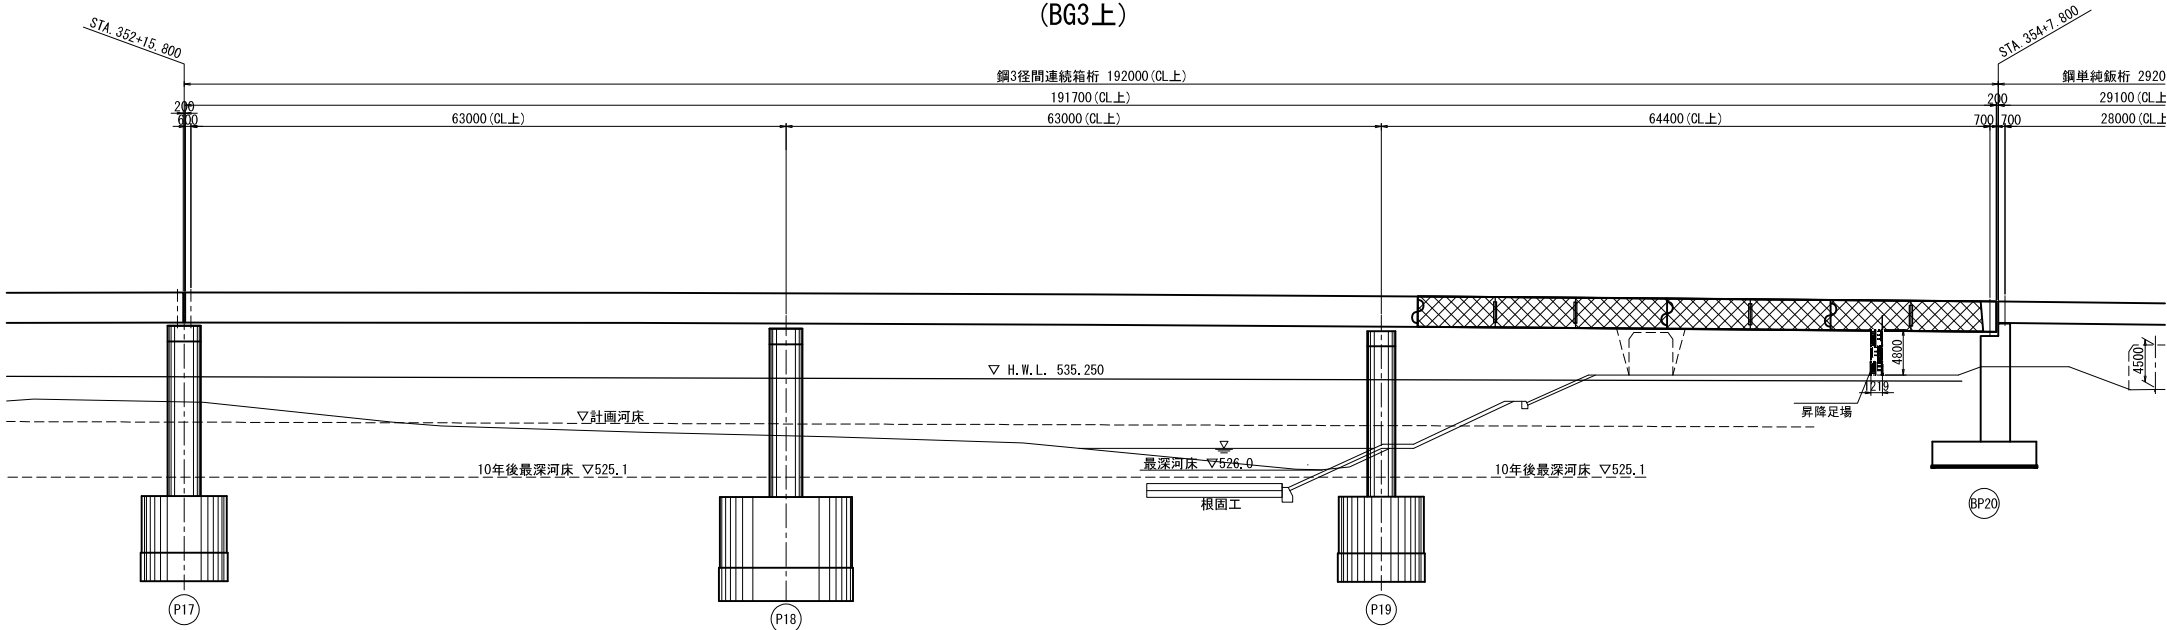


平面図

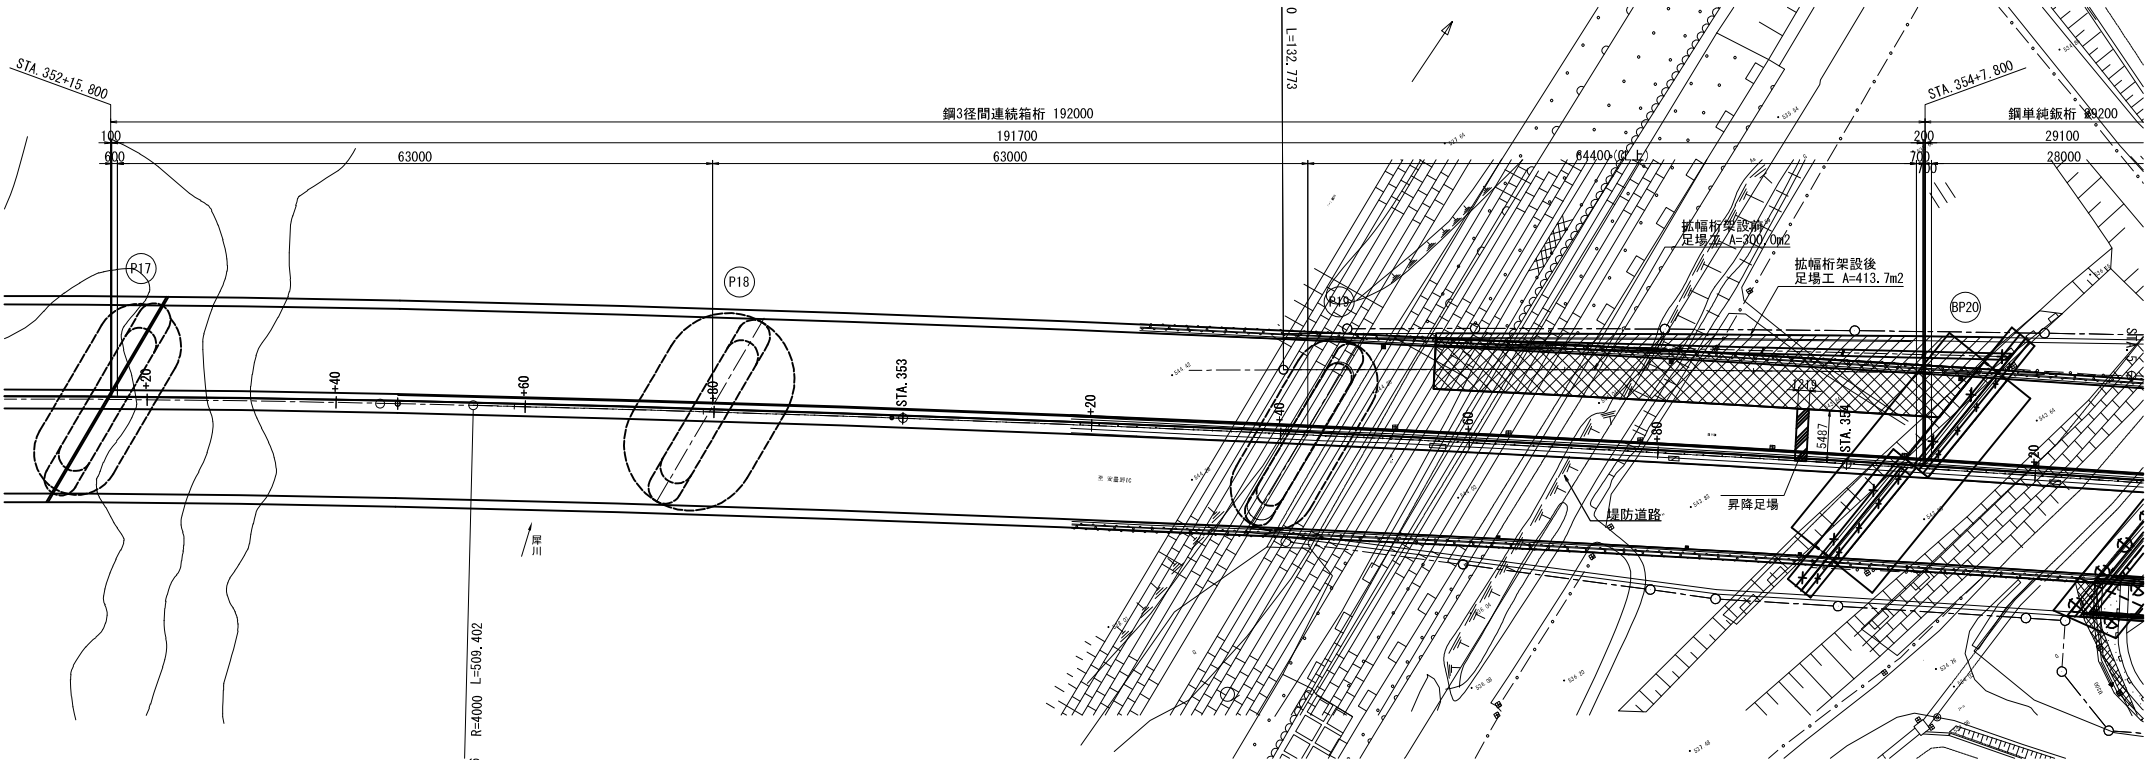


断面図 S=1:200

(拡幅桁架設前)

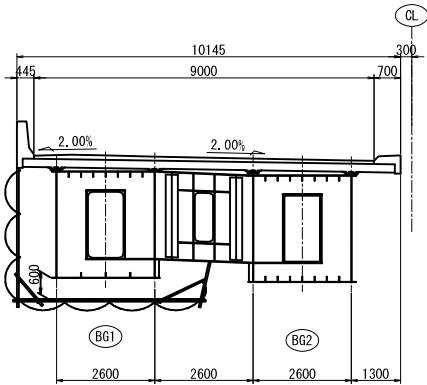


(拡幅桁架設後)

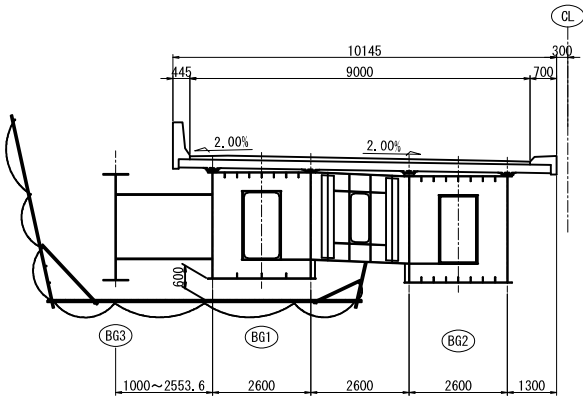


長野自動車道 犀川橋床版取替工事			
図面の種類	犀川橋(上下線) 上部工拡幅工足場工図(その3)(参考図)		
縮尺	図示	図面番号	/
設計会社名	八千代エンジニアリング株式会社		
施工会社名			
事務所名	東日本高速道路株式会社 関東支社 長野工事事務所		

犀川橋(下り線) P20-A2

側面図
(BG6上)

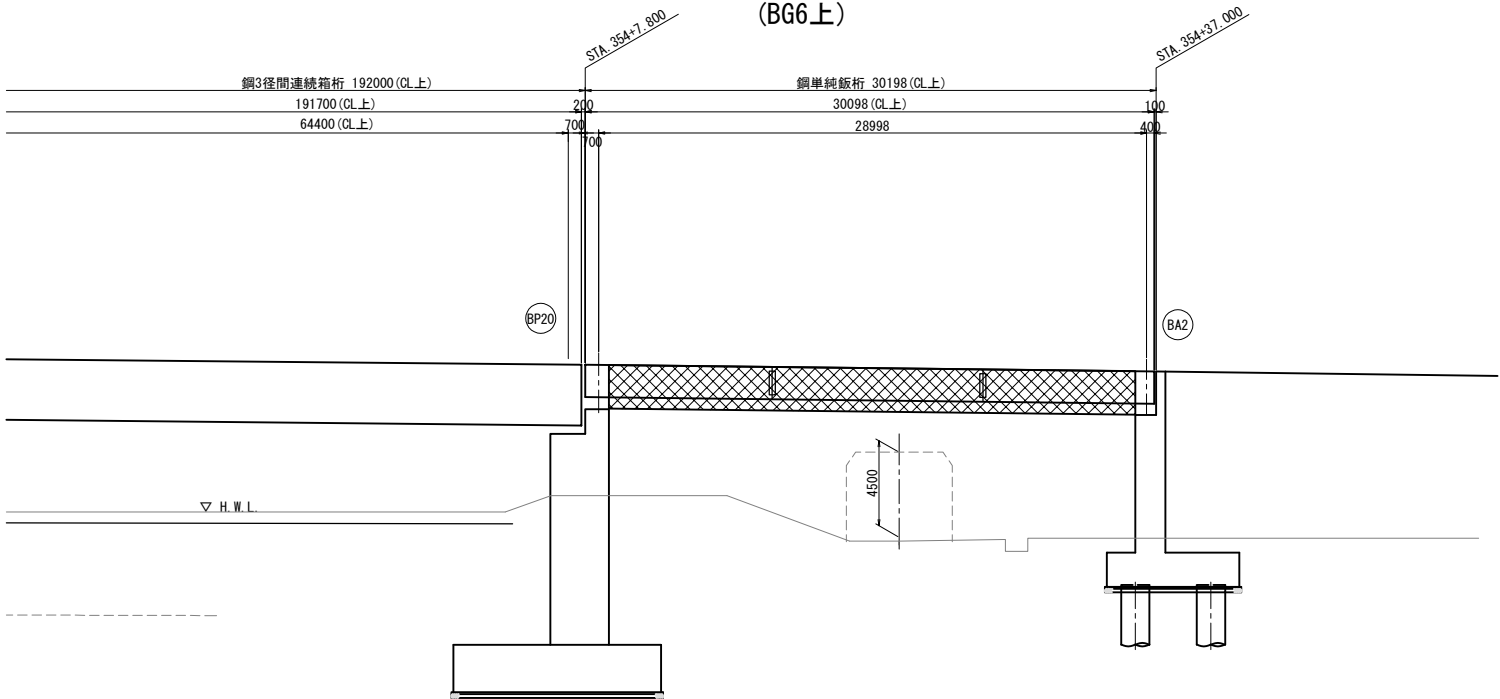


平面図

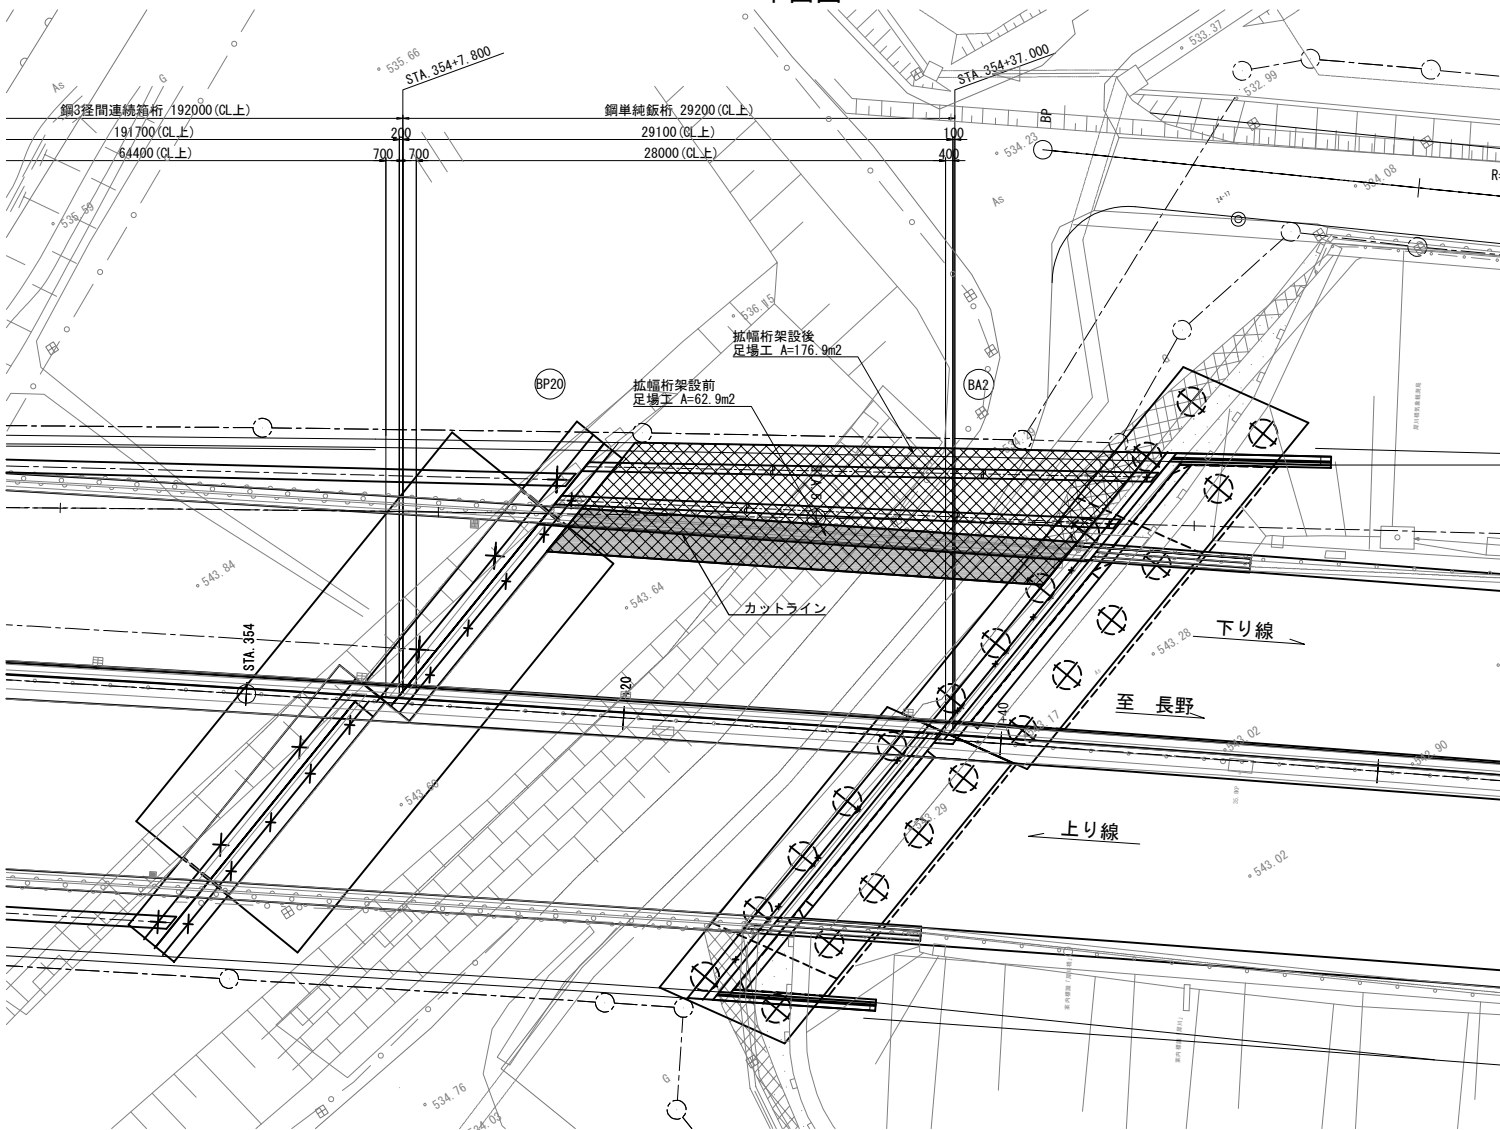


断面図 S=1:200

(拡幅桁架設前)

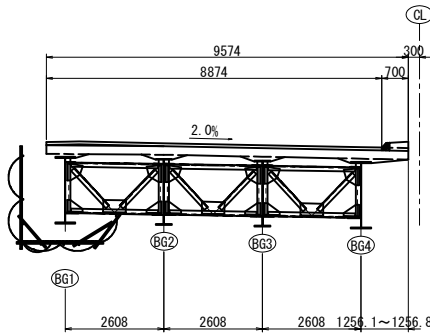

(拡幅桁架設後)

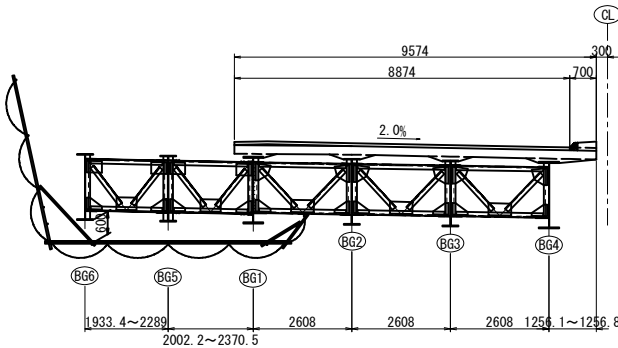

長野自動車道 犀川橋床版取替工事			
図面の種類	犀川橋(上下線)		
	上部工拡幅工足場工図(その4) (参考図)		
縮 尺	図示	図面番号	/
設計会社名	八千代エンジニアリング株式会社		
施工会社名			
事務所名	東日本高速道路株式会社 関東支社 長野工事事務所		