

秋田自動車道
R 9 秋田管内のり面補強工事

参 考 図



令和8年9月

東日本高速道路株式会社
東北支社 秋田管理事務所

図 面 目 次

図面名称	図面番号	図面名称	図面番号	図面名称	図面番号
No.1 仮設計画図(参考図)	1	No.11 仮設計画図(参考図)	11	配管配線図(8)	21
No.2 仮設計画図(参考図)	2	No.12 仮設計画図(参考図)	12	配管配線図(9)	22
No.3 仮設計画図(参考図)	3	No.13 仮設計画図(参考図)	13	配管配線標準断面図(参考図)	23
No.4 仮設計画図(参考図)	4	配管配線図(1)	14		
No.5 仮設計画図(参考図)	5	配管配線図(2)	15		
No.6 仮設計画図(参考図)	6	配管配線図(3)	16		
No.7 仮設計画図(参考図)	7	配管配線図(4)	17		
No.8 仮設計画図(参考図)	8	配管配線図(5)	18		
No.9 仮設計画図(参考図)	9	配管配線図(6)	19		
No.10 仮設計画図(参考図)	10	配管配線図(7)	20		



NO. 1 仮設計画図(参考図)

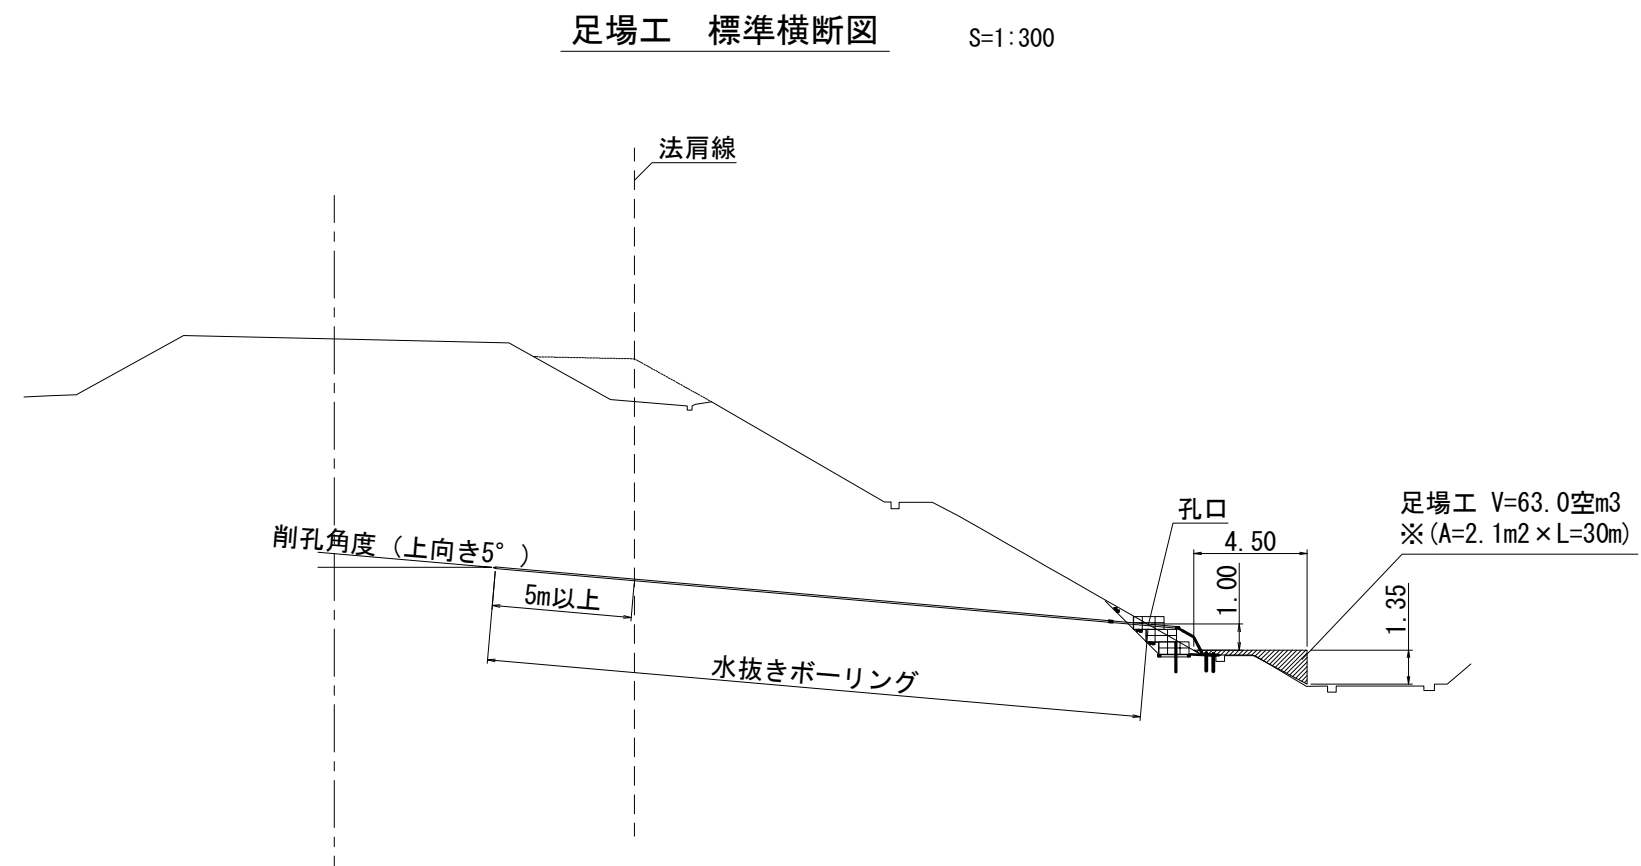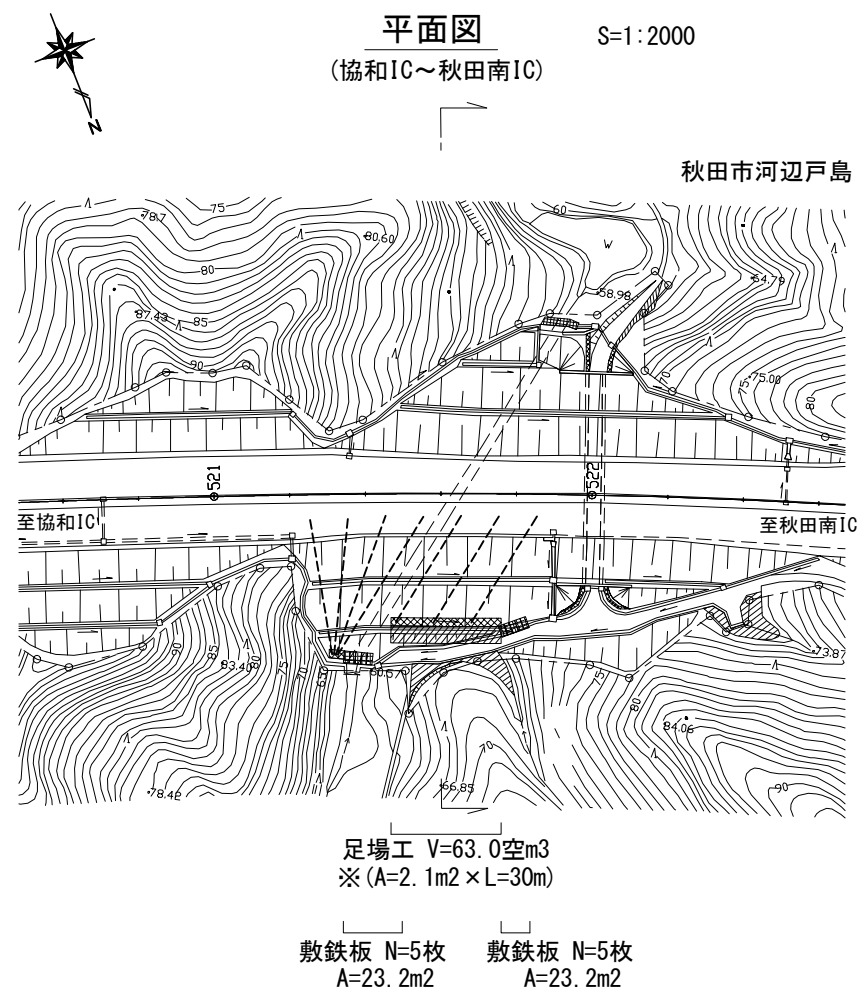

K100.753-KP100.835

秋田自動車道 R9 秋田管内のり面補強工事			
図面の種類	NO. 1 仮設計画図(参考図)		
縮尺	図示	図面番号	/
設計会社名	パシフィックコンサルタンツ株式会社		
施工会社名			
事務所名	東日本高速道路株式会社 東北支社 秋田管理事務所		

NO. 2 仮設計画図(参考図)

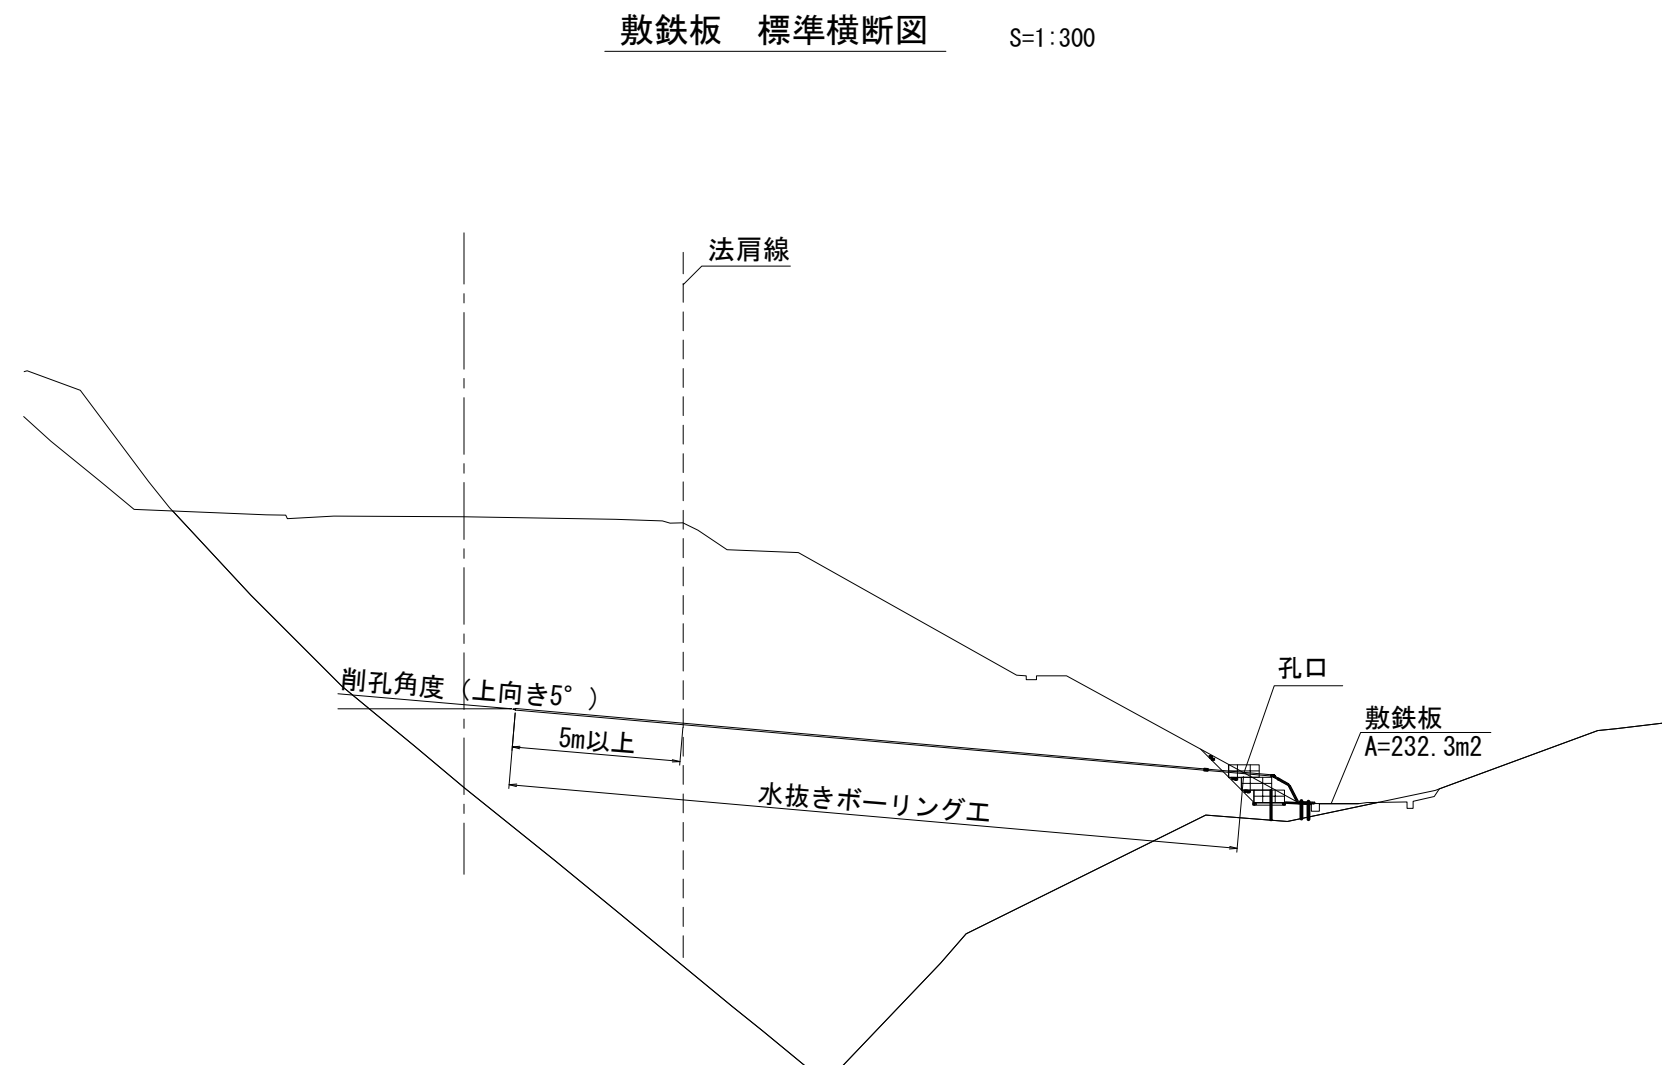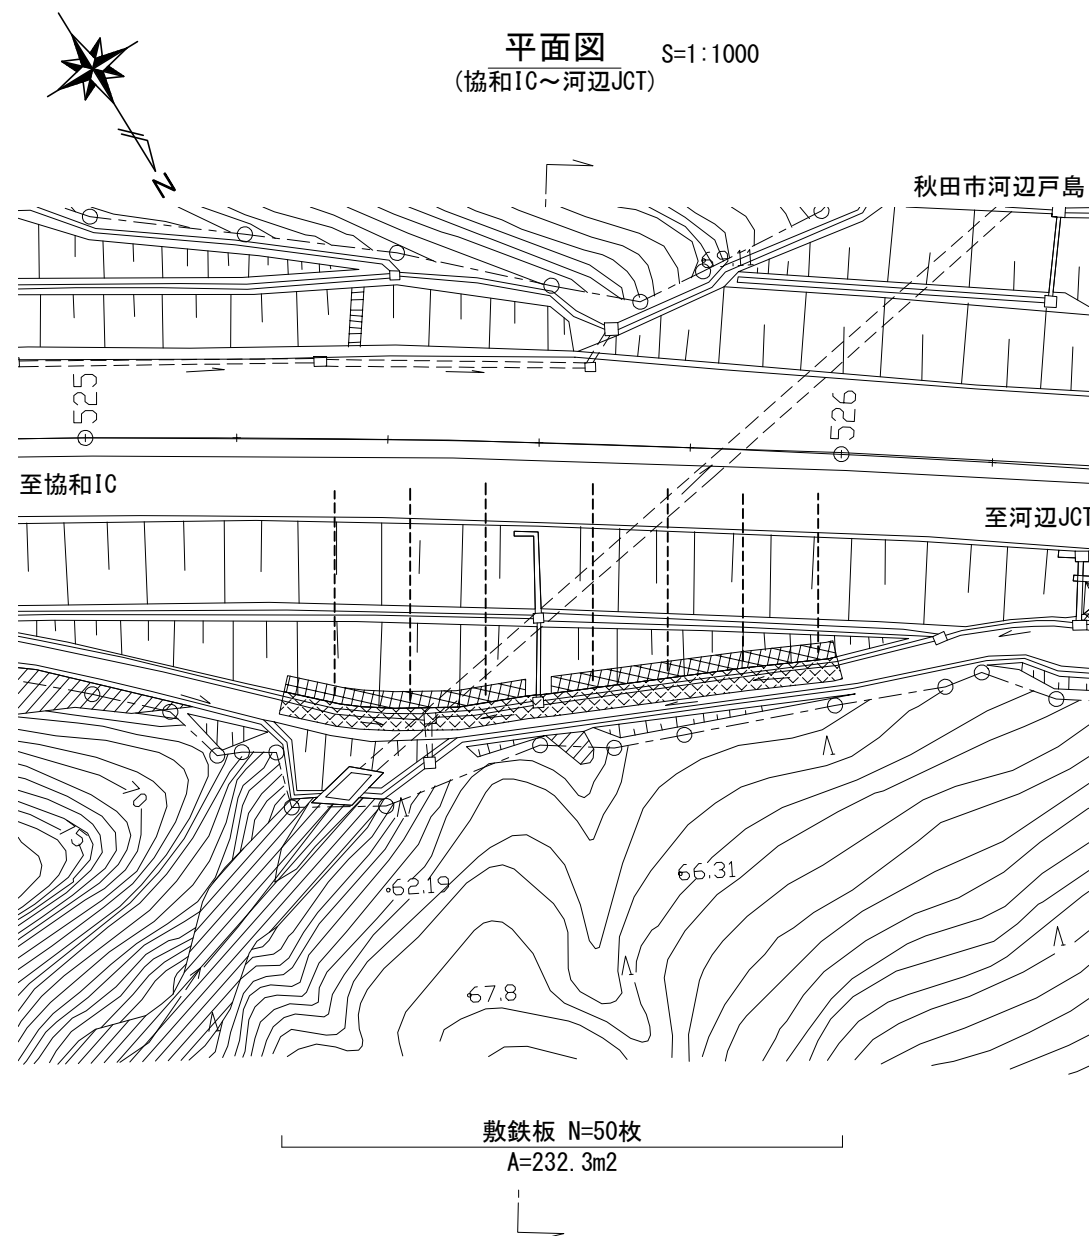


KP101.057-KP101.275

秋田自動車道 R 9 秋田管内のり面補強工事			
図面の種類	NO. 2 仮設計画図(参考図)		
縮尺	図示	図面番号	/
設計会社名	パシフィックコンサルタンツ株式会社		
施工会社名			
事務所名	東日本高速道路株式会社 東北支社 秋田管理事務所		


NO. 3 仮設計画図(参考図)



平面図
(協和IC～河辺JCT) S=1:1000

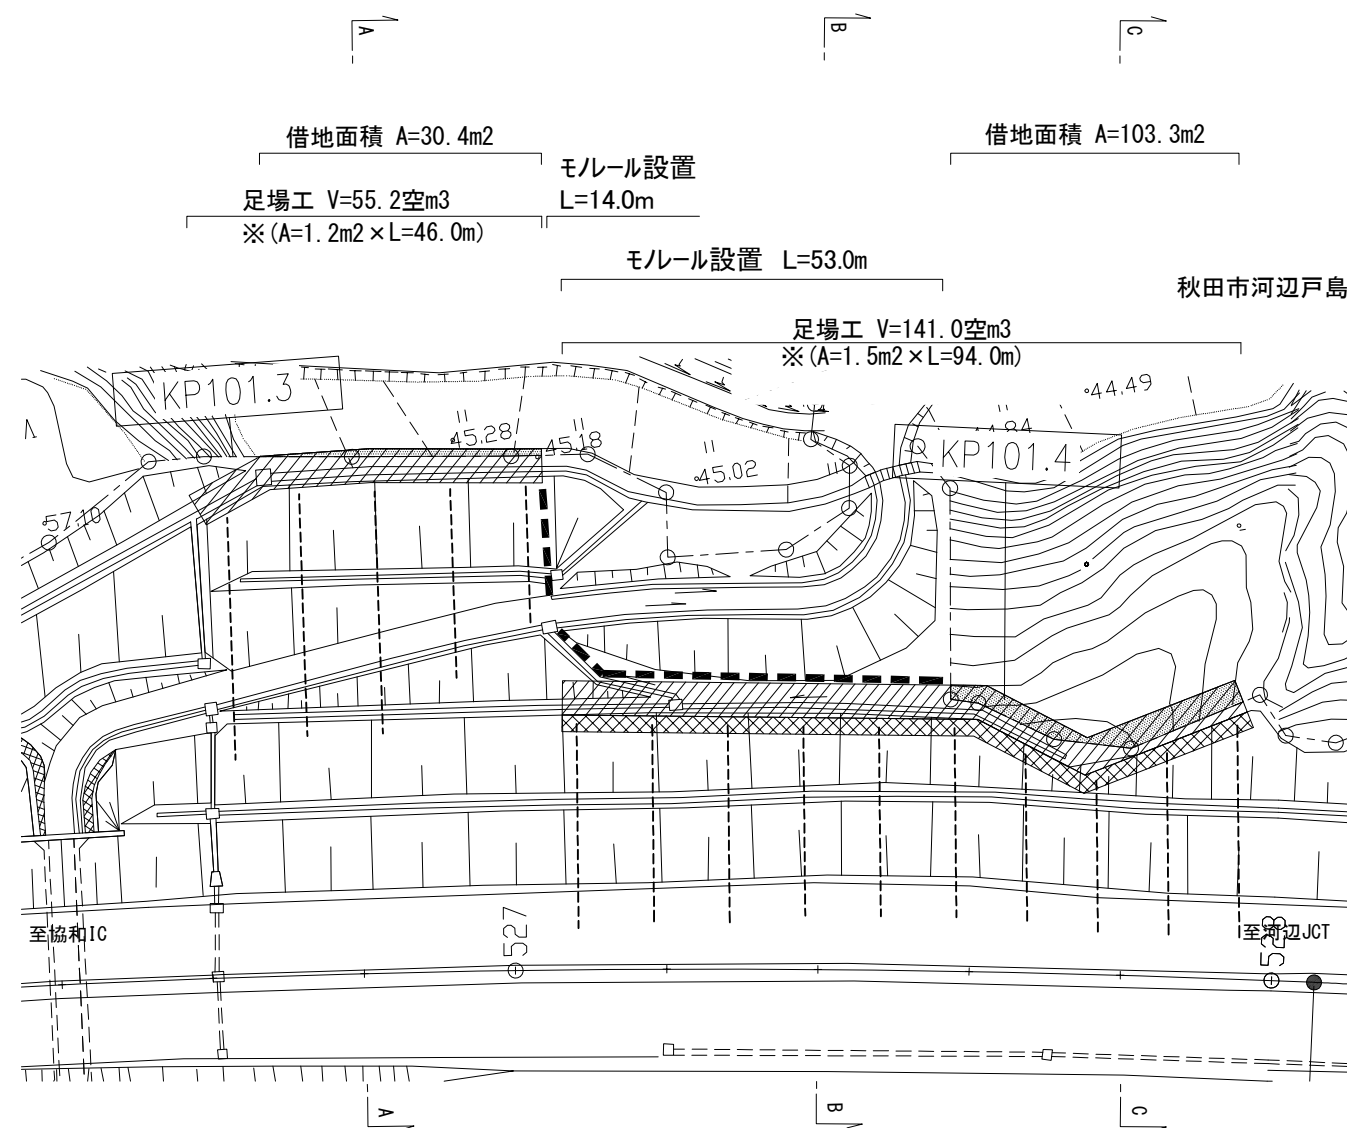


A-A

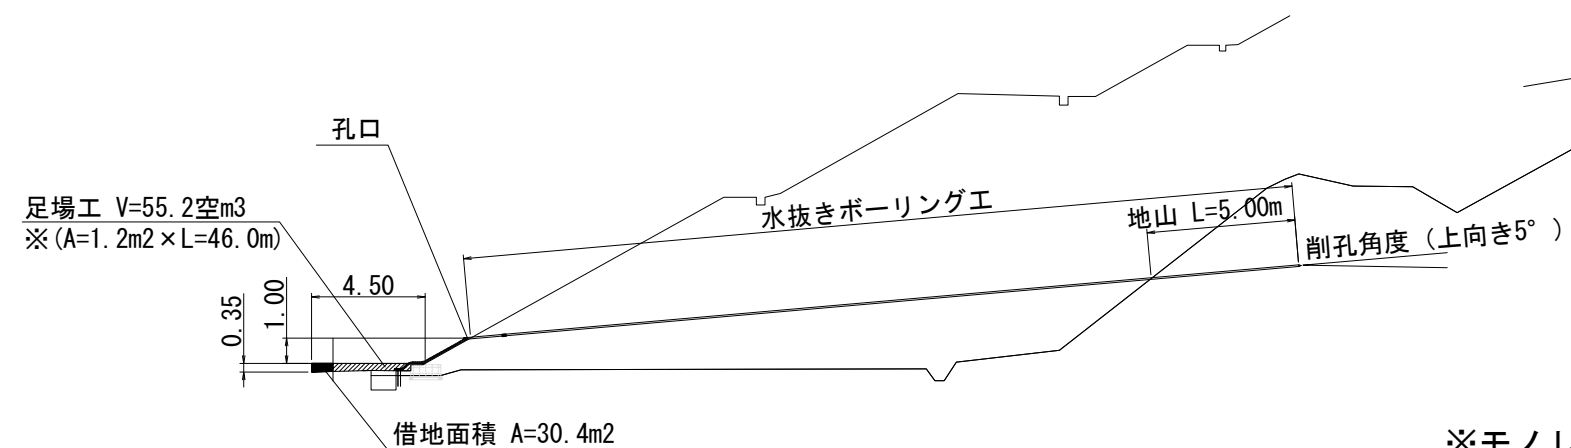


足場工 標準横断面図 S=1:300

C-C

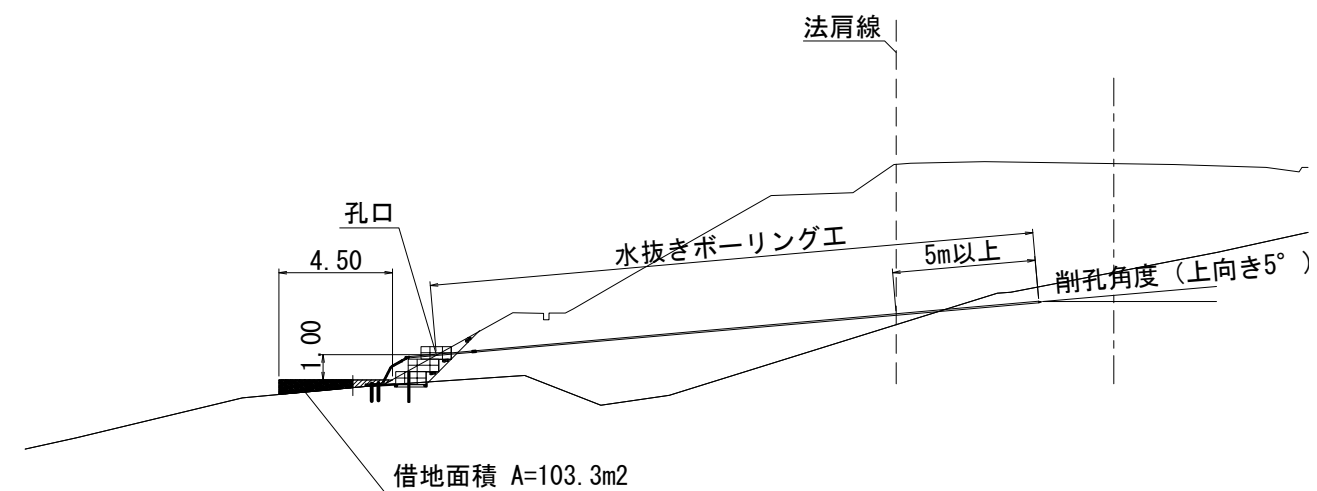

B-B

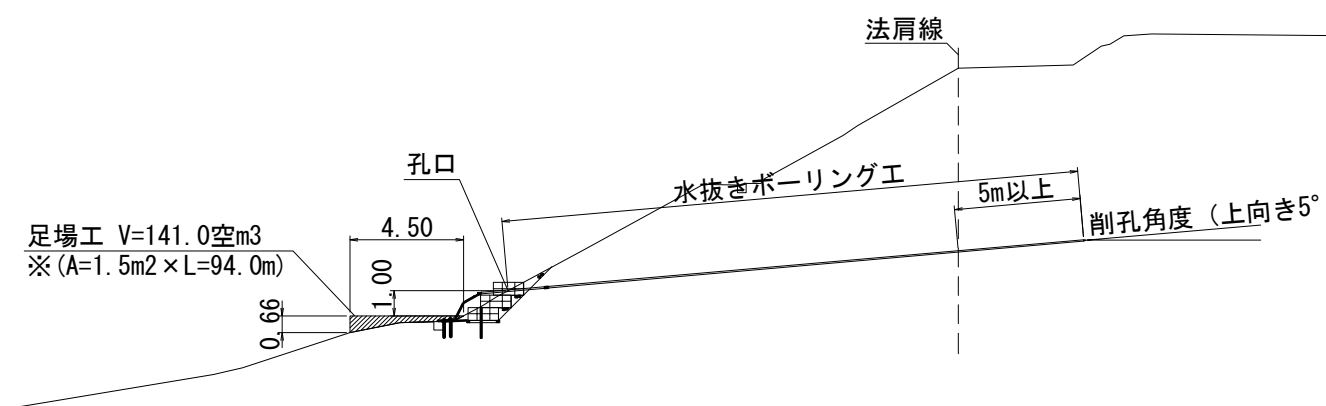


※モノレールの支柱設置にあたっては、通信ケーブルの地下埋設に
十分注意し施工すること

KP101.275-KP101.566


秋田自動車道 R 9 秋田管内のり面補強工事			
図面の種類	NO. 3 仮設計画図(参考図)		
縮尺	図示	図面番号	/
設計会社名	パシフィックコンサルタンツ株式会社		
施工会社名			
事務所名	東日本高速道路株式会社 東北支社 秋田管理事務所		

N0. 4 仮設計画図(参考図)

平面図
(協和IC～河辺JCT) S=1:1000

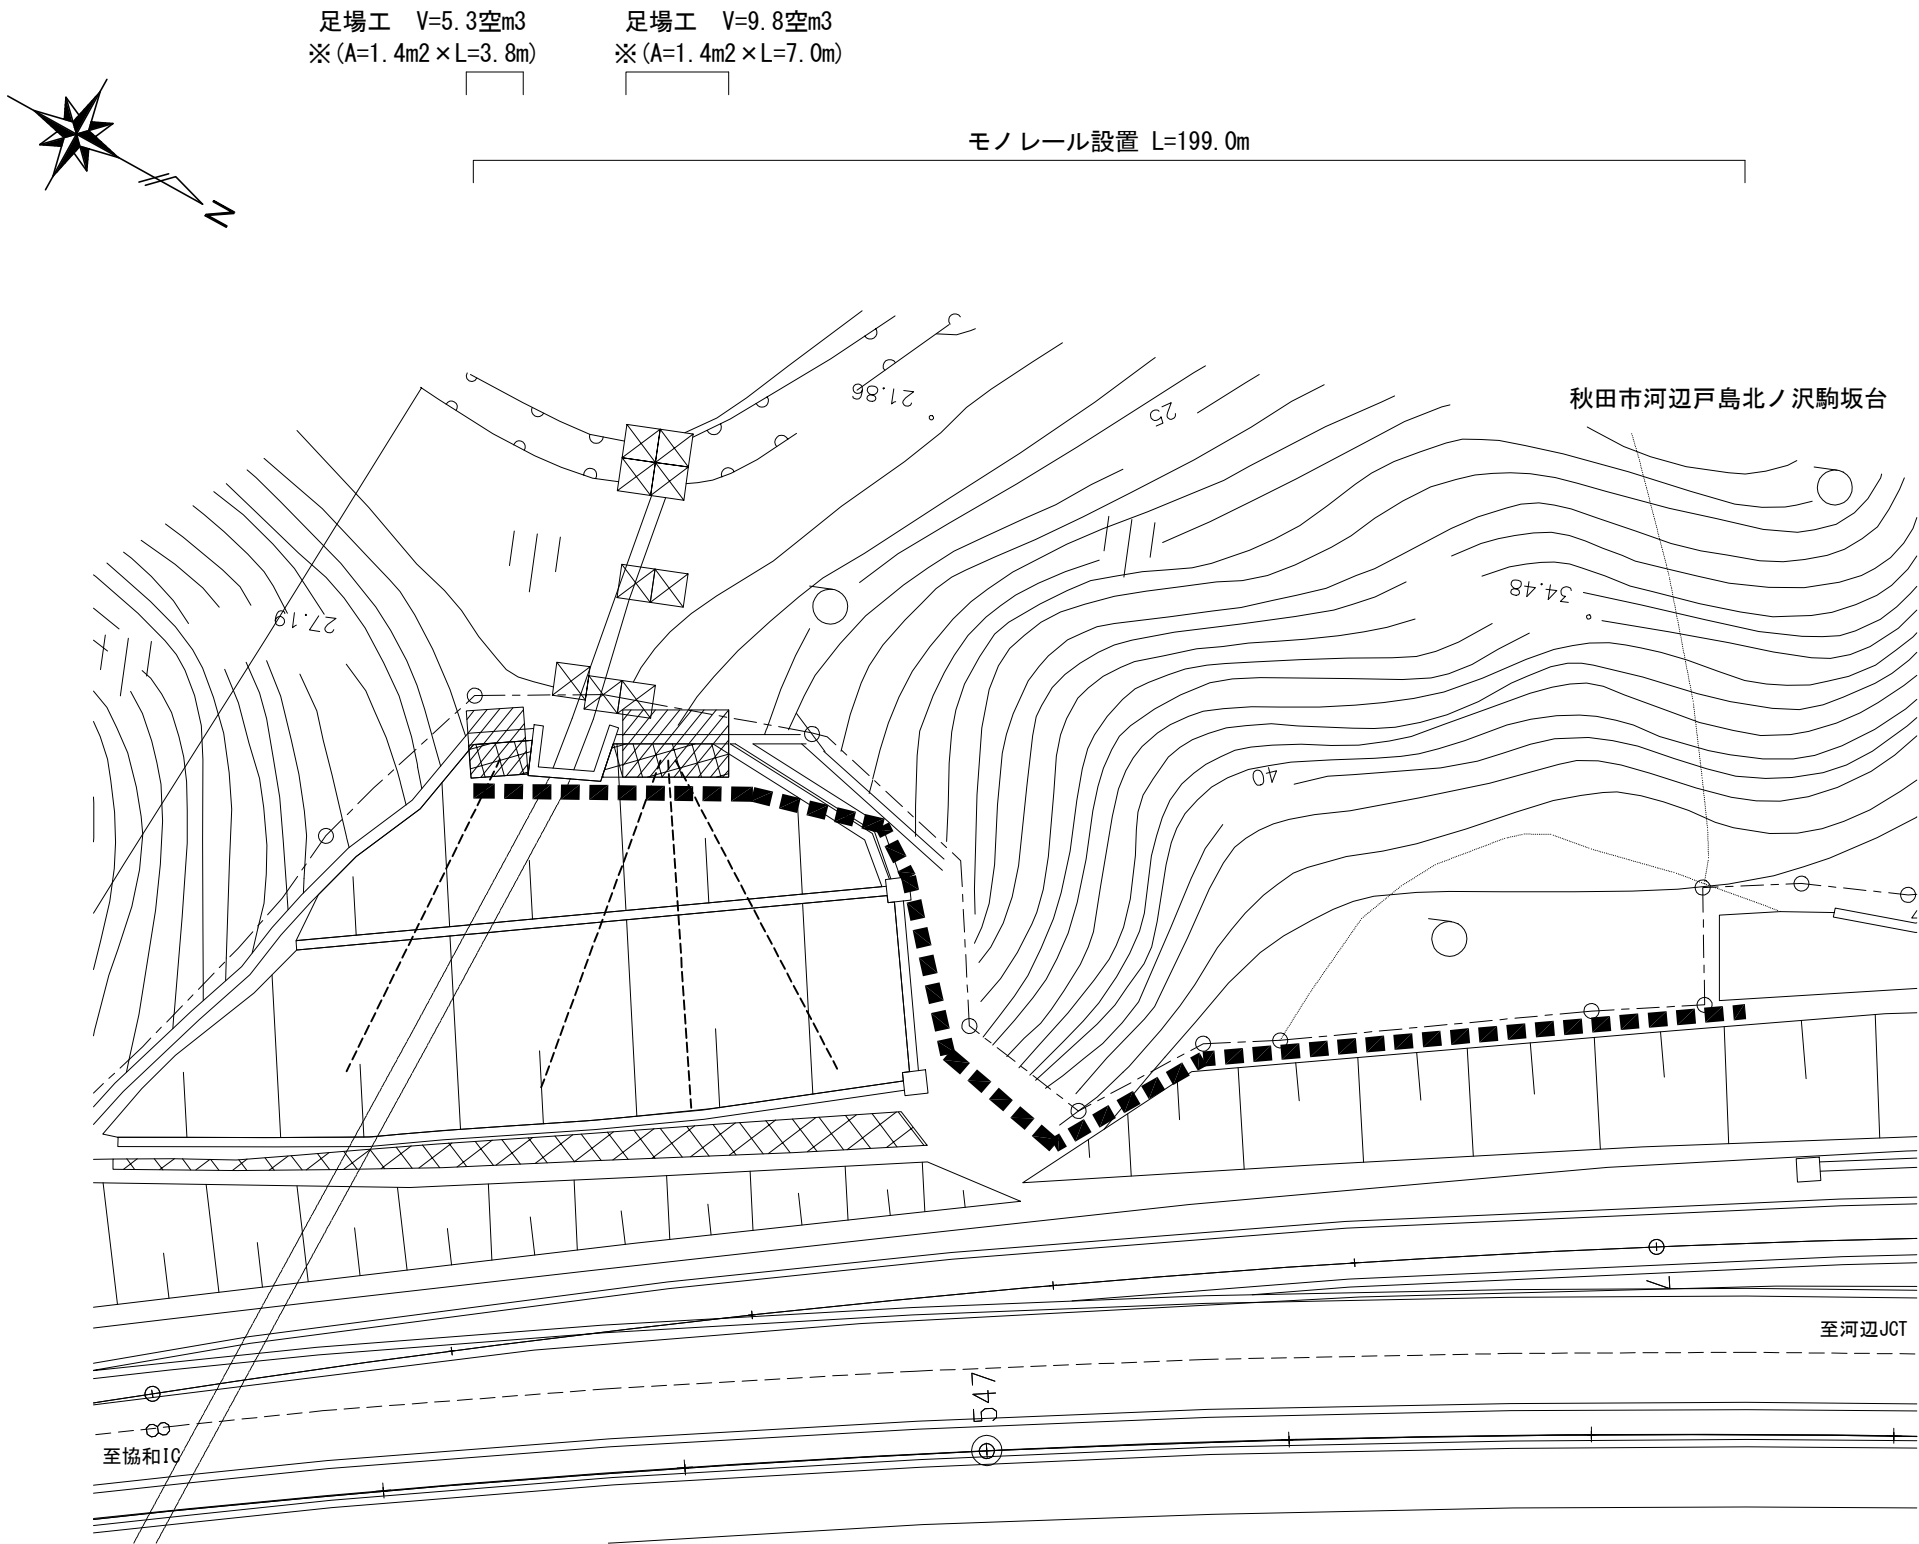

足場工 標準横断図

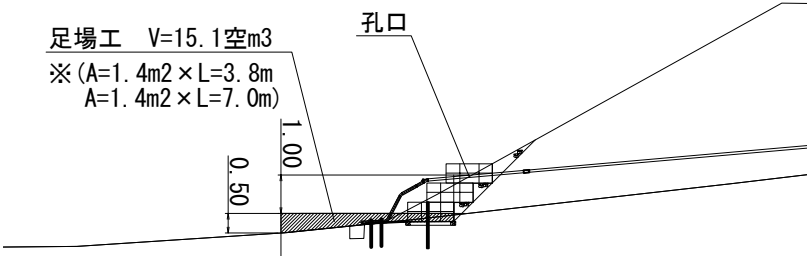


※モノレールの支柱設置にあたっては、通信ケーブルの地下埋設に
十分注意し施工すること【通信ケーブルあり】


KP103.265-KP103.338

秋田自動車道 R 9 秋田管内のり面補強工事			
図面の種類	N0. 4 仮設計画図(参考図)		
縮 尺	図示	図面番号	/
設計会社名	パシフィックコンサルタンツ株式会社		
施工会社名			
事務所名	東日本高速道路株式会社 東北支社 秋田管理事務所		

N0. 5 仮設計画図(参考図)

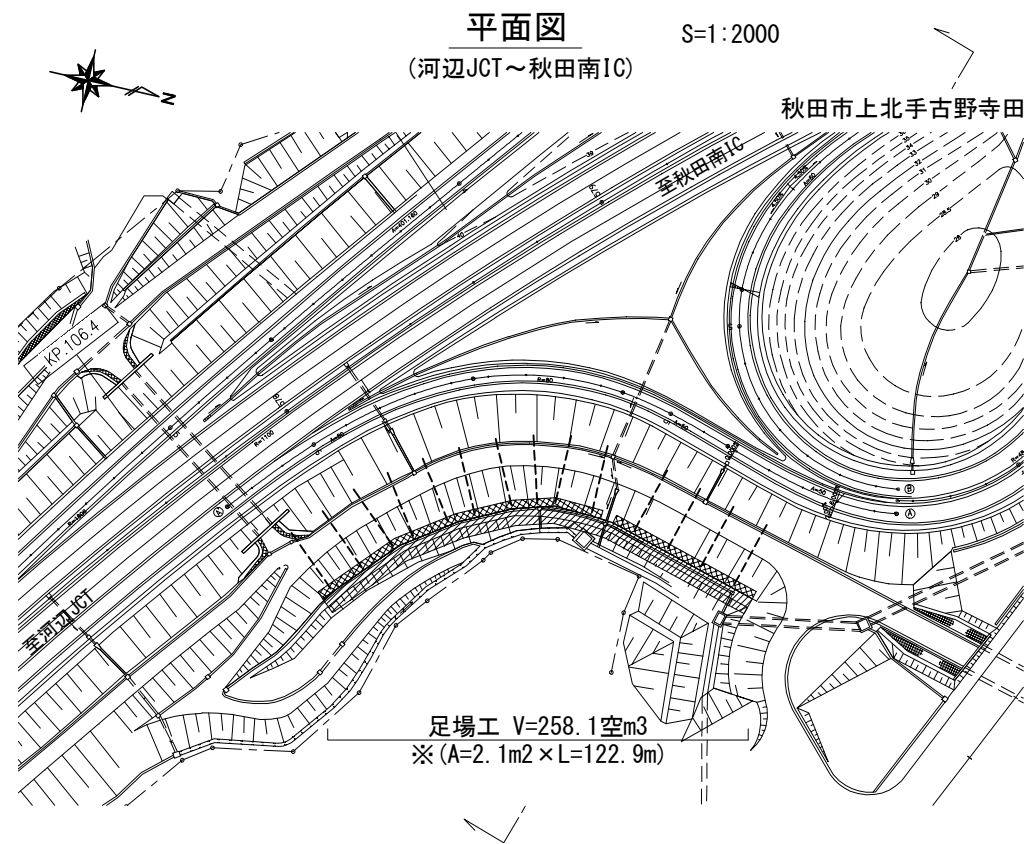

足場工 標準横断面図 S=1:300

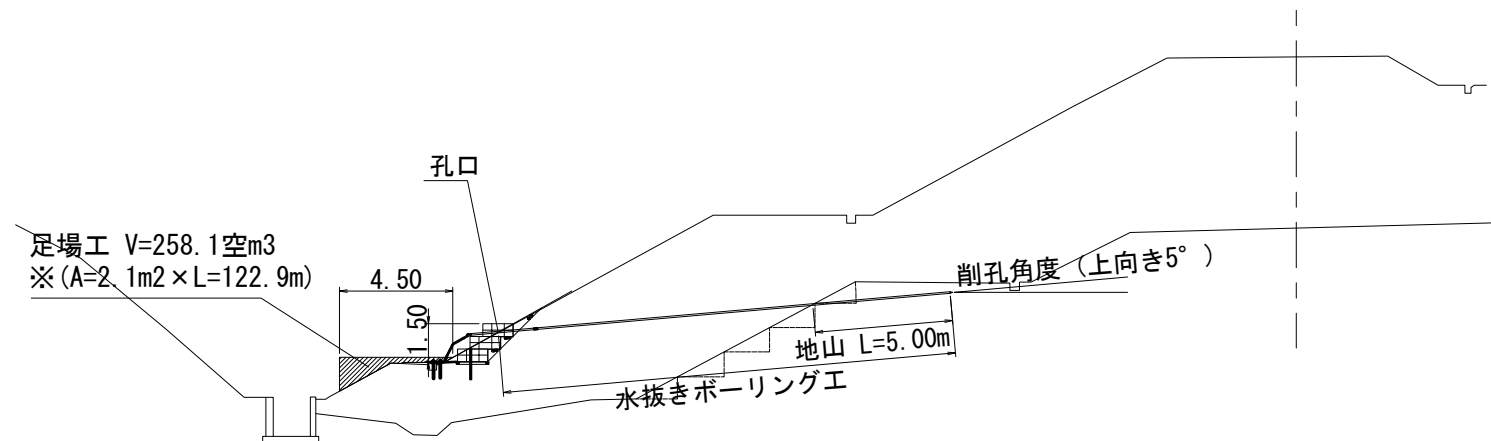


KP106.459-KP106.665


秋田自動車道 R 9 秋田管内のり面補強工事			
図面の種類	N0. 5 仮設計画図(参考図)		
縮 尺	図示	図面番号	/
設計会社名	パシフィックコンサルタンツ株式会社		
施工会社名			
事務所名	東日本高速道路株式会社 東北支社 秋田管理事務所		

N0. 6 仮設計画図(参考図)


平面図 S=1:1000
(岩城IC～秋田空港IC)

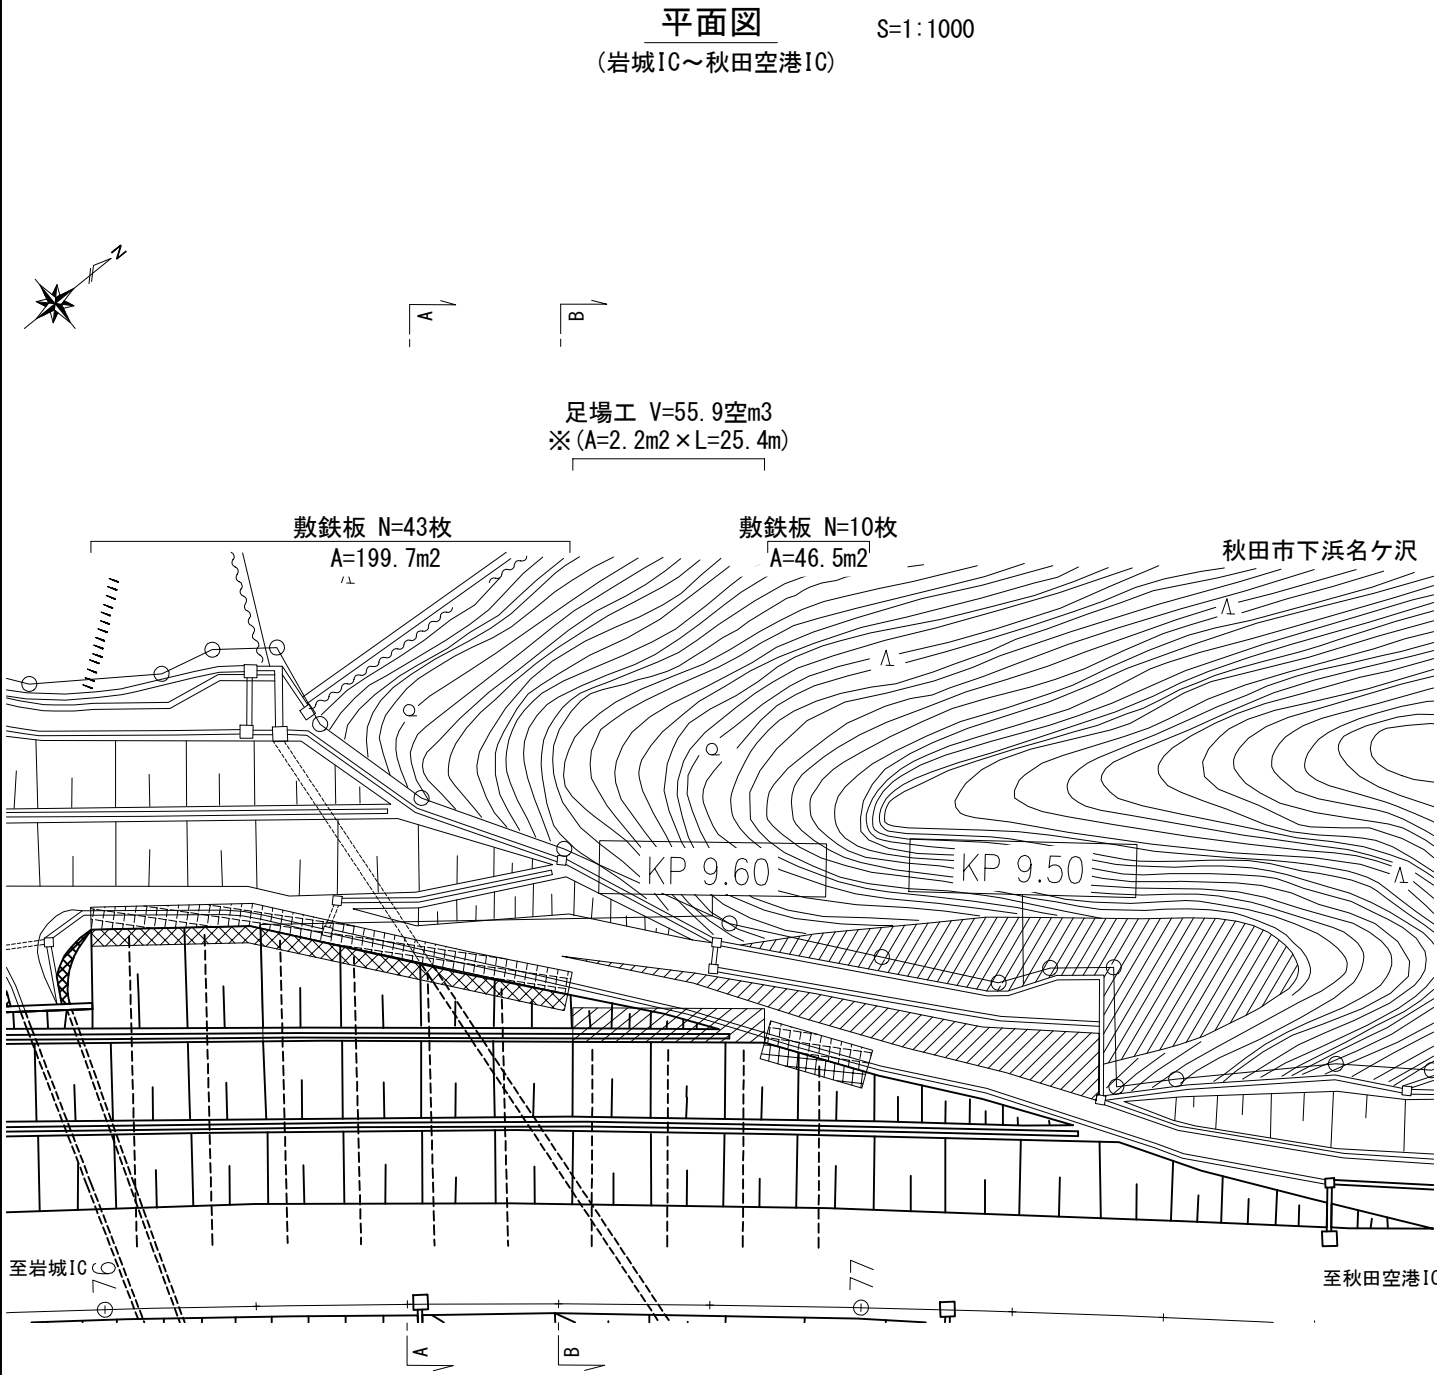

足場工 標準断面図 S=1:300

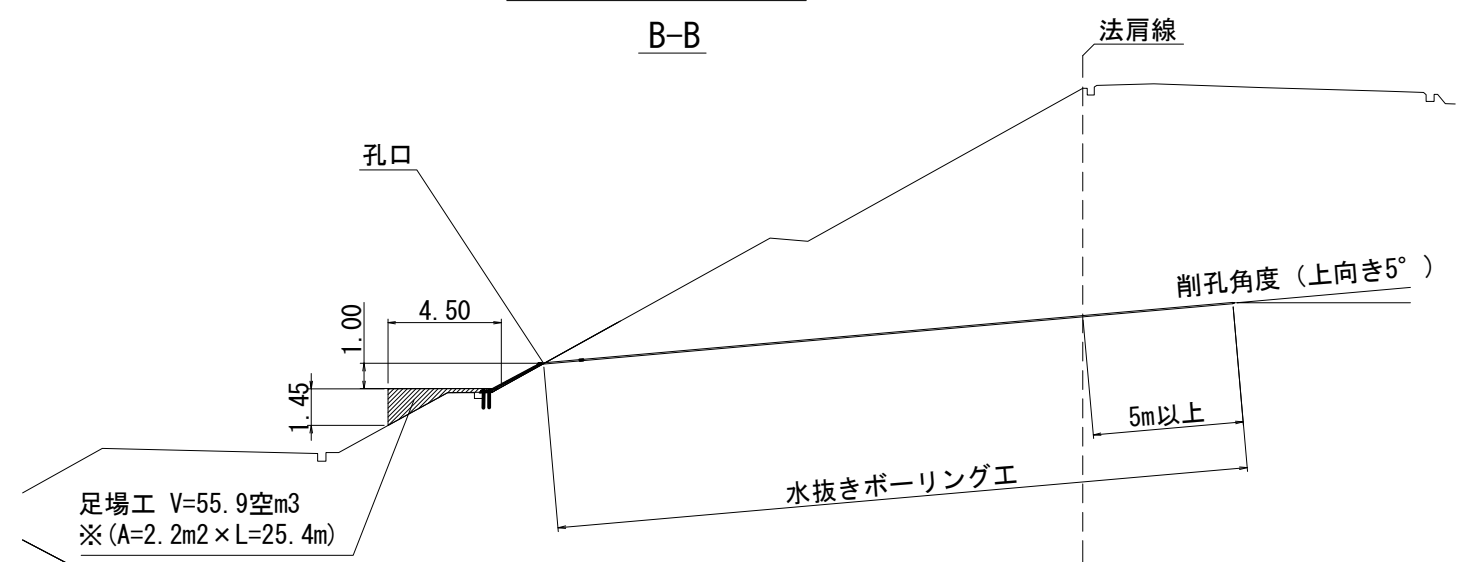


敷鉄板 標準断面図 S=1:300

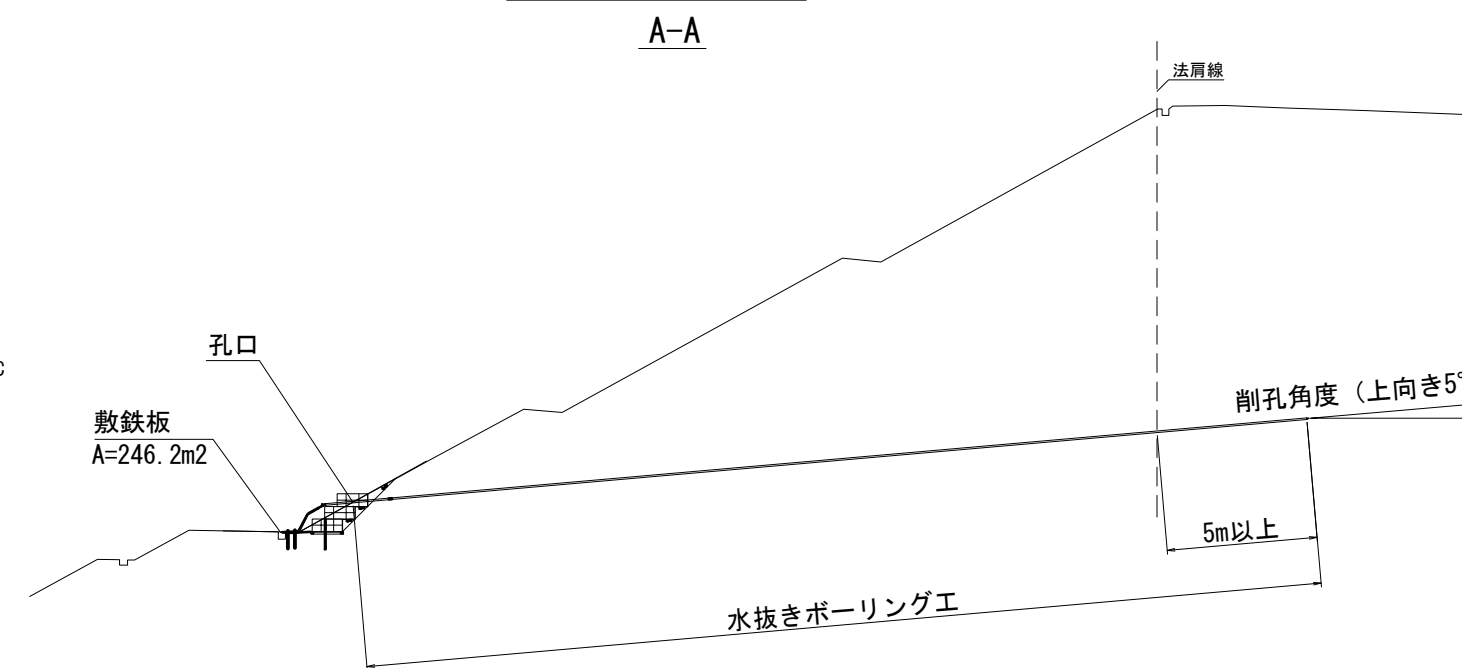


秋田自動車道 R 9 秋田管内のり面補強工事			
図面の種類	N0. 6 仮設計画図(参考図)		
縮 尺	図示	図面番号	/
設計会社名	パシフィックコンサルタンツ株式会社		
施工会社名			
事務所名	東日本高速道路株式会社 東北支社 秋田管理事務所		

NO. 7 仮設計画図(参考図)

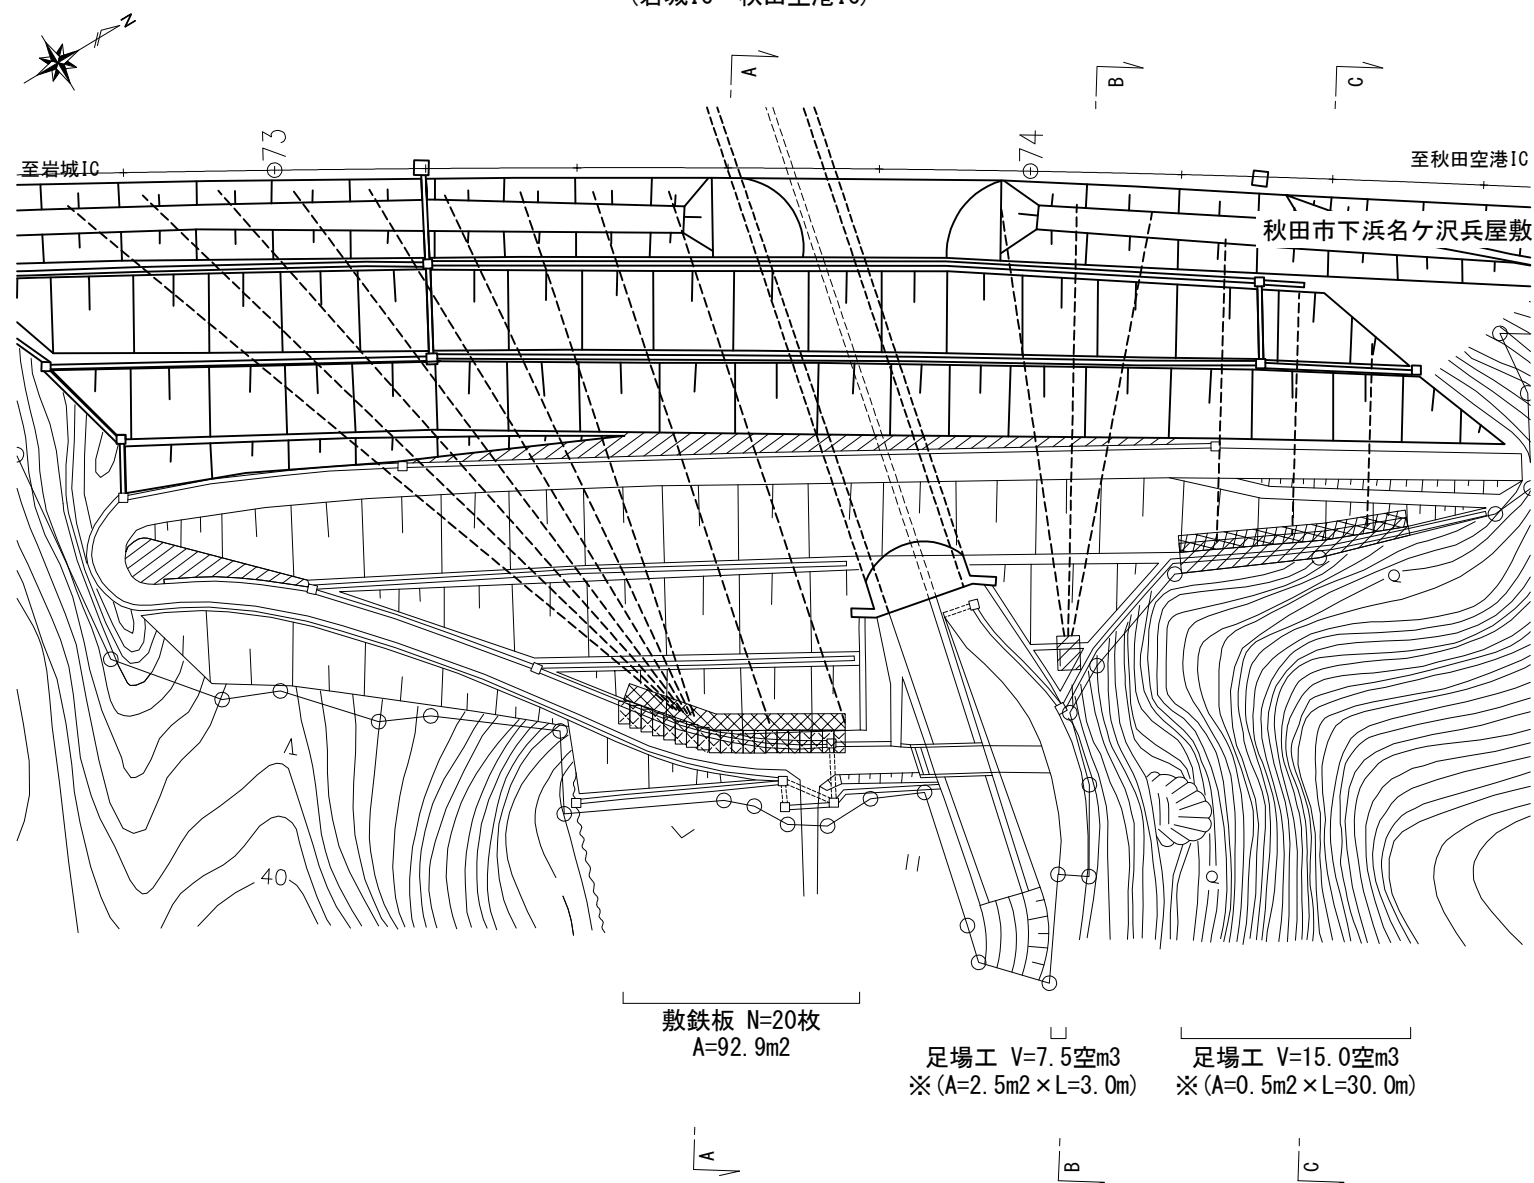平面図
(岩城IC～秋田空港IC)
S=1:1000


敷鉄板 標準断面図 S=1:300

A-A

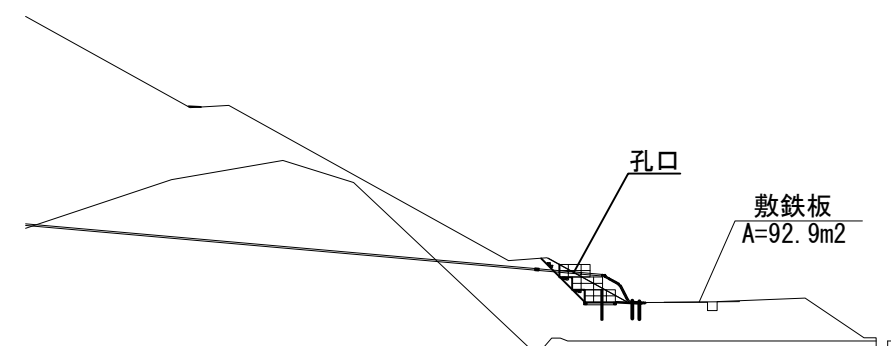


足場工 標準断面図 S=1:300

B-B

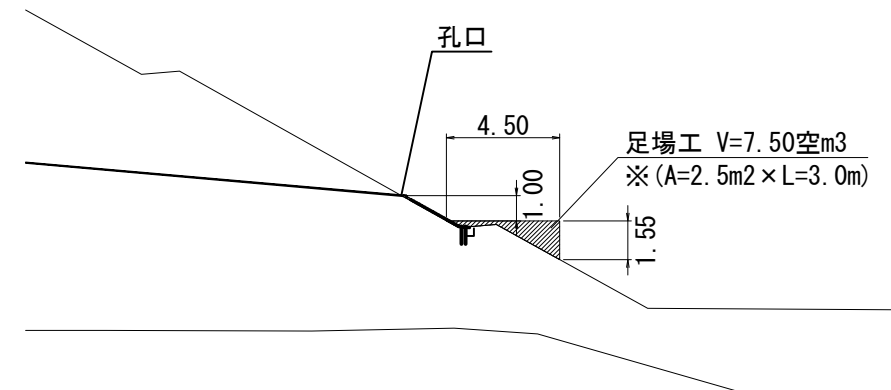

足場工 標準断面図 S=1:300



C-C

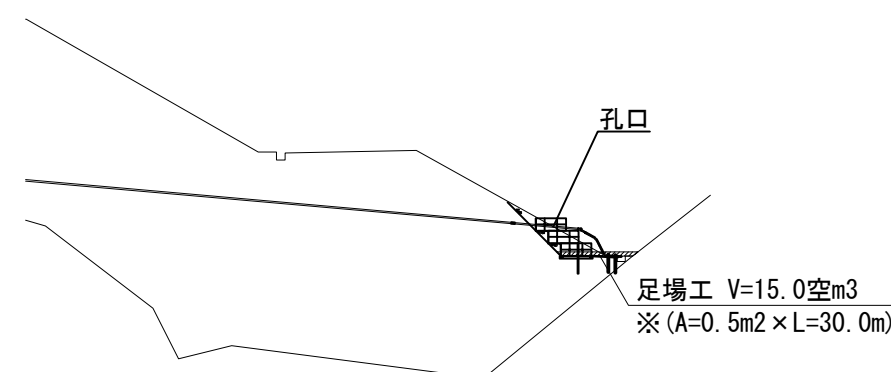


KP10.006-KP9.785

秋田自動車道 R9 秋田管内のり面補強工事			
図面の種類	NO. 7 仮設計画図(参考図)		
縮尺	図示	図面番号	/
設計会社名	パシフィックコンサルタンツ株式会社		
施工会社名			
事務所名	東日本高速道路株式会社 東北支社 秋田管理事務所		

N0.8 仮設計画図(参考図)

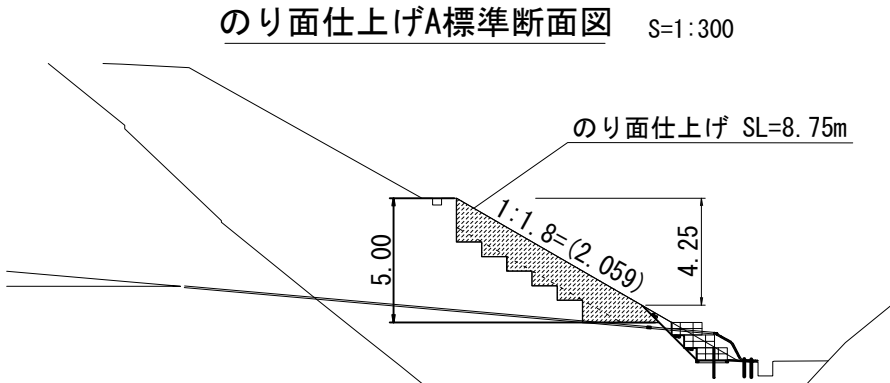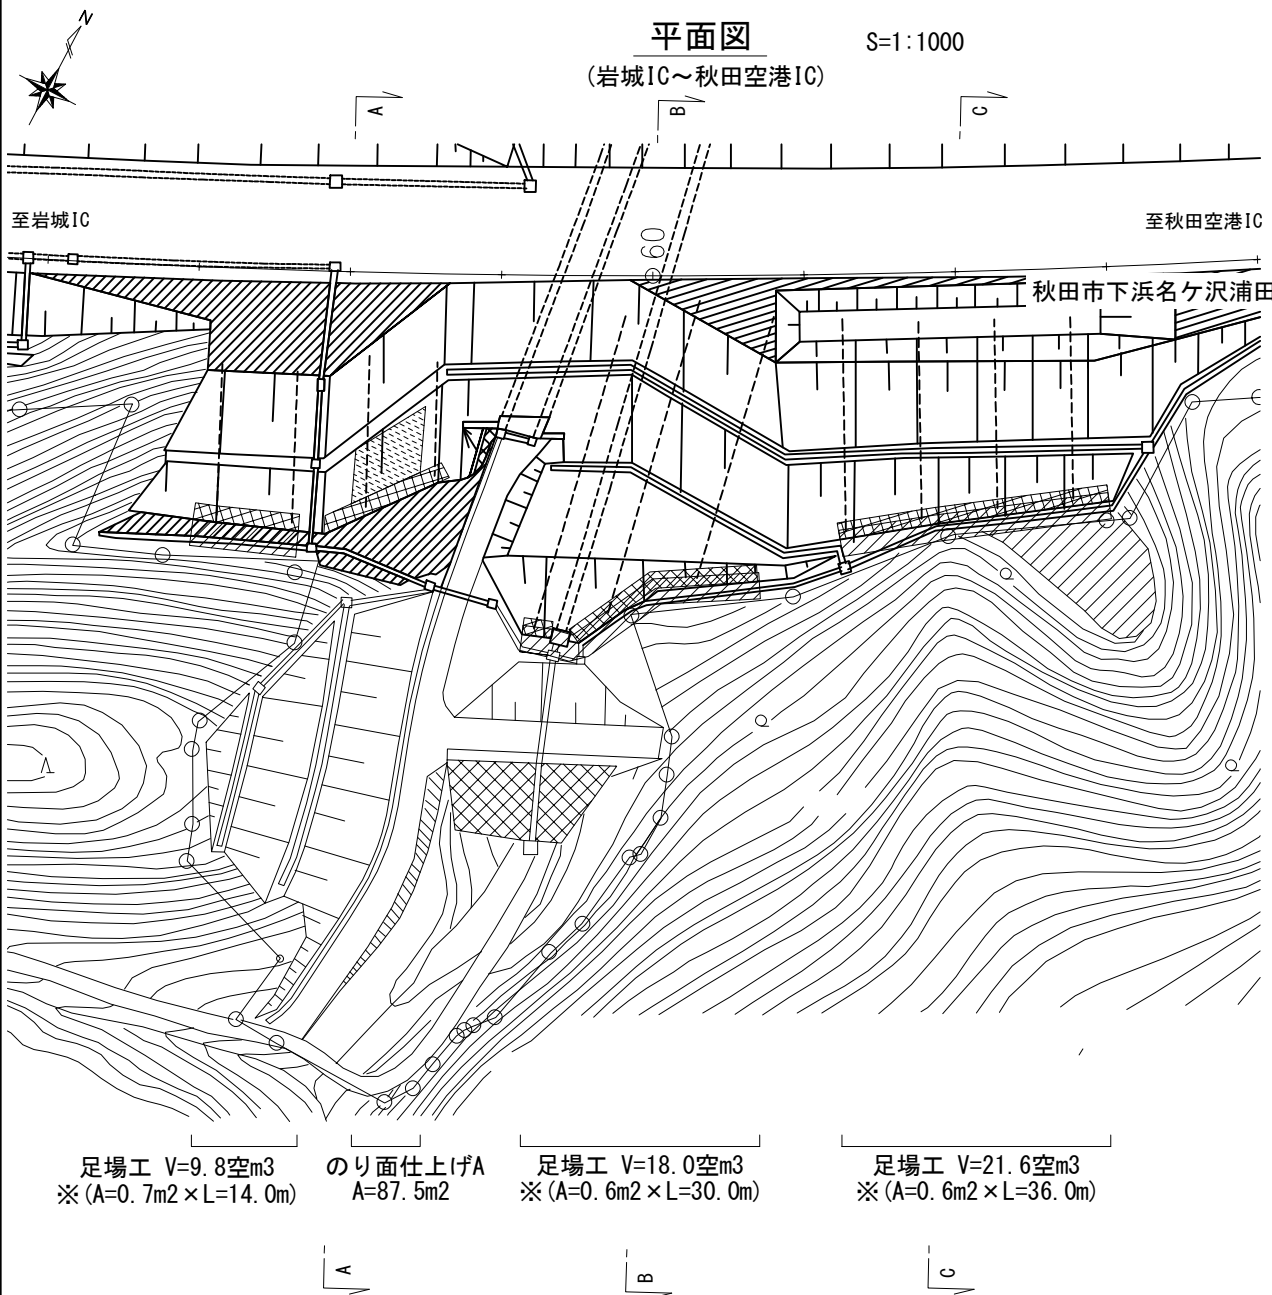



のり面仕上げA 数量表				1式当り
項目	種別	数量	単位	備考
のり面仕上げ	のり面仕上げ	87.5	m ²	8.75×10.0

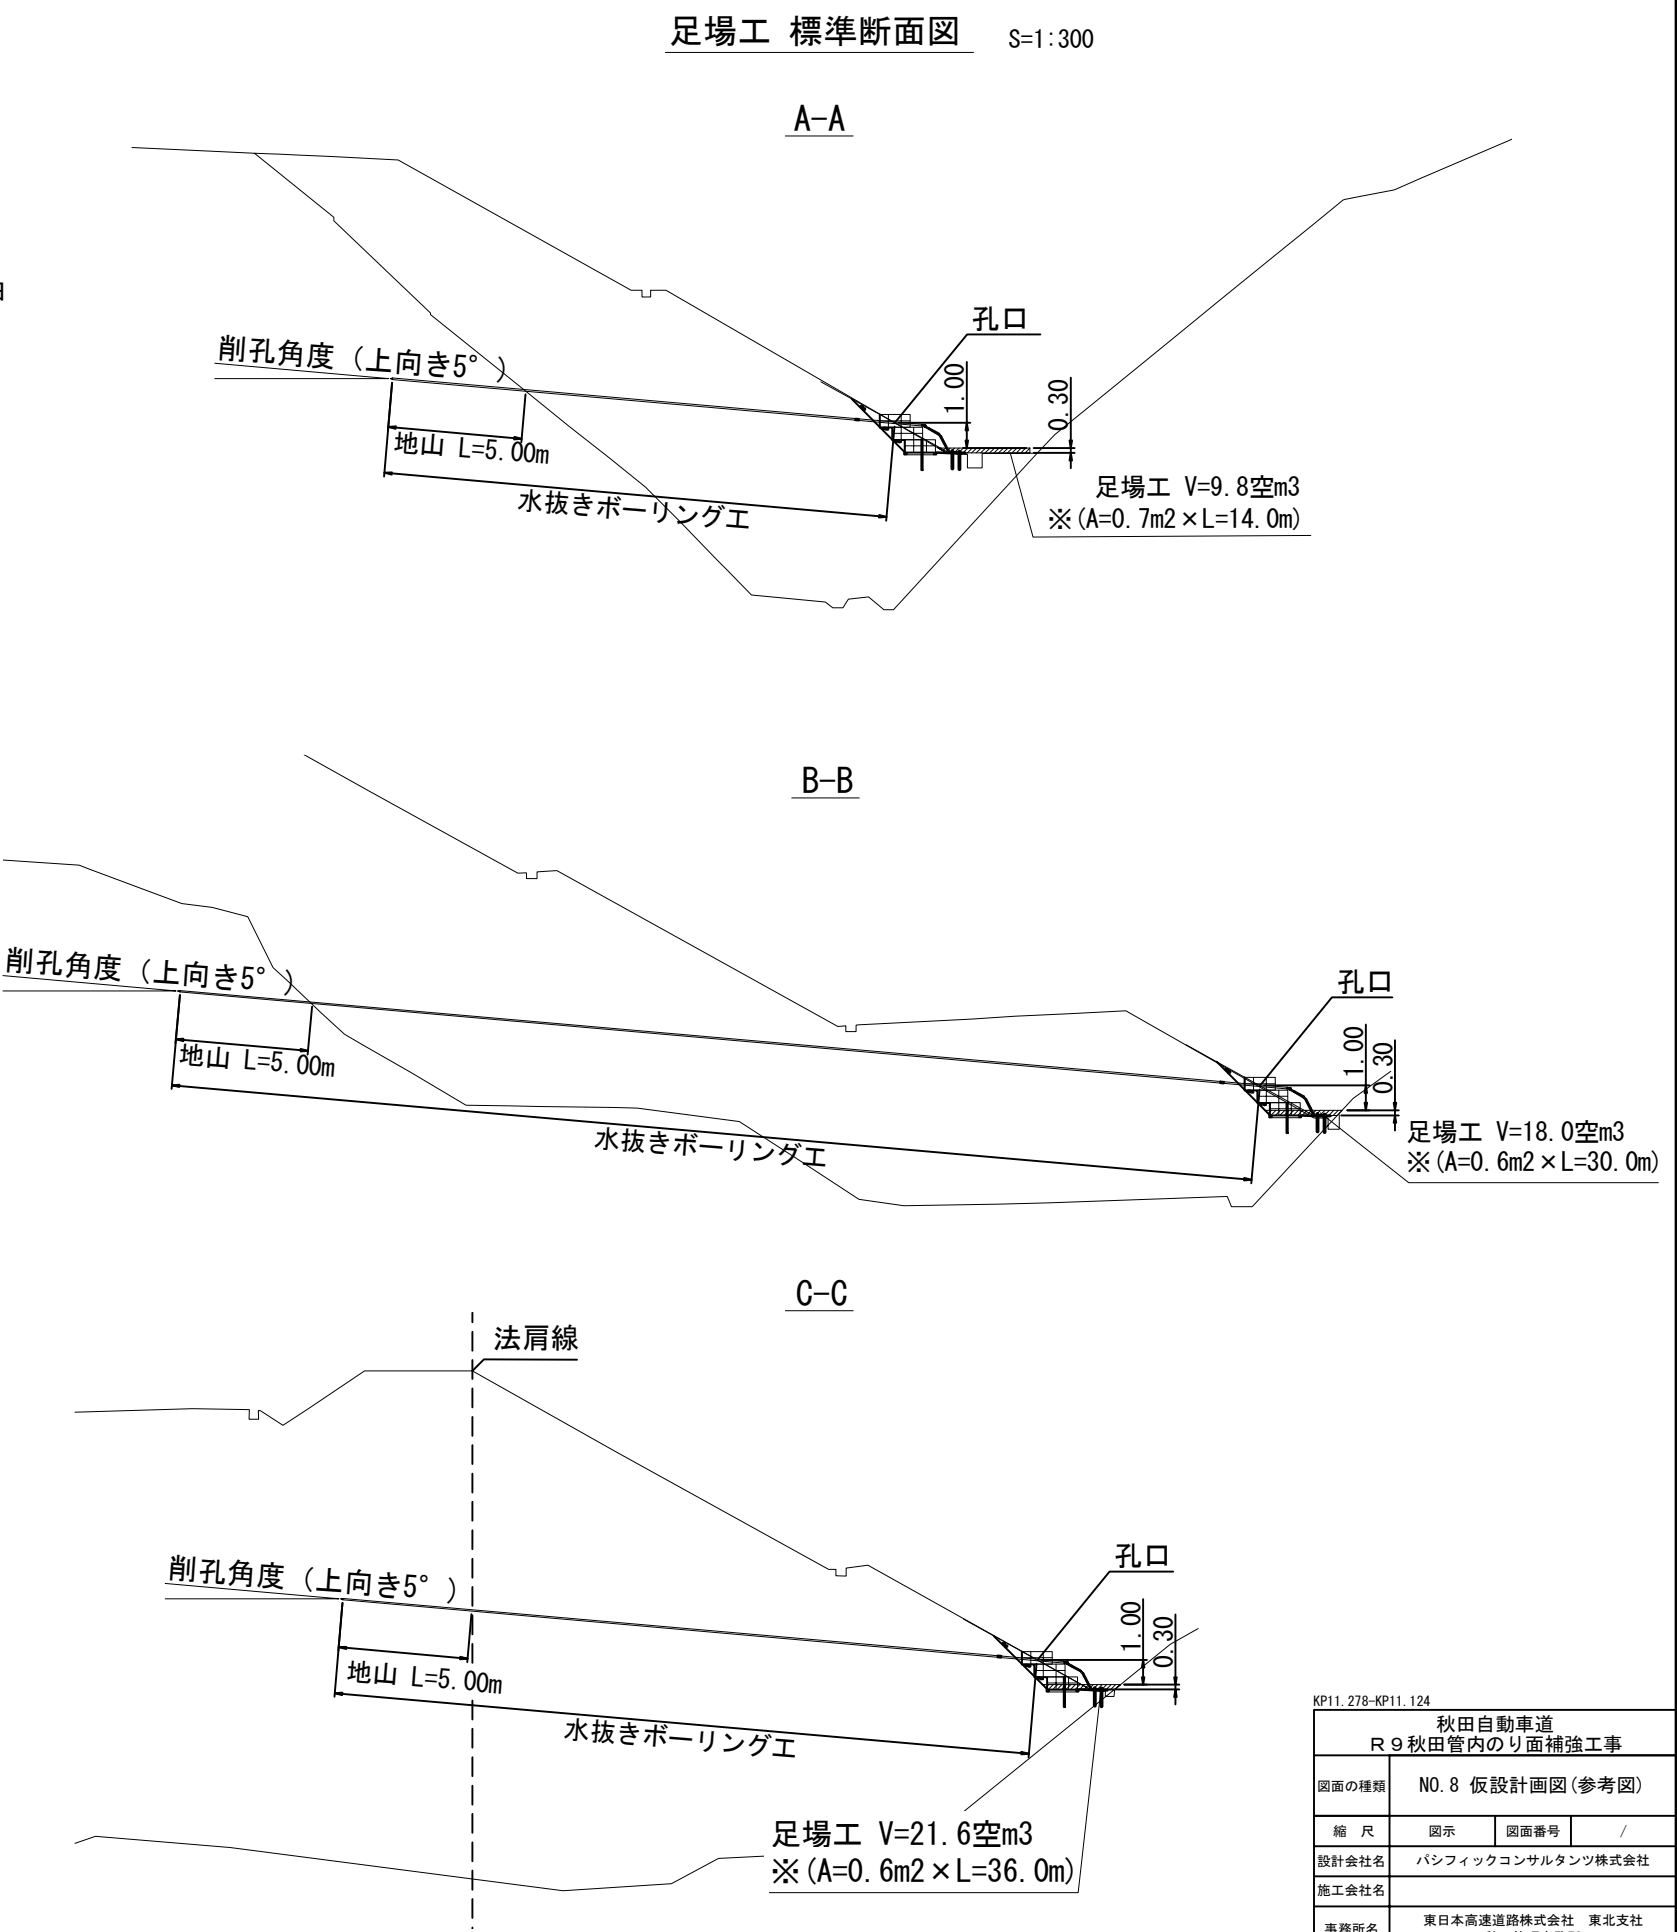


KP11.278-KP11.124

秋田自動車道 R9秋田管内のり面補強工事			
図面の種類	N0.8 仮設計画図(参考図)		
縮尺	図示	図面番号	/
設計会社名	パシフィックコンサルタンツ株式会社		
施工会社名			
事務所名	東日本高速道路株式会社 東北支社 秋田管理事務所		

N0. 9 仮設計画図(参考図)

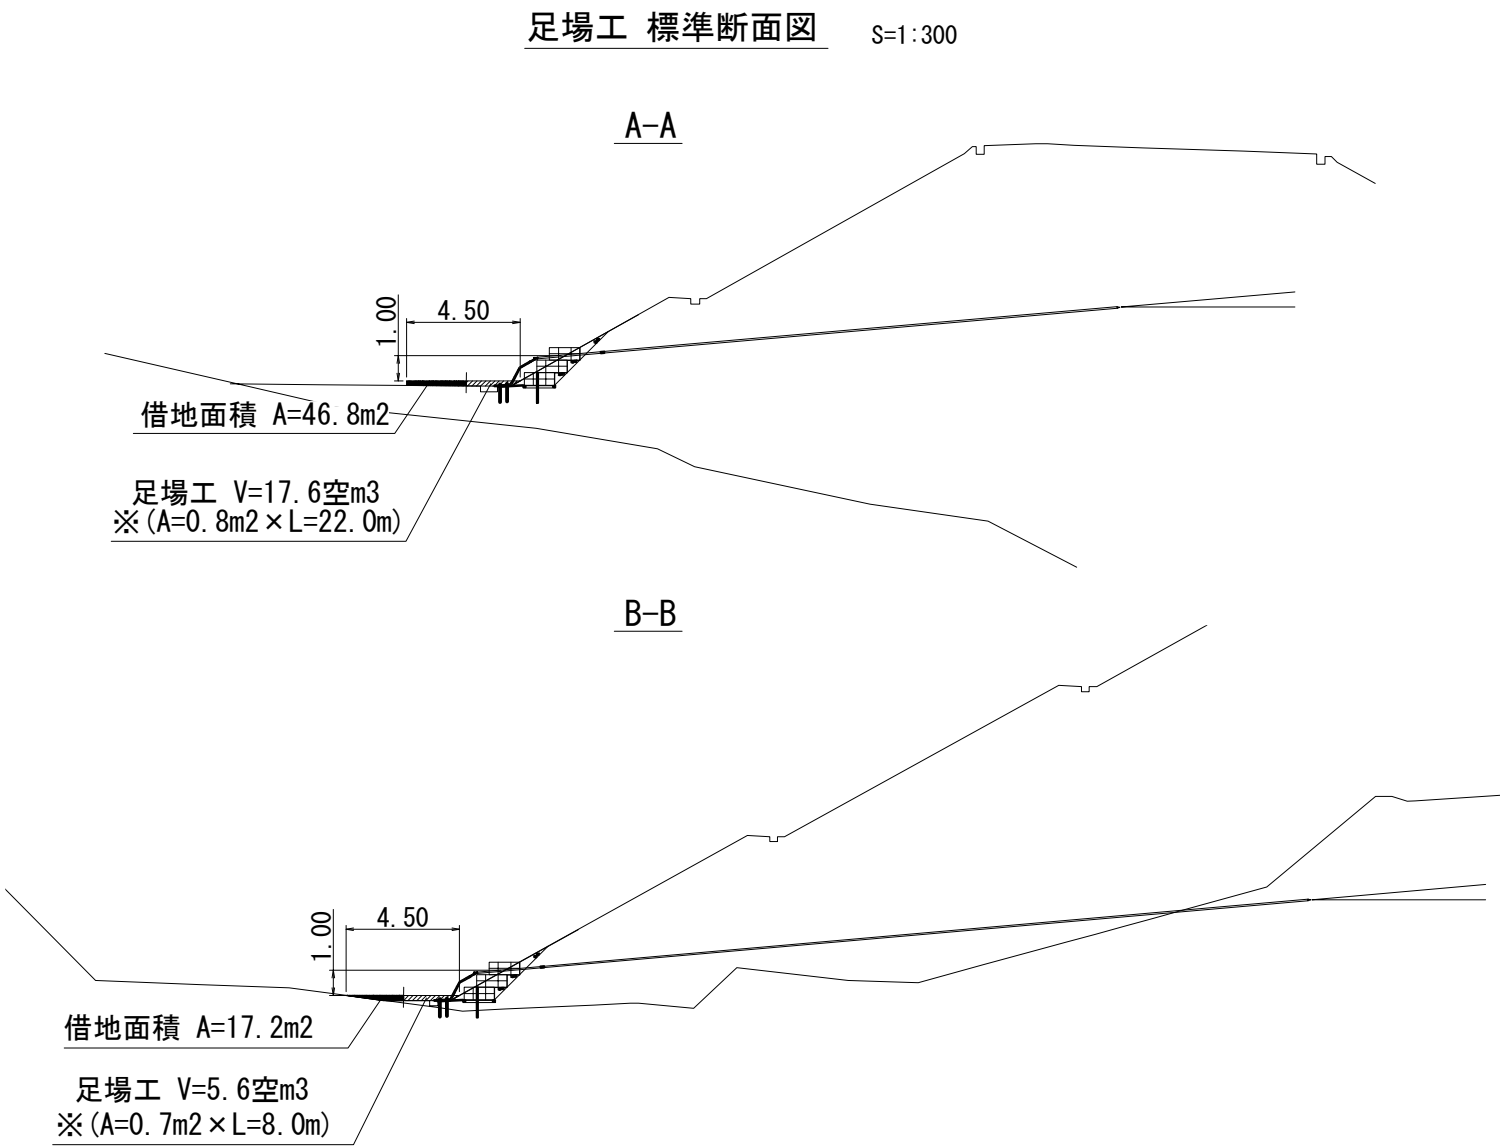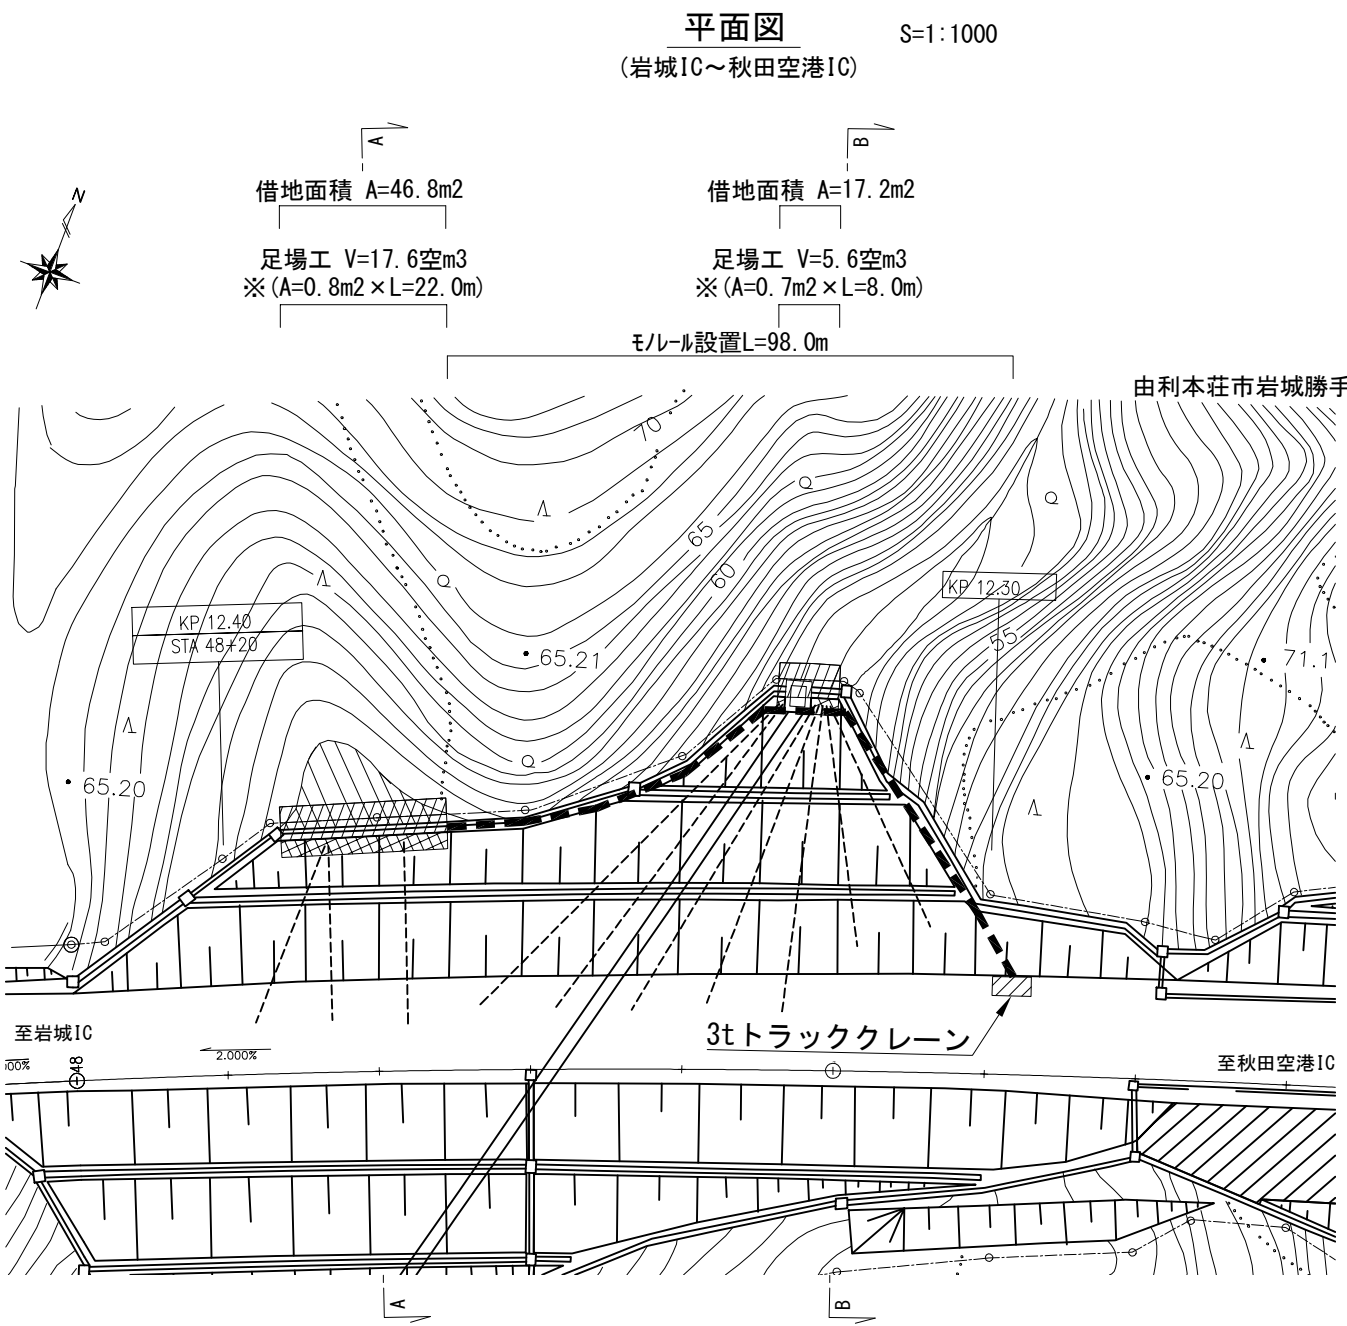

路肩規制 搬入配置参考図


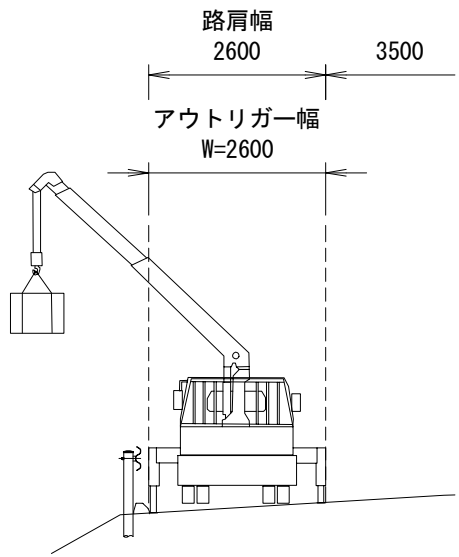


※モノレールの支柱設置にあたっては、通信ケーブルの地下埋設に
十分注意し施工すること【通信ケーブルあり】

KP12.422-KP12.275

秋田自動車道 R 9 秋田管内のり面補強工事			
図面の種類	N0. 9 仮設計画図(参考図)		
縮尺	図示	図面番号	/
設計会社名	パシフィックコンサルタンツ株式会社		
施工会社名			
事務所名	東日本高速道路株式会社 東北支社 秋田管理事務所		




N0. 10 仮設計画図(参考図)

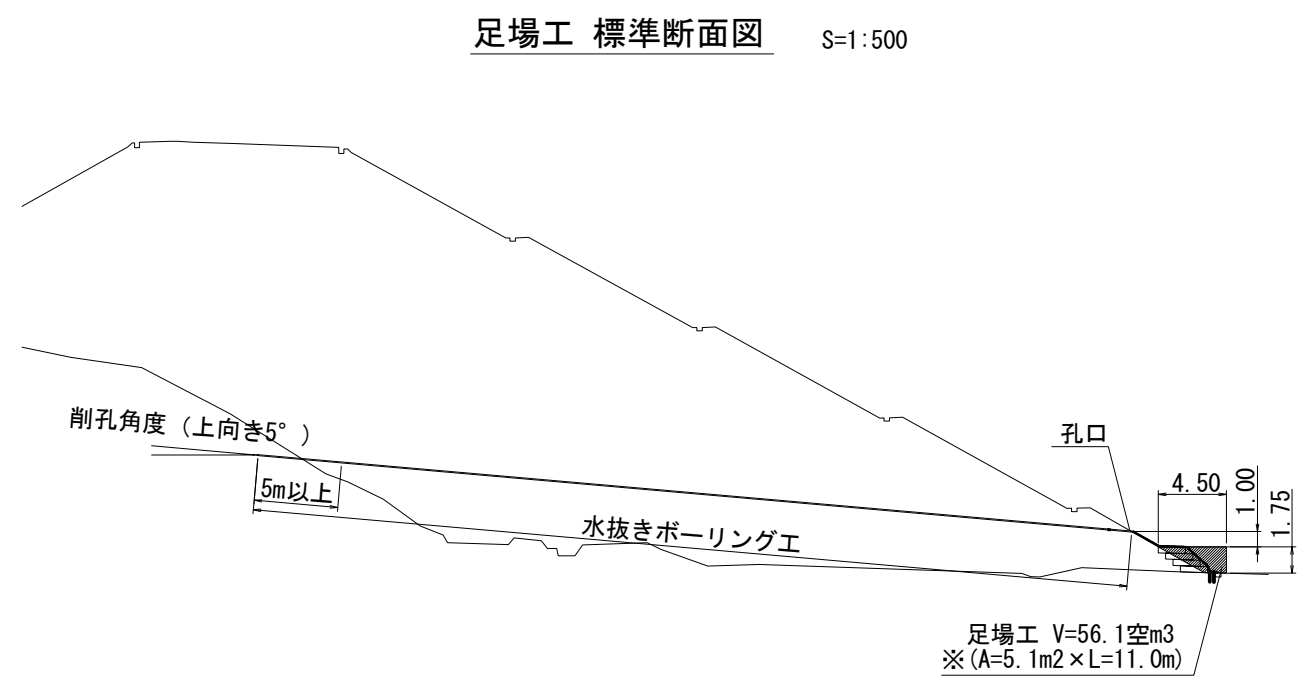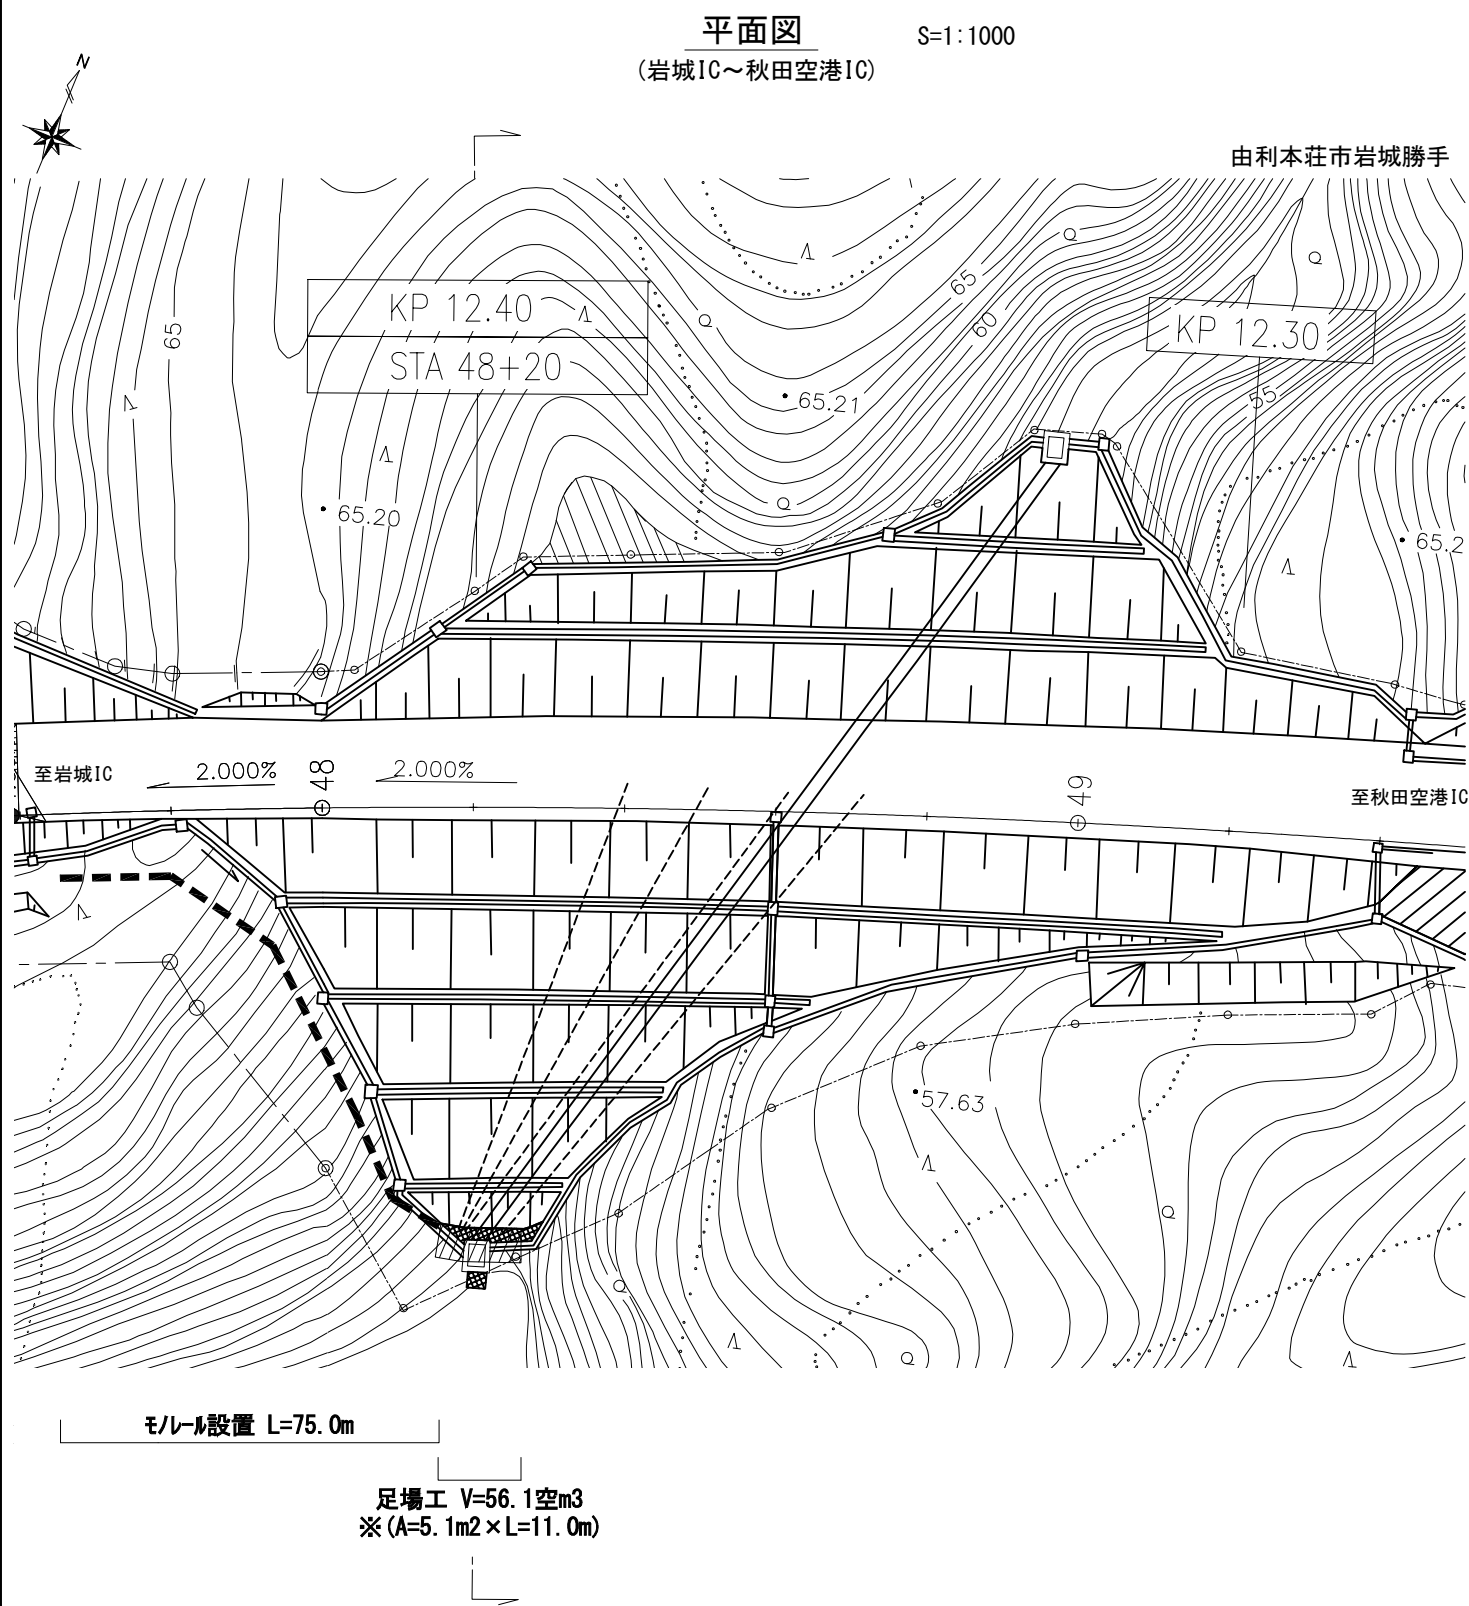

※モノレールの支柱設置にあたっては、通信ケーブルの地下埋設に
十分注意し施工すること

秋田自動車道 R 9 秋田管内のり面補強工事			
図面の種類	N0. 10 仮設計画図(参考図)		
縮 尺	図示	図面番号	/
設計会社名	パシフィックコンサルタンツ株式会社		
施工会社名			
事務所名	東日本高速道路株式会社 東北支社 秋田管理事務所		

NO. 11 仮設計画図(参考図)

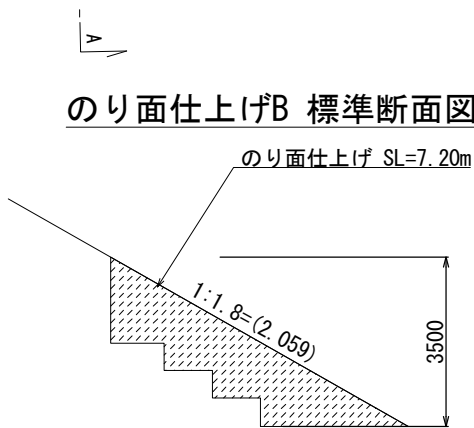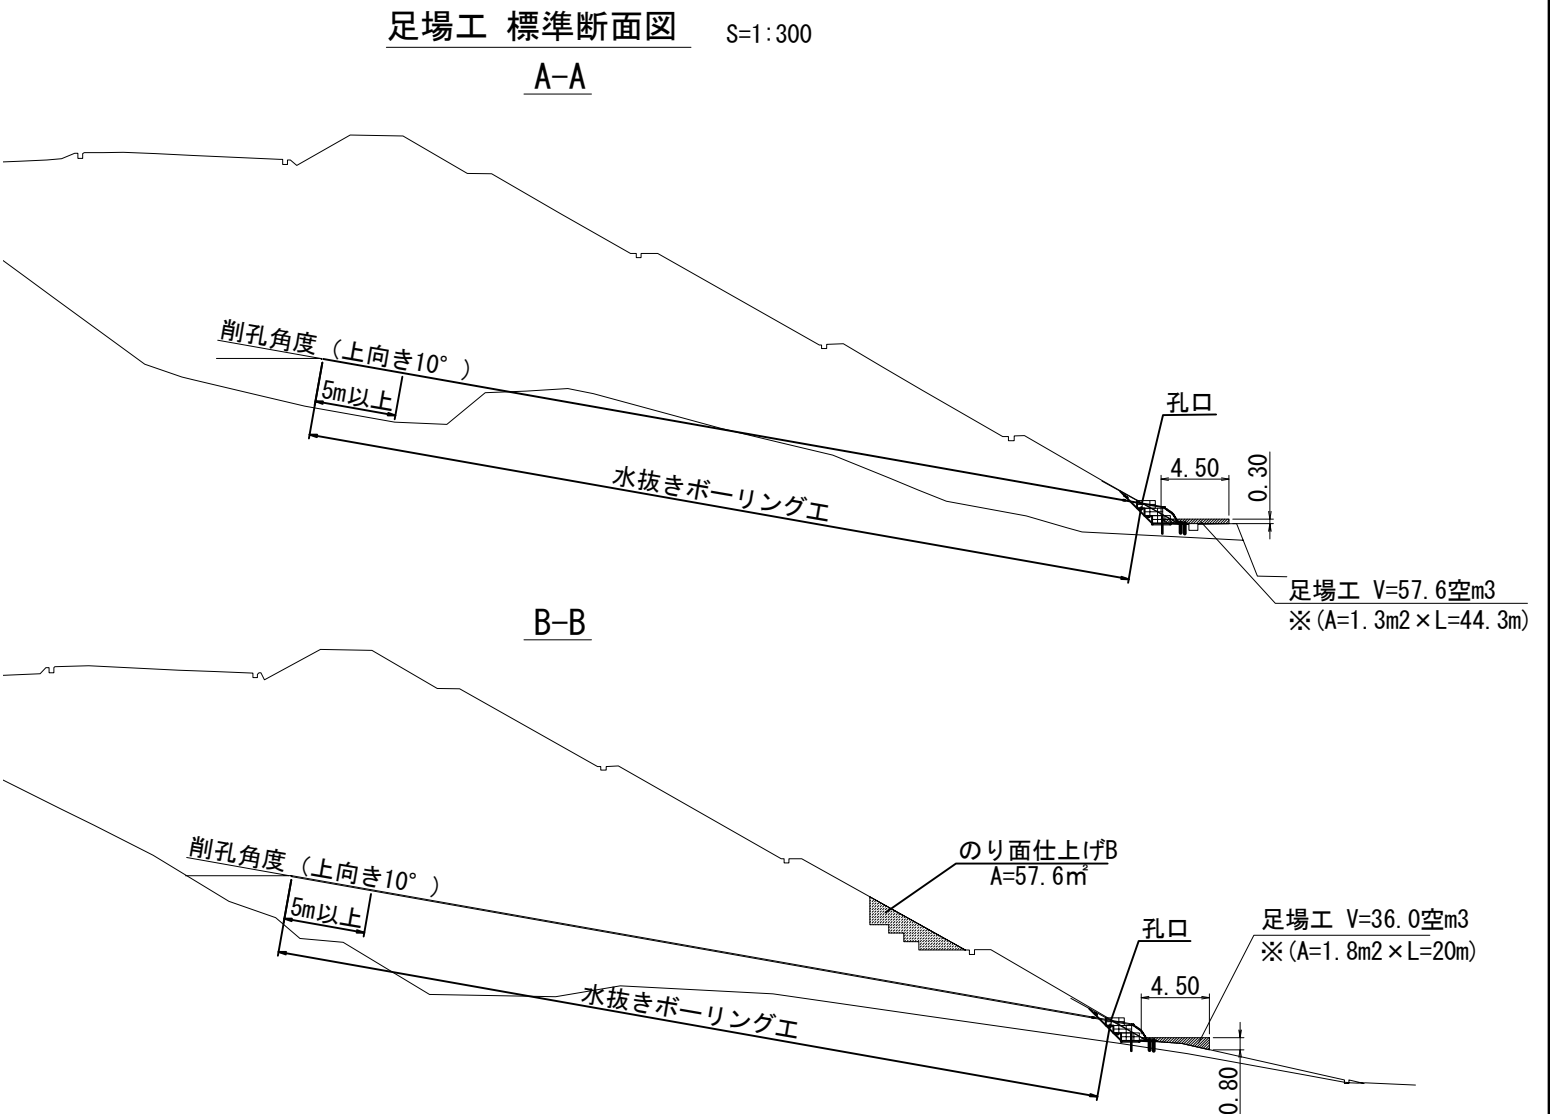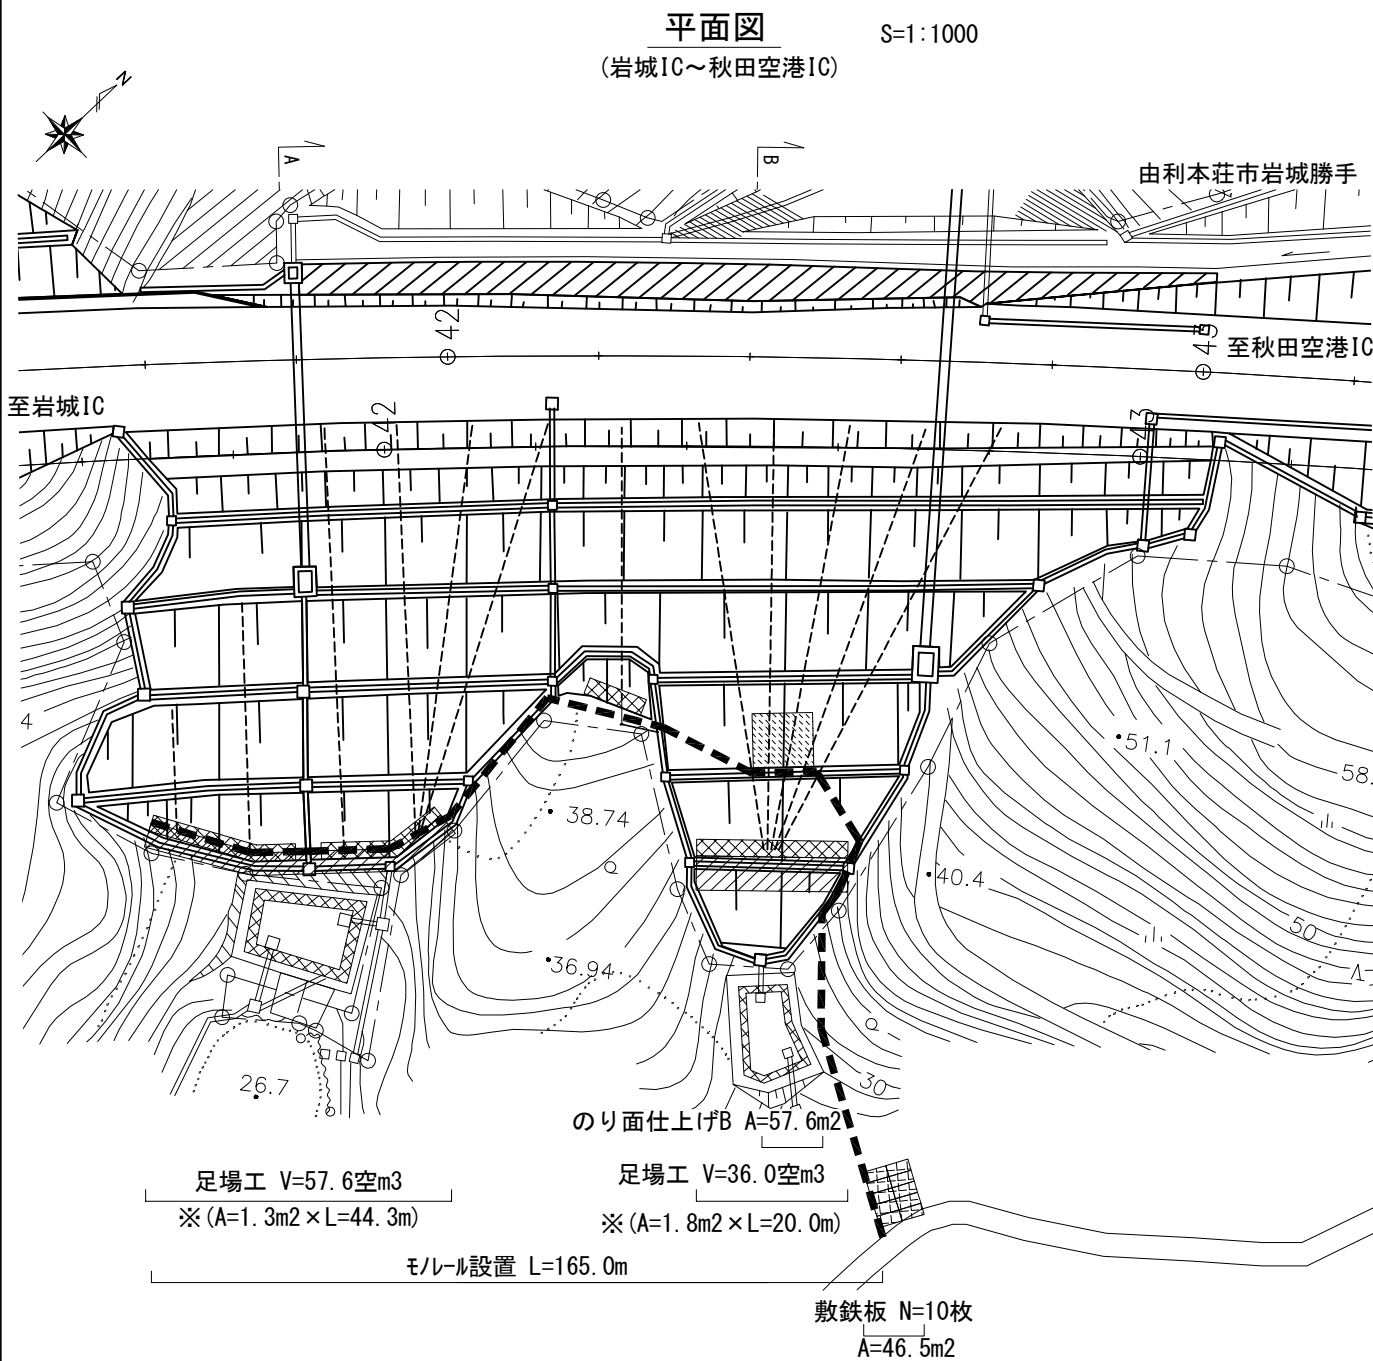


のり面仕上げB 数量表		1 式当り		
項目	種 別	数 量	単位	備 考
のり面仕上げ	のり面仕上げ	57.6	m³	7.2×8.0


※モノレールの支柱設置にあたっては、通信ケーブルの地下埋設に
十分注意し施工すること

秋田自動車道 R 9 秋田管内のり面補強工事			
図面の種類	NO. 11 仮設計画図(参考図)		
縮 尺	図示	図面番号	/
設計会社名	パシフィックコンサルタンツ株式会社		
施工会社名			
事務所名	東日本高速道路株式会社 東北支社 秋田管理事務所		


N0. 12 仮設計画図(参考図)

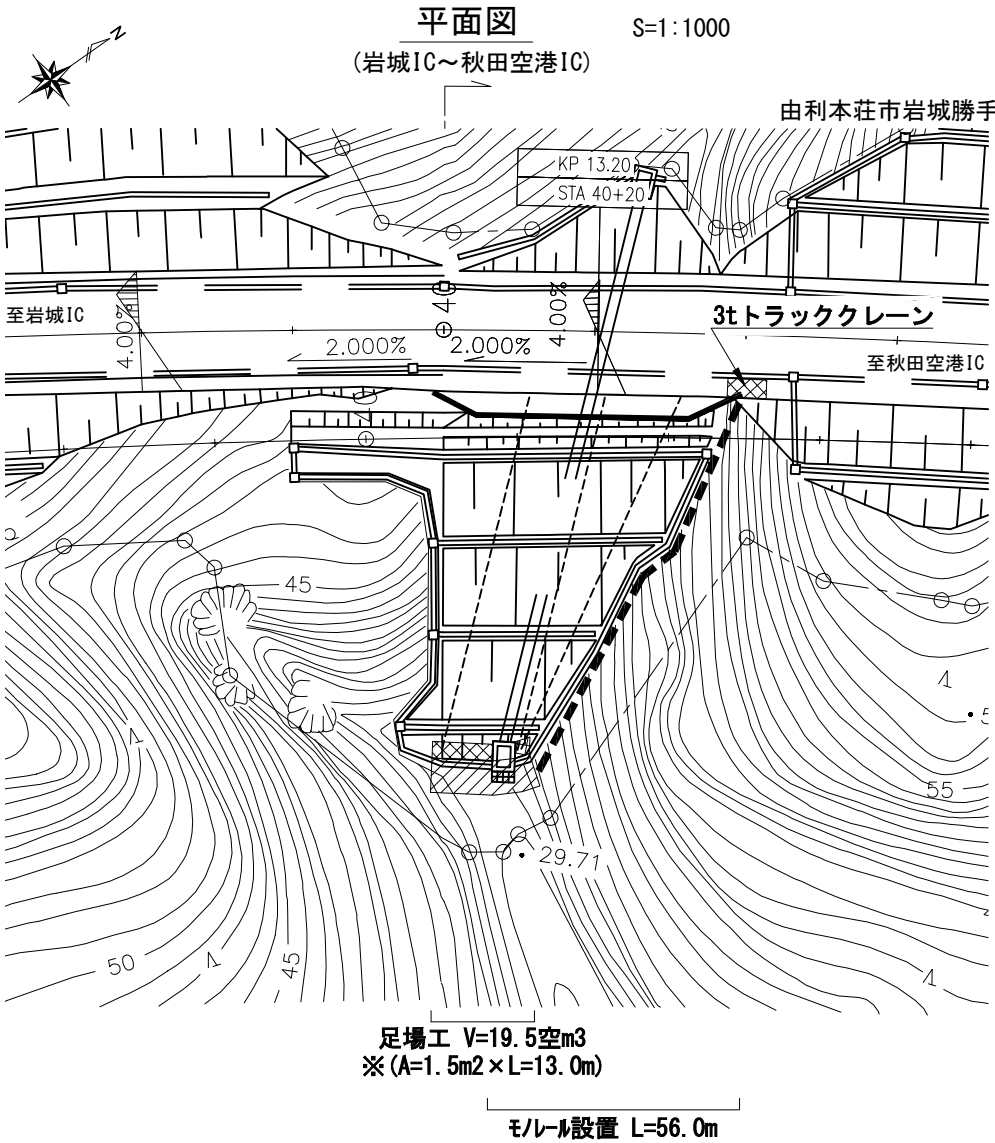

足場工 標準断面図 S=1:300

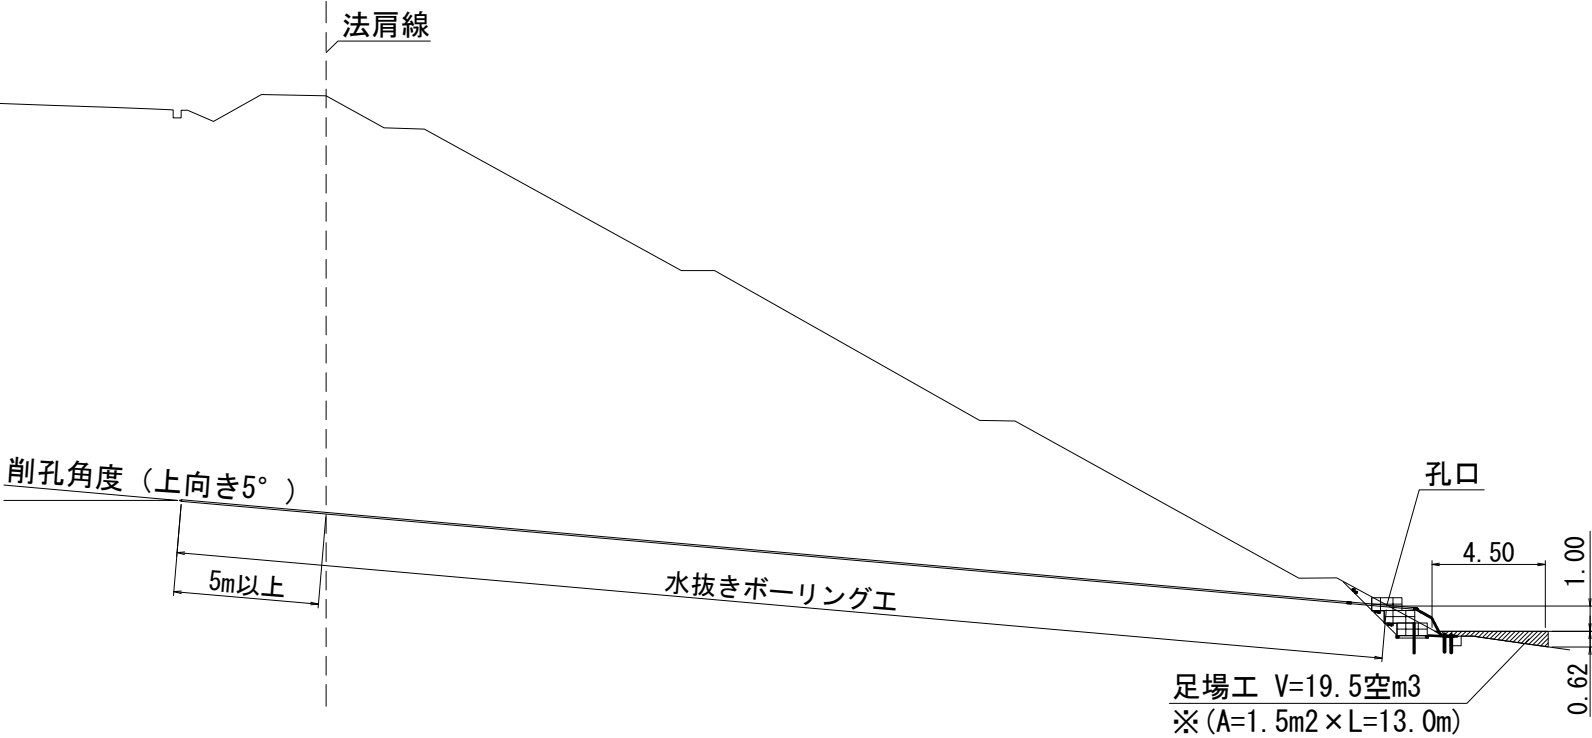

路肩規制 搬入配置参考図


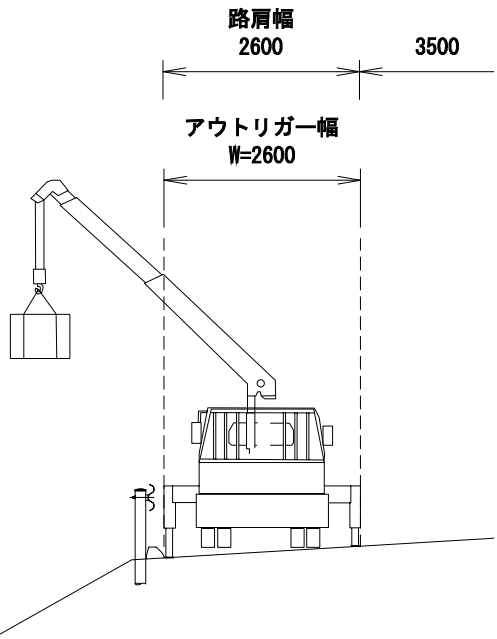


※モノレールの支柱設置にあたっては、通信ケーブルの地下埋設に
十分注意し施工すること

KP13. 22-KP13. 182


秋田自動車道 R 9 秋田管内のり面補強工事			
図面の種類	N0. 12 仮設計画図(参考図)		
縮 尺	図示	図面番号	/
設計会社名	パシフィックコンサルタンツ株式会社		
施工会社名			
事務所名	東日本高速道路株式会社 東北支社 秋田管理事務所		

NO. 13 仮設計画図(参考図)

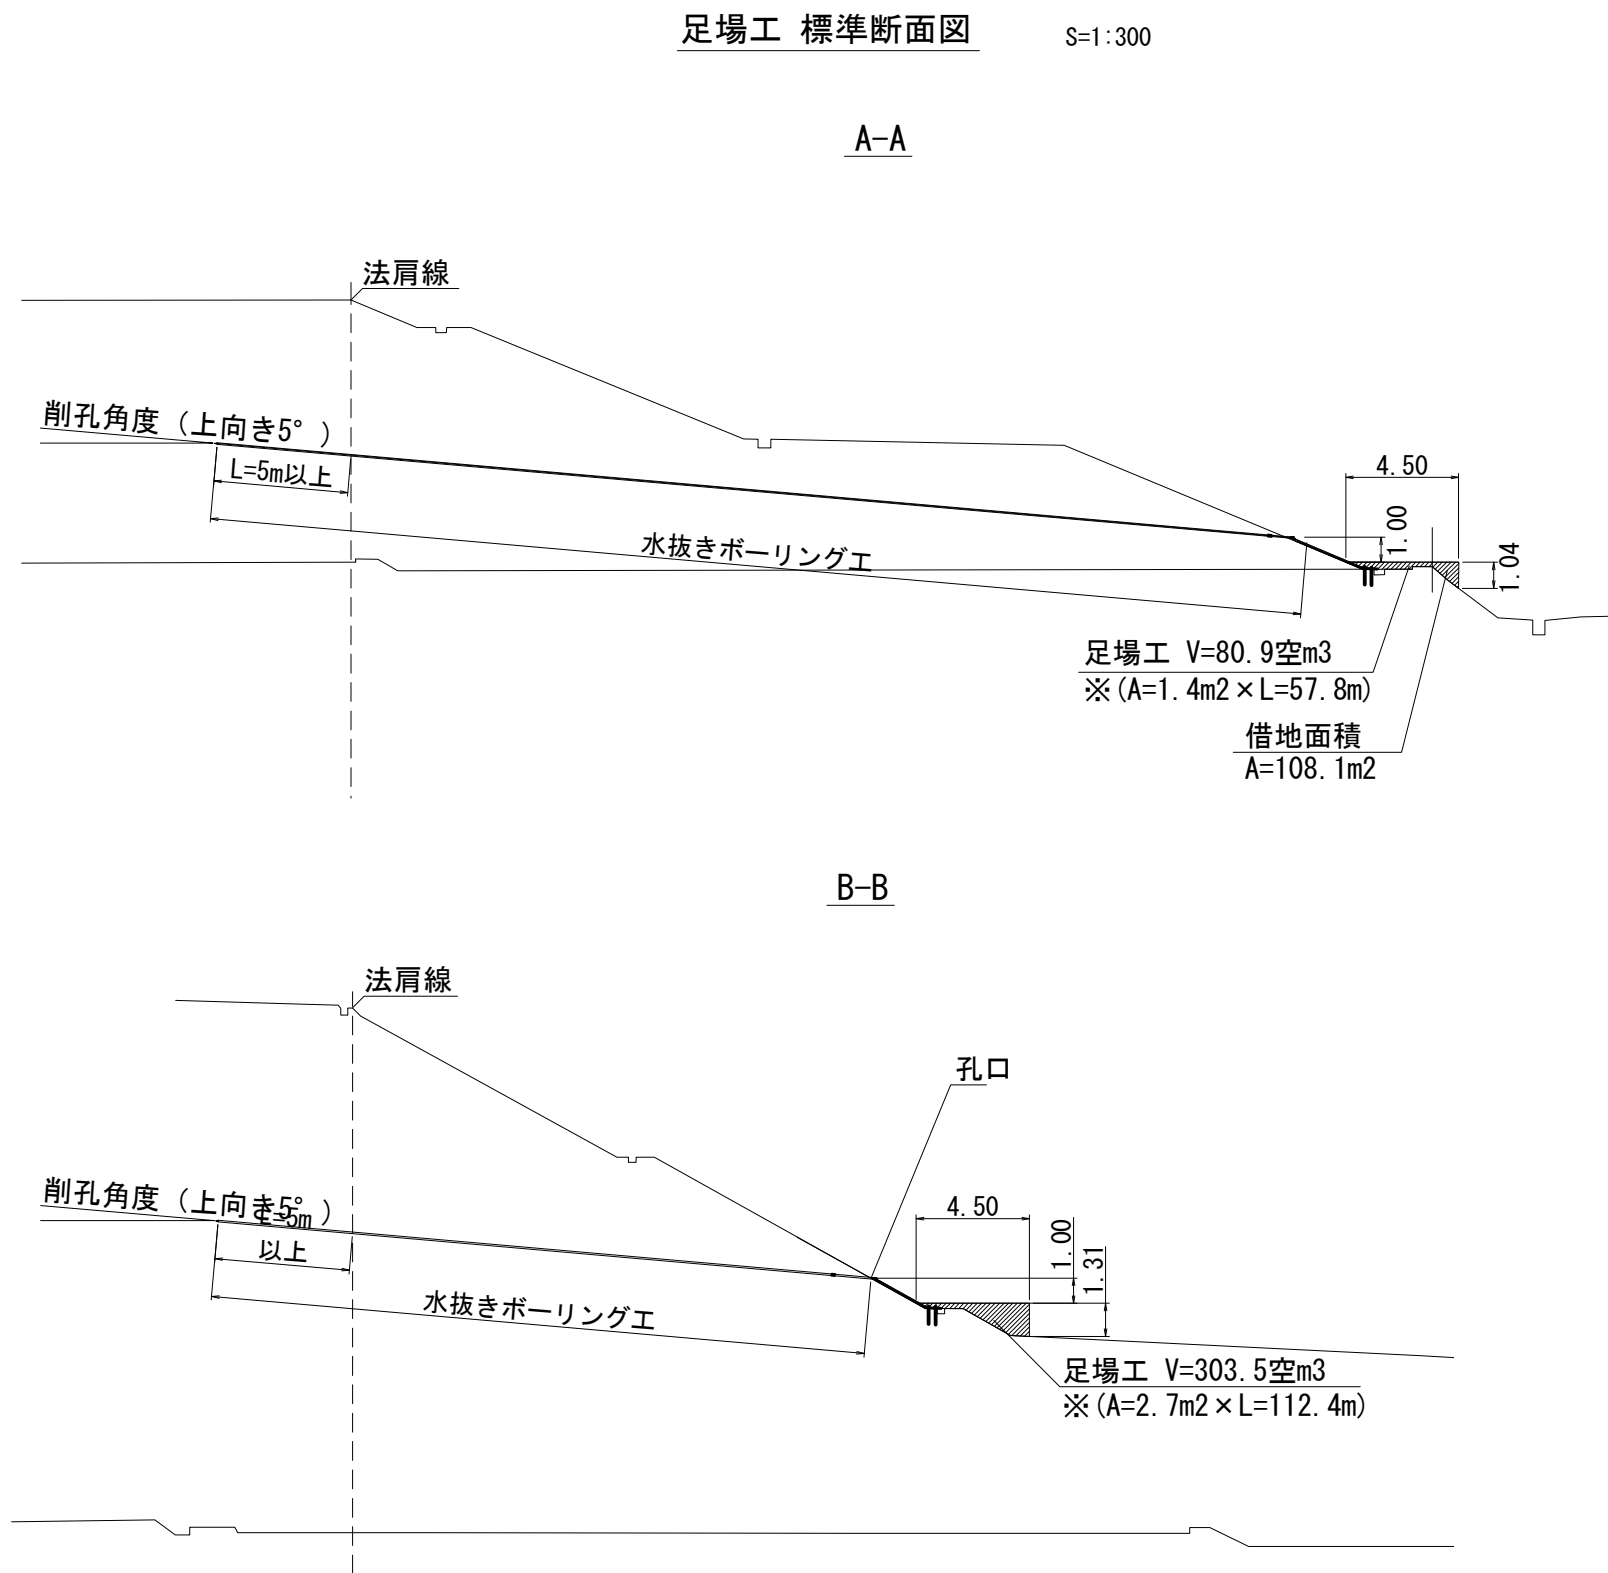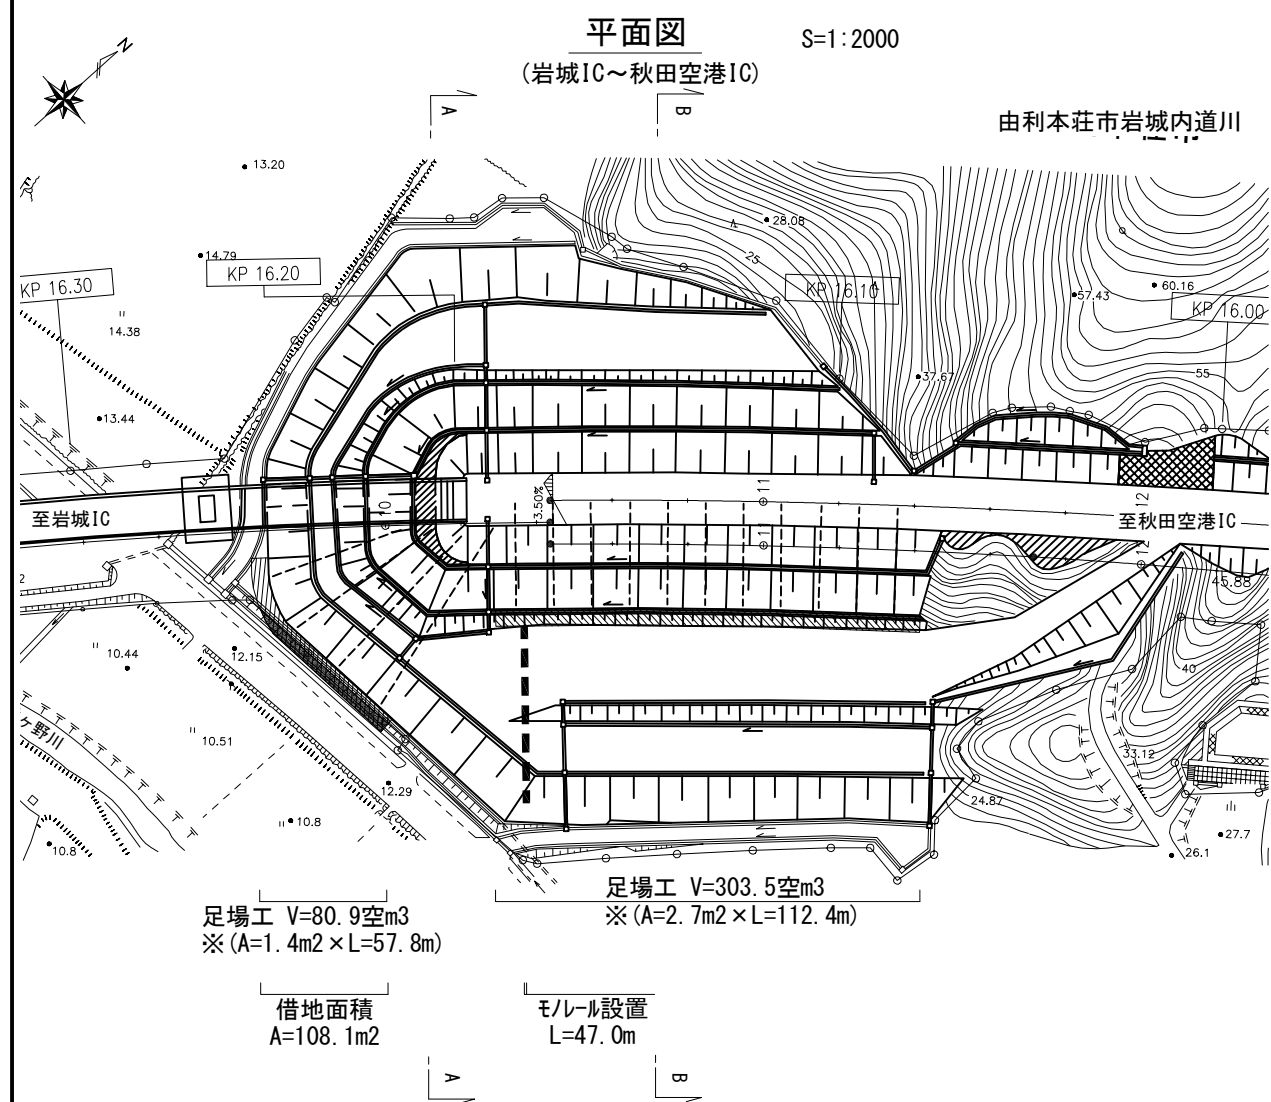

※モノレールの支柱設置にあたっては、通信ケーブルの地下埋設に
十分注意し施工すること

K16.252-KP16.063			
秋田自動車道			
R9秋田管内のり面補強工事			
図面の種類	NO.13 仮設計画図(参考図)		
縮尺	図示	図面番号	/
設計会社名	パシフィックコンサルタンツ株式会社		
施工会社名			
事務所名	東日本高速道路株式会社 東北支社 秋田管理事務所		

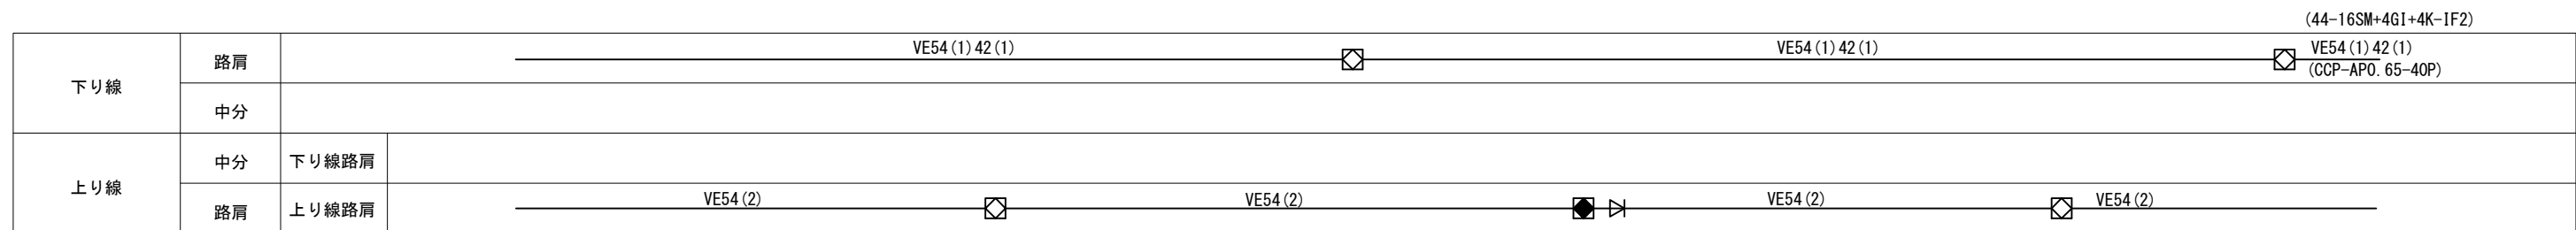

下り線

上り線

※橋下懸架

B2-SC25 (2)	
VVR3. 5sq-3C	SC25
CCP-AP0. 65-10P	SC25

E1-VE28 (2)	
VVR3. 5sq-3C	VE28
CCP-AP0. 65-10P	VE28

E1-VE28 (1)	
VVR3. 5sq-3C	VE28

E1-SC (1)	
SC-VVR3. 5sq-3C	直埋

E1-VE28 (1)	
CCP-AP0. 65-10P	VE28

E1-VE28 (1)	
VVR3. 5sq-3C	VE28

E1-SC (1)	
SC-VVR8sq-3C	直埋


E1-FP40 (1) 30 (1)	
VVR22sq-2C	FP40
CCP-AP0. 65-10P	FP30

E1-VE28 (2)	
VVR3. 5sq-3C	VE28
CCP-AP0. 65-10P	VE28

E1-VE28 (1) SC (1)	
CCP-AP0. 65-10P	VE28
SC-VVR3. 5sq-3C	

秋田自動車道 R 9 秋田管内のり面補強工事			
図面の種類	配管設線図（１）		
縮 尺	—	図面番号	/
設計会社名	—		
施工会社名			
事務所名	東日本高速道路株式会社 東北支社 秋田管理事務所		

配管配線図（2）

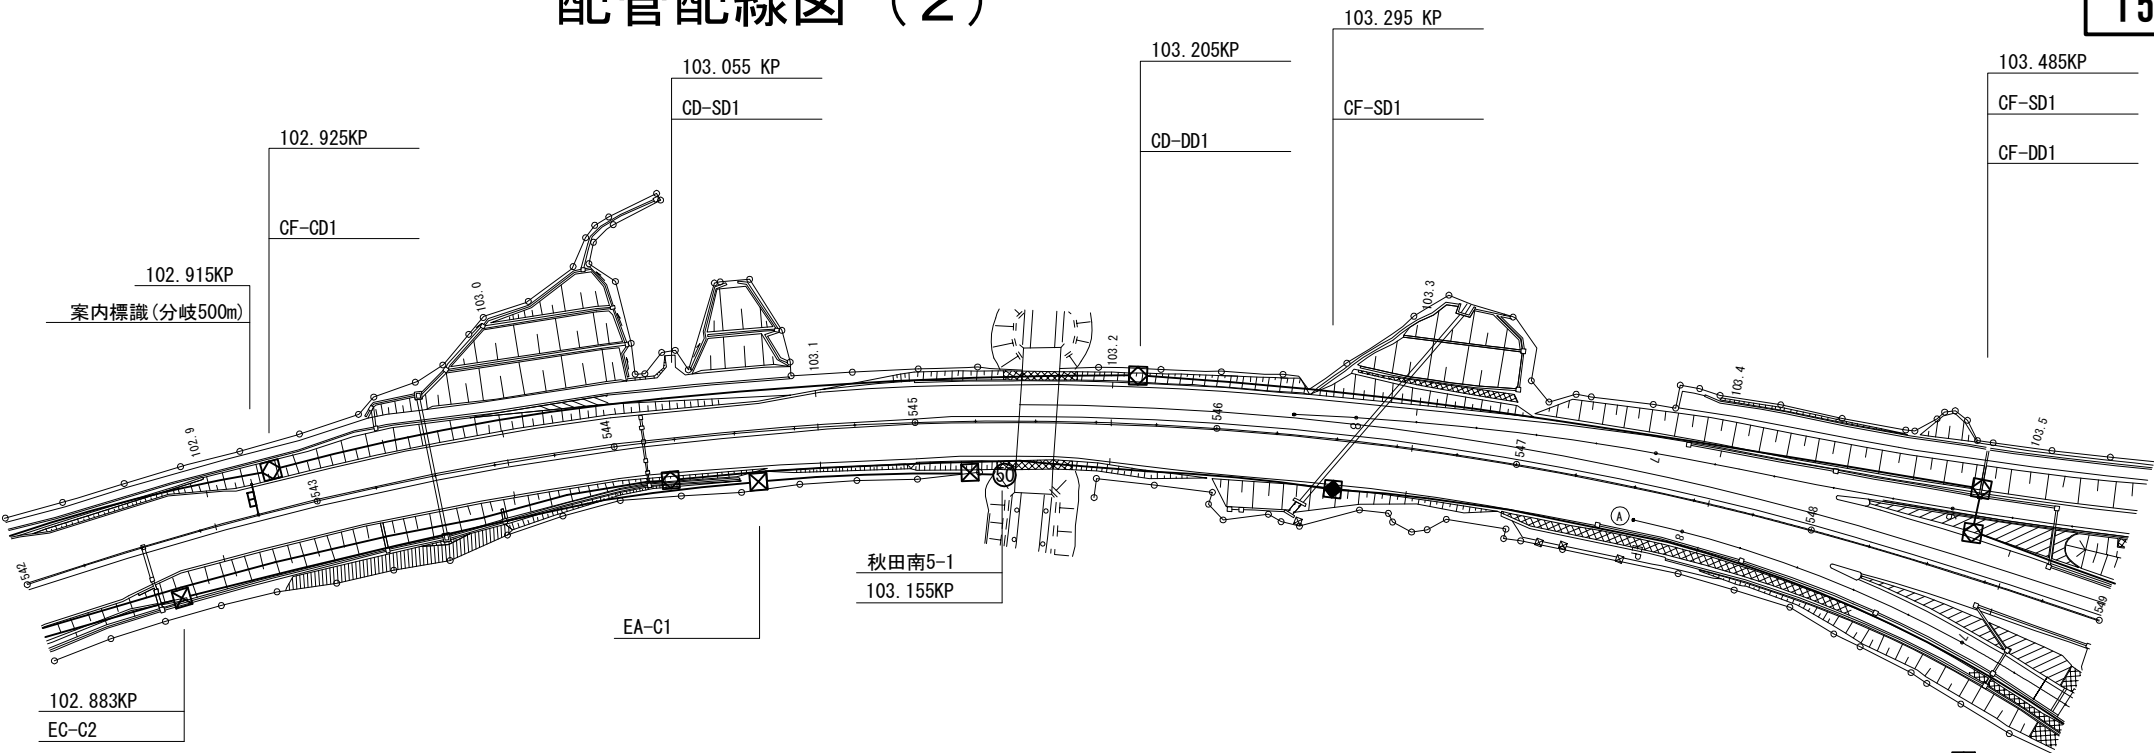


下り線	路肩	PS50 (2) 40 (1)  VE54 (1) 42 (1)  VE54 (1) 42 (1)  PS50 (2) 40 (1)  VE54 (1) 42 (1)		
	中分	(CCP-AP0. 65-40P) (44-16SM+4GI+4K-IF2)		
上り線	中分	下り線路肩		
	路肩	上り線路肩	VE54 (2)  VE54 (2)    VE54 (2)	

(通信線路は上りから下りに移設(管路は残置))



下り線					
上り線	E1-FP30 (2) <table><tr><td>CCP-AP0. 65-10P</td><td>FP30</td></tr><tr><td>VVR3. 5sq-3C</td><td>FP30</td></tr></table>	CCP-AP0. 65-10P	FP30	VVR3. 5sq-3C	FP30
CCP-AP0. 65-10P	FP30				
VVR3. 5sq-3C	FP30				

秋田自動車道 R 9 秋田管内のり面補強工事			
図面の種類	配管配線図（2）		
縮 尺	——	図面番号	/
設計会社名			
施工会社名			
事務所名	東日本高速道路株式会社 東北支社 秋田管理事務所		

配管配線図 (3)

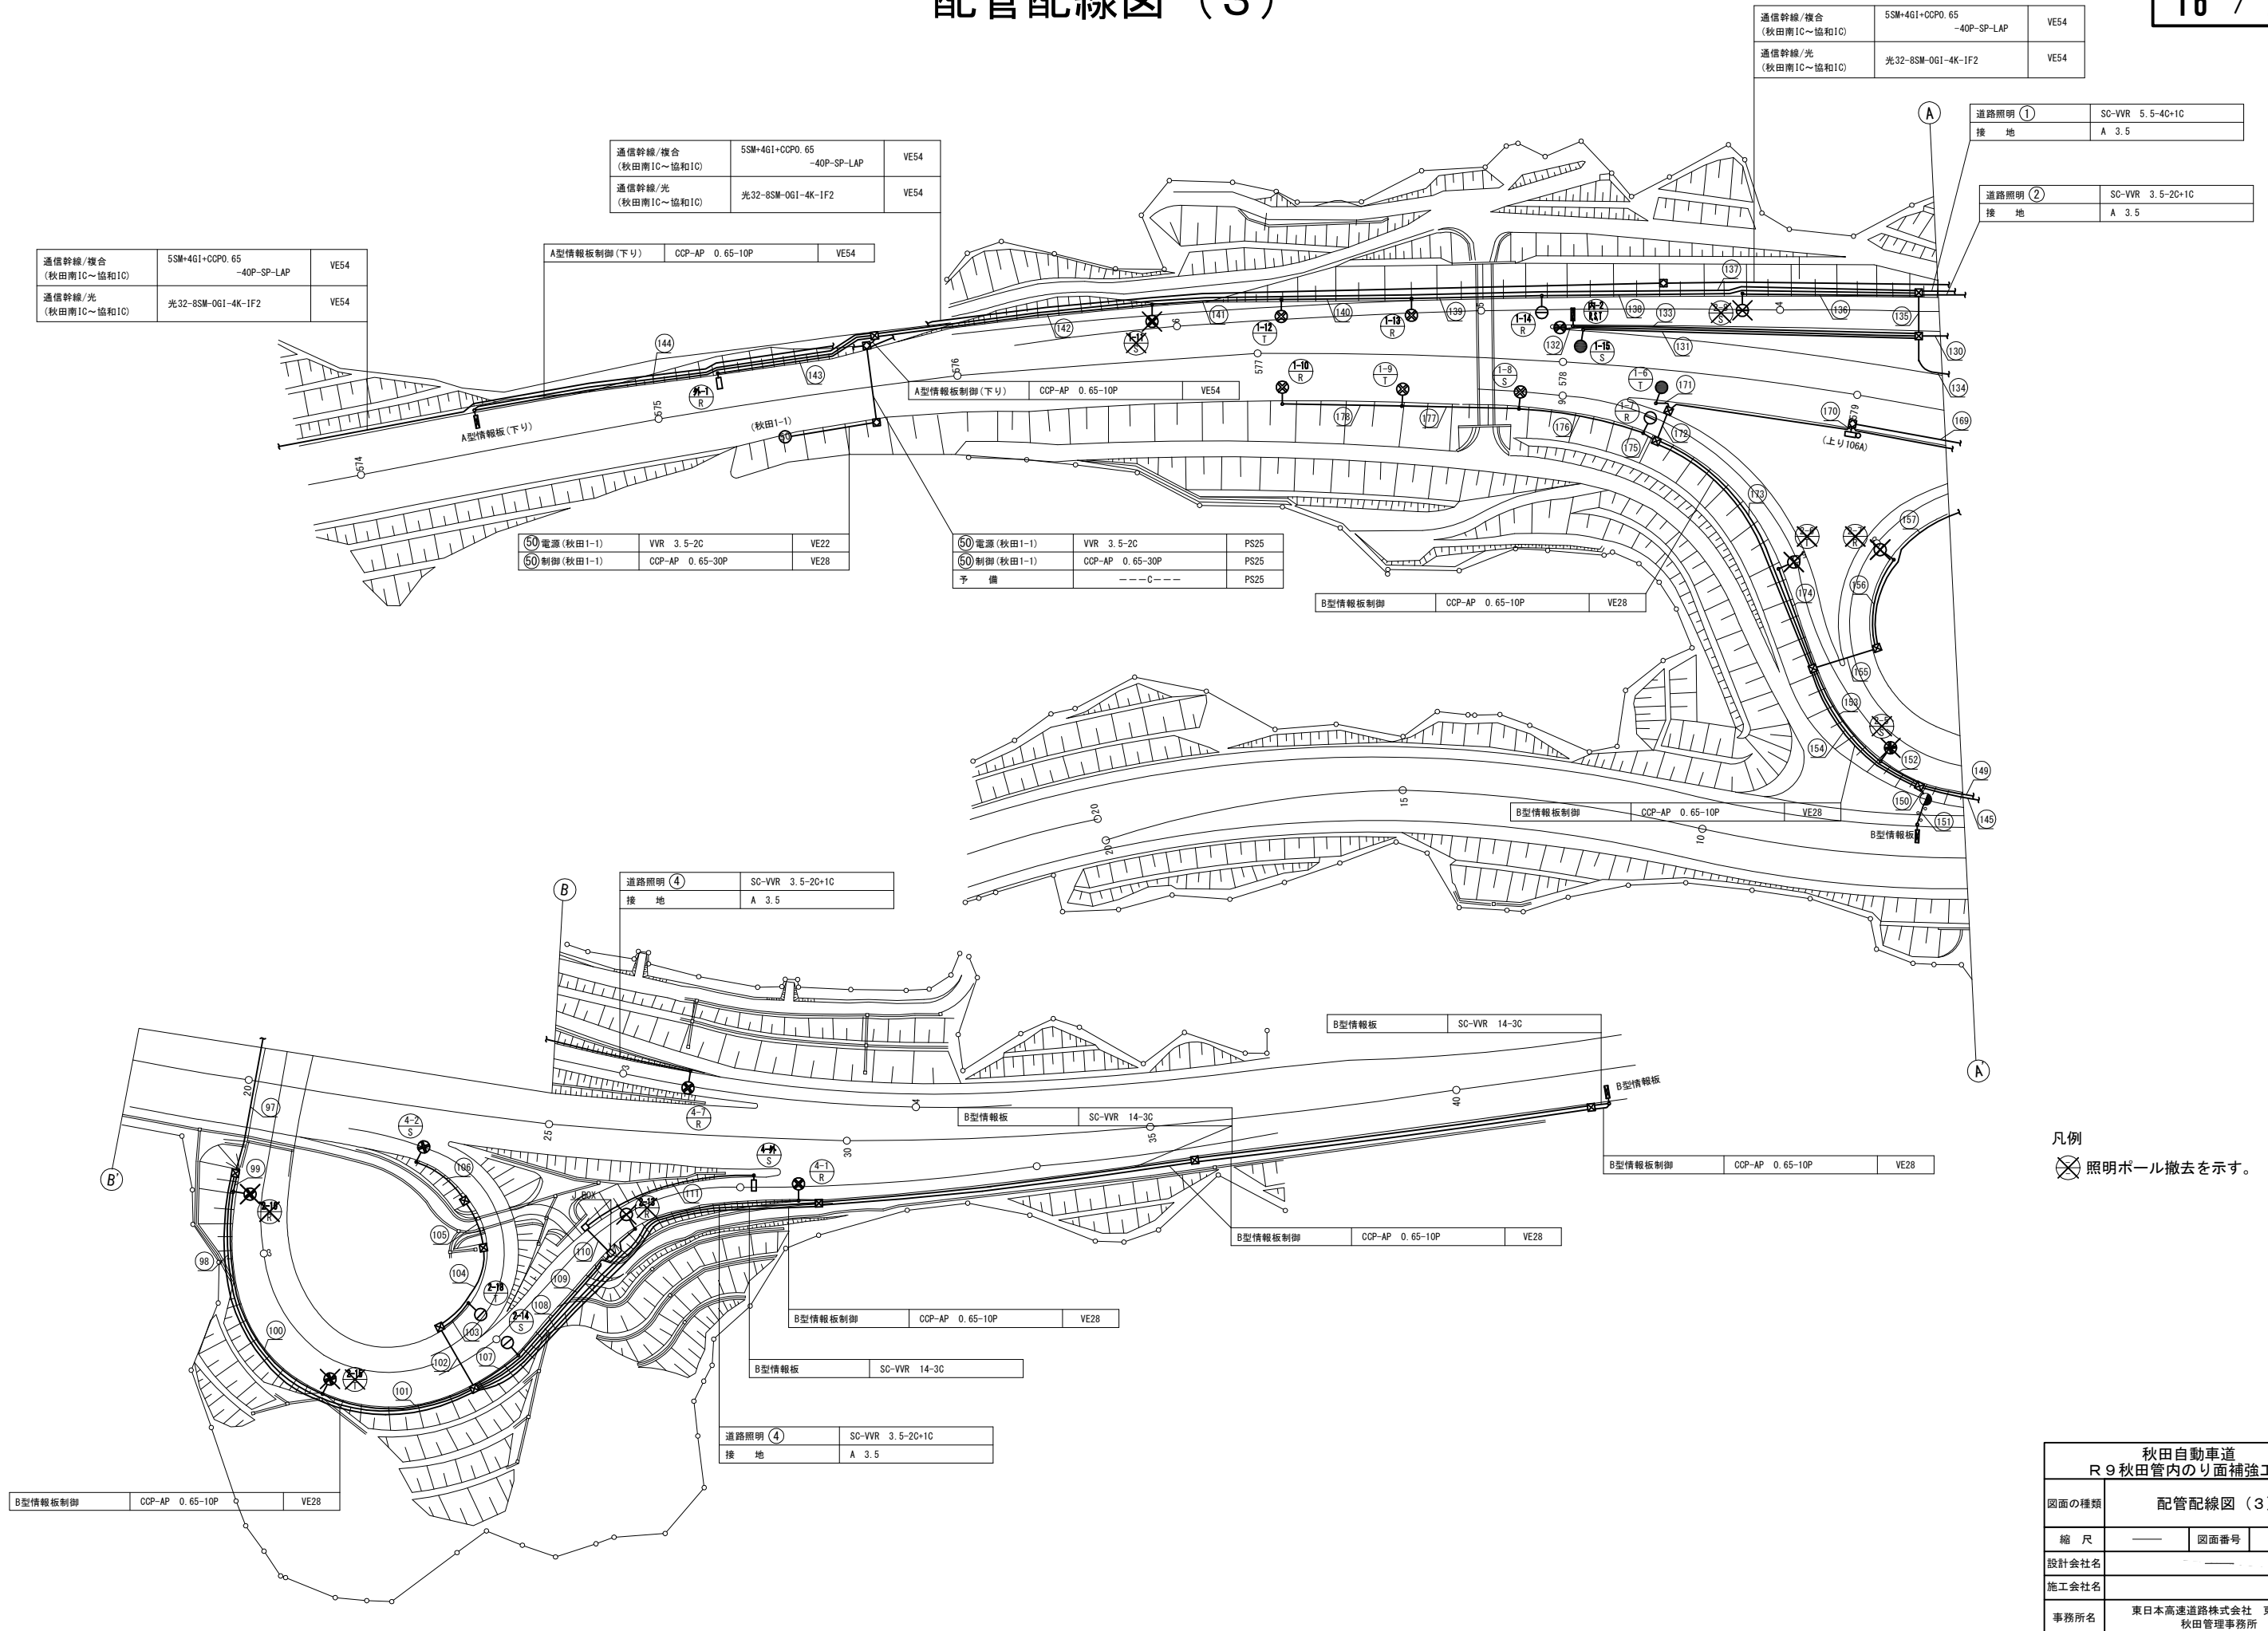


配管配線図（４）

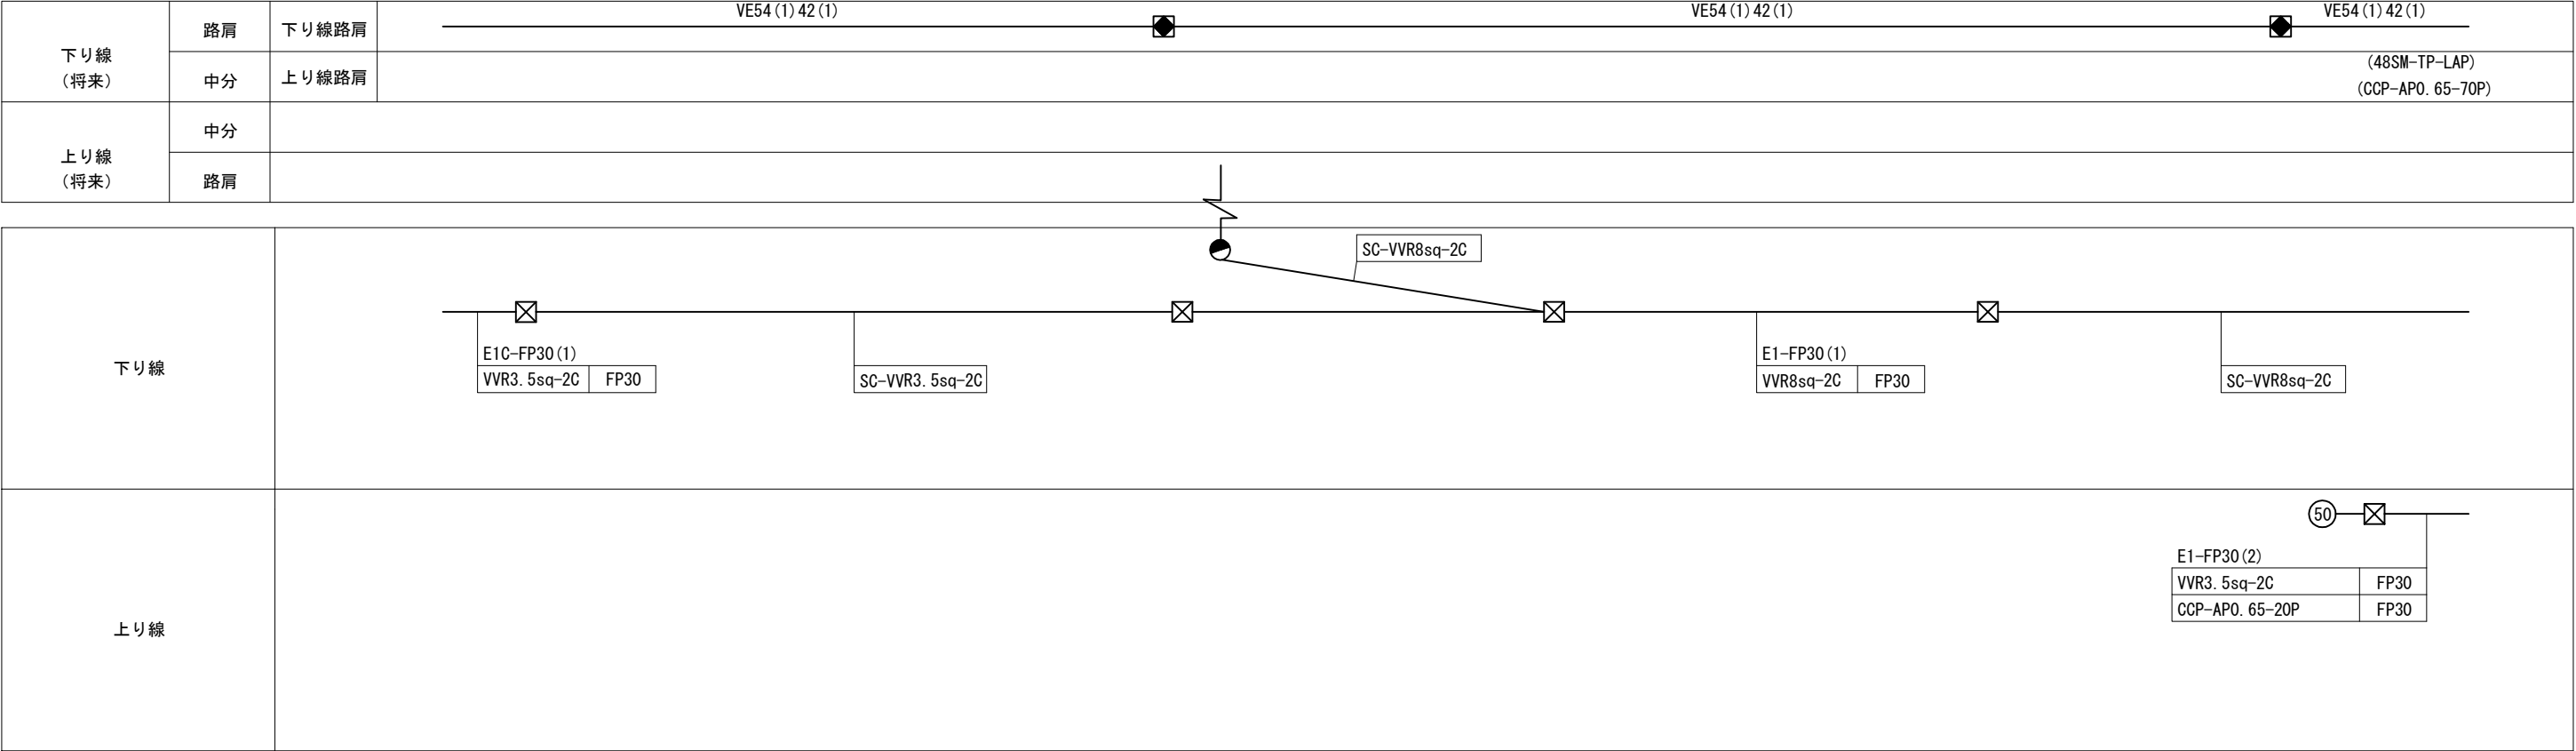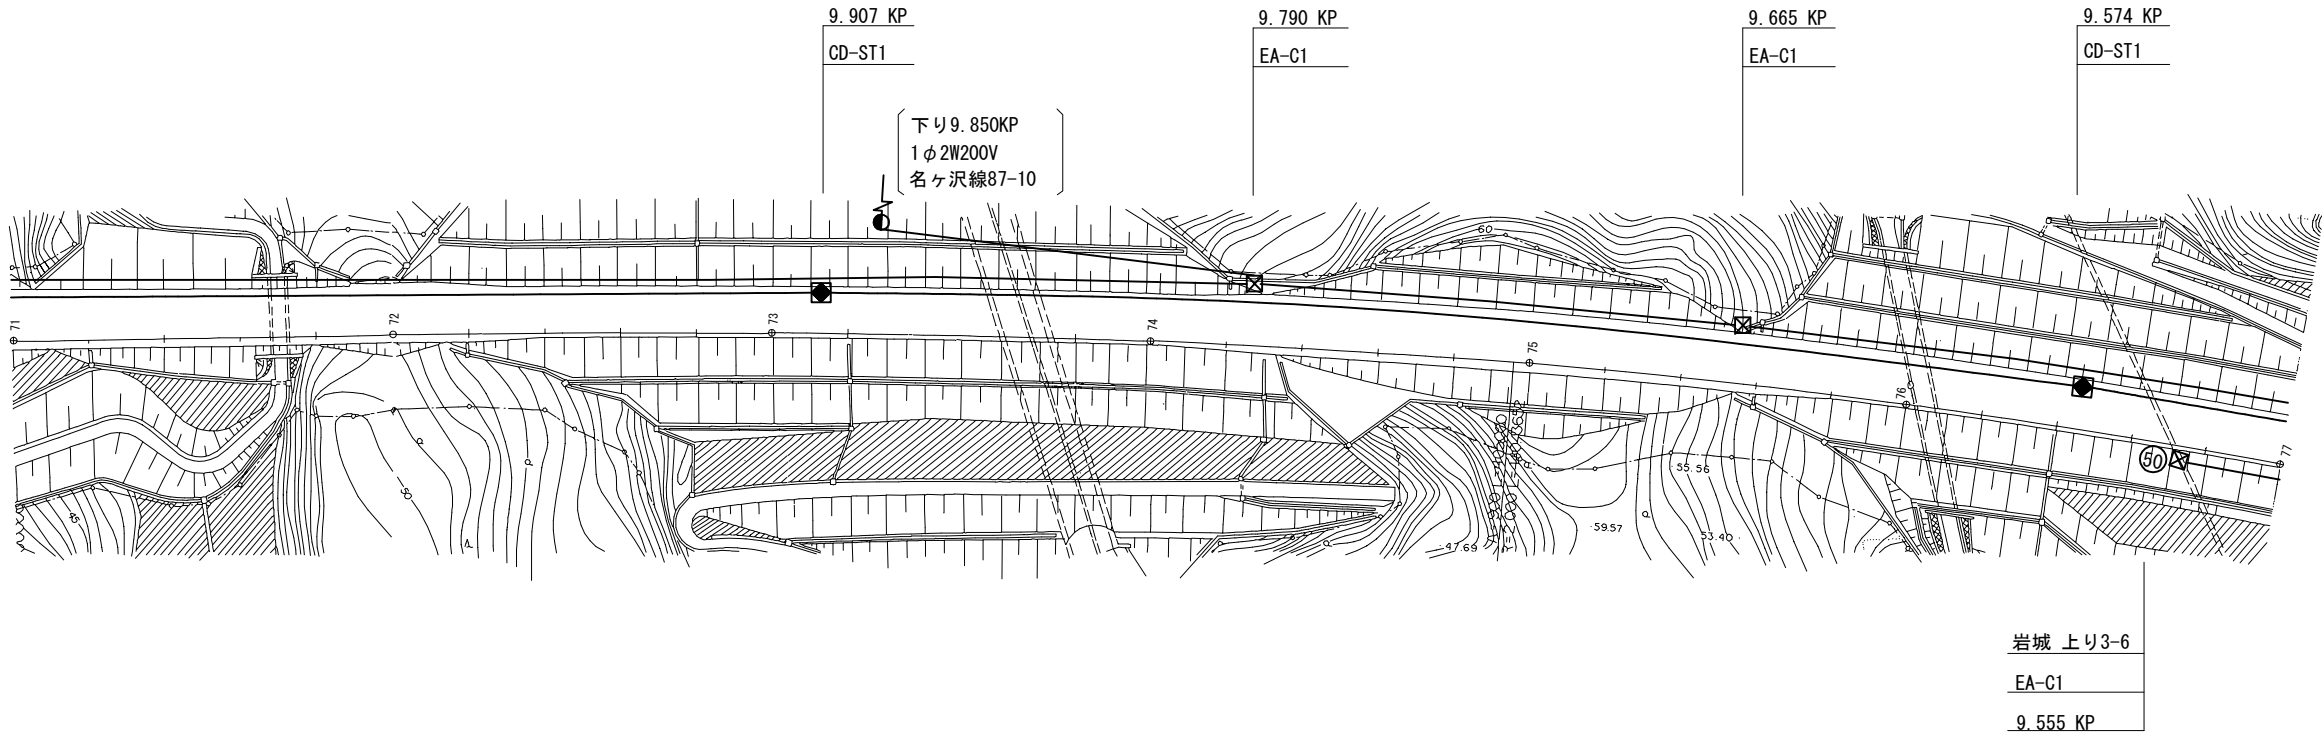


秋田自動車道 R 9 秋田管内のり面補強工事			
図面の種類	配管配線図（４）		
縮 尺	——	図面番号	/
設計会社名	——		
施工会社名	——		
事務所名	東日本高速道路株式会社 東北支社 秋田管理事務所		

配管配線図（5）

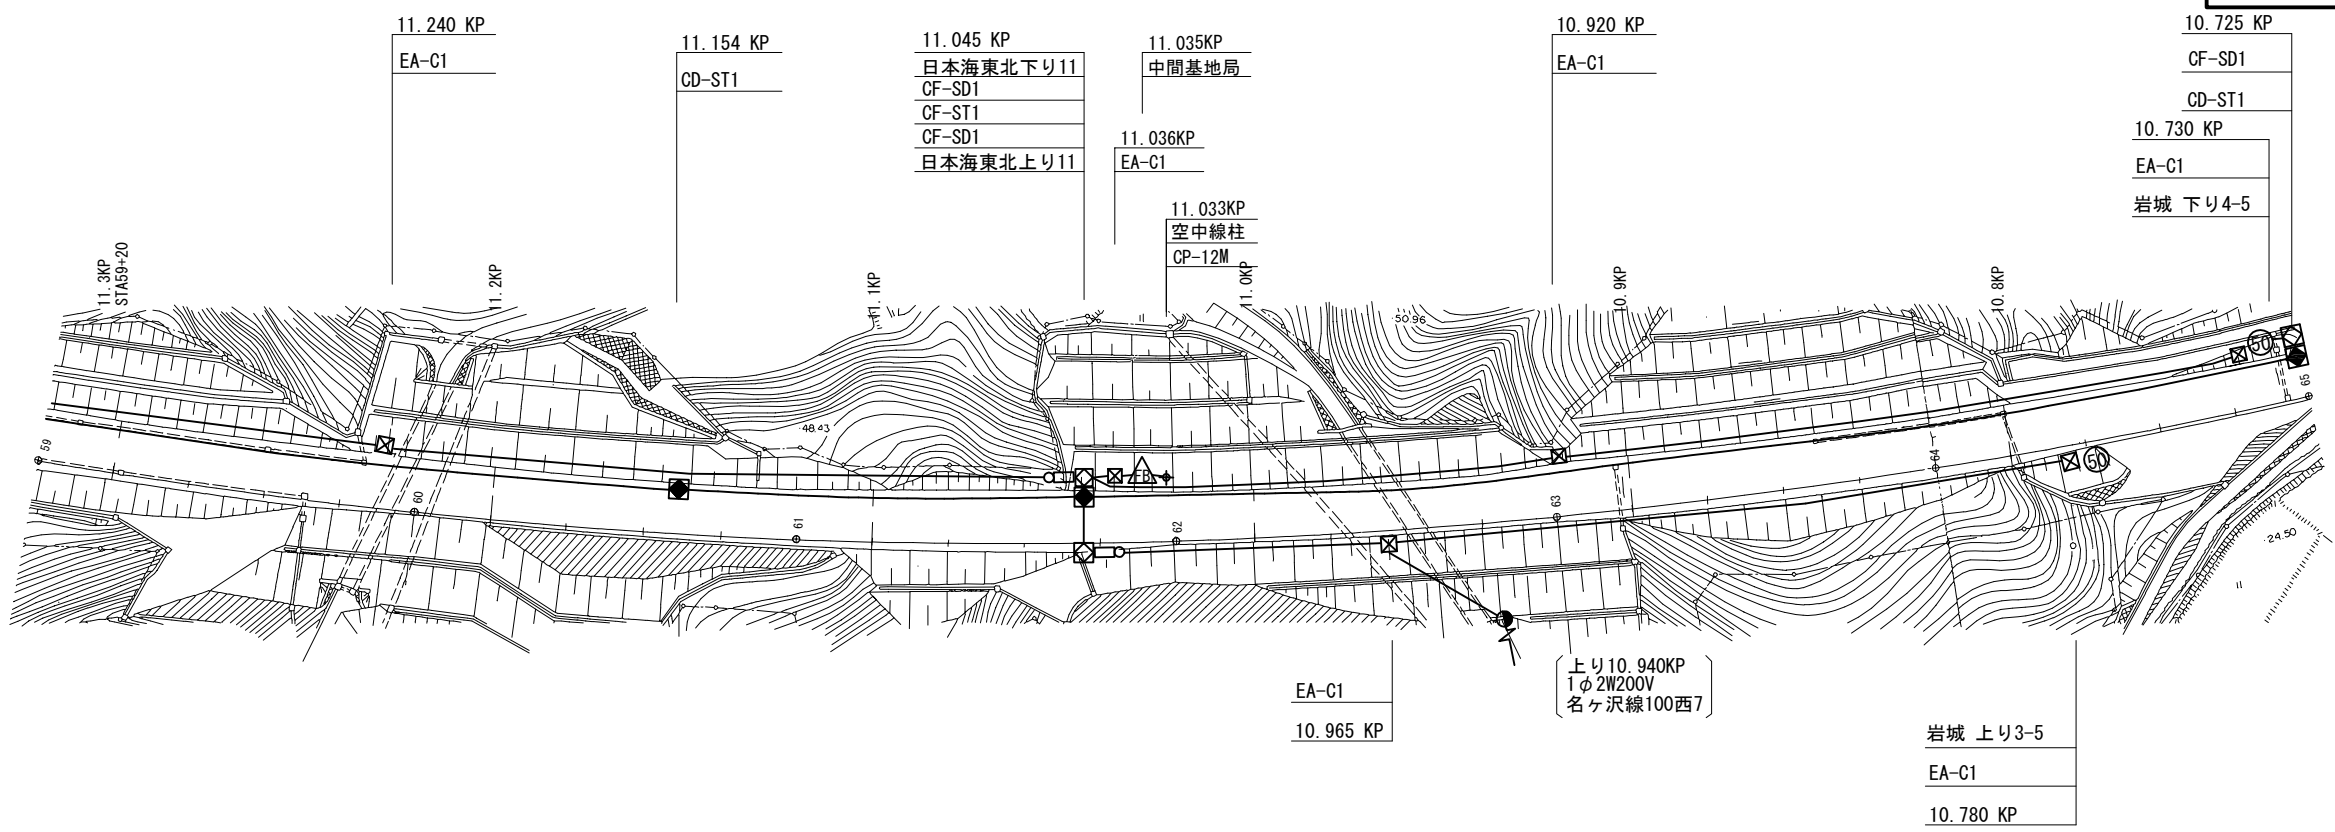


下り線 (将来)	路肩	下り線路肩	E5S-VE54 (1) 42 (1)	E5S-VE54 (1) 42 (1)	E5S-VE54 (1) 42 (1)	E5S-PS50 (1) 40 (1)
	中分	上り線路肩		E2S-PS40 (3)		(48SM-TP-LAP) (CCP-AP0. 65-70P)
上り線 (将来)	中分					
	路肩					

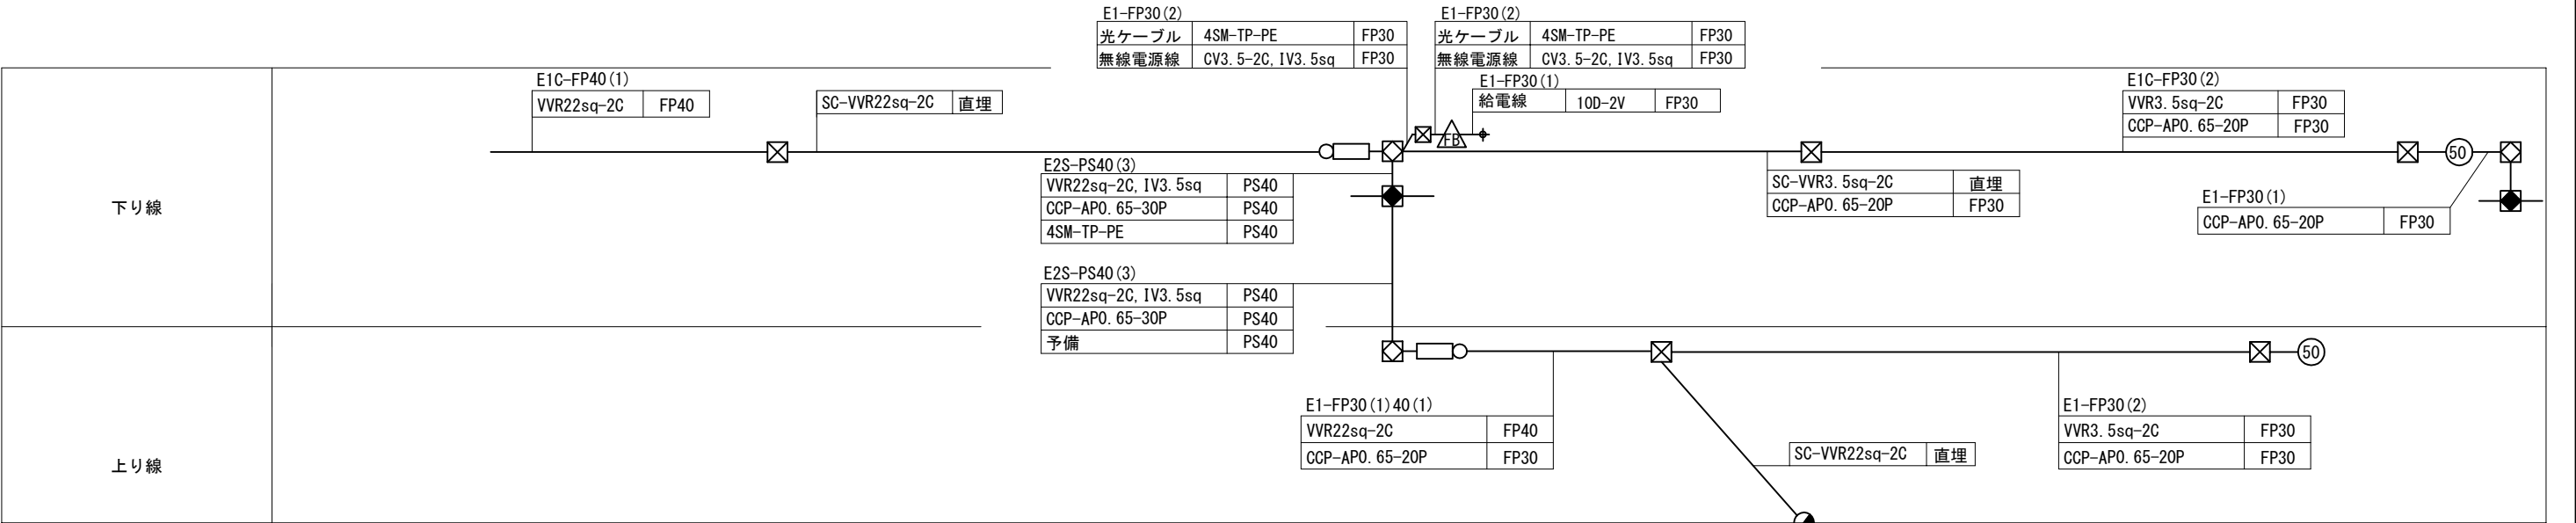


秋田自動車道 R 9 秋田管内のり面補強工事			
図面の種類	配管配線図（5）		
縮 尺	—	図面番号	/
設計会社名			
施工会社名			
事務所名	東日本高速道路株式会社 東北支社 秋田管理事務所		


配管配線図（6）

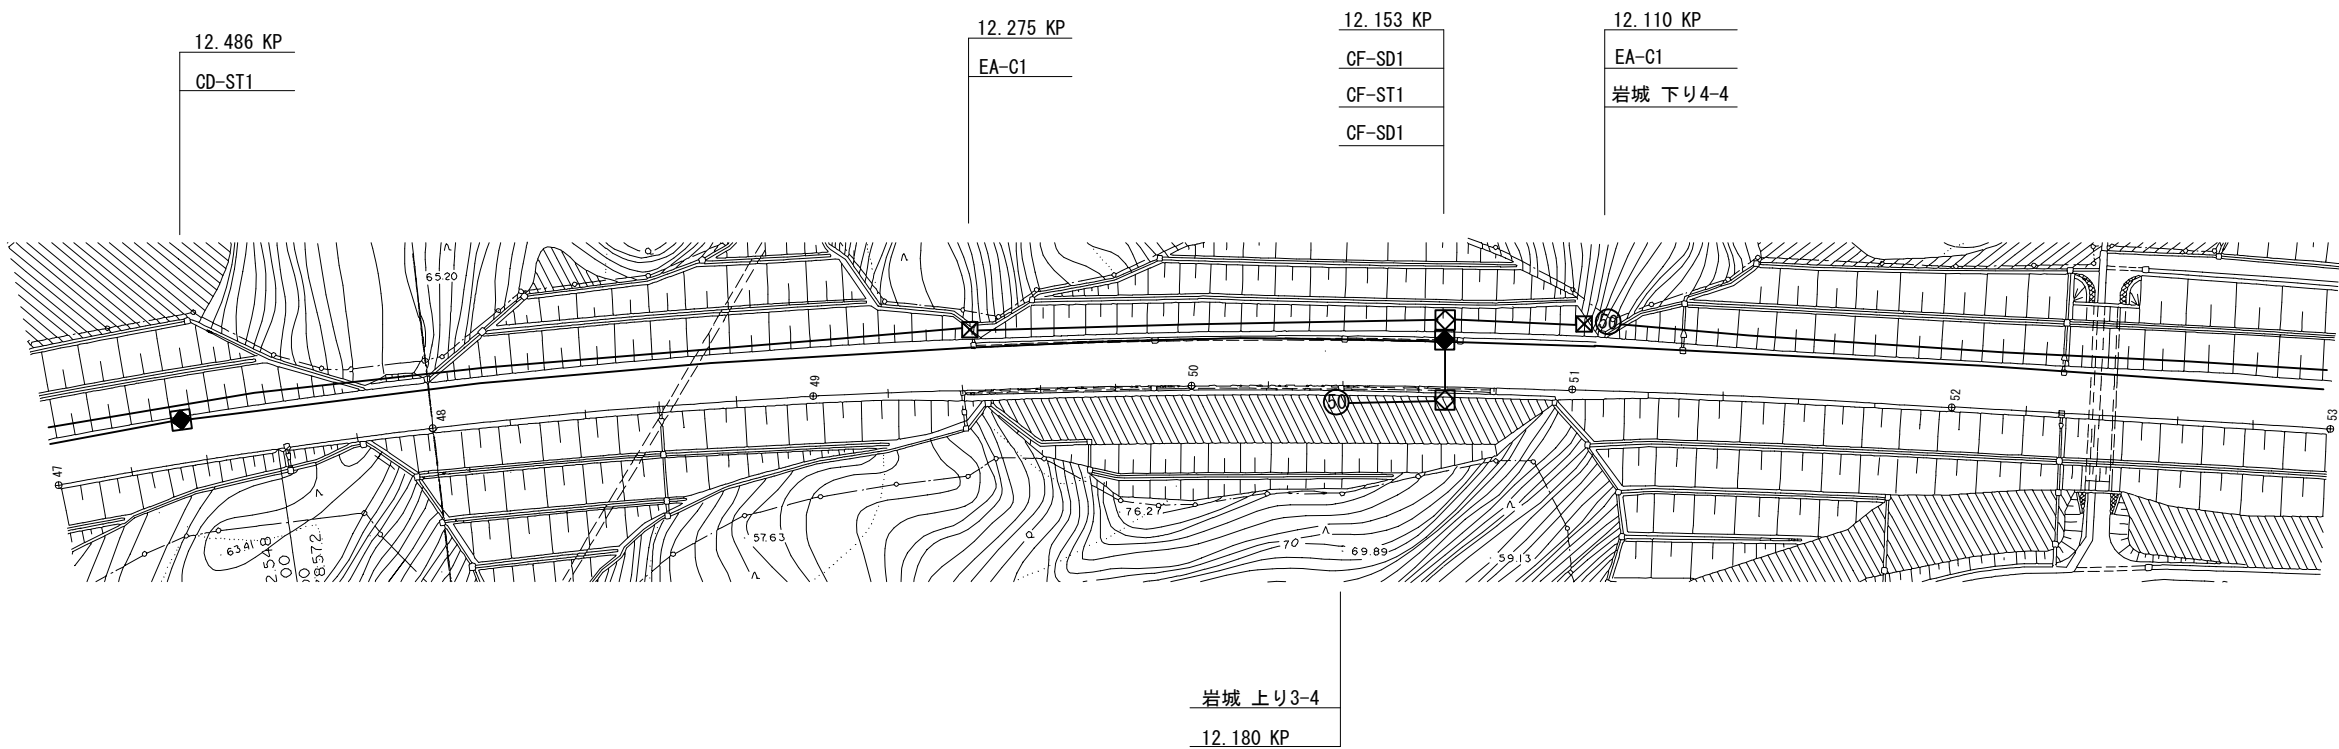

下り線 (将来)	路肩	下り線路肩	VE54 (1) 42 (1)	VE54 (1) 42 (1)	VE54 (1) 42 (1)	(48SM-TP-LAP) (CCP-AP0. 65-70P)
	中分	上り線路肩				
上り線 (将来)	中分					
	路肩					

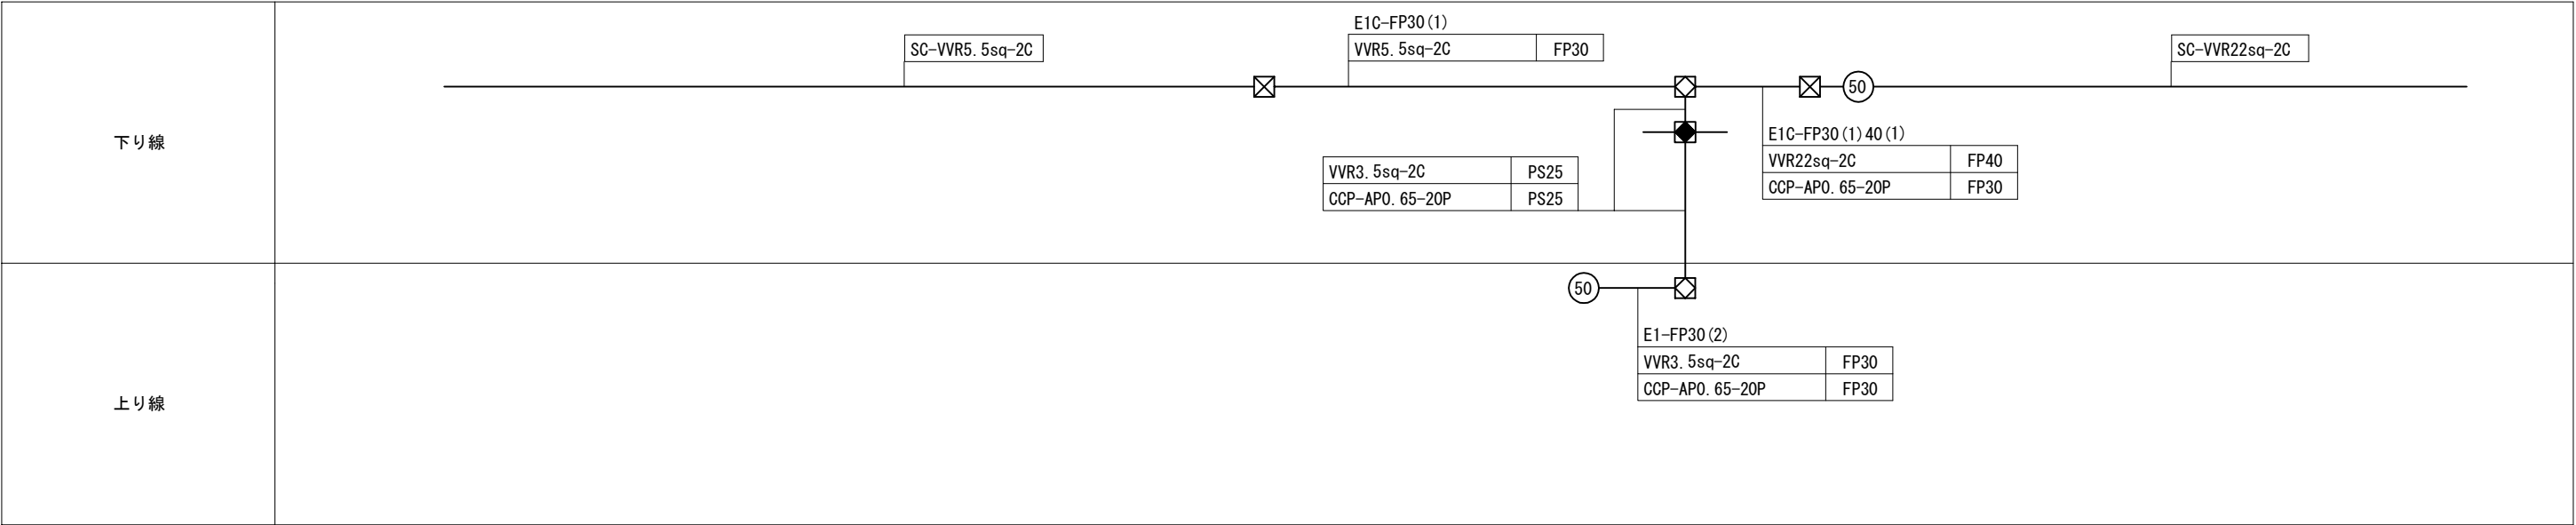

秋田自動車道 R 9 秋田管内のり面補強工事			
図面の種類	配管配線図（6）		
縮 尺	—	図面番号	/
設計会社名			
施工会社名			
事務所名	東日本高速道路株式会社 東北支社 秋田管理事務所		

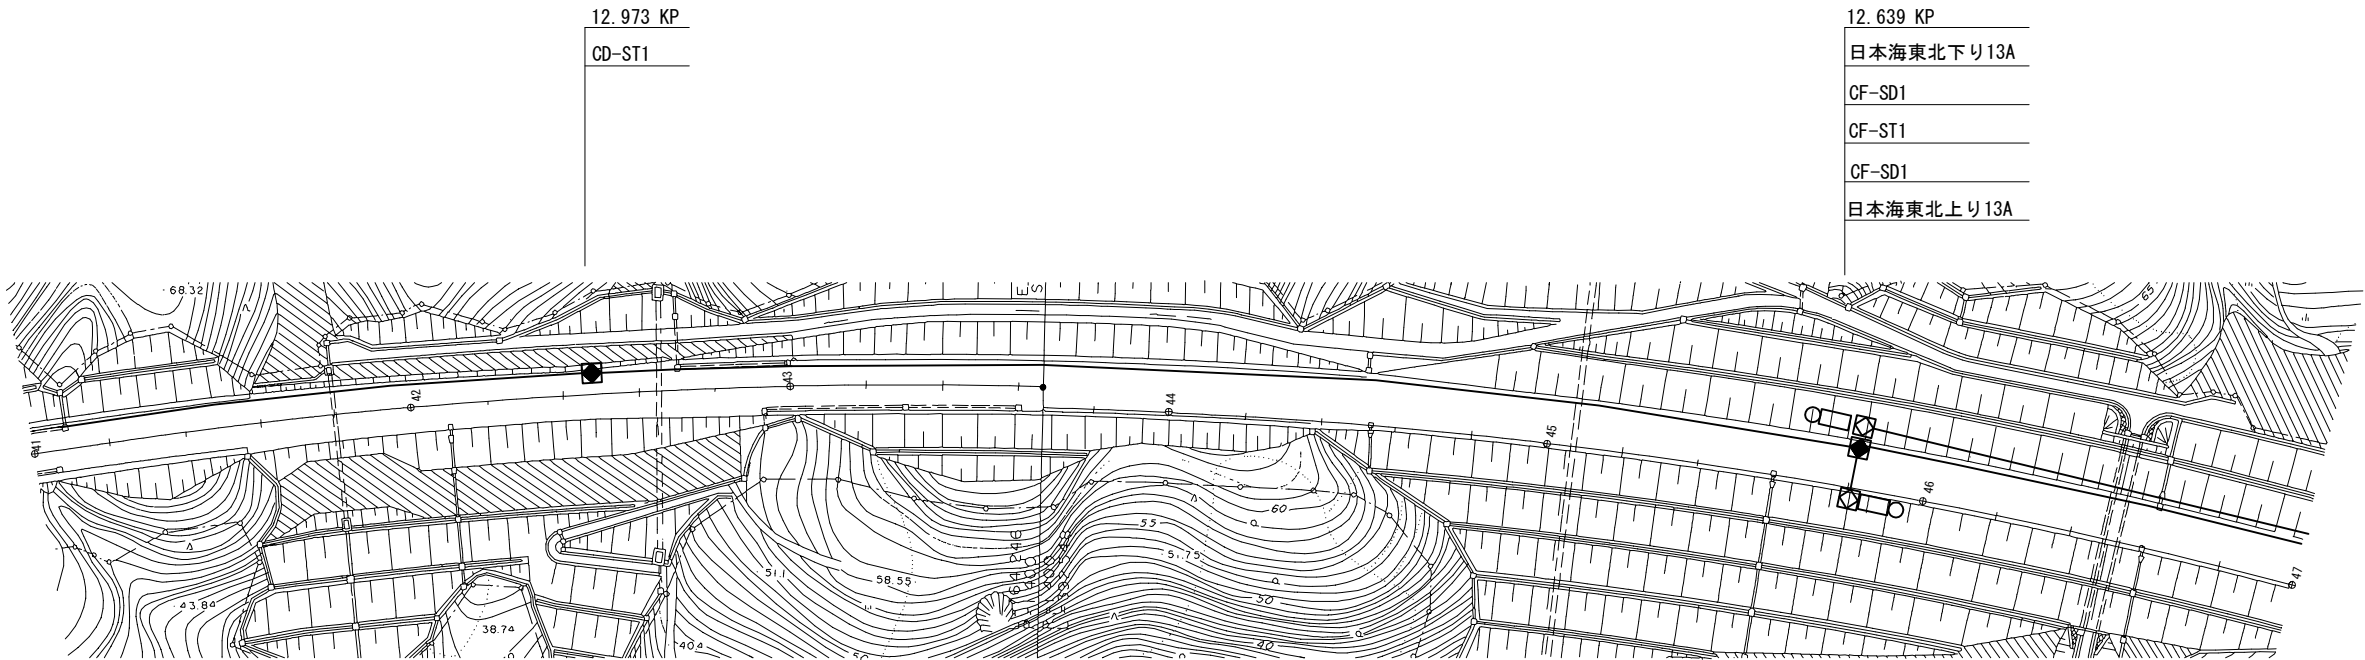



下り線 (将来)	路肩	下り線路肩	VE54 (1) 42 (1)	VE54 (1) 42 (1)	VE54 (1) 42 (1)
	中分	上り線路肩	(48SM-TP-LAP) (CCP-AP0. 65-70P)		
上り線 (将来)	中分				
	路肩				




秋田自動車道 R 9 秋田管内のり面補強工事			
図面の種類	配管配線図（7）		
縮 尺	——	図面番号	/
設計会社名	——		
施工会社名	——		
事務所名	東日本高速道路株式会社 東北支社 秋田管理事務所		

配管配線図（8）

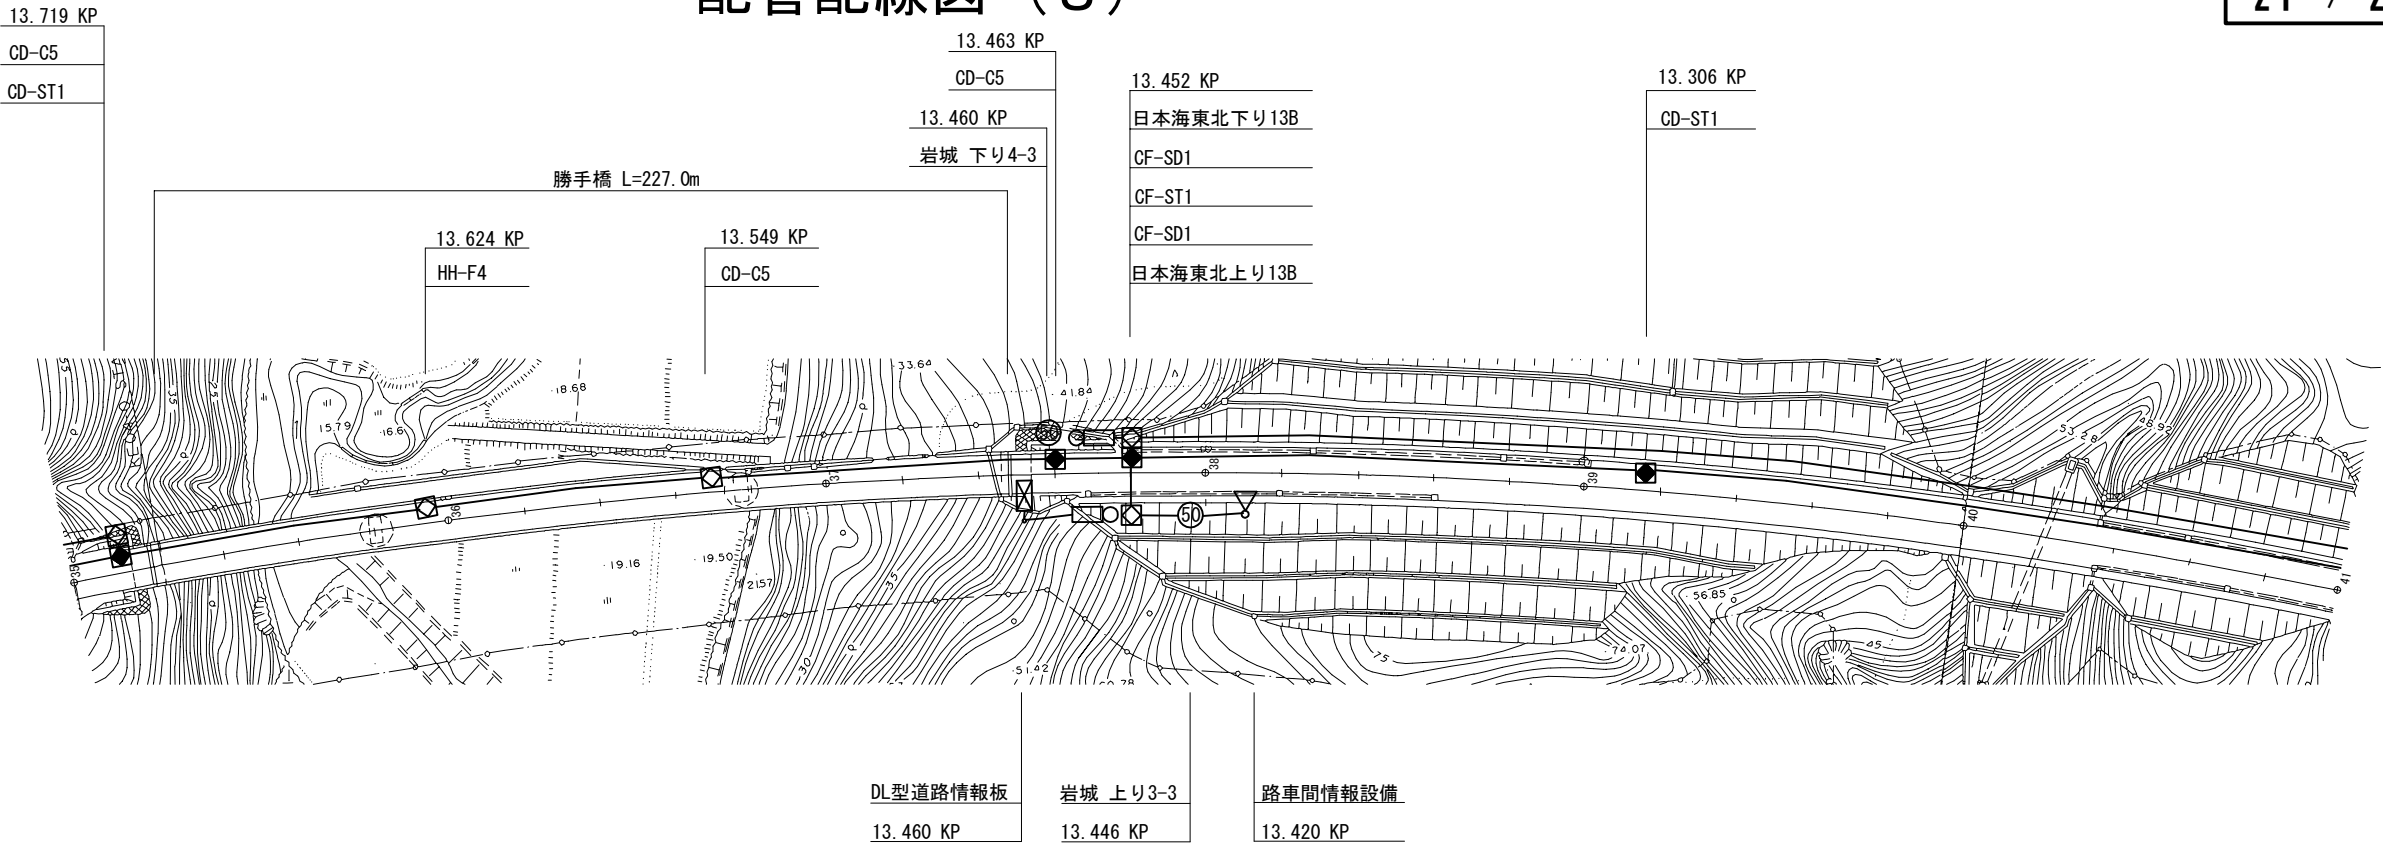


 下り線 (将来)	路肩	下り線路肩	 VE54 (1) 42 (1) VE54 (1) 42 (1)				
	中分	上り線路肩	(48SM-TP-LAP) (CCP-AP0. 65-70P)				
上り線 (将来)	中分						
	路肩						

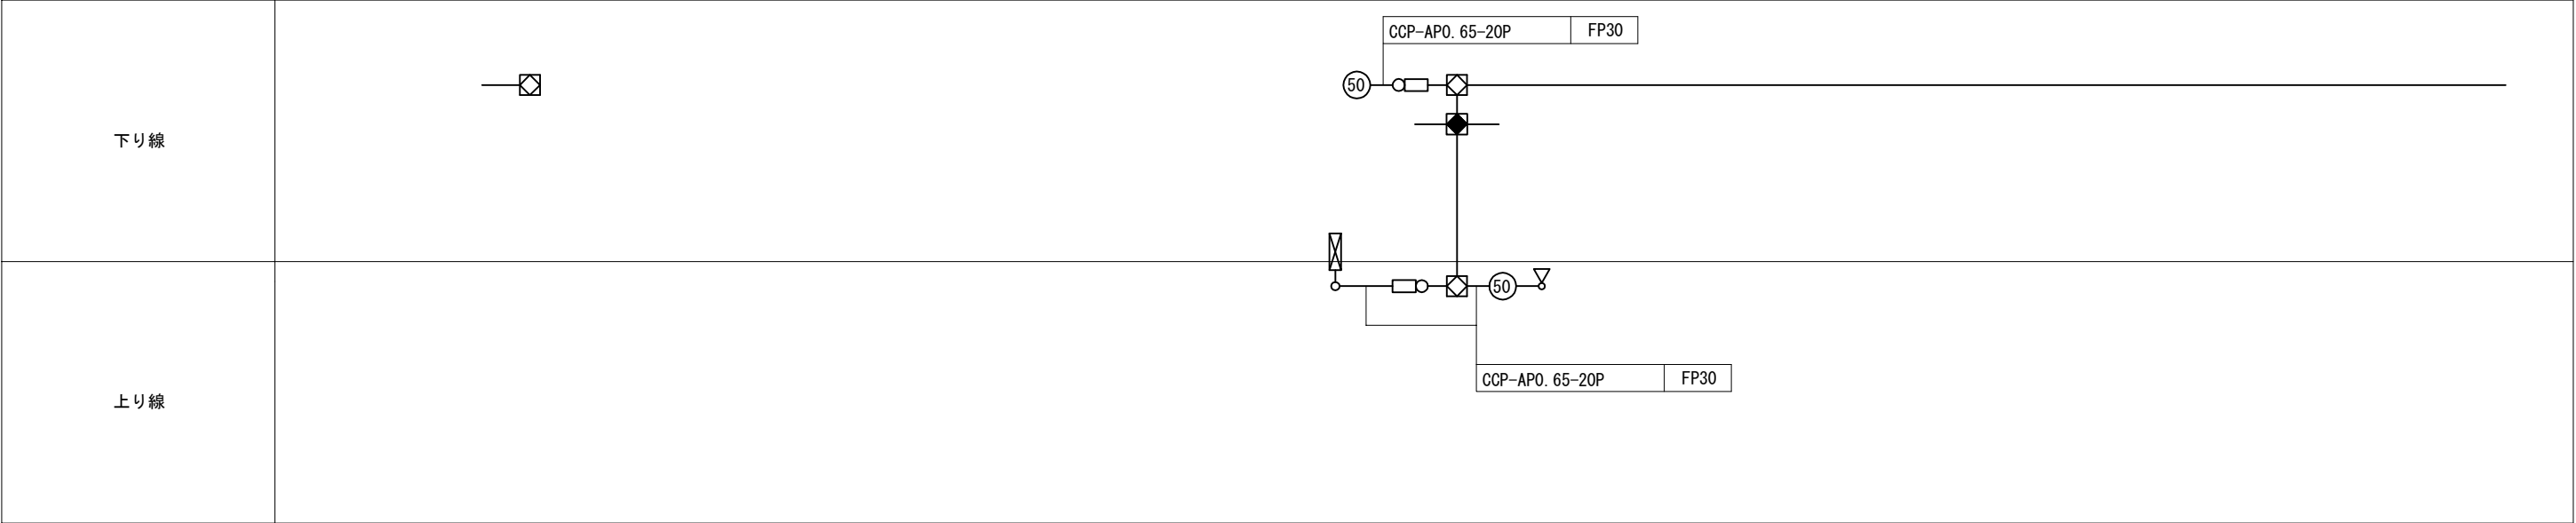


秋田自動車道 R 9 秋田管内のり面補強工事			
図面の種類	配管配線図（8）		
縮 尺	——	図面番号	/
設計会社名			
施工会社名			
事務所名	東日本高速道路株式会社 東北支社 秋田管理事務所		

配管配線図（9）

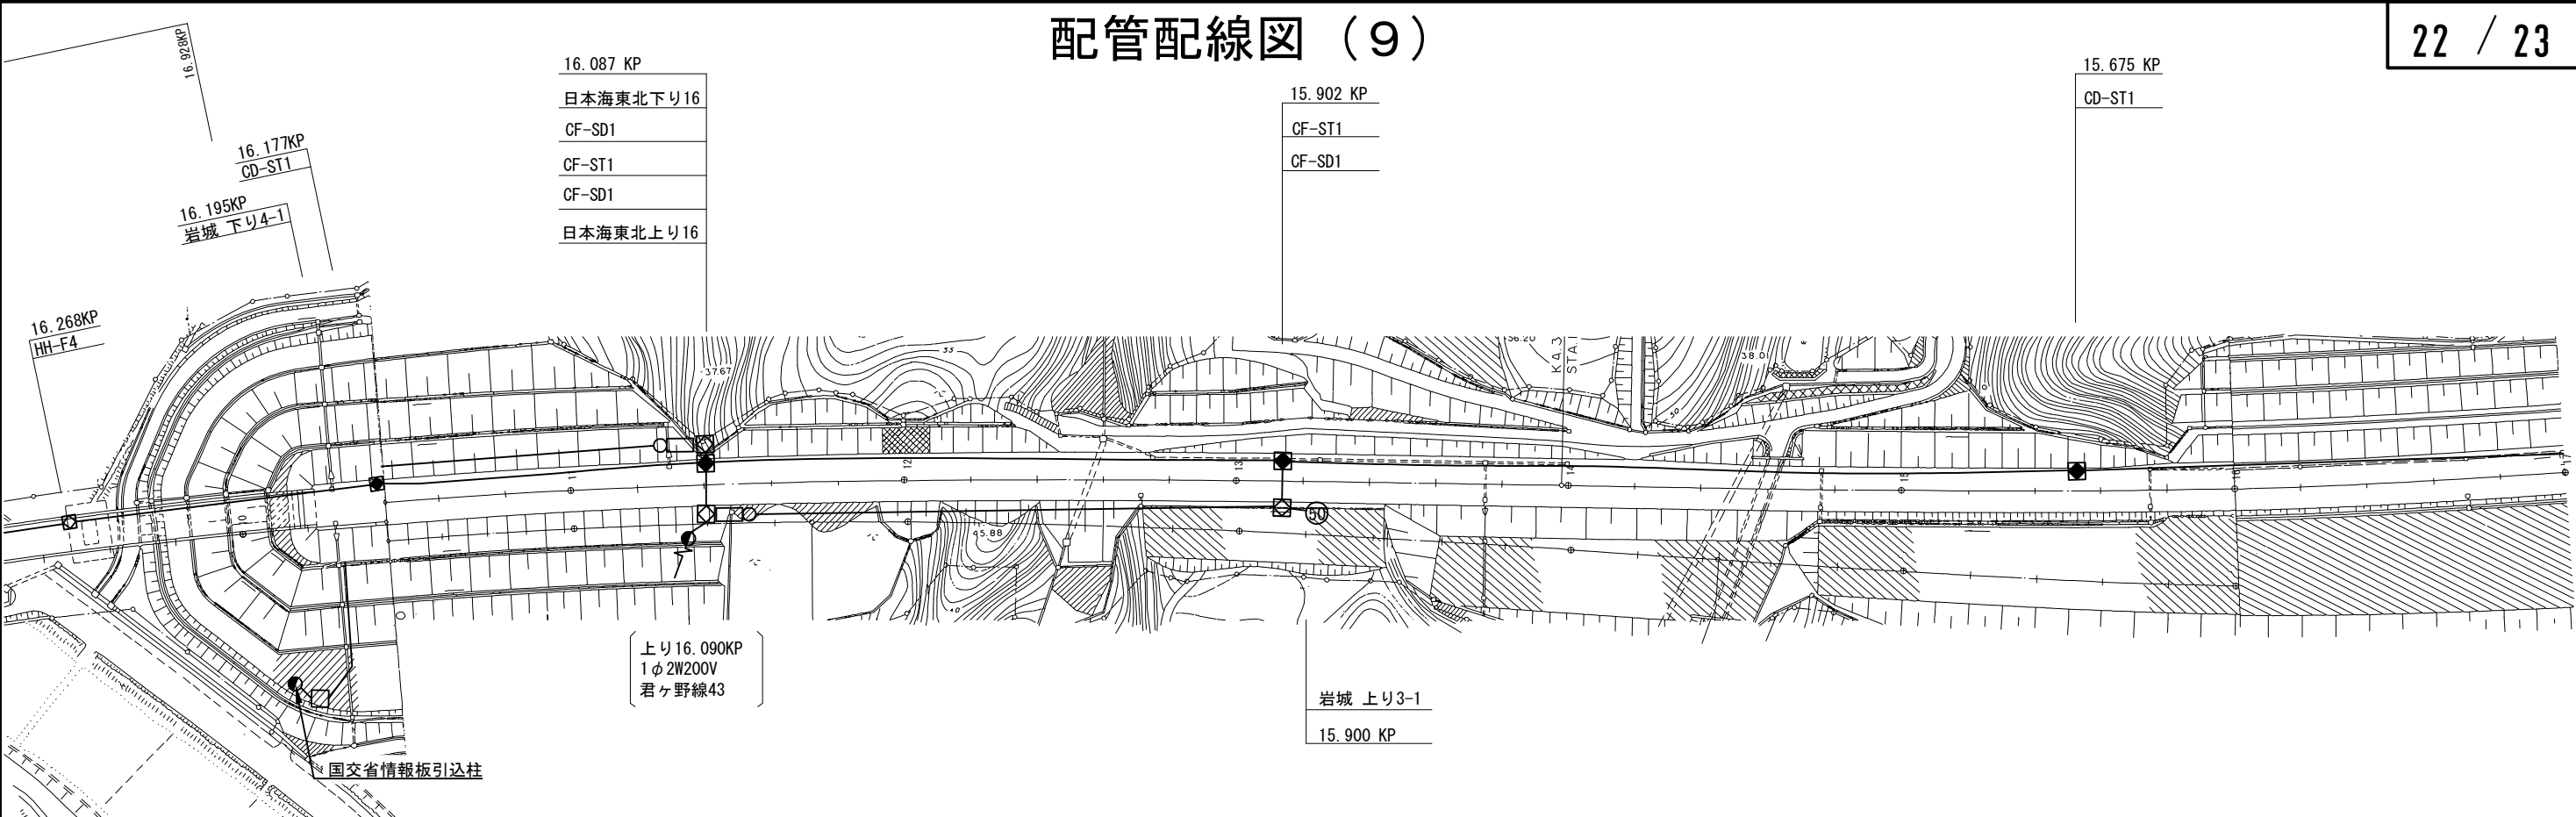


下り線 (将来)	路肩	下り線路肩	VE54 (1) 42 (1)	VE54 (1) 42 (1)	VE54 (1) 42 (1)	VE54 (1) 42 (1)	(48SM-TP-LAP) (CCP-AP0. 65-70P)
	中分	上り線路肩					
上り線 (将来)	中分						
	路肩						

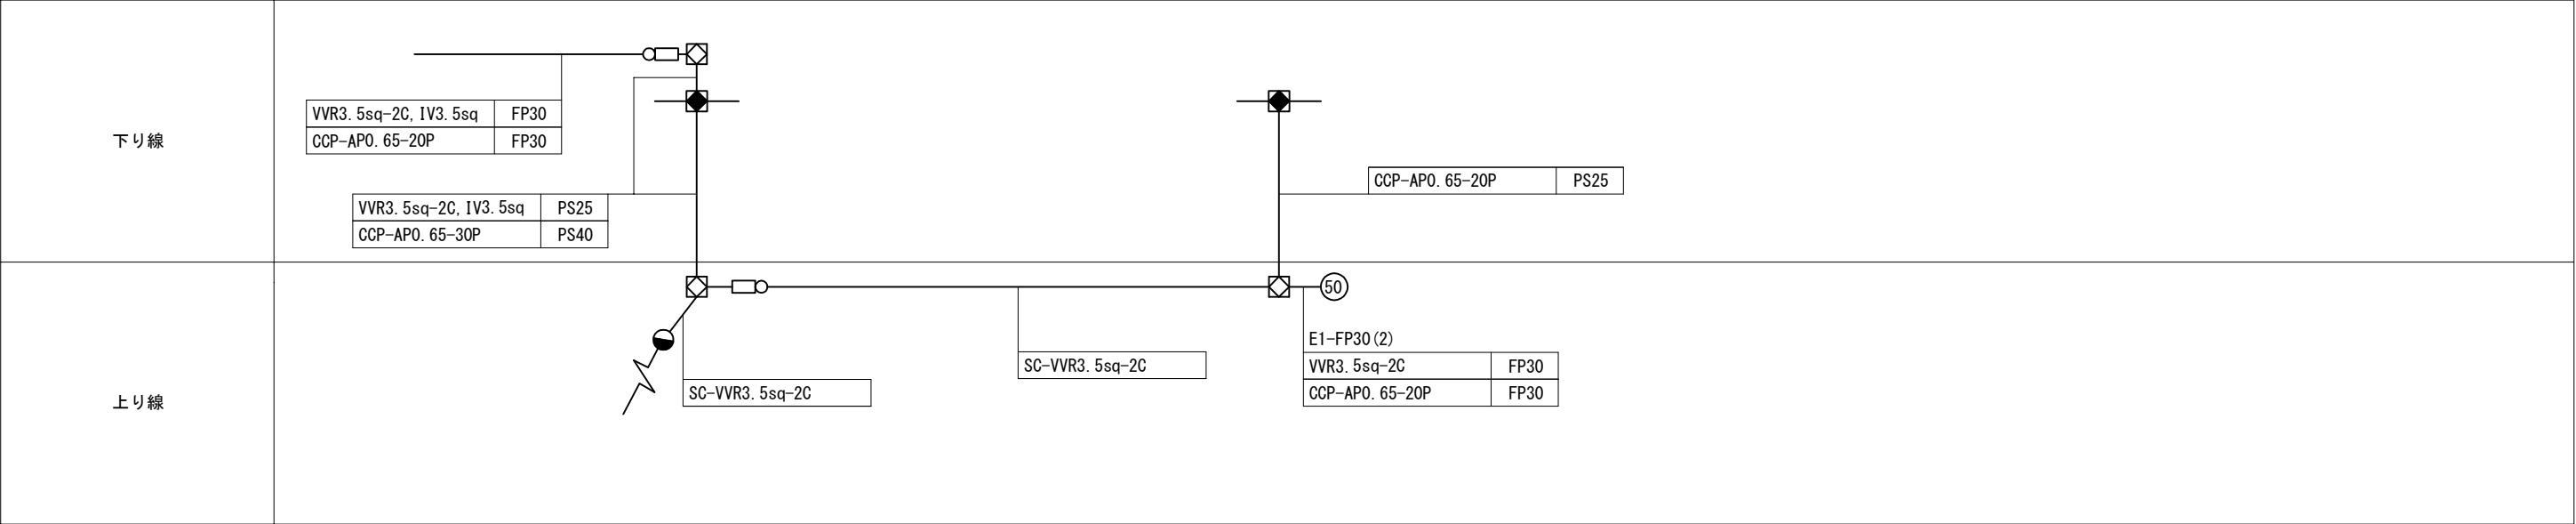

秋田自動車道 R 9 秋田管内のり面補強工事			
図面の種類	配管配線図（9）		
縮 尺	——	図面番号	/
設計会社名			
施工会社名			
事務所名	東日本高速道路株式会社 東北支社 秋田管理事務所		

配管配線標準断面図（参考図）

断面図（参考図）

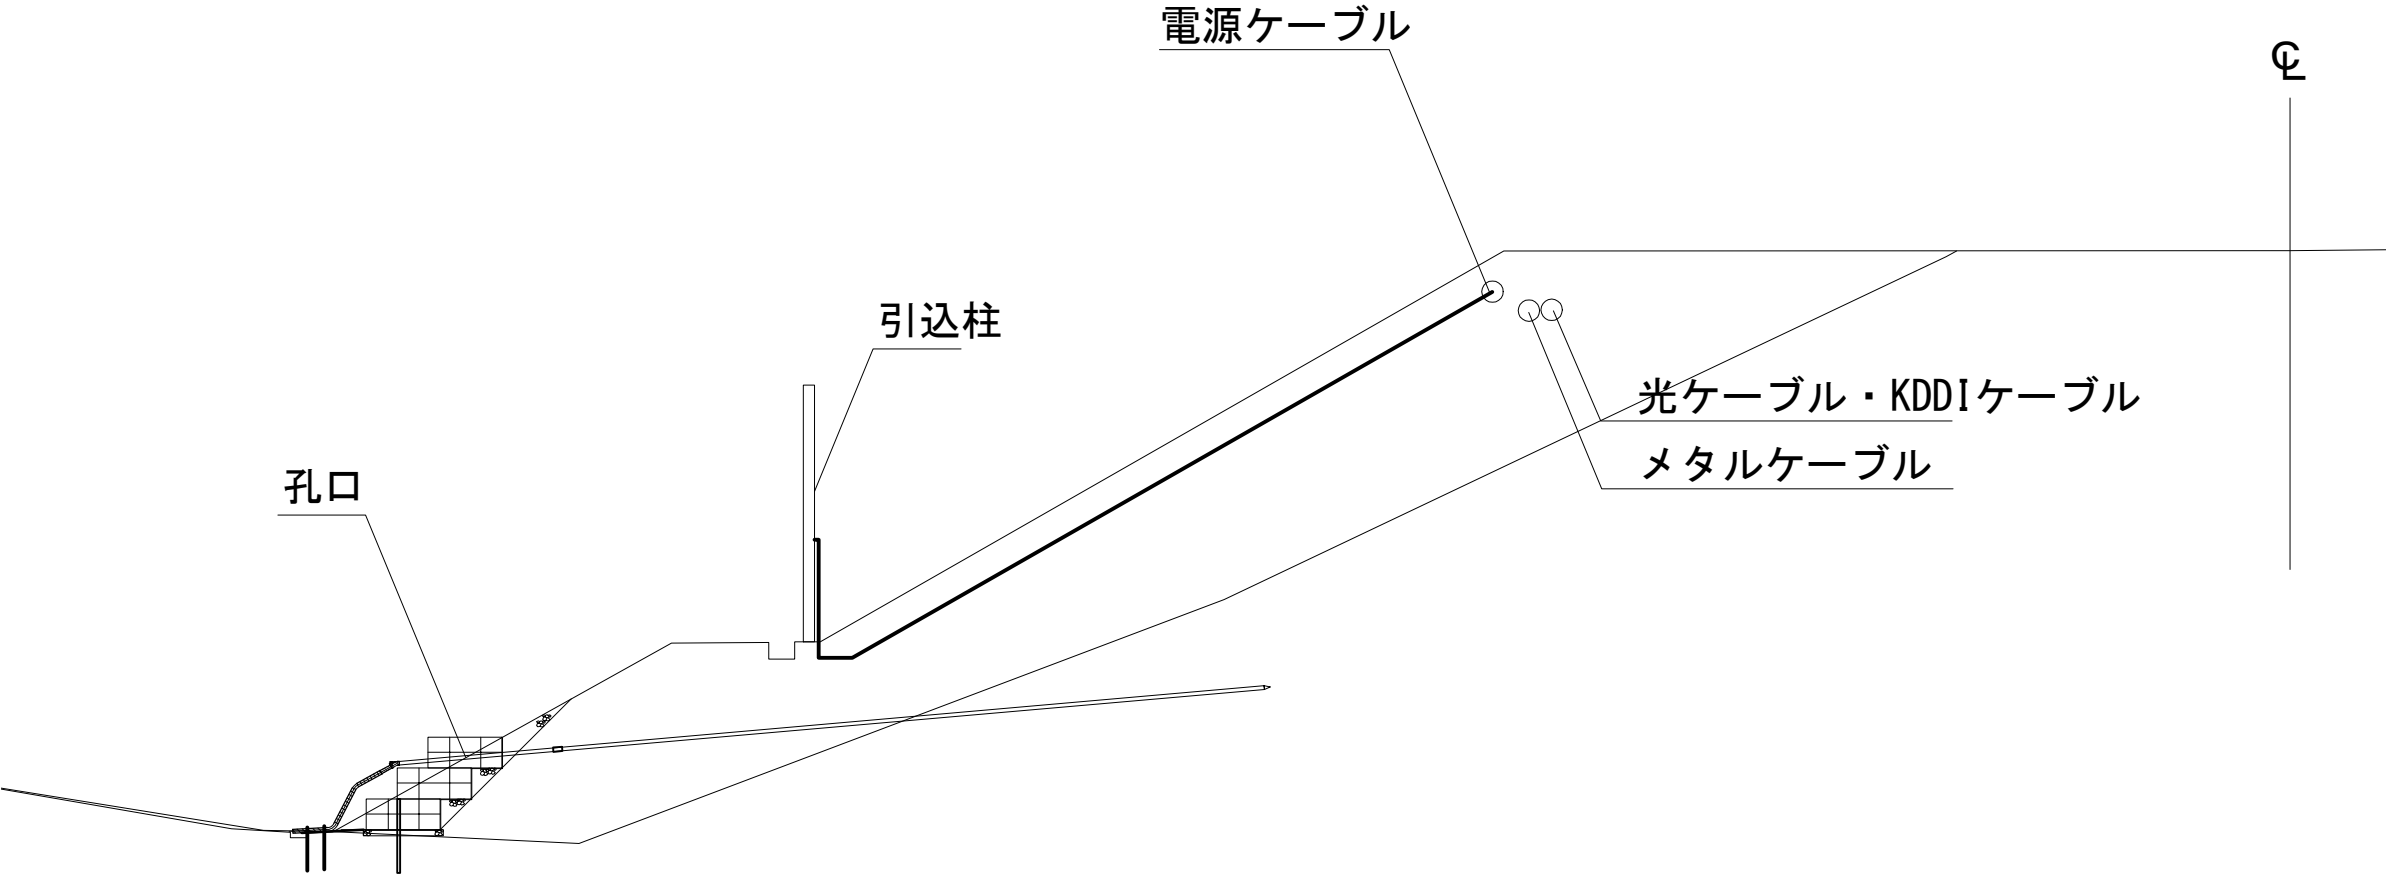

秋田自動車道 R 9 秋田管内のり面補強工事			
図面の種類	配管配線標準断面図（参考図）		
縮 尺	—	図面番号	/
設計会社名			
施工会社名			
事務所名	東日本高速道路株式会社 東北支社 秋田管理事務所		