

富津館山道路
竹岡地区トンネル一般図作成

参 考 図

令和8年9月


東日本高速道路株式会社 関東支社
千葉工事事務所





出典：国土地理院 電子地形図




富津館山道路 竹岡地区トンネル一般図作成			
図面の種類	位置図		
縮尺	A3 1:50,000	図面番号	1 / 4
設計会社名			
施工会社名			
専任者	東日本高速道路株式会社 関東支社 千葉工務事務所		

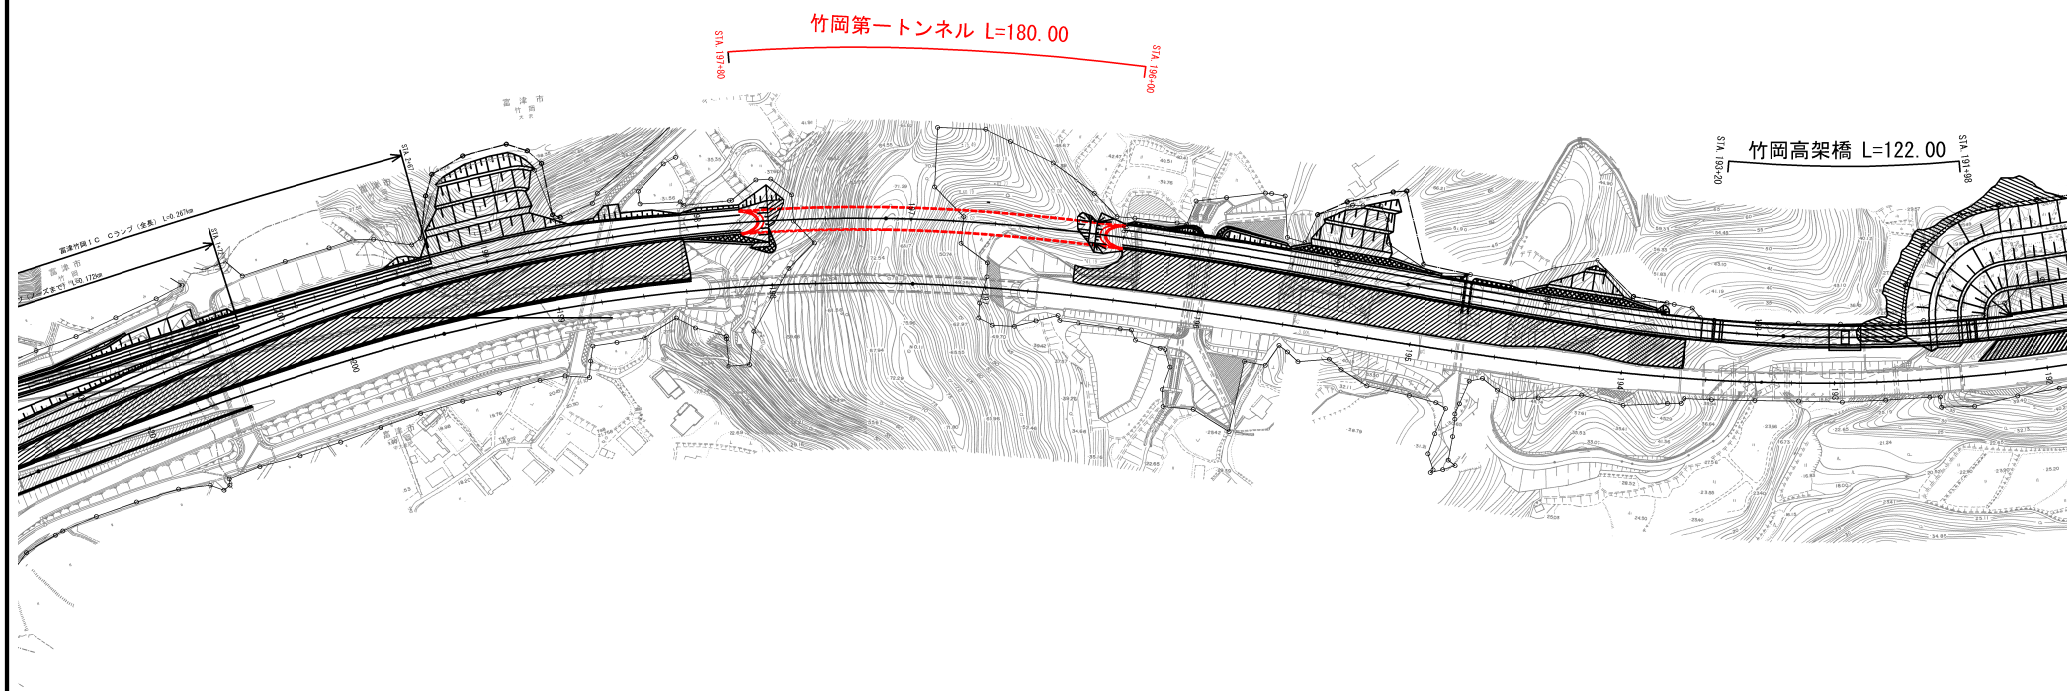

富津館山道路 竹岡地区トンネル一般図作成				
図面の種類	平面図 (1)			
縮 尺	1/2,500	図 面 番 号	2 / 4	
設計会社名				
施工会社名				
事 務 所 名	東日本高速道路株式会社 関東支社 千葉工事事務所			

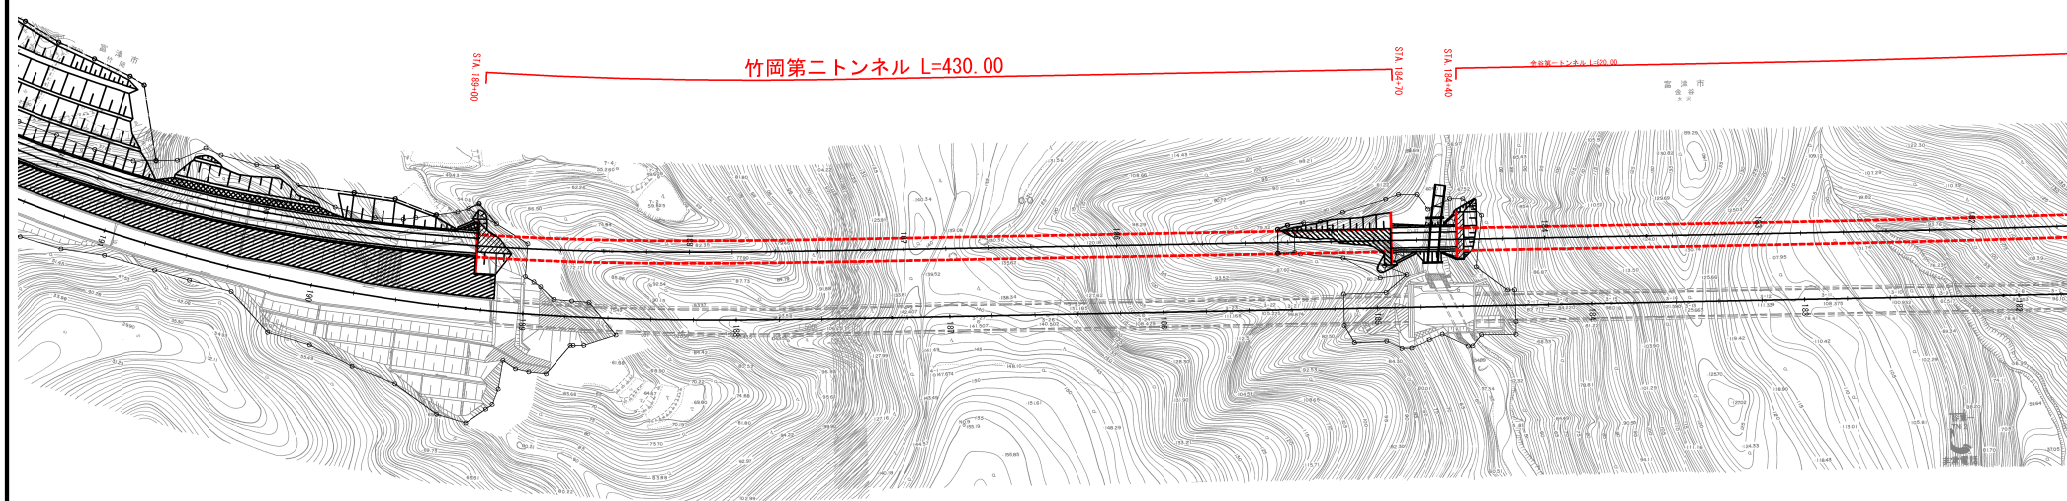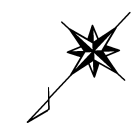

富津館山道路 竹岡地区トンネル一般図作成				
図面の種類	平面図 (2)			
縮 尺	1/2,500	図 面 番 号	3 / 4	
設計会社名				
施工会社名				
事務所名	東日本高速道路株式会社 関東支社 千葉工事事務所			

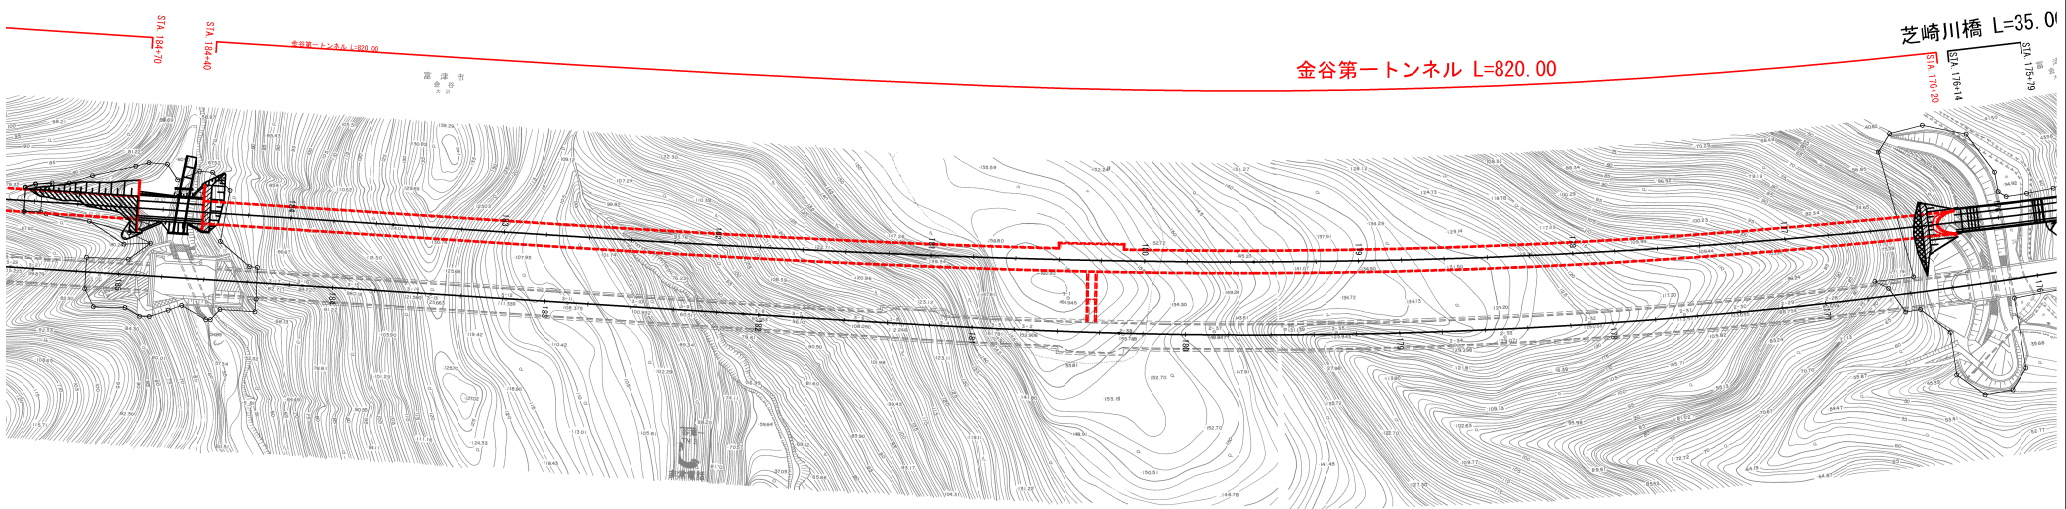

富津館山道路 竹岡地区トンネル一般図作成			
図面の種類	平面図 (3)		
縮 尺	1/2,500	図 面 番 号	4 / 4
設計会社名			
施工会社名			
事務所名	東日本高速道路株式会社 関東支社 千葉工事事務所		