

上信越自動車道
豊洲高架橋耐震補強工事

参 考 図

令和 8 年 9 月




東日本高速道路株式会社
関東支社長野工事事務所

御 堂 川 橋

【 図 面 目 録 】

[illegible]

A1橋台・P1橋脚

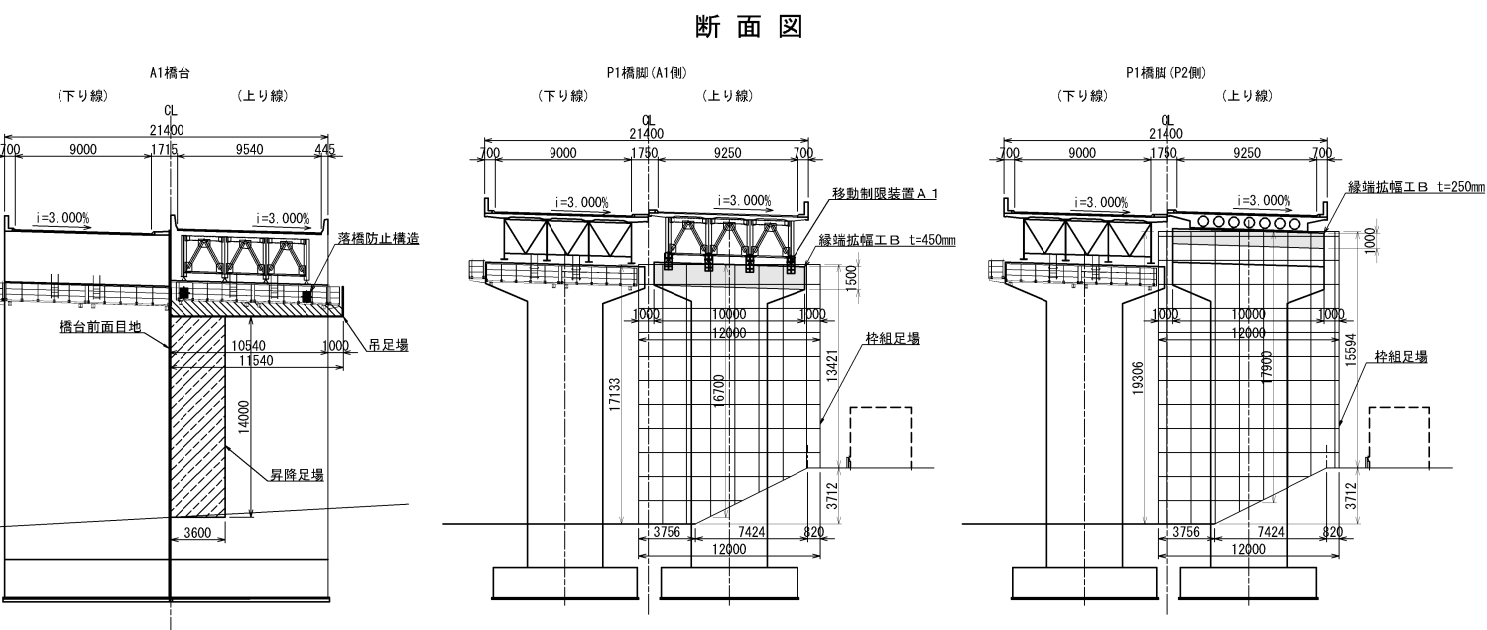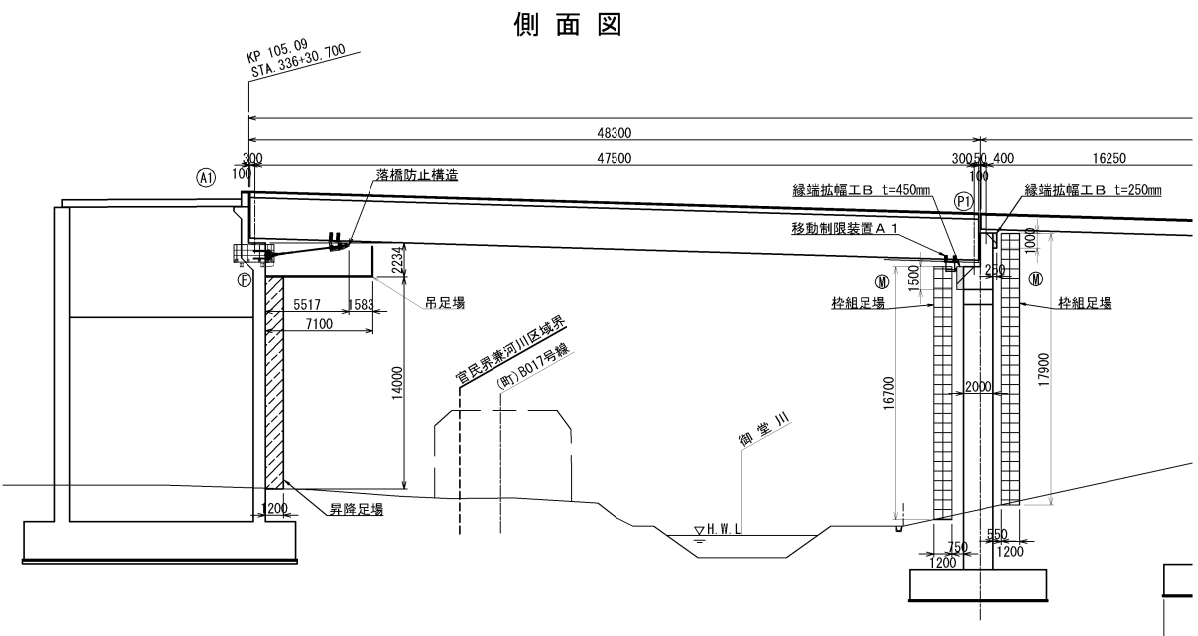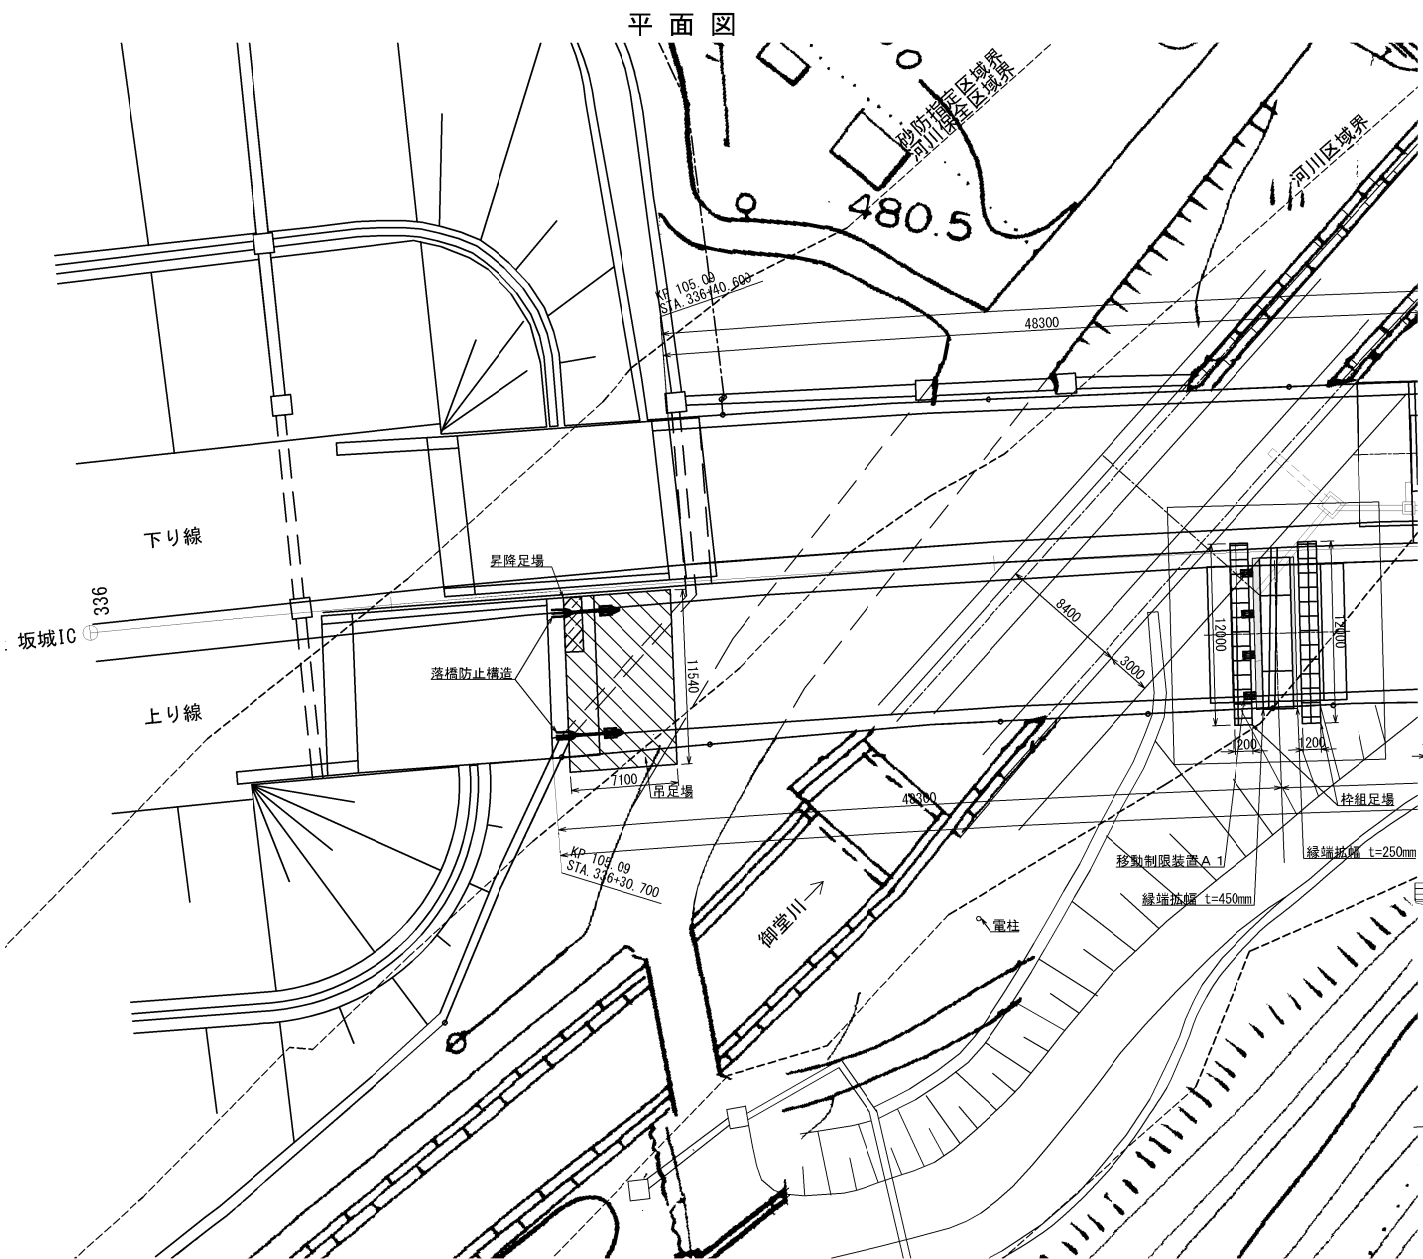


凡例


- : 桝組足場 (防護型)
- : 吊足場 (防護型側面)
- : 昇降足場

上 信 速 自 動 車 道 豊 洲 高 架 橋 耐 震 補 強 工 事			
図面の種類	御堂川橋(上り線)		
	足場工図(その1) (参考図)		
縮 尺	1:500	図面番号	
設計会社名	富士技研センター株式会社		
施工会社名			
事務所名	東日本高速道路株式会社 関東支社 長 野 工 事 事 務 所		

側面図

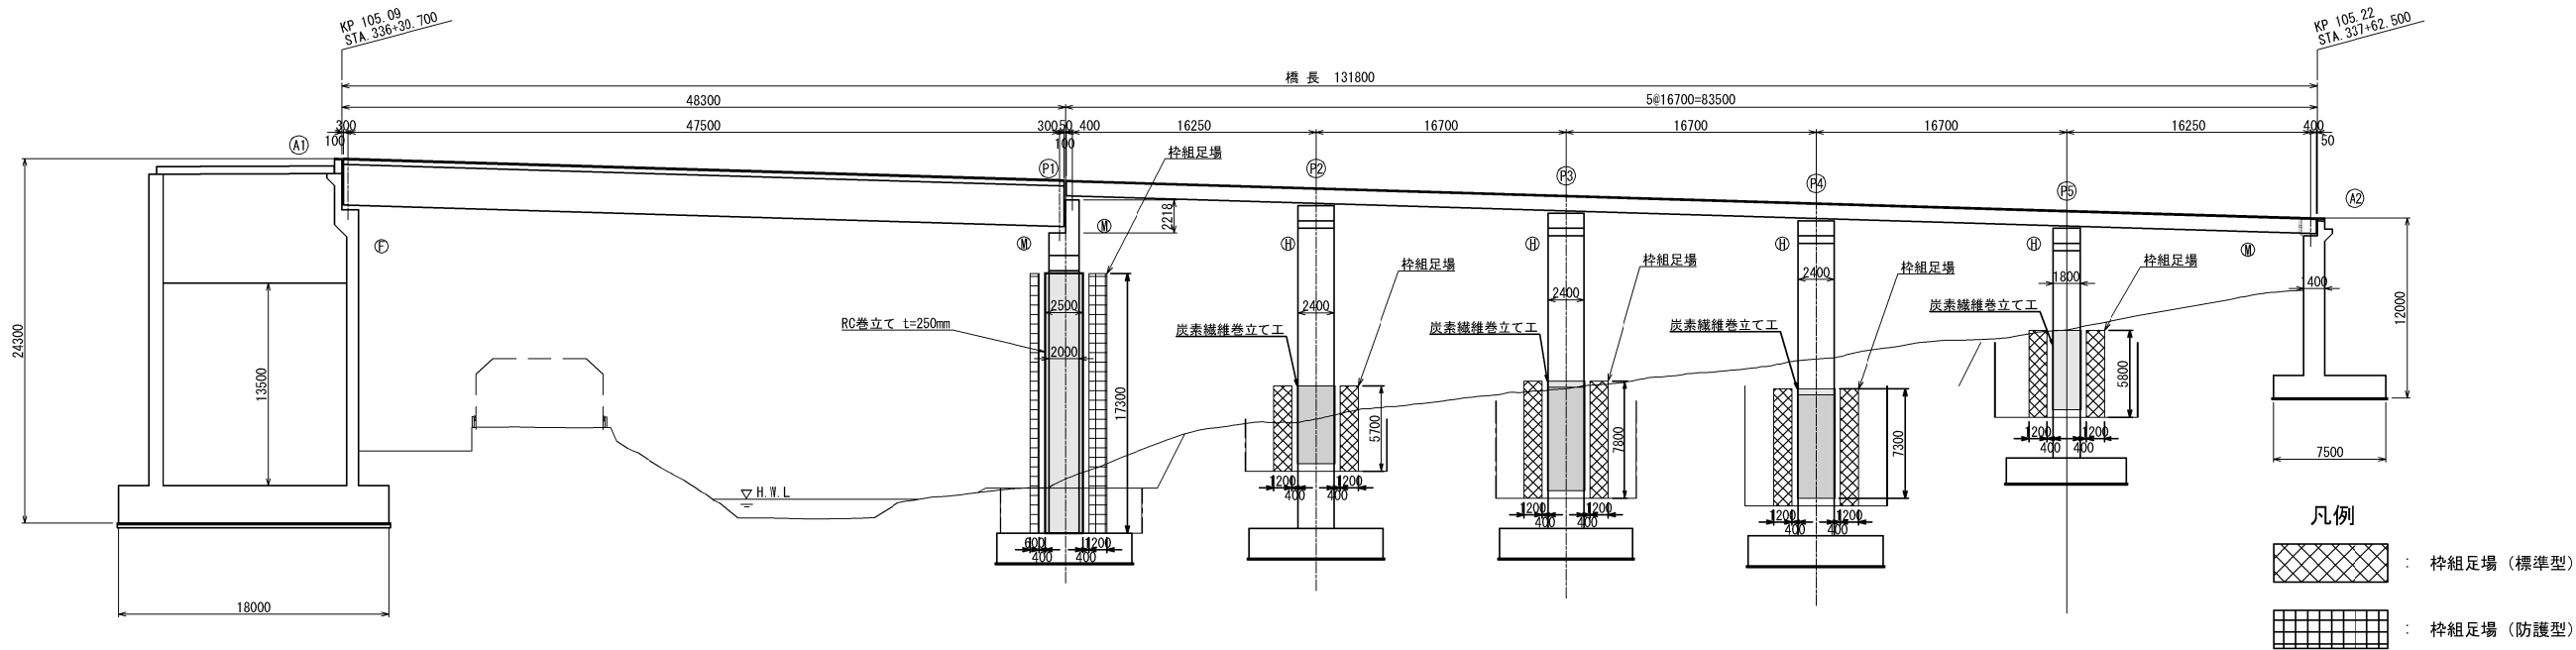


平面図

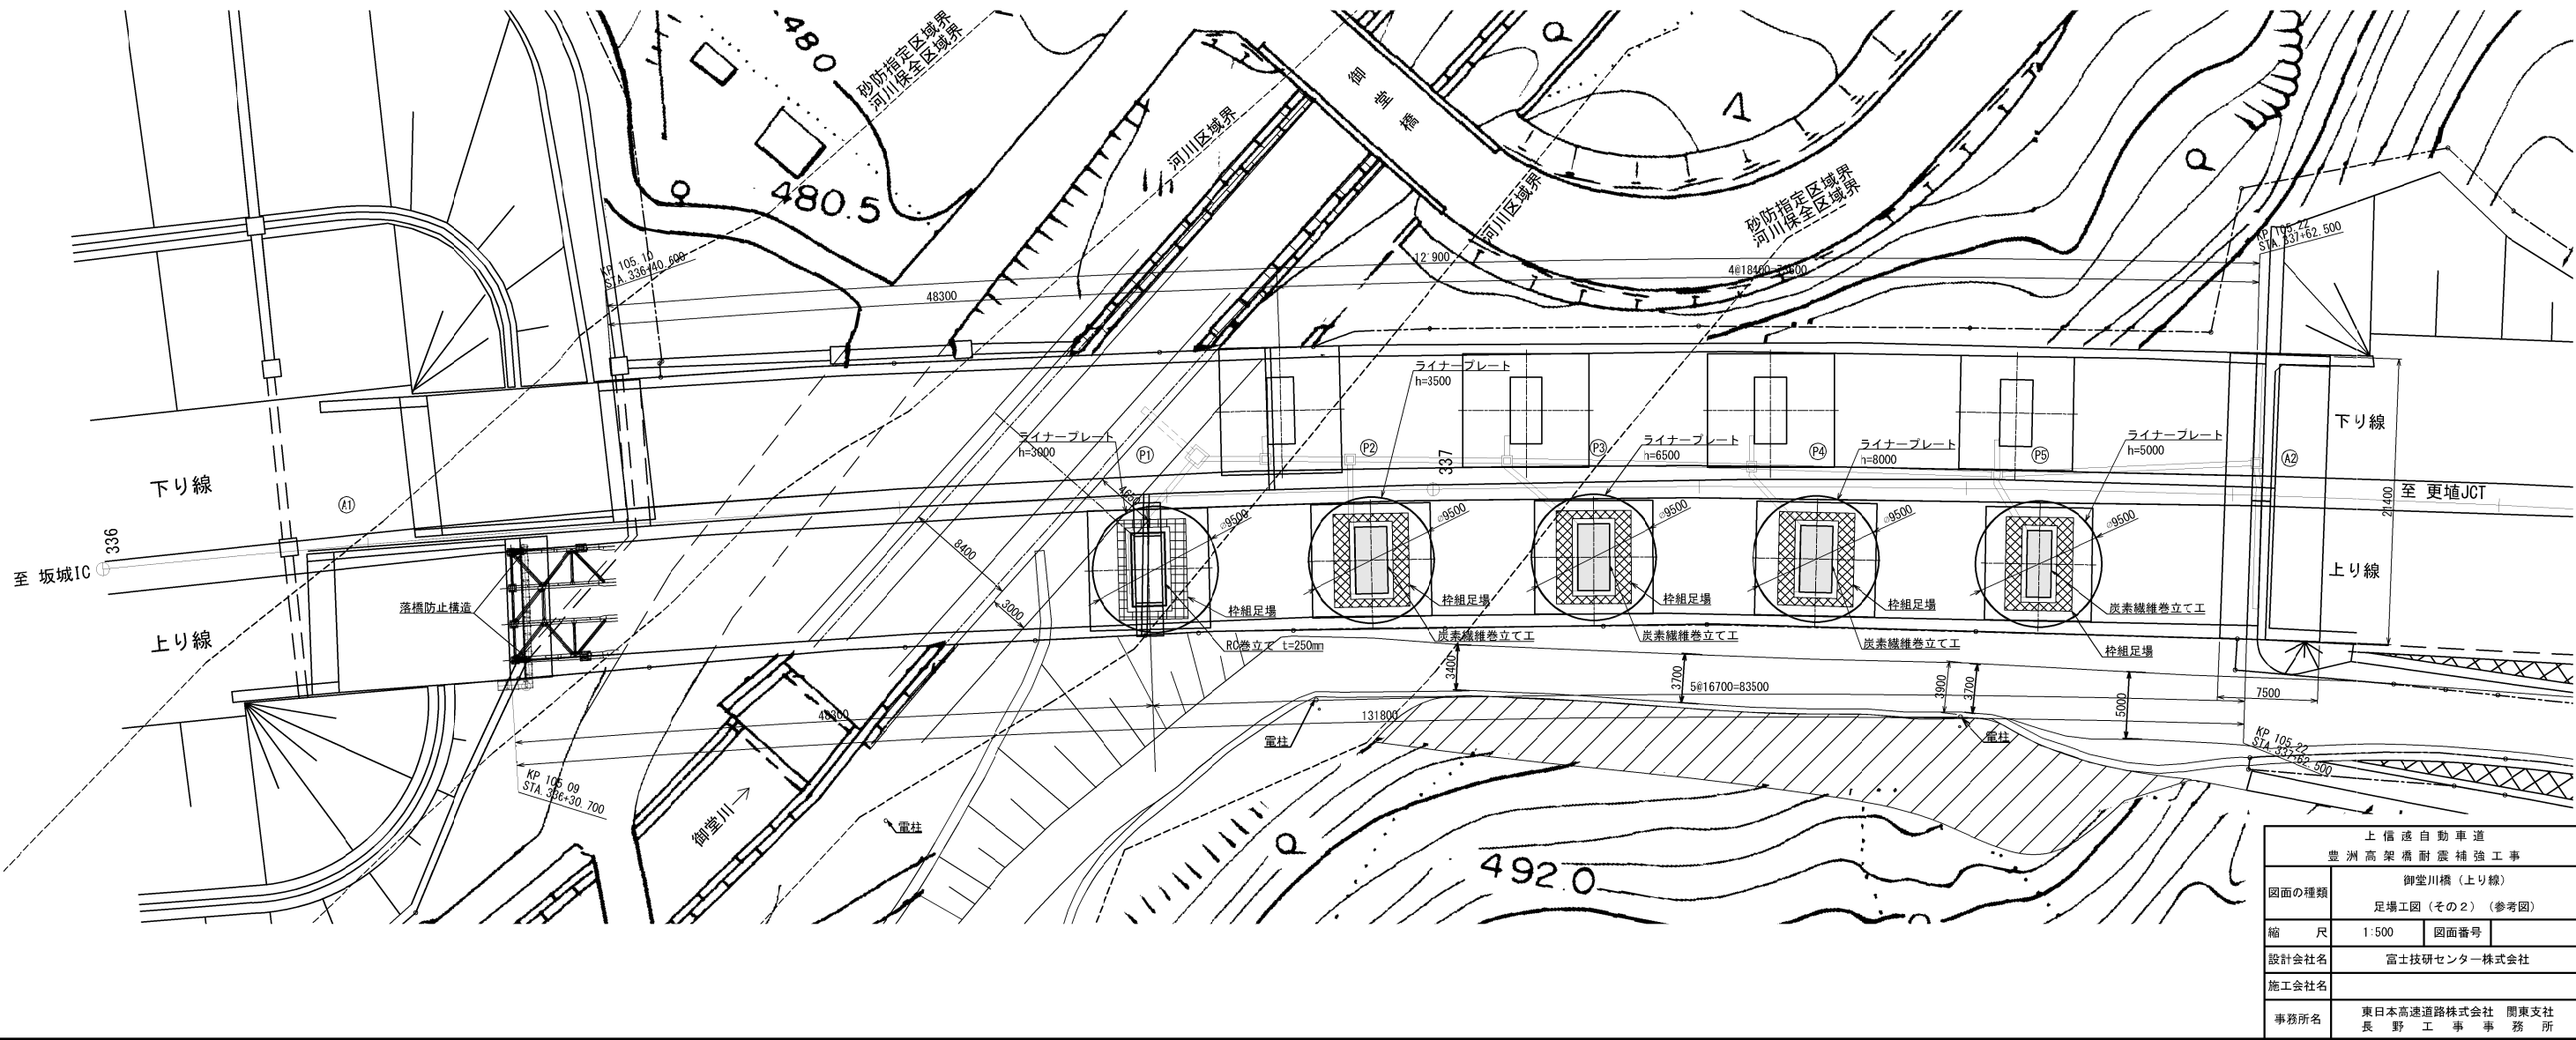


御堂川橋（上り線）足場工図（その3）（参考図） S=1:500
断面図


P1橋脚（下り線） P1橋脚（上り線）

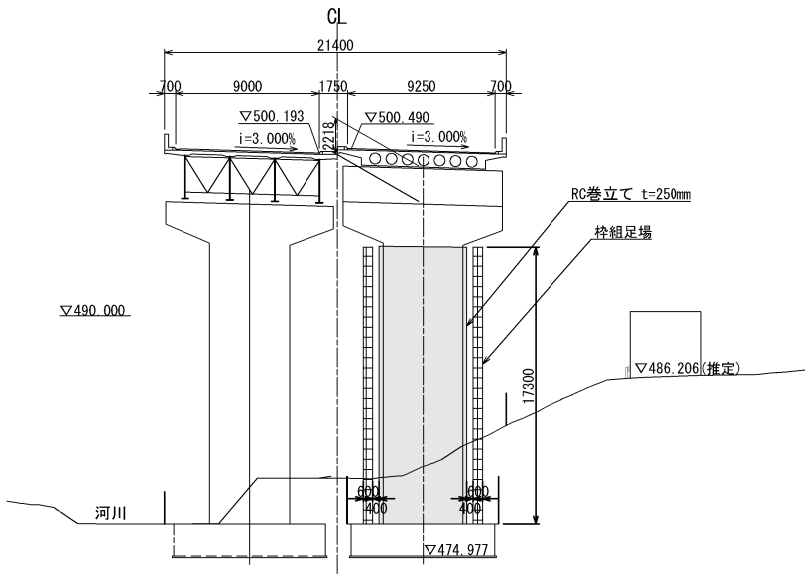


P3橋脚（上り線）

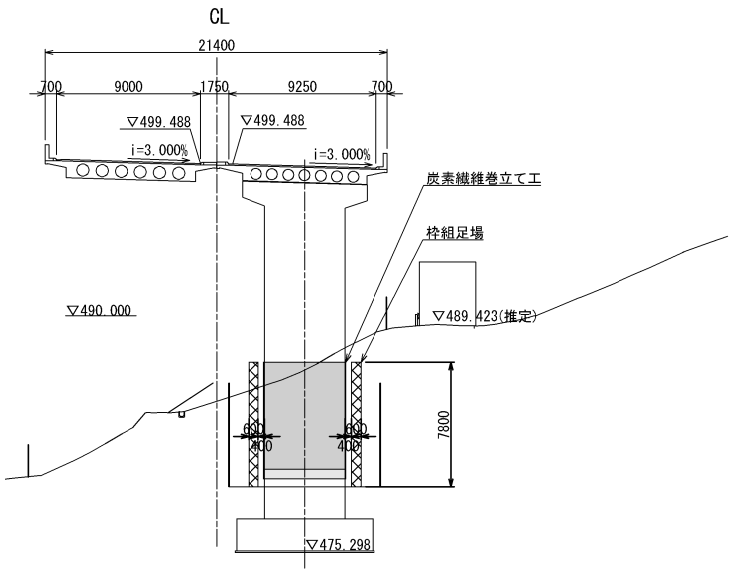


P4橋脚（下り線） P5橋脚（上り線）

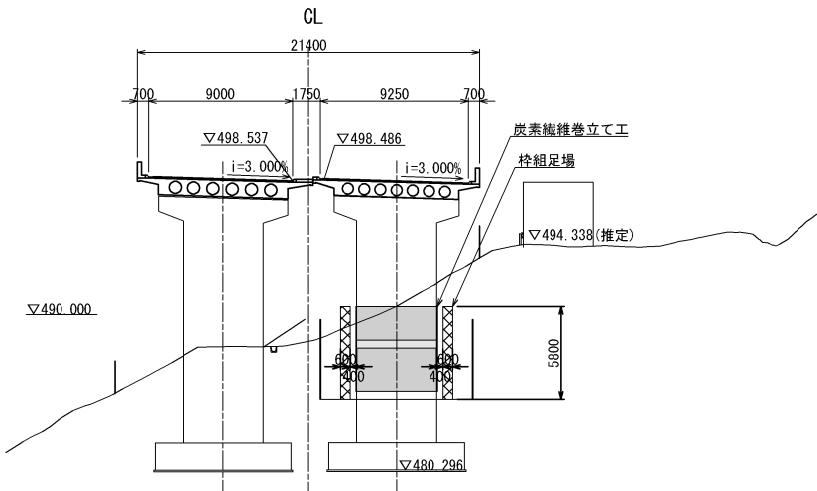


A1橋台

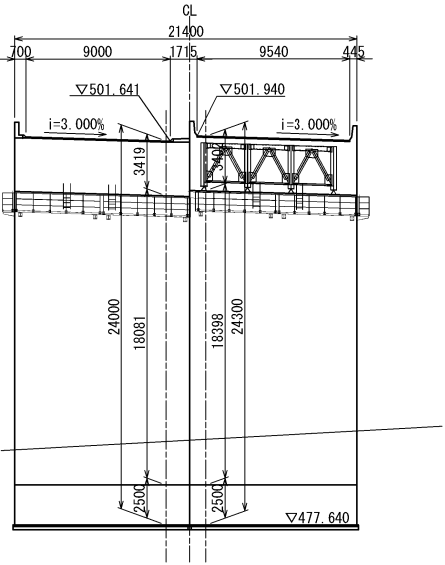


P2橋脚（下り線） P2橋脚（上り線）

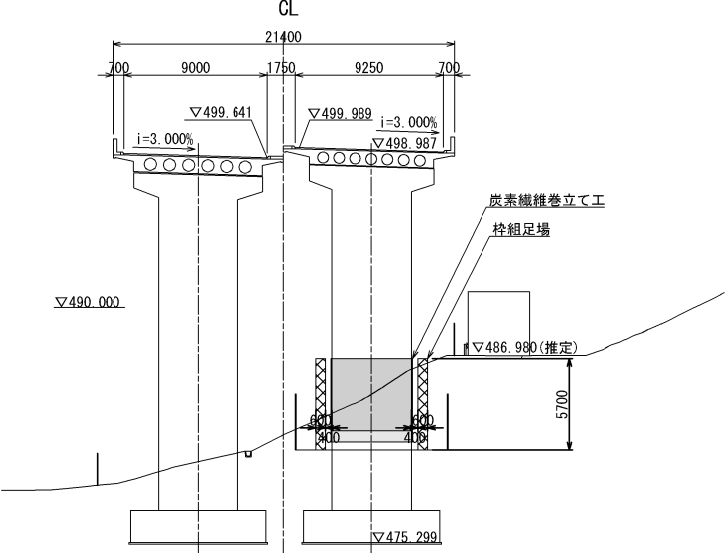

P3橋脚（下り線） P4橋脚（上り線）

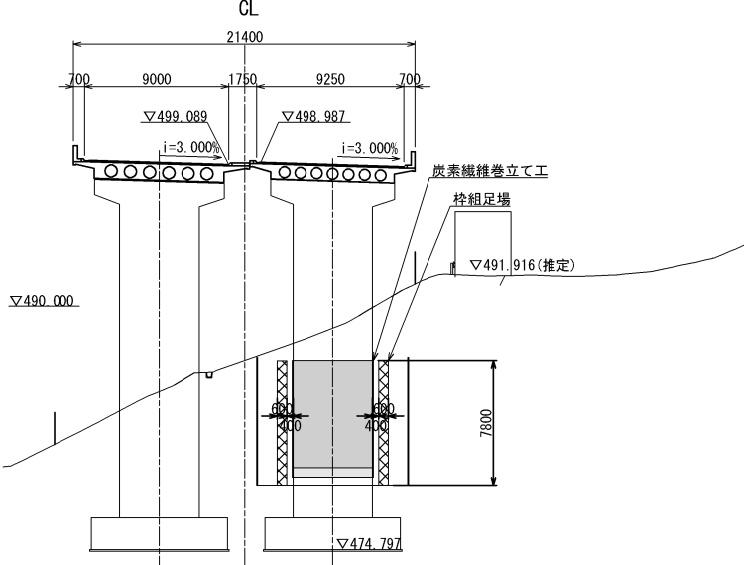


A2橋台

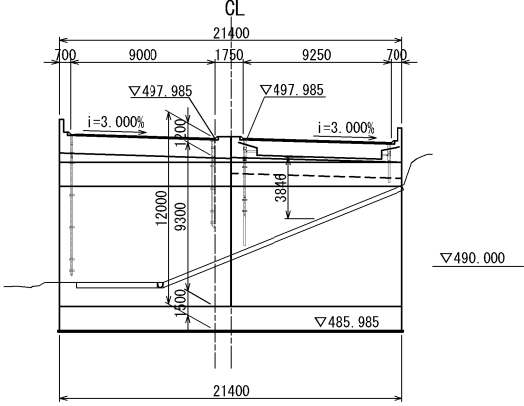

凡例


- ： 枠組足場（標準型）
： 枠組足場（防護型）

上 信 速 自 動 車 道 豊 洲 高 架 橋 耐 震 補 強 工 事			
図面の種類	御堂川橋（上り線）		
	足場工図（その3）（参考図）		
縮 尺	1:500	図面番号	
設計会社名	富士技研センター株式会社		
施工会社名			
事務所名	東日本高速道路株式会社 関東支社 長 野 工 事 事 務 所		

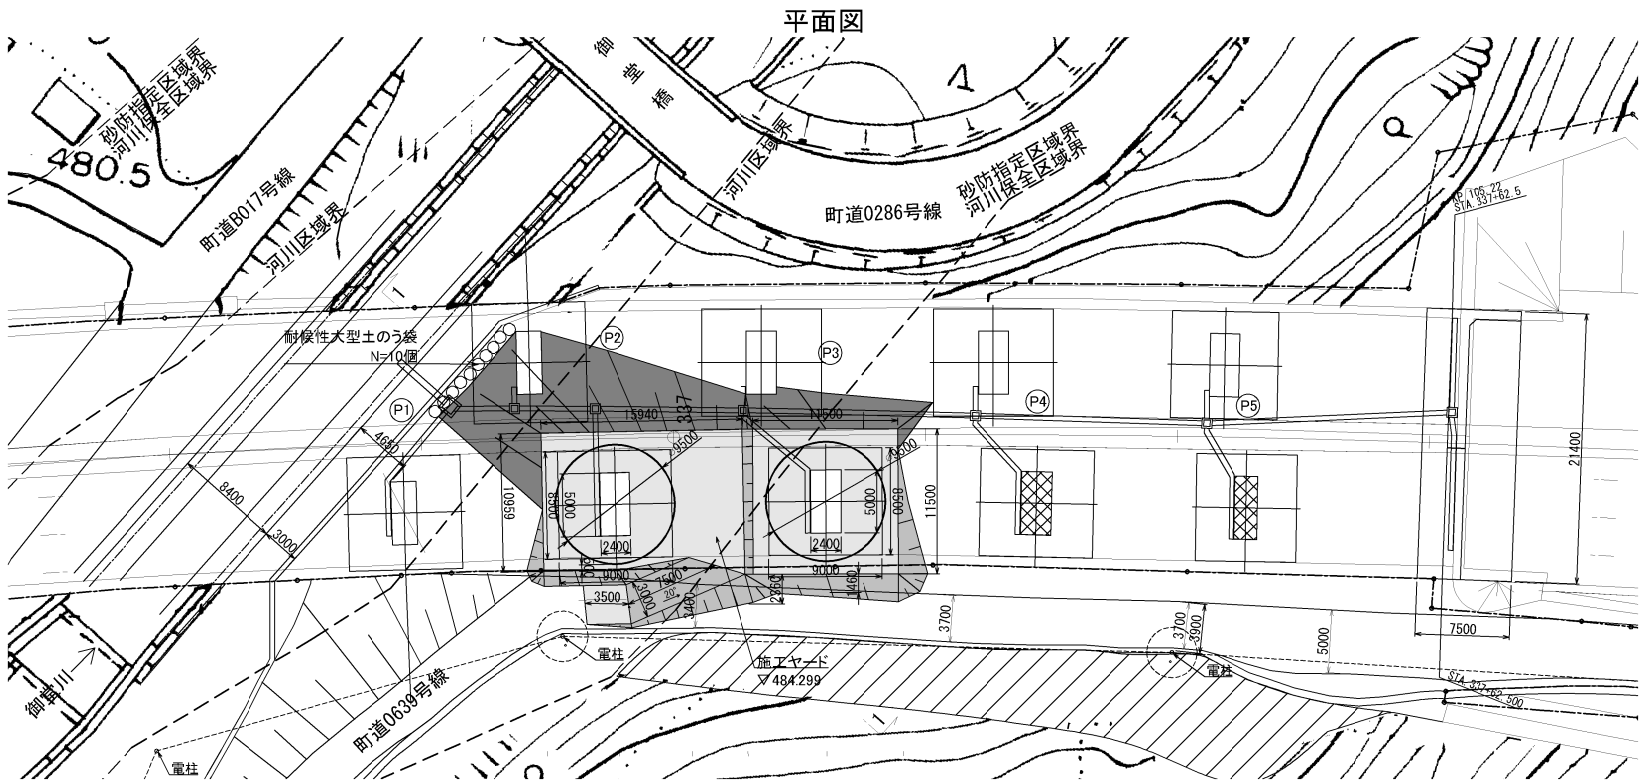

縦断面

(1-1)

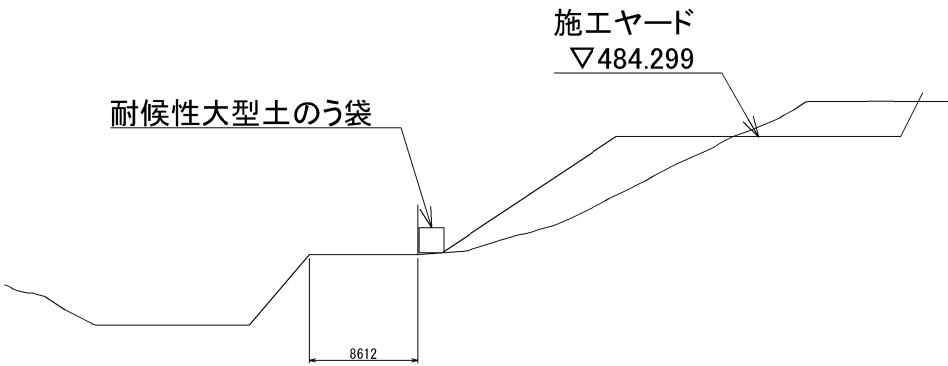

凡例


	: 平場
	: 切土
	: 盛土

上 信 速 自 動 車 道			
豊 洲 高 架 橋 耐 震 補 強 工 事			
図面の種類	御堂川橋（上り線）		
	土砂流出防止		
縮 尺	図 示	図面番号	
設計会社名	富士技研センター株式会社		
施工会社名			
事務所名	東日本高速道路株式会社 関東支社長 野 工 事 事 務 所		


入 田 橋

【 図 面 目 録 】

[illegible]

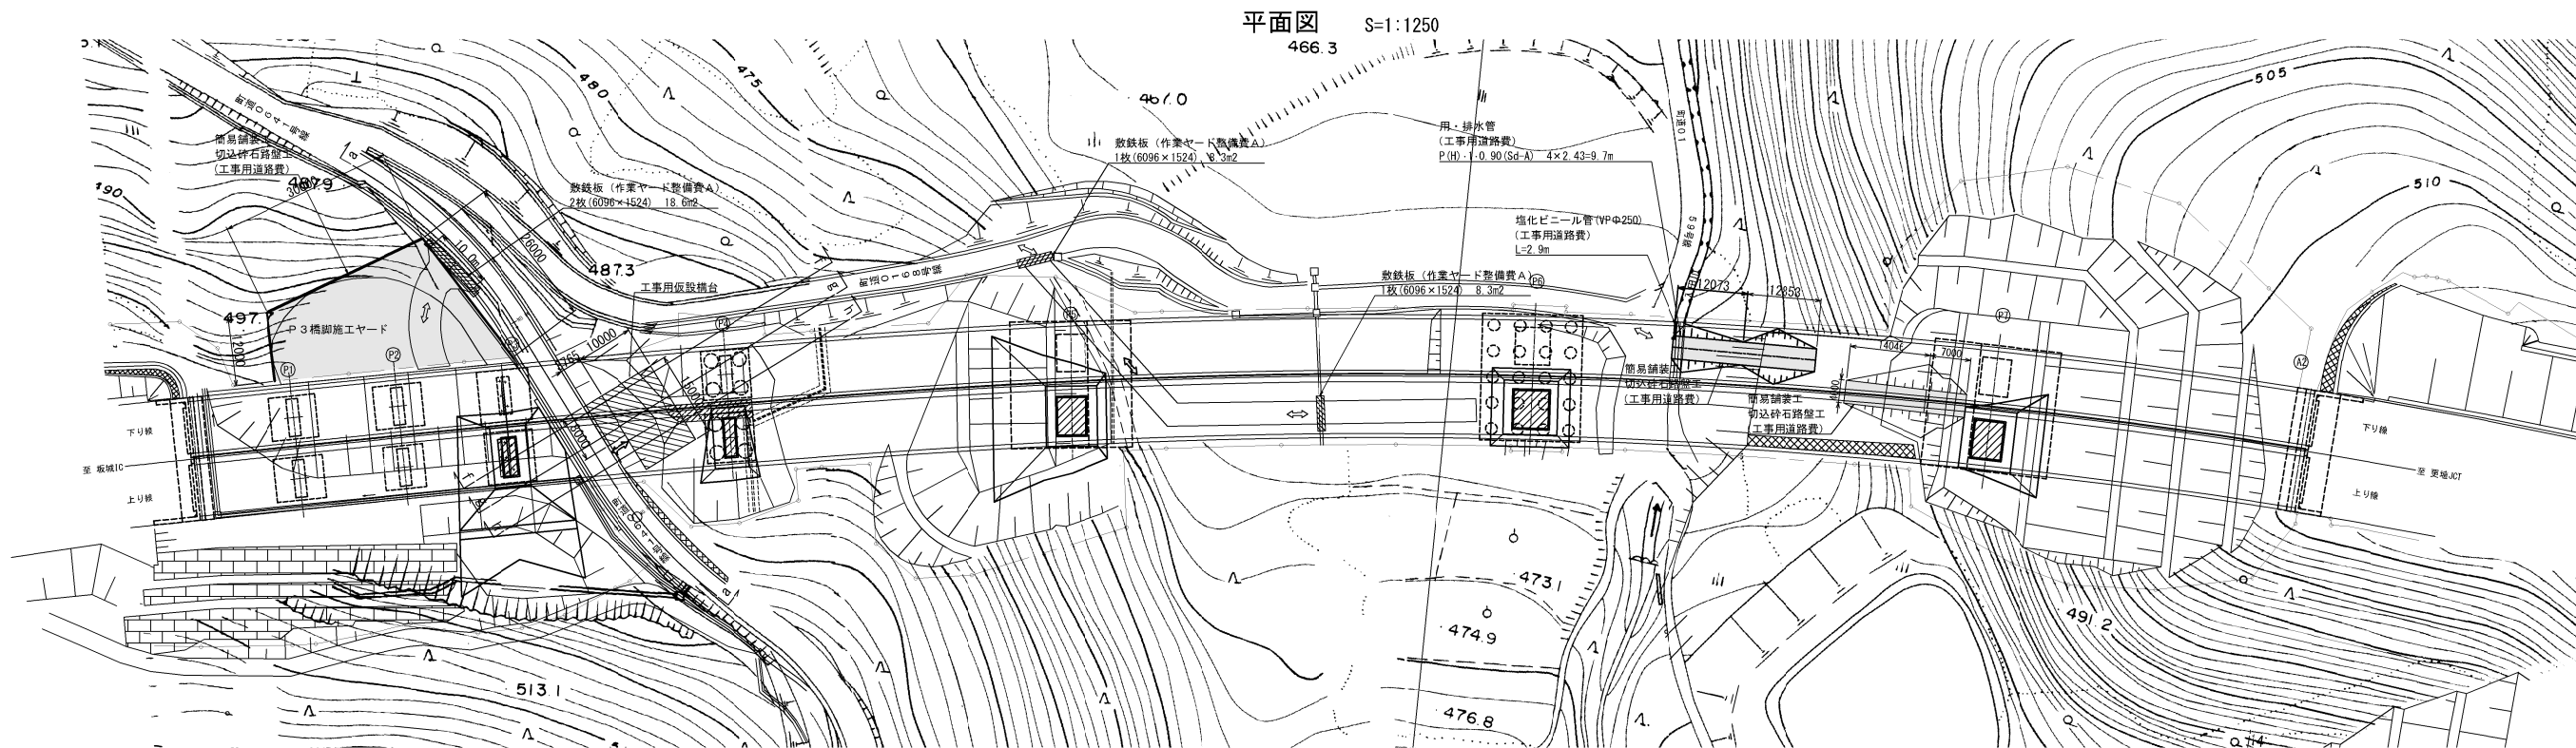


P 3 橋脚施工ヤード図 S=1:200

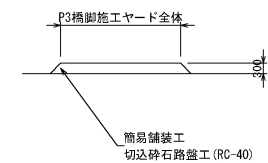


注記) 1. P3橋脚の施工ヤードは全面に碎石敷均しを行う。
2. 進入路①、③は排水側溝に敷鉄板を設置する。
3. 進入路④は入田川にヒューム管を設置し、盛土を行う。

上 信 速 自 動 車 道			
豊 洲 高 架 橋 耐 震 補 強 工 事			
図面の種類	入田橋(上り線)		
	工事用道路・作業ヤード整備・工事用仮設講台 (参考図)		
縮 尺	図 示	図面番号	
設計会社名	富士技研センター株式会社		
施工会社名			
事務所名	東日本高速道路株式会社 関東支社 長 野 工 事 事 務 所		

P7橋脚 進入路図 S=1:250

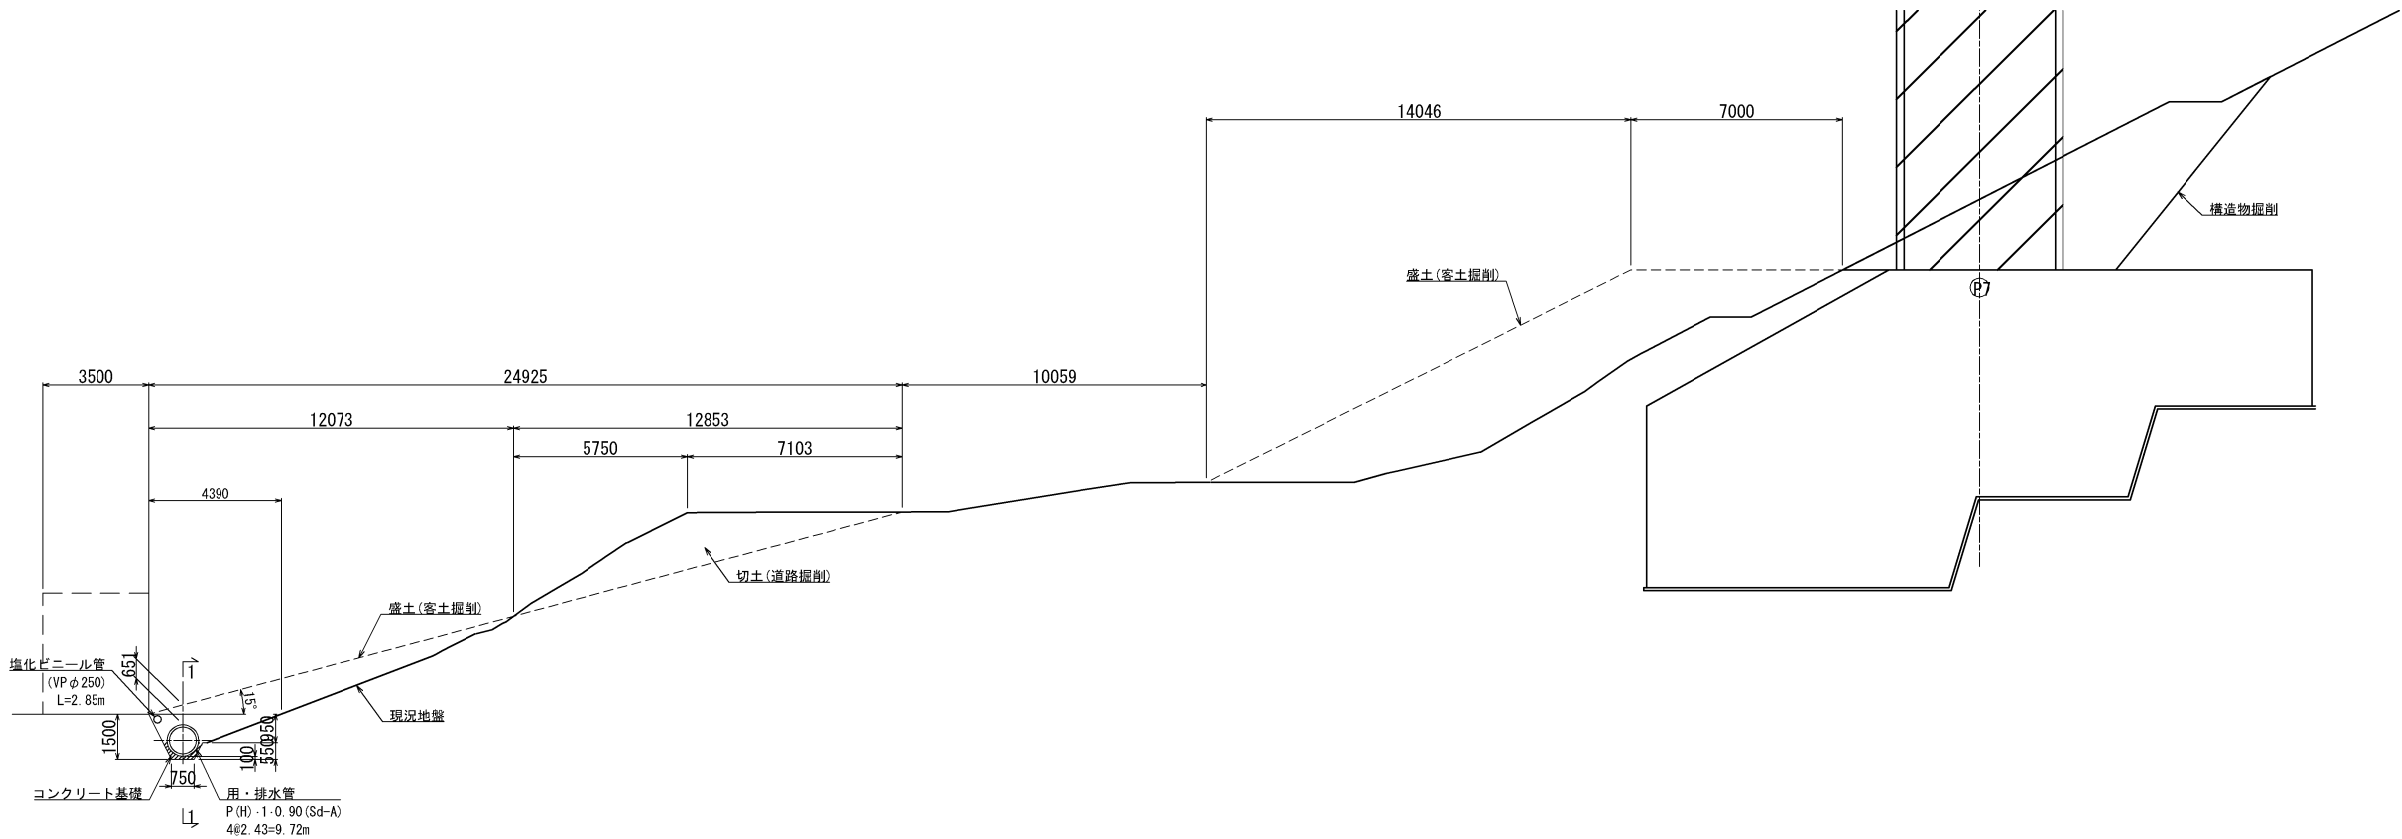


1-1 S=1:250

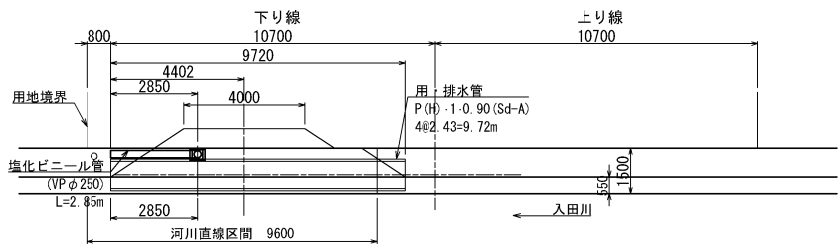


※用・排水管は、現況河川勾配に合わせて設置すること。

進入路断面図 S=1:200

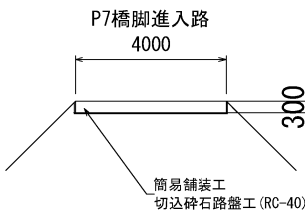

用・排水管詳細図 S=1:100

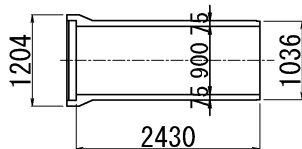


上 信 速 自 動 車 道			
豊 洲 高 架 橋 耐 震 補 強 工 事			
図面の種類	入田橋(上り線)		
	工事用道路・作業ヤード整備・工事用仮設講台(その2) 〈参考図〉		
縮 尺	図 示	図面番号	
設計会社名	富士技研センター株式会社		
施工会社名			
事務所名	東日本高速道路株式会社 関東支社長 野 工 事 事 務 所		


入田橋（上り線）足場工図（その１）（参考図） S=1:1250

下部工 RC巻立て・縁端拡幅工B

側面図

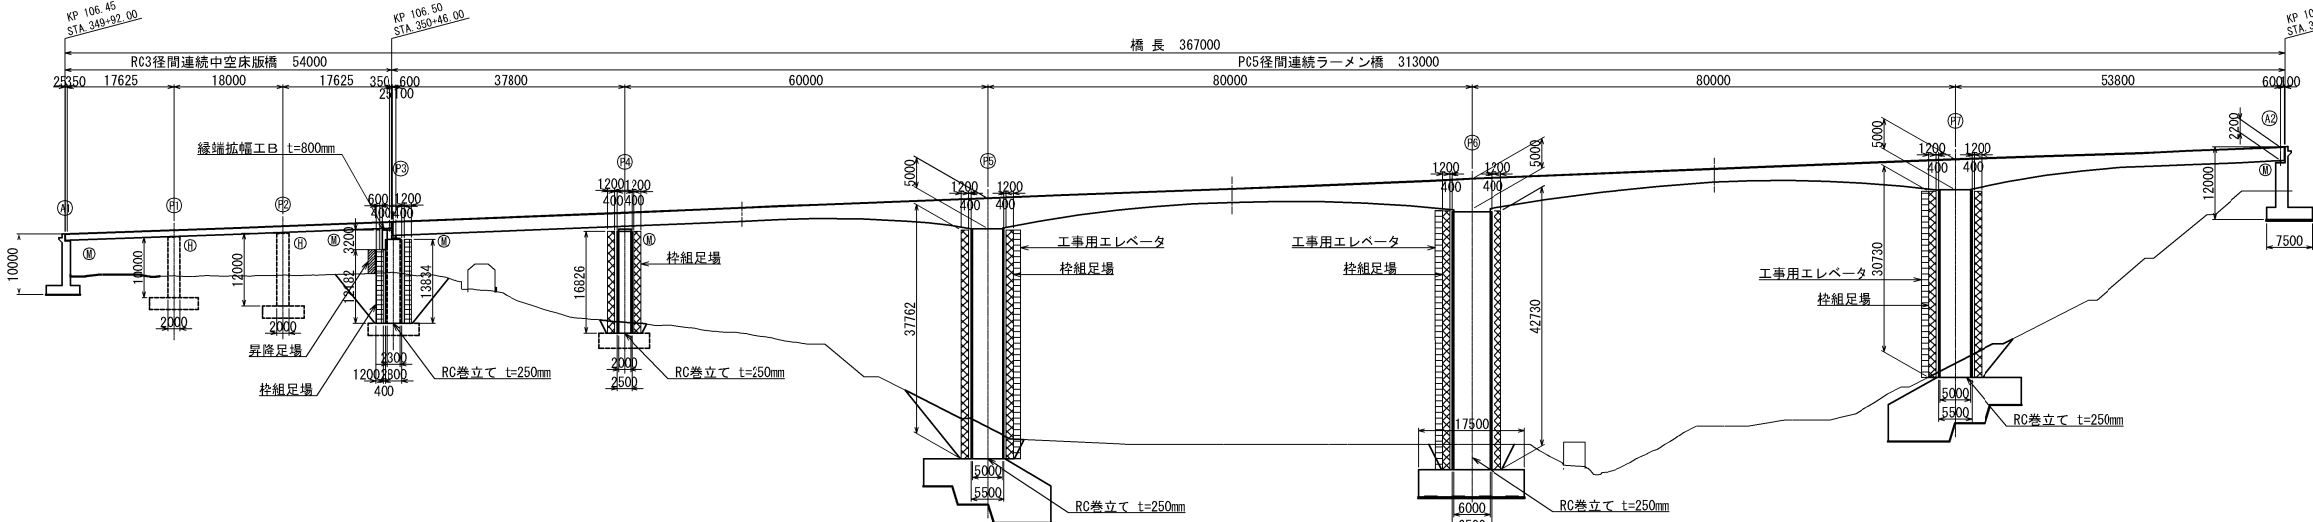

平面图

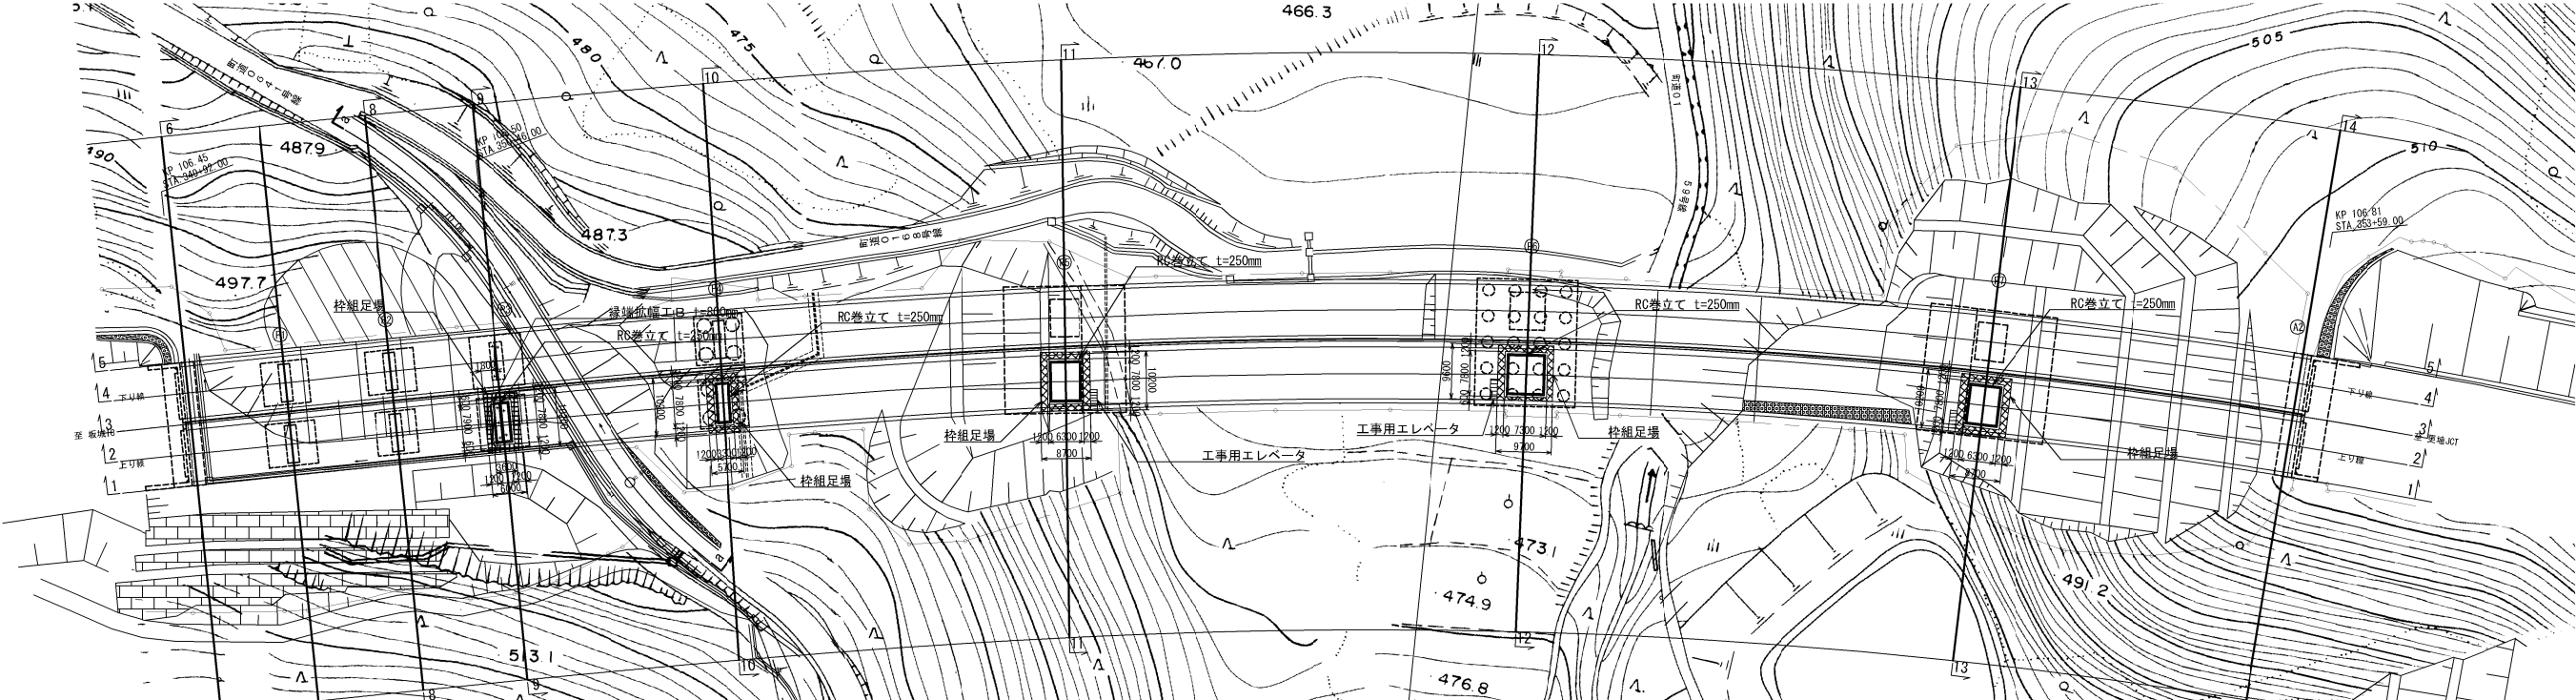

凡在


-  : 枠組足場（標準型）
  : 枠組足場（防護型）
-  : 吊足場（標準型側面）
  : 昇降足場
-  : 工事用エレベータ

上 信 越 自 動 車 道			
豊 洲 高 架 橋 耐 震 補 強 工 事			
図面の種類	入田橋(上り線)		
	足場工図(その1)(参考図)		
縮 尺	1:1250	図面番号	/
設計会社名	富士技研センター株式会社		
施工会社名			
事務所名	東日本高速道路株式会社 関東支社		


入田橋（上り線）足場工図（その2）（参考図）

下部工 RC巻立て・縁端拡幅工B

横断図 S=1:500

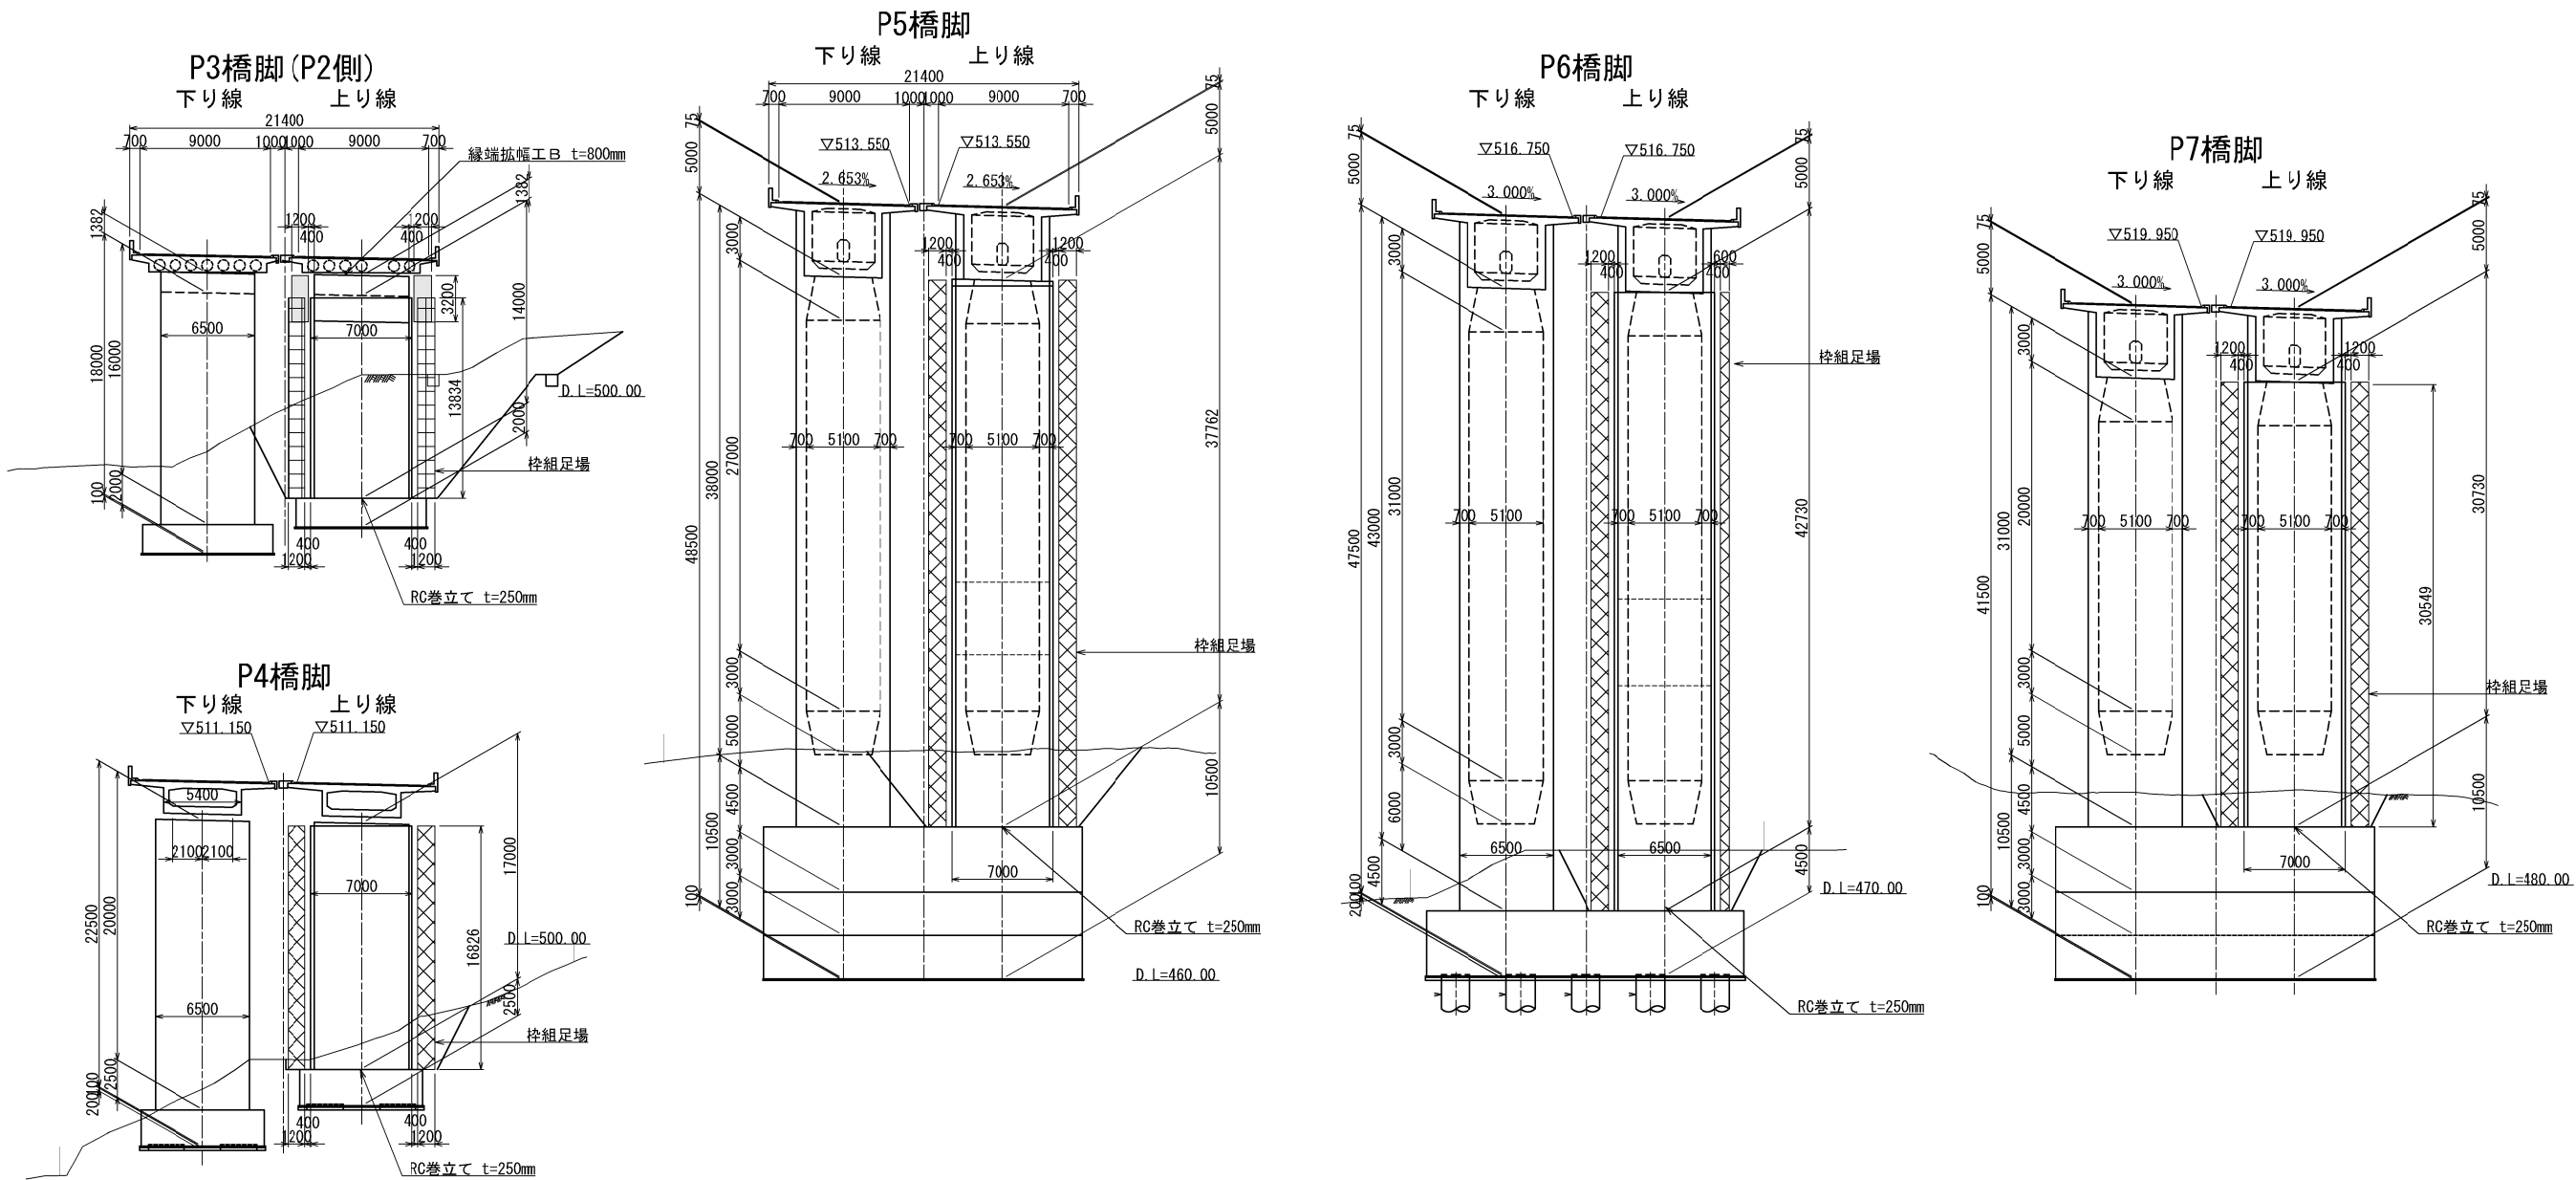

P3橋脚 平面図 S=1:250

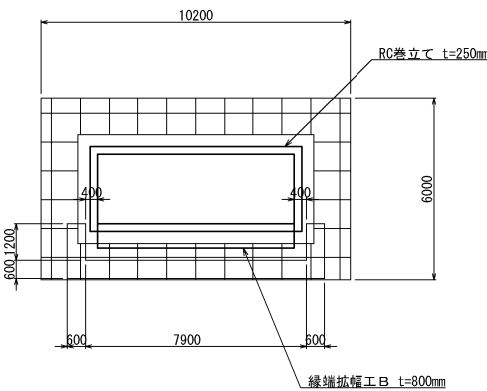

凡例


- ： 枠組足場（標準型）
- ： 枠組足場（防護型）

上 信 速 自 動 車 道 豊 洲 高 架 橋 耐 震 補 強 工 事			
図面の種類	入田橋(上り線)		
	足場工図(その2) (参考図)		
縮 尺	図 示	図面番号	/
設計会社名	富士技研センター株式会社		
施工会社名			
事務所名	東日本高速道路株式会社 関東支社 長 野 工 事 事 務 所		


入田橋（上り線）足場工図（その3）（参考図）

上部工補強


側面図 S=1:1250

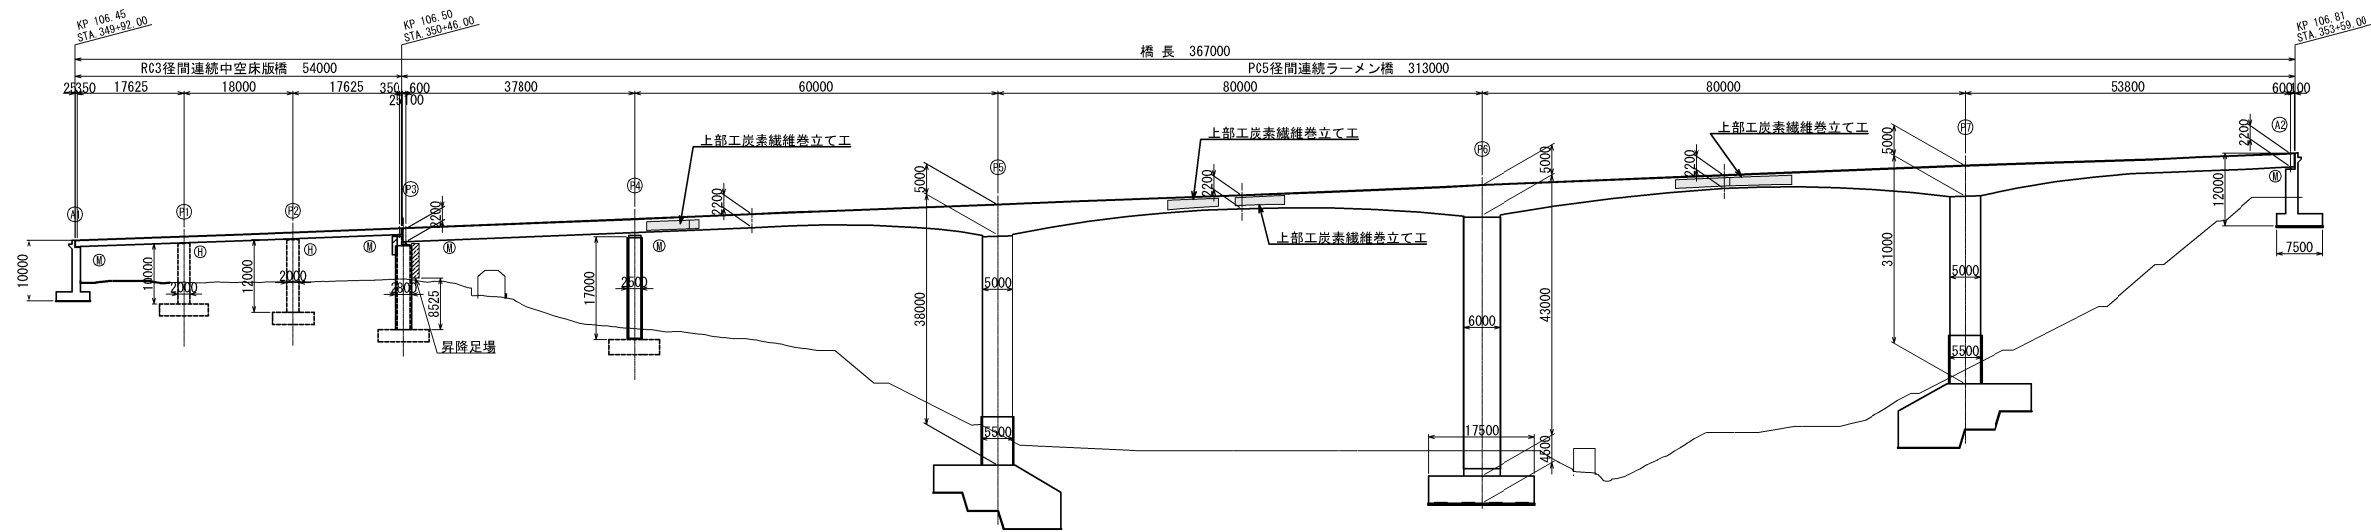

平面図 S=1:1250

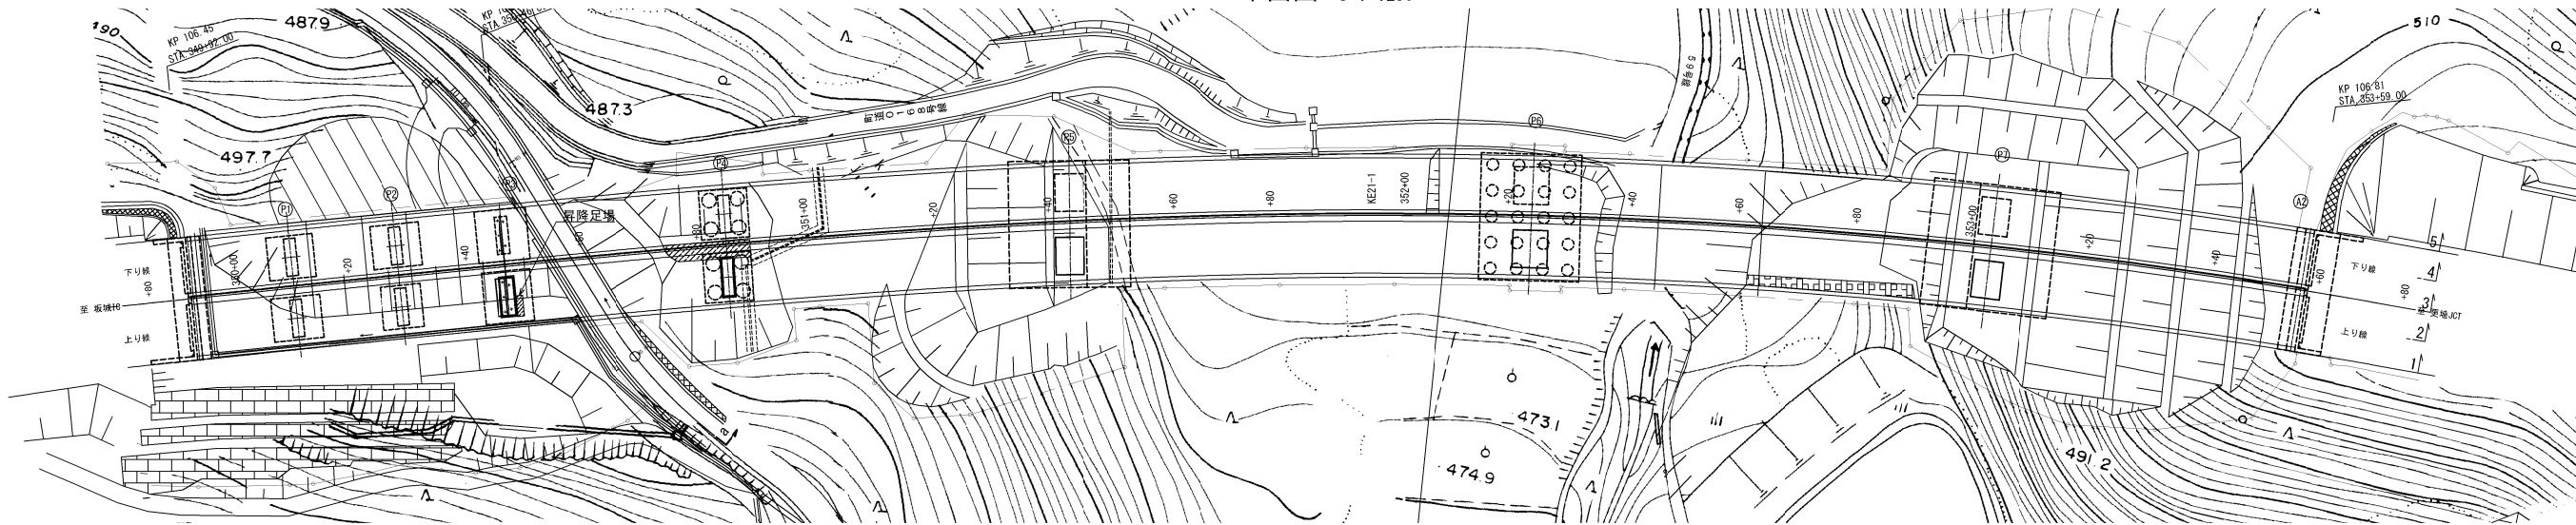

正面図 S=1:500

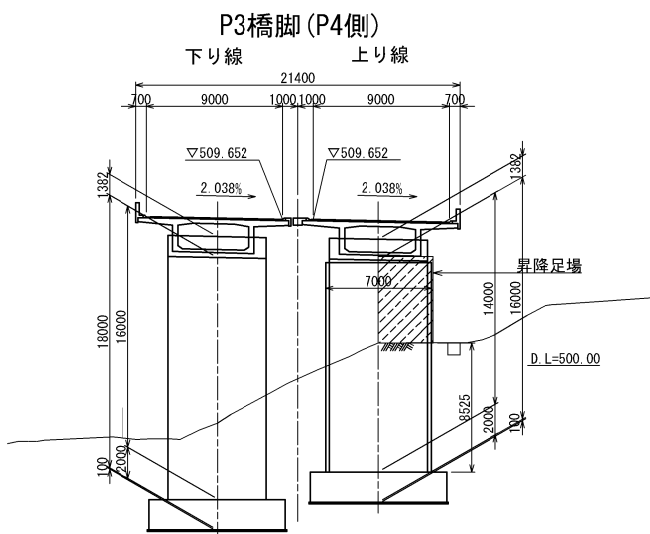


凡例
昇降足場

上 信 速 自 動 車 道 豊 洲 高 架 橋 耐 震 補 強 工 事			
図面の種類	入田橋(上り線)		
	足場工図(その3)(参考図)		
縮 尺	図 示	図面番号	/
設計会社名	富士技研センター株式会社		
施工会社名			
事務所名	東日本高速道路株式会社 関東支社 長 野 工 事 事 務 所		


入田橋（上り線）足場工図（その４）（参考図）S=1:250

落橋防止構造


A1橋台 正面図

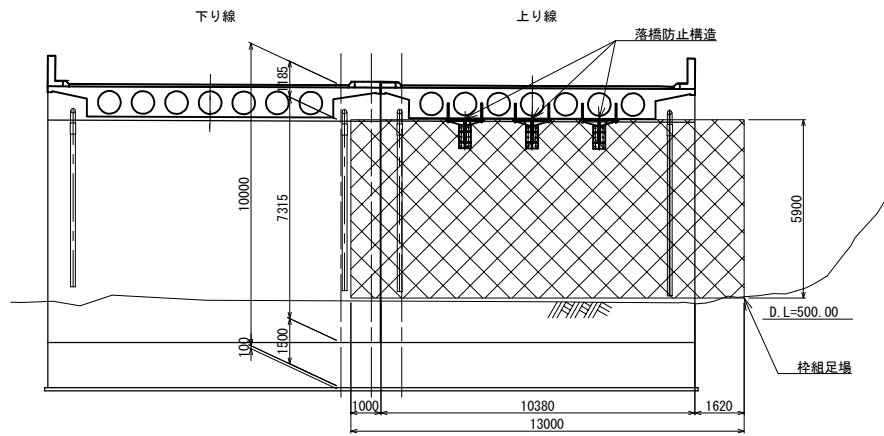


A 1 橋台 側面図

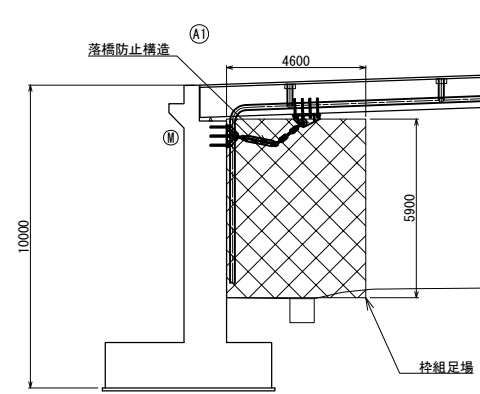


P3橋脚(P2側)正面図

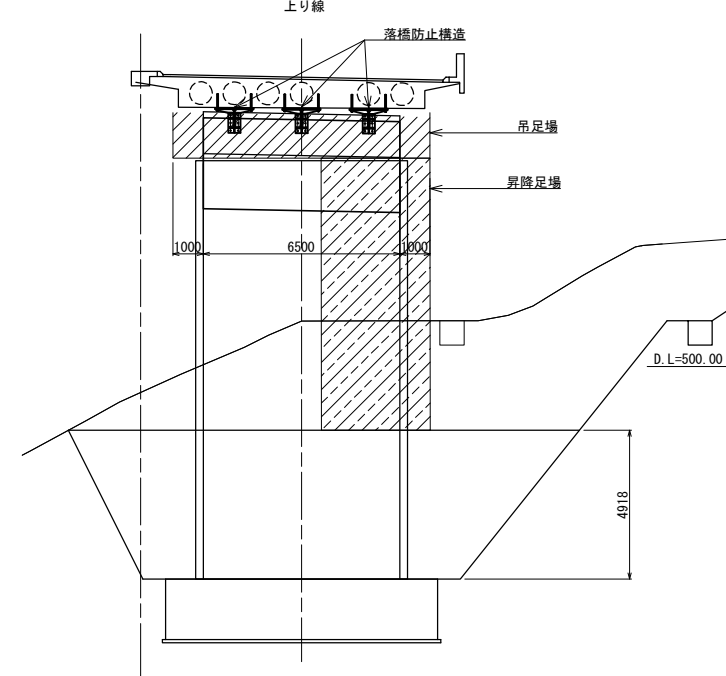


P3橋脚 側面図

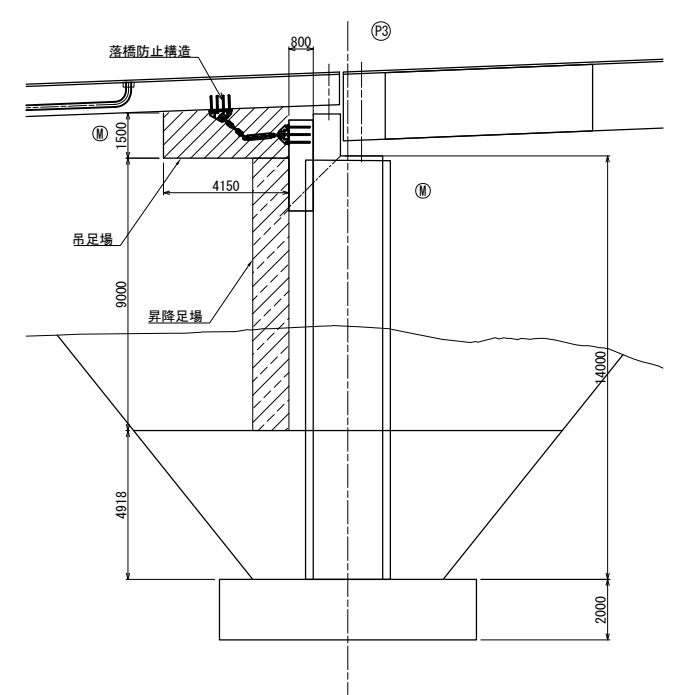

A1橋台 平面図

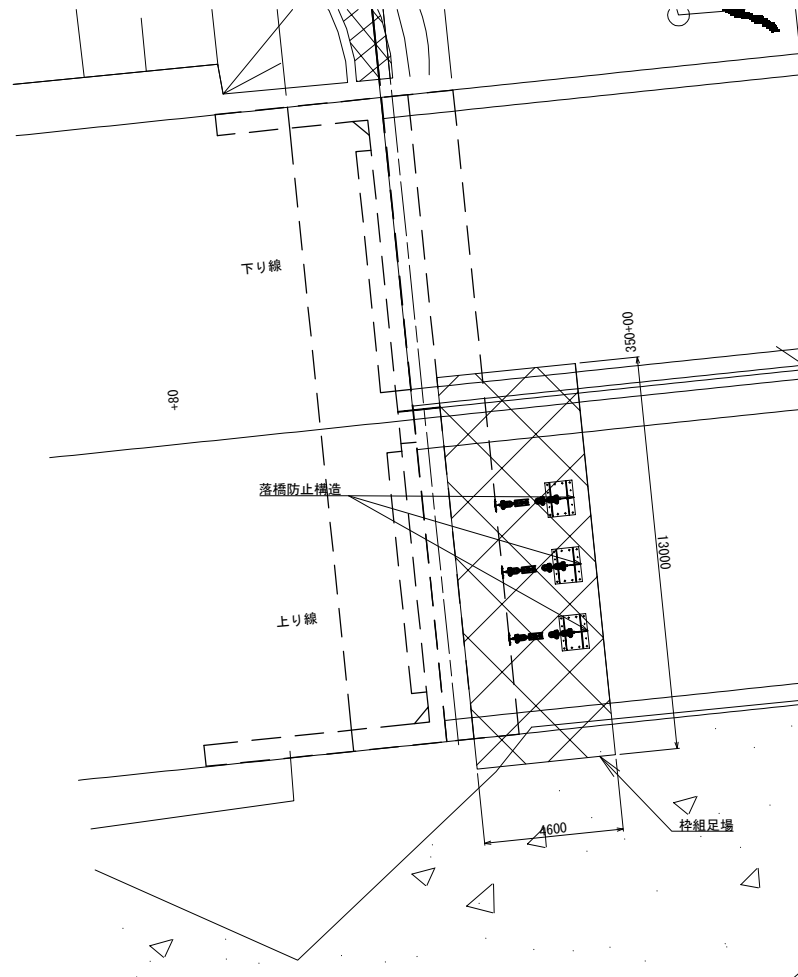

P3橋脚 平面図

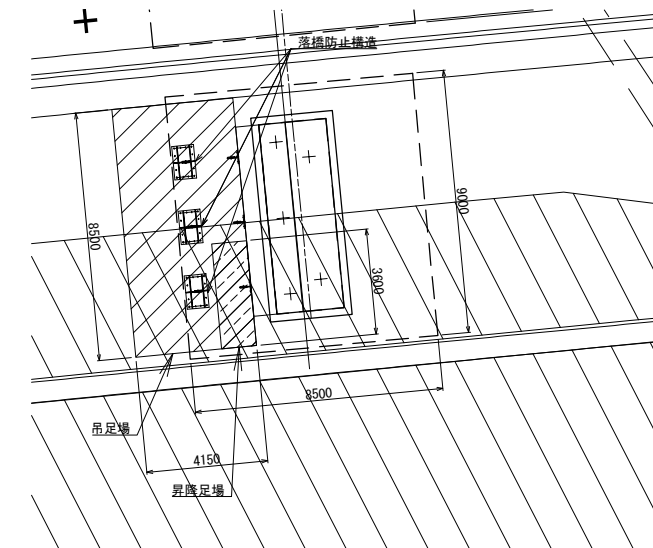

凡例



: 杵組足場（標準型）



: 吊足場(標準型側面)




: 昇降足場


上信越自動車道 豊洲高架橋耐震補強工事			
図面の種類	入田橋(上り線) 足場図(その4)(参考図)		
縮尺	1:250	図面番号	/
設計会社名	富士技研センター株式会社		
施工会社名			
事務所名	東日本高速度道路株式会社 関東支社長野工事事務所		

P3橋脚(P2側) 正面図


P3橋脚(P2側)

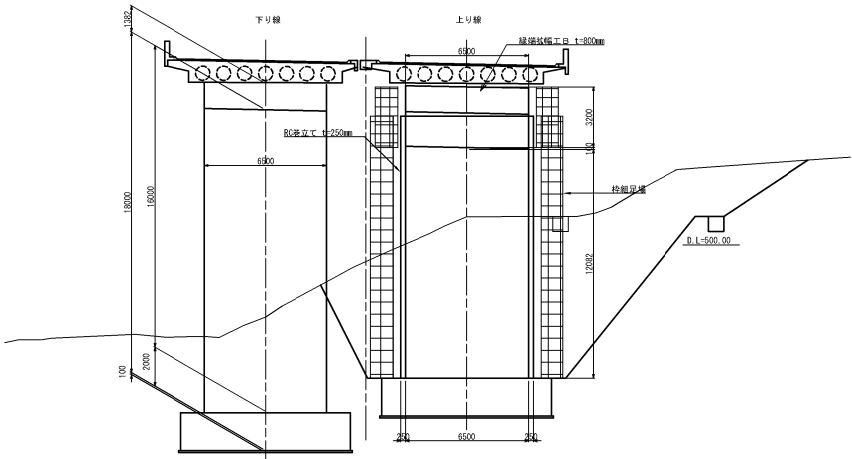


P3橋脚 側面図

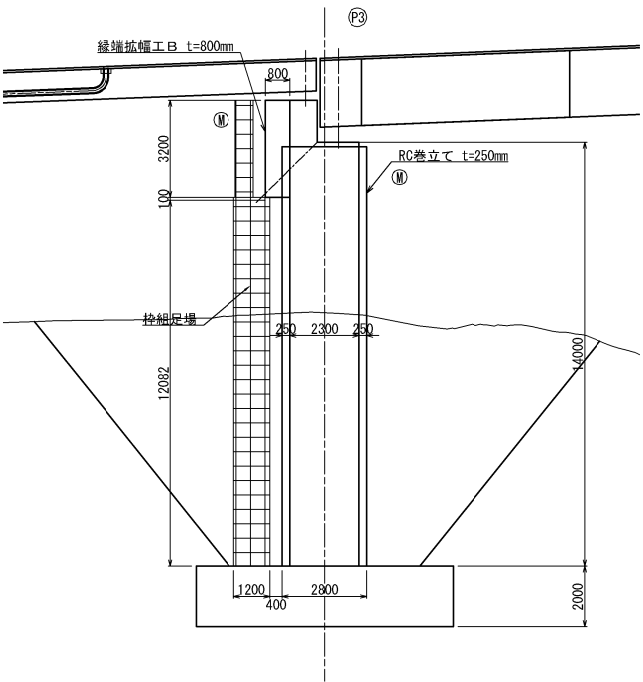


P3橋脚 平面図

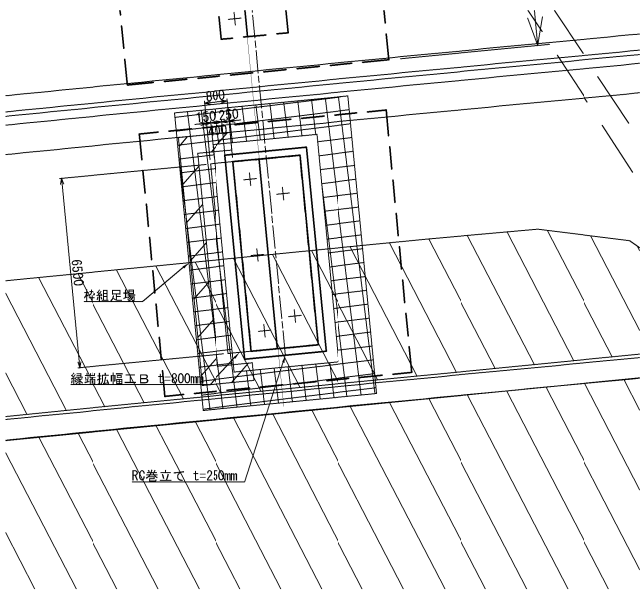


凡例

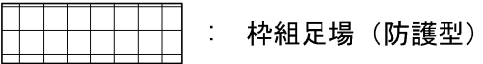



上 信 速 自 動 車 道 豊 洲 高 架 橋 耐 震 補 強 工 事			
図面の種類	入田橋(上り線) 足場工図(その5) (参考図)		
	縮 尺	1:250	図面番号 /
設計会社名	富士技研センター株式会社		
施工会社名			
事務所名	東日本高速道路株式会社 関東支社 長 野 工 事 事 務 所		

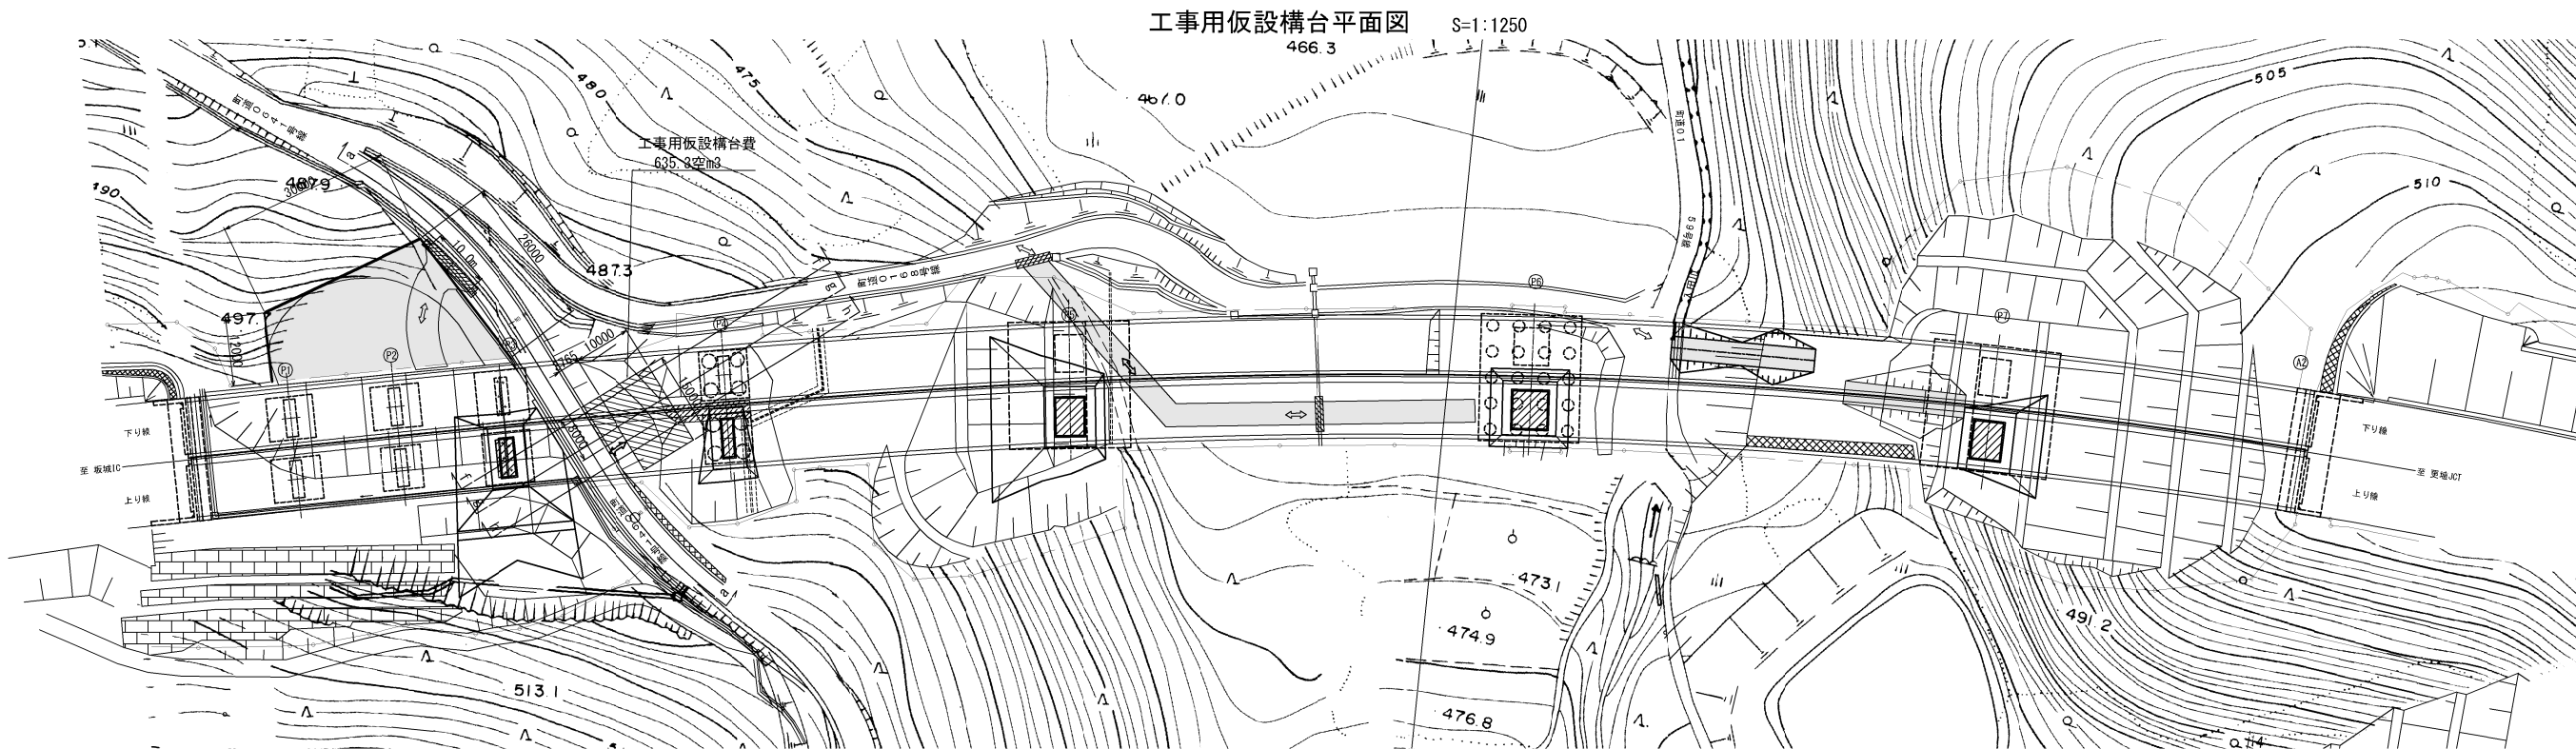

工事用仮設構台断面図 S=1:1000

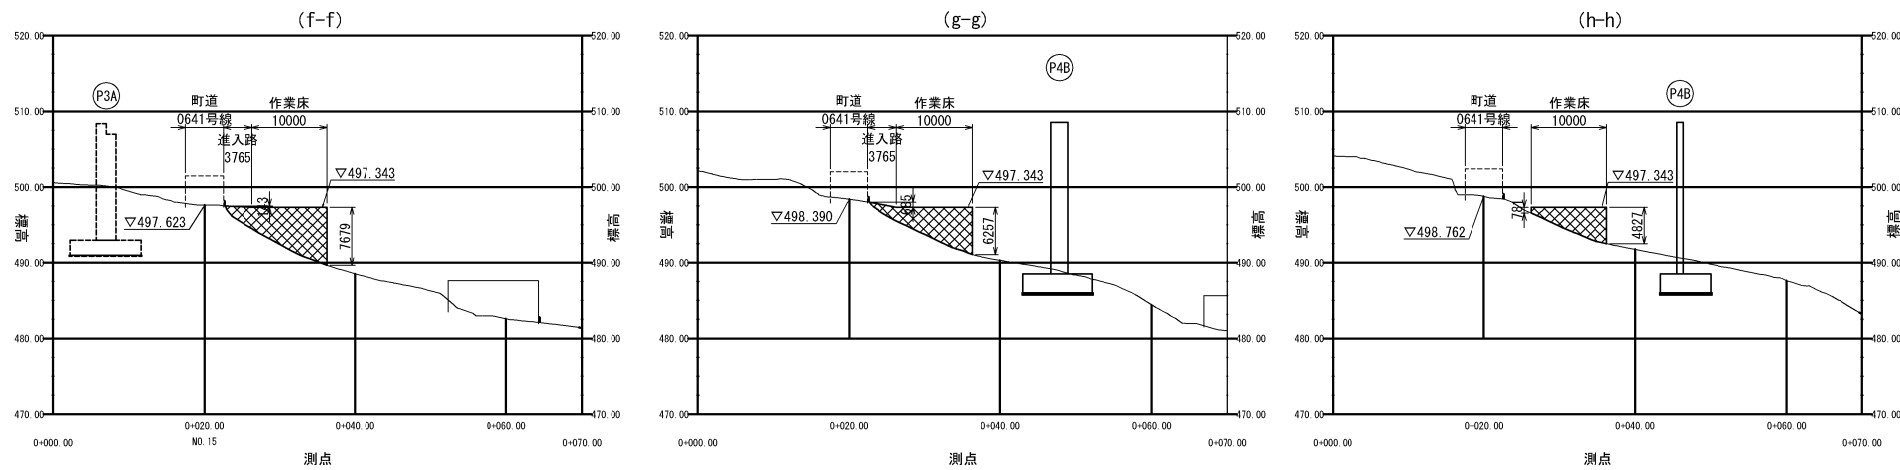

上 信 速 自 動 車 道 豊 洲 高 架 橋 耐 震 補 強 工 事			
図面の種類	入田橋(上り線) P 4 橋脚 工事用仮設作業構台構築図 (その1) (参考図)		
	縮 尺	図 示	図面番号
設計会社名	富士技研センター株式会社		
施工会社名			
事務所名	東日本高速道路株式会社 関東支社 長 野 工 事 事 務 所		

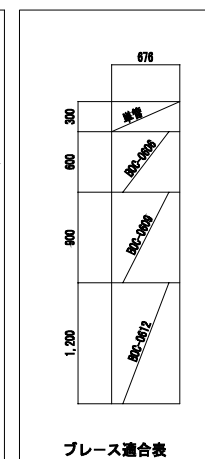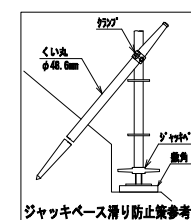

上 信 越 自 動 車 道 豊 洲 高 架 橋 耐 震 補 強 工 事	
図面の種類	入 田 橋 (上り線) P 4 橋脚 工事用仮設橋台構築図 (その 3) (参考図)
縮 尺	— 図面番号
設計会社名	富士技研センター株式会社
施工会社名	
事務所名	東日本高速道路株式会社 関東支社 長 野 工 事 所

雨宮橋


【 図 面 目 録 】

[illegible]


雨宮橋（下り線）足場計画図（その１）（参考図）

落橋防止構造・縁端拡幅工 施工時

側面図 S=1/500

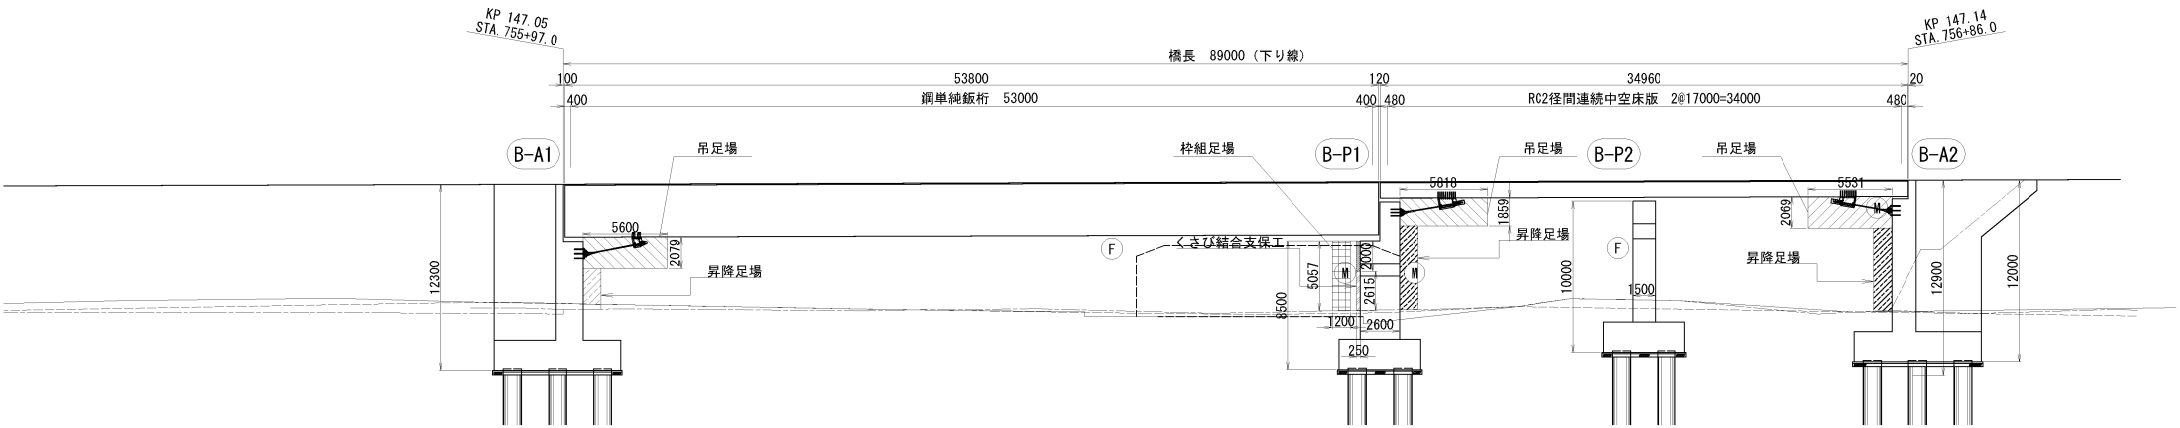

平面図 S=1:500

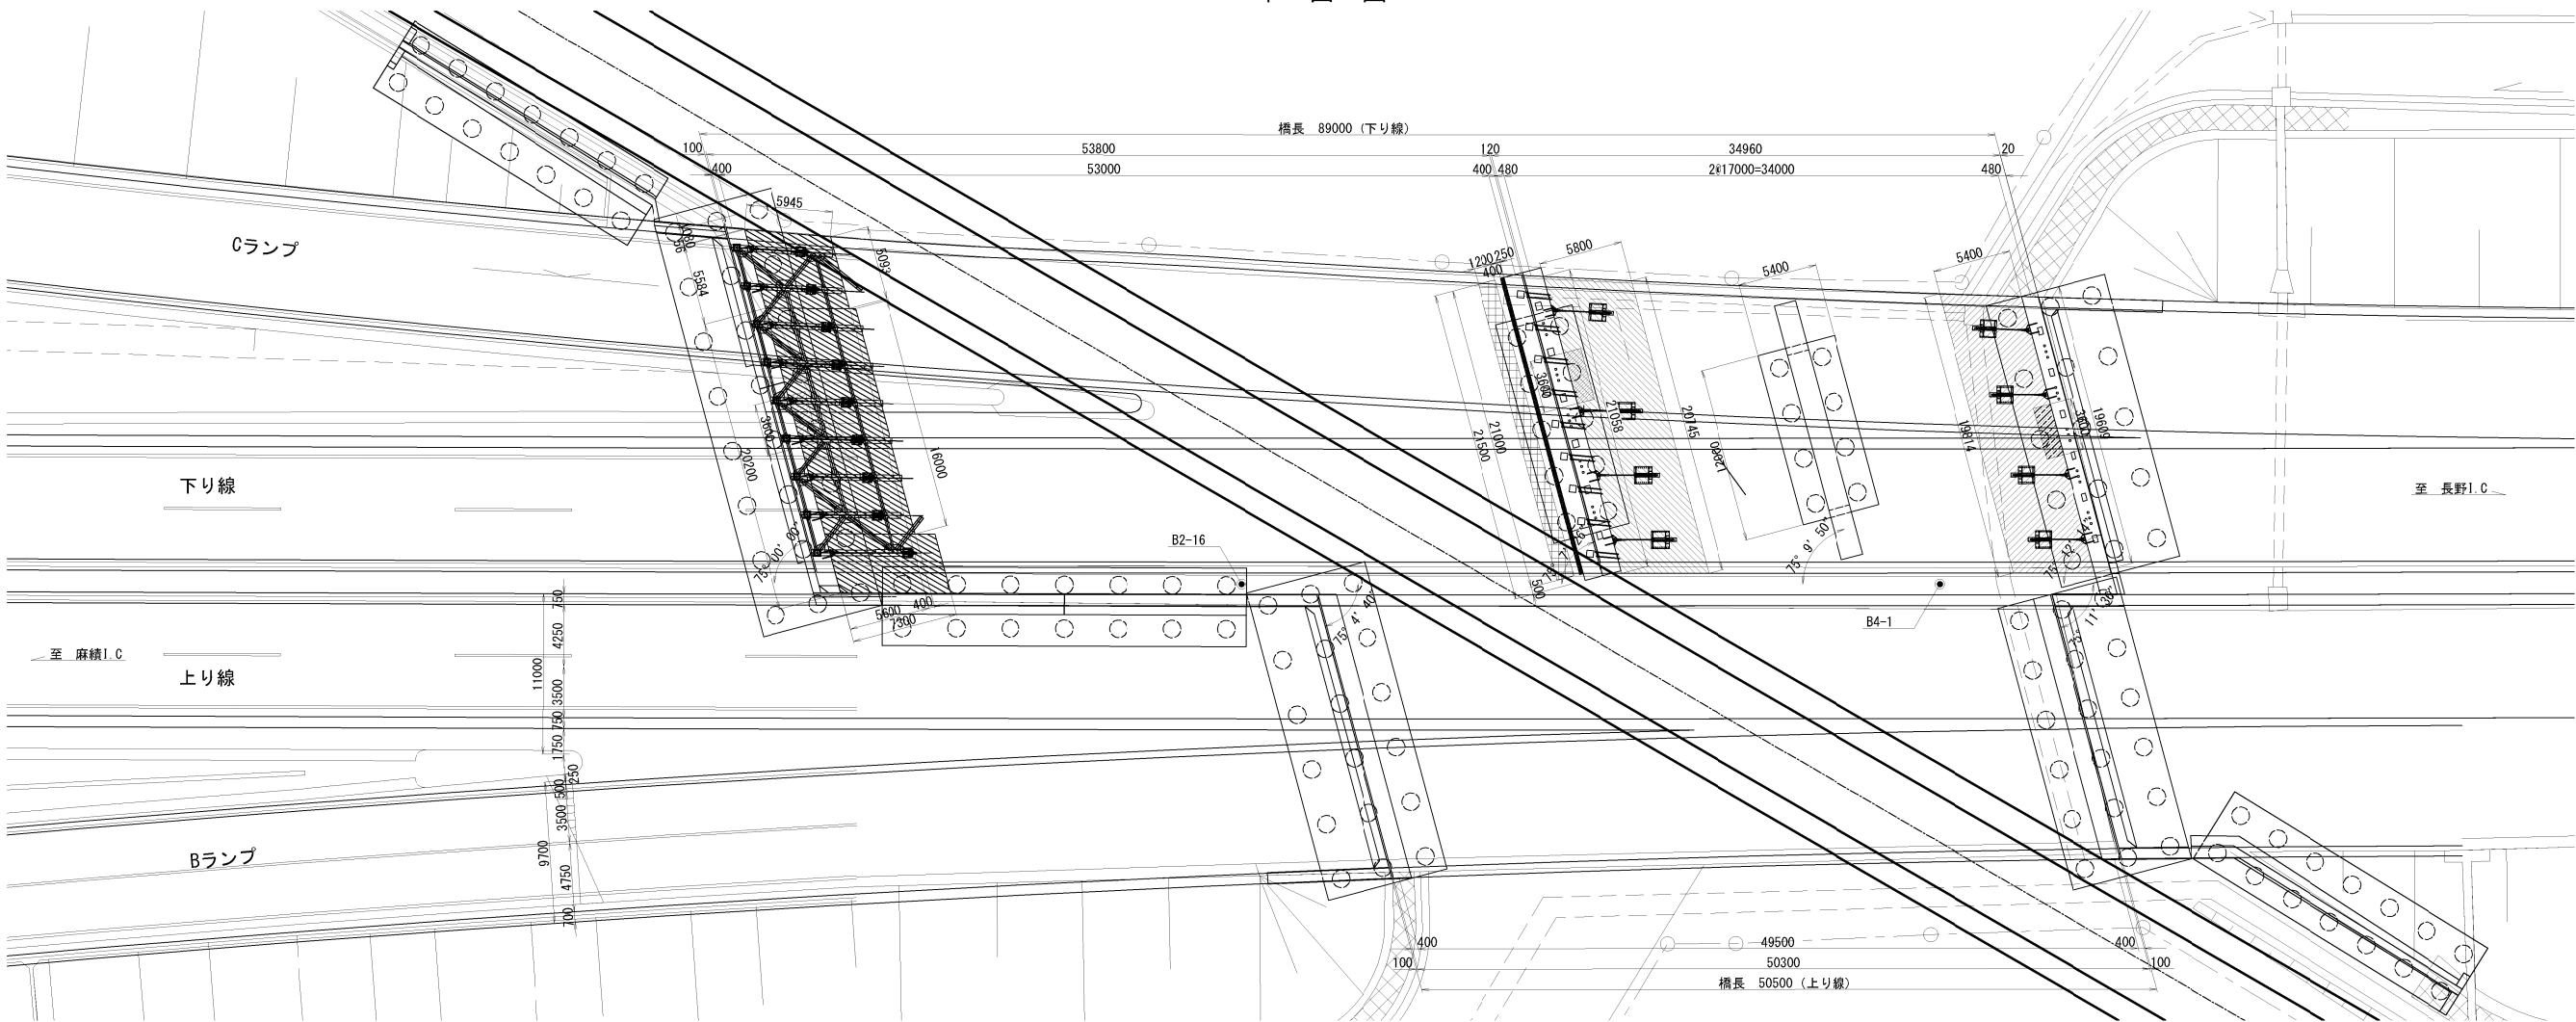


凡例

- ： 枠組足場（防護型）
- ： 吊足場（標準型側面）
- ： 吊足場（防護型側面）
- ： 昇降足場


上信越自動車道 豊洲高架橋耐震補強工事			
図面の種類	雨宮橋（下り線） 足場計画図（その１）（参考図）		
縮尺	図示	図面番号	
設計会社名	株式会社 日本構造橋梁研究所		
施工会社名			
事務所名	東日本高速道路株式会社 関東支社 長野工事事務所		

下部工施工時
P 2 橋脚


正面図（A - A）

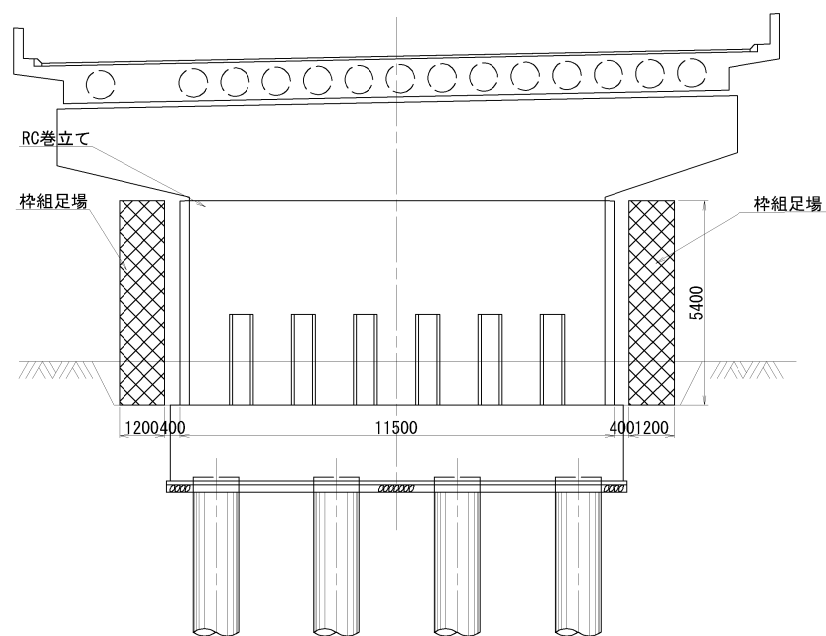

側面図（B - B）

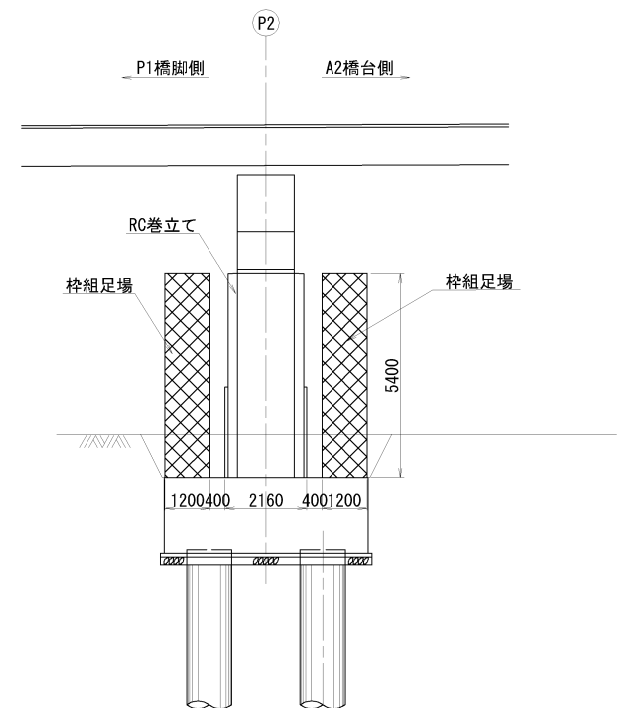

平面図

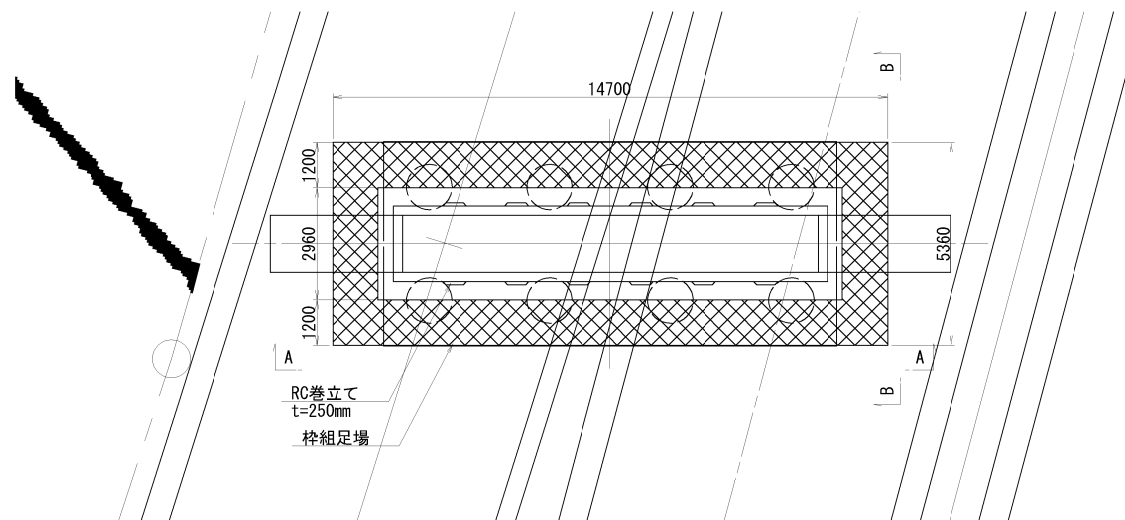

凡例


档組足場（標準型）

上 信 越 自 動 車 道 豊 洲 高 架 橋 耐 震 補 強 工 事			
図面の種類	雨宮橋（下り線）		
	足場計画図（その2）（参考図）		
縮 尺	1：200	図面番号	／
設計会社名	株式会社 日本構造橋梁研究所		
施工会社名			
事務所名	東日本高速道路株式会社 関東支社 長野工事事務所		

沢 山 川 橋

【 図 面 目 録 】

[illegible]

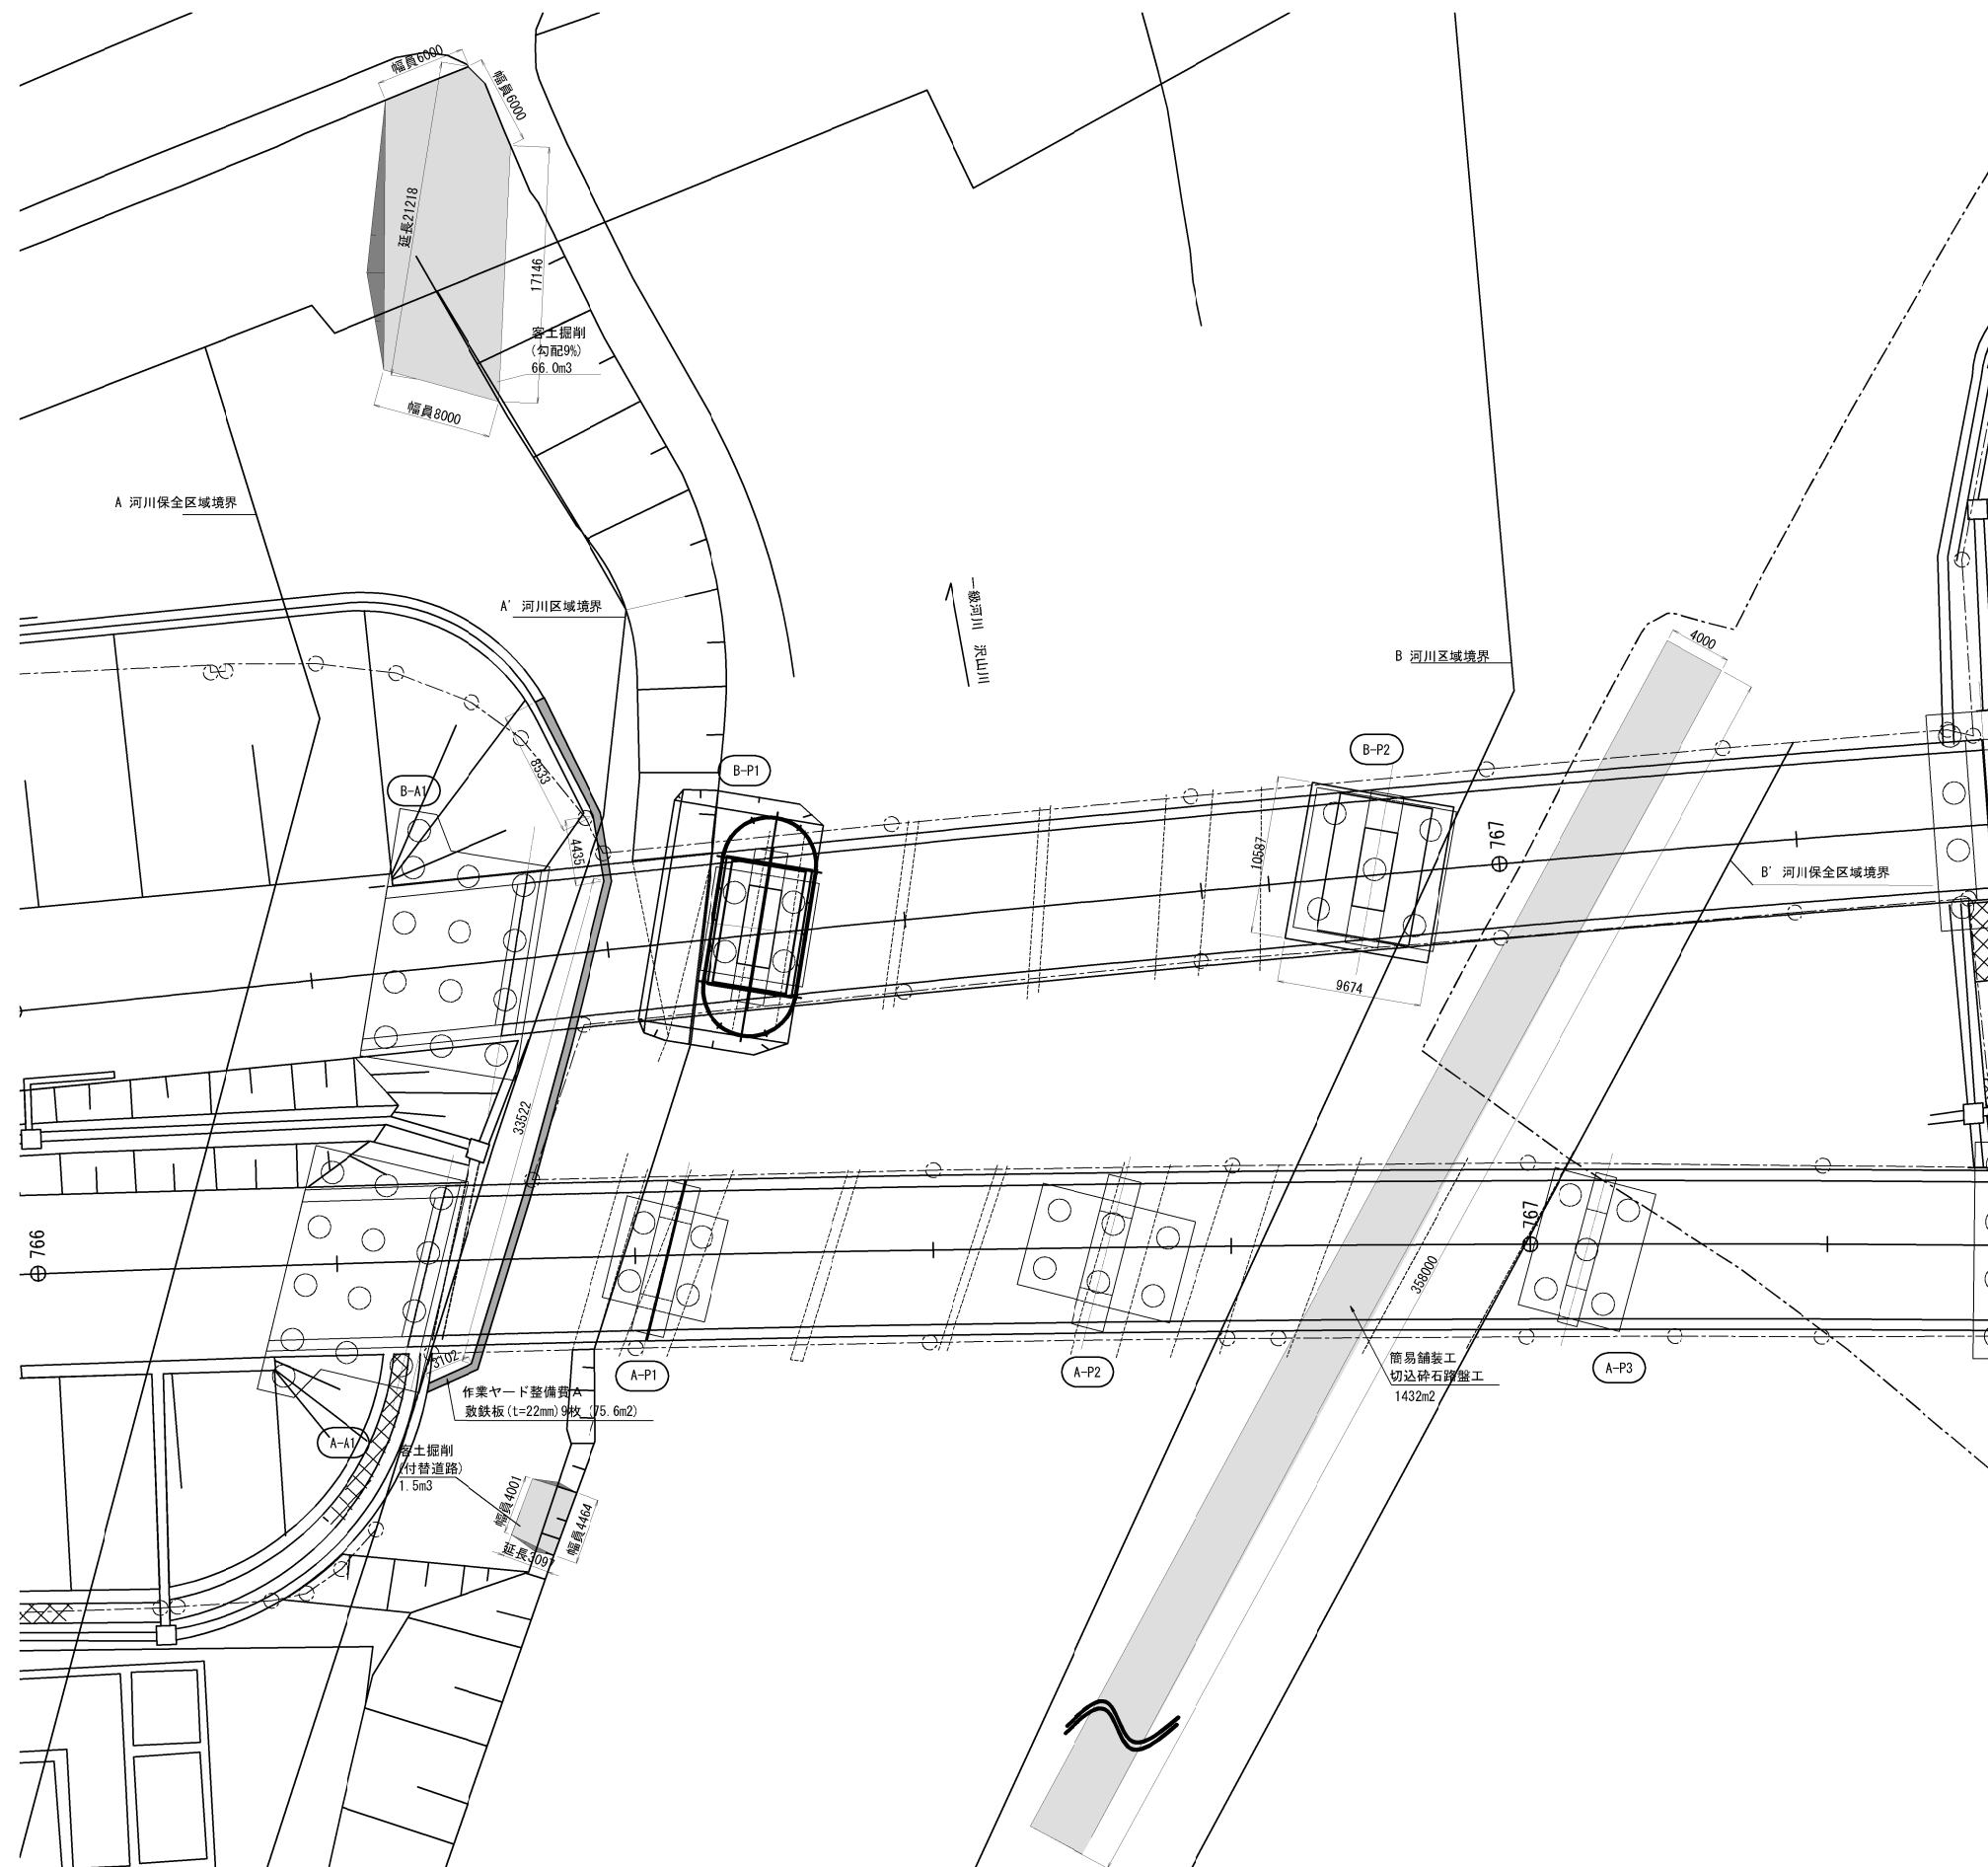

Technical drawing of a vertical pipe section. The drawing shows a vertical pipe with a flange at the bottom. The flange has a diameter of 2200. The pipe has a height of 872. The pipe is labeled with 'P1' and 'M'. The drawing also shows a horizontal line at the top and a horizontal line at the bottom. The drawing is a technical drawing of a vertical pipe section.

4000

100


切込碎石路盤工
(RC-40)

上 信 透 自 動 車 道 豊 洲 高 架 橋 耐 震 補 強 工 事			
図面の種類	沢 山 川 橋 (下り線) 工事用諸語、作業ヤード整備 平面図 (参考図)		
縮 尺	図 示	図面番号	／
設計会社名	株式会社 日本構造橋梁研究所		
施工会社名			
事務所名	東日本高速道路株式会社 関東支社 長野工事事務所		



沢山川橋（下り線）足場計画図（その１）（参考図）

落橋防止構造・縁端拡幅工B 施工時

側 面 図 S=1:500

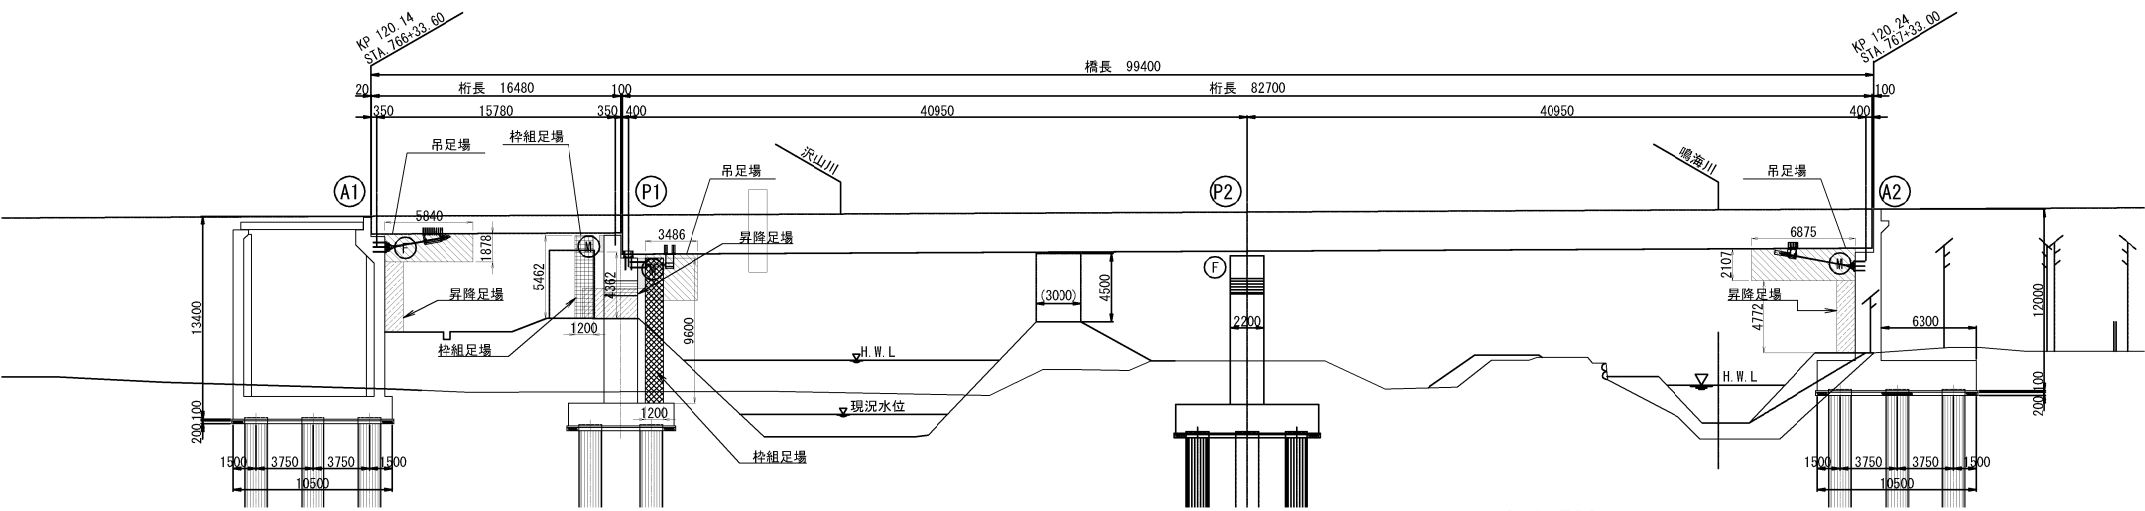

平 面 図 S=1:500

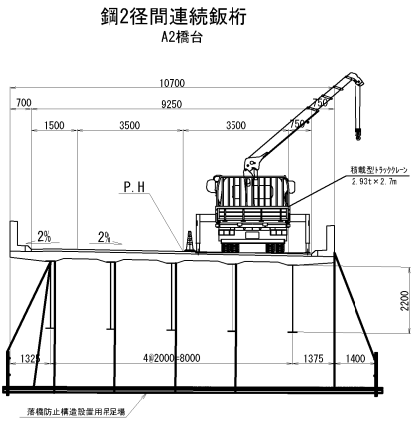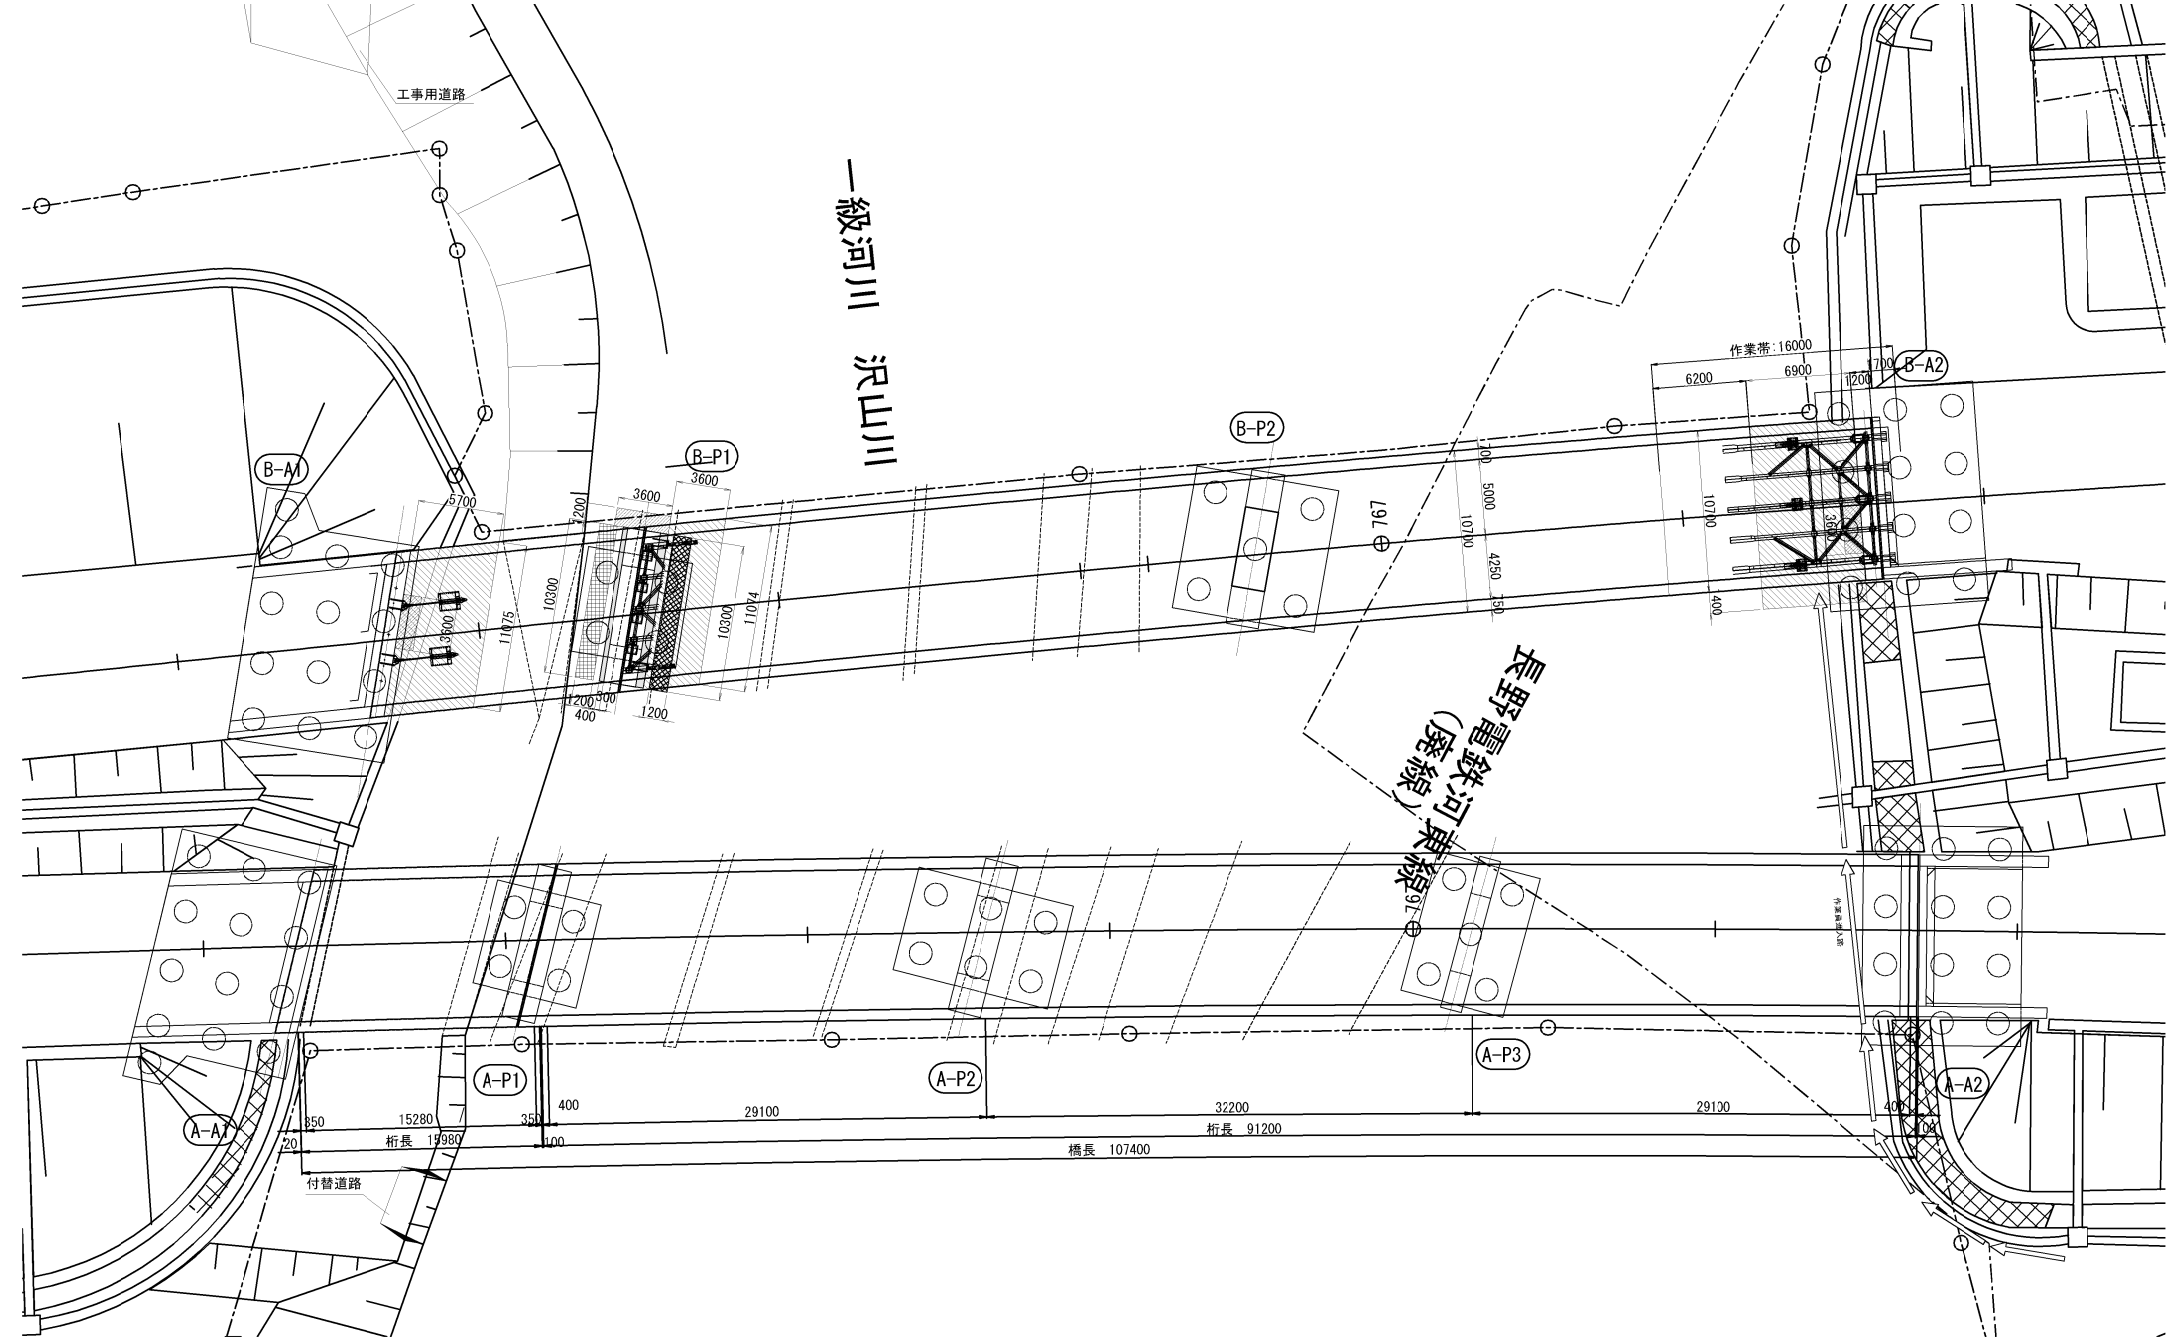

重量表

落橋防止構造	単 位	下り線A2	備 考
落橋防止構造	t	0.5	
最大ブラケット重量			


凡例

- 杵組足場（標準型）
- 杵組足場（防護型）
- 吊足場（防護型側面）
- 昇降足場

上 信 越 自 動 車 道 豊 洲 高 架 橋 耐 震 補 強 工 事			
図面の種類	沢山川橋（下り線） 足場計画図（その１）（参考図）		
縮 尺	図 示	図面番号	
設計会社名	株式会社 日本構造橋梁研究所		
施工会社名			
事務所名	東日本高速道路株式会社 関東支社 長野工事事務所		

下部工施工時


側 面 図

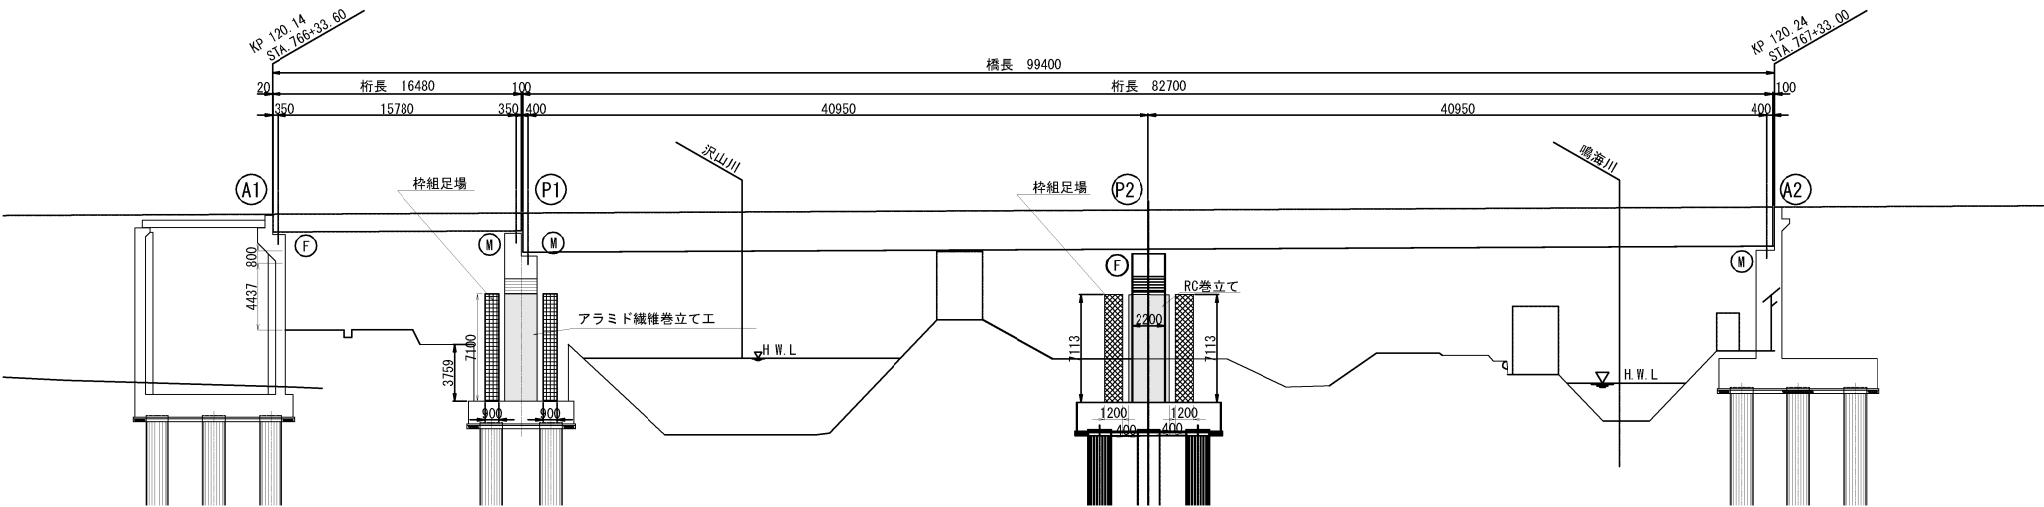

凡例




： 档組足場（標準型）

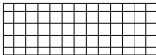

： 档組足場（防護型）

平 面 図

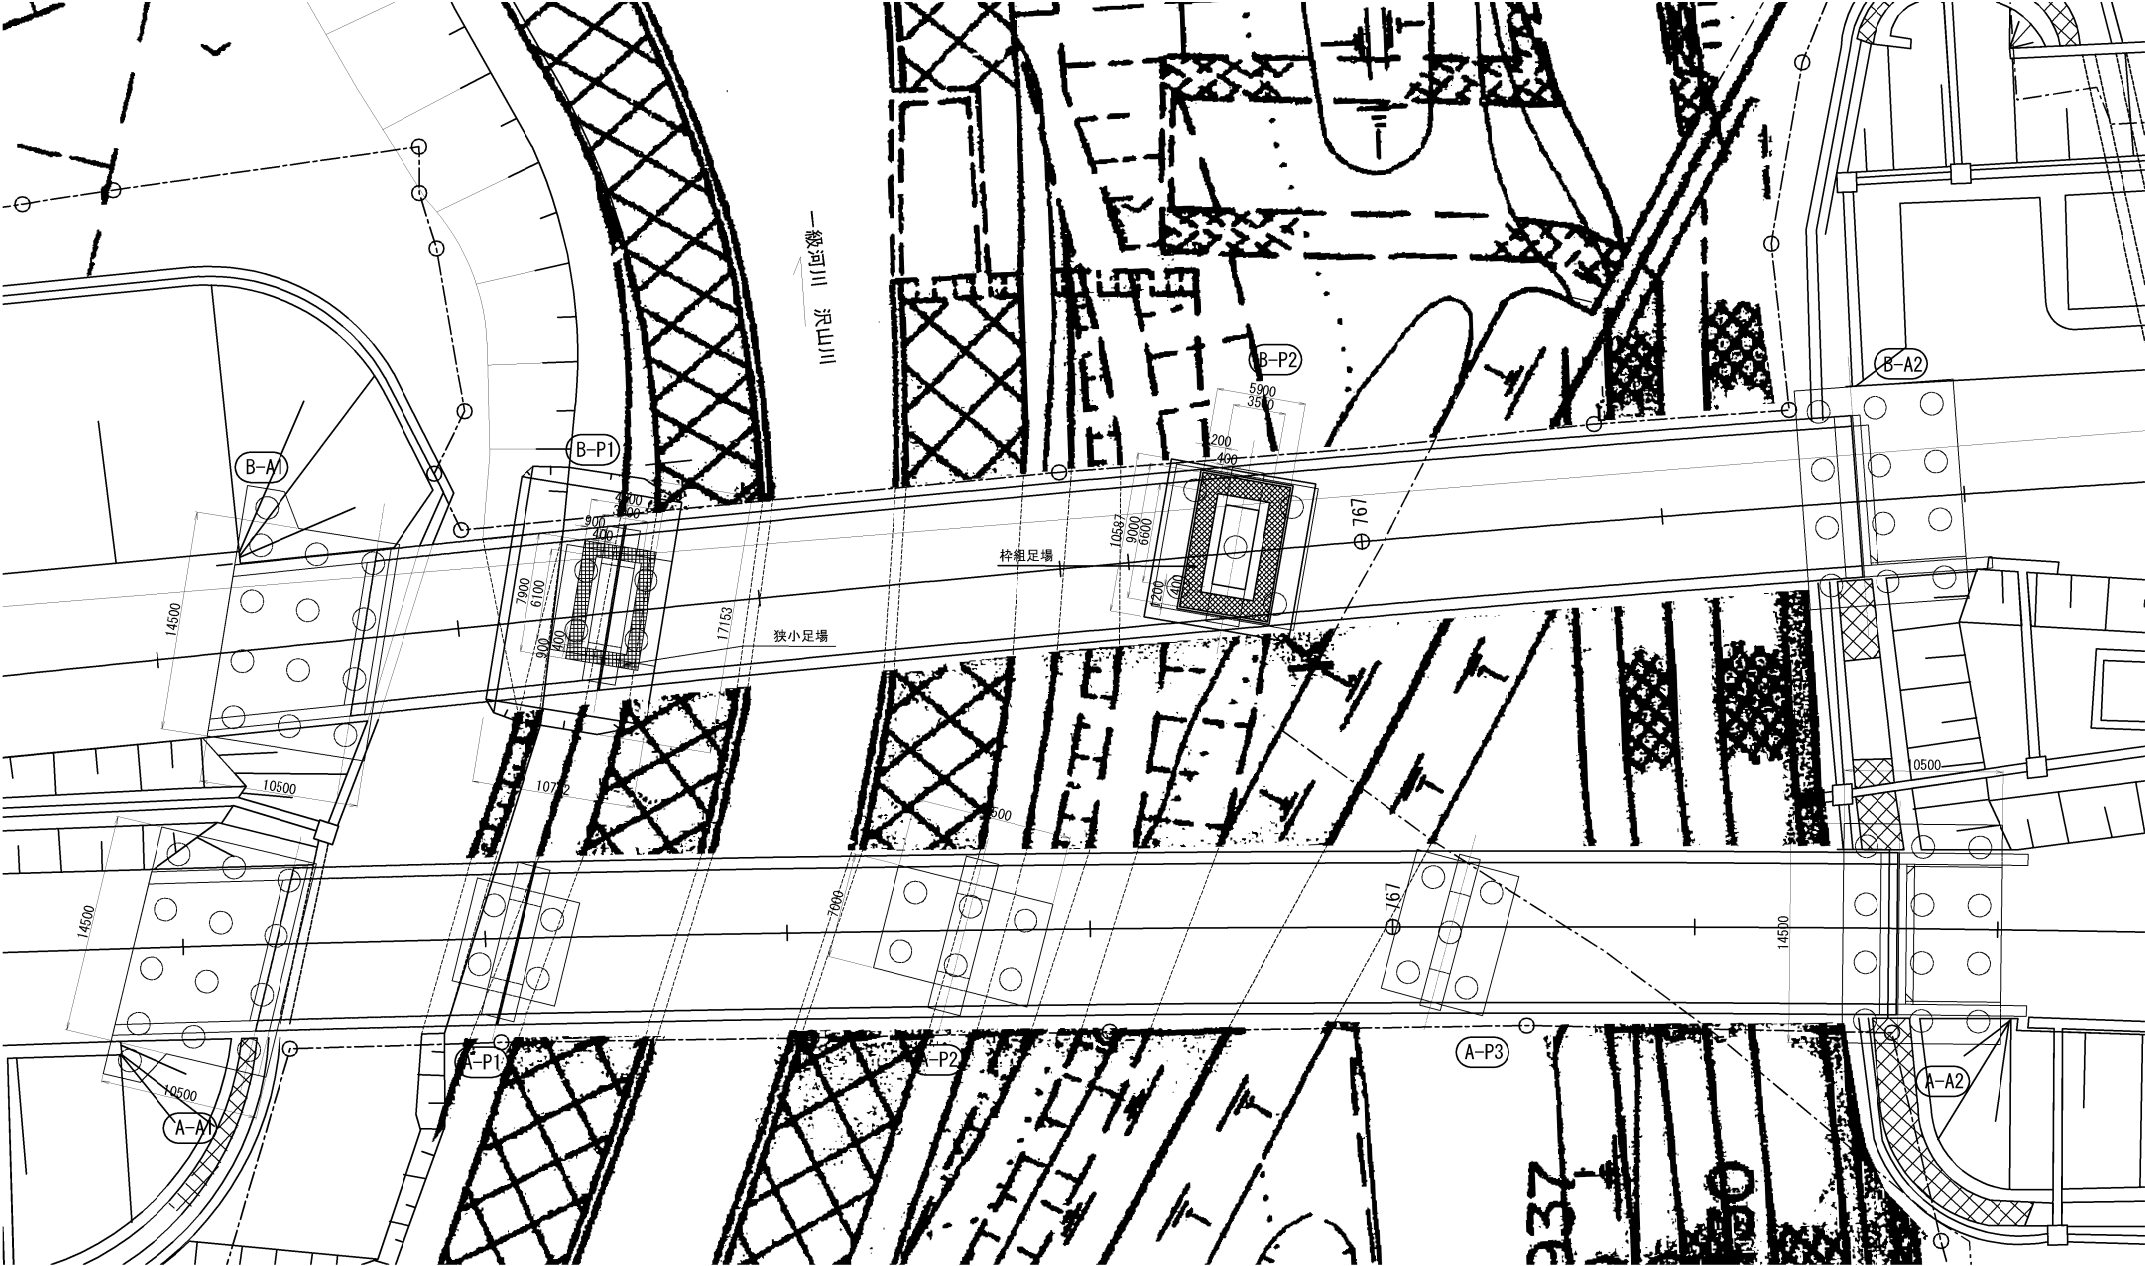


上 信 越 自 動 車 道 豊 洲 高 架 橋 耐 震 補 強 工 事			
図面の種類	沢山川橋（下り線）		
	足場計画図（その2）（参考図）		
縮 尺	1：500	図面番号	
設計会社名	株式会社 日本構造橋梁研究所		
施工会社名			
事務所名	東日本高速道路株式会社 関東支社 長野工事事務所		

清 野 橋

【 図 面 目 録 】

[illegible]

平 面 図

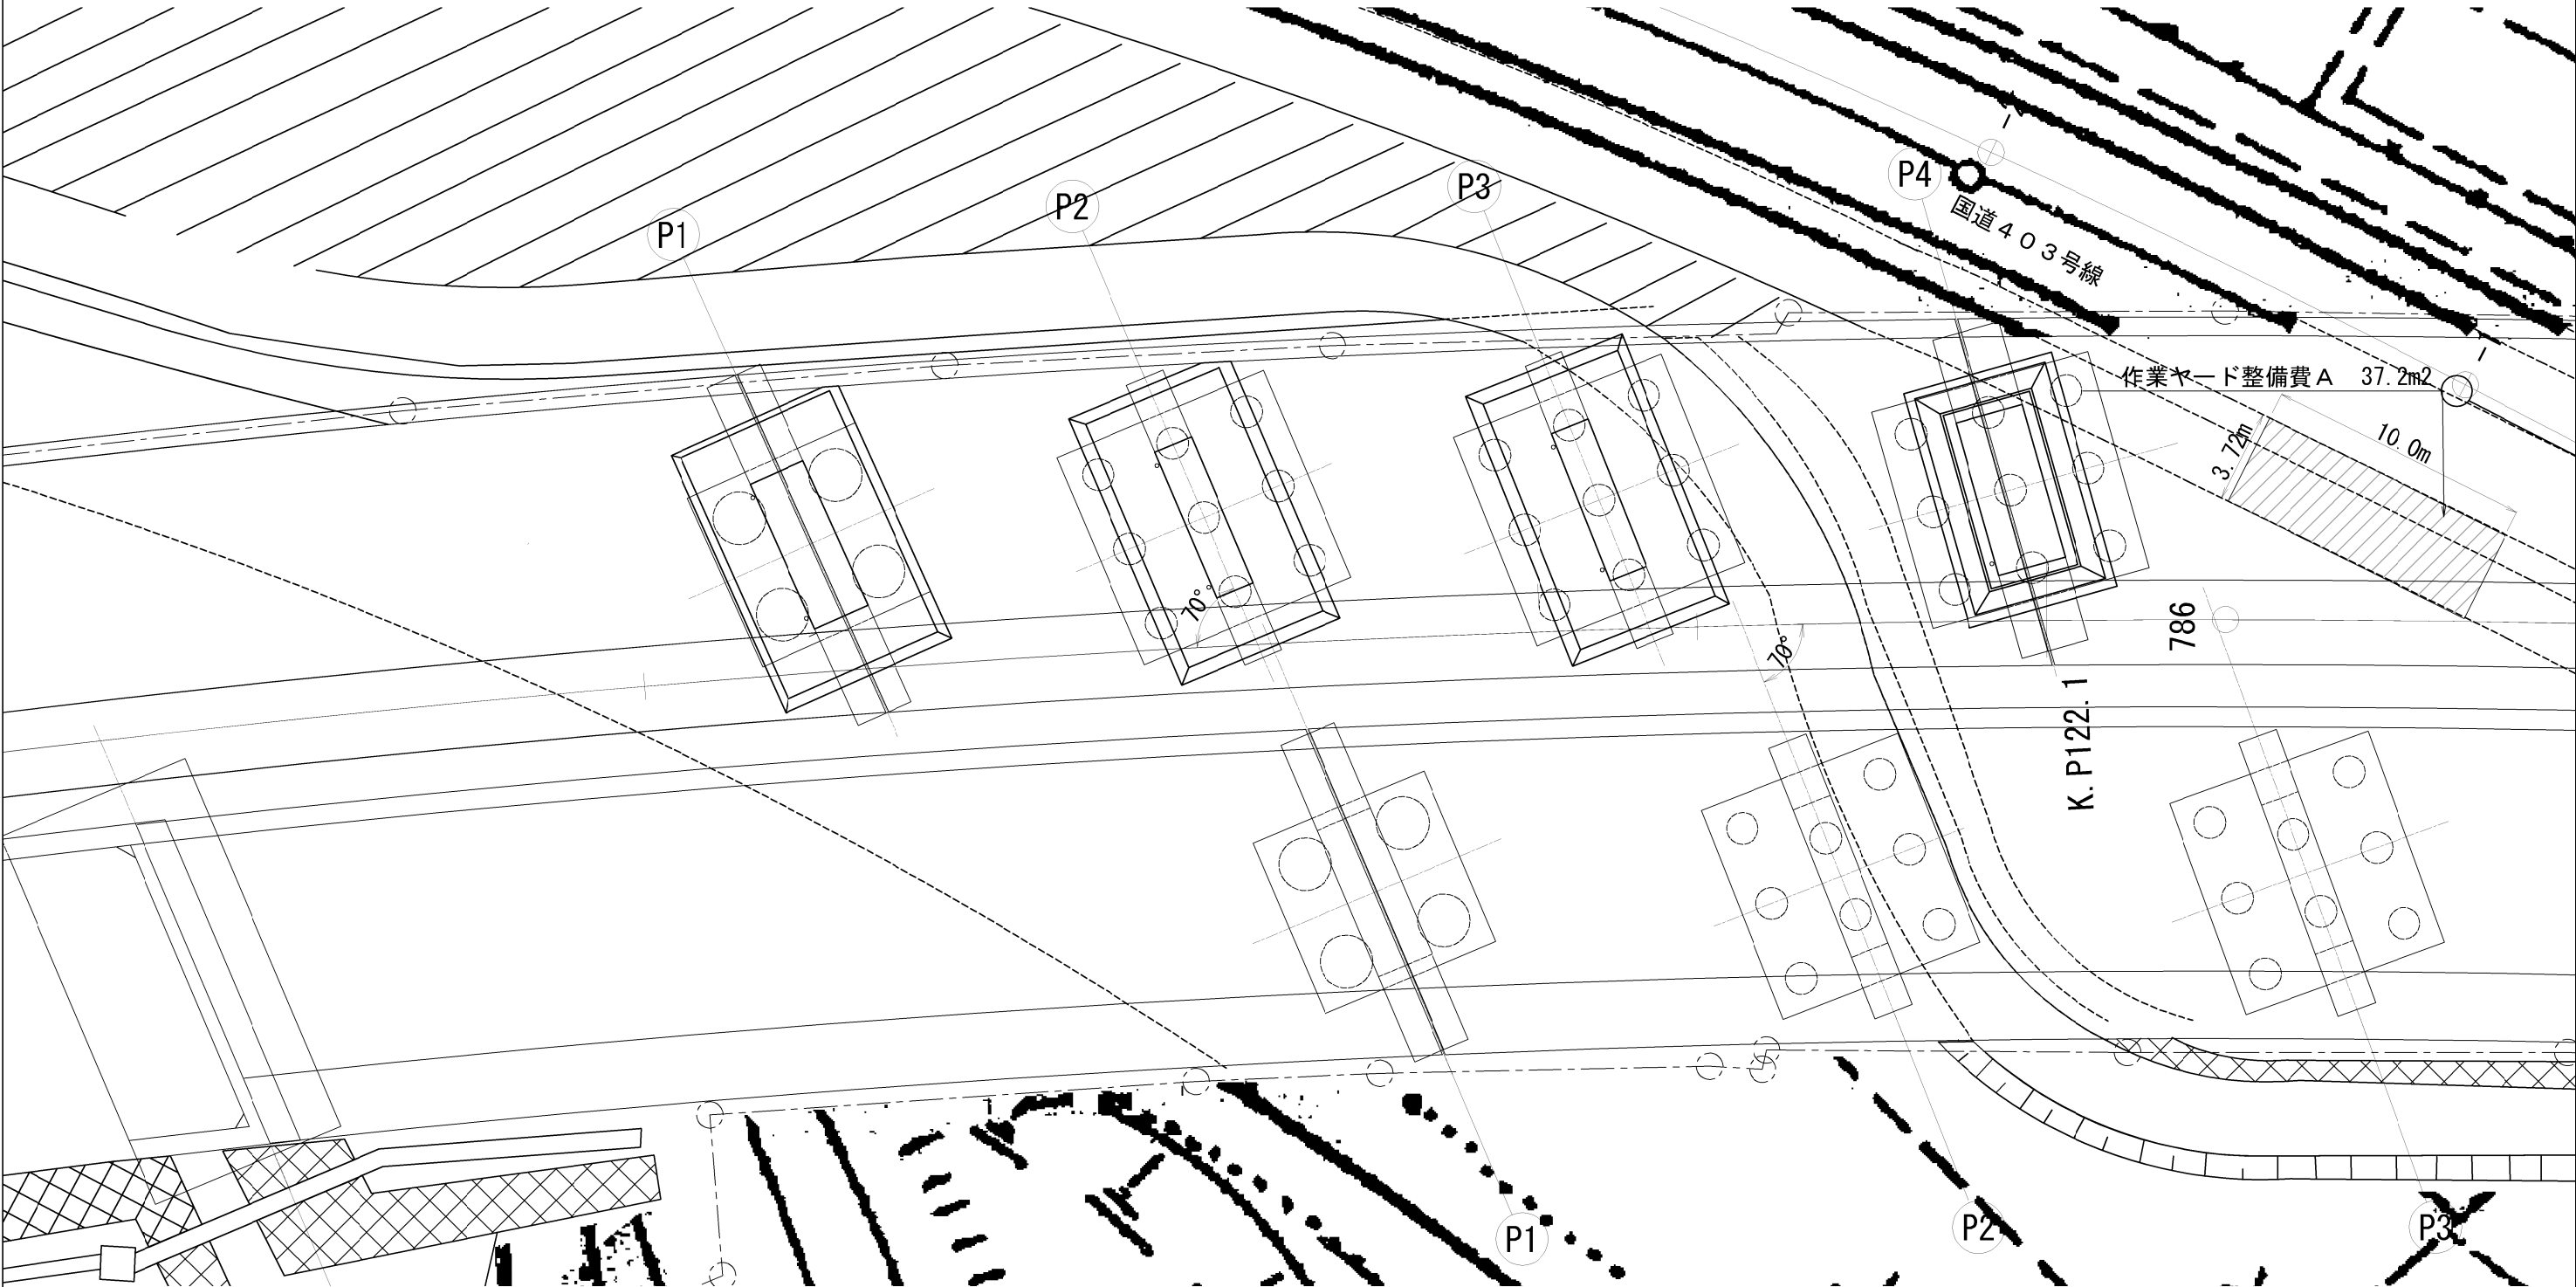


上 信 越 自 動 車 道			
豊 洲 高 架 橋 耐 震 補 強 工 事			
図面の種類	清野橋（下り線）		
	作業ヤード整備 平面図（その2）（参考図）		
縮 尺	1:250	図面番号	／
設計会社名	株式会社 日本構造橋梁研究所		
施工会社名			
事務所名	東日本高速道路株式会社 関東支社 長野工事事務所		


清野橋（下り線）足場計画図（その１）（参考図）

（落橋防止構造・縁端拡幅工 A 1～A 2）


側面図 S=1/500

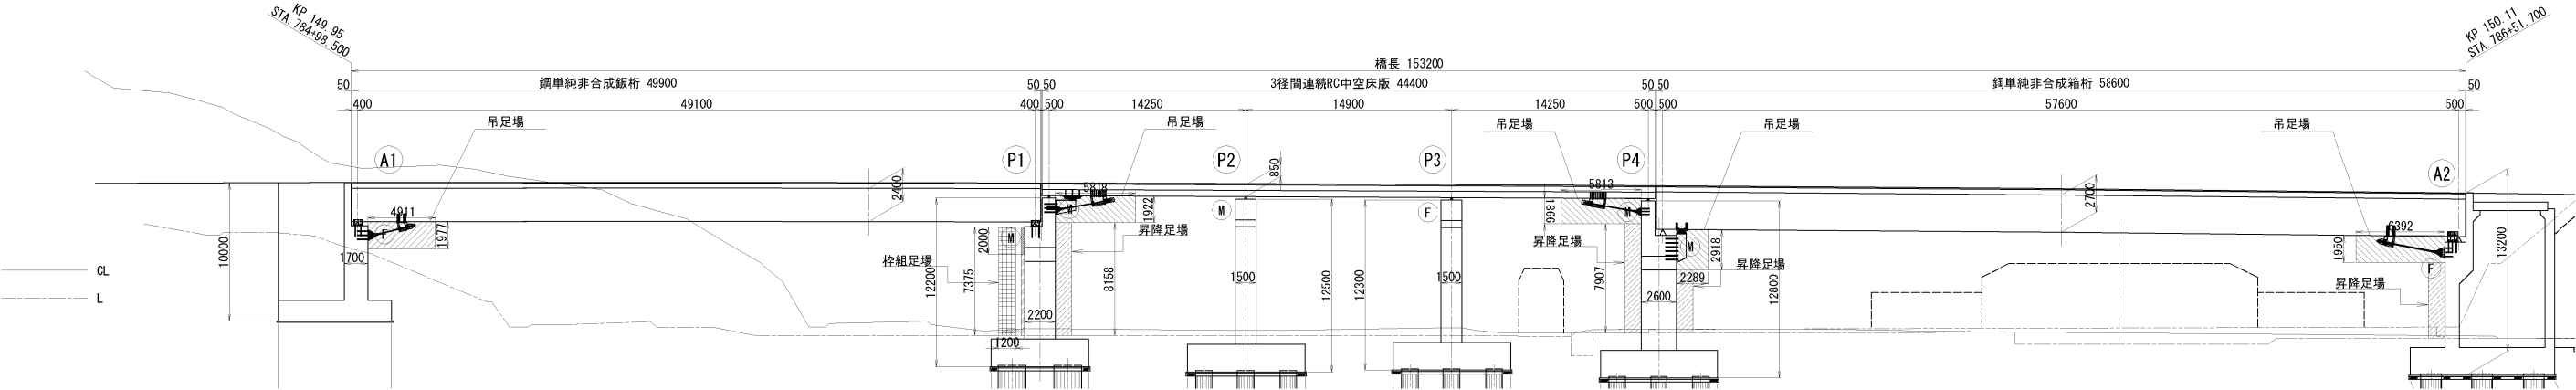

平面図 S=1:500

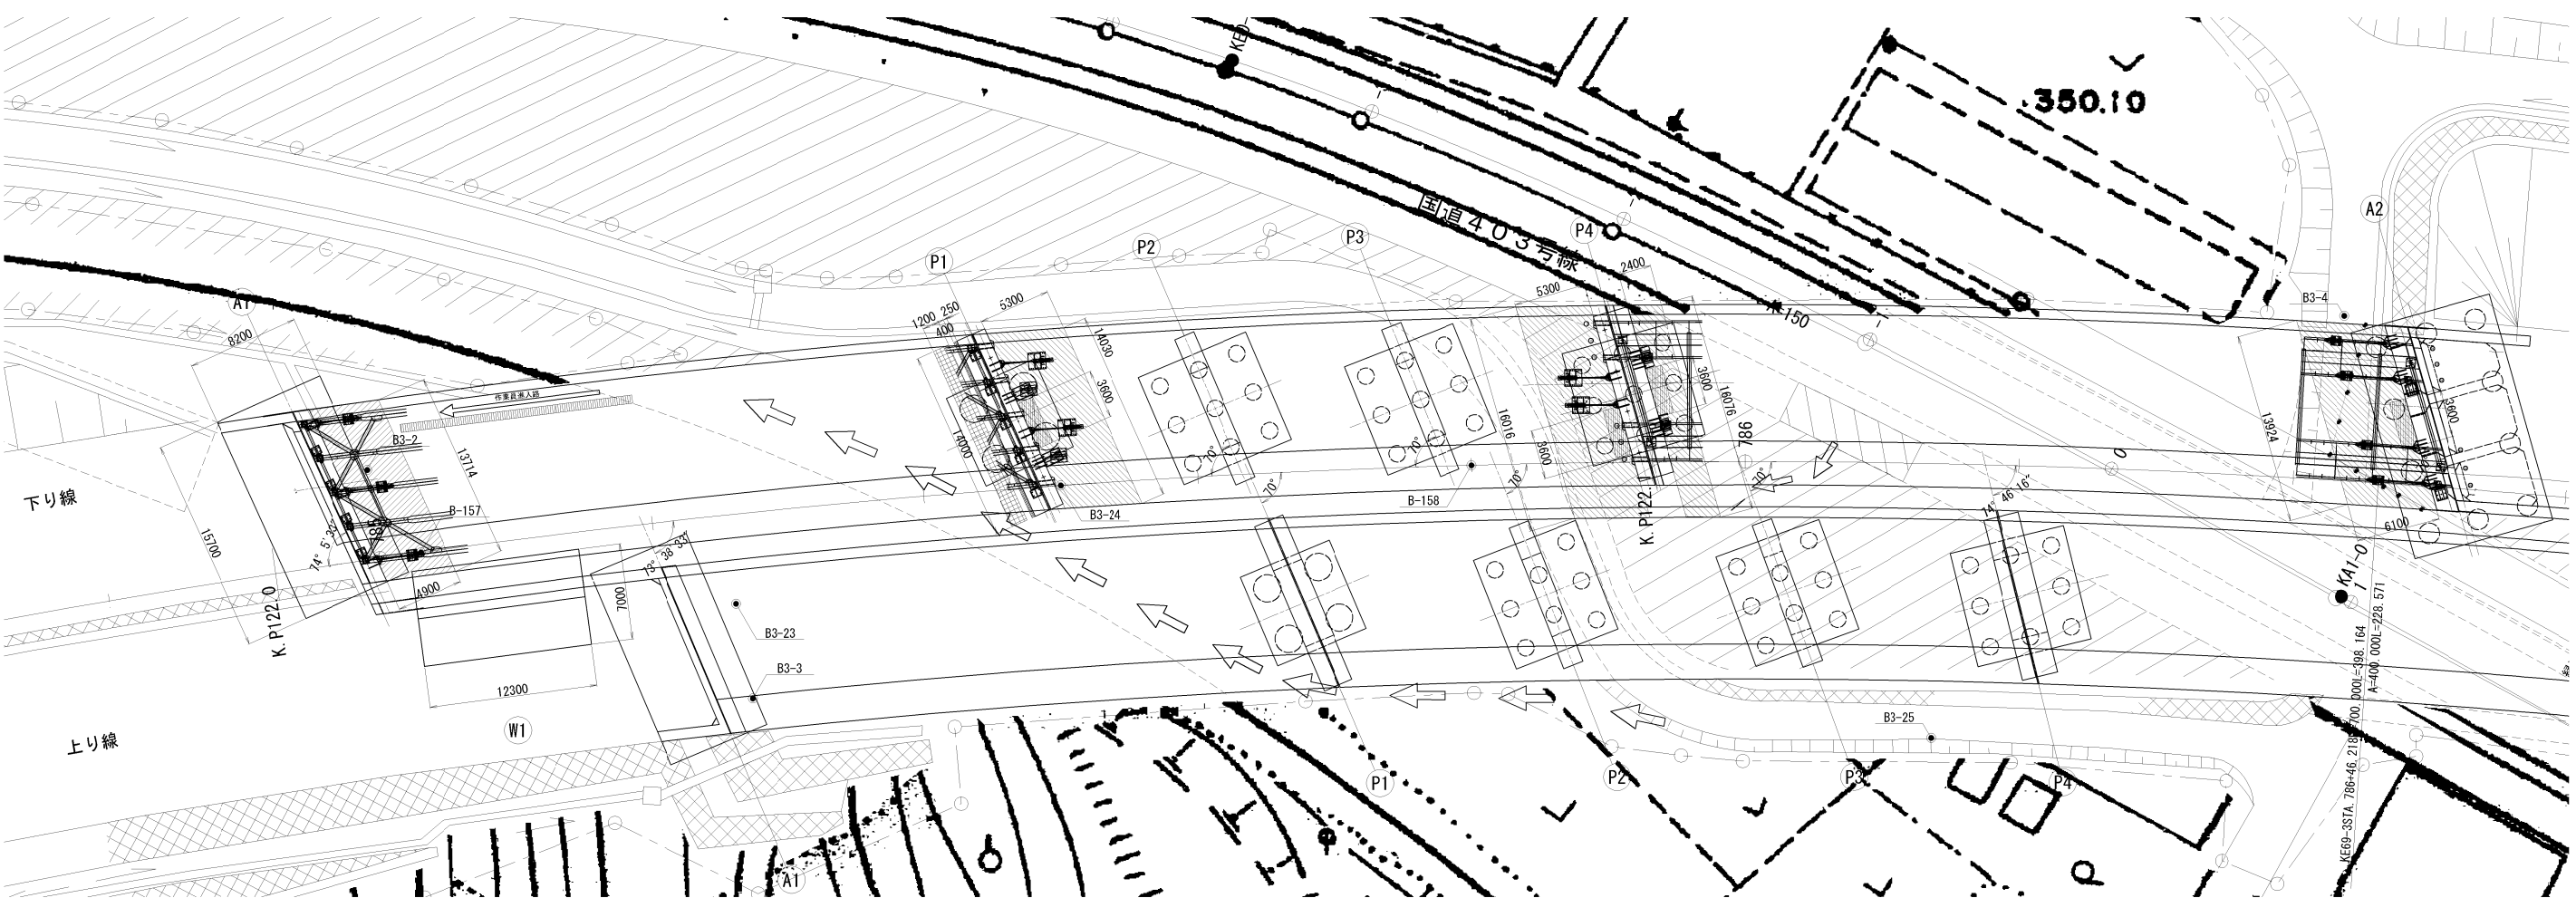

凡例

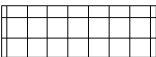

： 枠組足場（防護型）



： 吊足場（標準型側面）



： 昇降足場




： 吊足場（防護型側面）


上信越自動車道 豊洲高架橋耐震補強工事			
図面の種類	清野橋（下り線） 足場計画図（その１）（参考図）	図示	図面番号
縮尺	図示	図面番号	／
設計会社名	株式会社 日本構造橋梁研究所		
施工会社名	東日本高速道路株式会社 関東支社 長野工事事務所		

下部工施工時


側面図

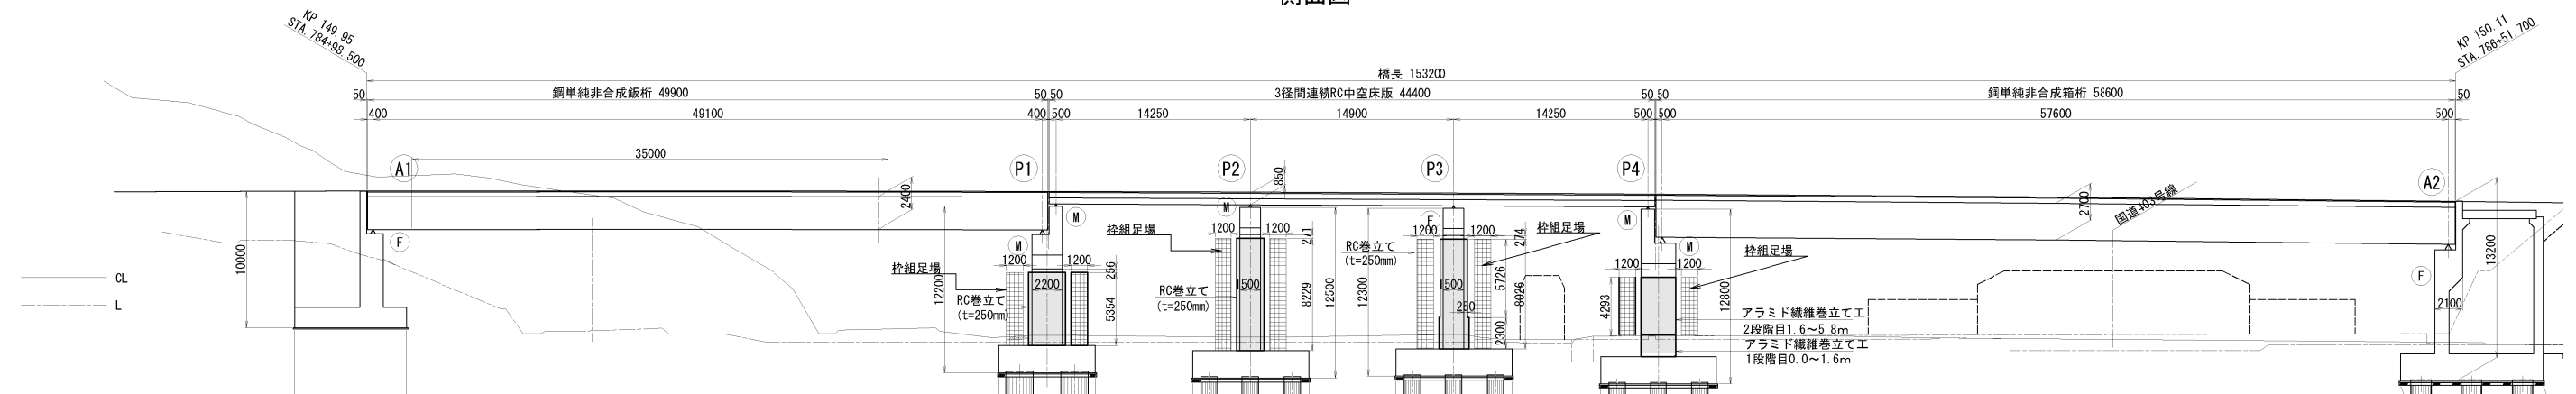


平面图

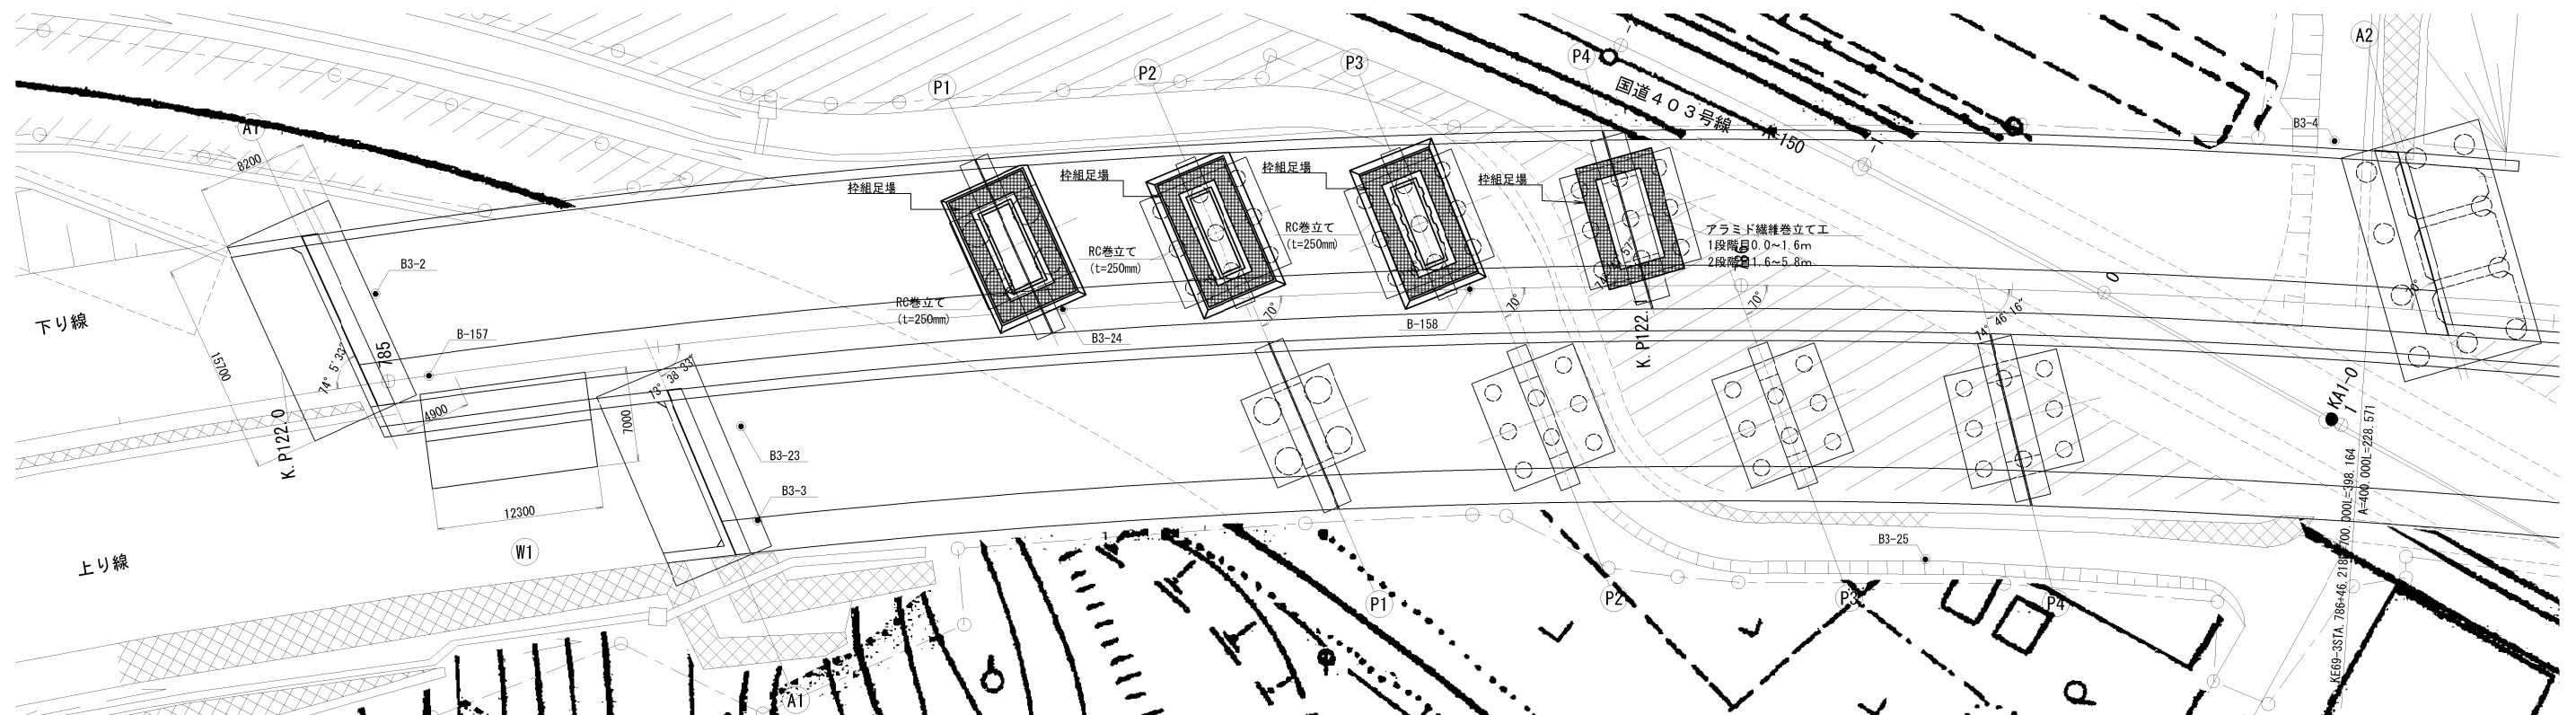

凡例

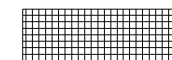

： 枠組足場（防護型）

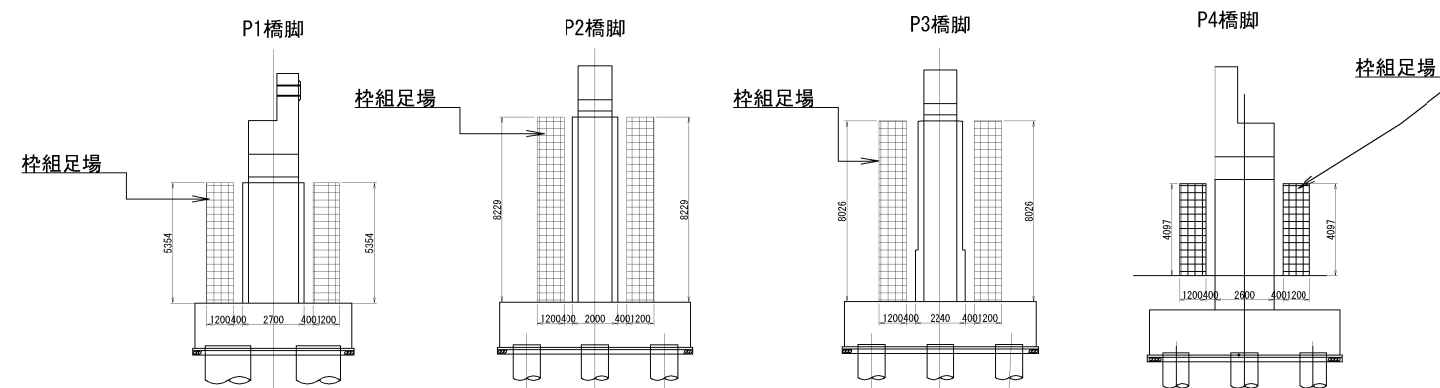


上 信 送 自 動 車 道 豊 洲 高 架 湧 動 震 補 強 工 事			
図面の種類	清野橋（下り線）		
	足場計画面図（その２）（参考図）		
縮 尺	１：５００	図面番号	／
設計会社名	株式会社 日本橋構造梁研究所		
施工会社名			
事務所名	東日本高速道路株式会社 関東支社 長野工事事務所		

新 神 田 川 橋


【 図 面 目 録 】

[illegible]

側 面 図

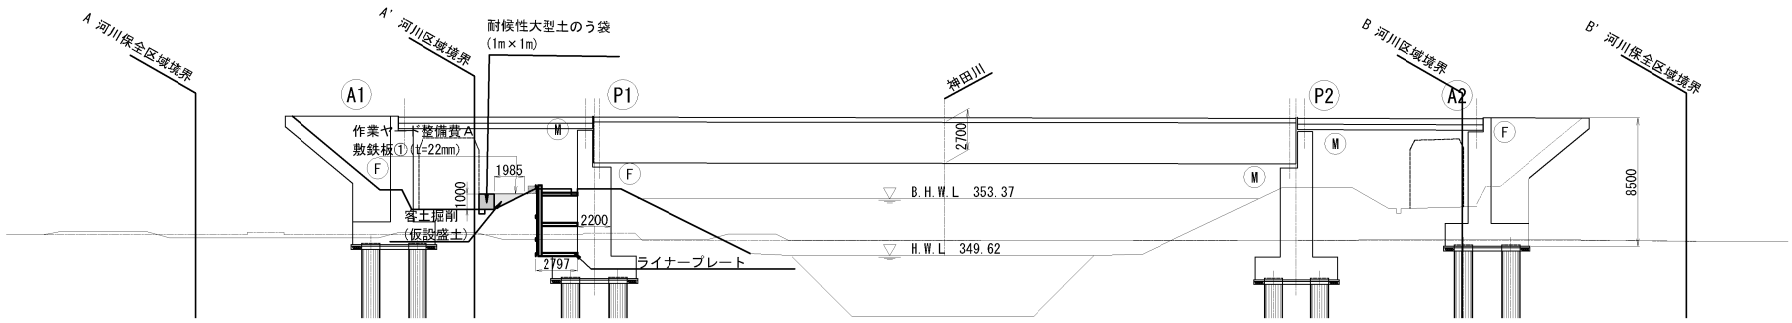



平 面 図

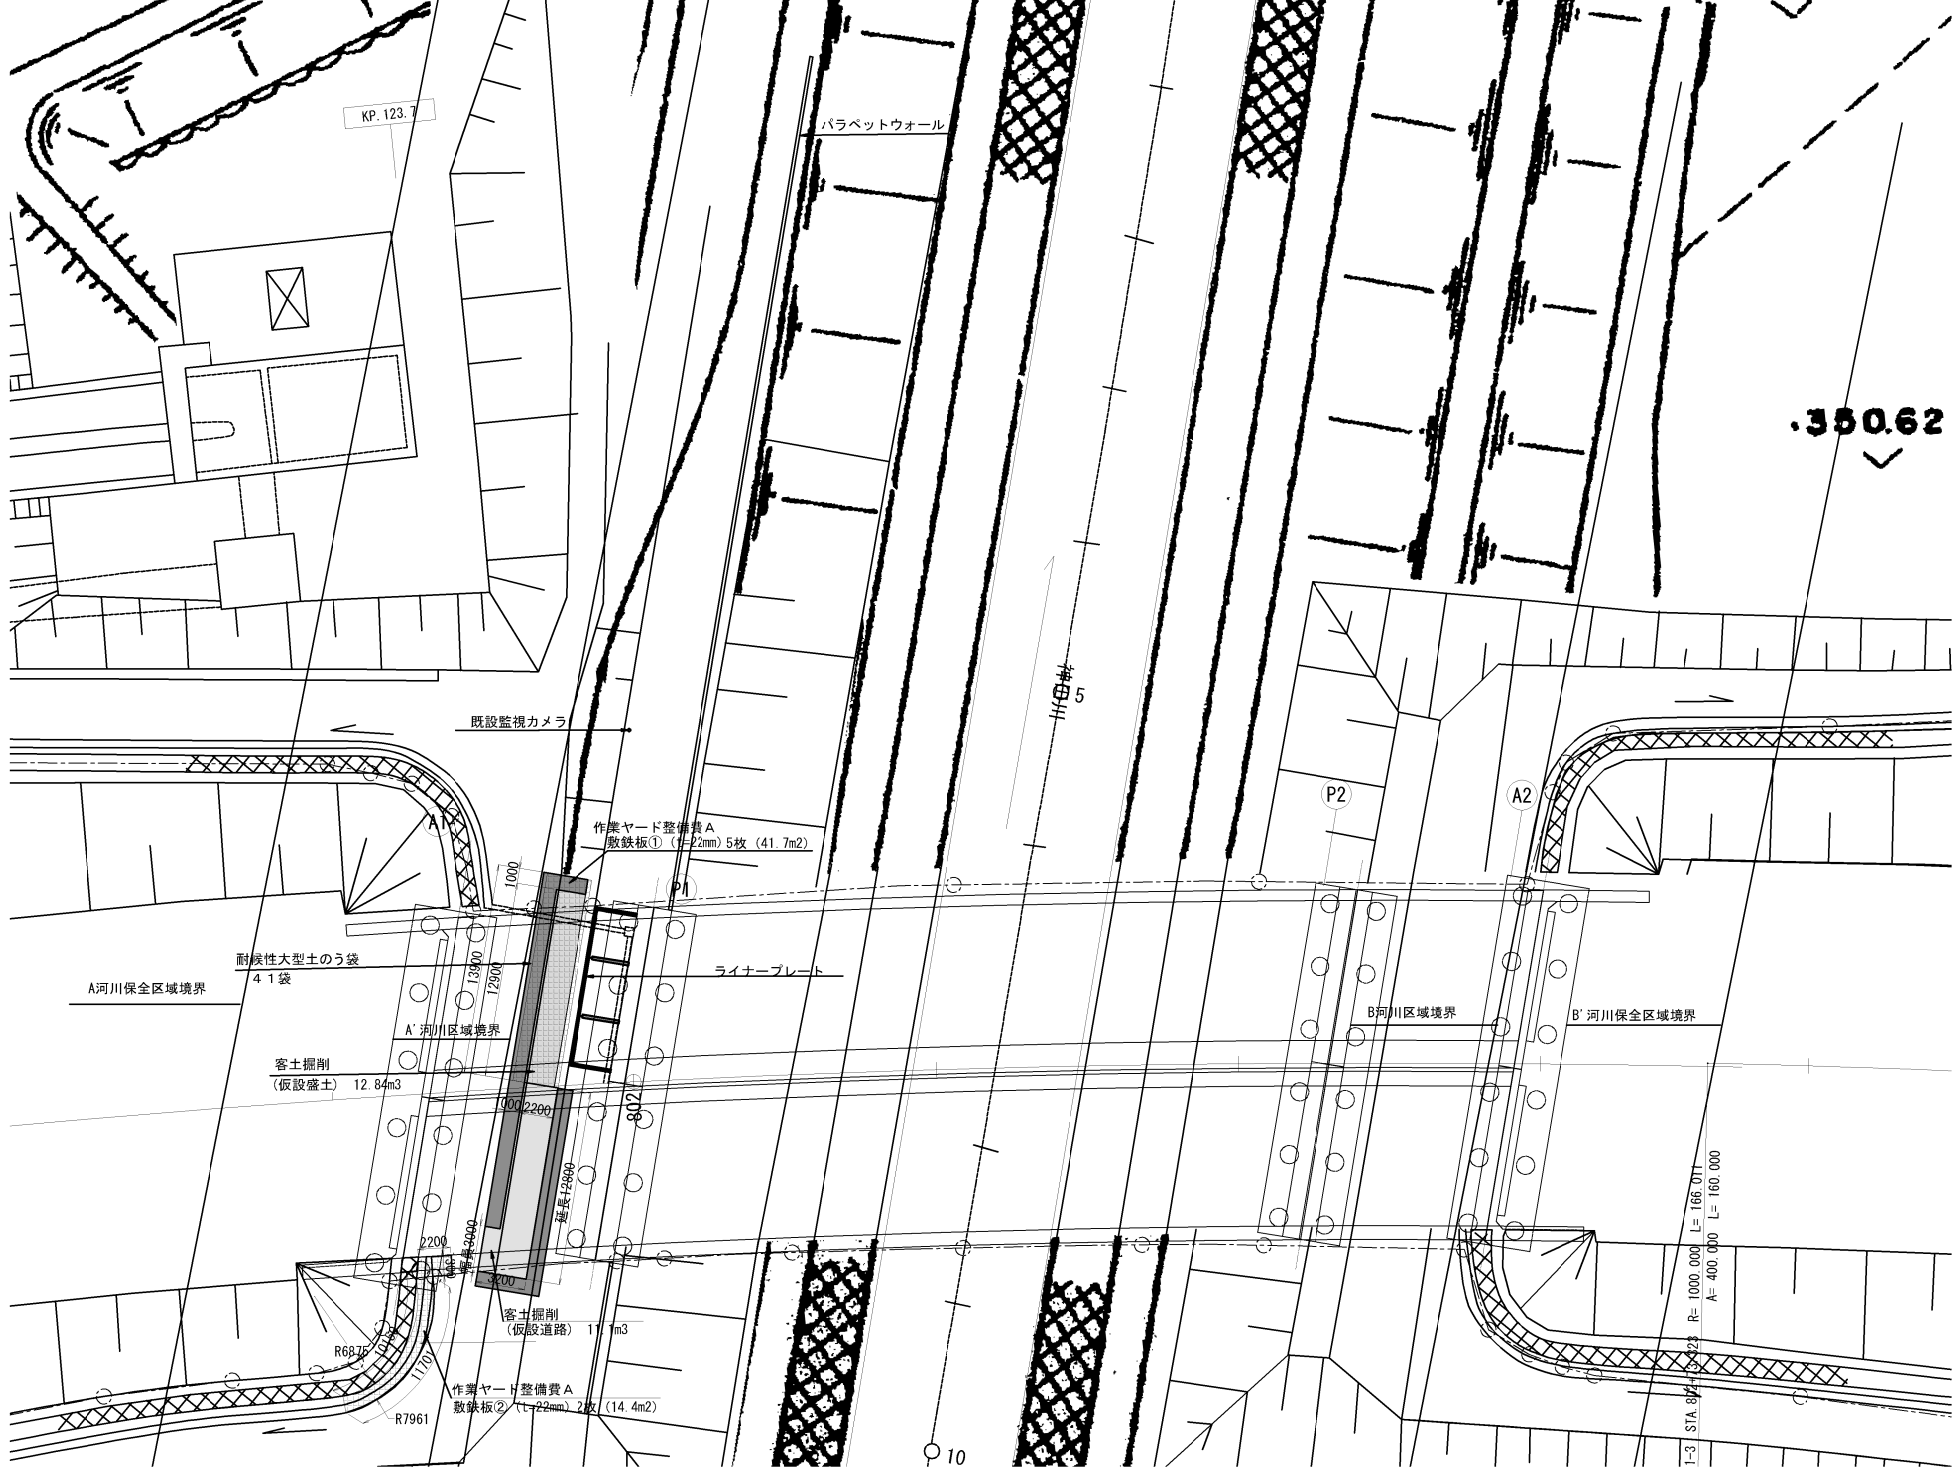

上 信 越 自 動 車 道 豊 洲 高 架 橋 耐 震 補 強 工 事			
図面の種類	新神田川橋（下り線）		
	工事用道路・作業ヤード整備平面図（参考図）		
縮 尺	1:500	図面番号	
設計会社名	株式会社 日本構造橋梁研究所		
施工会社名			
事務所名	東日本高速道路株式会社 関東支社 長野工事事務所		

新神田川橋（下り線）足場計画図（その１）（参考図）

縁端拡幅工・落橋防止構造施工時

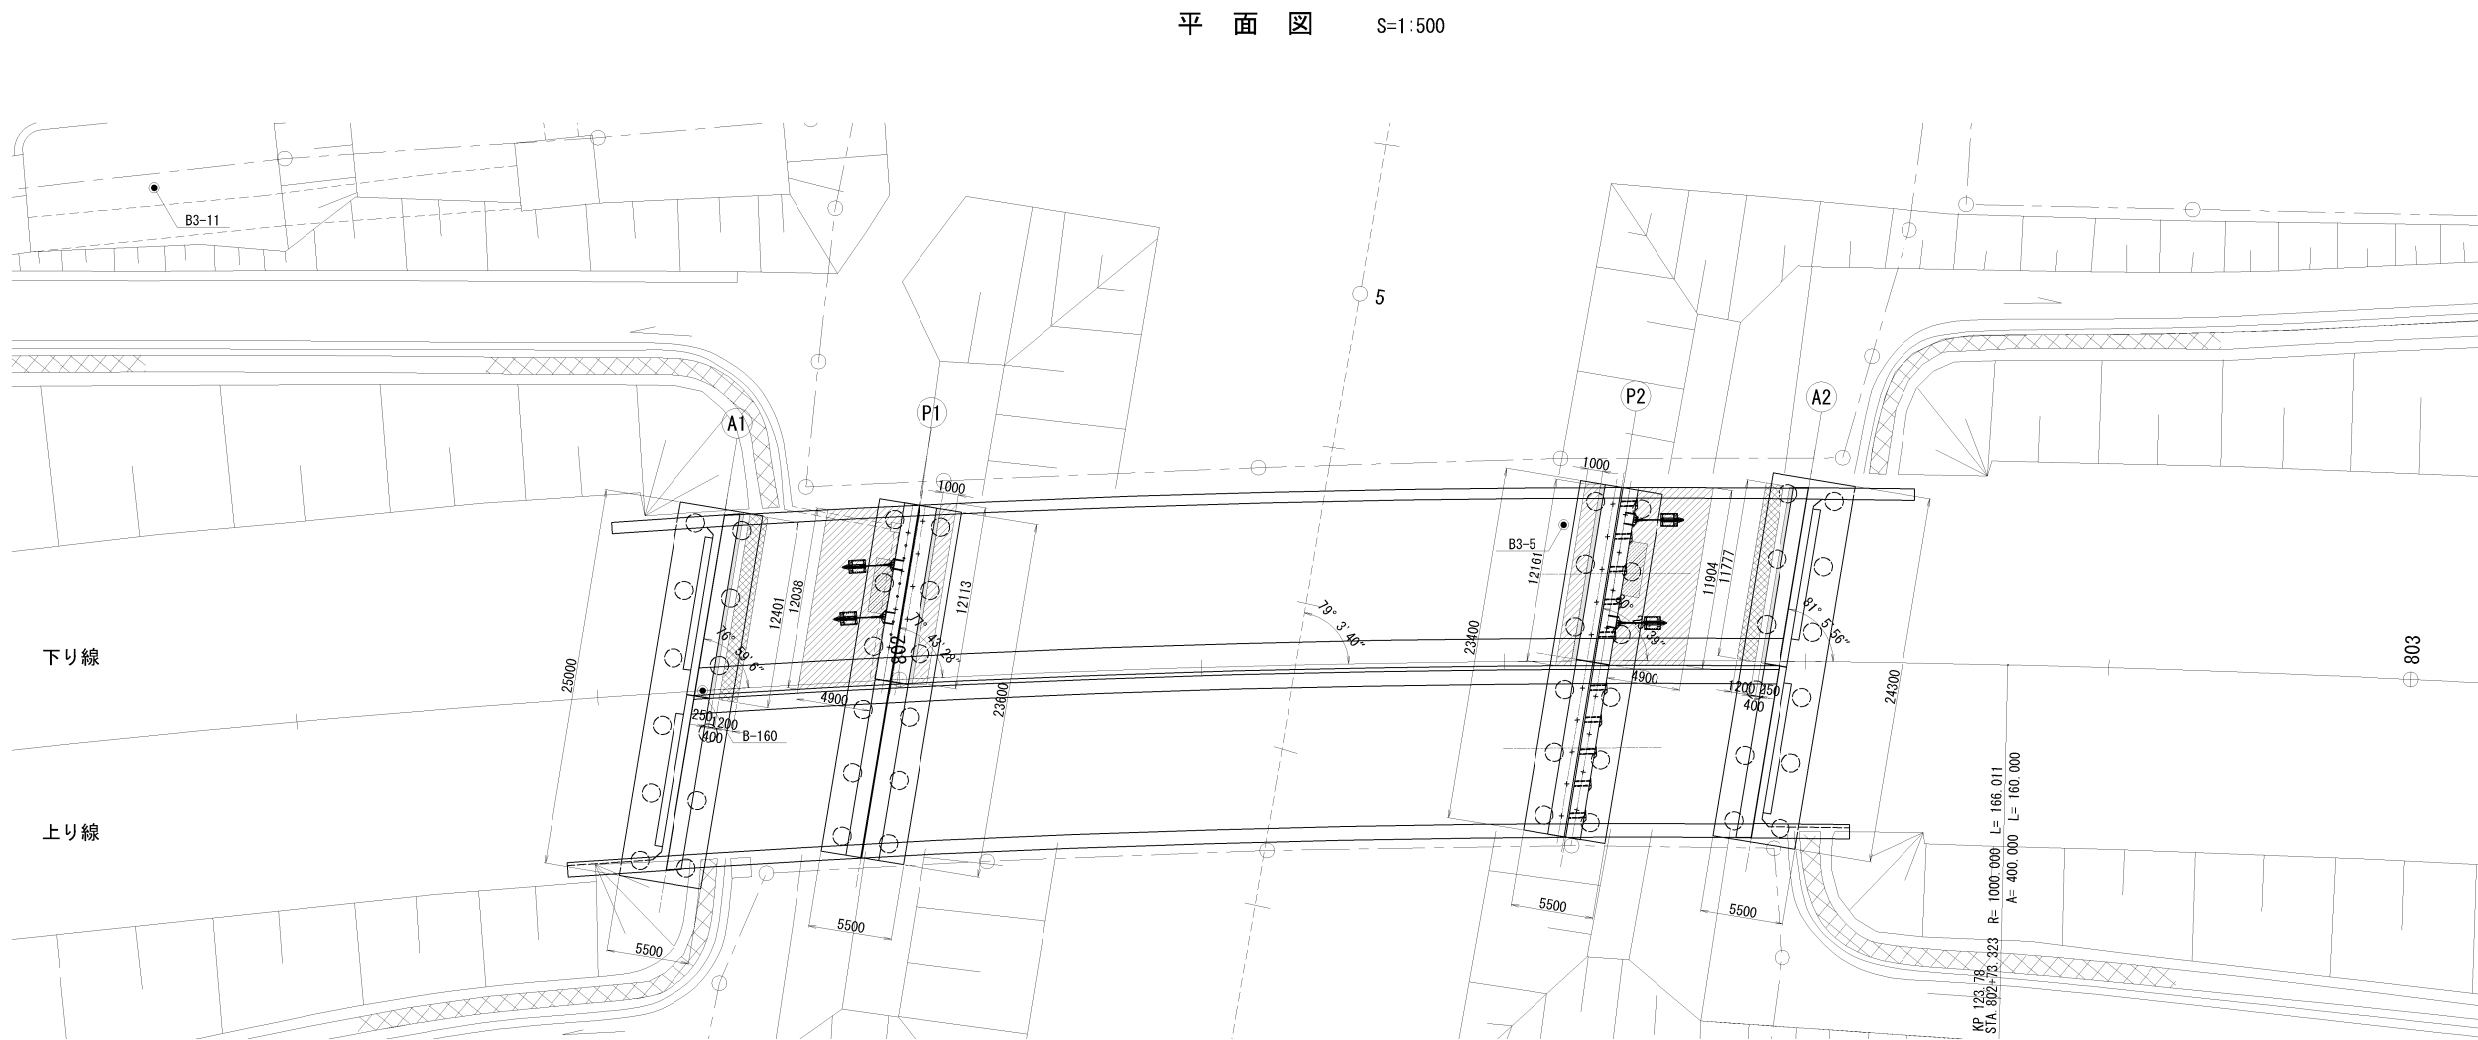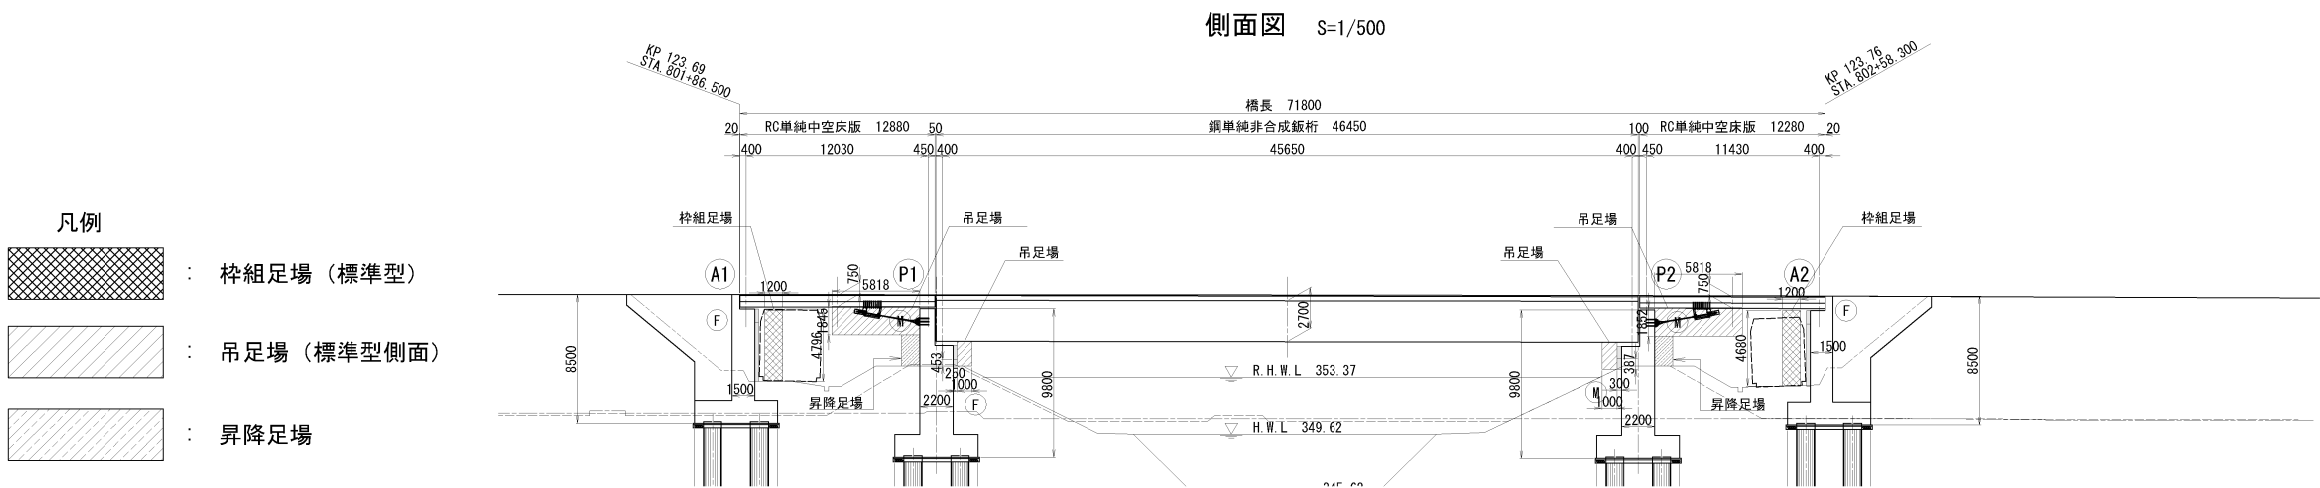


上 信 越 自 動 車 道 豊 洲 高 架 橋 耐 震 補 強 工 事			
図面の種類	新神田川橋（下り線） 足場計画図（その１）（参考図）		
縮 尺	図 示	図面番号	
設計会社名	株式会社 日本構造橋梁研究所		
施工会社名			
事務所名	東日本高速道路株式会社 関東支社 長野工事事務所		

新神田川橋（下り線）足場計画図（その2）（参考図）


下部工施工時
P 1 橋脚

側面図 S=1/500

凡例
： 枠組足場（標準型）

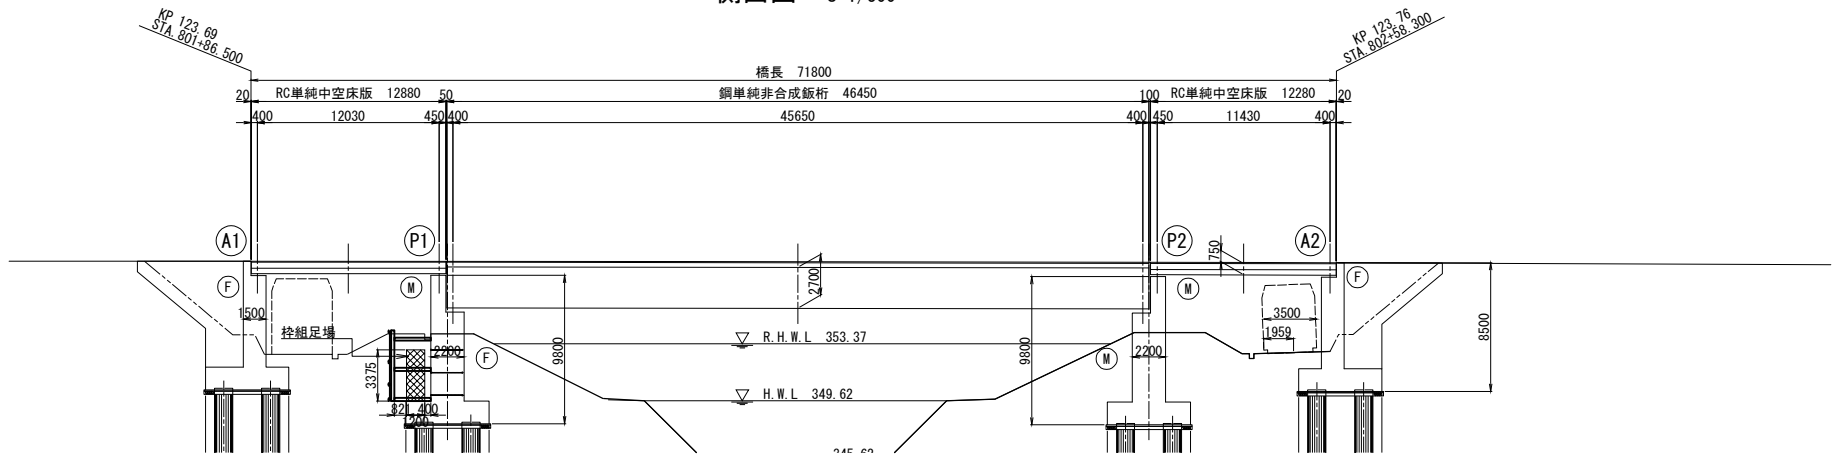

平面図 S=1:500

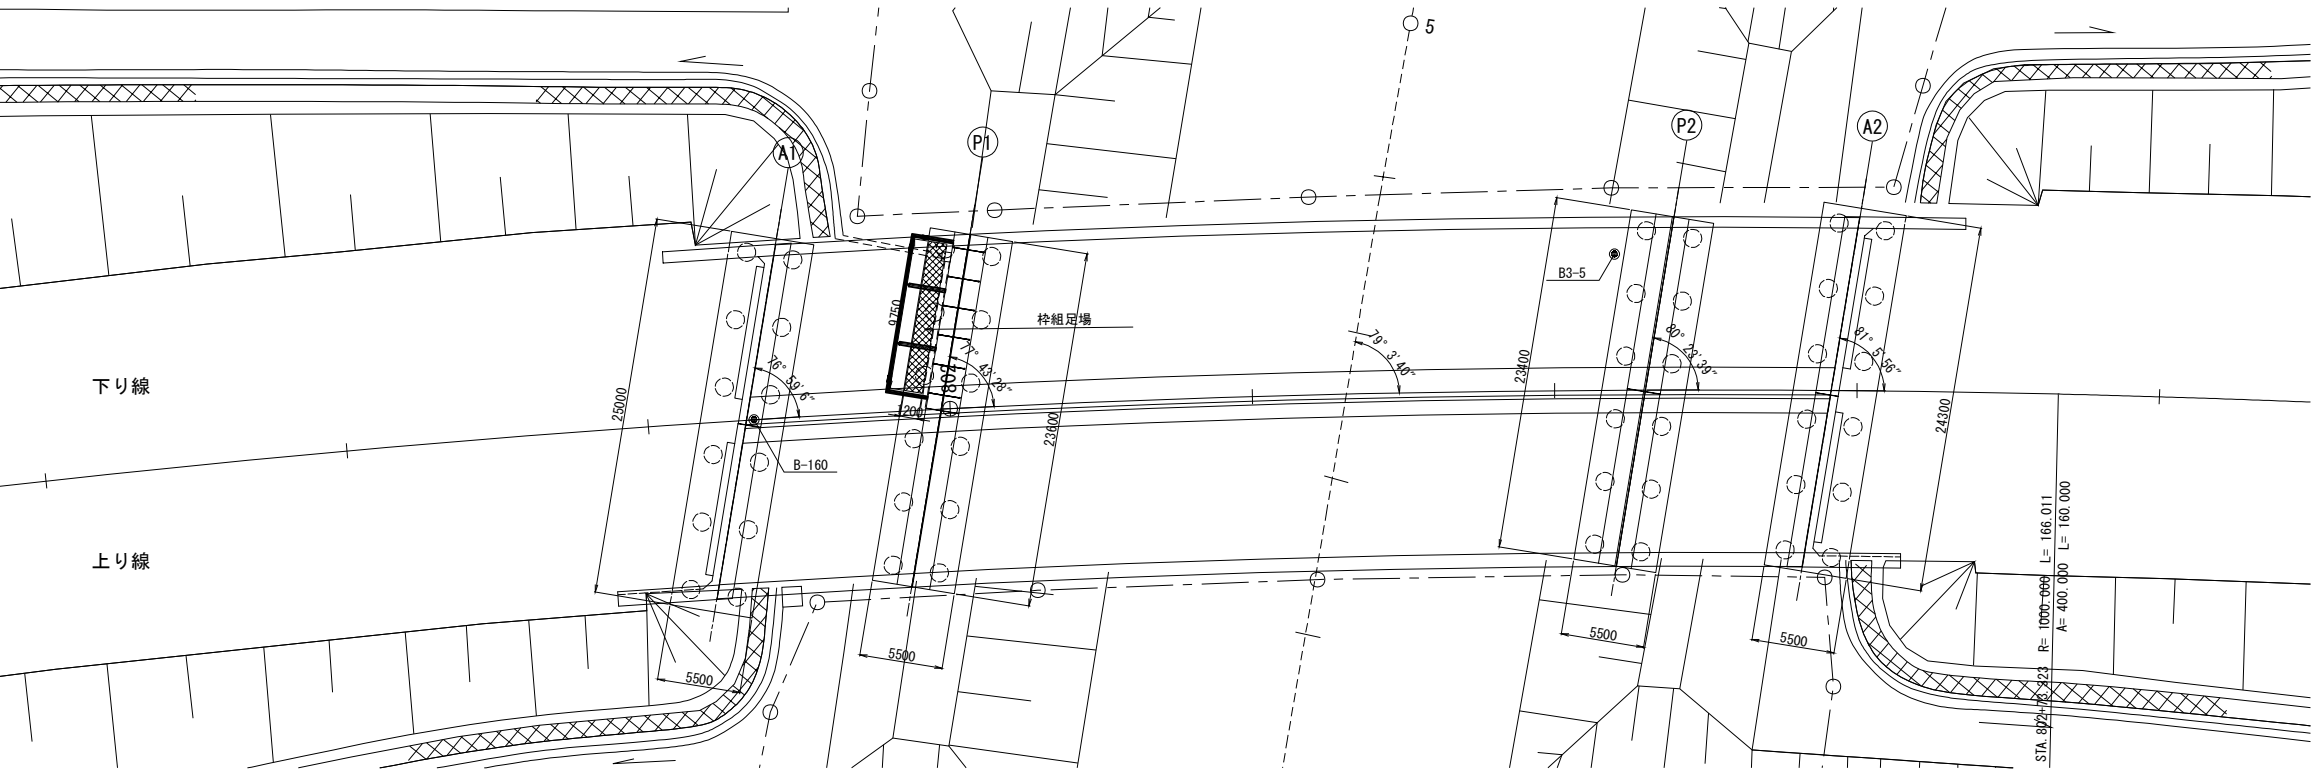

上信越自動車道 豊洲高架橋耐震補強工事			
図面の種類	新神田川橋（下り線） 足場計画図（その2）（参考図）		
縮尺	図示	図面番号	
設計会社名	株式会社 日本構造橋梁研究所		
施工会社名			
事務所名	東日本高速道路株式会社 関東支社 長野工事事務所		


蛭川橋

【 図 面 目 録 】


[illegible]

蛭川橋（上り線）足場工図（その１）（参考図） S=1:500
（縁端拡幅工B・落橋防止構造・横変位拘束構造M）

側面図

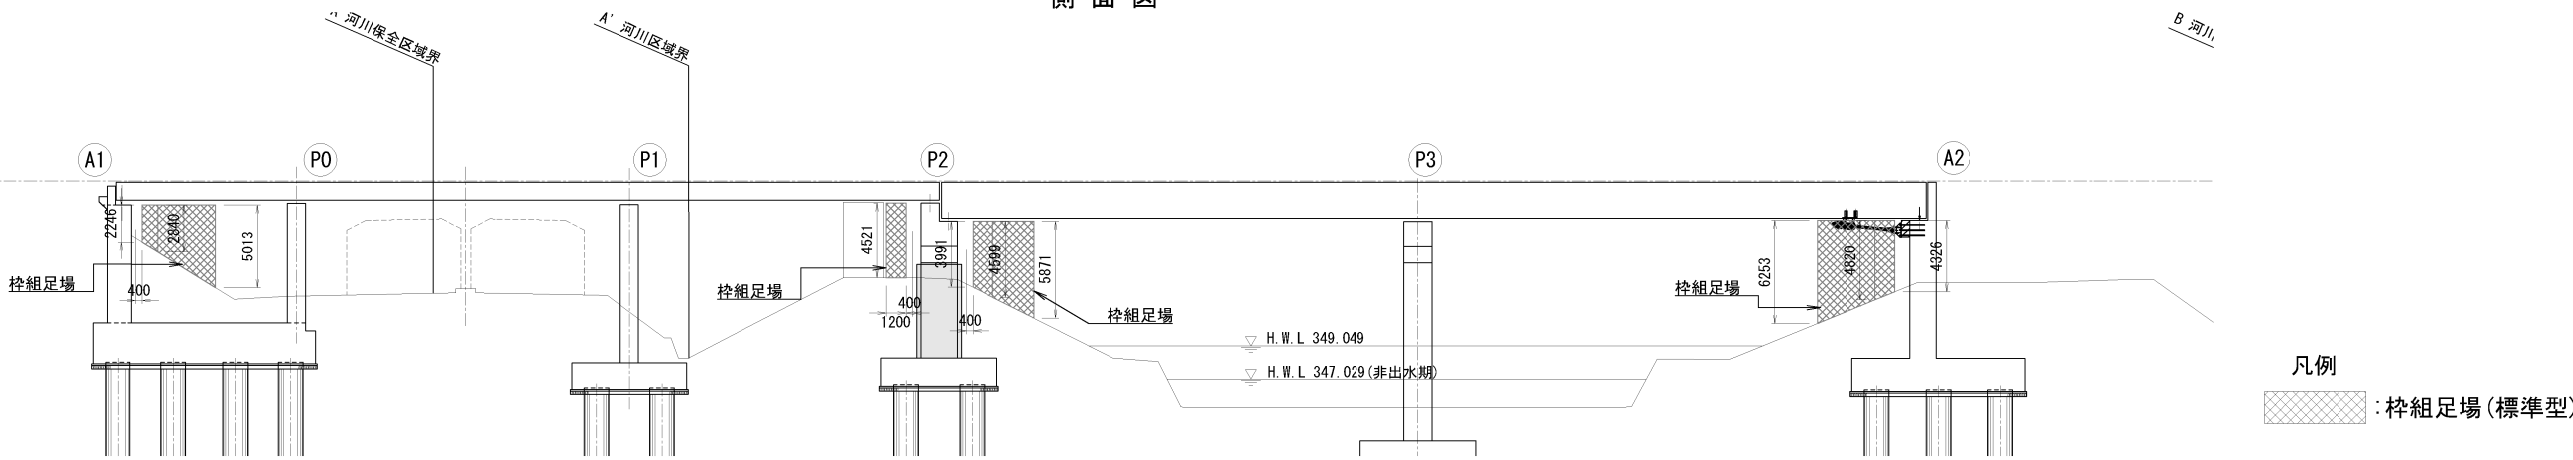


平面図

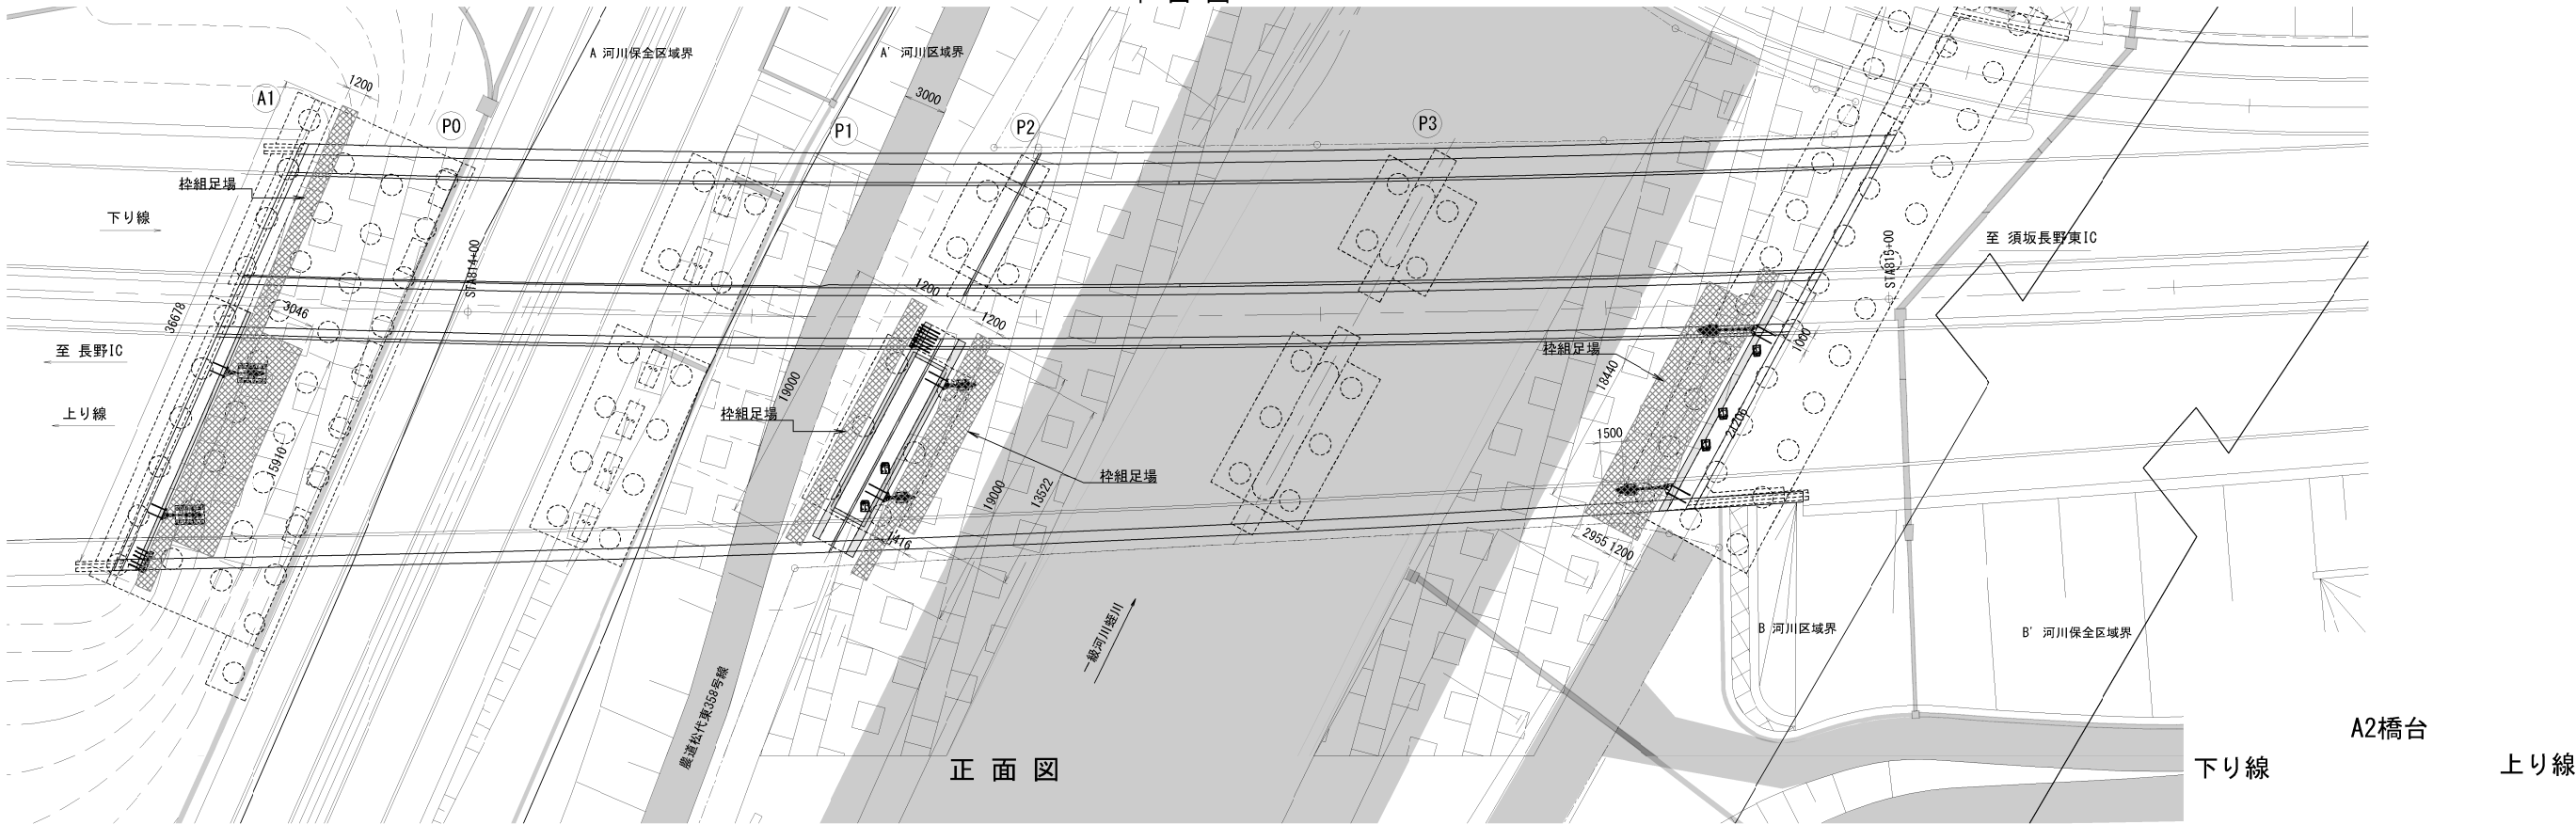


正面図



A1橋台
下り線 上り線

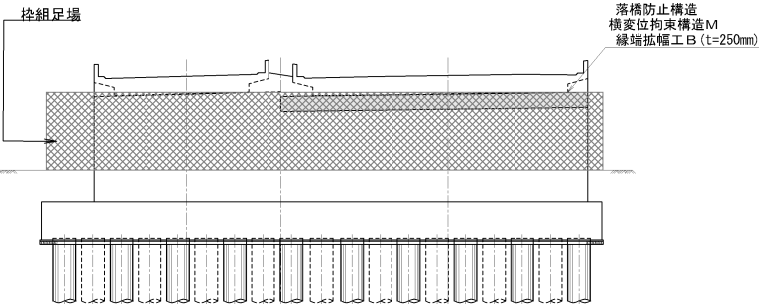

P2橋脚【起点側】
下り線 上り線

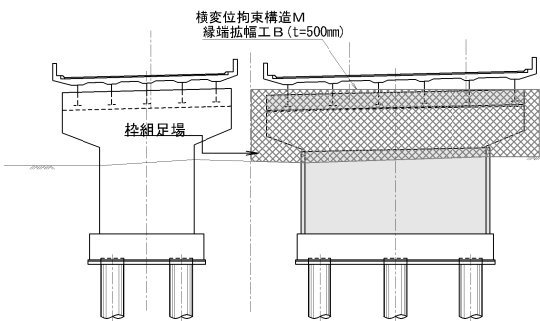


P2橋脚【終点側】
上り線 下り線

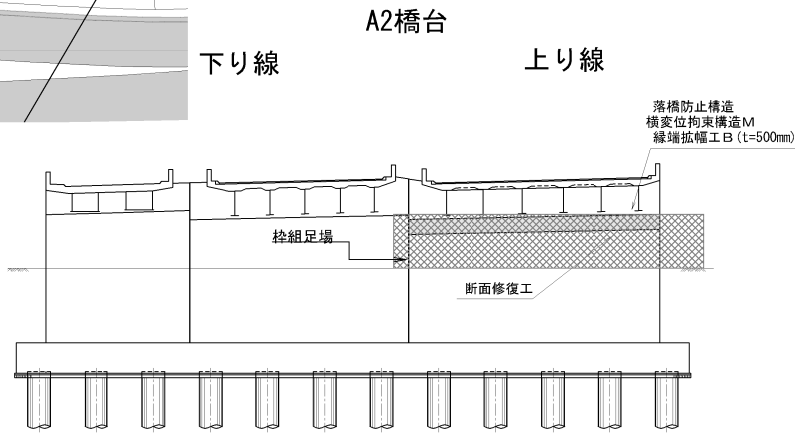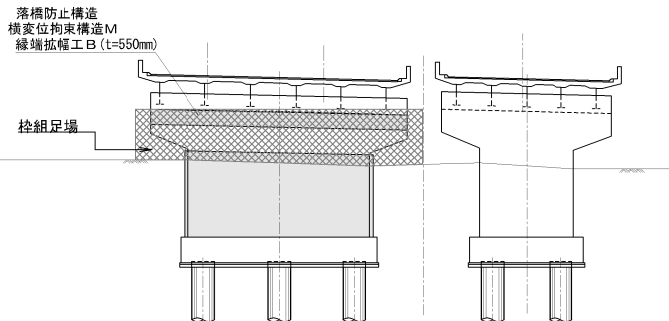


上信越自動車道 豊洲高架橋耐震補強工事			
図面の種類	蛭川橋（上り線） 足場工図（その１）（参考図）		
縮尺	1:500	図面番号	
設計会社名	大成エンジニアリング株式会社		
施工会社名			
事務所名	東日本高速道路株式会社 関東支社 長野工務事務所		

断面図

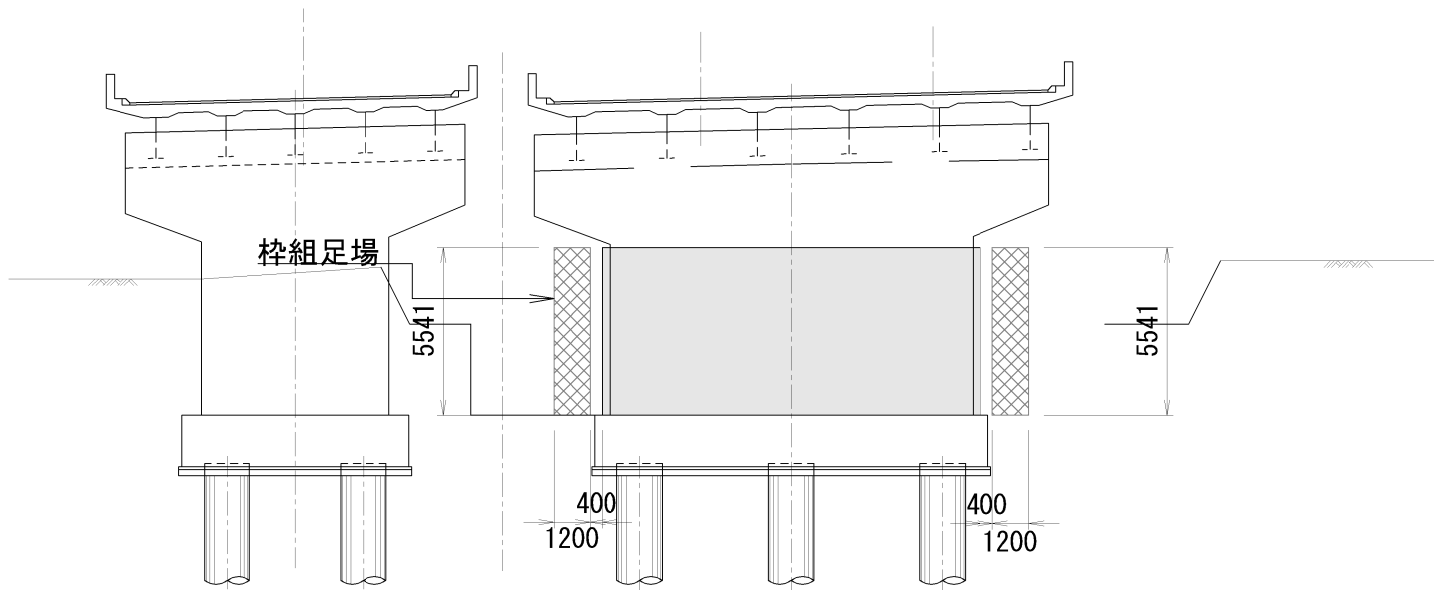


側面図

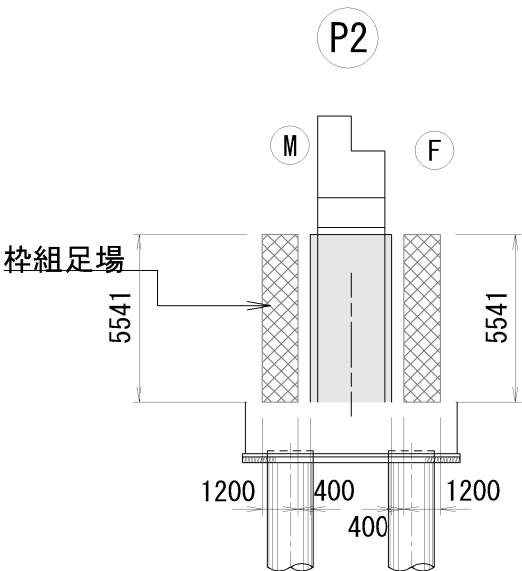

凡例

：桝組足場（標準型）


平面図

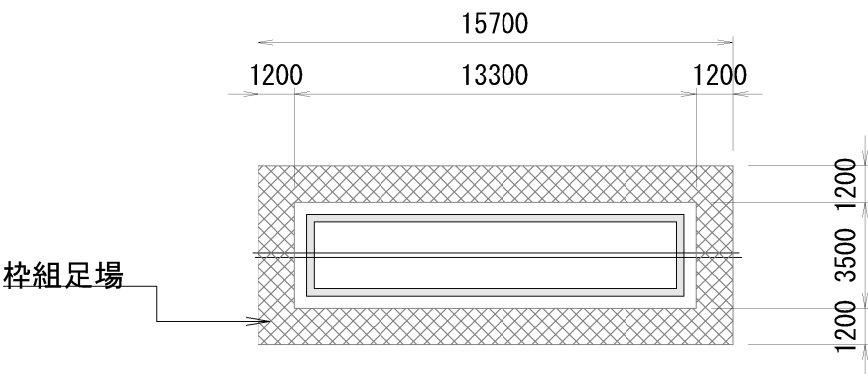


上信越自動車道 豊洲高架橋耐震補強工事			
図面の種類	蛭川橋（上り線） 足場工図（その2）（参考図）		
	縮 尺	1:250	図面番号
設計会社名	大成エンジニアリング株式会社		
施工会社名			
事務所名	東日本高速道路株式会社 関東支社 長野工務所		

蛭川橋（下り線）足場工図（その１）（参考図） S=1:500
（縁端拡幅工B・落橋防止構造・横変位拘束構造M）

側面図

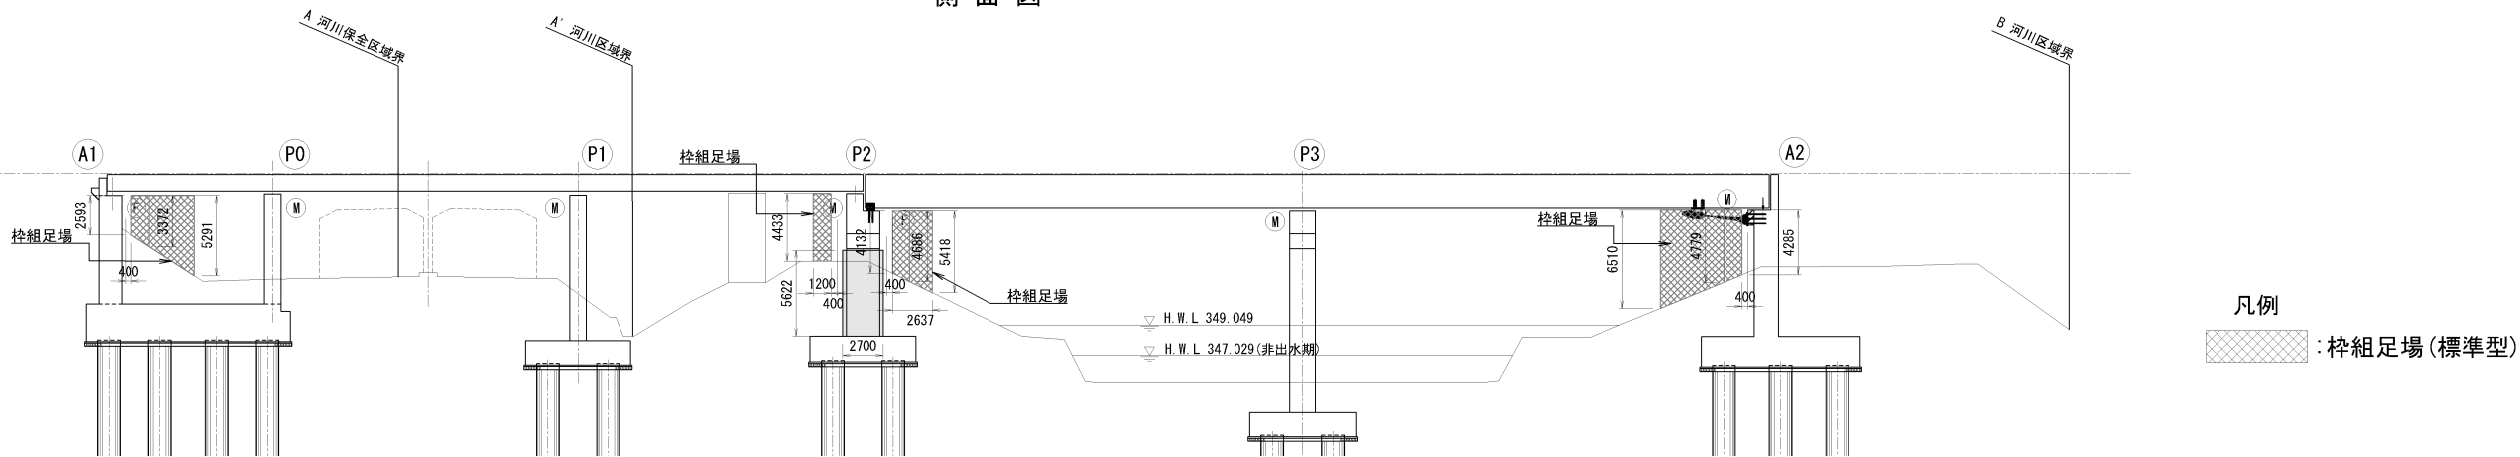


平面図

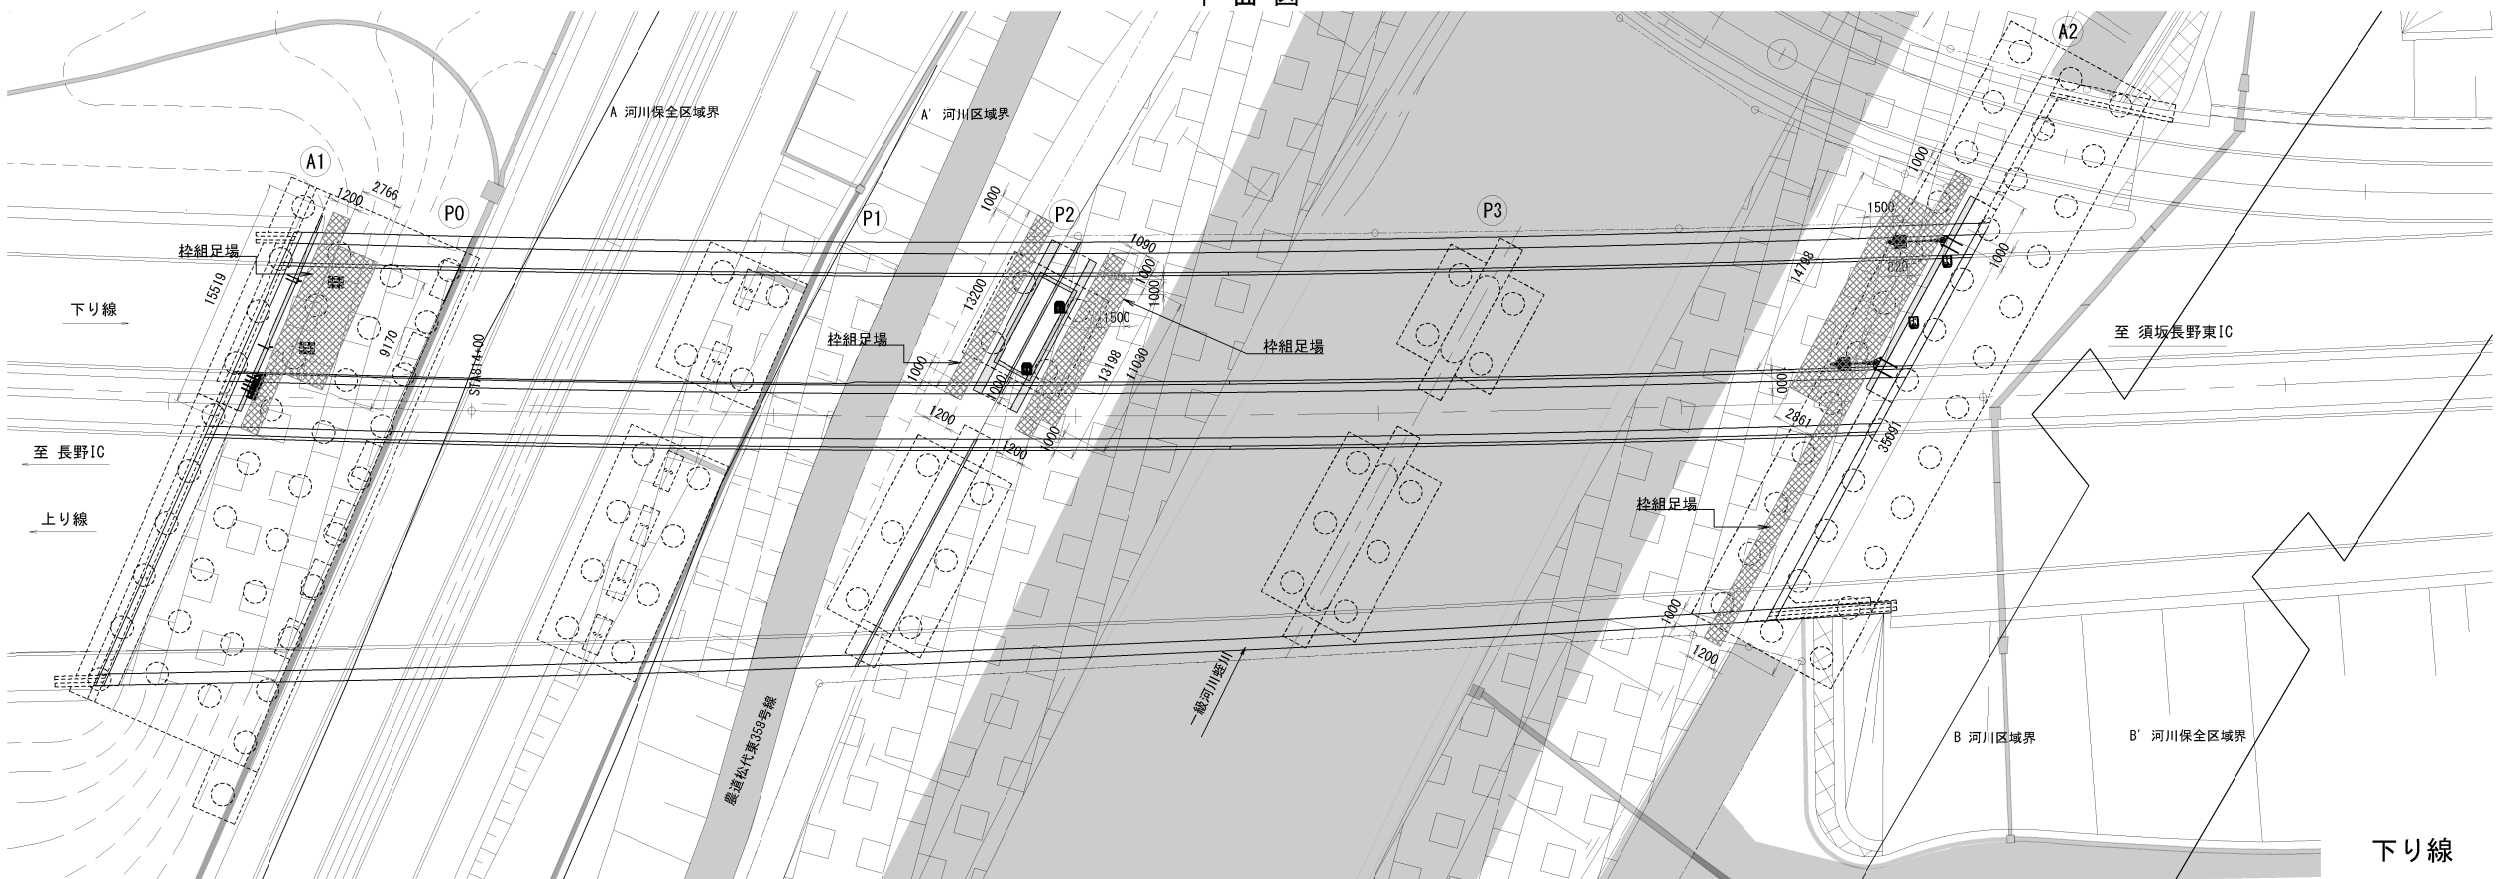


正面図


A1橋台
下り線 上り線

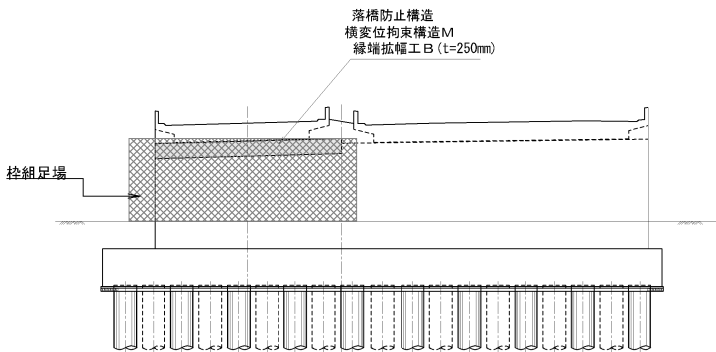


P2橋脚【起点側】
下り線 上り線

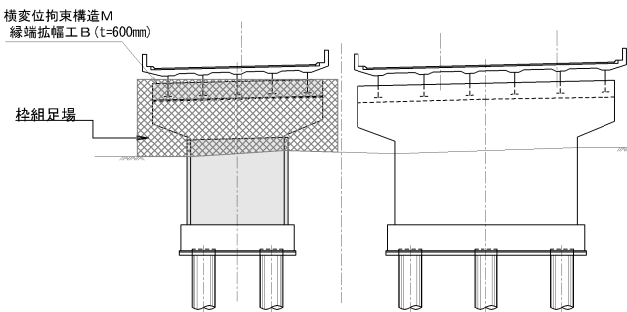

P2橋脚【終点側】
上り線 下り線

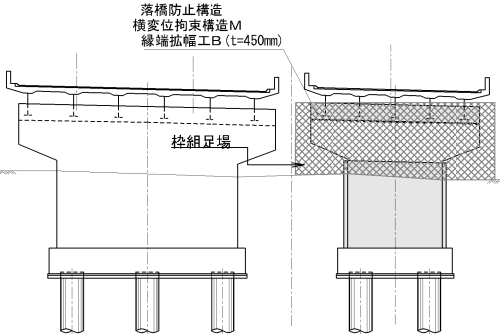


A2橋台
下り線 上り線

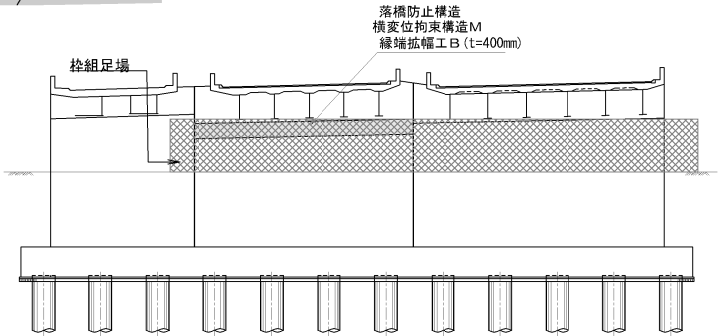


上信越自動車道 豊洲高架橋耐震補強工事			
図面の種類	蛭川橋（下り線） 足場工図（その１）（参考図）		
縮尺	1:500	図面番号	
設計会社名	大成エンジニアリング株式会社		
施工会社名			
事務所名	東日本高速道路株式会社 関東支社 長野工務事務所		

断面図

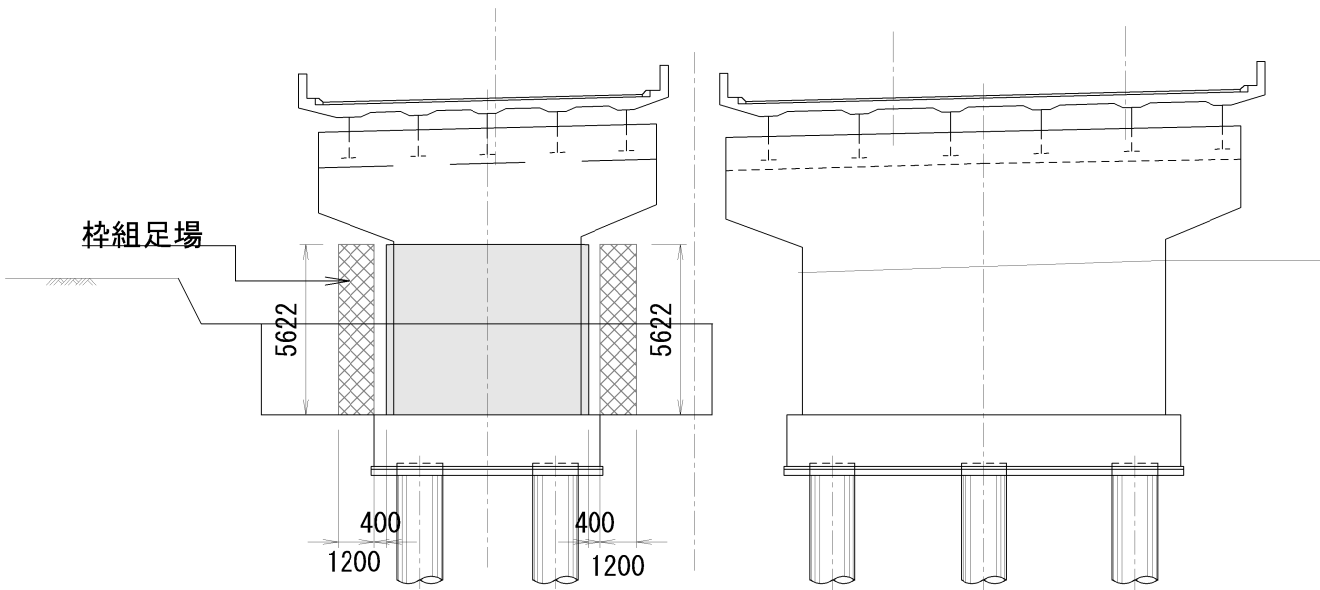


側面図

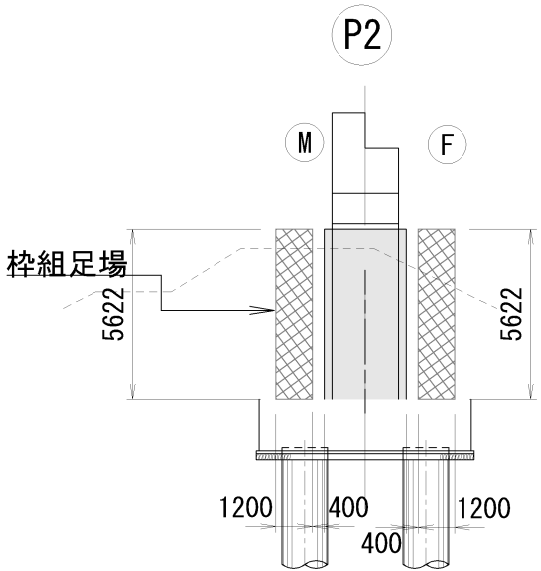

凡例
: 档組足場(標準型)

平面図

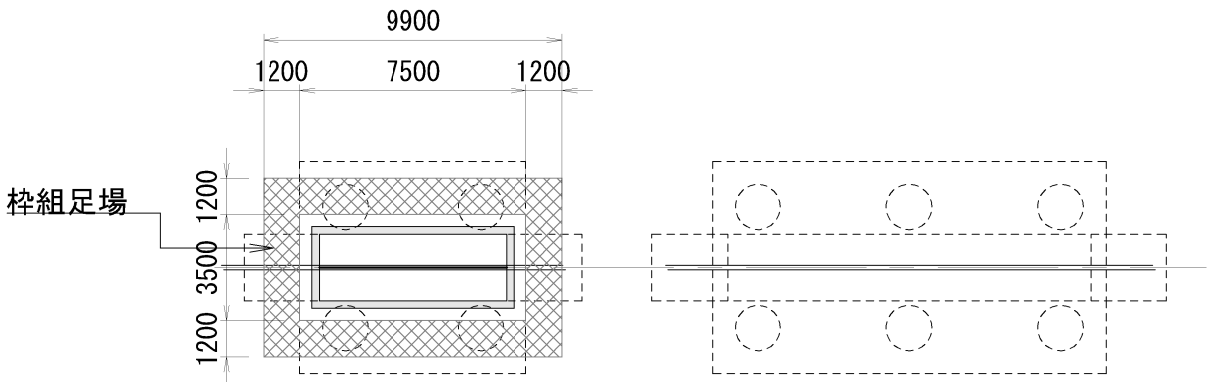

上信越自動車道 豊洲高架橋耐震補強工事			
図面の種類	蛭川橋（下り線） 足場工図（その2）（参考図）		
	縮 尺	1:250	図面番号
設計会社名	大成エンジニアリング株式会社		
施工会社名			
事務所名	東日本高速道路株式会社 関東支社 長野工務所		

長野 C ランプ 橋

【 図 面 目 録 】


[illegible]

長野Cランプ橋 足場工図（その1）（参考図）
（落橋防止構造・横変位拘束構造M）


S=1:500

47 / 149

側面図

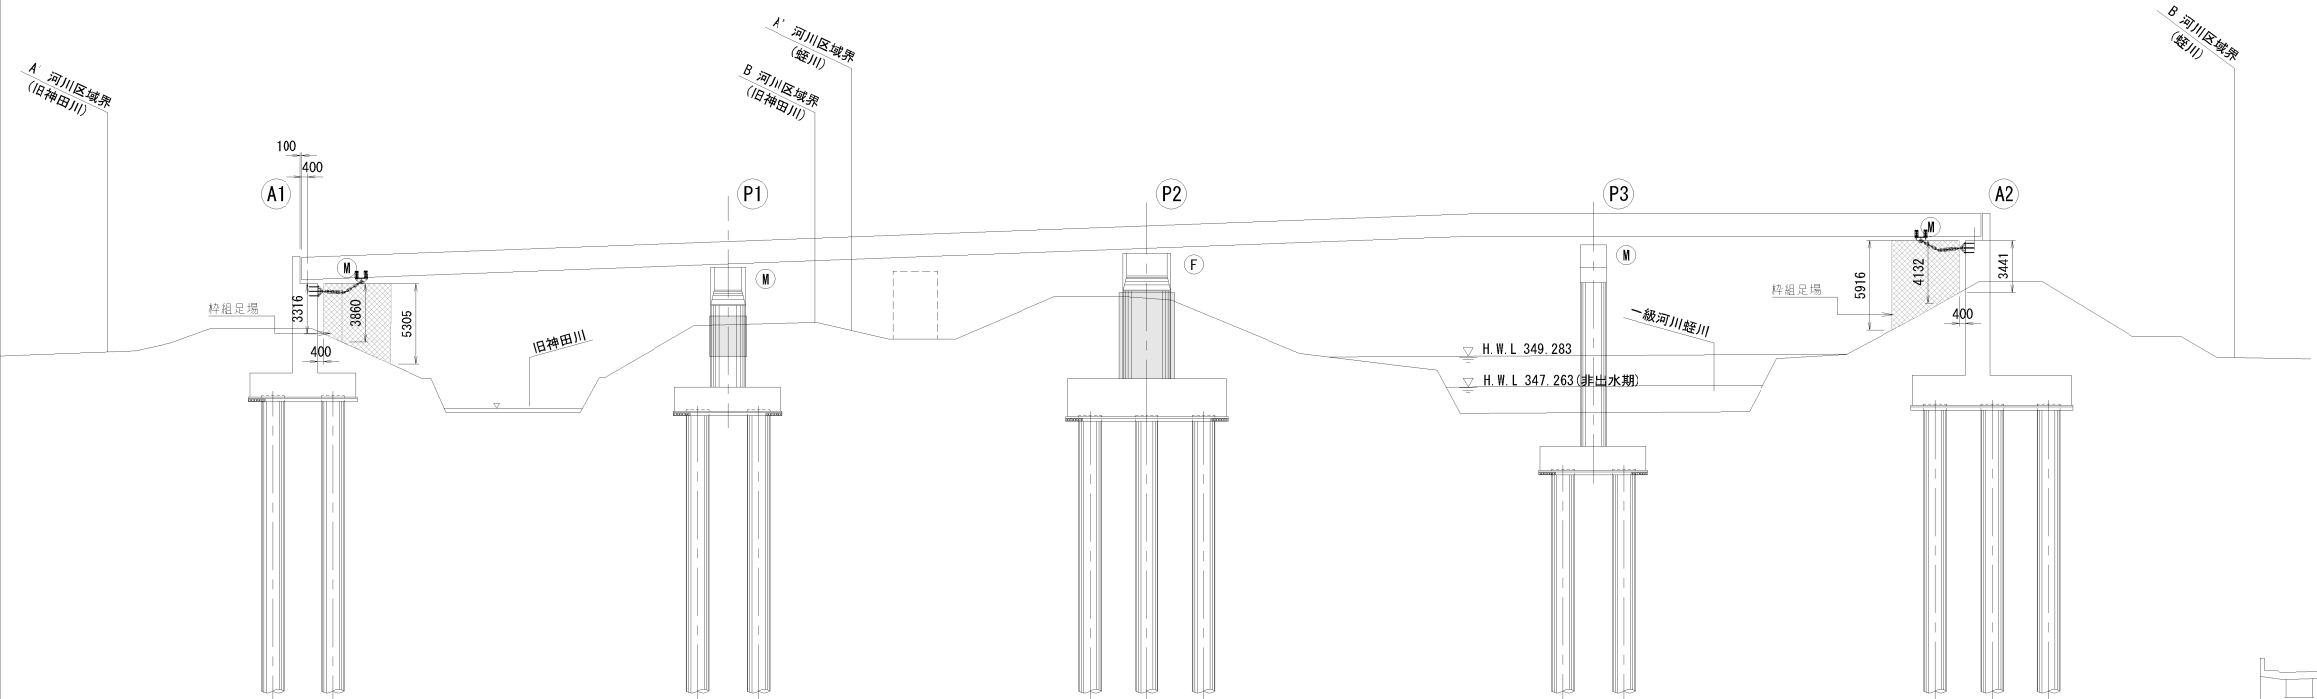


平面図

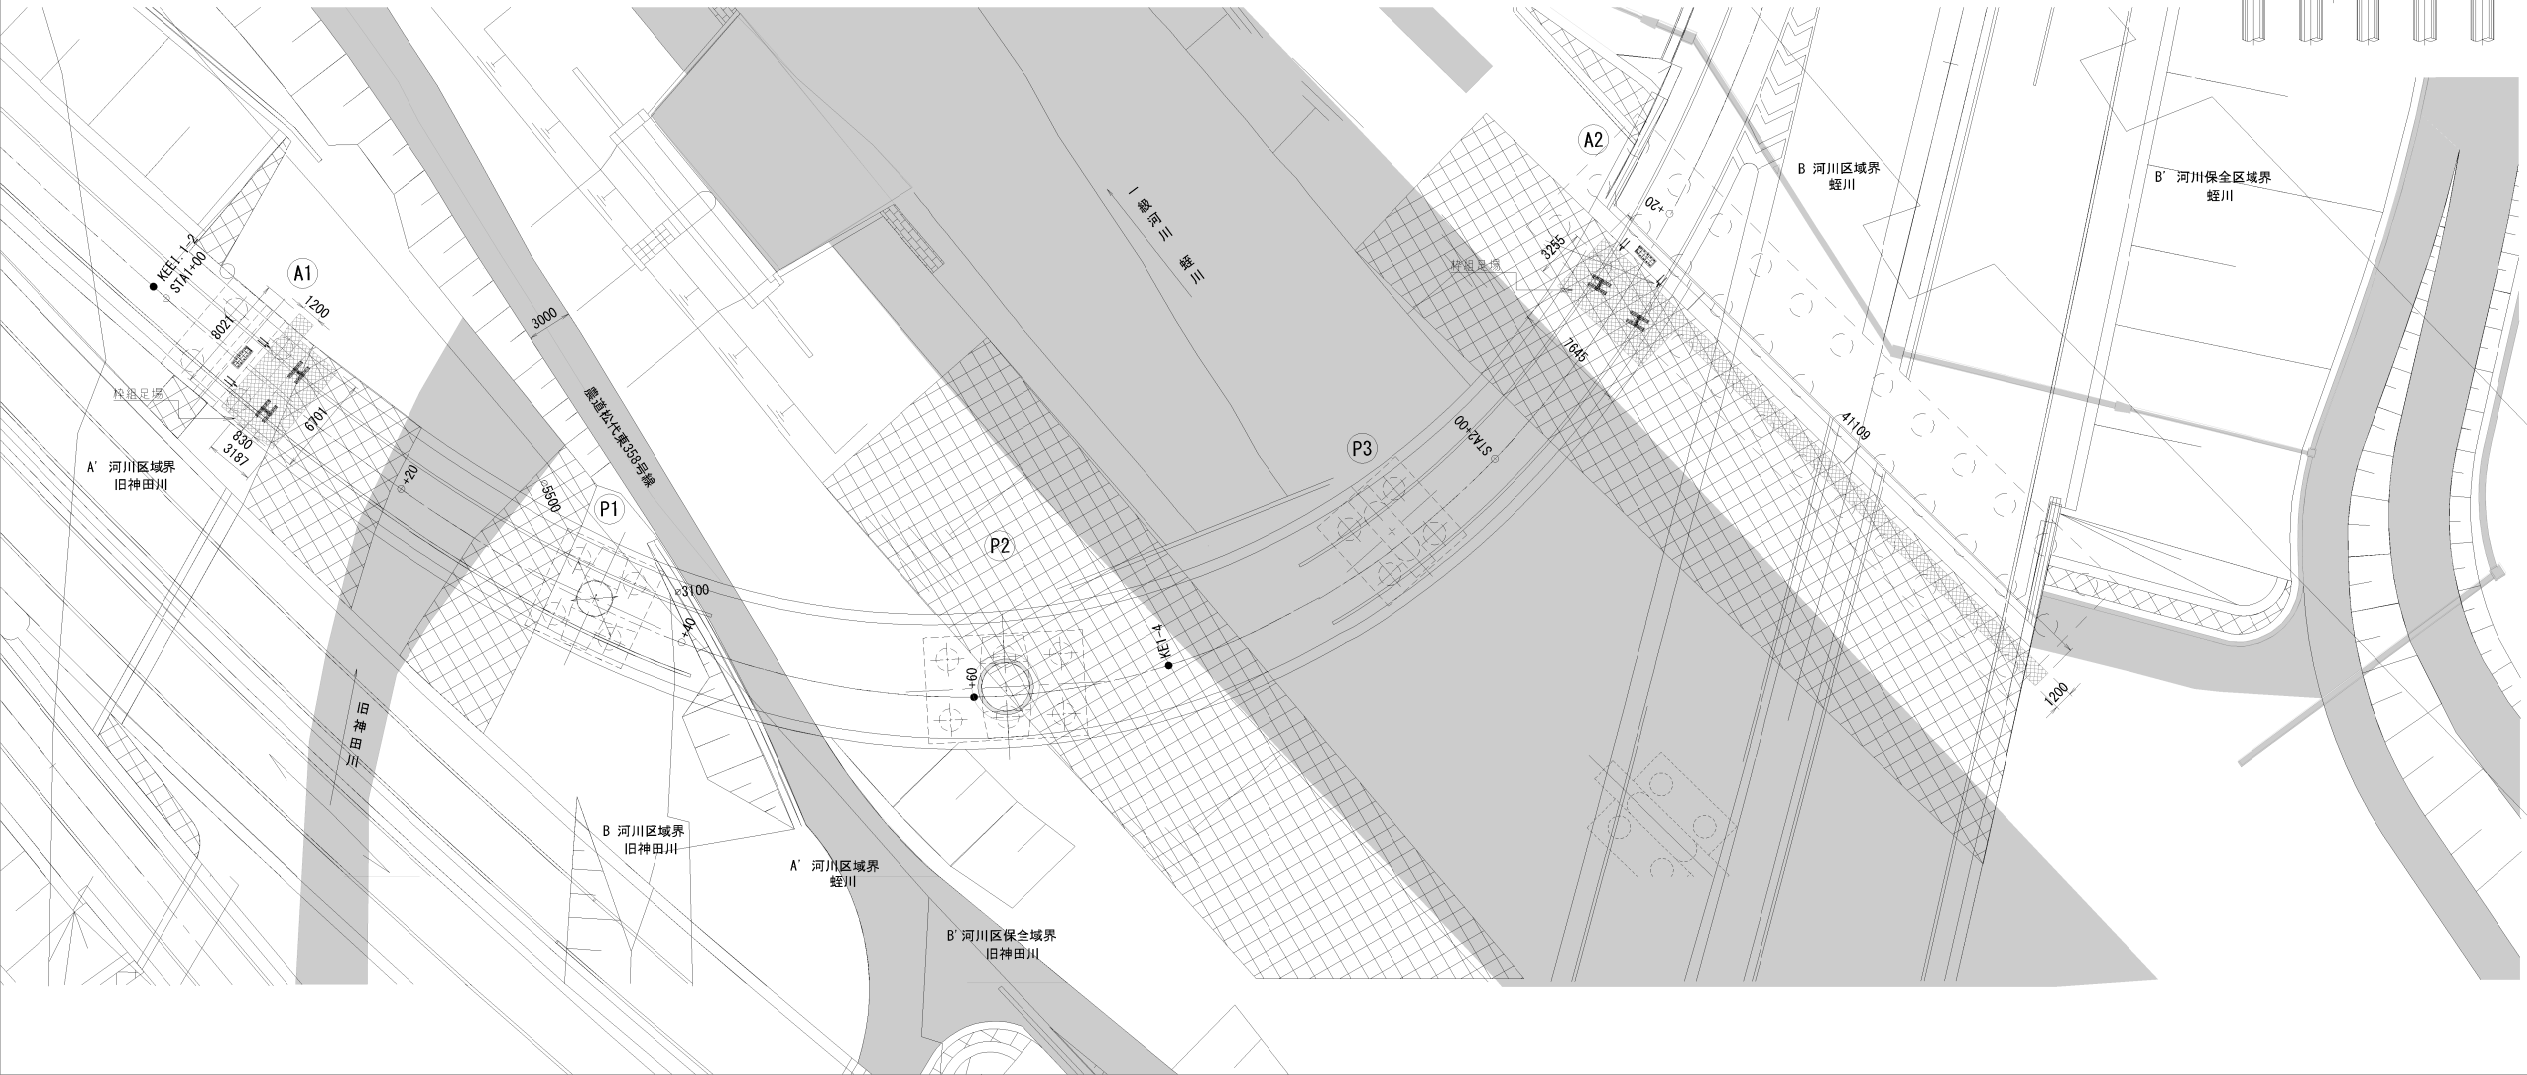


正面図

A1橋台

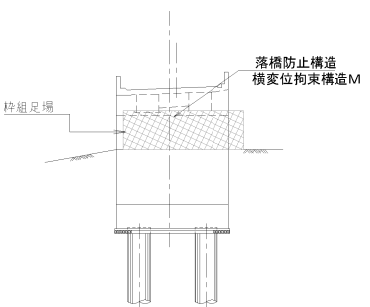

A2橋台

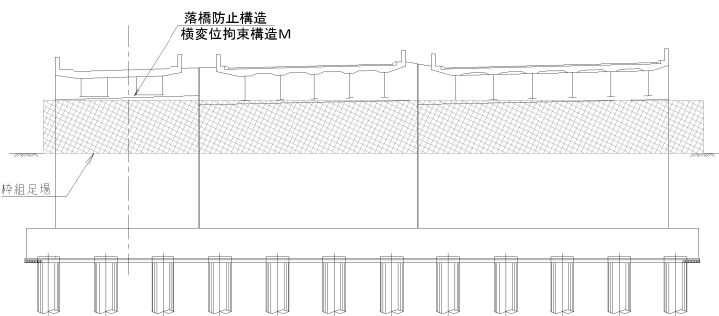

凡例



：砂組足場（標準型）

上信越自動車道 豊洲高架橋耐震補強工事			
図面の種類	長野Cランプ橋		
	足場工図（その1）（参考図）		
縮尺	1:500	図面番号	
設計会社名	大成エンジニアリング株式会社		
施工会社名			
事務所名	東日本高速道路株式会社 関東支社 長野工事事務所		

長野Cランプ橋 足場工図（その2）（参考図） S=1:250
（P 1, P 2 橋脚耐震補強）

断面図


側面図

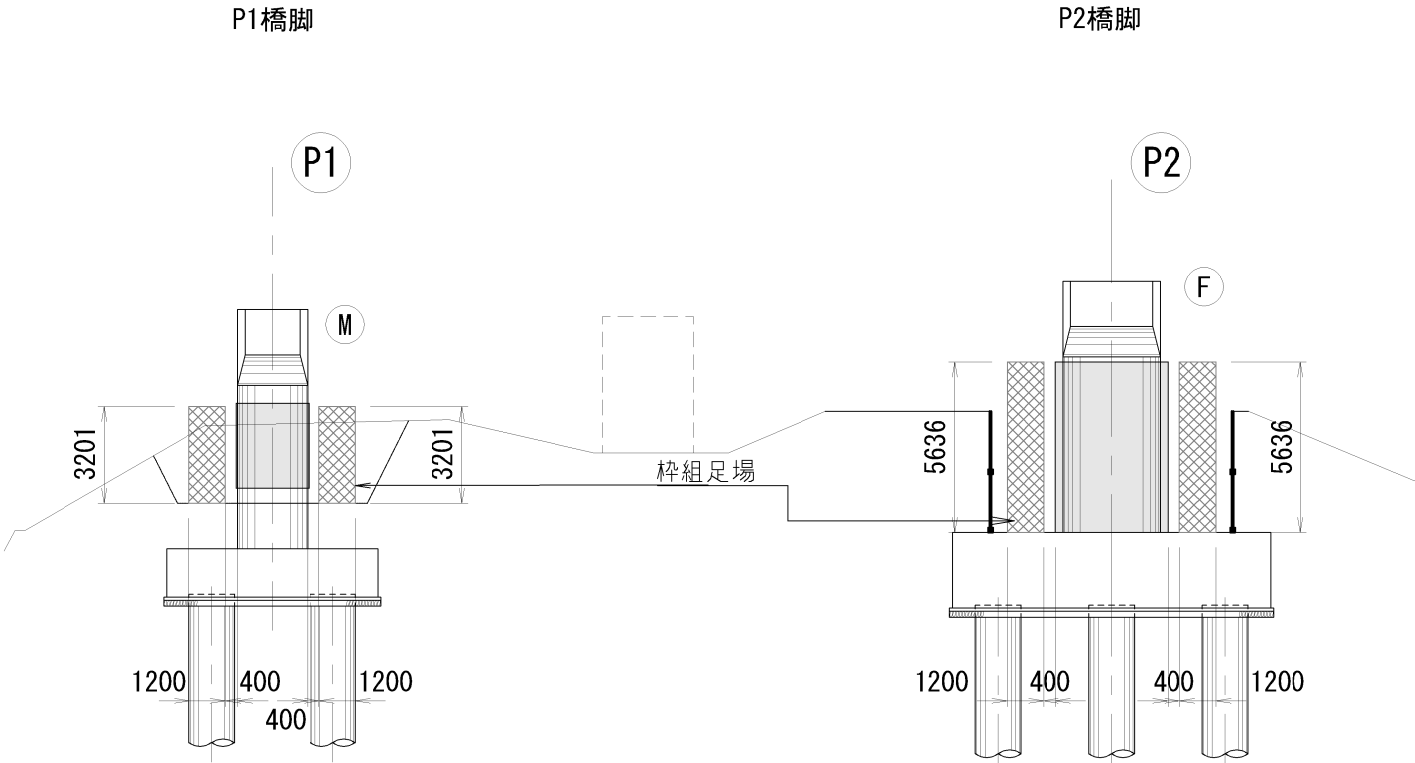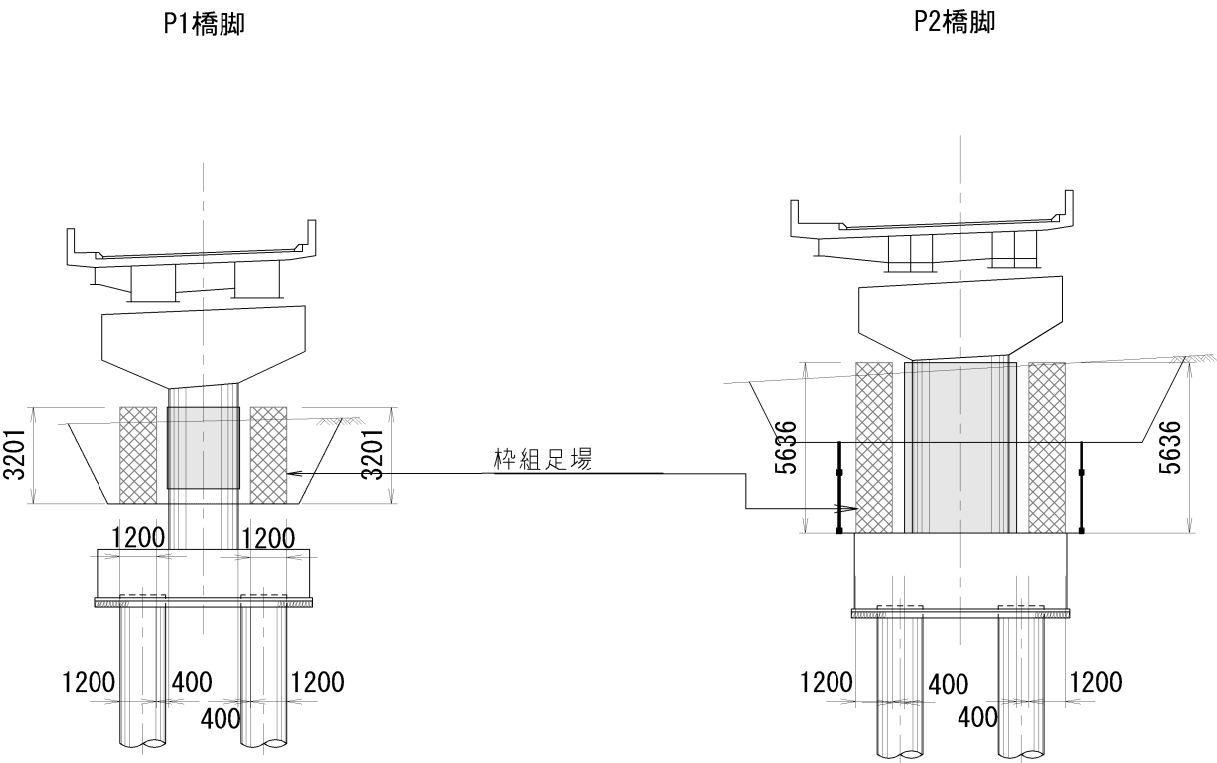

平面図

凡例

枠組足場(標準型)

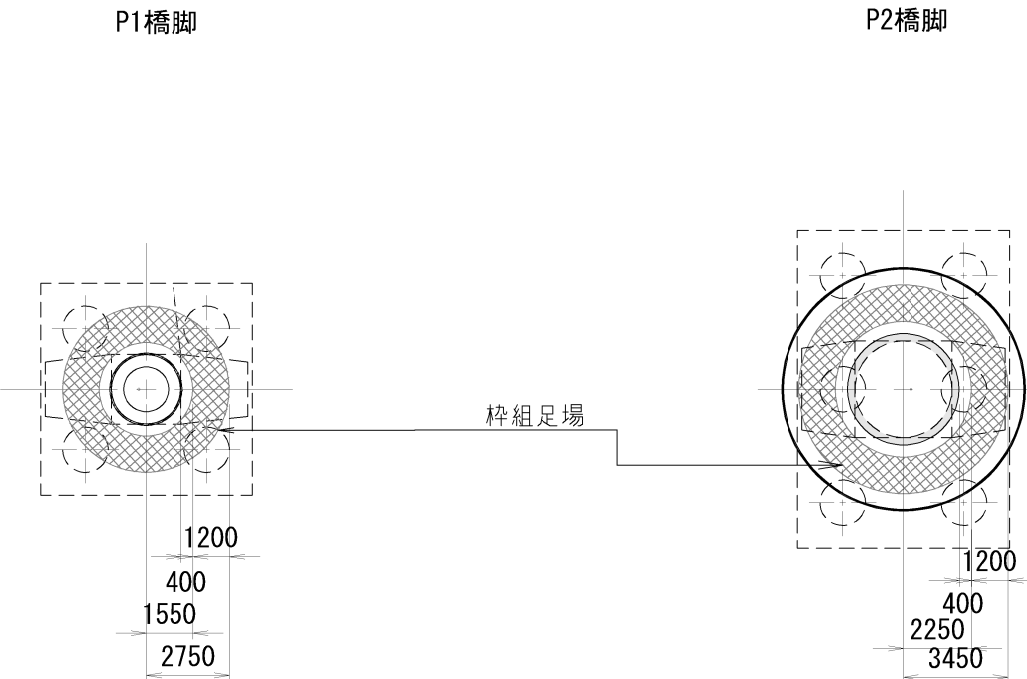

上信越自動車道 豊洲高架橋耐震補強工事			
図面の種類	長野Cランプ橋		
	足場工図（その2）（参考図）		
縮尺	1:250	図面番号	
設計会社名	大成エンジニアリング株式会社		
施工会社名			
事務所名	東日本高速道路株式会社 関東支社 長野工事事務所		

東 寺 尾 橋


【 図 面 目 録 】

[illegible]

東寺尾橋（上り線） 足場工図（その1）（参考図） S=1：500
（縁端拡幅工B・落橋防止構造・横変位拘束構造M・断面修復工）

51 / 149


側面図

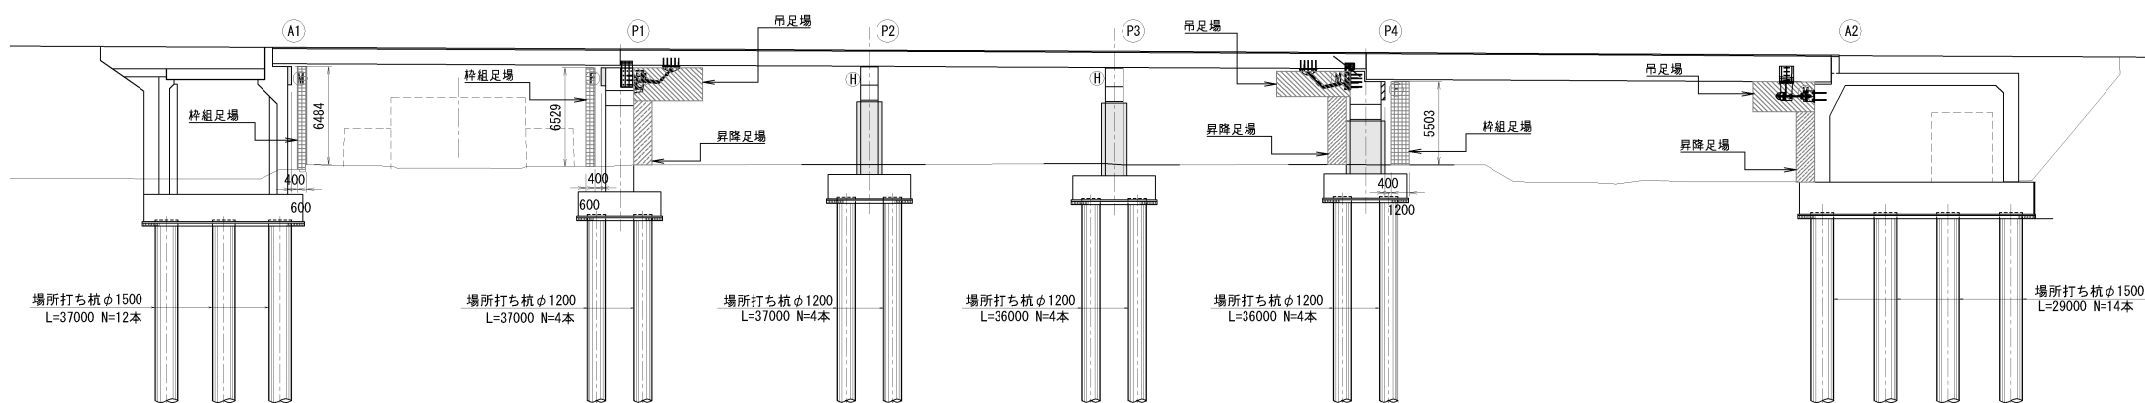


凡例

- 枠組足場 (防護型)
- 吊足場 (防護型)
- 昇降足場


平面図

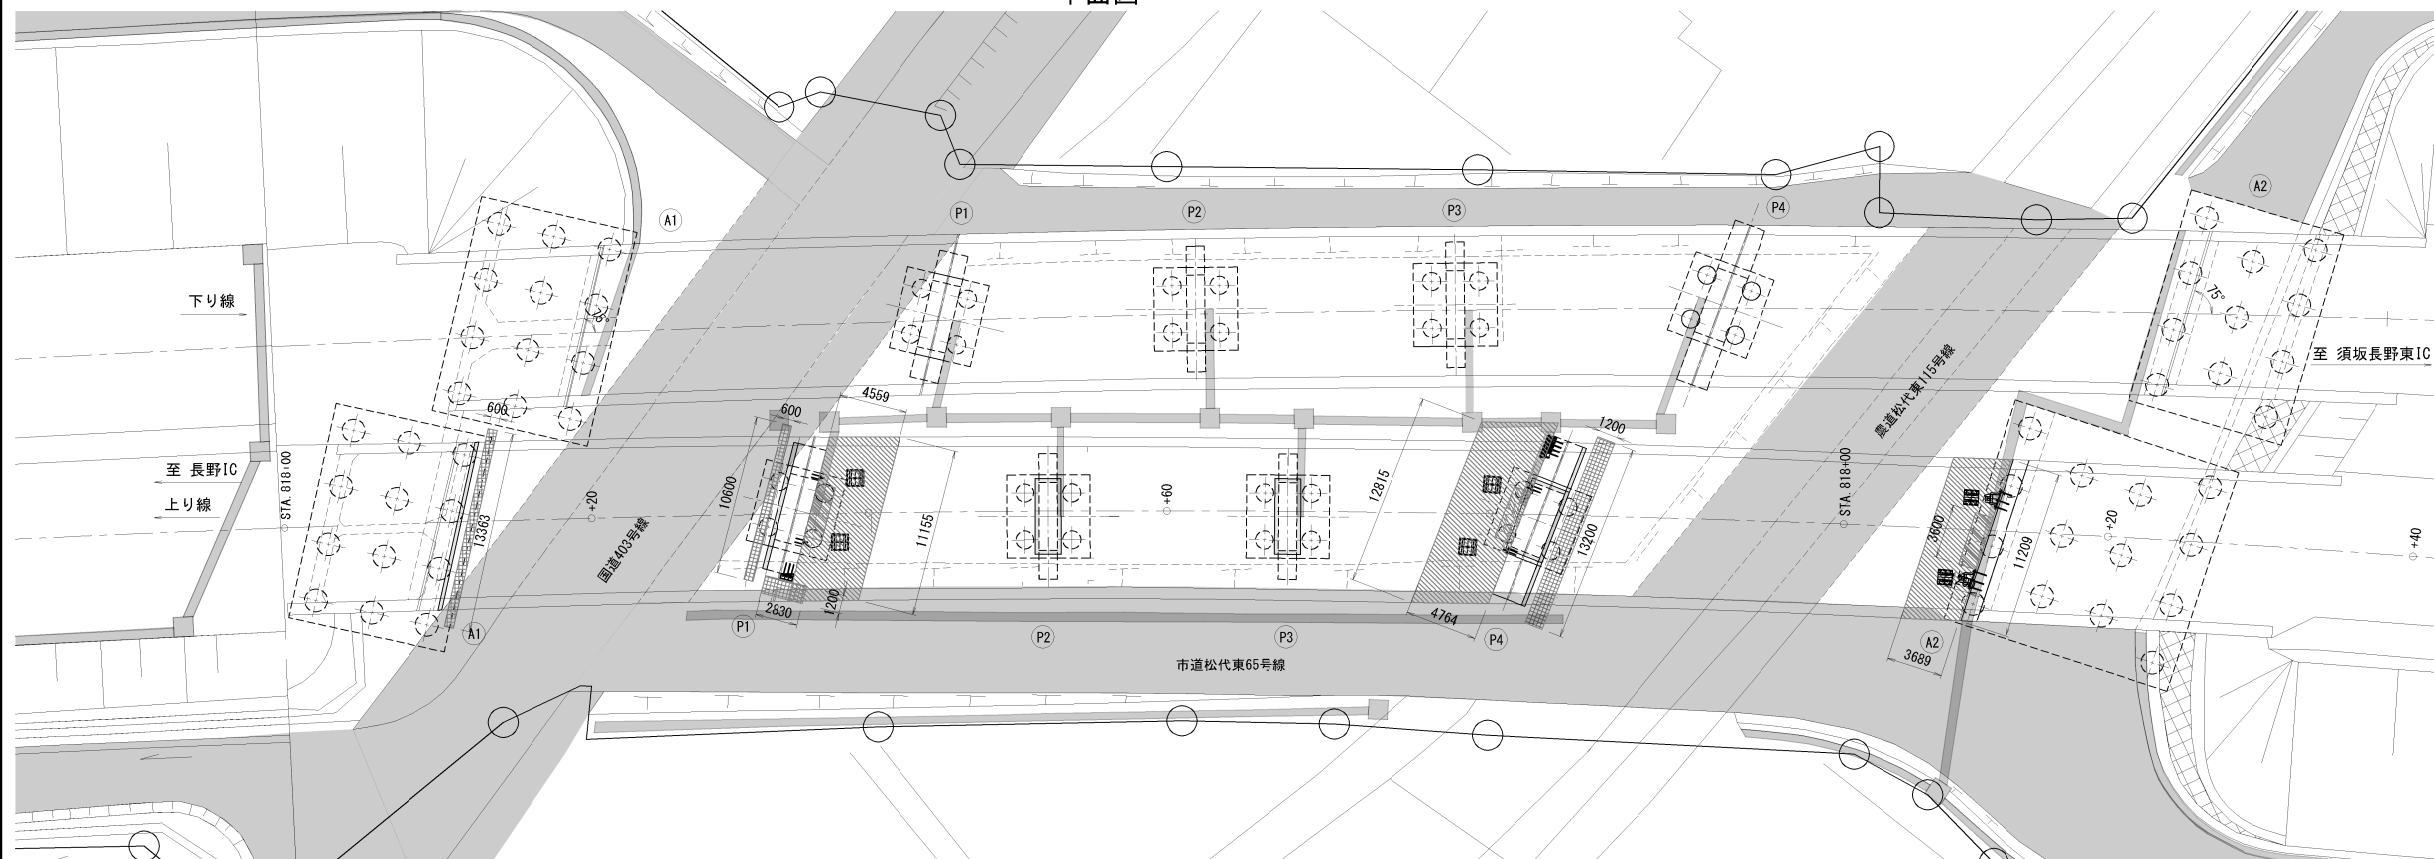


正面図
A1橋台

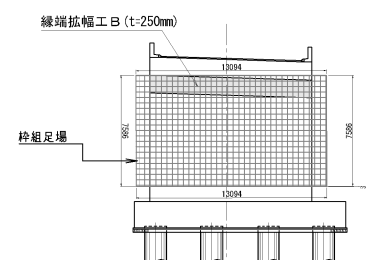


A2橋台

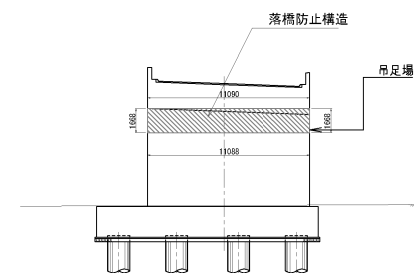


P1橋脚【起点側】

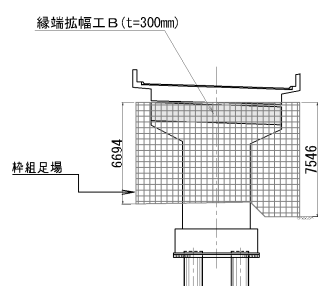


P1橋脚【終点側】

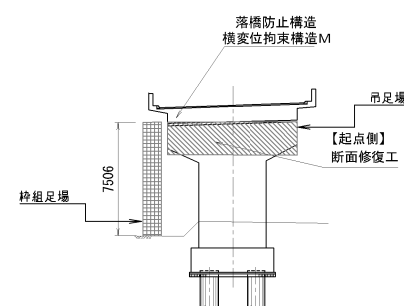

P4橋脚【起点側】

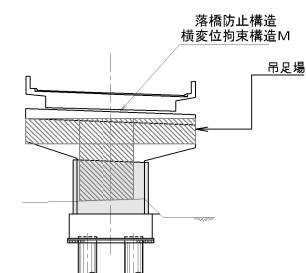


P4橋脚【終点側】

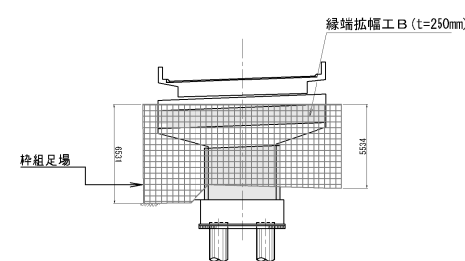


上信越自動車道 豊洲高架橋耐震補強工事			
図面の種類	東寺尾橋（上り線） 足場工図（その1）（参考図）		
縮尺	1：500	図面番号	
設計会社名	大成エンジニアリング株式会社		
施工会社名			
事務所名	東日本高速道路株式会社 関東支社 長野工事事務所		


断面図

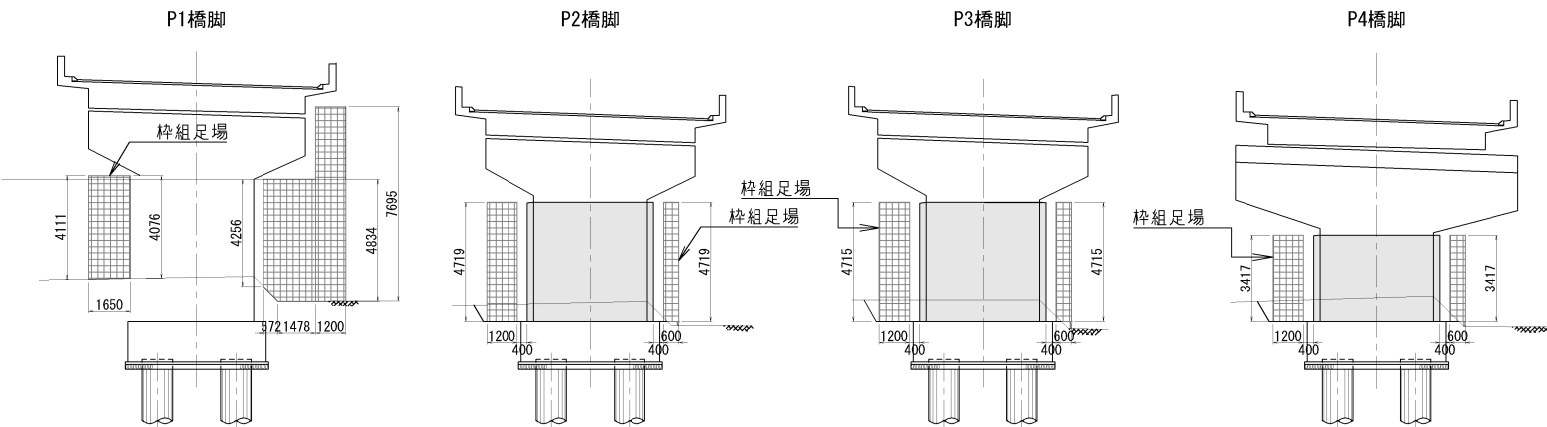

側面図

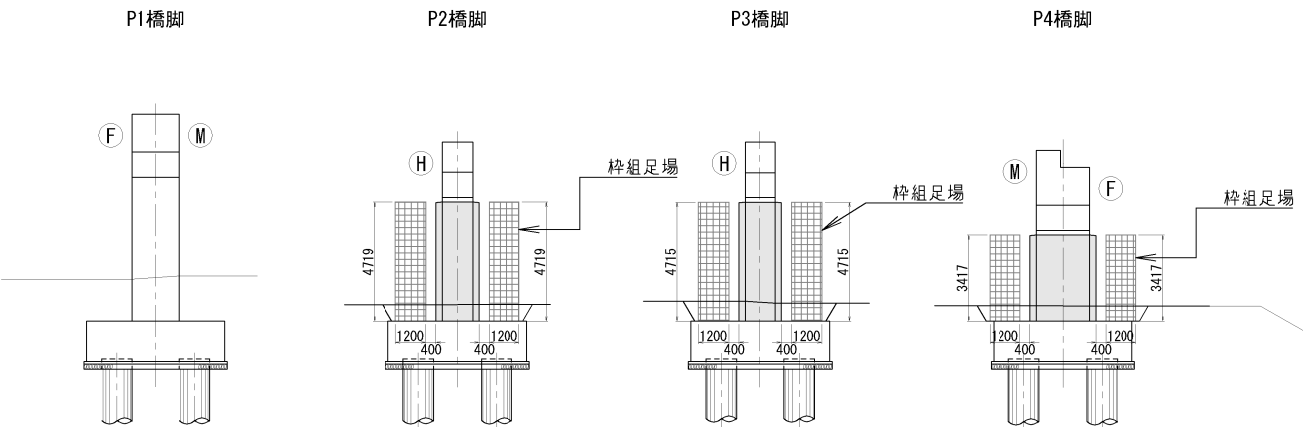

平面図

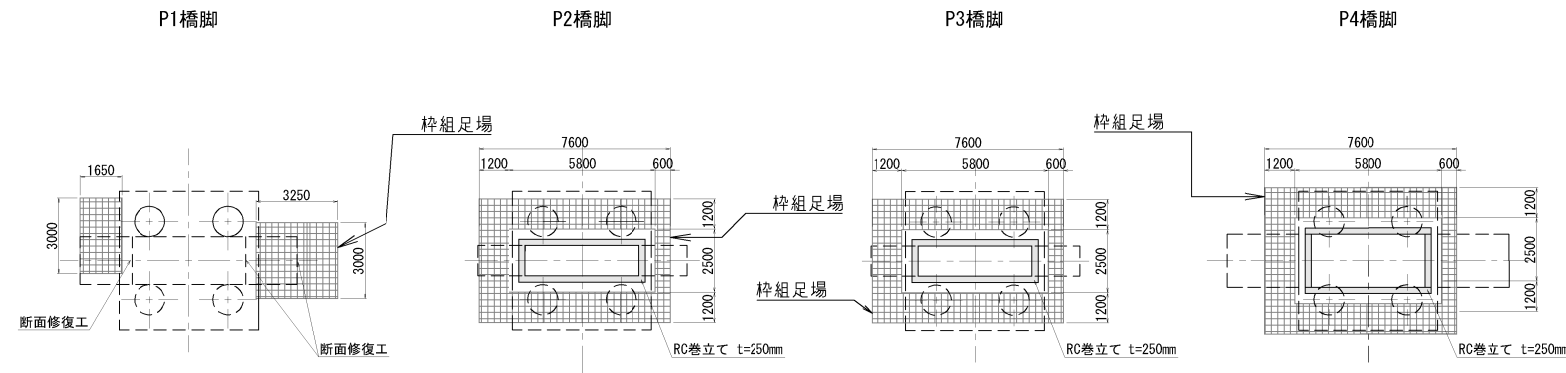

凡例

枠組足場(防護型)

上信越自動車道 豊洲高架橋耐震補強工事			
図面の種類	東寺尾橋（上り線） 足場工図（その2）（参考図）		
	縮 尺	1:300	図 面 番 号
設計会社名	大成エンジニアリング株式会社		
施工会社名	東日本高速道路株式会社 関東支社 長野工務事務所		


赤 野 田 川 橋

【 図 面 目 録 】


[illegible]

赤野田川橋（上り線） 足場工図（その1）（参考図） S=1:500
（縁端拡幅工B・横変位拘束構造M・橋座補強）

側面図

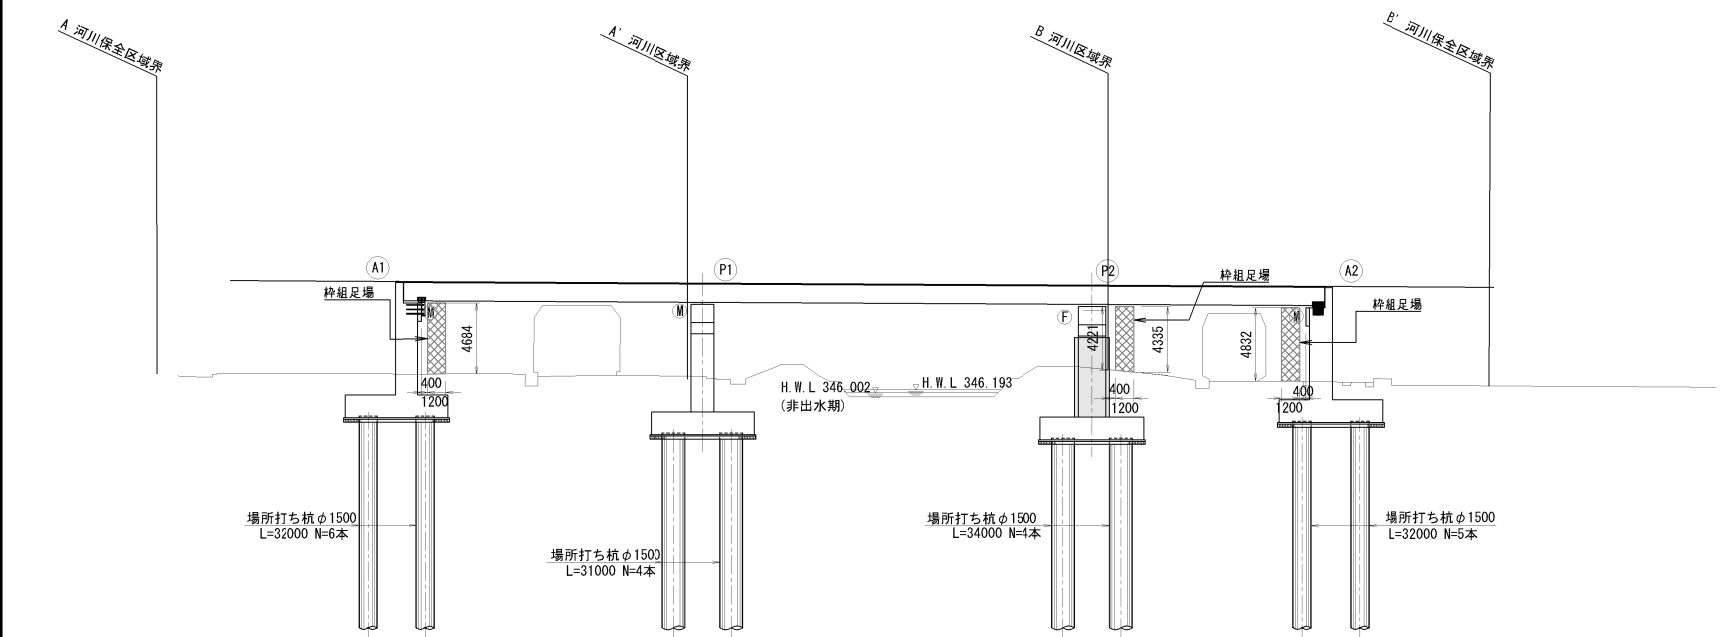


平面図

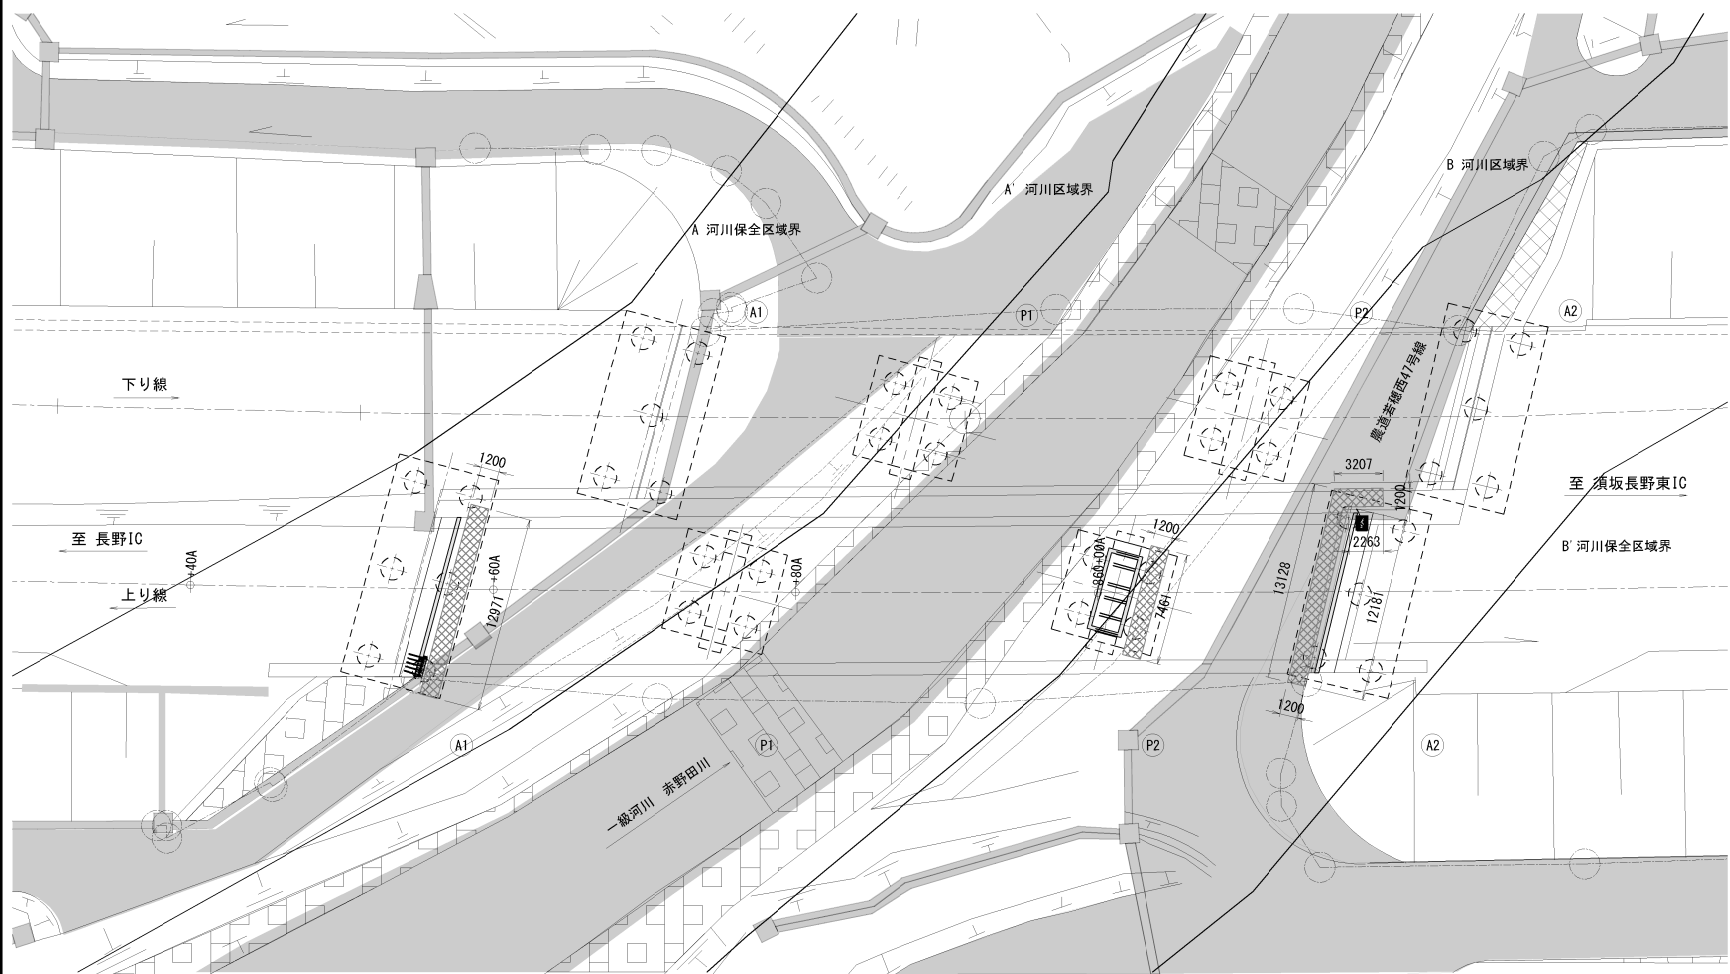


正面図


A1橋台
下り線 上り線

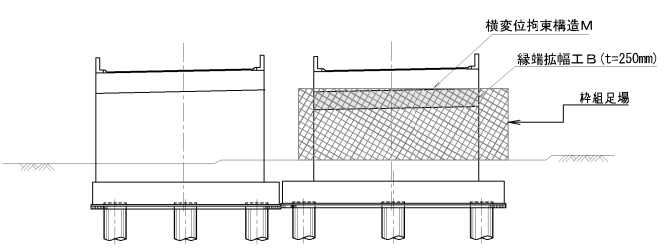

P2橋脚【終点側】
下り線 上り線

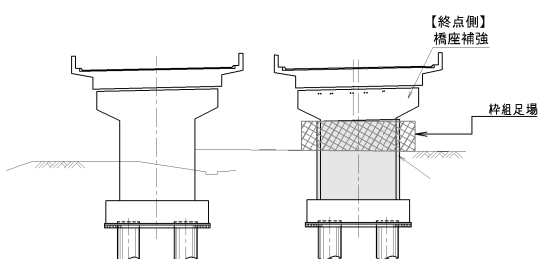

A2橋台
下り線 上り線

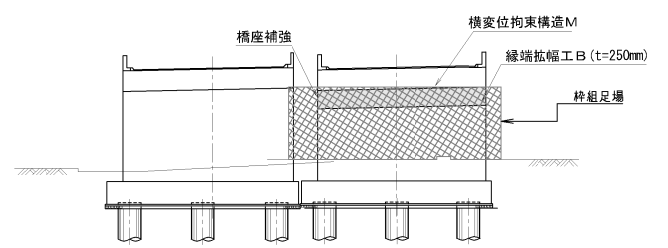


凡例


：桝組足場（標準型）

上信越自動車道 豊洲高架橋耐震補強工事			
図面の種類	赤野田川橋（上り線） 足場工図（その1）（参考図）		
	縮尺	1:500	図面番号
設計会社名	大成エンジニアリング株式会社		
施工会社名	東日本高速道路株式会社 関東支社 長野工務事務所		


断面図

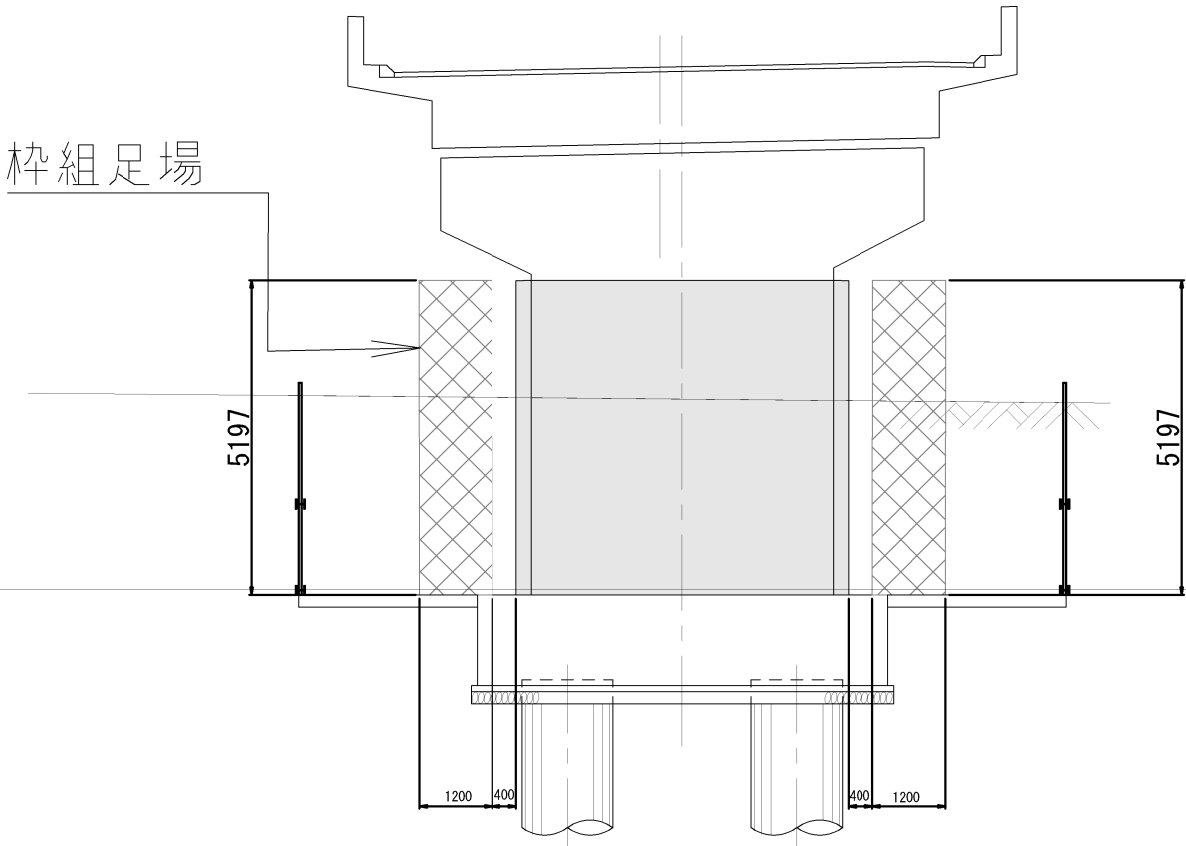

側面図

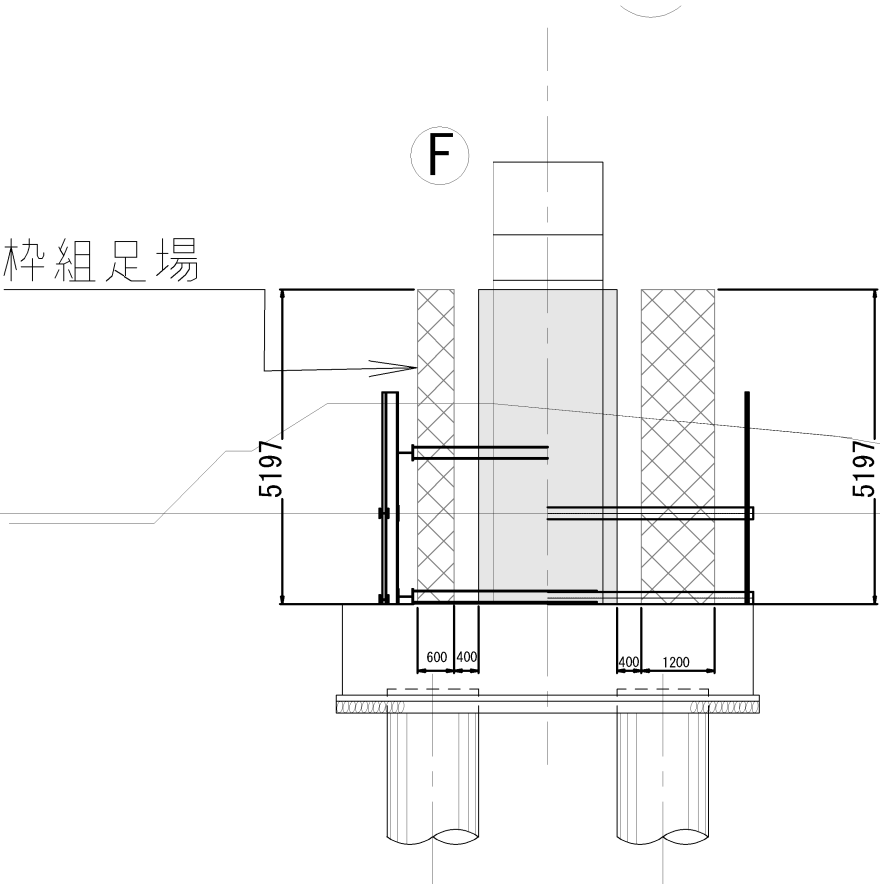

平面図

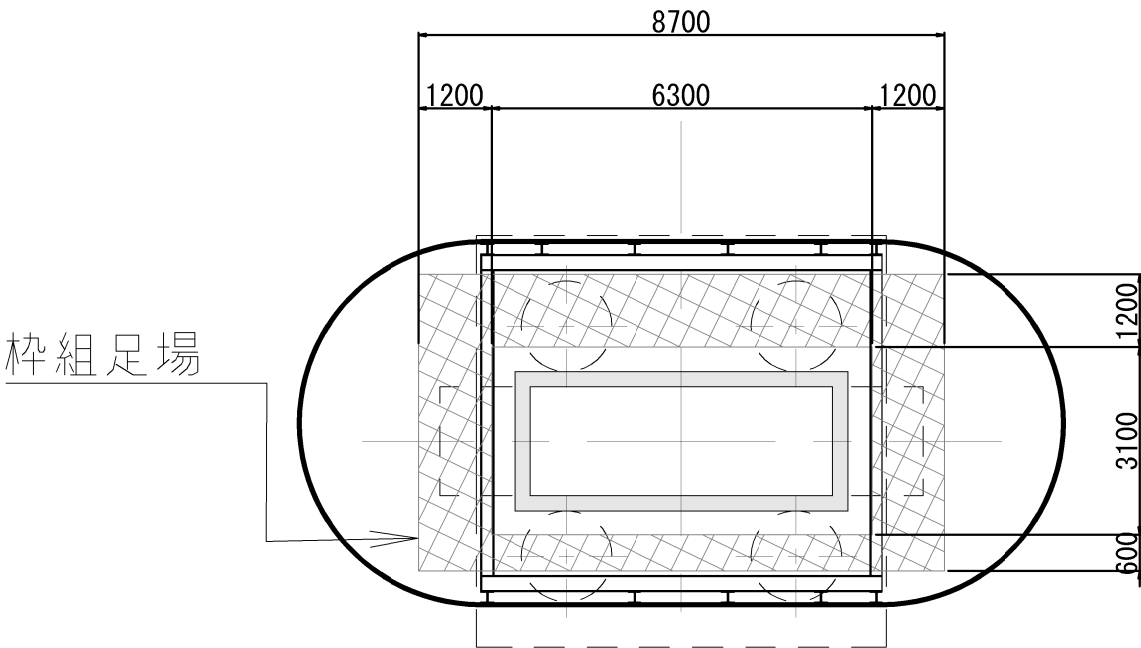

凡例

：枠組足場（標準型）

上信越自動車道 豊洲高架橋耐震補強工事			
図面の種類	赤野田川橋（上り線）		
	足場工図（その2）（参考図）		
縮 尺	1:125	図面番号	
設計会社名	大成エンジニアリング株式会社		
施工会社名			
事務所名	東日本高速道路株式会社 関東支社 長野工務所		

保 科 川 橋


【 図 面 目 録 】

[illegible]


保科川橋（上り線）足場工図（その１）（参考図）
（縁端拡幅工B・落橋防止構造・横変位拘束構造M）

S=1 : 500

側面図

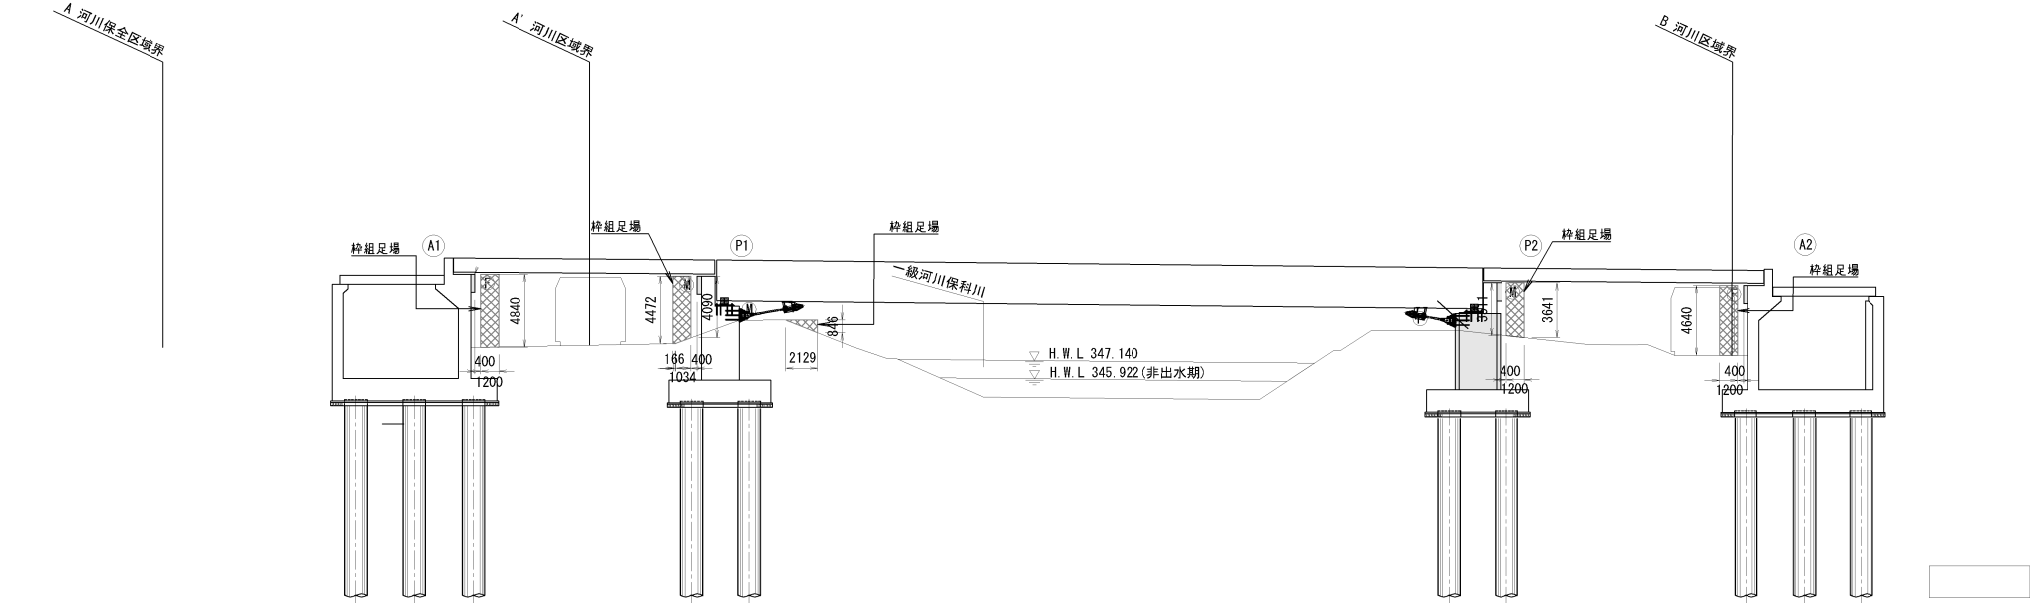


平面図

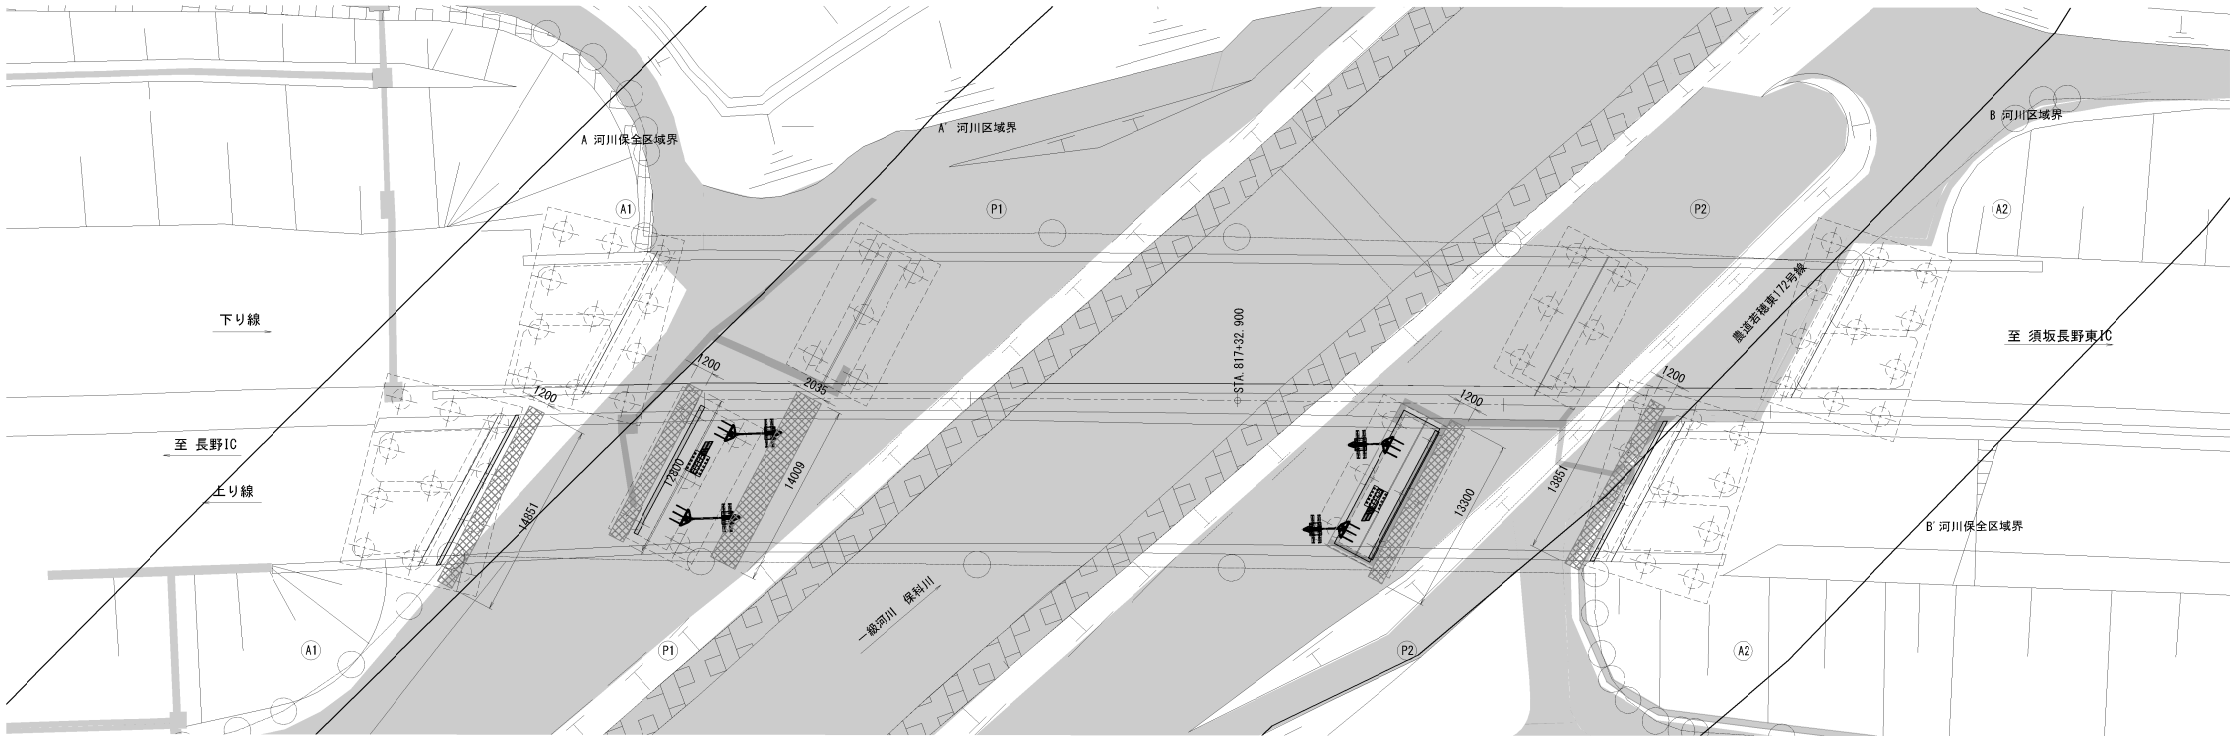


正面図

A1橋台
下り線 上り線

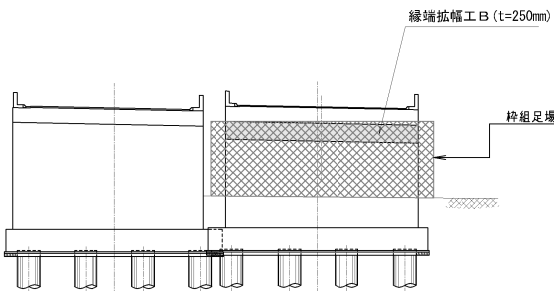

A2橋台
下り線 上り線

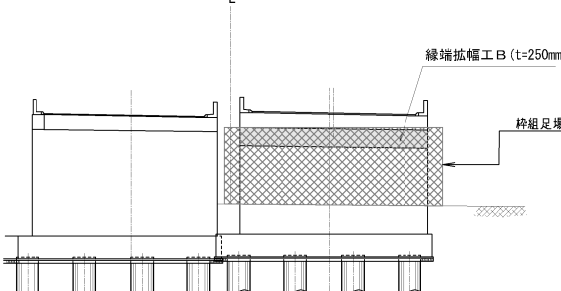


凡例


枠組足場 (標準型)

正面図


P1橋脚【起点側】
下り線 上り線

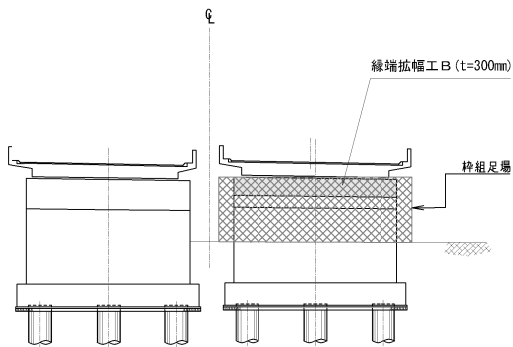

P1橋脚【終点側】
上り線 下り線

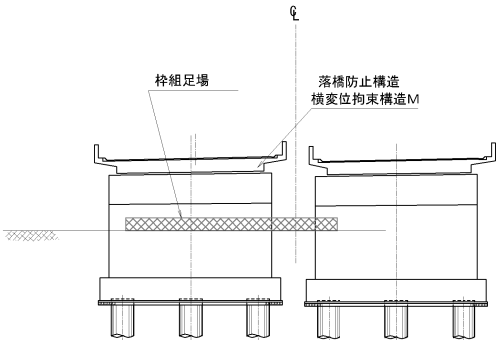


P2橋脚【終点側】
上り線 下り線

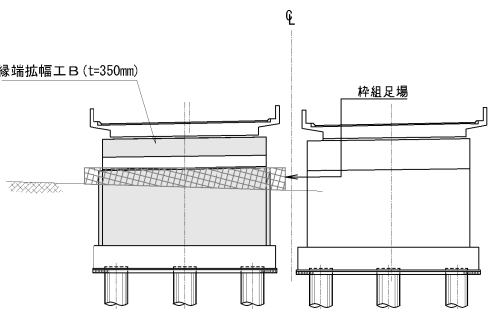


上信越自動車道 豊洲高架橋耐震補強工事			
図面の種類	保科川橋（上り線） 足場工図（その１）（参考図）		
	縮尺	1:500	図面番号
設計会社名	大成エンジニアリング株式会社		
施工会社名			
事務所名	東日本高速道路株式会社 関東支社 長野工務事務所		

断面図
下り線 上り線

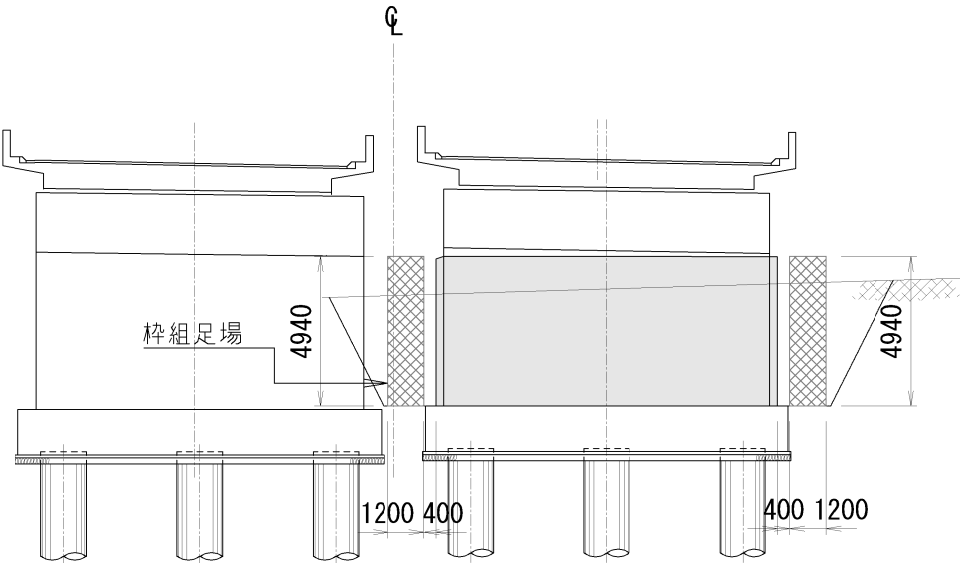


側面図

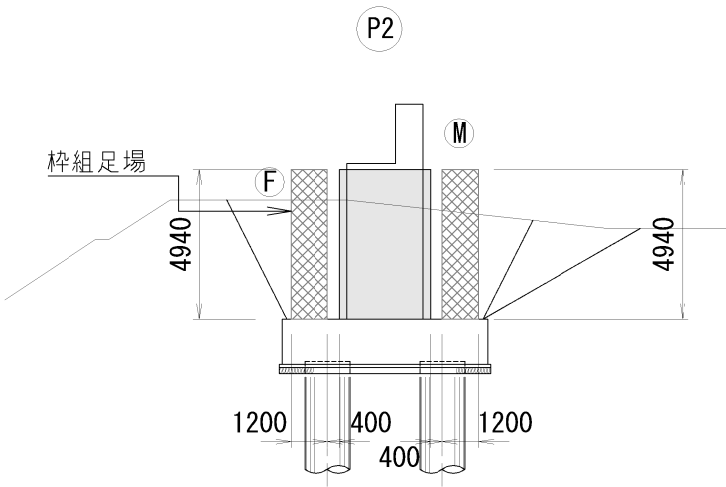

平面図

下り線 上り線

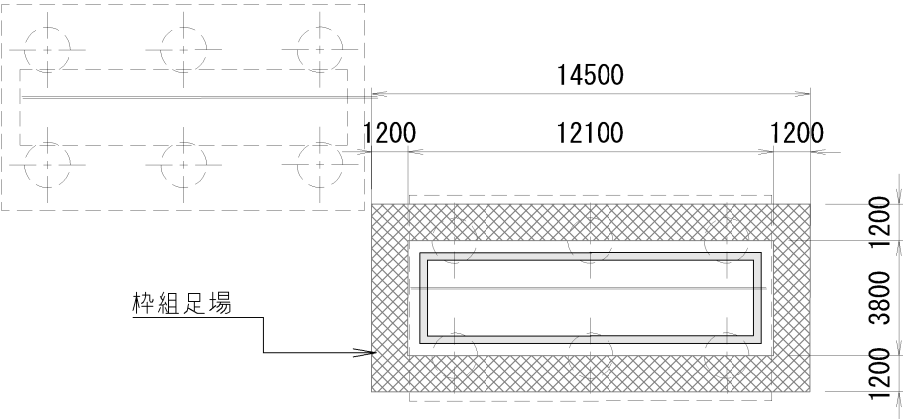

凡例
: 桝組足場 (標準型)


上信越自動車道 豊洲高架橋耐震補強工事			
図面の種類	保科川橋（上り線）		
	足場工図（その2）（参考図）		
縮 尺	1:250	図 面 番 号	
設計会社名	大成エンジニアリング株式会社		
施工会社名			
事 務 所 名	東日本高速道路株式会社 関東支社 長野工 事 務 所		

若 穂 高 架 橋


【 図 面 目 録 】

[illegible]

側 面 図

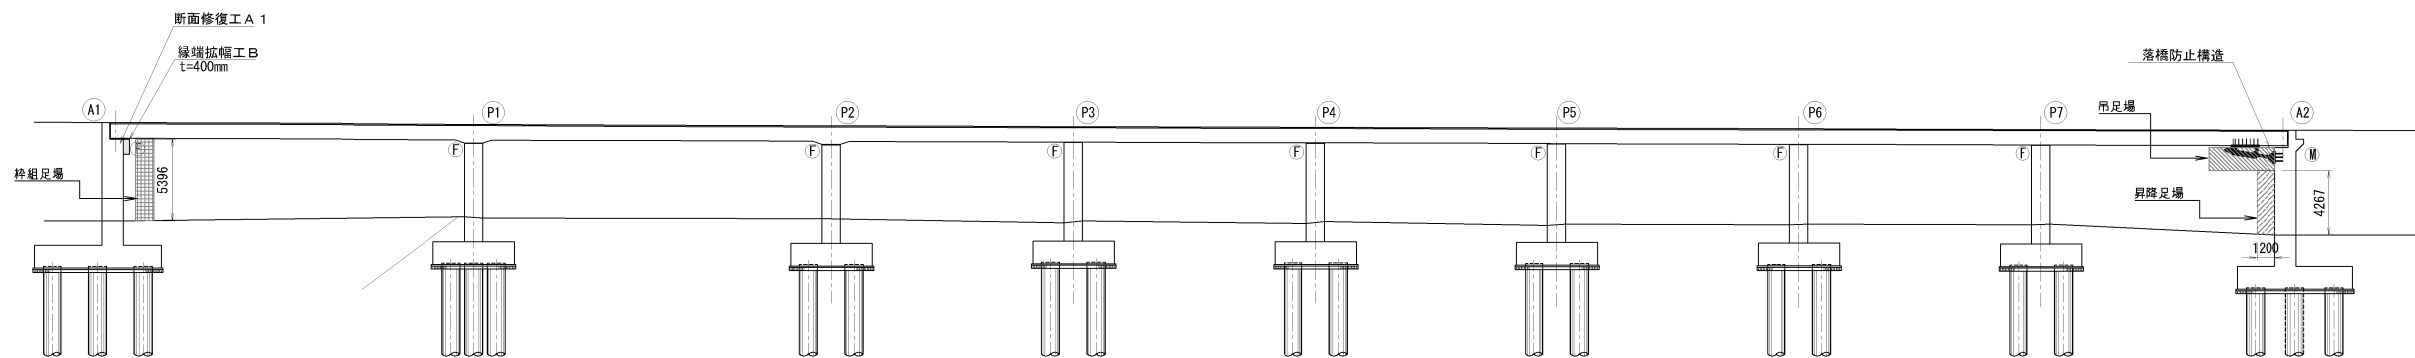

平 面 図

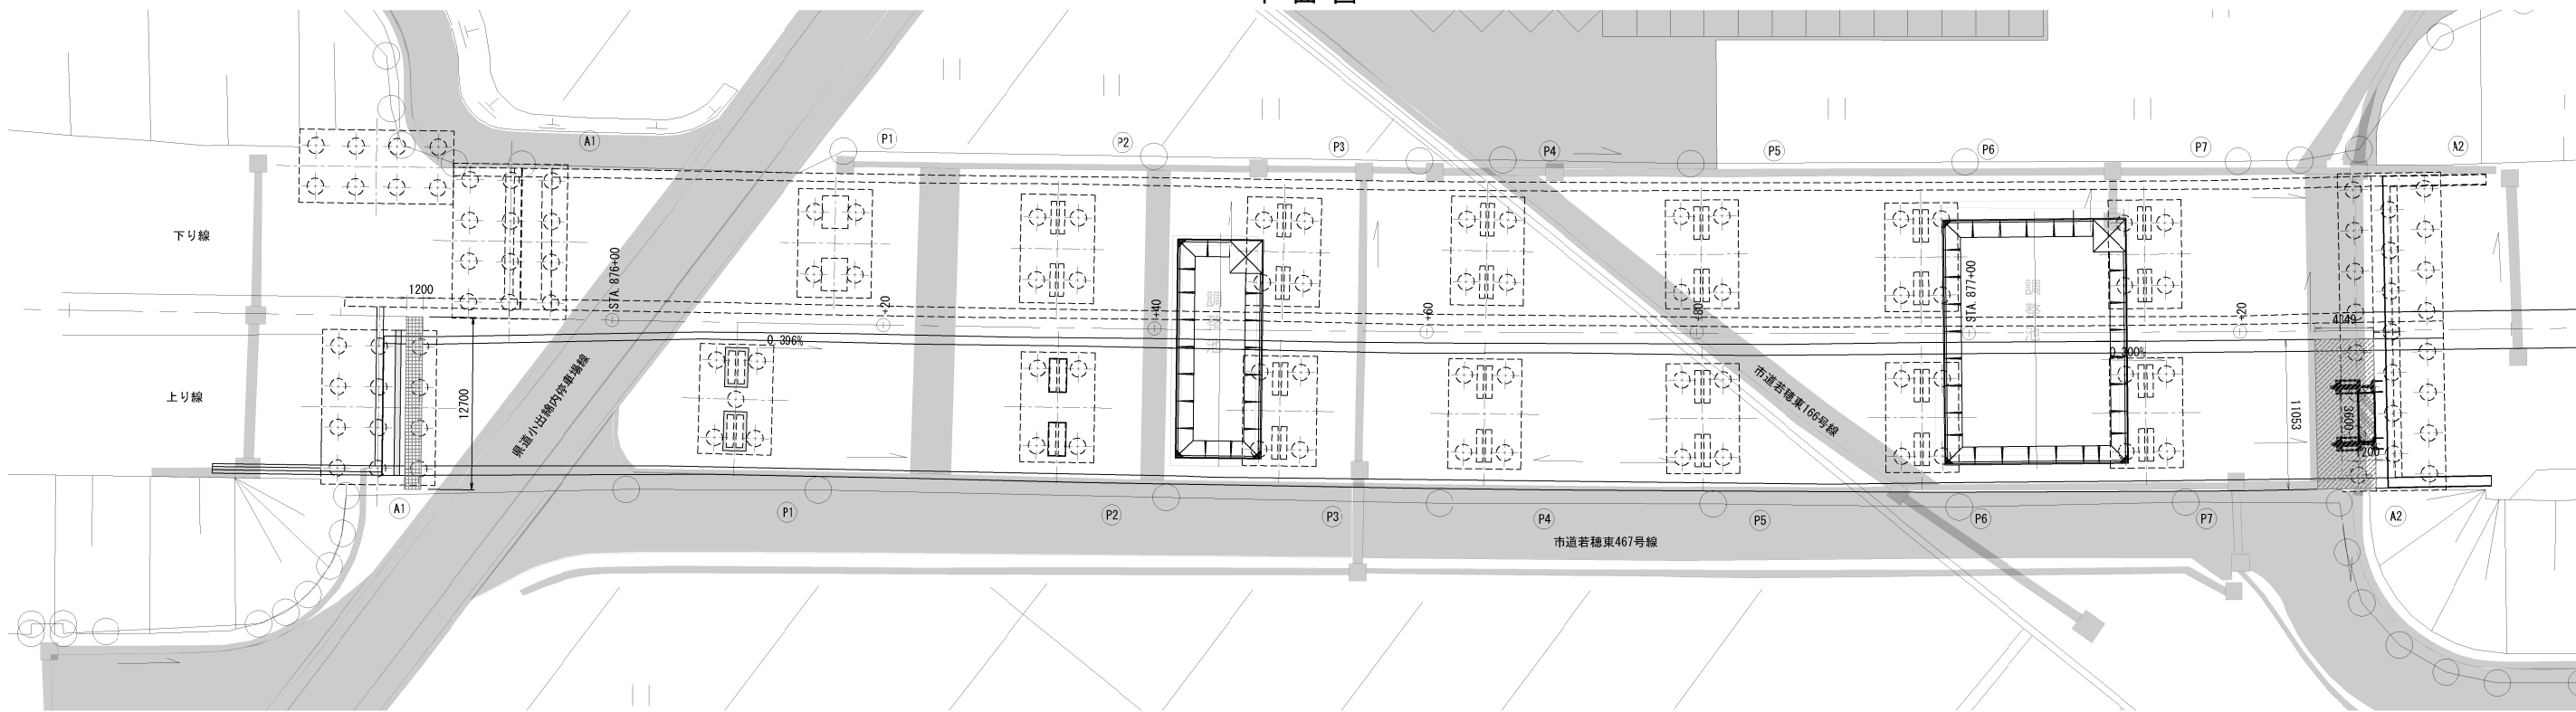

正 面 図

A1橋台



A2橋台

下り線

上り線

凡例

- 枠組足場(防護型)
- 吊足場(防護型側面)
- 昇降足場

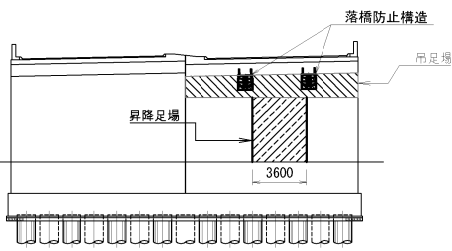
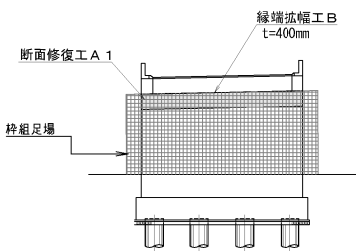


注記)
1. 施工前に既設形状寸法を確認すること。
2. 既設構造物の形状を現地計測の上、必要に応じて、施工内容を精査すること。


上 信 越 自 動 車 道 豊 洲 高 架 橋 耐 震 補 強 工 事			
図面の種類	若穂高架橋（上り線）		
	足場工図（その１）（参考図）		
縮 尺	1:500	図 面 番 号	
設計会社名	大成エンジニアリング株式会社		
施工会社名			
事 務 所 名	東日本高速道路株式会社 関東支社 長野工 事 務 所		

断面図

側面図

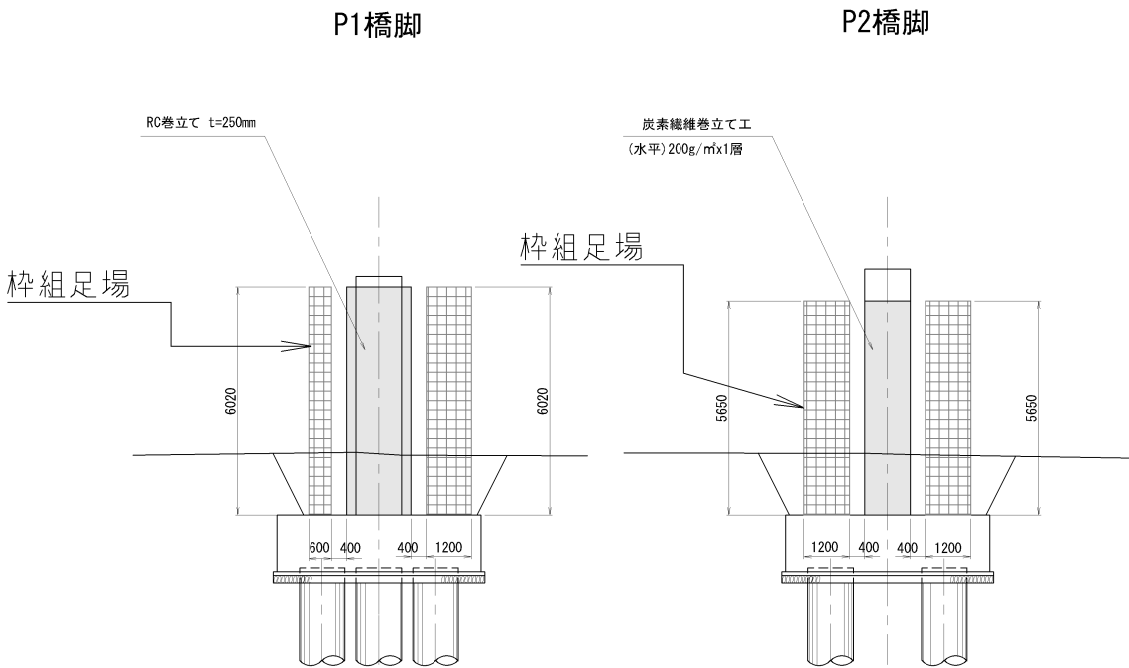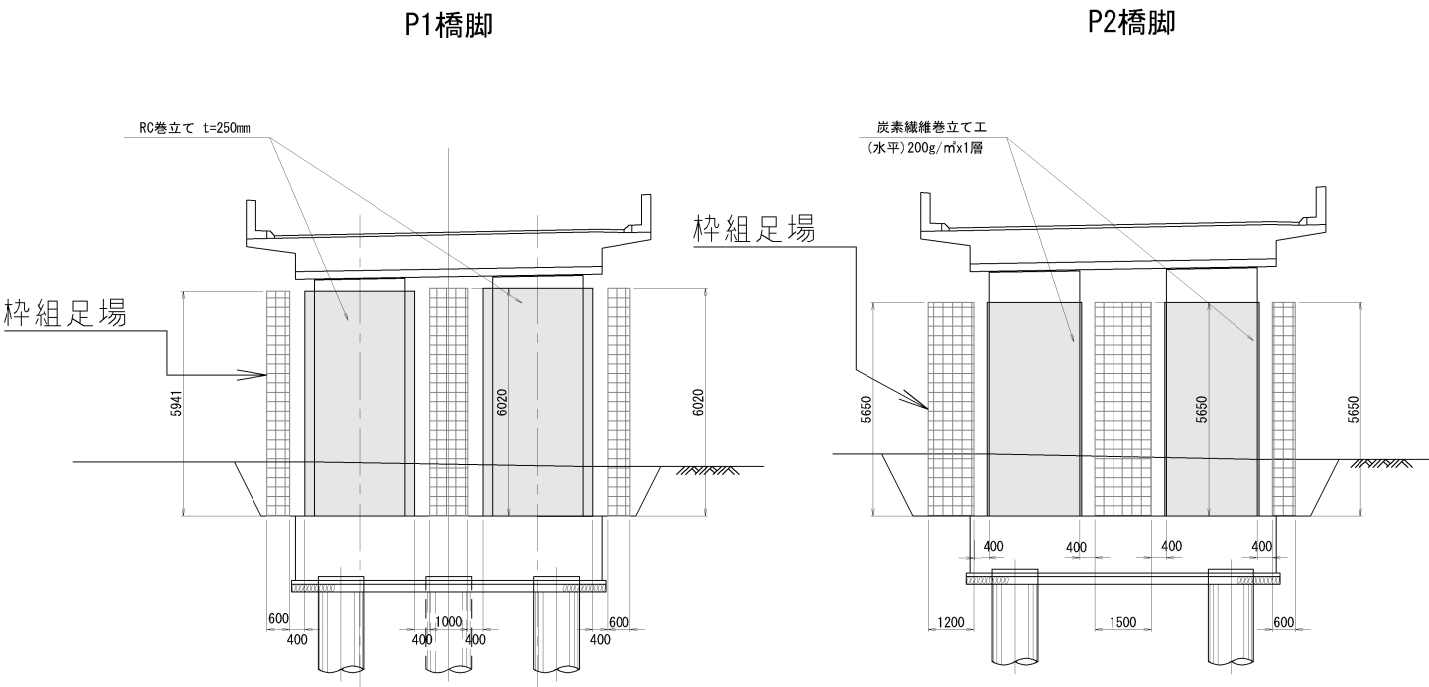

平面図

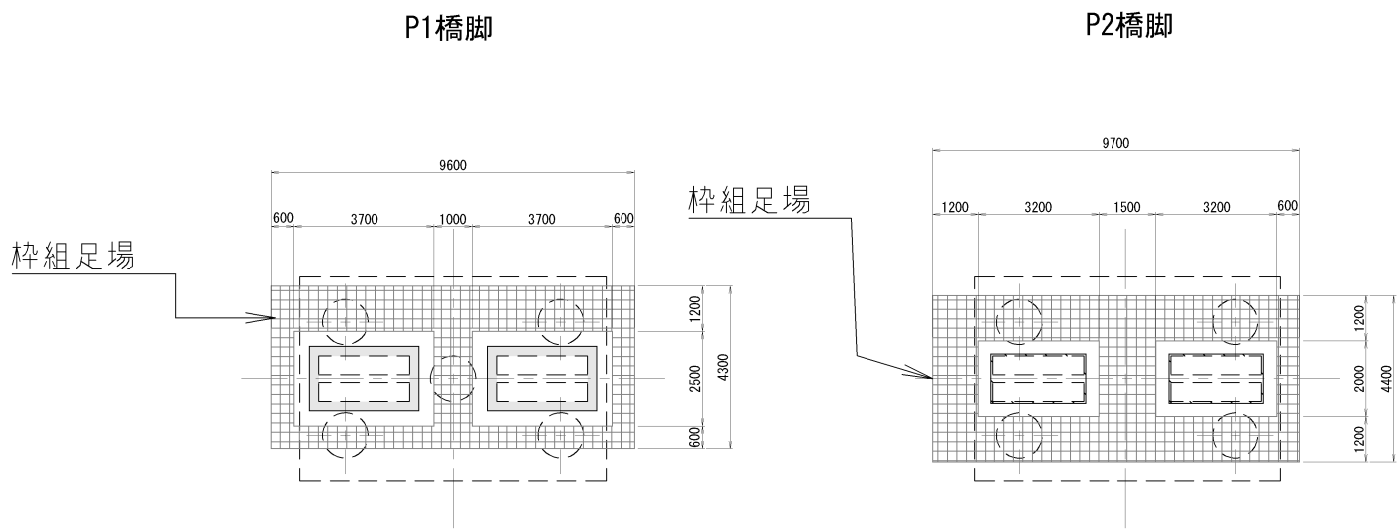

凡例

枠組足場(防護型)

注記)
1. 施工前に既設形状寸法を確認すること。
2. 既設構造物の形状を現地計測の上、
必要に応じて、施工内容を精査すること。


上信越自動車道 豊洲高架橋耐震補強工事			
図面の種類	若穂高架橋（上り線）		
	足場工図（その2）（参考図）		
縮尺	1:200	図面番号	
設計会社名	大成エンジニアリング株式会社		
施工会社名			
事務所名	東日本高速道路株式会社 関東支社 長野工務所		

春 山 高 架 橋


【 図 面 目 録 】

[illegible]

側 面 図

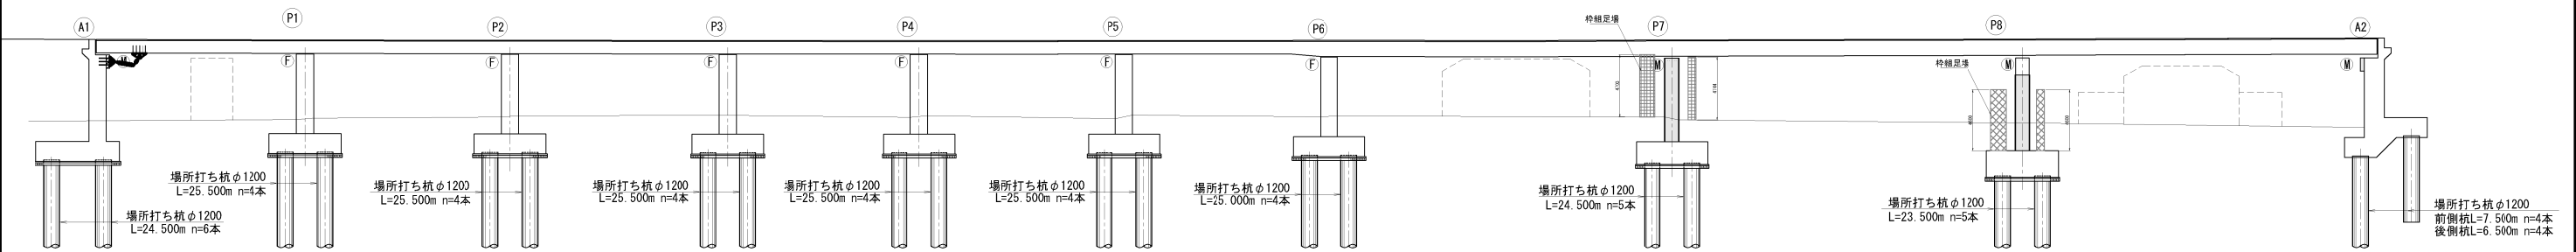

平 面 図

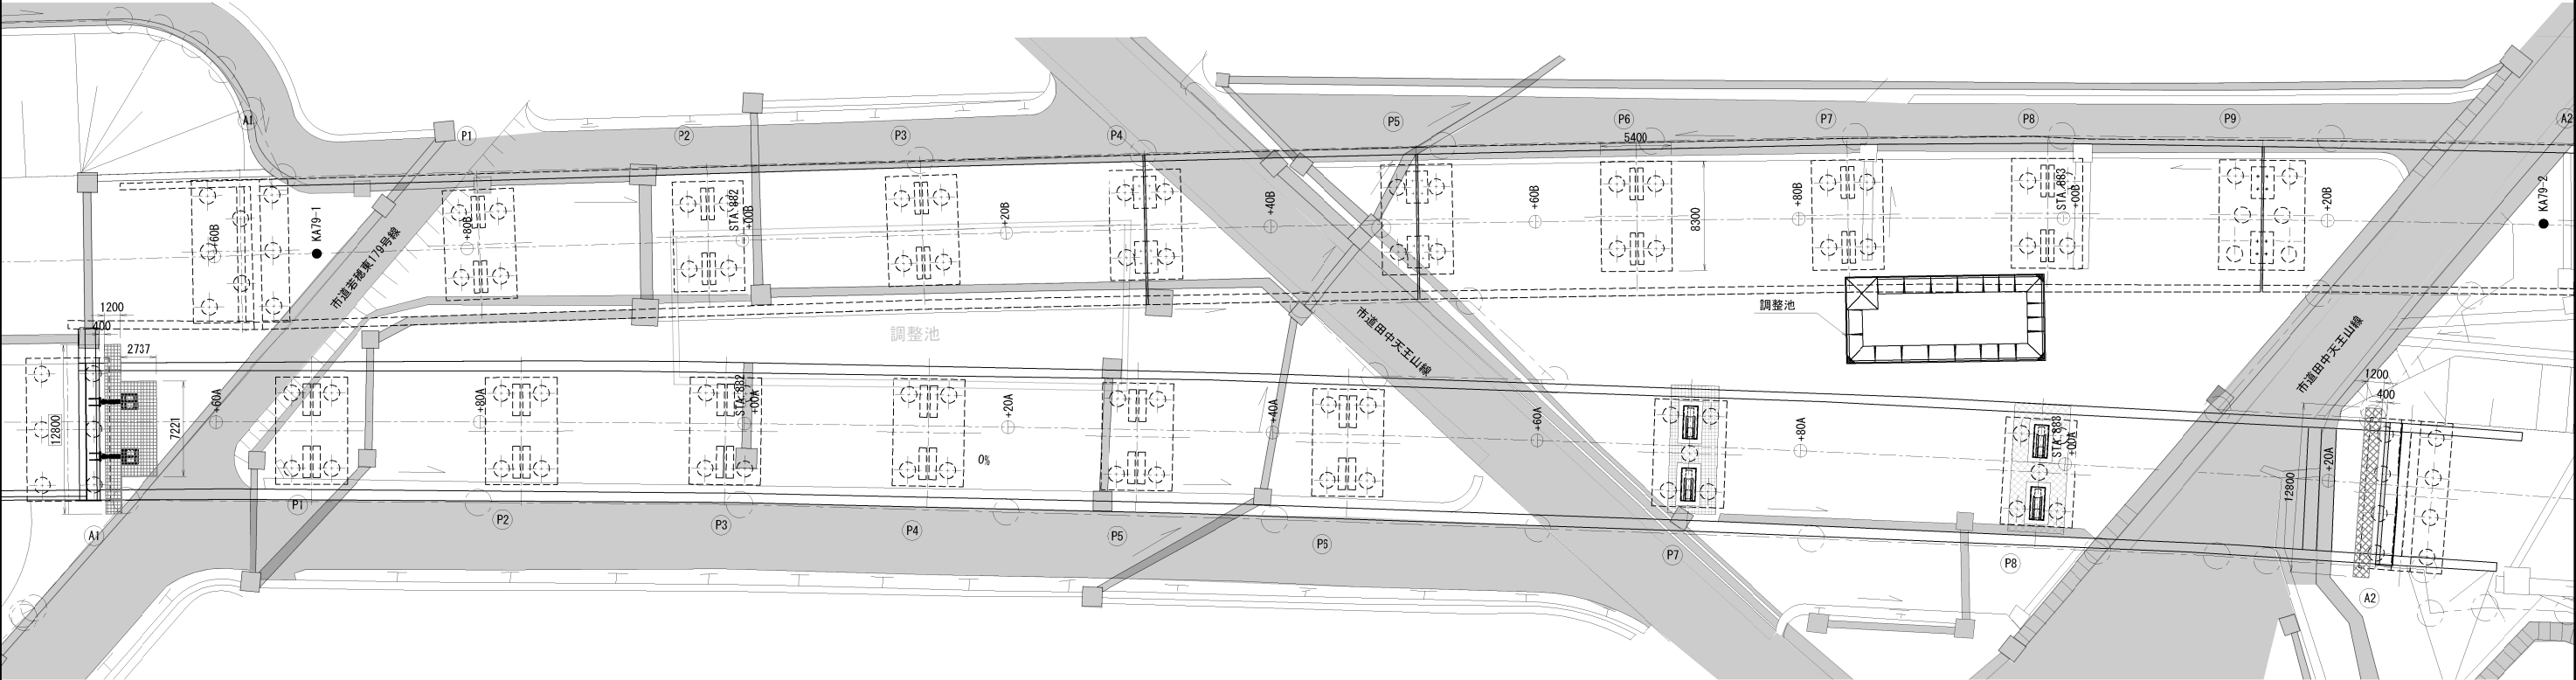

：特組足場（標準型）

：特組足場（防護型）

注記)
1. 施工前に既設形状寸法を確認すること。
2. 既設構造物の形状を現地計測の上、必要に応じて、
施工内容を精査すること。

上 信 越 自 動 車 道 豊 洲 高 架 橋 耐 震 補 強 工 事			
図面の種類	春山高架橋（上り線）		
	足場工図（その１）（参考図）		
縮 尺	1:500	図 面 番 号	
設計会社名	大成エンジニアリング株式会社		
施工会社名			
事 務 所 名	東日本高速道路株式会社 関東支社 長 野 工 事 事 務 所		

正面図





断面図

P 7 橋脚

P 8 橋脚

1 - 1



2 - 2

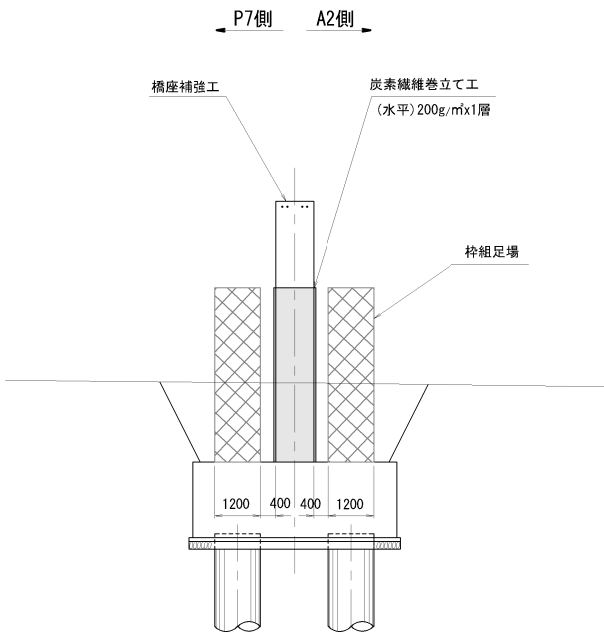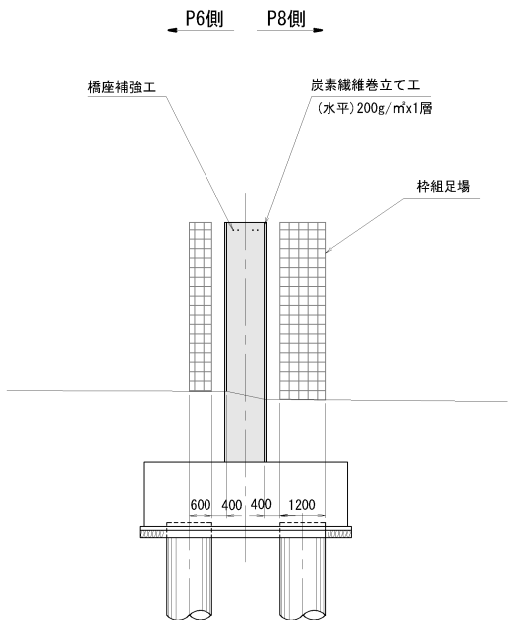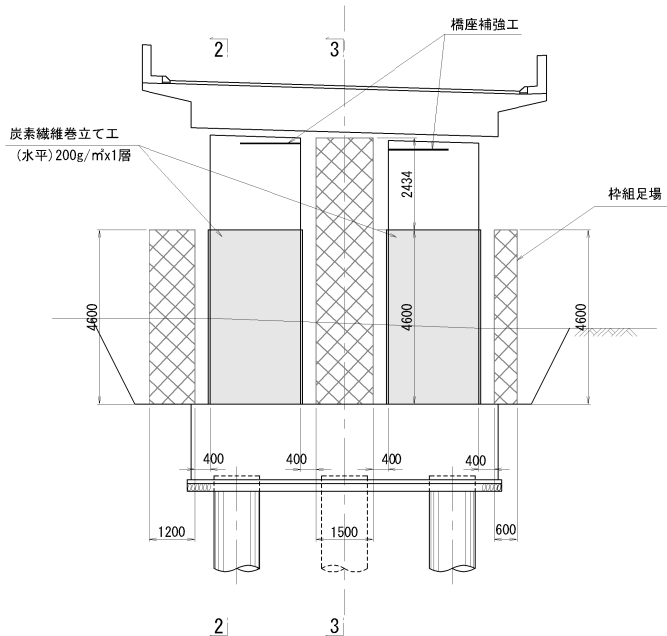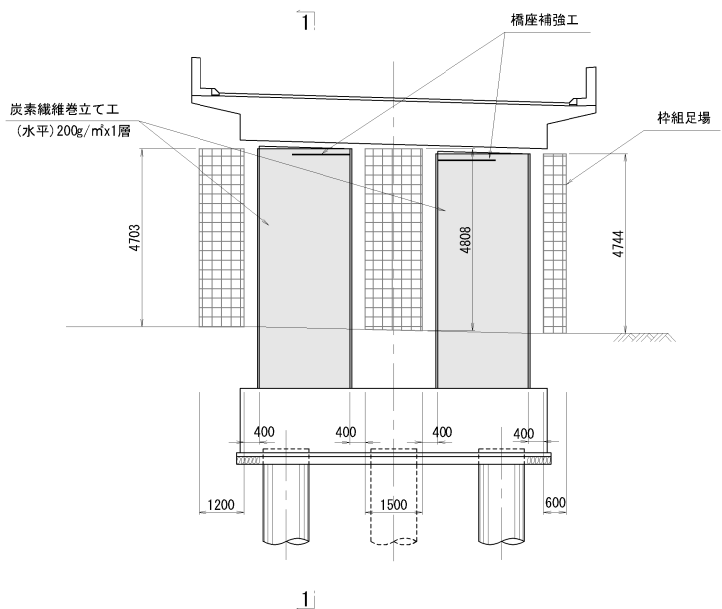

平面図

P 7 橋脚


P 8 橋脚

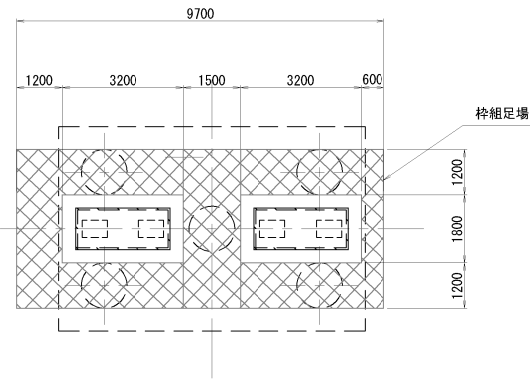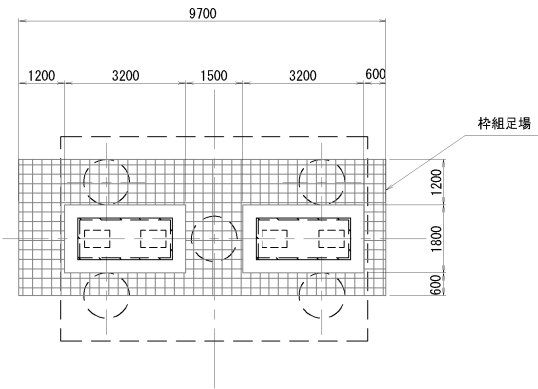

凡例


- 枠組足場 (標準型)
- 枠組足場 (防護型)

注記)
1. 施工前に既設形状寸法を確認すること。
2. 既設構造物の形状を現地計測の上、必要に応じて、
施工内容を精査すること。

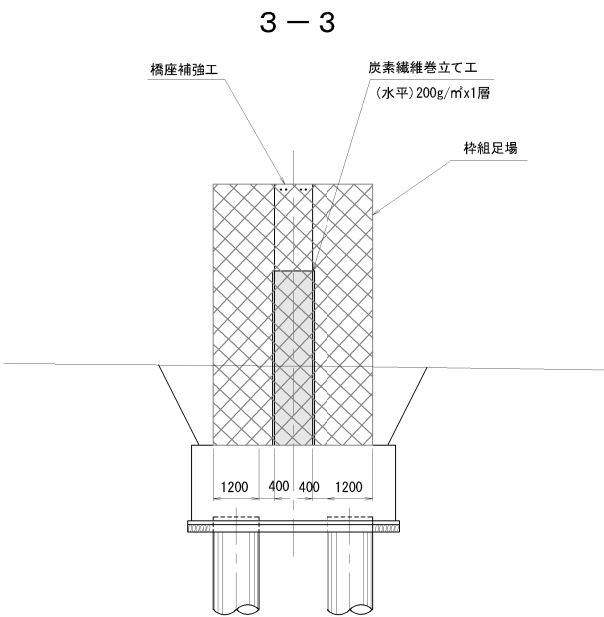


上信越自動車道 豊洲高架橋耐震補強工事			
図面の種類	春山高架橋（上り線） 足場工図（その2）（参考図）		
	縮 尺	1:200	図 面 番 号
設計会社名	大成エンジニアリング株式会社		
施工会社名			
事務所名	東日本高速道路株式会社 関東支社 長野工務所		

側面図

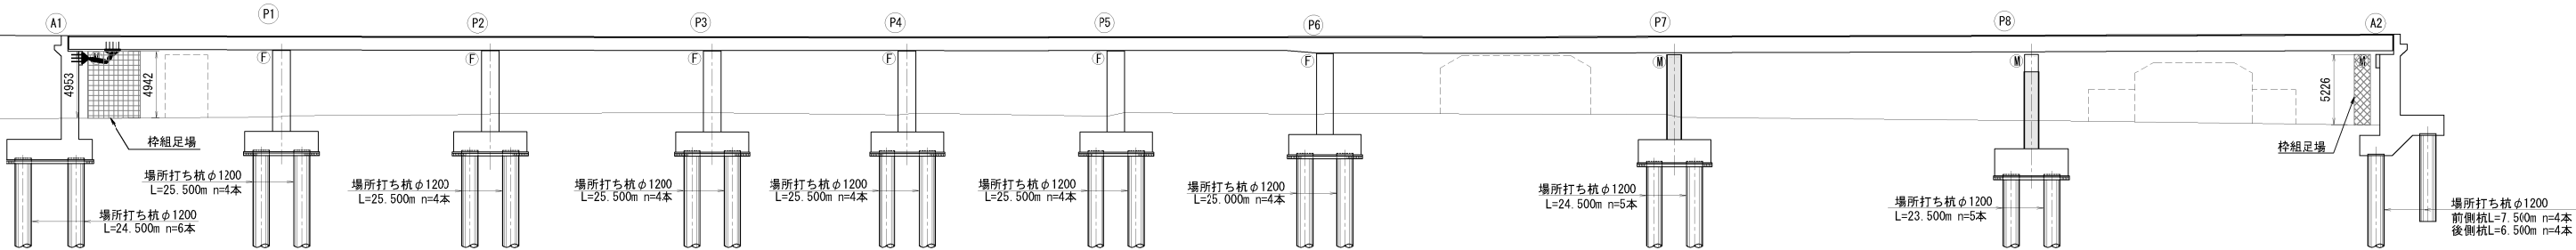


平面図

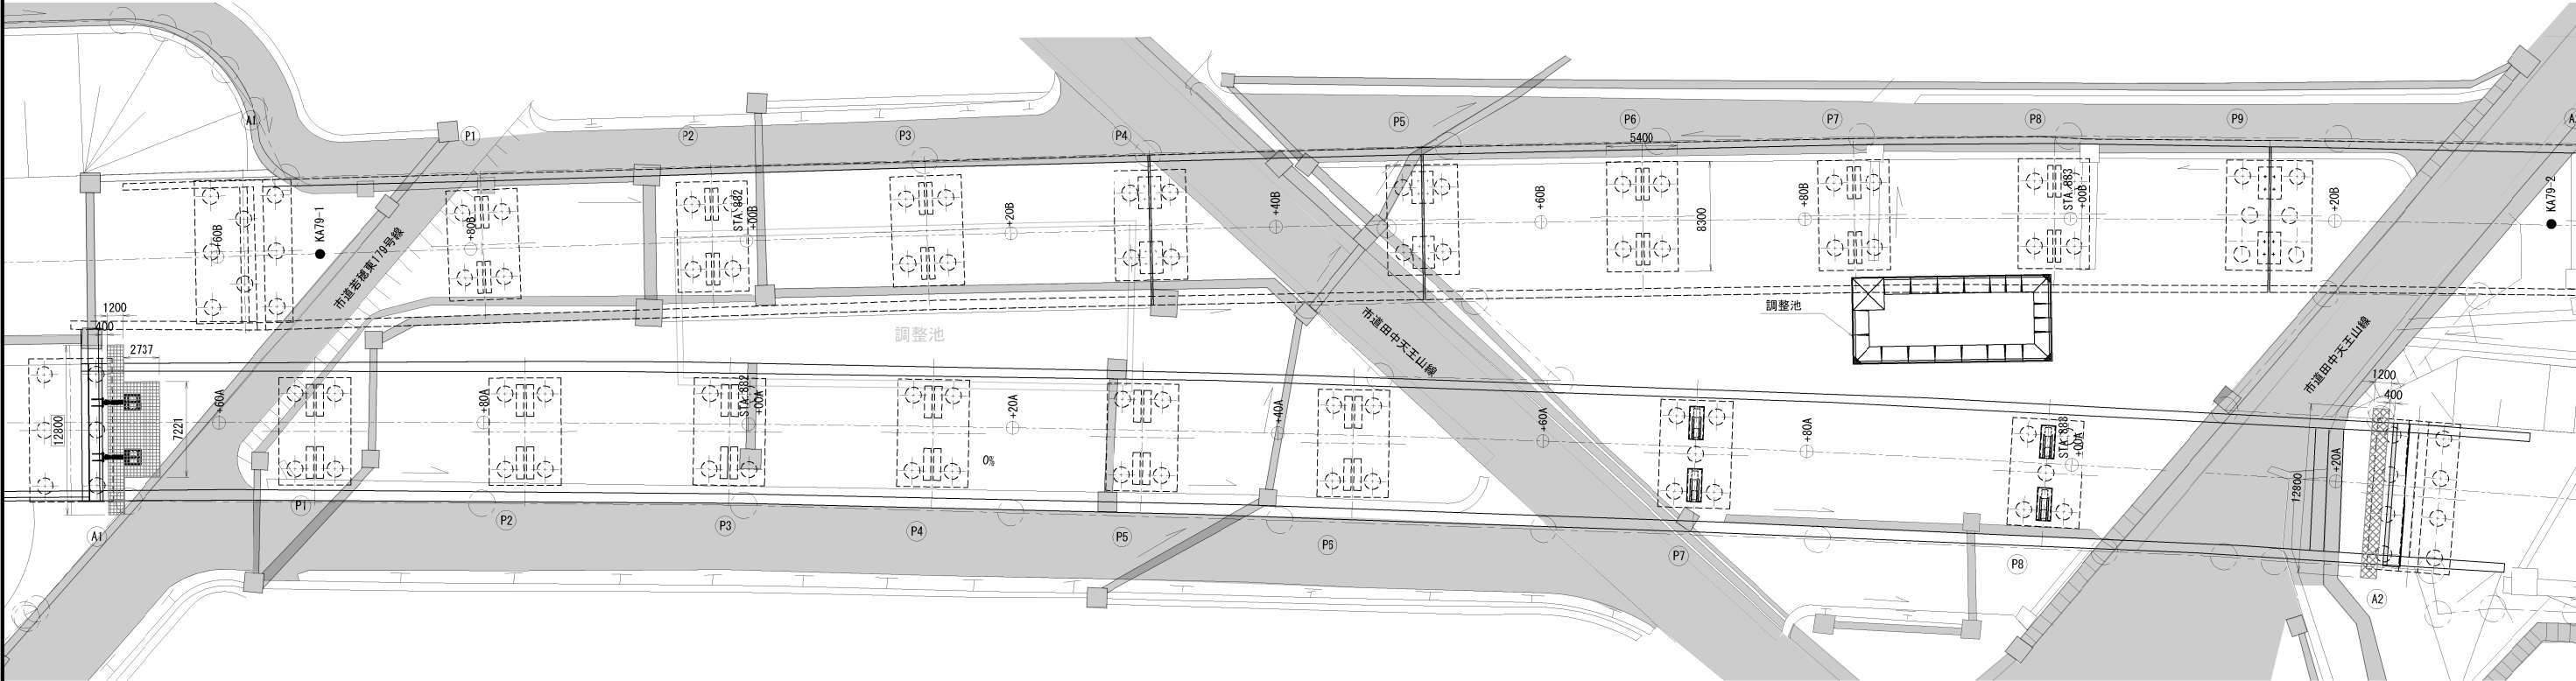


正面図

A1橋台

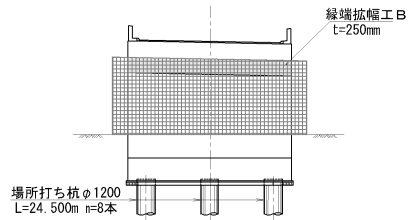

A2橋台

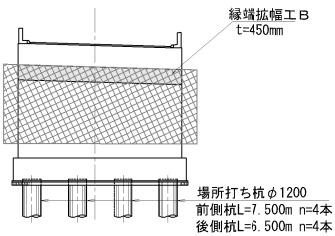

凡例

- 枠組足場 (標準型)
- 枠組足場 (防護型)

注記

- 施工前に既設形状寸法を確認すること。
- 既設構造物の形状を現地計測の上、必要に応じて、施工内容を精査すること。


上信越自動車道 豊洲高架橋耐震補強工事			
図面の種類	春山高架橋（上り線） 足場工図（その3）（参考図）		
	縮尺	1:500	図面番号
設計会社名	大成エンジニアリング株式会社		
施工会社名	東日本高速道路株式会社 関東支社 長野工事事務所		

綿 内 高 架 橋


【 図 面 目 録 】

[illegible]


側面図

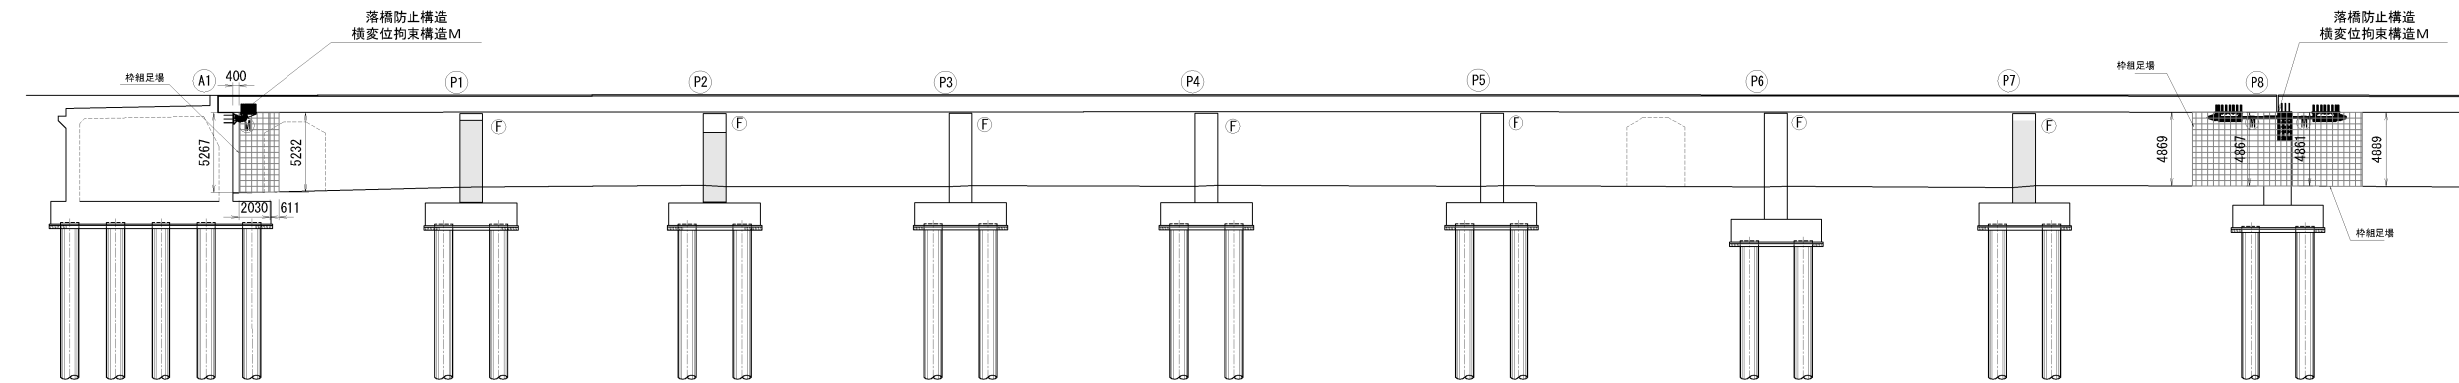

平面図

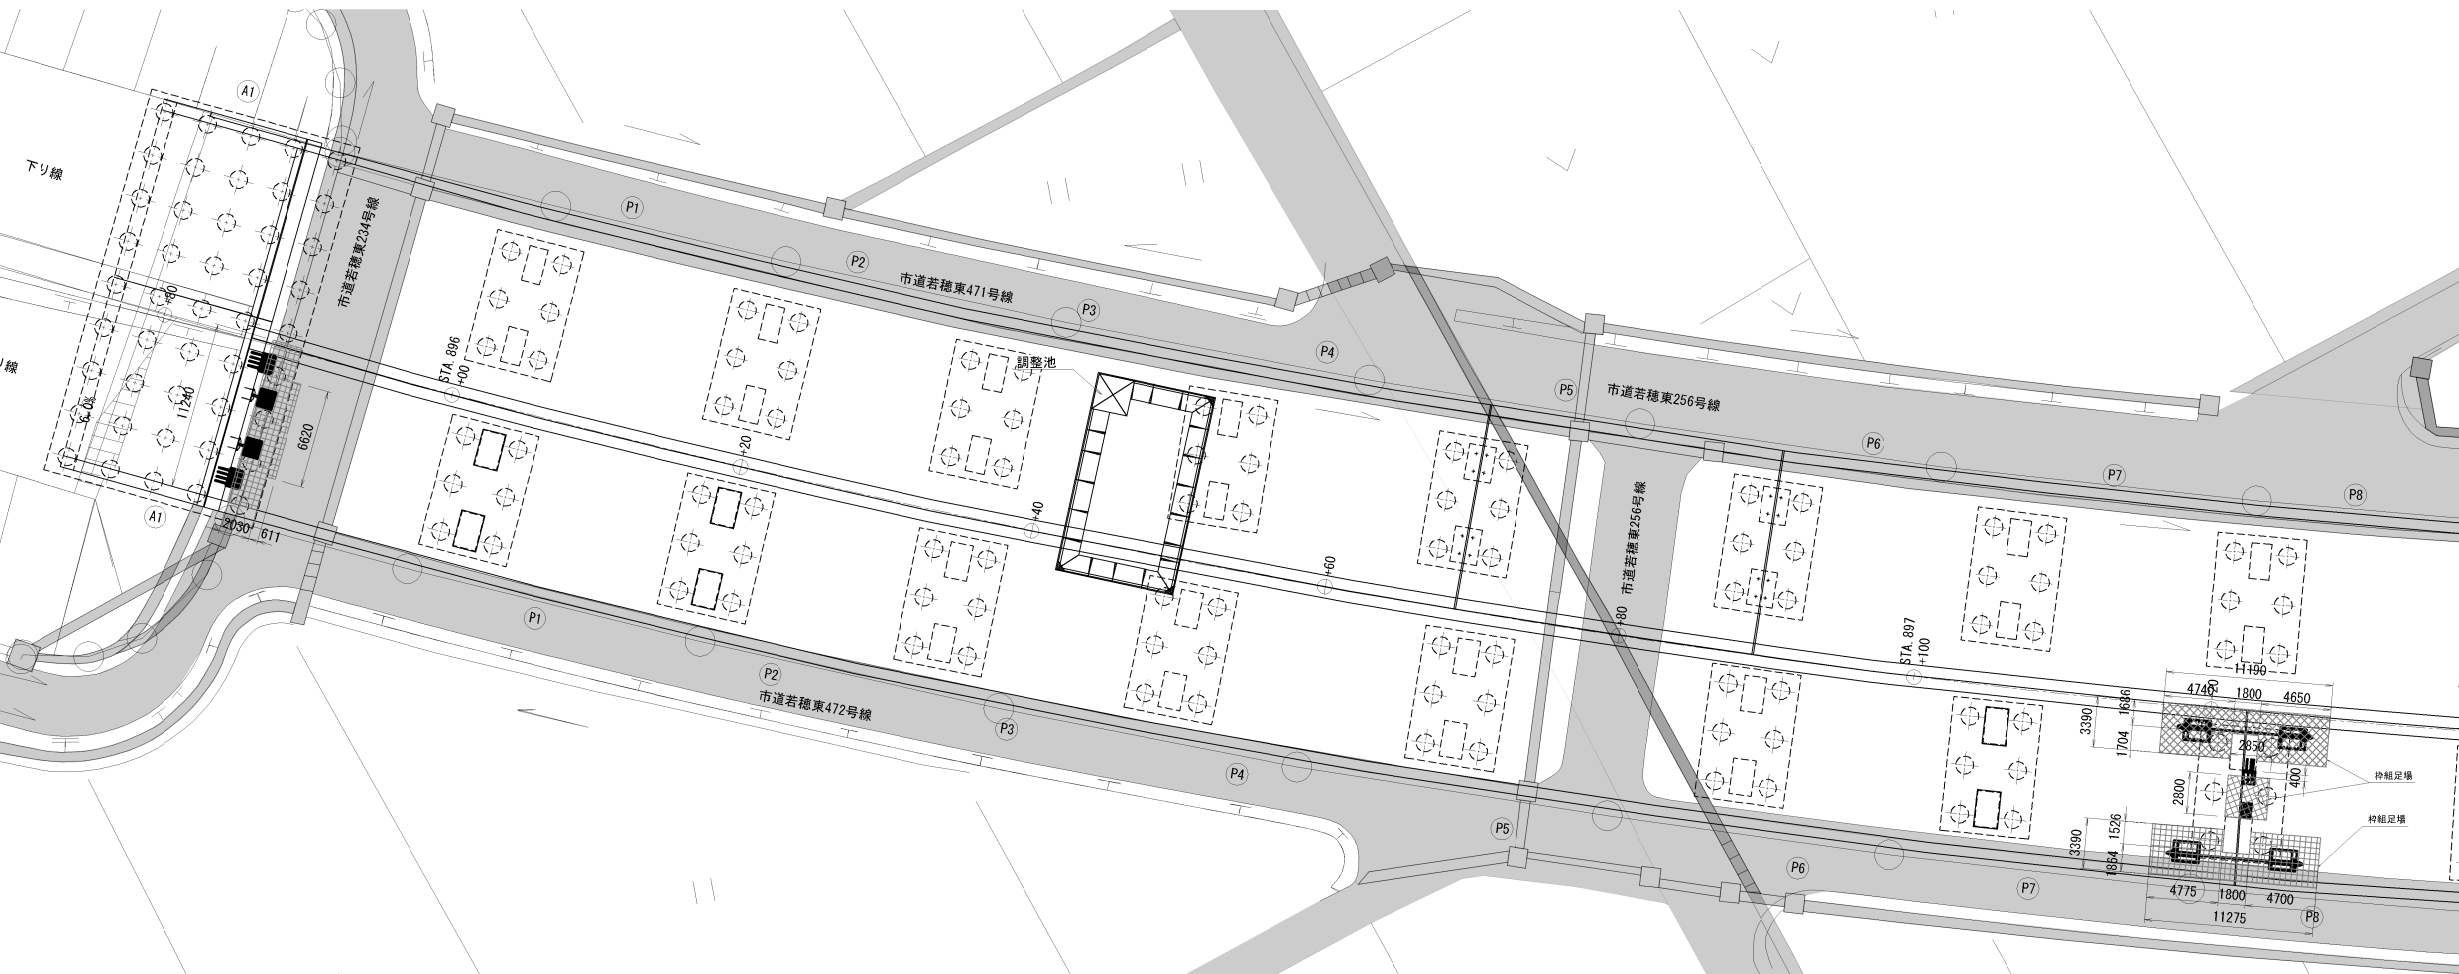

正面図

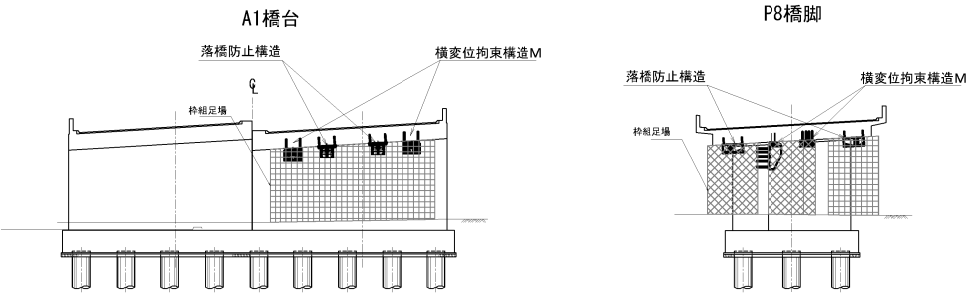

凡例


- 枠組足場(標準型)
- 枠組足場(防護型)

注記)


- 施工前に既設形状寸法を確認すること。
- 既設構造物の形状を現地計測の上、必要に応じて、施工内容を精査すること。

上信越自動車道	豊洲高架橋耐震補強工事
図面の種類	綿内高架橋（上り線） 足場工図（その1）（参考図）
縮尺	1:500
設計会社名	大成エンジニアリング株式会社
施工会社名	東日本高速道路株式会社 関東支社
事務所名	長野工務所

側面図

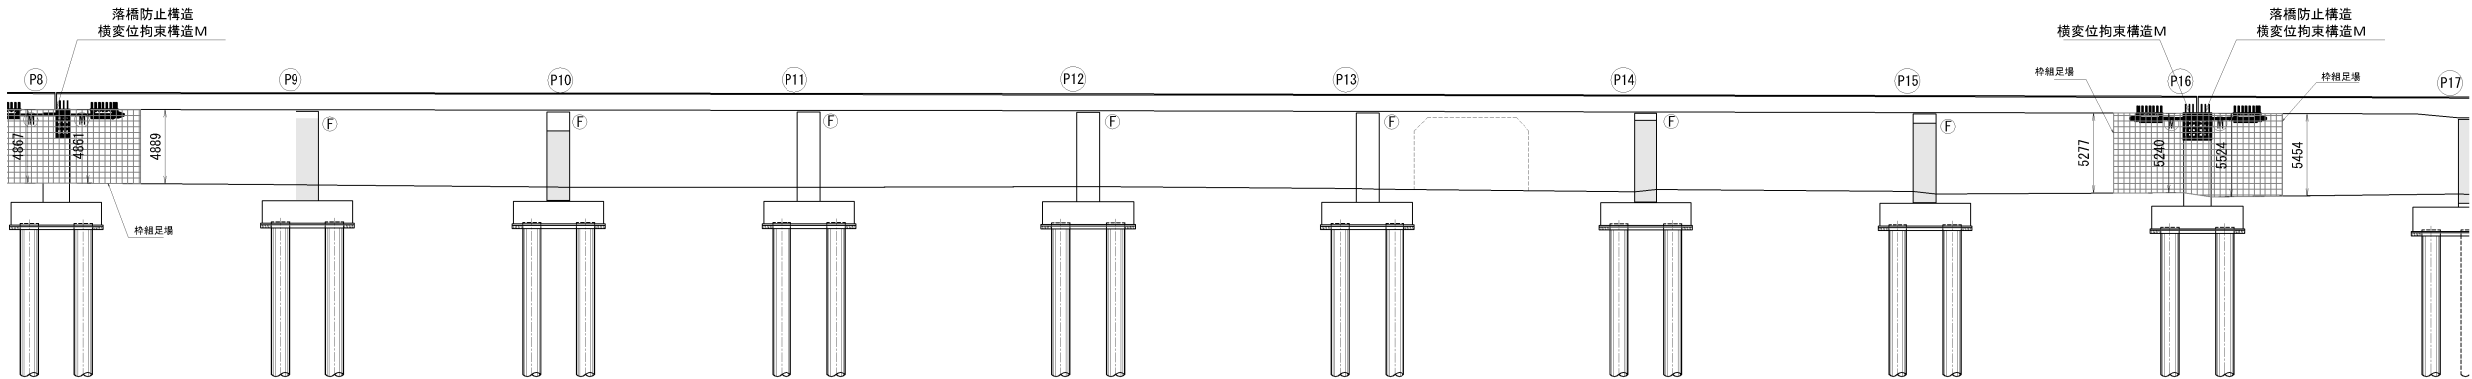


平面図

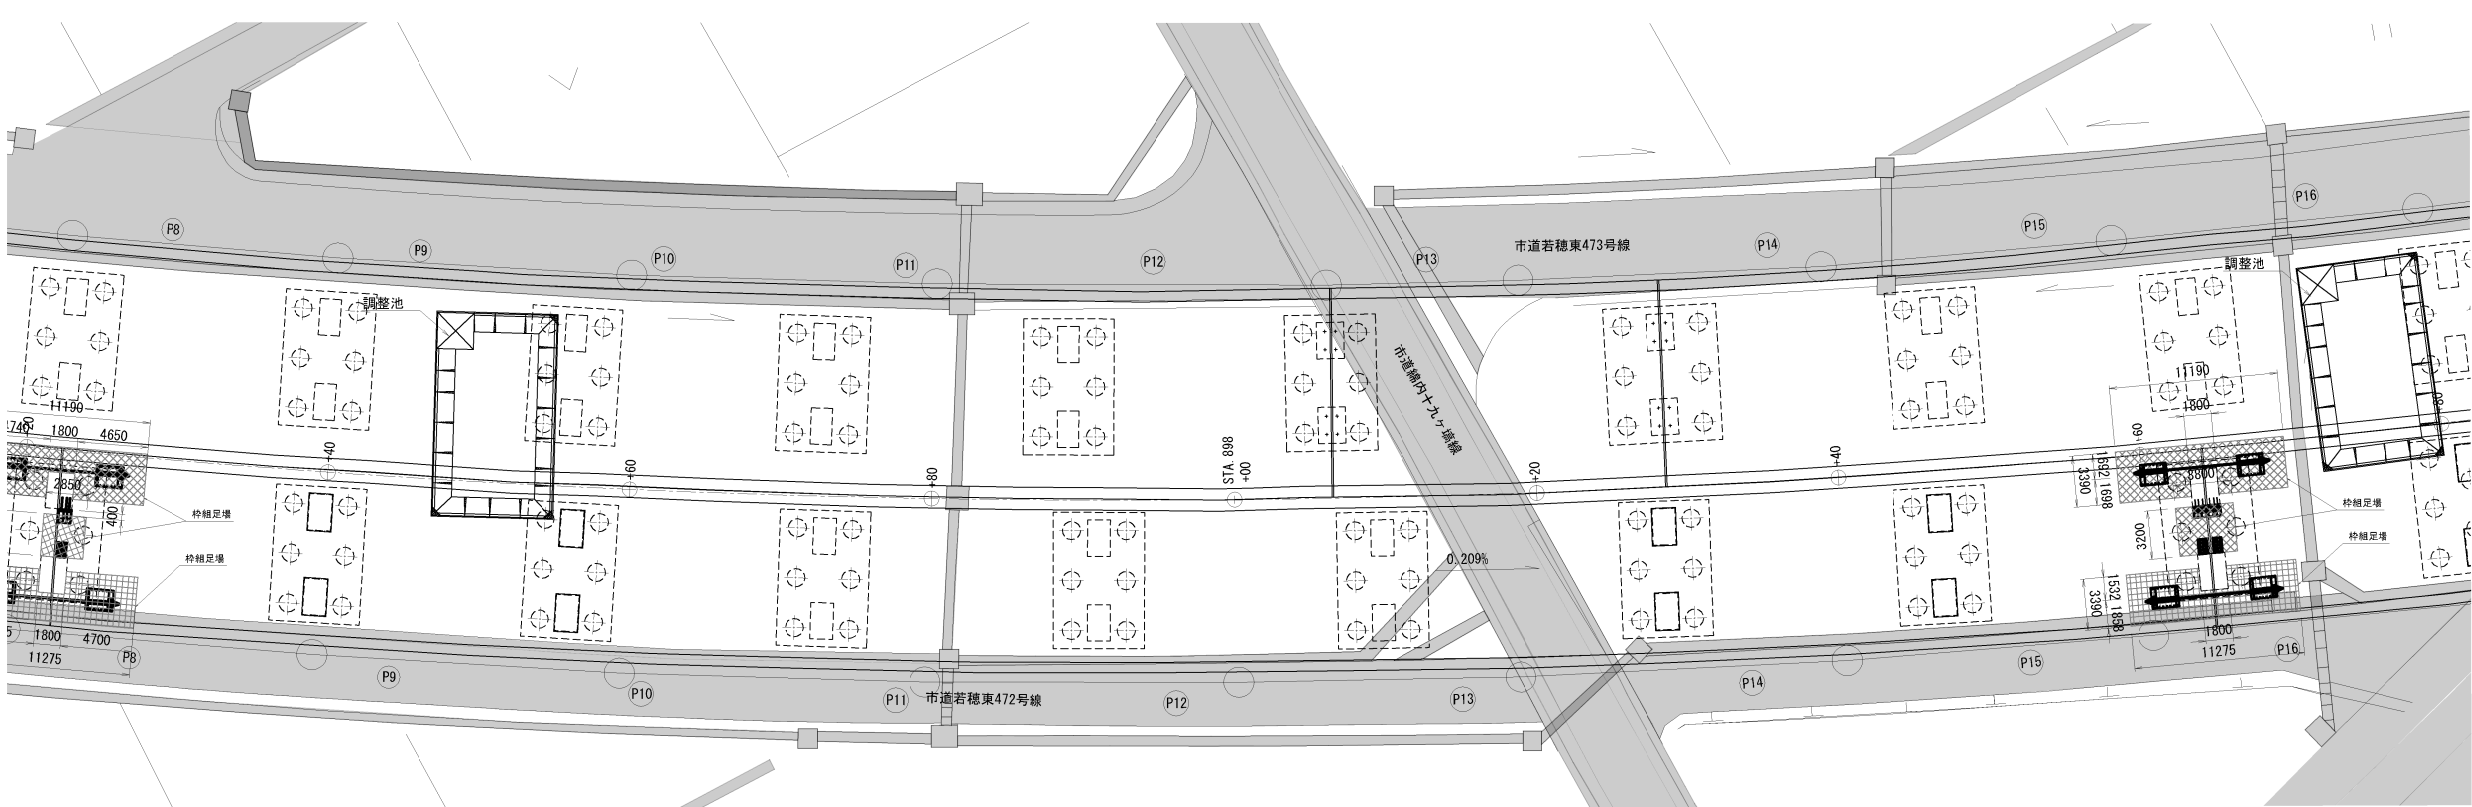

正面図

P16橋脚

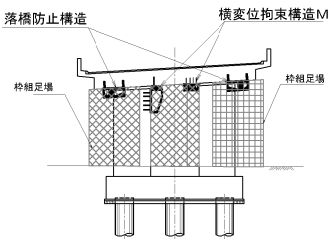

凡例


- ：枠組足場（標準型）
：枠組足場（防護型）

注記）
1. 施工前に既設形状寸法を確認すること。
2. 既設構造物の形状を現地計測の上、必要に応じて、
施工内容を精査すること。


上信越自動車道 豊洲高架橋耐震補強工事			
図面の種類	綿内高架橋（上り線） 足場工図（その2）（参考図）		
	縮 尺	1:500	図 面 番 号
設計会社名	大成エンジニアリング株式会社		
施工会社名			
事務所名	東日本高速道路株式会社 関東支社 長野工務事務所		

綿内高架橋（上り線） 足場工図（その3）（参考図） S=1:500
（A2橋台縁端拡幅工B・横変位拘束構造M）

側面図

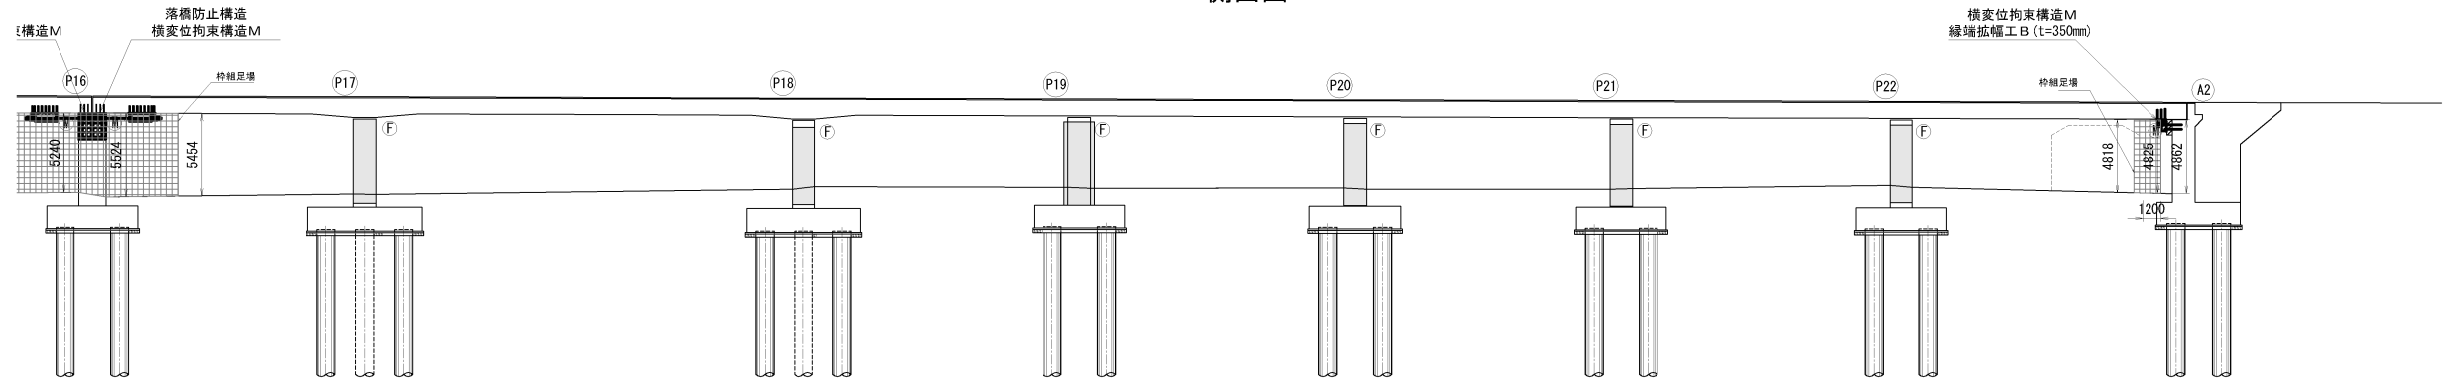


平面図

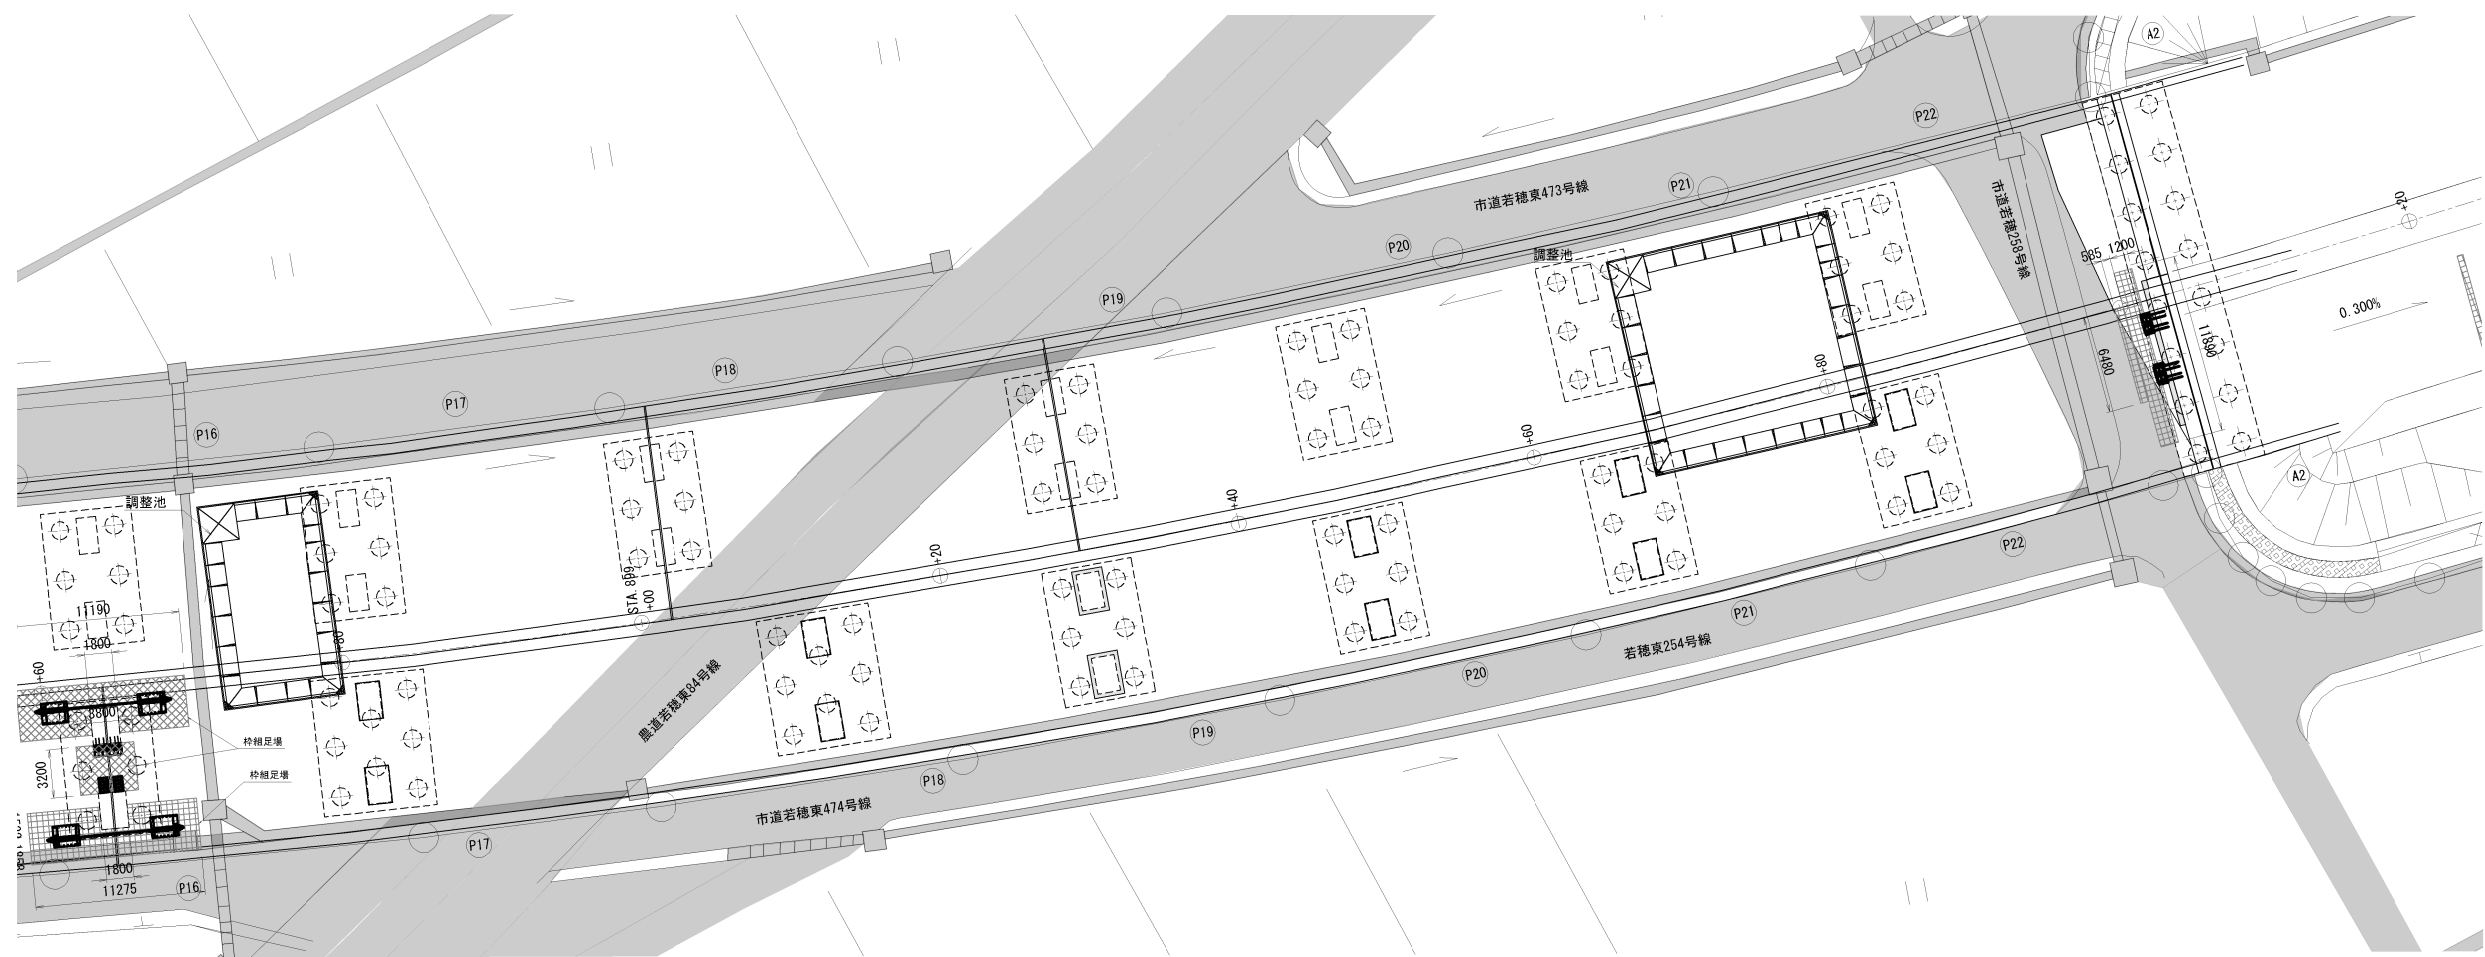

正面図

A2橋台

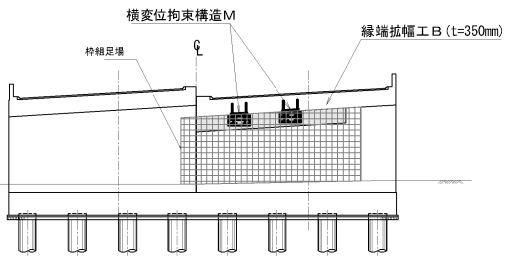

凡例

- ：枠組足場（標準型）
：枠組足場（防護型）

注記）
1. 施工前に既設形状寸法を確認すること。
2. 既設構造物の形状を現地計測の上、必要に応じて、
施工内容を精査すること。

上信越自動車道 豊洲高架橋耐震補強工事			
図面の種類	綿内高架橋（上り線） 足場工図（その3）（参考図）		
	縮尺	1:500	図面番号
設計会社名	大成エンジニアリング株式会社		
施工会社名			
事務所名	東日本高速道路株式会社 関東支社 長野工務事務所		

正面図





側面図

P1橋脚

P2橋脚

P1橋脚



P2橋脚

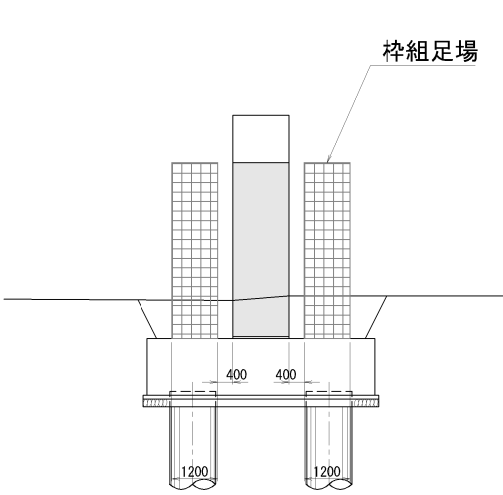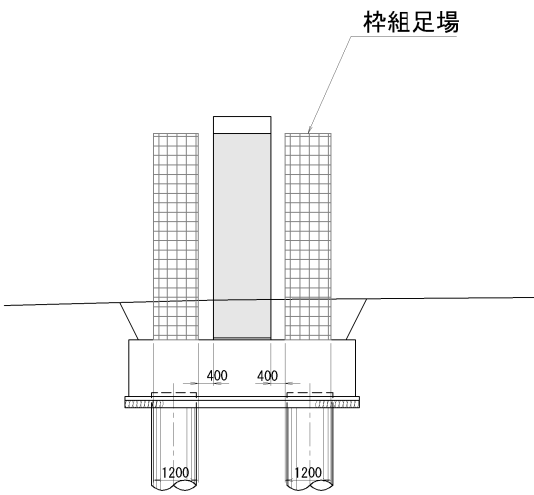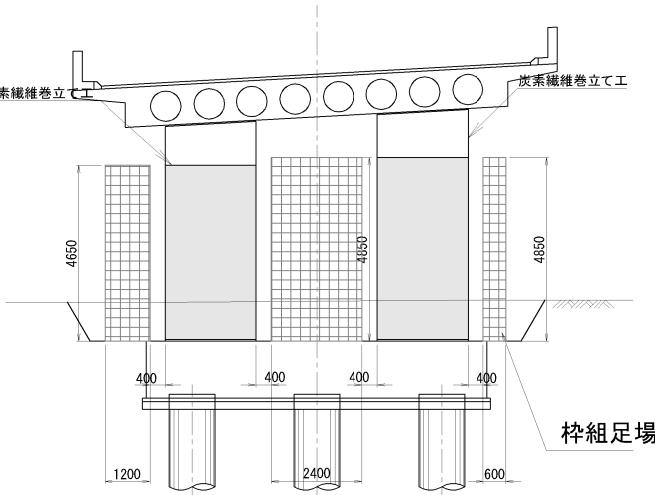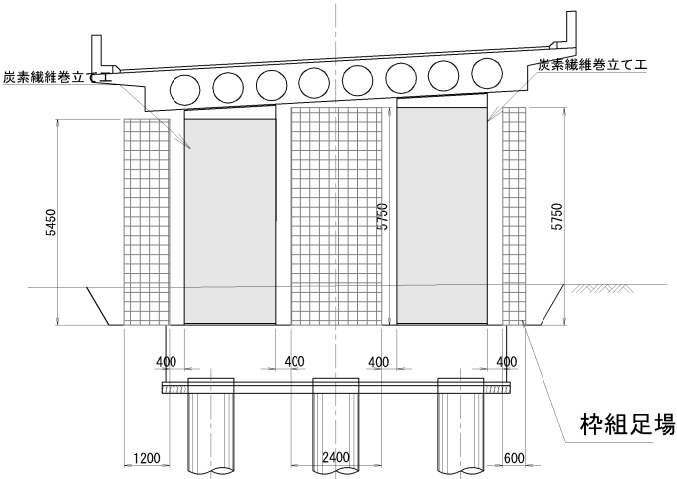

平面図

P1橋脚

P2橋脚

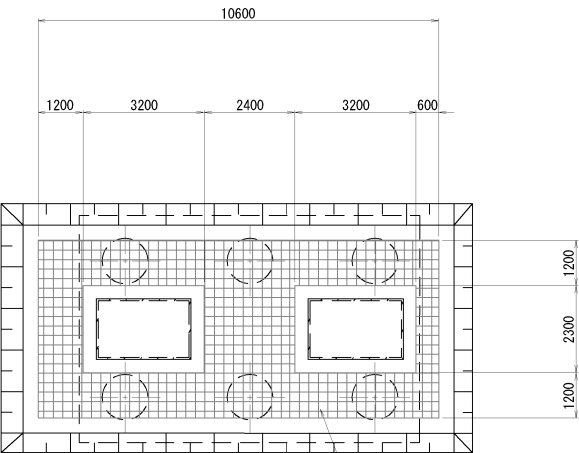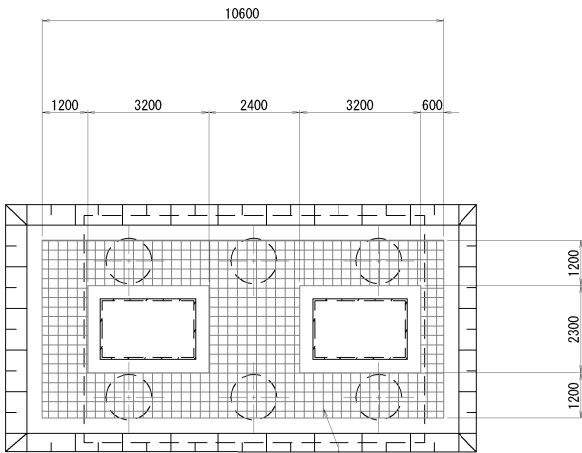

凡例





桎組足場 (防護型)

注記)
1. 施工前に既設形状寸法を確認すること。
2. 既設構造物の形状を現地計測の上、必要に応じて、
施工内容を精査すること。



上信越自動車道 豊洲高架橋耐震補強工事			
図面の種類	綿内高架橋（上り線）		
	足場工図（その4）（参考図）		
縮尺	1:200	図面番号	
設計会社名	大成エンジニアリング株式会社		
施工会社名			
事務所名	東日本高速道路株式会社 関東支社 長野工務所		

正面図


側面図

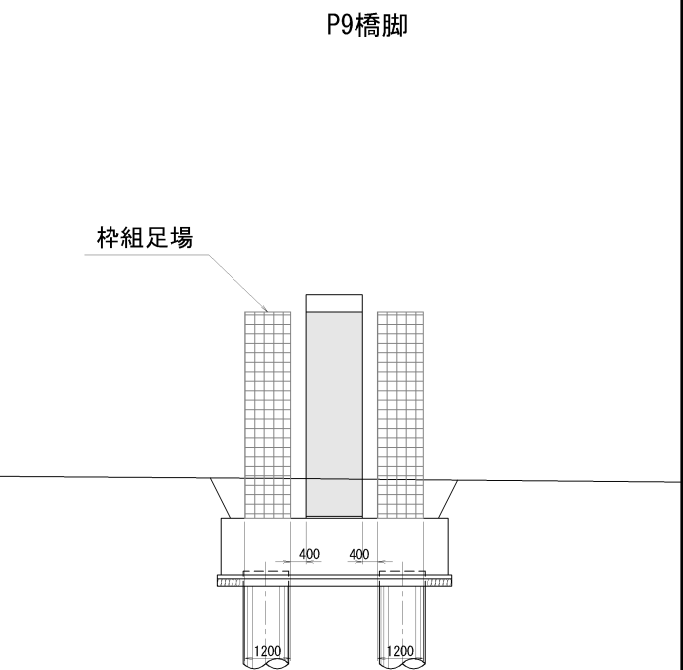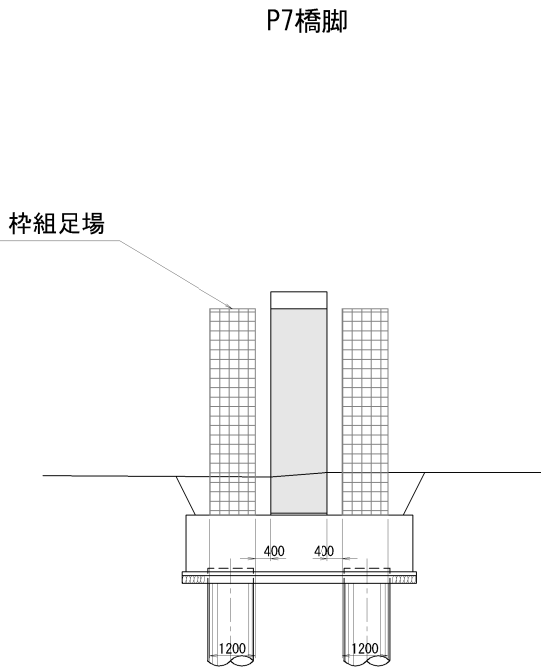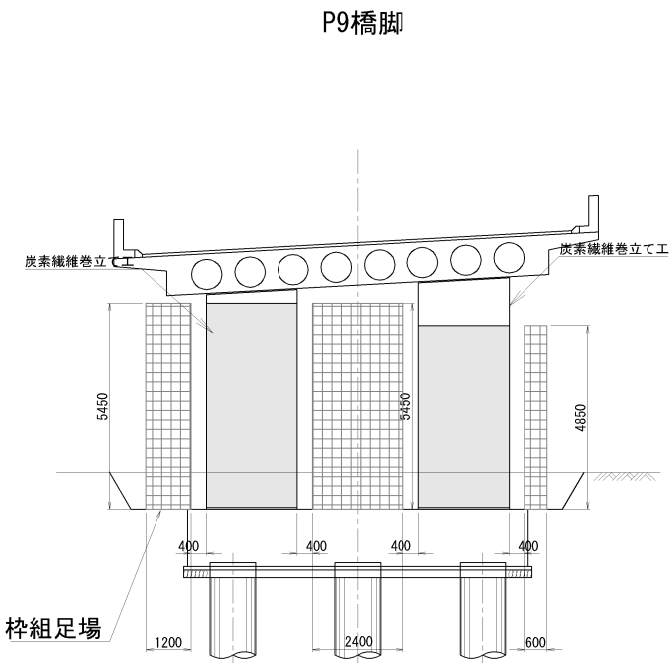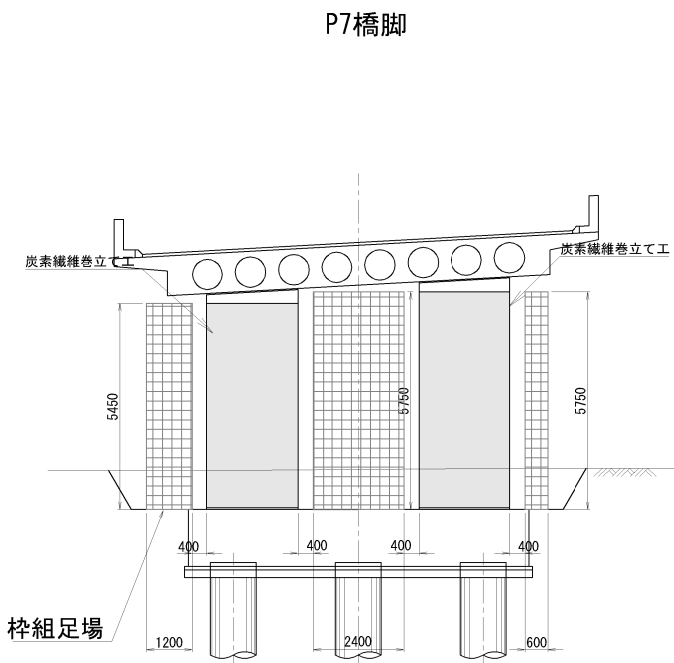

平面図

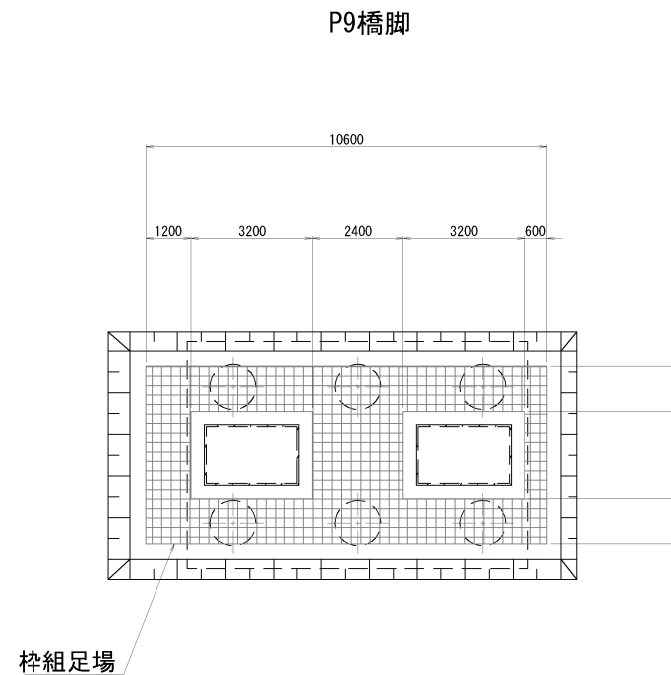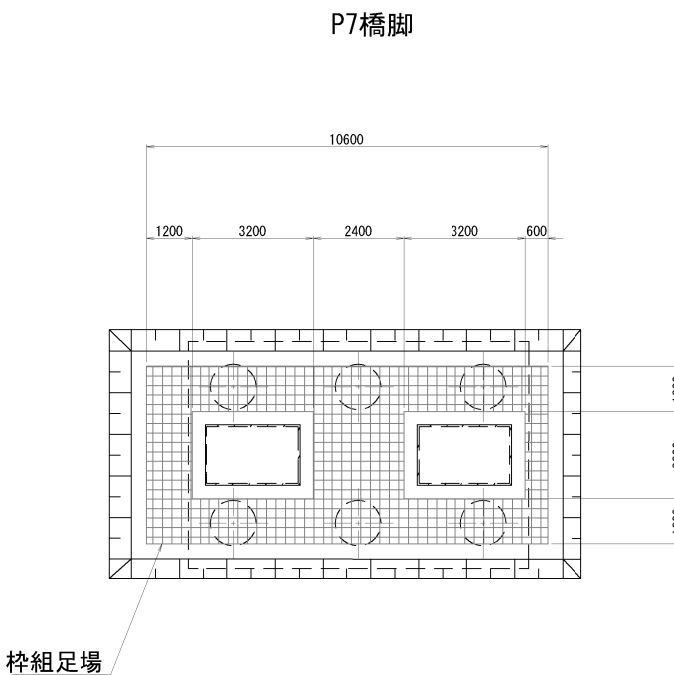

凡例

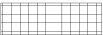 : 枠組足場 (防護型)

注記)
1. 施工前に既設形状寸法を確認すること。
2. 既設構造物の形状を現地計測の上、必要に応じて、
施工内容を精査すること。

上 信 越 自 動 車 道			
豊 洲 高 架 橋 耐 震 補 強 工 事			
図面の種類	綿内高架橋（上り線）		
	足場工図（その5）（参考図）		
縮 尺	1:200	図 面 番 号	
設計会社名	大成エンジニアリング株式会社		
施工会社名			
事 務 所 名	東日本高速道路株式会社 関東支社 長 野 工 事 事 務 所		

正面図





側面図

P10橋脚

P14橋脚

P10橋脚



P14橋脚

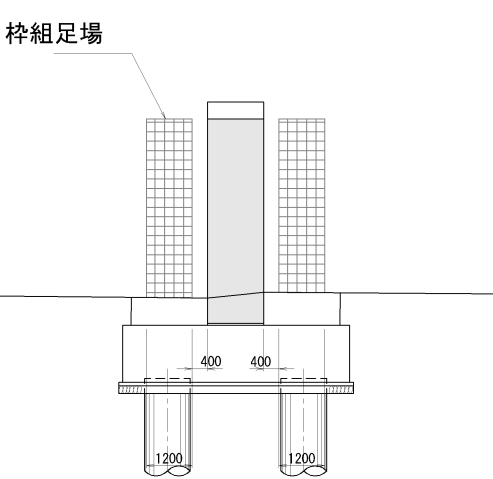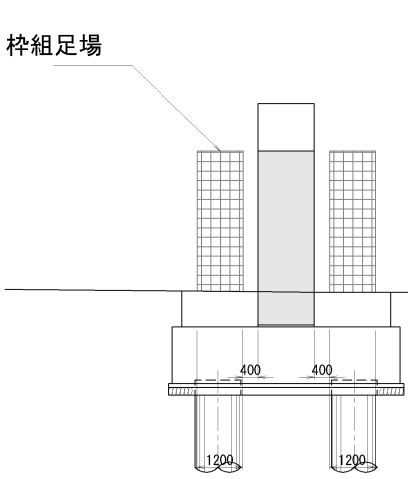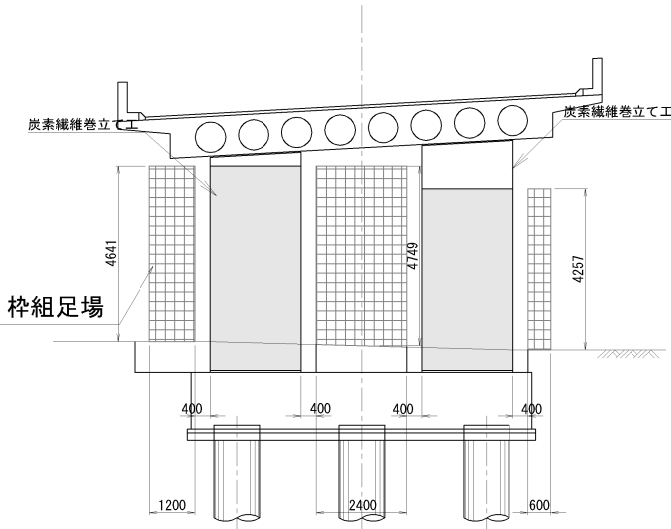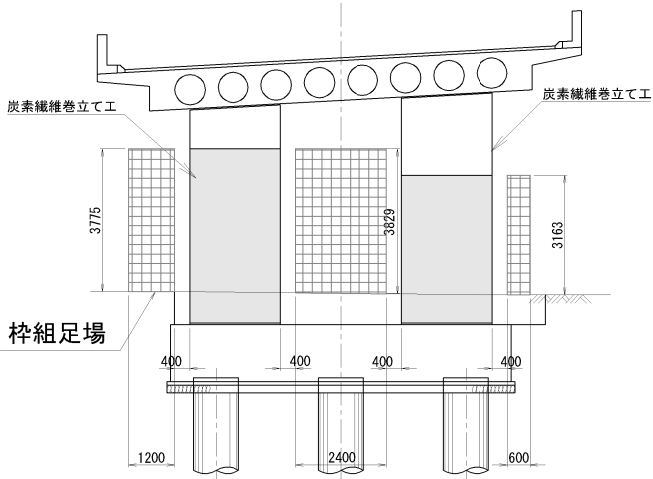

平面図

P10橋脚

P14橋脚

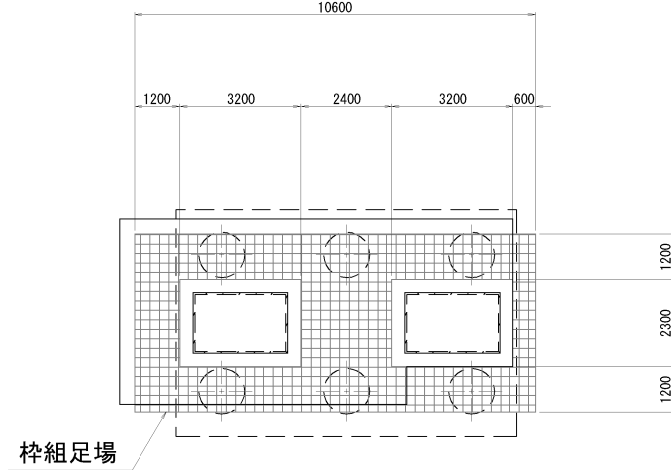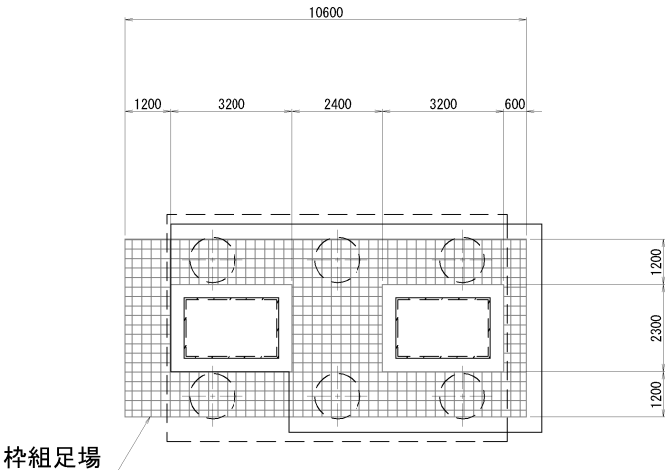

凡例

枠組足場(防護型)

注記)

1. 施工前に既設形状寸法を確認すること。
2. 既設構造物の形状を現地計測の上、必要に応じて、施工内容を精査すること。

上 信 越 自 動 車 道			
豊 洲 高 架 橋 耐 震 補 強 工 事			
図面の種類	綿内高架橋（上り線）		
	足場工図（その6）（参考図）		
縮 尺	1:200	図 面 番 号	
設計会社名	大成エンジニアリング株式会社		
施工会社名			
事 務 所 名	東日本高速道路株式会社 関東支社 長 野 工 事 事 務 所		

正面図





側面図

P15橋脚

P17橋脚

P15橋脚



P17橋脚

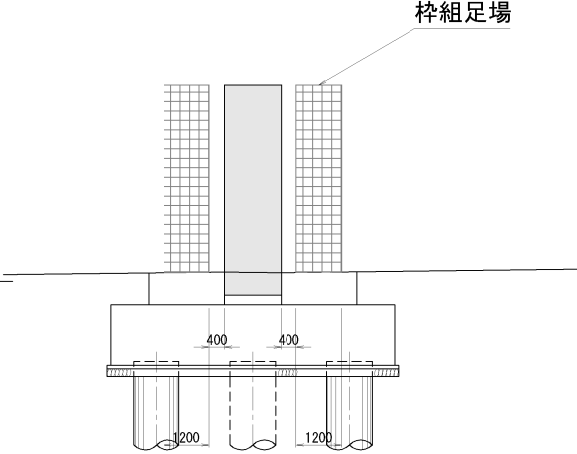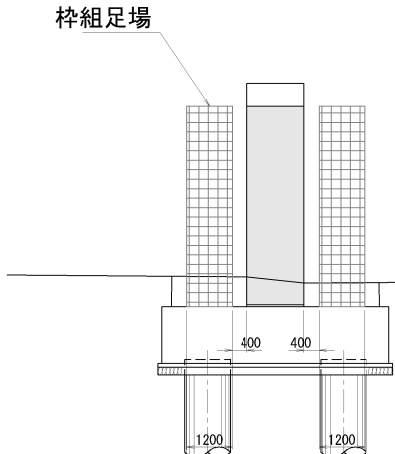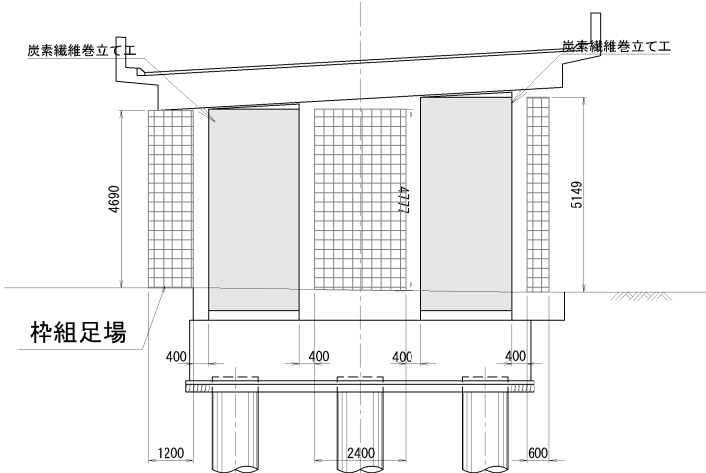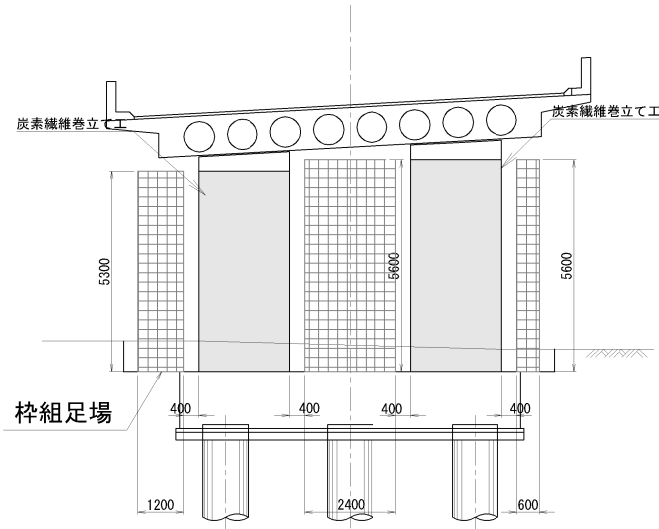

平面図

P15橋脚

P17橋脚

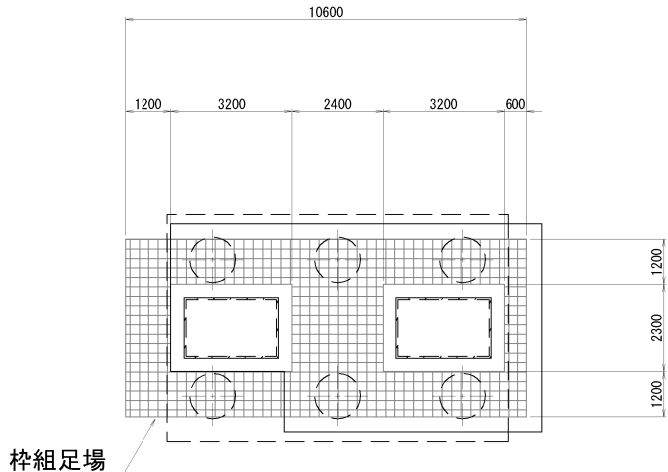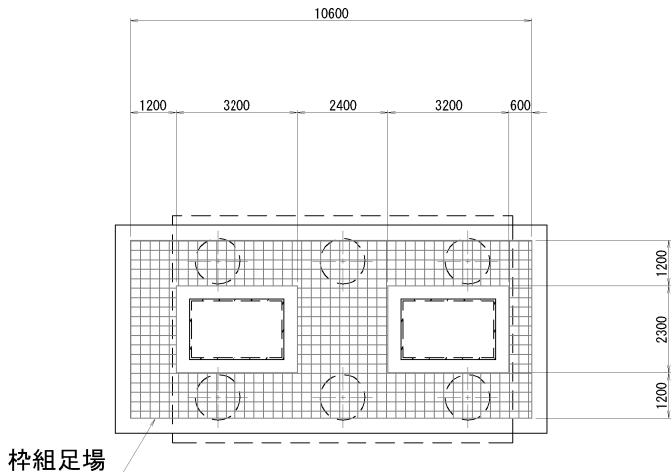

凡例

桝組足場 (防護型)

注記)

1. 施工前に既設形状寸法を確認すること。
2. 既設構造物の形状を現地計測の上、必要に応じて、施工内容を精査すること。

上 信 越 自 動 車 道			
豊 洲 高 架 橋 耐 震 補 強 工 事			
図面の種類	綿内高架橋（上り線）		
	足場工図（その7）（参考図）		
縮 尺	1:200	図 面 番 号	
設計会社名	大成エンジニアリング株式会社		
施工会社名			
事 務 所 名	東日本高速道路株式会社 関東支社 長 野 工 事 事 務 所		

正面図



側面図

P18橋脚

P19橋脚

P18橋脚


P19橋脚

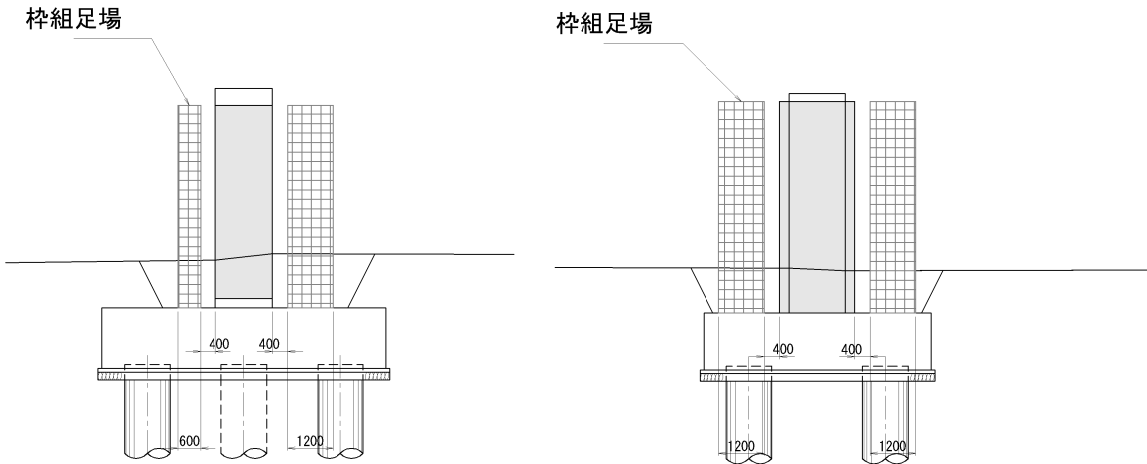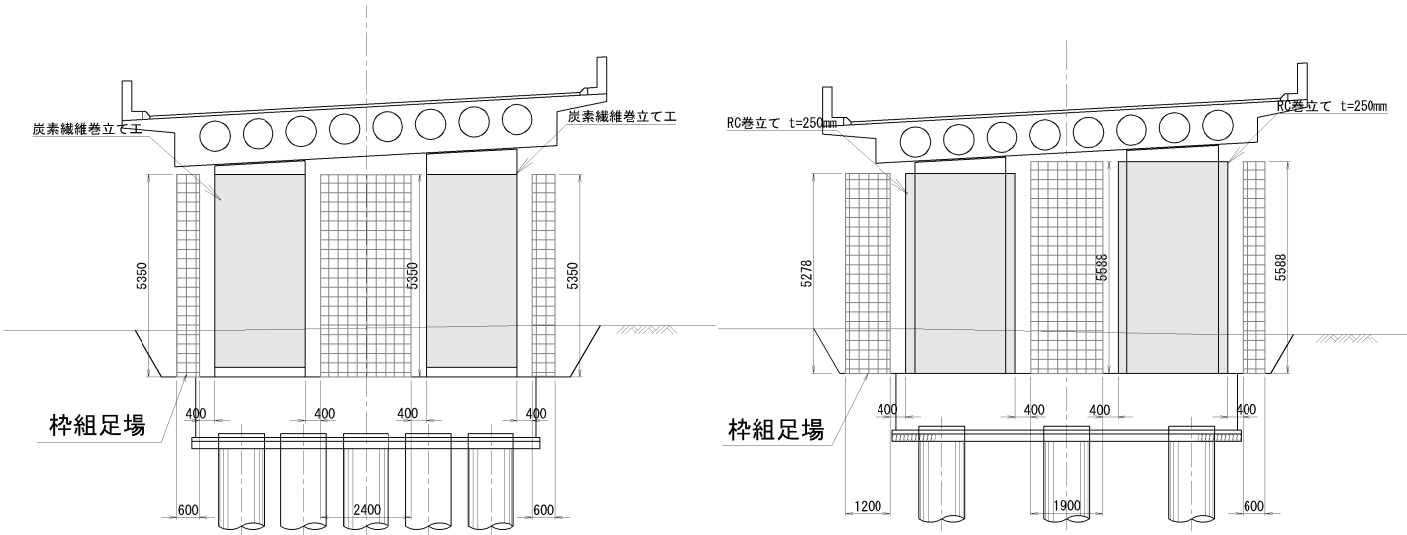

平面図

P18橋脚

P19橋脚

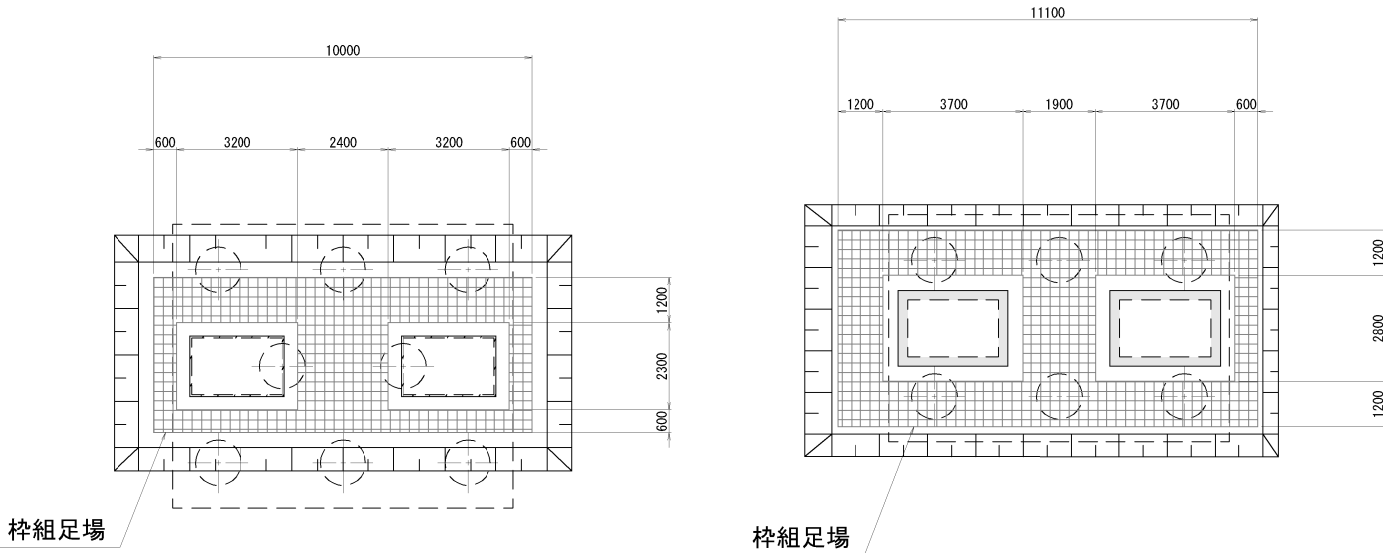

凡例

桎組足場(防護型)

注記)
1. 施工前に既設形状寸法を確認すること。
2. 既設構造物の形状を現地計測の上、必要に応じて、
施工内容を精査すること。

上信越自動車道 豊洲高架橋耐震補強工事			
図面の種類	綿内高架橋（上り線）		
	足場工図（その8）（参考図）		
縮 尺	1:200	図 面 番 号	
設計会社名	大成エンジニアリング株式会社		
施工会社名			
事 務 所 名	東日本高速道路株式会社 関東支社 長野工 事 務 所		

正面図

側面図







P20橋脚

P21橋脚

P22橋脚

枠組足場

P20橋脚

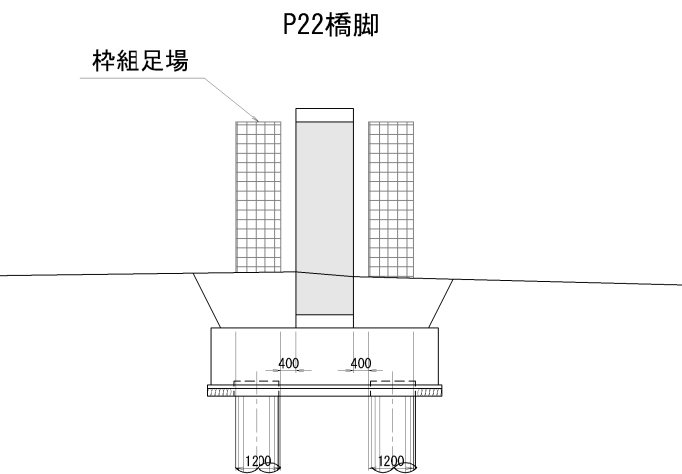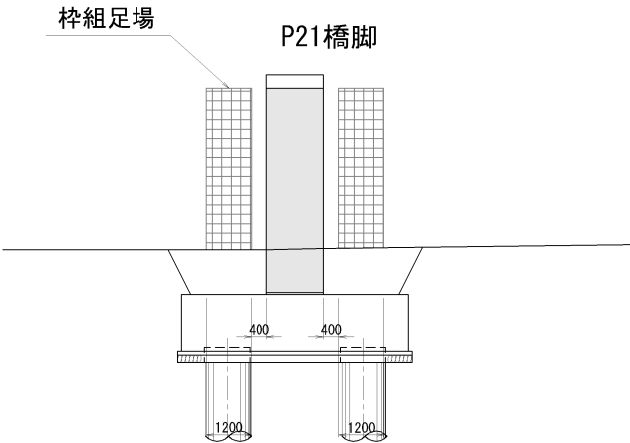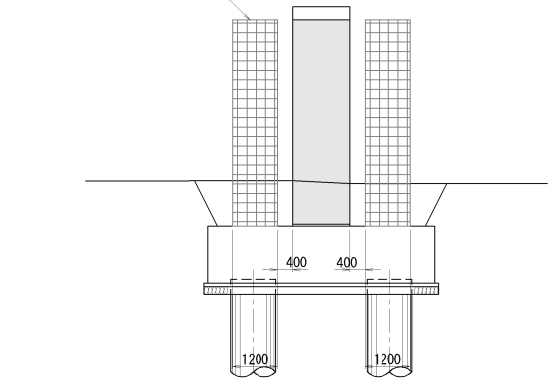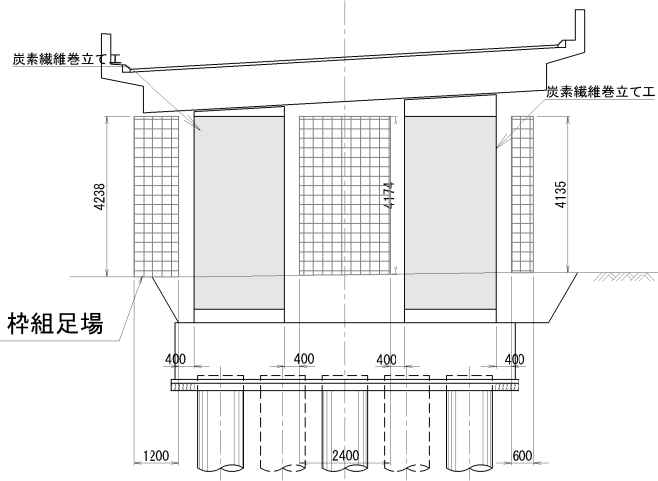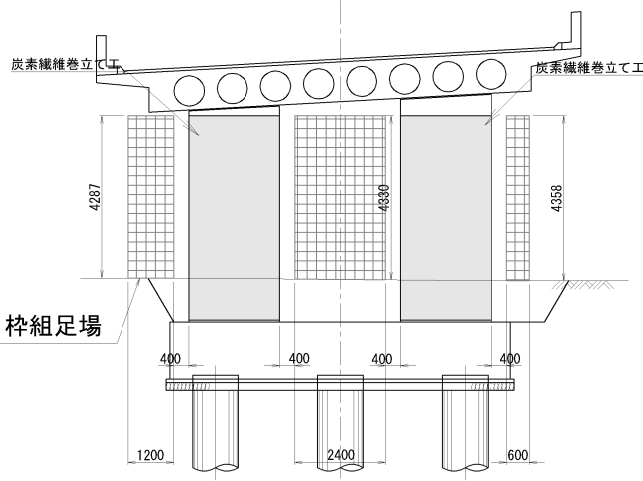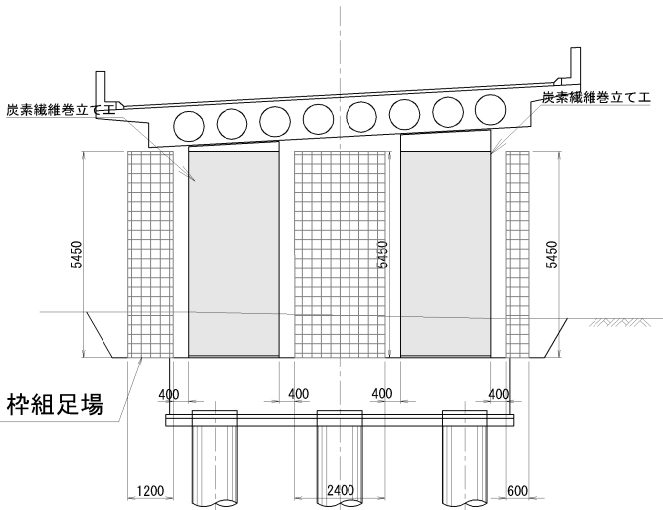

平面図

凡例

枠組足場(防護型)




P20橋脚

P21橋脚

P22橋脚

枠組足場

P22橋脚

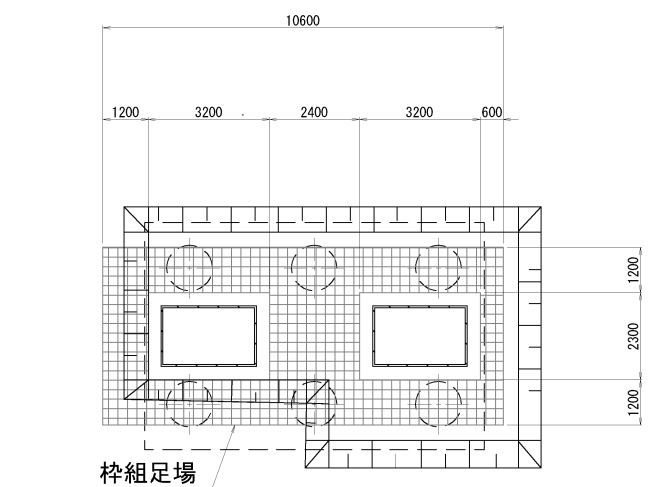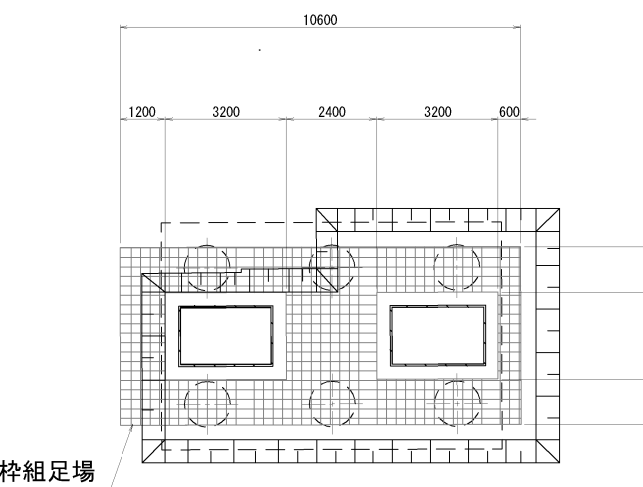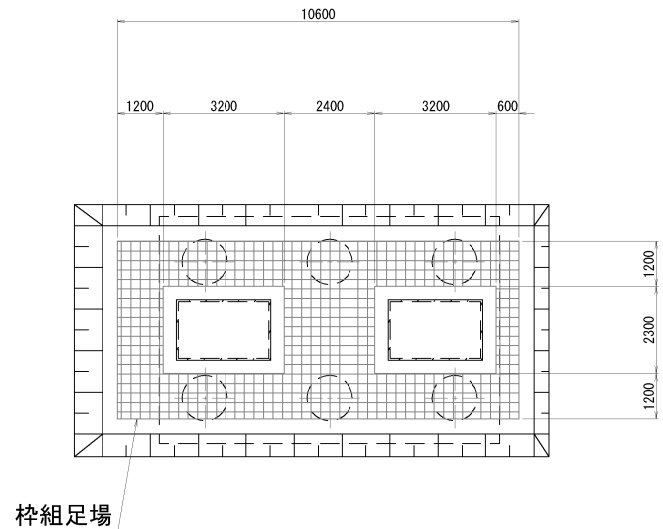



注記)
1. 施工前に既設形状寸法を確認すること。
2. 既設構造物の形状を現地計測の上、必要に応じて、
施工内容を精査すること。

上信越自動車道 豊洲高架橋耐震補強工事			
図面の種類	綿内高架橋（上り線）		
	足場工図（その9）（参考図）		
縮尺	1:200	図面番号	
設計会社名	大成エンジニアリング株式会社		
施工会社名			
事務所名	東日本高速道路株式会社 関東支社 長野工務所		

須 坂 橋

【 図 面 目 録 】

[illegible]

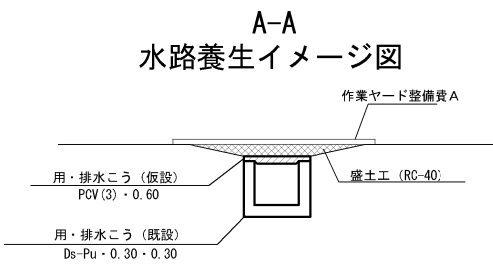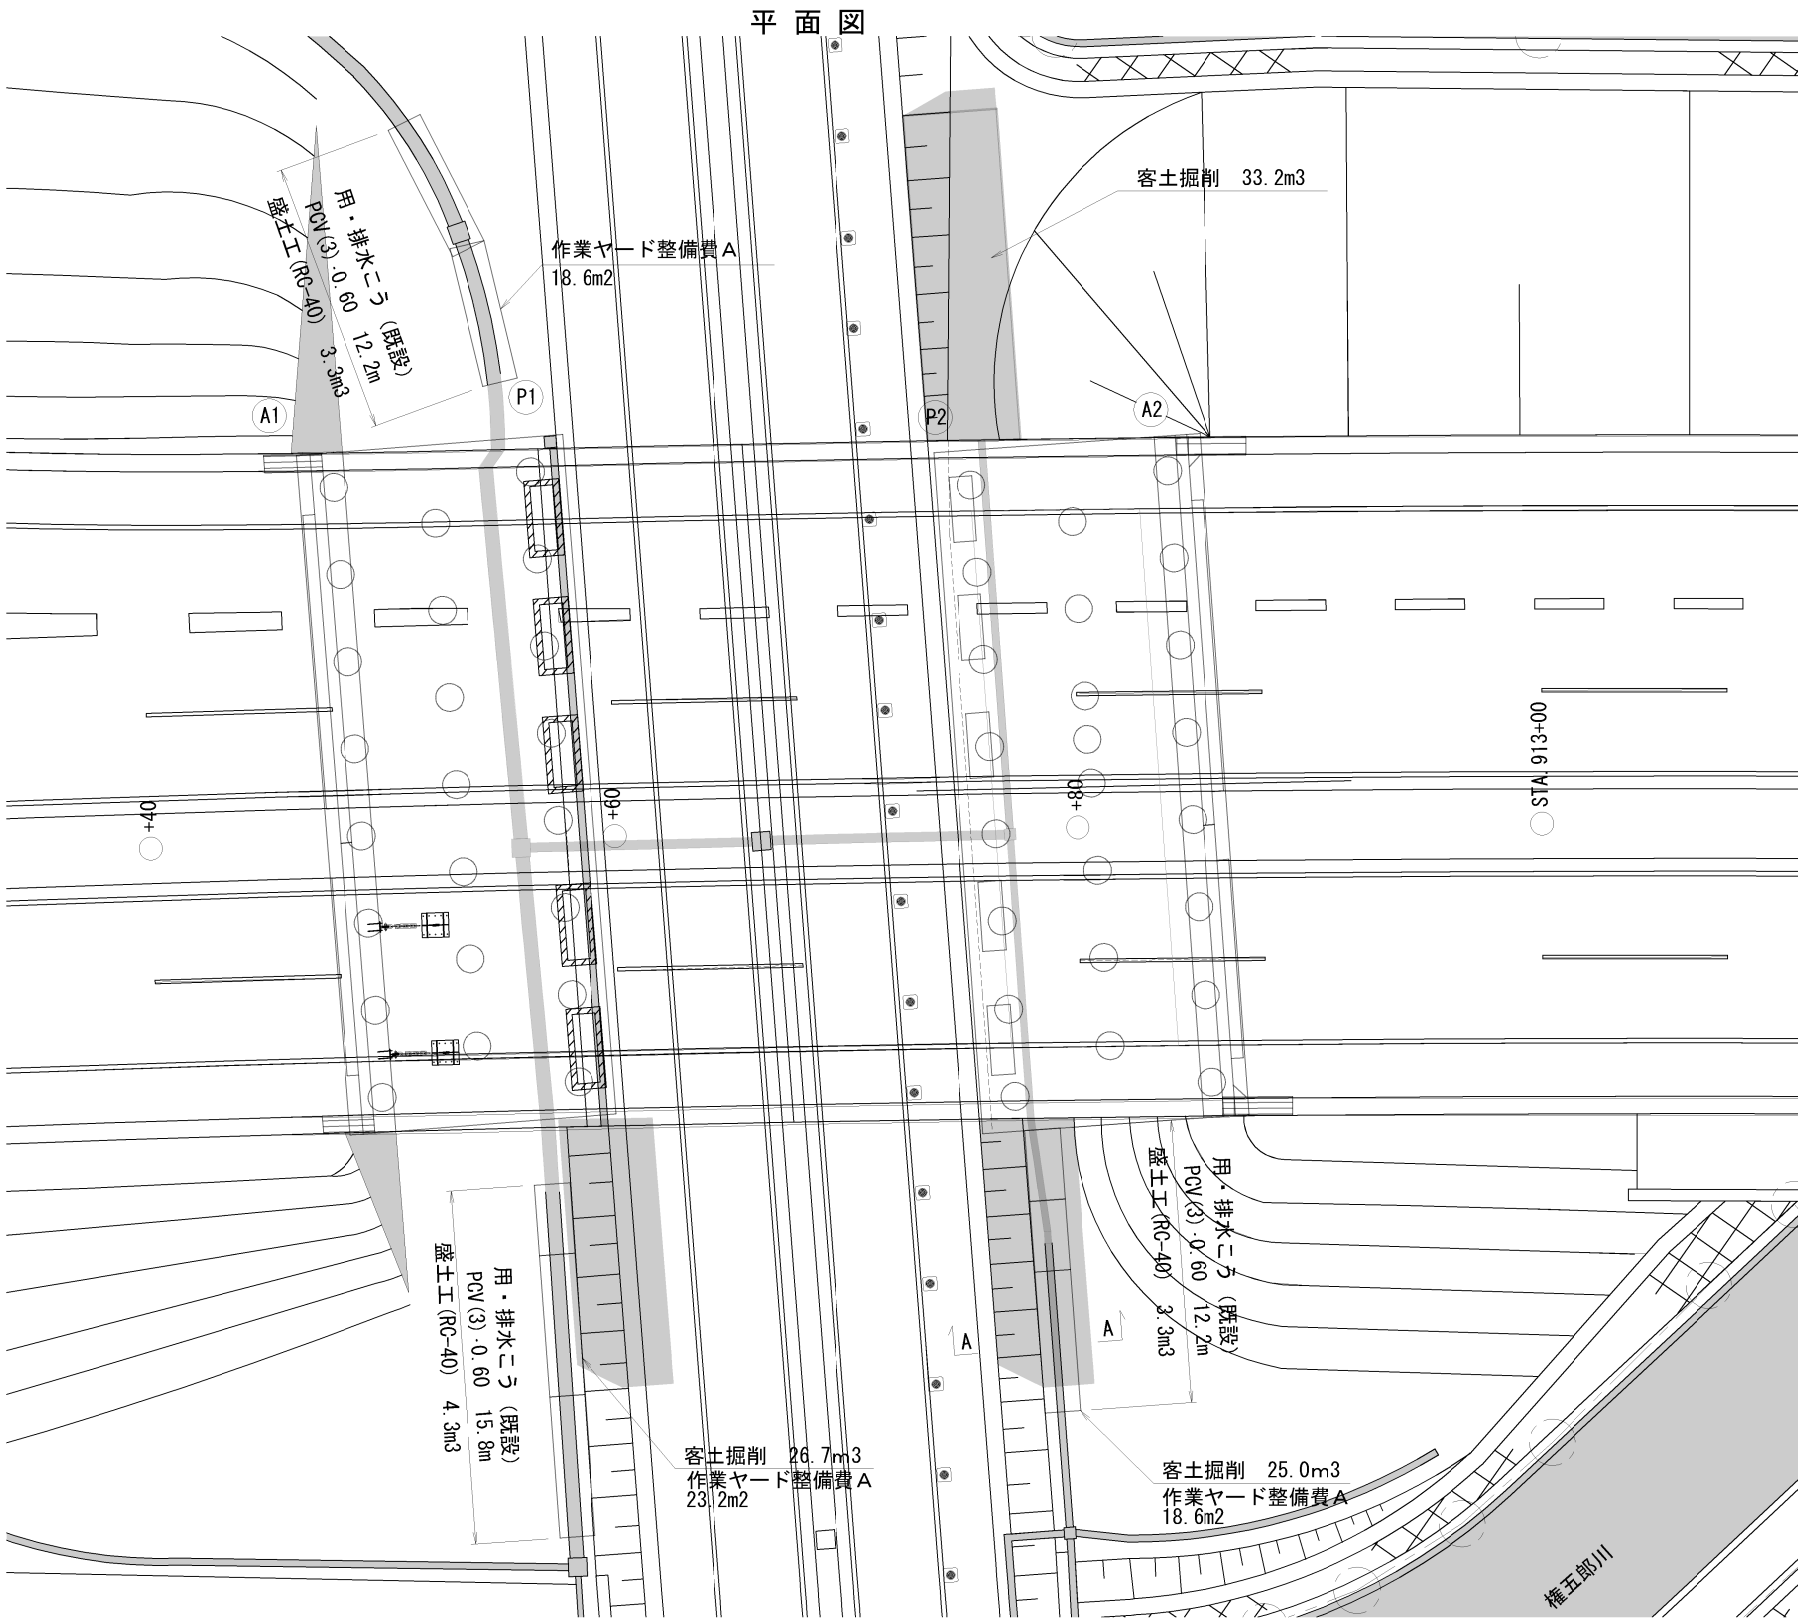


注記
1. 施工前に既設形状寸法を確認すること。
2. 既設構造物の形状を現地計測の上、必要に応じて、
施工内容を精査すること。


上信越自動車道 豊洲高架橋耐震補強工事			
図面の種類	須坂橋（上下線）		
	工事用道路・作業ヤード整備（参考図）		
縮尺	1:500	図面番号	
設計会社名	大成エンジニアリング株式会社		
施工会社名			
事務所名	東日本高速道路株式会社 関東支社 長野工務所		

落橋防止構造施工時

側面図

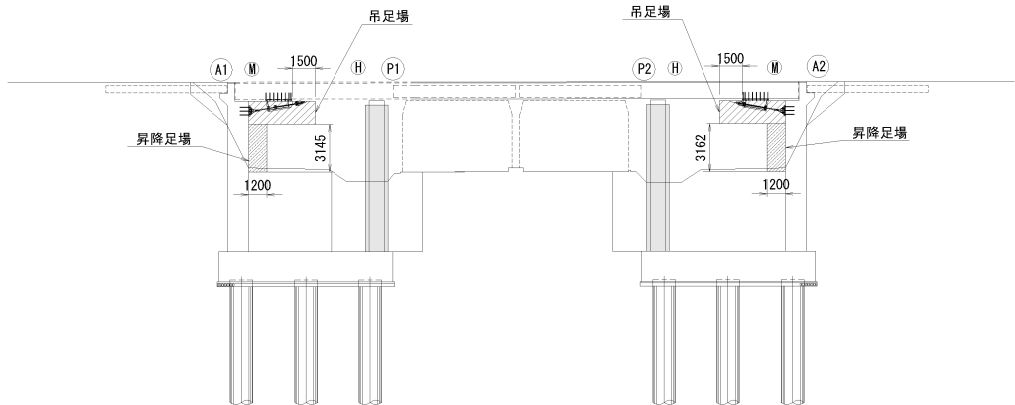


平面図

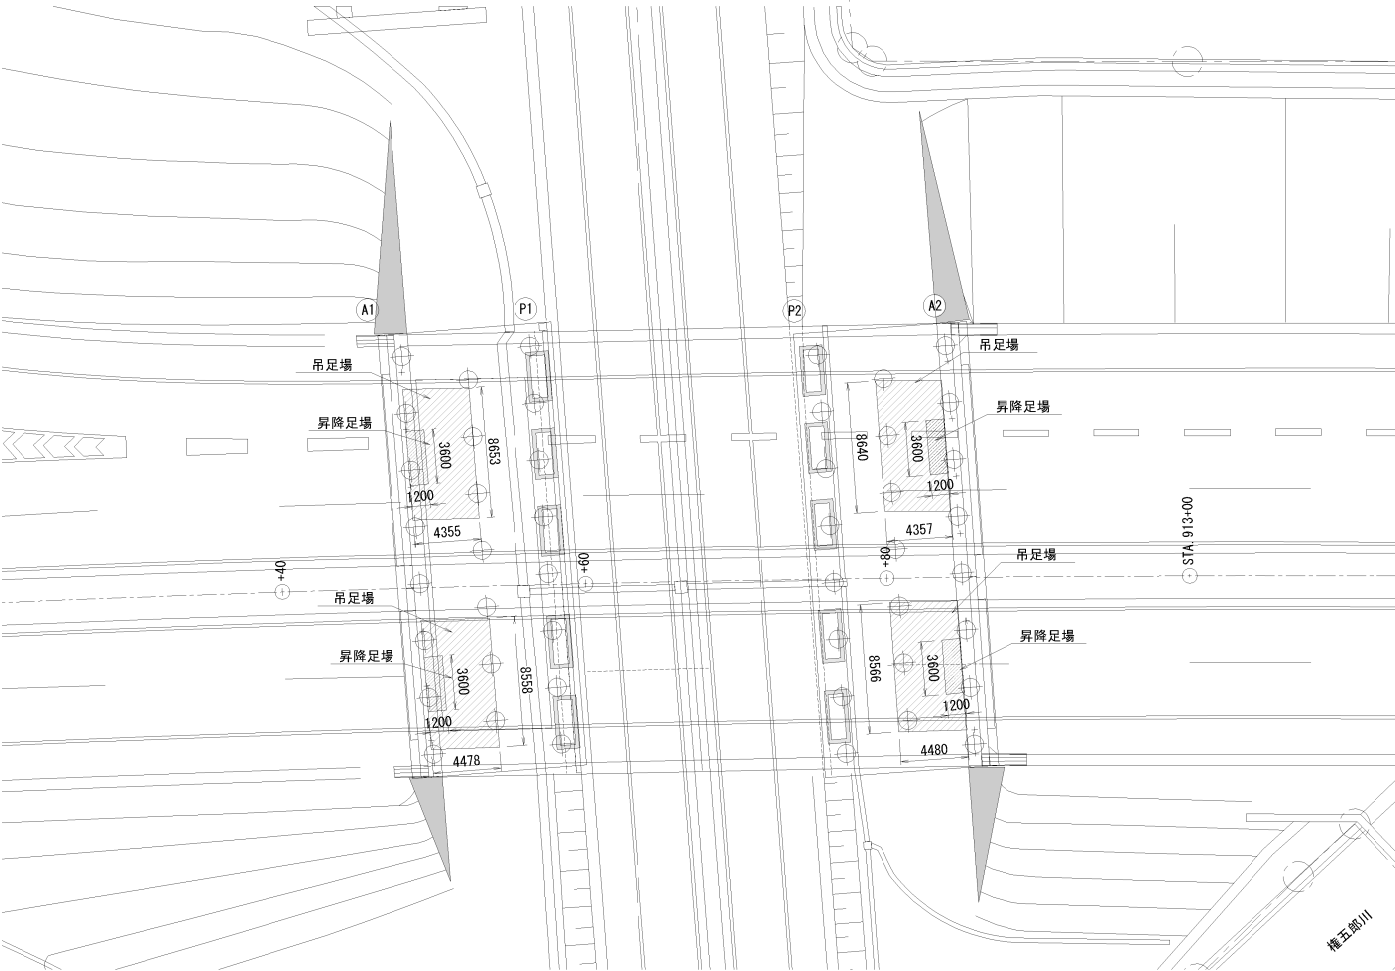


R C巻立て施工時


側面図

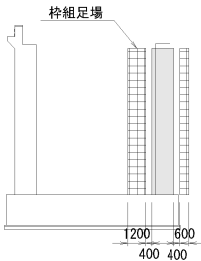


側面図

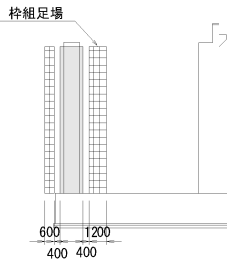


正面図

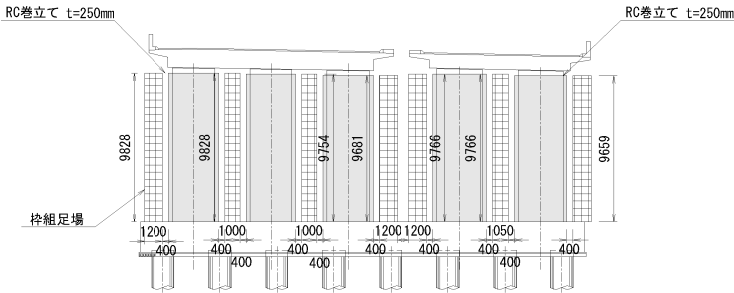


平面図

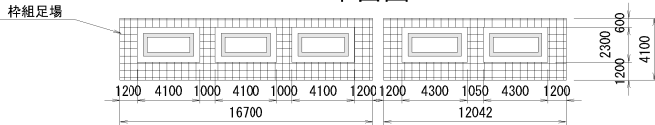

正面図

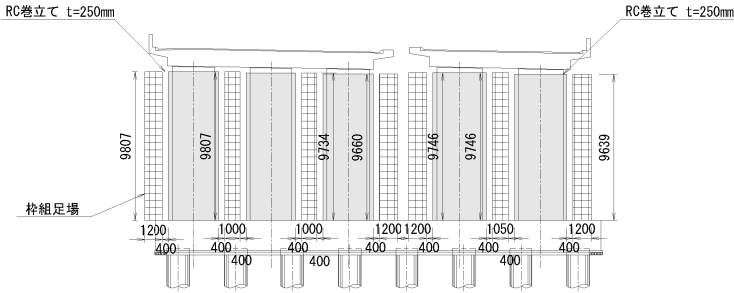

平面図

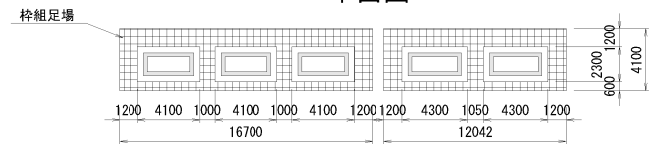


凡例

- 枠組足場 (防護型)
- 吊足場 (標準型側面)
- 昇降足場



注記)
1. 施工前に既設形状寸法を確認すること。
2. 既設構造物の形状を現地計測の上、必要に応じて、
施工内容を精査すること。

上信越自動車道 豊洲高架橋耐震補強工事			
図面の種類	須坂橋（上下線） 足場工図（参考図）		
	縮 尺	1:500	図 面 番 号
設計会社名	大成エンジニアリング株式会社		
施工会社名			
事務所名	東日本高速道路株式会社 関東支社 長野工事事務所		


平面図

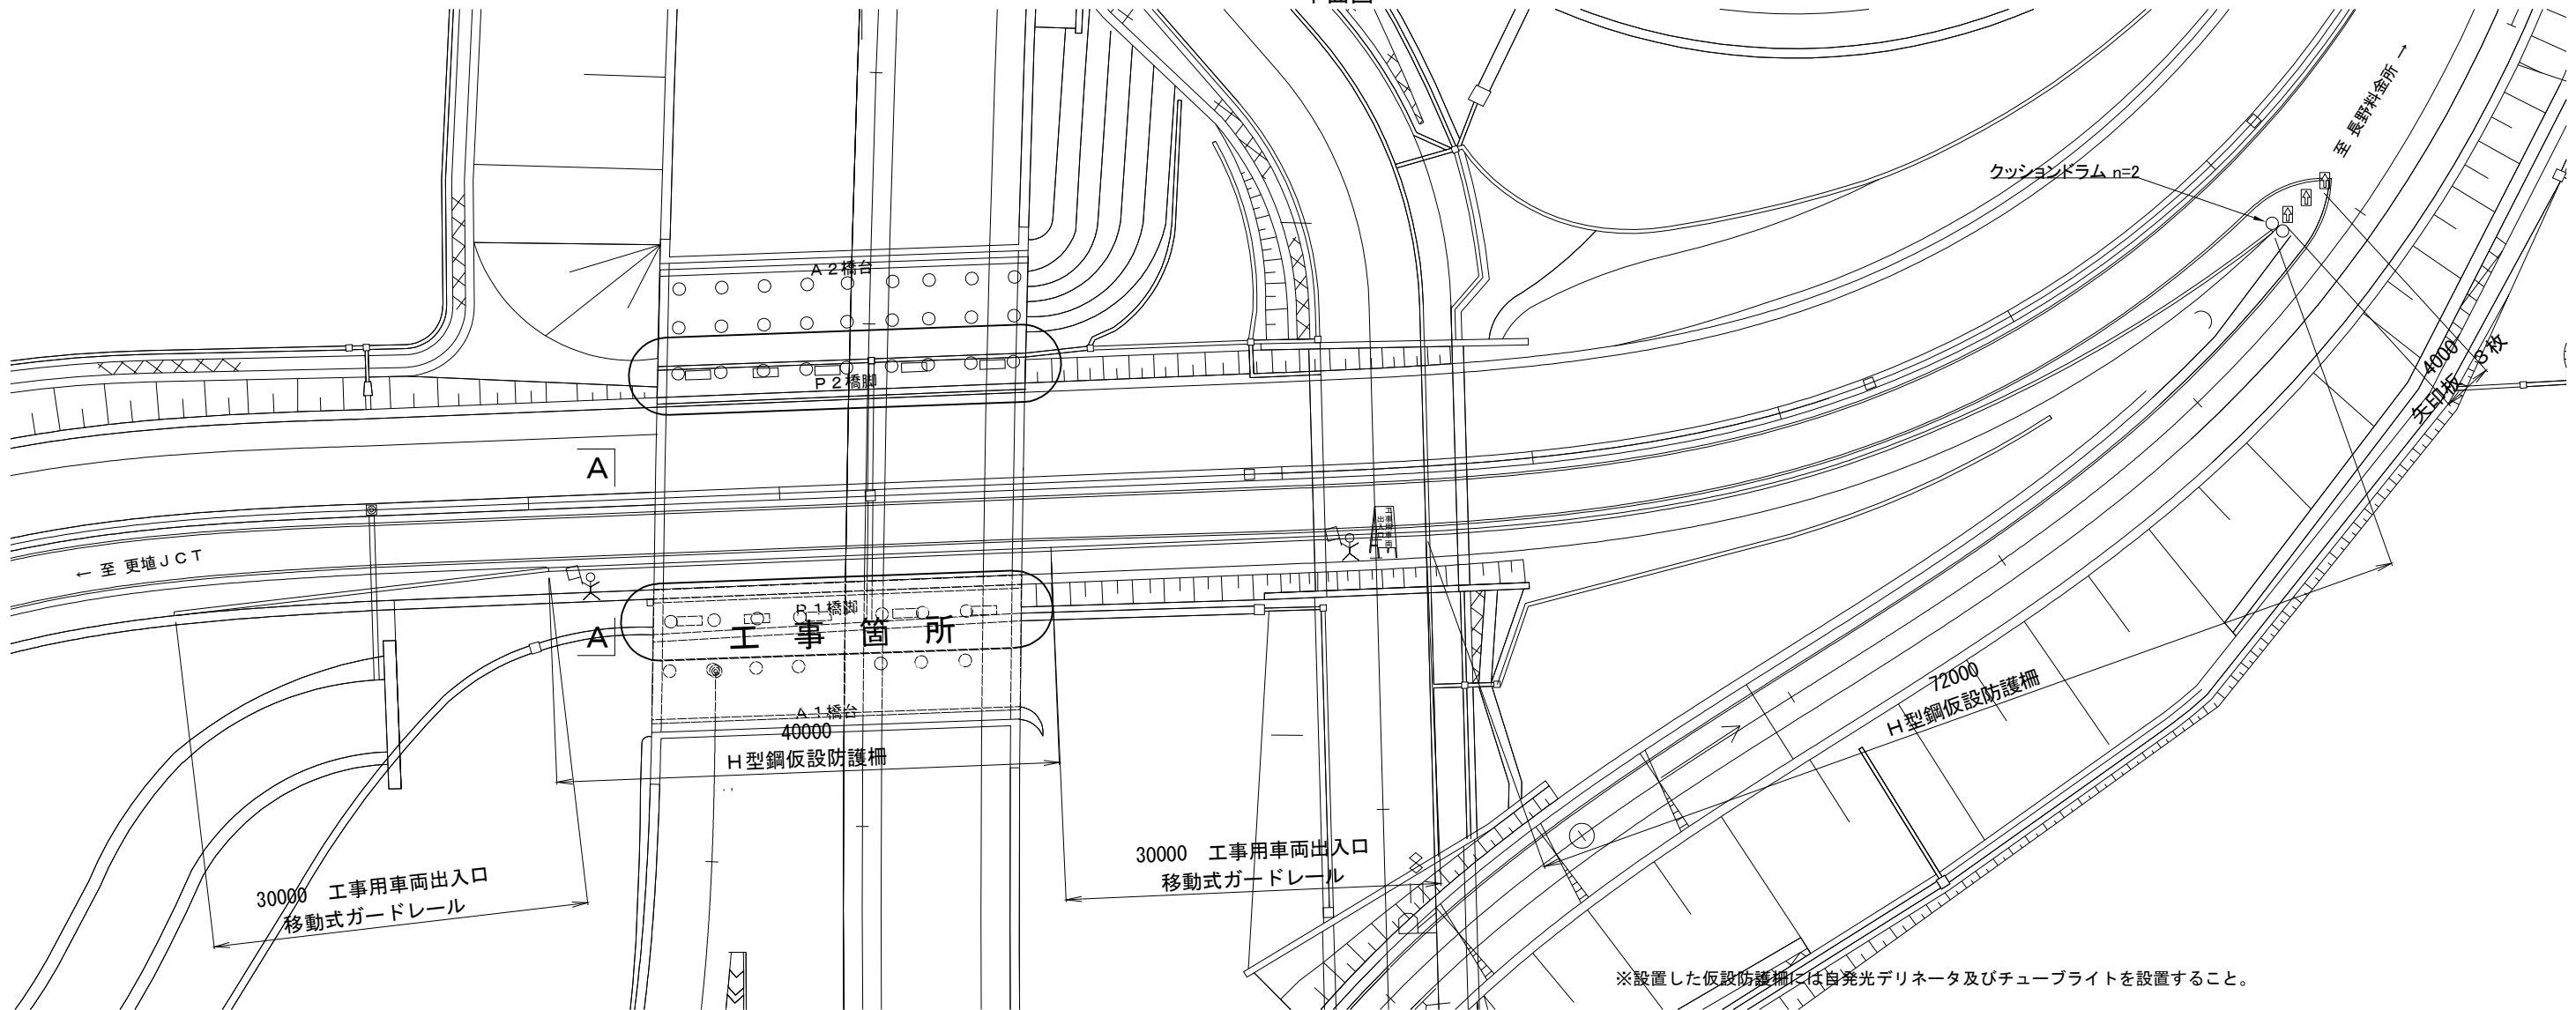

H型鋼仮設防護柵詳細図 (S=1:20)

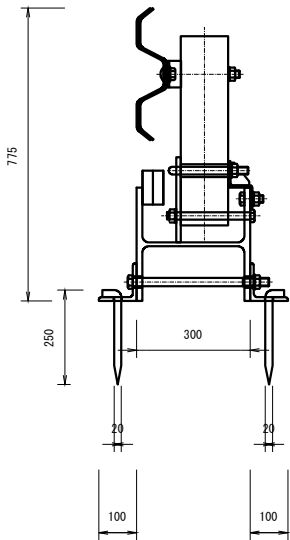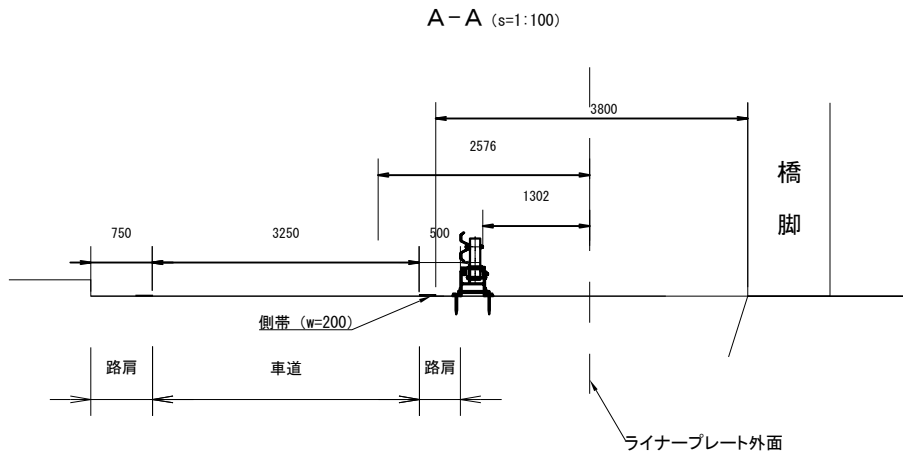


移動式ガードレール詳細図 (S=1:20)

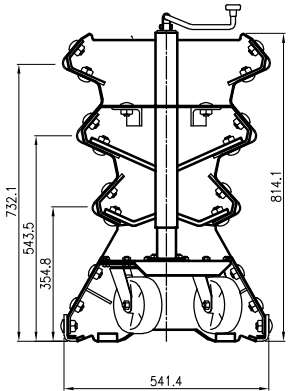

注：
1. ジャッキハンドルは安全の為、付属ボルトとナットを外す事で取り外せます。
これらのハンドルやボルト・ナット類を再度使用する為に保管してください。


上信越自動車道 豊洲高架橋耐震補強工事			
図面の種類	須坂橋（上下線） 設置撤去工 仮設防護柵（その１）		
縮 尺	図示	図面番号	
設計会社名			
施工会社名			
事務所名	東日本高速道路株式会社 関東支社 長野工事事務所		

平面図 (s=1:1000)

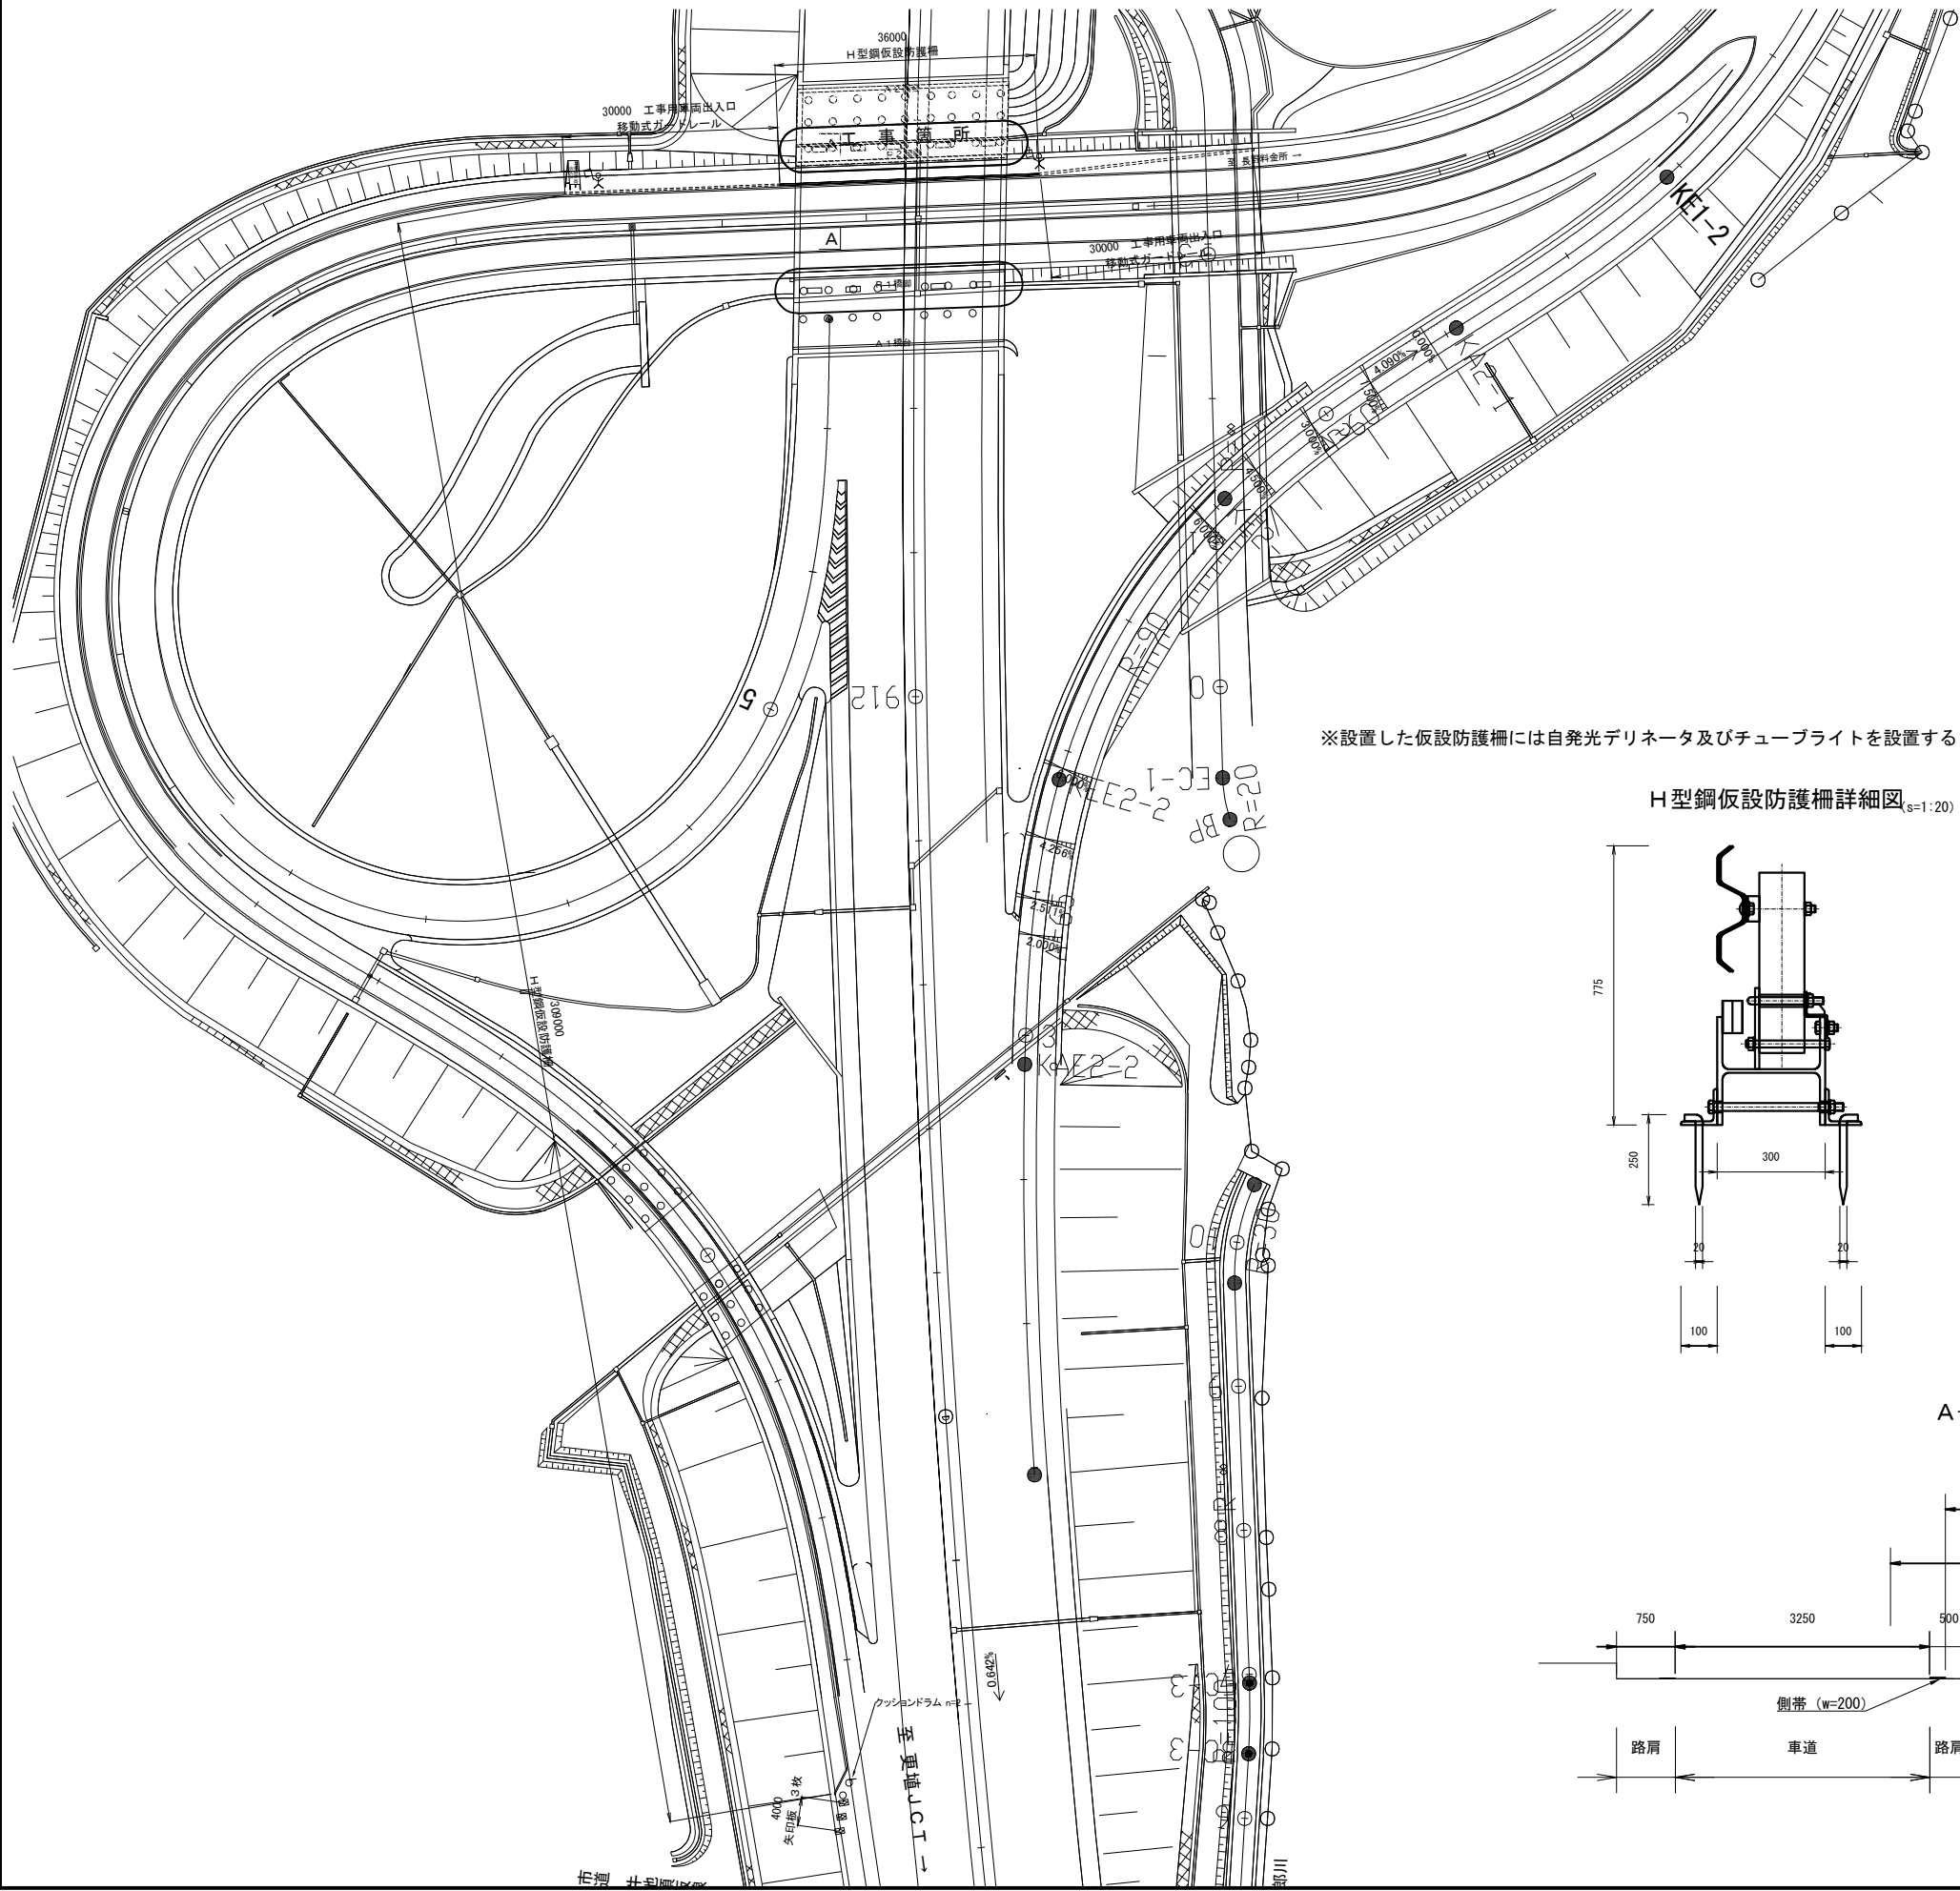


※設置した仮設防護柵には自発光デリネータ及びチューブライトを設置すること。

H型钢仮設防護柵詳細図 (s=1:20)

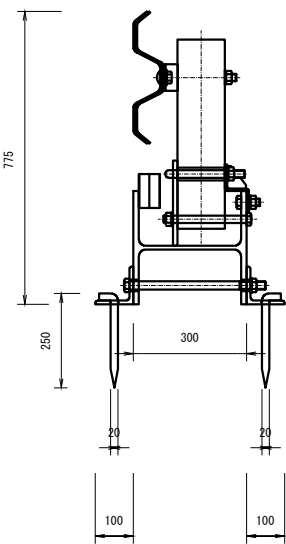


移動式ガードレール詳細図 (s=1:20)

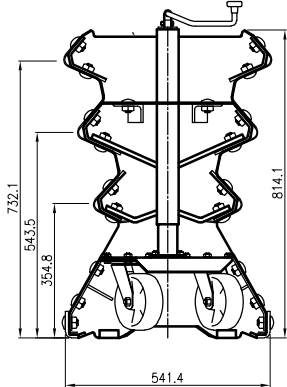

注：
1. ジャッキハンドルは安全の為、付属ボルトとナットを外す事で取り外せます。
これらのハンドルやボルト・ナット類を再度使用する為に保管してください。

A-A (s=1:100)

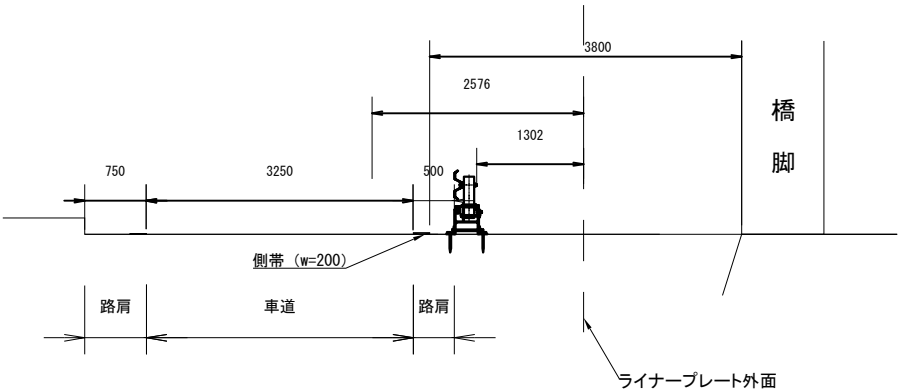


上信越自動車道 豊洲高架橋耐震補強工事			
図面の種類	須坂橋（上下線） 設置撤去工 仮設防護柵（その2）		
	縮尺	図示	図面番号
設計会社名			
施工会社名			
事務所名	東日本高速道路株式会社 関東支社 長野工事事務所		

百々川橋

【 図 面 目 録 】

[illegible]


上り線

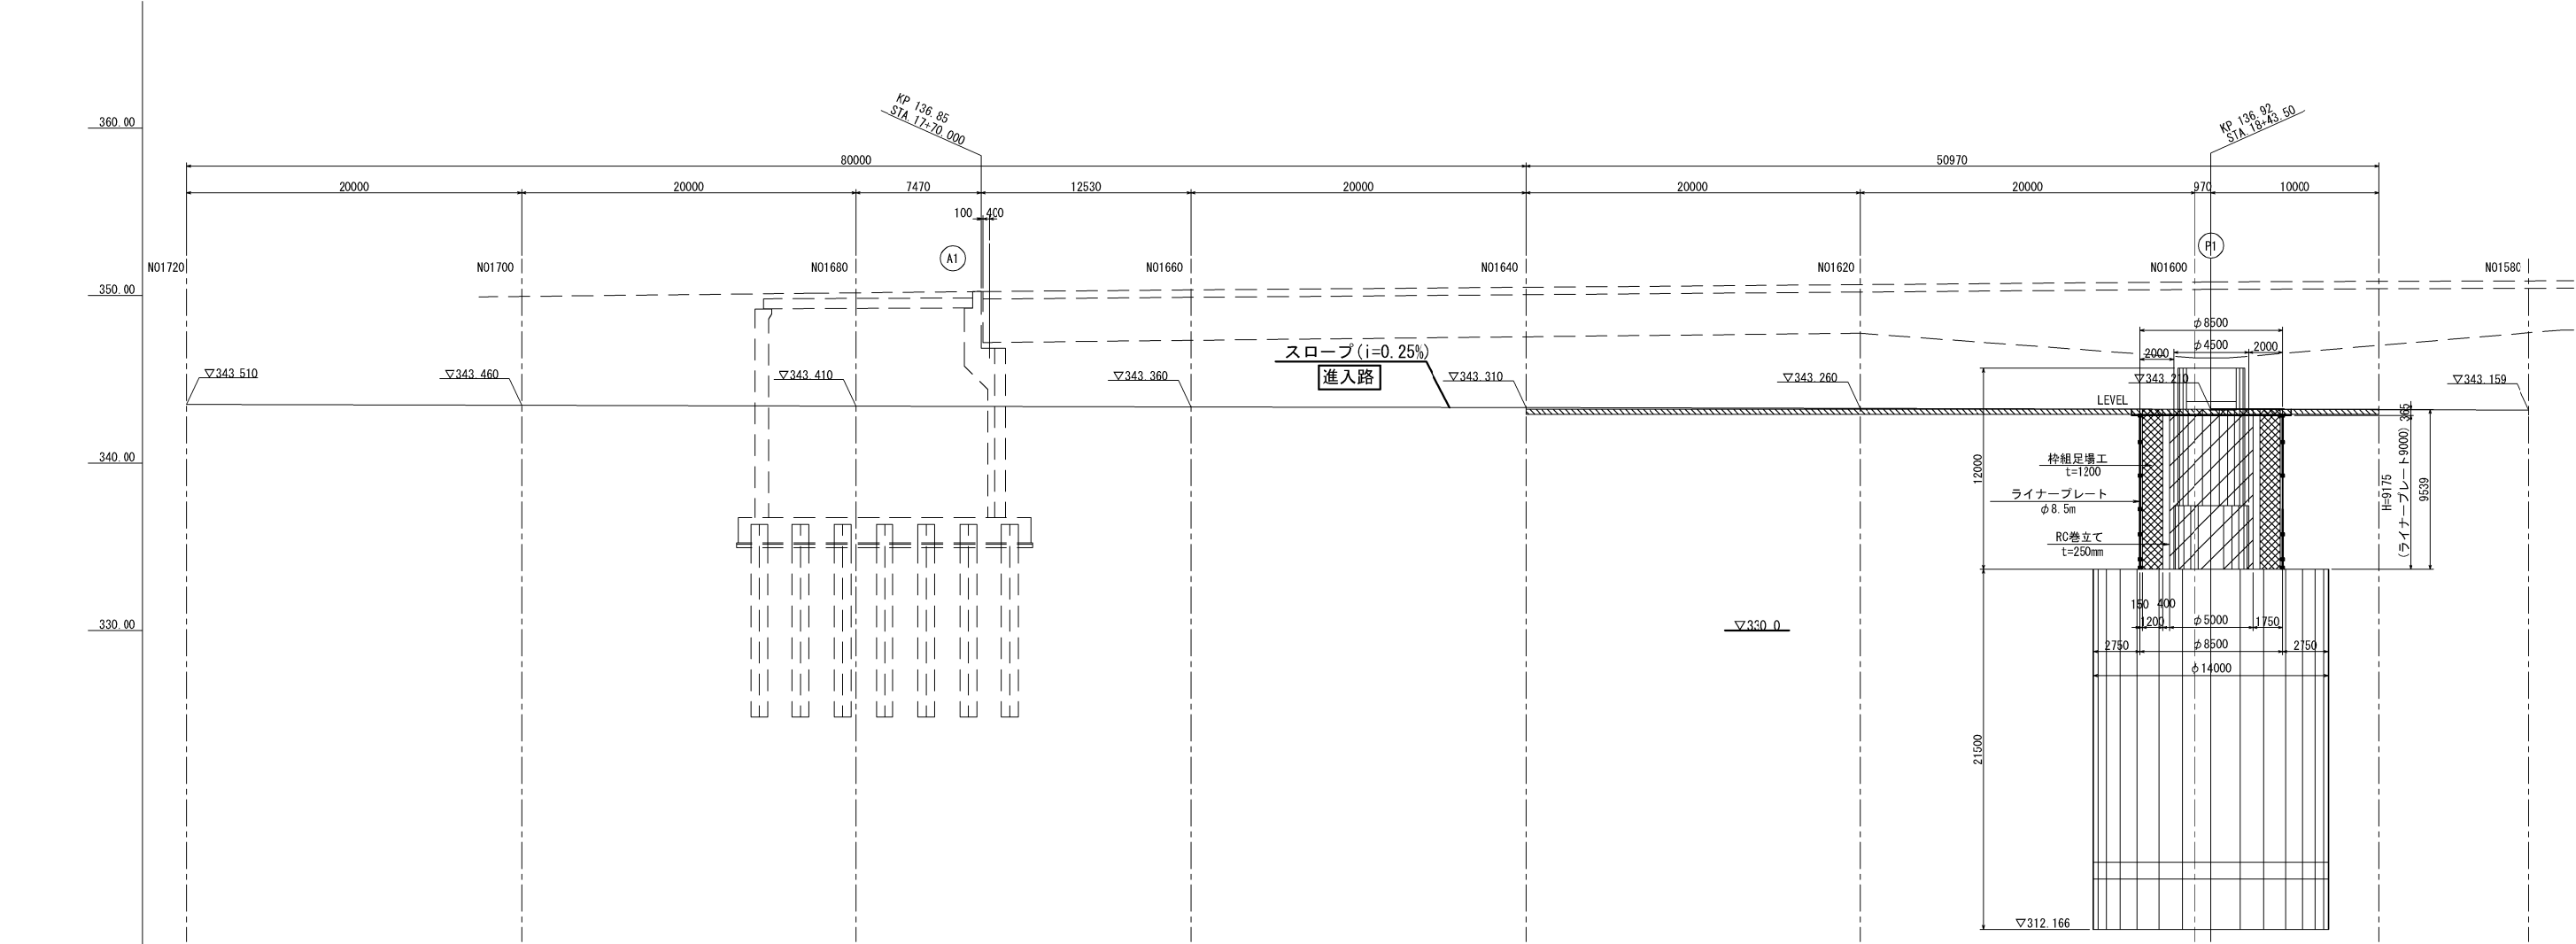


DL=310.00																
計 画 高	343.510				343.460				343.410				343.360			
地 盤 高	343.310				343.260				343.210				343.160			
累 加 距 離	+1720.000				+1700.000				+1680.000				+1660.000			
単 距 離	+0.000				+20.000				+20.000				+20.000			
測 点	+17+20				+17+00				+16+80				+16+60			
					</											

上 信 速 自 動 車 道			
豊 洲 高 架 橋 耐 震 補 強 工 事			
図面の種類	百々川橋(上り線)		
	工事用道路 計画図(その2)<参考図>		
縮 尺	1:400	図面番号	
設計会社名	富士技研センター株式会社		
施工会社名			
事務所名	東日本高速道路株式会社 関東支社長 野 工 事 事 務 所		


百々川橋(上り線) 工事用道路 計画図(その3)<参考図> s=1:400
[横断面図(左岸側)(その1)]

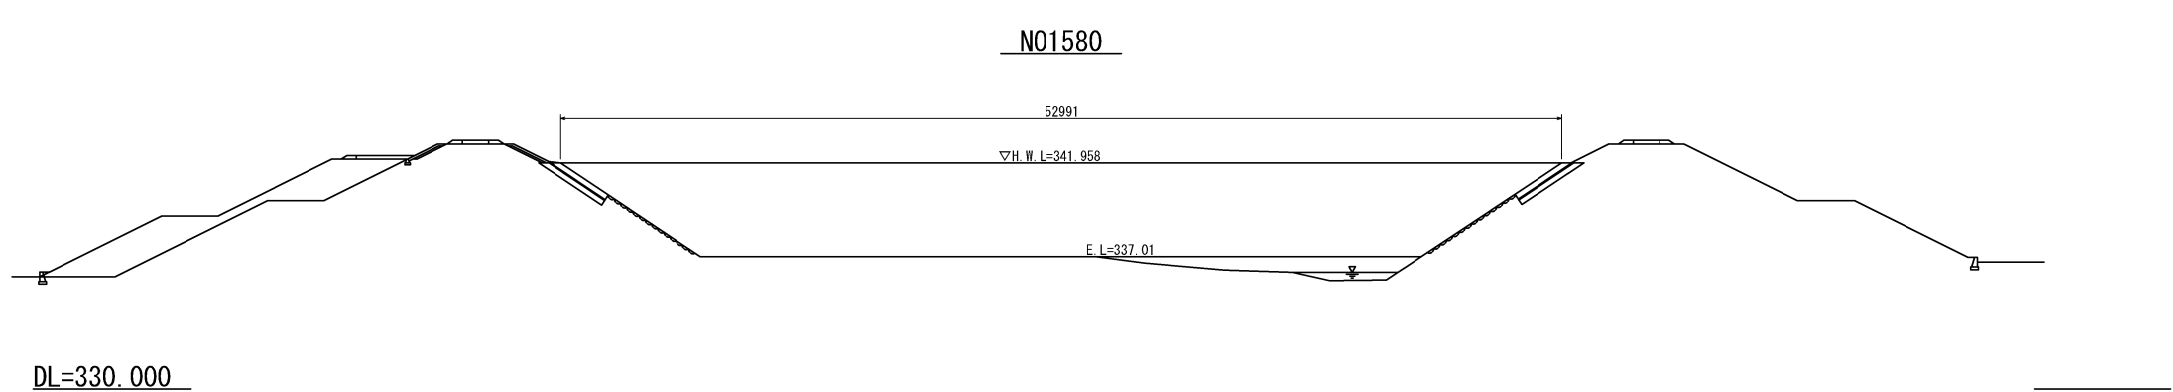

	単位	数 量	備 考
客土掘削(盛土)	m2	-	
切込砕石路盤工	m2	-	
遮水シート	m	-	

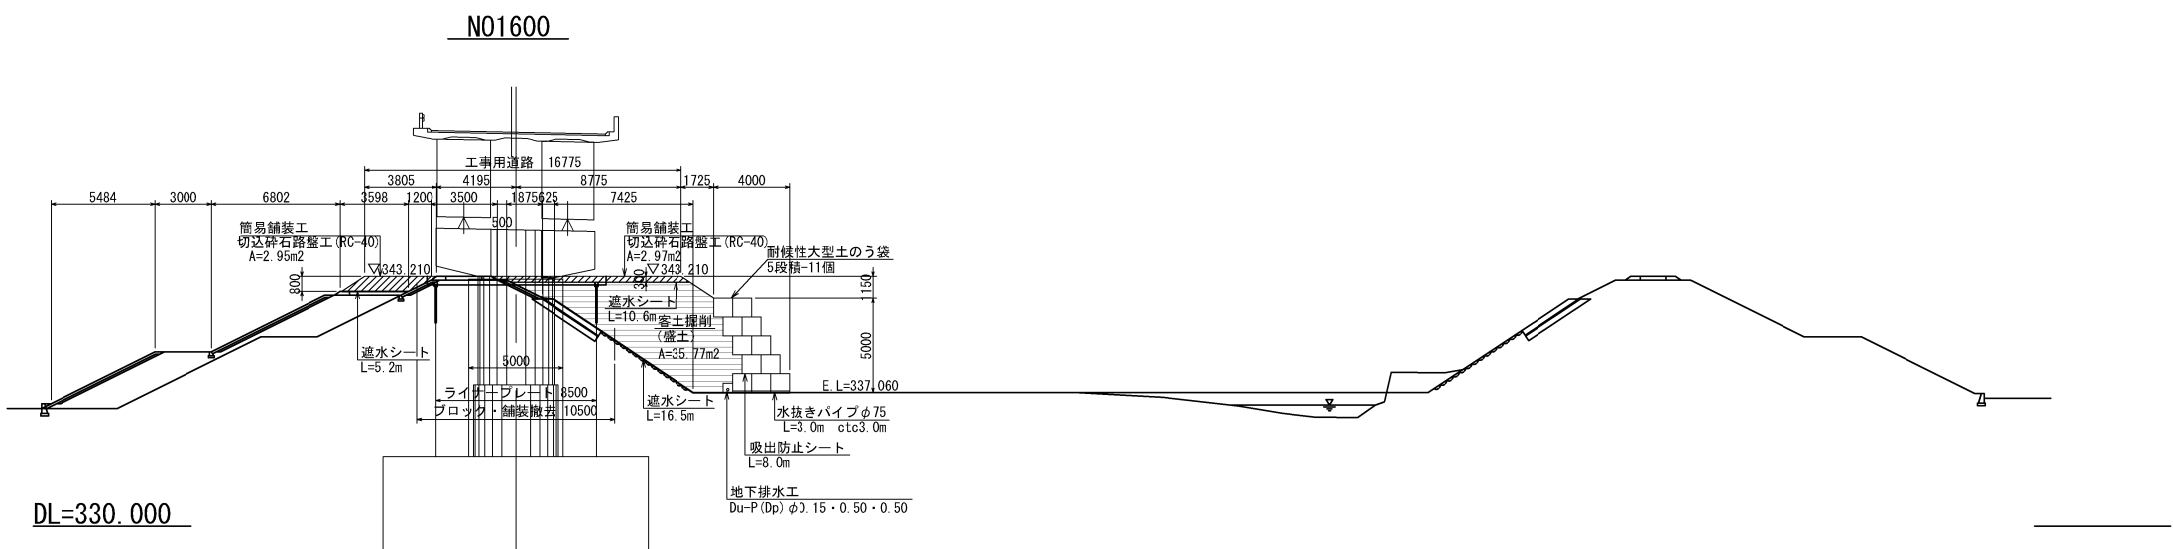


	単位	数 量	備 考
客土掘削(盛土)	m2	35.77	工事用道路
切込砕石路盤工	m2	5.92	工事用道路
遮水シート	m	32.3	工事用道路
吸出防止シート	m	8.0	工事用道路

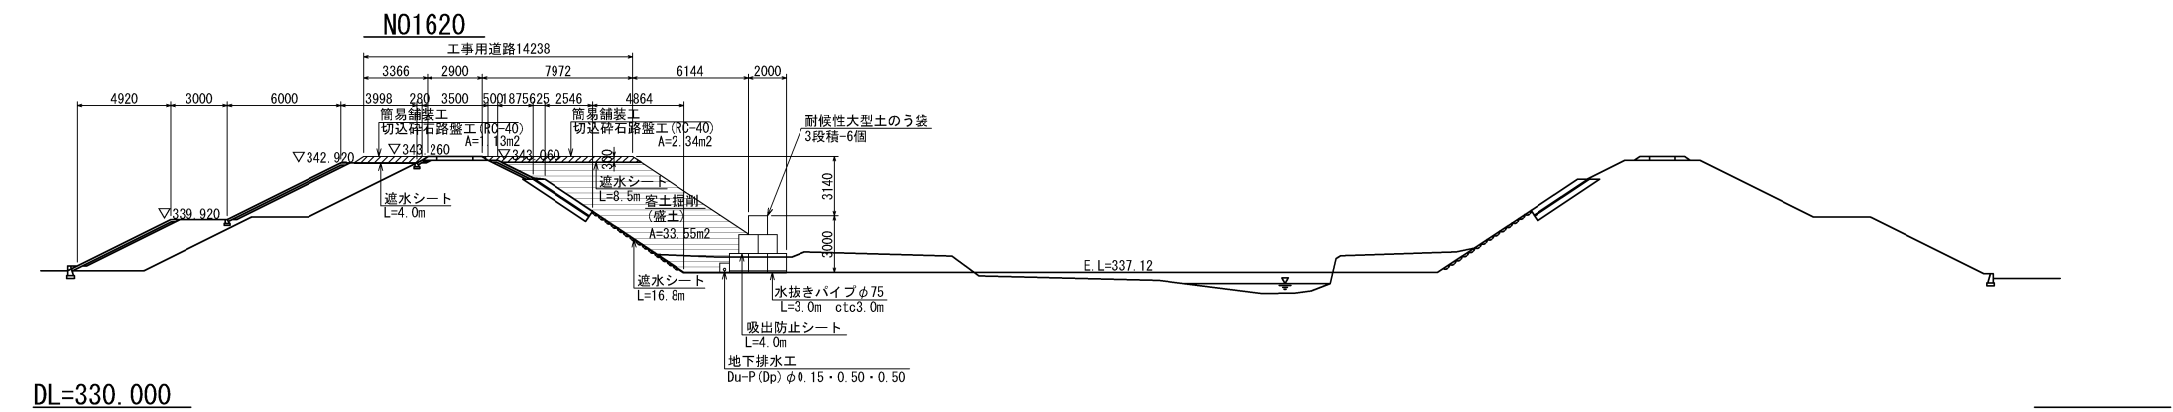


	単位	数 量	備 考
客土掘削(盛土)	m2	33.55	工事用道路
切込砕石路盤工	m2	3.47	工事用道路
遮水シート	m	29.3	工事用道路
吸出防止シート	m	4.0	工事用道路

上 信 速 自 動 車 道			
豊 洲 高 架 橋 耐 震 補 強 工 事			
図面の種類	百々川橋(上り線)		
	工事用道路 計画図(その3)<参考図>		
縮 尺	1:400	図面番号	
設計会社名	富士技研センター株式会社		
施工会社名			
事務所名	東日本高速道路株式会社 関東支社長 野 工 事 事 務 所		


[横断図(左岸側)(その2)]

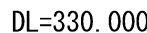

	単位	数 量	備 考
客土掘削(盛土)	m2	32.12	工事用道路
切込砕石路盤工	m2	3.09	工事用道路
遮水シート	m	28.0	工事用道路
吸出防止シート	m	2.0	工事用道路

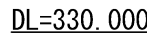

	単位	数 量	備 考
客土掘削(盛土)	m2	-	工事用道路
切込砕石路盤工	m2	0.32	工事用道路
遮水シート	m	15.4	工事用道路

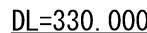

	単位	数 量	備 考
客土掘削(盛土)	m2	5.06	工事用道路
切込砕石路盤工	m2	0.34	工事用道路
遮水シート	m	10.4	工事用道路
吸出防止シート	m	2.0	工事用道路

上信 透 自動 車道			
豊洲 高架 橋 耐震 補強 工事			
図面の種類	百々川橋（より線）		
	工事用道路 計画図（その4）＜参考図＞		
縮 尺	1:400	図面番号	
設計会社名	富士技研センター株式会社		
施工会社名			
事務所名	東日本高速道路株式会社 長 野 工 事 所		関東支社 事 務 所

百々川橋(上り線) 工事用道路 計画図(その5)<参考図> s=1:400

[横断面図(左岸側)(その3)]



	単位	数 量	備 考
客土掘削(盛土)	m2	5.06	工事用道路
切込砕石路盤工	m2	0.34	工事用道路
遮水シート	m	10.4	工事用道路
吸出防止シート	m	2.0	工事用道路




	単位	数 量	備 考
客土掘削(盛土)	m2	5.06	工事用道路
切込砕石路盤工	m2	0.34	工事用道路
遮水シート	m	10.4	工事用道路
吸出防止シート	m	2.0	工事用道路




	単位	数 量	備 考
客土掘削(盛土)	m2	0.72	工事用道路
切込砕石路盤工	m2	0.32	工事用道路
遮水シート	m	4.80	工事用道路

上 信 速 自 動 車 道			
豊 洲 高 架 橋 耐 震 補 強 工 事			
図面の種類	百々川橋(上り線)		
	工事用道路 計画図(その5)<参考図>		
縮 尺	1:400	図面番号	
設計会社名	富士技研センター株式会社		
施工会社名			
事務所名	東日本高速道路株式会社 関東支社長 野 工 事 事 務 所		

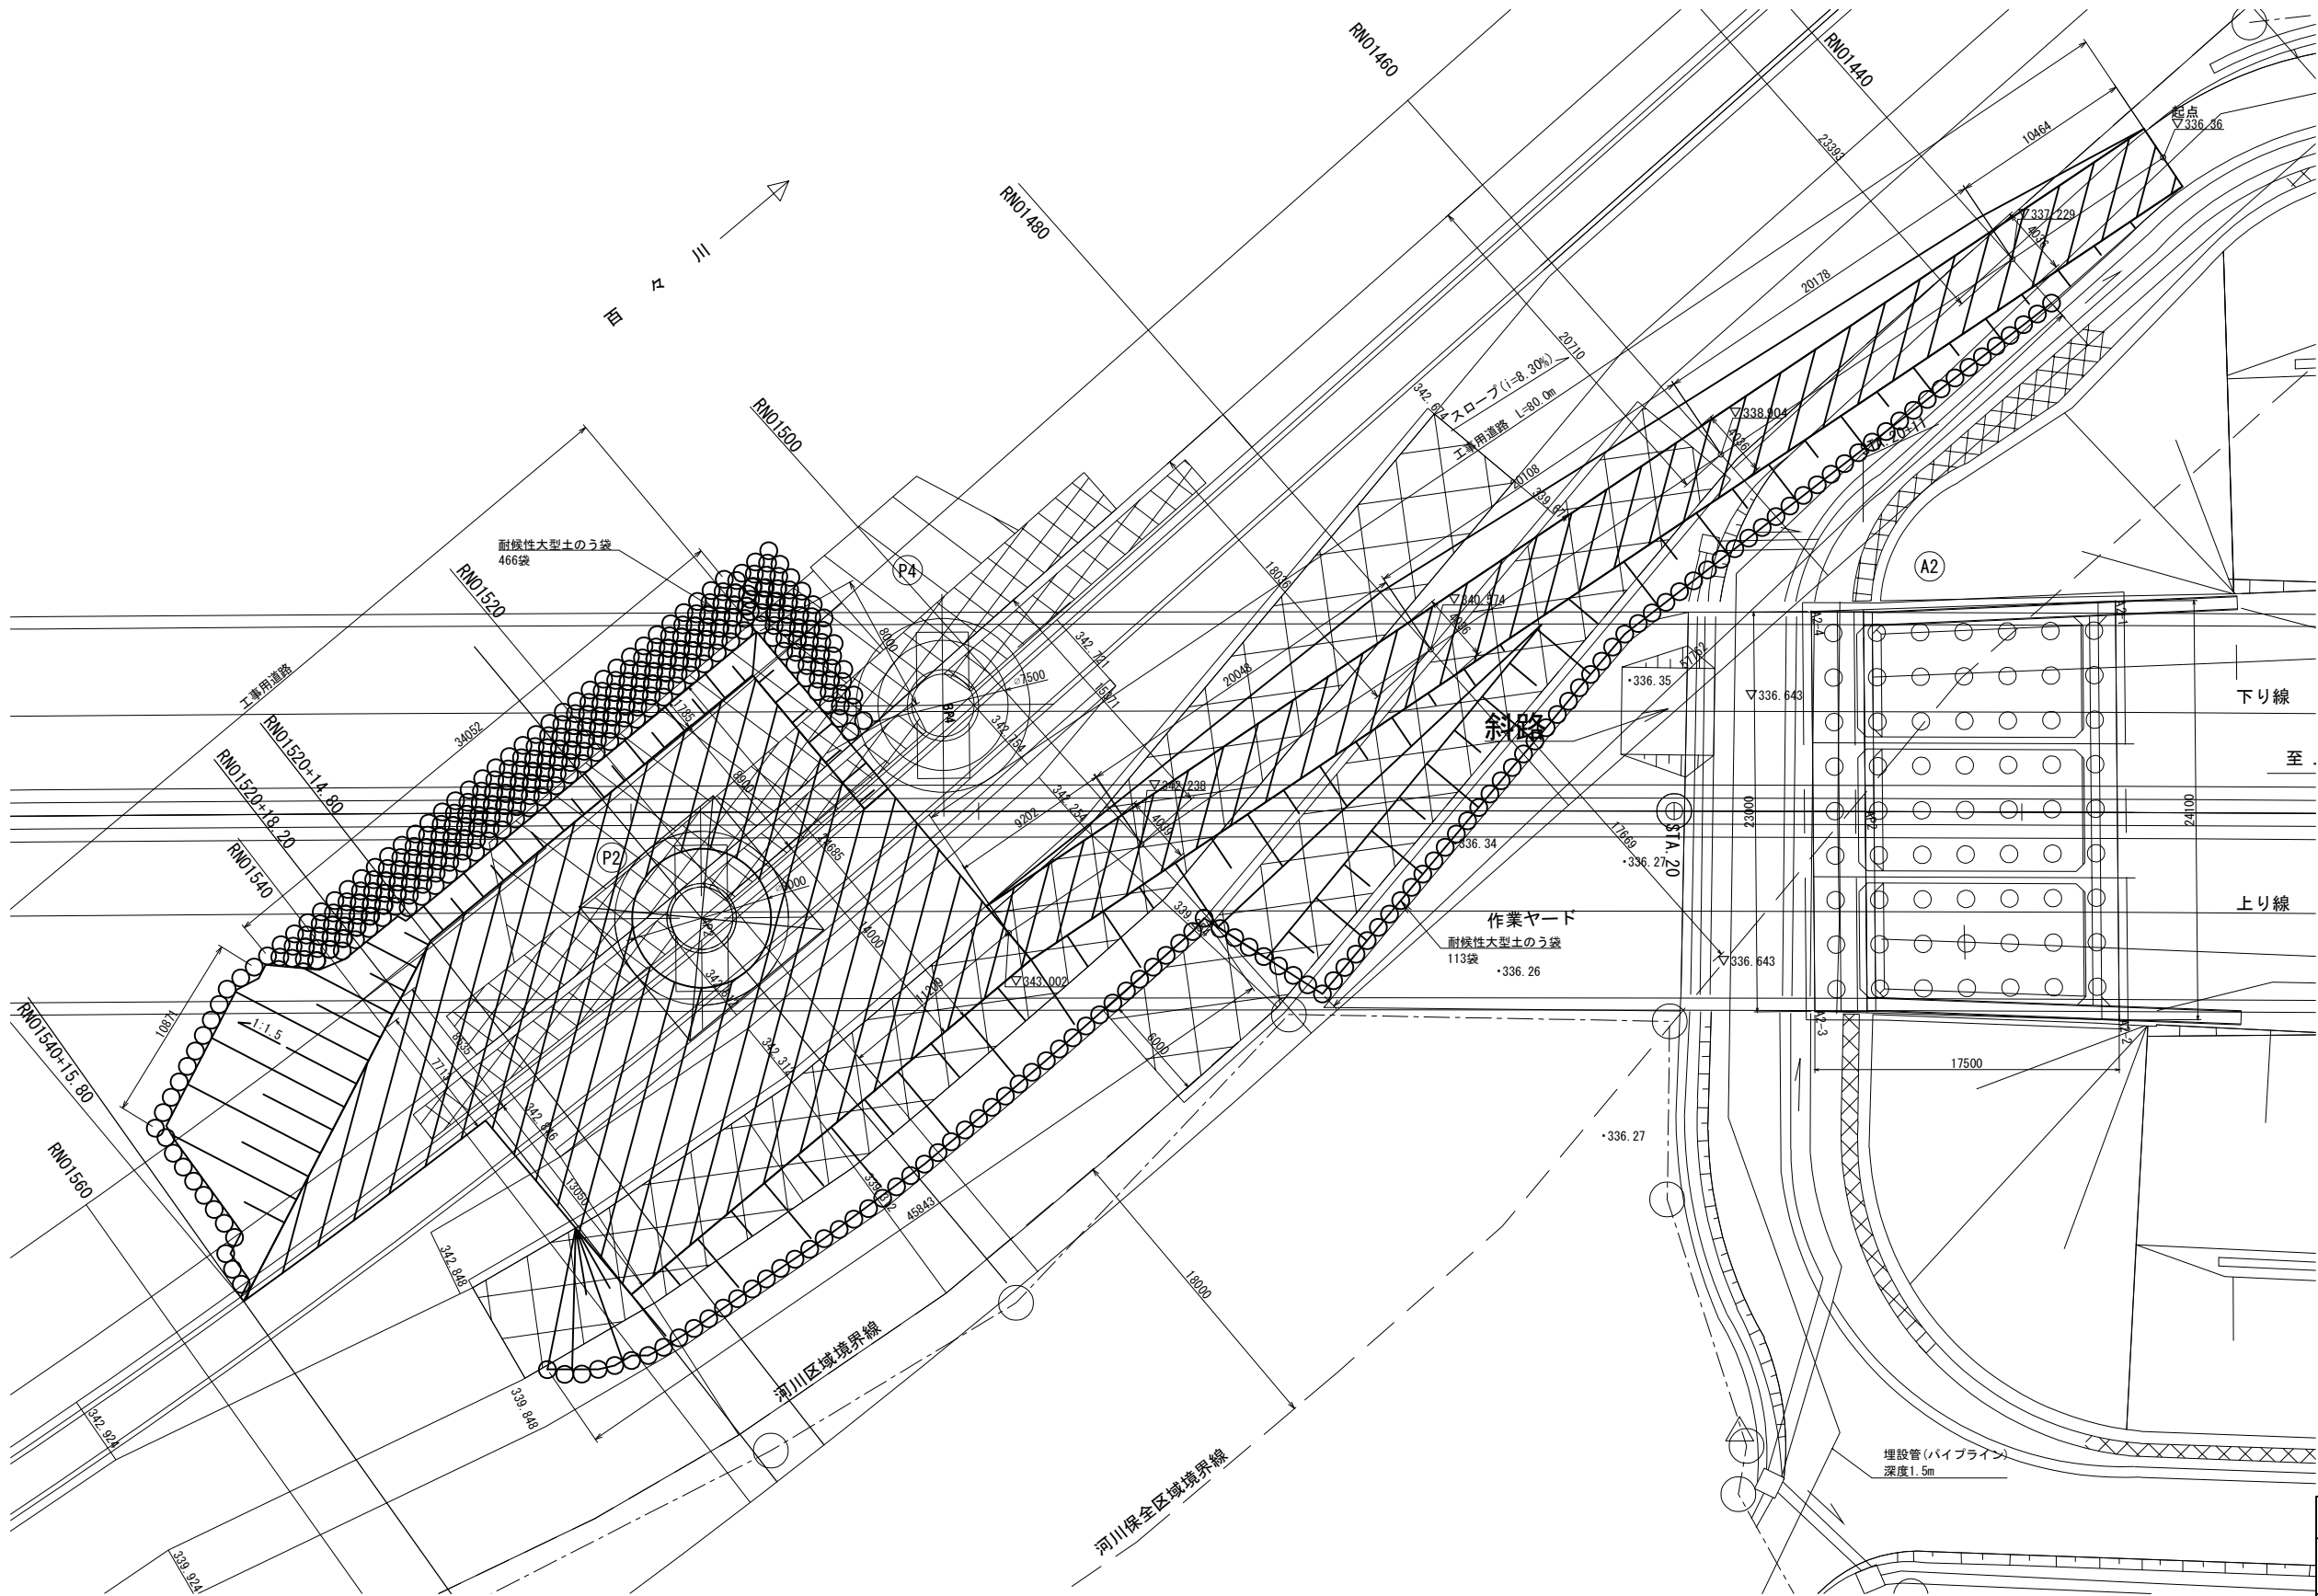

上信越自動車道 豊洲高架橋耐震補強工事			
図面の種類	百々川橋(上り線)		
	工事用道路 計画図(その6)〈参考図〉		
縮 尺	1:400	図面番号	
設計会社名	富士技研センター株式会社		
施工会社名			
事務所名	東日本高速道路株式会社 関東支社 長 野 工 事 事 務 所		

上り線

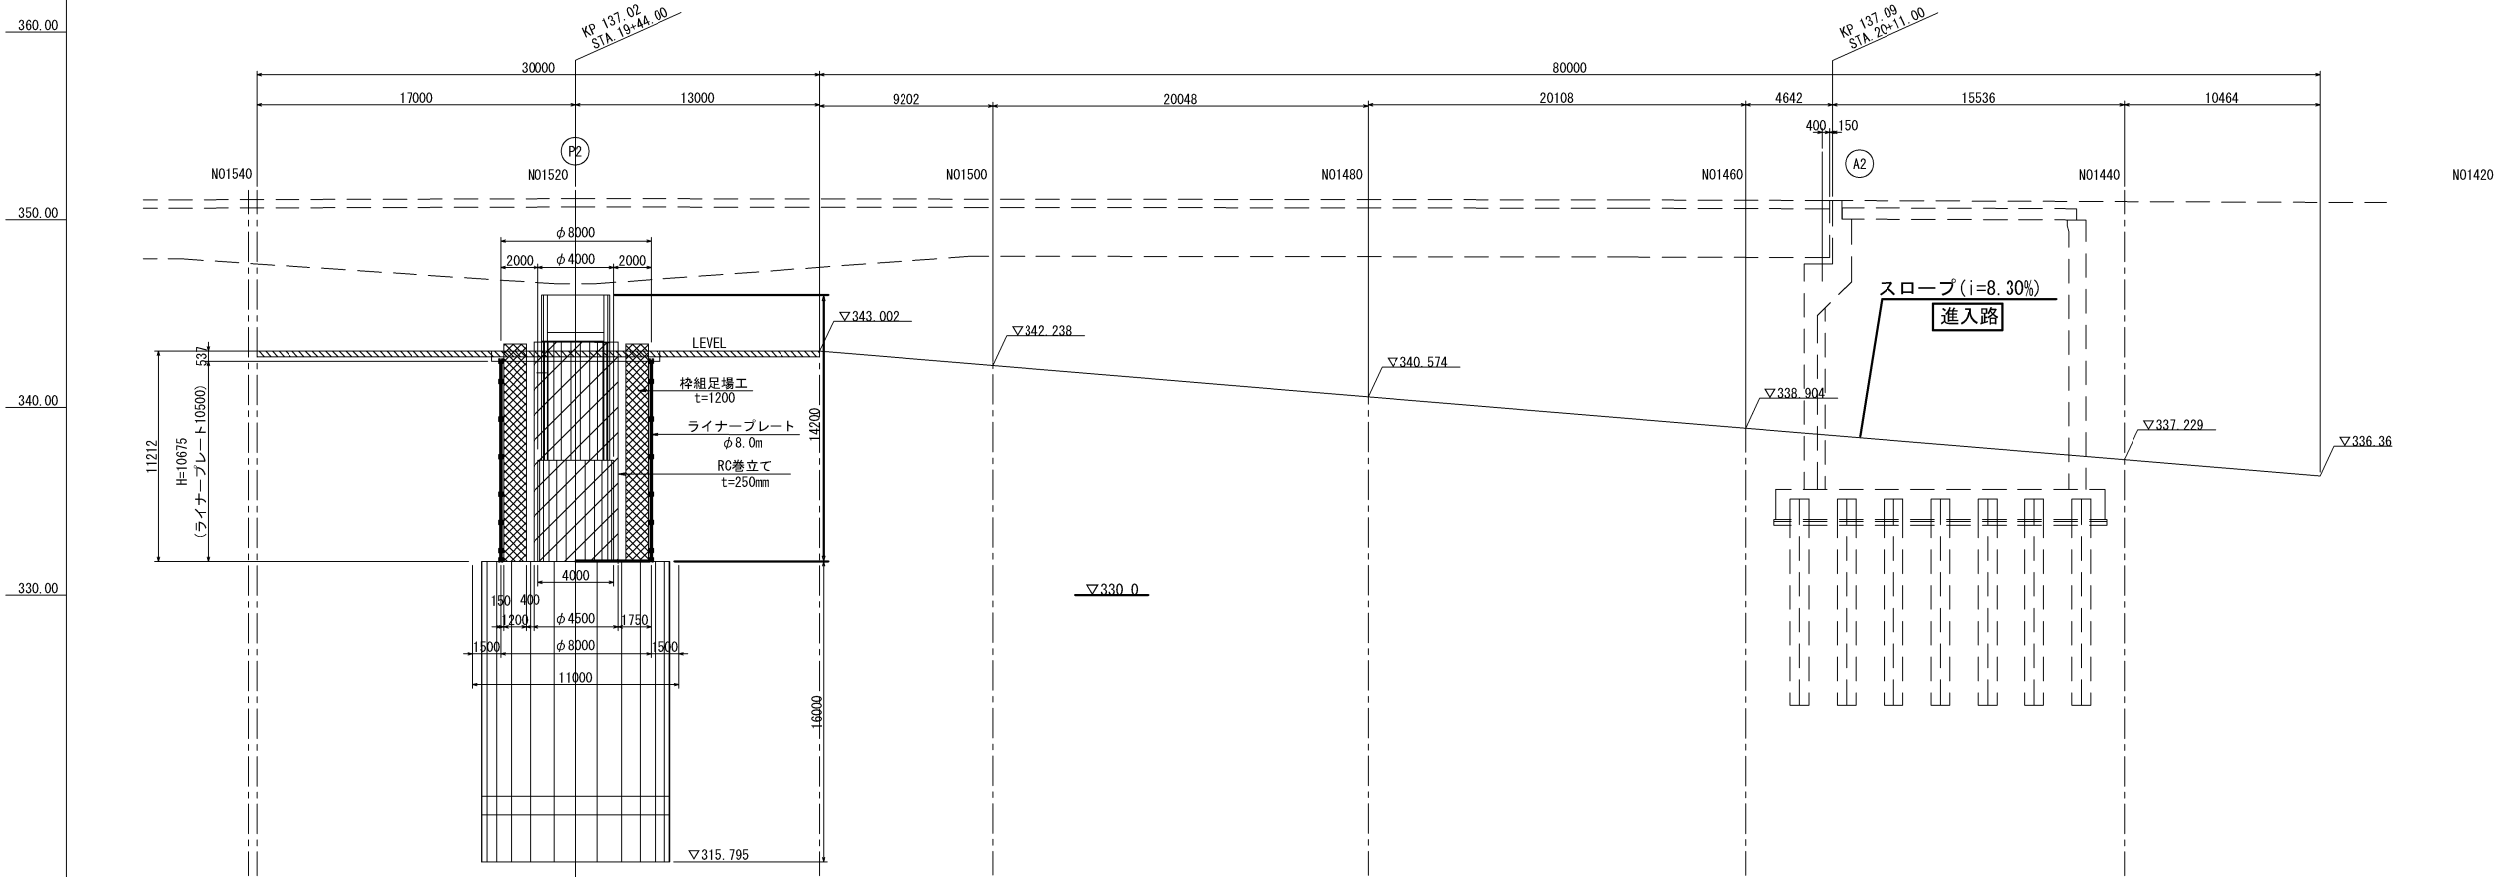


DL=310.00

計 画 高	343.002	343.002	342.238	340.574	338.904	337.229	336.36
地 盤 高	343.002	343.002	339.250	339.713	336.427	336.36	336.36
累 加 距 離	1539.536	1522.536	1500.334	1480.266	1460.178	1440.000	1420.000
単 距 離	17.000	22.202	20.048	20.108	20.178	20.000	0.000
測 点	15+40	15+20	15+00	14+80	14+60	14+40	14+20

上 信 速 自 動 車 道			
豊 洲 高 架 橋 耐 震 補 強 工 事			
図面の種類	百々川橋(上り線)		
	工事用道路 計画図(その7)<参考図>		
縮 尺	1:400	図面番号	
設計会社名	富士技研センター株式会社		
施工会社名			
事務所名	東日本高速道路株式会社 関東支社 長 野 工 事 事 務 所		

百々川橋(上り線) 工事用道路 計画図(その8)<参考図> s=1:400

[横断図(右岸側)(その1)]

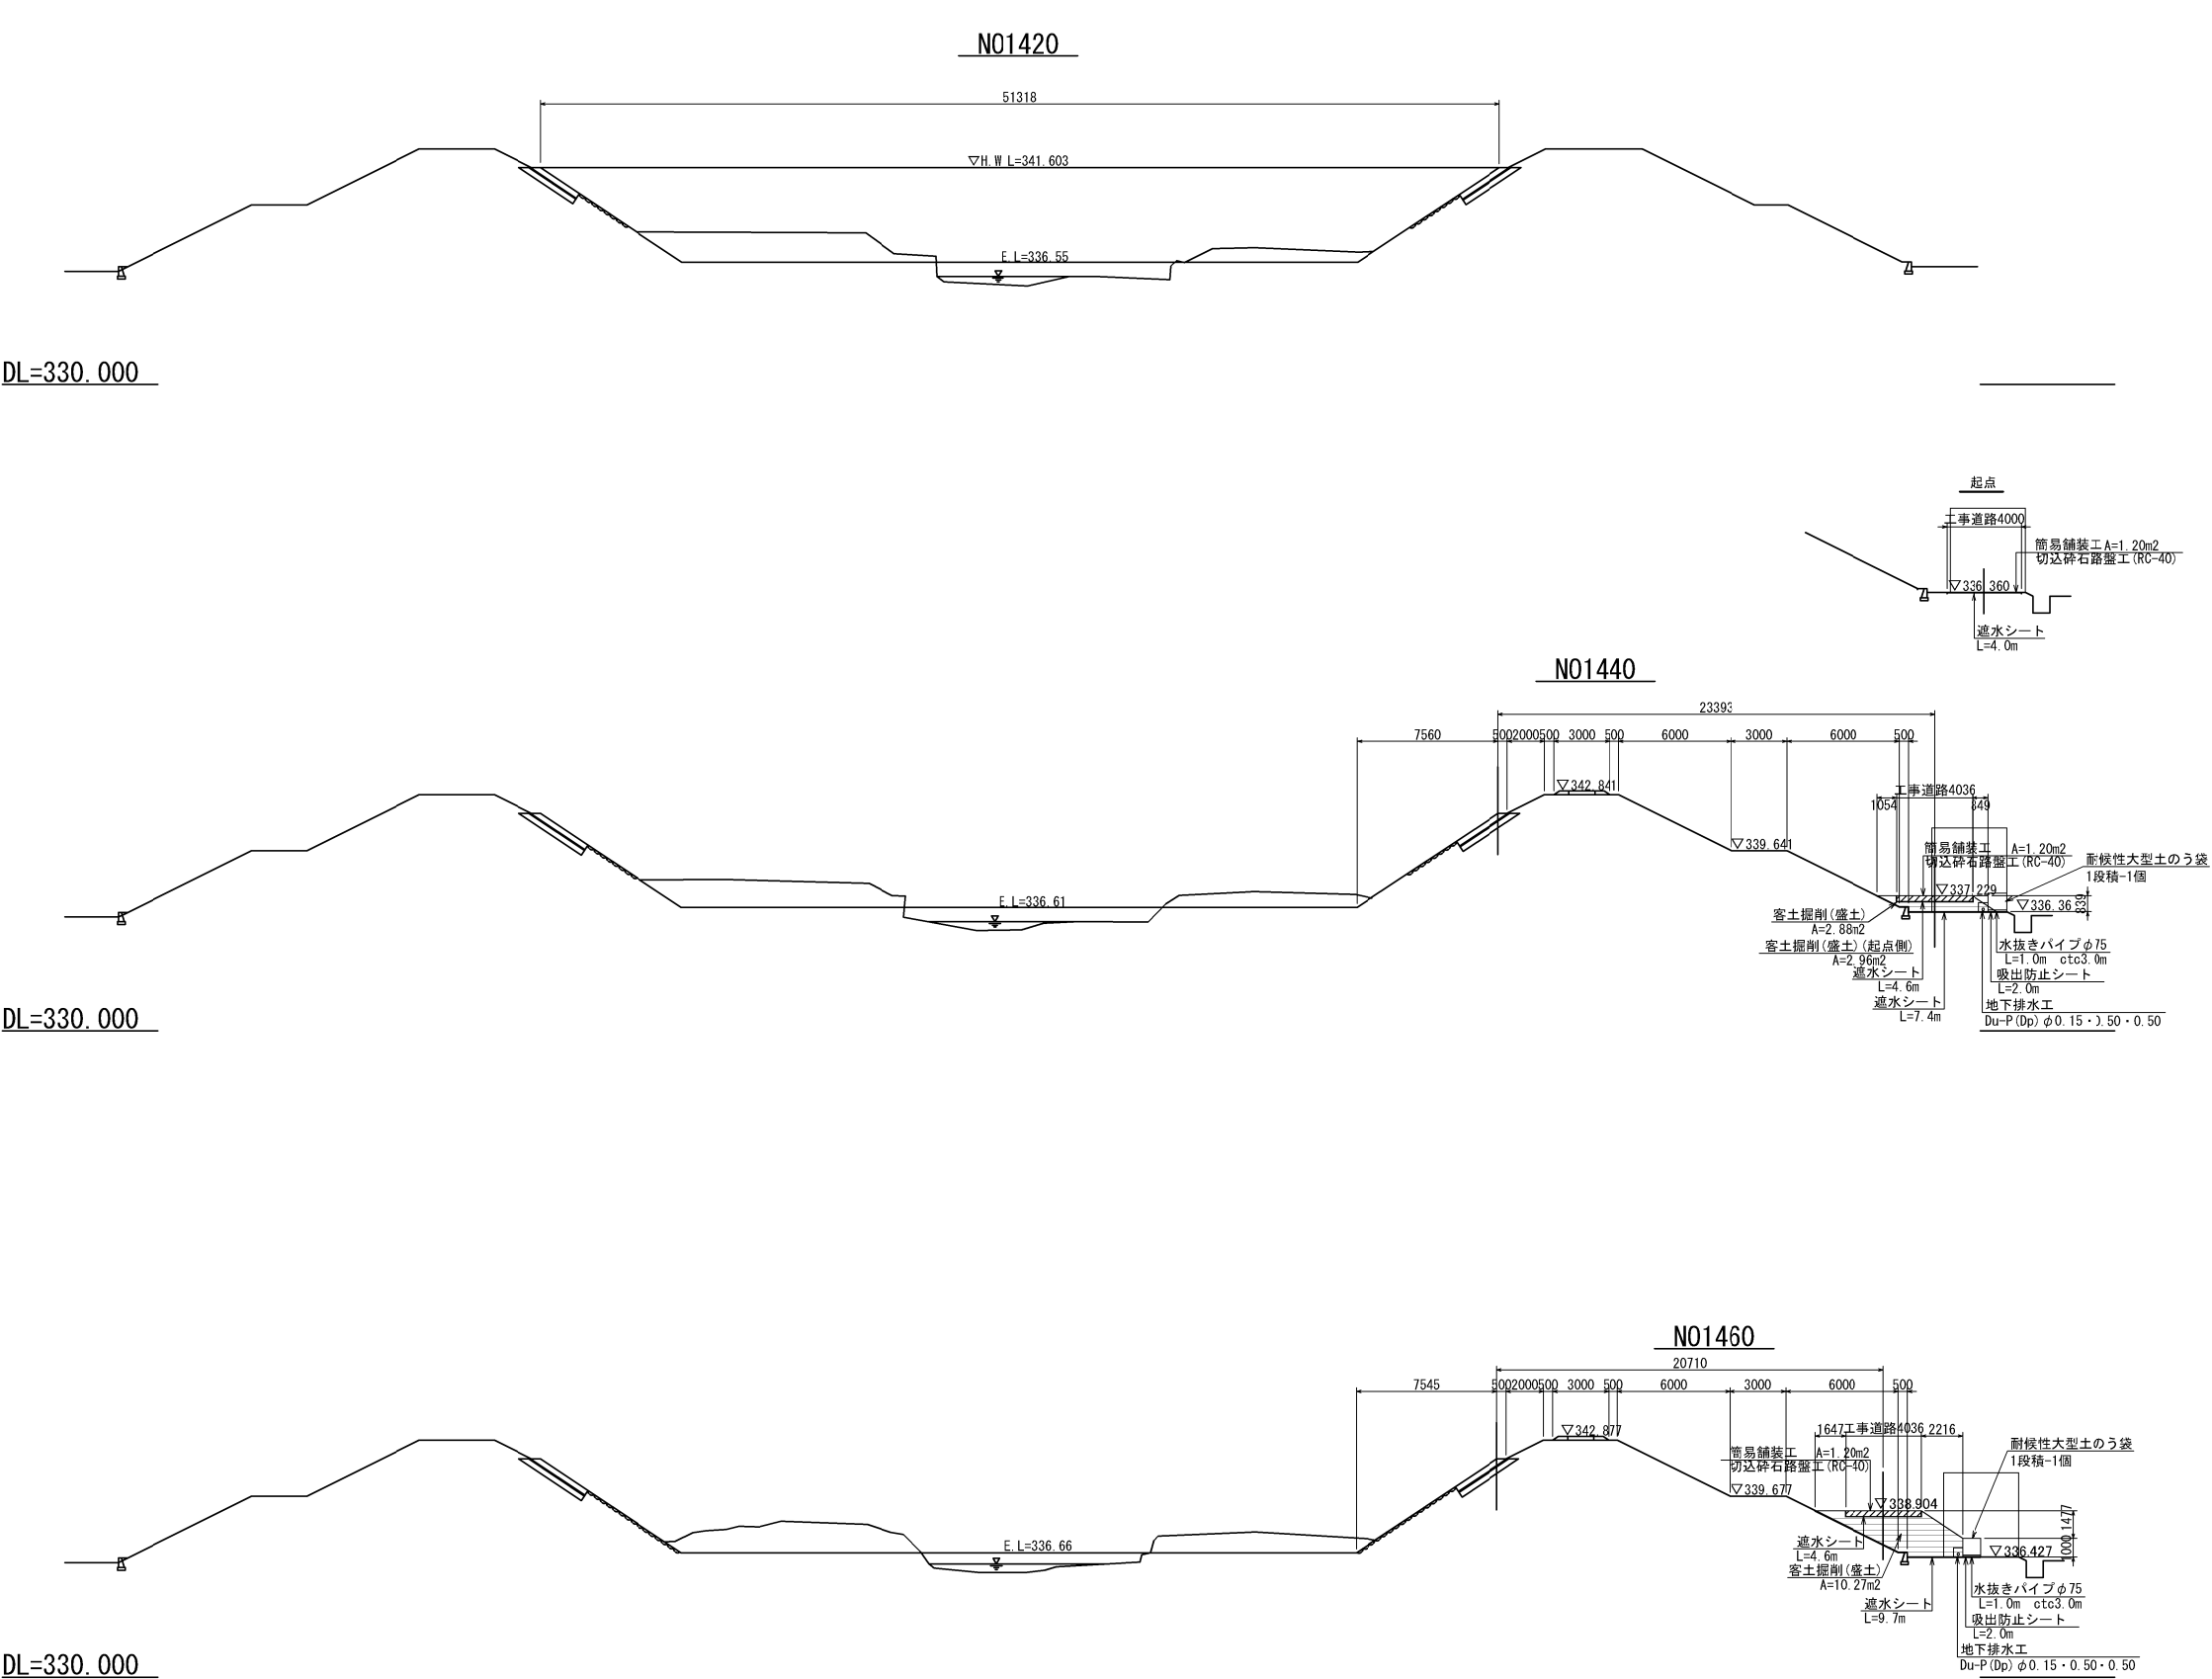

	単位	数 量	備 考
客土掘削(盛土)	m2	-	
切込砕石路盤工	m2	-	
遮水シート	m	-	

	単位	数 量	備 考
客土掘削(盛土)	m2	2.96	工事用道路
切込砕石路盤工	m2	1.20	工事用道路
遮水シート	m	4.00	工事用道路


	単位	数 量	備 考
客土掘削(盛土)	m2	2.88	工事用道路
切込砕石路盤工	m2	1.20	工事用道路
遮水シート	m	12.0	工事用道路
吸出防止シート	m	2.0	工事用道路

	単位	数 量	備 考
客土掘削(盛土)	m2	10.27	工事用道路
切込砕石路盤工	m2	1.20	工事用道路
遮水シート	m	14.3	工事用道路
吸出防止シート	m	2.0	工事用道路

上 信 速 自 動 車 道			
豊 洲 高 架 橋 耐 震 補 強 工 事			
図面の種類	百々川橋(上り線)		
	工事用道路 計画図(その8)<参考図>		
縮 尺	1:400	図面番号	
設計会社名	富士技研センター株式会社		
施工会社名			
事務所名	東日本高速道路株式会社 関東支社長 野 工 事 事 務 所		

百々川橋(上り線) 工事用道路 計画図(その9)<参考図> s=1:400

[横断図(右岸側)(その2)]

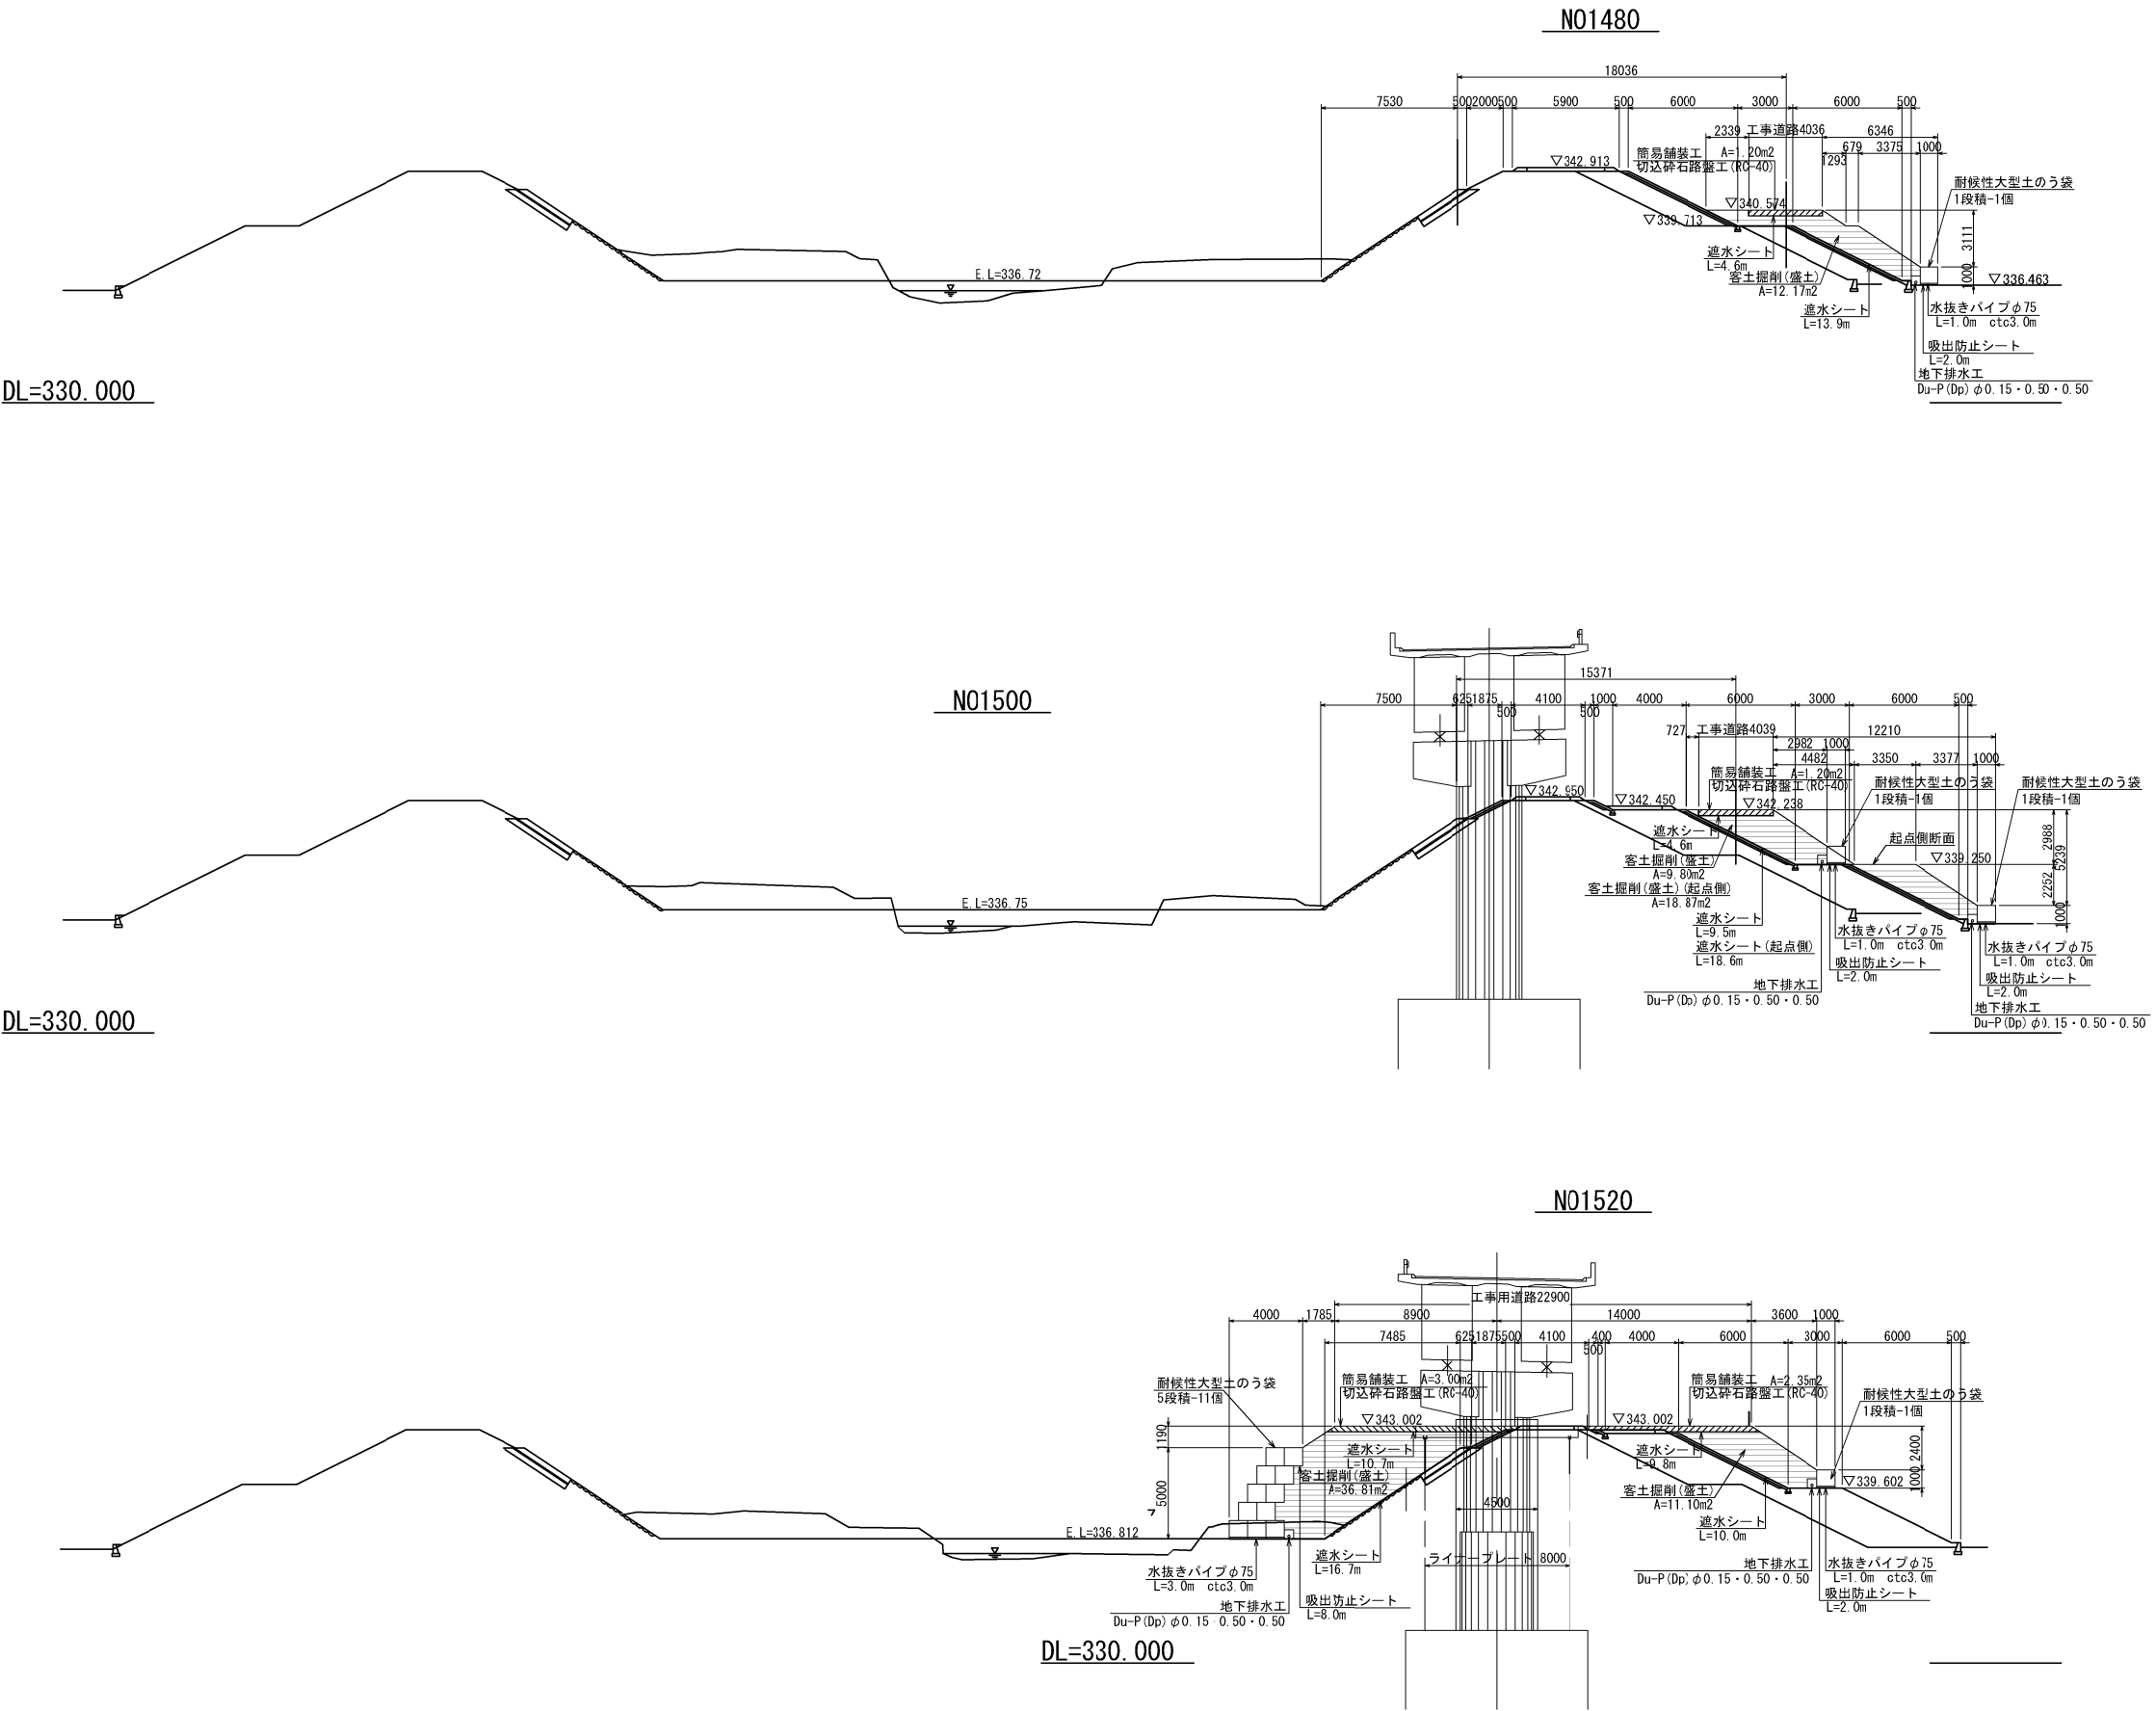

	単位	数 量	備 考
客土掘削(盛土)	m2	12.17	工事用道路
切込砕石路盤工	m2	1.20	工事用道路
遮水シート	m	18.5	工事用道路
吸出防止シート	m	2.0	工事用道路


	単位	数 量	備 考
客土掘削(盛土)	m2	18.87	工事用道路
切込砕石路盤工	m2	1.20	工事用道路
遮水シート	m	23.2	工事用道路
吸出防止シート	m	2.0	工事用道路

	単位	数 量	備 考
客土掘削(盛土)	m2	9.80	工事用道路
切込砕石路盤工	m2	1.20	工事用道路
遮水シート	m	14.1	工事用道路
吸出防止シート	m	2.0	工事用道路


	単位	数 量	備 考
客土掘削(盛土)	m2	47.91	工事用道路
切込砕石路盤工	m2	5.35	工事用道路
遮水シート	m	47.2	工事用道路
吸出防止シート	m	10.0	工事用道路

上 信 速 自 動 車 道 豊 洲 高 架 橋 耐 震 補 強 工 事			
図面の種類	百々川橋(上り線) 工事用道路 計画図(その9)<参考図>		
縮 尺	1:400	図面番号	
設計会社名	富士技研センター株式会社		
施工会社名			
事務所名	東日本高速道路株式会社 関東支社 長 野 工 事 事 務 所		


百々川橋(上り線) 工事用道路 計画図(その10)<参考図> s=1:400
[横断面図(右岸側)(その3)]

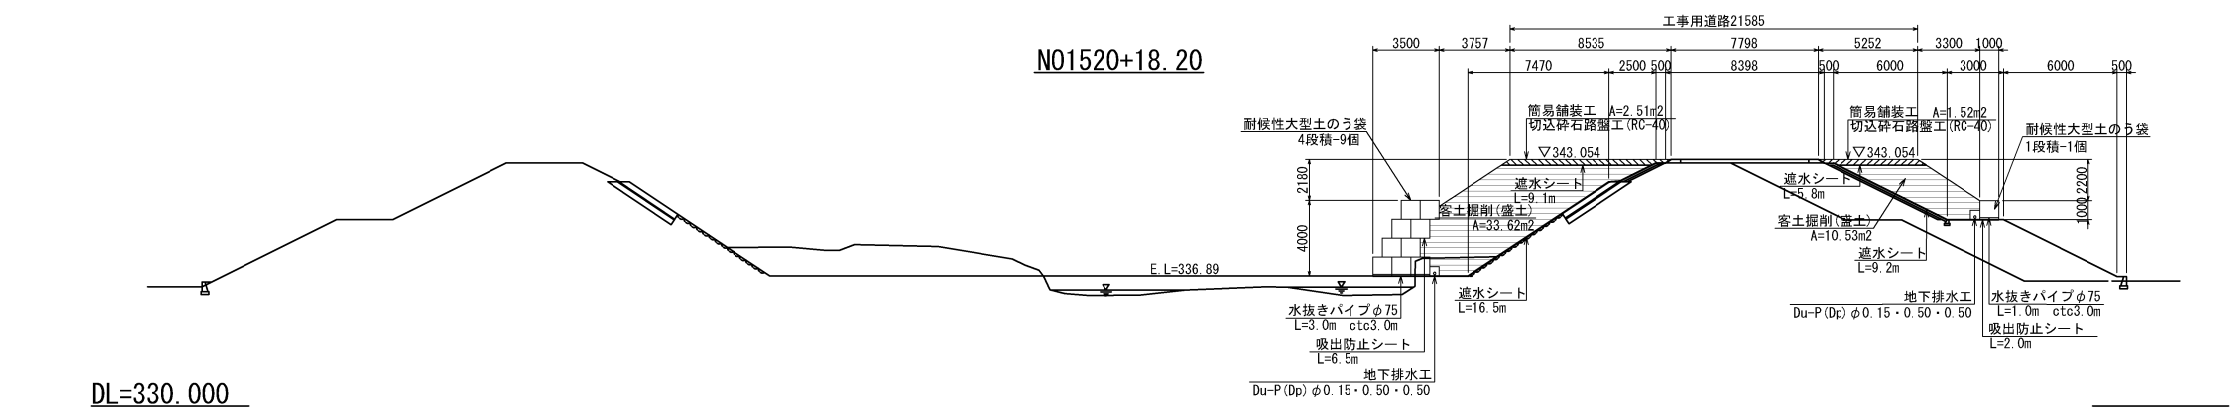

	単位	数 量	備 考
客土掘削(盛土)	m2	44.15	工事用道路
切込砕石路盤工	m2	4.03	工事用道路
遮水シート	m	40.6	工事用道路
吸出防止シート	m	8.5	工事用道路

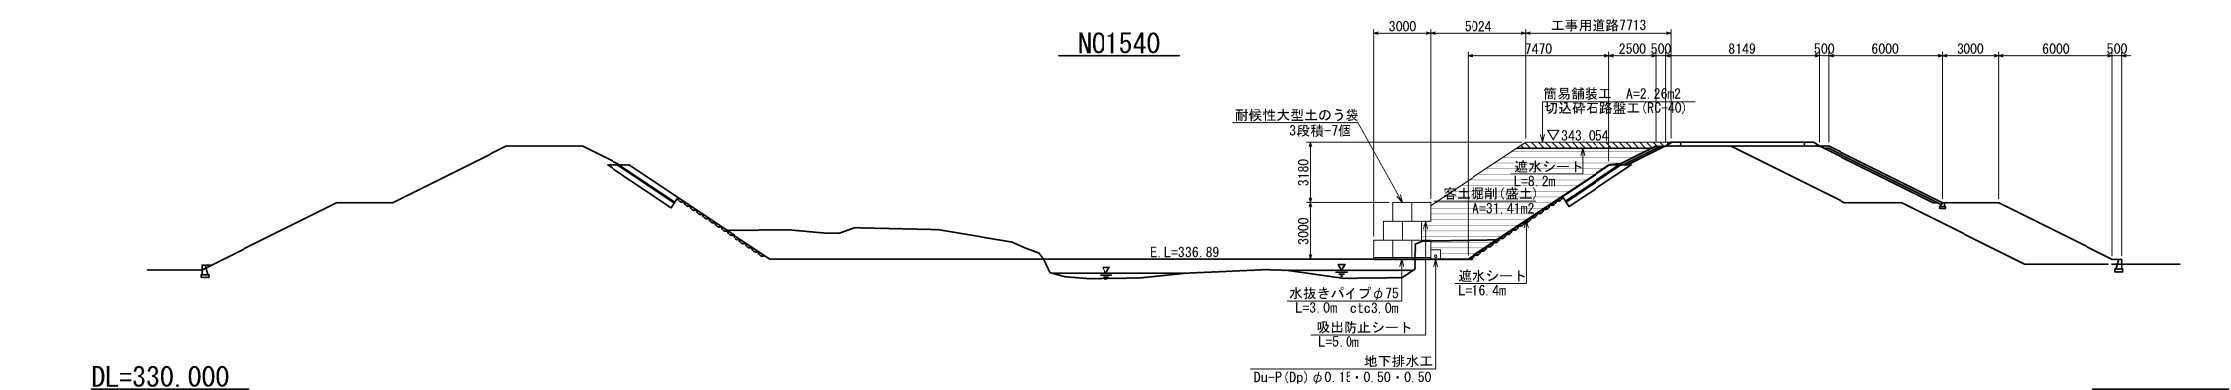

	単位	数 量	備 考
客土掘削(盛土)	m2	31.41	工事用道路
切込砕石路盤工	m2	2.26	工事用道路
遮水シート	m	24.6	工事用道路
吸出防止シート	m	5.0	工事用道路

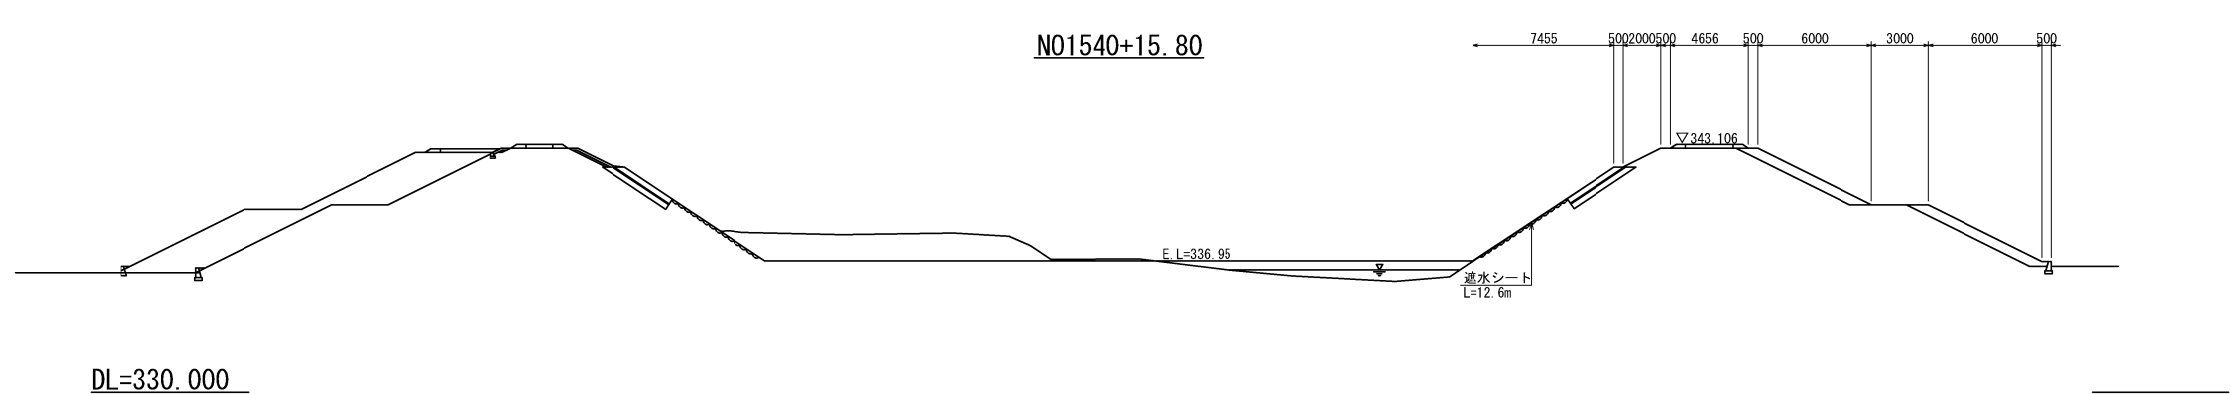


	単位	数 量	備 考
客土掘削(盛土)	m2	-	工事用道路
切込砕石路盤工	m2	-	工事用道路
遮水シート	m	12.6	工事用道路

上 信 速 自 動 車 道			
豊 洲 高 架 橋 耐 震 補 強 工 事			
図面の種類	百々川橋(上り線)		
	工事用道路 計画図(その10)<参考図>		
縮 尺	1:400	図面番号	
設計会社名	富士技研センター株式会社		
施工会社名			
事務所名	東日本高速道路株式会社 関東支社長 野 工 事 事 務 所		


百々川橋(上り線) 足場工図(その1) <参考図>
(RC巻立て P1・P2橋脚)
[断面図]

S=1:400

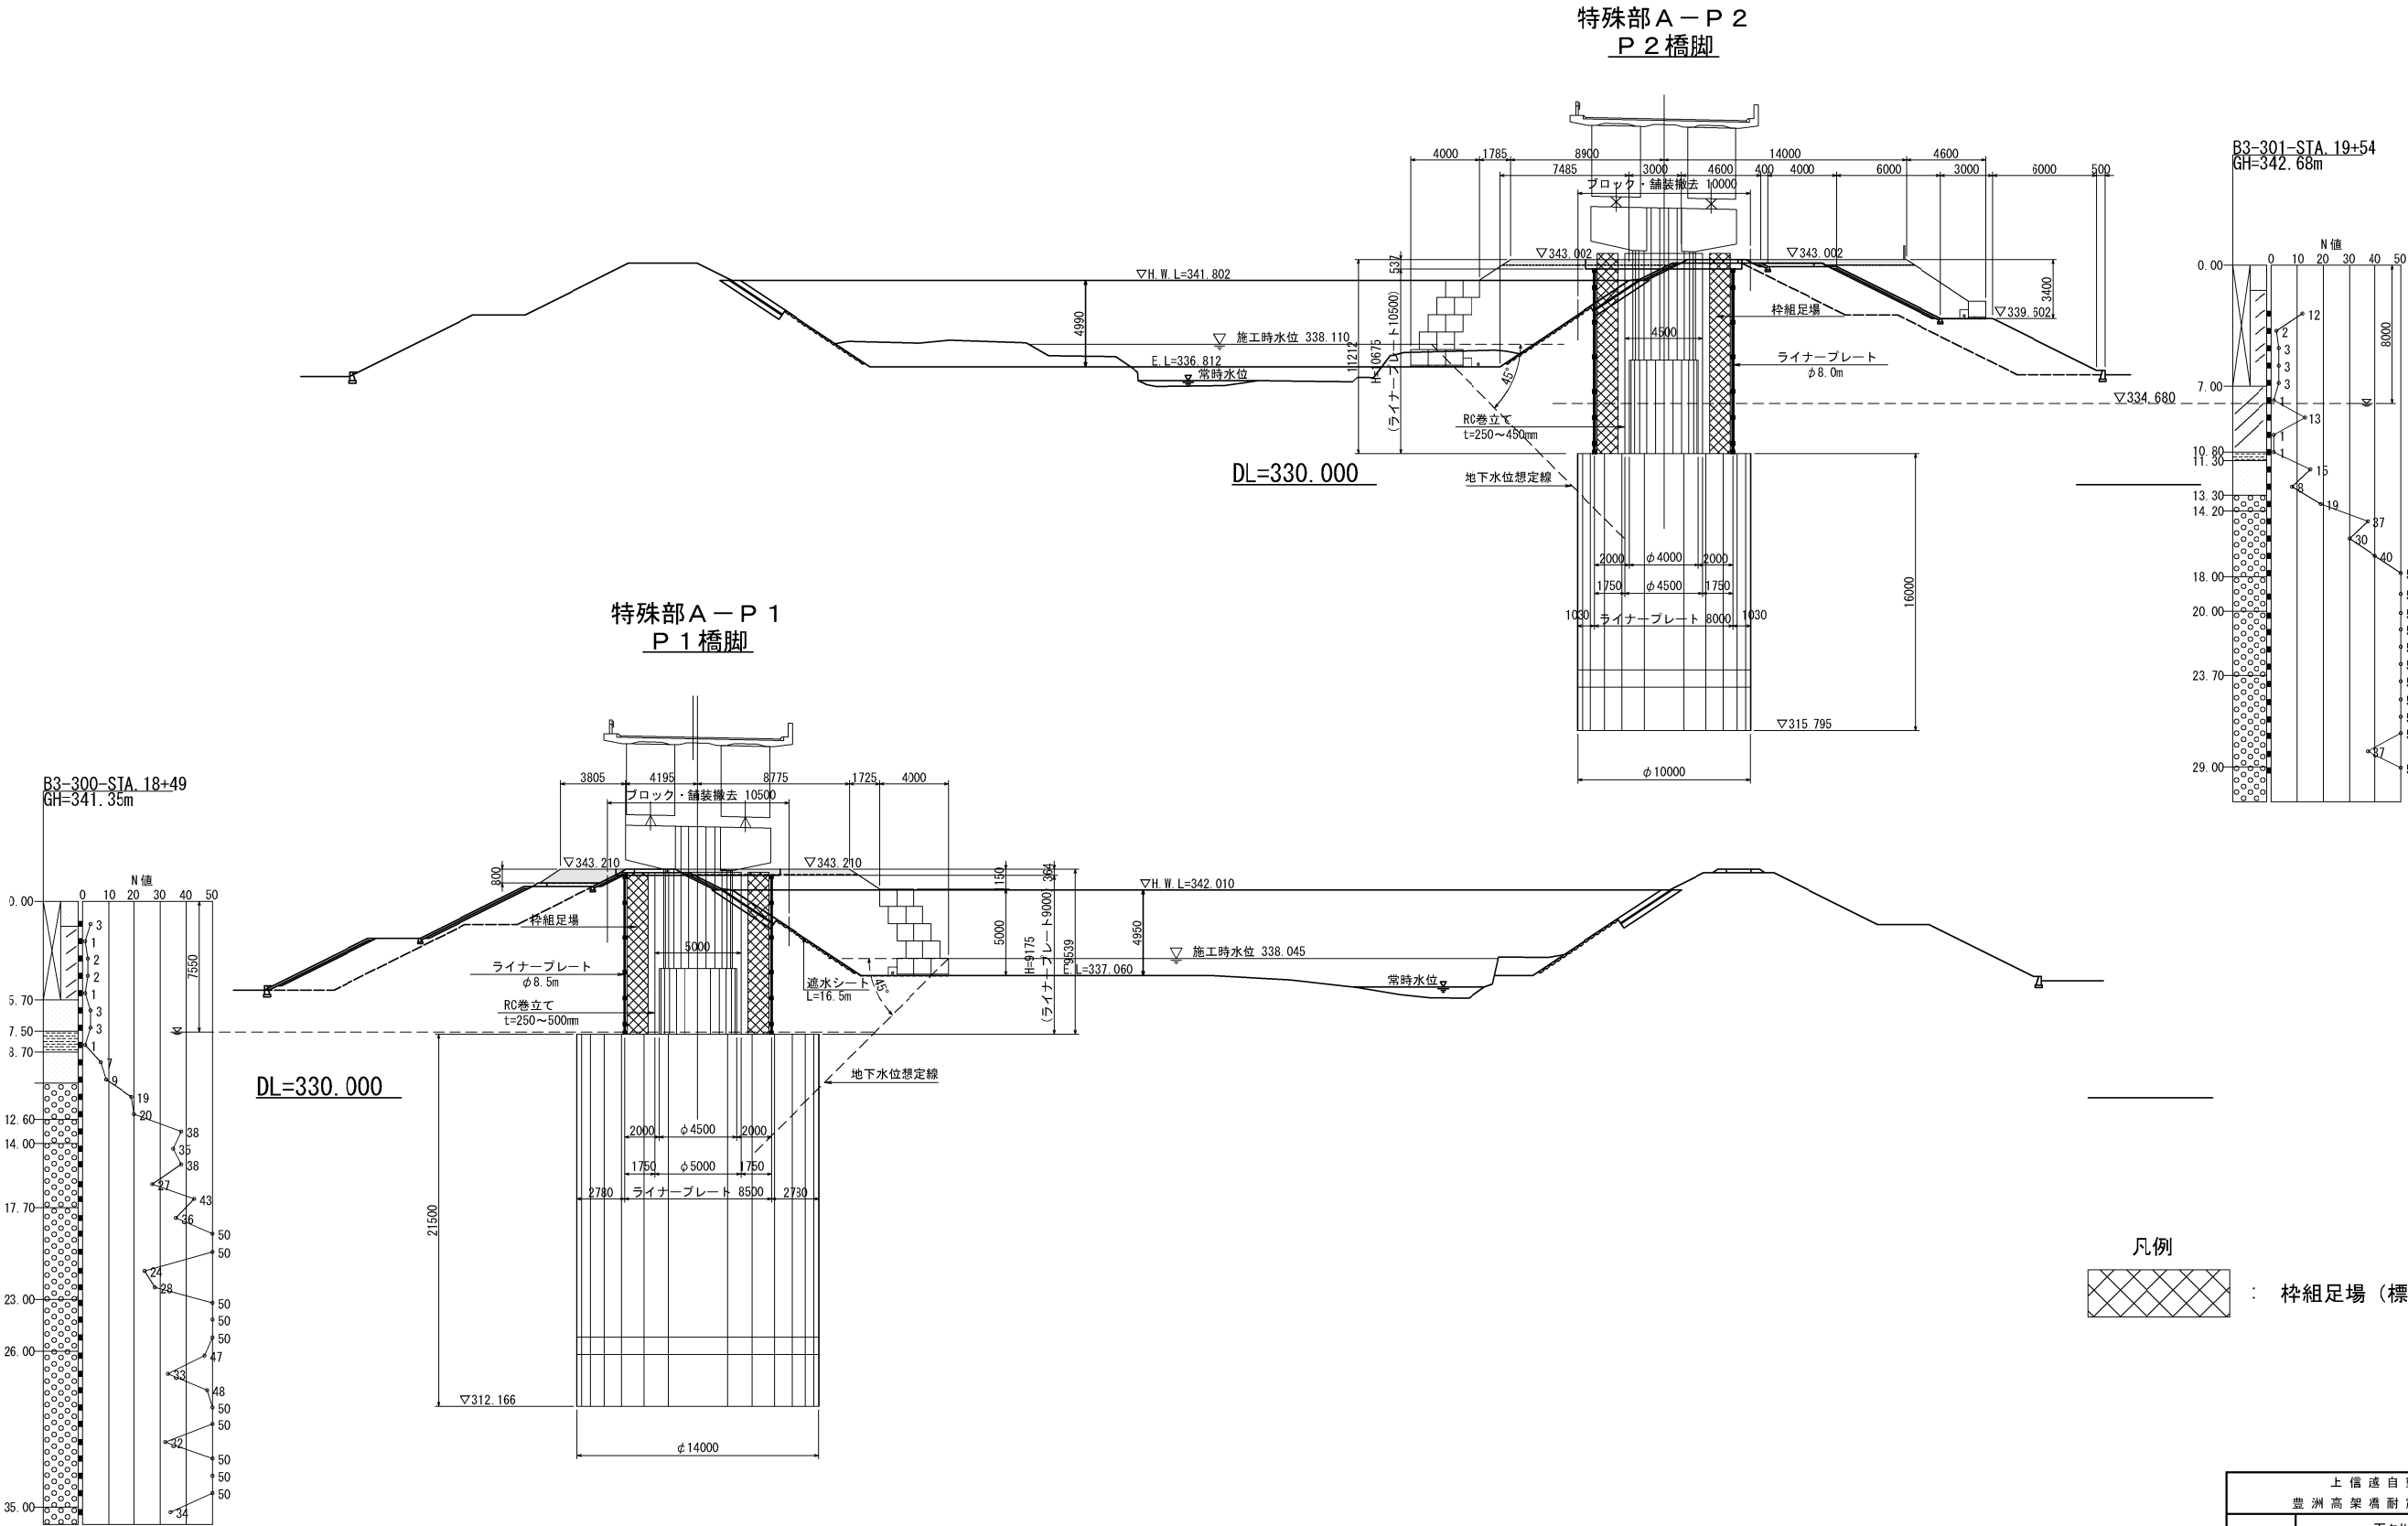



上 信 速 自 動 車 道 豊 洲 高 架 橋 耐 震 補 強 工 事			
図面の種類	百々川橋(上り線)		
	足場工図(その1) <参考図>		
縮 尺	1:400	図面番号	
設計会社名	富士技研センター株式会社		
施工会社名			
事務所名	東日本高速道路株式会社 関東支社 長 野 工 事 事 務 所		

[A 1 橋台]
側面図

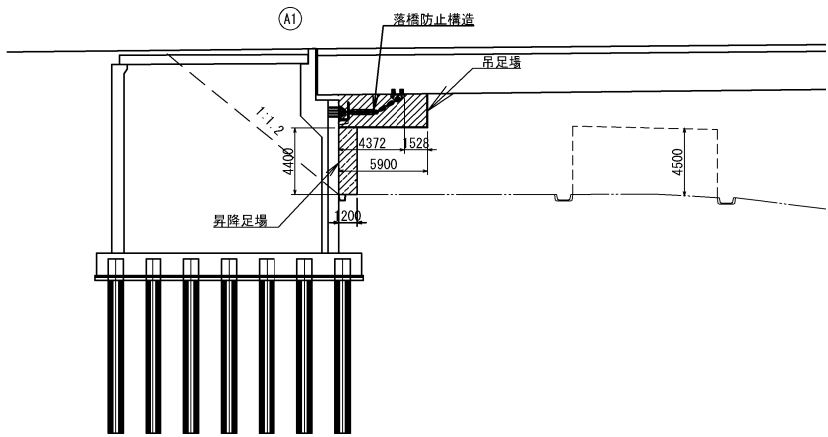


(落橋防止構造 A 1・A 2 橋台)


[A 2 橋台]
側面図

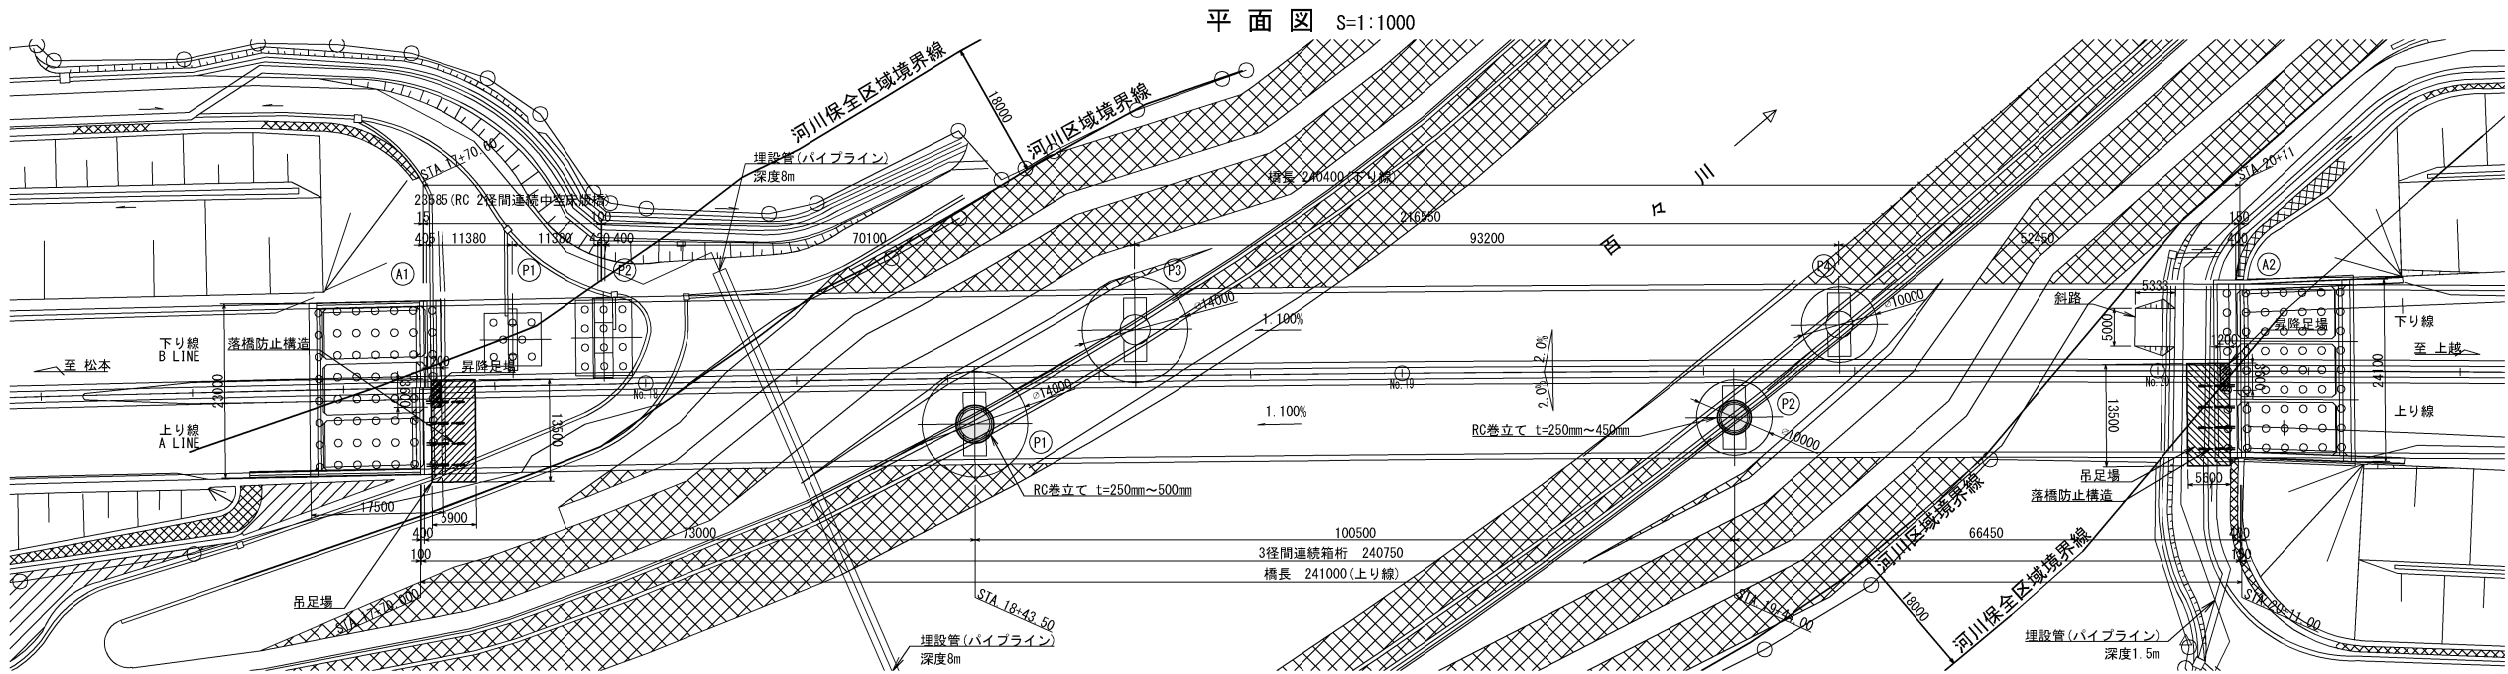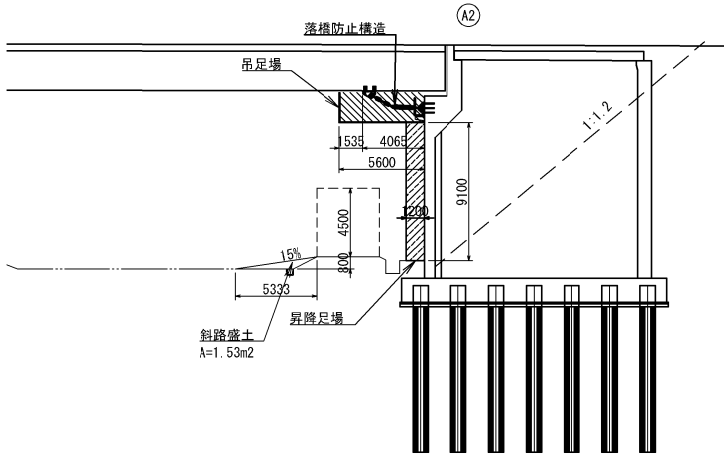

[A 1 橋台]
断面図

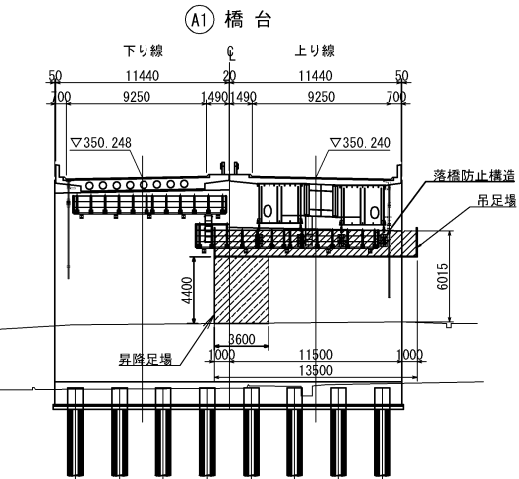

[A 2 橋台]
断面図

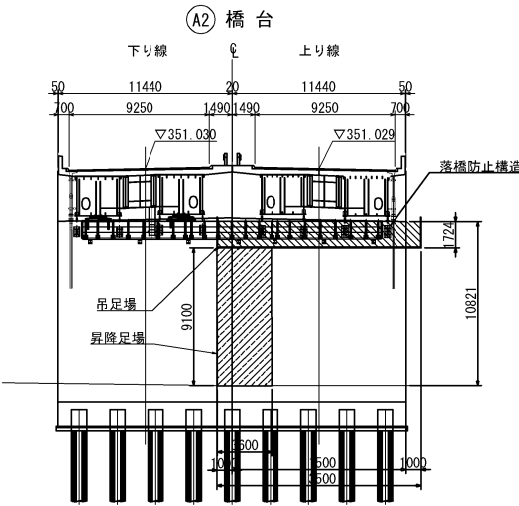

凡例

- 吊足場 (標準型側面)
- 吊足場 (防護型側面)
- 昇降足場

上信速自動車道 豊洲高架橋耐震補強工事			
図面の種類	百々川橋(上り線) 足場工図(その2)<参考図>		
縮尺	図示	図面番号	
設計会社名	富士技研センター株式会社		
施工会社名			
事務所名	東日本高速道路株式会社 関東支社 長野工事事務所		

高 梨 高 架 橋


【 図 面 目 録 】

[illegible]


高梨高架橋 作業ヤード計画図（参考図）S=1:1250

（上り線全体と下り線P9・P10）


側面図（上り線）

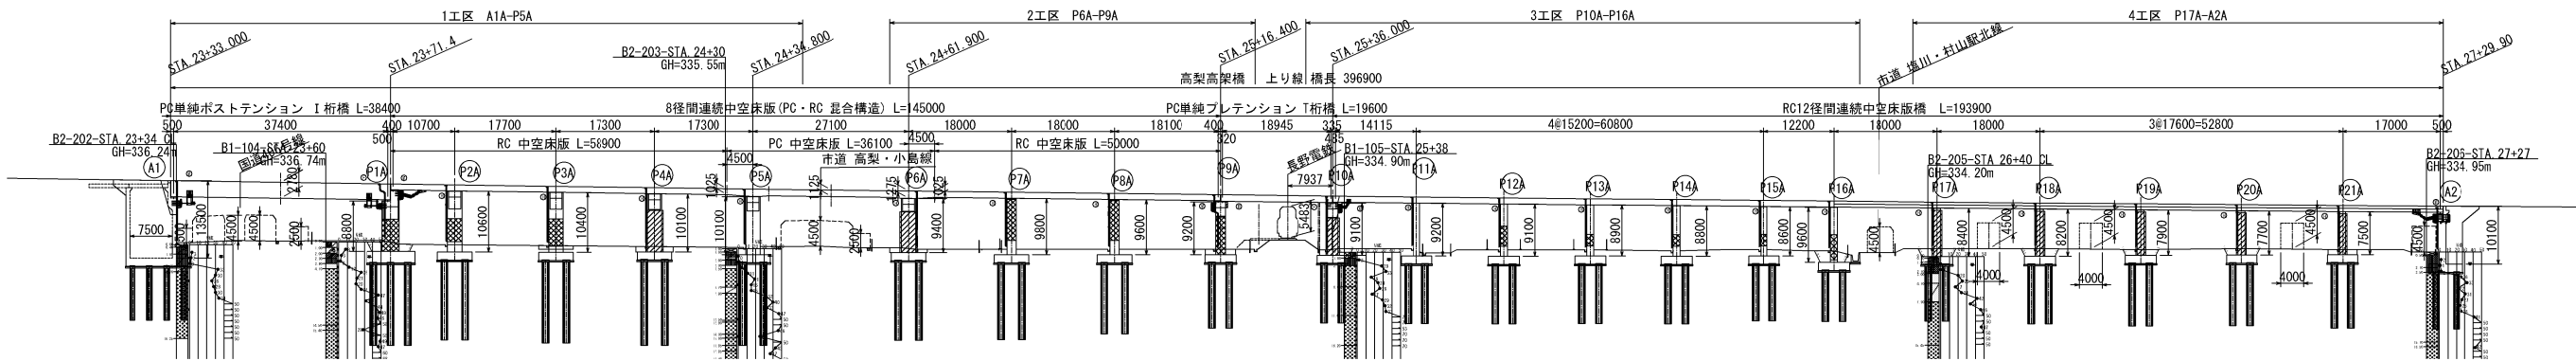

側面図（下り線）

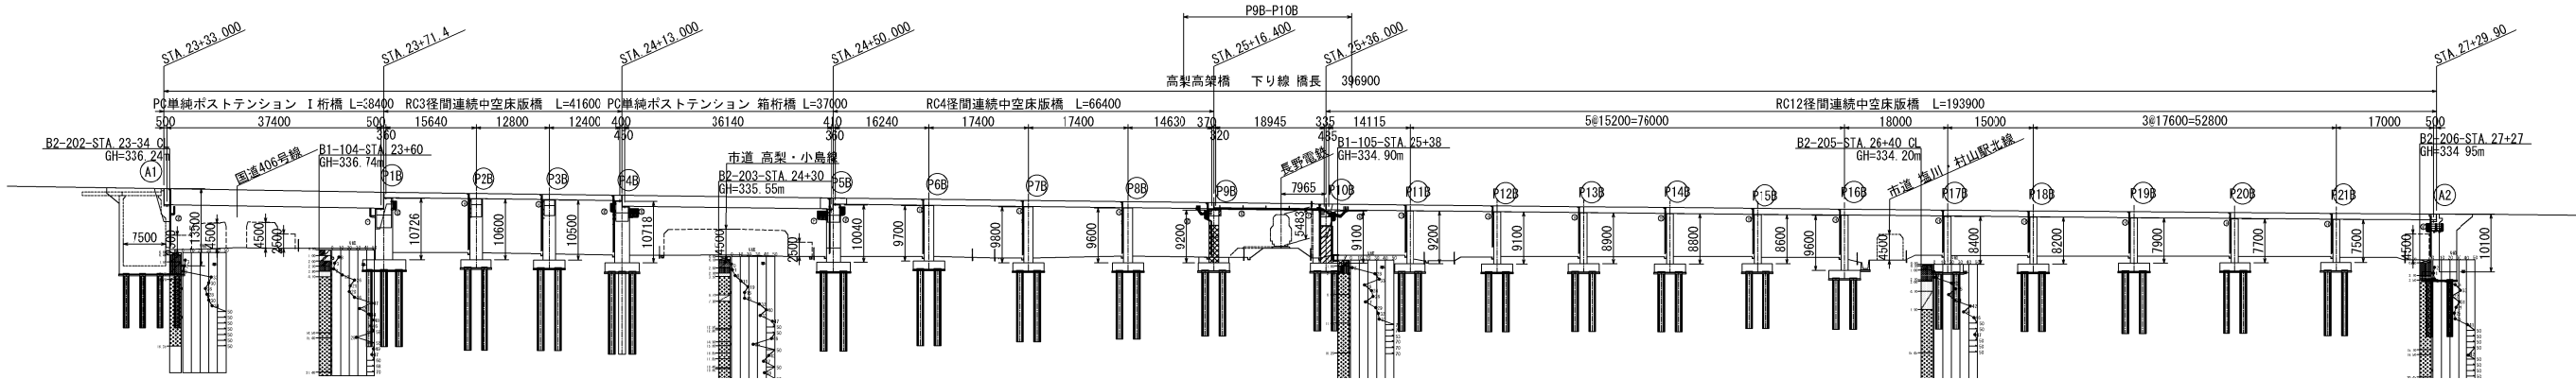


平面図

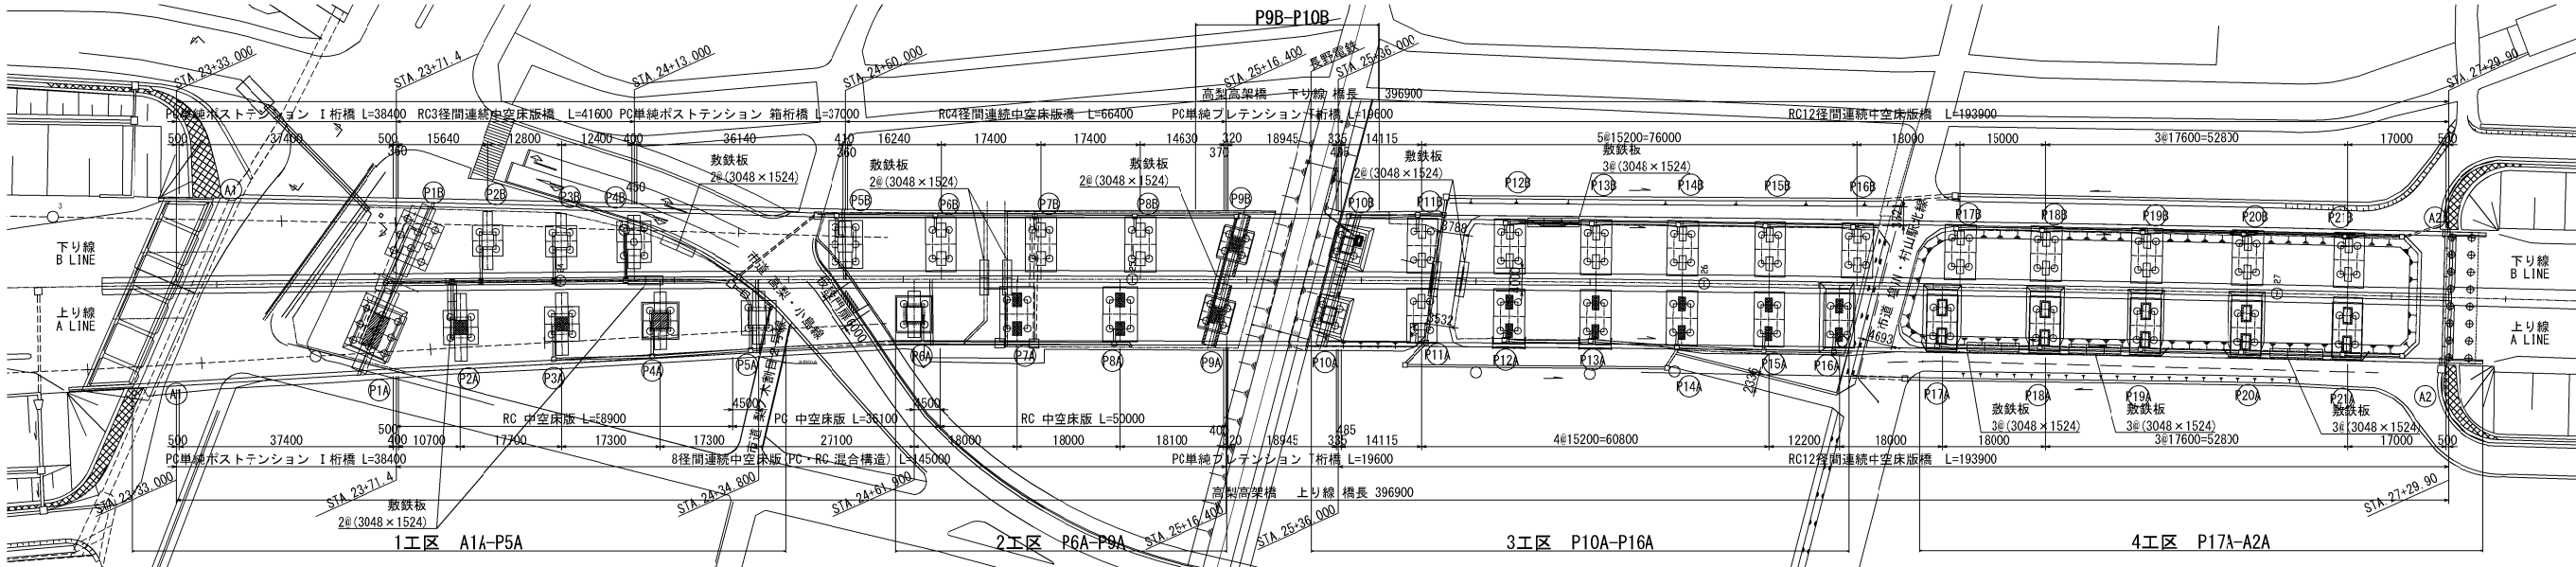


上信速自動車道	
豊洲高架橋耐震補強工事	
図面の種類	高梨高架橋
	施工ヤード計画図（参考図）
縮尺	1:1250 図面番号
設計会社名	富士技研センター株式会社
施工会社名	
事務所名	東日本高速道路株式会社 関東支社長 野工事事務所

(落橋防止構造 上り線A1橋台・P1橋脚)


側面図

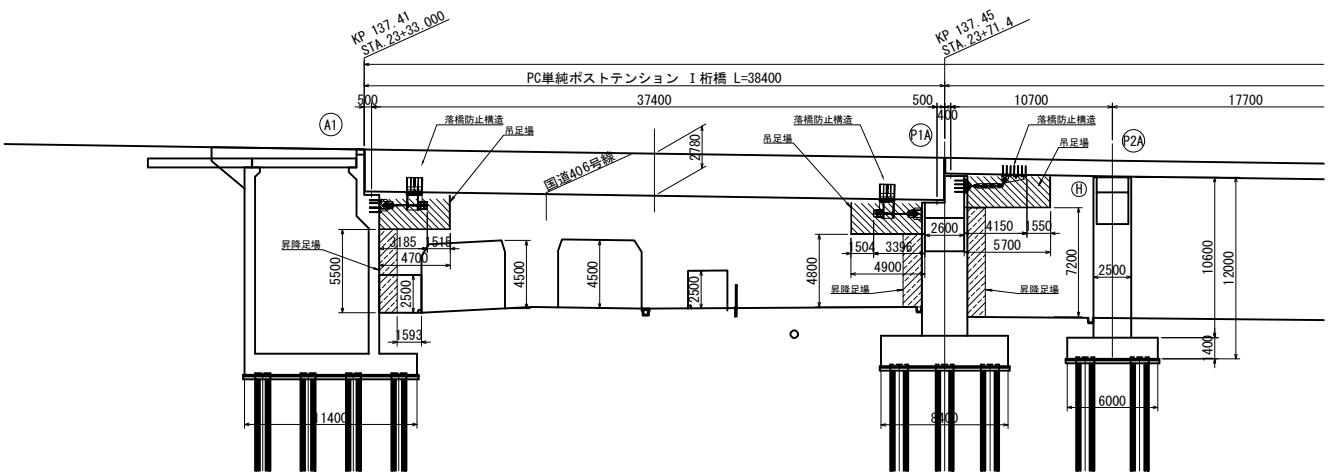

断面図

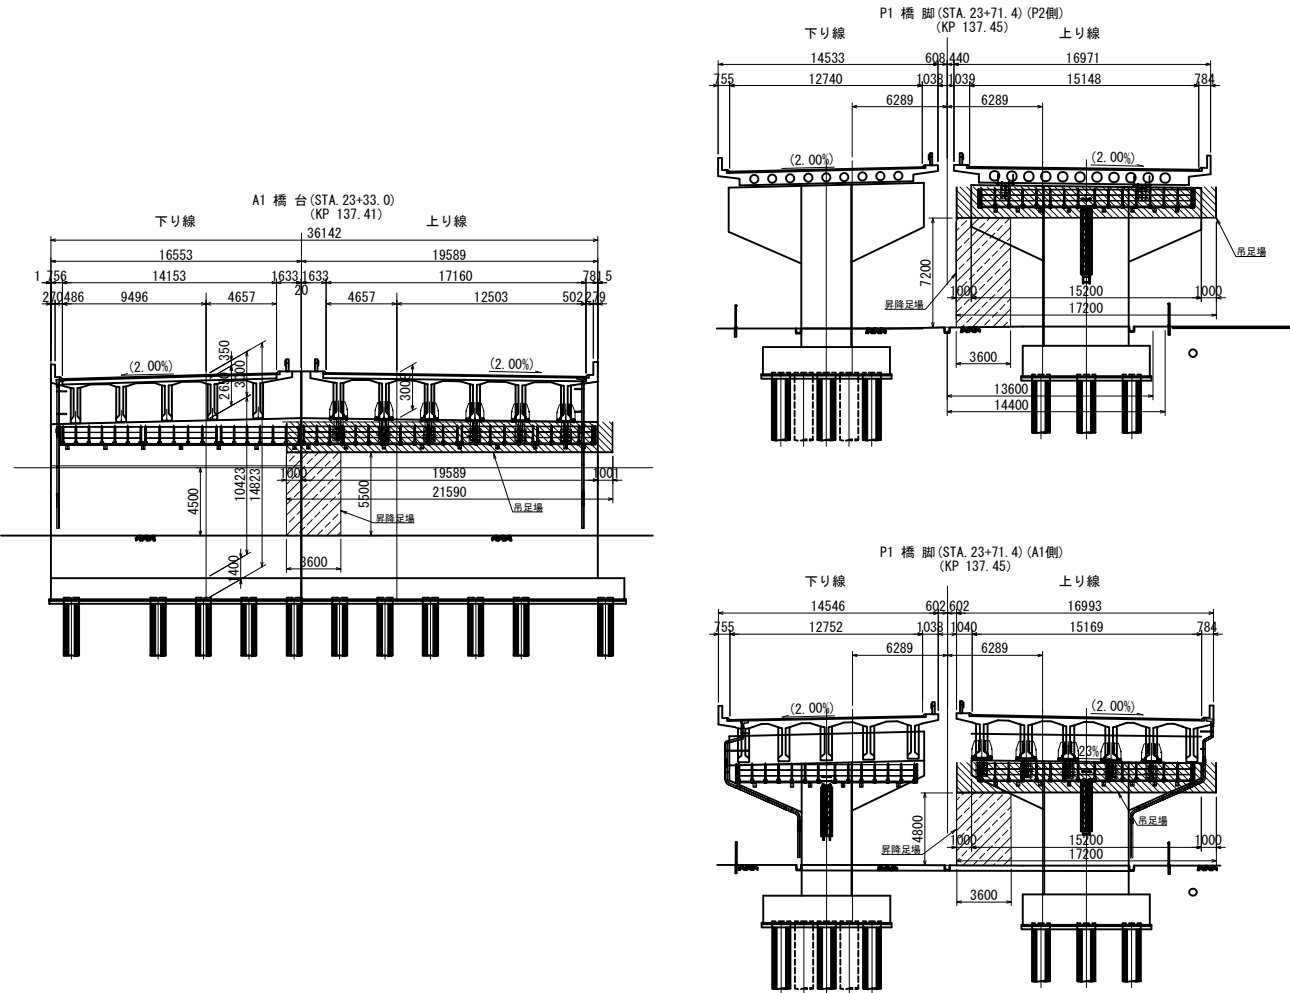

平面図


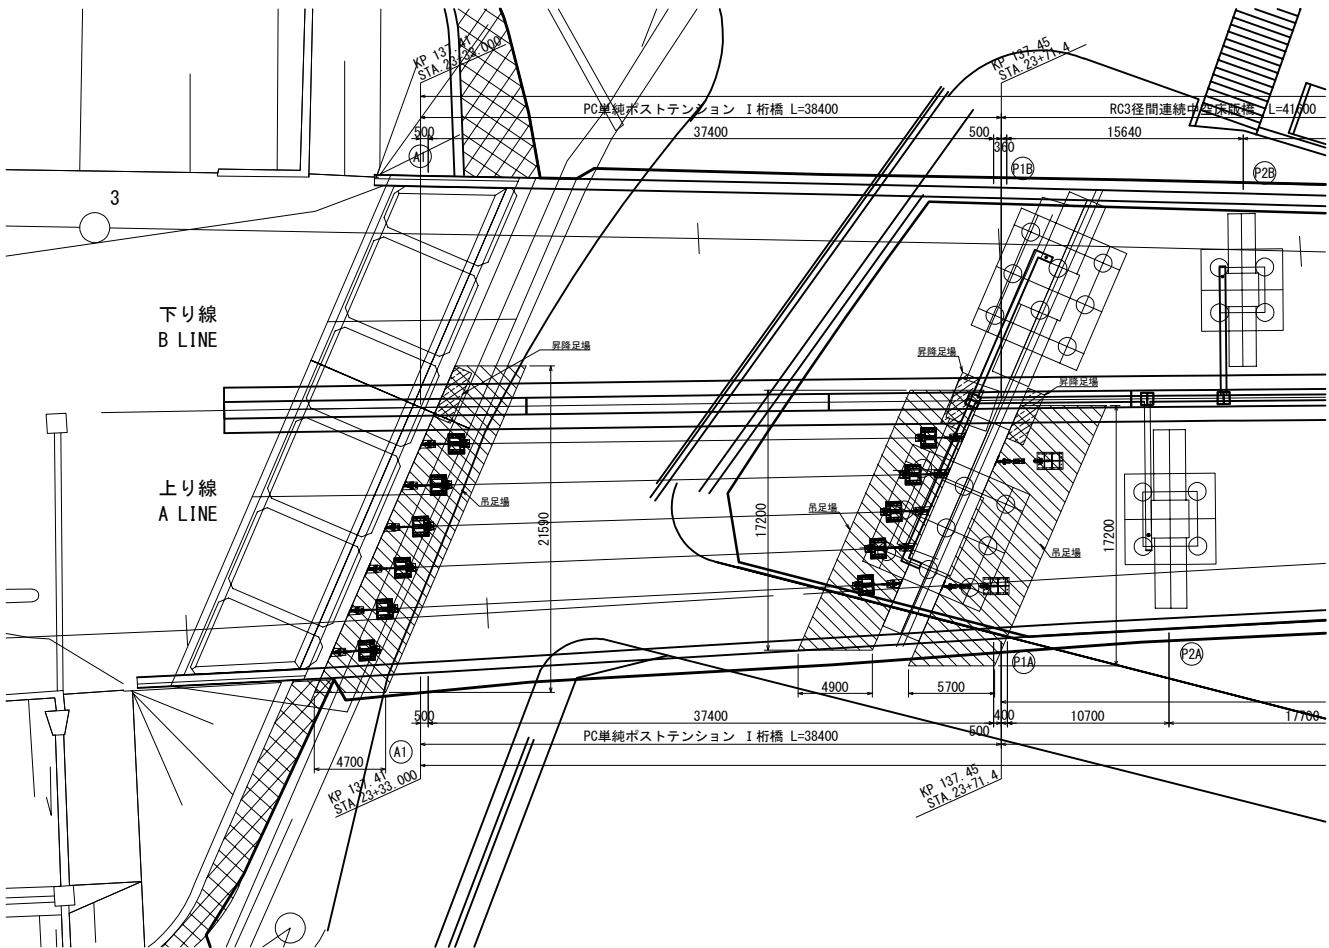


凡例



- : 吊足場 (防護型側面)
- : 昇降足場

上信越自動車道 豊洲高架橋耐震補強工事			
高梨高架橋 足場工図(その1) (参考図)			
図面の種類			
縮尺	1:500	図面番号	
設計会社名	富士技研センター株式会社		
施工会社名			
事務所名	東日本高速道路株式会社 関東支社 長野工事事務所		

(落橋防止構造 上下線P9橋脚)

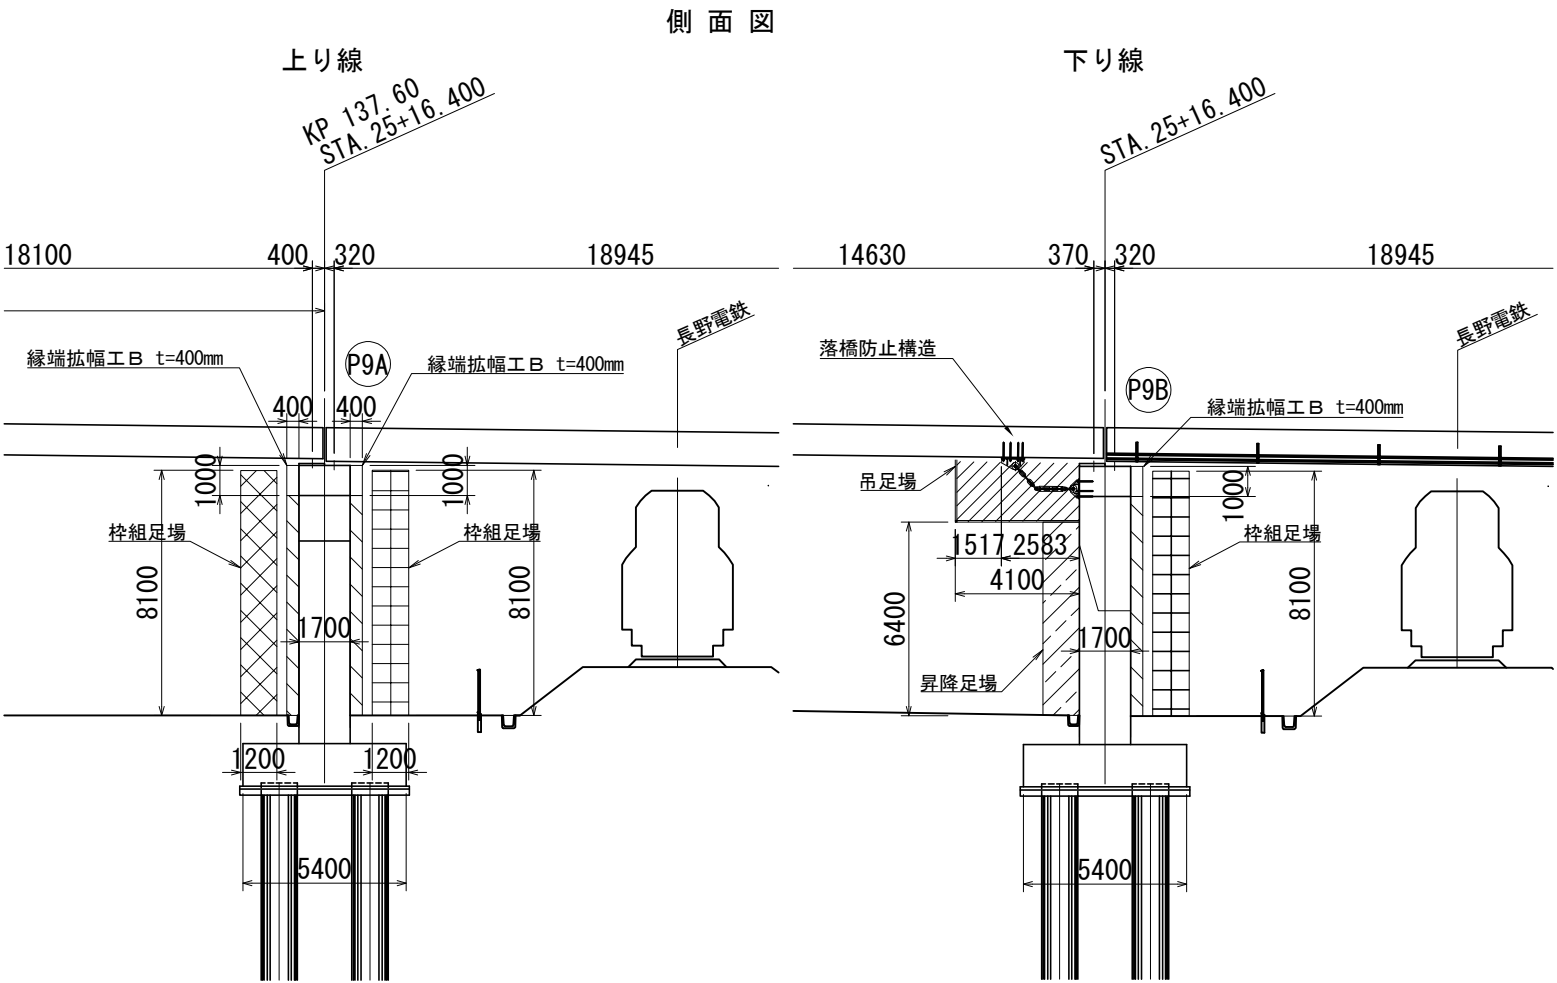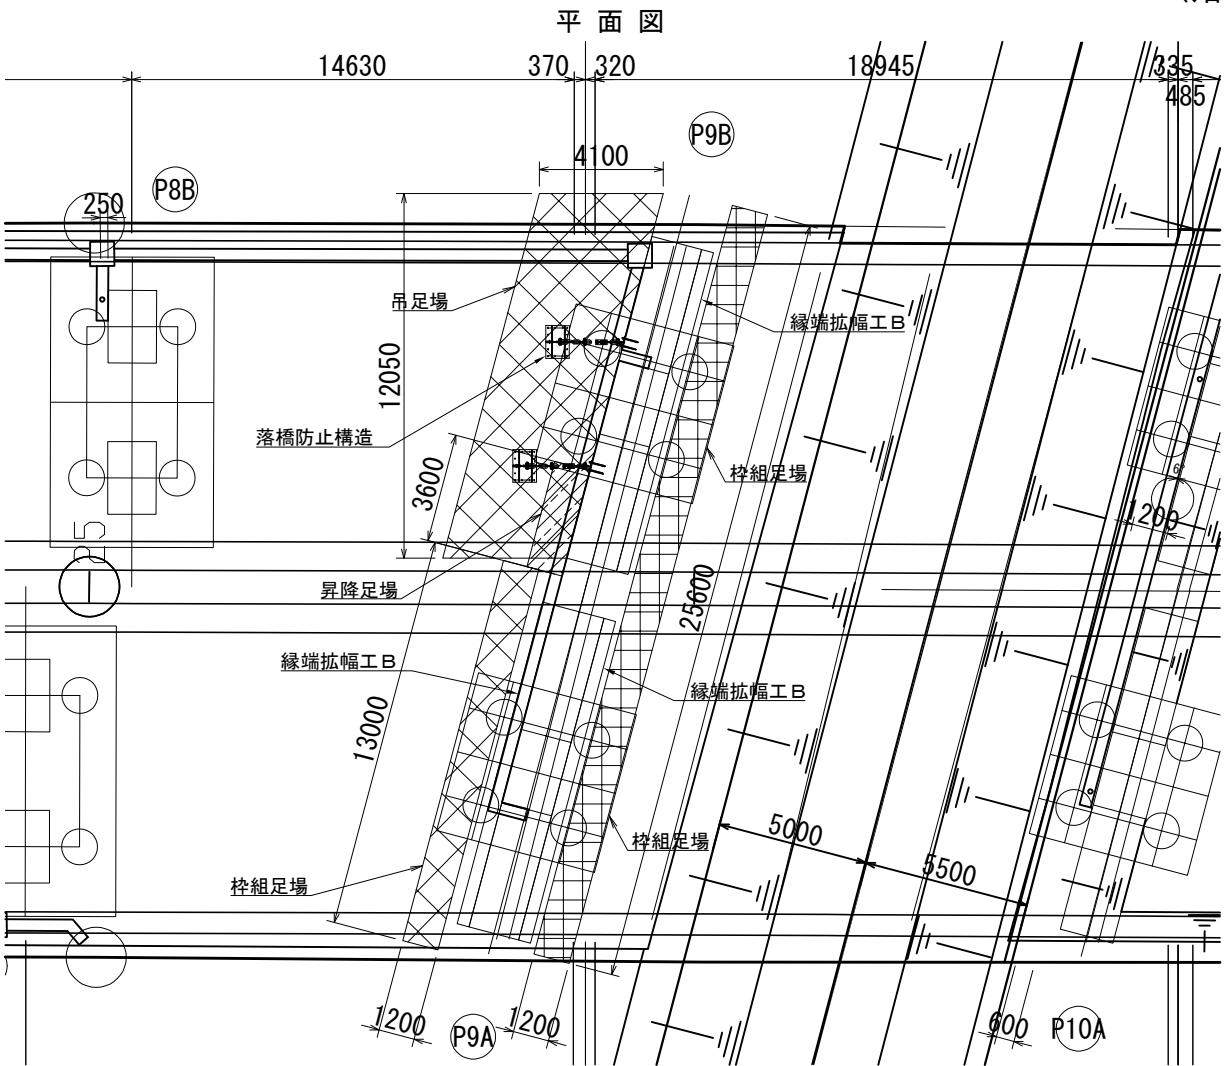


断面図

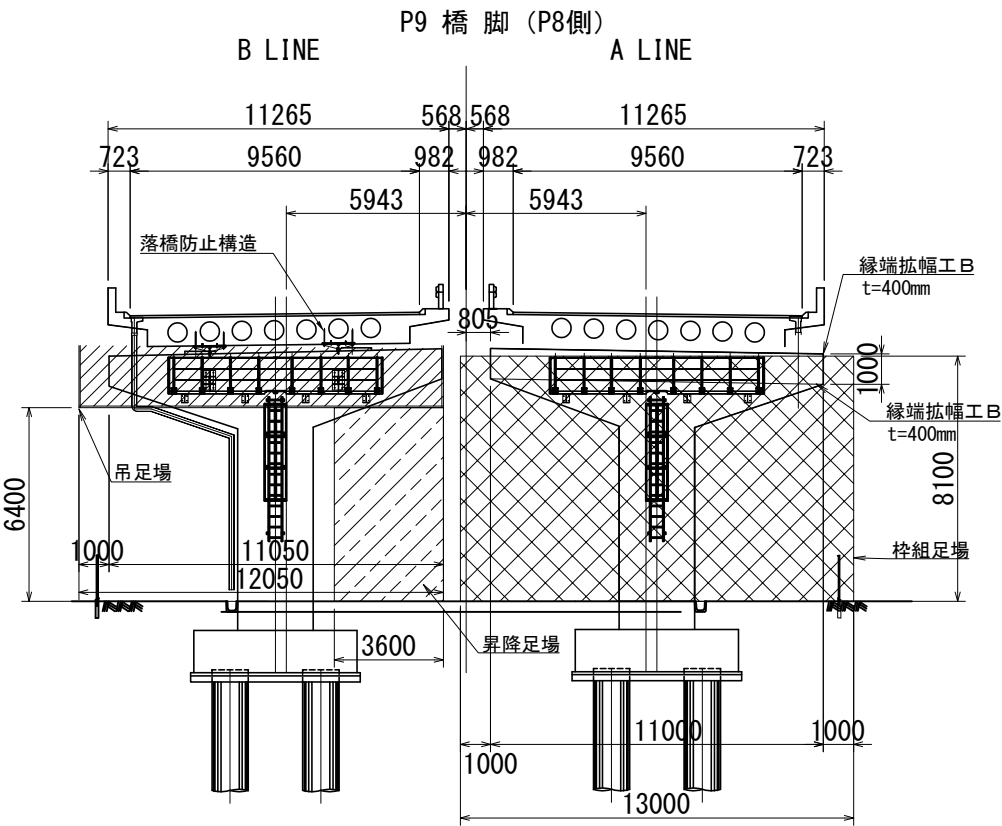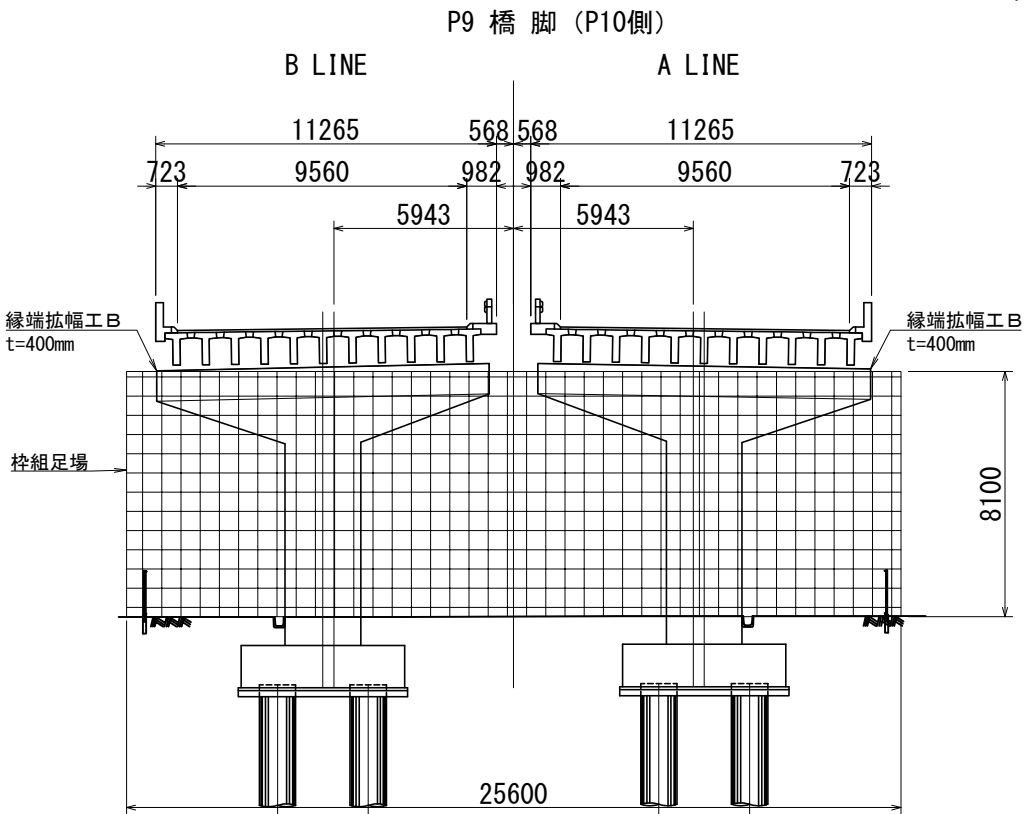

- 凡例
- 桎組足場 (標準型)
 - 桎組足場 (防護型)
 - 吊足場 (標準型側面)
 - 昇降足場



上信越自動車道 豊洲高架橋耐震補強工事			
高梨高架橋			
図面の種類	足場工図(その2) (参考図)		
縮尺	1:250	図面番号	
設計会社名	富士技研センター株式会社		
施工会社名			
事務所名	東日本高速道路株式会社 関東支社 長野工事事務所		

(落橋防止構造 上下線P10橋脚)

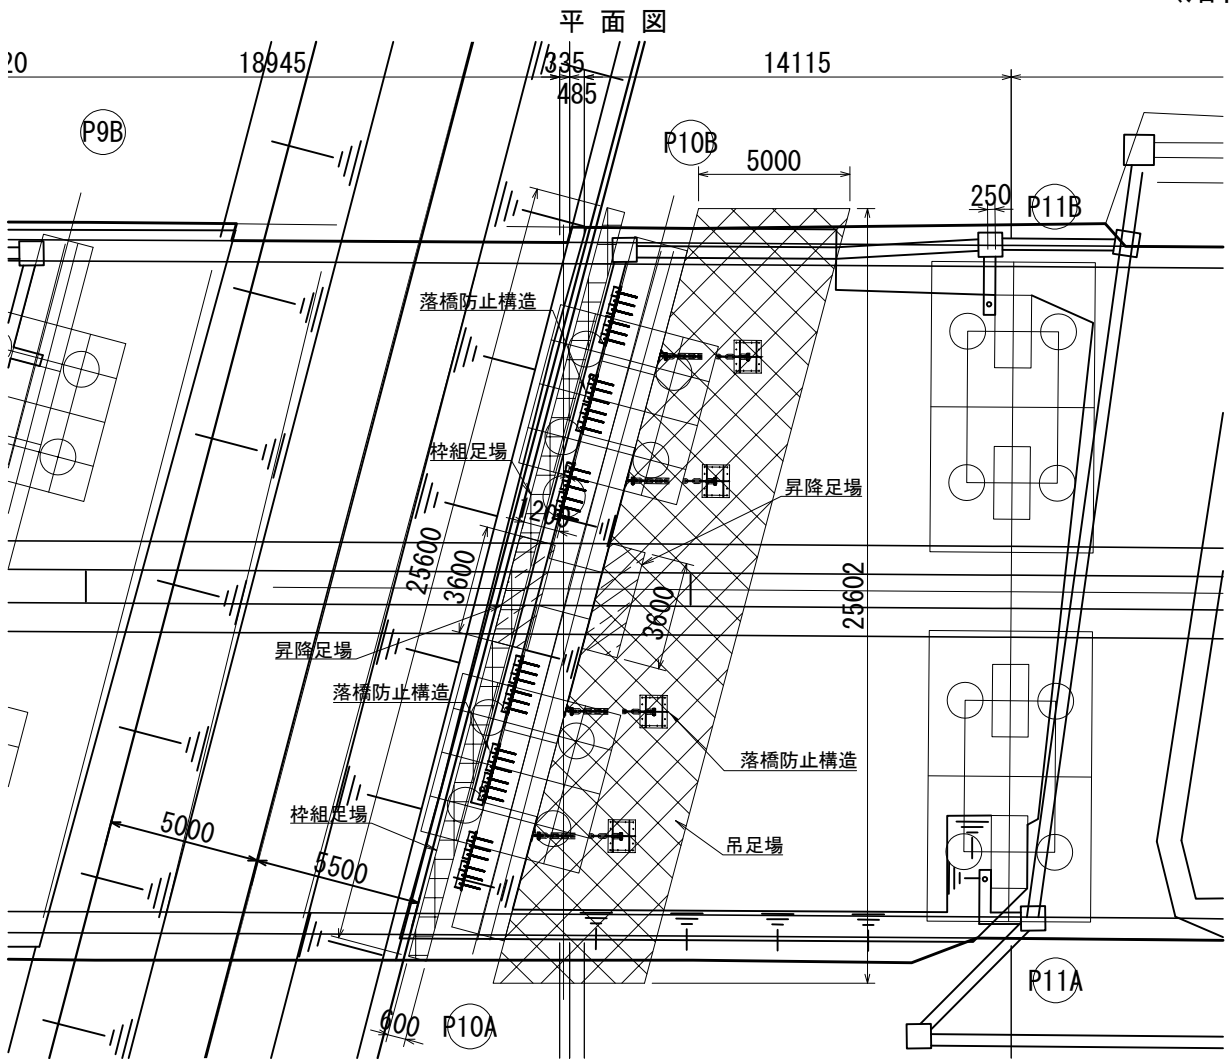


断面図

P10 橋脚 (P9側)

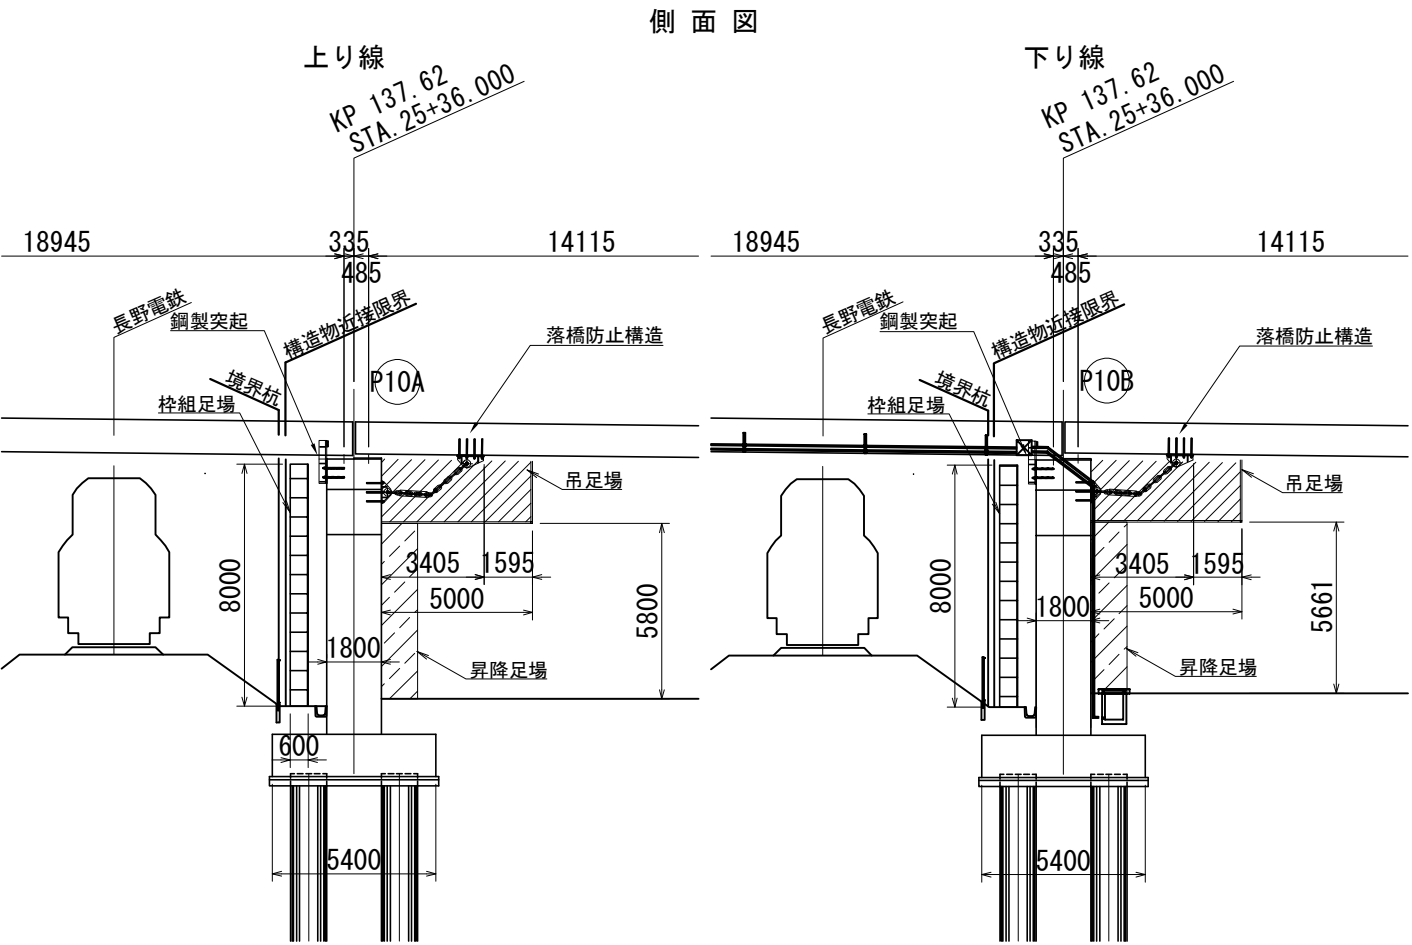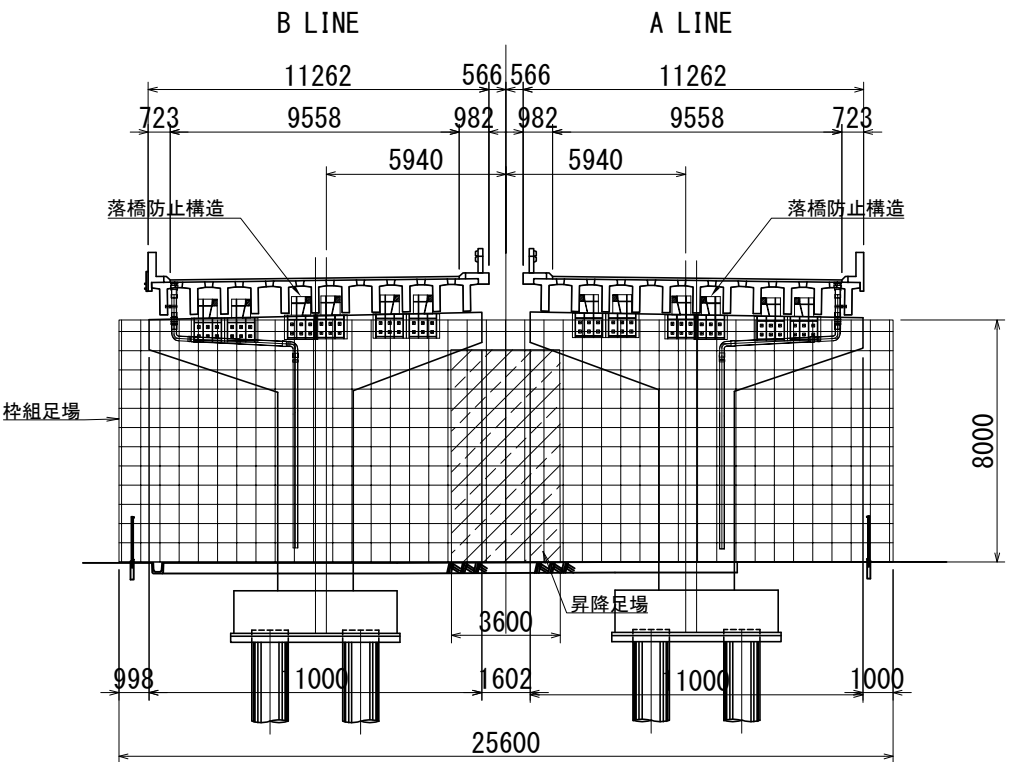

P10 橋脚 (P11側)

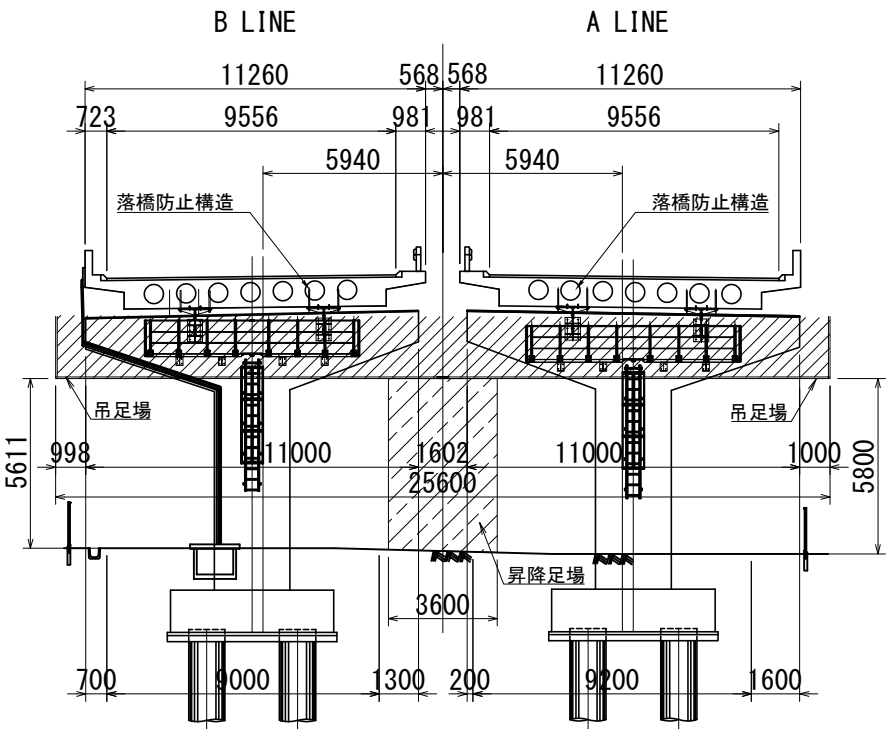

凡例



- 枠組足場 (標準型)
- 枠組足場 (防護型)
- 吊足場 (標準型側面)
- 昇降足場

上信越自動車道 豊洲高架橋耐震補強工事			
高梨高架橋			
足場工図(その3) (参考図)			
縮尺	1:250	図面番号	
設計会社名	富士技研センター株式会社		
施工会社名			
事務所名	東日本高速道路株式会社 関東支社 長野工事事務所		


高梨高架橋 足場工図(その4) (参考図)

S=1:250

(落橋防止構造 上り線A2橋台)

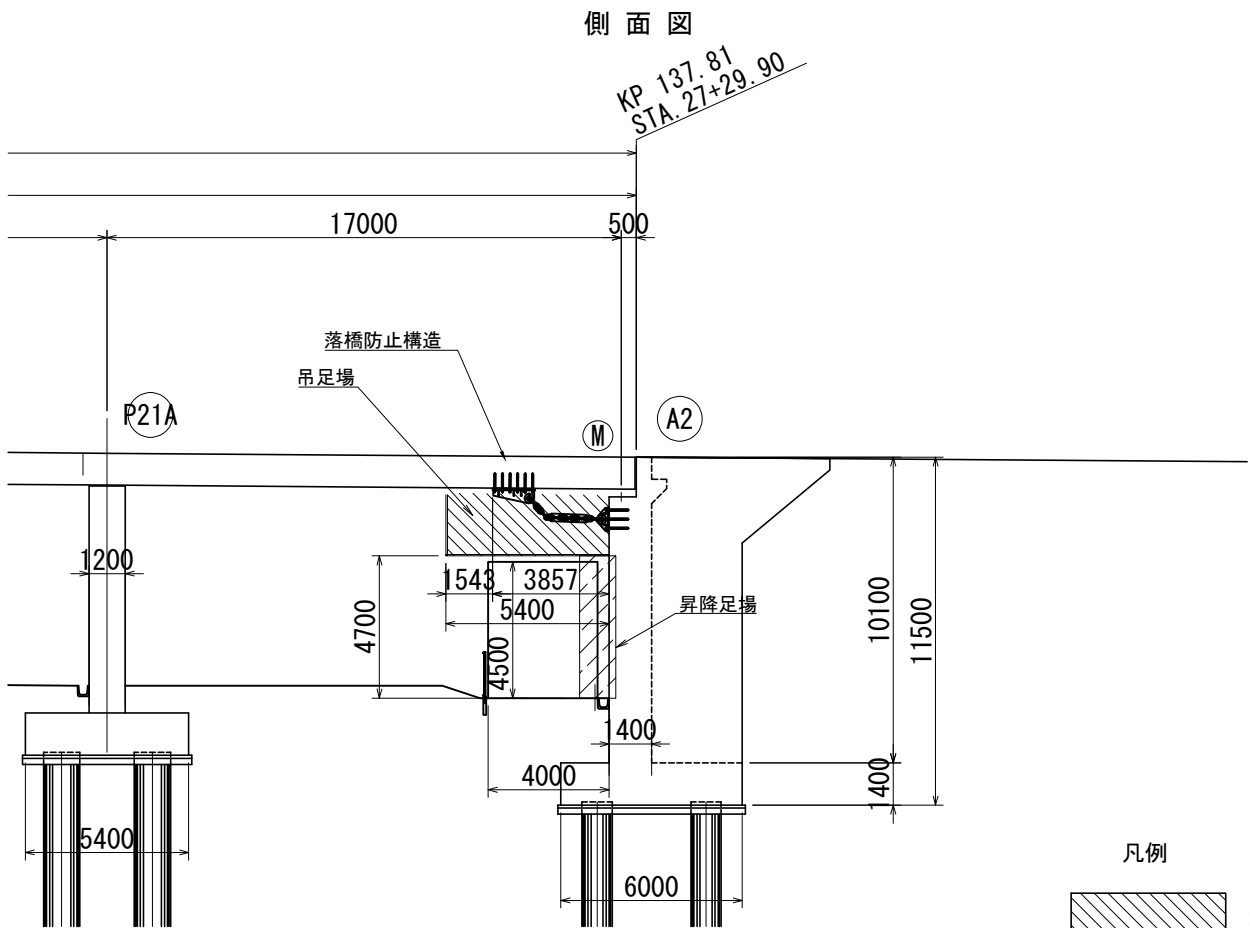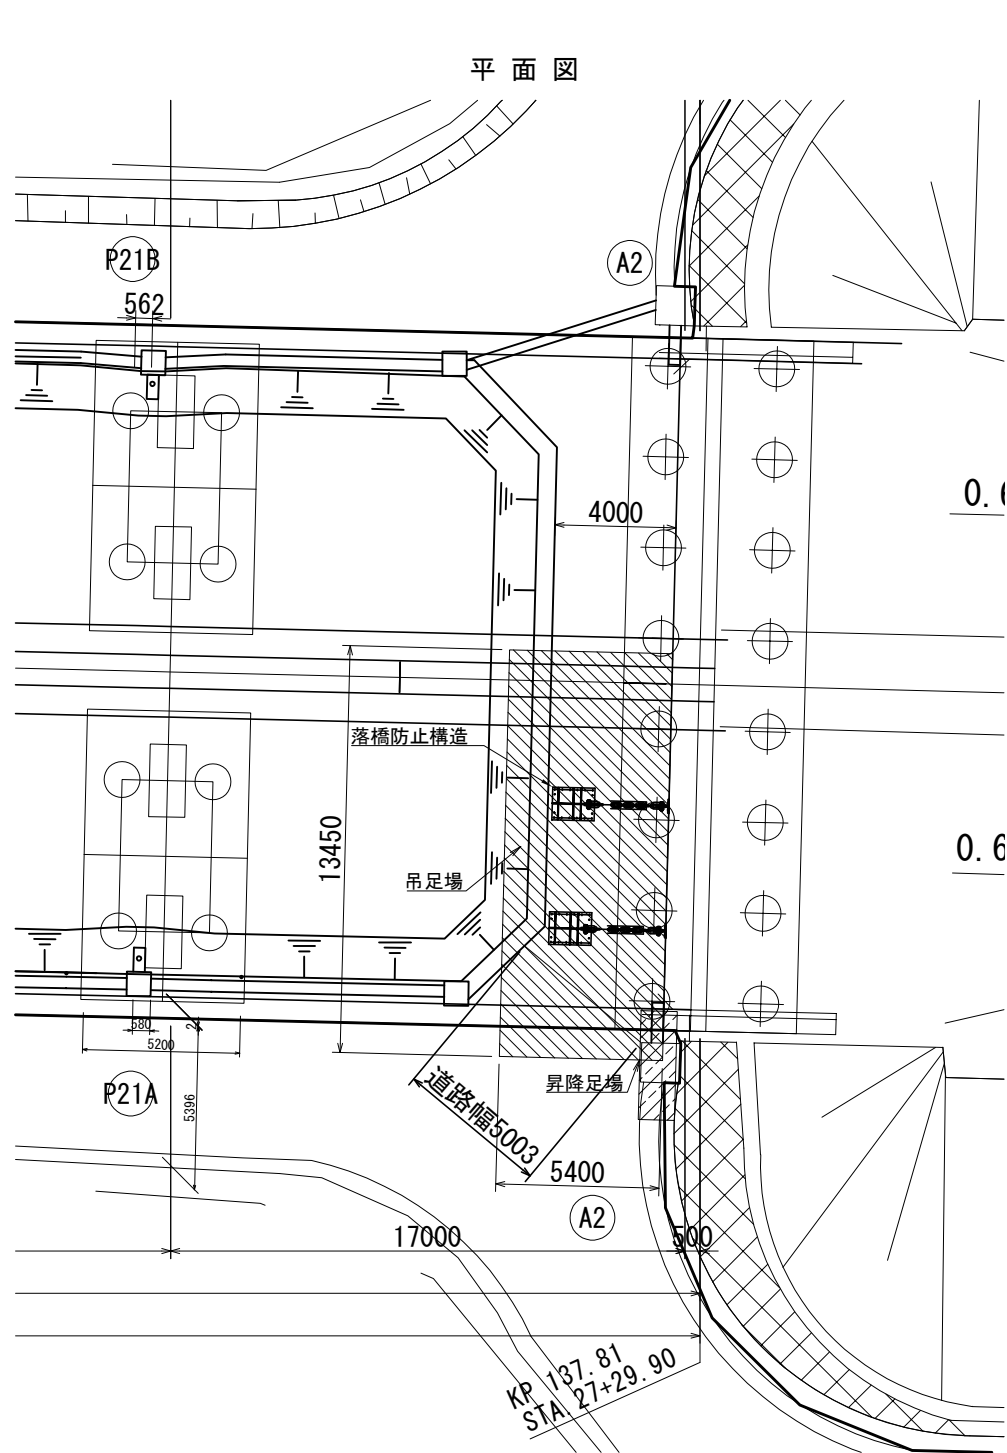

凡例

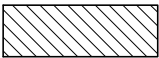


: 吊足場 (防護型側面)



: 昇降足場

断面図
A2 橋台

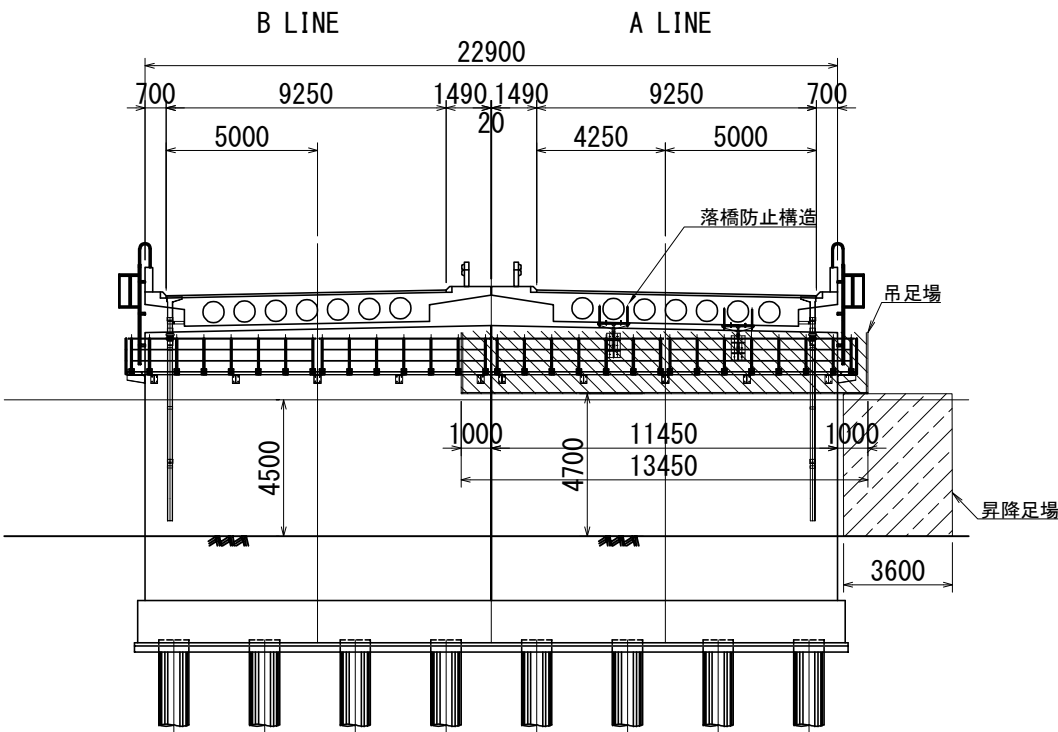

上信越自動車道 豊洲高架橋耐震補強工事			
高梨高架橋 足場工図(その4) (参考図)			
図面の種類	縮尺	1:250	図面番号
設計会社名	富士技研センター株式会社		
施工会社名			
事務所名	東日本高速道路株式会社 関東支社 長野工事事務所		


高梨高架橋 足場工図(その5) (参考図)

S=1:500


(RC巻立て・炭素繊維巻立て工 1工区(上り線A1A~P5A))

側面図(上り線)

1工区 A1A-P5A

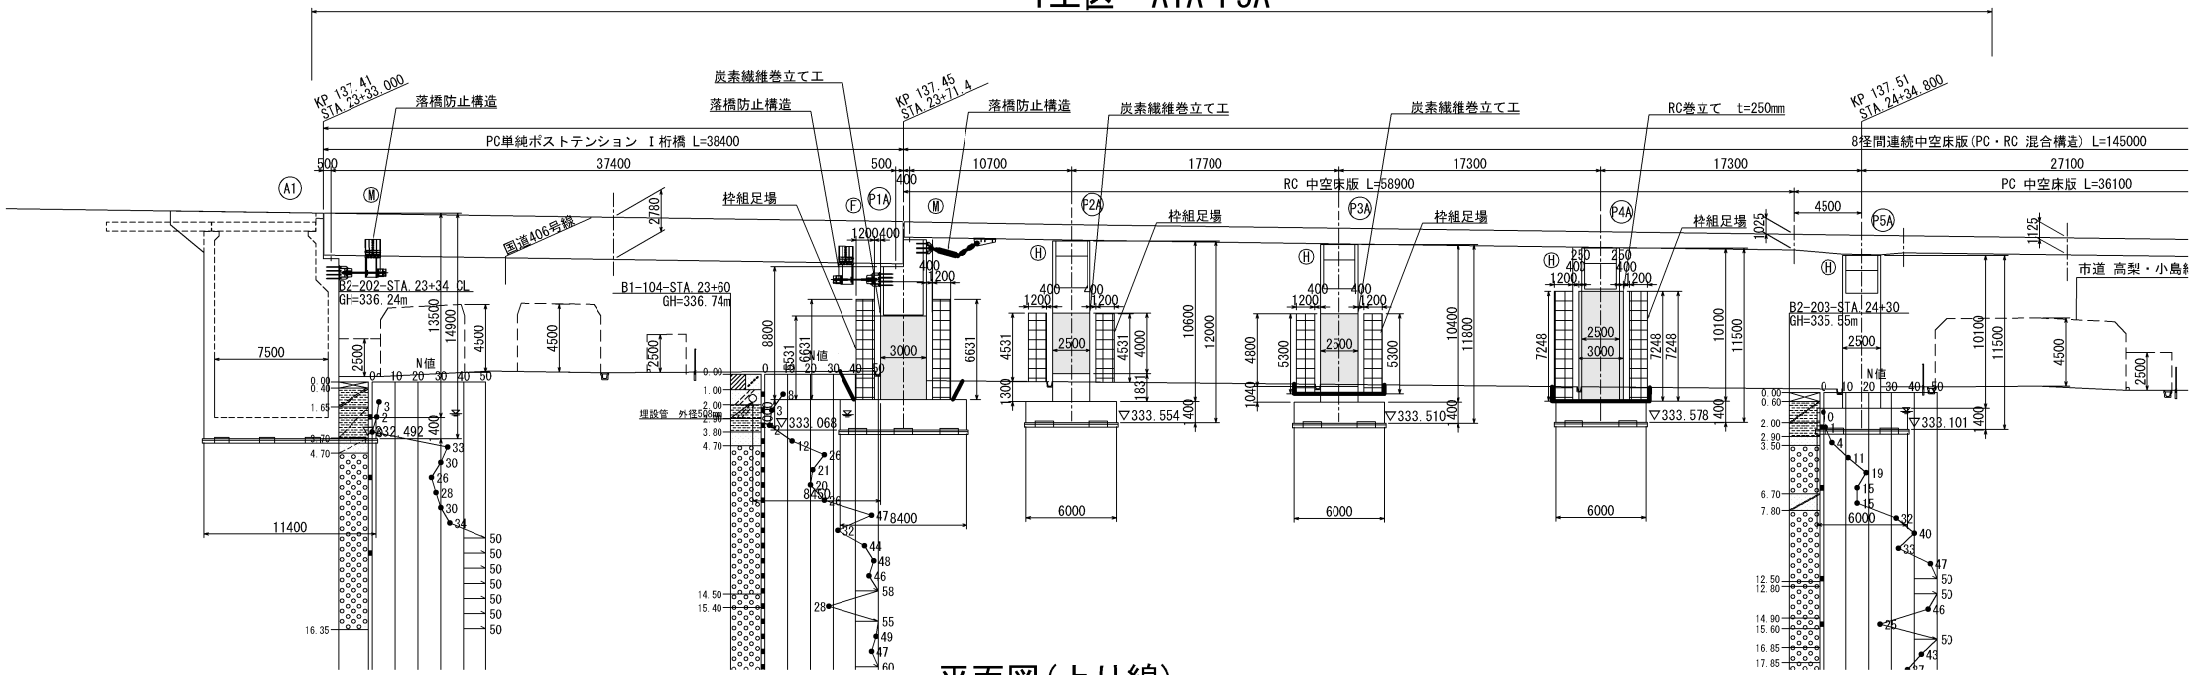




平面図(上り線)

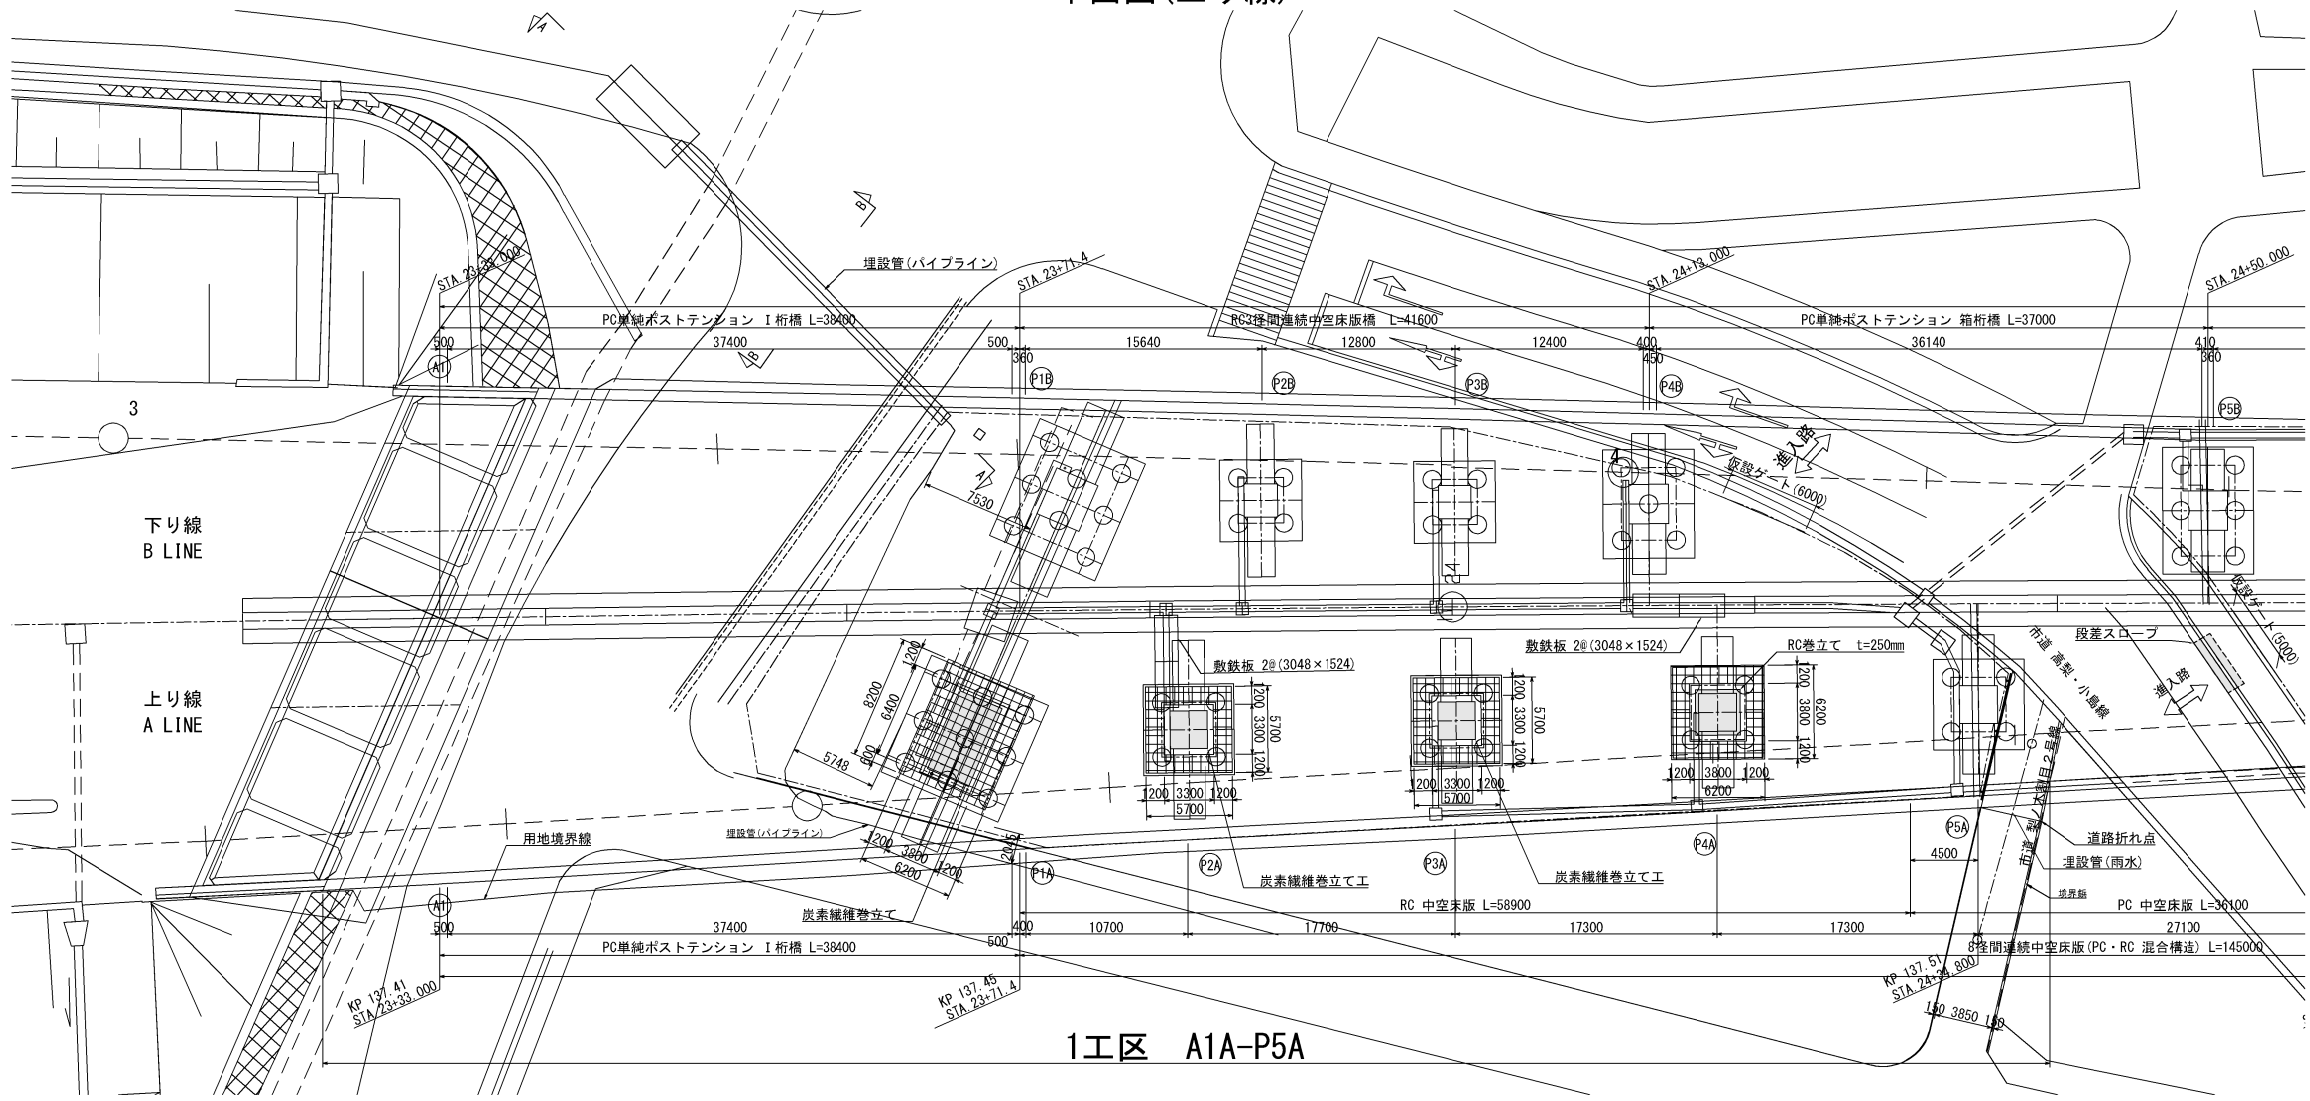

凡例
[Symbol] : 枠組足場 (防護型)

上信速自動車道 豊洲高架橋耐震補強工事 高梨高架橋	
図面の種類	足場工図(その5) (参考図)
縮尺	1:500 図面番号
設計会社名	富士技研センター株式会社
施工会社名	
事務所名	東日本高速道路株式会社 関東支社 長野工事事務所

横断図

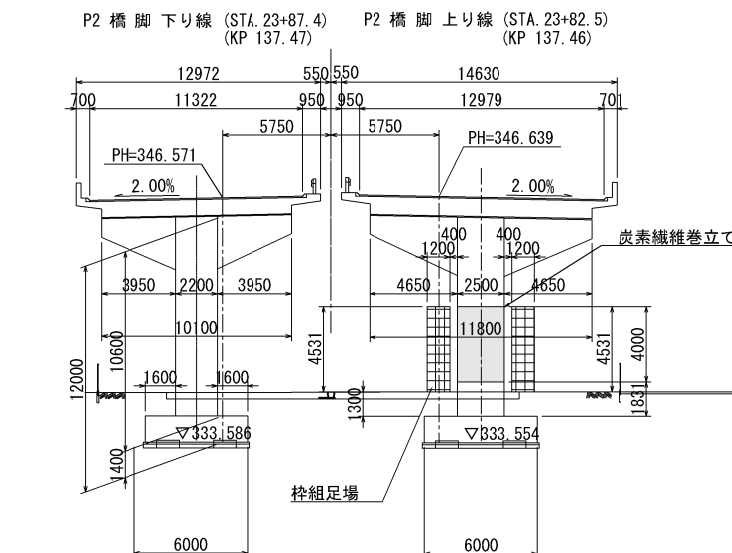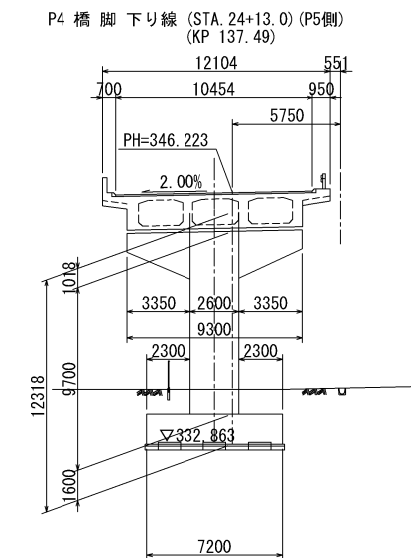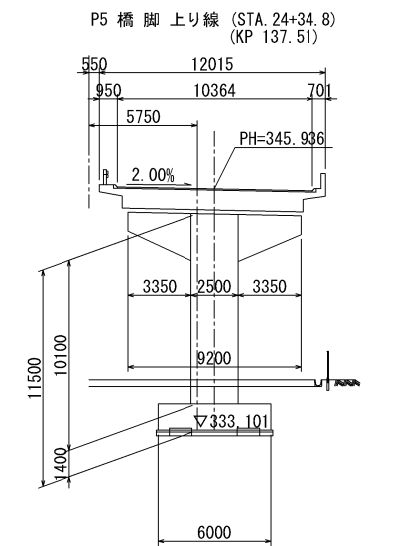

 : 枠組足場（防護型）

上 信 彦 自 動 車 道			
豊 田 高 架 橋 耐 震 補 強 工 事			
図面の種類	高架高架橋		
	足場工図(その6) (参考図)		
縮 尺	1:400	図面番号	
設計会社名	富士技研センター株式会社		
施工会社名			
事務所名	東日本高速道路株式会社 東 野 工 事 所	関東支社 工 事 所	

上 信 越 自 動 車 道			
豊 岡 高 架 橋 耐 震 補 強 工 事			
図面の種類		高架高架橋	
足場工図(その7) (参考図)			
縮 尺	1:500	図面番号	
設計会社名	富士技研センター株式会社		
施工会社名			
事務所名	東日本高速道路株式会社 大 野 工 事 事 務 所	関東支社 事 務 所	

高梨高架橋 足場工図(その9) (参考図)

S=1:500



(R C 巻立て・炭素繊維巻立て工 3工区(上り線P10A~P16A、下り線P10B))

側面図(上り線)


側面図(下り線)

3工区 P10A-P16A

P9B-P10B

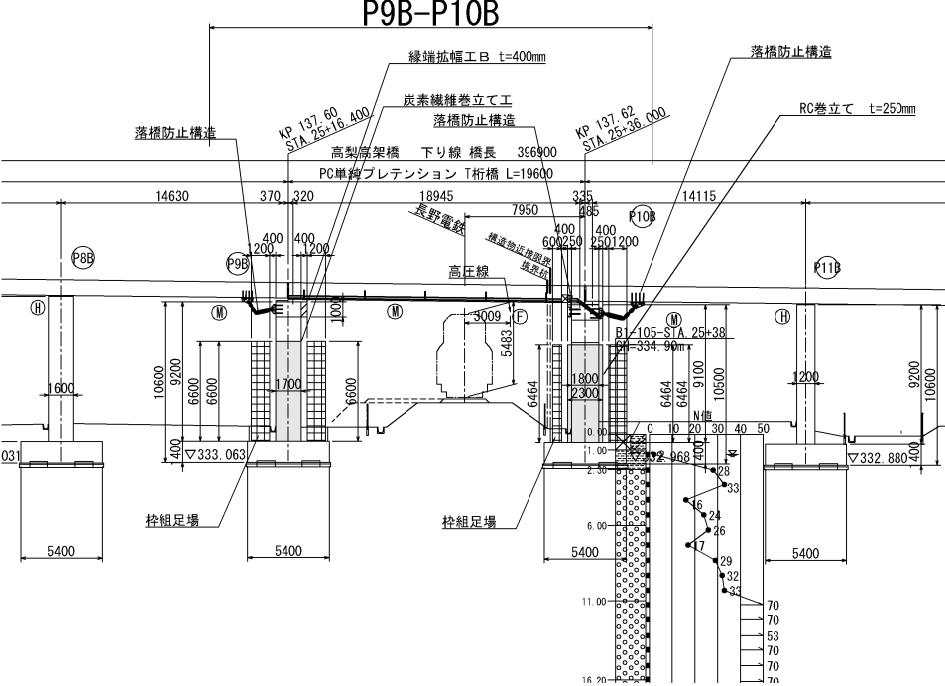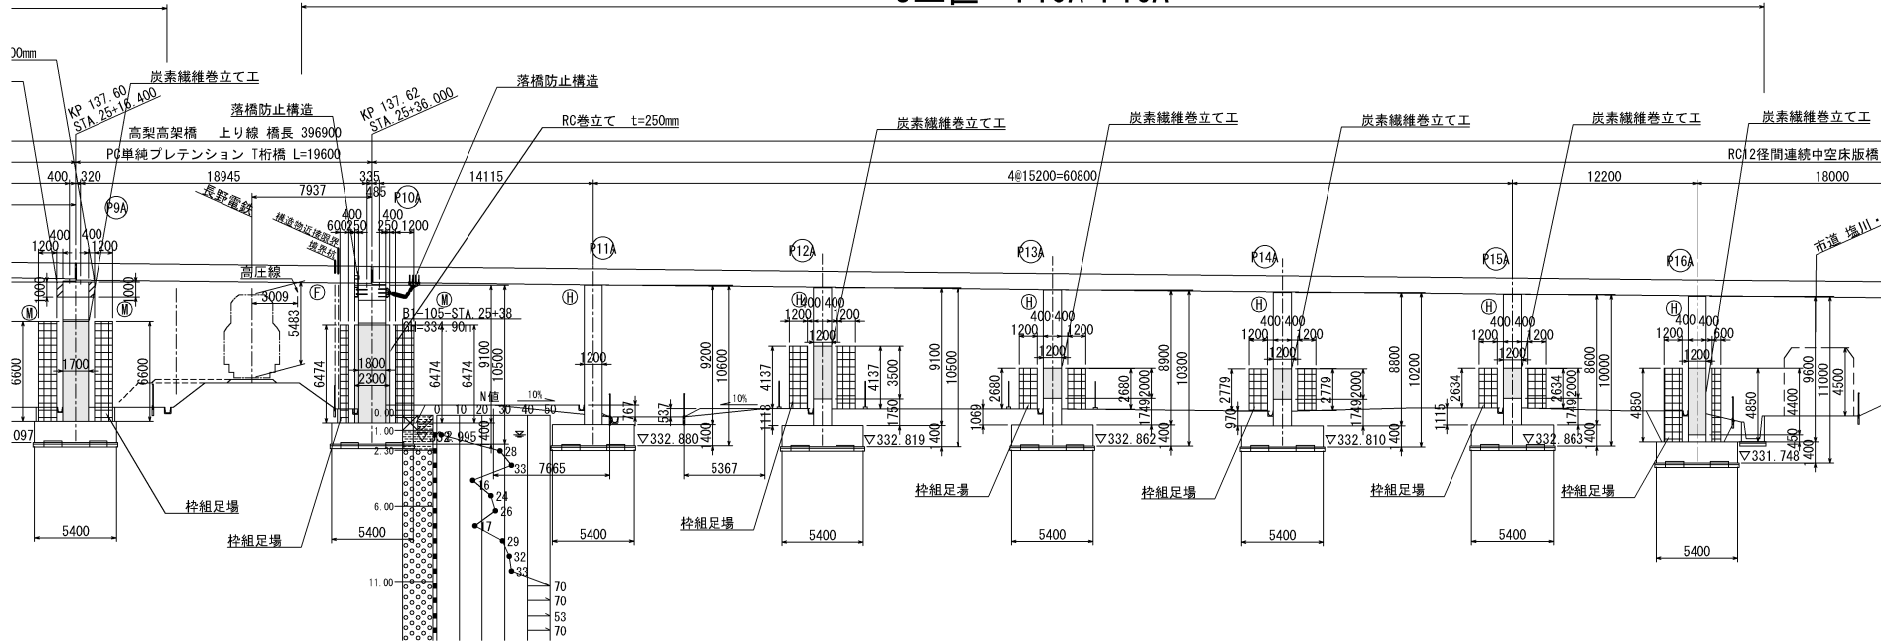

平面図(上下線)

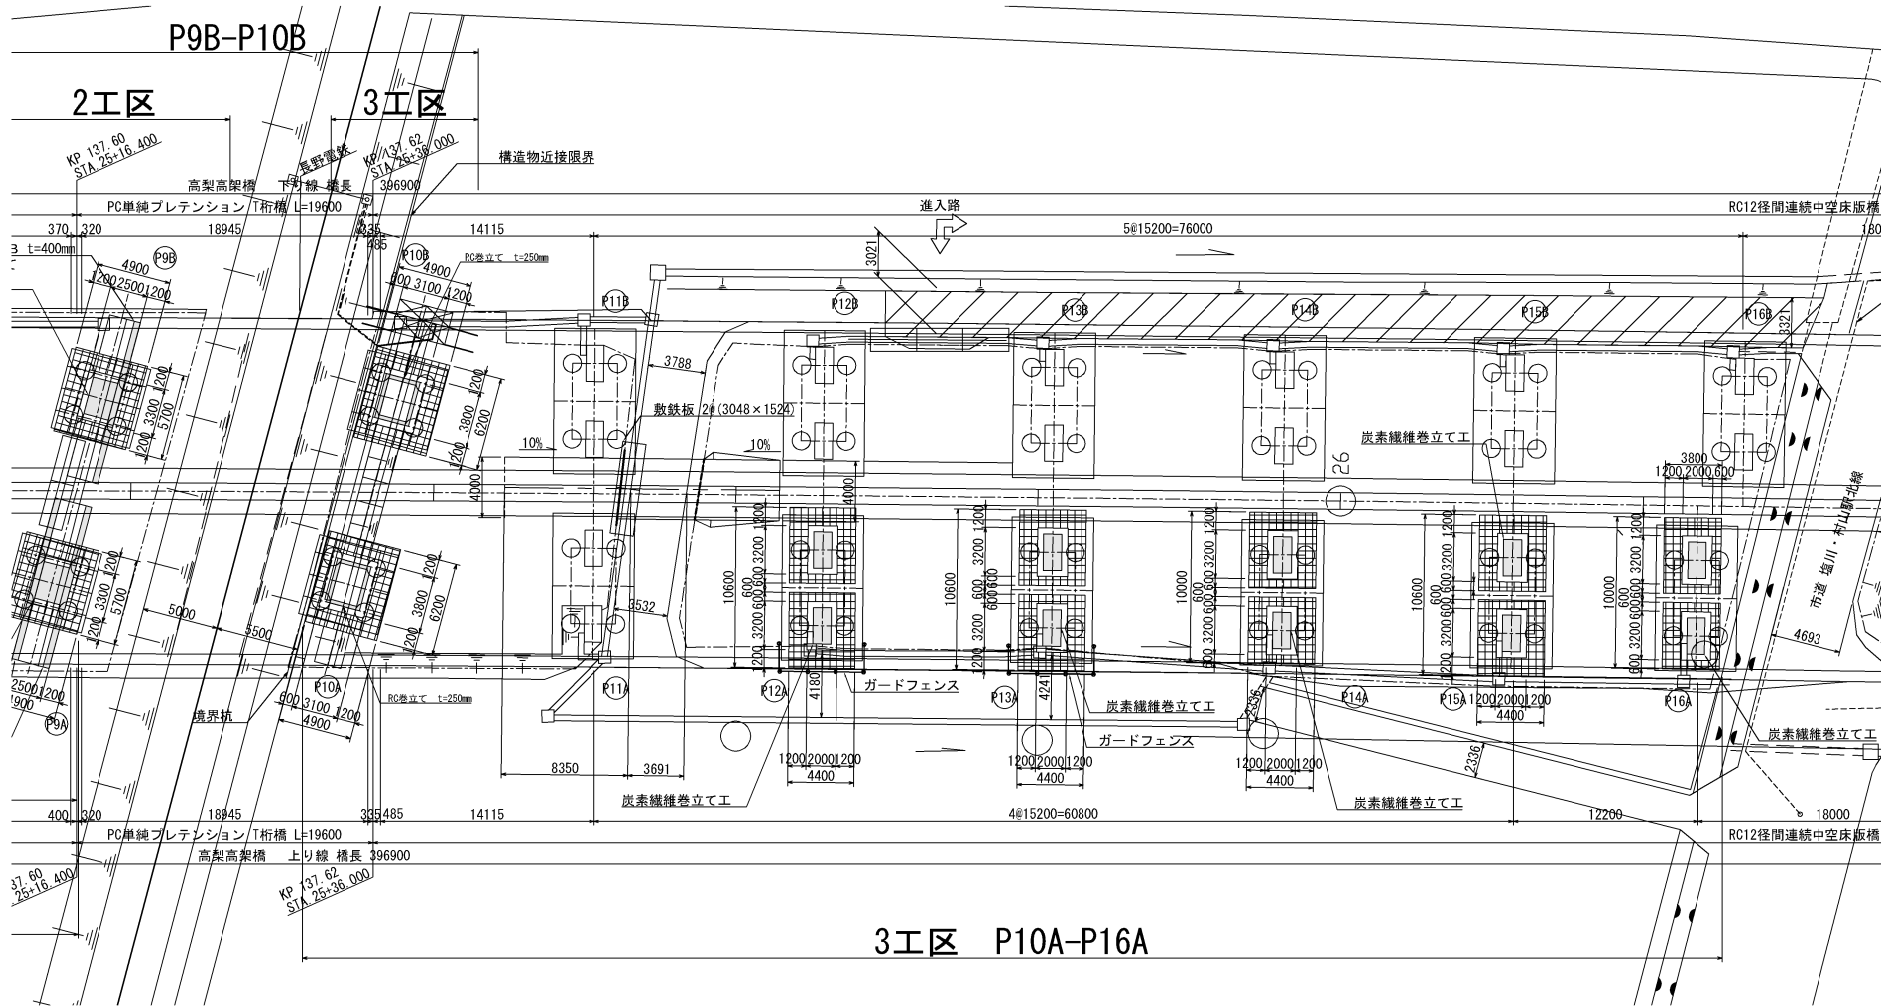

凡例


枠組足場 (防護型)

3工区 P10A-P16A

上 信 速 自 動 車 道	
豊 洲 高 架 橋 耐 震 補 強 工 事	
高梨高架橋	
図面の種類	足場工図(その9) (参考図)
縮 尺	1:500 図面番号
設計会社名	富士技研センター株式会社
施工会社名	
事務所名	東日本高速道路株式会社 関東支社 長 野 工 事 事 務 所

(RC巻立て・炭素繊維巻立て工 3工区(上り線P10A~P16A、下り線P10B))

横断面

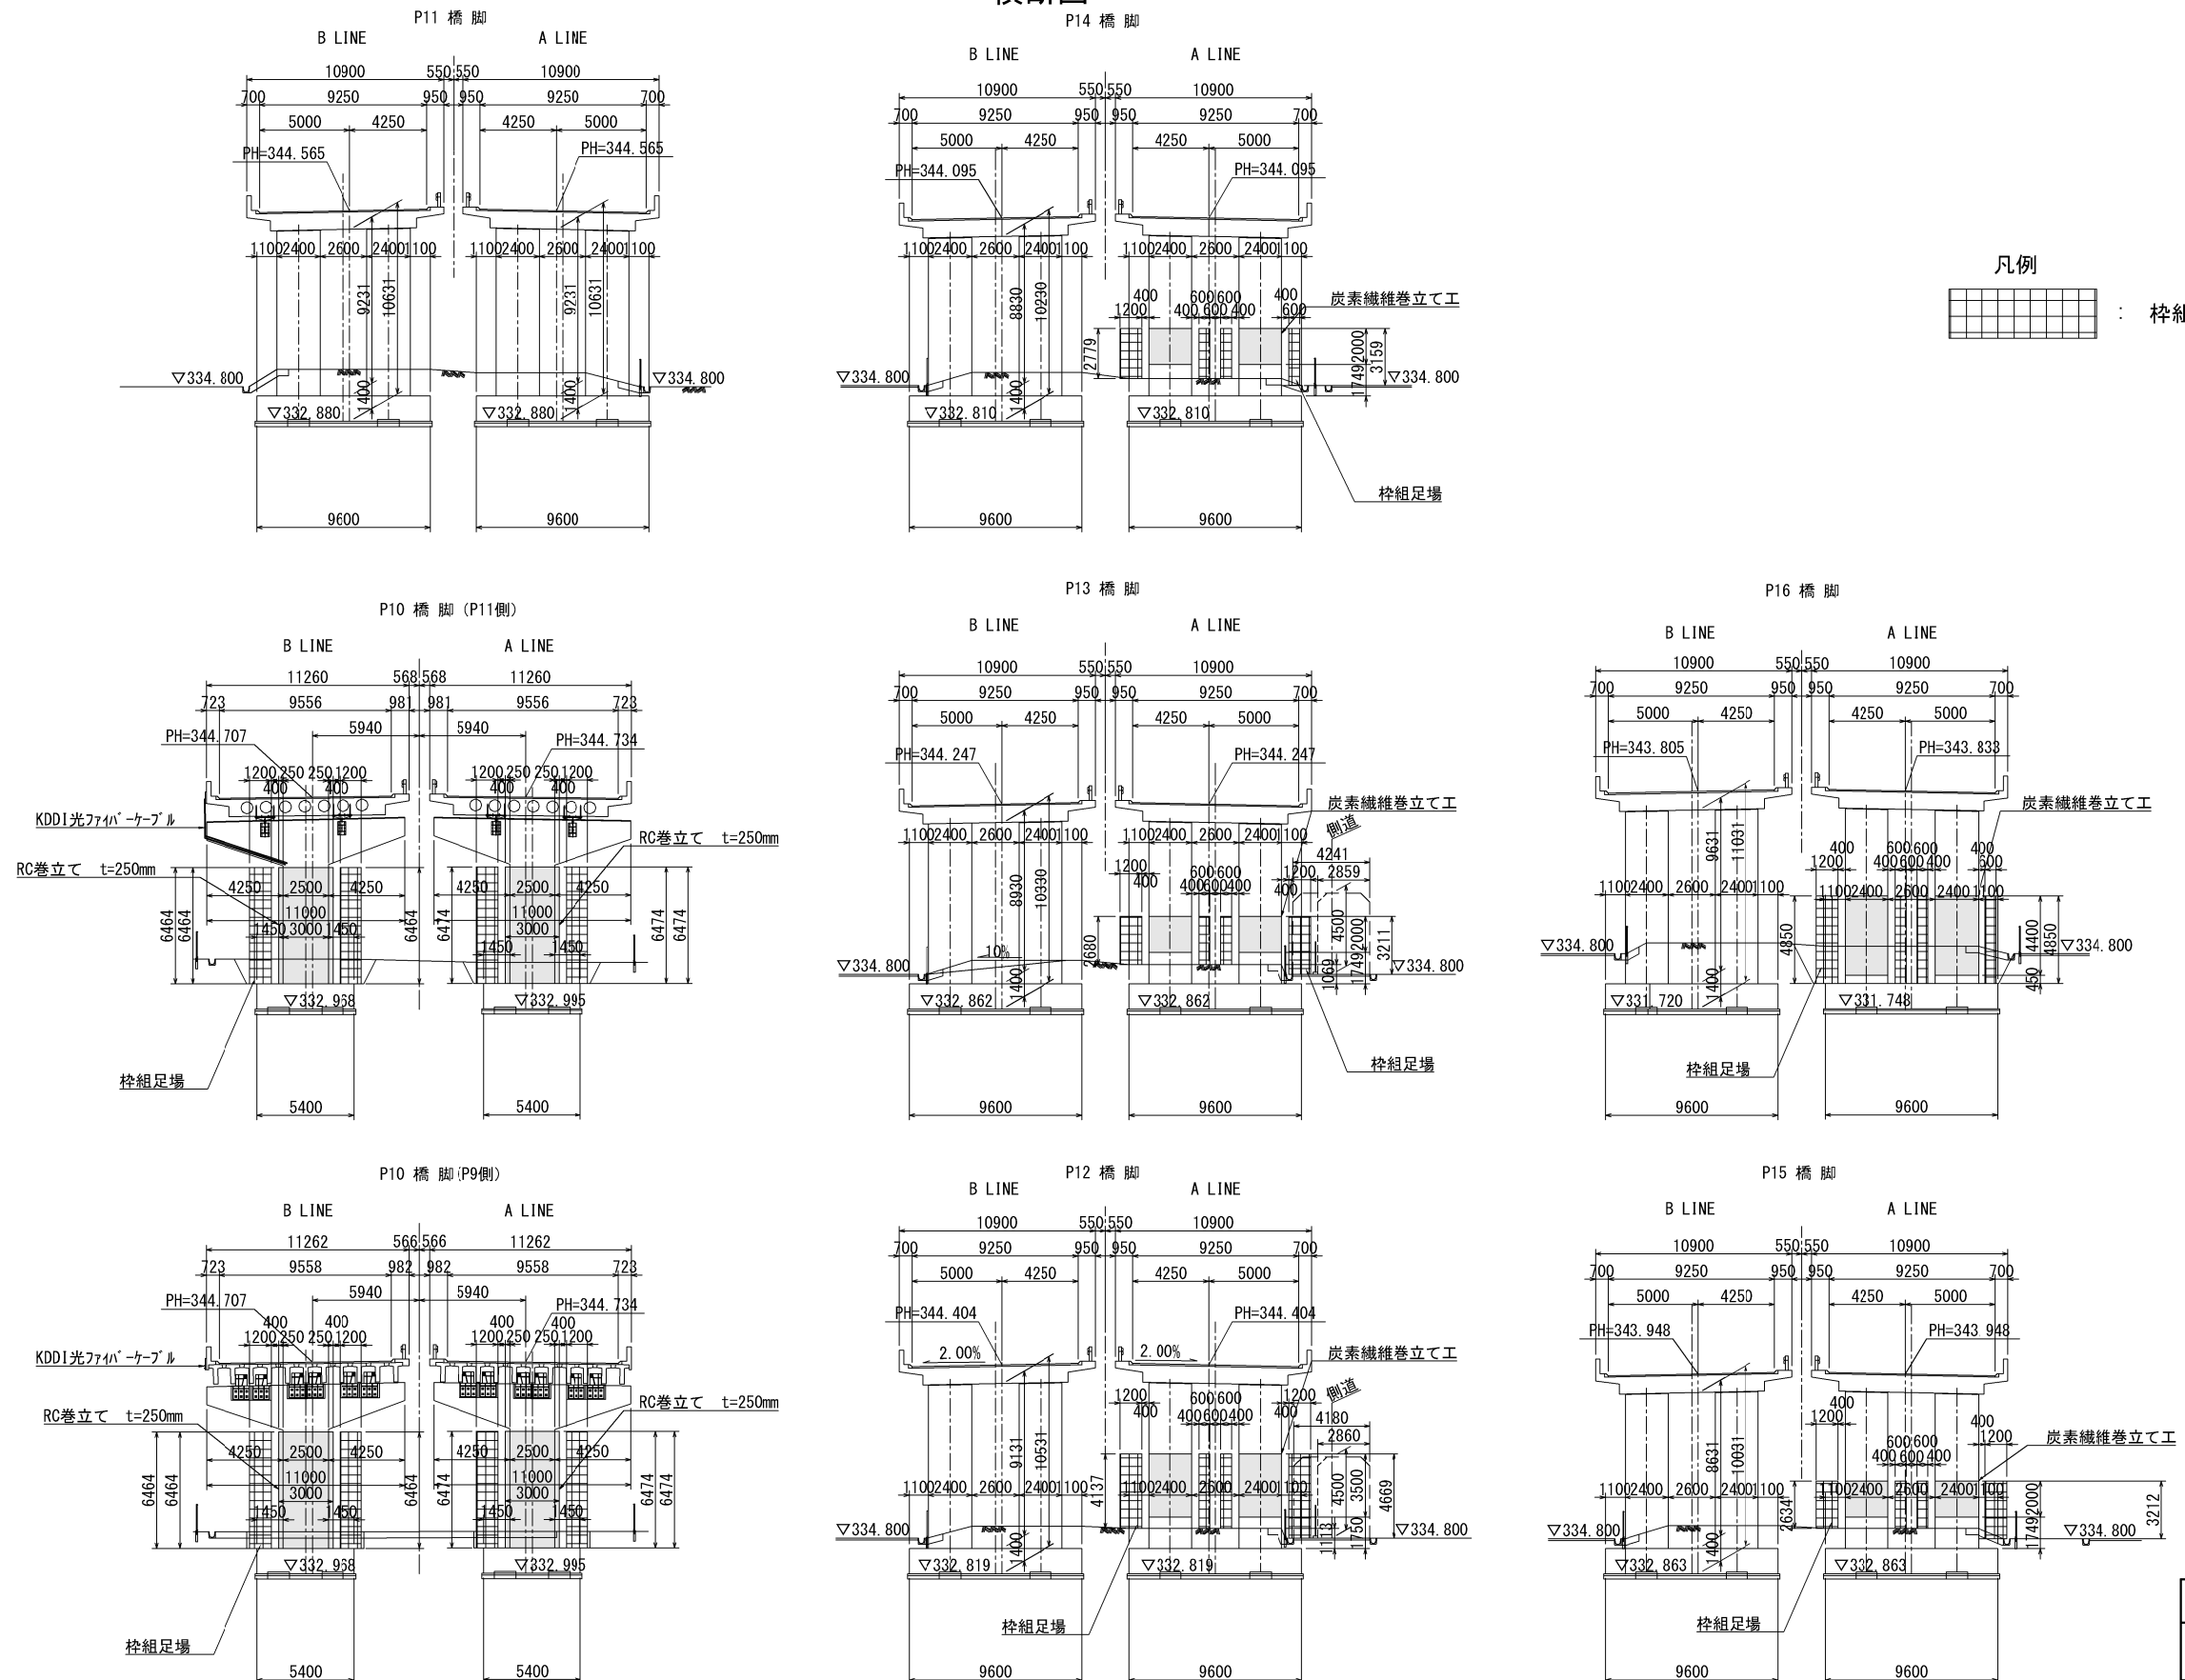

上 信 速 自 動 車 道			
豊 洲 高 架 橋 耐 震 補 強 工 事			
高 梨 高 架 橋			
図面の種類	足場工図(その10)(参考図)		
縮 尺	1:400	図面番号	
設計会社名	富士技研センター株式会社		
施工会社名			
事務所名	東日本高速道路株式会社 関東支社 長 野 工 事 事 務 所		

高梨高架橋 足場工図(その 1 1) (参考図)


S=1:500

114 / 149


(RC巻立て・炭素繊維巻立て工 4工区(上り線P17A~A2A))

側面図(上り線)

4工区 P17A-A2A

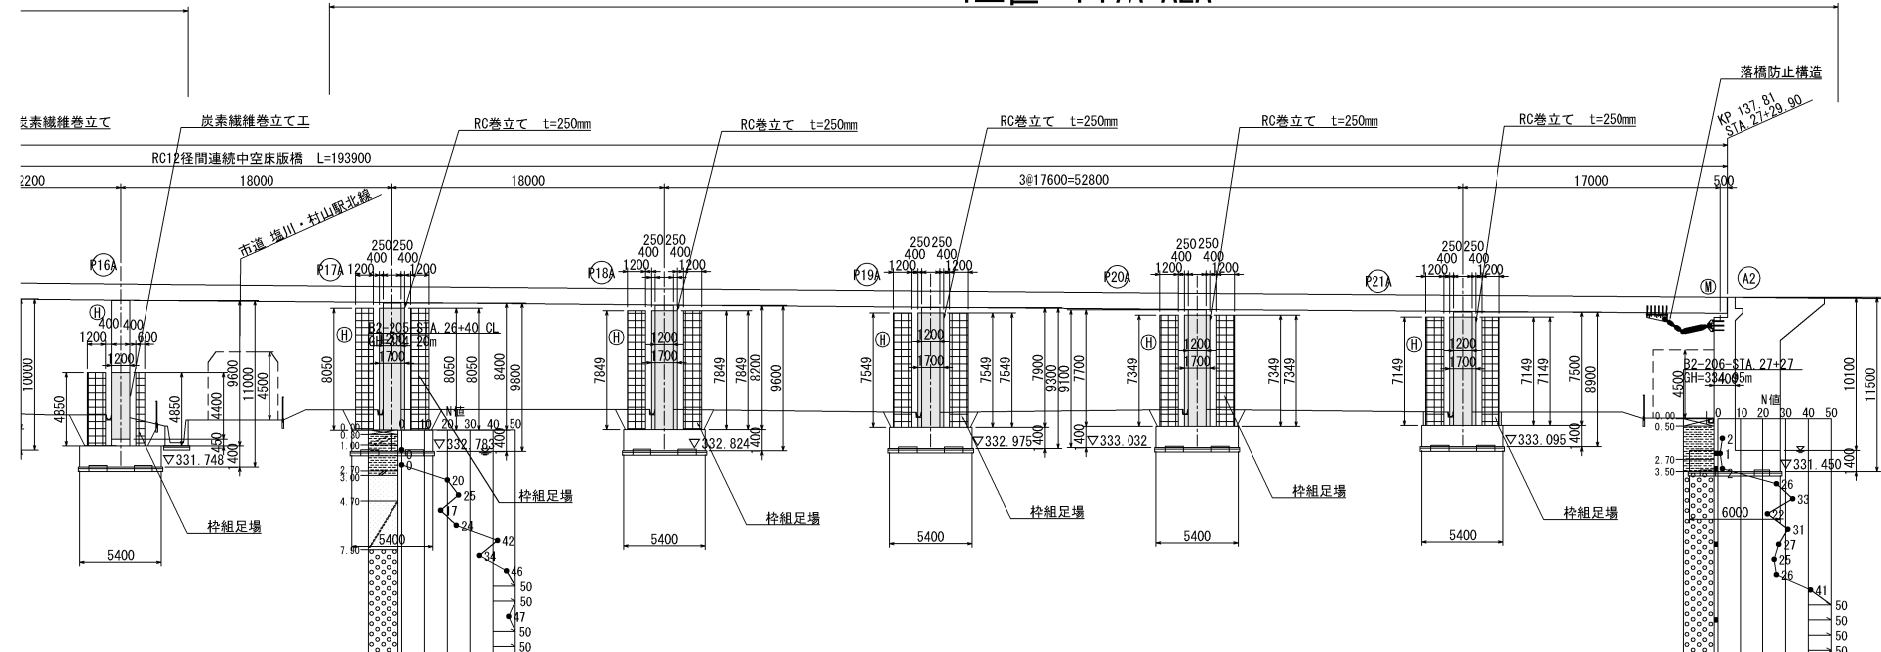

平面図(上下線)

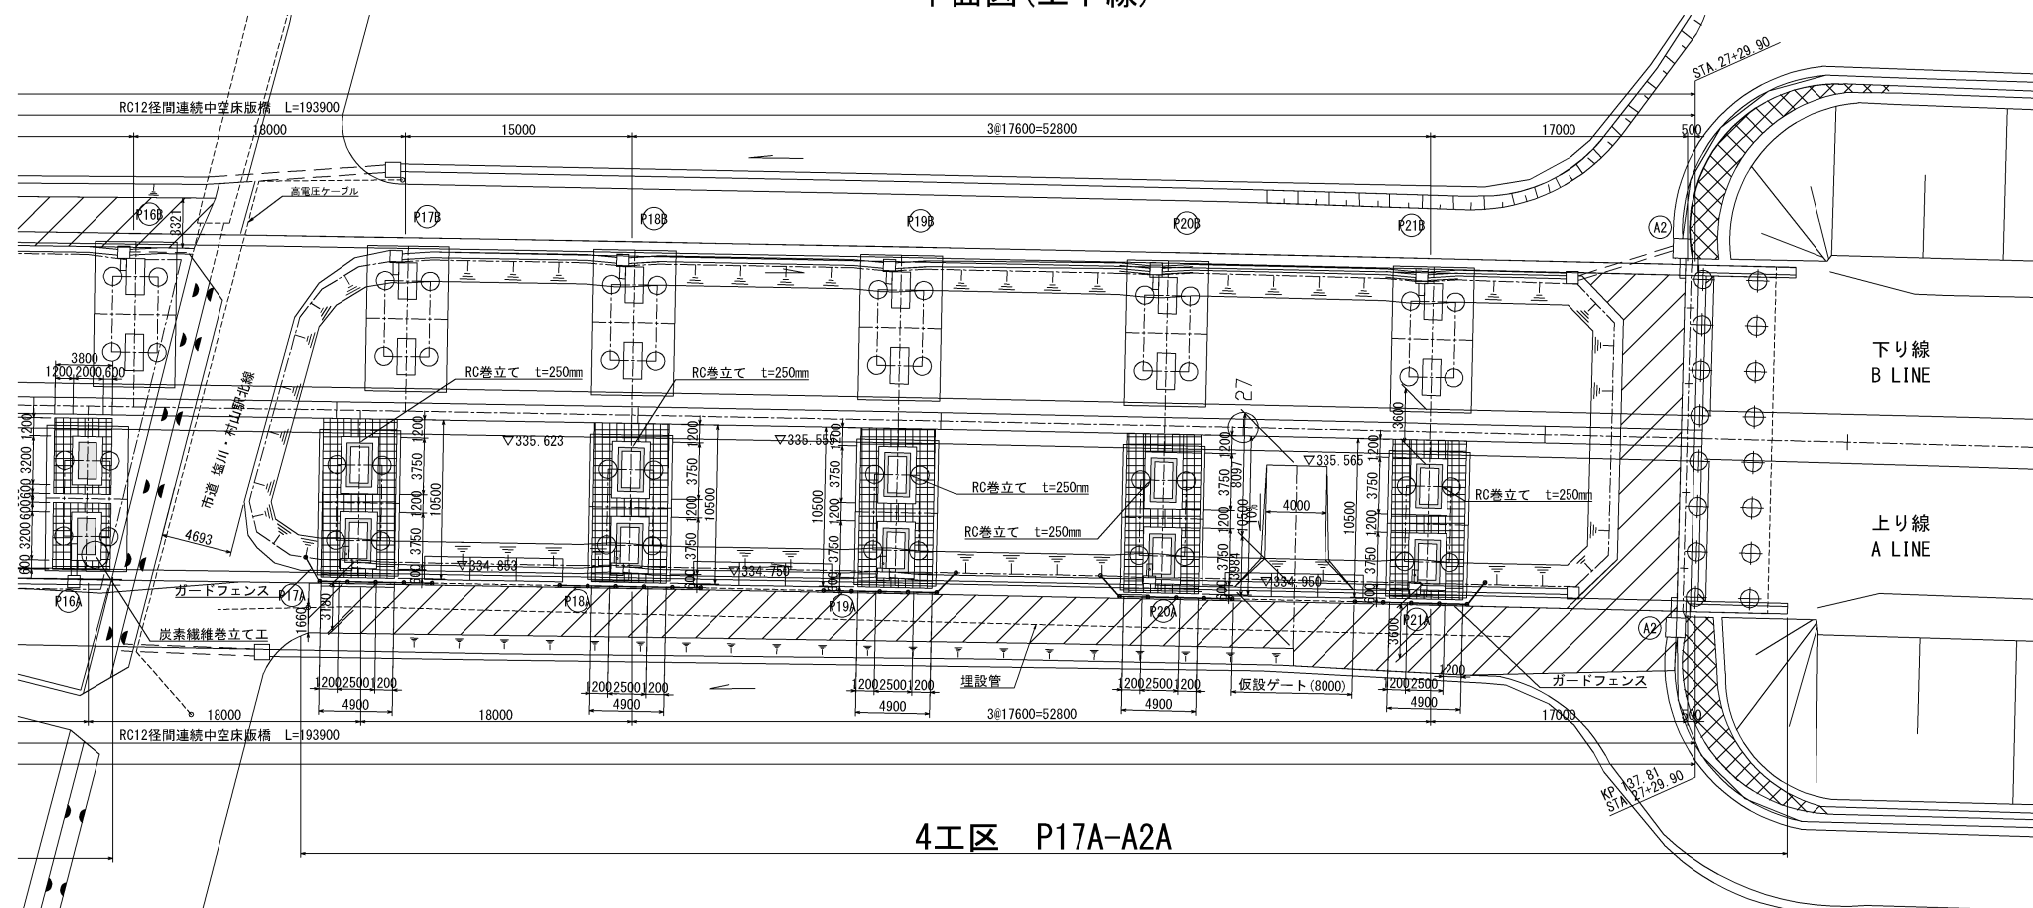

4工区 P17A-A2A

凡例

： 枠組足場（防護型）


上信速自動車道 豊洲高架橋耐震補強工事 高梨高架橋	
図面の種類	足場工図(その 1 1) (参考図)
縮 尺	1:500 図面番号
設計会社名	富士技研センター株式会社
施工会社名	
事務所名	東日本高速道路株式会社 関東支社 長 野 工 事 事 務 所

豐洲高架橋


【 図 面 目 録 】

[illegible]

A1橋台～P25橋脚 平面図

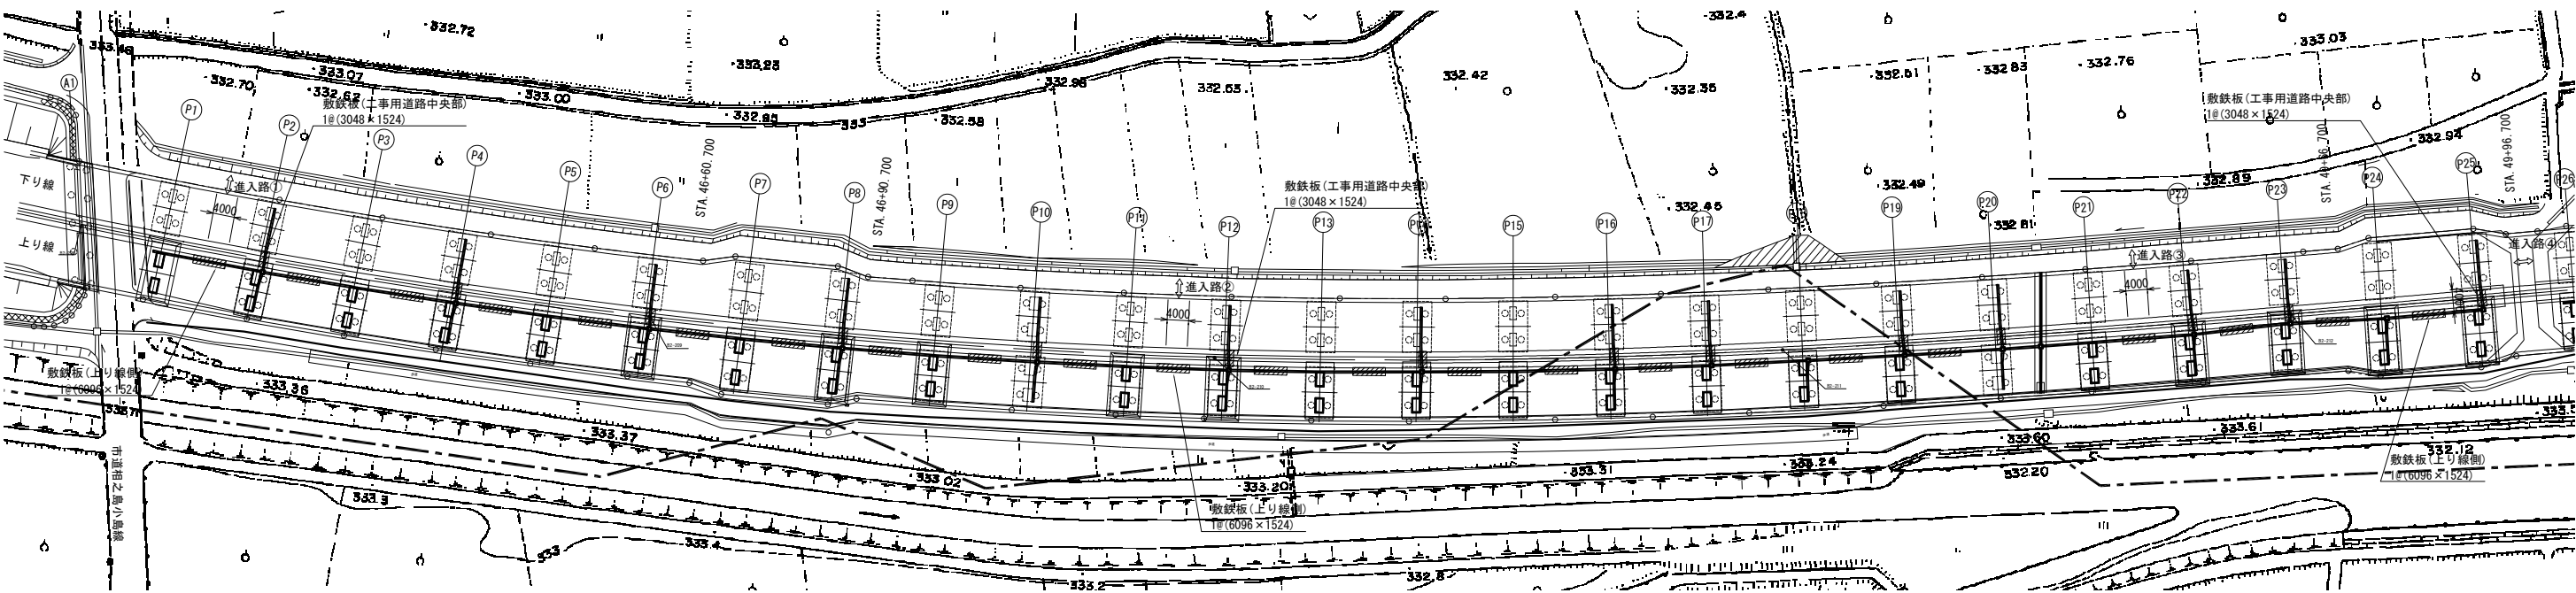

P26橋脚～A2橋台 平面図

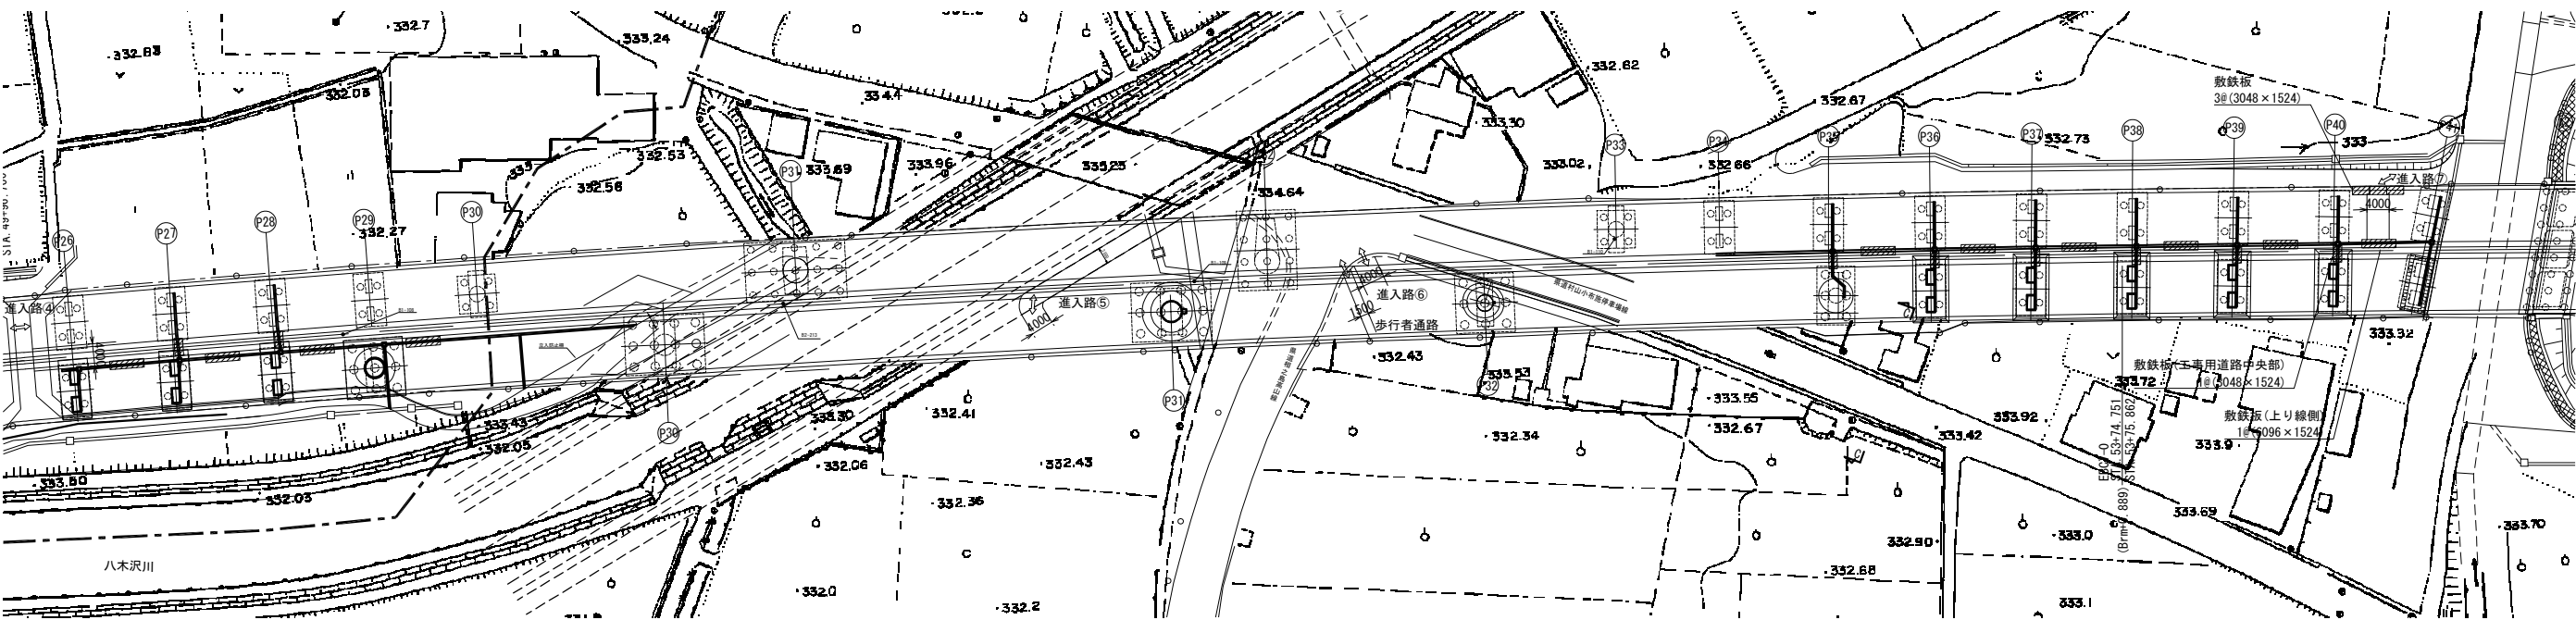


細目	規格	単位	数量	摘要
敷鉄板	t=22 1524×6096	m ²	306.6	
	t=22 1524×3048	m ²	116.1	
	合計	m ²	422.7	


上信越自動車道 豊洲高架橋耐震補強工事	
図面の種類	豊洲高架橋(上り線) 作業ヤード計画図(参考図)
縮尺	1:1250 図面番号
設計会社名	富士技研センター株式会社
施工会社名	
事務所名	東日本高速道路株式会社 関東支社 長野工事事務所

（落橋防止構造 P29・P30・P31橋脚）


平面図

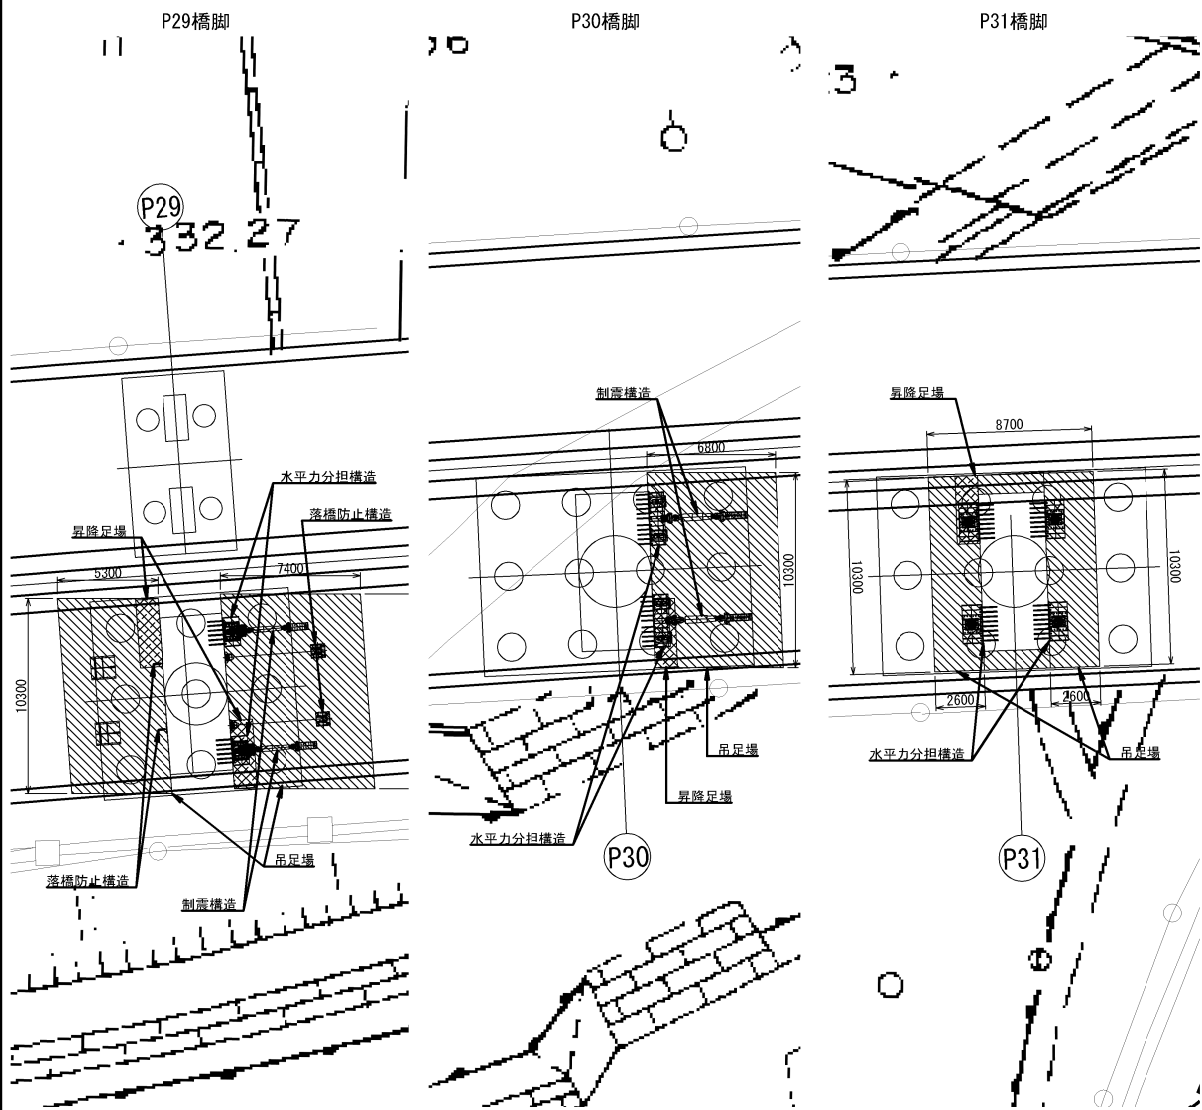

側面図

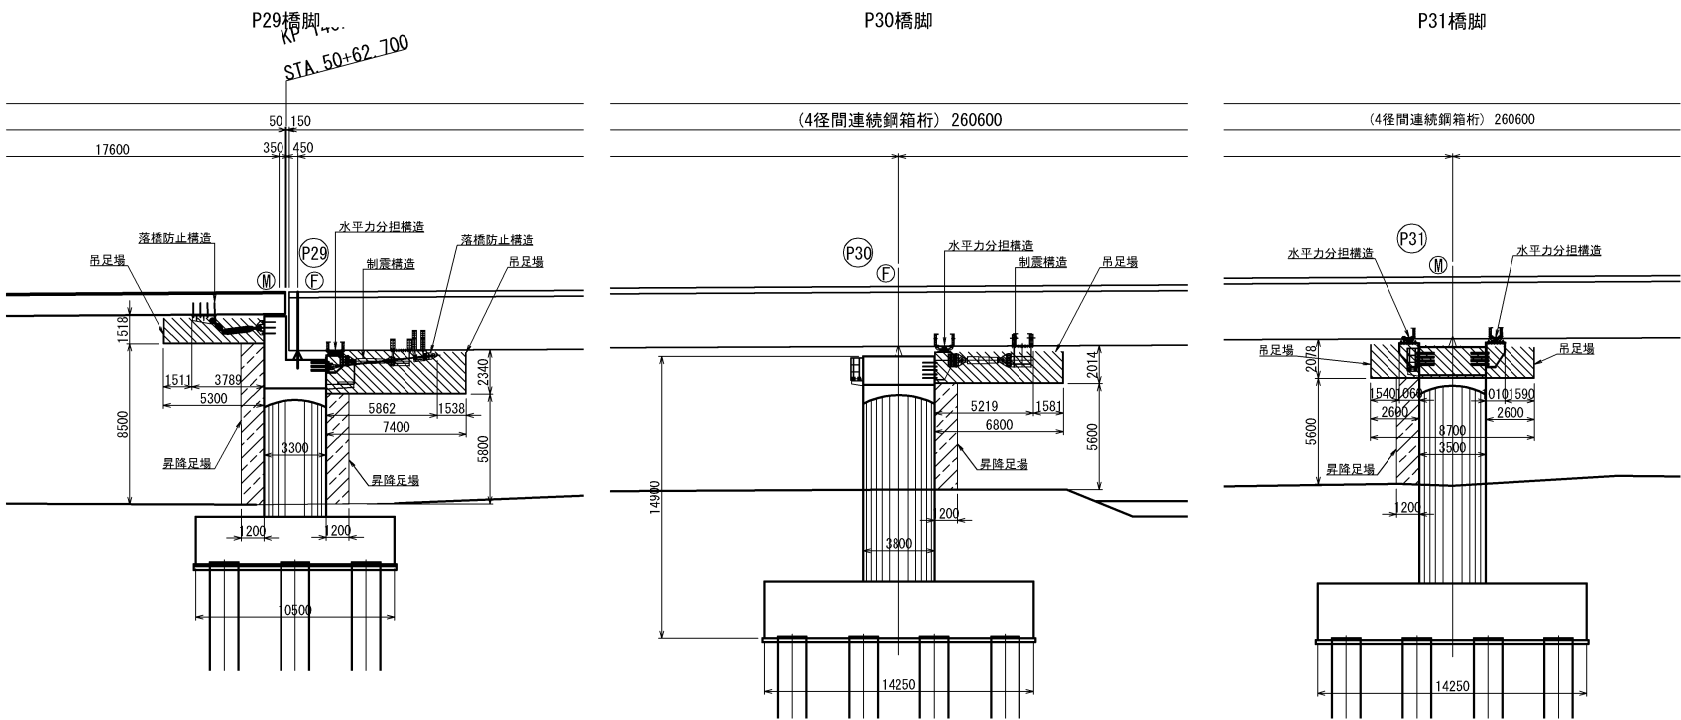

断面図

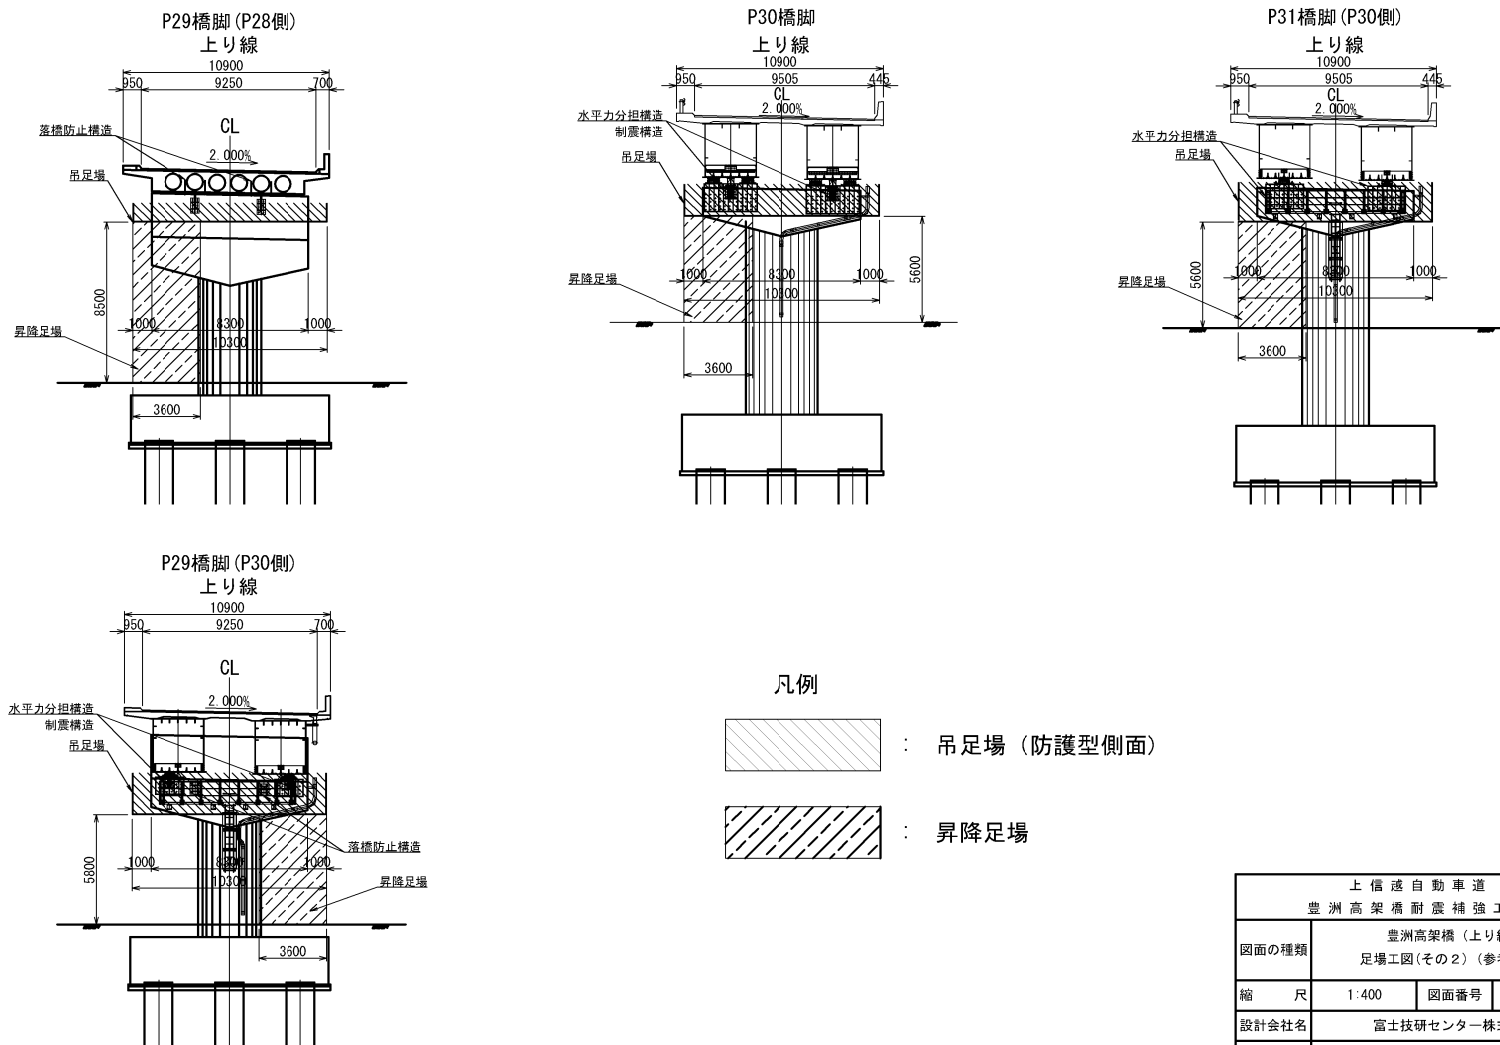


凡例


- 吊足場（防護型側面）
- 昇降足場

上 信 速 自 動 車 道			
豊 洲 高 架 橋 耐 震 補 強 工 事			
図面の種類	豊洲高架橋（上り線） 足場工図（その2）（参考図）		
縮 尺	1:400	図面番号	
設計会社名	富士技研センター株式会社		
施工会社名			
事務所名	東日本高速道路株式会社 関東支社 長 野 工 事 事 務 所		


（落橋防止構造・縁端拡幅工B P32・P35橋脚）

平面図

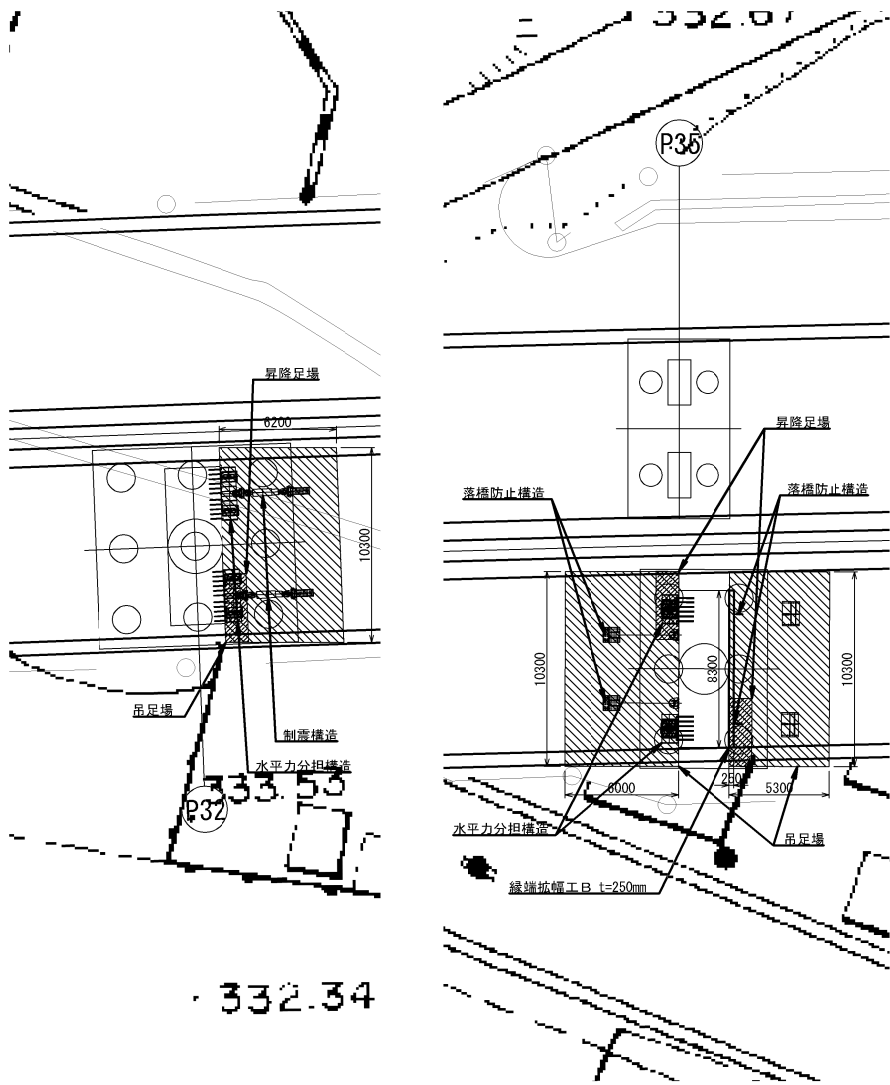

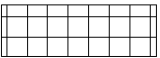
- 凡例
-  : 枠組足場（防護型）
 -  : 吊足場（防護型側面）
 -  : 昇降足場

P32橋脚

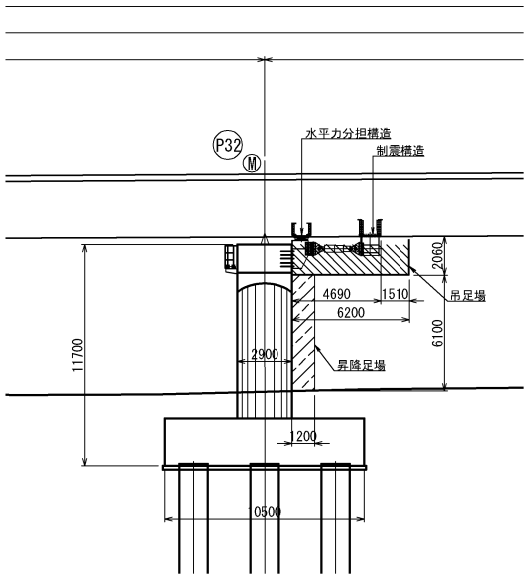


側面図

縁端拡幅工B施工時

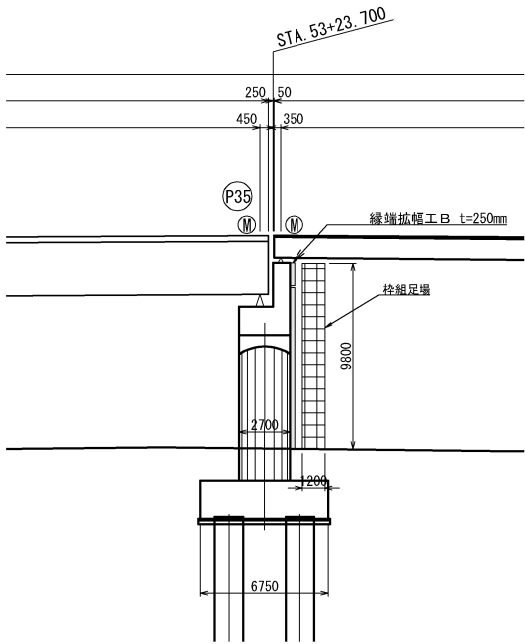


P35橋脚

落橋防止構造施工時

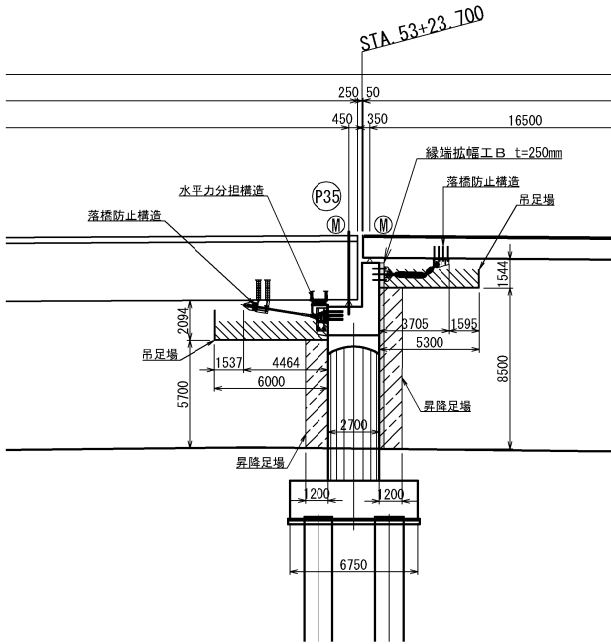


断面図

縁端拡幅工B施工時



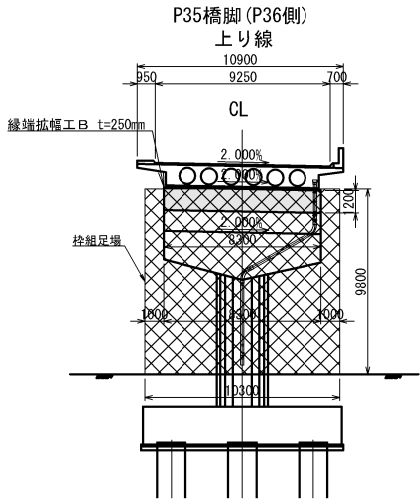


落橋防止構造施工時

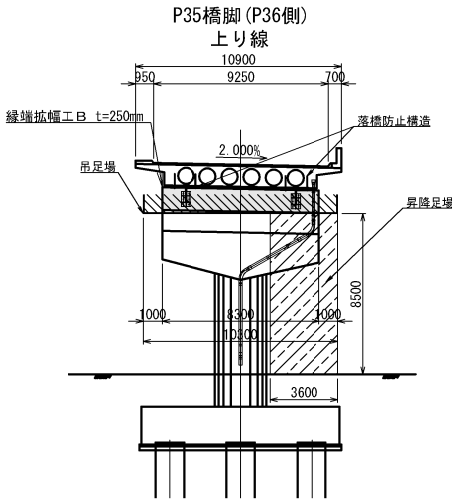

上信速自動車道 豊洲高架橋耐震補強工事			
図面の種類	豊洲高架橋（上り線） 足場工図（その3）（参考図）		
縮尺	1:400	図面番号	
設計会社名	富士技研センター株式会社		
施工会社名			
事務所名	東日本高速道路株式会社 関東支社 長野工事事務所		

（落橋防止構造・縁端拡幅工B P41橋脚・A2橋台）

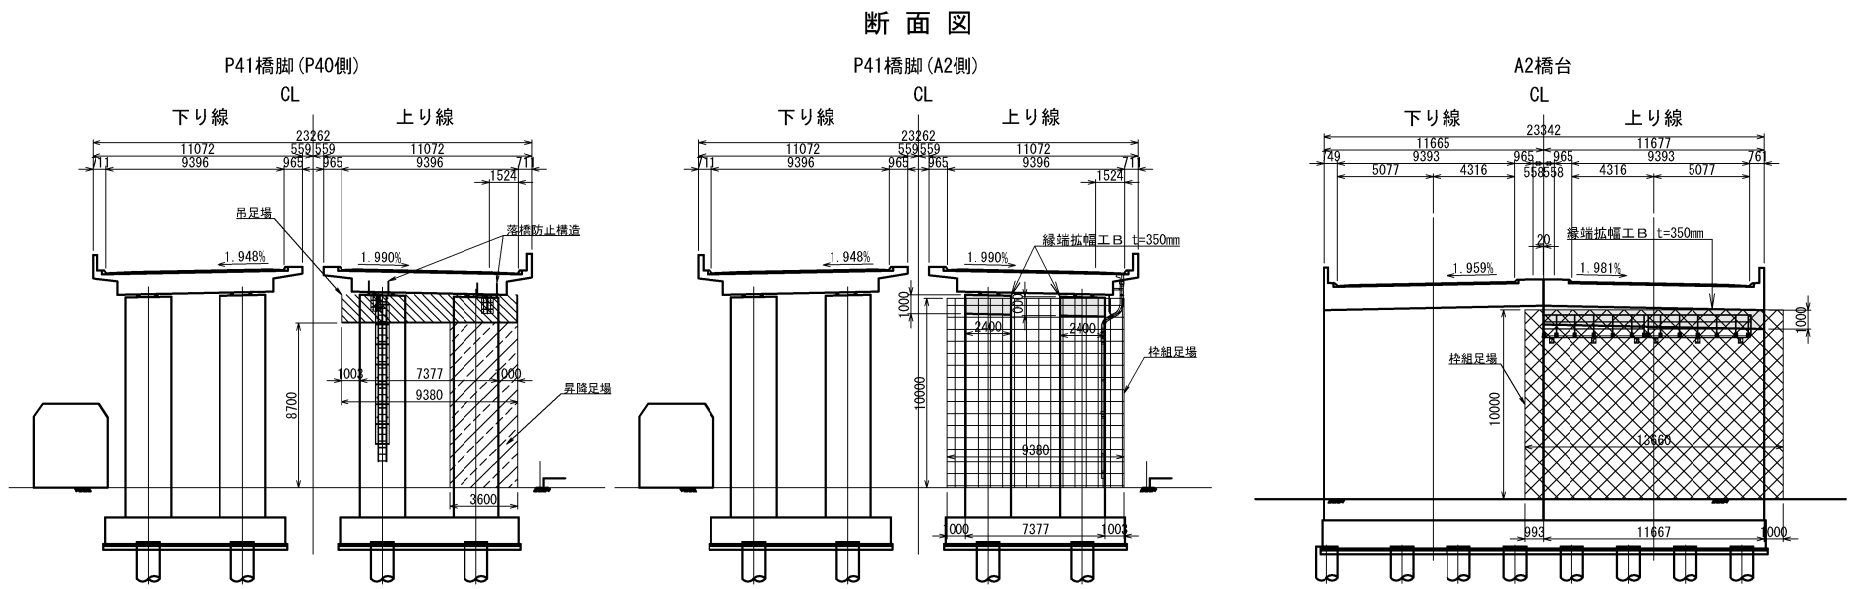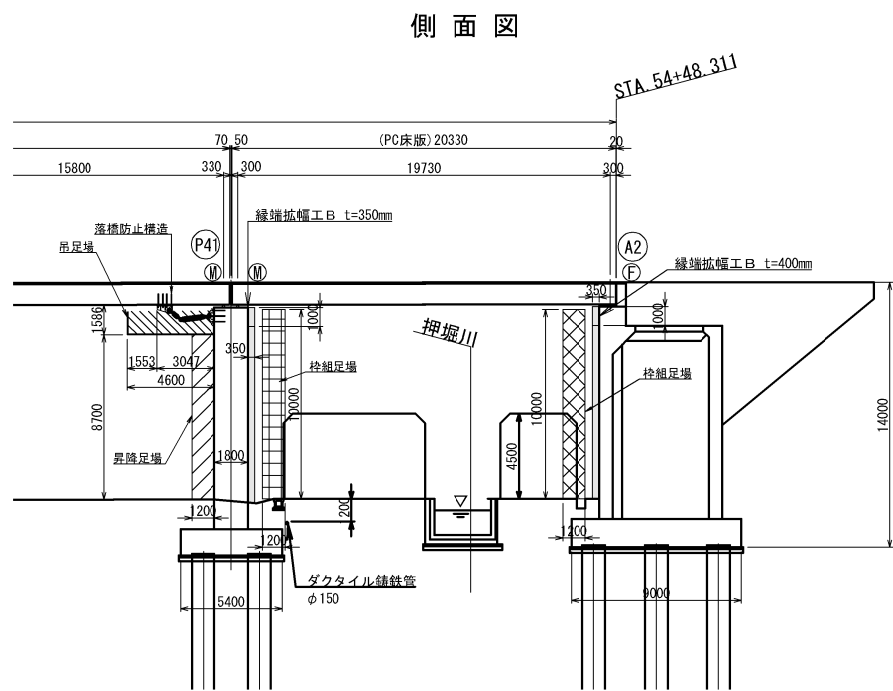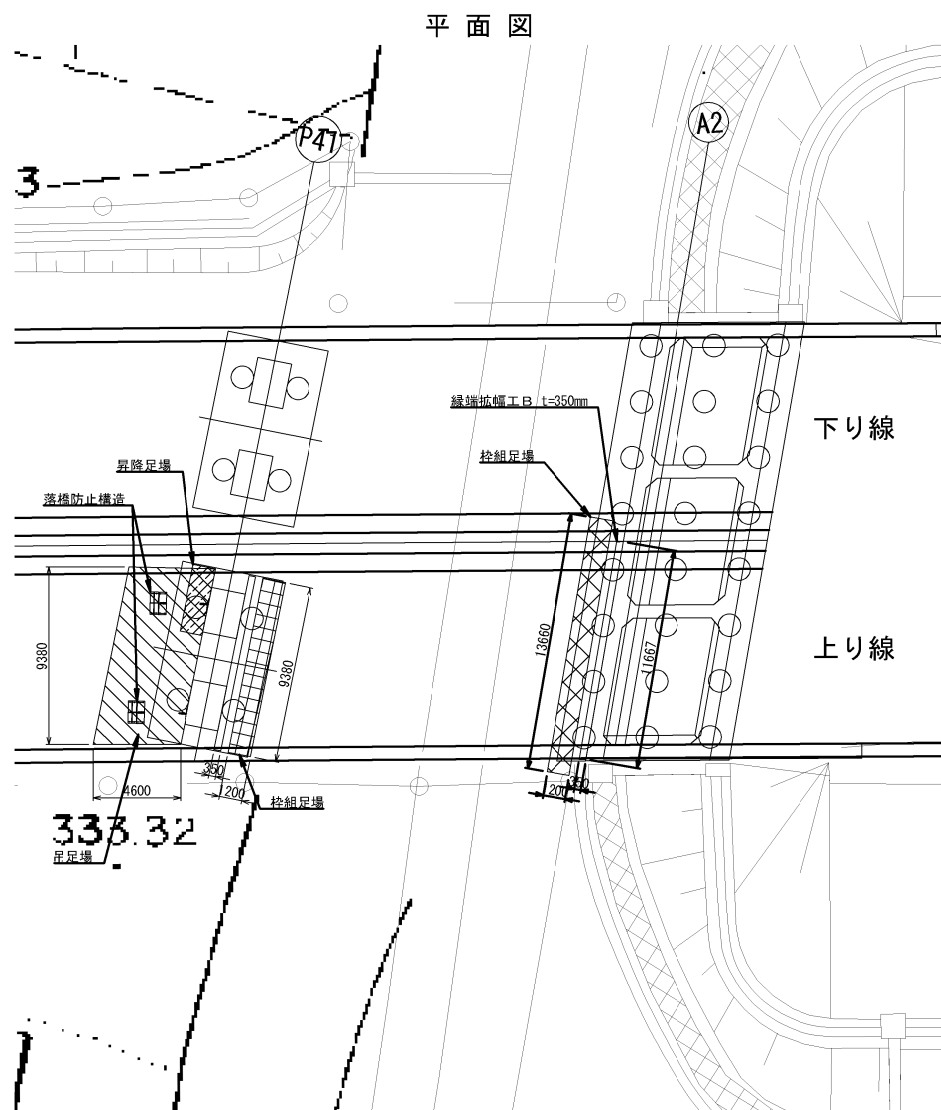


- 凡例
-  : 枠組足場（標準型）
 -  : 枠組足場（防護型）
 -  : 吊足場（防護型側面）
 -  : 昇降足場


上信速自動車道 豊洲高架橋耐震補強工事			
図面の種類	豊洲高架橋（上り線） 足場工図（その４）（参考図）		
縮尺	1:400	図面番号	
設計会社名	富士技研センター株式会社		
施工会社名			
事務所名	東日本高速道路株式会社 関東支社 長野工事事務所		

(RC巻立て)


P1橋脚
1-1

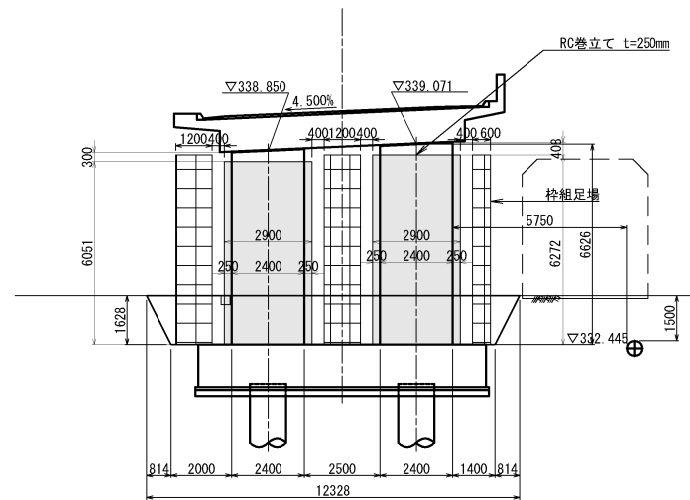


P2橋脚
1-1

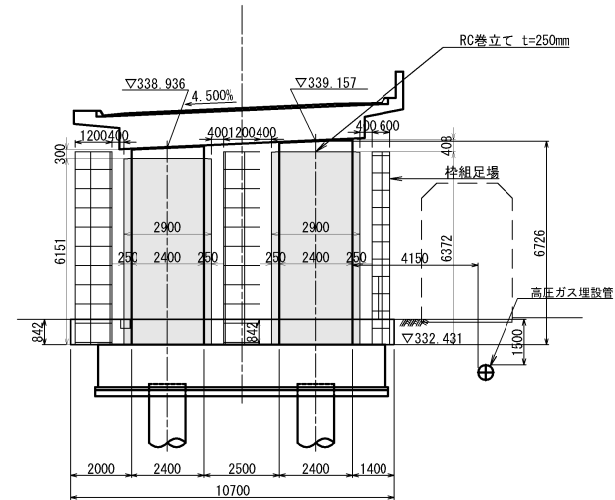


P3橋脚
1-1

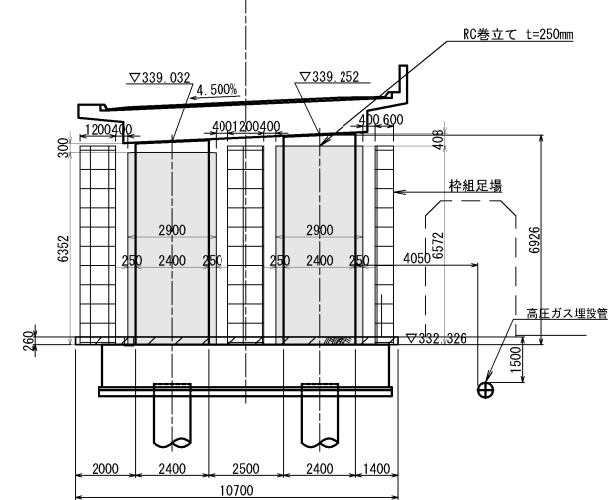


P4橋脚
1-1

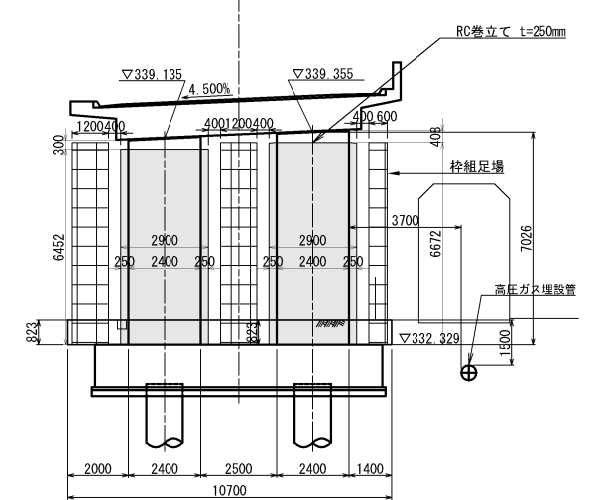


2-2 RC巻立て t=250mm

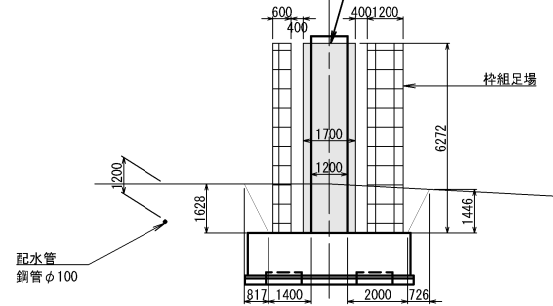


2-2 RC巻立て $t=250\text{mm}$

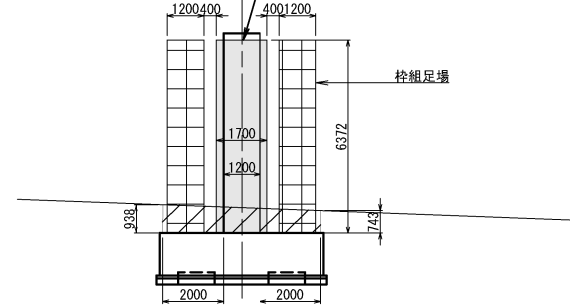


2-2 RC巻立て t=250mm

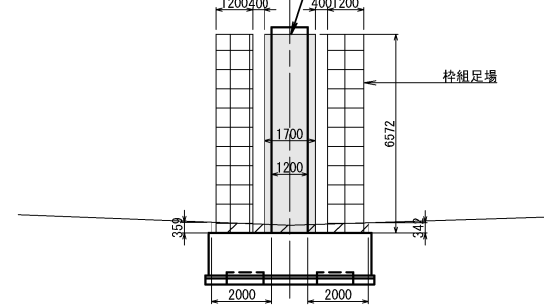


2-2 RC巻立て t=250mm

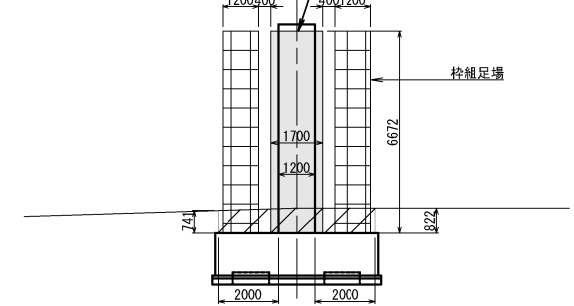


平面图

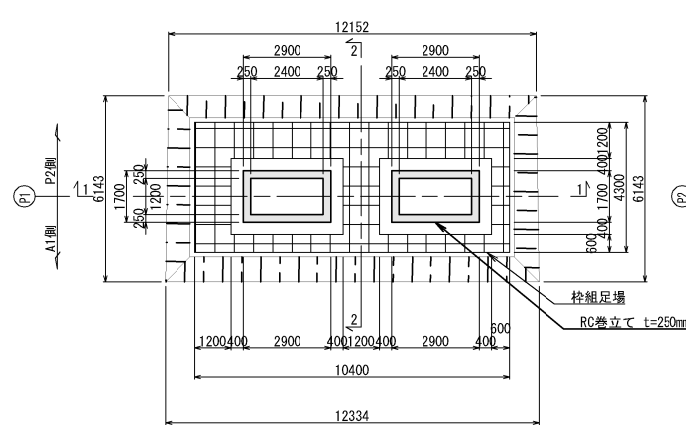


平面图

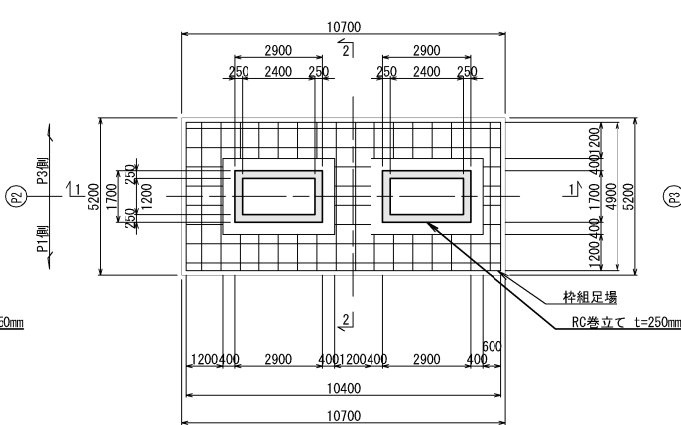


平面图

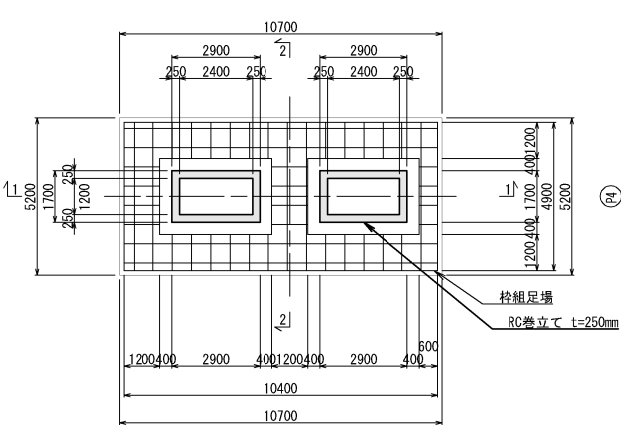


平面图

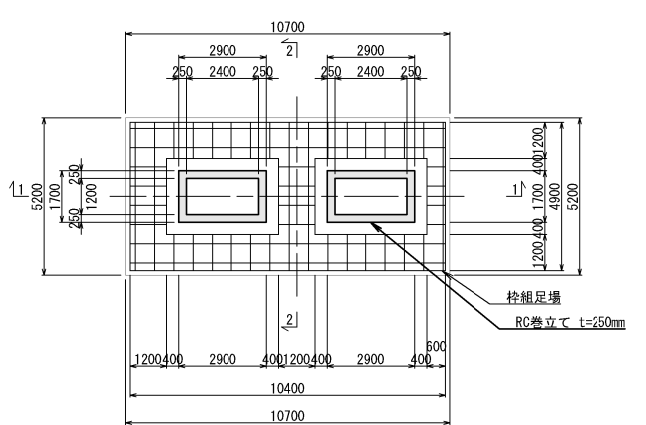

P1橋脚 水道管近接断面図

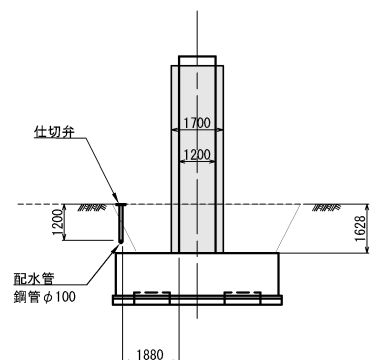

凡例

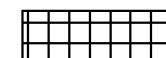


: 杵組足場（防護型）

上 信 送 自 動 車 道		
豊 州 高 架 橋 耐 震 補 強 工 事		
図面の種類	豊州高架橋(上り線) 足場工面(その5)(参考図)	
縮 尺	1:250	図面番号
設計会社名	富士技研センター株式会社	
施工会社名		
事務所名	東日本高速道路株式会社 長 野 工 事 事 務 所	関東支社

豊洲高架橋(上り線) 足場工図(その6) (参考図)
(RC巻立て)

S=1:250

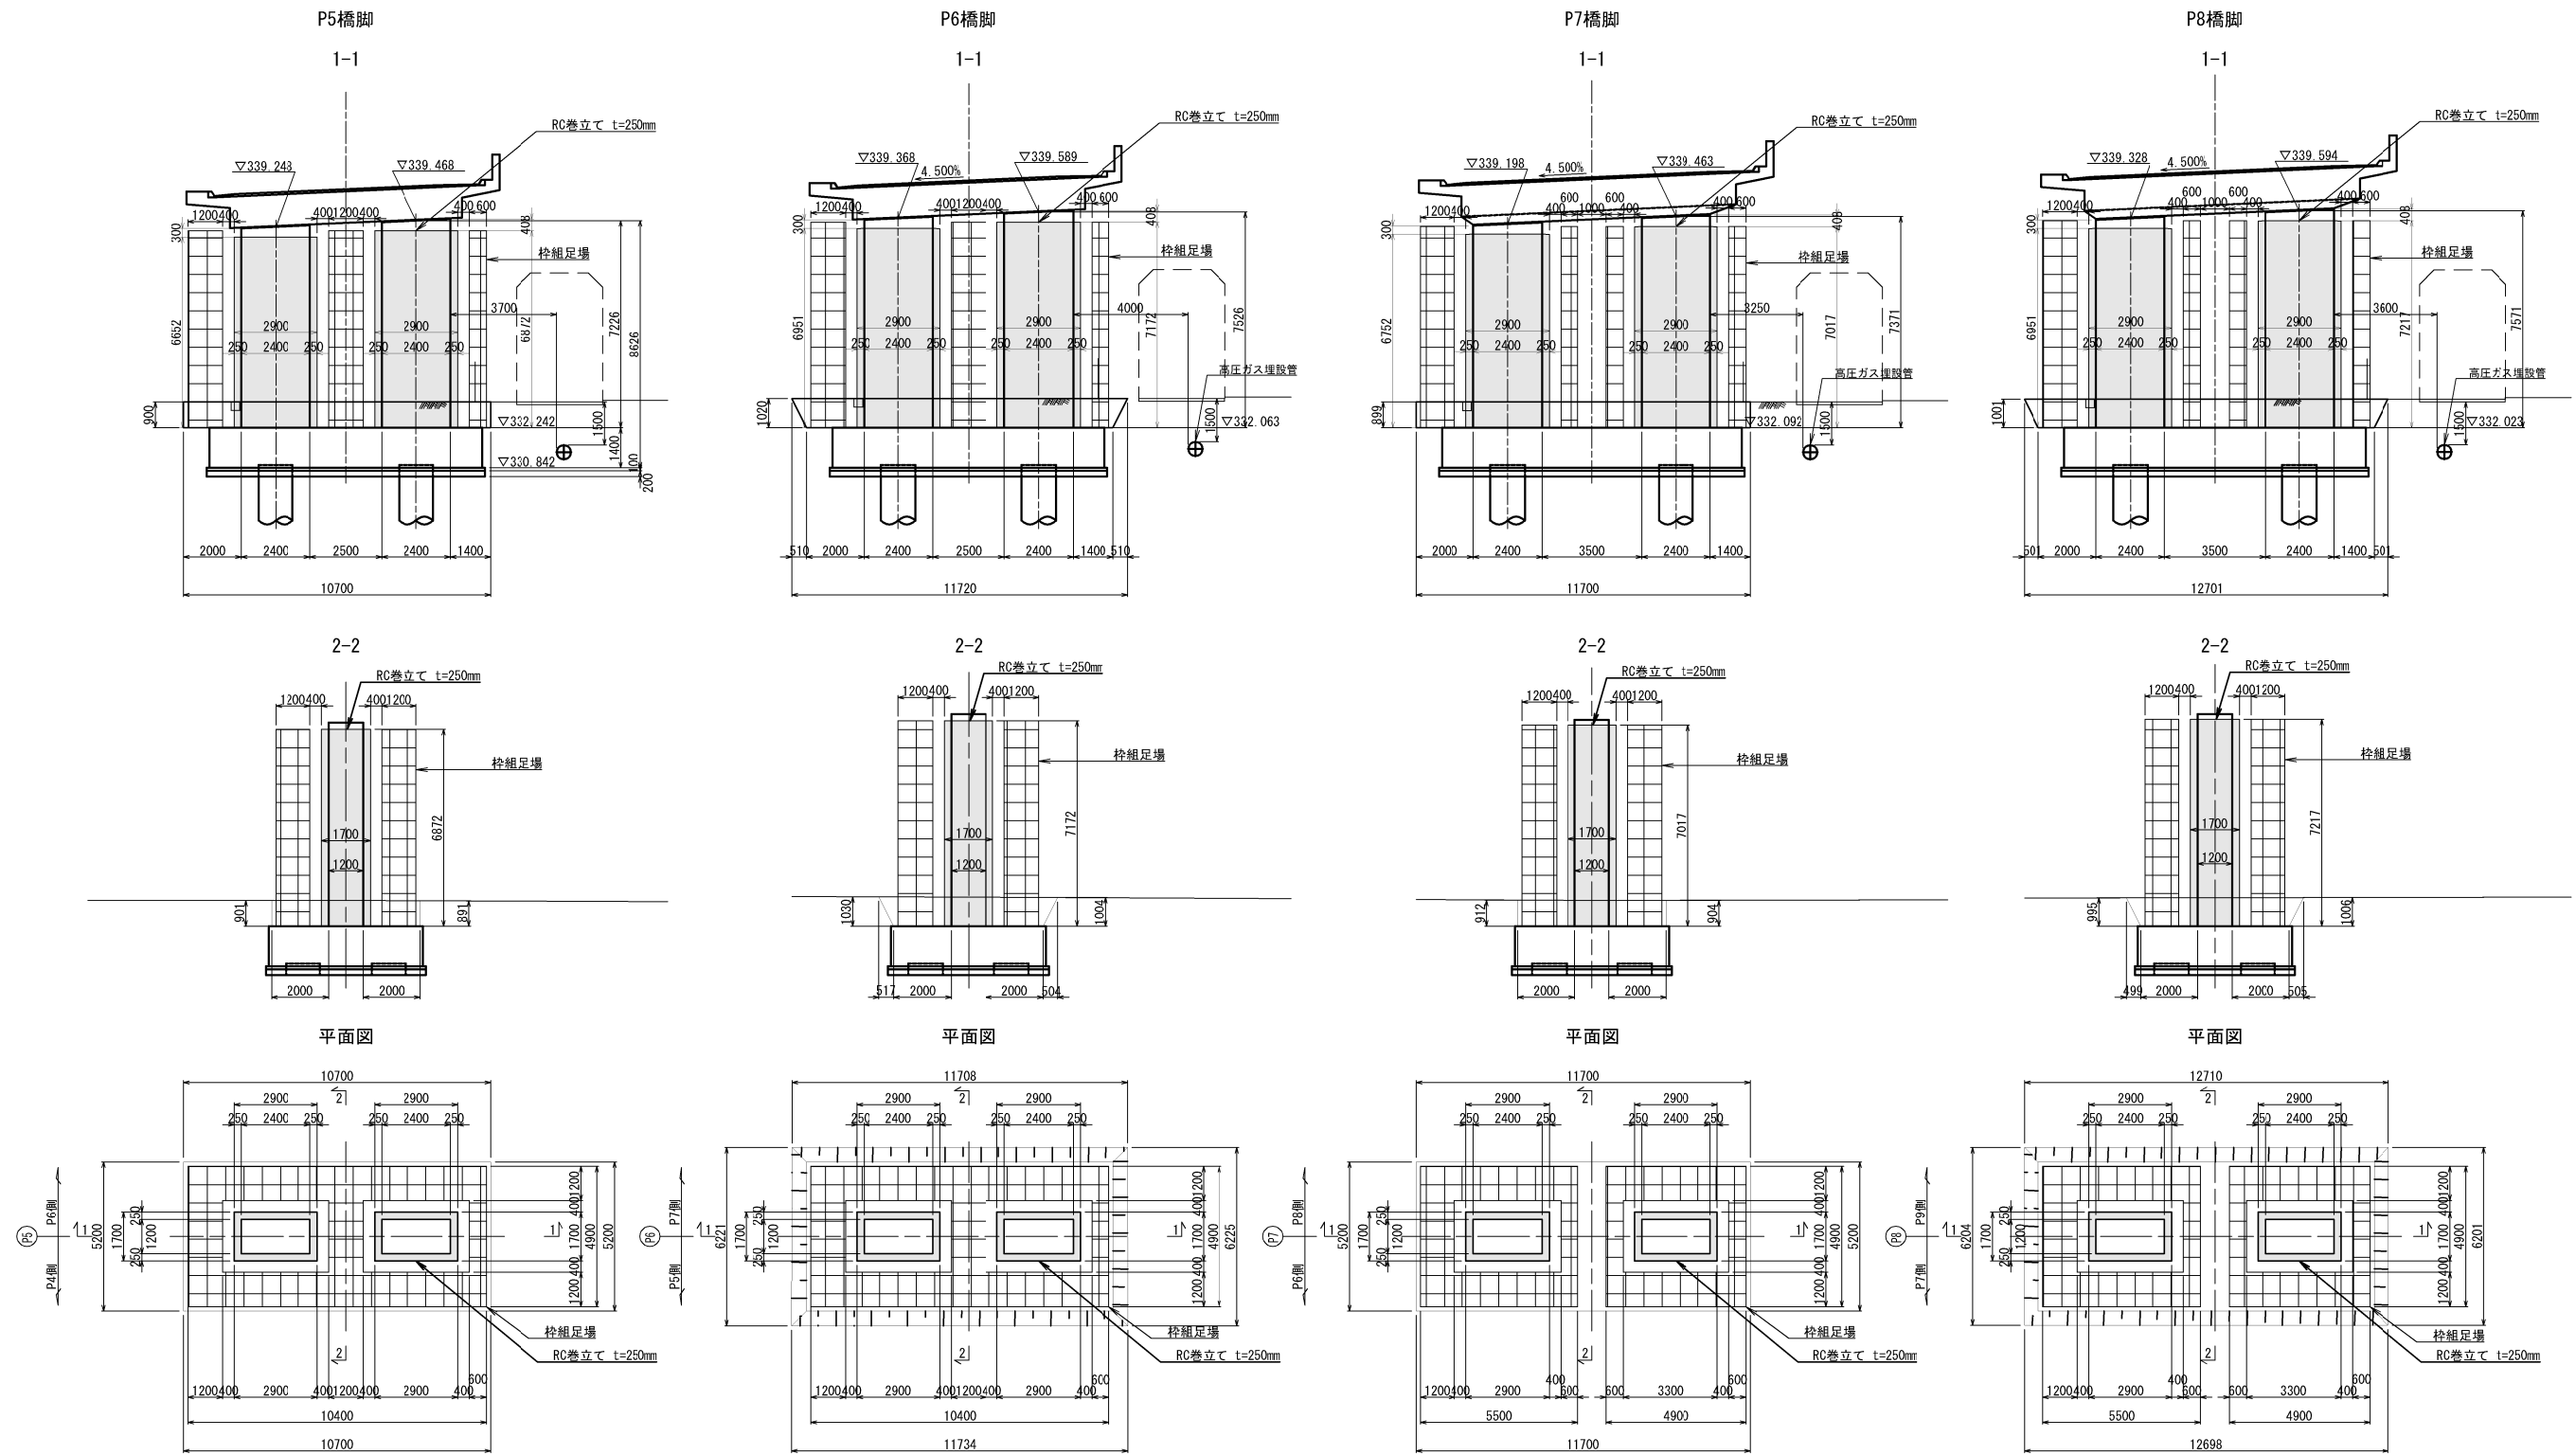


凡例

 : 桝組足場 (防護型)

上信速自動車道	
豊洲高架橋耐震補強工事	
図面の種類	豊洲高架橋(上り線) 足場工図(その6) (参考図)
縮尺	1:250 図面番号
設計会社名	富士技研センター株式会社
施工会社名	
事務所名	東日本高速道路株式会社 関東支社 長野工事事務所

豊洲高架橋(上り線) 足場工図(その7) (参考図)
(RC巻立て)

S=1:250

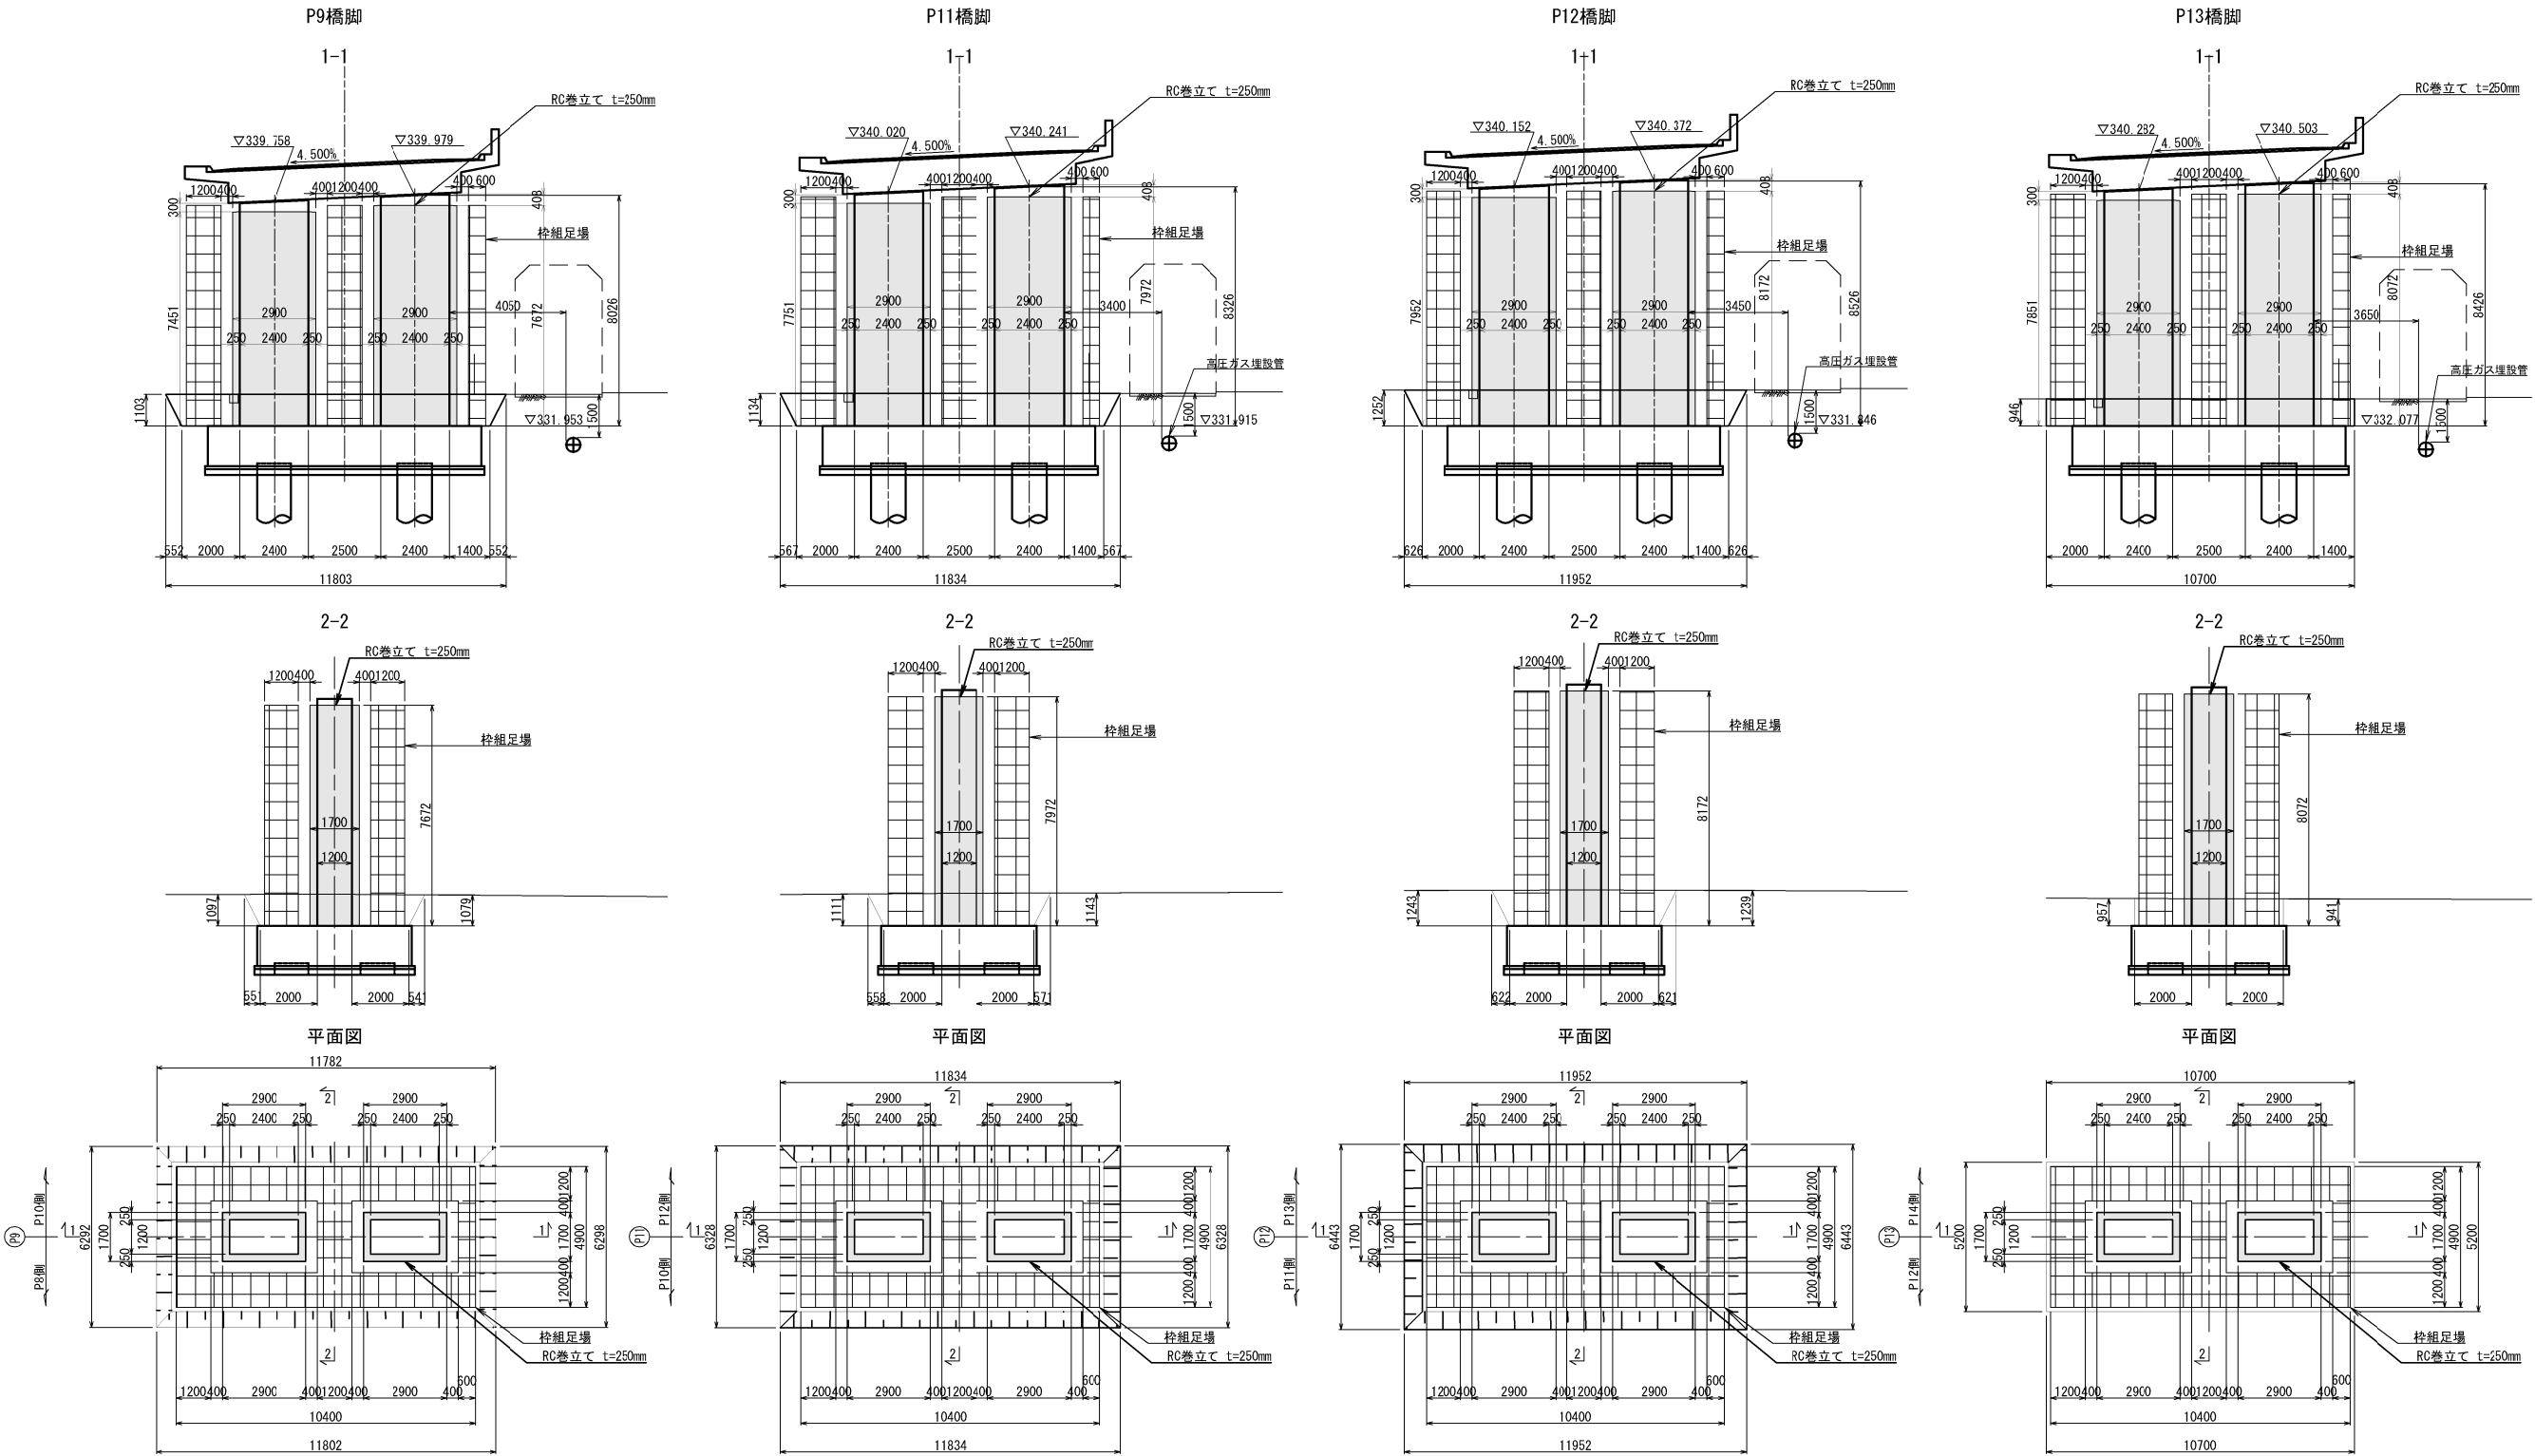


凡例

 : 档組足場 (防護型)

上 信 速 自 動 車 道	
豊 洲 高 架 橋 耐 震 補 強 工 事	
図面の種類	豊洲高架橋(上り線) 足場工図(その7) (参考図)
縮 尺	1:250 図面番号
設計会社名	富士技研センター株式会社
施工会社名	
事務所名	東日本高速道路株式会社 関東支社 長 野 工 事 事 務 所

豊洲高架橋(上り線) 足場工図 (その8) (参考図)
(RC巻立て)

S=1:250

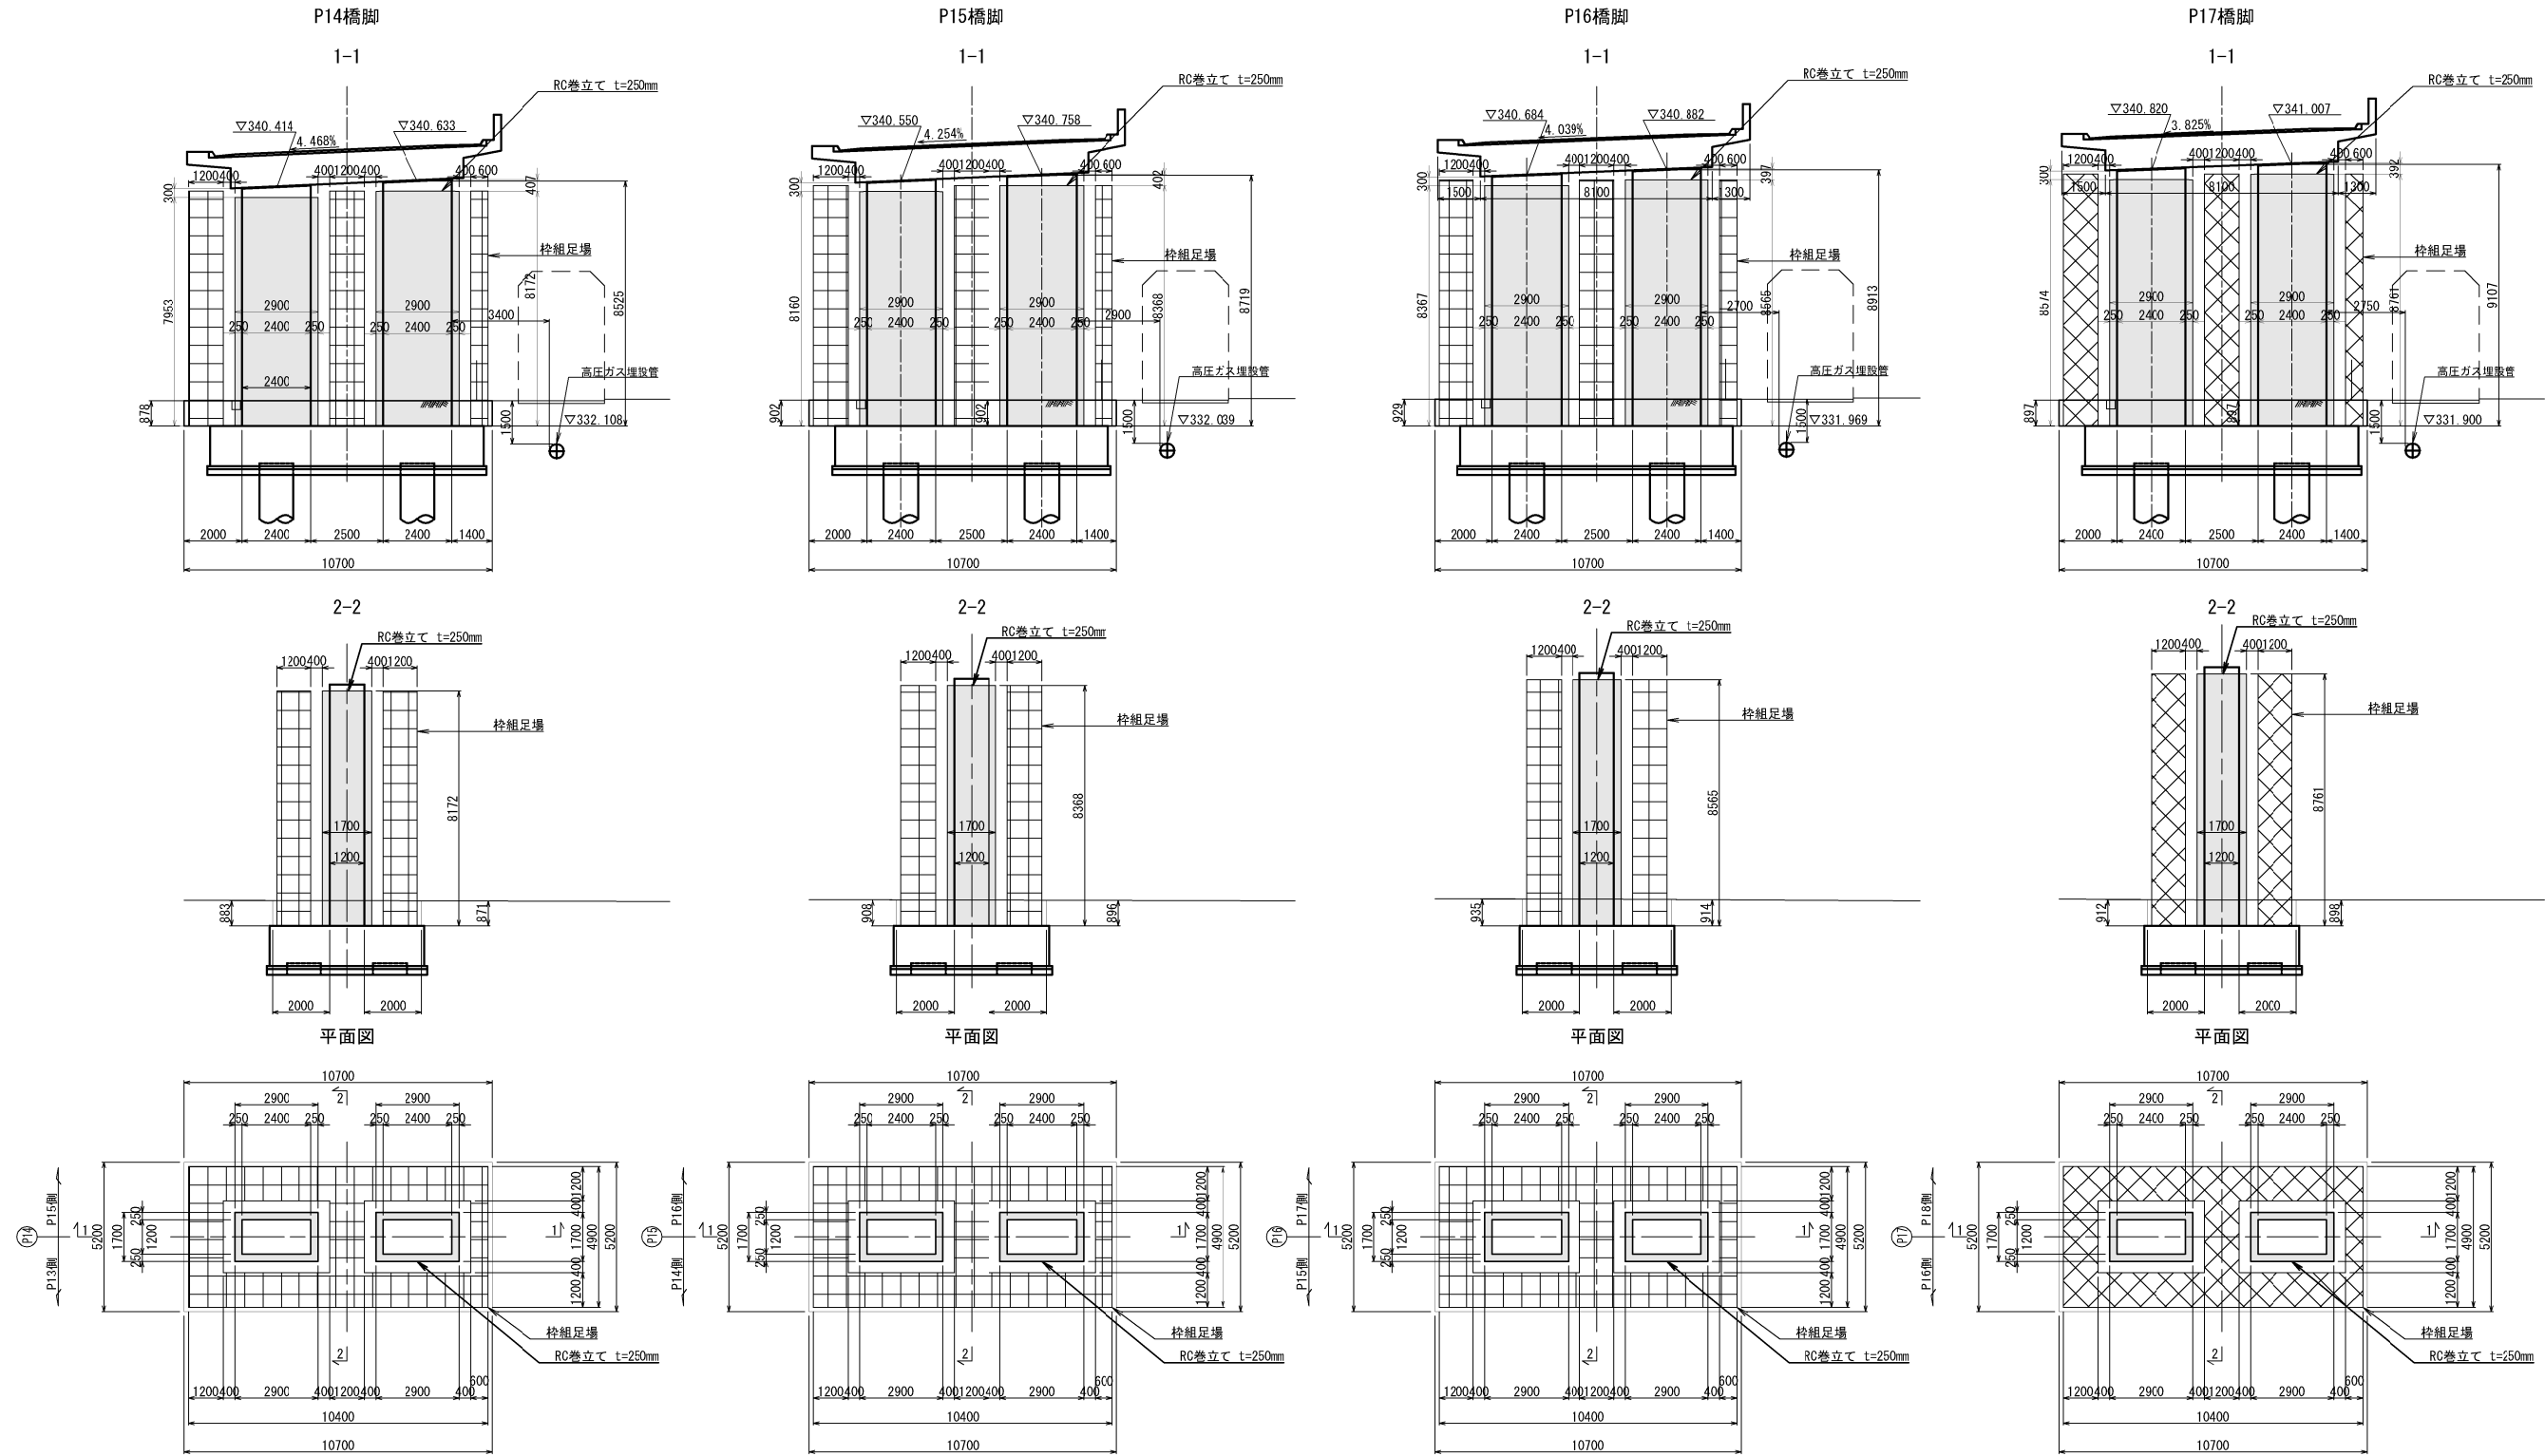


凡例

- ⊗ : 桟組足場 (標準型)
- : 桟組足場 (防護型)

上 信 速 自 動 車 道			
豊 洲 高 架 橋 耐 震 補 強 工 事			
図面の種類	豊洲高架橋(上り線)		
	足場工図 (その8) (参考図)		
縮 尺	1:250	図面番号	
設計会社名	富士技研センター株式会社		
施工会社名			
事務所名	東日本高速道路株式会社 関東支社 長 野 工 事 事 務 所		

豊洲高架橋(上り線) 足場工図(その10) (参考図)
(RC巻立て)

S=1:250

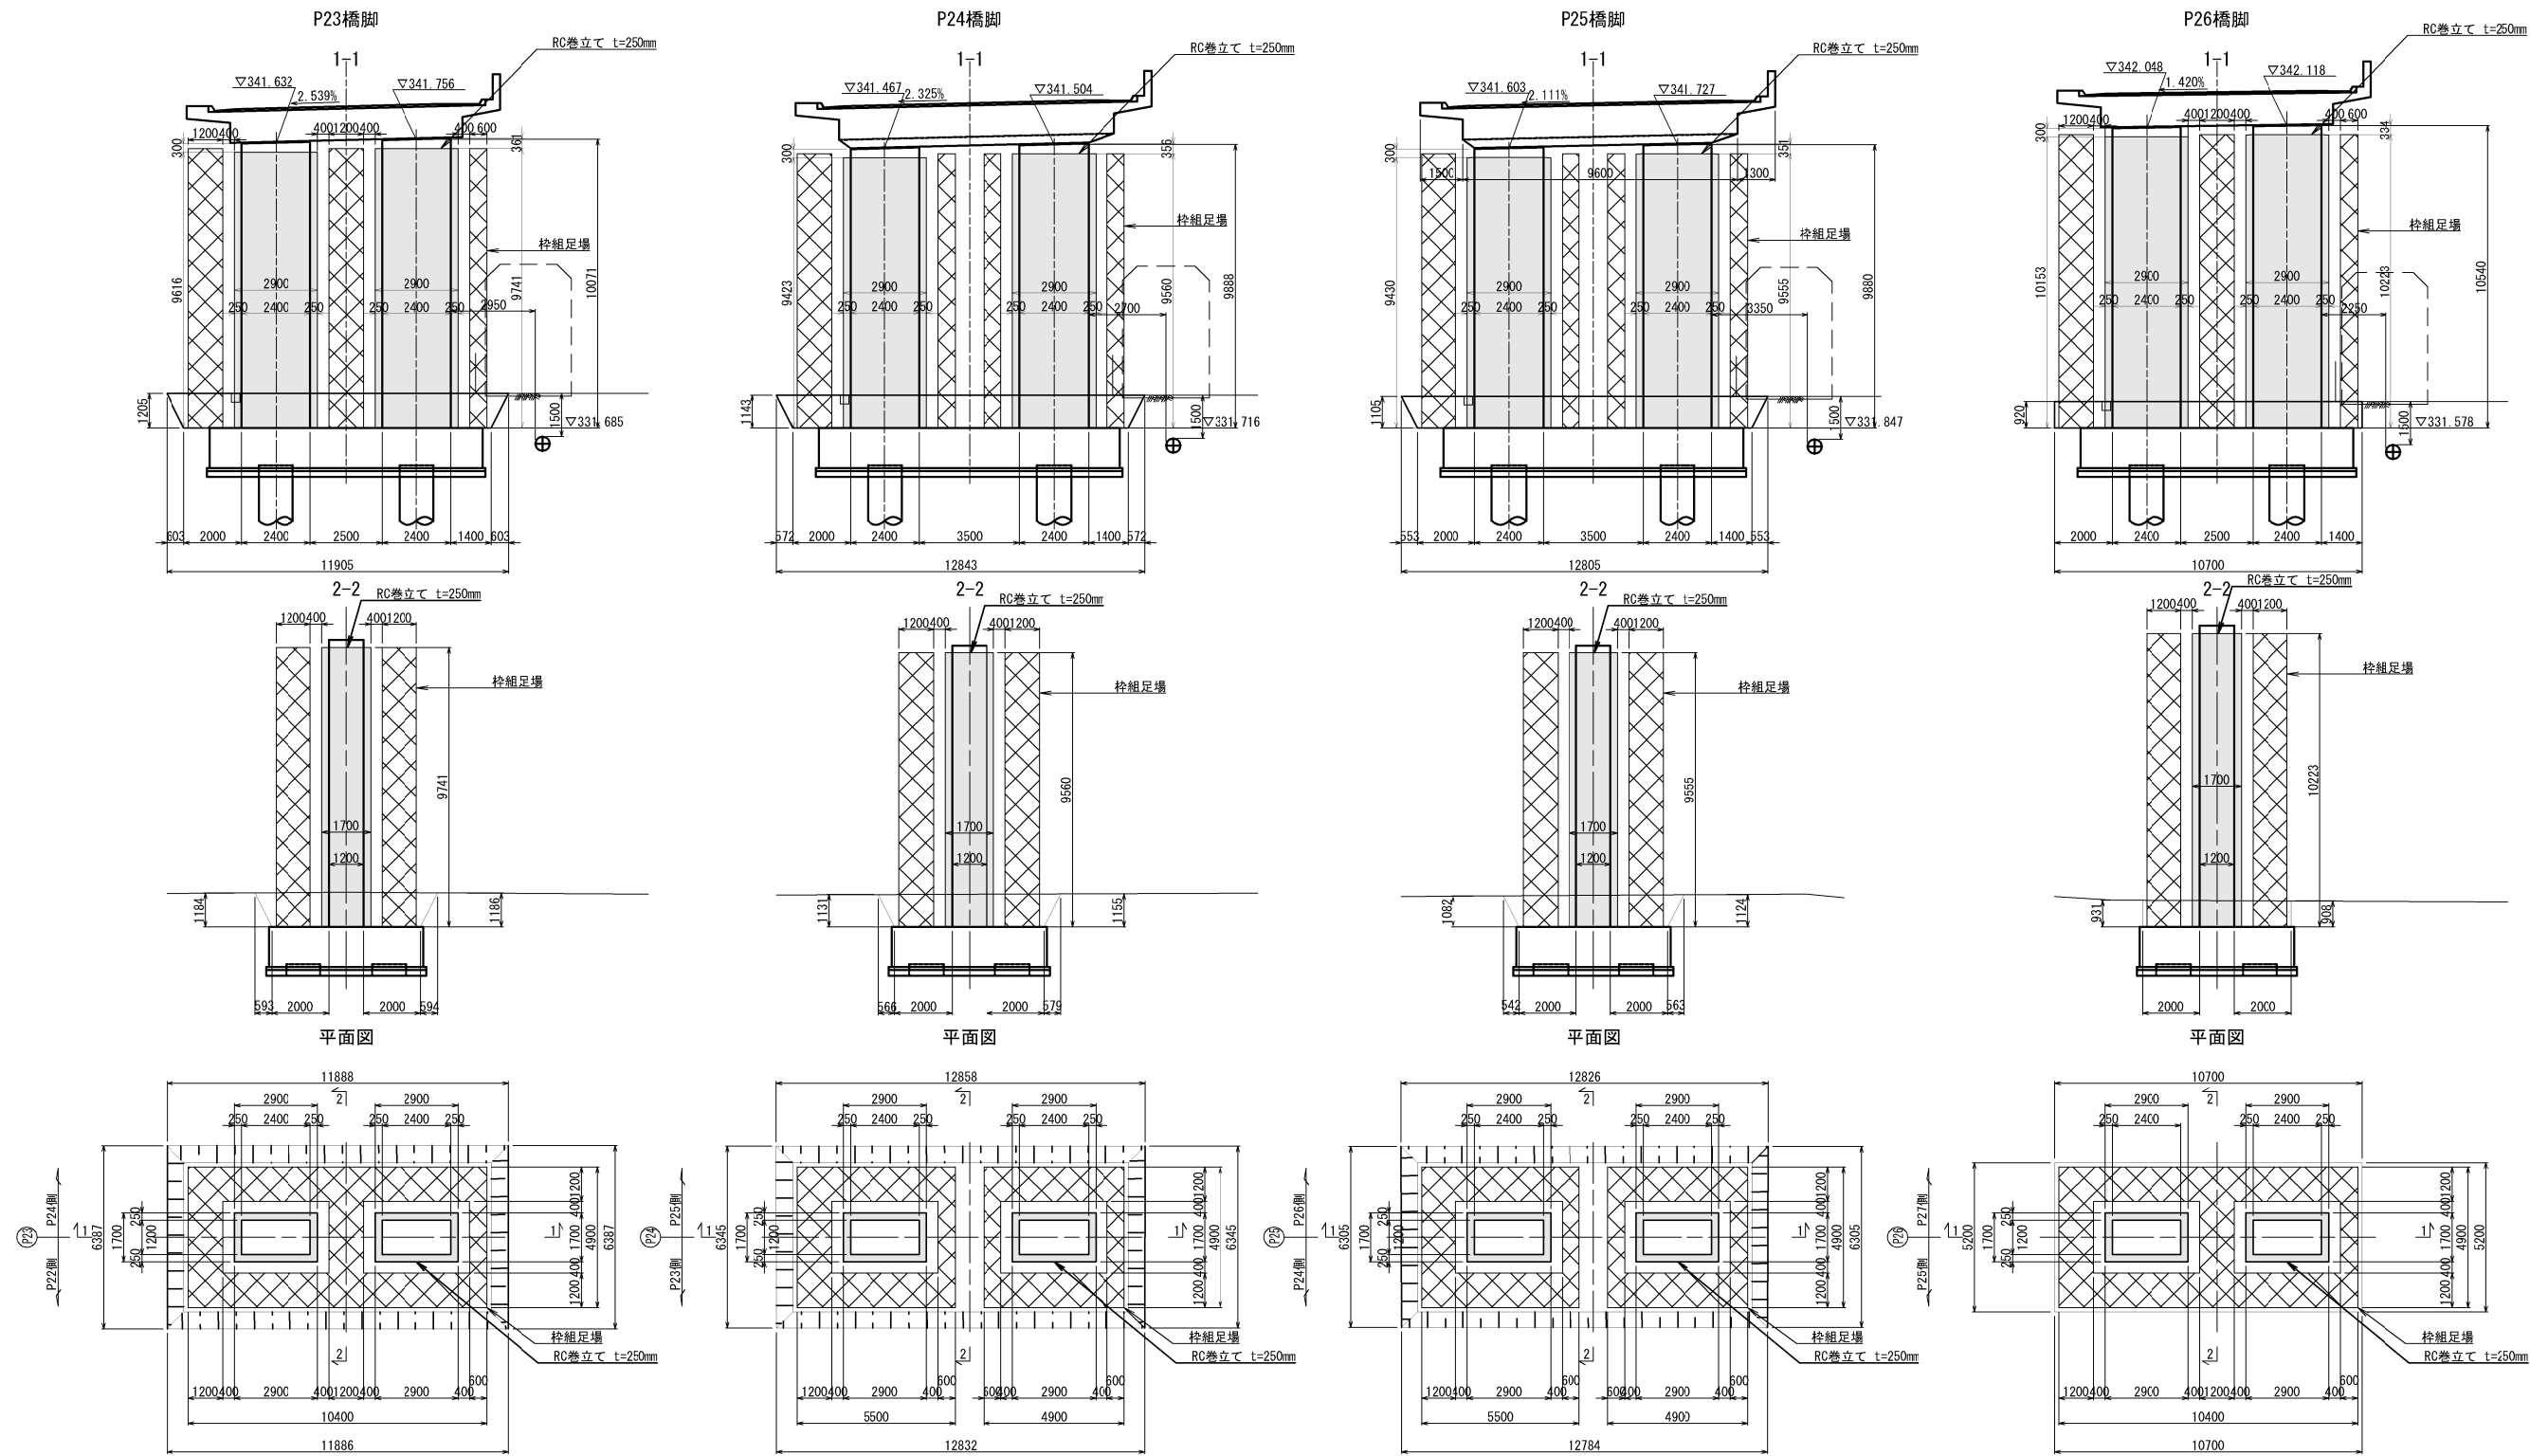

凡例


桟組足場 (標準型)

上信速自動車道	
豊洲高架橋耐震補強工事	
豊洲高架橋(上り線)	
図面の種類	足場工図(その10)(参考図)
縮尺	1:250
設計会社名	富士技研センター株式会社
施工会社名	
事務所名	東日本高速道路株式会社 関東支社長 野工事事務所


(RC巻立て)

P27橋脚


1-1

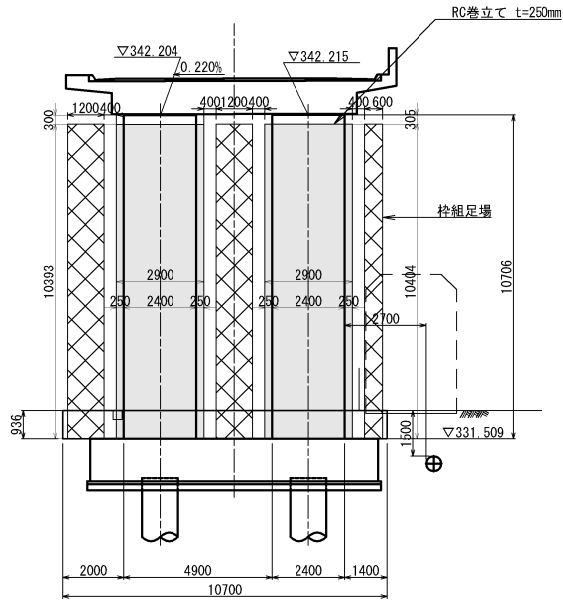

2-2

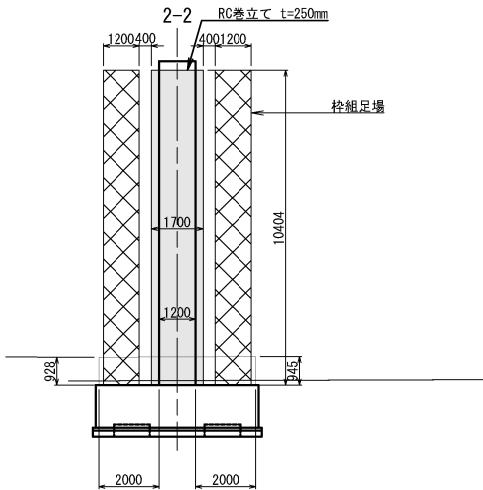


平面図

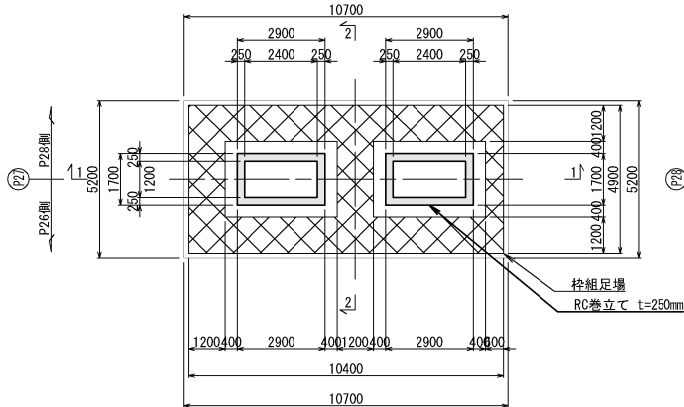


P28橋脚


1-1

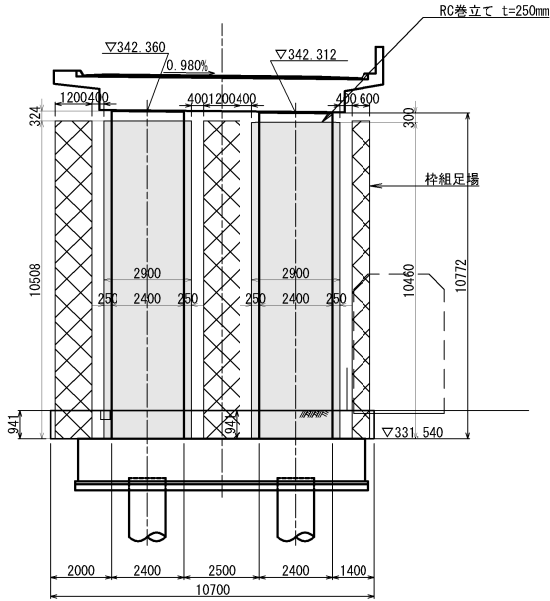

2-2

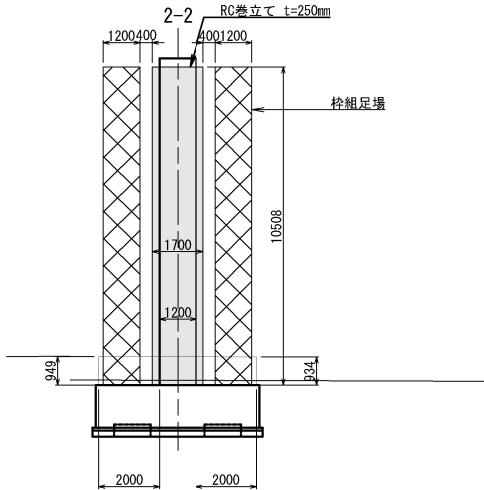


平面図

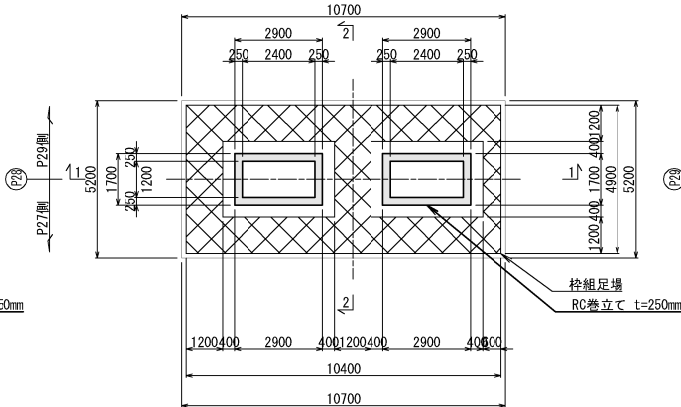


P29橋脚 (P28側)


1-1

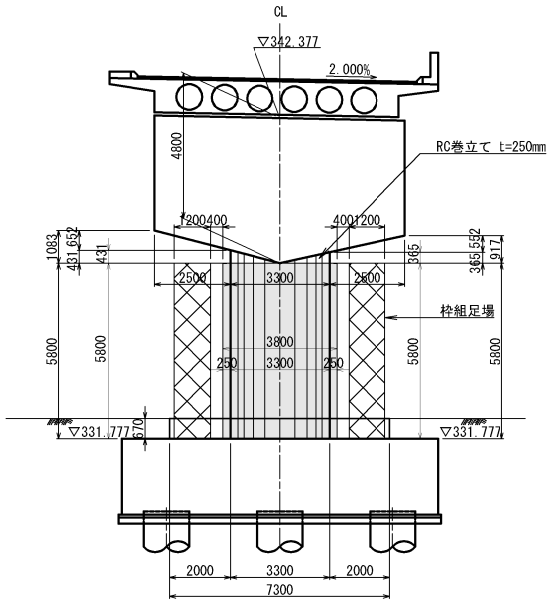

2-2

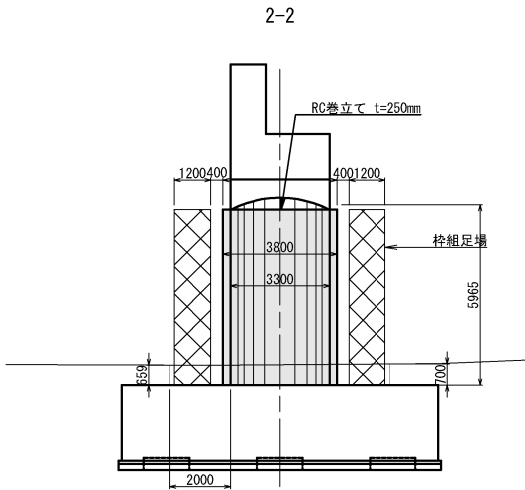

平面図

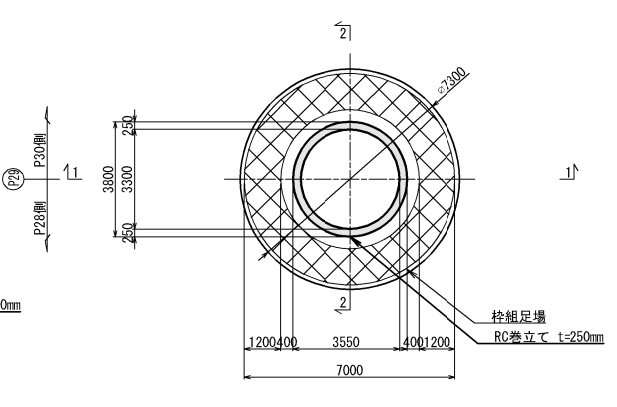


凡例

- 枠組足場 (標準型)
- 枠組足場 (防護型)


上 信 速 自 動 車 道	
豊 洲 高 架 橋 耐 震 補 強 工 事	
図面の種類	豊洲高架橋(上り線) 足場工図(その11) (参考図)
縮 尺	1:250 図面番号
設計会社名	富士技研センター株式会社
施工会社名	
事務所名	東日本高速道路株式会社 関東支社 長 野 工 事 事 務 所

豊洲高架橋(上り線) 足場工図(その12) (参考図)
(RC巻立て・炭素繊維巻立て工)

S=1:250

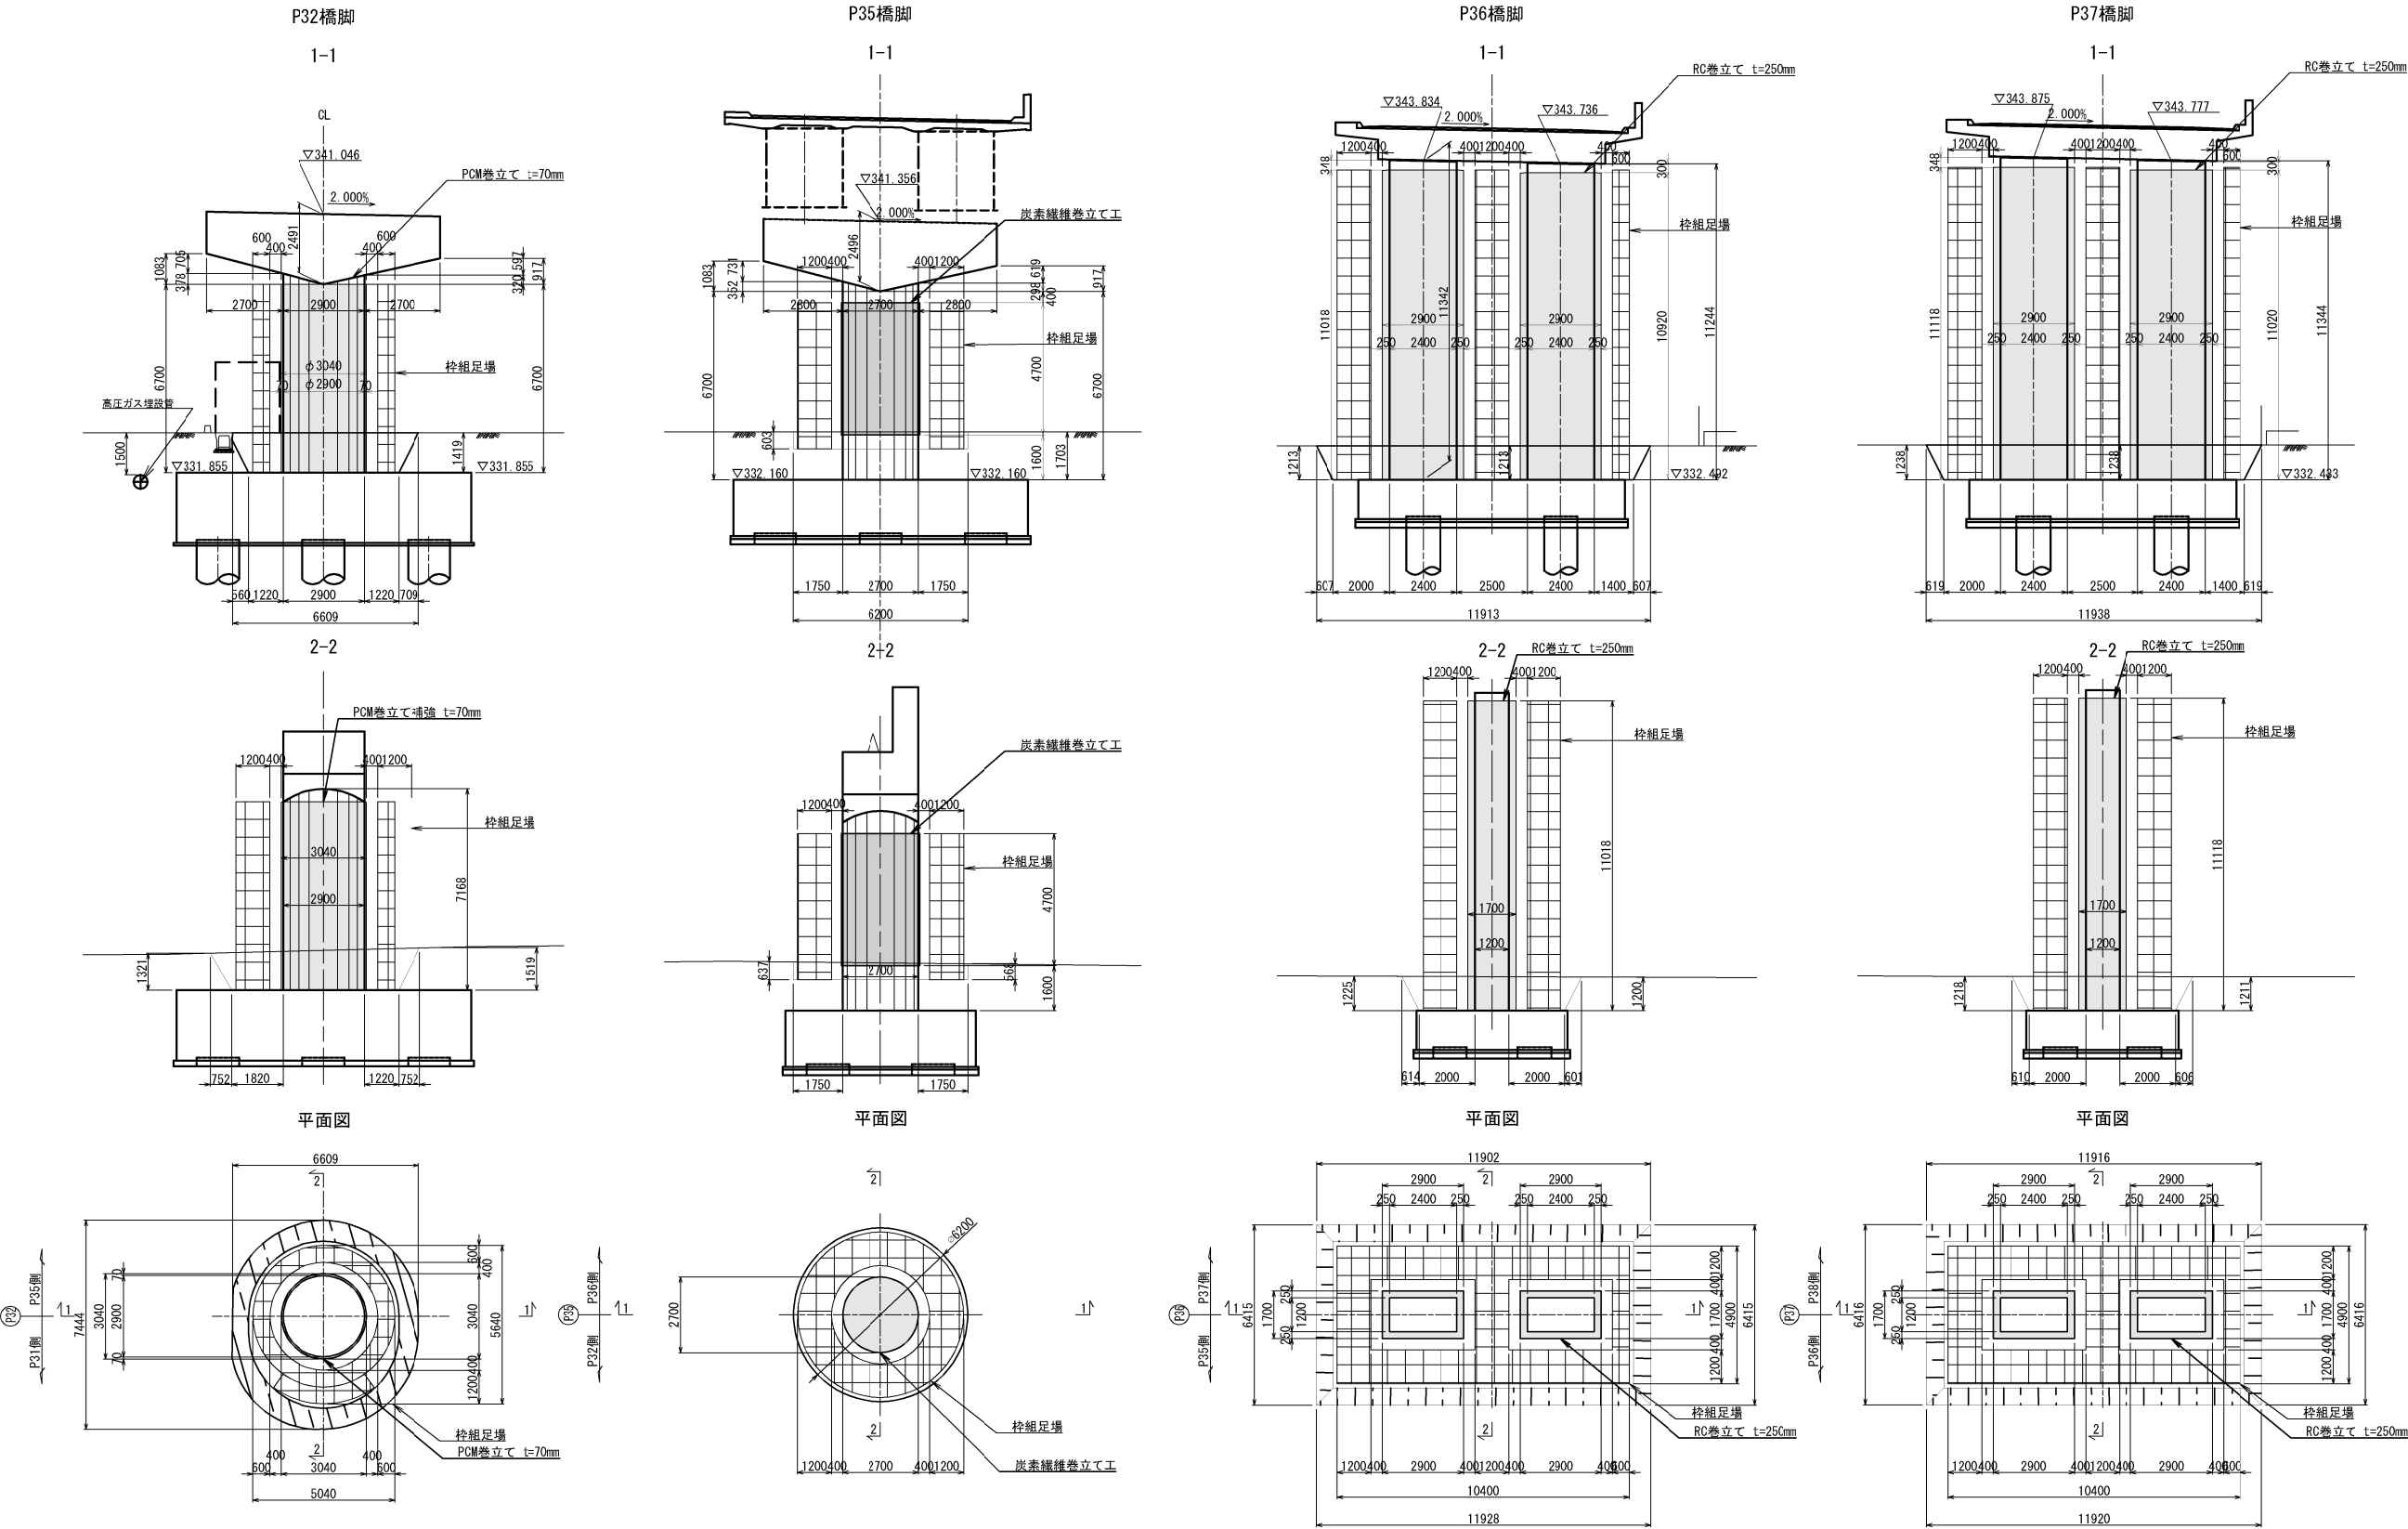









凡例

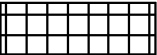 : 枠組足場 (防護型)

上 信 速 自 動 車 道	
豊 洲 高 架 橋 耐 震 補 強 工 事	
図面の種類	豊洲高架橋(上り線) 足場工図(その12) (参考図)
縮 尺	1:250 図面番号
設計会社名	富士技研センター株式会社
施工会社名	
事務所名	東日本高速道路株式会社 関東支社 長 野 工 事 事 務 所

豊洲高架橋(上り線) 足場工図(その13) (参考図)
(RC巻立て・炭素繊維巻立て工)

S=1:250

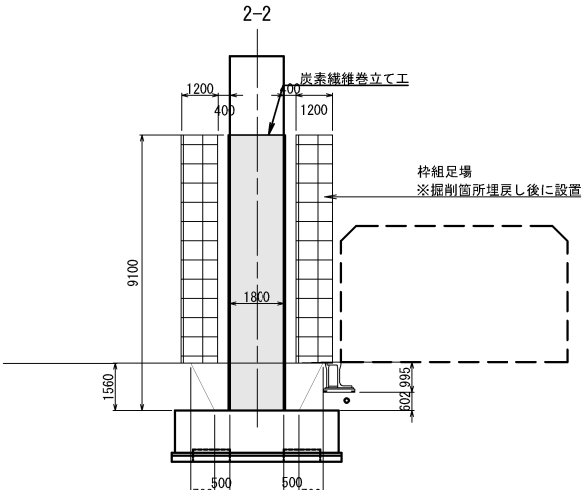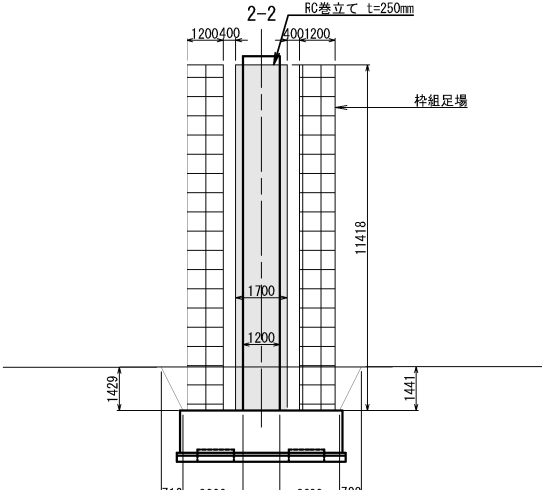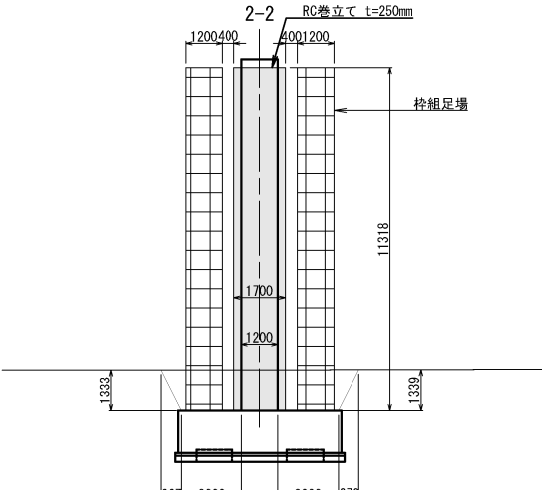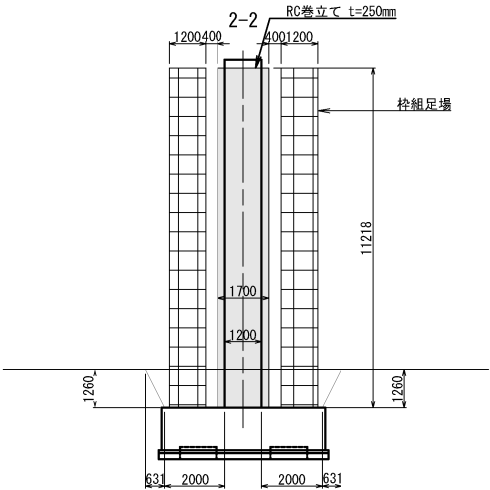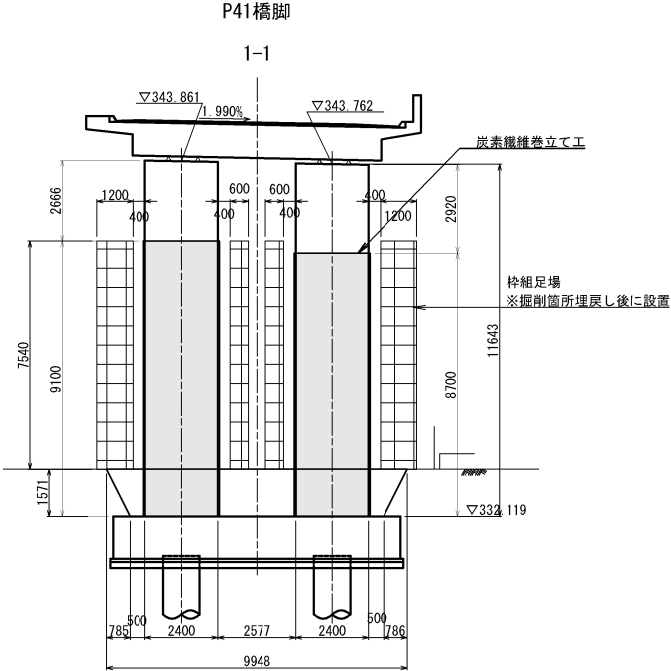
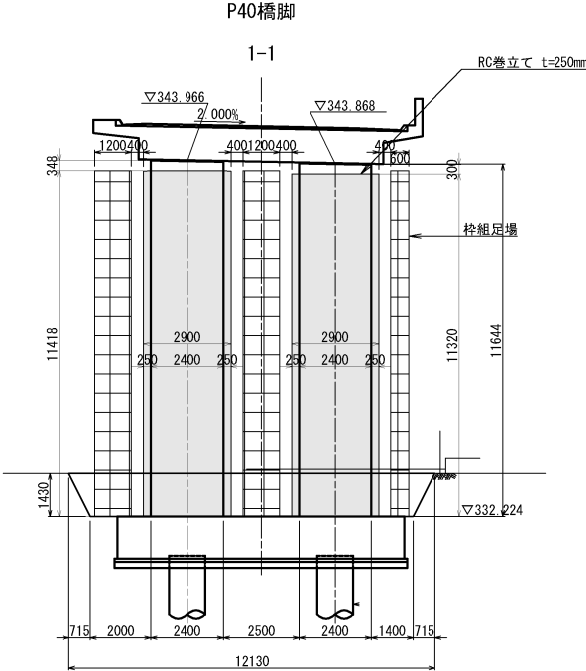
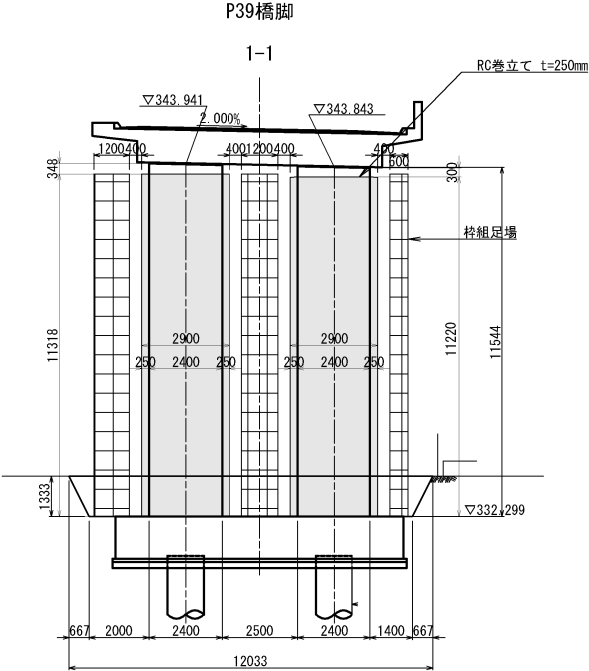
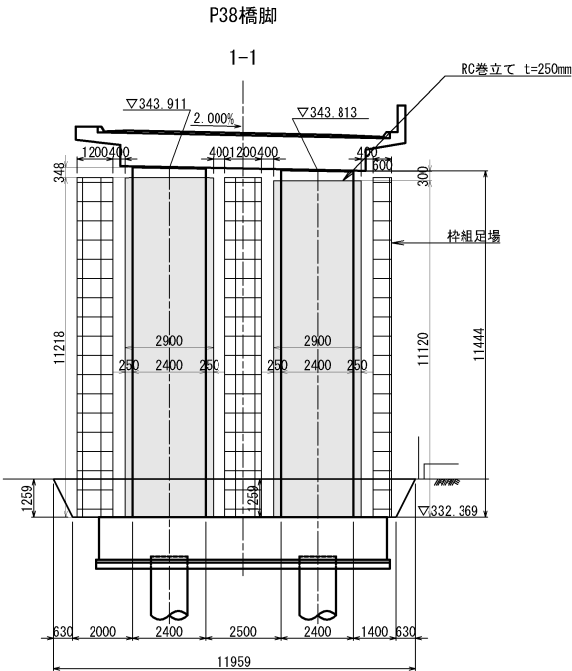


平面図

平面図

平面図

平面図

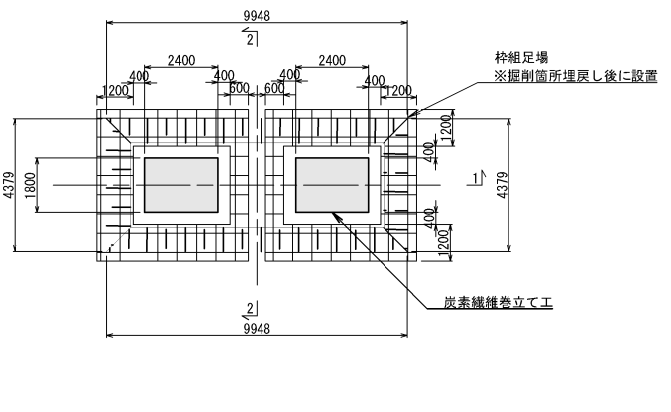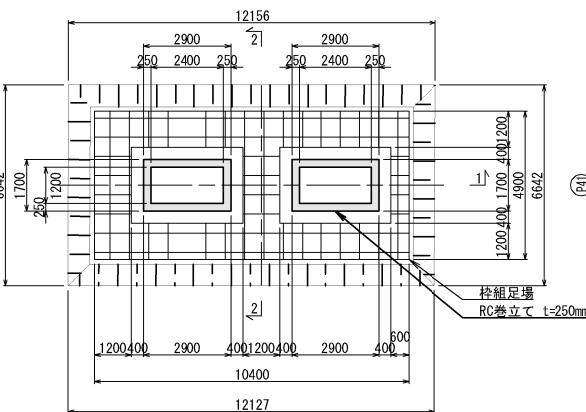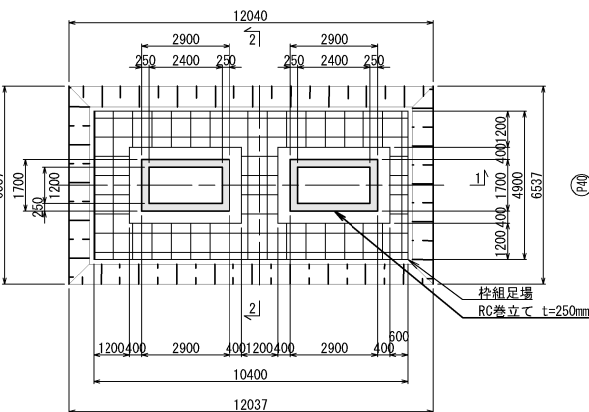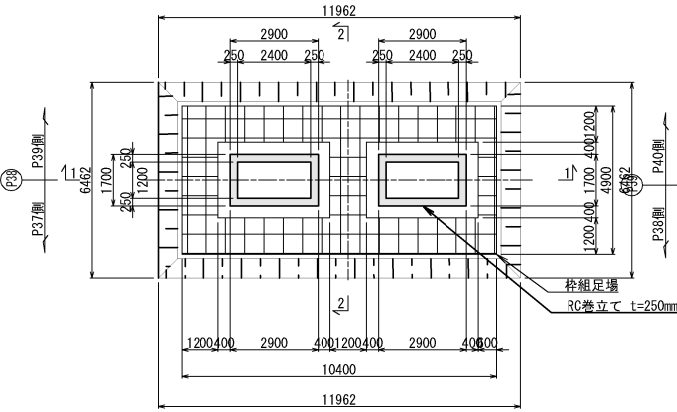


凡例

： 枠組足場（防護型）


上信速自動車道	
豊洲高架橋耐震補強工事	
図面の種類	豊洲高架橋(上り線) 足場工図(その13) (参考図)
縮尺	1:250 図面番号
設計会社名	富士技研センター株式会社
施工会社名	
事務所名	東日本高速道路株式会社 関東支社 長野工事事務所

平面图


(RC巻立て)

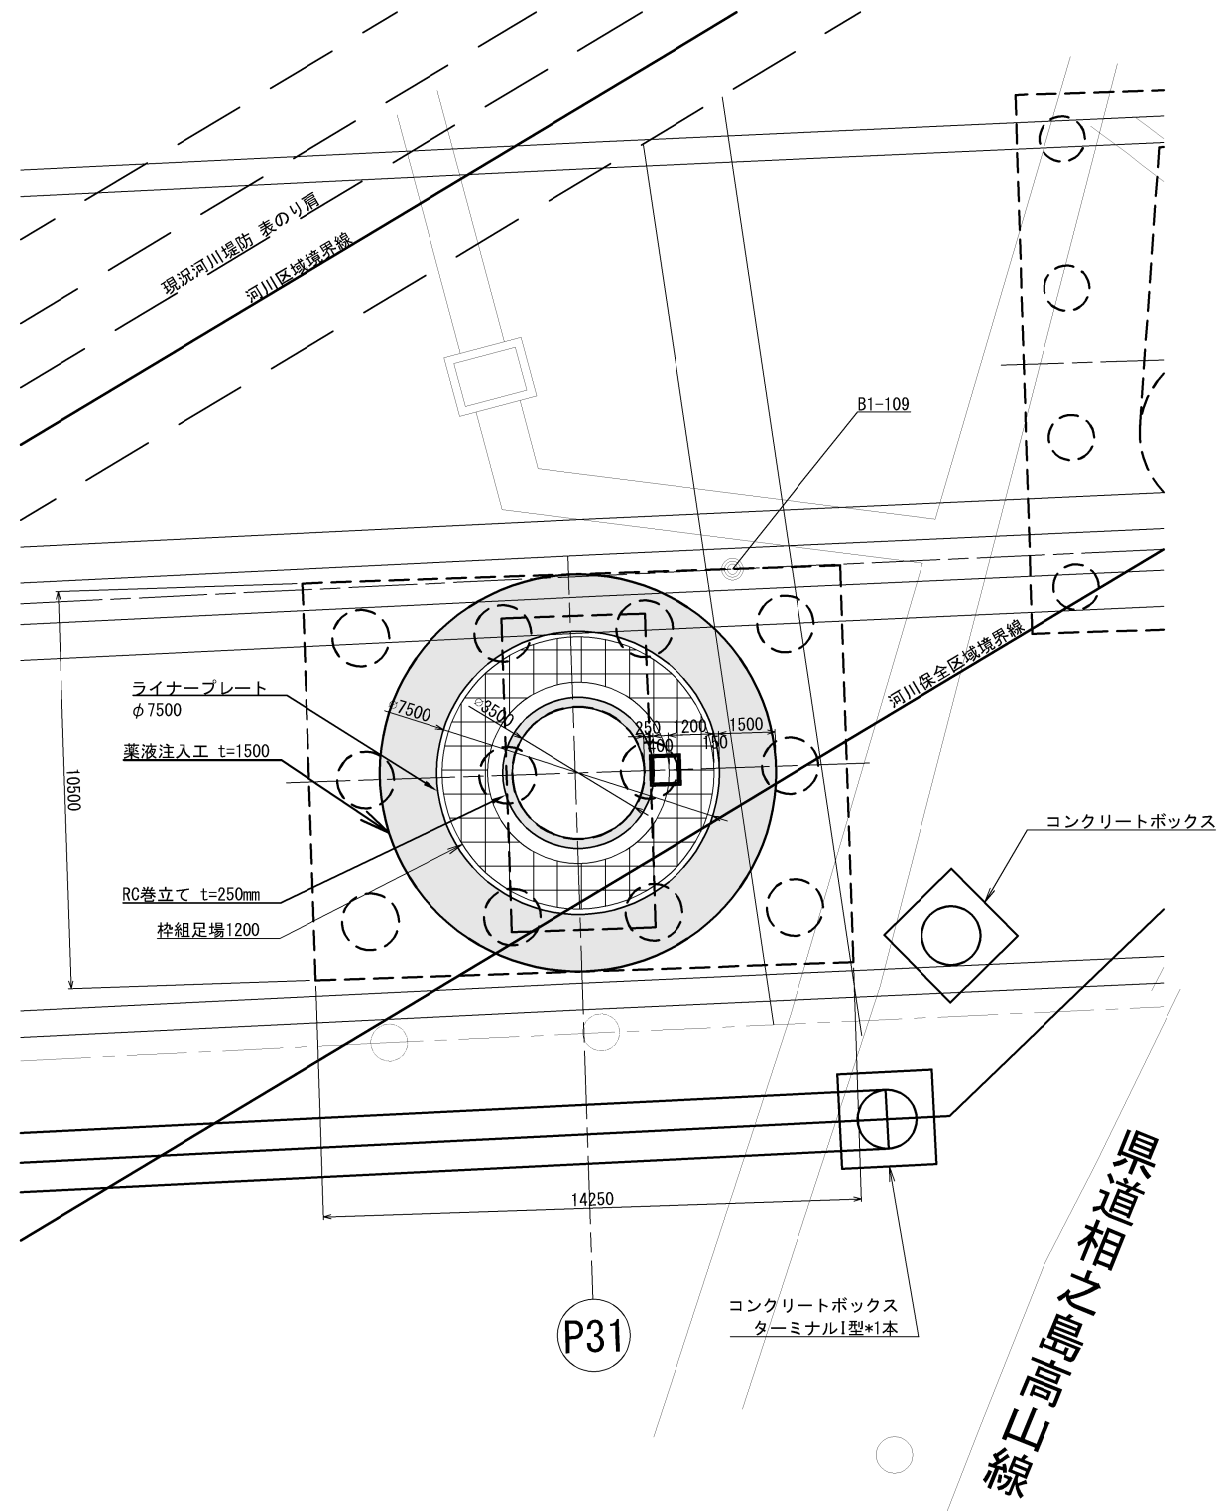

側面図

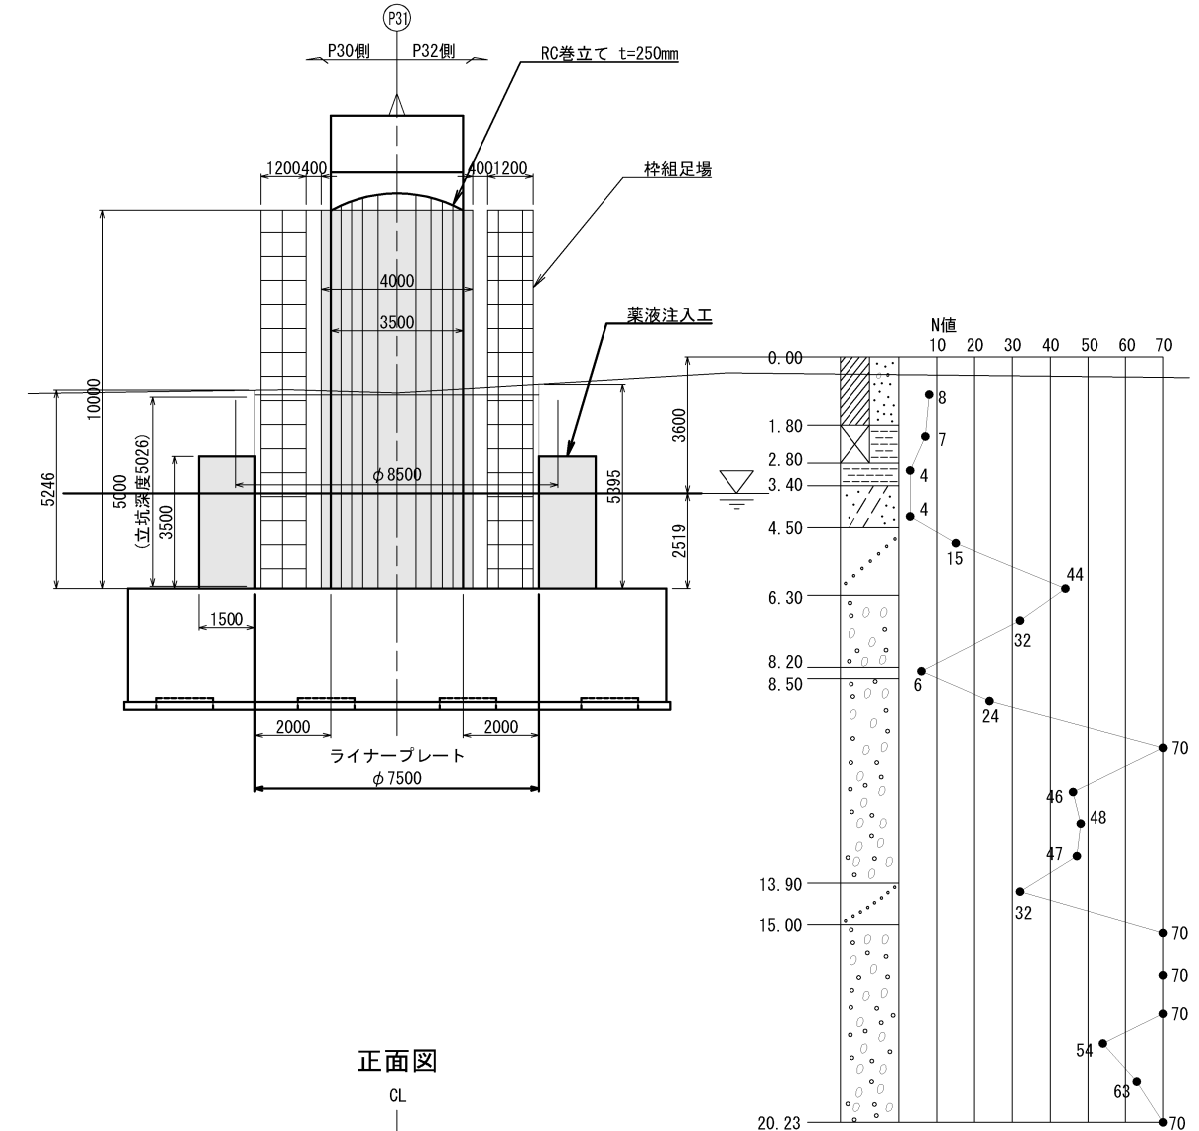

正面図

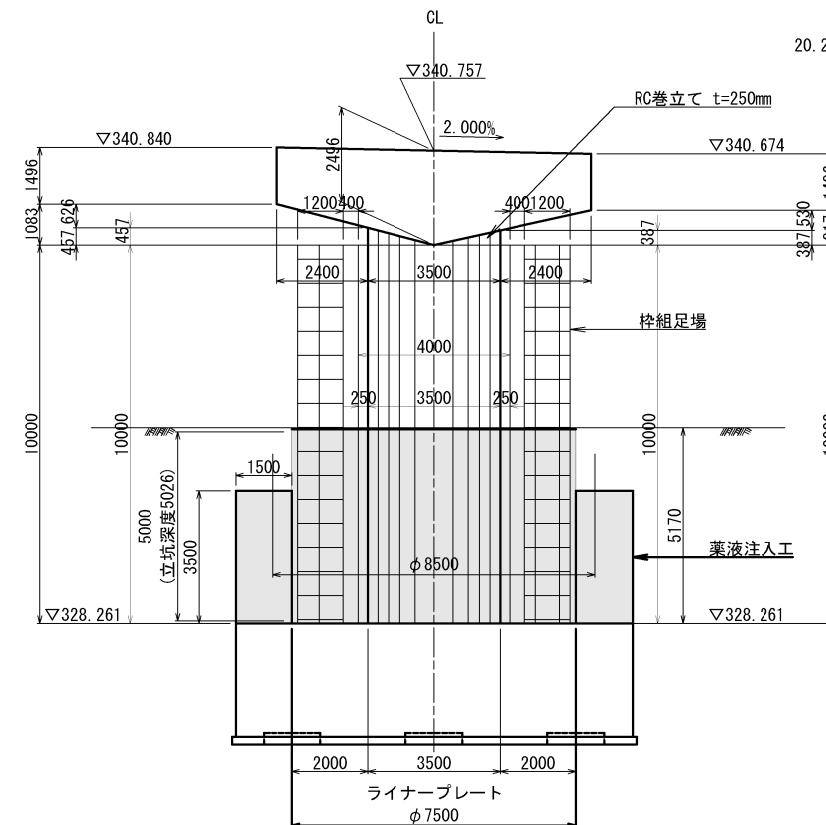

凡例



： 枠組足場（防護型）

上 信 送 自 動 車 道		
豊 田 高 架 橋 耐 震 補 強 工 事		
図面の種類	豊田高架橋(上り線)	
	足場工図(その14) (参考図)	
縮 尺	1:200	図面番号
設計会社名	富士技研センター株式会社	
施工会社名		
事務所名	東日本高速道路株式会社 長 野 工 事 事 務 所	関東支社 事 務 所

松 川 橋

【 図 面 目 録 】

[illegible]

平面図



工事用道路 計画表

番号	路線名または場所	幅員	延長	路面	用地	施工者	備考
①	高速道路側道11号線	2.5m	約330m	舗装	無償	—	既設
②	左岸側河川管理用通路	4.0m	約65m	舗装	無償	—	既設
③	斜路	4.0m	約50m	未舗装	無償	—	設置
④	左岸側高水敷	—	約110m	未舗装	無償	—	既設
⑤	ボックスカルバート内	6.5m	約80m	舗装	無償	—	既設
⑥	右岸側河川管理用通路	3.6m	約350m	舗装	無償	—	既設
⑦	斜路	3.6m	約40m	未舗装	無償	—	既設
⑧	右岸側高水敷	—	約70m	未舗装	無償	—	既設
⑨	右岸側河川管理用通路	2.7m	約60m	舗装	無償	—	既設
⑩	町道	3.0m	約60m	舗装	無償	—	既設


○—○ 既設道路



施工区域内進入路

注記）国土地理院地図を引用して作成。


上信越自動車道 豊洲高架橋耐震補強工事			
図面の種類	松川橋（上り線） 工事用道路図（その１）（参考図）		
	縮尺	図示	図面番号
設計会社名	株式会社 片平新日本技研		
施工会社名			
事務所名	東日本高速道路株式会社 関東支社 長野工事事務所		

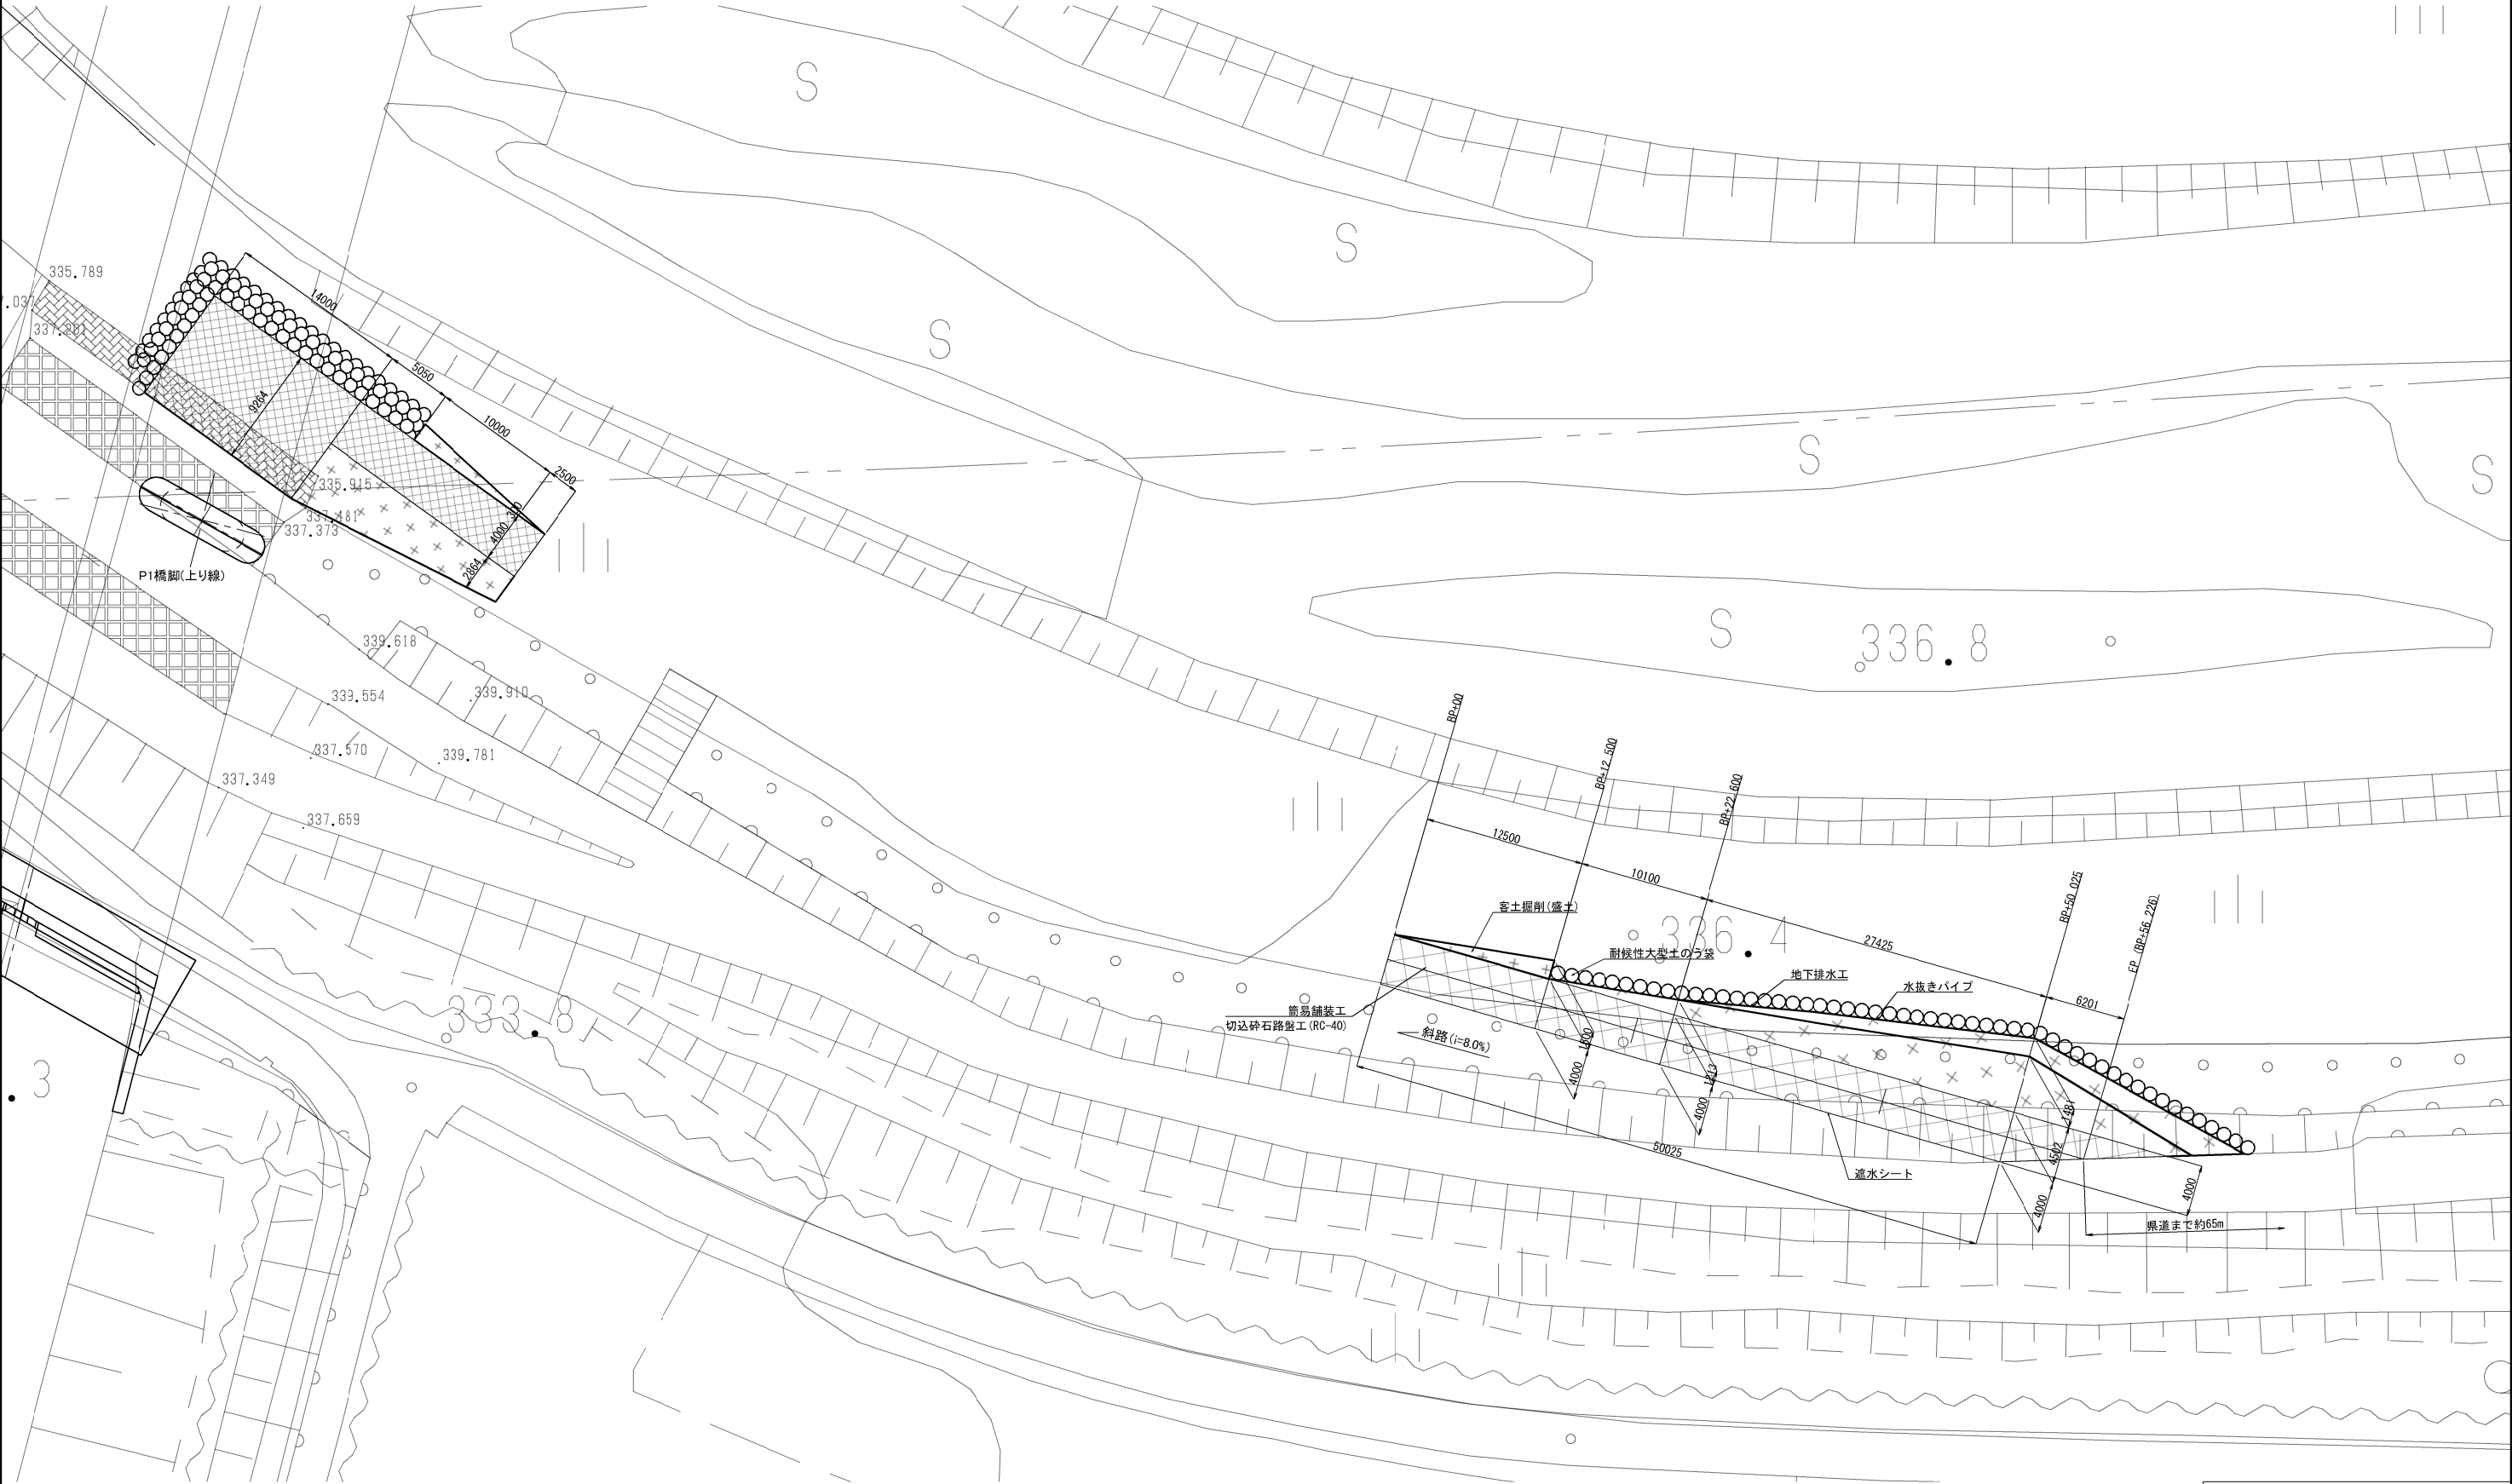

- 切込碎石路盤工 (RC-40)
- 客土掘削(盛土)

上 信 迅 自 動 車 道 豊 洲 高 架 橋 耐 震 補 強 工 事			
図面の種類	松川橋（上り線） 工事用道路図（その2）（参考図）		
	縮 尺	図 示	図面番号
設計会社名	株式会社 片平新日本技研		
施工会社名			
事務所名	東日本高速道路株式会社 関東支社 長野工事事務所		





斜路 平面図
左岸側河川管理用通路～左岸側高水敷への斜路

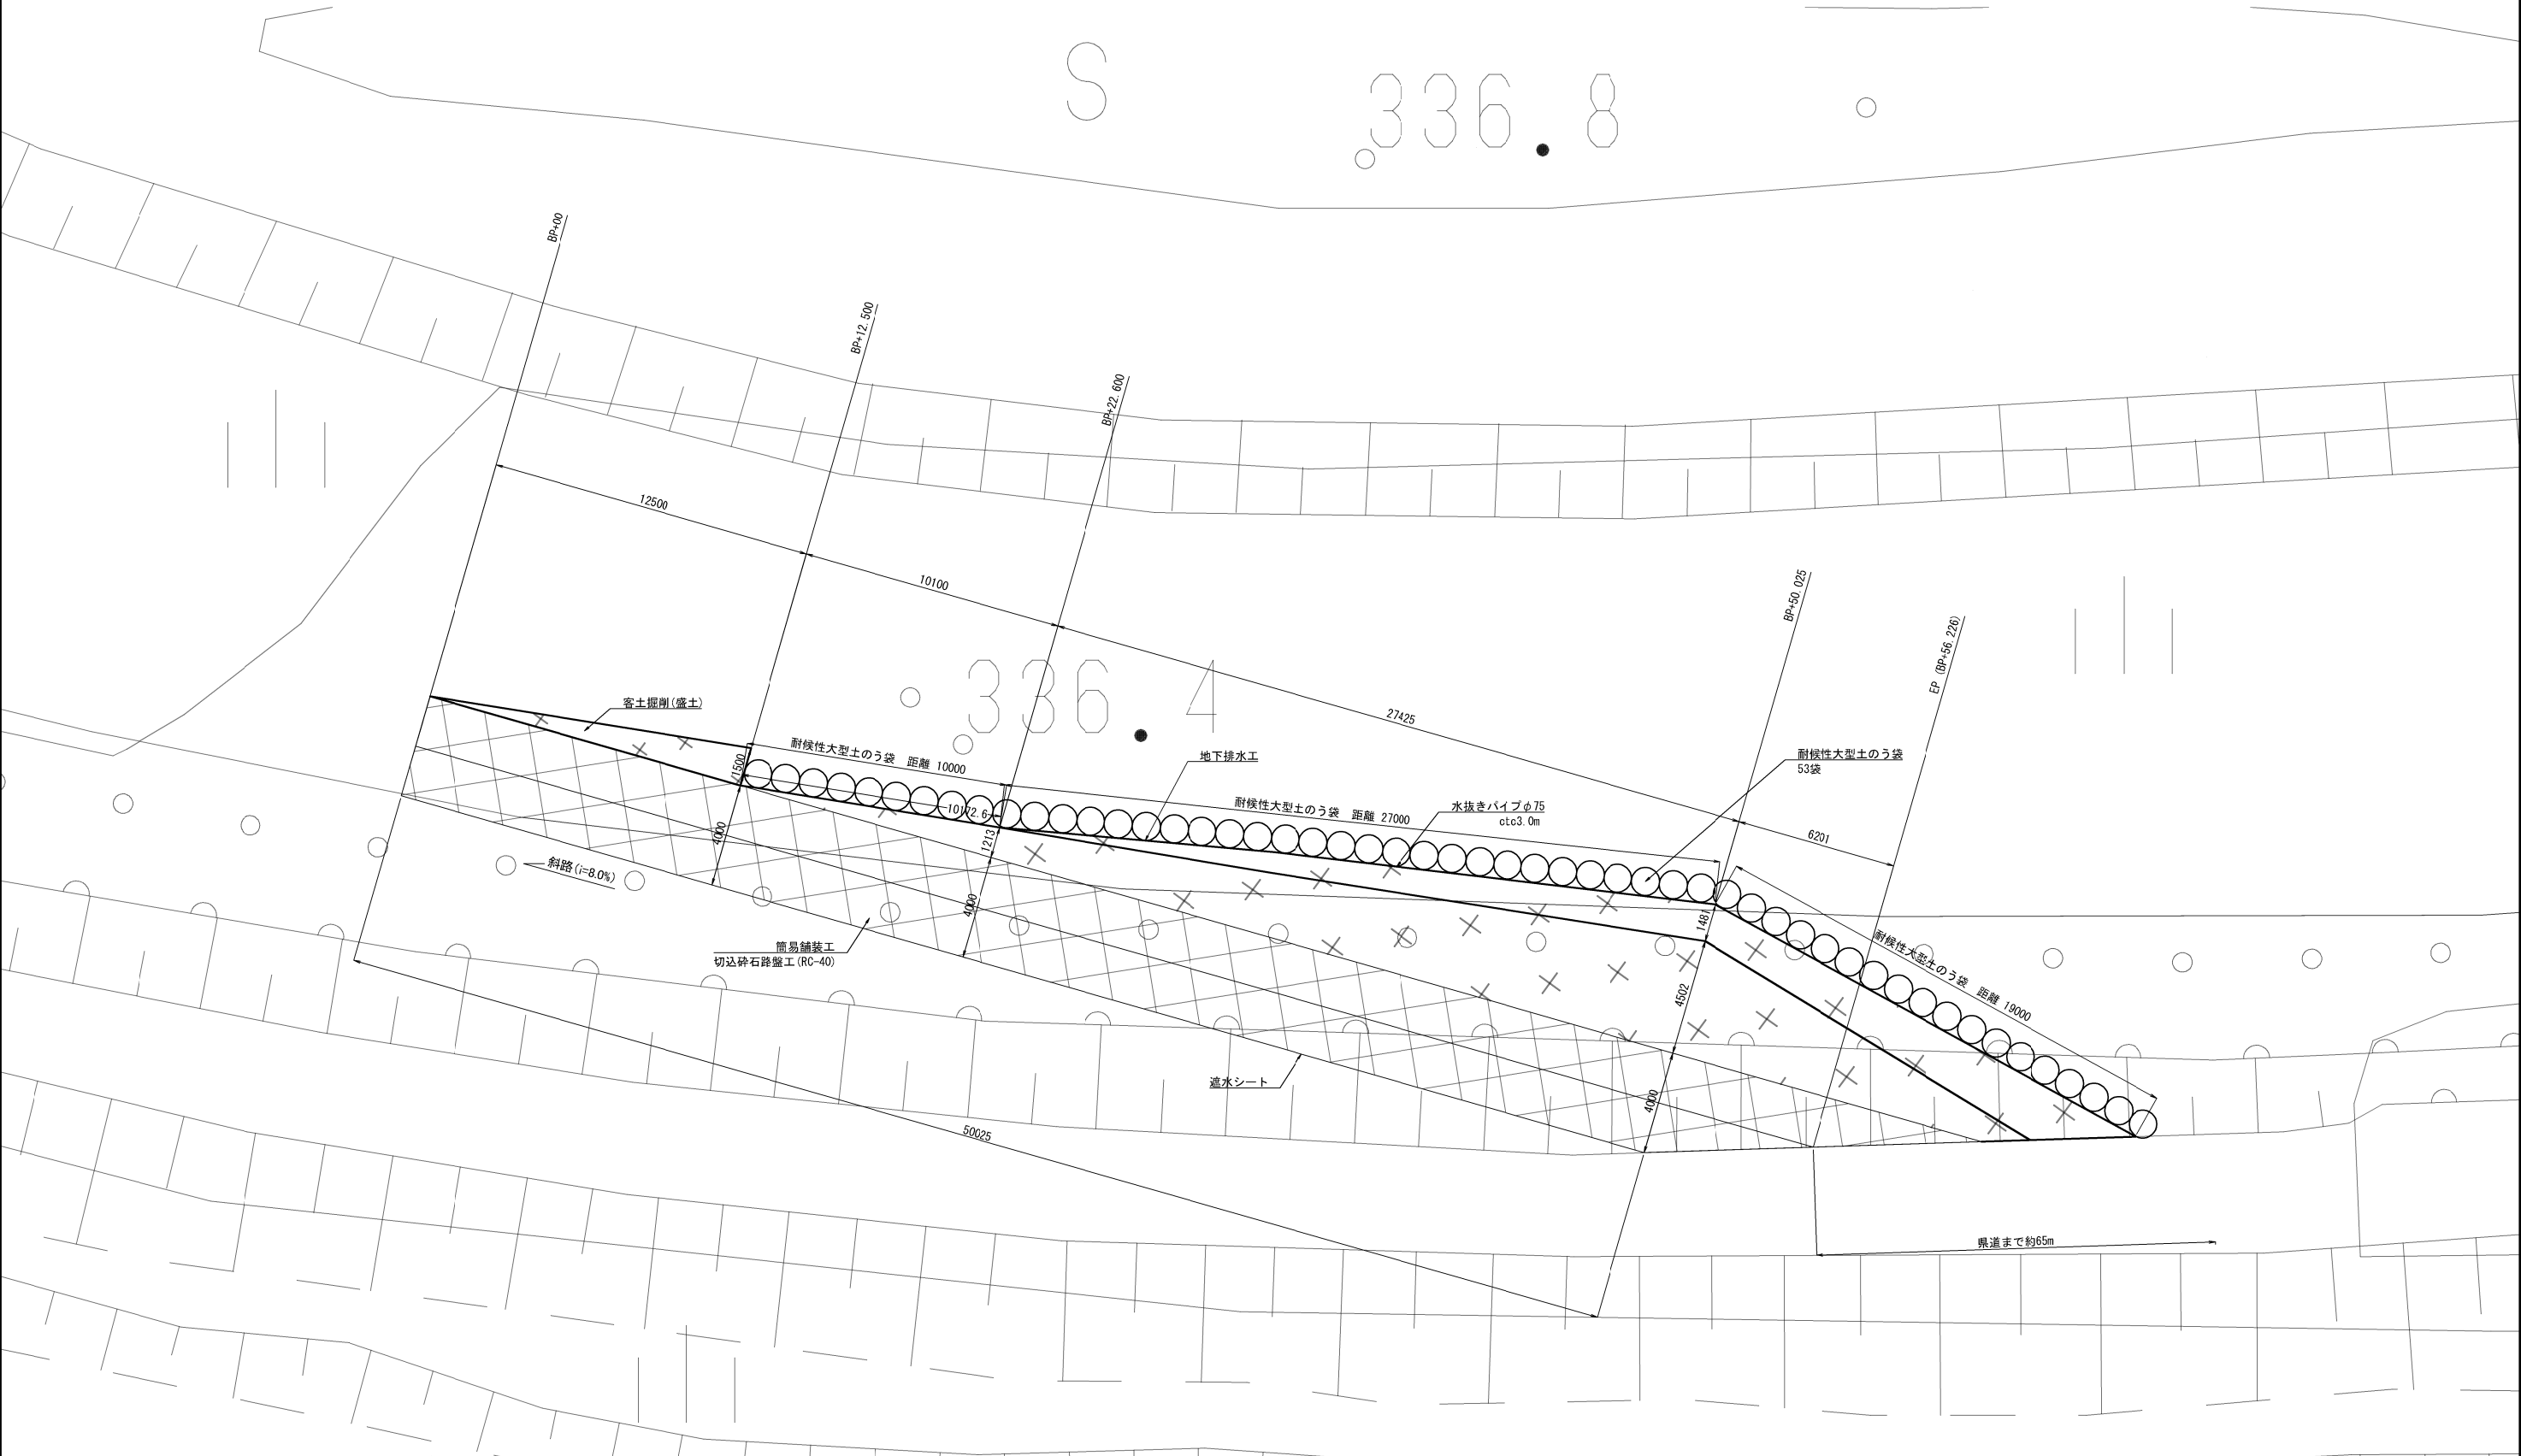

- 切込砕石路盤工 (RC-40)
- 客土掘削(盛土)

上信越自動車道 豊洲高架橋耐震補強工事			
図面の種類	松川橋（上り線）		
	工事用道路図（その3）（参考図）		
縮 尺	図示	図面番号	
設計会社名	株式会社 片平新日本技研		
施工会社名			
事務所名	東日本高速道路株式会社 関東支社 長野工事事務所		

斜路 横断図
左岸側河川管理用通路～左岸側高水敷への斜路

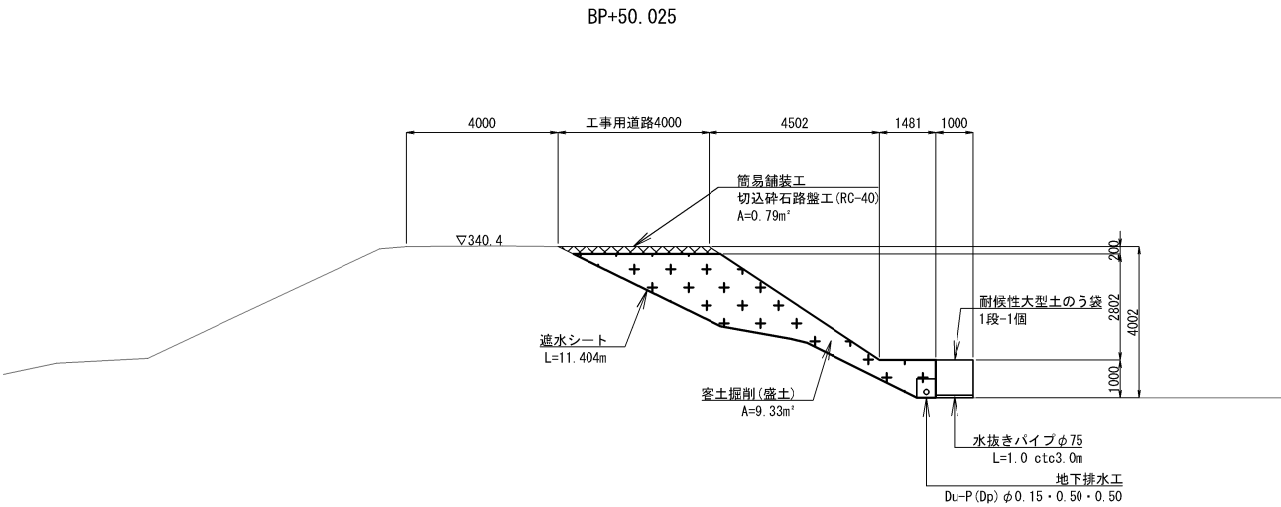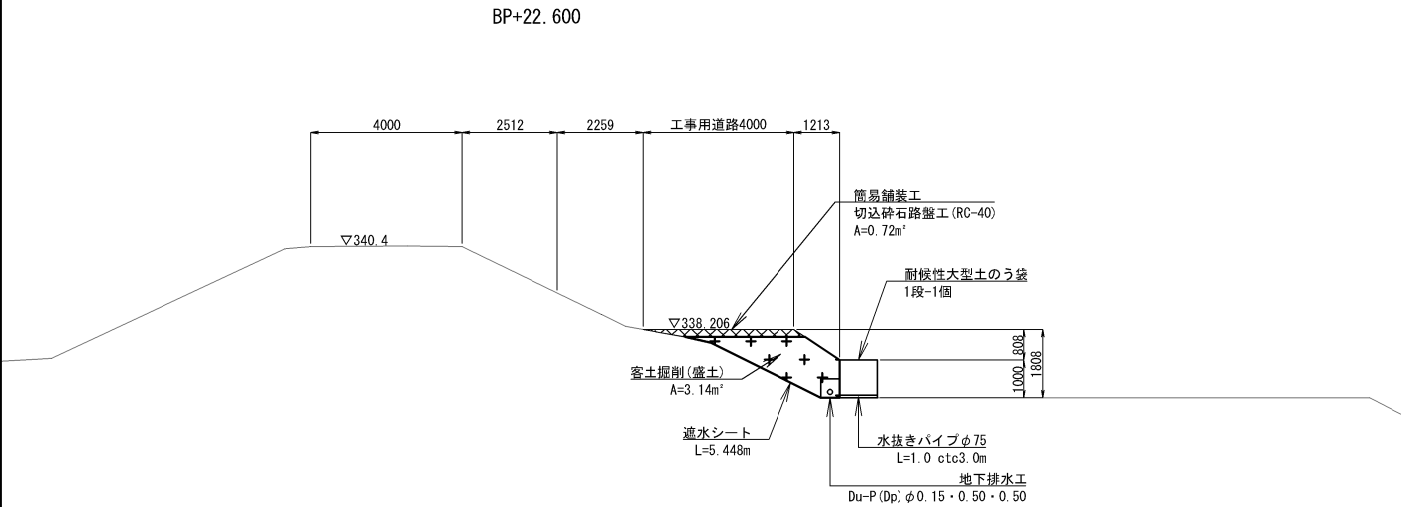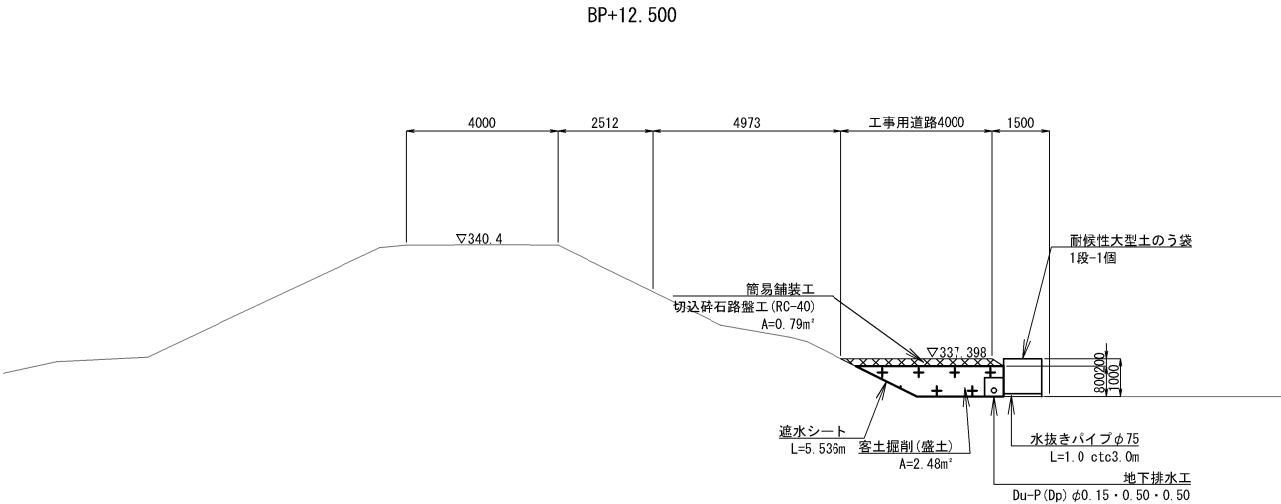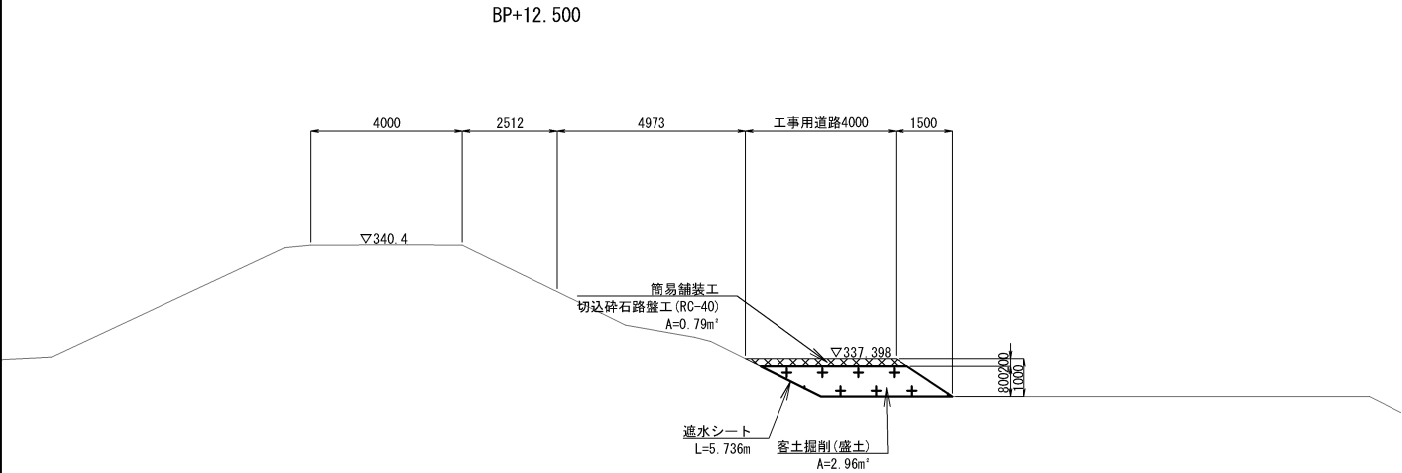

切込碎石路盤工 (RC-40)


客土掘削(盛土)

工事用道路計画数量表(斜路)			
項目	単位	数量	備考
耐候性大型土のう袋	個	53	設置延長 L=56m
客土掘削(盛土)	m3	246.8	
切込碎石路盤工 (RC-40)	m3	35.6	
遮水シート	m2	357.8	
地下排水工	m	56.6	
水抜きパイプ	個	19	

上信越自動車道 豊洲高架橋耐震補強工事			
図面の種類	松川橋（上り線） 工事用道路図（その４）（参考図）		
	縮尺	図示	図面番号
設計会社名	株式会社 片平新日本技研		
施工会社名			
事務所名	東日本高速道路株式会社 関東支社 長野工事事務所		


平場 平面図

139 / 149

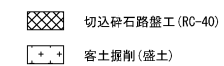


上 信 越 自 動 車 道 豊 洲 高 架 梁 耐 震 補 強 工 事		
図面の種類	松川橋（上り線） 工事用道路図（その5）（参考図）	
縮 尺	図示	図面番号
設計会社名	株式会社 片平新日本技研	
施工会社名		
事務所名	東日本高速道路株式会社 関東支社 長野工事事務所	


正面図
1-1

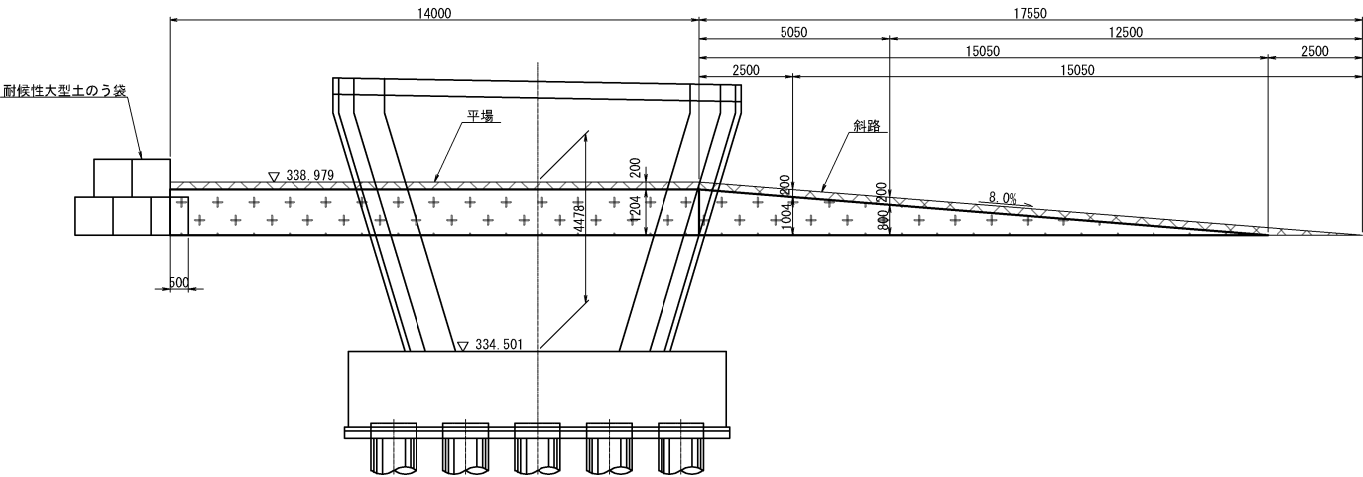


側面図
3-3

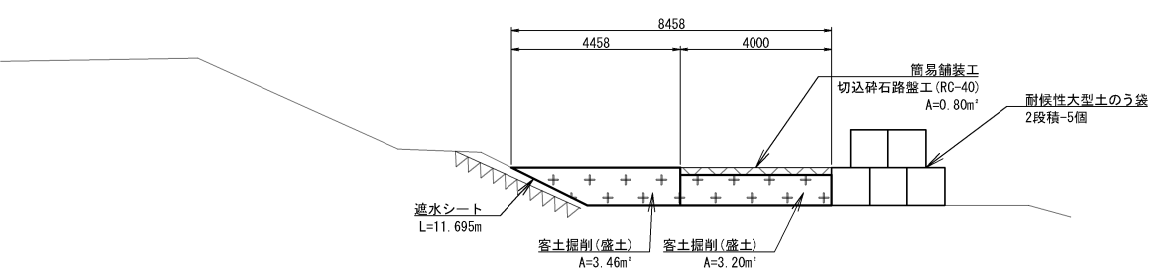


側面図
4-4

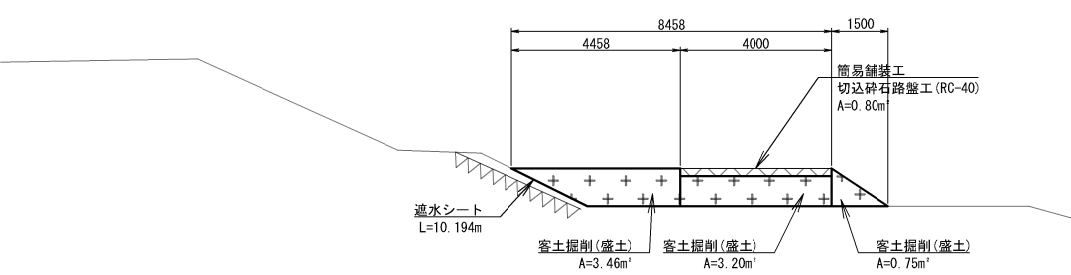

側面図
2-2

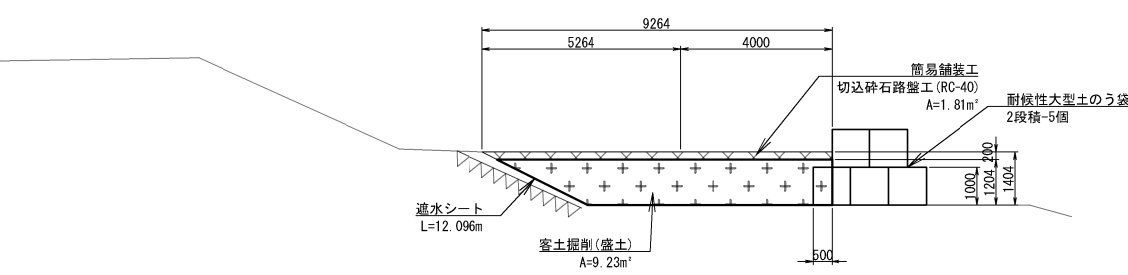

側面図
5-5

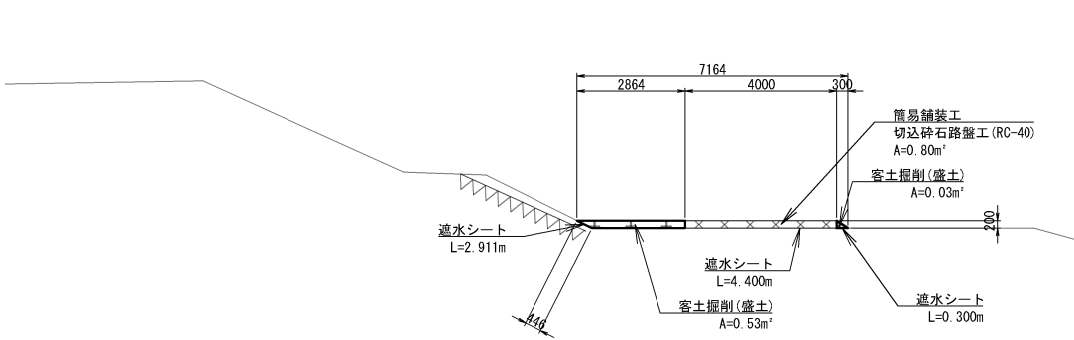

切込砕石路盤工 (RC-40)


客土掘削 (盛土)

工事用道路計画数量表(平場)


項目	単位	数量	備考
耐久性大型土のう袋	個	141	設置延長 L=32m
客土掘削 (盛土)	m3	203.7	
切込砕石路盤工 (RC-40)	m3	38.3	
遮水シート	m2	275.7	

上信越自動車道 豊洲高架橋耐震補強工事			
図面の種類	松川橋（上り線） 工事用道路図（その6）（参考図）		
	縮尺	図示	図面番号
設計会社名	株式会社 片平新日本技研		
施工会社名			
事務所名	東日本高速道路株式会社 関東支社 長野工事事務所		


側 面 図

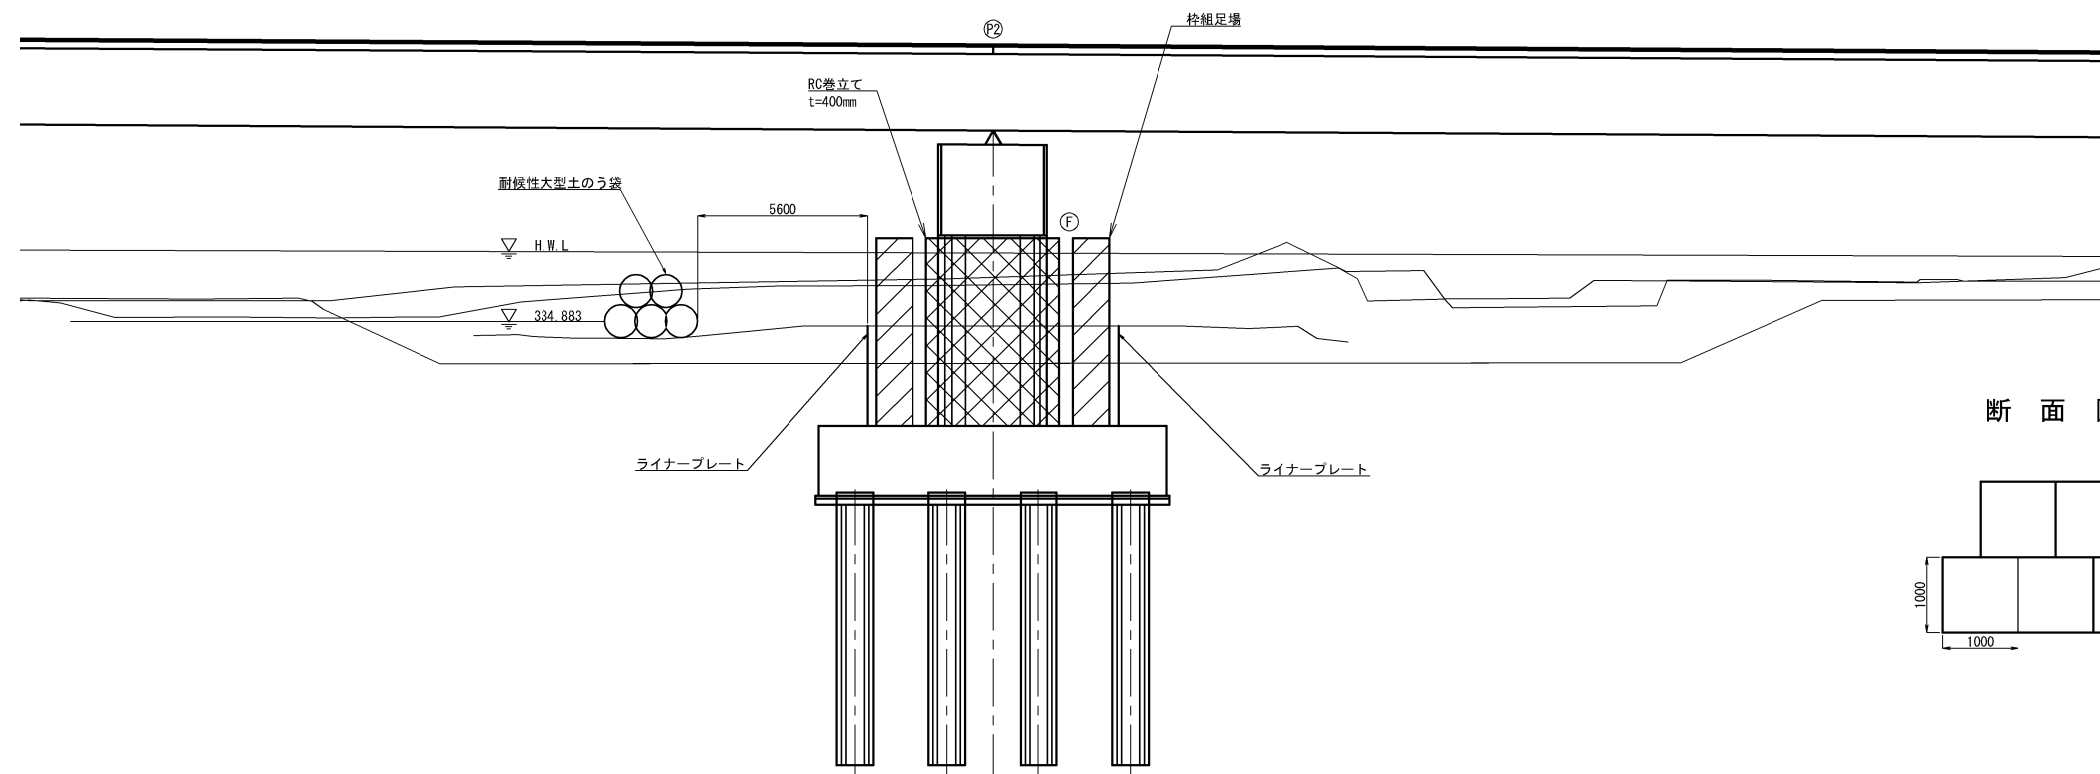

断面図 S=1:100

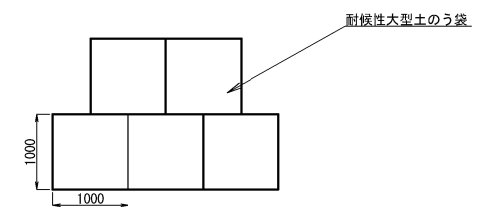


平面図

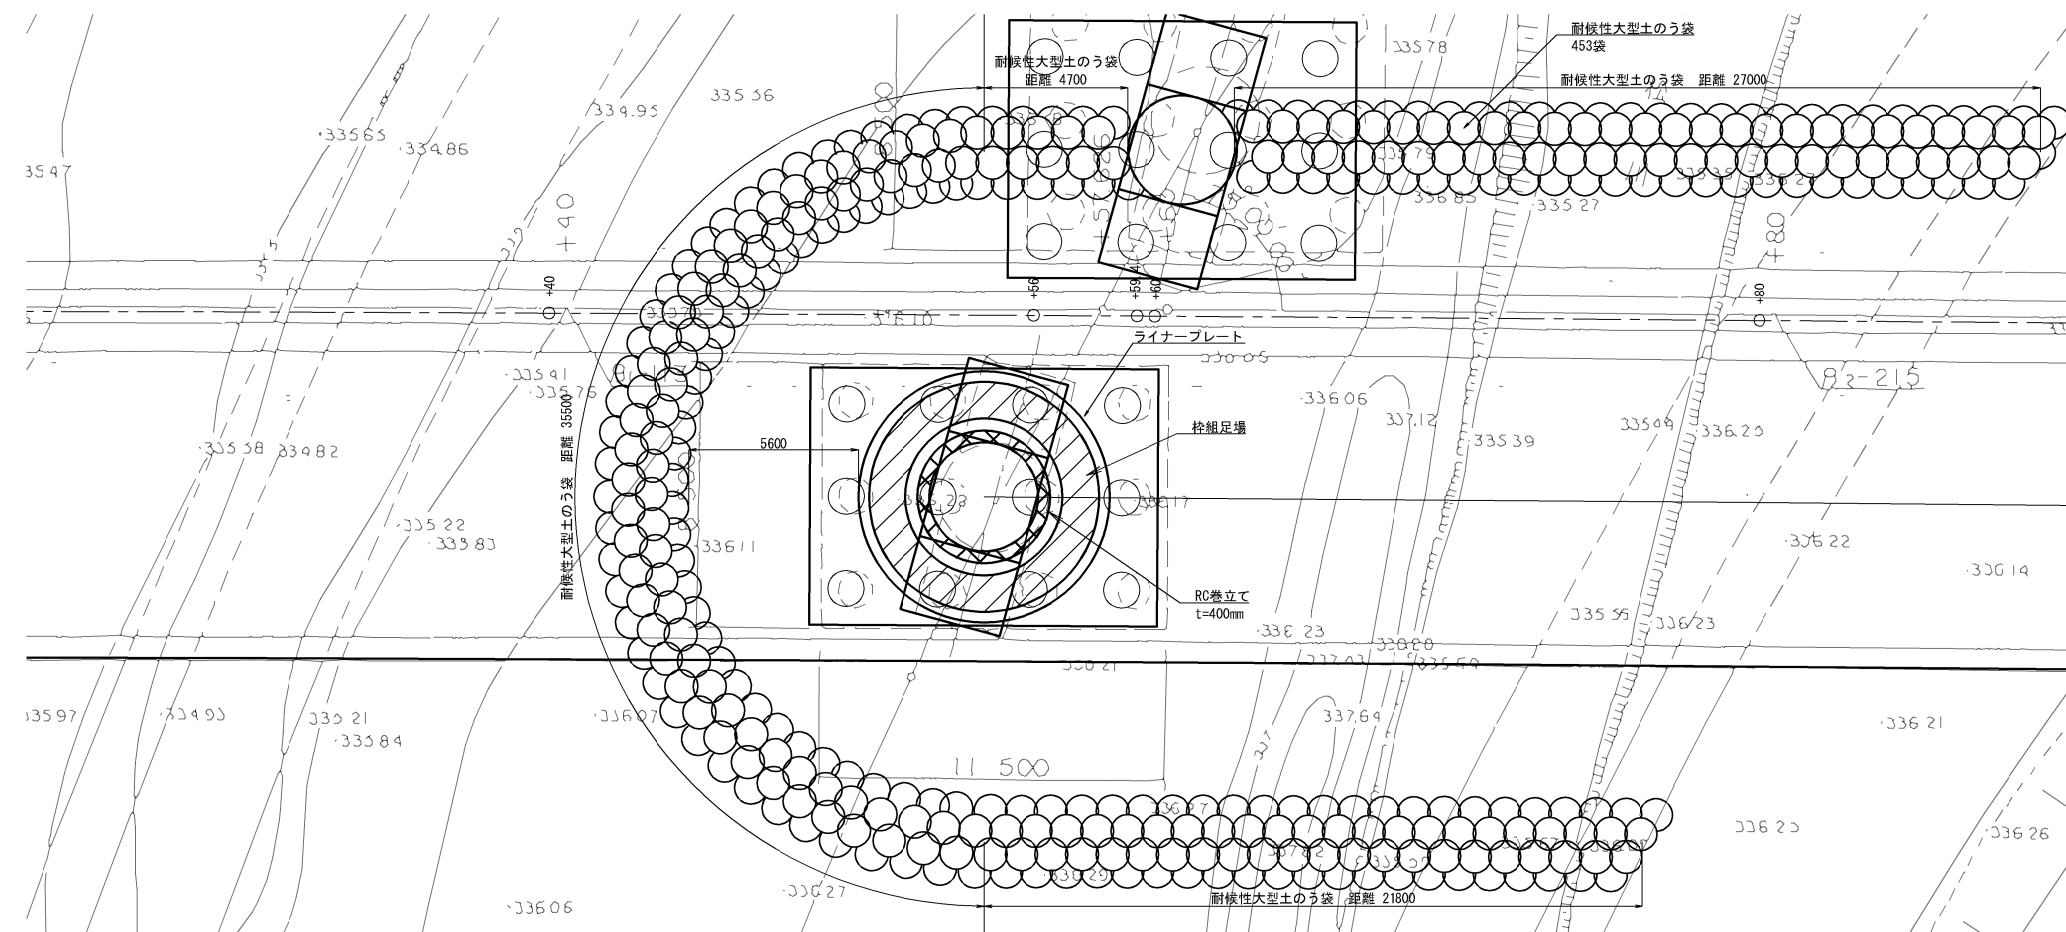


種別	単位	数量	備考
耐候性大型土のう袋	個	453	設置延長 L=89m

上 信 速 自 動 車 道 豊 田 高 架 梁 耐 震 補 強 工 事			
図面の種類	松川橋（上り線） 頭替計画図（参考図）		
縮 尺	図示	図面番号	
設計会社名	株式会社 片平新日本技研		
施工会社名			
事務所名	東日本高速道路株式会社 関東支社 長野工事事務所		

側 面 図

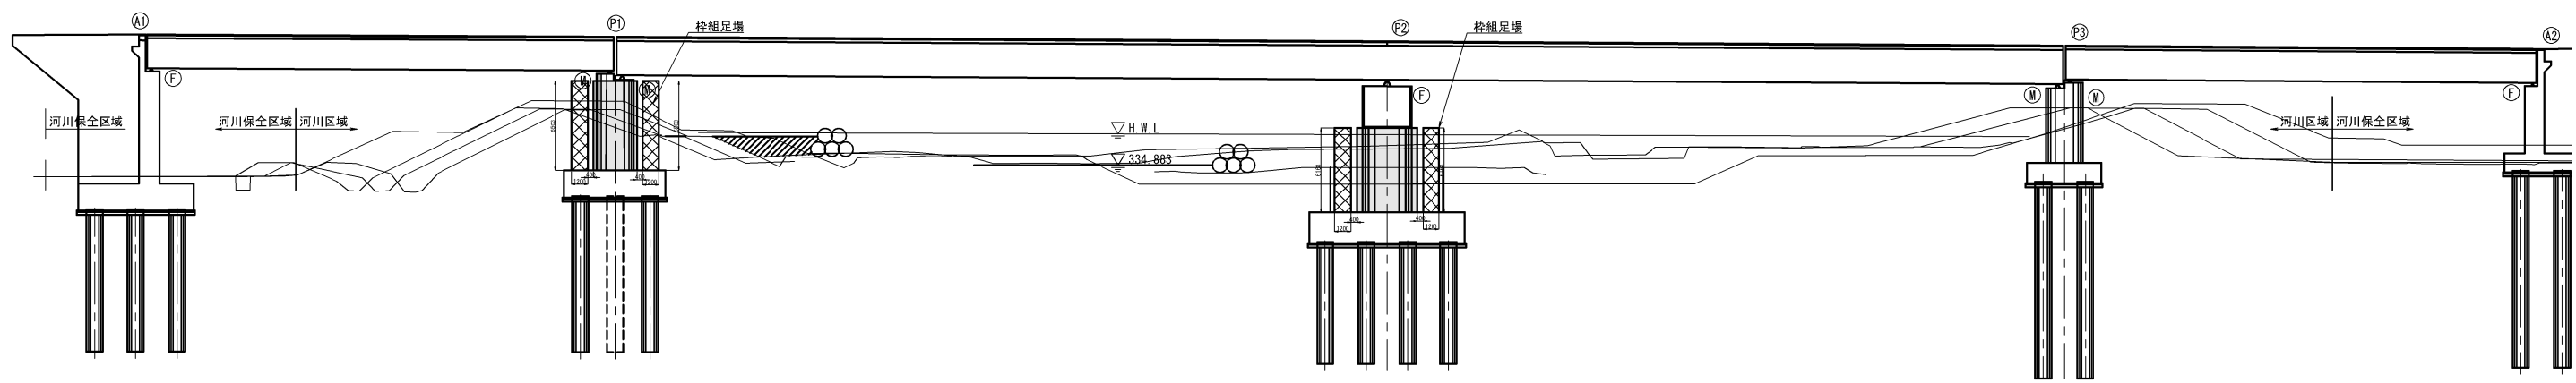

平 面 図

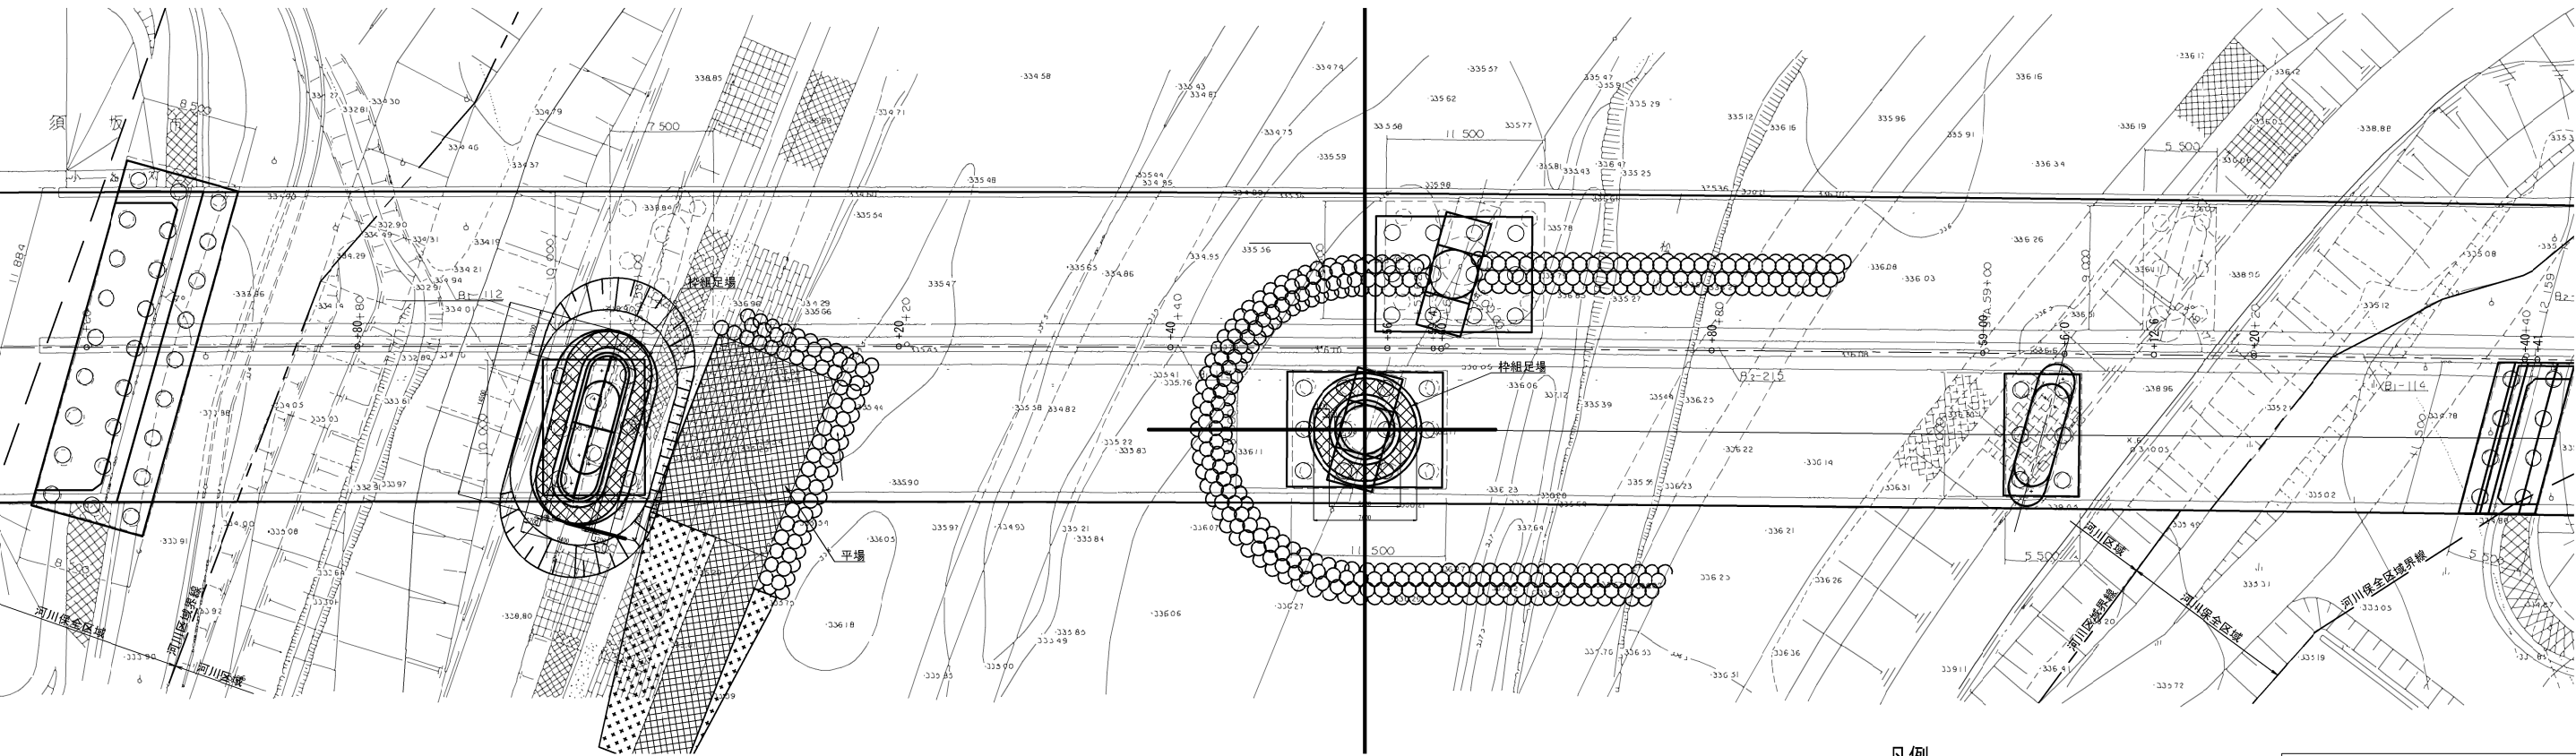


凡例
[Cross-hatched box] : 枠組足場（標準型）


上信越自動車道 豊洲高架橋耐震補強工事			
図面の種類	松川橋（上り線） 足場工図（その1）（参考図）		
縮 尺	図示	図面番号	
設計会社名	株式会社 片平新日本技研		
施工会社名			
事務所名	東日本高速道路株式会社 関東支社 長野工事事務所		

落橋防止装置取付時

側 面 図

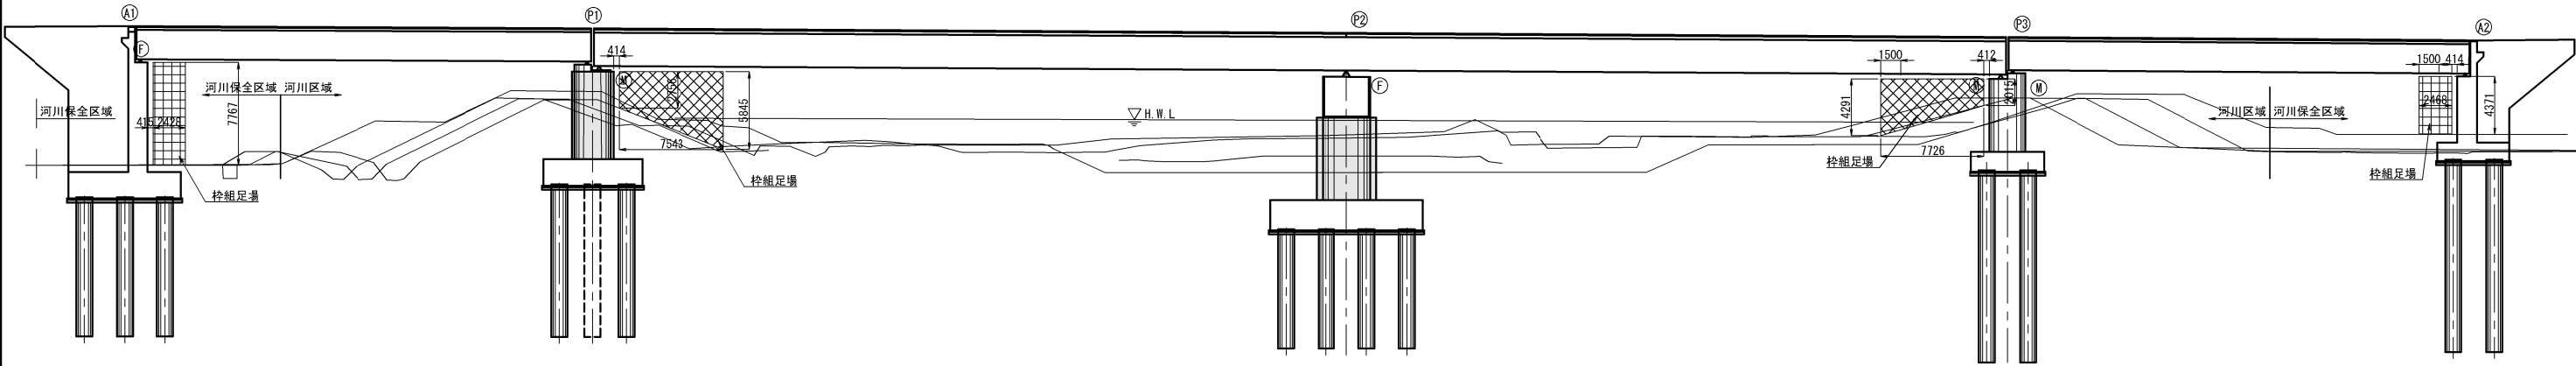

平 面 図

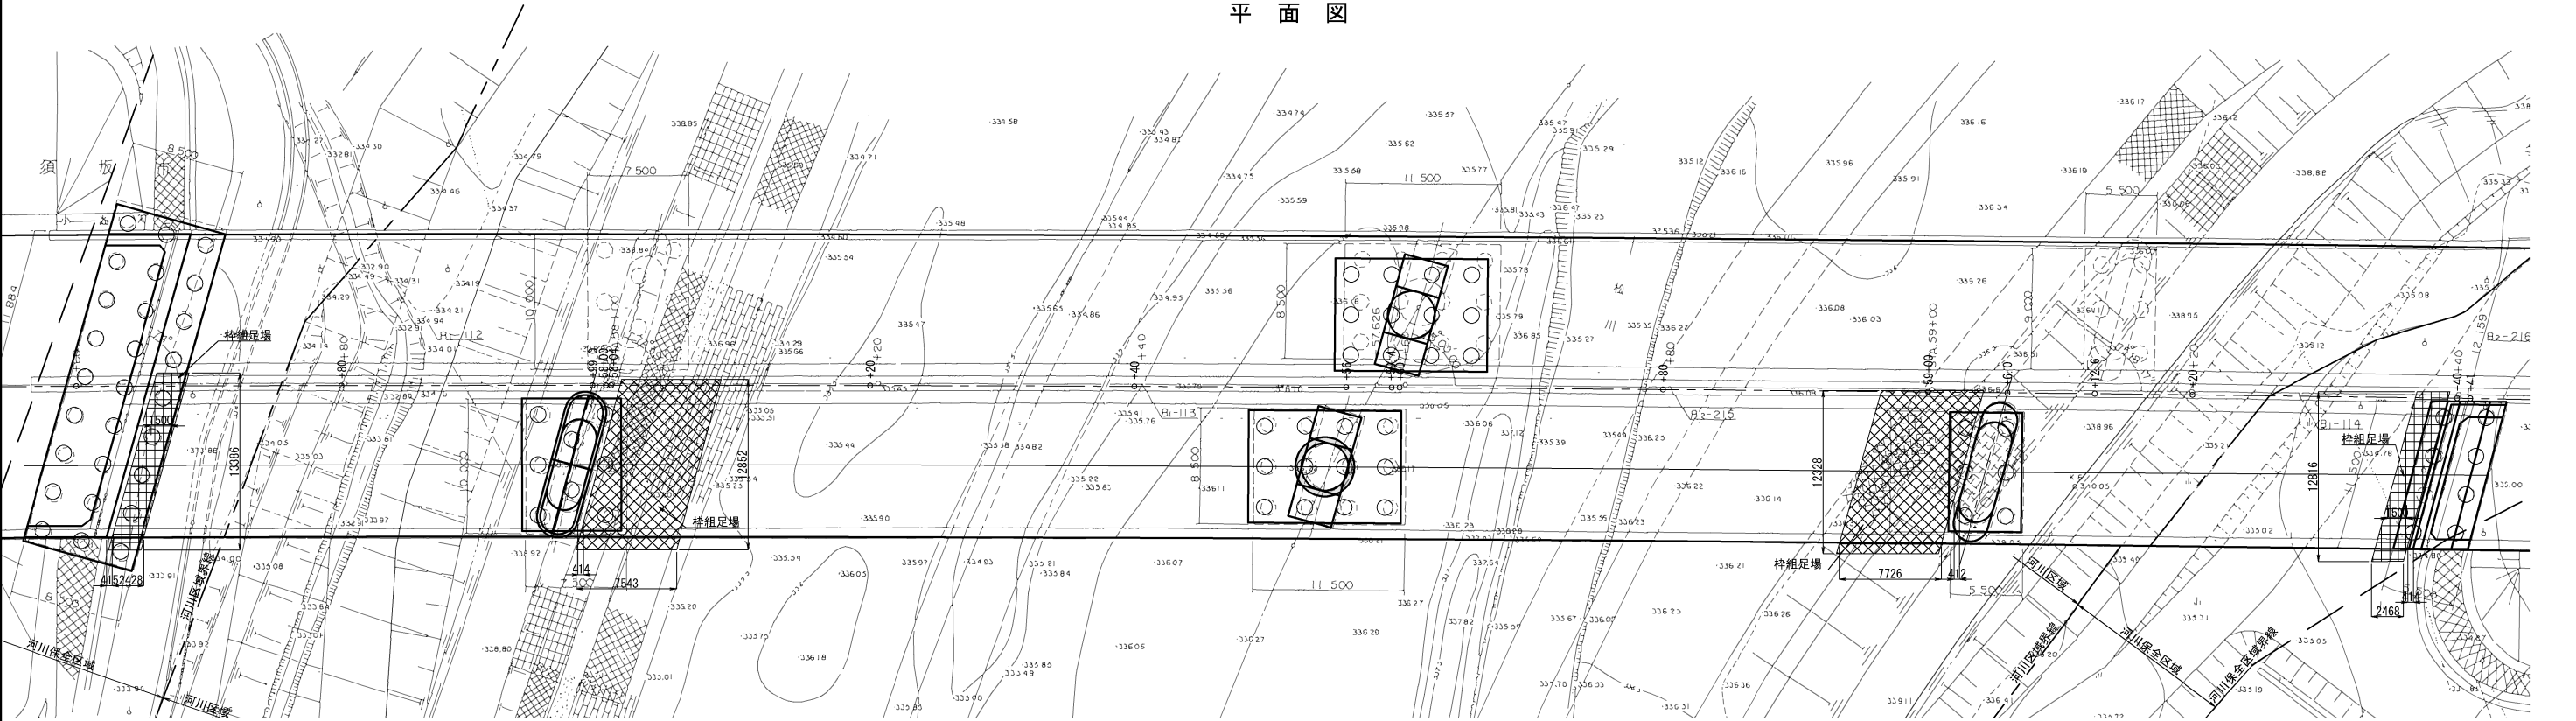


凡例


- ： 枠組足場（標準型）
- ： 枠組足場（防護型）

上信越自動車道 豊洲高架橋耐震補強工事			
図面の種類	松川橋（上り線） 足場工図（その2）（参考図）		
	縮 尺	図 示	図面番号
設計会社名	株式会社 片平新日本技研		
施工会社名			
事務所名	東日本高速道路株式会社 関東支社 長野工事事務所		


正面図
1 - 1

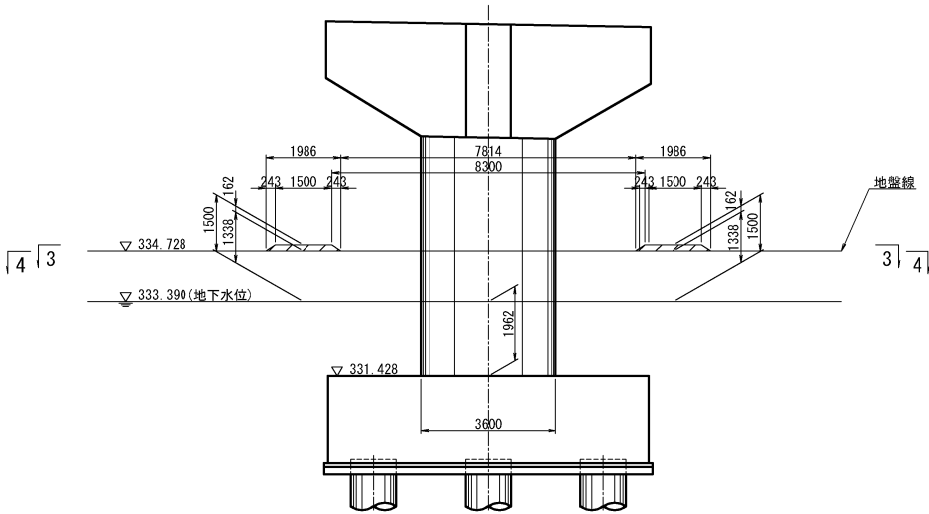


側面図
2 - 2

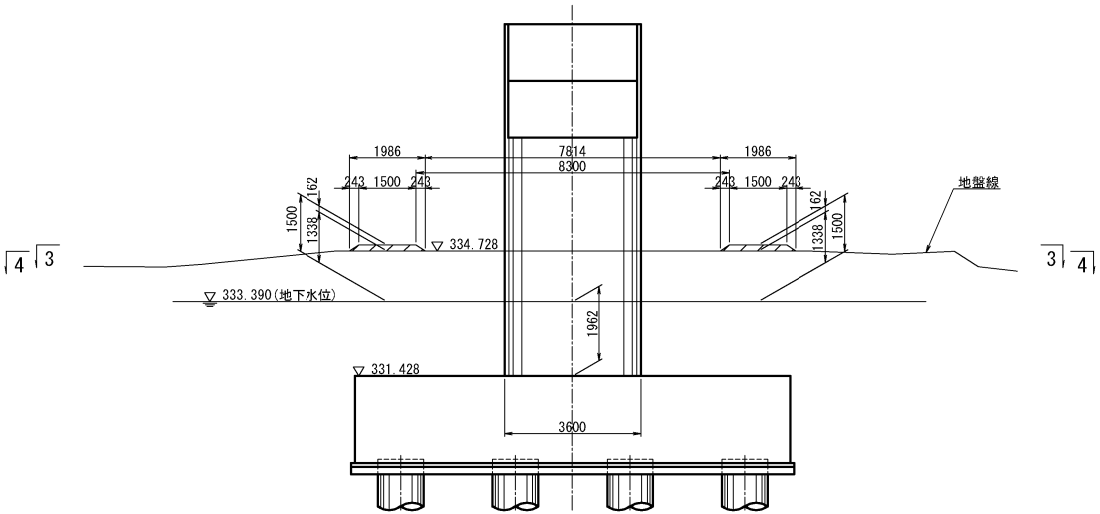

平面図
3 - 3

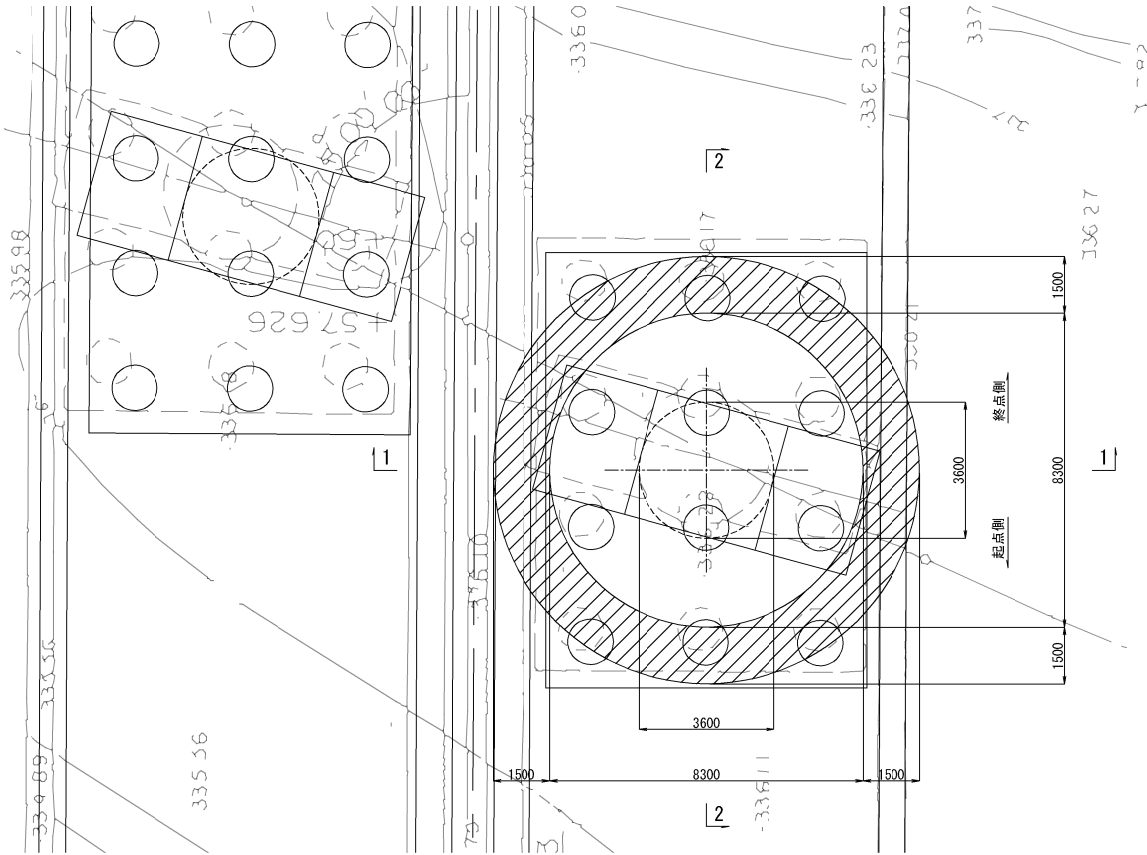

平面図
4 - 4

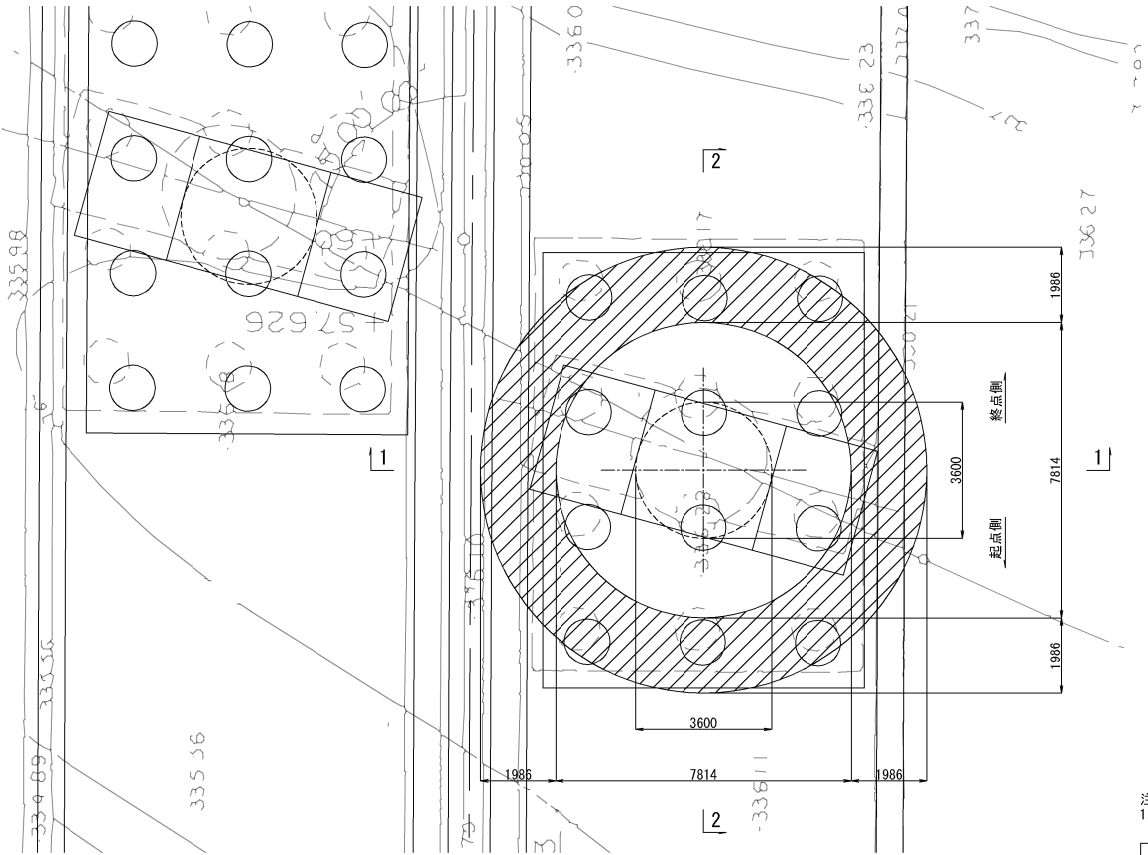

客土掘削（盛土）

注記)
1. 薬液注入工に必要な土盛り1.5mを確保するために、盛土を行う。



上 信 道 自 動 車 道 豊 洲 高 架 橋 耐 震 補 強 工 事			
図面の種類	松川橋（上り線） 作業ヤード整備（参考図）		
	縮 尺	図 示	図面番号
設計会社名	株式会社 片平新日本技研		
施工会社名			
事務所名	東日本高速道路株式会社 関東支社 長野工事事務所		

篠 井 川 橋

【 図 面 目 録 】


[illegible]

篠井川橋（上り線）工事用道路図（参考図）

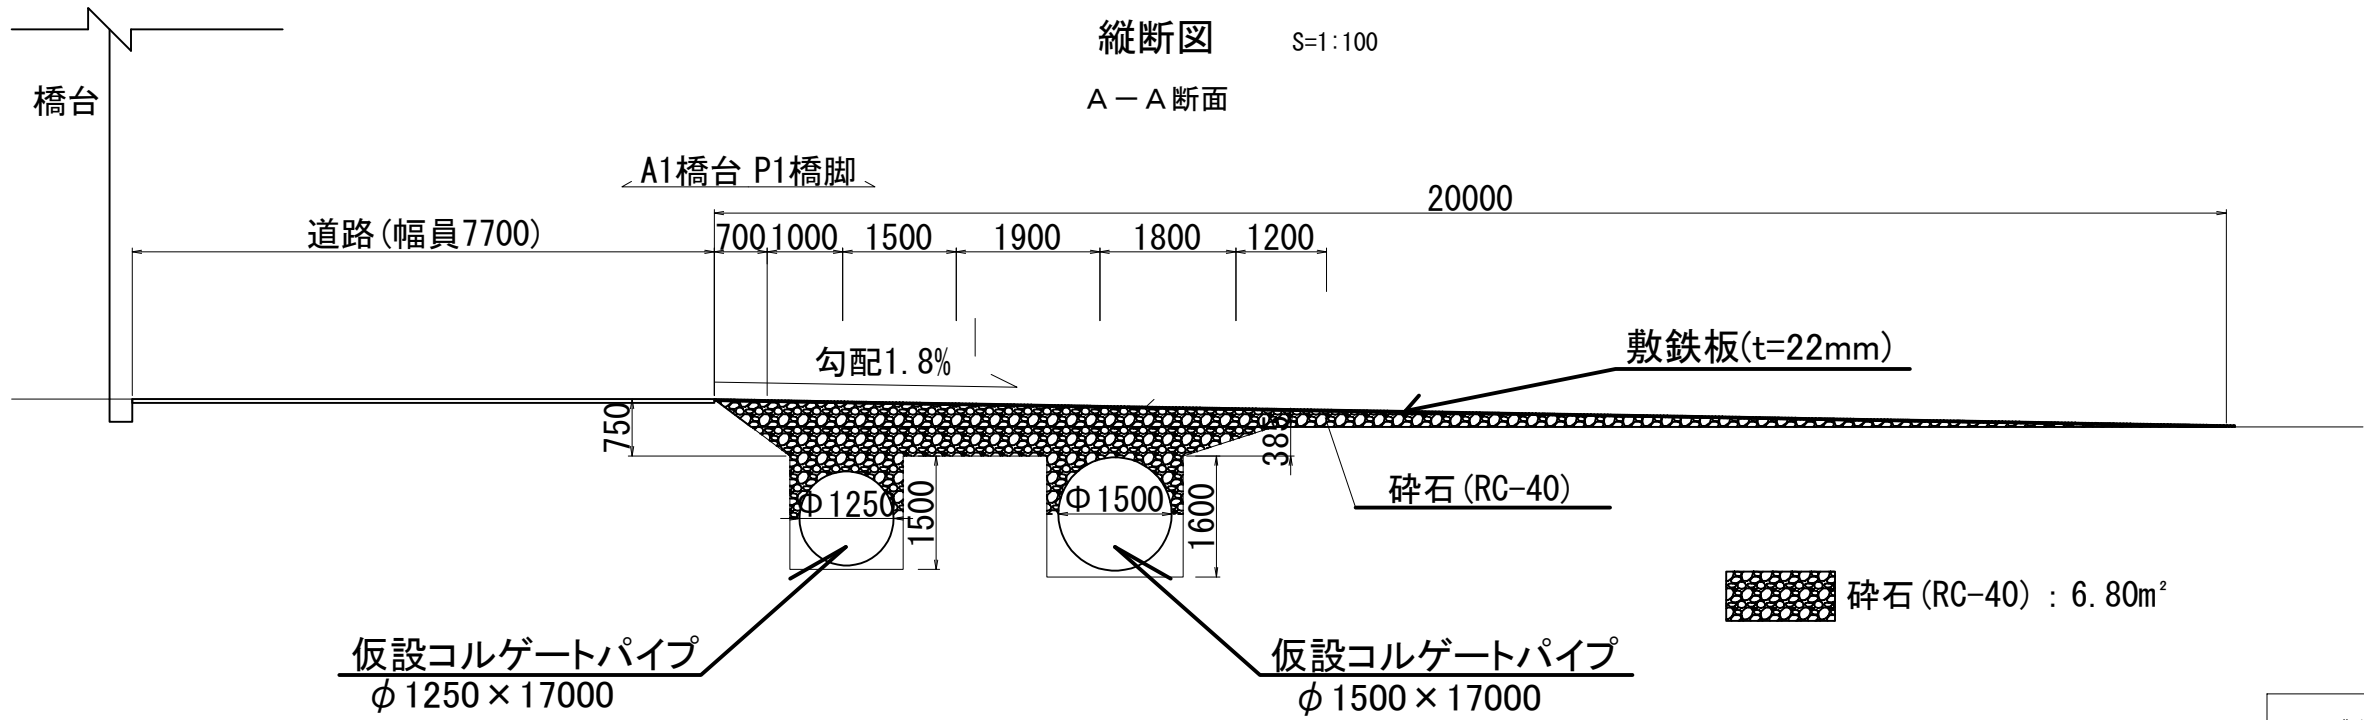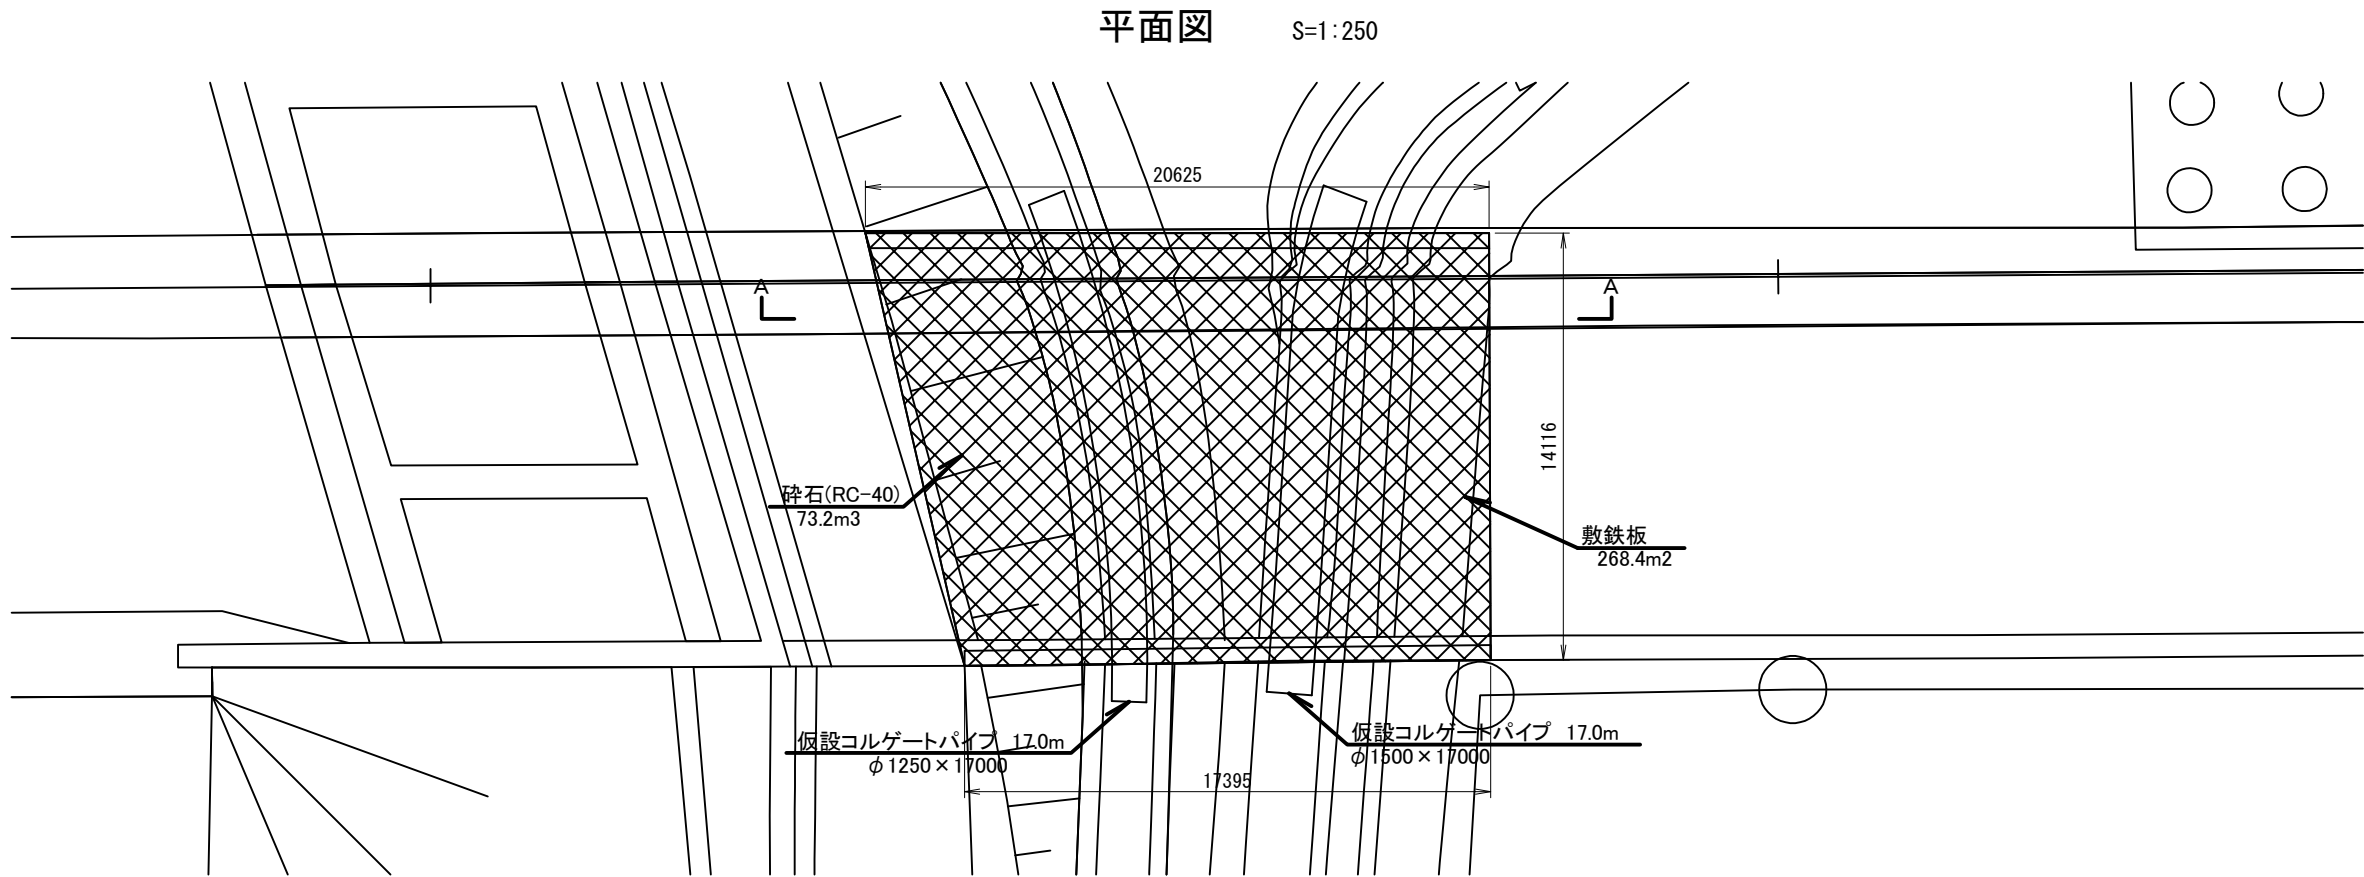


上信越自動車道 豊洲高架橋耐震補強工事			
図面の種類	篠井川橋（上り線） 工事用道路図（参考図）		
縮尺	図示	図面番号	
設計会社名			
施工会社名			
事務所名	東日本高速道路株式会社 関東支社 長野工事事務所		

側 面 図

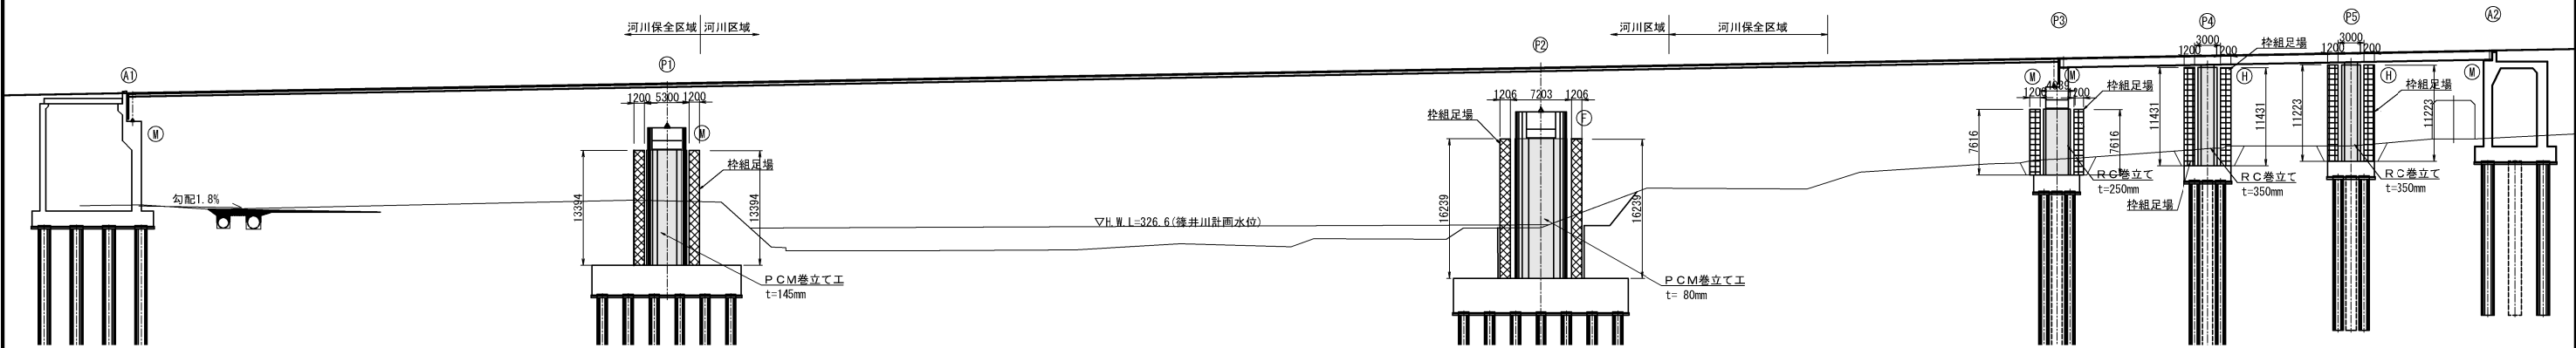

平 面 図

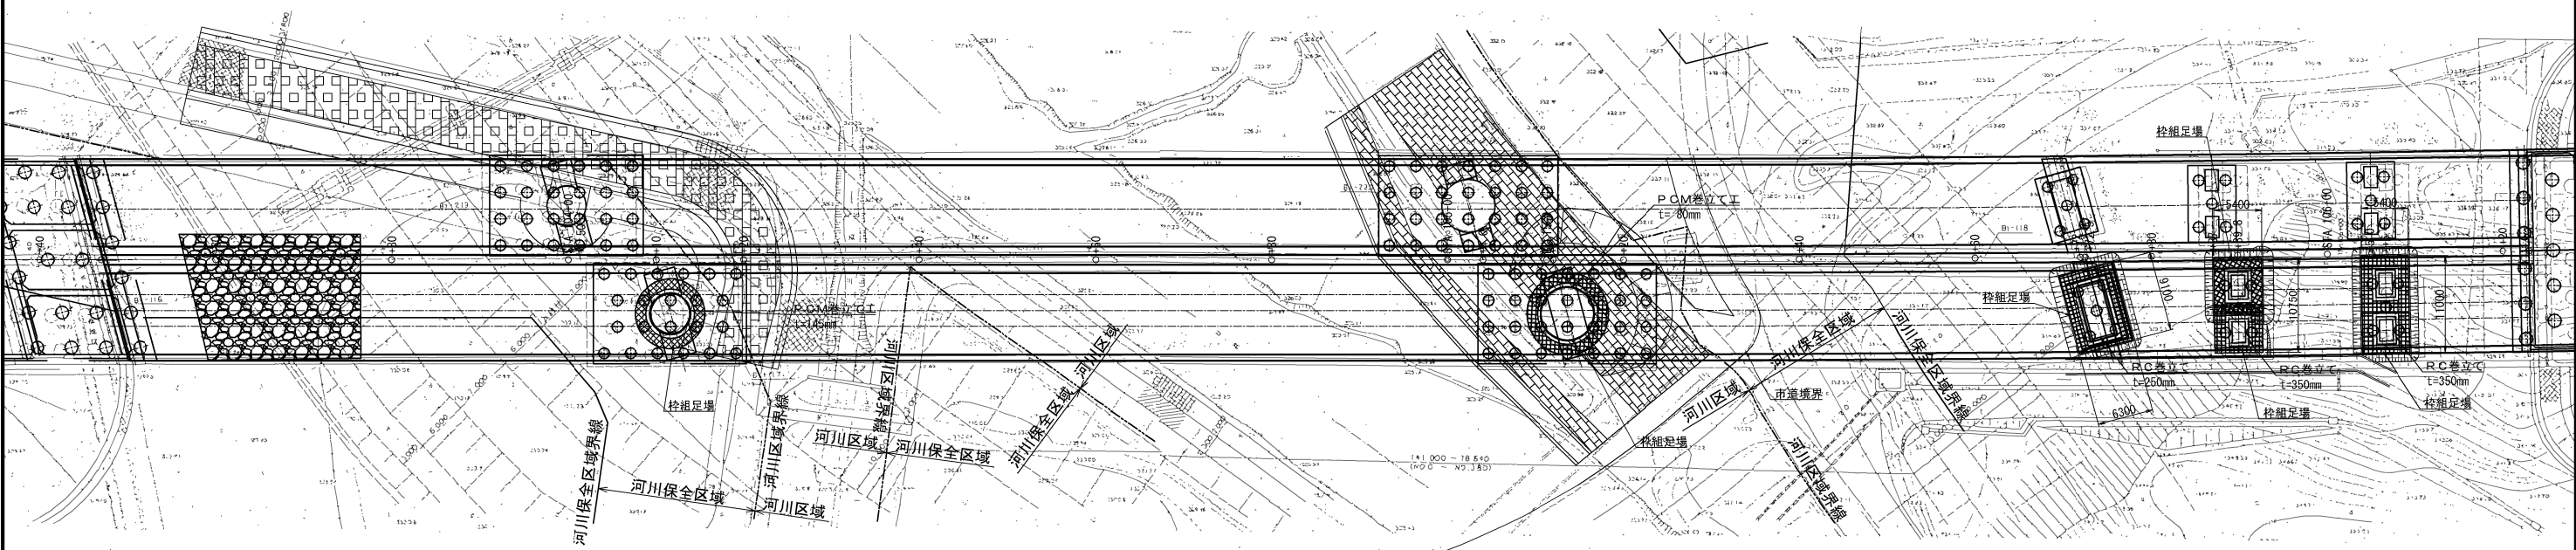


凡例

- ： 枠組足場（標準型）
- ： 枠組足場（防護型）


注記）1. P 4 橋脚の枠組足場は、市道側の足場は防護型とし、中央分離帯側の足場は標準型とする。


上 信 送 自 動 車 道 豊 洲 高 架 橋 耐 震 補 強 工 事			
図面の種類	篠井川橋（上り線） 足場工図（その１）（参考図）		
縮 尺	図示	図面番号	
設計会社名	株式会社 片平新日本技研		
施工会社名			
事務所名	東日本高速道路株式会社 関東支社 長野工事事務所		

側 面 図

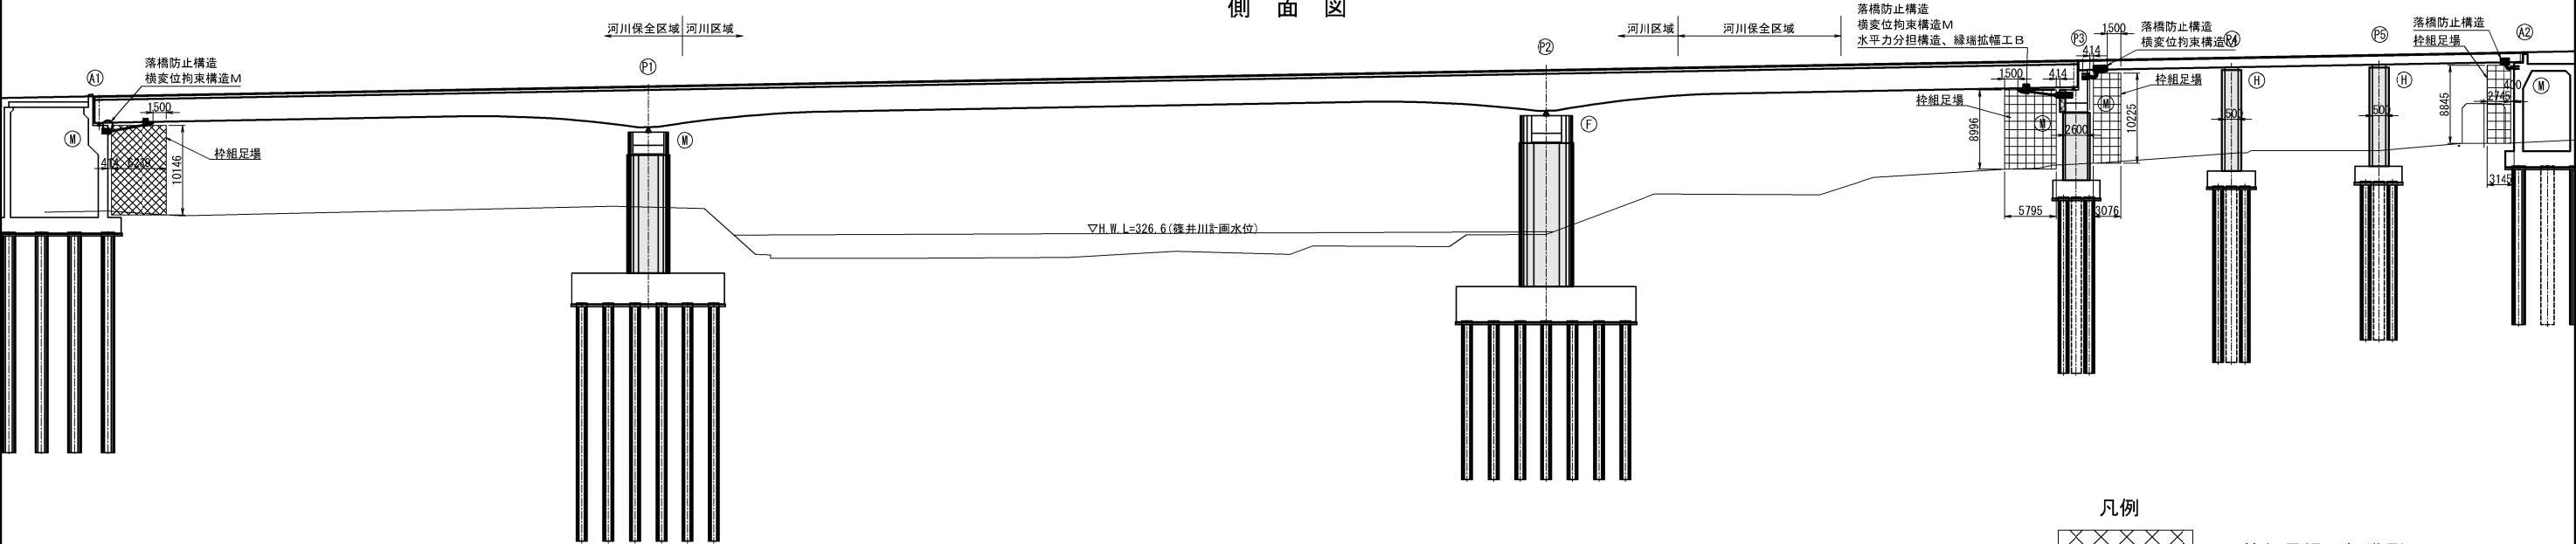

平 面 図

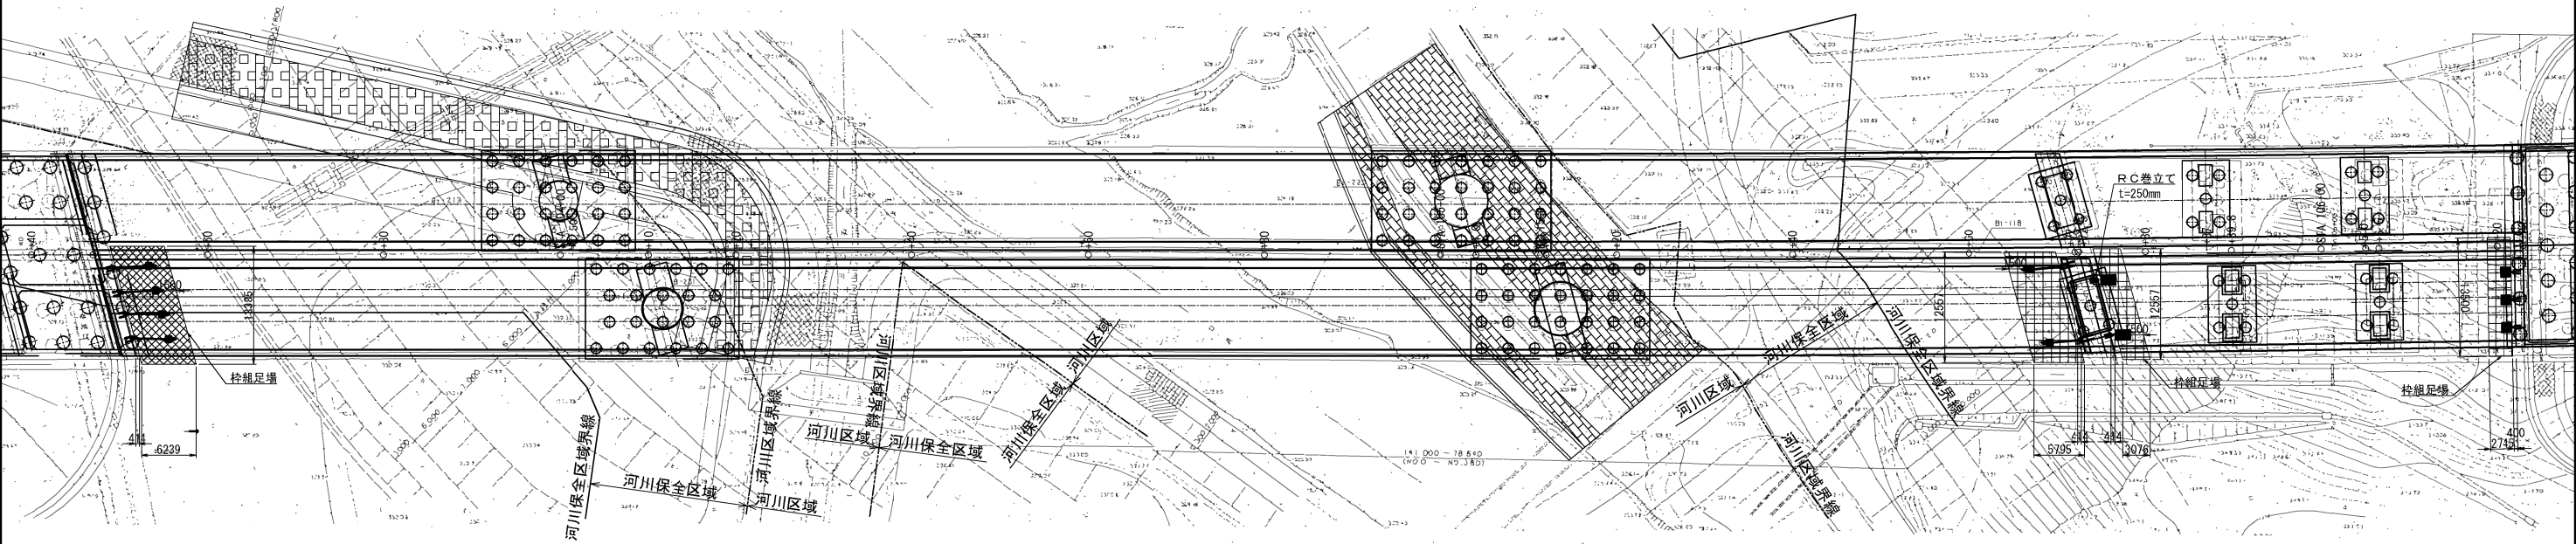

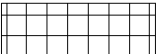- 凡例
-  : 桝組足場（標準型）
 -  : 桝組足場（防護型）

上 信 道 自 動 車 道 豊 洲 高 架 橋 耐 震 補 強 工 事			
図面の種類	篠井川橋（上り線） 足場工図（その2）（参考図）		
縮 尺	図示	図面番号	
設計会社名	株式会社 片平新日本技研		
施工会社名			
事務所名	東日本高速道路株式会社 関東支社 長野工事事務所		