

関越自動車道 R 8 湯沢管内舗装補修工事

契 約 参 考 図 書 (率計上項目及び概算数量、図面)

令 和 8 年 9 月

東日本高速道路株式会社 新潟支社
湯 沢 管 理 事 務 所

- ・ 契約参考図書は、率計上項目や概算数量等を提示する資料であり、契約書第1条にいう設計図書ではない。（請負契約上の拘束力を生じるものではない）
- ・ 当該内容は、受注後に協議を開始する項目であるため、内容に関する質問は受付けない。

目 次

番号	図面名称	図面番号	備考
1	数量表	1	
2	路面標示工詳細図(1)～(4)	2～5	
3	端部防水工・コンクリート縁石撤去工・端部止水工(1)～(2)	6～7	
4	注意喚起溝工	8	
5	交通量計測装置撤去復旧工	9	
6	路温計撤去復旧工	10	

数量表

								項目番号	16-(7)						特-(5)	特-(6)	特-(7)	特-(8)	特-(9)	
								単価項目	路面標示工						コンクリート縁石 撤去工	端部止水工	注意喚起溝工	交通量計測装置 撤去復旧工	路温計撤去復 旧工	
									路面標示 JIS規格型 A 1	路面標示 JIS規格型 B 1	路面標示 JIS規格型 C 1	路面標示 JIS規格型 D 1	路面標示 J I S 規格型 D1a	路面標示 溶融噴射型 D1	A	A	A	A	A	備考
工区	対象IC区間		上下線別	キロポスト (始点～終点)	区間延長 (m)	車線別	構造物名称	単位	m	m	m	m	m	m	m	m	箇所	箇所		
K1-1	月夜野IC	～ 水上IC	上り	137.500 ～ 137.600	100.0	走行			40.0	100.0										
K1-2	水上IC	～ 湯沢IC	上り	146.000 ～ 146.100	100.0	走行			40.0	100.0		100.0				100.0				
K1-3	湯沢IC	～ 塩沢石打IC	上り	172.400 ～ 172.600	200.0	走行	石打TN													
K1-4	湯沢IC	～ 塩沢石打IC	上り	175.029 ～ 175.148	119.0	走行	見越沢川橋		47.6	119.0										
K1-5	湯沢IC	～ 塩沢石打IC	上り	175.148 ～ 175.593	445.0	走行			178.0	313.0	62.3					313.0				
K1-6	塩沢石打IC	～ 六日町IC	上り	179.696 ～ 179.867	171.0	走行			68.4	171.0						171.0				
K1-7	塩沢石打IC	～ 六日町IC	上り	183.100 ～ 183.200	100.0	走行			40.0	100.0										
K1-8	塩沢石打IC	～ 六日町IC	上り	184.000 ～ 184.100	100.0	走行			40.0	100.0										
K1-9	塩沢石打IC	～ 六日町IC	上り	184.400 ～ 184.447	47.0	走行				47.0										
K1-10	塩沢石打IC	～ 六日町IC	上り	184.476 ～ 184.600	124.0	走行				124.0										
K1-11	六日町IC	～ 魚沼IC	上り	188.723 ～ 189.001	278.0	走行			111.2	278.0						278.0				
K1-12	六日町IC	～ 魚沼IC	上り	201.600 ～ 201.833	233.0	走行			93.2	233.0		233.0				233.0				
K1-13①	魚沼IC	～ 堀之内IC	上り	204.803 ～ 204.900	97.0	走行			38.8	97.0	18.9									
K1-13②	魚沼IC	～ 堀之内IC	上り	204.900 ～ 205.000	100.0	走行			40.0	100.0						100.0				
K1-14	魚沼IC	～ 堀之内IC	上り	207.000 ～ 207.100	100.0	走行			40.0	100.0		100.0								
K1-15	堀之内IC	～ 越後川口IC	上り	217.265 ～ 217.498	233.0	走行	野田高架橋			233.0		16.0		232.5	243.8	233.0				
K1-16	越後川口IC	～ 小千谷IC	上り	228.200 ～ 228.300	100.0	走行			40.0	100.0										
K1-17	越後川口IC	～ 小千谷IC	上り	228.400 ～ 228.600	200.0	走行			80.0	200.0										
K2-1	月夜野IC	～ 水上IC	上り	140.200 ～ 140.300	100.0	追越			40.0	100.0										
K2-2	水上IC	～ 湯沢IC	上り	146.200 ～ 146.400	200.0	追越			80.0	200.0						200.0				
K2-3	水上IC	～ 湯沢IC	上り	153.200 ～ 153.400	200.0	追越	関越TN													
K2-4	水上IC	～ 湯沢IC	上り	153.600 ～ 153.800	200.0	追越	関越TN													
K2-5	水上IC	～ 湯沢IC	上り	155.200 ～ 157.000	1,800.0	追越	関越TN													
K2-6	湯沢IC	～ 塩沢石打IC	上り	171.400 ～ 171.500	100.0	追越			40.0	100.0		24.0								
K2-7	湯沢IC	～ 塩沢石打IC	上り	172.200 ～ 172.600	400.0	追越	石打TN													
K2-8	湯沢IC	～ 塩沢石打IC	上り	172.800 ～ 173.000	200.0	追越	石打TN													
K2-9	塩沢石打IC	～ 六日町IC	上り	178.200 ～ 178.400	200.0	追越			80.0	200.0										
K2-10	塩沢石打IC	～ 六日町IC	上り	179.300 ～ 179.439	139.0	追越			55.6	139.0						139.0				
K2-11	塩沢石打IC	～ 六日町IC	上り	181.800 ～ 182.100	300.0	追越			120.0	300.0						300.0				
K2-12	塩沢石打IC	～ 六日町IC	上り	184.400 ～ 184.447	47.0	追越			18.8	47.0										
K2-13	塩沢石打IC	～ 六日町IC	上り	184.476 ～ 184.600	124.0	追越			49.6	124.0										
K2-14	六日町IC	～ 魚沼IC	上り	198.800 ～ 198.900	100.0	追越			40.0	100.0										
K2-15	六日町IC	～ 魚沼IC	上り	199.200 ～ 199.300	100.0	追越			40.0	100.0										
K2-16	魚沼IC	～ 堀之内IC	上り	209.400 ～ 209.600	200.0	追越	下倉山TN													
K2-17	堀之内IC	～ 越後川口IC	上り	217.265 ～ 217.498	233.0	追越	野田高架橋		93.2	233.0		16.0		232.5	243.1	233.0				
K2-18	越後川口IC	～ 小千谷IC	上り	222.599 ～ 222.867	268.0	追越			107.2	268.0						268.0				
K2-19	越後川口IC	～ 小千谷IC	下り	227.600 ～ 227.700	100.0	追越			40.0	100.0										
K3-1	水上IC	～ 湯沢IC	下り	142.063 ～ 142.248	185.0	走行	小仁田橋			185.0		185.0		184.5	194.5	185.0				
K3-2	塩沢石打IC	～ 六日町IC	下り	172.400 ～ 172.600	200.0	走行	石打TN													
K3-3	塩沢石打IC	～ 六日町IC	下り	184.000 ～ 184.200	200.0	走行			80.0	200.0						200.0				
K3-4①	六日町IC	～ 魚沼IC	下り	190.308 ～ 190.508	200.0	走行	大巻高架橋			200.0				198.9	223.4	200.0		1.0		
K3-4②	六日町IC	～ 魚沼IC	下り	190.547 ～ 190.712	165.0	走行	大巻高架橋			165.0				163.9	188.4	165.0				
K3-5	魚沼IC	～ 堀之内IC	下り	205.200 ～ 205.300	100.0	走行			40.0	100.0						100.0				
K3-6	堀之内IC	～ 越後川口IC	下り	208.830 ～ 208.919	89.0	走行	破間川橋			89.0		15.8	8.4	88.3	102.3	89.0				
K3-7	堀之内IC	～ 越後川口IC	下り	216.500 ～ 216.600	100.0	走行			40.0	100.0						100.0				
K3-8	堀之内IC	～ 越後川口IC	下り	216.800 ～ 217.289	489.0	走行			195.6	489.0		413.0				489.0				
K3-9	堀之内IC	～ 越後川口IC	下り	217.289 ～ 217.534	245.0	走行	野田高架橋			245.0		245.0								
K3-10	堀之内IC	～ 越後川口IC	下り	217.534 ～ 217.551	17.0	走行			6.8	17.0										
K3-11	水上IC	～ 湯沢IC	下り	218.375 ～ 218.586	211.0	走行			84.4	211.0						211.0	1.0			
K4-1	水上IC	～ 湯沢IC	下り	142.063 ～ 142.248	185.0	追越	小仁田橋		74.0	185.0		185.0		184.5	193.2	185.0				
K4-2	水上IC	～ 湯沢IC	下り	151.000 ～ 151.200	200.0	追越	関越TN													
K4-3	水上IC	～ 湯沢IC	下り	151.400 ～ 151.800	400.0	追越	関越TN													
K4-4	水上IC	～ 湯沢IC	下り	152.200 ～ 152.400	200.0	追越	関越TN													
K4-5	水上IC	～ 湯沢IC	下り	153.200 ～ 153.400	200.0	追越	関越TN													
K4-6	水上IC	～ 湯沢IC	下り	153.800 ～ 154.200	400.0	追越	関越TN													
K4-7	水上IC	～ 湯沢IC	下り	165.551 ～ 165.845	294.0	追越	中子高架橋		117.6	294.0										
K4-8	湯沢IC	～ 塩沢石打IC	下り	172.200 ～ 172.600	400.0	追越	石打TN													
K4-9	湯沢IC	～ 塩沢石打IC	下り	174.200 ～ 174.400	200.0	追越			80.0	200.0						200.0				
K4-10	塩沢石打IC	～ 六日町IC	下り	175.800 ～ 176.200	400.0	追越			160.0	400.0	22.5					400.0				
K4-11	塩沢石打IC	～ 六日町IC	下り	182.400 ～ 182.600	200.0	追越			80.0	200.0										
K4-12	六日町IC	～ 魚沼IC	下り	183.429 ～ 183.800	371.0	追越			148.4	371.0										
K4-13①	六日町IC	～ 魚沼IC	下り	190.308 ～ 190.508	200.0	追越	大巻高架橋		80.0	200.0				198.9	216.0	200.0				
K4-13②	六日町IC	～ 魚沼IC	下り	190.547 ～ 190.712	165.0	追越	大巻高架橋		66.0	165.0				163.9	181.0	165.0				
K4-14	六日町IC	～ 魚沼IC	下り	202.000 ～ 202.200	200.0	追越	小出TN							</						


関越自動車道 R 8 湯沢管内舗装補修工事			
図面の種類	数 量 表		
縮 尺	—	図面番号	/
設計会社名			
事務所名	東日本高速道路株式会社 新潟支社 湯沢管理事務所		

路面標示工詳細図（１）


路面標示JIS規格型C 1

逆走防止矢印・ドット・ゼブラ・車間確認標示


本線合流部イメージ図

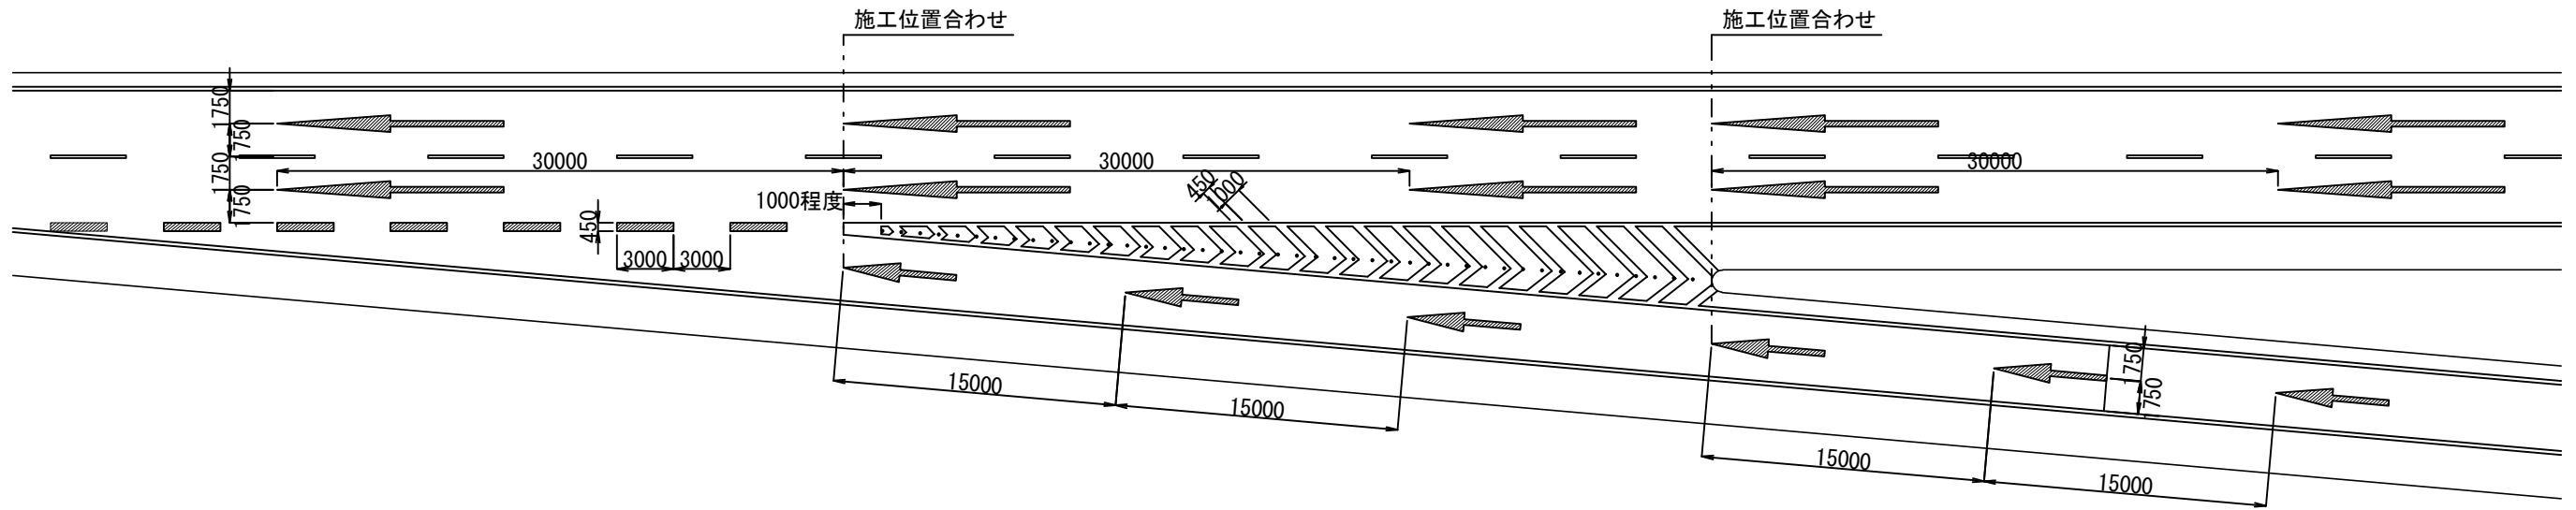

車間確認標示

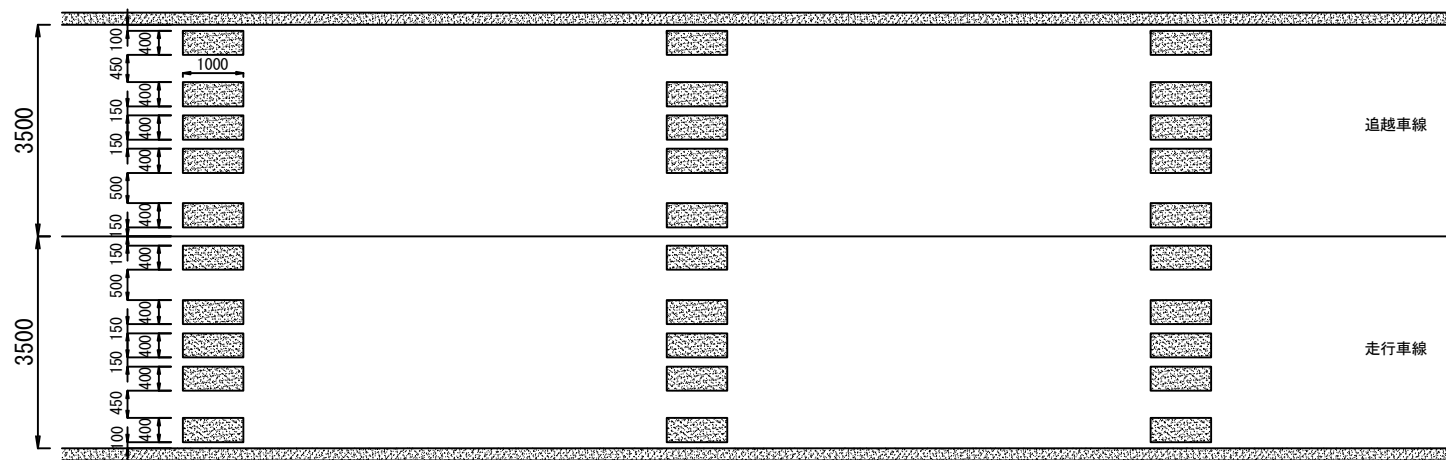

矢印路面標示詳細図（本線）

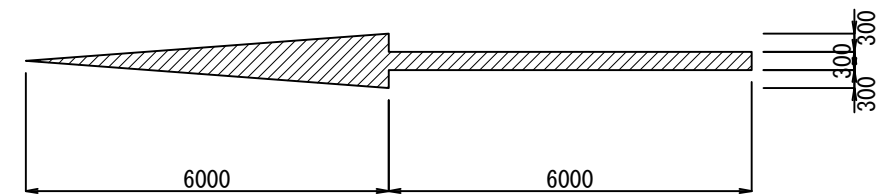


路面標示面積

$$6.0 \times 0.9 / 2 + 6.0 \times 0.3 = 4.5 \text{ m}^2$$

関越自動車道 R 8 湯沢管内舗装補修工事			
図面の種類	路面標示工詳細図（１）		
図面縮尺	—	図面番号	—
設計会社名	—		
事務所名	東日本高速道路株式会社 新潟支社 湯沢管理事務所		

路面標示工詳細図（２）

路面標示JIS規格型D 1
導流レーンマーク

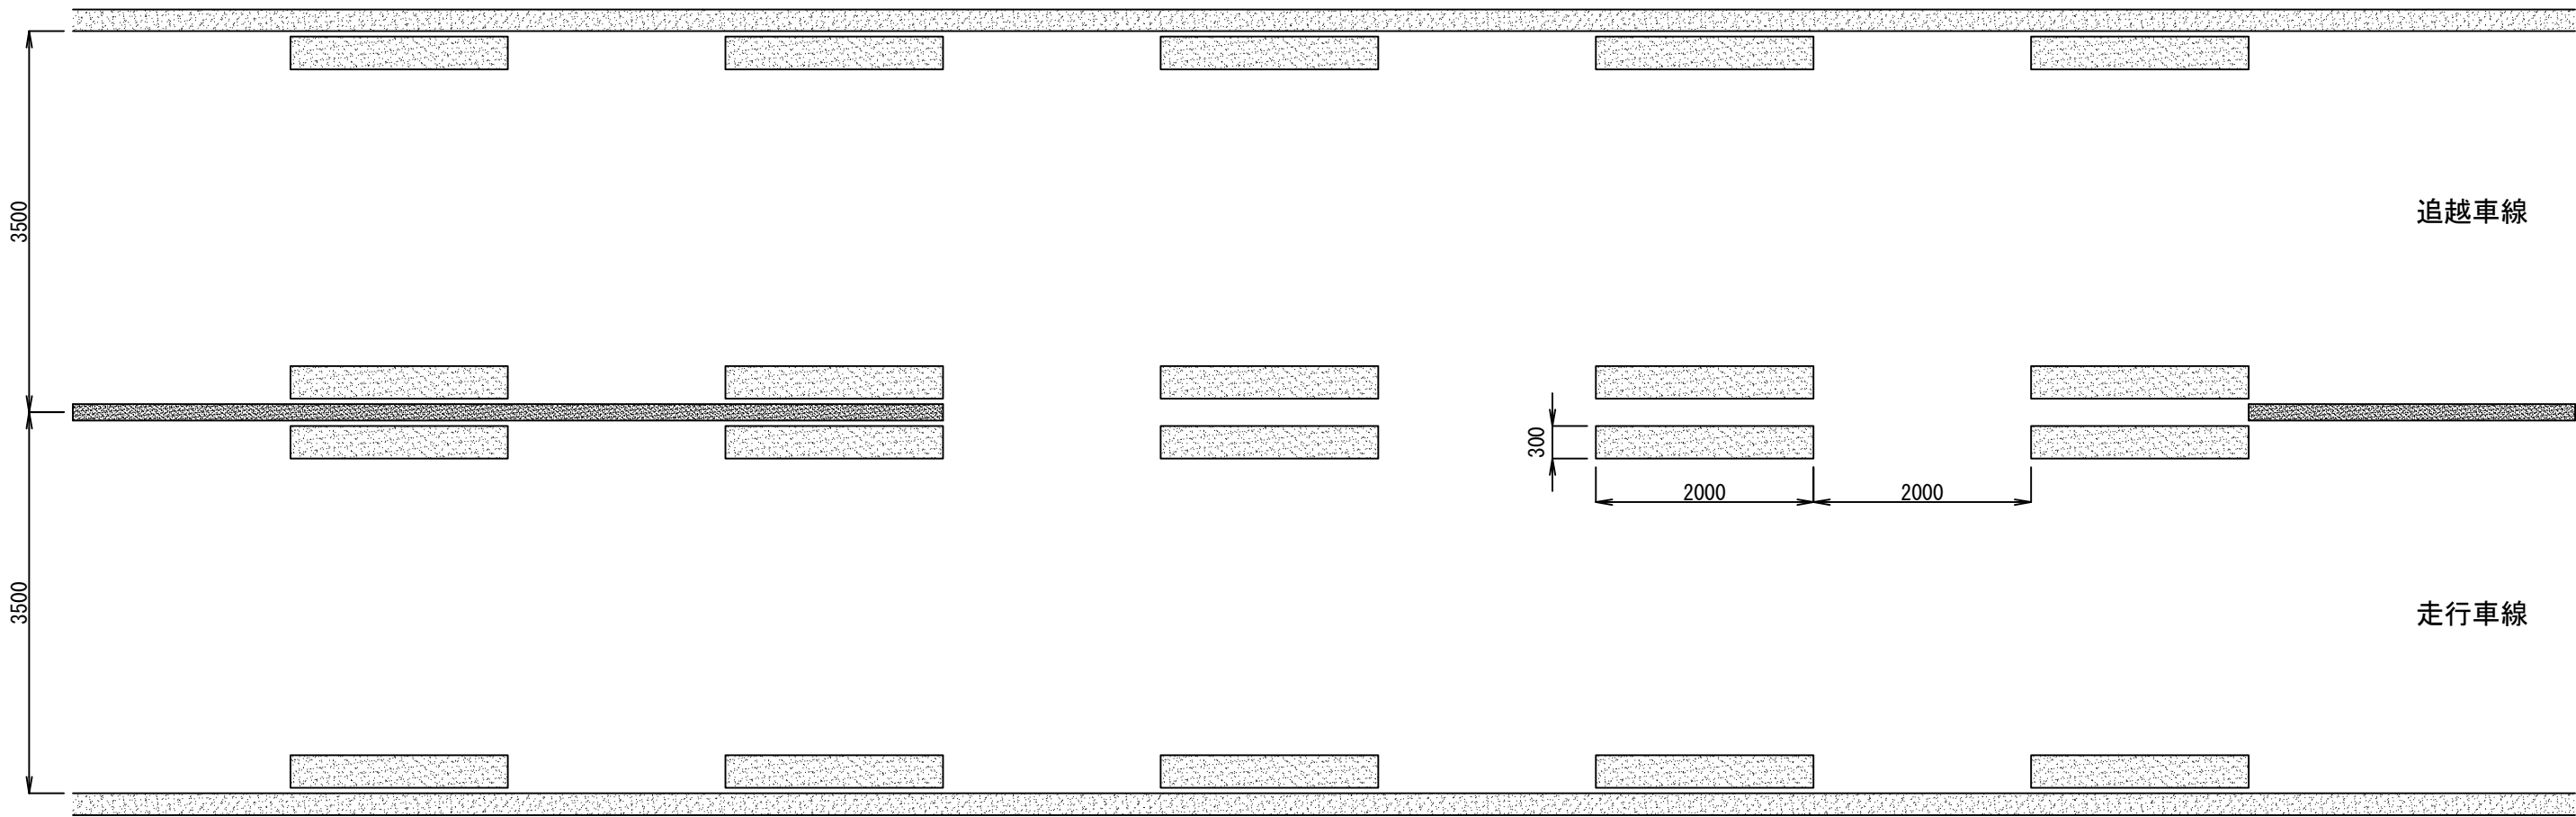

関越自動車道 R 8 湯沢管内舗装補修工事			
図面の種類	路面標示工詳細図（２）		
図面縮尺	—	図面番号	—
設計会社名	—		
事務所名	東日本高速道路株式会社 新潟支社 湯沢管理事務所		

路面標示工詳細図（3）

路面標示 J I S 規格型 D 1 a

路面標示溶融噴射型 D 1

導流レーンマーク（交通安全対策工箇所）


下り 走行 K P 208. 600～209. 350

下り 追越 K P 208. 600～209. 350


概要図 S = 1 : 2, 000



第2区間拡大図 S = 1 : 1, 000

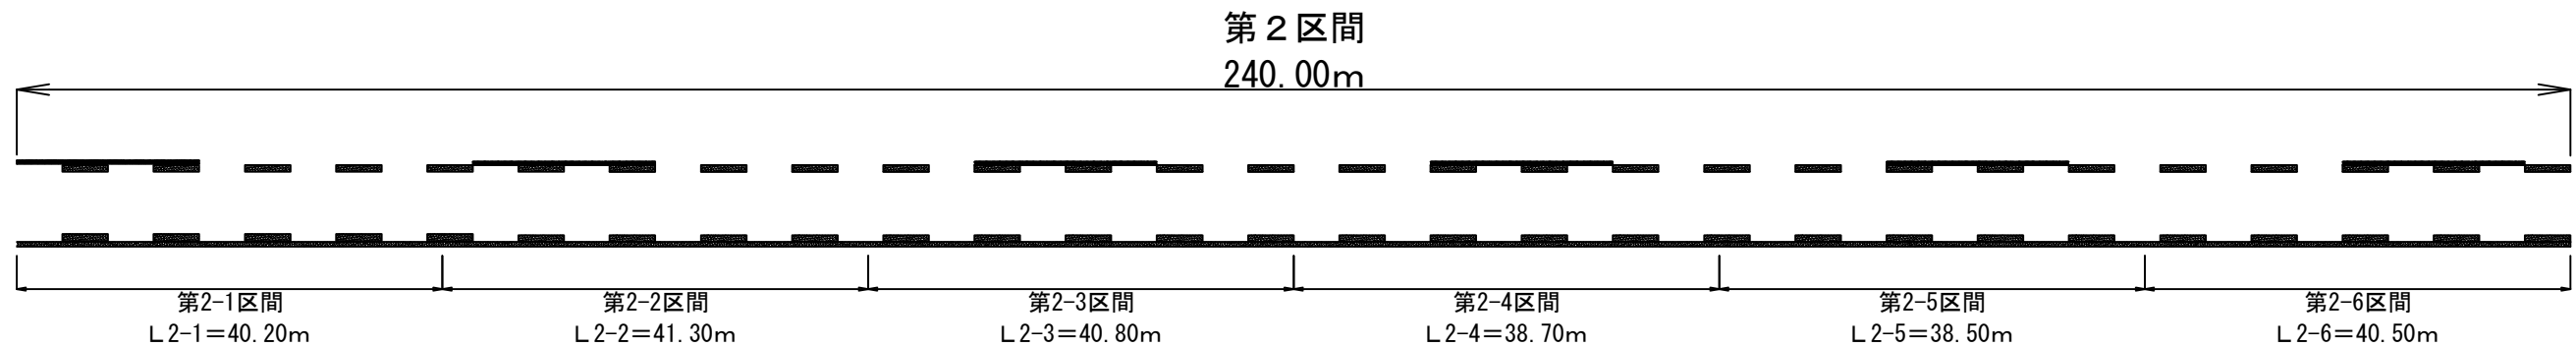

構造図 S = 1 : 100

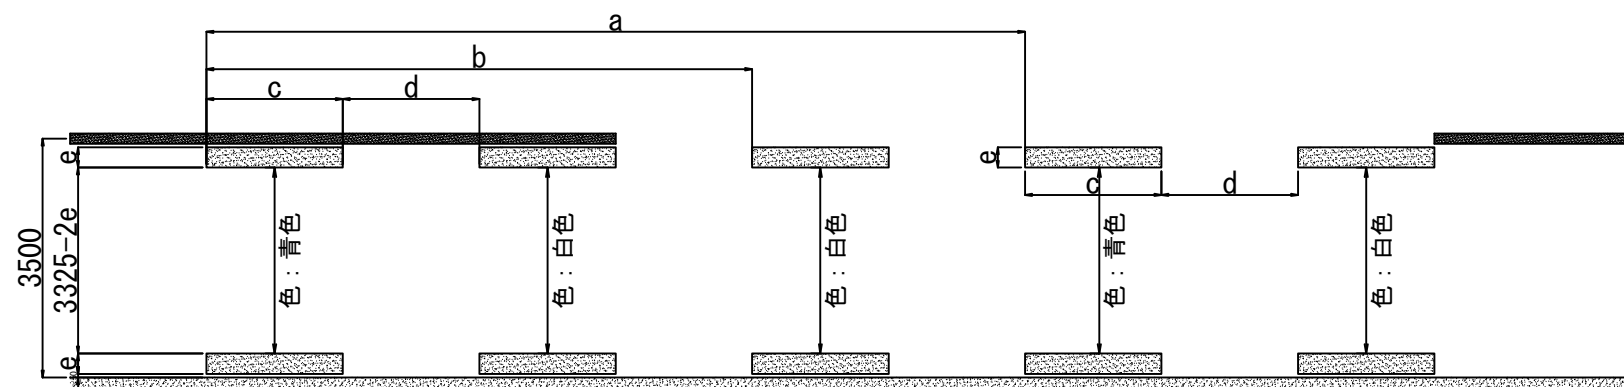

単位 : m

区間番号		L	a	b	c	d	e
第1区間		127.50	22.50	7.50	3.00	4.50	0.15
第2区間	第2-1区間	40.20	20.10	6.70	2.70	4.00	0.15
	第2-2区間	41.30	17.70	5.90	2.40	3.50	0.20
	第2-3区間	40.80	15.30	5.10	2.10	3.00	0.20
	第2-4区間	38.70	12.90	4.30	1.80	2.50	0.30
	第2-5区間	38.50	10.50	3.50	1.50	2.00	0.30
	第2-6区間	40.50	8.10	2.70	1.20	1.50	0.45
第3区間		102.00+α	6.00	2.00	1.00	1.00	0.45
合計		469.50+α					

関越自動車道 R 8 湯沢管内舗装補修工事			
図面の種類	路面標示工詳細図（3）		
図面縮尺	—	図面番号	—
設計会社名	—		
事務所名	東日本高速道路株式会社 新潟支社 湯沢管理事務所		

路面標示工詳細図（４）

路面標示 J I S規格型 D 1 a
路面標示溶融噴射型 D 1
数量表

K 3－6 K P 208. 830～208. 919

路面標示 J I S規格型 D 1 a

区間	e(m)	c(m)	箇所			
第2－3区間	0.2	2.1	12	=	5.0	m ²
第2－4区間	0.3	1.8	10	=	5.4	m ²
第2－5区間	0.3	1.5	12	=	5.4	m ²
計					15.8	m ²

路面標示溶融噴射型 D 1

区間	e(m)	c(m)	箇所			
第2－3区間	0.2	2.1	6	=	2.5	m ²
第2－4区間	0.3	1.8	6	=	3.2	m ²
第2－5区間	0.3	1.5	6	=	2.7	m ²
計					8.4	m ²

K 4－1 5 K P 208. 830～208. 919

路面標示 J I S規格型 D 1 a

区間	e(m)	c(m)	箇所			
第2－3区間	0.2	2.1	12	=	5.0	m ²
第2－4区間	0.3	1.8	10	=	5.4	m ²
第2－5区間	0.3	1.5	12	=	5.4	m ²
計					15.8	m ²

路面標示溶融噴射型 D 1


区間	e(m)	c(m)	箇所			
第2－3区間	0.2	2.1	6	=	2.5	m ²
第2－4区間	0.3	1.8	6	=	3.2	m ²
第2－5区間	0.3	1.5	6	=	2.7	m ²
計					8.4	m ²

関 越 自 動 車 道 R 8 湯沢管内舗装補修工事			
図面の種類	路面標示工詳細図（４）		
図面縮尺	－	図面番号	－
設計会社名	－		
事務所名	東日本高速道路株式会社 新潟支社 湯沢管理事務所		


コンクリート縁石撤去工・端部止水工（１）

コンクリート縁石撤去工Ａ・端部止水工Ａ

Type A


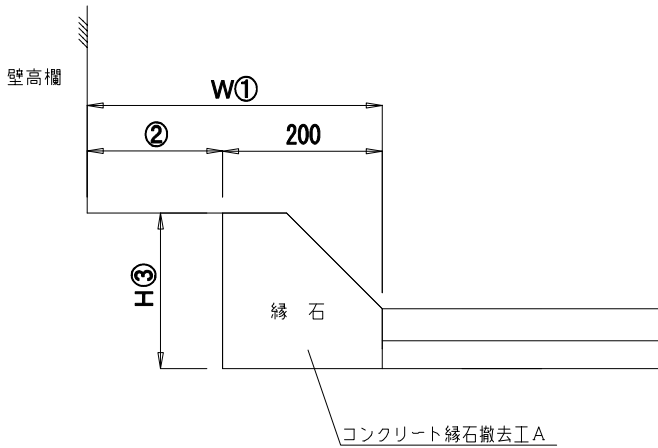


Type B

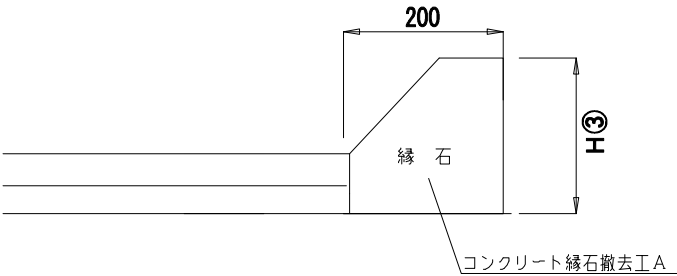


床版防水工B 2（R）

Type B

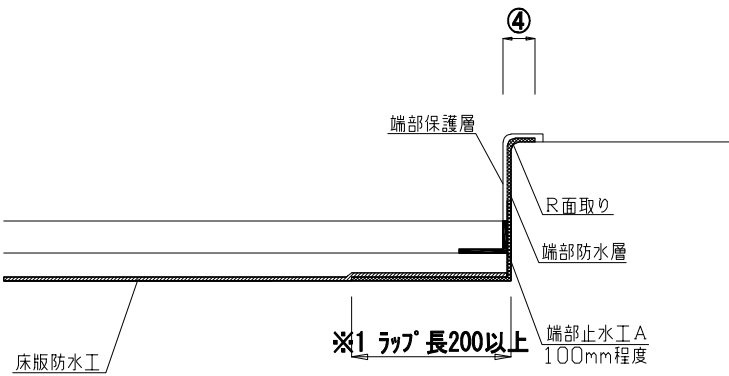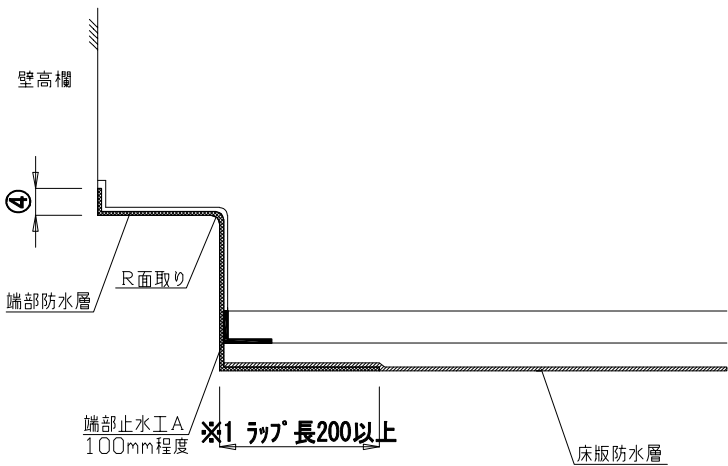


伸縮装置部

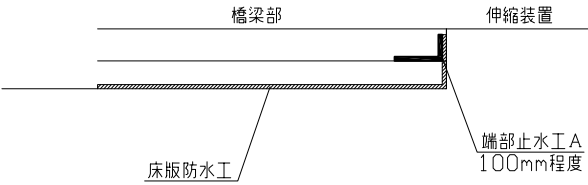


床版防水工C 1（R）

Type A

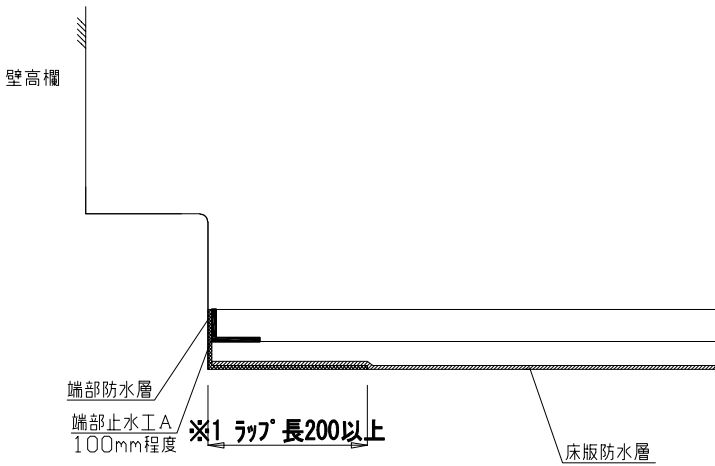

伸縮装置部

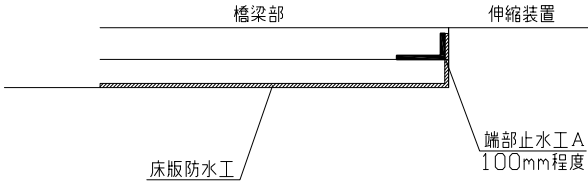

※1 床版防水と端部防水に異種材料を用いる場合は、ラップ長200mm以上設置する。

関越自動車道 R 8 湯沢管内舗装補修工事			
図面の種類	端部防水工・コンクリート縁石撤去工・ 端部止水工（１）		
図面縮尺	—	図面番号	—
設計会社名	—		
事務所名	東日本高速道路株式会社 新潟支社 湯沢管理事務所		

コンクリート縁石撤去工・端部止水工（2）

コンクリート縁石撤去工A・端部止水工A

数 量 表


名称	工区	区分		端部防水工(※1)								種別	端部止水工 A			コンクリト縁石撤去工 A	備考
				地覆①	縁石	撤去後②	H③	地覆部立上り④	L (m)	地覆延長(m)	面積 (m2)		地覆延長(m)	ジョイント部延長(m)	施工延長(m)	撤去延長(m)	
野田高架橋	K2-15	上り線	中分側	0.50	0.20	-	0.075	-	0.075	232.5	17.4	TypeA	232.5	10.6	243.1	232.5	床版防水工 C 1 (R)
	K1-15		路肩側	0.50	0.20	-	0.075	-	0.075	232.5	17.4	TypeA	232.5	11.3	243.8	232.5	
小仁田橋	K4-1	下り線	中分側	0.45	0.20	-	0.075	-	0.075	184.5	13.8	TypeA	184.5	8.7	193.2	184.5	床版防水工 C 1 (R)
	K3-1		路肩側	0.50	0.20	-	0.075	-	0.075	184.5	13.8	TypeA	184.5	10.0	194.5	184.5	
大巻高架橋	K4-13①	下り線	中分側	-	0.20	-	0.195	0.03	0.225	198.9	44.8	TypeB	198.9	17.1	216.0	198.9	床版防水工 B 2 (R)
	K3-4①		路肩側	0.50	0.20	0.30	0.170	0.03	0.500	198.9	99.5	TypeA	198.9	24.5	223.4	198.9	
	K4-13②		中分側	-	0.20	-	0.195	0.03	0.225	163.9	36.9	TypeB	163.9	17.1	181.0	163.9	
	K3-4②		路肩側	0.50	0.20	0.30	0.170	0.03	0.500	163.9	82.0	TypeA	163.9	24.5	188.4	163.9	
破間川橋	K4-15	下り線	中分側	0.50	0.20	0.30	0.175	0.03	0.505	88.3	44.6	TypeA	88.3	10.9	99.2	88.3	床版防水工 B 2 (R)
	K3-6		路肩側	0.50	0.20	0.30	0.195	0.03	0.525	88.3	46.4	TypeA	88.3	14.0	102.3	88.3	
															1,884.9	1,736.2	

※1 端部防水工の数量等は、床版防水工を含む。


関越自動車道 R 8 湯沢管内舗装補修工事			
図面の種類	端部防水工・コンクリート縁石撤去工・ 端部止水工（2）		
図面縮尺	—	図面番号	—
設計会社名	—		
事務所名	東日本高速道路株式会社 新潟支社 湯沢管理事務所		

注意喚起溝工

注意喚起溝工 A
平面図

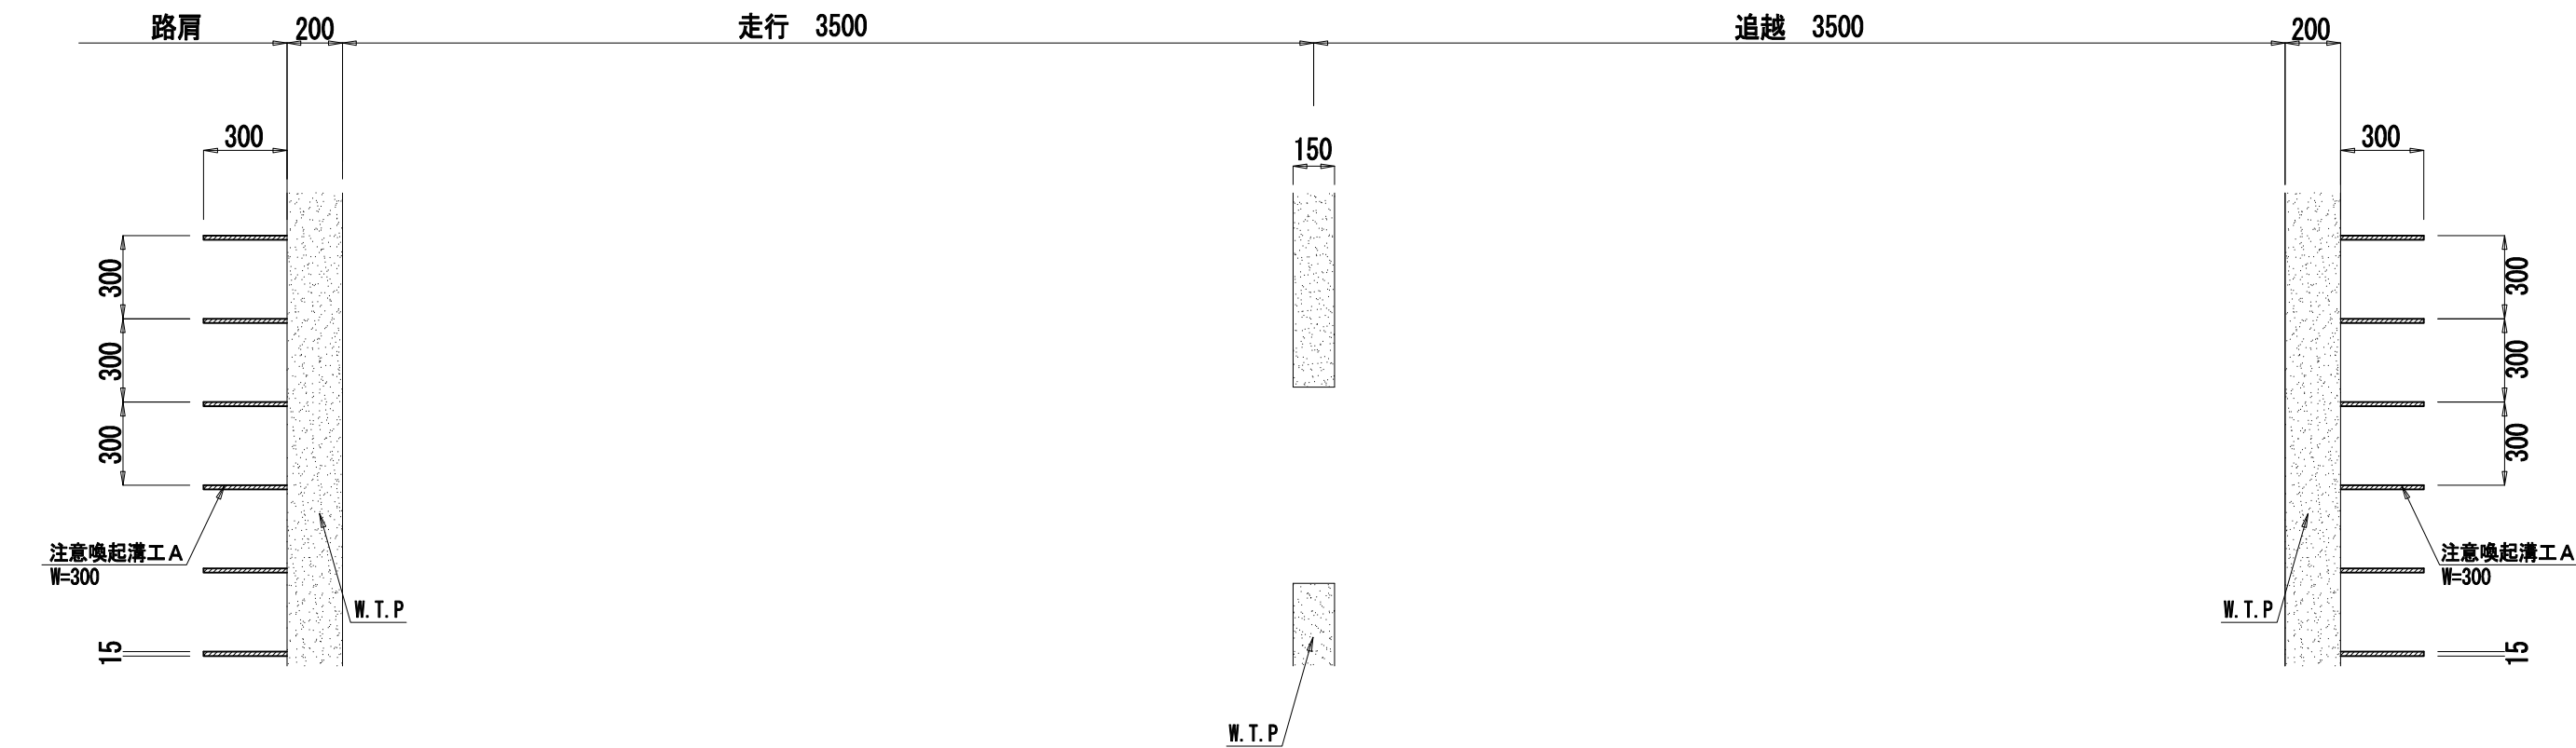


断面図

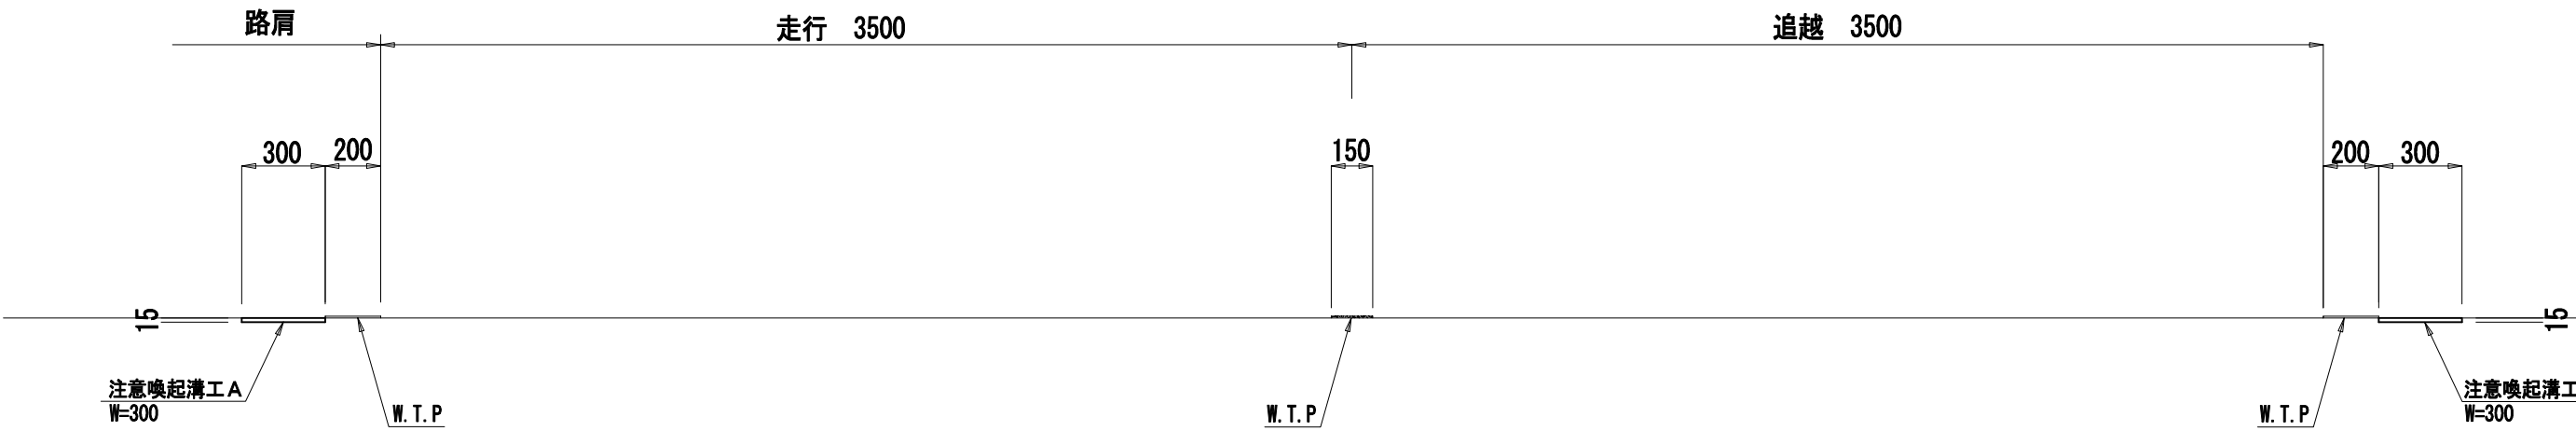


関越自動車道 R 8 湯沢管内舗装補修工事			
図面の種類	注意喚起溝工		
図面縮尺	—	図面番号	—
設計会社名	—		
事務所名	東日本高速道路株式会社 新潟支社 湯沢管理事務所		

交通量計測装置撤去復旧工

交通量計測装置撤去復旧工 A

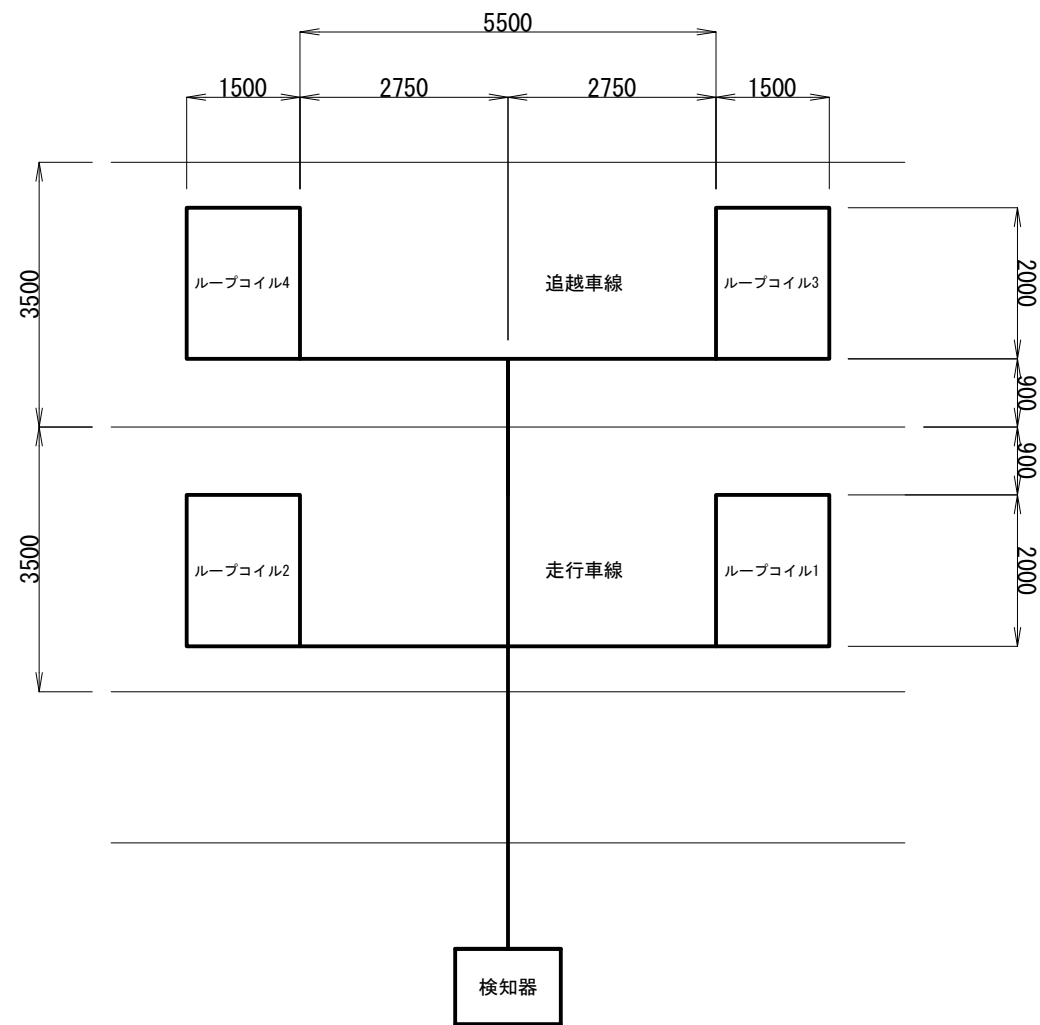


A部詳細図

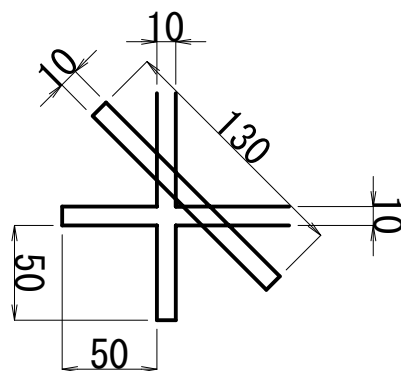

※ カッター入れ深さは100mmとする


ループコイル埋設図

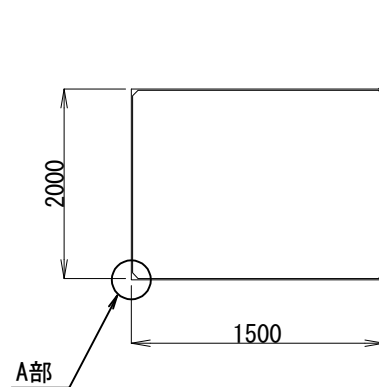

数量表

工区	上・下	車線	施工箇所
K 3 - 1 1	下り線	走行	K P 2 1 8 . 5 3 8


断面図

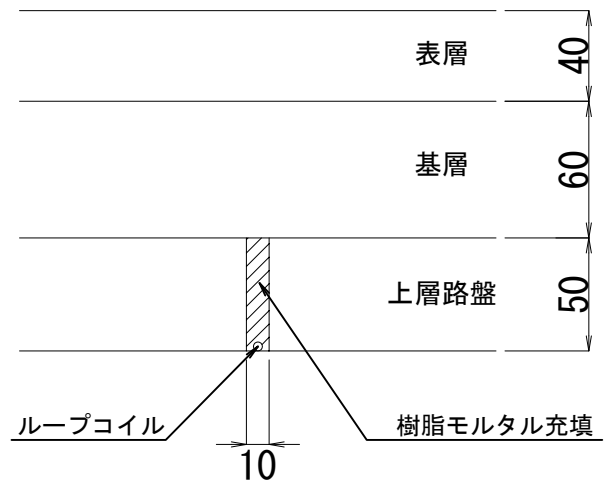

関越自動車道 R 8 湯沢管内舗装補修工事			
図面の種類	交通量計測装置撤去復旧工		
縮 尺	—	図面番号	—
設計会社名			
事務所名	東日本高速道路株式会社 新潟支社湯沢管理事務所		

路温計撤去復旧工
路温計撤去復旧工A


路温計標準断面図

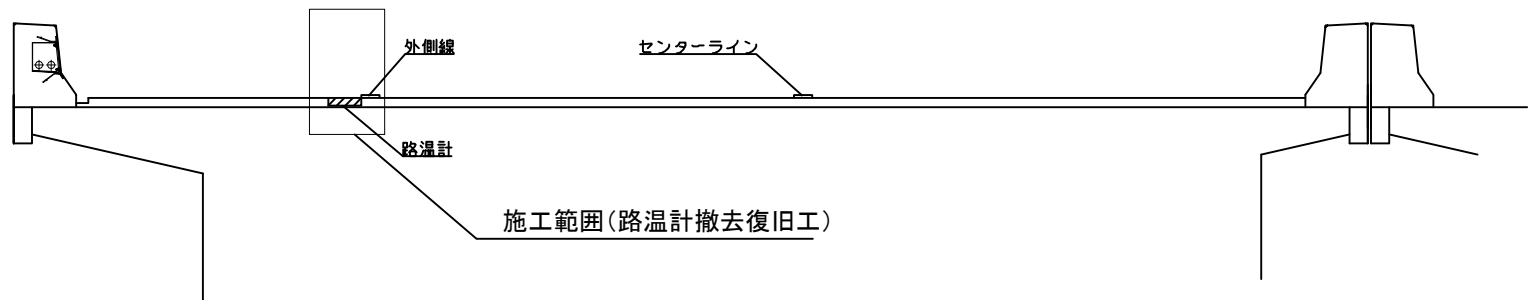

数量表

工区	上・下	車線	施工箇所
K3-4①	下り線	走行	KP190.440

路面カット配管及び補修図

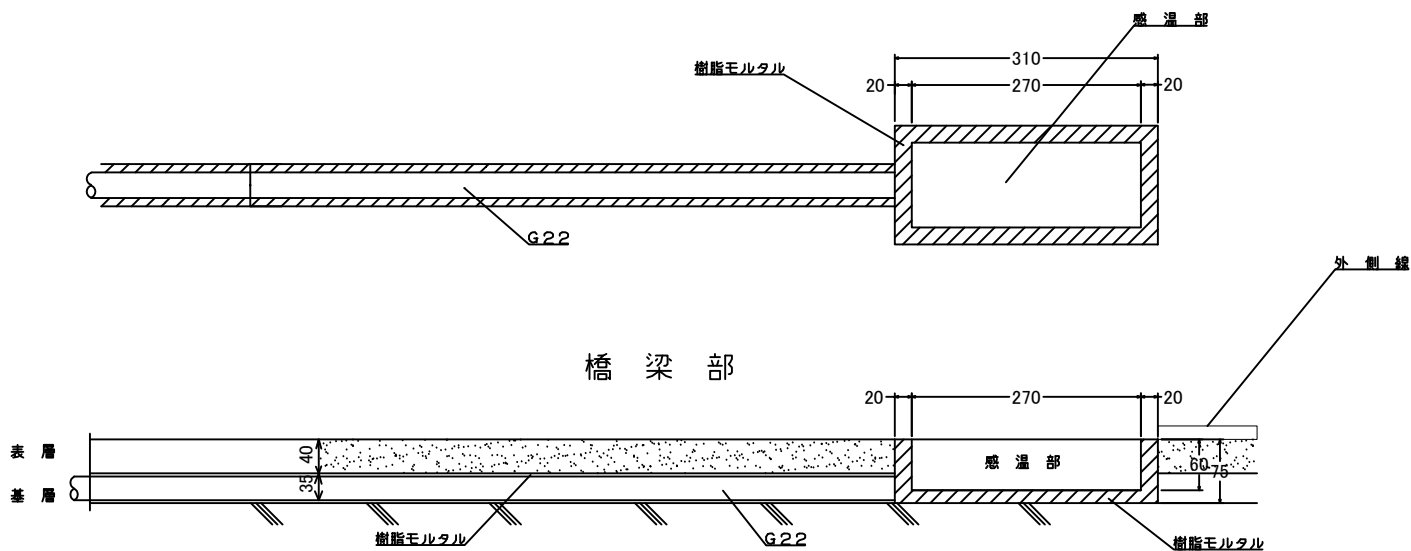

開越自動車道 R8湯沢管内舗装補修工事			
図面の種類	路温計撤去復旧工		
縮尺	—	図面番号	/
設計会社名			
事務所名	東日本高速道路株式会社 新潟支社 湯沢管理事務所		