

関越自動車道 R 8 湯沢管内舗装補修工事

参 考 図 (大 和 S I C 編)

令 和 8 年 9 月



東日本高速道路株式会社 新潟支社
湯 沢 管 理 事 務 所

- ・ 参考図は、入札（見積）参加者の適正かつ迅速な見積りに資するための資料であり、契約書第 1 条にいう設計図書でない。したがって請負契約上の拘束力を生じるものではない。
- ・ 参考図の内容に関する質問は受け付けない

目 次

番号	図面名称	図面番号	備考
1	計画全体平面図（参考図）	1	ラウンドアバウト部
2	計画標準横断図	2	〃


計画全体平面図（参考図）
【大和SIC（下り線）】

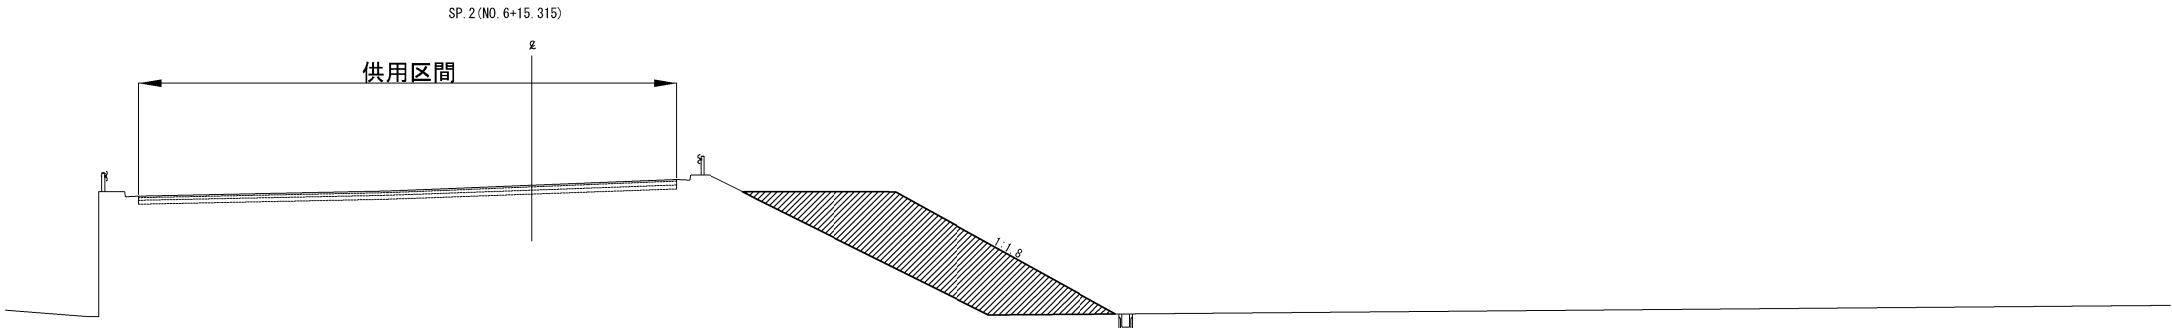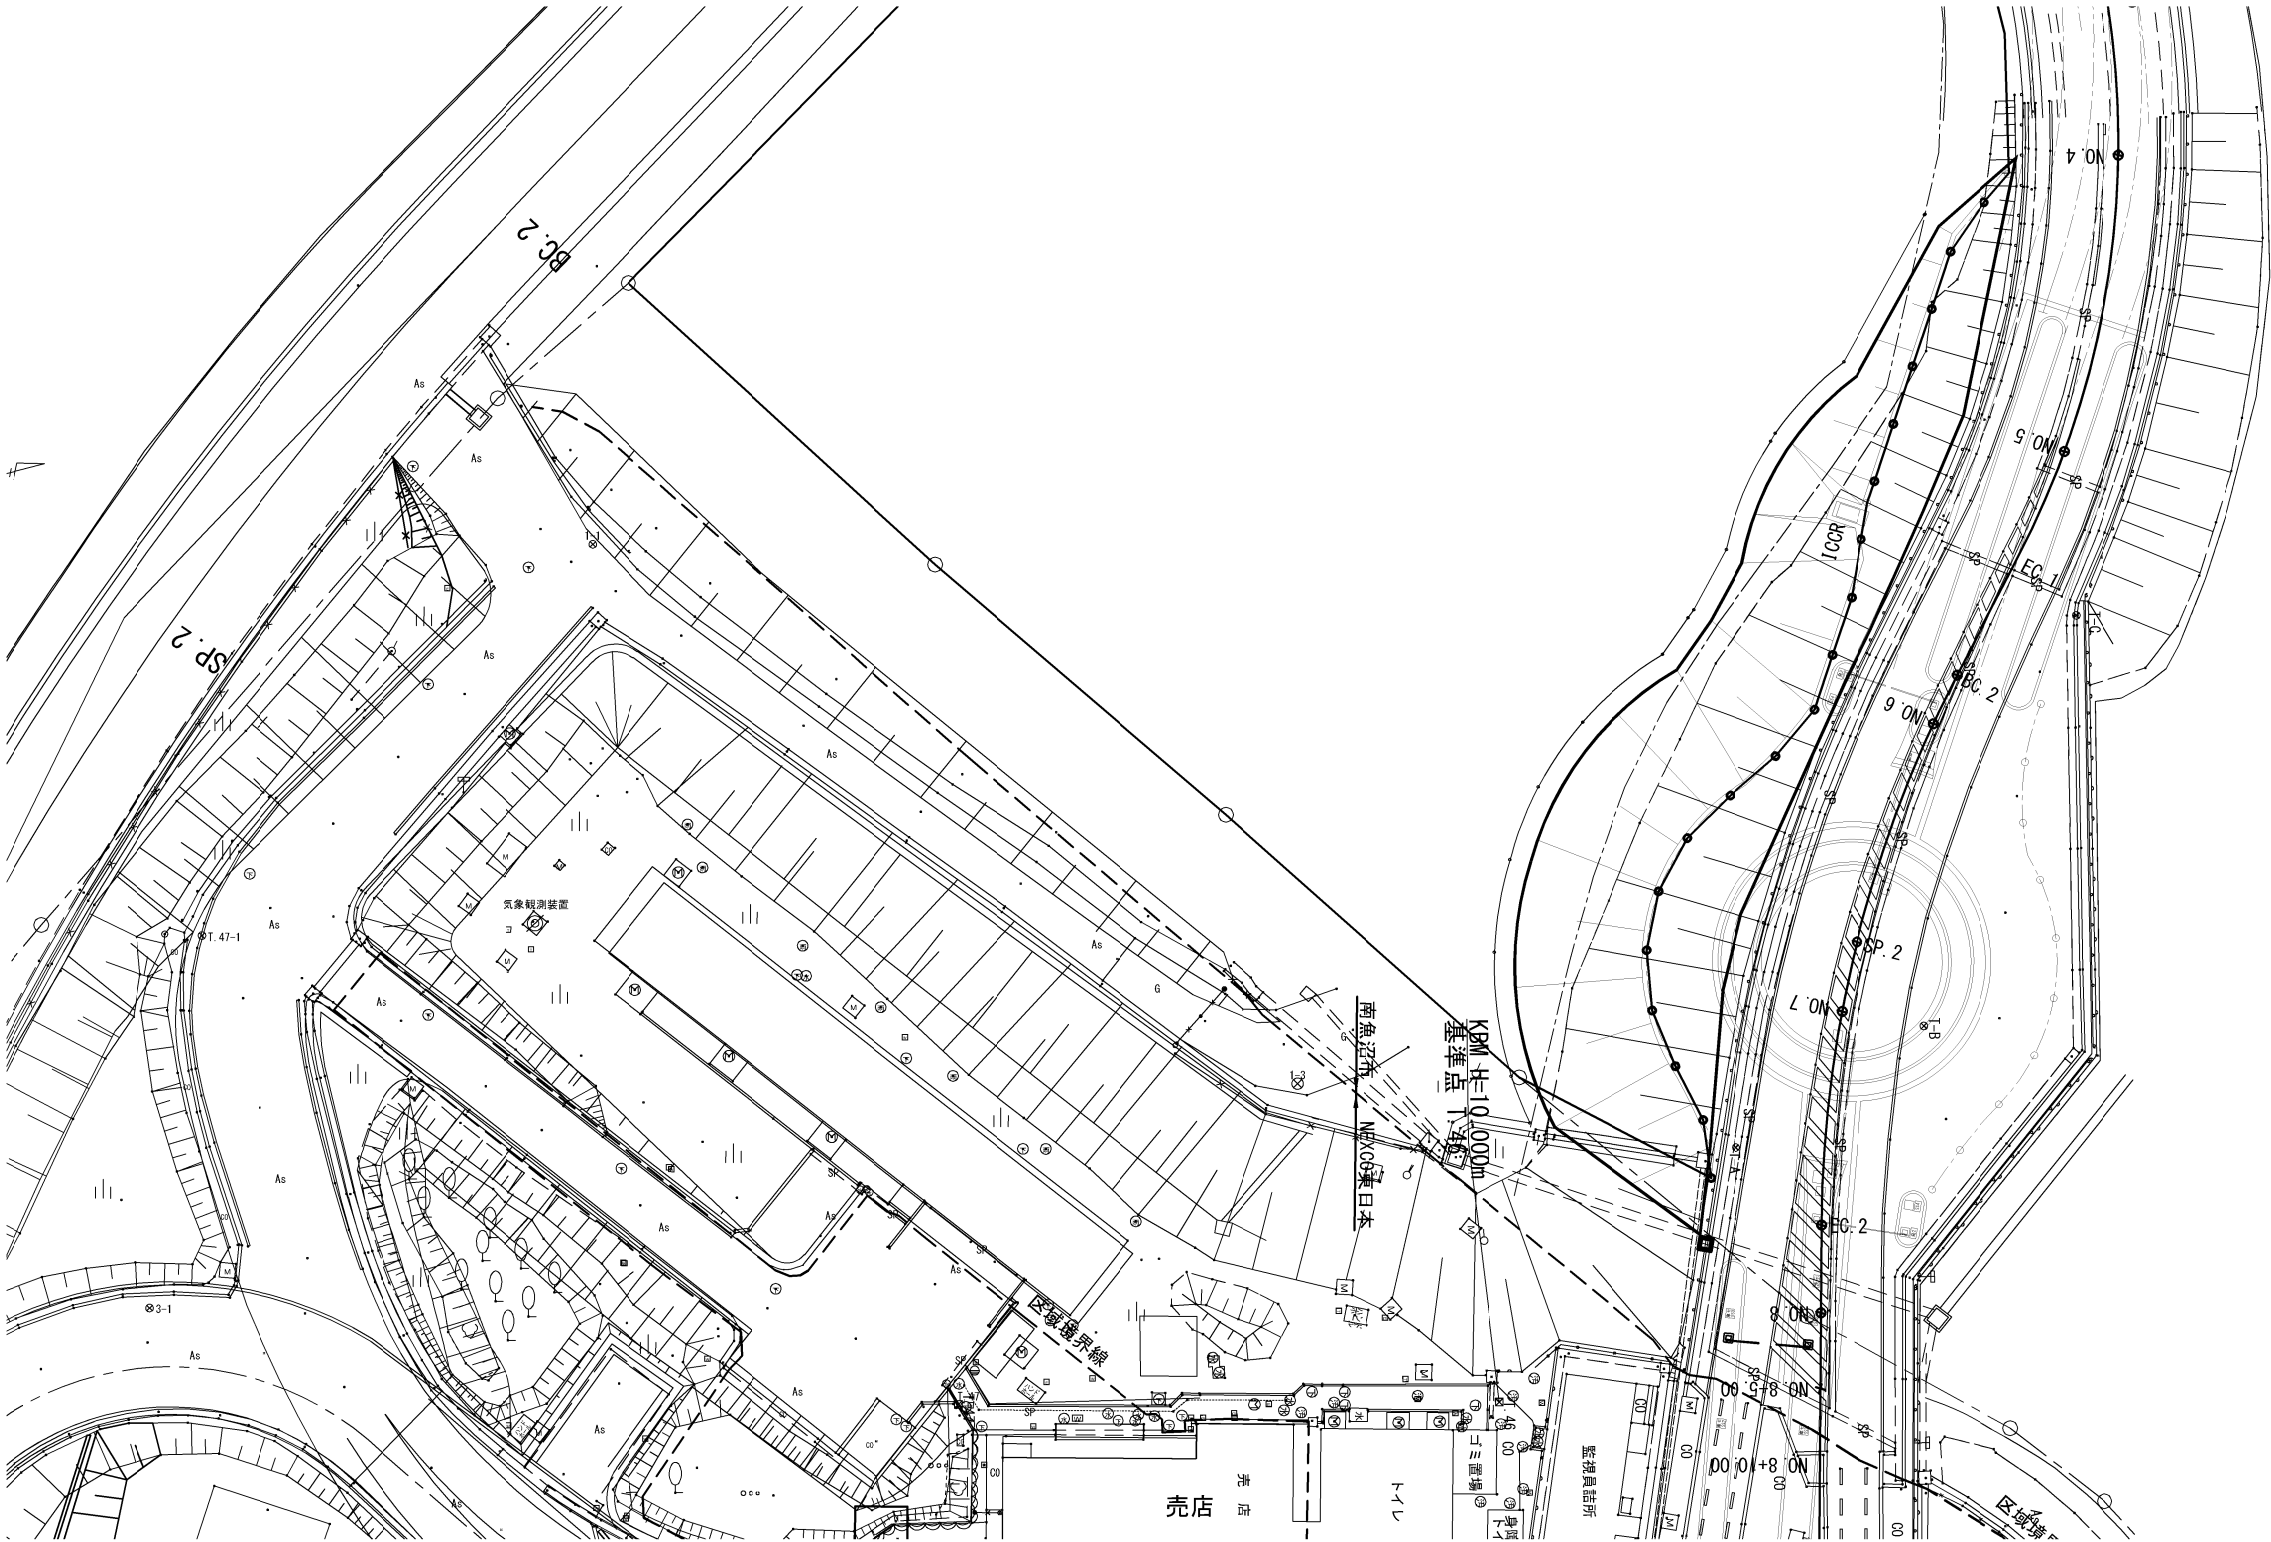

※1 SIC側は供用のため、盛土場から施工するもの。

開通自動車道 R8湯沢管内舗装補修工事			
図面の種類	計画全体平面図（参考図）		
縮尺	1:500	図面番号	—
設計会社名			
事務所名	東日本高速道路株式会社 新潟支社湯沢管理事務所		

計画標準横断図
【大和スマートIC（下り線）】

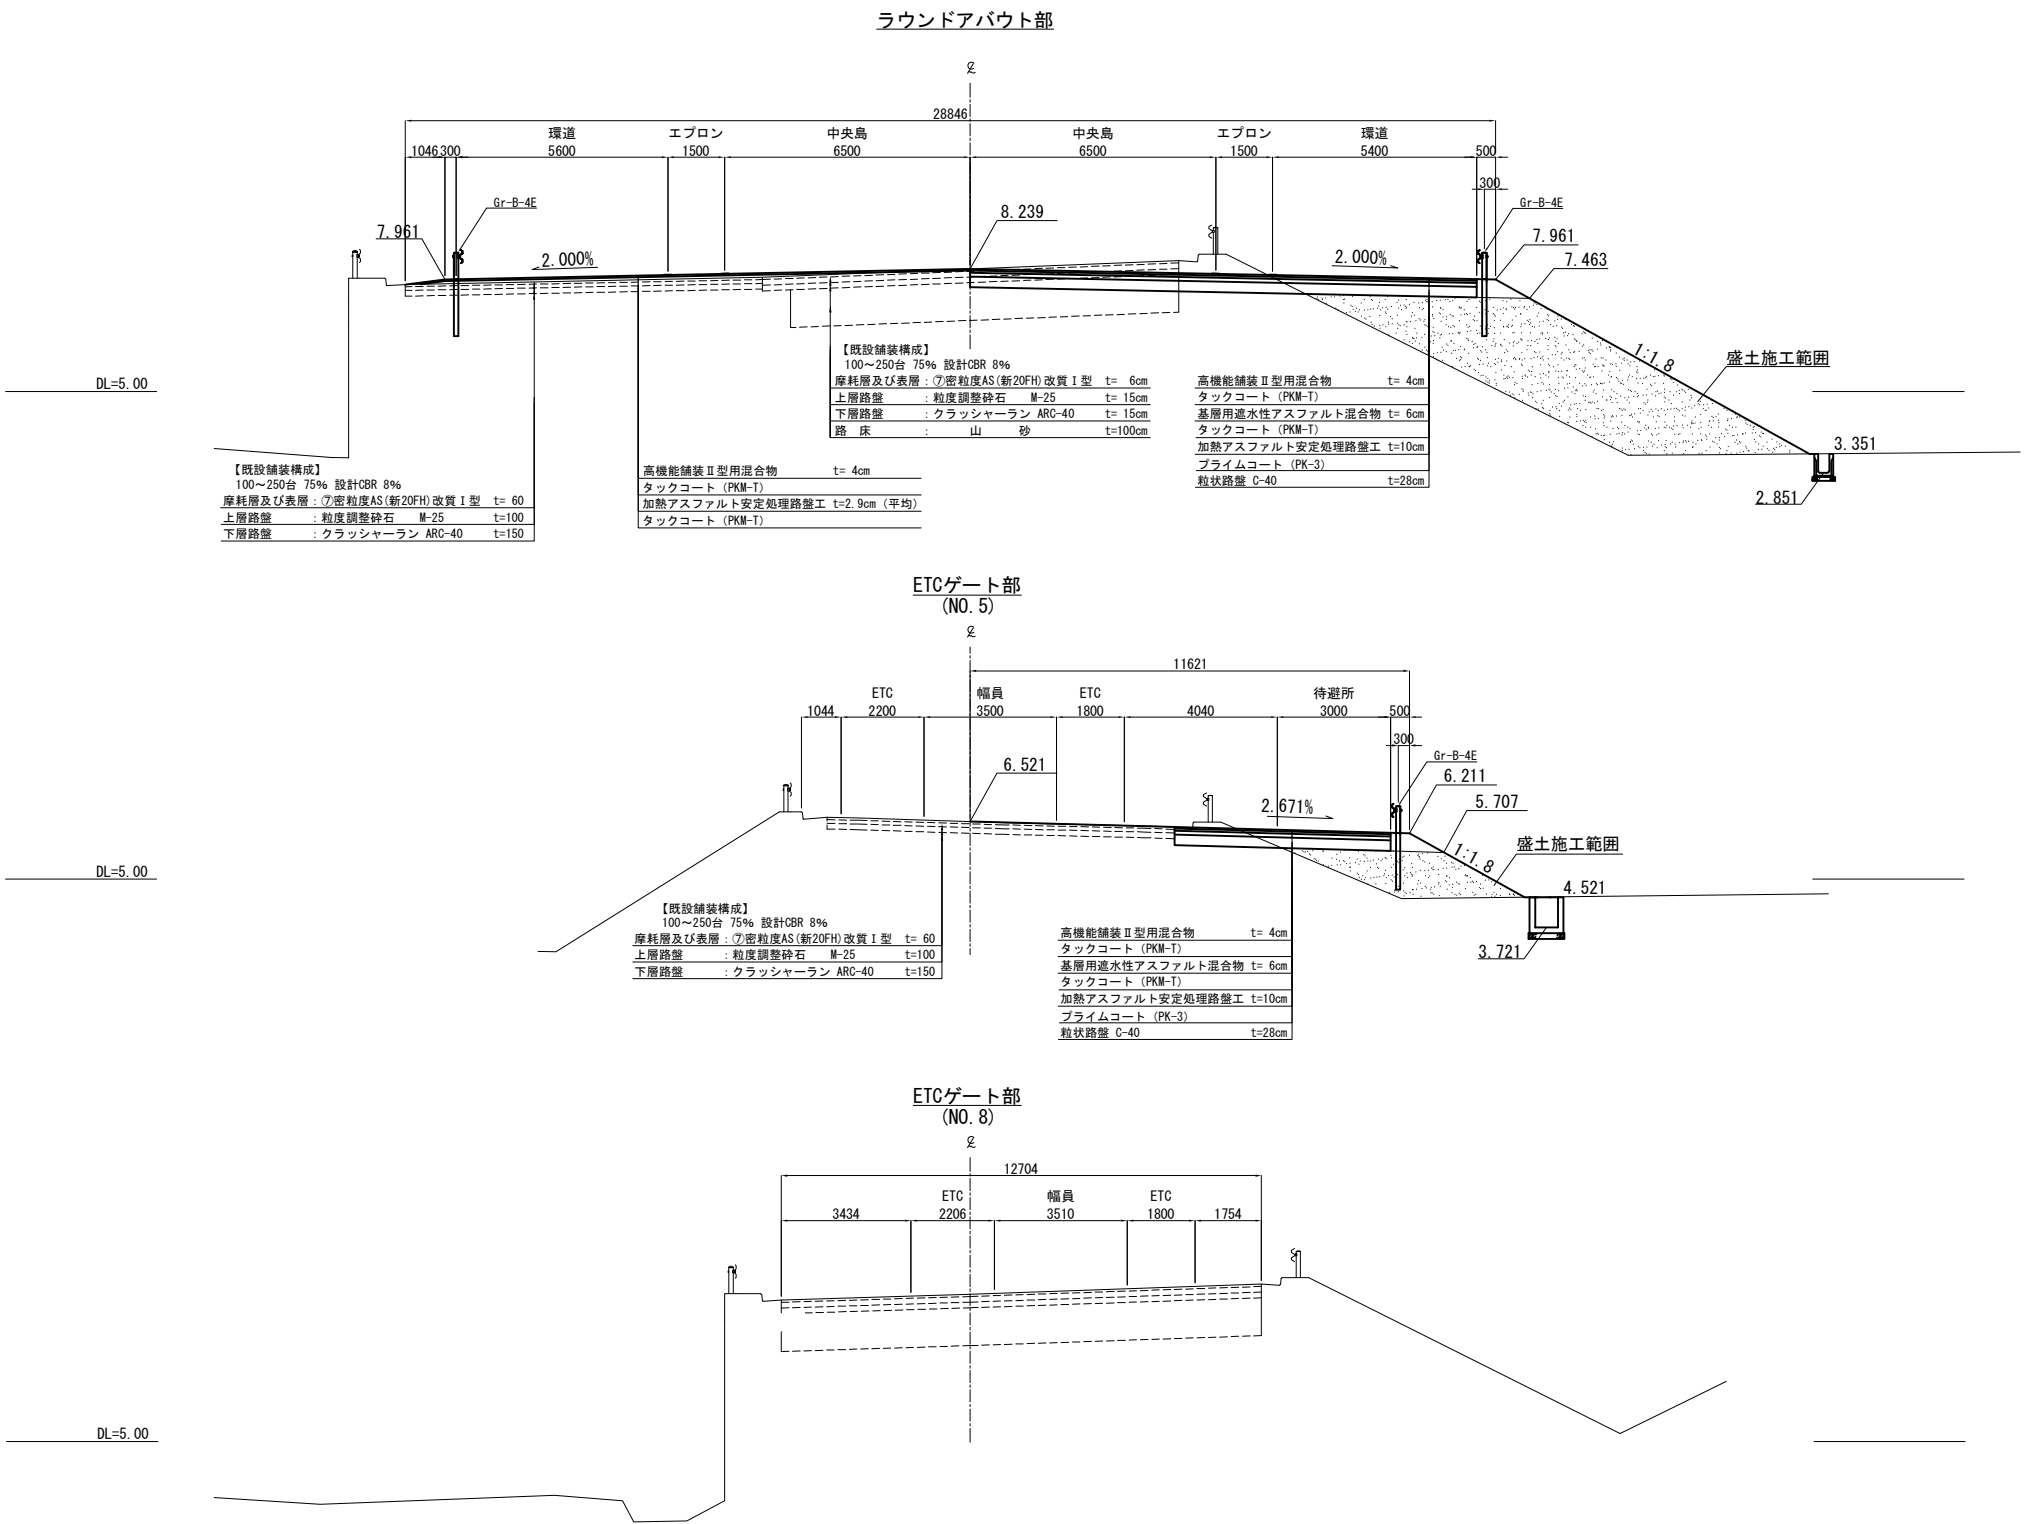

開越自動車道 R 8 湯沢管内舗装補修工事			
図面の種類	計画標準横断図		
縮 尺	1:200	図面番号	—
設計会社名			
事務所名	東日本高速道路株式会社 新潟支社湯沢管理事務所		