

東京外かく環状道路
新倉パーキングエリア代替施設検討


参考図

令和8年9月

東日本高速道路株式会社 関東支社

東京外環工事事務所


東京外かく環状道路
新倉パーキングエリア代替施設検討
位置図
(埼玉県和光市丸山台2丁目)

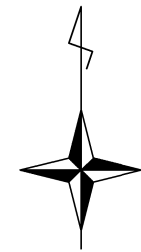

本設計位置

東京外かく環状道路 新倉パーキングエリア代替施設検討			
図面の種類	位置図		
縮尺	—	図面番号	/
設計会社名			
施工会社名			
事務所名	東日本高速道路株式会社 関東支社 東京外環工事事務所		

平面図
縮尺 1 : 2000

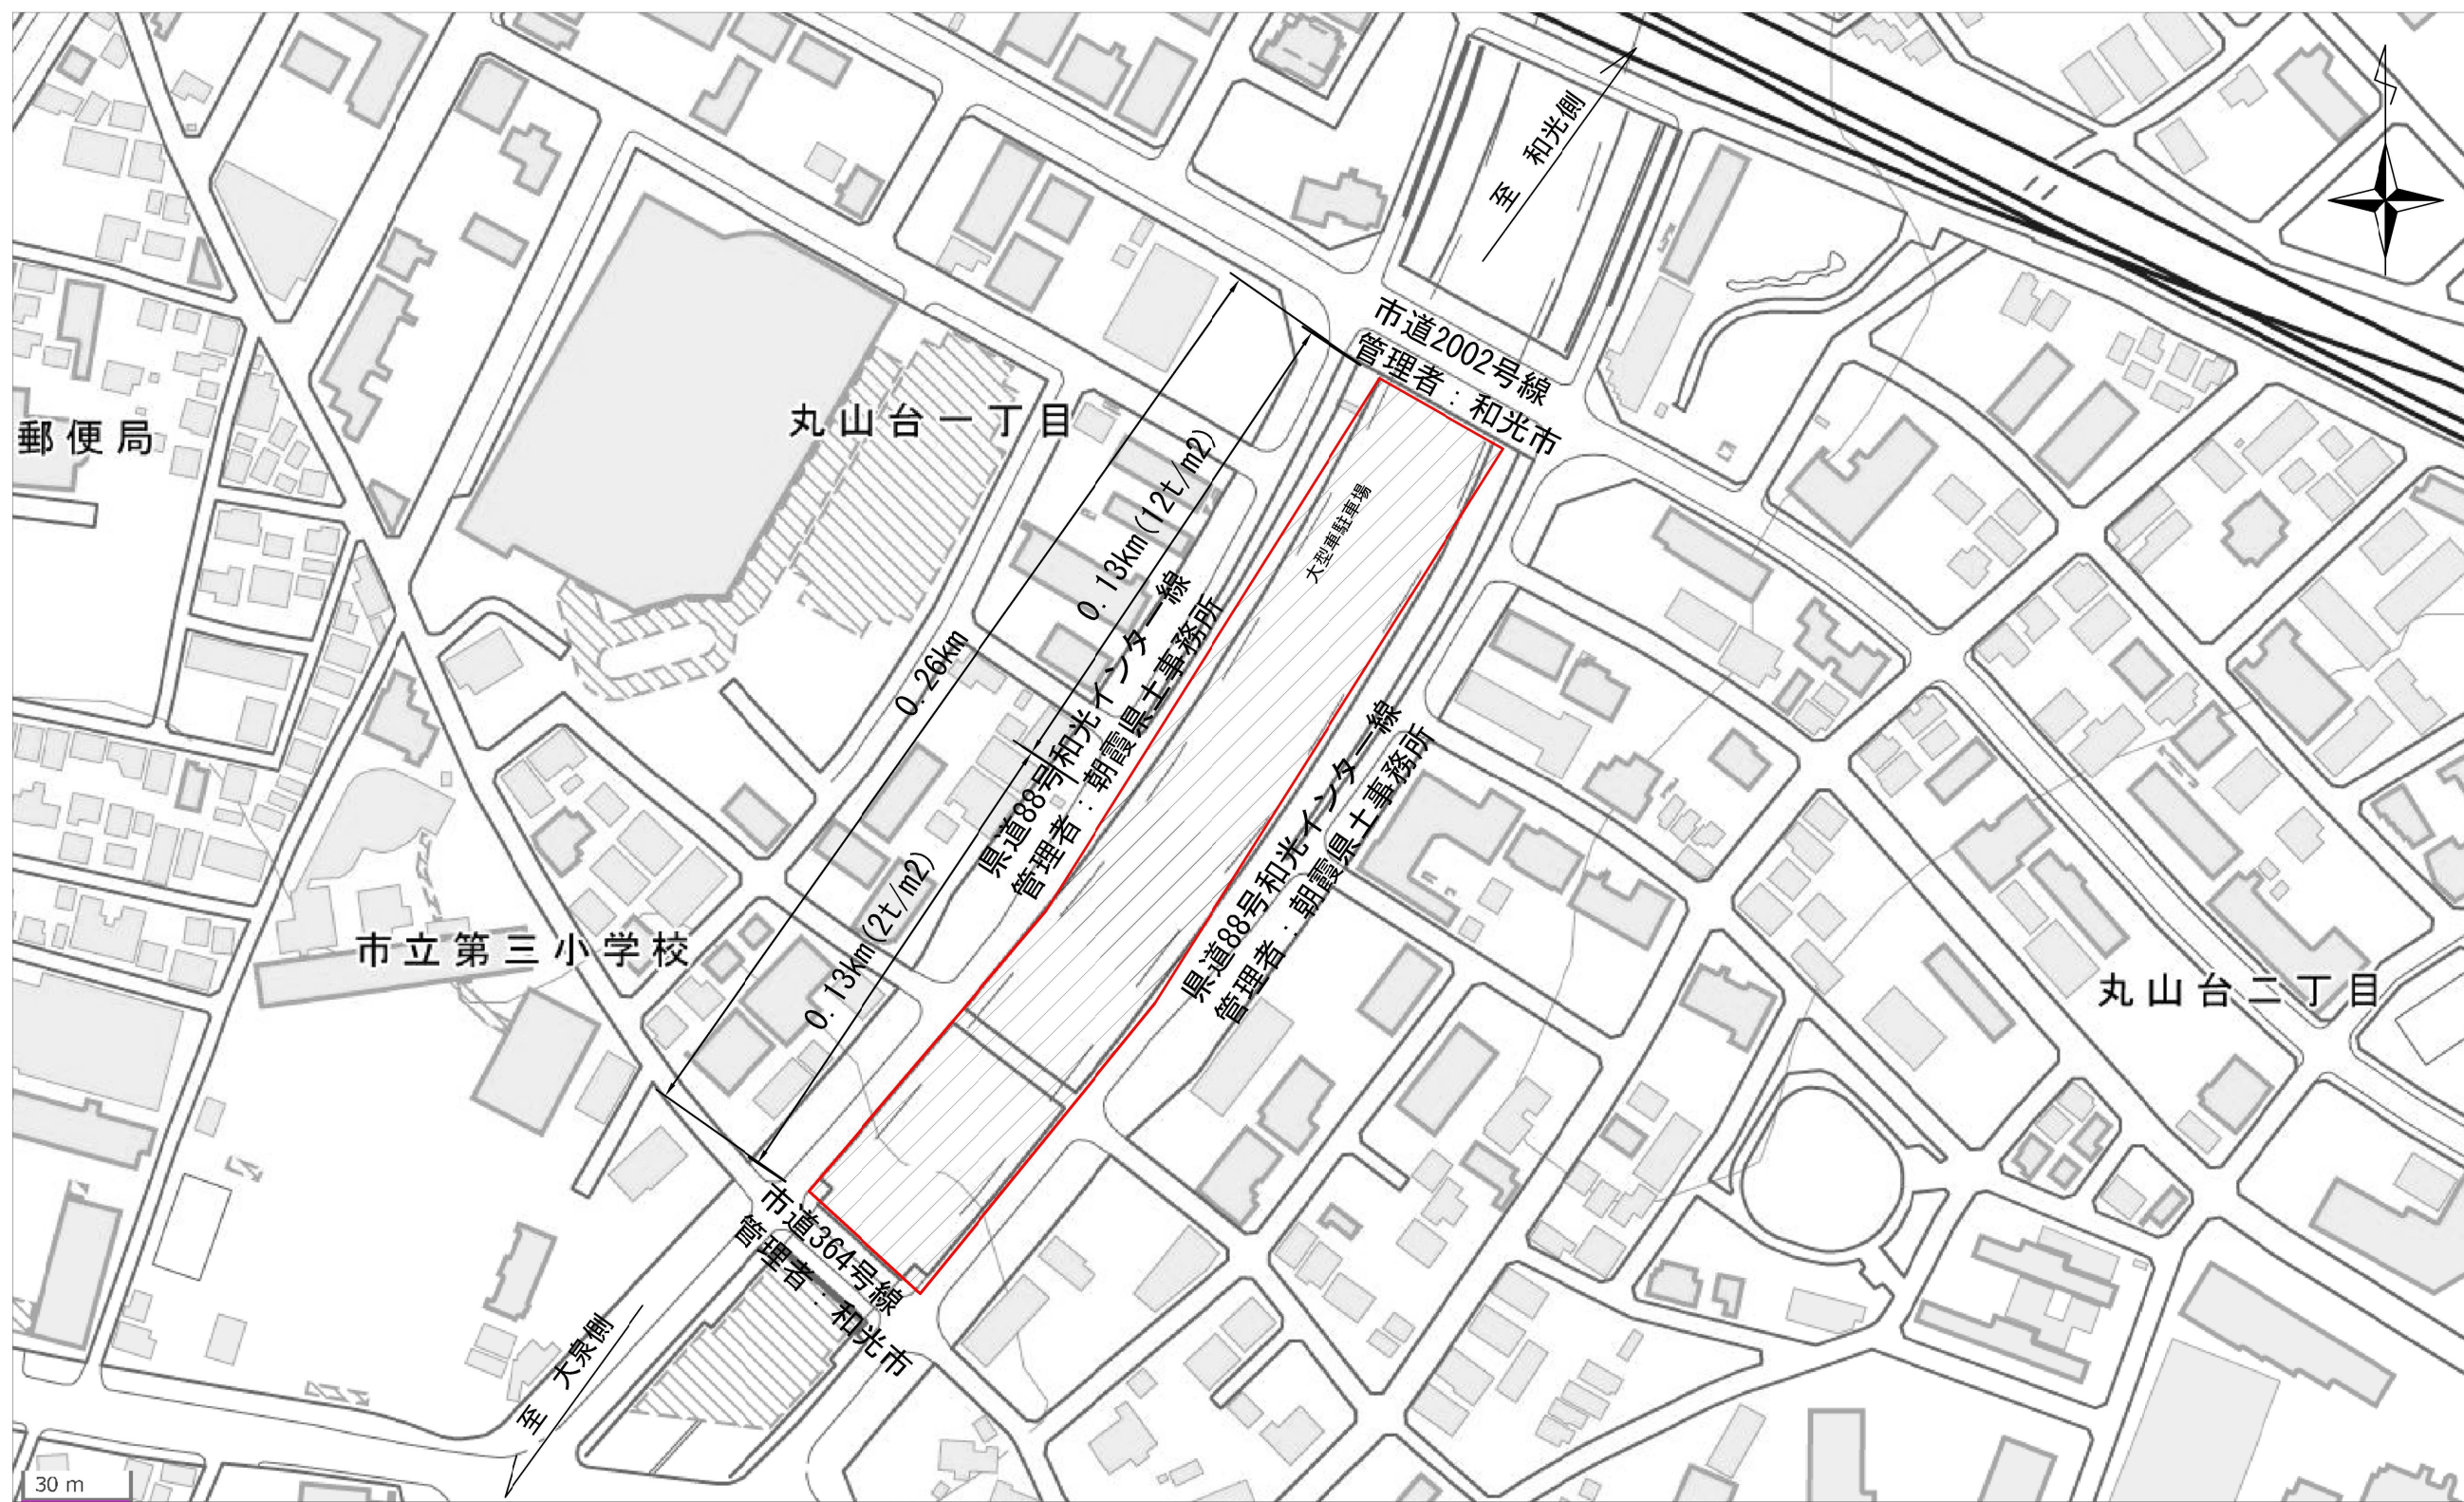

東京外かく環状道路 新倉パーキングエリア代替施設検討			
図面の種類	平面図		
縮尺	図示	A3 図面番号	/
設計会社名			
施工会社名			
事務所名	東日本高速道路株式会社 関東支社 東京外環工事事務所		

S=1 : 800