

市原管理事務所管内 盛土補修設計

参 考 図

令和 8 年 1 0 月


東日本高速道路株式会社
関東支社 市原管理事務所

目 次

番号	図面名称	図面番号
1	参考数量総括表	1
2	参考位置図	2
3	参考平面図	3～6
4	参考横断図	7～8

	項目	現地踏査	沈下及び安定解析		高盛土の安定解析				附帯工設計		工事発注用図面作成				工事発注用数量表作成	
			安定解析	対策工法の検討	常時の安定検討	レベル1地震時の安定検討	レベル2地震時の安定検討 (盛土高1.6m以上3.0m未満)	対策工の區別検討	詳細図作成等の り面工詳細図作成	詳細図作成等 設計協議説明用図面作成	図面修正B	図面修正C	設計計算及び数量計算 数量計算		工事目的物別 数量総括表 一般土工	工事目的物別代 価表作成 一般土工
													図面修正B	図面修正C		
斜面No.	単位	km	断面	箇所	断面	断面	断面	斜面	枚	枚	枚	枚	枚	枚	km	工事
02-02-01		0.240			1	1	1	1	4	1	1	1	1	1	0.240	1
4573		0.070			1	1	1	1	4	1	1	1	1	1	0.070	
4579		0.157	1	1					4	1	1	1	1	1	0.157	
計		0.467	1	1	2	2	2	2	12	3	6		3	3	0.467	1

市原管理事務所管内 盛土補修設計				
図面の種類	参考数量総括表			
	縮尺	図示	図面番号	1 / 8
設計会社名				
施工会社名				
事務所名	東日本高速道路株式会社 関東支社 市原管理事務所			

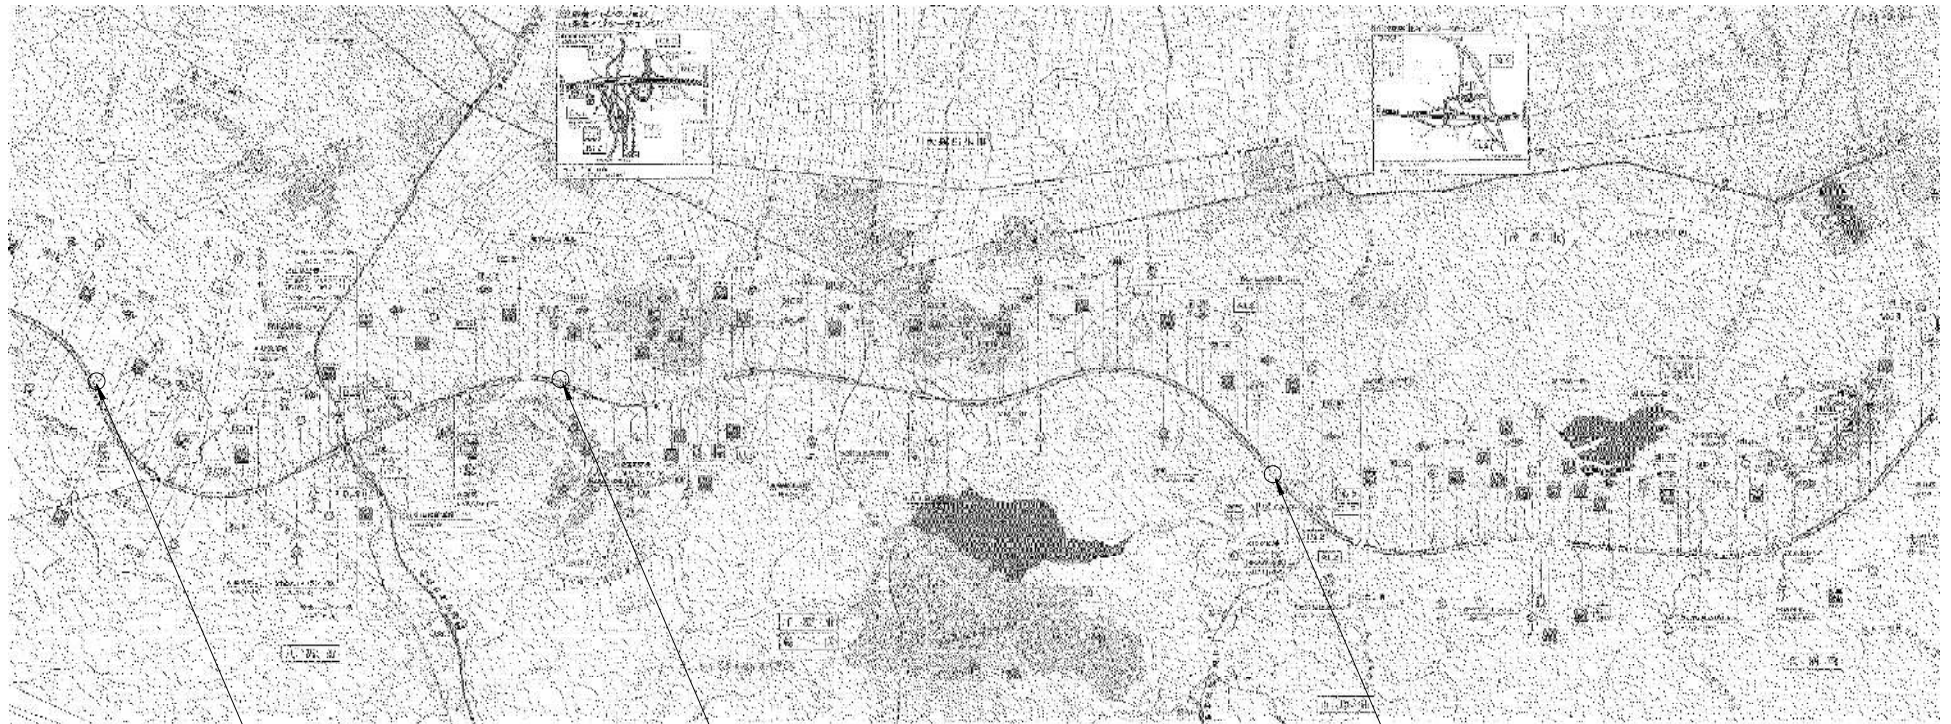


02-02-01


4573

4579


市原管理事務所管内 盛土補修設計			
図面の種類	参考位置図		
縮尺	図示	図面番号	2 / 8
設計会社名			
施工会社名			
事務所名	東日本高速道路株式会社 関東支社 市原管理事務所		

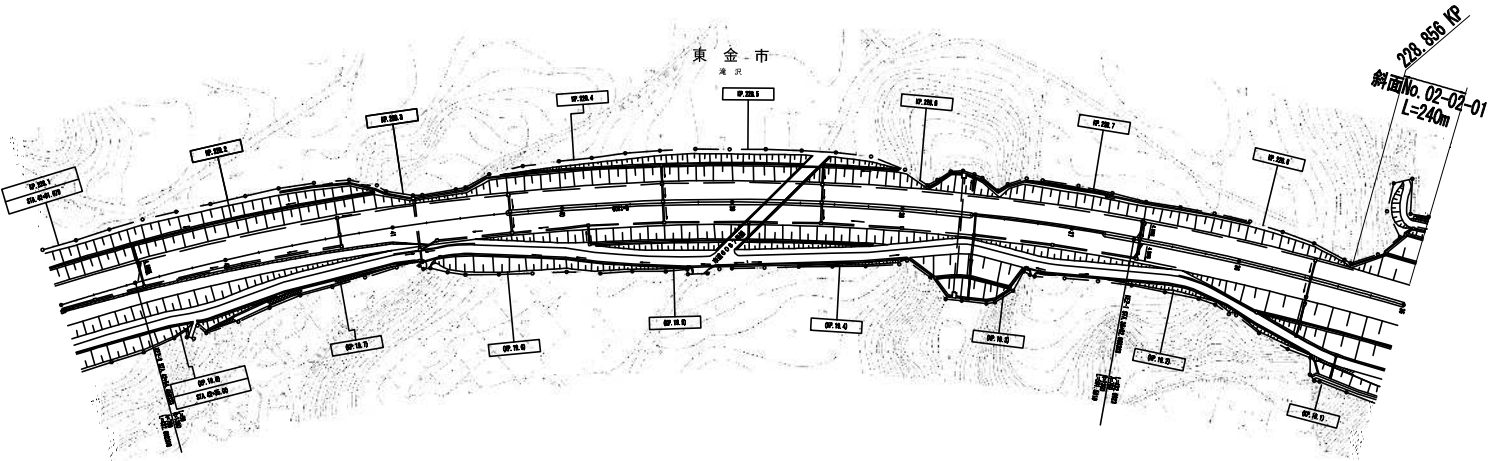


市原管理事務所管内 盛土補修設計				
図面の種類	参考平面図（その１）			
縮尺	図示	図面番号	3 / 8	
設計会社名				
施工会社名				
事務所名	東日本高速道路株式会社 関東支社 市原管理事務所			

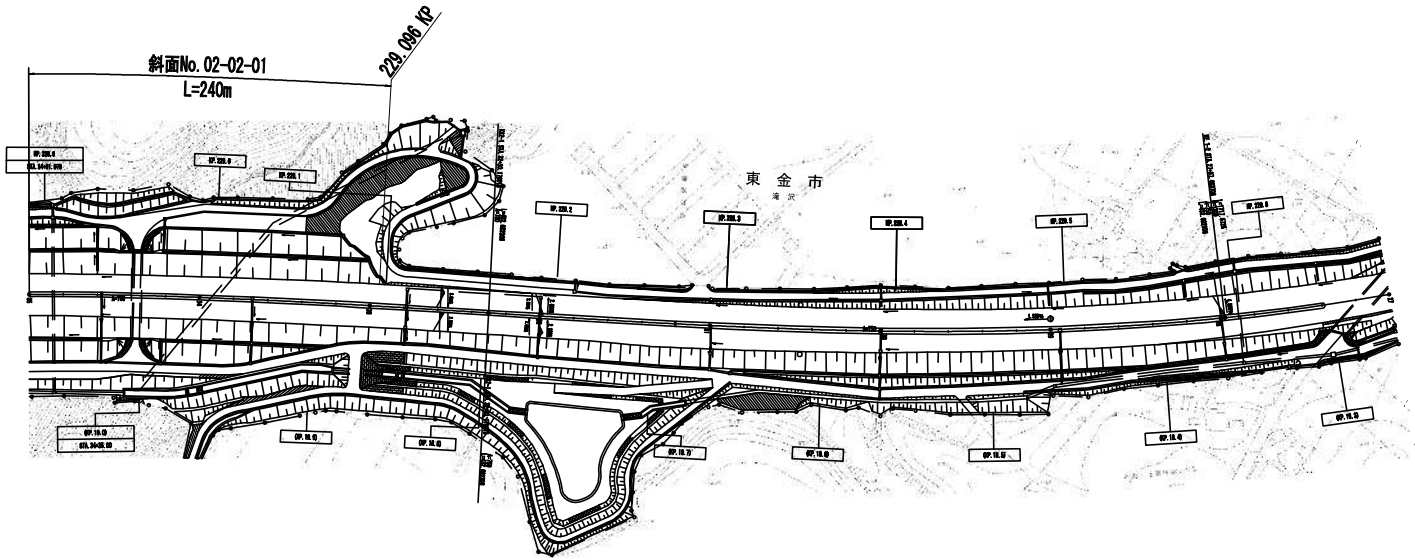


市原管理事務所管内 盛土補修設計			
図面の種類	参考平面図（その2）		
縮尺	図示	図面番号	4 / 8
設計会社名			
施工会社名			
事務所名	東日本高速道路株式会社 関東支社 市原管理事務所		

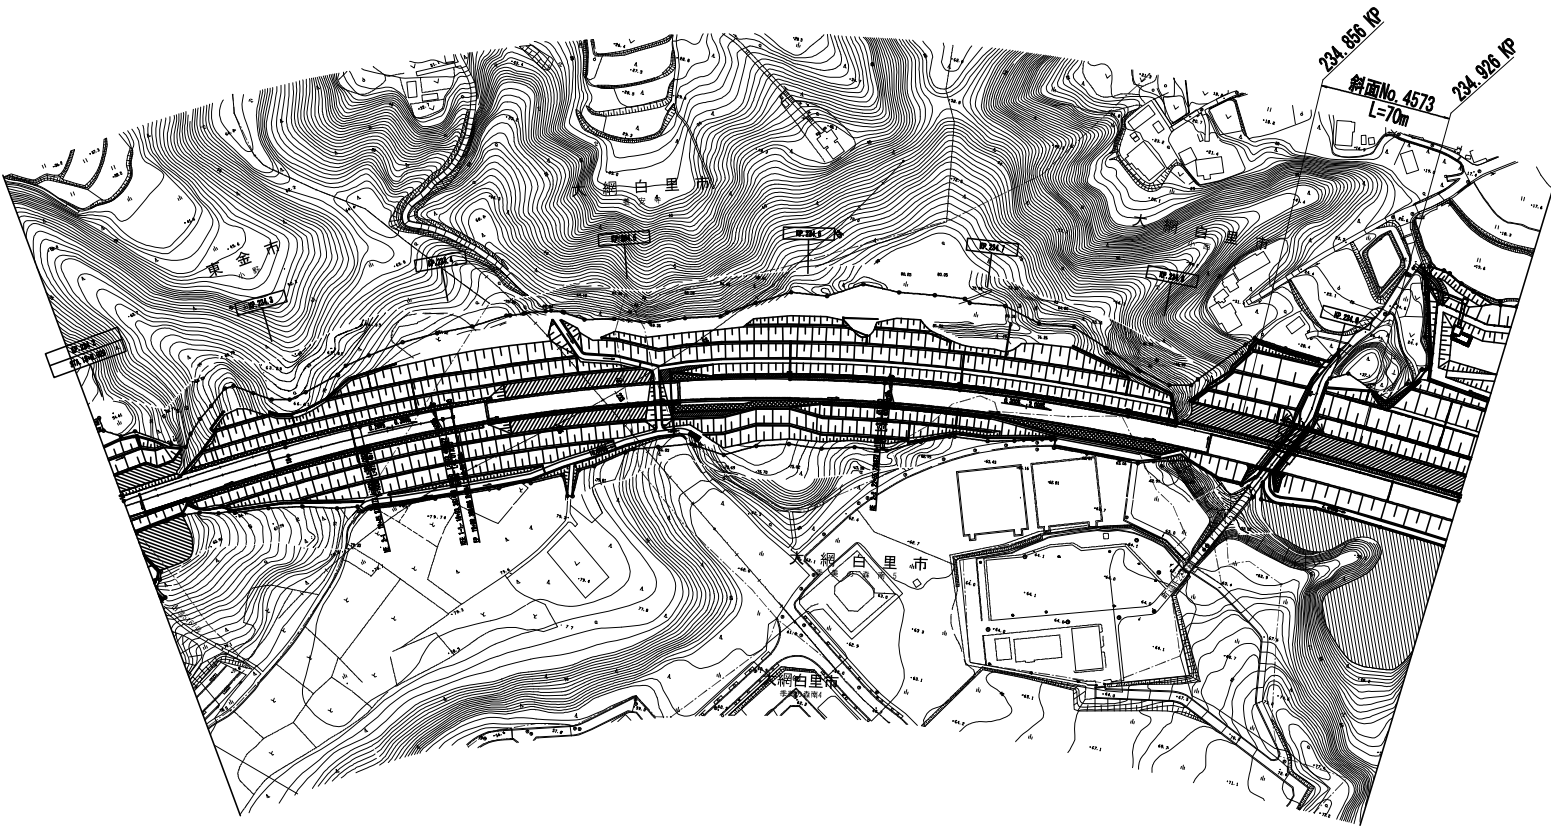

市原管理事務所管内 盛土補修設計				
図面の種類	参考平面図（その3）			
縮尺	図示	図面番号	5	8
設計会社名				
施工会社名				
事務所名	東日本高速道路株式会社 関東支社 市原管理事務所			

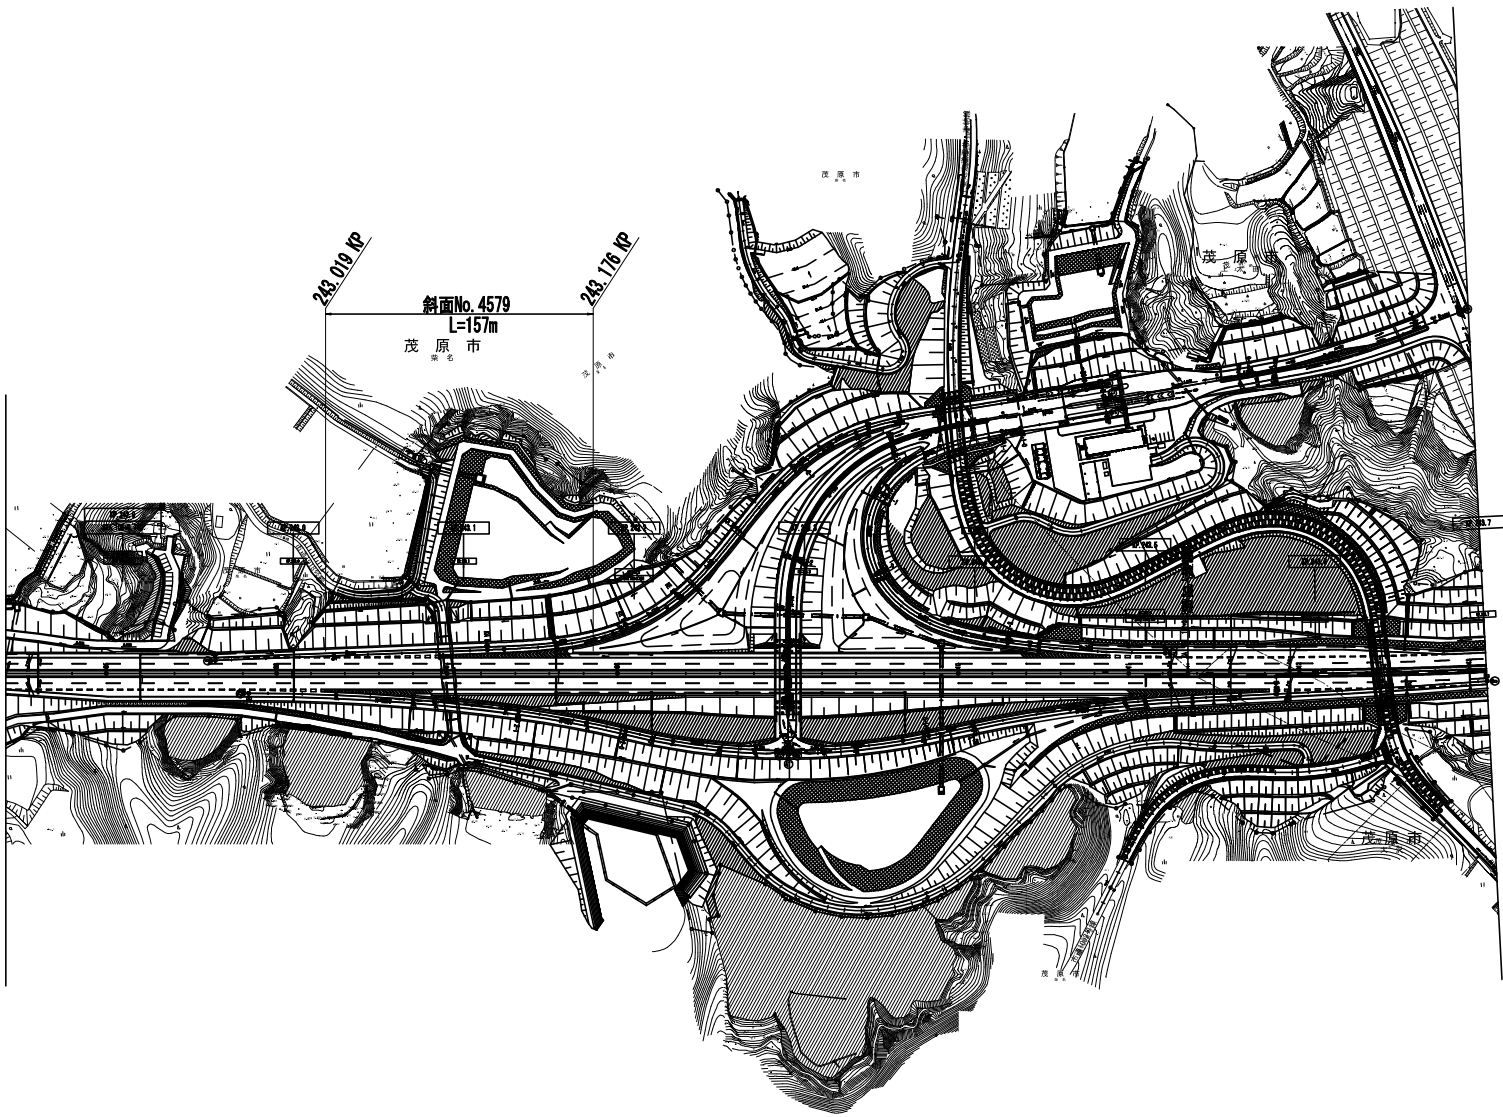


市原管理事務所管内 盛土補修設計			
図面の種類	参考平面図（その４）		
縮尺	図示	図面番号	6 / 8
設計会社名			
施工会社名			
事務所名	東日本高速道路株式会社 関東支社 市原管理事務所		

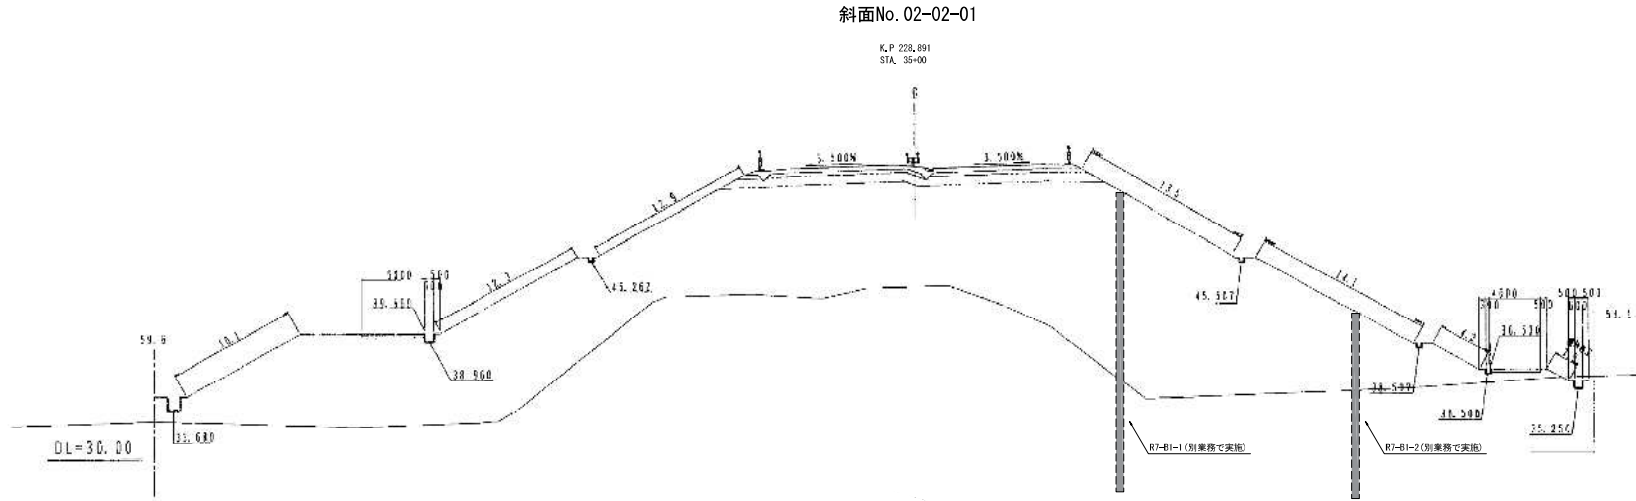

市原管理事務所管内 盛土補修設計			
図面の種類	参考横断面図（その１）		
縮尺	図示	図面番号	7 / 8
設計会社名			
施工会社名			
事務所名	東日本高速道路株式会社 関東支社 市原管理事務所		


参考横断面図（その２） S=1:400
斜面No. 4573

8 / 8

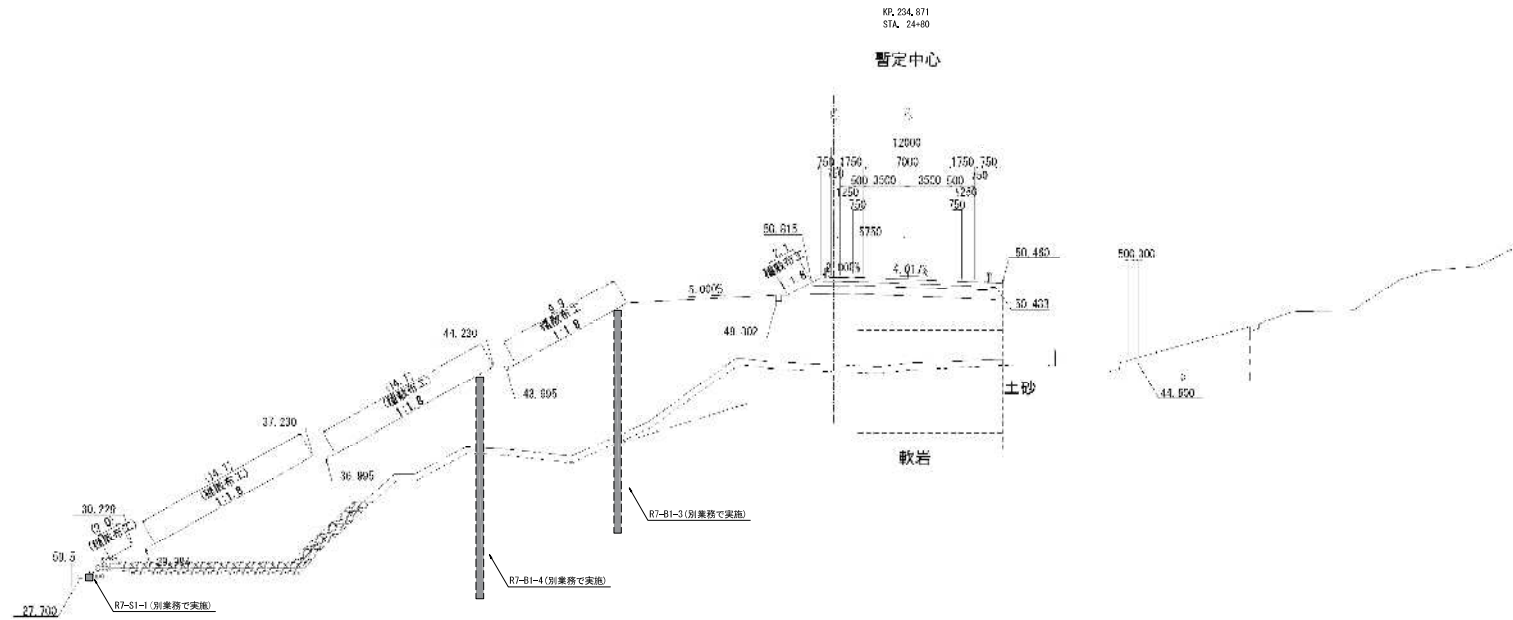

斜面No. 4579

KP. 243, 150
STA. 107+60

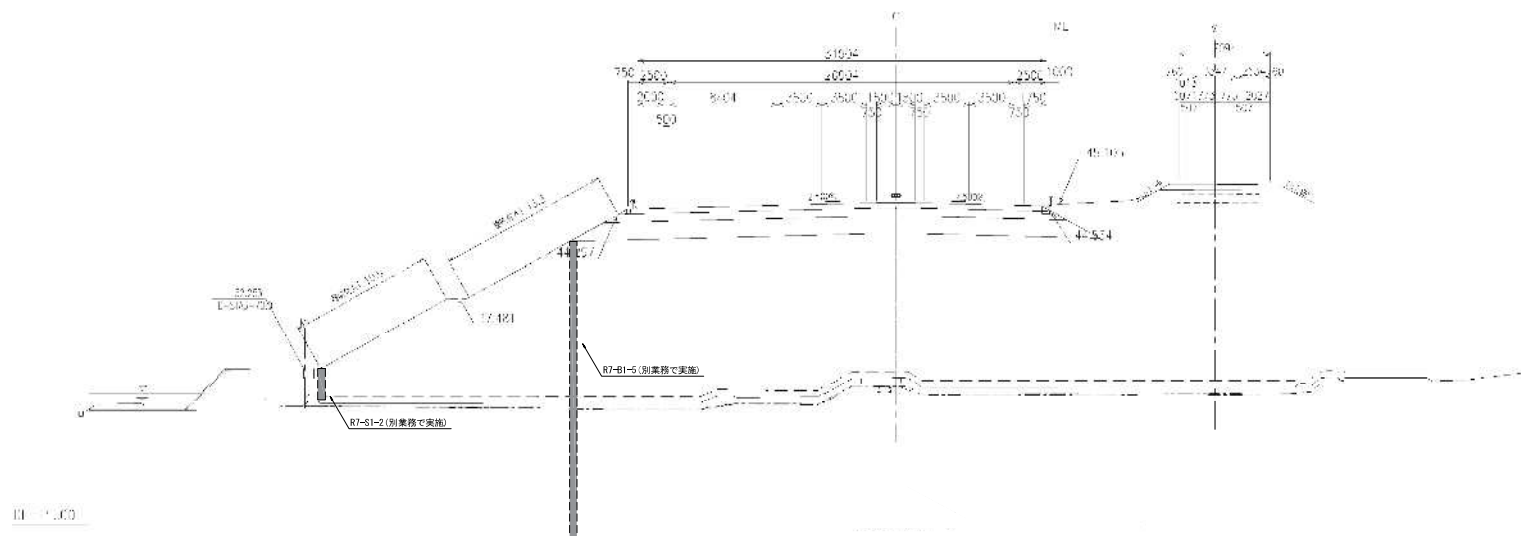

1:1,000

市原管理事務所管内 盛土補修設計			
図面の種類	参考横断面図（その２）		
縮尺	図示	図面番号	8 / 8
設計会社名			
施工会社名			
事務所名	東日本高速道路株式会社 関東支社 市原管理事務所		