

秋田自動車道

R8北上管内切土のり面土質調査

参 考 図

令和 8 年 10 月

東日本高速道路株式会社

東北支社 北上管理事務所

目 次


数量明細表		1
位 置 図		2
平 面 図		3
横 断 図 (1)		4
横 断 図 (2)		5
現場内小運搬		6

数量明細書

		調査ボーリング (鉛直下方) オールコアリング		調査ボーリング (鉛直下方) ノンコアリング		標準貫入試験		地下水位観測		挿入式孔内傾斜計			土 質 試 験				足場 仮設	現場内小運搬					調査ボーリング解析	補償費	給水	
		φ 86mm	φ 86mm	φ 66mm	φ 66mm			自記水位計設置	自記水位計観測	設置	観測	整理	土粒子の密度試験方法	土の含水比試験方法	土の粒度試験方法 (ふるい分析) 試料 0.5 kg 以下	土の液性限界・塑性限界試験方法	傾斜地足場	A	B	搬入路伐採費等				環境保全	機械ボーリング	給水費(車両給水)
		礫混り土砂	軟岩	礫混り土砂	軟岩	礫混り土砂	軟岩														箇所	箇所・月	孔			
		m	m	m	m	回	回	箇所	箇所・月	孔	回	回	シリーズ	シリーズ	シリーズ	シリーズ	箇所	地点	地点	地点	箇所	m	地点	箇所	箇所	
21.690KP	B-1-1	3.5	26.5					1.0	8.0	1.0					1.0	1.0		1.0	1.0	30.0	1.0	1.0	1.0			
	B-1-2			3.5	26.5	3.0	26.0	1.0	8.0																	
21.770KP	B-2-1	3.5	24.5					1.0	8.0	1.0					1.0			1.0	1.0	28.0	1.0	1.0	1.0			
	B-2-2			3.5	24.5	3.0	24.0	1.0	8.0																	
21.750KP	B-3-1	3.5	38.5					1.0	8.0	1.0					1.0			1.0	1.0	42.0	1.0	1.0	1.0			
	B-3-2			3.5	38.5	3.0	38.0	1.0	8.0																	
21.730KP	B-4-1	3.5	48.5					1.0	8.0	1.0					1.0			1.0	1.0	52.0	1.0	1.0	1.0			
	B-4-2			3.5	48.5	3.0	48.0	1.0	8.0				1.0	1.0	1.0	1.0										
		14.0	138.0	14.0	138.0	12.0	136.0	4.0	32.0	4.0	32.0	4.0	1.0	1.0	1.0	1.0	4.0	1.0	1.0	4.0	4.0	152.0	1.0	4.0	4.0	


秋 田 自 動 車 道 R 8 北上管内切土のり面土質調査			
図面の種類	数量明細書		
縮 尺	－	図面番号	1/6
事務所名	東日本高速道路株式会社 東北支社 北 上 管 理 事 務 所		

位置図

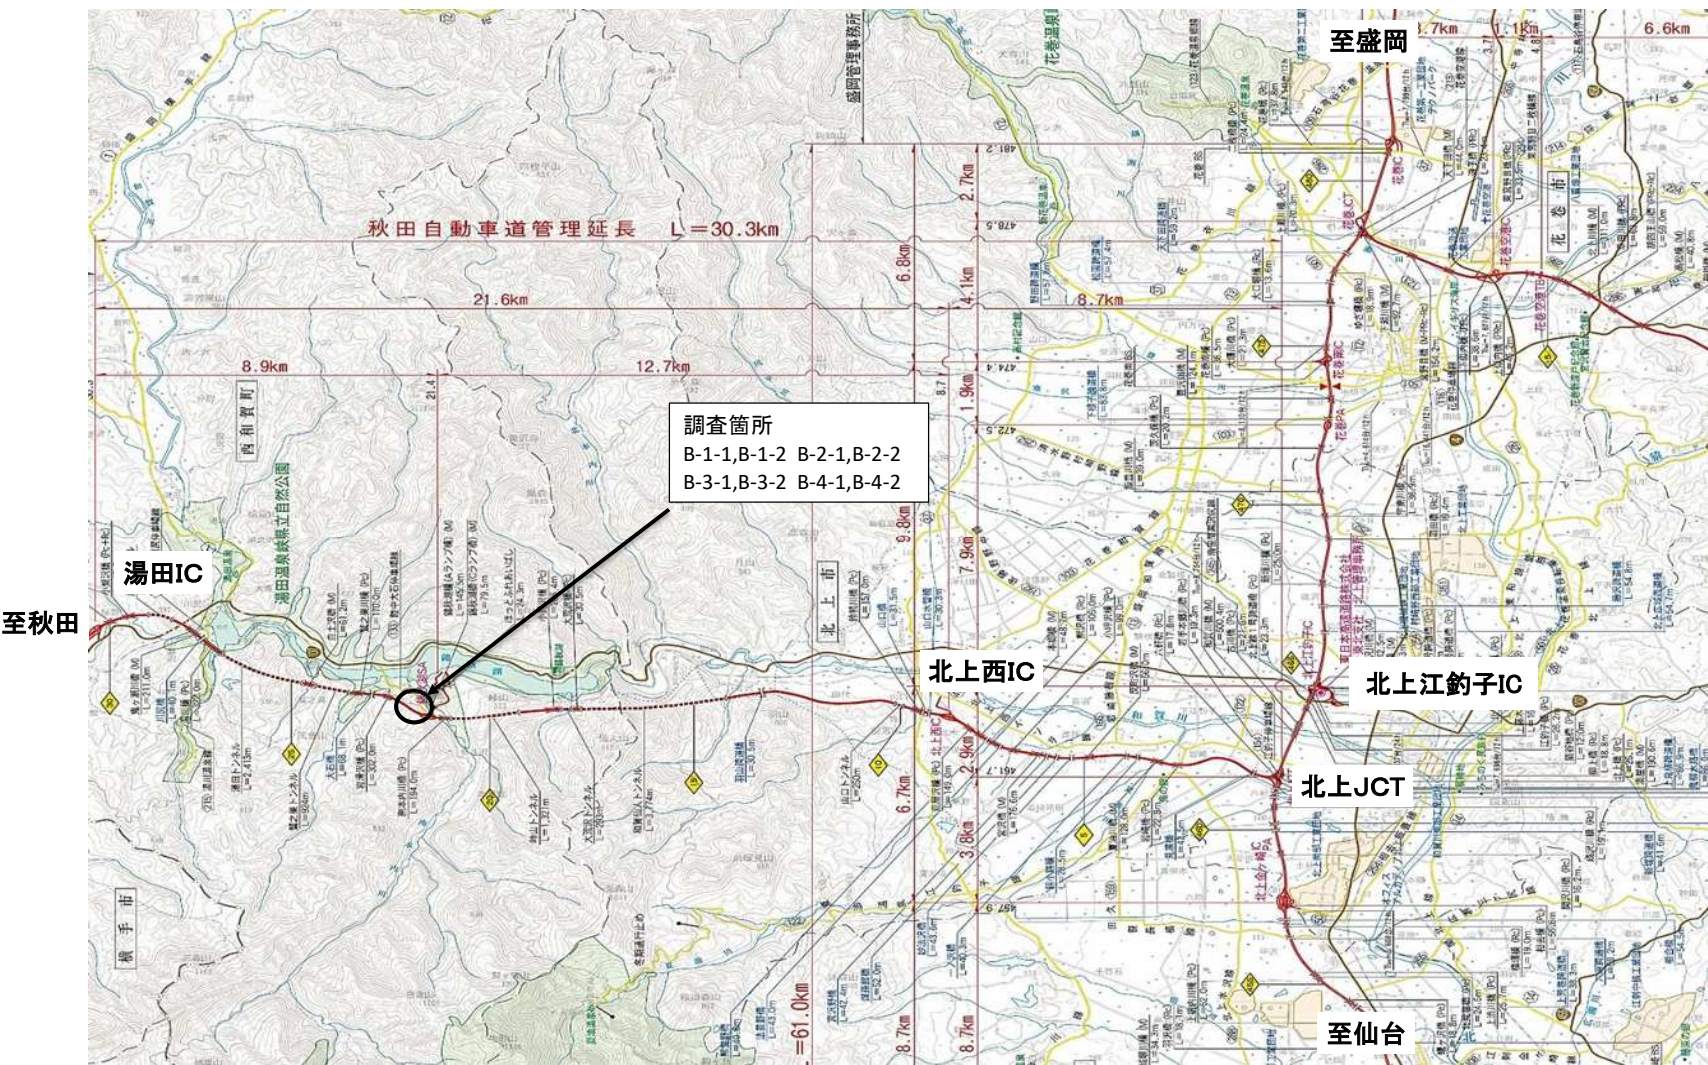


秋 田 自 動 車 道 R 8 北上管内切土のり面土質調査			
図面の種類	位 置 図		
縮 尺	-	図面番号	2/6
事務所名	東日本高速道路株式会社 東北支社 北 上 管 理 事 務 所		

平面図

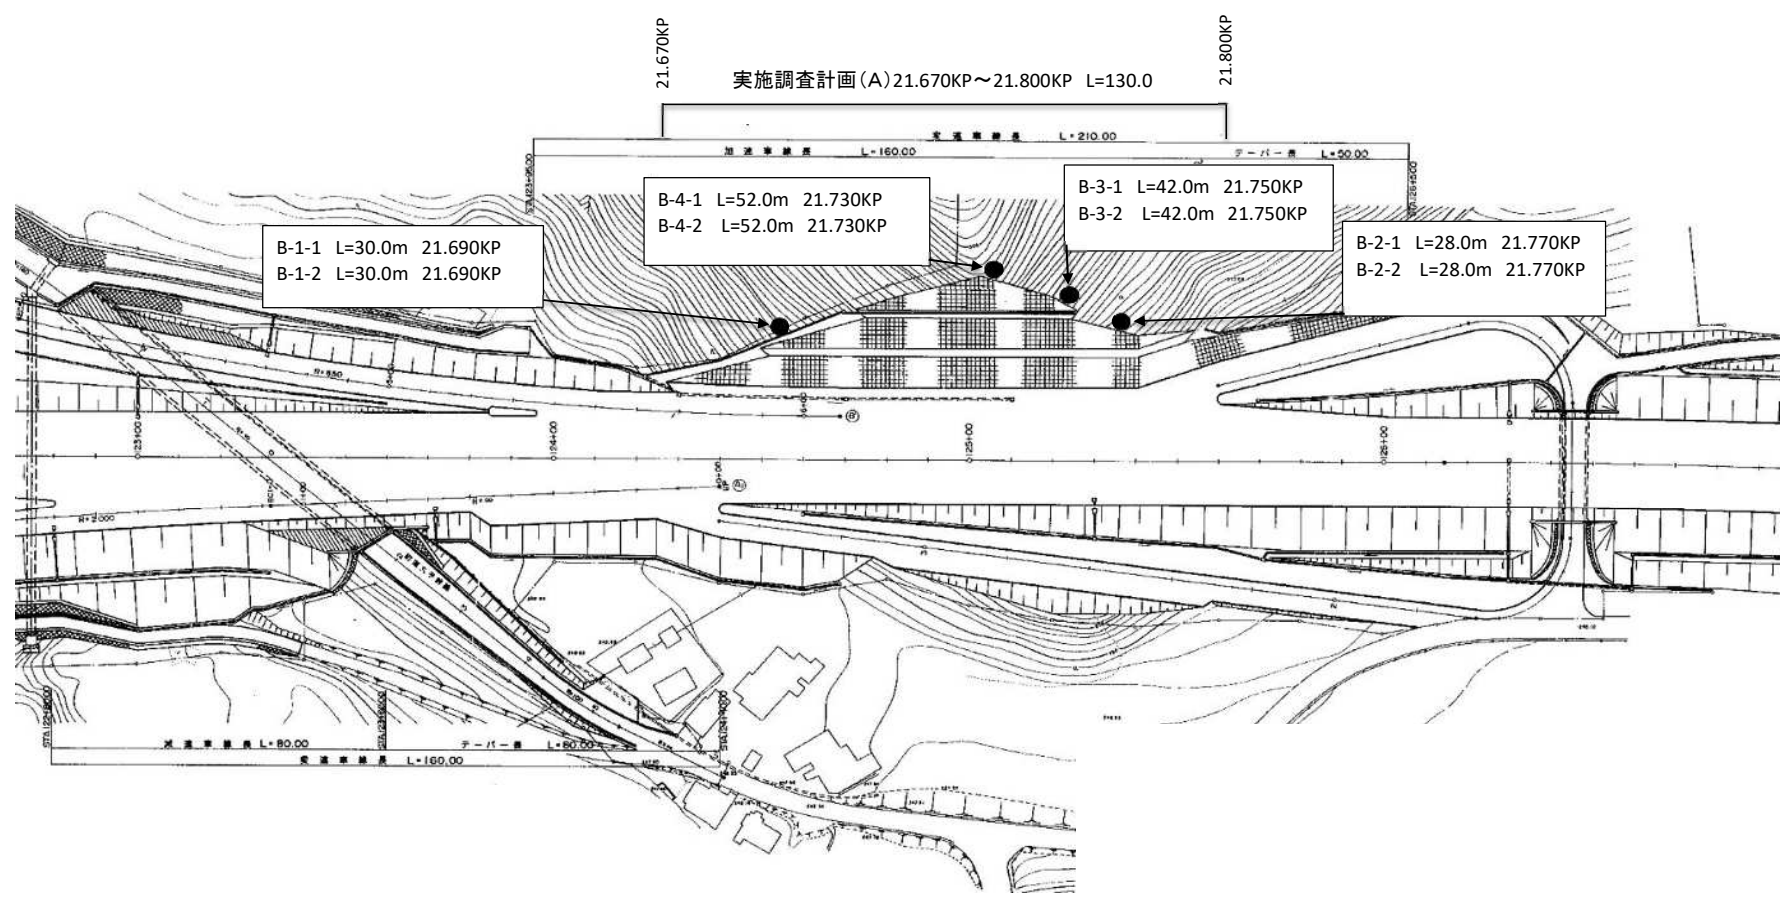



秋田自動車道 R 8北上管内切土のり面土質調査			
図面の種類	平面図		
縮尺	-	図面番号	3/6
事務所名	東日本高速道路株式会社 東北支社 北上管理事務所		

横断図 (1)

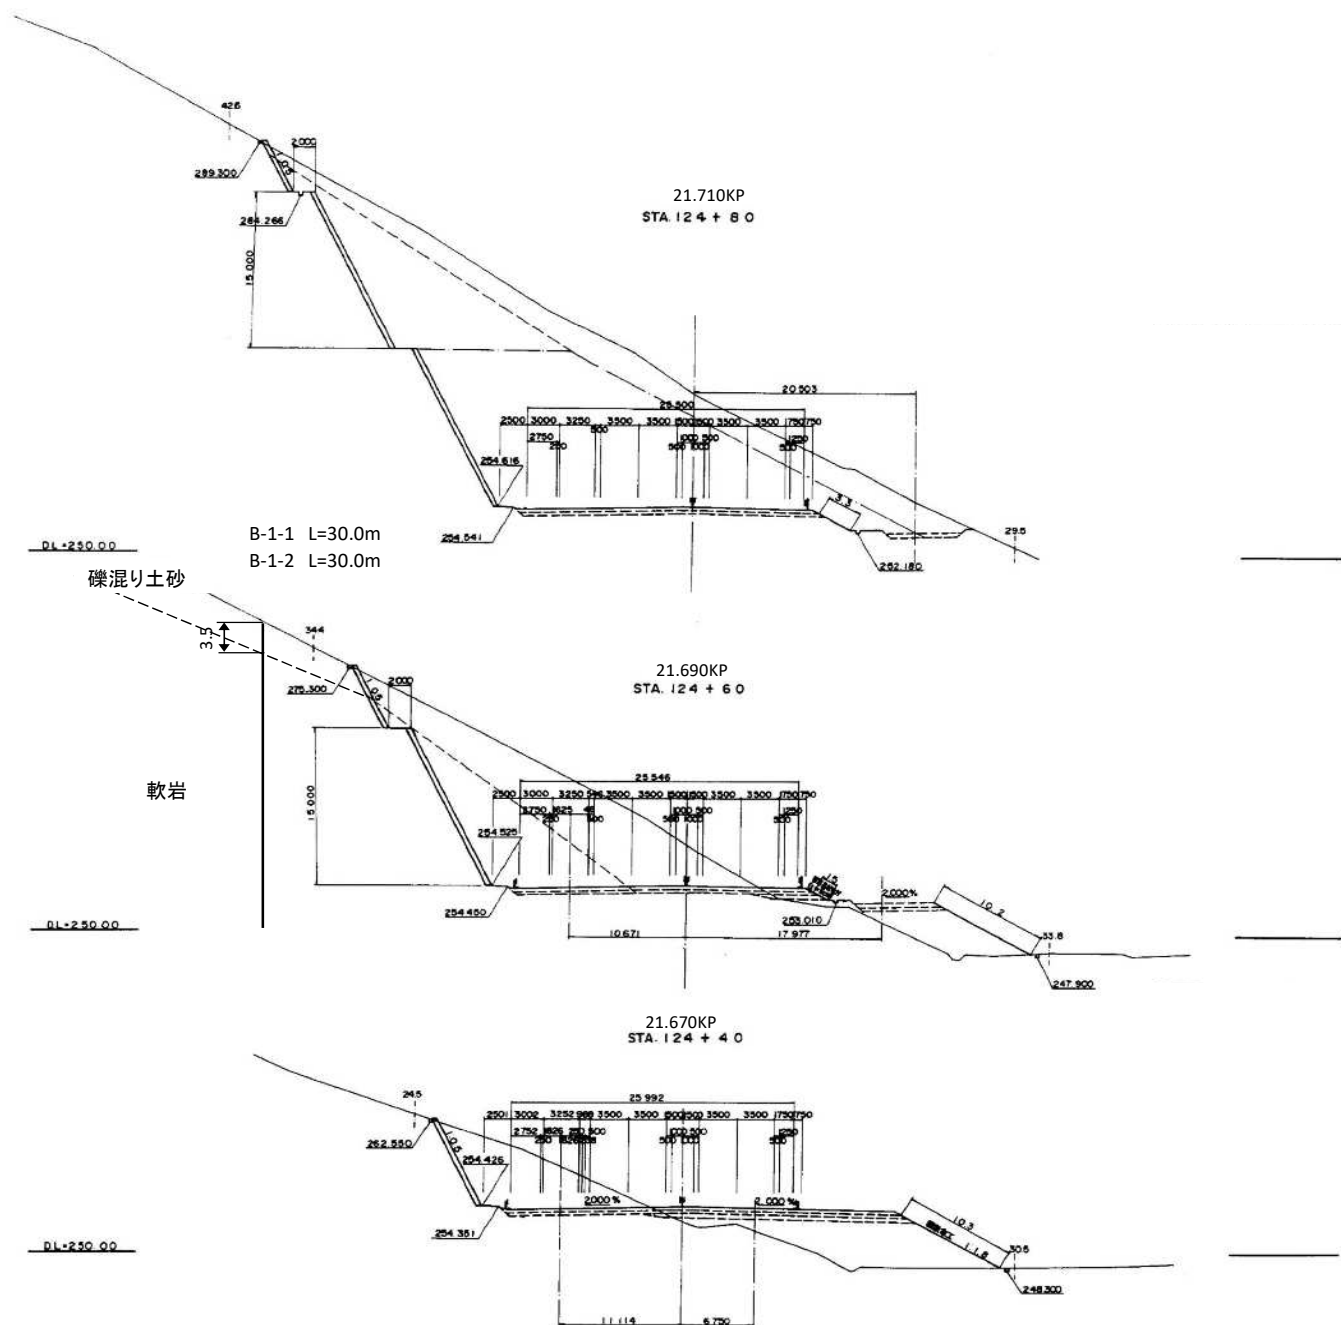


秋田自動車道 R8北上管内切土のり面土質調査			
図面の種類	横断図 (1)		
縮尺	-	図面番号	4/6
事務所名	東日本高速道路株式会社 東北支社 北上管理事務所		

横断図 (2)

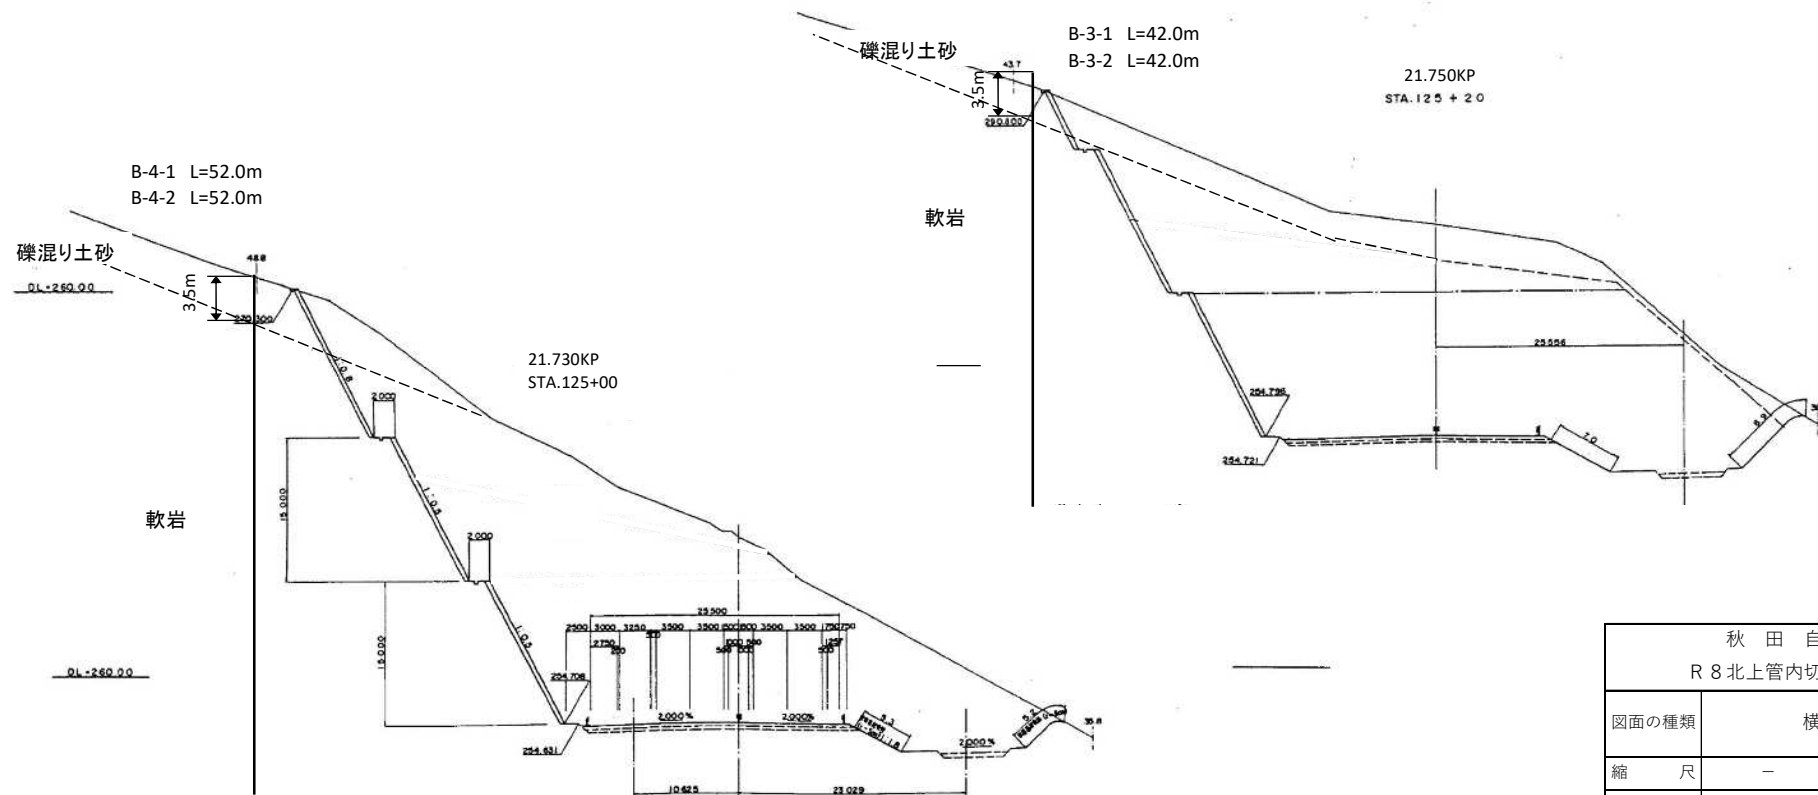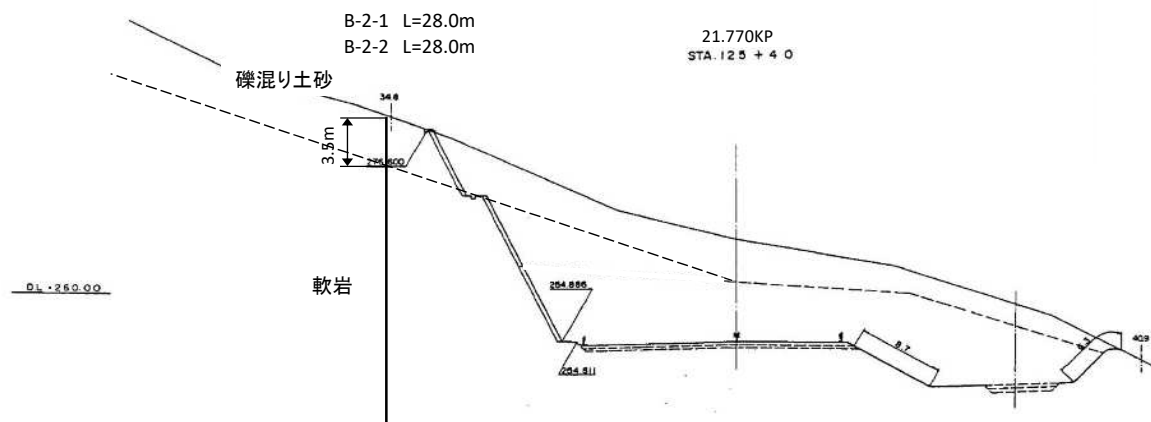

秋 田 自 動 車 道			
R 8 北上管内切土のり面土質調査			
図面の種類		横 断 図 (2)	
縮 尺	—	図面番号	5/6
事務所名	東日本高速道路株式会社 東北支社 北 上 管 理 事 務 所		

現場内小運搬（モノレール）

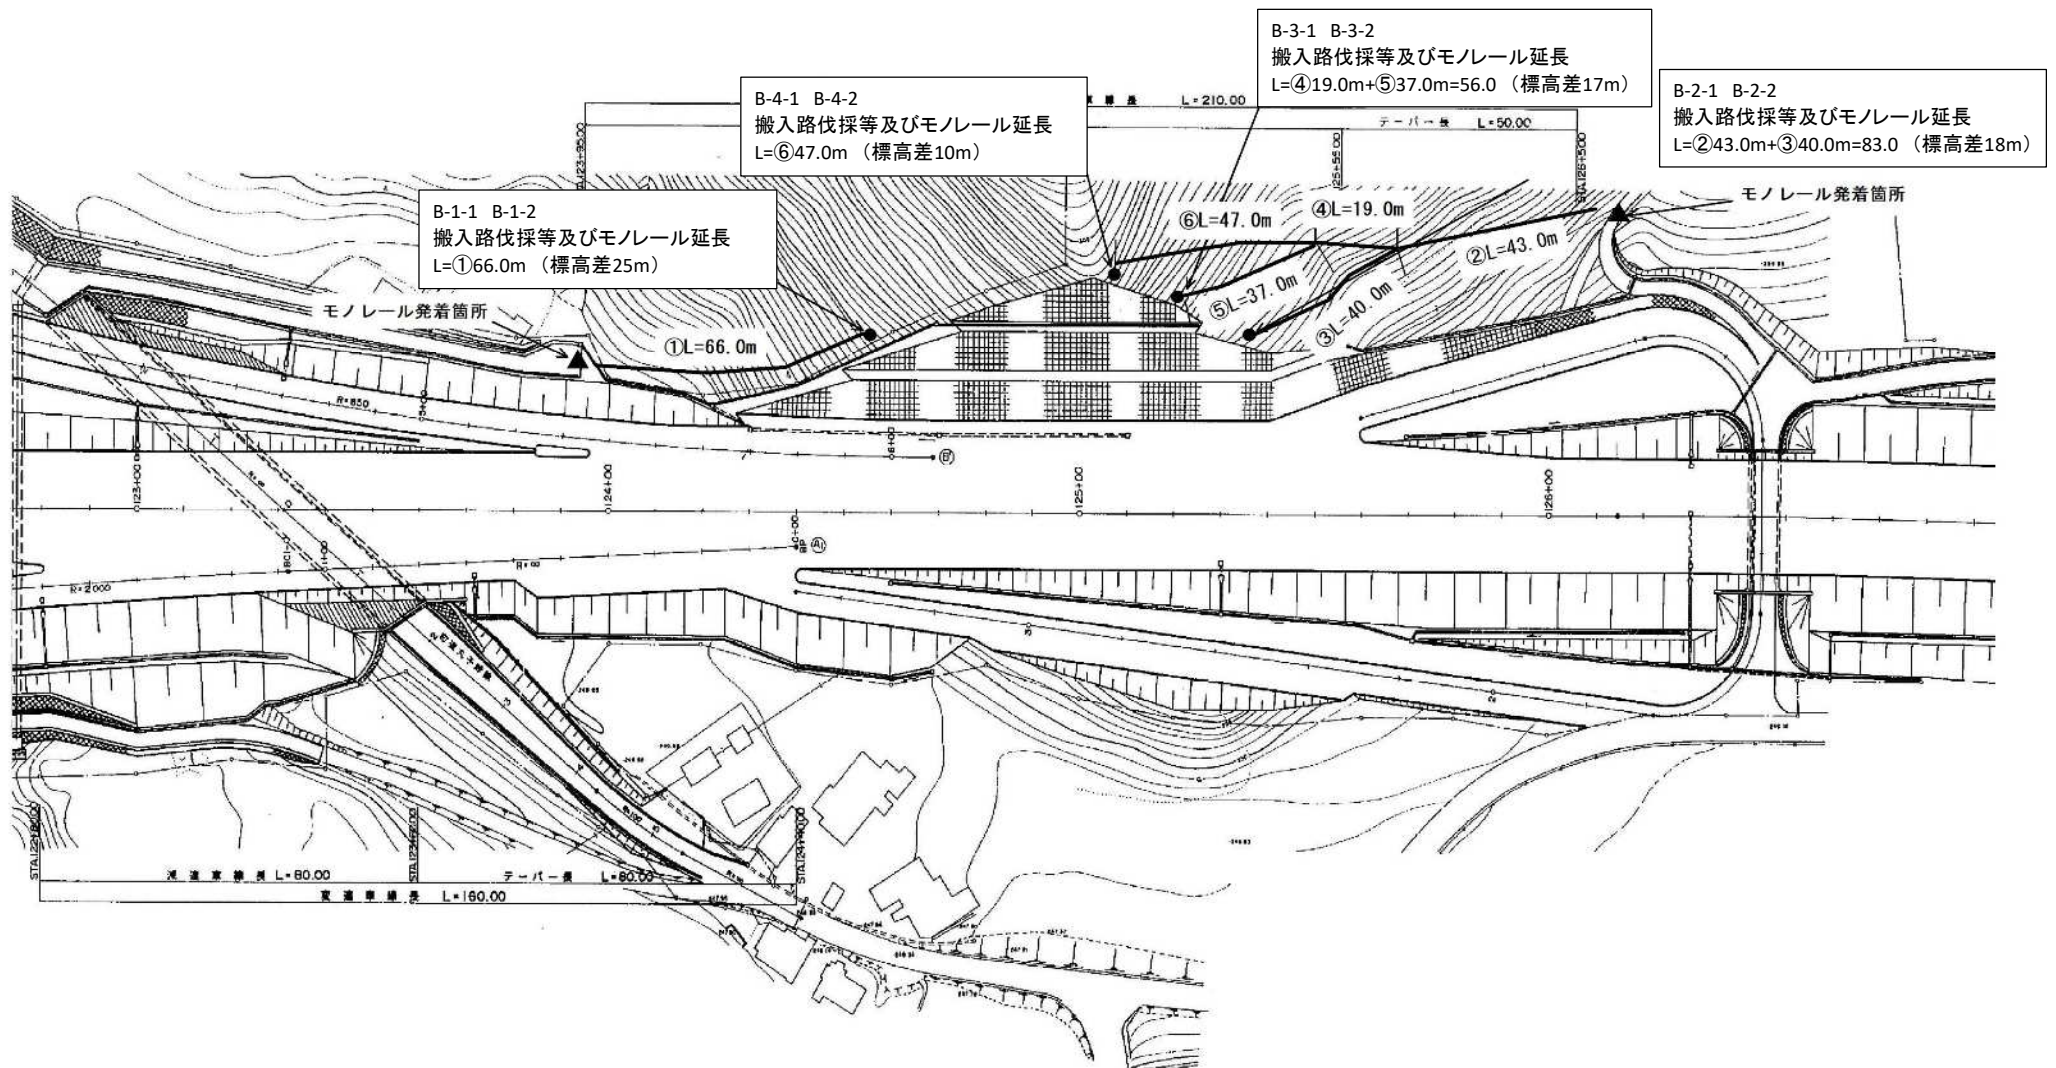

秋田自動車道
R8北上管内切土のり面土質調査

図面の種類	現場内小運搬（モノレール）		
縮尺	—	図面番号	6/6
事務所名	東日本高速道路株式会社 東北支社 北上管理事務所		