

5. 本流鵜川第三橋

図 面 目 録

本流鷗川第三橋（下り線）上部工設計図

図面番号	図 面 名
1	数量総括表
2～3	橋梁一般図（その１～２）
4	上部工構造一般図
5～6	線形図（その１～２）
7	支承配置図
8～9	断面構成図（その１～２）
10～11	共通詳細図（その１～２）
12～16	主桁G１（その１～５）
17～21	主桁G２（その１～５）
22～23	スタッドジベル配置図（その１～２）
24～25	端支点上横桁（その１～２）
26	中間支点上横桁
27	中間横桁
28～32	巻き立てコンクリート（その１～５）
33～35	巻き立てコンクリートスタッド配置図（その１～３）
36	P C鋼材配置図
37～44	床版配筋図（その１～８）
45～47	壁高欄配筋図（その１～３）
48～49	支承詳細図（その１～２）
50～57	伸縮装置（その１～８）
58～59	排水装置詳細図（その１～２）
60	橋名板・橋歴板
61～62	落橋防止構造図（その１～２）
63～64	コンクリート表面被覆工（その１～２）

本流鷗川第三橋（下り線）下部工設計図

図面番号	図 面 名
65～66	A 1 橋台構造一般図（その１～２）
67～68	A 1 橋台配筋図（その１～２）
69	P 1 橋脚構造一般図
70～71	A 2 橋台構造一般図（その１～２）
72～73	A 2 橋台配筋図（その１～２）

本流鵡川第三橋（下り線）数量総括表

項 目		種 別		単 位	数 量	摘 要
コンクリート	A1-1		m3	32.9	巻き立てコンクリート部 (σ ck=30N/mm2)	
	A1-4		m3	65.9	壁高欄部 (σ ck=30N/mm2)	
	P2-2		m3	350.5	床版部 (σ ck=40N/mm2)	
	P2-2		m3	28.1	調整コンクリート (σ ck=40N/mm2)	
	合計		m3	471.9		
型わく	A	床版部	m2	934.1	床版部	
		床版部以外	m2	544.5	壁高欄部、巻き立てコンクリート部	
	合計		m2	1478.6		
鉄筋	A	床版部	D13	t	-	SD345、重ね継手
			D16～D25	t	83.969	SD345、重ね継手
			合計	t	83.969	SD345、重ね継手
		床版以外	D13	t	3.031	SD345、重ね継手
			D16～D25	t	3.245	SD345、重ね継手
			D29～D35	t	1.241	SD345、重ね継手
			合計	t	7.517	SD345、重ね継手
	A (E)	床版部	D13	t	18.071	SD345、重ね継手、エポキシ樹脂塗装鉄筋
			D16～D25	t	-	SD345、重ね継手、エポキシ樹脂塗装鉄筋
			合計	t	18.071	SD345、重ね継手、エポキシ樹脂塗装鉄筋
		床版以外	D13	t	7.117	SD345、重ね継手、エポキシ樹脂塗装鉄筋
			D16～D25	t	0.575	SD345、重ね継手、エポキシ樹脂塗装鉄筋
			D29～D35	t	-	SD345、重ね継手、エポキシ樹脂塗装鉄筋
			合計	t	7.692	SD345、重ね継手、エポキシ樹脂塗装鉄筋
PC鋼材	PC鋼より線 (1S28.6) S		kg	10935	プレグラウトPC鋼材 4.23kg/m	
鋼構造物の製作	製作材料費 (鋼板) A		t	12.071	SS400, SM400	
	製作材料費 (鋼板) B		t	117.258	SM490, SM490Y, SM520	
	製作材料費 (鋼板) C		t	14.848	SM570	
	製作材料費 (形鋼) A		t	7.692	鋼板、スタッドジベル以外の材料	
	製作材料費 (スタッドジベル)		t	3.156	スタッドジベル (φ22、5131本)	
	大型部材の製作		個	63	主桁、横桁のフランジ、ウェブ	
			t	116.280		
	小型部材の製作		個	607	補剛材, ブラケット, 仕口等	
			t	27.897		
	中間横桁部材の製作		個	8	中間横桁のH形鋼	
			t	7.692		
	T継手溶接工		m	767.2	主桁、横桁等のフランジ、ウェブ同士のT継手溶接実長	

項 目	種 別	単 位	数 量	摘 要
鋼構造物の防錆	C-5	m2	1720.5	全塗装面積
鋼構造物の輸送	鋼橋の輸送	t	154.710	
鋼構造物の架設	鋼橋の架設	t	154.710	
	高力ボルト本締工	t	0.886	高力ボルト組数 S10T (1544) 組
	鋼橋の現場溶接工	m	64.5	
支承	E-6	箇所	4	ゴムを主材料とした支承 (A1, A2)
	E-7	箇所	2	ゴムを主材料とした支承 (P1)
伸縮装置	A	kg	17316	鋼製フィンガージョイント (A1, A2)
排水装置	排水ますA1	箇所	2	ガラス繊維強化熱硬化性樹脂、753×333×450
	排水ますA2	箇所	2	ガラス繊維強化熱硬化性樹脂、335×240×450
橋名板		箇所	1	アルミ製
橋歴板		箇所	1	アルミ製
落橋防止構造	A5	kg	230.8	PC鋼材を主材料とするもの (A1)
	A6	kg	230.8	PC鋼材を主材料とするもの (A2)
表面保護工	コンクリート表面被覆工	m2	204.1	橋台部 (A1, A2)


下部工数量総括表（上部工施工分）

項 目		種 別	単位	A 1 橋台	P 1 橋脚	A 2 橋台	合 計	摘 要	
コンクリート		A1-3	m ³	4.7	0.0	4.7	9.4	躯体 (σ ck=30N/mm2)	
		A1-4	m ³	4.1	0.0	4.9	9.0	地覆壁高欄 (σ ck=30N/mm2)	
型わく		C	m ²	6.6	0.0	6.6	13.2	橋台後打ち	
			m ²	27.7	0.0	32.3	60.0	壁高欄	
鉄筋		A	D13	t	0.164	0.0	0.193	0.357	SD345
			D16～D25	t	0.0	0.0	0.0	0.0	SD345
			合計	t	0.164	0.0	0.193	0.357	
		A(E)	D13	t	0.127	0.0	0.164	0.291	SD345、エポキシ樹脂塗装鉄筋
			D16～D25	t	0.108	0.0	0.106	0.214	SD345、エポキシ樹脂塗装鉄筋
			合計	t	0.235	0.0	0.270	0.505	

道東自動車道 本流鵡川第一橋（鋼上部工）工事			
図面の種類	本流鵡川第三橋（下り線） 数量総括表		
縮 尺	図 示	図面番号	-
設計会社名	株式会社 日本構造橋梁研究所		
施工会社名			
事務所名	東日本高速道路株式会社 北海道支社 帯広工事事務所		


本流鵜川第三橋（下り線）橋梁一般図（その1）

側面図 S=1:500

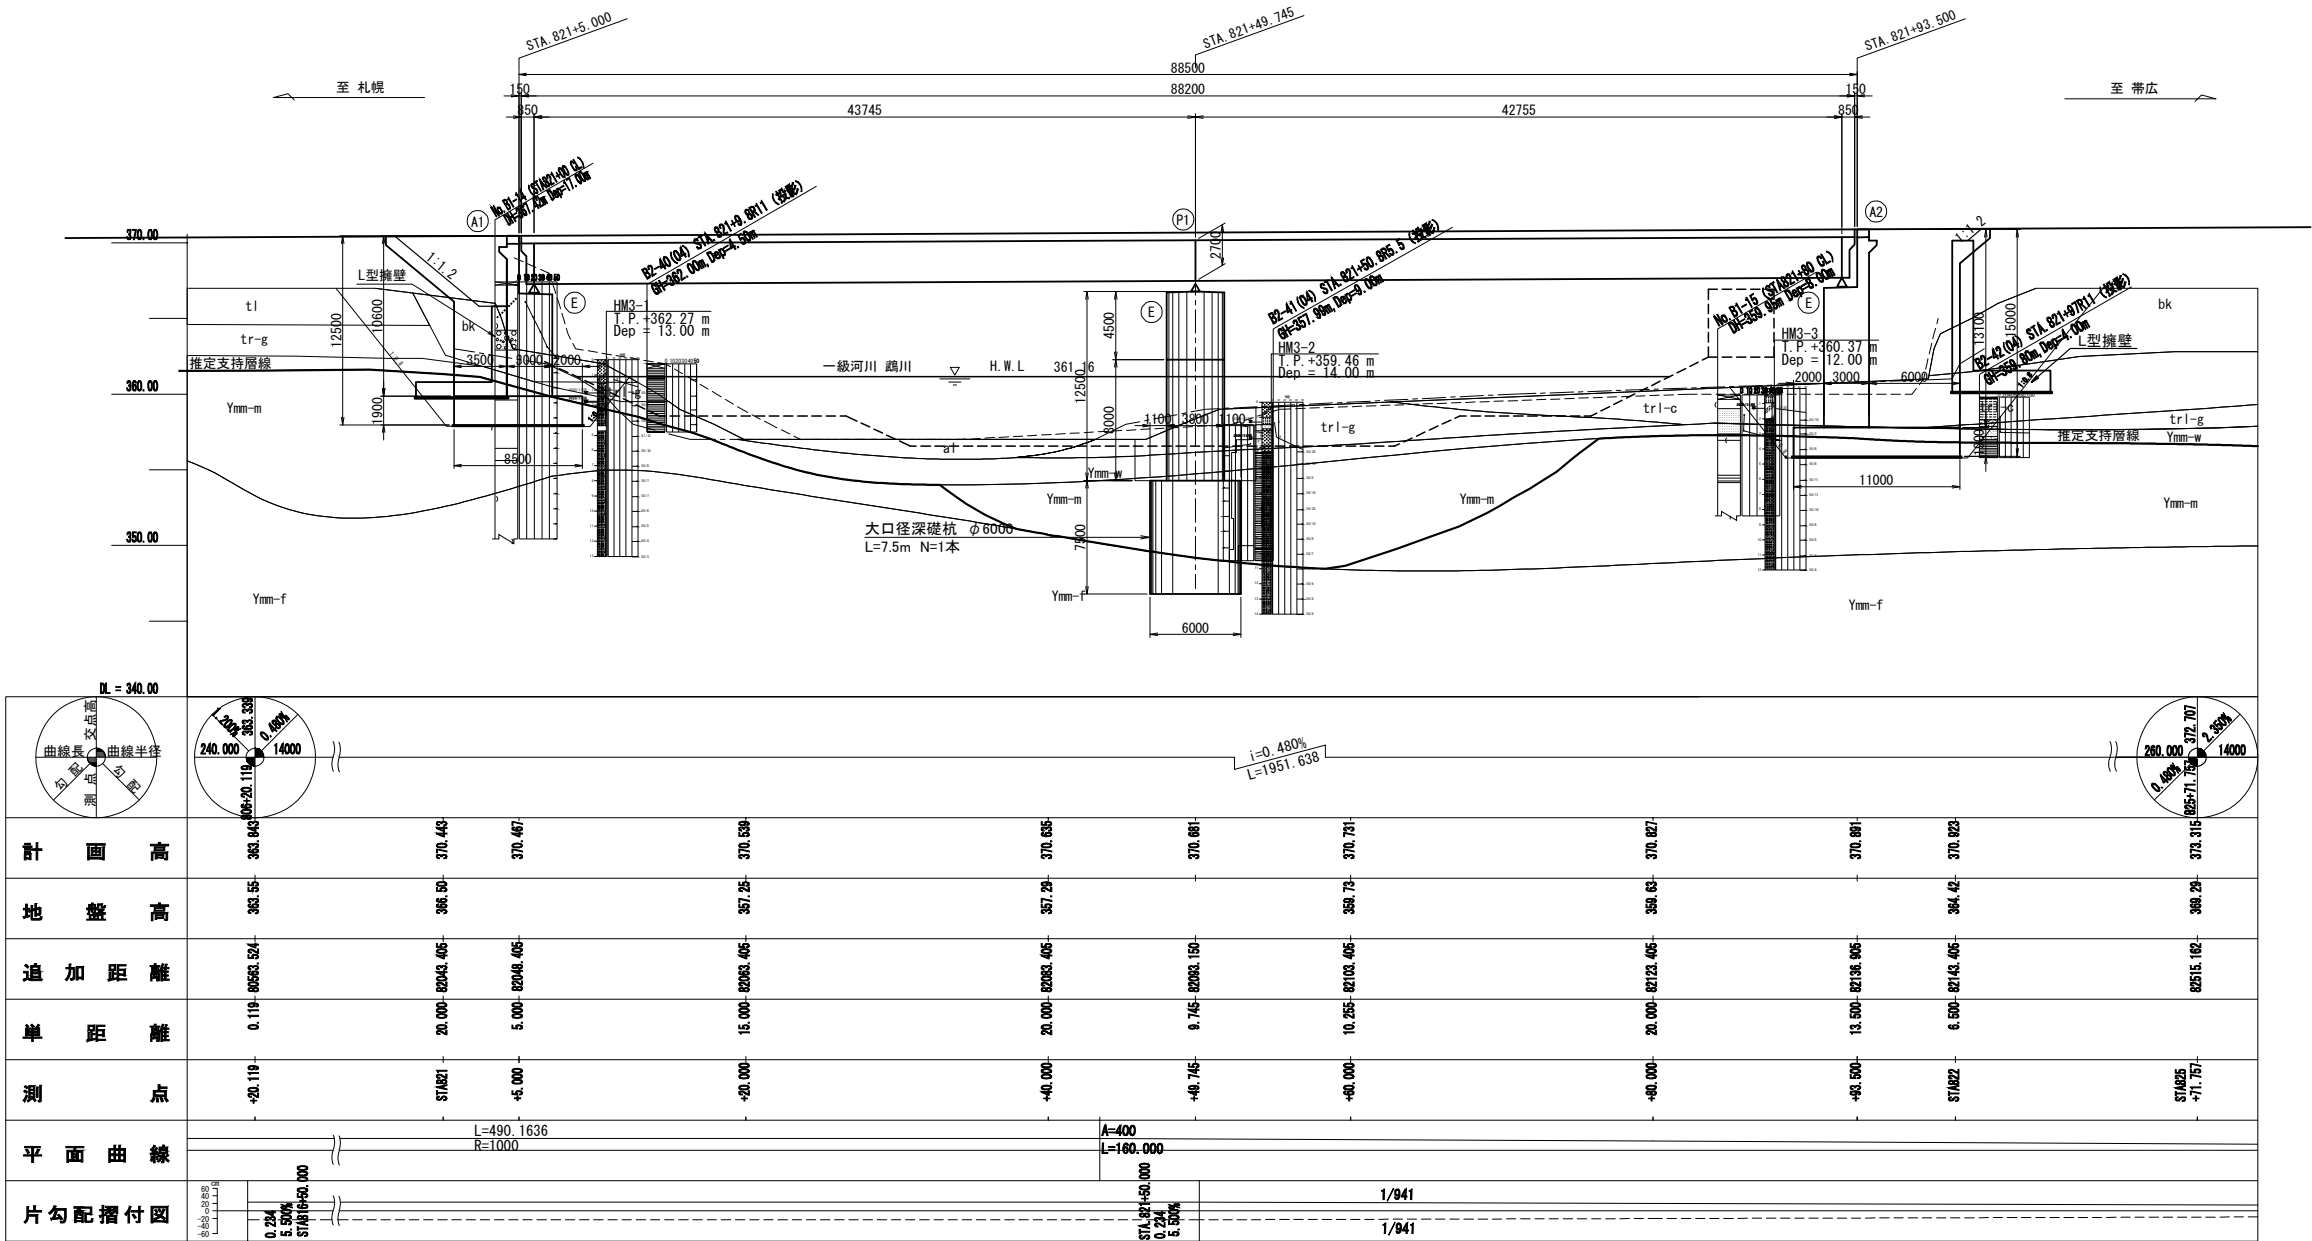


道路左縁端
道路センター
道路右縁端

平面図 S=1:500

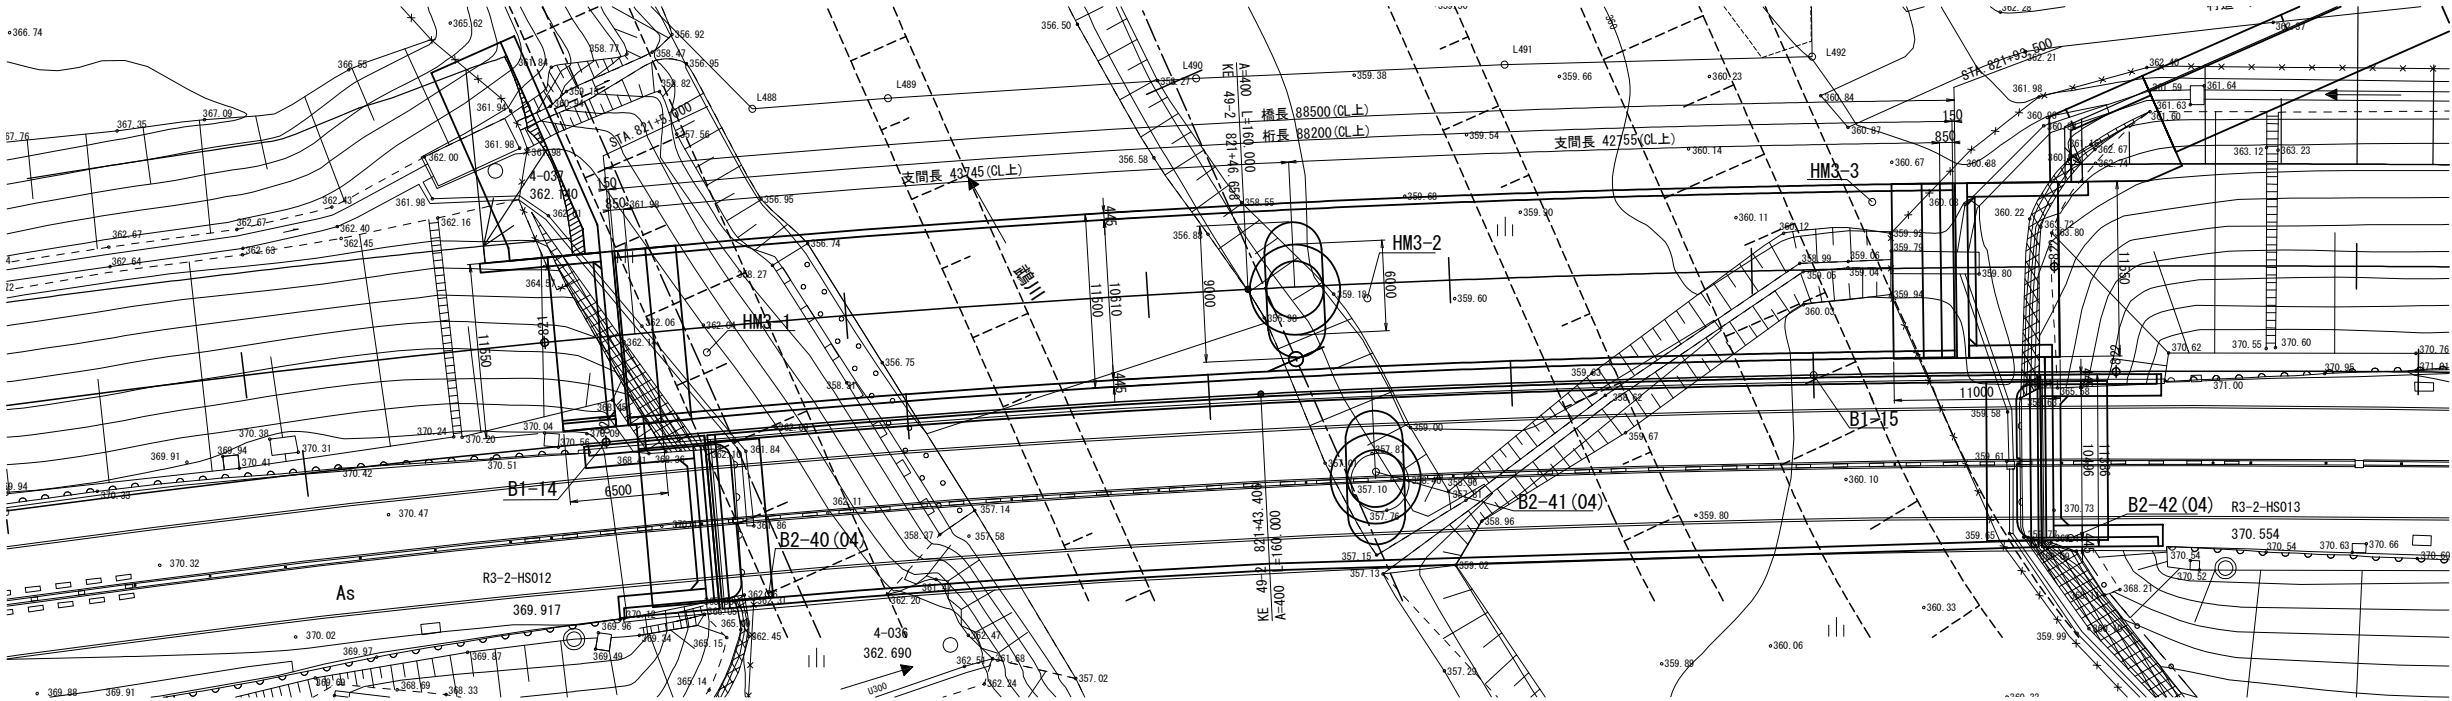


道東自動車道	本流鵜川第一橋（鋼上部工）工事
図面の種類	本流鵜川第三橋（下り線） 橋梁一般図（その1）
縮 尺	図 示 図面番号 -
設計会社名	株式会社 日本橋造橋梁研究所
施工会社名	
事務所名	東日本高速道路株式会社 北海道支社 帯広工事事務所


断面図 S=1:250

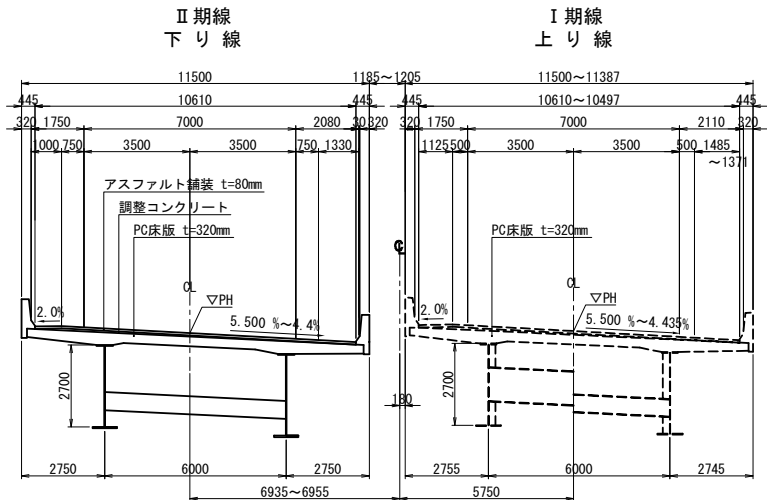


交差条件 S=1:500

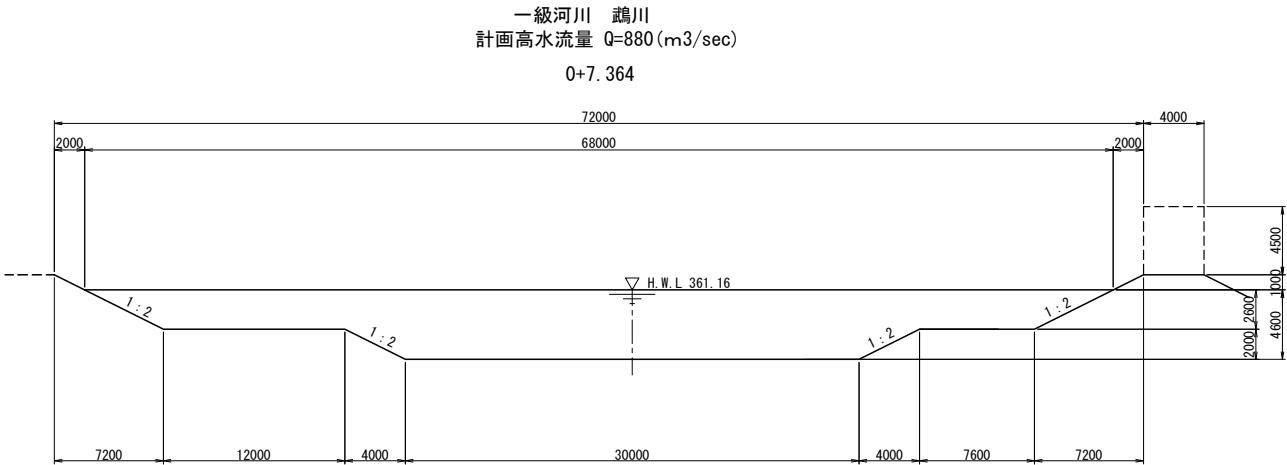


断面図 S=1:500

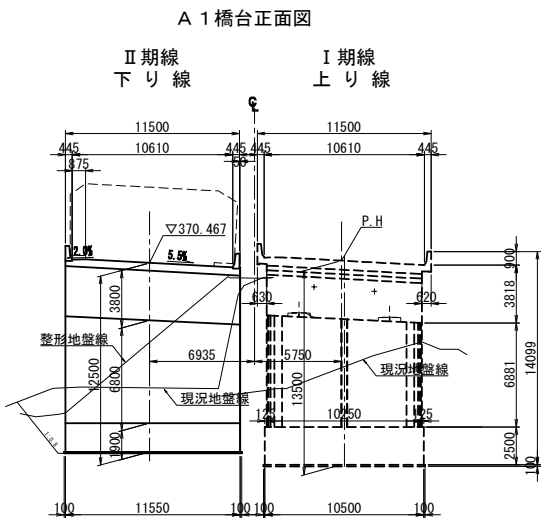

P 1 橋脚正面図

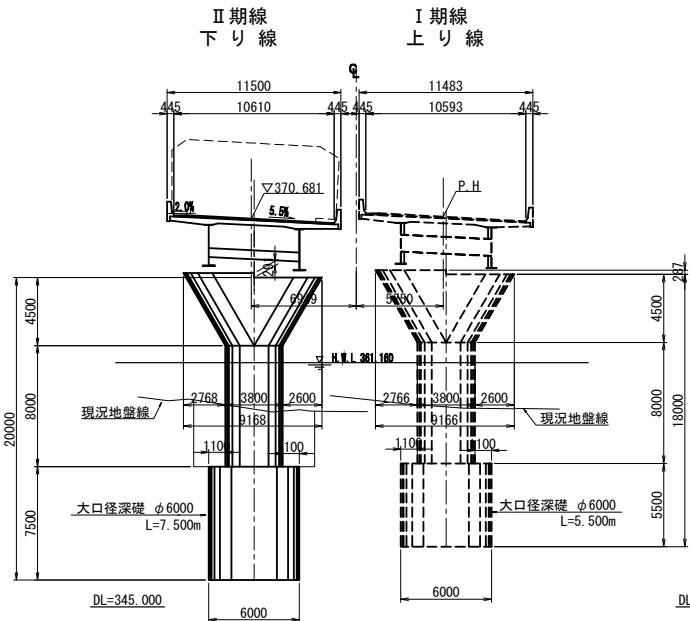

A 2 橋台正面図

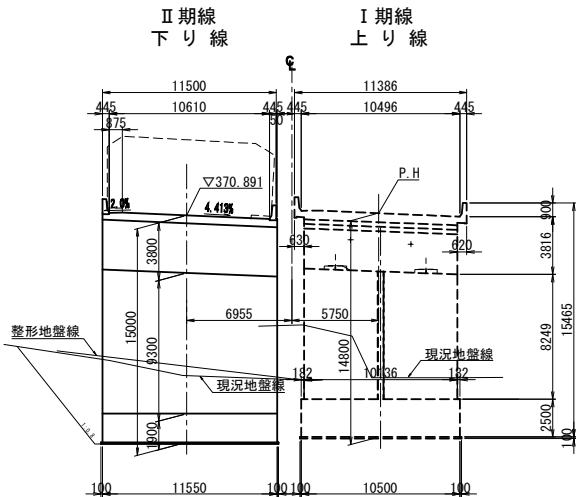


設 計 条 件


基本条件	路線名	道東自動車道		
	橋名	本流鵜川第三橋 下り線		
	道路規格	第1種第2級B規格		
	設計速度	100km/h		
	計画交通量	8400台/日	大型車交通量:	2024台/日
	橋長	A1-A2: 88.50m (GL上)		
	桁長	A1-A2: 88.20m (GL上)		
	支間長	A1-A2: 43.745+42.755m (GL上)		
	全幅員	11.500m	非常駐車帯部:	—
	有効幅員	10.610m	非常駐車帯部:	—
耐荷性能条件	平面線形	R= 1000m ~ A= 400m		
	縦断線形	i=0.480% ↗		
	横断線形	i=5.500% ↘ ~i=4.4% ↘		
	斜角	90° 00' 00"		
	橋の耐荷性能	橋の耐荷性能 2		
	設計供用期間	100年		
	舗装荷重	アスファルト舗装 t=80mm		
	遮音壁荷重	設置しない (設計荷重は両側w=1.45kN/mとして考慮)		
	雪荷重	考慮しない		
	設計活荷重	B活荷重		
耐久性性能条件	温度変化条件	-10 ~ +50℃ (基準温度20℃) 支承・伸縮装置 -40 ~ +40℃ (基準温度0℃)		
	橋の重要区分	B種の橋		
	地域補正係数	B2地域: Cz=0.85, CⅠz=1.0, CⅡz=0.85		
	地盤種別	Ⅰ種地盤 kh = Cz・kho = 0.85 × 0.20 = 0.17		
	地盤の液状化	なし		
	設計水平震度	レベルⅠ	橋軸方向: 0.17	直角方向: 0.17
		レベル2 (Ⅰ)	橋軸方向: 0.88	直角方向: 0.88
		レベル2 (Ⅱ)	橋軸方向: 0.82	直角方向: 0.82
	固有周期	レベルⅠ	橋軸方向: 0.75	直角方向: 0.45
		レベル2 (Ⅰ)	橋軸方向: 1.20	直角方向: 1.21
レベル2 (Ⅱ)		橋軸方向: 1.21	直角方向: 1.21	
耐久性性能条件	架橋環境条件	地域区分C 200m以上		
	塩害対策区分	該当なし		
	維持管理の制約	なし		
	部材の設計耐久期間	100年		
	鋼桁塗装仕様	C塗装系		
上部構造条件	鉄筋被り	床版: 40mm、下部工: 80mm (土中、水中)		
	橋梁形式	鋼2径間連続合成少数版桁橋		
	防護柵形式	フロリダ型 S B種		
	使用材料	主要鋼材	SS400、SM400、SM490、SM490Y、SM520、SM570、S10T	
		コンクリート	σck=40N/mm2 (床版) σck=30N/mm2 (地覆、壁高欄)	
鉄筋		SD345		
下部構造条件	架設方法	送出し工法		
	構造形式	逆T式橋台 (A1, A2橋台)、張出し橋脚 (P1橋脚)		
	基礎形式	直接基礎 (A1, A2橋台)、大口径深礎杭 (P1橋脚)		
	使用材料	コンクリート	σck=30N/mm2 (躯体)	
			σck=24N/mm2 (フーチング、杭)	
σck=18N/mm2 (均しコンクリート)				
支持層	鉄筋	SD345、SD490		
支承形式	A1, A2橋台: 中部蝦夷層群 (Ymm-m) N値187 P1橋脚: 中部蝦夷層群 (Ymm-f) N値280			
落橋防止システム	落橋防止構造	PCケーブル連結 段差防止構造		
維持管理条件	点検方法	上部工検査路、下部工検査路		
		本線から: 法面階段、桁下から: A2橋台昇降梯子		
その他検討事項	地震時の点検補修部位	支承部他		
	第三者被害対策	中央分離帯転落防止網		
	振動・騒音条件	なし		
適用基準等	道路標示方書・同解説 I ~ V 編 (平成29年11月) 日本道路協会 設計要領第二集 (平成28年8月) 東日本高速道路株式会社			

図面の種類	道東自動車道		
	本流鵜川第一橋 (鋼上部工) 工事		
	本流鵜川第三橋 (下り線)		
	橋梁一般図 (その2)		
	縮 尺	図 示	図面番号
設計会社名	株式会社 日本構造橋梁研究所		
	施工会社名		
事務所名	東日本高速道路株式会社 北海道支社		
	帯広工事事務所		


側面図

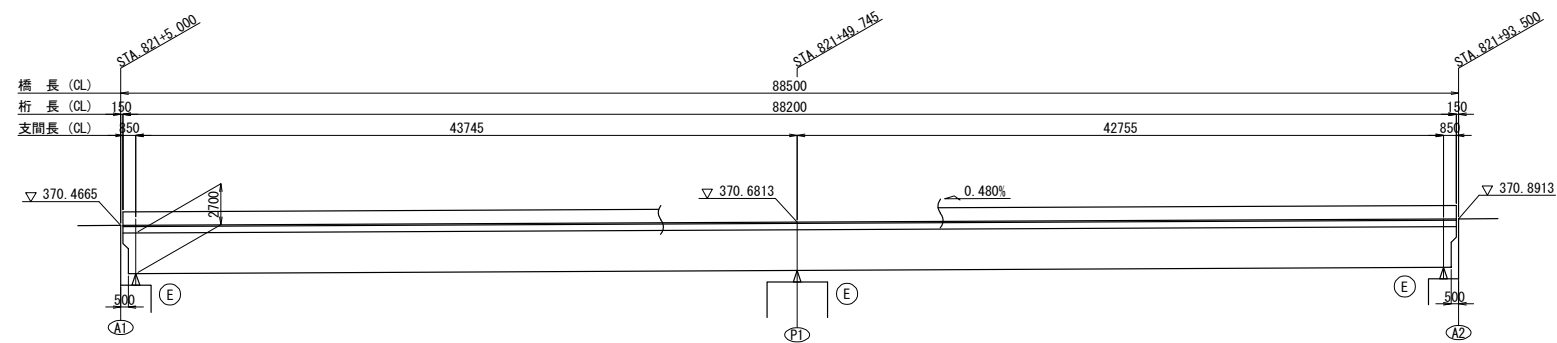

平面図

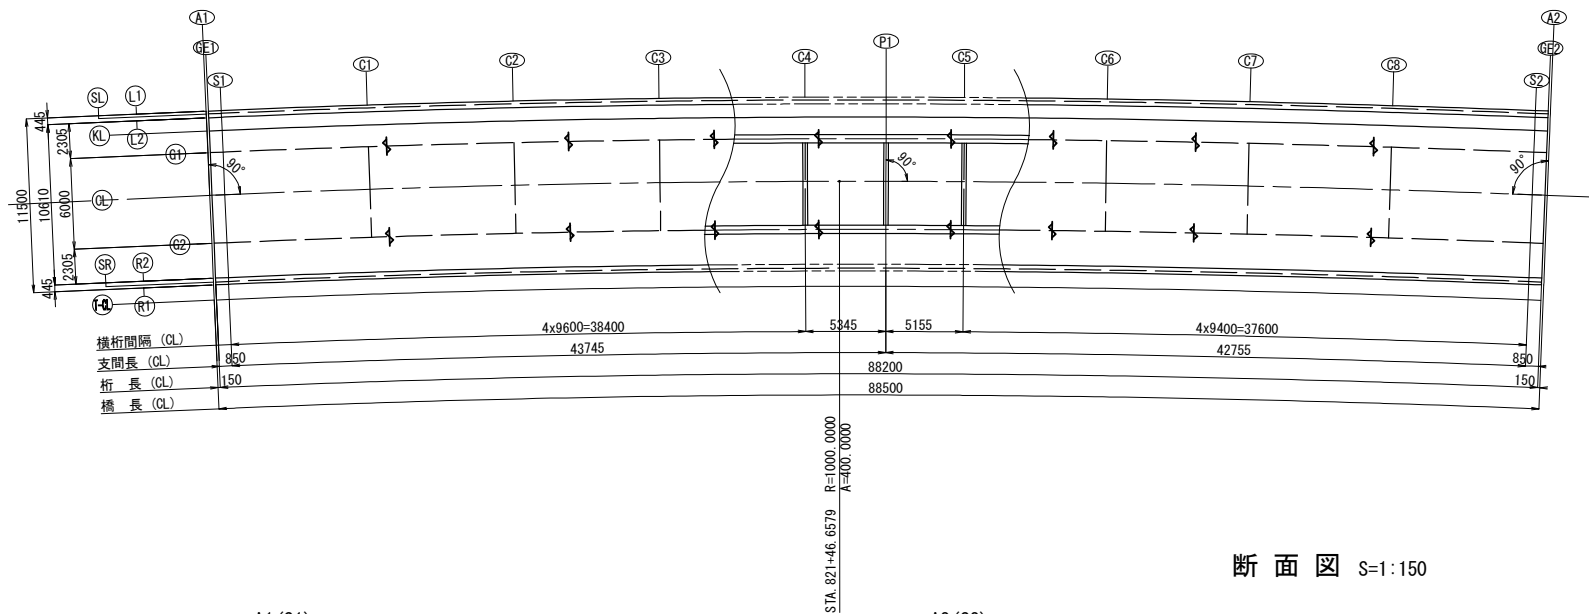

断面図 S=1:150

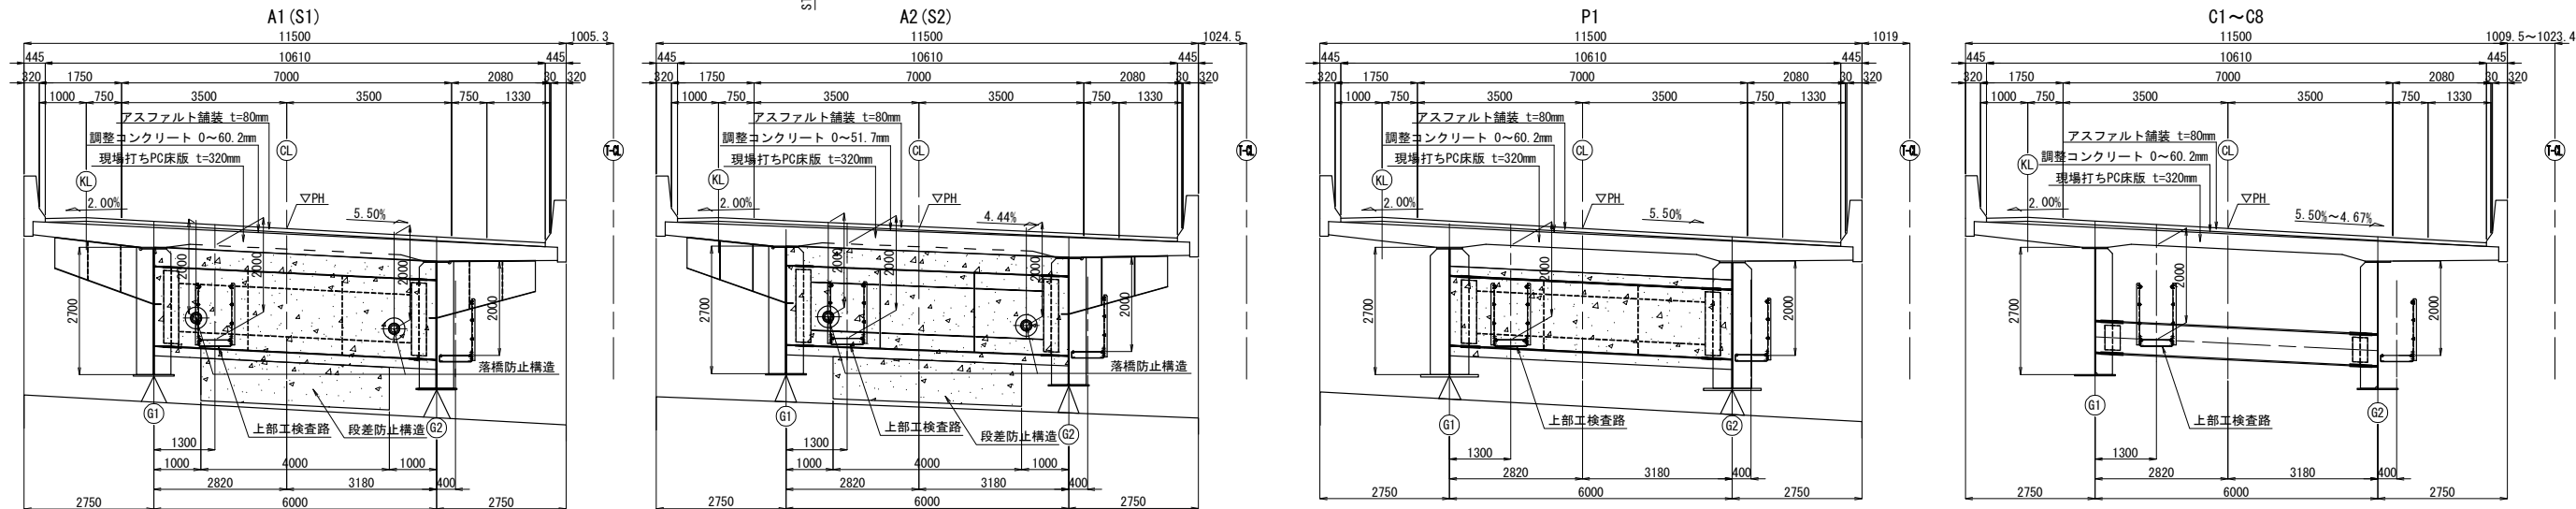


設計条件


路線名	道東自動車道
橋名	本流鷗川第三橋 下り線
道路規格	第1種2級B規格
設計速度	V=100km/h
橋長	88.500m (CL上)
桁長	88.200m (CL上)
支間長	43.745m +42.755m (CL上)
全幅員	W=11.500m
有効幅員	W=10.610m
平面線形	R=1000m~A=400m
縦断勾配	0.480%
横断勾配	路肩部: 2.000% ~ 5.500% ~ 4.437%
斜角	90° 00' 00" (CLに対して)
床版	場所打ちPC床版 t=320mm
橋の耐荷性能	橋の耐荷性能2
舗装荷重	アスファルト舗装 80mm (設計上は100mmとする)
遮音壁荷重	設置しない (設計荷重は両側w=1.45kN/mとして考慮)
設計活荷重	B活荷重
橋の重要度区分	B種の橋
温度変化範囲	-10℃~+50℃ (基準温度20℃) (上部工設計) -40℃~+40℃ (基準温度0℃) (伸縮装置設計)
設計供用期間	100年
防錆防食	普通鋼材+塗装仕様
橋梁形式	鋼2径間連続合成少数版桁橋
高欄形式	フロリダ型壁高欄SB種
使用材料	普通鋼材 SM490Y, SM400, SS400, SM520, SM570, S10T コンクリート $\sigma_{ck}=40\text{N/mm}^2$ (場所打ちPC床版) $\sigma_{ck}=30\text{N/mm}^2$ (巻き立てコンクリート、壁高欄) 鉄筋 SD345 PC鋼材 SWPR19L
架設方法	送出し工法
支承形式	免震支承
適用基準等	道路橋示方書・同解説 I~V編 (平成29年11月) 日本道路協会 設計要領第二集 平成28年8月 東日本高速株式会社

道東自動車道	本流鷗川第一橋 (鋼上部工) 工事
図面の種類	本流鷗川第三橋 (下り線) 上部工構造一般図
縮尺	図示 図面番号 -
設計会社名	株式会社 日本構造橋梁研究所
施工会社名	
事務所名	東日本高速道路株式会社 北海道支社 帯広工事事務所


平面図

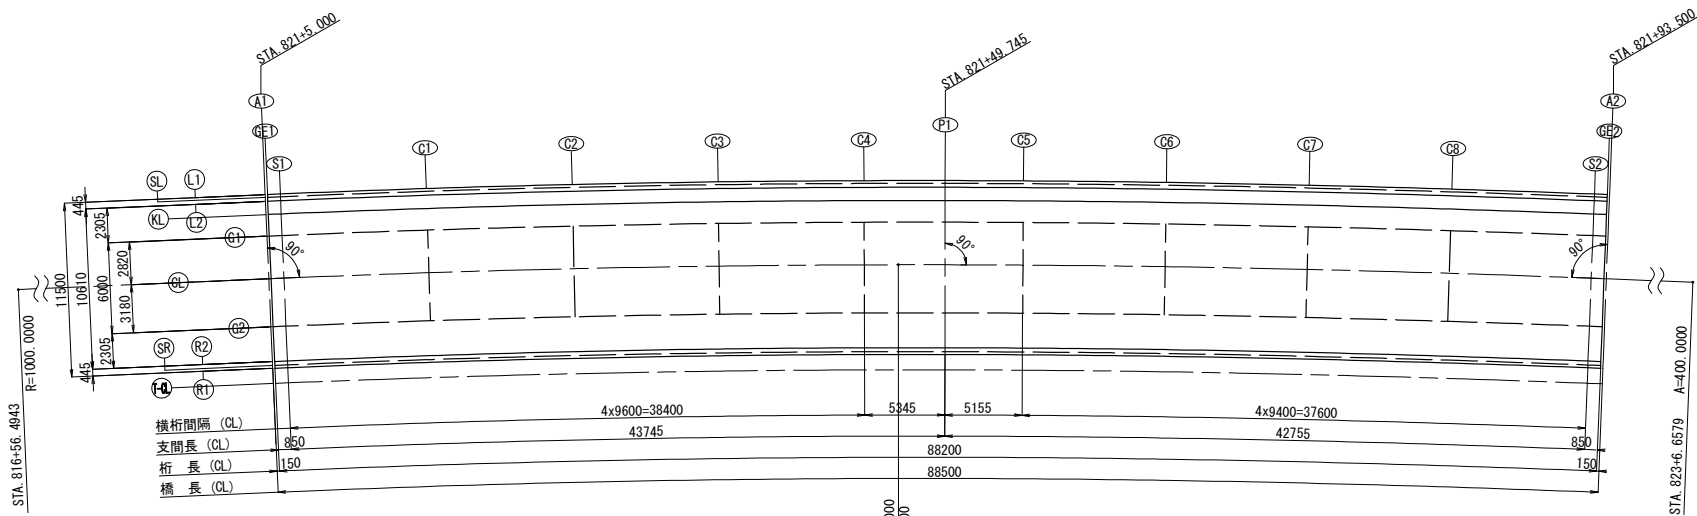

断面図 S=1:150

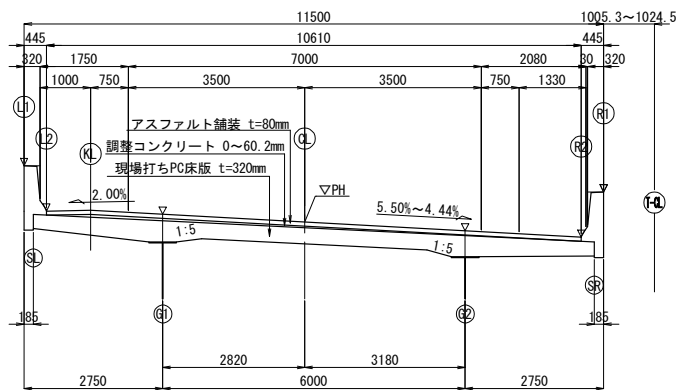


基本線形要素

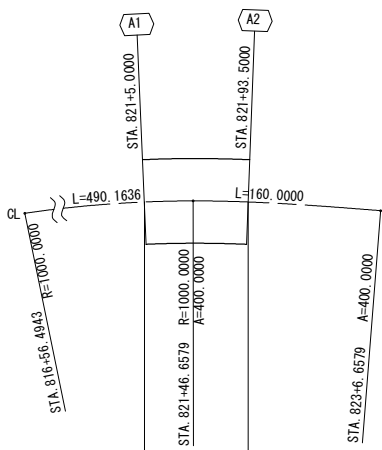


主要点座標値

主要点名	測点	X座標	Y座標	線形要素
KE 49-1	816+56.4943	-108937.487732	15193.224151	R=1000.0000 A= 400.0000
KE 49-2	821+46.6579	-108680.219205	15604.686441	
KA 50-1	823+06.6579	-108639.041519	15759.249820	

ピア設定方法

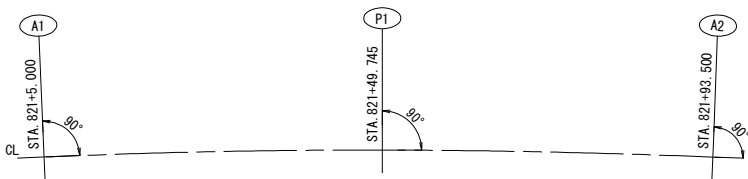


小座標の設定

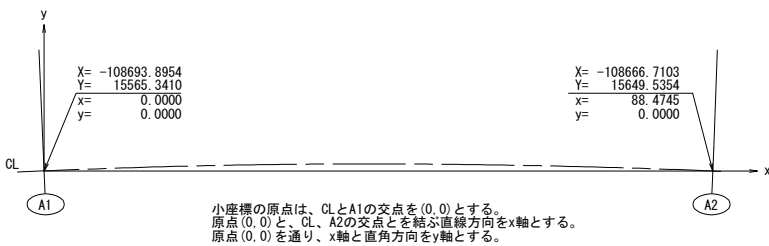

桁配置要領

- 桁端線、支承線の設定
GE1 : A1からA2に向かって、CLライン上で0.150mの位置でA1に平行とする。
GE2 : A1からA2に向かって、CLライン上で1.000mの位置でA1に平行とする。
GE2 : A2からA1に向かって、CLライン上で0.150mの位置でA2に平行とする。
S2 : A2からA1に向かって、CLライン上で1.000mの位置でA2に平行とする。
- 主桁の設定
C1 : CLに平行で離れをL1方向に2.820mとする。
C2 : CLに平行で離れをR1方向に3.180mとする。
- 横桁の設定
C1～C8 : CL上にて平面図に示す間隔でCLの法線方向に配置する。

壁高欄詳細図 S=1:50

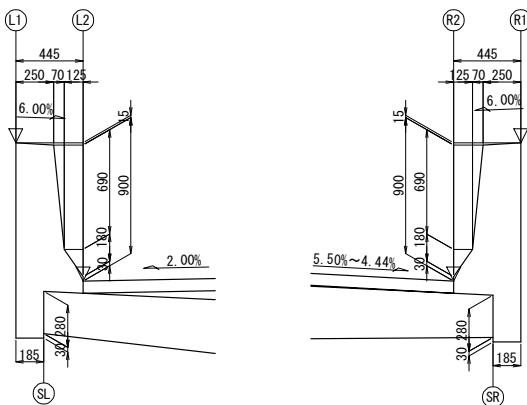


平面線形

縦断勾配



横断勾配

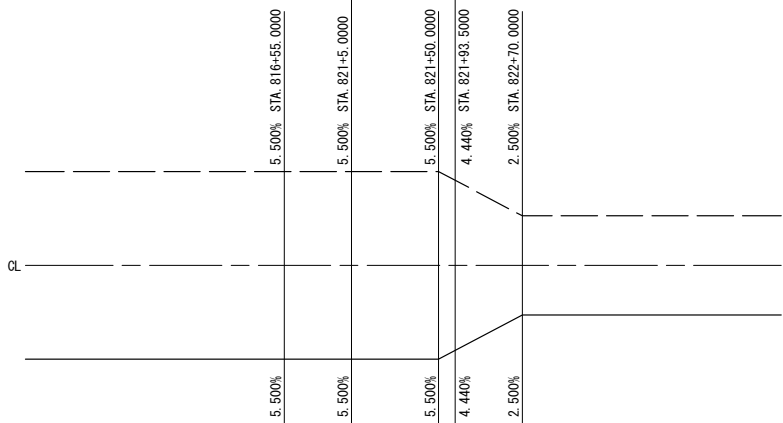


道東自動車道			
本流鷗川第一橋（鋼上部工）工事			
図面の種類	本流鷗川第三橋（下り線） 線形図（その１）		
縮尺	図示	図面番号	-
設計会社名	株式会社 日本構造橋梁研究所		
施工会社名			
事務所名	東日本高速道路株式会社 北海道支社 帯広工事事務所		

小座標および路面高


		A1	GE1	S1	C1	C2	C3	C4	P1	C5	C6	C7	C8	S2	GE2	A2
L1	X	-0.2397	-0.0898	0.7594	10.4117	20.0615	29.7134	39.3664	44.7410	49.9237	59.3712	68.8145	78.2529	87.6901	88.5395	88.6894
	Y	5.5648	5.5713	5.6074	5.9670	6.2338	6.4080	6.4894	6.4947	6.4730	6.3690	6.1860	5.9293	5.6041	5.5716	5.5659
	Z	371.5978	371.5985	371.6026	371.6487	371.6947	371.7408	371.7869	371.8126	371.8321	371.8672	371.9024	371.9375	371.9726	371.9758	371.9764
L2	X	-0.2205	-0.0707	0.7786	10.4262	20.0717	29.7192	39.3681	44.7403	49.9207	59.3644	68.8041	78.2392	87.6730	88.5224	88.6722
	Y	5.1203	5.1267	5.1628	5.5223	5.7889	5.9630	6.0444	6.0497	6.0280	5.9240	5.7411	5.4845	5.1594	5.1270	5.1212
	Z	370.6828	370.6835	370.6876	370.7337	370.7797	370.8258	370.8719	370.8976	370.9171	370.9522	370.9874	371.0225	371.0576	371.0608	371.0614
KL	X	-0.1829	-0.0330	0.8162	10.4546	20.0916	29.7308	39.3712	44.7388	49.9149	59.3510	68.7836	78.2121	87.6392	88.4886	88.6385
	Y	4.2461	4.2525	4.2886	4.6477	4.9142	5.0881	5.1694	5.1747	5.1531	5.0491	4.8663	4.6099	4.2851	4.2526	4.2468
	Z	370.7003	370.7010	370.7051	370.7512	370.7972	370.8433	370.8894	370.9151	370.9346	370.9697	371.0049	371.0400	371.0751	371.0783	371.0789
G1	H	0.0602	0.0602	0.0602	0.0602	0.0602	0.0602	0.0602	0.0602	0.0592	0.0573	0.0555	0.0536	0.0517	0.0515	0.0515
	X	-0.1213	0.0285	0.8778	10.5009	20.1243	29.7498	39.3765	44.7364	49.9054	59.3292	68.7502	78.1679	87.5840	88.4334	88.5833
	Y	2.8174	2.8238	2.8599	3.2185	3.4845	3.6582	3.7395	3.7447	3.7231	3.6193	3.4367	3.1806	2.8561	2.8237	2.8179
G2	Z	370.6216	370.6224	370.6264	370.6725	370.7186	370.7647	370.8108	370.8364	370.8577	370.8962	370.9347	370.9732	371.0117	371.0152	371.0158
	H	0.0513	0.0514	0.0513	0.0514	0.0514	0.0514	0.0514	0.0514	0.0505	0.0489	0.0473	0.0457	0.0441	0.0440	0.0439
	W	370.0703	370.0710	370.0751	370.1211	370.1672	370.2133	370.2594	370.2850	370.3072	370.3473	370.3874	370.4275	370.4676	370.4712	370.4719
CL	X	0.0000	0.1499	0.9991	10.5924	20.1887	29.7871	39.3867	44.7317	49.8867	59.2861	68.6843	78.0808	87.4752	88.3246	88.4745
	Y	0.0000	0.0064	0.0425	0.4000	0.6653	0.8384	0.9195	0.9247	0.9032	0.7996	0.6175	0.3620	0.0382	0.0058	0.0000
	Z	370.4665	370.4673	370.4713	370.5174	370.5635	370.6096	370.6557	370.6813	370.7061	370.7512	370.7963	370.8414	370.8865	370.8906	370.8913
G2	X	0.1368	0.2867	1.1359	10.6955	20.2613	29.8292	39.3983	44.7264	49.8655	59.2375	68.6100	77.9825	87.3525	88.2018	88.3517
	Y	-3.1771	-3.1706	-3.1345	-2.7784	-2.5139	-2.3413	-2.2605	-2.2553	-2.2768	-2.3800	-2.5616	-2.8165	-3.1394	-3.1718	-3.1776
	Z	370.2916	370.2924	370.2964	370.3425	370.3886	370.4347	370.4808	370.5064	370.5351	370.5876	370.6402	370.6928	370.7454	370.7502	370.7510
R2	H	0.0142	0.0143	0.0142	0.0142	0.0143	0.0143	0.0143	0.0142	0.0141	0.0135	0.0131	0.0127	0.0122	0.0122	0.0122
	W	369.7774	369.7781	369.7822	369.8283	369.8743	369.9204	369.9665	369.9922	370.0210	370.0741	370.1271	370.1801	370.2332	370.2380	370.2388
	X	0.2360	0.3859	1.2351	10.7703	20.3140	29.8597	39.4067	44.7225	49.8502	59.2022	68.5561	77.9113	87.2635	88.1129	88.2628
R1	Y	-5.4799	-5.4735	-5.4374	-5.0822	-4.8183	-4.6461	-4.5655	-4.5603	-4.5817	-4.6847	-4.8660	-5.1204	-5.4427	-5.4751	-5.4809
	Z	370.1649	370.1656	370.1697	370.2157	370.2618	370.3079	370.3540	370.3796	370.4111	370.4691	370.5271	370.5851	370.6431	370.6484	370.6493
	X	0.2552	0.4050	1.2542	10.7847	20.3241	29.8656	39.4083	44.7218	49.8472	59.1954	68.5457	77.8975	87.2463	88.0957	88.2456
T-CL	Y	-5.9245	-5.9181	-5.8820	-5.5269	-5.2632	-5.0910	-5.0105	-5.0053	-5.0267	-5.1297	-5.3109	-5.5652	-5.8873	-5.9198	-5.9256
	Z	371.0799	371.0806	371.0847	371.1307	371.1768	371.2229	371.2690	371.2946	371.3261	371.3841	371.4421	371.5001	371.5581	371.5634	371.5643
	X	0.2984	0.4483	1.2975	10.8175	20.3473	29.8791	39.4120	44.7201	49.8405	59.1798	68.5218	77.8659	87.2068	88.0562	88.2061
T-CL	Y	-6.9284	-6.9221	-6.8864	-6.5359	-6.2759	-6.1068	-6.0285	-6.0243	-6.0465	-6.1507	-6.3329	-6.5881	-6.9111	-6.9437	-6.9495
	Z	-	-	-	-	-	-	-	-	-	-	-	-	-	-	-

X : x座標
Y : y座標
Z : 路面計画高
H : 調整コンクリート厚
W : 上フランジ上面高

ハンチ詳細図 S=1:50

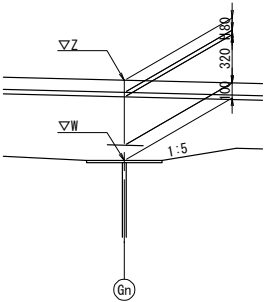


調整コンクリート詳細図 S=1:50

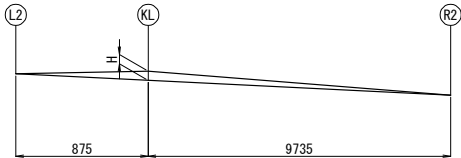

道東自動車道			
本流鵲川第一橋（鋼上部工）工事			
図面の種類	本流鵲川第三橋（下り線）		
	線形図（その2）		
縮 尺	図 示	図面番号	-
設計会社名	株式会社 日本構造橋梁研究所		
施工会社名			
事務所名	東日本高速道路株式会社 北海道支社 帯広工事事務所		

平面図

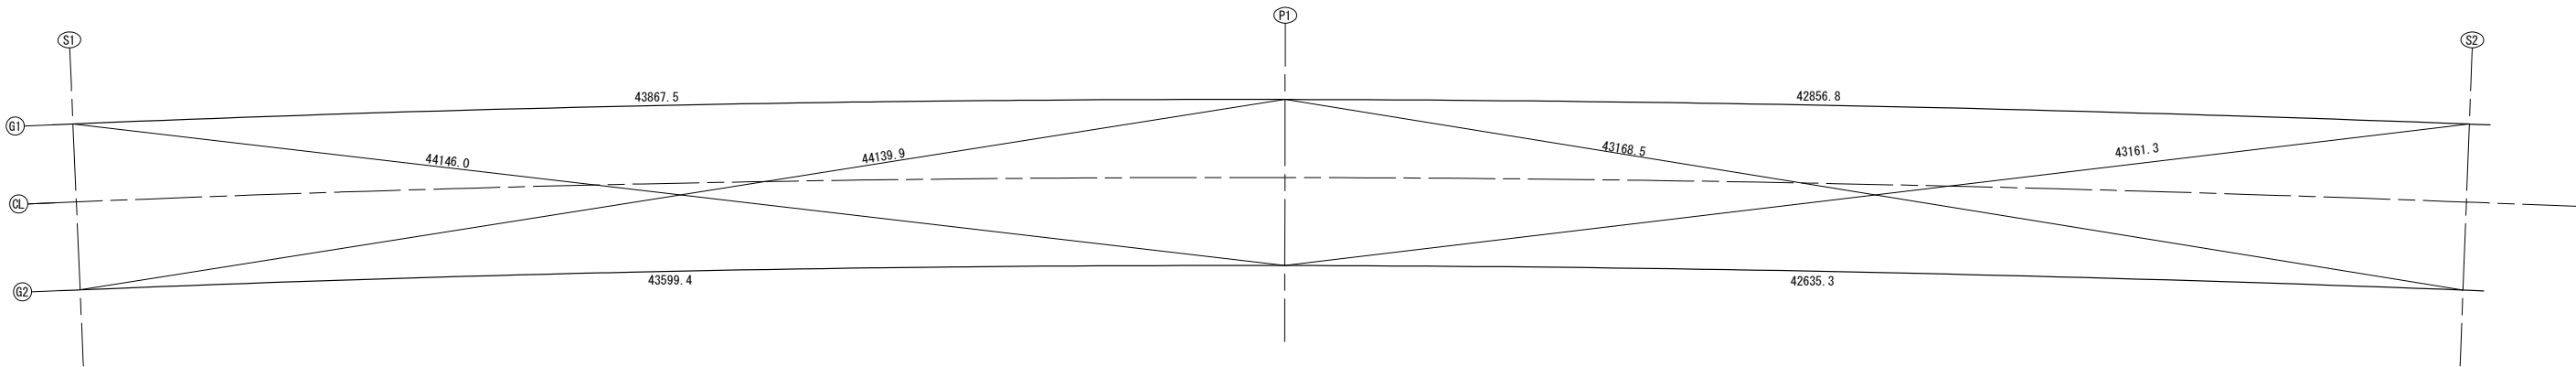


支承位置平面座標

		S1		P1		S2	
		G1	G2	G1	G2	G1	G2
大座標	X	-108690.9042	-108696.5293	-108676.586	-108682.2988	-108664.266	-108670.0426
	Y	15565.2975	15567.3851	15606.7626	15608.5966	15647.8104	15649.4323
小座標	x	0.8778	1.1359	44.7364	44.7264	87.5840	87.3525
	y	2.8599	-3.1345	3.7447	-2.2553	2.8561	-3.1394

支点上構造高


支点上構造高			A1 (S1)		P1		A2 (S2)	
			G1	G2	G1	G2	G1	G2
路面計画高	Z1	m	370.626	370.296	370.836	370.506	371.012	370.745
舗装厚	H1	mm	80	80	80	80	80	80
調整コンクリート	H2	mm	51	14	51	14	44	12
床版厚	H3	mm	320	320	320	320	320	320
ハンチ高	H4	mm	100	100	100	100	100	100
主桁高	H5	mm	2700	2700	2700	2700	2700	2700
下フランジ厚	H6	mm	27	25	49	47	25	25
ソールプレート厚	H7	mm	40	40	41	41	40	40
支承高	H8	mm	313	313	333	333	313	313
沓座モルタル厚	H9	mm	30	32	30	30	39	39
台座コンクリート厚	H10	mm	190	190	-	-	180	180
構造高合計	Σ H	mm	3851	3814	3704	3665	3841	3809
下部工天端高	Z2	m	366.775	366.482	367.132	366.841	367.171	366.936

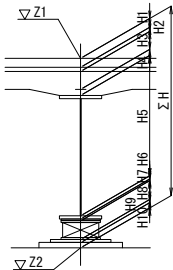

- Z1 路面計画高 (m)
- H1 舗装厚
- H2 調整コンクリート厚
- H3 床版厚
- H4 ハンチ高
- H5 主桁高
- H6 下フランジ厚
- H7 ソールプレート厚
- H8 支承高
- H9 沓座モルタル厚
- H10 台座コンクリート厚
- Σ H 構造高合計
- Z2 下部工天端高 (m)


支承セット角

	A1 (S1)	P1	A2 (S2)
G1	90-03-26	90-00-00	89-57-34
G2	90-03-27	90-00-00	89-57-33

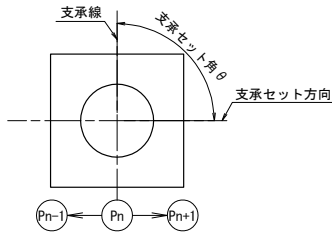

道東自動車道			
本流鵲川第一橋（鋼上部工）工事			
図面の種類	本流鵲川第三橋（下り線） 支承配置図		
縮 尺	図 示	図面番号	-
設計会社名	株式会社 日本構造橋梁研究所		
施工会社名			
事務所名	東日本高速道路株式会社 北海道支社 帯広工事事務所		

G1

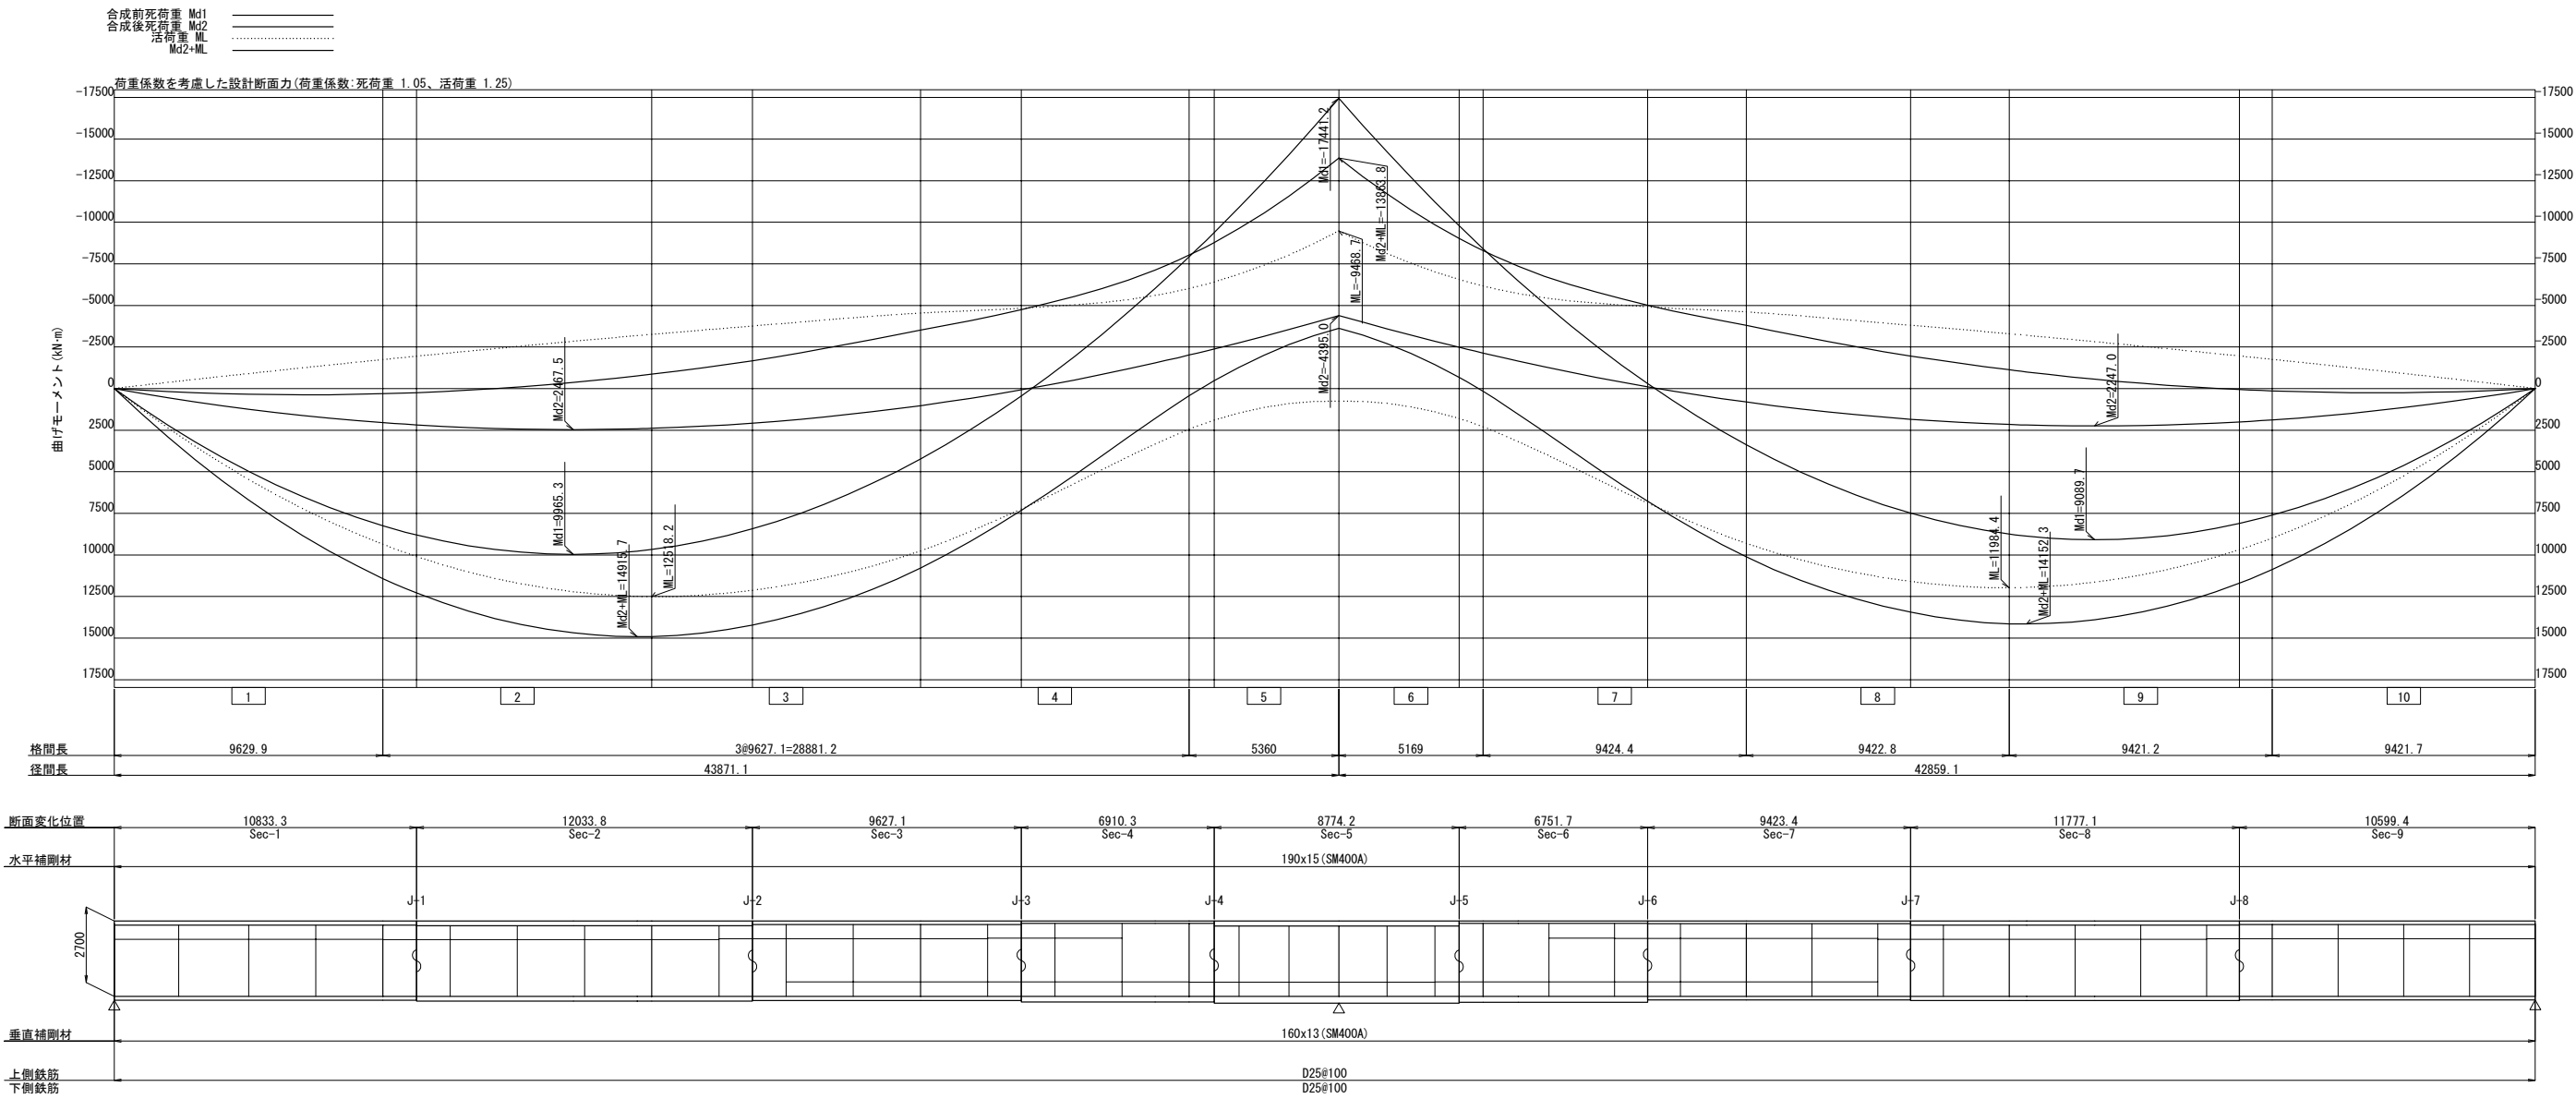

第 1主桁		1	2	3	4	5	6	7	8	9
断面名		Sec-1	Sec-2	Sec-3	Sec-4	Sec-5	Sec-6	Sec-7	Sec-8	Sec-9
上フランジ	幅	550	550	550	550	550	550	550	550	550
	厚	30(3)	33(3)	25(3)	18(3)	35(4)	18(3)	20(3)	29(3)	25(3)
	高さ	2670	2667	2675	2682	2665	2682	2680	2671	2675
腹板	厚	15(3)	15(3)	15(3)	17(3)	17(4)	17(3)	15(3)	15(3)	15(3)
	幅	800	800	800	800	800	800	800	800	800
	厚	27(3)	34(3)	30(3)	41(7)	49(8)	42(7)	26(3)	30(3)	25(3)
下フランジ	σ d	-263	-265	-264	245	337	254	-265	-262	-266
	σ ud	272	272	272	272	344	272	272	272	272
	σ ud-σ d	8	7	8	26	7	17	6	9	5
上フランジ	応力ケース	2:鋼+鉄筋	2:鋼+鉄筋	2:鋼+鉄筋	14:鋼+鉄筋	14:鋼+鉄筋	14:鋼+鉄筋	2:鋼+鉄筋	2:鋼+鉄筋	2:鋼+鉄筋
	σ d	267	264	264	-212	-309	-215	265	264	260
	σ ud	272	272	272	222	315	223	272	272	272
下フランジ	σ ud-σ d	5	8	8	10	6	8	6	8	12
	応力ケース	5:合成	5:合成	5:合成	6:鋼+鉄筋	6:鋼+鉄筋	6:鋼+鉄筋	5:合成	5:合成	5:合成
	ε d	73	35	-67	-78	-92	77	66	35	-71
腹板	ε ud	157	157	157	157	199	157	157	157	157
	合成	0.81	0.78	0.80	0.96	1.05	1.01	0.82	0.79	0.82
決定要因	上フランジ	B	B	B	E	A	E	B	B	B
	下フランジ	A	A	A	B	B	B	A	A	A
	腹板	c	c	c	b	b	b	c	c	c

材質 (1):SM400 (5):SM400-H
(2):SM490 (6):SM490-H
(3):SM490Y (7):SM520-H
(4):SM570 (8):SM570-H
(9):SBHS400
(10):SBHS500


応力ケース:以下の番号と抵抗断面で表示
1:D1[①] (合成前死荷重)
2:D+TF+CR+SH[①]
3:D-TF+CR+SH[〃]
4:D+Lmax+TF+CR+SH[②]
5:D+Lmax-TF+CR+SH[〃]
6:D+Lmin+TF+CR+SH[〃]
7:D+Lmin-TF+CR+SH[〃]
[]:道示Ⅰ表-3.3.1 作用の組合せ番号

抵抗断面 鋼桁:鋼桁のみ(合成前)
鋼+鉄筋:鋼桁+鉄筋(合成後)
合成:鋼桁+コンクリート床版(合成後)

決定要因 A:引張応力度
B:圧縮応力度
C:孔引応力度
D:フランジ自由突出
E:フランジ板厚差
a:最低板厚
b:合成応力度
c:補剛材間隔照査

道東自動車道			
本流鵜川第一橋（鋼上部工）工事			
図面の種類	本流鵜川第三橋（下り線） 断面構成図（その１）		
縮 尺	図 示	図面番号	-
設計会社名	株式会社 日本構造橋梁研究所		
施工会社名			
事務所名	東日本高速道路株式会社 北海道支社 帯広工事事務所		

G2

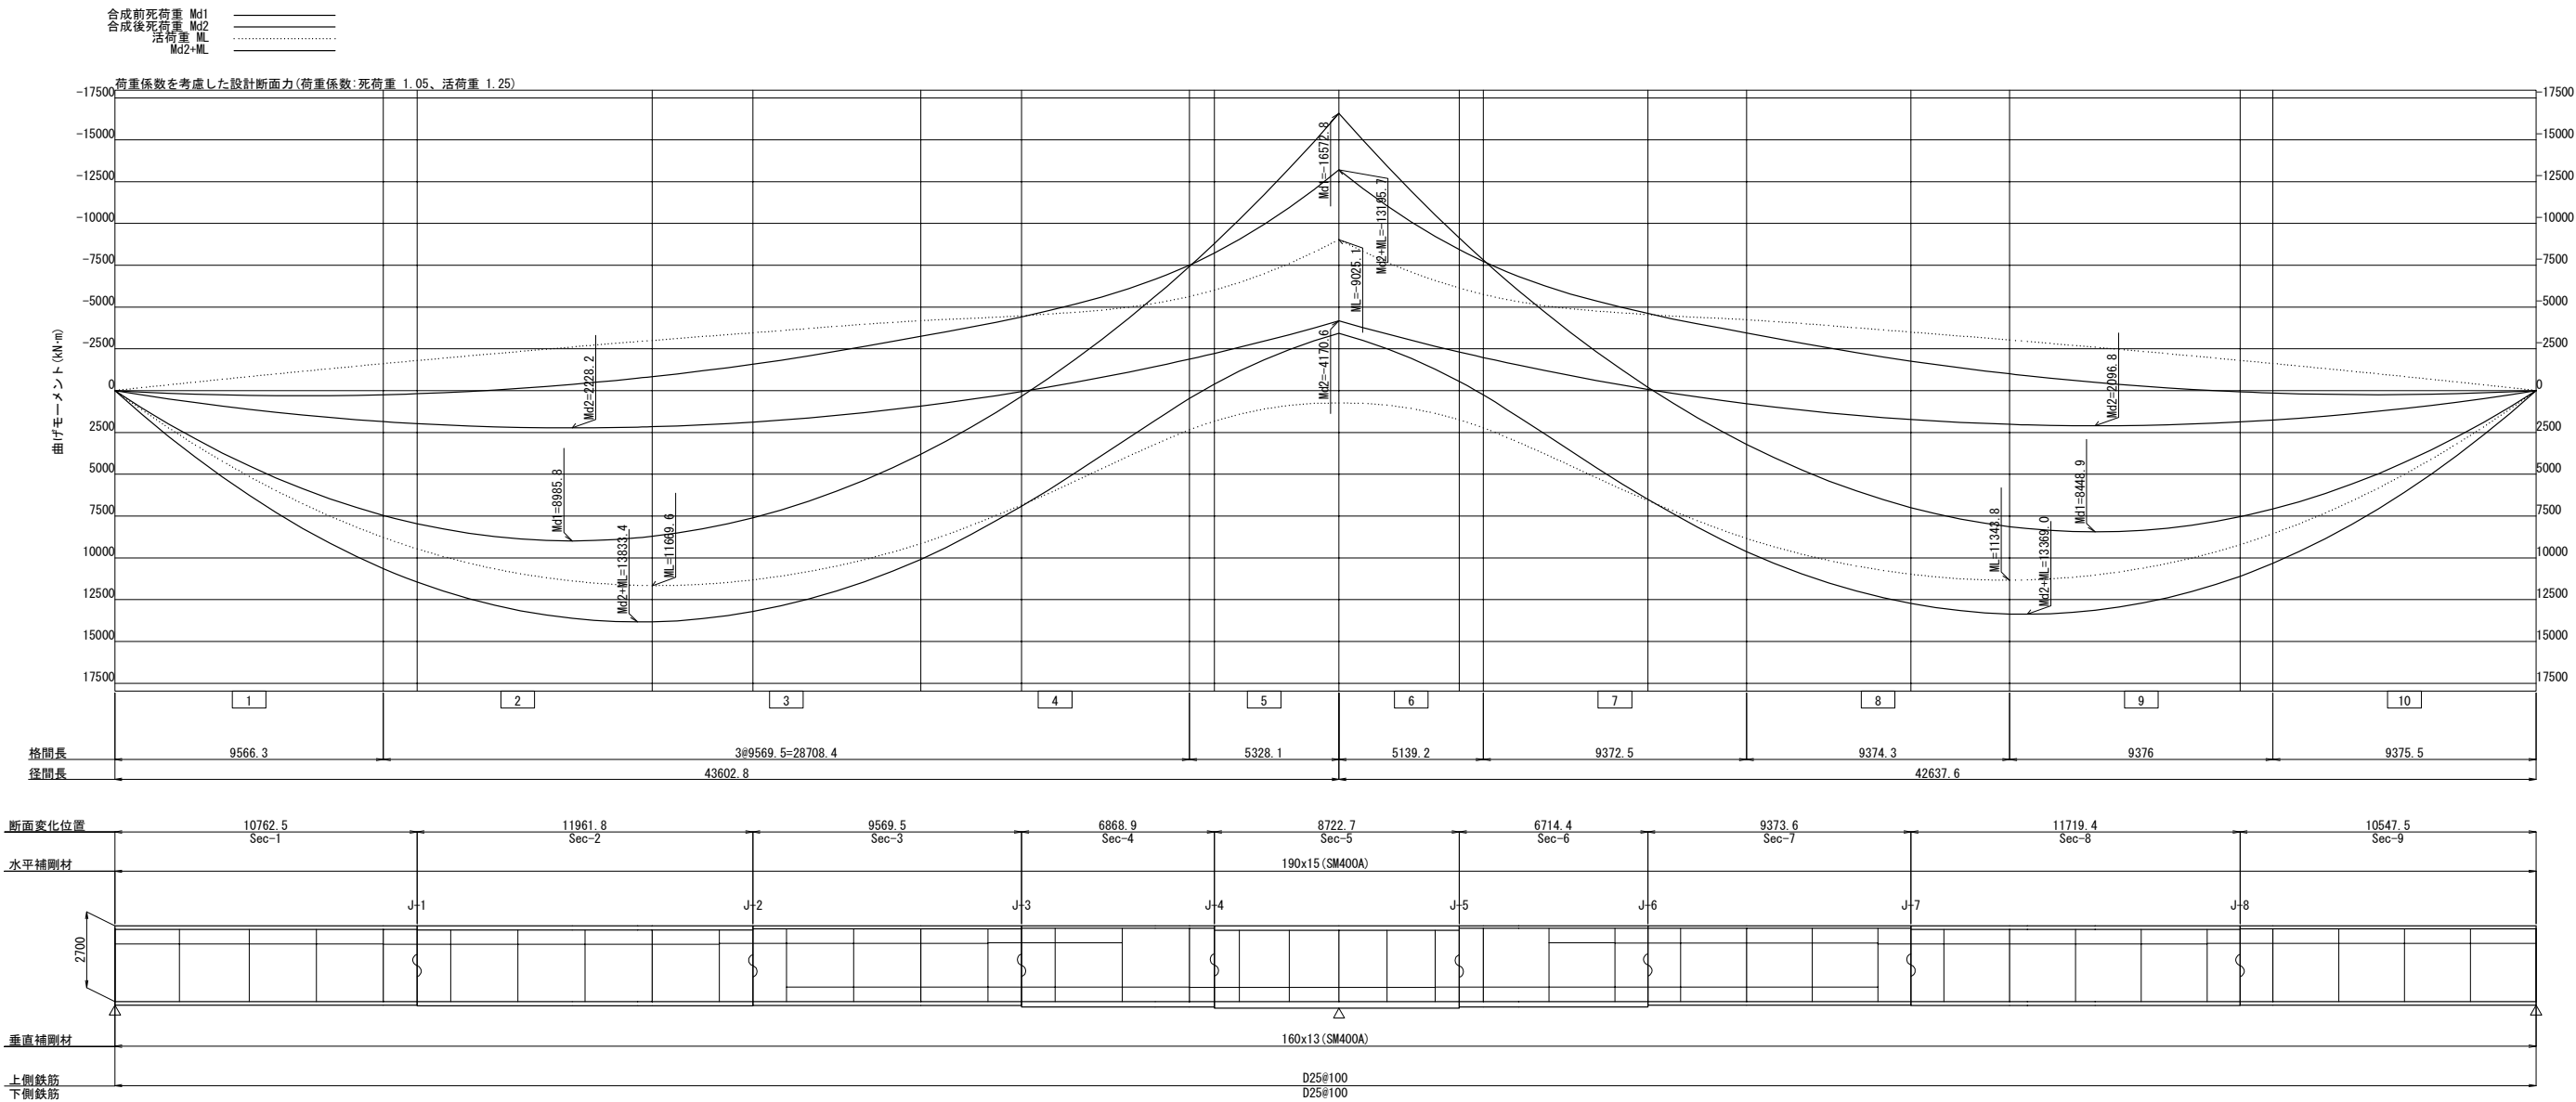

第 2主桁		1	2	3	4	5	6	7	8	9
断面名		Sec-1	Sec-2	Sec-3	Sec-4	Sec-5	Sec-6	Sec-7	Sec-8	Sec-9
上フランジ	幅	550	550	550	550	550	550	550	550	550
	厚	26(3)	29(3)	22(3)	17(3)	32(4)	17(3)	18(3)	26(3)	22(3)
	高さ	2674	2671	2678	2683	2668	2683	2682	2674	2678
腹板	厚	15(3)	15(3)	15(3)	17(3)	17(4)	17(3)	15(3)	15(3)	15(3)
	幅	800	800	800	800	800	800	800	800	800
	厚	25(3)	30(3)	27(3)	38(3)	47(8)	39(3)	25(3)	27(3)	25(3)
下フランジ	σd	-264	-266	-263	239	340	246	-265	-265	-267
	σud	272	272	272	272	344	272	272	272	272
	σud-σd	8	6	9	33	5	25	6	7	5
上フランジ	応力ケース	2:鋼+鉄筋	2:鋼+鉄筋	2:鋼+鉄筋	14:鋼+鉄筋	14:鋼+鉄筋	14:鋼+鉄筋	2:鋼+鉄筋	2:鋼+鉄筋	2:鋼+鉄筋
	σd	259	265	261	-214	-310	-216	257	267	246
	σud	272	272	272	222	316	224	272	272	272
下フランジ	σud-σd	12	7	11	8	6	8	14	5	25
	応力ケース	5:合成	5:合成	5:合成	6:鋼+鉄筋	6:鋼+鉄筋	6:鋼+鉄筋	5:合成	5:合成	5:合成
	εud	69	33	63	-76	-89	76	63	33	-68
腹板	εud	157	157	157	157	199	157	157	157	157
	合成	0.78	0.78	0.77	0.90	1.06	0.95	0.79	0.81	0.82
決定要因	上フランジ	A	B	B	D	D	B	B	B	B
	下フランジ	A	A	A	B	B	B	A	A	A
	腹板	c	c	c	b	b	b	c	c	c

材質 (1):SM400 (5):SM400-H
(2):SM490 (6):SM490-H
(3):SM490Y (7):SM520-H
(4):SM570 (8):SM570-H
(9):SBHS400
(10):SBHS500


応力ケース:以下の番号と抵抗断面で表示
1:D1[①] (合成前死荷重)
2:D+TF+GR+SH[①]
3:D+TF+GR+SH[〃]
4:D+Lmax+TF+GR+SH[②]
5:D+Lmax+TF+GR+SH[〃]
6:D+Lmin+TF+GR+SH[〃]
7:D+Lmin+TF+GR+SH[〃]
[]:道示Ⅰ表-3.3.1 作用の組合せ番号

抵抗断面 鋼桁:鋼桁のみ(合成前)
鋼+鉄筋:鋼桁+鉄筋(合成後)
合成:鋼桁+コンクリート床版(合成後)


決定要因 A:引張応力度
B:圧縮応力度
C:孔引応力度
D:フランジ自由突出
E:フランジ板厚差
a:最低板厚
b:合成応力度
c:補剛材間隔照査

道東自動車道 本流鵜川第一橋（鋼上部工）工事			
図面の種類	本流鵜川第三橋（下り線） 断面構成図（その2）		
縮 尺	図 示	図面番号	-
設計会社名	株式会社 日本構造橋梁研究所		
施工会社名			
事務所名	東日本高速道路株式会社 北海道支社 帯広工事事務所		


主桁基本図 S=1:75

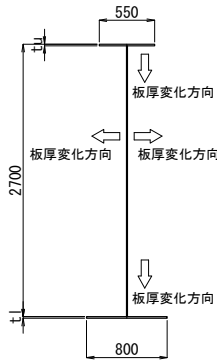


面取り詳細図 S=1:75

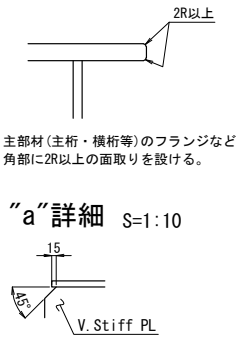


垂直補剛材詳細 S=1:75

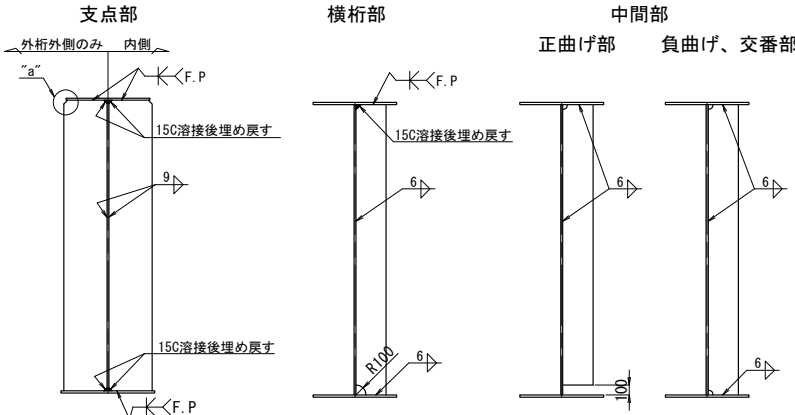

水平補剛材詳細

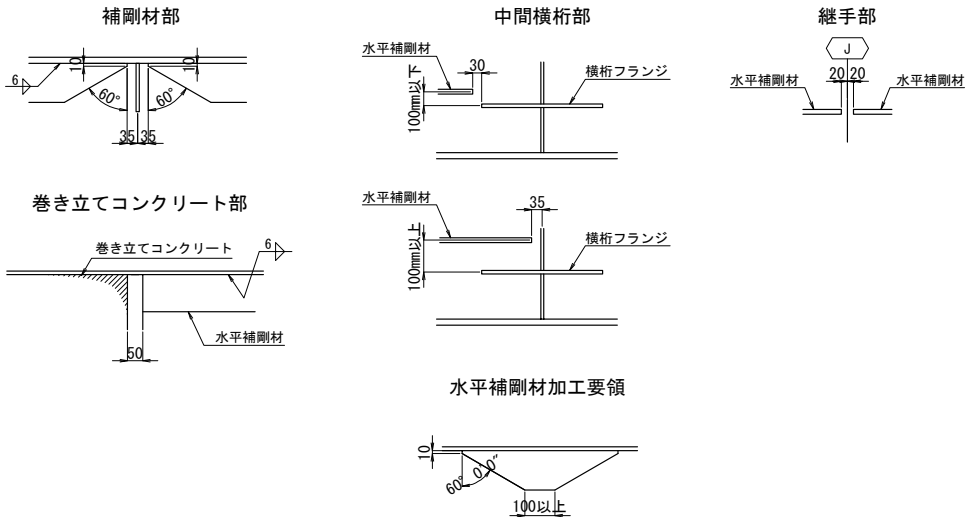


足場用吊金具取付位置図 S=1:75

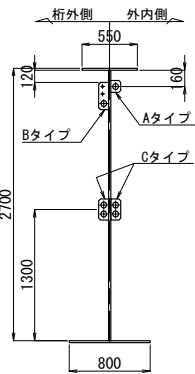


※ 吊金具間隔は下記の記載通り取り付けのこと。
Aタイプ 1.800m以下
Bタイプ 0.900m以下
Cタイプ 0.900m以下


水平補剛材設置位置 S=1:75

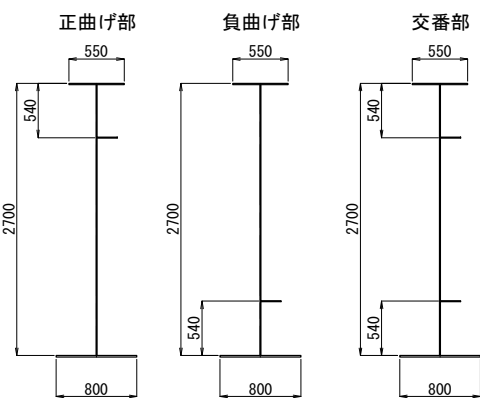


主桁現場溶接部詳細 S=1:50

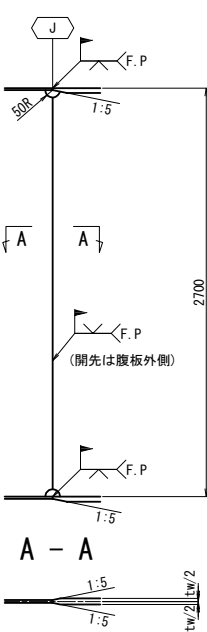


足場用吊金具詳細

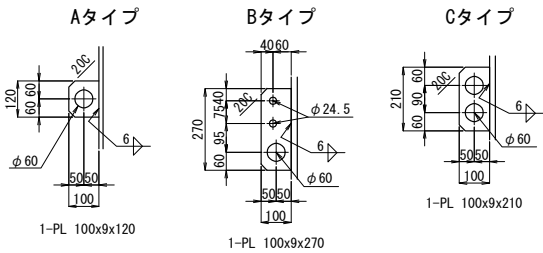


スタッド配置詳細

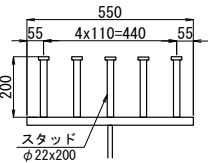

スタッドジベル詳細 S=1:10

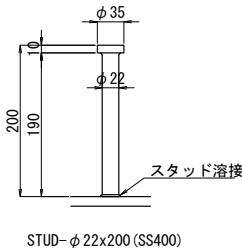


下フランジ拡幅要領

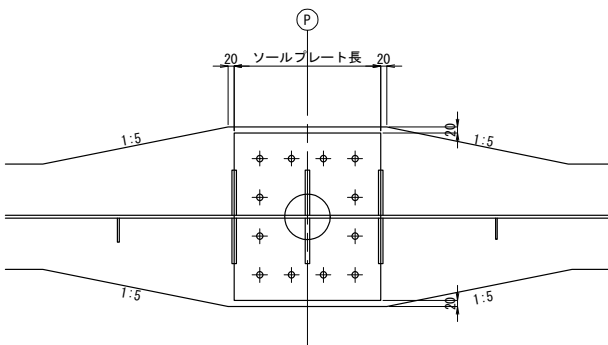


注記
1. 特記なき材質は全て、SM400Aとする。
2. 特記なきスカーラップは全て、50Rとする。

道東自動車道			
本流鵜川第一橋（鋼上部工）工事			
図面の種類	本流鵜川第三橋（下り線） 共通詳細図（その１）		
縮 尺	図 示	図面番号	-
設計会社名	株式会社 日本構造橋梁研究所		
施工会社名			
事務所名	東日本高速道路株式会社 北海道支社 帯広工事事務所		

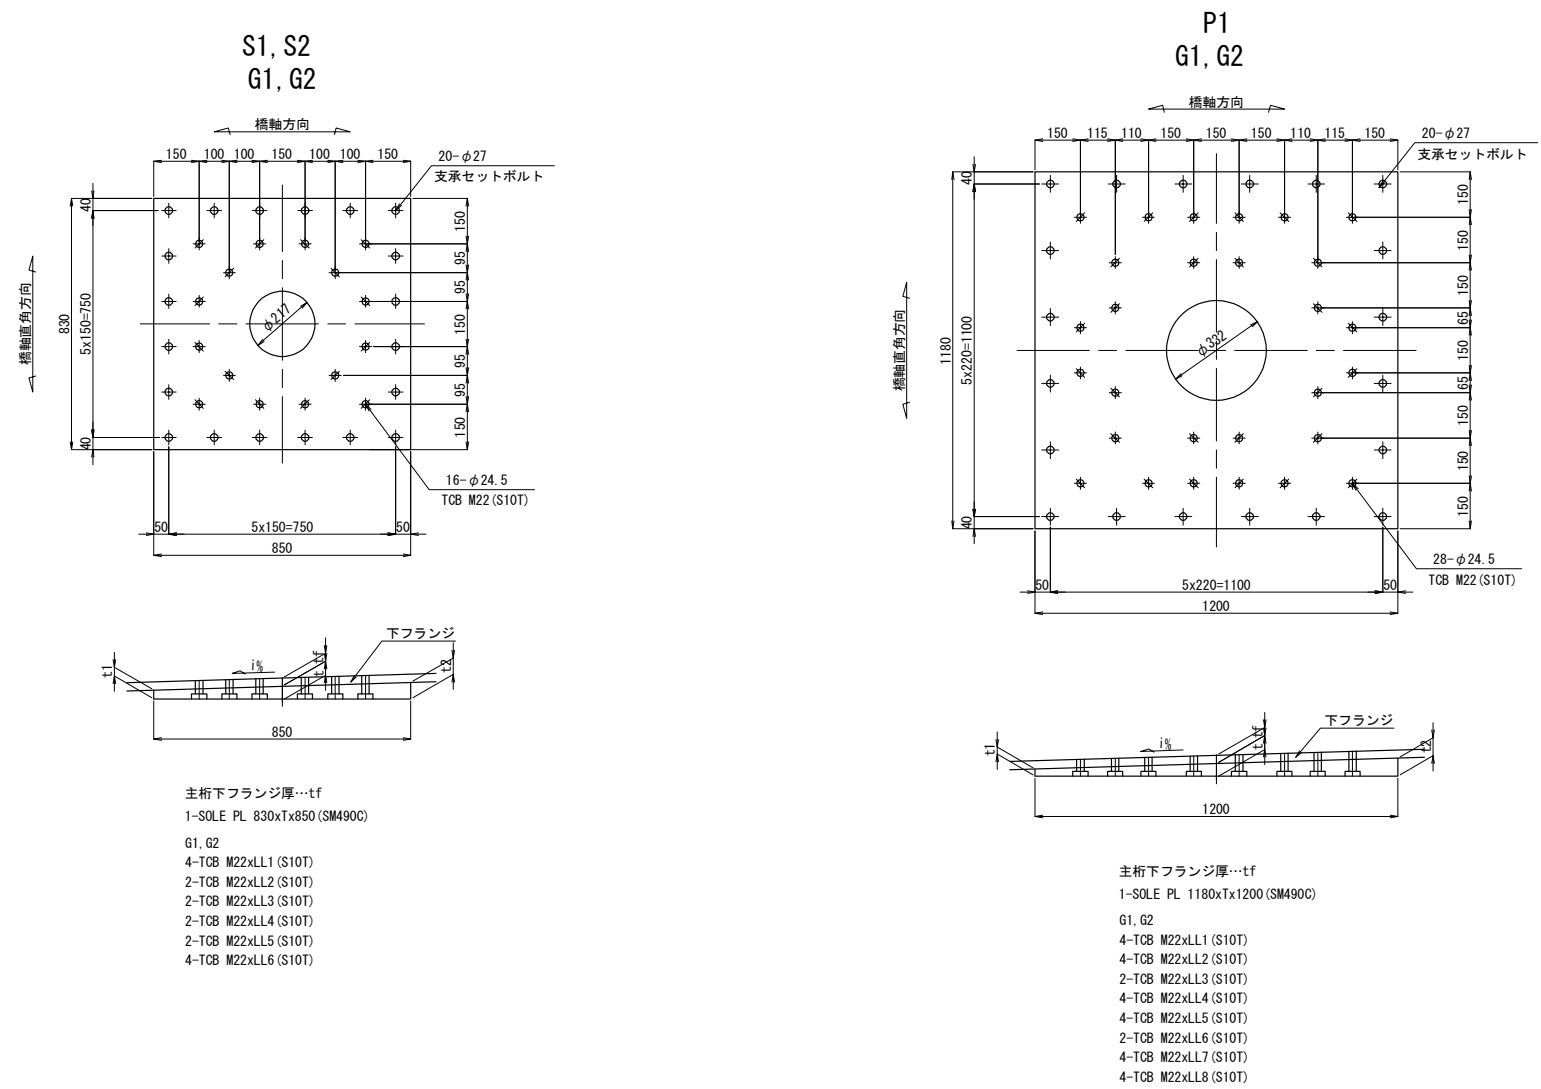




		i%	中心厚	左厚	右厚	材料厚	下フランジ厚	ボルト長							
			t	t1	t2	T	tf	LL1	LL2	LL3	LL4	LL5	LL6	LL7	LL8
S1	G1	0.479	40	38.0	42.0	45	27	75	75	75	75	75	75	-	-
	G2	0.482	40	38.0	42.0	45	25	75	75	75	70	70	70	-	-
P1	G1	0.454	41	38.3	43.7	46	49	100	100	100	100	95	95	95	95
	G2	0.522	41	37.9	44.4	47	47	100	95	95	95	95	95	95	95
S2	G1	0.426	40	38.2	41.8	44	25	75	75	75	70	70	70	-	-
	G2	0.566	40	37.6	42.4	45	25	75	75	75	70	70	70	-	-

座ぐり孔詳細 S=1:10

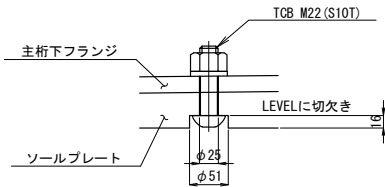


注記
1. 特記なき材質は全て、SM400Aとする。
2. 特記なきスカーラップは全て、50Rとする。

道東自動車道 本流鵜川第一橋（鋼上部工）工事			
図面の種類	本流鵜川第三橋（下り線） 共通詳細図（その2）		
縮 尺	図 示	図面番号	-
設計会社名	株式会社 日本構造橋梁研究所		
施工会社名			
事務所名	東日本高速道路株式会社 北海道支社 帯広工事事務所		

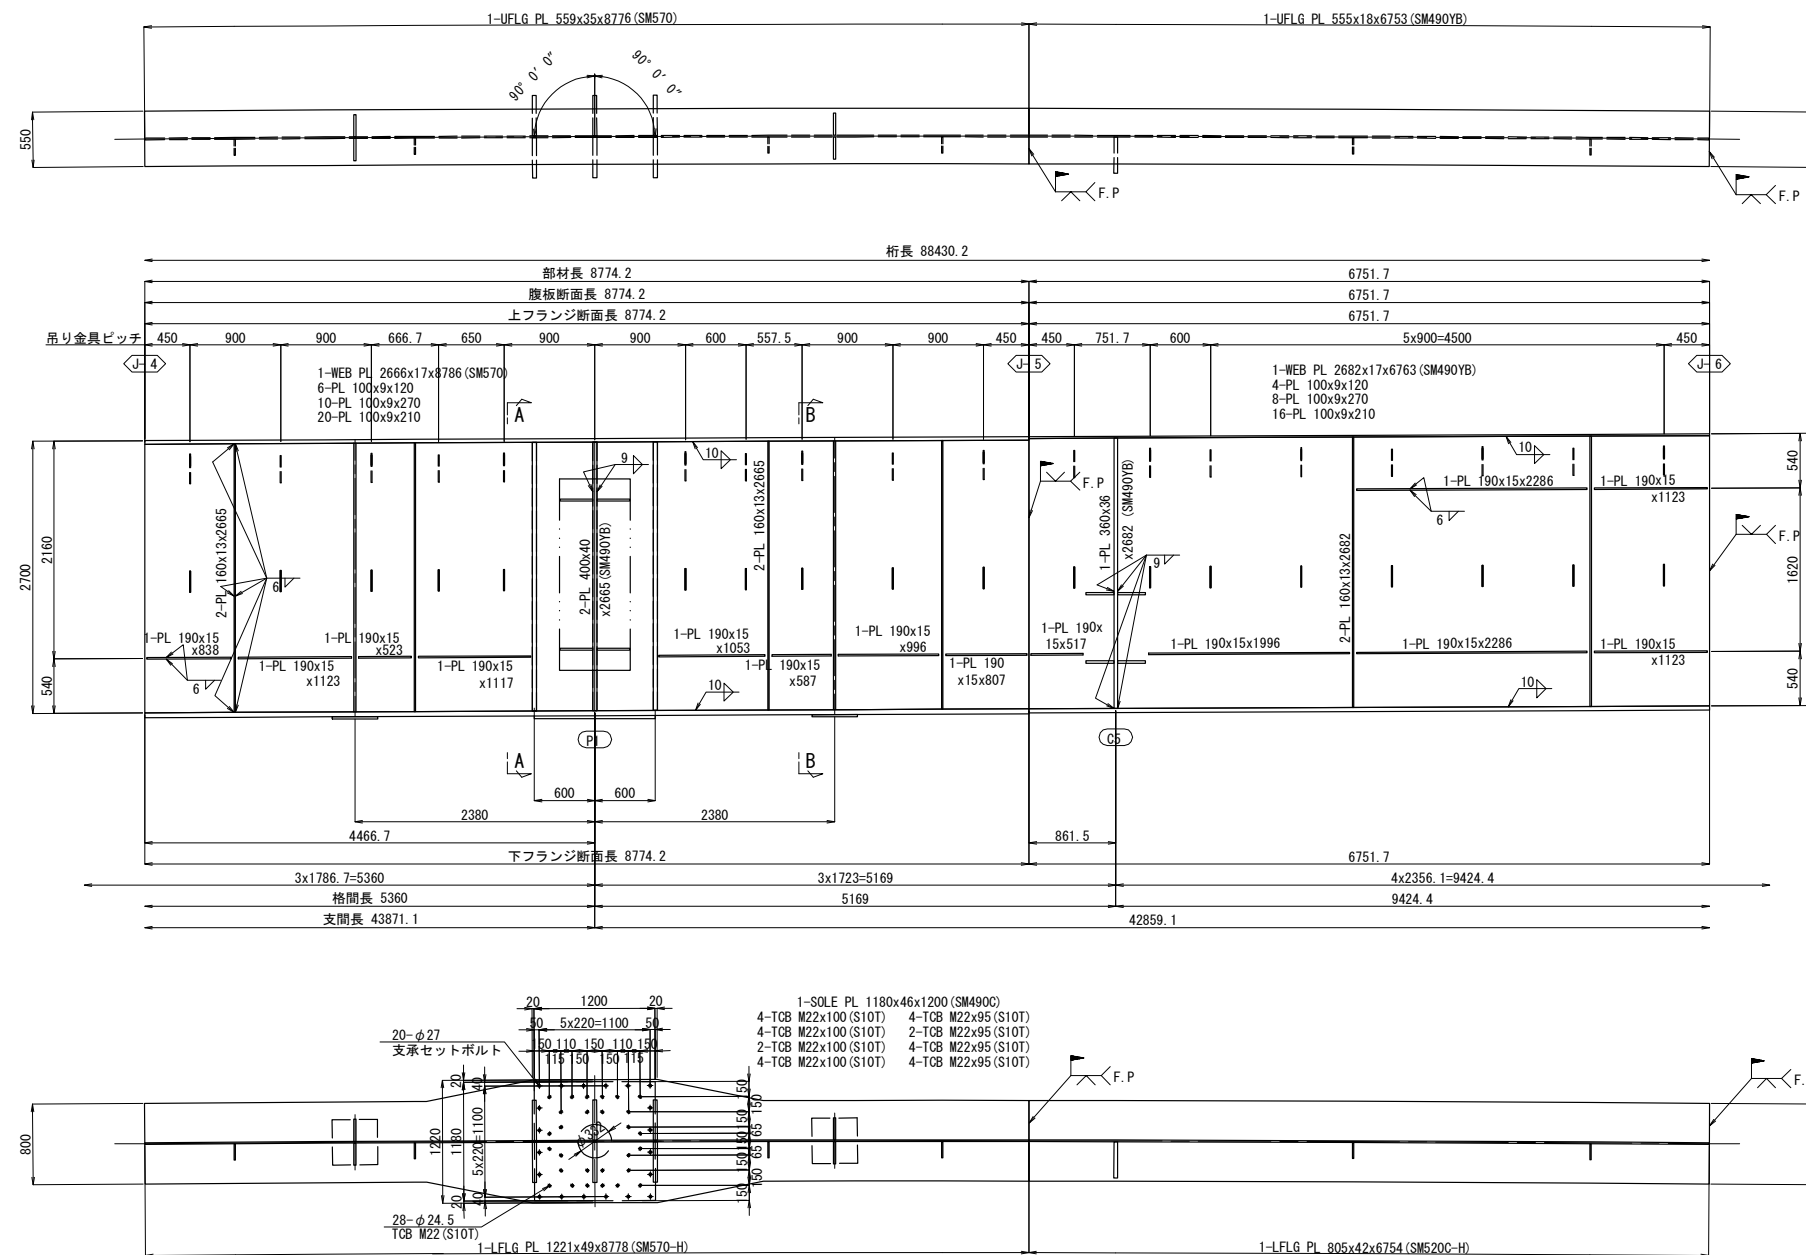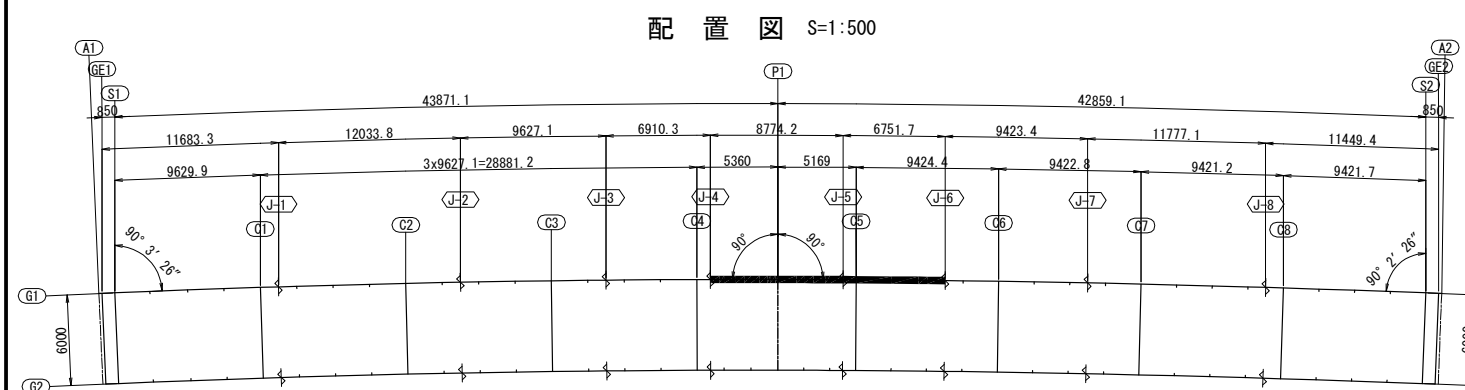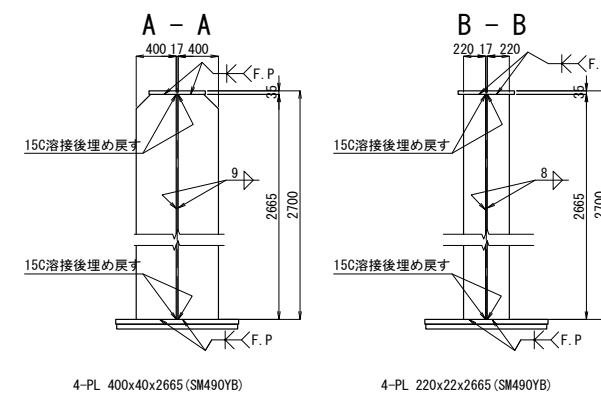


ジャッキアップベース詳細 S=1:50

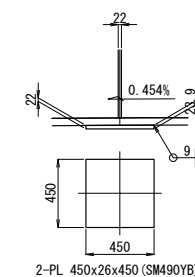


注記

1. 特記なき材質は全て、SM400Aとする。
2. 特記なきスカーラップは全て、50Rとする。

道東自動車道				
本流越川第一橋（鋼上部工）工事				
図面の種類	本流越川第三橋（下り線）			
	主桁 G 1（その 3）			
縮 尺	図 示	図面番号	-	
設計会社名	株式会社 日本構造橋梁研究所			
施工会社名				
事務所名	東日本高速道路株式会社 北海道支社 帯広工事事務所			

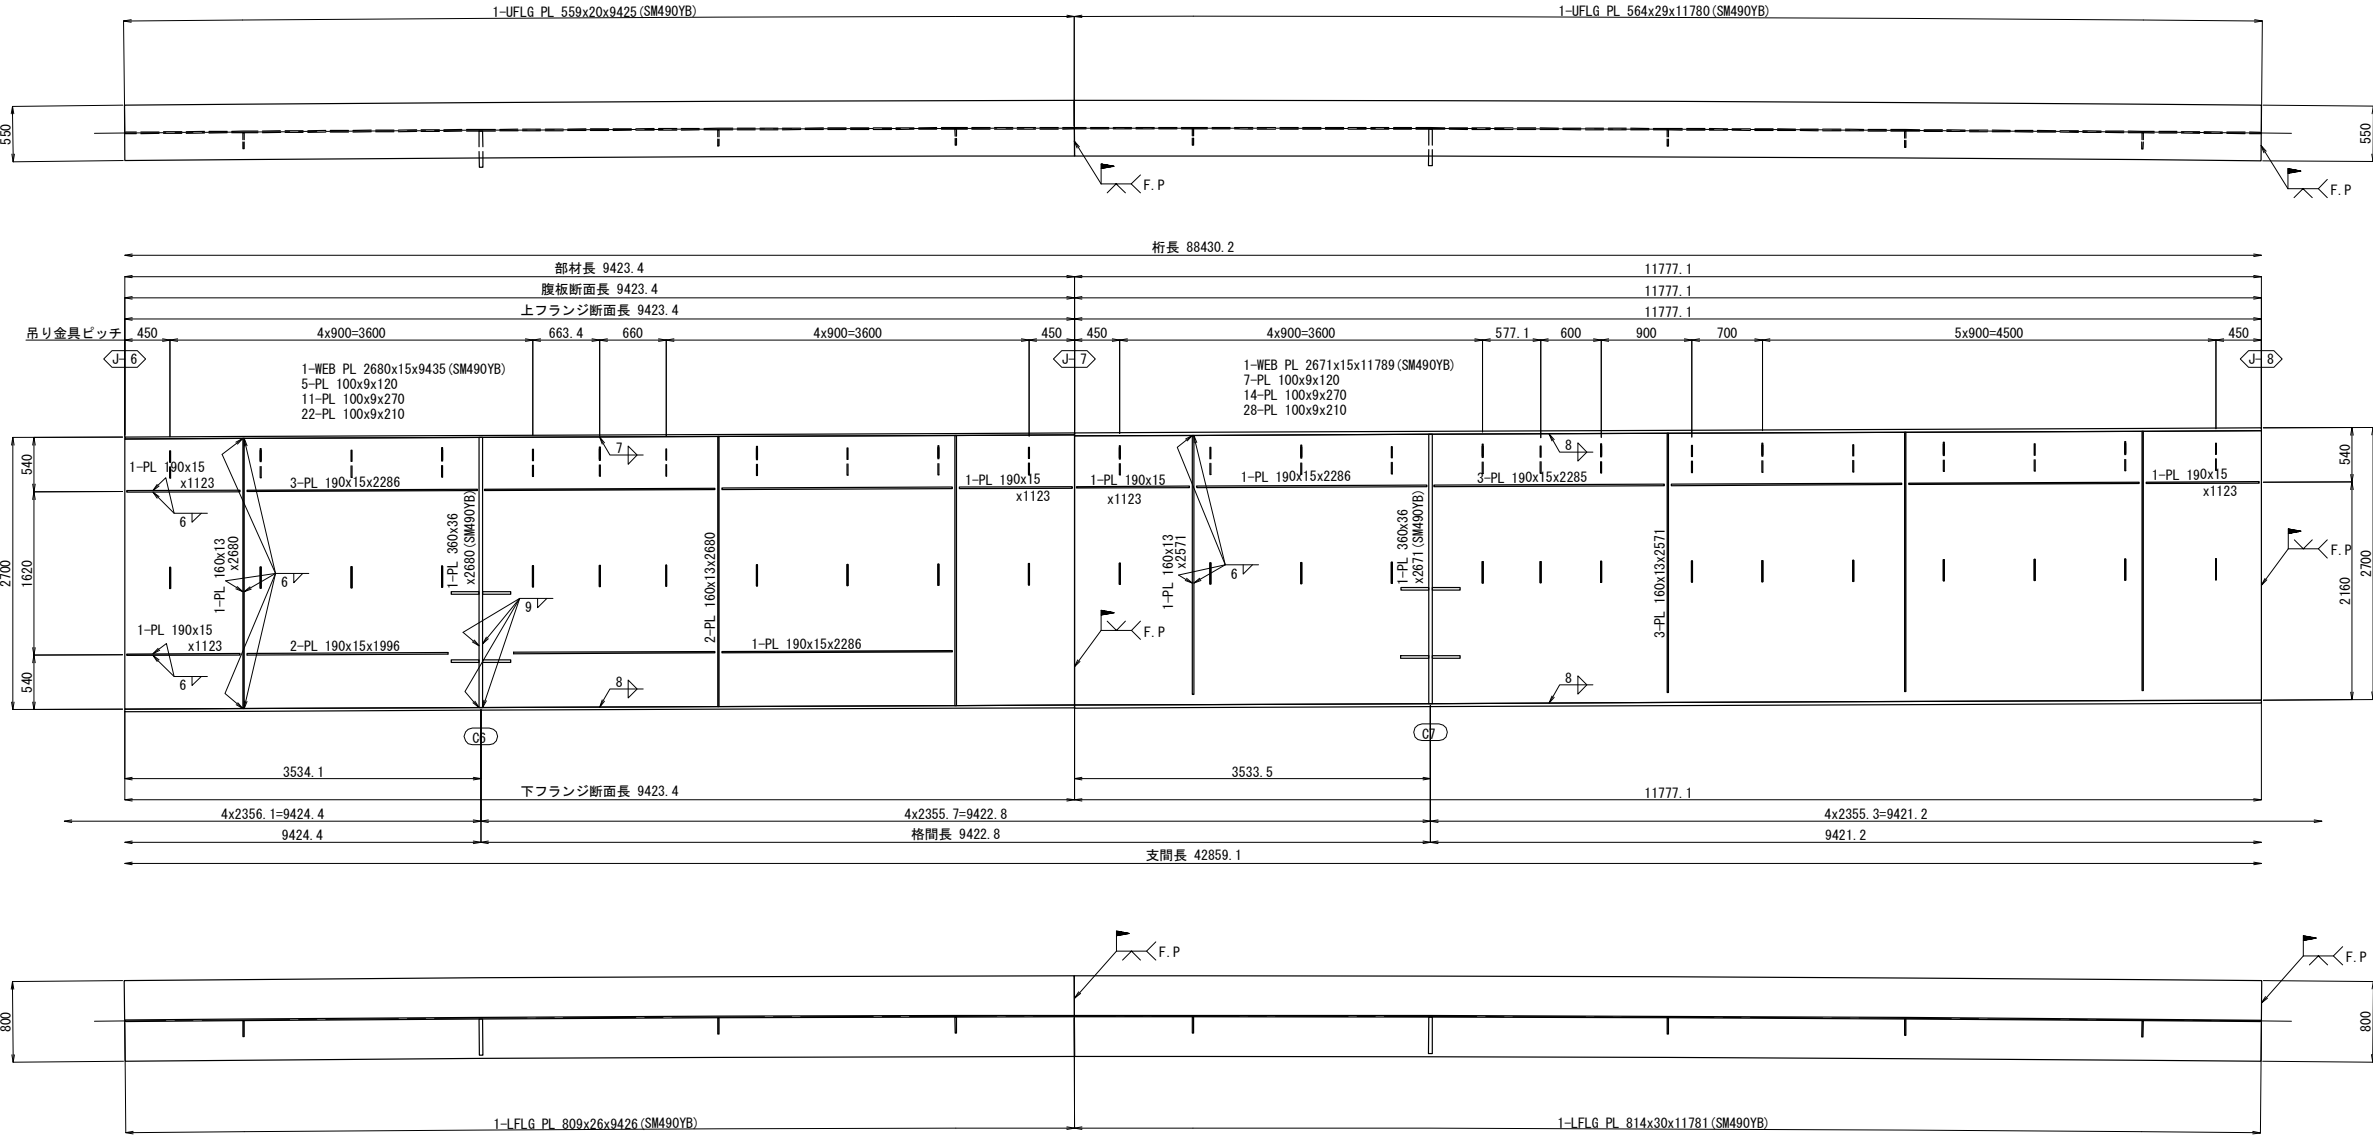


配置図 S=1:500

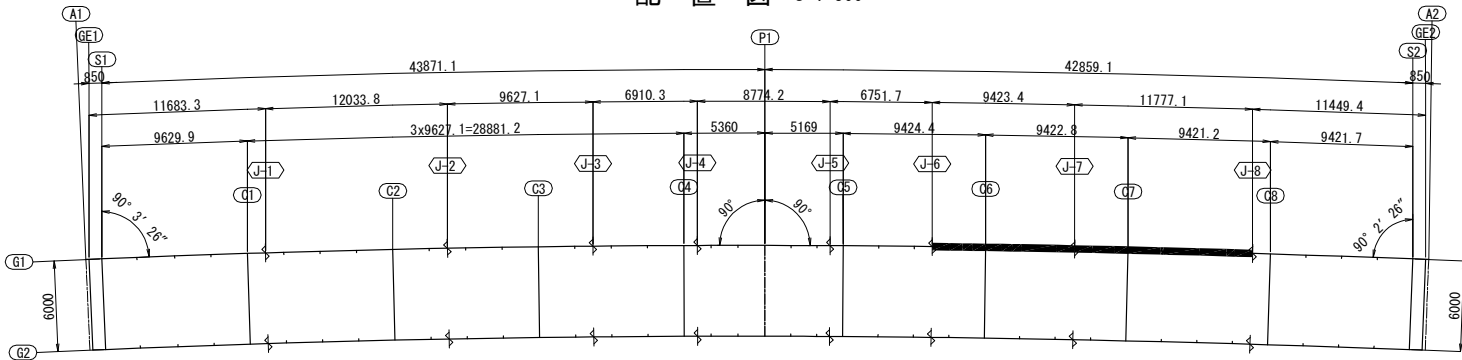


注記
1. 特記なき材質は全て、SM400Aとする。
2. 特記なきスカーラップは全て、50Rとする。

道東自動車道			
本流鵜川第一橋（鋼上部工）工事			
図面の種類	本流鵜川第三橋（下り線） 主桁G 1（その4）		
縮尺	図示	図面番号	-
設計会社名	株式会社 日本橋造橋梁研究所		
施工会社名			
事務所名	東日本高速道路株式会社 北海道支社 帯広工事事務所		

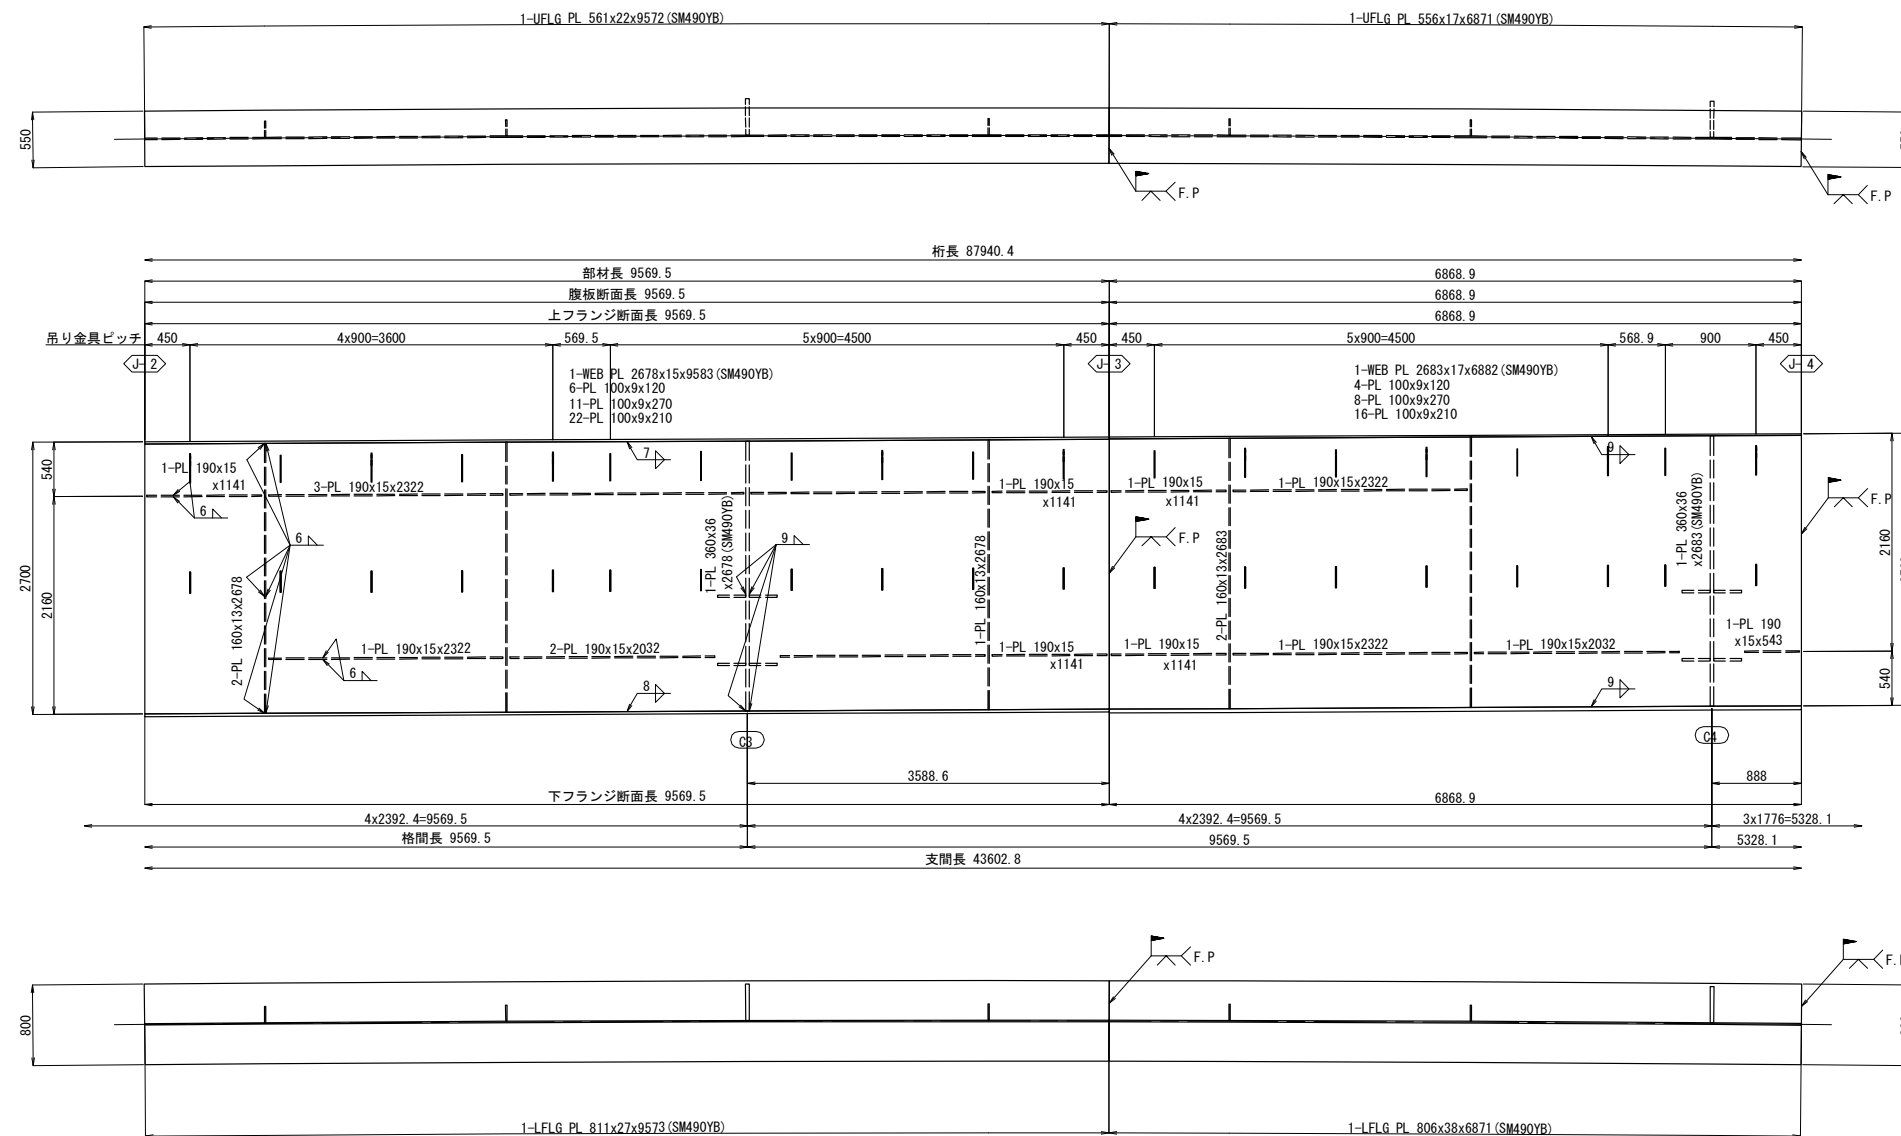


配置図 S=1:500

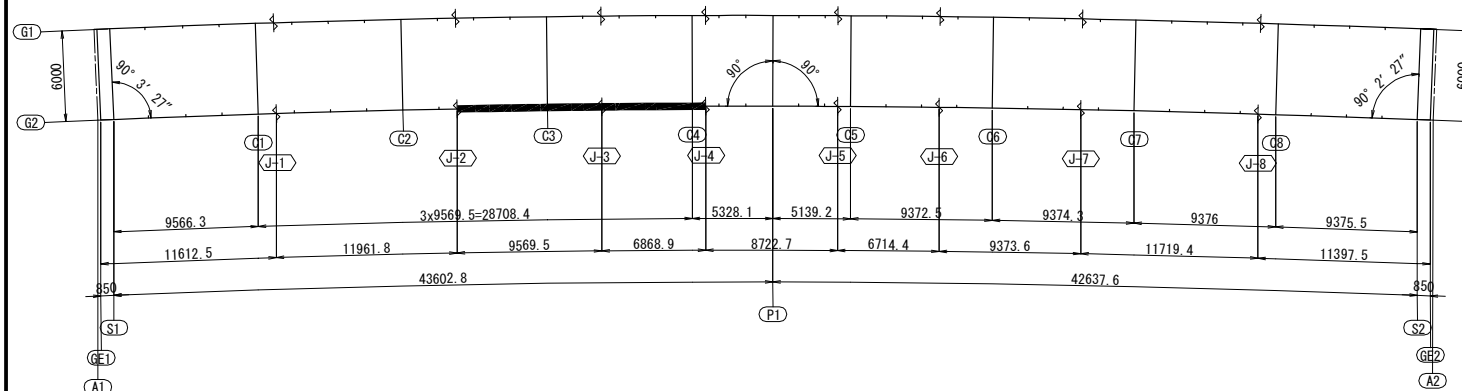



注記

1. 特記なき材質は全て、SM400Aとする。
2. 特記なきスカーラップは全て、50Rとする。


道東自動車道			
本流鶴川第一橋（鋼上土工）工事			
本流鶴川第三橋（下り線）			
主桁 G 2（その 2）			
縮 尺	図 示	図面番号	-
設計会社名	株式会社 日本構造橋梁研究所		
施工会社名			
事務所名	東日本高速道路株式会社 北海道支社 帯広工事事務所		

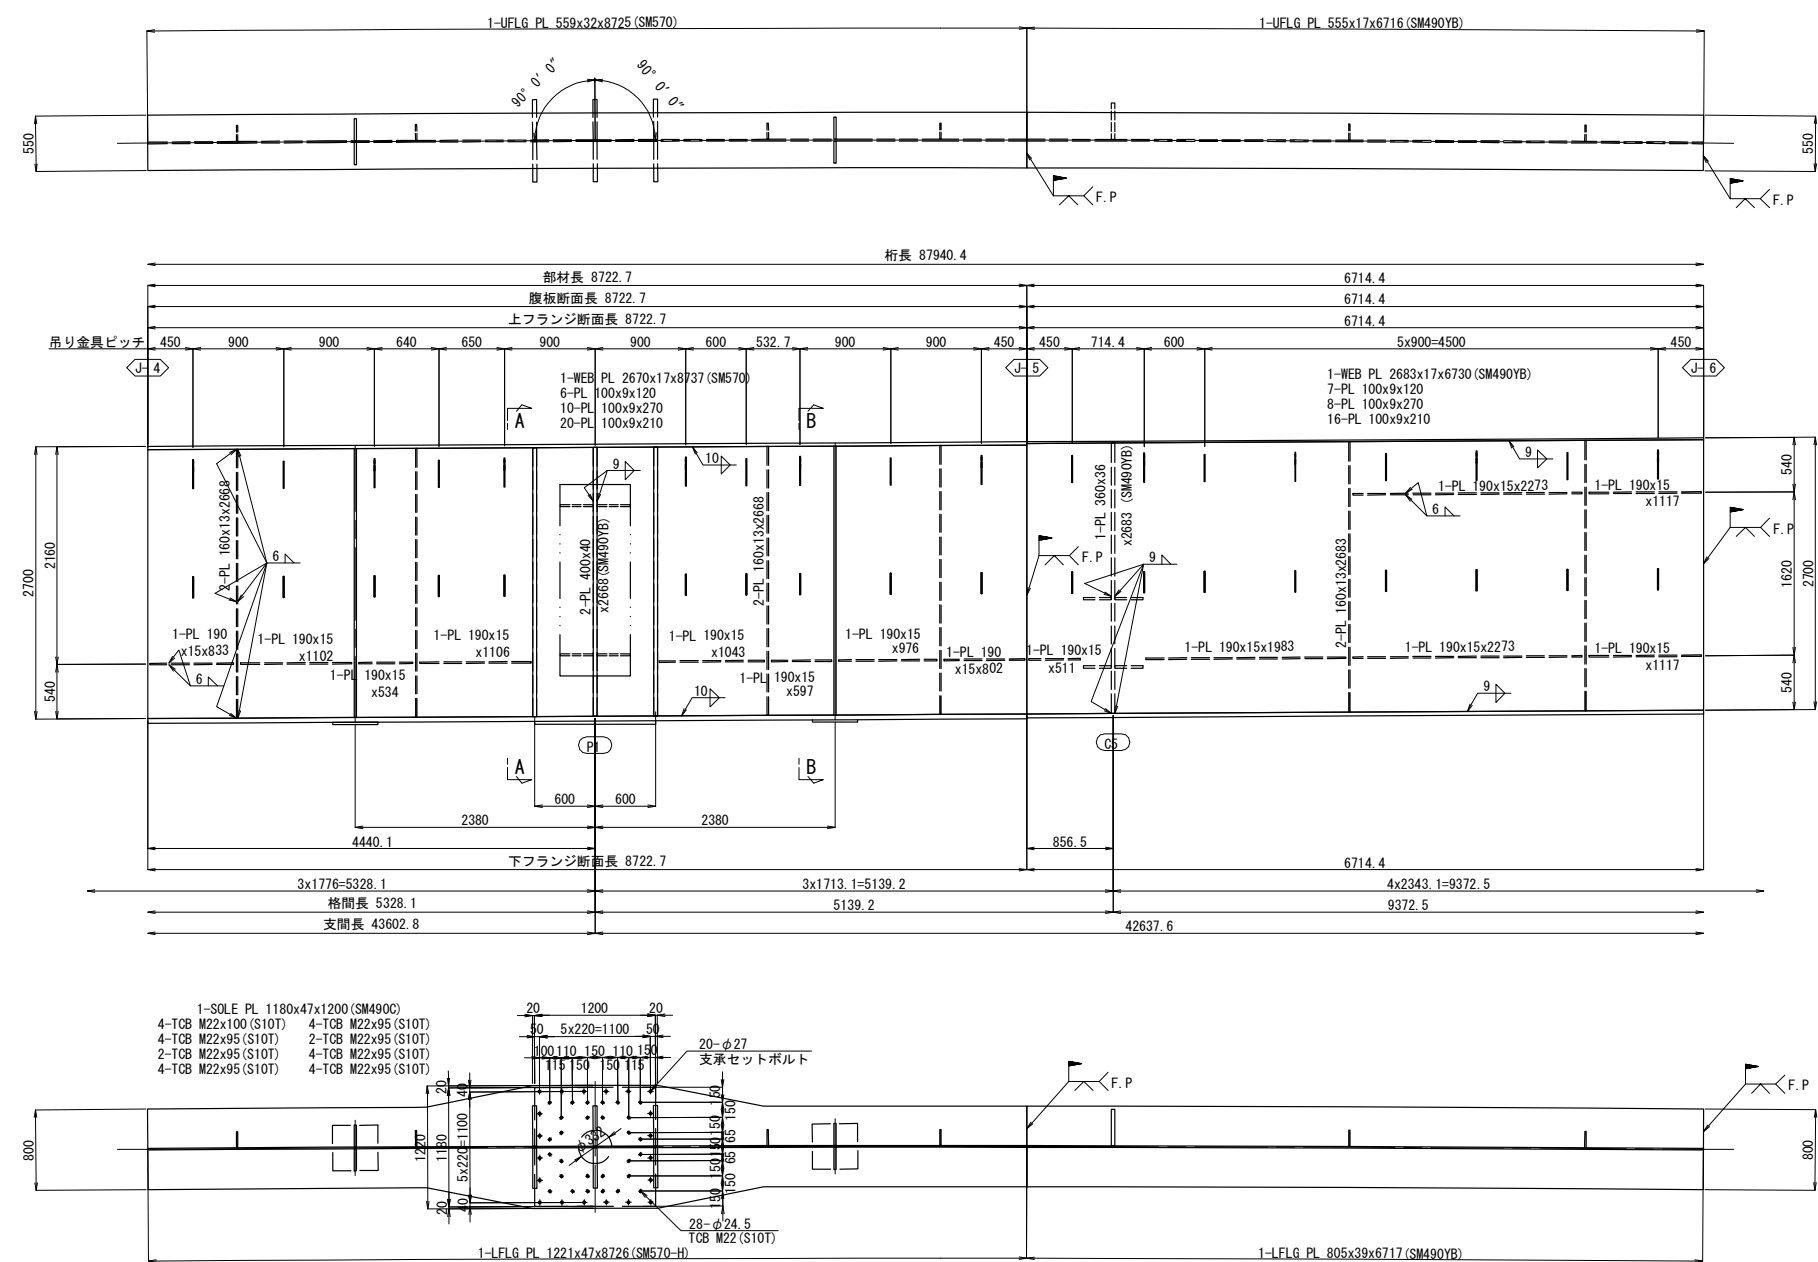

配置図 S=1:500

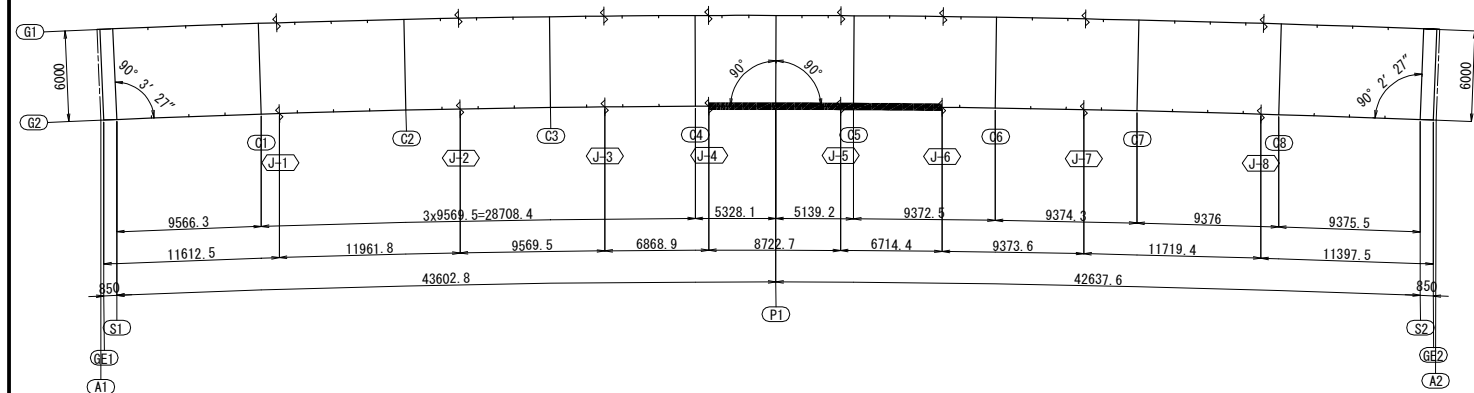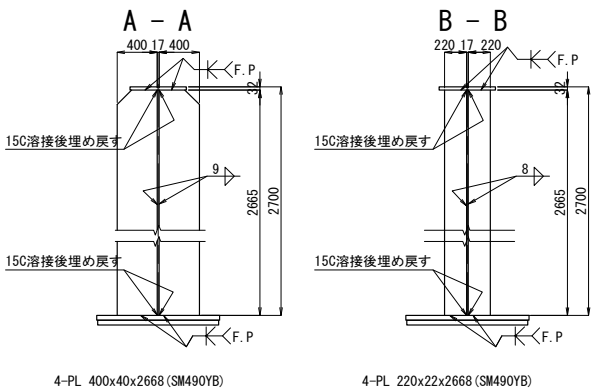


ジャッキアップベース詳細 S=1:50

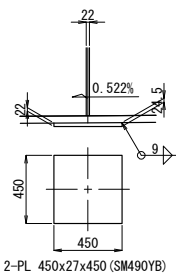


注記
1. 特記なき材質は全て、SM400Aとする。
2. 特記なきスカーラップは全て、50Rとする。

道東自動車道			
本流鵜川第一橋（鋼上部工）工事			
図面の種類	本流鵜川第三橋（下り線） 主桁G 2（その3）		
縮 尺	図 示	図面番号	-
設計会社名	株式会社 日本構造橋梁研究所		
施工会社名			
事務所名	東日本高速道路株式会社 北海道支社 帯広工事事務所		

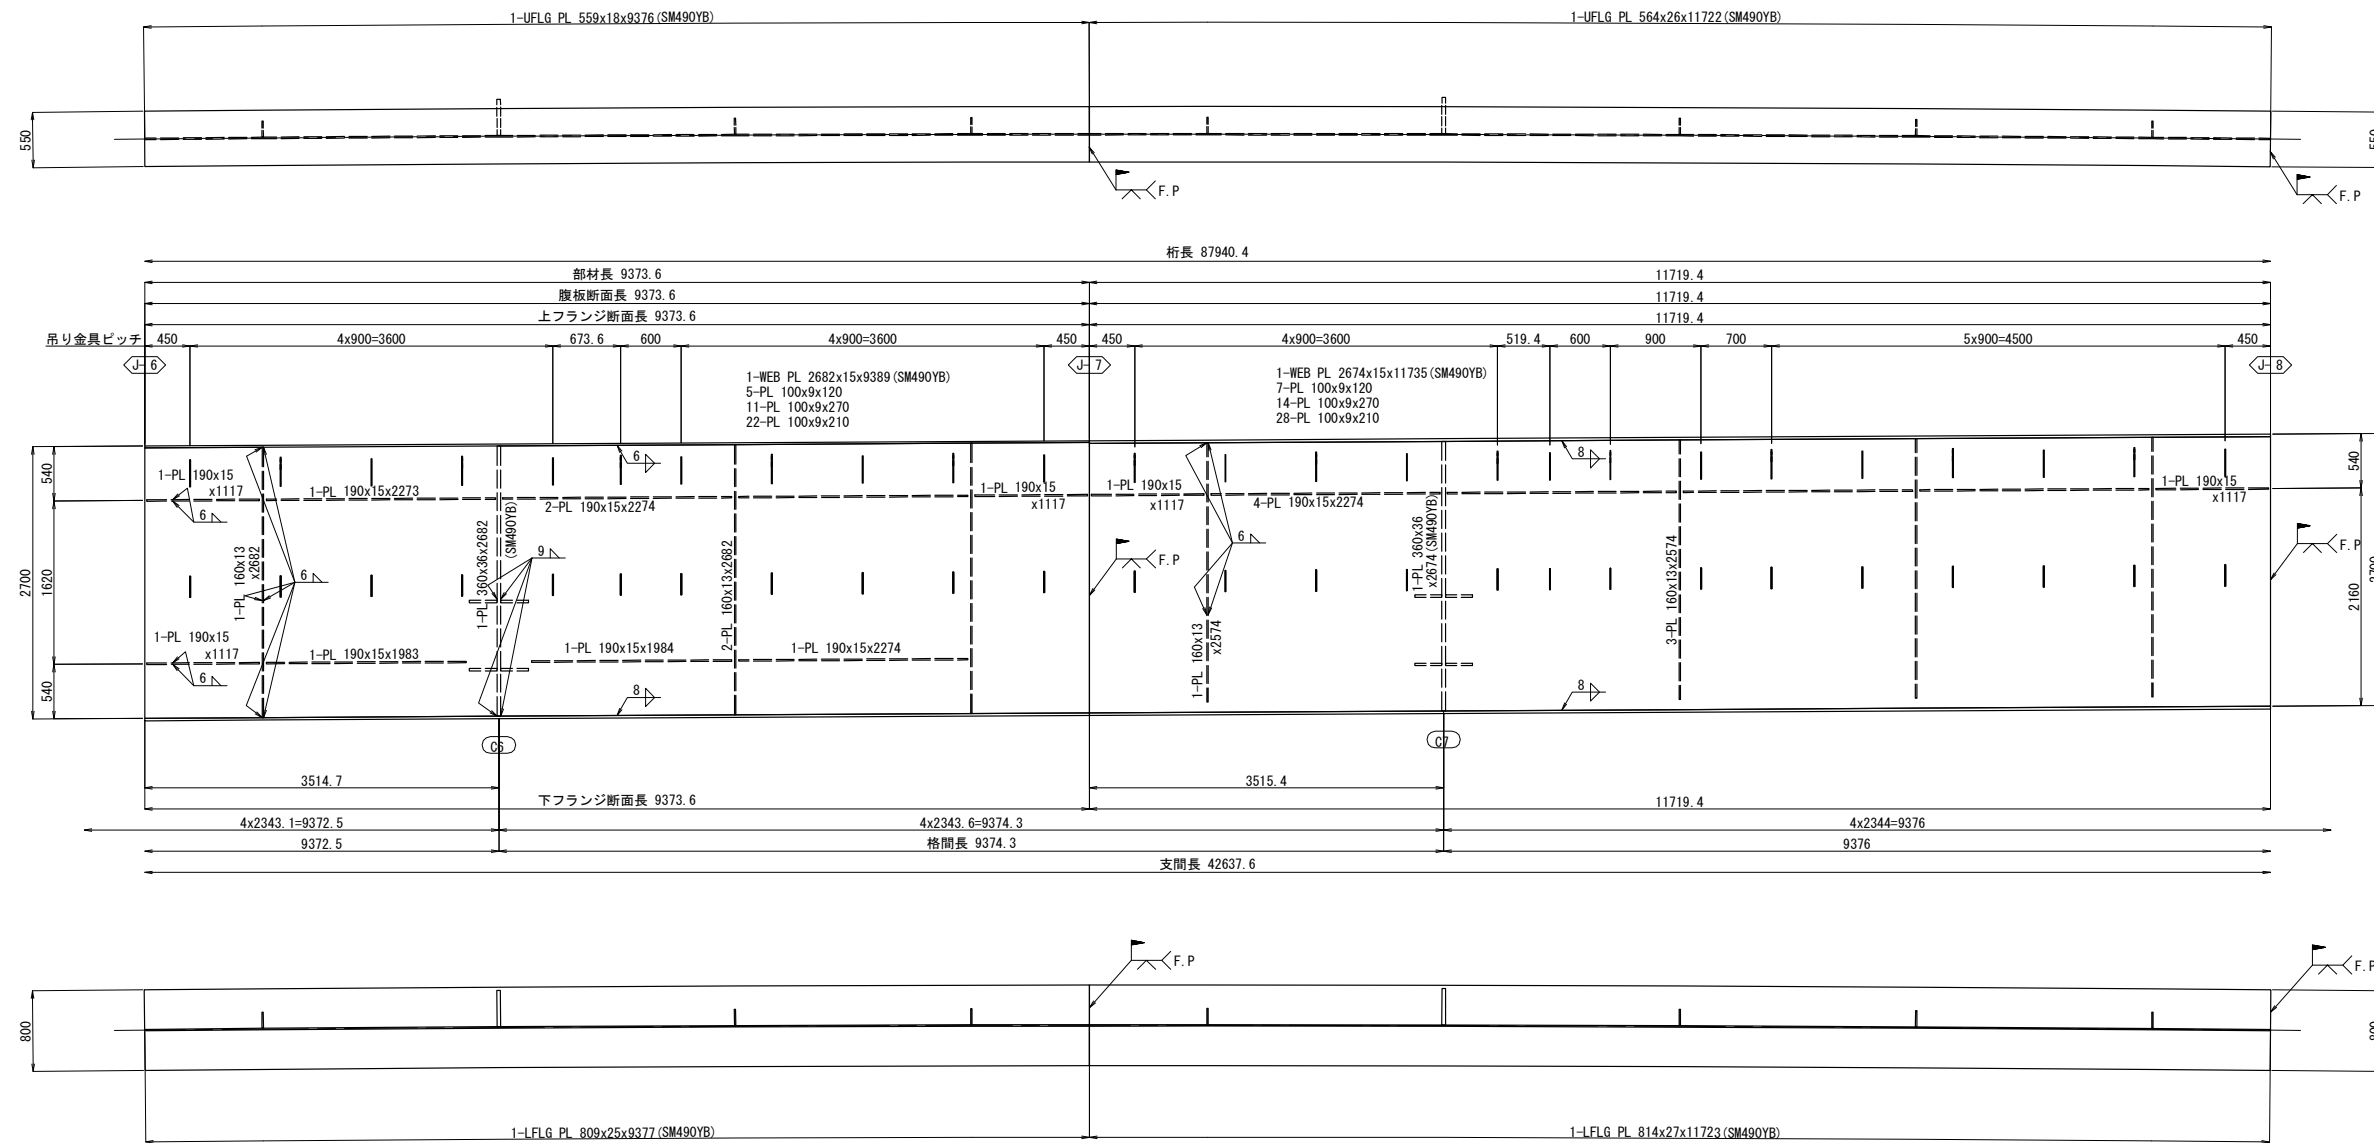

配置図 S=1:500





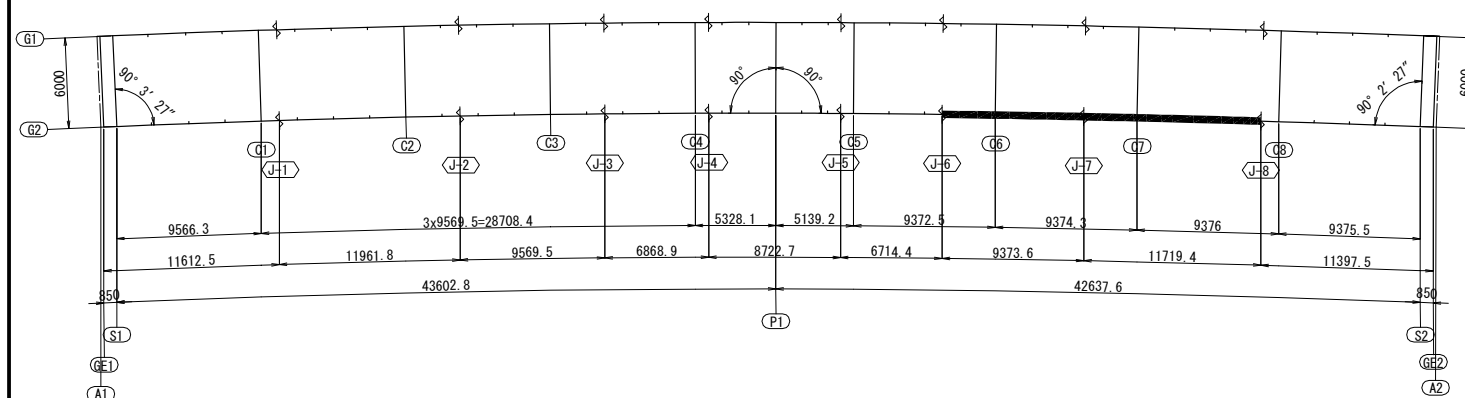


注記


1. 特記なき材質は全て、SM400Aとする。
2. 特記なきスカーラップは全て、50Rとする。

道東自動車道			
本流鶴川第一橋（鋼上土工）工事			
図面の種類		本流鶴川第三橋（下り線） 主桁 G2（その4）	
縮 尺	図 示	図面番号	-
設計会社名	株式会社 日本構造橋梁研究所		
施工会社名			
事務所名	東日本高速道路株式会社 北海道支社 帯広工事事務所		

G1

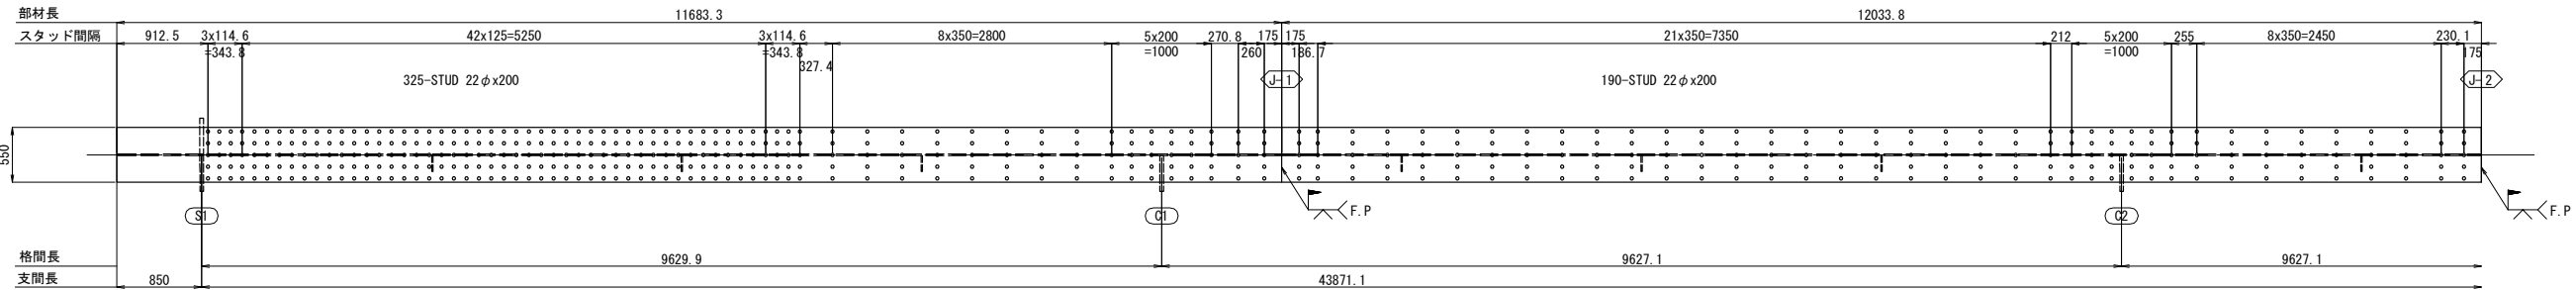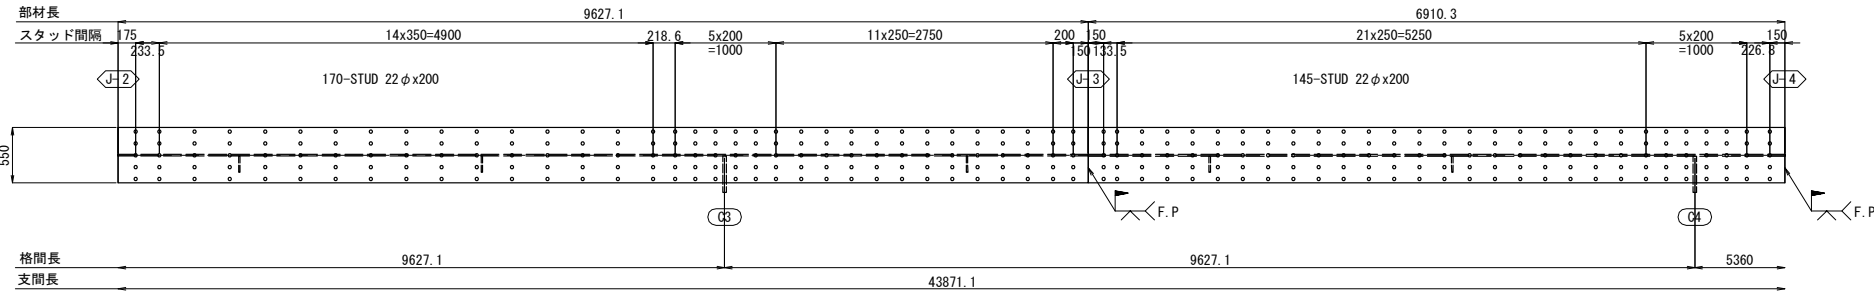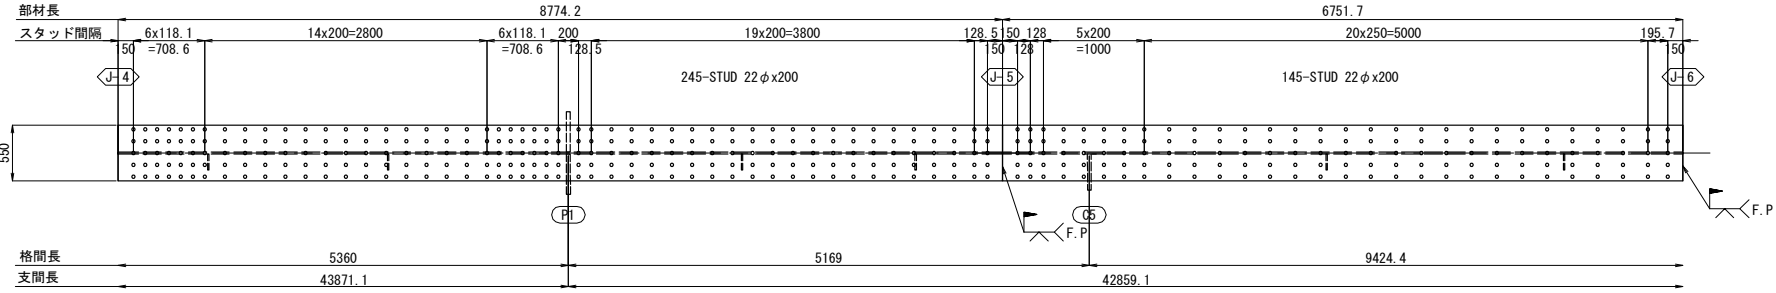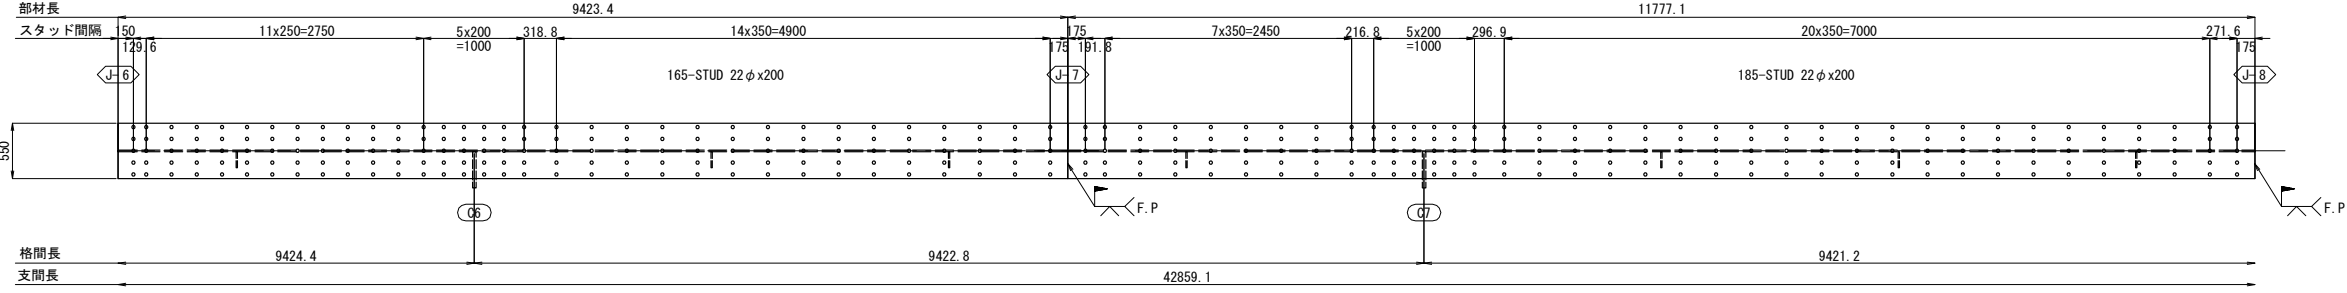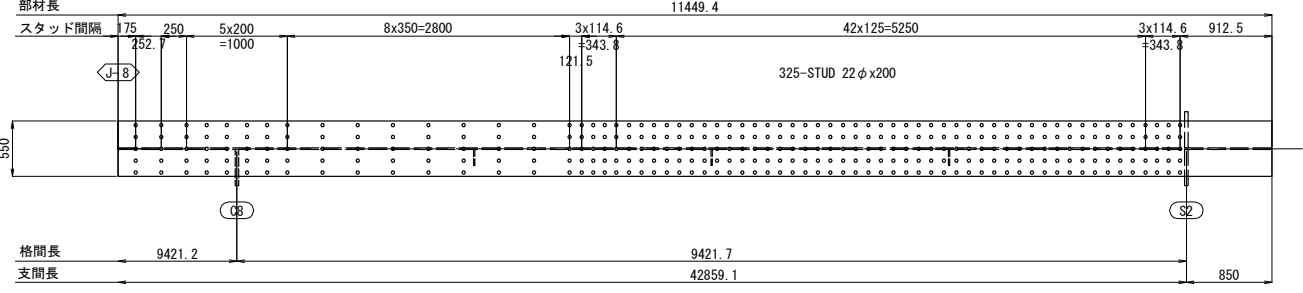






スタッド配置詳細 S=1 : 25 スタッドジベル詳細 S=1:10

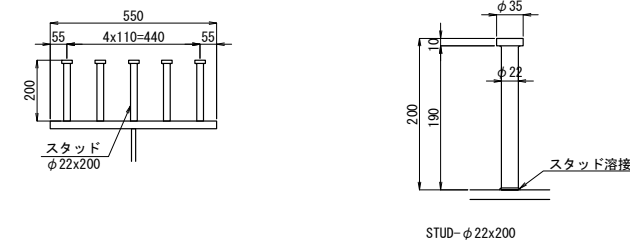


注記
1. 特記なき材質は全てSS400とする。
2. 主桁上フランジ現場溶接付近のスタッド溶接は、製作時に位置を調整したうえで溶接とする。

道東自動車道			
本流鷗川第一橋（鋼上部工）工事			
図面の種類	本流鷗川第三橋（下り線） スタッドジベル配置図（その１）		
縮 尺	図 示	図面番号	-
設計会社名	株式会社 日本構造橋梁研究所		
施工会社名			
事務所名	東日本高速道路株式会社 北海道支社 帯広工事事務所		


G2

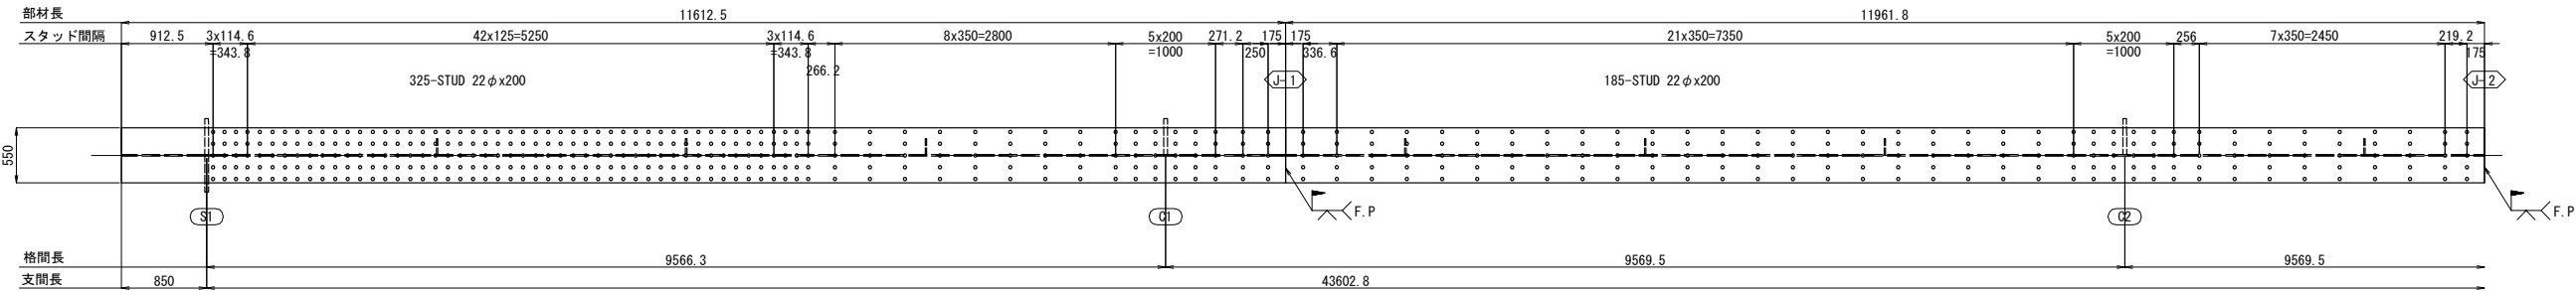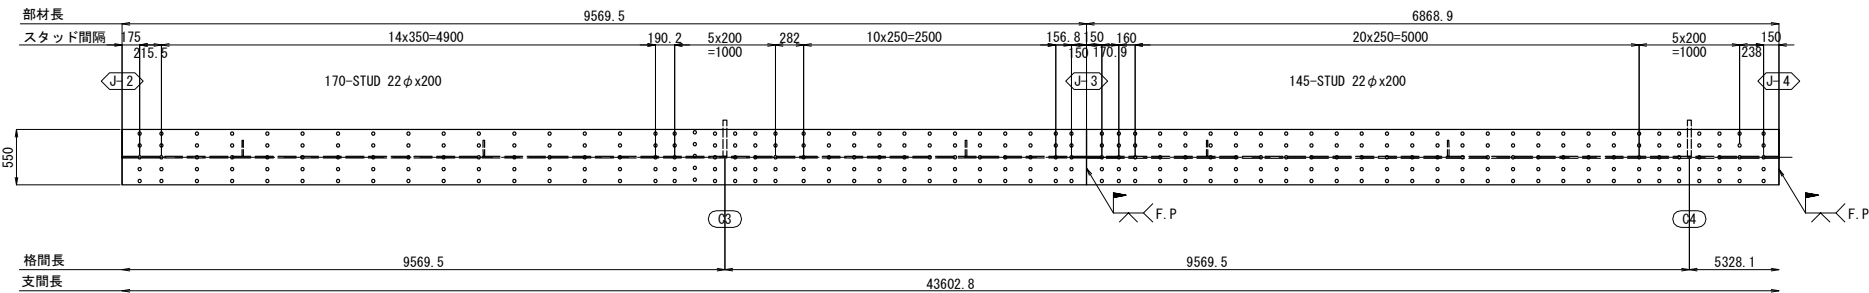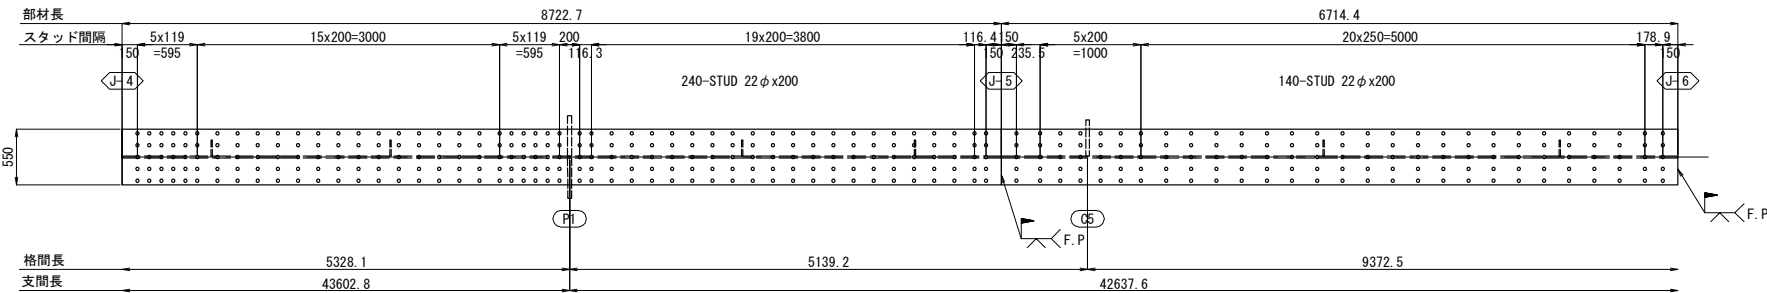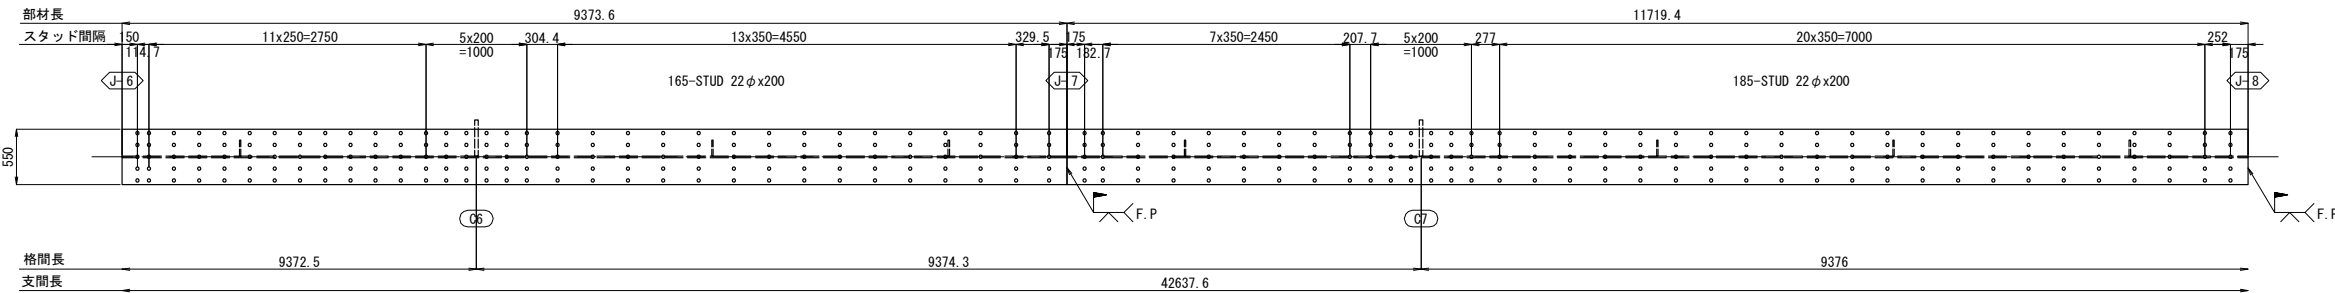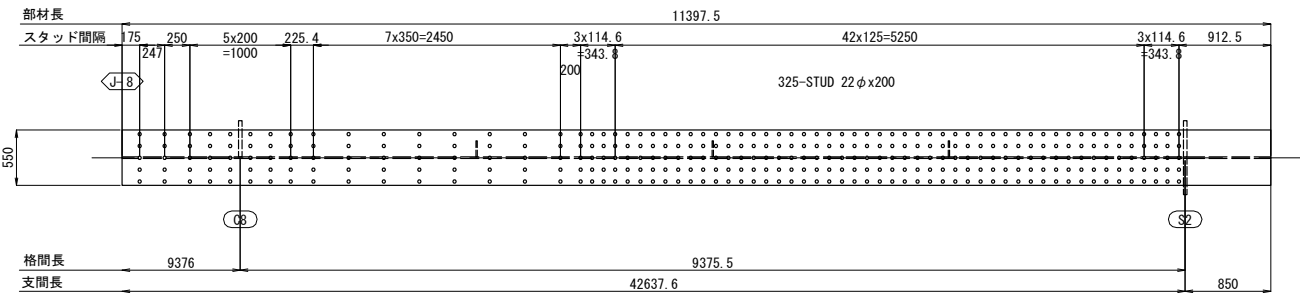

スタッド配置詳細 S=1:25

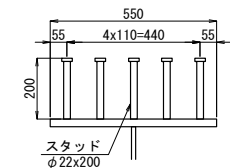


スタッドジベル詳細 S=1:10

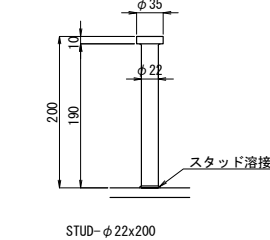

注記
1. 特記なき材質は全てSS400とする。
2. 主桁上フランジ現場溶接付近のスタッド溶接は、製作時に位置を調整したうえで溶接とする。

道東自動車道			
本流鷗川第一橋（鋼上部工）工事			
図面の種類	本流鷗川第三橋（下り線） スタッドジベル配置図（その2）		
縮 尺	図 示	図面番号	-
設計会社名	株式会社 日本構造橋梁研究所		
施工会社名			
事務所名	東日本高速道路株式会社 北海道支社 帯広工事事務所		



A - A S=1:25

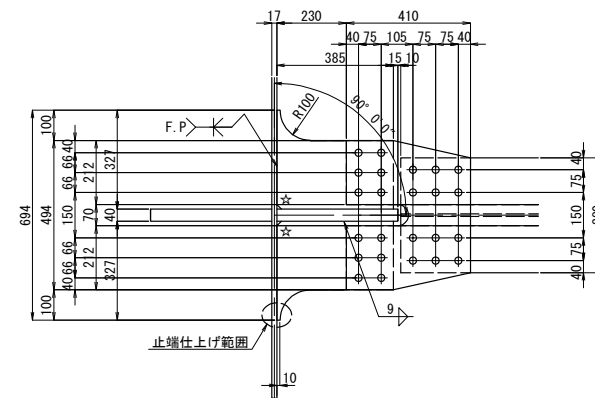

止端仕上げ
範囲

50

グラインダー仕上げにて
滑らかに仕上げる

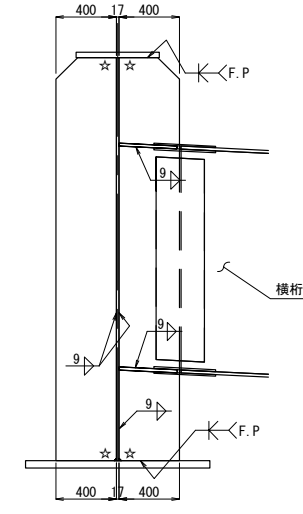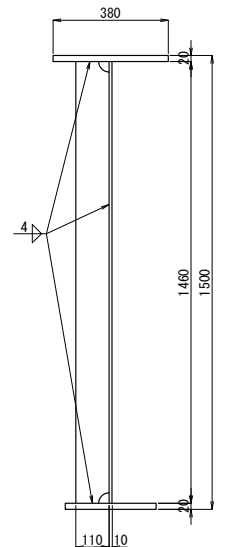


- 注記
1. 特記なき材質は全てSM400Aとする。
 2. 特記なきスカーラップは全て50Rとする。
 3. ボルト印はTCB(S10T)M22を示す。
 4. ※印付きの数量は主柄にて計上のこと。
 5. ☆印部は、15C溶接後処理要しとする。
 6. 特記なき詳細は、共通詳細図を参照のこと。

道東自動車道				
本流鶴川第一橋（鋼上部工）工事				
図面の種類	本流鶴川第三橋（下り線）			
	中間支点上横桁			
縮 尺	図 示	図面番号	-	
設計会社名	株式会社 日本構造橋梁研究所			
施工会社名				
事務所名	東日本高速道路株式会社 北海道支社 帯広工事事務所			

本流鵜川第三橋（下り線）中間横桁


S= 1:50

C1~C8

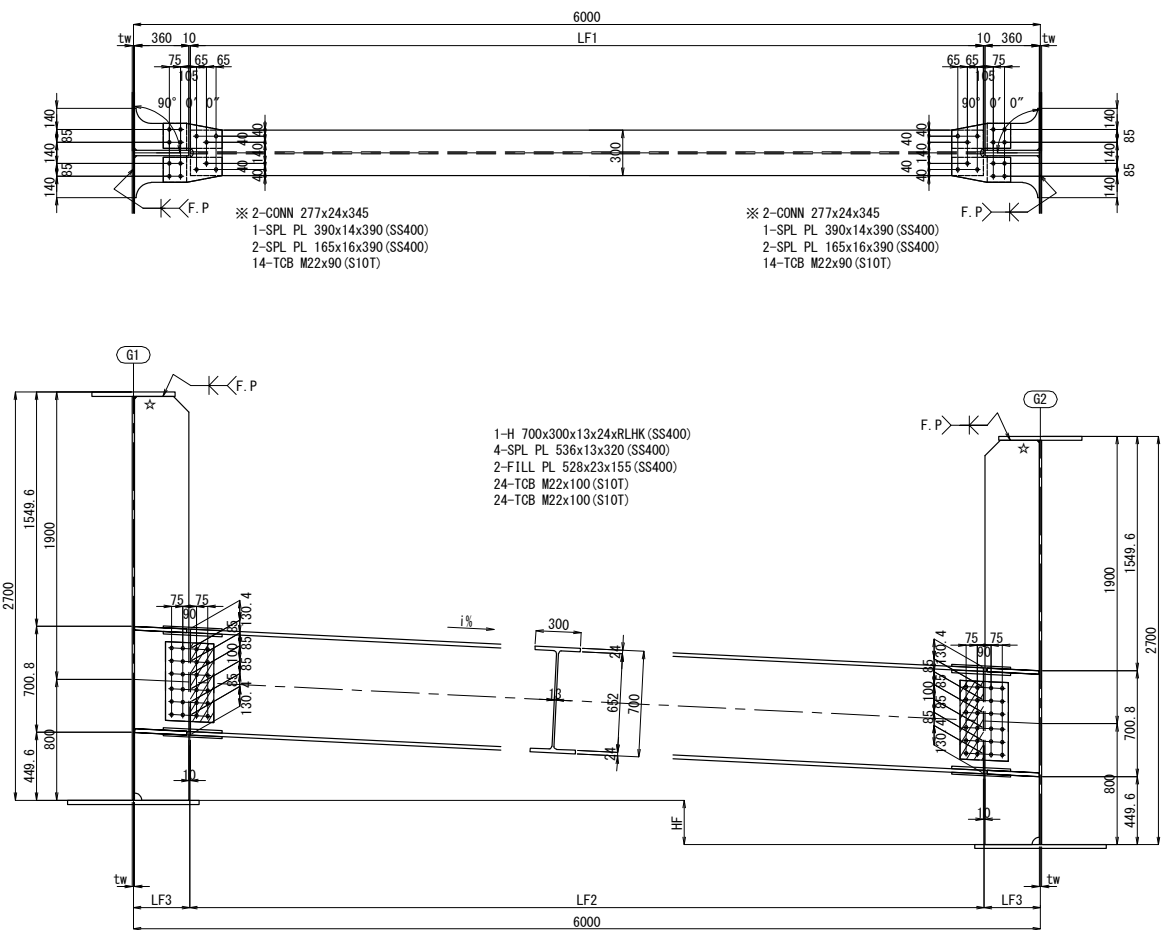


Cn	HF	i%	tw	LF1	LF2	LF3	RLHK
C1	292.9	4.88	15	5245	5255	372.5	5285
C2	292.9	4.88	15	5245	5255	372.5	5285
C3	292.9	4.88	15	5245	5255	372.5	5285
C4	292.9	4.88	17	5243	5253	373.5	5283
C5	286.1	4.77	17	5243	5253	373.5	5282
C6	273.2	4.55	15	5245	5255	372.5	5282
C7	260.3	4.34	15	5245	5255	372.5	5280
C8	247.3	4.12	15	5245	5255	372.5	5278


フランジ添接詳細図 S=1:25

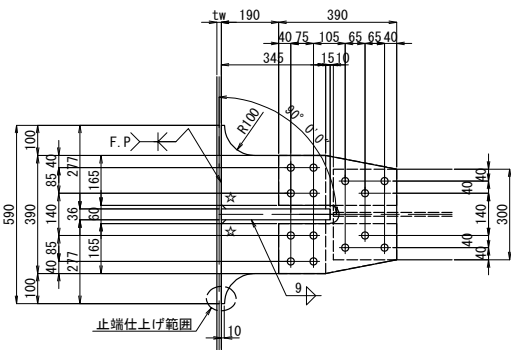


溶接仕上げ範囲詳細

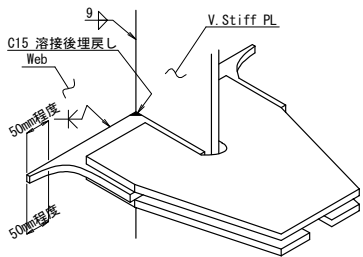

止端仕上げ範囲

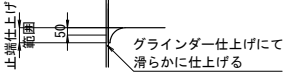


配置図 S=1:750

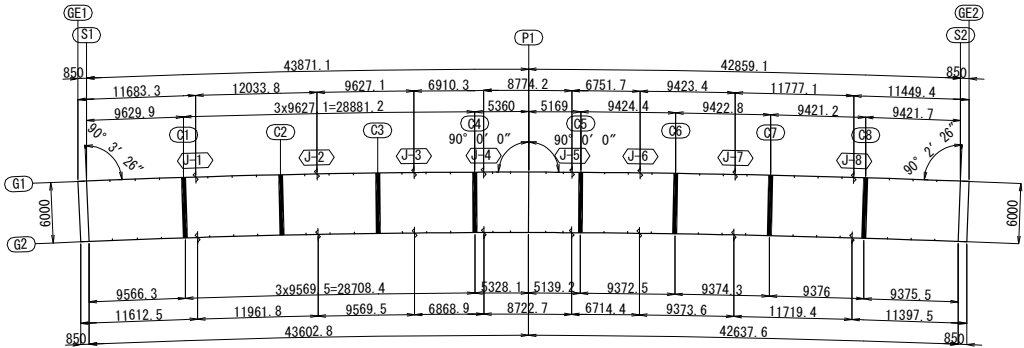


- 注記
1. 特記なき材質は全てSM400Aとする。
 2. 特記なきスカーラップは全て50Rとする。
 3. ボルト印はTCB(S10T)M22を示す。
 4. ※印付きの数量は主桁にて計上すること。
 5. ☆印部は、150溶接後埋め戻しとする。
 6. 特記なき詳細は、共通詳細図を参照のこと。

道東自動車道			
本流鵜川第一橋（鋼上部工）工事			
図面の種類	本流鵜川第三橋（下り線） 中間横桁		
縮 尺	図 示	図面番号	-
設計会社名	株式会社 日本構造橋梁研究所		
施工会社名			
事務所名	東日本高速道路株式会社 北海道支社 帯広工事事務所		

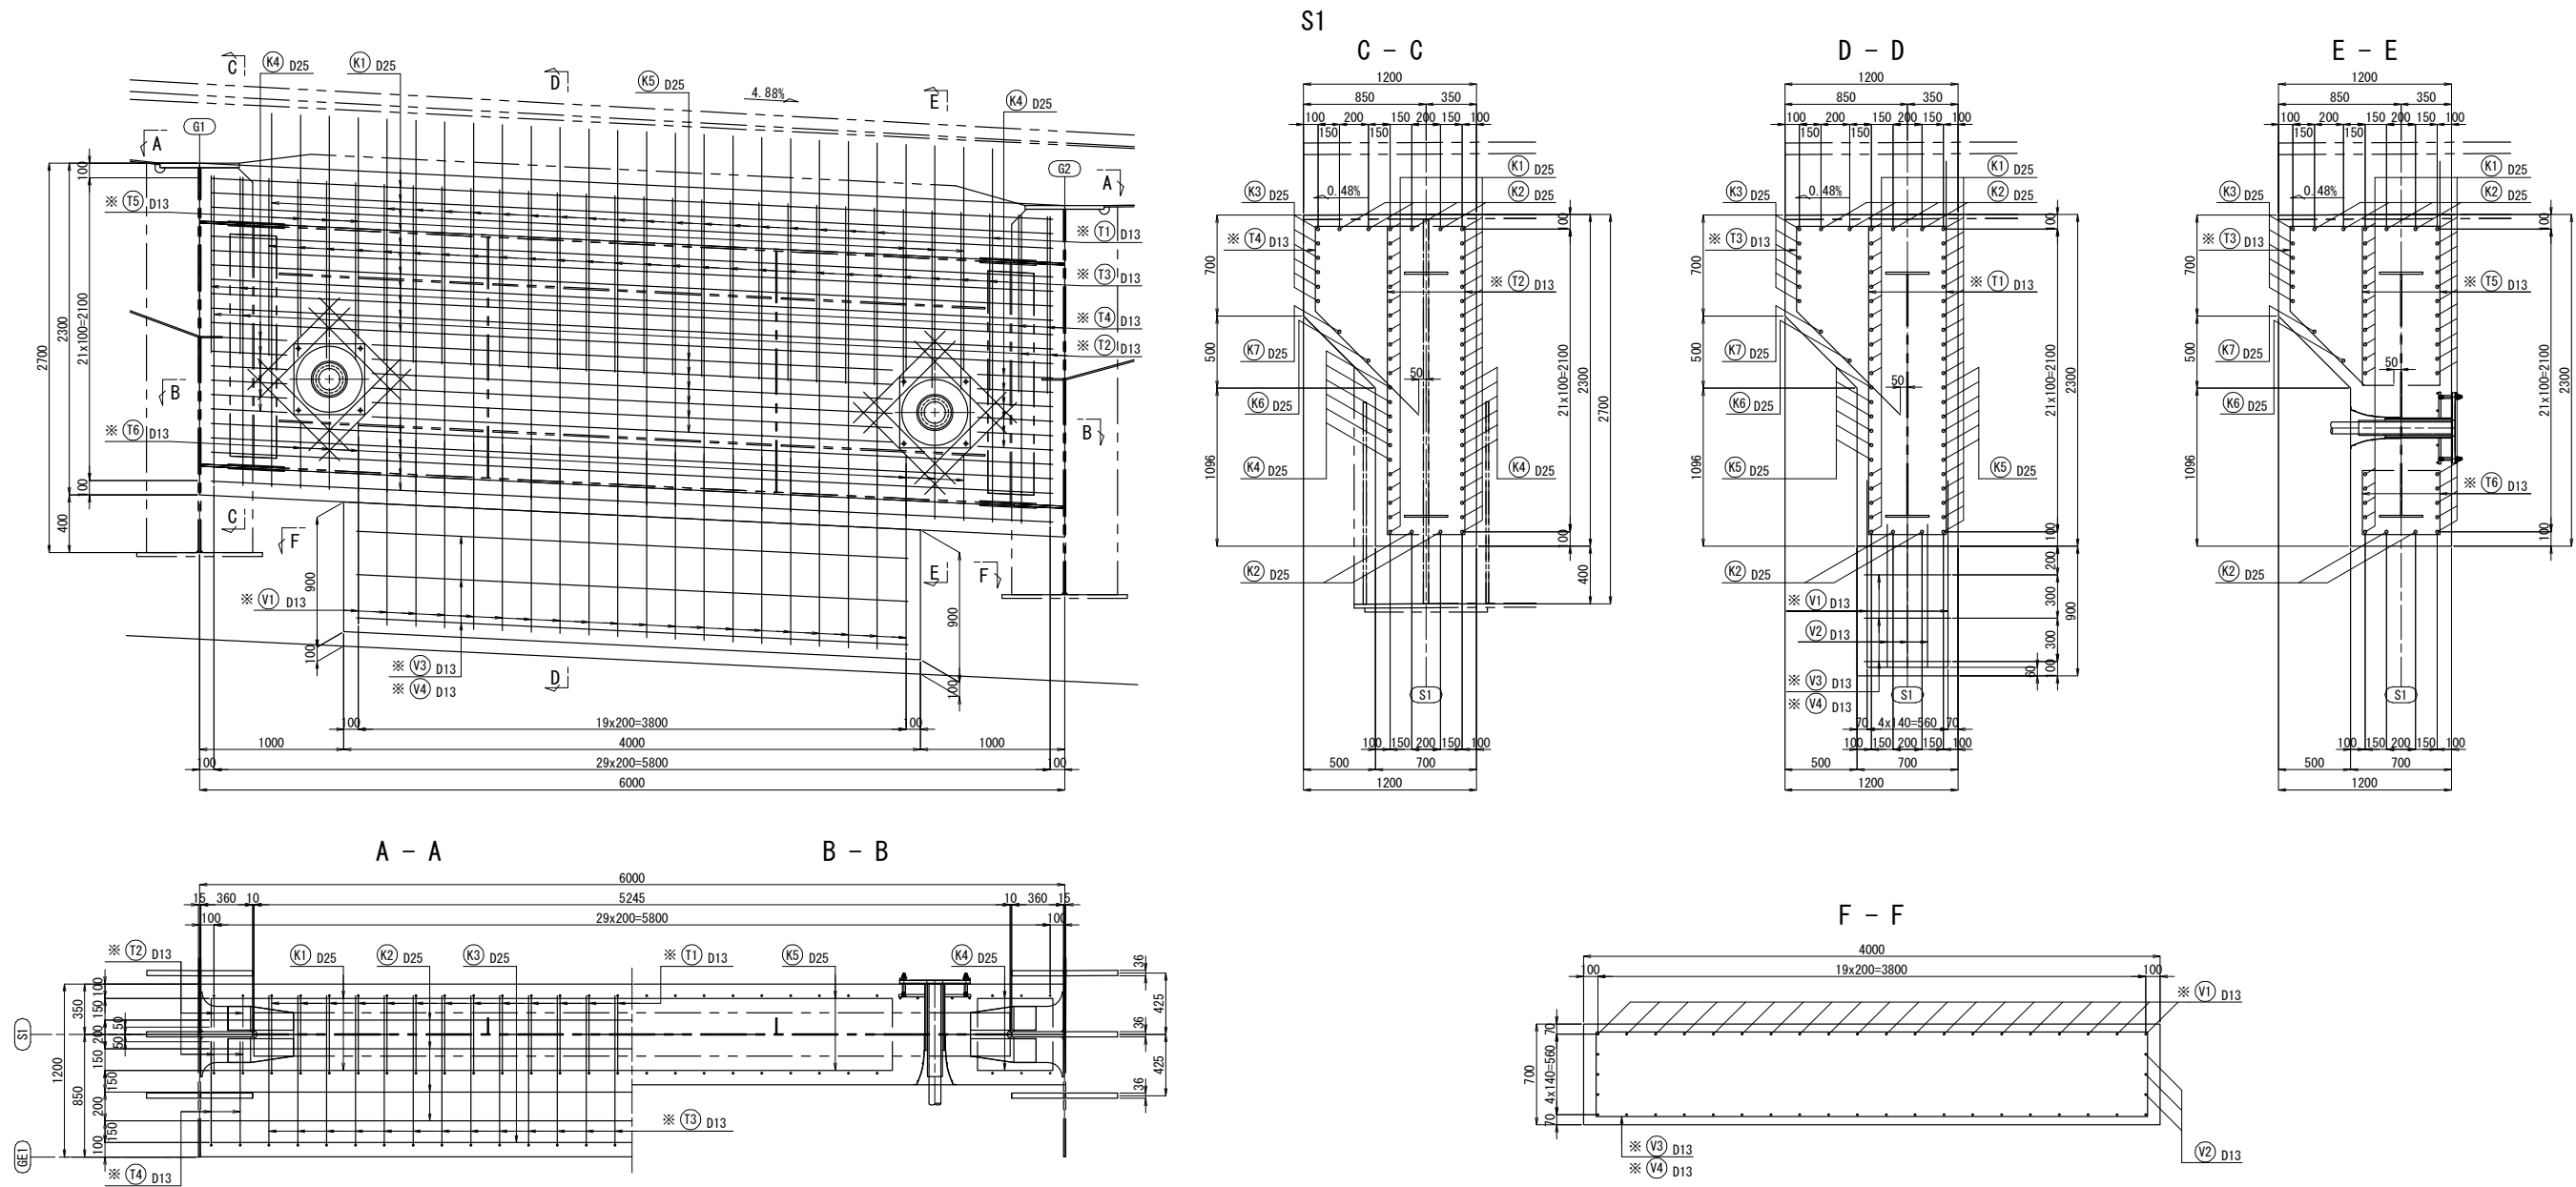


配置図 S=1:750

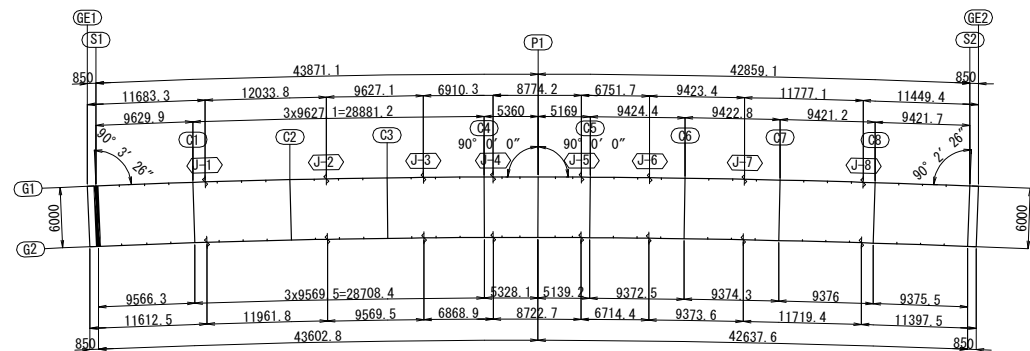

鉄筋加工寸法表						
$\theta \leq 90^\circ$ $R = 3\phi$						
$\theta > 90^\circ$ $R = 5.5\phi$						
$\Delta L = 2L - a$						
径	R	a	ΔL	R	a	ΔL
D13	39	61	17	71.5	56	3
D25	75	118	32	137.5	108	6
D29	87	137	37	159.5	125	7

道東自動車道			
本流鵜川第一橋（鋼上部工）工事			
図面の種類	本流鵜川第三橋（下り線） 巻き立てコンクリート（その１）		
縮 尺	図 示	図面番号	-
設計会社名	株式会社 日本橋造橋梁研究所		
施工会社名			
事務所名	東日本高速道路株式会社 北海道支社 帯広工事事務所		


S1

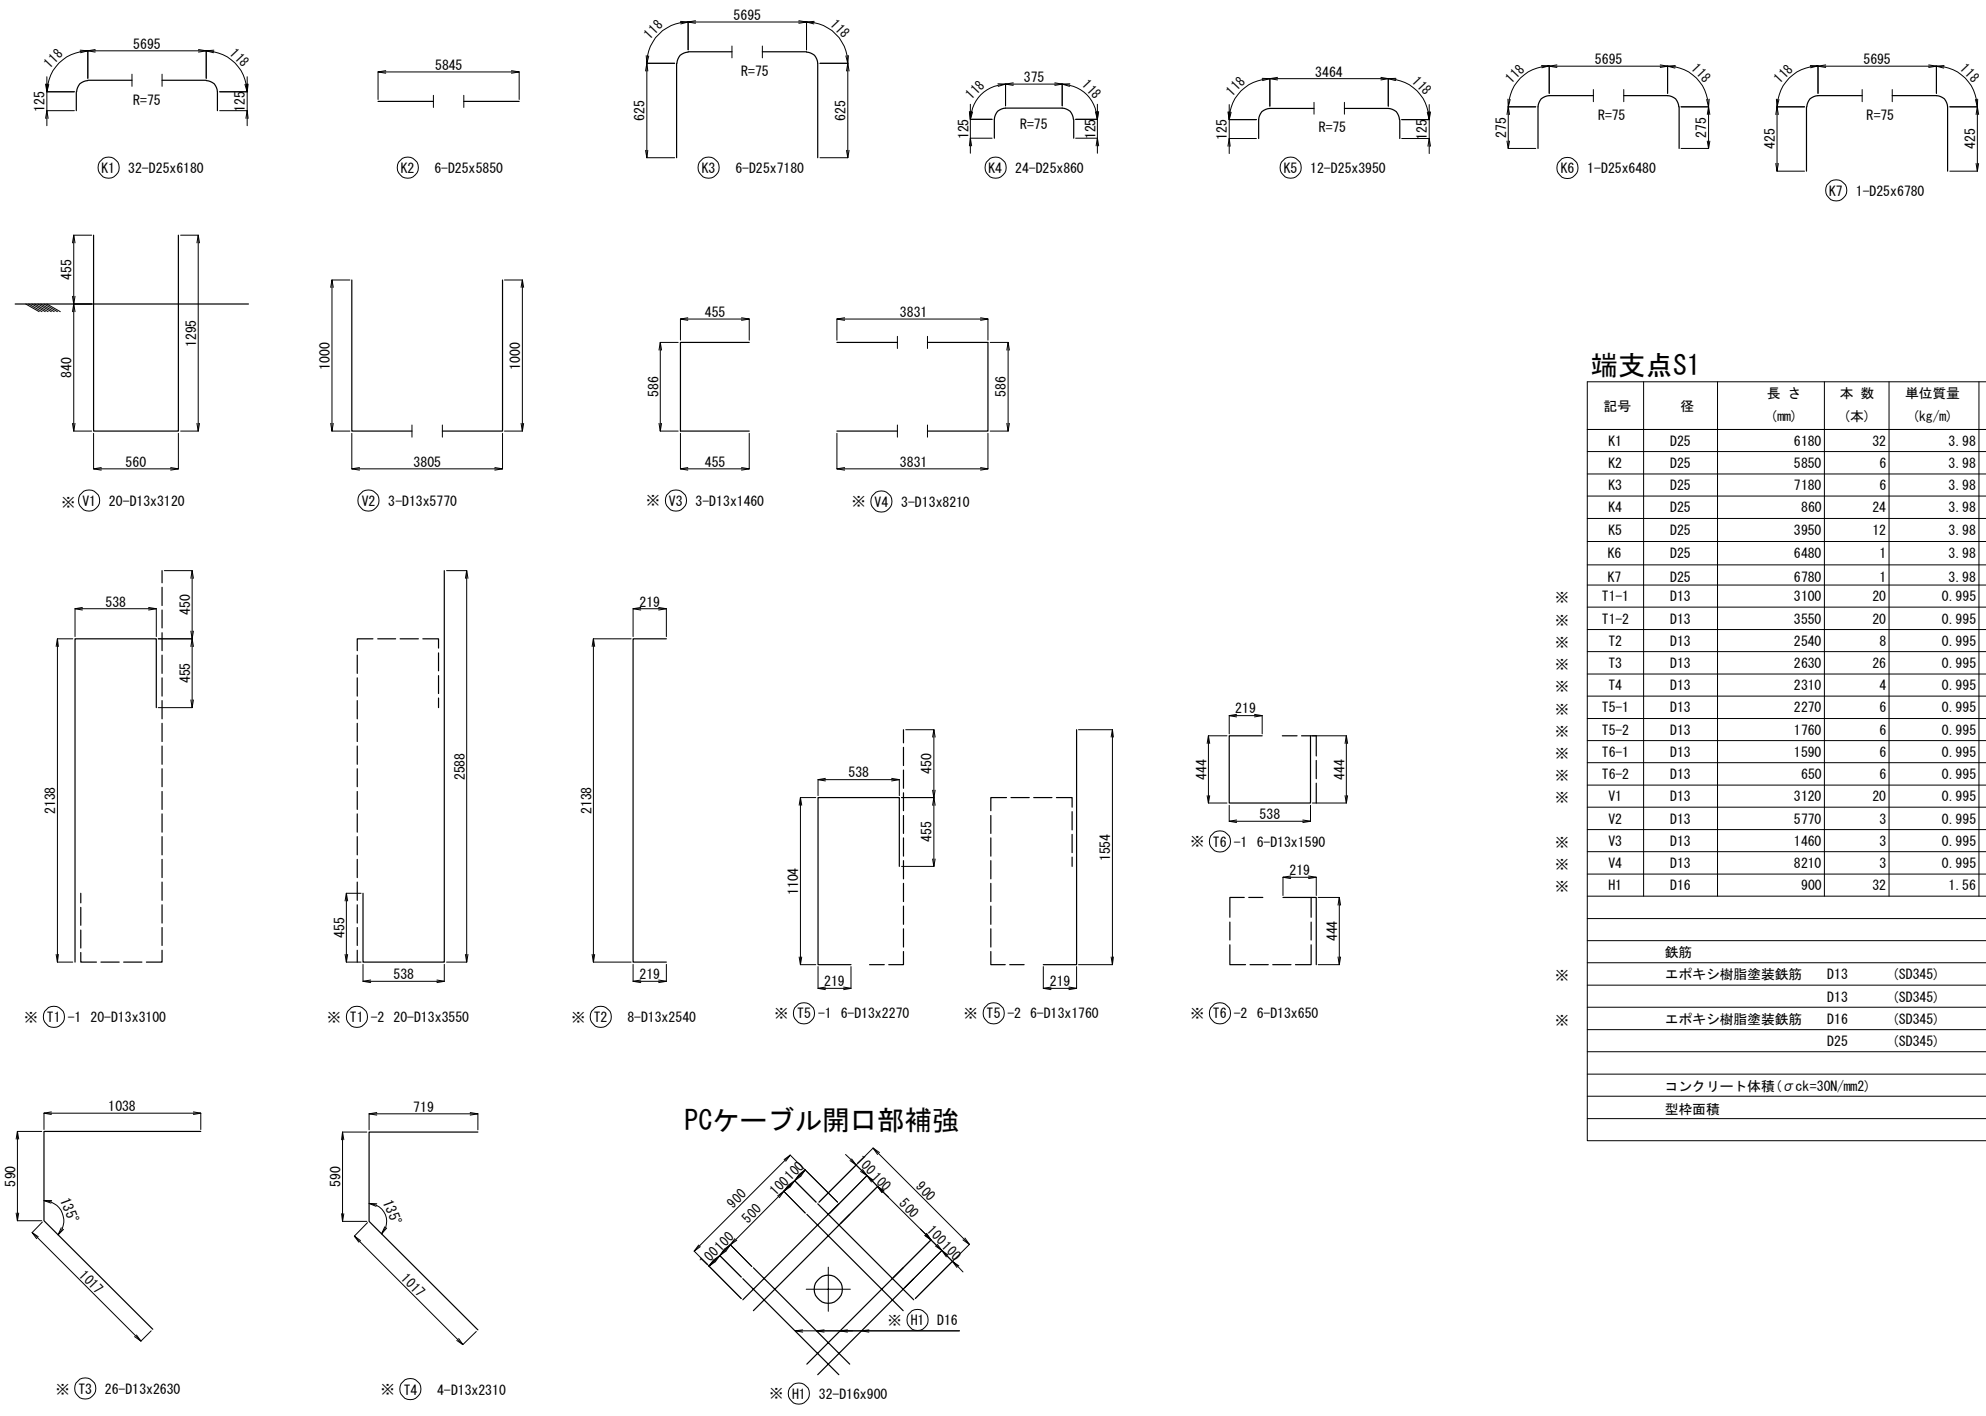


端支点S1

記号	径	長さ (mm)	本数 (本)	単位質量 (kg/m)	1本当質量 (kg)	質量 (kg)	摘要
K1	D25	6180	32	3.98	24.6	787	
K2	D25	5850	6	3.98	23.3	140	
K3	D25	7180	6	3.98	28.6	172	
K4	D25	860	24	3.98	3.42	82	
K5	D25	3950	12	3.98	15.7	188	
K6	D25	6480	1	3.98	25.8	26	
K7	D25	6780	1	3.98	27.0	27	
T1-1	D13	3100	20	0.995	3.08	62	
T1-2	D13	3550	20	0.995	3.53	71	
T2	D13	2540	8	0.995	2.53	20	
T3	D13	2630	26	0.995	2.62	68	
T4	D13	2310	4	0.995	2.30	9	
T5-1	D13	2270	6	0.995	2.26	14	
T5-2	D13	1760	6	0.995	1.75	11	
T6-1	D13	1590	6	0.995	1.58	9	
T6-2	D13	650	6	0.995	0.647	4	
V1	D13	3120	20	0.995	3.10	62	
V2	D13	5770	3	0.995	5.74	17	
V3	D13	1460	3	0.995	1.45	4	
V4	D13	8210	3	0.995	8.17	25	
H1	D16	900	32	1.56	1.40	45	
1843 Kg							
鉄筋							
エポキシ樹脂塗装鉄筋 D13 (SD345)							359 Kg
D13 (SD345)							17 Kg
エポキシ樹脂塗装鉄筋 D16 (SD345)							45 Kg
D25 (SD345)							1422 Kg
コンクリート体積 (σck=30N/mm2)							12.48 m3
型枠面積							33.75 m2

注記
1. 特記なき鉄筋材質は、全てSD345とする。
2. コンクリートの設計基準強度はσck=30N/mm2とする。
3. ※印鉄筋は、エポキシ樹脂塗装鉄筋とする。

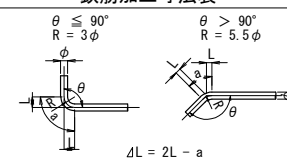鉄筋加工寸法表						
						
ΔL = 2L - a						
径	θ = 90°			θ = 135°		
	R	a	ΔL	R	a	ΔL
D13	39	61	17	71.5	56	3
D25	75	118	32	137.5	108	6
D29	87	137	37	159.5	125	7

道東自動車道			
本流鷗川第一橋（鋼上部工）工事			
図面の種類	本流鷗川第三橋（下り線） 巻き立てコンクリート（その2）		
縮尺	図示	図面番号	-
設計会社名	株式会社 日本構造橋梁研究所		
施工会社名			
事務所名	東日本高速道路株式会社 北海道支社 帯広工事事務所		

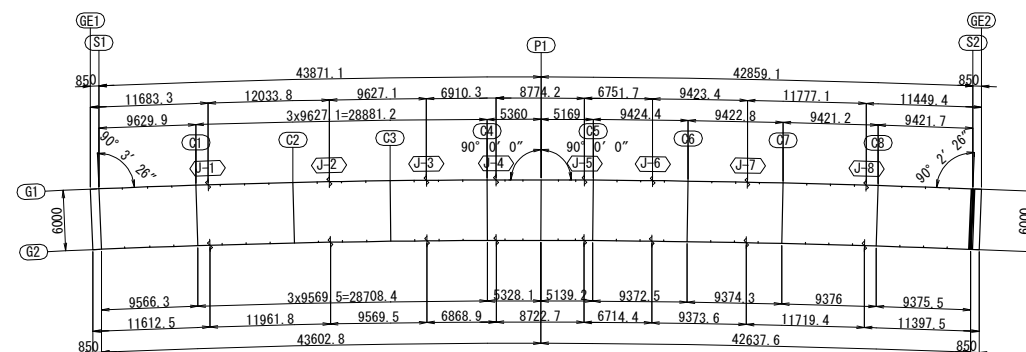

$\theta \leq 90^\circ$
 $R = 3\phi$


$\theta > 90^\circ$
 $R = 5.5\phi$

徑	$\theta = 90^\circ$			$\theta = 135^\circ$		
	R	a	ΔL	R	a	ΔL
D13	39	61	17	71.5	56	3
D25	75	118	32	137.5	108	6
D29	87	137	37	159.5	125	7

注記
1. 特記なき鉄筋材質は、全てSD345とする。
2. コンクリートの設計基準強度は $\sigma_{ck}=30\text{N/mm}^2$ とする。
3. ※印鉄筋は、エポキシ樹脂塗装鉄筋とする。

道東自動車道			
本流鷗川第一橋（鋼上部工）工事			
図面の種類	本流鷗川第三橋（下り線）		
	巻き立てコンクリート（その３）		
縮 尺	図 示	図面番号	-
設計会社名	株式会社 日本構造橋梁研究所		
施工会社名			
事務所名	東日本高速道路株式会社 北海道支社 帯広工事事務所		


S2

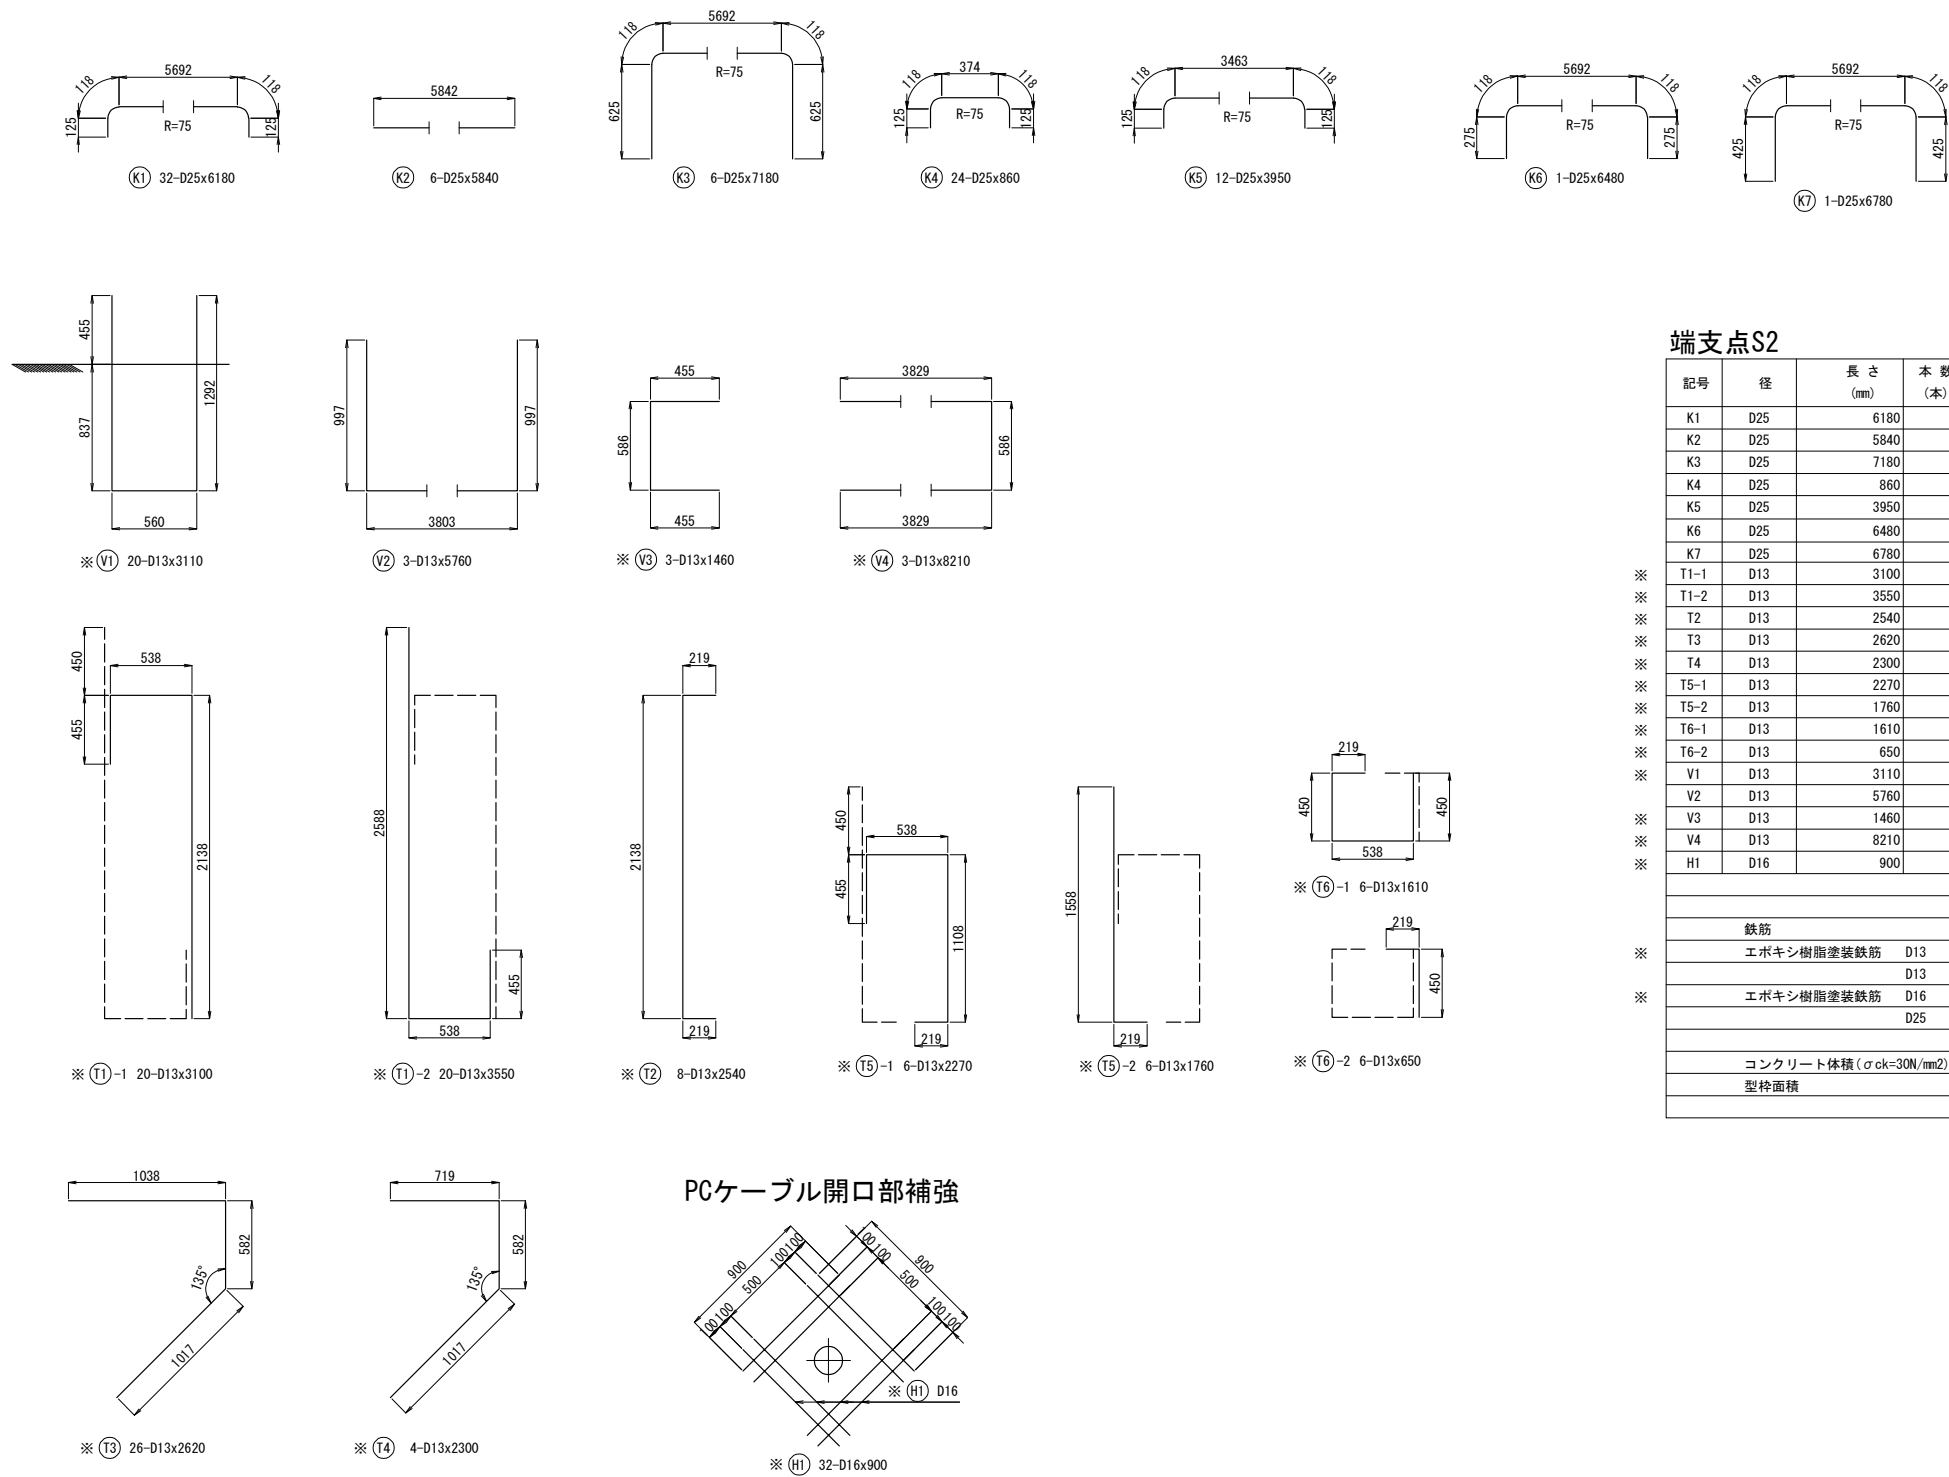

端支点S2

記号	径	長さ (mm)	本数 (本)	単位質量 (kg/m)	1本当質量 (kg)	質量 (kg)	摘要
K1	D25	6180	32	3.98	24.6	787	
K2	D25	5840	6	3.98	23.2	139	
K3	D25	7180	6	3.98	28.6	172	
K4	D25	860	24	3.98	3.42	82	
K5	D25	3950	12	3.98	15.7	188	
K6	D25	6480	1	3.98	25.8	26	
K7	D25	6780	1	3.98	27.0	27	
T1-1	D13	3100	20	0.995	3.08	62	
T1-2	D13	3550	20	0.995	3.53	71	
T2	D13	2540	8	0.995	2.53	20	
T3	D13	2620	26	0.995	2.61	68	
T4	D13	2300	4	0.995	2.29	9	
T5-1	D13	2270	6	0.995	2.26	14	
T5-2	D13	1760	6	0.995	1.75	11	
T6-1	D13	1610	6	0.995	1.60	10	
T6-2	D13	650	6	0.995	0.647	4	
V1	D13	3110	20	0.995	3.09	62	
V2	D13	5760	3	0.995	5.73	17	
V3	D13	1460	3	0.995	1.45	4	
V4	D13	8210	3	0.995	8.17	25	
H1	D16	900	32	1.56	1.40	45	
1843 Kg							
鉄筋							
エポキシ樹脂塗装鉄筋				D13 (SD345)		360 Kg	
				D13 (SD345)		17 Kg	
エポキシ樹脂塗装鉄筋				D16 (SD345)		45 Kg	
				D25 (SD345)		1421 Kg	
コンクリート体積 (σck=30N/mm2)							12.47 m3
型枠面積							33.78 m2

PCケーブル開口部補強

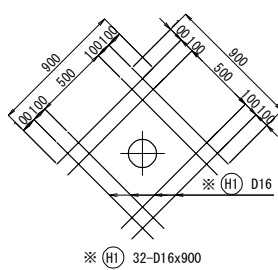



鉄筋加工寸法表

鉄筋加工寸法表						
$\Delta L = 2L - a$						
径	$\theta = 90^\circ$			$\theta = 135^\circ$		
	R	a	ΔL	R	a	ΔL
D13	39	61	17	71.5	56	3
D25	75	118	32	137.5	108	6
D29	87	137	37	159.5	125	7

- 注記
1. 特記なき鉄筋材質は、全てSD345とする。
2. コンクリートの設計基準強度は $\sigma_{ck}=30\text{N/mm}^2$ とする。
3. ※印鉄筋は、エポキシ樹脂塗装鉄筋とする。

道東自動車道			
本流鷗川第一橋（鋼上部工）工事			
図面の種類	本流鷗川第三橋（下り線） 巻き立てコンクリート（その4）		
縮尺	図示	図面番号	-
設計会社名	株式会社 日本構造橋梁研究所		
施工会社名			
事務所名	東日本高速道路株式会社 北海道支社 帯広工事事務所		


P1

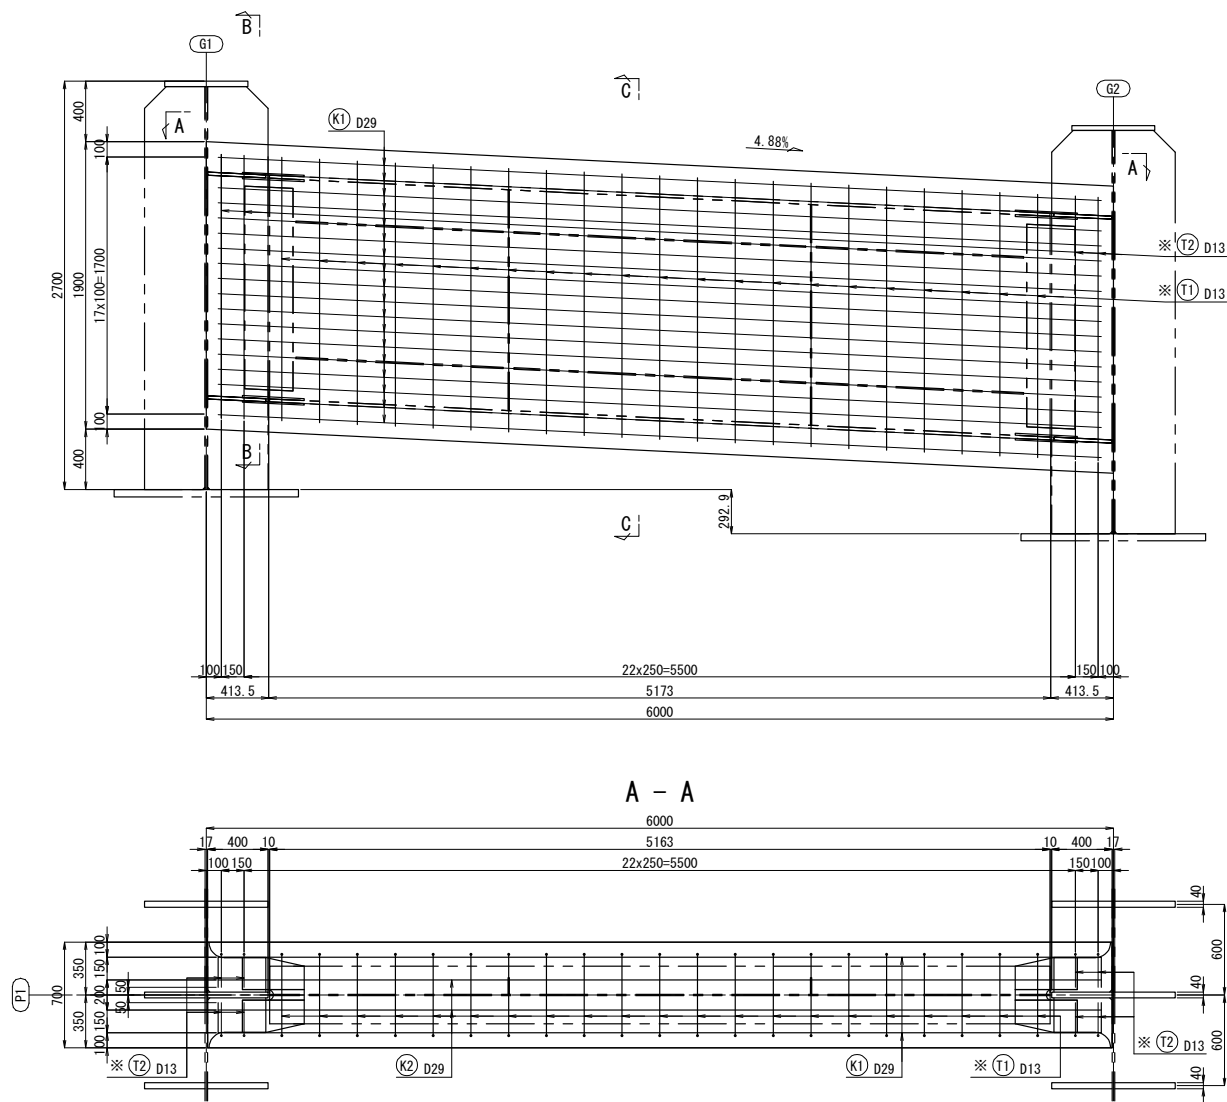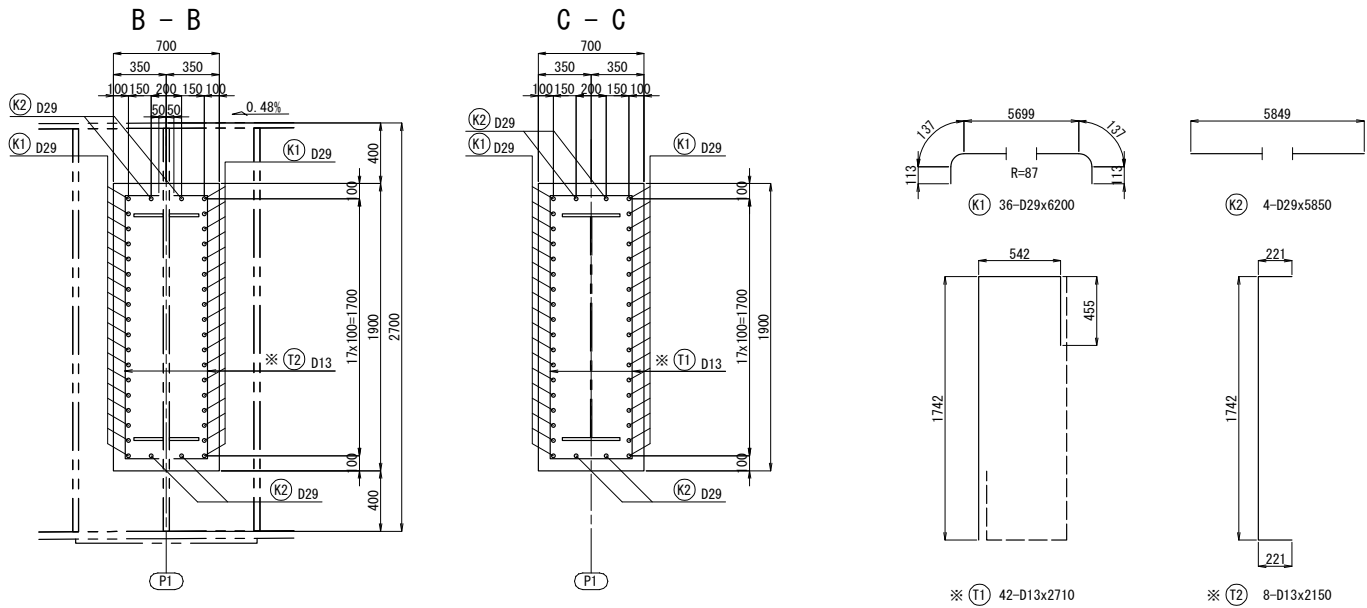

中間支点P1

記号	径	長さ (mm)	本数 (本)	単位質量 (kg/m)	1本当質量 (kg)	質量 (kg)	摘要
K1	D29	6200	36	5.04	31.2	1123	
K2	D29	5850	4	5.04	29.5	118	
T1	D13	2710	42	0.995	2.70	113	
T2	D13	2150	8	0.995	2.14	17	
1371 Kg							
鉄筋							
エポキシ樹脂塗装鉄筋 D13 (SD345)							130 Kg
D29 (SD345)							1241 Kg
コンクリート体積 ($\sigma_{ck}=30\text{N/mm}^2$)							7.98 m ³
型枠面積							27.00 m ²



配置図 S=1:750

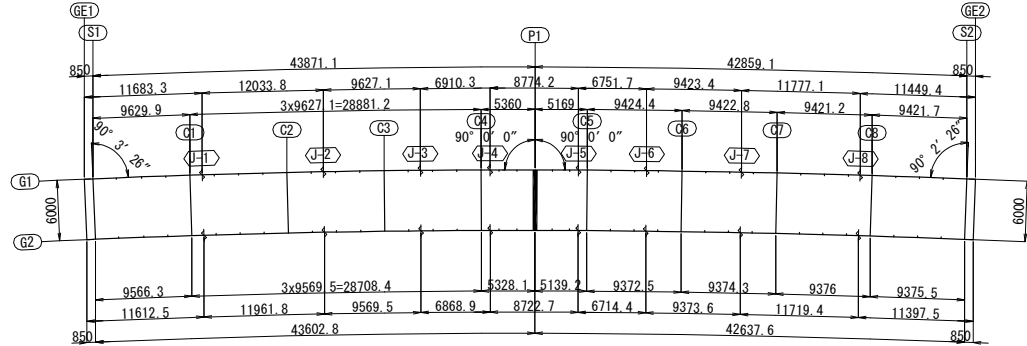


鉄筋加工寸法表						
$\theta \leq 90^\circ$ $R = 3\phi$						
$\theta > 90^\circ$ $R = 5.5\phi$						
$\Delta L = 2L - a$						
径	R	a	ΔL	R	a	ΔL
D13	39	61	17	71.5	56	3
D25	75	118	32	137.5	108	6
D29	87	137	37	159.5	125	7

注記
1. 特記なき鉄筋材質は、全てSD345とする。
2. コンクリートの設計基準強度は $\sigma_{ck}=30\text{N/mm}^2$ とする。
3. ※印鉄筋は、エポキシ樹脂塗装鉄筋とする。


道東自動車道			
本流鷗川第一橋（鋼上部工）工事			
図面の種類	本流鷗川第三橋（下り線） 巻き立てコンクリート（その5）		
縮尺	図示	図面番号	-
設計会社名	株式会社 日本橋造橋梁研究所		
施工会社名			
事務所名	東日本高速道路株式会社 北海道支社 帯広工事事務所		

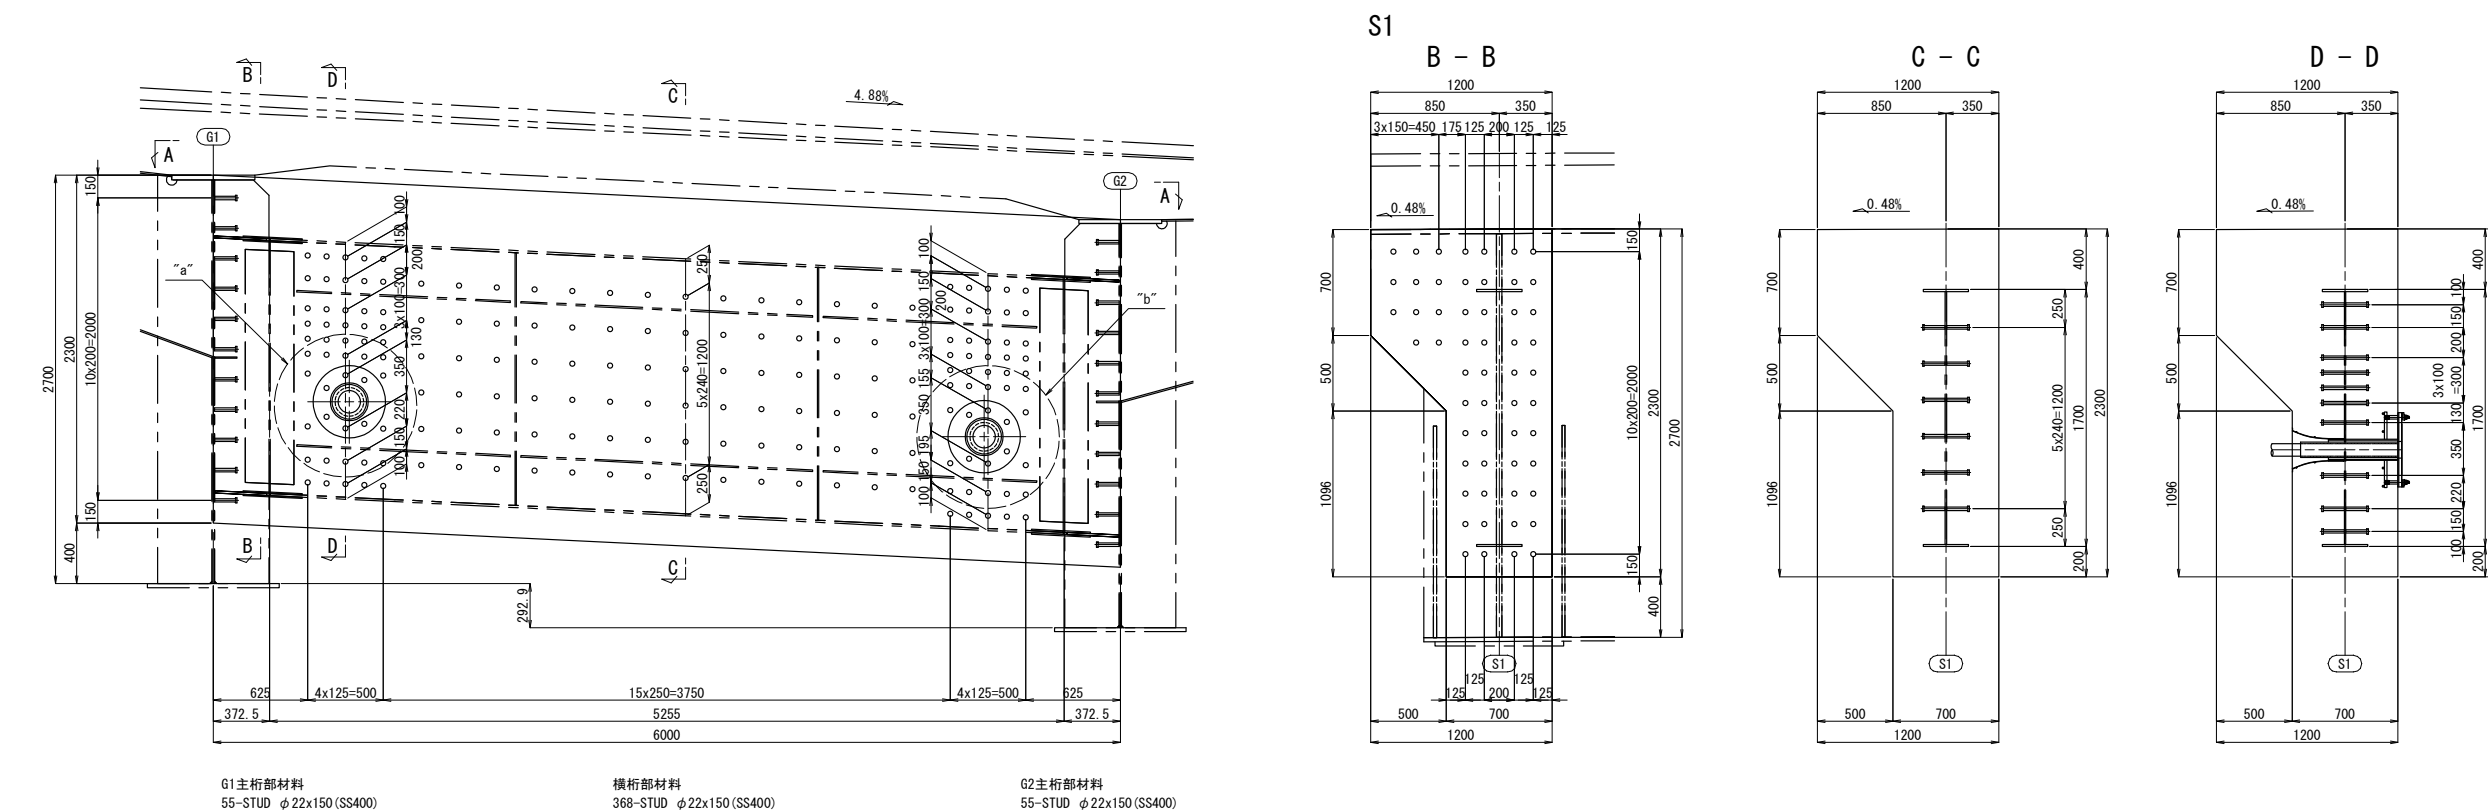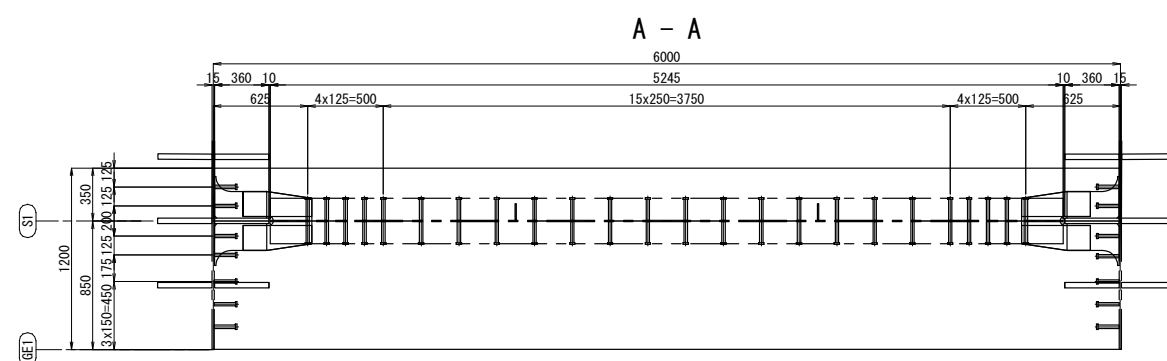


スタッド詳細 S=1:12.5

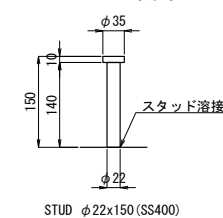


“a”部詳細 S=1:25

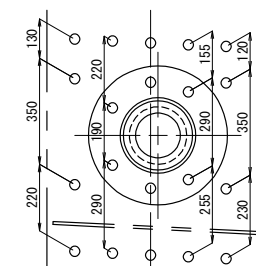



“b”部詳細 S=1:25

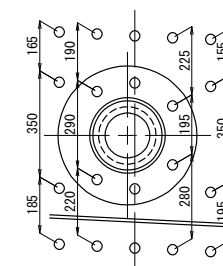


配置図 S=1:750

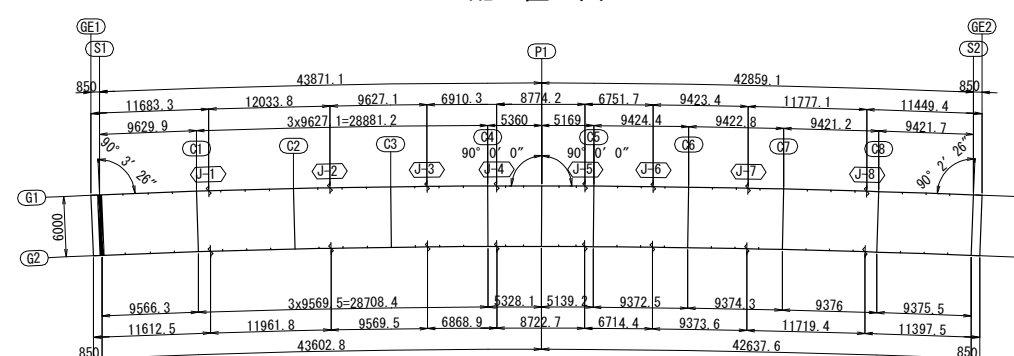


道東自動車道			
本流鵜川第一橋（鋼上部工）工事			
図面の種類	本流鵜川第三橋（下り線） 巻き立てコンクリートスタッド配置図 （その１）		
縮 尺	図 示	図面番号	-
設計会社名	株式会社 日本橋造橋梁研究所		
施工会社名			
事務所名	東日本高速道路株式会社 北海道支社 帯広工事事務所		

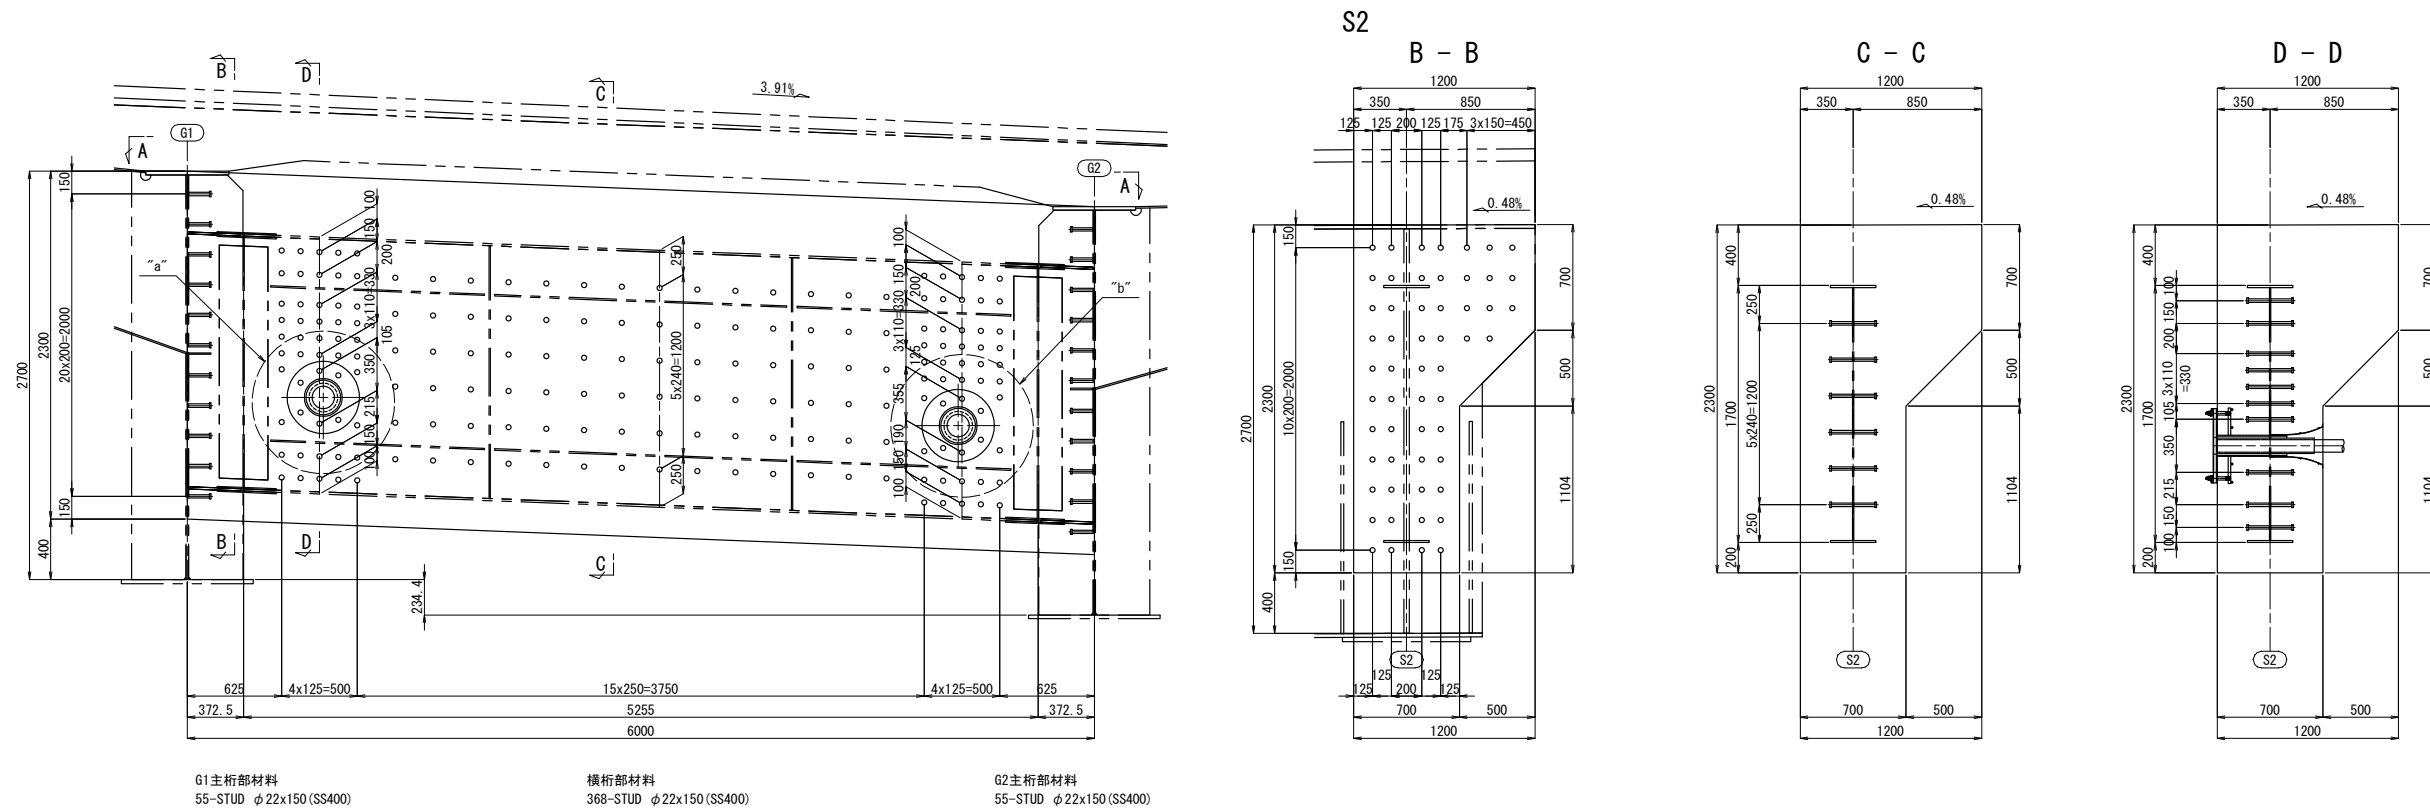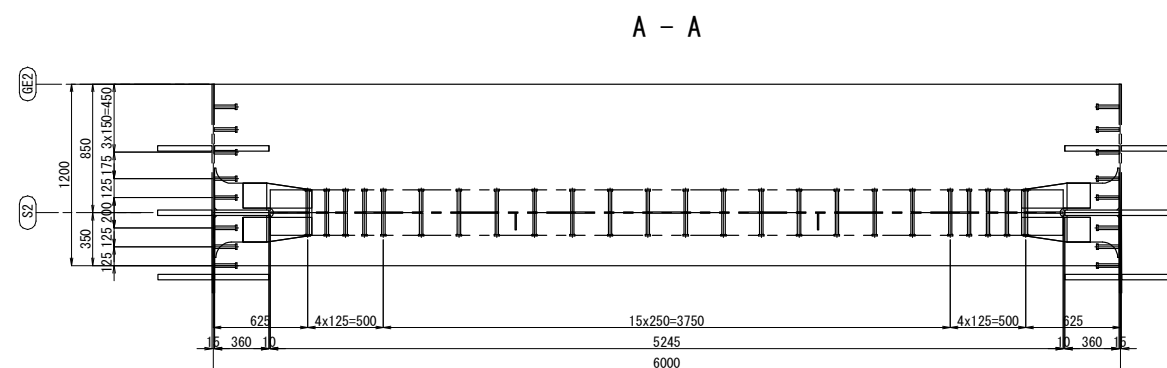


スタッド詳細 S=1:12.5

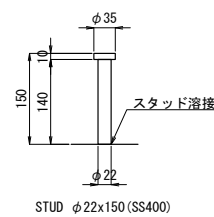


“a”部詳細 S=1:25

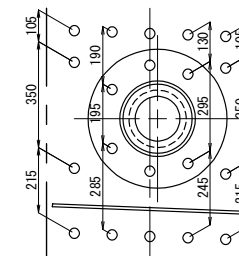

“b”部詳細 S=1:25


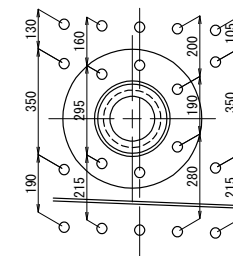


配置図 S=1:750


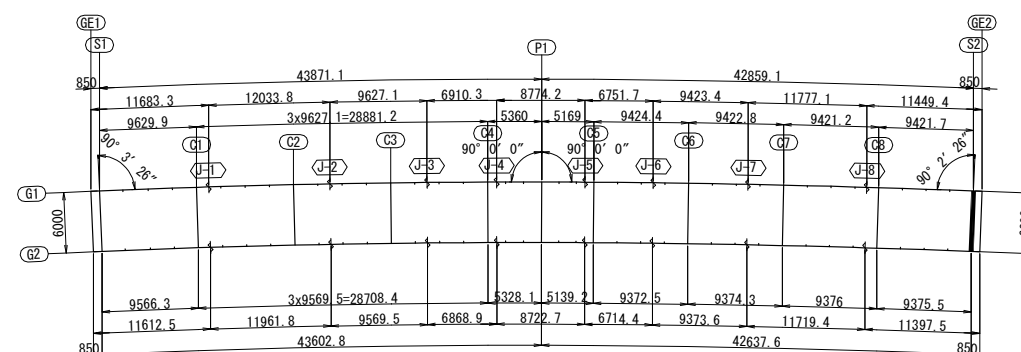


道東自動車道			
本流鵜川第一橋（鋼上部工）工事			
図面の種類	本流鵜川第三橋（下り線） 巻き立てコンクリートスタッド配置図 （その2）		
縮 尺	図 示	図面番号	-
設計会社名	株式会社 日本橋造橋梁研究所		
施工会社名			
事務所名	東日本高速道路株式会社 北海道支社 帯広工事事務所		


P1

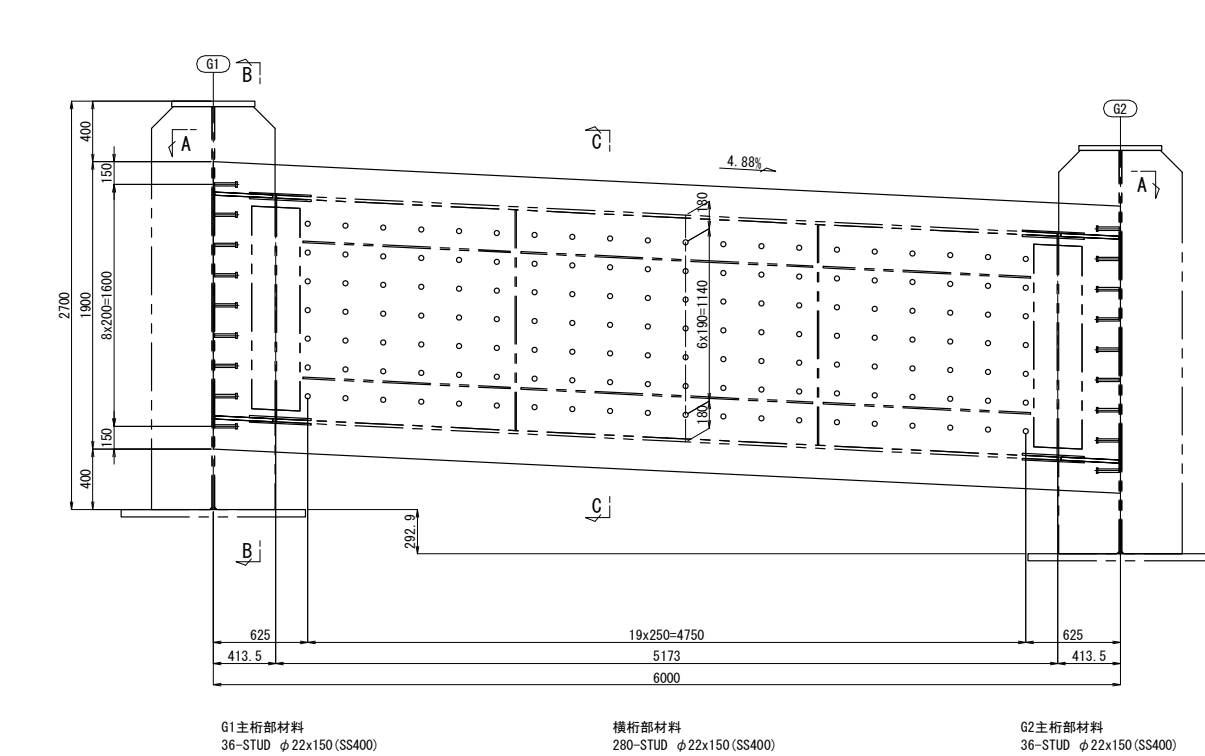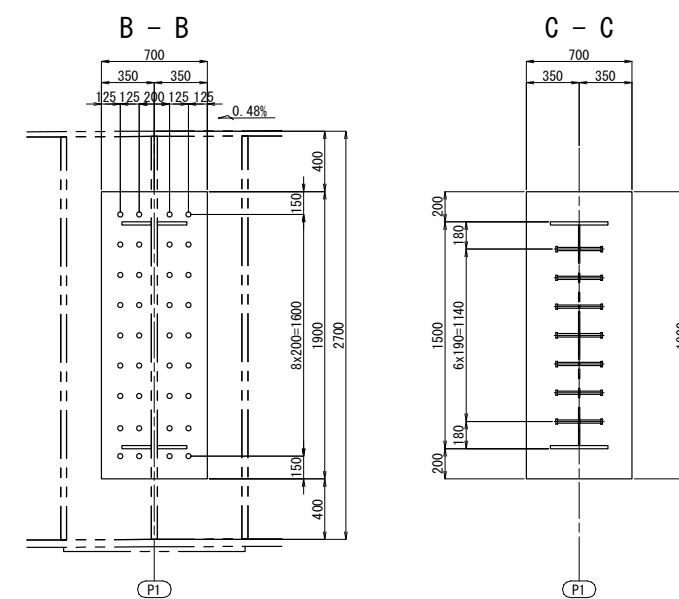

スタッド詳細 S=1:12.5

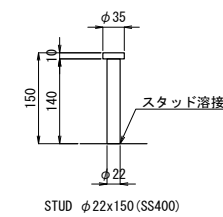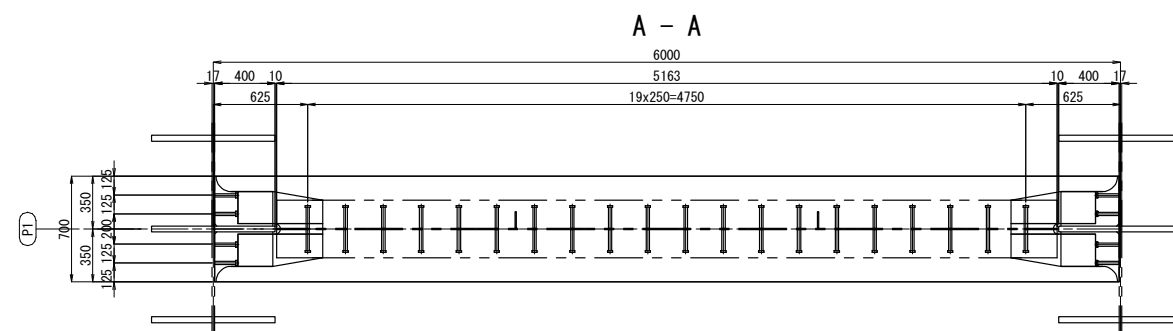


配置図 S=1:750

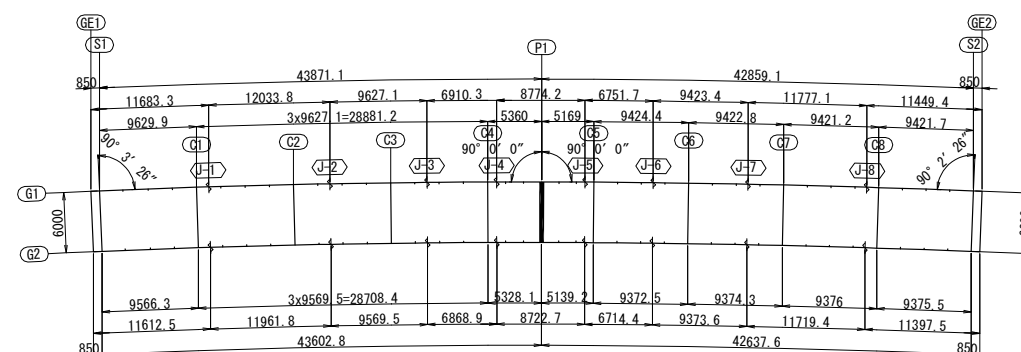


道東自動車道			
本流鵜川第一橋（鋼上部工）工事			
図面の種類	本流鵜川第三橋（下り線） 巻き立てコンクリースタッド配置図 （その3）		
縮 尺	図 示	図面番号	-
設計会社名	株式会社 日本構造橋梁研究所		
施工会社名			
事務所名	東日本高速道路株式会社 北海道支社 帯広工事事務所		


平面图

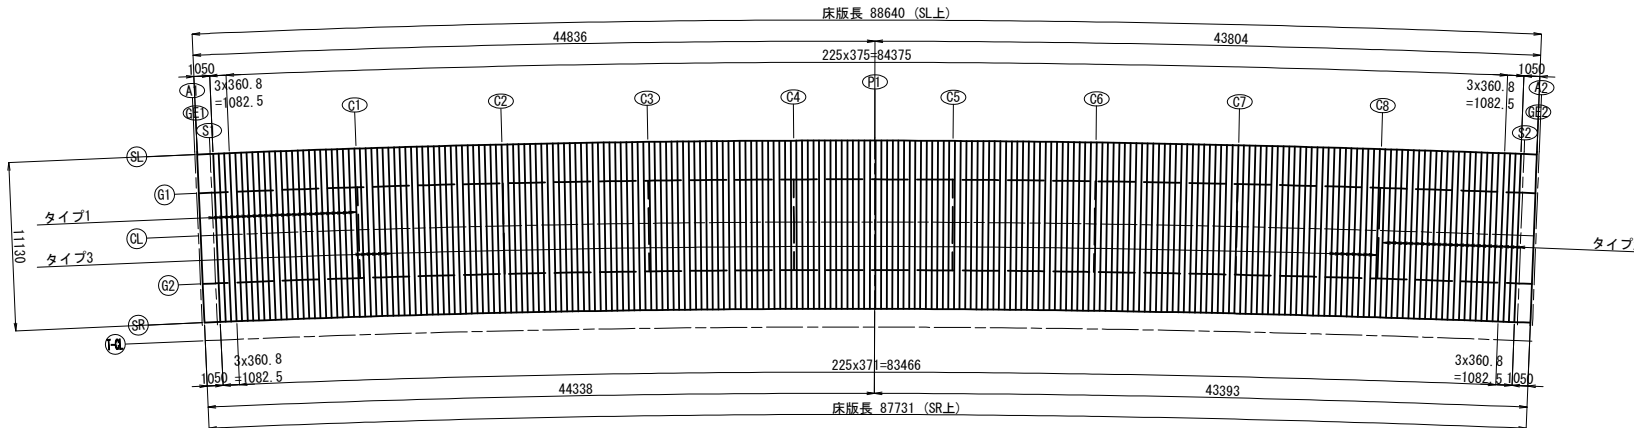


S=1 : 150

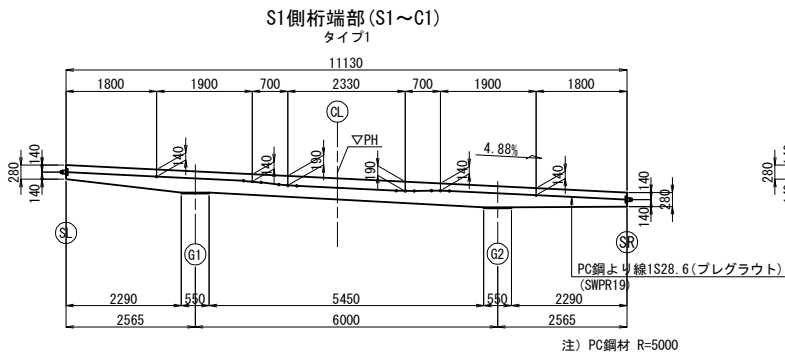


加工图

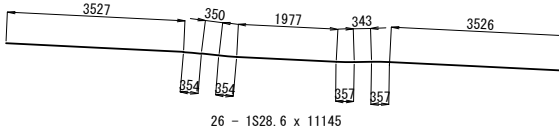


タイプ3

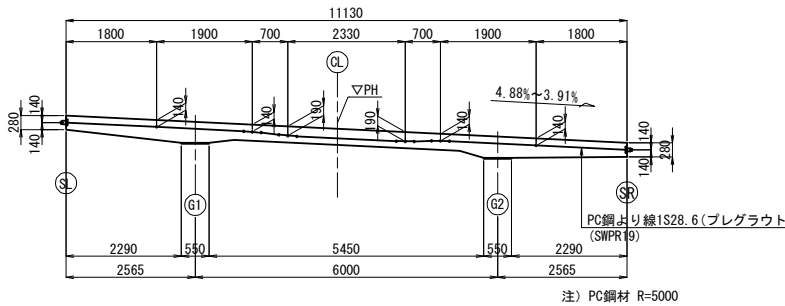


加工图

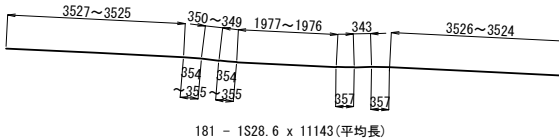


行端部 (C)

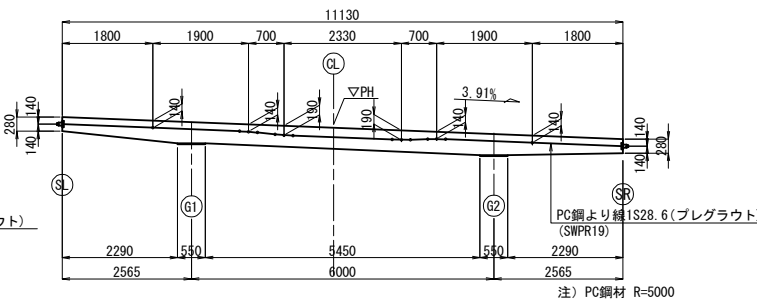


加工图

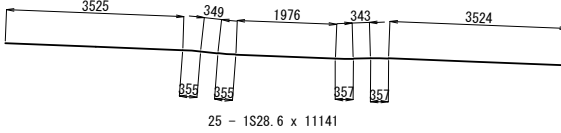

S=1 : 25

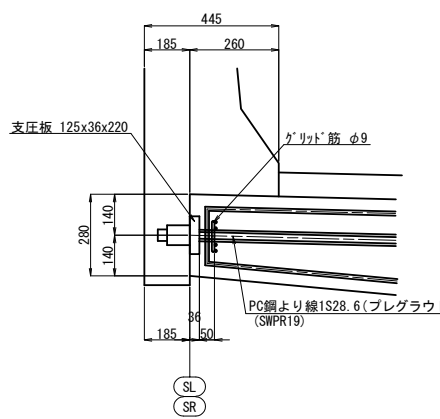


S=1 : 25

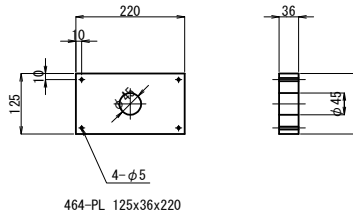

(参考図)

S=1:12.5

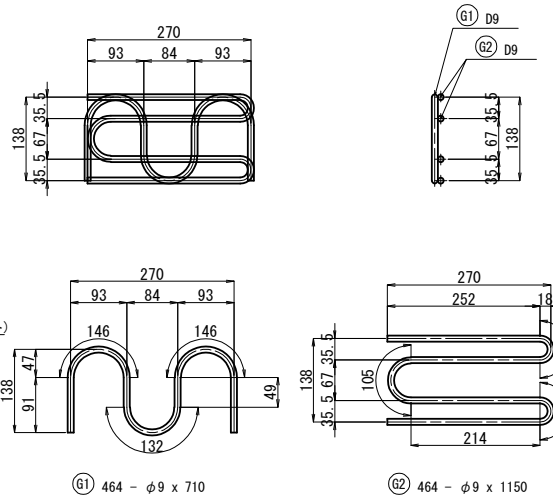

(1橋当たり)

記号	径	長さ (mm)	本数 (本)	単位質量 (kg/m)	一本当り質量 (kg)	質量 (kg)	摘要
G1	φ9	710	464	0.499	0.354	164	
G2	φ9	1150	464	0.499	0.574	266	
延長合計						863	m
SD345				合 計		430	kg

注意

1. PC鋼材の緊張方向は、交互引きとする。

道東自動車道			
本流鶴川第一橋（鋼上工）工事			
図面の種類	本流鶴川第三橋（下り線） P C鋼材配置図		
縮 尺	図 示	図面番号	-
設計会社名	株式会社 日本構造橋梁研究所		
施工会社名			
事務所名	東日本高速道路株式会社 北海道支社 帯広工事事務所		

Technical drawing of a bridge deck cross-section. The drawing shows a trapezoidal cross-section with a top width of 11,500 mm and a bottom width of 6,000 mm. The total height is 1,080 mm. The deck is composed of a 200 mm thick reinforced concrete slab (調整コンクリート 0~60, 2mm) and a 320 mm thick precast concrete slab (現場打ちPC床版 t=320mm). The deck is supported by a 50 mm thick asphalt concrete (アスファルト舗装 t=80mm). The drawing includes various dimensions and labels: 11,500 (top width), 1,080 (total height), 108x100=10800 (deck area), 6,000 (bottom width), 108x100=10800 (deck area), 50 (asphalt thickness), 200 (concrete thickness), 320 (precast thickness), 5.50% (bottom slope), 2.00% (top slope), and various labels (L1, L2, L3, D25, D13, S1, S2, S3,S780, S781

Technical drawing of a bridge deck cross-section. The total width is 11500mm. The deck is 445mm thick at the ends and tapers to 25mm at the center. The slope is 2.00%. The drawing shows reinforcement bars (S1, S2, S4, S8) and dimensions (445, 25, 99, 15, 85, 2290, 2750, 5450, 6000, 108x100=10800). The materials are Asphalt concrete (Asphalt concrete, 0~60.2mm, 520mm) and Reinforced concrete (Reinforced concrete, 0~60.2mm, 520mm).

Technical drawing of a rectangular mesh structure, likely a bed frame or screen, showing dimensions and labels.

Dimensions:

- Overall width: 88640 (SL上)
- Overall height: 86250
- Internal width segments: 850, 605, 5x118, 590
- Internal height segments: 2565, 2290, 540, 5450, 540, 2290, 540
- Bottom width segments: 605, 850, 5x118, 590



Labels and Markings:

- Top labels: 床版長 88640 (SL上), 43986, 690x125=86250
- Bottom labels: 床版長 87731 (SR上), 43488, 690x123.7=85341
- Left side labels: 2565, 2290, 540, 5450, 540, 2290, 540
- Right side labels: 2565, 2290, 540, 5450, 540, 2290, 540
- Internal labels: (S1)-1 D13, (S1)-2 D13, (S1) D25, (S1) D13
- Other labels: (S1), (S2), (S3), (S99), (S100)


[illegible][illegible]

道東自動車道			
本流鶴川第一橋（鋼上部工）工事			
本流鶴川第三橋（下り線）			
図面の種類	床版配筋図（その１）		
縮 尺	図 示	図面番号	-
設計会社名	株式会社 日本構造橋梁研究所		
施工会社名			
事務所名	東日本高速道路株式会社 北海道支社 帯広工事事務所		


中間支点部断面図 (P1)

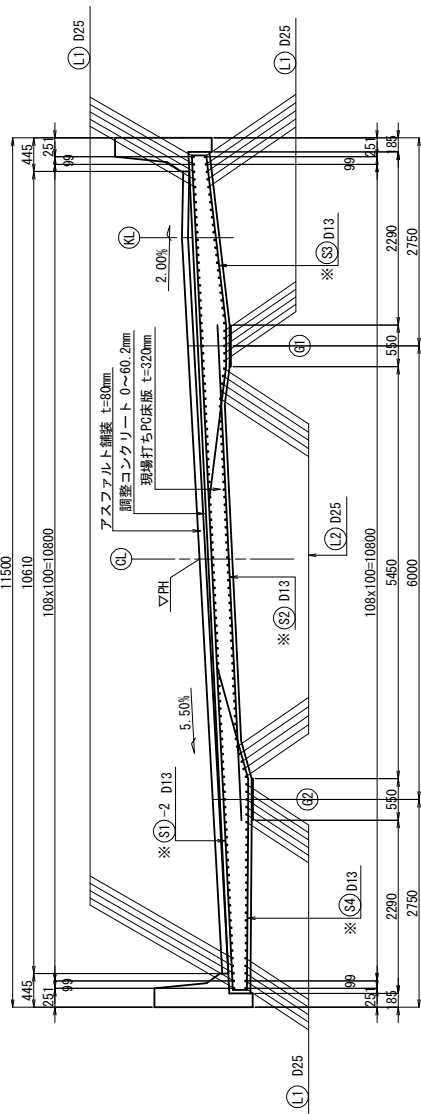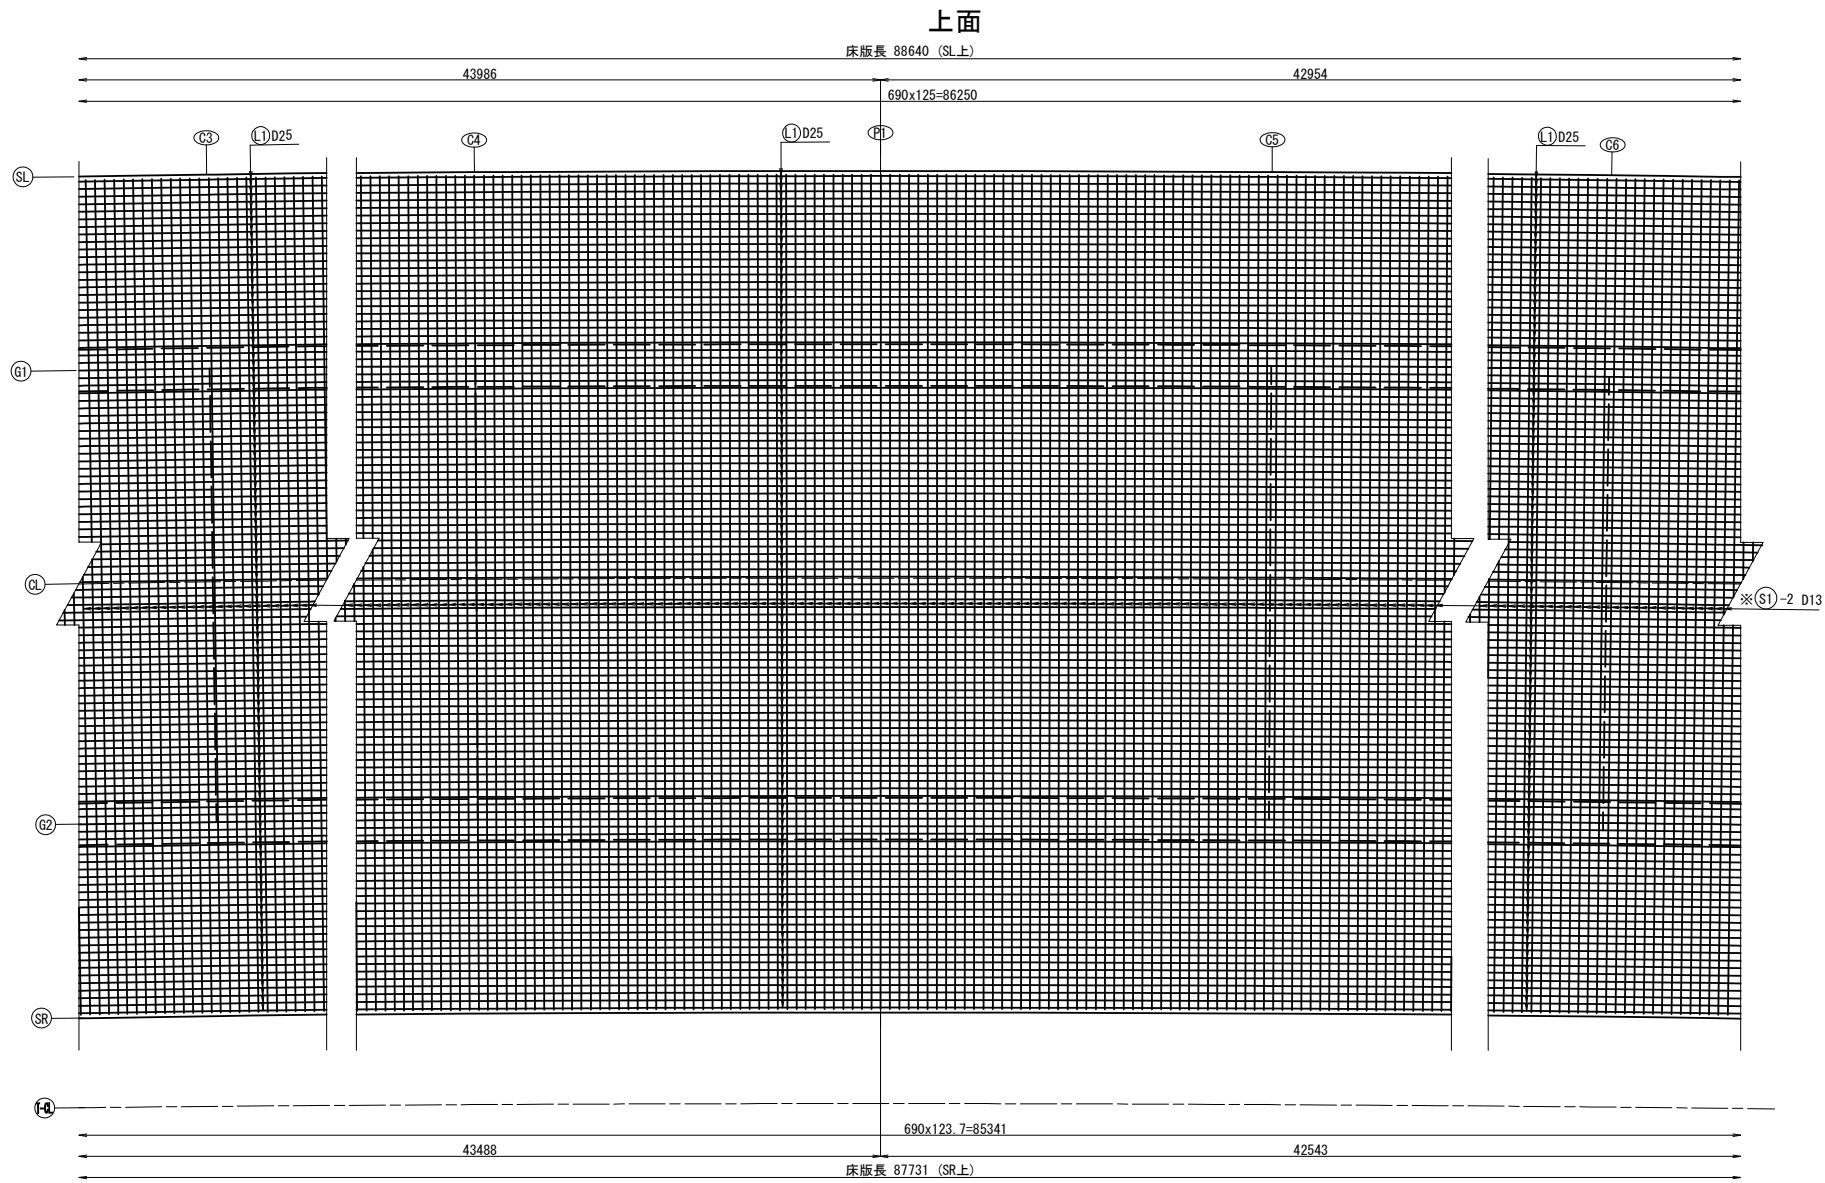


側面図

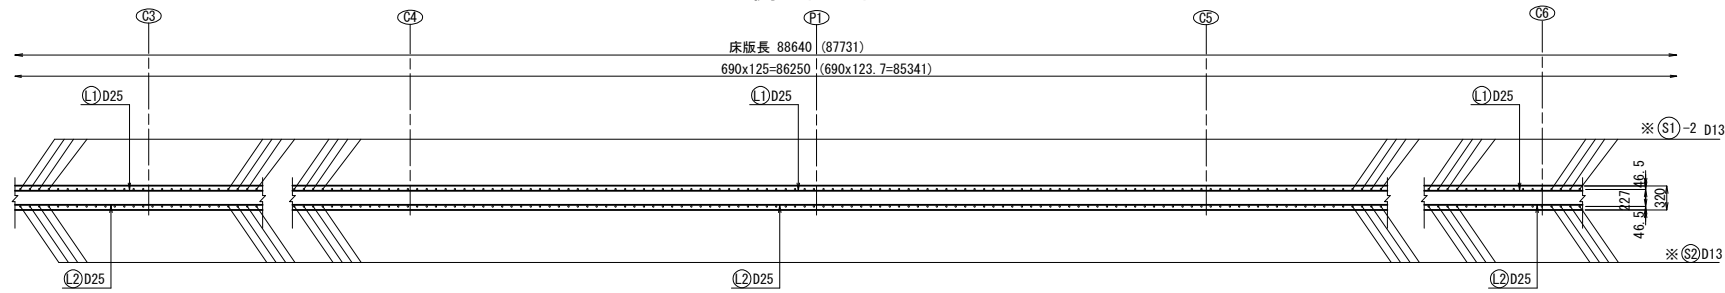

配置図

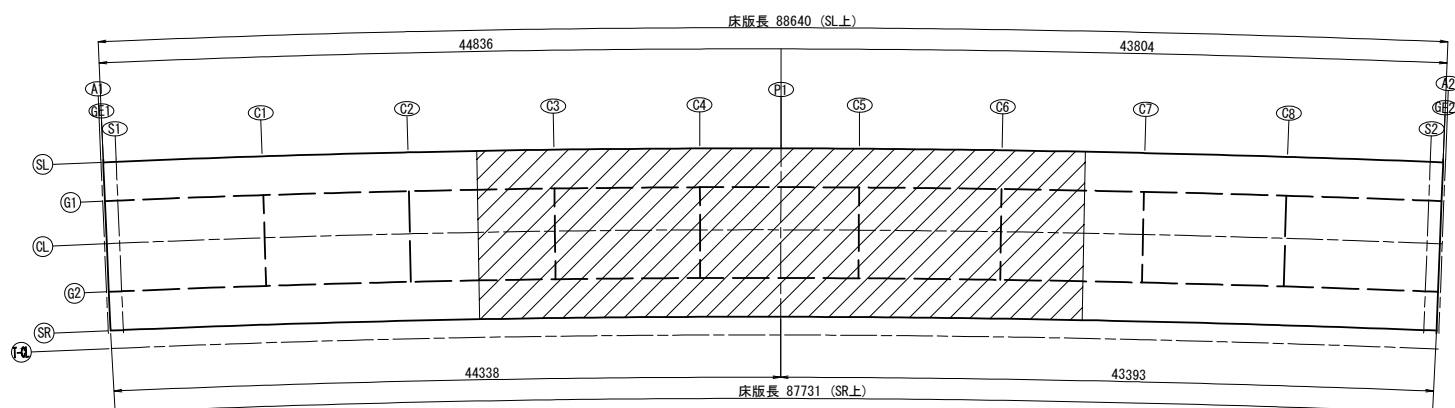

中間部断面図 (C1～C8)

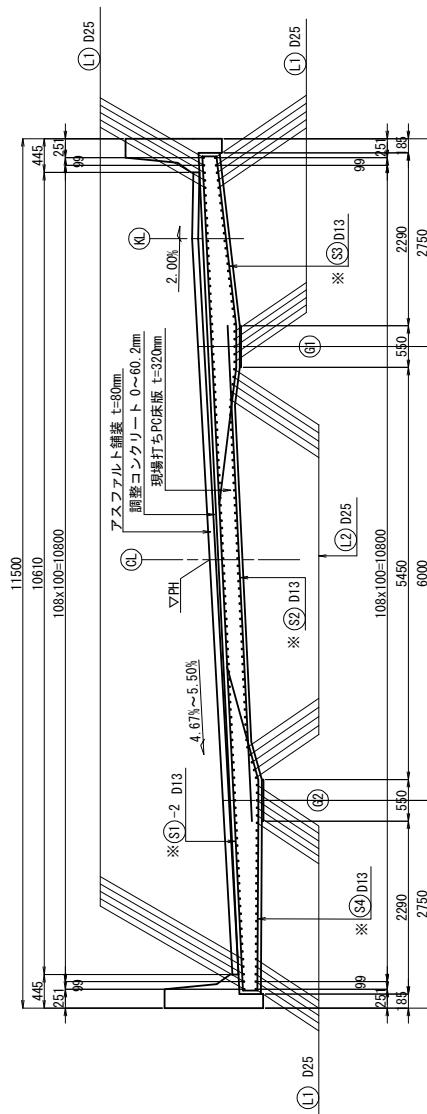

道東自動車道			
本流鵜川第一橋（鋼上部工）工事			
図面の種類	本流鵜川第三橋（下り線）		
	床版配筋図（その2）		
縮尺	図示	図面番号	-
設計会社名	株式会社 日本構造橋梁研究所		
施工会社名			
事務所名	東日本高速道路株式会社 北海道支社 帯広工事事務所		

Technical drawing of a bridge deck cross-section. The drawing shows a trapezoidal cross-section with various dimensions and materials. The top width is 11500, and the bottom width is 6000. The total height is 2750. The deck is made of asphalt concrete (アスファルト舗装) with a thickness of 80mm, and the base is made of reinforced concrete (調整コンクリート) with a thickness of 0 to 60mm. The base is supported by a PC slab (現場打ちPC床版) with a thickness of 320mm. The drawing also shows the reinforcement (D13) and the slope (4.67% ~ 5.50%).

Dimensions and materials:

- Top width: 11500
- Bottom width: 6000
- Height: 2750
- Asphalt concrete (アスファルト舗装) thickness: 80mm
- Adjusted concrete (調整コンクリート) thickness: 0 ~ 60mm
- PC slab (現場打ちPC床版) thickness: 320mm
- Slope: 4.67% ~ 5.50%
- Reinforcement: D13

上面

床版長 88640 (SL上)

42954

690x125=86250

5x118
=590

850

605

150

C1

C3

L1 D25

S2

A2

H1

B1

H2

H3

※(S1)-2 D13

※(S1)-3 D13

CL

108x100=10800

5450

550

2290

46.99

2565

690x123.7=85341

42543

床版長 87731 (SR上)

5x118
=590

605

850

150


位置関係図 (S2)

Figure 4 is a plan view of the bed frame. It shows the overall dimensions and the layout of the frame components. The top edge is labeled with a total length of 44836 and a segment length of 43804. The bottom edge is labeled with a total length of 44338 and a segment length of 43393. The frame is divided into two main sections by a vertical center line. The left section is labeled with dimensions 44836 and 44338. The right section is labeled with dimensions 43804 and 43393. The frame is composed of several horizontal and vertical members, labeled with letters A through S. The horizontal members are labeled A, C, E, G, I, K, M, O, Q, S. The vertical members are labeled B, D, F, H, J, L, N, P, R. The frame is shown in a perspective view, with the top and bottom edges slightly curved. The right end of the frame is shaded with diagonal lines.


[illegible]

道東自動車道			
本流鵜川第一橋（鋼上土工）工事			
図面の種類		本流鵜川第三橋（下り線） 床版設筋図（その３）	
縮 尺	図 示	図面番号	-
設計社名	株式会社 日本構造橋梁研究所		
施工社名			
事務所名	東日本高速道路株式会社 北海道支社 帯広工事事務所		


桁端部断面図 (S1)

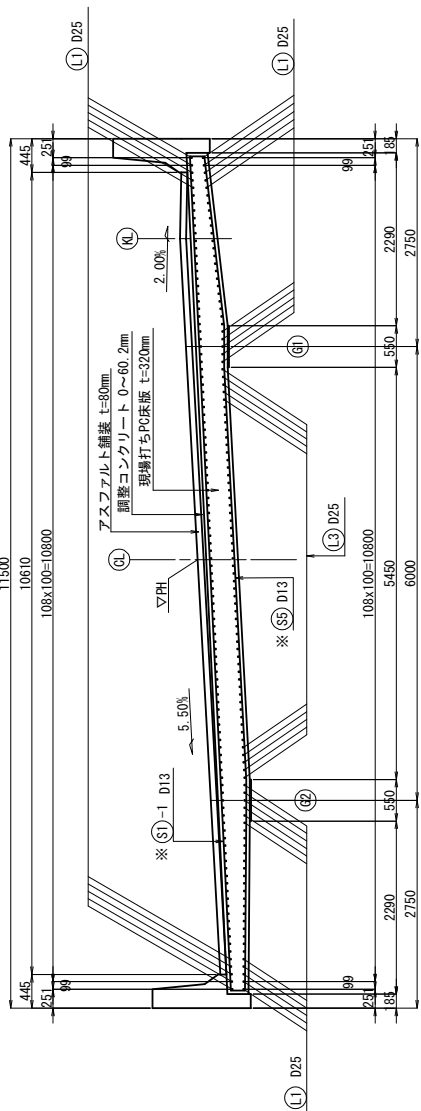


ジベル補強筋組合せ寸法

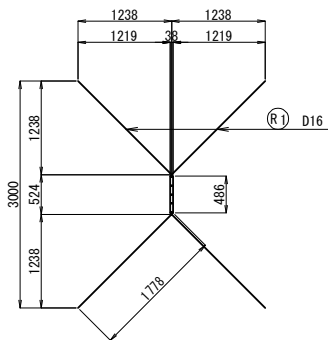


下面

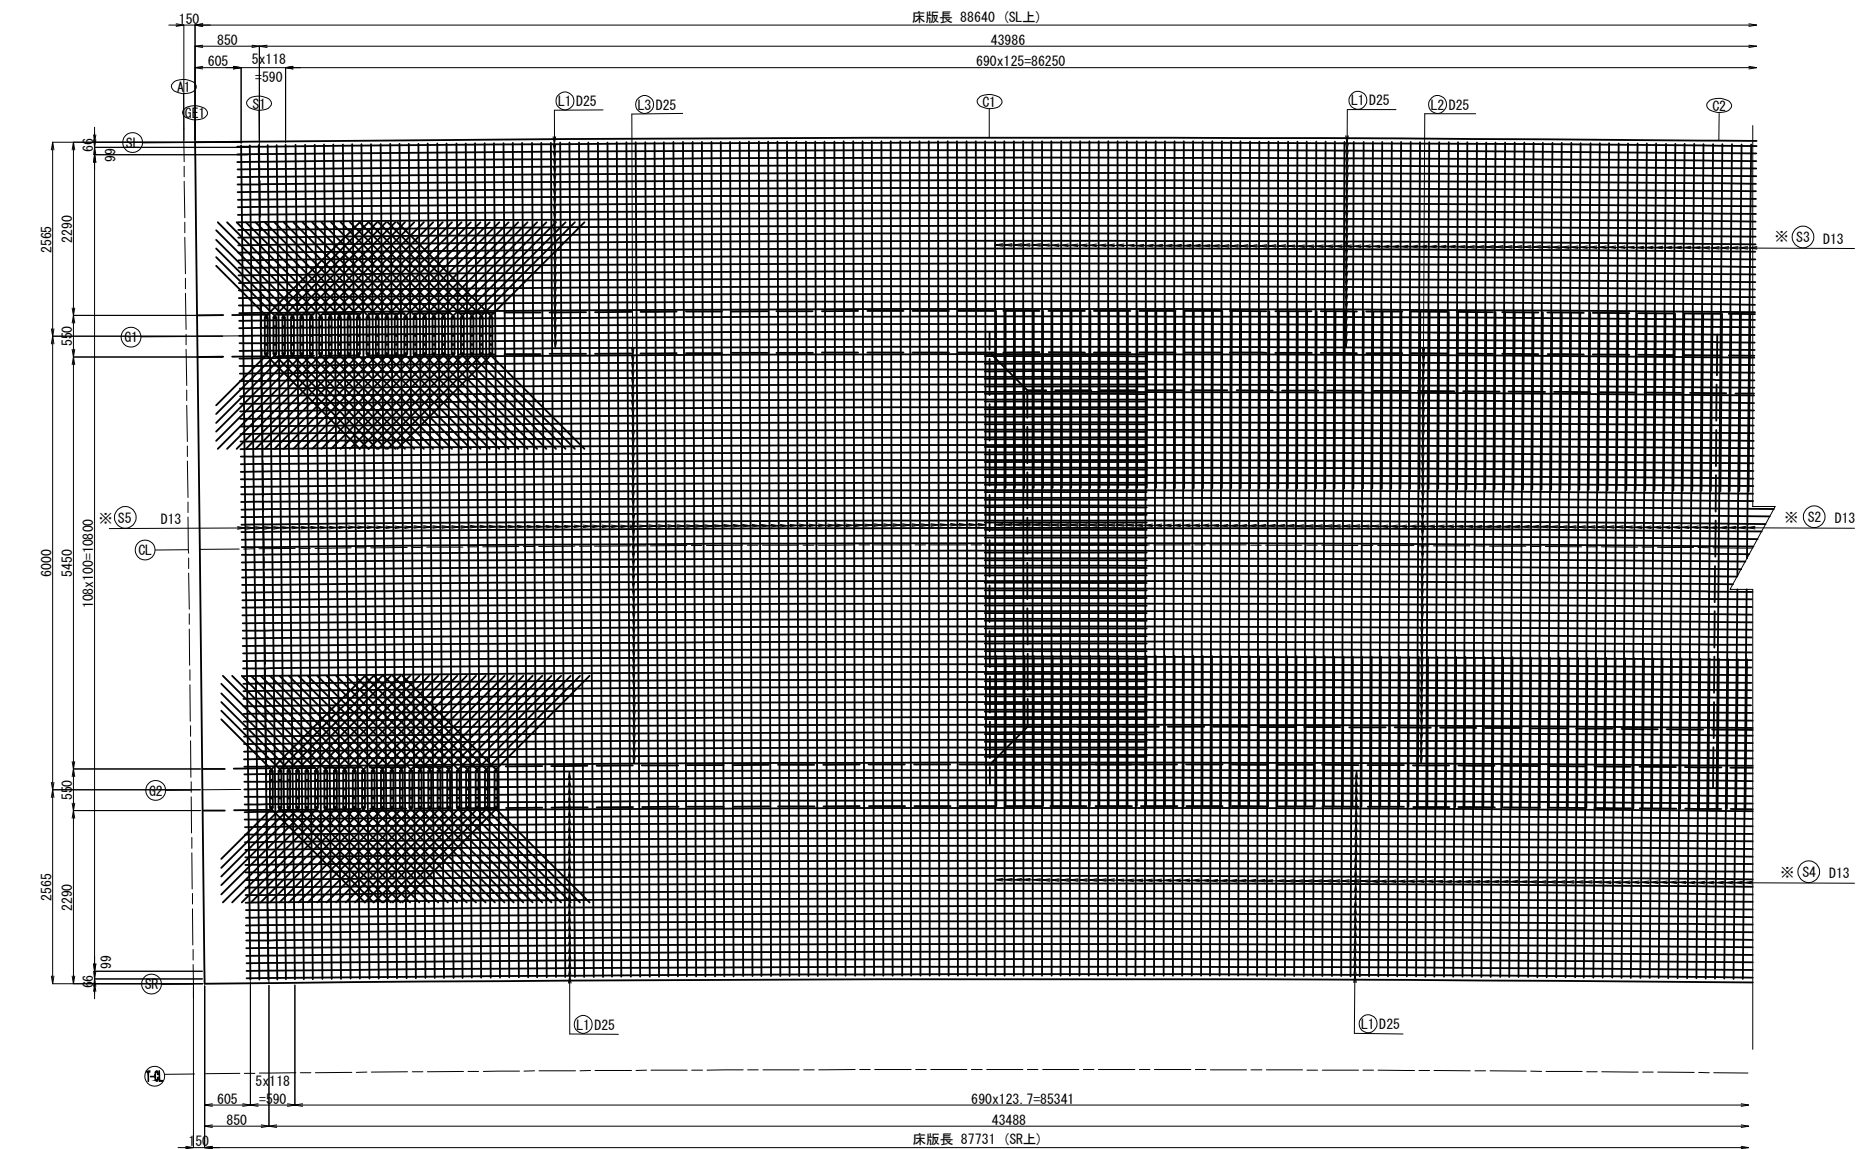


側面図

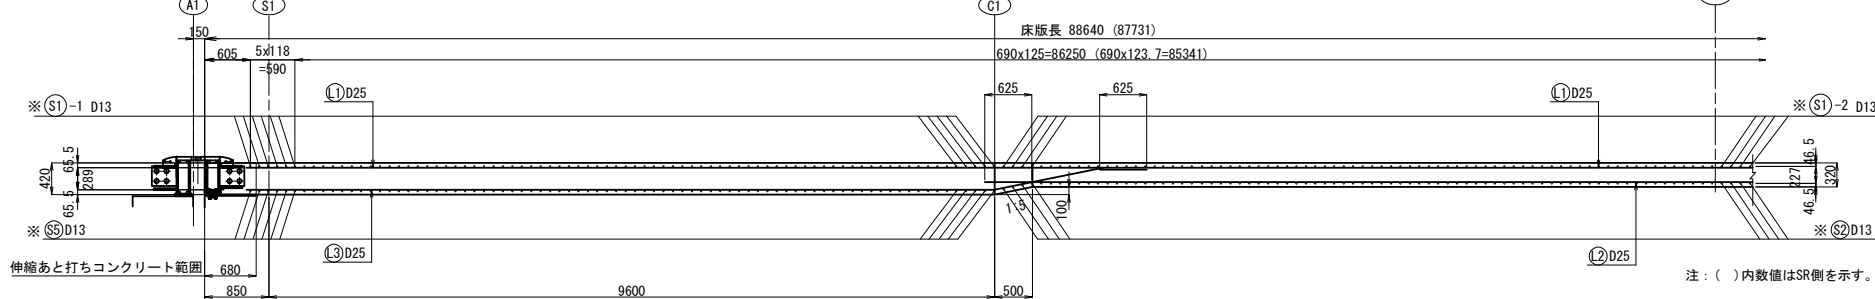

配置図

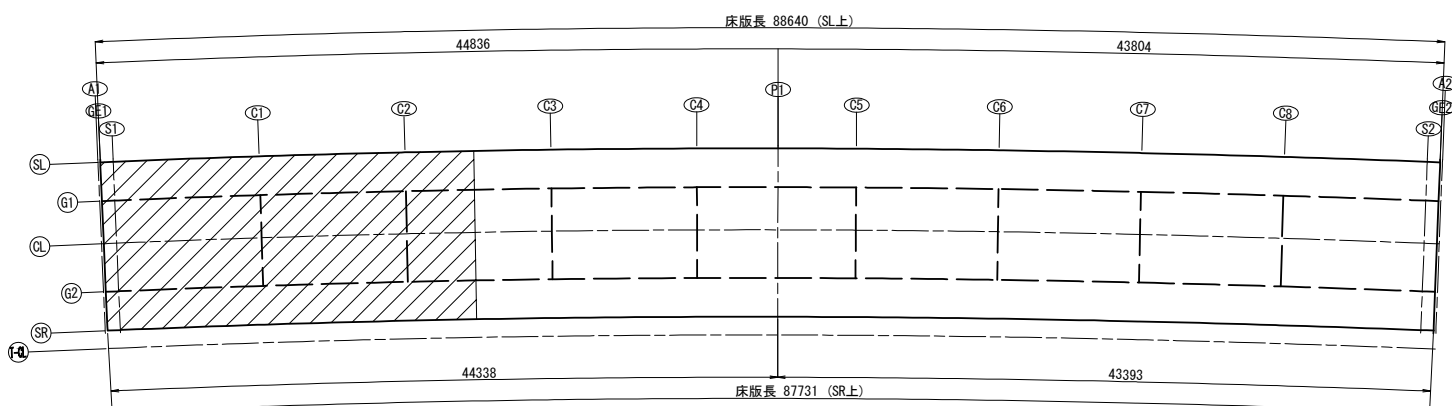


中間部断面図 (C1~C8)

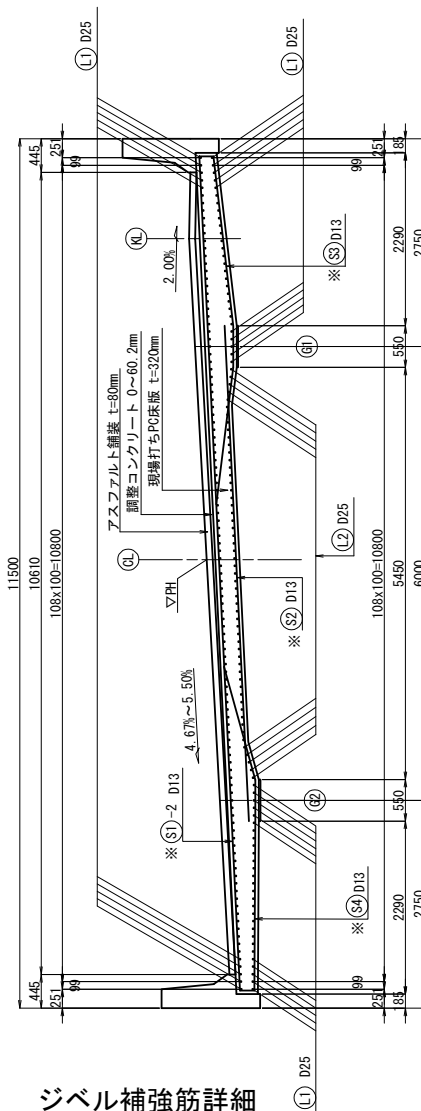


ジベル補強筋詳細

A1側, G1, G2上

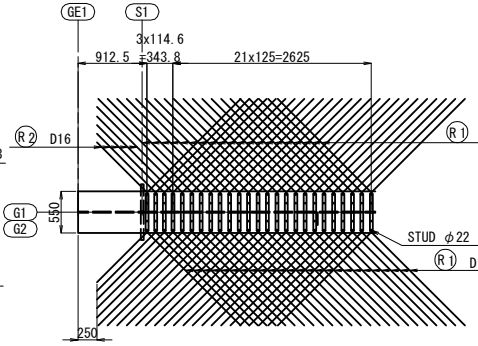



道東自動車道			
本流鵜川第一橋（鋼上部工）工事			
本流鵜川第三橋（下り線）			
床版配筋図（その4）			
縮尺	図示	図面番号	-
設計会社名	株式会社	日本構造橋梁研究所	
施工会社名			
事務所名	東日本高速道路株式会社	北海道支社	帯広工務事務所

中間支点断面図 (P1)

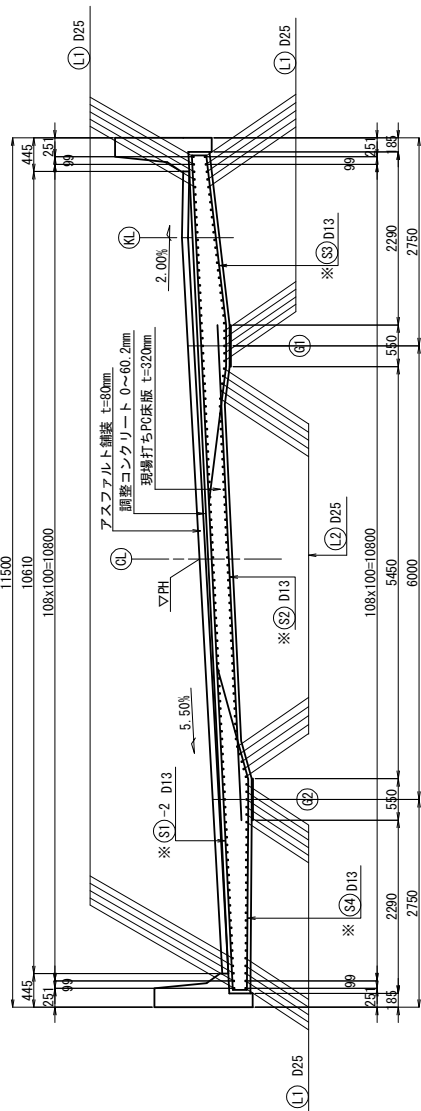


ジベル補強筋詳細


P1側, G1上

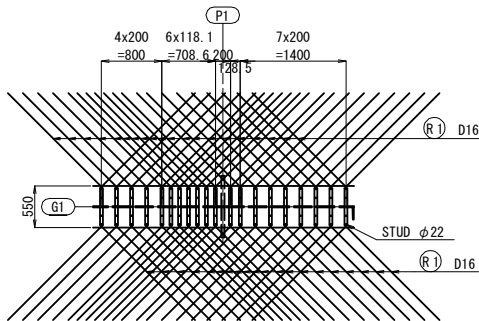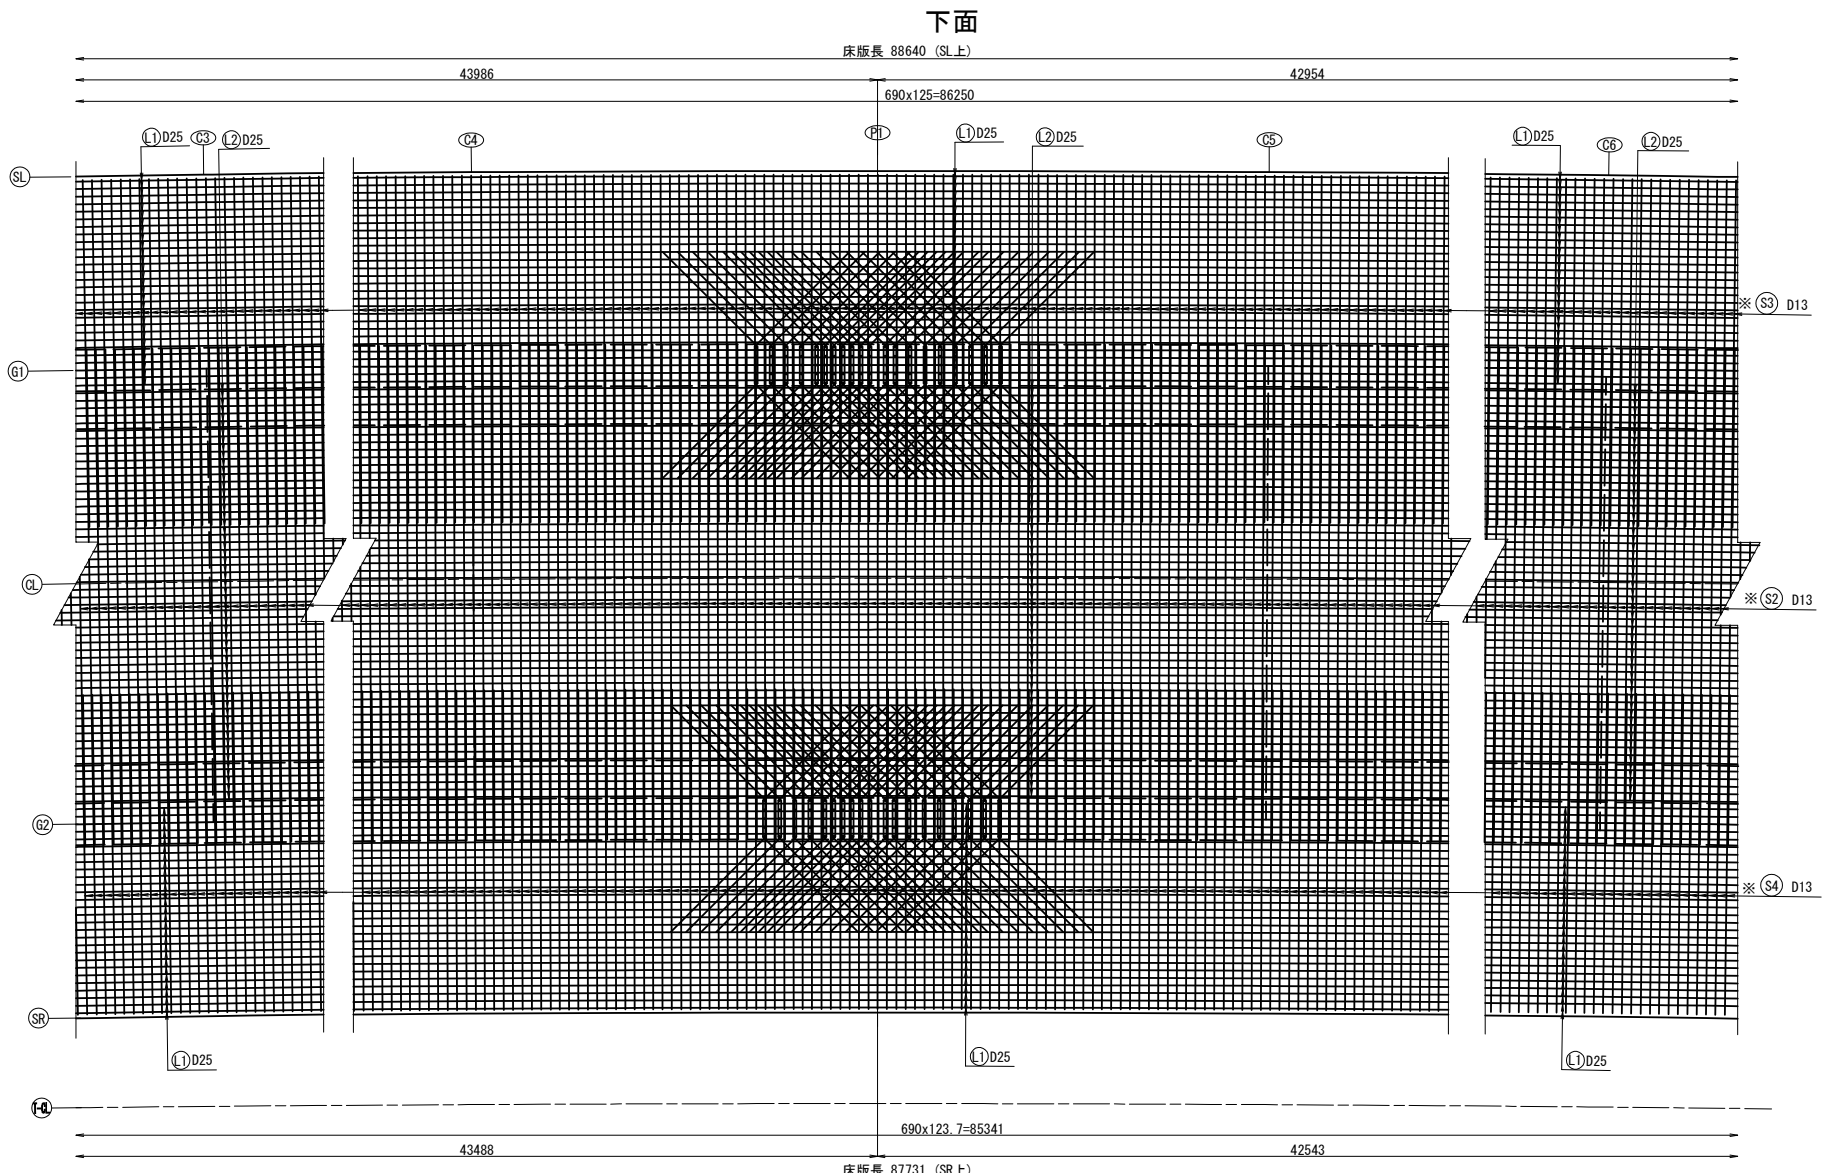


側面図

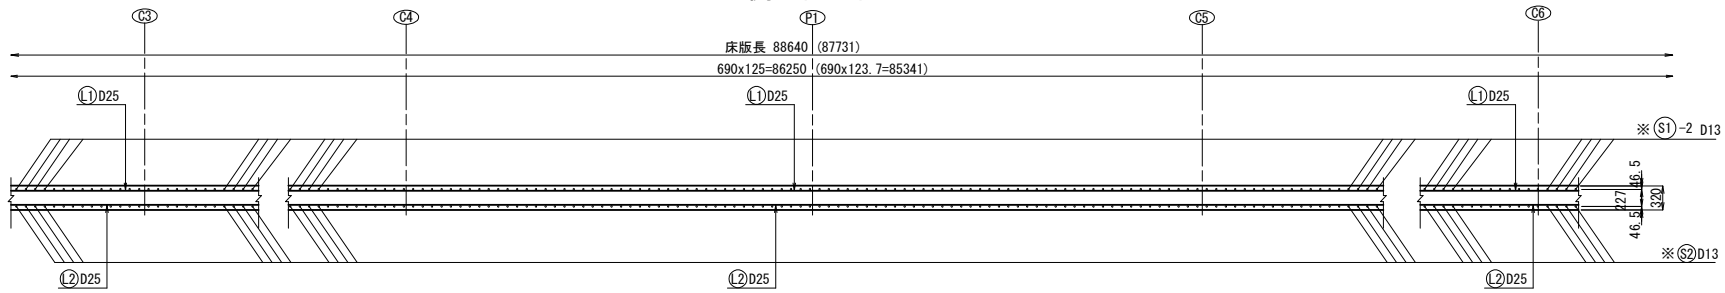

配置図

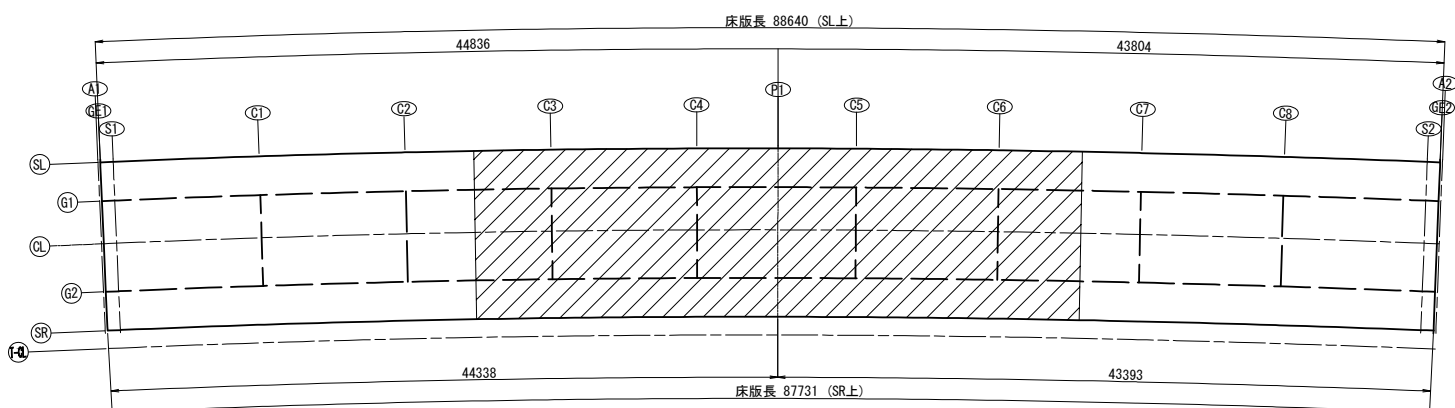


中間部断面図 (C1~C8)

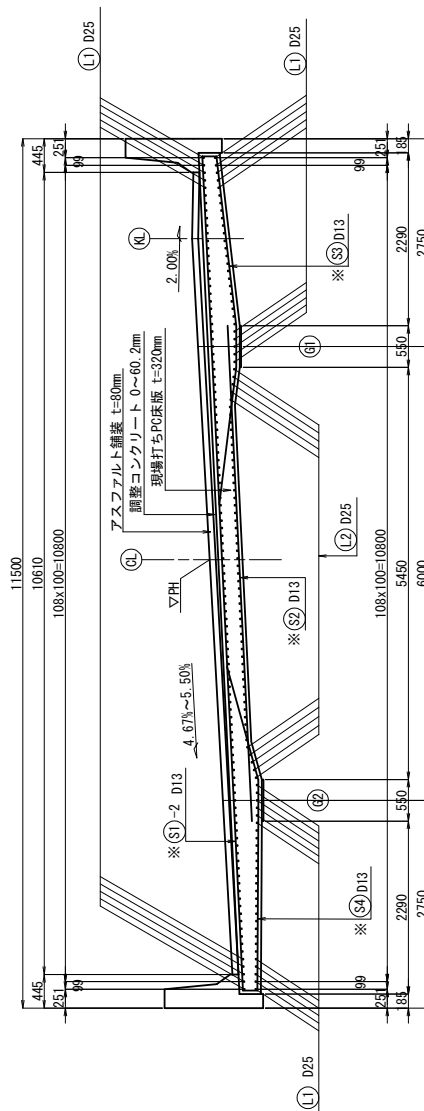

ジベル補強筋詳細




P1側, G2上

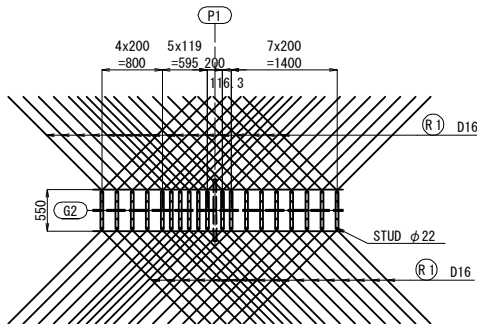


注：()内数値はSR側を示す。

道東自動車道			
本流鵜川第一橋（鋼上部工）工事			
本流鵜川第三橋（下り線）			
床版配筋図（その5）			
図面の種類	縮尺	図示	図面番号
設計会社名	株式会社	日本橋造橋梁研究所	-
施工会社名	株式会社	東日本高速道路株式会社	北海道支社
事務所名	帯広工務事務所		


中間部断面図 (C1~C8)

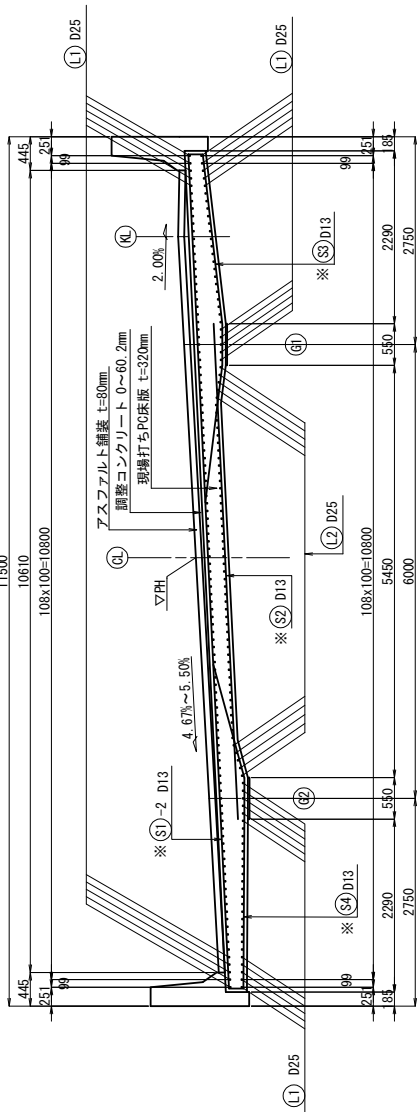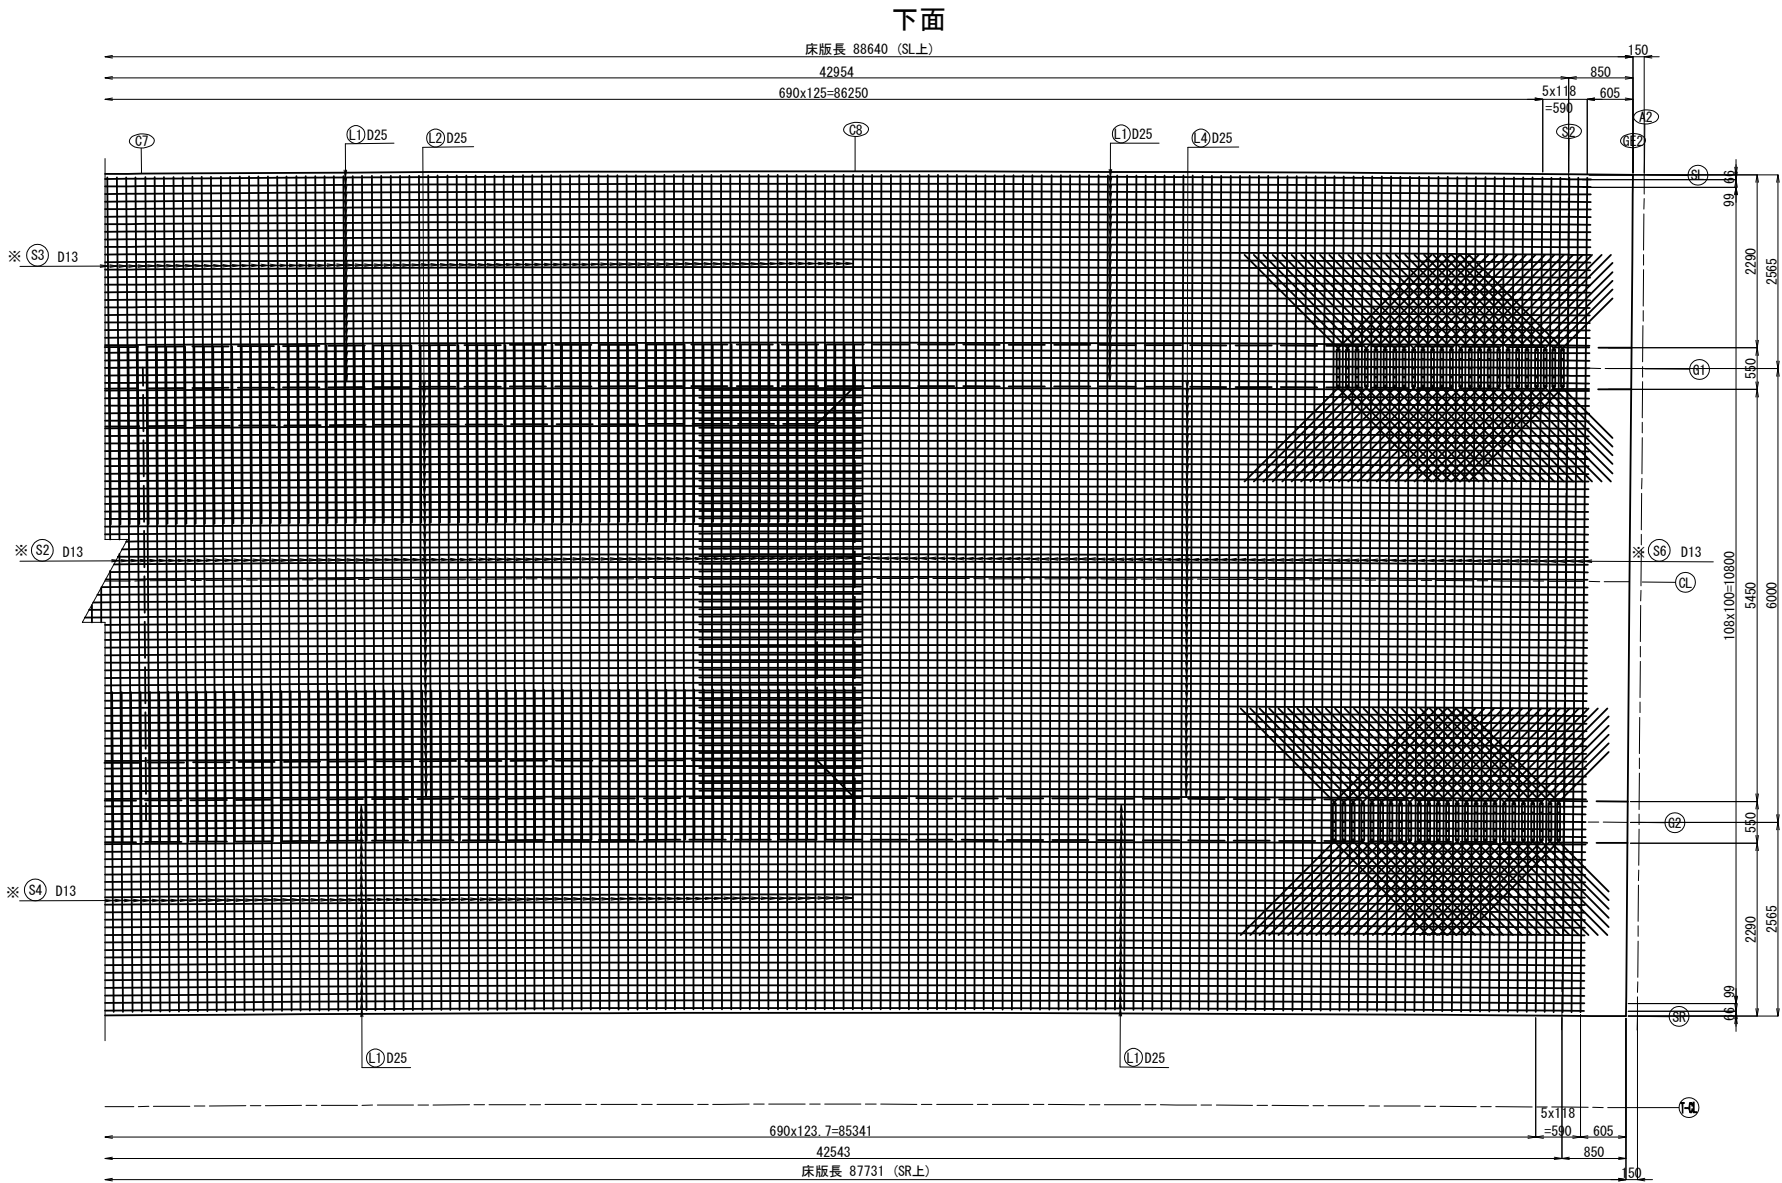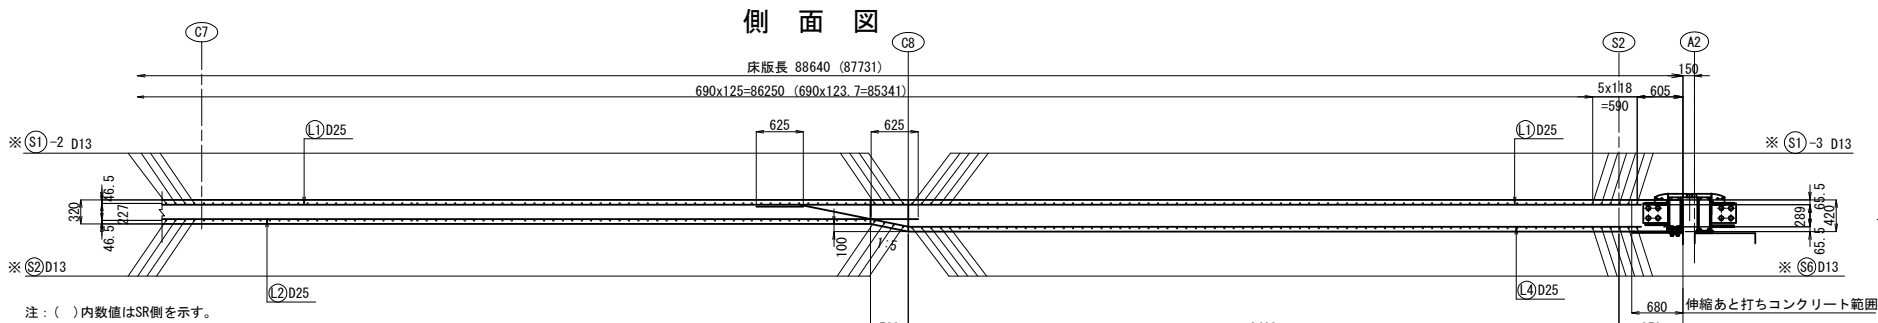

注：() 内数値はSR側を示す。

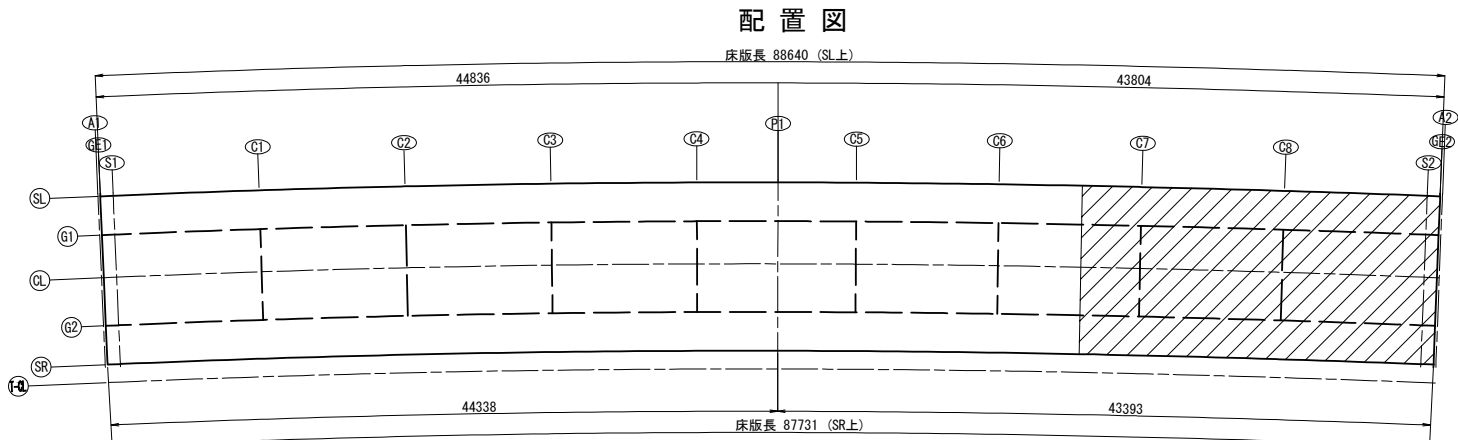


桁端部断面図 (S2)

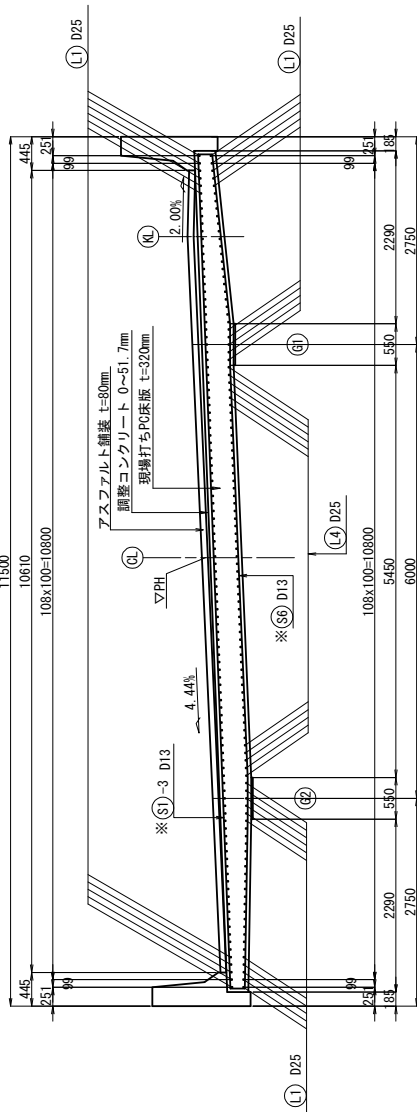


ジベル補強筋詳細

A2側, G1, G2上

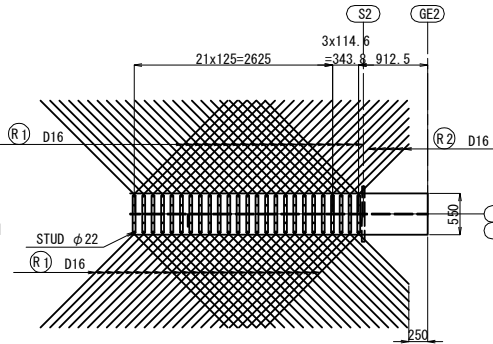


道東自動車道			
本流鵜川第一橋（鋼上部工）工事			
本流鵜川第三橋（下り線）			
床版配筋図（その6）			
図面の種類	縮 尺	図 示	図面番号
設計会社名	株式会社	日本橋造橋梁研究所	-
施工会社名	株式会社	日本橋造橋梁研究所	-
事務所名	東日本高速道路株式会社	北海道支社	帯広工務事務所

床版上面

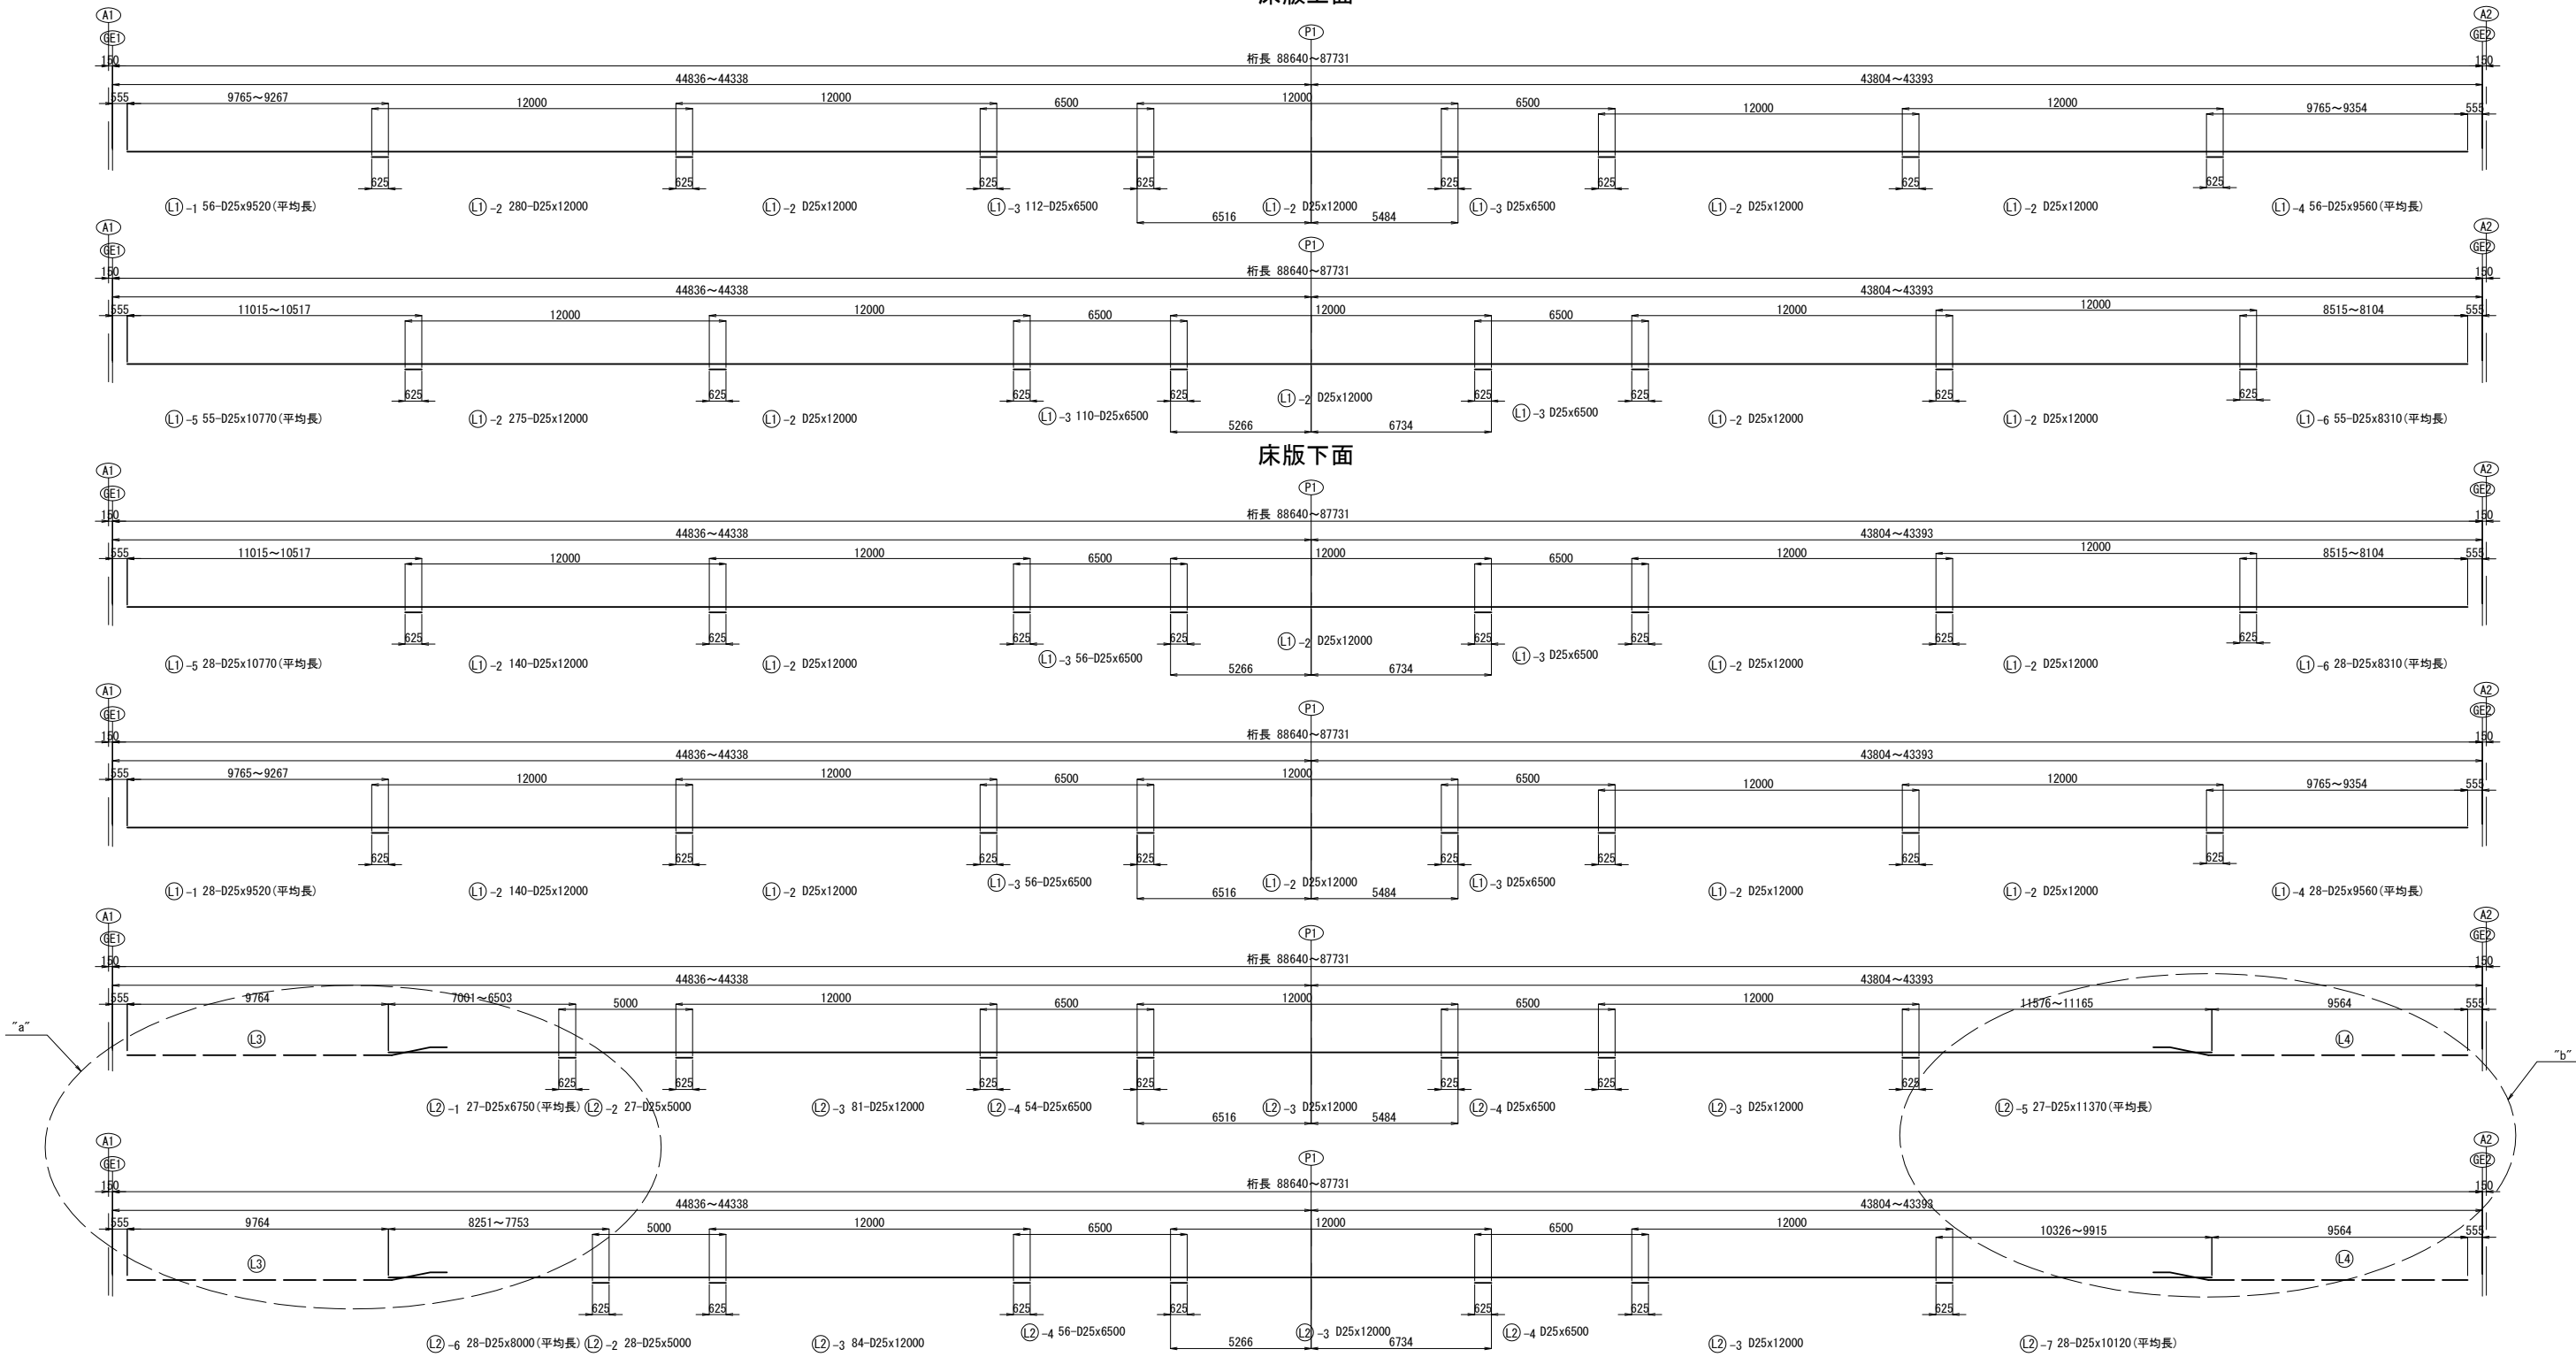

“a”部詳細図 S=1:200


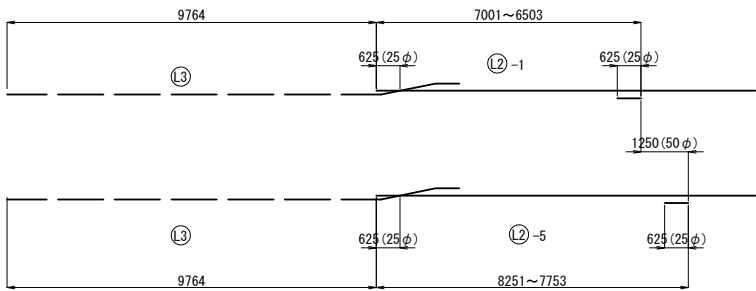


“b”部詳細図 S=1:200




注記
1. 特記なき鉄筋材質は、SD345とする。
2. コンクリート強度は $\sigma_{ck}=40\text{N/mm}^2$ とする。

道東自動車道			
本流鵜川第一橋（鋼上部工）工事			
本流鵜川第三橋（下り線）			
床版配筋図（その7）			
縮尺	図示	図面番号	-
設計会社名	株式会社 日本橋造橋梁研究所		
施工会社名			
事務所名	東日本高速道路株式会社 北海道支社 帯広工事事務所		

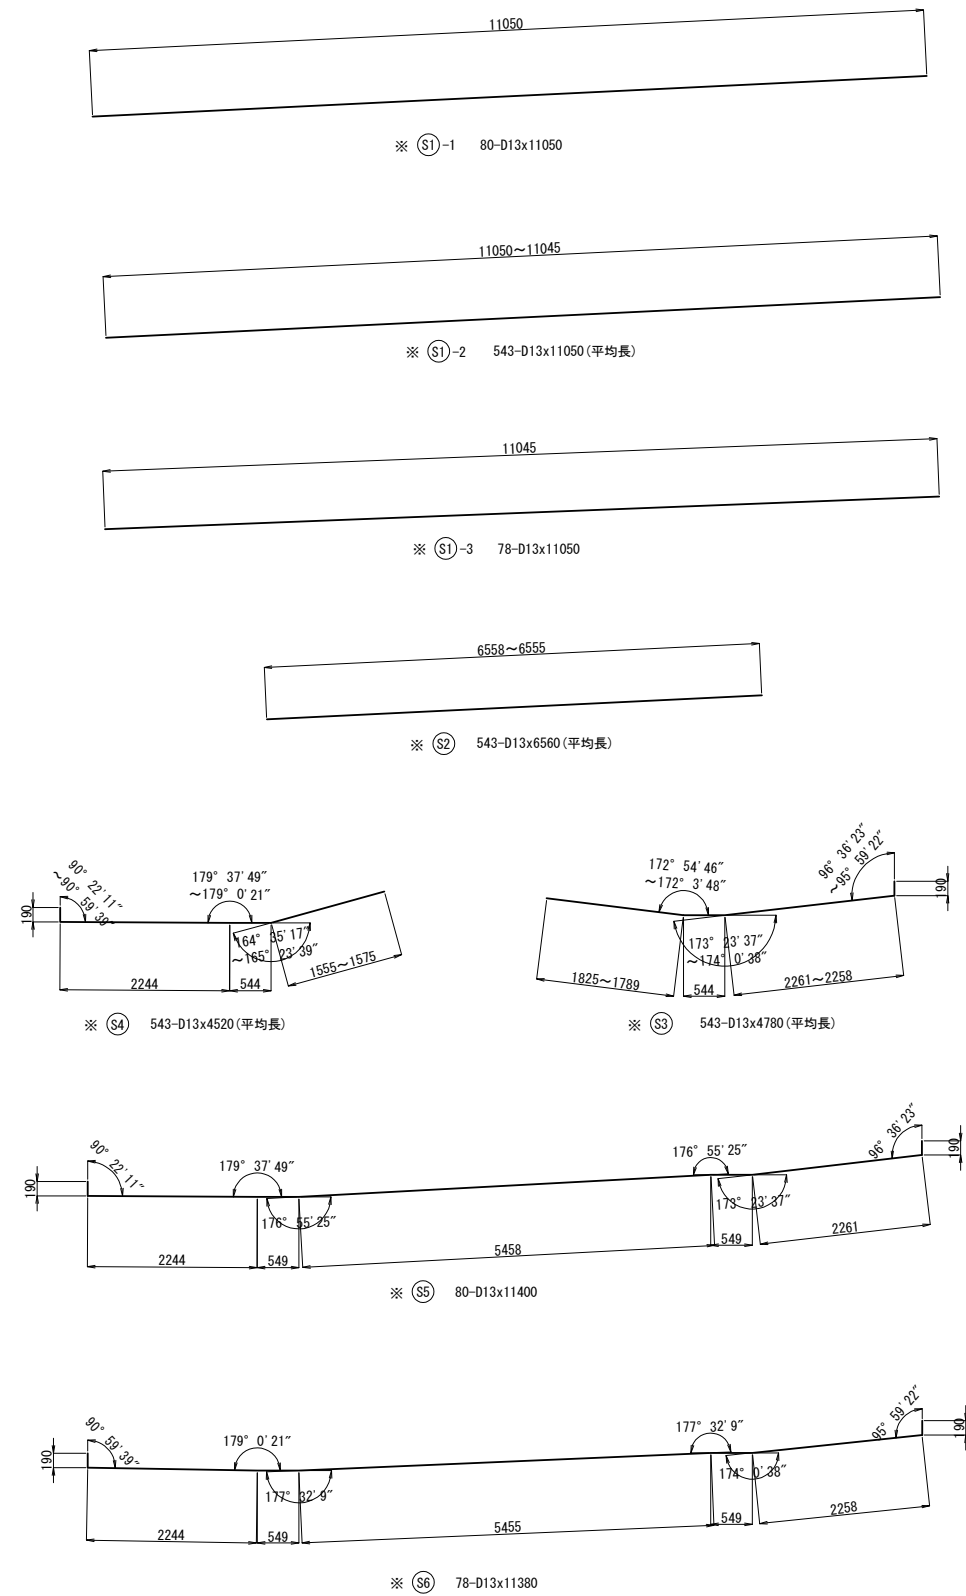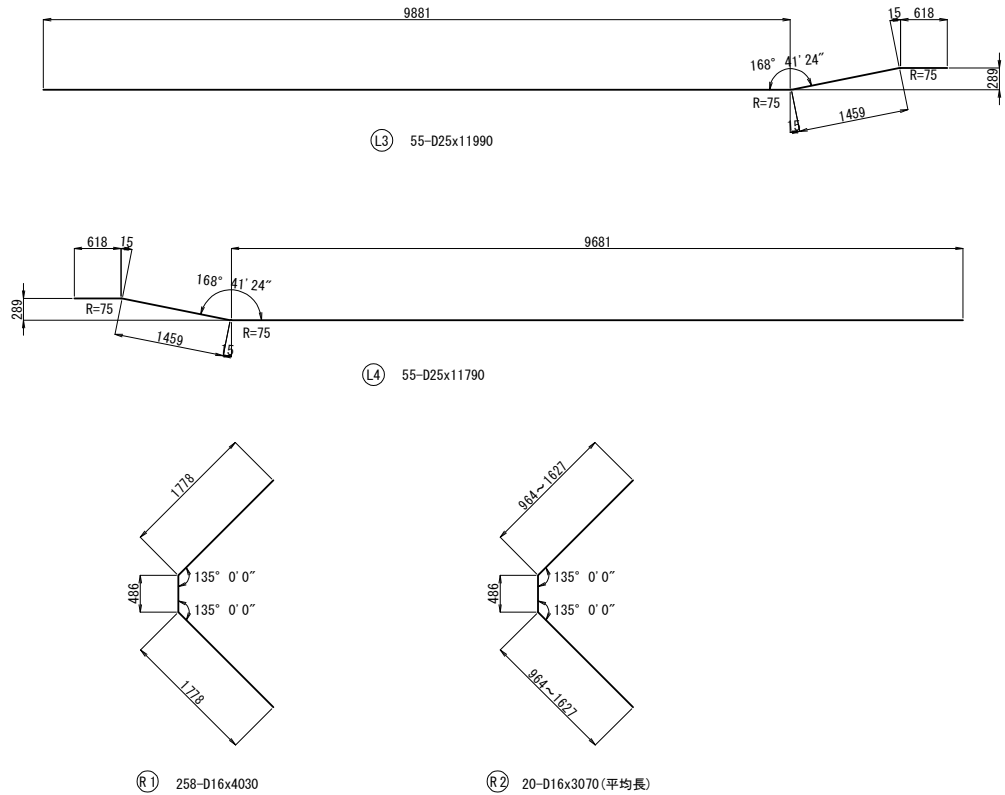

かぶり詳細図 S=1:25

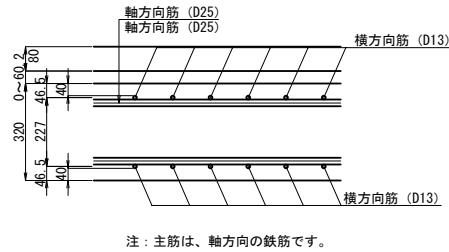

鉄筋表

(1橋当たり)							
記号	径	長さ (mm)	本数 (本)	単位質量 (kg/m)	1本当り質量 (kg)	質量 (kg)	摘要
※ S1-1	D13	11050	80	0.995	11.0	880	_____
※ S1-2	D13	11050	543	0.995	11.0	5973	_____
※ S1-3	D13	11050	78	0.995	11.0	858	_____
※ S2	D13	6560	543	0.995	6.53	3546	_____
※ S3	D13	4780	543	0.995	4.76	2585	_____
※ S4	D13	4520	543	0.995	4.50	2444	_____
※ S5	D13	11400	80	0.995	11.3	904	_____
※ S6	D13	11380	78	0.995	11.3	881	_____
L1-1	D25	9520	84	3.98	37.9	3184	_____ 平均長
L1-2	D25	12000	835	3.98	47.8	39913	_____
L1-3	D25	6500	334	3.98	25.9	8651	_____
L1-4	D25	9560	84	3.98	38.0	3192	_____ 平均長
L1-5	D25	10770	83	3.98	42.9	3561	_____ 平均長
L1-6	D25	8310	83	3.98	33.1	2747	_____ 平均長
L2-1	D25	6750	27	3.98	26.9	726	_____ 平均長
L2-2	D25	5000	55	3.98	19.9	1095	_____
L2-3	D25	12000	165	3.98	47.8	7887	_____
L2-4	D25	6500	110	3.98	25.9	2849	_____
L2-5	D25	11370	27	3.98	45.3	1223	_____ 平均長
L2-6	D25	8000	28	3.98	31.8	890	_____ 平均長
L2-7	D25	10120	28	3.98	40.3	1128	_____ 平均長
L3	D25	11990	55	3.98	47.7	2624	_____
L4	D25	11790	55	3.98	46.9	2580	_____
R1	D16	4030	258	1.56	6.29	1623	_____
R2	D16	3070	20	1.56	4.79	96	_____ 平均長
						102040 kg	
						SD345 鉄筋 D25	82250 kg
						SD345 鉄筋 D16	1719 kg
エポキシ樹脂塗装鉄筋						SD345 鉄筋 ※ D13	18071 kg
						SD345 合計	102040 kg
						コンクリート体積	345.0 m3
						型枠面積	922.6 m2

注) ※印鉄筋は、エポキシ樹脂塗装鉄筋とする。


鉄筋曲げ加工表

径	R=3φ	5.5φ	θ = 45°		θ = 60°		θ = 90°		θ = 135°	
			a	ΔL	a	ΔL	a	ΔL	a	ΔL
D13	39	71.5	92	96	82	53	61	17	56	3
D16	48	88	113	119	100	66	75	21	69	4
D19	57	104.5	134	141	119	78	89	25	82	5
D22	66	121	155	164	138	91	104	28	95	5
D25	75	137.5	177	185	157	103	118	32	108	6


注記
1. 特記なき鉄筋材質は、SD345とする。
2. コンクリート強度は $\sigma_{ok}=40\text{N/mm}^2$ とする。
3. ※印鉄筋は、エポキシ樹脂塗装鉄筋とする。

道東自動車道 本流鵜川第一橋（鋼上部工）工事			
図面の種類	本流鵜川第三橋（下り線） 床版配筋図（その8）		
縮尺	図示	図面番号	-
設計会社名	株式会社 日本構造橋梁研究所		
施工会社名			
事務所名	東日本高速道路株式会社 北海道支社 帯広工事事務所		


L側

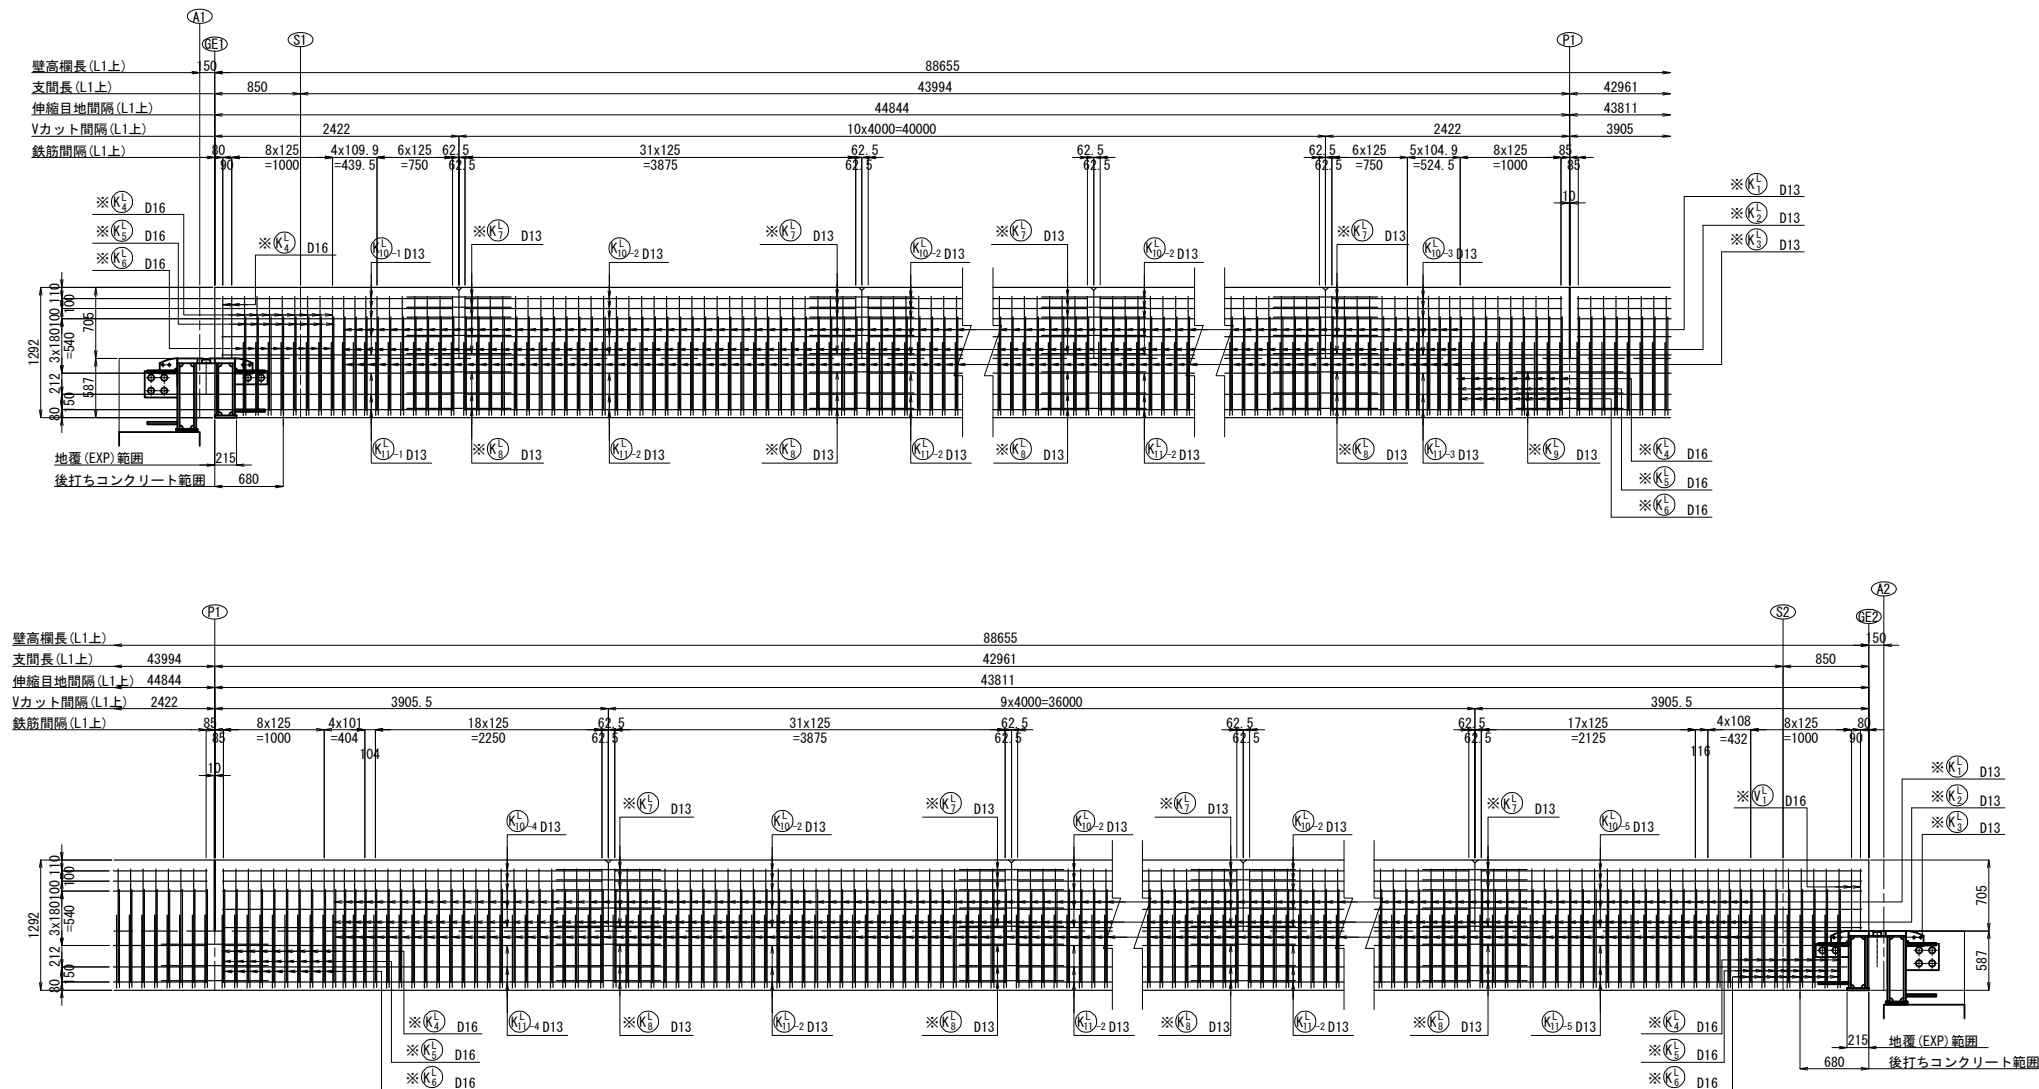



Vカット部詳細図 S=1:50
箇所：21

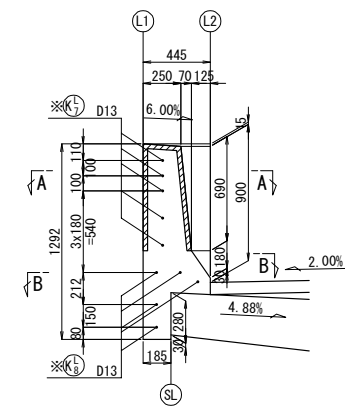


伸縮目地部詳細図 S=1:50
箇所：1

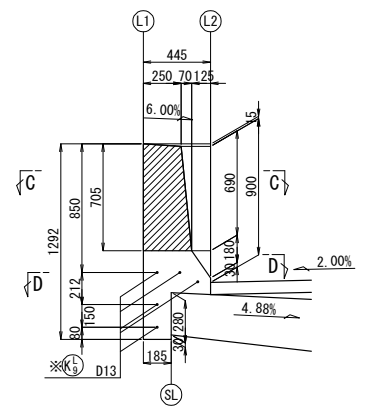


A - A

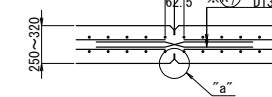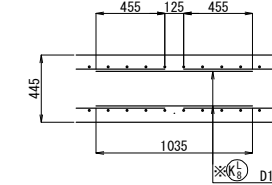
$$B - B$$


C - C

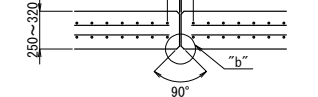


D - D
1060

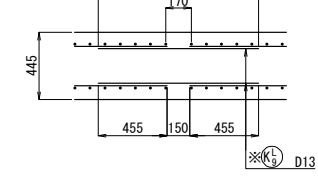


断面图 S=1:50


桁端部及び中間支点部

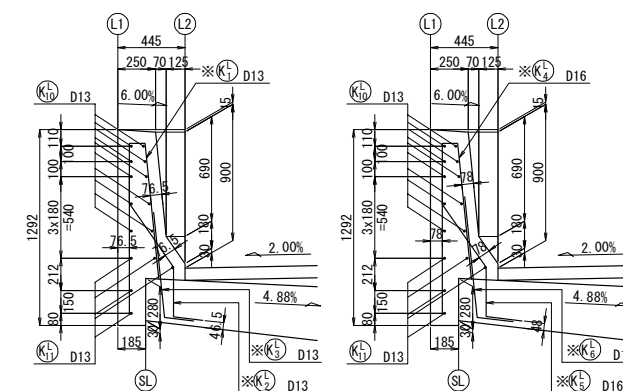


“a”部詳細図 S=1:10

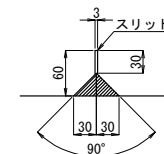


“b”部詳細図 S=1:10

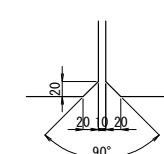

伸縮部
GE1、GE2

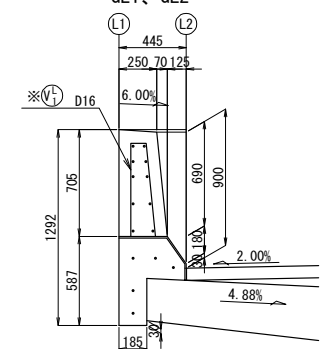



配置図 S=1:500

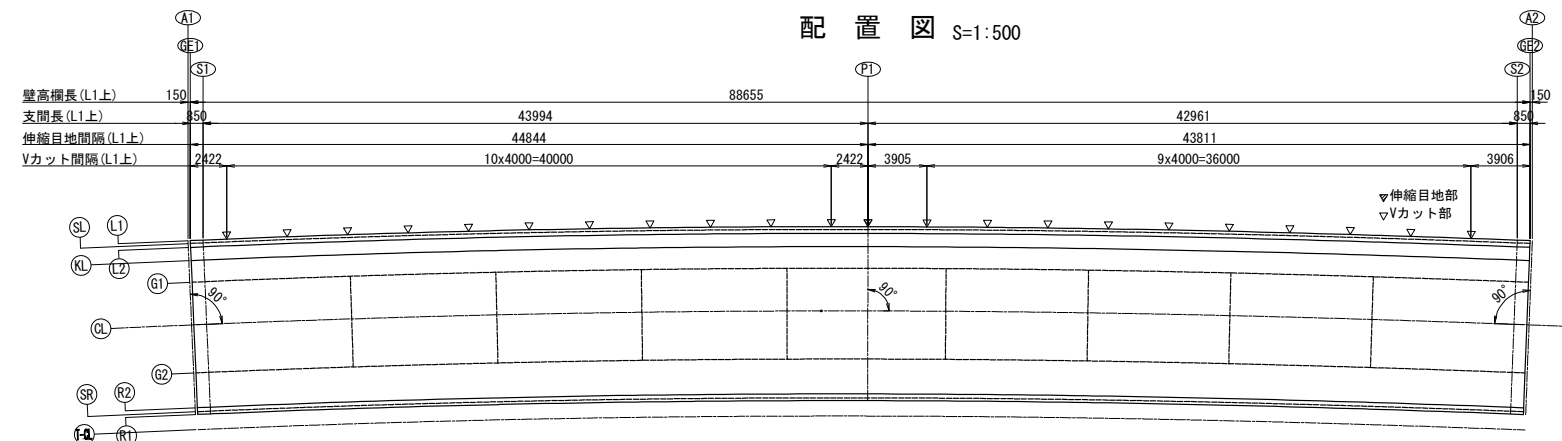


- 注記
1. 特記なき鉄筋材質は、SD345とする。
 2. コンクリート強度は $\sigma_{ck}=30\text{N/mm}^2$ とする。
 3. ※印鉄筋は、エポキシ樹脂塗装鉄筋とする。

道東自動車道 本流鶴川第一橋（鋼上部工）工事				
図面の種類	本流鶴川第三橋（下り線） 壁高欄配筋図（その１）			
縮 尺	図 示	図面番号	-	
設計会社名	株式会社 日本構造橋梁研究所			
施工会社名				
事務所名	東日本高速道路株式会社 北海道支社 帯広工事事務所			

R側

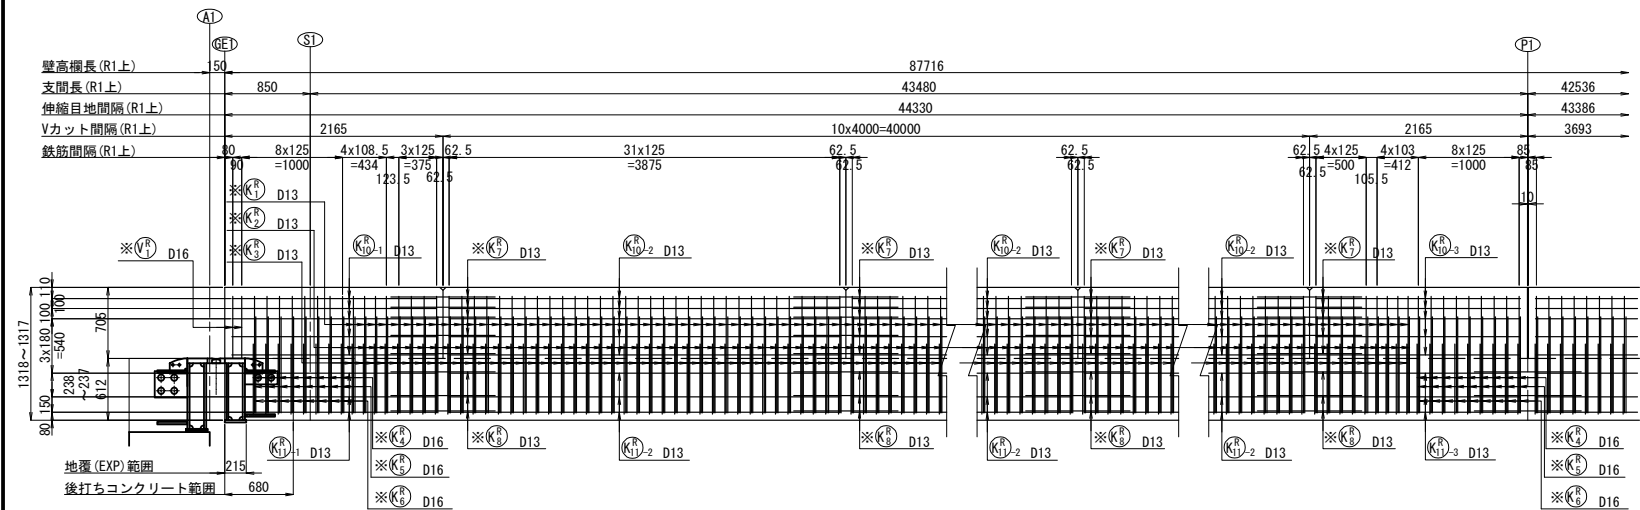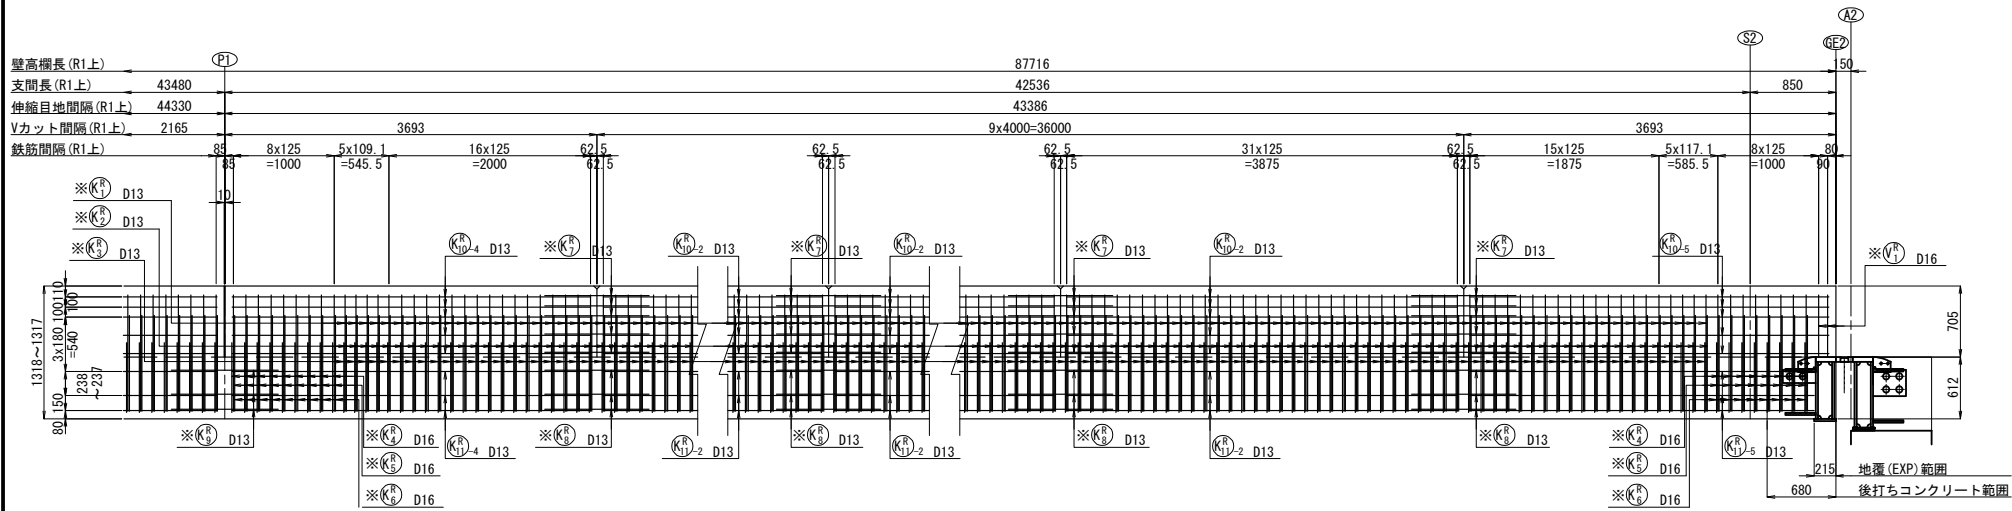


配置図 S=1:500

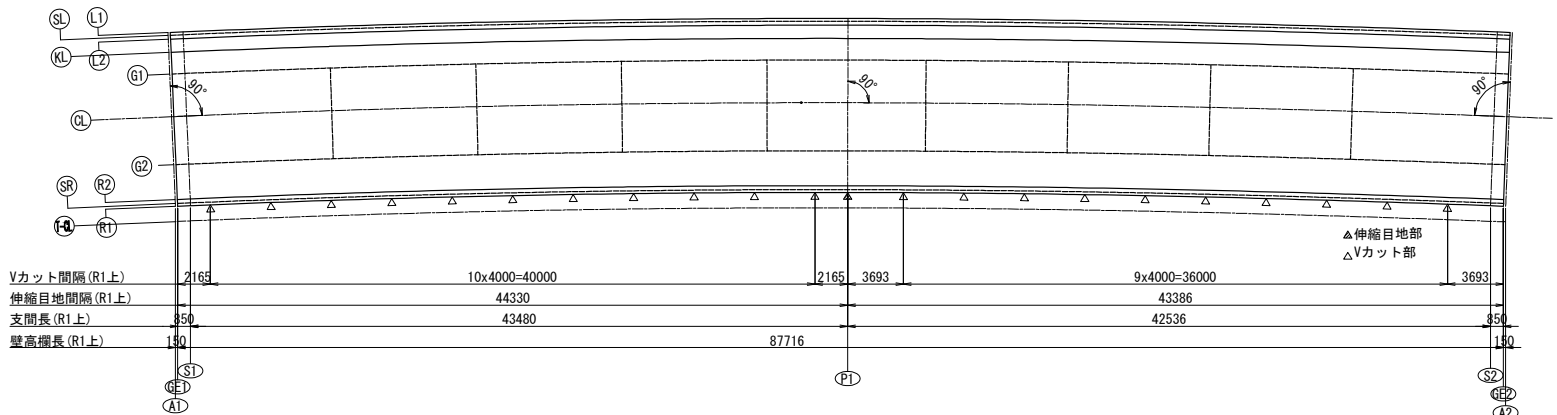


Vカット部詳細図 S=1:50

箇所: 21

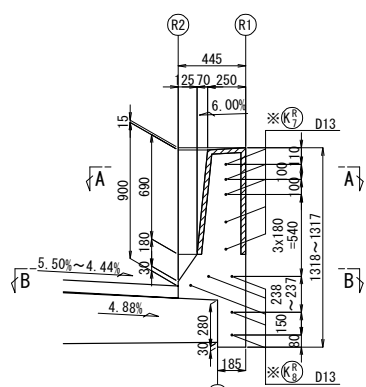


伸縮目地部詳細図 S=1:50


箇所: 1

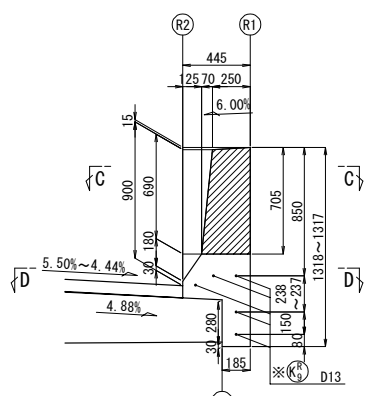


A - A

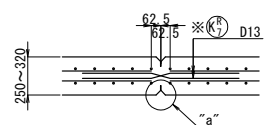


B - B

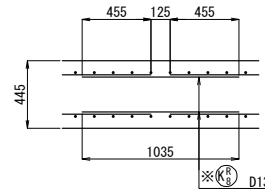

C - C


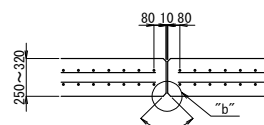


D - D

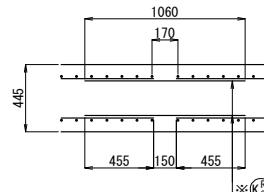


断面図 S=1:50

桁端部及び中間支点部

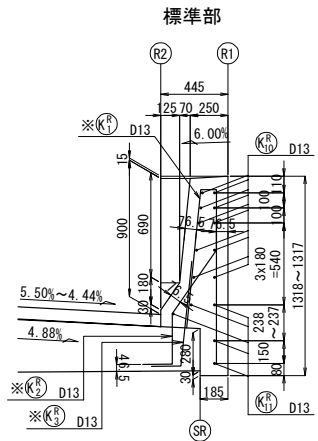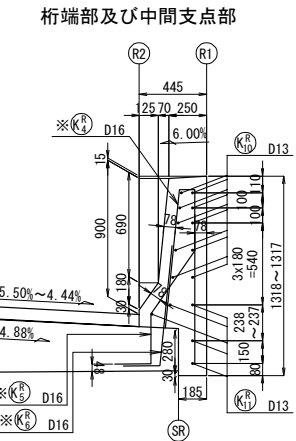



伸縮部

GE1、GE2

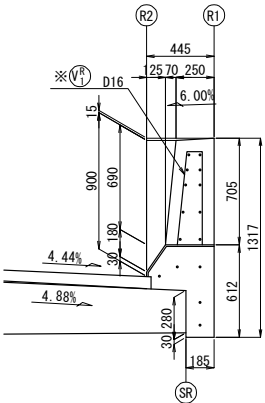

"a"部詳細図 S=1:10


"b"部詳細図 S=1:10

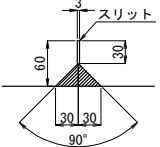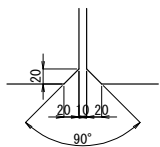


- 注記
1. 特記なき鉄筋材質は、SD345とする。
 2. コンクリート強度は $\sigma_{ok}=30N/mm^2$ とする。
 3. ※印鉄筋は、エポキシ樹脂塗装鉄筋とする。

道東自動車道	本流鵜川第一橋（鋼上部工）工事
図面の種類	本流鵜川第三橋（下り線） 壁高欄配筋図（その2）
縮 尺	図 示 図面番号 -
設計会社名	株式会社 日本橋造橋梁研究所
施工会社名	
事務所名	東日本高速道路株式会社 北海道支社 帯広工事事務所

L 側 鉄 筋 加 工 図

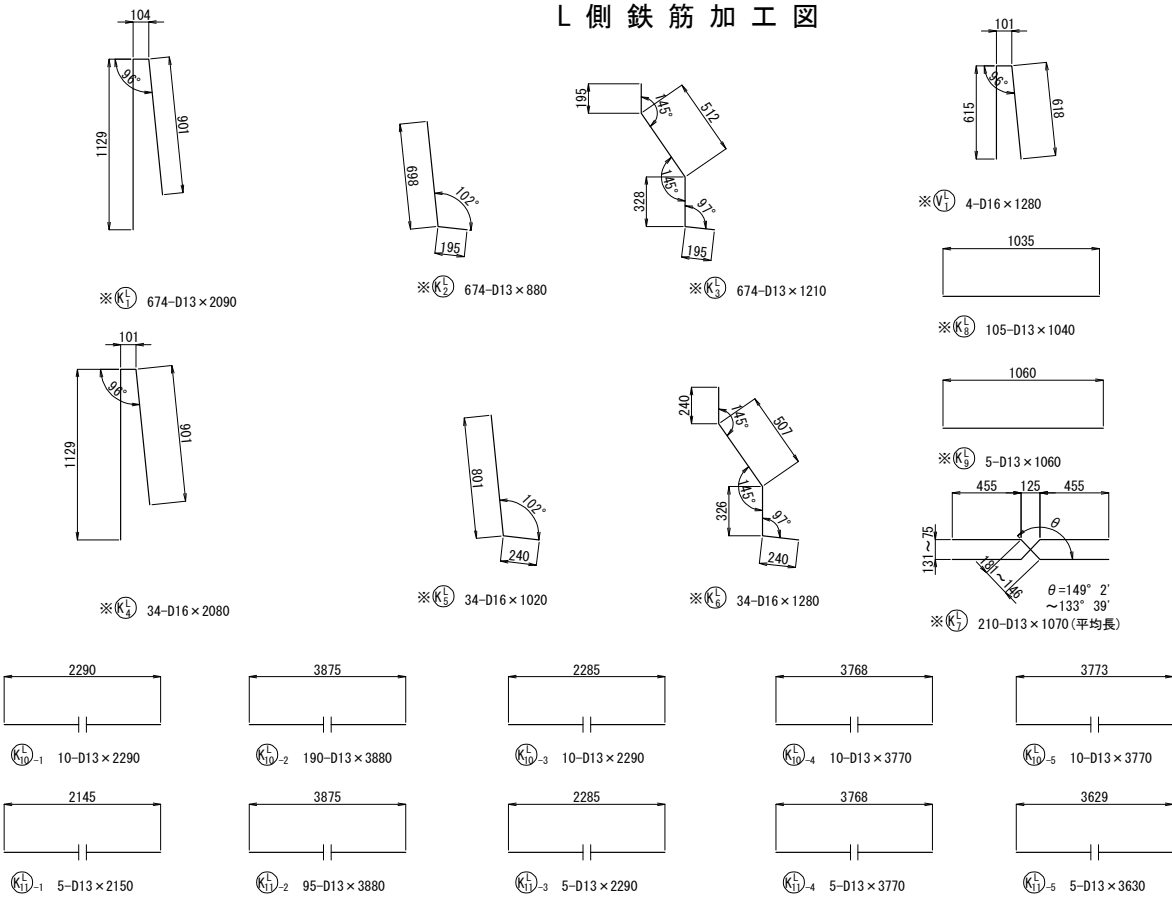

R 側 鉄 筋 加 工 図

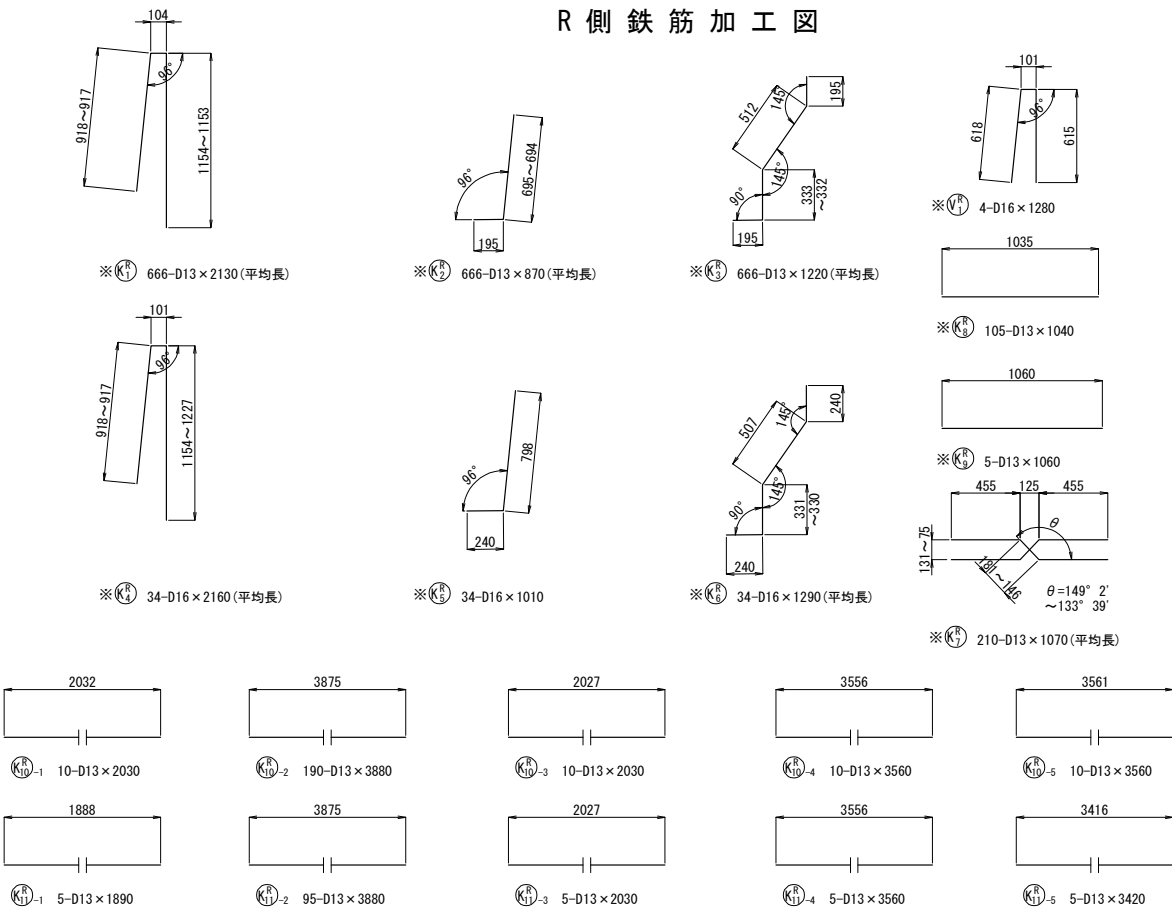

L側鉄筋表

記号	径	長さ (mm)	本数 (本)	単位質量 (kg/m)	1本当り質量 (kg)	質量 (kg)	備考
※ KL1	D13	2090	674	0.995	2.08	1402	
※ KL2	D13	880	674	0.995	0.876	590	
※ KL3	D13	1210	674	0.995	1.20	809	
※ KL4	D16	2080	34	1.56	3.24	110	
※ KL5	D16	1020	34	1.56	1.59	54	
※ KL6	D16	1280	34	1.56	2.00	68	
※ VL1	D16	1280	4	1.56	2.00	8	
※ KL7	D13	1070	210	0.995	1.06	223	平均長
※ KL8	D13	1040	105	0.995	1.03	108	
※ KL9	D13	1060	5	0.995	1.05	5	
KL10-1	D13	2290	10	0.995	2.28	23	
KL10-2	D13	3880	190	0.995	3.86	733	
KL10-3	D13	2290	10	0.995	2.28	23	
KL10-4	D13	3770	10	0.995	3.75	38	
KL10-5	D13	3770	10	0.995	3.75	38	
KL11-1	D13	2150	5	0.995	2.14	11	
KL11-2	D13	3880	95	0.995	3.86	367	
KL11-3	D13	2290	5	0.995	2.28	11	
KL11-4	D13	3770	5	0.995	3.75	19	
KL11-5	D13	3630	5	0.995	3.61	18	
合計						4658	kg
鉄筋質量							
エポキシ樹脂塗装鉄筋				D16		240	kg
エポキシ樹脂塗装鉄筋				D13		3137	kg
				D13		1281	kg
合計						4658	kg
コンクリート体積 $\sigma_{ck}=30\text{N/mm}^2$						32.82	m3
型枠面積						225.06	m2
伸縮目地材						0.20	m2
Vカット延長体積						0.03	m3

R側鉄筋表



記号	径	長さ (mm)	本数 (本)	単位質量 (kg/m)	1本当り質量 (kg)	質量 (kg)	備考
※ KR1	D13	2130	666	0.995	2.12	1412	平均長
※ KR2	D13	870	666	0.995	0.866	577	平均長
※ KR3	D13	1220	666	0.995	1.21	806	平均長
※ KR4	D16	2160	34	1.56	3.37	115	平均長
※ KR5	D16	1010	34	1.56	1.58	54	平均長
※ KR6	D16	1290	34	1.56	2.01	68	平均長
※ VR1	D16	1280	4	1.56	2.00	8	
※ KR7	D13	1070	210	0.995	1.06	223	平均長
※ KR8	D13	1040	105	0.995	1.03	108	
※ KR9	D13	1060	5	0.995	1.05	5	
KR10-1	D13	2030	10	0.995	2.02	20	
KR10-2	D13	3880	190	0.995	3.86	733	
KR10-3	D13	2030	10	0.995	2.02	20	
KR10-4	D13	3560	10	0.995	3.54	35	
KR10-5	D13	3560	10	0.995	3.54	35	
KR11-1	D13	1890	5	0.995	1.88	9	
KR11-2	D13	3880	95	0.995	3.86	367	
KR11-3	D13	2030	5	0.995	2.02	10	
KR11-4	D13	3560	5	0.995	3.54	18	
KR11-5	D13	3420	5	0.995	3.40	17	
合計						4640	kg
鉄筋質量							
エポキシ樹脂塗装鉄筋				D16		245	kg
エポキシ樹脂塗装鉄筋				D13		3131	kg
				D13		1264	kg
合計						4640	kg
コンクリート体積 $\sigma_{ck}=30\text{N/mm}^2$						33.06	m3
型枠面積						224.88	m2
伸縮目地材						0.20	m2
Vカット延長体積						0.03	m3

鉄筋加工寸法表						
$\Delta L = 2L - a$						
径	$\theta = 90^\circ$			$\theta = 135^\circ$		
	R	a	ΔL	R	a	ΔL
D13	39	61	17	71.5	56	3
D16	48	75	21	88	69	4


注記
1. 特記なき鉄筋材質は、SD345とする。
2. コンクリート強度は $\sigma_{ck}=30\text{N/mm}^2$ とする。
3. ※印鉄筋は、エポキシ樹脂塗装鉄筋とする。

道東自動車道			
本流鵜川第一橋（鋼上部工）工事			
図面の種類	本流鵜川第三橋（下り線） 壁高欄配筋図（その3）		
縮 尺	図 示	図面番号	-
設計会社名	株式会社 日本橋造橋梁研究所		
施工会社名			
事務所名	東日本高速道路株式会社 北海道支社 帯広工事事務所		


（本流鵜川第三橋 A1, A2）(E-6)

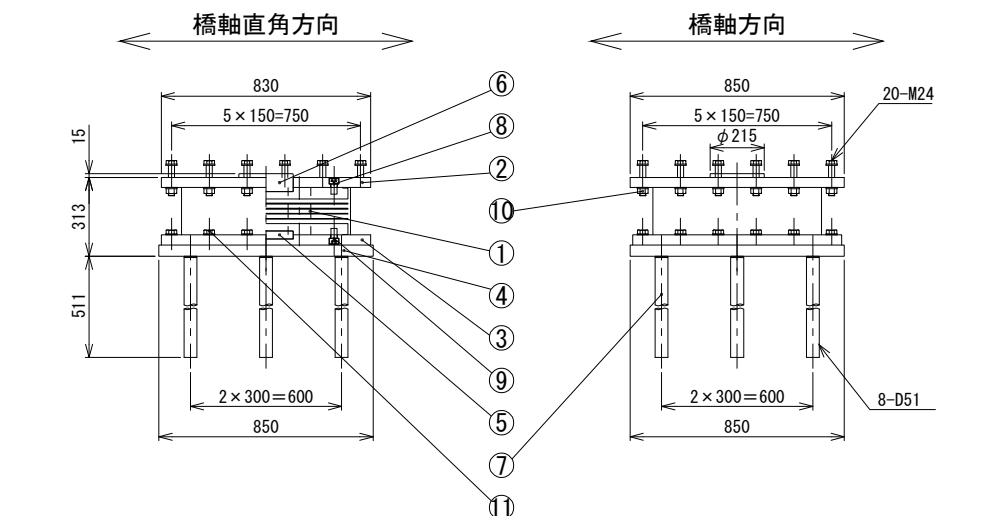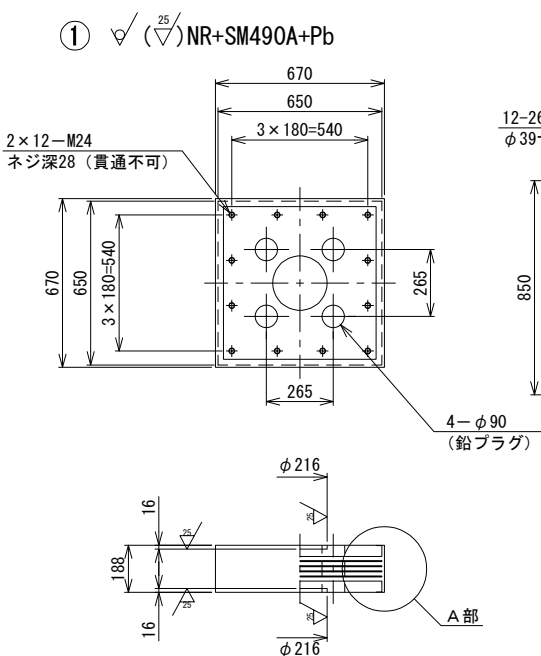


A部詳細 S=1:10

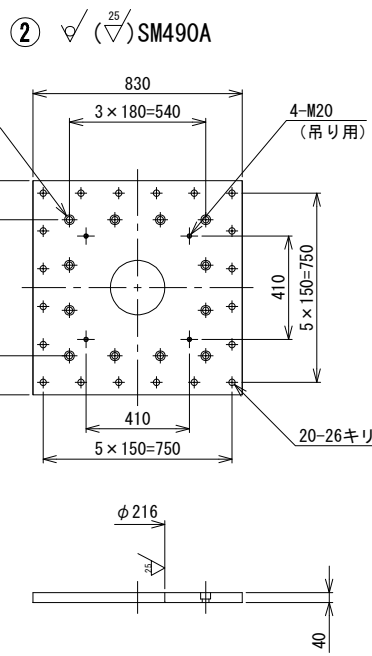


B部詳細 S=1:6

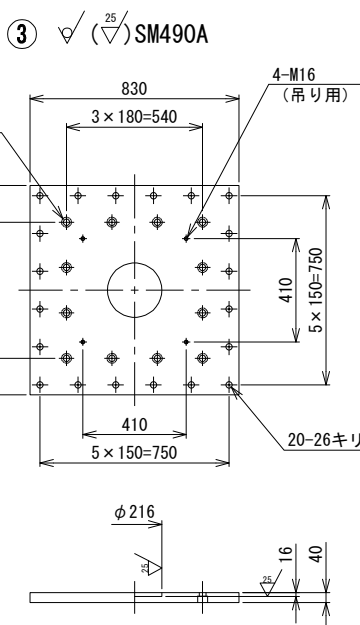

⑦ SD345



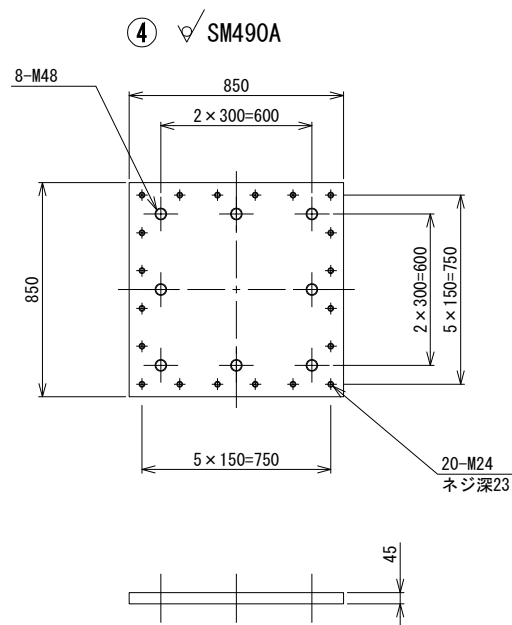


- ⑧ 六角穴付きボルト（上側）M24×40 10.9
- ⑨ 六角穴付きボルト（下側）M24×40 10.9
- ⑩ 六角ボルト 中 M24×(100) 8.8
六角ナット 1種 中 M24 8
(平座金2枚付き 22H)
- ⑪ 六角ボルト 中 M24×65 8.8
(平座金付き 22H)

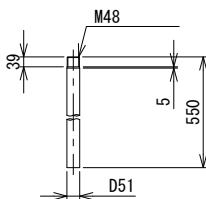

⑤ SM490A

⑥ SM490A

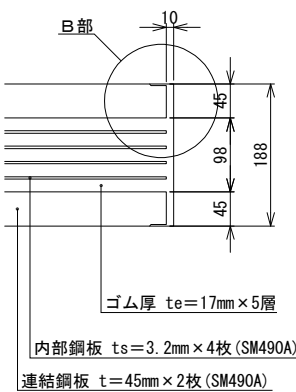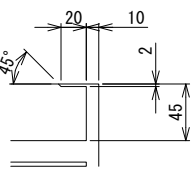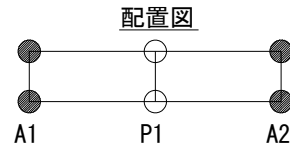

設計条件

設計方法	設計方法	A1	A2
最大反力 耐久性	R_{max}	2886 kN	2801 kN
最大鉛直圧縮力 耐荷性-変動支配 γ_p, γ_q 考慮	R_{max}'	3255 kN	3163 kN
死荷重反力 耐荷性-偶発支配 γ_p, γ_q 考慮	R_d'	1732 kN	1659 kN
設計水平力 耐荷性-偶発支配	橋軸方向 R_{Heq1} 直角方向 R_{Heq2}	1236 kN 1186 kN	1230 kN 1163 kN
設計変位 耐久性	橋軸方向 ΔL	45 mm	44 mm
耐荷性-偶発支配	橋軸方向 ΔL_{e1} 直角方向 ΔL_{e2}	±192 mm ±186 mm	±191 mm ±185 mm
設計鉛直力 耐荷性-偶発支配	下向き力 R_{bmax} 上向き力 R_{bmin}	3324 kN -520 kN	3178 kN -498 kN
支承タイプ	免震ゴム支承		
せん断弾性係数	G_e	1.2 N/mm ²	
一次形状係数	S_1	8.983	
二次形状係数	S_2	7.647	
せん断ひずみの制限値	耐荷性-偶発支配 γ_s	250 %	

力学特性試験条件

圧縮試験			
試験時鉛直荷重	耐久性 最大反力 R_{max}	R	2886 kN
回転照査時最大反力	耐久性	R_r	2598 kN
照査荷重	耐久性	$R_{0.51+i}$	574 kN
死荷重	耐久性	R_d	1649 kN
回転変位量		δ_r	0.585 mm
照査荷重時圧縮変位量		δ_L	0.253 mm
圧縮剛性		Kv	2266 kN/mm
せん断変形試験			
試験時鉛直荷重	R_d または面圧6N/mm ²	R	2382 kN
試験変位	175%時	U _B	±149 mm
等価剛性	175%時	K _B	6.033 kN/mm
等価減衰定数	175%時	h _B	14.3 %

材料表

部番	品名	材質	個数	質量(kg)	備考
1	L R B	NR+SM490A+Pb	1	405.4	$G_e=1.2$ N/mm ²
②	上 沓	SM490A	1	203.1	
③	下 沓	SM490A	1	204.8	
④	ベースプレート	SM490A	1	248.5	
⑤	せん断キー (1)	SM490A	1	8.8	
⑥	せん断キー (2)	SM490A	1	20.2	
7	下部アンカーボルト	SD345	8	69.4	鉄筋防錆剤塗布
8	六角穴付きボルト(上側)	-	12	3.2	JIS B 1176
9	六角穴付きボルト(下側)	-	12	3.2	JIS B 1176
⑩	六角ボルト	-	20	(12.7)	平座金付
⑪	六角ボルト	-	20	7.4	JIS B 1180 平座金付
全質量				1186.7	(kg)
一般外面の防食処理					
金属溶射 アルミニウム・マグネシウム合金溶射+フッ素樹脂塗装上塗り					

- 注1) ○印は金属溶射仕様とする
- 注2) ◎印はSGめっき仕様とする
- 注3) L R Bの質量は、参考質量とする
- 注4) 製作・施工に必要なアイボルト穴は適宜設けること
- 注5) 六角穴付ボルトは黒色酸化皮膜処理とする
- 注6) アンカーボルトは無塗装とし、ねじ込み後樹脂系シーリング処理とする
ねじ部から10mm程度の範囲を高濃度亜鉛塗装とする

道東自動車道			
本流鵜川第一橋（鋼上部工）工事			
図面の種類	本流鵜川第三橋（下り線） 支承詳細図（その１）		
縮尺	図示	図面番号	-
設計会社名	株式会社 日本構造橋梁研究所		
施工会社名			
事務所名	東日本高速道路株式会社 北海道支社 帯広工事事務所		



（本流鵜川第三橋 P1）(E-7)

設計条件			
設計方法		免震設計	
最大反力	耐久性	R_{max}	7070 kN
最大鉛直圧縮力	耐荷重・変動配	R_{max}'	7813 kN
死荷重反力	耐荷重・偶発配	R_d'	5109 kN
設計水平力	耐荷重・偶発配	橋軸方向	R_{Heq1} 2312 kN
		直角方向	R_{Heq2} 2382 kN
設計変位	耐久性	橋軸方向	ΔL 0 mm
	耐荷重・偶発配	橋軸方向	ΔL_{e1} ±130 mm
		直角方向	ΔL_{e2} ±134 mm
設計鉛直力	耐荷重・偶発配	下向き力	R_{tmax} 8614 kN
		上向き力	R_{tmin} -1533 kN
支承タイプ		免震ゴム支承	
せん断弾性係数		G_e	1.2 N/mm ²
一次形状係数		S_1	10.200
二次形状係数		S_2	14.493
せん断ひずみの制限値		耐荷重・偶発配	γ_s 250 %



力学特性試験条件			
圧縮試験			
試験時鉛直荷重	耐久性 最大反力 R_{max}	R	7070 kN
回転照査時最大反力	耐久性	R_r	6656 kN
照査荷重	耐久性	$R_{0.51+i}$	— kN
死荷重	耐久性	R_d'	4866 kN
回転変位量		δ_r	0.605 mm
照査荷重時圧縮変位量		δ_L	— mm
圧縮剛性		K_v	7491 kN/mm
せん断変形試験			
試験時鉛直荷重	R_d または面圧6N/mm ²	R	5631 kN
試験変位	175%時	U_{Be}	±121 mm
等価剛性	175%時	K_b	17.595 kN/mm
等価減衰定数	175%時	h_b	14.5 %

材料表					
部番	品名	材質	個数	質量(kg)	備考
1	L R B	NR+SM490A+Pb	1	968.0	$G_e=1.2$ N/mm ²
2	上 沓	SM490A	1	506.2	
3	下 沓	SM490A	1	515.2	
4	ベースプレート	SM490A	1	610.3	
5	せん断キー (1)	SM490A	1	30.2	
6	せん断キー (2)	SM490A	1	59.1	
7	下部アンカーボルト	S35CN+SR235	8	120.7	鉄筋防錆剤塗布
8	六角穴付きボルト (上側)	—	20	10.0	JIS B 1176
9	六角穴付きボルト (下側)	—	20	10.0	JIS B 1176
10	六角ボルト	—	20	(12.7)	平座金付
11	六角ボルト	—	20	8.1	JIS B 1180 平座金付
全質量				2850.5	(kg)
一般外面の防食処理					
溶融亜鉛めっき		膜厚77μm以上, 49μm以上(ボルト類)			

注1) O印は溶融亜鉛めっき仕様とする
JISH8641 HDZT77、ボルト類はHDZT49とする
注2) LRBの質量は、参考質量とする
注3) 製作・施工に必要なアイボルト穴は適宜設けること
注4) 六角穴付きボルトは黒色酸化皮膜処理とする
注5) アンカーボルトは無塗装とし、ねじ込み後樹脂系シーリング処理とする
ねじ部から10mm程度の範囲を高濃度亜鉛塗装とする

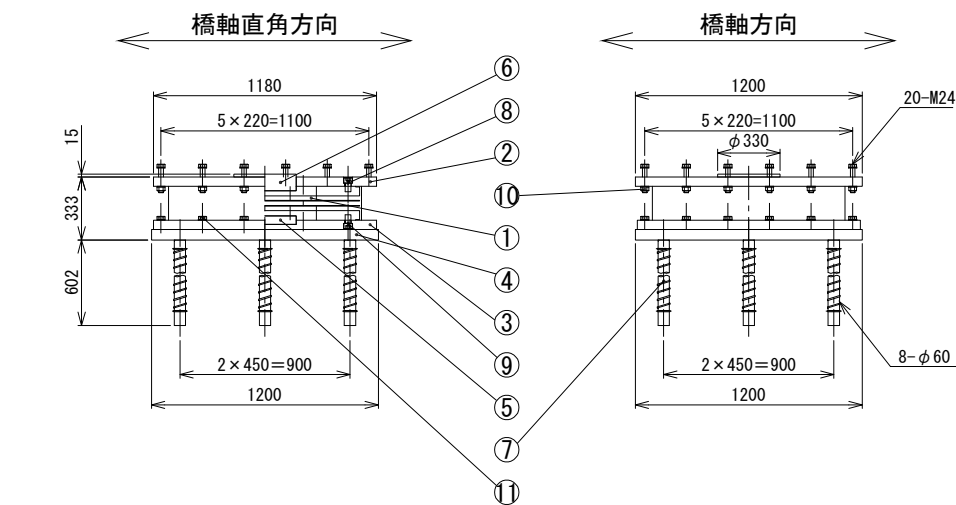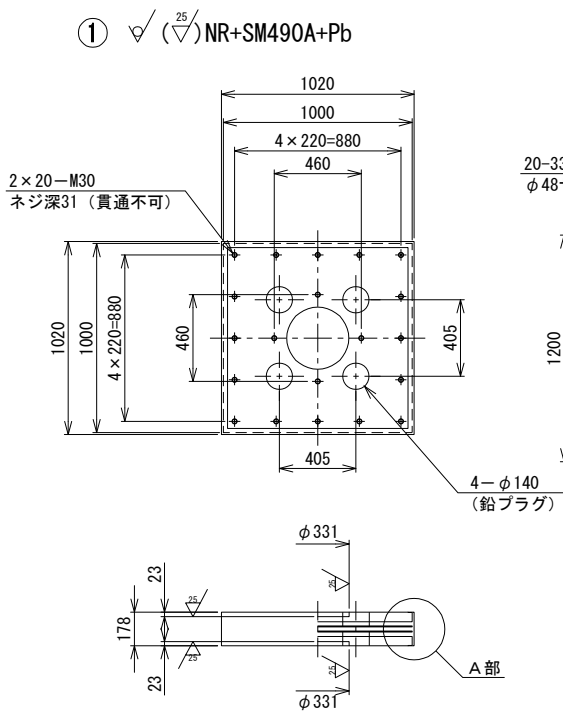


A部詳細 S=1:10

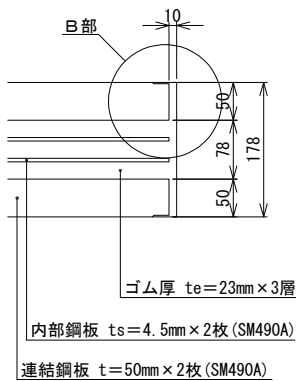
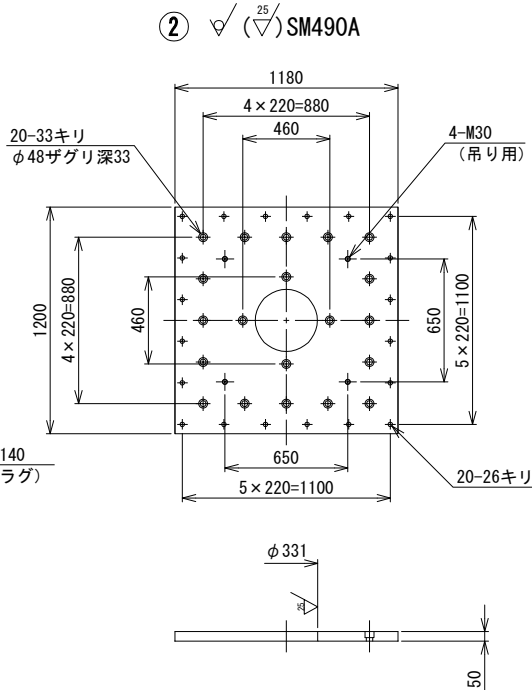


B部詳細 S=1:6



⑤ ∇(25) SM490A

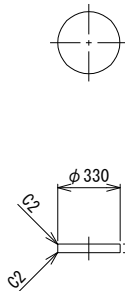


⑥ ∇(25) SM490A

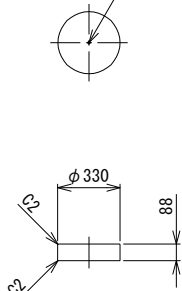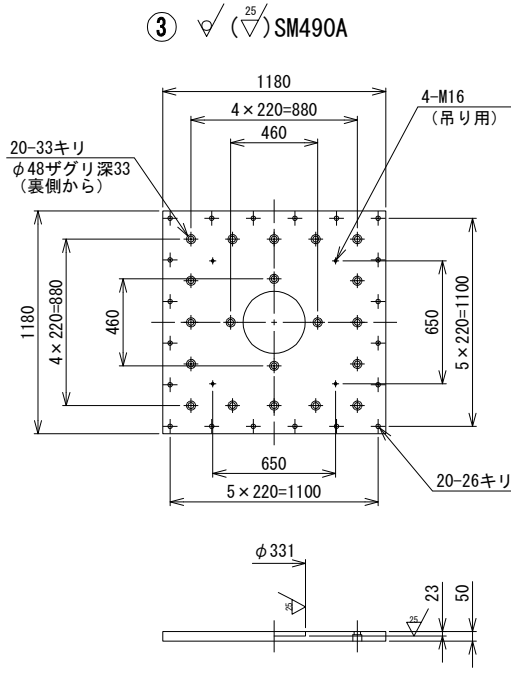

⑦ ∇ S35CN+SR235

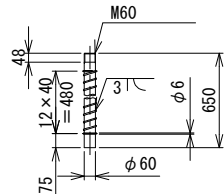
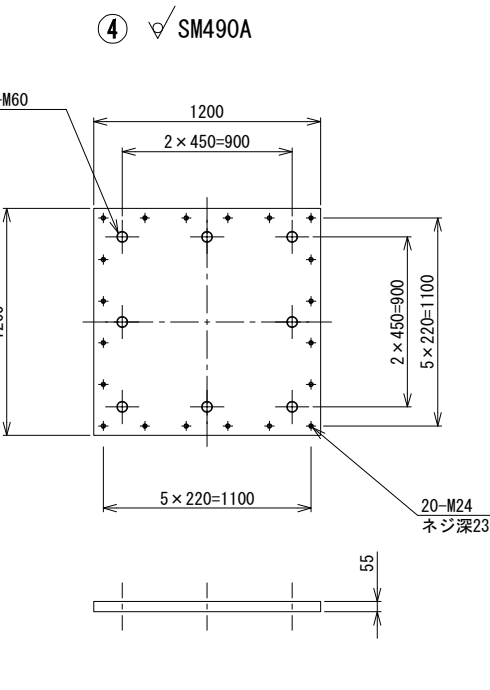


- ⑧ 六角穴付きボルト (上側) M30×45 10.9
⑨ 六角穴付きボルト (下側) M30×45 10.9
⑩ 六角ボルト 中 M24×(100) 8.8
六角ナット 1種 中 M24 8
(平座金2枚付き 22H)
⑪ 六角ボルト 中 M24×75 8.8
(平座金付き 22H)


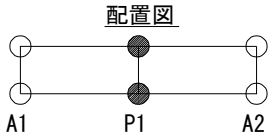


道東自動車道			
本流鵜川第一橋（鋼上部工）工事			
図面の種類	本流鵜川第三橋（下り線） 支承詳細図（その2）		
縮尺	図示	図面番号	—
設計会社名	株式会社 日本構造橋梁研究所		
施工会社名			
事務所名	東日本高速道路株式会社 北海道支社 帯広工事事務所		



A1

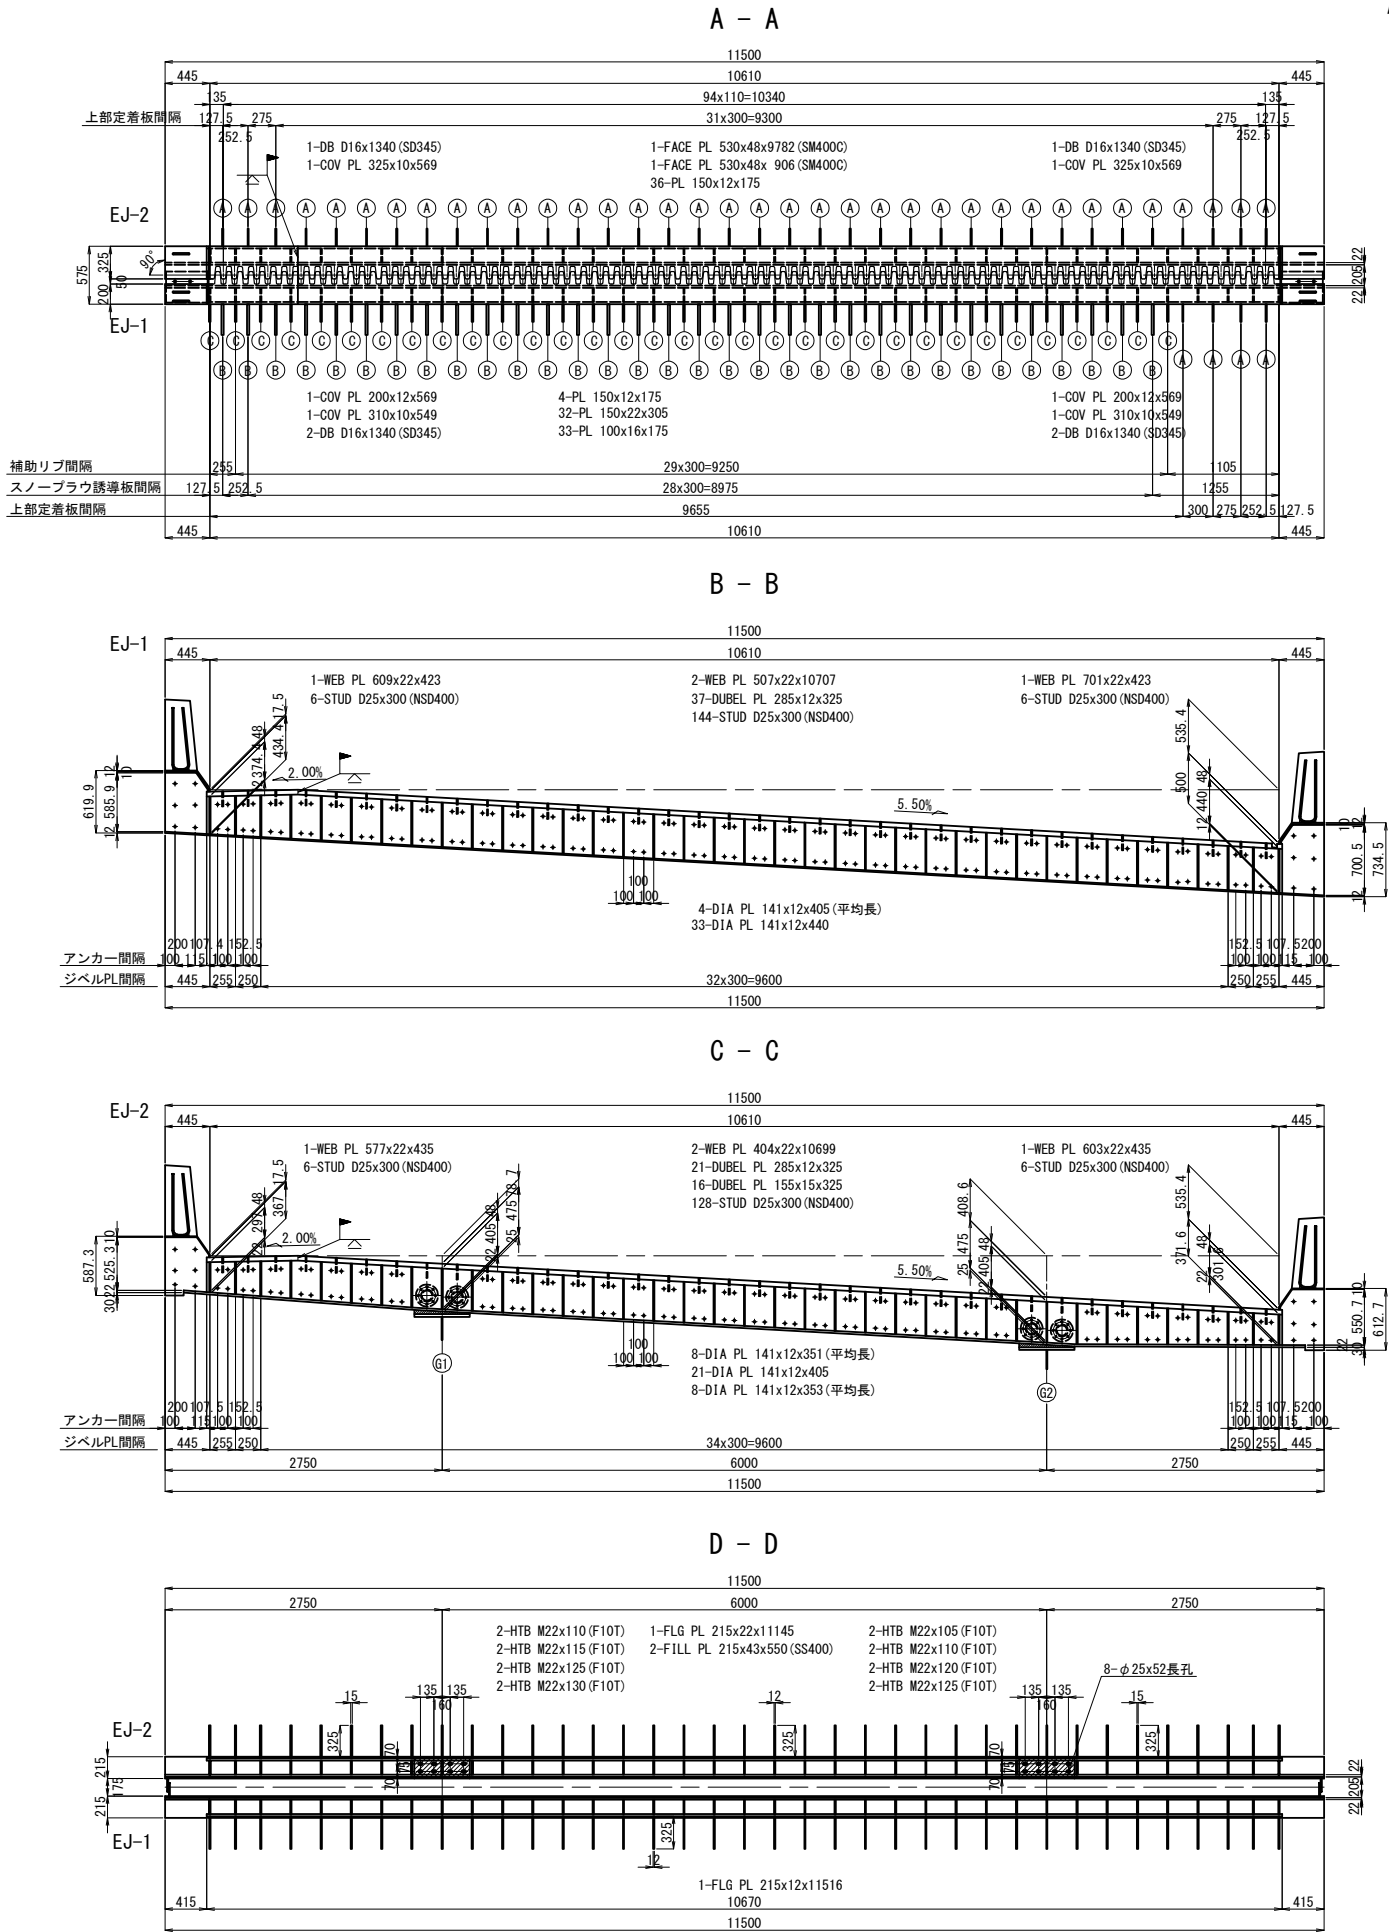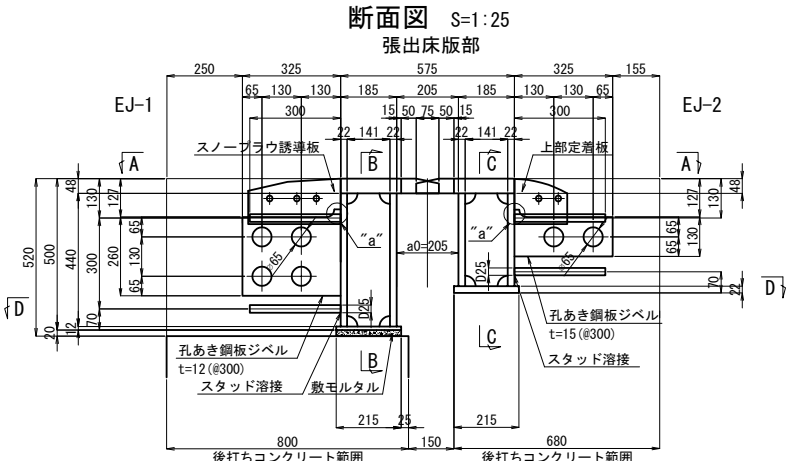


“a”部詳細 S=1:12.5

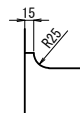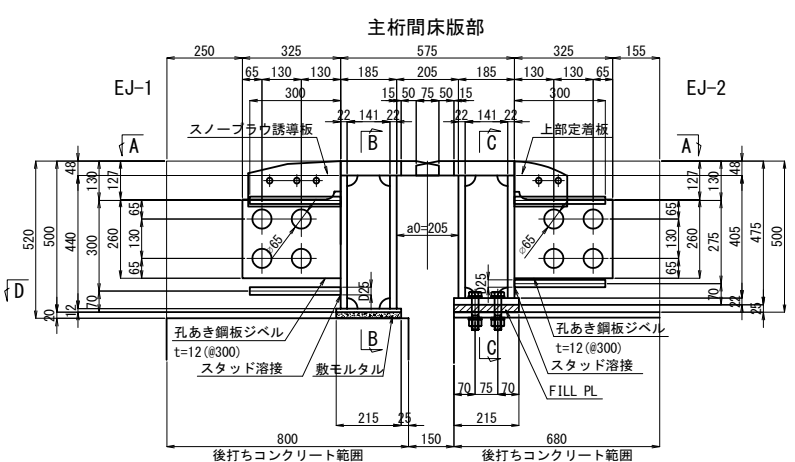


上部定着板詳細 S=1:25

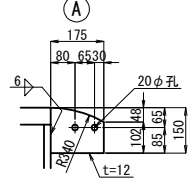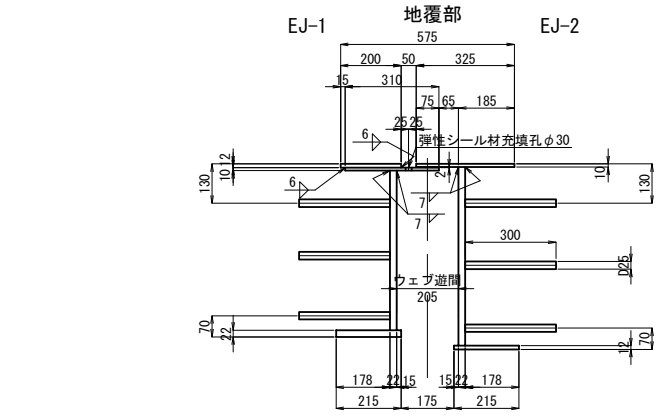

スノープラウ誘導板詳細 S=1:25

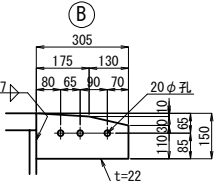


フィンガー詳細 S=1:25

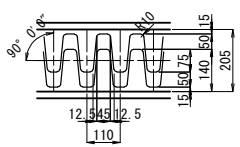


排水溝詳細 S=1:12.5

フェースプレート部

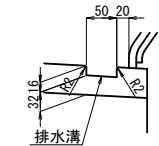


補助リブ詳細 S=1:25

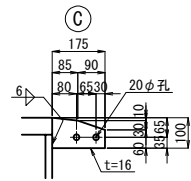


- 注記
1. 特記なき材質は全てSM400Aとする。
 2. 特記なきスカーラップは全て50Rとする。


歯先詳細 S=1:25

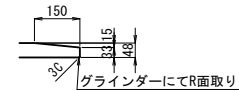

後打ちコンクリート部

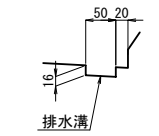

配置図

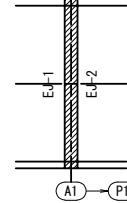


道東自動車道	本流鵲川第一橋（鋼上部工）工事
図面の種類	本流鵲川第三橋（下り線）伸縮装置（その1）
縮尺	図示
図面番号	-
設計会社名	株式会社 日本橋造橋梁研究所
施工会社名	東日本高速道路株式会社 北海道支社
事務所名	帯広工務事務所



EJ-1



A - A

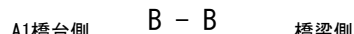

EJ-1	EJ-2
------	------


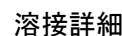
 


製作数：2
1-PL 660x15x575(SUS304)
12-セラミックインサート M20(先付け)(セラミック)(SS400)
12-BOLT M20x115(1-W, 1-SW付)(SUS304)

8- ϕ 25x52長孔



“b”部詳細 S=1:7.5

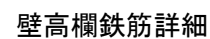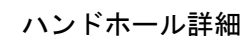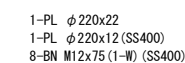

注記


1. 特記なき材質は全てSM400Aとする。
2. 壁高欄塞ぎ板は、アンカー実測後製作のこと。

凡例

(※率計上項目)

	道東自動車道 本流舘川第一橋（鋼上部工）工事			
図面の種類	本流舘川第三橋（下り線） 伸縮装置（その2）			
縮 尺	図 示	図面番号	-	
設計会社名	株式会社 日本構造橋梁研究所			
施工会社名				
事務所名	東日本高速道路株式会社 北海道支社 帯広工事事務所			




A1

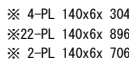

※ 1-FB 38x6x11237 (SUS304)
※ 40-BN M12x40 (SS400) <1-W付>
※ 102-スタッド Bolt M16x30 (SS400) <1種ナット・W付>
※ 74-PL 100x6x125

1- PL 240x3x11237 (SUS304)
1- ㄈ PL 40x2x11237 (CR)

L 側

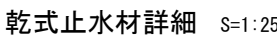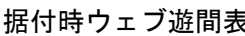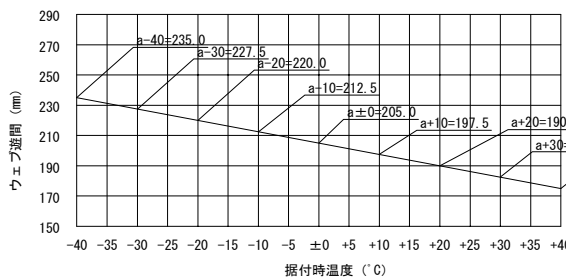


注記

1. 特記なき材質は全てSM400Aとする。
2. 特記なきスカーラップは全て50Rとする。
3. ※印部材は溶融亜鉛めっきを施す。


厚板はJIS H8641 HDZT49 ～ HDZT77とする。
6mm以上の鋼材及びび鋼類並びに高力ボルト等は
(厚77μm以上)とし、
3.2mm以上、6mm未満の鋼材は(厚63μm以上)とし、
3.2mm未満の鋼材及び普通ボルト等は(厚49μm以上)
とする。

道東自動車道			
本流鶴川第一橋（鋼上部工）工事			
図面の種類	本流鶴川第三橋（下り線） 伸縮装置（その3）		
縮 尺	図 示	図面番号	-
設計会社名	株式会社 日本構造橋梁研究所		
施工会社名			
事務所名	東日本高速道路株式会社 北海道支社 帯広工事事務所		


A1

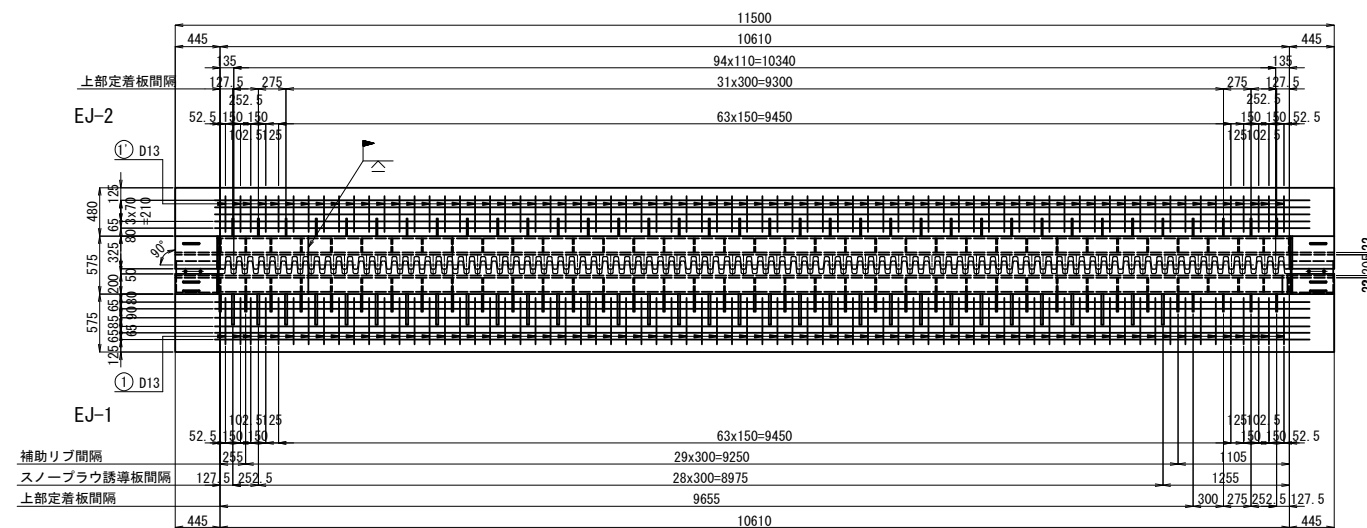


EJ-1

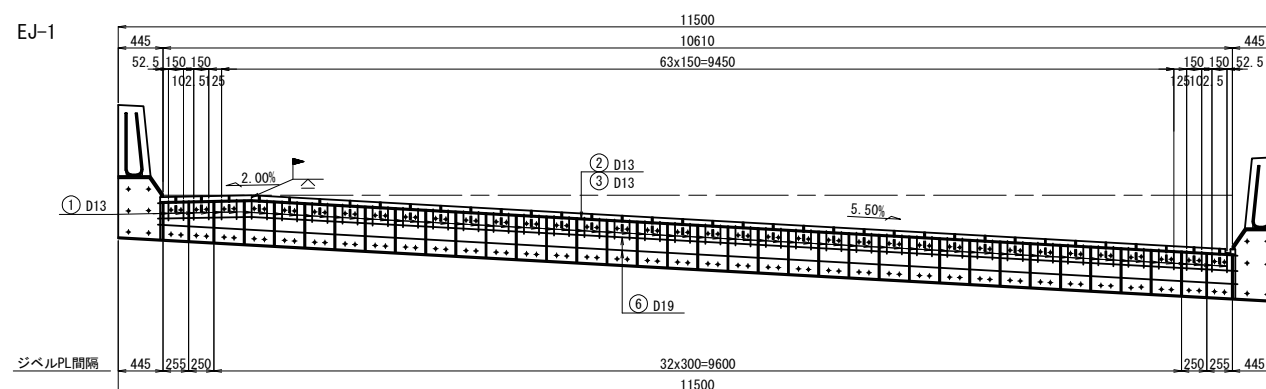




EJ-2

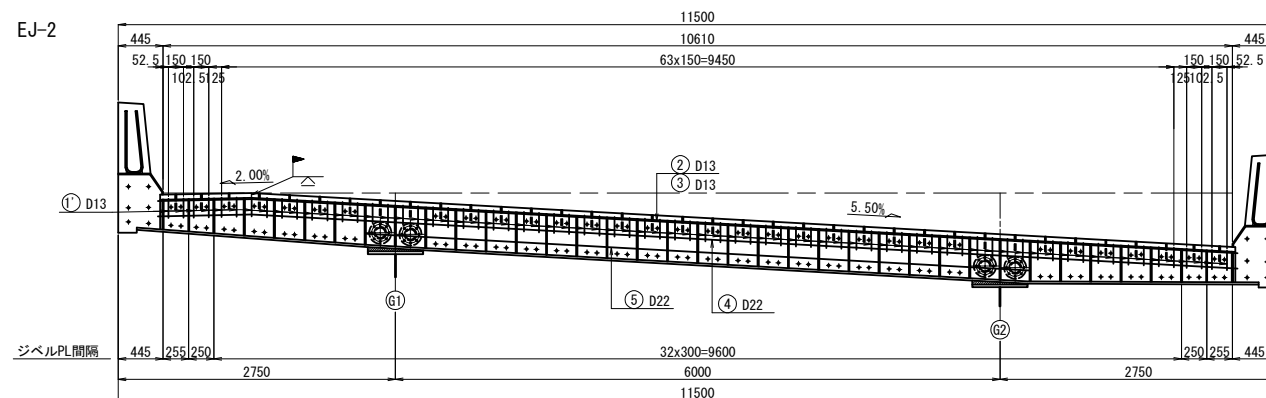


EJ-2

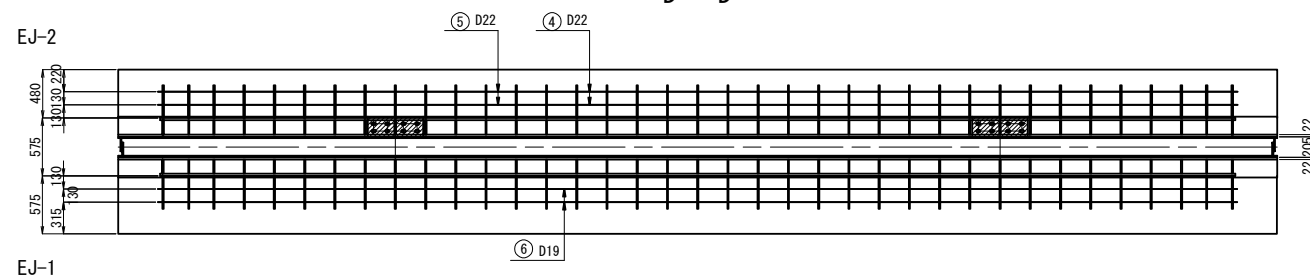

S=1:25

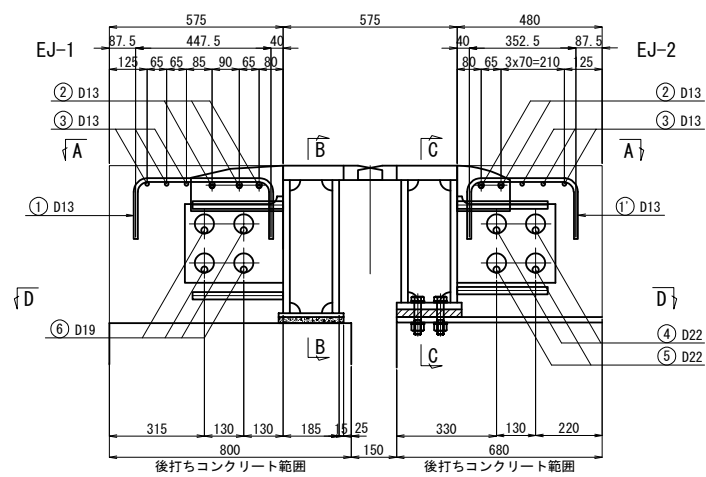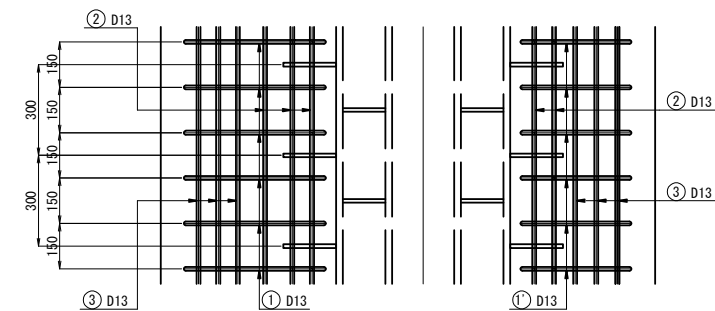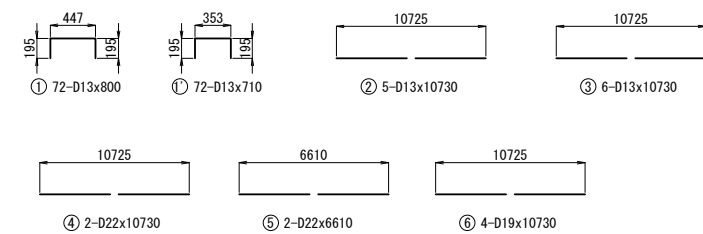

鉄防表							
記号	径	長さ	本数	単位質量	1本通し質量	質量	摘要
①	D13	800	72	0.995	0.796	57	□
②	D13	710	72	0.995	0.706	51	□
(1)	D13	10730	5	0.995	10.7	54	—
(3)	D13	10730	6	0.995	10.7	64	—
(4)	D22	10730	2	3.04	32.6	65	—
(5)	D22	6610	2	3.04	20.1	40	—
(6)	D19	10730	4	2.25	24.1	96	—
合 計						427	kg
鉄防質量						D22	105 kg
						D19	96 kg
						D13	226 kg


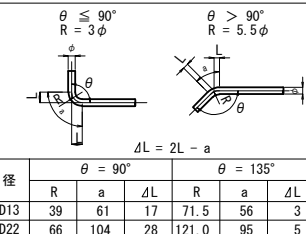


注記


1. 鉄筋の材質は、全て SD345 とする。

道東自動車道				
本流鶴川第一橋（鋼上部工）工事				
図面の種類	本流鶴川第三橋（下り線）			
	伸縮装置（その４）			
縮 尺	図 示	図面番号	-	
設計会社名	株式会社 日本構造橋梁研究所			
施工会社名				
事務所名	東日本高速道路株式会社 北海道支社			
	帯広工事事務所			


A2

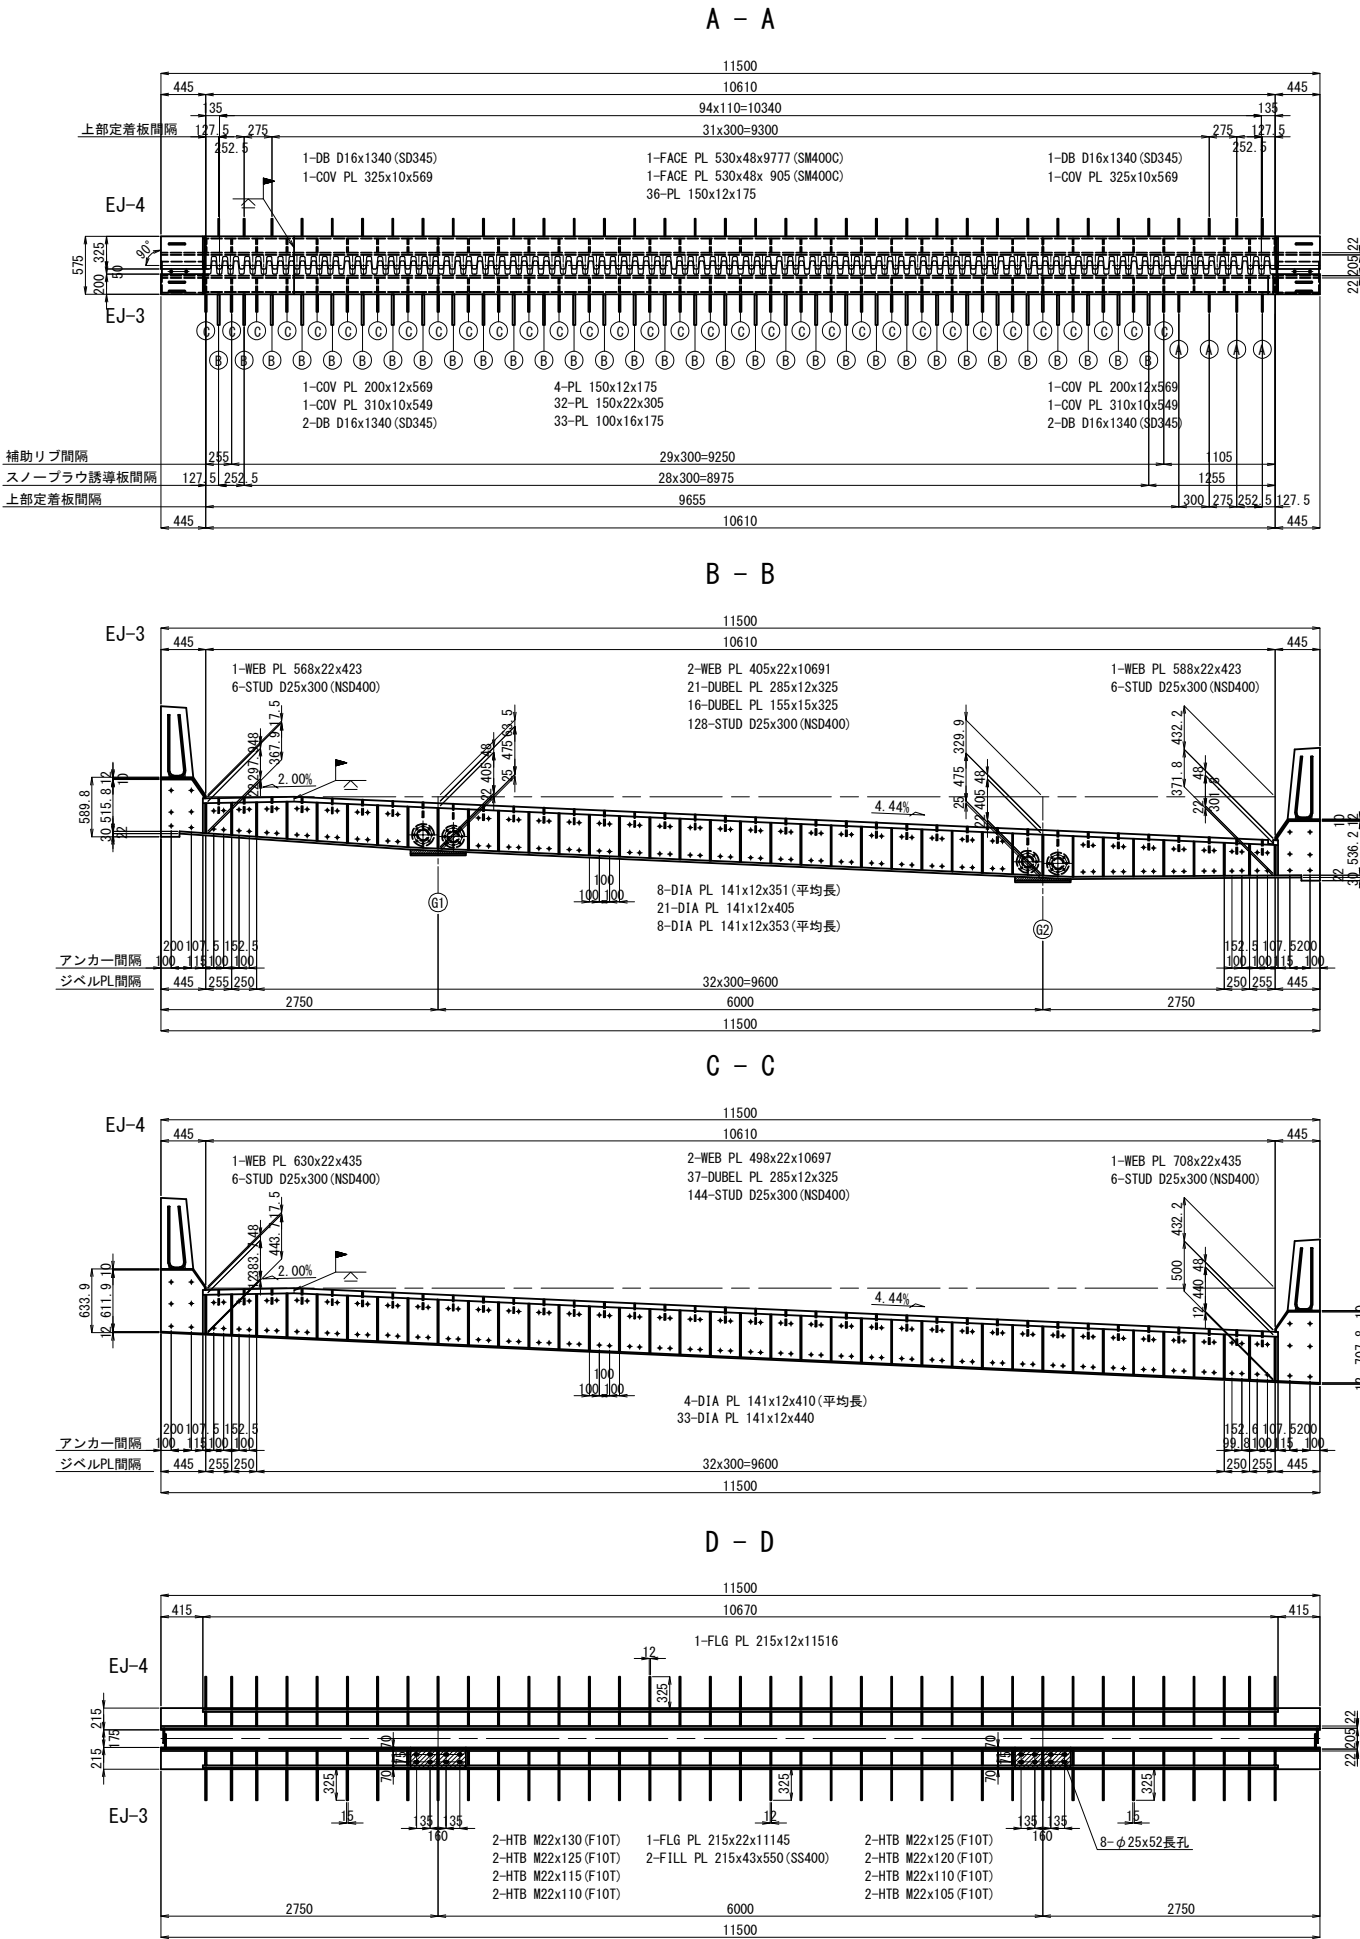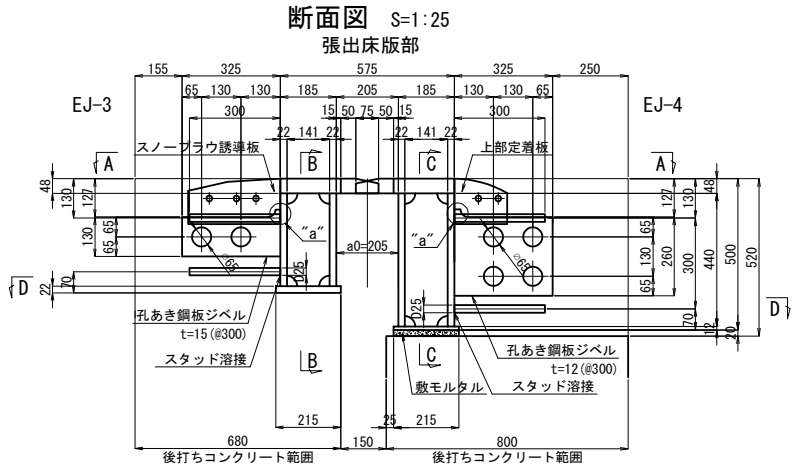


“a”部詳細 S=1:12.5

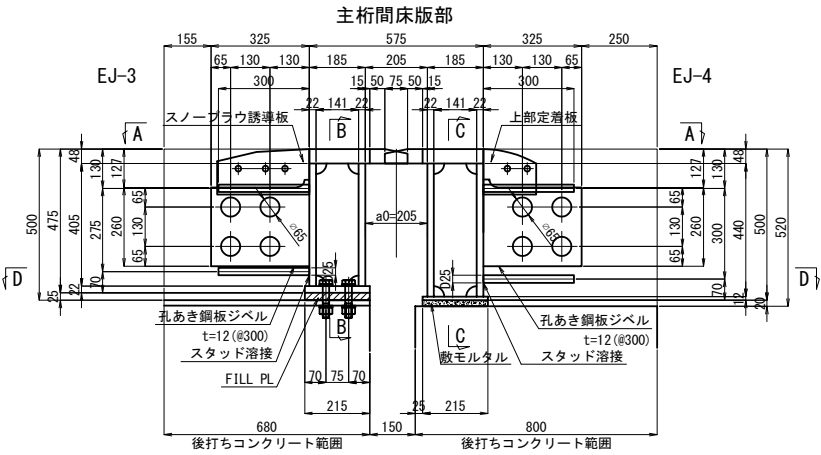


上部定着板詳細 S=1:25

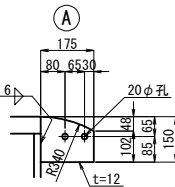


スノープラウ誘導板詳細 S=1:25

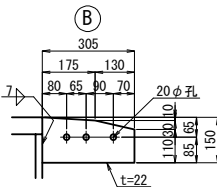


フィンガー詳細 S=1:25

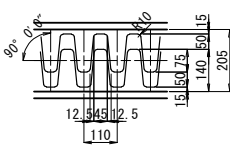

排水溝詳細 S=1:12.5
フェースプレート部

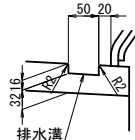


補助リブ詳細 S=1:25

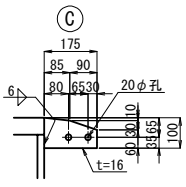

- 注記
1. 特記なき材質は全てSM400Aとする。
 2. 特記なきスカーラップは全て50Rとする。


後打ちコンクリート部

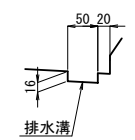

歯先詳細 S=1:25




配置図

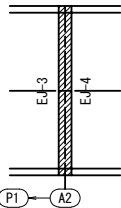


道東自動車道	本流鵲川第一橋（鋼上部工）工事		
図面の種類	本流鵲川第三橋（下り線）伸縮装置（その5）		
縮尺	図示	図面番号	-
設計会社名	株式会社 日本構造橋梁研究所		
施工会社名	東日本高速道路株式会社 北海道支社		
事務所名	帯広工事事務所		

地覆部詳細
EJ-3

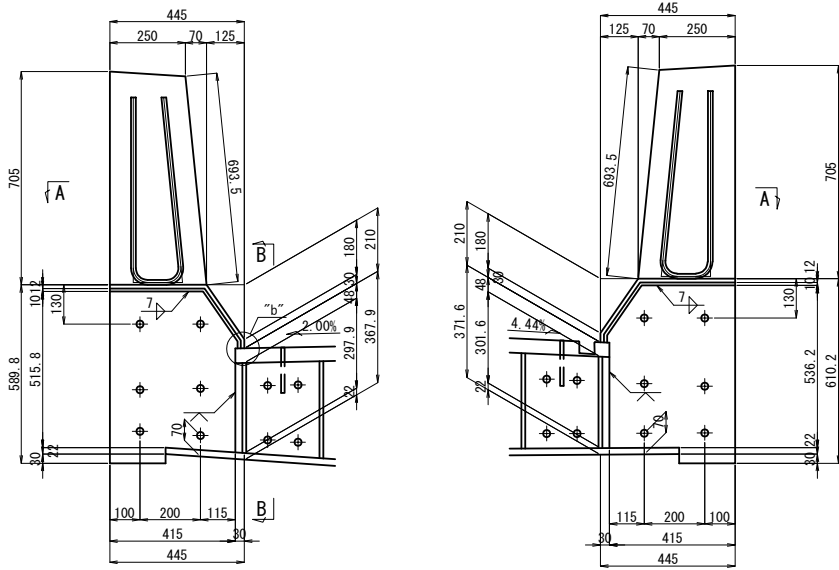


EJ-4

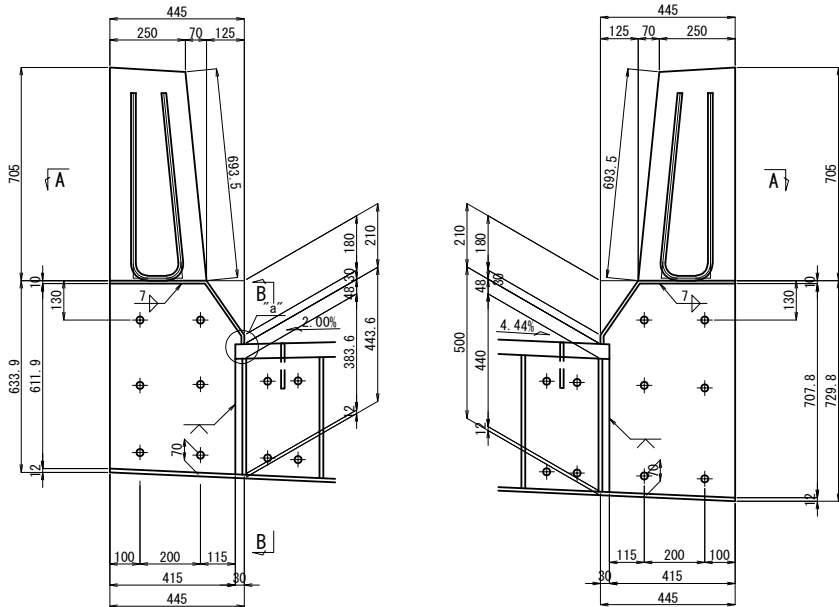


A2

A - A

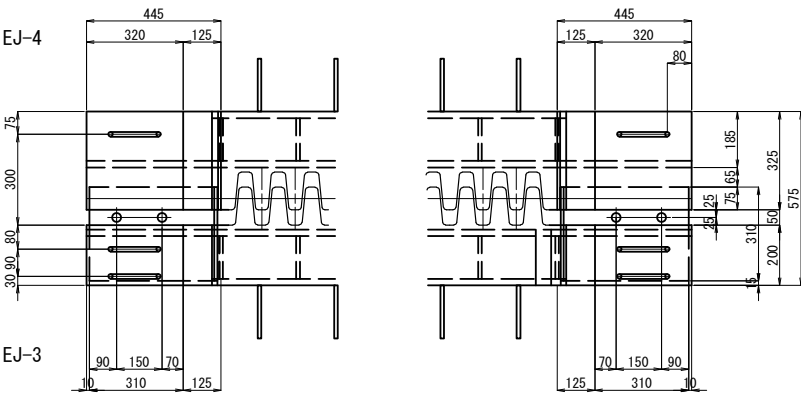

壁高欄カバープレート
(※率計上項目)

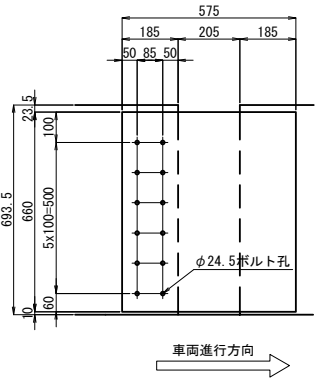


製作数：2
1-PL 660x15x575 (SUS304)
12-セラミックインサート M20 (先付け) (セラミック) (SS400)
12-BOLT M20x115 (1-W, 1-SW付) (SUS304)

B - B


A2橋台側

EJ-3


EJ-4

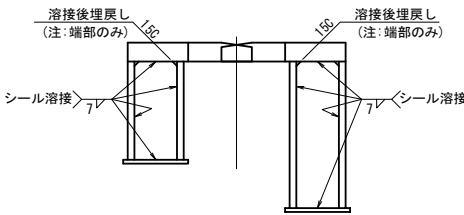


溶接詳細

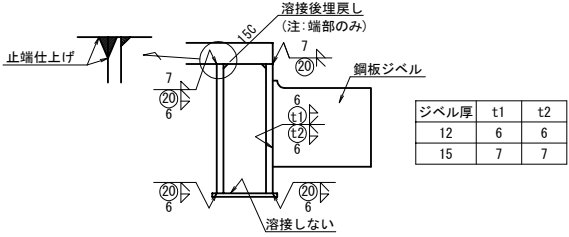


FILL PL詳細

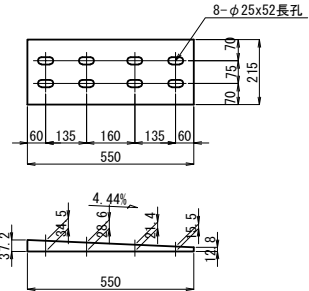


“a”部詳細 S=1:7.5

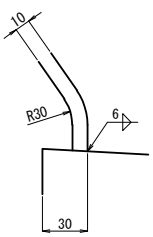


“b”部詳細 S=1:7.5

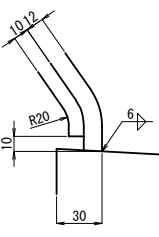

壁高欄鉄筋詳細

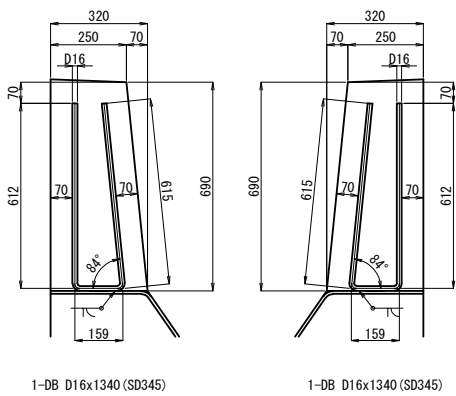

ハンドホール詳細

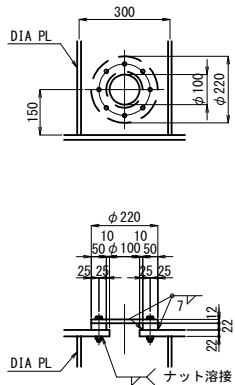

1-PL φ220x22
1-PL φ220x12 (SS400)
8-BN M12x75 (1-W) (SS400)

	製作数
EJ-3	4



注記
1. 特記なき材質は全てSM400Aとする。
2. 壁高欄塞ぎ板は、アンカー実測後製作のこと。
凡例
(※率計上項目)

道東自動車道			
本流鵲川第一橋（鋼上部工）工事			
図面の種類	本流鵲川第三橋（下り線）伸縮装置（その6）		
縮 尺	図 示	図面番号	-
設計会社名	株式会社 日本橋造橋梁研究所		
施工会社名			
事務所名	東日本高速道路株式会社 北海道支社 帯広工事事務所		



A2

A - A



断面図 S=1:25

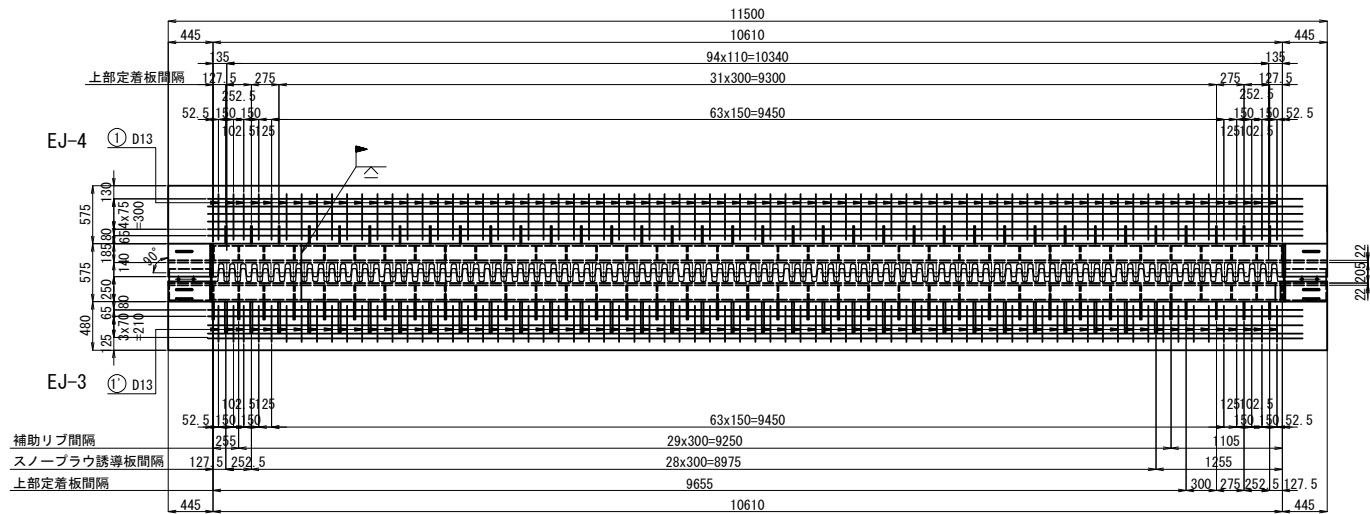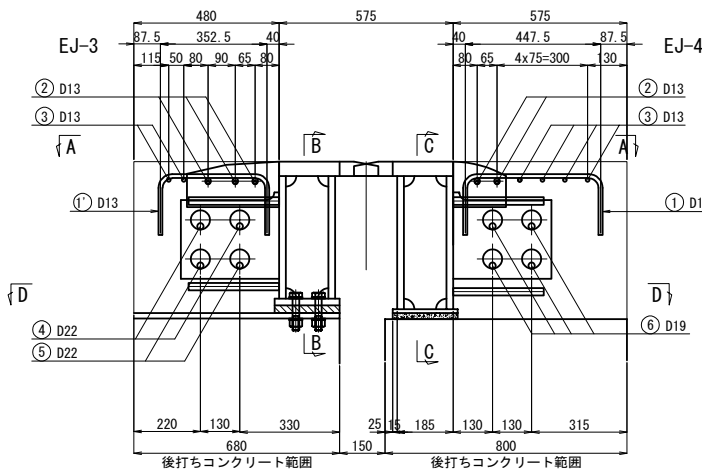


B - B

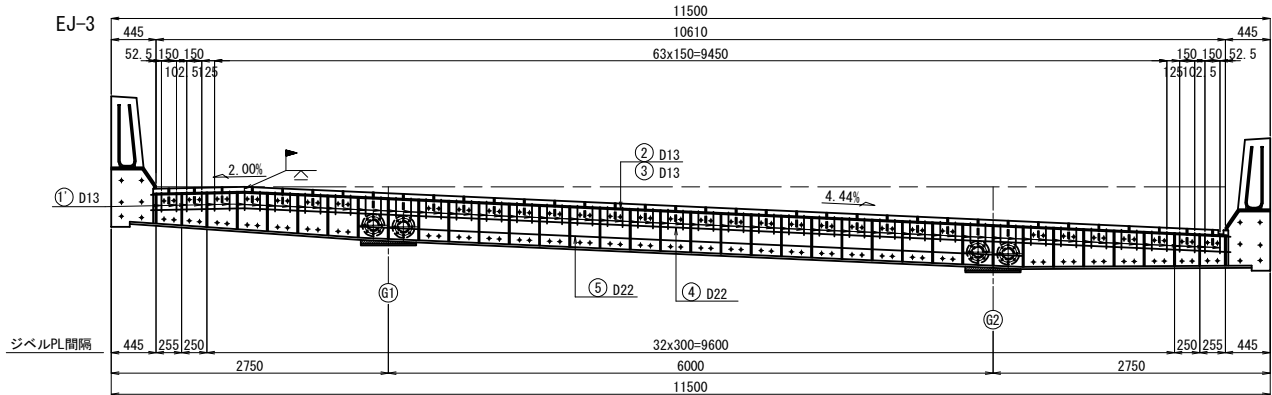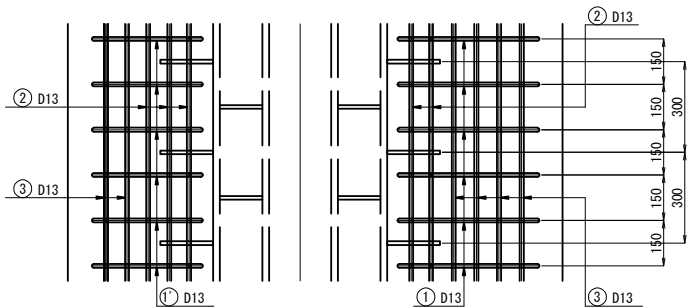


C - C

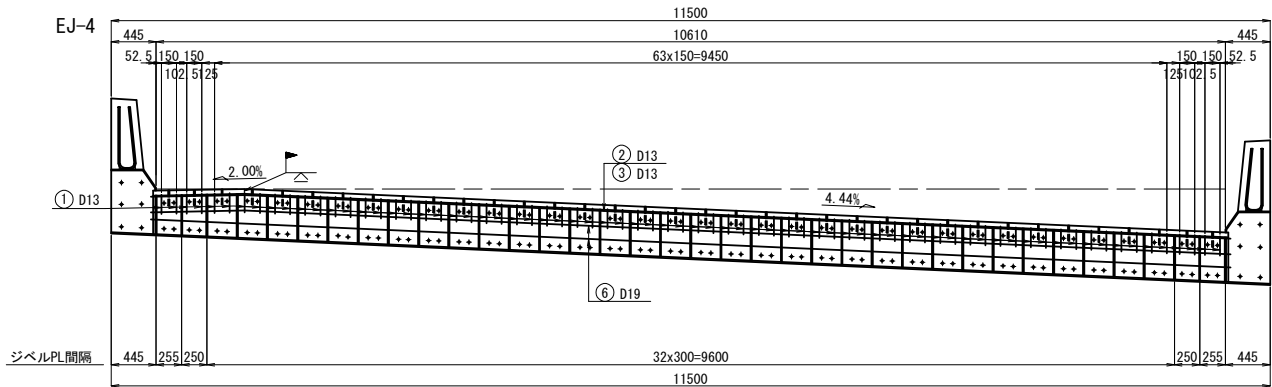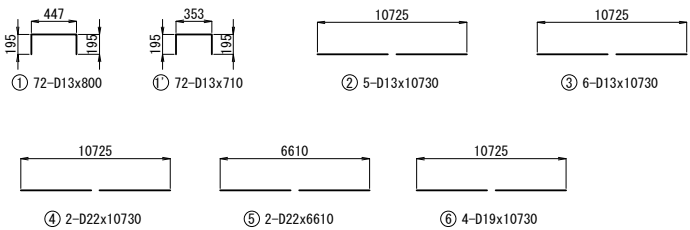

D - D

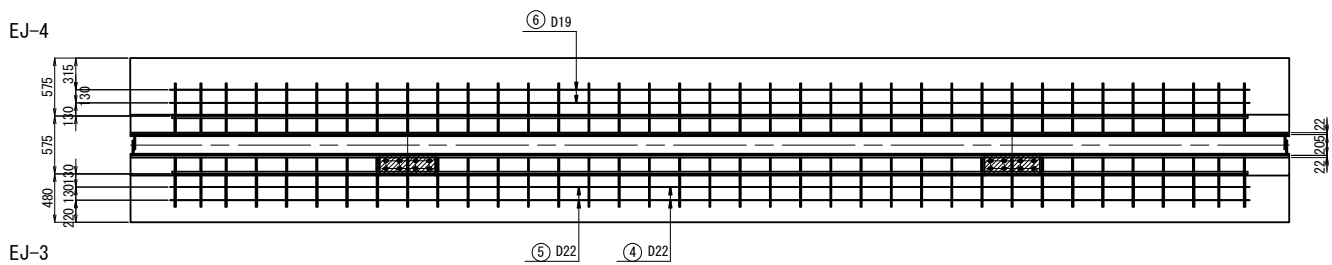


鉄筋表							
記号	径	長さ	本数	単位質量	1本当り質量	質量	摘要
①	D13	800	72	0.995	0.796	57	□
①'	D13	710	72	0.995	0.706	51	□
②	D13	10730	5	0.995	10.7	54	—
③	D13	10730	6	0.995	10.7	64	—
④	D22	10730	2	3.04	32.6	65	—
⑤	D22	6610	2	3.04	20.1	40	—
⑥	D19	10730	4	2.25	24.1	96	—
合計						427	kg
鉄筋質量						D22	105 kg
						D19	96 kg
						D13	226 kg




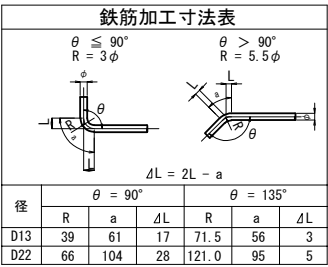


注記
1. 鉄筋の材質は、全て SD345 とする。







道東自動車道			
本流鵜川第一橋（鋼上部工）工事			
本流鵜川第三橋（下り線）伸縮装置（その8）			
図面の種類	縮尺	図示	図面番号
設計会社名	図示	図面番号	-
設計会社名	株式会社	日本構造橋梁研究所	
施工会社名	株式会社	東日本高速道路株式会社	北海道支社
事務所名	帯広工事事務所		

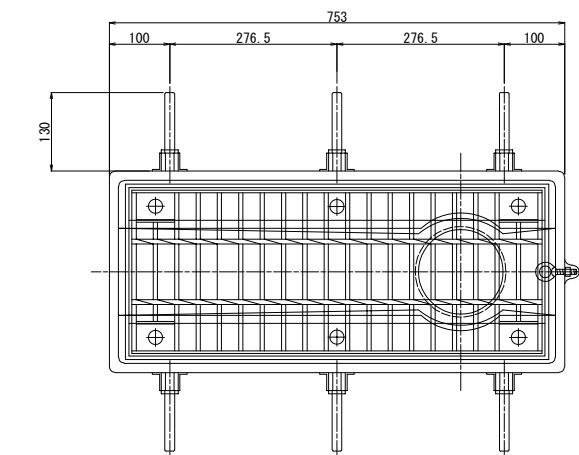


a部詳細 S=1:5

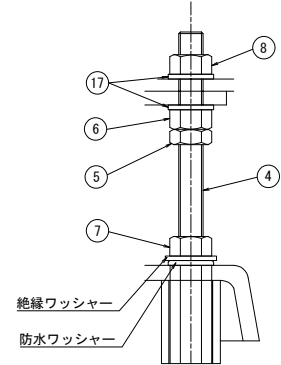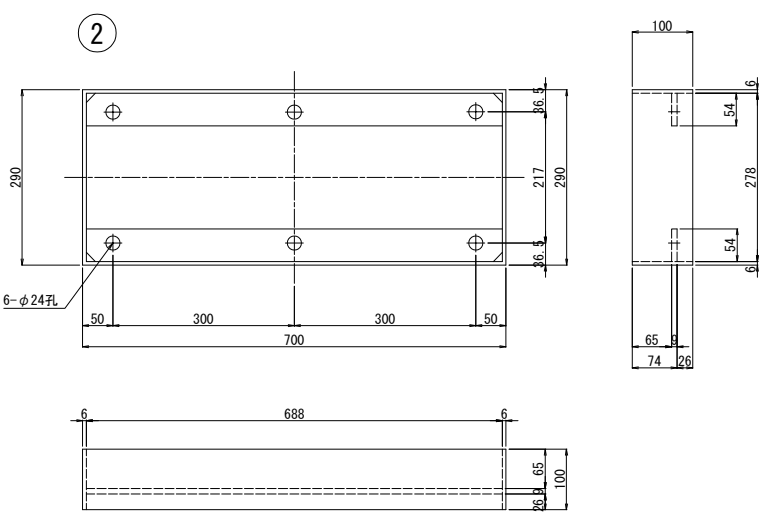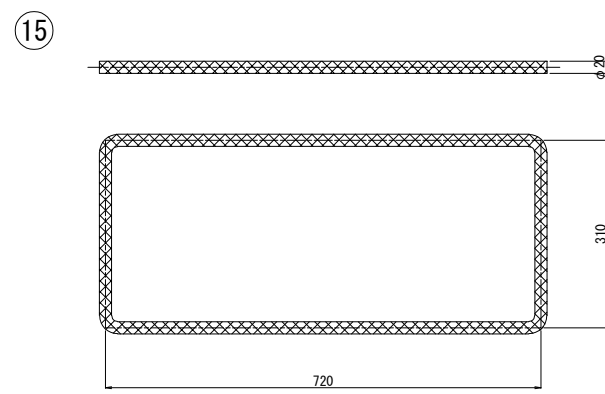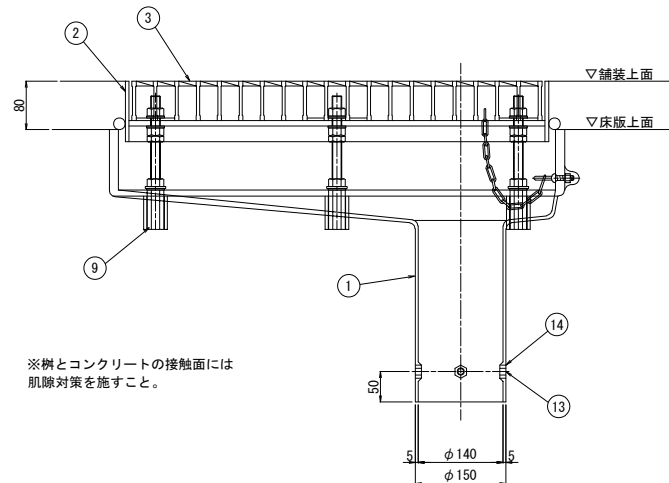

※樹とコンクリートの接触面には
肌断対策を施すこと。

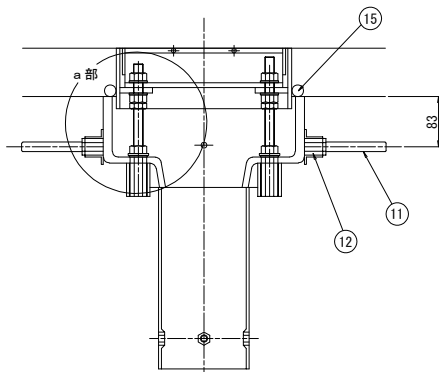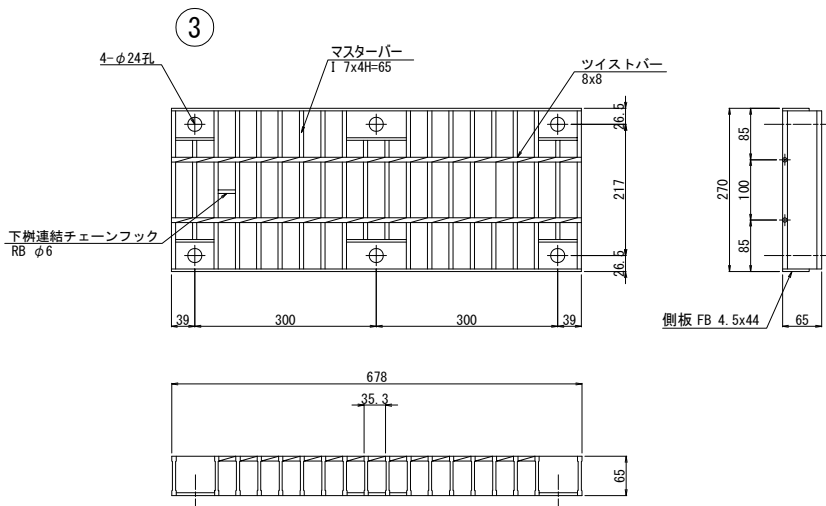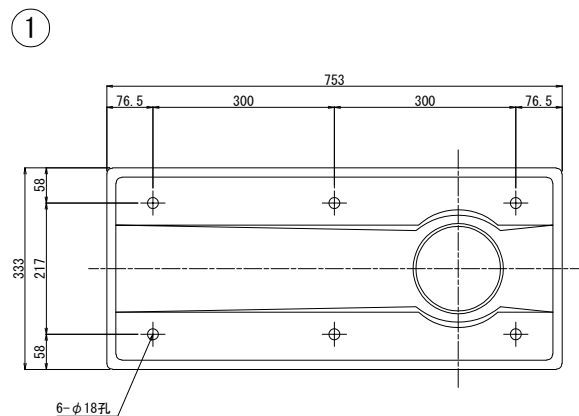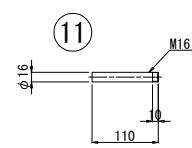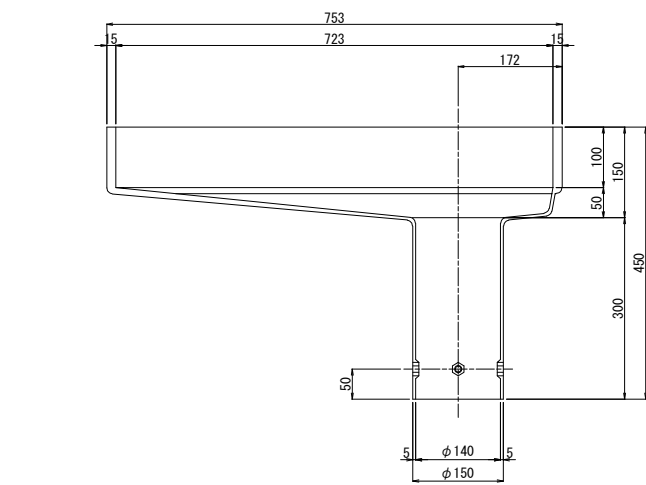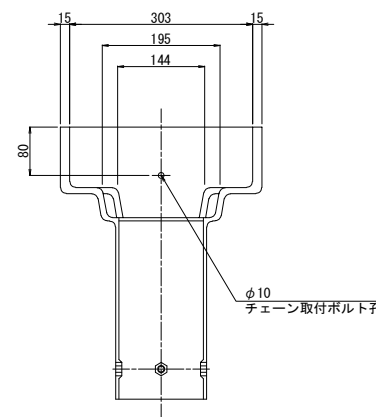

チェーン取付部詳細 S=1:5

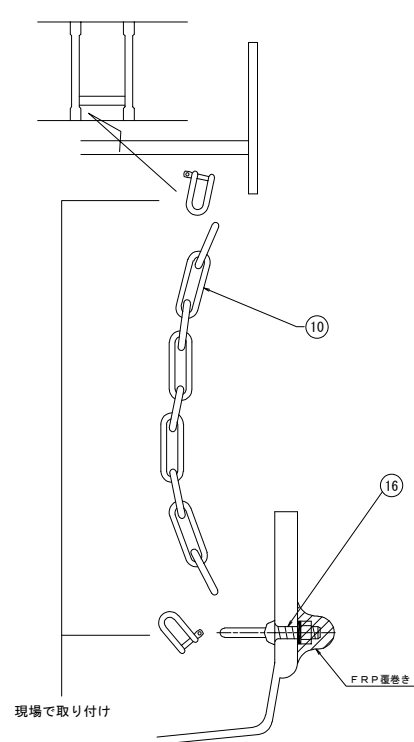

材 料 表						
FRP DRAIN TYPE KG-17						
番号	部 品 名 称	材 質	寸 法	数 量	重 量	備 考
1	本体下部	FRP	333x753x450	1	13.40	
2	本体上部	SS400	290x700x100	1	14.50	溶融亜鉛メッキ (HDZ55)
3	グレーチング	SS400	270x678x65	1	17.60	溶融亜鉛メッキ (HDZ55)
4	調整ボルト	SS400	M16x200寸切B	6	1.89	溶融亜鉛メッキ (HDZ35)
5	調整ナット (1)	SS400	M16 JIS 3種	6	0.12	溶融亜鉛メッキ (HDZ35)
6	調整ナット (2)	SS400	M16 JIS 1種	6	0.15	溶融亜鉛メッキ (HDZ35)
7	固定ナット	SS400	M16 JIS 1種	6	0.15	溶融亜鉛メッキ (HDZ35)
8	グレーチング固定ナット	SS400	M16 JIS 1種	6	0.15	溶融亜鉛メッキ (HDZ35)
9	支持ナット	SS400	M16x50高ナット	6	0.59	溶融亜鉛メッキ (HDZ35)
10	チェーン	SS400	φ5x200	1	—	溶融亜鉛メッキ (HDZ35)
11	アンカーバー	SS400	φ16x110	6	1.04	
12	アンカー用ナット	SS400	M16x30高ナット	6	0.35	溶融亜鉛メッキ (HDZ35)
13	排水管用固定ボルト	SS400	M10x35	4	0.14	溶融亜鉛メッキ (HDZ35)
14	排水管用固定ナット	SS400	M10	4	0.04	溶融亜鉛メッキ (HDZ35)
15	ペーブドレーン	ポリエステル	φ20	1	—	
16	アイボルト	SS400	M8	1	—	溶融亜鉛メッキ (HDZ35)
17	平座金	SS400	呼び16並丸	8	0.09	溶融亜鉛メッキ (HDZ35)
合 計 重 量					50.21 kg	


※1-防水w/1-絶縁w含む

※2-シャックル含む



※ナット、ゴムW含む

注) 1. 本図面は縮小図のため、
縮尺は表示と異なる。
2. 面取りは全てR10とする。




道東自動車道			
本流鵲川第一橋（鋼上部工）工事			
図面の種類	本流鵲川第三橋（下り線） 排水装置詳細図（その１）		
縮 尺	図 示	図面番号	-
設計会社名	株式会社 日本構造橋梁研究所		
施工会社名			
事務所名	東日本高速道路株式会社 北海道支社 帯広工事事務所		

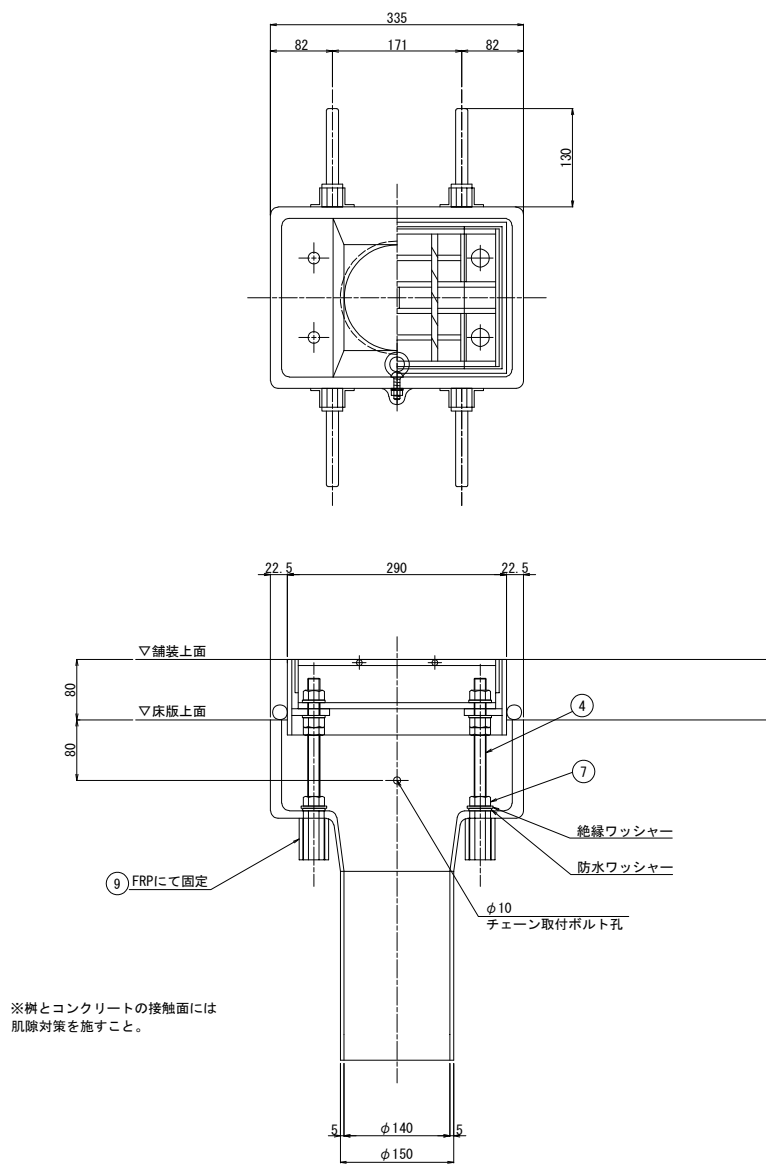

チェーン取付部詳細 S=1:5

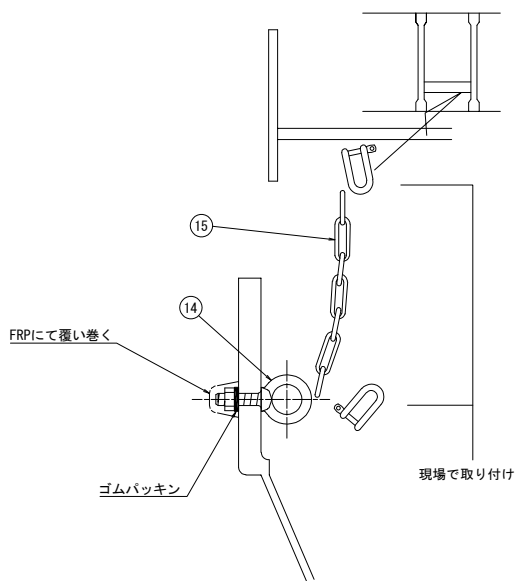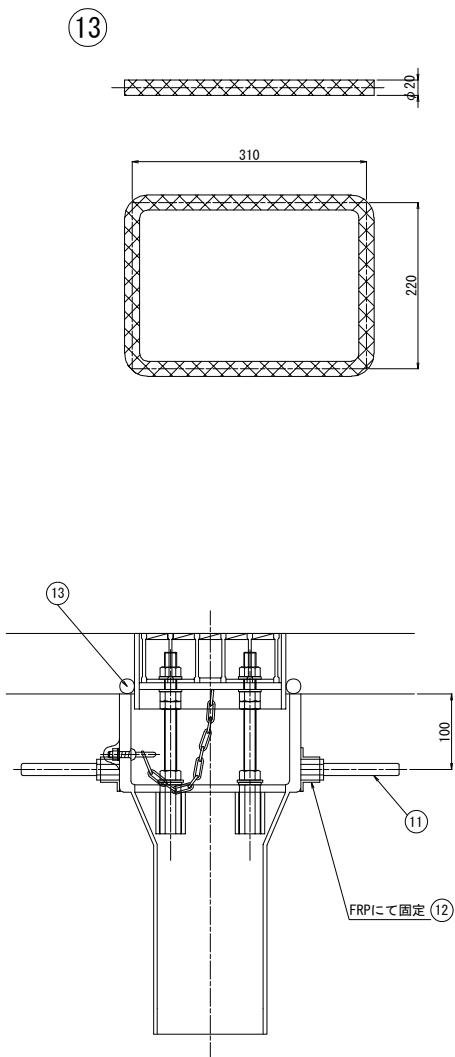

グレーチング枠止ボルト部詳細 S=1:5

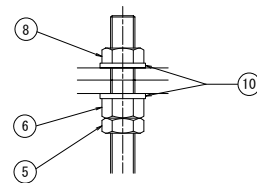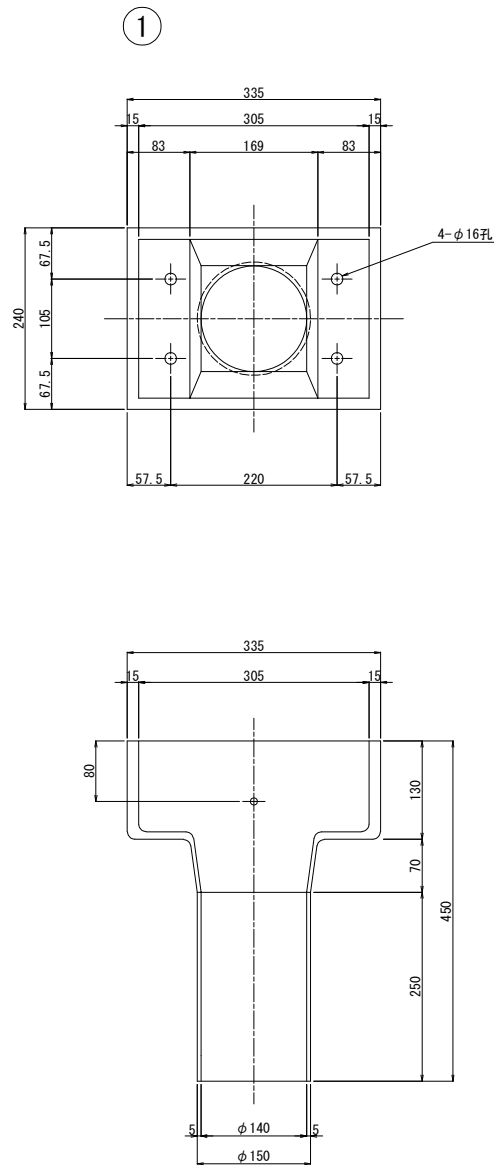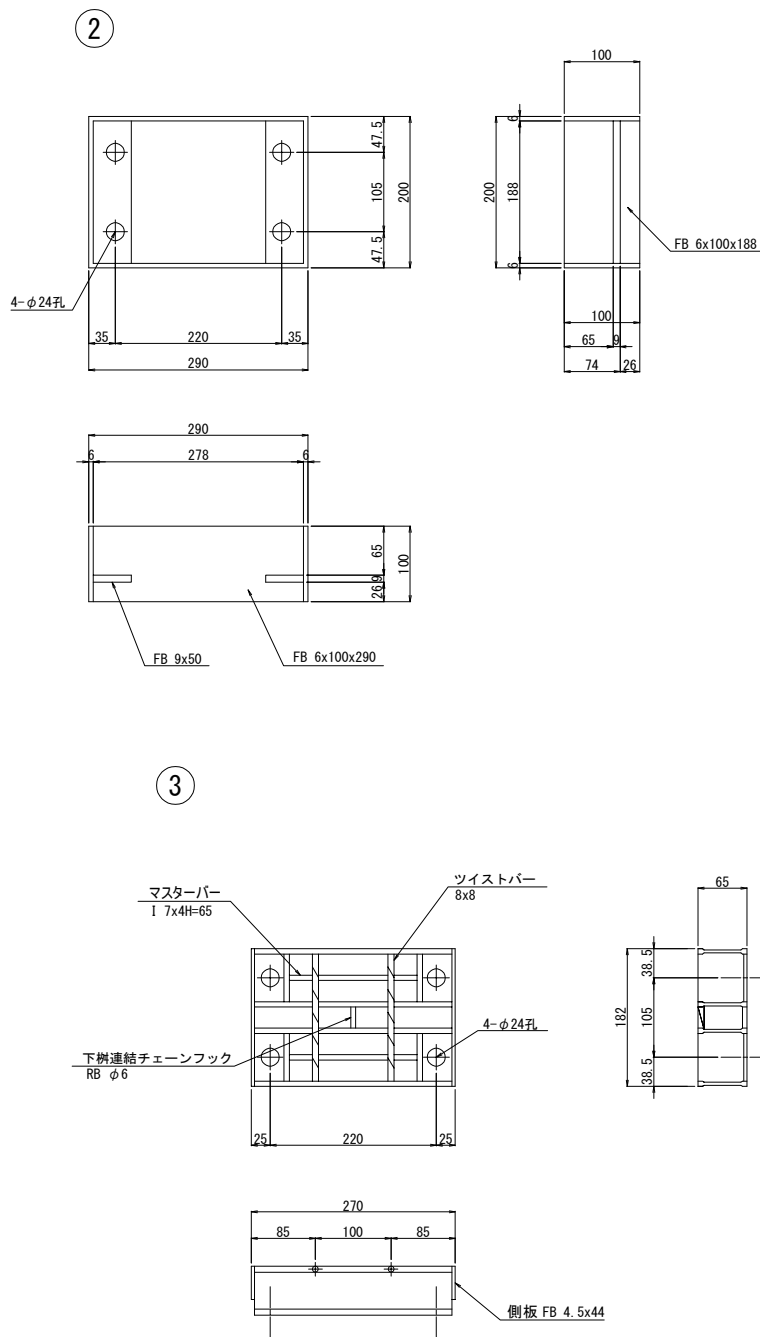



材 料 表						
FRP DRAIN TYPE KG-13						
番号	部 品 名 称	材 質	寸 法	数 量	重 量	備 考
1	本体下部	FRP	240x335x450	1	5.5	
2	本体上部	SS400	200x290x100	1	5.83	溶融亜鉛メッキ (HDZ55)
3	グレーチング	SS400	182x270x65	1	5.20	溶融亜鉛メッキ (HDZ55)
4	調整ボルト	SS400	M16x220寸切B	4	1.40	溶融亜鉛メッキ (HDZ35)
5	調整ナット (1)	SS400	M16 JIS 3種	4	0.12	溶融亜鉛メッキ (HDZ35)
6	調整ナット (2)	SS400	M16 JIS 1種	4	0.18	溶融亜鉛メッキ (HDZ35)
7	固定ナット	SS400	M16 JIS 1種	4	0.18	溶融亜鉛メッキ (HDZ35)
8	グレーチング固定ナット	SS400	M16 JIS 1種	4	0.18	溶融亜鉛メッキ (HDZ35)
9	支持ナット	SS400	M16x50高ナット	4	0.52	溶融亜鉛メッキ (HDZ35)
10	平座金	SS400	呼び16並丸	8	0.10	溶融亜鉛メッキ (HDZ35)
11	アンカーバー	SS400	$\phi 16$ x110	4	0.70	
12	インサートナット	SS400	M16x30高ナット	4	0.05	溶融亜鉛メッキ (HDZ35)
13	ペーブドレーン	ポリエステル	$\phi 20$	1	---	
14	アイボルト	SS400	M8x30	1	---	溶融亜鉛メッキ (HDZ35)
15	チェーン	SS400	$\phi 5$ x200	1	---	溶融亜鉛メッキ (HDZ35)
合 計 重 量				19.96 kg		

※絶縁w、防水w含む


※ナット、ゴムw含む
※2-シャックル含む

注) 1. 本図面は縮小図のため、
縮尺は表示と異なる。
2. 面取りは全てR10とする。

道東自動車道			
本流鵲川第一橋（鋼上部工）工事			
図面の種類	本流鵲川第三橋（下り線） 排水装置詳細図（その2）		
縮 尺	図 示	図面番号	-
設計会社名	株式会社 日本橋造橋梁研究所		
施工会社名			
事務所名	東日本高速道路株式会社 北海道支社 帯広工事事務所		

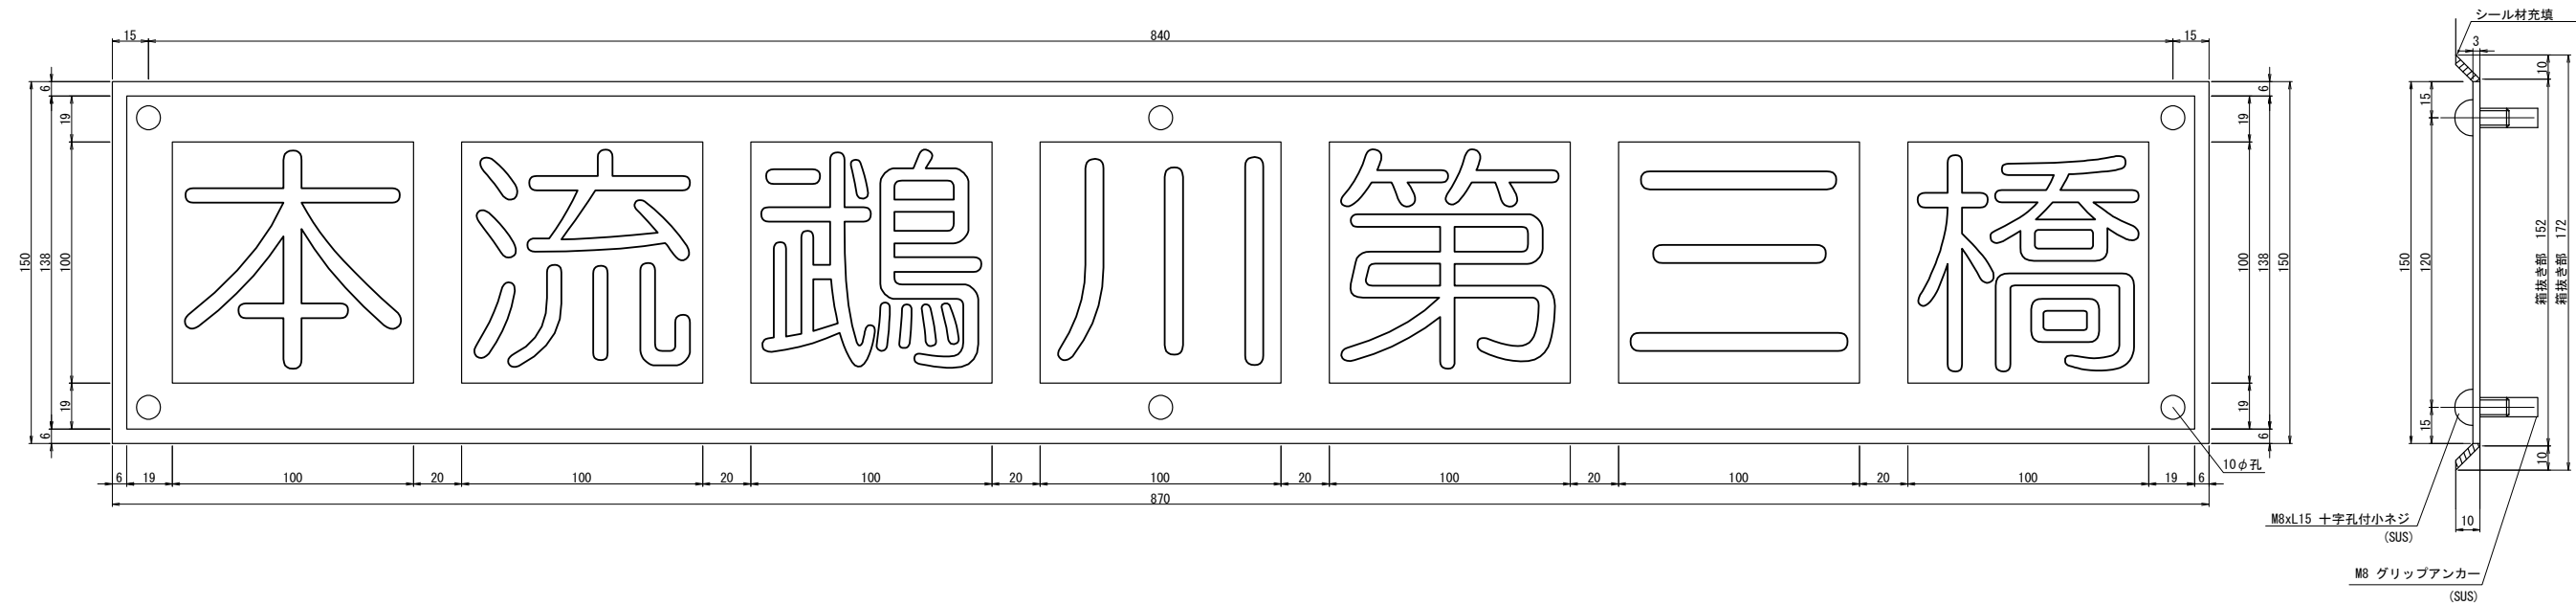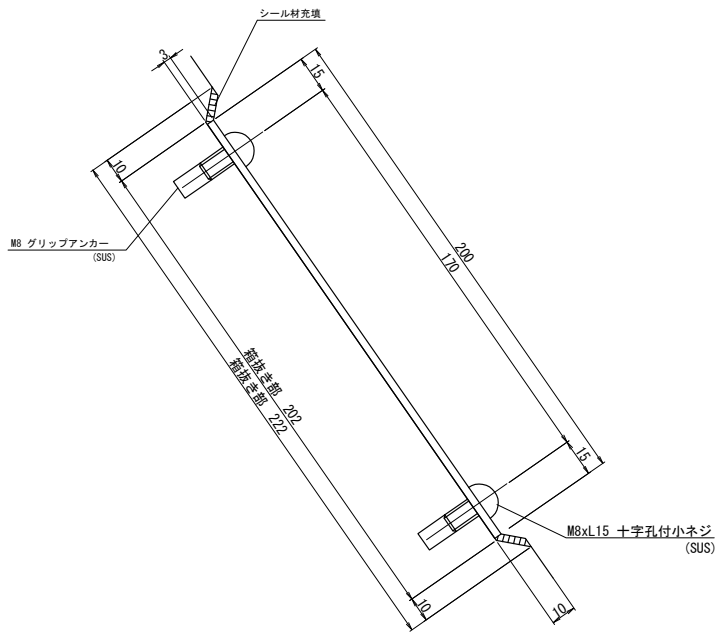

橋名板・橋歴板設置位置図

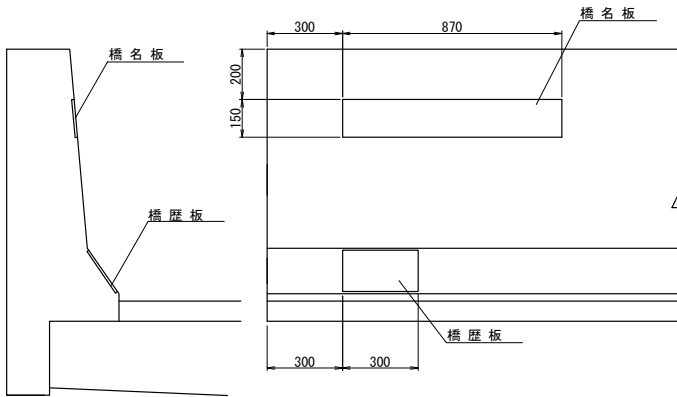

配置図






注記

1. JIS H4000 A 5052P (アルミニウム板)
2. 表面は高耐候性フィルム被覆とする。
3. 地：黒色 文字：金文字とする。
4. 字体は橋名板は丸ゴシック、橋歴板はゴシックとする。
5. 取付後、シール材を施すものとする。

道東自動車道			
本流鵜川第一橋（鋼上部工）工事			
図面の種類	本流鵜川第三橋（下り線） 橋名板・橋歴板		
縮 尺	図 示	図面番号	-
設計会社名	株式会社 日本構造橋梁研究所		
施工会社名			
事務所名	東日本高速道路株式会社 北海道支社 帯広工事事務所		

A1橋台：配置図
S1

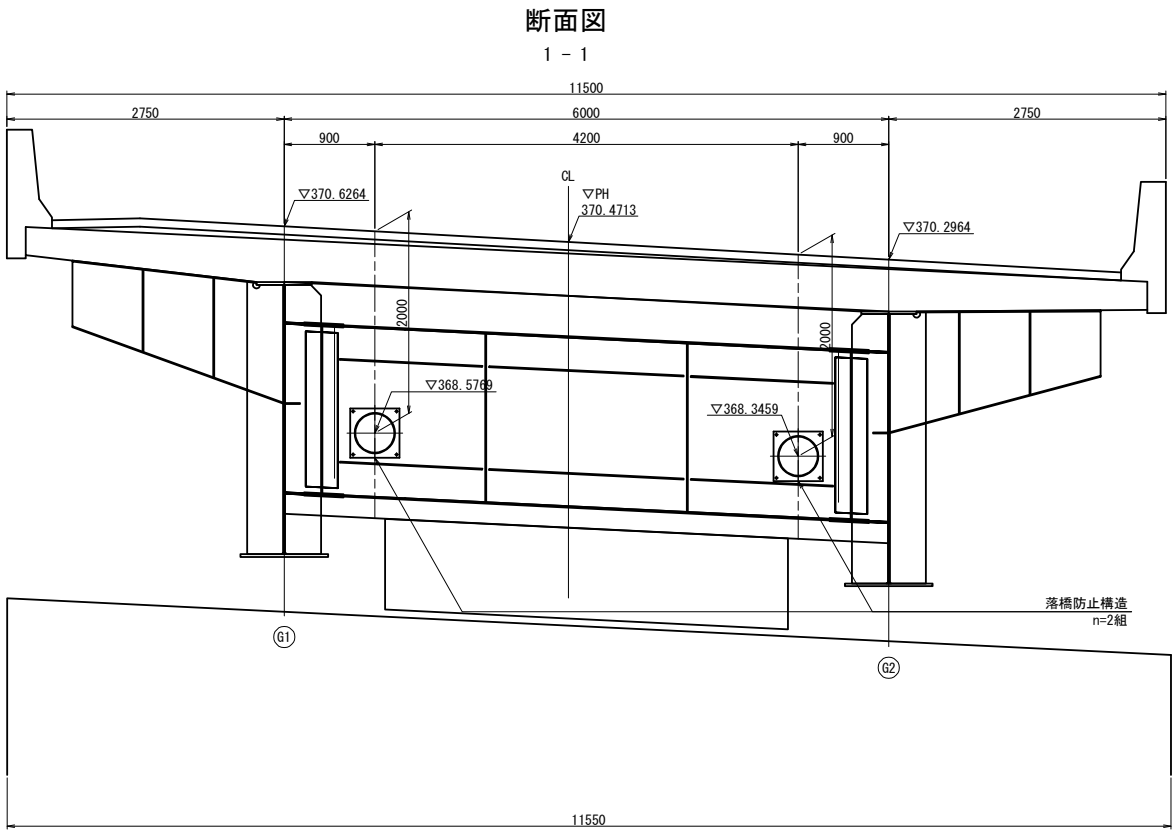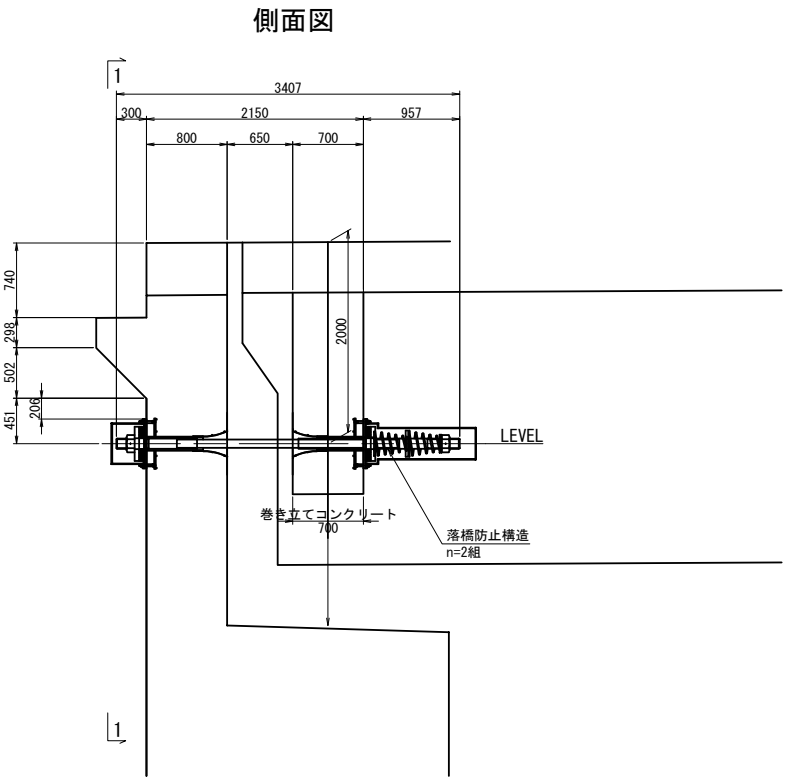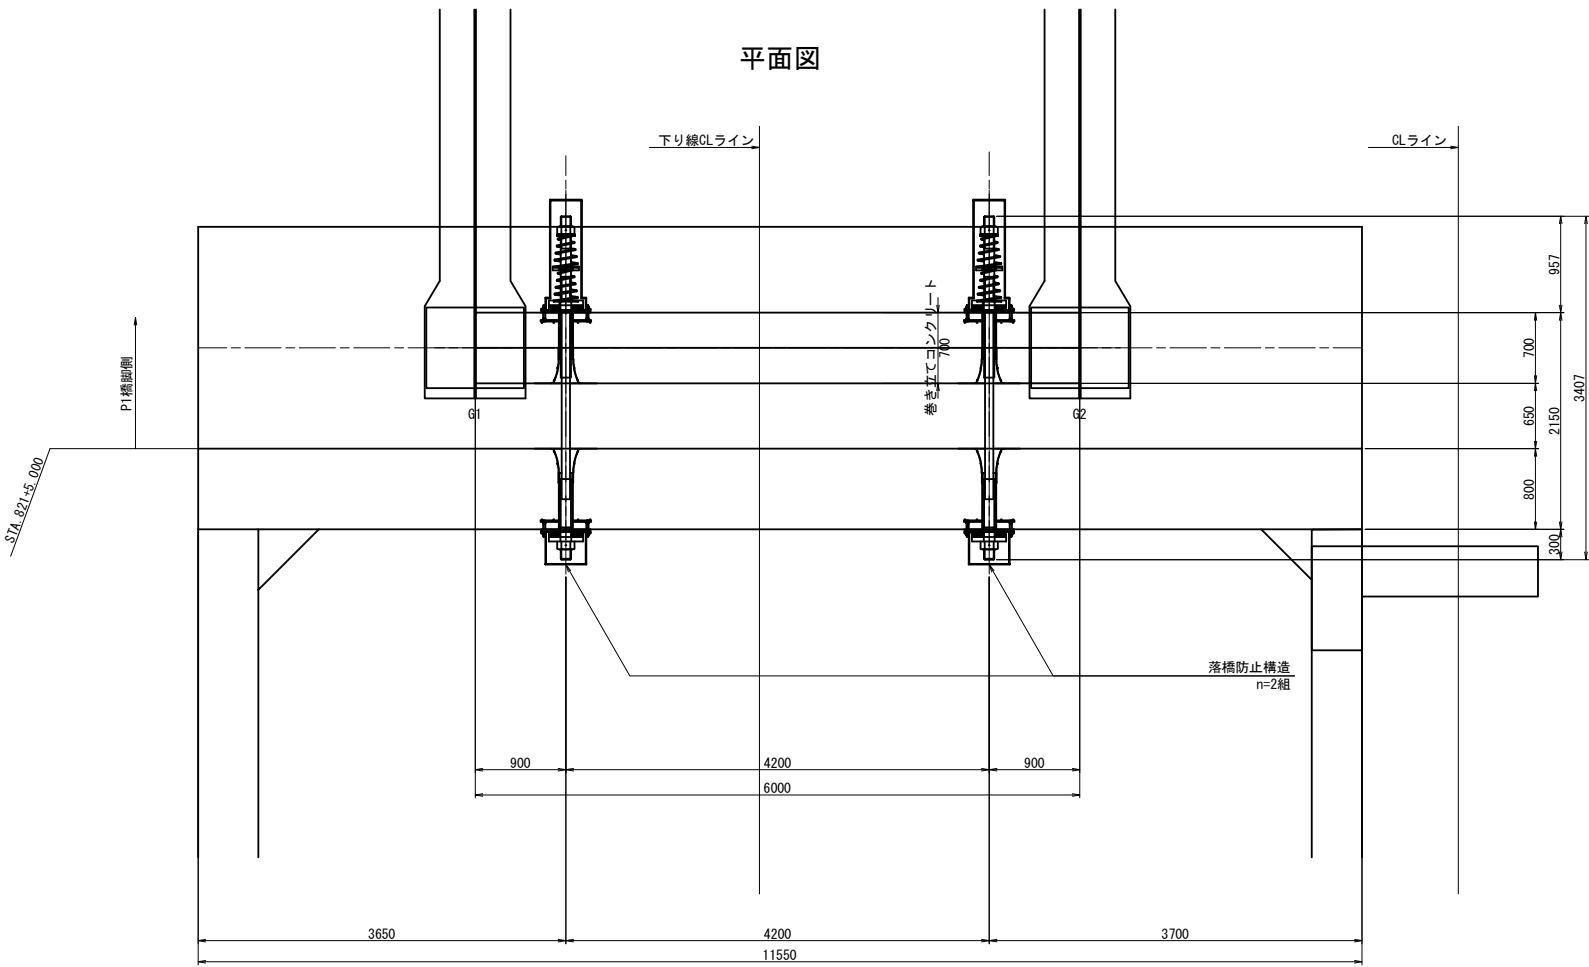

設計条件表


	単位	A1橋台	備考
死荷重反力	kN	3391	Rd
設計地震力	kN	5087	1.5Rd
設置本数	本	2	
1本当り水平力	kN	2544	1.5Rd/本数
設計遊間量	mm	600	

道東自動車道			
本流鵜川第一橋（鋼上部工）工事			
図面の種類	本流鵜川第三橋（下り線）		
	落橋防止構造図（その１）		
縮 尺	図 示	図面番号	-
設計会社名	株式会社 日本構造橋梁研究所		
施工会社名			
事務所名	東日本高速道路株式会社 北海道支社 帯広工事事務所		


A2橋台：配置図
S2

断面図


1 - 1

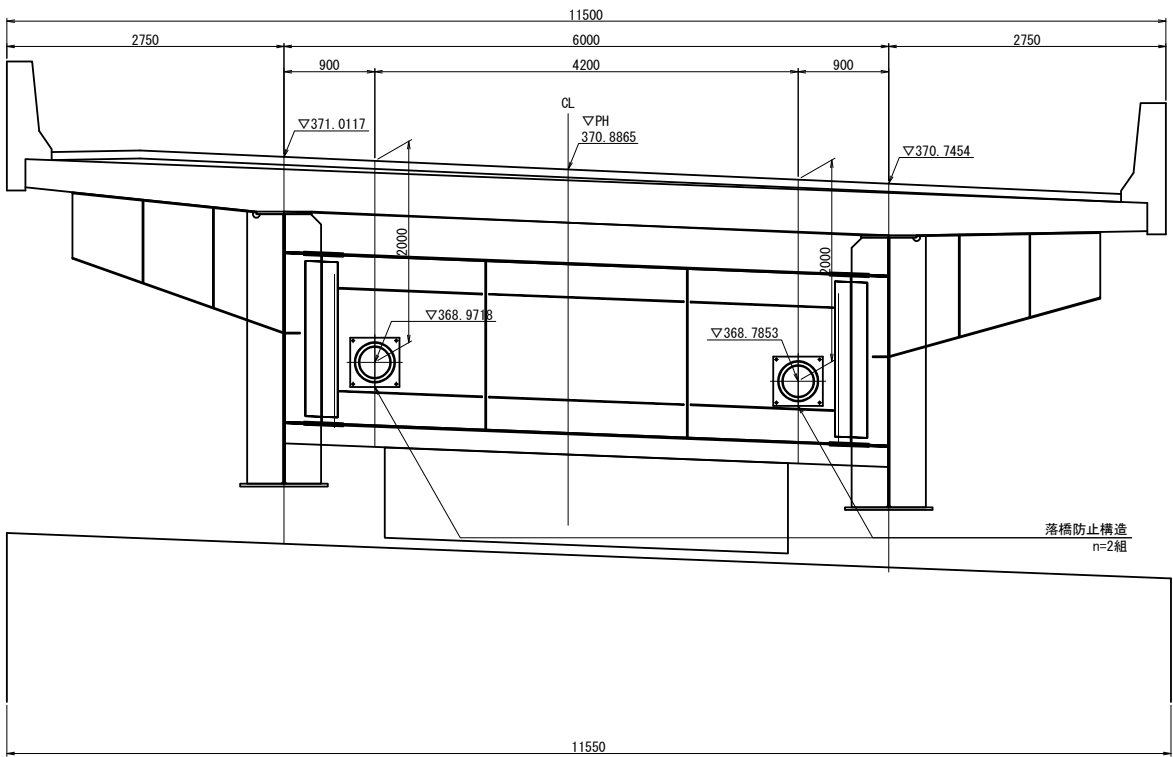

平面図

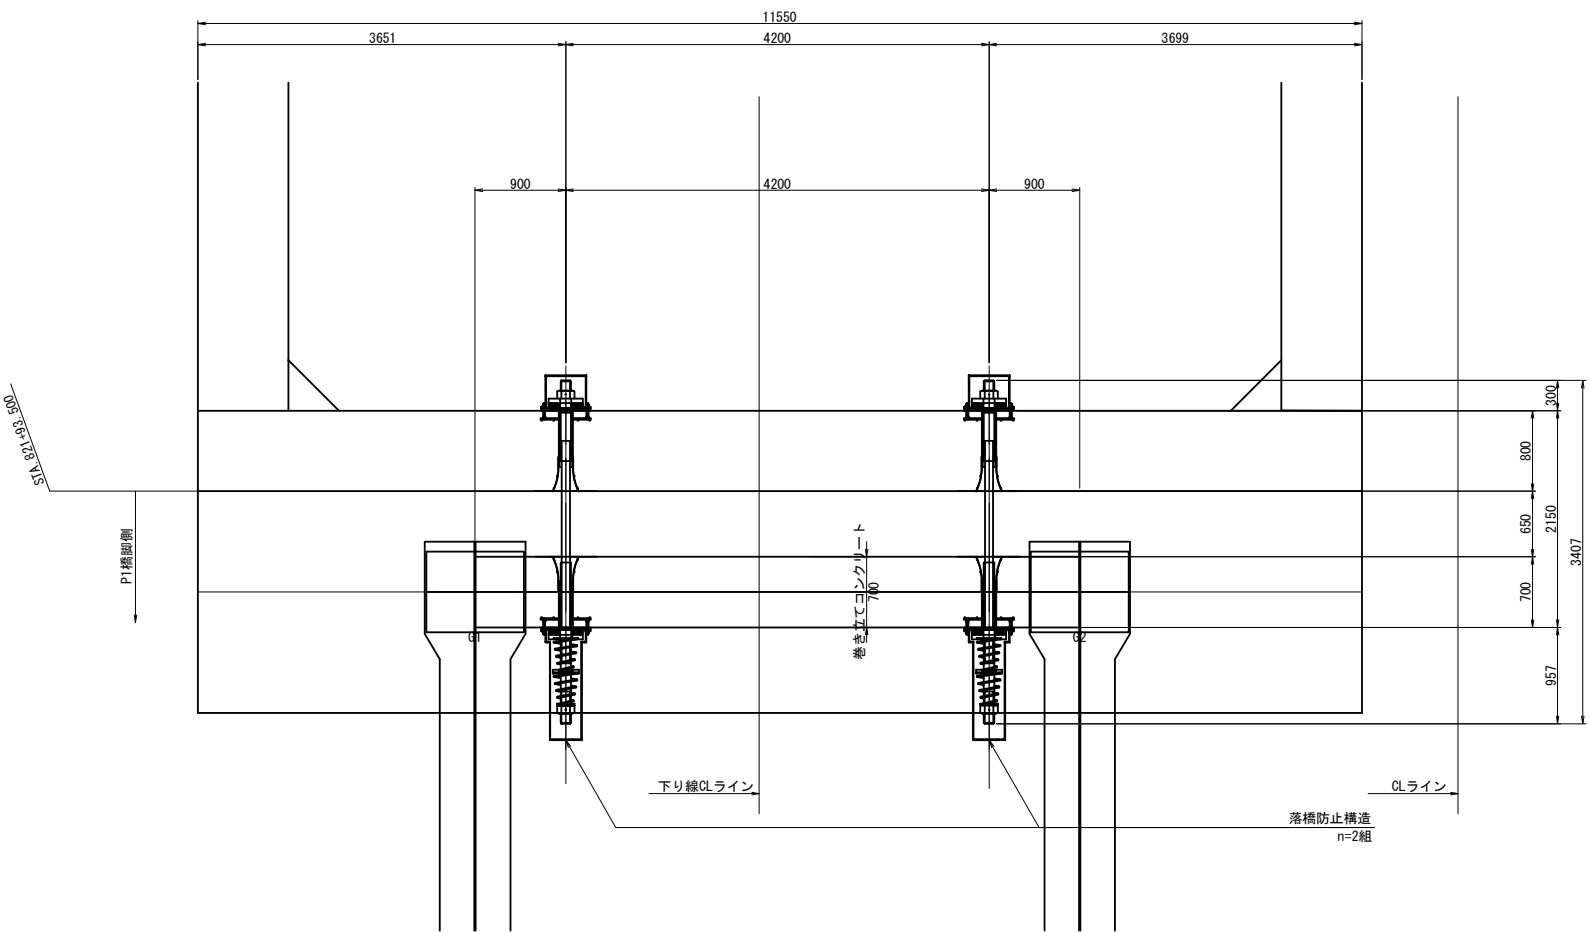

側面図

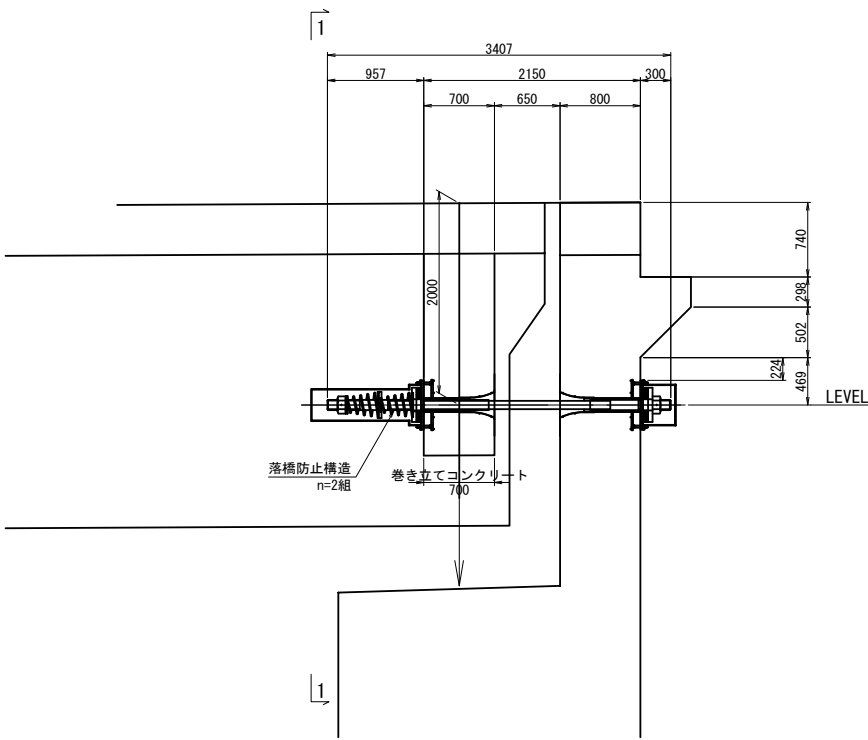


設計条件表

	単位	A2橋台	備考
死荷重反力	kN	3284	Rd
設計地震力	kN	4926	1.5Rd
設置本数	本	2	
1本当り水平力	kN	2464	1.5Rd/本数
設計遊間量	mm	600	

道東自動車道			
本流鷗川第一橋（鋼上部工）工事			
図面の種類	本流鷗川第三橋（下り線） 落橋防止構造図（その2）		
縮 尺	図 示	図面番号	-
設計会社名	株式会社 日本構造橋梁研究所		
施工会社名			
事務所名	東日本高速道路株式会社 北海道支社 帯広工事事務所		








A1橋台

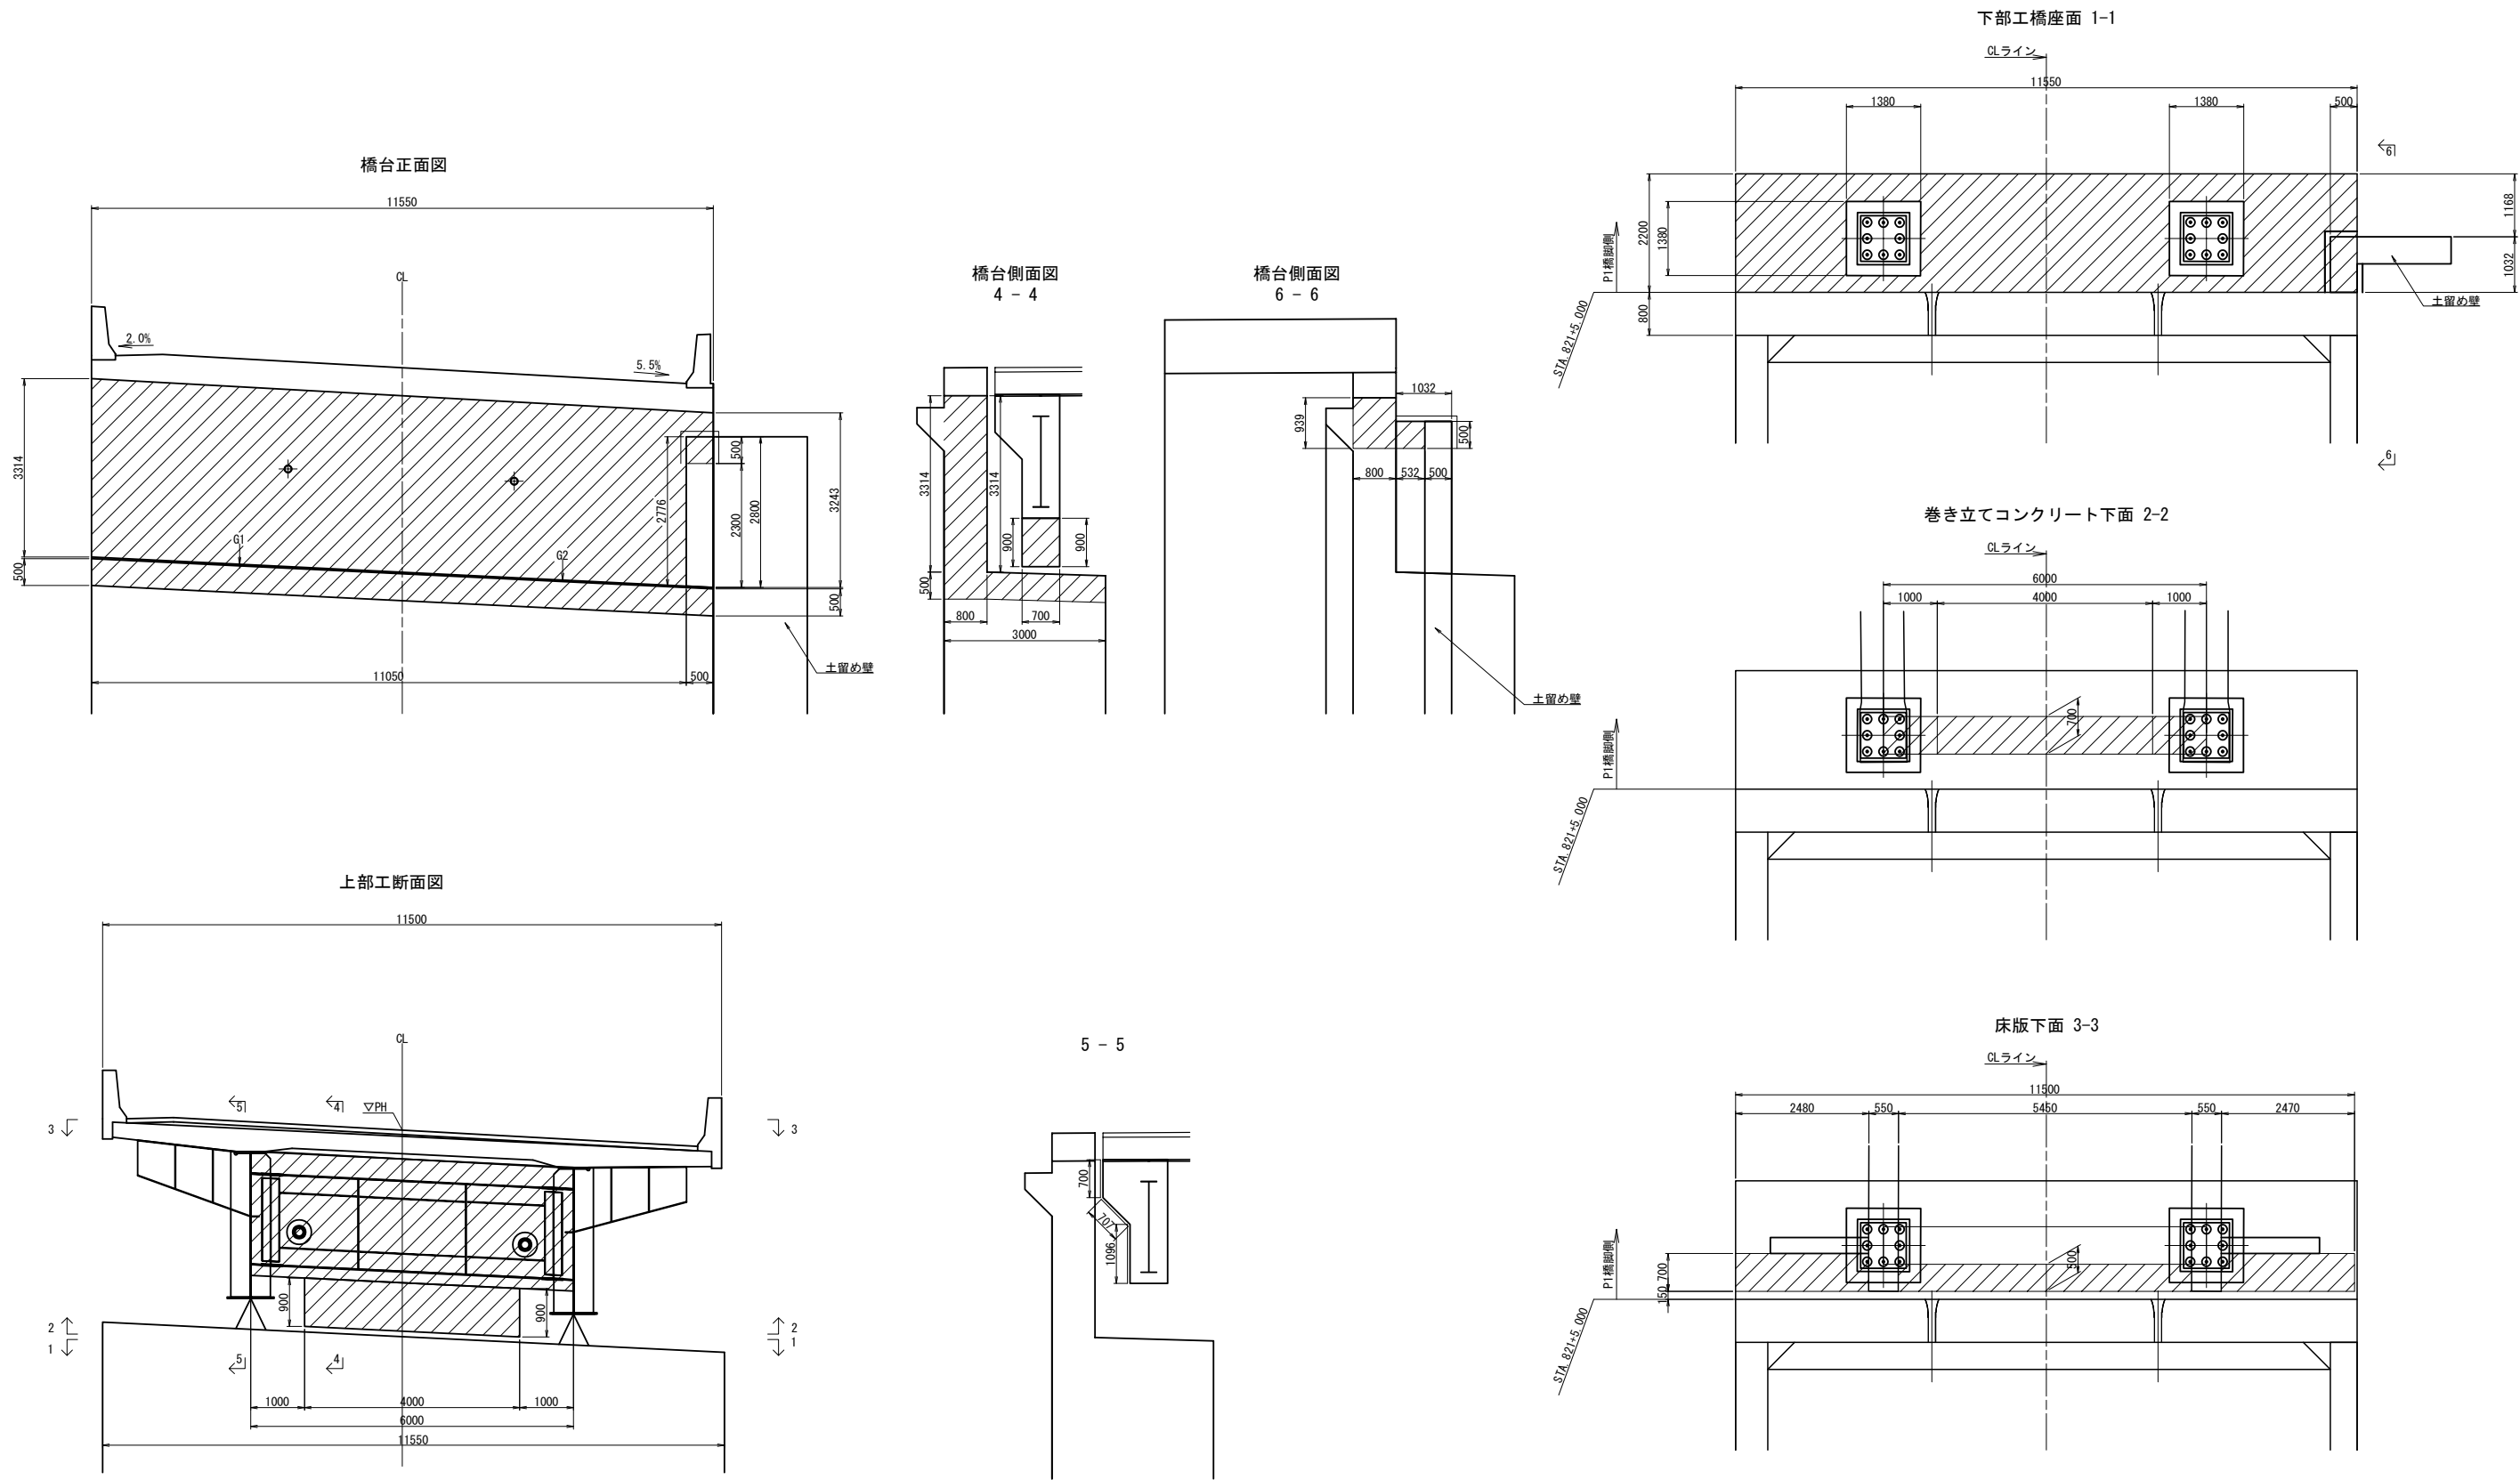

数量表 (m³)	
下部工躯体	68.4
床版下面	6.1
巻き立てコンクリート	16.4
段差防止構造	7.7
土留め壁	1.6
合計	100.2

道東自動車道			
本流鵜川第一橋（鋼上部工）工事			
図面の種類	本流鵜川第三橋（下り線） コンクリート表面被覆工（その１）		
縮 尺	図 示	図面番号	-
設計会社名	株式会社 日本構造橋梁研究所		
施工会社名			
事務所名	東日本高速道路株式会社 北海道支社 帯広工事事務所		


A2橋台

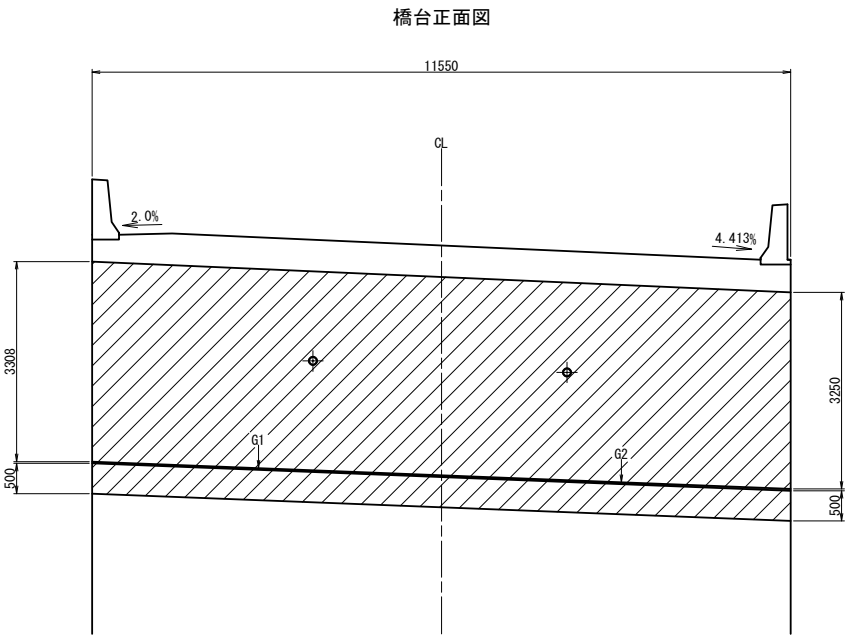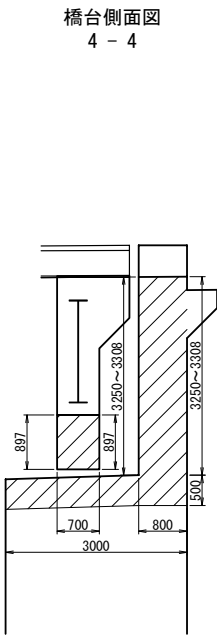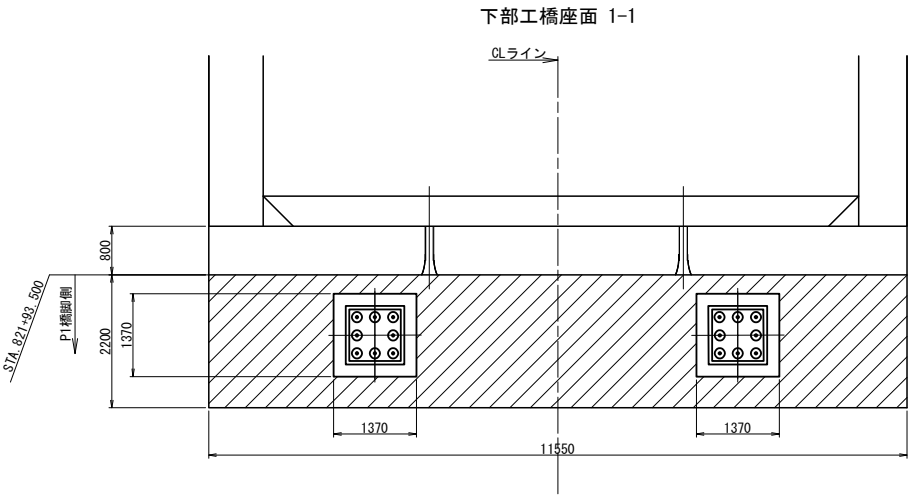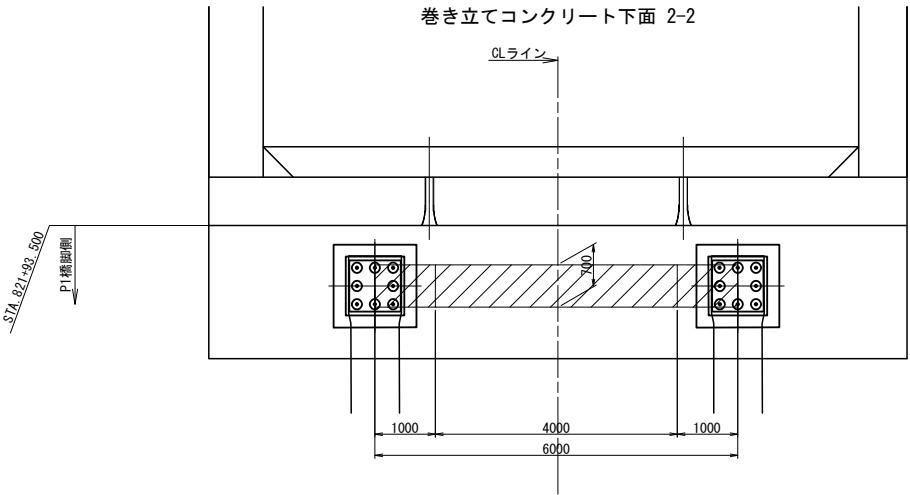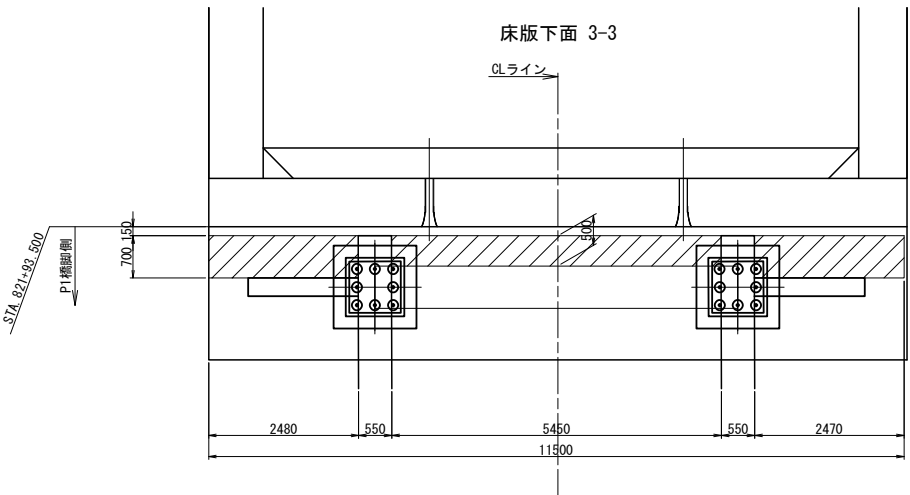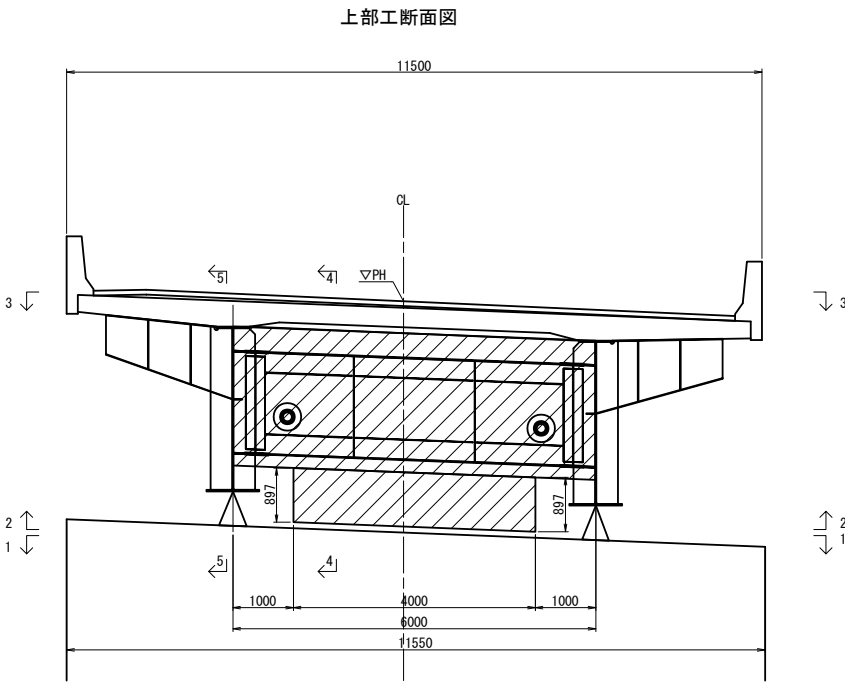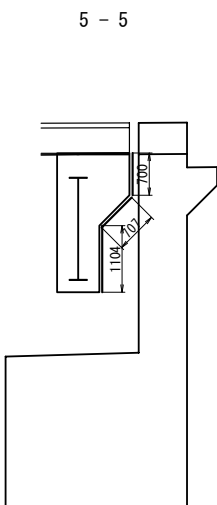


数量表 (㎡)	
下部工躯体	73.6
床版下面	6.1
巻き立てコンクリート	16.5
段差防止構造	7.7
合計	103.9

道東自動車道			
本流鵜川第一橋（鋼上部工）工事			
図面の種類	本流鵜川第三橋（下り線）		
	コンクリート表面被覆工（その2）		
縮 尺	図 示	図面番号	-
設計会社名	株式会社 日本構造橋梁研究所		
施工会社名			
事務所名	東日本高速道路株式会社 北海道支社 帯広工事事務所		


正面図（1-1）

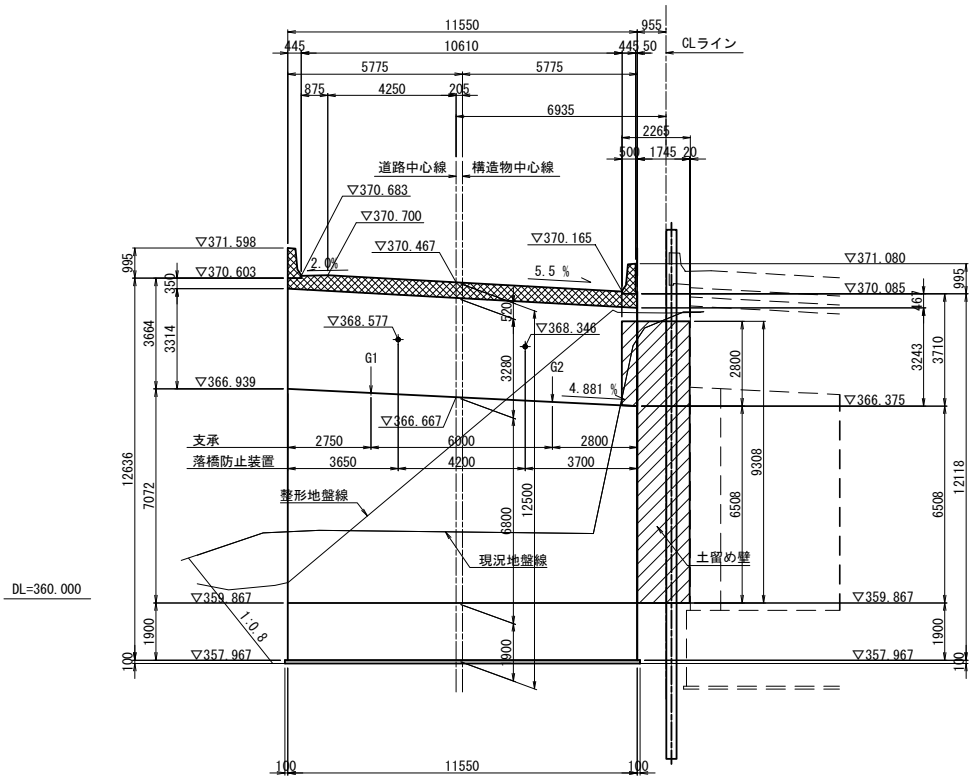



背面図（2-2）

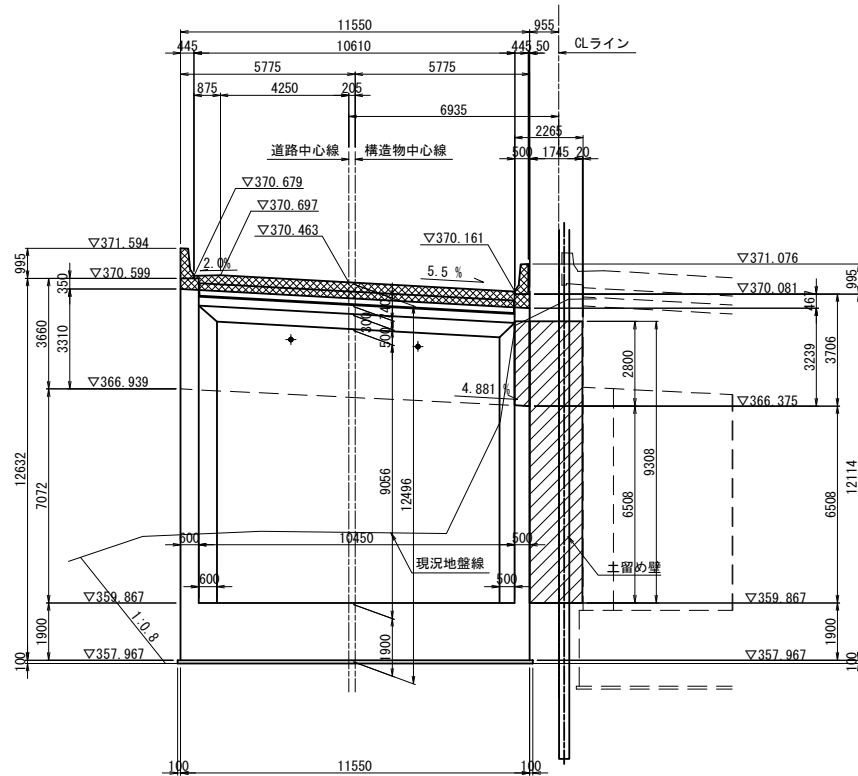

断面図（3-3）

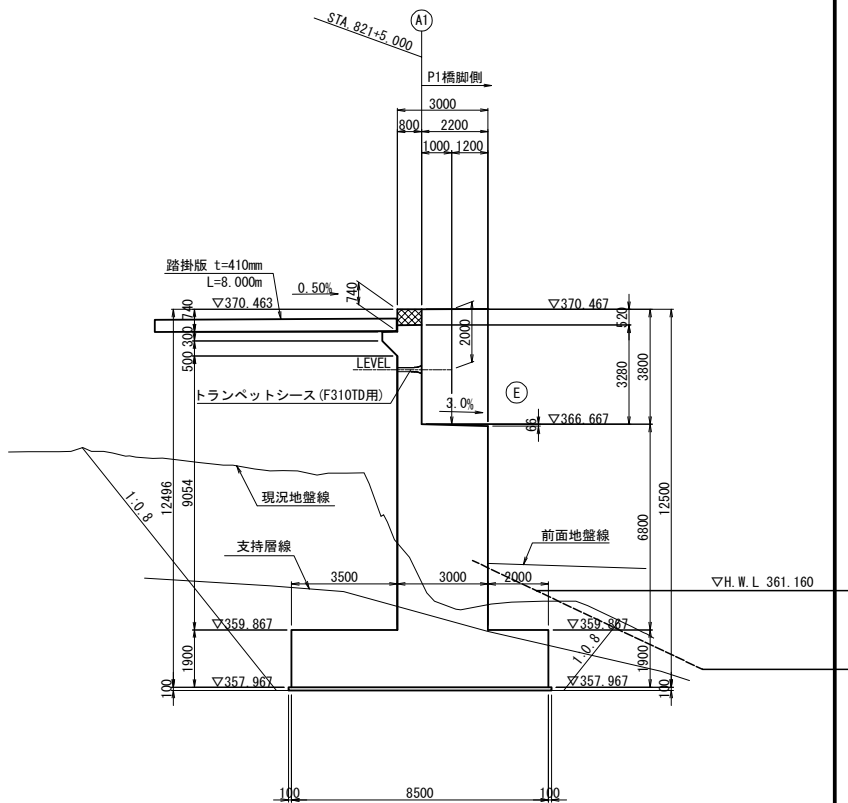

平面図

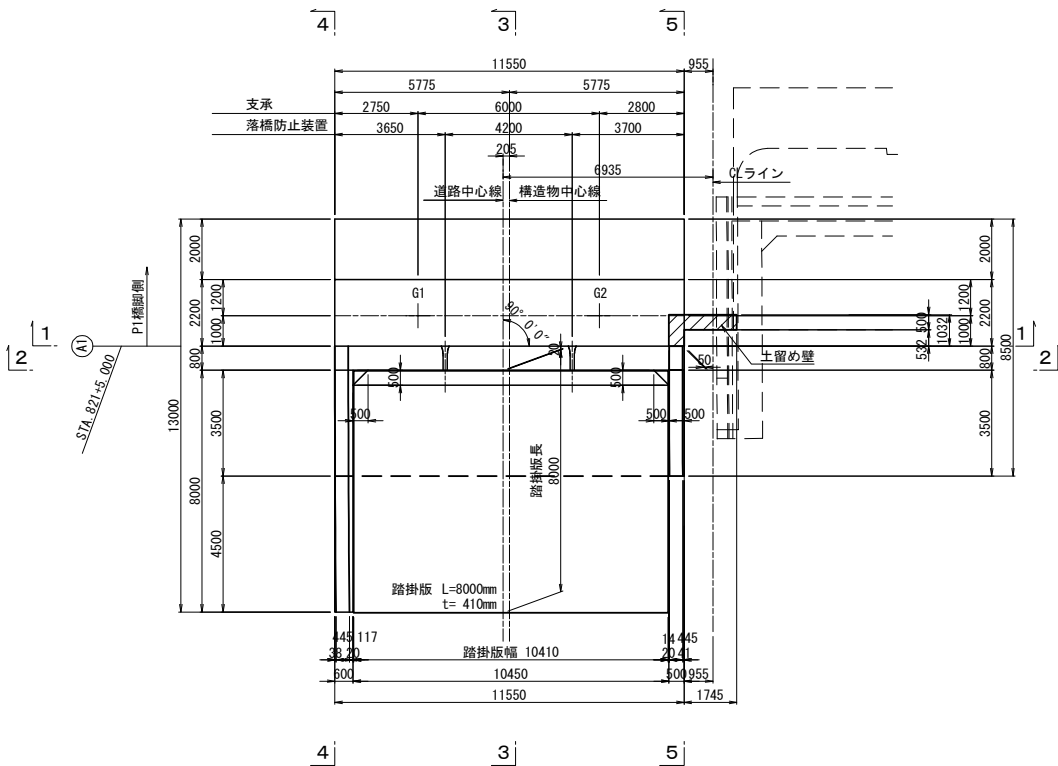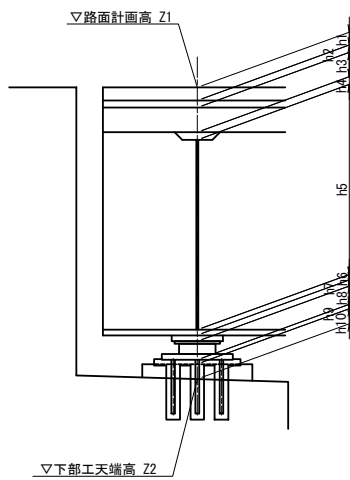

構造高表

		A1橋台	
		G1	G2
路面計画高	Z1	370.626	370.296
舗装厚	h1	0.080	0.080
調整コンクリート	h2	0.051	0.014
床版厚	h3	0.320	0.320
ハンチ高	h4	0.100	0.100
主桁高	h5	2.700	2.700
下フランジ厚	h6	0.027	0.025
ソールプレート厚	h7	0.040	0.040
支承高	h8	0.313	0.313
沓座モルタル厚	h9	0.030	0.032
台座	h10	0.190	0.190
構造高合計	Σh	3.851	3.814
下部工天端高	Z2	366.775	366.482

使用材料表

コンクリート	躯体	$\sigma_{ck}=30\text{N/mm}^2$
	フーチング	$\sigma_{ck}=24\text{N/mm}^2$
鉄筋	均しコンクリート	$\sigma_{ck}=18\text{N/mm}^2$
	躯体	SD345
	フーチング	SD345


数量表

項目	規格・寸法	単位	数量	摘要
構造物掘削	普通部	m ³	99.000	土砂
	特殊部 D 1	m ³	00.000	


注) は本工事施工範囲を表す。
 は土留め壁施工範囲を表す。

道東自動車道			
本流鵜川第一橋（鋼上部工）工事			
図面の種類	本流鵜川第三橋（下り線） A 1 橋台構造一般図（その 1）		
縮尺	図示	図面番号	-
設計会社名	株式会社 日本構造橋梁研究所		
施工会社名			
事務所名	東日本高速道路株式会社 北海道支社 帯広工事事務所		


断面図(4-4)

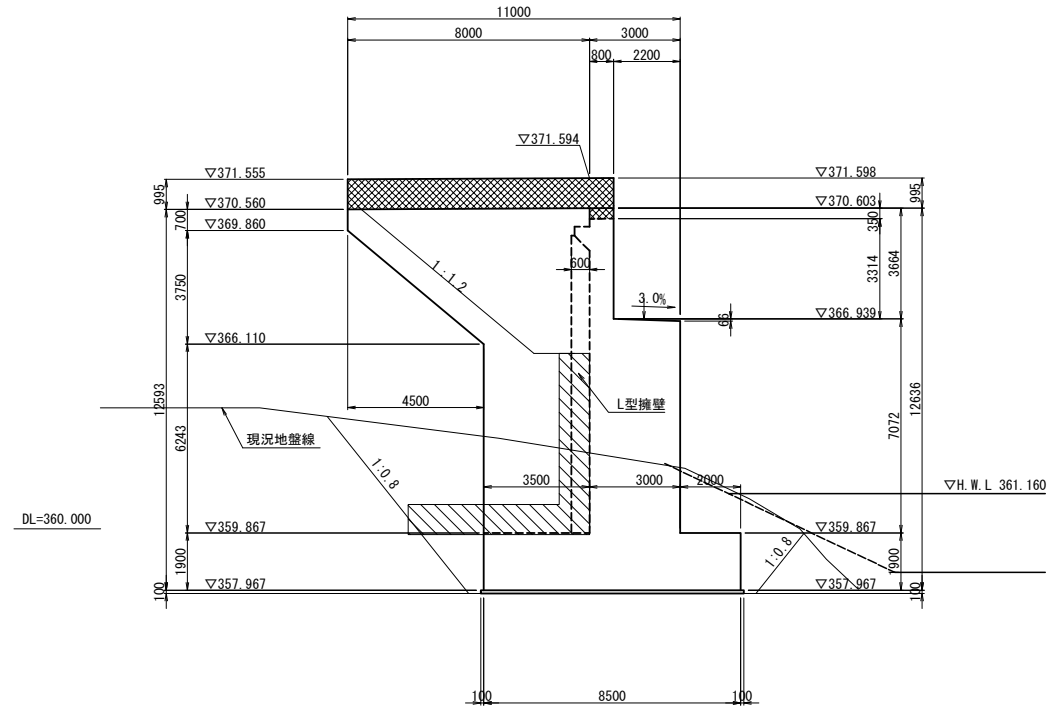


断面図(5-5)

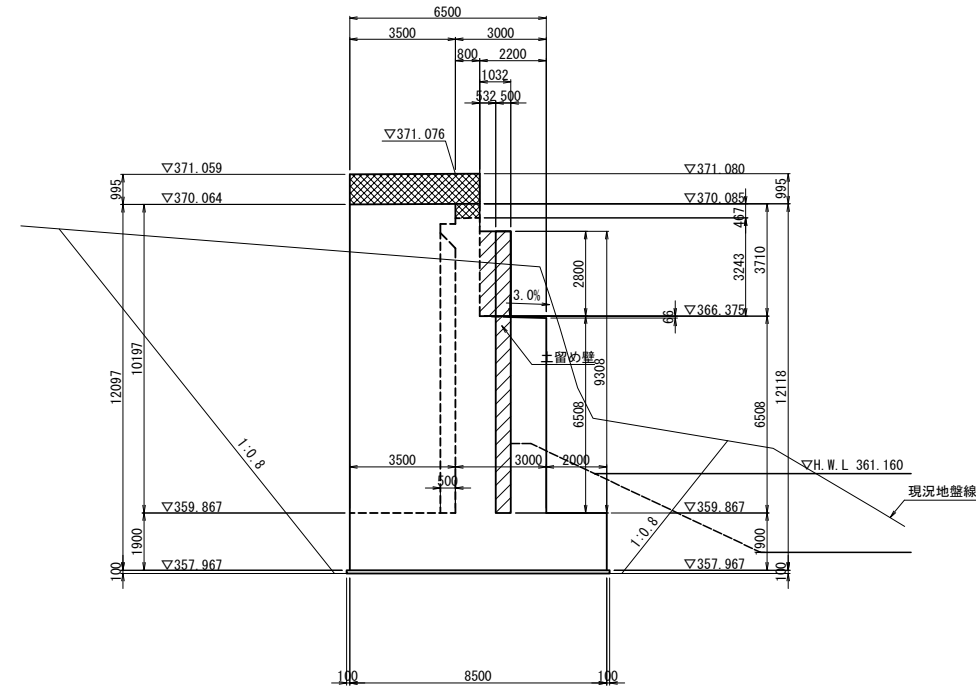


壁高欄詳細 S=1:50

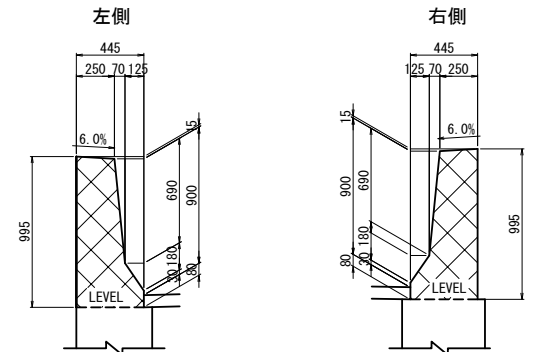

支承配置図 S=1:125

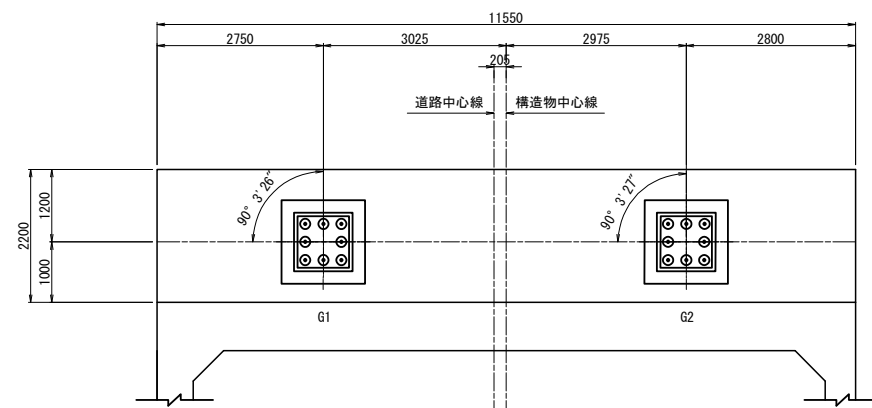


支承箱抜き詳細図 S=1:50

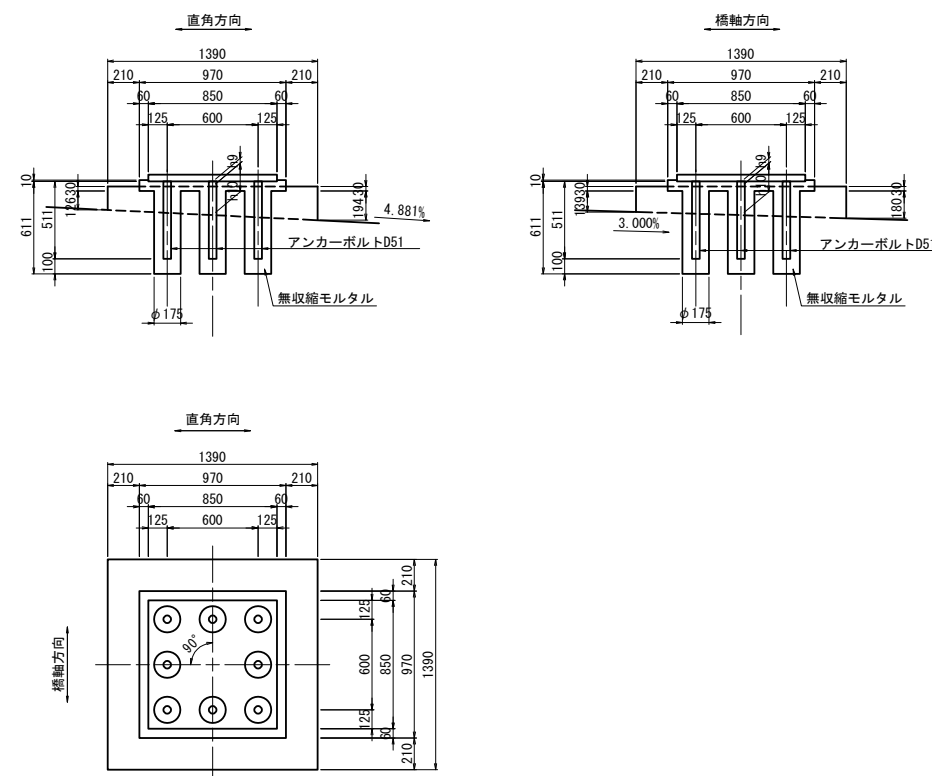


注):  は本工事施工範囲を表す。
 は土留め壁施工範囲を表す。
 擁壁断面図を表す。

道東自動車道 本流鶴川第一橋（鋼上土工）工事			
図面の種類	本流鶴川第三橋（下り線） A 1 橋台構造一般図（その 2）		
縮 尺	図 示	図面番号	-
設計会社名	株式会社 日本構造橋梁研究所		
施工会社名			
事務所名	東日本高速道路株式会社 北海道支社 帯広工事事務所		


左壁欄側面展開図

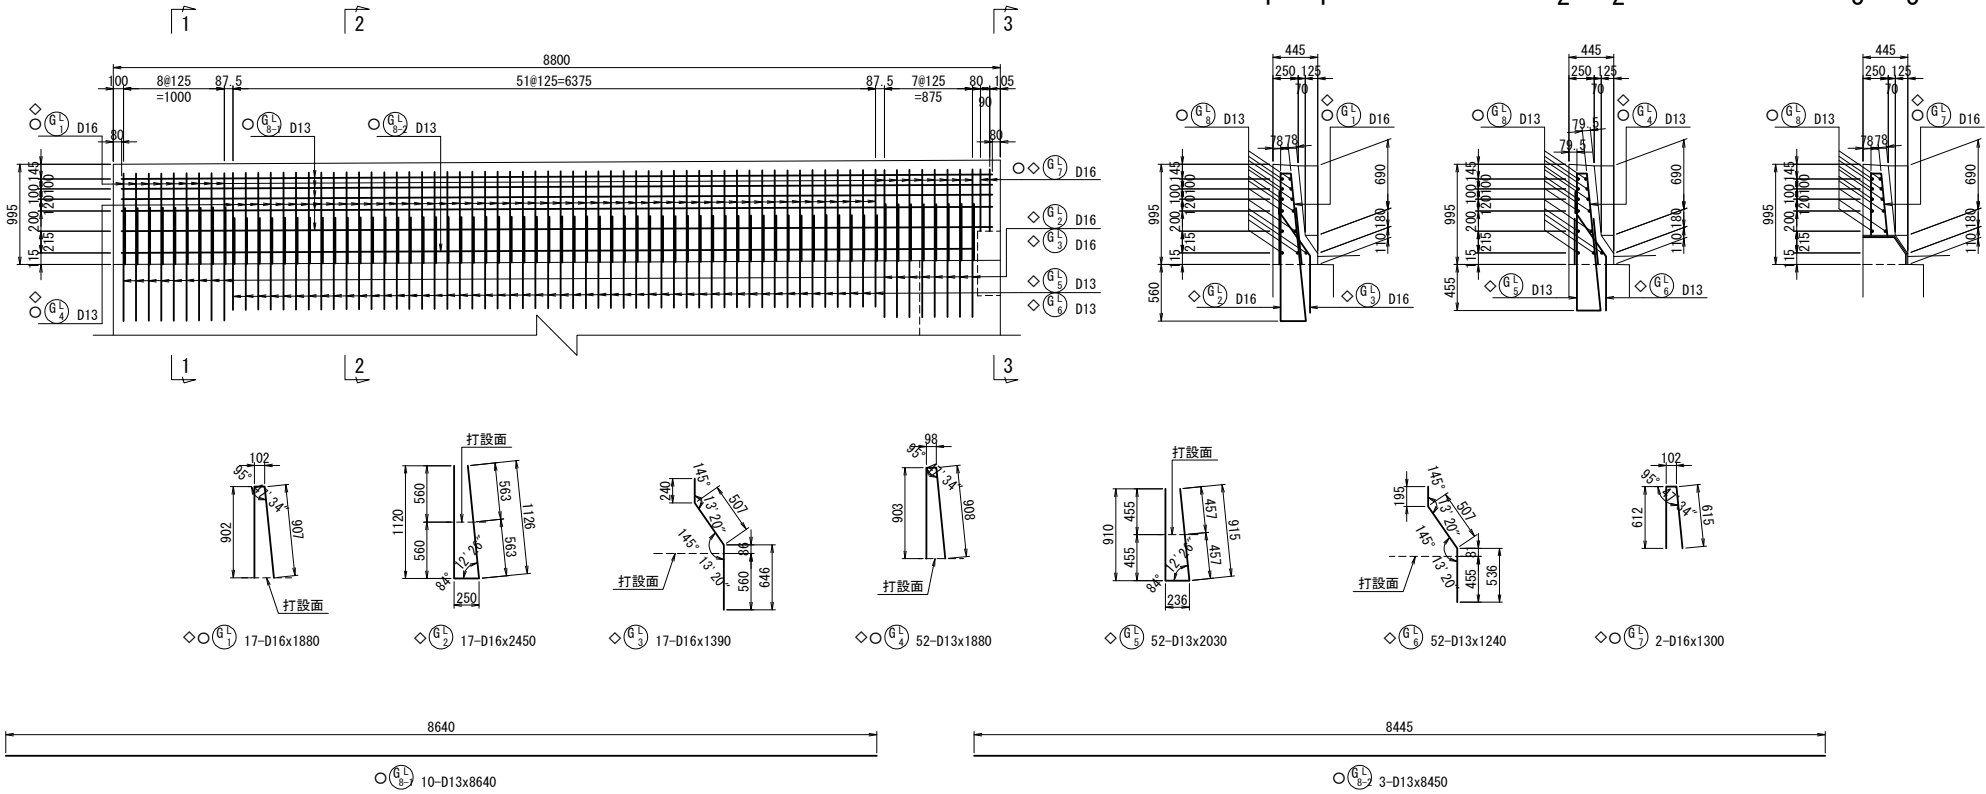


壁高欄かぶり詳細図 S=1：30

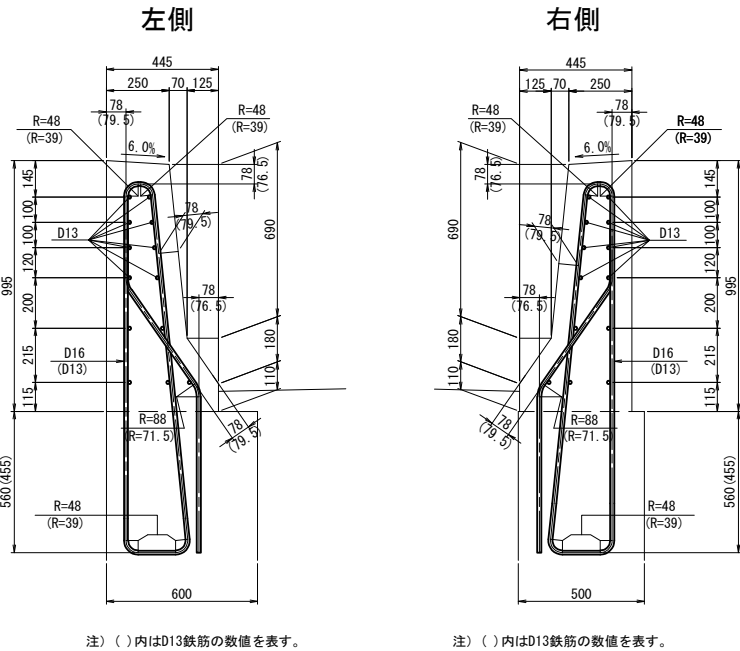

右壁欄側面展開図

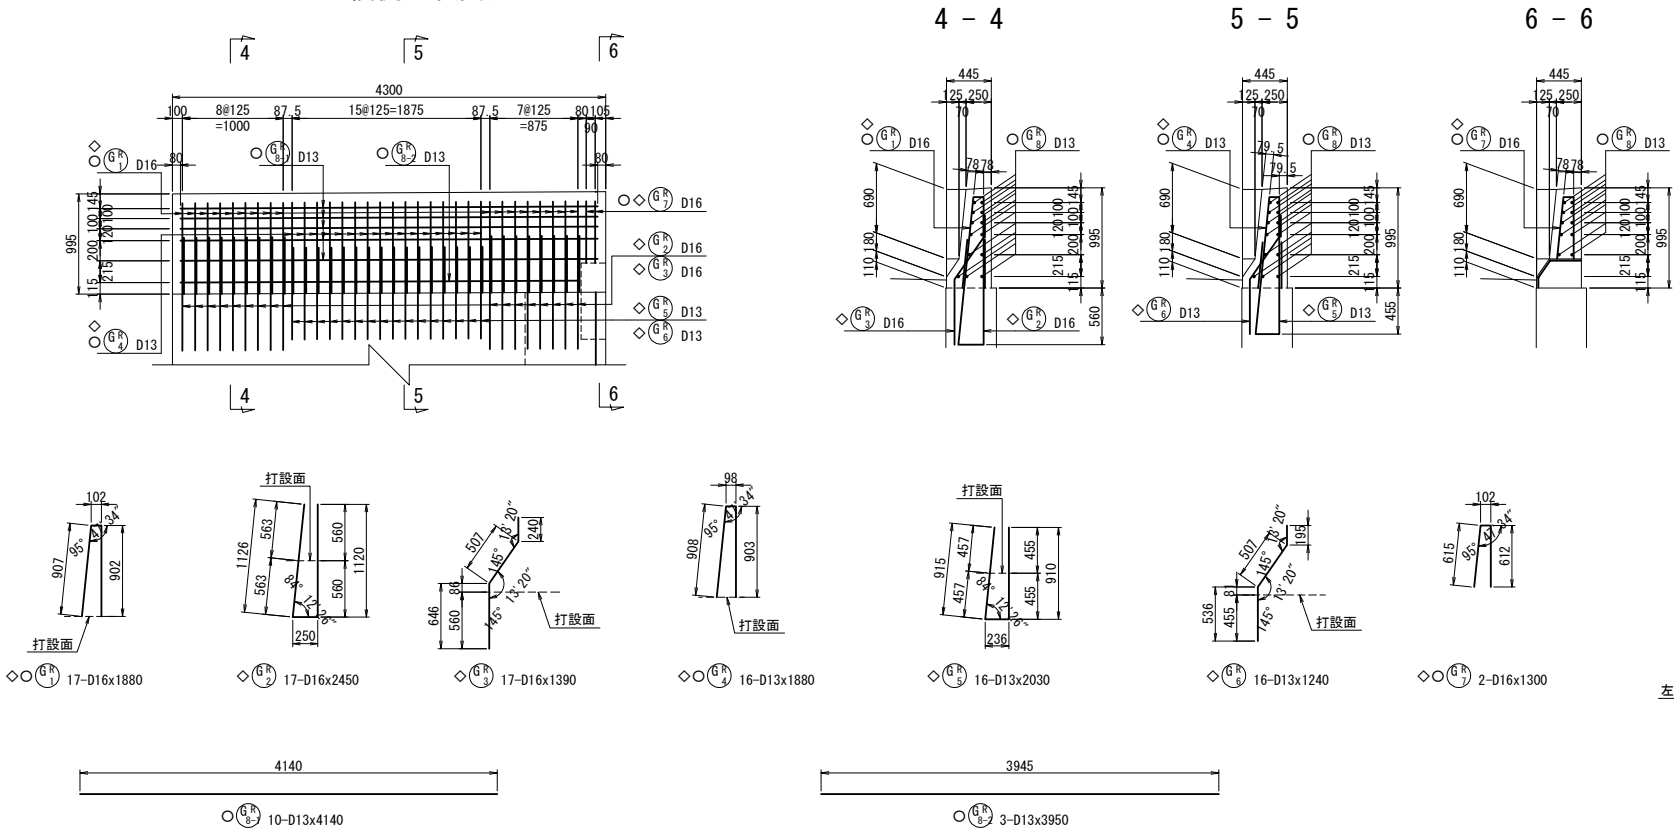

位置図

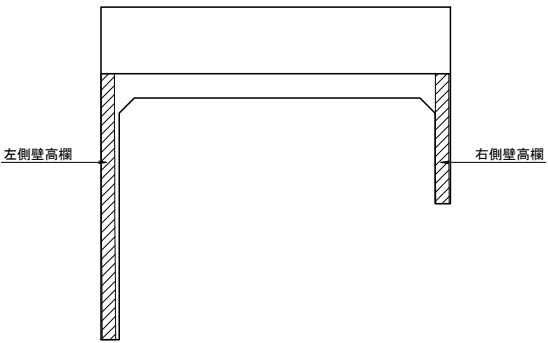

注1) ◇鉄筋はエポキシ樹脂塗装鉄筋を表す。
注2) ○鉄筋は本工事施工鉄筋を表す。
注3) 鉄筋長は切上げの10mm丸めとする。

道東自動車道			
本流鵜川第一橋（鋼上部工）工事			
図面の種類	本流鵜川第三橋（下り線） A 1 橋台配筋図（その 1）		
縮 尺	図 示	図面番号	-
設計会社名	株式会社 日本橋造橋梁研究所		
施工会社名			
事務所名	東日本高速道路株式会社 北海道支社 帯広工事事務所		

鉄筋表

	種別	径	長さ (mm)	本数	単位質量 (kg/m)	1本当り質量 (kg)	質 量 (kg)	摘 要
	上部工施工エポキシ樹脂塗装鉄筋 (SD345)							
◇	GL1	D16	1880	17	1.56	2.93	50	┐
◇	GL4	D13	1880	52	0.995	1.87	97	┐
◇	GL7	D16	1300	2	1.56	2.03	4	┐
	151 kg							
◇	GR1	D16	1880	17	1.56	2.93	50	┐
◇	GR4	D13	1880	16	0.995	1.87	30	┐
◇	GR7	D16	1300	2	1.56	2.03	4	┐
	84 kg							
	上部工施工エポキシ樹脂塗装鉄筋							
	鉄筋質量集計 (SD345)							
		鉄筋A		鉄筋B	鉄筋C	合計		
		D16	108 kg	-	-	108 kg		
		D13	127 kg	-	-	127 kg		
	合 計	235 kg	-	-	-	235 kg		

	種別	径	長さ (mm)	本数	単位質量 (kg/m)	1本当り質量 (kg)	質 量 (kg)	摘 要
	上部工施工鉄筋 (SD345)							
	GL8-1	D13	8640	10	0.995	8.60	86	――
	GL8-2	D13	8450	3	0.995	8.41	25	――
	111 kg							
	GR8-1	D13	4140	10	0.995	4.12	41	――
	GR8-2	D13	3950	3	0.995	3.93	12	――
	53 kg							
	上部工施工鉄筋							
	鉄筋質量集計 (SD345)							
		鉄筋A		鉄筋B	鉄筋C	合計		
		D13	164 kg	-	-	164 kg		
	合 計	164 kg	-	-	-	164 kg		


鉄筋加工寸法表 (SD345)

<div><div>主 筋 せん断補強筋</div><div><div>鋭角フック</div><div>半円形フック</div><div>直角フック</div></div><div>△L=2L-a</div></div>											
主 筋	径	$\theta \leq 90^\circ$ R=3.0φ	$\theta > 90^\circ$ R=5.5φ	$\theta = 45^\circ$		$\theta = 60^\circ$		$\theta = 90^\circ$		$\theta = 135^\circ$	
		a	△L	a	△L	a	△L	a	△L	a	△L
		D13	39	71.5	92	96	82	53	61	17	56
		D16	48	88	113	119	100	66	75	21	69
		D19	57	104.5	134	141	119	78	89	25	82
		D22	66	121	155	164	138	91	104	28	95
		D25	75	137.5	177	185	157	103	118	32	108
		D29	87	159.5	205	215	182	119	137	37	125
		D32	96	176	226	237	201	132	151	41	138
		D35	105	192.5	247	260	220	144	165	45	151
		D38	114	209	269	281	239	156	179	49	164
		D41	123	225.5	290	304	258	168	193	53	177
		D51	153	280.5	360	379	320	210	240	66	220
		R=2.5φ		$\theta = 45^\circ$		$\theta = 60^\circ$		$\theta = 90^\circ$		$\theta = 135^\circ$	
		a	△L	a	△L	a	△L	a	△L	a	△L
せん断補強筋及び帯鉄筋	径	R=2.5φ		$\theta = 45^\circ$		$\theta = 60^\circ$		$\theta = 90^\circ$		$\theta = 135^\circ$	
		a		△L		a		△L		a	
		D13		32.5		77		80		68	
		D16		40		94		99		84	
		D19		47.5		112		117		99	
		D22		55		130		136		115	
		D25		62.5		147		155		131	
		D29		72.5		171		179		152	
		D32		80		188		196		164	
		D35		88		205		213		179	
フック	径	R=3.0φ		鋭角フック		半円形フック		直角フック			
		a		a		a		a		△L	
		D13		39		92		123		61	
		D16		48		113		151		75	
		D19		57		134		179		89	
		D22		66		156		207		104	
		D25		75		177		236		118	
		D29		87		205		273		137	


注1) ◇鉄筋はエポキシ樹脂塗装鉄筋を表す。
注2) 鉄筋長は切上げの10mm丸めとする。

道東自動車道			
本流鵡川第一橋（鋼上部工）工事			
図面の種類	本流鵡川第三橋（下り線）		
	A 1 橋台配筋図（その2）		
縮 尺	図 示	図面番号	-
設計会社名	株式会社 日本構造橋梁研究所		
施工会社名			
事務所名	東日本高速道路株式会社 北海道支社 帯広工事事務所		


正面図（1-1）

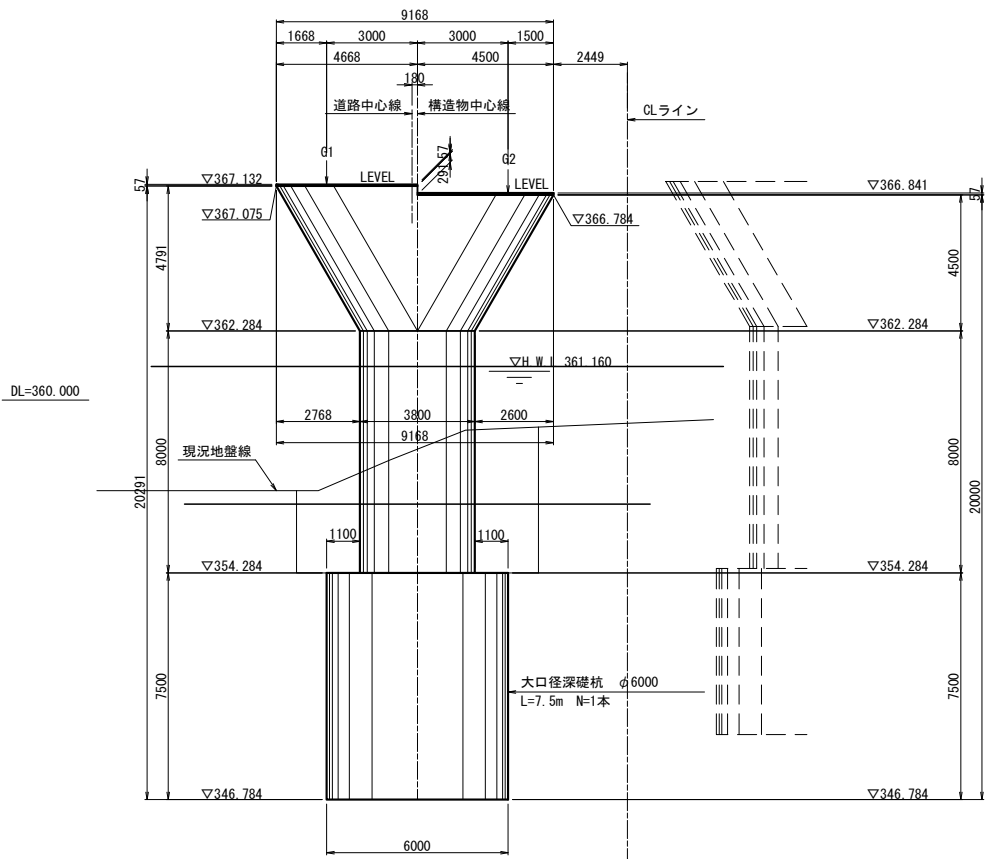


断面図（2-2）

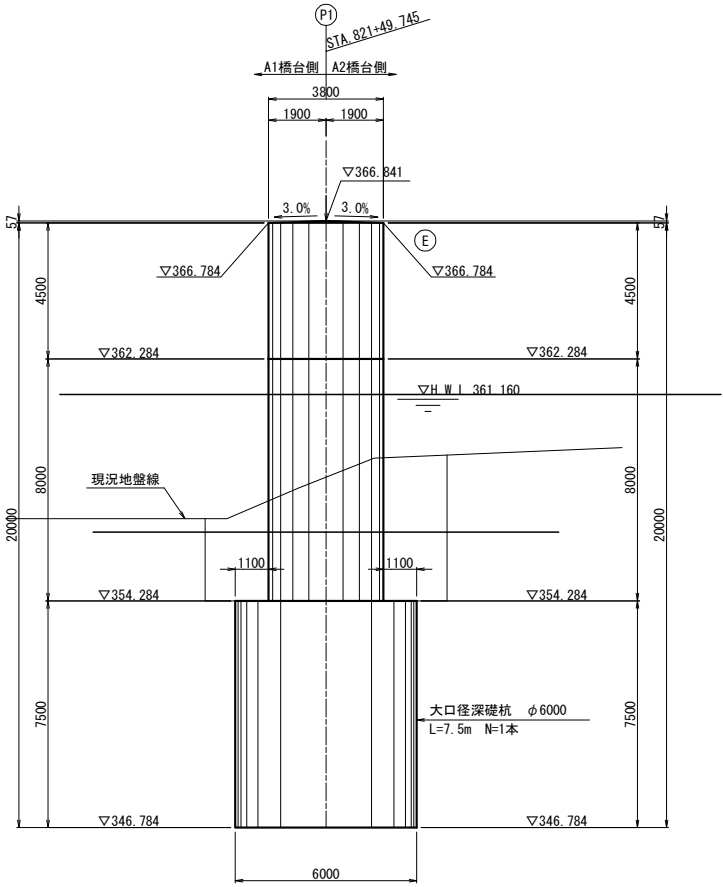


支承箱抜き詳細図 S=1:50

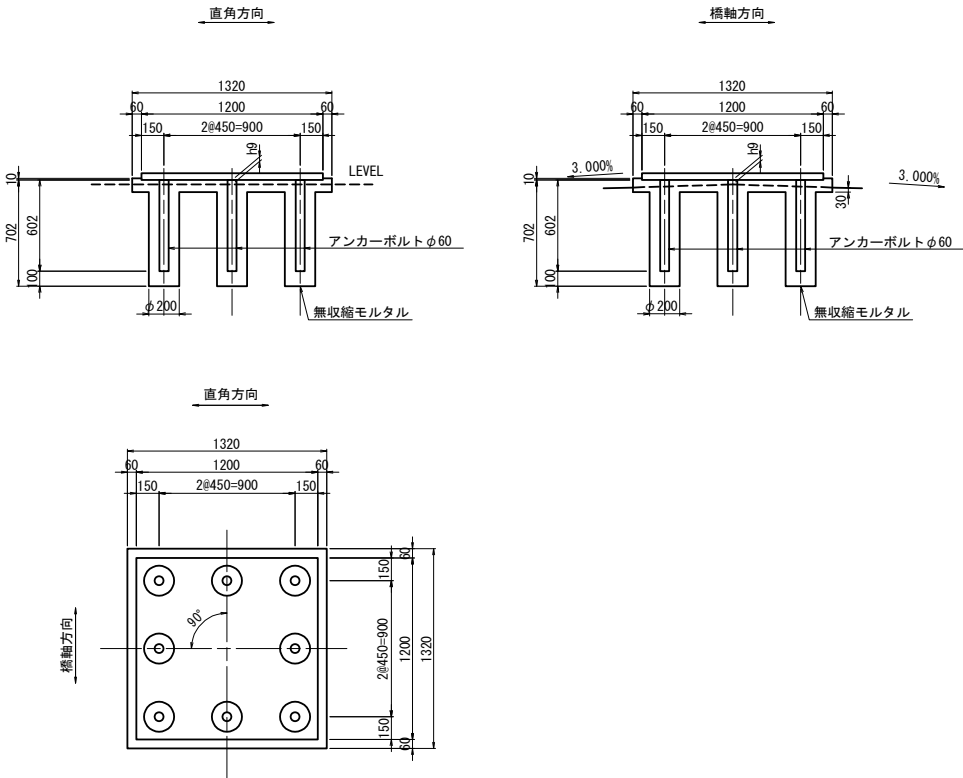

平面図

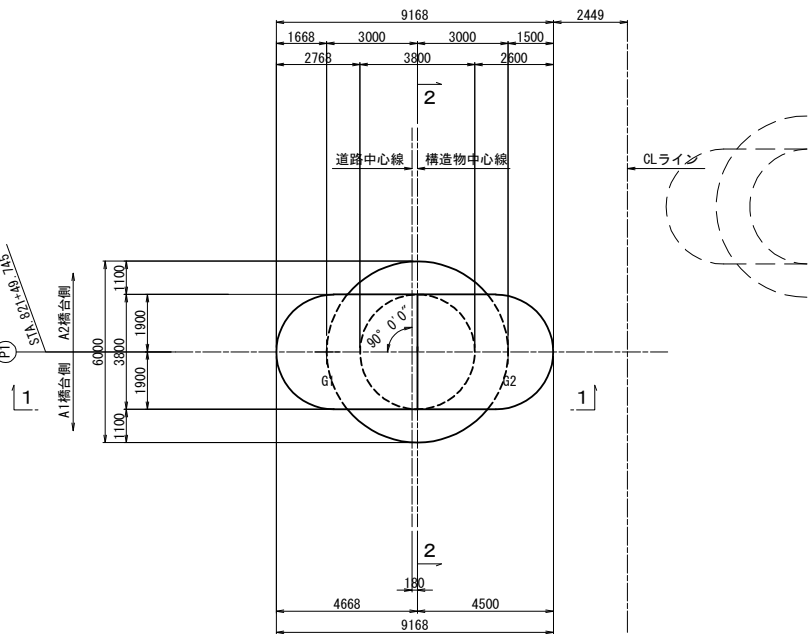

支承配置図 S=1:125

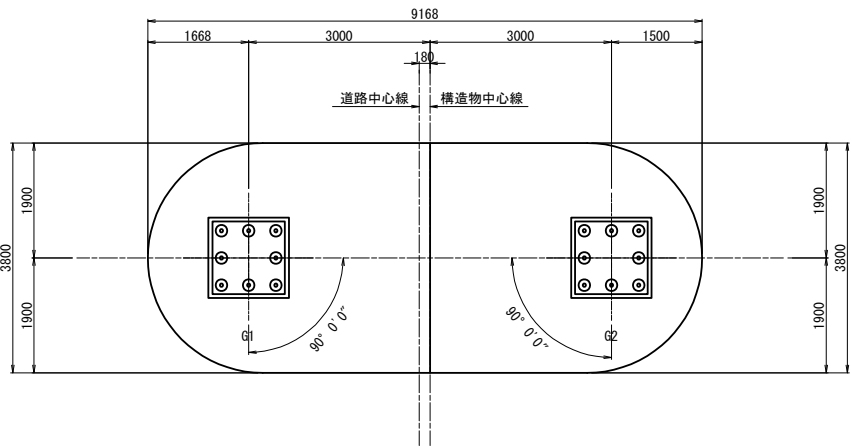


構造高表

		P1橋脚	
		G1	G2
路面計画高	Z1	370.836	370.506
舗装厚	h1	0.080	0.080
調整コンクリート	h2	0.051	0.014
床版厚	h3	0.320	0.320
ハンチ高	h4	0.100	0.100
主桁高	h5	2.700	2.700
下フランジ厚	h6	0.049	0.047
ソールプレート厚	h7	0.041	0.041
支承高	h8	0.333	0.333
寄座モルタル厚	h9	0.030	0.030
構造高合計	Σh	3.704	3.665
下部工天端高	Z2	367.132	366.841


使用材料表

コンクリート	躯体	$\sigma_{ck}=30\text{N/mm}^2$
	深礎杭	$\sigma_{ck}=24\text{N/mm}^2$
鉄筋	均しコンクリート	$\sigma_{ck}=18\text{N/mm}^2$
	躯体	柱主鉄筋SD490
	深礎杭	その他 SD345

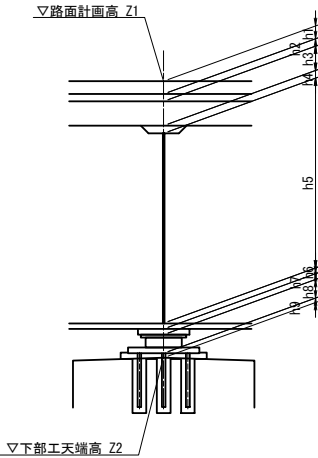


道東自動車道			
本流鷗川第一橋（鋼上部工）工事			
本流鷗川第三橋（下り線）			
P1橋脚構造一般図			
縮尺	図示	図面番号	-
設計会社名	株式会社	日本橋造橋梁研究所	
施工会社名			
事務所名	東日本高速道路株式会社	北海道支社	帯広工事事務所


正面図（1-1）

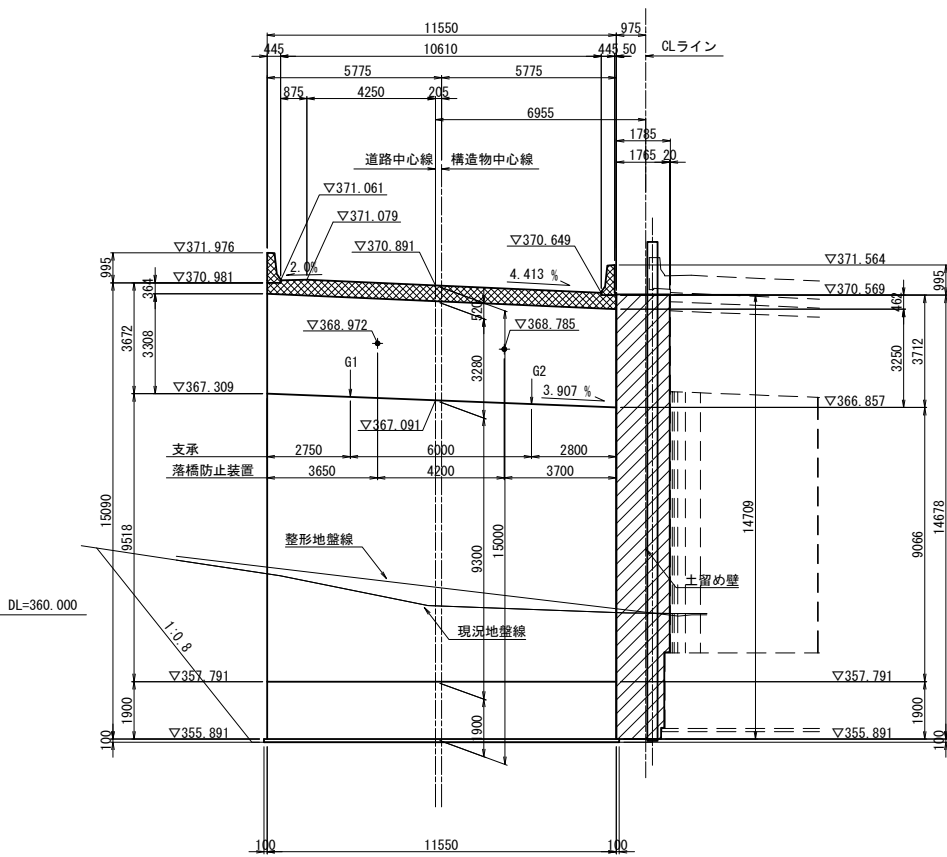



背面図（2-2）

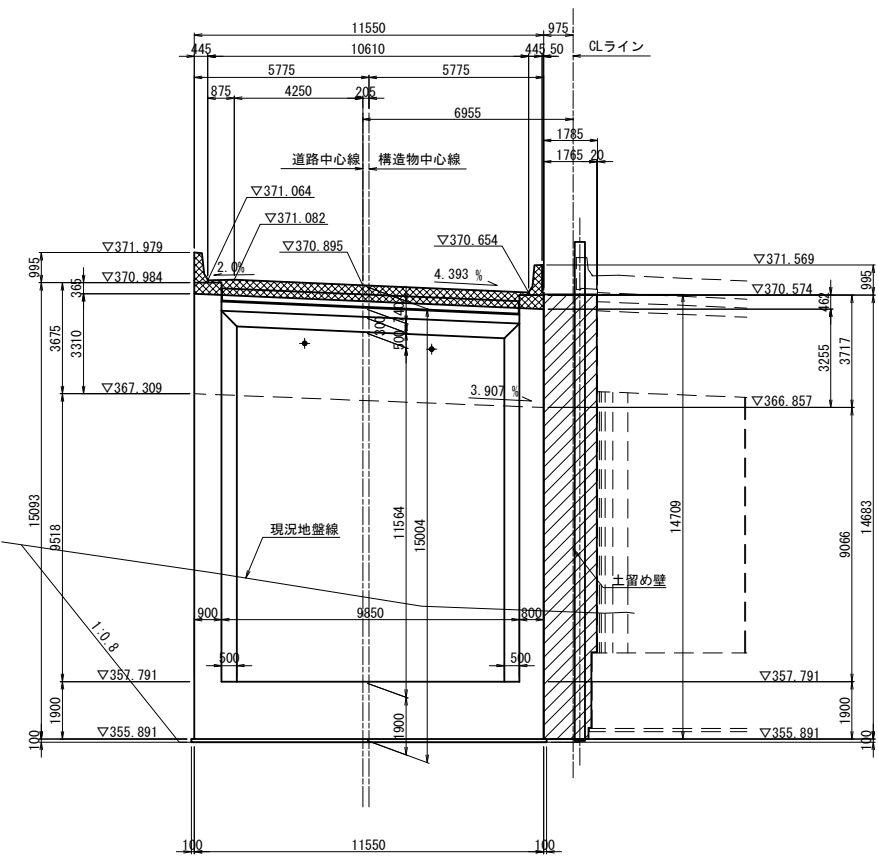

断面図（3-3）

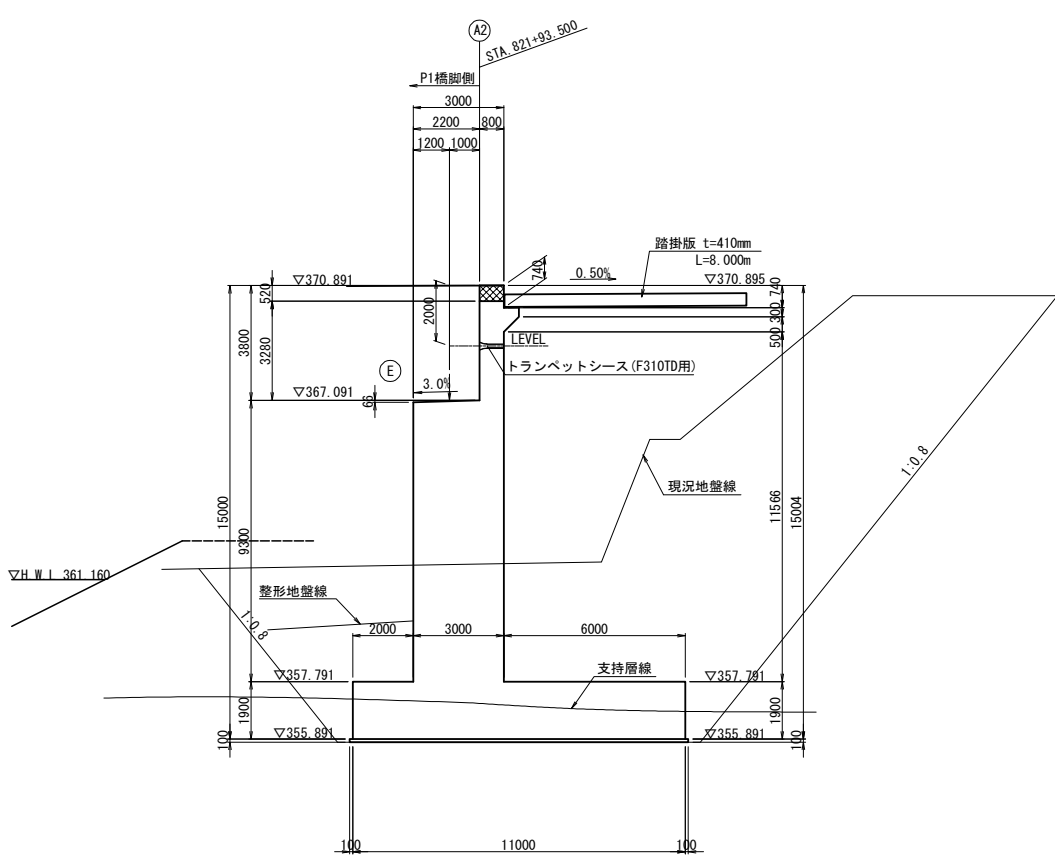

平面図

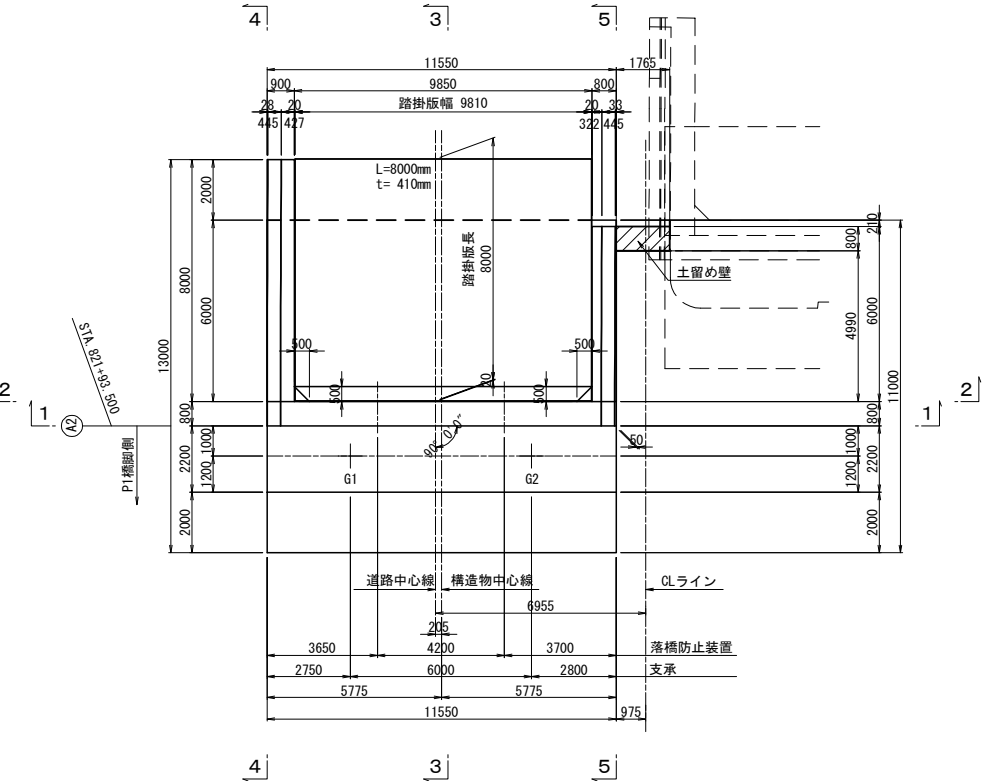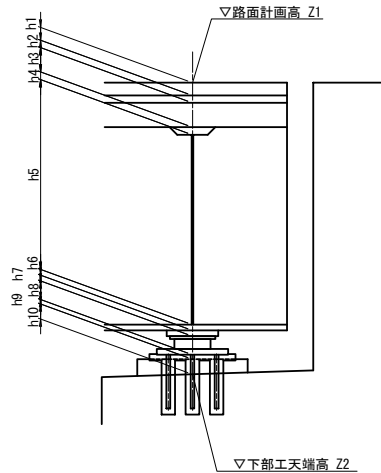

構造高表

		A2橋台	
		G1	G2
路面計画高	Z1	371.012	370.745
舗装厚	h1	0.080	0.080
調整コンクリート	h2	0.044	0.012
床版厚	h3	0.320	0.320
ハンチ高	h4	0.100	0.100
主桁高	h5	2.700	2.700
下フランジ厚	h6	0.025	0.025
ソールプレート厚	h7	0.040	0.040
支承高	h8	0.313	0.313
番座モルタル厚	h9	0.039	0.039
台座	h10	0.180	0.180
構造高合計	Σh	3.841	3.809
下部工天端高	Z2	367.171	366.936

使用材料表

コンクリート	躯体	$\sigma_{ck}=30N/mm^2$
	フーチング	$\sigma_{ck}=24N/mm^2$
鉄 筋	均しコンクリート	$\sigma_{ck}=18N/mm^2$
	躯体	S0345
	フーチング	S0345


注) は上部工施工範囲を表す。
 は土留め壁施工範囲を表す。

数 量 表


項 目	規格・寸法	単位	数 量	摘 要
構造物掘削	普通部	m ³	99.000	土砂
	特殊部 D 3	m ³	00.000	

道東自動車道			
本流鵜川第一橋（鋼上部工）工事			
図面の種類	本流鵜川第三橋（下り線） A 2 橋台構造一般図（その 1）		
縮 尺	図 示	図面番号	-
設計会社名	株式会社 日本橋樑研究所		
施工会社名			
事務所名	東日本高速道路株式会社 北海道支社 帯広工事事務所		


断面図（4-4）

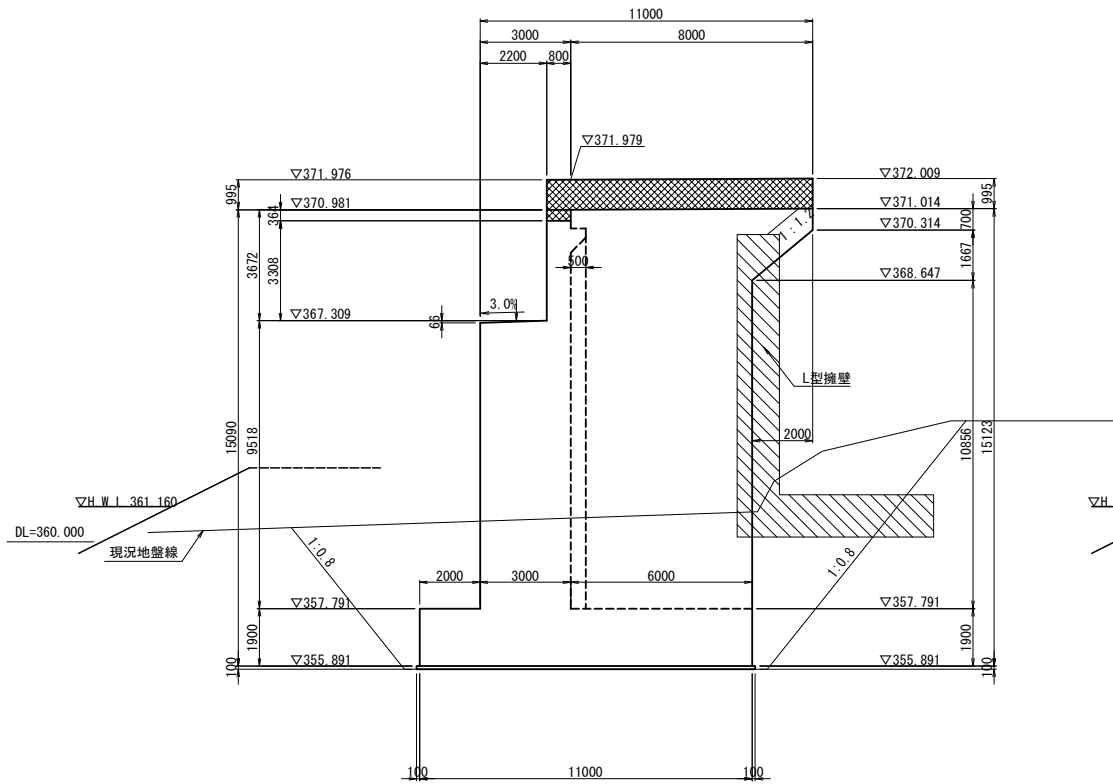


断面図（5-5）

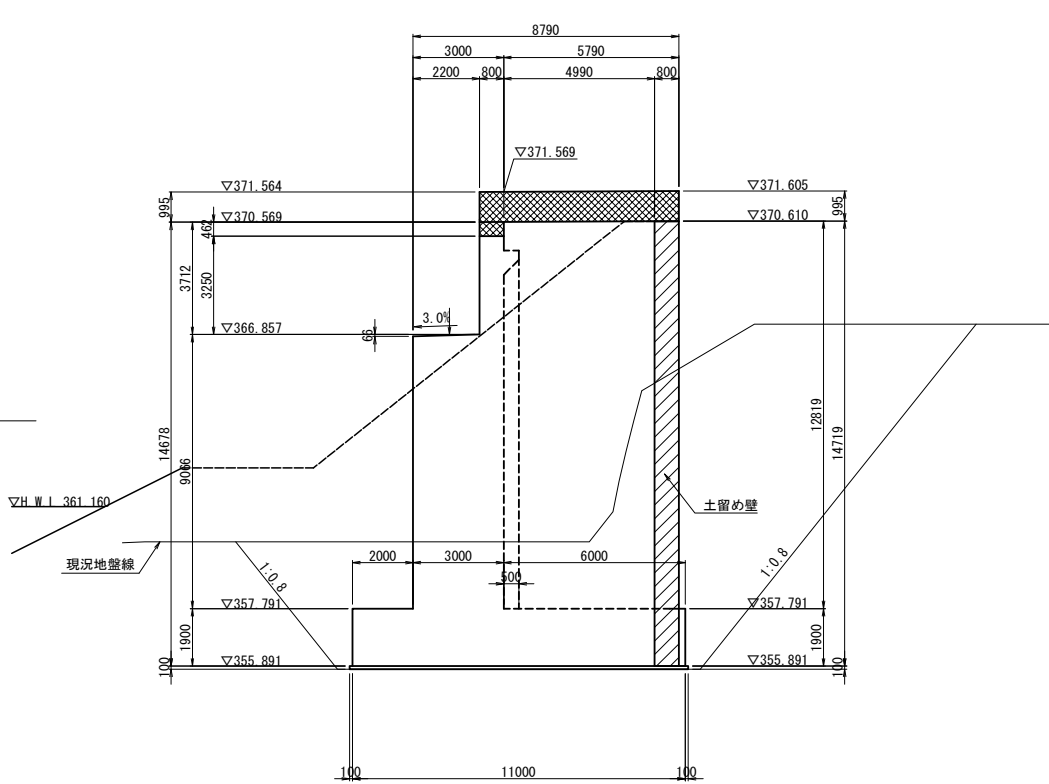


壁高欄詳細 S=1:50

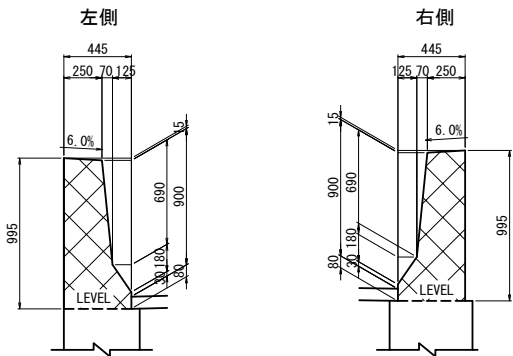

支承箱抜き詳細図 S=1:50

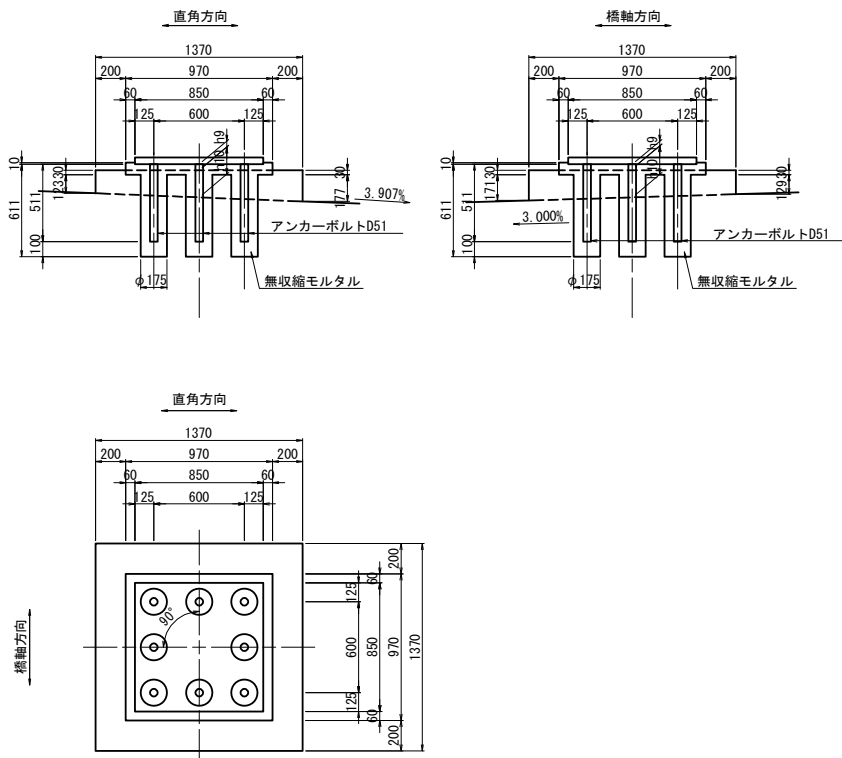


支承配置図 S=1:125

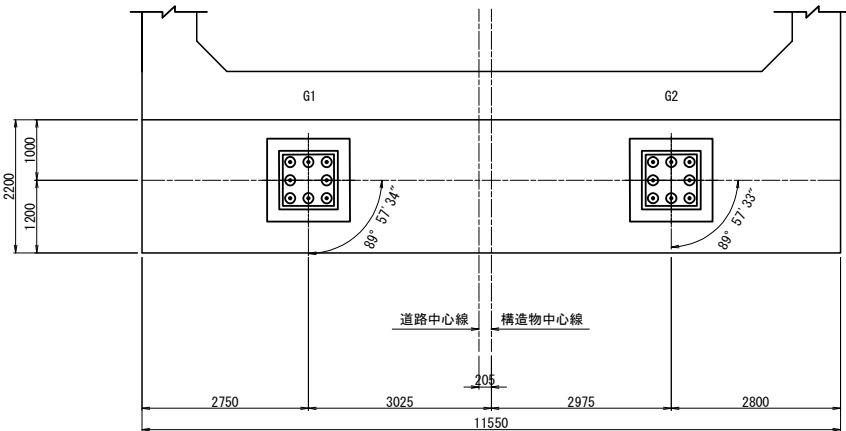


注): は本工事施工範囲を表す。
 は土留め壁施工範囲を表す。
 擁壁断面図を表す。

道東自動車道			
本流鵲川第一橋（鋼上部工）工事			
図面の種類	本流鵲川第三橋（下り線） A 2 橋台構造一般図（その 2）		
縮 尺	図 示	図面番号	-
設計会社名	株式会社 日本構造橋梁研究所		
施工会社名			
事務所名	東日本高速道路株式会社 北海道支社 帯広工事事務所		


左壁欄側面展開図

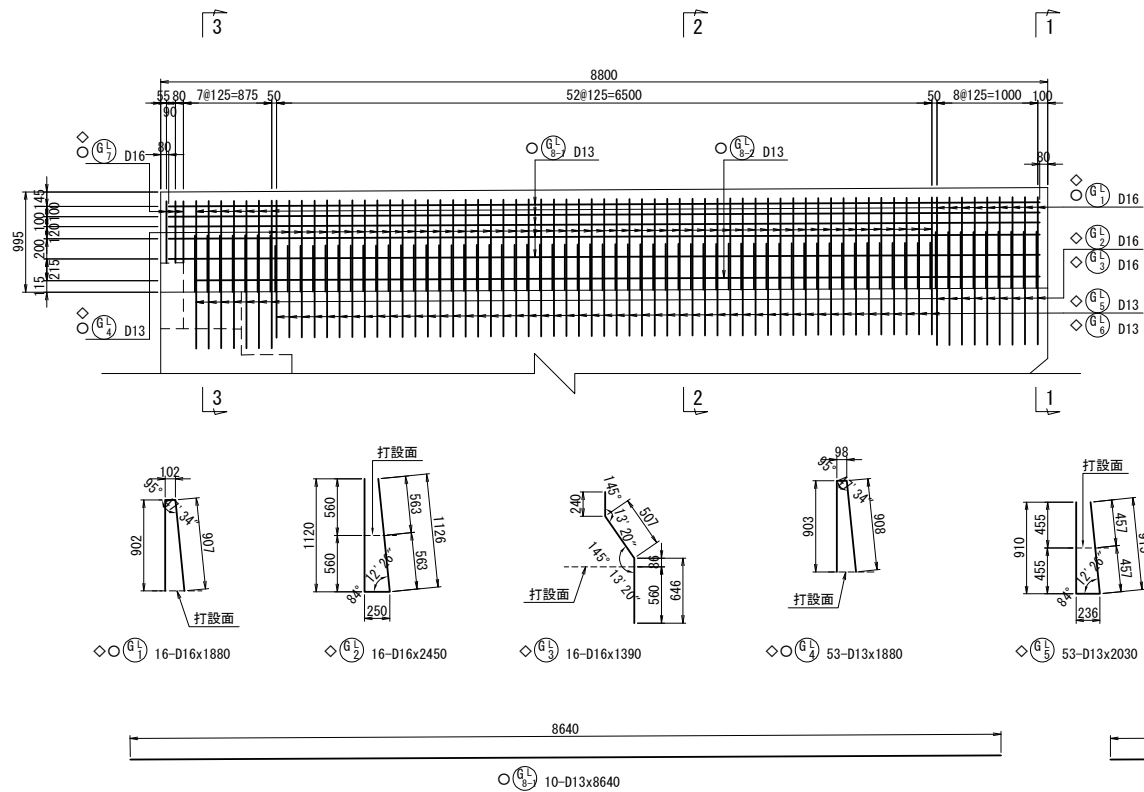


1 - 1

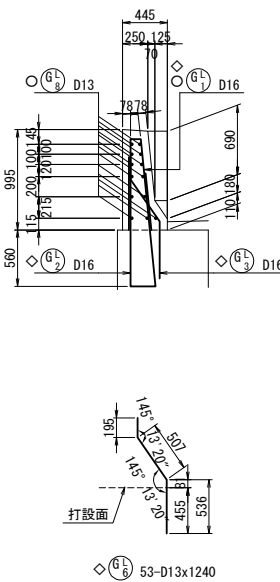

2 - 2

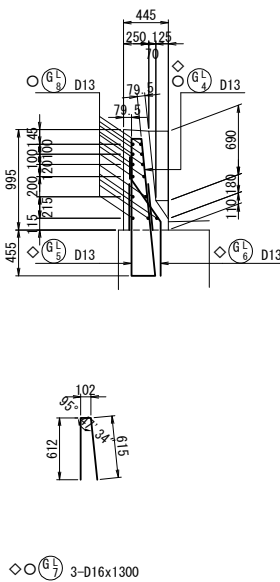


3 - 3

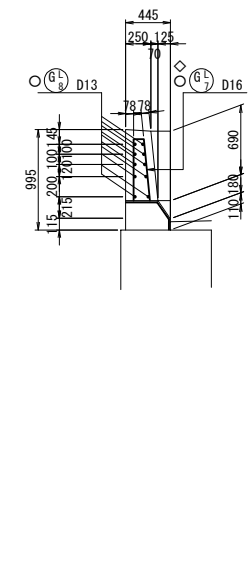


壁高欄かぶり詳細図 S=1 : 30

左側

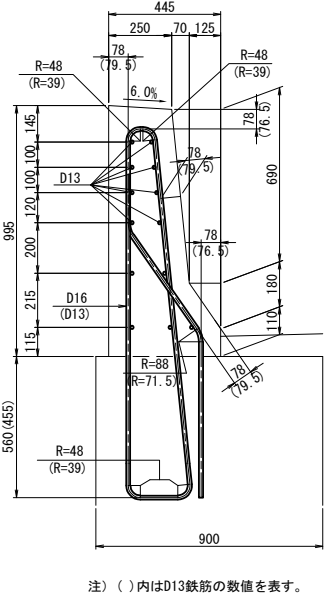


右側

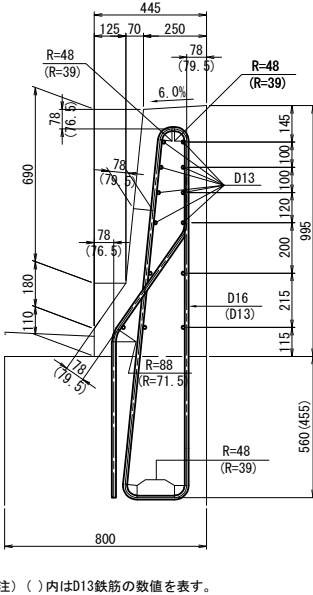


注) () 内はD13鉄筋の数値を表す。

注) () 内はD13鉄筋の数値を表す。


右壁欄側面展開図

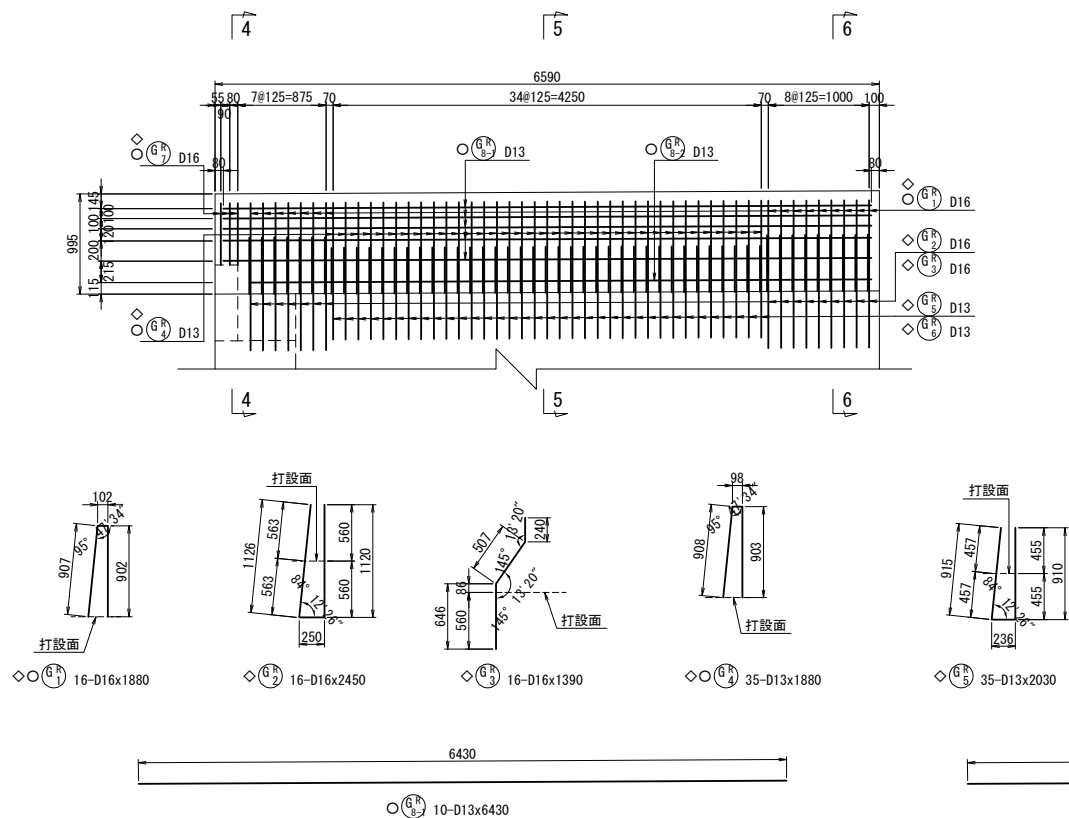


4 - 4

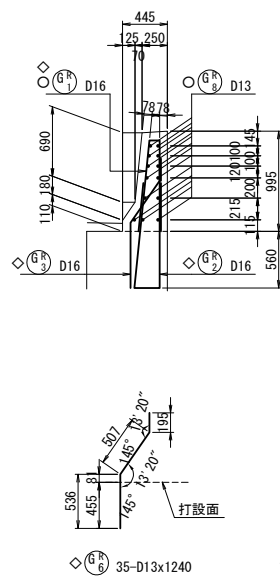


5 - 5

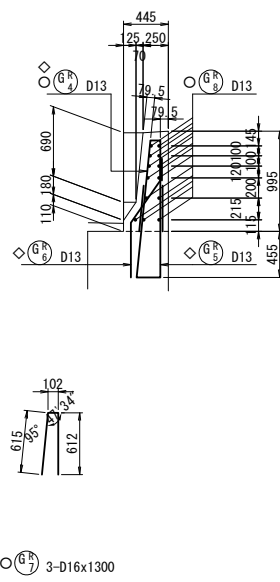

6 - 6

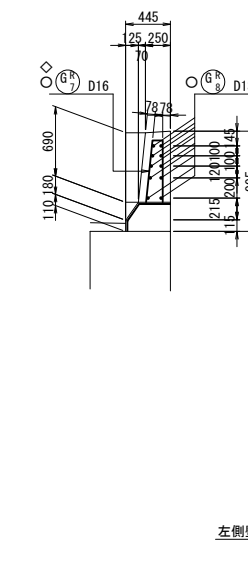

位置図

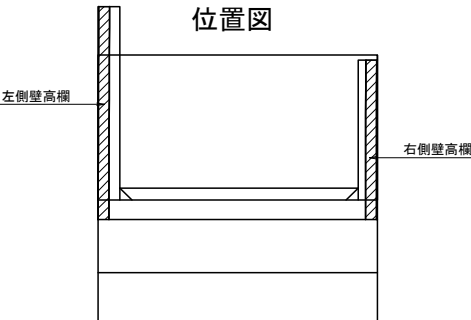

注1) ◇鉄筋はエポキシ樹脂塗装鉄筋を表す。
注2) ○鉄筋は本工事施工鉄筋を表す。
注3) 鉄筋長は切上げの10mm丸めとする。




道東自動車道			
本流鵜川第一橋（鋼上部工）工事			
本流鵜川第三橋（下り線）			
A 2 橋台配筋図（その 1）			
縮 尺	図 示	図面番号	-
設計会社名	株式会社 日本橋造橋梁研究所		
施工会社名			
事務所名	東日本高速道路株式会社 北海道支社 帯広工事事務所		

鉄筋表

種別	径	長 さい(mm)	本数	単位質量(kg/m)	1本当り質量(kg)	質 量(kg)	摘 要
上部工施工エポキシ樹脂塗装鉄筋 (SD345)							
◇ GL1	D16	1880	16	1.56	2.93	47	┐
◇ GL4	D13	1880	53	0.995	1.87	99	┐
◇ GL7	D16	1300	3	1.56	2.03	6	┐
152 kg							
◇ GR1	D16	1880	16	1.56	2.93	47	┐
◇ GR4	D13	1880	35	0.995	1.87	65	┐
◇ GR7	D16	1300	3	1.56	2.03	6	┐
118 kg							
上部工施工エポキシ樹脂塗装鉄筋							
鉄筋質量集計 (SD345)							
		鉄筋A	鉄筋B	鉄筋C	合計		
		D16	106 kg	-	-	106 kg	
		D13	164 kg	-	-	164 kg	
合 計		270 kg	-	-	270 kg		

種別	径	長 さい(mm)	本数	単位質量(kg/m)	1本当り質量(kg)	質 量(kg)	摘 要
上部工施工鉄筋 (SD345)							
GL8-1	D13	8640	10	0.995	8.60	86	――
GL8-2	D13	8370	3	0.995	8.33	25	――
111 kg							
GR8-1	D13	6430	10	0.995	6.40	64	――
GR8-2	D13	6160	3	0.995	6.13	18	――
82 kg							
上部工施工鉄筋							
鉄筋質量集計 (SD345)							
		鉄筋A	鉄筋B	鉄筋C	合計		
		D13	193 kg	-	-	193 kg	
合 計		193 kg	-	-	193 kg		

鉄筋加工寸法表 (SD345)
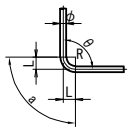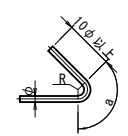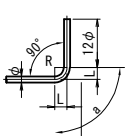
<div>主 筋 せん断補強筋</div> <div></div> <div>鋭角フック 半円形フック 直角フック</div> <div>$\Delta L=2L-a$</div>										
主筋	径	$\theta \leq 90^\circ$ $R=3.0\phi$	$\theta > 90^\circ$ $R=5.5\phi$	$\theta = 45^\circ$		$\theta = 60^\circ$		$\theta = 90^\circ$		$\theta = 135^\circ$
				a	ΔL	a	ΔL	a	ΔL	a
	D13	39	71.5	92	96	82	53	61	17	56
	D16	48	88	113	119	100	66	75	21	69
	D19	57	104.5	134	141	119	78	89	25	82
	D22	66	121	155	164	138	91	104	28	95
	D25	75	137.5	177	185	157	103	118	32	108
	D29	87	159.5	205	215	182	119	137	37	125
	D32	96	176	226	237	201	132	151	41	138
	D35	105	192.5	247	260	220	144	165	45	151
	D38	114	209	269	281	239	156	179	49	164
	D41	123	225.5	290	304	258	168	193	53	177
	D51	153	280.5	360	379	320	210	240	66	220
	径	$R=2.5\phi$		$\theta = 45^\circ$		$\theta = 60^\circ$		$\theta = 90^\circ$		――
せん断補強筋及び帯鉄筋				a	ΔL	a	ΔL	a	ΔL	――
	D13	32.5		77	80	68	45	51	14	――
	D16	40		94	99	84	55	63	17	――
	D19	47.5		112	117	99	66	75	20	――
	D22	55		130	136	115	76	86	24	――
	D25	62.5		147	155	131	86	98	27	――
	D29	72.5		171	179	152	99	114	31	――
フック	径	$R=3.0\phi$		鋭角フック		半円形フック		直角フック		
				a		a		a		ΔL
	D13	39		92		123		61		17
	D16	48		113		151		75		21
	D19	57		134		179		89		25
	D22	66		156		207		104		28
	D25	75		177		236		118		32
	D29	87		205		273		137		37

注1) ◇鉄筋はエポキシ樹脂塗装鉄筋を表す。
注2) 鉄筋長は切上げの10mm丸めとする。

道東自動車道			
本流鵠川第一橋（鋼上部工）工事			
図面の種類	本流鵠川第三橋（下り線） A 2 橋台配筋図（その2）		
縮 尺	図 示	図面番号	-
設計会社名	株式会社 日本構造橋梁研究所		
施工会社名			
事務所名	東日本高速道路株式会社 北海道支社 帯広工事事務所		