

道東自動車道
本流鷗川第一橋（鋼上部工） 工事

契約参考図書
（率計上項目及び概算数量、図面）

令和 8 年 1 0 月

東日本高速道路株式会社
北海道支社 帯広工事事務所


- 契約参考図書は、率計上項目や概算数量を提示する資料であり、工事請負契約書第 1 条にいう設計図書ではない。（請負契約上拘束力はない）
- 当該内容は、受注後に協議を開始する項目であるため、内容に関する質問は受け付けない。

図 面 目 録


参考図

図面番号	図 面 名
1	本流鷓川第一橋（下り線）排水装置系統図
2	本流鷓川第一橋（下り線）検査路系統図
3	本流鷓川第一橋（下り線）交通安全施設配置図
4	本流鷓川第二橋（下り線）排水装置系統図
5	本流鷓川第二橋（下り線）検査路系統図
6	本流鷓川第二橋（下り線）交通安全施設配置図
7	本流鷓川第三橋（下り線）排水装置系統図
8	本流鷓川第三橋（下り線）検査路系統図
9	本流鷓川第三橋（下り線）交通安全施設配置図
10	本流鷓川第四橋（下り線）排水装置系統図
11	本流鷓川第四橋（下り線）検査路系統図
12	本流鷓川第四橋（下り線）交通安全施設配置図
13	本流鷓川第四橋（下り線）はく落防止対策記録表A
14	占冠PAランプ橋 排水装置系統図
15	占冠PAランプ橋 検査路系統図
16	占冠PAアクセス路橋 排水装置系統図
17	占冠PAアクセス路橋 検査路系統図


側面図

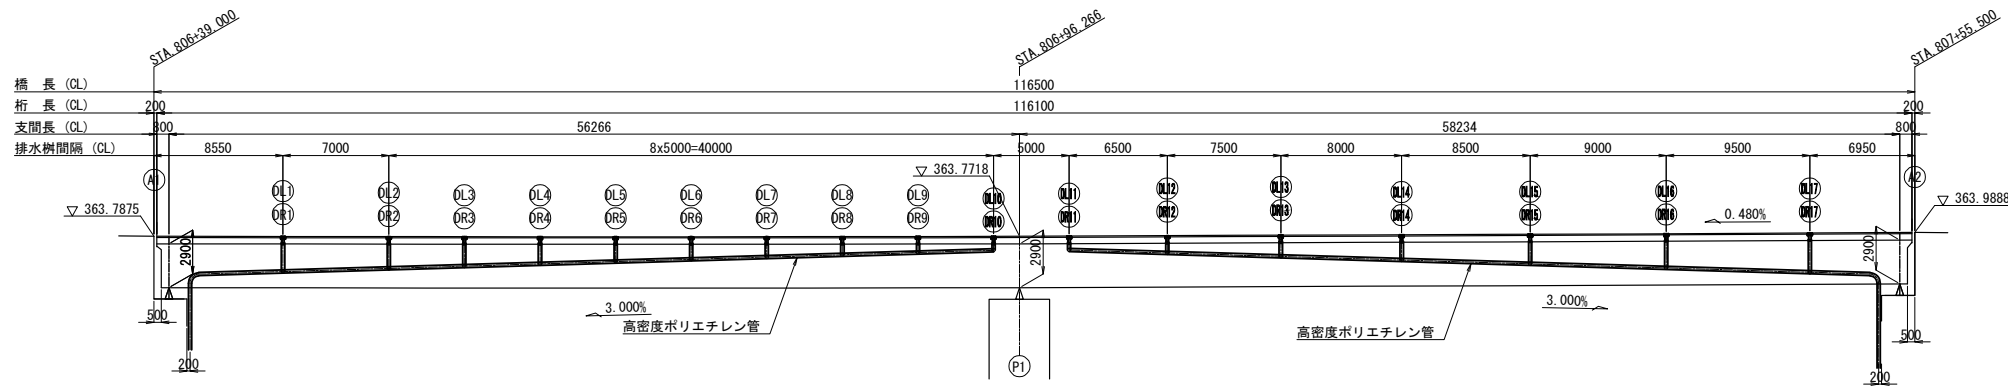

平面図

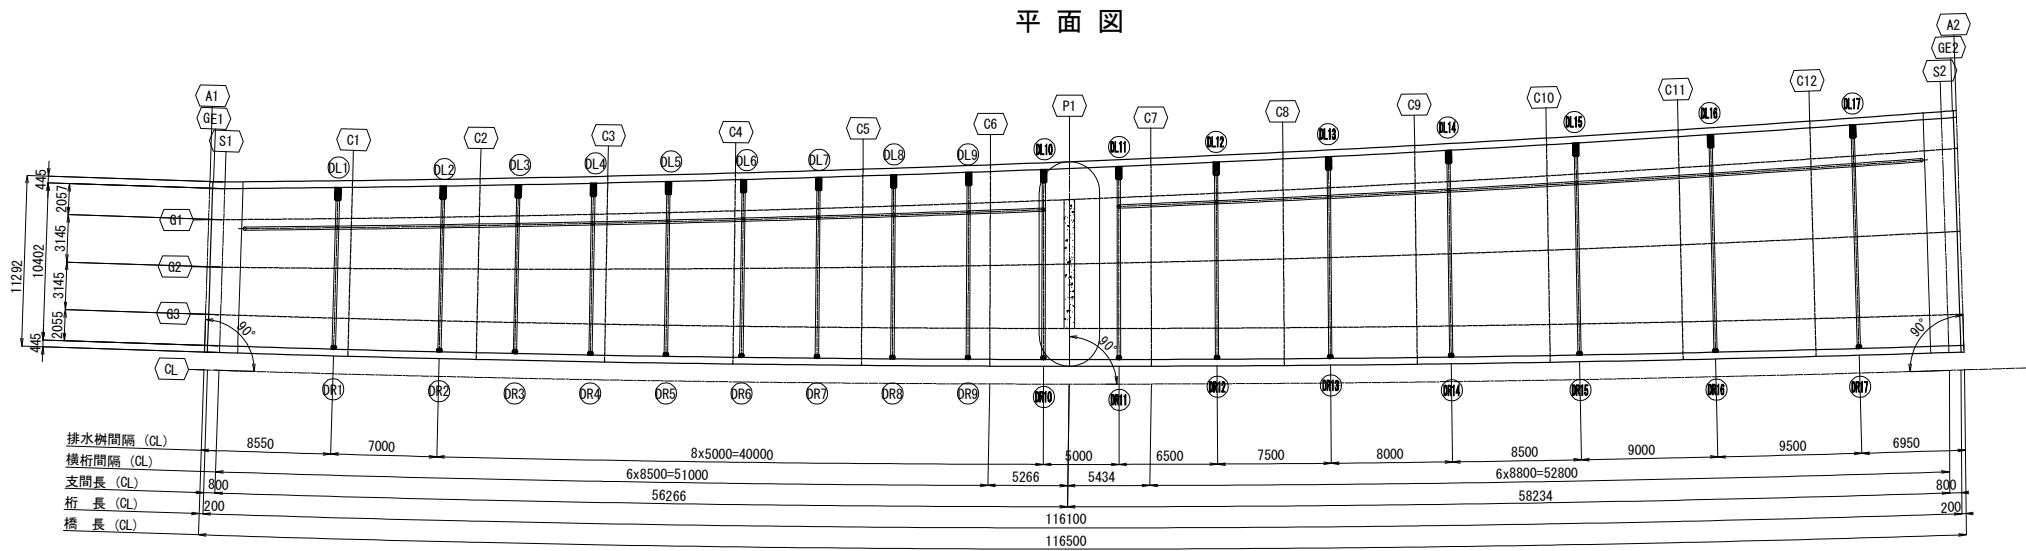

断面図 S=1:150

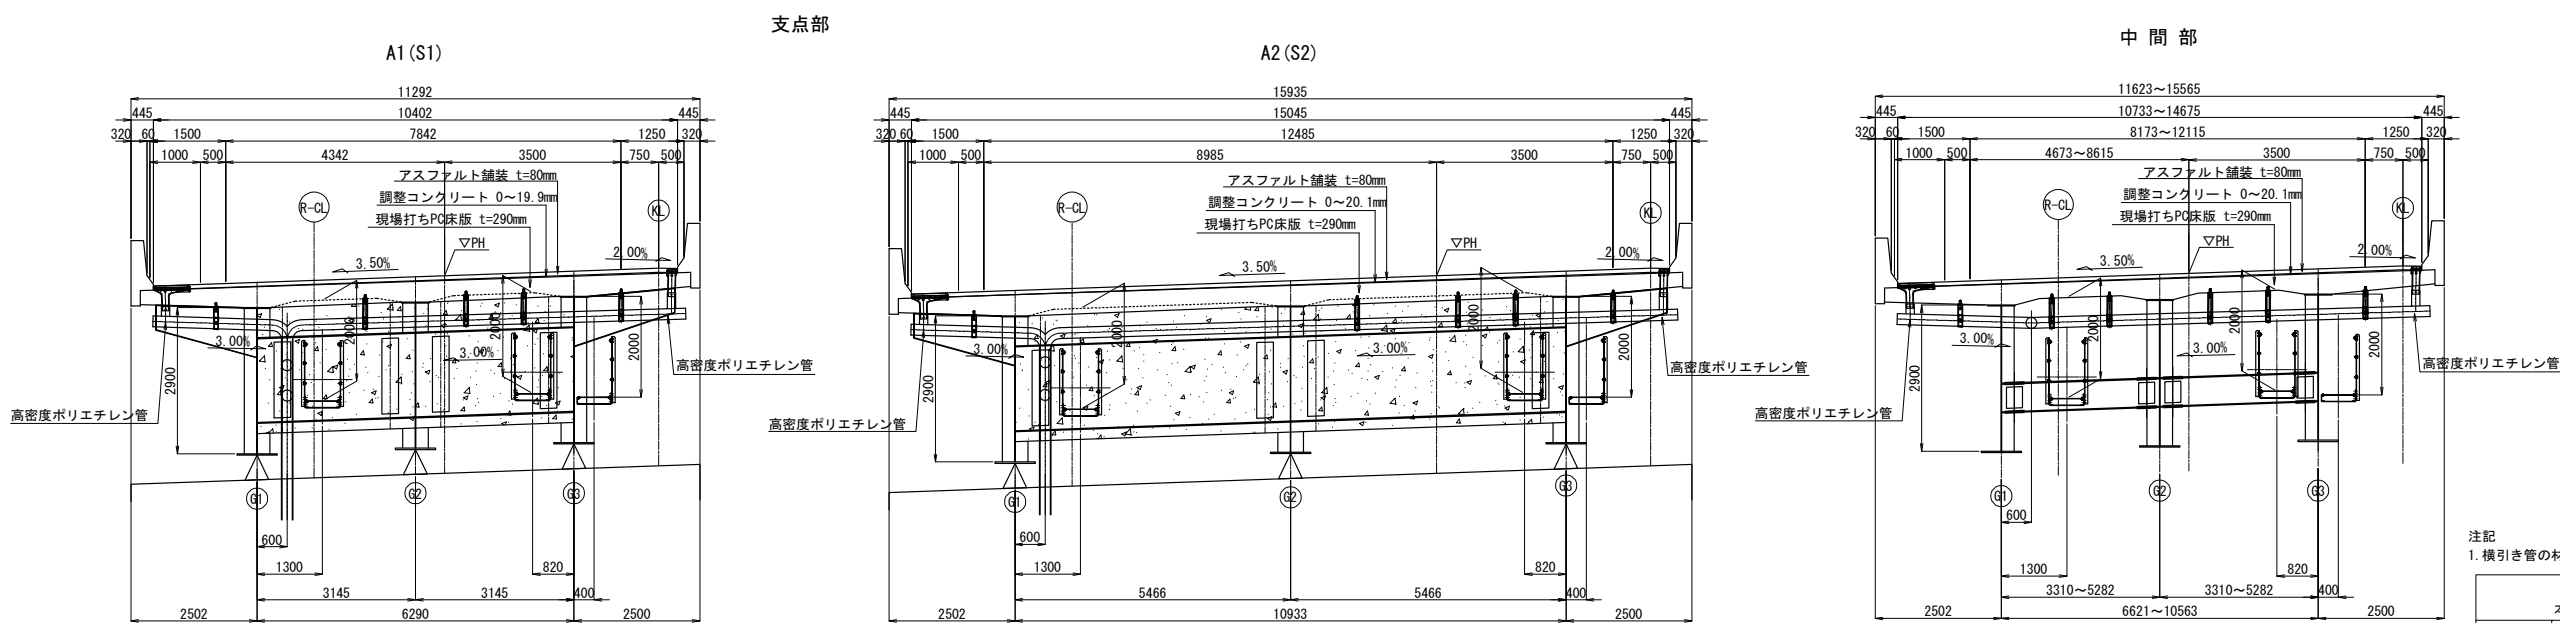


注記
1. 横引き管の材質は高密度ポリエチレン管（2型）とする。


項目	種別	単位	数量	摘要
排水装置	排水管A	m	325.8	

道東自動車道 本流鵠川第一橋（鋼上部工）工事	図面の種類	排水装置系統図
縮尺	図示	図面番号
設計会社名	株式会社 日本橋造橋梁研究所	
施工会社名		
事務所名	東日本高速道路株式会社 北海道支社 帯広工事事務所	





側面図

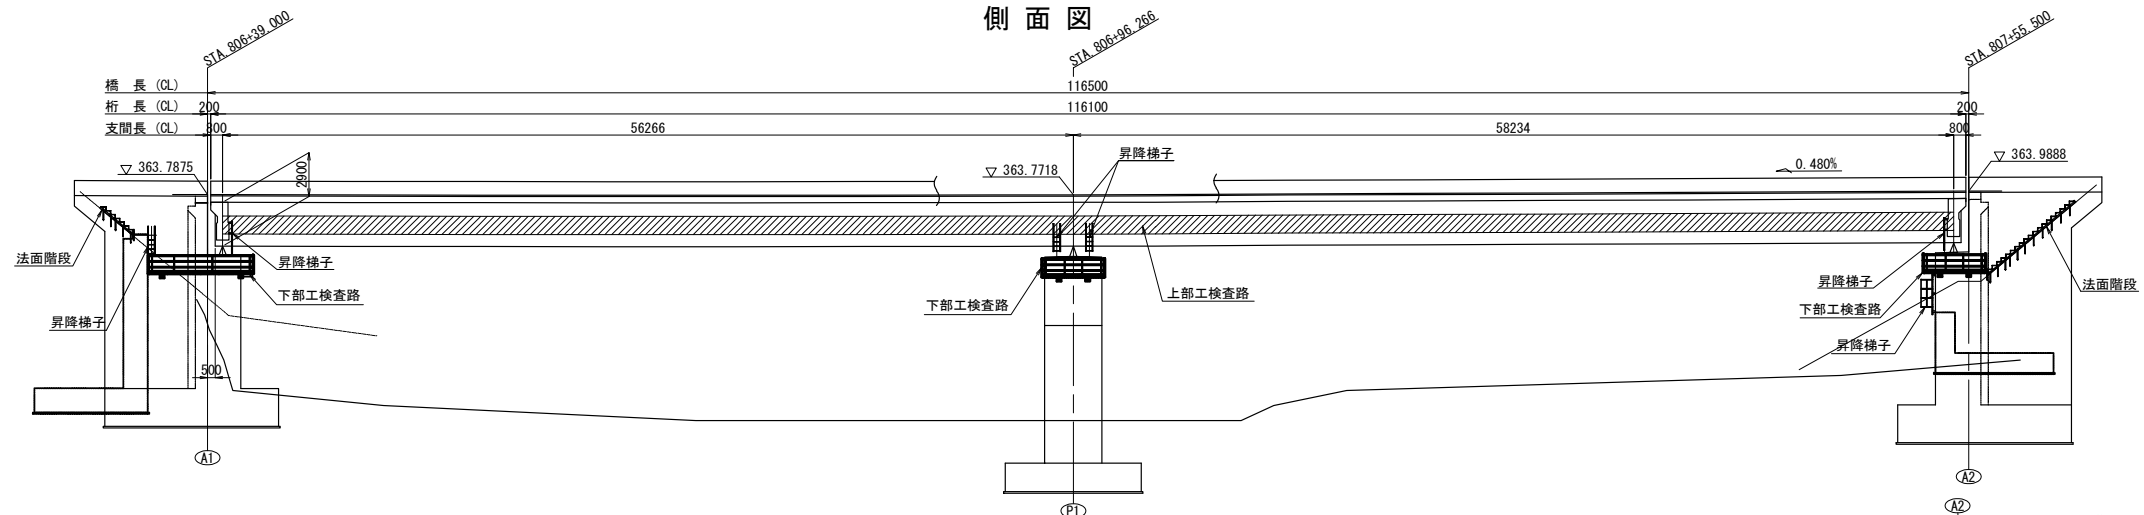

平面図

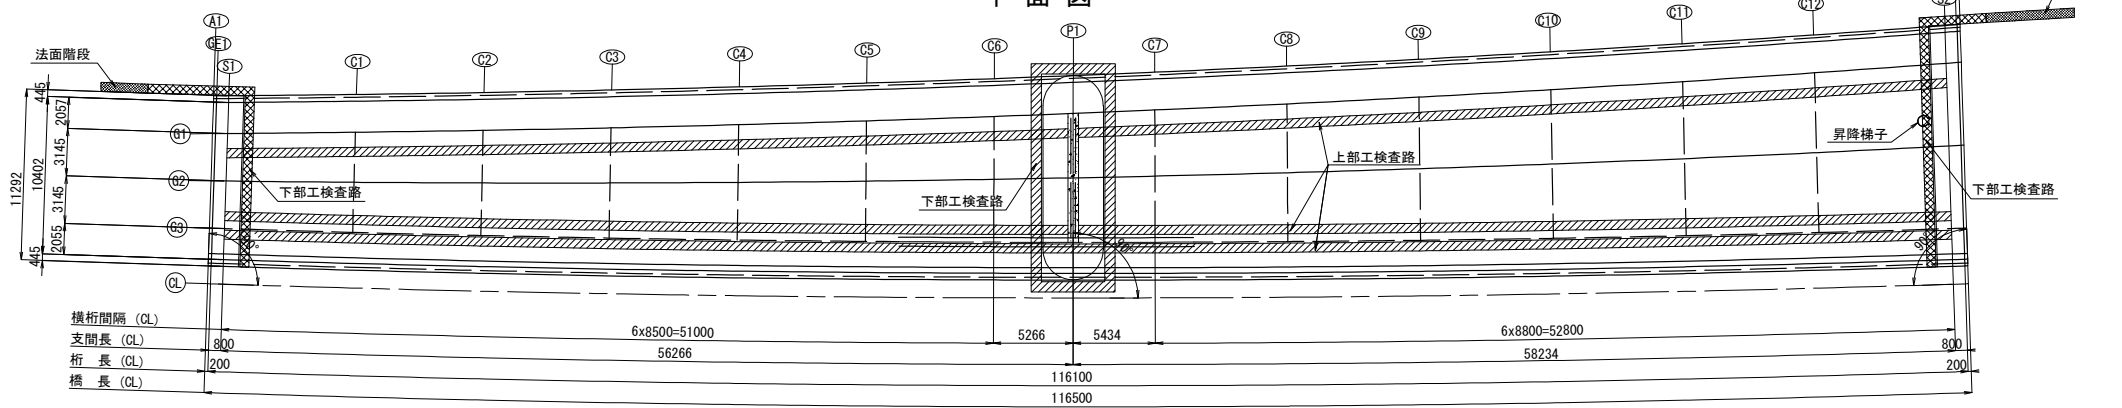


断面図 S=1:150

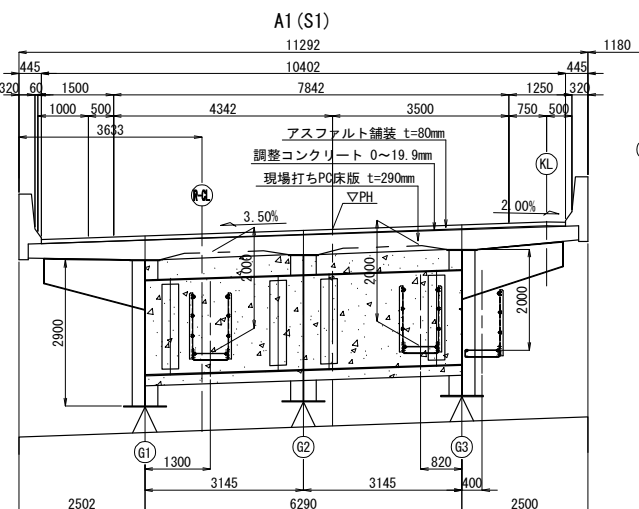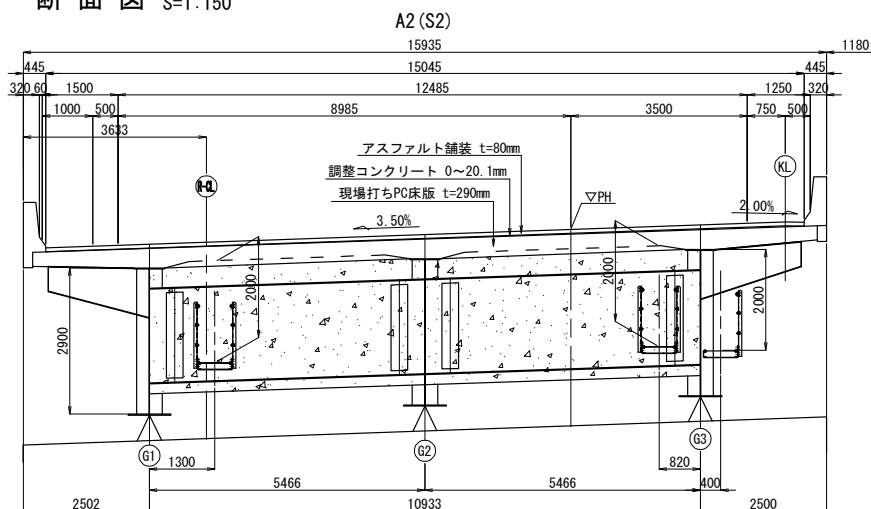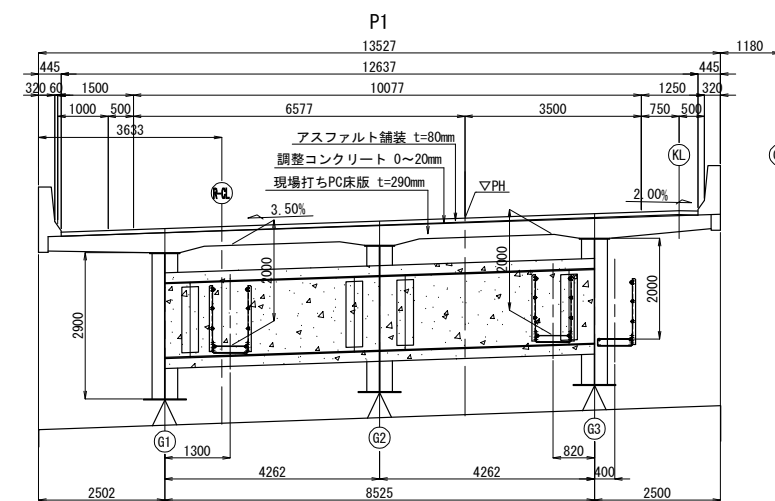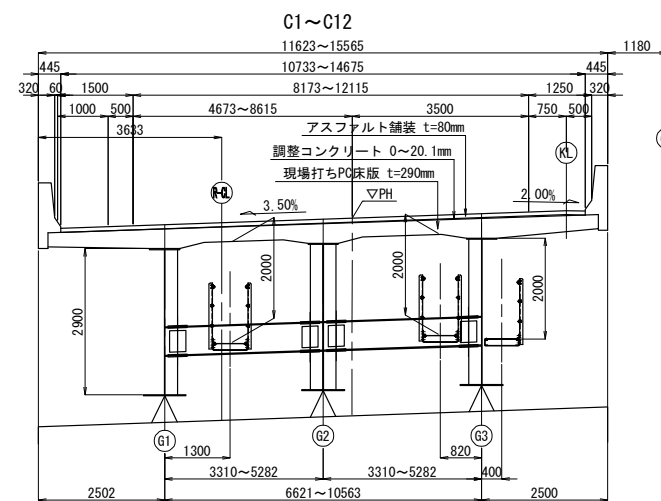


项 目	種 別	单 位	数 量	摘 要
檢查路	A	t	29.889	
	B	kg	2658.0	

道東自動車道 本流鶴川第一橋（鋼上部工）工事			
図面の種類	本流鶴川第一橋（下り線） 検査路系統図		
縮 尺	図 示	図面番号	-
設計会社名	株式会社 日本構造橋梁研究所		
施工会社名			
事務所名	東日本高速道路株式会社 北海道支社 帯広工事事務所		

平面図 S=1:500

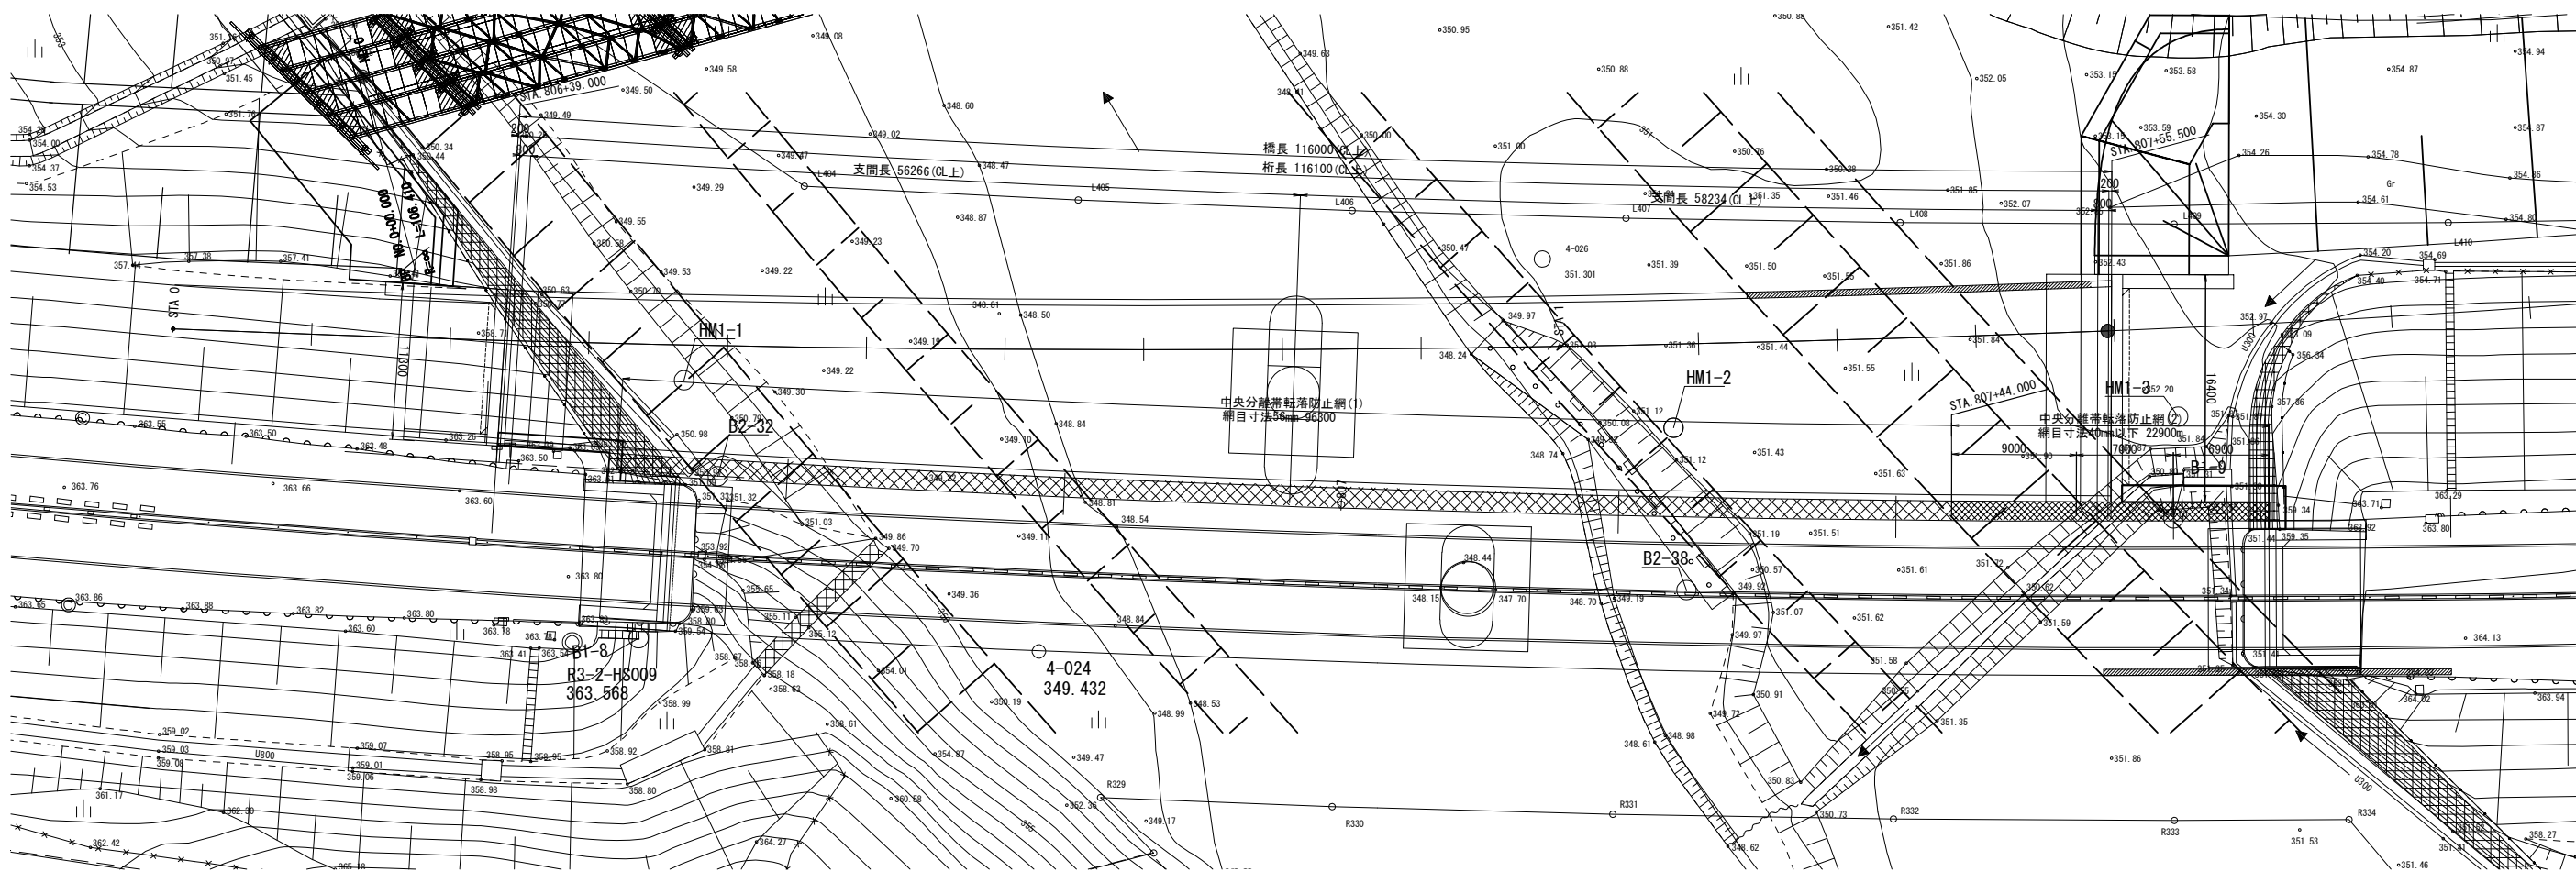

中央分離帯転落防止網 S=1:50

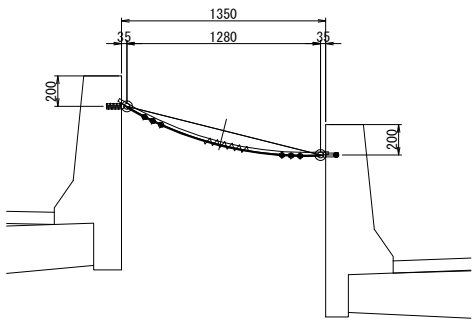

中央分離帯転落防止網（一般箇所） 数量表


箇所	規格	数量	備考
(1)	幅1.35m 網目寸法56mm	130.0 m2	96.3×1.35
合計		130.0 m2	

中央分離帯転落防止網（交差箇所） 数量表


箇所	規格	数量	備考
(2)	幅1.35m 網目寸法40mm以下	30.9 m2	22.9×1.35
合計		30.9 m2	

道東自動車道			
本流鵠川第一橋（鋼上部工）工事			
図面の種類	本流鵠川第一橋（下り線）交通安全施設配置図		
縮尺	図示	図面番号	-
設計会社名	株式会社 日本構造橋梁研究所		
施工会社名			
事務所名	東日本高速道路株式会社 北海道支社 帯広工事事務所		


側面図

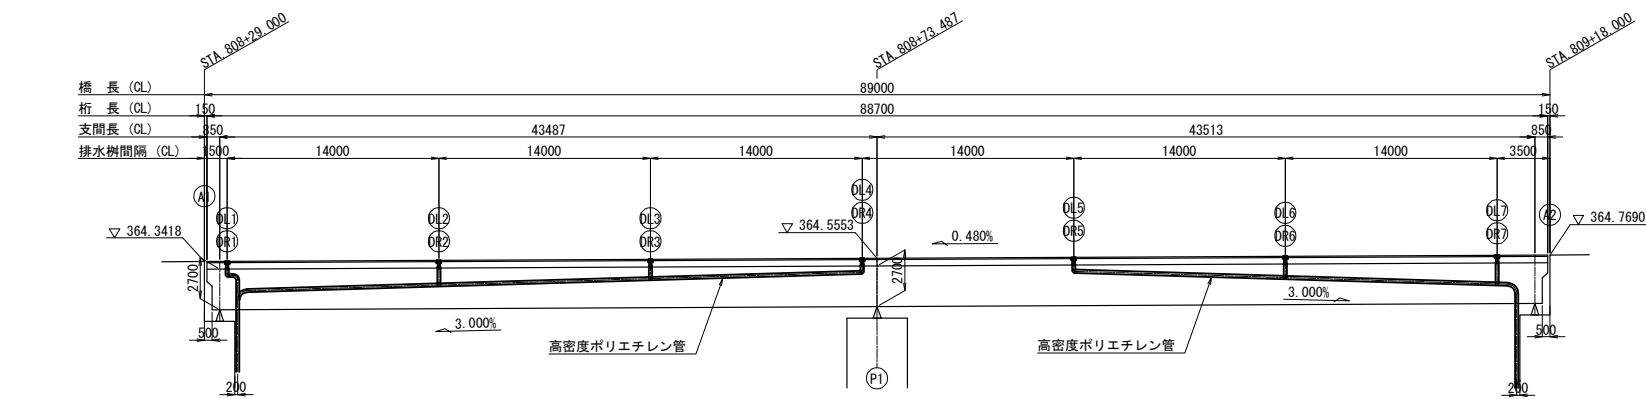

平面図

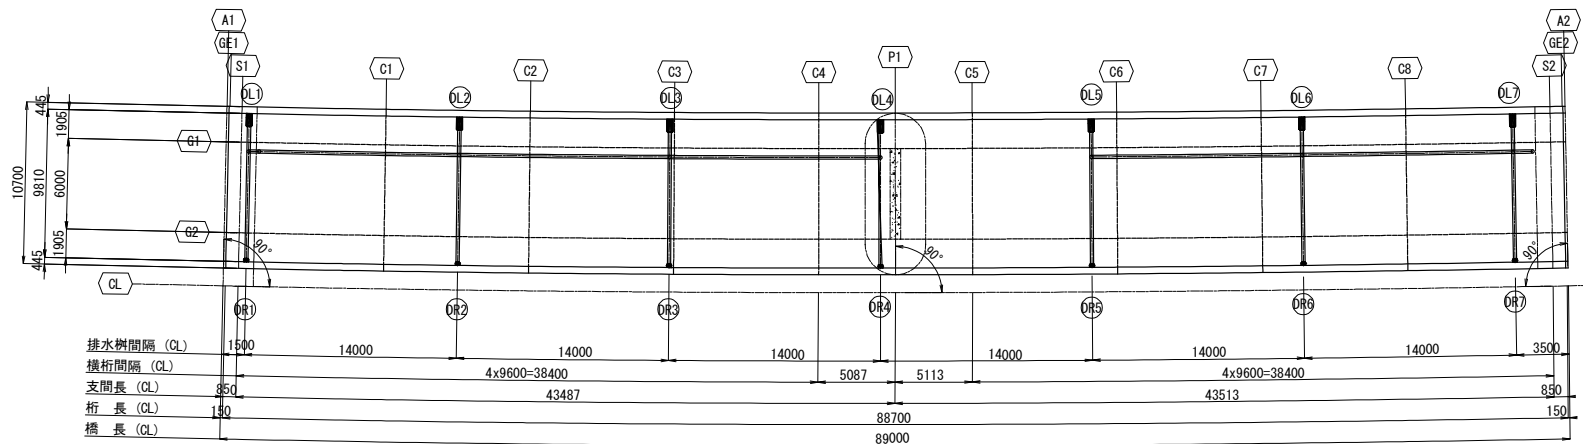

断面図 S=1:150

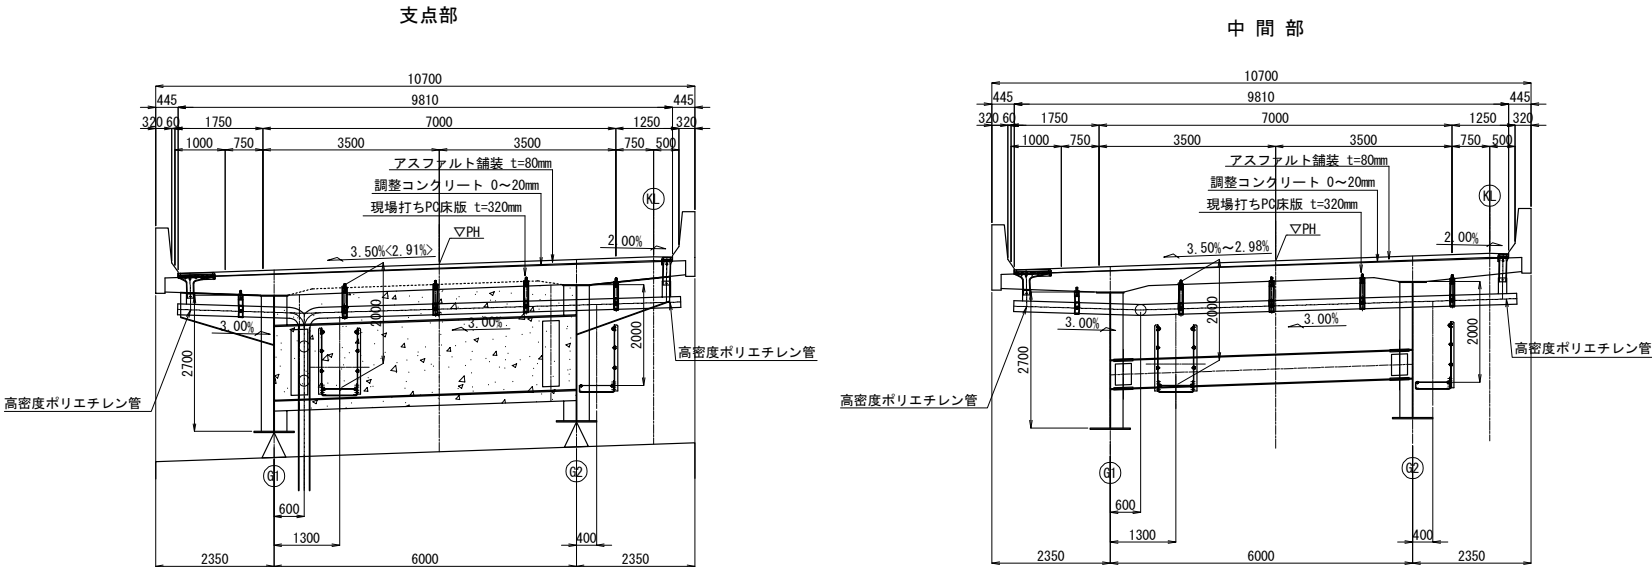


注記
1. 横引き管の材質は高密度ポリエチレン管（2型）とする。


項目	種別	単位	数量	摘要
排水装置	排水管A	m	141.7	

図面の種類	道東自動車道		
	本流鵲川第一橋（鋼上部工）工事		
	本流鵲川第二橋（下り線）		
	排水装置系統図		
縮尺	図示	図面番号	-
設計会社名	株式会社 日本構造橋梁研究所		
施工会社名			
事務所名	東日本高速道路株式会社 北海道支社 帯広工事事務所		


側面図

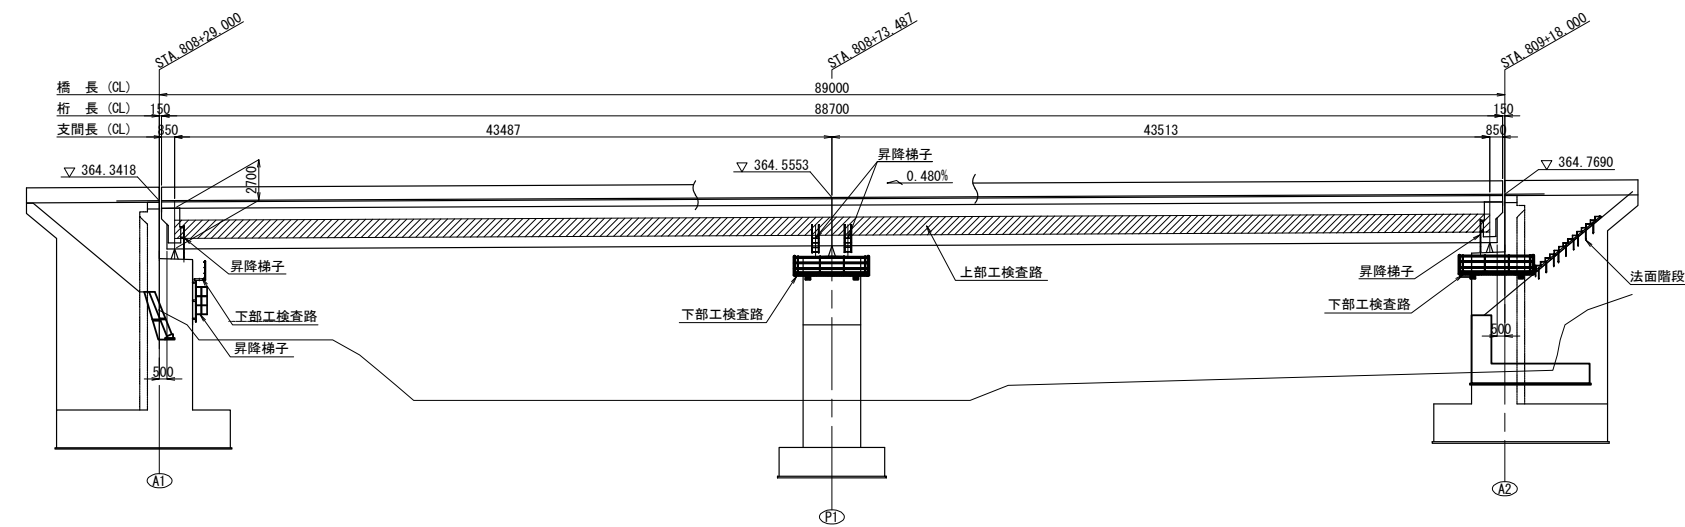

平面図

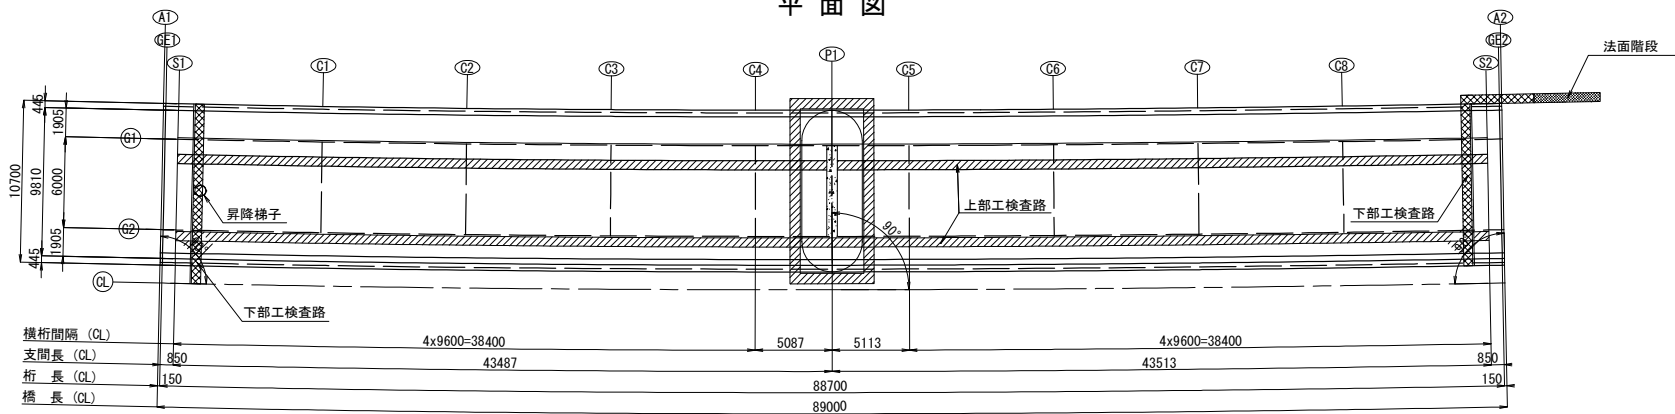


断面図 S=1:150

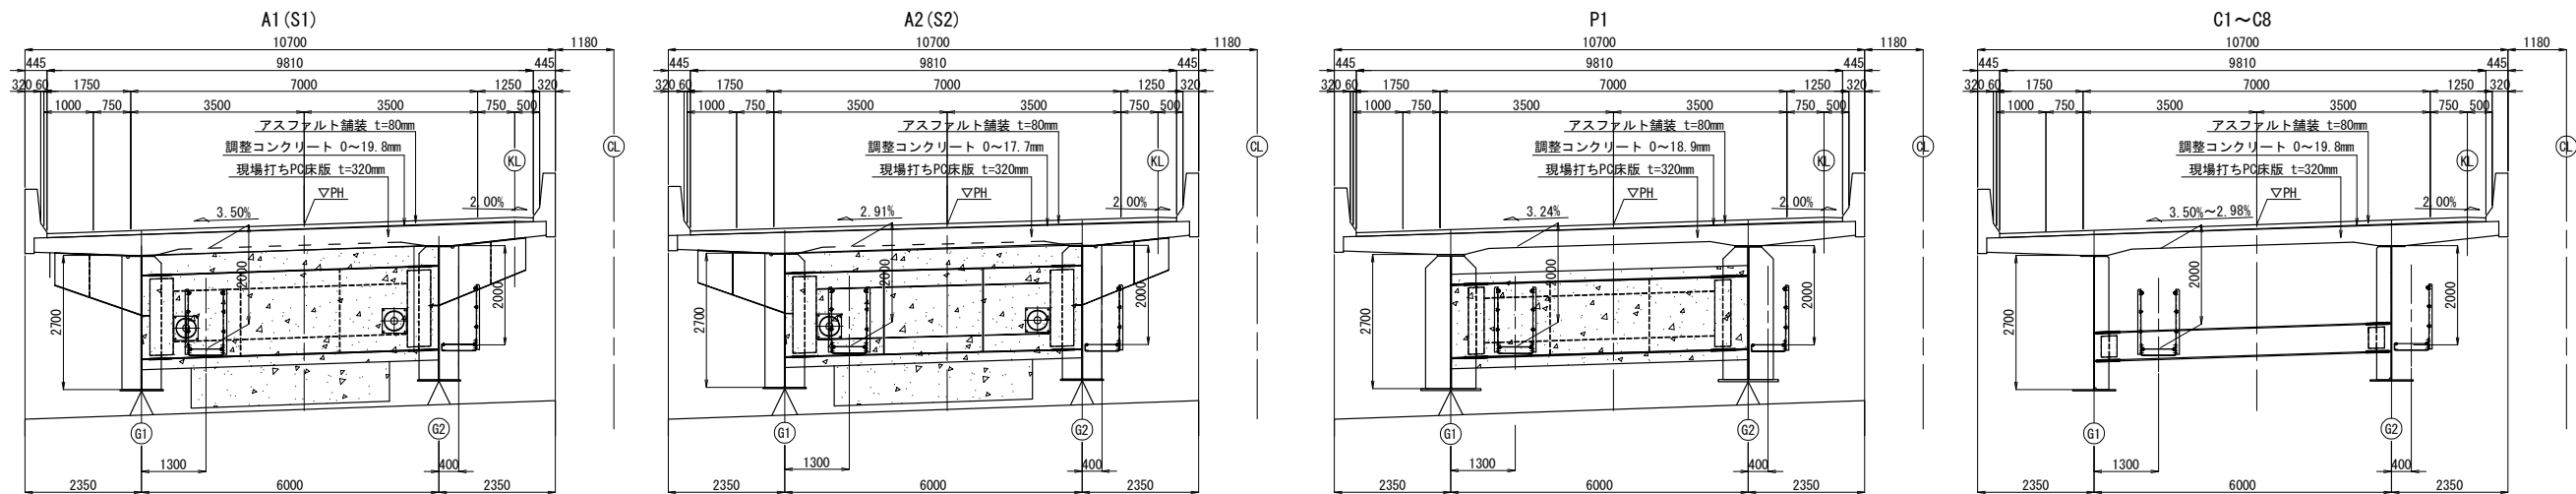


項目	種別	単位	数量	摘要
検査路	A	t	14.976	
	B	kg	1760.9	

道東自動車道			
本流鵠川第一橋（鋼上部工）工事			
図面の種類	本流鵠川第二橋（下り線） 検査路系統図		
縮尺	図示	図面番号	-
設計会社名	株式会社 日本橋造橋梁研究所		
施工会社名			
事務所名	東日本高速道路株式会社 北海道支社 帯広工事事務所		

平面図 S=1:500

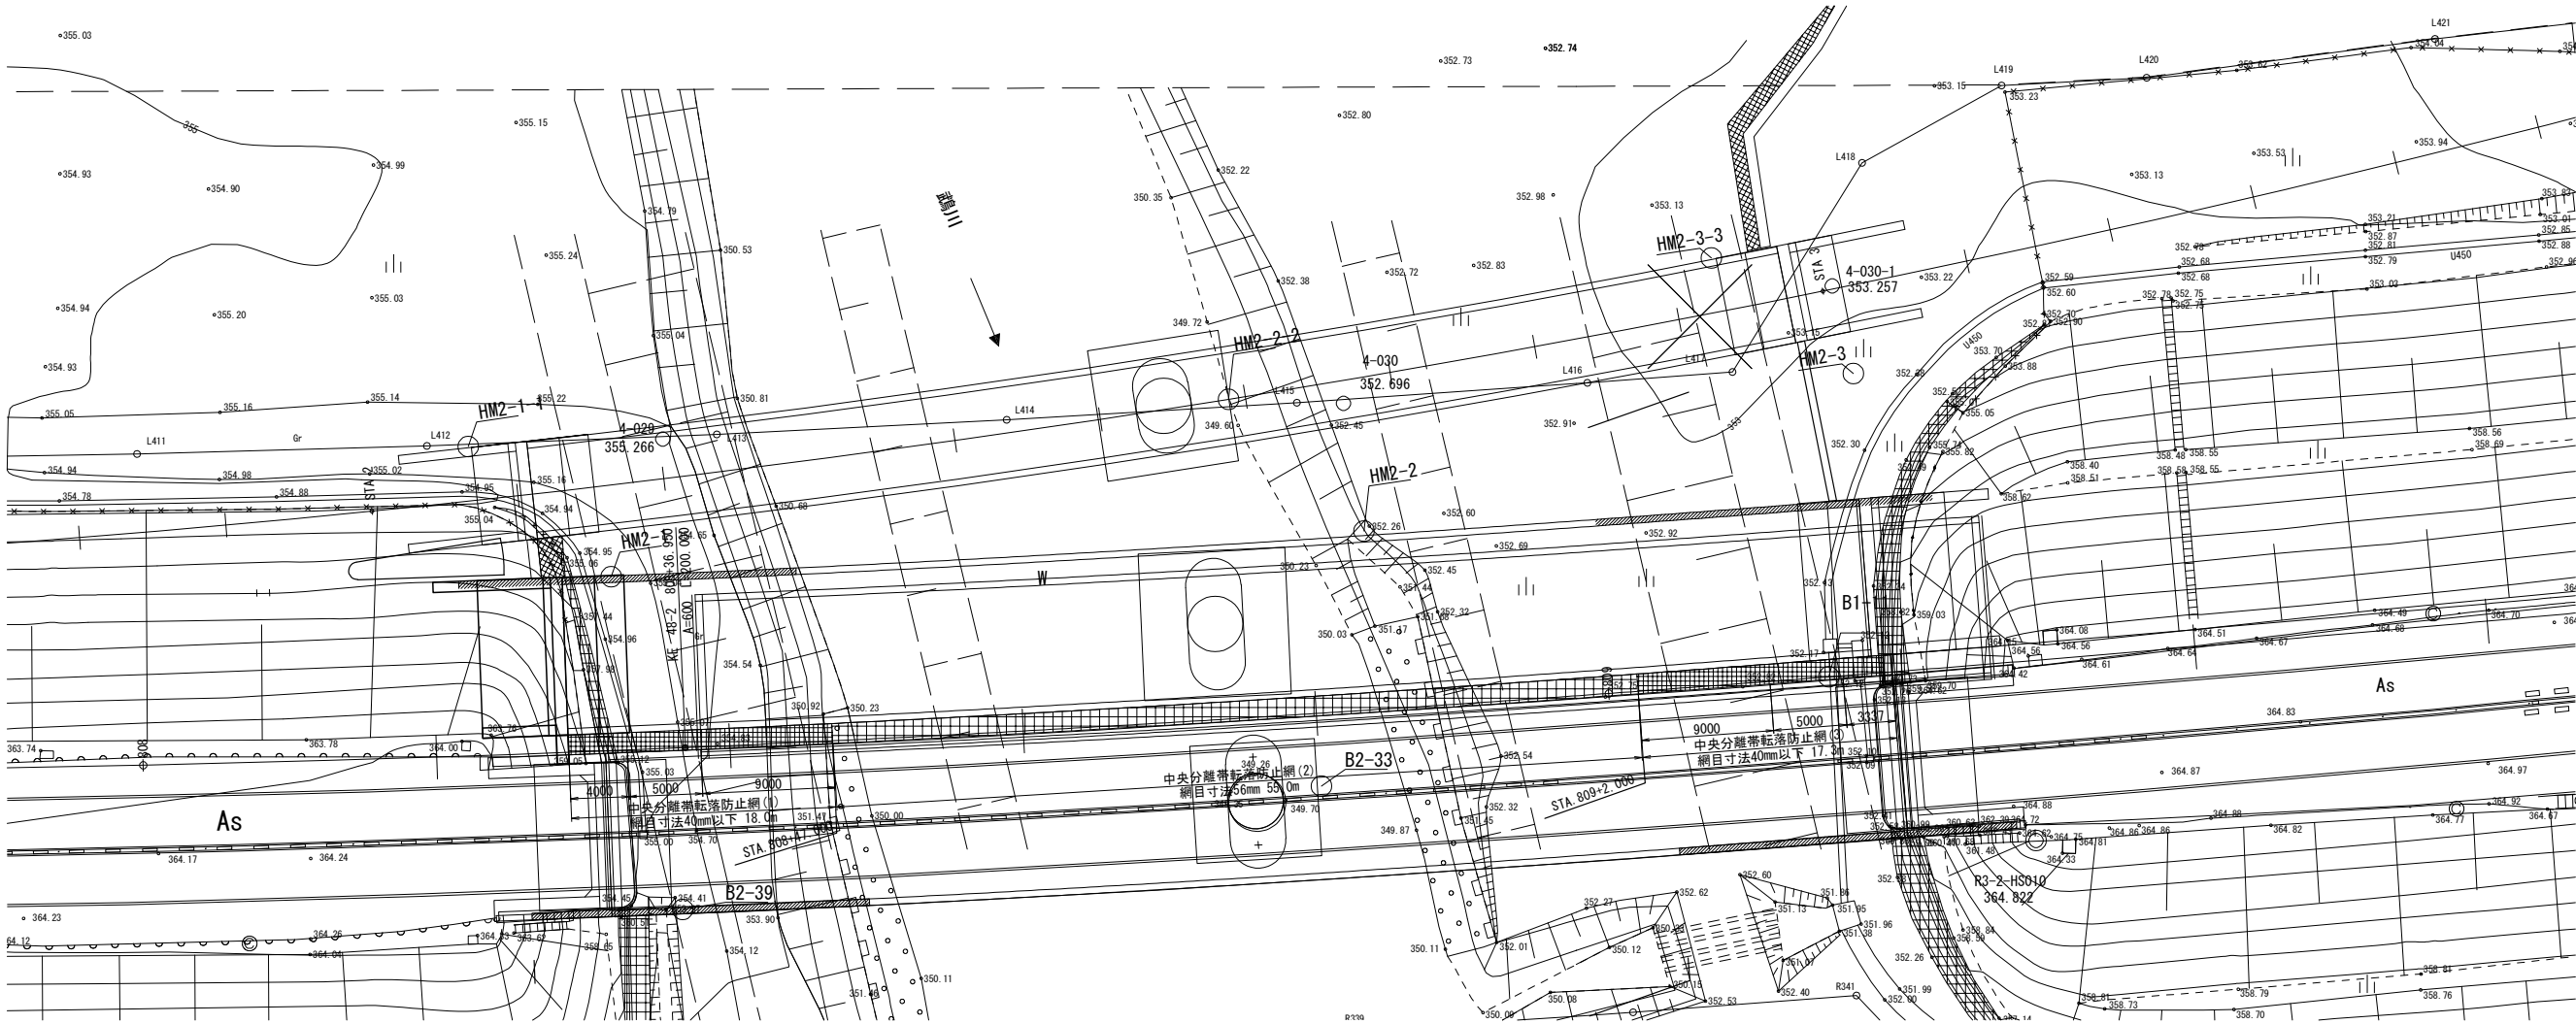

中央分離帯転落防止網 S=1:50

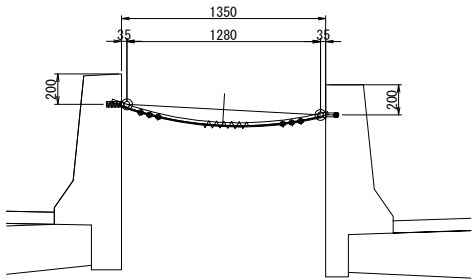

中央分離帯転落防止網（一般箇所） 数量表


箇所	規格	数量	備考
(2)	幅1.35m 網目寸法56mm	74.3 m2	55.0×1.35
合計		74.3 m2	

中央分離帯転落防止網（交差箇所） 数量表


箇所	規格	数量	備考
(1)	幅1.35m 網目寸法40mm以下	24.3 m2	18.0×1.35
(3)	幅1.35m 網目寸法40mm以下	23.4 m2	17.3×1.35
合計		47.7 m2	

道東自動車道			
本流鵲川第一橋（鋼上部工）工事			
図面の種類	本流鵲川第二橋（下り線） 交通安全施設配置図		
縮 尺	図 示	図面番号	-
設計会社名	株式会社 日本橋造橋梁研究所		
施工会社名			
事務所名	東日本高速道路株式会社 北海道支社 帯広工事事務所		


側面図

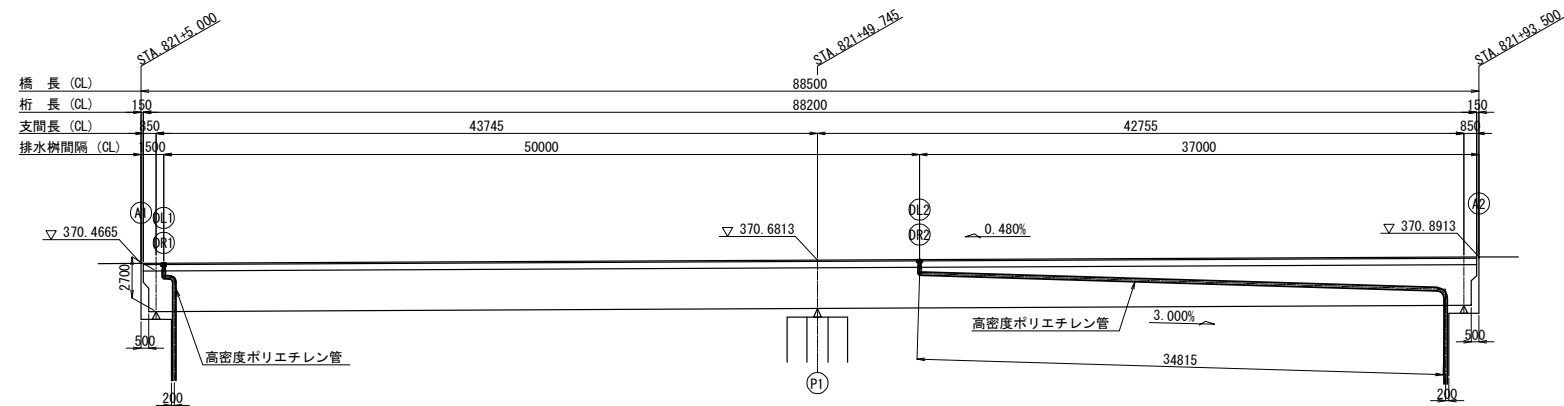

平面図

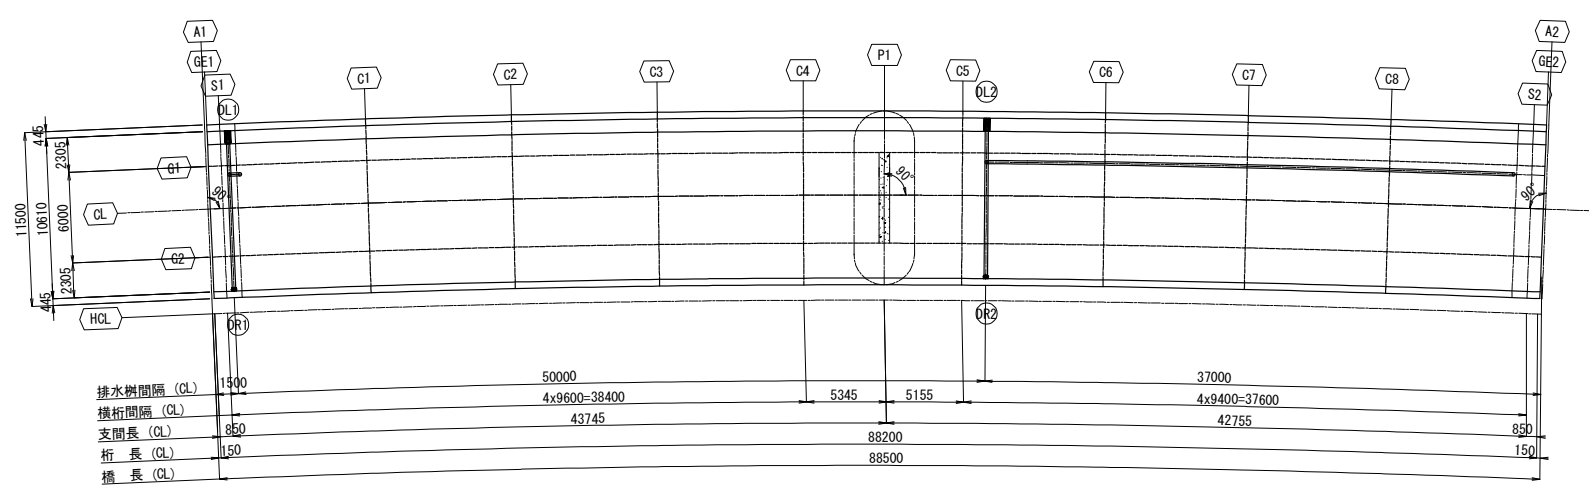

断面図 S=1:150

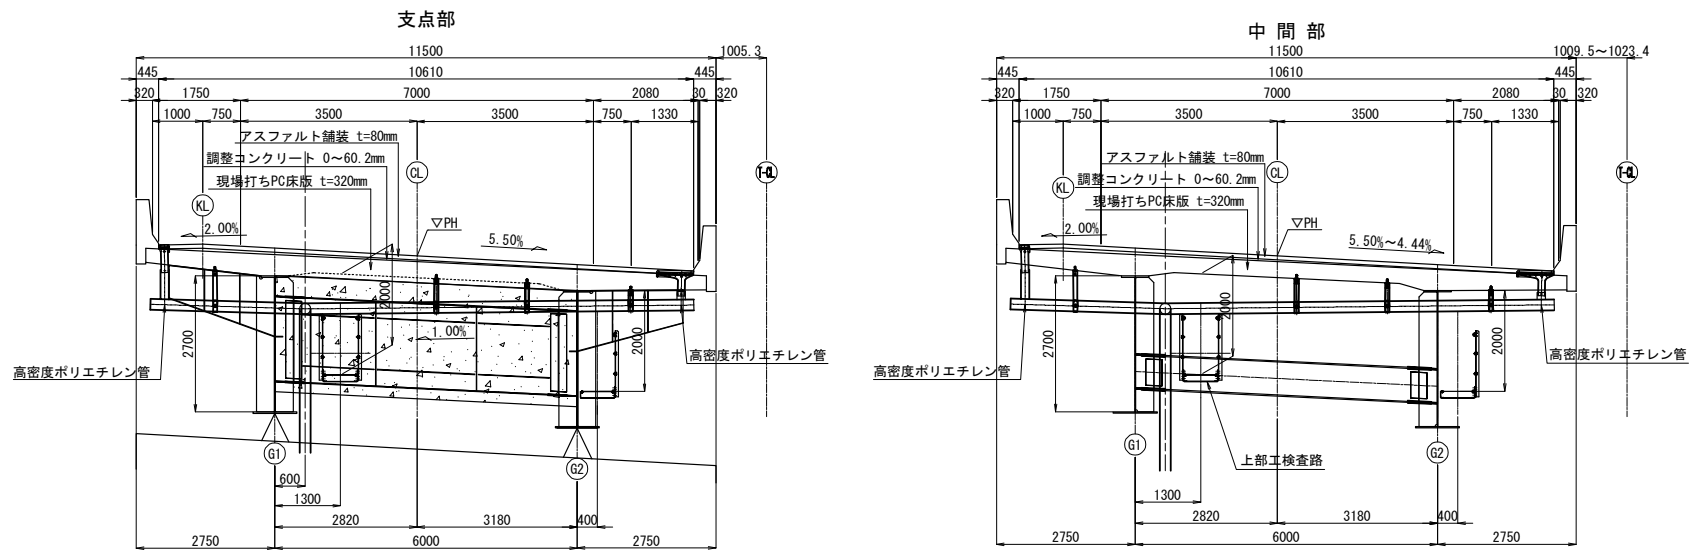


注記
1. 横引き管の材質は高密度ポリエチレン管（2型）とする。


項目	種別	単位	数量	摘要
排水装置	排水管A	m	56.0	

道東自動車道				
本流鷗川第一橋（鋼上部工）工事				
図面の種類	本流鷗川第三橋（下り線）			
	排水装置系統図			
縮尺	図示	図面番号	-	
設計会社名	株式会社 日本構造橋梁研究所			
施工会社名				
事務所名	東日本高速道路株式会社		北海道支社	
	帯広工事事務所			


側面図

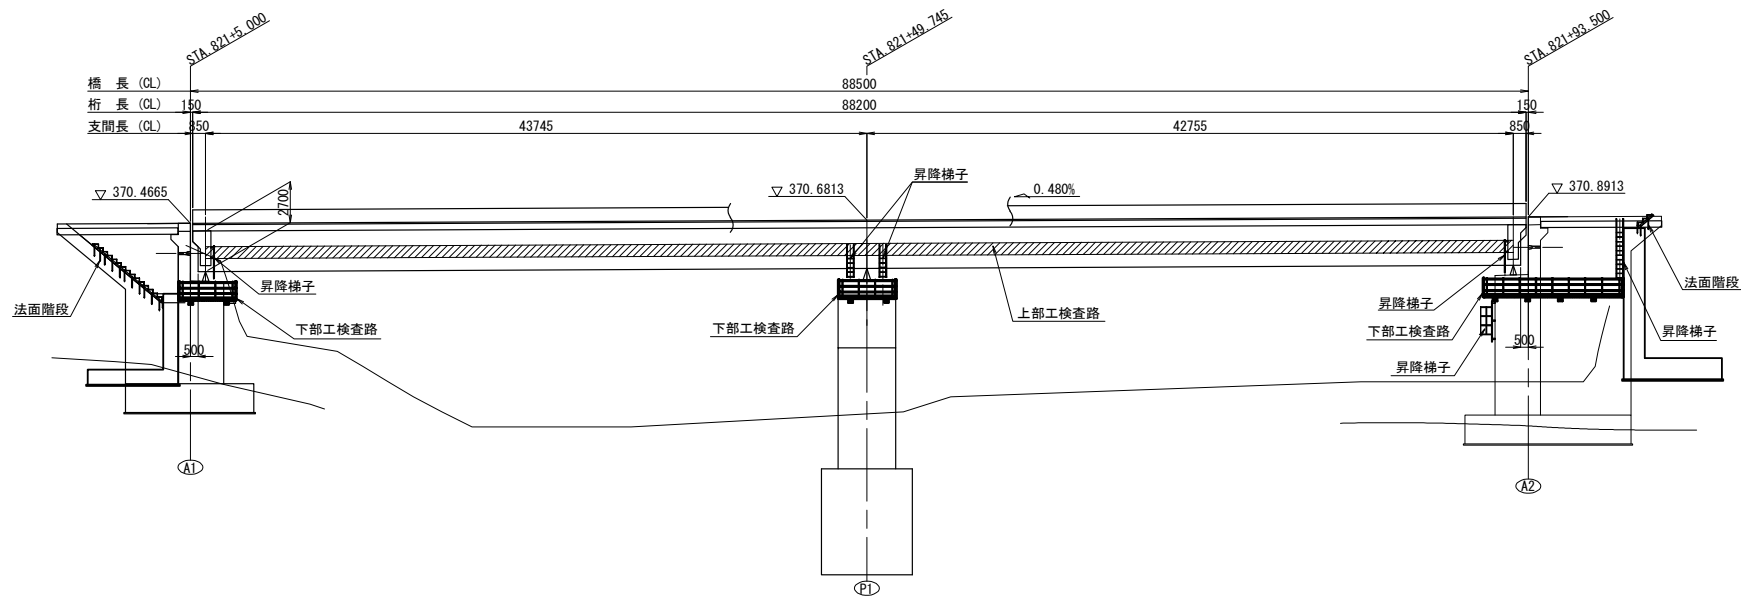

平面図

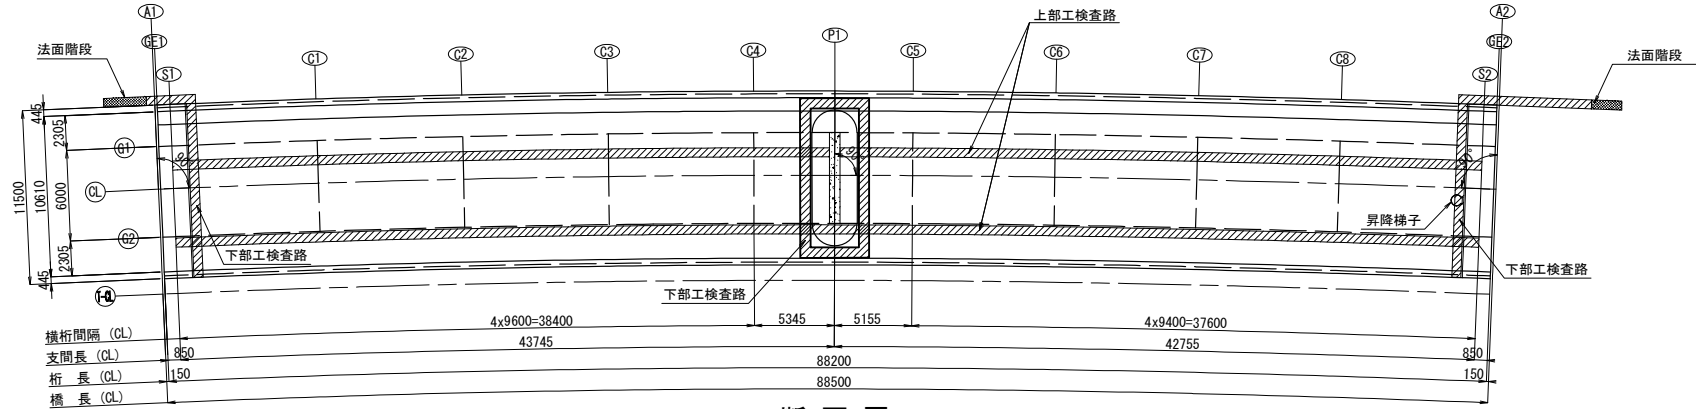


断面図 S=1:150

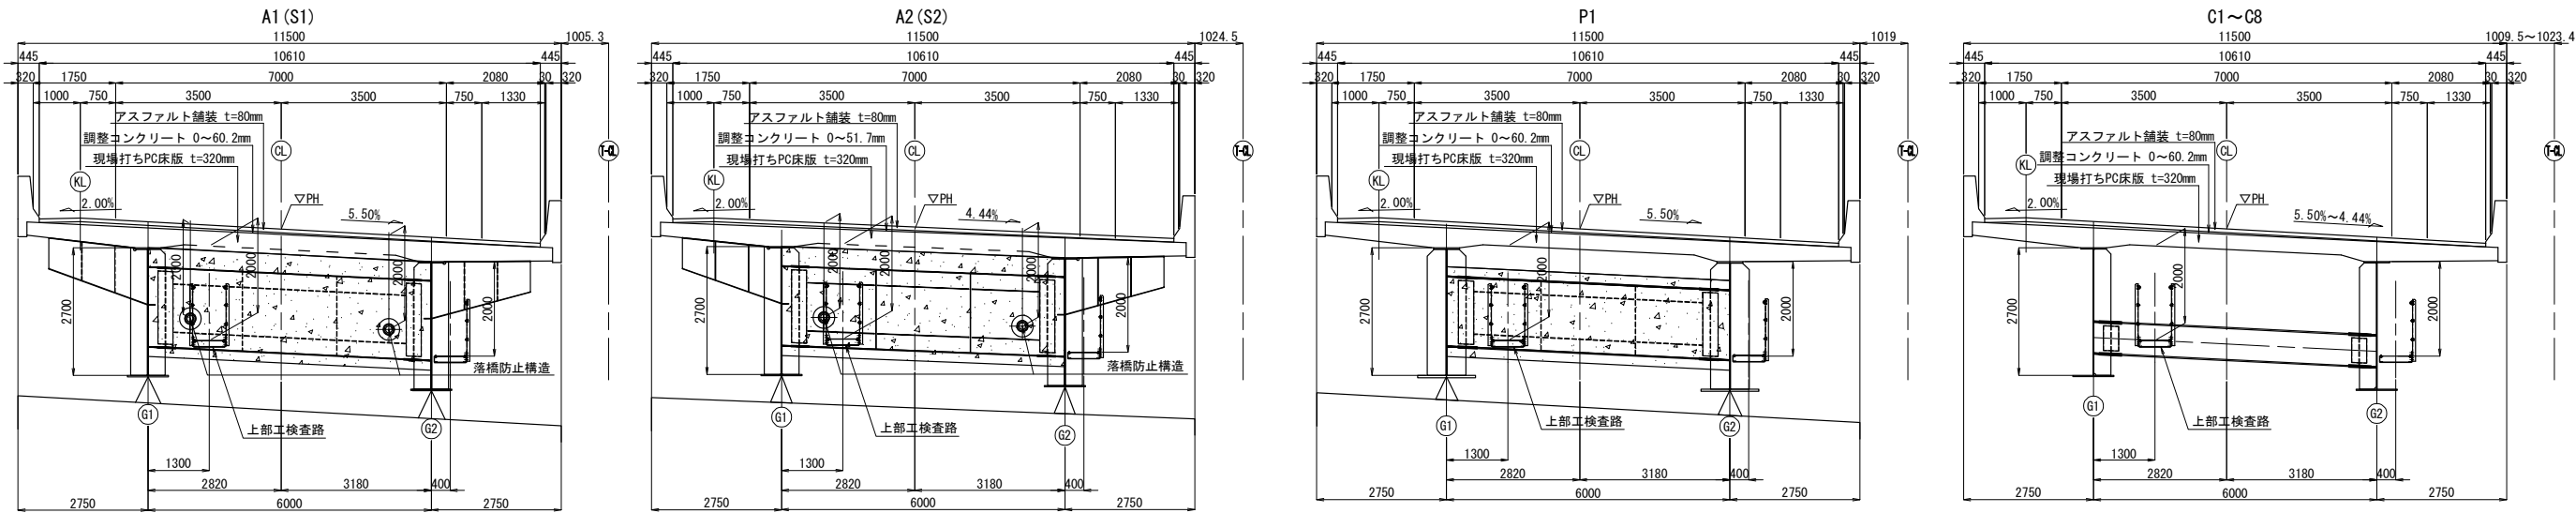


項目	種別	単位	数量	摘要
検査路	A	t	14.886	
	B	kg	2136.3	

道東自動車道 本流鵡川第一橋（鋼上部工）工事 本流鵡川第三橋（下り線） 検査路系統図			
図面の種類	縮尺	図示	図面番号
設計会社名	施工会社名	事務所名	
株式会社 日本構造橋梁研究所	東日本高速道路株式会社 北海道支社 帯広工事事務所		

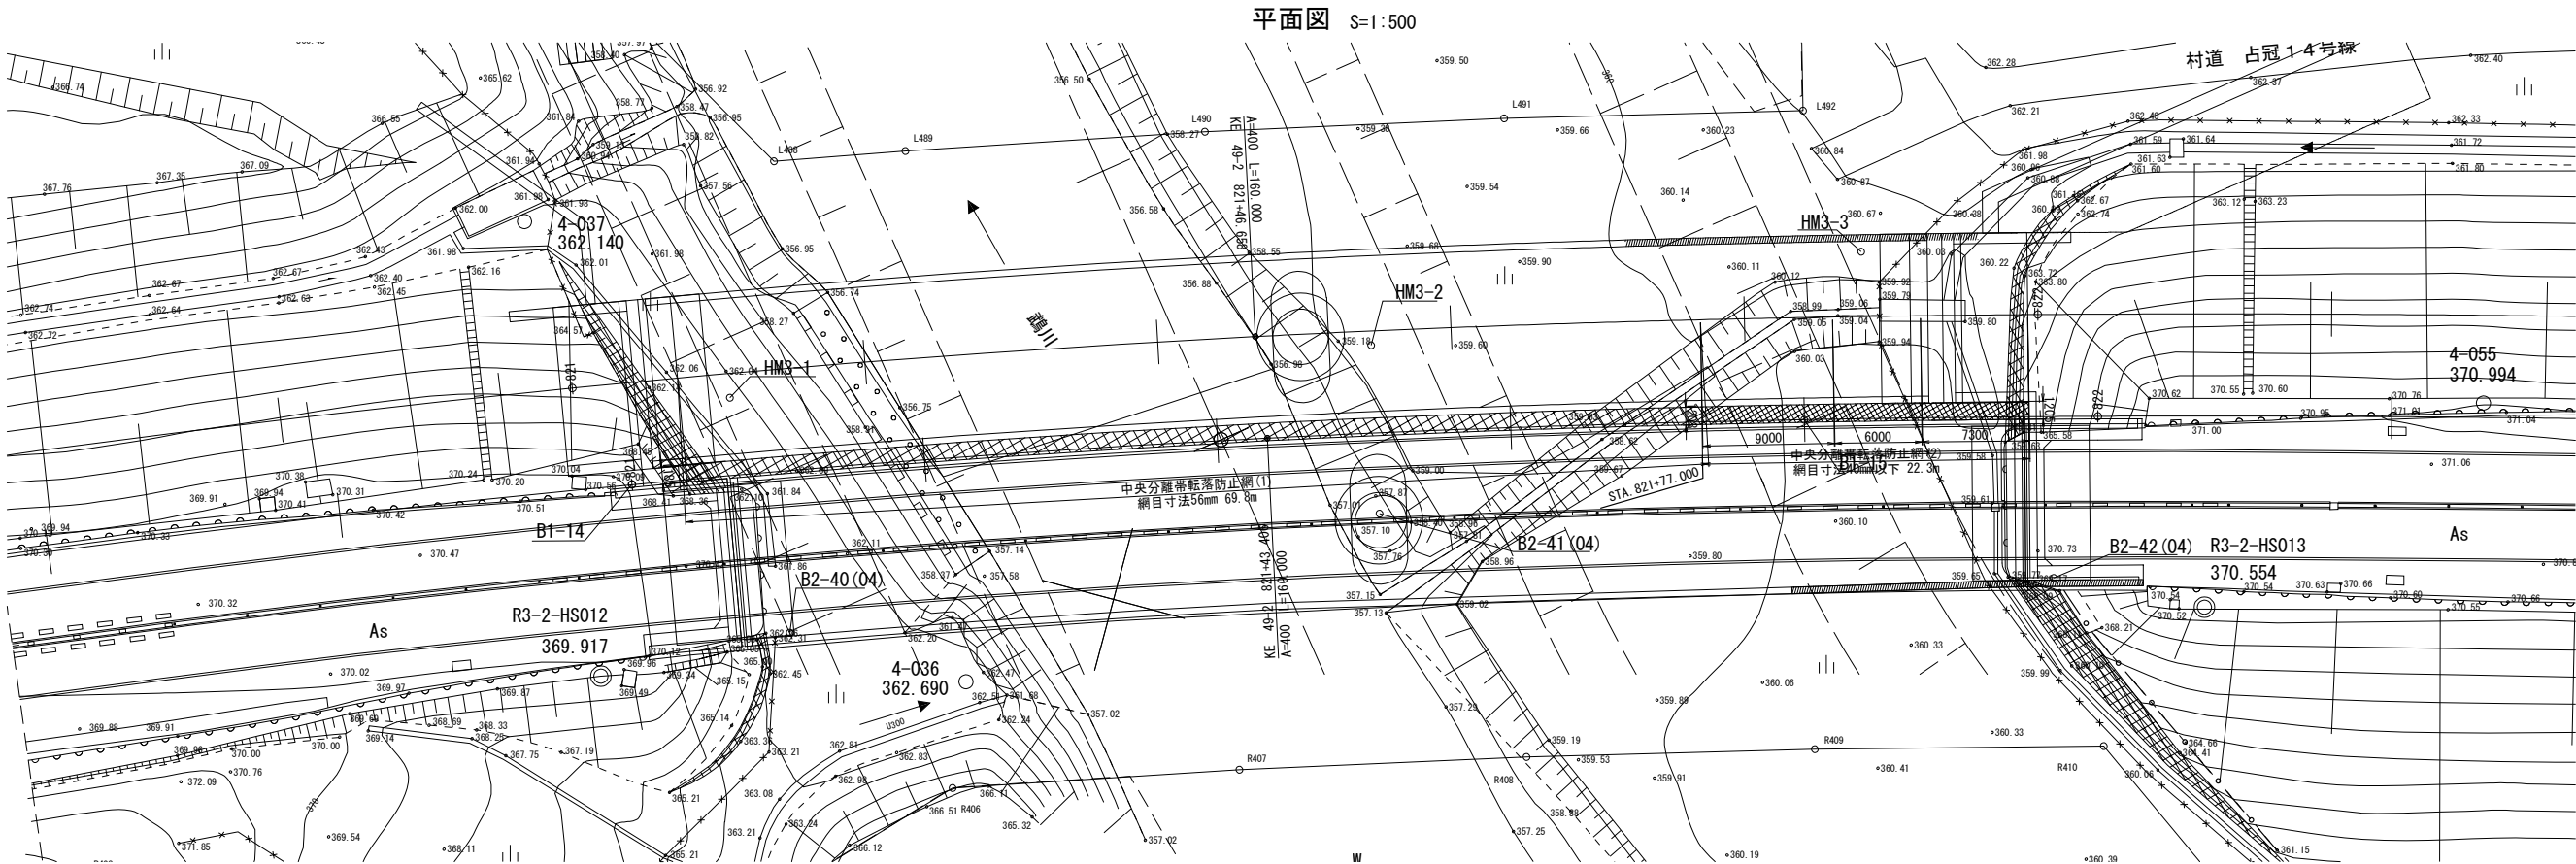

中央分離帯転落防止網 S=1:50

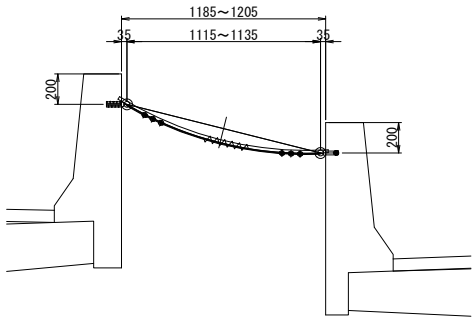

中央分離帯転落防止網(一般箇所) 数量表


箇所	規格	数量	備考
(1) 幅1.19～1.20m 網目寸法56mm		83.4 m2	69.8×(1.19+1.20)/2
合計		83.4 m2	

中央分離帯転落防止網(交差箇所) 数量表


箇所	規格	数量	備考
(2) 幅1.20～1.21m 網目寸法40mm以下		26.9 m2	22.3×(1.20+1.21)/2
合計		26.9 m2	

図面の種類	道東自動車道		
	本流鵜川第一橋（鋼上部工）工事		
	本流鵜川第三橋（下り線）		
	交通安全施設配置図		
縮尺	図示	図面番号	-
設計会社名	株式会社 日本構造橋梁研究所		
施工会社名			
事務所名	東日本高速道路株式会社 北海道支社 帯広工事事務所		

側面図

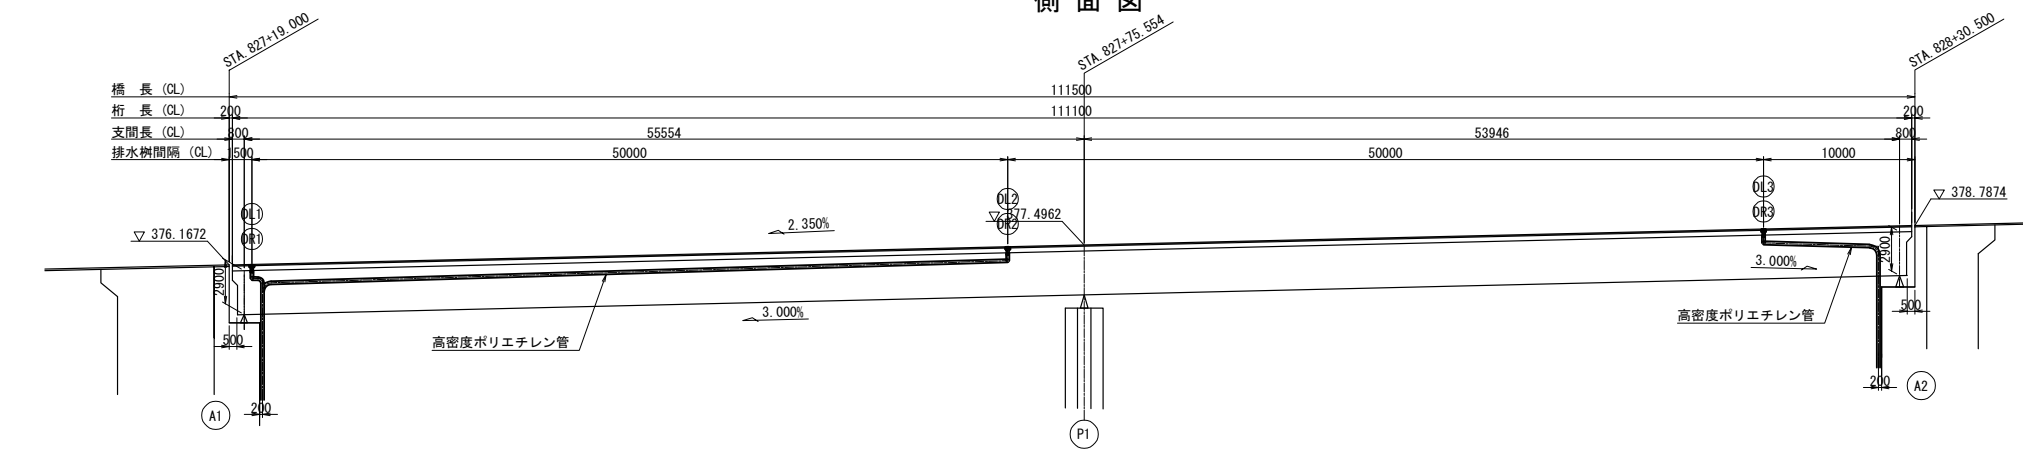


平面図

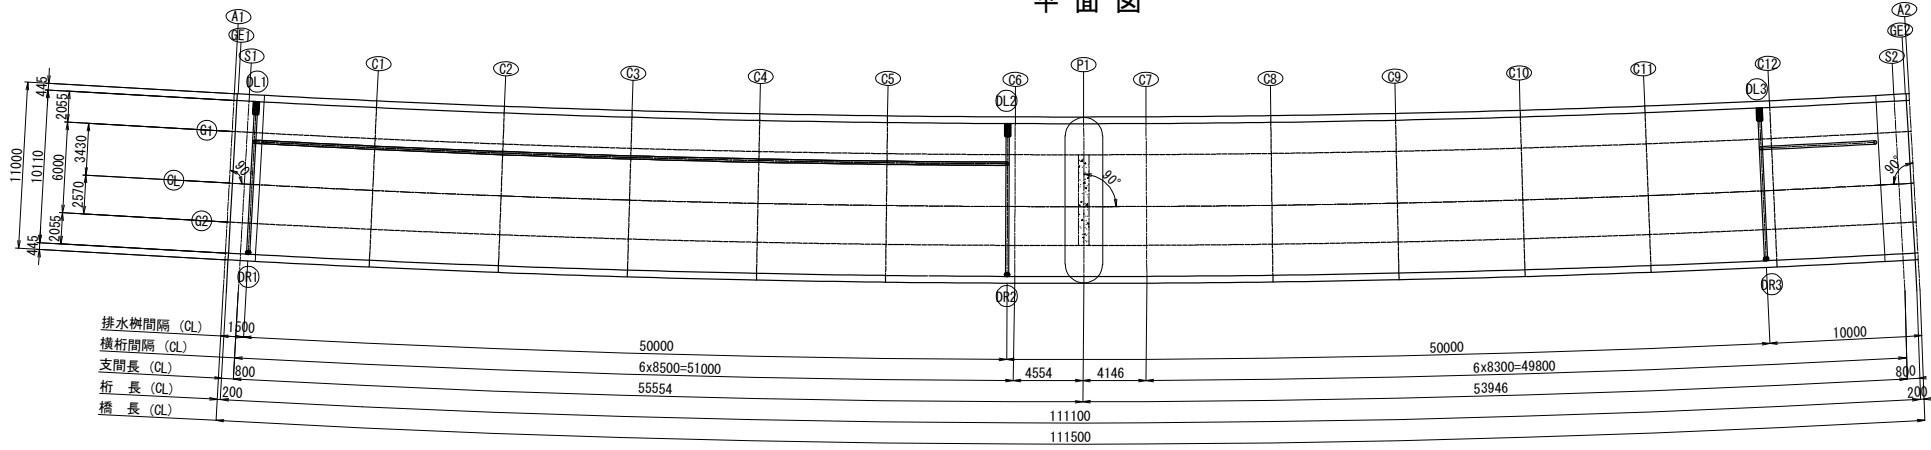


断面図 S=1:150

支点部

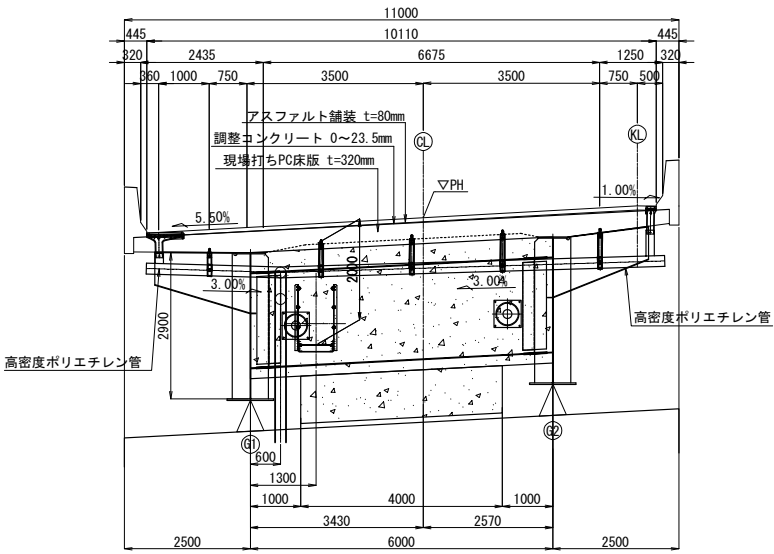

中間部

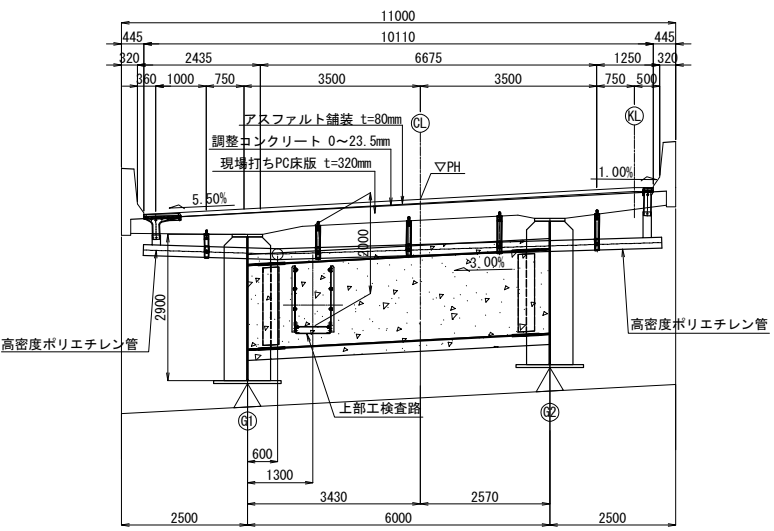


項目	種別	単位	数量	摘要
排水装置	排水管A	m	90.3	


注記
1. 横引き管の材質は高密度ポリエチレン管（2型）とする。

図面の種類	道東自動車道		
	本流鵲川第一橋（鋼上部工）工事		
縮尺	排水装置系統図		
	図示	図面番号	-
設計会社名	株式会社 日本構造橋梁研究所		
施工会社名			
事務所名	東日本高速道路株式会社 北海道支社 帯広工事事務所		


側面図

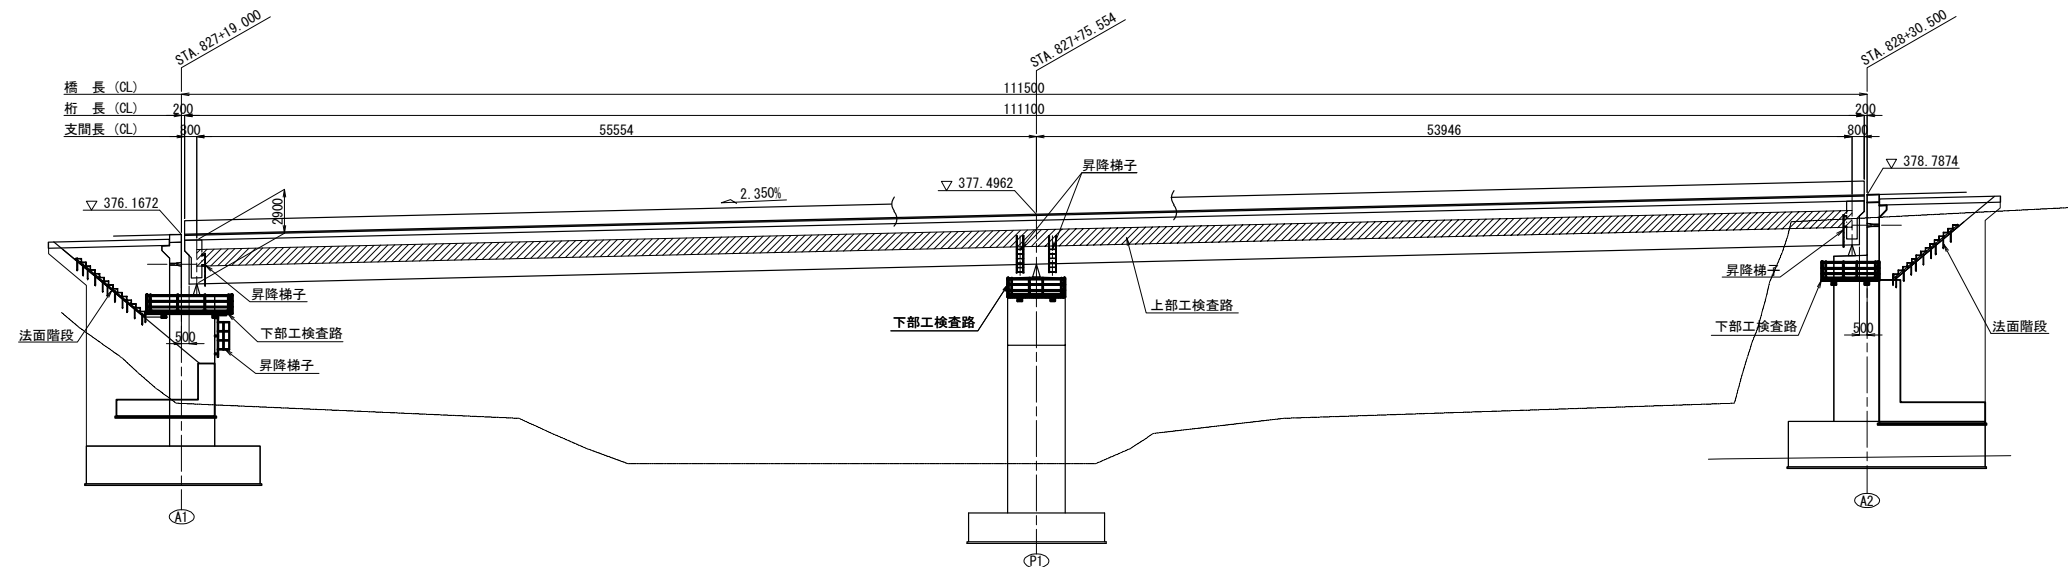

平面図

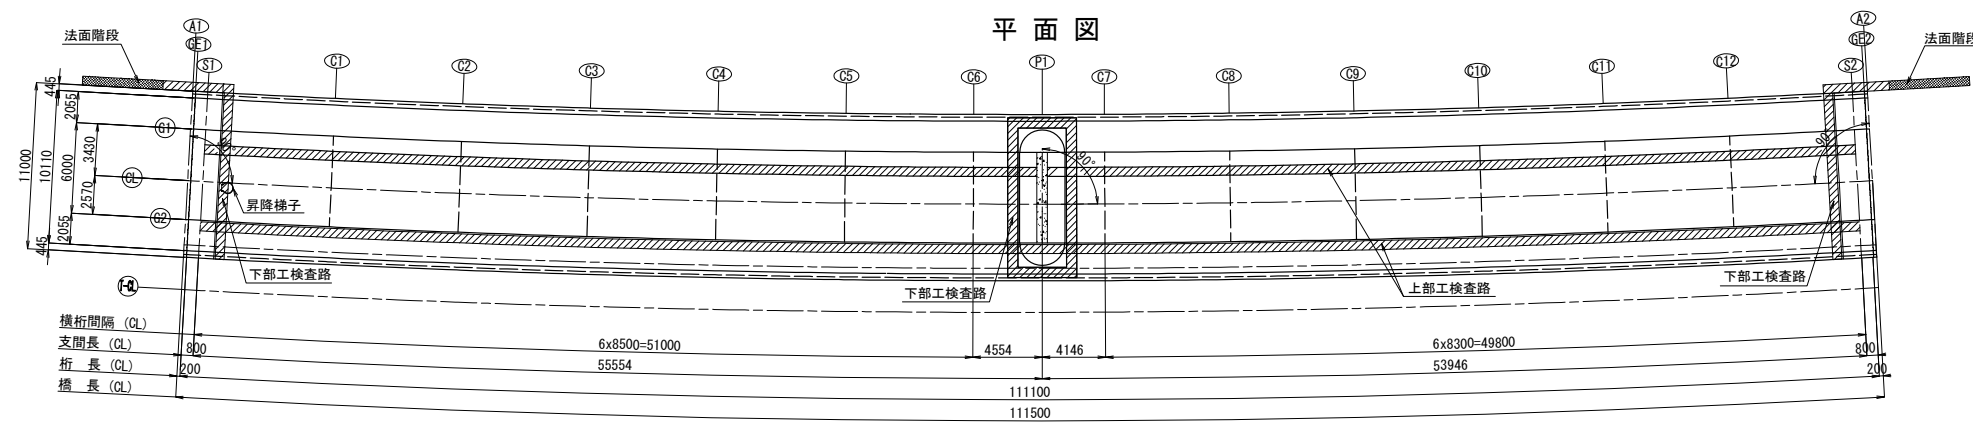


断面図 S=1:150

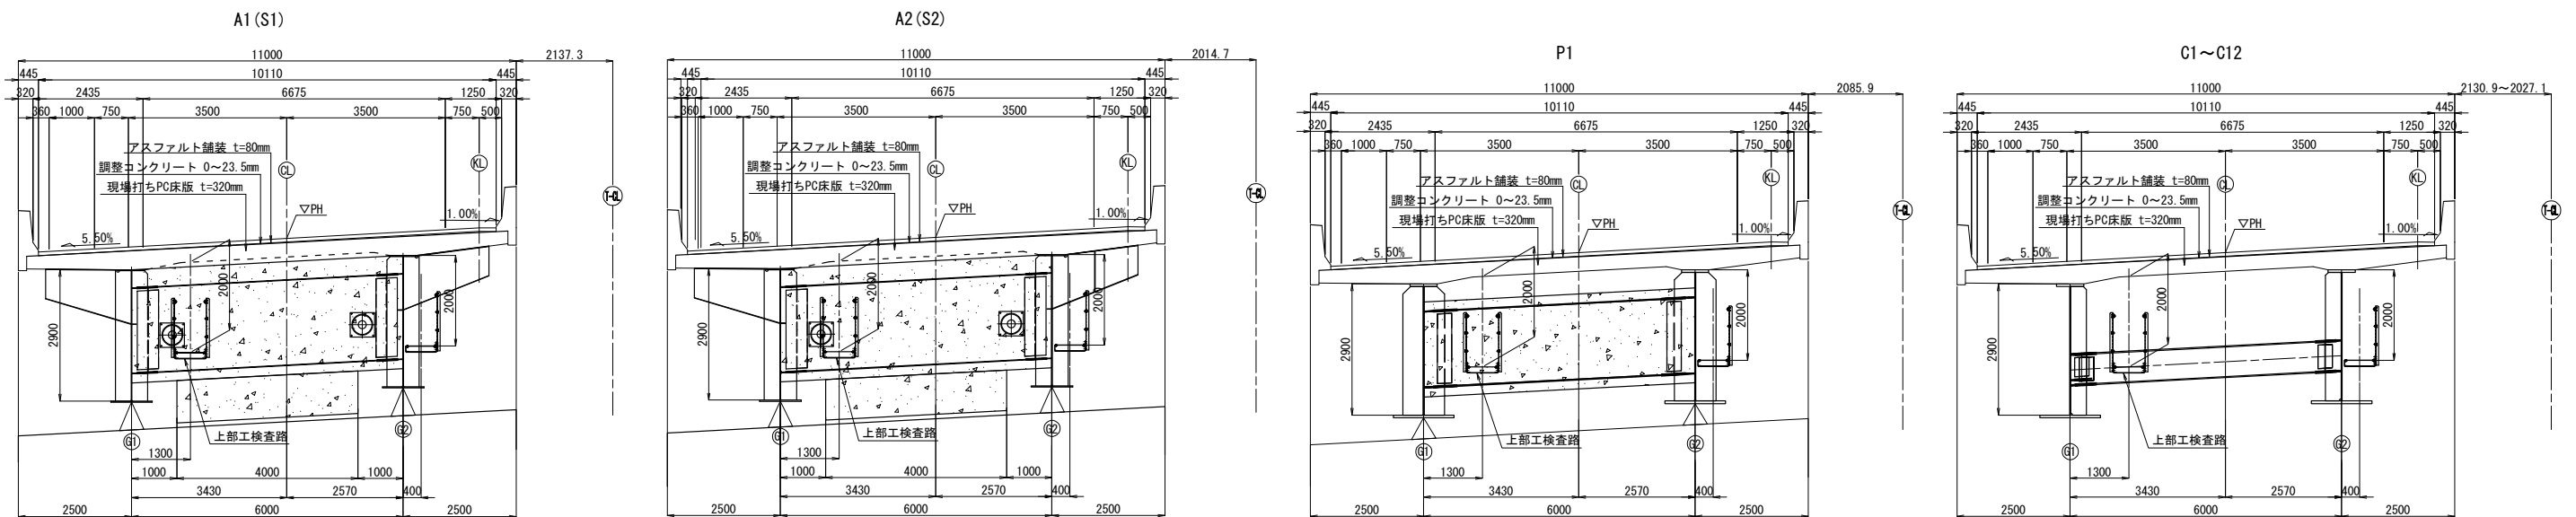


項 目	種 別	單 位	數 量	摘 要
檢查路	A	t	19.026	
	B	kg	1962.2	

道東自動車道				
本流鶴川第一橋（鋼上部工）工事				
図面の種類	本流鶴川第四橋（下り線）			
	検査路系統図			
縮 尺	図 示	図面番号	-	
設計会社名	株式会社 日本構造橋梁研究所			
施工会社名				
事務所名	東日本高速道路株式会社 北海道支社 帯広工事事務所			

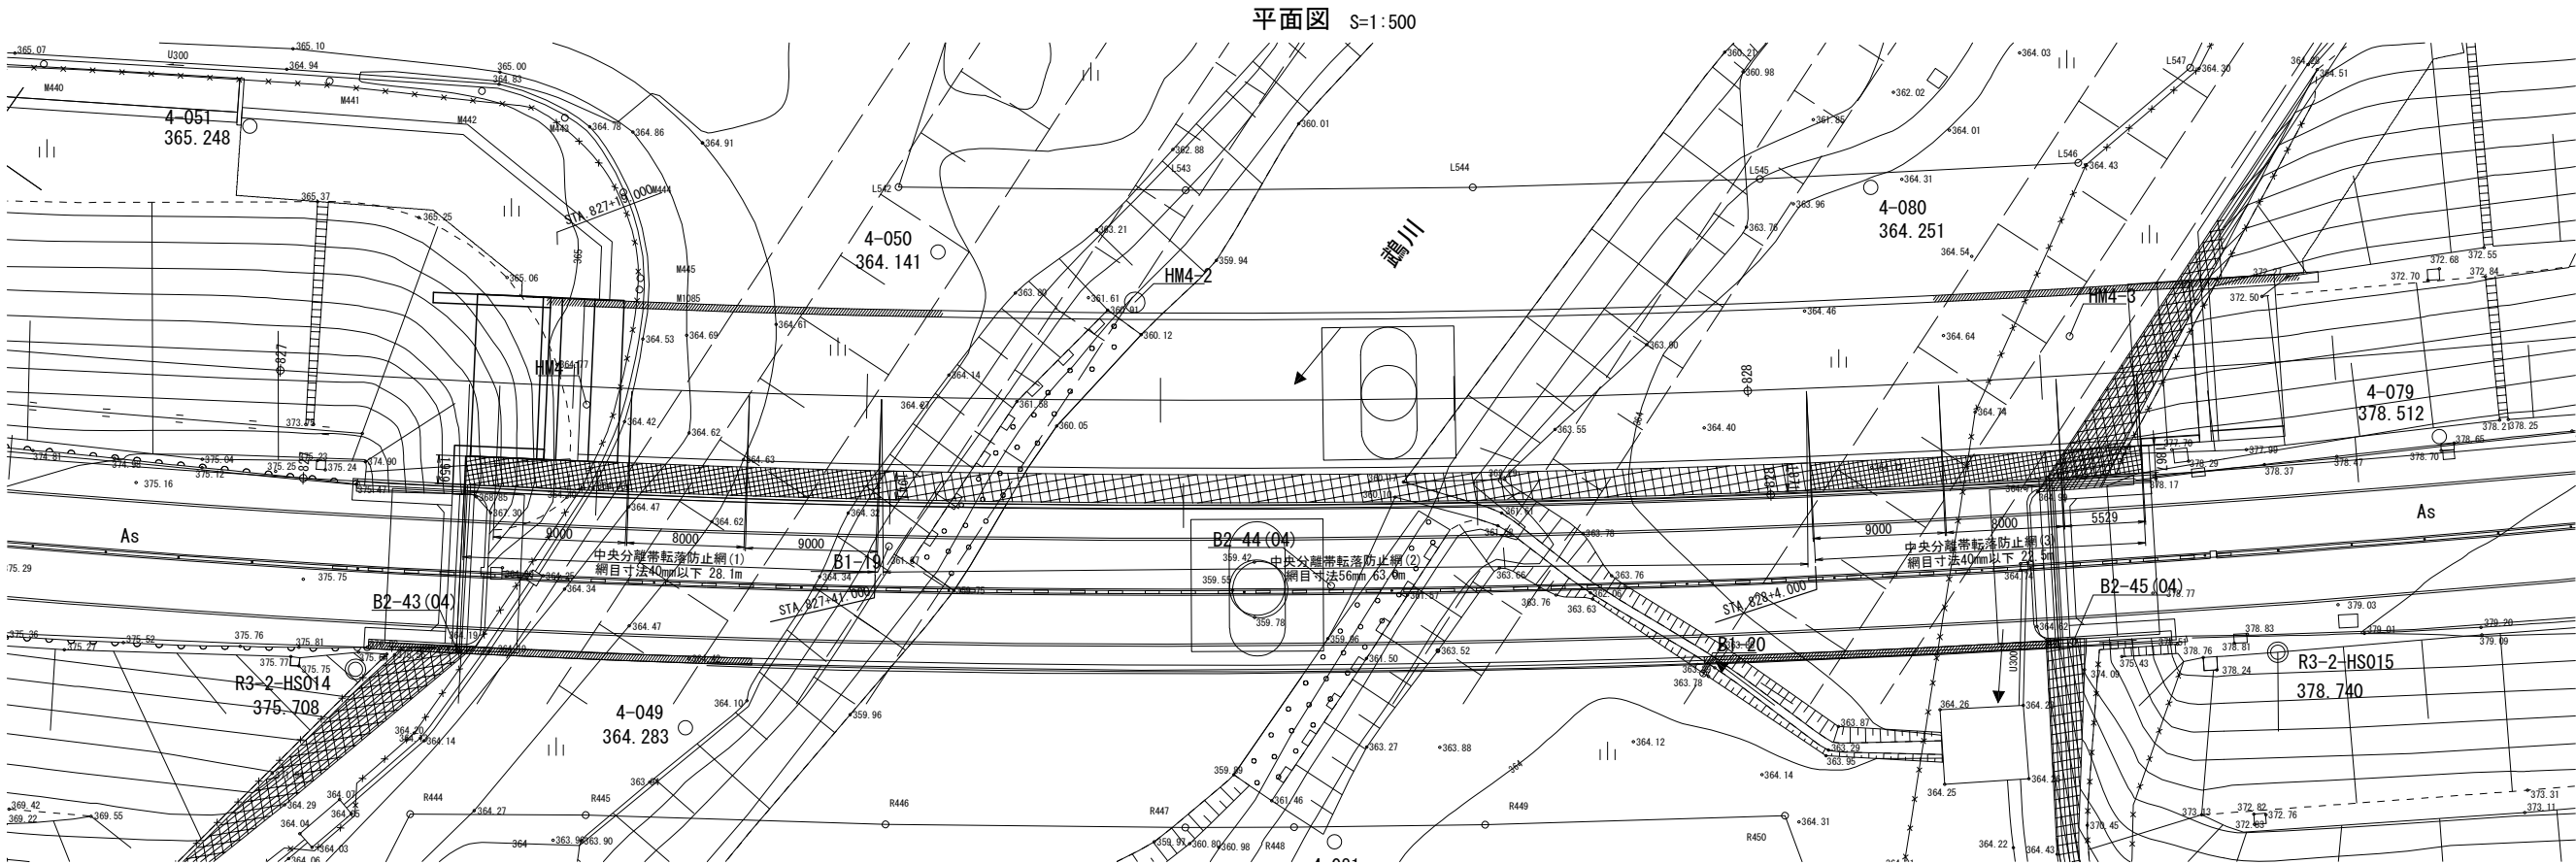

中央分離帯転落防止網 S=1:50

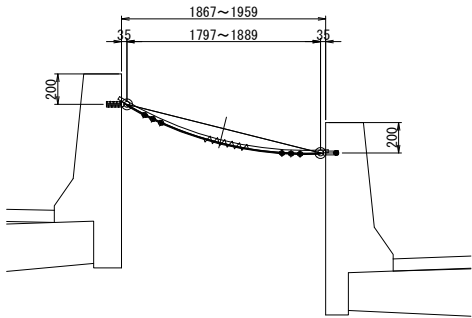


中央分離帯転落防止網(一般箇所) 数量表

箇所	規格	数量	備考
(2)	幅1.87~1.94m 網目寸法56mm	120.0 m2	63.0×(1.87+1.94)/2
合計		120.0 m2	

中央分離帯転落防止網(交差箇所) 数量表

箇所	規格	数量	備考
(1)	幅1.94~1.96m 網目寸法40mm以下	54.8 m2	28.1×(1.94+1.96)/2
(3)	幅1.87m 網目寸法40mm以下	42.1 m2	22.5×1.87
合計		96.9 m2	

道東自動車道			
本流鵜川第一橋（鋼上部工）工事			
図面の種類	本流鵜川第四橋（下り線） 交通安全施設配置図		
縮 尺	図 示	図面番号	-
設計会社名	株式会社 日本構造橋梁研究所		
施工会社名			
事務所名	東日本高速道路株式会社 北海道支社 帯広工事事務所		

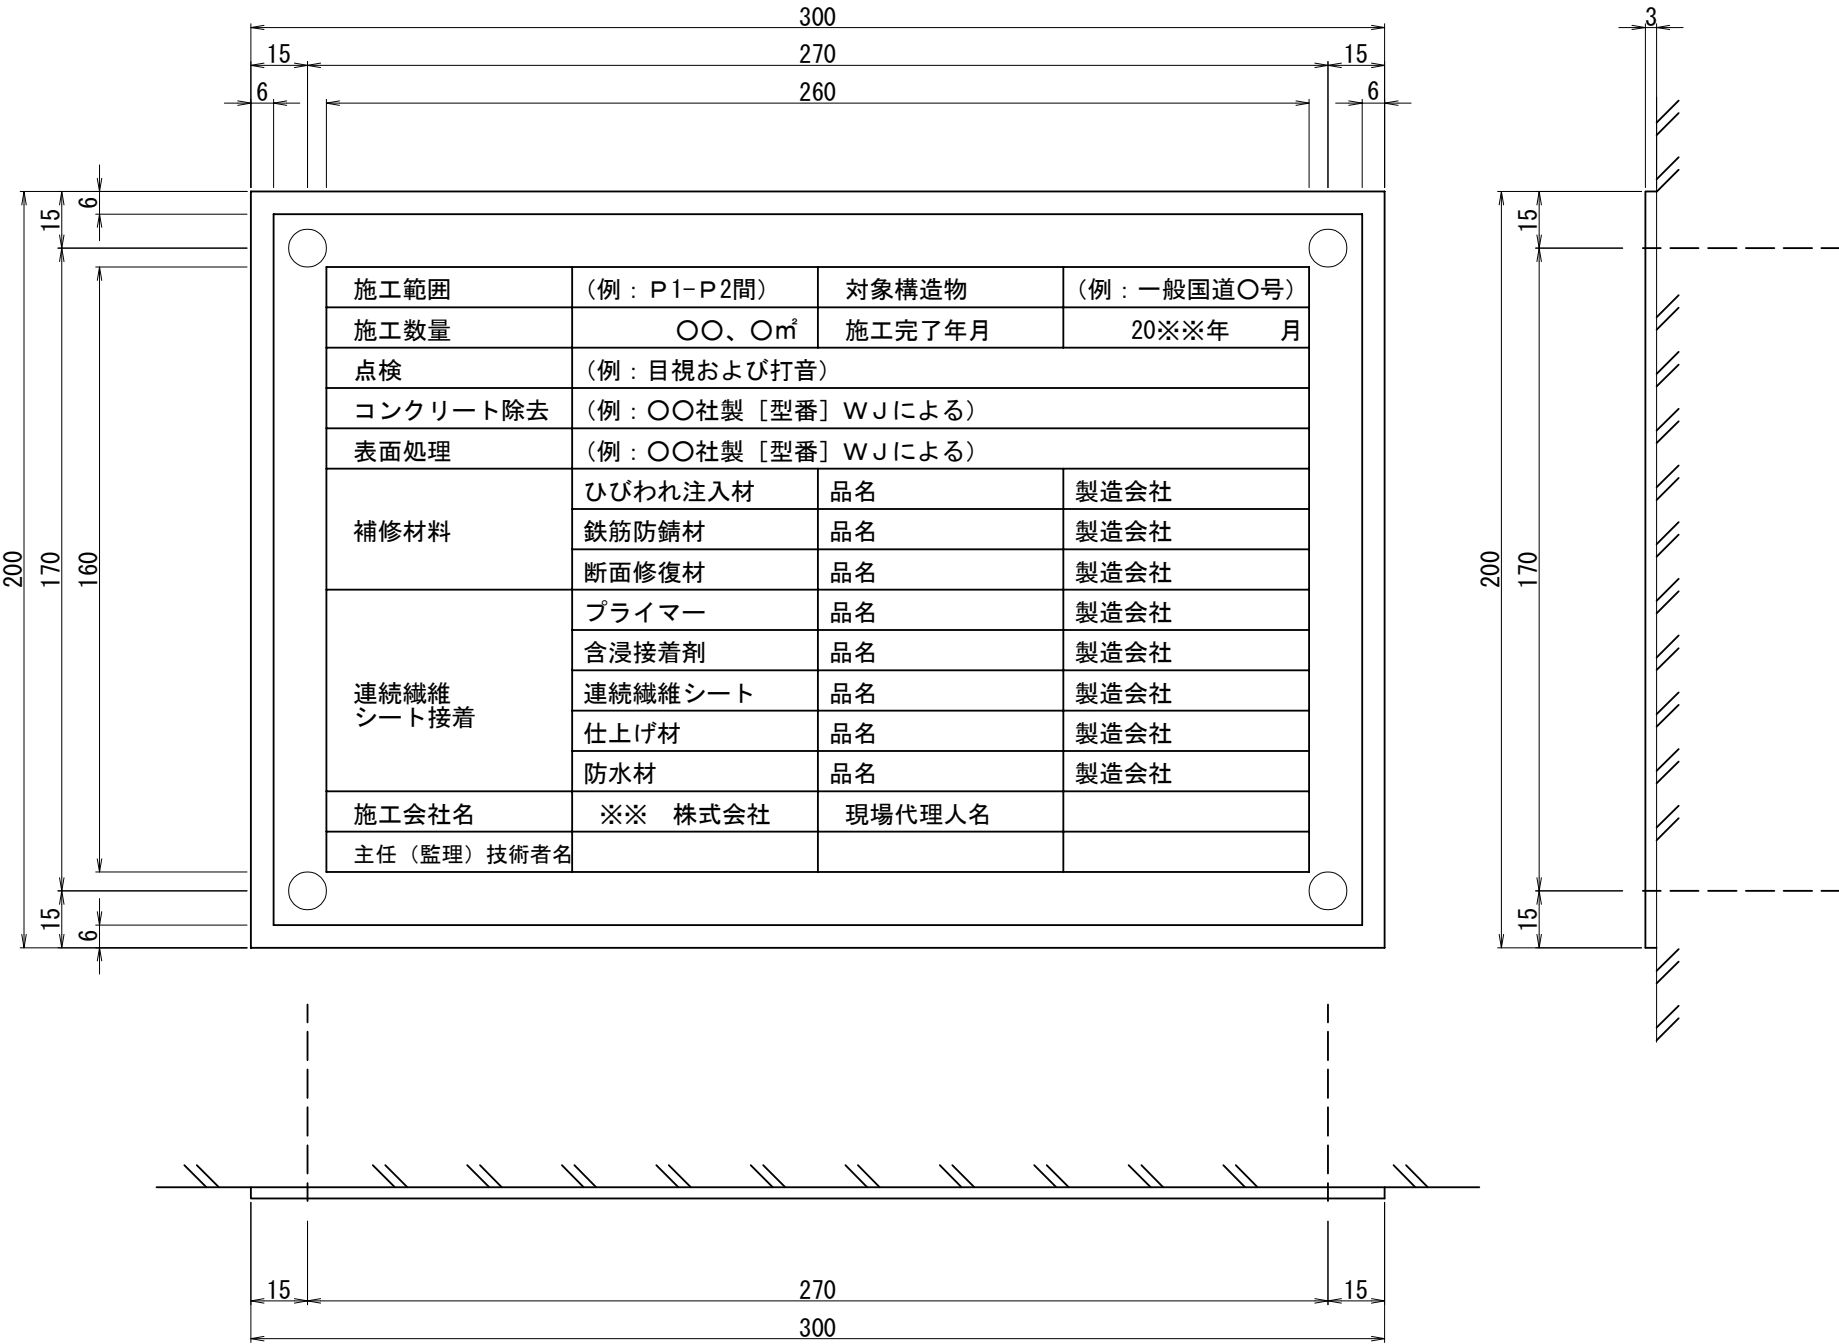


固定金具
4-オールアンカー M6 (SUS304)

- 注 意 事 項
- 材料はJIS H4000 A 5052P (アルミニウム板) とする
 - 表面は透明の高耐候性フィルムにより被覆する
 - はく落防止対策記録表 A に用いる色は白地に文字は黒色とする
字体についてはゴシック体とする
 - 設置位置及び場所は進行方向の奥側とし維持管理上支障のない場所とする


項 目	種 別	単 位	数 量	摘 要
はく落防止対策記録表	A	箇所	1	

道東自動車道			
本流鵜川第一橋 (鋼上部工) 工事			
図面の種類	本流鵜川第四橋 (下り線)		
	はく落防止対策記録表 A		
縮 尺	図 示	図面番号	-
設計会社名	株式会社 日本構造橋梁研究所		
施工会社名			
事務所名	東日本高速道路株式会社 北海道支社 帯広工事事務所		


側面図

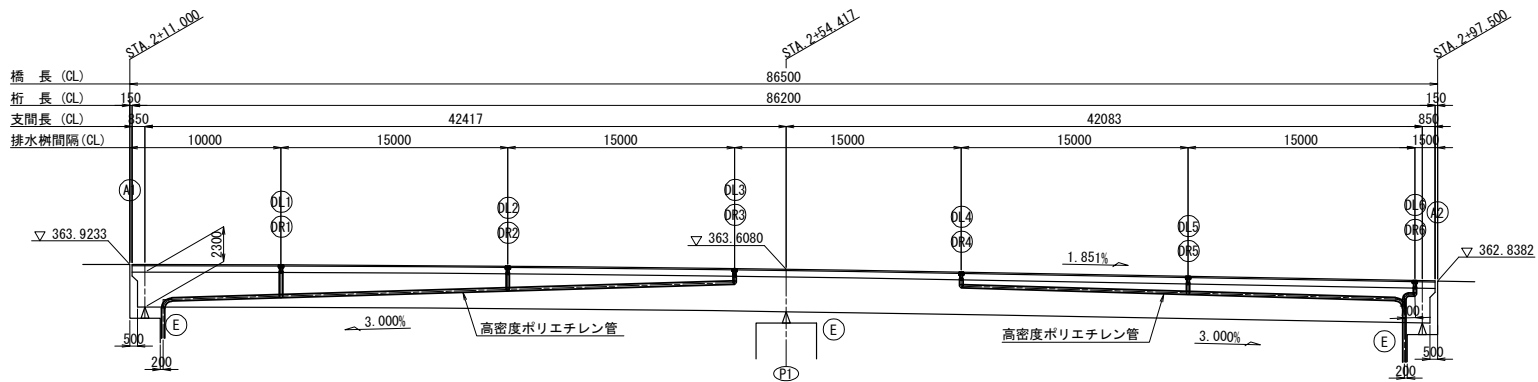

平面図

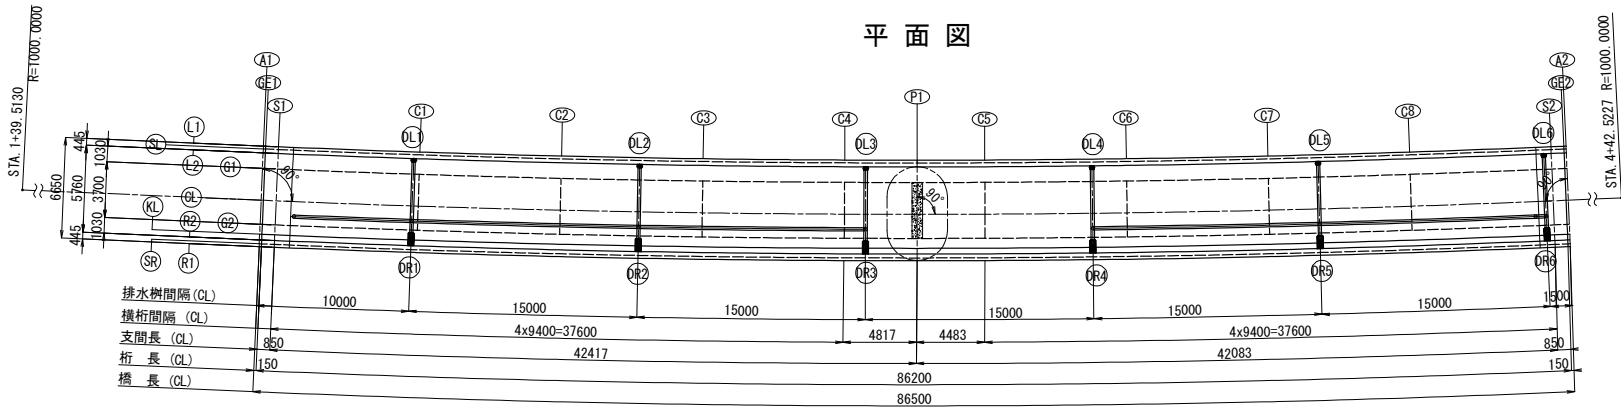

断面図 S=1:150

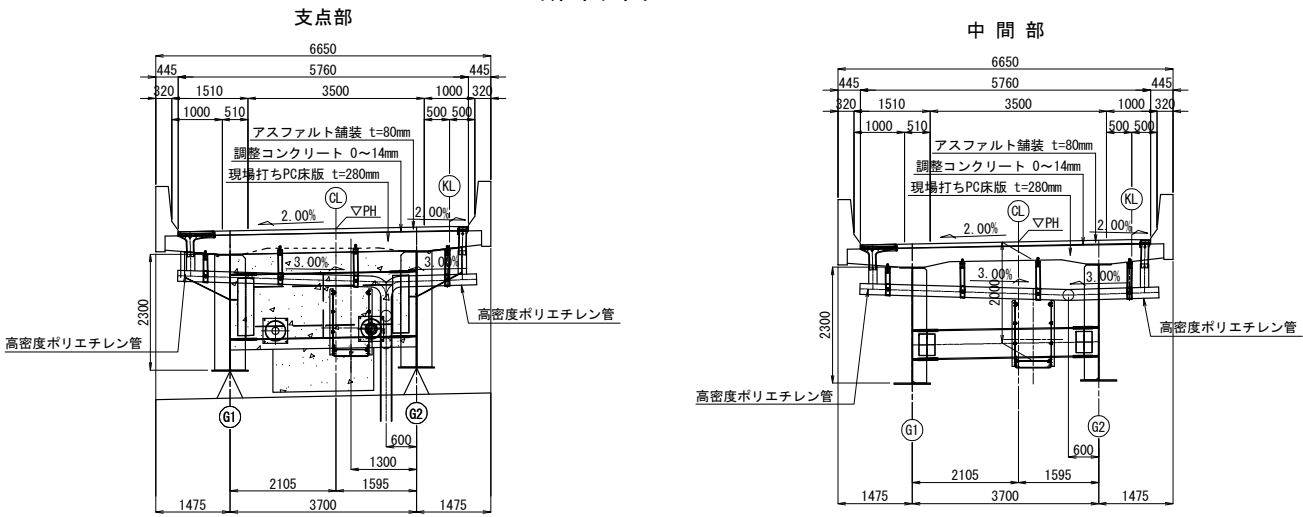


注記
1. 横引き管の材質は高密度ポリエチレン管（2型）とする。


項目	種別	単位	数量	摘要
排水装置	排水管A	m	104.1	

道東自動車道 本流鶴川第一橋（鋼上部工）工事			
図面の種類	占冠PAランプ橋 排水装置系統図		
縮尺	図示	図面番号	-
設計会社名	株式会社 日本構造橋梁研究所		
施工会社名			
事務所名	東日本高速道路株式会社 北海道支社 帯広工事事務所		


側面図

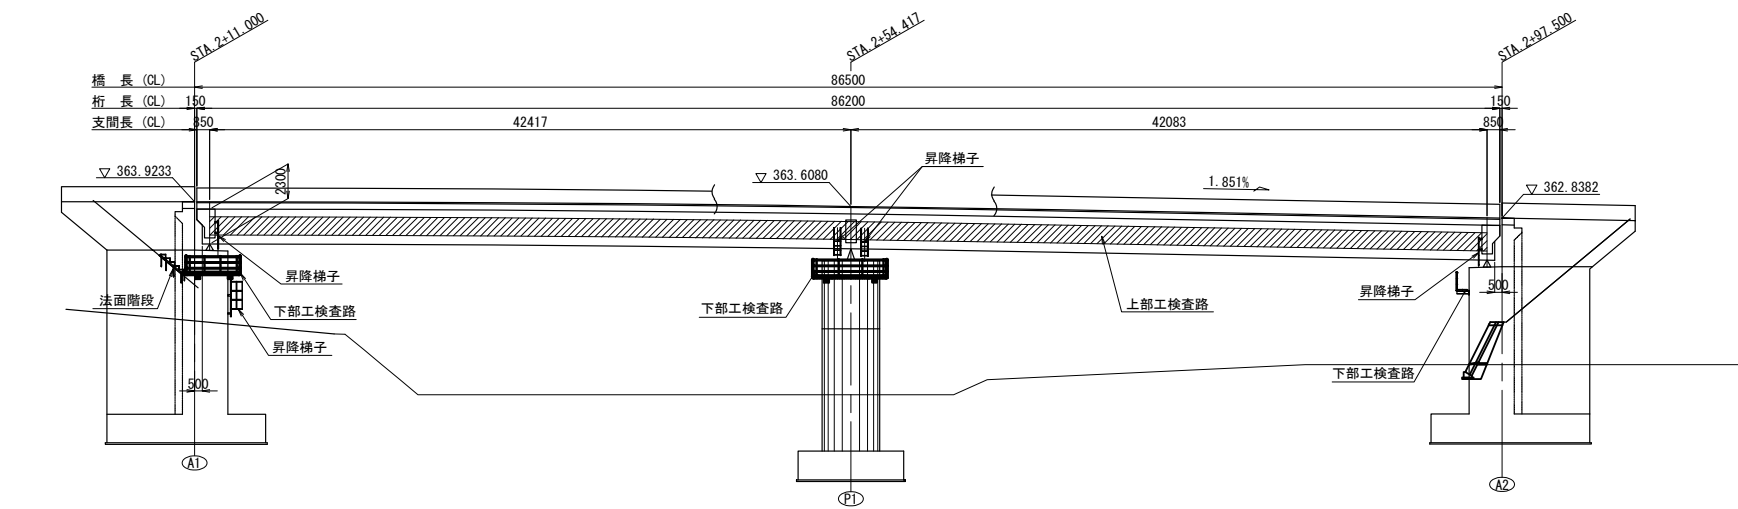

平面図

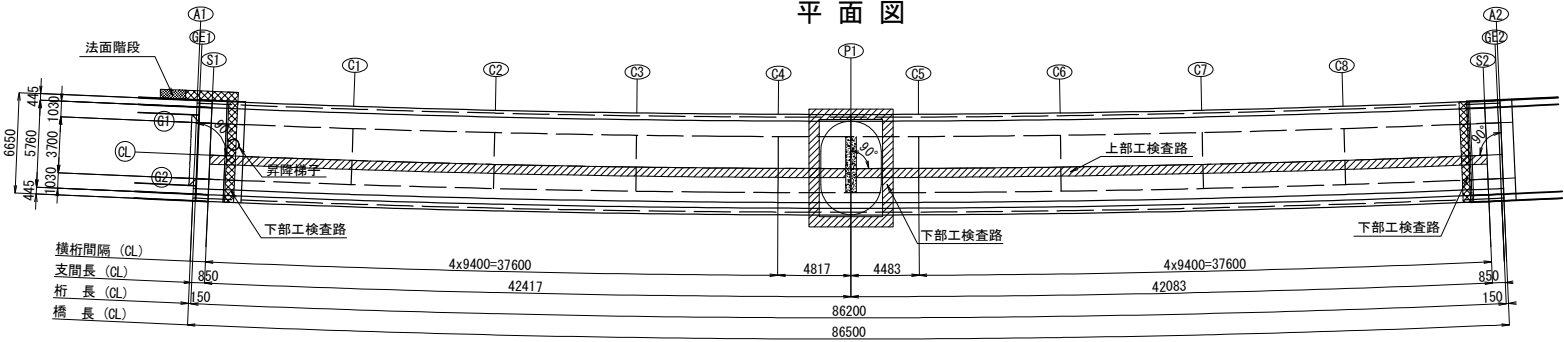


断面図 S=1:150

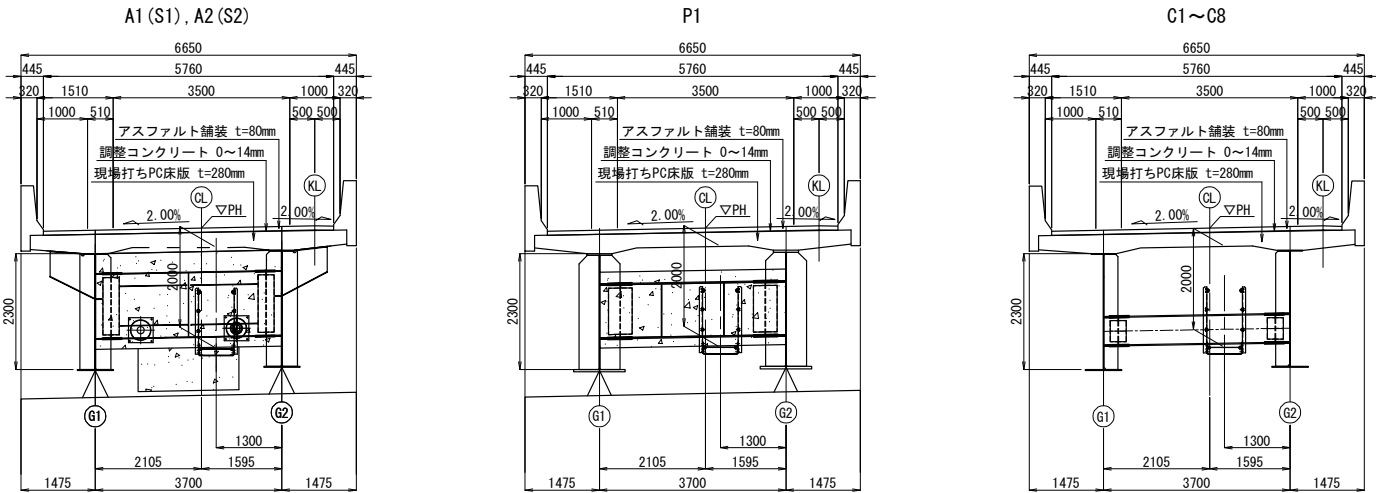


項目	種別	単位	数量	摘要
検査路	A	t	7.263	
	B	kg	1296.3	

道東自動車道 本流鶴川第一橋（鋼上部工）工事			
図面の種類	占冠PAランプ橋 検査路系統図		
	縮尺	図示	図面番号
設計会社名	株式会社 日本構造橋梁研究所		
施工会社名			
事務所名	東日本高速道路株式会社 北海道支社 帯広工事事務所		

側面図

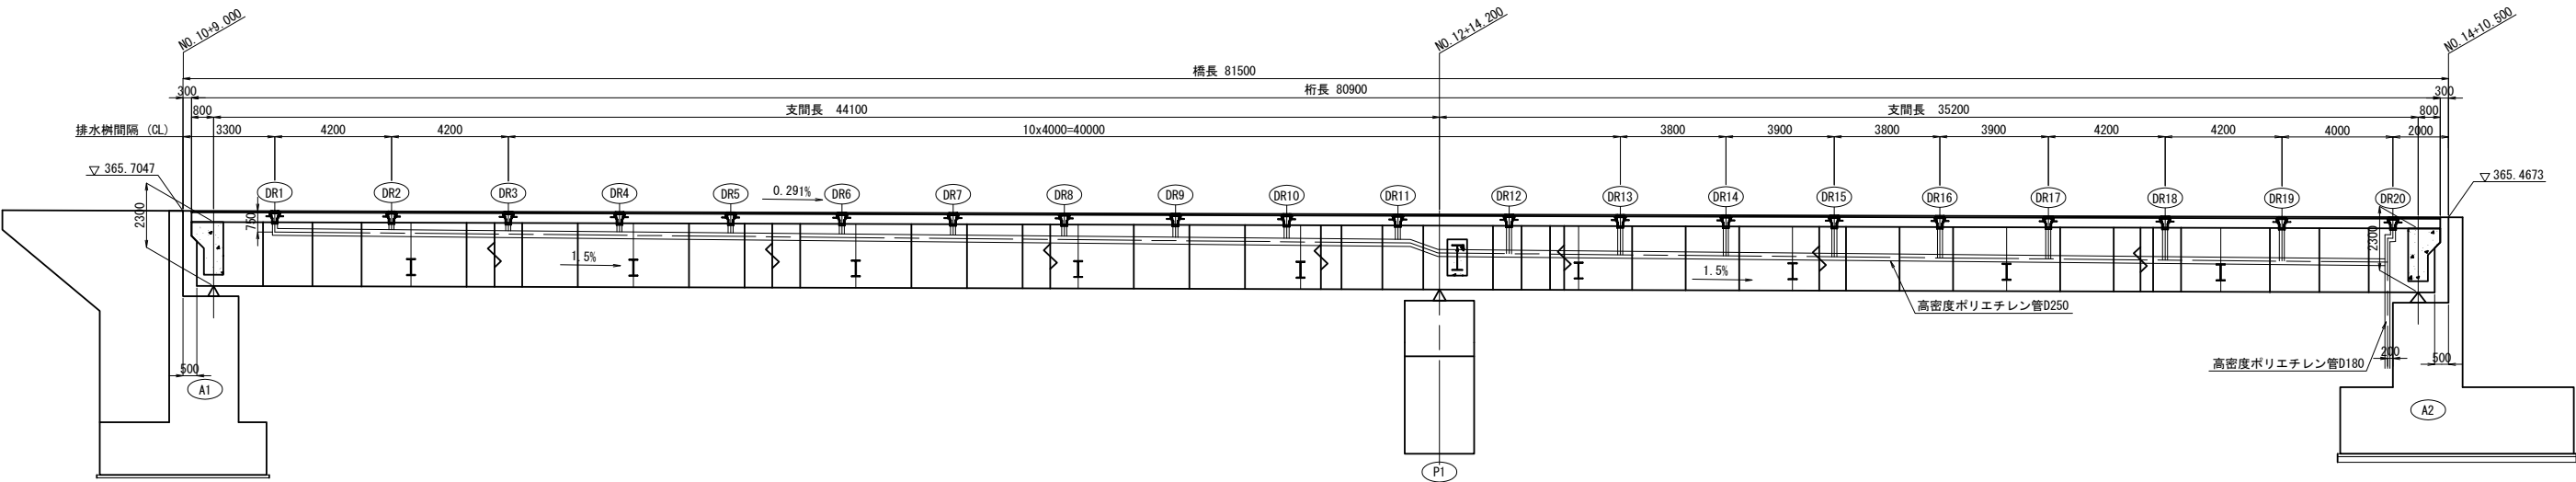


平面図

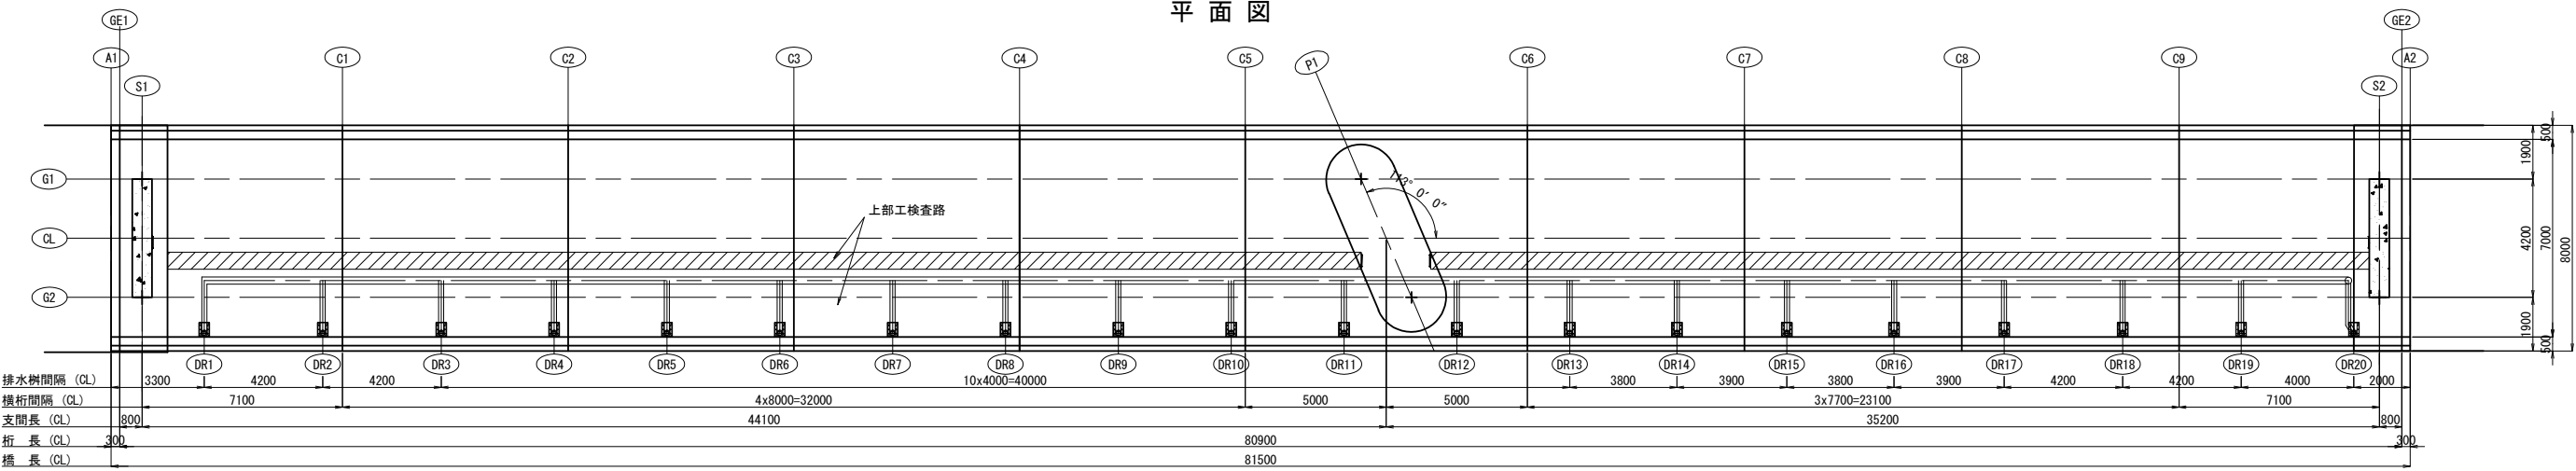


断面図 S=1:150


端支点部 S2

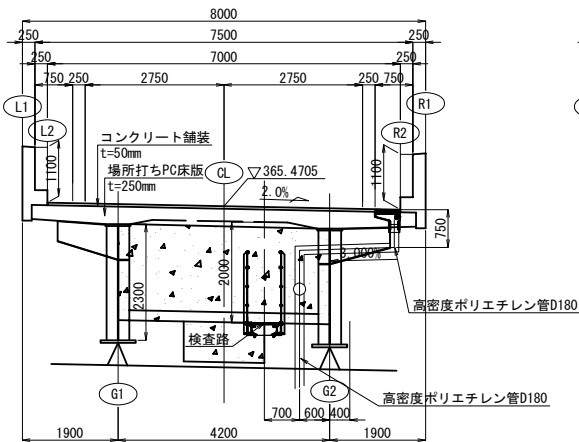

中間支点部 (P1)

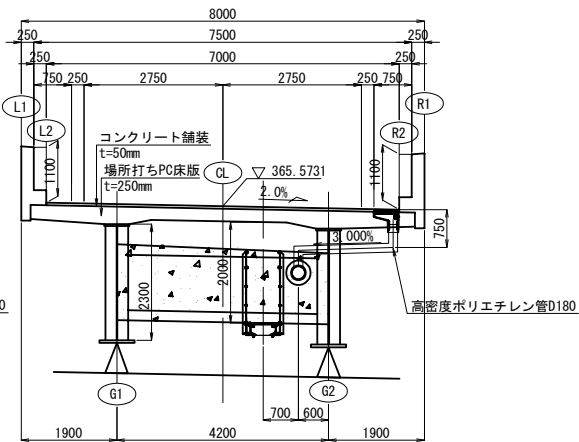


中間部 C1~C9

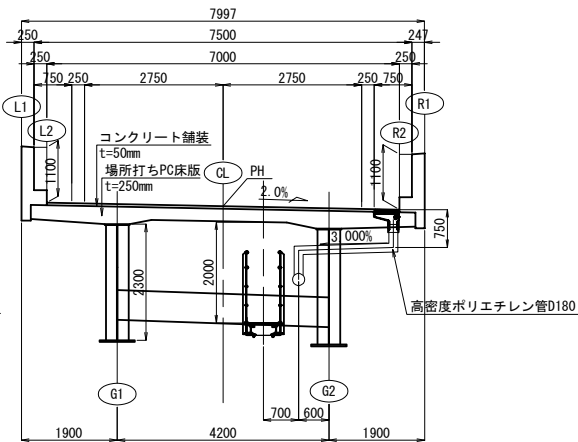


項目	種別	単位	数量	摘要
排水装置	排水管A	m	131.3	

道東自動車道 本流川第一橋（鋼上部工）工事	図面の種類	占冠PAアクセス路橋 排水装置系統図
縮尺	図示	図面番号
設計会社名	株式会社	建設技術研究所
施工会社名		
事務所名	東日本高速道路株式会社 北海道支社 帯広工事事務所	

側面図

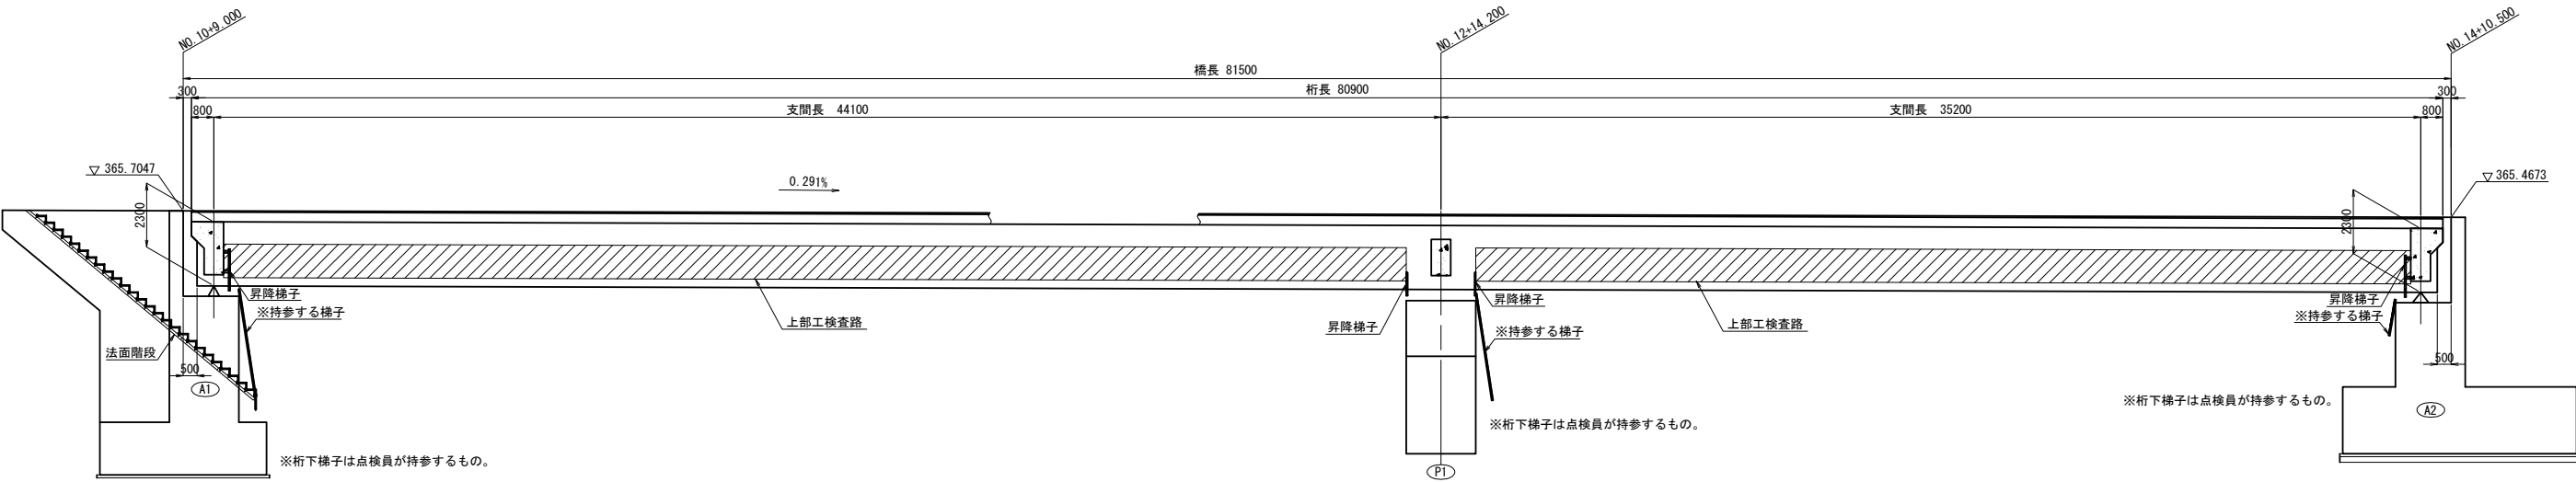


平面図

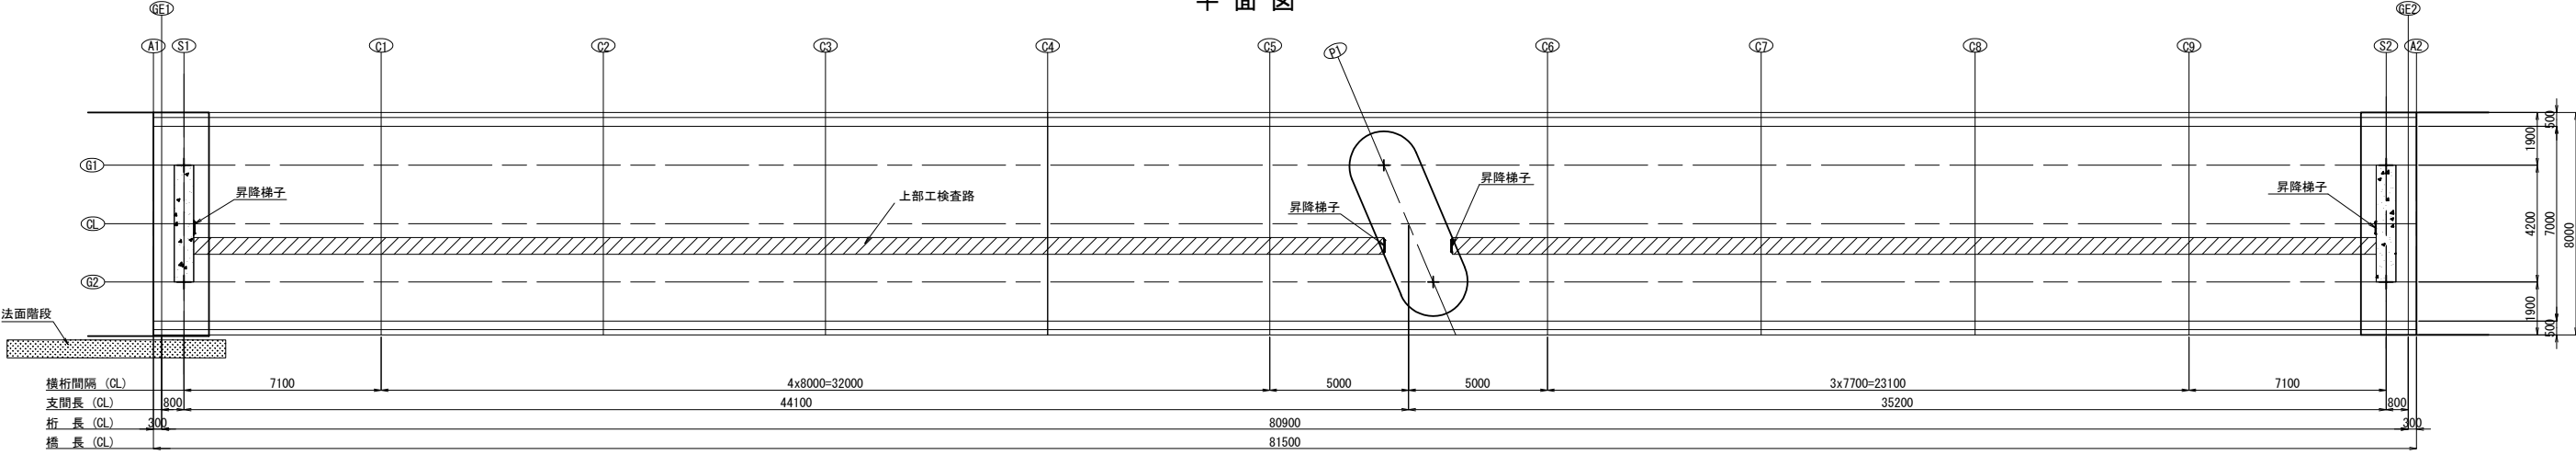


断面図 S=1:150


端支点部 S1

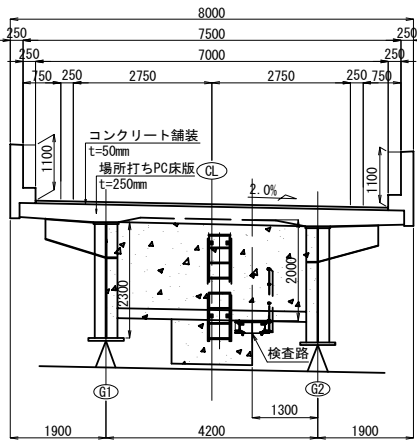


端支点部 S2

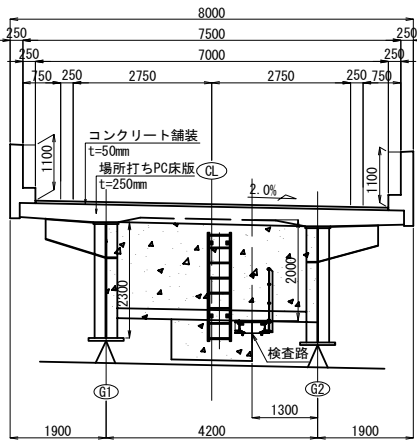

中間支点部 P1

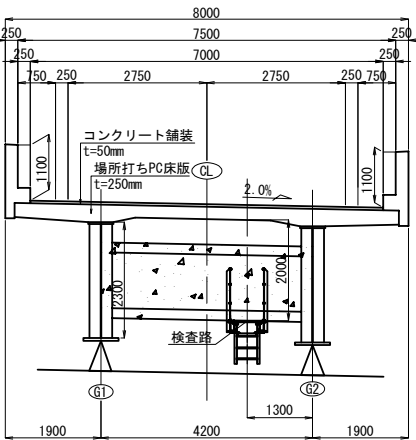

中間部 C1~C9

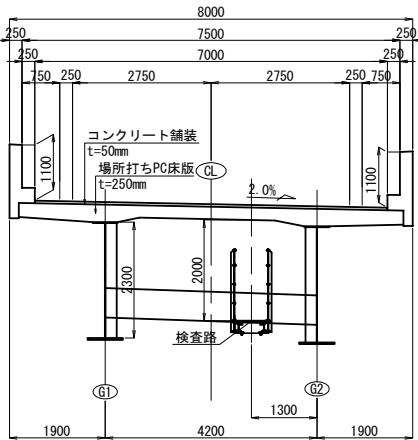

項目	種別	単位	数量	摘要
検査路	A	t	6.912	
	B	kg	0.0	

図面の種類	道東自動車道 本流鶴川第一橋（鋼上部工）工事 占冠PAアクセス路橋 検査路系統図		
	縮尺	図示	図面番号 -
設計会社名	株式会社 建設技術研究所		
施工会社名			
事務所名	東日本高速道路株式会社 北海道支社 帯広工事事務所		