


北 関 東 自 動 車 道
下野スマートＩＣ家屋事後調査

参 考 図

令和８年１０月



東日本高速道路株式会社 関東支社
宇 都 宮 管 理 事 務 所

位置図

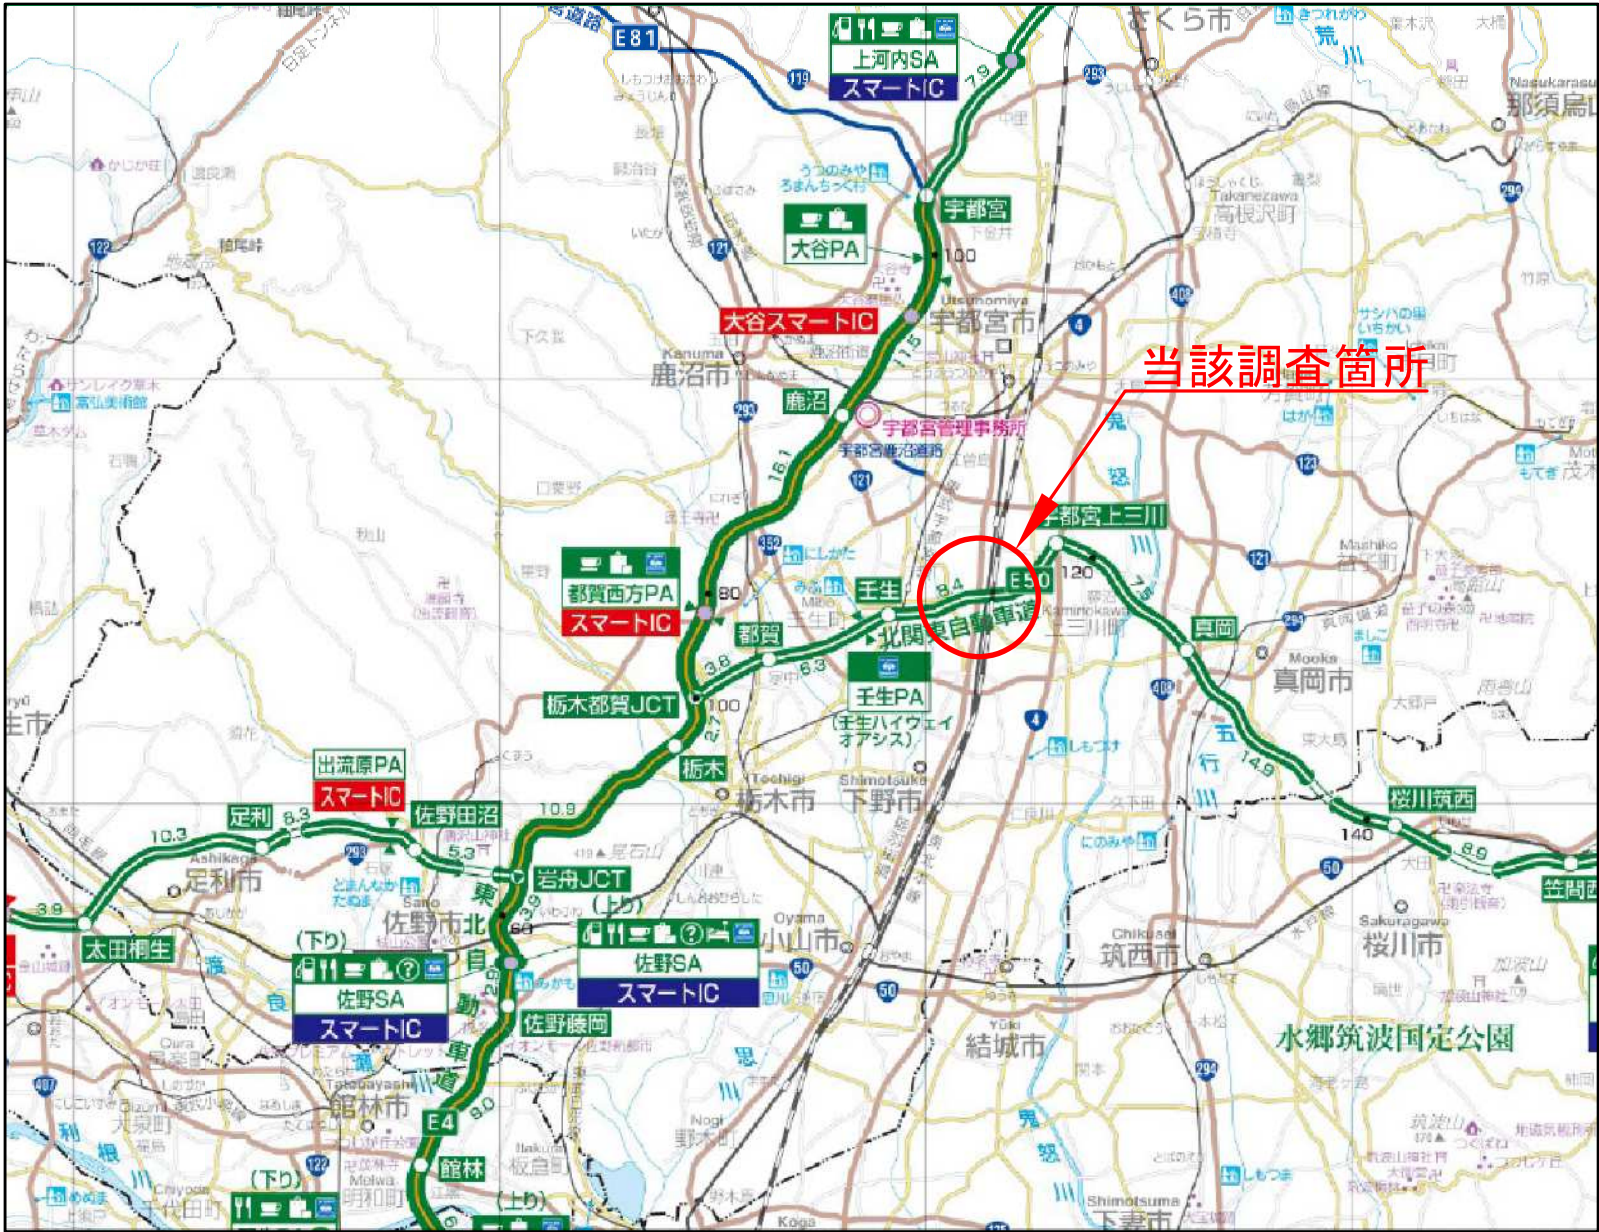

北関東自動車道 下野スマートIC家屋事後調査			
図面の種類	位置図		
縮尺		図面番号	/
設計会社名			
事務所名	東日本高速道路株式会社 関東支社 宇都宮管理事務所		

平面図 S=1:2500

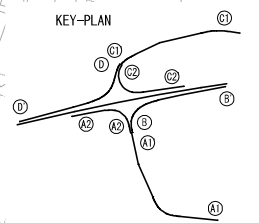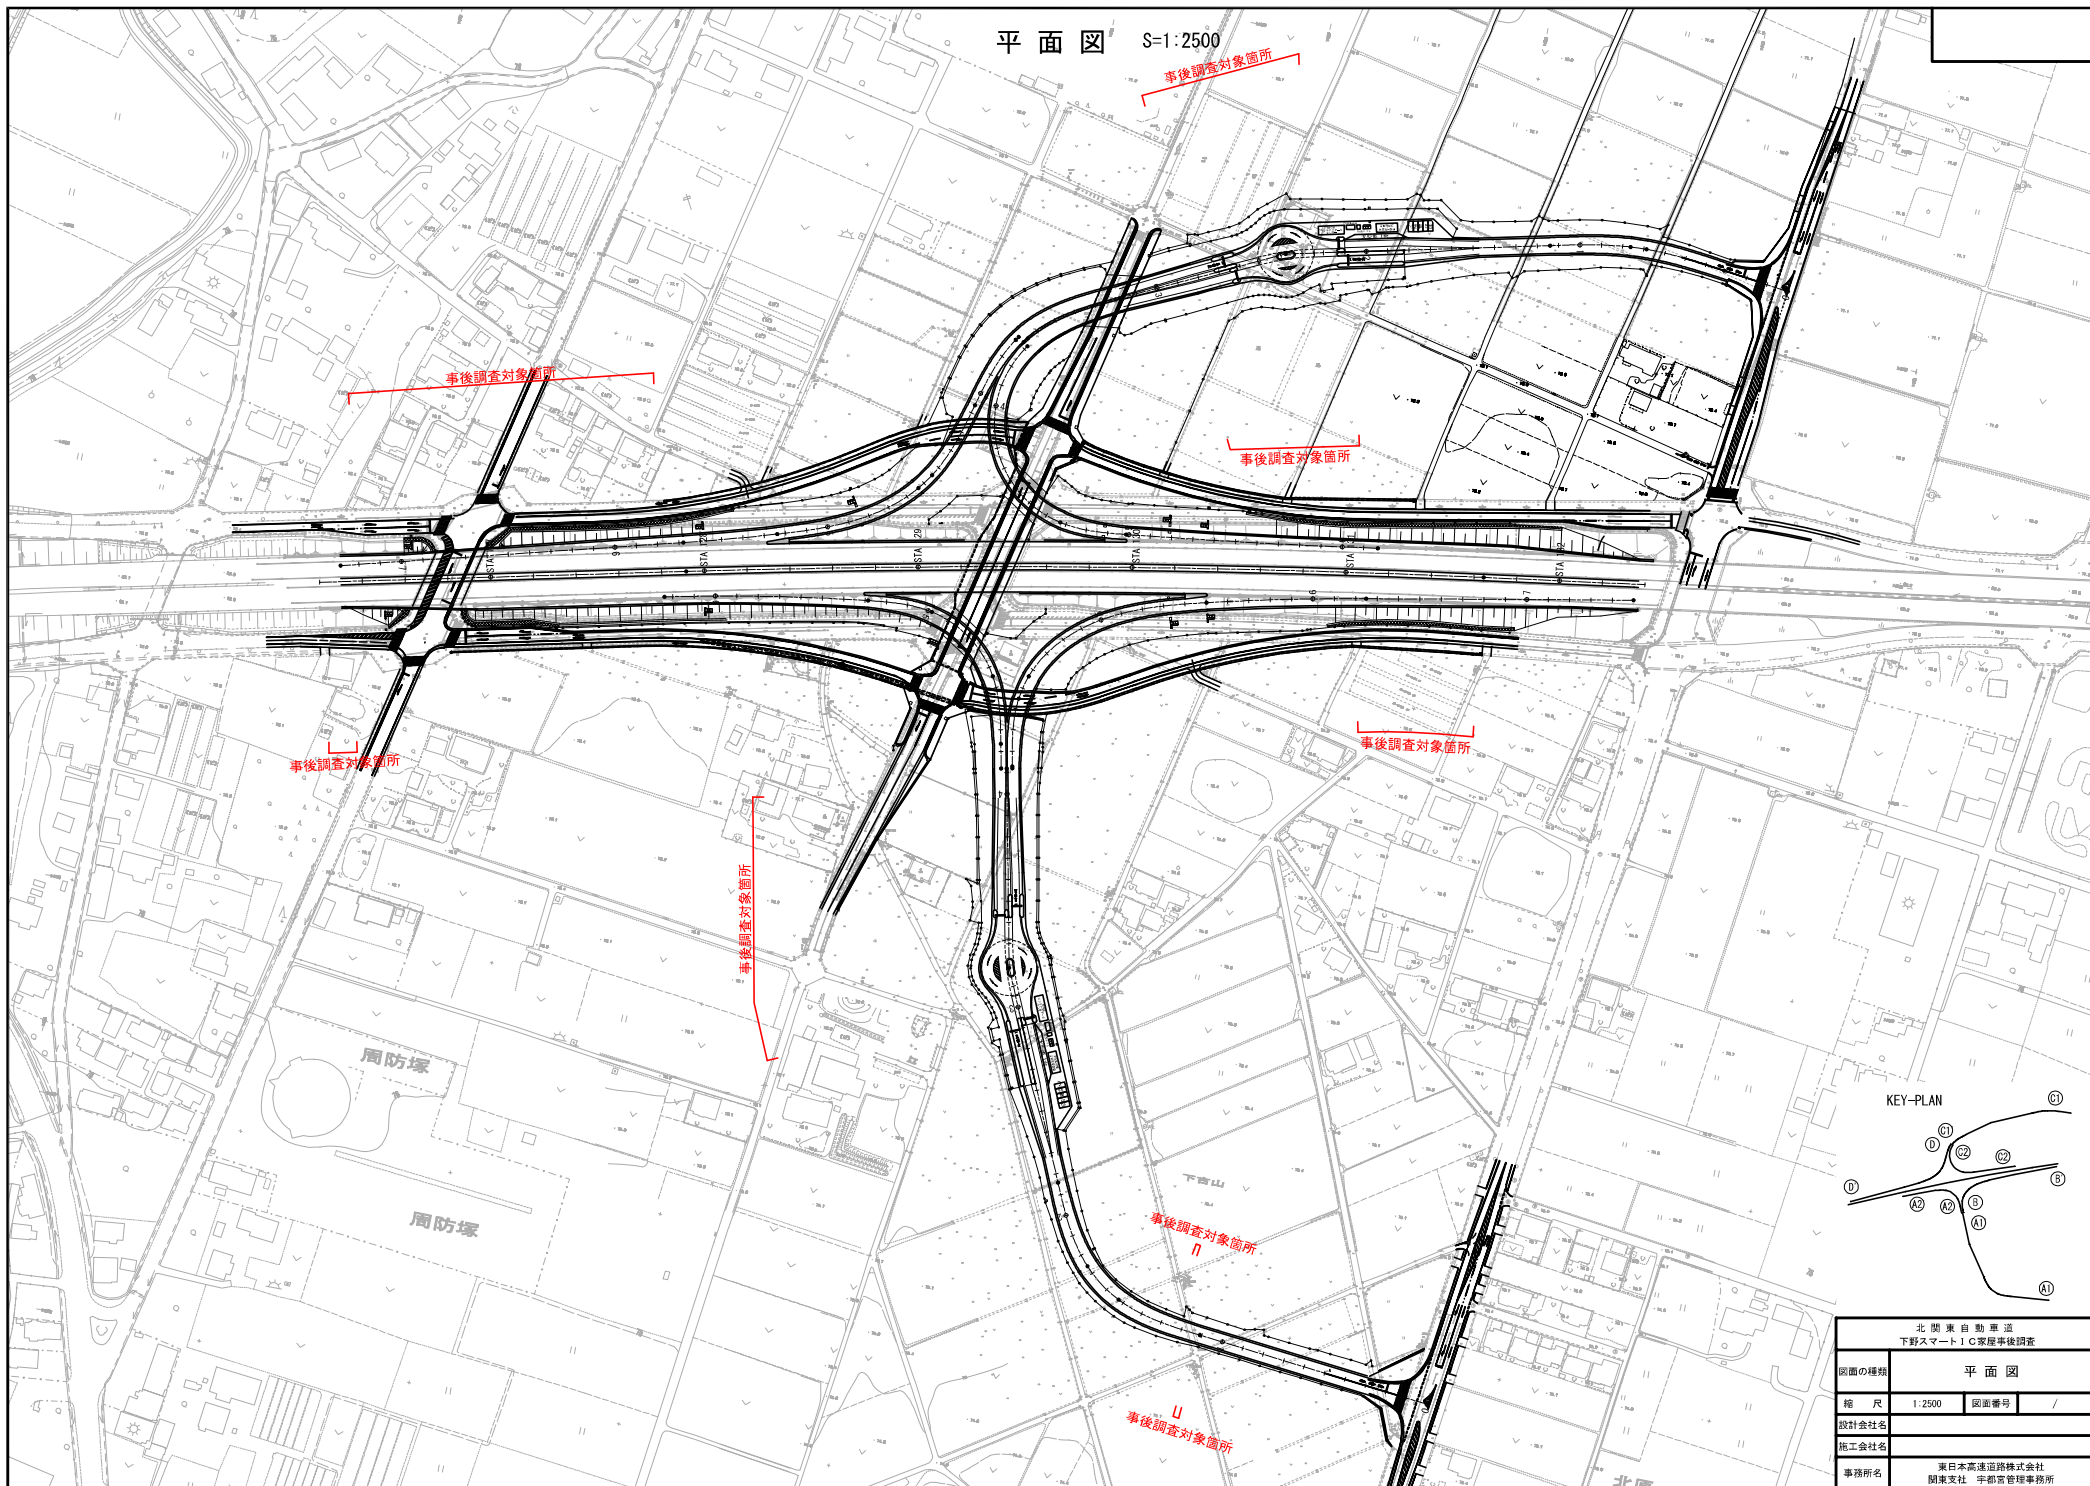

北関東自動車道 下野スマートIC交差事後調査	
図面の種類	平面図
縮尺	1:2500
図面番号	/
設計会社名	
施工会社名	
事務所名	東日本高速道路株式会社 関東支社 宇都宮管理事務所