

道央自動車道 小糸魚川橋床版取替検討

参 考 図


令和 8 年 1 0 月

東 日 本 高 速 道 路 株 式 会 社
北 海 道 支 社 北 広 島 管 理 事 務 所

道央自動車道 小糸魚川橋床版取替検討
参考図 目次

図面名称	図面番号
位置図	1
【白老川橋】	
白老川橋 平面図(1)～(4)	2 ～ 5
白老川橋 橋梁一般図(1)～(4)	6 ～ 9
白老川橋(下り線) 主桁構造図A1～P3(1)～(12)	10 ～ 21
白老川橋(下り線) 主桁構造図P3～P6(1)～(24)	22 ～ 45
白老川橋 支承図(1)～(9)	46 ～ 54
【小糸魚川橋】	
小糸魚川橋 平面図(1)～(3)	55 ～ 57
小糸魚川橋 橋梁一般図	58
小糸魚川橋(下り線) 主桁構造図(1)～(3)	59 ～ 61
小糸魚川橋 支承図(1)～(2)	62 ～ 63
【中登別橋】	
中登別橋 平面図(1)～(4)	64 ～ 67
中登別橋 橋梁一般図(1)～(2)	68 ～ 69
中登別橋(下り線) 主桁構造図(1)～(7)	70 ～ 76
中登別橋 支承図(1)～(5)	77 ～ 81

位置図

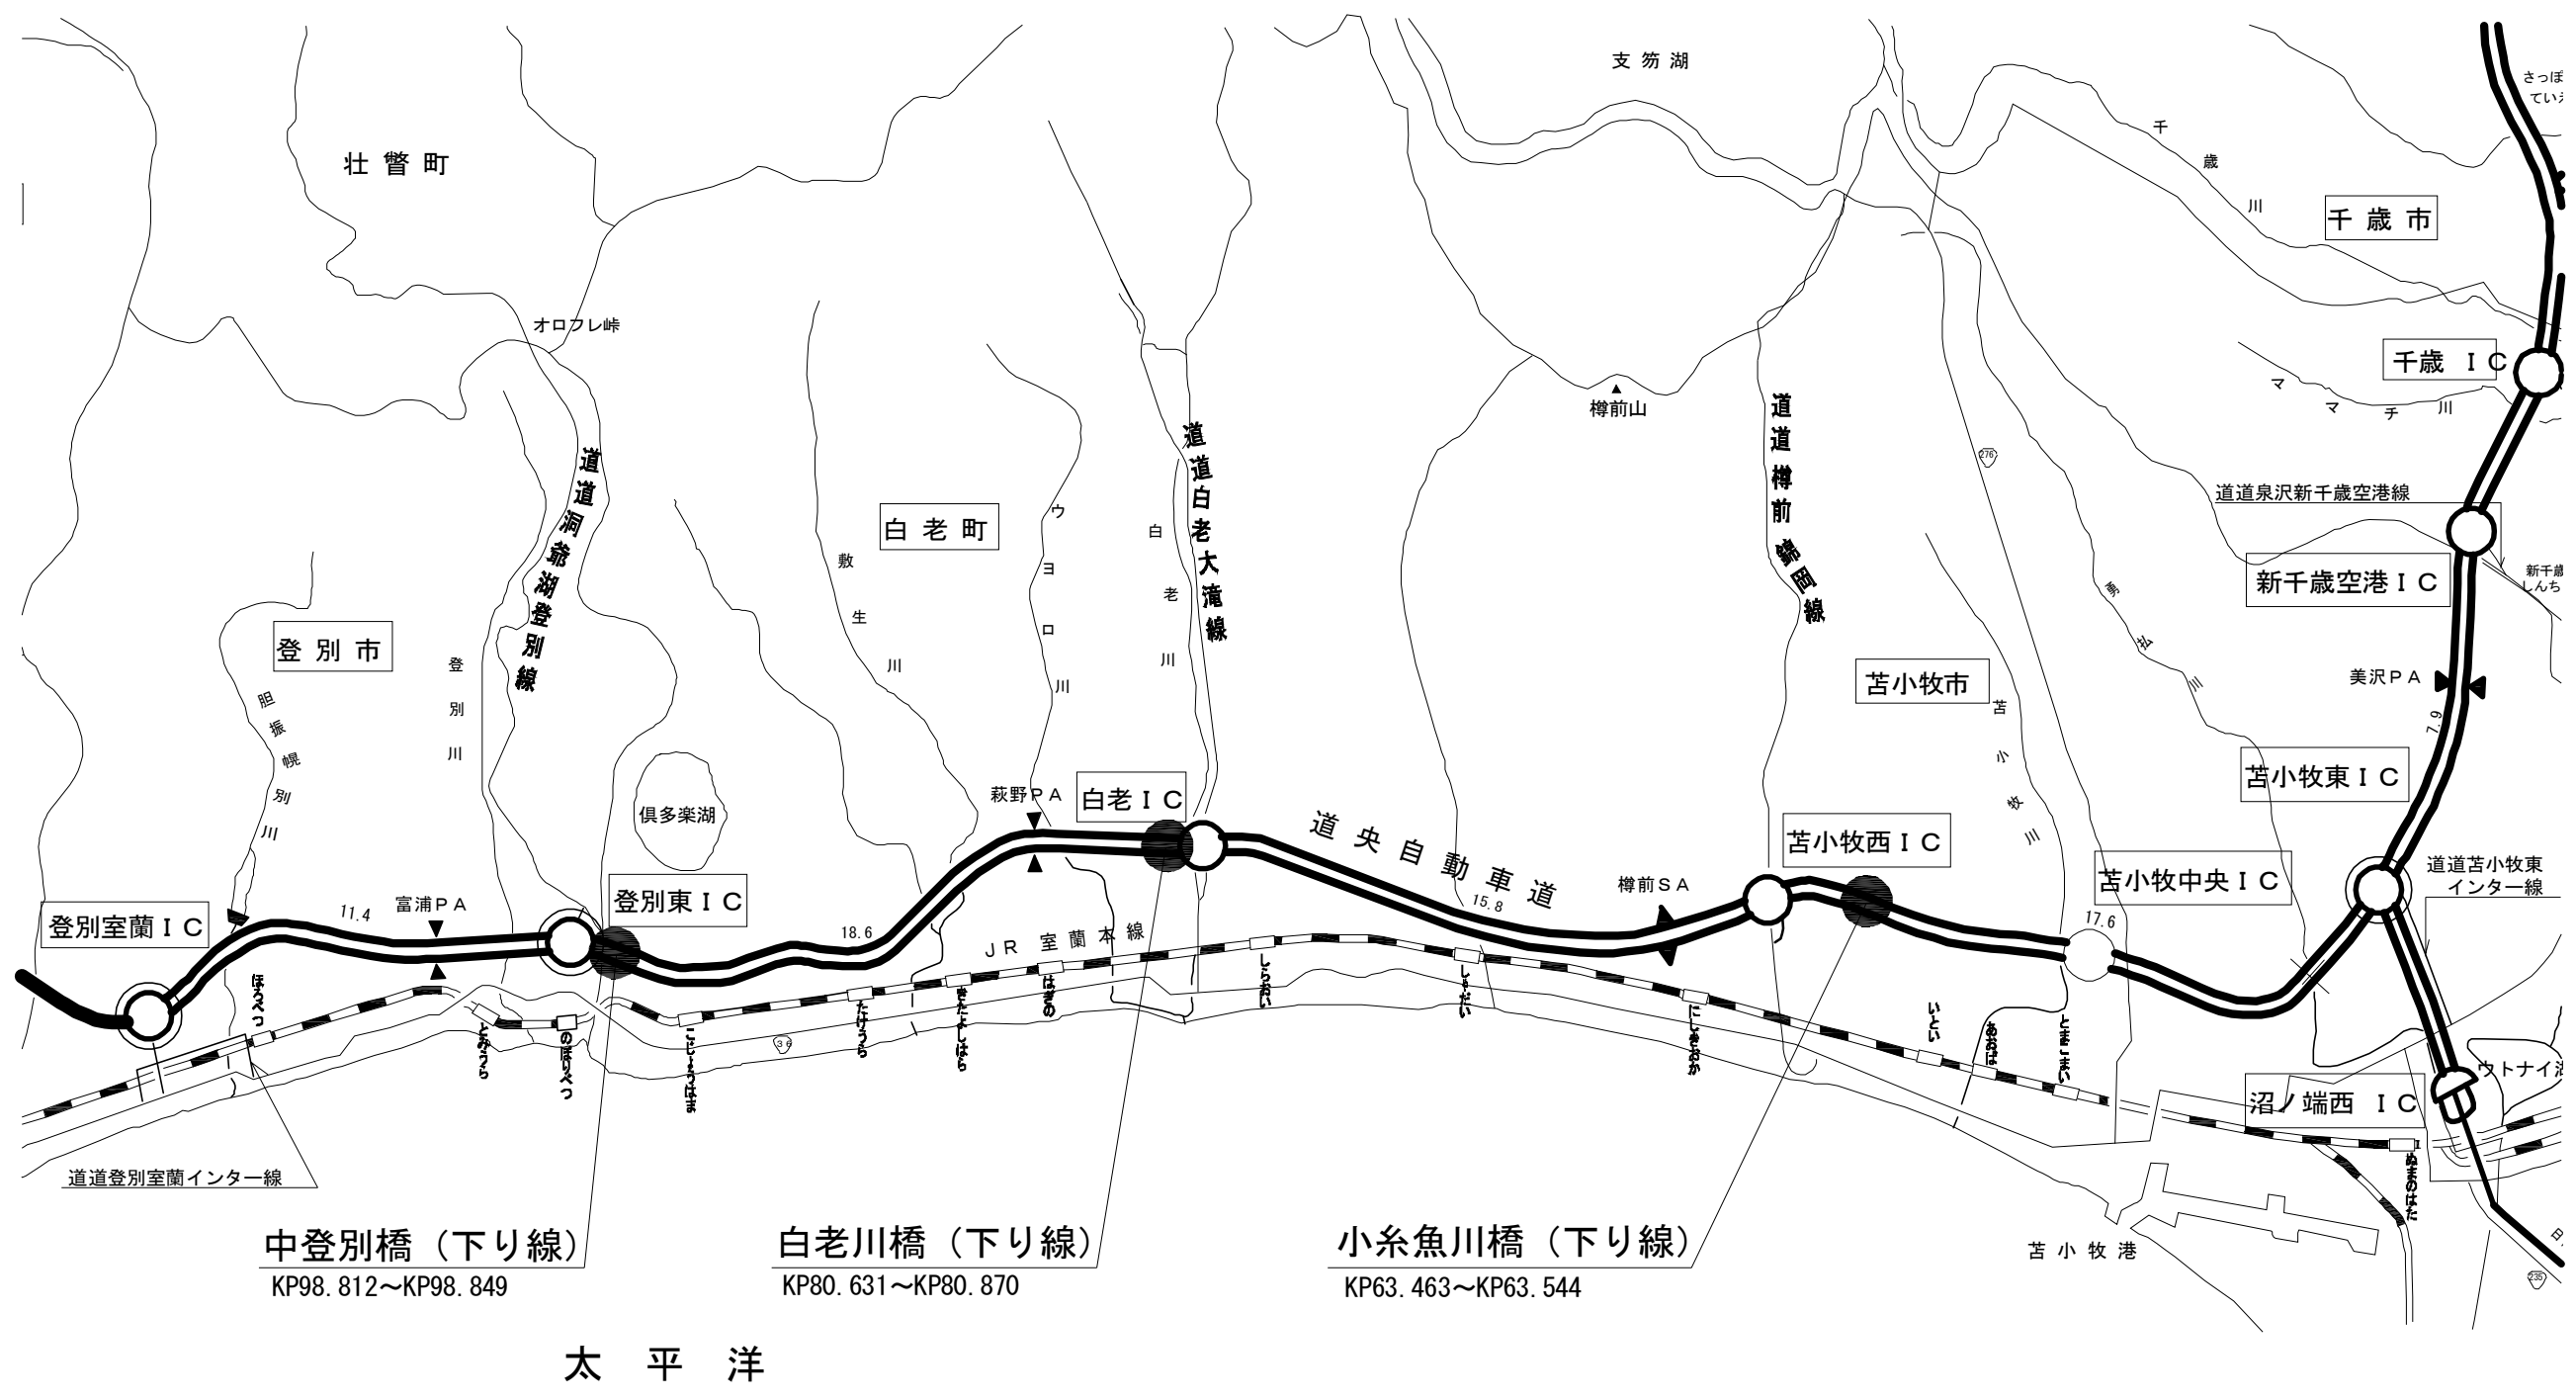

中登別橋（下り線）
KP98. 812～KP98. 849


白老川橋（下り線）
KP80. 631～KP80. 870

小糸魚川橋（下り線）
KP63. 463～KP63. 544

太平洋


道央自動車道 小糸魚川橋床版取替検討			
図面の種類	位置図		
縮 尺	図 示	図面番号	1 / 81
設計会社名			
施工会社名			
事務所名	東日本高速道路株式会社 北海道支社 北広島管理事務所		

白老川橋 平面図(2)

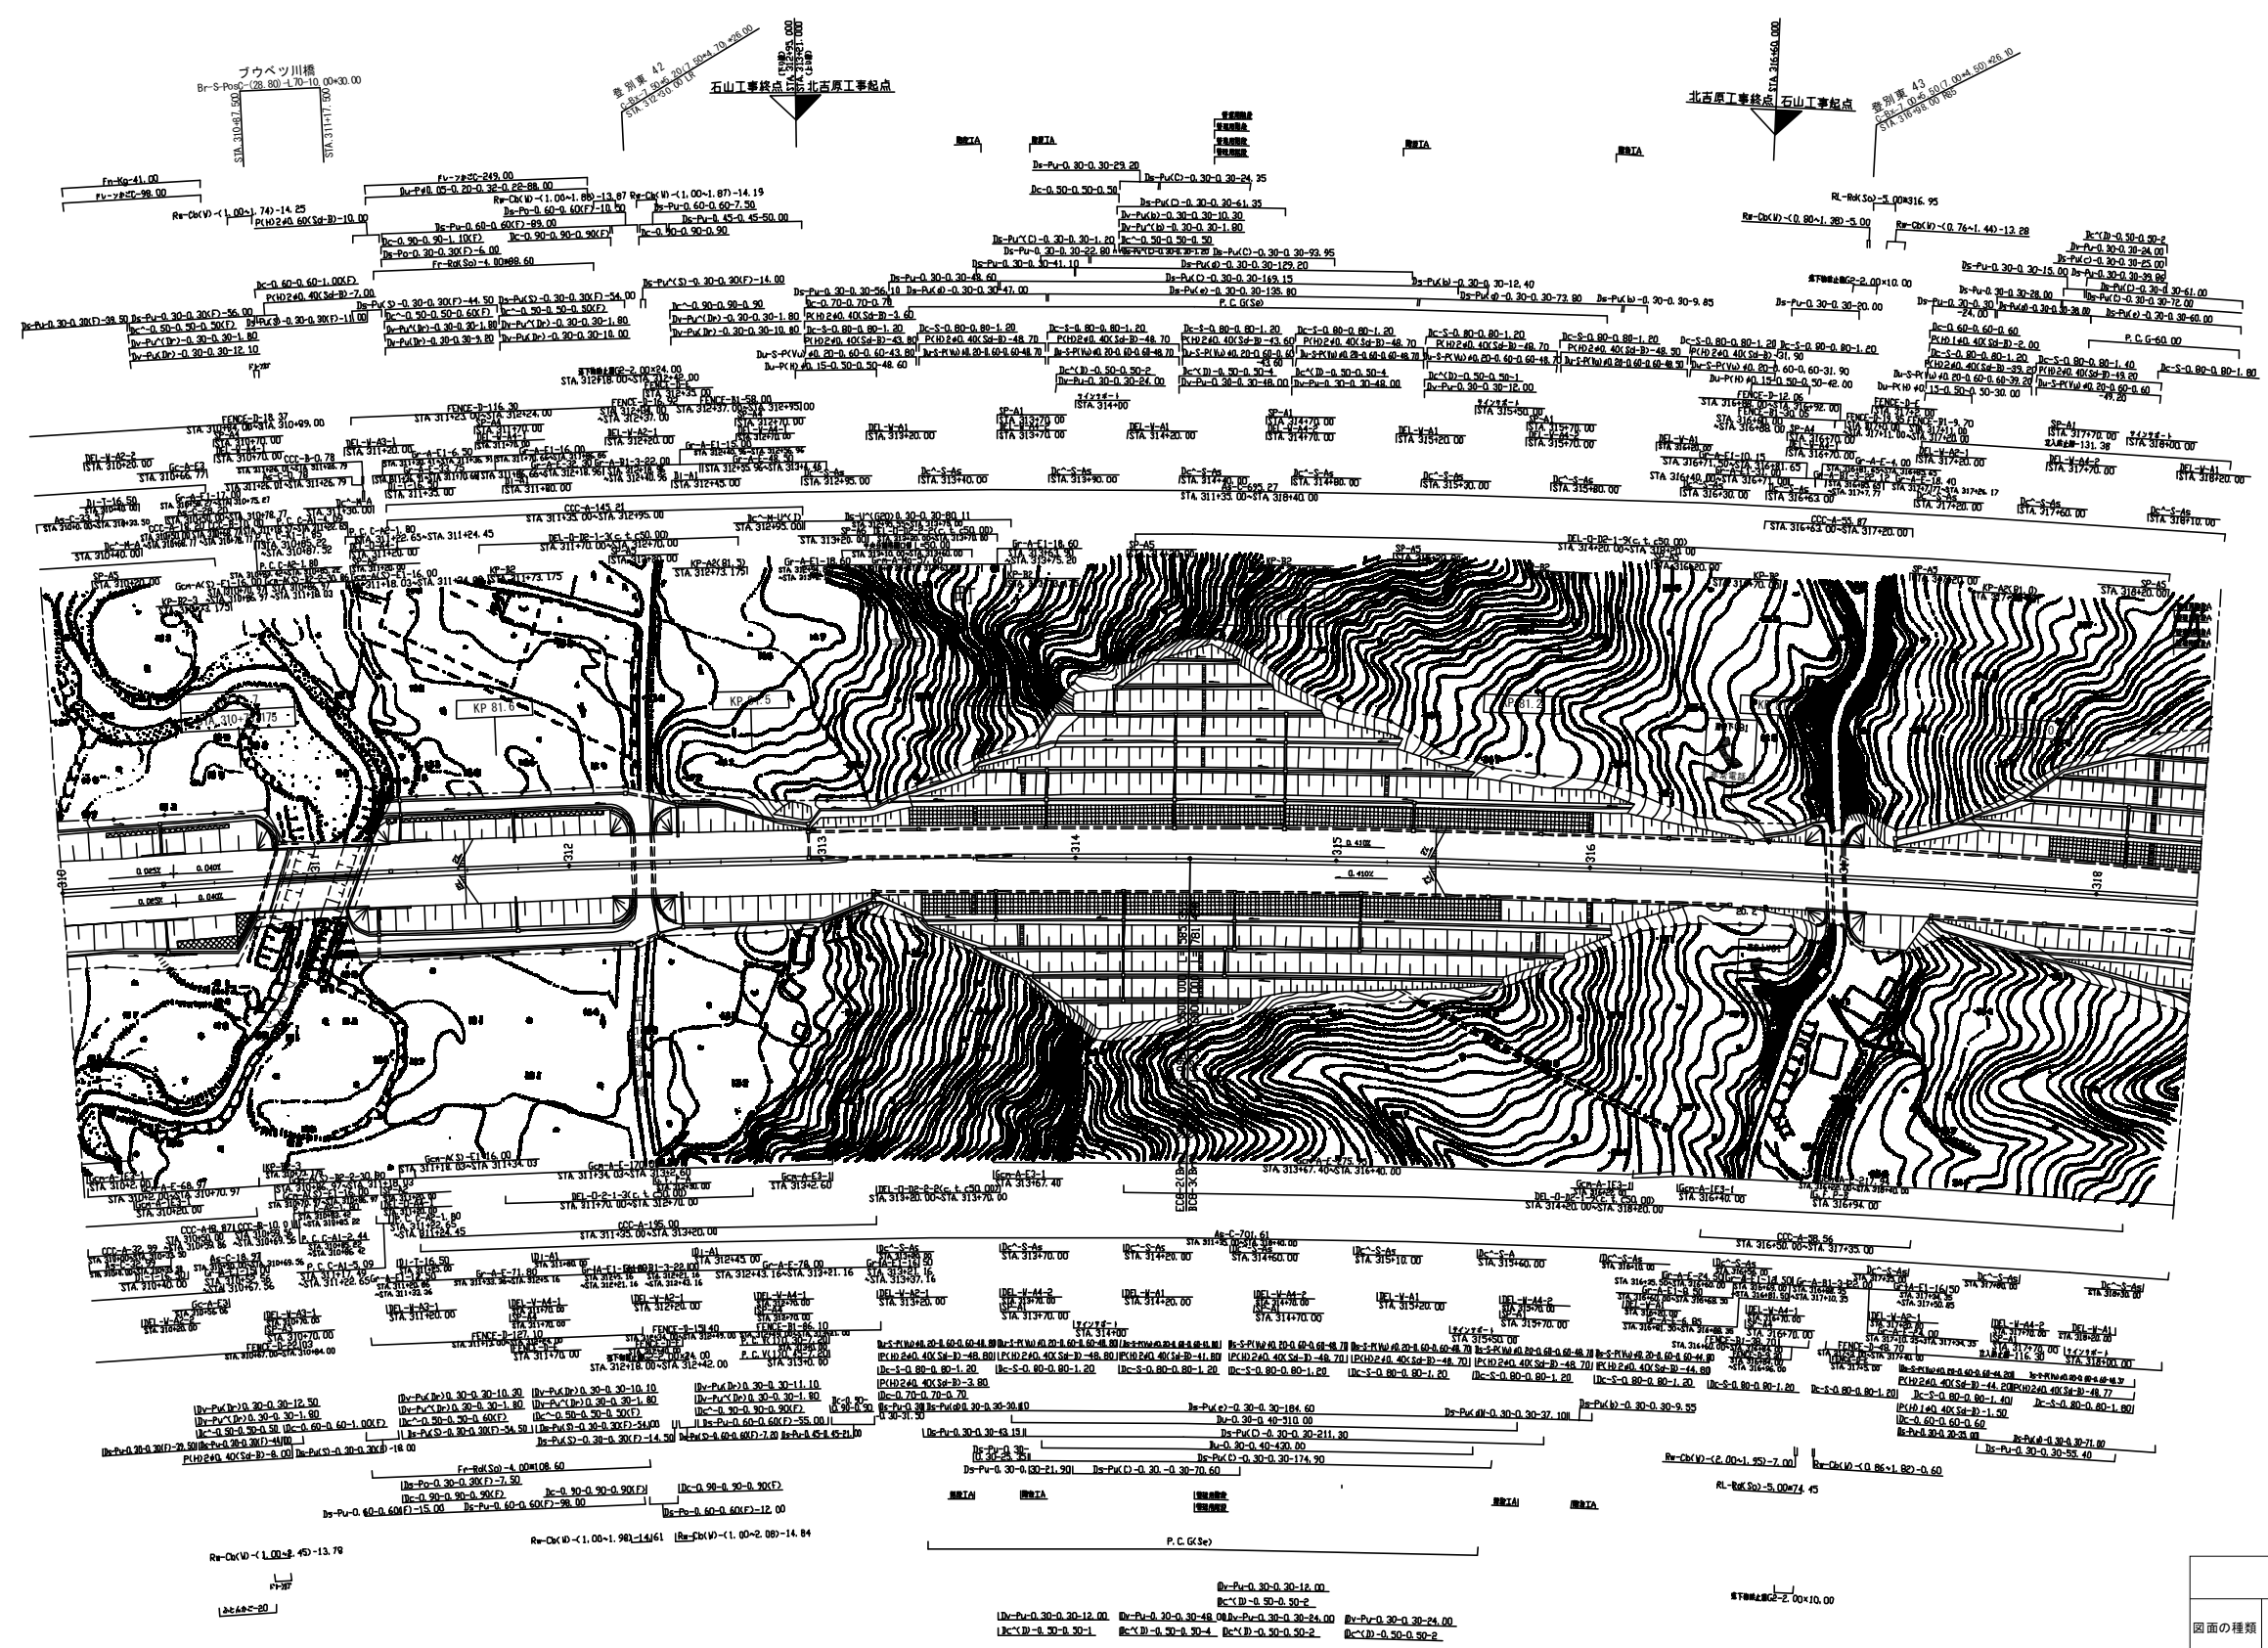


道央自動車道 小糸魚川橋床版取替検討			
図面の種類	白老川橋		
	平面図(2)		
縮 尺	1:1000	図面番号	3 / 81
設計会社名			
施工会社名			
事務所名	東日本高速道路株式会社 北海道支社 北広島管理事務所		

白老川橋 平面図(3)

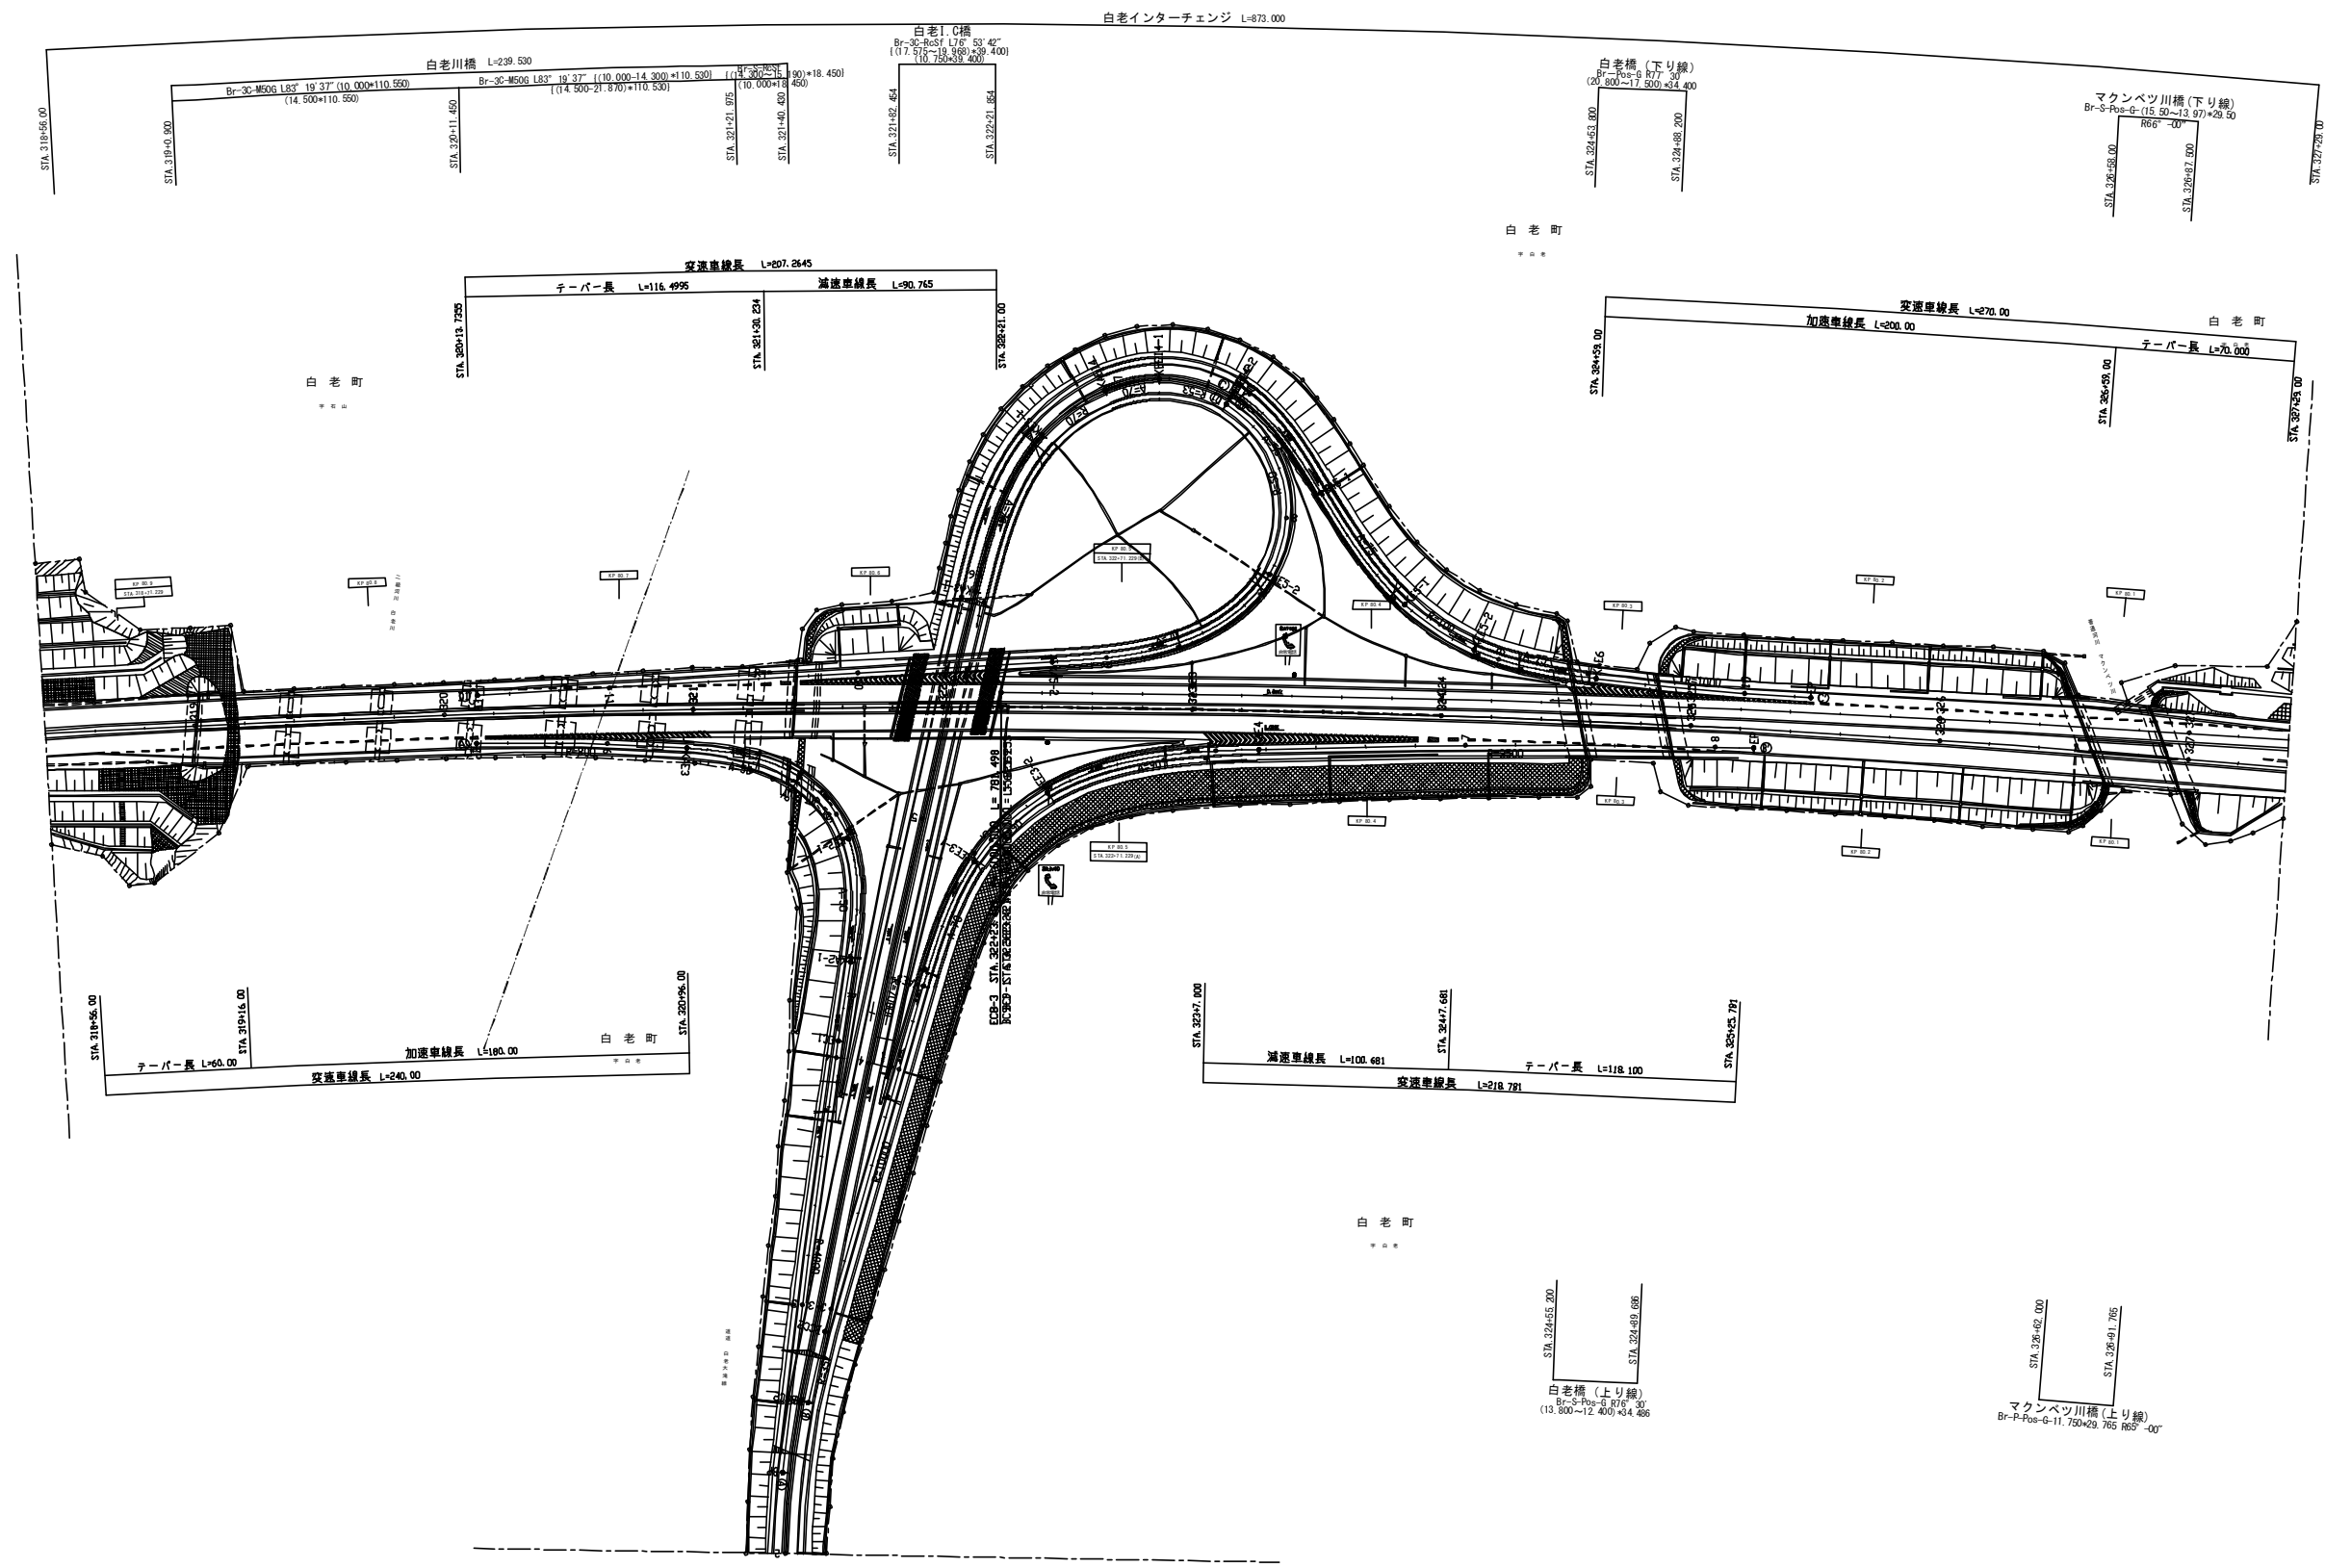

道央自動車道 小糸魚川橋床版取替検討			
図面の種類	白老川橋		
	平面図(3)		
縮 尺	1:1000	図面番号	4 / 81
設計会社名			
施工会社名			
事務所名	東日本高速道路株式会社 北海道支社 北広島管理事務所		




白老川橋 平面図(4)

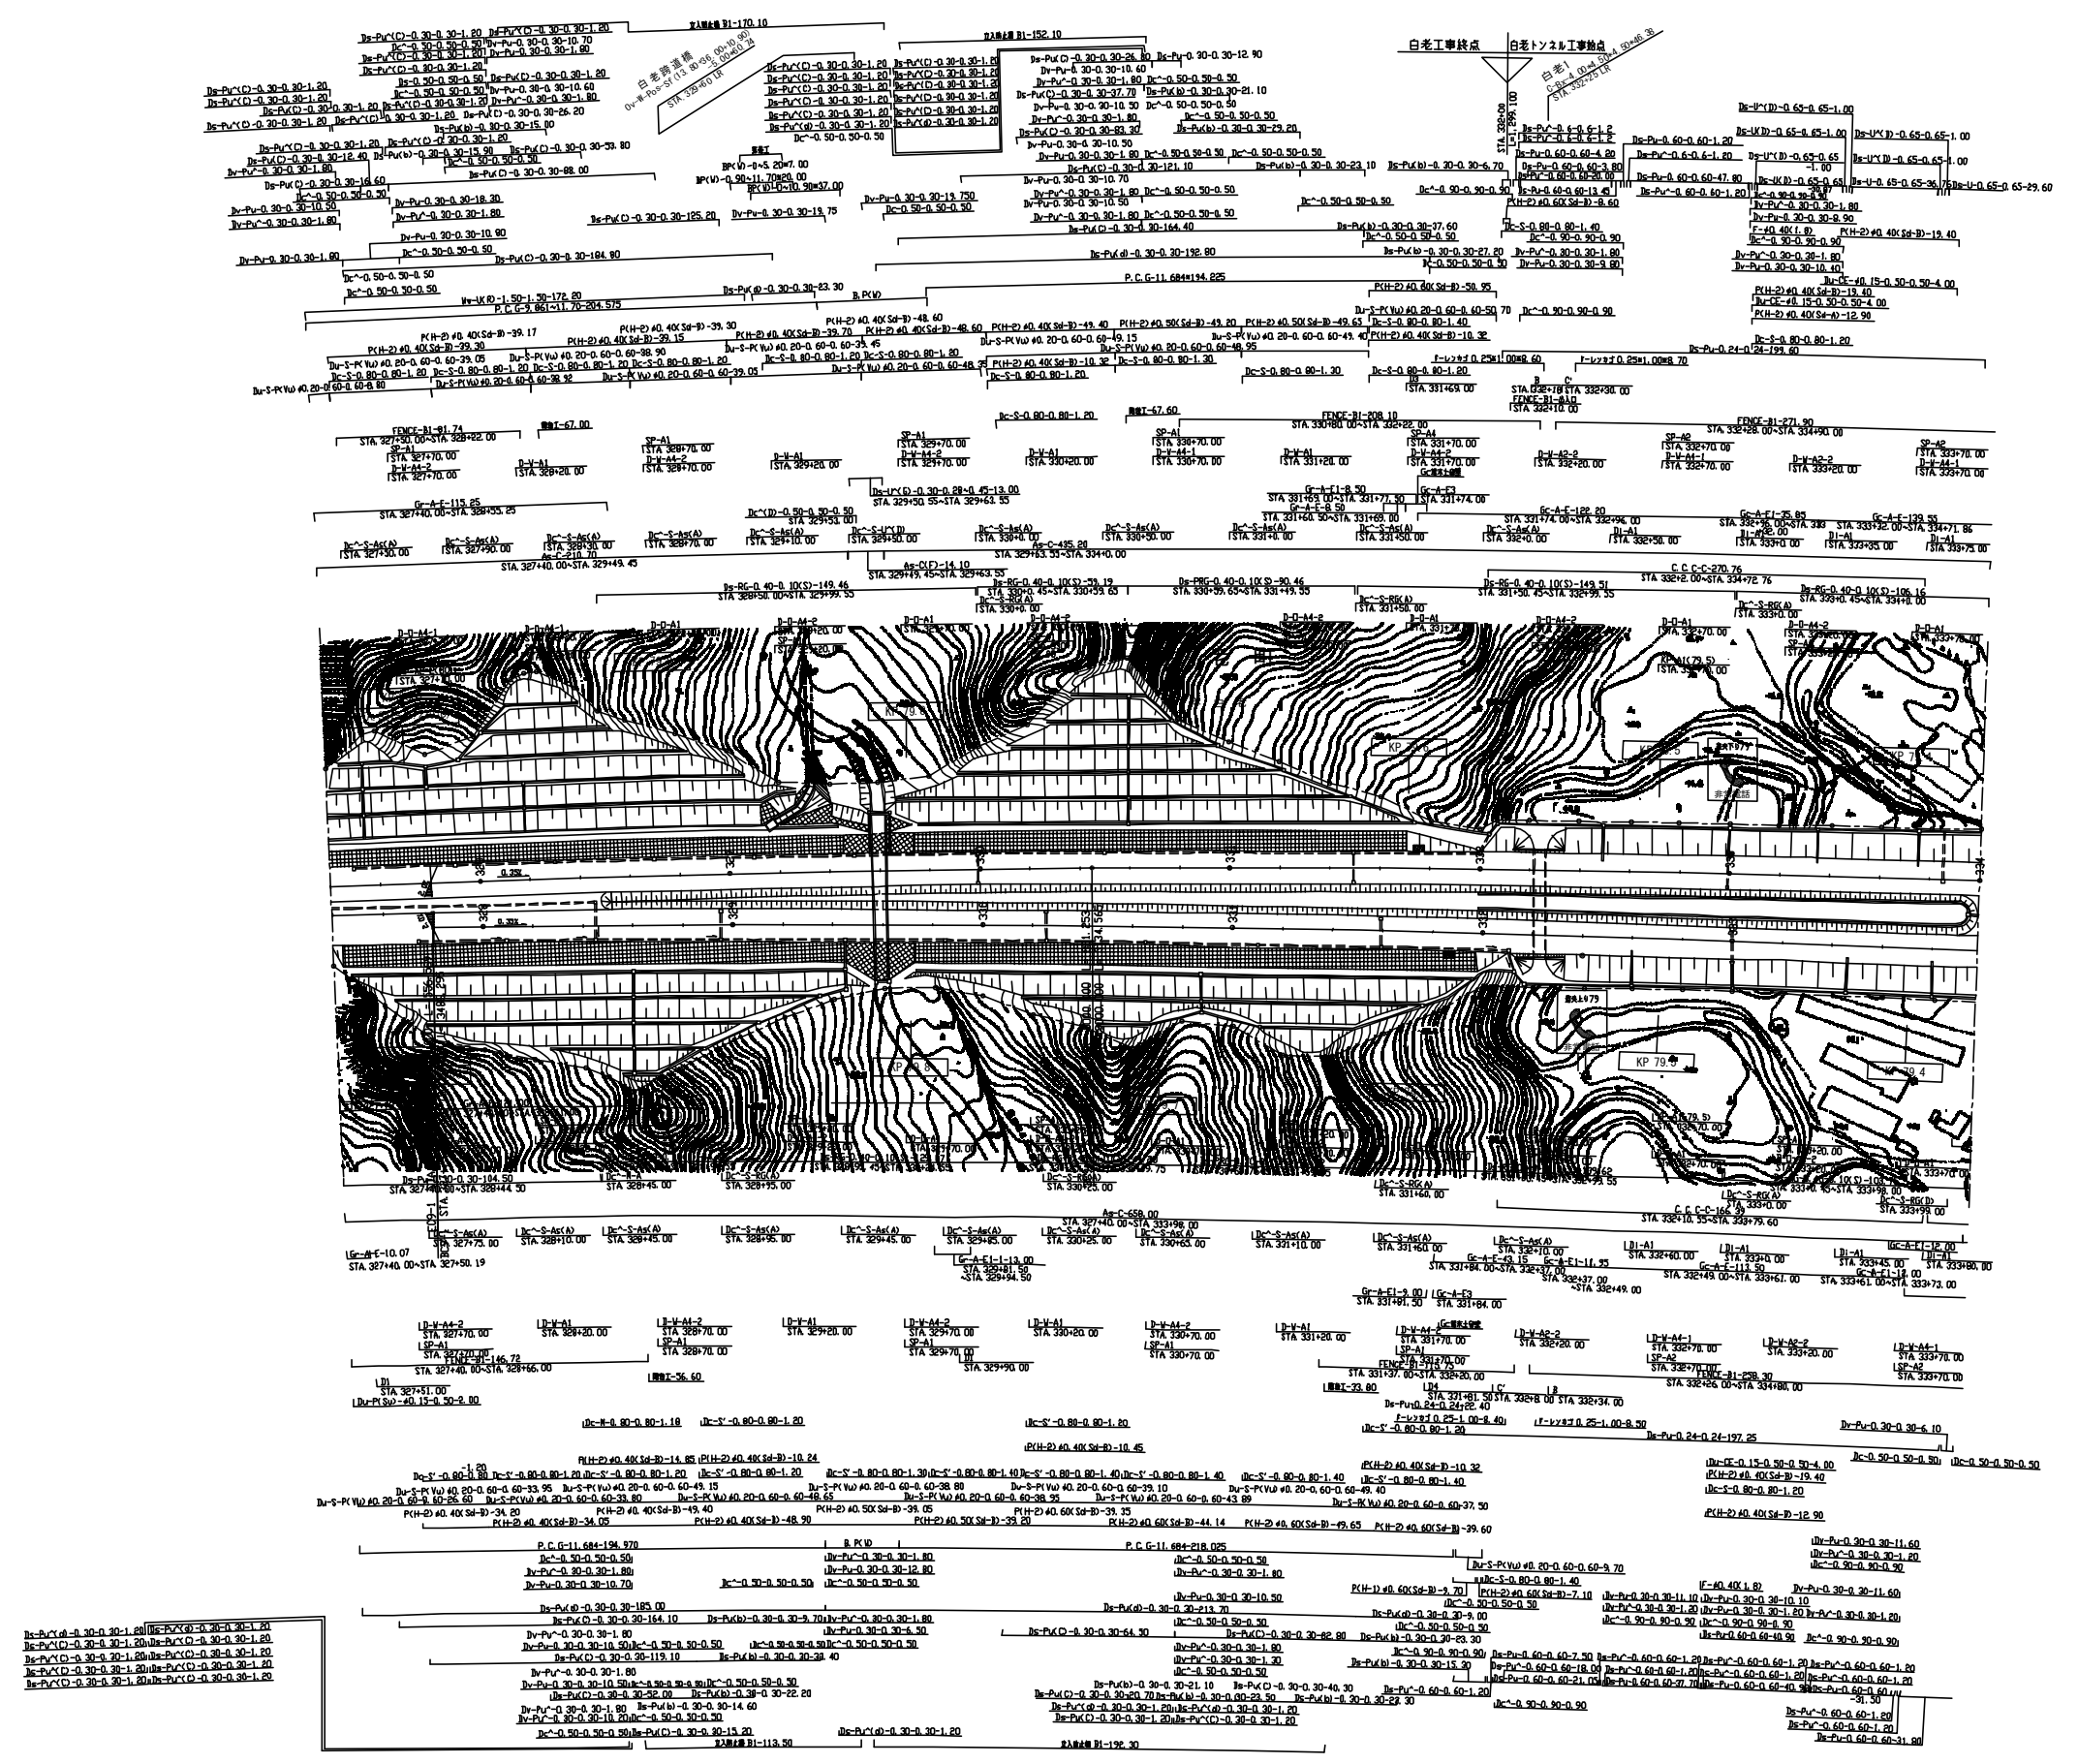


道央自動車道				
小糸魚川橋床版取替検討				
図面の種類	白老川橋			
	平面図(4)			
縮尺	1:1000	図面番号	5 / 81	
設計会社名				
施工会社名				
事務所名	東日本高速道路株式会社 北海道支社 北広島管理事務所			

橋梁一般図(1)

側面図 S= 1:

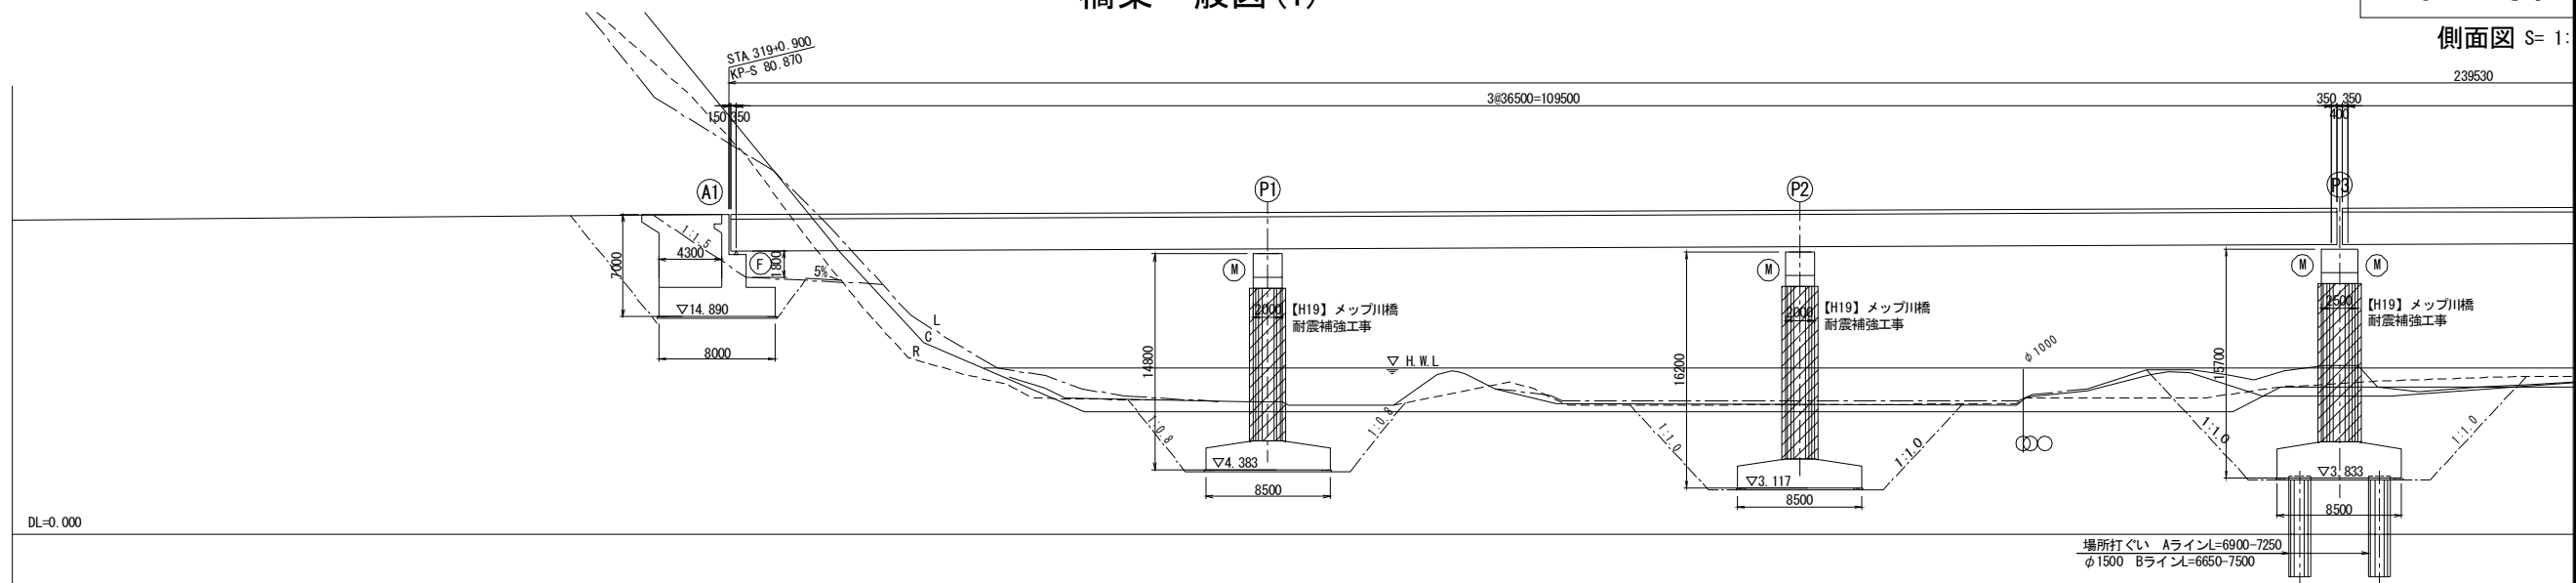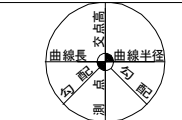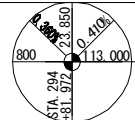


計画高	21.636	21.718	21.800	21.880	21.955	22.032	22.104	22.172	22.237
地盤高	45.51	48.54	30.40	10.83	8.89	9.02	8.86	10.87	9.80
測点	+40	+80	319+00	+20	+40	+60	+80	320+00	+20
平面線形曲率図									
片勾配すり付図									

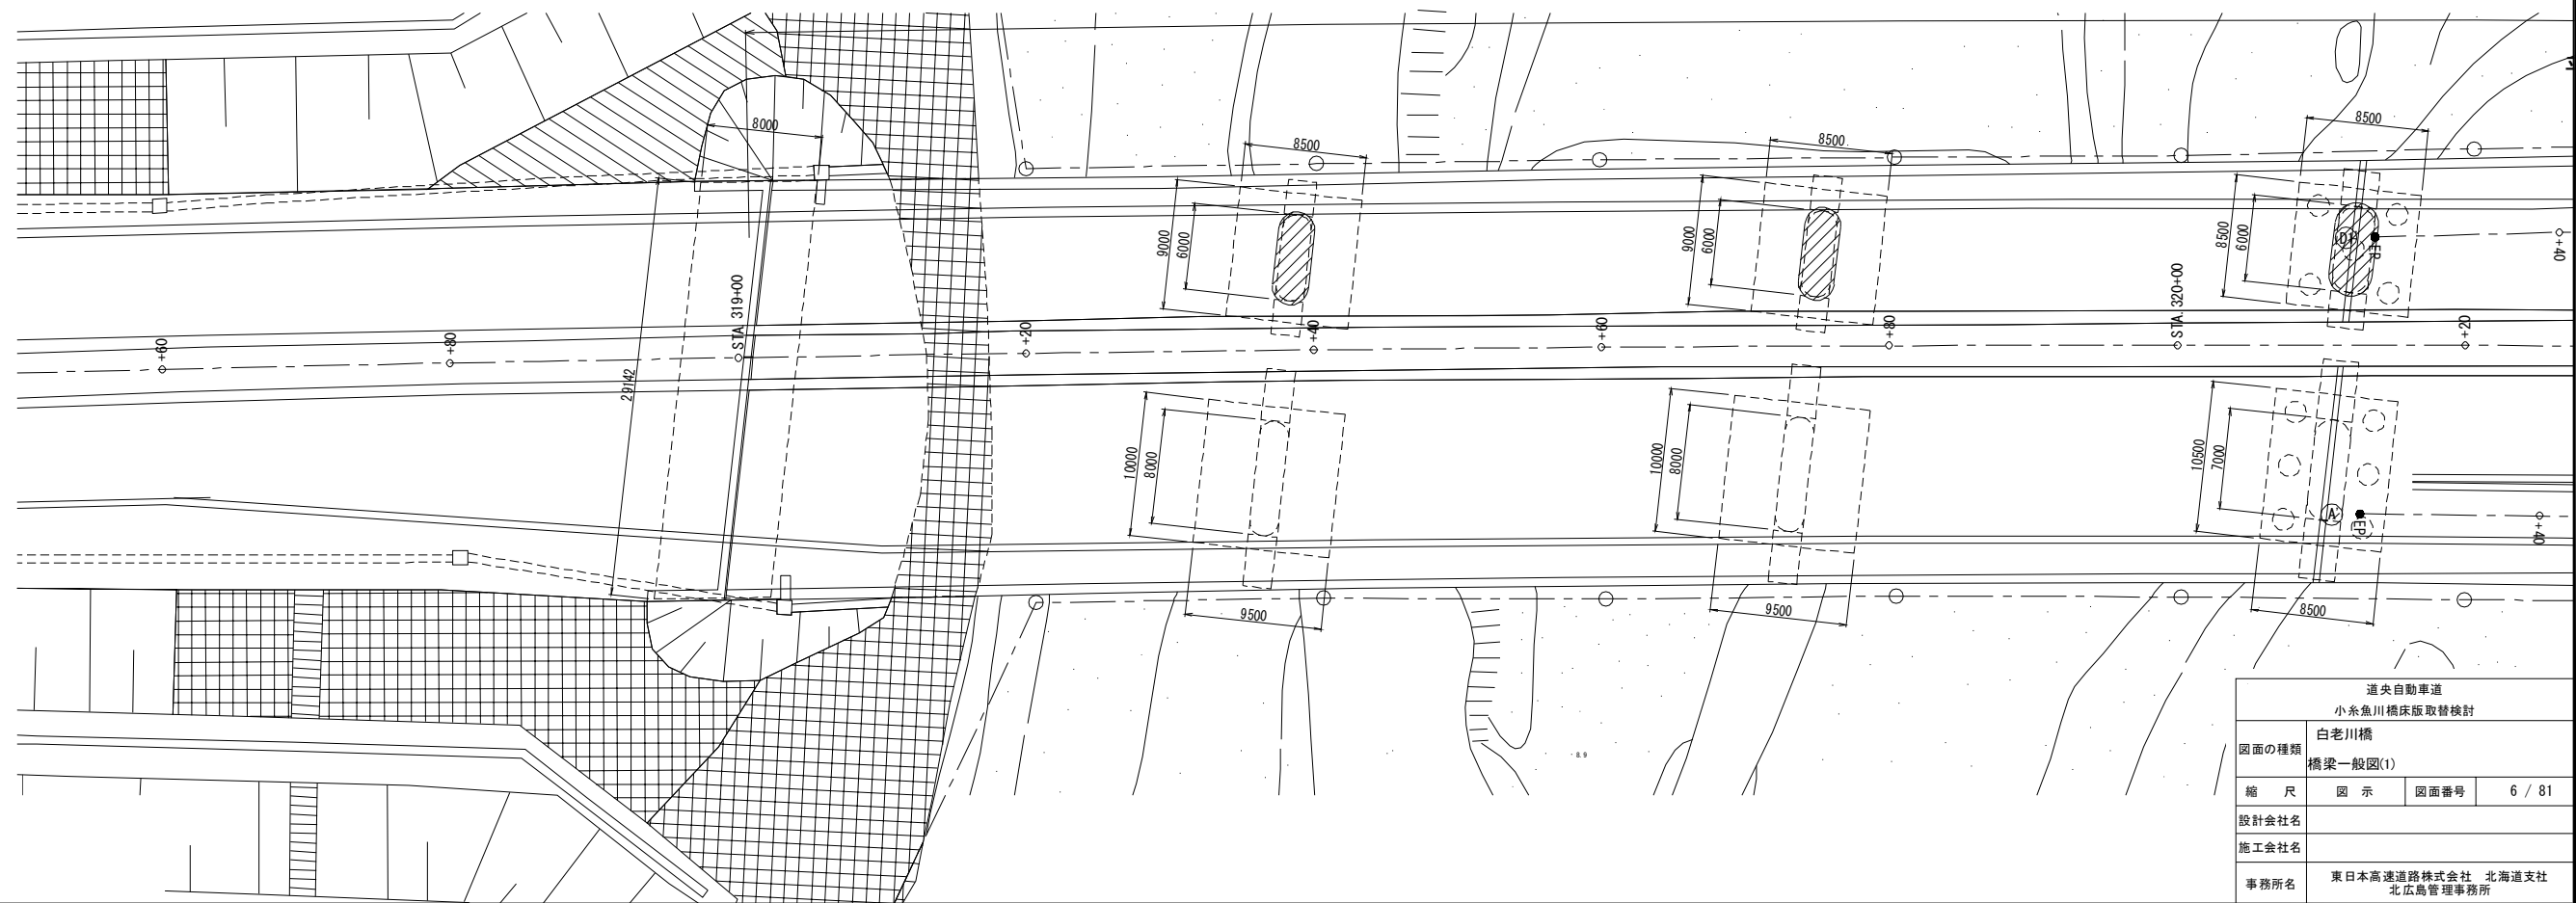


道央自動車道 小糸魚川橋床版取替検討			
白老川橋 橋梁一般図(1)			
縮尺	図示	図面番号	6 / 81
設計会社名			
施工会社名			
事務所名	東日本高速道路株式会社 北海道支社 北広島管理事務所		

橋梁一般図(2)

側面図 S= 1:200

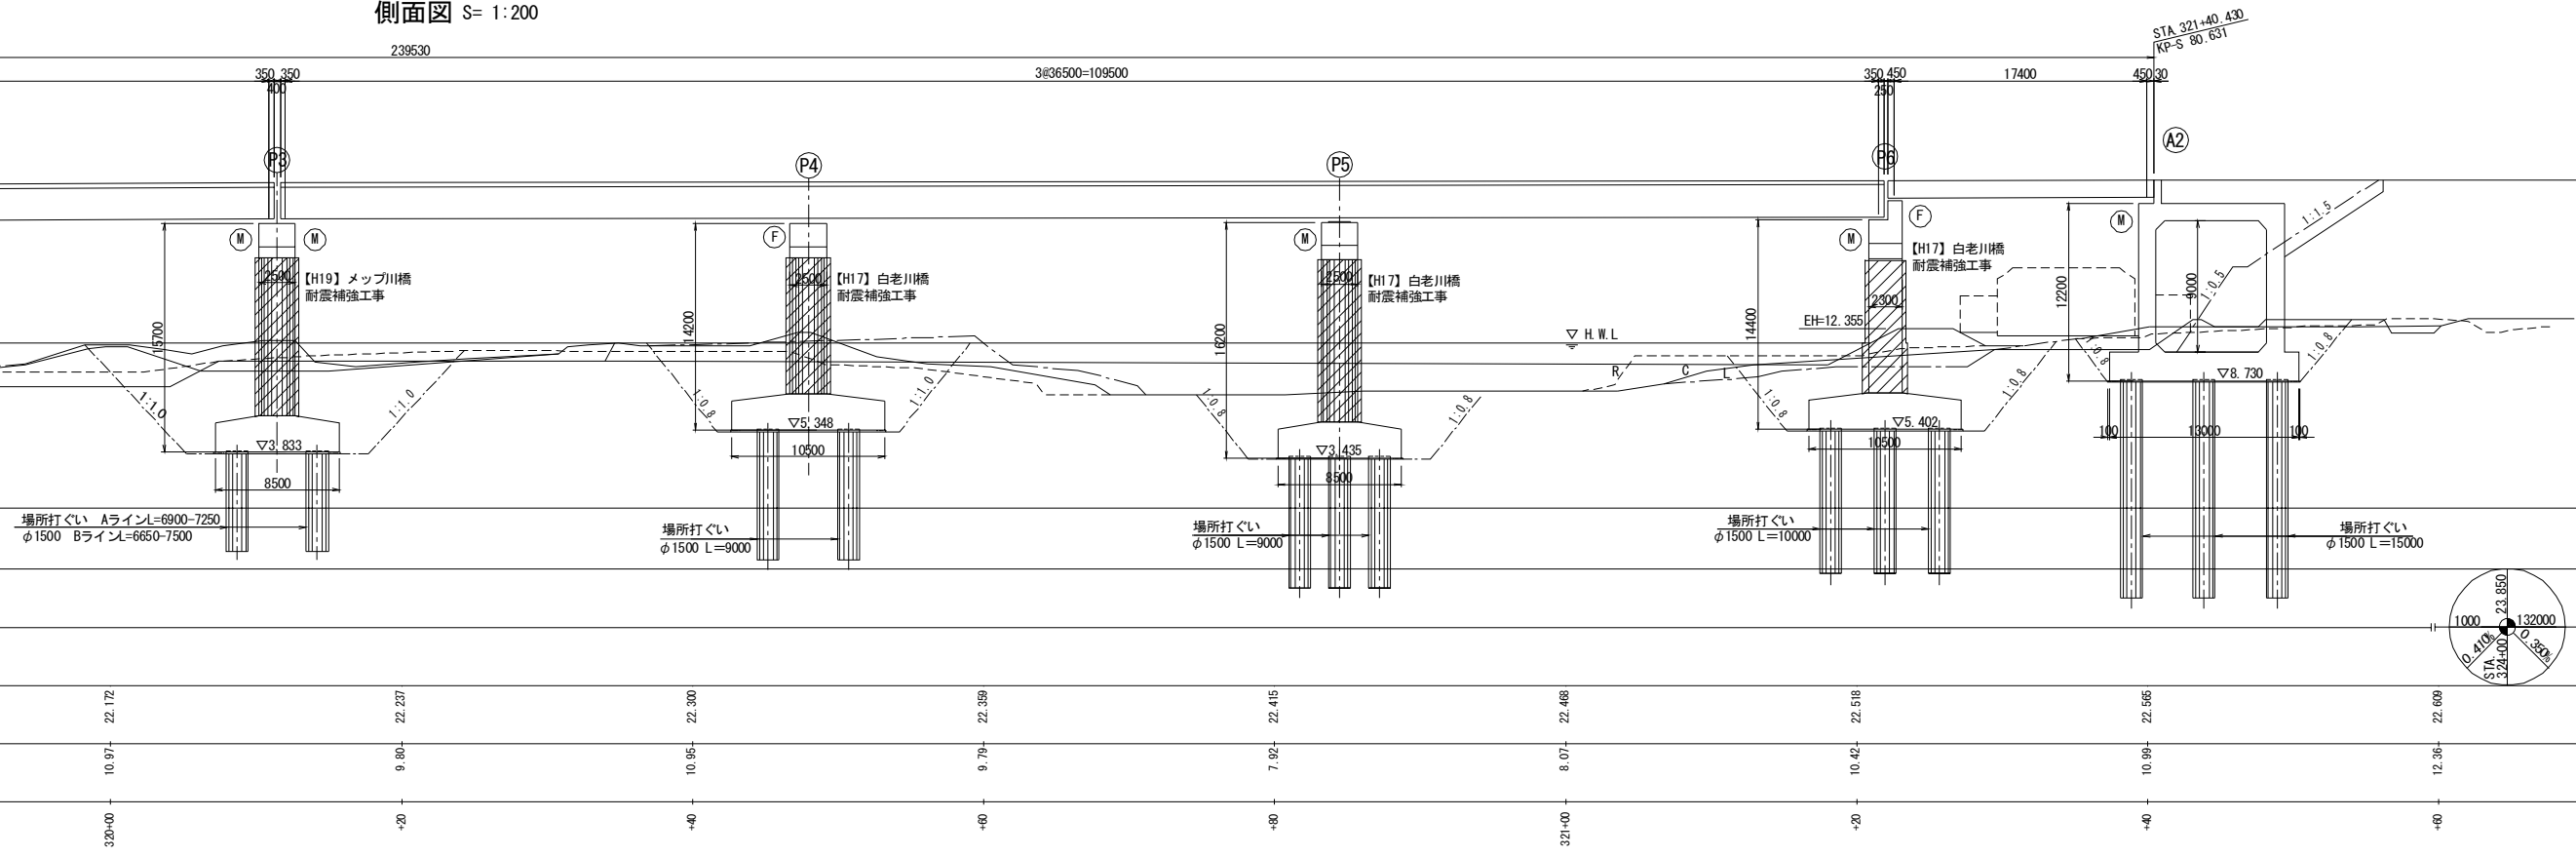


平面図 縮尺 1:200

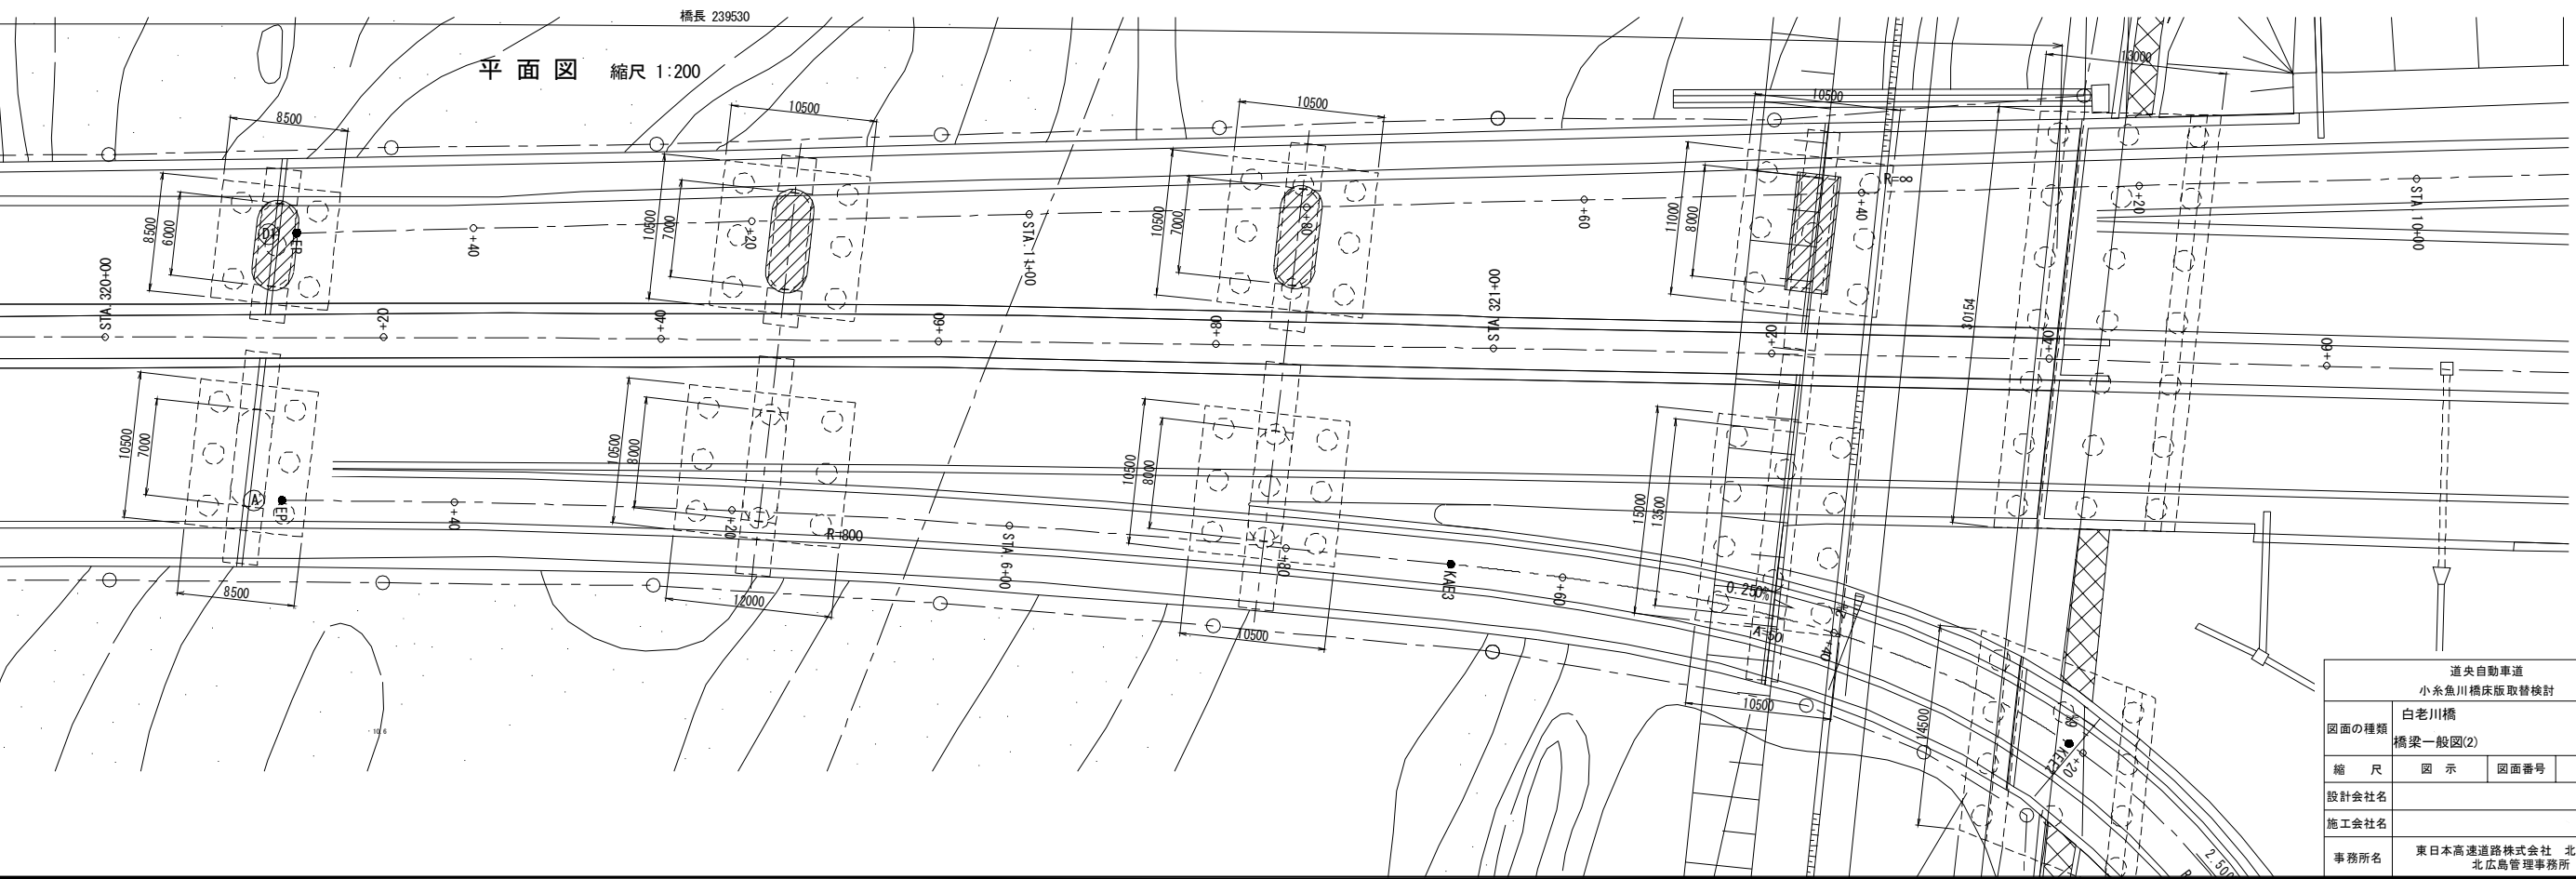


道央自動車道				
小糸魚川橋床版取替検討				
図面の種類		白老川橋		
		橋梁一般図(2)		
縮	尺	図 示	図面番号	7 / 81
設計会社名				
施工会社名				
事務所名				
東日本高速道路株式会社 北海道支社				
北広島管理事務所				

主桁 G1 (その2) $s = 1/30$

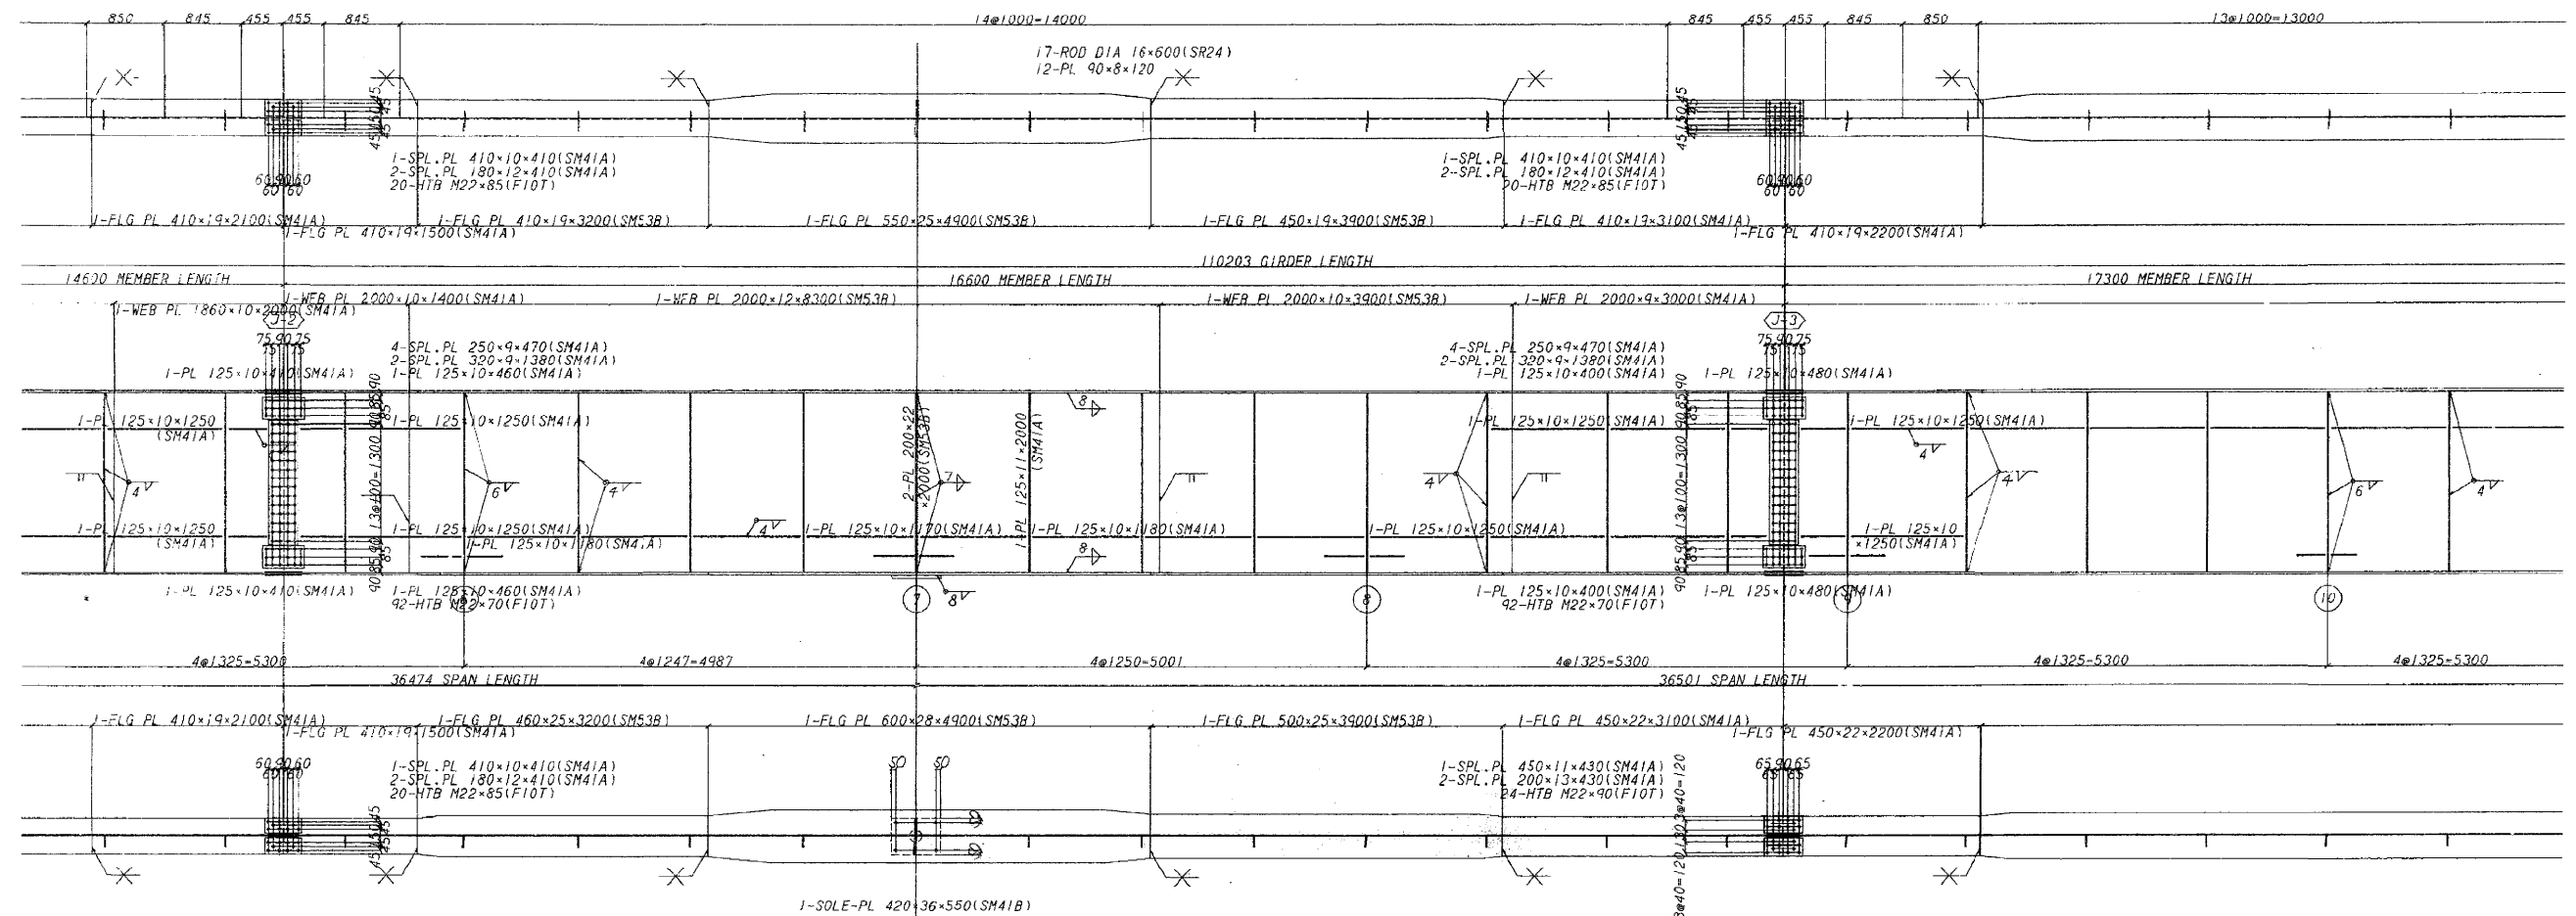


配置图

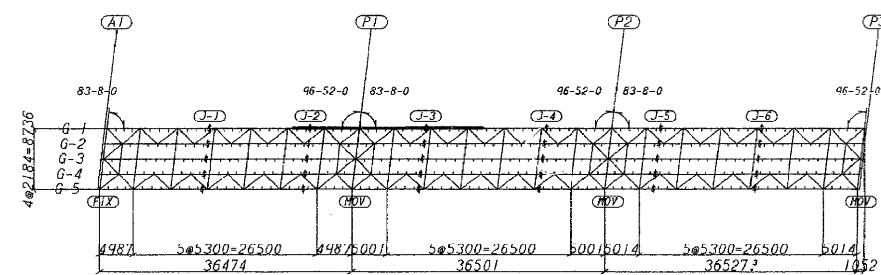


- 注
1. 寸法単位は全てmm
 2. 特記以外の材質は全てSS41
 3. 特記以外のグループ溶接は全て全断面溶け込み溶接
 4. スカーラップはR=35

道央自動車道 小糸魚川橋床版取替検討			
図面の種類		白老川橋(下り線) 主桁構造図A1-P3(2)	
縮 尺	図 示	図面番号	11 / 81
設計会社名			
施工会社名			
事務所名	東日本高速道路株式会社 北海道支社 北広島管理事務所		

主桁 G1 (その3) $S = 1/30$

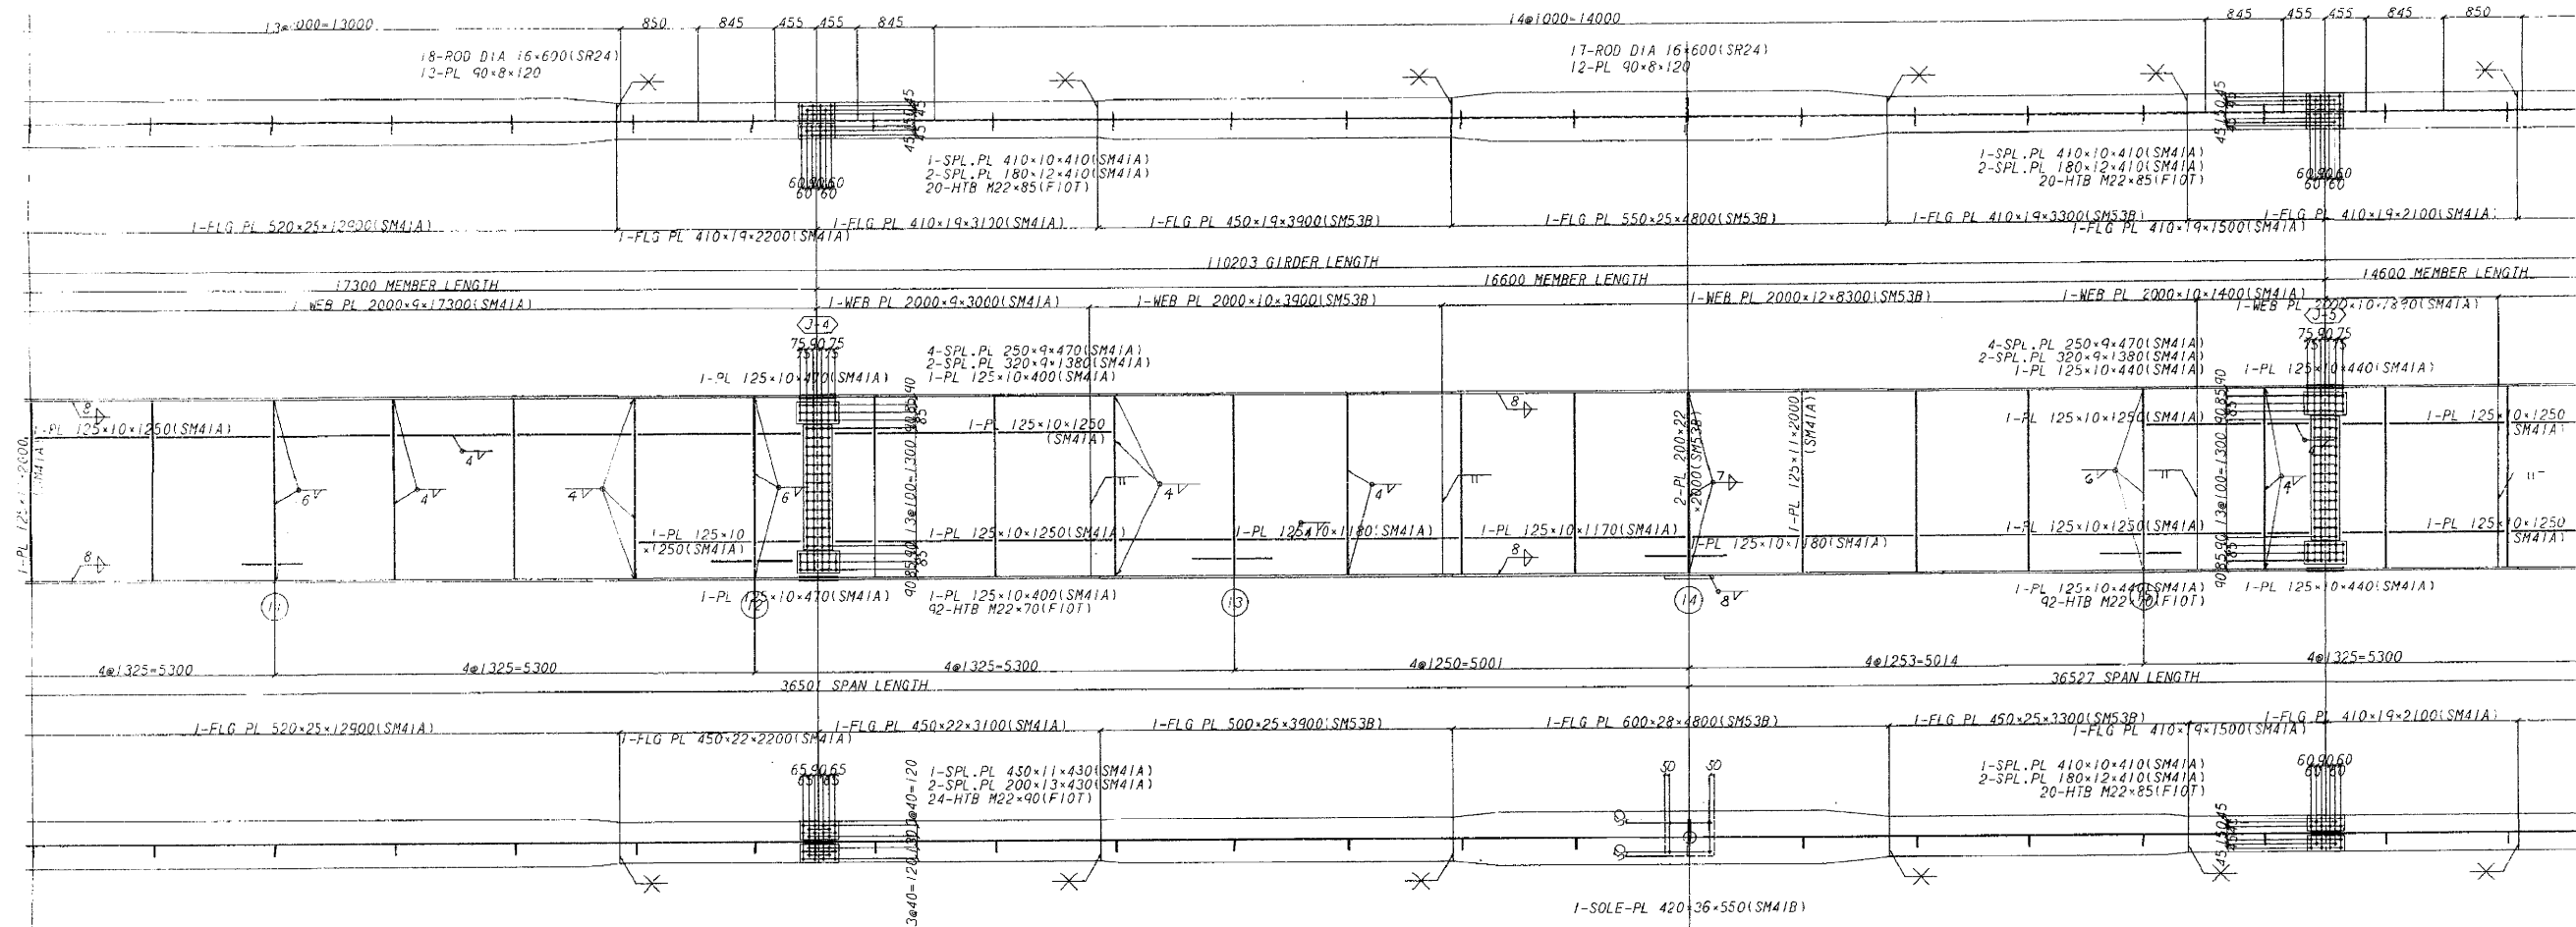


配置図

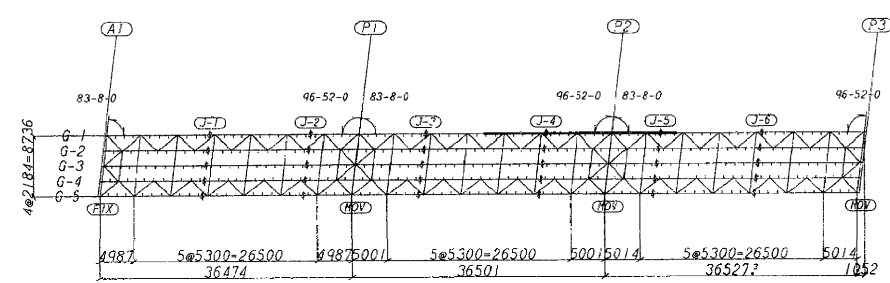


- 注
1. 寸法単位は全てmm
 2. 特記以外の材質は全てSS41
 3. 特記以外のグループ溶接は全て全断面溶け込み溶接
 4. スカーラップはR=35

道央自動車道 小糸魚川橋床版取替検討			
図面の種類	白老川橋(下り線)		
	主桁構造図A1-P3(3)		
縮尺	図示	図面番号	12 / 81
設計会社名			
施工会社名			
事務所名	東日本高速道路株式会社 北海道支社 北広島管理事務所		

主桁 G1 (その4) $S=1/30$

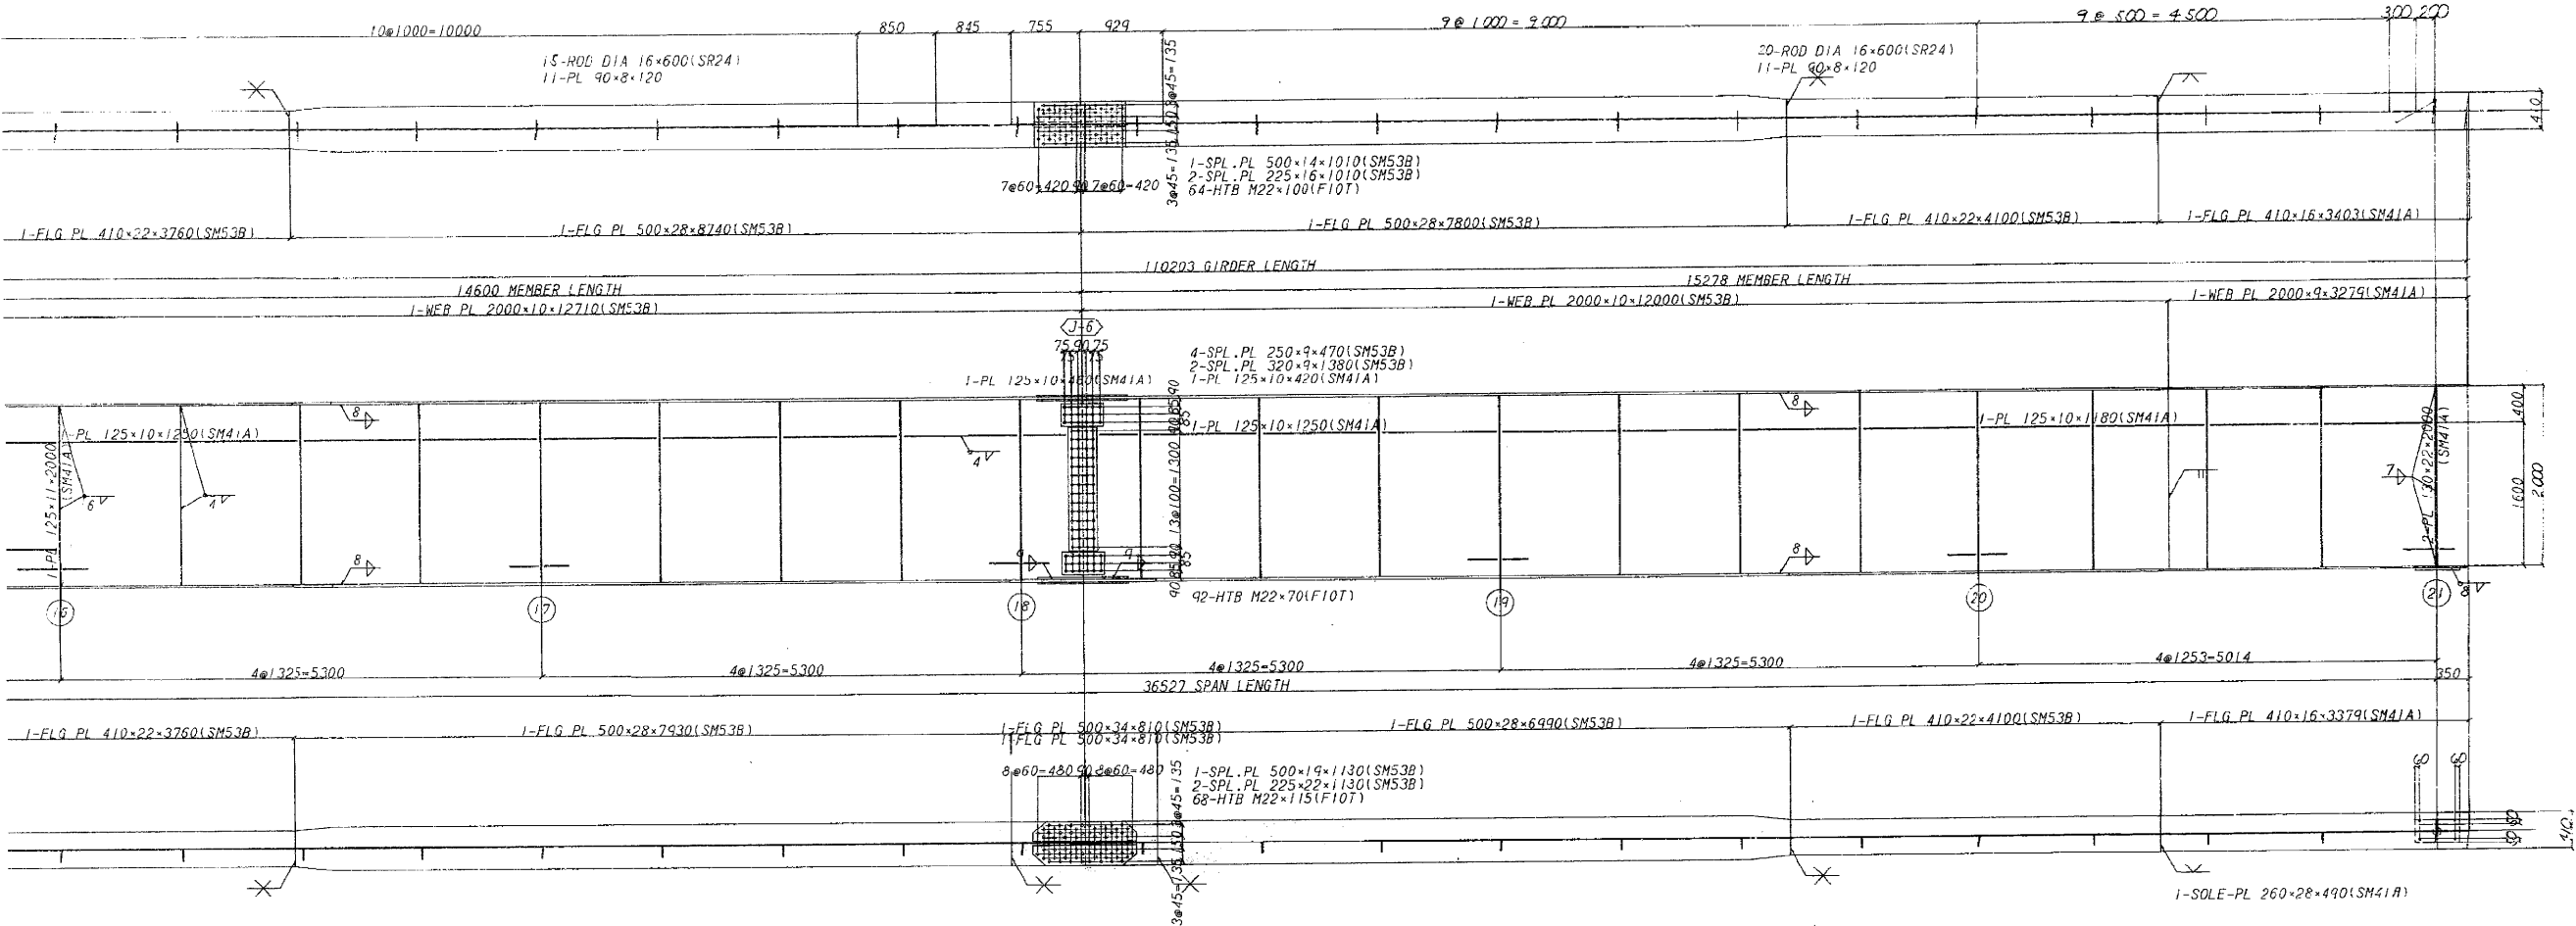

配置図

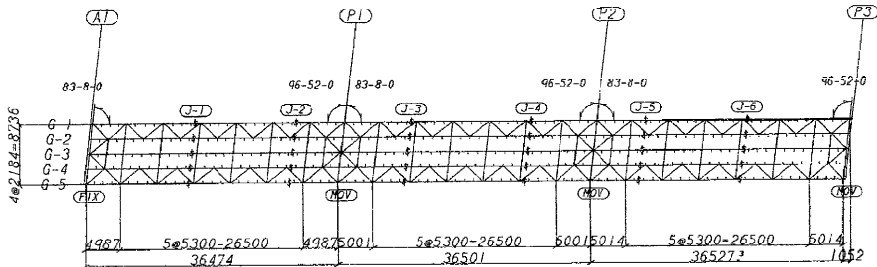


- 注
1. 寸法単位は全てmm
 2. 特記以外の材質は全てSS41
 3. 特記以外のグループ溶接は全て全断面溶け込み溶接
 4. スカーリップはR=35


道央自動車道				
小糸魚川橋床版取替検討				
図面の種類	白老川橋(下り線)			
	主桁構造図A1-P3(4)			
縮 尺	図 示	図面番号	13 / 81	
設計会社名				
施工会社名				
事務所名	東日本高速道路株式会社 北海道支社 北広島管理事務所			

主桁構造図A1-P3(6)

主桁 G2, G3, G4 (その2) S=1/30

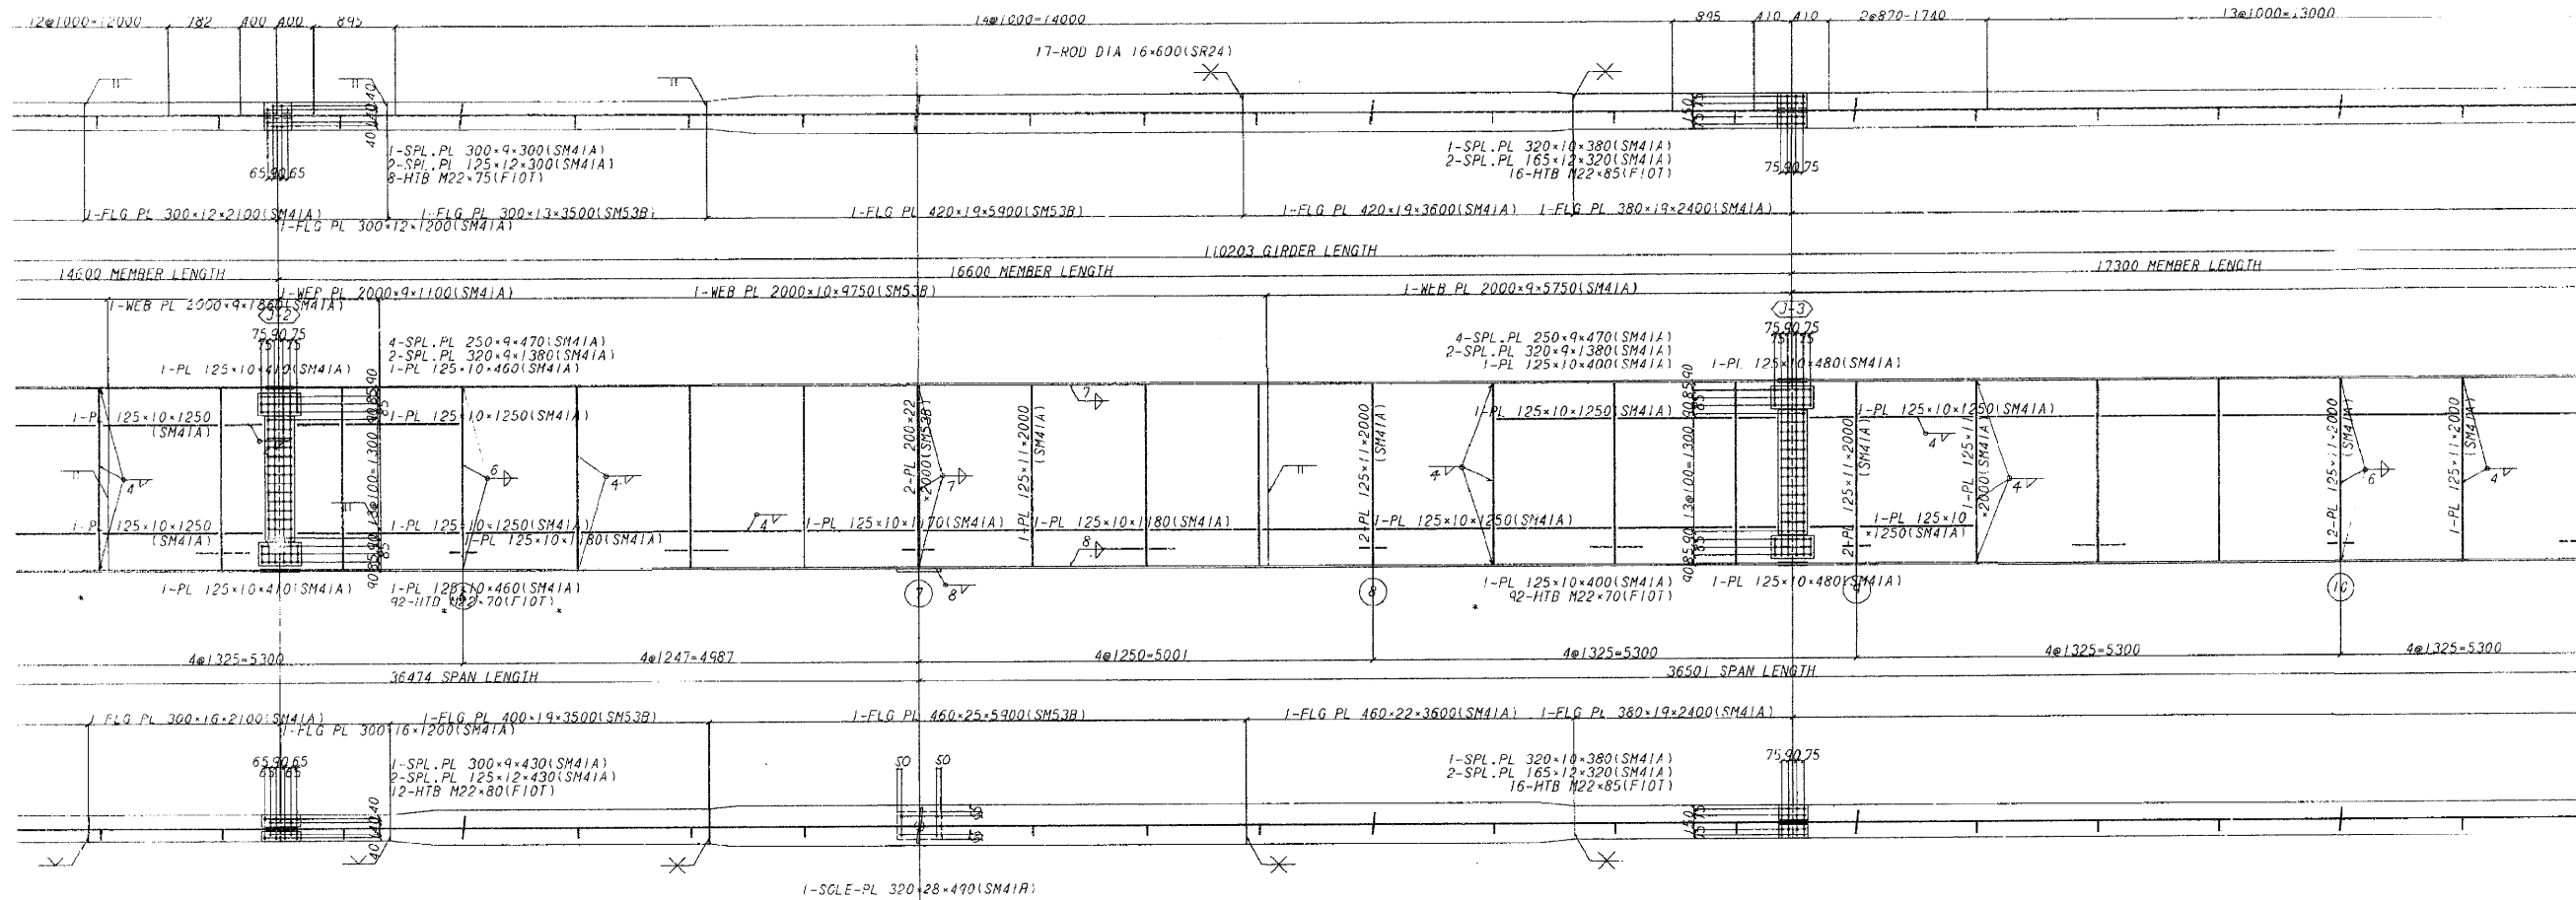

配置図

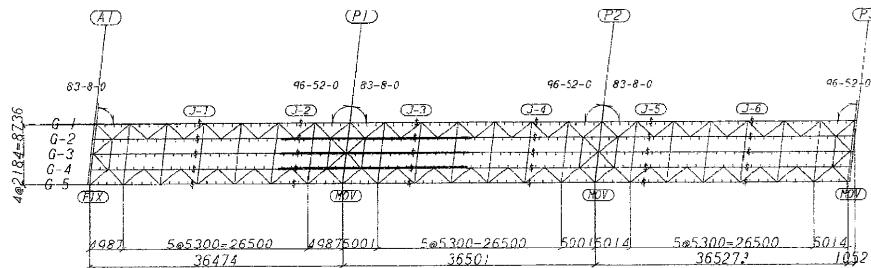


- 注
1. 寸法単位は全てmm
 2. 特記以外の材質は全てSS41
 3. 特記以外のグループ溶接は全て全断面溶け込み溶接
 4. スカールップはR=35


道央自動車道			
小糸魚川橋床版取替検討			
図面の種類	白老川橋(下り線)		
	主桁構造図A1-P3(6)		
縮 尺	図 示	図面番号	15 / 81
設計会社名			
施工会社名			
事務所名	東日本高速道路株式会社 北海道支社 北広島管理事務所		

主桁構造図A1-P3(7)

主桁 G2, G3, G4 (その3) $s = 1/30$

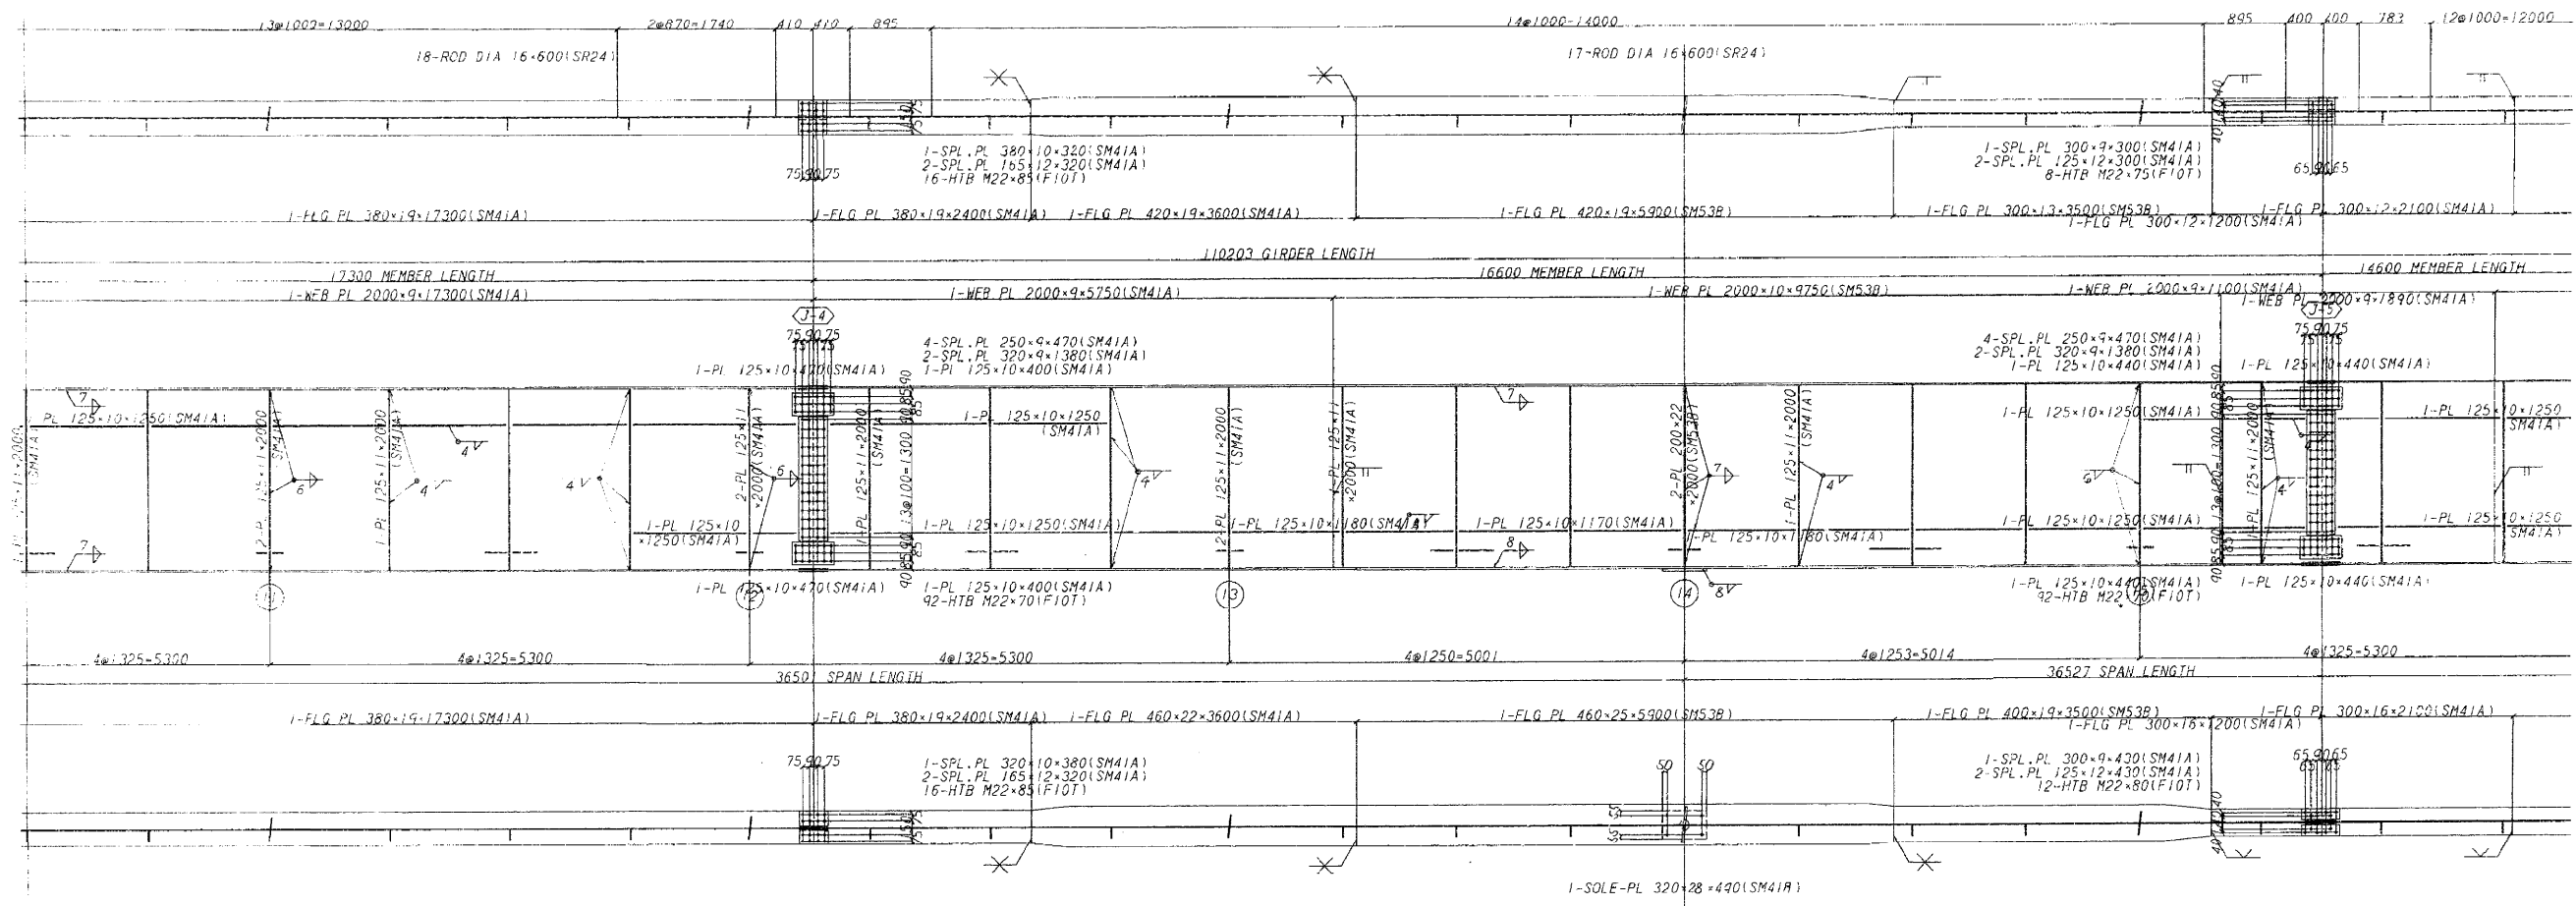

配置図

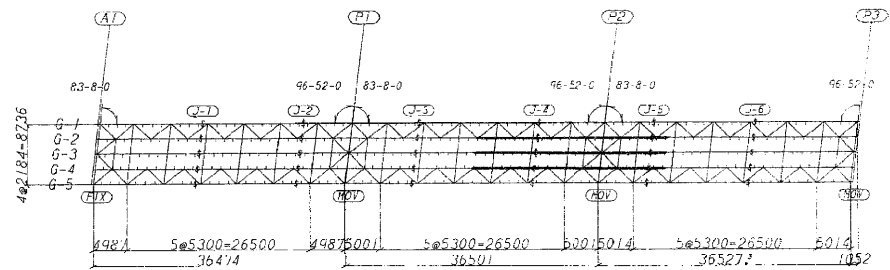

- 注
1. 寸法単位は全てmm
 2. 特記以外の材質は全てSS41
 3. 特記以外のグループ溶接は全て全断面密着込み溶接
 4. スカールップはR=35

道央自動車道 小糸魚川橋床版取替検討			
図面の種類	白老川橋(下り線)		
	主桁構造図A1-P3(7)		
縮 尺	図 示	図面番号	16 / 81
設計会社名			
施工会社名			
事務所名	東日本高速道路株式会社 北海道支社 北広島管理事務所		

6.15 929

FR 1000 - 9000

20-ROD DIA 16*60(SR24)

9 B 500 = 4500

300,200

110203 GIRDER LENGTH

15278 MEMBER LENGTH

1-SPL PL 430*9*770(SM53B)
2-SPL PL 190*10*770(SM53B)
36-HTB M22*80(F10T)

1-FLG PL 430*19*7800(SM53B)

1-FLG PL 300*16*3900(SM53B)

1-FLG PL 300*12*3597(SM41A)

1-WEB PL 2000*10*11800(SM53B)

1-WEB PL 2000*9*3479(SM41A)

4-SPL PL 250*9*470(SM53B)
2-SPL PL 320*4*380(SM53B)
1-PL 125*10*420(SM41A)

1-PL 125*10*1250(SM41A)

1-PL 125*11*2000(SM41A)

1-PL 125*11*2000(SM41A)

1-PL 125*10*180(SM41A)

1-PL 125*11*2000(SM41A)

1-PL 125*11*2000(SM41A)

1-PL 125*22*2000(SM41A)

92-HTB M22*70(F10T)

4@1325-5300

36527 SPAN LENGTH

1-FLG PL 430*19*7050(SM53B)

1-FLG PL 300*16*3900(SM53B)

1-FLG PL 300*12*3579(SM41A)


1-SPL PL 430*12*890(SM53B)
2-SPL PL 190*14*890(SM53B)
40-HTB M22*90(F10T)

1-SOLE-PL 260*28*490(SM41A)


Technical drawing of a bridge structure, showing a plan view and a cross-section. The plan view shows a bridge with a central pier (P1) and two side piers (P2, P3). The bridge is divided into spans of 53.00m and 26.50m. The cross-section shows a truss structure with a central pier (P1) and two side piers (P2, P3). The bridge is labeled with "4x21.64=87.6" and "4x21.64=87.6".

- | | | | |
|-------------|-------------------------------|------|---------|
| 道史自動車道 | | | |
| 小糸魚川橋床版取替検討 | | | |
| 図面の種類 | 白老川橋(下り線) | | |
| | 主桁構造図A1~P3(8) | | |
| 縮 尺 | 図 示 | 図面番号 | 17 / 81 |
| 設計会社名 | | | |
| 施工会社名 | | | |
| 事務所名 | 東日本高速道路株式会社 北海道支社
北広島管理事務所 | | |

主桁 G-5 (その1) $s = 1/30$

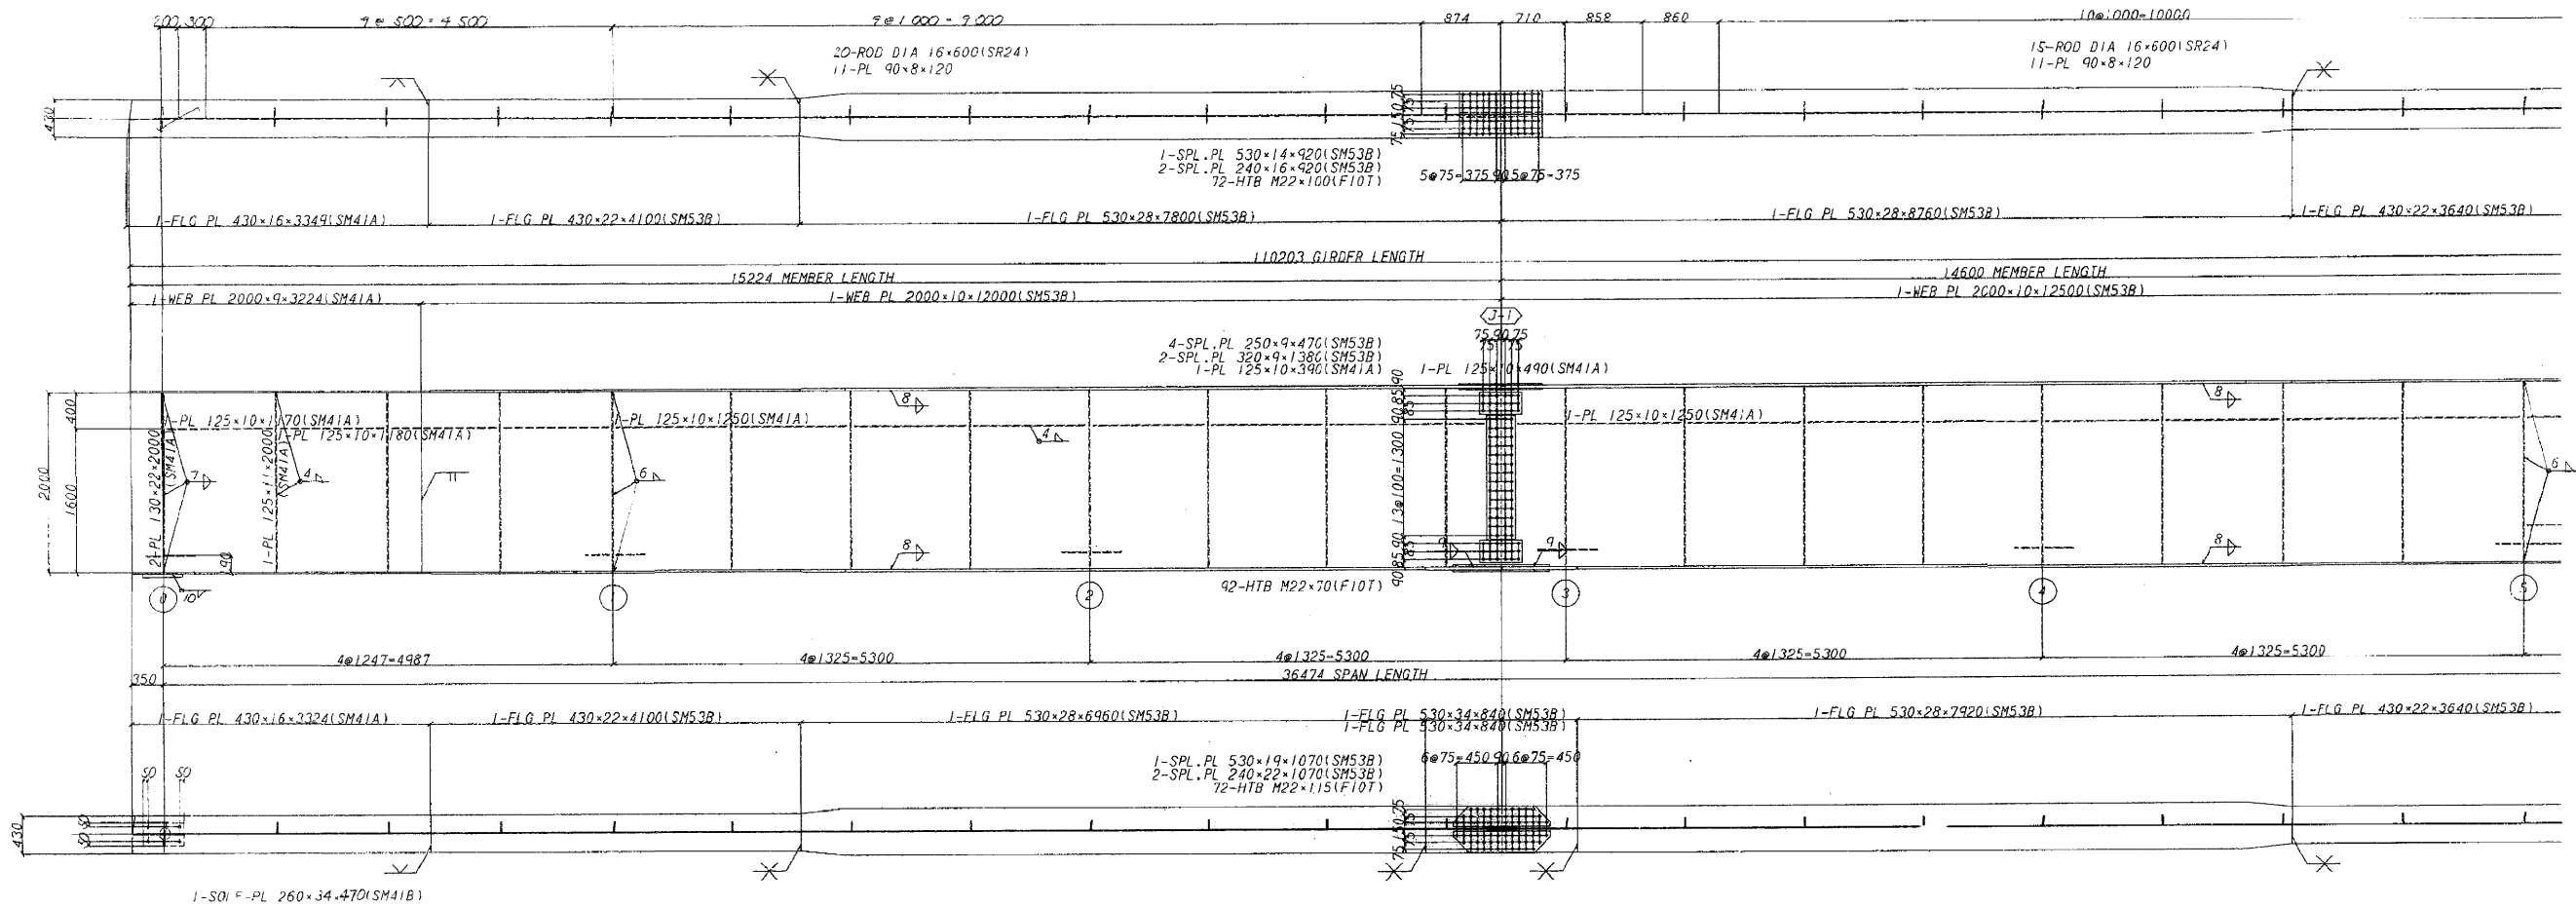


配置図

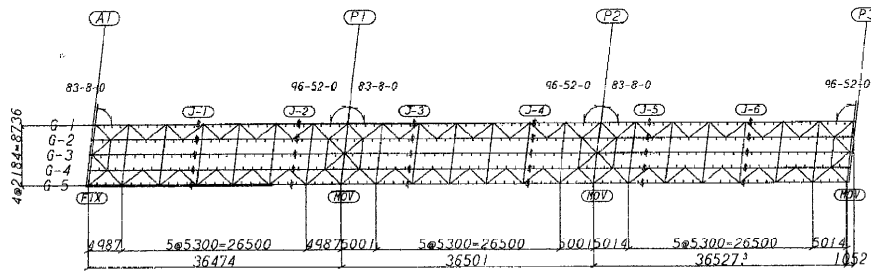


- 注
1. 寸法単位は全てmm
 2. 特記以外の材質は全てSS41
 3. 特記以外のグループ溶接は全て全断面溶け込み溶接
 4. スカーラップは R=35

道央自動車道 小糸魚川橋床版取替検討			
図面の種類	白老川橋(下り線) 主桁構造図A1-P3(9)		
縮尺	図示	図面番号	18 / 81
設計会社名			
施工会社名			
事務所名	東日本高速道路株式会社 北海道支社 北広島管理事務所		

主桁 G5 (その2) $s = 1/30$

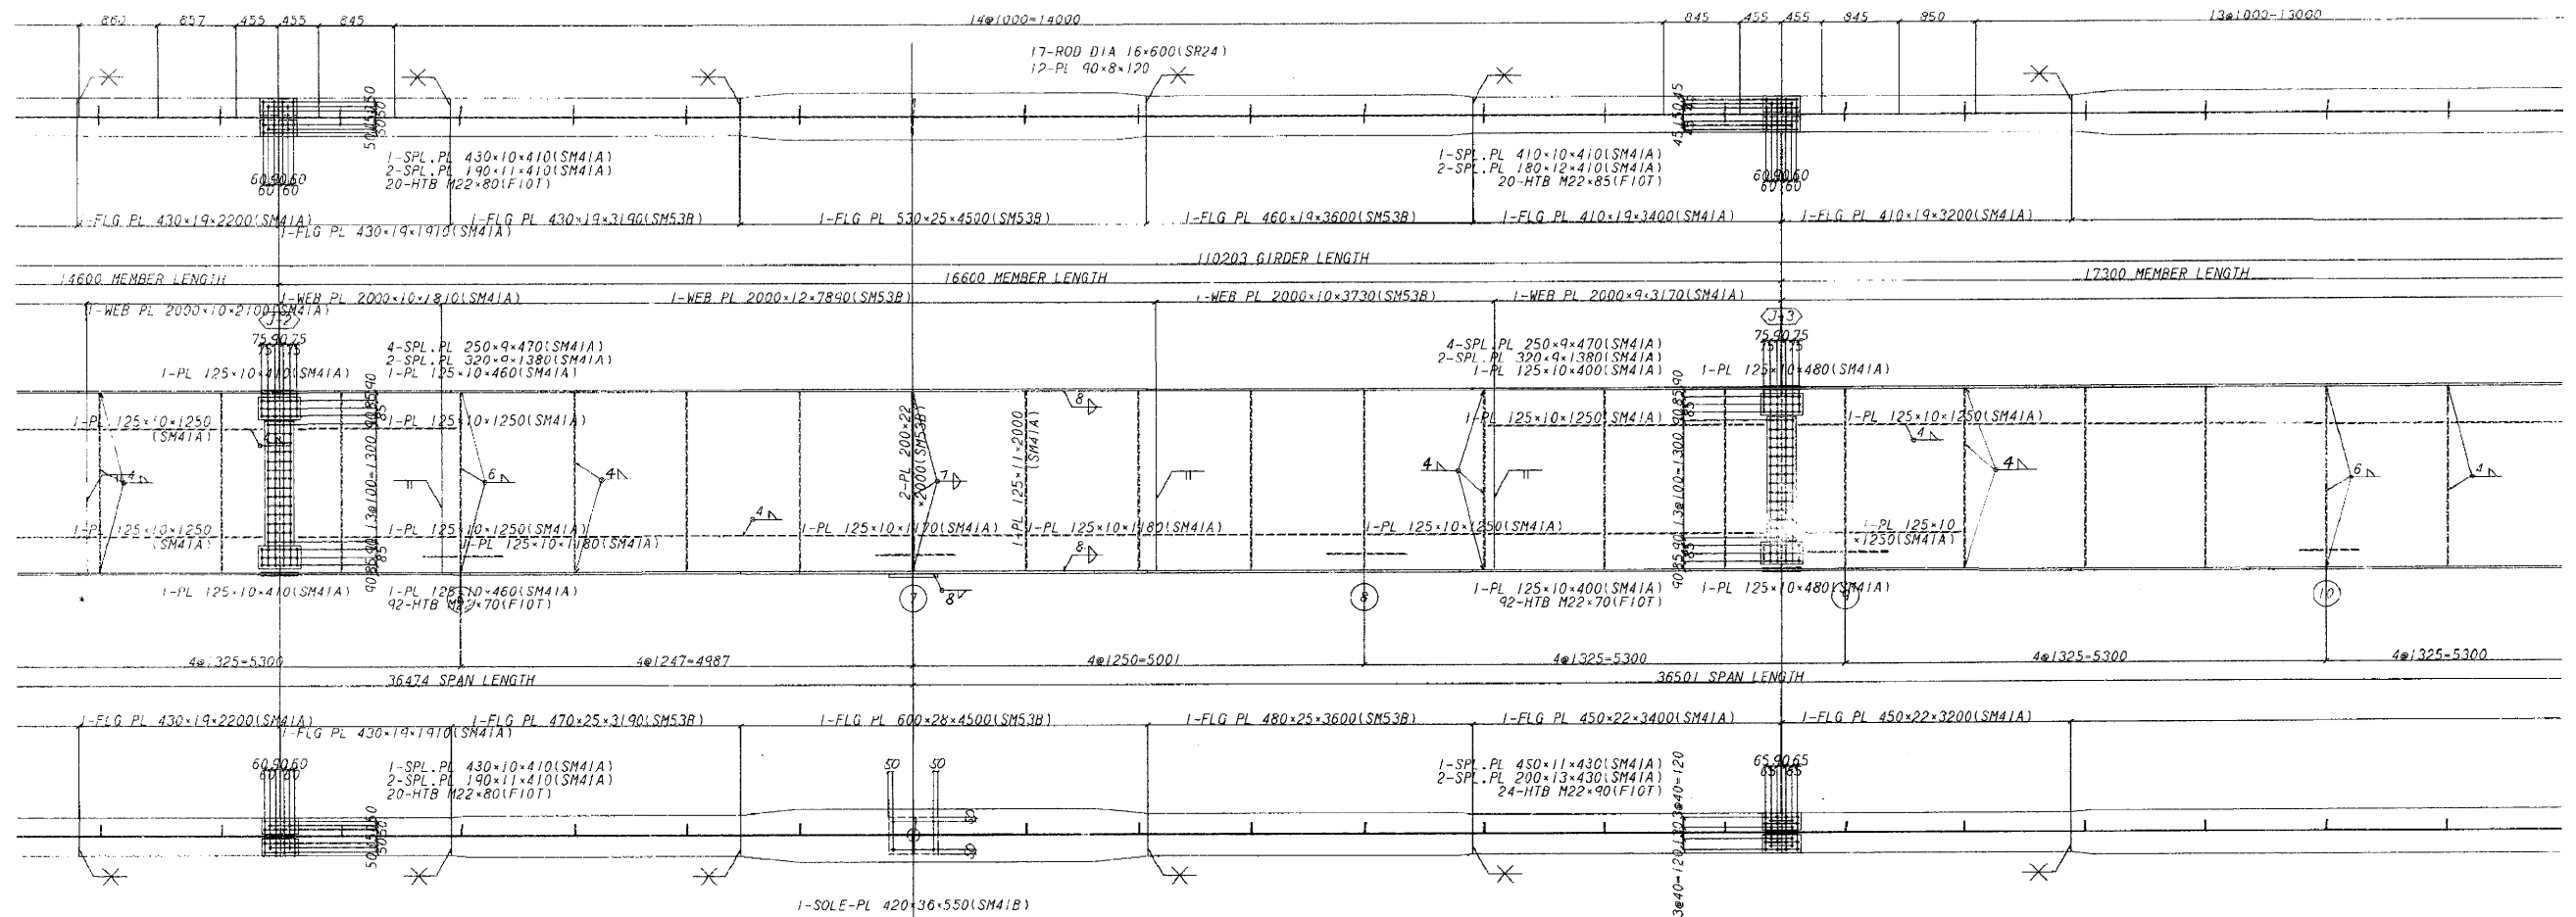

配置図

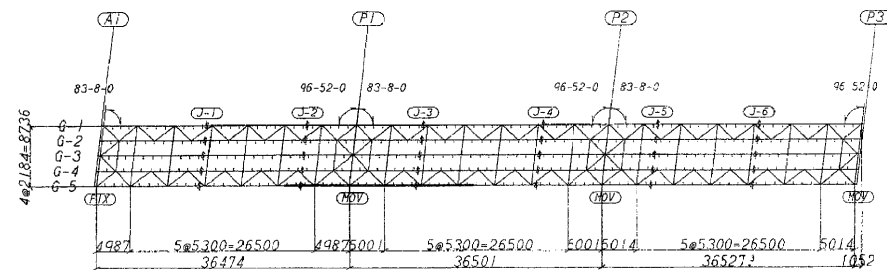


- 氏
1. 寸法単位は全てmm
 2. 特記以外の材質は全てSS41
 3. 特記以外のグループ溶接は全て全断面溶け込み溶接
 4. スカーラップはR=35


道央自動車道 小糸魚川橋床版取替検討			
図面の種類	白老川橋(下り線) 主桁構造図A1-P3(10)		
縮 尺	図 示	図面番号	19 / 81
設計会社名			
施工会社名			
事務所名	東日本高速道路株式会社 北海道支社 北広島管理事務所		

主桁構造図A1-P3(11)

主桁 G5 (その3) S=1/30

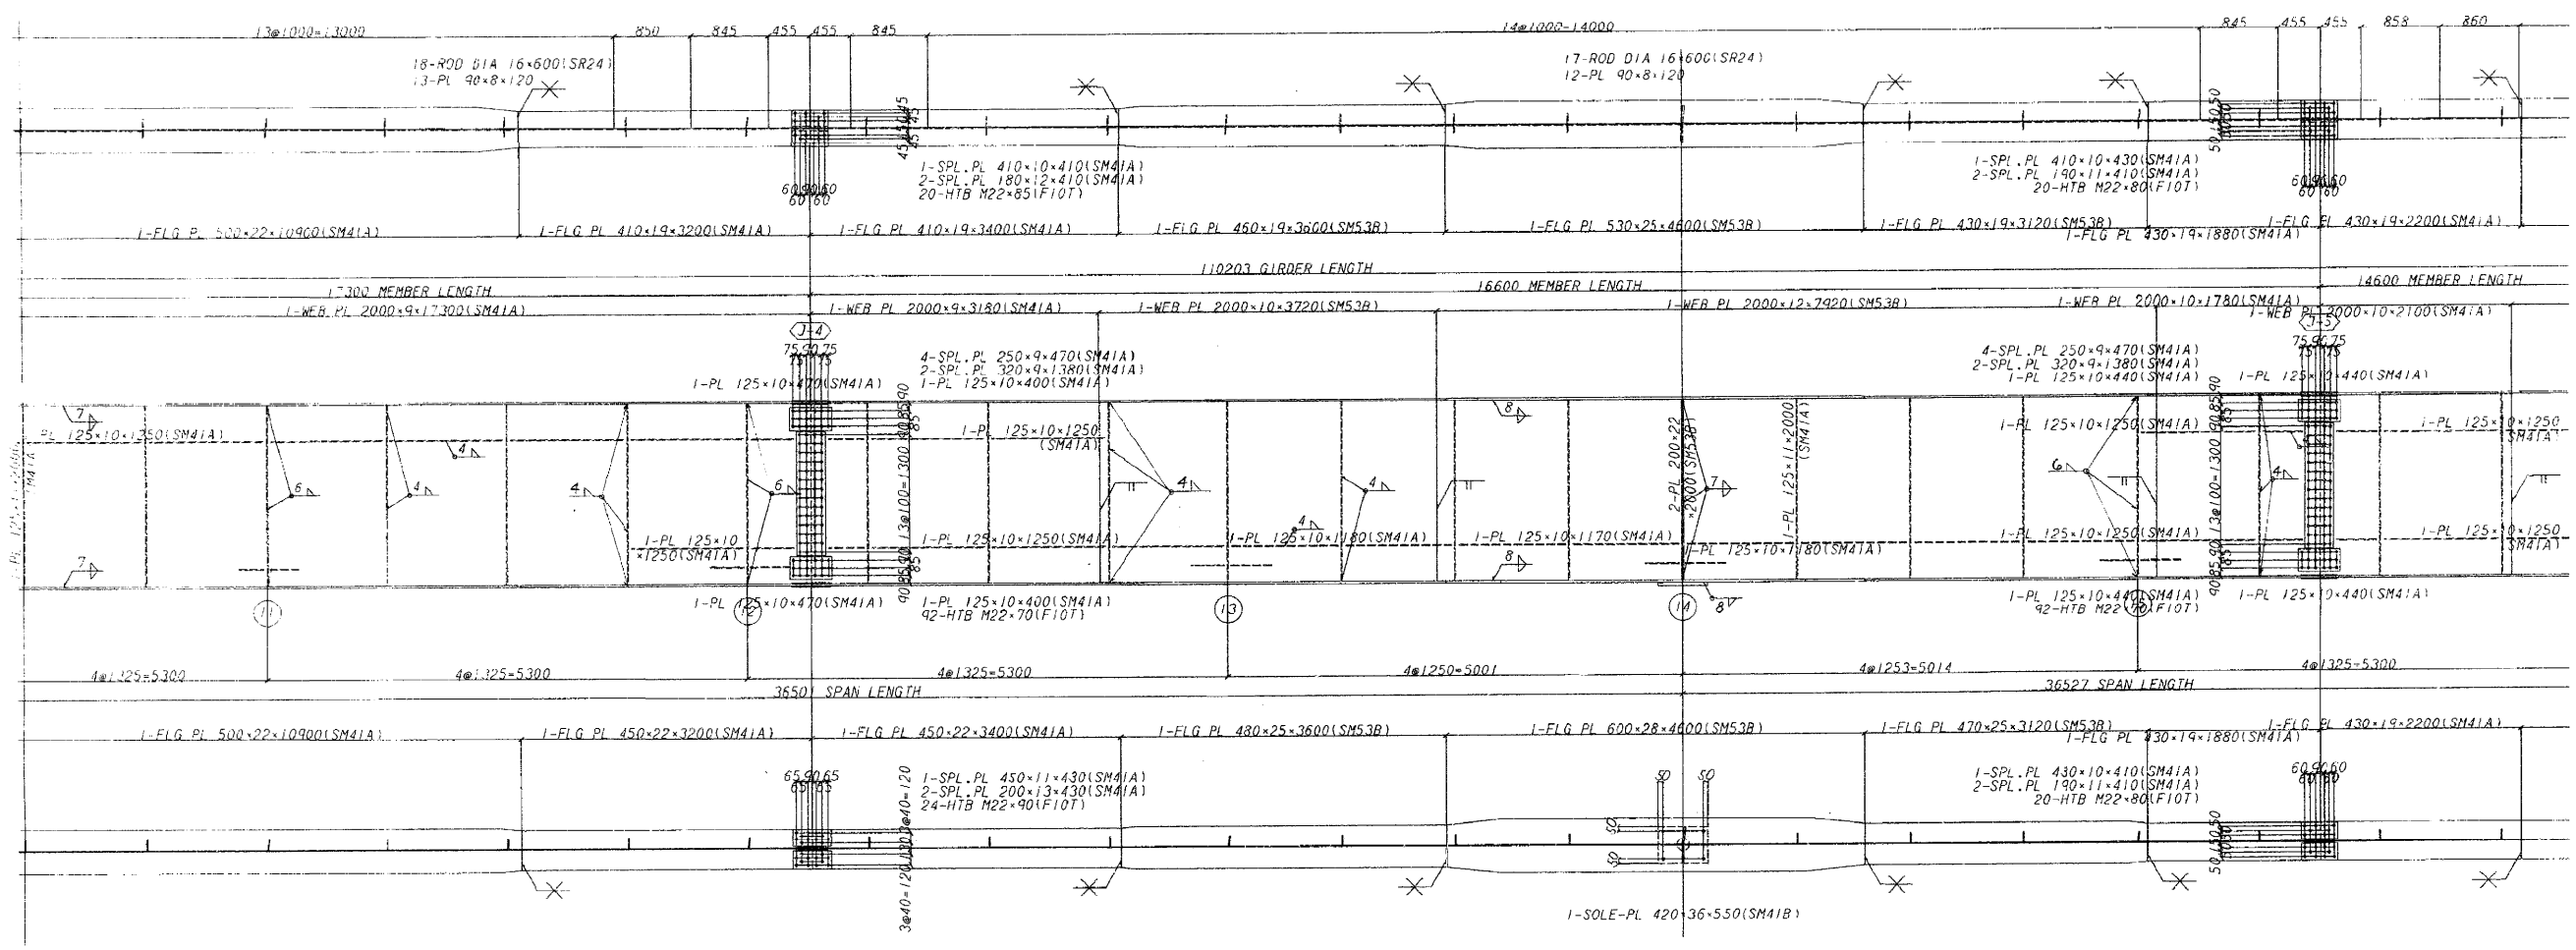


配置図

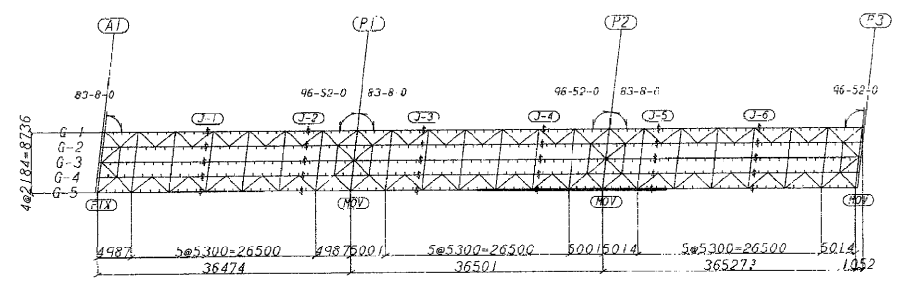


- 注
- 1. 寸法単位は全てmm
 - 2. 特記以外の材質は全てSS41
 - 3. 特記以外のグループ溶接は全て全断面溶け込み溶接
 - 4. スカールップはR=35

道央自動車道				
小糸川橋床版取替検討				
図面の種類	白老川橋(下り線)			
	主桁構造図A1-P3(11)			
縮尺	図示	図面番号	20 / 81	
設計会社名				
施工会社名				
事務所名	東日本高速道路株式会社 北海道支社 北広島管理事務所			

主桁構造図A1-P3(12)

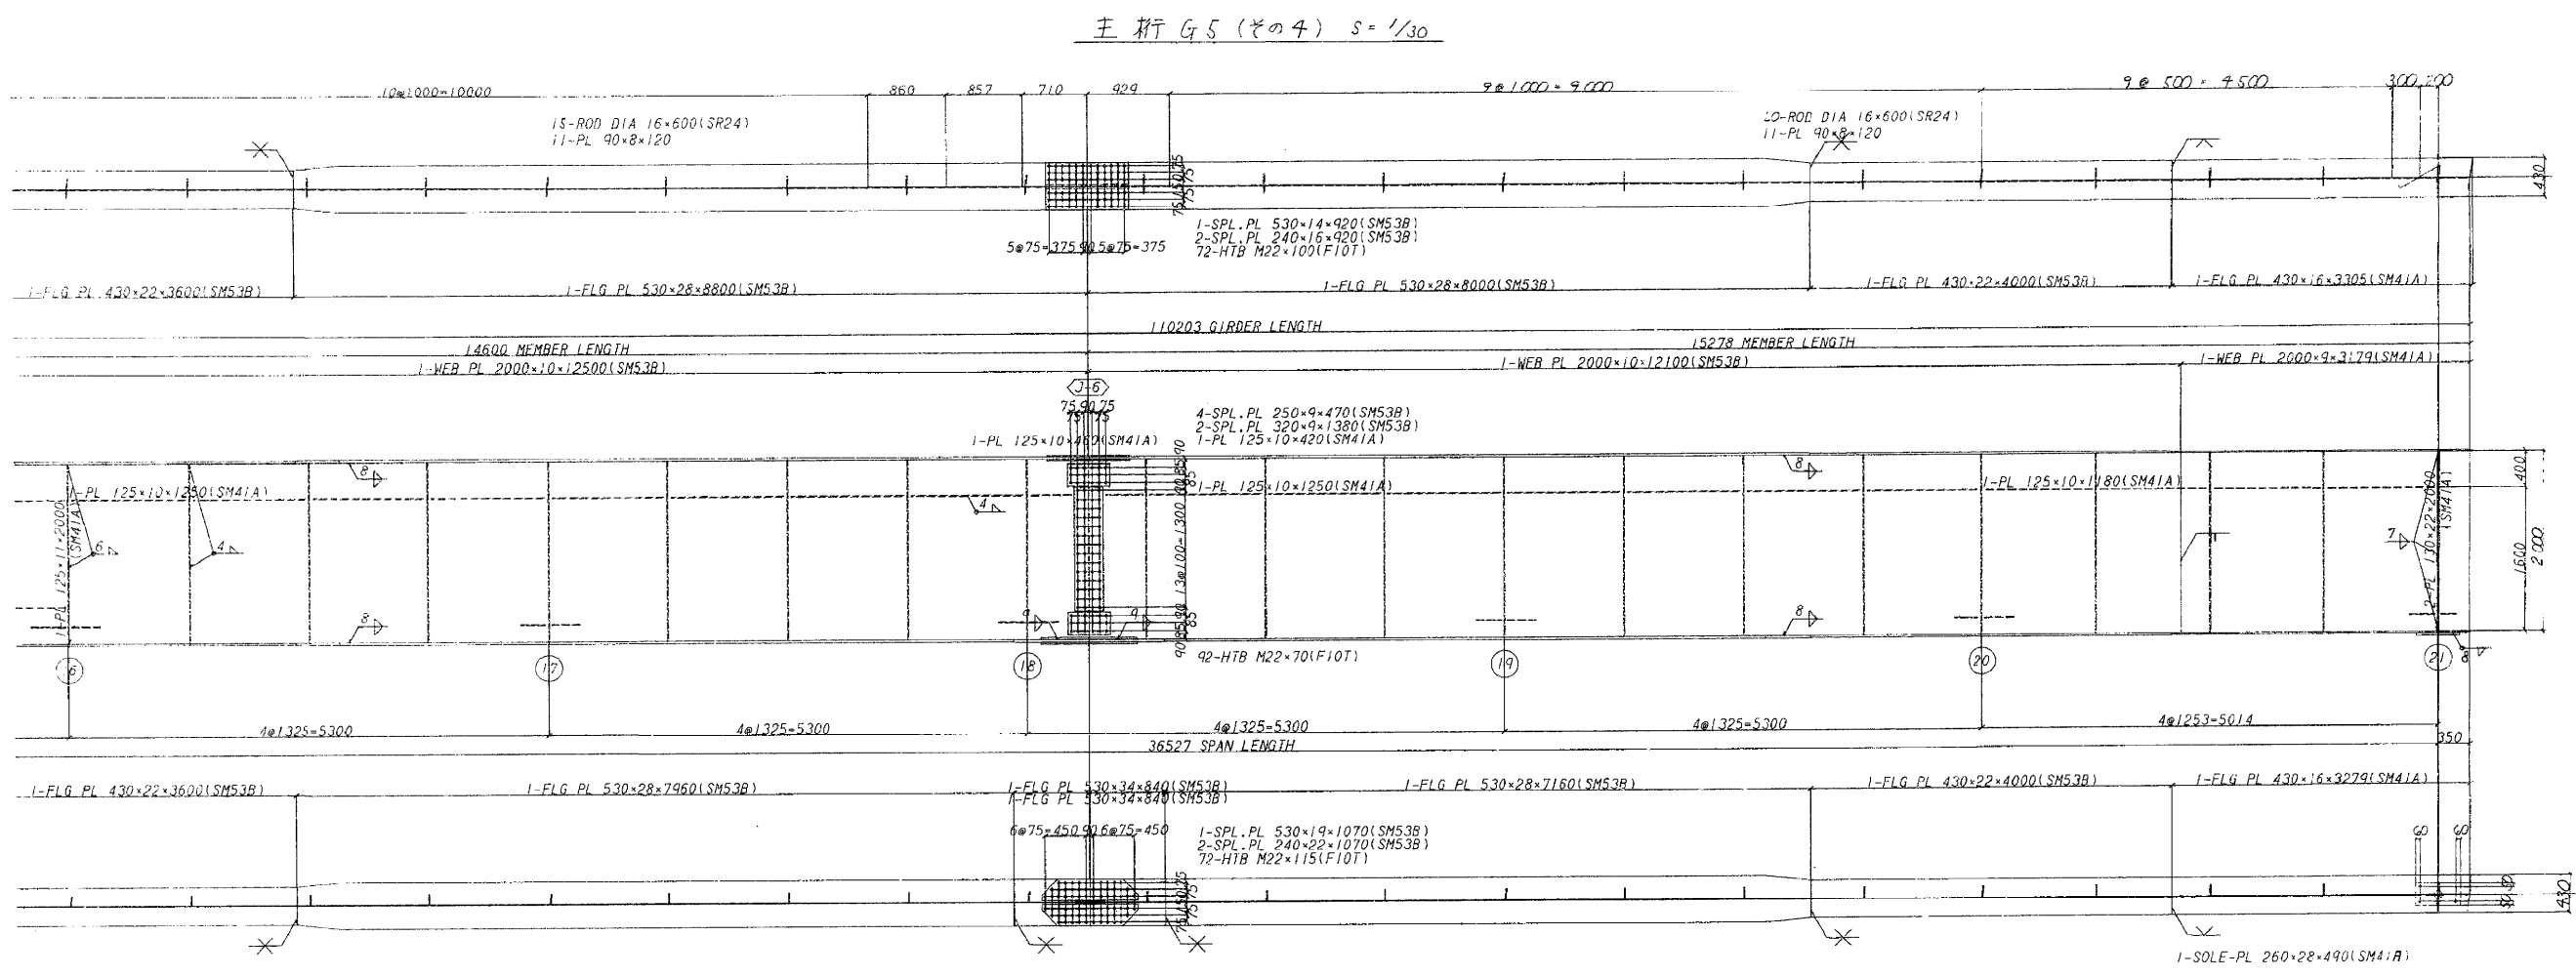

配置図

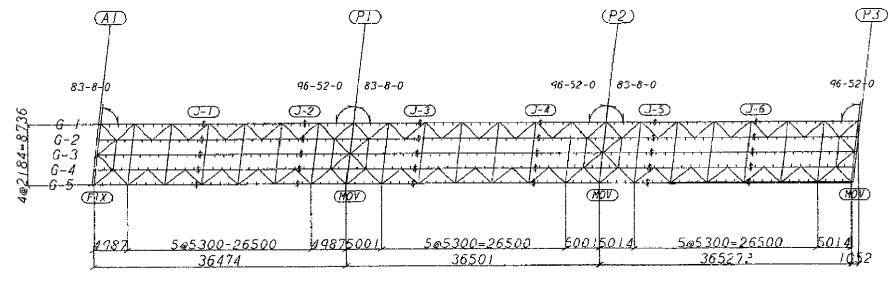


- ※
- 1. 寸法単位は全てmm
 - 2. 特記以外の材質は全てSS41
 - 3. 特記以外のグループ溶接は全て全断面溶け込み溶接
 - 4. スカーリップはR=35


道央自動車道				
小糸魚川橋床版取替検討				
図面の種類	白老川橋(下り線)			
	主桁構造図A1-P3(12)			
縮尺	図示	図面番号	21 / 81	
設計会社名				
施工会社名				
事務所名	東日本高速道路株式会社 北海道支社 北広島管理事務所			

主桁構造図P3-P6 (2)

主桁 G1 (その2) $s=1/30$


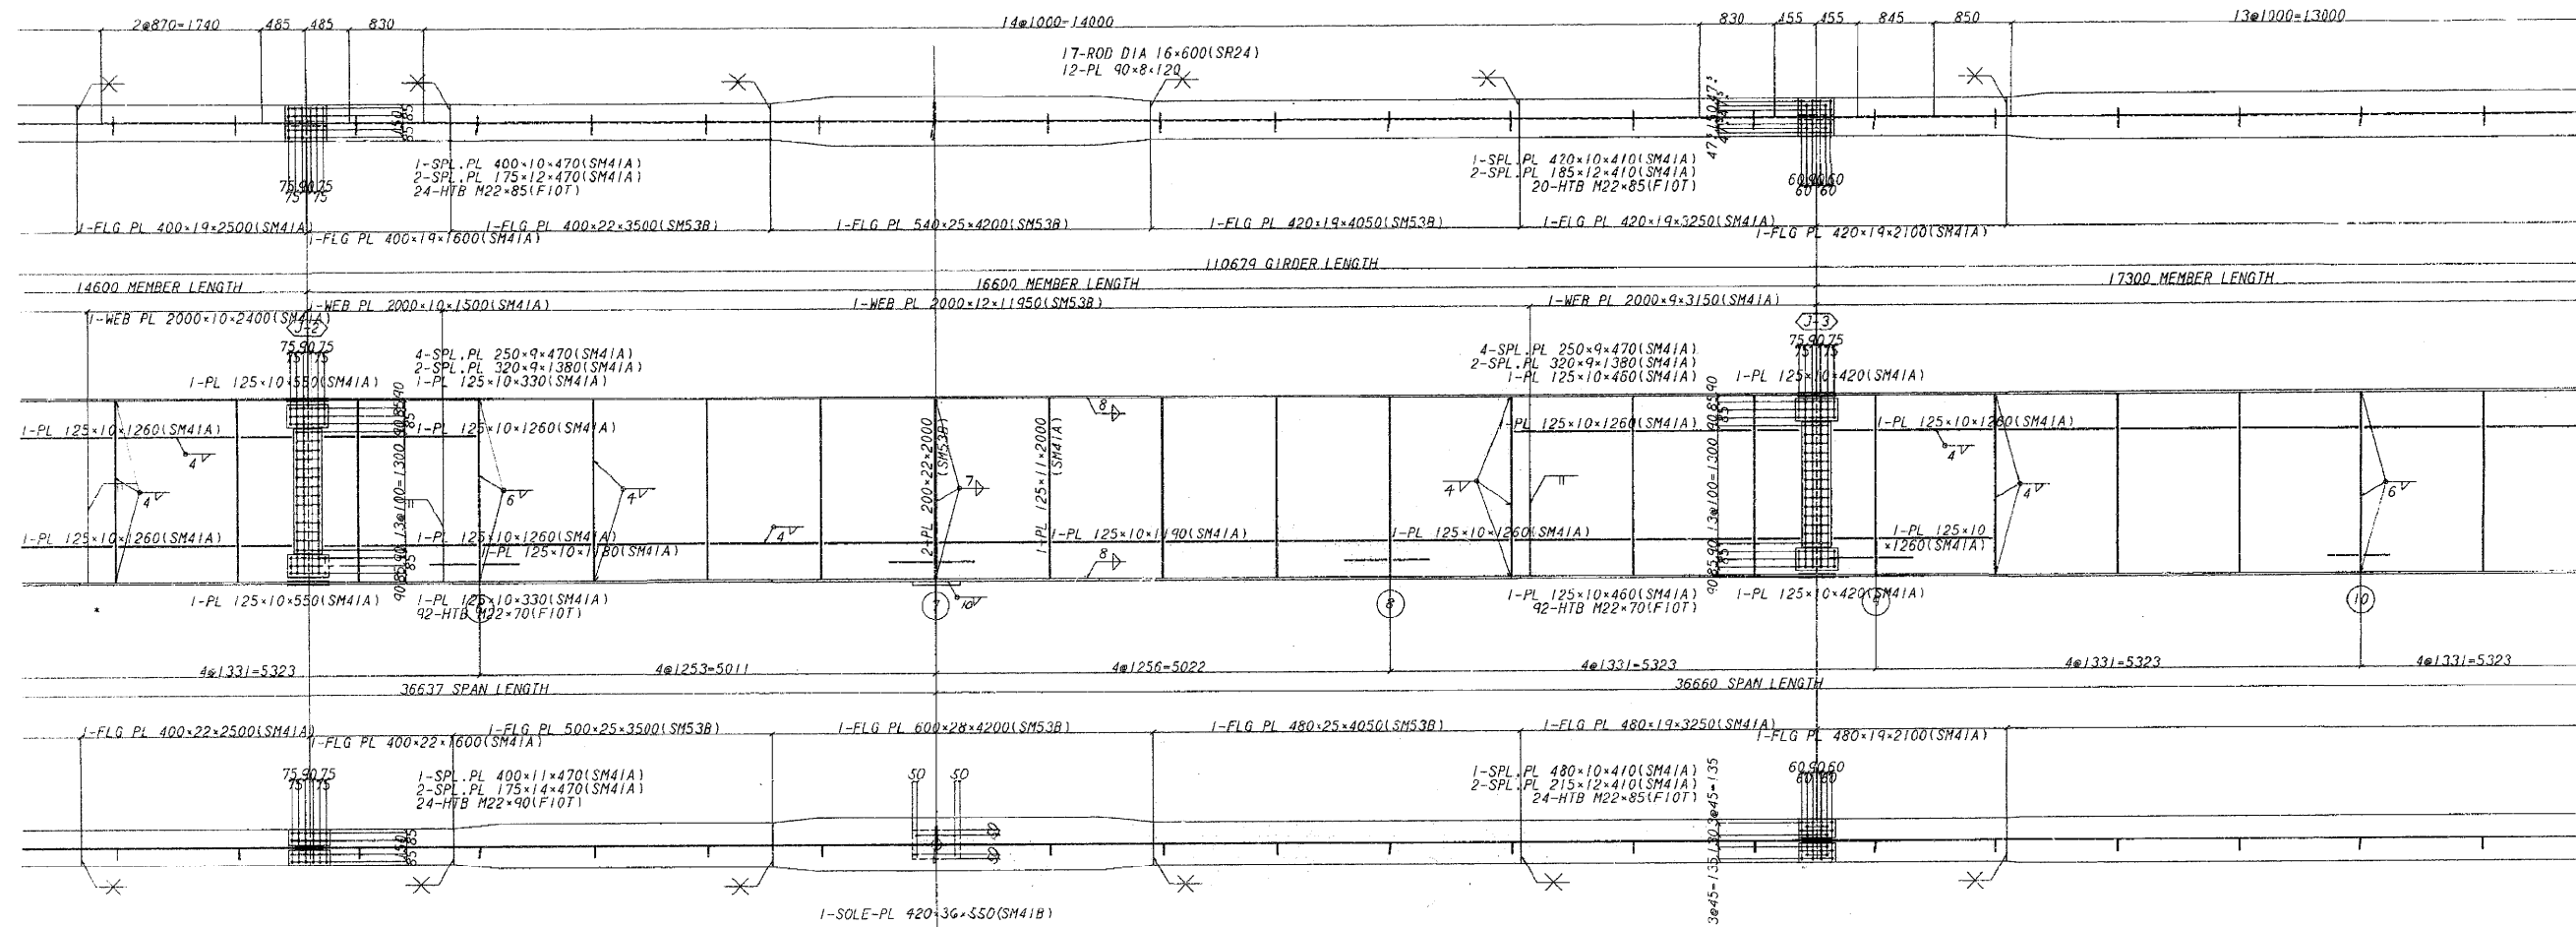


配置図

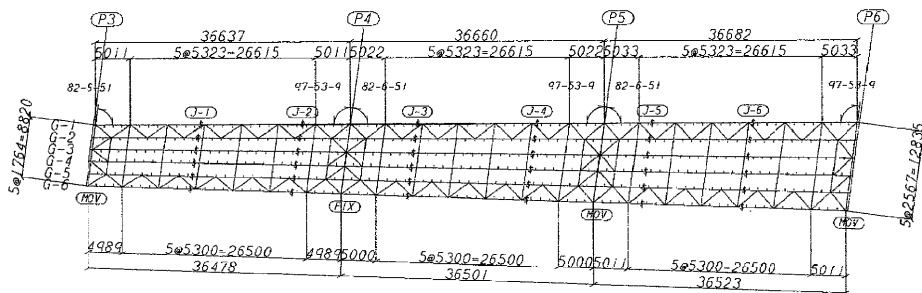

- 注
1. 寸法単位は全てmm
 2. 特記以外の材質は全てSS41
 3. 特記以外のグループ溶接は全て全断面溶接込み溶接
 4. スカールップはR=35



道央自動車道				
小糸魚川橋床版取替検討				
図面の種類	白老川橋(下り線)			
	主桁構造図P3-P6(2)			
縮 尺	図 示	図面番号	23 / 81	
設計会社名				
施工会社名				
事務所名	東日本高速道路株式会社 北海道支社 北広島管理事務所			

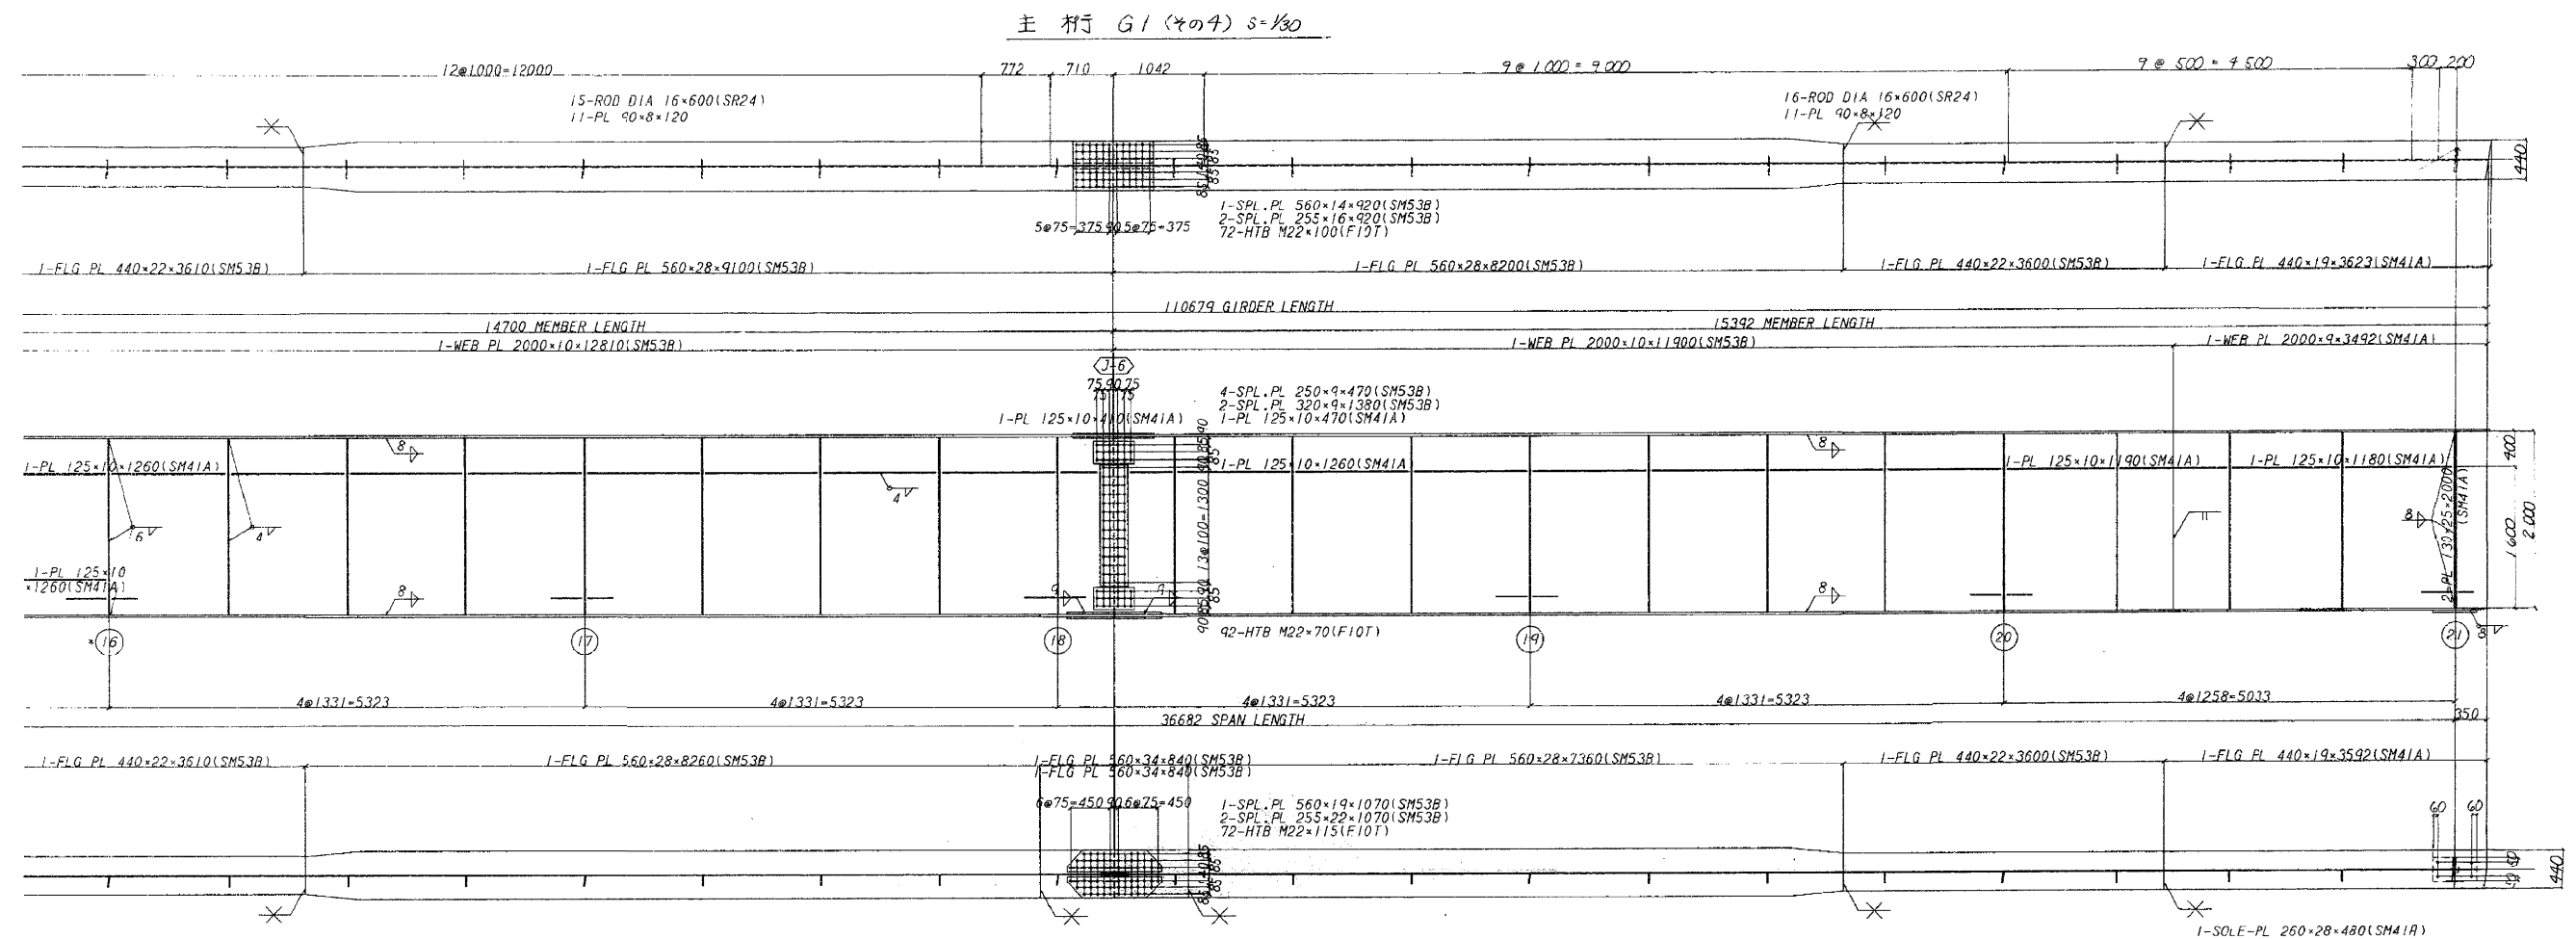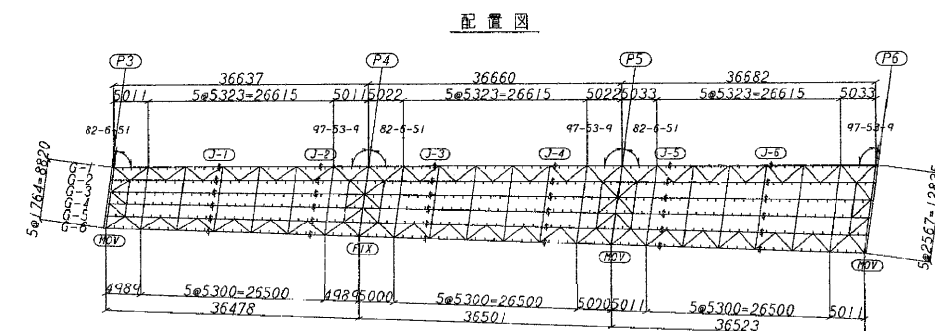

- 注
1. 寸法単位は全てmm
 2. 特記以外の材質は全てSS41
 3. 特記以外のグループ溶接は全て全断面溶け込み溶接
 4. スカーラップはR=35

道央自動車道			
小糸魚川橋床版替換検討			
図面の種類	白老川橋(下り線) 主桁構造図P3-P6(4)		
縮 尺	図 示	図面番号	25 / 81
設計会社名			
施工会社名			
事務所名	東日本高速道路株式会社 北海道支社 北広島管理事務所		

主 桁 G2 (その2) $S = 1/30$

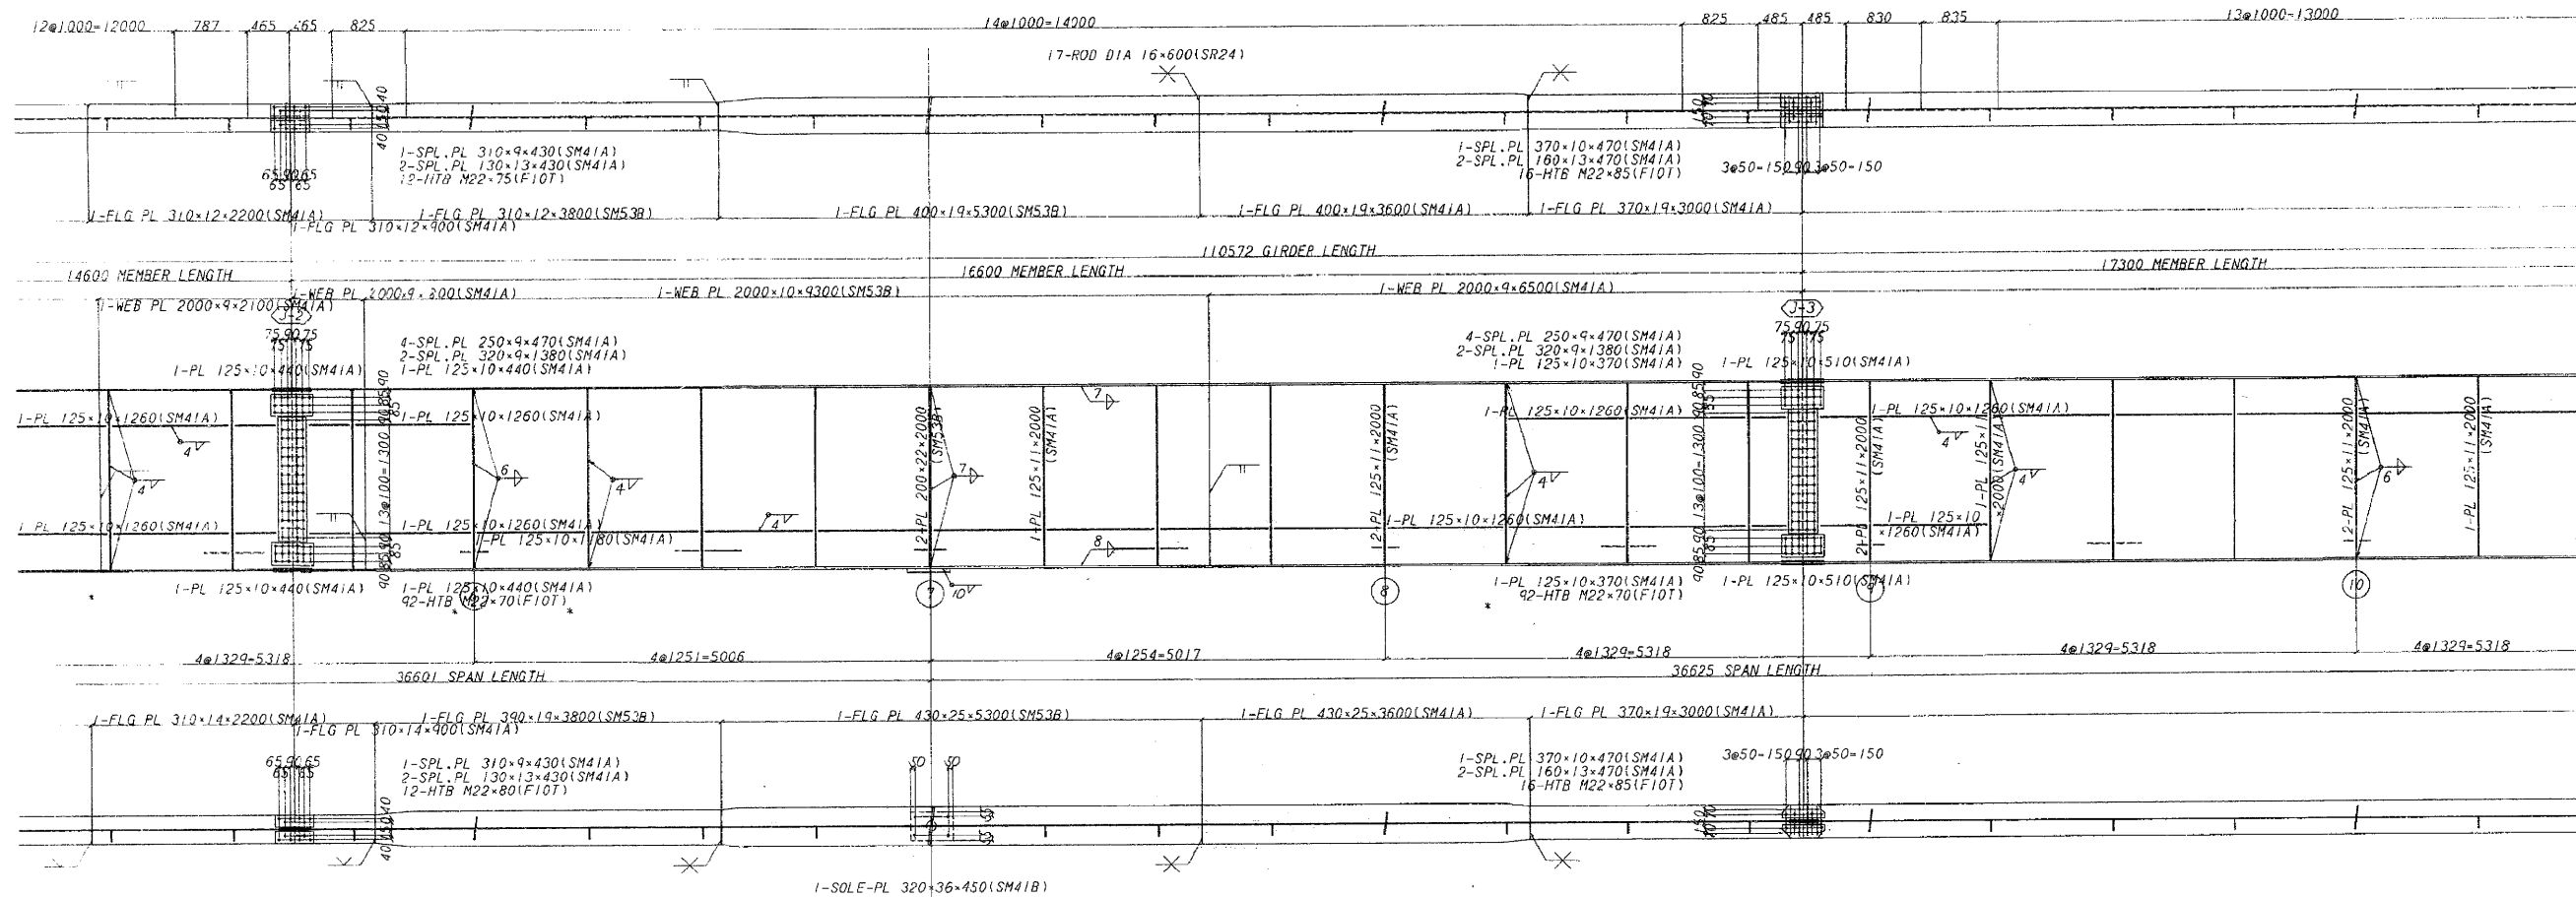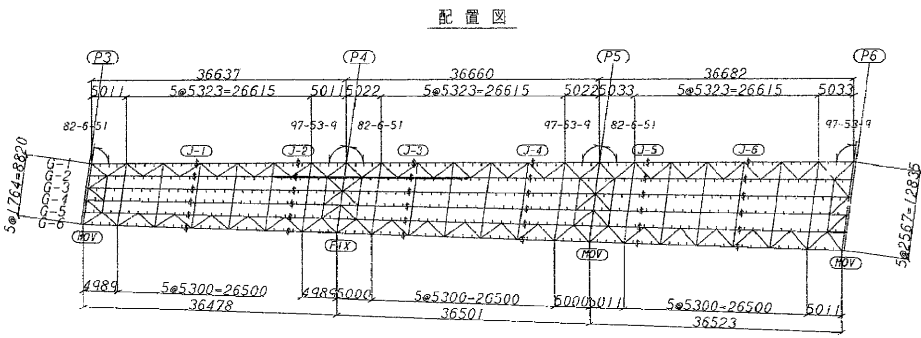


- 注
1. 寸法単位は全てmm
 2. 特記以外の材質は全てSS41
 3. 特記以外のワググループ溶接は全て全断面溶け込み溶接
 4. スカールップはR=35


道央自動車道				
小糸魚川橋床版取替検討				
図面の種類	白老川橋(下り線) 主桁構造図P3-P6(6)			
縮 尺	図 示	図面番号	27 / 81	
設計会社名				
施工会社名				
事務所名	東日本高速道路株式会社 北海道支社 北広島管理事務所			

主桁構造図P3-P6(7)

主桁 G2 (その3) S=1/30

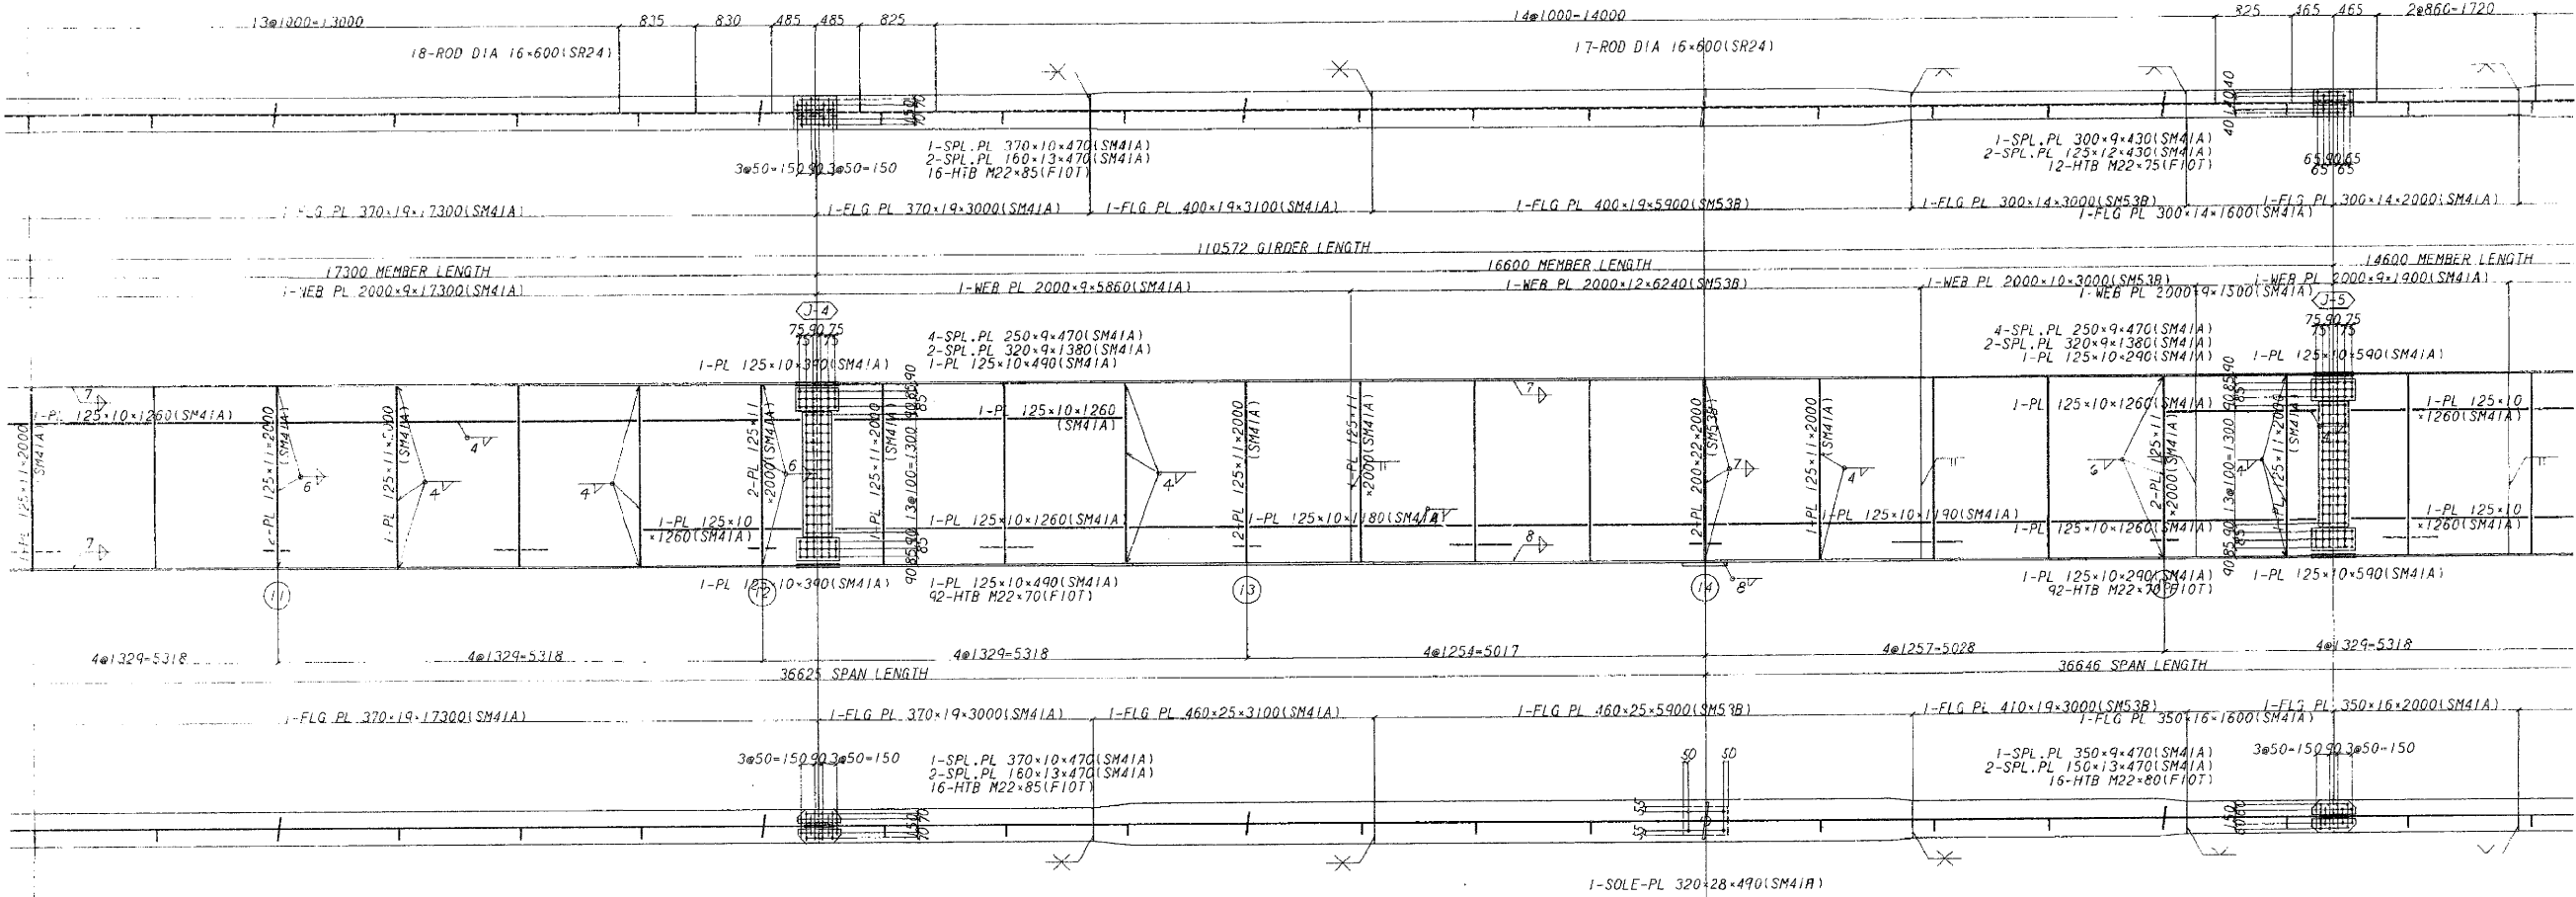


配置図

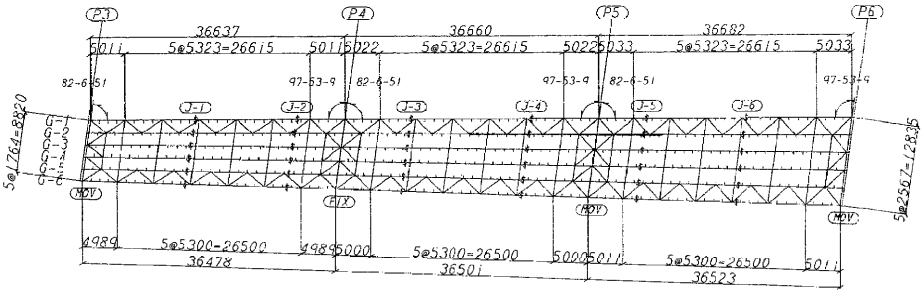


- 注
- 1. 寸法単位は全てmm
 - 2. 特記以外の材質は全てSS41
 - 3. 特記以外のグループ溶接は全て全断面溶け込み溶接
 - 4. スカークリップはR=35

道央自動車道 小糸魚川橋床版取替検討			
図面の種類	白老川橋(下り線)		
	主桁構造図P3-P6(7)		
縮 尺	図 示	図面番号	28 / 81
設計会社名			
施工会社名			
事務所名	東日本高速道路株式会社 北海道支社 北広島管理事務所		

主 桁 $G 2$ (その4) $S = 1/30$

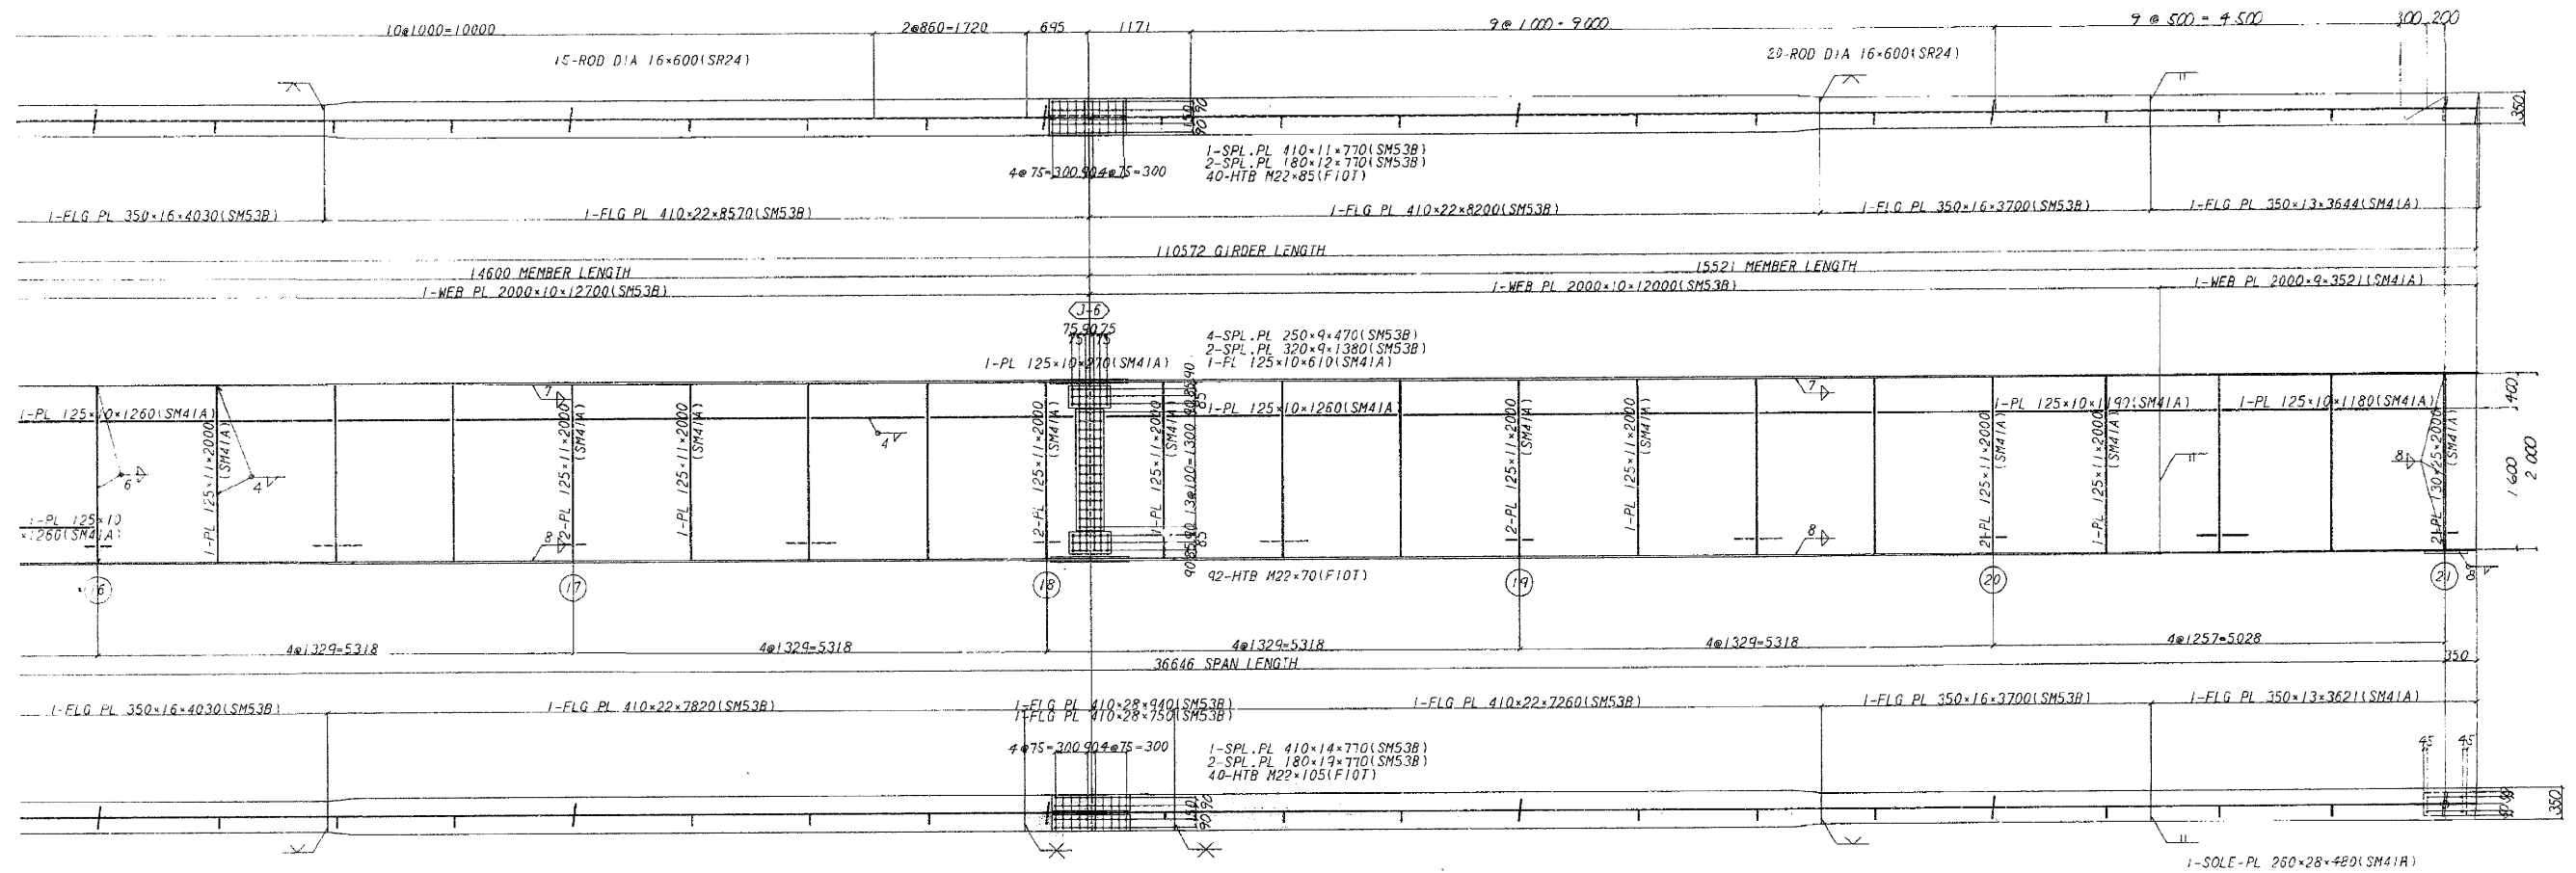


配置図

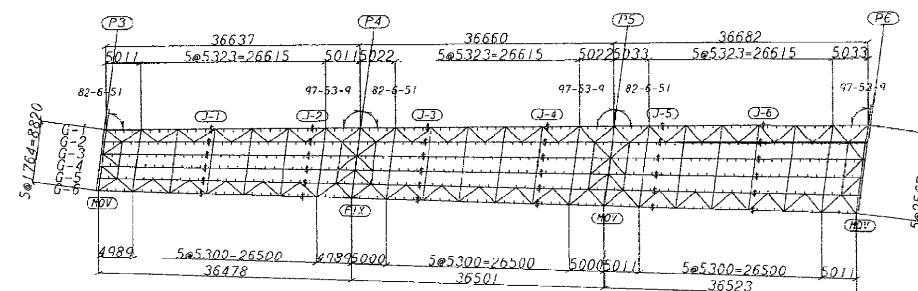


- 注
1. 寸法単位は全てmm
 2. 特記以外の材質は全てSS41
 3. 特記以外のグループ溶接は全て全断面溶け込み溶接
 4. スカーラップはR=35

道央自動車道 小糸川川橋床取替検討			
図面の種類		白老川橋(下り線) 主桁構造図P3-P6(8)	
縮 尺	図 示	図面番号	29 / 81
設計会社名			
施工会社名			
事務所名	東日本高速道路株式会社 北海道支社 北広島管理事務所		

主桁 G3 (その1) $S = 1/30$

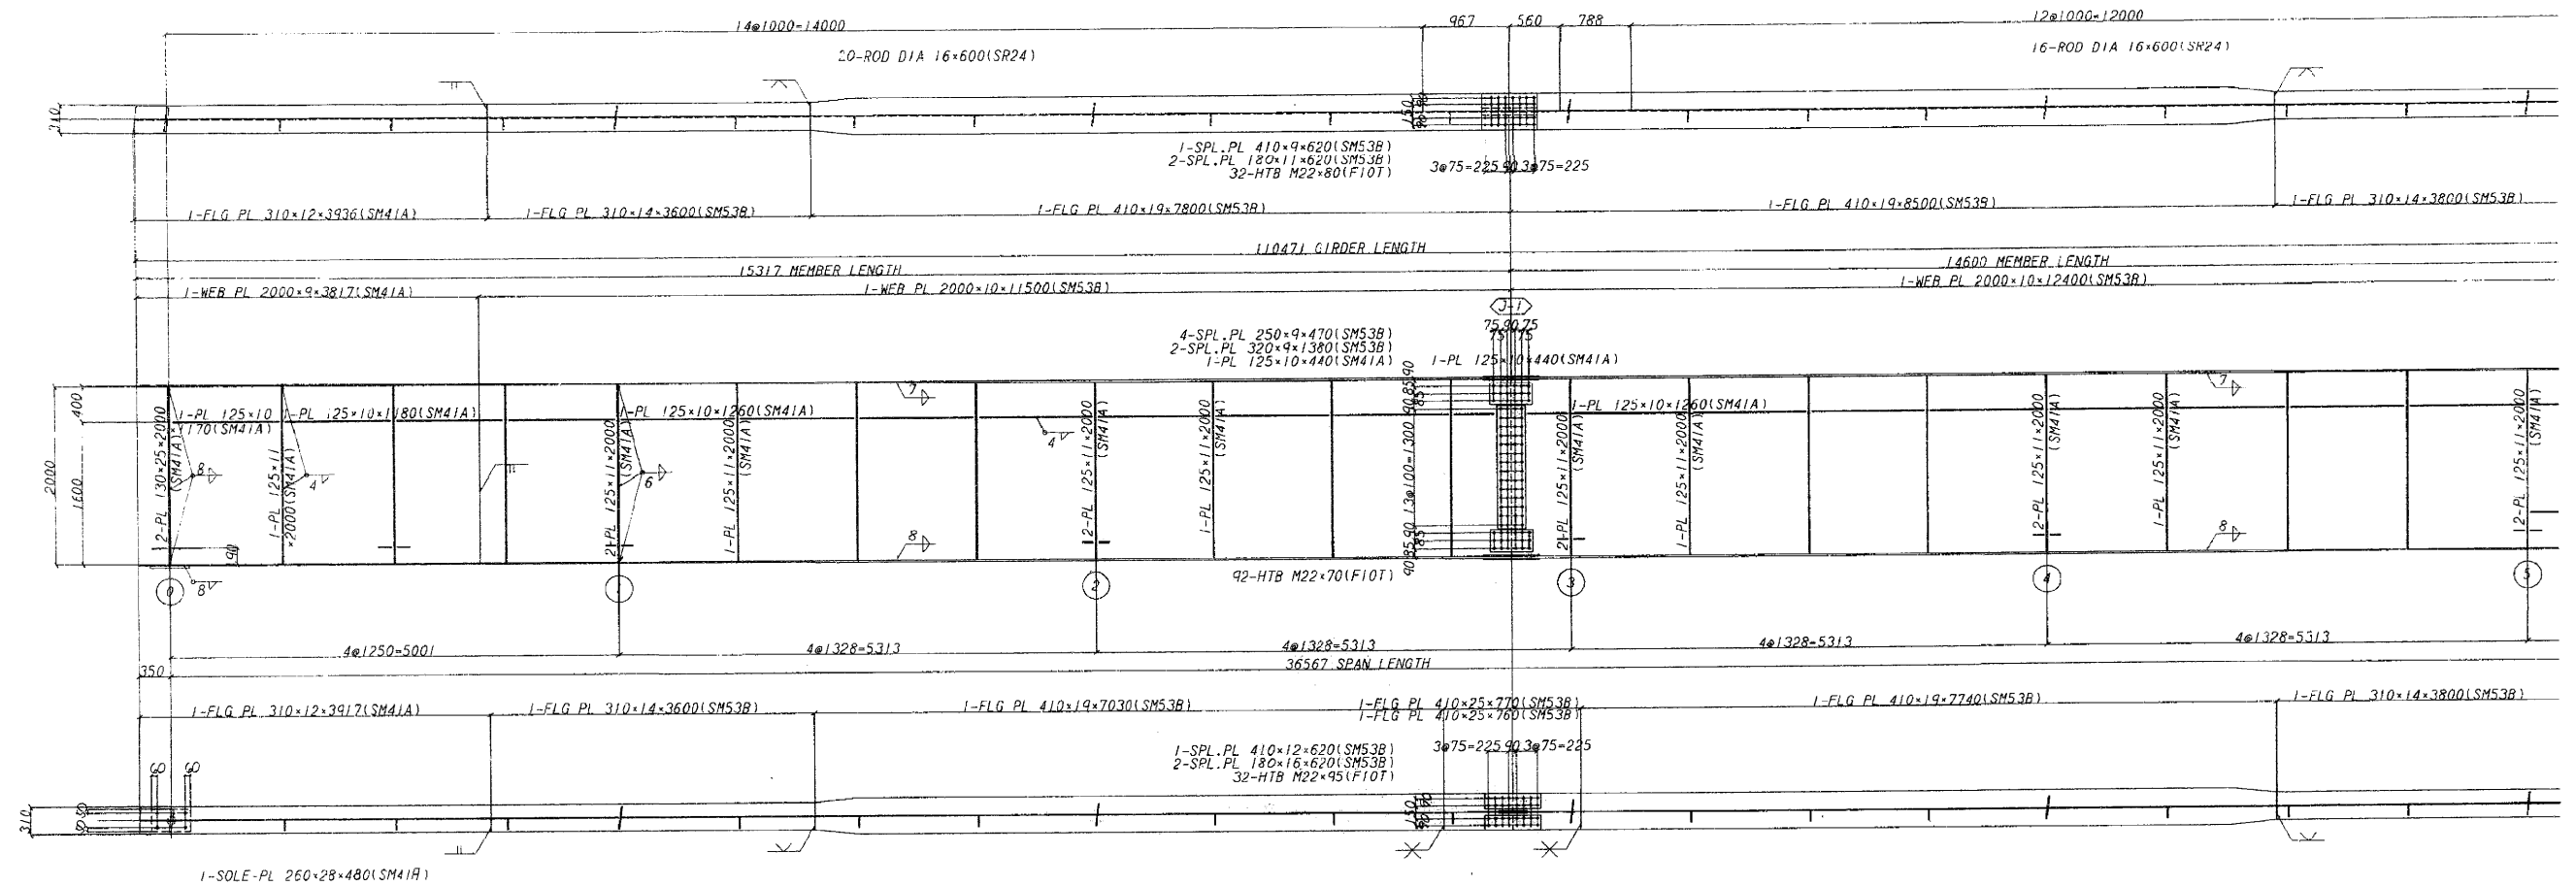

配置図


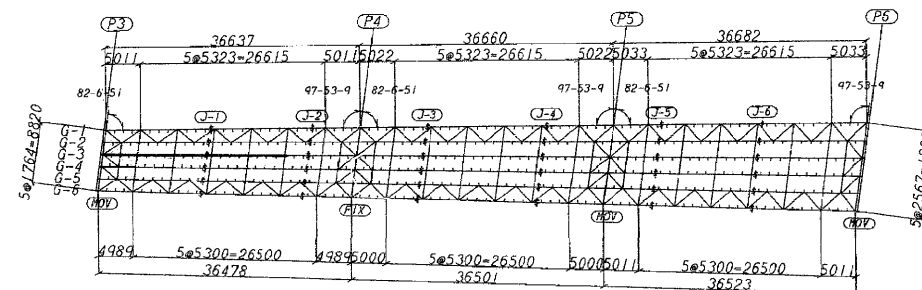


注

1. 寸法単位は全てmm
2. 特記以外の材質は全てSS41
3. 特記以外のグループ溶接は全て全断面磨け込み溶接
4. スカーラップはR=35

道央自動車道 小糸川橋床版取替検討			
図面の種類	白老川橋(下り線) 主桁構造図P3-P6(9)		
縮 尺	図 示	図面番号	30 / 81
設計会社名			
施工会社名			
事務所名	東日本高速道路株式会社 北海道支社 北広島管理事務所		



主桁構造図P3-P6(10)

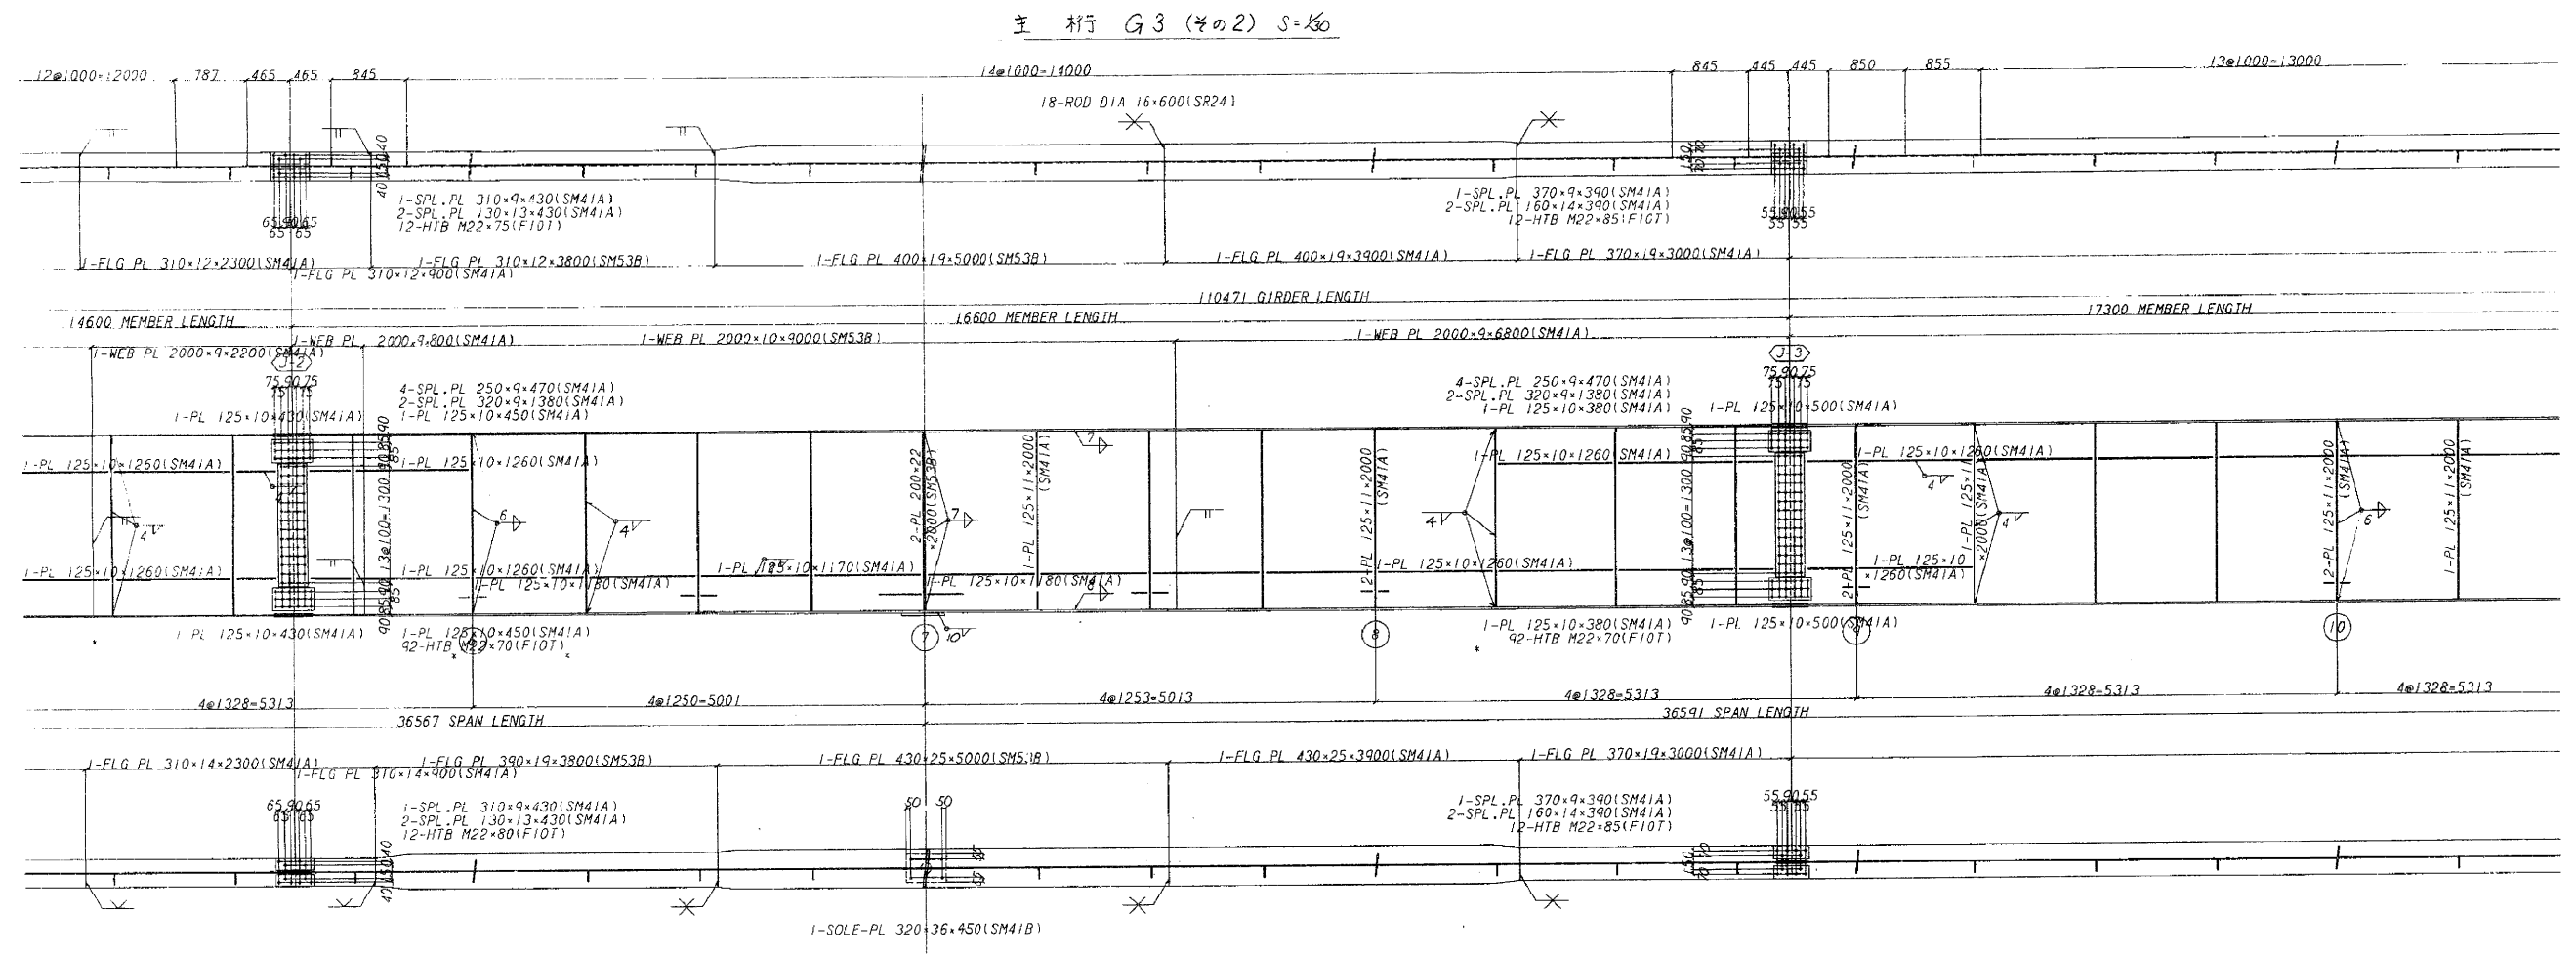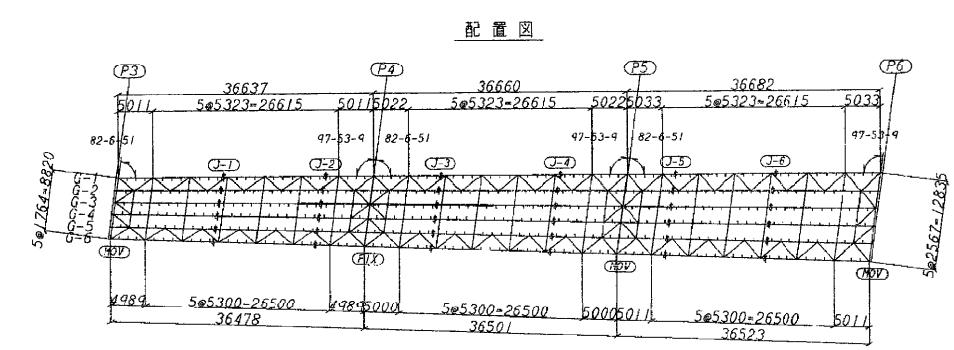

- 注
1. 寸法単位は全てmm
 2. 特記以外の材質は全てSS41
 3. 特記以外のグループ溶接は全て全断面溶け込み継手
 4. スカーラップはR=35

道央自動車道				
小糸魚川橋床版取替検討				
図面の種類	白老川橋(下り線)			
	主桁構造図P3-P6(10)			
縮 尺	図 示	図面番号	31 / 81	
設計会社名				
施工会社名				
事務所名	東日本高速道路株式会社 北海道支社 北広島管理事務所			



主桁構造図P3-P6(12)

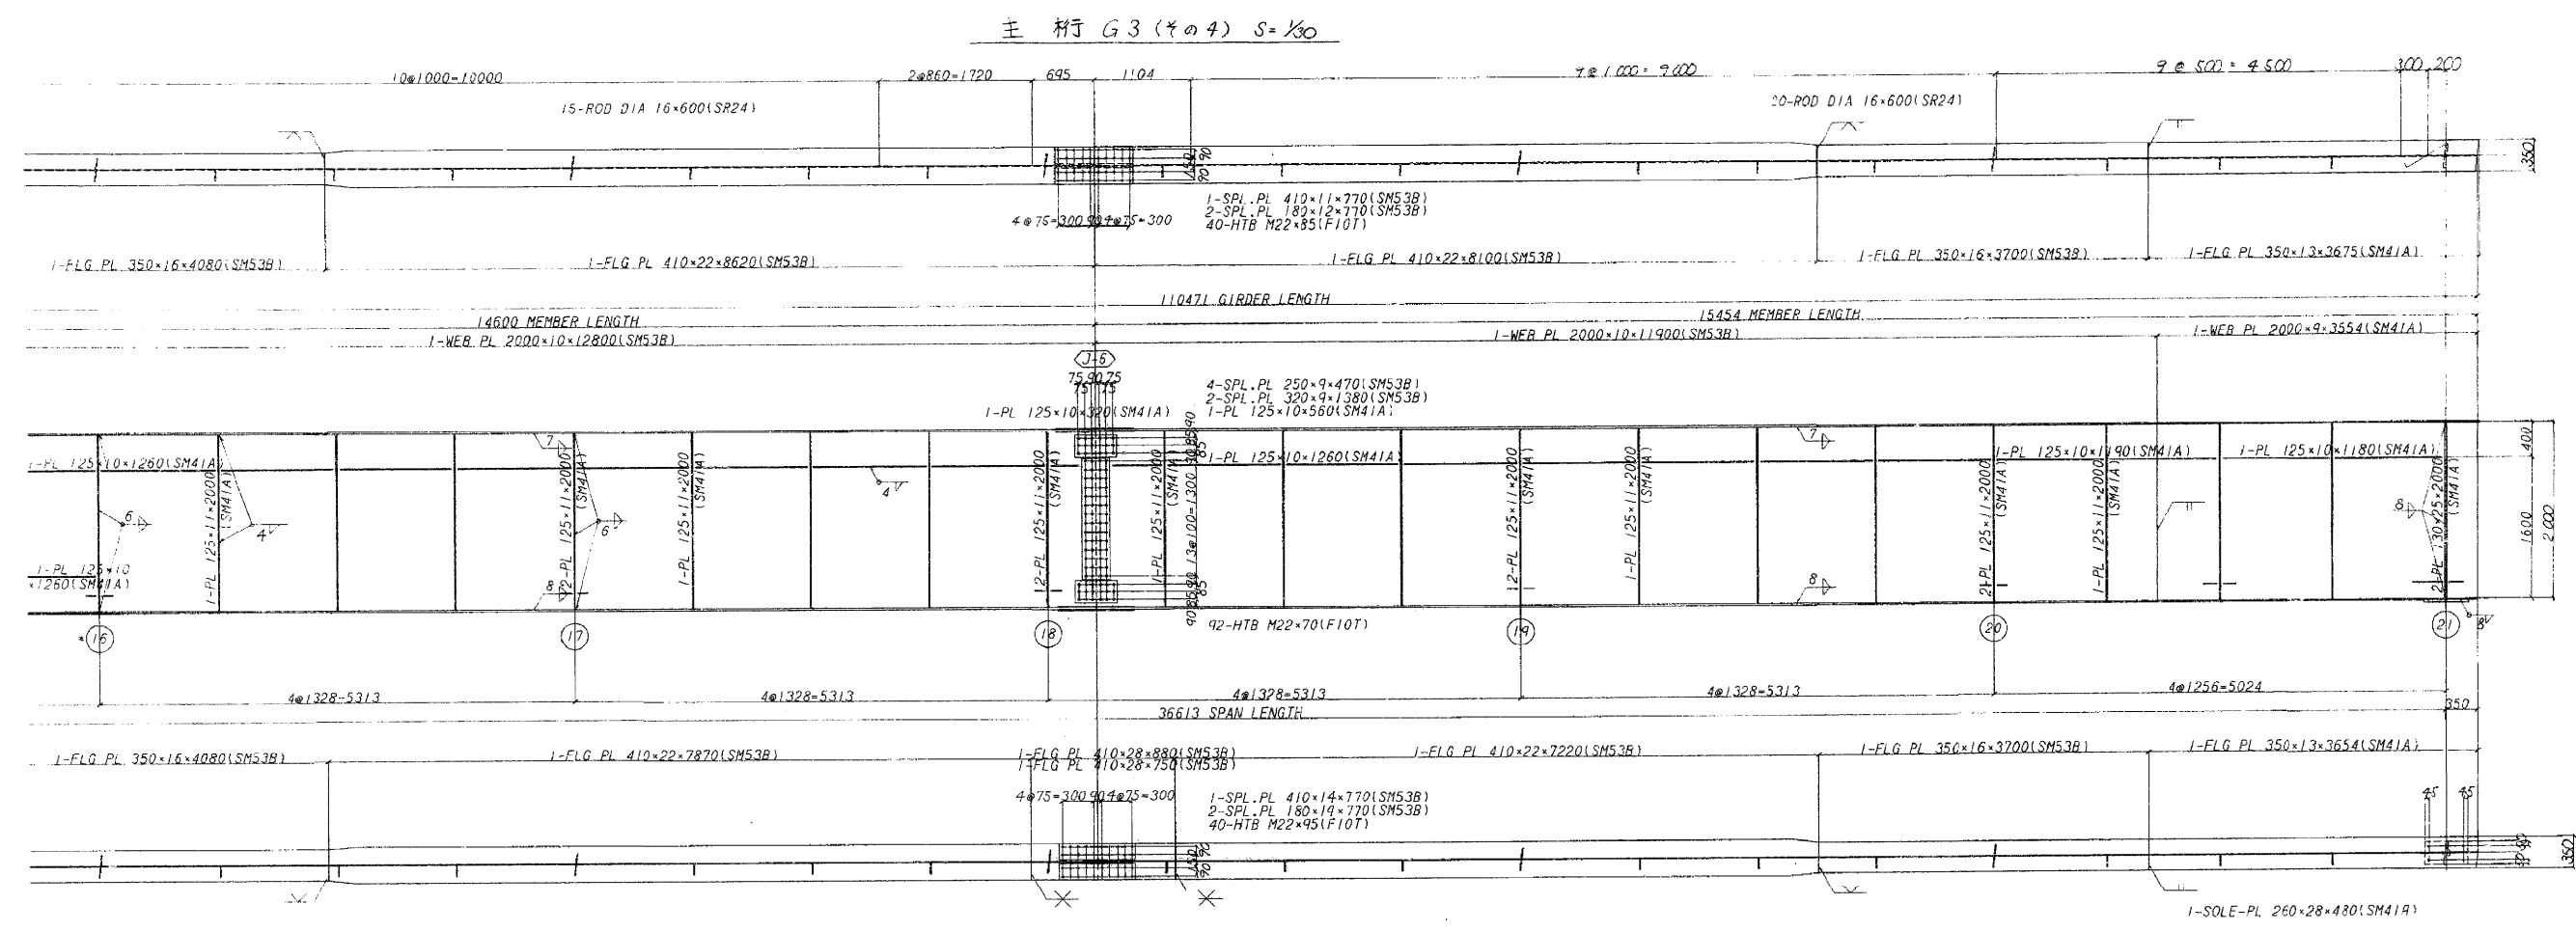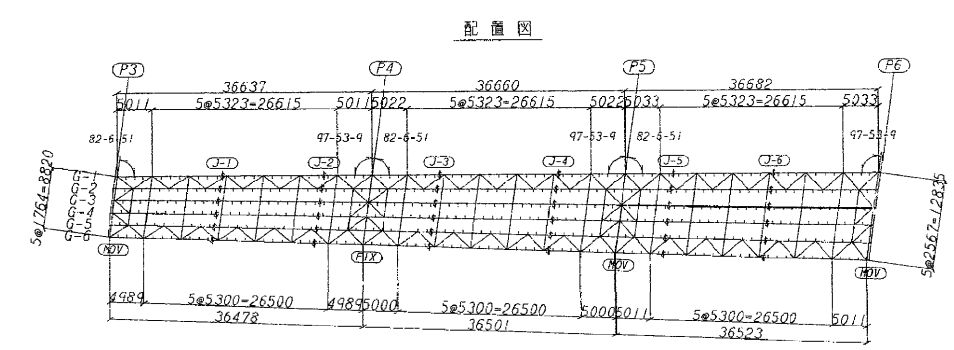

- 注
- 1. 寸法単位は全てmm
 - 2. 特記以外の材質は全てSS41
 - 3. 特記以外のグループ溶接は全て全断面溶け込み溶接
 - 4. スカールップはR=35

道央自動車道				
小糸魚川橋床版取替検討				
図面の種類	白老川橋(下り線)			
	主桁構造図P3-P6(12)			
縮 尺	図 示	図面番号	33 / 81	
設計会社名				
施工会社名				
事務所名	東日本高速道路株式会社 北海道支社 北広島管理事務所			



主桁構造図P3-P6(17)

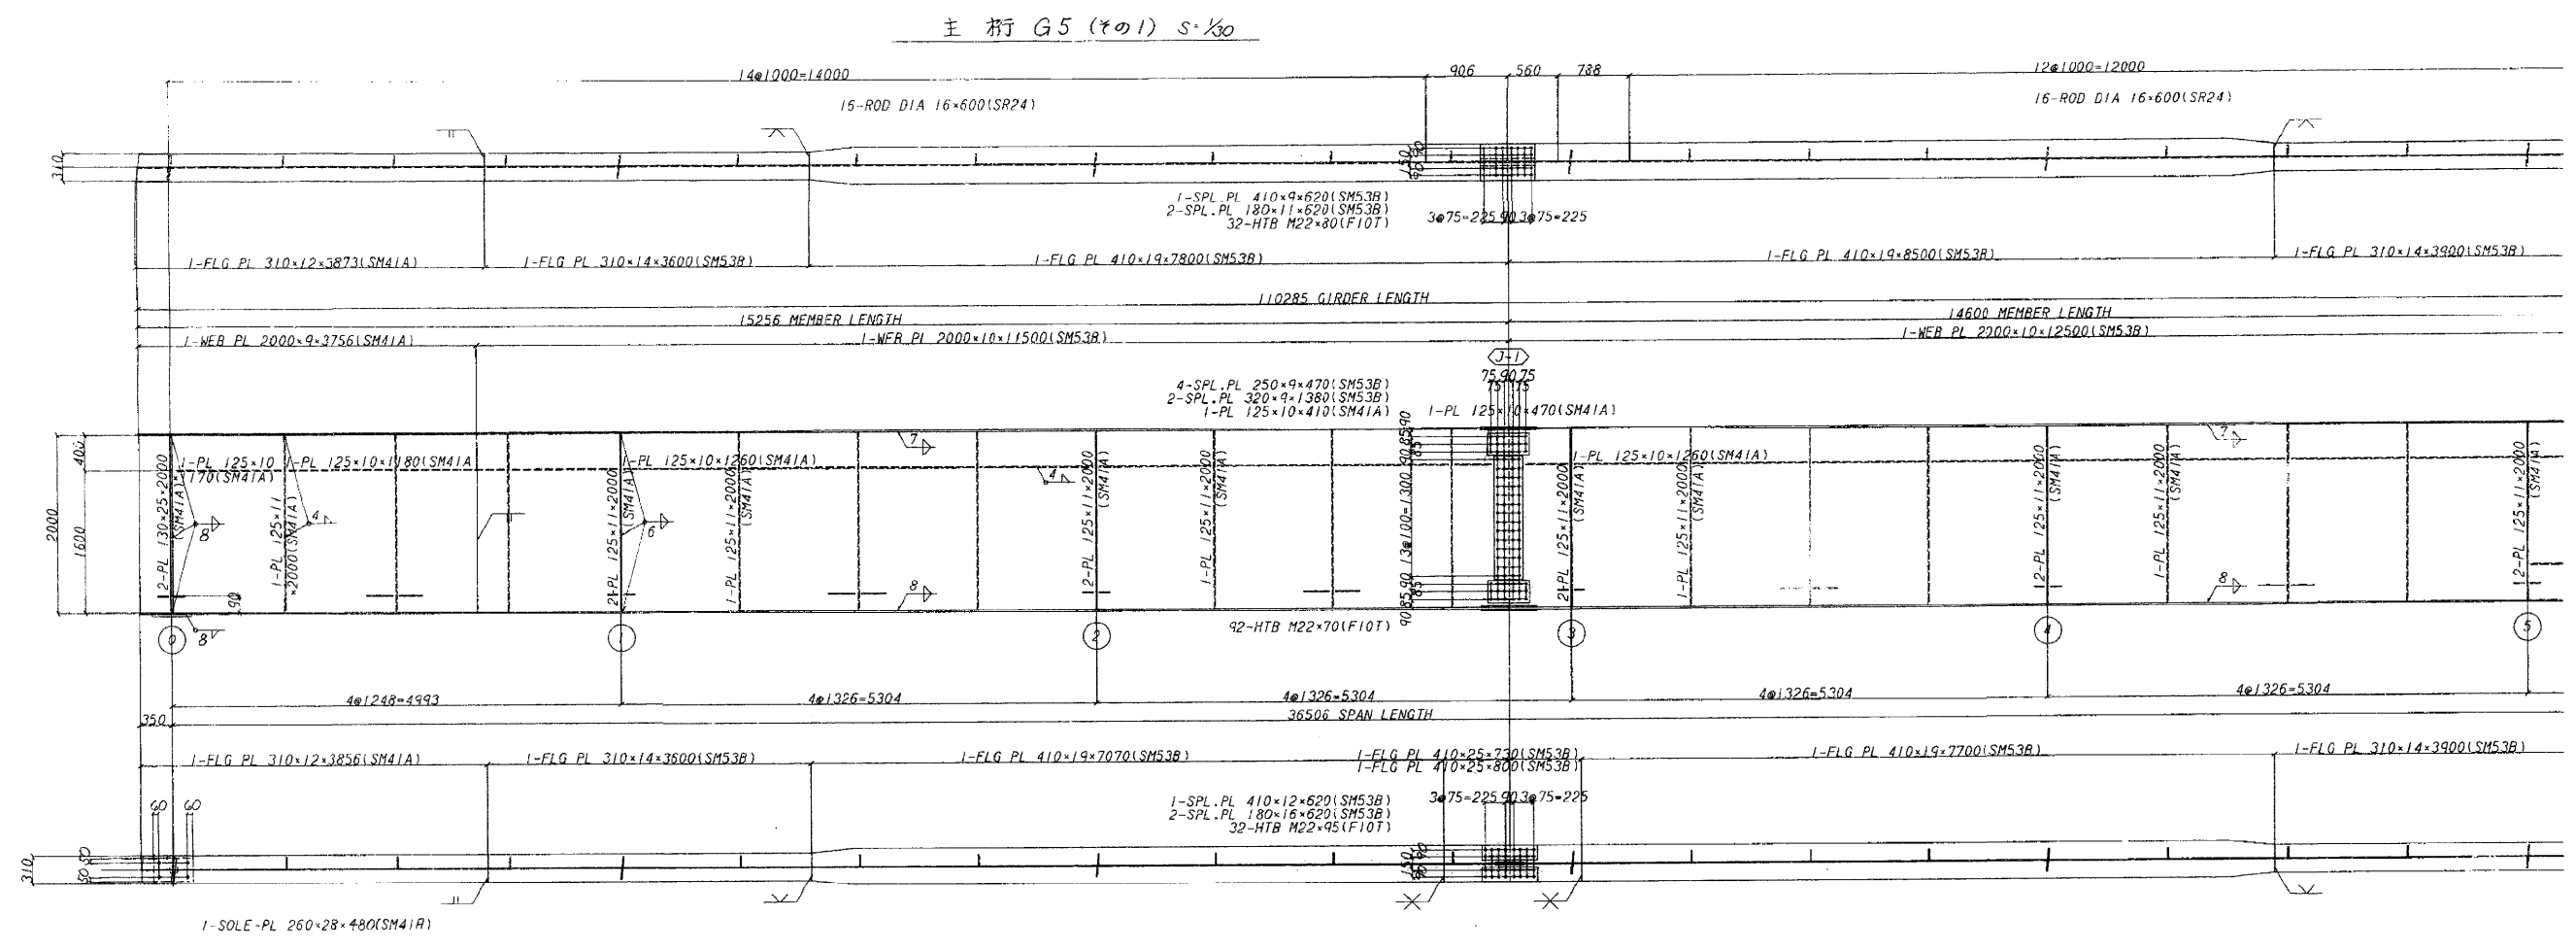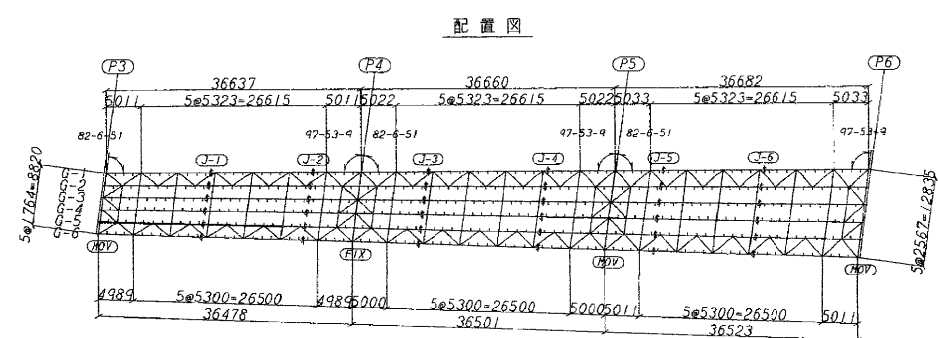

- 注
1. 寸法単位は全てmm
 2. 特記以外の材質は全てSS41
 3. 特記以外のグループ溶接は全て全断面溶け込み溶接
 4. スカールアップはR=35

道央自動車道 小糸魚川橋床版取替検討			
図面の種類	白老川橋(下り線)		
	主桁構造図P3-P6(17)		
縮尺	図示	図面番号	38 / 81
設計会社名			
施工会社名			
事務所名	東日本高速道路株式会社 北海道支社 北広島管理事務所		


主桁構造図P3-P6(18)

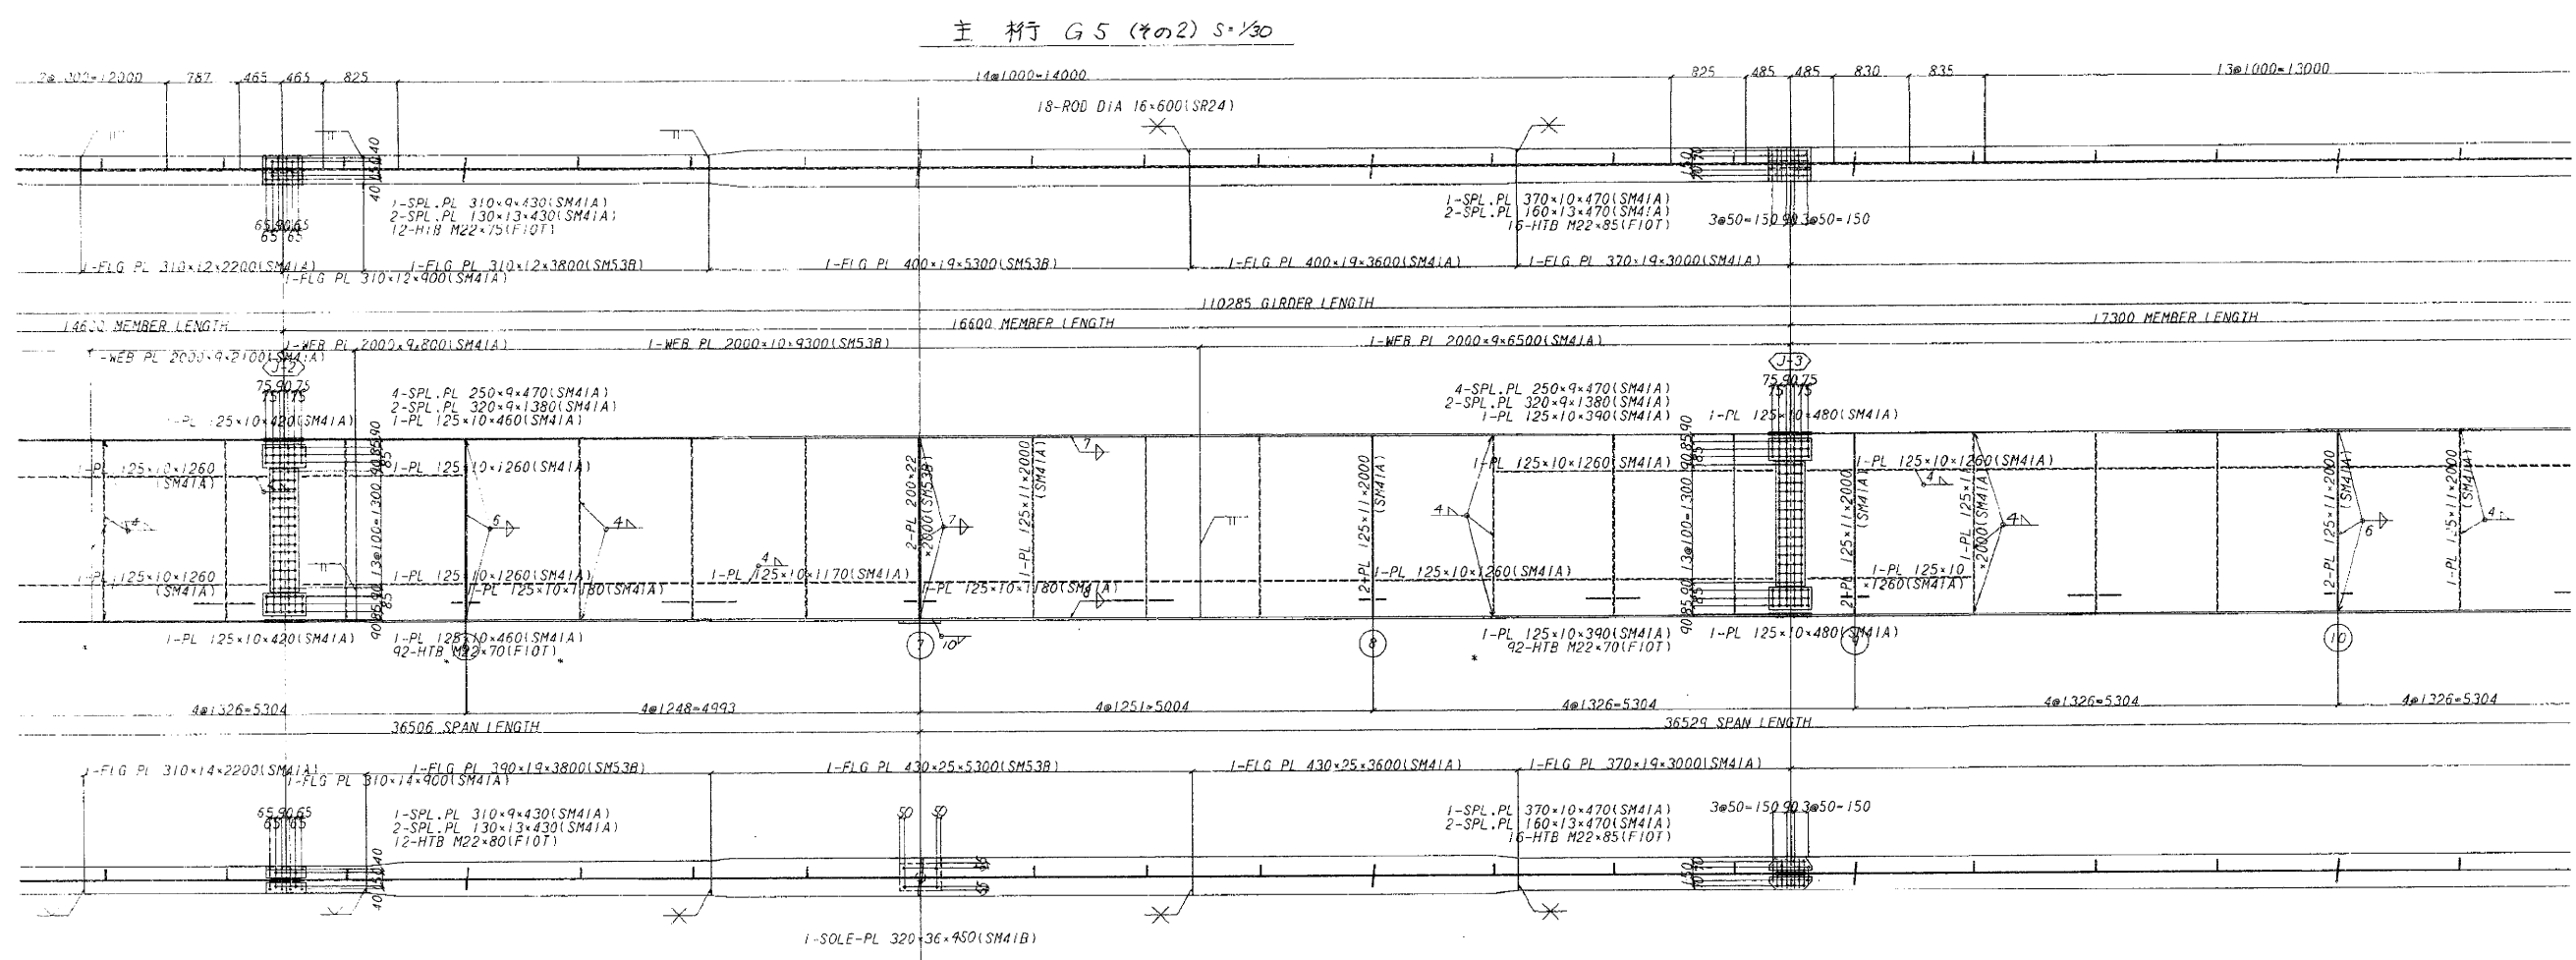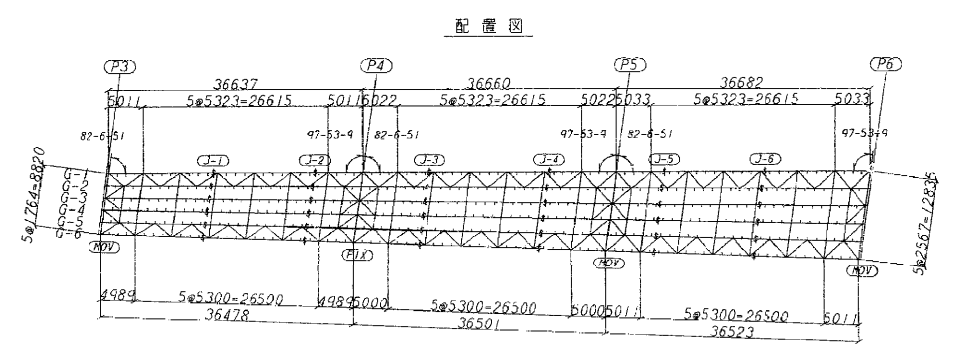


- 注
1. 寸法単位は全てmm
 2. 特記以外の材質は全てSS41
 3. 特記以外のグループ溶接は全て全断面溶け込み溶接
 4. スカールアップはR=35

道央自動車道 小糸魚川橋床版取替検討			
図面の種類	白老川橋(下り線) 主桁構造図P3-P6(18)		
縮尺	図示	図面番号	39 / 81
設計会社名			
施工会社名			
事務所名	東日本高速道路株式会社 北海道支社 北広島管理事務所		

主桁 G5 (※の3) $S = 1/30$

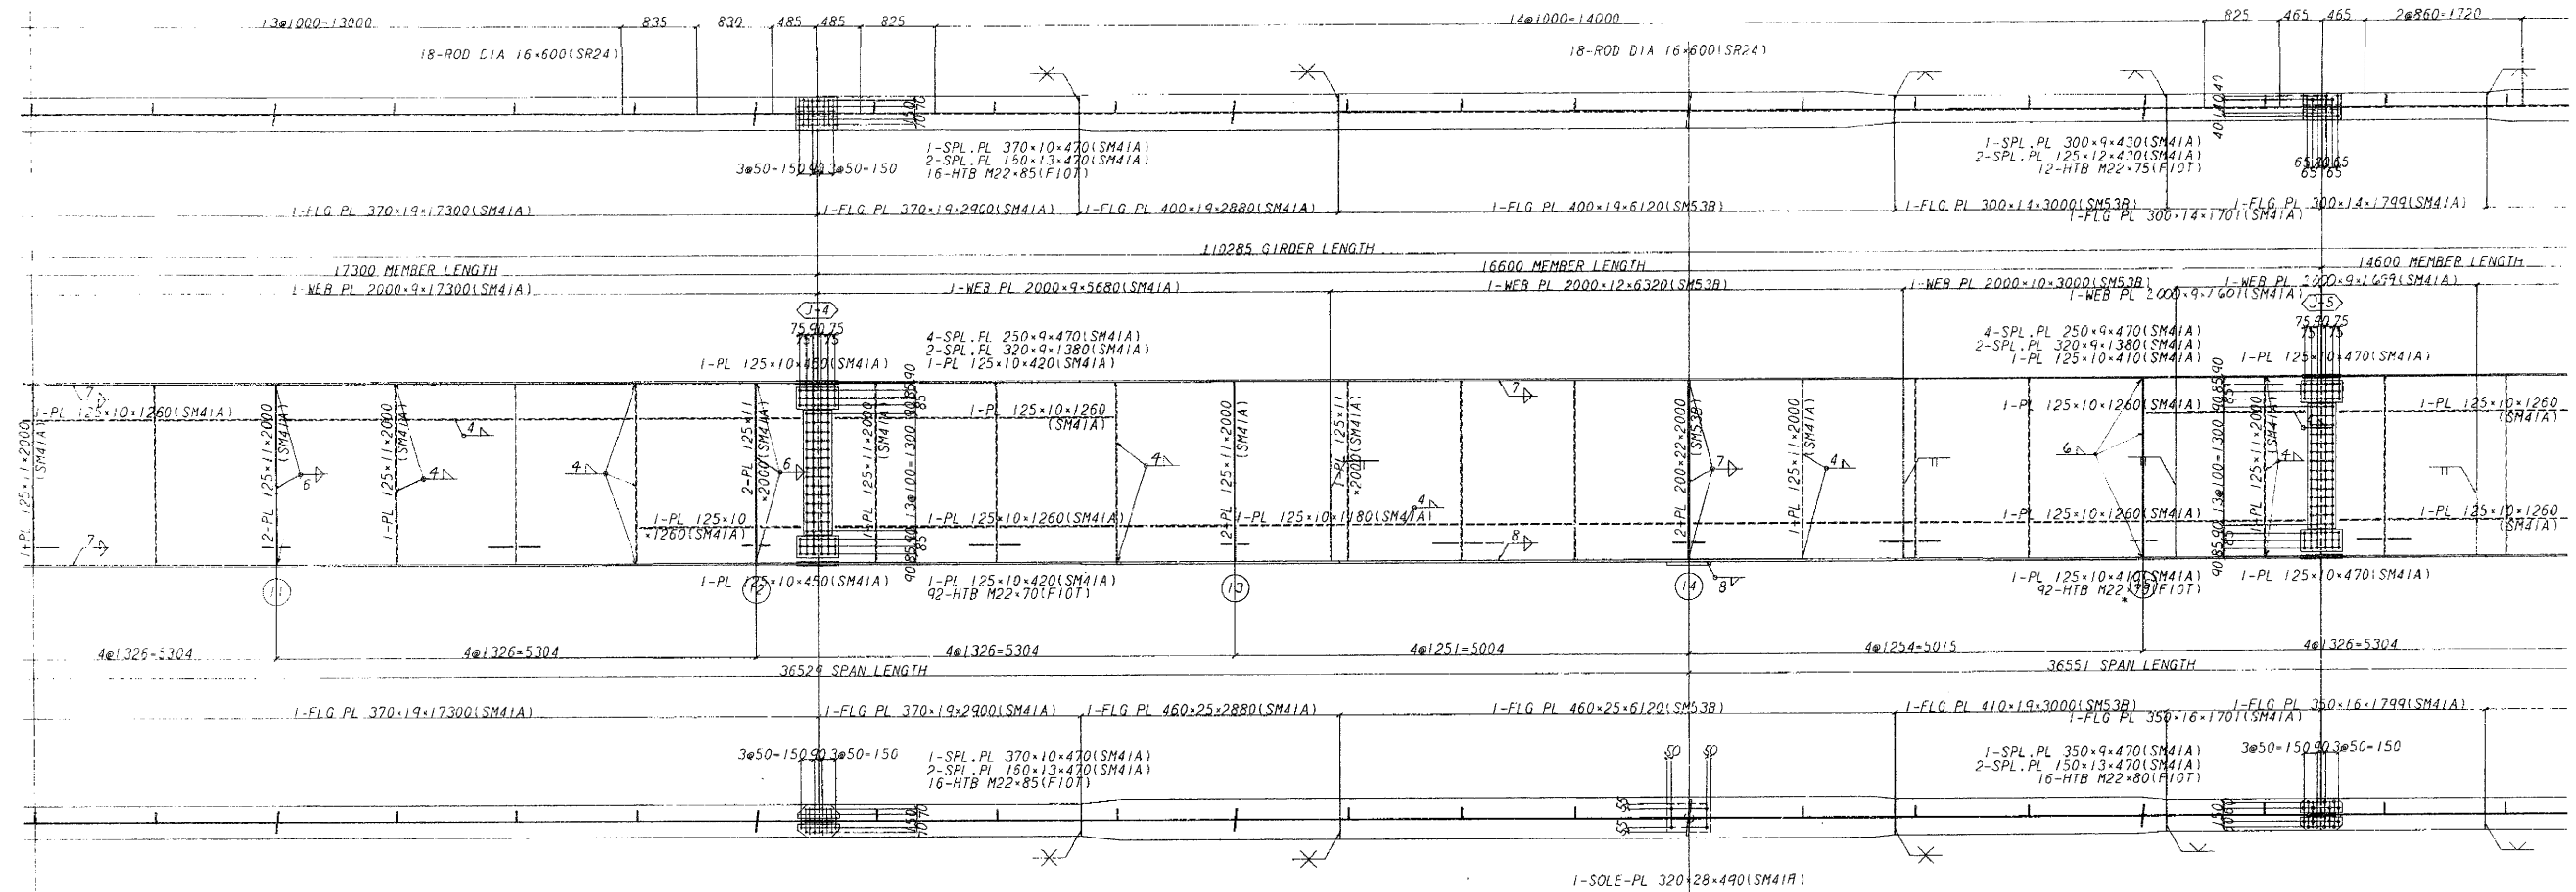


配置図

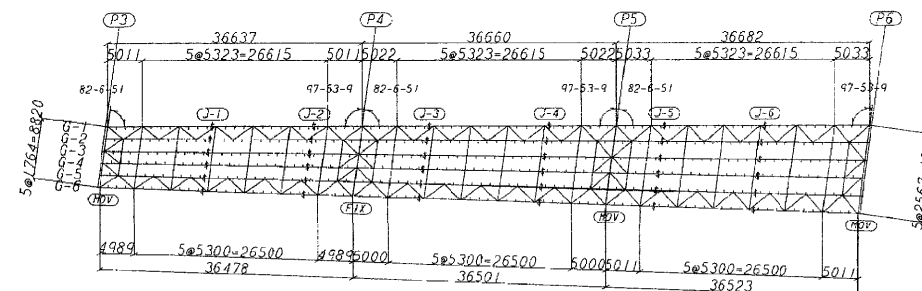

- 注
1. 寸法単位は全てmm
 2. 特記以外の材質は全てSS41
 3. 特記以外のグループ溶接は全て全断面溶け込み溶接
 4. スカーラップは $R=35$

道央自動車道			
小糸川橋床版取替検討			
図面の種類	白老川橋(下り線) 主桁構造図P3-P6(19)		
縮 尺	図 示	図面番号	40 / 81
設計会社名			
施工会社名			
事務所名	東日本高速道路株式会社 北海道支社 北広島管理事務所		


41 / 81

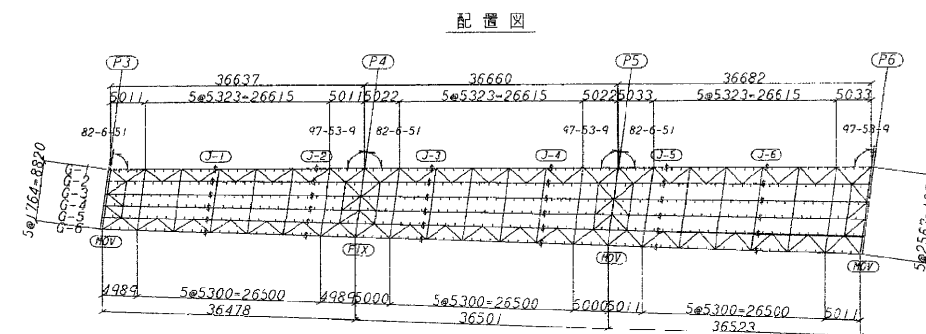


- 注
1. 寸法単位は全てmm
 2. 特記以外の材質は全てSS41
 3. 特記以外のグループ溶接は全て全断面溶け込み溶接
 4. スカーラップは $R=35$

道央自動車道			
小糸魚川橋床版取替検討			
図面の種類	白老川橋(下り線)		
	主桁構造図P3-P6(20)		
縮 尺	図 示	図面番号	41 / 81
設計会社名			
施工会社名			
事務所名	東日本高速道路株式会社 北海道支社 北広島管理事務所		

主 桁 G6 (その1) $S=1/30$

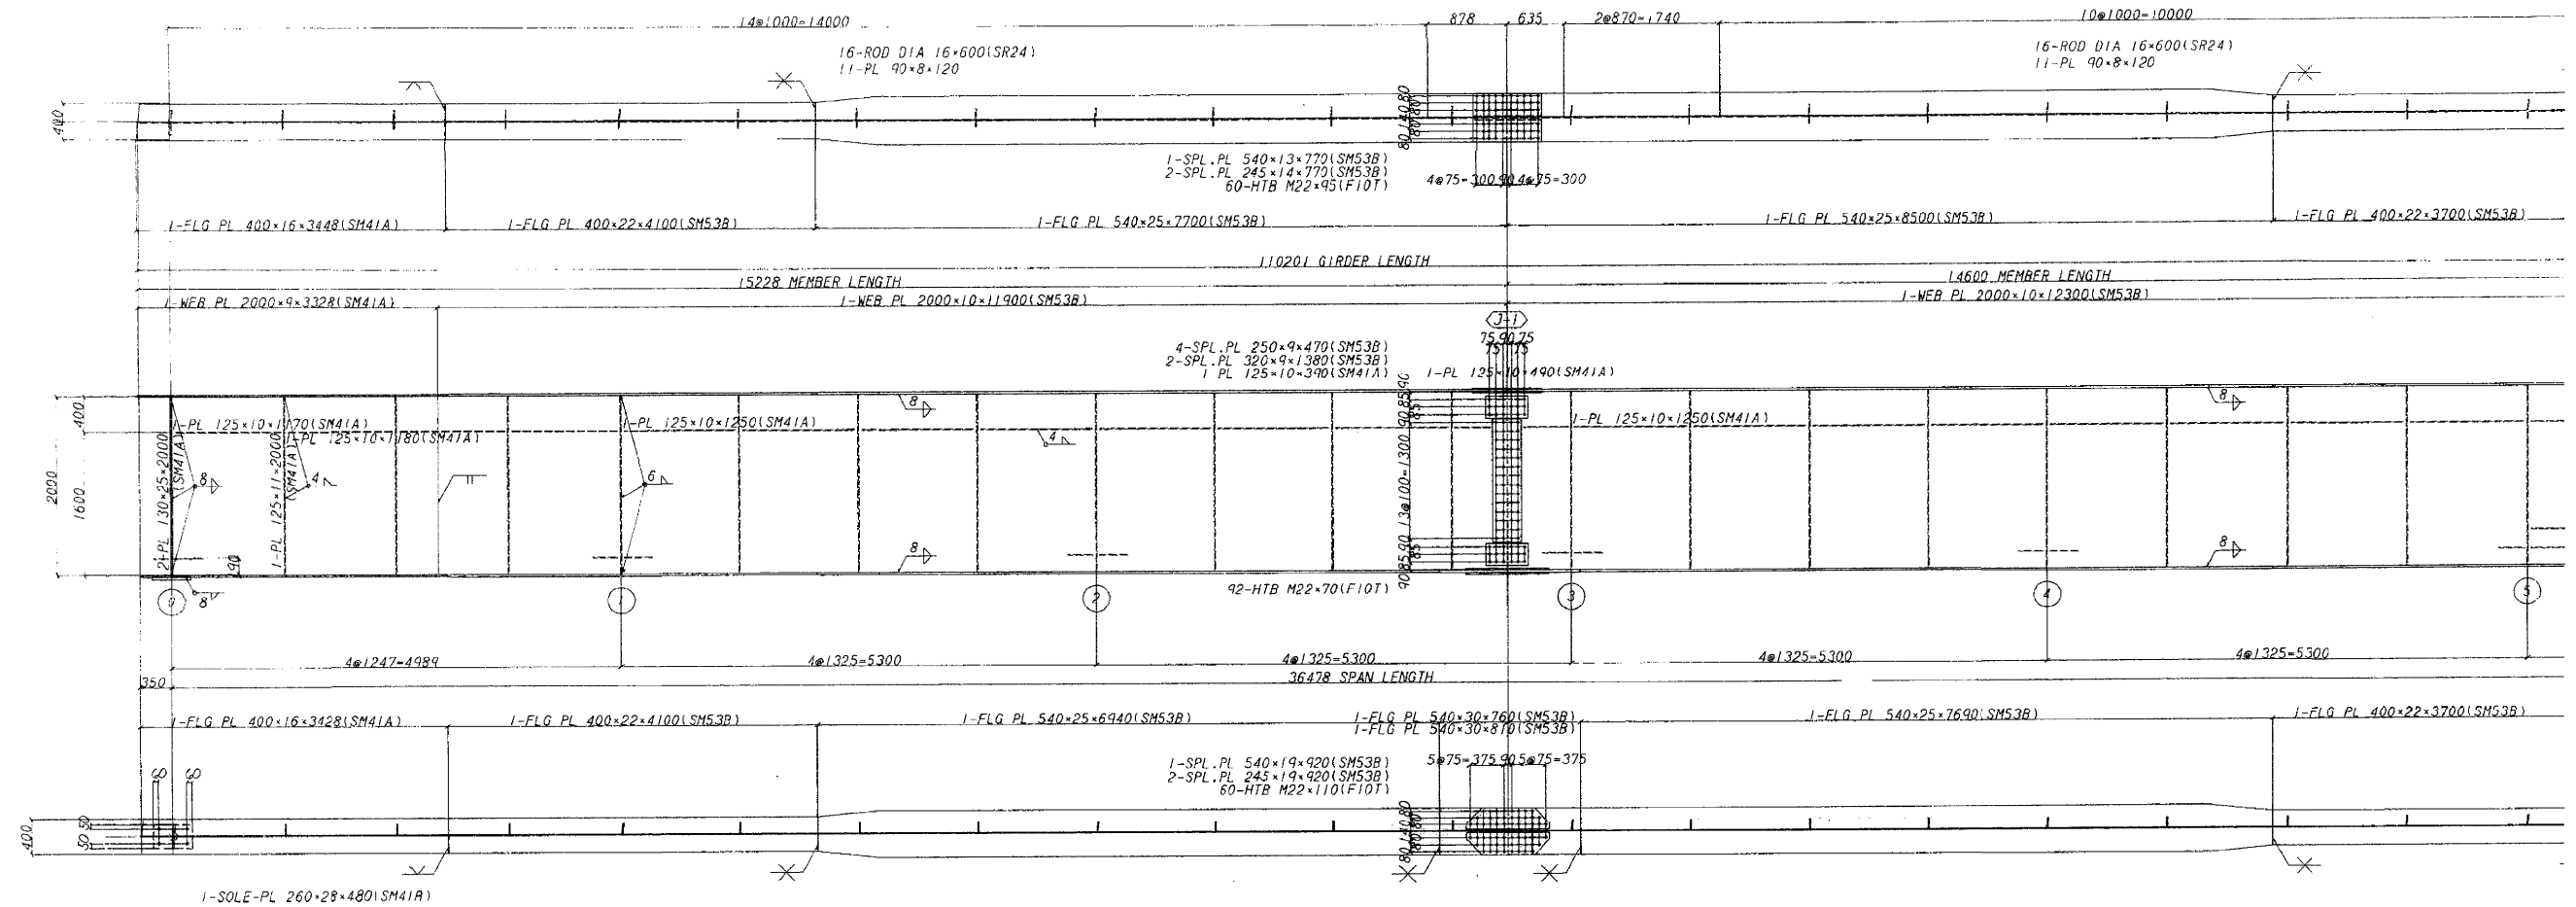


配置図

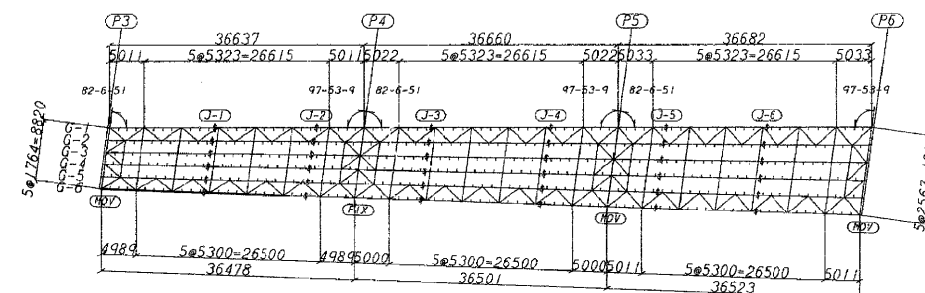


- 注
1. 寸法単位は全てmm
 2. 特記以外の材質は全てSS41
 3. 特記以外のグループ溶接は全て全断面溶け込み溶接
 4. スカーラップは $R=35$

道央自動車道			
小糸魚川橋床版取替検討			
図面の種類	白老川橋(下り線) 主桁構造図P3-P6(21)		
縮 尺	図 示	図面番号	42 / 81
設計会社名			
施工会社名			
事務所名	東日本高速道路株式会社 北海道支社 北広島管理事務所		

主桁 G6 (702) $S = 1/30$

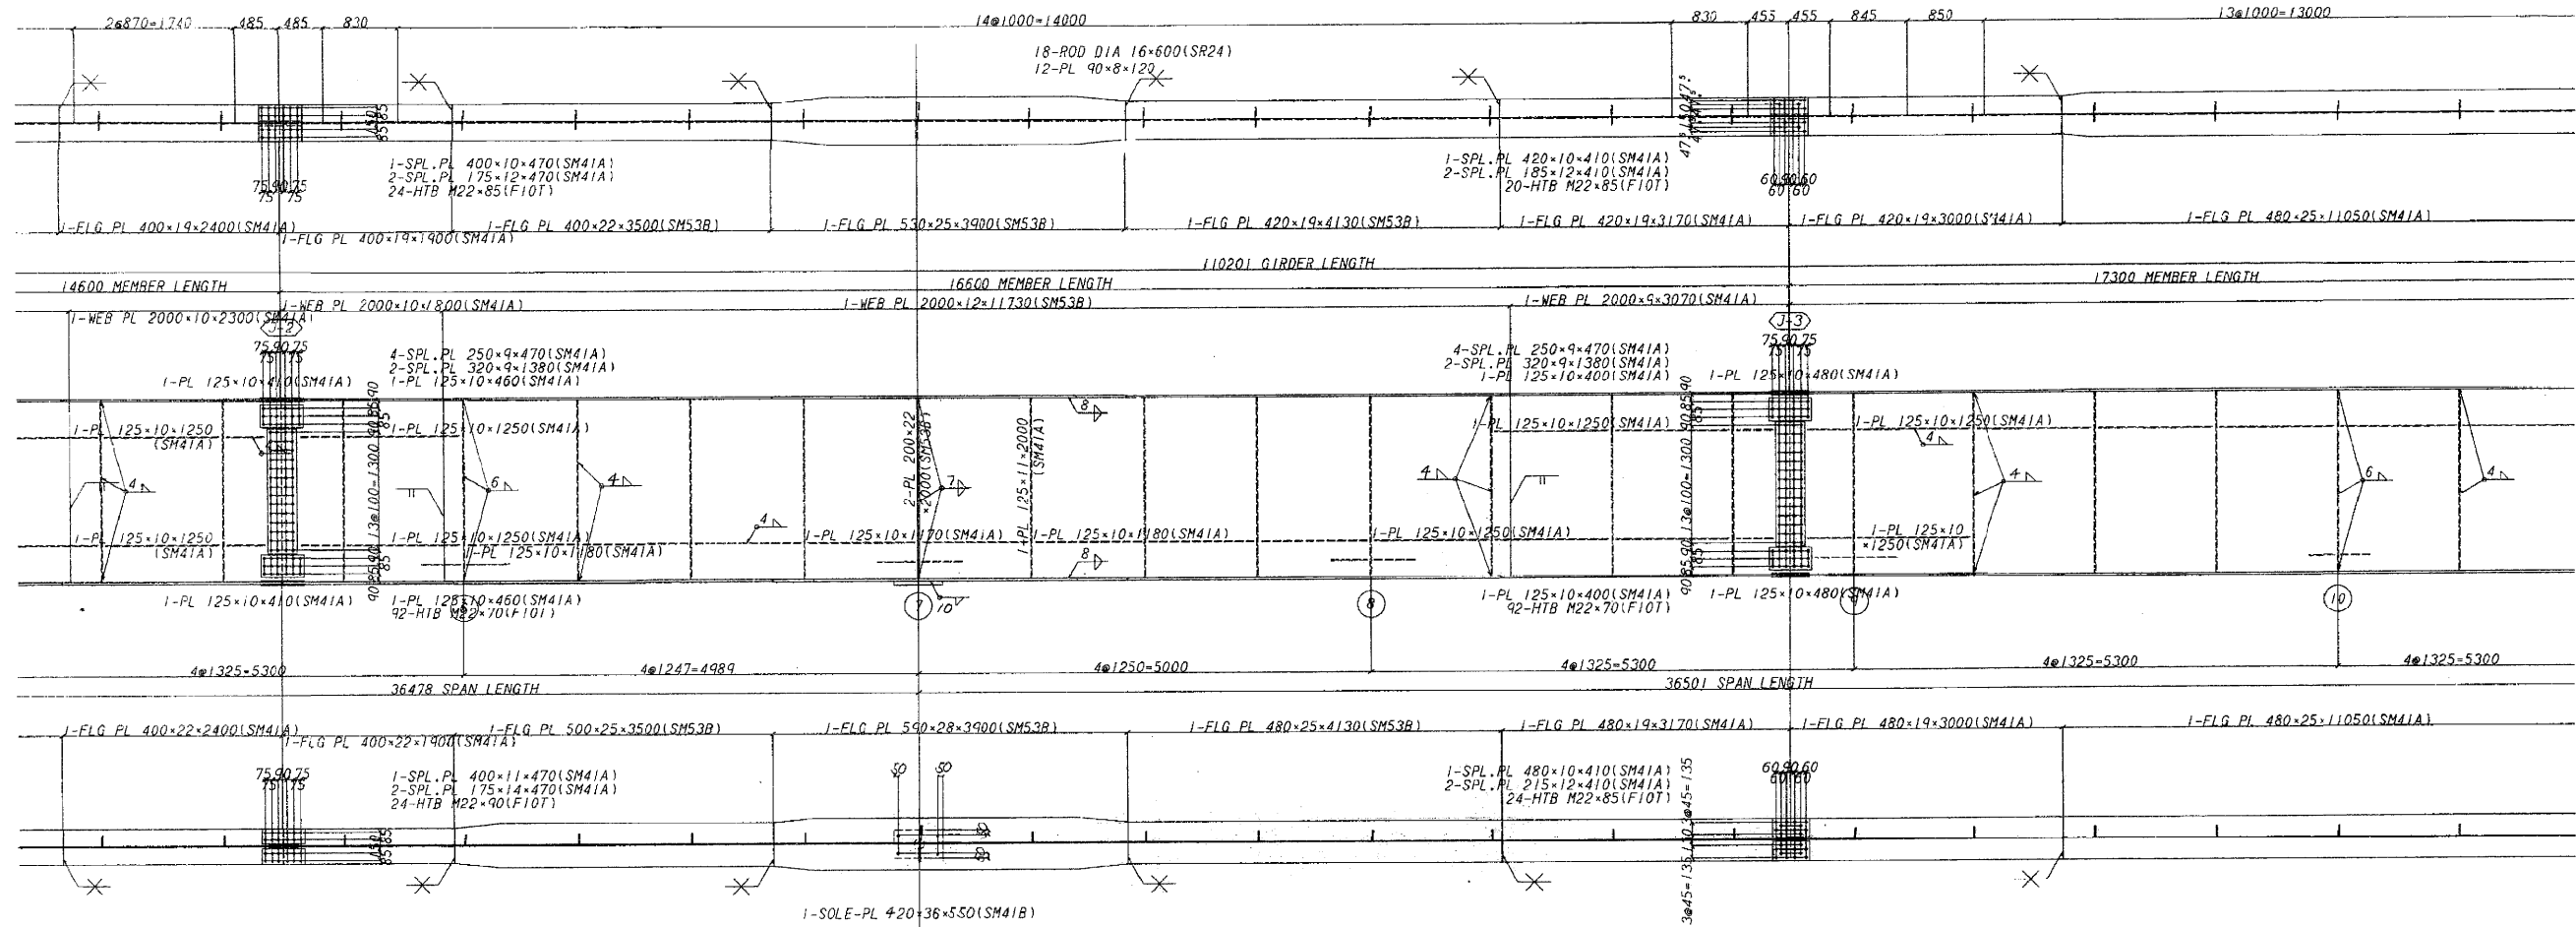


配置図

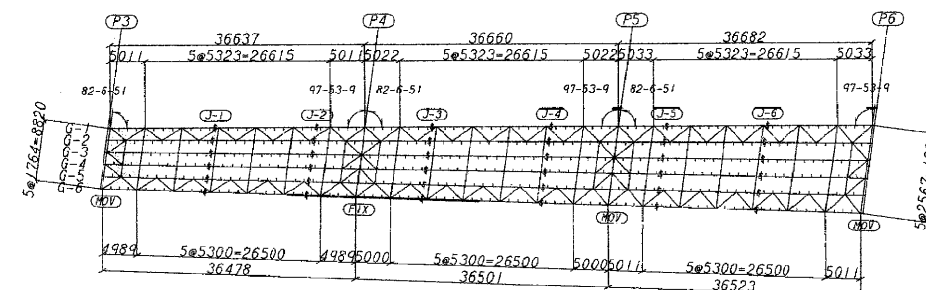


- 注
1. 寸法単位は全てmm
 2. 特記以外の材質は全てSS41
 3. 特記以外のグループ溶接は全て全断面溶け込み溶接
 4. スカーラップはR=35

道央自動車道			
小糸魚川橋床版取替検討			
図面の種類	白老川橋(下り線)		
	主桁構造図P3-P6(22)		
縮 尺	図 示	図面番号	43 / 81
設計会社名			
施工会社名			
事務所名	東日本高速道路株式会社 北海道支社 北広島管理事務所		


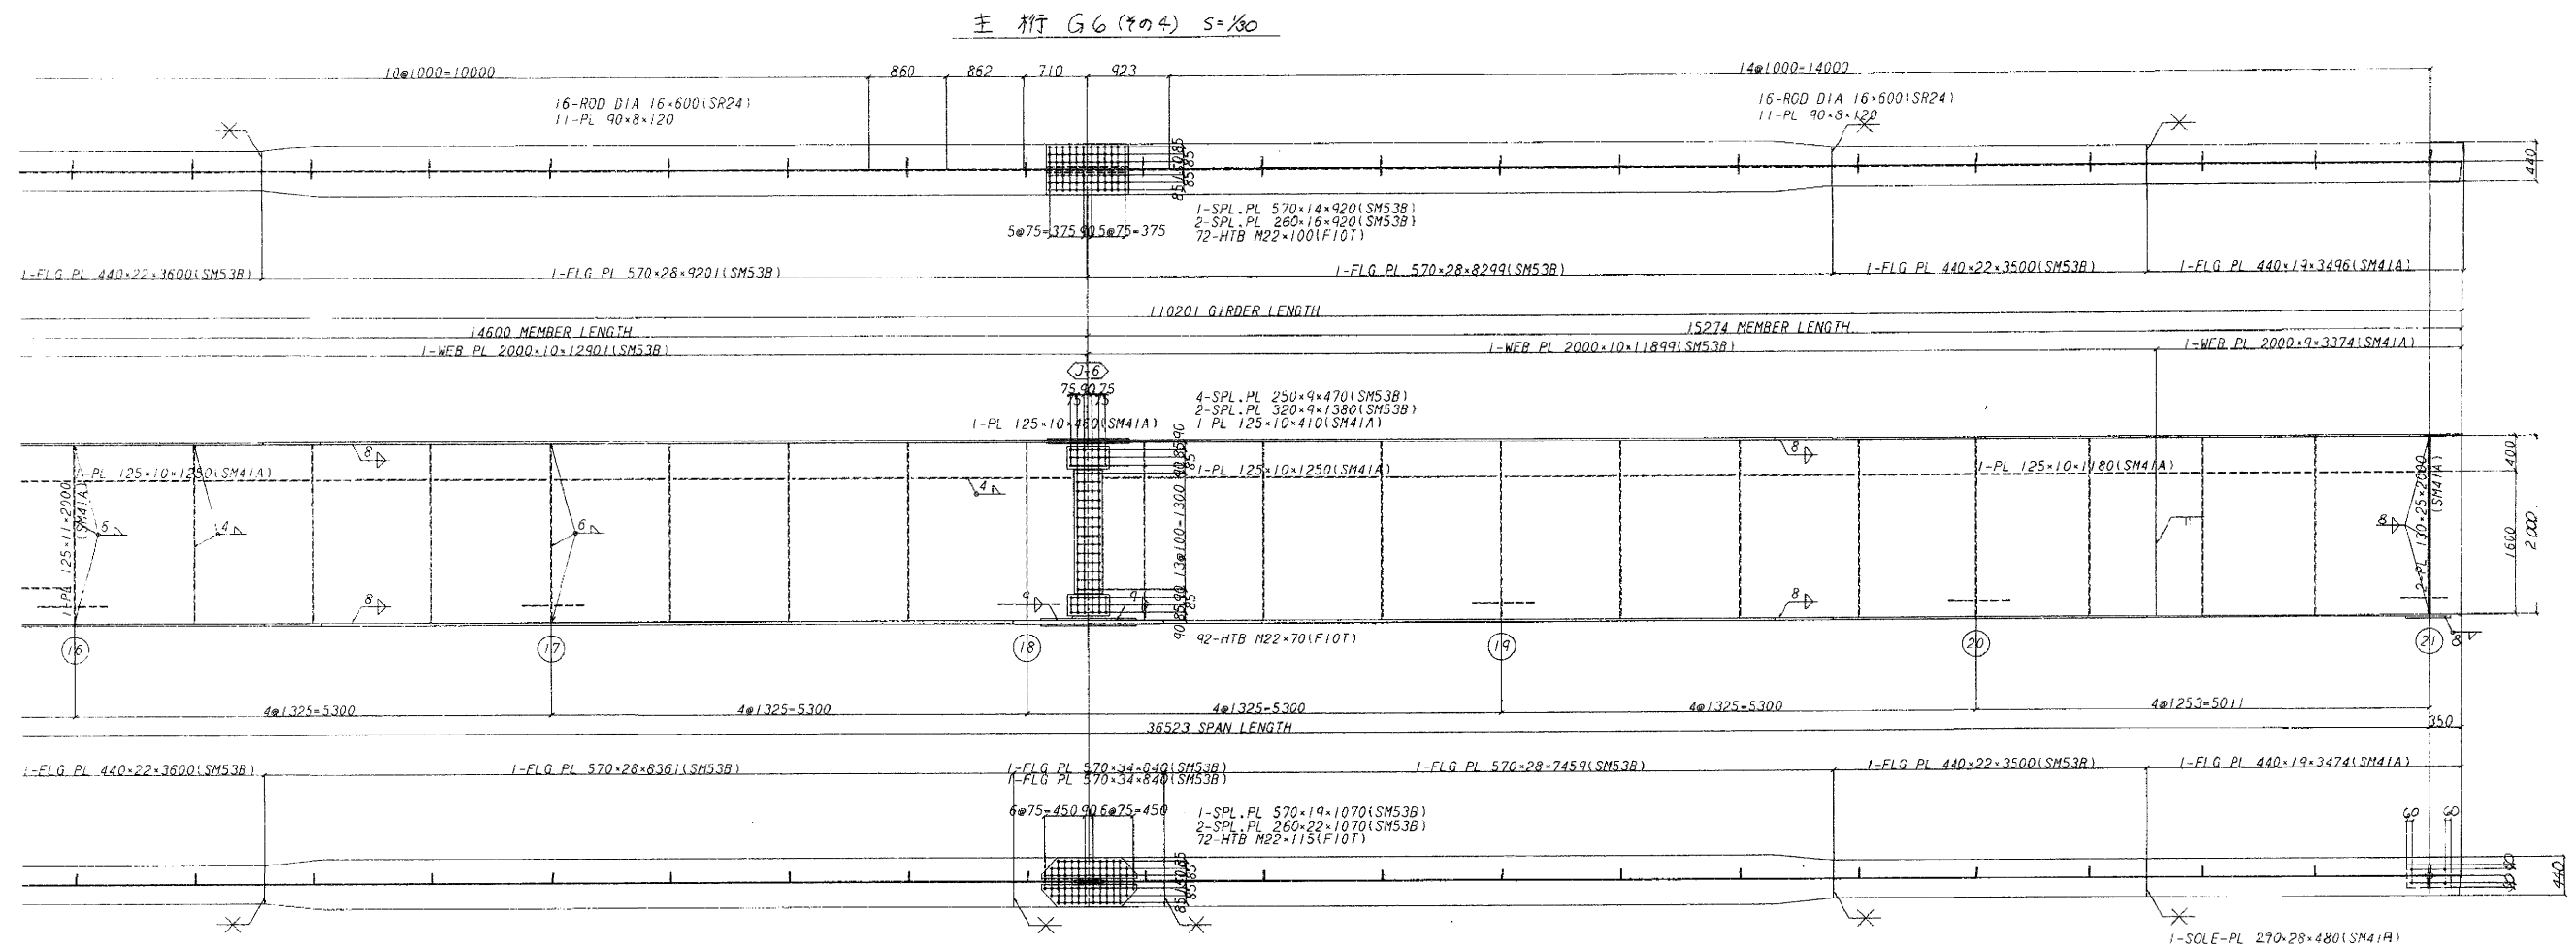


配置図











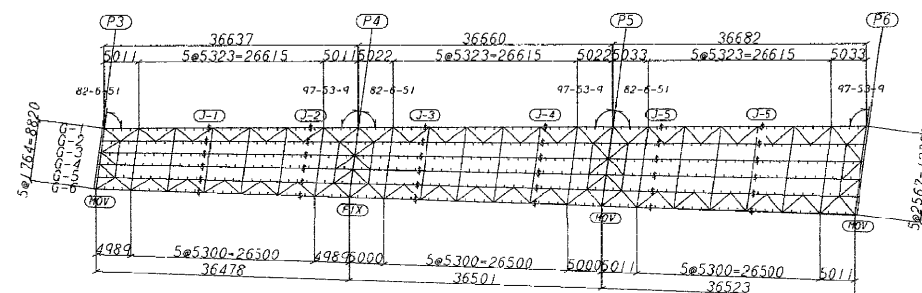


- 注
1. 寸法単位は全てmm
 2. 特記以外の材質は全てSS41
 3. 特記以外のグループ溶接は全て全断面溶け込み溶接
 4. スカーラップは $R=35$

道央自動車道 小糸魚川橋床版取替検討			
図面の種類	白老川橋（下り線）		
	主桁構造図P3～P6(24)		
縮 尺	図 示	図面番号	45 / 81
設計会社名			
施工会社名			
事務所名	東日本高速道路株式会社 北海道支社 北広島管理事務所		

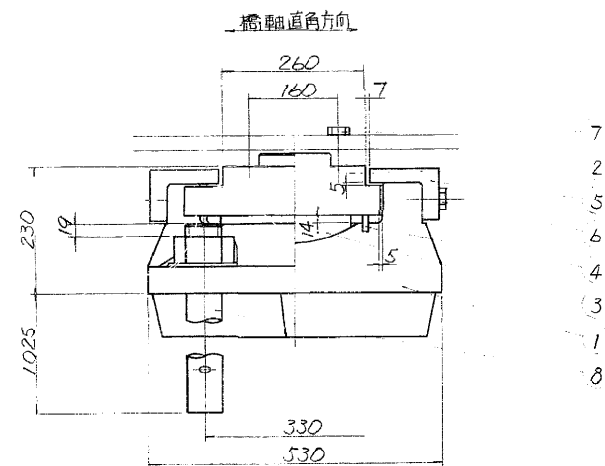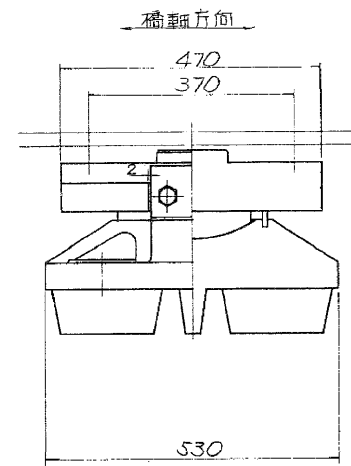

A1 上支承管 $s=1/5$

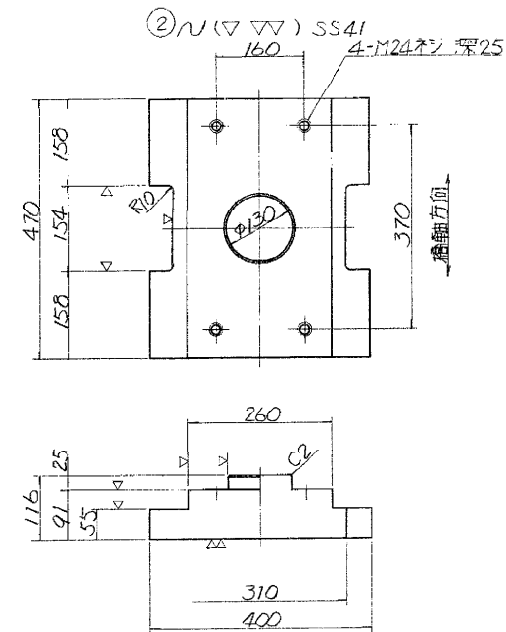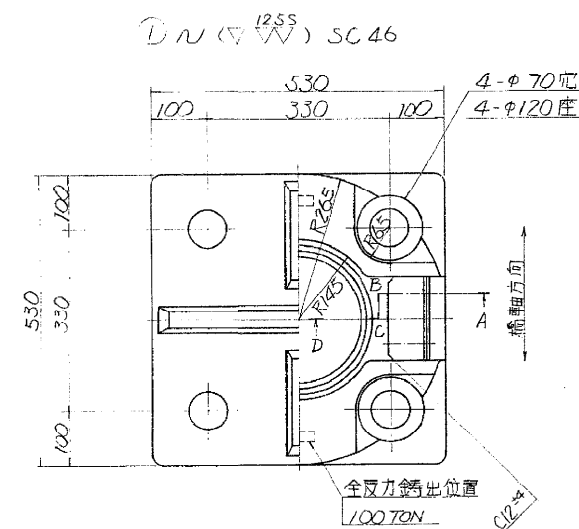
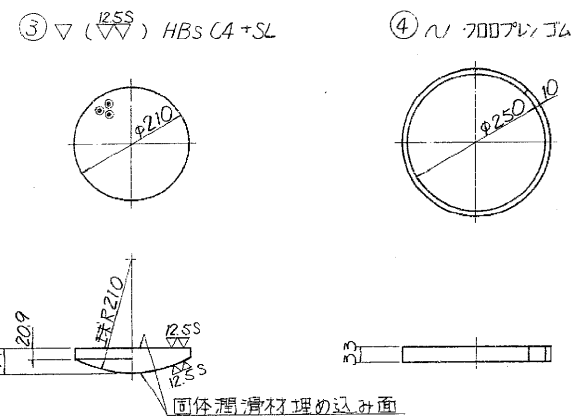
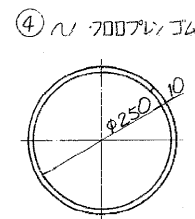
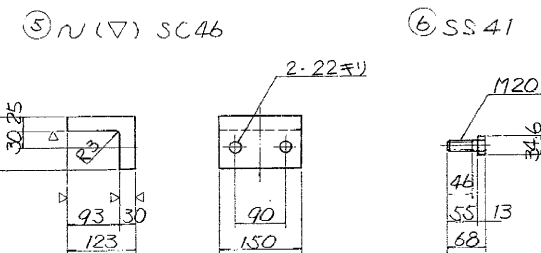
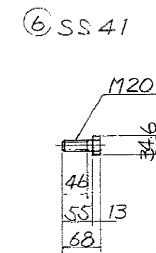
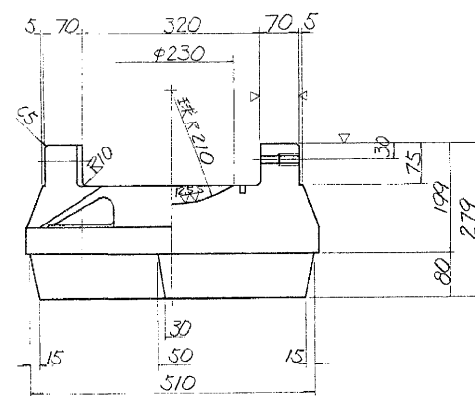
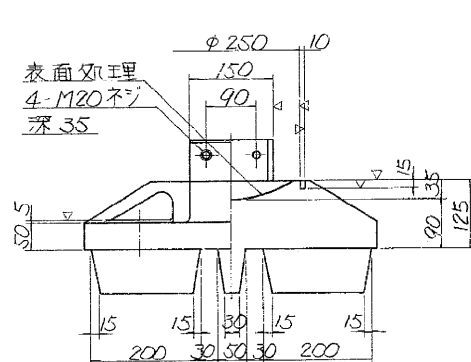
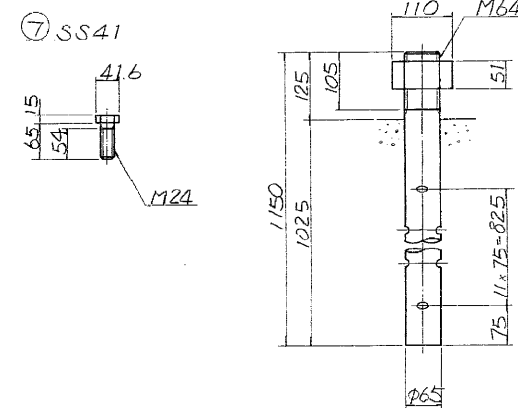
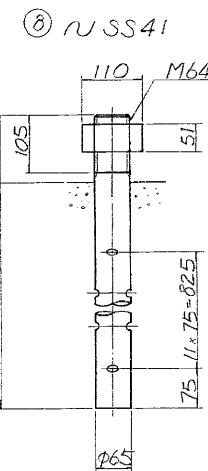
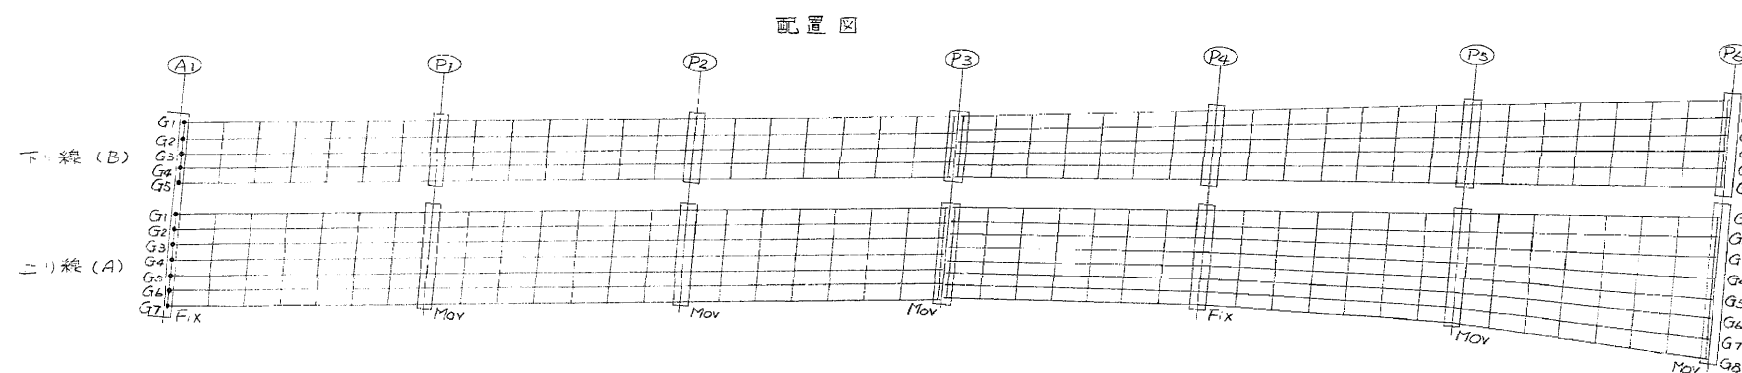


全	反	力	F	100.0 ton	
死	反	力	R		
荷	重	反力	R_L	58.1 ton	
活	荷	重	反力	$R(L_v)$	41.9 ton
橋軸方向	水平力 (地震時)		RH_v	106.1 ton	
橋軸垂直方向	水平力 (地震時)		RH_z	13.9 ton	
上	揚	力 (地震時)	V	5.8 ton	
水	平	變	度		
設計	水平	寬度	K_H	0.24	
許容	水平	変位力	度		
下部工の	許容	支圧力	度	$[\sigma_a]$	80 kg/cm^2

部	品	名	材	質	個	数	重	量(%)	備	考
1	下	管	SC	46	1		212.1			
2	上	管	SS	41	1		112.0			
3	ベアリング	プレート	HBS	4-3L	1		9.5			
4	ラール	リング	7007	1/2	1		0.4			250N-J
5	サイド	フロー	SC	46	2		11.8			
6	二	ルト	SS	41	4		120.55			
7	ボ	ルト	SS	41	4		124.68			
8	アノカ	フルット	SC	46	4		127.5			(5=54)
		全	重	量	(%)		475.4			

塗裝面積 1.02 m²

道央自動車道 小糸魚川橋床版取替検討			
図面の種類	白老川橋 支承図(1)		
縮 尺	図 示	図面番号	46 / 81
設計会社名			
施工会社名			
事務所名	東日本高速道路株式会社 北海道支社 北広島管理事務所		

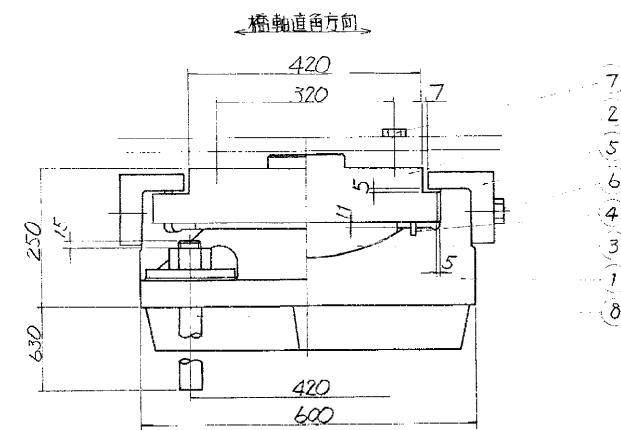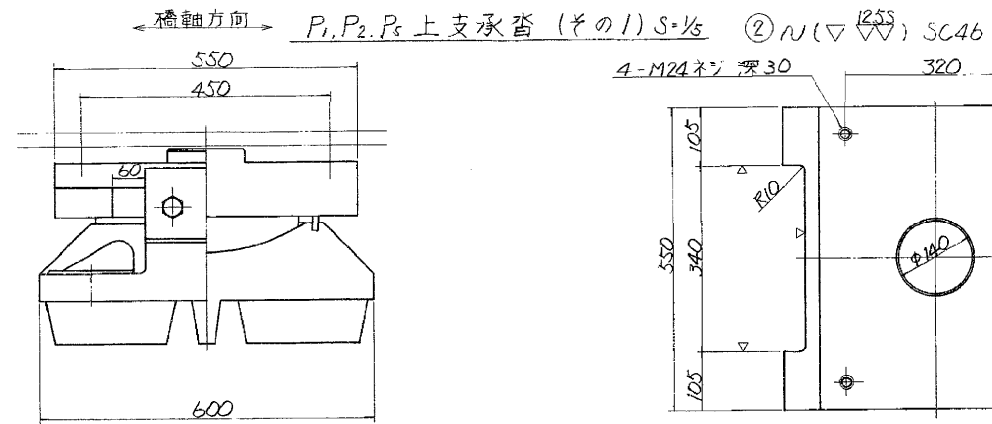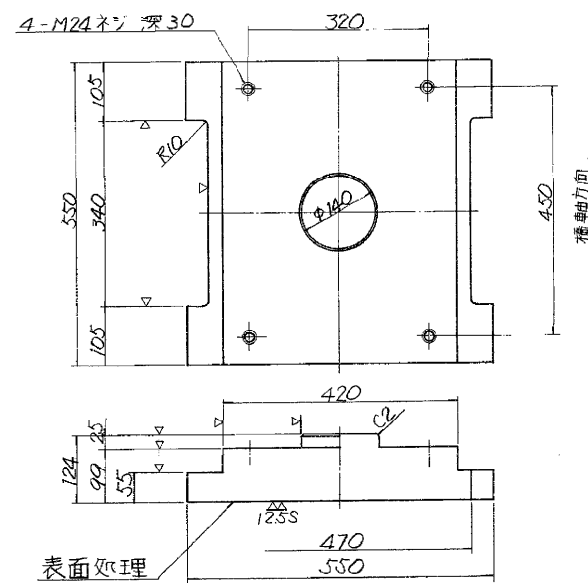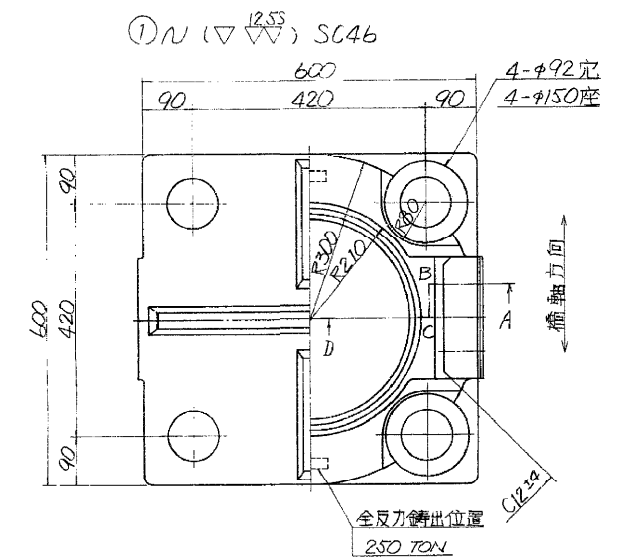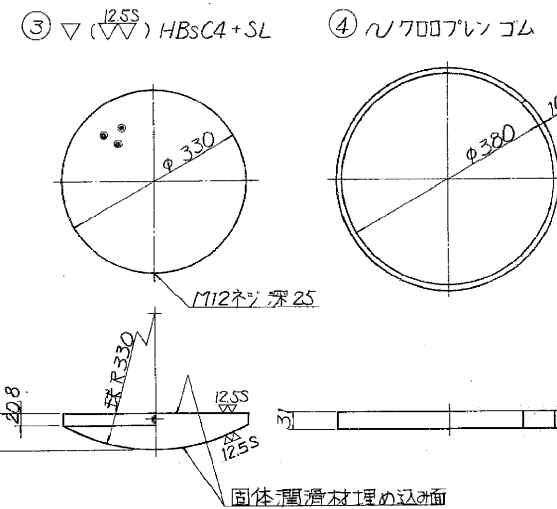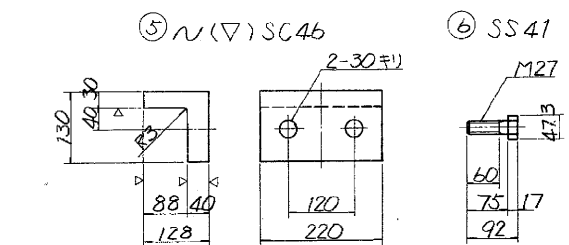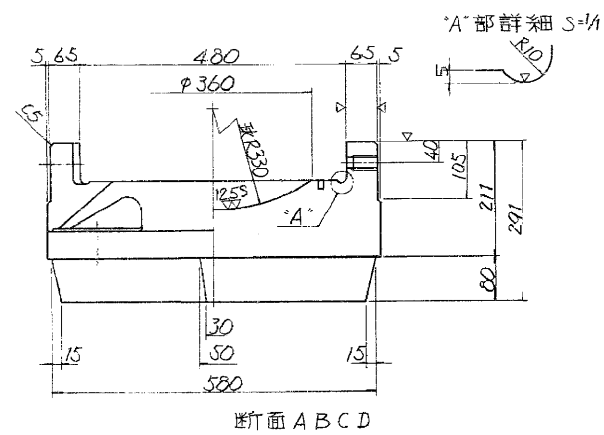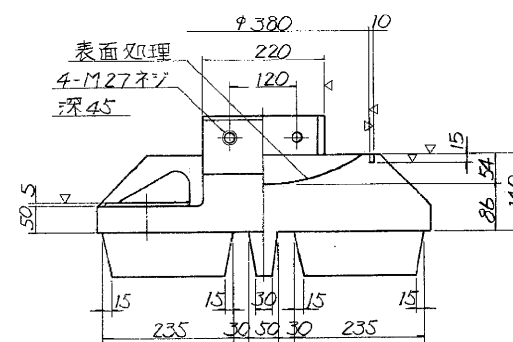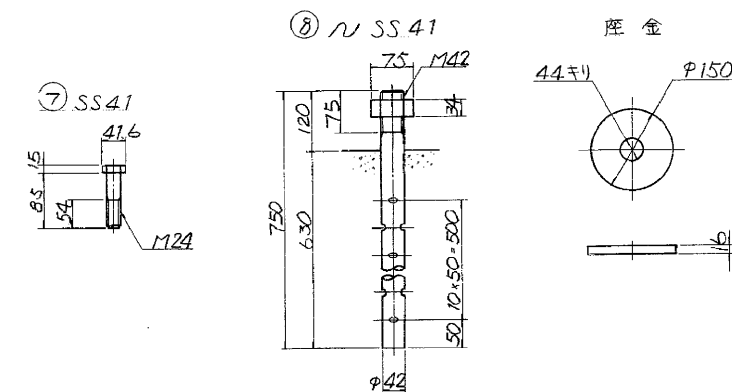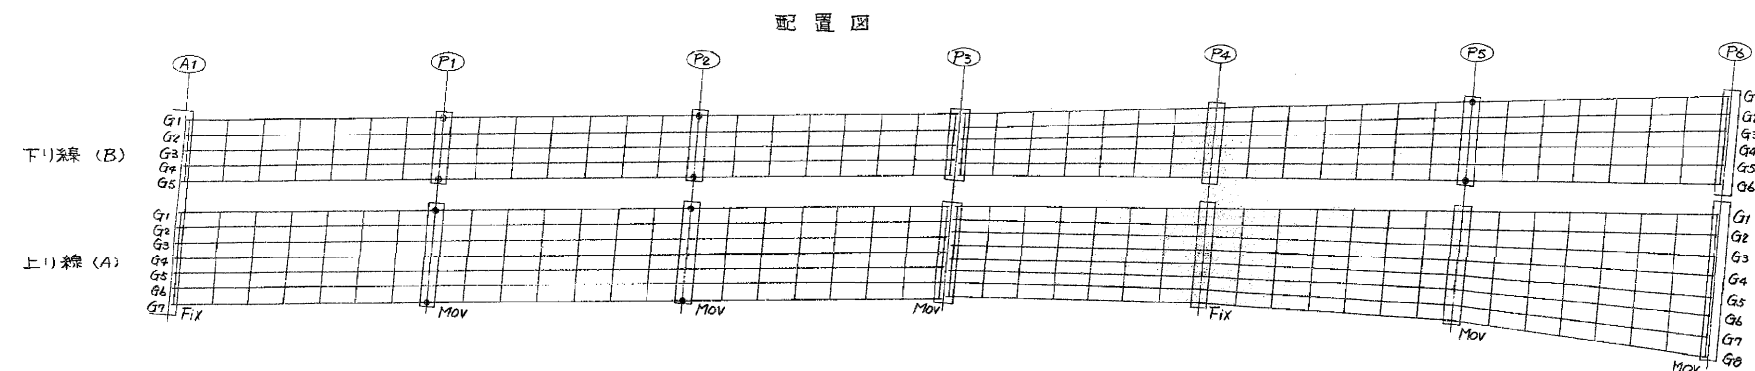

設設條件

全反力	力	R	251.0 ton
全荷重	力	Rd	163.4 ton
活荷重	力	R(L+L)	87.6 ton
橋軸方向水平力 (移動時)	力	RH1t	37.7 ton
橋軸方向水平力 (地震時)	力	RH1e	39.2 ton
橋軸垂直方向水平力 (地震時)	力	RH2e	39.2 ton
上揚力 (地震時)	力		16.3 ton
移動量	量	e1	60 mm
設計移動量	量	e2	80 mm
全移動可能量	量	e	120 mm
水平震度	度		
設計水平震度	度	KH	0.24
摩擦係數	係數		
設計摩擦係數	係數		0.15
許容圧力	力		
下部工の各圧力	力	Pa	80 ¹³ /cm ²

材料表











部	部品名	材料	個数	重量(kg)	備考
1	下	SC46	1	306.1	
2	省	SC46	1	207.2	
3	ヘアピンプレート	H8SC45L	1	29.0	
4	シール リング	7007W3	1	0.5	スポンジ (127×75 (S=60))
5	ナット フロック	SC46	2	28.2	(S=54)
6	ボルト	SS41	4	2.0	
7	ボルト	SS41	4	1.6	
8	アウターボルト	SS41	4	44.1	淫金付
	全重量			610.7	

塗裝面積 $1.10 m^2$

注) アンカーボルトと穴の隙間には無収縮モルタル注入のこと

道央自動車道 小糸魚川橋床版取替検討			
白老川橋			
図面の種類	支承図 (2)		
縮 尺	図 示	図面番号	47 / 81
設計会社名			
施工会社名			
事務所名	東日本高速道路株式会社 北海道支社 北広島管理事務所		

P_1, P_2, P_5 上支承沓 (その2) $S=1/5$

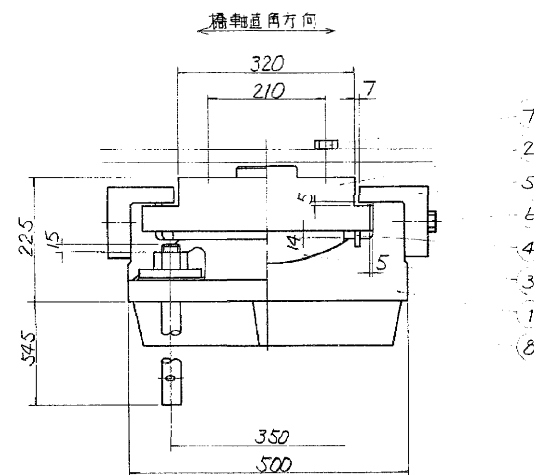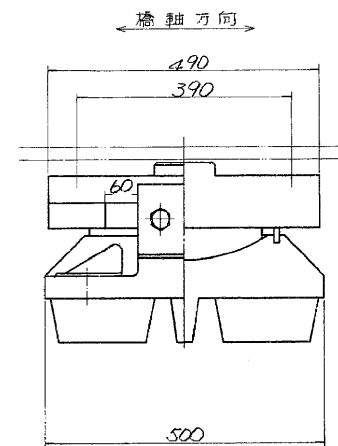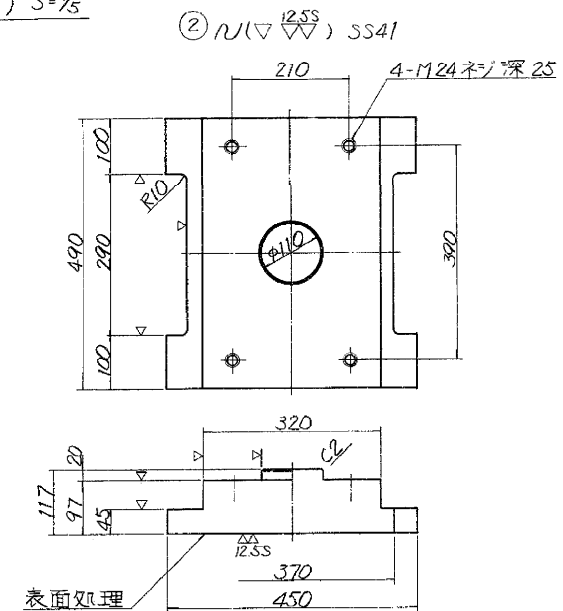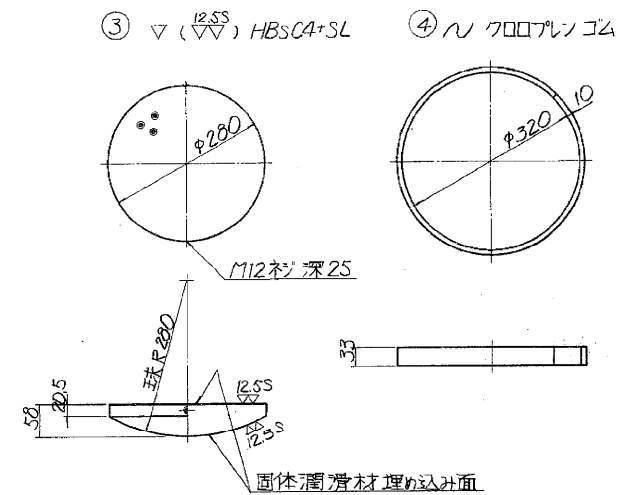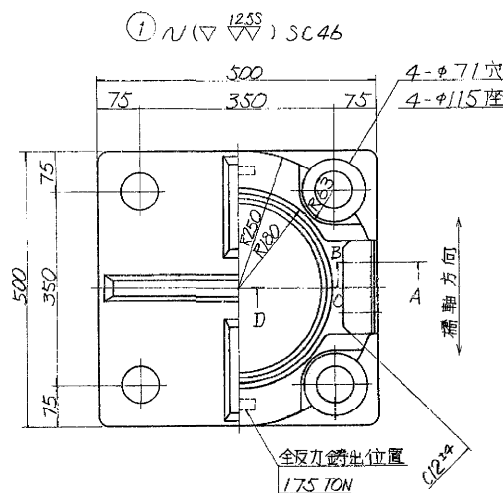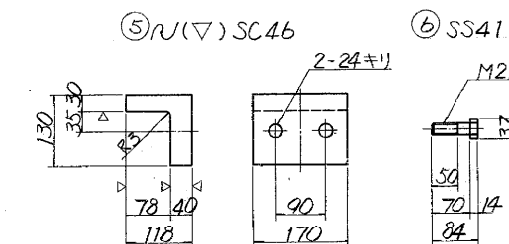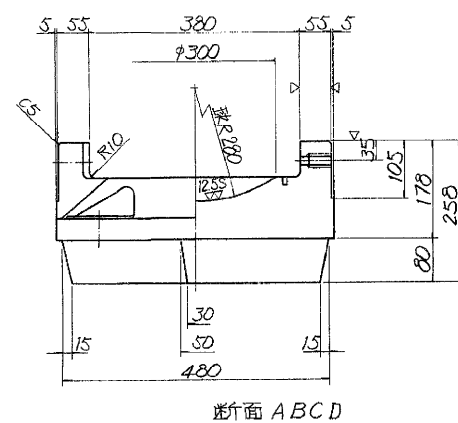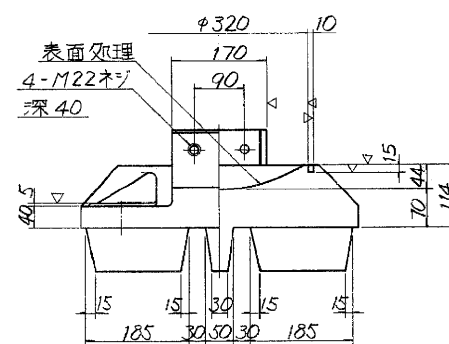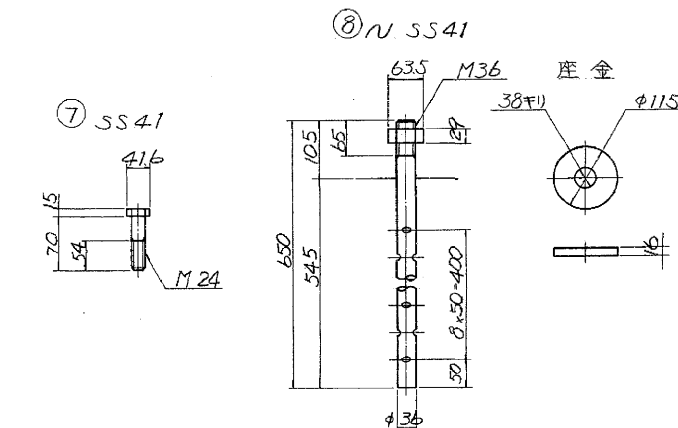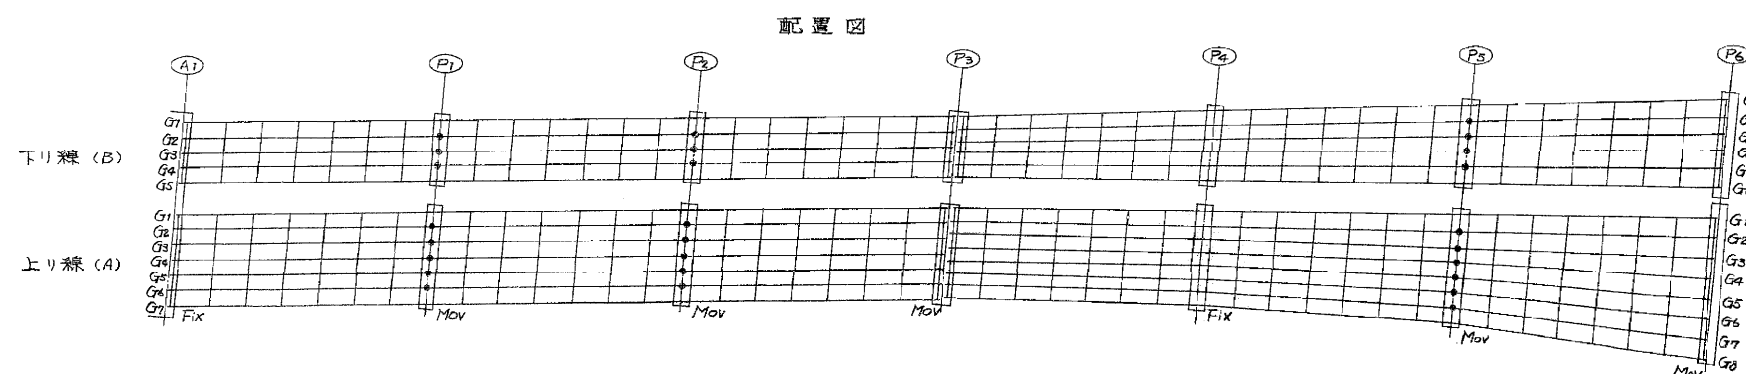

設計条件

全	反	刀	R	183.7	ton
充	重	力	Rd	111.4	ton
活	重	反力	R(L-2)	72.3	ton
橋軸	方向	水平力 (移動時)	RH1t	27.6	ton
橋軸	方向	水平力 (地震時)	RH1c	26.1	ton
橋軸	垂直力	向心力 (地震時)	Rv2	26.7	ton
上	揚	力 (地震時)	R	11.1	ton
許容	移	動量	e1	60	mm
設計	移	動量	e2	60	mm
全移動	可能量		e	120	mm
水平	震	度			
設計	水平震度		KH	0.24	
厚	保	数			
設計	厚保数		n	0.15	
許容	圧圧力	度			
下部工	の許容圧圧力度		fDa	80	%/cm ²

材料表

部番	部品名称	材質	個数	重量 (kg)	備考
1	上 蓋	SC46	1	177.5	
2	下 蓋	SS41	1	134.8	
3	アクリル プレート	ABS	1	19.1	
4	ニール リンゴ	200JLV	1	0.4	スポンジ
5	ガイド ロック	SC46	2	19.6	1222.75 (5.58)
6	ボ ル ト	SS41	4	1.7	13.2-200 (5.58)
7	ボ ル ト	SS41	4	1.4	13.2-200 (5.58)
8	アングラ ボルト	SS41	4	270.0	底金付
	全 重	合計 (kg)		380.0	










塗裝面積 0.82 m²

注) アンカーボルトと穴の隙間には無収縮
モルタル注入のこと。


道央自動車道 小糸川川橋床版取替検討			
図面の種類	白老川橋 支承図(3)		
縮 尺	図 示	図面番号	48 / 81
設計会社名			
施工会社名			
事務所名	東日本高速道路株式会社 北海道支社 北広島管理事務所		

支承図(4)

P_3 上支承部 $S=1/5$

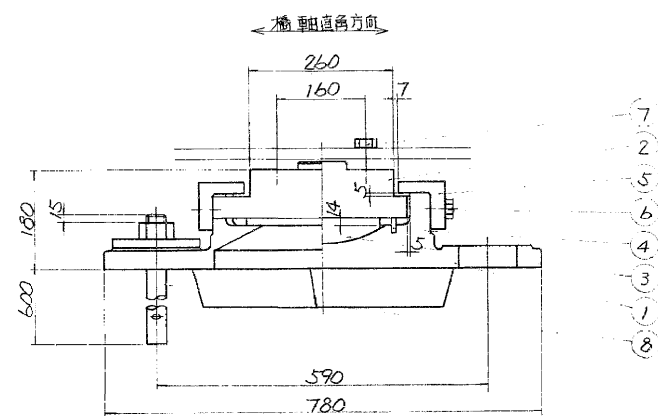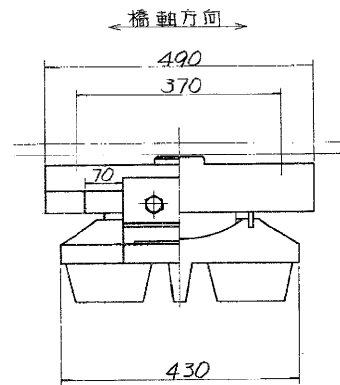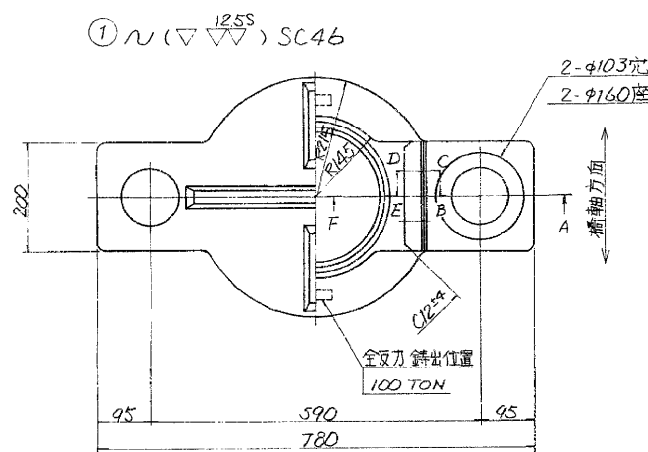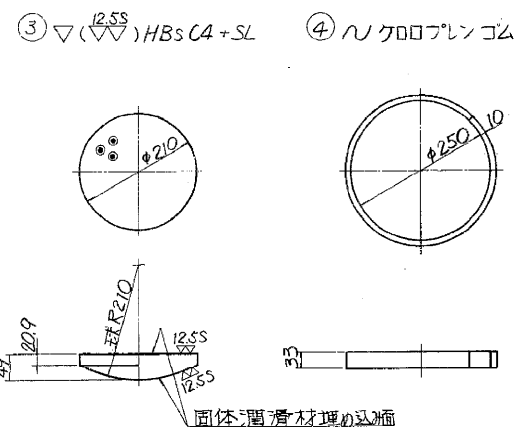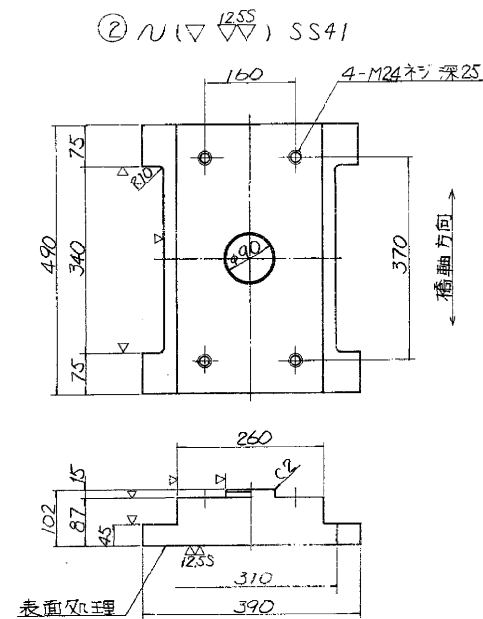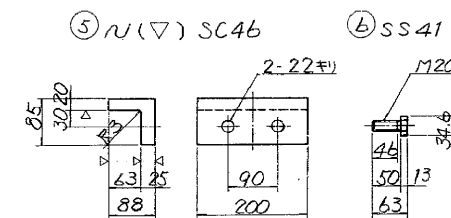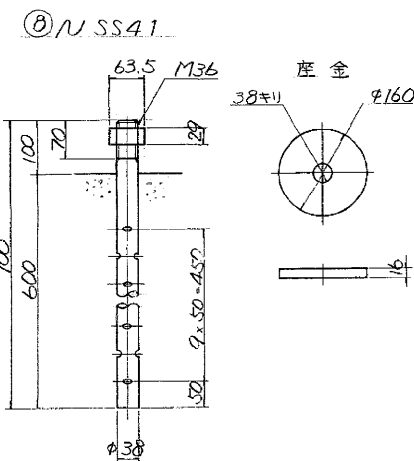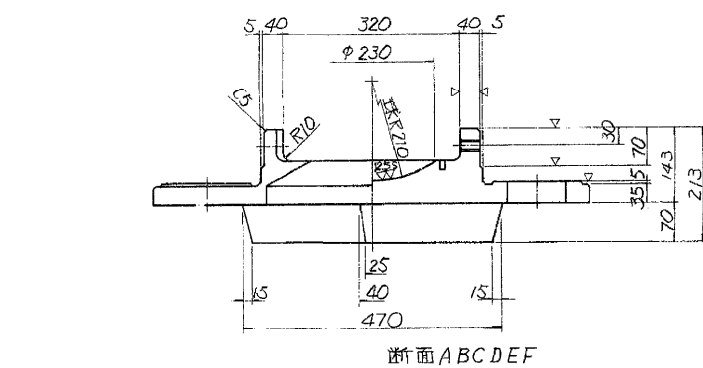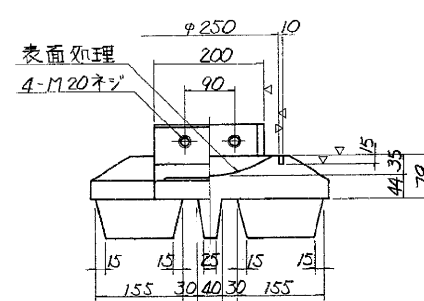

配置図

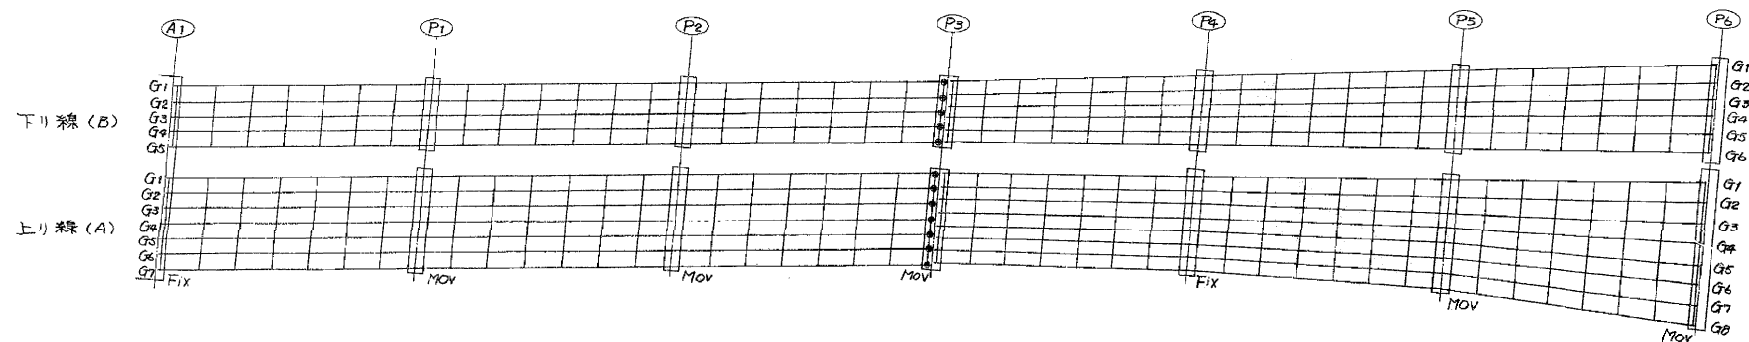

設計条件

全反力	R	100.2 ton
死荷重反力	Rd	57.3 ton
活荷重反力	Rlv	43.0 ton
橋軸方向水平力(移動時)	RHif	15.0 ton
橋軸方向水平力(地震時)	RHie	13.8 ton
橋軸方向水平力(地震時)	Rize	13.8 ton
上揚力(地震時)	V	5.7 ton
計算移動量	e1	80 mm
設計移動量	e2	100 mm
全移動可能量	e	140 mm
設計水平変位	KH	0.24
設計摩擦係数	f	0.15
許容支圧応力度	Tca	80 $\frac{kg}{cm^2}$

材料表

部材	部品名称	材質	個数(個)	備考
1	下	SC46	1	110.5
2	上	SS41	1	100.3
3	アクリルプレート	HBsC4+SL	1	9.5
4	スプリング	700N/32	1	0.4 スポンジ
5	サイドブロック	SC46	2	10.3
6	ボルト	SS41	4	0.7 $M20 \times 50$ (S=40)
7	ボルト	SS41	4	1.2 $M20 \times 40$ (S=40)
8	アンカーボルト	SS41	2	18.0 底金付
全重量 (kg)			250.9	












塗装面積 0.68 m^2

注) アンカーボルトと穴の間隙には無収縮モルタル注入のこと

道央自動車道 小糸魚川橋床版取替検討			
図面の種類	白老川橋	支承図(4)	
縮尺	図示	図面番号	49 / 81
設計会社名			
施工会社名			
事務所名	東日本高速道路株式会社 北海道支社 北広島管理事務所		

支承図(5)

P_3, P_6 上 支承部 $S=1/5$

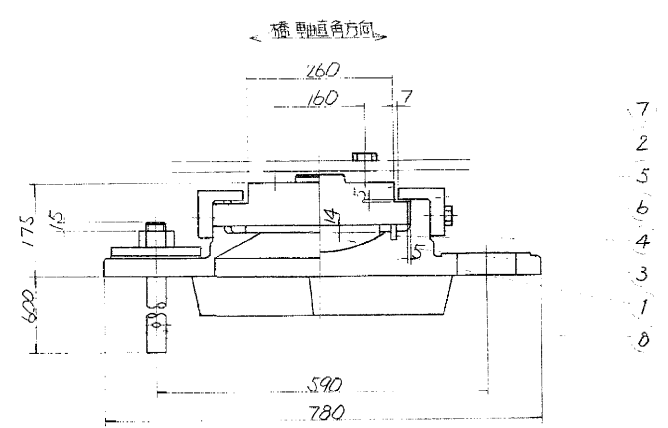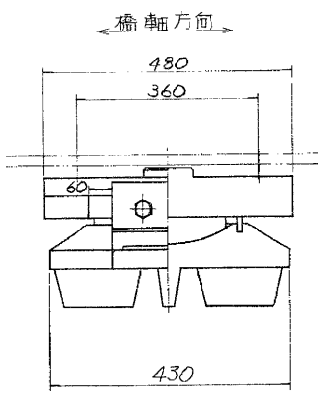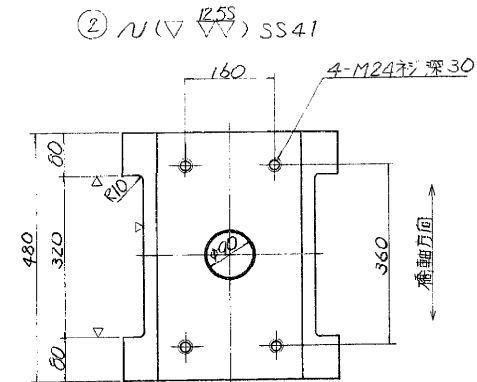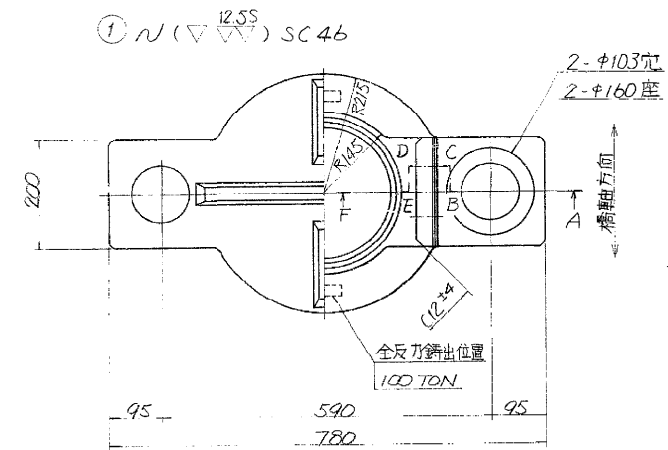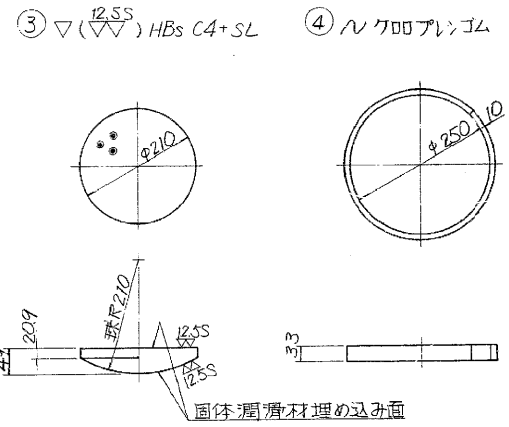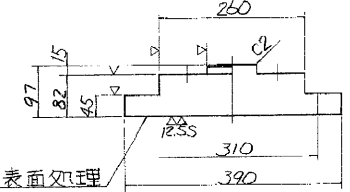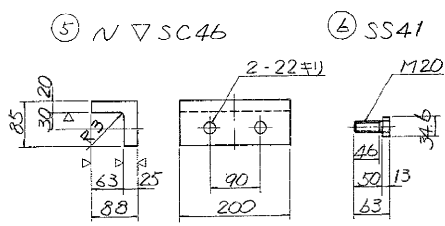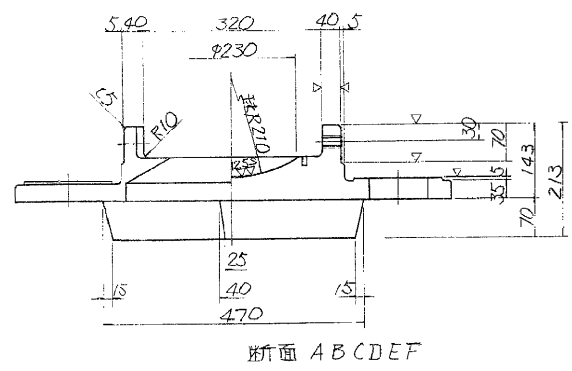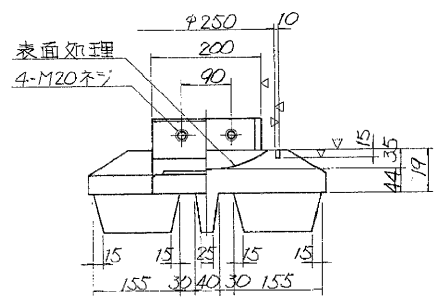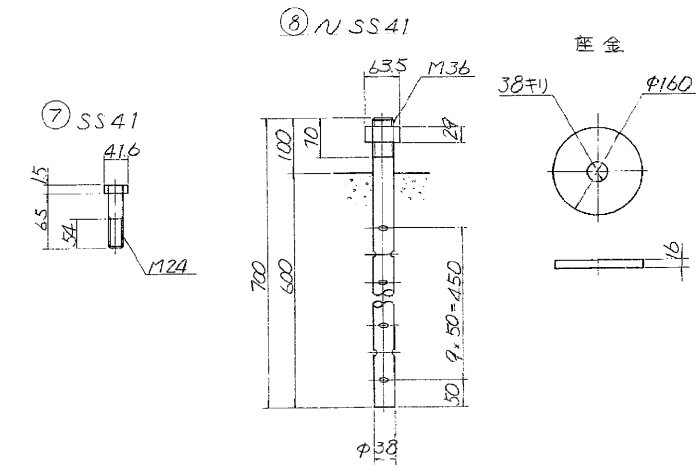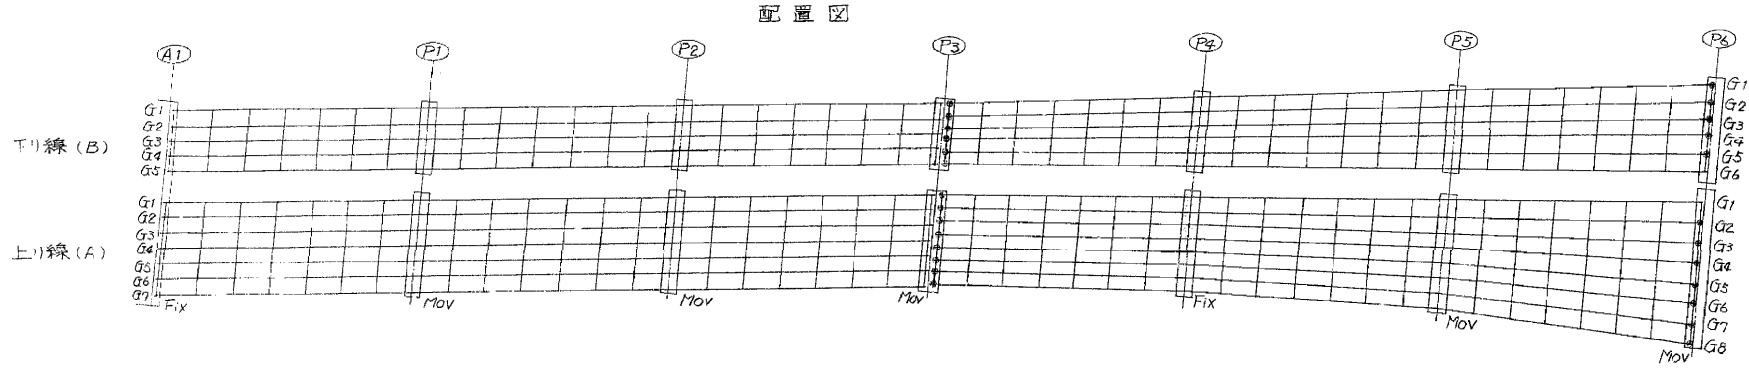

設計条件

全反力	力	94.9 ton
全荷重	力	56.0 ton
活荷重	力	38.9 ton
橋軸方向水平力 (移動時)	R_{H1f}	14.2 ton
橋軸方向水平力 (地震時)	R_{H1e}	13.4 ton
橋軸方向水平力 (地震時)	R_{H2e}	13.4 ton
上揚力 (地震時)	V	5.6 ton
計算移動量	e_1	60 mm
設計移動量	e_2	80 mm
全移動可能量	e_3	120 mm
水平度	度	0.24
設計水平度	度	0.15
設計摩係数	係数	0.15
許容圧入力	力	100 N/cm ²
下部との許容圧入力	力	100 N/cm ²

材料表

部材	部品名称	材質	個数	重量 (kg)	備考
1	下	SC46	1	110.5	
2	上	SS41	1	93.7	
3	ベアリングプレート	HBsC4+SL	1	9.5	
4	シールリング	7075AL	1	0.4	7075AL
5	ワットフロフ	SC46	2	10.3	
6	ボルト	SS41	4	0.7	M20×50 (S46)
7	ボルト	SS41	4	1.3	M20×50 (S46)
8	アンカボルト	SS41	2	18.0	座金付
	全重量			244.4	











塗装面積 0.67 m²

注) アンカボルトと穴の隙間には無収縮モルタル注入のこと。

道央自動車道				
小糸魚川橋床版取替検討				
図面の種類		白老川橋 支承図(5)		
縮尺	図示	図面番号	50 / 81	
設計会社名				
施工会社名				
事務所名				
東日本高速道路株式会社 北海道支社 北広島管理事務所				

支承図(7)

P₄上支承部(その2) S=1/5

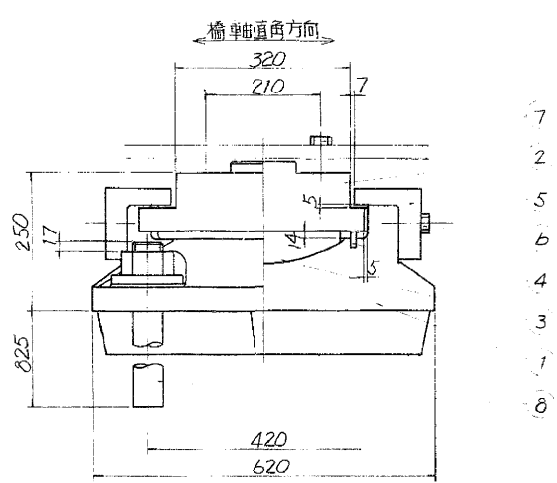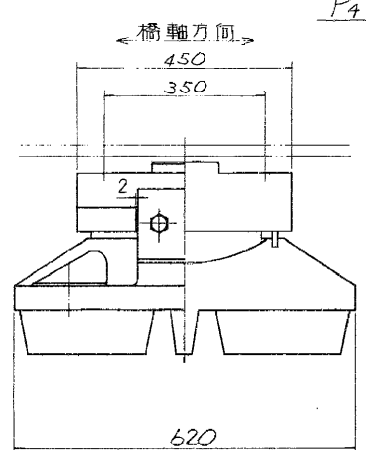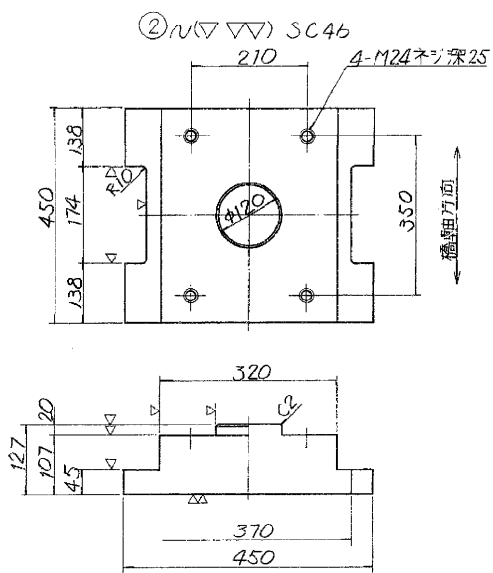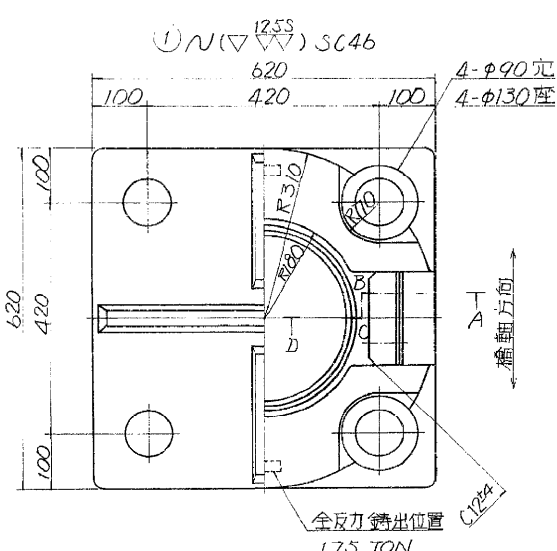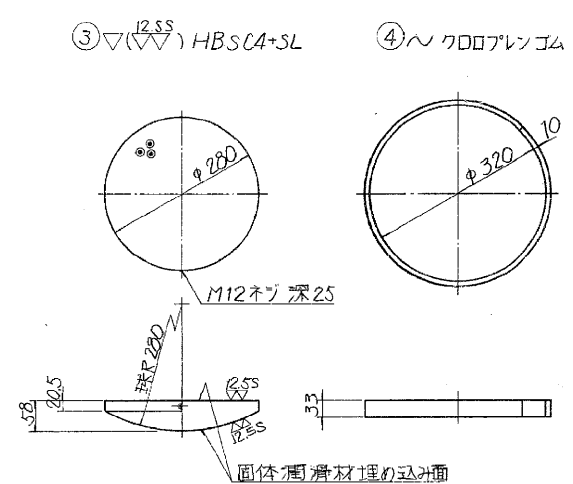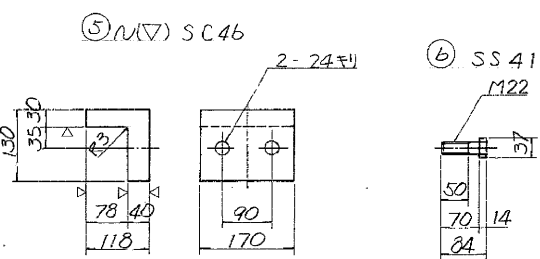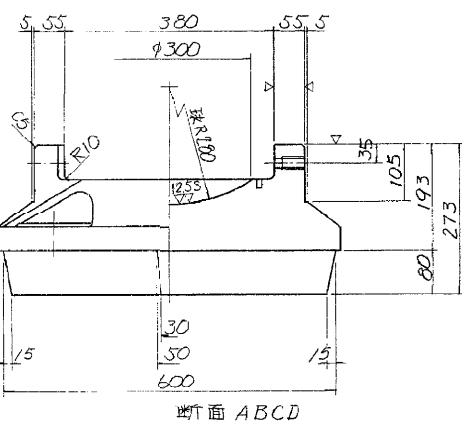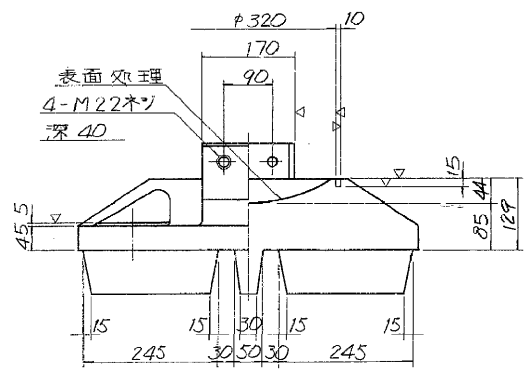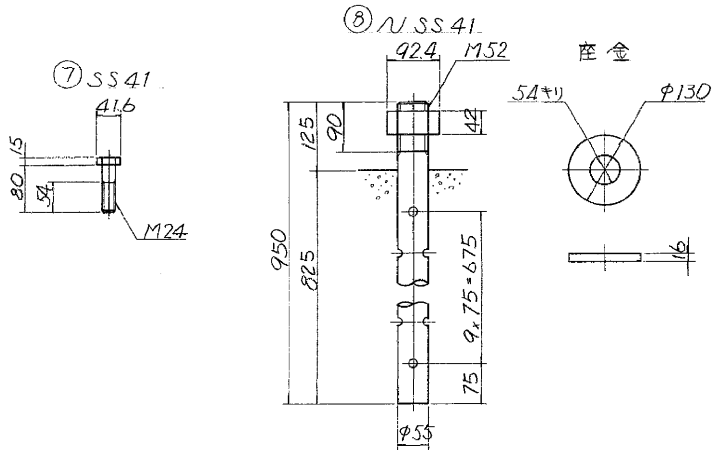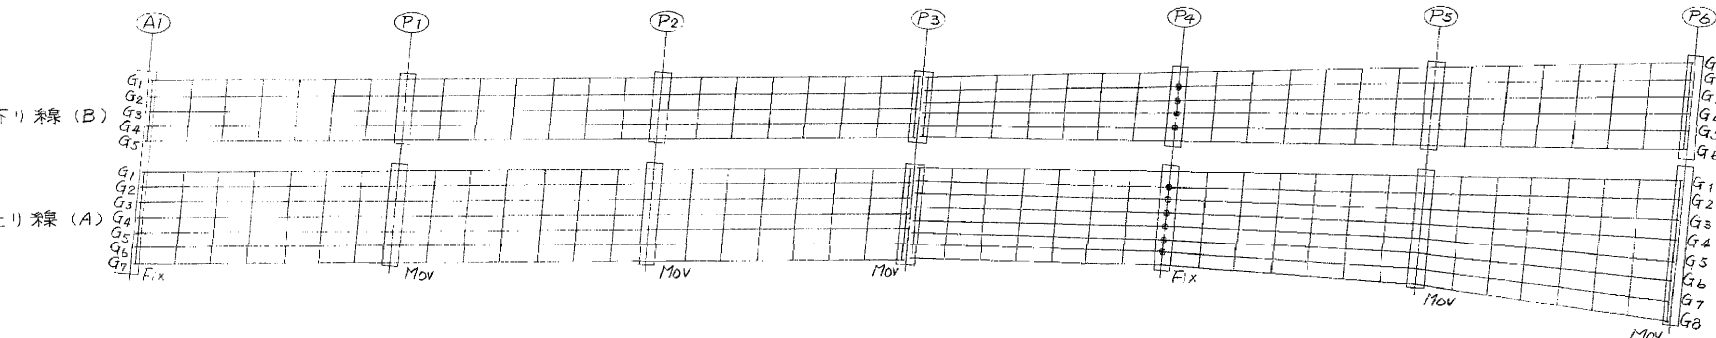

設計条件

全反力	R	168.8 ton
死荷重反力	Rd	102.8 ton
活荷重反力	R(L)	66.0 ton
橋軸方向水平力(地震時)	R _{H1c}	71.1 ton
橋軸直角方向水平力(地震時)	R _{H2c}	24.7 ton
上揚力(地震時)	V	10.3 ton
設計水平震度	K _H	0.24
許容圧縮応力度	σ _{ca}	80 N/mm ²
下部工の許容圧縮応力度	σ _{ba}	80 N/mm ²

材料表











部材名称	材質	個数	重量(kg)	備考
1 下 省	SC46	1	273.3	
2 上 省	SC46	1	138.1	
3 アライメントプレート	HBSC4+SL	1	19.1	
4 シールリング	鋼ワロアレン	1	0.4	スポンジ
5 サイドブロック	SC46	2	19.6	
6 ボルト	SS41	4	1.1	M22×70 (S=50)
7 ボルト	SS41	4	1.5	M24×80 (S=54)
8 アンカボルト	SS41	4	81.0	座金付
全重量			534.1	

塗装面積 1.18 m²

注) アンカボルトと穴の隙間には無収縮セメント注入のこ

道央自動車道 小糸魚川橋床版取替検討			
図面の種類	白老川橋 支承図(7)		
縮尺	図示	図面番号	52 / 81
設計会社名			
施工会社名			
事務所名	東日本高速道路株式会社 北海道支社 北広島管理事務所		

支承図(8)

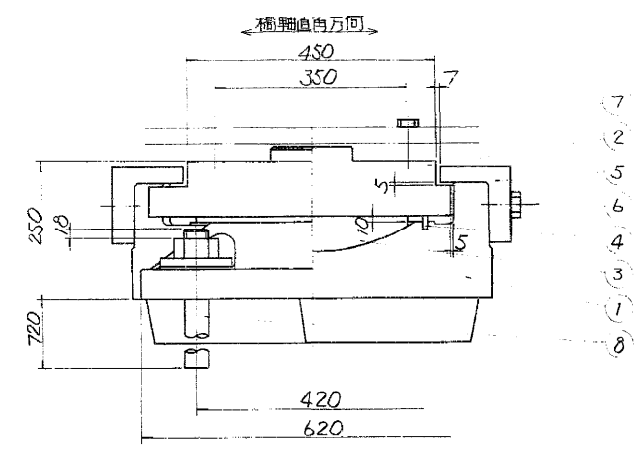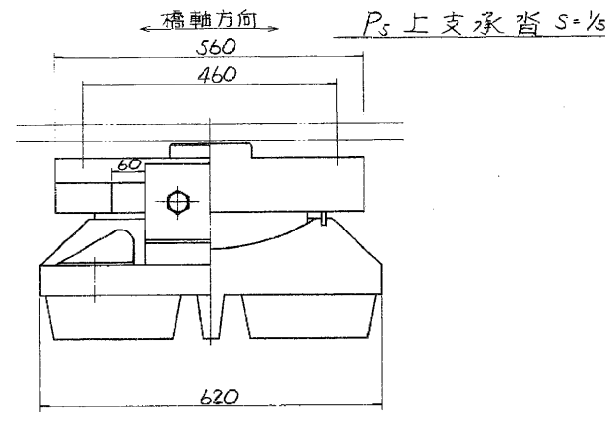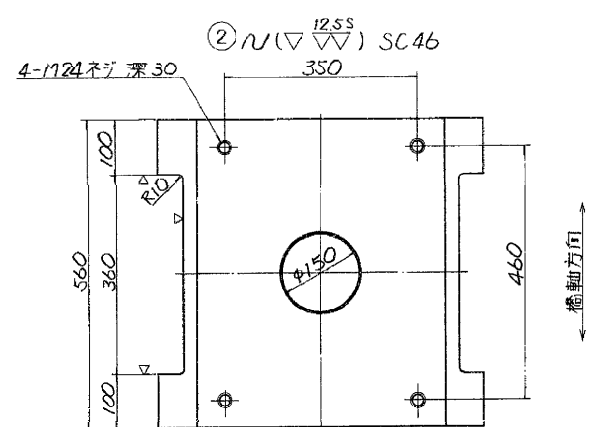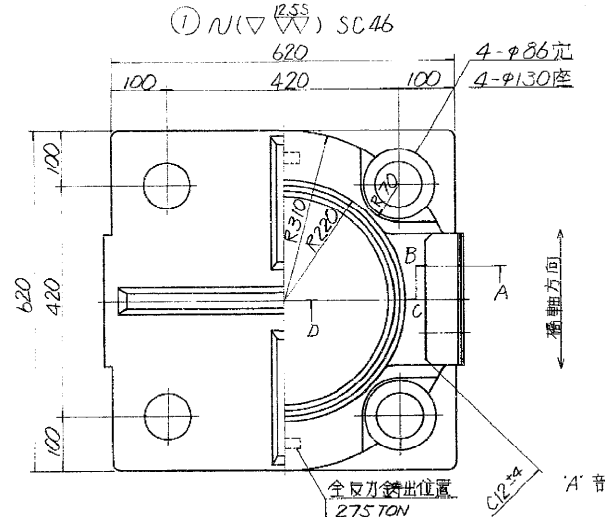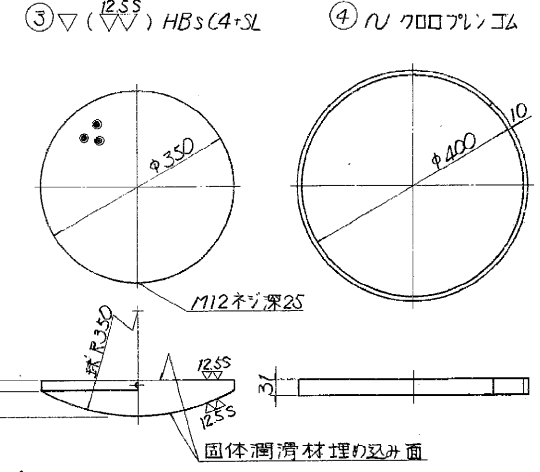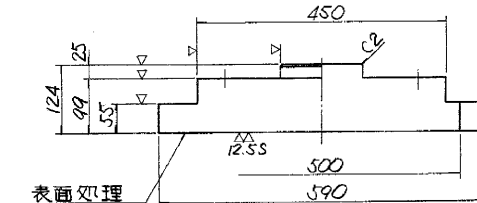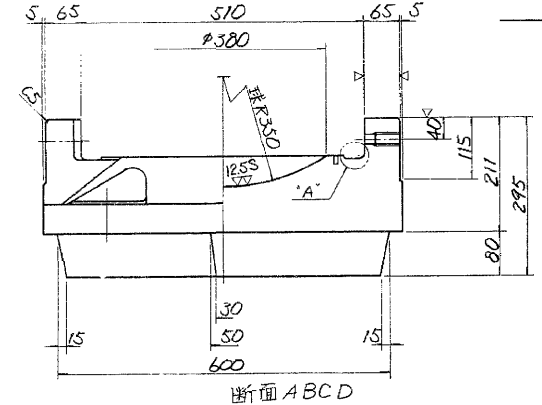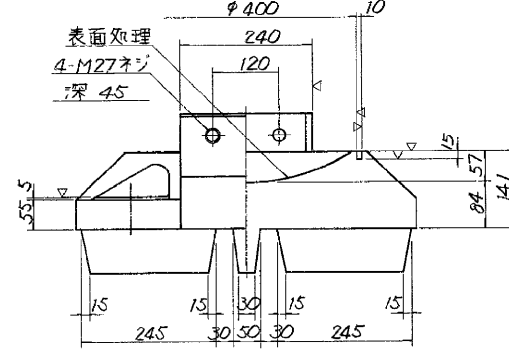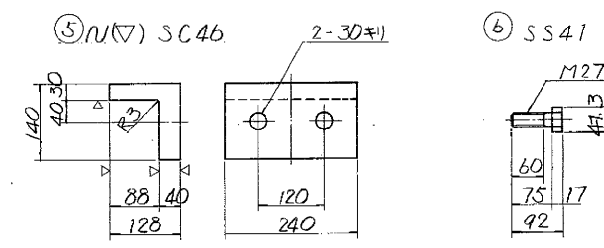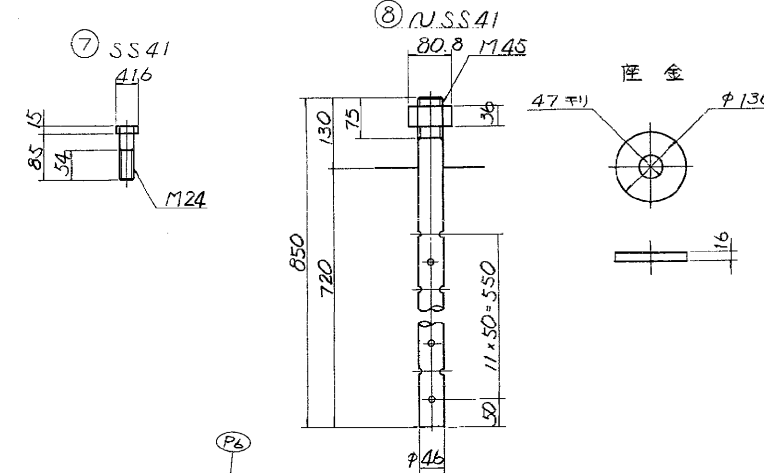


設計条件

全反力	R	265.8 ton
死荷重反力	Rd	173.0 ton
活荷重反力	R(2+2)	92.8 ton
橋軸方向水平力(移動時)	RH1f	39.9 ton
橋軸方向水平力(地震時)	RH1e	41.5 ton
橋軸直角方向水平力(地震時)	RH2e	41.5 ton
上揚力(地震時)	V	17.3 ton
計算移動量	e1	60 mm
設計移動量	e2	80 mm
全移動可能量	e	120 mm
設計水平震度	KH	0.24
摩擦係数	μ	0.15
設計容許圧応力度	σ_{ba}	80 N/cm^2

材料表

部番	部品名称	材質	個数	重量(kg)	備考
1	下省	SC46	1	337.5	
2	上省	SC46	1	218.7	
3	ベアリングプレート	HBS(C+SL)	1	33.1	
4	シールリング	加付品	1	0.5	スポンジ
5	サイドブロック	SC46	2	30.2	
6	ボルト	SS41	4	2.0	M27x75 (3=54)
7	ナット	SS41	4	1.6	
8	アンカボルト	SS41	4	53.2	全金付
全重量(kg)				676.8	

塗装面積 1.18 m^2
注) アンカボルトと穴の隙間には無収縮モルタル注入のこと。










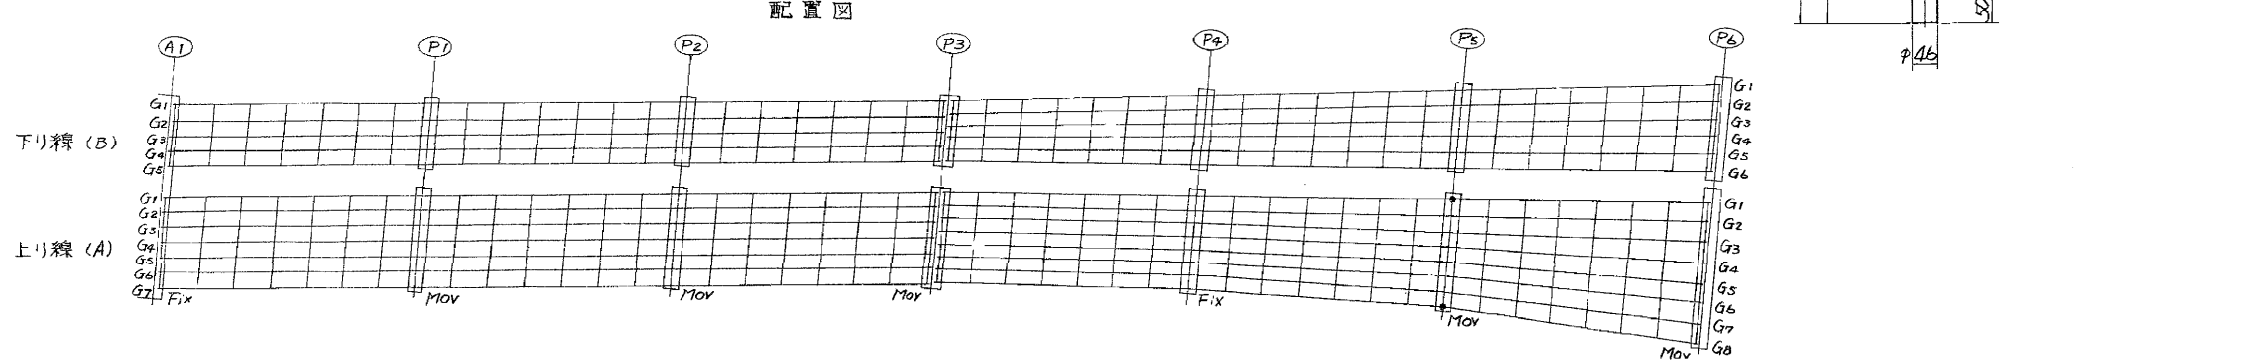


道央自動車道
小糸魚川橋床版取替検討

図面の種類	白老川橋
図面の種類	支承図(8)
縮尺	図示
図面番号	53 / 81
設計会社名	
施工会社名	
事務所名	東日本高速道路株式会社 北海道支社 北広島管理事務所

支承図(9)

P6上支承部 s=1/3

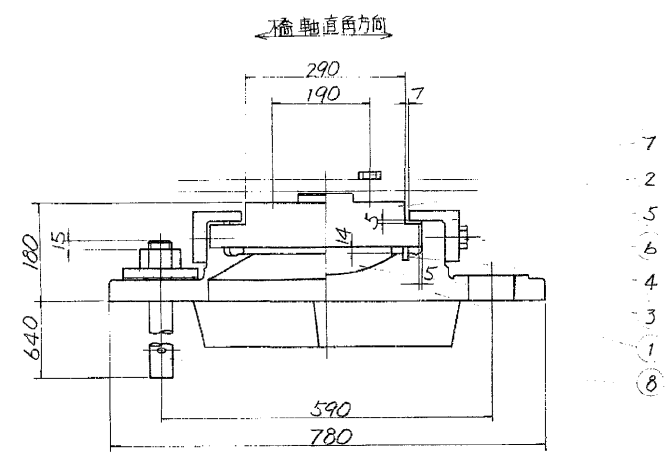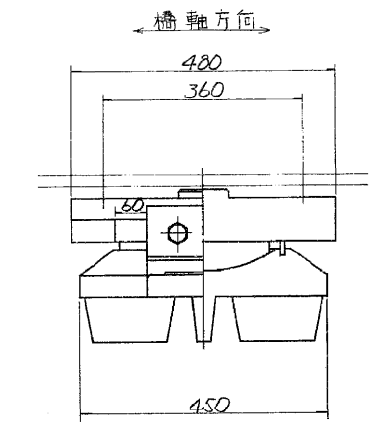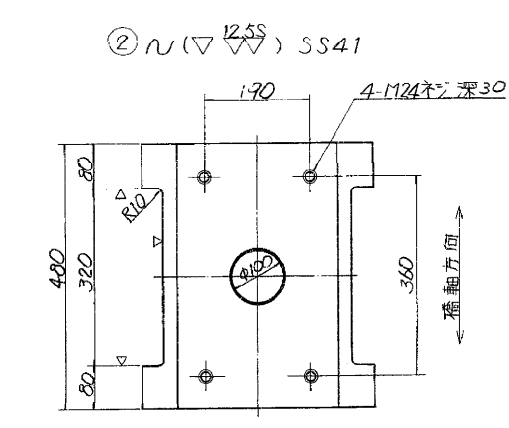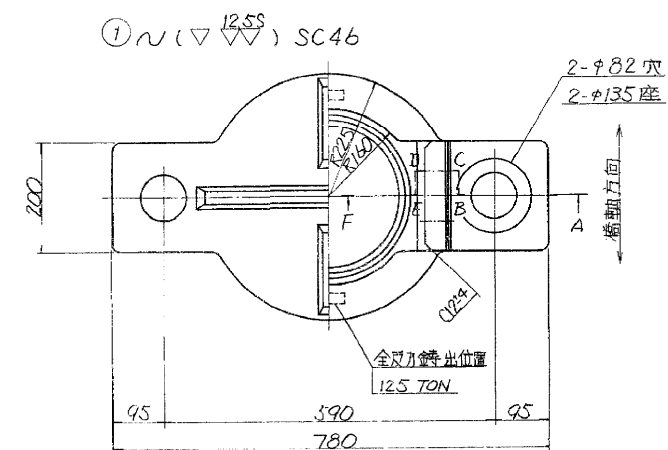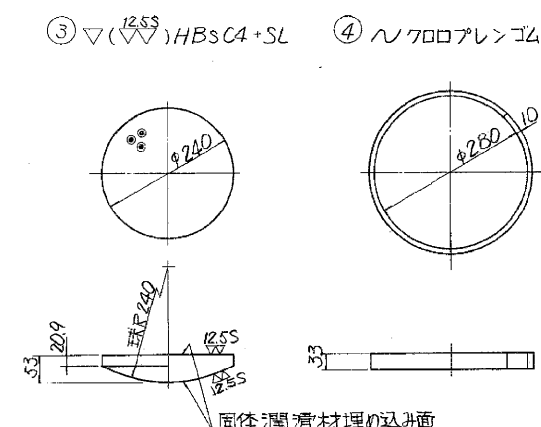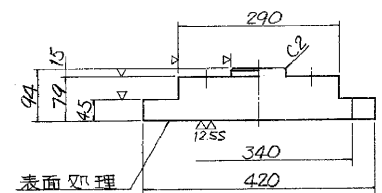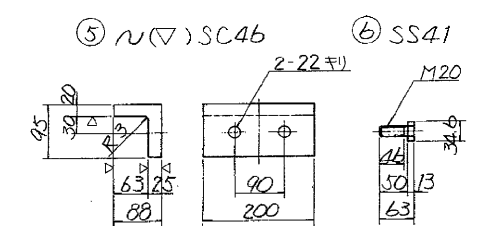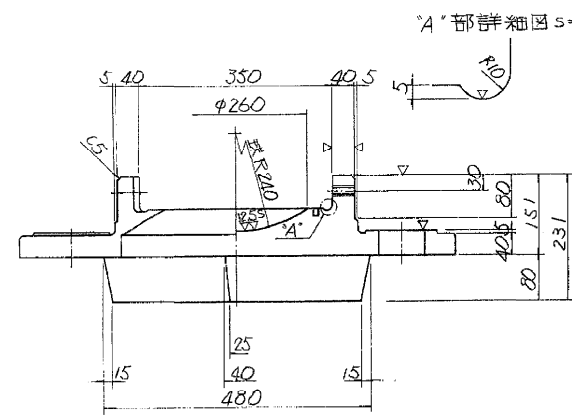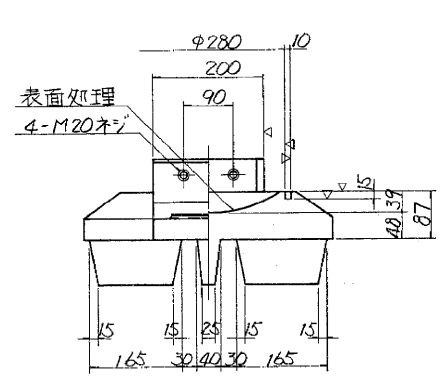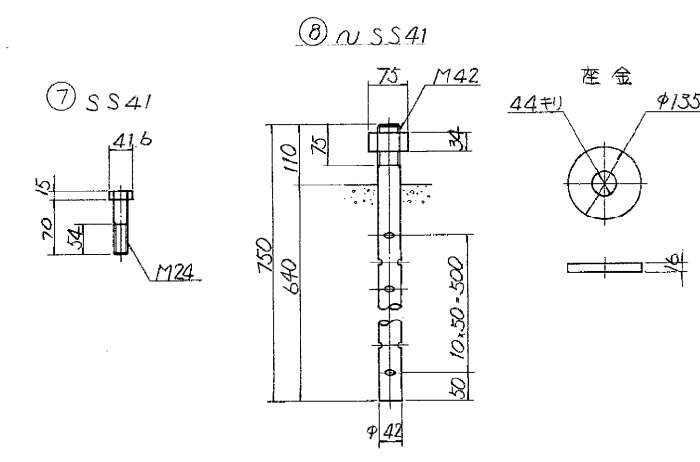


設計条件

全反力	R	110.3 ton
死荷重反力	Rd	63.8 ton
活荷重反力	R(H+L)	46.5 ton
橋軸方向水平力(移動時)	R(H+L)	16.5 ton
橋軸方向水平力(地震時)	R(H+L)	15.3 ton
橋軸直角方向水平力(地震時)	R(H+L)	15.3 ton
上場力(地震時)	V	6.4 ton
計算移動量	e	60 mm
設計移動量	e	80 mm
全移動可能量	e	120 mm
水平変位	KH	0.24
摩擦係数	μ	0.15
設計容許圧力	σ _{ca}	80 kg/cm ²
下部工の許容圧力	σ _{ca}	80 kg/cm ²

材料表


部材	品名	材質	個数	重量(kg)	備考
1	下	SC46	1	131.0	
2	上	SS41	1	99.8	
3	ベアリングプレート	HBsC4+SL	1	13.2	
4	シールリング	鋼材	1	0.4	スポンジ
5	サイドブロック	SC46	2	11.1	
6	ボルト	SS41	4	0.7	M20x50 (15+40)
7	ボルト	SS41	4	1.4	M20x70 (15+54)
8	アンカボルト	SS41	2	20.8	圧金付
全重量(kg)				278.4	

塗装面積 0.70 m²
注) アンカボルトと穴の隙間には無収縮モルタル注入のこと

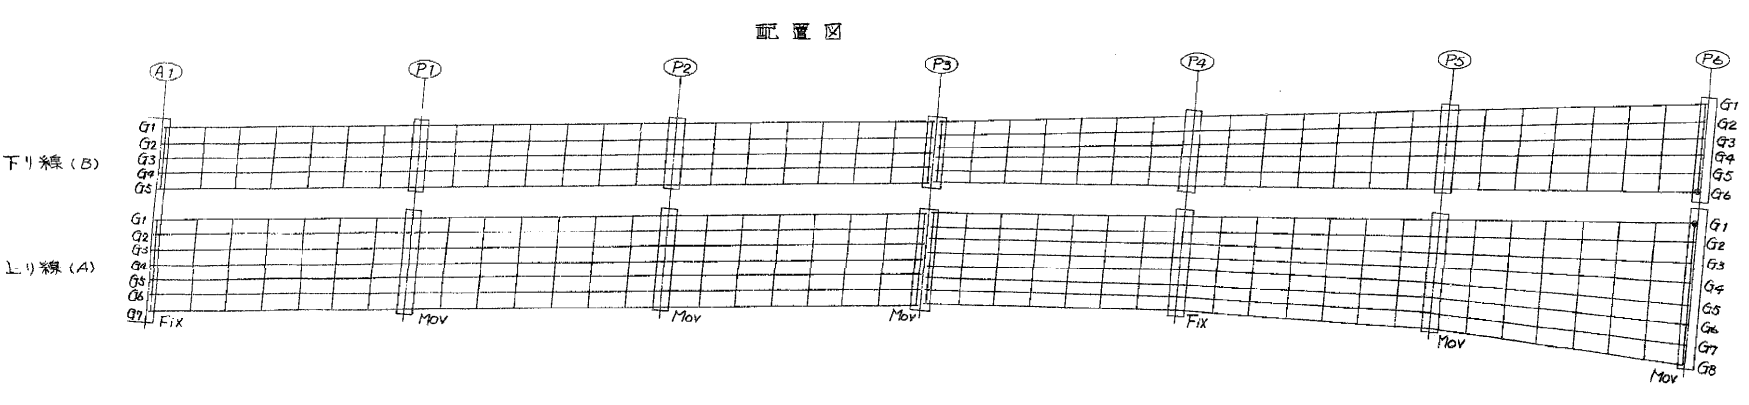


道央自動車道 小糸魚川橋床版取替検討				
図面の種類	白老川橋			
縮尺	図示	図面番号	54 / 81	
設計会社名				
施工会社名				
事務所名	東日本高速道路株式会社 北海道支社 北広島管理事務所			

小糸魚川橋 平面図(1)

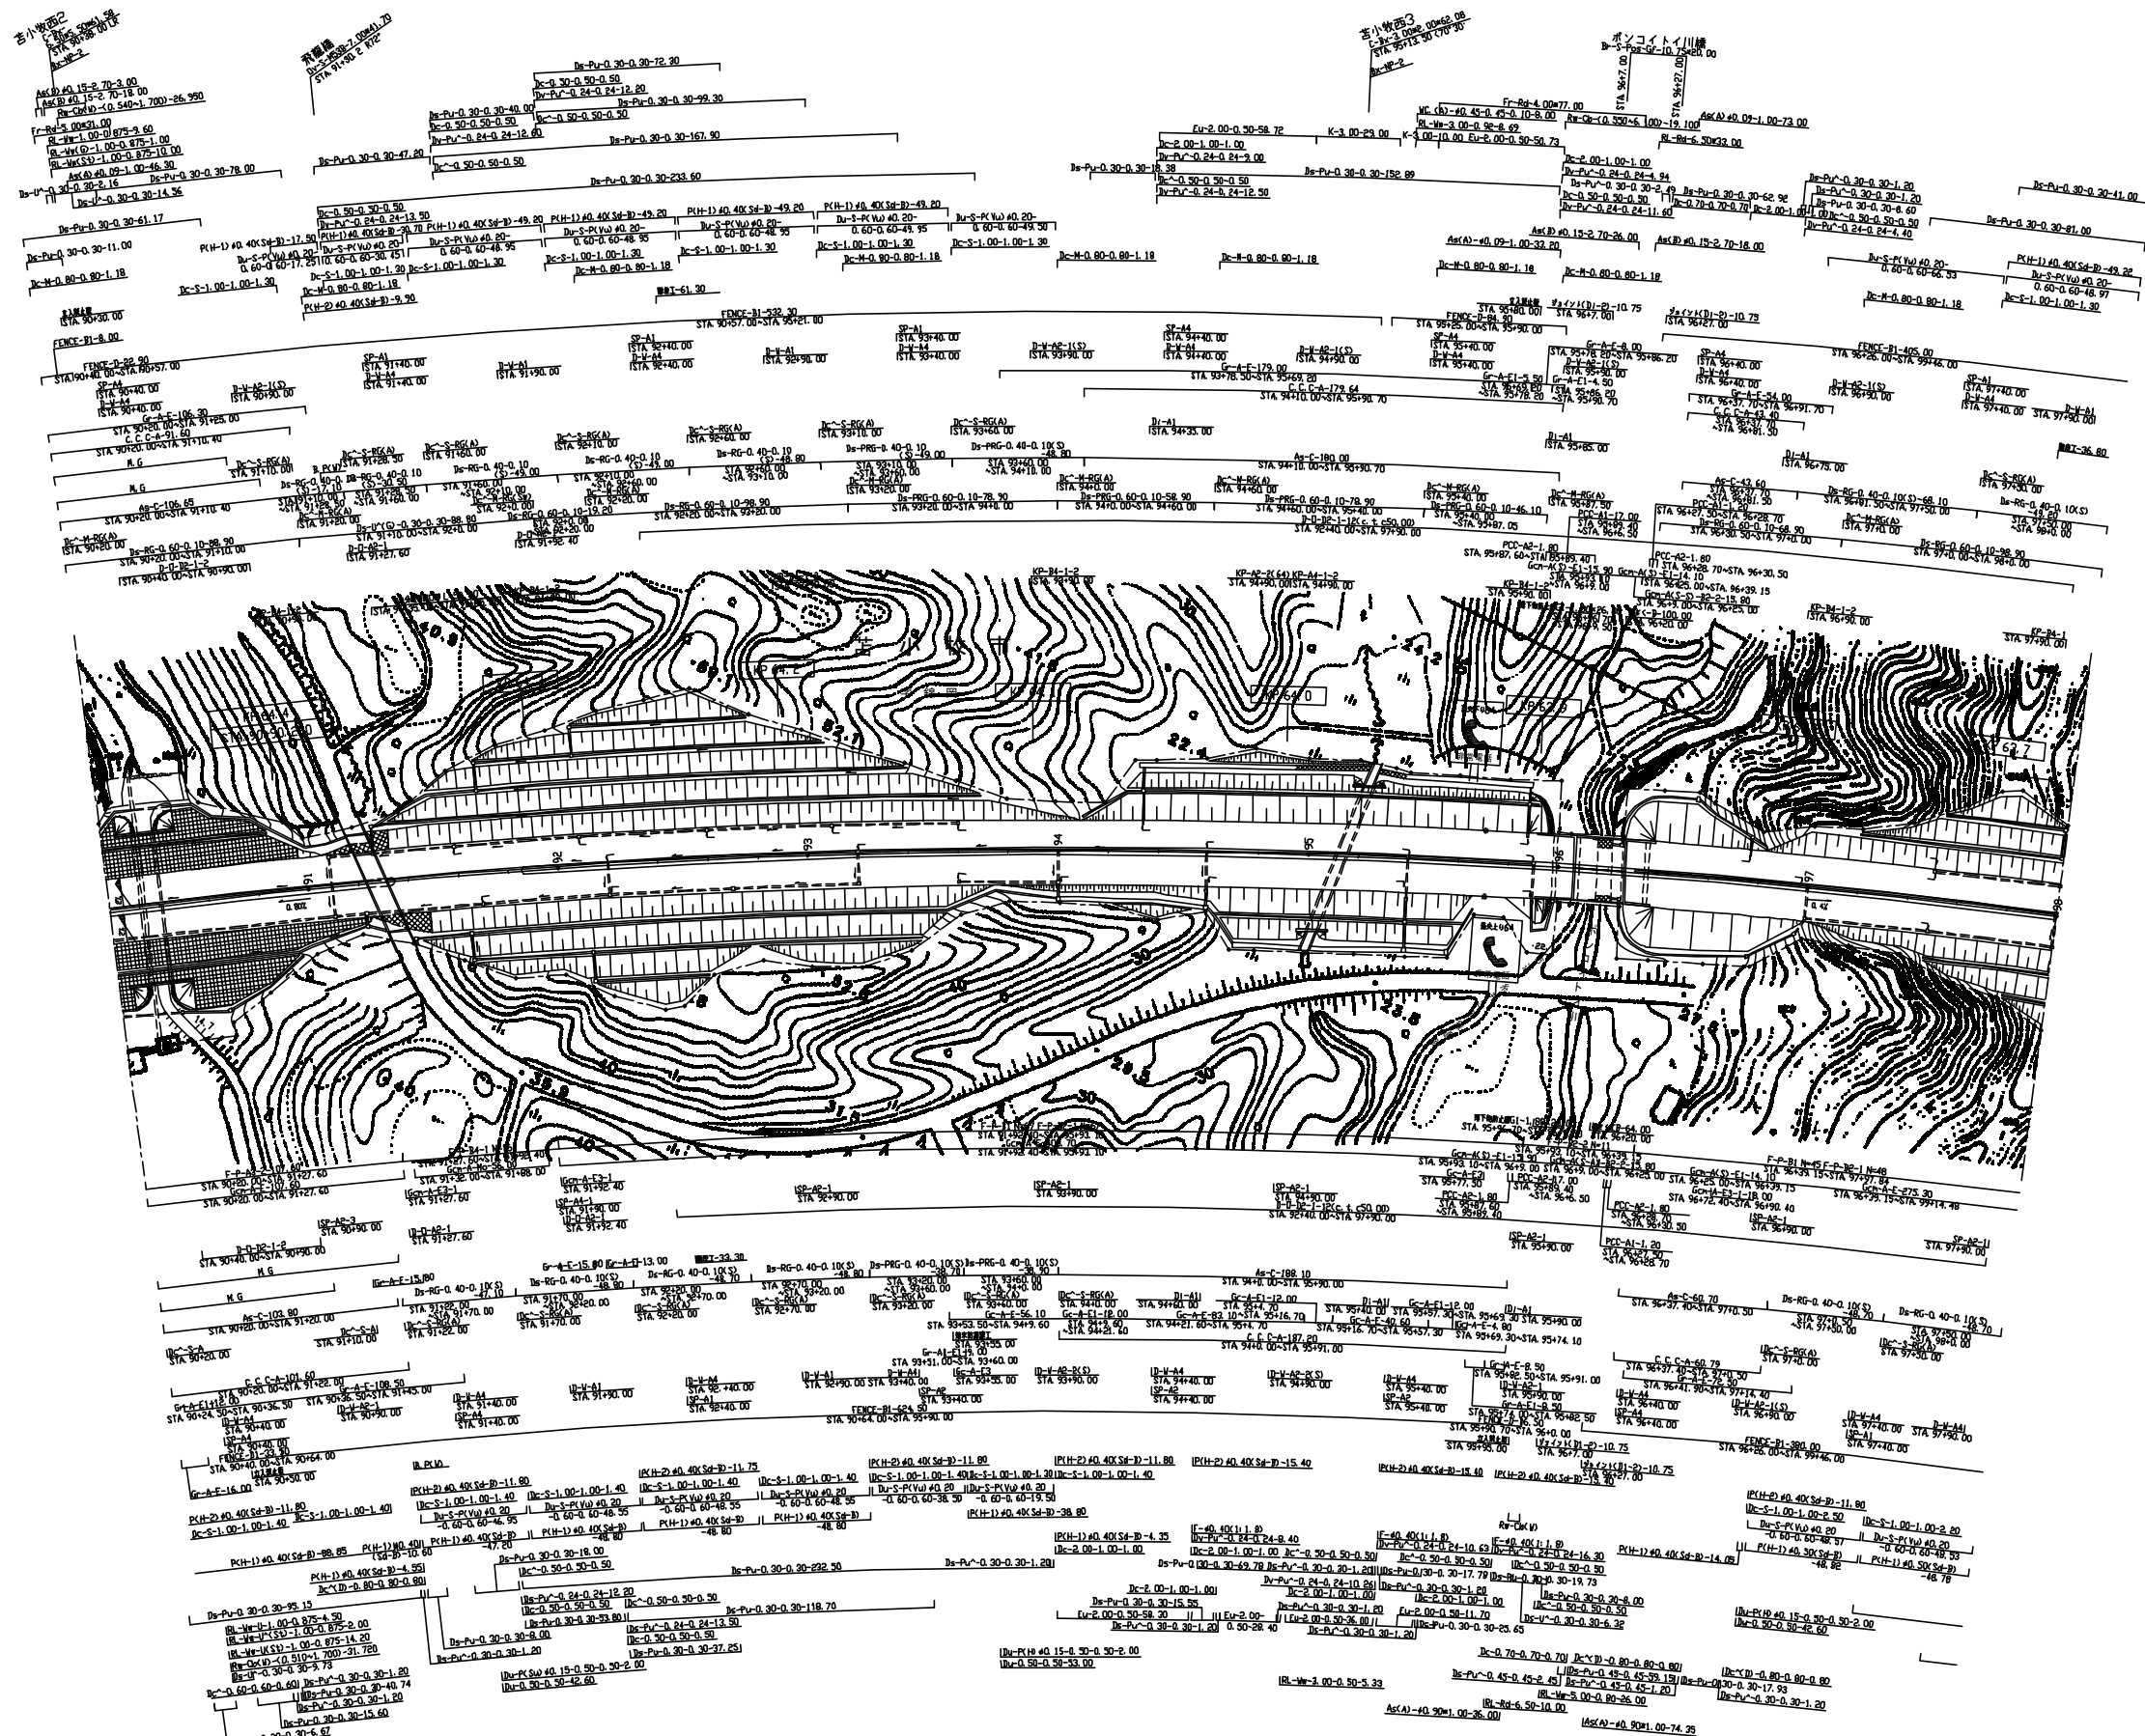


道央自動車道 小糸魚川橋床版取替検討			
図面の種類	小糸魚川橋 平面図(1)		
縮尺	1:1000	図面番号	55 / 81
設計会社名			
施工会社名			
事務所名	東日本高速道路株式会社 北海道支社 北広島管理事務所		

小糸魚川橋 平面図(2)

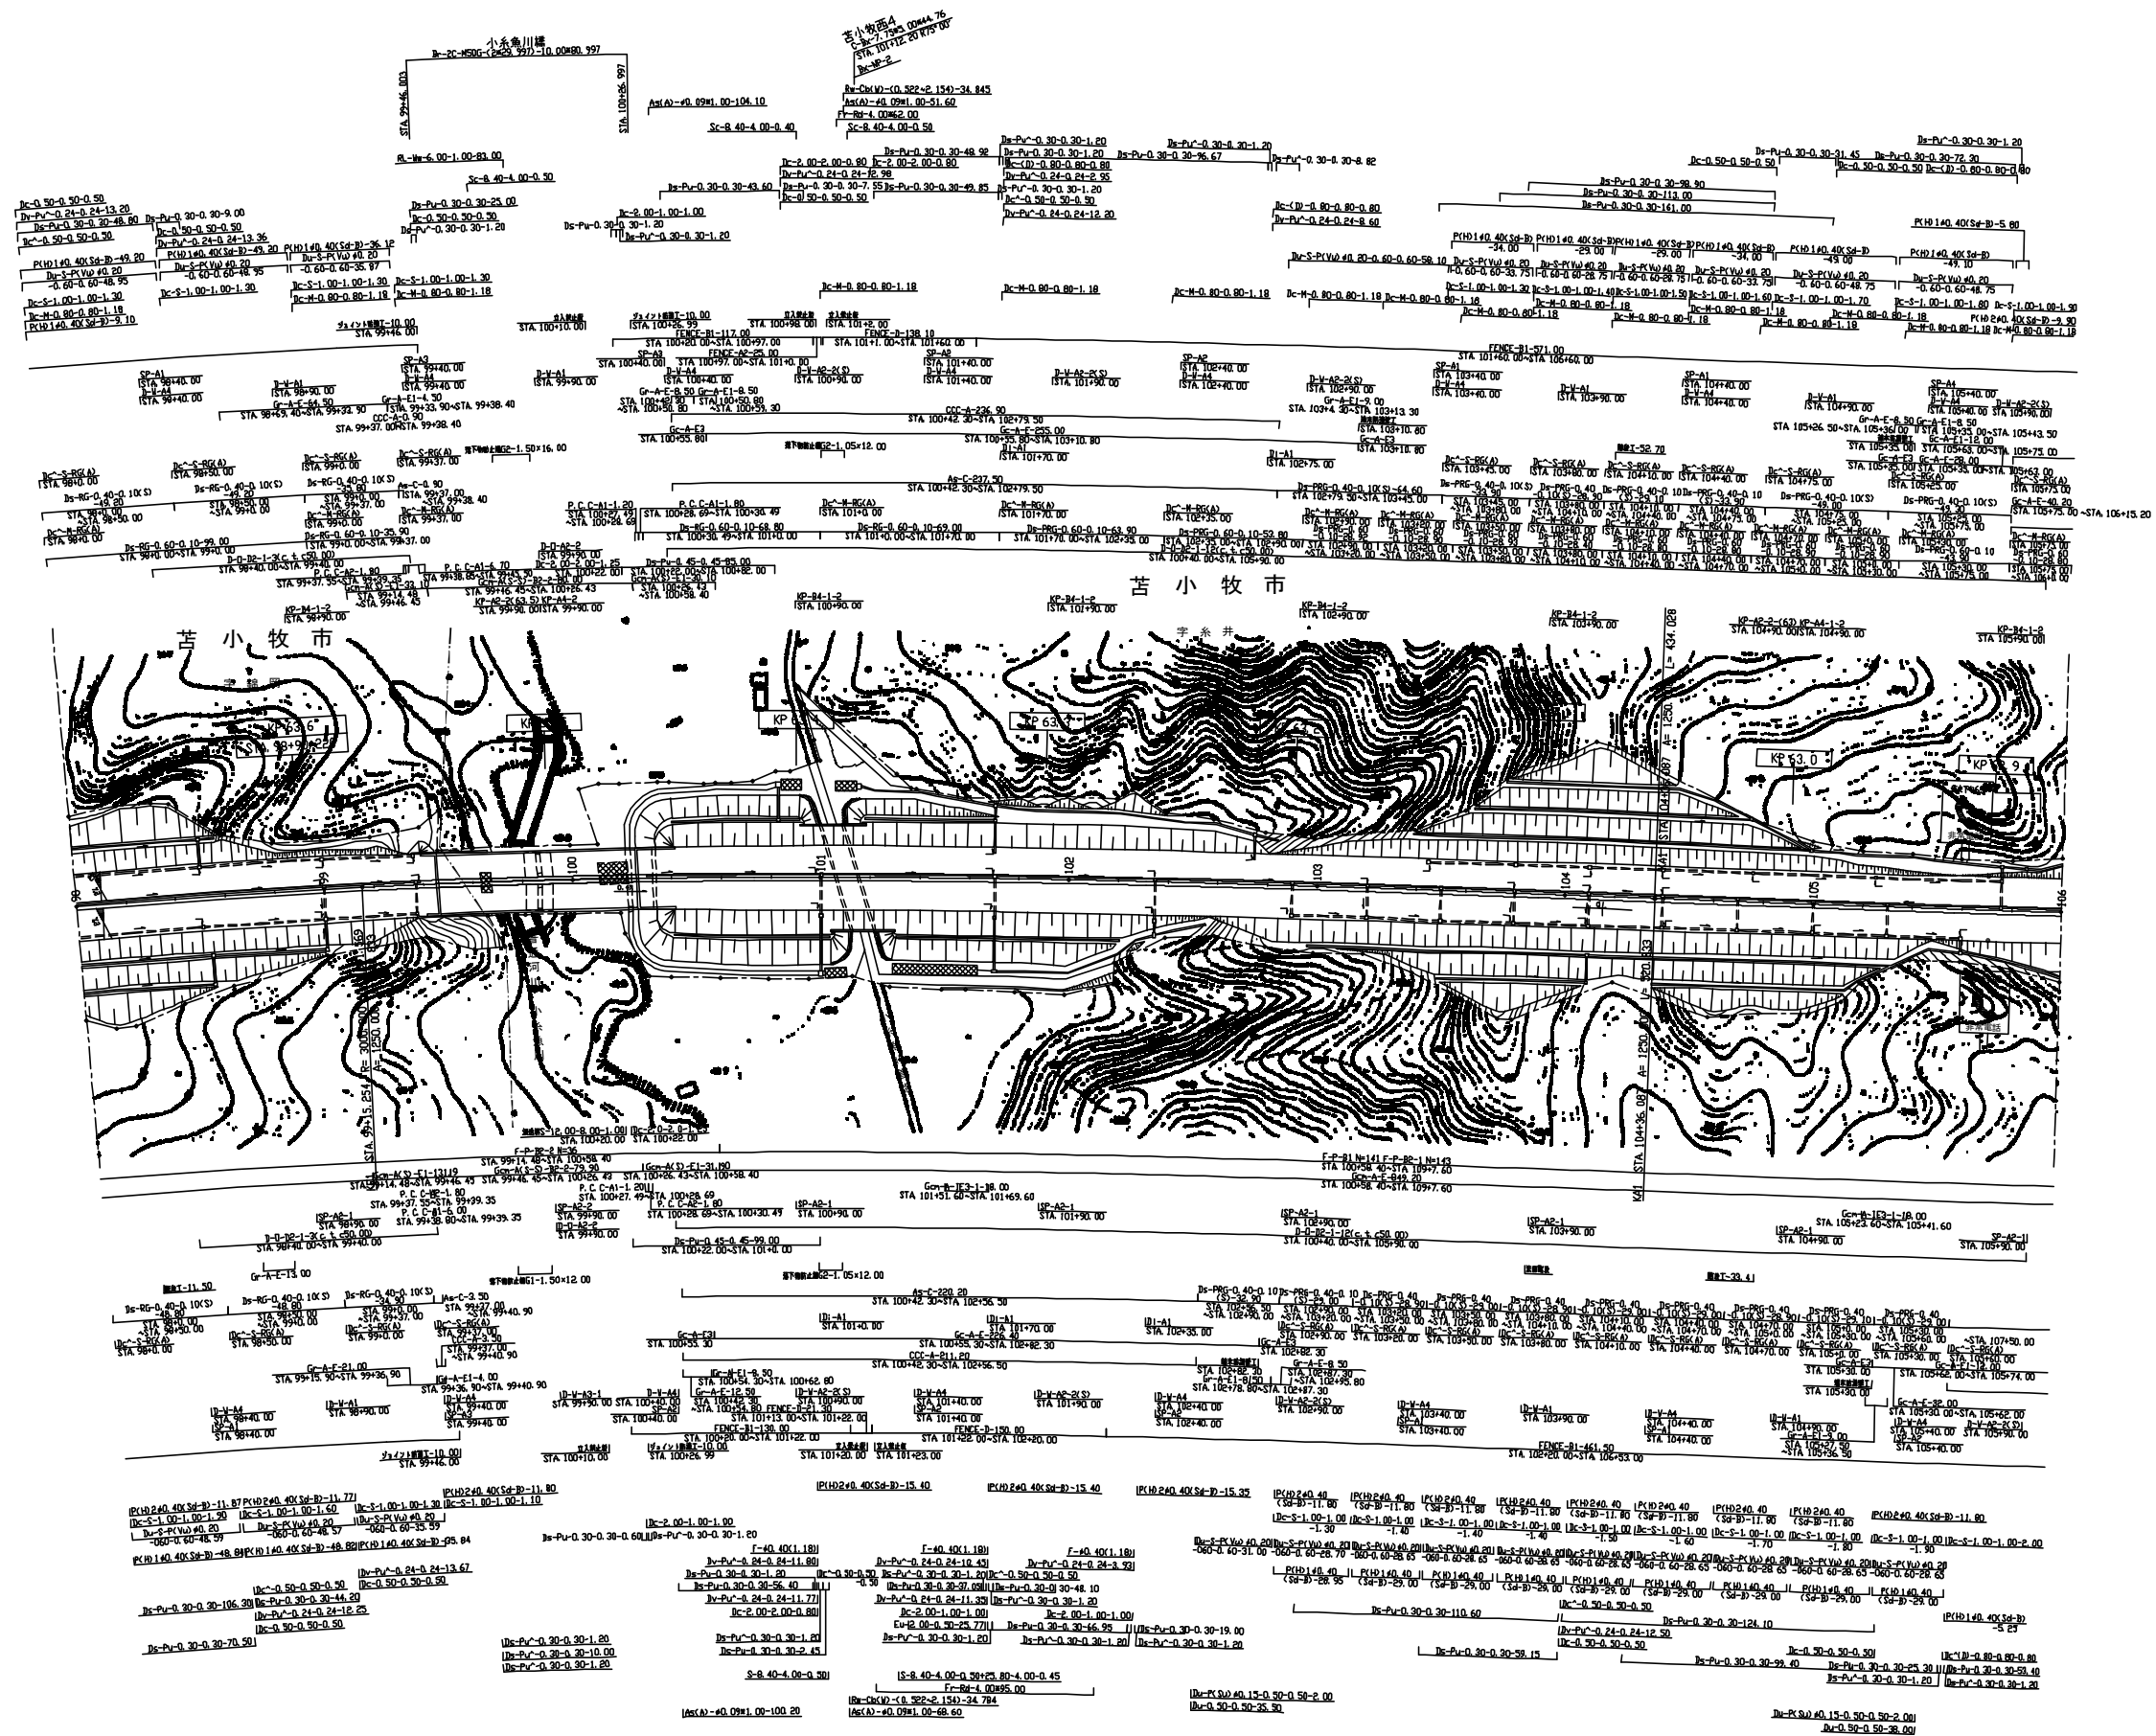



道央自動車道			
小糸魚川橋床版取替検討			
図面の種類	小糸魚川橋		
	平面図(2)		
縮 尺	1:1000	図面番号	56 / 81
設計会社名			
施工会社名			
事務所名	東日本高速道路株式会社 北海道支社 北広島管理事務所		

小糸魚川橋 平面図(3)

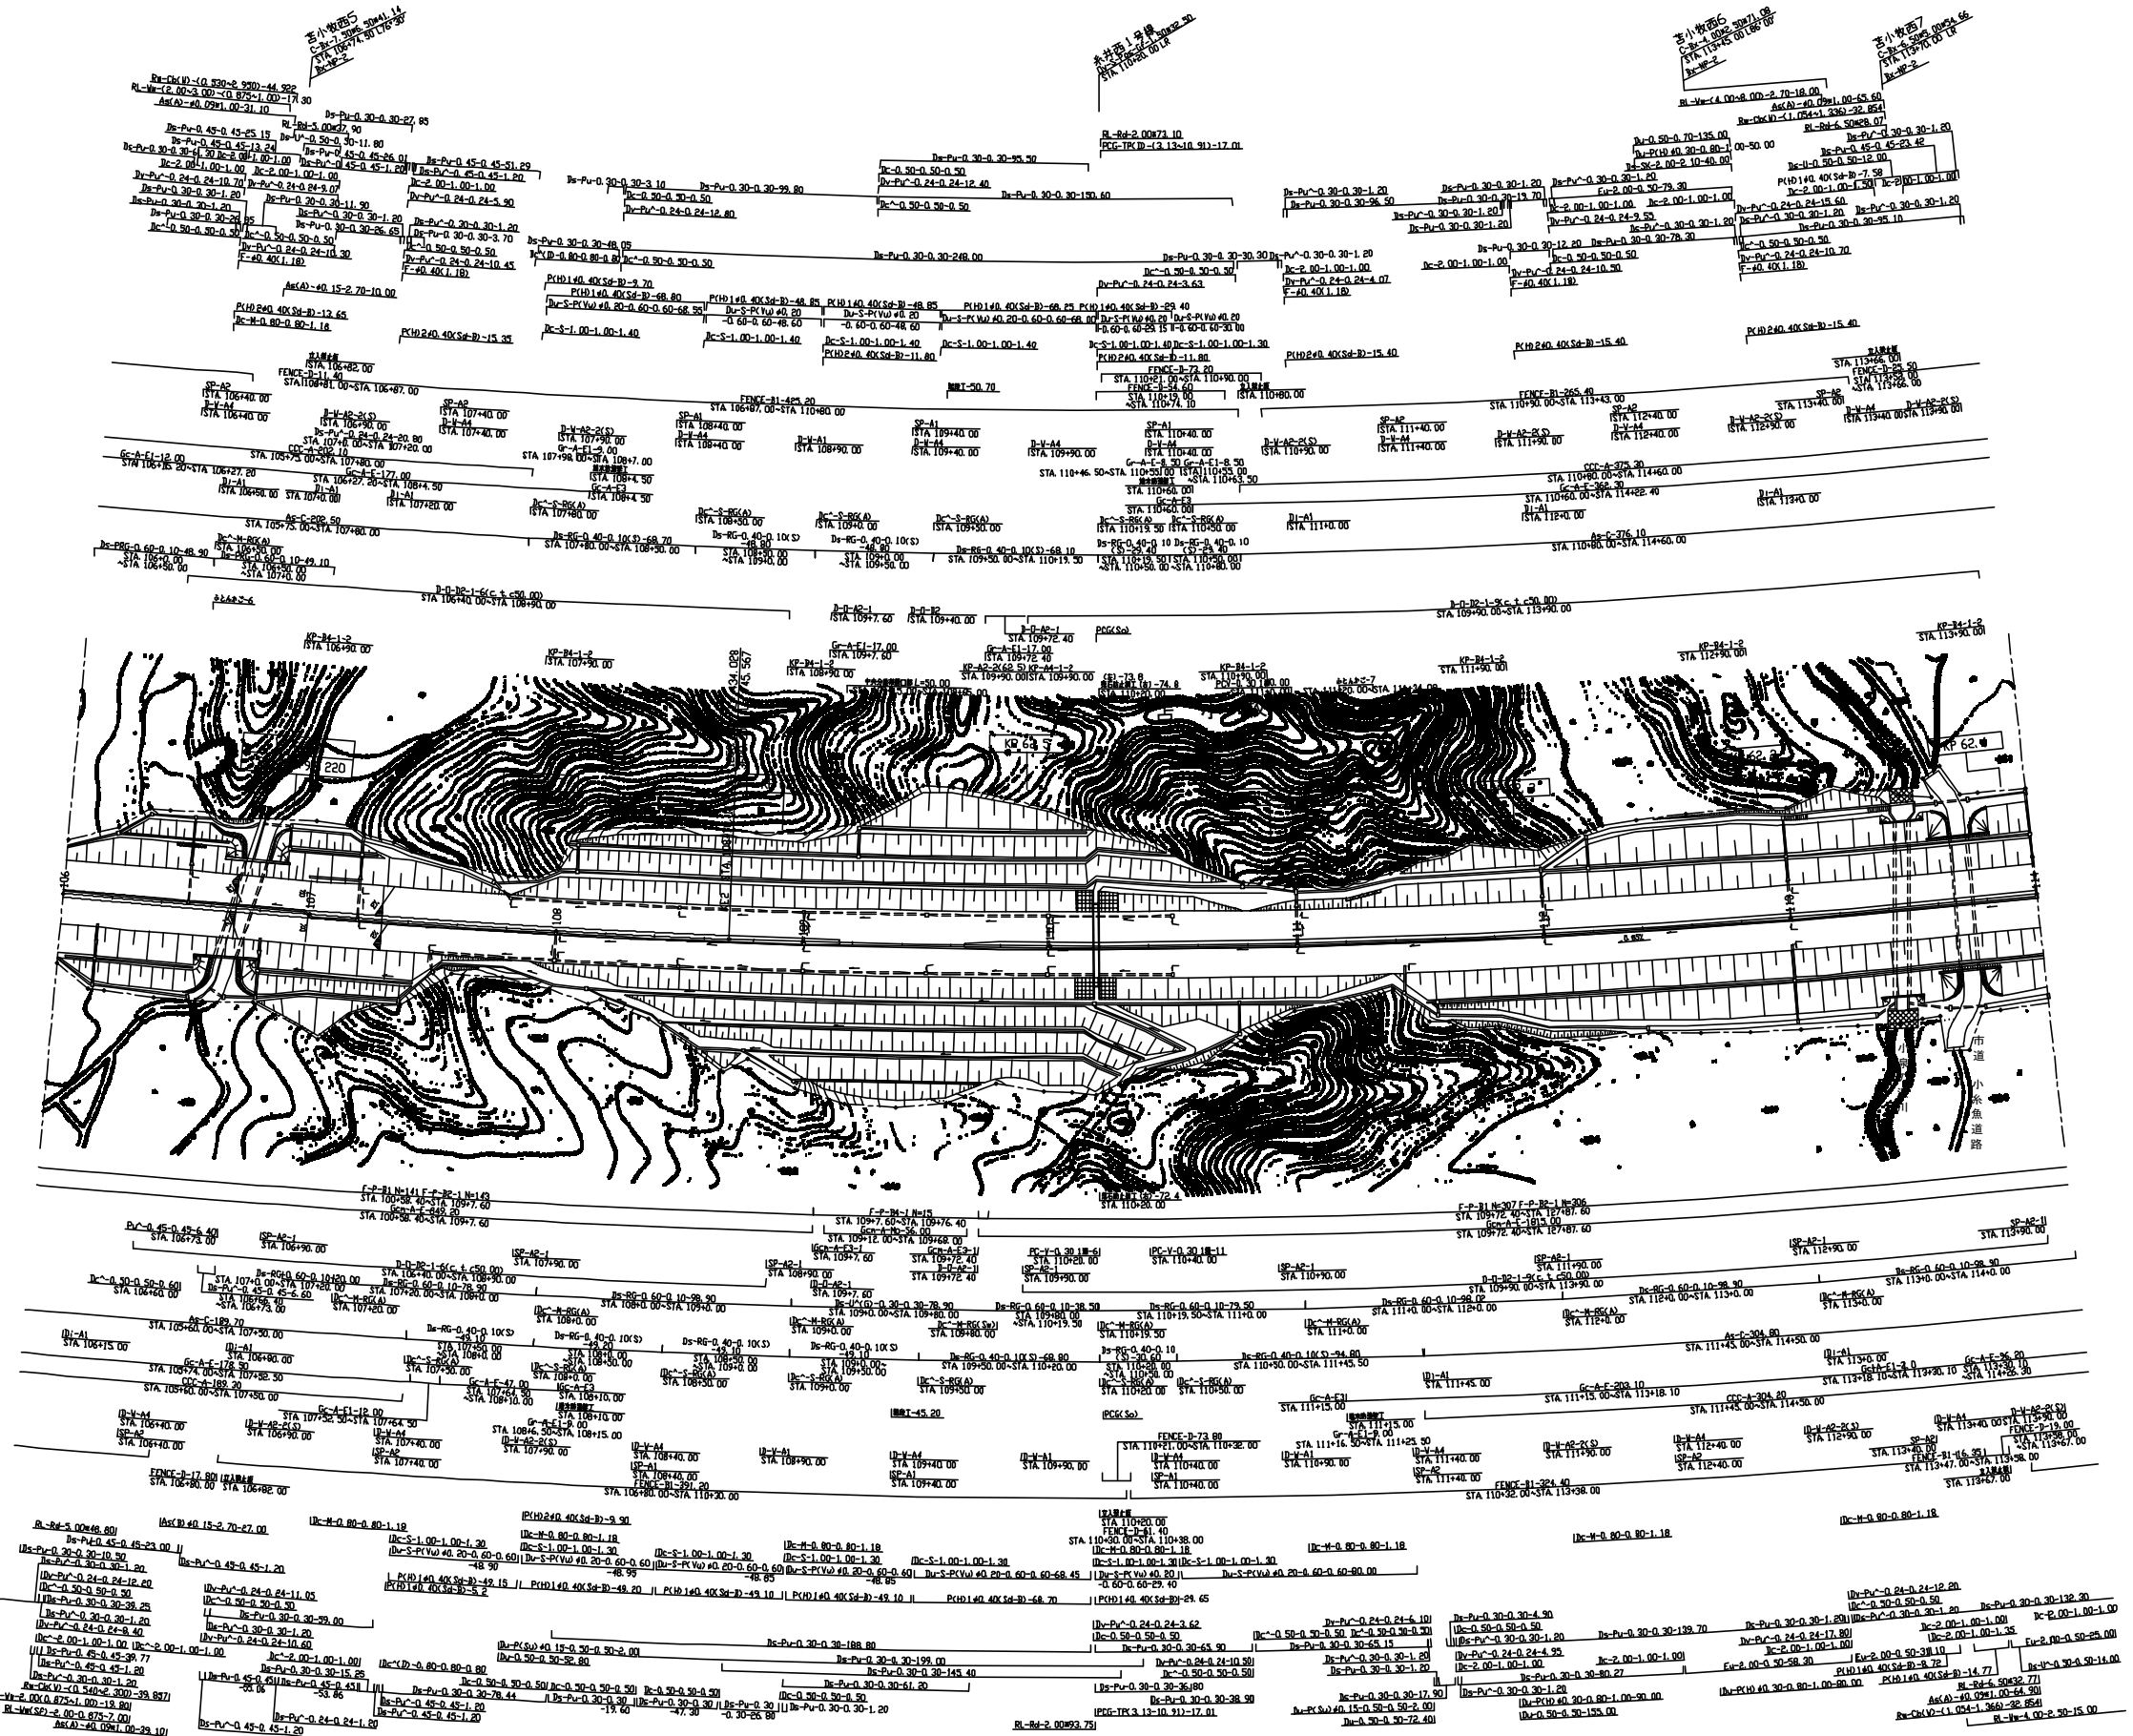





道央自動車道	
小糸魚川橋床版取替検討	
図面の種類	小糸魚川橋 平面図(3)
縮尺	1:1000
図面番号	57 / 81
設計会社名	
施工会社名	
事務所名	東日本高速道路株式会社 北海道支社 北広島管理事務所

橋梁一般図

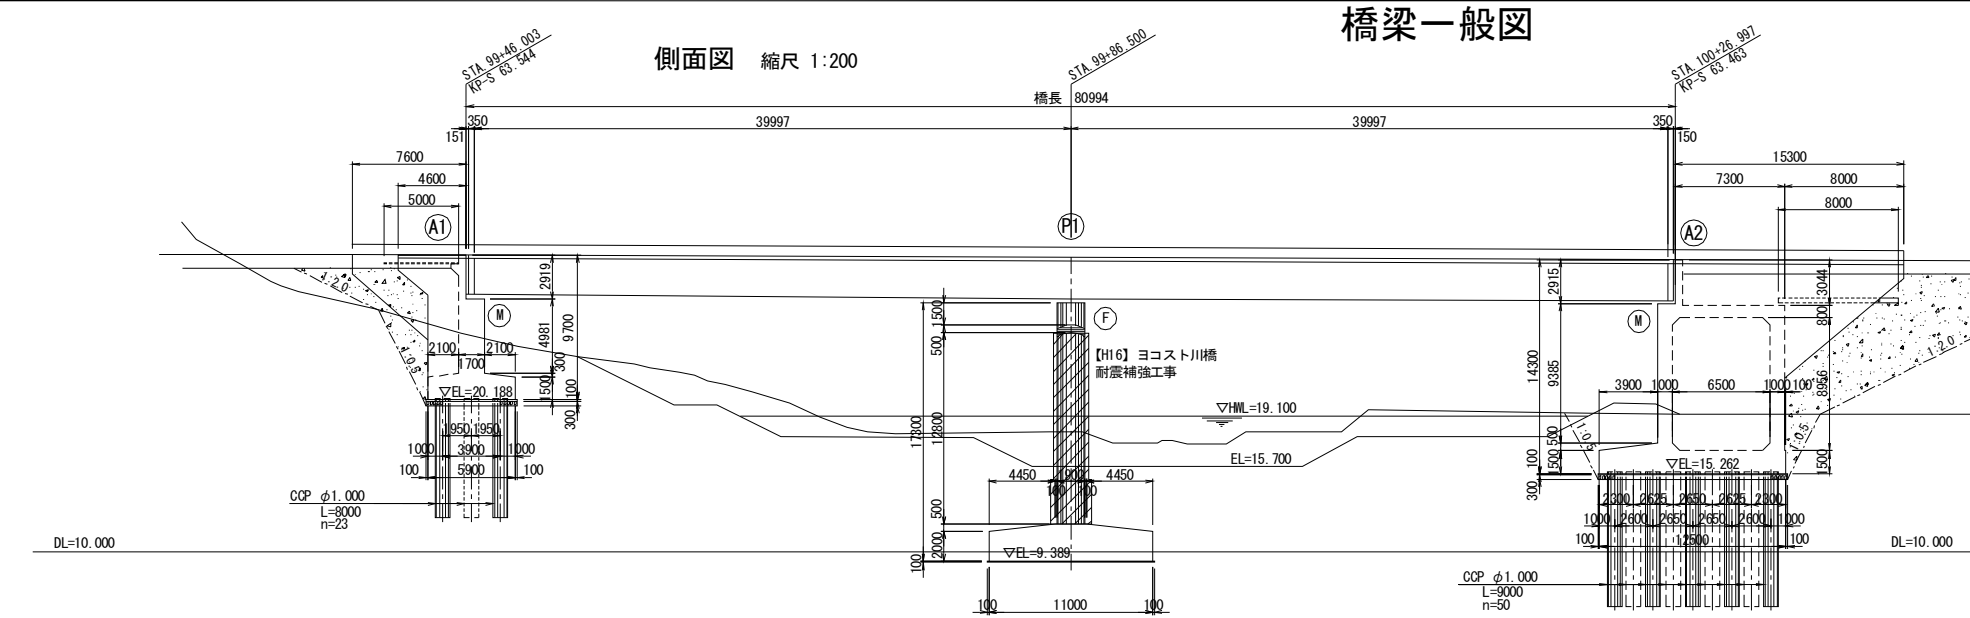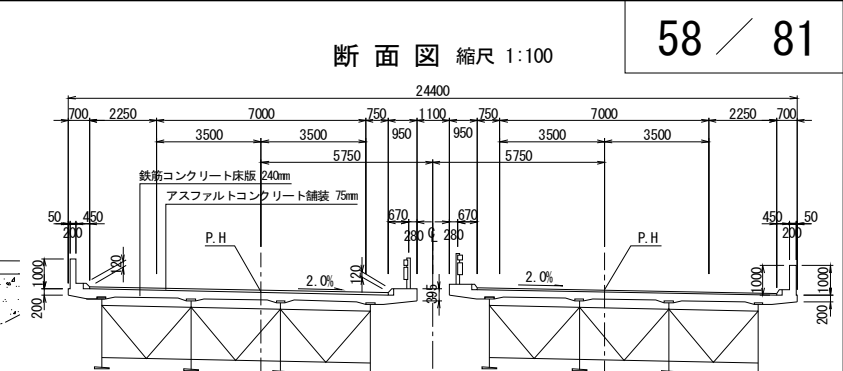

平面図 縮尺 1:200

計 画 高	29.910	29.886	29.830	29.750	29.724	29.670	29.500	29.562	29.510
地 盤 高	26.84		22.27	18.05		18.02	19.15		19.08
累 加 距 離	9940.000	9946.003	9960.000	9980.000	9986.500	10000.000	10020.000	10026.997	10040.000
単 距 離		6.003	13.997	20.000	6.500	13.500	20.000	6.997	13.003
測 点	99+46.000	99+46.003	99+60.000	99+80.000	99+86.500	99+100.000	99+120.000	99+126.997	99+140.000
平面線形曲率図	L=520.8333 A=1250.0000								
片勾配すり付図									

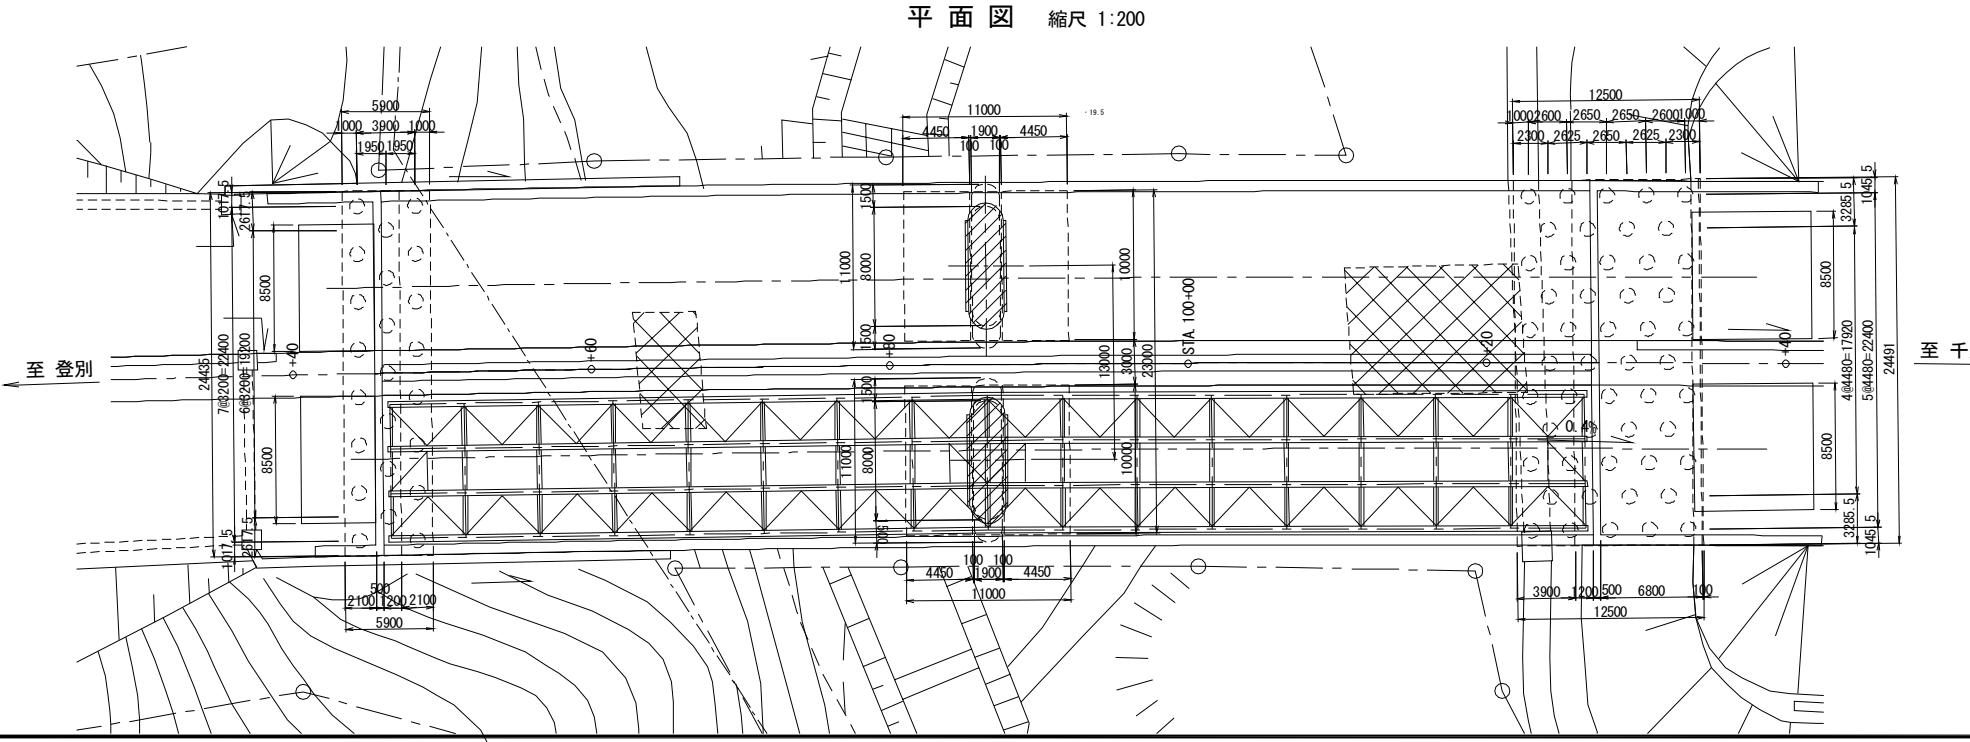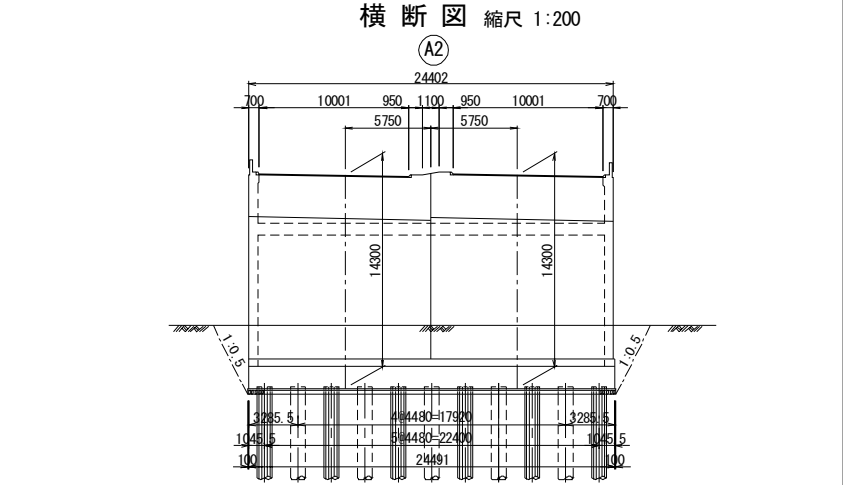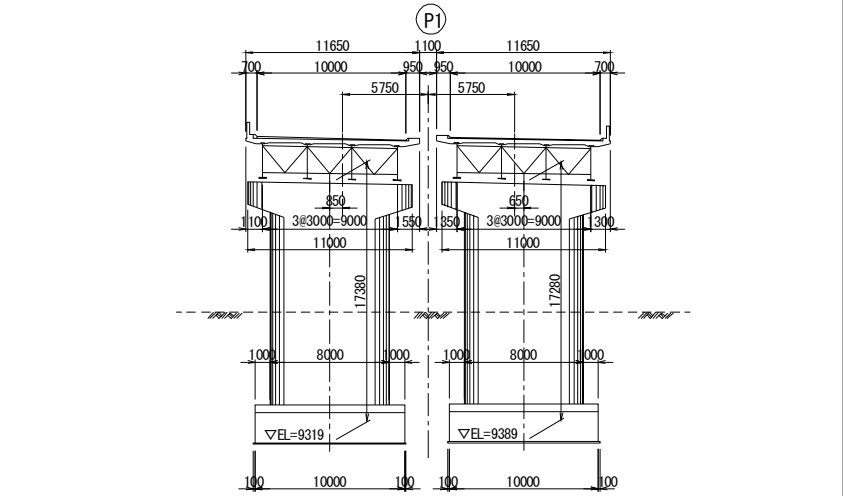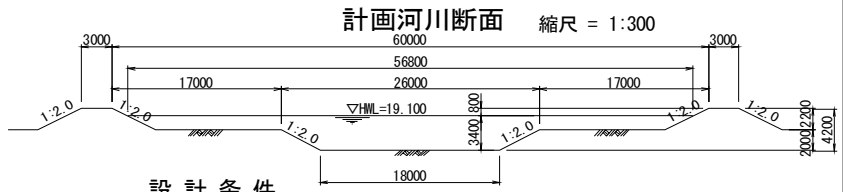

凡例


- R/C巻立て補強
- 繊維巻立て補強
- 鋼板巻立て補強

道央自動車道
小糸魚川橋床版取替検討


図面の種類
小糸魚川橋
橋梁一般図

縮 尺
図示
図面番号
58 / 81

設計会社名
施工会社名
事務所名
東日本高速道路株式会社 北海道支社
北広島管理事務所

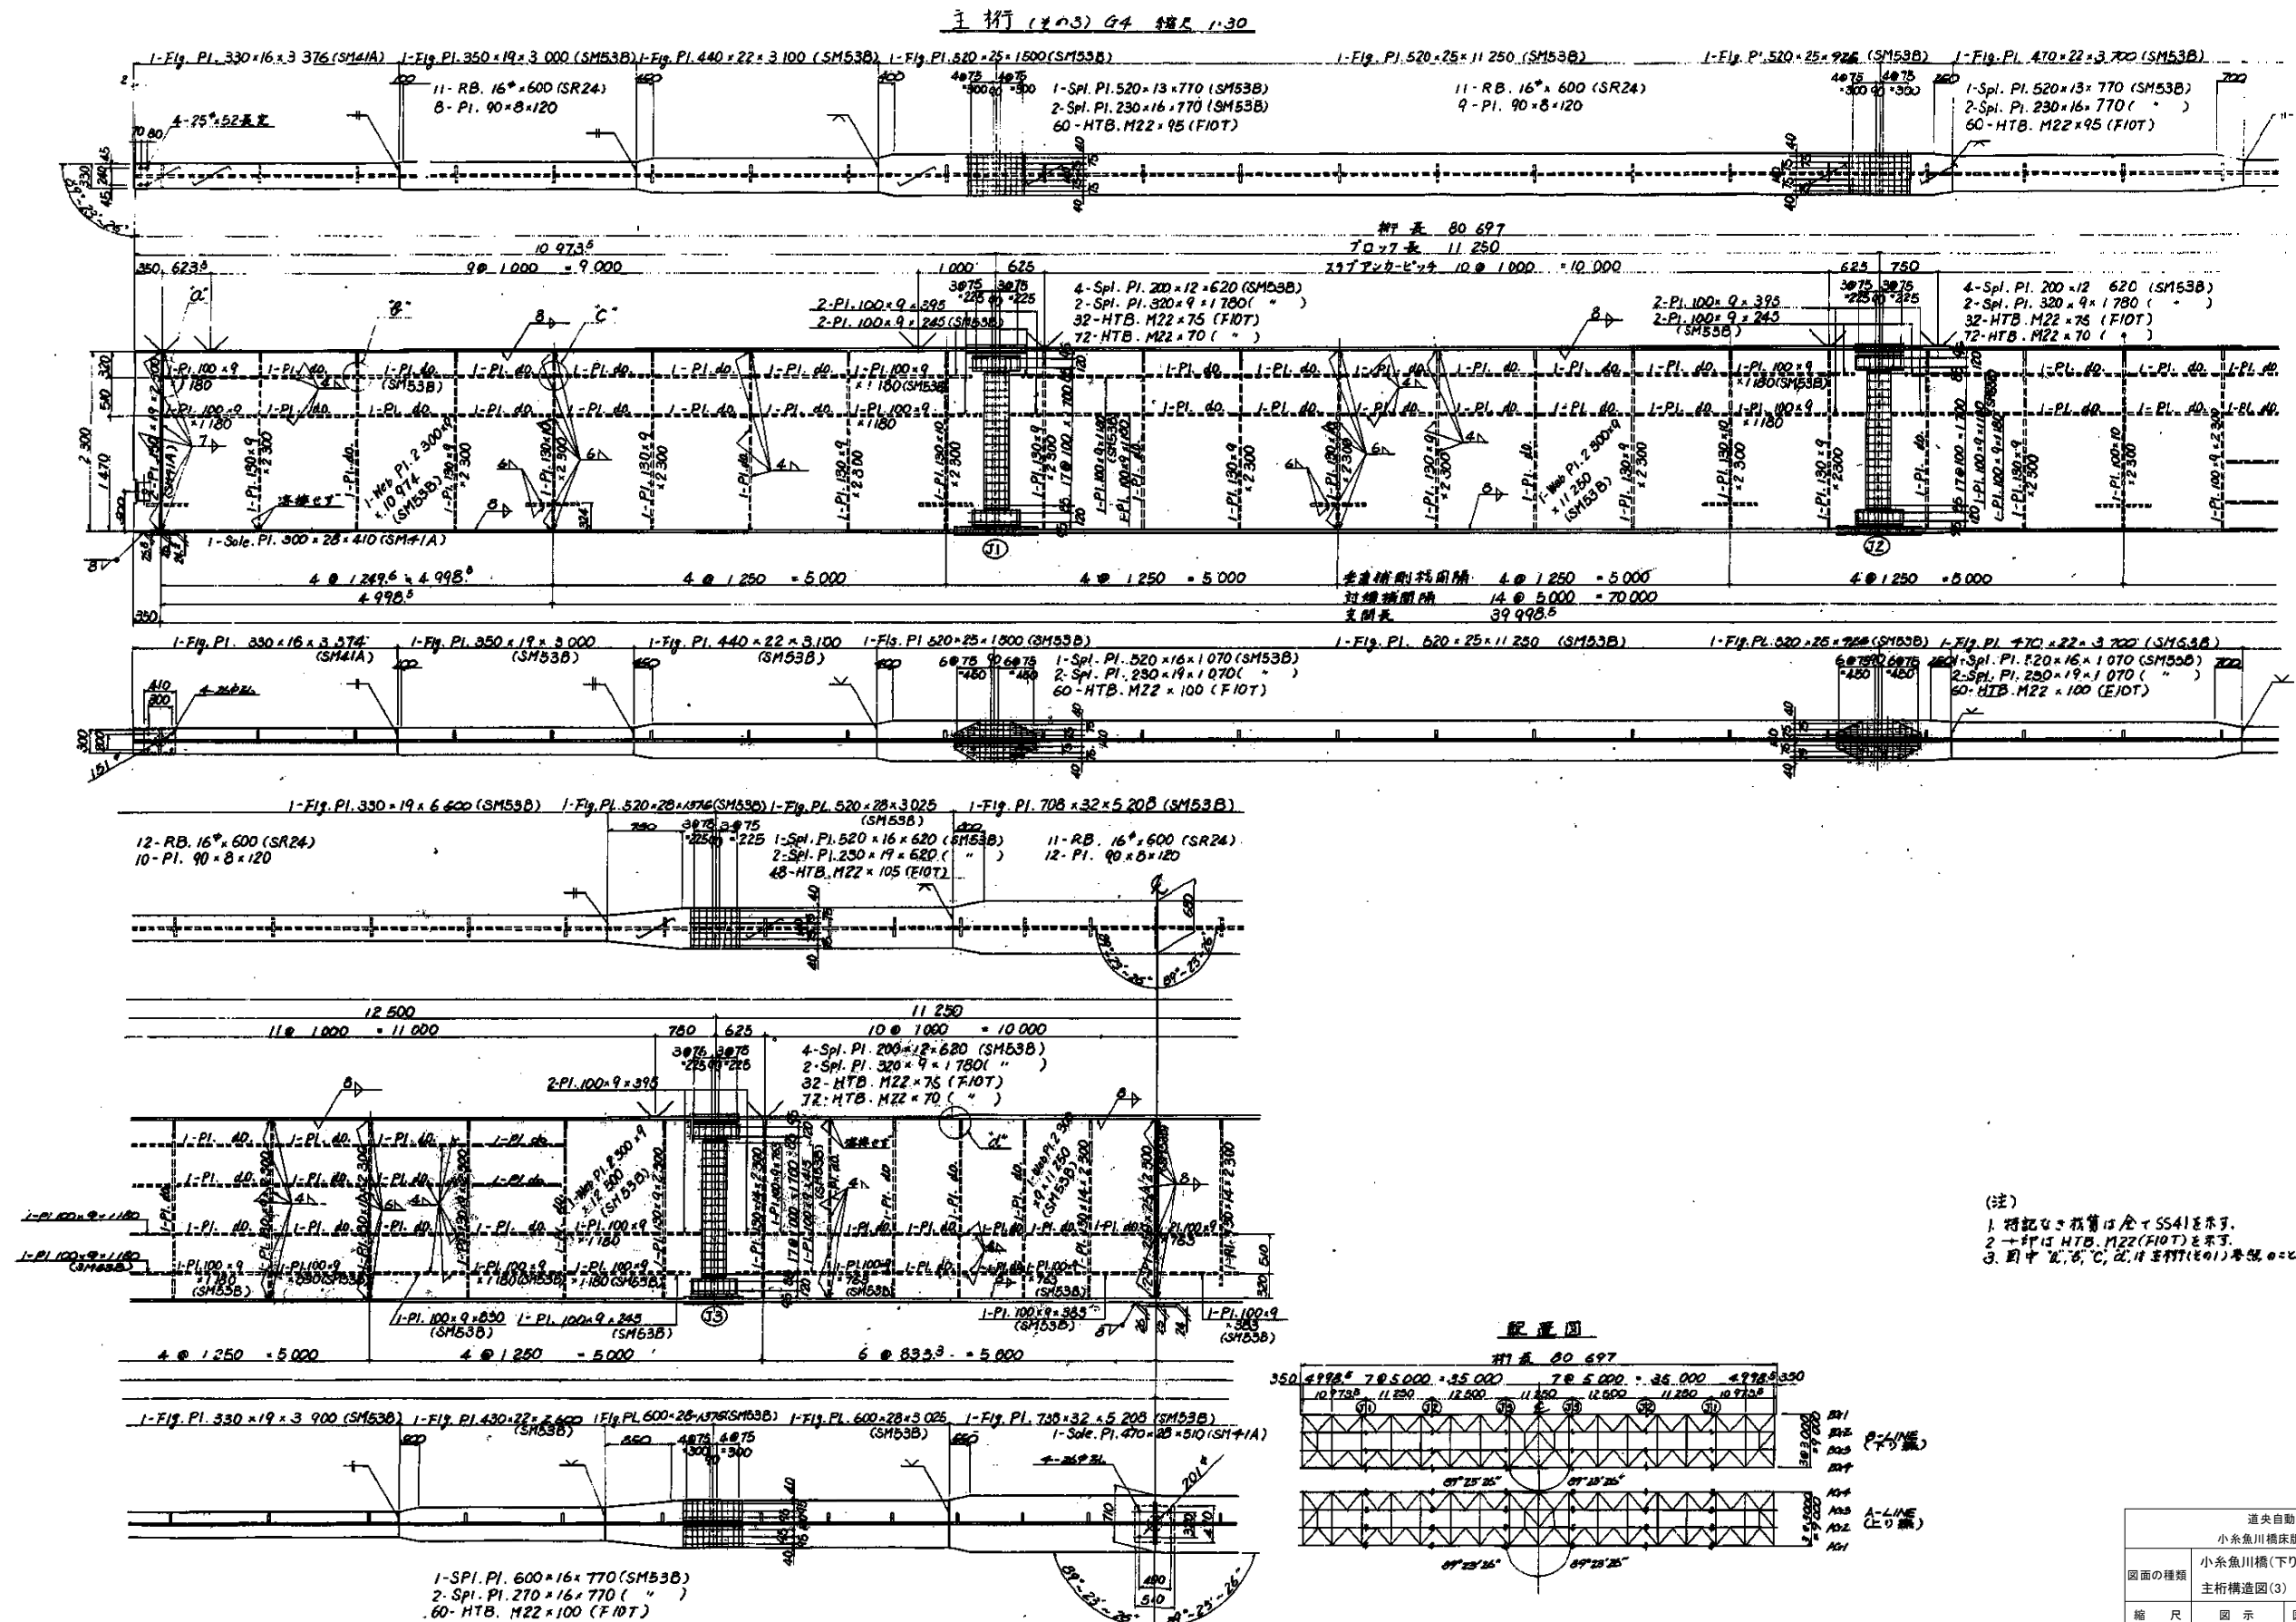


中登別橋 平面図(1)

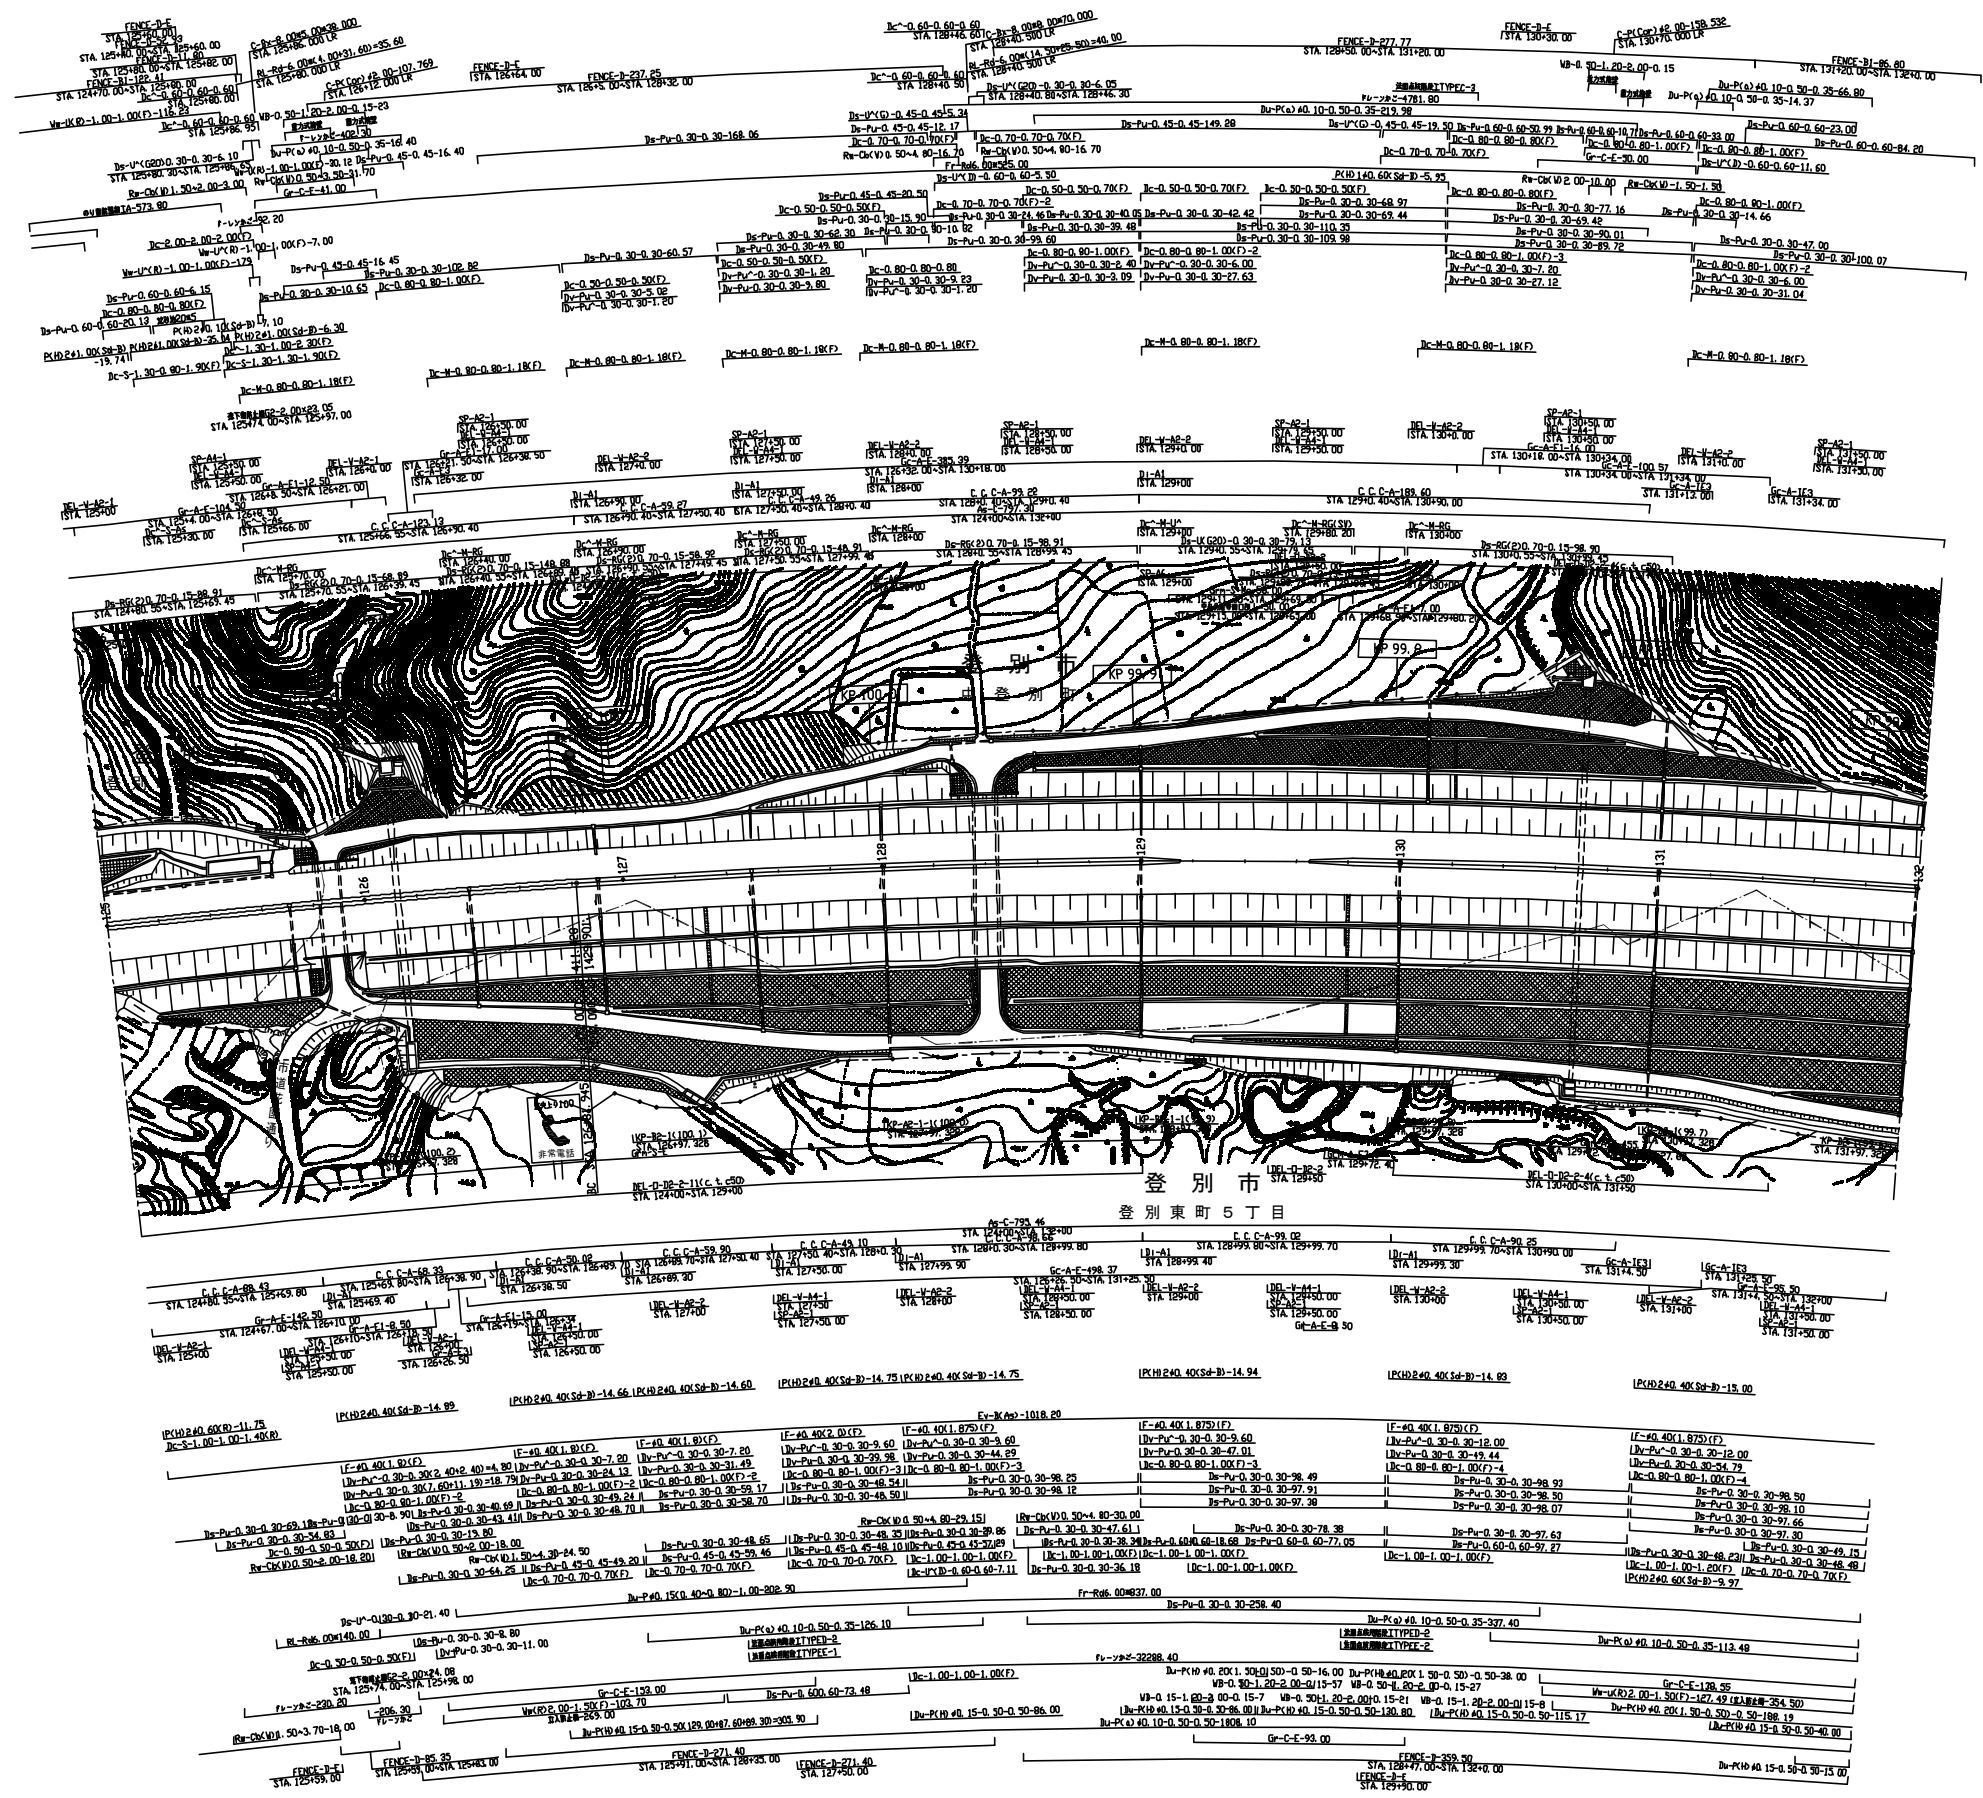


道央自動車道 小糸魚川橋床版取替検討			
図面の種類	中登別橋		
	平面図(1)		
縮 尺	1:1000	図面番号	64 / 81
設計会社名			
施工会社名			
事務所名	東日本高速道路株式会社 北海道支社 北広島管理事務所		

中登別橋 平面図(2)

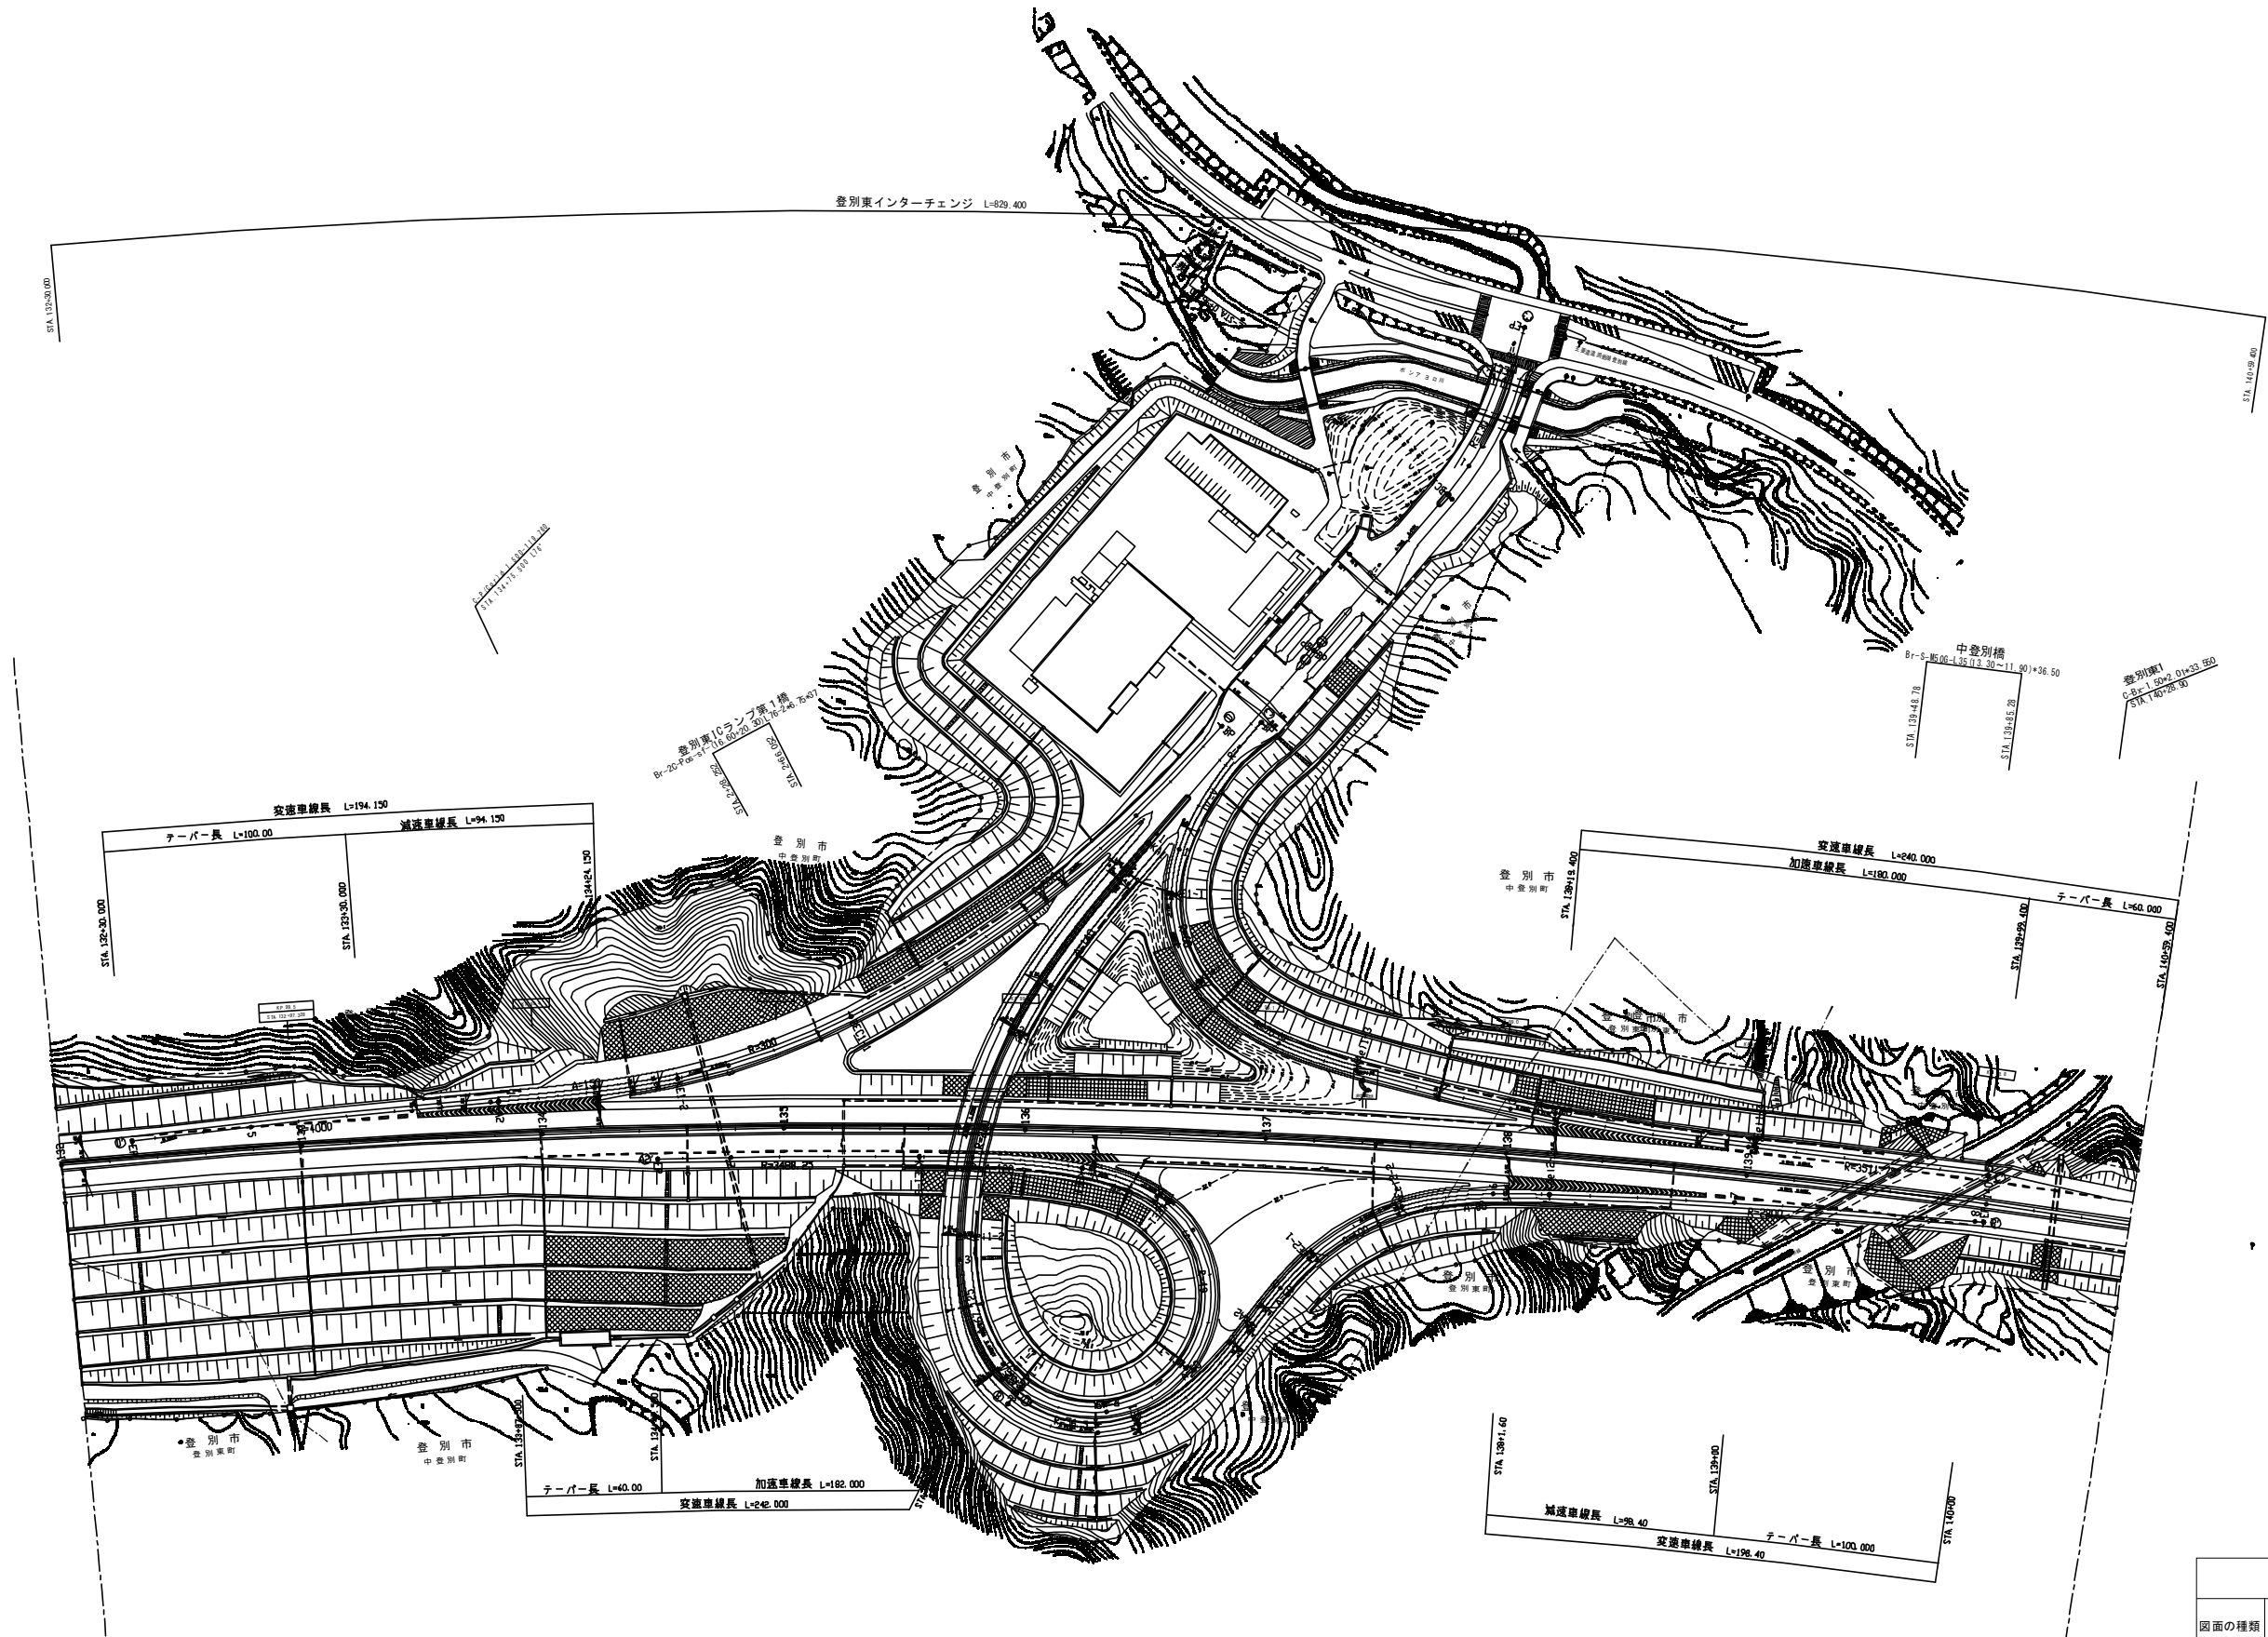


道失自動車道			
小糸魚川橋床版取替検討			
図面の種類	中登別橋		
	平面図(2)		
縮 尺	1:1000	図面番号	65 / 81
設計会社名			
施工会社名			
事務所名	東日本高速道路株式会社 北海道支社 北広島管理事務所		

中登別橋 平面図(3)

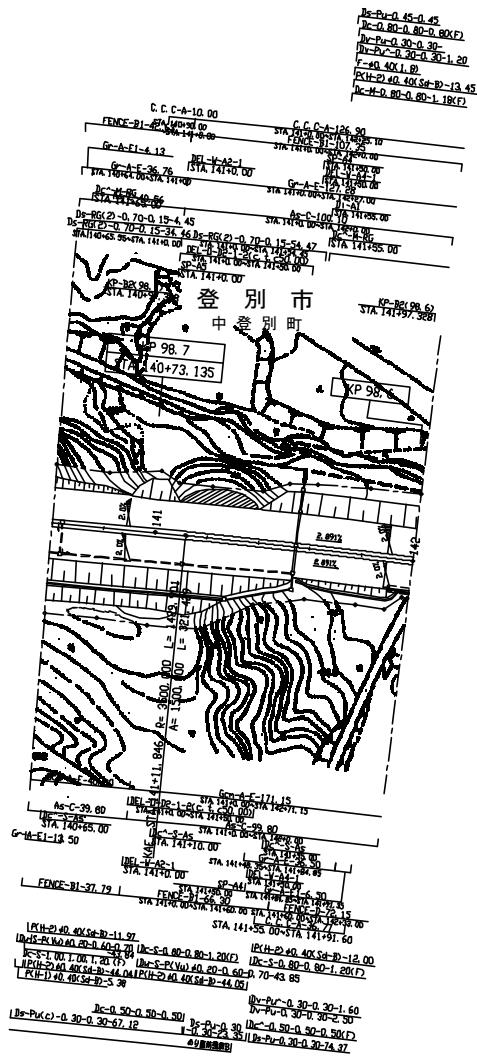


道央自動車道 小糸魚川橋床版取替検討			
図面の種類	中登別橋		
	平面図(3)		
縮 尺	1:1000	図面番号	66 / 81
設計会社名			
施工会社名			
事務所名	東日本高速道路株式会社 北海道支社 北広島管理事務所		

中登別橋 平面図(4)




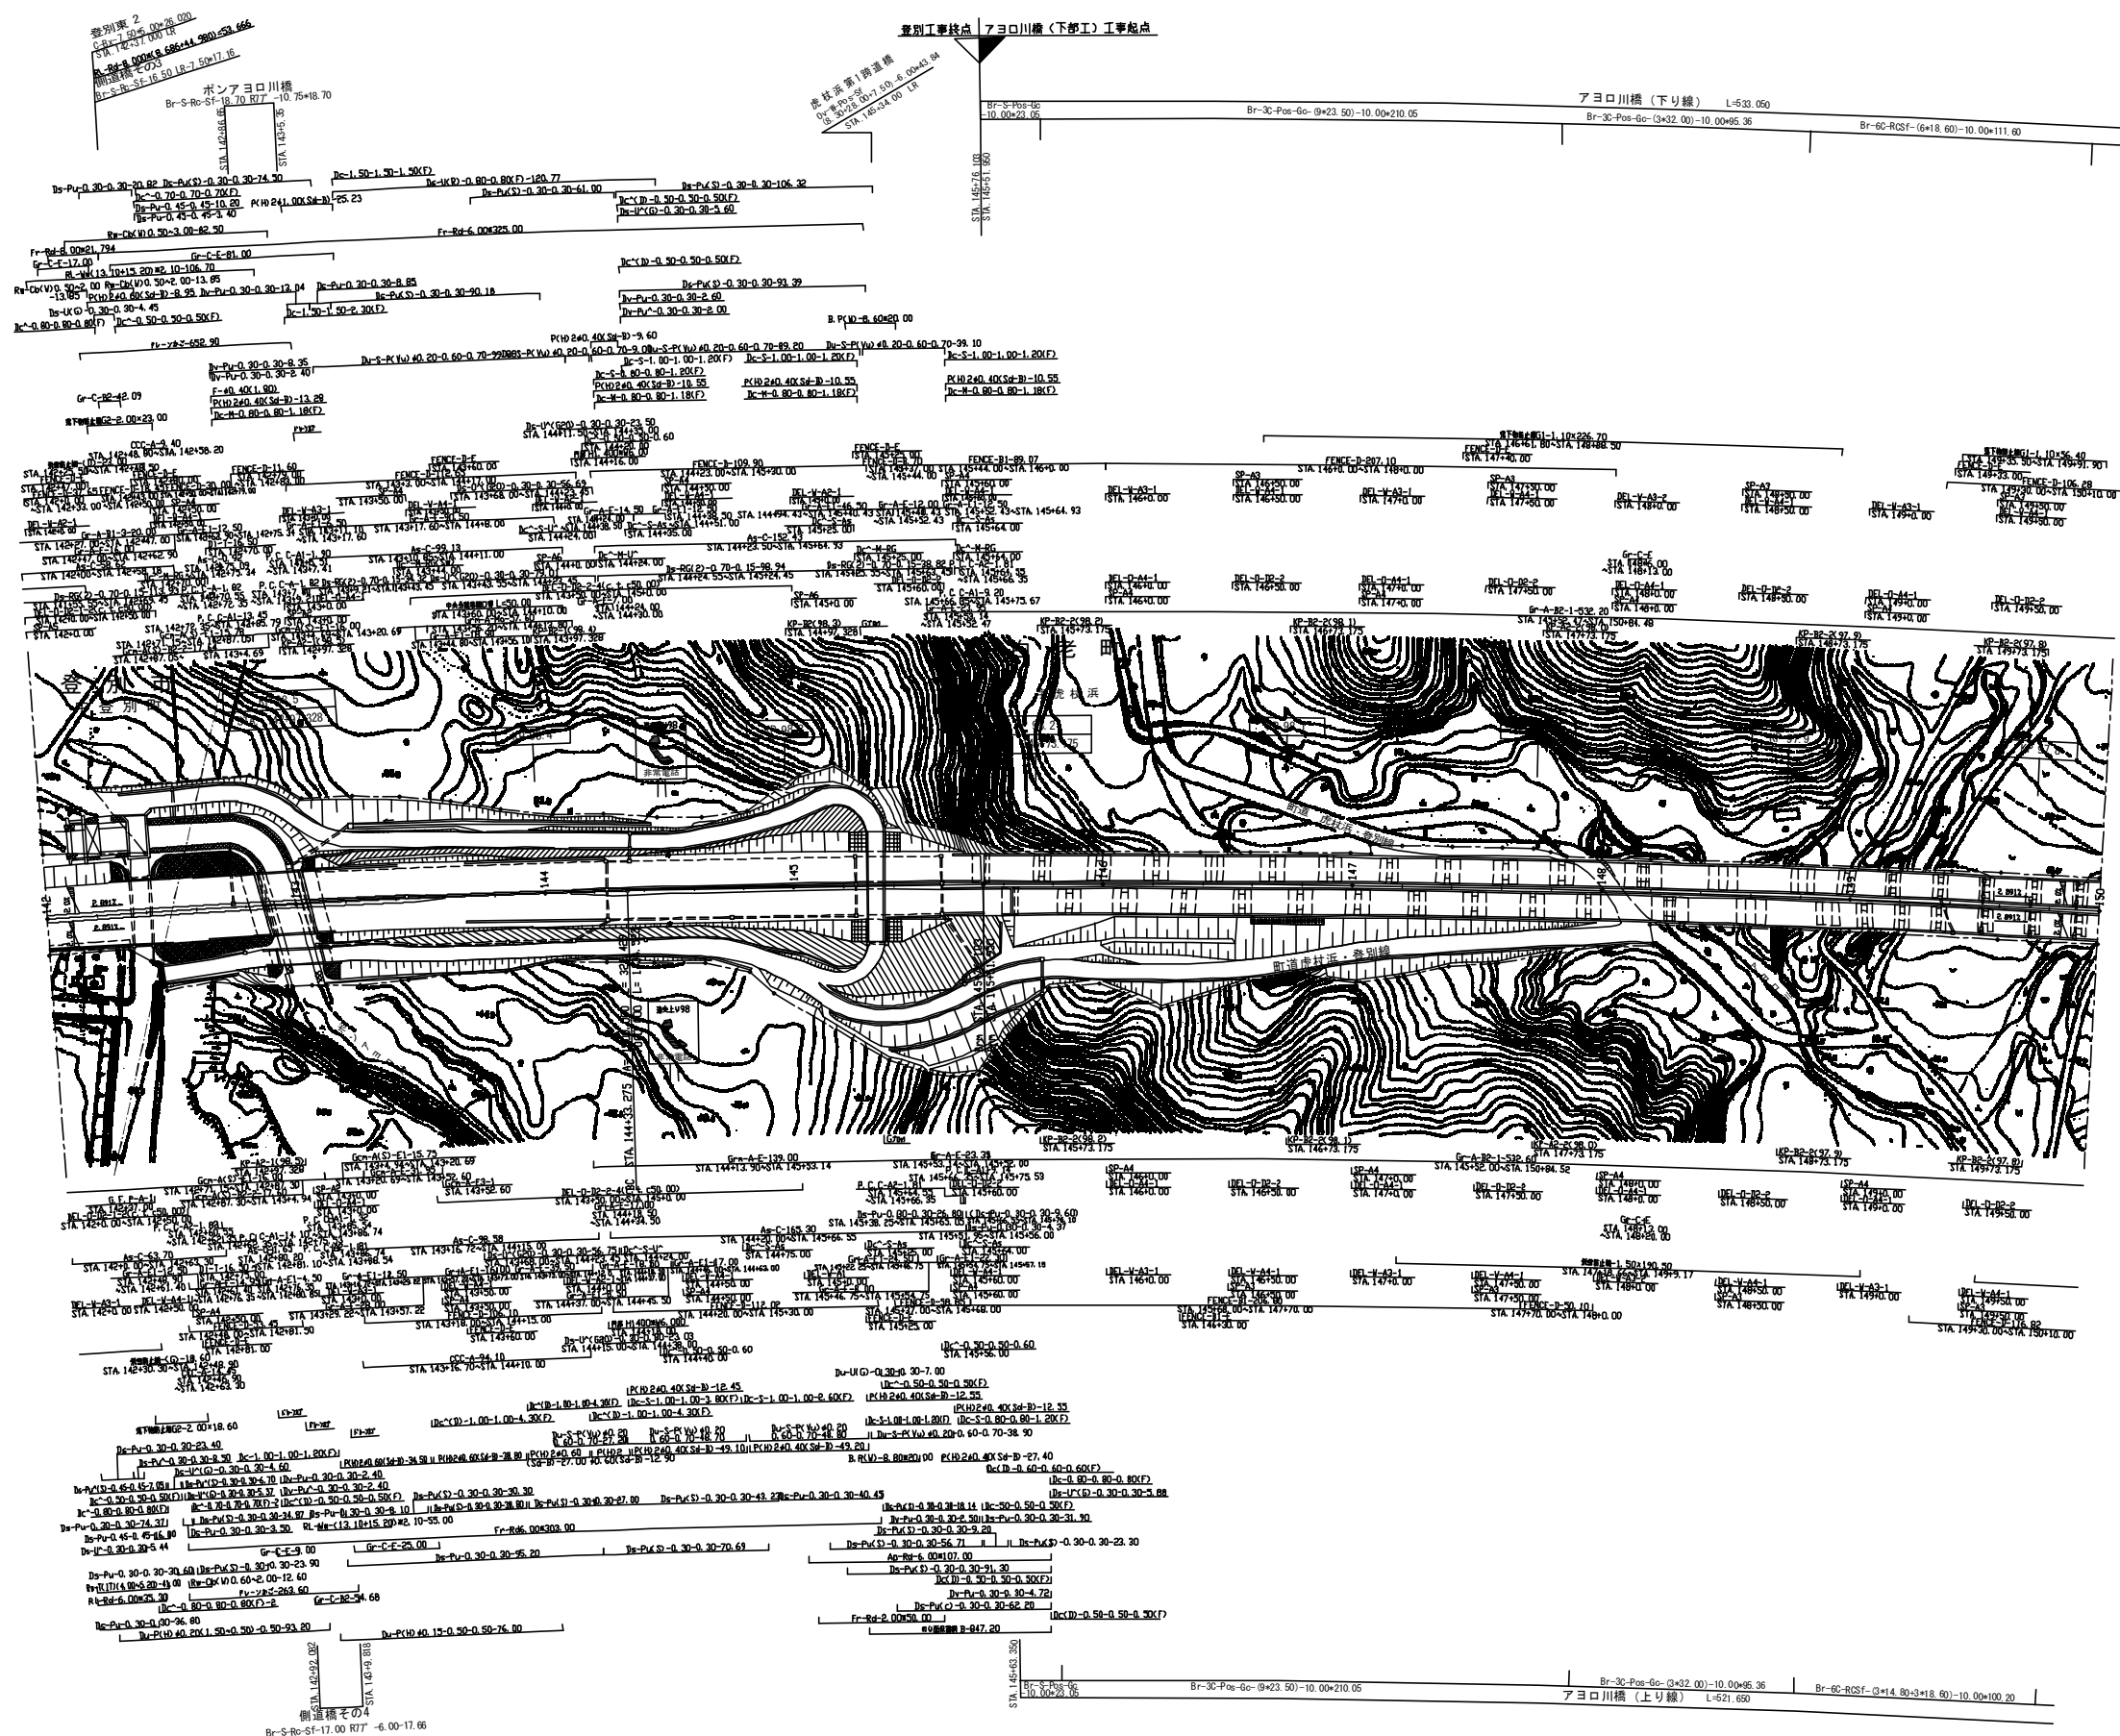


道央自動車道 小糸魚川橋床版取替検討			
図面の種類	中登別橋 平面図(4)		
縮 尺	1:1000	図面番号	67 / 81
設計会社名			
施工会社名			
事務所名	東日本高速道路株式会社 北海道支社 北広島管理事務所		

橋梁一般図(1)



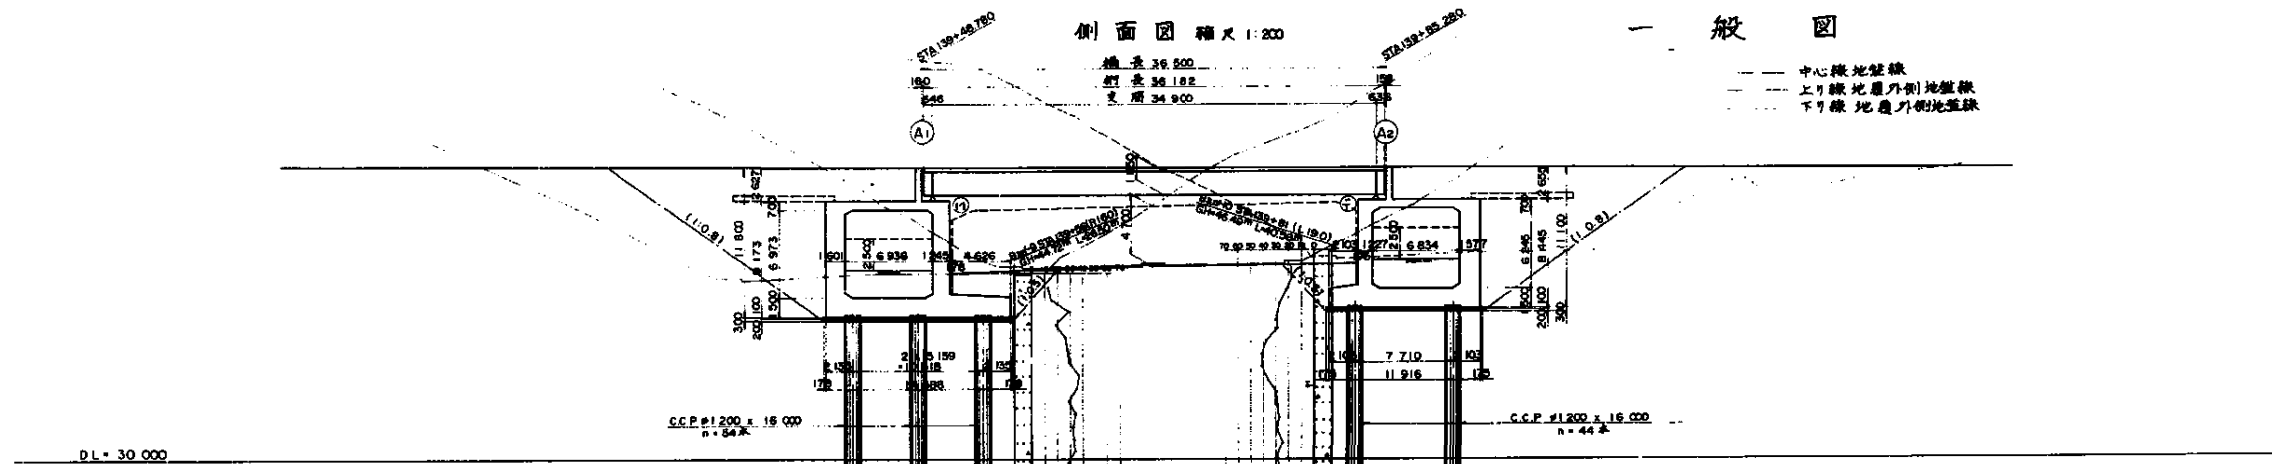


計面高	53.076	53.085	53.076	53.070	53.005	53.006	52.946	52.898	52.816
地盤高									
追加距離	570.139	20.000	53.900000						
単距離									
測点	570.139	+20	-20.000	53.900000	+40	-20.000	53.900000	+60	-20.000
平面曲線									
片勾配すり付図									

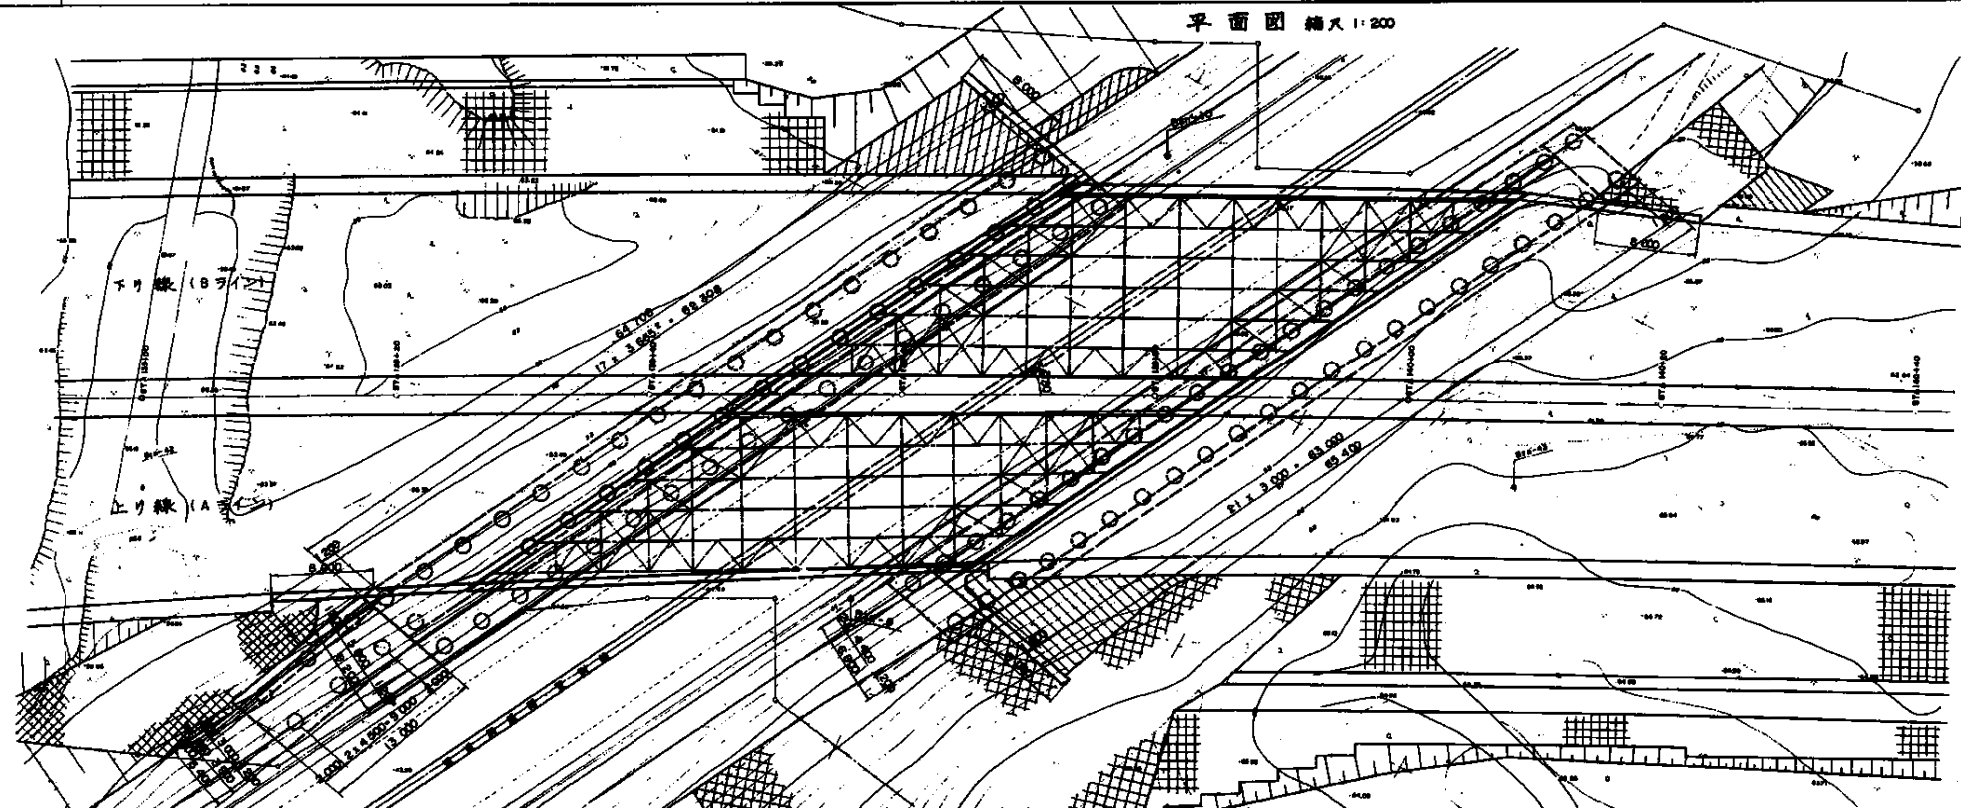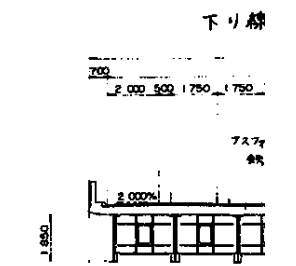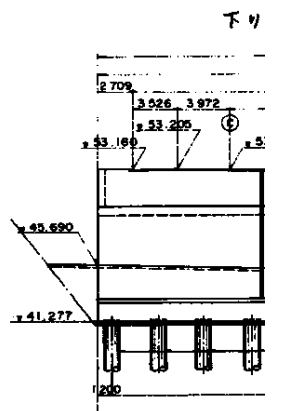
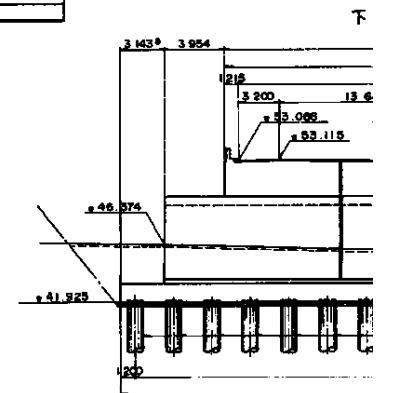


道央自動車道				
小糸魚川橋床版取替検討				
図面の種類		中登別橋		
		橋梁一般図(1)		
縮	尺	図示	図面番号	68 / 81
設計会社名				
施工会社名				
事務所名		東日本高速道路株式会社 北海道支社 北広島管理事務所		



橋梁一般図(2)

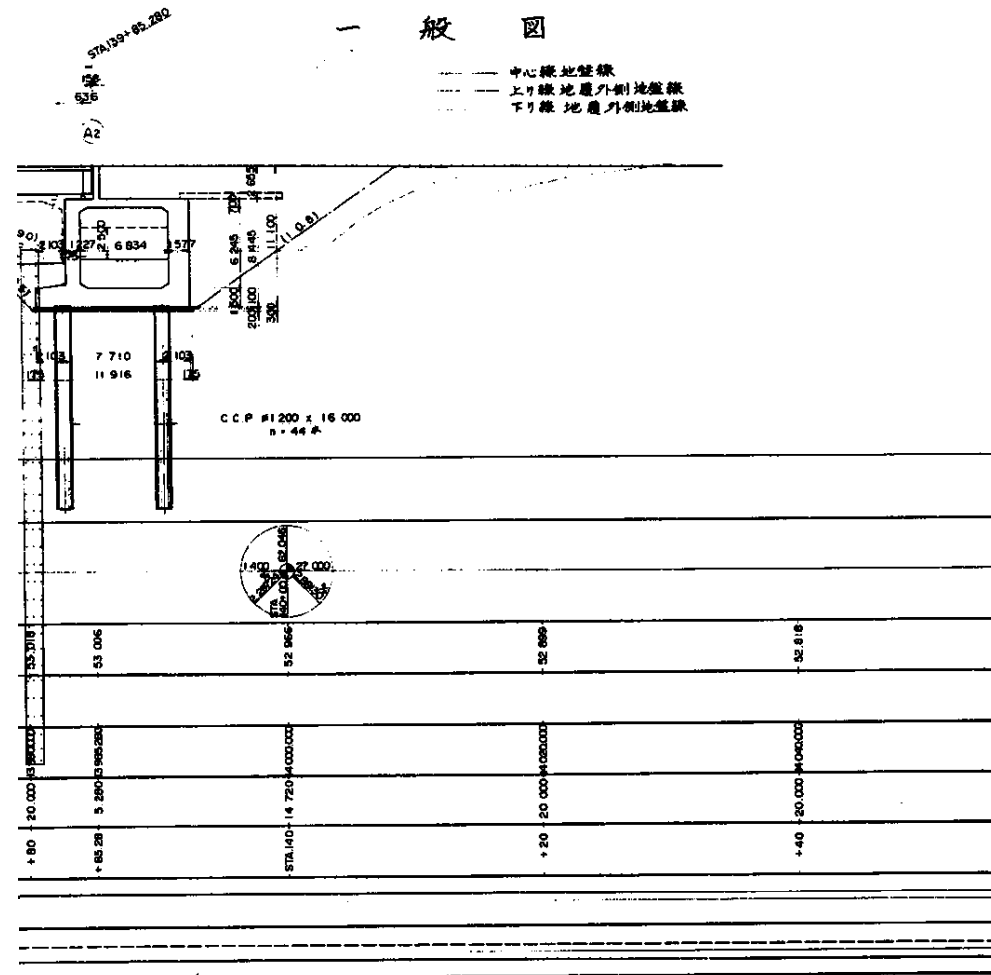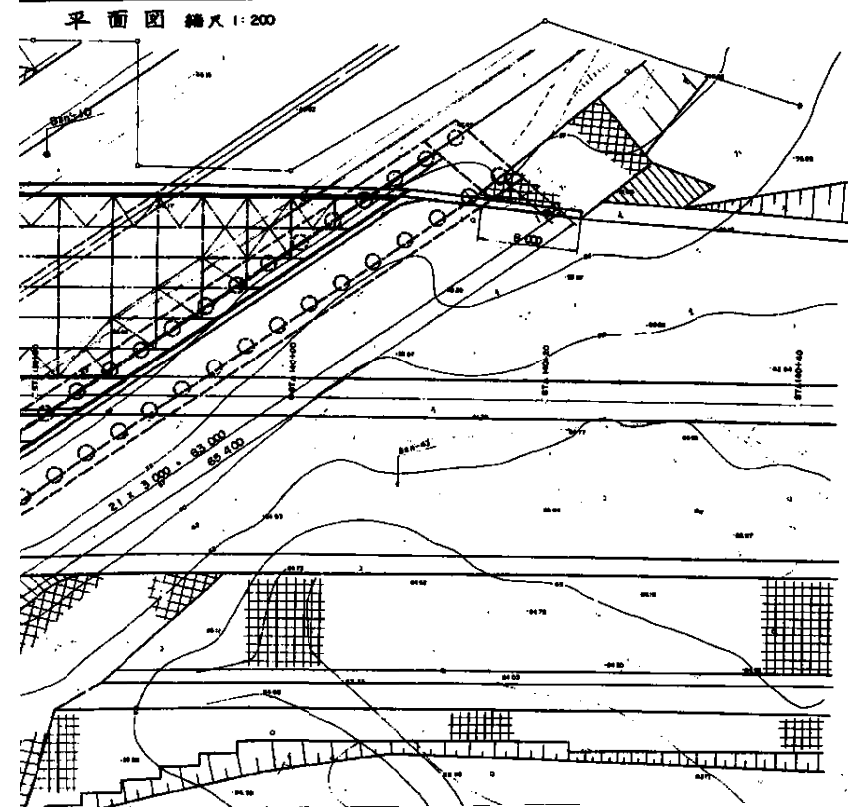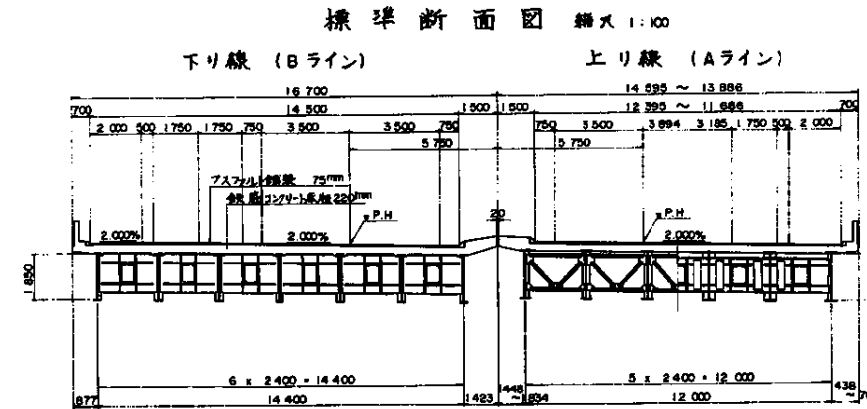


道道同釜湖・豊別線建築限界図 縮尺 1:200

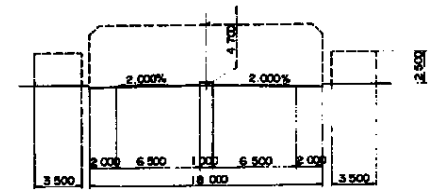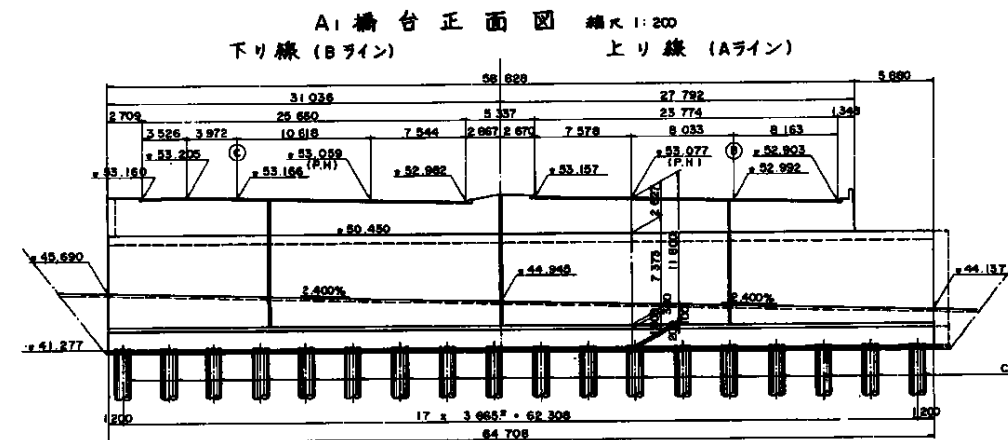

A1橋台標準断面図 縮尺 1:200

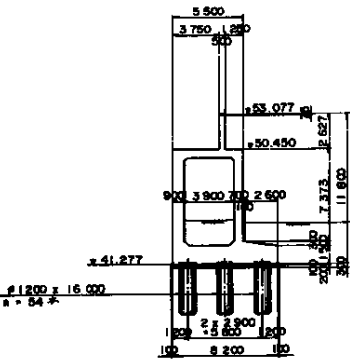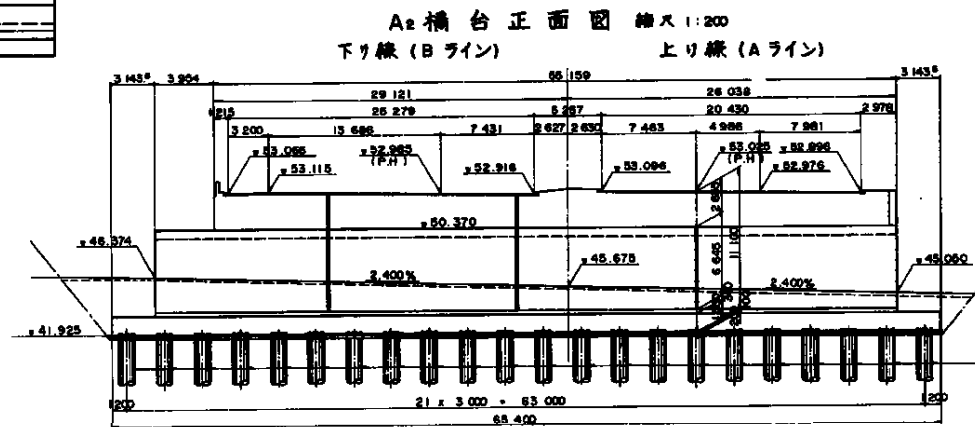

A2橋台標準断面図 縮尺 1:200

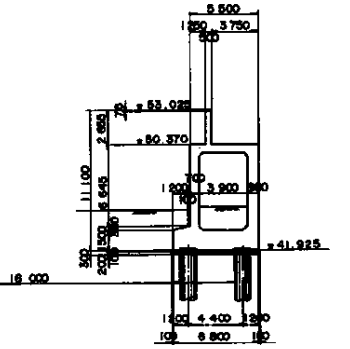

許容応力度表

上部工			
鋼	軸方向引張応力度	SM41-V 鋼	1400
		SM53-V 鋼	2100
鋼	曲げ引張応力度	SM41-V 鋼	1400
		SM53-V 鋼	2100
鉄	せん断応力度	SM41-V 鋼	800
		SM53-V 鋼	1200
下部工			
コン	設計基準強度	(N/mm ²)	240
	新着コンクリート	(N/mm ²)	80
	新着せん断応力度	(N/mm ²)	3.9
鉄	許容引張応力度	SR34-V 鋼	1400
		SR30-V 鋼	1800






設計条件	
橋 長	36 ^m 500 桁長 37 ^m 800 (Aライン)
道路規格	第1種 2級A規格
荷 重	TL-20, TT-43
型 式	鋼単純非合成桁
矢 間	36 ^m 294 (Aライン), 34 ^m 607 (Bライン)
有効幅員	12 ^m 500 (Bライン) 斜角 34°30'00"
横断勾配	2.0%
縦断勾配	2.20% 2.90% V.C.L = 1.400
設計速度	水早速度 Km = 0.15
床版コンクリート	圧縮強度 fck = 240 N/mm ²
床版鉄筋	材質 SR30, 許容引張応力 σk = 1400 N/mm ²
適用示方書	道路橋示方書 (昭和55年5月)
使用材質	SM41A, C SM53B

道央自動車道 小糸魚川橋床版取替検討			
図面の種類	中登別橋 橋梁一般図(2)		
縮 尺	図示	図面番号	69 / 81
設計会社名			
施工会社名			
事務所名	東日本高速道路株式会社 北海道支社 北広島管理事務所		

主桁構造図(1)

70 / 81

B-LINE 主桁 G1 s=1/30

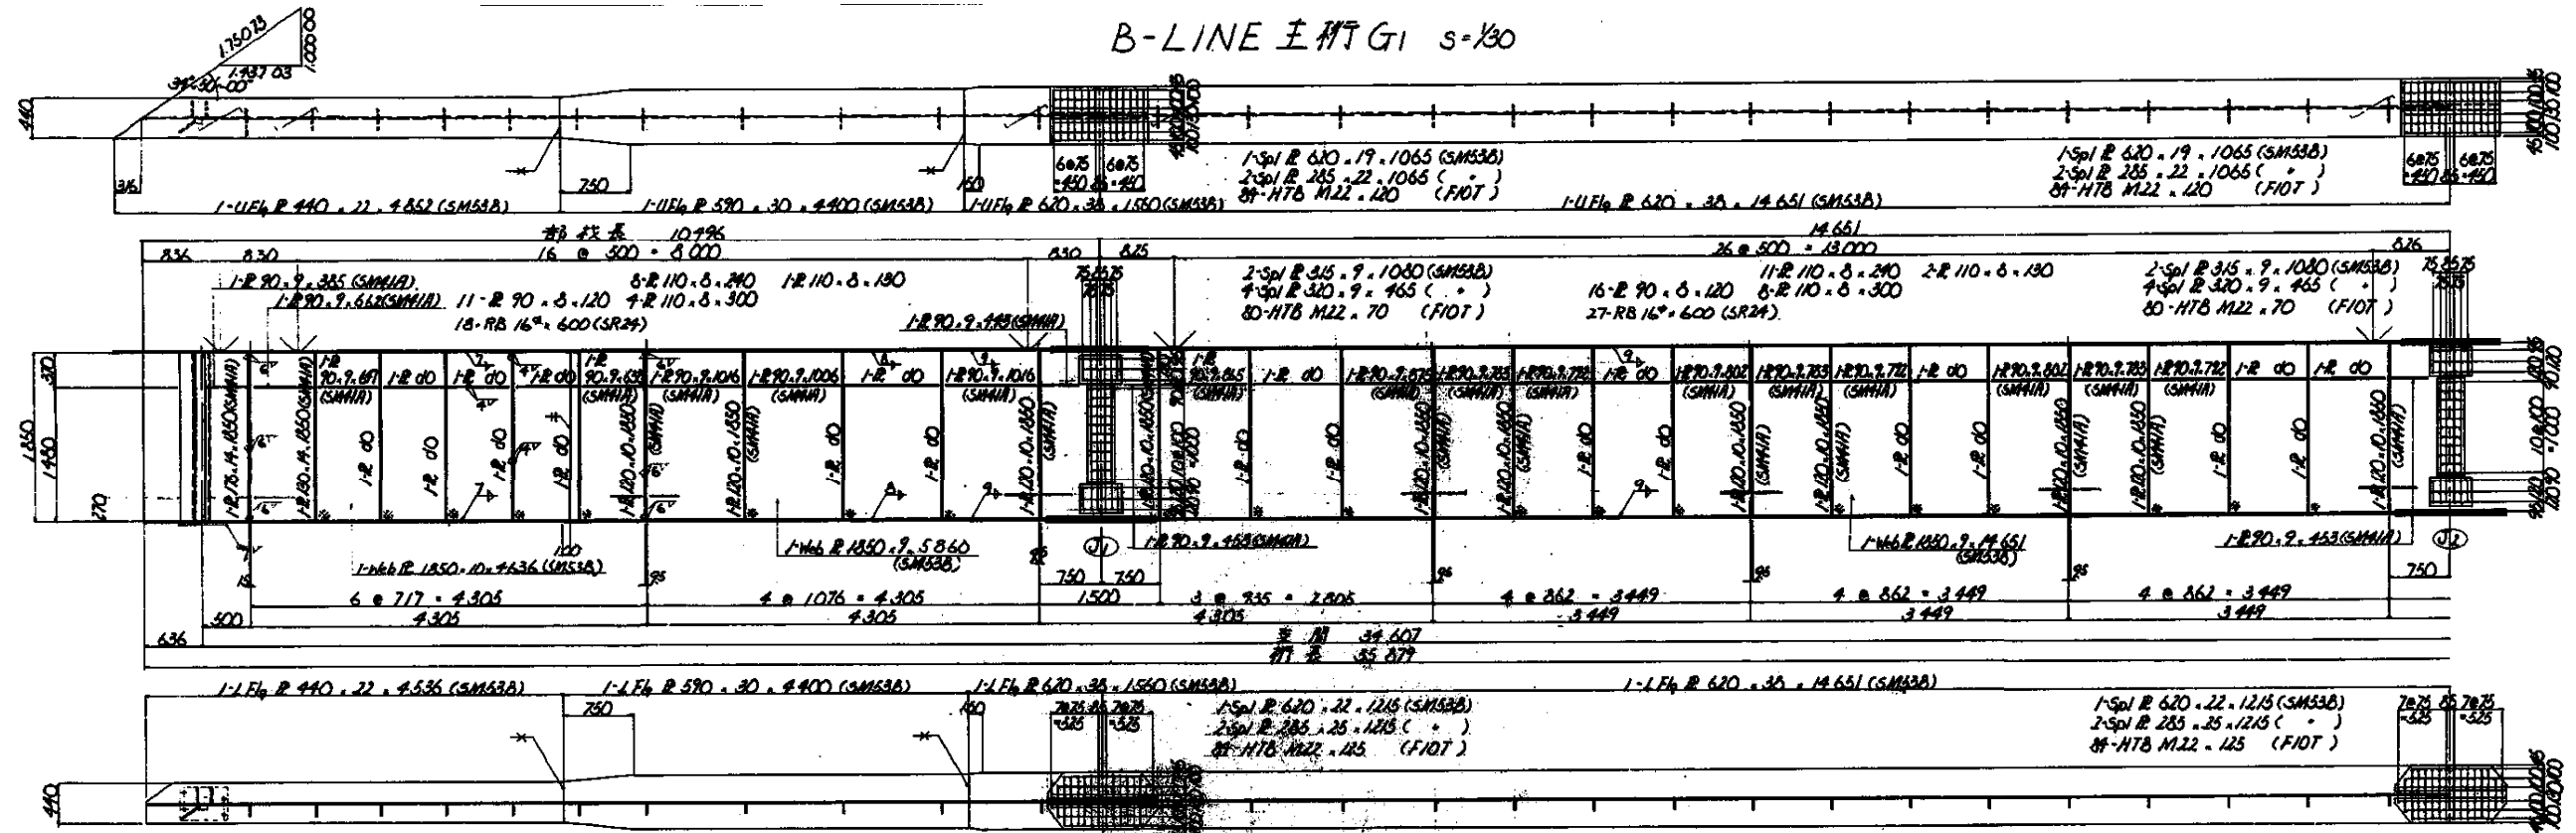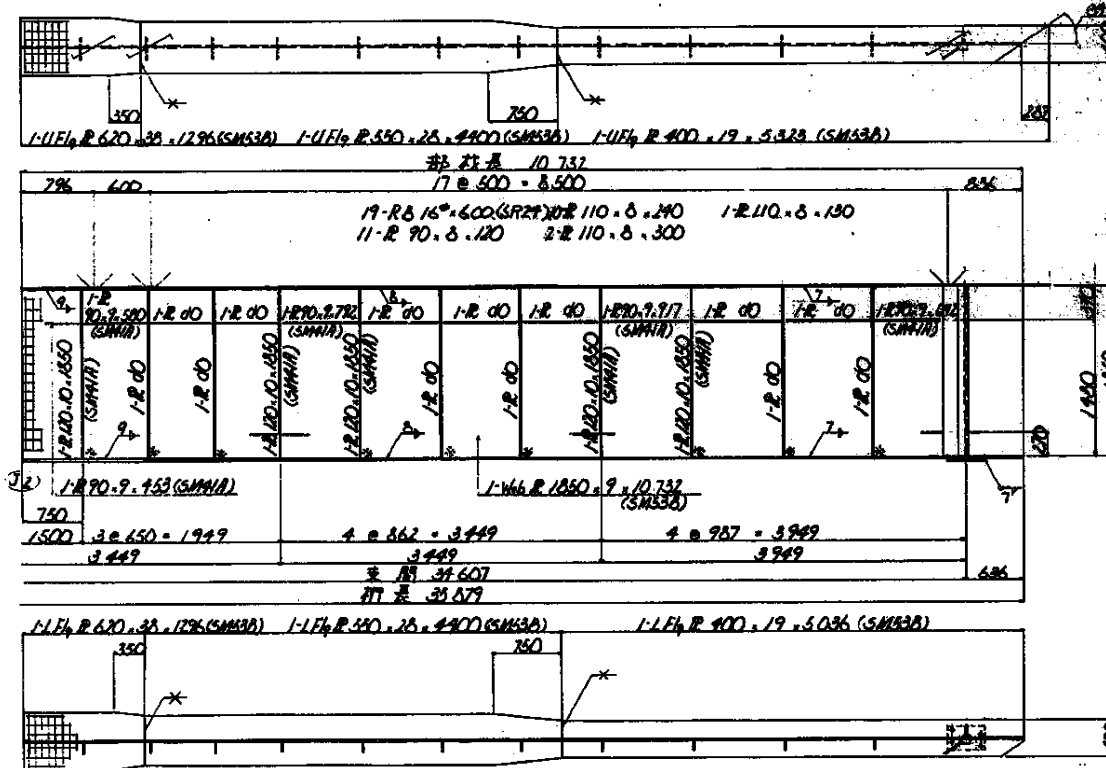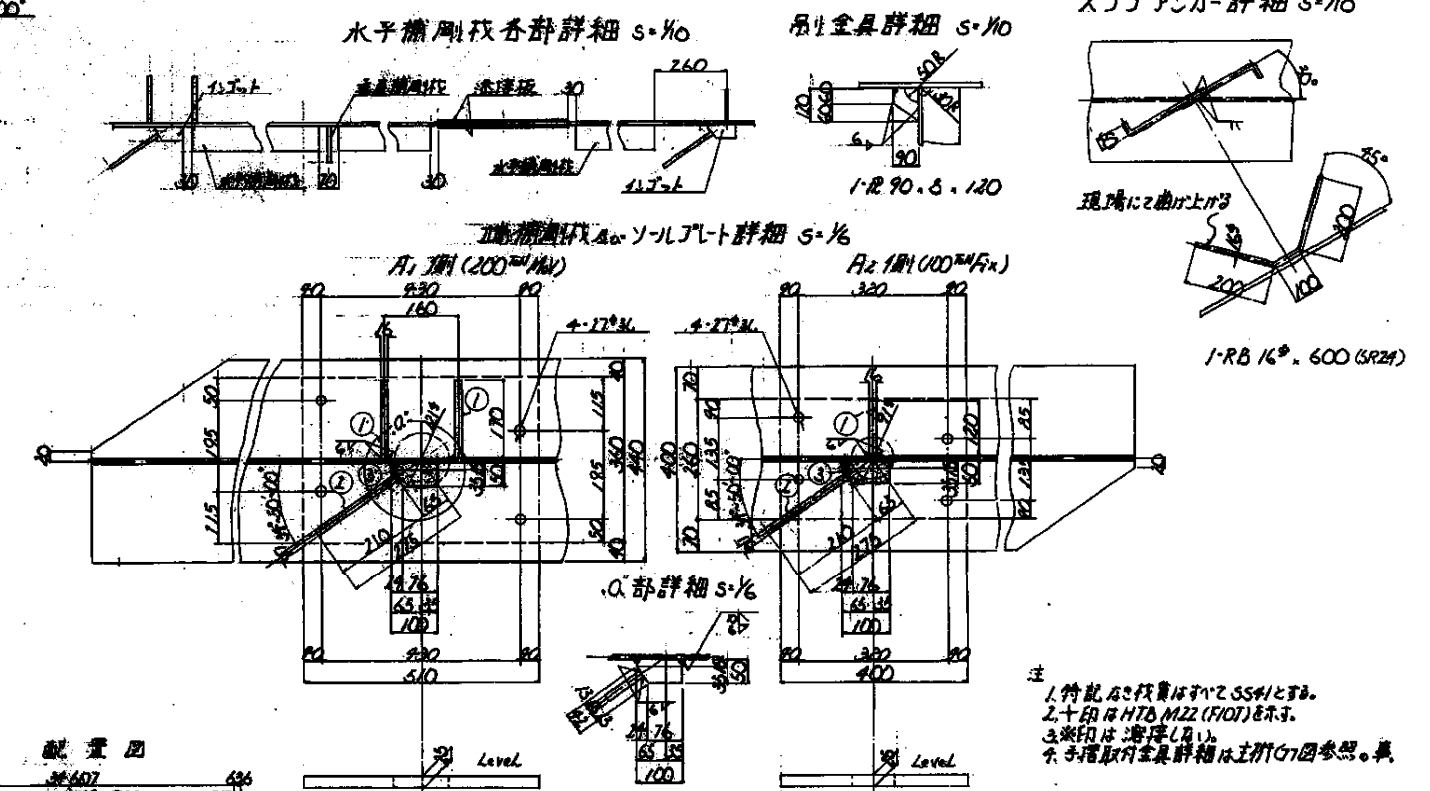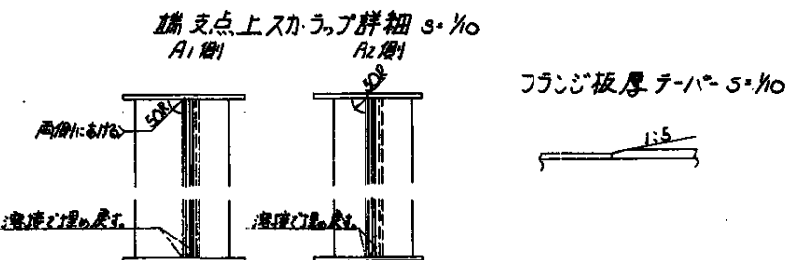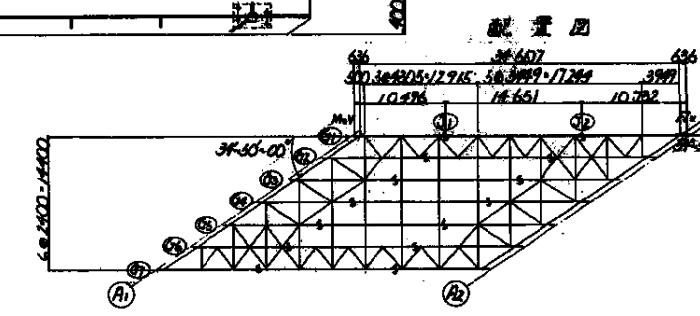




注
1. 特記の記載はすべてSS41とする。
2. 十印はHTB M22 (F107)を示す。
3. 十印は標準とする。
4. 主桁取付金具詳細は主桁G7図参照。其

道央自動車道 小糸魚川橋床版取替検討
図面の種類 中登別橋(下り線) 主桁構造図(1)
縮尺 図示
図面番号 70 / 81
設計会社名 東日本高速道路株式会社 北海道支社
施工会社名 北広島管理事務所
事務所名


主桁構造図(2)

B-LINE 主桁 GZ S=1/30

71 / 81

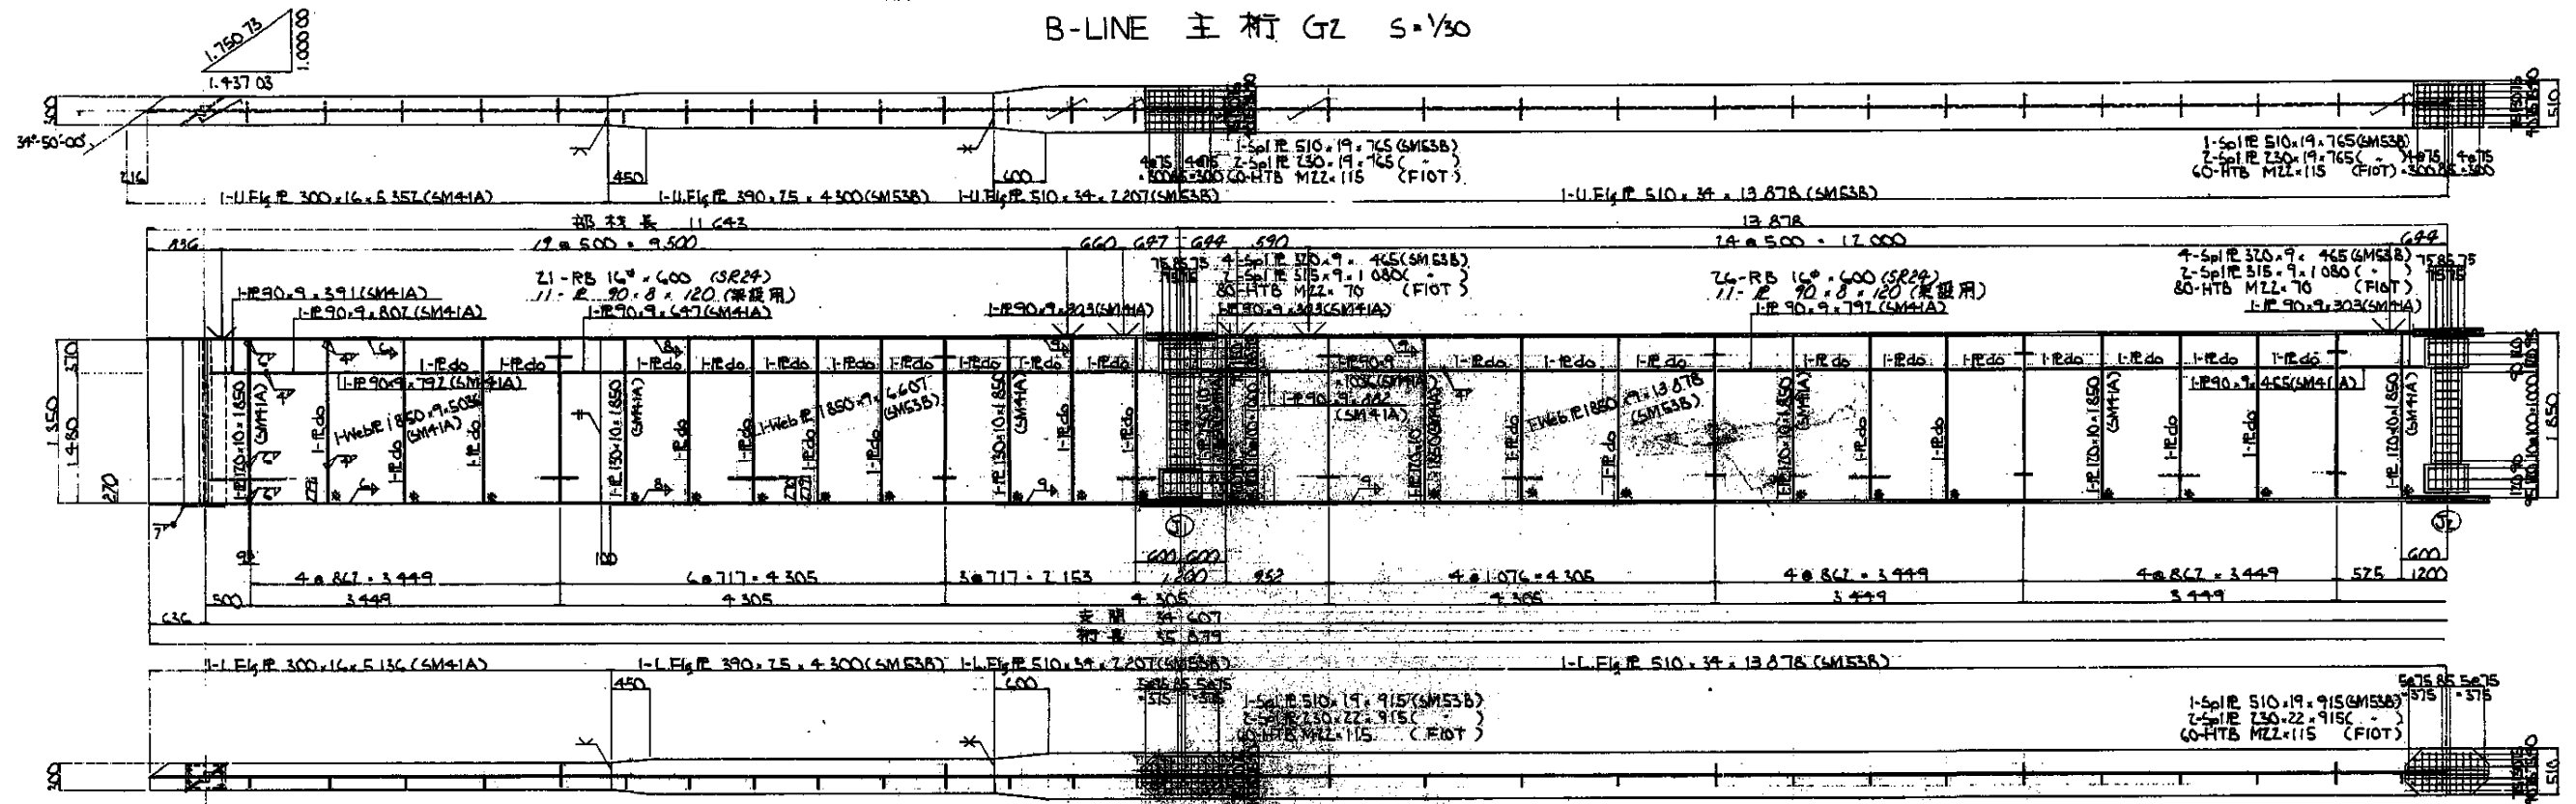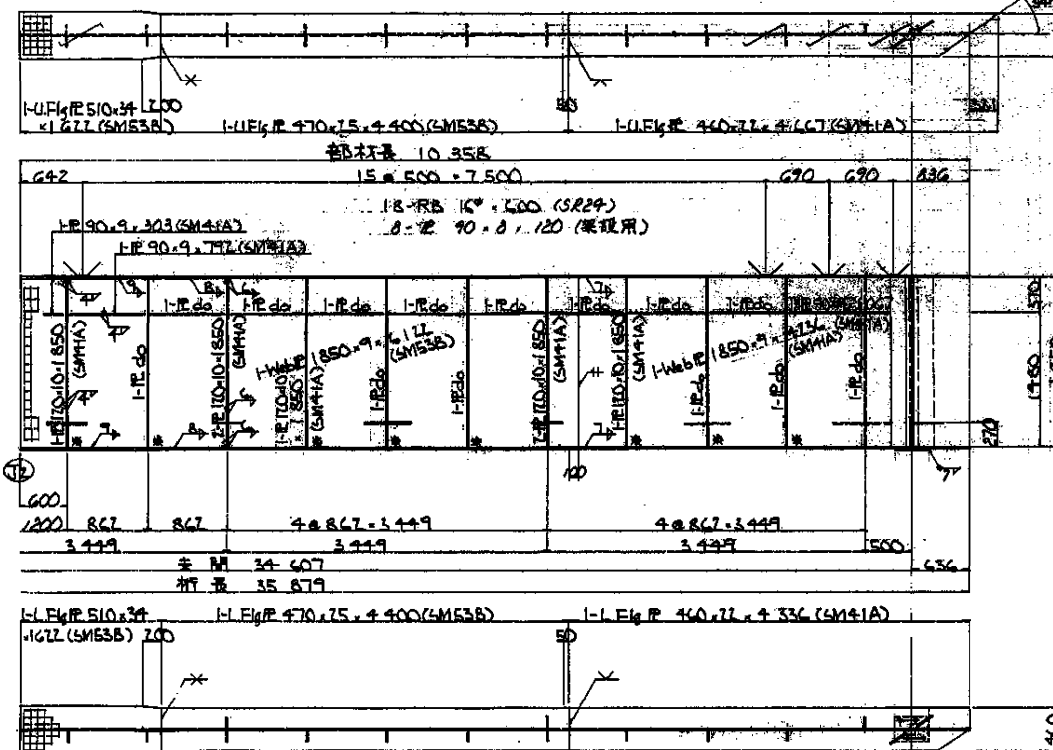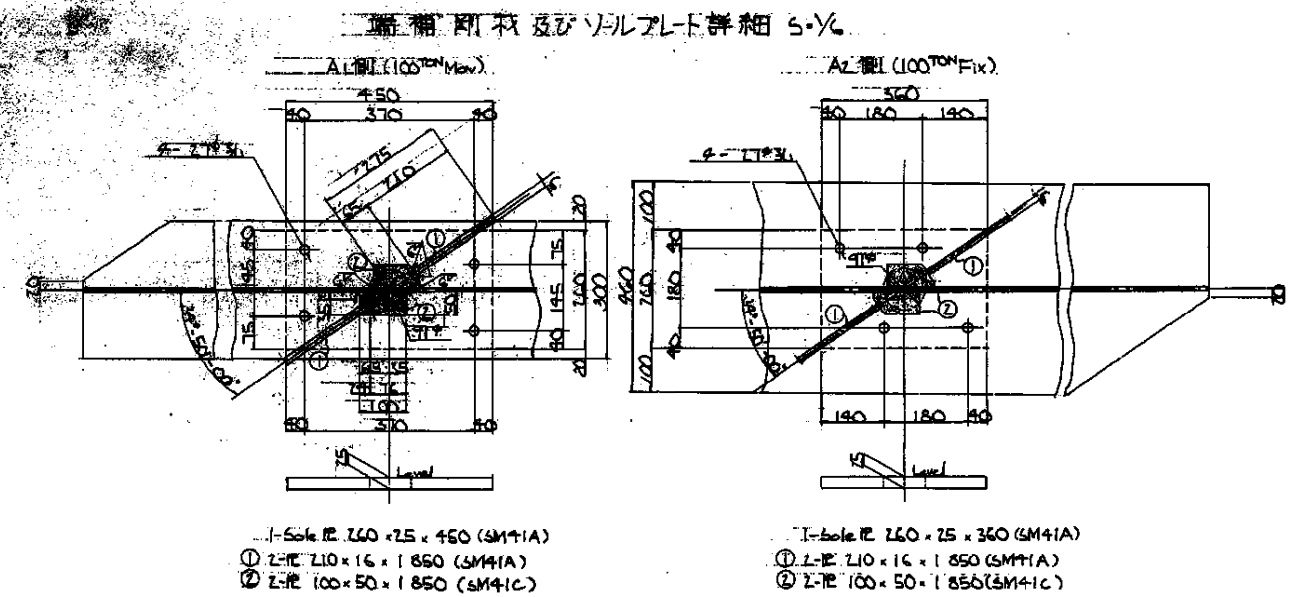

配置図

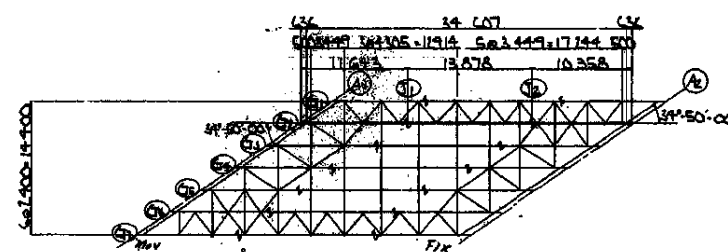





- 注)
1. 鋼材はすべてS45CまたはS55Cとする。
 2. 寸法はH.T.とM.Z. (F.I.O.T.)とする。
 3. 単位はmmとする。
 4. 各部詳細はB-LINE主桁G1, G2図を参照。

道央自動車道				
小糸魚川橋床版取替検討				
図面の種類	中登別橋(下り線)			
	主桁構造図(2)			
縮尺	図示	図面番号	71 / 81	
設計会社名				
施工会社名				
事務所名	東日本高速道路株式会社 北海道支社 北広島管理事務所			

主桁構造図(3)




72 / 81

B-LINE 主桁 G3 s=1/30

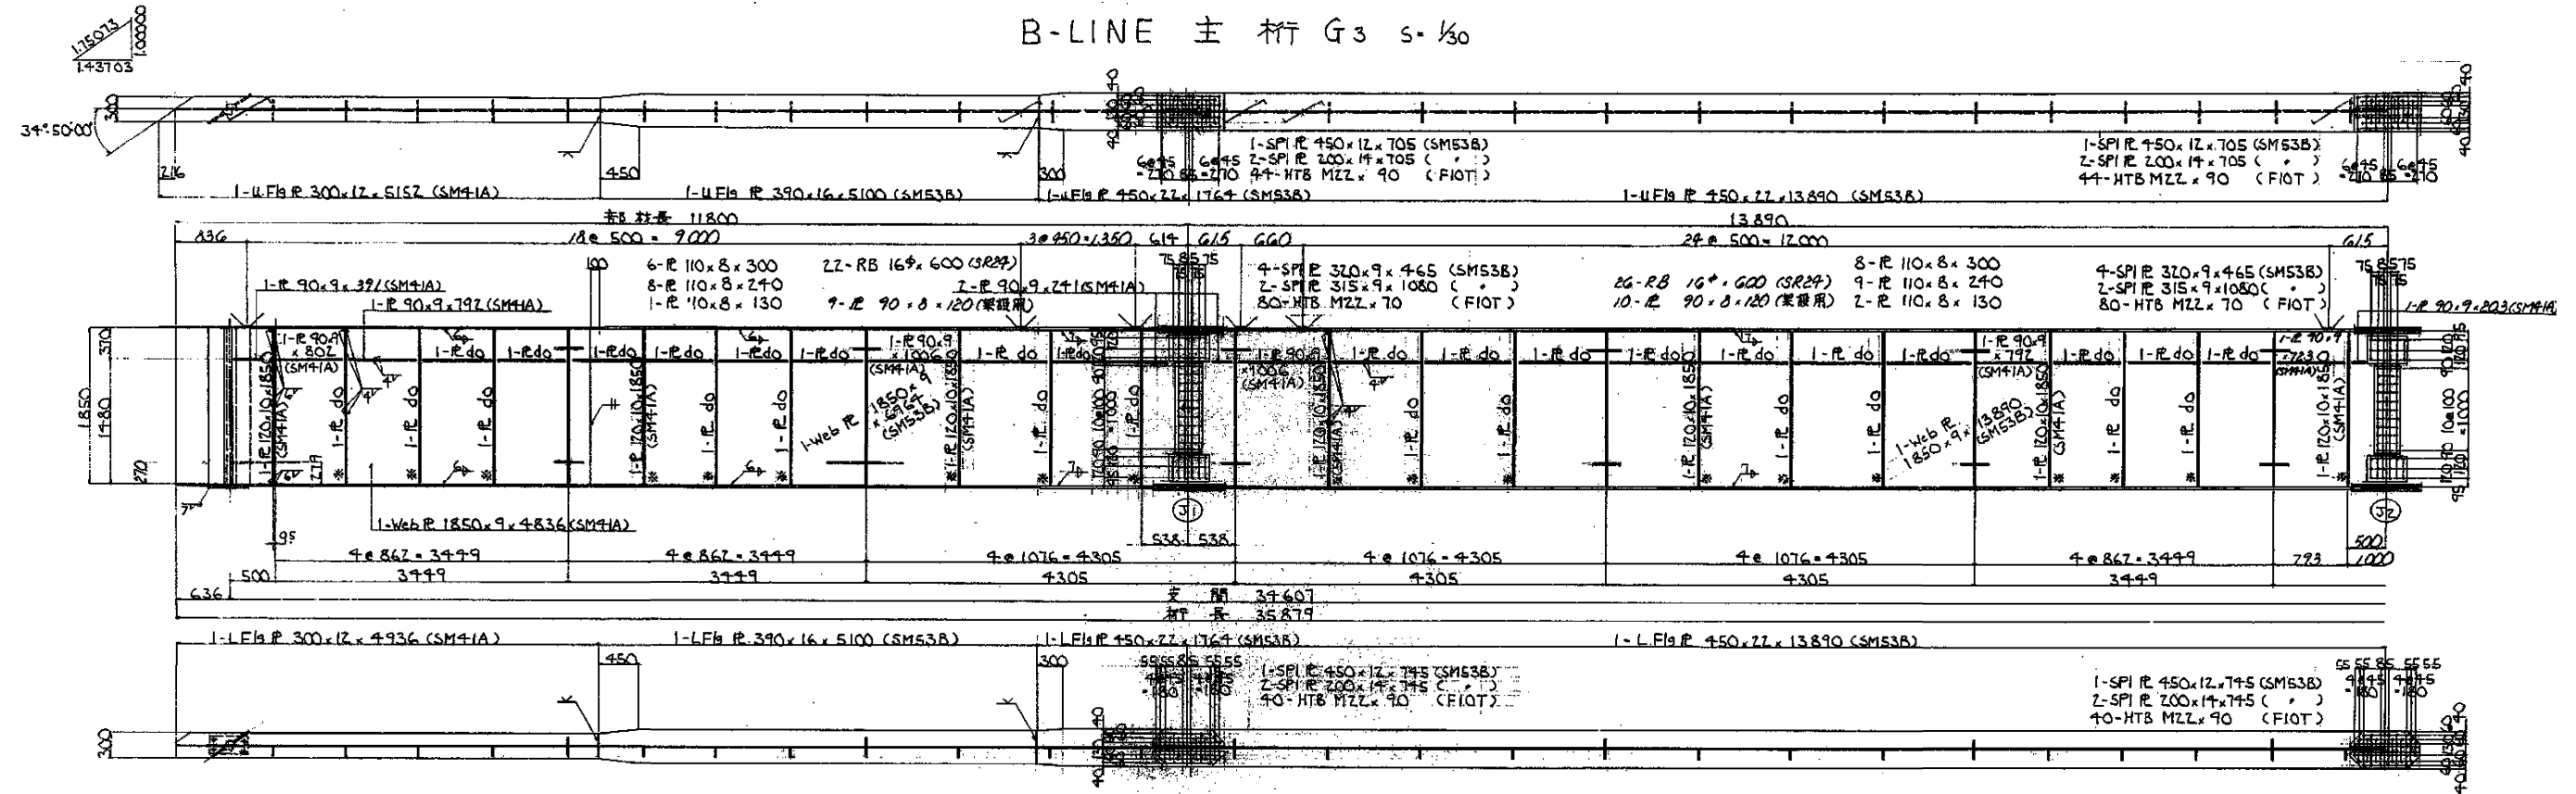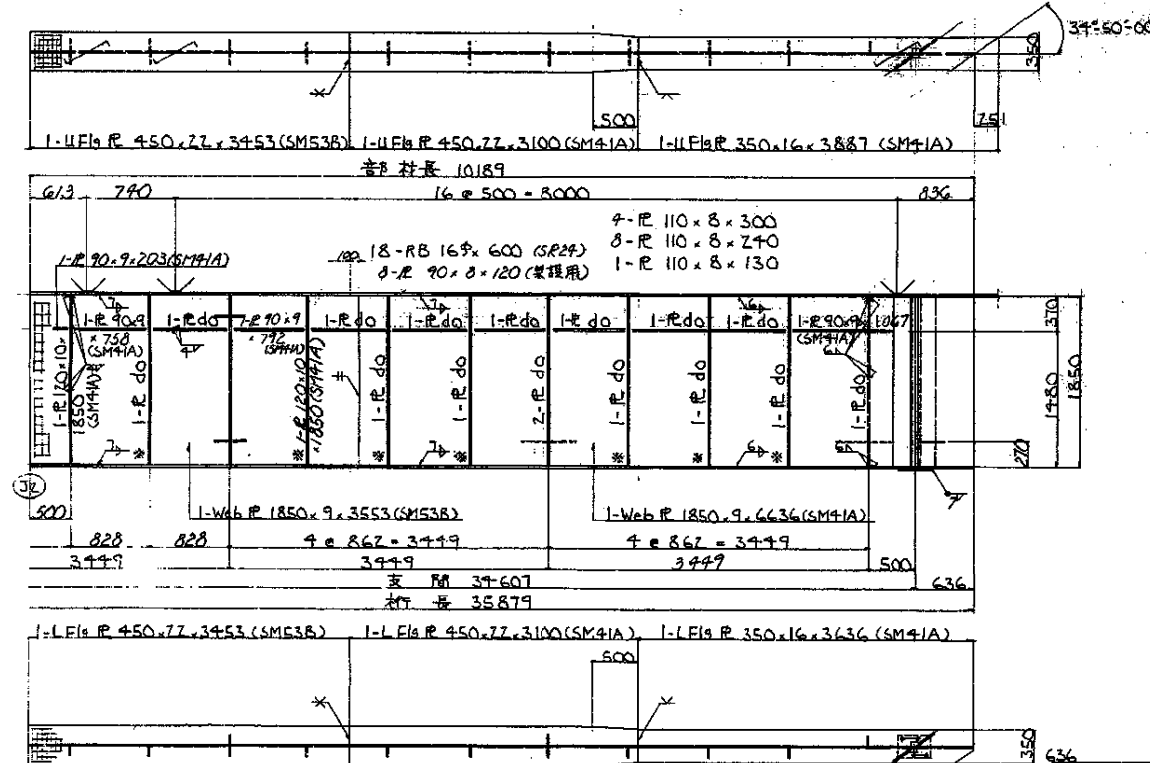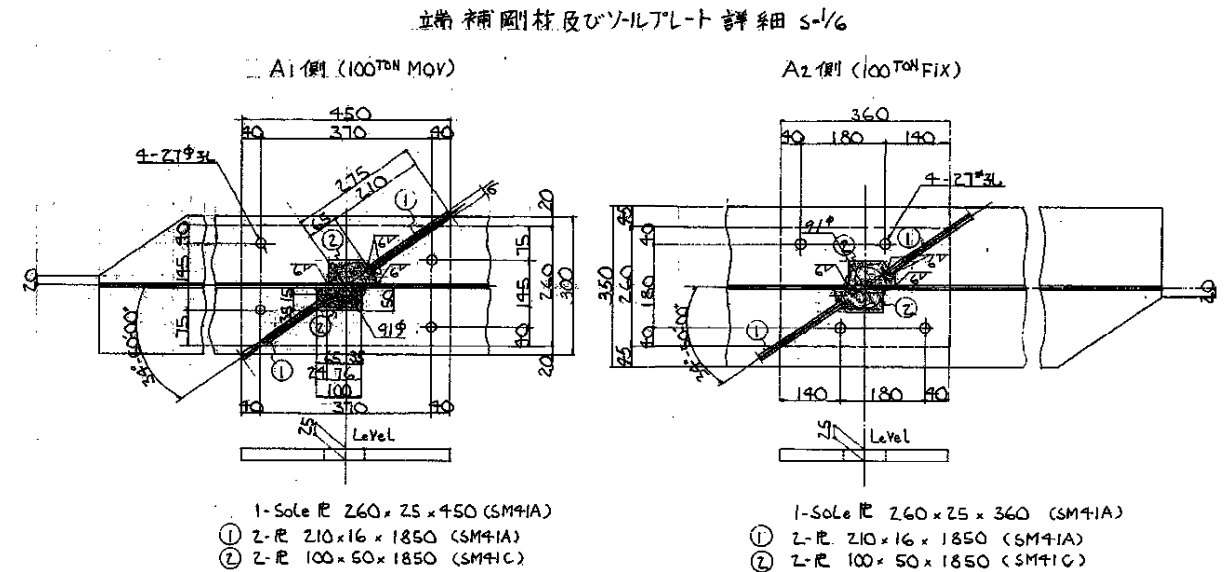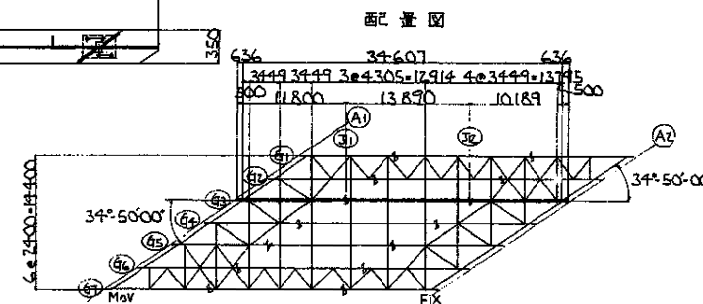

- 注)
1. 特記なき材質は全てSS41とする。
 2. +印はHTB MZZ (FIOT)を示す
 3. ※印は溶接しない
 4. 各部詳細は主桁台、47. 図参照の事

道央自動車道 小糸魚川橋床版取替検討			
図面の種類	中登別橋(下り線) 主桁構造図(3)		
縮尺	図示	図面番号	72 / 81
設計会社名			
施工会社名			
事務所名	東日本高速道路株式会社 北海道支社 北広島管理事務所		

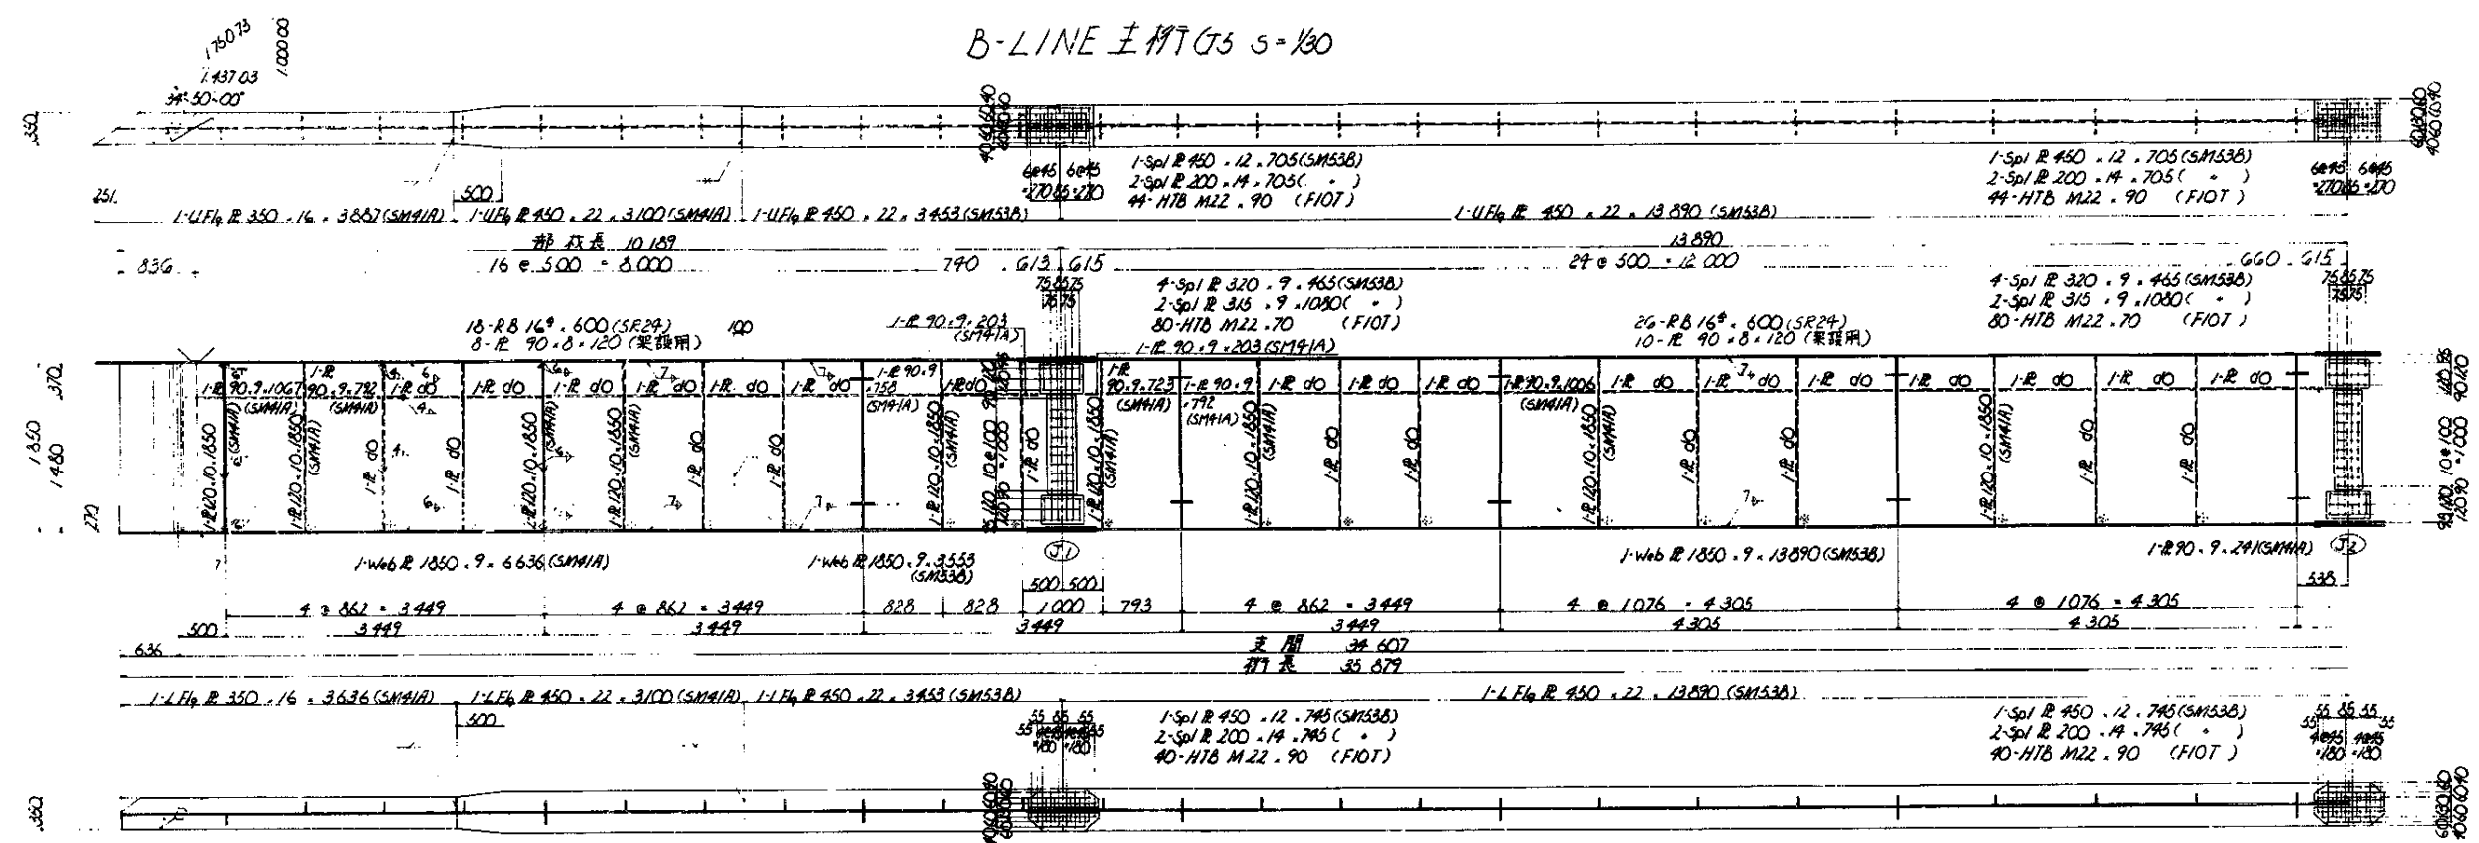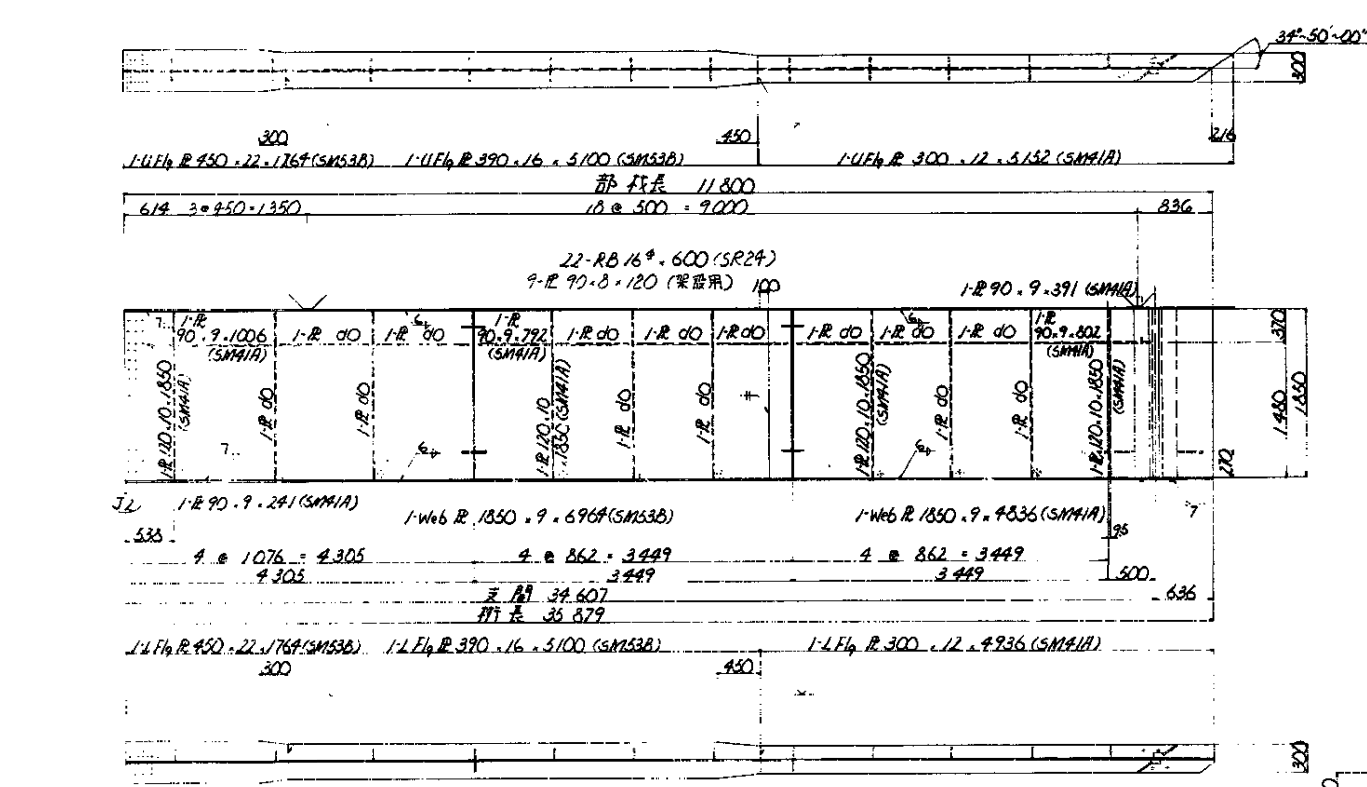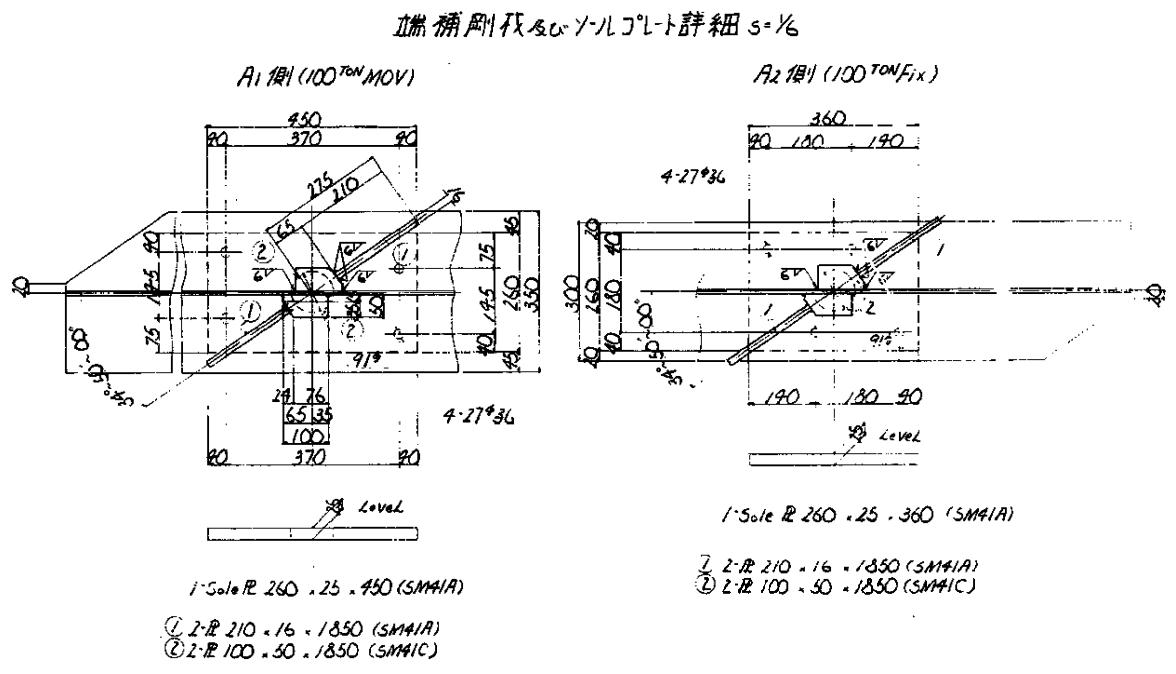



道央自動車道				
小糸魚川橋床版取替検討				
図面の種類	中登別橋(下り線)			
	主桁構造図(5)			
縮 尺	図 示	図面番号	74 / 81	
設計会社名				
施工会社名				
事務所名	東日本高速道路株式会社 北海道支社 北広島管理事務所			

注
1. 特記なき材質はすべてSS41とす。
2. 十印はHTB M22(F10T)を示す。
3. ※印は省略し、
4. 各部詳細は主桁G1, G7図参照の事。


主桁構造図(6)

75 / 81

B-LINE 主桁 Gc S=1/30

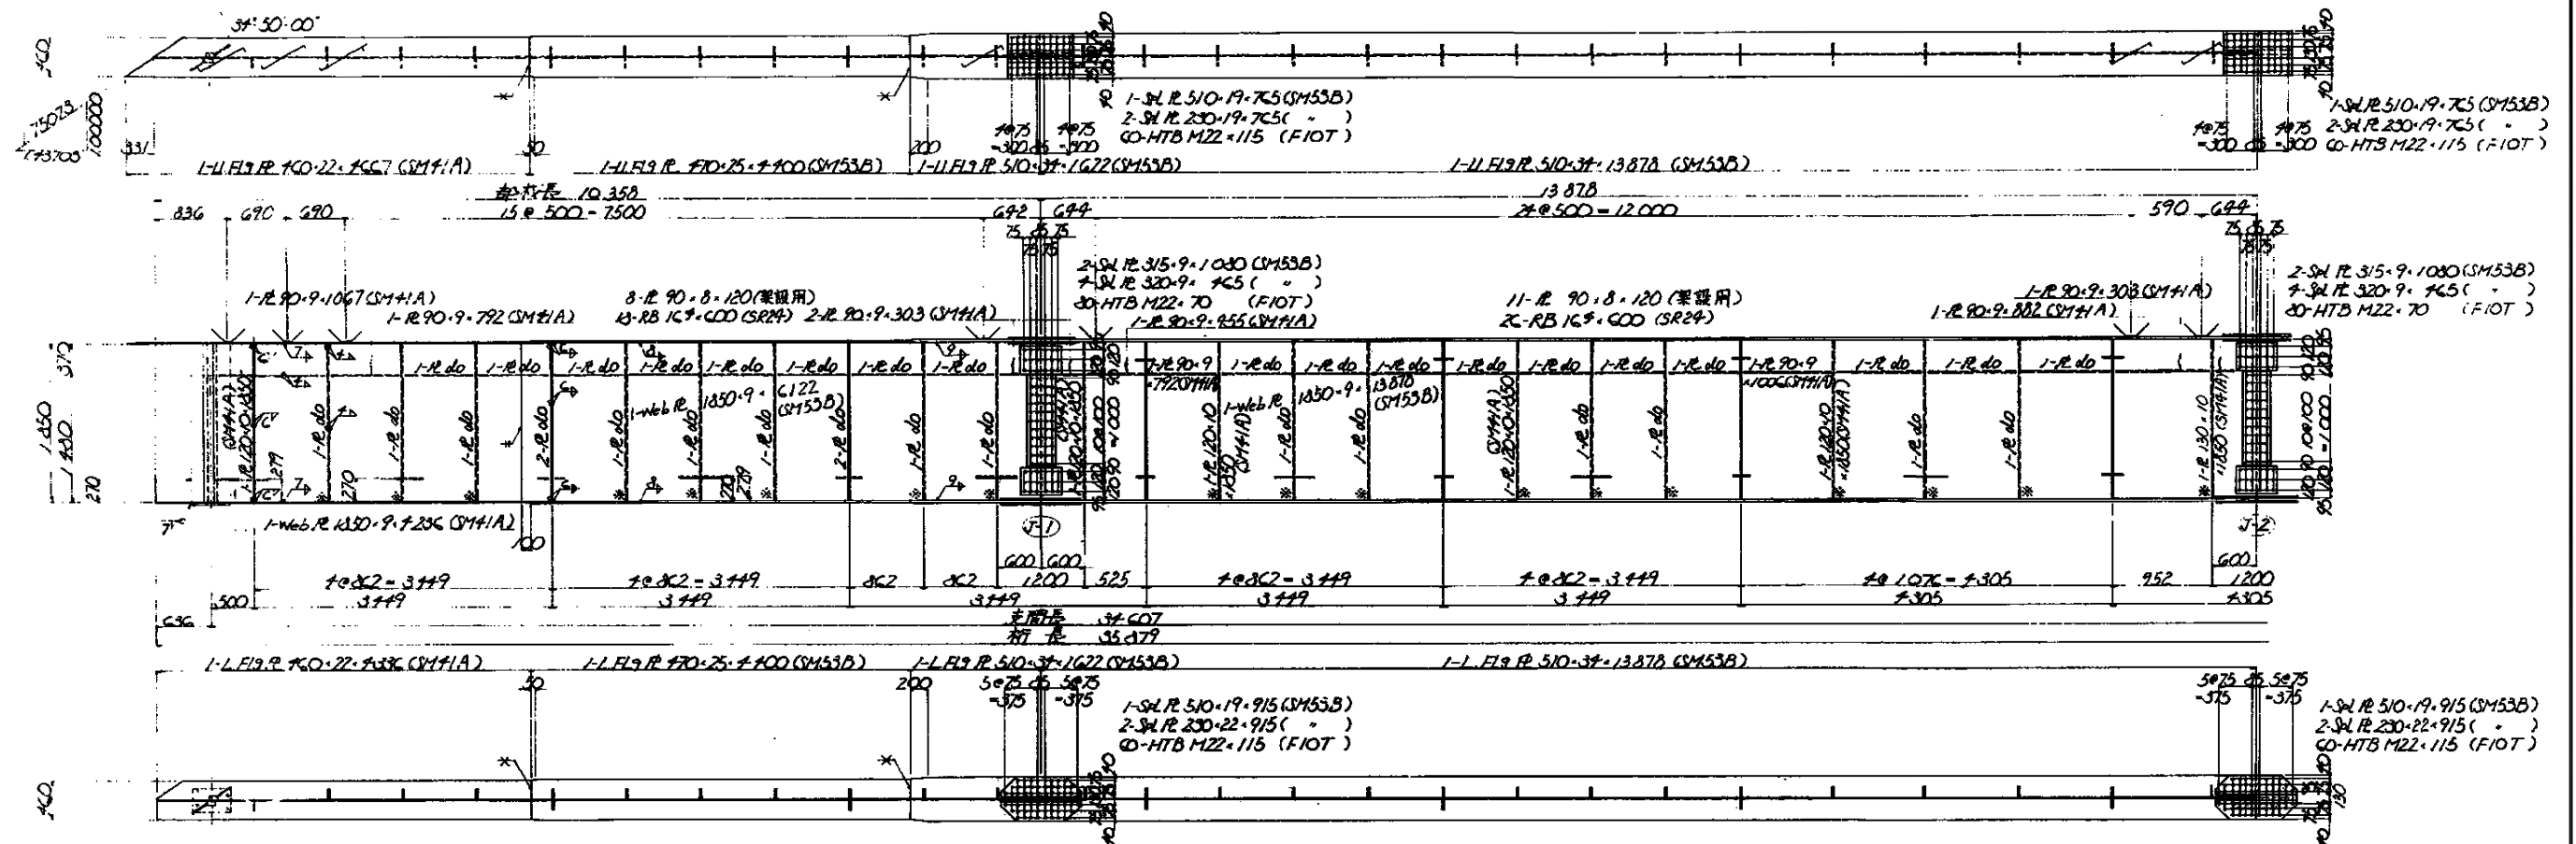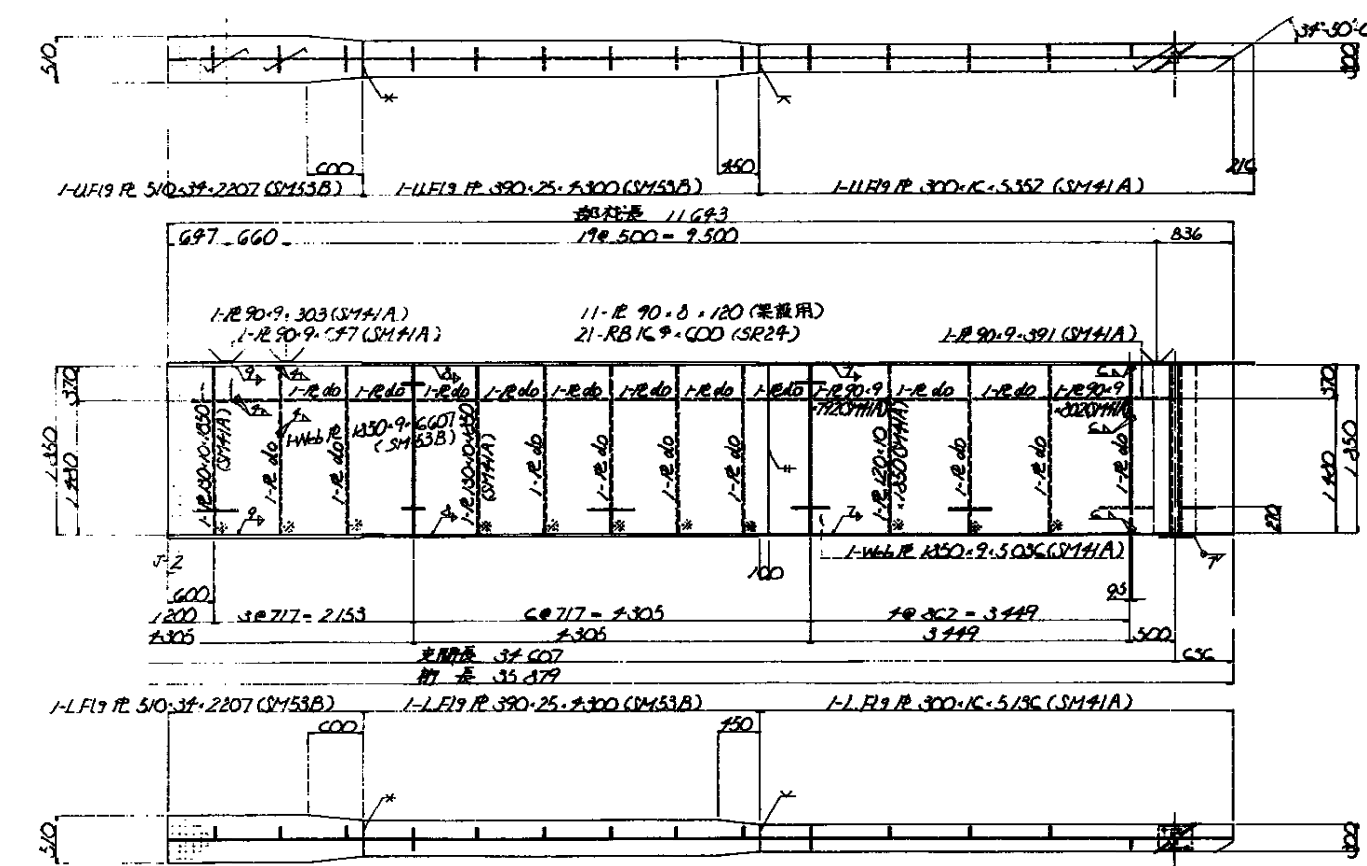

端補剛材及びリールプレート詳細 S=1/6

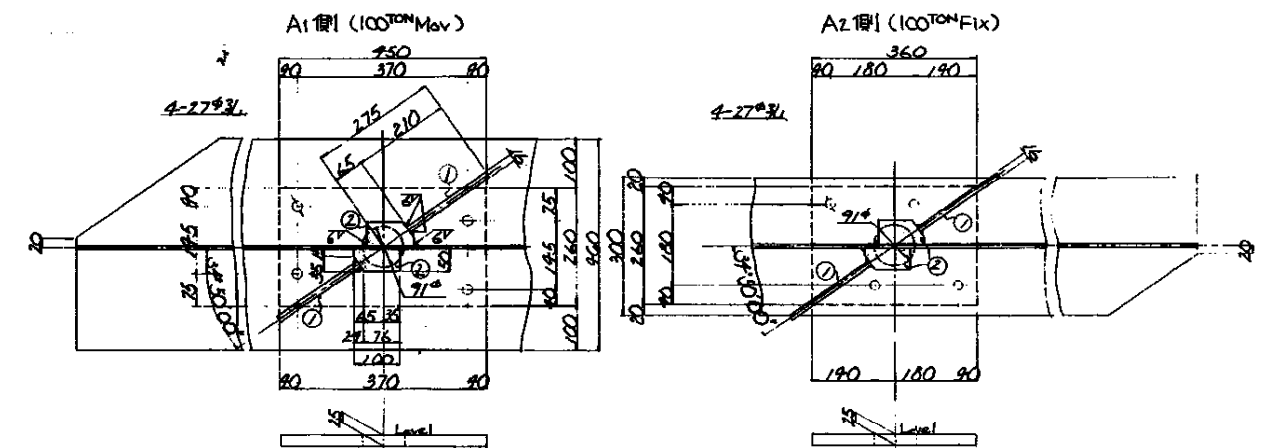


- 1-506 R 260-25-450 (SM41A)
 ① 2-R 210-16-1850 (SM41A)
 ② 2-R 100-50-1850 (SM41C)

- 1-506 R 260-25-360 (SM41A)
 ① 2-R 210-16-1850 (SM41A)
 ② 2-R 100-50-1850 (SM41C)


- 注)
 1. 補強材は、すべてSS材とし、
 2. 1印は、HTB M22 (F10T) 本材、
 3. 2印は、HTB M22 (F10T) 本材、
 4. 各部詳細は、B-LINE 主桁 Gc 7図参照。事。

配置図

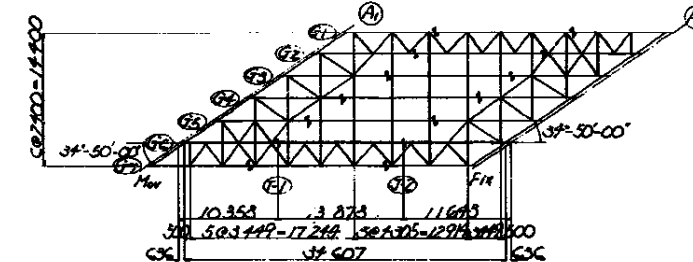


道央自動車道 小糸川橋床版取替検討			
図面の種類	中登別橋(下り線) 主桁構造図(6)		
縮尺	図示	図面番号	75 / 81
設計会社名			
施工会社名			
事務所名	東日本高速道路株式会社 北海道支社 北広島管理事務所		





主桁構造図(7)

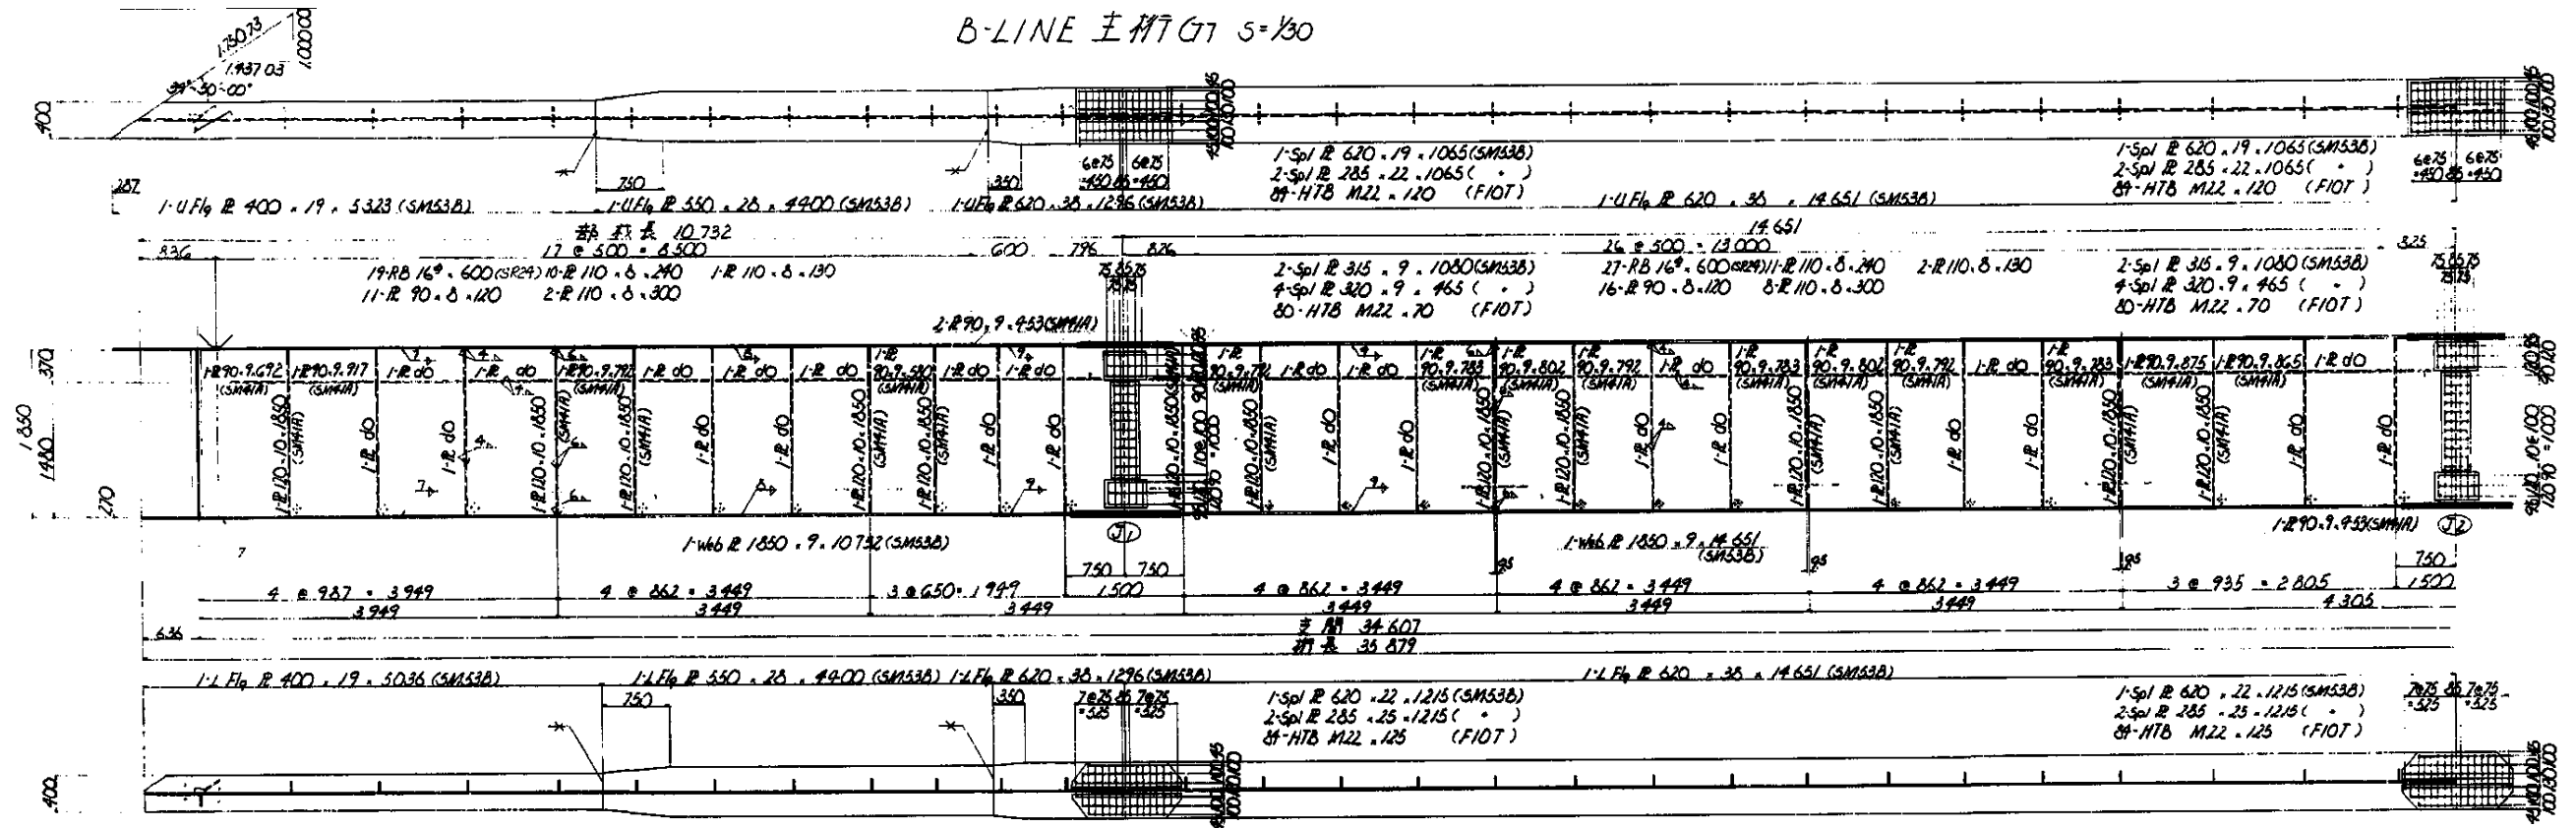

立邦補剛材&u ソルプレート詳細 S=1/6

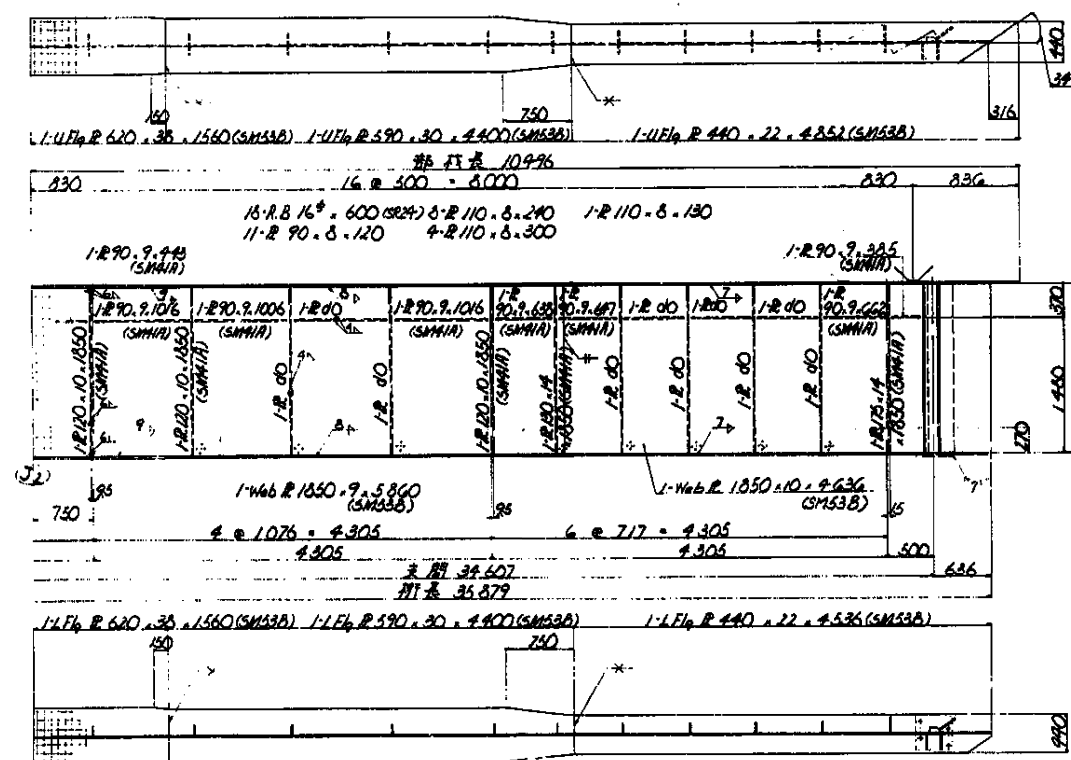

手續取付金具詳細 5.1/10

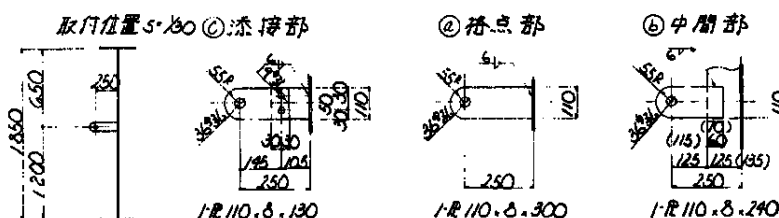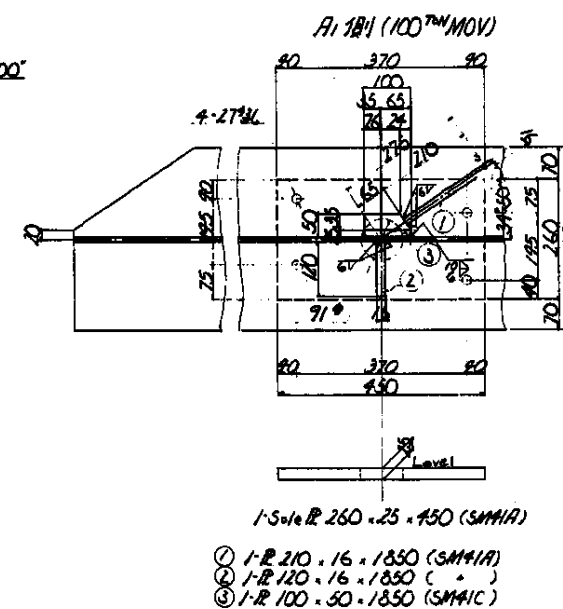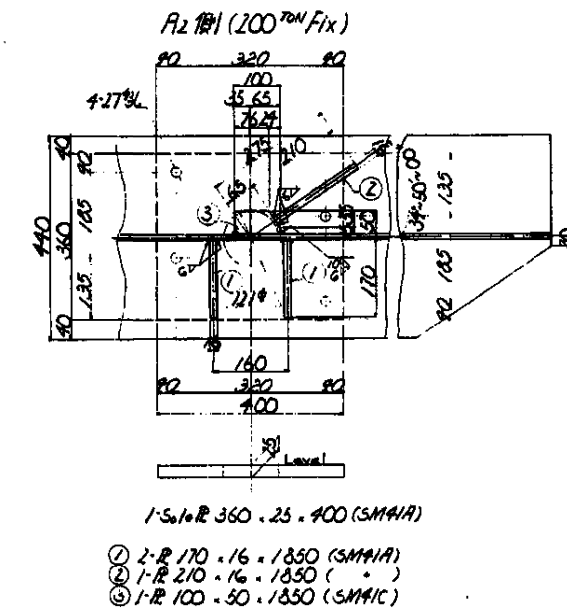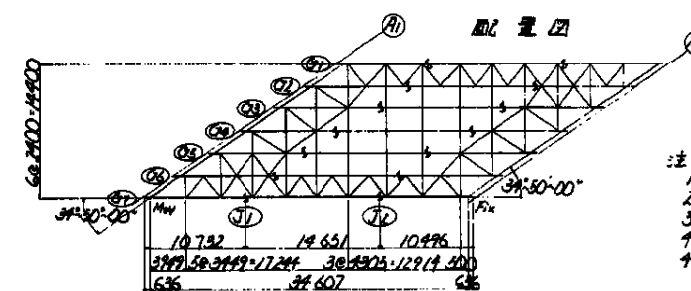



注

1. 待記石の打痕はすべて SS41 とする。
2. + EP は HTB, MZ (FIOT) を示す。
3. ※印は溶接しない。
4. 各部群組は主材の図参照。準。
4. インゴットの溶接は主材の図参照。準。


道央自動車道			
小糸魚川橋床版代替検討			
図面の種類	中登別橋(下り線)		
	主桁構造図(7)		
縮 尺	図 示	図面番号	76 / 81
設計会社名			
施工会社名			
事務所名	東日本高速道路株式会社 北海道支社 北広島管理事務所		

支承図(1)


100^{TON} 固定支承(その1) (S=1/5)

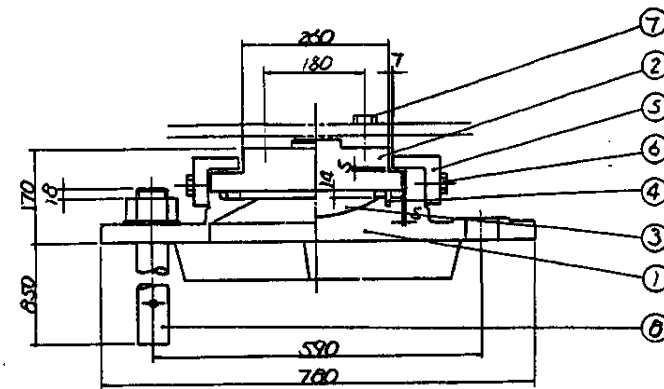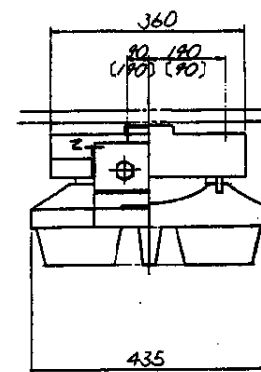

② $\sim (\nabla \nabla \nabla) SS41$

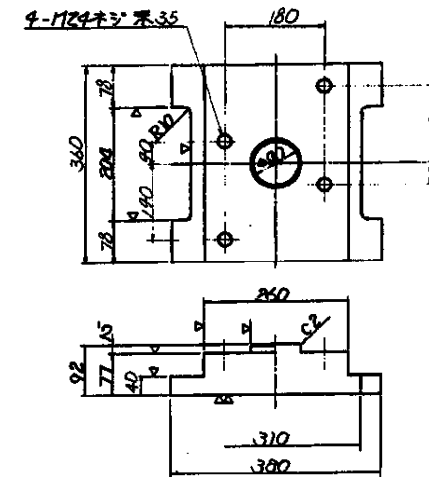


① $\sim (\nabla \frac{12.53}{\nabla \nabla}) SC46$

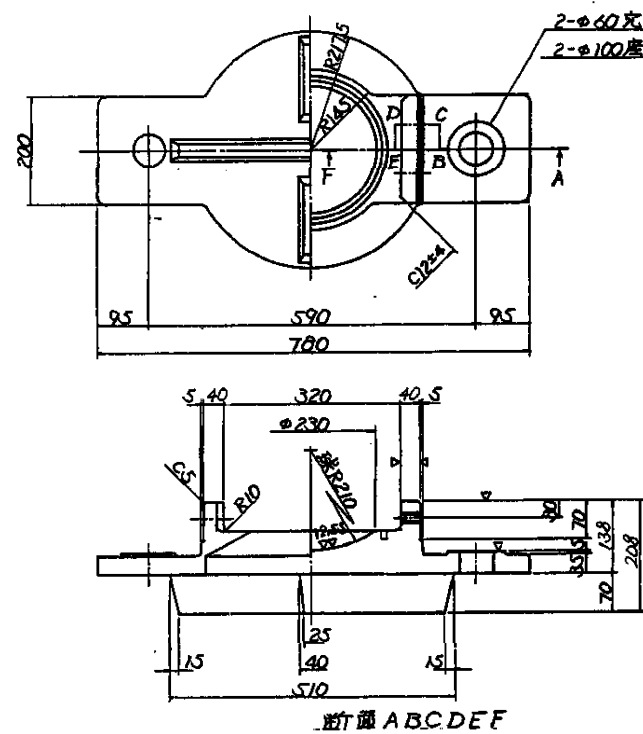


③. $\nabla(\nabla^{\frac{12.53}{2}})HB_5C4+SL..$


④ ～700アレンゴム.

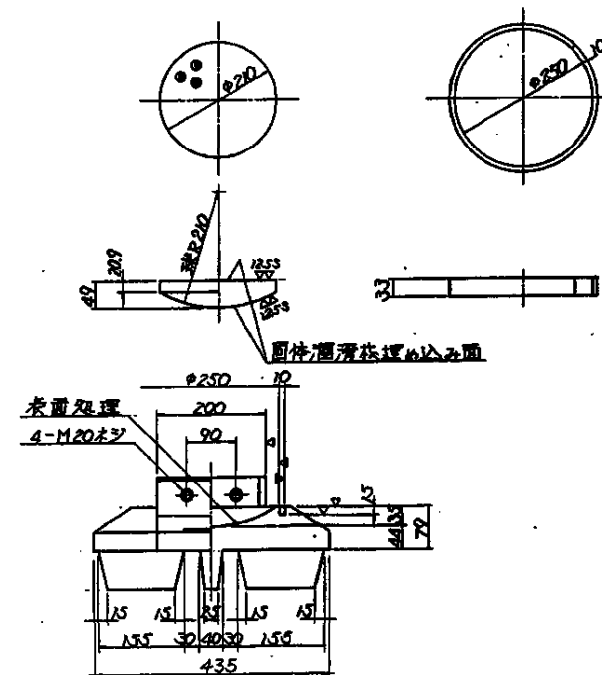


⑤ ~ (▽) SC46 または SS41 ⑥ SS41

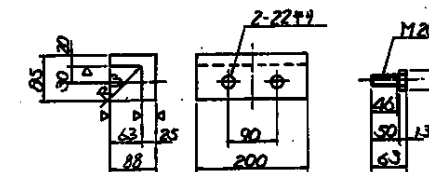

⑧ ~ SS41

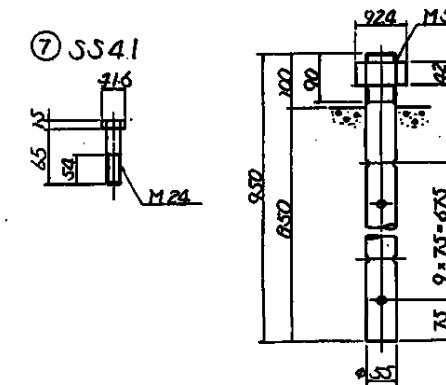

配置図

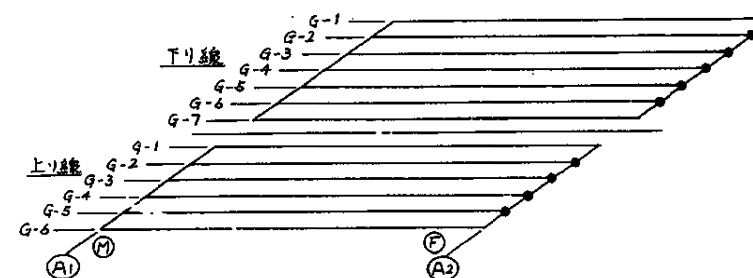

設計条件

原		刀	
全	刀	R	101.9 cm
壳骨量	刀	Rd	60.8 cm
壳骨量	刀	R(d+2)	41.1 cm
横轴方向水平刀(修轴时)		RH1s	15.2 cm
横轴方向水平刀(壳重时)		RHic	27.8 cm
横轴垂直刀(水平刀壳重时)		RHvc	14.6 cm
上	刀	V	5.9 cm
水平壳座			
设计水平壳座		KH	0.24
座座保数			
设计座座保数		s	0.15
设计壳座水平度			
下部Ice	设计壳座水平度	Qka	90.36mm











材料表

曲名	歌手	収録	時間	備考
1 下	菅	US46	1	114.0
2 上	菅	US41	1	65.9
3 ベアツクアレト	MR3046	1	65.9	
4 シーリングア	MR3047	1	04	
5 ワイトアロウ	MR3048	2	10.3	
6 ホルト	US41	4	07	MR3049
7 ホルト	US41	4	1.3	MR3050
8 アナボナット	US41	2	37.0	MR3051
全集	(19)		239.9	

— 裝裝面積 0.76 m^2

道央自動車道			
小糸魚川橋床取替検討			
図面の種類	中登別橋		
	支承図(1)		
縮 尺	図 示	図面番号	77 / 81
設計会社名			
施工会社名			
事務所名	東日本高速道路株式会社 北海道支社 北広島管理事務所		

100^{TON} 固定支承 (その2) $s = 1/5$

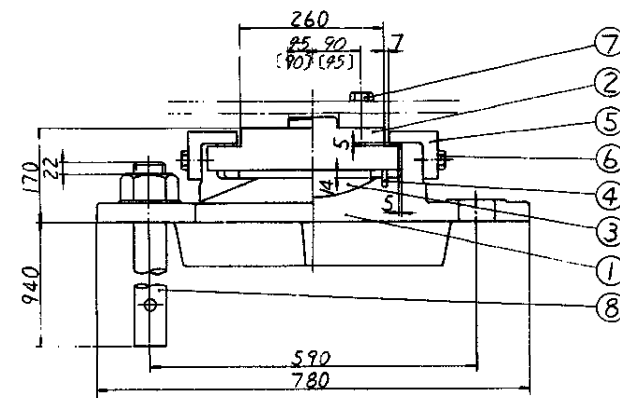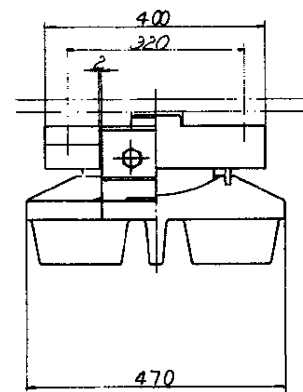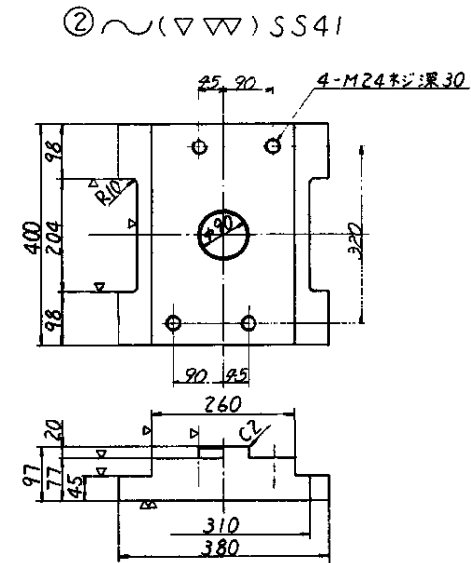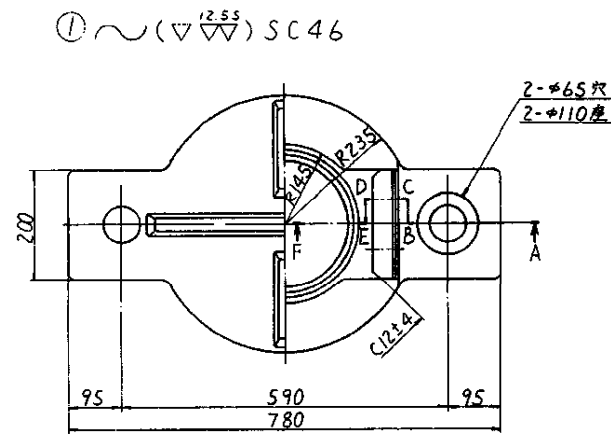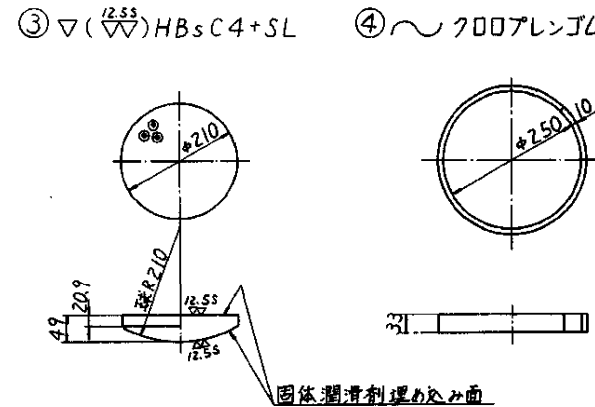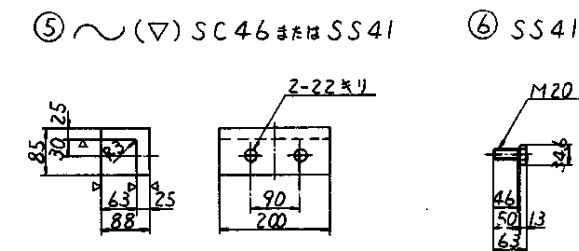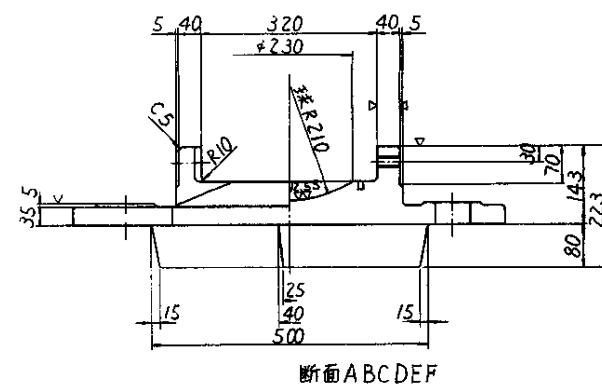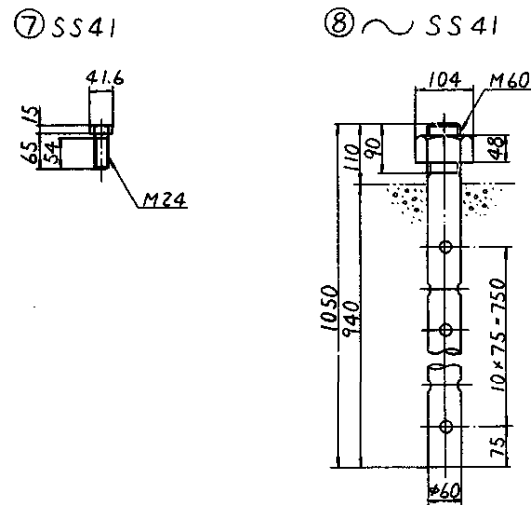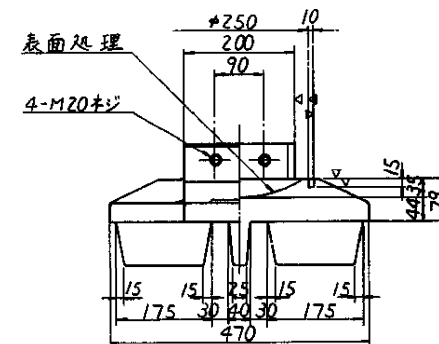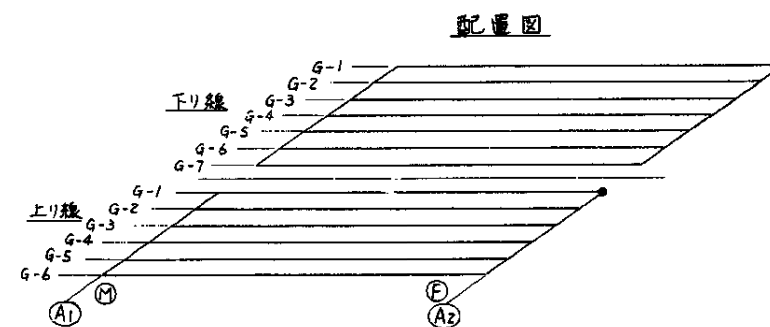

設計条件

全反力	R	98.8	ton
死荷重反力	R _d	67.0	ton
活荷重反力	R _{live}	31.8	ton
橋軸方向水平力(移動時)	R _{H1f}	30.5	ton
橋軸方向水平力(地震時)	R _{H1e}	46.5	ton
橋軸垂直方向水平力(地震時)	R _{Hz}	16.1	ton
上橋力(地震時)	V	6.7	ton
設計水平度	K _H	0.24	
設計摩擦係數	f	0.15	
下部支圧力度	Q _{ba}	80 K _g /cm ²	












材料表

部番	部品名称	材質	個数	重量(kg)	備考
1	下	番ISC46	1	124.5	
2	上	番SS41	1	75.3	
3	ベアリングプレート	AlHSC46	1	9.5	
4	シールリング	27071-36	1	0.4	
5	サイドプロフ	27071-36	2	10.3	
6	ボール	TSS41	4	0.7 ⁷⁸⁰⁺⁸⁰ ₇₈₀₋₈₀	
7	ボール	TSS41	4	1.3 ⁷⁸⁰⁺⁸⁰ ₇₈₀₋₈₀	
8	アウタープレート	TSS41	2	49.9 ⁷⁸⁰⁺⁸⁰ ₇₈₀₋₈₀	
全重量(kg)				271.9	

塗裝面積 0.81 m^2

道央自動車道			
小糸魚川橋床版取替検討			
図面の種類	中登別橋 支承図(2)		
縮 尺	図 示	図面番号	78 / 81
設計会社名			
施工会社名			
事務所名	東日本高速道路株式会社 北海道支社 北広島管理事務所		

100^{TON} 可動支承 ($S=1/5$)

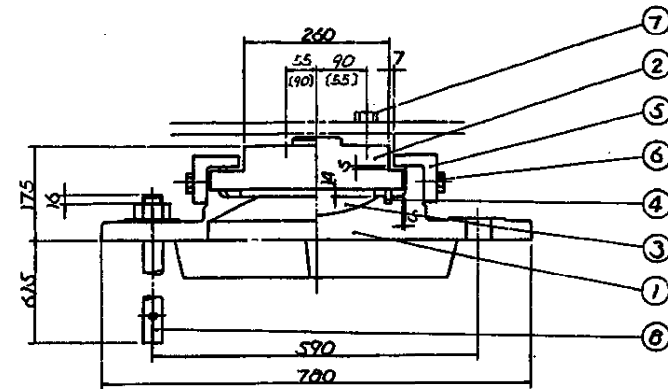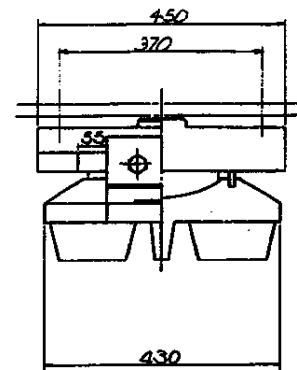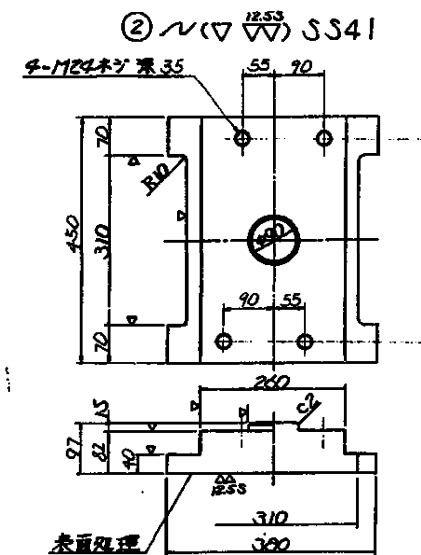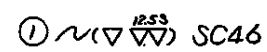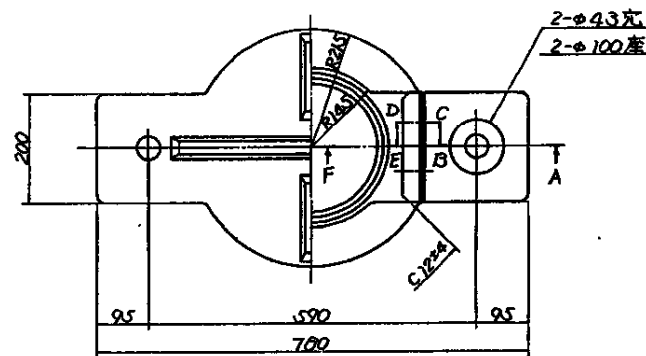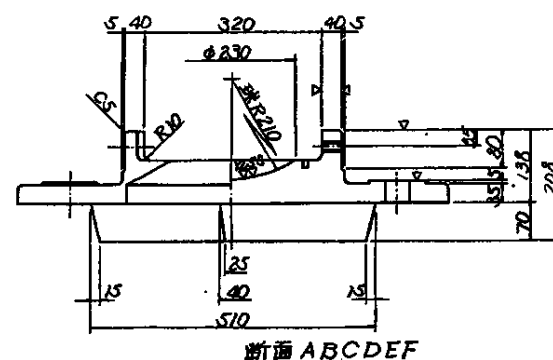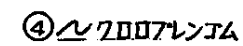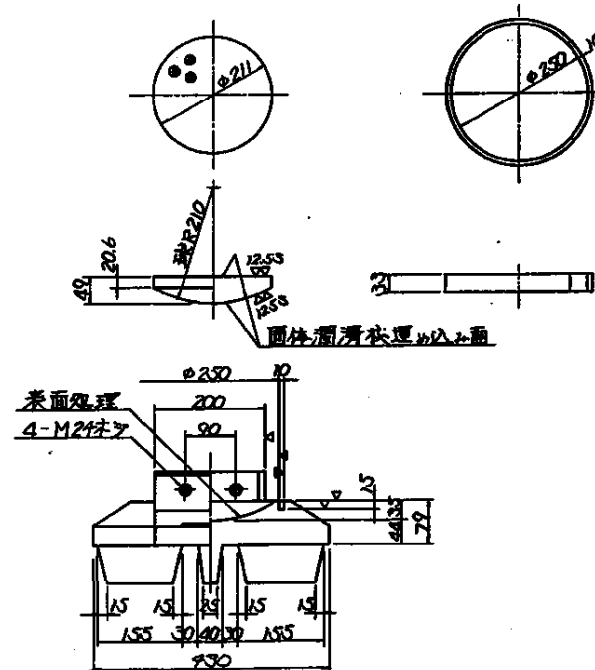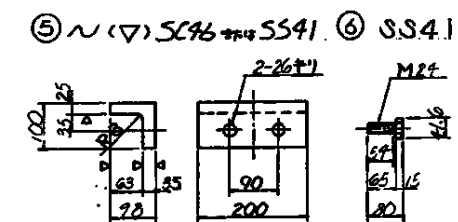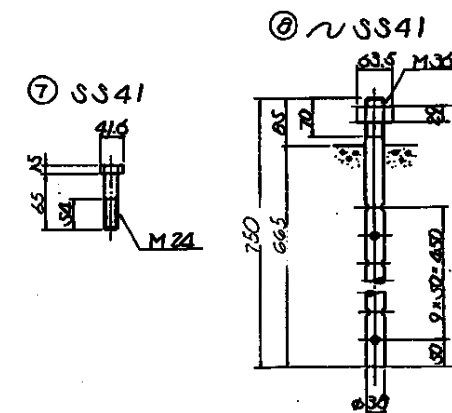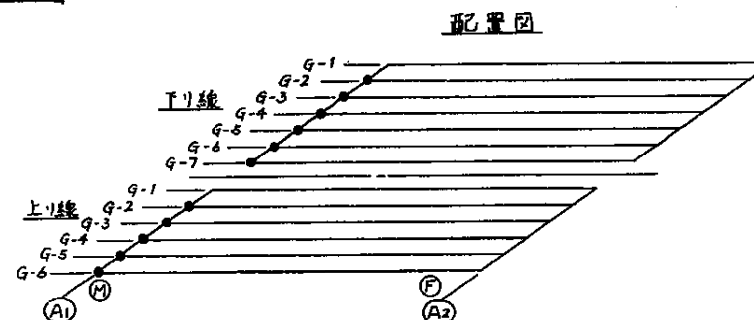

設計条件

全	反	刀	
尺	刀	R	103.9 Torr
尺	刀	Rd	73.8 Torr
尺	刀	R(Ret)	30.1 Torr
通軸方向水平	早	R(Ht)	15.6 Torr
通軸方向水平	早	R(Ht)	17.8 Torr
通軸方向水平	早	R(Ht)	17.8 Torr
上環	刀	Y	9.6 Torr
抄 切 量			
計算抄切量		C1	50 mm
磨打抄切量		C2	70 mm
全抄切可記量		C	110 mm
水 平 度			
磨打水平度		KH	0.24
摩 擦 係 數			
磨打摩擦係數		f	0.15
磨 打 量			
下板120°磨打量		Q _{120°}	80 mm


材料表

種別	部品名	林	数量	重量(kg)	備考
1	下	管	US46	1	113.5
2	上	管	US41	1	85.7
3	バッキングプレート	板	US46	1	9.6
4	スチールシタ	板	US46	1	0.4
5	サイトアロウ	管	US46	2	15.4
6	ボルト	ボルト	US41	4	1.3
7	ナット	ナット	US41	4	1.3
8	アッパースタ	管	US41	2	1.1
	全重		(kg)	241.3	

塗裝面積 0.66 m^2

道央自動車道			
小糸魚川橋床版取替検討			
図面の種類	中登別橋		
支承図(3)			
縮 尺	図 示	図面番号	79 / 81
設計会社名			
施工会社名			
事務所名	東日本高 速道路株式会社 北海道支社 北広島管理事務所		

支承図(4)

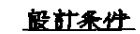





	反力	力	
全反力	R	225.4	ton
死荷重反力	Rd	131.6	ton
活荷重反力	R(Live)	73.8	ton
橋軸方向水平力(橋脚側)	Rn1	15.6	ton
橋軸方向水平力(支床側)	Rn1e	49.3	ton
橋軸垂直方向水平力(支床側)	Rn2e	31.6	ton
上端力(支床側)	V	13.2	ton
水平変位			
設計水平変位	KH	0.24	
摩擦係數			
設計摩擦係數	μ	0.15	
許容支圧反力			
下部工物許容支圧反力	(Gla)	80	t/m ²

校料表

番	罪名名称	被害者数	重傷(%)	備考
1	下 脅	US46	1	228.8
2	上 脅	US41	1	121.9
3	ペアリックアクト	MS2046	1	22.0
4	シールレット	7007127A	1	0.5
5	ナイトアロク	US41 B225441	2	22.3
6	ホ ル ト	US41	0	1.0
7	ホ ル ト	US41	0	1.4
8	アガホルト	US41	0	75.5
全 重 傷 (%)				474.6

—塗裝面積 $1.07 m^2$

支承図(5)

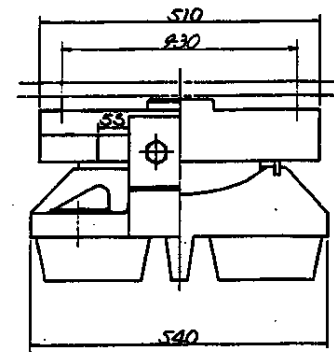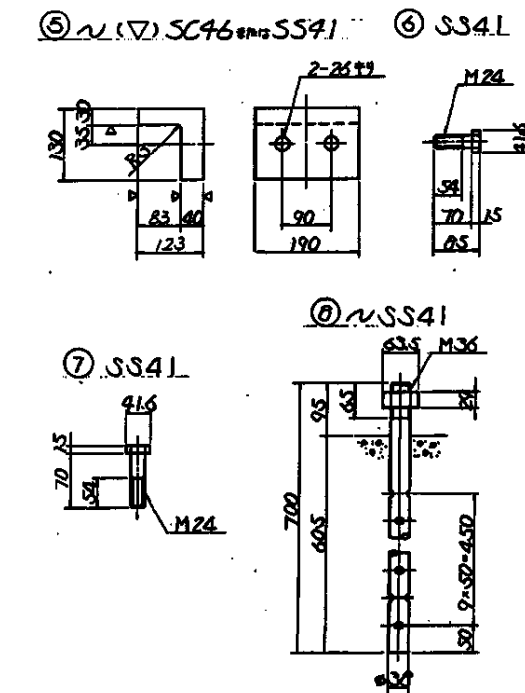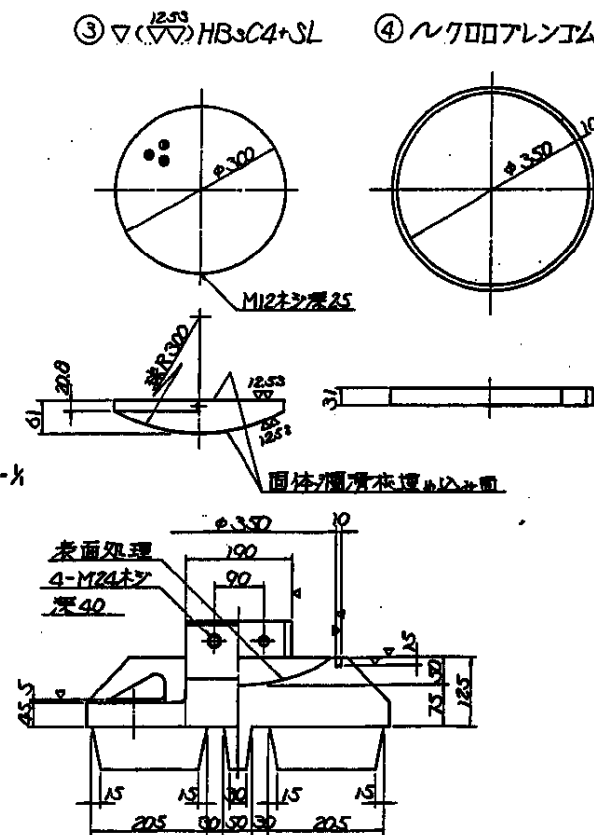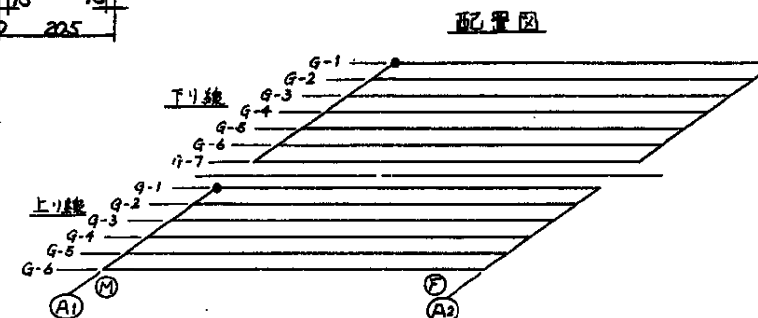

R		F	
全	R	R	203.1 <i>Err</i>
不負重	R	Rd	126.6 <i>Err</i>
加負重	F	R(Rst)	76.5 <i>Err</i>
攪拌力自水平力	F	Rn1	30.5 <i>Err</i>
攪拌力自水平力	F	Rn1e	30.4 <i>Err</i>
攪拌力自水平力	F	Rnse	30.4 <i>Err</i>
上	F	V	12.7 <i>Err</i>
移 動 量			
計算移動量		e1	50 <i>mm</i>
設計移動量		e2	70 <i>mm</i>
全移動可能量		e	110 <i>mm</i>
水 平 磨 度			
設計水平磨度		Kn	0.24
摩 擦 係 數			
設計摩擦係數			0.15
計 算 支 反 力 係 數			
下部工機計算支反力係數		Qba	0.07/cm ²

種別	部品名称	税関コード	数量(個)	備考
1	下 管	3346	1	230.9
2	上 管	3341	1	153.4
3	アクリックフレット	4825C400	1	22.6
4	ニールリンク	780722A	1	0.5
5	サイドアロック	5266 3333001	2	22.3
6	ボ ル ト	3341	4	1.4
7	ボ ル ト	3341	4	1.4
8	アークボルト	3341	4	24.4
金 量		(15)	459.1	

塗裝面積 0.92 m^2