

東京外環自動車道

川口東地区遮音壁工事

交 付 図 書 正 誤 表

東日本高速道路株式会社 関東支社

三郷管理事務所

対象 誤	金抜設計書 工事概要
	<div>工事概要設計書番号 1939102</div> <div>1. 工事名 東京外環自動車道 川口東地区遮音壁工事</div> <div>2. 路線名 東北自動車道 東京外環自動車道</div> <div>3. 工事箇所 (自) 埼玉県川口市大字西新井宿 (KP 6.0) (至) 埼玉県さいたま市緑区 (KP 3.2) (自) 埼玉県さいたま市南区 (KP 12.1) (至) 埼玉県三郷市彦江 (KP 30.3) (自) _____ (至) _____ (自) _____ (至) _____ (自) _____ (至) _____</div> <div>4. 工 費 工事価格対象額 円 消費税および地方消費税相当額 円 計 円</div> <div>5. 施工内容 遮音板取替工 693 m</div> <div>6. 工 期 契約保証取得の翌日から480日間</div>
正	<div>工事概要設計書番号 1939102</div> <div>1. 工事名 東京外環自動車道 川口東地区遮音壁工事</div> <div>2. 路線名 東北自動車道 東京外環自動車道</div> <div>3. 工事箇所 (自) 埼玉県川口市大字西新井宿 (KP 0.0) (至) 埼玉県さいたま市緑区 (KP 3.2) (自) 埼玉県さいたま市南区 (至) 埼玉県三郷市彦江 (自) _____ (至) _____ (自) _____ (至) _____ (自) _____ (至) _____</div> <div>4. 工 費 工事価格対象額 円 消費税および地方消費税相当額 円 計 円</div> <div>5. 施工内容 遮音板取替工 691 m</div> <div>6. 工 期 契約保証取得の翌日から 480日間</div>
備考	工事概要の施工内容 遮音板取替工の数量訂正

対象 誤	金抜設計書 単価表 (1/2)	
	<div><div>単 価 表</div><div>B- 1 頁</div><table><tr><th>番号</th><th>項目番号</th><th>項 目</th><th>数量</th><th>単位</th><th>単 価</th><th>金 額</th><th>摘 要</th></tr><tr><td>1</td><td>19 - (1)</td><td>交通規制工 路肩規制 I × 1</td><td>3</td><td>回</td><td></td><td></td><td></td></tr><tr><td>2</td><td>19 - (1)</td><td>交通規制工 車線規制 I × 1 × 0 (夜)</td><td>25</td><td>回</td><td></td><td></td><td></td></tr><tr><td>3</td><td>19 - (1)</td><td>交通規制工 車線規制 II × 1 × 0 (夜)</td><td>80</td><td>回</td><td></td><td></td><td></td></tr><tr><td>4</td><td>19 - (2)</td><td>交通保安要員 交通監視員 A</td><td>3</td><td>人・日</td><td></td><td></td><td></td></tr><tr><td>5</td><td>19 - (2)</td><td>交通保安要員 交通監視員 A (夜)</td><td>185</td><td>人・日</td><td></td><td></td><td></td></tr><tr><td>6</td><td>19 - (2)</td><td>交通保安要員 交通誘導警備員 A (夜)</td><td>105</td><td>人・日</td><td></td><td></td><td></td></tr><tr><td>7</td><td>19 - (2)</td><td>交通保安要員 交通誘導警備員 B (夜)</td><td>211</td><td>人・日</td><td></td><td></td><td></td></tr><tr><td>8</td><td>特 - (1)</td><td>遮音板取替工 IV-O-2 (H=2+5 Rm) T 1 (夜)</td><td>600</td><td>m</td><td></td><td>600</td><td>交渉対象</td></tr><tr><td>9</td><td>特 - (1)</td><td>遮音板取替工 IV-O-2 (H=2+5 Rm) T 2 (夜)</td><td>87</td><td>m</td><td></td><td>87</td><td>交渉対象</td></tr><tr><td>10</td><td>特 - (1)</td><td>遮音板取替工 IV-O-2 (H=2+5 Rm) T 3 (夜)</td><td>6</td><td>m</td><td></td><td></td><td>交渉対象</td></tr><tr><td>11</td><td>特 - (1)</td><td>遮音板取替工 管理用遮取替 A (夜)</td><td>2</td><td>箇所</td><td></td><td>692</td><td>交渉対象</td></tr><tr><td>12</td><td>特 - (2)</td><td>笠木撤去工 笠木撤去 A (夜)</td><td>692</td><td>m</td><td></td><td></td><td></td></tr></table><div>頁</div></div>	番号	項目番号	項 目	数量	単位	単 価	金 額	摘 要	1	19 - (1)	交通規制工 路肩規制 I × 1	3	回				2	19 - (1)	交通規制工 車線規制 I × 1 × 0 (夜)	25	回				3	19 - (1)	交通規制工 車線規制 II × 1 × 0 (夜)	80	回				4	19 - (2)	交通保安要員 交通監視員 A	3	人・日				5	19 - (2)	交通保安要員 交通監視員 A (夜)	185	人・日				6	19 - (2)	交通保安要員 交通誘導警備員 A (夜)	105	人・日				7	19 - (2)	交通保安要員 交通誘導警備員 B (夜)	211	人・日				8	特 - (1)	遮音板取替工 IV-O-2 (H=2+5 Rm) T 1 (夜)	600	m		600	交渉対象	9	特 - (1)	遮音板取替工 IV-O-2 (H=2+5 Rm) T 2 (夜)	87	m		87	交渉対象	10	特 - (1)	遮音板取替工 IV-O-2 (H=2+5 Rm) T 3 (夜)	6	m			交渉対象	11	特 - (1)	遮音板取替工 管理用遮取替 A (夜)	2	箇所		692	交渉対象	12	特 - (2)	笠木撤去工 笠木撤去 A (夜)	692	m			
番号	項目番号	項 目	数量	単位	単 価	金 額	摘 要	
1	19 - (1)	交通規制工 路肩規制 I × 1	3	回	
2	19 - (1)	交通規制工 車線規制 I × 1 × 0 (夜)	25	回	
3	19 - (1)	交通規制工 車線規制 II × 1 × 0 (夜)	80	回	
4	19 - (2)	交通保安要員 交通監視員 A	3	人・日	
5	19 - (2)	交通保安要員 交通監視員 A (夜)	185	人・日	
6	19 - (2)	交通保安要員 交通誘導警備員 A (夜)	105	人・日	
7	19 - (2)	交通保安要員 交通誘導警備員 B (夜)	211	人・日	
8	特 - (1)	遮音板取替工 IV-O-2 (H=2+5 Rm) T 1 (夜)	600	m		600	交渉対象	
9	特 - (1)	遮音板取替工 IV-O-2 (H=2+5 Rm) T 2 (夜)	87	m		87	交渉対象	
10	特 - (1)	遮音板取替工 IV-O-2 (H=2+5 Rm) T 3 (夜)	6	m			交渉対象	
11	特 - (1)	遮音板取替工 管理用遮取替 A (夜)	2	箇所		692	交渉対象	
12	特 - (2)	笠木撤去工 笠木撤去 A (夜)	692	m	
正	<div><div>単 価 表</div><div>B- 1 頁</div><table><tr><th>番号</th><th>項目番号</th><th>項 目</th><th>数量</th><th>単位</th><th>単 価</th><th>金 額</th><th>摘 要</th></tr><tr><td>1</td><td>19 - (1)</td><td>交通規制工 路肩規制 I × 1</td><td>3</td><td>回</td><td></td><td></td><td></td></tr><tr><td>2</td><td>19 - (1)</td><td>交通規制工 車線規制 I × 1 × 0 (夜)</td><td>25</td><td>回</td><td></td><td></td><td></td></tr><tr><td>3</td><td>19 - (1)</td><td>交通規制工 車線規制 II × 1 × 0 (夜)</td><td>80</td><td>回</td><td></td><td></td><td></td></tr><tr><td>4</td><td>19 - (2)</td><td>交通保安要員 交通監視員 A</td><td>3</td><td>人・日</td><td></td><td></td><td></td></tr><tr><td>5</td><td>19 - (2)</td><td>交通保安要員 交通監視員 A (夜)</td><td>185</td><td>人・日</td><td></td><td></td><td></td></tr><tr><td>6</td><td>19 - (2)</td><td>交通保安要員 交通誘導警備員 A (夜)</td><td>105</td><td>人・日</td><td></td><td></td><td></td></tr><tr><td>7</td><td>19 - (2)</td><td>交通保安要員 交通誘導警備員 B (夜)</td><td>211</td><td>人・日</td><td></td><td></td><td></td></tr><tr><td>8</td><td>特 - (1)</td><td>遮音板取替工 IV-O-2 (H=2+5 Rm) T 1 (夜)</td><td>590</td><td>m</td><td></td><td>590</td><td>交渉対象</td></tr><tr><td>9</td><td>特 - (1)</td><td>遮音板取替工 IV-O-2 (H=2+5 Rm) T 2 (夜)</td><td>95</td><td>m</td><td></td><td>95</td><td>交渉対象</td></tr><tr><td>10</td><td>特 - (1)</td><td>遮音板取替工 IV-O-2 (H=2+5 Rm) T 3 (夜)</td><td>6</td><td>m</td><td></td><td></td><td>交渉対象</td></tr><tr><td>11</td><td>特 - (1)</td><td>遮音板取替工 管理用遮取替 A (夜)</td><td>2</td><td>箇所</td><td></td><td>690</td><td>交渉対象</td></tr><tr><td>12</td><td>特 - (2)</td><td>笠木撤去工 笠木撤去 A (夜)</td><td>690</td><td>m</td><td></td><td></td><td></td></tr></table><div>頁</div></div>	番号	項目番号	項 目	数量	単位	単 価	金 額	摘 要	1	19 - (1)	交通規制工 路肩規制 I × 1	3	回				2	19 - (1)	交通規制工 車線規制 I × 1 × 0 (夜)	25	回				3	19 - (1)	交通規制工 車線規制 II × 1 × 0 (夜)	80	回				4	19 - (2)	交通保安要員 交通監視員 A	3	人・日				5	19 - (2)	交通保安要員 交通監視員 A (夜)	185	人・日				6	19 - (2)	交通保安要員 交通誘導警備員 A (夜)	105	人・日				7	19 - (2)	交通保安要員 交通誘導警備員 B (夜)	211	人・日				8	特 - (1)	遮音板取替工 IV-O-2 (H=2+5 Rm) T 1 (夜)	590	m		590	交渉対象	9	特 - (1)	遮音板取替工 IV-O-2 (H=2+5 Rm) T 2 (夜)	95	m		95	交渉対象	10	特 - (1)	遮音板取替工 IV-O-2 (H=2+5 Rm) T 3 (夜)	6	m			交渉対象	11	特 - (1)	遮音板取替工 管理用遮取替 A (夜)	2	箇所		690	交渉対象	12	特 - (2)	笠木撤去工 笠木撤去 A (夜)	690	m			
番号	項目番号	項 目	数量	単位	単 価	金 額	摘 要	
1	19 - (1)	交通規制工 路肩規制 I × 1	3	回	
2	19 - (1)	交通規制工 車線規制 I × 1 × 0 (夜)	25	回	
3	19 - (1)	交通規制工 車線規制 II × 1 × 0 (夜)	80	回	
4	19 - (2)	交通保安要員 交通監視員 A	3	人・日	
5	19 - (2)	交通保安要員 交通監視員 A (夜)	185	人・日	
6	19 - (2)	交通保安要員 交通誘導警備員 A (夜)	105	人・日	
7	19 - (2)	交通保安要員 交通誘導警備員 B (夜)	211	人・日	
8	特 - (1)	遮音板取替工 IV-O-2 (H=2+5 Rm) T 1 (夜)	590	m		590	交渉対象	
9	特 - (1)	遮音板取替工 IV-O-2 (H=2+5 Rm) T 2 (夜)	95	m		95	交渉対象	
10	特 - (1)	遮音板取替工 IV-O-2 (H=2+5 Rm) T 3 (夜)	6	m			交渉対象	
11	特 - (1)	遮音板取替工 管理用遮取替 A (夜)	2	箇所		690	交渉対象	
12	特 - (2)	笠木撤去工 笠木撤去 A (夜)	690	m	
備考	遮音板取替工 IV-O-2 (H=2+5 Rm) T 1 (夜)、IV-O-2 (H=2+5 Rm) T 2 (夜) 及び笠木撤去工 笠木撤去 A (夜) の数量訂正	

対象 誤	特記仕様書 (10/46) 1 2 残存物件の処理に関する事項 1 2-1 発生する残存物件と引渡し方法																																							
	<div>1 2. 残存物件の処理に関する事項</div> <div>1 2-1 発生する残存物件と引渡し方法</div> <p>本工事で発生する残存物件及び引渡し方法等は下表のとおりとする。なお、残存物件を引渡す場合は、残存物件調書（様式-3）を提出するとともに、その数量の確認を受けるものとする。</p> <table><tr><th>品名</th><th>寸法等</th><th>数量</th><th>単位</th><th>引渡し方法</th></tr><tr><td>透光板</td><td>1000×95×1060～2760</td><td>2,098</td><td>枚</td><td rowspan="7">発注者に引渡し ※引渡し場所（位置） 三郷東高架橋高架下残存物件置 場（三郷市彦江3丁目）</td></tr><tr><td>透光板</td><td>700×95×605～2760</td><td>350</td><td>枚</td></tr><tr><td>透光板</td><td>464～637×95×1940～2230</td><td>26</td><td>枚</td></tr><tr><td>管理用窓</td><td>1000×95×2760</td><td>2</td><td>枚</td></tr><tr><td>笠木</td><td>4000</td><td>692</td><td>m</td></tr><tr><td>照明板</td><td>700×95×550</td><td>11</td><td>枚</td></tr><tr><td>照明安定器</td><td>1000×95×690</td><td>11</td><td>枚</td></tr><tr><td colspan="4">その他付属物一式</td><td></td></tr></table> <p>なお、これらに要する費用は関連項目の契約単価に含むものとし別途支払いは行わないものとする。</p> <div>692</div>	品名	寸法等	数量	単位	引渡し方法	透光板	1000×95×1060～2760	2,098	枚	発注者に引渡し ※引渡し場所（位置） 三郷東高架橋高架下残存物件置 場（三郷市彦江3丁目）	透光板	700×95×605～2760	350	枚	透光板	464～637×95×1940～2230	26	枚	管理用窓	1000×95×2760	2	枚	笠木	4000	692	m	照明板	700×95×550	11	枚	照明安定器	1000×95×690	11	枚	その他付属物一式				
品名	寸法等	数量	単位	引渡し方法																																				
透光板	1000×95×1060～2760	2,098	枚	発注者に引渡し ※引渡し場所（位置） 三郷東高架橋高架下残存物件置 場（三郷市彦江3丁目）																																				
透光板	700×95×605～2760	350	枚																																					
透光板	464～637×95×1940～2230	26	枚																																					
管理用窓	1000×95×2760	2	枚																																					
笠木	4000	692	m																																					
照明板	700×95×550	11	枚																																					
照明安定器	1000×95×690	11	枚																																					
その他付属物一式	
正	<div>1 2. 残存物件の処理に関する事項</div> <div>1 2-1 発生する残存物件と引渡し方法</div> <p>本工事で発生する残存物件及び引渡し方法等は下表のとおりとする。なお、残存物件を引渡す場合は、残存物件調書（様式-3）を提出するとともに、その数量の確認を受けるものとする。</p> <table><tr><th>品名</th><th>寸法等</th><th>数量</th><th>単位</th><th>引渡し方法</th></tr><tr><td>透光板</td><td>1000×95×1060～2760</td><td>2,098</td><td>枚</td><td rowspan="7">発注者に引渡し ※引渡し場所（位置） 三郷東高架橋高架下残存物件置 場（三郷市彦江3丁目）</td></tr><tr><td>透光板</td><td>700×95×605～2760</td><td>350</td><td>枚</td></tr><tr><td>透光板</td><td>464～637×95×1940～2230</td><td>26</td><td>枚</td></tr><tr><td>管理用窓</td><td>1000×95×2760</td><td>2</td><td>枚</td></tr><tr><td>笠木</td><td>4000</td><td>690</td><td>m</td></tr><tr><td>照明板</td><td>700×95×550</td><td>11</td><td>枚</td></tr><tr><td>照明安定器</td><td>1000×95×690</td><td>11</td><td>枚</td></tr><tr><td colspan="4">その他付属物一式</td><td></td></tr></table> <p>なお、これらに要する費用は関連項目の契約単価に含むものとし別途支払いは行わないものとする。</p> <div>690</div>	品名	寸法等	数量	単位	引渡し方法	透光板	1000×95×1060～2760	2,098	枚	発注者に引渡し ※引渡し場所（位置） 三郷東高架橋高架下残存物件置 場（三郷市彦江3丁目）	透光板	700×95×605～2760	350	枚	透光板	464～637×95×1940～2230	26	枚	管理用窓	1000×95×2760	2	枚	笠木	4000	690	m	照明板	700×95×550	11	枚	照明安定器	1000×95×690	11	枚	その他付属物一式				
品名	寸法等	数量	単位	引渡し方法																																				
透光板	1000×95×1060～2760	2,098	枚	発注者に引渡し ※引渡し場所（位置） 三郷東高架橋高架下残存物件置 場（三郷市彦江3丁目）																																				
透光板	700×95×605～2760	350	枚																																					
透光板	464～637×95×1940～2230	26	枚																																					
管理用窓	1000×95×2760	2	枚																																					
笠木	4000	690	m																																					
照明板	700×95×550	11	枚																																					
照明安定器	1000×95×690	11	枚																																					
その他付属物一式	
備考	笠木の数量訂正																																							

<div data-bbox="188 152 229 215" data-label="Text"> <p>対象 誤</p> </div>	<div data-bbox="256 143 1428 1090" data-label="Figure"> <div data-bbox="256 143 1428 190" data-label="Page-Header"> <div>設計図 位置図 (1/32)</div> <div>1 / 32</div> </div> <div data-bbox="280 239 1396 1012" data-label="Figure"> <div data-bbox="555 239 754 300" data-label="Text"> <p>KP19.341</p> </div> <div data-bbox="778 262 887 288" data-label="Text"> <p>位置図</p> </div> <div data-bbox="1225 907 1396 1012" data-label="Table"> <table> <tr> <td colspan="2">東京外環自動車道 川口東地区道路建設工事</td></tr> <tr> <td>図面の種類</td><td>位置図</td></tr> <tr> <td>縮尺</td><td>図面番号 /</td></tr> <tr> <td>設計会社名</td><td>東日本高速道路株式会社 関東支社三郷管理事務所</td></tr> </table> </div> </div> </div>	東京外環自動車道 川口東地区道路建設工事		図面の種類	位置図	縮尺	図面番号 /	設計会社名	東日本高速道路株式会社 関東支社三郷管理事務所
東京外環自動車道 川口東地区道路建設工事									
図面の種類	位置図								
縮尺	図面番号 /								
設計会社名	東日本高速道路株式会社 関東支社三郷管理事務所								
<div data-bbox="196 1097 225 1120" data-label="Text"> <p>正</p> </div>	<div data-bbox="256 1095 1428 2092" data-label="Figure"> <div data-bbox="256 1095 1428 1153" data-label="Page-Header"> <div>位置図</div> <div>1 / 32</div> </div> <div data-bbox="280 1153 1396 1944" data-label="Figure"> <div data-bbox="619 1220 790 1294" data-label="Text"> <p>KP19.342</p> </div> <div data-bbox="778 1176 887 1202" data-label="Text"> <p>位置図</p> </div> <div data-bbox="1225 1839 1396 1944" data-label="Table"> <table> <tr> <td colspan="2">東京外環自動車道 川口東地区道路建設工事</td></tr> <tr> <td>図面の種類</td><td>位置図</td></tr> <tr> <td>縮尺</td><td>図面番号 /</td></tr> <tr> <td>設計会社名</td><td>東日本高速道路株式会社 関東支社三郷管理事務所</td></tr> </table> </div> </div> </div>	東京外環自動車道 川口東地区道路建設工事		図面の種類	位置図	縮尺	図面番号 /	設計会社名	東日本高速道路株式会社 関東支社三郷管理事務所
東京外環自動車道 川口東地区道路建設工事									
図面の種類	位置図								
縮尺	図面番号 /								
設計会社名	東日本高速道路株式会社 関東支社三郷管理事務所								
<div data-bbox="188 2004 229 2027" data-label="Text"> <p>備考</p> </div>	<div data-bbox="256 2004 1428 2027" data-label="Text"> <p>位置図 安行西高架橋のK P訂正</p> </div>								

対象
誤

設計図
数量総括表 (2/32)

数量総括表

2 / 32

道路名	橋梁名	項目番号 項目 区分	1	2	3	4	5	6	7	8	9	10	11	12	13	14
			19-(1)	19-(1)	19-(1)	19-(2)	19-(2)	19-(2)	19-(2)	特-(1)	特-(1)	特-(1)	特-(1)	特-(2)	特-(3)	特-(4)
			交通規制工				交通保安要員				遮音板取替工				笠木撤去工	遮休2日遮通に係る補正額
			路側規制 Ⅰ×Ⅰ	車線規制 Ⅱ×Ⅰ×Ⅰ(夜)	車線規制 Ⅲ×Ⅰ×Ⅰ(夜)	交通監視員 A	交通監視員 A(夜)	交通監視員 A(夜)	交通監視員 B(夜)	IV-O-2 (H=2+5Rm) T1(夜)	IV-O-2 (H=2+5Rm) T2(夜)	IV-O-2 (H=2+5Rm) T3(夜)	管理用遮替 A(夜)	笠木撤去 A(夜)	遮休2日遮通に係る補正額	遮休2日遮通に係る補正額
			面	面	面	人・時	人・時	人・時	人・時	m	m	m	箇所	m	式	式
東京外環自動車道	① 赤土新田高架橋	外回り	透光板	H=2+5Rm	1.0		46.0	1.0	92.0	46.0	61.0	276.0	28.2		1.0	304.2
			透光板	H=2+5Rm	1.0		34.0	1.0	68.0	34.0	94.0	170.0	46.8	5.6	1.0	222.4
			遮音板	H=2+5Rm	1.0	29.0		1.0	29.0	29.0	96.0	153.5	12.0			165.5
			合計		3.0	29.0	80.0	3.0	185.0	105.0	211.0	599.5	87.0	5.6	2.0	692.1

46.8

12.0

153.5

599.5

87.0

222.4

692.1

165.5

東京外環自動車道
川口東地区遮音壁工事

図面の種類

数量総括表

縮尺

図面番号

設計会社名

東日本高速道路株式会社
関東支社三浦管理事務所

正

数量総括表

2 / 32

道路名	橋梁名	項目番号 項目 区分	1	2	3	4	5	6	7	8	9	10	11	12	13	14
			19-(1)	19-(1)	19-(1)	19-(2)	19-(2)	19-(2)	19-(2)	特-(1)	特-(1)	特-(1)	特-(1)	特-(2)	特-(3)	特-(4)
			交通規制工				交通保安要員				遮音板取替工				笠木撤去工	遮休2日遮通に係る補正額
			路側規制 Ⅰ×Ⅰ	車線規制 Ⅱ×Ⅰ×Ⅰ(夜)	車線規制 Ⅲ×Ⅰ×Ⅰ(夜)	交通監視員 A	交通監視員 A(夜)	交通監視員 A(夜)	交通監視員 B(夜)	IV-O-2 (H=2+5Rm) T1(夜)	IV-O-2 (H=2+5Rm) T2(夜)	IV-O-2 (H=2+5Rm) T3(夜)	管理用遮替 A(夜)	笠木撤去 A(夜)	遮休2日遮通に係る補正額	遮休2日遮通に係る補正額
			面	面	面	人・時	人・時	人・時	人・時	m	m	m	箇所	m	式	式
東京外環自動車道	① 赤土新田高架橋	外回り	透光板	H=2+5Rm	1.0		46.0	1.0	92.0	46.0	61.0	276.0	28.2		1.0	304.2
			透光板	H=2+5Rm	1.0		34.0	1.0	68.0	34.0	94.0	170.0	44.8	5.6	1.0	220.4
			遮音板	H=2+5Rm	1.0	29.0		1.0	29.0	29.0	96.0	144.0	21.6			165.6
			合計		3.0	29.0	80.0	3.0	185.0	105.0	211.0	590.0	94.6	5.6	2.0	690.2

44.8

21.6

144.0

590.0

94.6

220.4

690.2

165.6

東京外環自動車道
川口東地区遮音壁工事

図面の種類

数量総括表

縮尺


図面番号

設計会社名



東日本高速道路株式会社
関東支社三浦管理事務所

備考

遮音板取替工 IV-O-2 (H=2+5Rm) T1 (夜)、IV-O-2 (H=2+5Rm) T2 (夜) 及び笠木撤去工 笠木撤去 A (夜) の数量訂正
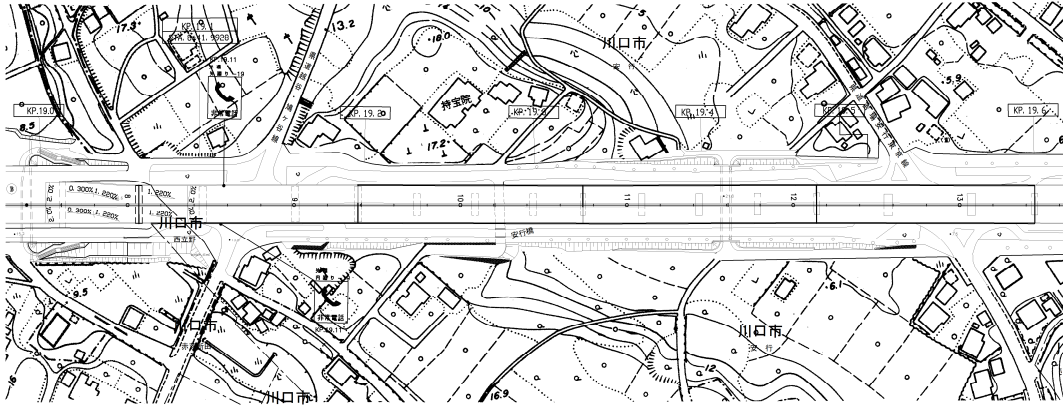
<div data-bbox="188 152 229 210" data-label="Text"> <p>対象 誤</p> </div>	<div data-bbox="261 143 1423 192" data-label="Text"> <p>設計図 平面図 (2) (4/32)</p> </div> <div data-bbox="261 230 1423 1048" data-label="Figure"> <div data-bbox="1331 230 1417 264" data-label="Page-Header"> <p>4 / 32</p> </div> <div data-bbox="746 264 874 309" data-label="Caption"> <p>平 面 図 (2) 安行西高架橋</p> </div> <div data-bbox="596 309 746 353" data-label="Text"> <p>KP19.341</p> </div>  <div data-bbox="1273 958 1417 1048" data-label="Table"> <table> <tr> <td colspan="2">東日本高速道路株式会社 川口要地開発管理工事</td></tr> <tr> <td>図面の種類</td><td>平 面 図 (2) (安行西高架橋)</td></tr> <tr> <td>種 別</td><td>図 面 ① 図面番号 /</td></tr> <tr> <td>設計者氏名</td><td></td></tr> <tr> <td>施工者氏名</td><td>東日本高速道路株式会社 開発支社 三郷開発事務所</td></tr> <tr> <td>承認者氏</td><td></td></tr> </table> </div> </div>	東日本高速道路株式会社 川口要地開発管理工事		図面の種類	平 面 図 (2) (安行西高架橋)	種 別	図 面 ① 図面番号 /	設計者氏名		施工者氏名	東日本高速道路株式会社 開発支社 三郷開発事務所	承認者氏	
東日本高速道路株式会社 川口要地開発管理工事													
図面の種類	平 面 図 (2) (安行西高架橋)												
種 別	図 面 ① 図面番号 /												
設計者氏名													
施工者氏名	東日本高速道路株式会社 開発支社 三郷開発事務所												
承認者氏													
<div data-bbox="196 1097 229 1120" data-label="Text"> <p>正</p> </div>	<div data-bbox="1331 1106 1417 1140" data-label="Page-Header"> <p>4 / 32</p> </div> <div data-bbox="746 1128 874 1173" data-label="Caption"> <p>平 面 図 (2) 安行西高架橋</p> </div> <div data-bbox="587 1128 746 1196" data-label="Text"> <p>KP19.342</p> </div>  <div data-bbox="1273 1823 1417 1912" data-label="Table"> <table> <tr> <td colspan="2">東日本高速道路株式会社 川口要地開発管理工事</td></tr> <tr> <td>図面の種類</td><td>平 面 図 (2) (安行西高架橋)</td></tr> <tr> <td>種 別</td><td>図 面 ② 図面番号 /</td></tr> <tr> <td>設計者氏名</td><td></td></tr> <tr> <td>施工者氏名</td><td>東日本高速道路株式会社 開発支社 三郷開発事務所</td></tr> <tr> <td>承認者氏</td><td></td></tr> </table> </div>	東日本高速道路株式会社 川口要地開発管理工事		図面の種類	平 面 図 (2) (安行西高架橋)	種 別	図 面 ② 図面番号 /	設計者氏名		施工者氏名	東日本高速道路株式会社 開発支社 三郷開発事務所	承認者氏	
東日本高速道路株式会社 川口要地開発管理工事													
図面の種類	平 面 図 (2) (安行西高架橋)												
種 別	図 面 ② 図面番号 /												
設計者氏名													
施工者氏名	東日本高速道路株式会社 開発支社 三郷開発事務所												
承認者氏													
<div data-bbox="188 2002 229 2024" data-label="Text"> <p>備考</p> </div>	<div data-bbox="261 2002 558 2024" data-label="Text"> <p>平面図 安行西高架橋の K P 訂正</p> </div>												

<div>対象</div> <div>誤</div>	<div>設計図</div> <div>割付図 (1) -2 (7/32)</div> <div> <div> <div>7 / 32</div> <div>割付図 (1) -2</div> <div>赤芝新田高架橋 (外回り)</div> </div> <div> <div> <div>照明板 (撤去)</div> <div>通常板へ変更 (取替)</div> <div>照明器具部 (別工事)</div> </div> <div> <div> <div>照明安定器板 (撤去)</div> <div>通常板へ変更 (取替)</div> <div>照明安定器部 (別工事)</div> </div> </div> </div> <div> <div> <div> <div>※ (別工事) とは別工事にて本工事着手前に照明及びケーブルを移設し本工事完了後に再設置するもの。</div> <div> <div>東日本高速道路株式会社</div> <div>関東支社 三浦管区事務所</div> </div> </div> </div> </div> </div>
<div>正</div>	<div> <div> <div>7 / 32</div> <div>割付図 (1) -2</div> <div>赤芝新田高架橋 (外回り)</div> </div> <div> <div> <div> <div> <div>※ (別工事) とは別工事にて本工事着手前に照明及びケーブルを移設し本工事完了後に再設置するもの。</div> <div> <div>東日本高速道路株式会社</div> <div>関東支社 三浦管区事務所</div> </div> </div> </div> </div> </div></div>
<div>備考</div>	<div>割付図 スパン名称を追記</div>

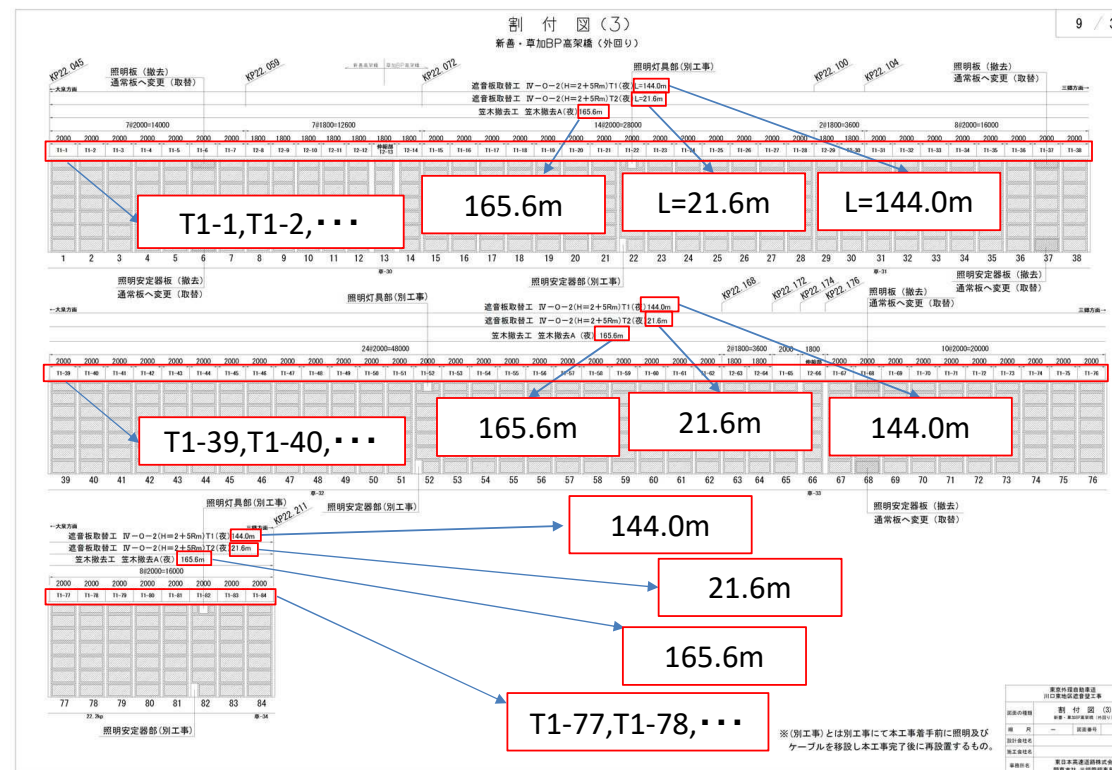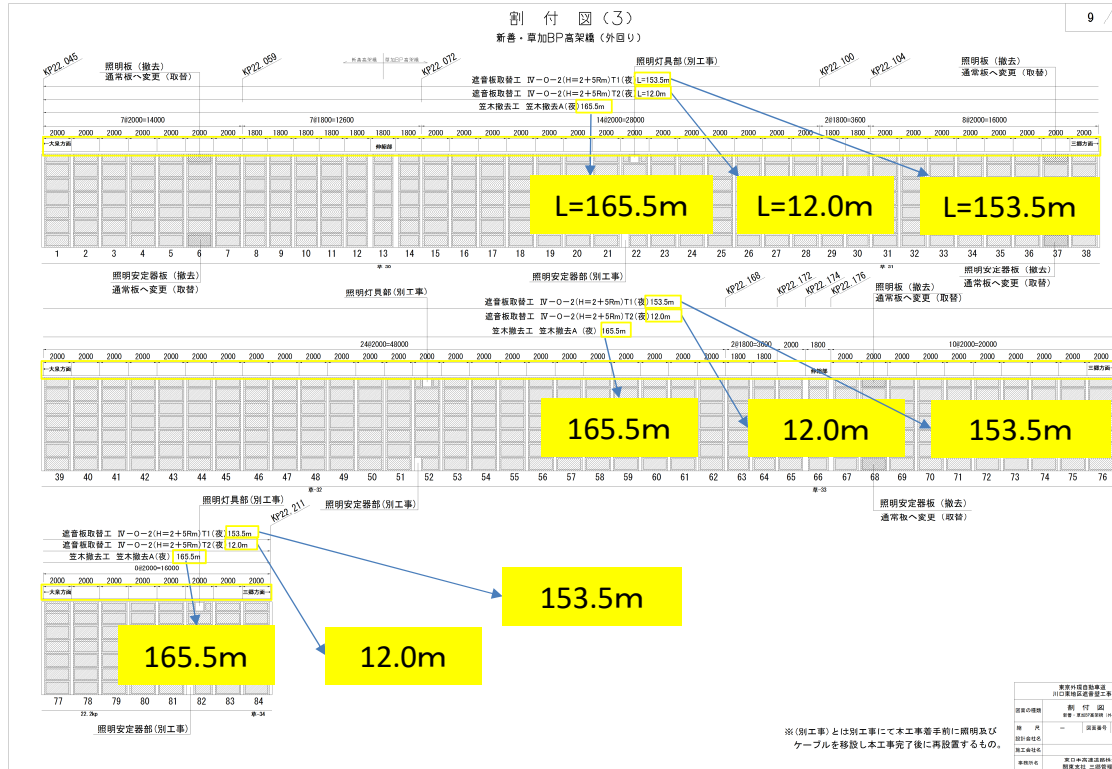

備考	割付図 遮面板取替工 IV-0-2 (H=2+5 Rm) T 1 (夜)、IV-0-2 (H=2+5 Rm) T 2 (夜) 及び 笠木撤去工 笠木撤去A (夜) の数量訂正 スパン名称を追記
----	--

<div>対象誤</div>	<div>設計図</div> <div>遮音板取替工 (6) (15/32)</div> <div> <div>15 / 32</div> <div>遮音板取替工(6) 透光板撤去重量集計表</div> <div> <div>45.0m</div> <div>153.5m</div> <div>3.2m</div> <div>8.8m</div> </div> </div> <div> <div>工事名</div>東京外環自動車道 川口地区区画整理工事 図面の種類遮音板取替工 (6) 縮尺【図面番号】/ 設計会社東日本高速道路株式会社 関東支社 事務所名三 橋 管 理 事 務 所 </div>
<div>正</div>	<div> <div>15 / 32</div> <div>遮音板取替工(6) 透光板撤去重量集計表</div> <div> <div>43.0m</div> <div>144.0m</div> <div>3.6m</div> <div>18.0m</div> </div> </div> <div> <div>工事名</div>東京外環自動車道 川口地区区画整理工事 図面の種類遮音板取替工 (6) 縮尺【図面番号】/ 設計会社東日本高速道路株式会社 関東支社 事務所名三 橋 管 理 事 務 所 </div>
<div>備考</div>	<div>遮音板取替工 透光板撤去重量集計表の数量訂正</div>

<div>対象</div> <div>誤</div>	<div>設計図</div> <div>笠木撤去工 詳細図 (22/32)</div> <div>笠木撤去工 詳細図</div> <div>22 / 32</div> <div> </div> <div>笠木撤去A (夜)</div> <table border="1"> <thead> <tr> <th>箇 所</th><th>数量 (m)</th></tr> </thead> <tbody> <tr> <td>赤芝新田高架構</td><td>304.2</td></tr> <tr> <td>安行西高架構</td><td>222.4</td></tr> <tr> <td>新善・葦加BF高架構</td><td>165.5</td></tr> </tbody> </table> <div> <div>222.4</div> <div>165.5</div> </div> <div> <div>笠木撤去工 詳細図</div> <div>笠木撤去工 詳細図</div> </div>	箇 所	数量 (m)	赤芝新田高架構	304.2	安行西高架構	222.4	新善・葦加BF高架構	165.5
箇 所	数量 (m)								
赤芝新田高架構	304.2								
安行西高架構	222.4								
新善・葦加BF高架構	165.5								