令和９年度　磐越自動車道

会津若松～西会津間水文調査

参　　考　　図

令和　８年　８月

東日本高速道路株式会社　東北支社

会津若松管理事務所

図　面　目　次

図　面　番　号	図　面　名　称	摘　　要
1	数量表	
2	位置図（１）	
3	位置図（２）	
4	平面図（１）	
5	平面図（２）	
6	平面図（３）	
7	平面図（４）	
8	平面図（５）	

数　量　表

調査番号（位置図）		位置番号（平面図）	種別	水質分析試験適用基準	調査ボーリング		足場仮設		現場内小運搬	孔内試験	水質分析試験																										地下水位観測		流量観測		ホタル類生息調査							水文総合解析（簡易）
					粘性土・シルト φ86mm ノンコアリング	砂・砂質土 φ86mm ノンコアリング	平坦足場（高さ0.3m超）			現場透水試験	試料採取		一般細菌	亜硝酸態窒素	塩化物イオン	全有機炭素（TOC）	味	臭気	色度	濁度	大腸菌	硝酸態窒素及び亜硝酸態窒素	カドミウム	鉛	六価クロム	水銀	セレン	フッ素	ホウ素	化学的酸素要求量（COD）	亜鉛	銅	全窒素（加圧分解法）	大腸菌数	生物化学的酸素要求量（BOD）	ヒ素	浮遊物質量（SS）	溶存酸素量（DO）	電気伝導度（EC）	水素イオン濃度（pH）	試料合計	自記水位計設置	自記水位計観測	容器法	断面法	生息確認調査A	生息確認調査B	生息環境調査A	生息環境調査B	生息調査計画	調査結果とりまとめ	
											既設井戸・河川	観測井																																						
					（m）	（m）	（箇所）	（地点）	（回）	（箇所・回）			（試料）	（試料）	（試料）	（試料）	（試料）	（試料）	（試料）	（試料）	（試料）	（試料）	（試料）	（試料）	（試料）	（試料）	（試料）	（試料）	（試料）	（試料）	（試料）	（試料）	（試料）	（試料）	（試料）	（試料）	（試料）	（試料）	（試料）	（試料）	（試料）	（箇所）	（箇所・回）	（箇所・回）	（箇所・回）	（km）	（km）	（回）	（回）	（km）	（km）	（km²）
1	東神指	BN-1（Hg）	観測孔（重金属ﾓﾆﾀﾘﾝｸﾞ）	地下水	2	4	1	1	1		17											17	17	17	17	17	17	17						17				17	153	1	8								0.054
		BN-2（Hg）	観測孔（重金属ﾓﾆﾀﾘﾝｸﾞ）	地下水	2	4	1		1		17											17	17	17	17	17	17	17						17				17	153	1	8								
2	片門	BN-1（Kt）	観測孔（重金属ﾓﾆﾀﾘﾝｸﾞ）	地下水							28											28	28	28	28	28	28	28						28				28	252		8								0.251
		BN-2（Kt）	観測孔（重金属ﾓﾆﾀﾘﾝｸﾞ）	地下水							28											28	28	28	28	28	28	28						28				28	252		8								
		A-1（Kt）	用水路	地下水 農業用水							4											4	4	4	4	4	4	4	4	4	4	4				4	4	4	4	4	64								
		P-1（Kt）	沈砂池（重金属ﾓﾆﾀﾘﾝｸﾞ）	地下水							28											28	28	28	28	28	28	28						28				28	252								
3	天屋	R-2（Te）	河川	地下水 環境（河川）							4											4	4	4	4	4	4	4				4	4				4	4	4		52								0.040
4	本名	R-2（Hn）	河川	農業用水 環境（河川）							4																		4	4	4	4	4	4	4	4	4	4	4	44								0.040
5	赤城新田	1-1（Ak）	井戸	水道水質 地下水							4		4	4	4	4	4	4	4	4	4	4	4	4	4	4	4	4							4				4	76								0.040
6	本名	A-1（Hn）	用水路	農業用水							4																		4	4	4	4			4	4	4	4	4	36								0.051
		A-2（Hn）	用水路	農業用水							4																		4	4	4	4			4	4	4	4	4	36								
7		T-1（Hn）	TN湧水	農業用水 環境（河川）							4																		4	4	4	4	4	4	4	4	4	4	4	44			8					0.122
		T-2（Hn）	TN湧水	農業用水 環境（河川）							4																		4	4	4	4	4	4	4	4	4	4	4	44				8				
		R-1（Hn）	河川	農業用水 環境（河川）							4																		4	4	4	4	4	4	4	4	4	4	4	44			8					
		S-1（Hn）	沢水	農業用水 環境（河川）							4																		4	4	4	4	4	4	4	4	4	4	4	44			8					
		P-1（Hn）	沈砂池（重金属ﾓﾆﾀﾘﾝｸﾞ）	地下水							28											28	28	28	28	28	28	28						28				28	252								
		P-2（Hn）	沈砂池（重金属ﾓﾆﾀﾘﾝｸﾞ）	地下水							28											28	28	28	28	28	28	28						28				28	252								
8	軽沢	R-1（Kr）	河川	環境（河川）							4																		4	4		4	4		4	20			8					0.290
		S-1（Kr）	沢水	環境（河川）							4																		4	4		4	4		4	20			8					
		S-2（Kr）	沢水	環境（河川）							4																		4	4		4	4		4	20			8					
		Y-1（Kr）	湧水	水道水質 地下水							4		4	4	4	4	4	4	4	4	4	4	4	4	4	4	4	4							4				4	76			8					
		S-3（Kr）	沢水	農業用水							4																		4	4	4	4			4	4	4	4	4	36			8					
		BN-2（Kr）	観測孔																																							8							
9		S-5（Kr）	沢水	水道水質 地下水							4		4	4	4	4	4	4	4	4	4	4	4	4	4	4	4	4							4				4	76			8					0.040
10		S-6（Kr）	沢水	水道水質 地下水							4		4	4	4	4	4	4	4	4	4	4	4	4	4	4	4	4							4				4	76			8					0.040
11	縄沢	S-1（Tn）	沢水	農業用水 環境（河川）							4																		4	4	4	4	4	4	4	4	4	4	4	44				8				0.124
		S-3（Tn）	沢水	農業用水 環境（河川）							4																		4	4	4	4	4	4	4	4	4	4	4	44			8					
		T-2（Tn）	TN湧水	環境（河川）							4																		4	4		4	4		4	20			8					
		BN-12（Tn）	観測孔																																							8							
12		A-1（Tn）	用水路	農業用水 環境（河川）							4																		4	4	4	4	4	4	4	4	4	4	4	44								0.040
		A-2（Tn）	用水路	農業用水 環境（河川）							4																		4	4	4	4	4	4	4	4	4	4	4	44								
13	笠本	A-2（Ky）	用水路	農業用水							4																		4	4	4	4			4	4	4	4	4	36								0.272
		T-1（Ky）	TN湧水	環境（河川）							4																		4	4		4	4		4	20			8					
		B-1（Ky）	水抜ﾎﾞｰﾘﾝｸﾞ	環境（河川）							4																		4	4		4	4		4	20			8					
		B-2（Ky）	水抜ﾎﾞｰﾘﾝｸﾞ	環境（河川）							4																		4	4		4	4		4	20			8					
		B-3（Ky）	水抜ﾎﾞｰﾘﾝｸﾞ	環境（河川）							4																		4	4		4	4		4	20			8					
		B-4（Ky）	水抜ﾎﾞｰﾘﾝｸﾞ	環境（河川）							4																		4	4		4	4		4	20			8					
		R-1（Ky）	河川	農業用水 環境（河川）							4																		4	4	4	4	4	4	4	4	4	4	4	44			8					
		S-1（Ky）	沢水	環境（河川）							4																		4	4		4	4		4	20			8					
		BN-6（Ky）	観測孔																																							8							
		BN-8（Ky）	観測孔																																							8							
		BN-20（Ky）	観測孔																																							8							
		BN-22（Ky）	観測孔																																							8							
		BN-24（Ky）	観測孔																																							8							
		BN-25（Ky）	観測孔																																							8							
		BN-26（Ky）	観測孔																																							8							
14	縄沢	S-2（Tn）	沢水	水道水質 地下水							4		4	4	4	4	4	4	4	4	4	4	4	4	4	4	4	4							4				4	76			8					0.040
15		A-3（Tn）	用水路	農業用水							4																		4	4	4	4			4	4	4	4	4	36								0.040
16		A-4（Tn）	用水路	農業用水							4																		4	4	4	4			4	4	4	4	4	36								0.060
		R-2（Tn）	河川	農業用水 環境（河川）							4																		4	4	4	4	4	4	4	4	4	4	4	44								
17		R-1（Tn）	河川	農業用水 環境（河川）							4																		4	4	4	4	4	4	4	4	4	4	4	44								0.040
18	本名		ホタル類生息調査	1.65	1.65	4	1	1.65	1.65	
計					4	8	2	1	2	224	90	20	20	20	20	20	20	20	20	20	20	202	202	202	202	202	202	202	76	76	76	76	92	92	274	120	120	76	314	3,006	2	104	152	24	1.65	1.65	4	1	1.65	1.65	1.58


令和９年度　磐越自動車道 会津若松～西会津間水文調査			
図面の種類	数　量　表		
縮尺	一	図面番号	１／８
事務所名	東日本高速道路株式会社　東北支社 会 津 若 松 管 理 事 務 所		

位　置　図（１）

令和９年度　磐越自動車道　会津若松～西会津間水文調査

水文総合解析（簡易）A=1.58km2

STA. 460+40

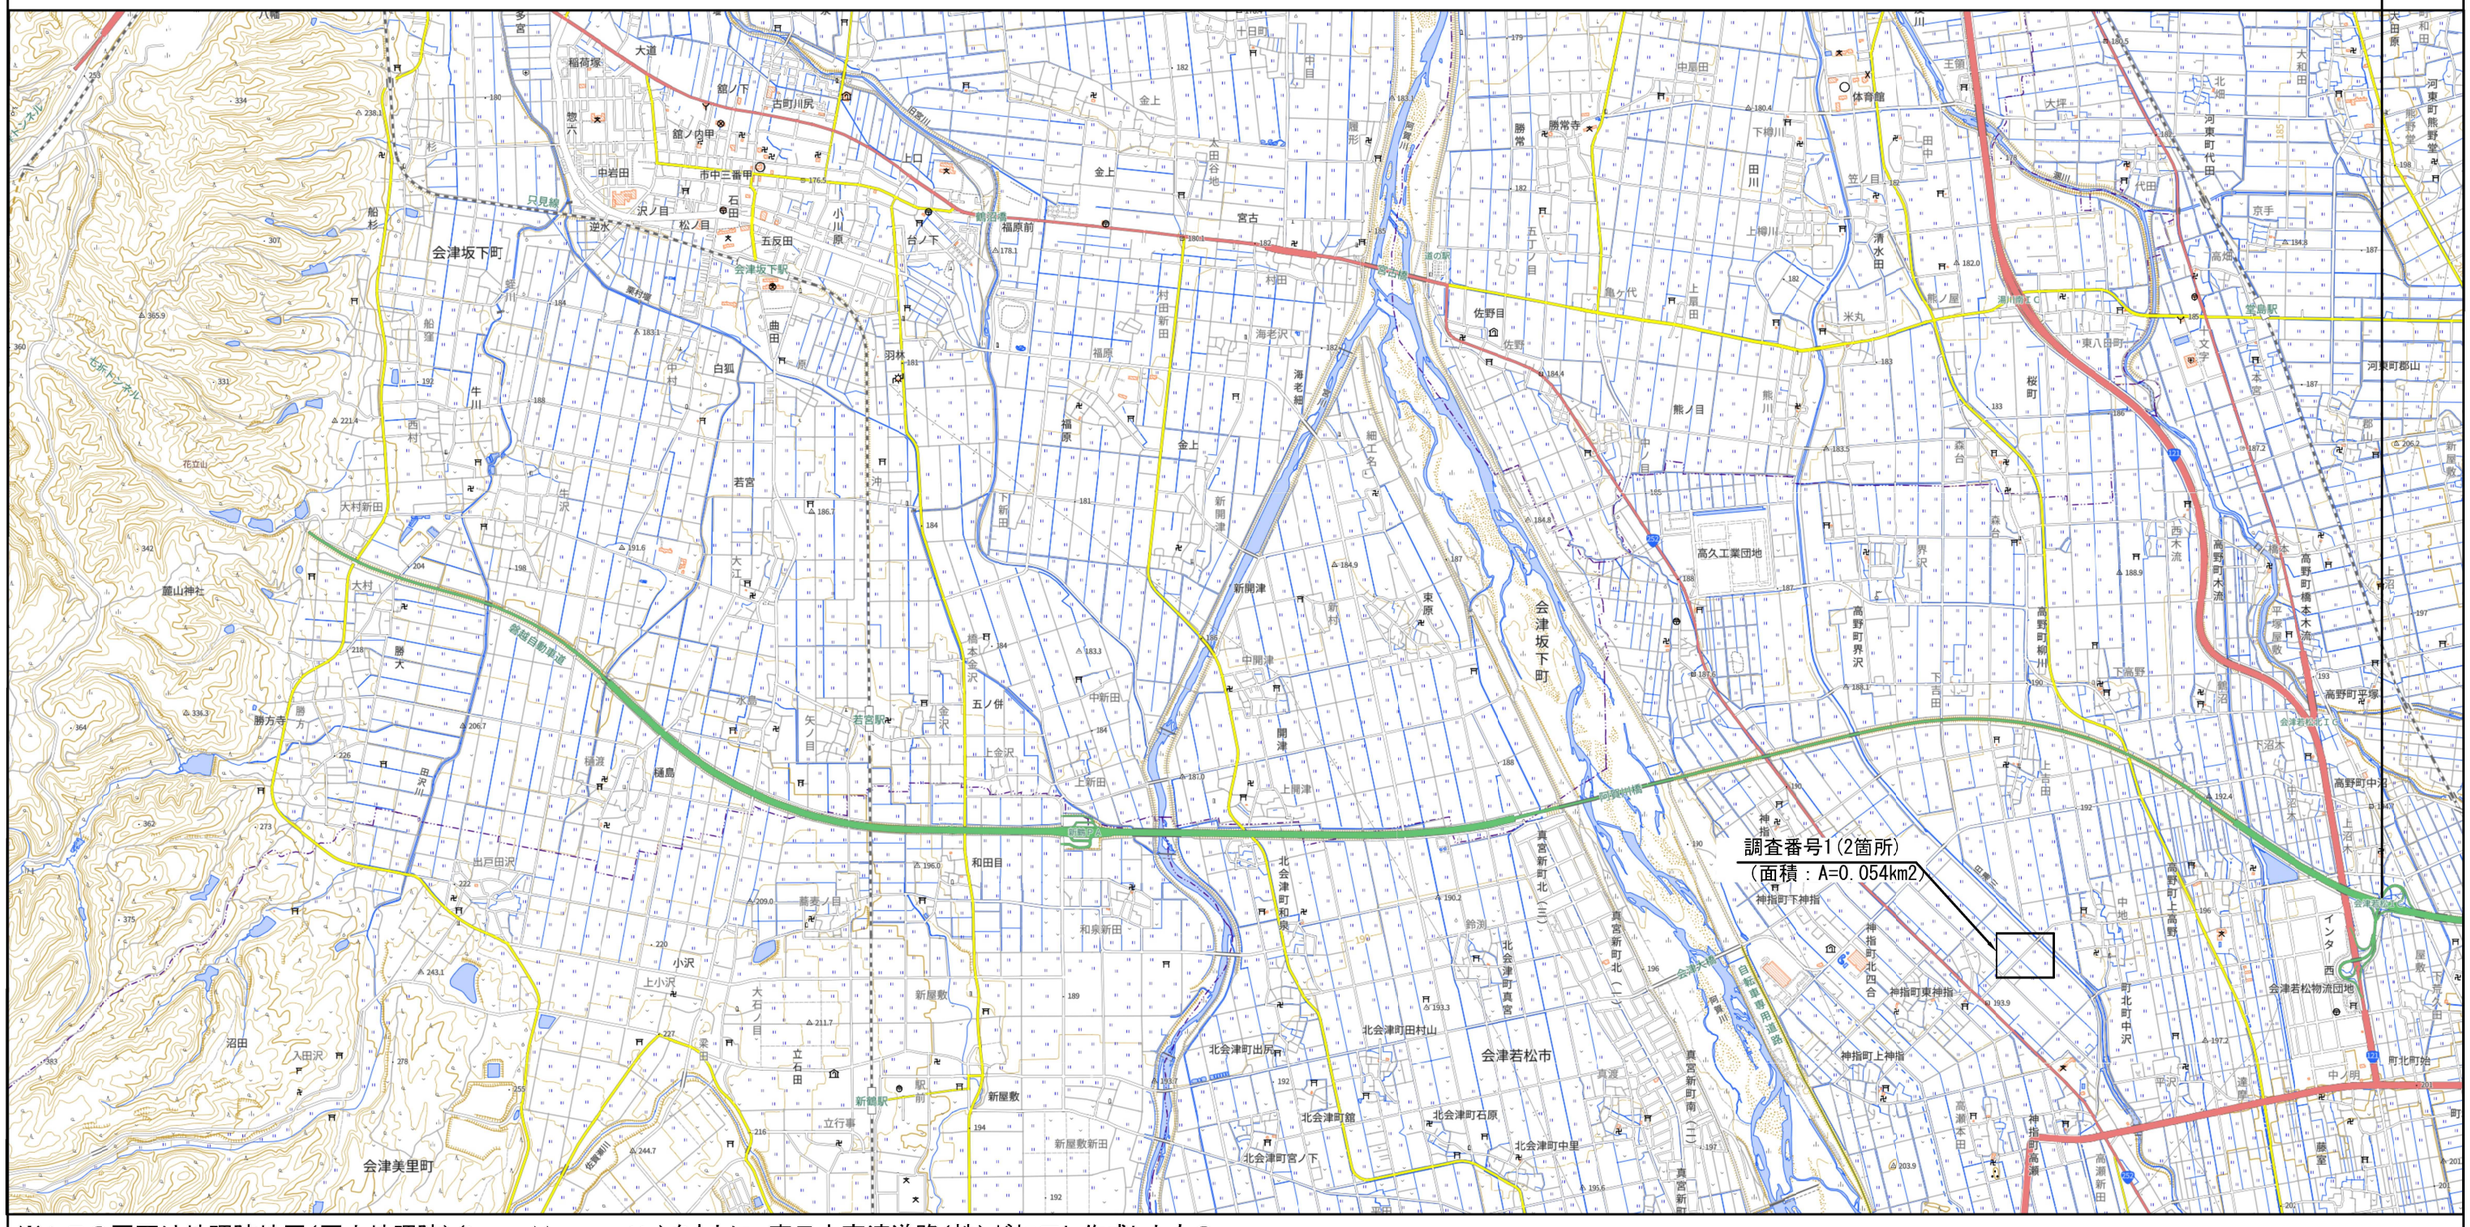

※1 この図面は地理院地図（国土地理院）（https://maps.gsi.jp）をもとに、東日本高速道路（株）が加工し作成したもの。


※2 図上の面積は水文総合解析(簡易)の対象面積である。

令和９年度　磐越自動車道 会津若松～西会津間水文調査			
図面の種類	位　置　図（１）		
縮尺	一	図面番号	２／８
事務所名	東日本高速道路株式会社　東北支社 会 津 若 松 管 理 事 務 所		

位　置　図（２）

令和９年度　磐越自動車道　会津若松～西会津間水文調査

水文総合解析（簡易）A=1.58km2

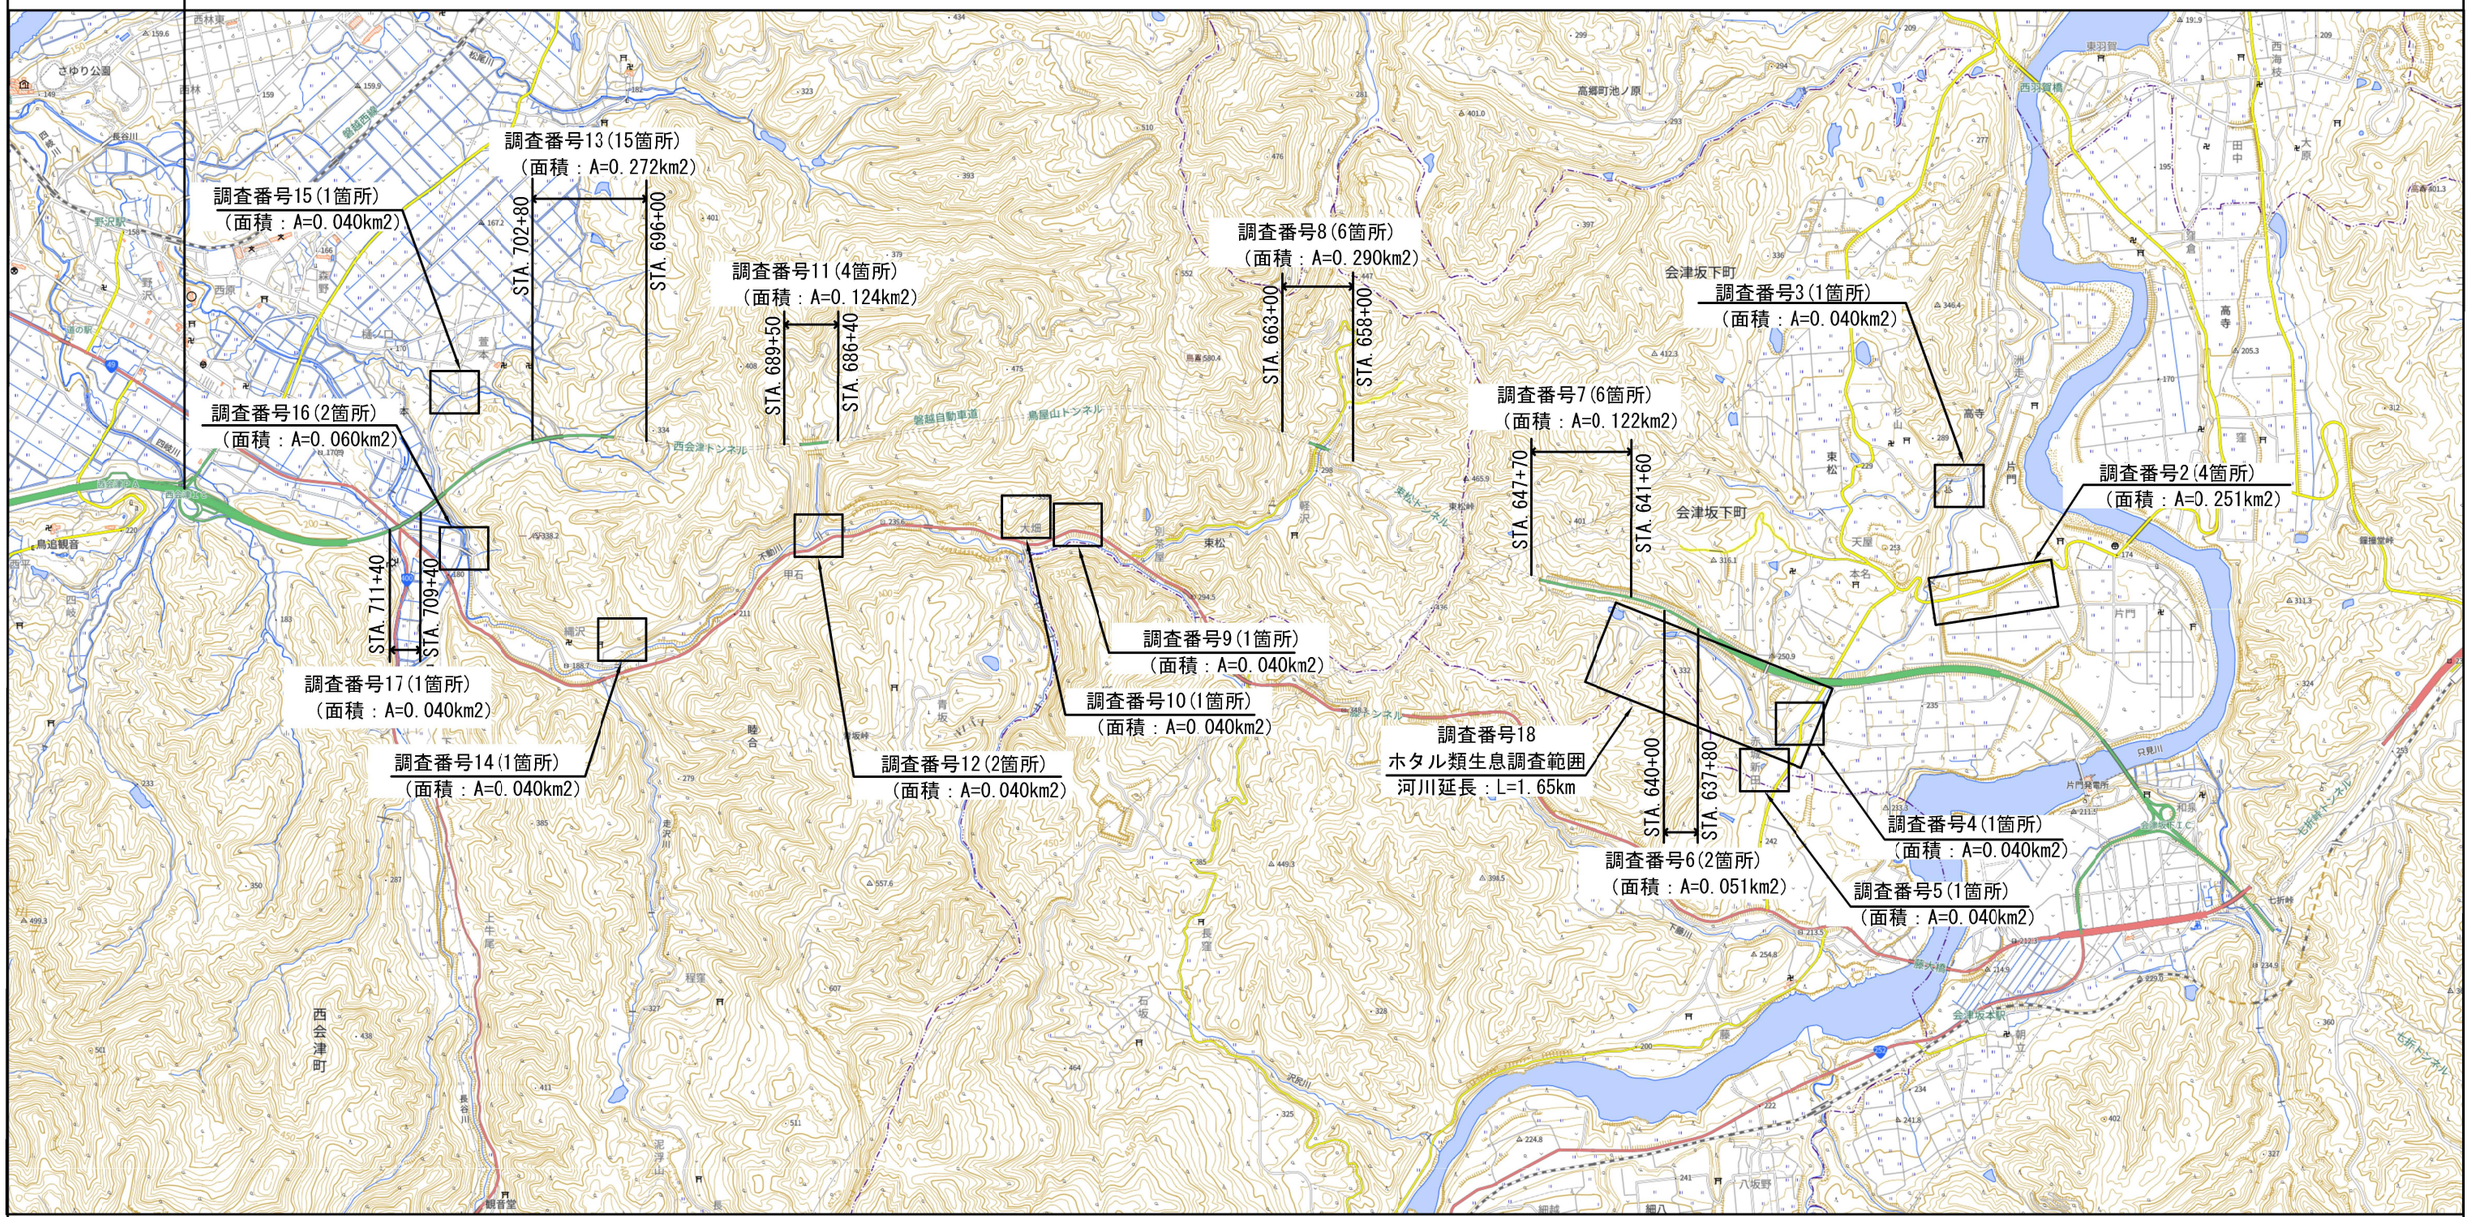

※1 この図面は地理院地図（国土地理院）（https://maps.gsi.jp）をもとに、東日本高速道路（株）が加工し作成したもの。

※2 図上の面積は水文総合解析(簡易)の対象面積である。

令和９年度　磐越自動車道 会津若松～西会津間水文調査			
図面の種類	位　置　図（２）		
縮尺	―	図面番号	３／８
事務所名	東日本高速道路株式会社　東北支社 会 津 若 松 管 理 事 務 所		

平　面　図（１）




A　:用水路
B　:水抜ボーリング
BN　:観測孔
I　:井戸
P　:沈砂池
R　:河川
S　:沢水
T　:TN湧水
Y　:湧水

※この図面は地理院地図（国土地理院）（https://maps.gsi.jp）をもとに、東日本高速道路（株）が加工し作成したもの。

令和９年度　磐越自動車道 会津若松～西会津間水文調査			
図面の種類	平　面　図（１）		
縮尺	一	図面番号	４／８
事務所名	東日本高速道路株式会社　東北支社 会　津　若　松　管　理　事　務　所		


平　面　図（２）

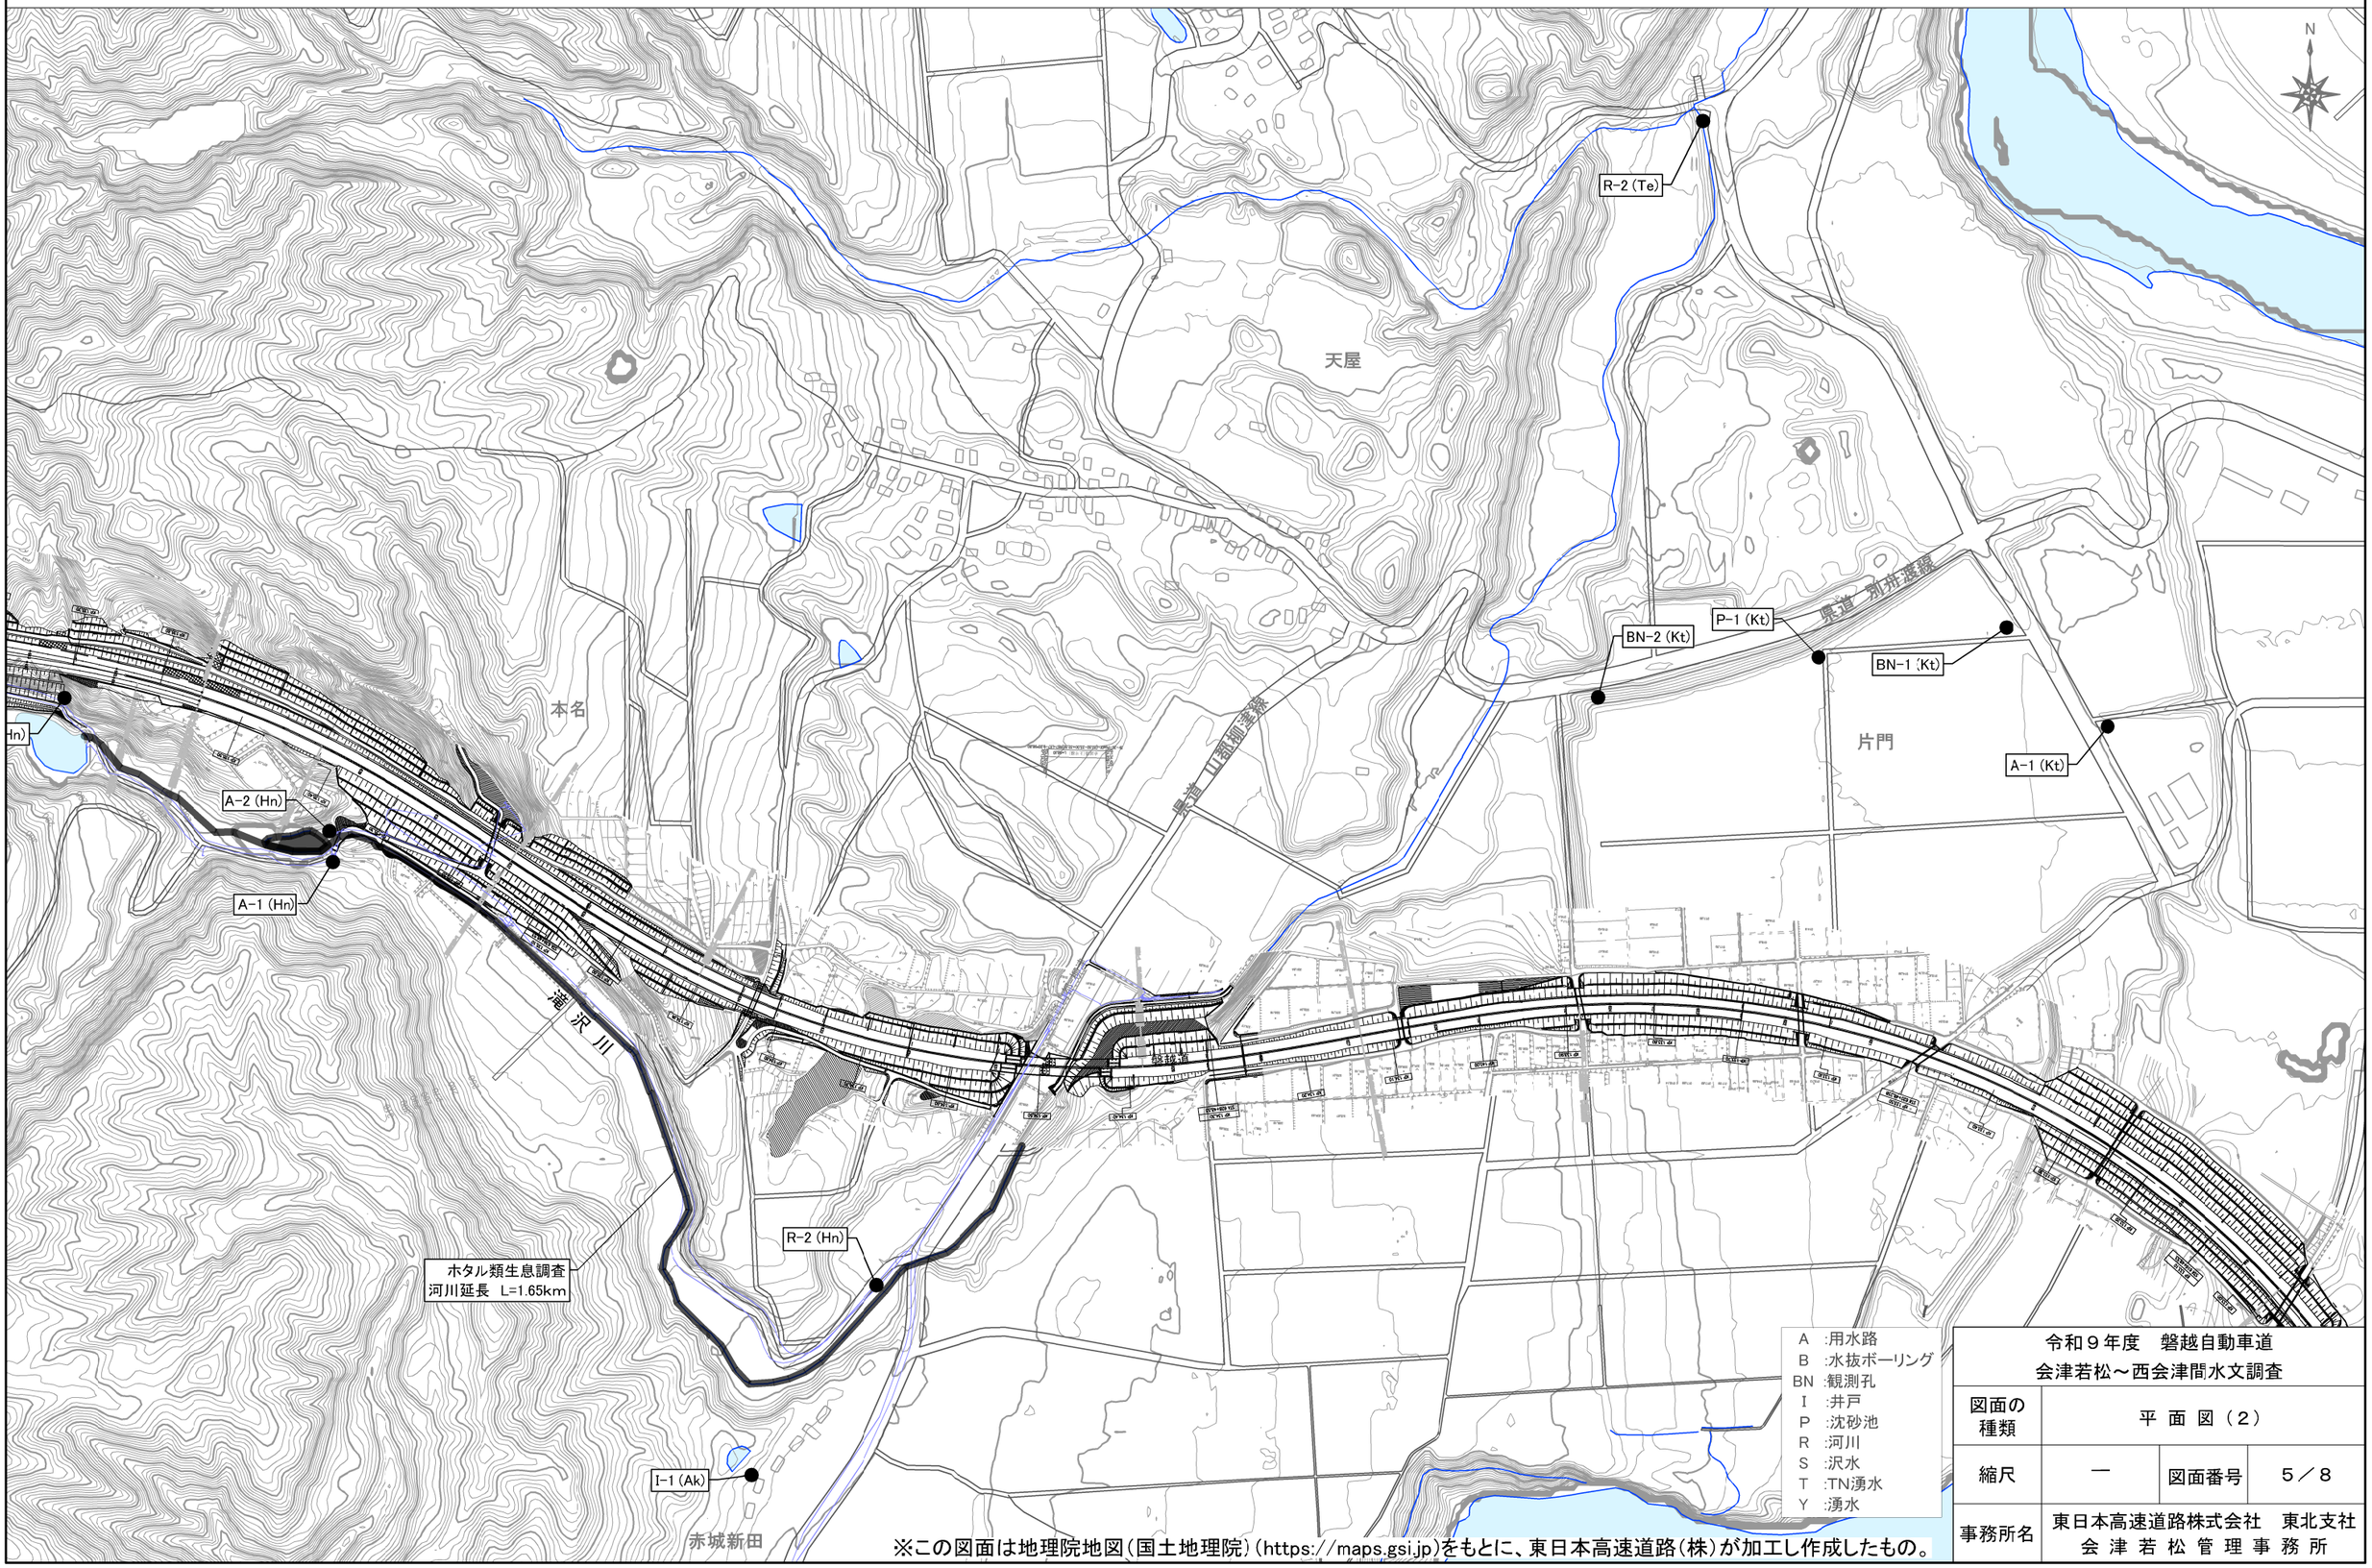

※この図面は地理院地図（国土地理院）（https://maps.gsi.jp）をもとに、東日本高速道路（株）が加工し作成したもの。

令和９年度　磐越自動車道 会津若松～西会津間水文調査			
図面の種類	平　面　図（２）		
縮尺	―	図面番号	５／８
事務所名	東日本高速道路株式会社　東北支社 会　津　若　松　管　理　事　務　所		


平　面　図（３）

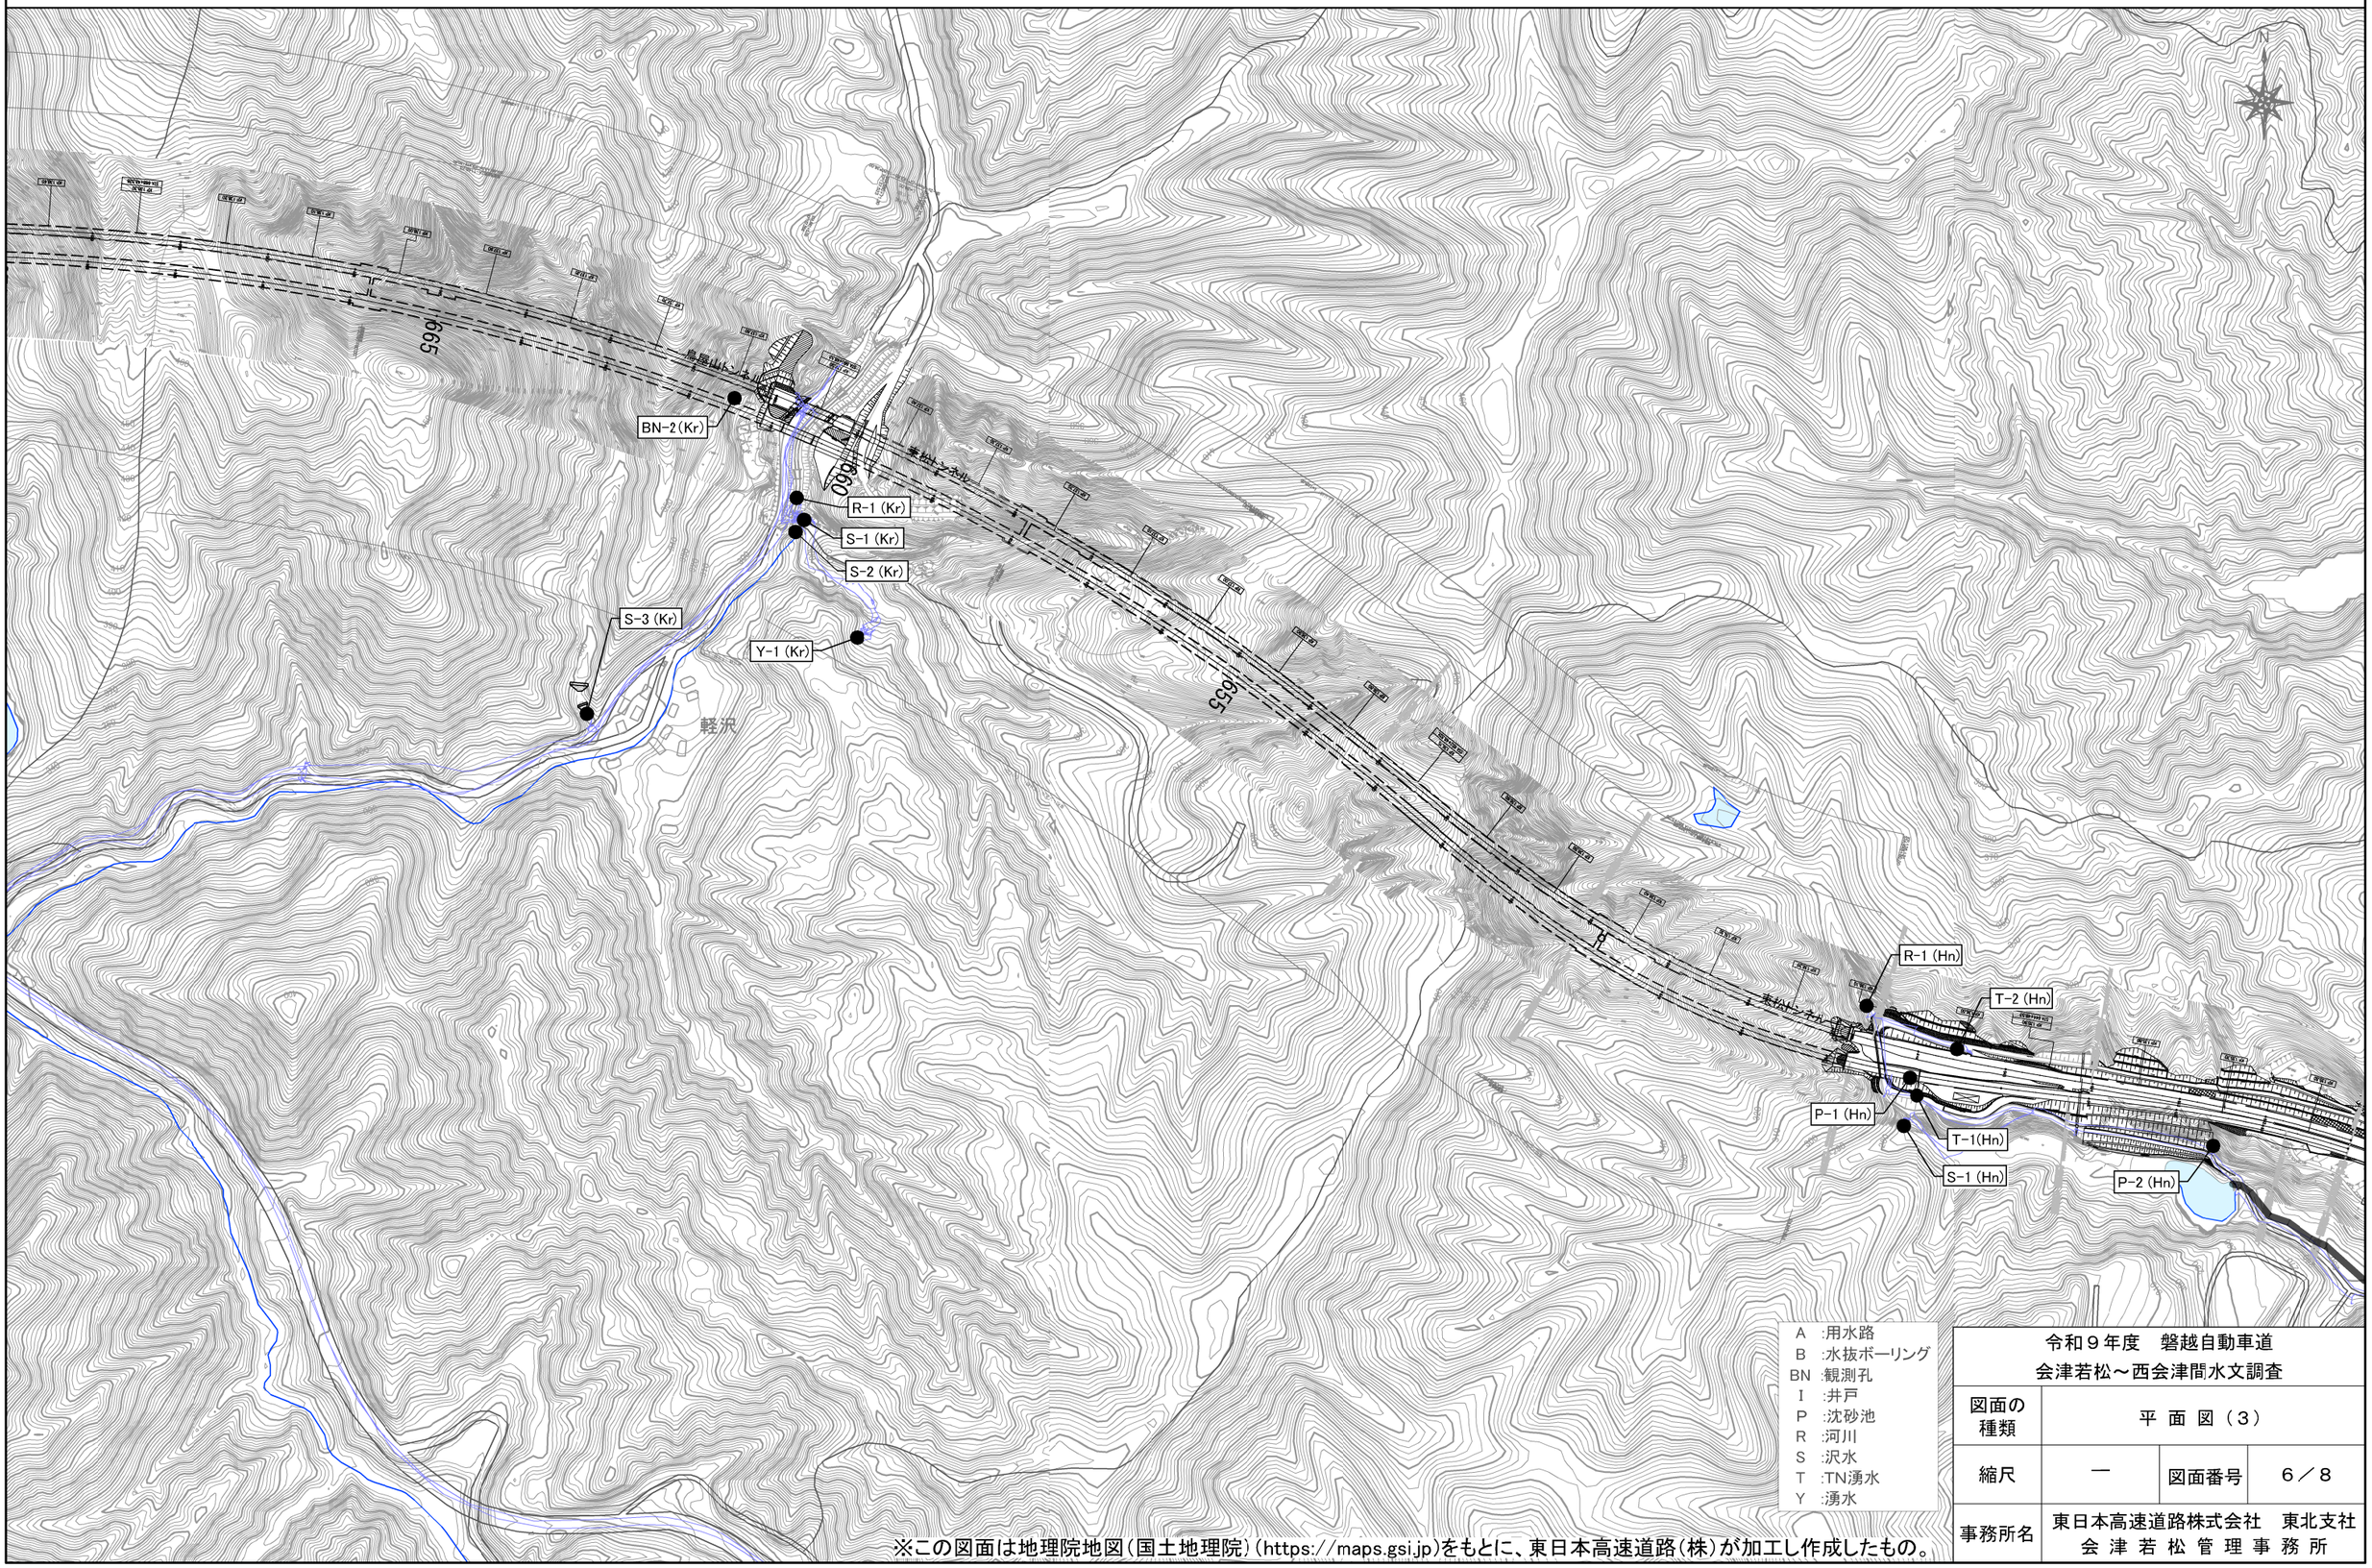

※この図面は地理院地図（国土地理院）（https://maps.gsi.jp）をもとに、東日本高速道路（株）が加工し作成したもの。

令和９年度　磐越自動車道 会津若松～西会津間水文調査			
図面の種類	平　面　図（３）		
縮尺	一	図面番号	６／８
事務所名	東日本高速道路株式会社　東北支社 会　津　若　松　管　理　事　務　所		


平　面　図（４）

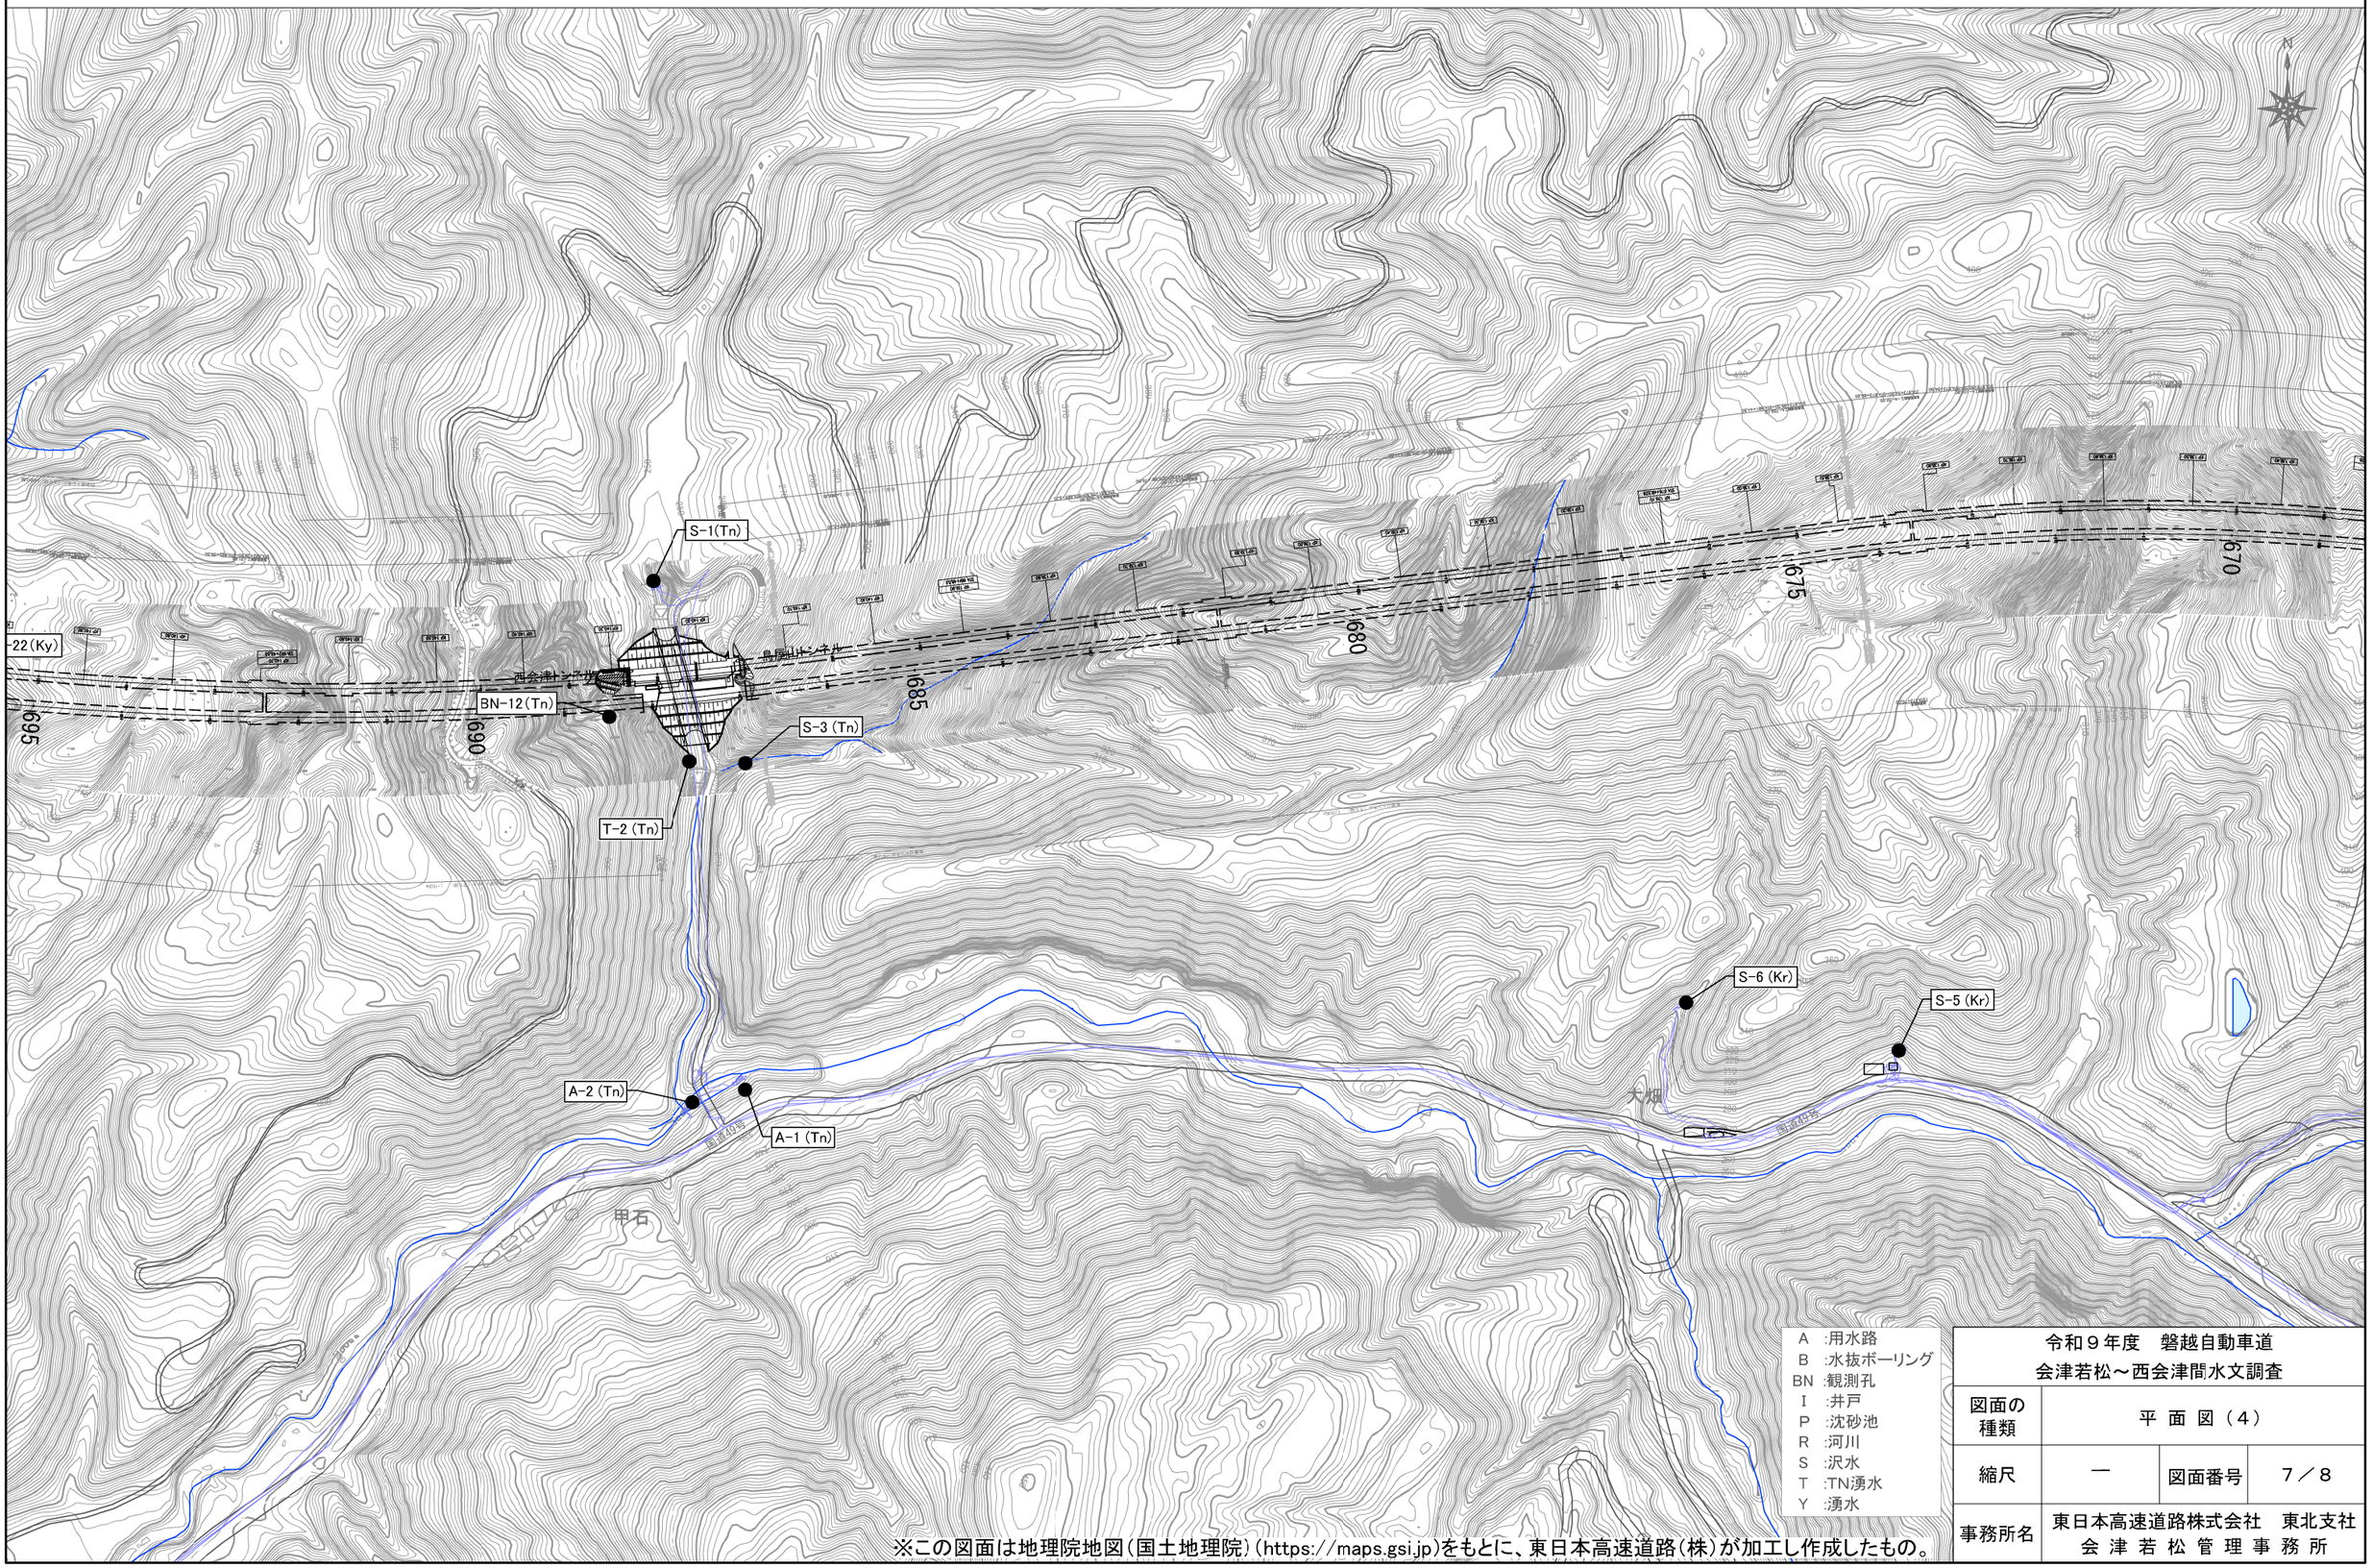

※この図面は地理院地図（国土地理院）（https://maps.gsi.jp）をもとに、東日本高速道路（株）が加工し作成したもの。

令和９年度　磐越自動車道 会津若松～西会津間水文調査			
図面の種類	平　面　図（４）		
縮尺	一	図面番号	７／８
事務所名	東日本高速道路株式会社　東北支社 会　津　若　松　管　理　事　務　所		

平　面　図（５）

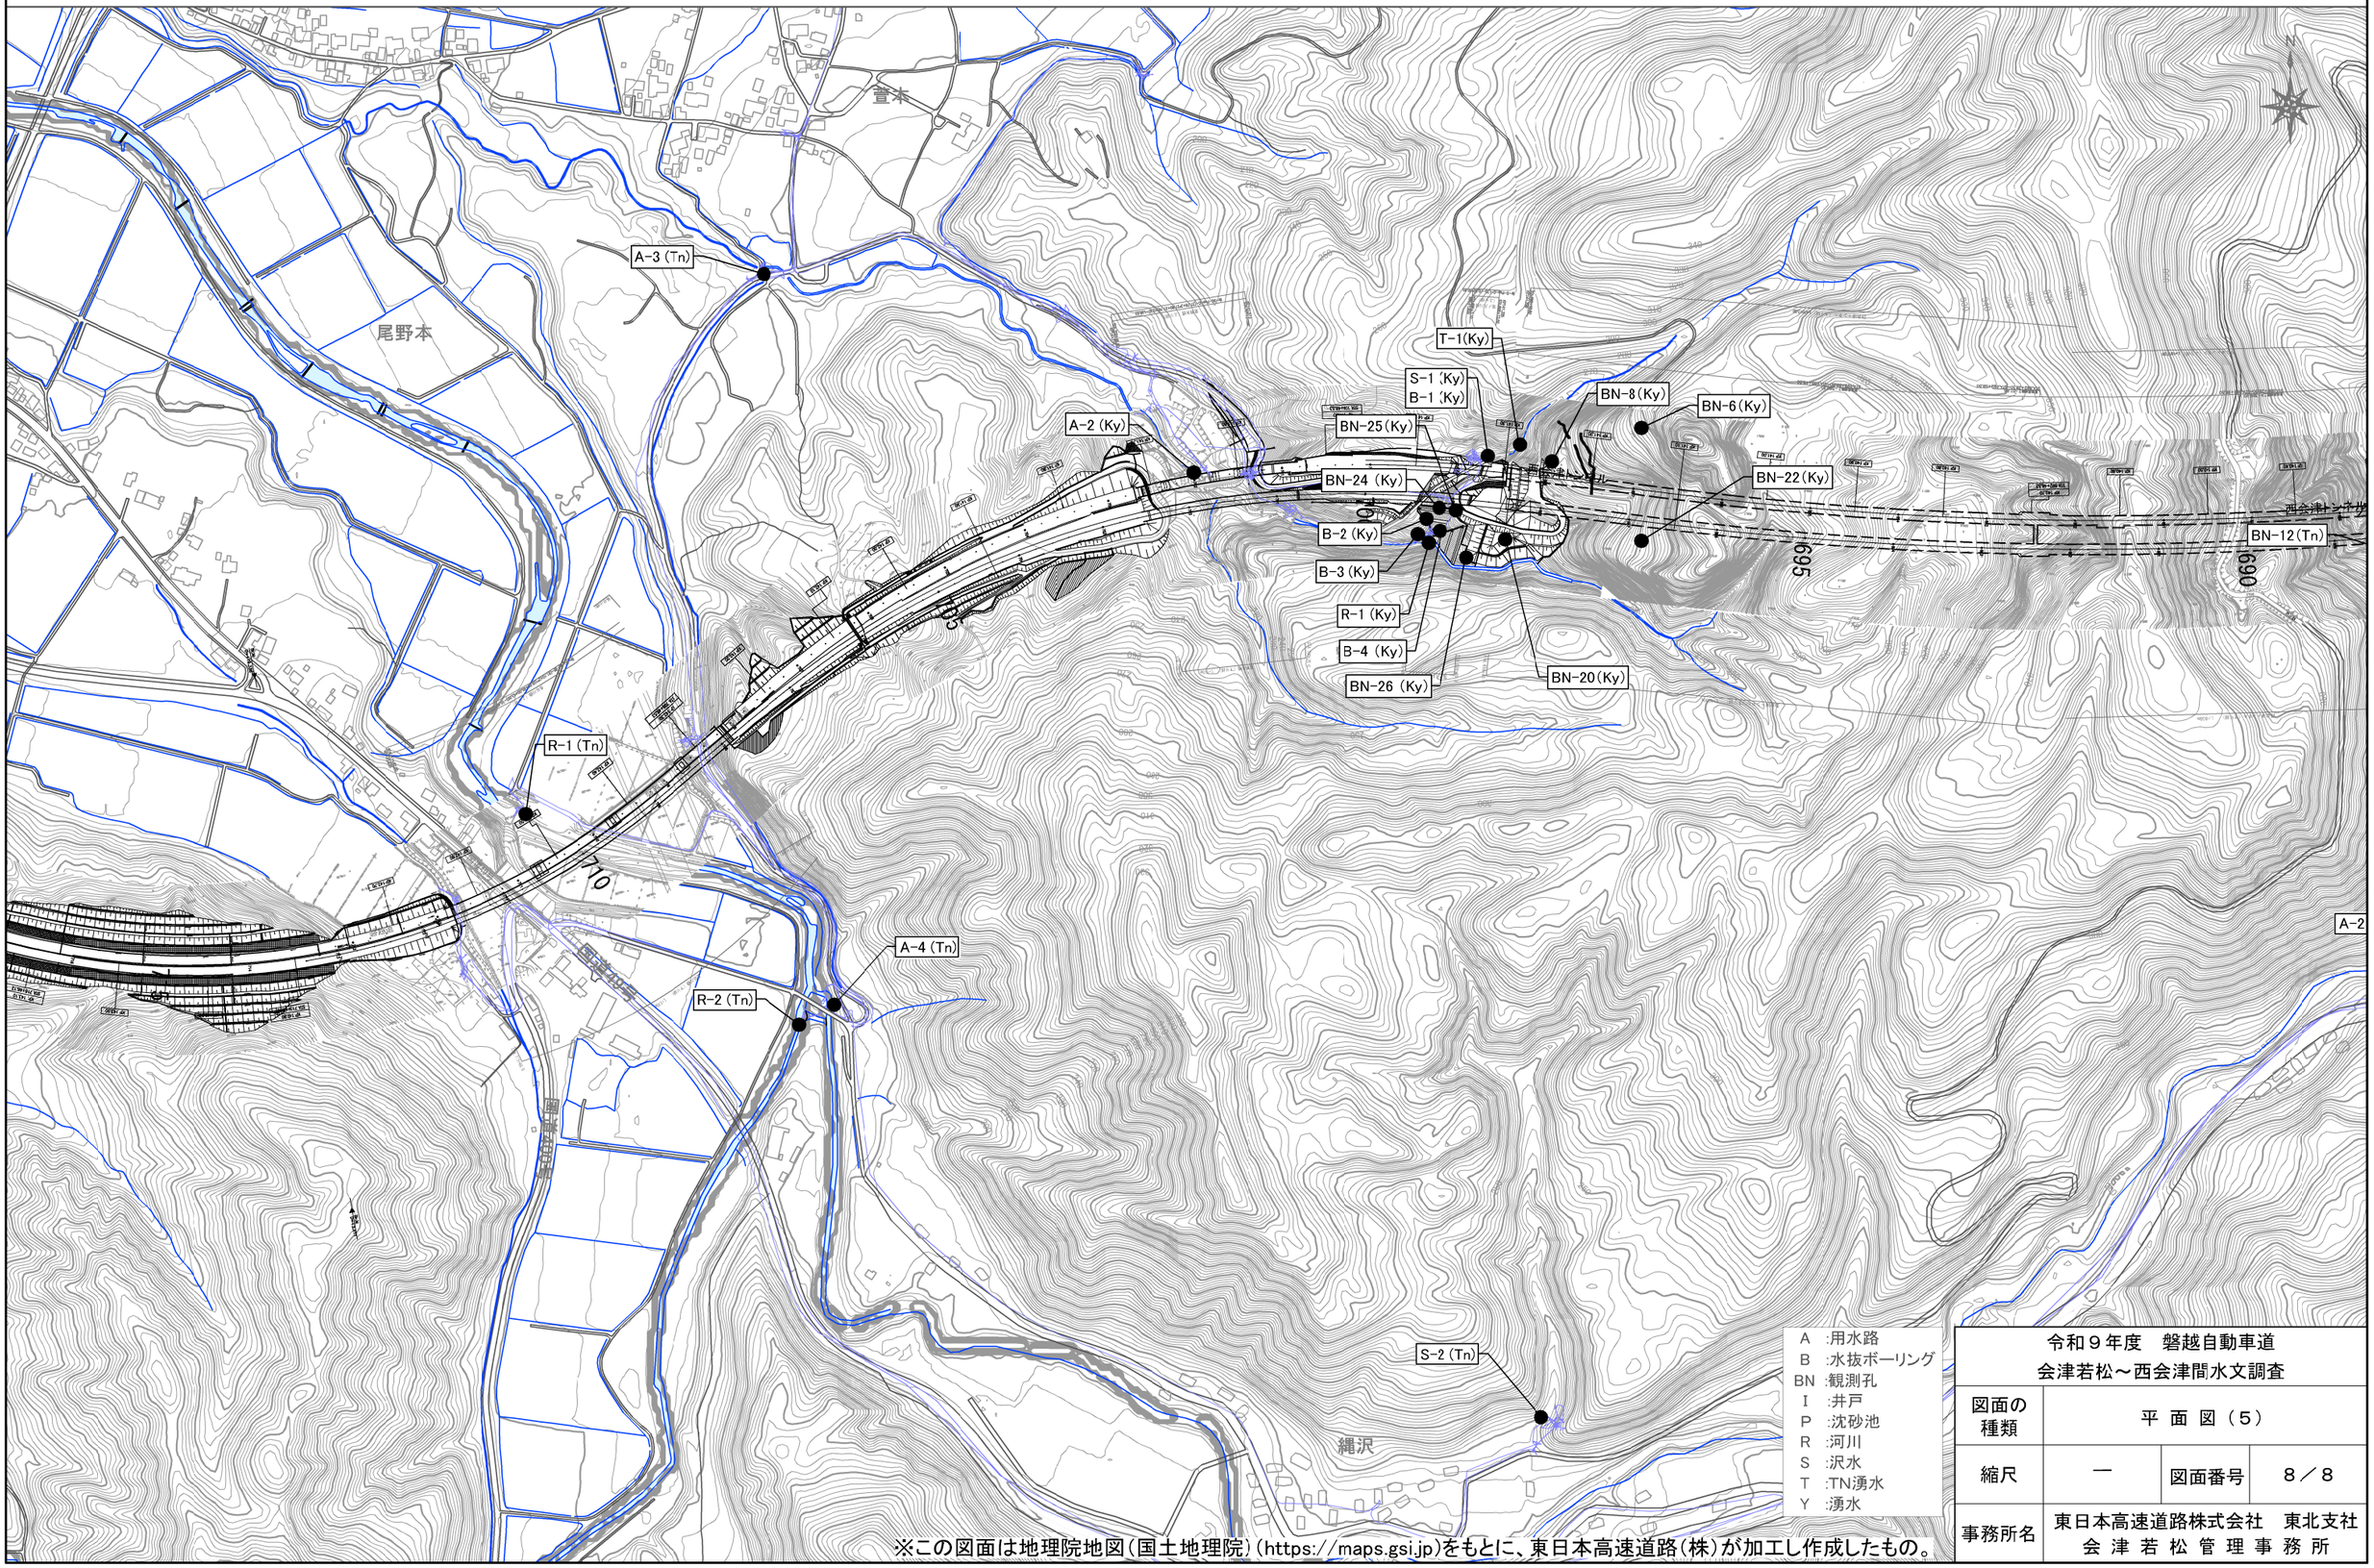

A　:用水路
B　:水抜ボーリング
BN　:観測孔
I　:井戸
P　:沈砂池
R　:河川
S　:沢水
T　:TN湧水
Y　:湧水

※この図面は地理院地図（国土地理院）（https://maps.gsi.jp）をもとに、東日本高速道路（株）が加工し作成したもの。

令和９年度　磐越自動車道 会津若松～西会津間水文調査			
図面の種類	平　面　図（５）		
縮尺	一	図面番号	８／８
事務所名	東日本高速道路株式会社　東北支社 会　津　若　松　管　理　事　務　所		