八 戸 自 動 車 道
Ｒ９八戸管内舗装補修工事

設　計　図

令和　８年１１月

東日本高速道路株式会社　東北支社

八 戸 管 理 事 務 所

目　　次

1.	数量表（1）～（3）・・・・・・・・・・	1	～	3
2.	位置図・・・・・・・・・・・・・・・	4		
3.	平面図（1）～（25）・・・・・・・・・・	5	～	29
4.	標準横断図（1）～（8）・・・・・・・・・・	30	～	37
5.	標準横断詳細図（1）～（3）・・・・・・・・・・	38	～	40
6.	路面標示工（1）～（7）・・・・・・・・・・	41	～	47
7.	注意喚起溝工・・・・・・・・・・・・・・	48		
8.	樹脂系薄層舗装詳細図・・・・・・・・・・・・	49		
9.	標識工・・・・・・・・・・・・・・・・	50	～	69
10.	コア採取工・・・・・・・・・・・・・・・	70		
11.	交通規制図（1）～（9）・・・・・・・・・・	71	～	79

数　量　表（1）

路線名	工区番号	構造物名称等	上下区分	車線区分	測点区分		測点区分		延長	幅員	標準横断図	1	2	3	4	5	6	7	8	9	10	11	12
												13 - (10)					16 - (5)		16 - (7)				
												切削オーバーレイエ					標識板		路面標示工				
					IC（自）	IC（至）	自	至				A1	A1（Y）	C1	D1（Y）	反射式 A	反射式 A1	反射式 A1（Y）	路面標示JIS規格型 A1	路面標示JIS規格型 A1（Y）	路面標示JIS規格型 B1	路面標示JIS規格型 B1（Y）	路面標示JIS規格型 D1
												m2	m2	m2	m2	m2	m2	m2	m	m	m	m	m2
八戸自動車道	H-N-2-S-1		上り	走行	浄法寺	一戸	580.769	581.000	231.0	3.5	1			808.5					92.4		231.0		
八戸自動車道	H-N-4-S-1	滝野橋	上り	走行	一戸	九戸	595.961	596.201	240.0	3.6	9	864.0							96.0				
八戸自動車道	H-N-6-S-1		上り	走行	九戸	軽米	607.200	607.400	200.0	3.5	4			700.0					80.0		200.0		
八戸自動車道	H-N-6-S-2		上り	走行	九戸	軽米	608.000	608.200	200.0	3.5	4			700.0					80.0		200.0		
八戸自動車道	H-N-11-S-1		上り	走行	八戸JCT	八戸	630.300	630.494	194.0	4.4	10		853.6		679.0					77.6		194.0	
八戸自動車道	H-N-2-O-1		上り	追越	浄法寺	一戸	584.400	584.600	200.0	3.5	2			700.0					80.0		200.0		
八戸自動車道	H-N-2-O-2		上り	追越	浄法寺	一戸	585.000	585.100	100.0	3.5	2			350.0					40.0		100.0		2.0
八戸自動車道	H-N-3-O-1		上り	追越	一戸	一戸	590.000	590.275	275.0	4.1	5			1,127.5					110.0		275.0		
八戸自動車道	H-N-11-O-1		上り	追越	八戸JCT	八戸	629.700	629.800	100.0	4.1	5			410.0					40.0		100.0		
八戸自動車道	H-K-2-S-1		下り	走行	浄法寺	一戸	579.000	579.200	200.0	3.5	1			700.0					80.0		200.0		
八戸自動車道	H-K-2-S-2		下り	走行	浄法寺	一戸	579.700	579.800	100.0	3.5	1			350.0					40.0		100.0		
八戸自動車道	H-K-2-S-3		下り	走行	浄法寺	一戸	581.400	581.600	200.0	3.5	1			700.0					80.0		200.0		
八戸自動車道	H-K-2-S-4		下り	走行	浄法寺	一戸	583.500	583.800	300.0	3.5	1			1,050.0					120.0		300.0		
八戸自動車道	H-K-2-S-5-①		下り	走行	浄法寺	一戸	584.200	584.300	100.0	3.5	1			350.0					40.0		100.0		
八戸自動車道	H-K-2-S-5-②		下り	走行	浄法寺	一戸	584.300	584.400	100.0	3.5	3			350.0							100.0		
八戸自動車道	H-K-2-S-6		下り	走行	浄法寺	一戸	585.800	586.000	200.0	3.5	1			700.0					80.0		200.0		
八戸自動車道	H-K-2-S-7		下り	走行	浄法寺	一戸	587.800	588.000	200.0	3.5	1			700.0					80.0		200.0		
八戸自動車道	H-K-2-S-8		下り	走行	浄法寺	一戸	588.200	588.400	200.0	3.5	1			700.0					80.0		200.0		
八戸自動車道	H-K-4-S-1		下り	走行	一戸	九戸	591.200	591.379	179.0	3.5	4			626.5					71.6		179.0		
八戸自動車道	H-K-4-S-2		下り	走行	一戸	九戸	592.400	592.600	200.0	3.5	4			700.0					80.0		200.0		
八戸自動車道	H-K-4-S-3		下り	走行	一戸	九戸	595.200	595.387	187.0	3.5	4			654.5					261.8		187.0		
八戸自動車道	H-K-2-O-1-①		下り	追越	浄法寺	一戸	584.300	584.400	100.0	3.5	3			350.0					40.0		100.0		
八戸自動車道	H-K-2-O-1-②		下り	追越	浄法寺	一戸	584.400	584.600	200.0	3.5	2			700.0					80.0		200.0		
八戸自動車道	H-K-2-O-2		下り	追越	浄法寺	一戸	585.000	585.100	100.0	3.5	2			350.0					40.0		100.0		
八戸自動車道	H-K-3-O-1		下り	追越	一戸	一戸	590.200	590.300	100.0	4.1	5			410.0					40.0		100.0		
八戸自動車道	H-K-3-O-2		下り	追越	一戸	一戸	590.400	590.542	142.0	4.1	5			582.2					56.8		142.0		
八戸自動車道	H-K-4-O-1		下り	追越	一戸	九戸	590.542	590.600	58.0	4.1	5			237.8					23.2		58.0		
八戸自動車道	H-K-11-O-1		下り	追越	八戸JCT	八戸	630.400	630.494	94.0	4.2	11		394.8		385.4					37.6		94.0	
八戸自動車道・青森線	A-N-13-S-1		上り	走行	八戸JCT	八戸北	629.400	629.500	100.0	3.6	6		360.0									100.0	
八戸自動車道・青森線	A-N-13-S-2		上り	走行	八戸JCT	八戸北	633.400	633.600	200.0	3.4	7		680.0										
八戸自動車道・青森線	A-N-13-S-3		上り	走行	八戸JCT	八戸北	636.400	636.500	100.0	3.6	6		360.0									100.0	
八戸自動車道・青森線	A-N-13-S-4		上り	走行	八戸JCT	八戸北	638.000	638.200	200.0	3.6	6		720.0									200.0	
八戸自動車道・青森線	A-N-13-S-5		上り	走行	八戸JCT	八戸北	638.600	638.700	100.0	3.6	6		360.0									100.0	
八戸自動車道・青森線	A-N-13-S-6		上り	走行	八戸JCT	八戸北	639.800	640.300	500.0	3.4	7		1,700.0										
百石道路	M-N-16-S-1		上り	走行	下田百石	下田百石	646.000	646.120	120.0	3.4	8	408.0											
百石道路	M-N-16-O-1		上り	追越	下田百石	下田百石	646.000	646.120	120.0	3.6	8	432.0							48.0				
八戸自動車道	H-H-1		下り	—	九戸	軽米	603.306	603.306									1.0						
八戸自動車道	H-H-2		下り	—	軽米	南郷	612.645	612.645									1.0						
八戸自動車道	H-H-3		下り	—	軽米	南郷	618.992	618.992									1.0						
八戸自動車道	H-H-4		下り	—	軽米	南郷	619.994	619.994									1.0						
八戸自動車道	H-H-5		下り	—	軽米	南郷	620.416	620.416									1.0						
八戸自動車道	H-H-6		下り	—	軽米	南郷	620.836	620.836									1.0						
八戸自動車道	H-H-7		下り	—	軽米	南郷	621.000	621.000									1.0						
八戸自動車道	H-H-8		上り	—	南郷	八戸JCT	621.380	621.380									1.0						
八戸自動車道	H-H-9		上り	—	南郷	八戸JCT	621.550	621.550									1.0						
八戸自動車道	H-H-10		上り	—	南郷	八戸JCT	621.941	621.941									1.0						
八戸自動車道	H-H-11		上り	—	南郷	八戸JCT	622.450	622.450									1.0						
八戸自動車道	H-H-12		上り	—	南郷	八戸JCT	623.427	623.427									1.0						
八戸自動車道	H-H-13		上り	—	南郷	八戸JCT	626.000	626.000									1.0						
八戸自動車道	H-H-14		上り	—	八戸JCT	八戸北	639.399	639.399										1.0					
八戸自動車道	I-H-1		—	—	南郷	南郷	D-160	D-160															
八戸自動車道	I-H-2		—	—	南郷	南郷	E-210	E-210															
八戸自動車道	I-H-3		—	—	南郷	南郷	D-100	D-100															
八戸自動車道	I-H-4		—	—	南郷	南郷	B-100	B-100															
八戸自動車道	I-H-5		—	—	南郷	南郷	D-70	D-70															
八戸自動車道	I-H-6		—	—	南郷	南郷	E-56	E-56								1.7							
八戸自動車道	I-H-7		—	—	南郷	南郷	E-264	E-264									0.5						
八戸自動車道	I-H-8		—	—	南郷	南郷	B-70	B-70								1.7							
一般市街地	S-H-1		—	—	—	—	—	—									0.5						
一般市街地	S-H-2		—	—	—	—	—	—									0.5						
一般市街地	S-H-3		—	—	—	—	—	—									0.5						
一般市街地	S-H-4		—	—	—	—	—	—									0.5						
一般市街地	S-H-5		—	—	—	—	—	—									0.5						
一般市街地	S-H-6		—	—	—	—	—	—									0.5						
一般市街地	S-H-7		—	—	—	—	—	—									0.5						
	標識工（本線部）																						
	コア採取工																						
	埋設物調査																						
	夜間通行止																						
	路上作業安全講習																						
合計												1,704.0	5,428.4	15,007.0	1,064.4	3.4	17.0	1.0	1,959.8	115.2	4,172.0	788.0	2.0

八戸自動車道 Ｒ９八戸管内舗装補修工事	
図面の種類	数　量　表（1）
縮　尺	—
図面番号	／
設計会社名	
施工会社名	
事務所名	東日本高速道路株式会社 東北支社 八 戸 管 理 事 務 所

数　量　表（2）

路線名	工区番号	構造物名称等	上下区分	車線区分	測点区分		測点区分		延長	幅員	標準横断図	13	14	15	16	17	18	19	20	21	22	23	24
												16 - (7)		16 - (24)	19 - (1)								19 - (2)
												路面標示工		標識板撤去工	交通規制工								交通保安要員
					IC（自）	IC（至）	自	至				路面標示JIS規格型D1（Y）	路面標示JIS規格型E1（Y）	反射式　A	車線規制　A	車線規制　B	車線規制　C	連続車線規制　A	連続車線規制　B	連続車線規制　C	連続車線規制　D	通行止規制　A	交通誘導警備員A
												m2	m2	m2	回	回	回	回	回	回	回	回	人・日
八戸自動車道	H-N-2-S-1		上り	走行	浄法寺	一戸	580.769	581.000	231.0	3.5	1									1.0			
八戸自動車道	H-N-4-S-1	滝野橋	上り	走行	一戸	九戸	595.961	596.201	240.0	3.6	9					1.0							
八戸自動車道	H-N-6-S-1		上り	走行	九戸	軽米	607.200	607.400	200.0	3.5	4									1.0			
八戸自動車道	H-N-6-S-2		上り	走行	九戸	軽米	608.000	608.200	200.0	3.5	4									1.0			
八戸自動車道	H-N-11-S-1		上り	走行	八戸JCT	八戸	630.300	630.494	194.0	4.4	10						8.0						
八戸自動車道	H-N-2-O-1		上り	追越	浄法寺	一戸	584.400	584.600	200.0	3.5	2									1.0			
八戸自動車道	H-N-2-O-2		上り	追越	浄法寺	一戸	585.000	585.100	100.0	3.5	2								1.0				
八戸自動車道	H-N-3-O-1		上り	追越	一戸	一戸	590.000	590.275	275.0	4.1	5										1.0		
八戸自動車道	H-N-11-O-1		上り	追越	八戸JCT	八戸	629.700	629.800	100.0	4.1	5								1.0				
八戸自動車道	H-K-2-S-1		下り	走行	浄法寺	一戸	579.000	579.200	200.0	3.5	1									1.0			
八戸自動車道	H-K-2-S-2		下り	走行	浄法寺	一戸	579.700	579.800	100.0	3.5	1							1.0					
八戸自動車道	H-K-2-S-3		下り	走行	浄法寺	一戸	581.400	581.600	200.0	3.5	1									1.0			
八戸自動車道	H-K-2-S-4		下り	走行	浄法寺	一戸	583.500	583.800	300.0	3.5	1										1.0		
八戸自動車道	H-K-2-S-5-①		下り	走行	浄法寺	一戸	584.200	584.300	100.0	3.5	1									1.0			
八戸自動車道	H-K-2-S-5-②		下り	走行	浄法寺	一戸	584.300	584.400	100.0	3.5	3												
八戸自動車道	H-K-2-S-6		下り	走行	浄法寺	一戸	585.800	586.000	200.0	3.5	1									1.0			
八戸自動車道	H-K-2-S-7		下り	走行	浄法寺	一戸	587.800	588.000	200.0	3.5	1									1.0			
八戸自動車道	H-K-2-S-8		下り	走行	浄法寺	一戸	588.200	588.400	200.0	3.5	1									1.0			
八戸自動車道	H-K-4-S-1		下り	走行	一戸	九戸	591.200	591.379	179.0	3.5	4								1.0				
八戸自動車道	H-K-4-S-2		下り	走行	一戸	九戸	592.400	592.600	200.0	3.5	4									1.0			
八戸自動車道	H-K-4-S-3		下り	走行	一戸	九戸	595.200	595.387	187.0	3.5	4									1.0			
八戸自動車道	H-K-2-O-1-①		下り	追越	浄法寺	一戸	584.300	584.400	100.0	3.5	3										1.0		
八戸自動車道	H-K-2-O-1-②		下り	追越	浄法寺	一戸	584.400	584.600	200.0	3.5	2												
八戸自動車道	H-K-2-O-2		下り	追越	浄法寺	一戸	585.000	585.100	100.0	3.5	2								1.0				
八戸自動車道	H-K-3-O-1		下り	追越	一戸	一戸	590.200	590.300	100.0	4.1	5								1.0				
八戸自動車道	H-K-3-O-2		下り	追越	一戸	一戸	590.400	590.542	142.0	4.1	5									1.0			
八戸自動車道	H-K-4-O-1		下り	追越	一戸	九戸	590.542	590.600	58.0	4.1	5												
八戸自動車道	H-K-11-O-1		下り	追越	八戸JCT	八戸	630.400	630.494	94.0	4.2	11	10.4	2.9				5.0						
八戸自動車道・青森線	A-N-13-S-1		上り	走行	八戸JCT	八戸北	629.400	629.500	100.0	3.6	6											1.0	
八戸自動車道・青森線	A-N-13-S-2		上り	走行	八戸JCT	八戸北	633.400	633.600	200.0	3.4	7											1.0	
八戸自動車道・青森線	A-N-13-S-3		上り	走行	八戸JCT	八戸北	636.400	636.500	100.0	3.6	6	18.6										1.0	
八戸自動車道・青森線	A-N-13-S-4		上り	走行	八戸JCT	八戸北	638.000	638.200	200.0	3.6	6	30.0										1.0	
八戸自動車道・青森線	A-N-13-S-5		上り	走行	八戸JCT	八戸北	638.600	638.700	100.0	3.6	6	15.0										1.0	
八戸自動車道・青森線	A-N-13-S-6		上り	走行	八戸JCT	八戸北	639.800	640.300	500.0	3.4	7											3.0	
百石道路	M-N-16-S-1		上り	走行	下田百石	下田百石	646.000	646.120	120.0	3.4	8					1.0							
百石道路	M-N-16-O-1		上り	追越	下田百石	下田百石	646.000	646.120	120.0	3.6	8					1.0							
八戸自動車道	H-H-1		下り	—	九戸	軽米	603.306	603.306															
八戸自動車道	H-H-2		下り	—	軽米	南郷	612.645	612.645															
八戸自動車道	H-H-3		下り	—	軽米	南郷	618.992	618.992															
八戸自動車道	H-H-4		下り	—	軽米	南郷	619.994	619.994															
八戸自動車道	H-H-5		下り	—	軽米	南郷	620.416	620.416															
八戸自動車道	H-H-6		下り	—	軽米	南郷	620.836	620.836															
八戸自動車道	H-H-7		下り	—	軽米	南郷	621.000	621.000															
八戸自動車道	H-H-8		上り	—	南郷	八戸JCT	621.380	621.380															
八戸自動車道	H-H-9		上り	—	南郷	八戸JCT	621.550	621.550															
八戸自動車道	H-H-10		上り	—	南郷	八戸JCT	621.941	621.941															
八戸自動車道	H-H-11		上り	—	南郷	八戸JCT	622.450	622.450															
八戸自動車道	H-H-12		上り	—	南郷	八戸JCT	623.427	623.427															
八戸自動車道	H-H-13		上り	—	南郷	八戸JCT	626.000	626.000															
八戸自動車道	H-H-14		上り	—	八戸JCT	八戸北	639.399	639.399															
八戸自動車道	I-H-1		—	—	南郷	南郷	D-160	D-160						1.2									
八戸自動車道	I-H-2		—	—	南郷	南郷	E-210	E-210						2.2									
八戸自動車道	I-H-3		—	—	南郷	南郷	D-100	D-100						0.8									
八戸自動車道	I-H-4		—	—	南郷	南郷	B-100	B-100						0.8									
八戸自動車道	I-H-5		—	—	南郷	南郷	D-70	D-70						0.8									
八戸自動車道	I-H-6		—	—	南郷	南郷	E-56	E-56						1.7									
八戸自動車道	I-H-7		—	—	南郷	南郷	E-264	E-264															
八戸自動車道	I-H-8		—	—	南郷	南郷	B-70	B-70						1.7									
一般市街地	S-H-1		—	—	—	—	—	—															
一般市街地	S-H-2		—	—	—	—	—	—															
一般市街地	S-H-3		—	—	—	—	—	—															
一般市街地	S-H-4		—	—	—	—	—	—															
一般市街地	S-H-5		—	—	—	—	—	—															
一般市街地	S-H-6		—	—	—	—	—	—															
一般市街地	S-H-7		—	—	—	—	—	—															
	標識工（本線部）														3.0								1.0
	コア採取工														9.0								
	埋設物調査														9.0								
	夜間通行止																					2.0	
	路上作業安全講習																						
合計												74.0	2.9	9.2	21.0	3.0	13.0	1.0	5.0	13.0	3.0	10.0	1.0

八戸自動車道 Ｒ９八戸管内舗装補修工事	
図面の種類	数　量　表（2）
縮　尺	—
図面番号	／
設計会社名	
施工会社名	
事務所名	東日本高速道路株式会社 東北支社 八 戸 管 理 事 務 所

数　量　表（3）


路線名	工区番号	構造物名称等	上下区分	車線区分	測点区分		測点区分		延長	幅員	標準横断図	25	26	27	28	29	30	31	32	33	34	35
												19 - (2)		特 - (1)		特 - (2)	特 - (3)			特 - (4)	特 - (5)	特 - (6)
												交通保安要員		注意喚起溝工		樹脂系薄層舗装工	撤去工			落下防止対策工	コア採取工	路上作業安全講習
					IC（自）	IC（至）	自	至				交通誘導警備員 B	交通誘導警備員 B（Y）	A	A（Y）	A（Y）	標識柱　A1	標識柱　C1	標識柱　D1	A	A	
												人・日	人・日	m	m	m2	箇所	箇所	箇所	本	本	回
八戸自動車道	H-N-2-S-1		上り	走行	浄法寺	一戸	580.769	581.000	231.0	3.5	1			231.0								
八戸自動車道	H-N-4-S-1	滝野橋	上り	走行	一戸	九戸	595.961	596.201	240.0	3.6	9											
八戸自動車道	H-N-6-S-1		上り	走行	九戸	軽米	607.200	607.400	200.0	3.5	4			200.0								
八戸自動車道	H-N-6-S-2		上り	走行	九戸	軽米	608.000	608.200	200.0	3.5	4			200.0								
八戸自動車道	H-N-11-S-1		上り	走行	八戸JCT	八戸	630.300	630.494	194.0	4.4	10				194.0							
八戸自動車道	H-N-2-O-1		上り	追越	浄法寺	一戸	584.400	584.600	200.0	3.5	2											
八戸自動車道	H-N-2-O-2		上り	追越	浄法寺	一戸	585.000	585.100	100.0	3.5	2											
八戸自動車道	H-N-3-O-1		上り	追越	一戸	一戸	590.000	590.275	275.0	4.1	5											
八戸自動車道	H-N-11-O-1		上り	追越	八戸JCT	八戸	629.700	629.800	100.0	4.1	5											
八戸自動車道	H-K-2-S-1		下り	走行	浄法寺	一戸	579.000	579.200	200.0	3.5	1			200.0								
八戸自動車道	H-K-2-S-2		下り	走行	浄法寺	一戸	579.700	579.800	100.0	3.5	1			100.0								
八戸自動車道	H-K-2-S-3		下り	走行	浄法寺	一戸	581.400	581.600	200.0	3.5	1			200.0								
八戸自動車道	H-K-2-S-4		下り	走行	浄法寺	一戸	583.500	583.800	300.0	3.5	1			300.0								
八戸自動車道	H-K-2-S-5-①		下り	走行	浄法寺	一戸	584.200	584.300	100.0	3.5	1			100.0								
八戸自動車道	H-K-2-S-5-②		下り	走行	浄法寺	一戸	584.300	584.400	100.0	3.5	3			100.0								
八戸自動車道	H-K-2-S-6		下り	走行	浄法寺	一戸	585.800	586.000	200.0	3.5	1			200.0								
八戸自動車道	H-K-2-S-7		下り	走行	浄法寺	一戸	587.800	588.000	200.0	3.5	1			200.0								
八戸自動車道	H-K-2-S-8		下り	走行	浄法寺	一戸	588.200	588.400	200.0	3.5	1			200.0								
八戸自動車道	H-K-4-S-1		下り	走行	一戸	九戸	591.200	591.379	179.0	3.5	4			179.0								
八戸自動車道	H-K-4-S-2		下り	走行	一戸	九戸	592.400	592.600	200.0	3.5	4			200.0								
八戸自動車道	H-K-4-S-3		下り	走行	一戸	九戸	595.200	595.387	187.0	3.5	4			187.0								
八戸自動車道	H-K-2-O-1-①		下り	追越	浄法寺	一戸	584.300	584.400	100.0	3.5	3											
八戸自動車道	H-K-2-O-1-②		下り	追越	浄法寺	一戸	584.400	584.600	200.0	3.5	2											
八戸自動車道	H-K-2-O-2		下り	追越	浄法寺	一戸	585.000	585.100	100.0	3.5	2											
八戸自動車道	H-K-3-O-1		下り	追越	一戸	一戸	590.200	590.300	100.0	4.1	5											
八戸自動車道	H-K-3-O-2		下り	追越	一戸	一戸	590.400	590.542	142.0	4.1	5											
八戸自動車道	H-K-4-O-1		下り	追越	一戸	九戸	590.542	590.600	58.0	4.1	5											
八戸自動車道	H-K-11-O-1		下り	追越	八戸JCT	八戸	630.400	630.494	94.0	4.2	11					83.5						
八戸自動車道・青森線	A-N-13-S-1		上り	走行	八戸JCT	八戸北	629.400	629.500	100.0	3.6	6		1.0		100.0							
八戸自動車道・青森線	A-N-13-S-2		上り	走行	八戸JCT	八戸北	633.400	633.600	200.0	3.4	7		1.0									
八戸自動車道・青森線	A-N-13-S-3		上り	走行	八戸JCT	八戸北	636.400	636.500	100.0	3.6	6		1.0		100.0							
八戸自動車道・青森線	A-N-13-S-4		上り	走行	八戸JCT	八戸北	638.000	638.200	200.0	3.6	6		1.0		200.0							
八戸自動車道・青森線	A-N-13-S-5		上り	走行	八戸JCT	八戸北	638.600	638.700	100.0	3.6	6		1.0		100.0							
八戸自動車道・青森線	A-N-13-S-6		上り	走行	八戸JCT	八戸北	639.800	640.300	500.0	3.4	7		3.0									
百石道路	M-N-16-S-1		上り	走行	下田百石	下田百石	646.000	646.120	120.0	3.4	8											
百石道路	M-N-16-O-1		上り	追越	下田百石	下田百石	646.000	646.120	120.0	3.6	8											
八戸自動車道	H-H-1		下り	—	九戸	軽米	603.306	603.306														
八戸自動車道	H-H-2		下り	—	軽米	南郷	612.645	612.645														
八戸自動車道	H-H-3		下り	—	軽米	南郷	618.992	618.992														
八戸自動車道	H-H-4		下り	—	軽米	南郷	619.994	619.994														
八戸自動車道	H-H-5		下り	—	軽米	南郷	620.416	620.416														
八戸自動車道	H-H-6		下り	—	軽米	南郷	620.836	620.836												1.0		
八戸自動車道	H-H-7		下り	—	軽米	南郷	621.000	621.000												1.0		
八戸自動車道	H-H-8		上り	—	南郷	八戸JCT	621.380	621.380												1.0		
八戸自動車道	H-H-9		上り	—	南郷	八戸JCT	621.550	621.550												1.0		
八戸自動車道	H-H-10		上り	—	南郷	八戸JCT	621.941	621.941														
八戸自動車道	H-H-11		上り	—	南郷	八戸JCT	622.450	622.450														
八戸自動車道	H-H-12		上り	—	南郷	八戸JCT	623.427	623.427														
八戸自動車道	H-H-13		上り	—	南郷	八戸JCT	626.000	626.000														
八戸自動車道	H-H-14		上り	—	八戸JCT	八戸北	639.399	639.399														
八戸自動車道	I-H-1		—	—	南郷	南郷	D-160	D-160											1.0			
八戸自動車道	I-H-2		—	—	南郷	南郷	E-210	E-210									1.0					
八戸自動車道	I-H-3		—	—	南郷	南郷	D-100	D-100										1.0				
八戸自動車道	I-H-4		—	—	南郷	南郷	B-100	B-100										1.0				
八戸自動車道	I-H-5		—	—	南郷	南郷	D-70	D-70										1.0				
八戸自動車道	I-H-6		—	—	南郷	南郷	E-56	E-56														
八戸自動車道	I-H-7		—	—	南郷	南郷	E-264	E-264														
八戸自動車道	I-H-8		—	—	南郷	南郷	B-70	B-70														
一般市街地	S-H-1		—	—	—	—	—	—												1.0		
一般市街地	S-H-2		—	—	—	—	—	—												1.0		
一般市街地	S-H-3		—	—	—	—	—	—												1.0		
一般市街地	S-H-4		—	—	—	—	—	—												1.0		
一般市街地	S-H-5		—	—	—	—	—	—												1.0		
一般市街地	S-H-6		—	—	—	—	—	—												1.0		
一般市街地	S-H-7		—	—	—	—	—	—												1.0		
	標識工（本線部）											7.0										
	コア採取工																				51.0	
	埋設物調査																					
	夜間通行止																					
	路上作業安全講習																					1.0
合計												7.0	8.0	2,797.0	694.0	83.5	1.0	3.0	1.0	11.0	51.0	1.0

八戸自動車道 Ｒ９八戸管内舗装補修工事	
図面の種類	数　量　表（3）
縮　尺	—
図面番号	／
設計会社名	
施工会社名	
事務所名	東日本高速道路株式会社 東北支社 八 戸 管 理 事 務 所

位　置　図

安代ＪＣＴ　563.400KP　工事区間　八戸ＩＣ　627.700KP　八戸ＪＣＴ　631.500KP　工事区間　三沢十和田下田ＩＣ　652.400KP


福地資材置場周辺拡大図

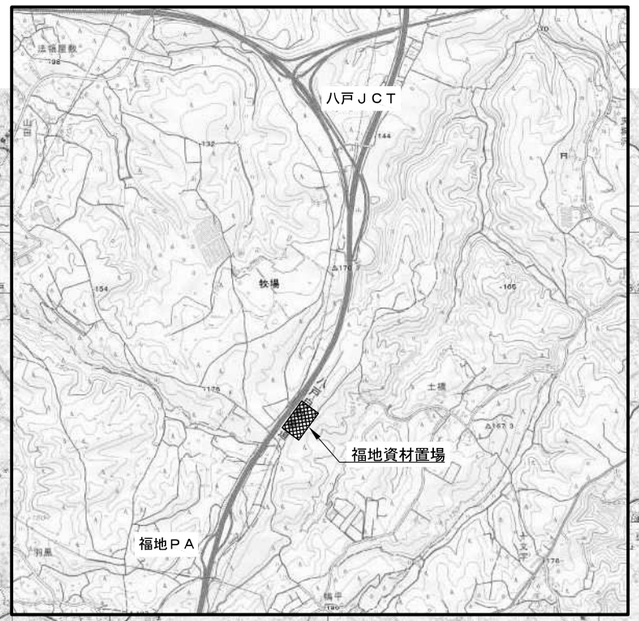


縦　断　図

福地資材置場


一戸ＩＣ

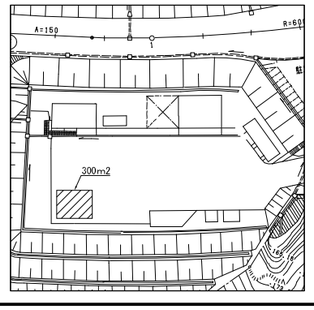


九戸ＩＣ

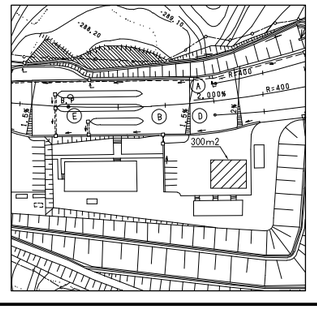


軽米ＩＣ

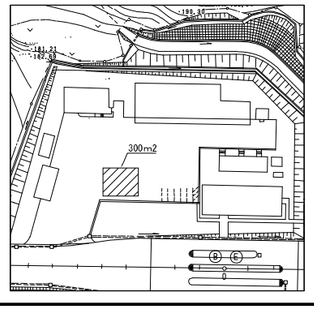


八戸ＩＣ

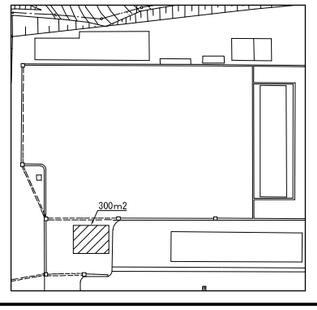

八戸北ＩＣ

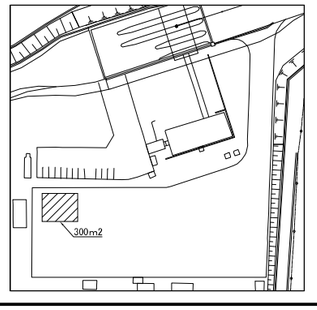


下田百石ＩＣ

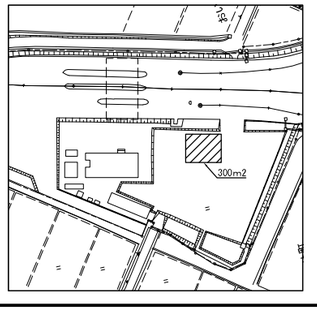

八戸自動車道 Ｒ９八戸管内舗装補修工事			
図面の種類	位　置　図		
縮　尺	―	図面番号	／
設計会社名			
施工会社名			
事務所名	東日本高速道路株式会社 東北支社 八 戸 管 理 事 務 所		

平面図（1）

八戸自動車道　浄法寺ＩＣ ～ 一戸ＩＣ

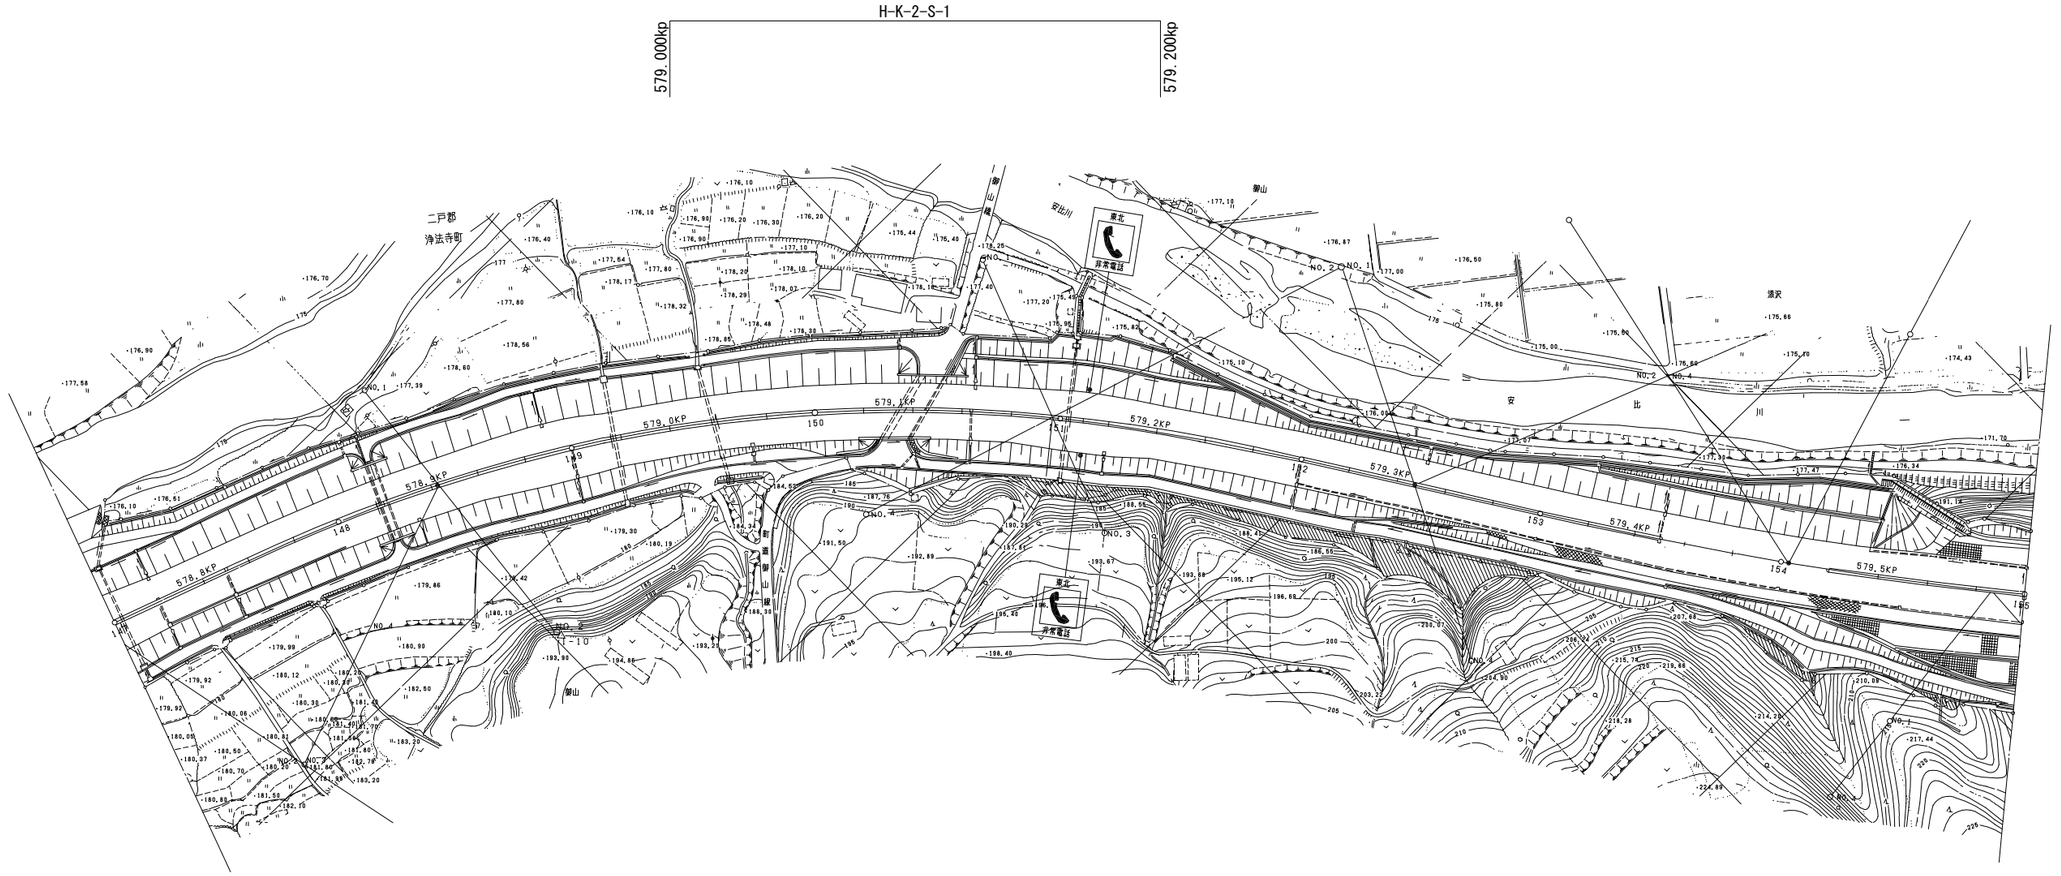


浄法寺ＩＣ ― 下り線 / 上り線 ― 一戸ＩＣ

八戸自動車道 Ｒ９八戸管内舗装補修工事			
図面の種類	平面図（1）		
縮　尺	―	図面番号	／
設計会社名			
施工会社名			
事務所名	東日本高速道路株式会社 東北支社 八 戸 管 理 事 務 所		

平面図（2）

八戸自動車道　浄法寺ＩＣ ～ 一戸ＩＣ

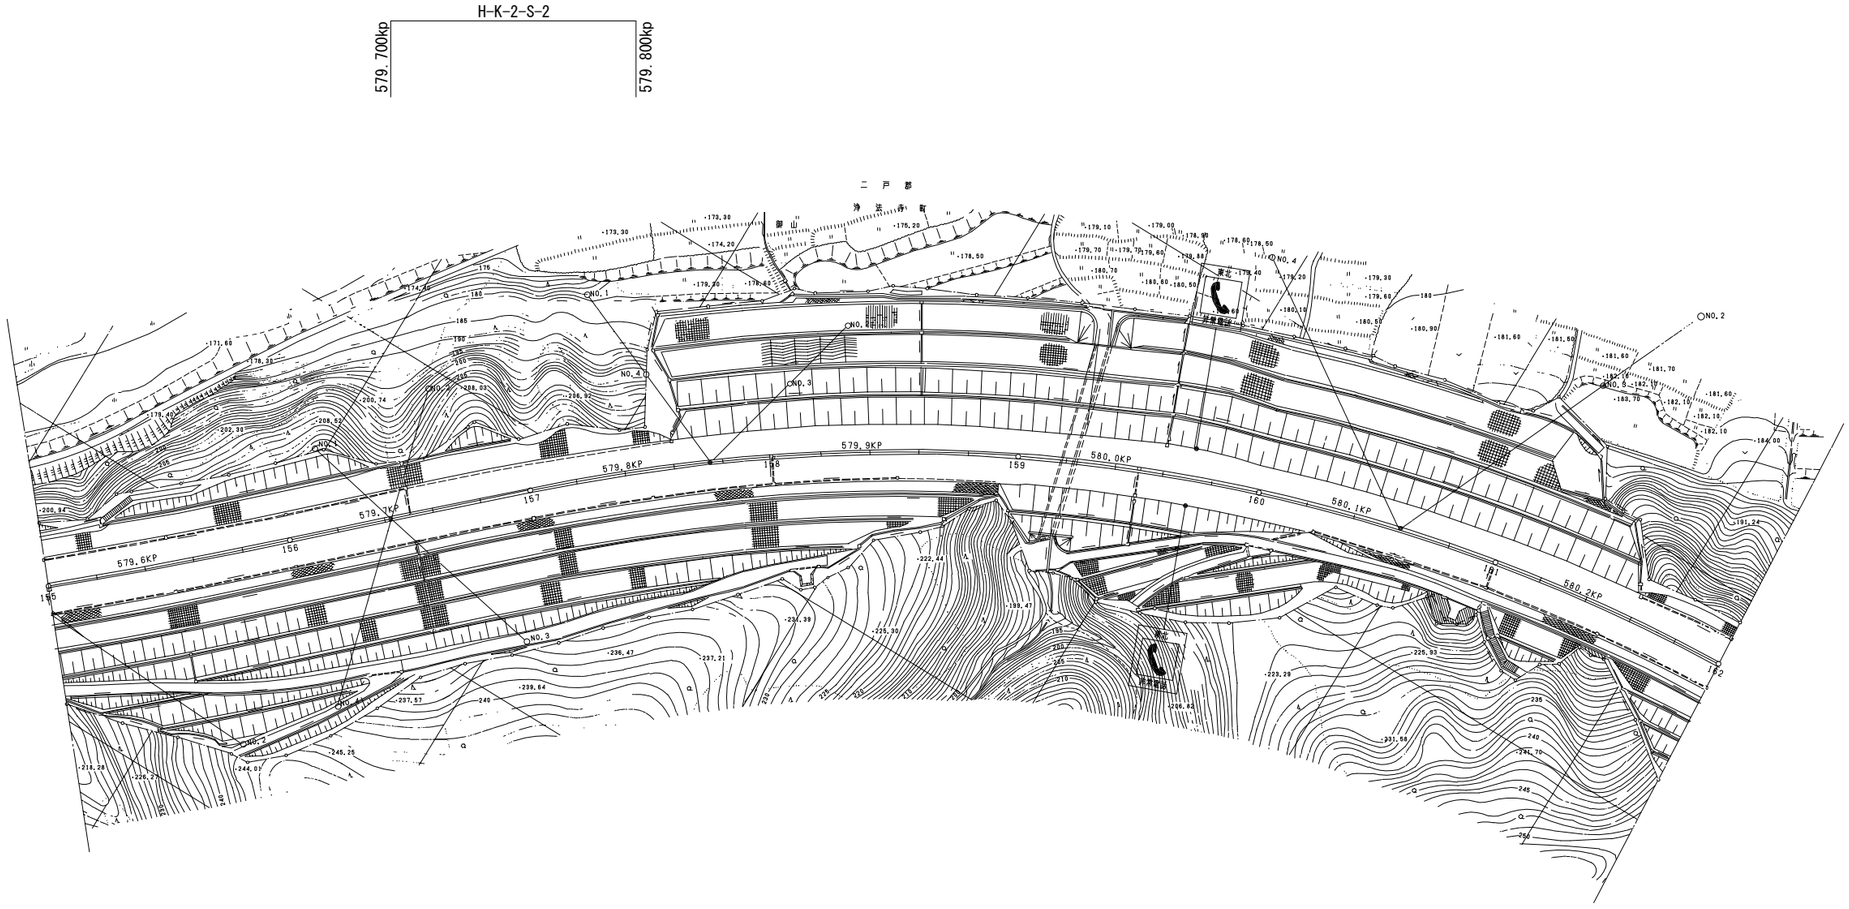


浄法寺ＩＣ　下り線　上り線　一戸ＩＣ

八戸自動車道 Ｒ９八戸管内舗装補修工事			
図面の種類	平面図（2）		
縮　尺	―	図面番号	／
設計会社名			
施工会社名			
事務所名	東日本高速道路株式会社 東北支社 八 戸 管 理 事 務 所		

平面図（3）

八戸自動車道　浄法寺ＩＣ ～ 一戸ＩＣ

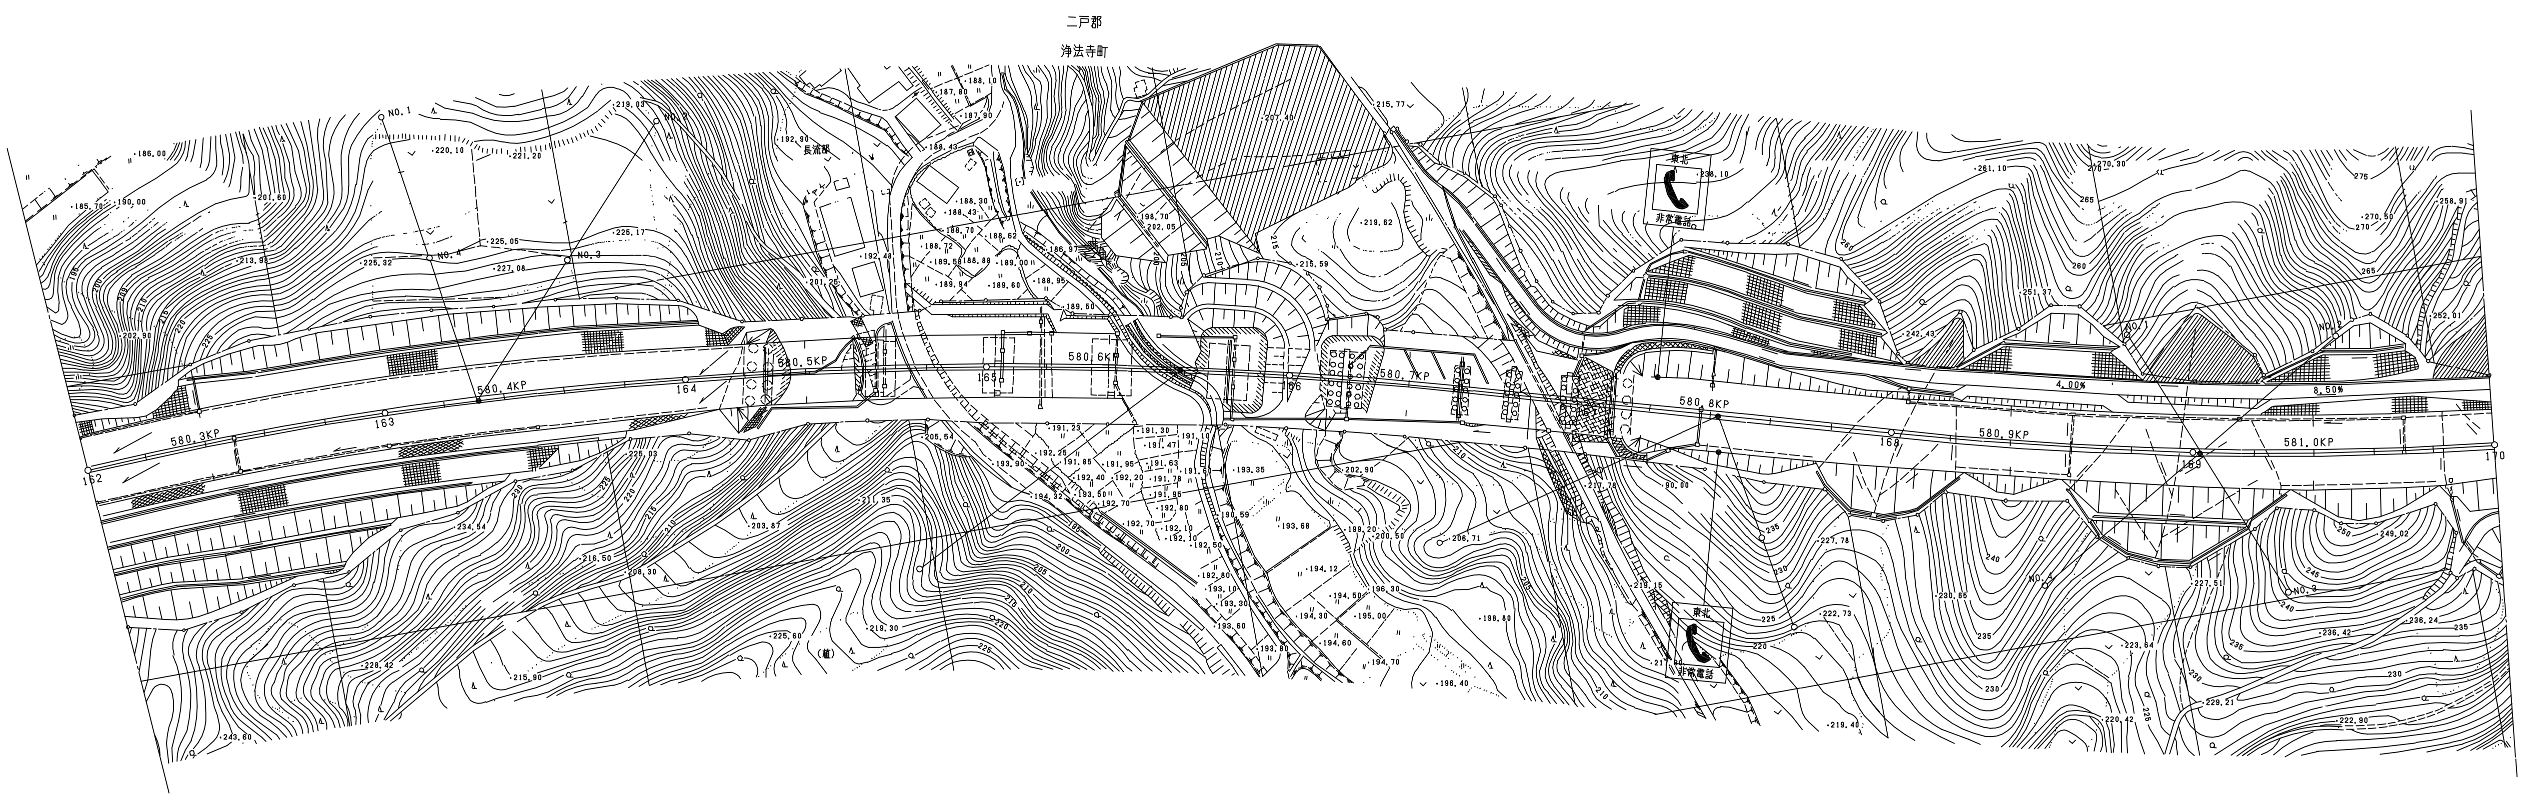

580.769kp

581.000kp


H-N-2-S-1

浄法寺ＩＣ	下り線	一戸ＩＣ
	上り線	

八戸自動車道 Ｒ９八戸管内舗装補修工事			
図面の種類	平面図（3）		
縮　尺	―	図面番号	／
設計会社名			
施工会社名			
事務所名	東日本高速道路株式会社 東北支社 八 戸 管 理 事 務 所		

平面図（4）

八戸自動車道　浄法寺ＩＣ ～ 一戸ＩＣ

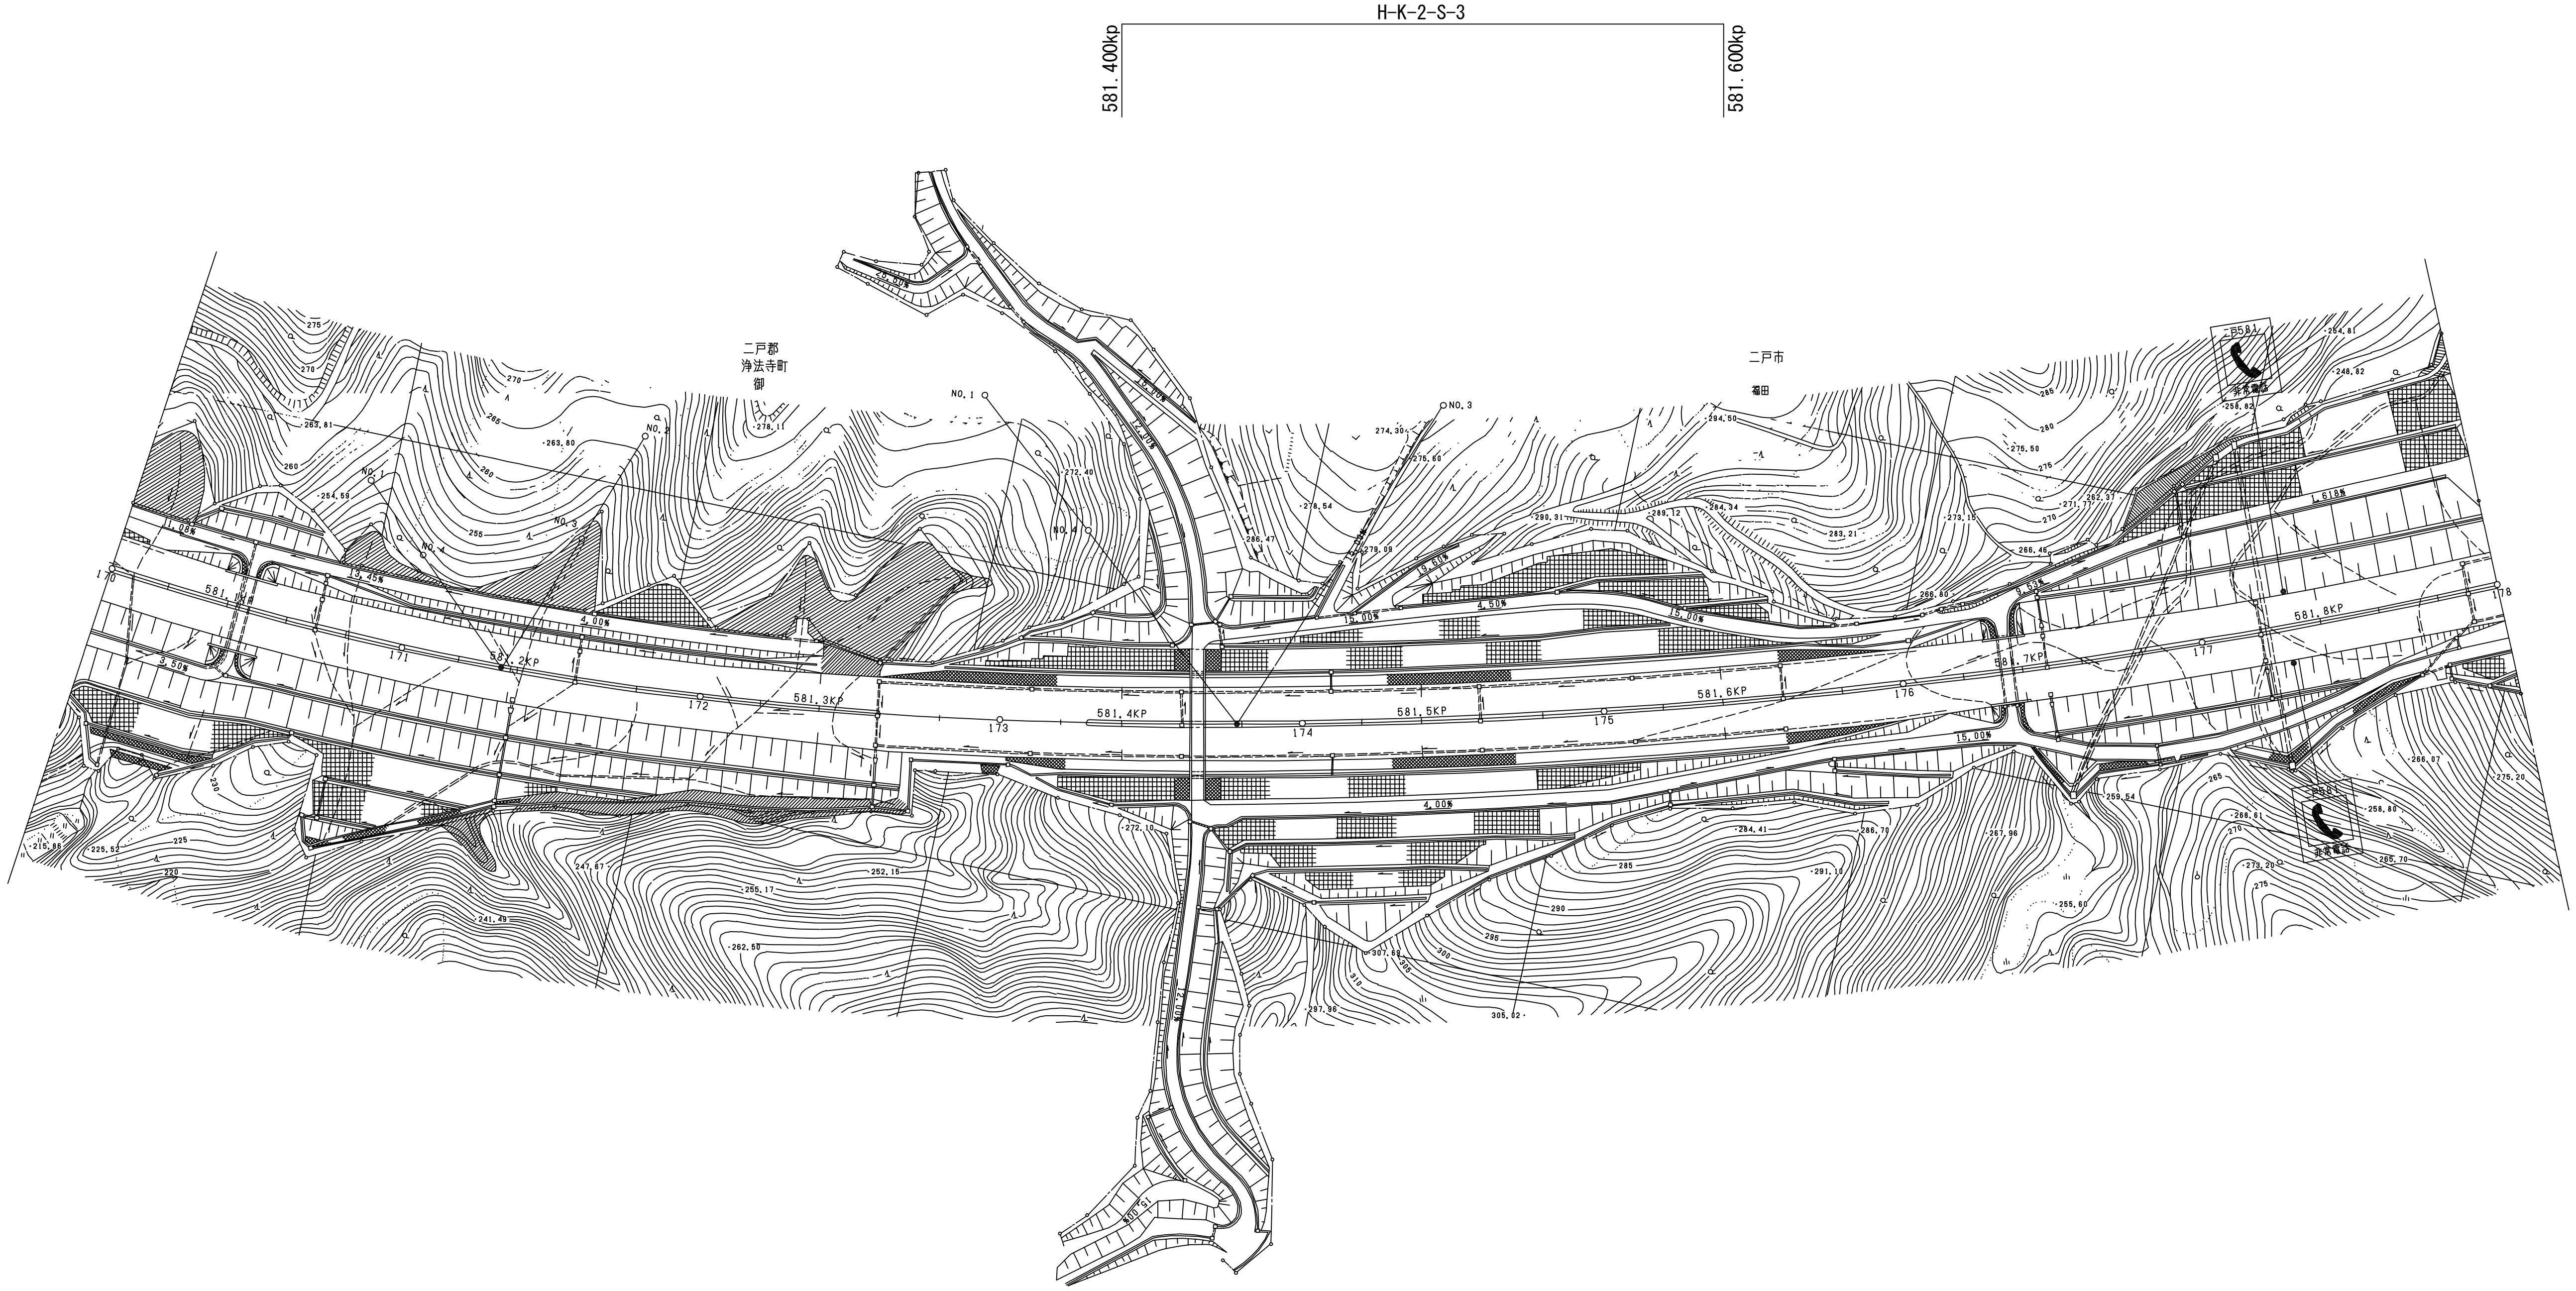

浄法寺ＩＣ	下り線	一戸ＩＣ
	上り線	

八戸自動車道 Ｒ９八戸管内舗装補修工事			
図面の種類	平面図（4）		
縮　　尺	―	図面番号	／
設計会社名			
施工会社名			
事務所名	東日本高速道路株式会社 東北支社 八 戸 管 理 事 務 所		


平面図（5）

八戸自動車道　浄法寺ＩＣ ～ 一戸ＩＣ

H-K-2-S-4

583.500kp

583.800kp

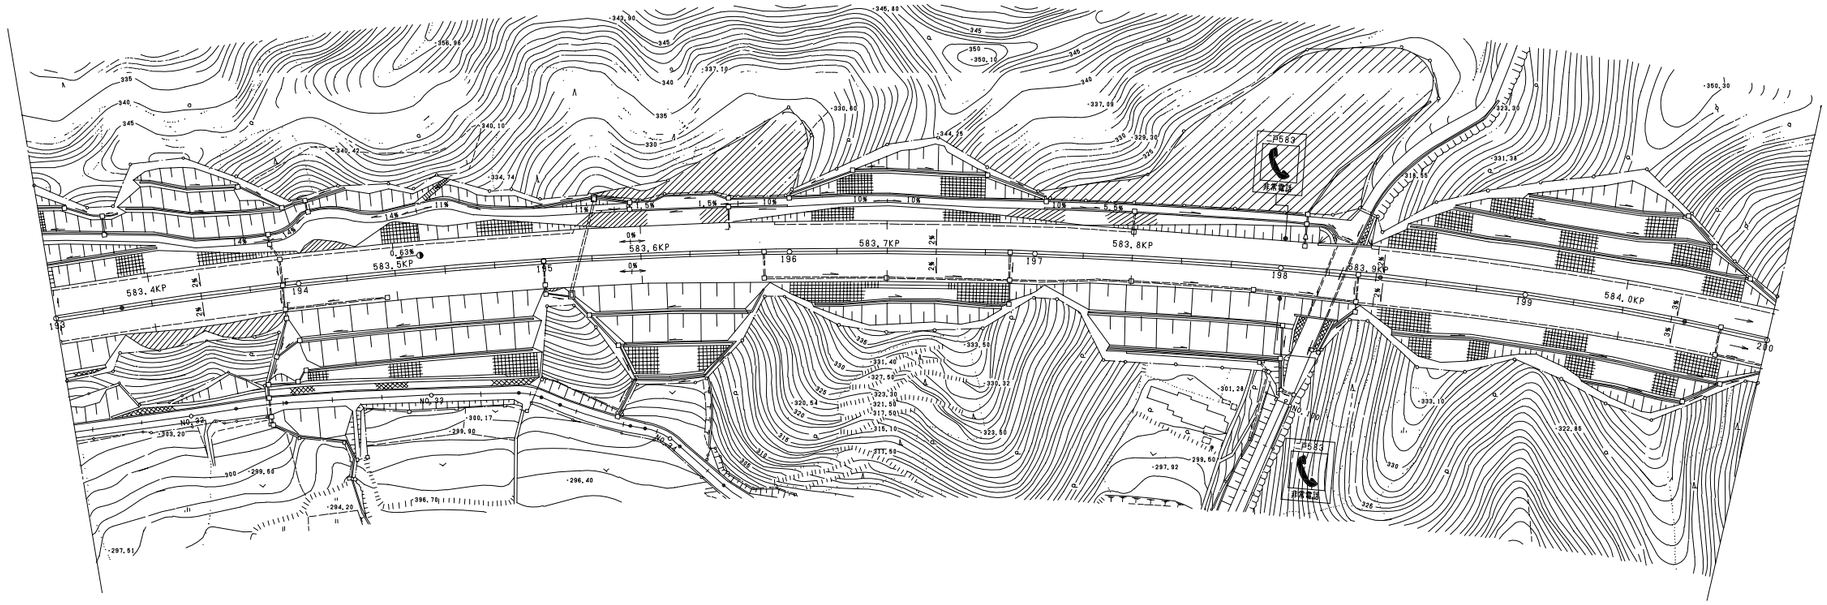


浄法寺ＩＣ　下り線　一戸ＩＣ


上り線


八戸自動車道 Ｒ９八戸管内舗装補修工事			
図面の種類	平面図（5）		
縮　尺	—	図面番号	／
設計会社名			
施工会社名			
事務所名	東日本高速道路株式会社 東北支社 八戸管理事務所		

平面図（6）

八戸自動車道　浄法寺ＩＣ ～ 一戸ＩＣ

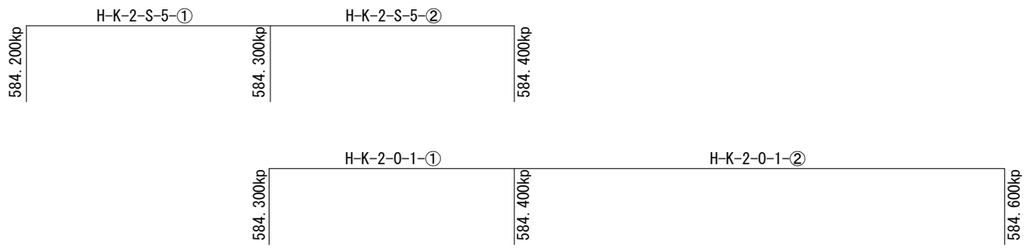

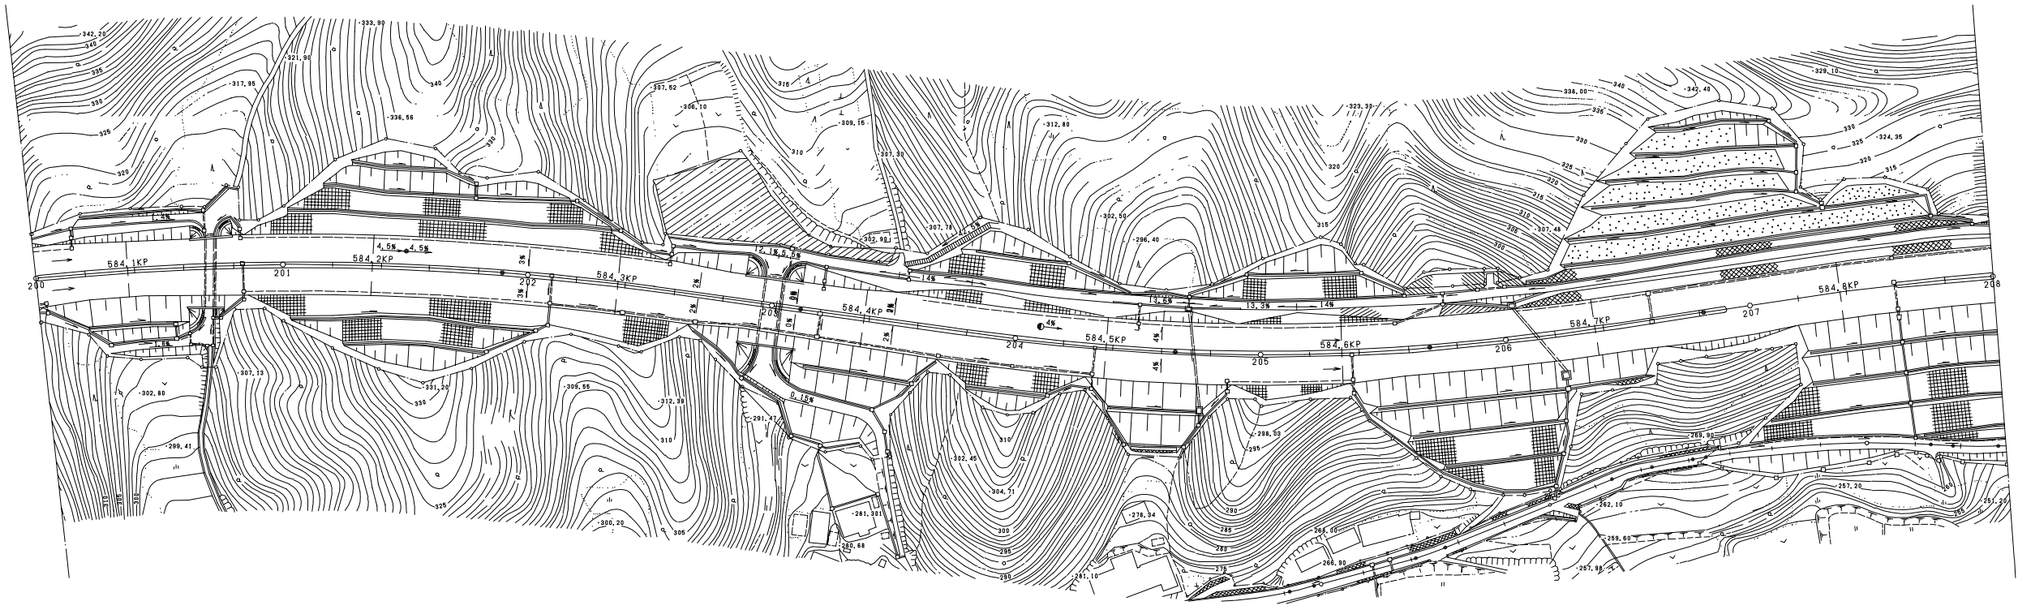

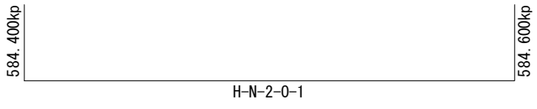


浄法寺ＩＣ ― 下り線 / 上り線 ― 一戸ＩＣ

八戸自動車道 Ｒ９八戸管内舗装補修工事			
図面の種類	平面図（6）		
縮　尺	―	図面番号	／
設計会社名			
施工会社名			
事務所名	東日本高速道路株式会社 東北支社 八 戸 管 理 事 務 所		

平面図（7）

八戸自動車道　浄法寺ＩＣ ～ 一戸ＩＣ

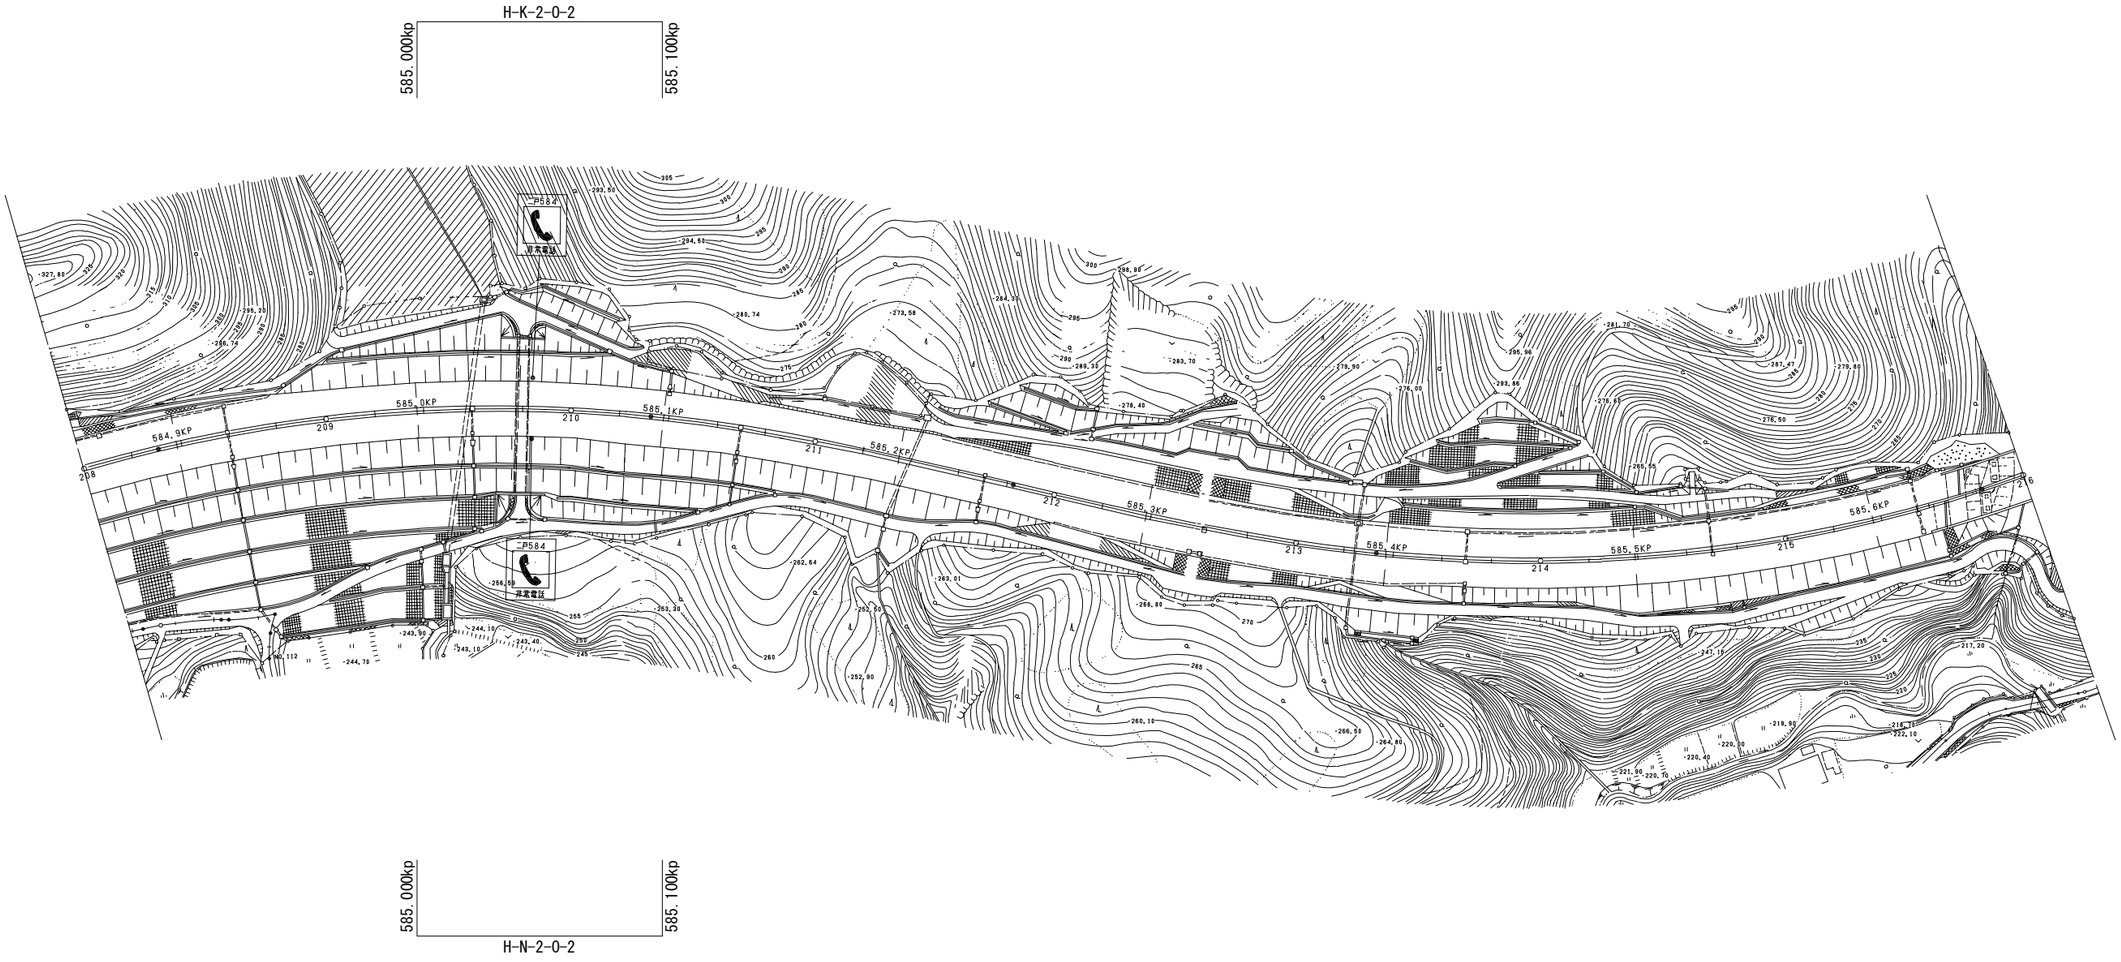


浄法寺ＩＣ ― 下り線 / 上り線 ― 一戸ＩＣ

八戸自動車道 Ｒ９八戸管内舗装補修工事			
図面の種類	平面図（7）		
縮　尺	―	図面番号	／
設計会社名			
施工会社名			
事務所名	東日本高速道路株式会社 東北支社 八 戸 管 理 事 務 所		

平面図（8）

八戸自動車道　浄法寺ＩＣ ～ 一戸ＩＣ

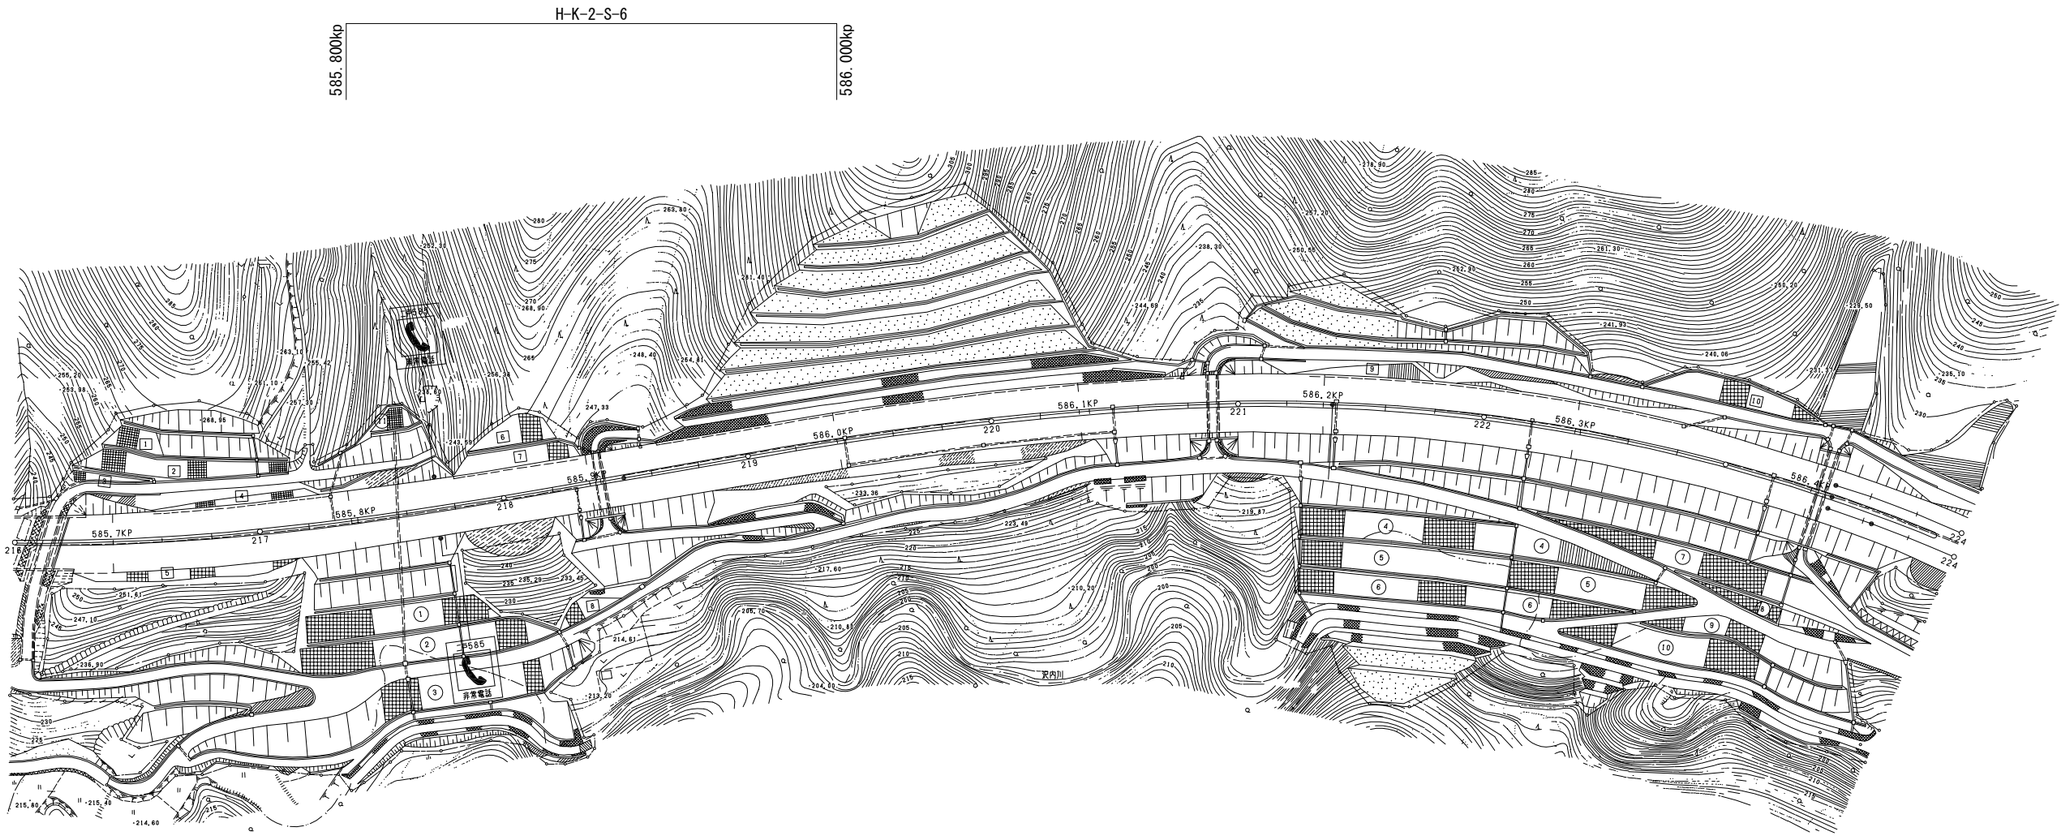

浄法寺ＩＣ　下り線　上り線　一戸ＩＣ

八戸自動車道 Ｒ９八戸管内舗装補修工事			
図面の種類	平面図（8）		
縮　尺	—	図面番号	／
設計会社名			
施工会社名			
事務所名	東日本高速道路株式会社 東北支社 八戸管理事務所		


平面図（9）

八戸自動車道　浄法寺ＩＣ ～ 一戸ＩＣ

H-K-2-S-7

587.800kp

588.000kp

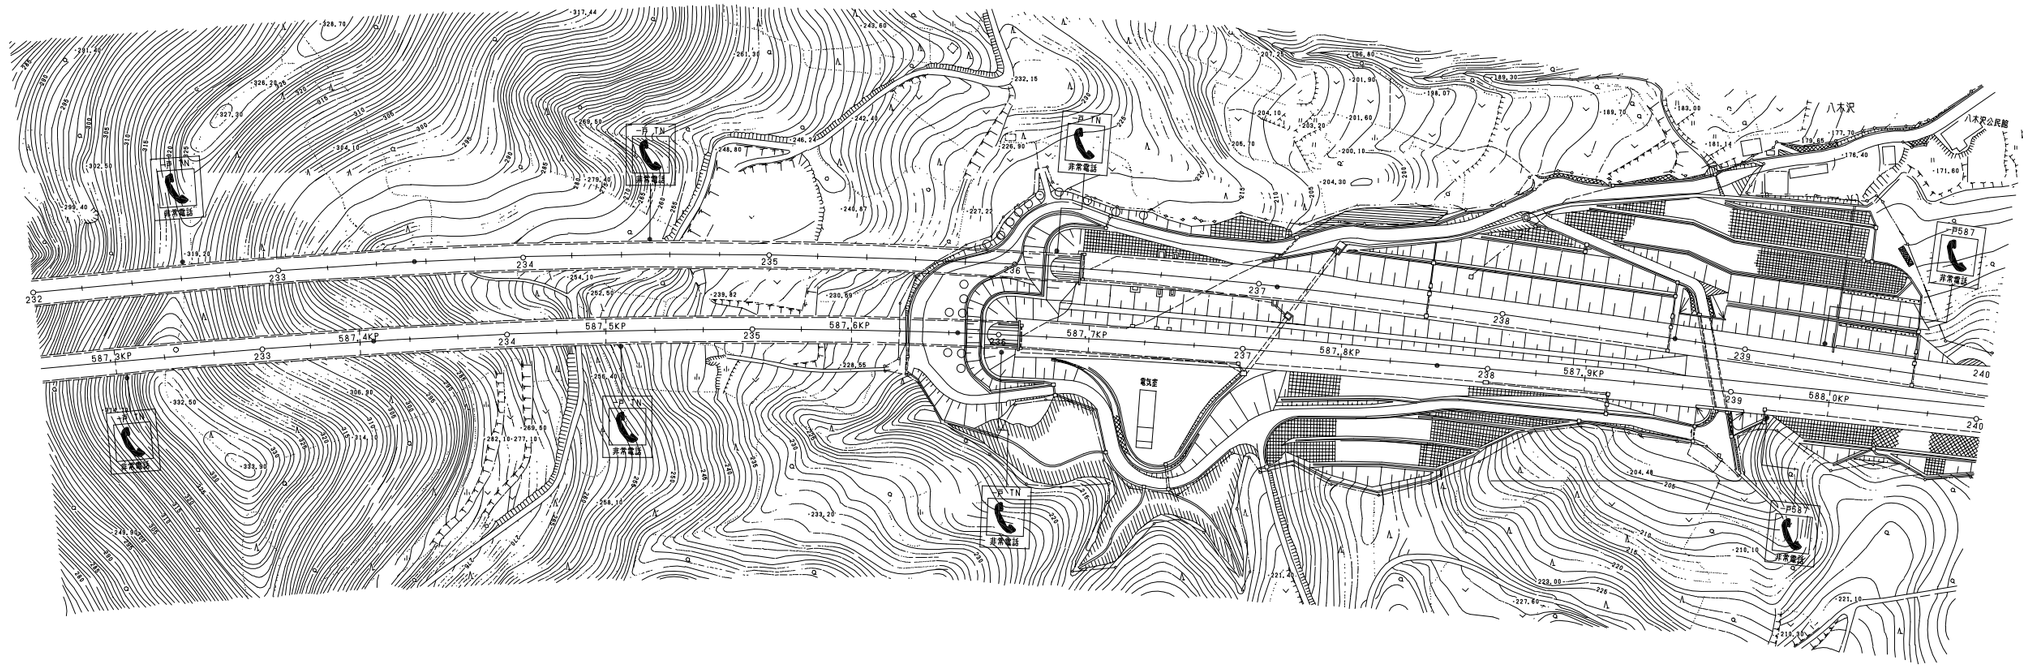



浄法寺ＩＣ　下り線　上り線　一戸ＩＣ

八戸自動車道 Ｒ９八戸管内舗装補修工事			
図面の種類	平面図（9）		
縮　尺	―	図面番号	／
設計会社名			
施工会社名			
事務所名	東日本高速道路株式会社 東北支社 八 戸 管 理 事 務 所		

平面図（10）

八戸自動車道　浄法寺ＩＣ ～ 一戸ＩＣ

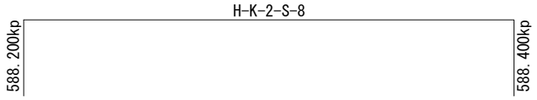

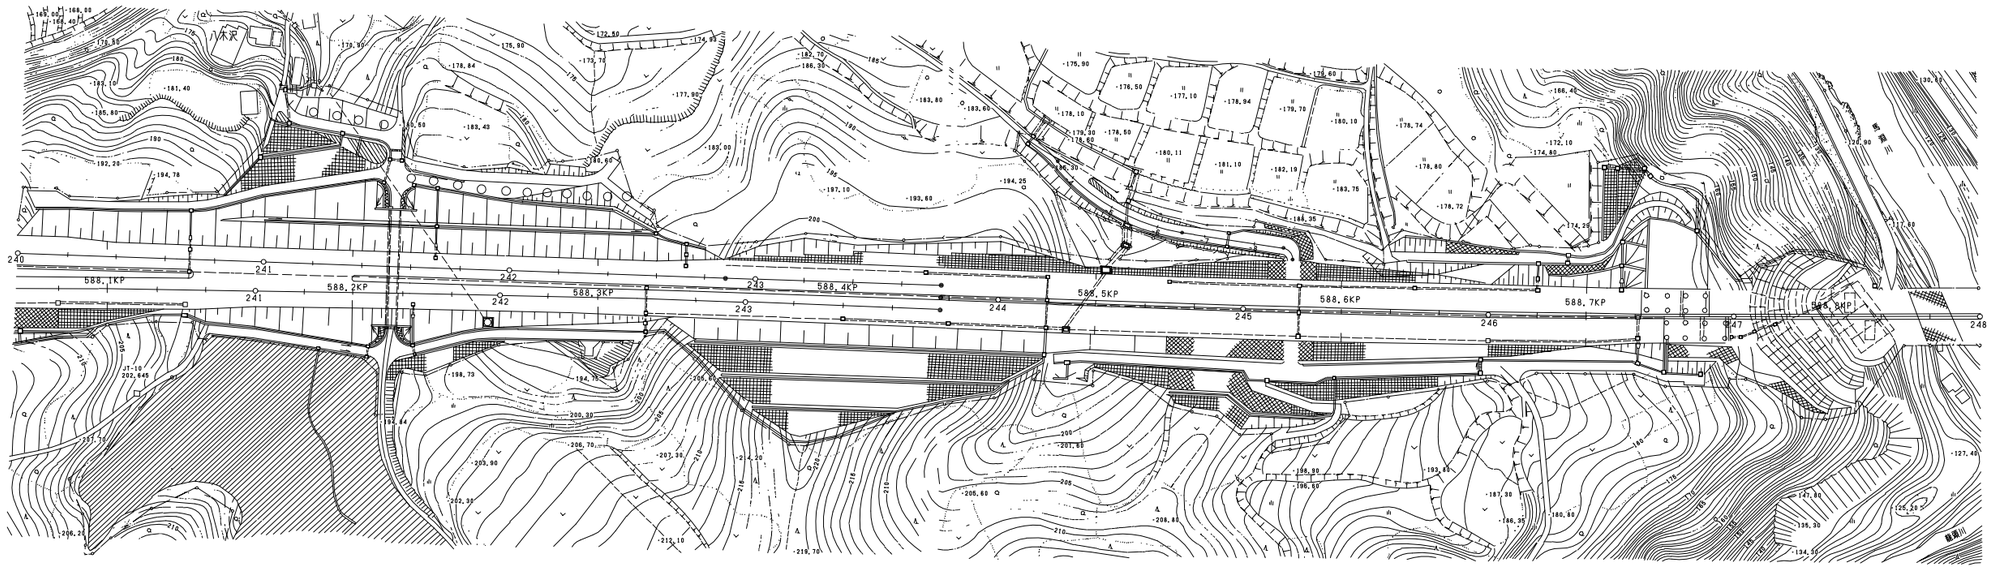

浄法寺ＩＣ — 下り線 / 上り線 — 一戸ＩＣ

八戸自動車道 Ｒ９八戸管内舗装補修工事	
図面の種類	平面図（10）
縮　尺	—
図面番号	／
設計会社名	
施工会社名	
事務所名	東日本高速道路株式会社 東北支社 八 戸 管 理 事 務 所


平面図（11）

八戸自動車道　一戸ＩＣ ～ 九戸ＩＣ

H-K-3-0-1　590.200kp ～ 590.300kp

H-K-3-0-2　590.400kp ～ 590.542kp

H-K-4-0-1　590.542kp ～ 590.600kp

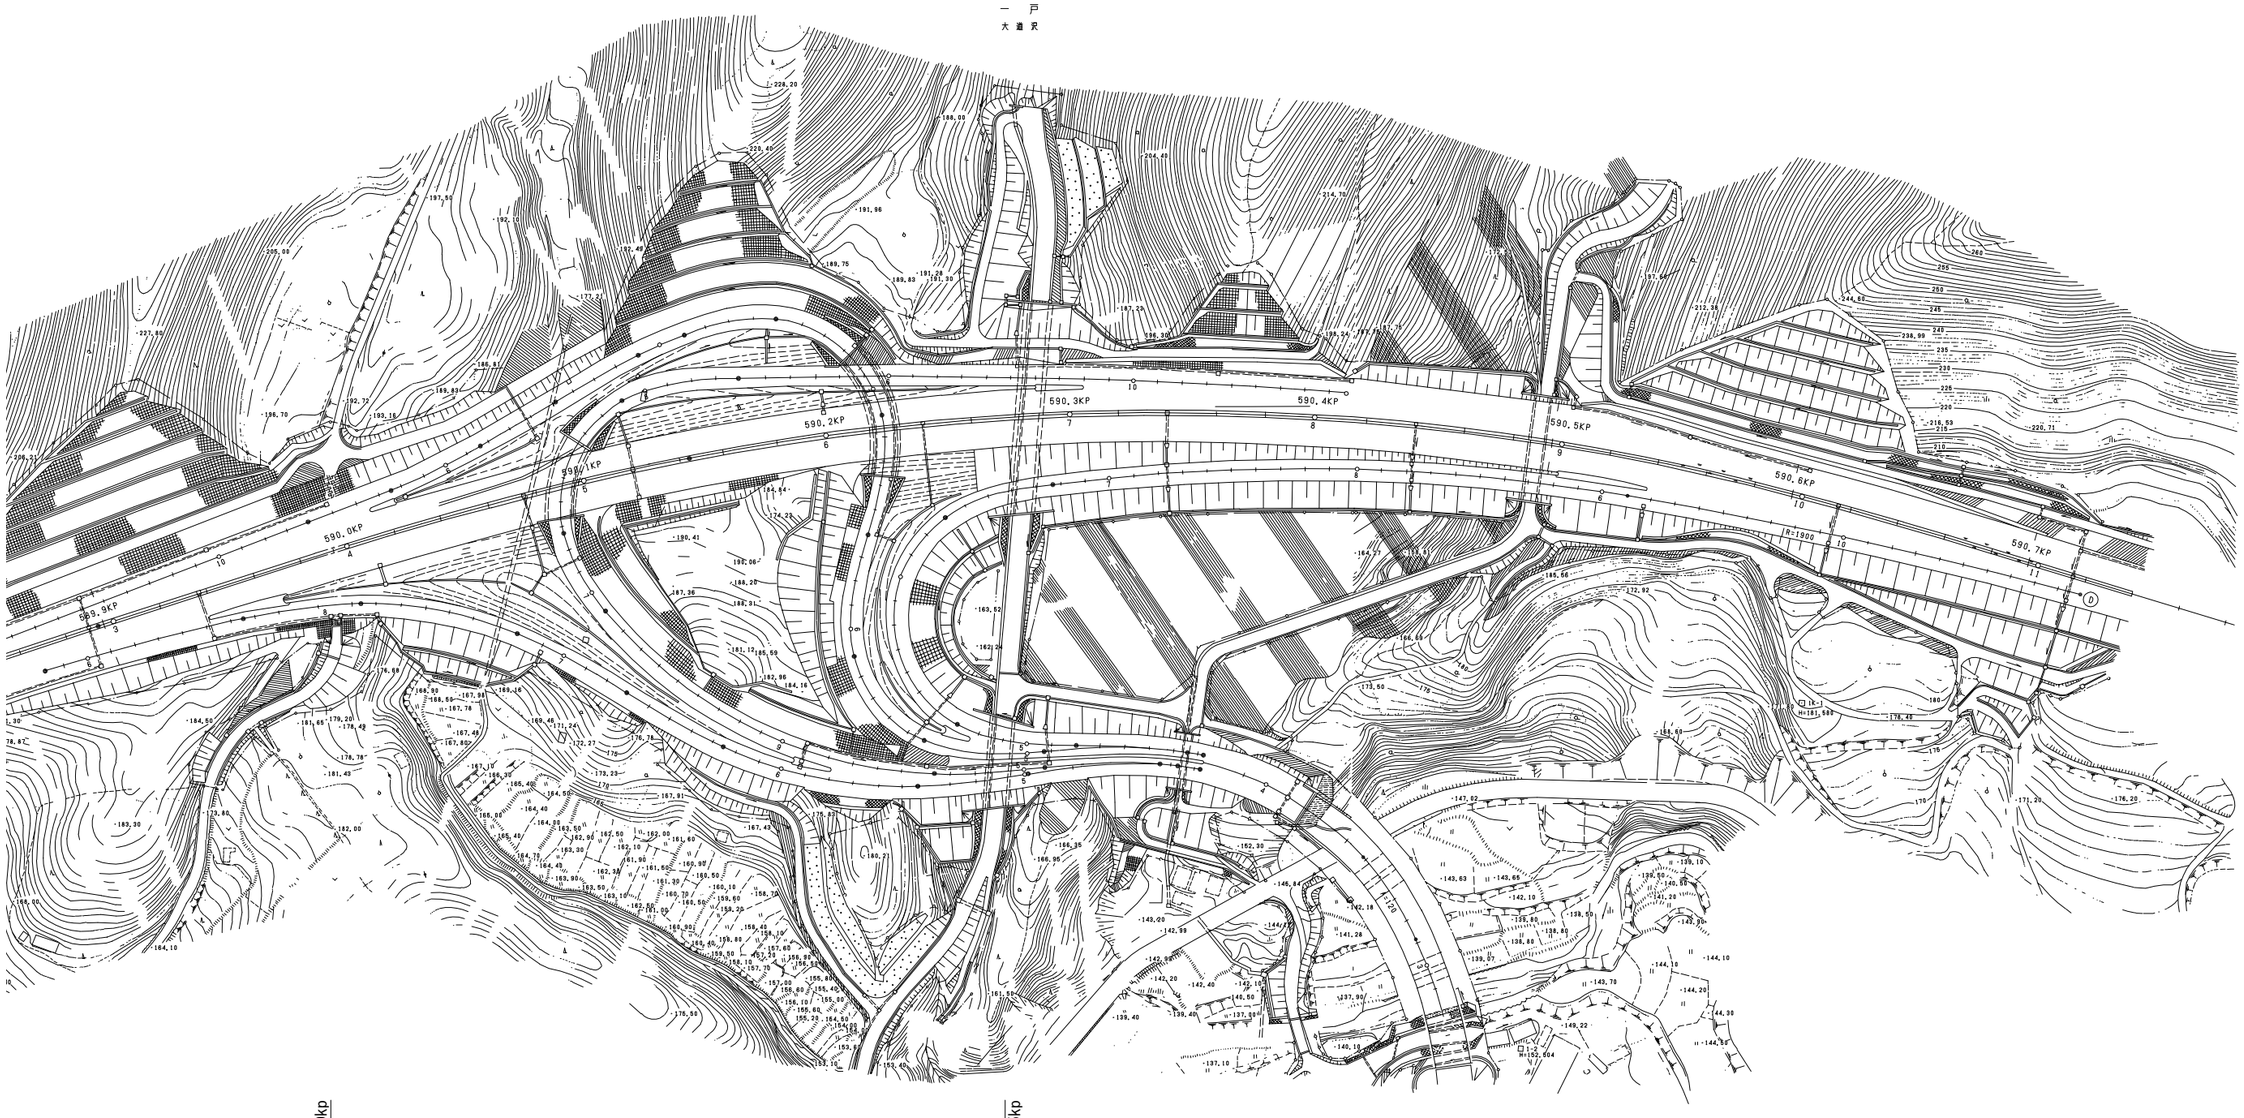


H-N-3-0-1　590.000kp ～ 590.275kp

一戸ＩＣ　下り線　上り線　九戸ＩＣ

八戸自動車道 Ｒ９八戸管内舗装補修工事			
図面の種類	平面図（11）		
縮　尺	―	図面番号	／
設計会社名			
施工会社名			
事務所名	東日本高速道路株式会社 東北支社 八戸管理事務所		

平面図（12）

八戸自動車道　一戸ＩＣ ～ 九戸ＩＣ

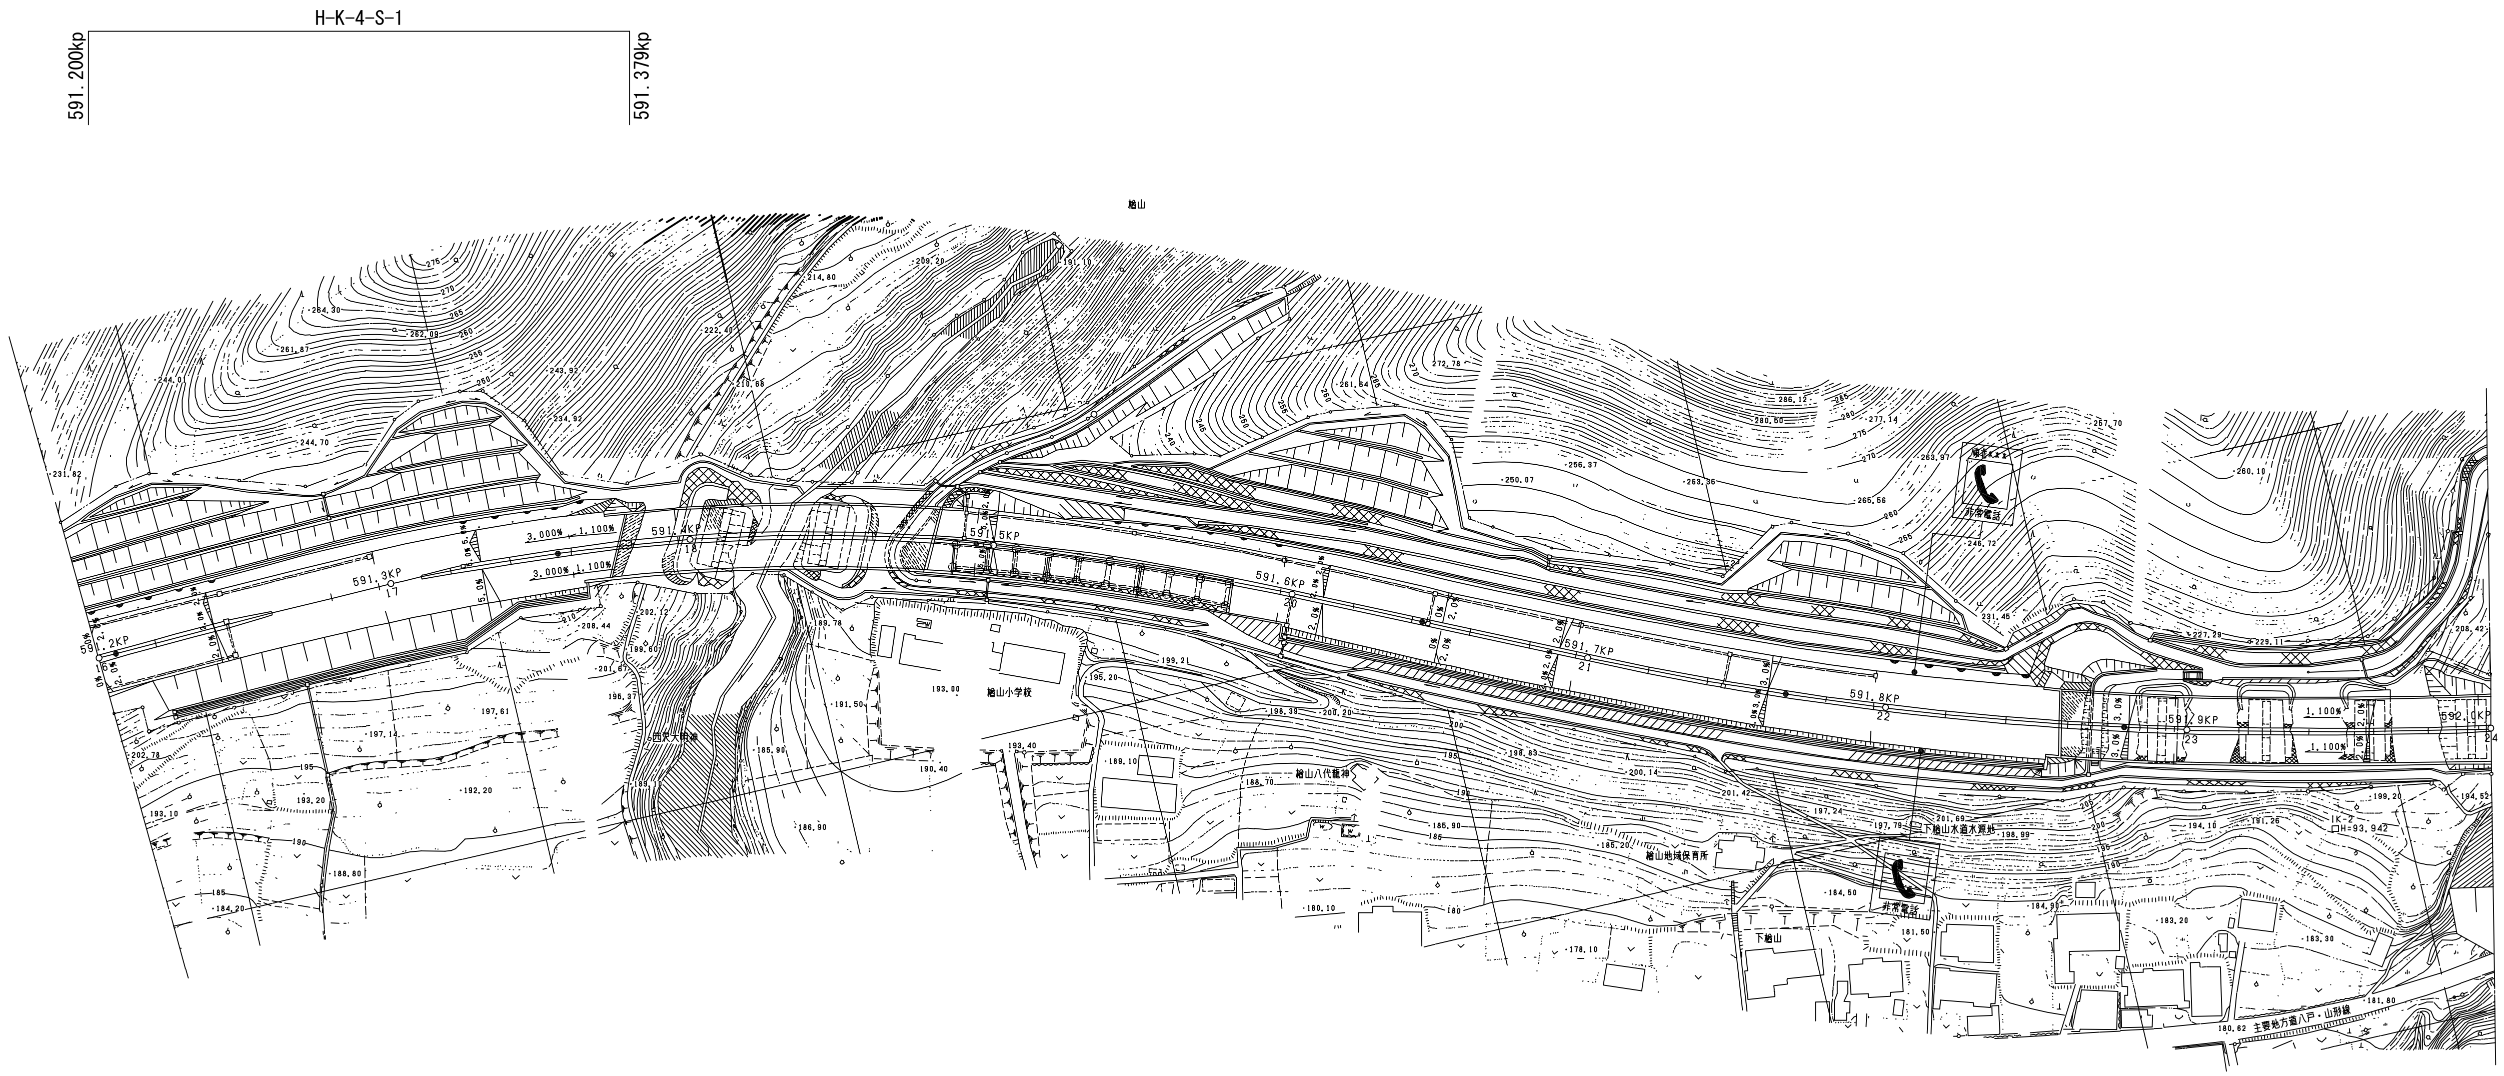


一戸ＩＣ	下り線	九戸ＩＣ
	上り線	

八戸自動車道 Ｒ９八戸管内舗装補修工事			
図面の種類	平面図（12）		
縮　　尺	—	図面番号	／
設計会社名			
施工会社名			
事務所名	東日本高速道路株式会社 東北支社 八 戸 管 理 事 務 所		

平面図（13）

八戸自動車道　一戸ＩＣ ～ 九戸ＩＣ

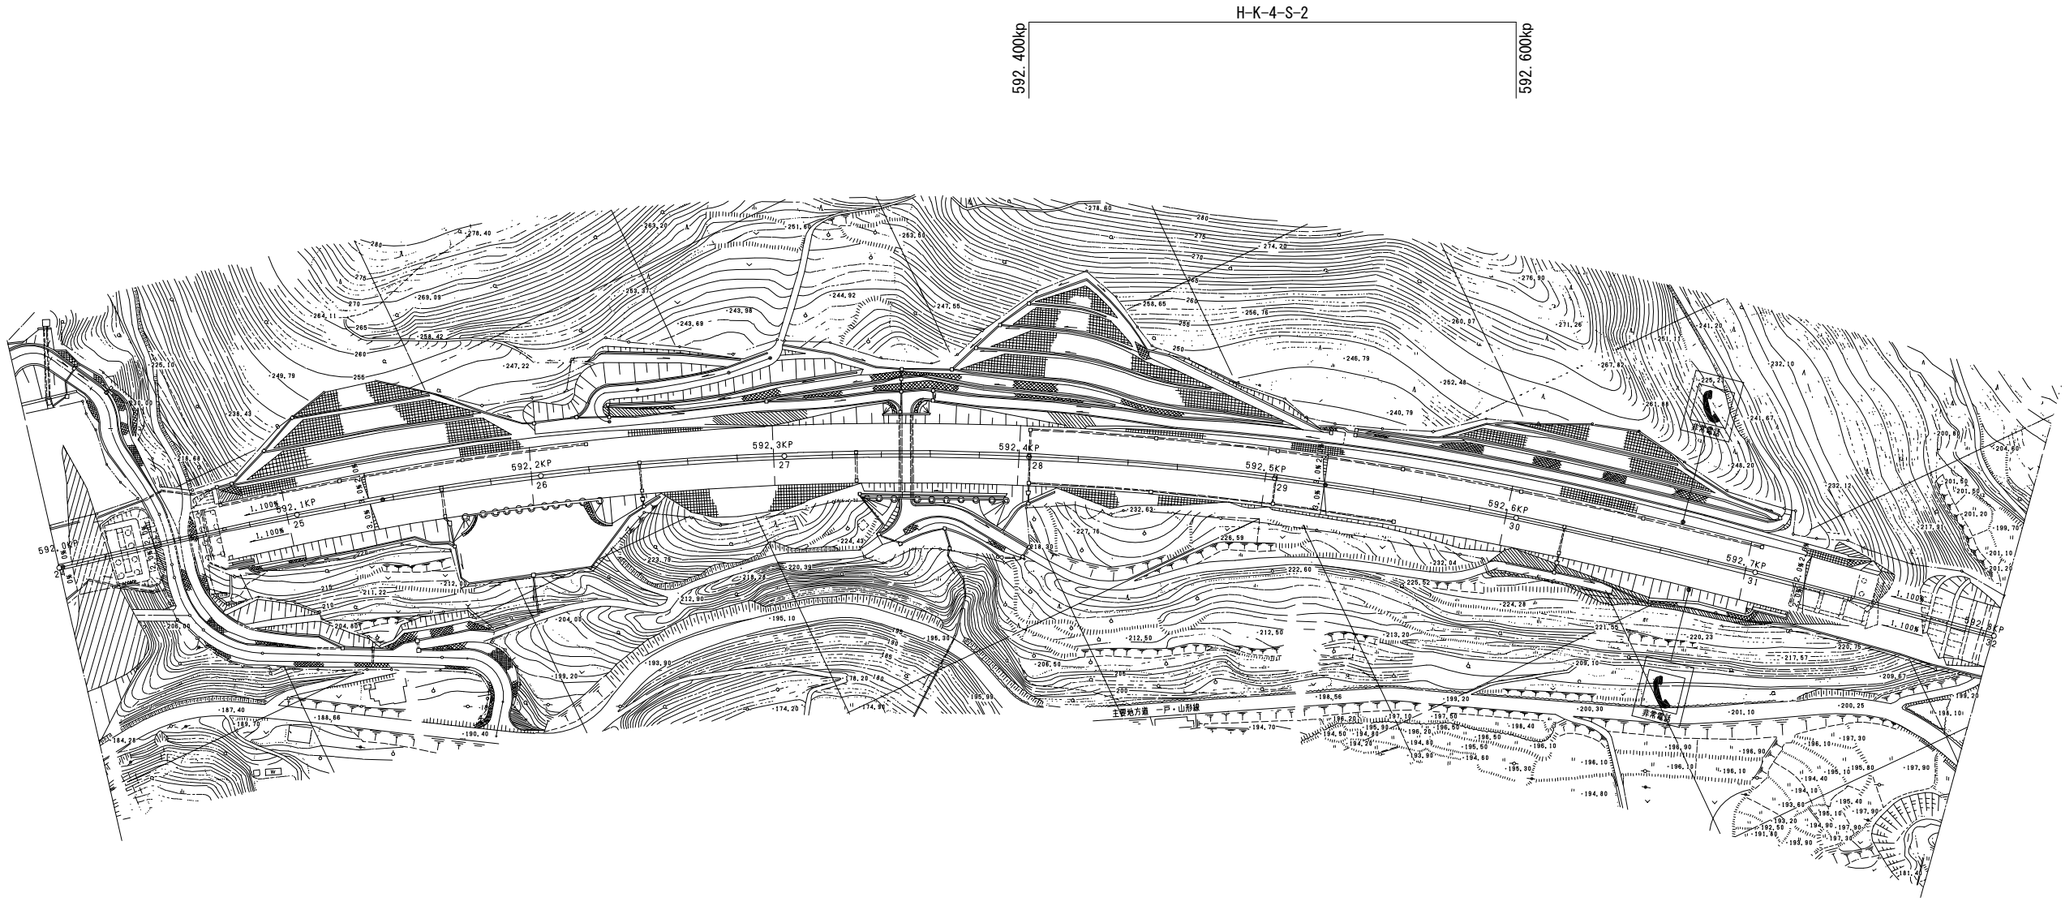

一戸ＩＣ	下り線	九戸ＩＣ
	上り線	

八戸自動車道 Ｒ９八戸管内舗装補修工事			
図面の種類	平面図（13）		
縮　尺	―	図面番号	／
設計会社名			
施工会社名			
事務所名	東日本高速道路株式会社 東北支社 八 戸 管 理 事 務 所		


平面図（14）

八戸自動車道　一戸ＩＣ ～ 九戸ＩＣ

H-K-4-S-3

595.200kp

595.387kp

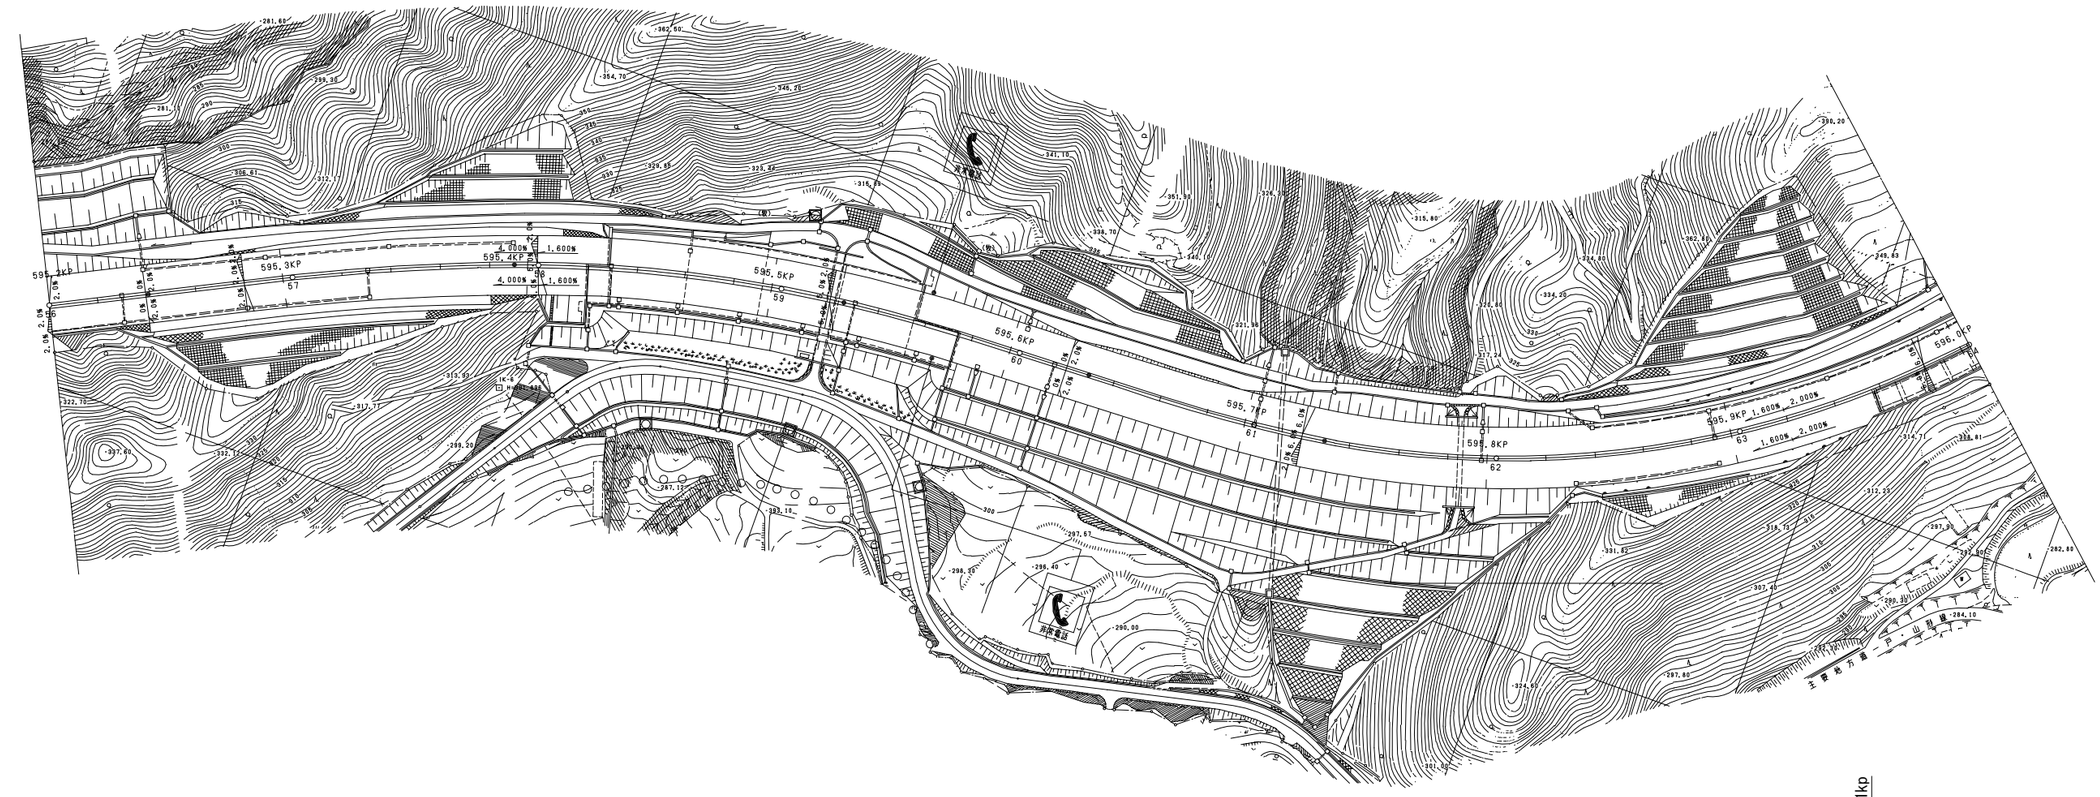

595.961kp

H-N-4-S-1

（滝野橋）

一戸ＩＣ

下り線


上り線

九戸ＩＣ

八戸自動車道 Ｒ９八戸管内舗装補修工事			
図面の種類	平面図（14）		
縮　尺	―	図面番号	／
設計会社名			
施工会社名			
事務所名	東日本高速道路株式会社 東北支社 八戸管理事務所		

平面図（15）

八戸自動車道　一戸ＩＣ ～ 九戸ＩＣ

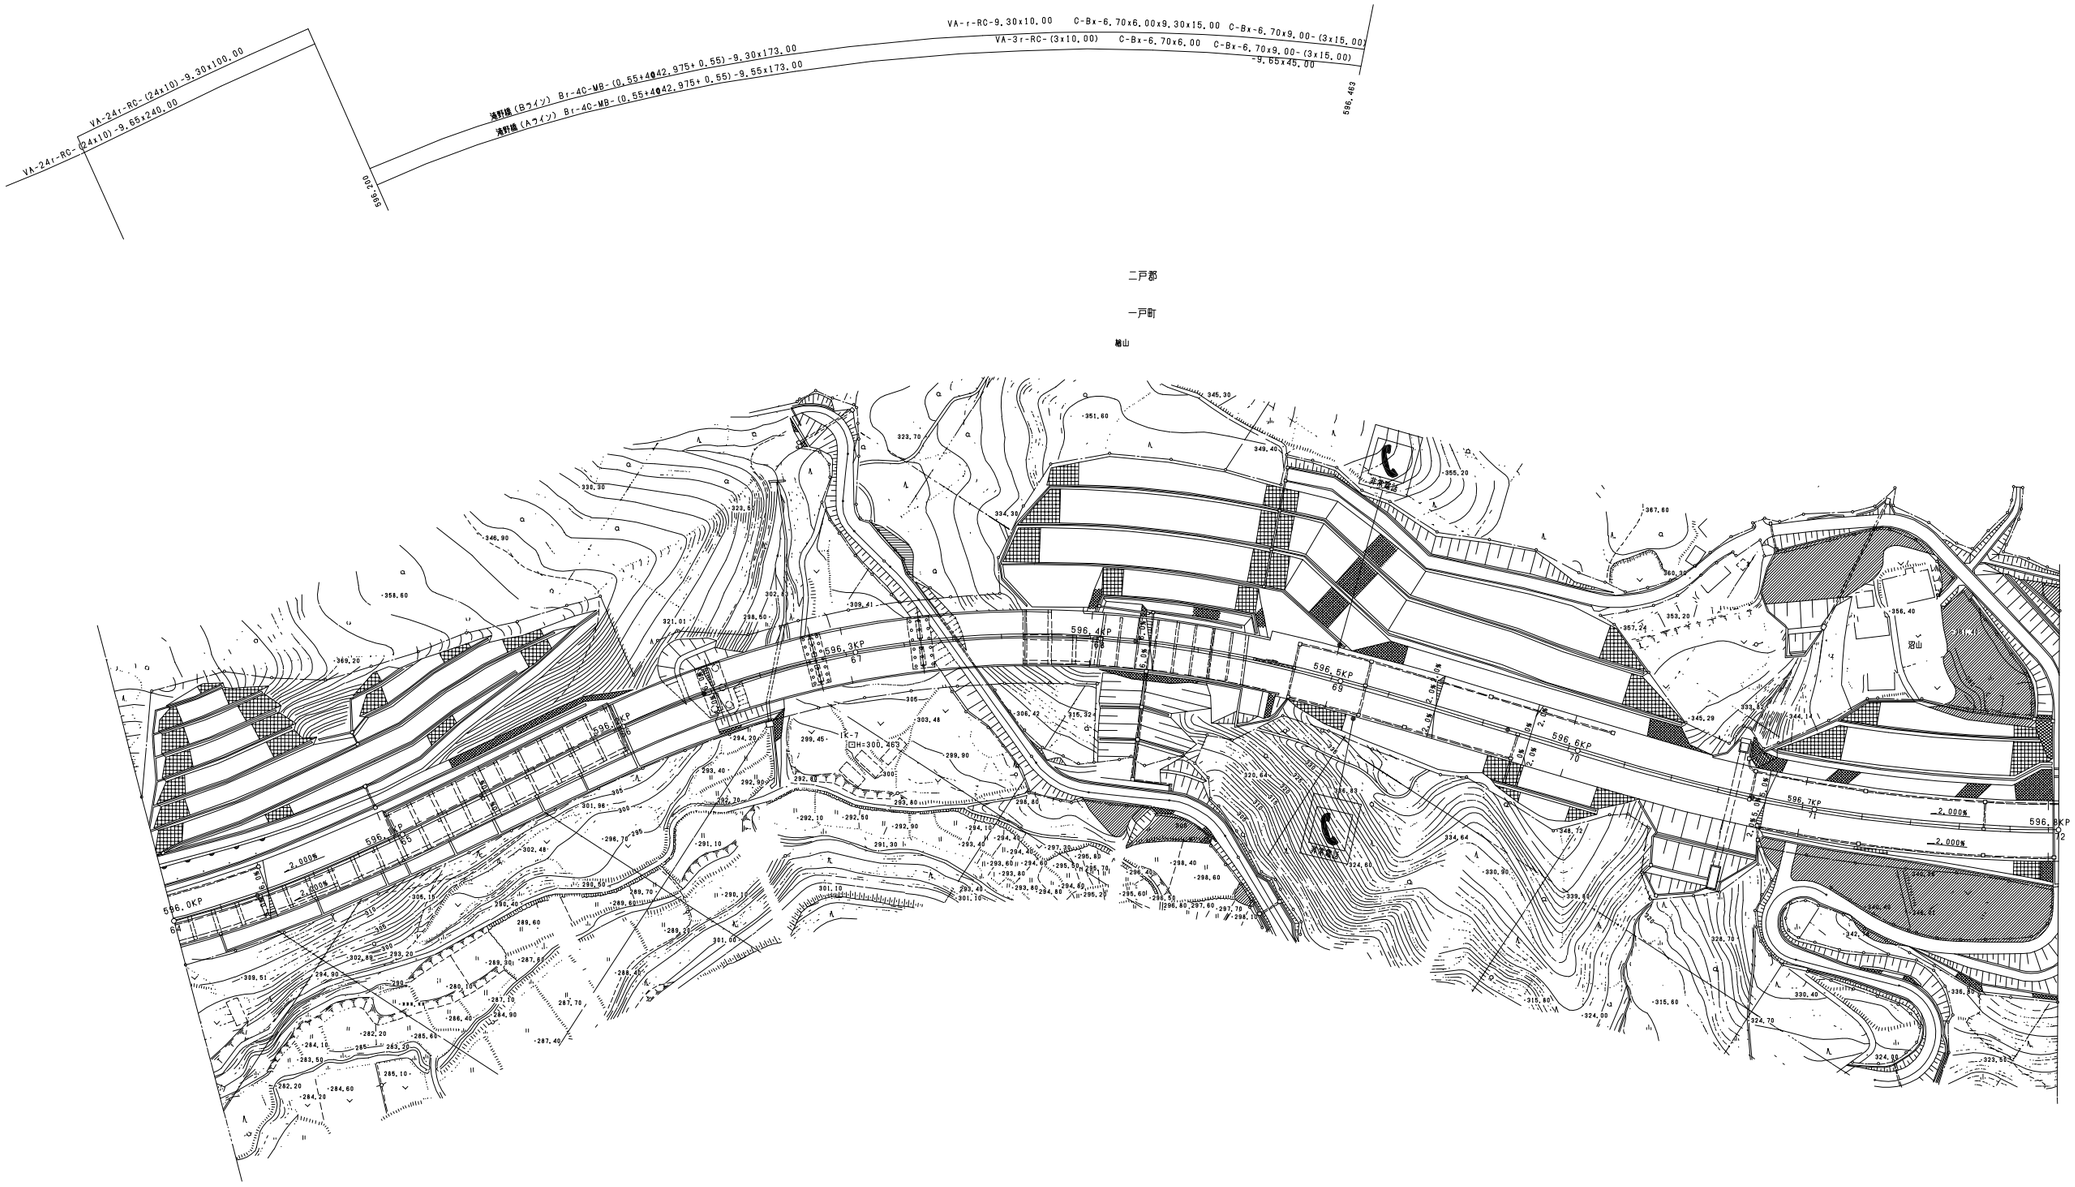



一戸ＩＣ	下り線 / 上り線	九戸ＩＣ

八戸自動車道 Ｒ９八戸管内舗装補修工事			
図面の種類	平面図（15）		
縮　尺	―	図面番号	／
設計会社名			
施工会社名			
事務所名	東日本高速道路株式会社 東北支社 八 戸 管 理 事 務 所		

平面図（16）

八戸自動車道　九戸ＩＣ ～ 軽米ＩＣ

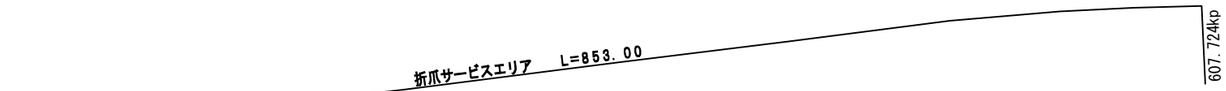

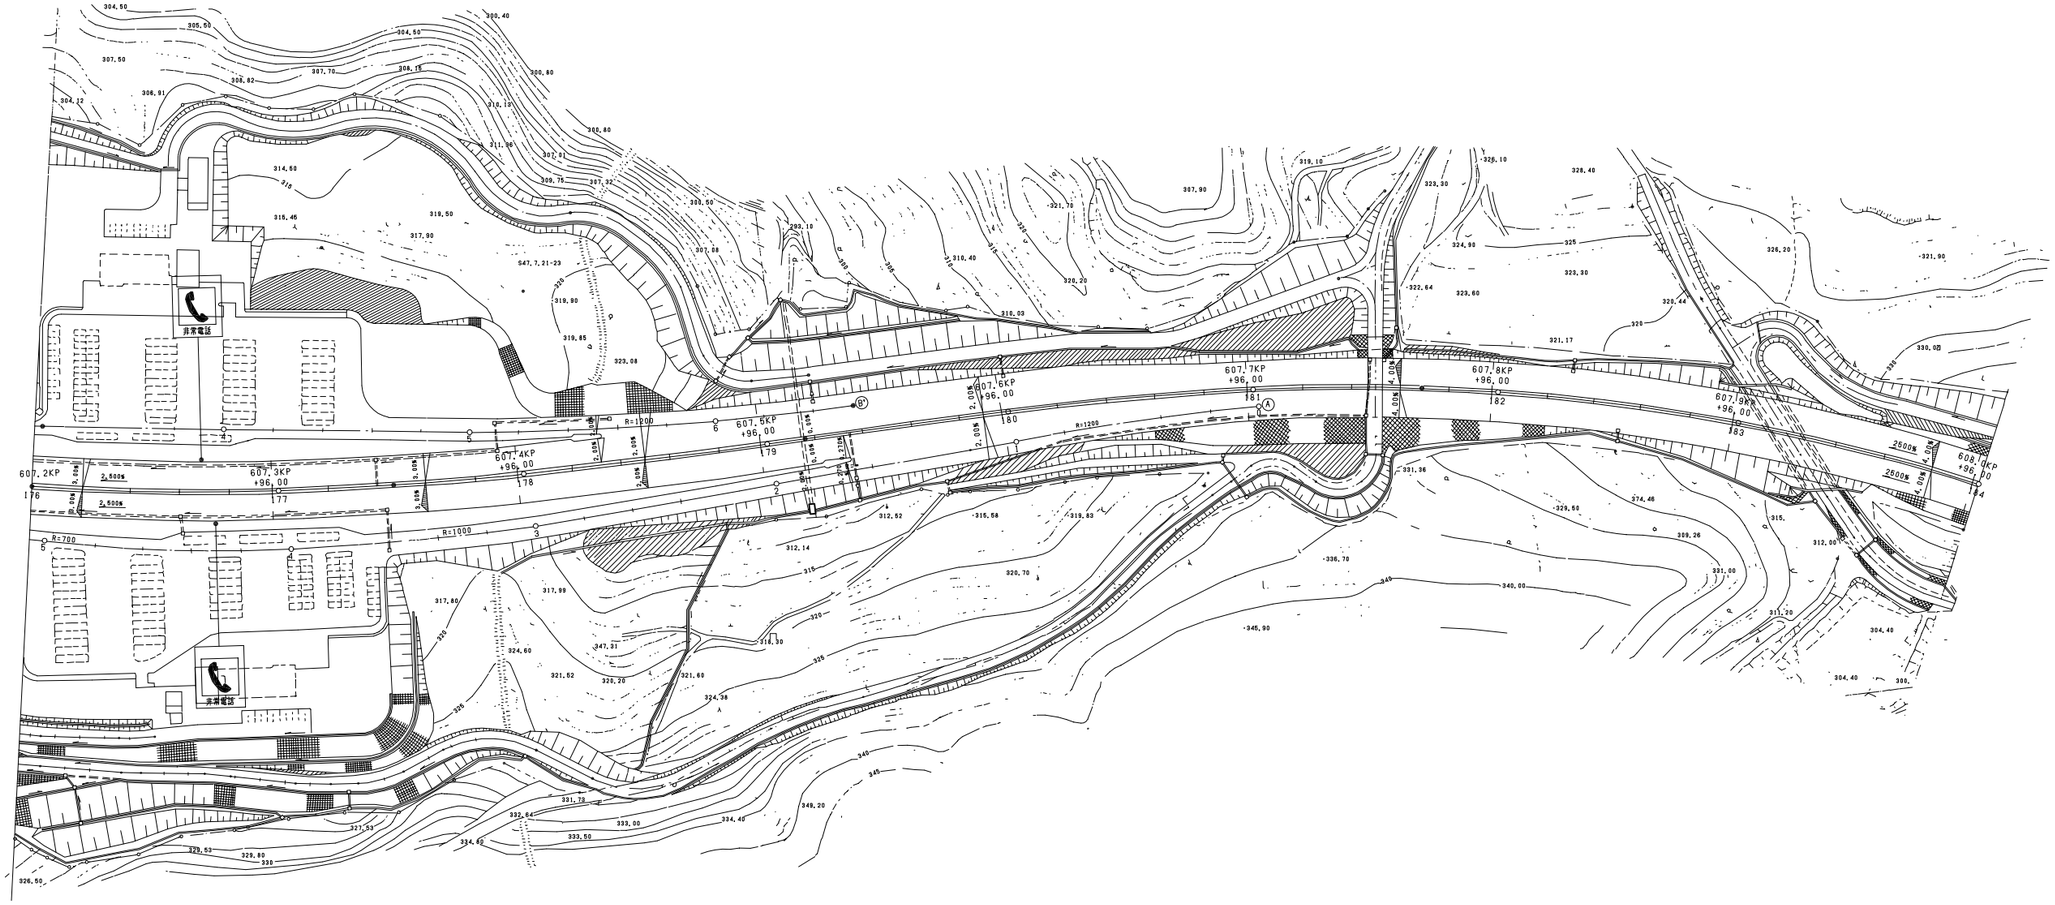

607.200kp　　607.400kp


H-N-6-S-1

九戸ＩＣ　下り線　上り線　軽米ＩＣ

八戸自動車道 Ｒ９八戸管内舗装補修工事	
図面の種類	平面図（16）
縮尺	—
図面番号	／
設計会社名	
施工会社名	
事務所名	東日本高速道路株式会社 東北支社 八 戸 管 理 事 務 所

平面図（17）

八戸自動車道　九戸ＩＣ ～ 軽米ＩＣ

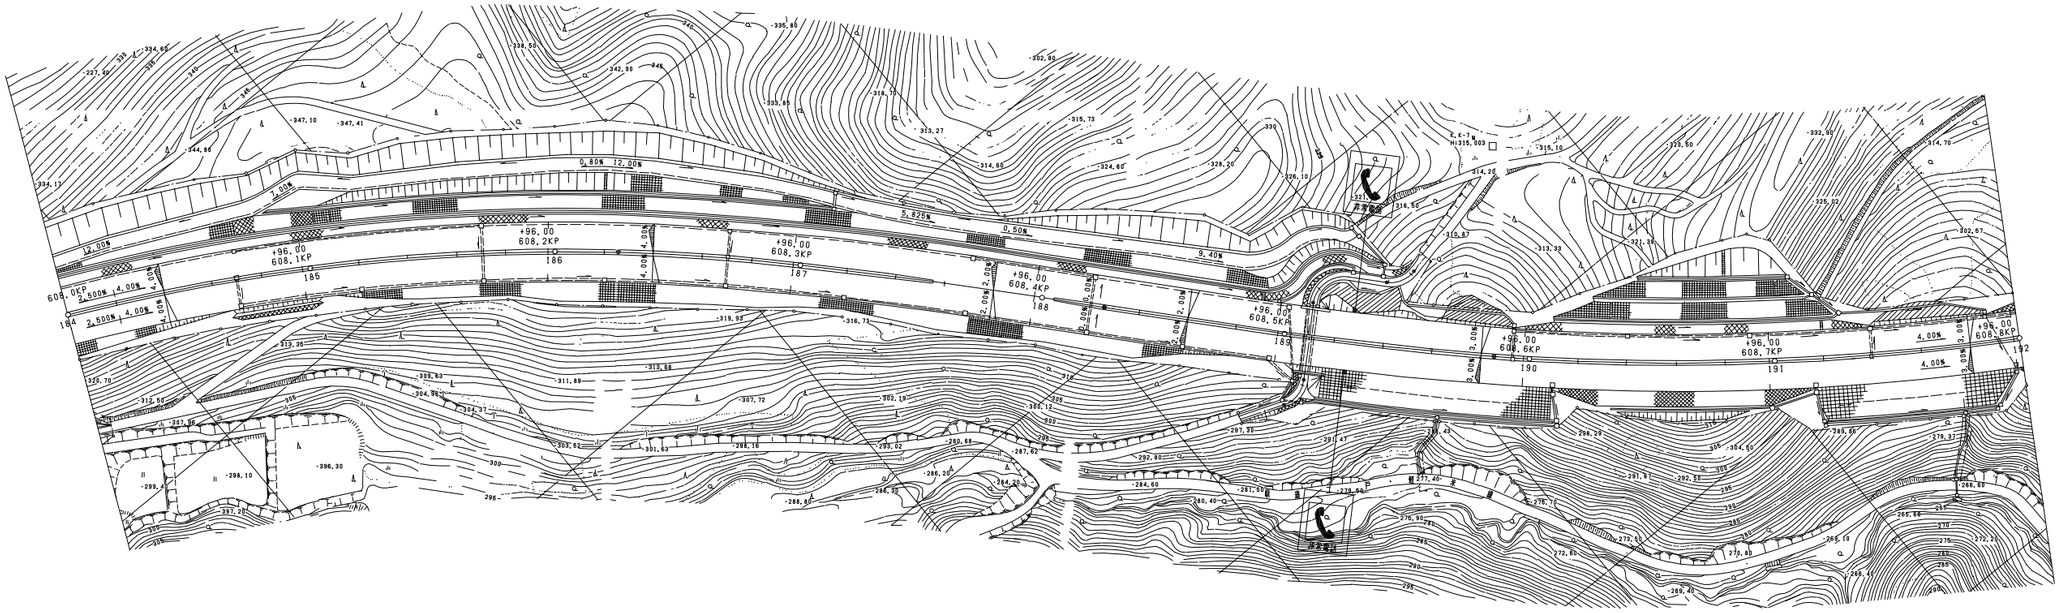

608.000kp　608.200kp


H-N-6-S-2

九戸ＩＣ　下り線　上り線　軽米ＩＣ

八戸自動車道 Ｒ９八戸管内舗装補修工事				
図面の種類	平面図（17）			
縮　尺	—	図面番号	／	
設計会社名				
施工会社名				
事務所名	東日本高速道路株式会社 東北支社 八 戸 管 理 事 務 所			

平面図（18）

八戸自動車道　八戸ＪＣＴ ～ 八戸ＩＣ

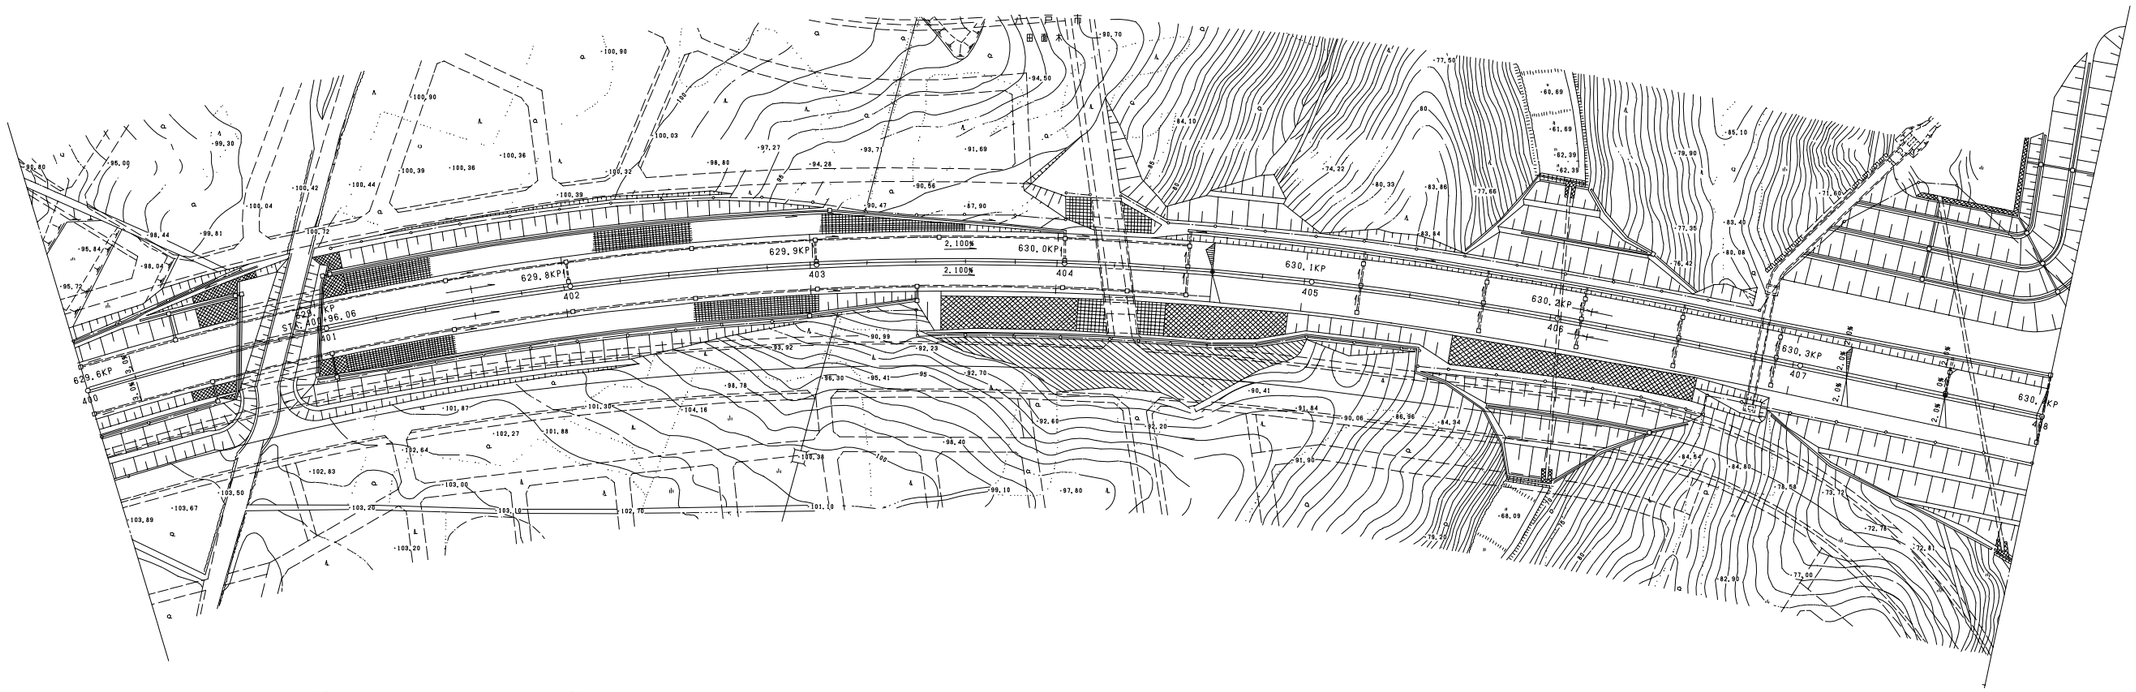


八戸ＪＣＴ　下り線　上り線　八戸ＩＣ

八戸自動車道 Ｒ９八戸管内舗装補修工事			
図面の種類	平面図（18）		
縮尺	—	図面番号	／
設計会社名			
施工会社名			
事務所名	東日本高速道路株式会社 東北支社 八戸管理事務所		

平面図（19）

八戸自動車道　八戸ＪＣＴ ～ 八戸ＩＣ

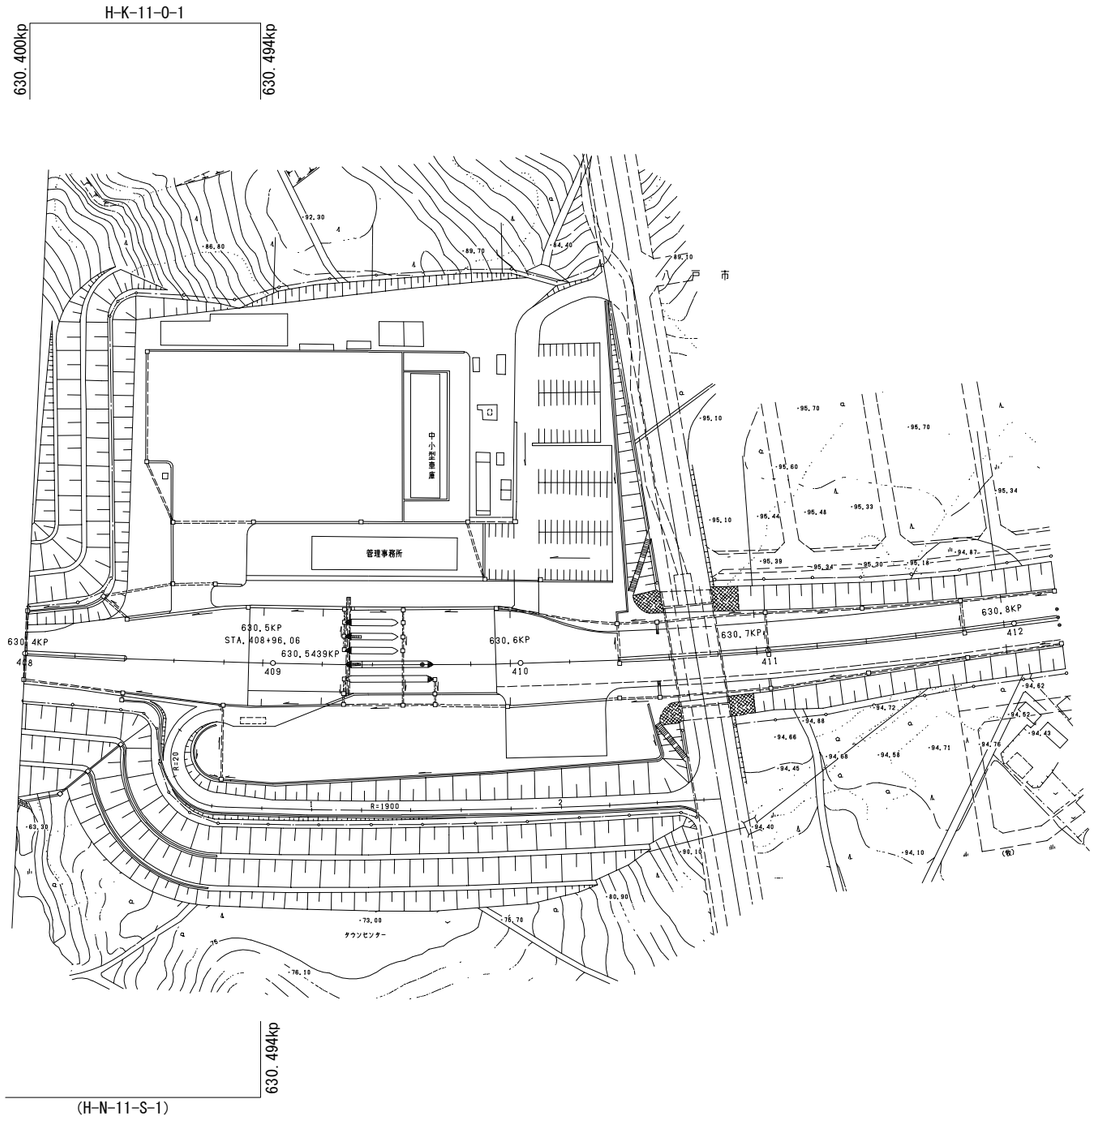


八戸ＪＣＴ ― 下り線 / 上り線 ― 八戸ＩＣ

八戸自動車道 R９八戸管内舗装補修工事			
図面の種類	平面図（19）		
縮尺	―	図面番号	／
設計会社名			
施工会社名			
事務所名	東日本高速道路株式会社 東北支社 八戸管理事務所		

平面図（20）


八戸自動車道・青森線　八戸ＪＣＴ ～ 八戸北ＩＣ

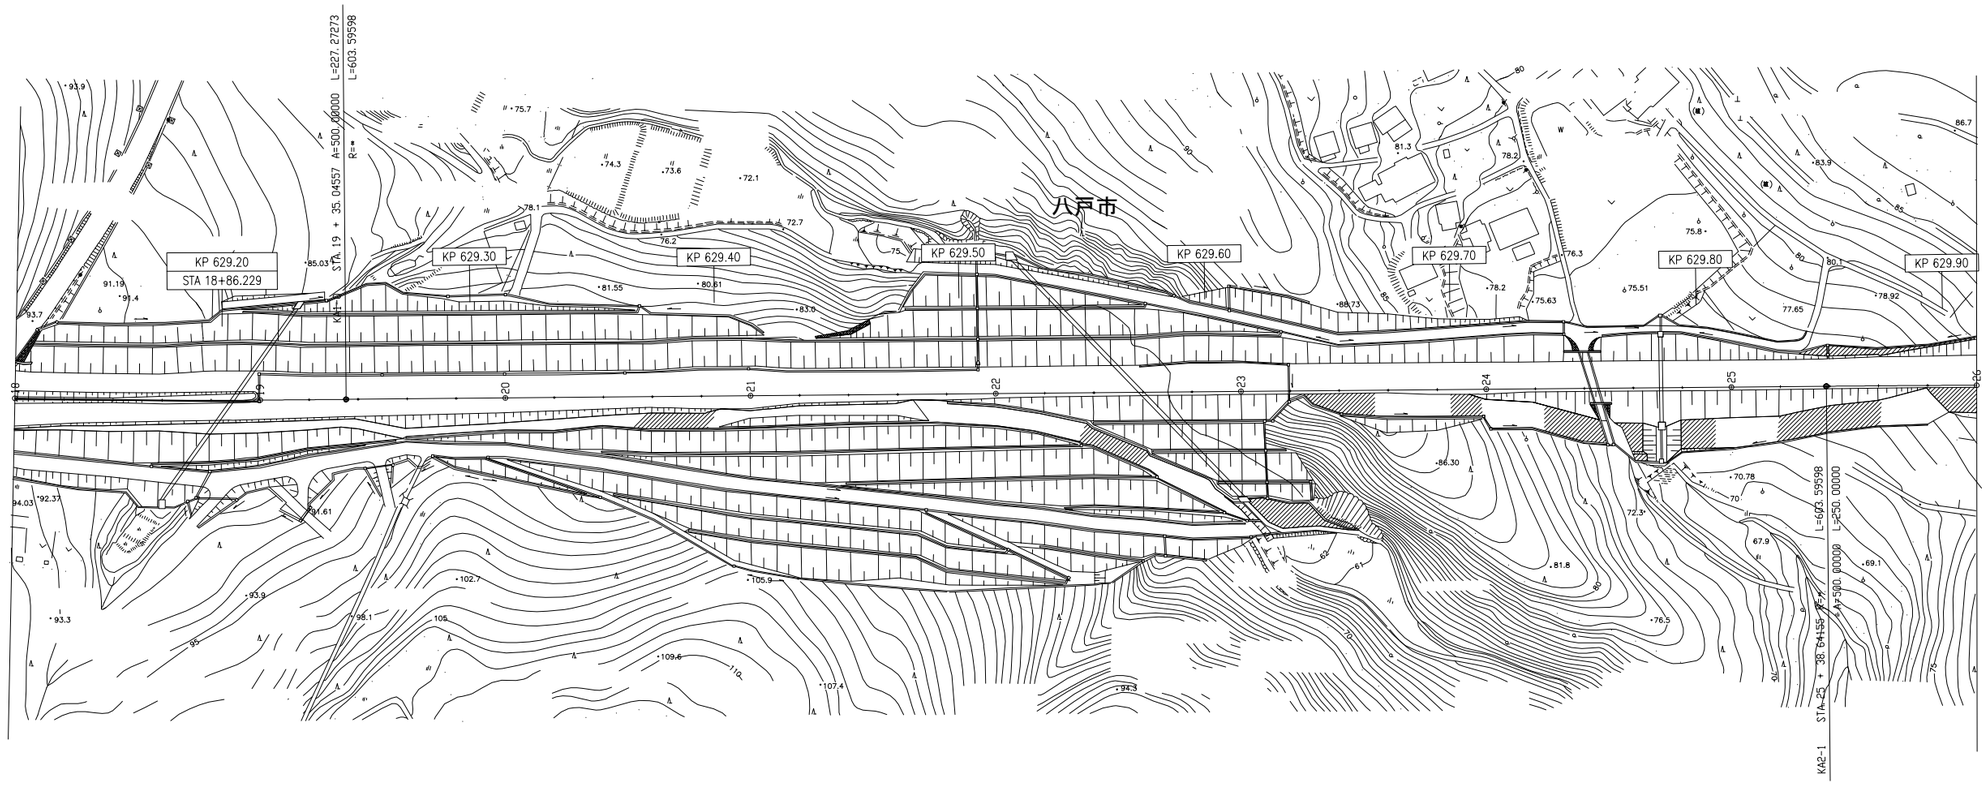

八戸自動車道 Ｒ９八戸管内舗装補修工事			
図面の種類	平面図（20）		
縮　尺	—	図面番号	／
設計会社名			
施工会社名			
事務所名	東日本高速道路株式会社 東北支社 八 戸 管 理 事 務 所		

平面図（21）

八戸自動車道・青森線　八戸ＪＣＴ ～ 八戸北ＩＣ

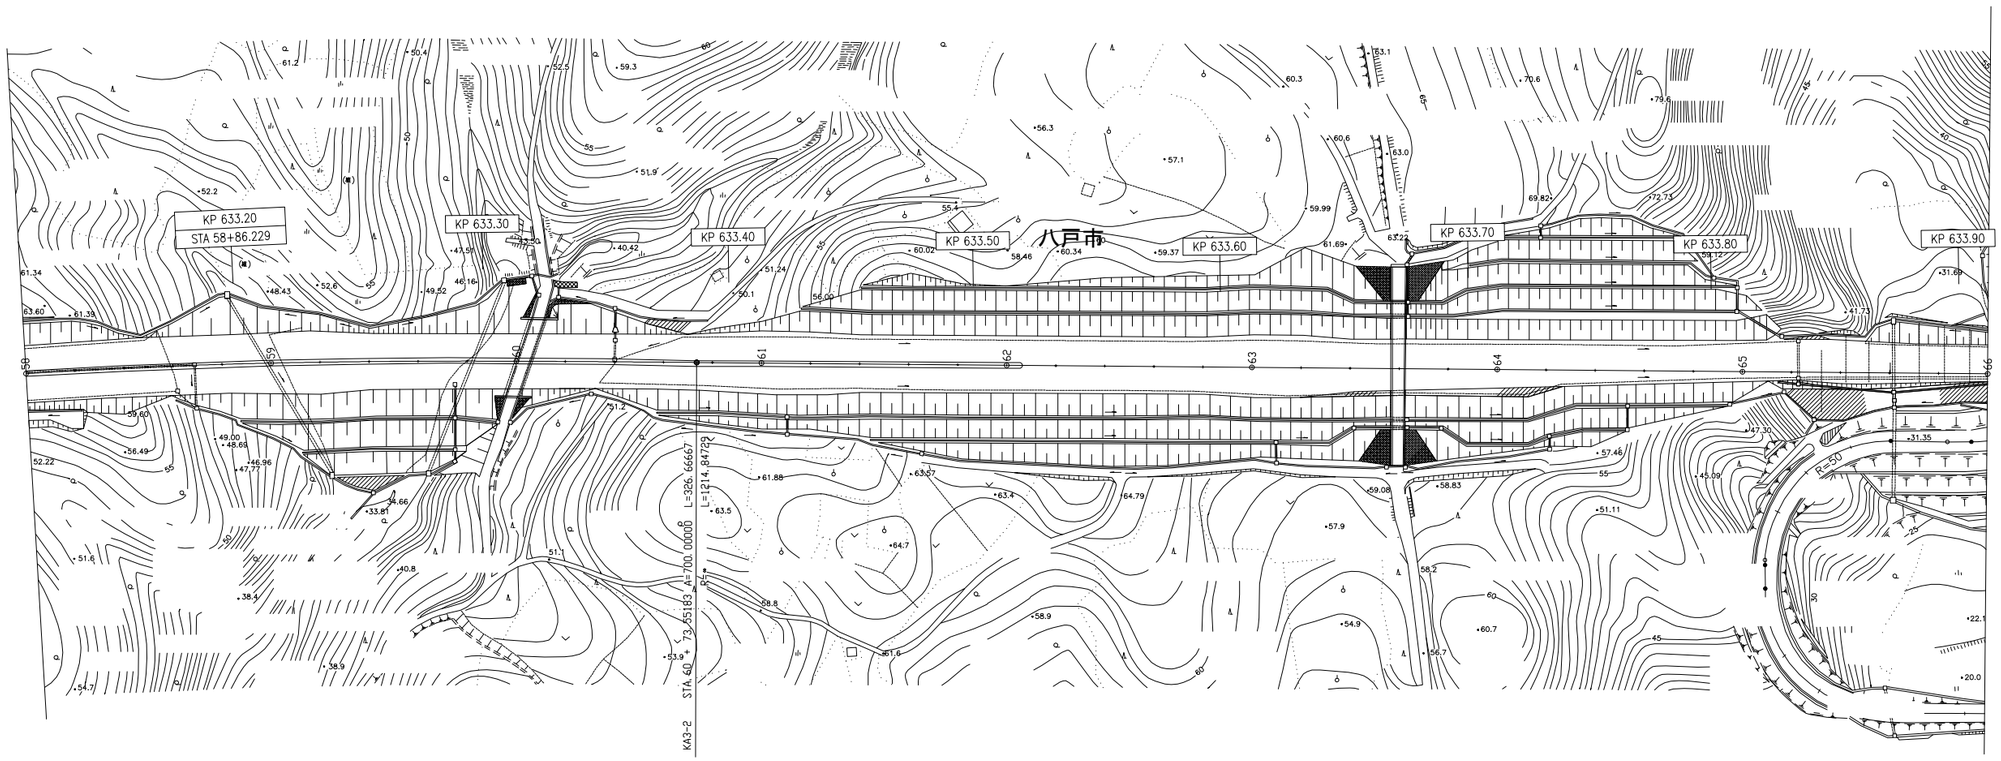


八戸JCT　下り線　上り線　八戸北IC

八戸自動車道 Ｒ９八戸管内舗装補修工事			
図面の種類	平面図（21）		
縮　尺	—	図面番号	／
設計会社名			
施工会社名			
事務所名	東日本高速道路株式会社 東北支社 八 戸 管 理 事 務 所		

平面図（22）

八戸自動車道・青森線　八戸ＪＣＴ ～ 八戸北ＩＣ

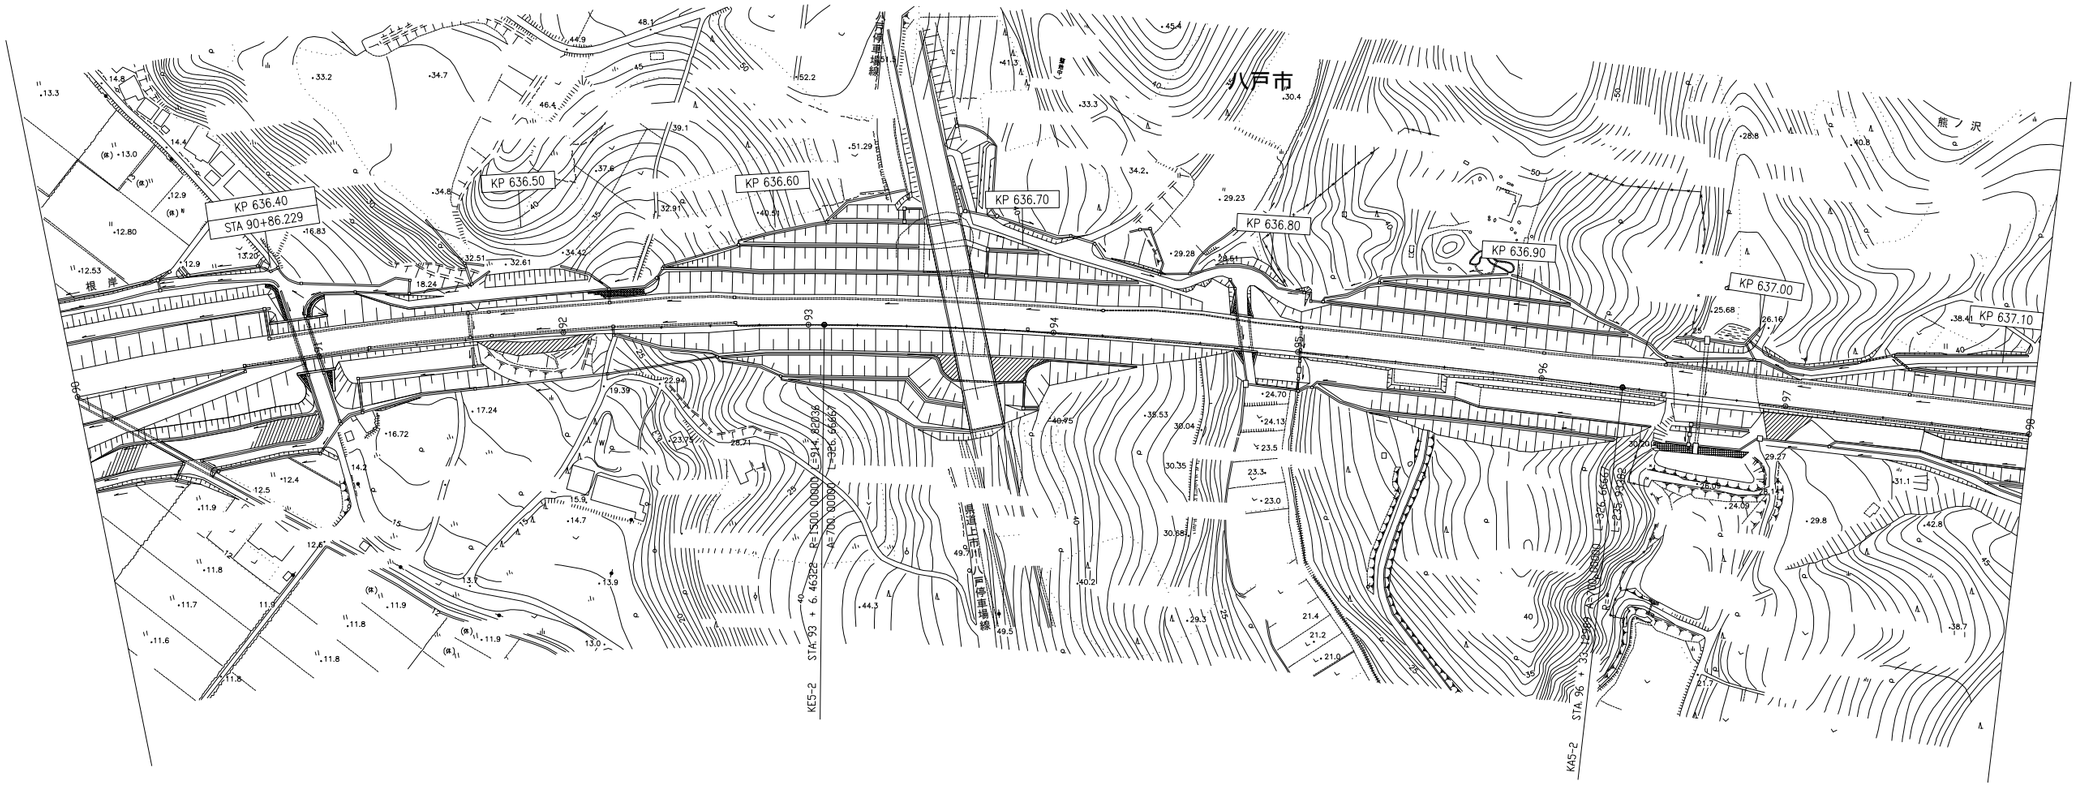


八戸ＪＣＴ　下り線　上り線　八戸北ＩＣ

八戸自動車道 Ｒ９八戸管内舗装補修工事			
図面の種類	平面図（22）		
縮　尺	—	図面番号	／
設計会社名			
施工会社名			
事務所名	東日本高速道路株式会社 東北支社 八戸管理事務所		

平面図（23）

八戸自動車道・青森線　八戸ＪＣＴ ～ 八戸北ＩＣ

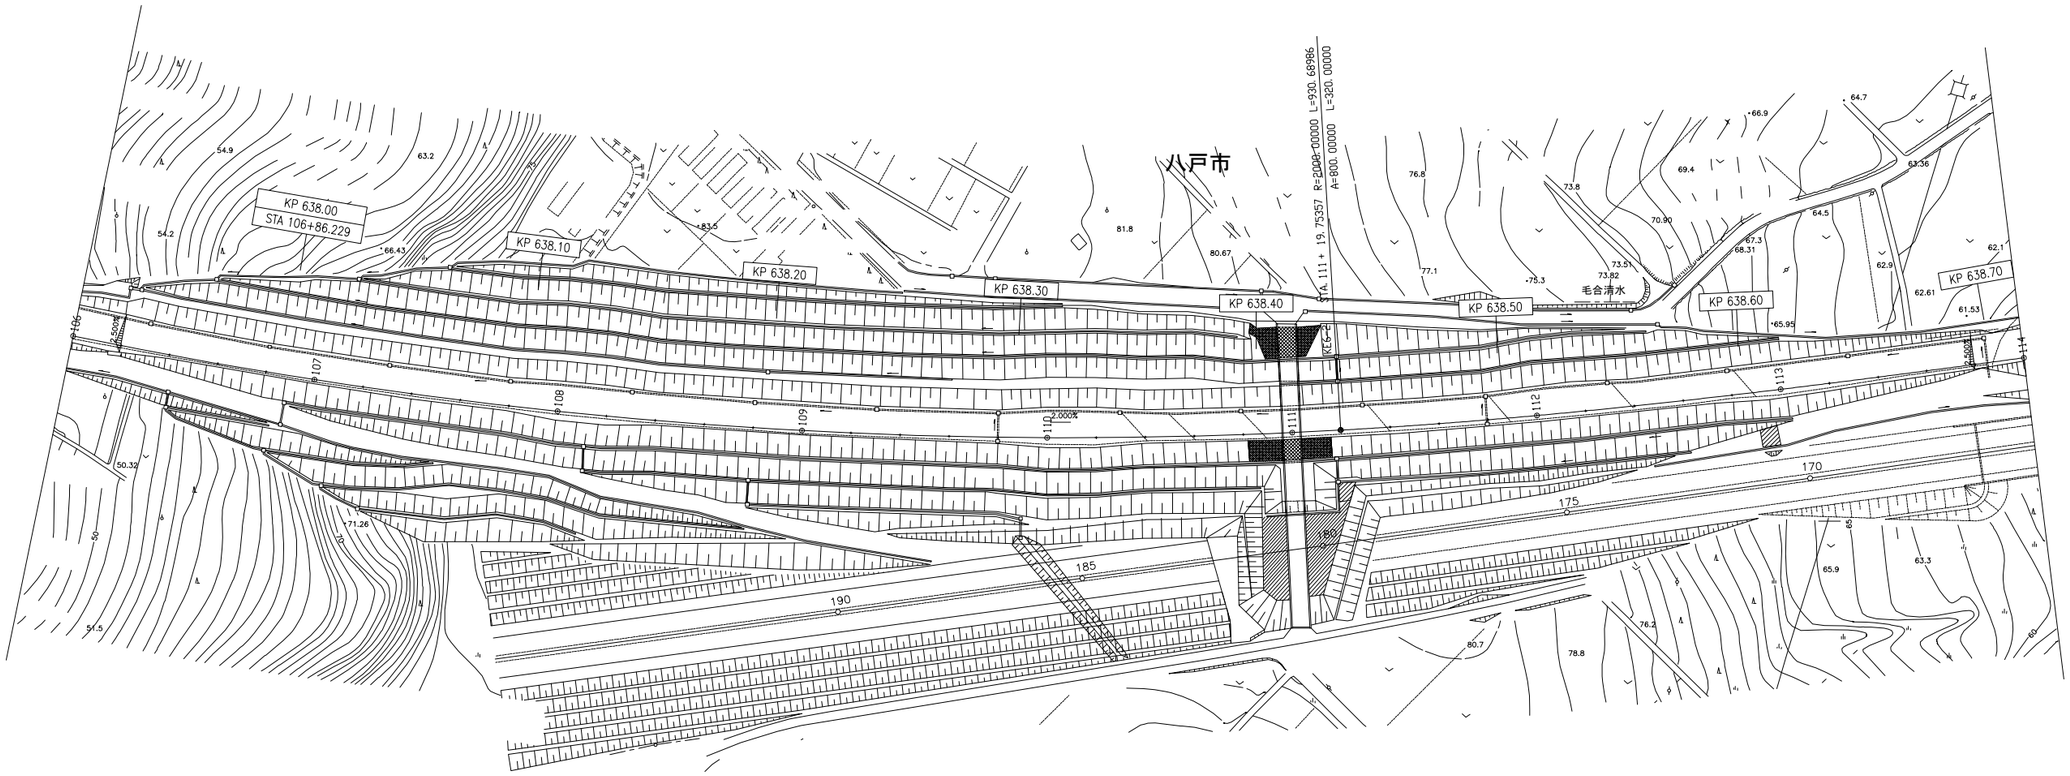

638.000kp — 638.200kp
A-N-13-S-4


638.600kp — 638.700kp
A-N-13-S-5

八戸ＪＣＴ — 下り線 / 上り線 — 八戸北ＩＣ

八戸自動車道 Ｒ９八戸管内舗装補修工事			
図面の種類	平面図（23）		
縮　尺	—	図面番号	／
設計会社名			
施工会社名			
事務所名	東日本高速道路株式会社 東北支社 八戸管理事務所		

平面図（24）

八戸自動車道・青森線　八戸ＪＣＴ ～ 八戸北ＩＣ

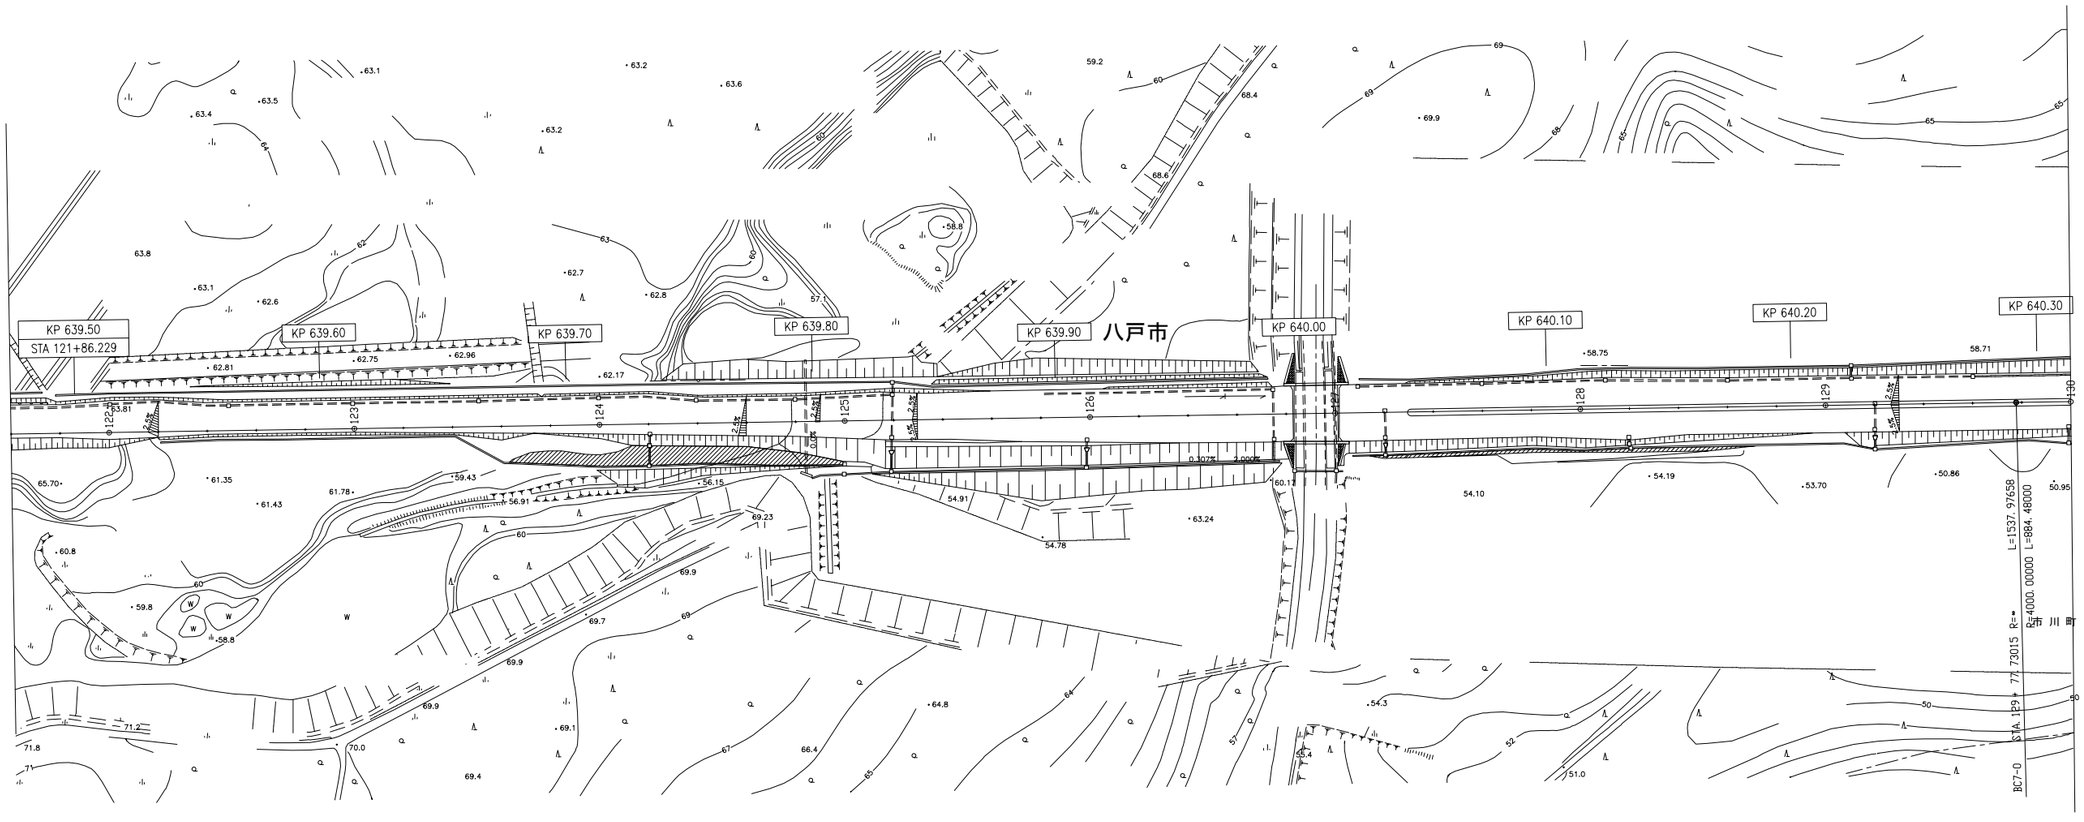


八戸ＪＣＴ　下り線　上り線　八戸北ＩＣ

八戸自動車道 R９八戸管内舗装補修工事			
図面の種類	平面図（24）		
縮　尺	―	図面番号	／
設計会社名			
施工会社名			
事務所名	東日本高速道路株式会社 東北支社 八 戸 管 理 事 務 所		

平面図（25）

百石道路　八戸北ＩＣ ～ 下田百石ＩＣ

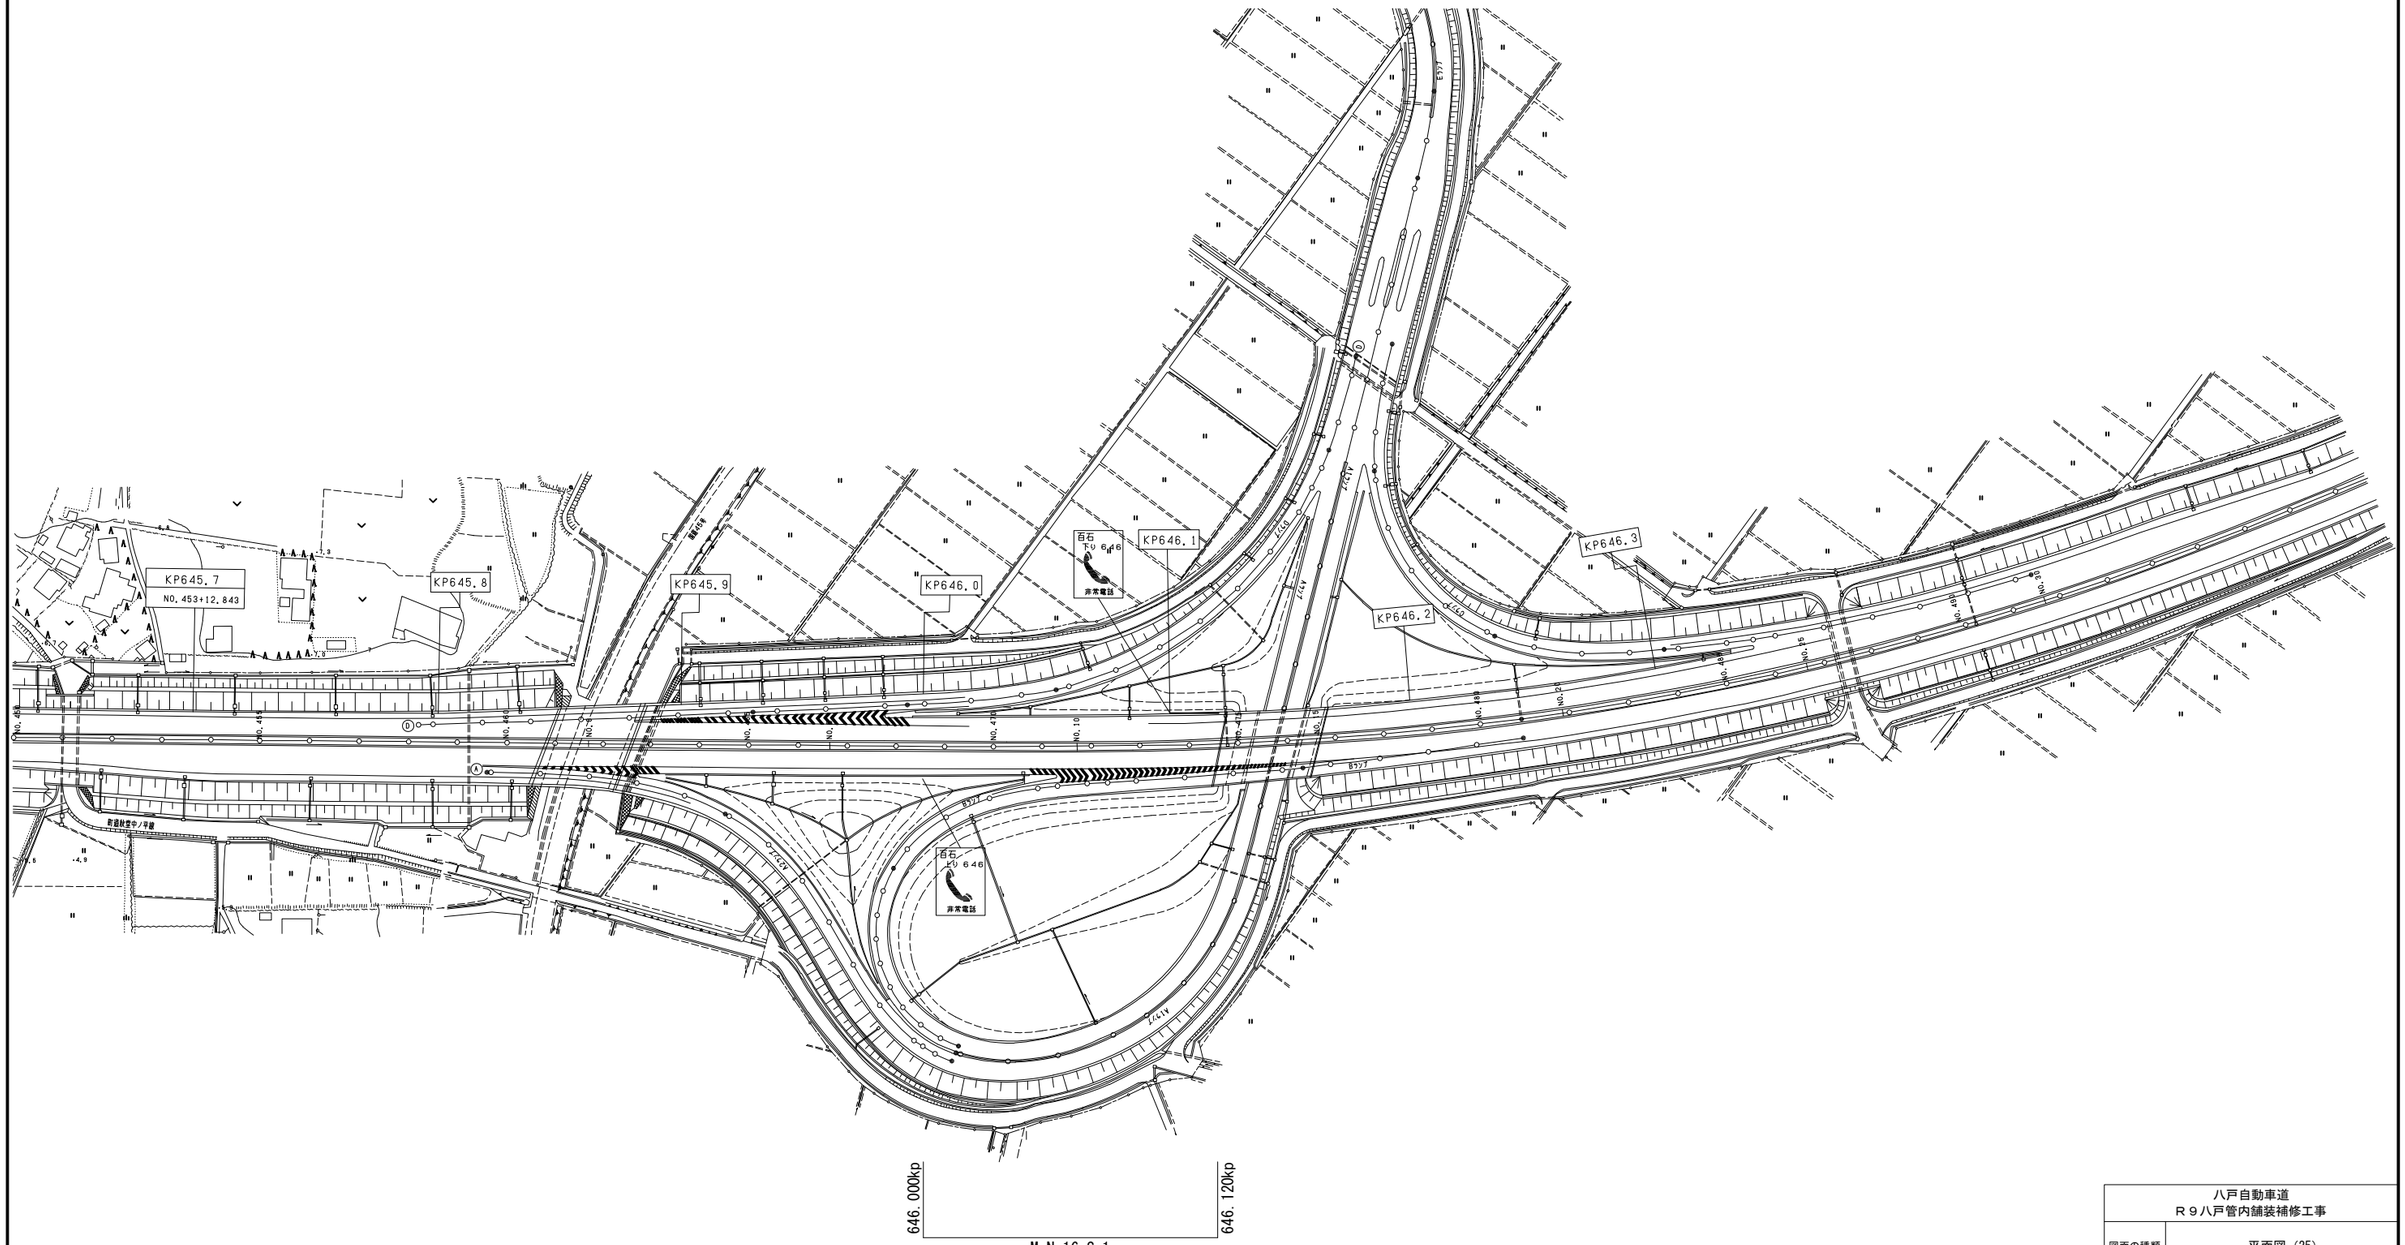


八戸自動車道 Ｒ９八戸管内舗装補修工事			
図面の種類	平面図（25）		
縮　尺	―	図面番号	／
設計会社名			
施工会社名			
事務所名	東日本高速道路株式会社 東北支社 八 戸 管 理 事 務 所		

標準横断図（1）


浄法寺ＩＣ ～ 一戸ＩＣ

横 断 図 1

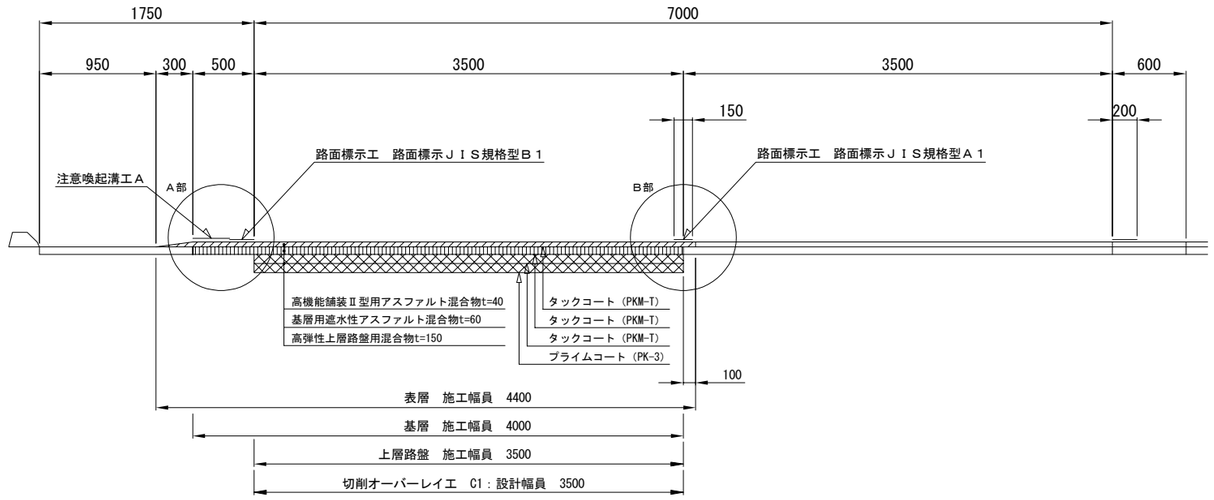

浄法寺ＩＣ ～ 一戸ＩＣ

横 断 図 2

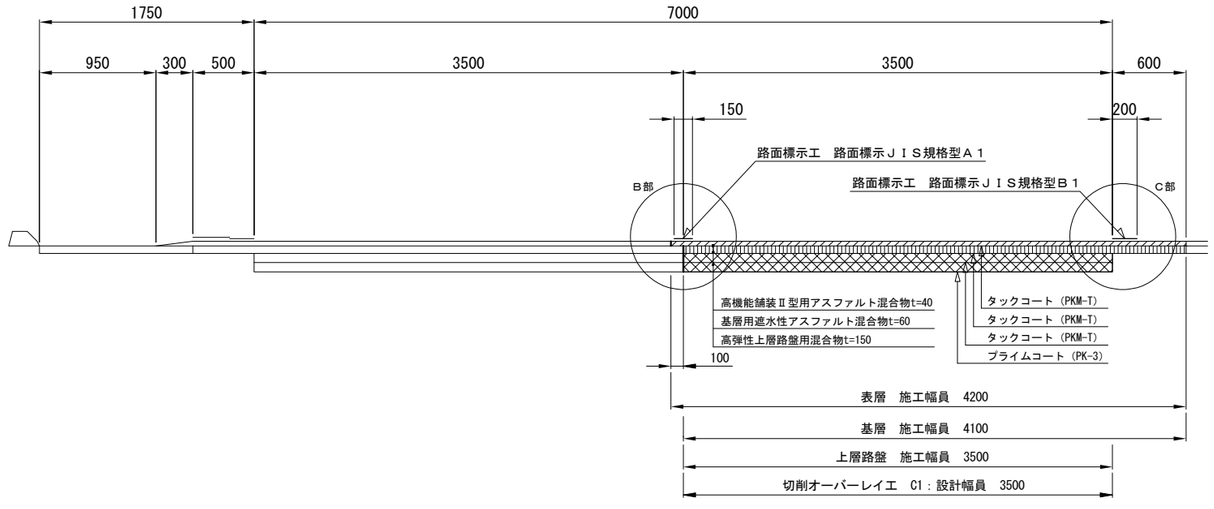


八戸自動車道 Ｒ９八戸管内舗装補修工事	
図面の種類	標準横断図（1）
縮　尺	―
図面番号	／
設計会社名	
施工会社名	
事務所名	東日本高速道路株式会社 東北支社 八 戸 管 理 事 務 所

標準横断図（2）


浄法寺ＩＣ ～ 一戸ＩＣ

横 断 図 3

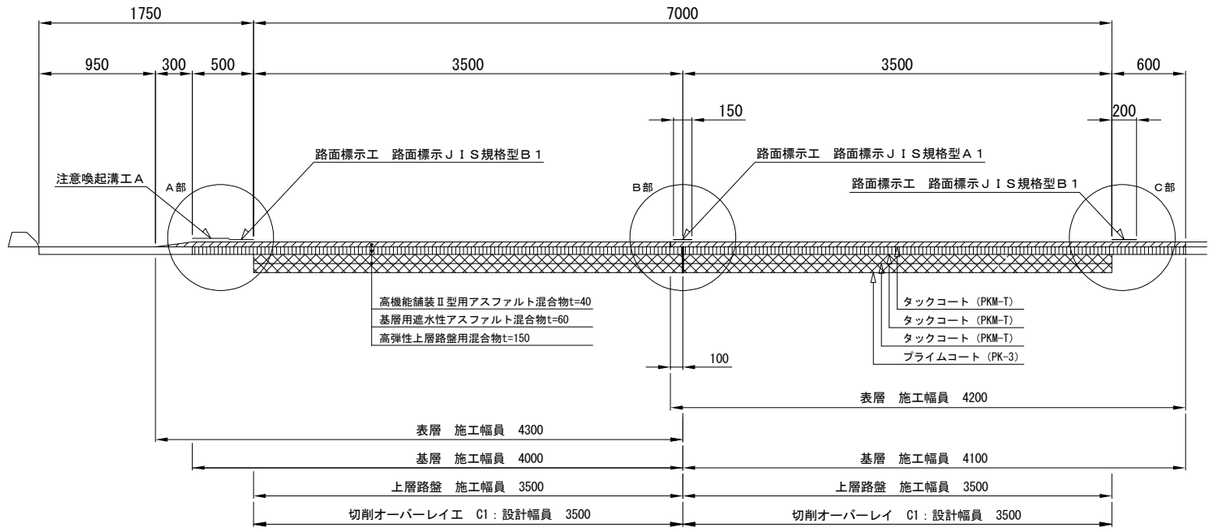

一戸ＩＣ ～ 八戸ＩＣ

横 断 図 4

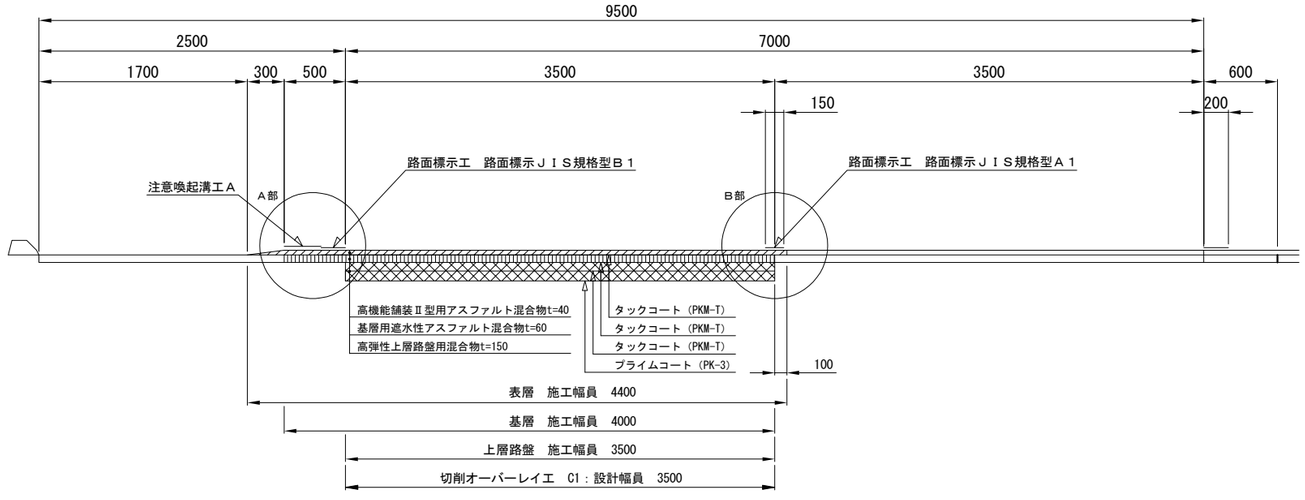


八戸自動車道 Ｒ９八戸管内舗装補修工事			
図面の種類	標準横断図（2）		
縮　　尺	―	図面番号	／
設計会社名			
施工会社名			
事務所名	東日本高速道路株式会社 東北支社 八 戸 管 理 事 務 所		

標準横断図（3）


一戸ＩＣ ～ 八戸ＩＣ

横 断 図 5

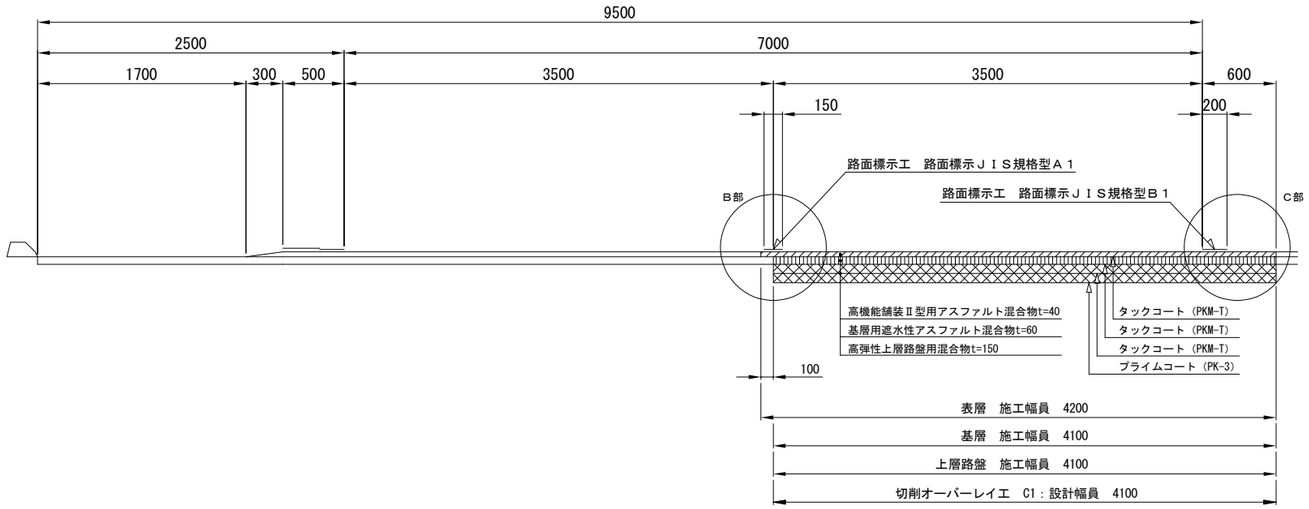

八戸ＪＣＴ ～ 八戸北ＩＣ

横 断 図 6

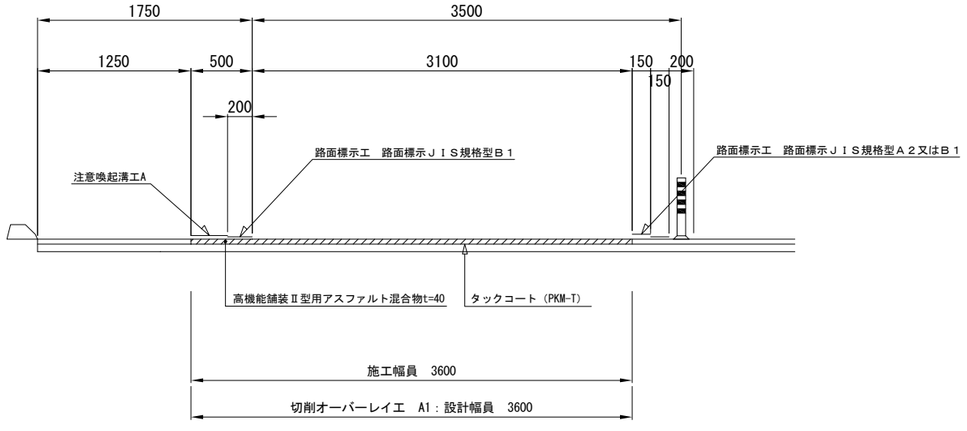


八戸自動車道 Ｒ９八戸管内舗装補修工事	
図面の種類	標準横断図（3）
縮　尺	―
図面番号	／
設計会社名	
施工会社名	
事務所名	東日本高速道路株式会社 東北支社 八 戸 管 理 事 務 所

標準横断図（4）


八戸ＪＣＴ ～ 八戸北ＩＣ

横 断 図 7

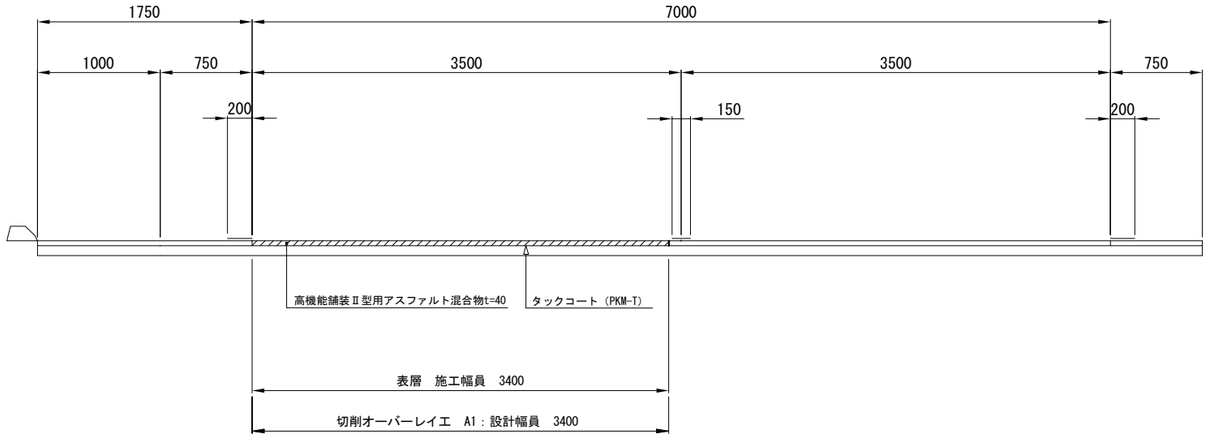

八戸北ＩＣ ～ 下田百石ＩＣ

横 断 図 8

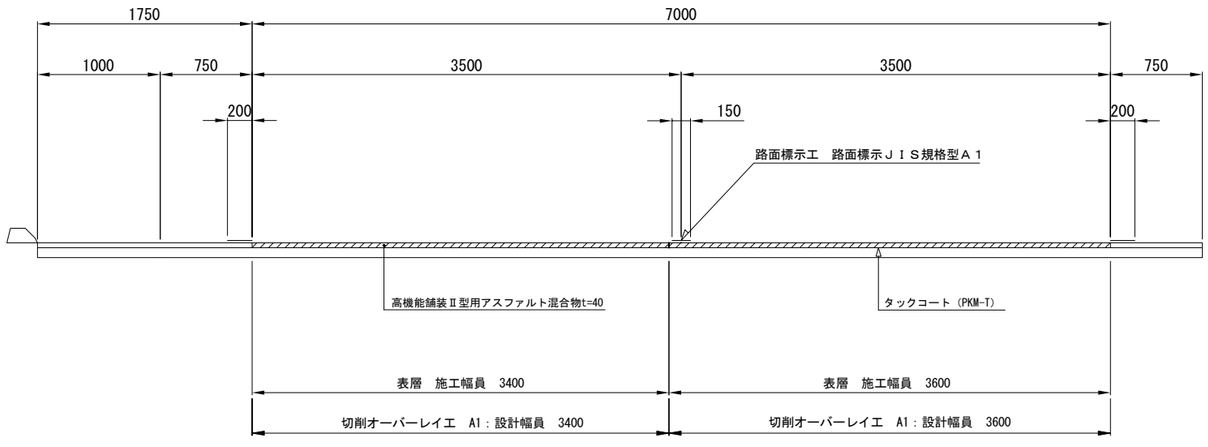


八戸自動車道 Ｒ９八戸管内舗装補修工事				
図面の種類	標準横断図（4）			
縮　　尺	―	図面番号	／	
設計会社名				
施工会社名				
事務所名	東日本高速道路株式会社 東北支社 八 戸 管 理 事 務 所			

標準横断図（5）

九戸ＩＣ ～ 一戸ＩＣ（滝野橋（上り））

横 断 図 9

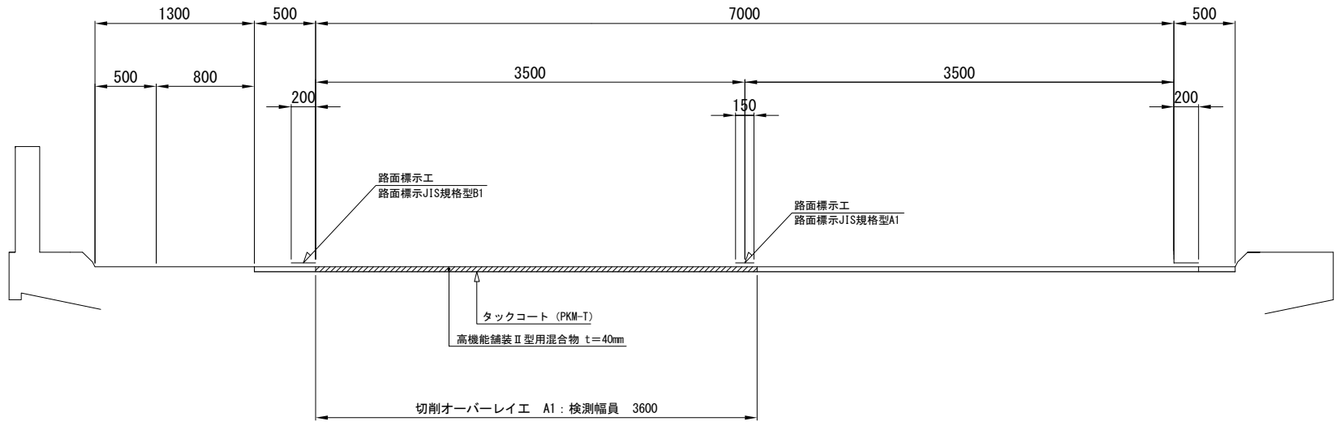


八戸自動車道 Ｒ９八戸管内舗装補修工事			
図面の種類	標準横断図（5）		
縮　　尺	―	図面番号	／
設計会社名			
施工会社名			
事務所名	東日本高速道路株式会社 東北支社 八 戸 管 理 事 務 所		

標準横断図（6）


八戸ＪＣＴ ～ 八戸ＩＣ（H-N-11-S-１工区）

横 断 図 10

ステップ①

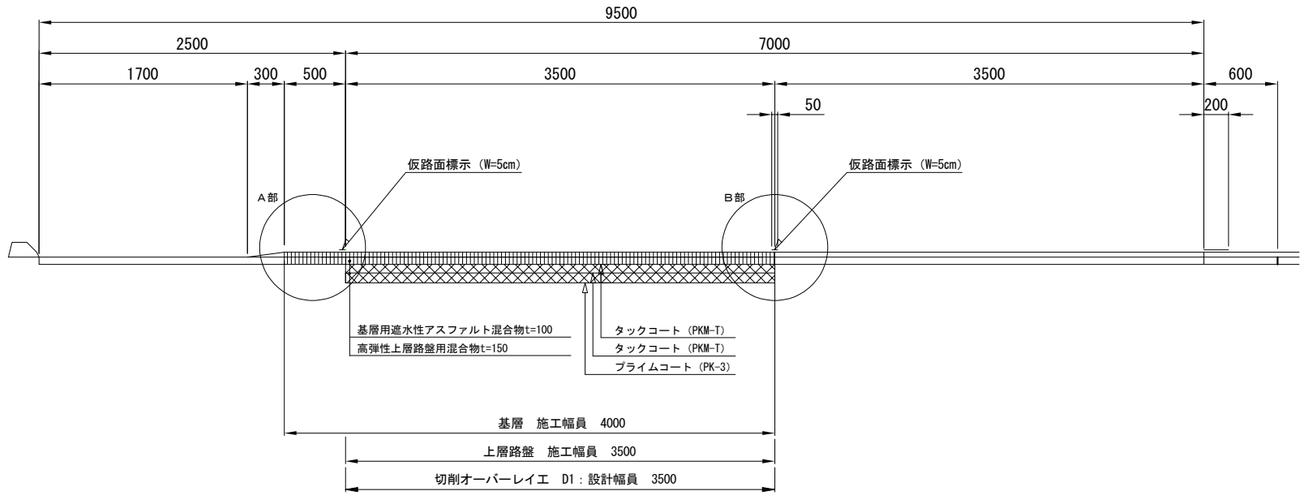

ステップ②

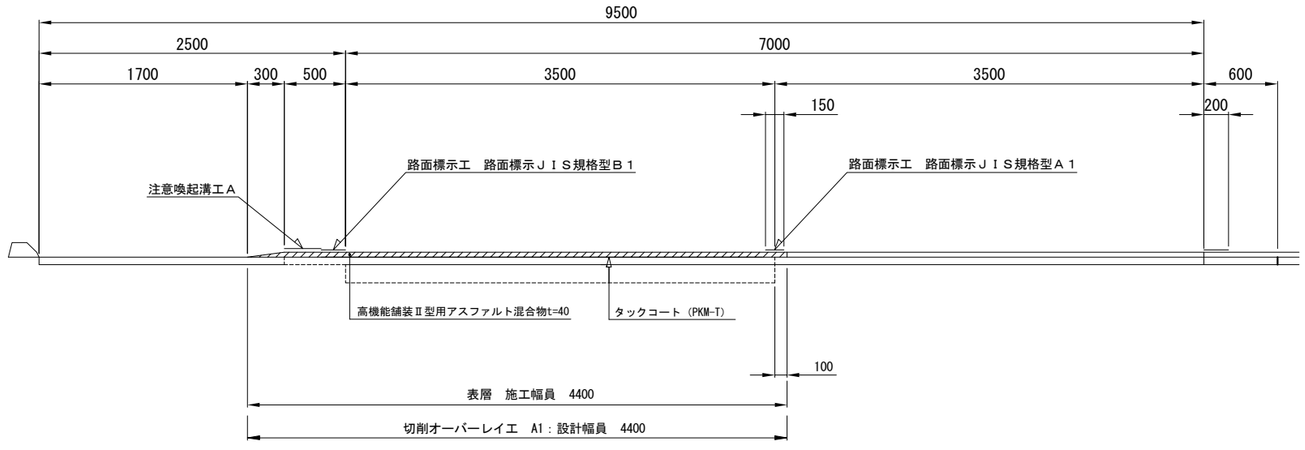


八戸自動車道 Ｒ９八戸管内舗装補修工事	
図面の種類	標準横断図（6）
縮 尺	— 図面番号 ／
設計会社名	
施工会社名	
事務所名	東日本高速道路株式会社 東北支社 八 戸 管 理 事 務 所

標準横断図（7）


八戸ＪＣＴ ～ 八戸ＩＣ（H-K-11-O-１工区）

横 断 図 11

ステップ①

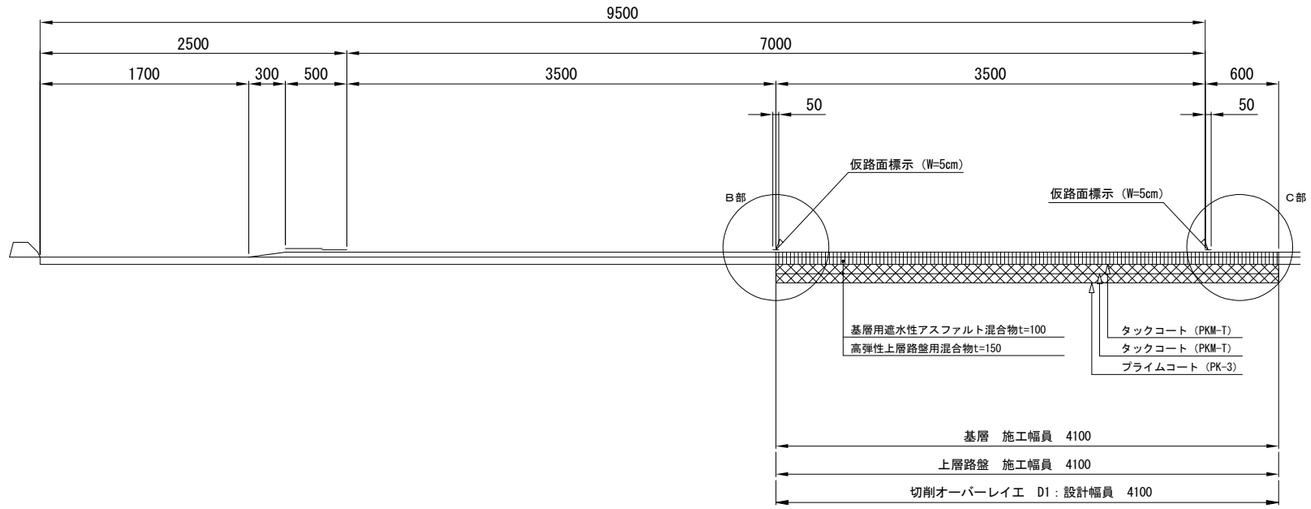

ステップ②

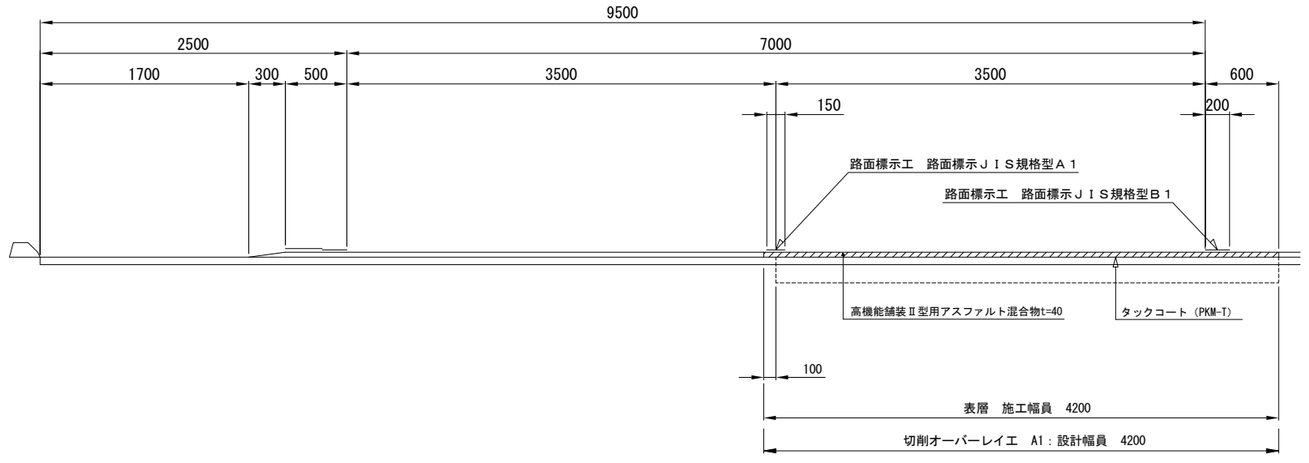

八戸自動車道 Ｒ９八戸管内舗装補修工事			
図面の種類	標準横断図（7）		
縮　　尺	—	図面番号	／
設計会社名			
施工会社名			
事務所名	東日本高速道路株式会社 東北支社 八 戸 管 理 事 務 所		

標準横断図（8）

横断図一覧表

路線名	工区番号	上下区分	車線区分	測点区分		測点区分		延長	施工区分	構造区分	既設表層種別	施工深さ（cm）	横断勾配	施工順序	備考
				IC（自）	IC（至）	自	至								
八戸自動車道	H-N-2-S-1	上り	走行車線	浄法寺	一戸	580.769	581.000	231.0	昼間	土工部	高機能Ⅱ型	25.0	路肩/中分勾配	一次	
	H-N-4-S-1	上り	走行車線	一戸	九戸	595.961	596.201	240.0	昼間	滝野橋	密粒	4.0	中分勾配	一次	
	H-N-6-S-1	上り	走行車線	九戸	軽米	607.200	607.400	200.0	昼間	土工部	高機能Ⅰ型	25.0	中分勾配	一次	
	H-N-6-S-2	上り	走行車線	九戸	軽米	608.000	608.200	200.0	昼間	土工部	高機能Ⅰ型	25.0	路肩勾配	一次	
	H-N-11-S-1	上り	走行車線	八戸JCT	八戸	630.300	630.494	194.0	夜間	土工部	密粒	25.0	路肩勾配	一次	ステップ①
						630.300	630.494	194.0	夜間	土工部	遮水性基層	4.0	路肩勾配	二次	ステップ②
	H-N-2-O-1	上り	追越車線	浄法寺	一戸	584.400	584.600	200.0	昼間	土工部	高機能Ⅱ型	25.0	中分勾配	一次	
	H-N-2-O-2	上り	追越車線	浄法寺	一戸	585.000	585.100	100.0	昼間	土工部	高機能Ⅱ型	25.0	路肩勾配	一次	
	H-N-3-O-1	上り	追越車線	一戸	一戸	590.000	590.275	275.0	昼間	土工部	密粒	25.0	路肩勾配	一次	
	H-N-11-O-1	上り	追越車線	八戸JCT	八戸	629.700	629.800	100.0	昼間	土工部	密粒	25.0	路肩勾配	一次	
	H-K-2-S-1	下り	走行車線	浄法寺	一戸	579.000	579.200	200.0	昼間	土工部	高機能Ⅱ型	25.0	中分勾配	一次	
	H-K-2-S-2	下り	走行車線	浄法寺	一戸	579.700	579.800	100.0	昼間	土工部	高機能Ⅱ型	25.0	中分勾配	一次	
	H-K-2-S-3	下り	走行車線	浄法寺	一戸	581.400	581.600	200.0	昼間	土工部	高機能Ⅱ型	25.0	路肩勾配	一次	
	H-K-2-S-4	下り	走行車線	浄法寺	一戸	583.500	583.800	300.0	昼間	土工部	高機能Ⅱ型	25.0	中分勾配	一次	
	H-K-2-S-5-①	下り	走行車線	浄法寺	一戸	584.200	584.300	100.0	昼間	土工部	高機能Ⅱ型	25.0	中分勾配	一次	
	H-K-2-S-5-②	下り	走行車線	浄法寺	一戸	584.300	584.400	100.0	昼間	土工部	高機能Ⅱ型	25.0	路肩/中分勾配	一次	
	H-K-2-S-6	下り	走行車線	浄法寺	一戸	585.800	586.000	200.0	昼間	土工部	高機能Ⅱ型	25.0	路肩勾配	一次	
	H-K-2-S-7	下り	走行車線	浄法寺	一戸	587.800	588.000	200.0	昼間	土工部	高機能Ⅱ型	25.0	中分勾配	一次	
	H-K-2-S-8	下り	走行車線	浄法寺	一戸	588.200	588.400	200.0	昼間	土工部	高機能Ⅱ型	25.0	中分勾配	一次	
	H-K-4-S-1	下り	走行車線	一戸	九戸	591.200	591.379	179.0	昼間	土工部	高機能Ⅰ型	25.0	中分勾配	一次	
	H-K-4-S-2	下り	走行車線	一戸	九戸	592.400	592.600	200.0	昼間	土工部	高機能Ⅰ型	25.0	中分勾配	一次	
	H-K-4-S-3	下り	走行車線	一戸	九戸	595.200	595.387	187.0	昼間	土工部	高機能Ⅰ型	25.0	路肩/中分勾配	一次	
	H-K-2-O-1-①	下り	追越車線	浄法寺	一戸	584.300	584.400	100.0	昼間	土工部	高機能Ⅱ型	25.0	路肩/中分勾配	二次	
	H-K-2-O-1-②	下り	追越車線	浄法寺	一戸	584.400	584.600	200.0	昼間	土工部	高機能Ⅱ型	25.0	路肩勾配	一次	
	H-K-2-O-2	下り	追越車線	浄法寺	一戸	585.000	585.100	100.0	昼間	土工部	高機能Ⅱ型	25.0	中分勾配	一次	
	H-K-3-O-1	下り	追越車線	一戸	一戸	590.200	590.300	100.0	昼間	土工部	密粒	25.0	中分勾配	一次	
	H-K-3-O-2	下り	追越車線	一戸	一戸	590.400	590.542	142.0	昼間	土工部	高機能Ⅰ型	25.0	中分勾配	一次	
	H-K-4-O-1	下り	追越車線	一戸	九戸	590.542	590.600	58.0	昼間	土工部	高機能Ⅰ型	25.0	中分勾配	一次	
	H-K-11-O-1	下り	追越車線	八戸JCT	八戸	630.400	630.494	94.0	夜間	土工部	密粒	25.0	中分勾配	一次	ステップ①
						630.400	630.494	94.0	夜間	土工部	遮水性基層	4.0	中分勾配	二次	ステップ②
八戸自動車道・青森線	A-N-13-S-1	上り	走行車線	八戸JCT	八戸北	629.400	629.500	100.0	夜間	土工部	高機能Ⅱ型	4.0	路肩勾配	一次	
	A-N-13-S-2	上り	走行車線	八戸JCT	八戸北	633.400	633.600	200.0	夜間	土工部	高機能Ⅱ型	4.0	路肩勾配	一次	
	A-N-13-S-3	上り	走行車線	八戸JCT	八戸北	636.400	636.500	100.0	夜間	土工部	高機能Ⅱ型	4.0	路肩勾配	一次	
	A-N-13-S-4	上り	走行車線	八戸JCT	八戸北	638.000	638.200	200.0	夜間	土工部	高機能Ⅱ型	4.0	路肩勾配	一次	
	A-N-13-S-5	上り	走行車線	八戸JCT	八戸北	638.600	638.700	100.0	夜間	土工部	高機能Ⅱ型	4.0	路肩勾配	一次	
	A-N-13-S-6	上り	走行車線	八戸JCT	八戸北	639.800	640.300	500.0	夜間	土工部	高機能Ⅱ型	4.0	路肩勾配	一次	
百石道路	M-N-16-S-1	上り	走行車線	下田百石	下田百石	646.000	646.120	120.0	昼間	土工部	密粒	4.0	中分勾配	一次	
	M-N-16-O-1	上り	追越車線	下田百石	下田百石	646.000	646.120	120.0	昼間	土工部	高機能Ⅱ型	4.0	中分勾配	二次	


八戸自動車道 Ｒ９八戸管内舗装補修工事			
図面の種類	標準横断図（8）		
縮　尺	—	図面番号	／
設計会社名			
施工会社名			
事務所名	東日本高速道路株式会社 東北支社 八 戸 管 理 事 務 所		

標準横断詳細図（1）

Ａ 部 詳 細 図


①

横断図 1・3・4

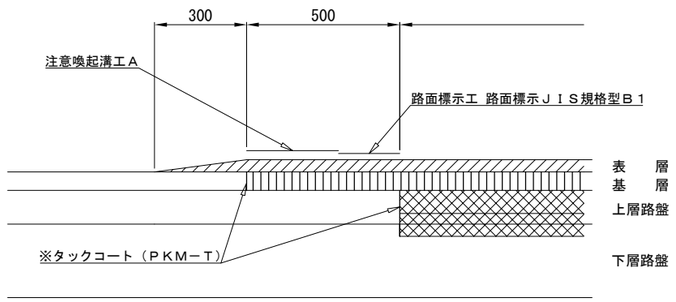

②

横断図 10

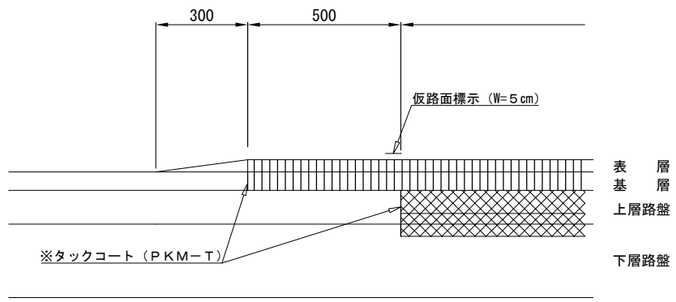


※　各層ごとの側面部にタックコートを散布する。

八戸自動車道 Ｒ９八戸管内舗装補修工事			
図面の種類	標準横断詳細図（1）		
縮　尺	—	図面番号	／
設計会社名			
施工会社名			
事務所名	東日本高速道路株式会社 東北支社 八 戸 管 理 事 務 所		


標準横断詳細図（2）

B 部 詳 細 図


① 走行車線（３層）施工時
横断図 1・4

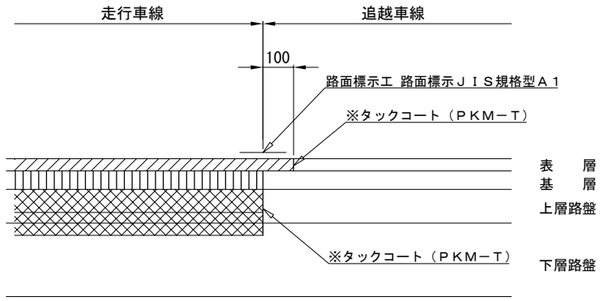


② 追越車線（３層）施工時
横断図 2・5

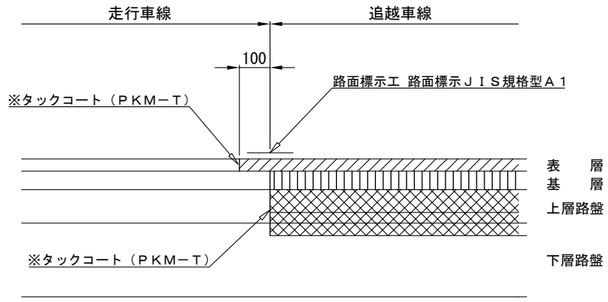


③ 走行車線（３層）施工時
横断図 10

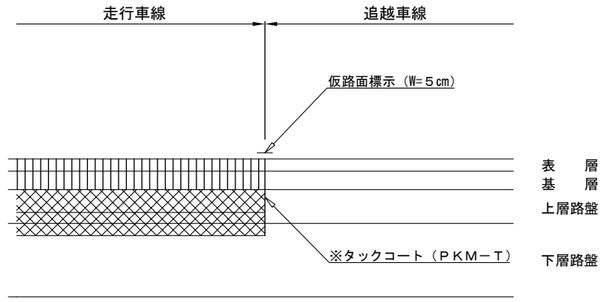


④ 追越車線（３層）施工時
横断図 11

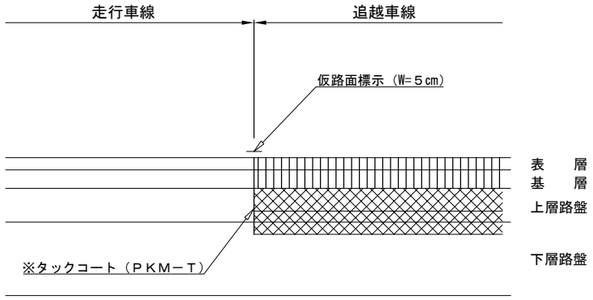

⑤-1 走行・追越車線（３層）施工時
（一次施工）
横断図 3

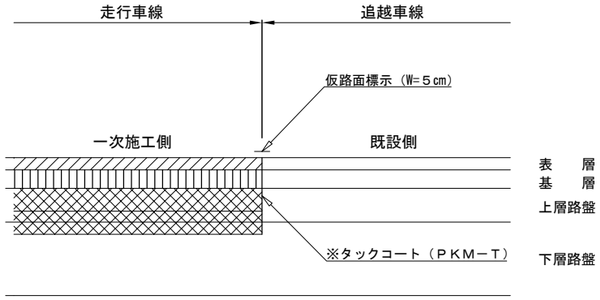

⑤-2 走行・追越車線（３層）施工時
（二次施工）
横断図 3

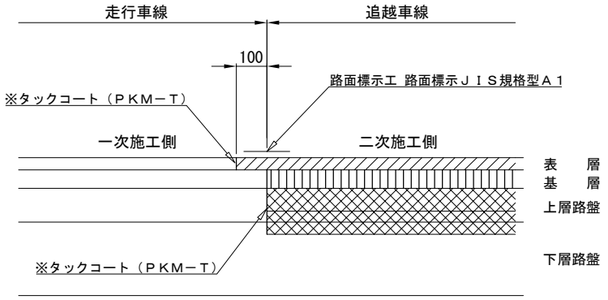

※　各層ごとの側面部にタックコートを散布する。


八戸自動車道 Ｒ９八戸管内舗装補修工事			
図面の種類	標準横断詳細図（2）		
縮　尺	―	図面番号	／
設計会社名			
施工会社名			
事務所名	東日本高速道路株式会社 東北支社 八 戸 管 理 事 務 所		

標準横断詳細図（3）

C 部 詳 細 図


①

横断図 2・3

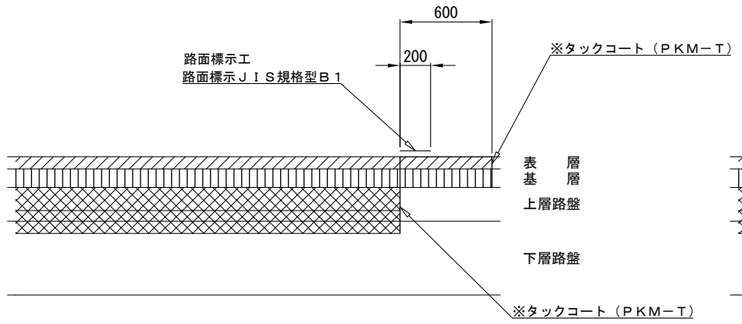


②

横断図 5

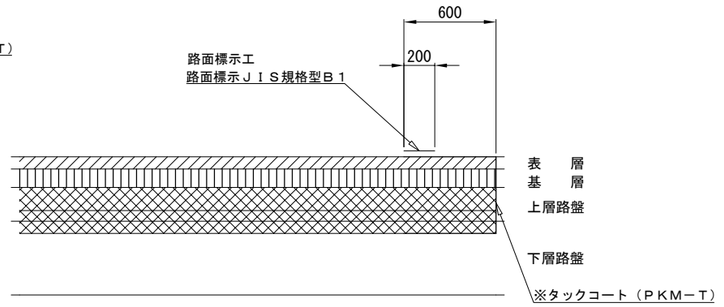

③

横断図 11

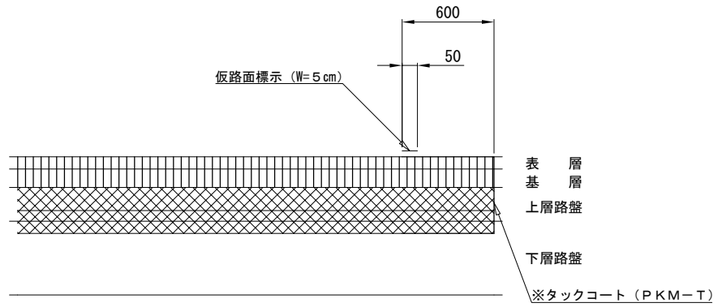


※　各層ごとの側面部にタックコートを散布する。

既 設 舗 装 構 成


八戸自動車道

浄法寺ＩＣ～八戸ＩＣ間

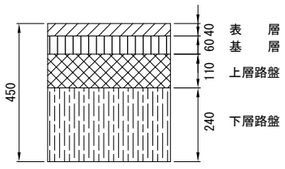


八戸自動車道・青森線

八戸ＪＣＴ～八戸北ＩＣ間

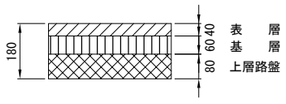


百石道路

八戸北ＩＣ～下田百石ＩＣ間

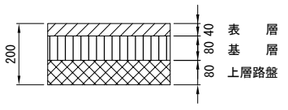

滝野橋

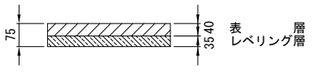


八戸自動車道 Ｒ９八戸管内舗装補修工事	
図面の種類	標準横断詳細図（3）
縮　尺	― 図面番号 ／
設計会社名	
施工会社名	
事務所名	東日本高速道路株式会社 東北支社 八 戸 管 理 事 務 所


路面標示工（1）

路面標示ＪＩＳ規格型Ａ１

（４車線区間）

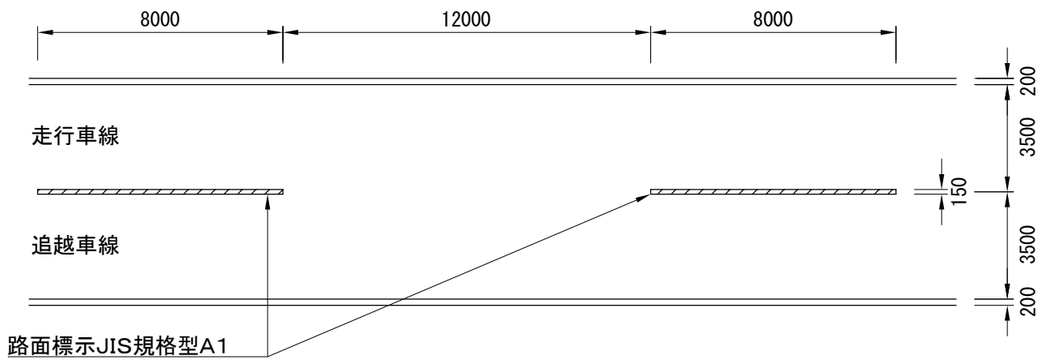

（注意喚起路面標示）

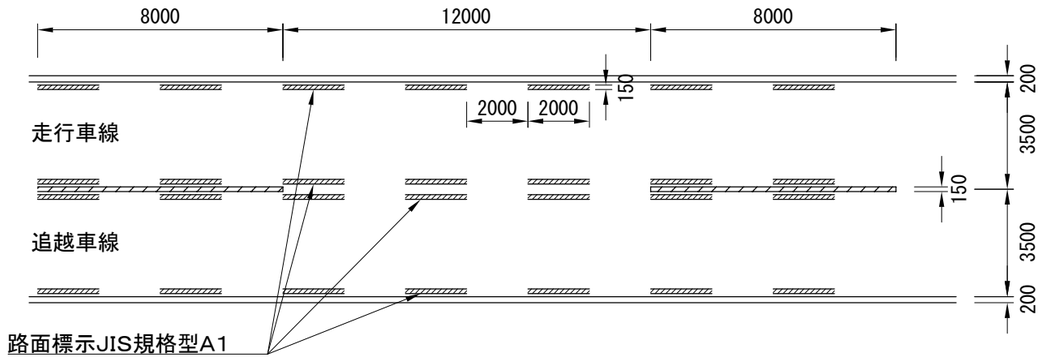

数量表

【Ａ１】

道路名	上下区分	ＩＣ間 自	ＩＣ間 至	平面図 (No)	測点 自	測点 至	施工車線 走行	施工車線 追越	延長（m）	備考
八戸自動車道	上り線	浄法寺	一戸	H-N-2-S-1	580.769	581.000	○		92.4	
				H-N-2-O-1	584.400	584.600		○	80.0	
				H-N-2-O-2	585.000	585.100		○	40.0	
		ＩＣ間計							212.4	
		一戸	一戸	H-N-3-O-1	590.000	590.275		○	110.0	
		ＩＣ間計							110.0	
		一戸	九戸	H-N-4-S-1	595.961	596.201	○		96.0	滝野橋
		ＩＣ間計							96.0	
		九戸	軽米	H-N-6-S-1	607.200	607.400	○		80.0	
				H-N-6-S-2	608.000	608.200	○		80.0	
		ＩＣ間計							160.0	
		八戸JCT	八戸	H-N-11-O-1	629.700	629.800		○	40.0	
		ＩＣ間計							40.0	
	下り線	浄法寺	一戸	H-K-2-S-1	579.000	579.200	○		80.0	
				H-K-2-S-2	579.700	579.800	○		40.0	
				H-K-2-S-3	581.400	581.600	○		80.0	
				H-K-2-S-4	583.500	583.800	○		120.0	
				H-K-2-S-5-①	584.200	584.300	○		40.0	
				H-K-2-S-6	585.800	586.000	○		80.0	
				H-K-2-S-7	587.800	588.000	○		80.0	
				H-K-2-S-8	588.200	588.400	○		80.0	
				H-K-2-O-1-①	584.300	584.400		○	40.0	
				H-K-2-O-1-②	584.400	584.600		○	80.0	
				H-K-2-O-2	585.000	585.100		○	40.0	
		ＩＣ間計							760.0	
		一戸	一戸	H-K-3-O-1	590.200	590.300		○	40.0	
				H-K-3-O-2	590.400	590.542		○	56.8	
		ＩＣ間計							96.8	
		一戸	九戸	H-K-4-S-1	591.200	591.379	○		71.6	
				H-K-4-S-2	592.400	592.600	○		80.0	
				H-K-4-S-3	595.200	595.387	○		74.8	
				H-K-4-S-3	595.200	595.387	○		187.0	注意喚起路面標示
				H-K-4-O-1	590.542	590.600	○		23.2	
		ＩＣ間計							436.6	
小計									1,911.8	
百石道路	下り線	八戸北	下田百石	M-N-16-O-1	646.000	646.120		○	48.0	
		ＩＣ間計							48.0	
小計									48.0	
合計									1,959.8	

【Ａ１（Ｙ）】


道路名	上下区分	ＩＣ間 自	ＩＣ間 至	平面図 (No)	測点 自	測点 至	施工車線 走行	施工車線 追越	延長（m）	備考
八戸自動車道	上り線	八戸JCT	八戸	H-N-11-S-1	630.300	630.494	○		77.6	
		ＩＣ間計							77.6	
	下り線	八戸JCT	八戸	H-K-11-O-1	630.400	630.494		○	37.6	
		ＩＣ間計							37.6	
小計									115.2	
合計									115.2	

八戸自動車道 Ｒ９八戸管内舗装補修工事	
図面の種類	路面標示工（1）
縮　尺	— / 図面番号 / —
設計会社名	
施工会社名	
事務所名	東日本高速道路株式　東北支社 八 戸 管 理 事 務 所

路面標示工（2）

路面標示ＪＩＳ規格型Ｂ１

（４車線区間）

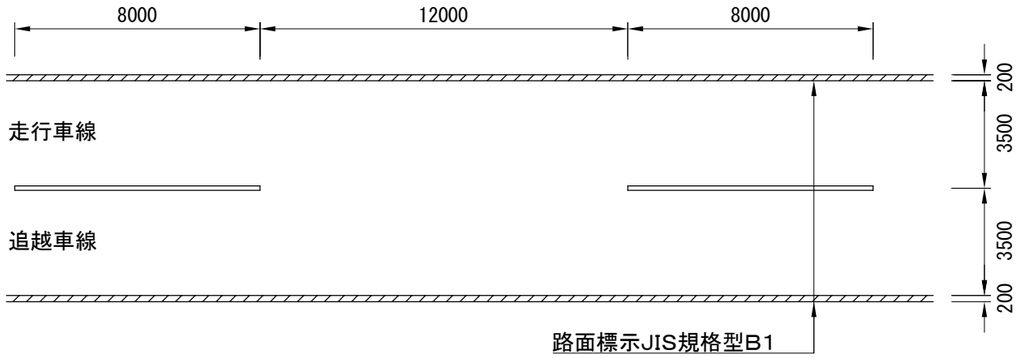

数量表

【Ｂ１】

道路名	上下区分	ＩＣ間		平面図	測点		延長（m）	備考
		自	至	（No）	自	至		
八戸自動車道	上り線	浄法寺	一戸	H-N-2-S-1	580.769	581.000	231.0	
				H-N-2-0-1	584.400	584.600	200.0	
				H-N-2-0-2	585.000	585.100	100.0	
		ＩＣ間計					531.0	
		一戸	一戸	H-N-3-0-1	590.000	590.275	275.0	
		ＩＣ間計					275.0	
		九戸	軽米	H-N-6-S-1	607.200	607.400	200.0	
				H-N-6-S-2	608.000	608.200	200.0	
		ＩＣ間計					400.0	
		八戸JCT	八戸	H-N-11-0-1	629.700	629.800	100.0	
		ＩＣ間計					100.0	
	下り線	浄法寺	一戸	H-K-2-S-1	579.000	579.200	200.0	
				H-K-2-S-2	579.700	579.800	100.0	
				H-K-2-S-3	581.400	581.600	200.0	
				H-K-2-S-4	583.500	583.800	300.0	
				H-K-2-S-5-①	584.200	584.300	100.0	
				H-K-2-S-5-②	584.300	584.400	100.0	
				H-K-2-S-6	585.800	586.000	200.0	
				H-K-2-S-7	587.800	588.000	200.0	
				H-K-2-S-8	588.200	588.400	200.0	
				H-K-2-0-1-①	584.300	584.400	100.0	
				H-K-2-0-1-②	584.400	584.600	200.0	
				H-K-2-0-2	585.000	585.100	100.0	
		ＩＣ間計					2,000.0	
		一戸	一戸	H-K-3-0-1	590.200	590.300	100.0	
				H-K-3-0-2	590.400	590.542	142.0	
		ＩＣ間計					242.0	
		一戸	九戸	H-K-4-S-1	591.200	591.379	179.0	
				H-K-4-S-2	592.400	592.600	200.0	
				H-K-4-S-3	595.200	595.387	187.0	
				H-K-4-0-1	590.542	590.600	58.0	
		ＩＣ間計					624.0	
小計							4,172.0	
合計							4,172.0	


【Ｂ１（Ｙ）】

道路名	上下区分	ＩＣ間		平面図	測点		延長（m）	備考
		自	至	（No）	自	至		
八戸自動車道	上り線	八戸JCT	八戸	H-N-11-S-1	630.300	630.494	194.0	
		ＩＣ間計					194.0	
	下り線	八戸JCT	八戸	H-K-11-0-1	630.400	630.494	94.0	
		ＩＣ間計					94.0	
小計							288.0	
八戸自動車道・青森線	上り線	八戸JCT	八戸北	A-N-13-S-1	629.400	629.500	100.0	
				A-N-13-S-3	636.400	636.500	100.0	
				A-N-13-S-4	638.000	638.200	200.0	
				A-N-13-S-5	638.600	638.700	100.0	
小計							500.0	
合計							788.0	

八戸自動車道 Ｒ９八戸管内舗装補修工事			
図面の種類	路面標示工（2）		
縮　尺	—	図面番号	／
設計会社名			
施工会社名			
事務所名	東日本高速道路株式　東北支社 八 戸 管 理 事 務 所		

路面標示工（3）

路面標示ＪＩＳ規格型Ｄ１（詳細図）

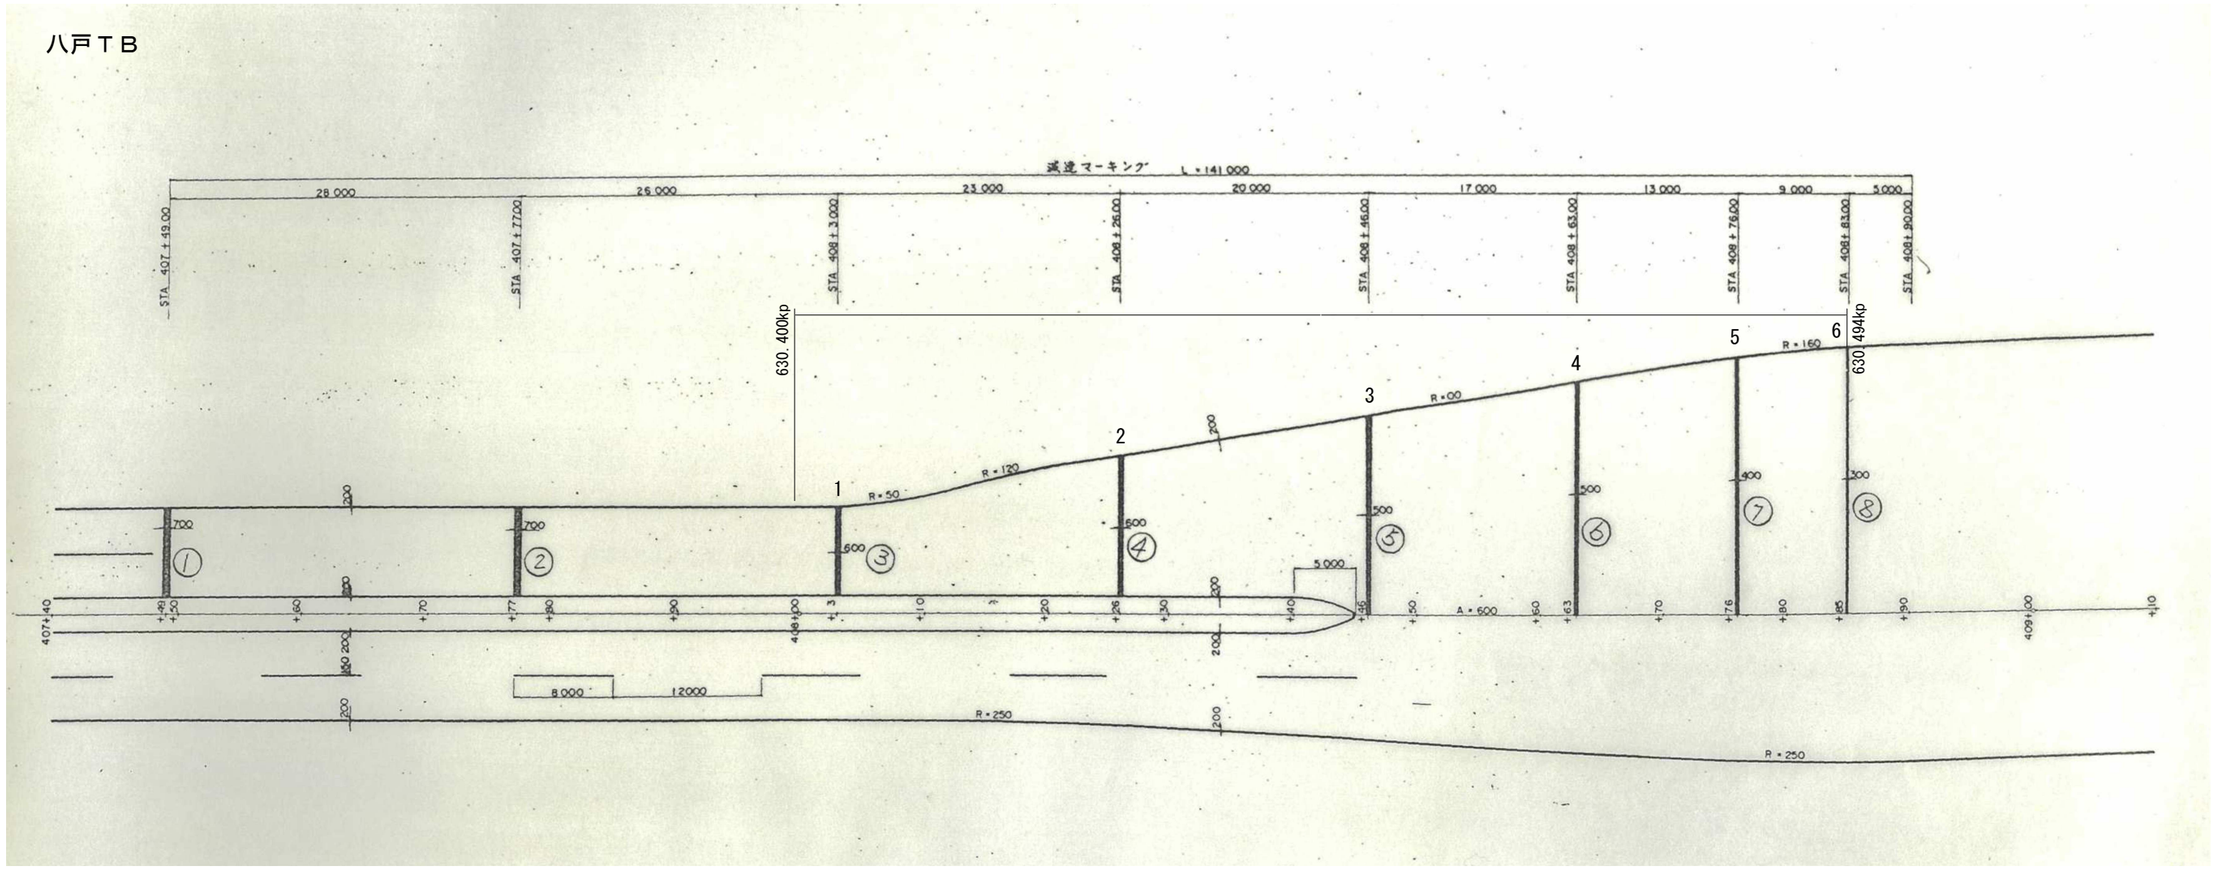

数量表


【Ｄ１（Ｙ）】

道路名	上下区分	ＩＣ間 自	ＩＣ間 至	平面図 (No.)	車線区分	測点 自	測点 至	図示記号	1箇所当り W m	1箇所当り L m	1箇所当り 面積 m2	箇所数	面積（m2）	備考
八戸自動車道	下り線	八戸JCT	八戸	H-K-11-0-1	追越	630.400	630.494	1・2	0.6	3.6	2.1	2	4.3	
								3・4	0.5	3.6	1.8	2	3.6	
								5	0.4	3.6	1.4	1	1.4	
								6	0.3	3.6	1.1	1	1.1	
		ＩＣ間計											10.4	
合計													10.4	

八戸自動車道 Ｒ９八戸管内舗装補修工事			
図面の種類	路面標示工（3）		
縮　尺	—	図面番号	／
設計会社名			
施工会社名			
事務所名	東日本高速道路株式　東北支社 八 戸 管 理 事 務 所		

路面標示工（4）

路面標示ＪＩＳ規格型Ｄ１（詳細図）

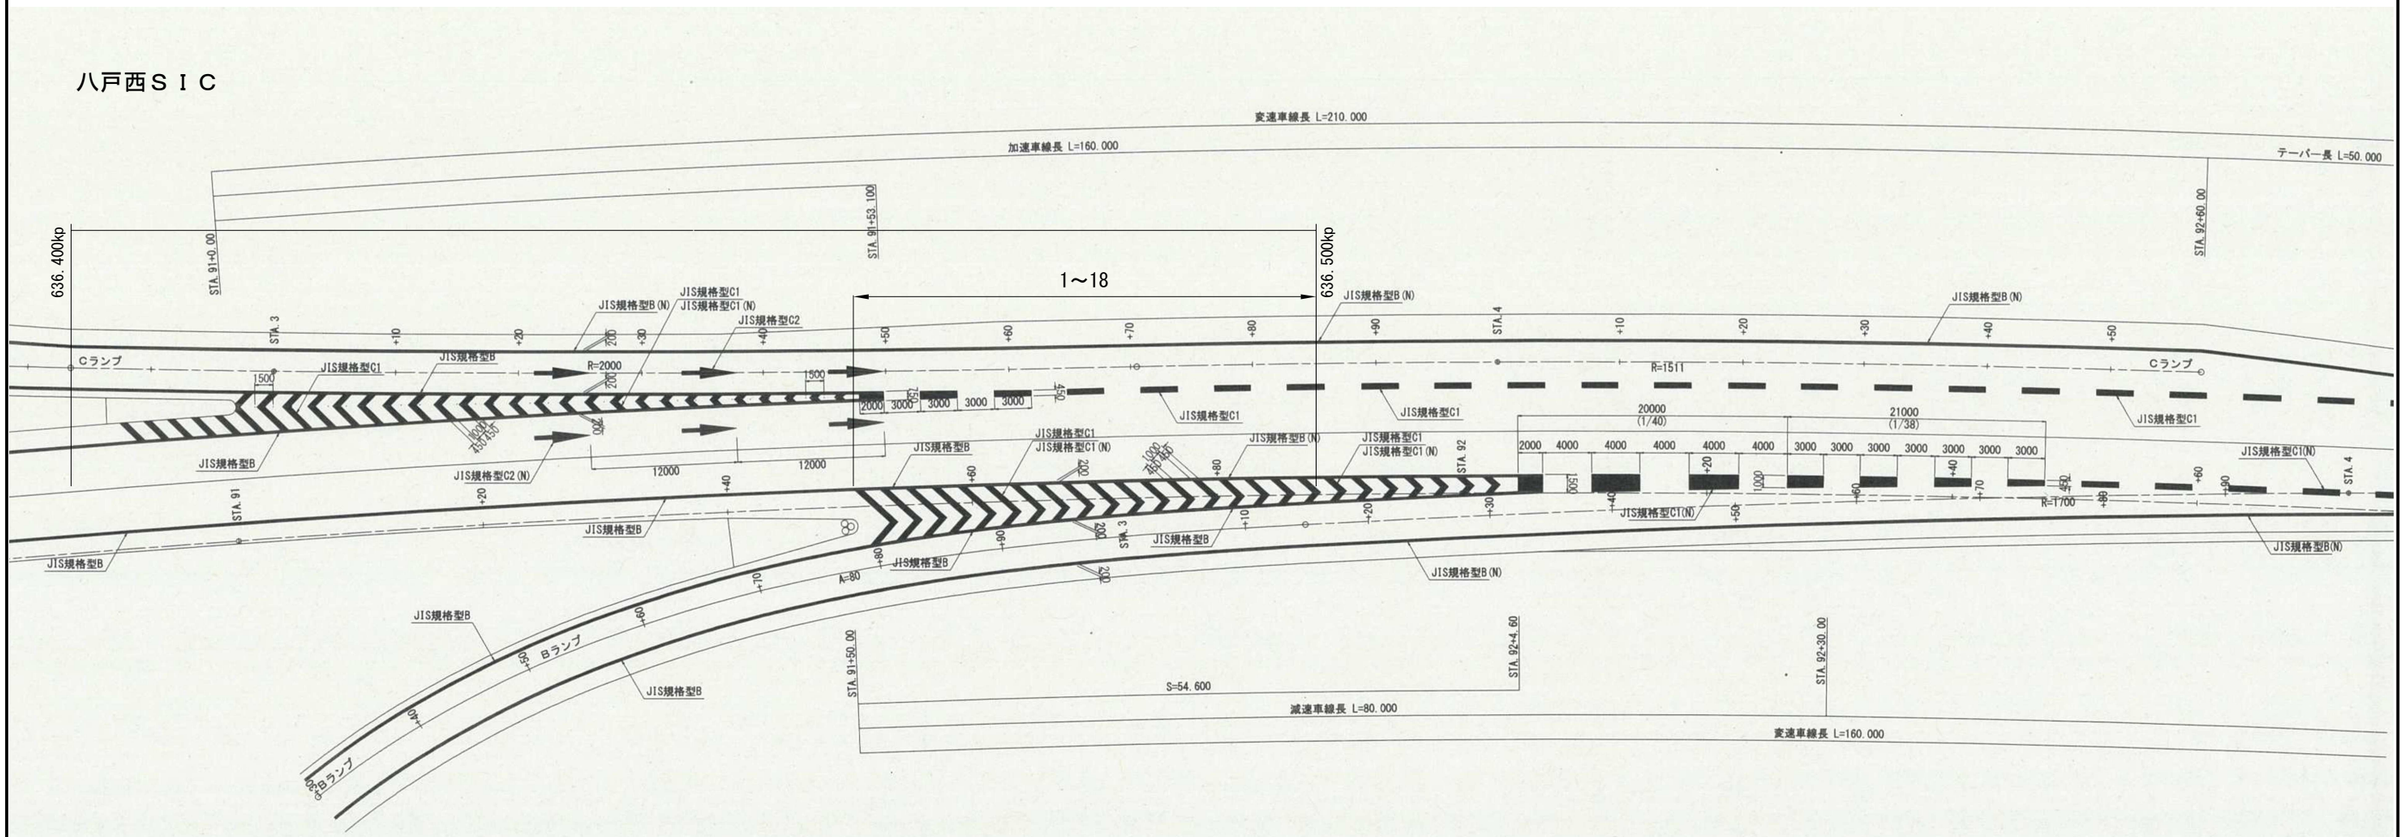

数量表

【Ｄ１（Ｙ）】


道路名	上下区分	ＩＣ間		平面図	車線区分	測点		図示記号	1箇所当り			箇所数	面積（m2）	備考
		自	至	(No.)		自	至		W m	L m	面積 m2			
八戸自動車道・青森線	上り線	八戸JCT	八戸北	A-N-13-S-3	走行	636.400	636.500	1～18	0.7	0.3	0.2	18	3.6	ゼブラ
		ＩＣ間計											3.6	
合計													3.6	

八戸自動車道 Ｒ９八戸管内舗装補修工事			
図面の種類	路面標示工（4）		
縮　尺	—	図面番号	／
設計会社名			
施工会社名			
事務所名	東日本高速道路株式　東北支社 八 戸 管 理 事 務 所		

路面標示工（5）

路面標示ＪＩＳ規格型Ｄ１

（車間確認標示）

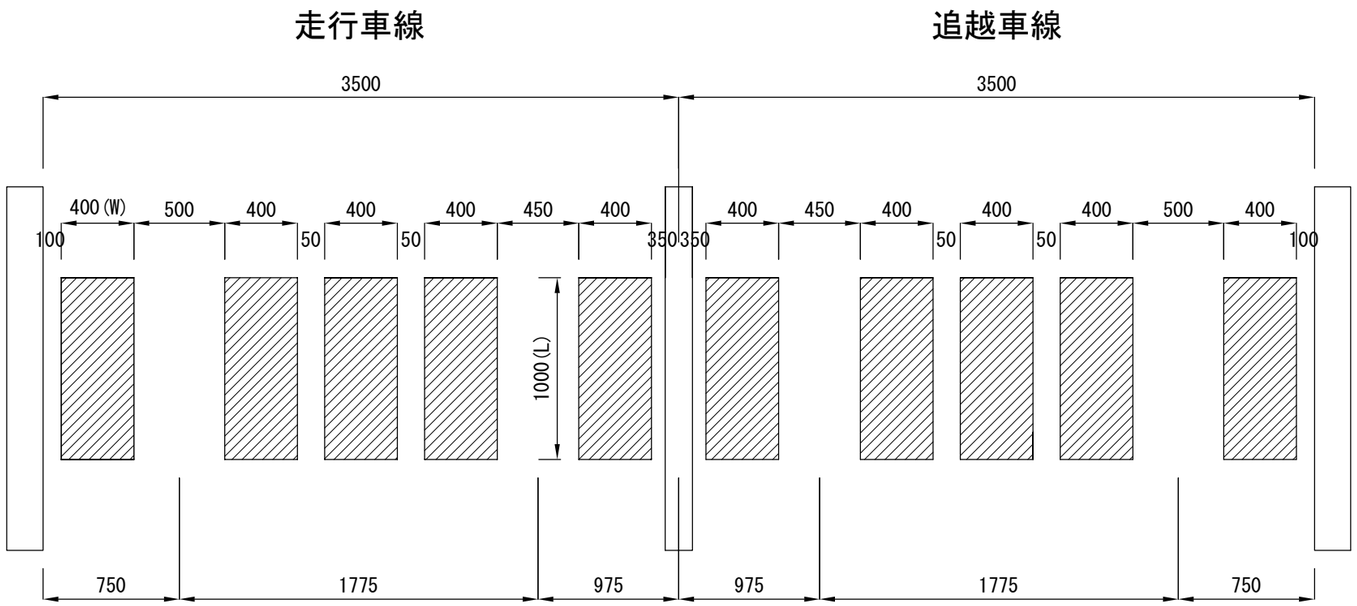

数量表

【Ｄ１】


道路名	上下区分	ＩＣ間		平面図	車線区分	測点		1箇所当り			箇所数	面積（m2）	備考
		自	至	(No.)		自	至	W m	L m	面積 m2			
八戸自動車道	上り線	浄法寺	一戸	H-N-2-0-2	追越	585.000	585.100	0.4	1.0	0.4	5	2.0	
		ＩＣ間計										2.0	
合計												2.0	

八戸自動車道 Ｒ９八戸管内舗装補修工事	
図面の種類	路面標示工（5）
縮　尺	— 図面番号 ／
設計会社名	
施工会社名	
事務所名	東日本高速道路株式　東北支社 八 戸 管 理 事 務 所

路面標示工（6）

路面標示ＪＩＳ規格型Ｄ１

（注意喚起路面標示）

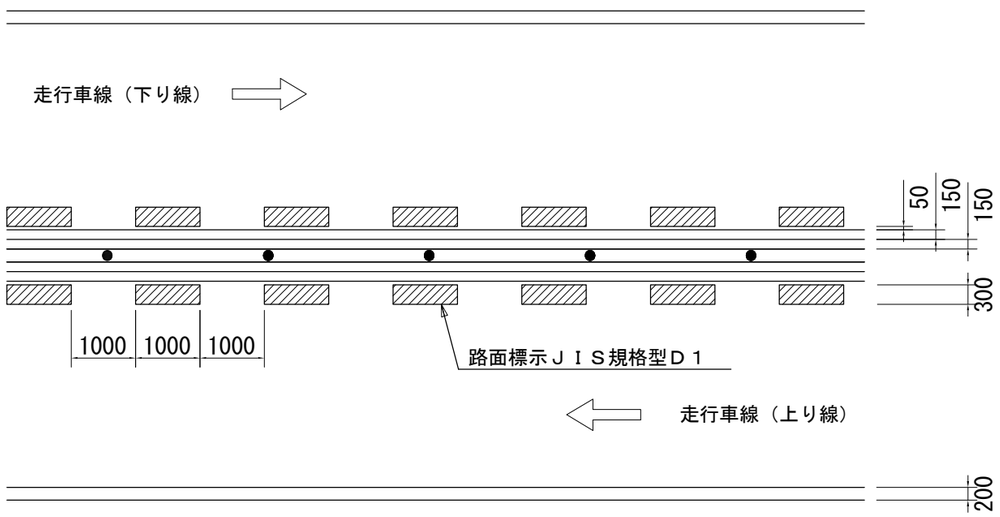

数量表

【Ｄ１（Ｙ）】


道路名	上下区分	ＩＣ間		平面図	車線区分	測点		面積（m2）	備考
		自	至	（No.）		自	至		
八戸自動車道・青森線	上り線	八戸JCT	八戸西SIC	A-N-13-S-3	走行	636.400	636.500	15.0	
				A-N-13-S-4	走行	638.000	638.200	30.0	
				A-N-13-S-5	走行	638.600	638.700	15.0	
		ＩＣ間計						60.0	
合計								60.0	

八戸自動車道 Ｒ９八戸管内舗装補修工事			
図面の種類	路面標示工（6）		
縮　尺	—	図面番号	／
設計会社名			
施工会社名			
事務所名	東日本高速道路株式　東北支社 八 戸 管 理 事 務 所		


路面標示工（7）

路面標示ＪＩＳ規格型Ｅ１

（矢印）

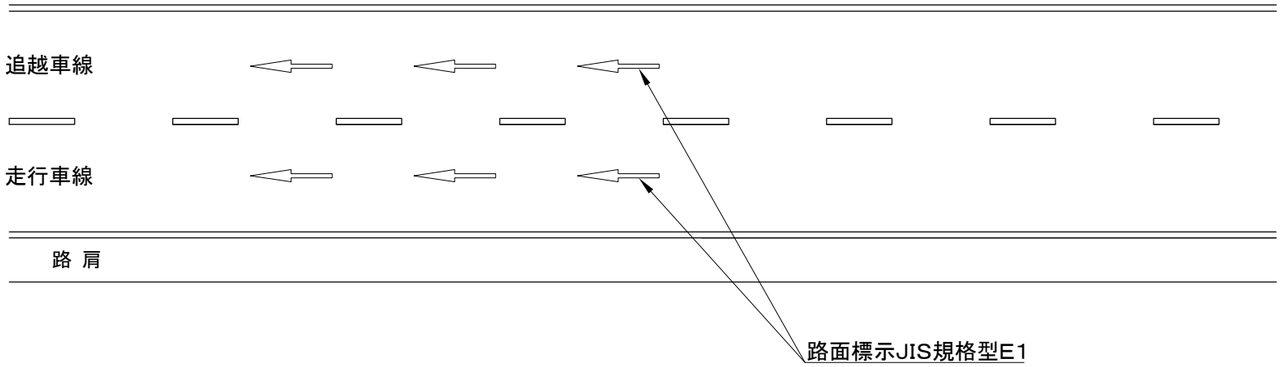

（矢印詳細図）

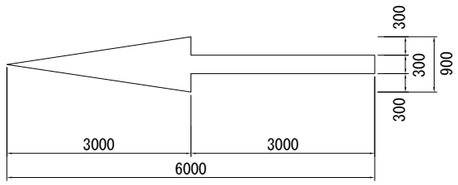

Ｓ＝2.9㎡

数量表


【Ｅ１（Ｙ）】

道路名	上下区分	ＩＣ間		平面図	車線区分	測点		1箇所当り	箇所数	面積	備考
		自	至	（No.）		自	至	面積（m2）		m2	
八戸自動車道	下り線	八戸JCT	八戸	H-K-11-0-1	追越	630.400	630.494	2.9	1	2.9	
		ＩＣ間計								2.9	
合計										2.9	


八戸自動車道 Ｒ９八戸管内舗装補修工事			
図面の種類	路面標示工（7）		
縮　尺	―	図面番号	／
設計会社名			
施工会社名			
事務所名	東日本高速道路株式　東北支社 八 戸 管 理 事 務 所		

注意喚起溝工


本線

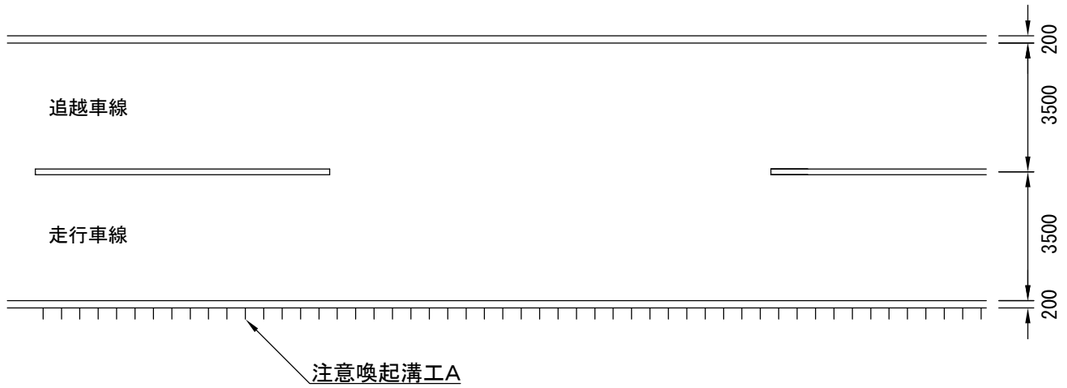

ランプ・ＰＡ付近

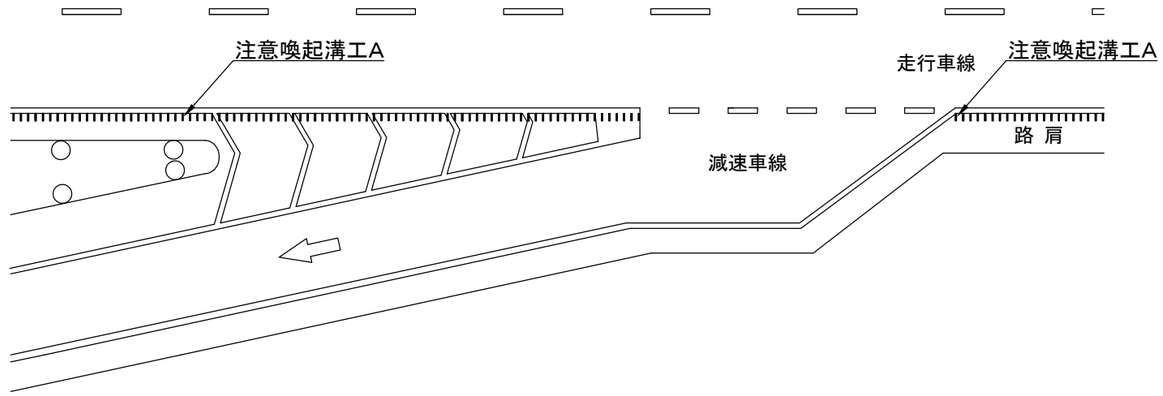

詳細図

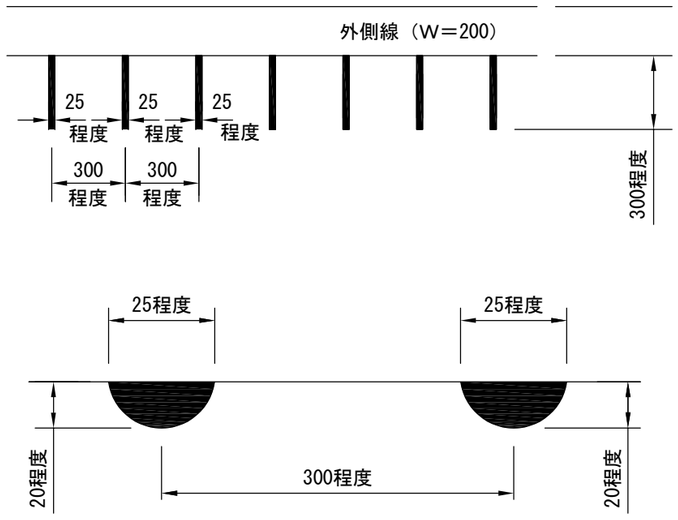


数量表

道路名	上下区分	ＩＣ間 自	ＩＣ間 至	平面図 (No)	測点 自	測点 至	A 延長（m）	A（Y） 延長（m）	備考
八戸自動車道	上り線	浄法寺	一戸	H-N-2-S-1	580.769	581.000	231.0		
		ＩＣ間計					231.0		
		九戸	軽米	H-N-6-S-1	607.200	607.400	200.0		
				H-N-6-S-2	608.000	608.200	200.0		
		ＩＣ間計					400.0		
		八戸ＪＣＴ	八戸	H-N-11-S-1	630.300	630.494		194.0	
		ＩＣ間計						194.0	
	下り線	浄法寺	一戸	H-K-2-S-1	579.000	579.200	200.0		
				H-K-2-S-2	579.700	579.800	100.0		
				H-K-2-S-3	581.400	581.600	200.0		
				H-K-2-S-4	583.500	583.800	300.0		
				H-K-2-S-5-①	584.200	584.300	100.0		
				H-K-2-S-5-②	584.300	584.400	100.0		
				H-K-2-S-6	585.800	586.000	200.0		
				H-K-2-S-7	587.800	588.000	200.0		
				H-K-2-S-8	588.200	588.400	200.0		
		ＩＣ間計					1,600.0		
		一戸	九戸	H-K-4-S-1	591.200	591.379	179.0		
				H-K-4-S-2	592.400	592.600	200.0		
				H-K-4-S-3	595.200	595.387	187.0		
		ＩＣ間計					566.0		
八戸自動車道・青森線	上り線	八戸ＪＣＴ	八戸北	A-N-13-S-1	629.400	629.500		100.0	
				A-N-13-S-3	636.400	636.500		100.0	
				A-N-13-S-4	638.000	638.200		200.0	
				A-N-13-S-5	638.600	638.700		100.0	
		ＩＣ間計						500.0	
合計							2,797.0	694.0	

八戸自動車道 Ｒ９八戸管内舗装補修工事	
図面の種類	注意喚起溝工
縮　尺	—
図面番号	／
設計会社名	
施工会社名	
事務所名	東日本高速道路株式会社 東北支社 八 戸 管 理 事 務 所

樹脂系薄層舗装詳細図

ETC車線案内標示
樹脂系薄層舗装工

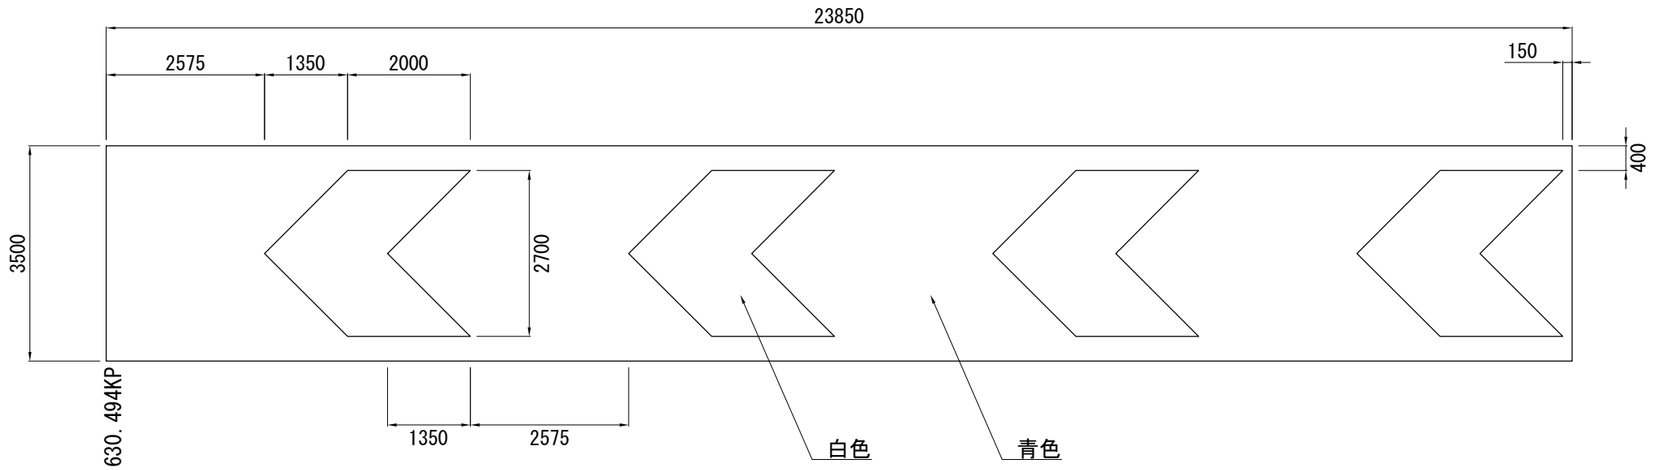


ETC車線案内標示
樹脂系薄層舗装工　Ａ（Ｙ）数量表

	延長（m）	幅（m）	面積（m2）
H-K-11-O-1	23.85	3.5	83.5

八戸自動車道 Ｒ９八戸管内舗装補修工事			
図面の種類	樹脂系薄層舗装詳細図		
縮　尺	—	図面番号	／
設計会社名			
施工会社名			
事務所名	東日本高速道路株式会社 東北支社 八 戸 管 理 事 務 所		


標識平面図（1）

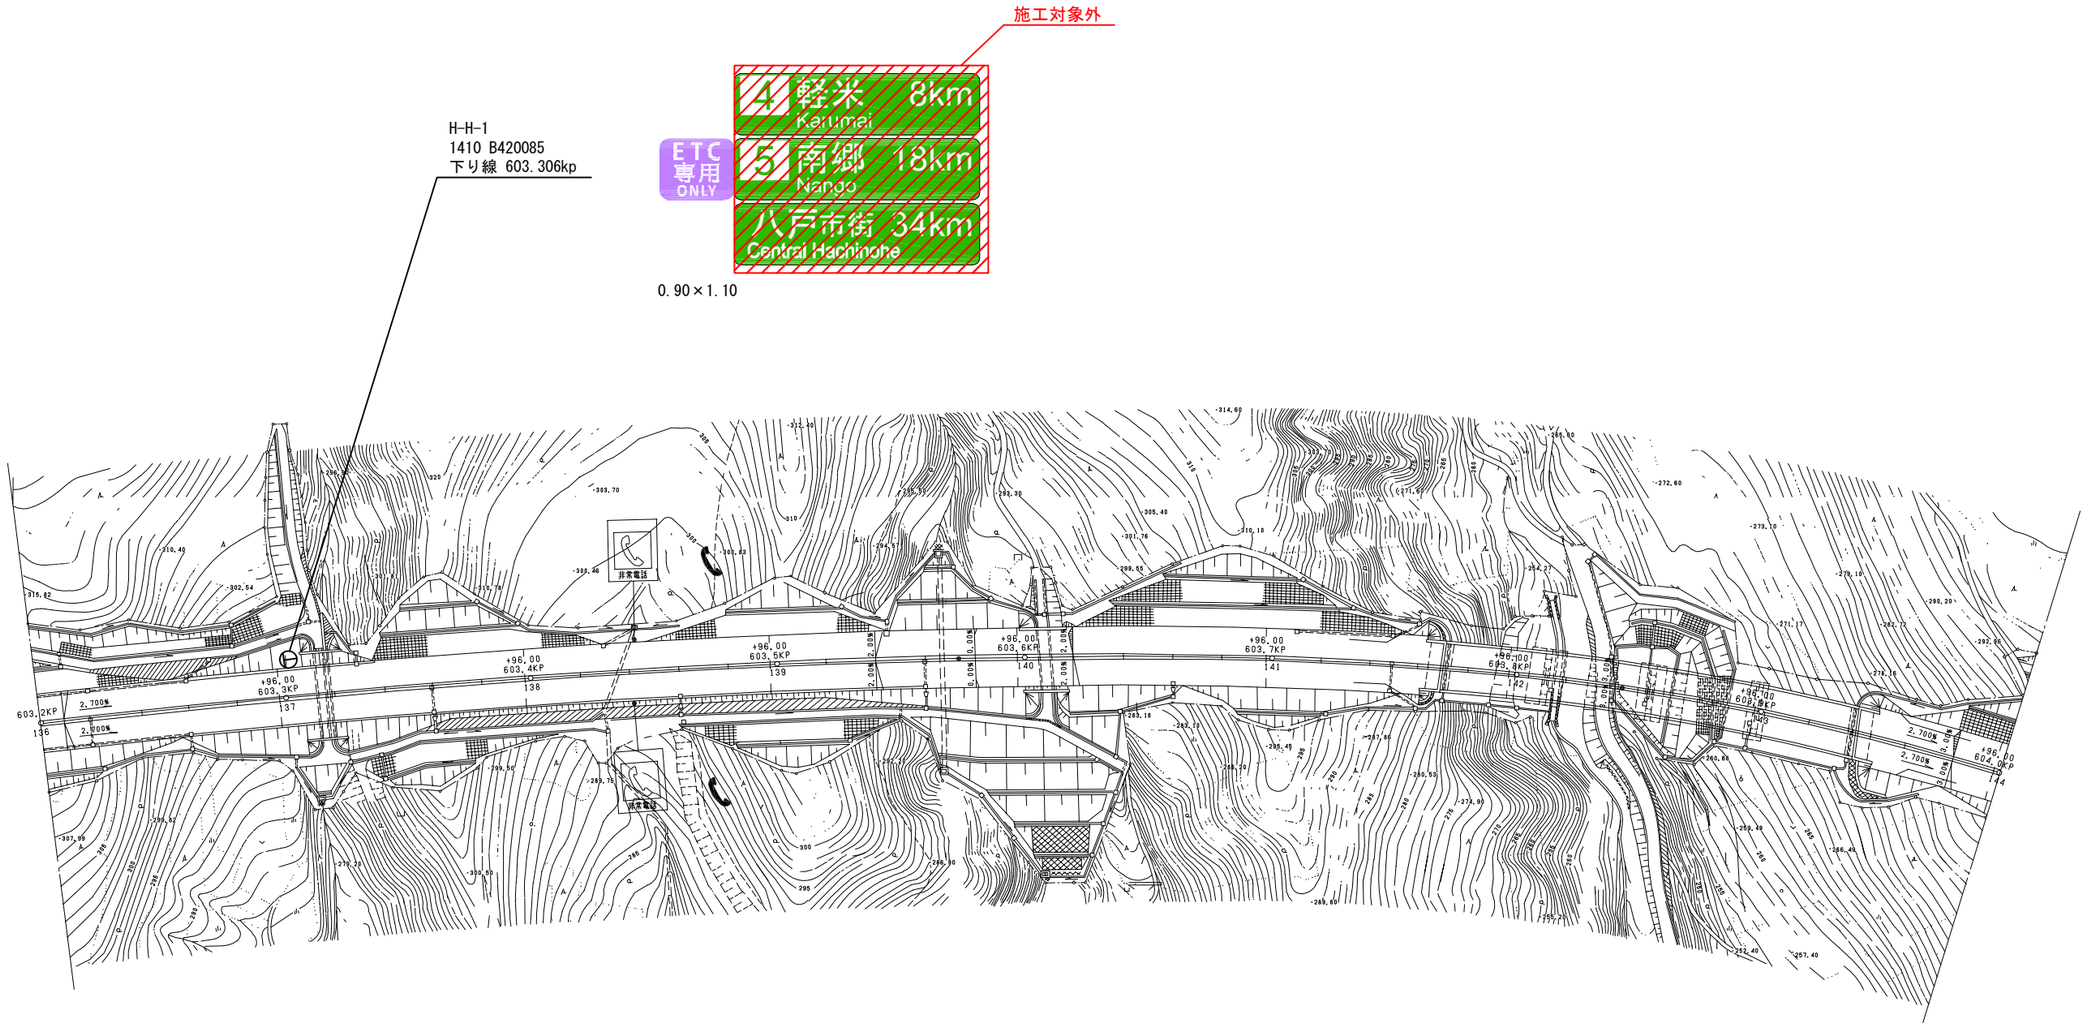

単価項目	単位	数量	規格・種別
標識板　反射式A1	m2	1.0	

八戸自動車道 R９八戸管内舗装補修工事			
図面の種類	標識平面図（1）		
縮　尺	—	図面番号	／
設計会社名			
施工会社名			
事務所名	東日本高速道路株式会社 東北支社 八 戸 管 理 事 務 所		


標識平面図（2）

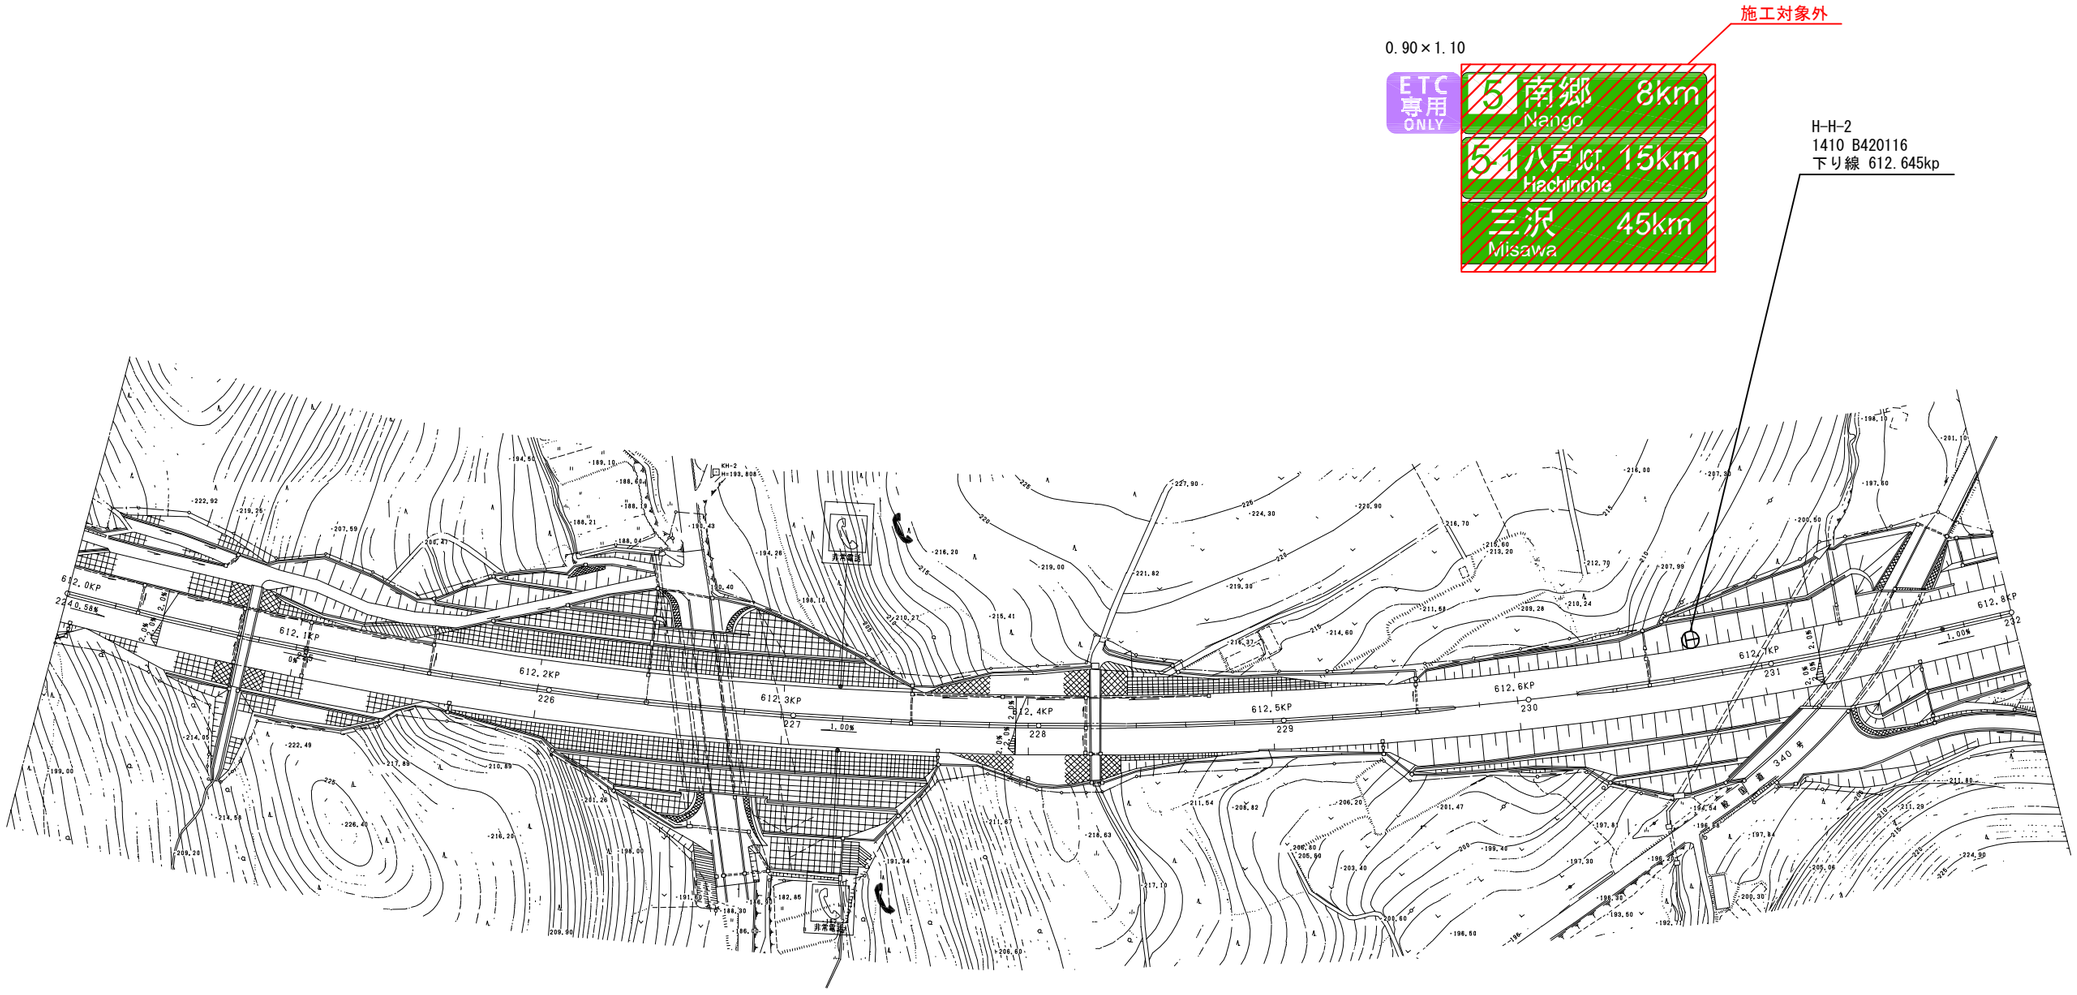

単価項目	単位	数量	規格・種別
標識板　反射式Ａ１	m2	1.0	

八戸自動車道 Ｒ９八戸管内舗装補修工事			
図面の種類	標識平面図（2）		
縮　尺	—	図面番号	／
設計会社名			
施工会社名			
事務所名	東日本高速道路株式会社 東北支社 八 戸 管 理 事 務 所		


標識平面図（3）

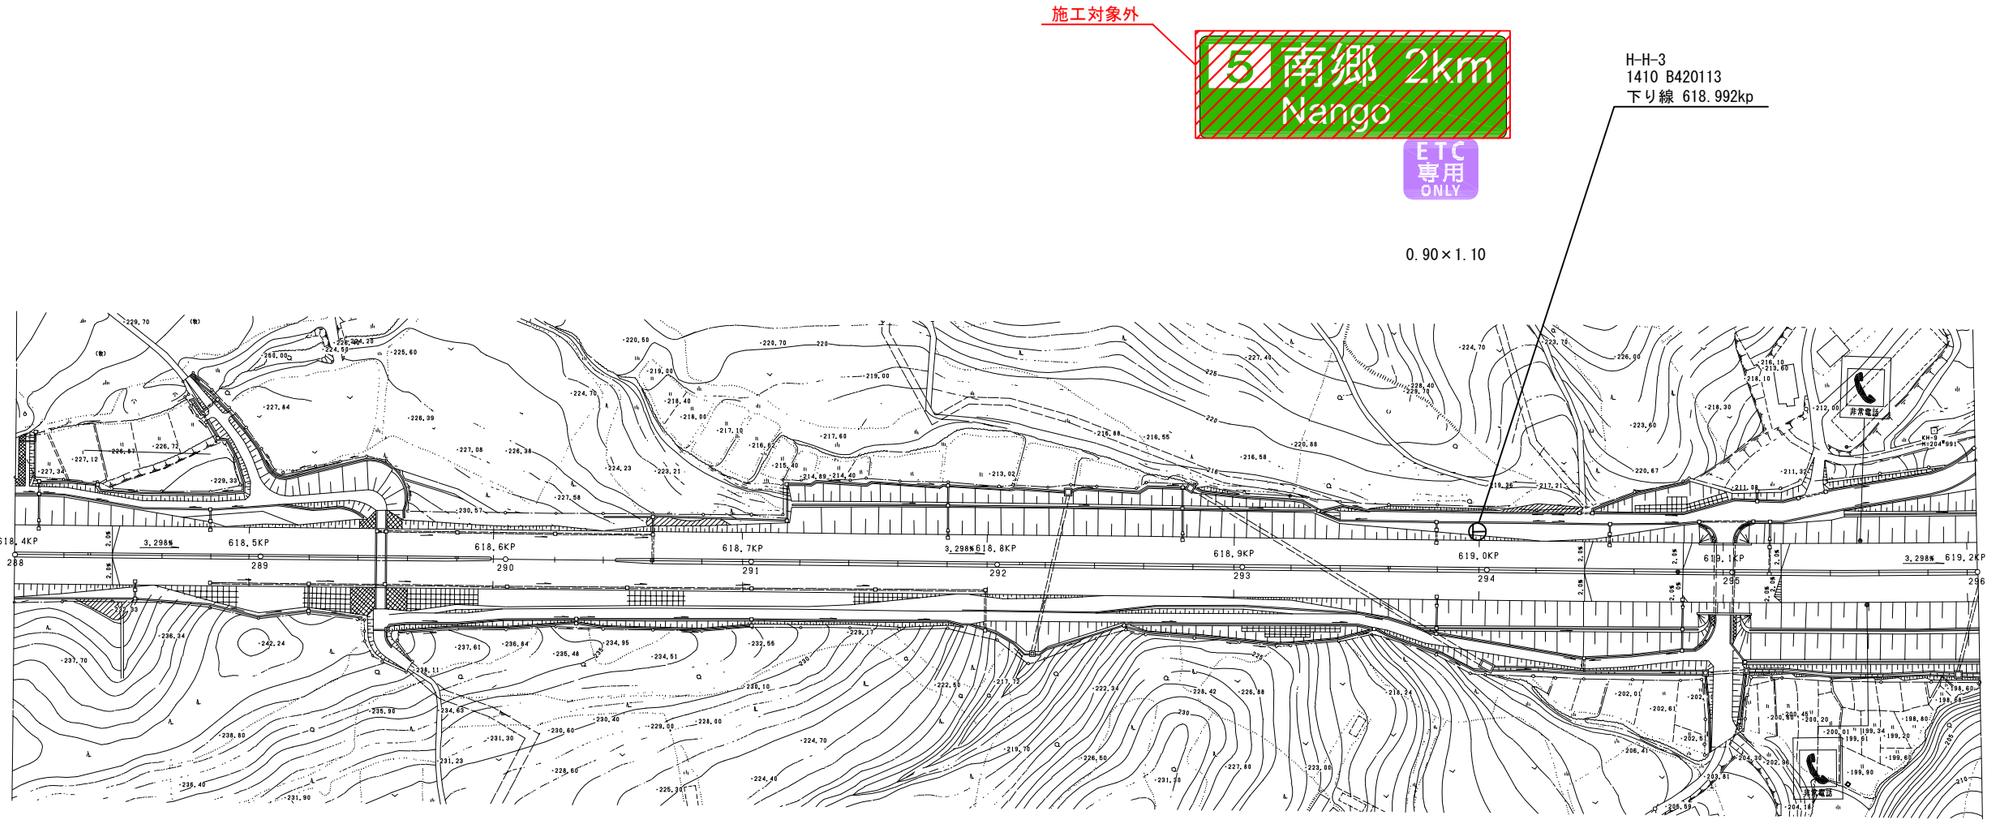

単価項目	単位	数量	規格・種別
標識板　反射式Ａ１	m2	1.0	

八戸自動車道 Ｒ９八戸管内舗装補修工事			
図面の種類	標識平面図（3）		
縮　尺	—	図面番号	／
設計会社名			
施工会社名			
事務所名	東日本高速道路株式会社 東北支社 八 戸 管 理 事 務 所		


標識平面図（4）

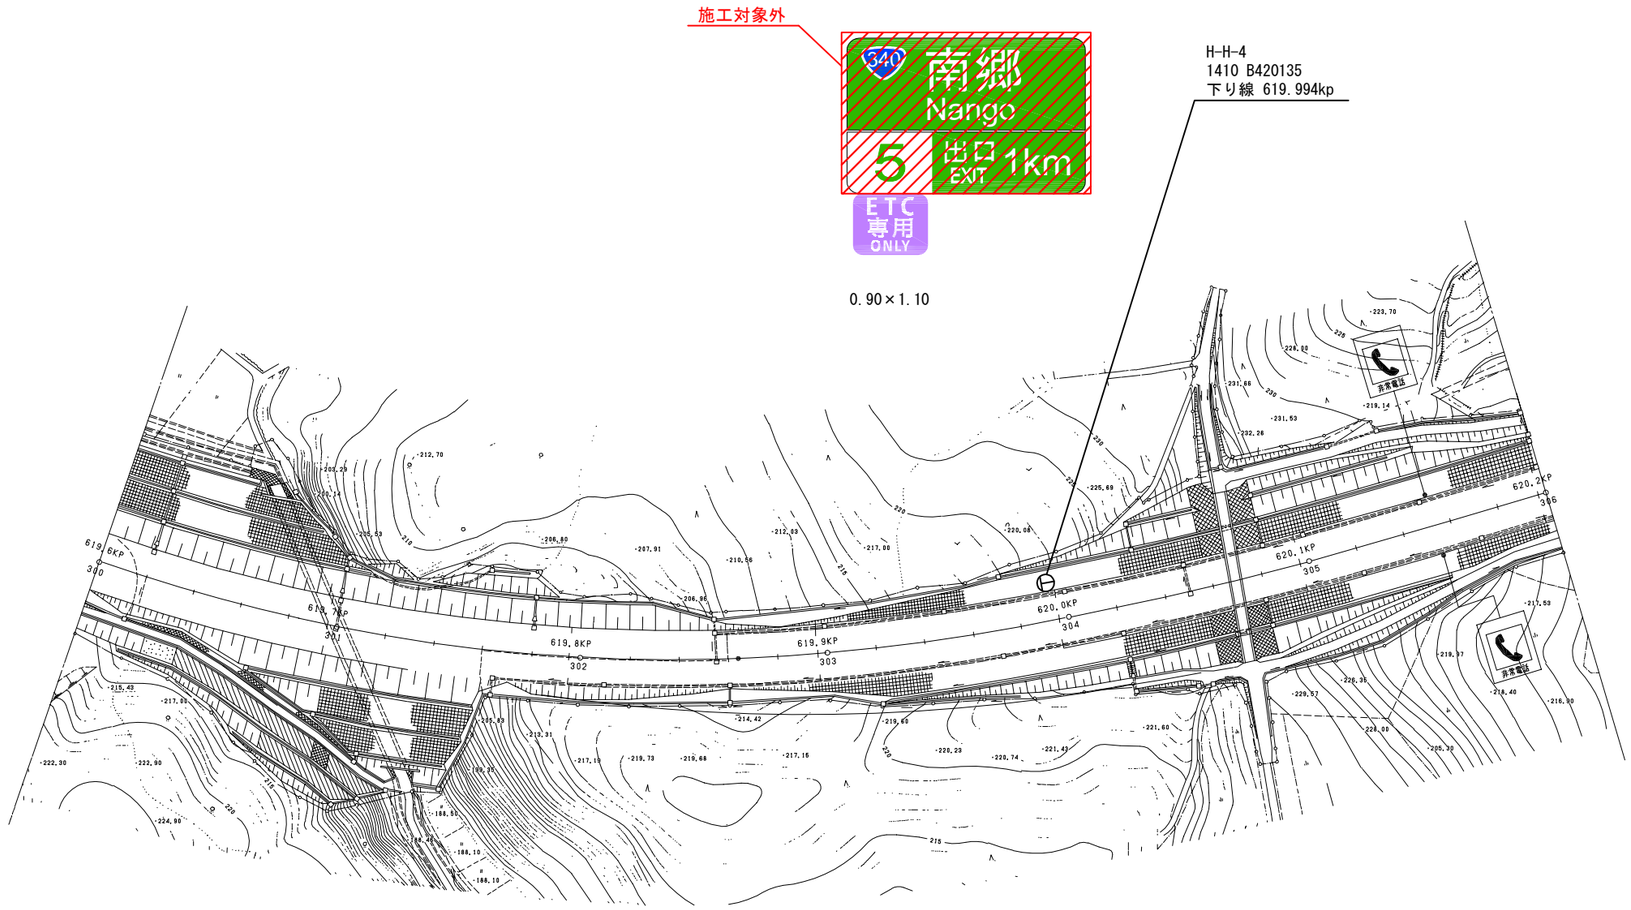

単価項目	単位	数量	規格・種別
標識板　反射式Ａ１	m2	1.0	

八戸自動車道 Ｒ９八戸管内舗装補修工事			
図面の種類	標識平面図（4）		
縮　　尺	—	図面番号	／
設計会社名			
施工会社名			
事務所名	東日本高速道路株式会社 東北支社 八 戸 管 理 事 務 所		


標識平面図（5）

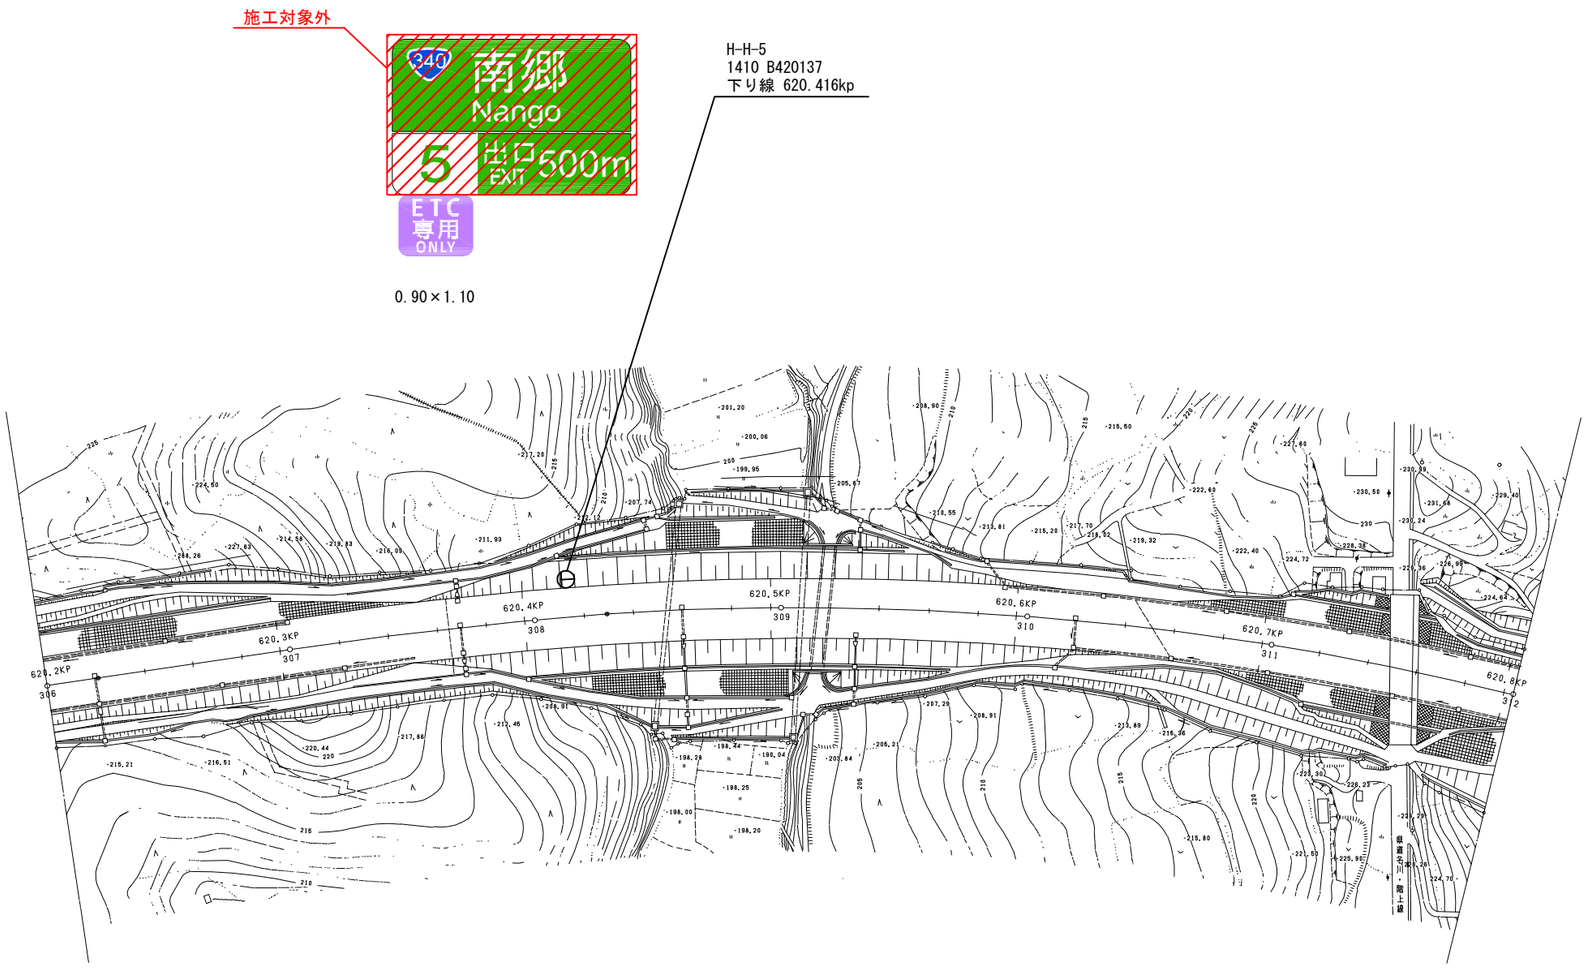

単価項目	単位	数量	規格・種別
標識板　反射式Ａ１	m2	1.0	

八戸自動車道 Ｒ９八戸管内舗装補修工事			
図面の種類	標識平面図（5）		
縮　尺	—	図面番号	／
設計会社名			
施工会社名			
事務所名	東日本高速道路株式会社 東北支社 八 戸 管 理 事 務 所		


標識平面図（6）

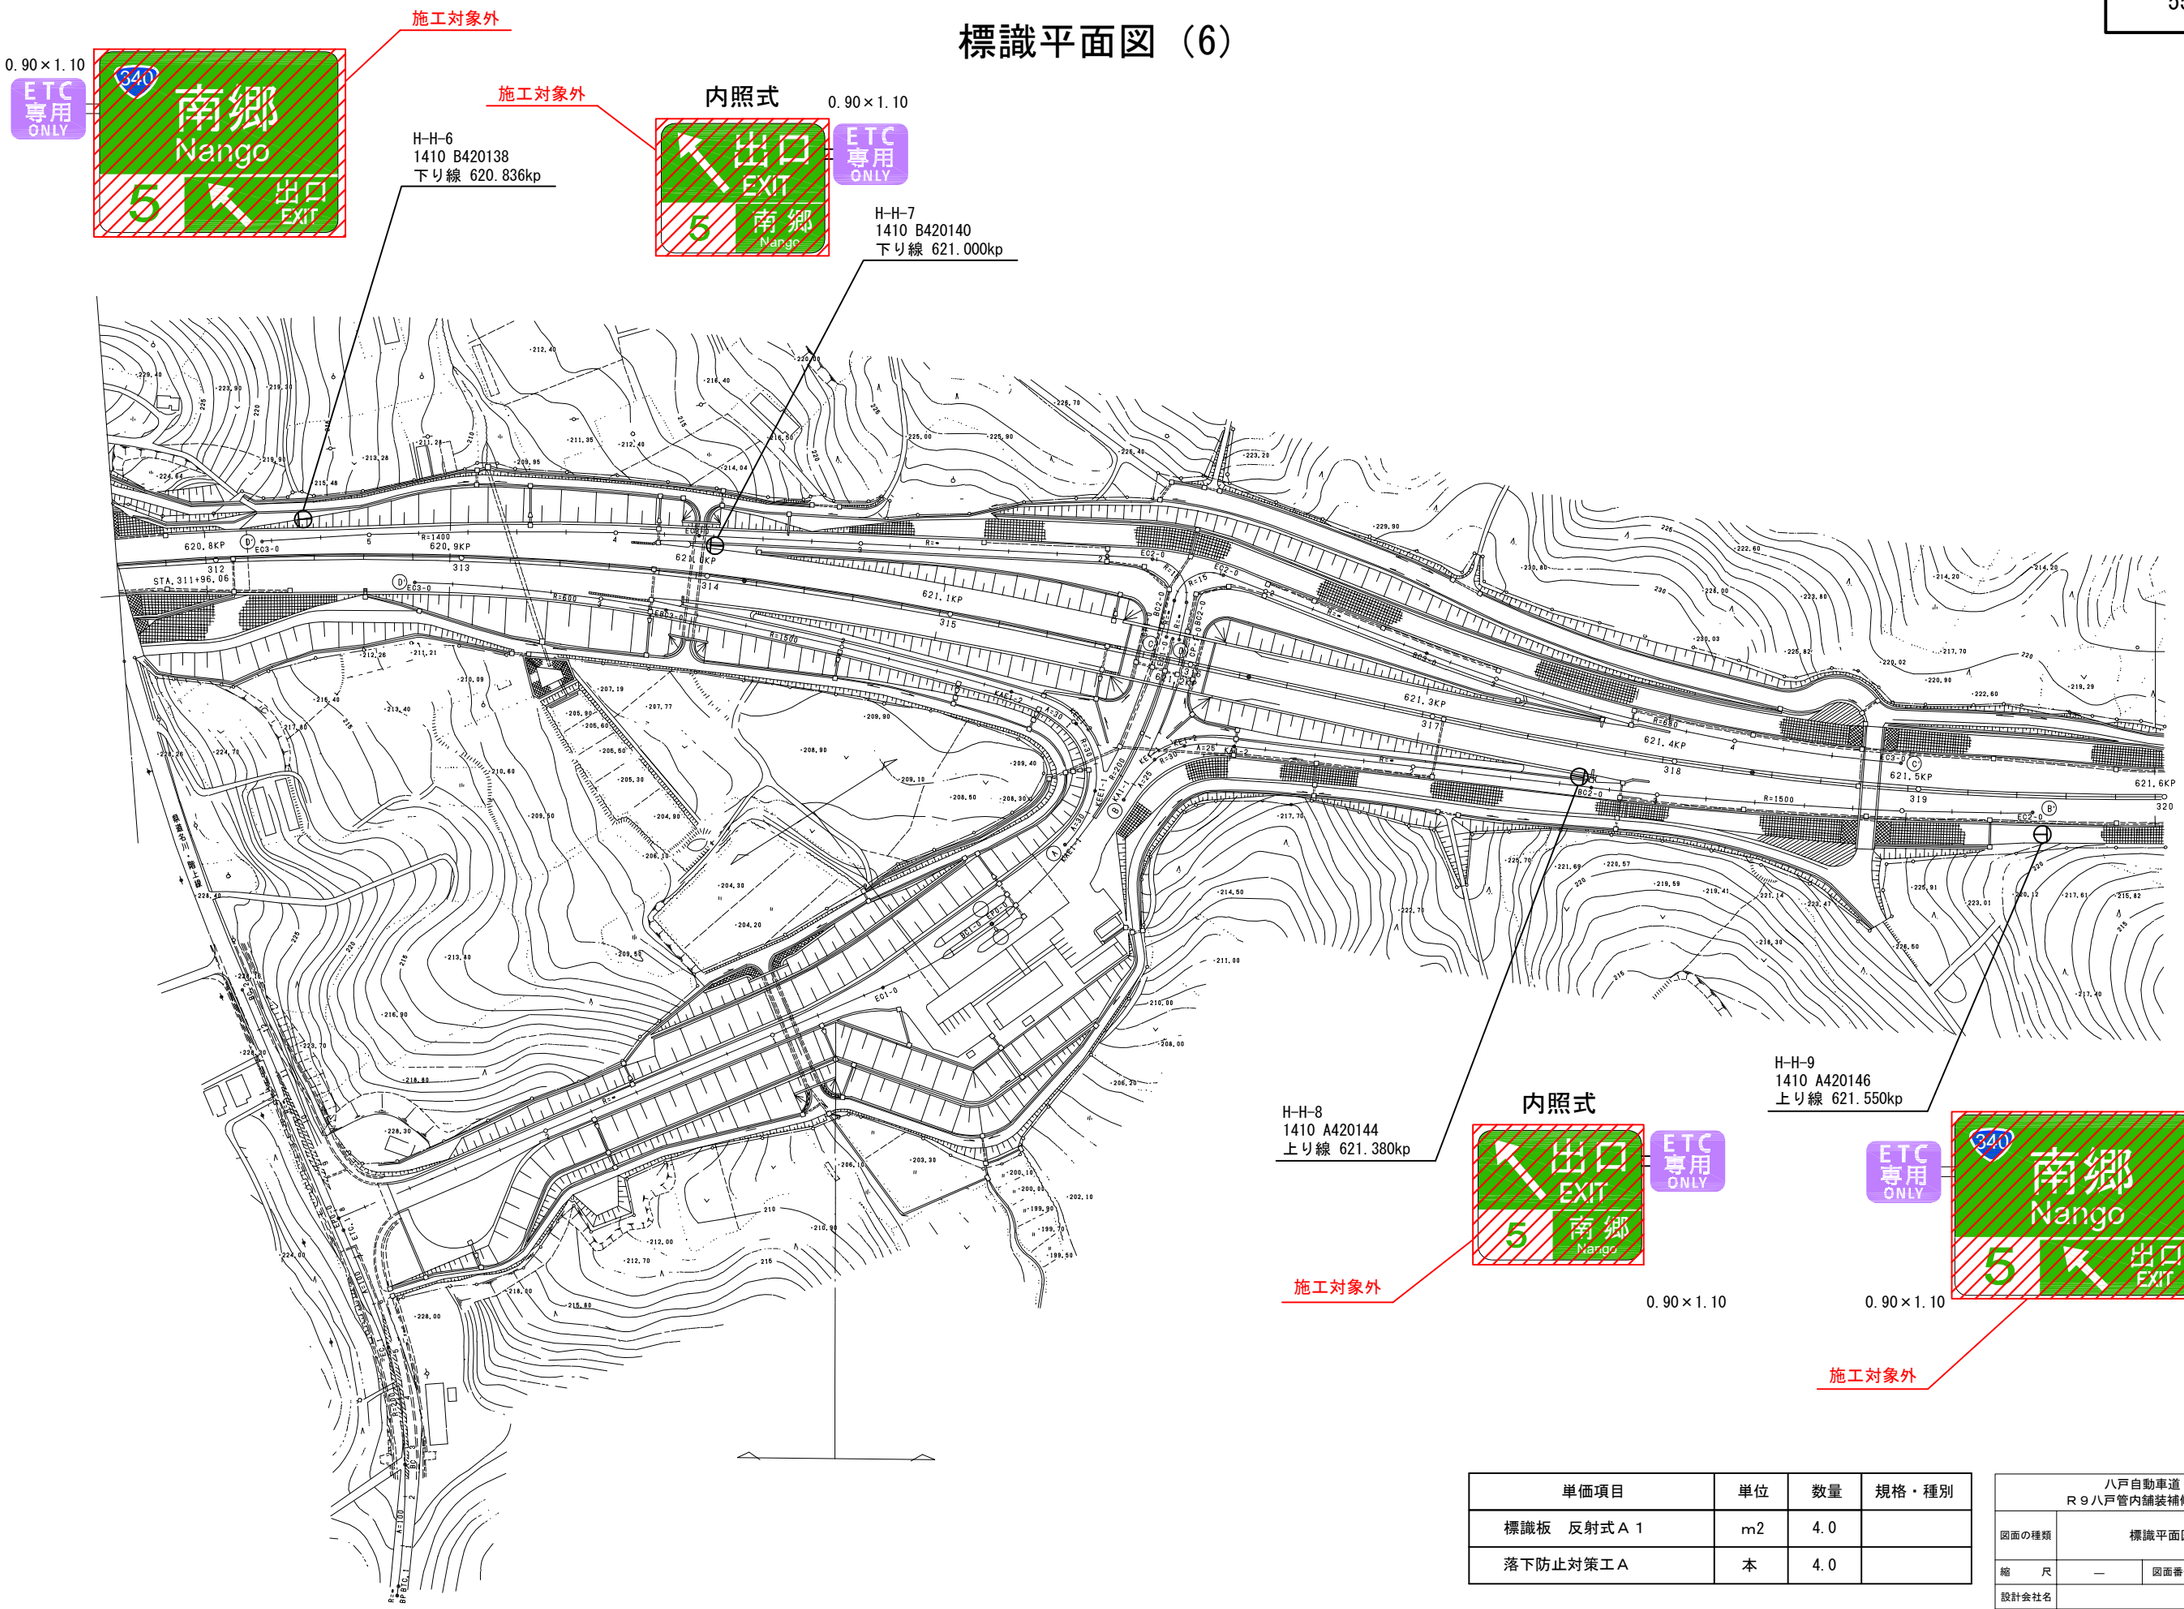

単価項目	単位	数量	規格・種別
標識板　反射式Ａ１	m2	4.0	
落下防止対策工Ａ	本	4.0	

八戸自動車道 Ｒ９八戸管内舗装補修工事	
図面の種類	標識平面図（6）
縮　尺	—
図面番号	／
設計会社名	
施工会社名	
事務所名	東日本高速道路株式会社 東北支社 八 戸 管 理 事 務 所

標識平面図（7）

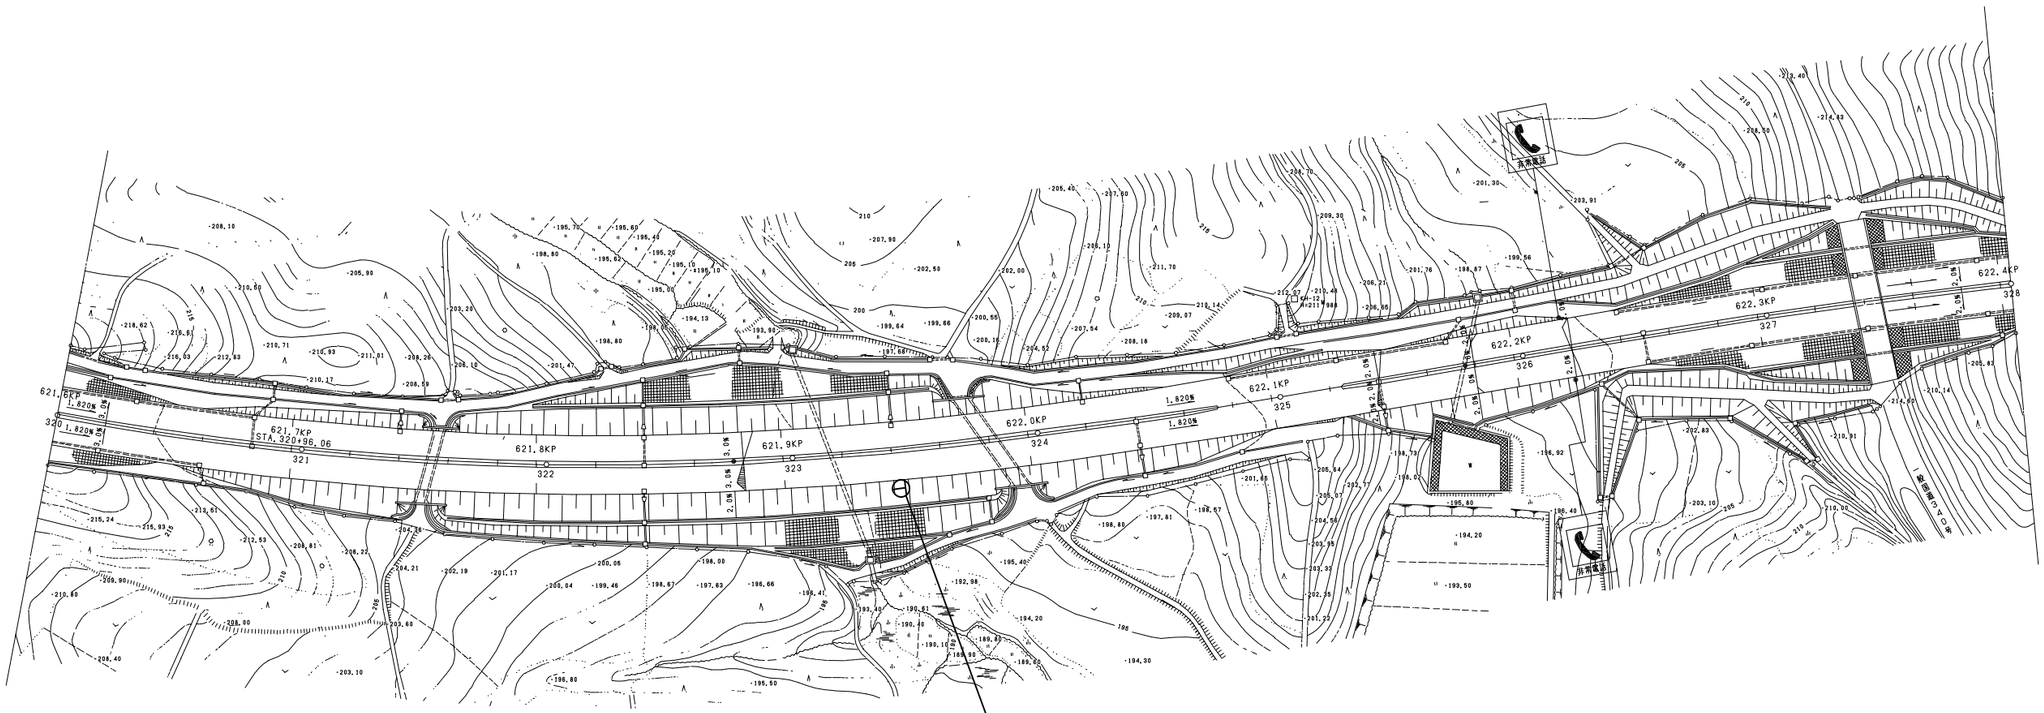

0.90×1.10

単価項目	単位	数量	規格・種別
標識板　反射式Ａ１	m2	1.0	

八戸自動車道 Ｒ９八戸管内舗装補修工事			
図面の種類	標識平面図（7）		
縮　尺	—	図面番号	／
設計会社名			
施工会社名			
事務所名	東日本高速道路株式会社 東北支社 八 戸 管 理 事 務 所		

標識平面図（8）



H-H-11
1410 A420148
上り線 622.450kp

施工対象外




0.90×1.10

単価項目	単位	数量	規格・種別
標識板　反射式Ａ１	m2	1.0	

八戸自動車道 Ｒ９八戸管内舗装補修工事			
図面の種類	標識平面図（8）		
縮　尺	—	図面番号	／
設計会社名			
施工会社名			
事務所名	東日本高速道路株式会社 東北支社 八 戸 管 理 事 務 所		

標識平面図（9）

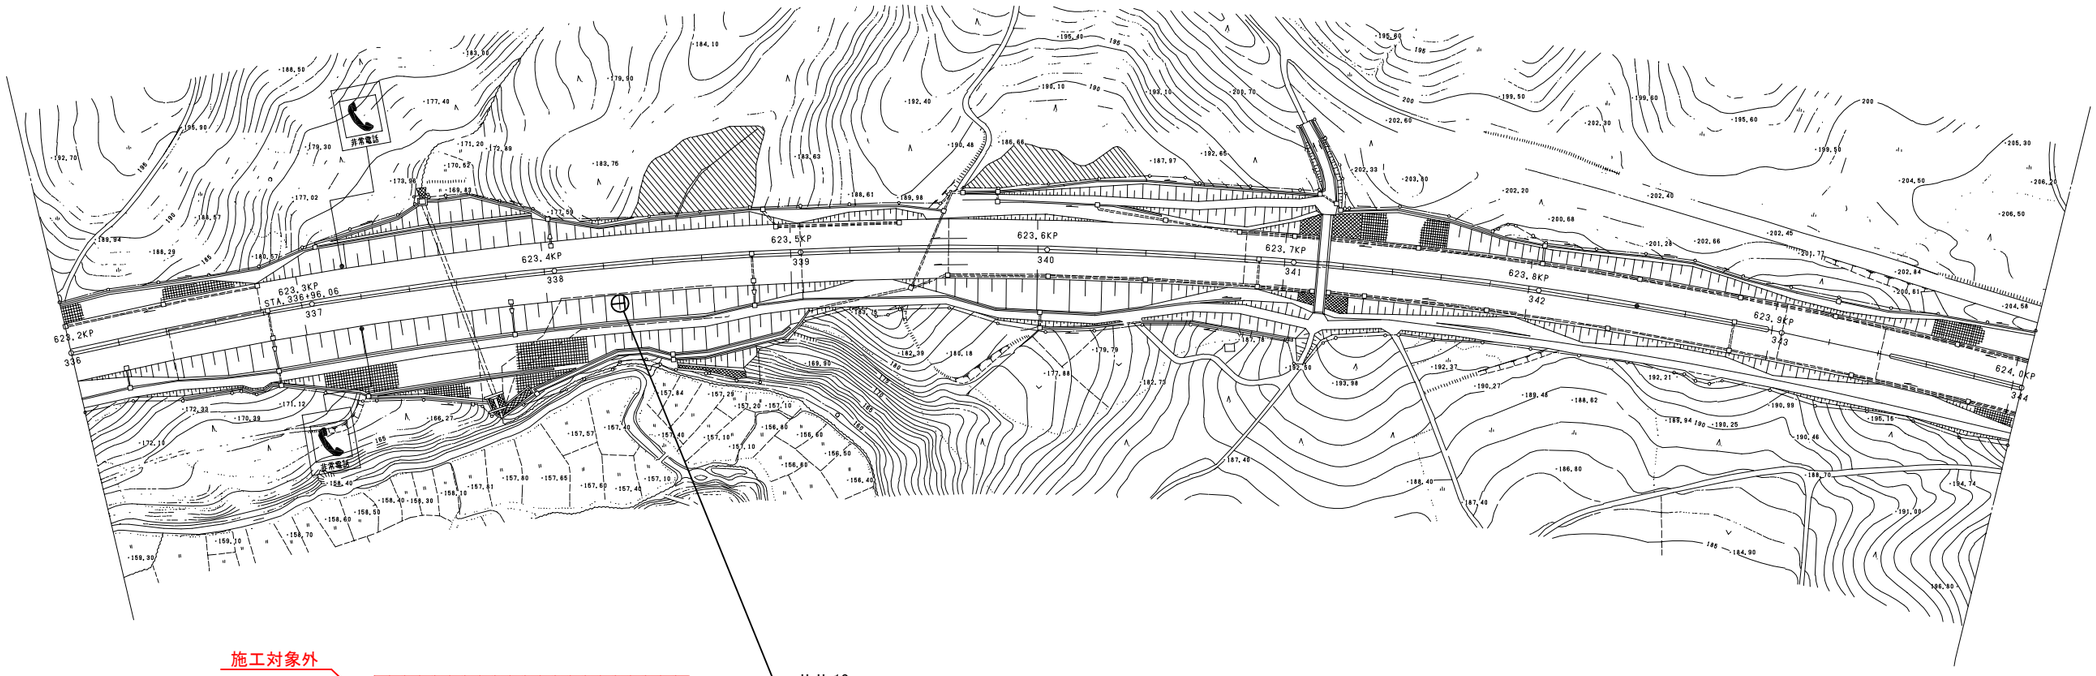

施工対象外




H-H-12
1410 A420150
上り線 623.427kp

0.90×1.10

単価項目	単位	数量	規格・種別
標識板　反射式Ａ１	m2	1.0	

八戸自動車道 Ｒ９八戸管内舗装補修工事			
図面の種類	標識平面図（9）		
縮　尺	—	図面番号	／
設計会社名			
施工会社名			
事務所名	東日本高速道路株式会社 東北支社 八 戸 管 理 事 務 所		


標識平面図（10）

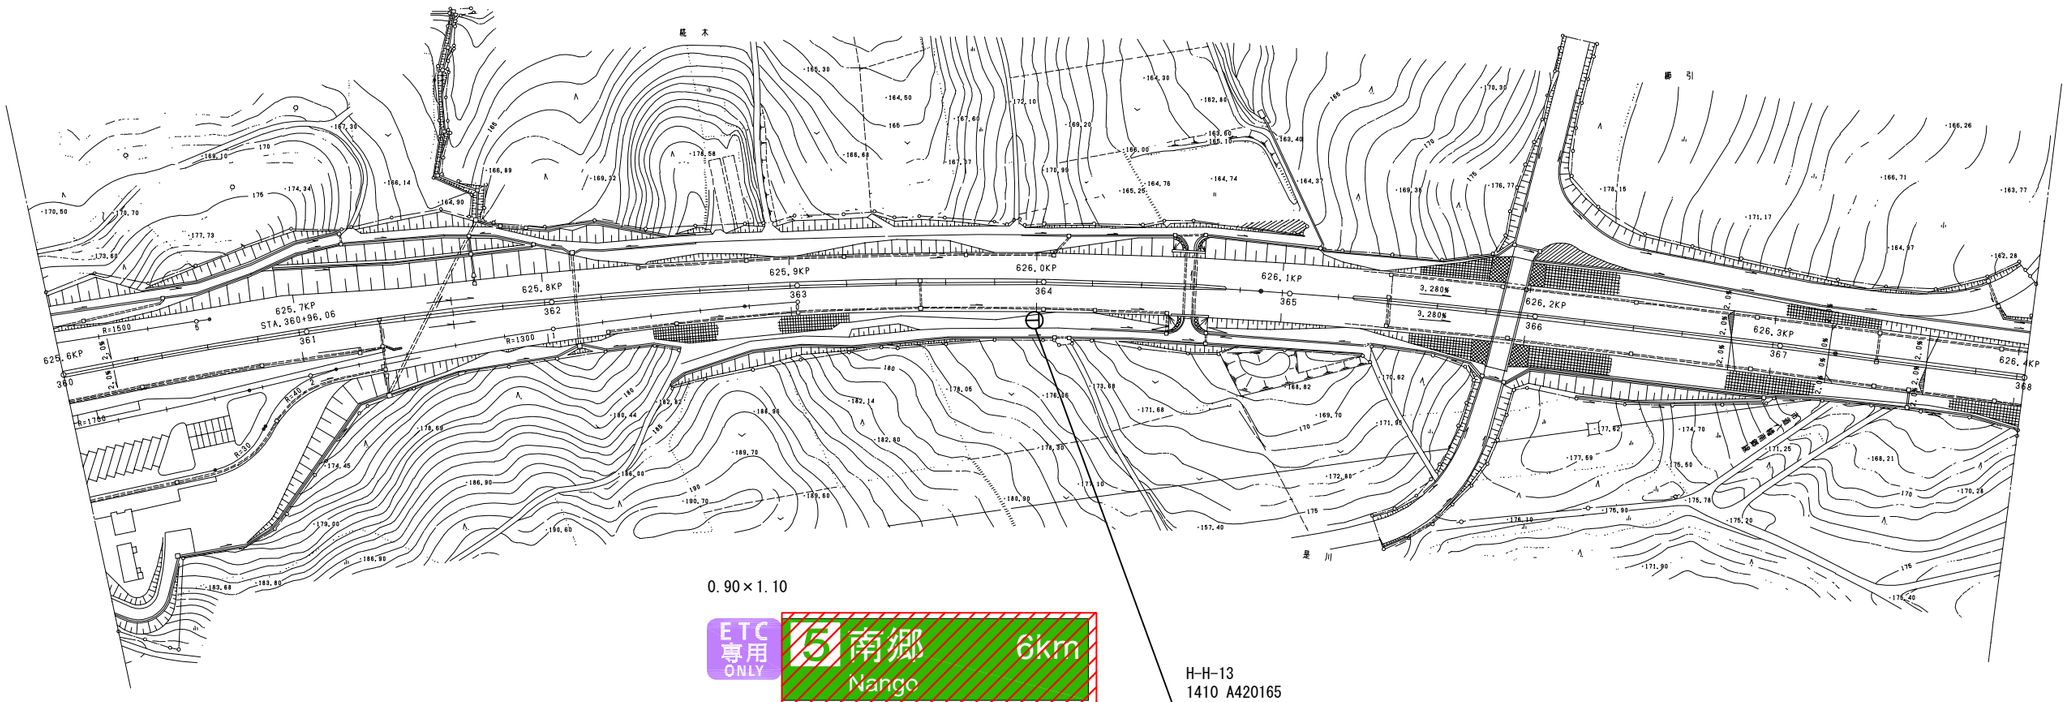

単価項目	単位	数量	規格・種別
標識板　反射式Ａ１	m2	1.0	

八戸自動車道 Ｒ９八戸管内舗装補修工事			
図面の種類	標識平面図（10）		
縮　尺	―	図面番号	／
設計会社名			
施工会社名			
事務所名	東日本高速道路株式会社 東北支社 八 戸 管 理 事 務 所		

標識平面図（11）

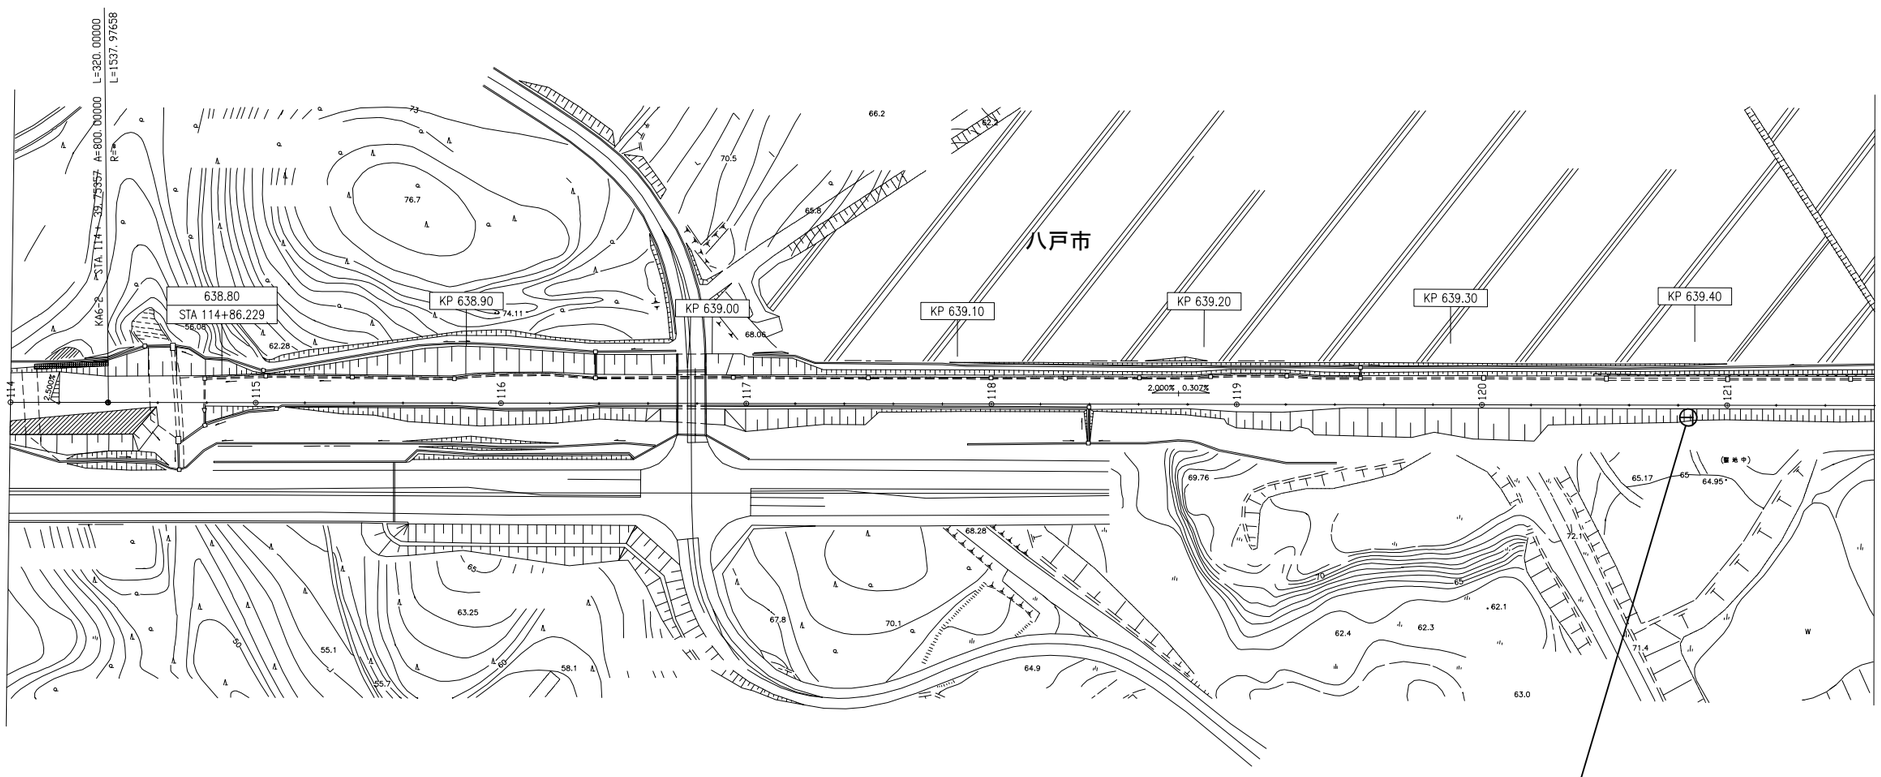


単価項目	単位	数量	規格・種別
標識板　反射式Ａ１（Ｙ）	m2	1.0	

八戸自動車道 Ｒ９八戸管内舗装補修工事			
図面の種類	標識平面図（11）		
縮　尺	—	図面番号	／
設計会社名			
施工会社名			
事務所名	東日本高速道路株式会社 東北支社 八 戸 管 理 事 務 所		

標識平面図（12）

南郷ＩＣ


単価項目	単位	数量	規格・種別
標識板　反射式Ａ	m2	3.4	
標識板　反射式Ａ１	m2	0.5	
標識板撤去工　反射式Ａ	m2	9.2	
撤去工　標識柱Ａ１	箇所	1.0	H150
撤去工　標識柱Ｃ１	箇所	3.0	撤去詳細図（1）より
撤去工　標識柱Ｄ１	箇所	1.0	鋼管φ114.3,t3.5

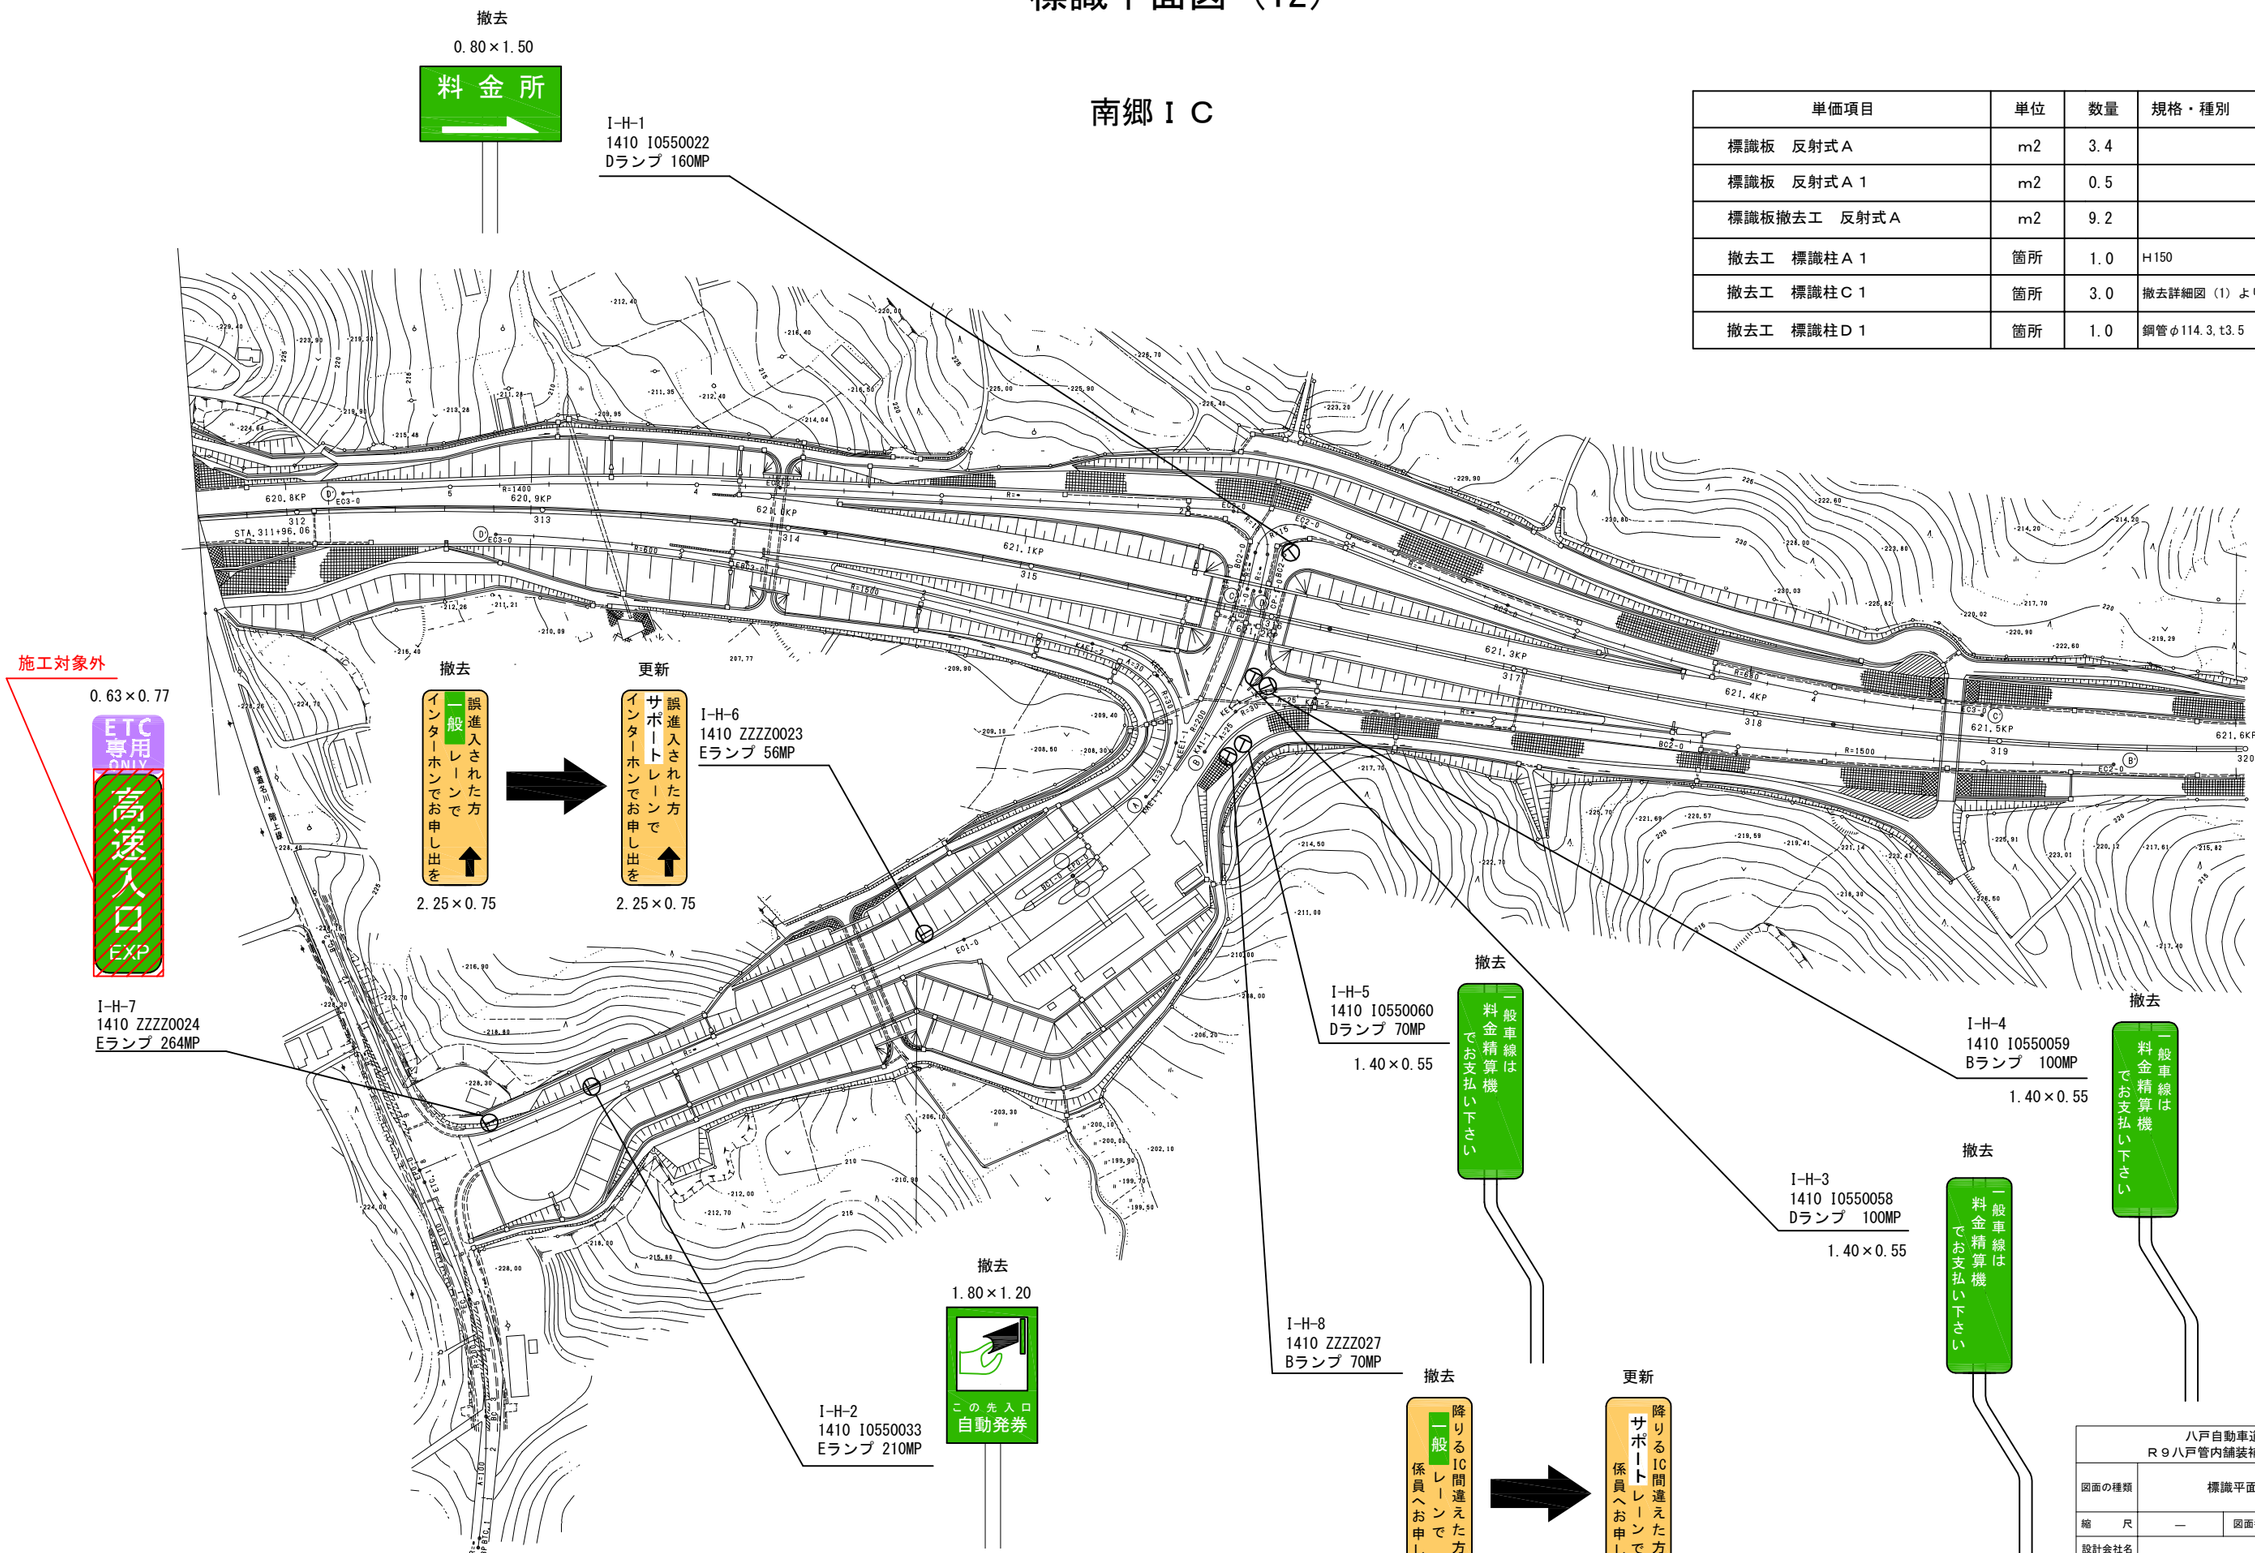

八戸自動車道 Ｒ９八戸管内舗装補修工事	
図面の種類	標識平面図（12）
縮　尺	—
図面番号	／
設計会社名	
施工会社名	
事務所名	東日本高速道路株式会社 東北支社 八 戸 管 理 事 務 所

標識平面図（13）

南郷市街地

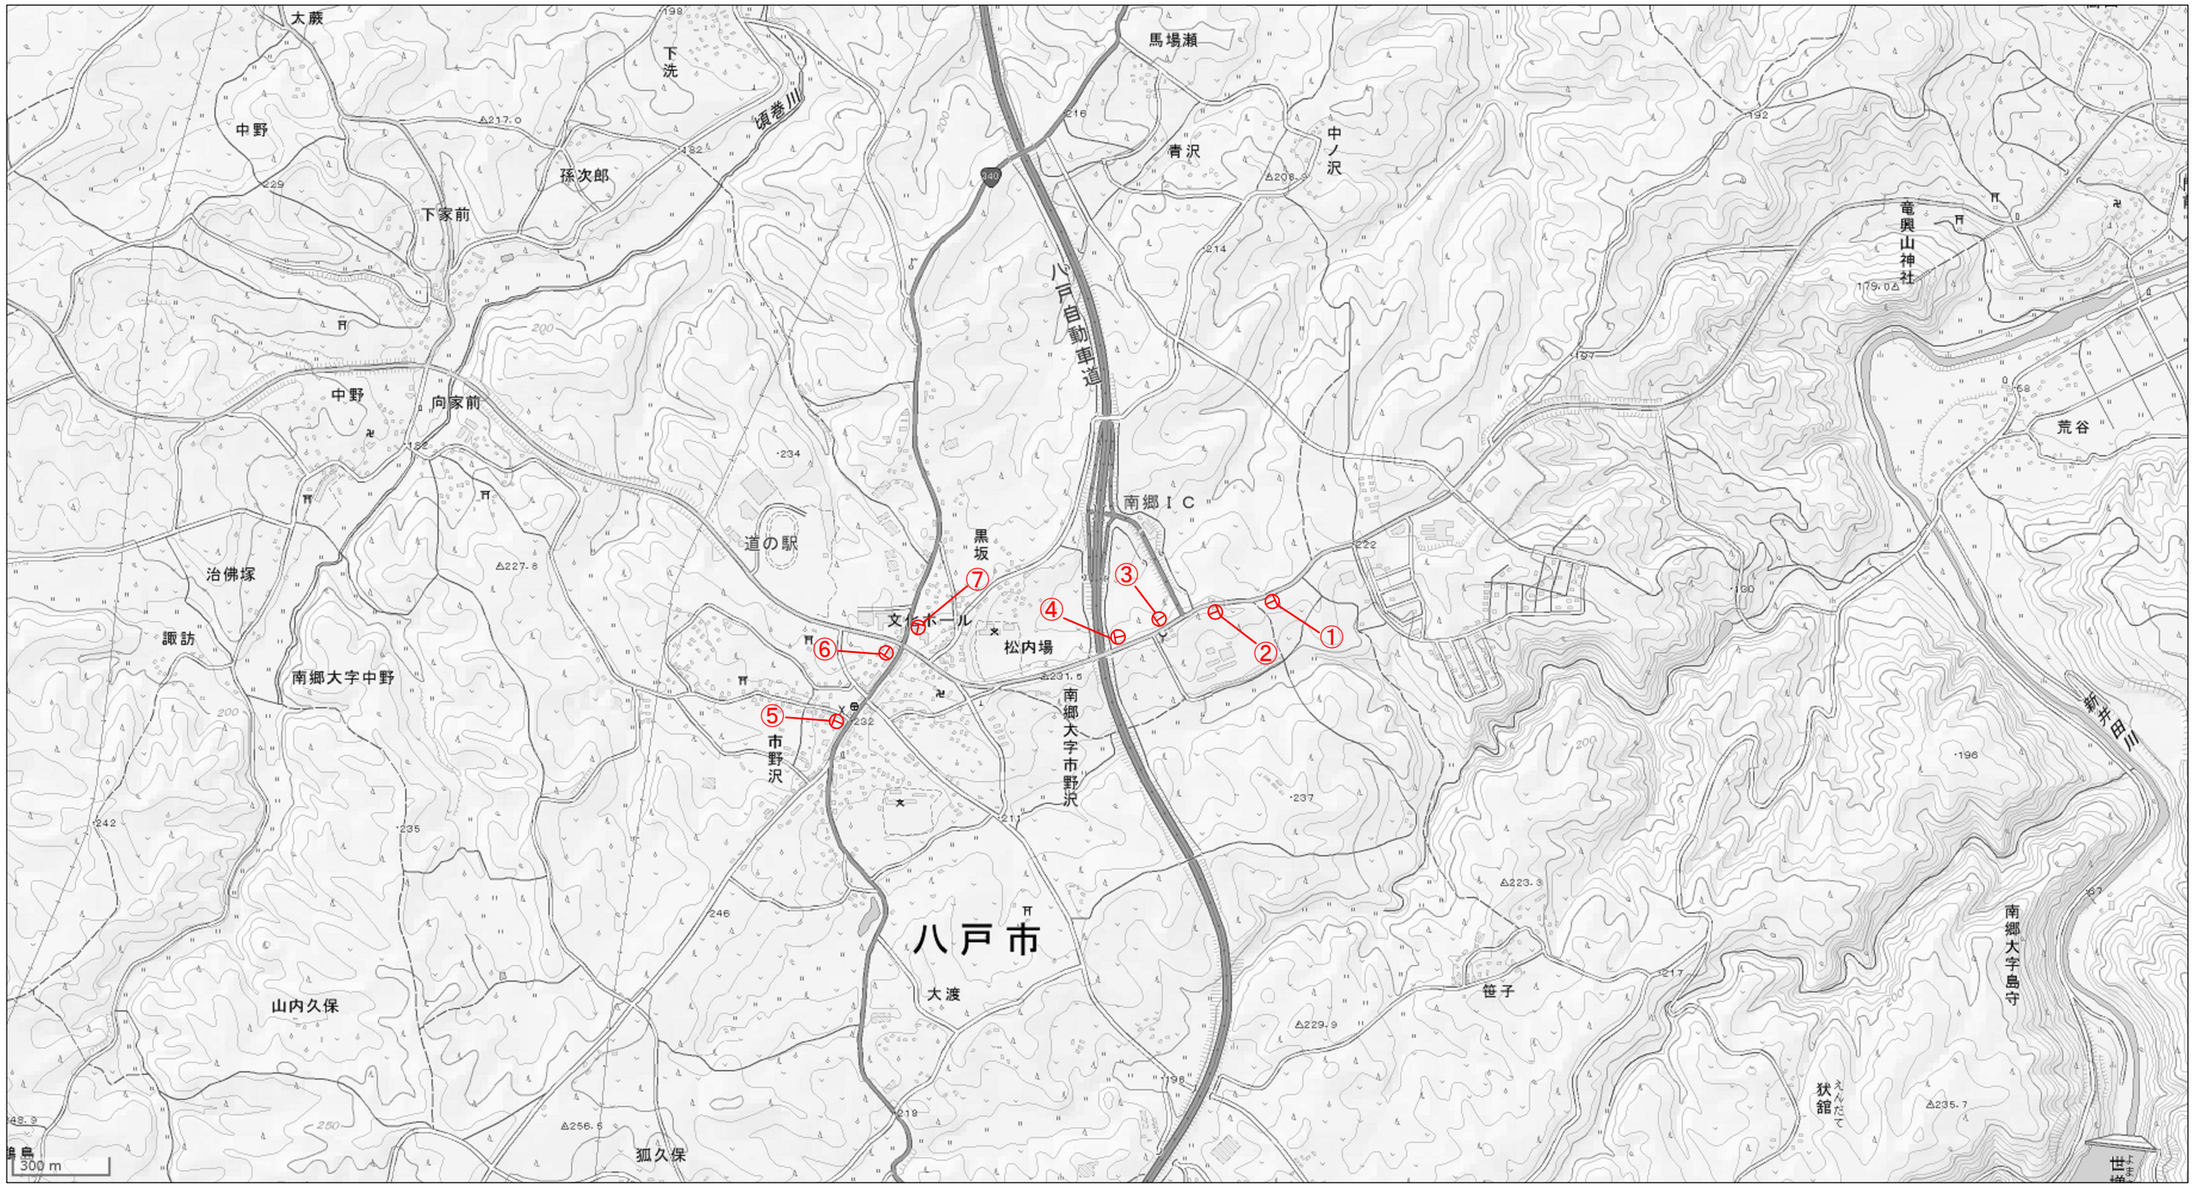

番号	工区番号	施工数量	表示内容
①	S-H-1	補助板　0.63×0.77	E4A八戸道　5南郷200m
②	S-H-2	補助板　0.63×0.77	E4A八戸道　5南郷→
③	S-H-3	補助板　0.63×0.77	E4A八戸道　5南郷←
④	S-H-4	補助板　0.63×0.77	E4A八戸道　5南郷200m

番号	工区番号	施工数量	表示内容
⑤	S-H-5	補助板　0.63×0.77	E4A八戸道　5南郷←
⑥	S-H-6	補助板　0.63×0.77	E4A八戸道　5南郷→
⑦	S-H-7	補助板　0.63×0.77	E4A八戸道　5南郷←


単価項目	単位	数量	規格・種別
標識板　反射式Ａ１	m2	3.5	
落下防止対策工Ａ	本	7	

地理院地図(国土地理院)
(http://maps.gsi.go.jp/)をもとに
東日本高速道路㈱が加工


八戸自動車道 Ｒ９八戸管内舗装補修工事			
図面の種類	標識平面図（13）		
縮　尺	―	図面番号	／
設計会社名			
施工会社名			
事務所名	東日本高速道路株式会社 東北支社 八 戸 管 理 事 務 所		

レイアウト図（1） S = 1 : 30

撤 去

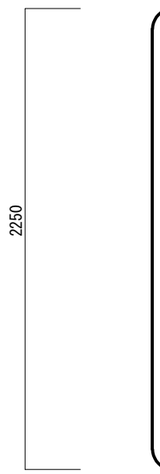


更 新

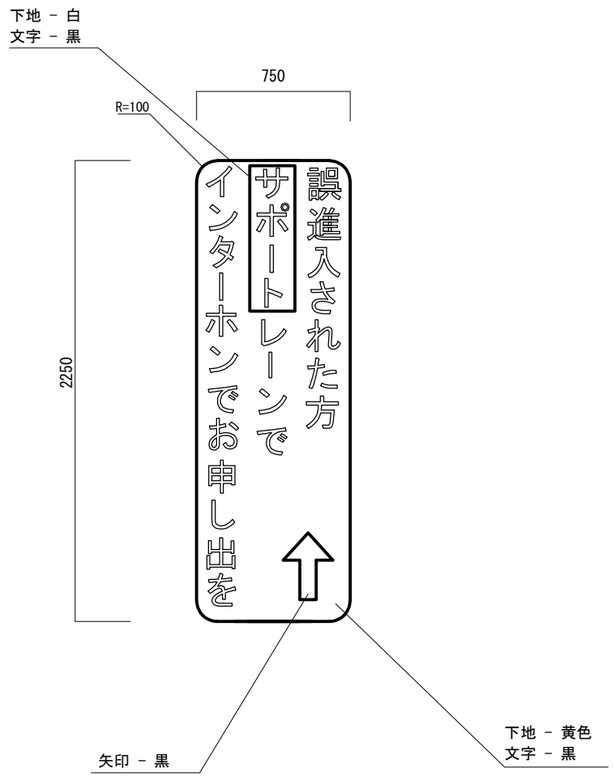


設置箇所	サイズ		単位	数量	工区番号
南郷IC E-56MP	2250×750	1.7 m2/枚	枚	1	I-H-6

撤 去

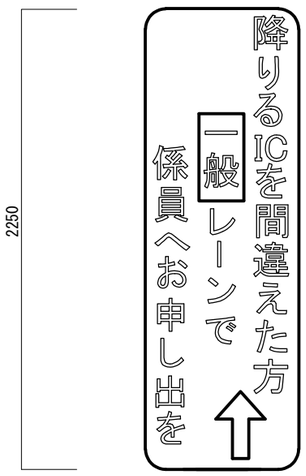

更 新

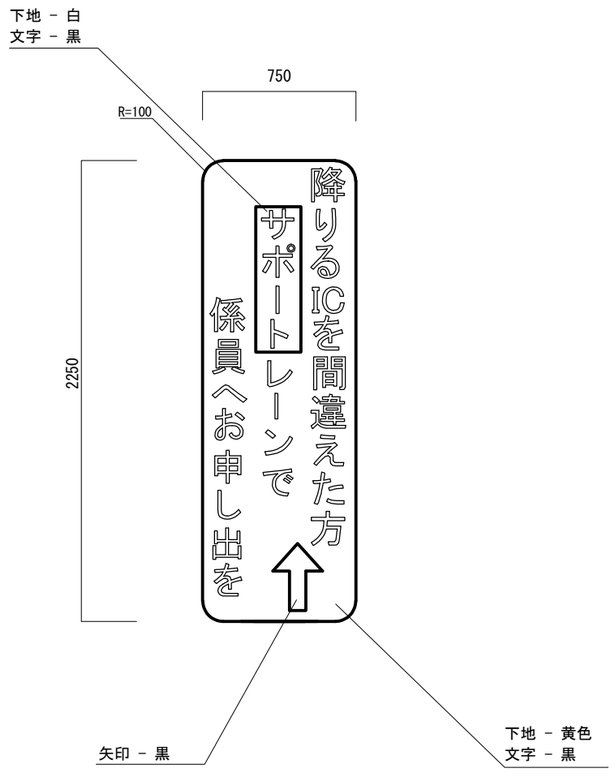


設置箇所	サイズ		単位	数量	工区番号
南郷IC B-70MP	2250×750	1.7 m2/枚	枚	1	I-H-8

八戸自動車道 Ｒ９八戸管内舗装補修工事	
図面の種類	レイアウト図（1）
縮　尺	S = 1 : 30
図面番号	／
設計会社名	
施工会社名	
事務所名	東日本高速道路株式会社 東北支社 八 戸 管 理 事 務 所


レイアウト図（2）　S = 1 : 30

補助板設置　630×770

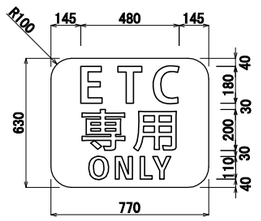

設置箇所	サイズ		単位	数量	工区番号
南郷ＩＣ　E-264MP	630×770	0.5 m2/枚	枚	1	I-H-7
市街地(位置図による)	630×770	0.5 m2/枚	枚	7	S-H-1～S-H-7

補助板設置　900×1100

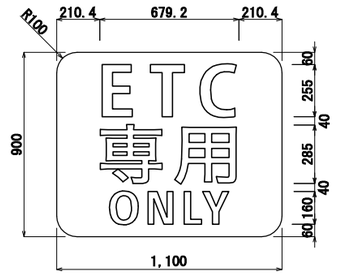


設置箇所	サイズ		単位	数量	工区番号
603.306KP(下り線)	900×1100	1.0 m2/枚	枚	1	H-H-1
612.645KP(下り線)	900×1100	1.0 m2/枚	枚	1	H-H-2
618.992KP(下り線)	900×1100	1.0 m2/枚	枚	1	H-H-3
619.994KP(下り線)	900×1100	1.0 m2/枚	枚	1	H-H-4
620.416KP(下り線)	900×1100	1.0 m2/枚	枚	1	H-H-5
620.836KP(下り線)	900×1100	1.0 m2/枚	枚	1	H-H-6
621.000KP(下り線)	900×1100	1.0 m2/枚	枚	1	H-H-7
621.380KP(上り線)	900×1100	1.0 m2/枚	枚	1	H-H-8
621.550KP(上り線)	900×1100	1.0 m2/枚	枚	1	H-H-9
621.941KP(上り線)	900×1100	1.0 m2/枚	枚	1	H-H-10
622.450KP(上り線)	900×1100	1.0 m2/枚	枚	1	H-H-11
623.427KP(上り線)	900×1100	1.0 m2/枚	枚	1	H-H-12
626.000KP(上り線)	900×1100	1.0 m2/枚	枚	1	H-H-13
639.399KP(上り線)	900×1100	1.0 m2/枚	枚	1	H-H-14


八戸自動車道 Ｒ９八戸管内舗装補修工事			
図面の種類	レイアウト図（2）		
縮　　尺	S = 1 : 30	図面番号	／
設計会社名			
施工会社名			
事務所名	東日本高速道路株式会社 東北支社 八 戸 管 理 事 務 所		

取付詳細図（1）


H-H-6, H-H-9

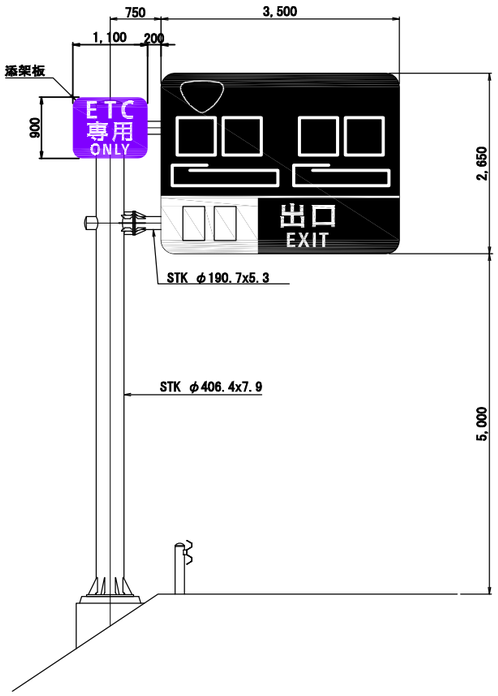



H-H-7, H-H-8

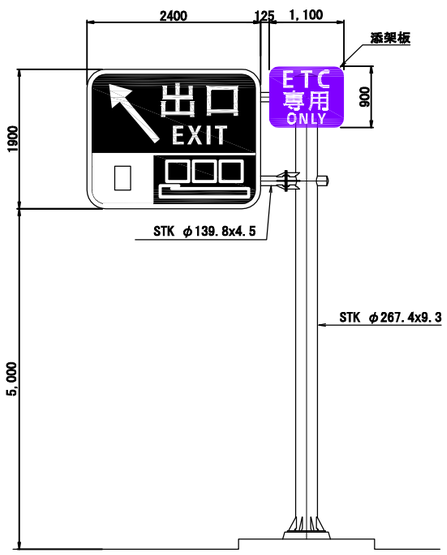


取付金具詳細図

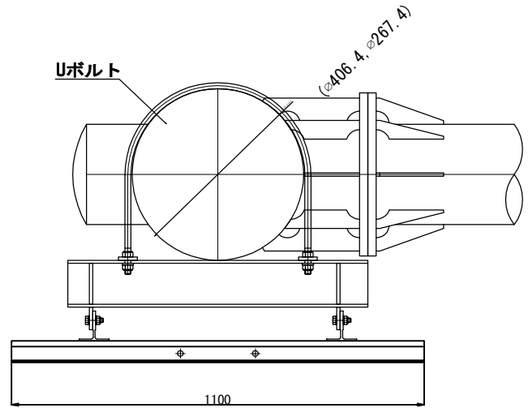


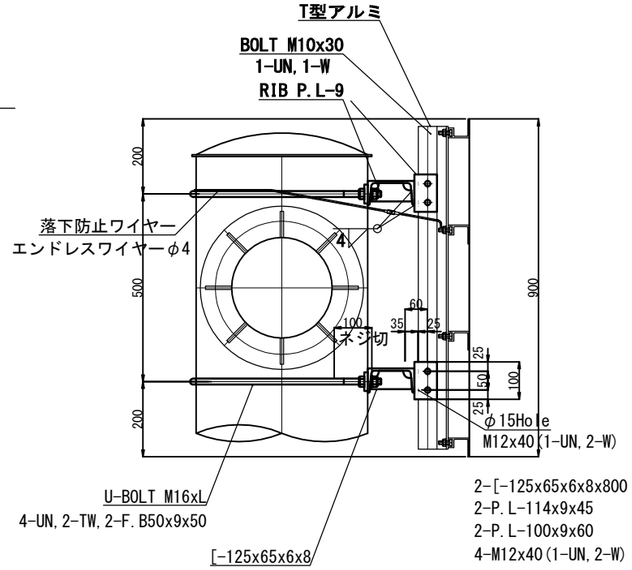

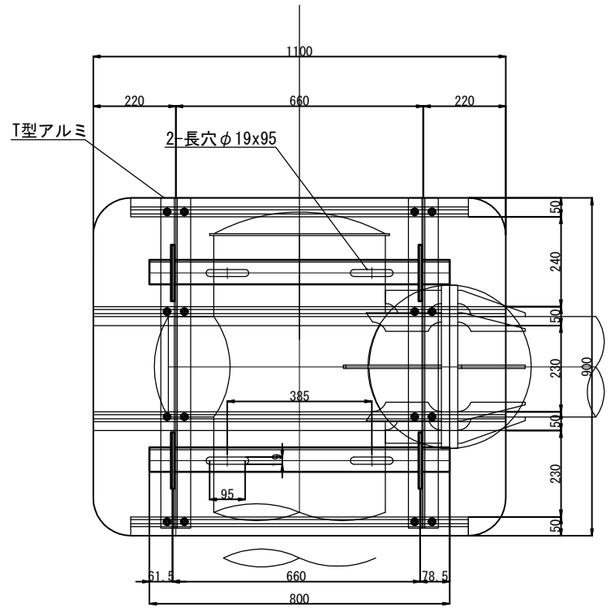


標示板落下防止ワイヤー取付図 S=1:10

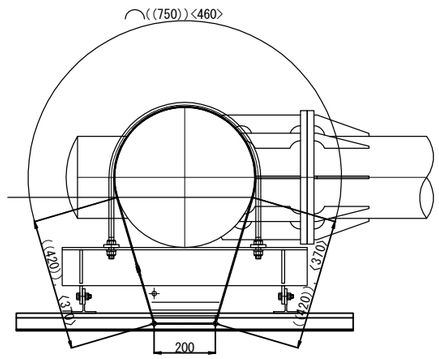

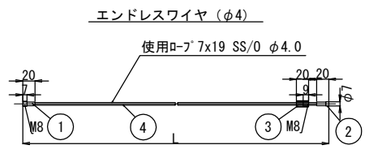

組立図

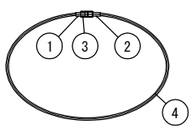


NO.	名　　称	材 質	数量	仕　様
1	ｴﾝﾄﾞｽﾄｯﾊﾟｰ	SUS304 相当品	1	雄ねじ
2	ｴﾝﾄﾞｽﾄｯﾊﾟｰ	SUS304 相当品	1	
3	ゆるみ止めﾅｯﾄ	SUS304 相当品	1	雌ねじ
4	ﾜｲﾔｰﾛｰﾌﾟ		1	7X19 SS/0 φ4.0

<支柱径φ267.4> SUS304 ｴﾝﾄﾞﾚｽﾜｲﾔｰL=1440(余長40)　破断荷重20kN
((支柱径φ406.4)) SUS304 ｴﾝﾄﾞﾚｽﾜｲﾔｰL=1830(余長40)　破断荷重20kN


八戸自動車道 Ｒ９八戸管内舗装補修工事	
図面の種類	取付詳細図（1）
縮　尺	図面番号 ／
設計会社名	
施工会社名	
事務所名	東日本高速道路株式会社 東北支社 八 戸 管 理 事 務 所

取付詳細図（2）


H-H-3, H-H-12

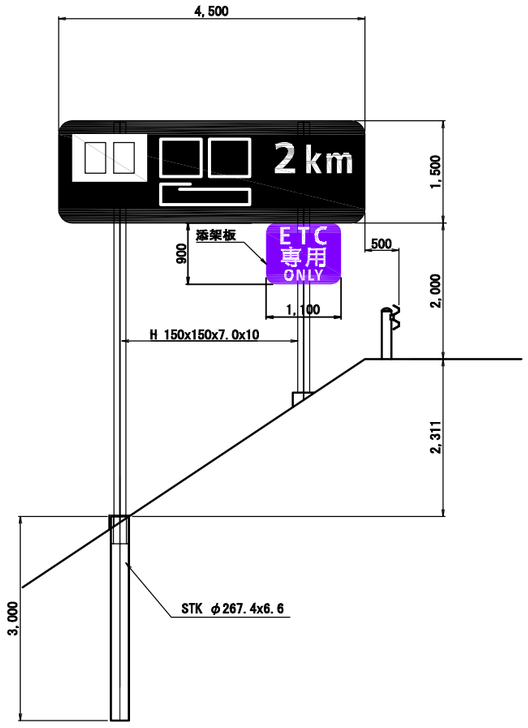

H-H-4, H-H-5, H-H-10, H-H-11

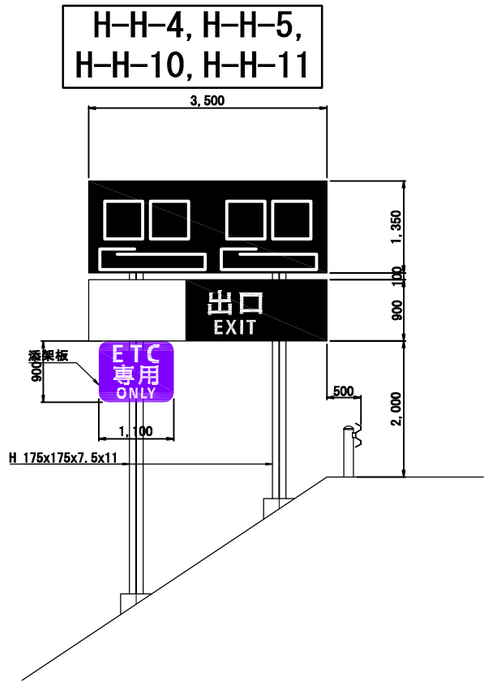


取付金具詳細図

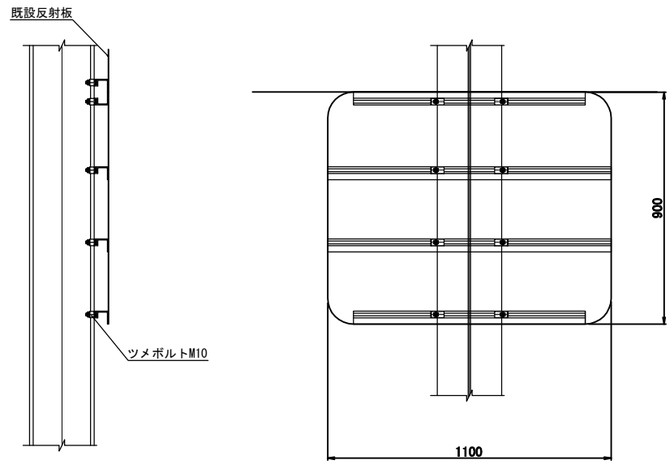


八戸自動車道 Ｒ９八戸管内舗装補修工事			
図面の種類	取付詳細図（2）		
縮　　尺		図面番号	／
設計会社名			
施工会社名			
事務所名	東日本高速道路株式会社 東北支社 八 戸 管 理 事 務 所		

取付詳細図（3）


H-H-1

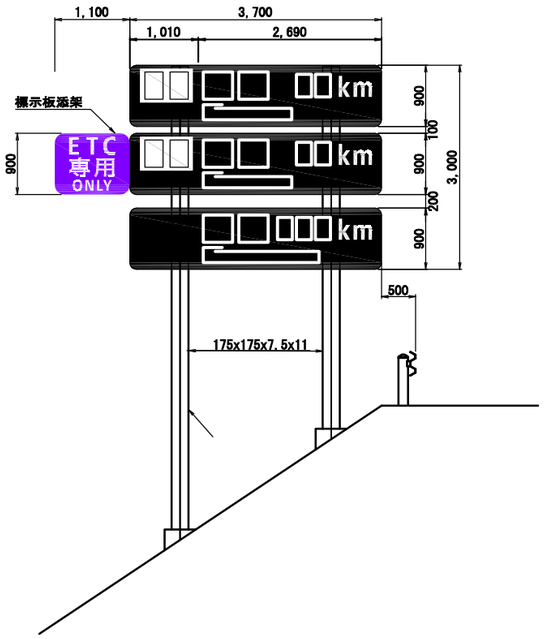


H-H-13

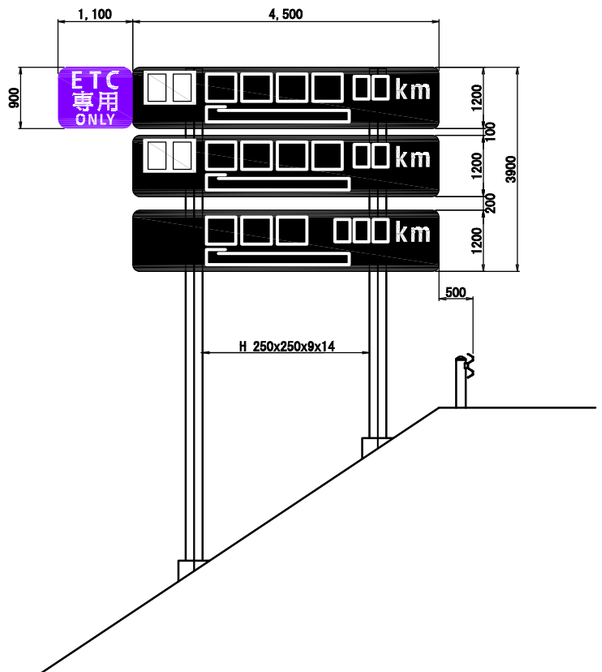

H-H-14

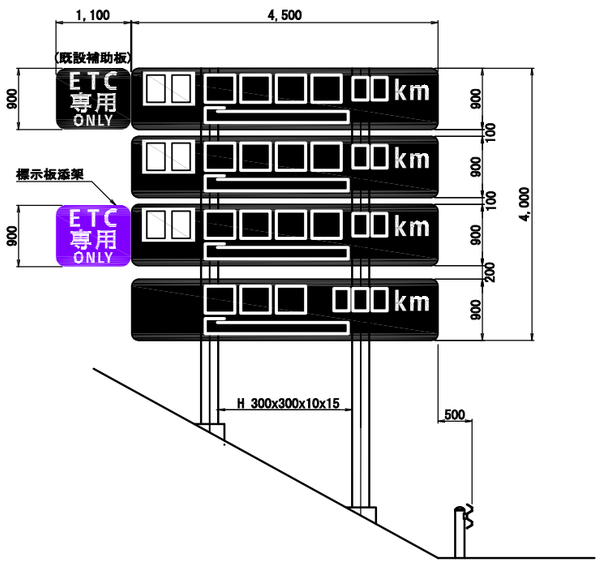

H-H-2

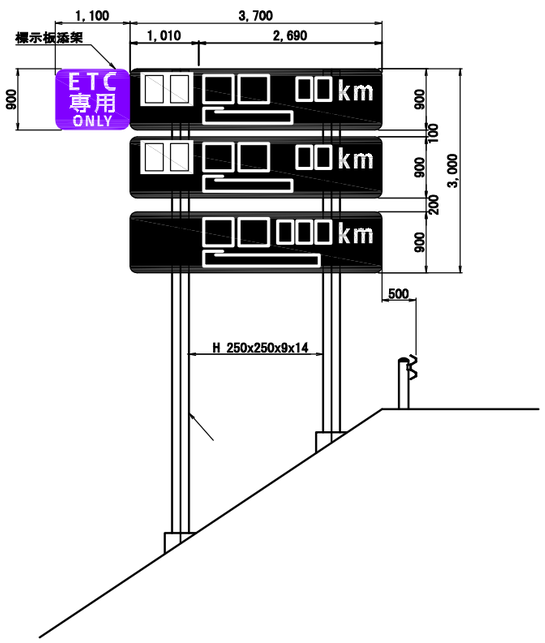


八戸自動車道 Ｒ９八戸管内舗装補修工事	
図面の種類	取付詳細図（3）
縮　尺	図面番号 ／
設計会社名	
施工会社名	
事務所名	東日本高速道路株式会社 東北支社 八 戸 管 理 事 務 所


取付詳細図（4）


設置対象標識


S-H-1～S-H-7

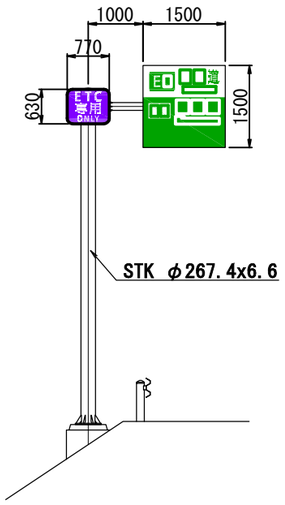


取付金具詳細図 S=1:10

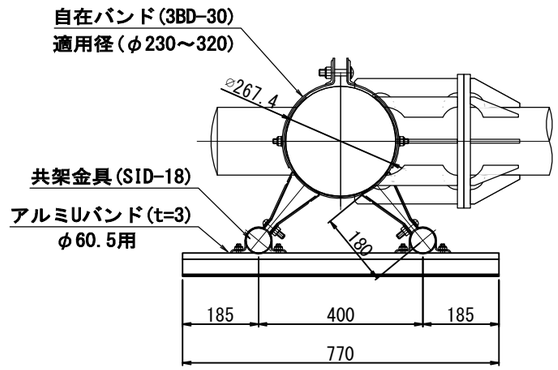

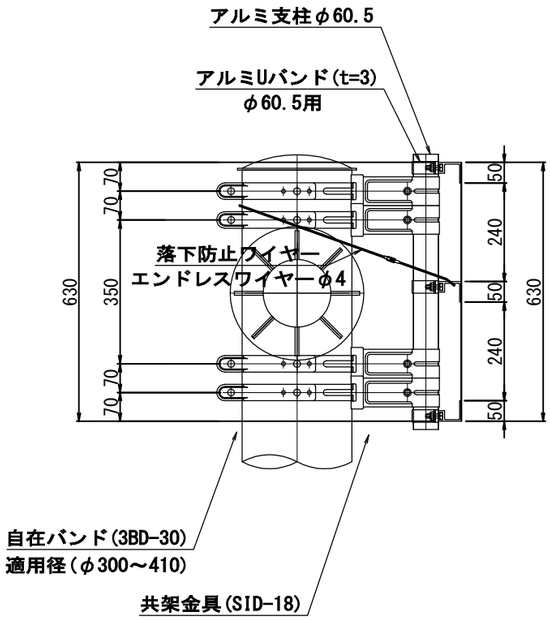


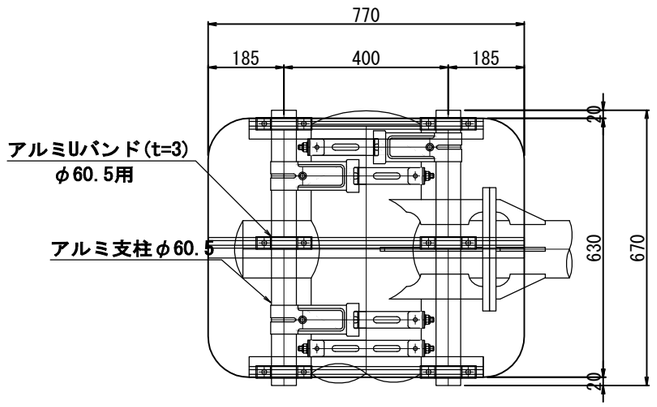


標示板落下防止ワイヤー取付図 S=1:10

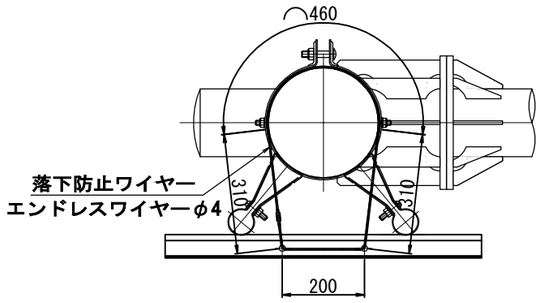

エンドレスワイヤ（φ4）

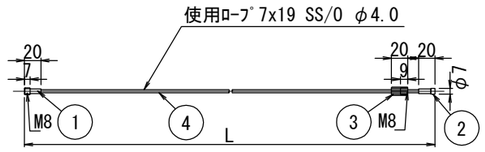

組立図

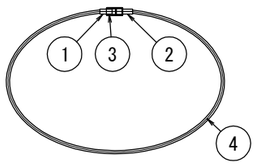


NO.	名　　称	材 質	数量	仕　様
1	ｴﾝﾄﾞｽﾄｯﾊﾟｰ	SUS304 相当品	1	雄ねじ
2	ｴﾝﾄﾞｽﾄｯﾊﾟｰ	SUS304 相当品	1	
3	ゆるみ止めﾅｯﾄ	SUS304 相当品	1	雌ねじ
4	ﾜｲﾔｰﾛｰﾌﾟ		1	7X19 SS/0 φ4.0

SUS304 ｴﾝﾄﾞﾚｽﾜｲﾔｰL=1350(余長40)　破断荷重20kN

八戸自動車道 Ｒ９八戸管内舗装補修工事	
図面の種類	取付詳細図（4）
縮　尺	図面番号 ／
設計会社名	
施工会社名	
事務所名	東日本高速道路株式会社 東北支社 八 戸 管 理 事 務 所

撤去詳細図（1）


撤去工　標識柱Ａ１

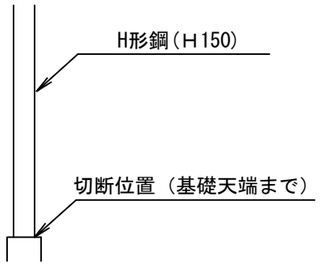

撤去数量表

工区番号	支柱寸法	単位	数量	重量(kg)
I-H-2	① H150,L=4000（単柱式）	箇所	1.0	124.4


撤去工　標識柱Ｄ１

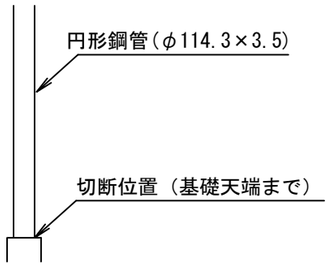


撤去数量表

工区番号	支柱寸法	単位	数量(n)	重量(kg)
I-H-1	①φ114.3×t3.5，L=3000（単柱式）	箇所	1.0	28.7

撤去工　標識柱Ｃ1

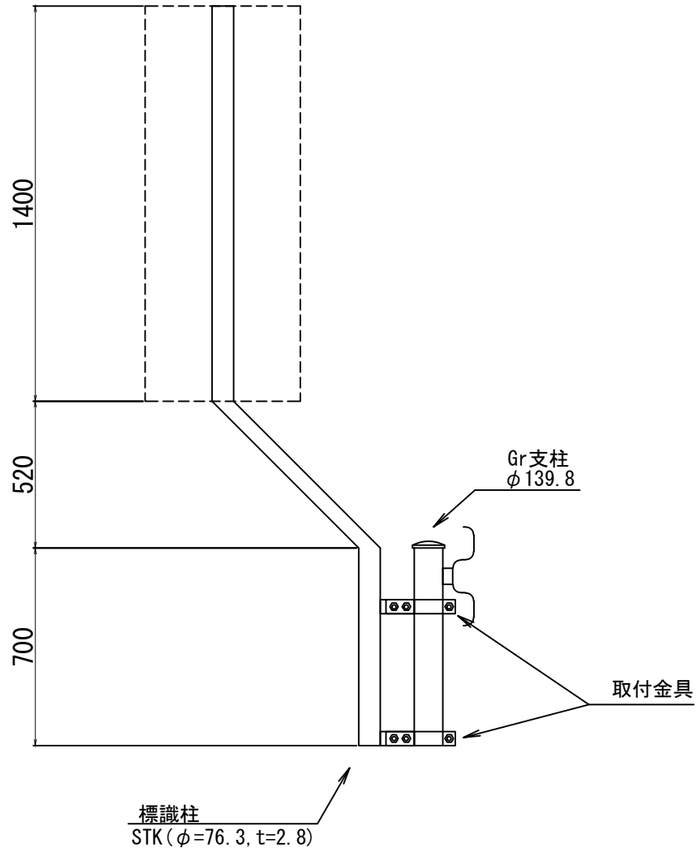

取付金具詳細図

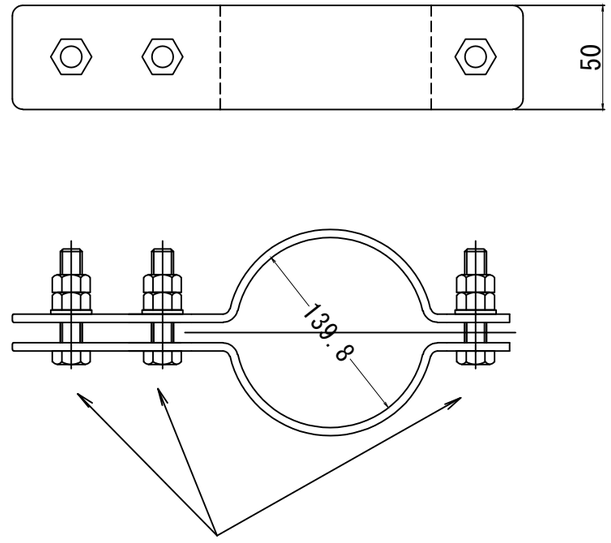

六角ボルト M16×50㎜　3本
ﾉｰﾏﾙﾅｯﾄ・ゆるみ止めﾅｯﾄ M16　6本
平ﾜｯｼｬｰ M16　3個

撤去数量表（1箇所あたり）

工区番号	規格・寸法	単位	数量(n)	重量(kg)
I-H-3、I-H-4、I-H-5	支柱　φ=76.3、t=2.8、L＝2620	本	1.0	13.3
	取付金具	式	1.0	－

八戸自動車道 Ｒ９八戸管内舗装補修工事	
図面の種類	撤去詳細図（1）
縮　尺	図面番号　／
設計会社名	
施工会社名	
事務所名	東日本高速道路株式会社 東北支社 八 戸 管 理 事 務 所

コア採取工

数量表①

道路名	ＩＣ間		上下線	施工車線	測点（ｋｐ）		コア採取 対象延長 m	採取数量 本	採取深さ cm	採取延長 m
	自	至			自	至				
八戸自動車道	浄法寺	一戸	上り線	走行	581.000	581.400	400	4	21	0.84
				追越	582.300	582.400	100	1	21	0.21
					586.000	586.200	200	2	21	0.42
			上り線　集計					7		1.47
			下り線	走行	579.200	579.400	200	2	21	0.42
					581.200	581.400	200	2	21	0.42
					582.000	582.200	200	2	21	0.42
					584.000	584.200	200	2	21	0.42
					584.800	585.000	200	2	21	0.42
					585.200	585.400	200	2	21	0.42
					585.700	585.800	100	1	21	0.21
					586.500	586.600	100	1	21	0.21
				追越	587.687	587.800	113	2	21	0.42
			下り線　集計					16		3.36
	一戸	一戸	下り線	追越	590.000	590.200	200	2	21	0.42
			下り線　集計					2		0.42
	一戸	九戸	上り線	走行	592.100	592.200	100	1	21	0.21
				追越	595.900	596.000	100	1	21	0.21
			上り線　集計					2		0.42
			下り線	走行	592.200	592.400	200	2	21	0.42
					592.600	592.800	200	2	21	0.42
					595.000	595.200	200	2	21	0.42
			下り線　集計					6		1.26
小　計 ①								33		6.93


数量表②

道路名	ＩＣ間		上下線	施工車線	測点（ｋｐ）		コア採取 対象延長 m	採取数量 本	採取深さ cm	採取延長 m
	自	至			自	至				
八戸自動車道	九戸	軽米	下り線	走行	603.200	603.300	100	1	21	0.21
				追越	604.500	604.700	200	2	21	0.42
					606.500	606.600	100	1	21	0.21
			下り線　集計					4		0.84
	軽米	南郷	下り線	走行	617.000	617.200	200	2	21	0.42
			上り線　集計					2		0.42
	八戸ＪＣＴ	八戸	上り線	走行	628.400	628.500	100	1	21	0.21
					629.400	629.600	200	2	21	0.42
					629.800	630.300	500	5	21	1.05
				追越	628.400	628.600	200	2	21	0.42
			上り線　集計					10		2.10
			下り線	走行	630.400	630.600	200	2	21	0.42
			下り線　集計					2		0.42
小　計 ②								18		3.78
合　計								51		10.71

舗装構成

八戸自動車道


浄法寺ＩＣ～八戸ＩＣ間

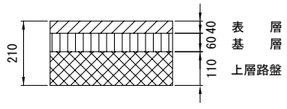

八戸自動車道 Ｒ９八戸管内舗装補修工事	
図面の種類	コア採取工
縮　尺	― 図面番号 ／
設計会社名	
施工会社名	
事務所名	東日本高速道路株式会社 東北支社 八 戸 管 理 事 務 所

交通規制図（1）

車線規制及び連続車線規制（走行車線）
（80km/h区間）

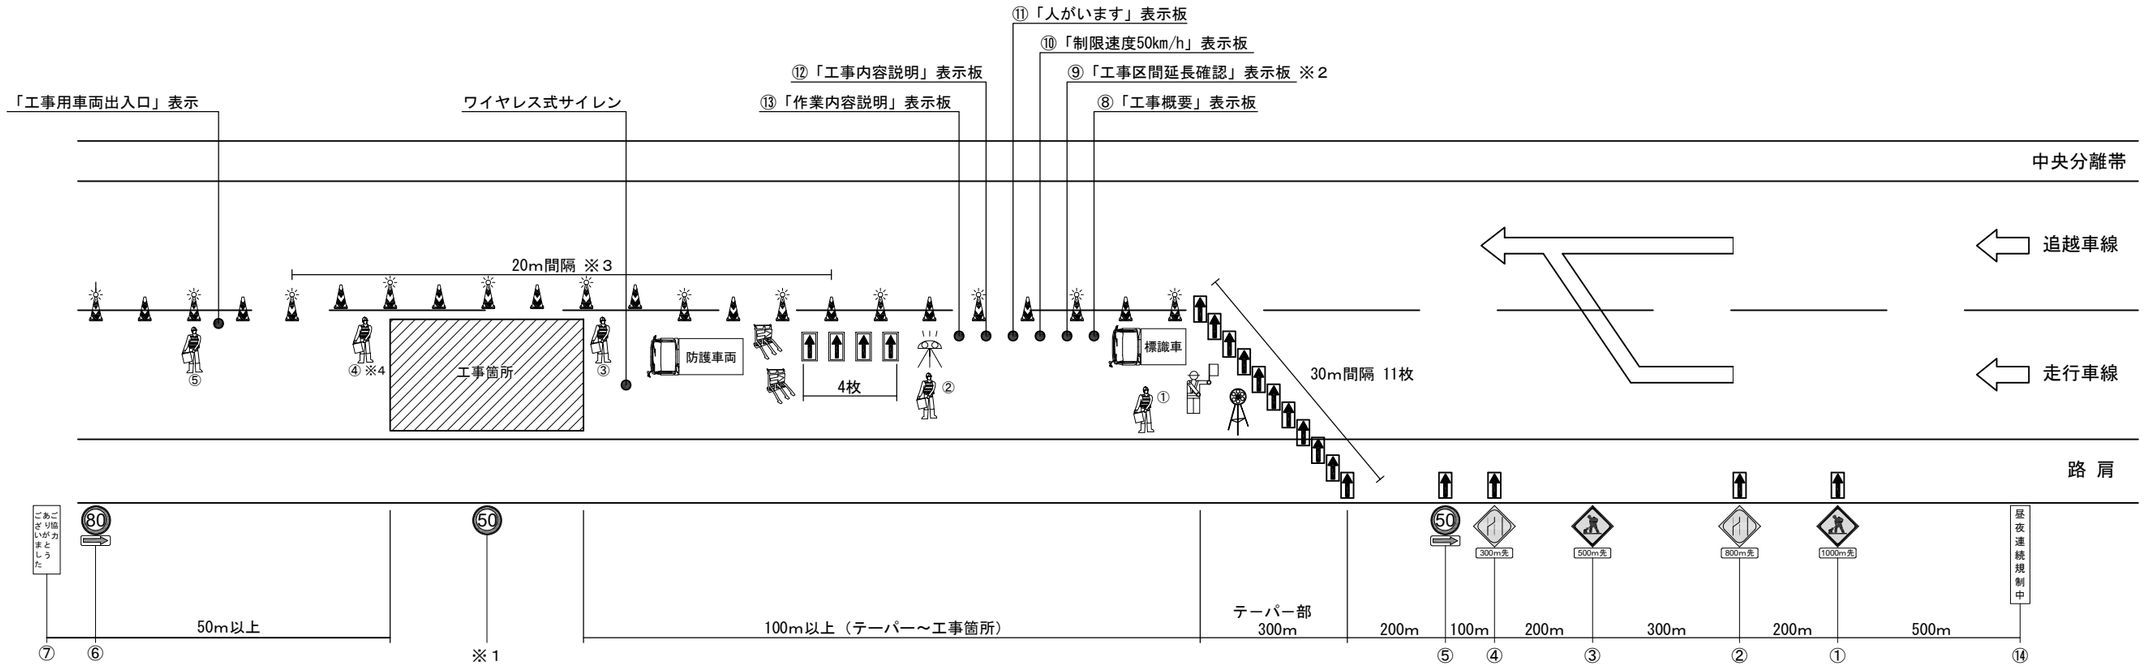

規制機材等区分表

規制機材等	規格・種類	設置箇所	区分※5		標識等安全施設	備考
			貸与	受注者		
標識車	NEXCO貸与（2ｔ）	規制起点部	○			
ロボット誘導員		規制先端部	○			
ラバーコーン（点滅灯を含む）	プリズム、4.2kg、赤/白、H700 点滅灯：ソーラー充電式、同時点滅タイプ（電波式）	規制区間20m間隔	○			
規制標識	高輝度反射式	図中番号⑤⑥	○			
警戒標識	高輝度反射式	図中番号①②③④	○			
矢印板	赤黄	テーパー手前部	○			車線規制時
	赤黄	テーパー部	○			
	赤黄・自発光	工事箇所の手前		○		
進入車両強制停止装置		工事箇所上流部		○	○	
ワイヤレス式サイレン	遠隔操作式サイレンボックス	工事箇所		○		
防護車両	現場乗入車両2ｔ車程度	工事箇所上流部		○		
回転警告灯		規制先端部		○	○	
赤色回転灯		工事箇所手前		○	○	
「工事概要」表示板	W550×H1500程度	図中番号⑧		○	○	
「工事区間延長確認」表示	W550×H1500程度	図中番号⑨ 規制解除端からの延長を表示		○	○	1km毎に設置
「制限速度50km/h」表示板	W550×H1500程度	図中番号⑩		○	○	
「人がいます」表示板	W550×H1500程度	図中番号⑪		○	○	
「工事内容説明」表示板	W550×H1500程度	図中番号⑫		○	○	
「作業内容説明」表示板	W550×H1500程度	図中番号⑬		○	○	
「規制作業協力御礼」標識	W550×H1500程度	図中番号⑦		○	○	
「この先昼夜連続規制」標識	W550×H1500程度	図中番号⑭	○		○	
「工事用車両出入口」表示		工事車両出入口部		○	○	

凡例

標識車 標識車　防護車両 防護車両　工事予告標識等　回転警告灯　赤色回転灯
ラバーコーン　矢印板　自発光式矢印板　進入車両強制停止装置
交通監視員　ロボット誘導員

交通保安要員（工事稼働時）

項目		配置場所	人数	休憩時間における交替要員※6
①	交通監視員	テーパー部	1名	
②	交通監視員	規制内巡回	1名	
③	交通監視員	施工箇所	1名	
④	交通監視員	施工箇所	1名	
⑤	交通監視員	工事車両入口	1名	1名

交通保安要員（工事不稼働時）


項目		配置場所	人数	休憩時間における交替要員※6
②	交通監視員	規制材保守	1名	
③	交通監視員	規制内巡回	1名	1名

※1 工事箇所延長が1kmを超える規制にあっては、1km毎に「規制速度50km/h」の標識を設置する。
※2 工事箇所延長が1kmを超える規制にあっては、1km毎に「工事区間延長確認」の標識を設置する。
※3 工事箇所付近ではラバーコーンの設置間隔を10mとするか、点滅灯を設置する。
※4 コア採取、埋設物調査、標識撤去および設置工の規制時においては、交通監視員④は配置しないものとする。
※5 規制機材区分表で「貸与」の表内に「○」が付いているものは、「発注者」が「受注者」に貸与できるものをいう。
また、「受注者」の表内に「○」が付いているものは、「受注者」が自ら準備するものをいう。
※6 積算上の明示であり指定ではない。

八戸自動車道 Ｒ９八戸管内舗装補修工事	
図面の種類	交通規制図（1）
縮　尺	— / 図面番号 / ／
設計会社名	
施工会社名	
事務所名	東日本高速道路株式会社 東北支社 八 戸 管 理 事 務 所

交通規制図（2）


車線規制及び連続車線規制（追越車線）
（80km/h区間）

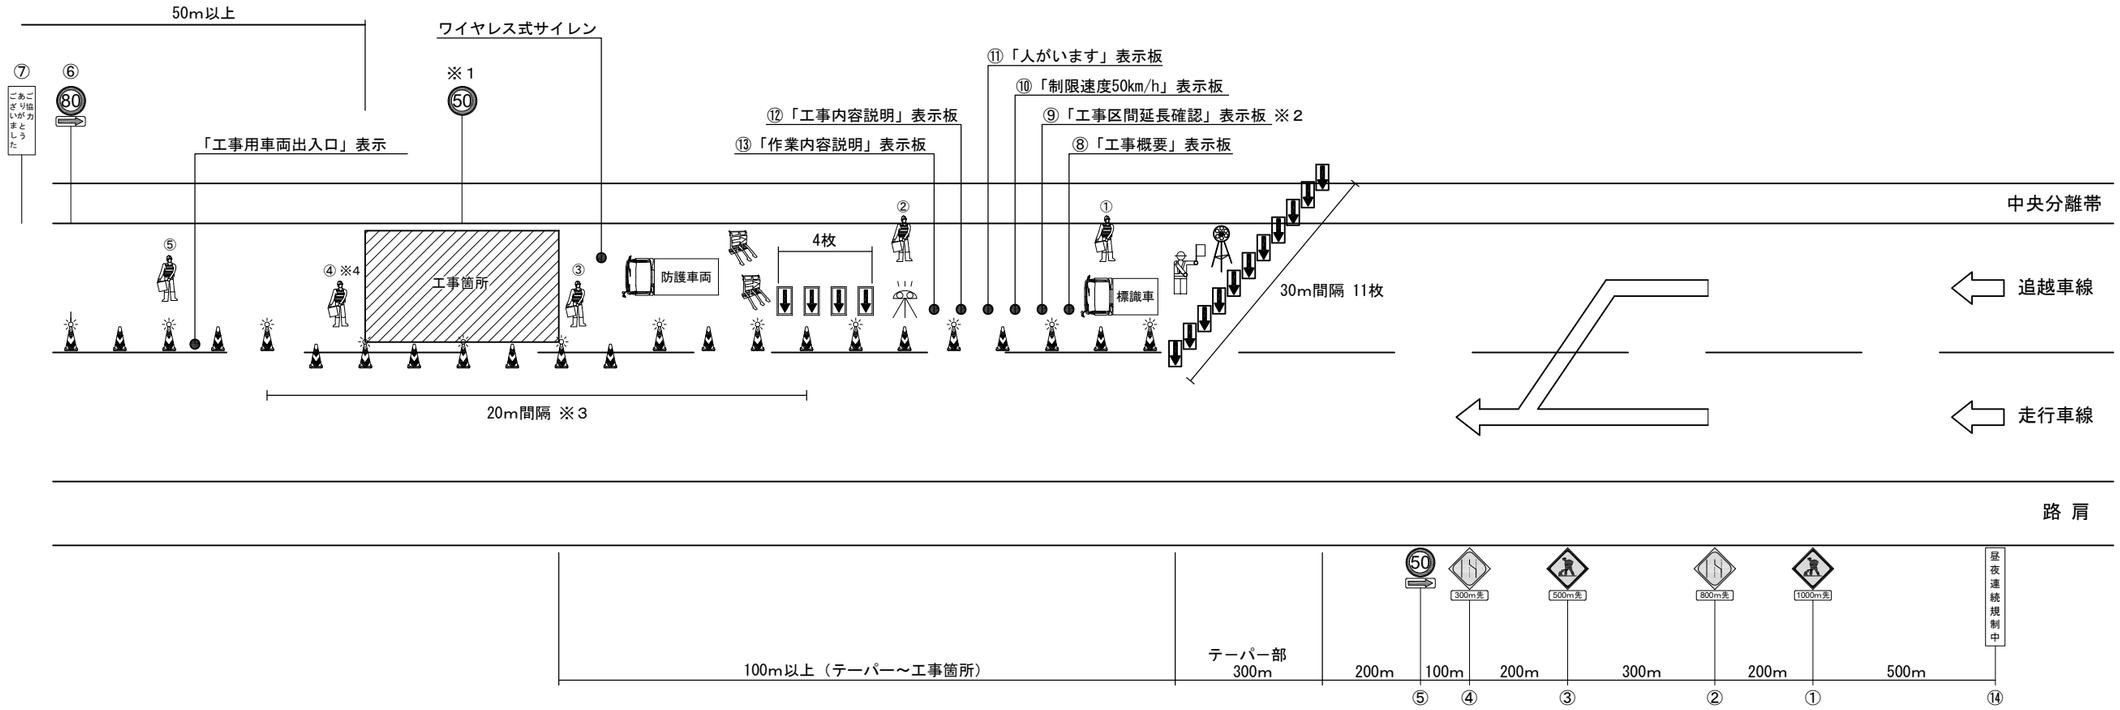

規制機材等区分表

規制機材等	規格・種類	設置箇所	区分※5		標識等安全施設	備考
			貸与	受注者		
標識車	NEXCO貸与（2ｔ）	規制起点部	○			
ロボット誘導員		規制先端部	○			
ラバーコーン（点滅灯を含む）	プリズム、4.2kg、赤/白、H700 点滅灯：ソーラー充電式、同時点滅タイプ（電波式）	規制区間20m間隔	○			
規制標識	高輝度反射式	図中番号⑤⑥	○			
警戒標識	高輝度反射式	図中番号①②③④	○			
矢印板	赤黄	テーパー手前部	○			車線規制時
	赤黄	テーパー部	○			
	赤黄・自発光	工事箇所の手前		○		
進入車両強制停止装置		工事箇所上流部		○	○	
ワイヤレス式サイレン	遠隔操作式サイレンボックス	工事箇所		○		
防護車両	現場乗入車両2ｔ車程度	工事箇所上流部		○		
回転警告灯		規制先端部		○	○	
赤色回転灯		工事箇所手前		○	○	
「工事概要」表示板	W550×H1500程度	図中番号⑧		○	○	
「工事区間延長確認」表示	W550×H1500程度	図中番号⑨ 規制解除端からの延長を表示		○	○	1km毎に設置
「制限速度50km/h」表示板	W550×H1500程度	図中番号⑩		○	○	
「人がいます」表示板	W550×H1500程度	図中番号⑪		○	○	
「工事内容説明」表示板	W550×H1500程度	図中番号⑫		○	○	
「作業内容説明」表示板	W550×H1500程度	図中番号⑬		○	○	
「規制作業協力御礼」標識	W550×H1500程度	図中番号⑦		○	○	
「この先昼夜連続規制」標識	W550×H1500程度	図中番号⑭	○		○	
「工事用車両出入口」表示		工事車両出入口部		○	○	

凡例

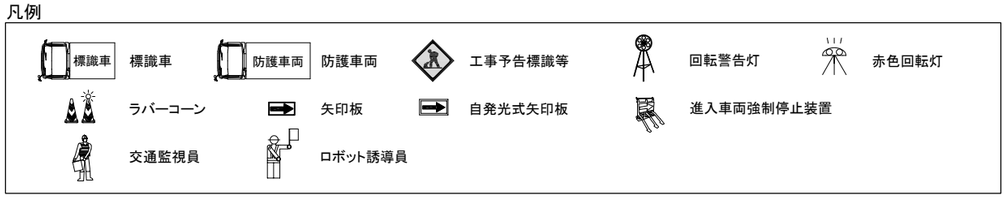

交通保安要員（工事稼働時）

	項目	配置場所	人数	休憩時間における交替要員※6
①	交通監視員	テーパー部	1名	
②	交通監視員	規制内巡回	1名	
③	交通監視員	施工箇所	1名	
④	交通監視員	施工箇所	1名	
⑤	交通監視員	工事車両入口	1名	1名

交通保安要員（工事不稼働時）


	項目	配置場所	人数	休憩時間における交替要員※6
②	交通監視員	規制材保守	1名	
③	交通監視員	規制内巡回	1名	1名

※1　工事箇所延長が1kmを超える規制にあっては、1km毎に「規制速度50km/h」の標識を設置する。
※2　工事箇所延長が1kmを超える規制にあっては、1km毎に「工事区間延長確認」の標識を設置する。
※3　工事箇所付近ではラバーコーンの設置間隔を10mとするか、点滅灯を設置する。
※4　コア採取、埋設物調査、標識撤去および設置工の規制時においては、交通監視員④は配置しないものとする。
※5　規制機材区分表で「貸与」の表内に「○」が付いているものは、「発注者」が「受注者」に貸与できるものをいう。
　　また、「受注者」の表内に「○」が付いているものは、「受注者」が自ら準備するものをいう。
※6　積算上の明示であり指定ではない。

八戸自動車道 Ｒ９八戸管内舗装補修工事			
図面の種類	交通規制図（2）		
縮　尺	―	図面番号	／
設計会社名			
施工会社名			
事務所名	東日本高速道路株式会社 東北支社 八 戸 管 理 事 務 所		

交通規制図（3）

車線規制及び連続車線規制（走行車線）（1/2）
（連絡等施設流出部）

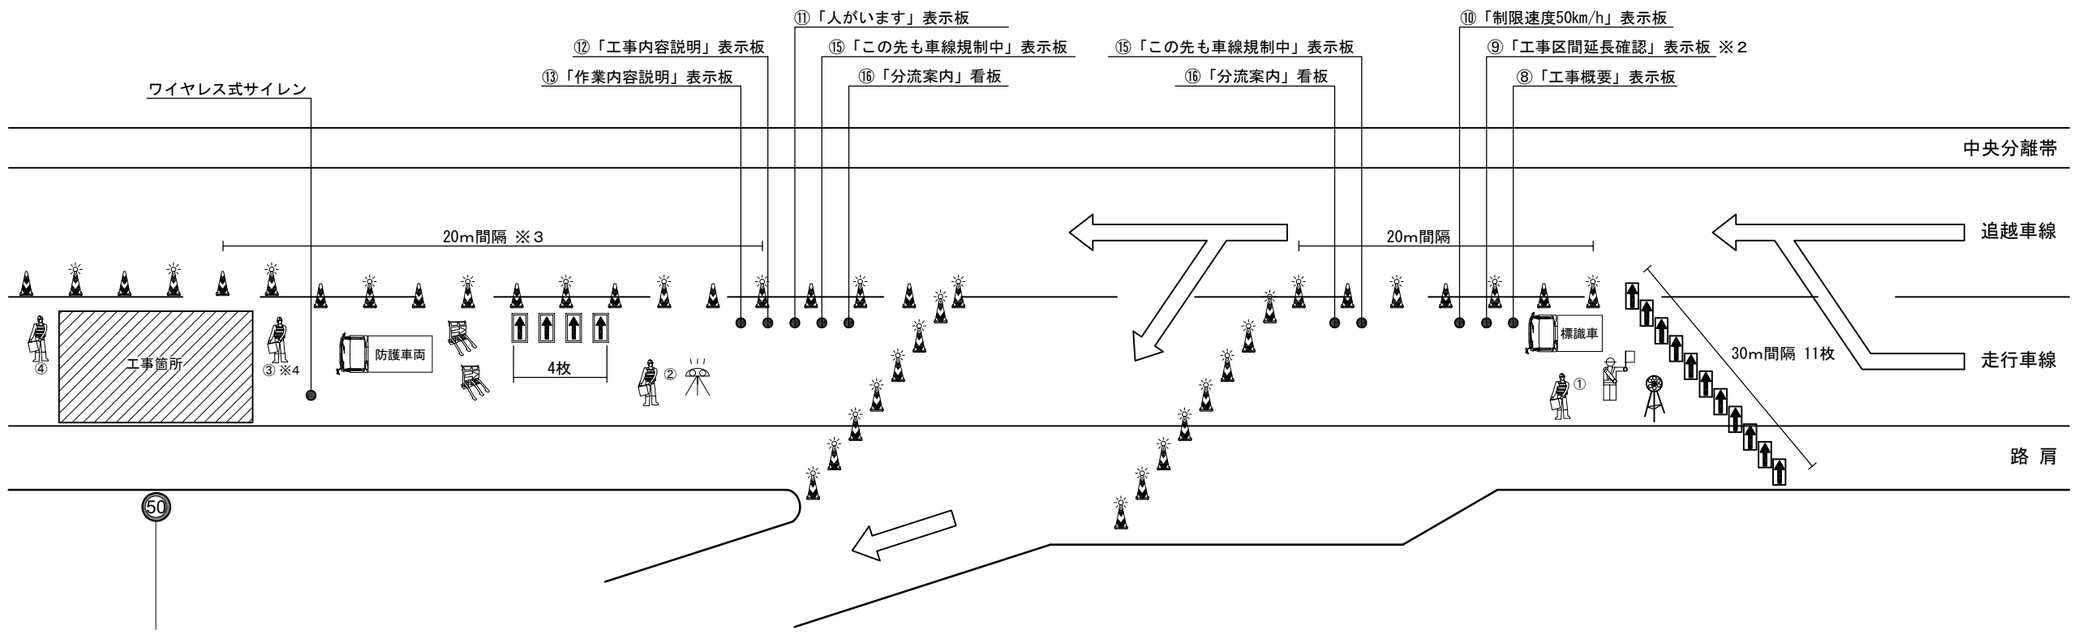

規制機材等区分表

規制機材等	規格・種類	設置箇所	区分※５ 貸与	区分※５ 受注者	標識等 安全施設	備考
標識車	NEXCO貸与（２ｔ）	規制起点部	○			
ロボット誘導員		規制先端部	○			
ラバーコーン（点滅灯を含む）	プリズム、4.2kg、赤/白、H700 点滅灯：ソーラー充電式、同時点滅タイプ（電波式）	規制区間20m間隔	○			
規制標識	高輝度反射式	図中番号⑤⑥	○			
警戒標識	高輝度反射式	図中番号①②③④	○			
矢印板	赤黄	テーパー手前部	○			車線規制時
	赤黄	テーパー部	○			
	赤黄・自発光	工事箇所の手前		○		
進入車両強制停止装置		工事箇所上流部		○	○	
ワイヤレス式サイレン	遠隔操作式サイレンボックス	工事箇所		○		
防護車両	現場乗入車両2ｔ車程度	工事箇所上流部		○		
回転警告灯		規制先端部		○	○	
赤色回転灯		工事箇所手前		○	○	
「工事概要」表示板	W550×H1500程度	図中番号⑧		○	○	
「工事区間延長確認」表示	W550×H1500程度	図中番号⑨ 規制解除端からの延長を表示		○	○	1km毎に設置
「制限速度50km/h」表示板	W550×H1500程度	図中番号⑩		○	○	
「人がいます」表示板	W550×H1500程度	図中番号⑪		○	○	
「工事内容説明」表示板	W550×H1500程度	図中番号⑫		○	○	
「作業内容説明」表示板	W550×H1500程度	図中番号⑬		○	○	
「規制作業協力御礼」標識	W550×H1500程度	図中番号⑦		○	○	
「この先昼夜連続規制」標識	W550×H1500程度	図中番号⑭	○		○	
「工事用車両出入口」表示		工事車両出入口部		○	○	
「この先も車線規制中」看板	W550×H1500程度	図中番号⑮		○	○	
「分流案内」看板	W550×H1500程度	図中番号⑯		○	○	
「合流案内」看板	W550×H1500程度	図中番号⑰		○	○	
「合流注意」看板	W550×H1500程度	図中番号⑱		○	○	

凡例

標識車　防護車両　工事予告標識等　回転警告灯　赤色回転灯
ラバーコーン　矢印板　自発光式矢印板　進入車両強制停止装置
交通監視員　ロボット誘導員

交通保安要員（工事稼働時）

項目		配置場所	人数	休憩時間における交替要員 ※7
①	交通監視員	テーパー部	1名	
②	交通監視員	規制内巡回	1名	
③	交通監視員	施工箇所	1名	
④	交通監視員	施工箇所	1名	
⑤	交通監視員	工事車両入口	1名	1名

交通保安要員（工事不稼働時）


項目		配置場所	人数	休憩時間における交替要員 ※7
②	交通監視員	規制材保守	1名	
③	交通監視員	規制内巡回	1名	1名

※1　工事箇所延長が1kmを超える規制にあっては、1km毎に「規制速度50km/h」の標識を設置する。
※2　工事箇所延長が1kmを超える規制にあっては、1km毎に「工事区間延長確認」の標識を設置する。
※3　工事箇所付近ではラバーコーンの設置間隔を10mとするか、点滅灯を設置する。
※4　コア採取、埋設物調査、標識撤去および設置工の規制時においては、交通監視員④は配置しないものとする。
※5　規制機材区分表で「貸与」の表内に「○」が付いているものは、「発注者」が「受注者」に貸与できるものをいう。
　　また、「受注者」の表内に「○」が付いているものは、「受注者」が自ら準備するものをいう。
※6　流入部においては、ラバーコーン、矢印板を10m間隔で交互に設置する。
※7　積算上の明示であり指定ではない。

八戸自動車道 Ｒ９八戸管内舗装補修工事	
図面の種類	交通規制図（3）
縮　尺	― / 図面番号 / ／
設計会社名	
施工会社名	
事務所名	東日本高速道路株式会社 東北支社 八 戸 管 理 事 務 所

交通規制図（4）

車線規制及び連続車線規制（走行車線）（2/2）
（連絡等施設流入部）

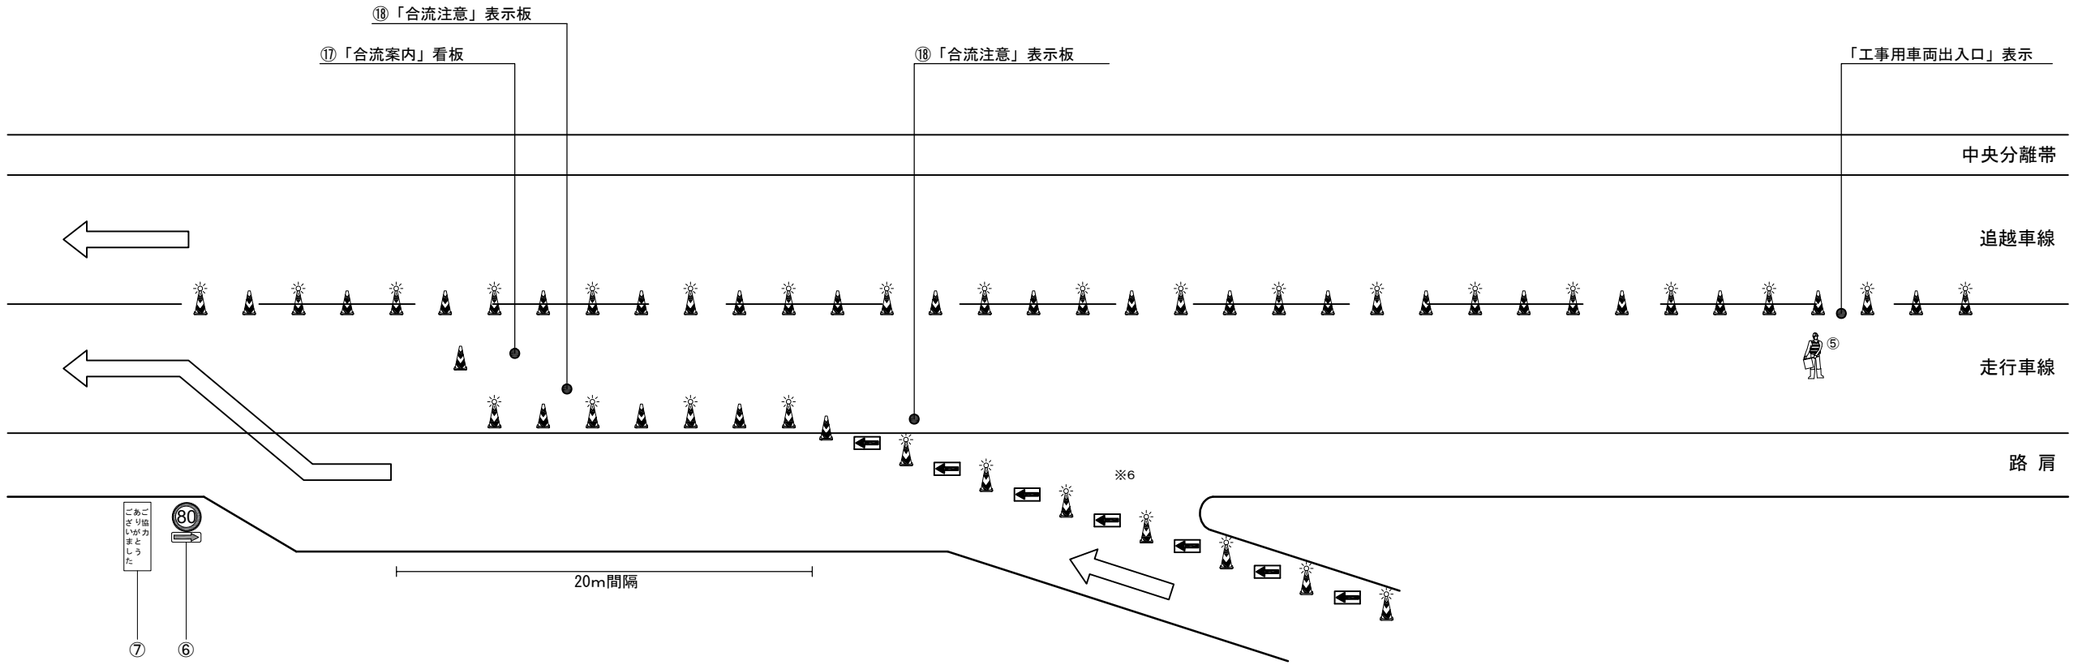

規制機材等区分表

規制機材等	規格・種類	設置箇所	区分※5		標識等安全施設	備考
			貸与	受注者		
標識車	NEXCO貸与（2ｔ）	規制起点部	○			
ロボット誘導員		規制先端部	○			
ラバーコーン（点滅灯を含む）	プリズム、4.2kg、赤/白、H700 点滅灯：ソーラー充電式、同時点滅タイプ（電波式）	規制区間20m間隔	○			
規制標識	高輝度反射式	図中番号⑤⑥	○			
警戒標識	高輝度反射式	図中番号①②③④	○			
矢印板	赤黄	テーパー手前部	○			車線規制時
	赤黄	テーパー部	○			
	赤黄・自発光	工事箇所の手前		○		
進入車両強制停止装置		工事箇所上流部		○	○	
ワイヤレス式サイレン	遠隔操作式サイレンボックス	工事箇所		○		
防護車両	現場乗入車両2ｔ車程度	工事箇所上流部		○		
回転警告灯		規制先端部		○	○	
赤色回転灯		工事箇所手前		○	○	
「工事概要」表示板	W550×H1500程度	図中番号⑧		○	○	
「工事区間延長確認」表示	W550×H1500程度	図中番号⑨ 規制解除端からの延長を表示		○	○	1km毎に設置
「制限速度50km/h」表示板	W550×H1500程度	図中番号⑩		○	○	
「人がいます」表示板	W550×H1500程度	図中番号⑪		○	○	
「工事内容説明」表示板	W550×H1500程度	図中番号⑫		○	○	
「作業内容説明」表示板	W550×H1500程度	図中番号⑬		○	○	
「規制作業協力御礼」標識	W550×H1500程度	図中番号⑦		○	○	
「この先昼夜連続規制」標識	W550×H1500程度	図中番号⑭	○		○	
「工事用車両出入口」表示		工事車両出入口部		○	○	
「この先も車線規制中」看板	W550×H1500程度	図中番号⑮		○	○	
「分流案内」看板	W550×H1500程度	図中番号⑯		○	○	
「合流案内」看板	W550×H1500程度	図中番号⑰		○	○	
「合流注意」看板	W550×H1500程度	図中番号⑱		○	○	

凡例

工事予告標識等　ラバーコーン　矢印板　交通監視員

交通保安要員（工事稼働時）

項目		配置場所	人数	休憩時間における交替要員 ※7
①	交通監視員	テーパー部	1名	
②	交通監視員	規制内巡回	1名	
③	交通監視員	施工箇所	1名	
④	交通監視員	施工箇所	1名	
⑤	交通監視員	工事車両入口	1名	1名

交通保安要員（工事不稼働時）

項目		配置場所	人数	休憩時間における交替要員 ※7
②	交通監視員	規制材保守	1名	
③	交通監視員	規制内巡回	1名	1名


※1　工事箇所延長が1kmを超える規制にあっては、1km毎に「規制速度50km/h」の標識を設置する。
※2　工事箇所延長が1kmを超える規制にあっては、1km毎に「工事区間延長確認」の標識を設置する。
※3　工事箇所付近ではラバーコーンの設置間隔を10mとするか、点滅灯を設置する。
※4　コア採取、埋設物調査、標識撤去および設置工の規制時においては、交通監視員④は配置しないものとする。
※5　規制機材区分表で「貸与」の表内に「○」が付いているものは、「発注者」が「受注者」に貸与できるものをいう。
　　また、「受注者」の表内に「○」が付いているものは、「受注者」が自ら準備するものをいう。
※6　流入部においては、ラバーコーン、矢印板を10m間隔で交互に設置する。
※7　積算上の明示であり指定ではない。

八戸自動車道 Ｒ９八戸管内舗装補修工事	
図面の種類	交通規制図（1）
縮　尺	—
図面番号	／
設計会社名	
施工会社名	
事務所名	東日本高速道路株式会社 東北支社 八 戸 管 理 事 務 所

交通規制図（5）

通行止め規制Ａ（１／５）

百石道路　上り線　下田百石ＩＣ

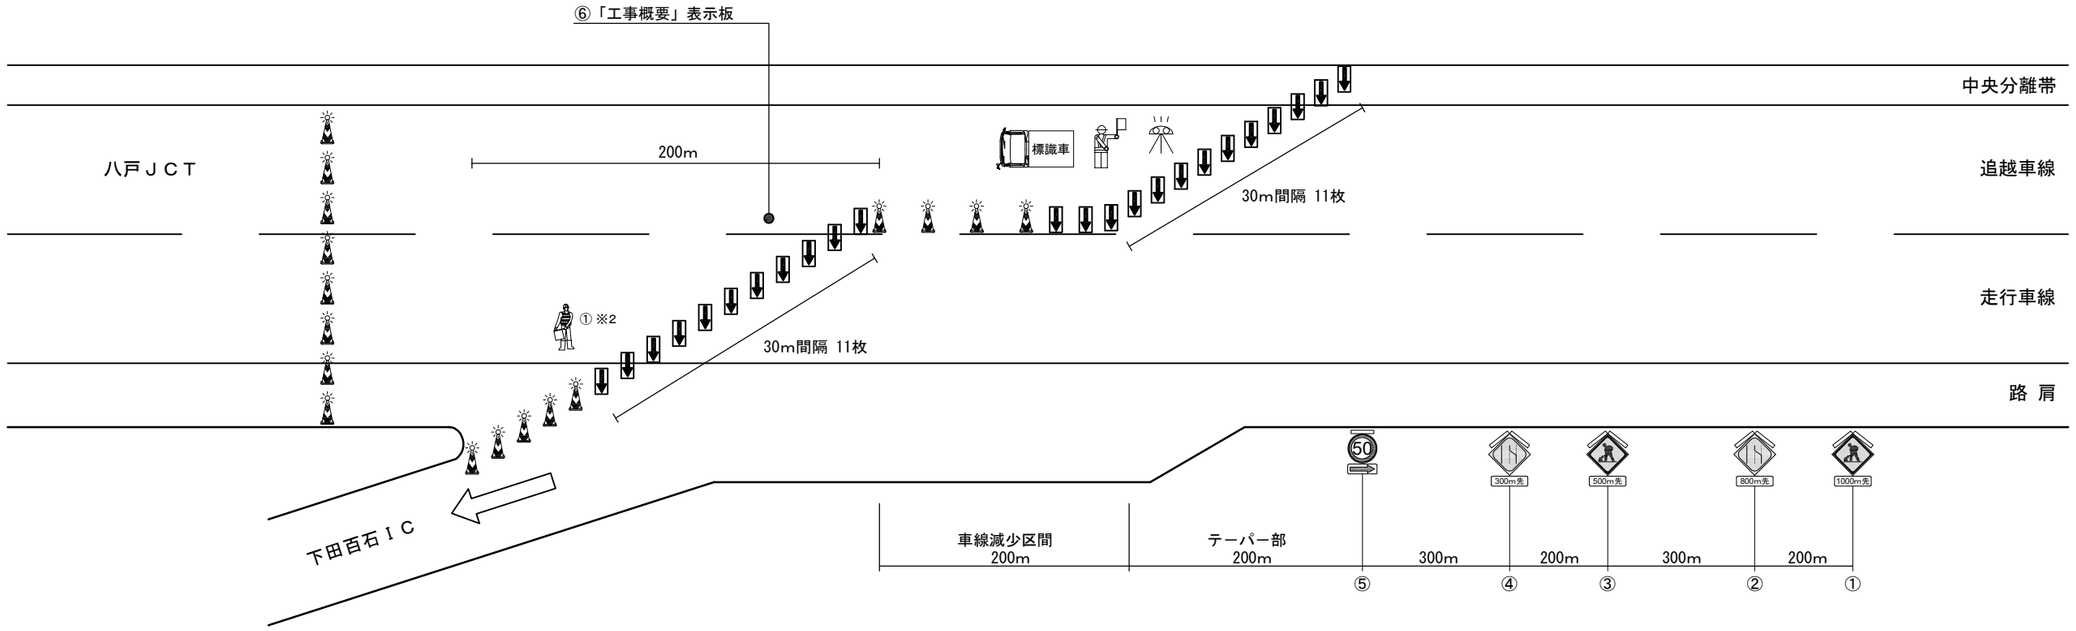

規制機材等区分表

規制機材等	規格・種類	設置箇所	区分※1		標識等安全施設	備考
			貸与	受注者		
標識車	NEXCO貸与（2ｔ）	規制起点部	○			
ロボット誘導員		規制先端部	○			
ラバーコーン（点滅灯を含む）	プリズム、4.2kg、赤/白、H700 点滅灯：ソーラー充電式、同時点滅タイプ（電波式）	交通規制図に示す位置	○			
規制標識	高輝度反射式	図中番号⑤	○			
警戒標識	高輝度反射式	図中番号①②③④	○			
矢印板	赤黄・自発光	テーパー部	○			
「工事概要」表示板	W550×H1500程度	図中番号⑥		○	○	

凡例

標識車　標識車　工事予告標識等　赤色回転灯

ラバーコーン　自発光式矢印板　交通監視員　ロボット誘導員

交通保安要員集計表

配置場所	交通保安要員種別			休憩時間における交替要員※3		
	①交通監視員	②交通誘導警備員Ａ	③交通誘導警備員Ｂ	交通監視員	交通誘導警備員Ａ	交通誘導警備員Ｂ
上り線下田百石ＩＣ本線封鎖	1			1		
下り線八戸ＪＣＴ本線封鎖	1			1		
八戸ＪＣＴ料金所ランプ分岐箇所	1			1		
八戸ＪＣＴ料金所一般道隣接箇所		1				
八戸ＪＣＴ料金所一般道隣接箇所			1			1
八戸西ＳＩＣ料金所一般道隣接箇所		1				
八戸西ＳＩＣ料金所一般道隣接箇所			1			1
八戸北ＩＣ料金所一般道隣接箇所		1			1	
下田百石ＩＣ料金所ランプ分岐箇所	1			1		
下田百石ＩＣ料金所一般道隣接箇所		1			1	
規制１回当り	4	4	2	4	2	2


※1　区分内訳で「発注者」の表内に「○」が付いているものは、「発注者」が「受注者」に対して貸与できるものをいう。
　　また、「受注者」の表内に「○」が付いているものは、「受注者」が自ら準備するものをいう。
※2　交通監視員に関する費用は、交通規制工 通行止規制Aに含むものとする。
※3　積算上の明示であり指定ではない。

八戸自動車道 Ｒ９八戸管内舗装補修工事	
図面の種類	交通規制図（5）
縮　尺	― / 図面番号 / ／
設計会社名	
施工会社名	
事務所名	東日本高速道路株式会社 東北支社 八 戸 管 理 事 務 所

交通規制図（6）

通行止め規制Ａ（２／５）

八戸道　下り線　八戸ＪＣＴ

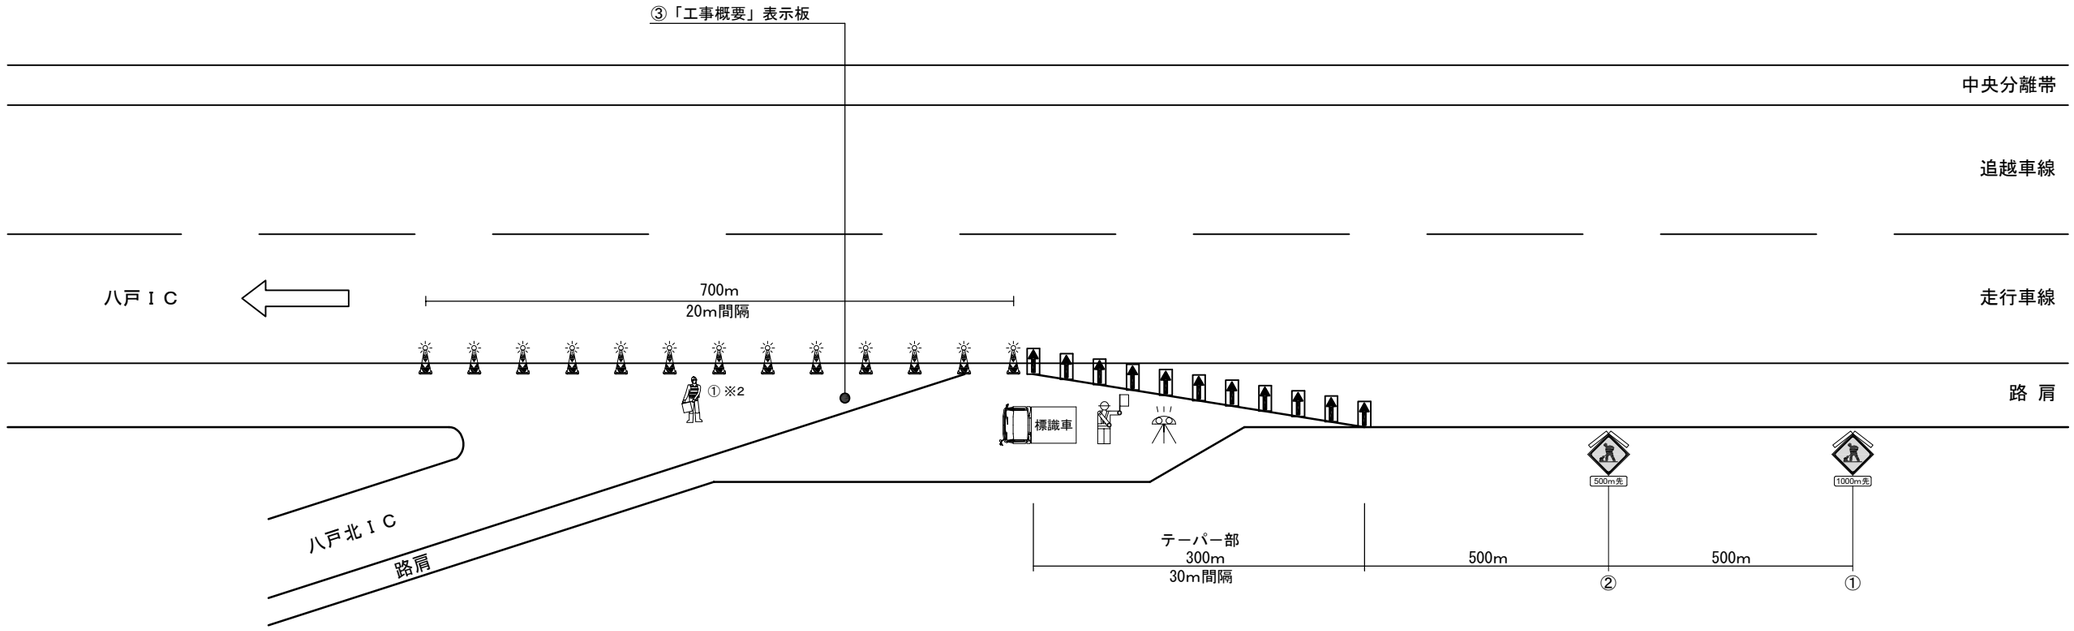

規制機材等区分表

規制機材等	規格・種類	設置箇所	区分※1		標識等安全施設	備考
			貸与	受注者		
標識車	NEXCO貸与（2ｔ）	規制起点部	○			
ロボット誘導員		規制先端部	○			
ラバーコーン（点滅灯を含む）	プリズム、4.2kg、赤/白、H700 点滅灯：ソーラー充電式、同時点滅タイプ（電波式）	交通規制図に示す位置	○			
警戒標識	高輝度反射式	図中番号①②	○			
矢印板	赤黄・自発光	テーパー部	○			
「工事概要」表示板	W550×H1500程度	図中番号③		○	○	

凡例

標識車　工事予告標識等　赤色回転灯
ラバーコーン　自発光式矢印板　交通監視員　ロボット誘導員


※1　区分内訳で「発注者」の表内に「○」が付いているものは、「発注者」が「受注者」に対して貸与できるものをいう。
　　また、「受注者」の表内に「○」が付いているものは、「受注者」が自ら準備するものをいう。
※2　交通監視員に関する費用は、交通規制工 通行止規制Aに含むものとする。

八戸自動車道 Ｒ９八戸管内舗装補修工事	
図面の種類	交通規制図（6）
縮　尺	―
図面番号	／
設計会社名	
施工会社名	
事務所名	東日本高速道路株式会社 東北支社 八 戸 管 理 事 務 所

交通規制図（7）

通行止め規制Ａ（３／５）

通行止規制内　施工箇所

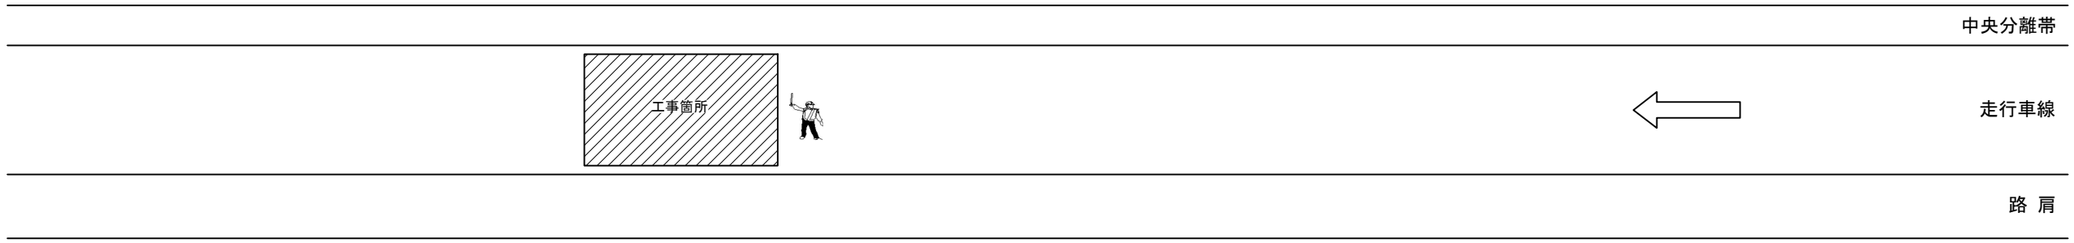

凡例

交通誘導警備員

交通保安要員（工事稼働時）

項目		配置場所	人数	休憩時間における交替要員 ※1
①	交通誘導警備員B（Y）	施工箇所	1名	1名


※1　積算上の明示であり指定ではない。

八戸自動車道 Ｒ９八戸管内舗装補修工事			
図面の種類	交通規制図（7）		
縮　　尺	—	図面番号	／
設計会社名			
施工会社名			
事務所名	東日本高速道路株式会社 東北支社 八 戸 管 理 事 務 所		


交通規制図（8）

通行止め規制Ａ（４／５）

八戸ＪＣＴ料金所

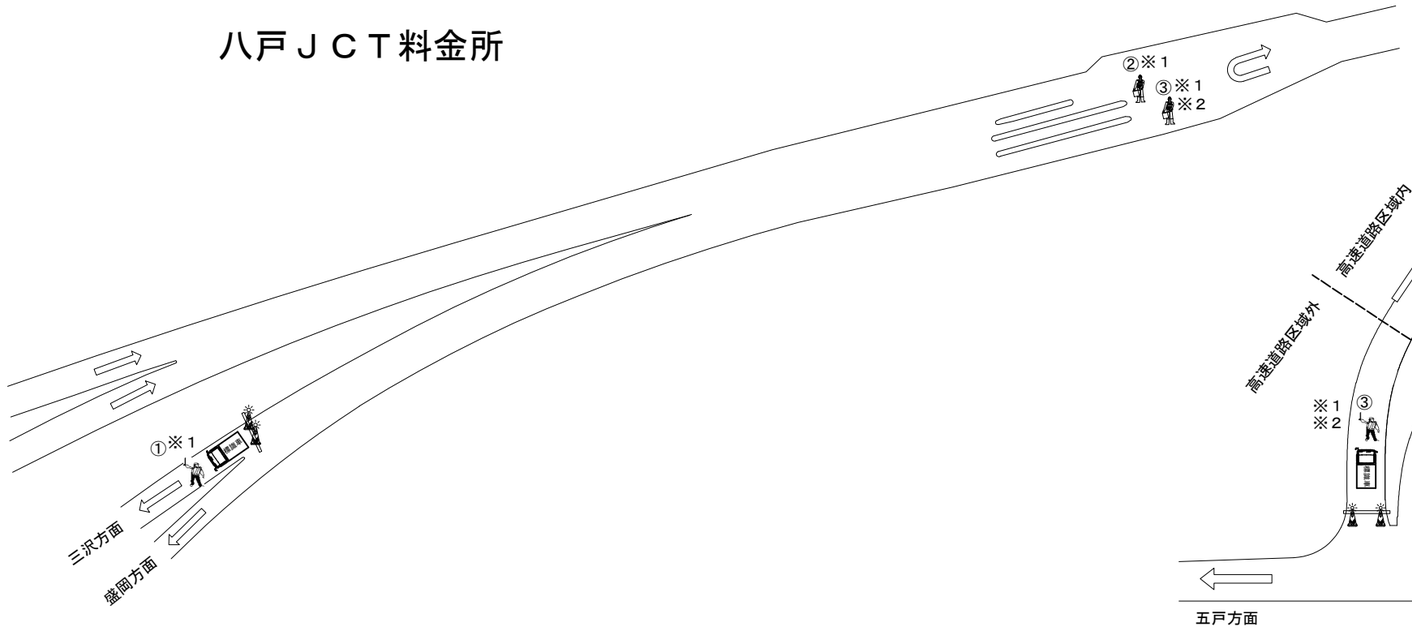

八戸西ＳＩＣ料金所

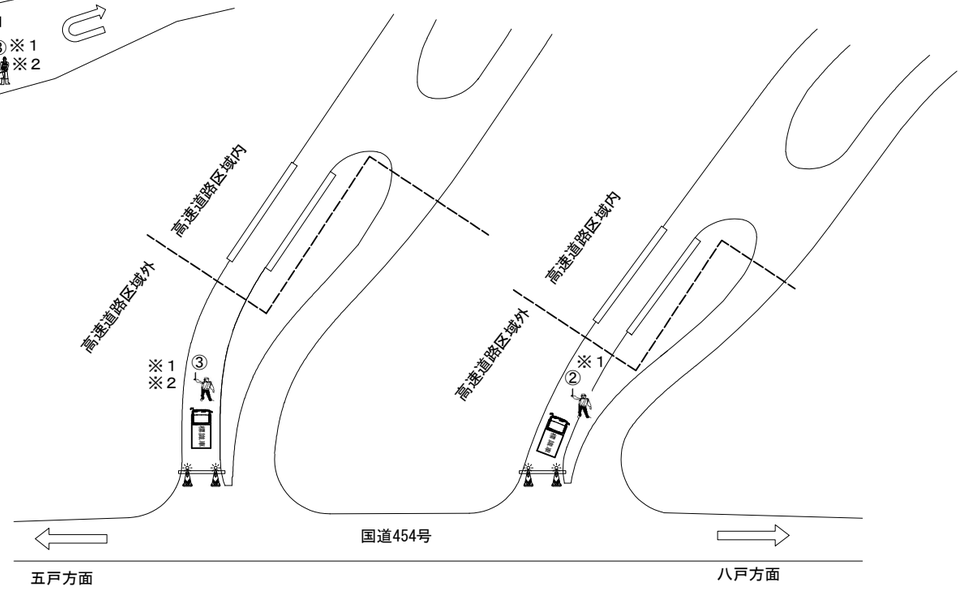

規制機材等区分表

規制機材等	規格・種類	設置箇所	区分※１		標識等安全施設	備考
			貸与	受注者		
規制標識車	車載式2ｔ車	規制起点部		○		
バリケード		規制先端部		○		

規制機材等区分表

規制機材等	規格・種類	設置箇所	区分※１		標識等安全施設	備考
			貸与	受注者		
規制標識車	車載式2ｔ車	規制起点部		○		
バリケード		規制先端部		○		

凡例



※1　交通監視員、交通誘導警備員に関する費用は、交通規制工 通行止規制Aに含むものとする。
※2　③交通誘導警備員Bの交替要員は、②交通誘導警備員Aの交替要員を兼ねるものとする。


八戸自動車道 Ｒ９八戸管内舗装補修工事			
図面の種類	交通規制図（8）		
縮　　尺	—	図面番号	／
設計会社名			
施工会社名			
事務所名	東日本高速道路株式会社 東北支社 八 戸 管 理 事 務 所		

交通規制図（9）


通行止め規制Ａ（５／５）

通行止規制内　施工箇所

八戸北ＩＣ料金所

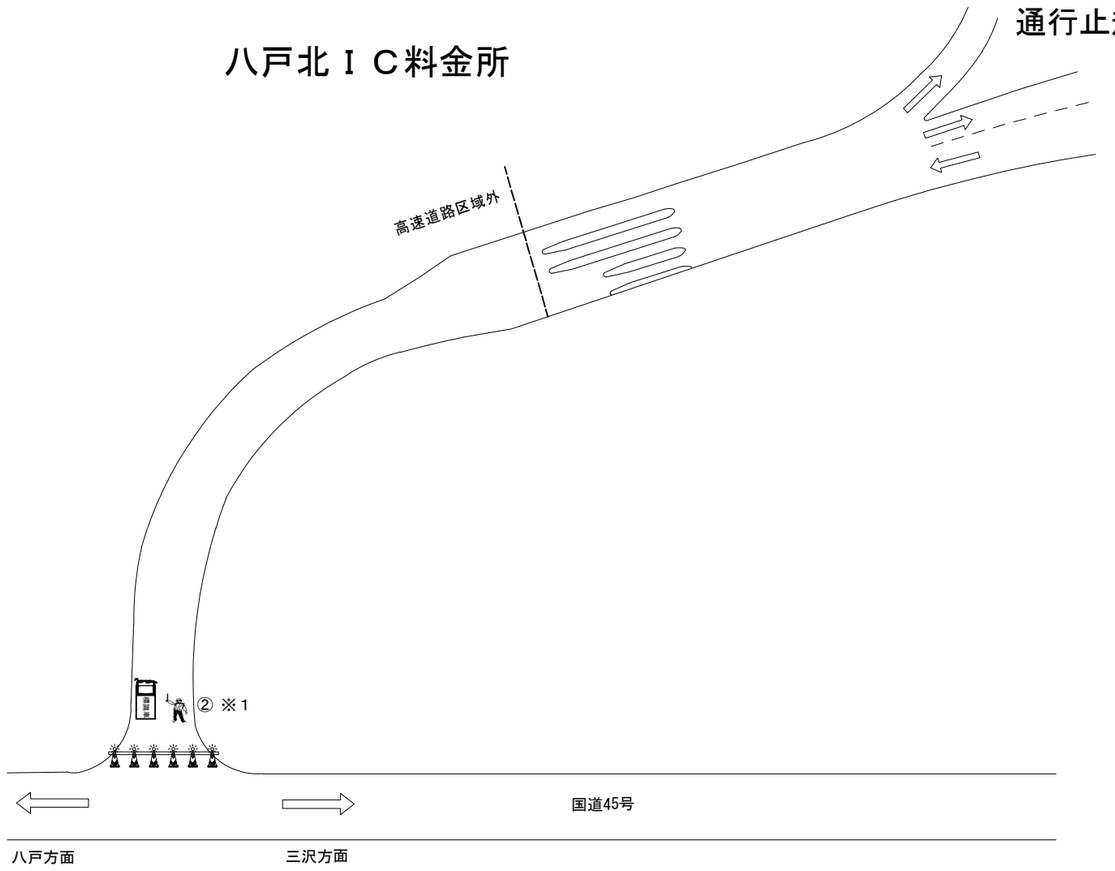

下田百石ＩＣ料金所

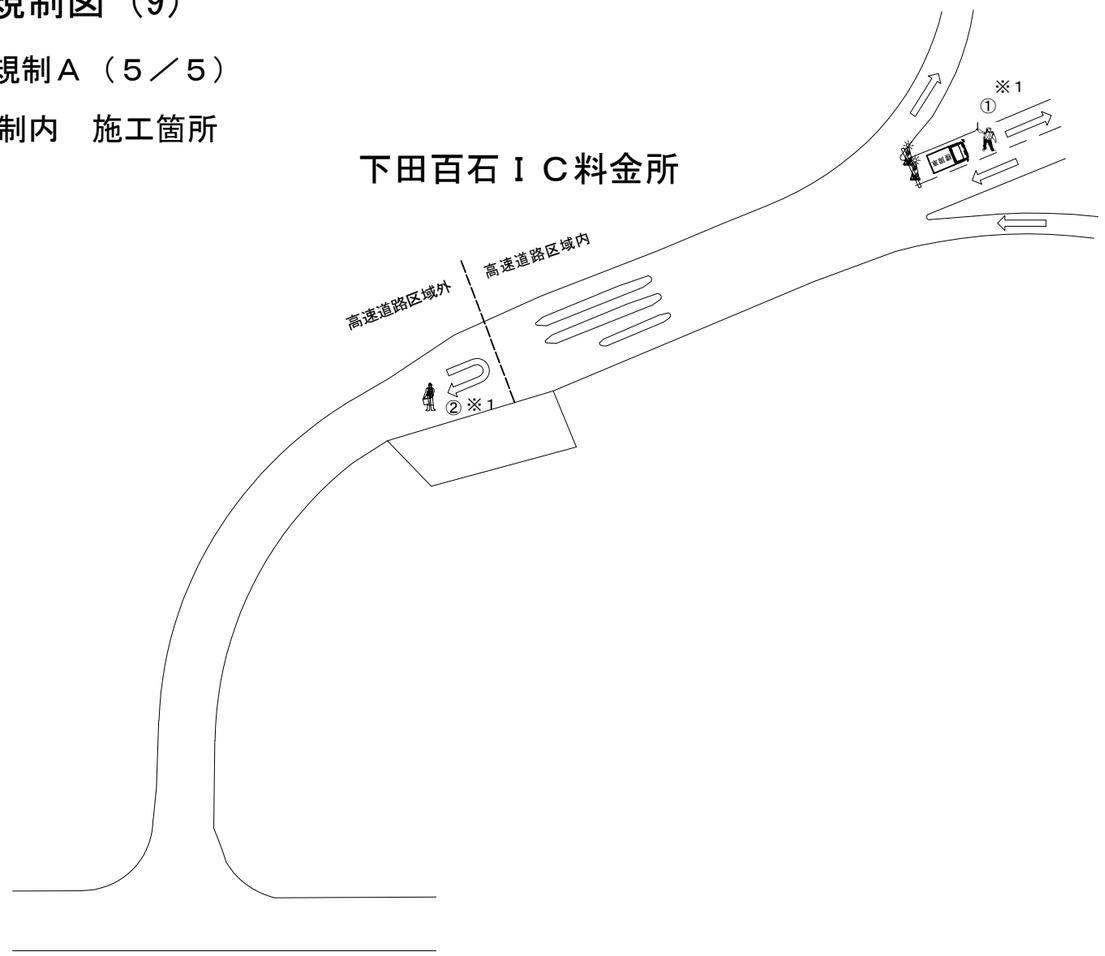

規制機材等区分表

規制機材等	規格・種類	設置箇所	区分※1		標識等安全施設	備考
			貸与	受注者		
規制標識車	車載式2ｔ車	規制起点部		○		
バリケード		規制先端部		○		

規制機材等区分表

規制機材等	規格・種類	設置箇所	区分※1		標識等安全施設	備考
			貸与	受注者		
規制標識車	車載式2ｔ車	規制起点部		○		
バリケード		規制先端部		○		

凡例

標識車　標識車　バリケード　交通監視員　交通誘導警備員

※1　交通監視員、交通誘導警備員に関する費用は、交通規制工 通行止規制Aに含むものとする。

八戸自動車道 Ｒ９八戸管内舗装補修工事			
図面の種類	交通規制図（9）		
縮　尺	―	図面番号	／
設計会社名			
施工会社名			
事務所名	東日本高速道路株式会社 東北支社 八 戸 管 理 事 務 所		