東京外環自動車道

北千葉JCT設計検討業務


参　考　図

令和8年11月

東日本高速道路株式会社　関東支社

千　葉　工　事　事　務　所


全体平面図

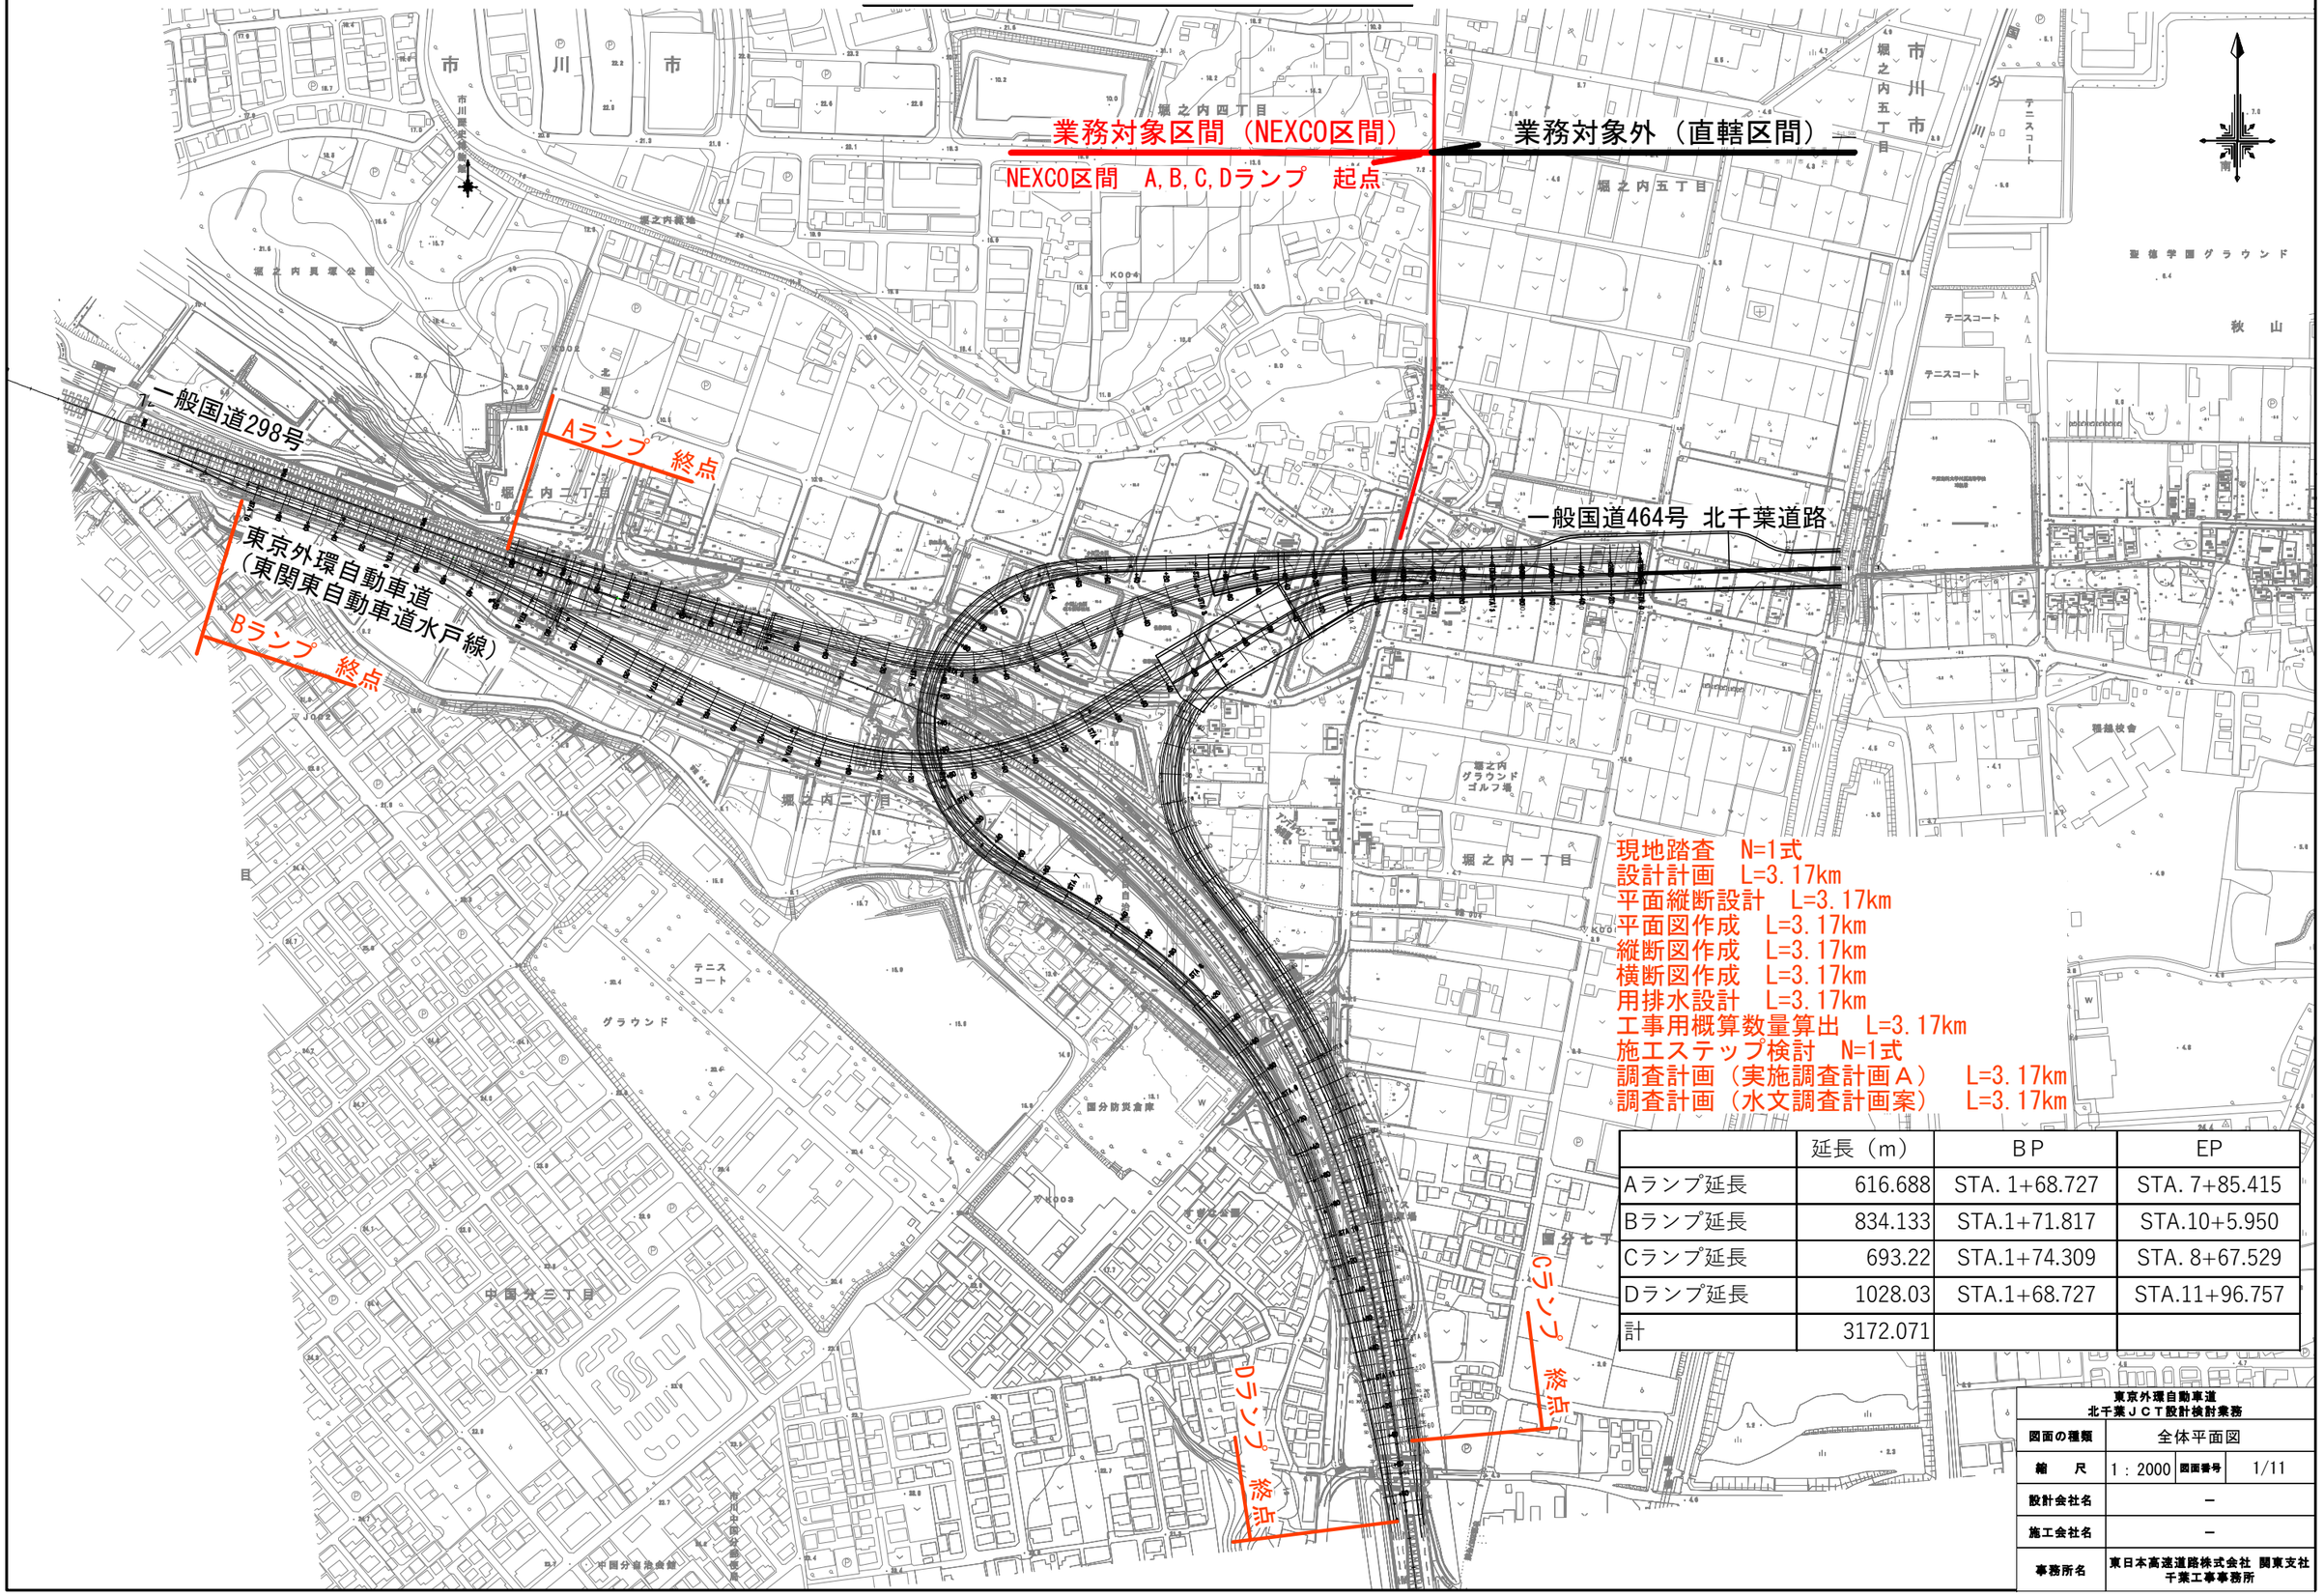


	延長（m）	ＢＰ	ＥＰ
Aランプ延長	616.688	STA. 1+68.727	STA. 7+85.415
Bランプ延長	834.133	STA.1+71.817	STA.10+5.950
Cランプ延長	693.22	STA.1+74.309	STA. 8+67.529
Dランプ延長	1028.03	STA.1+68.727	STA.11+96.757
計	3172.071		

東京外環自動車道 北千葉ＪＣＴ設計検討業務			
図面の種類	全体平面図		
縮　尺	1：2000	図面番号	1/11
設計会社名	－		
施工会社名	－		
事務所名	東日本高速道路株式会社 関東支社 千葉工事事務所		

調整池移設検討位置図

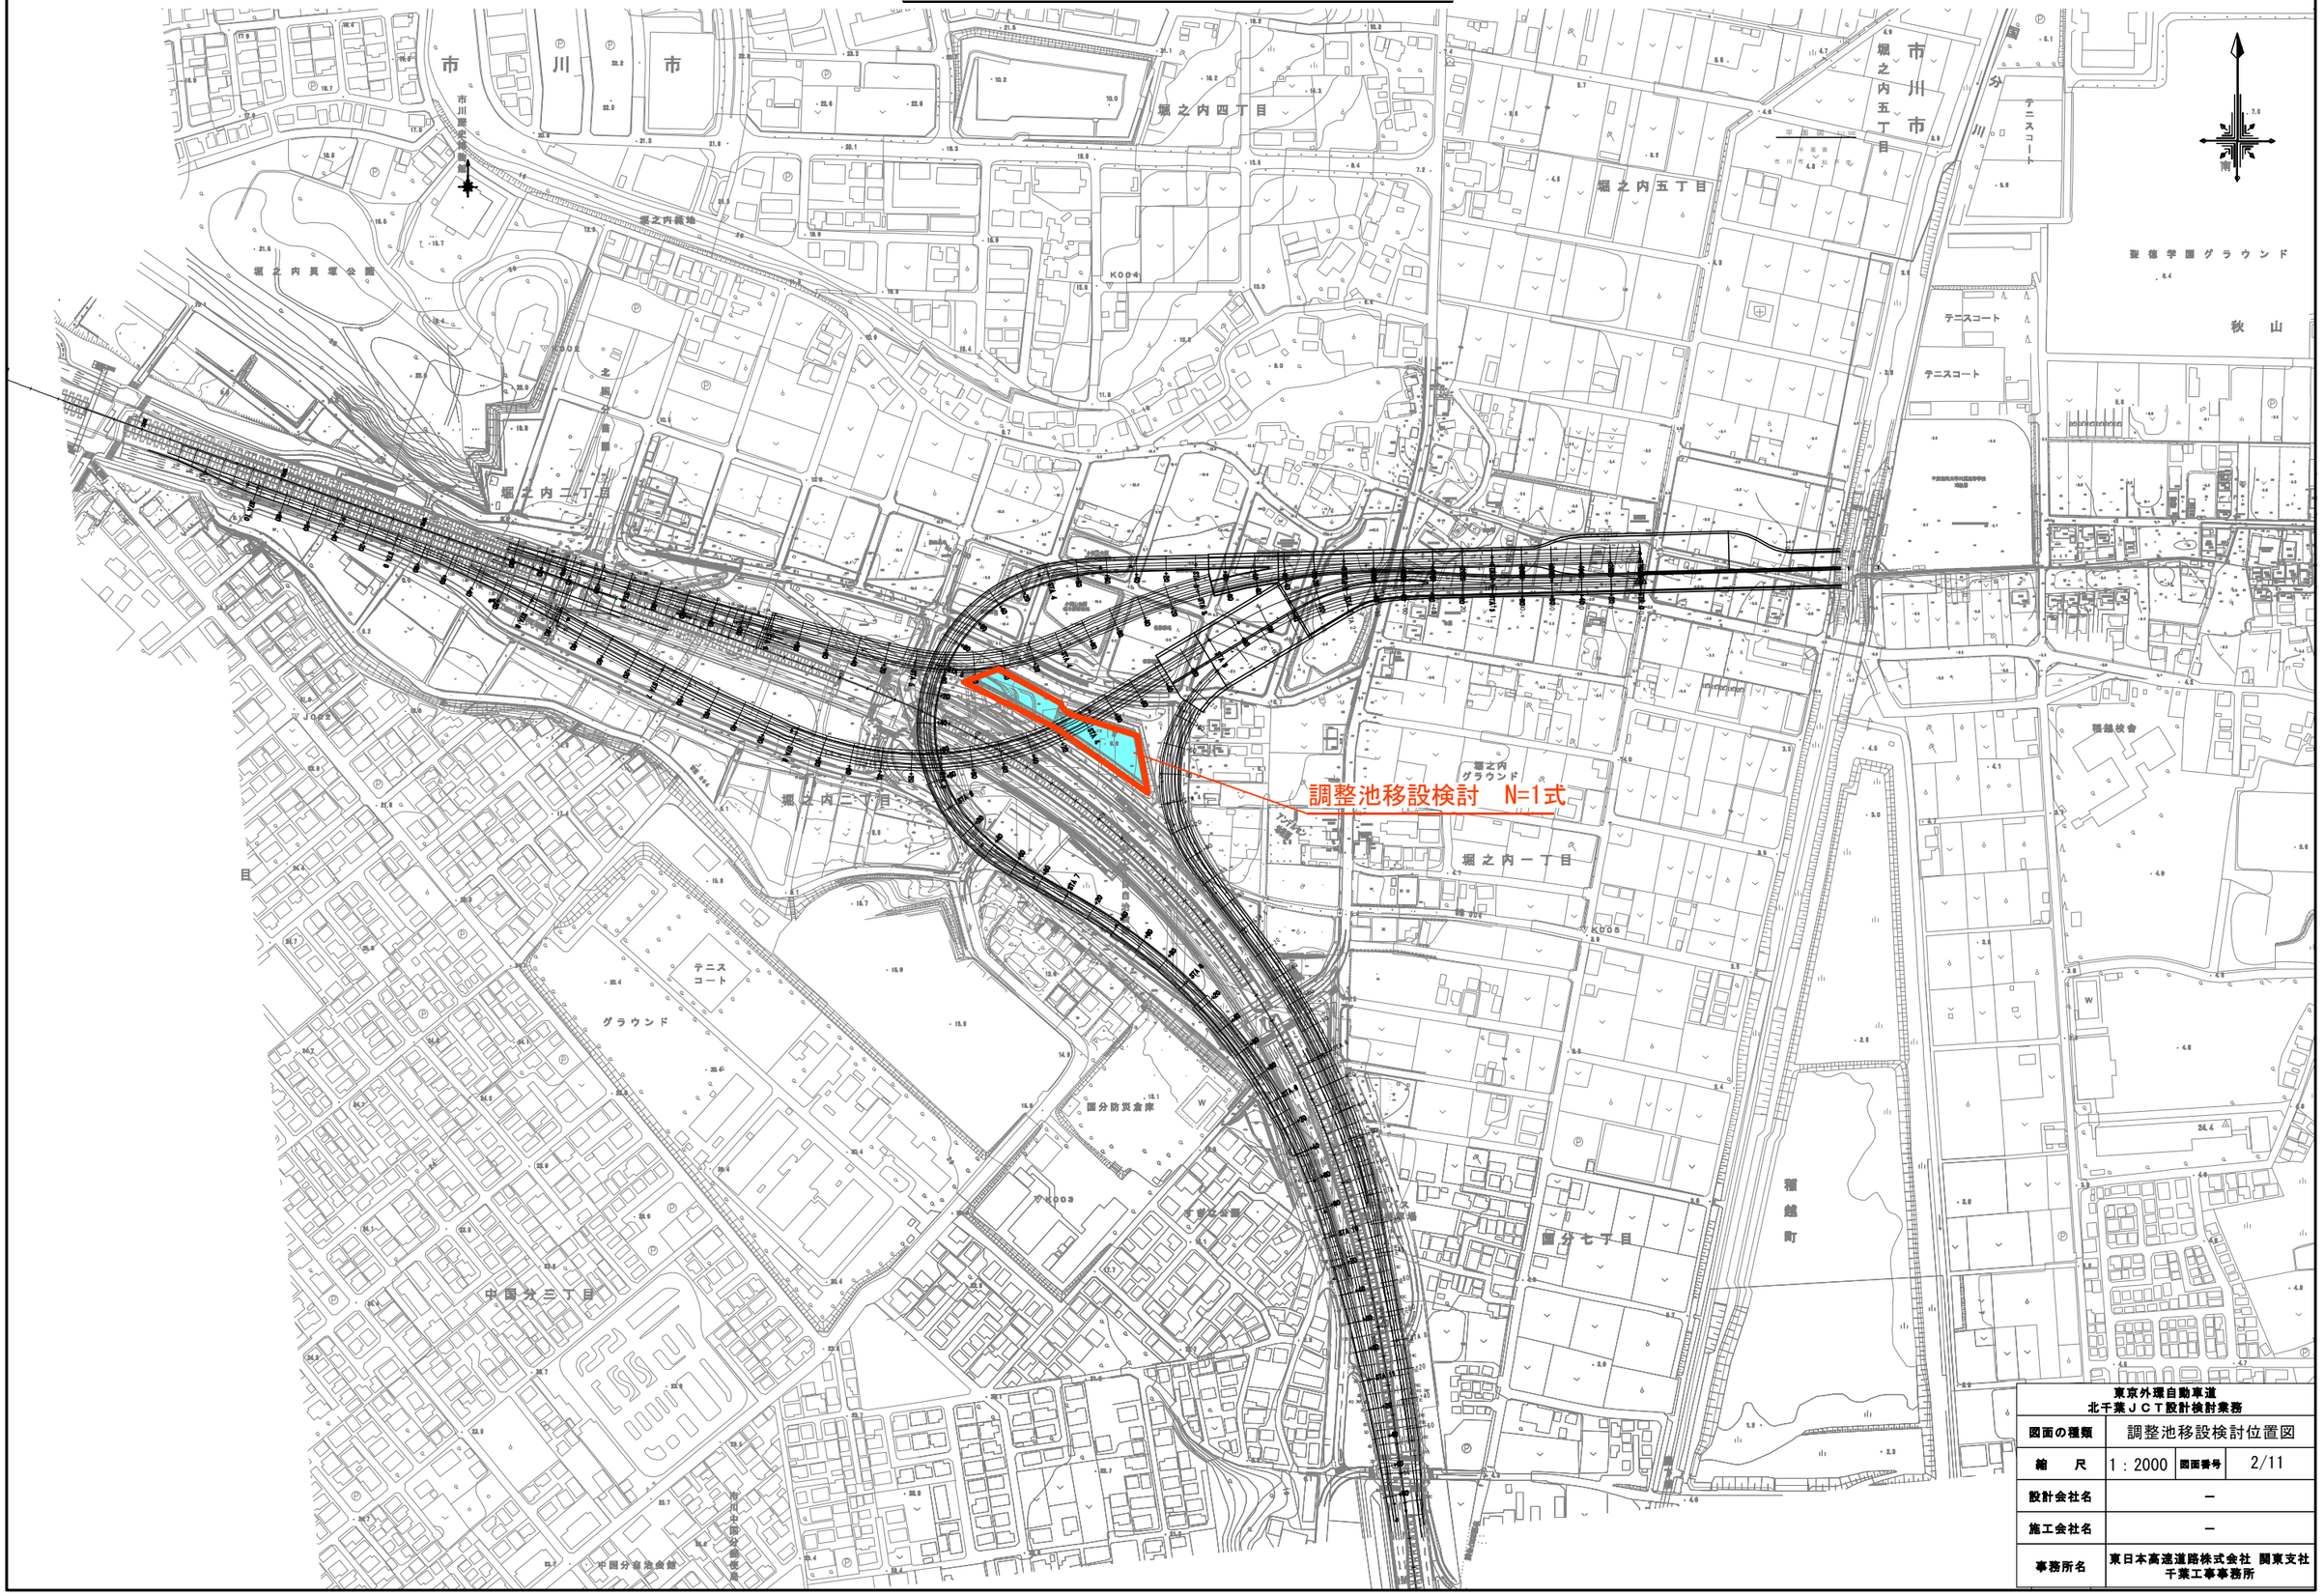
調整池移設検討　N=1式
堀之内四丁目
堀之内五丁目
堀之内二丁目
堀之内一丁目
中国分三丁目
国分七丁目
稲越町
秋山
テニスコート
グラウンド
堀之内
グラウンド
国分防災倉庫
稲越会館
中国分自治会館
東京外環自動車道
北千葉ＪＣＴ設計検討業務
図面の種類　調整池移設検討位置図
縮尺　1：2000
図面番号　2/11
設計会社名　－
施工会社名　－
事務所名　東日本高速道路株式会社 関東支社
千葉工事事務所

水路移設検討位置図

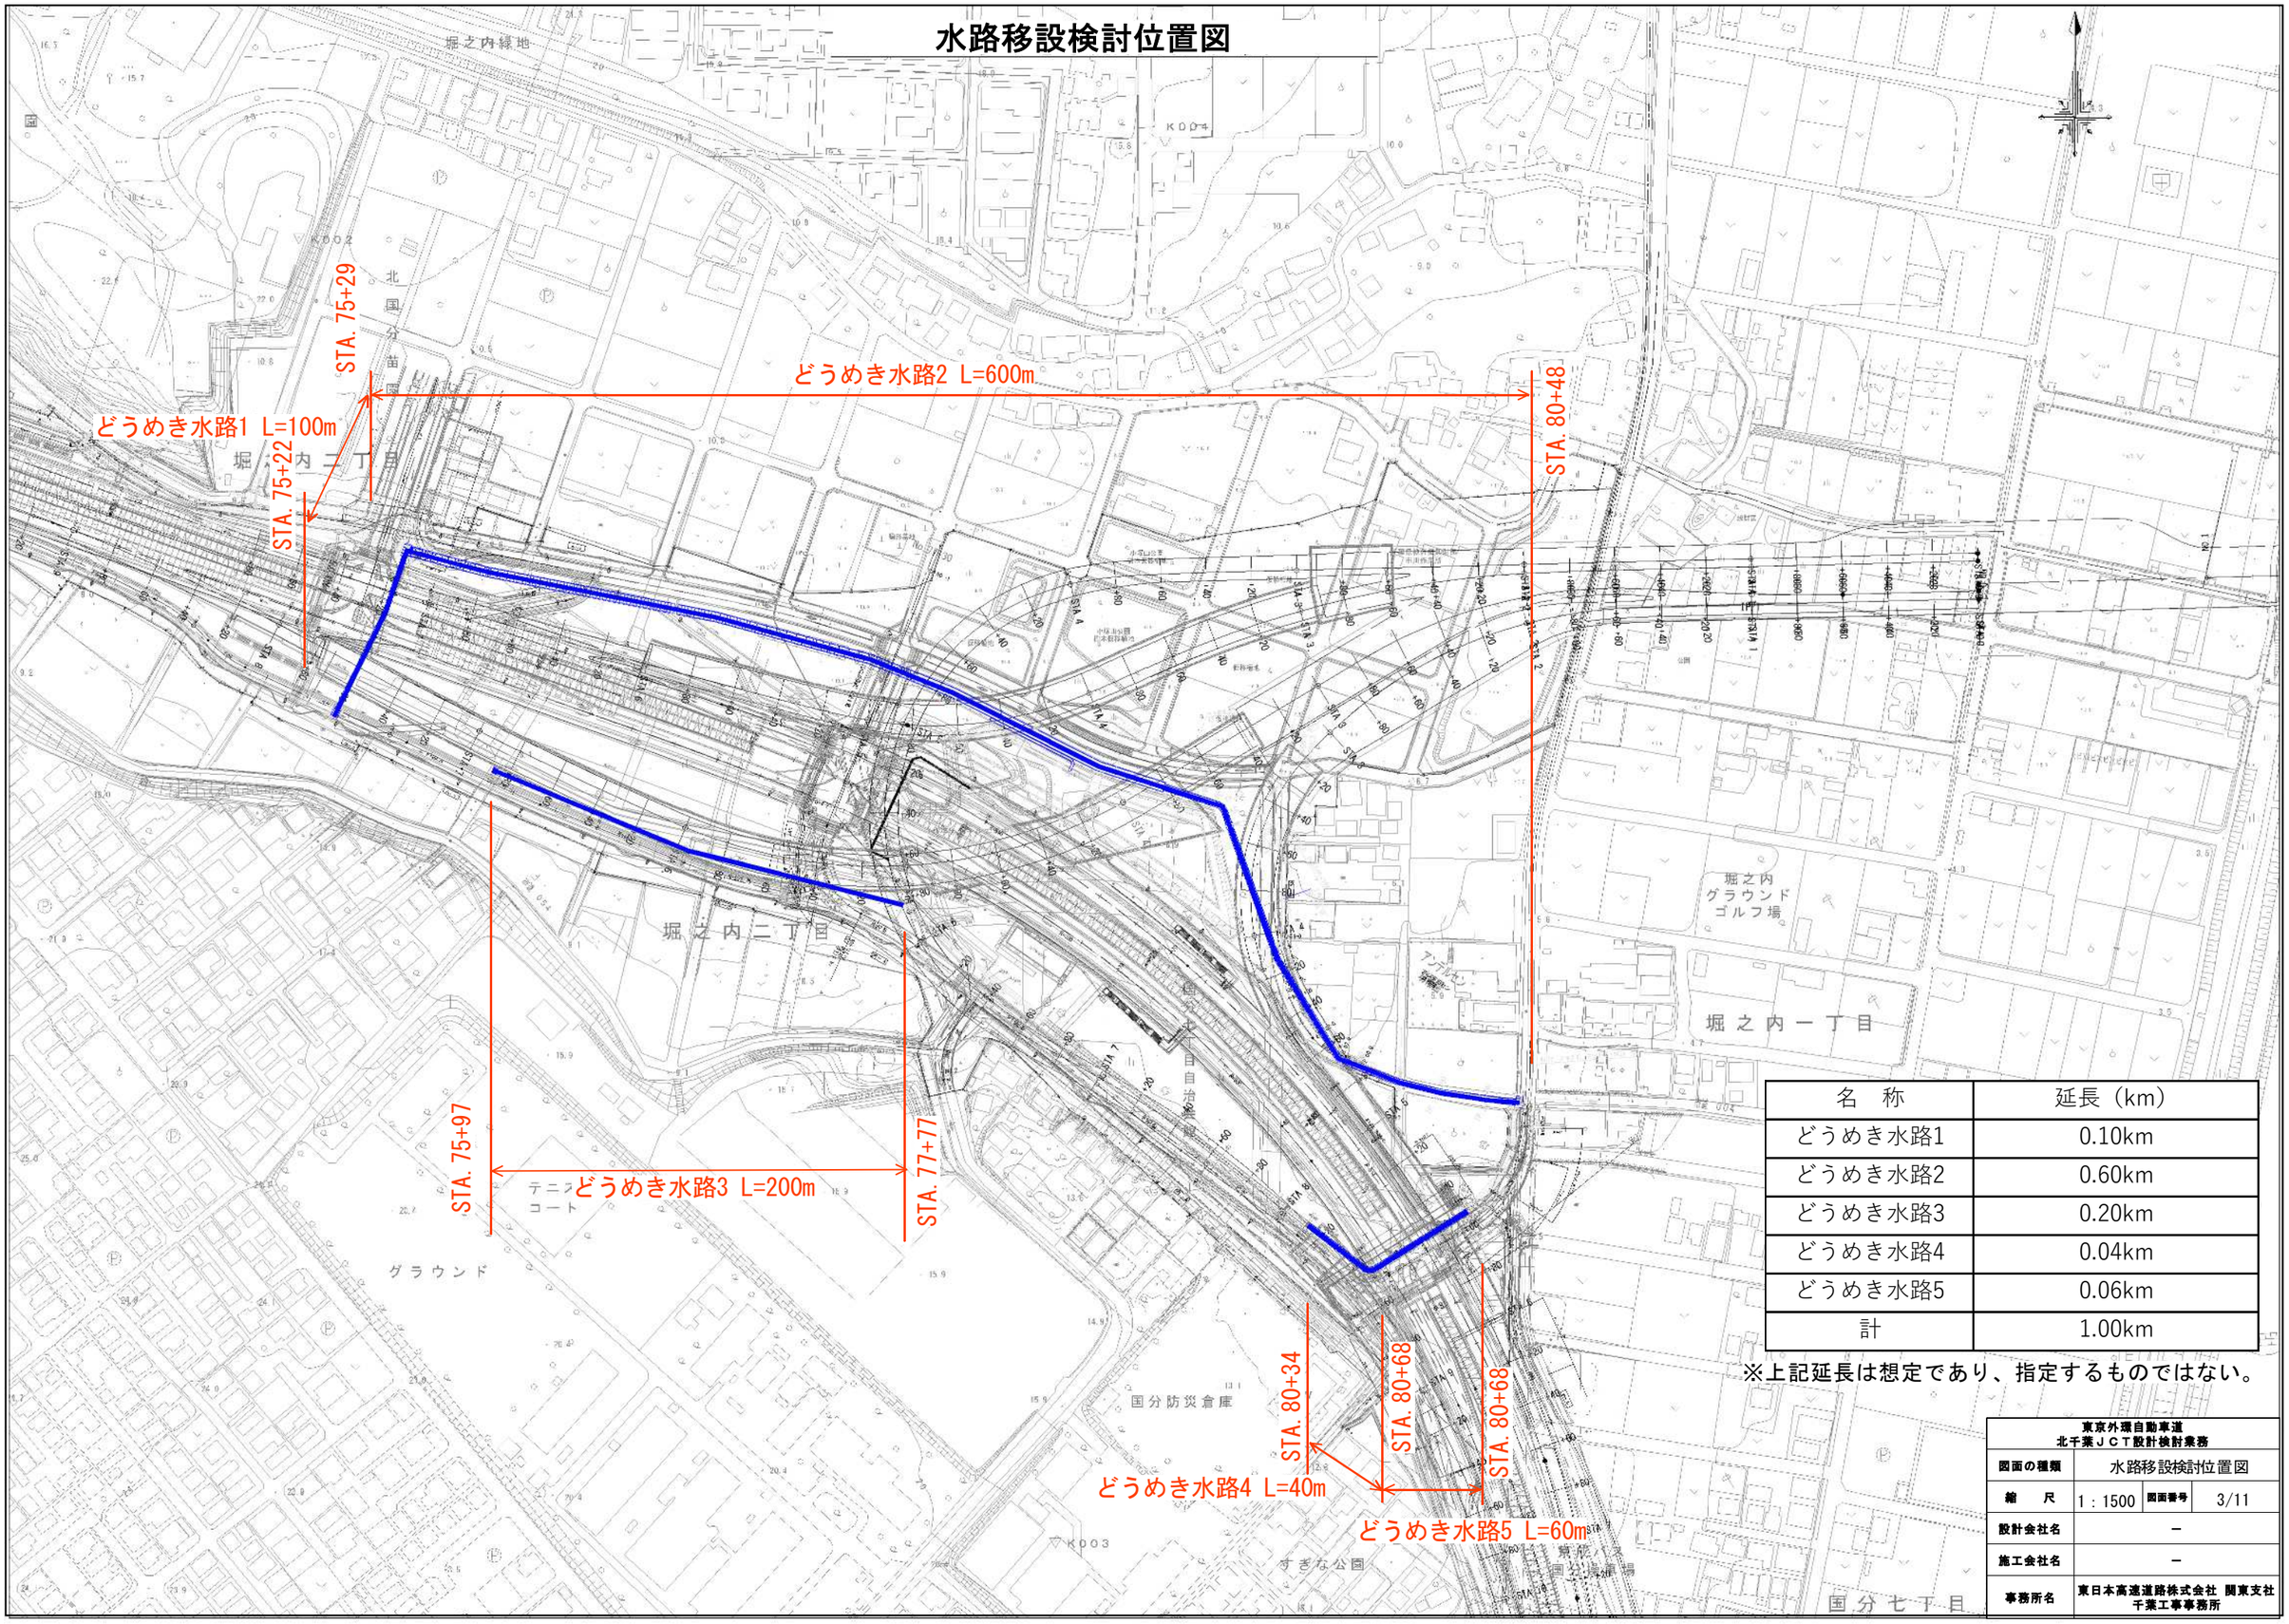


名　称	延長（km）
どうめき水路1	0.10km
どうめき水路2	0.60km
どうめき水路3	0.20km
どうめき水路4	0.04km
どうめき水路5	0.06km
計	1.00km

※上記延長は想定であり、指定するものではない。

東京外環自動車道 北千葉ＪＣＴ設計検討業務			
図面の種類	水路移設検討位置図		
縮　尺	1：1500	図面番号	3/11
設計会社名	－		
施工会社名	－		
事務所名	東日本高速道路株式会社 関東支社 千葉工事事務所		

市道切回し検討位置図

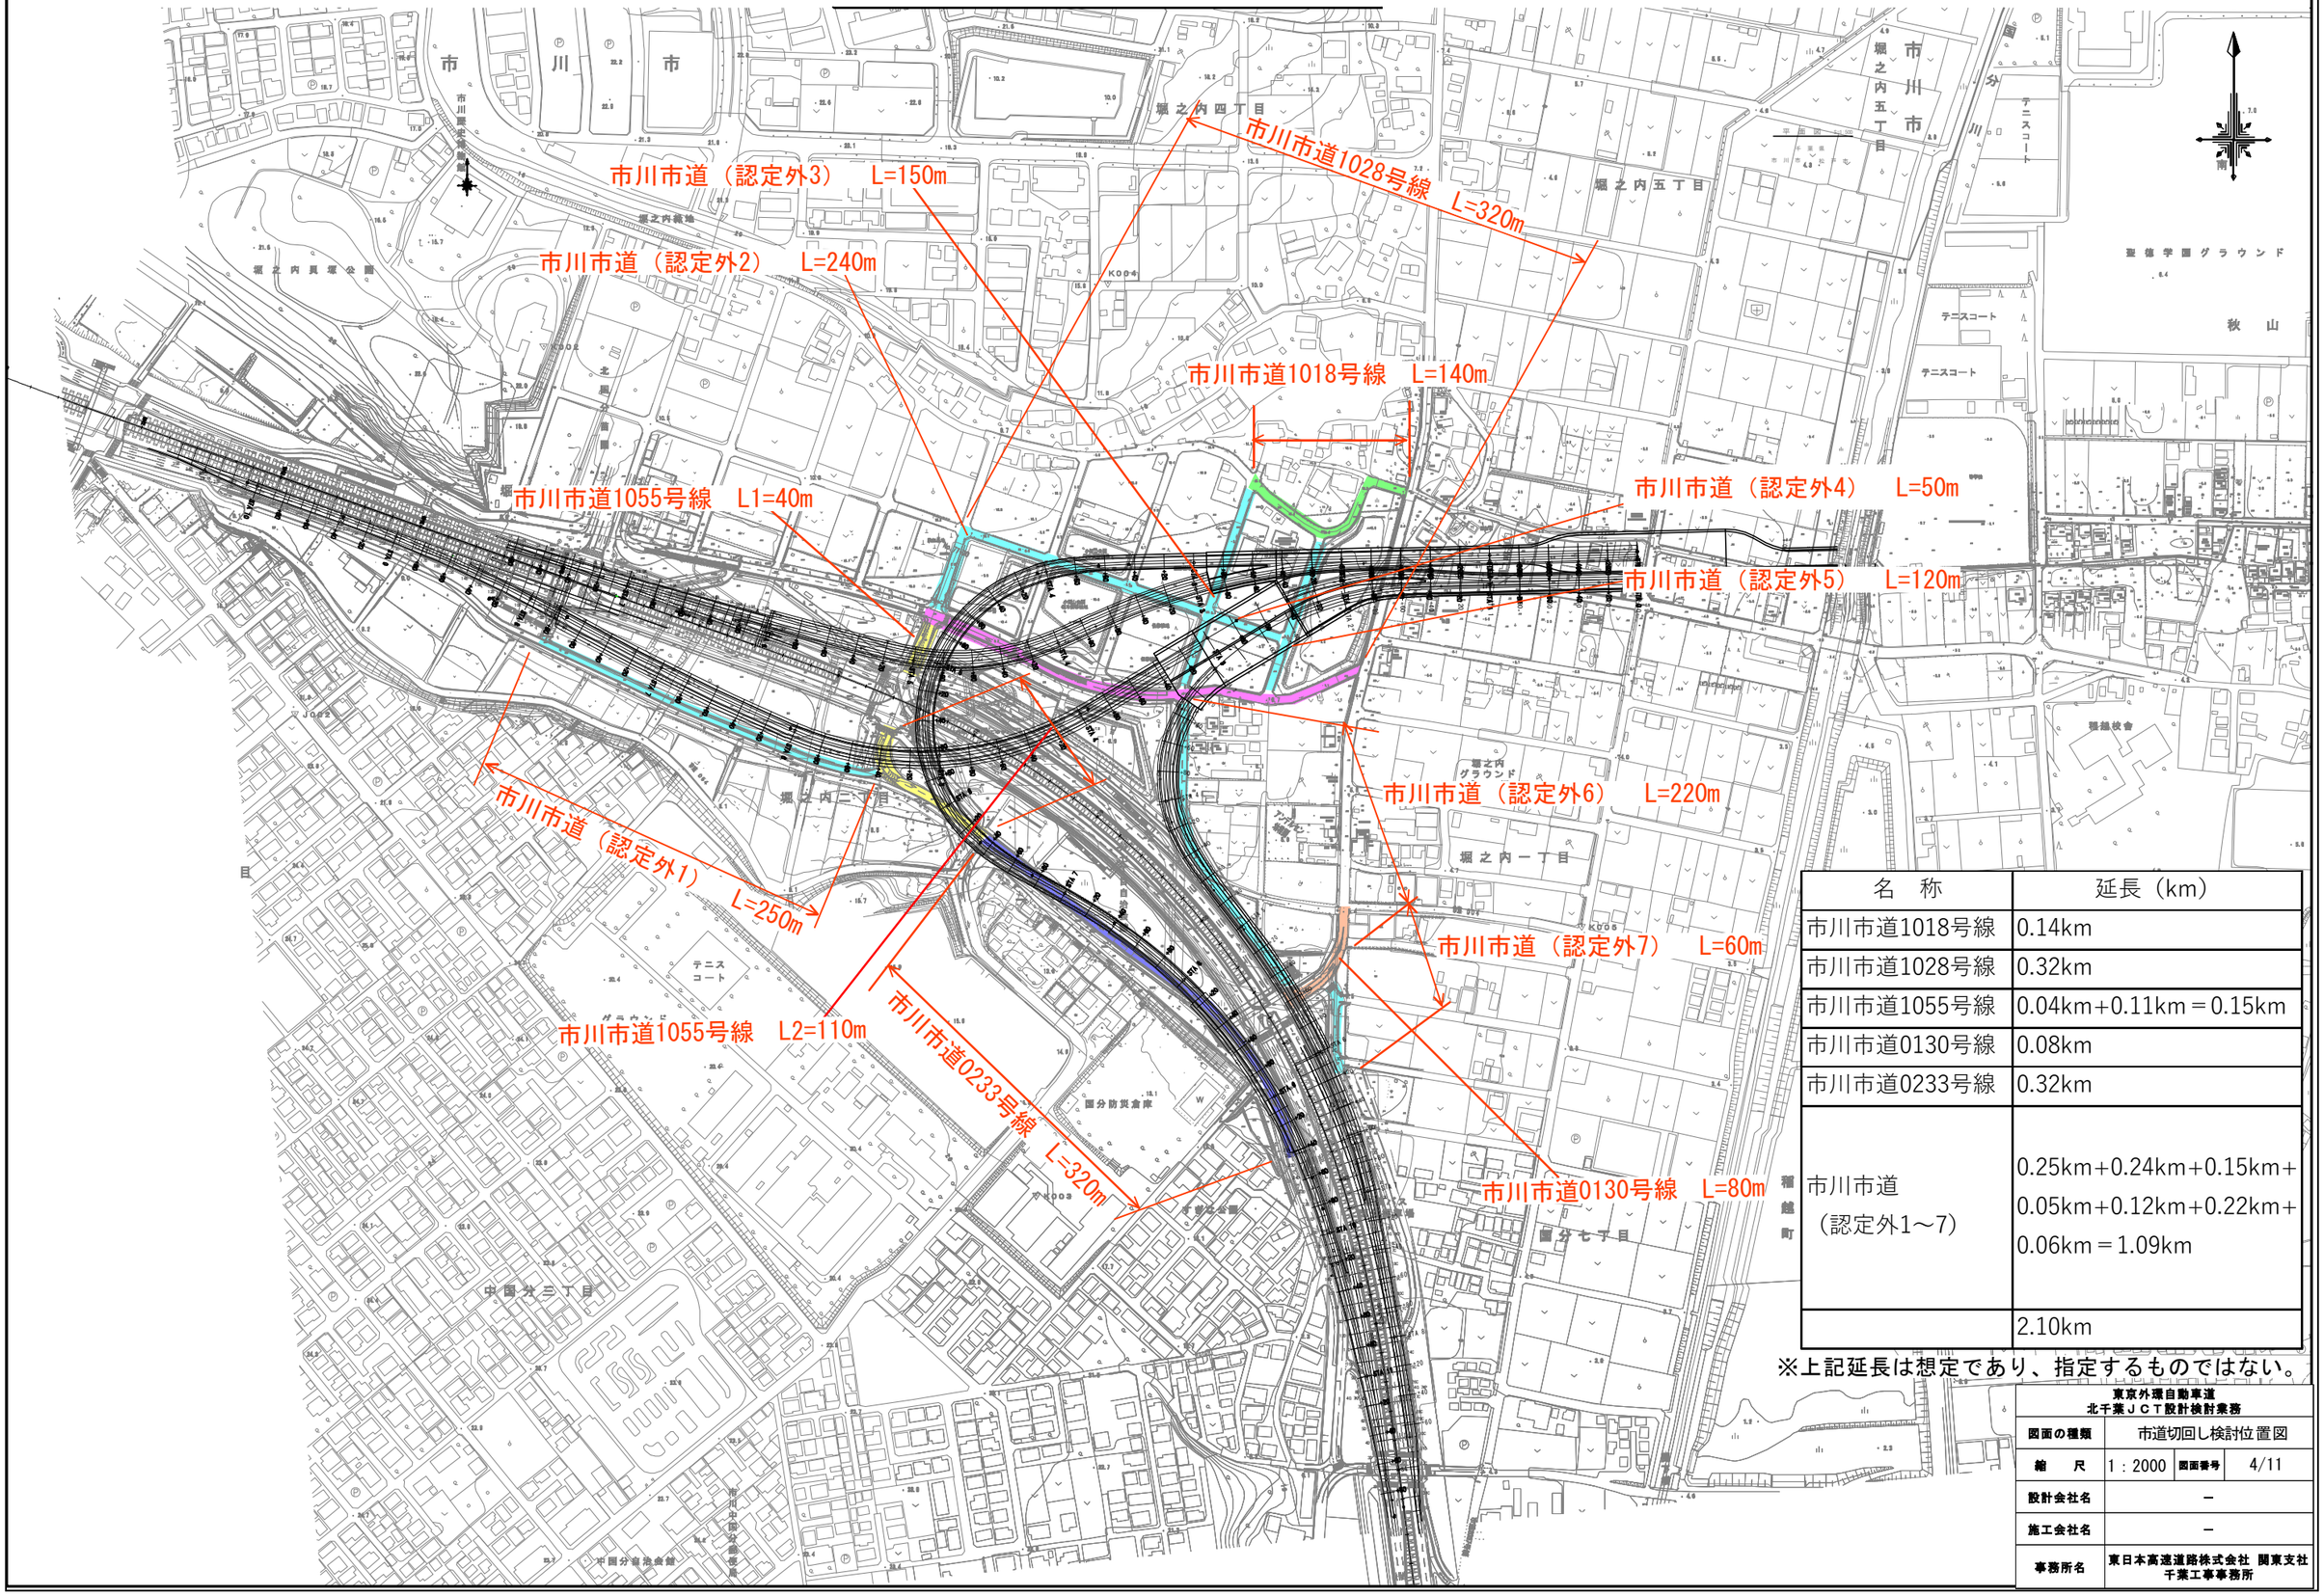


名　称	延長（km）
市川市道1018号線	0.14km
市川市道1028号線	0.32km
市川市道1055号線	0.04km+0.11km＝0.15km
市川市道0130号線	0.08km
市川市道0233号線	0.32km
市川市道 （認定外1～7）	0.25km+0.24km+0.15km+ 0.05km+0.12km+0.22km+ 0.06km＝1.09km
	2.10km

※上記延長は想定であり、指定するものではない。

東京外環自動車道 北千葉ＪＣＴ設計検討業務			
図面の種類	市道切回し検討位置図		
縮　尺	1：2000	図面番号	4/11
設計会社名	－		
施工会社名	－		
事務所名	東日本高速道路株式会社 関東支社 千葉工事事務所		

概略工事用道路検討位置図

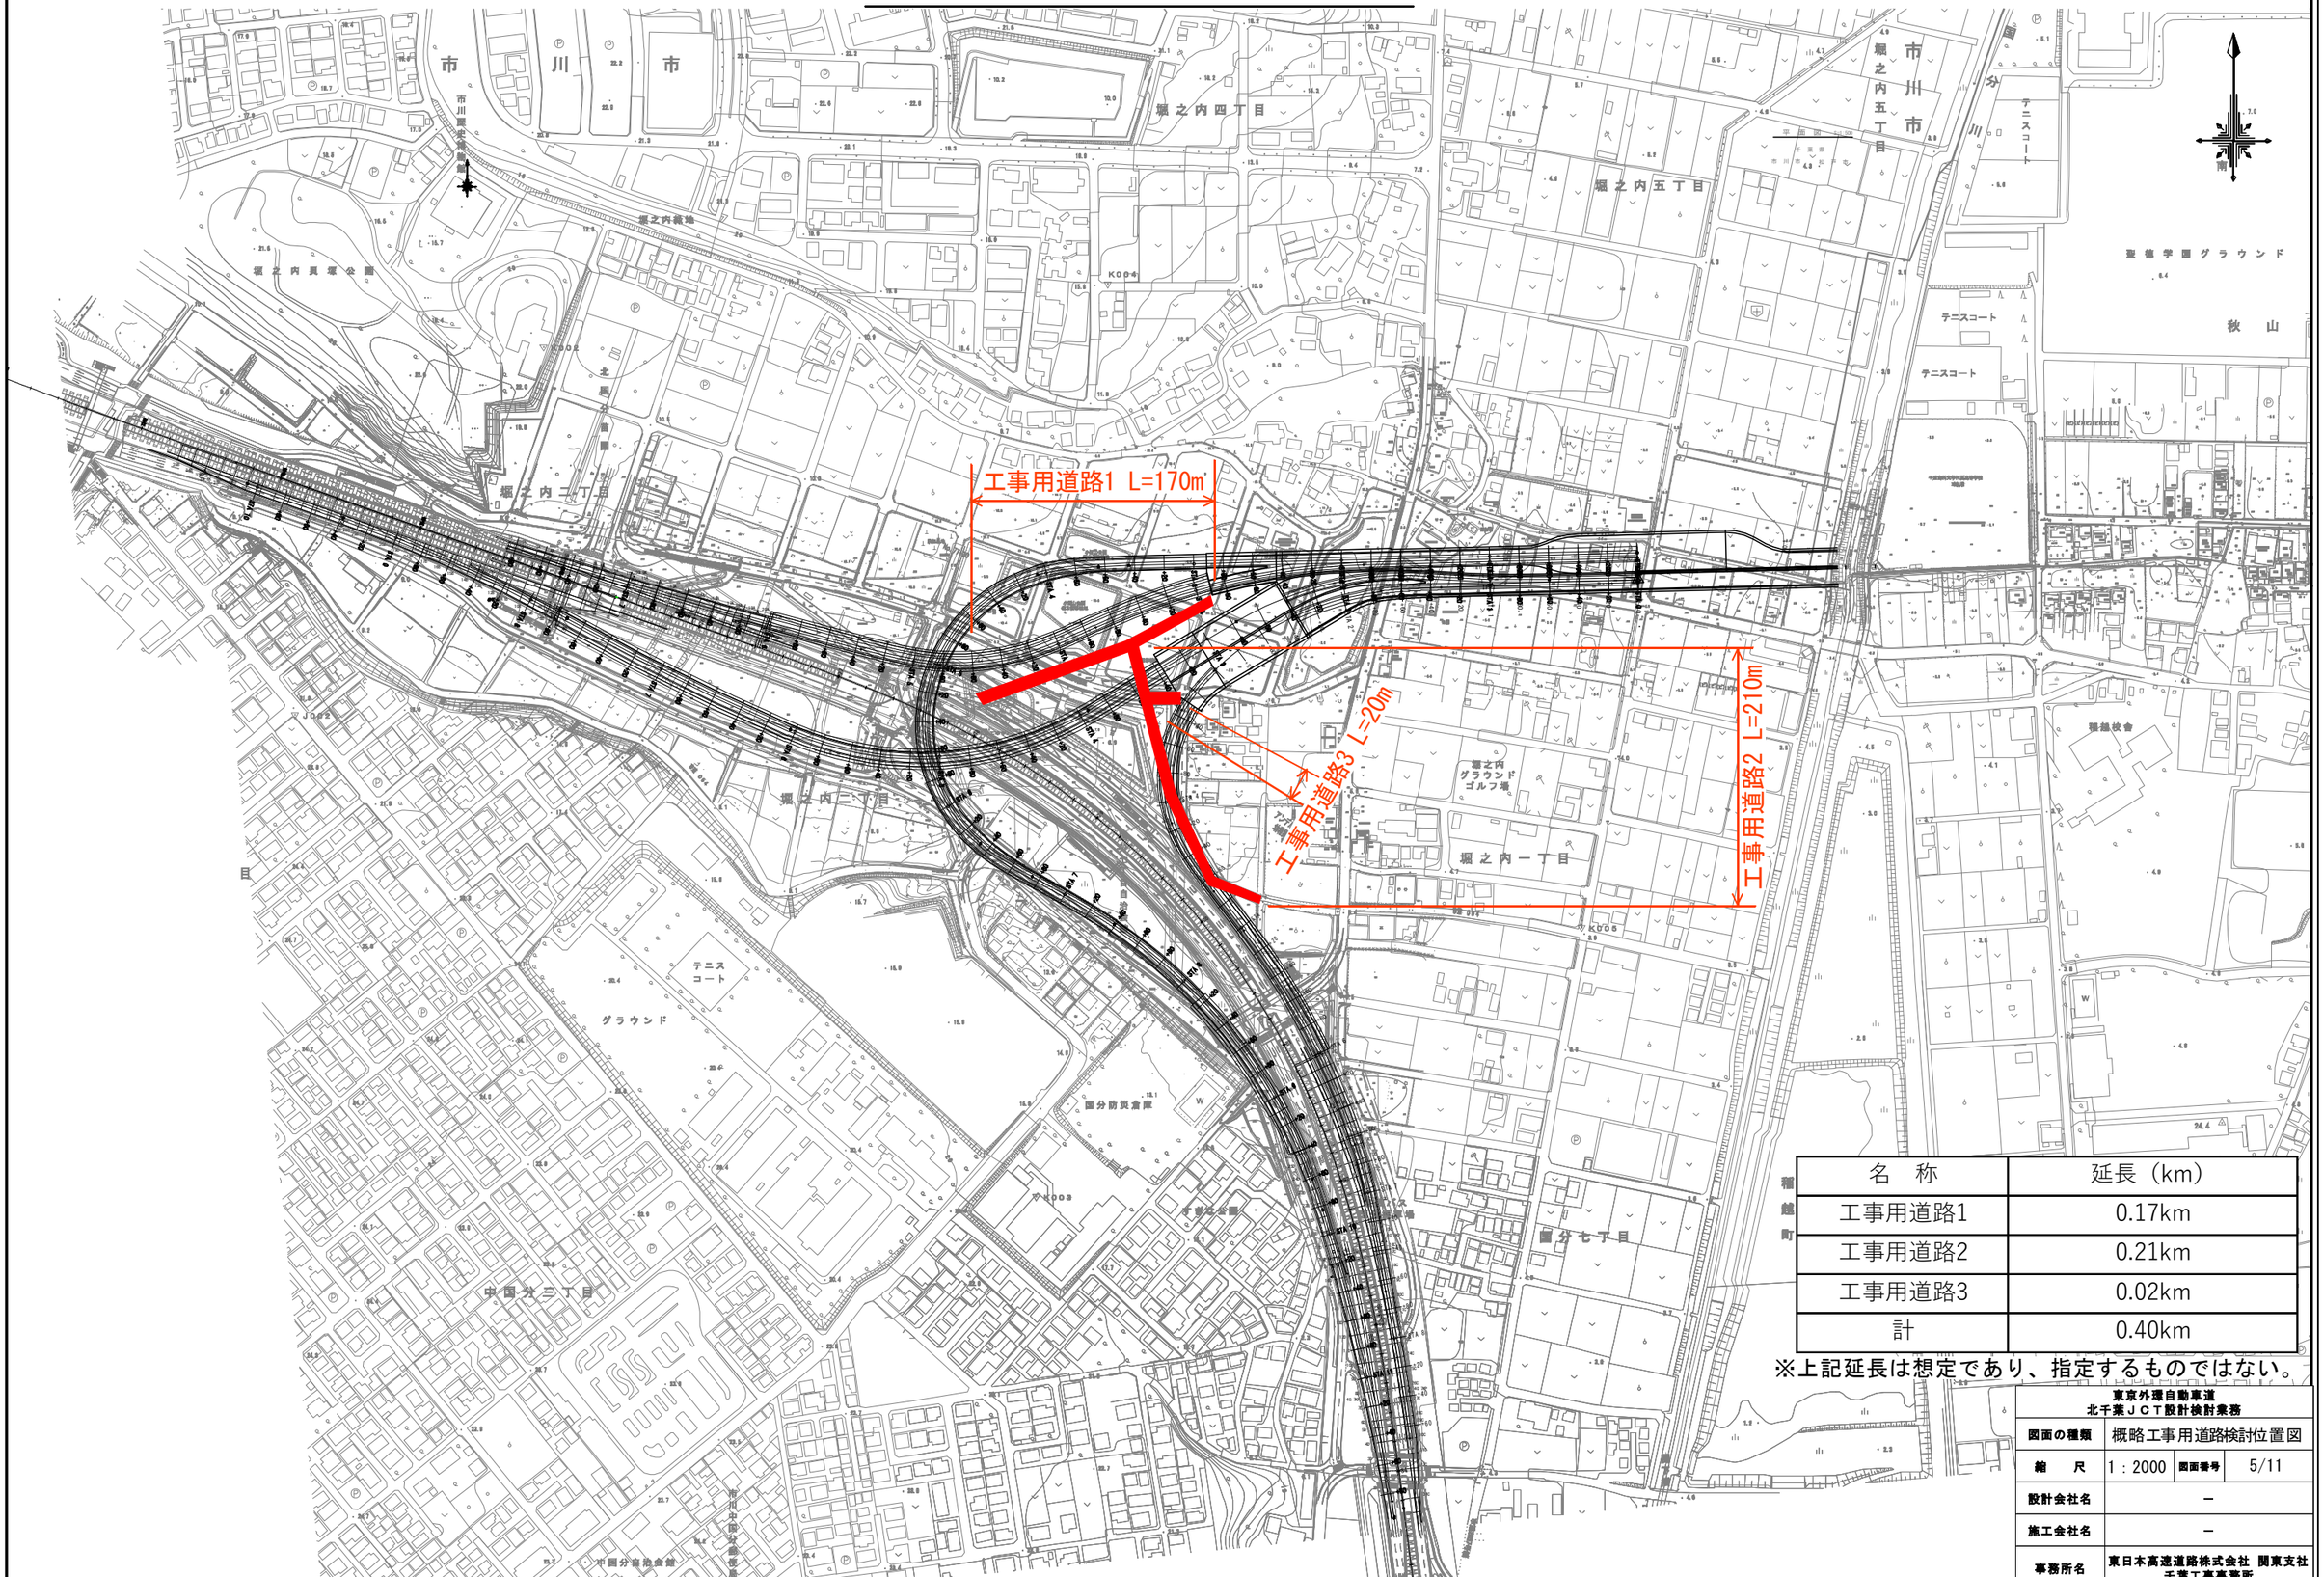


名　称	延長（km）
工事用道路1	0.17km
工事用道路2	0.21km
工事用道路3	0.02km
計	0.40km

※上記延長は想定であり、指定するものではない。

東京外環自動車道 北千葉ＪＣＴ設計検討業務			
図面の種類	概略工事用道路検討位置図		
縮　尺	1：2000	図面番号	5/11
設計会社名	－		
施工会社名	－		
事務所名	東日本高速道路株式会社 関東支社 千葉工事事務所		

電線共同溝移設検討位置図

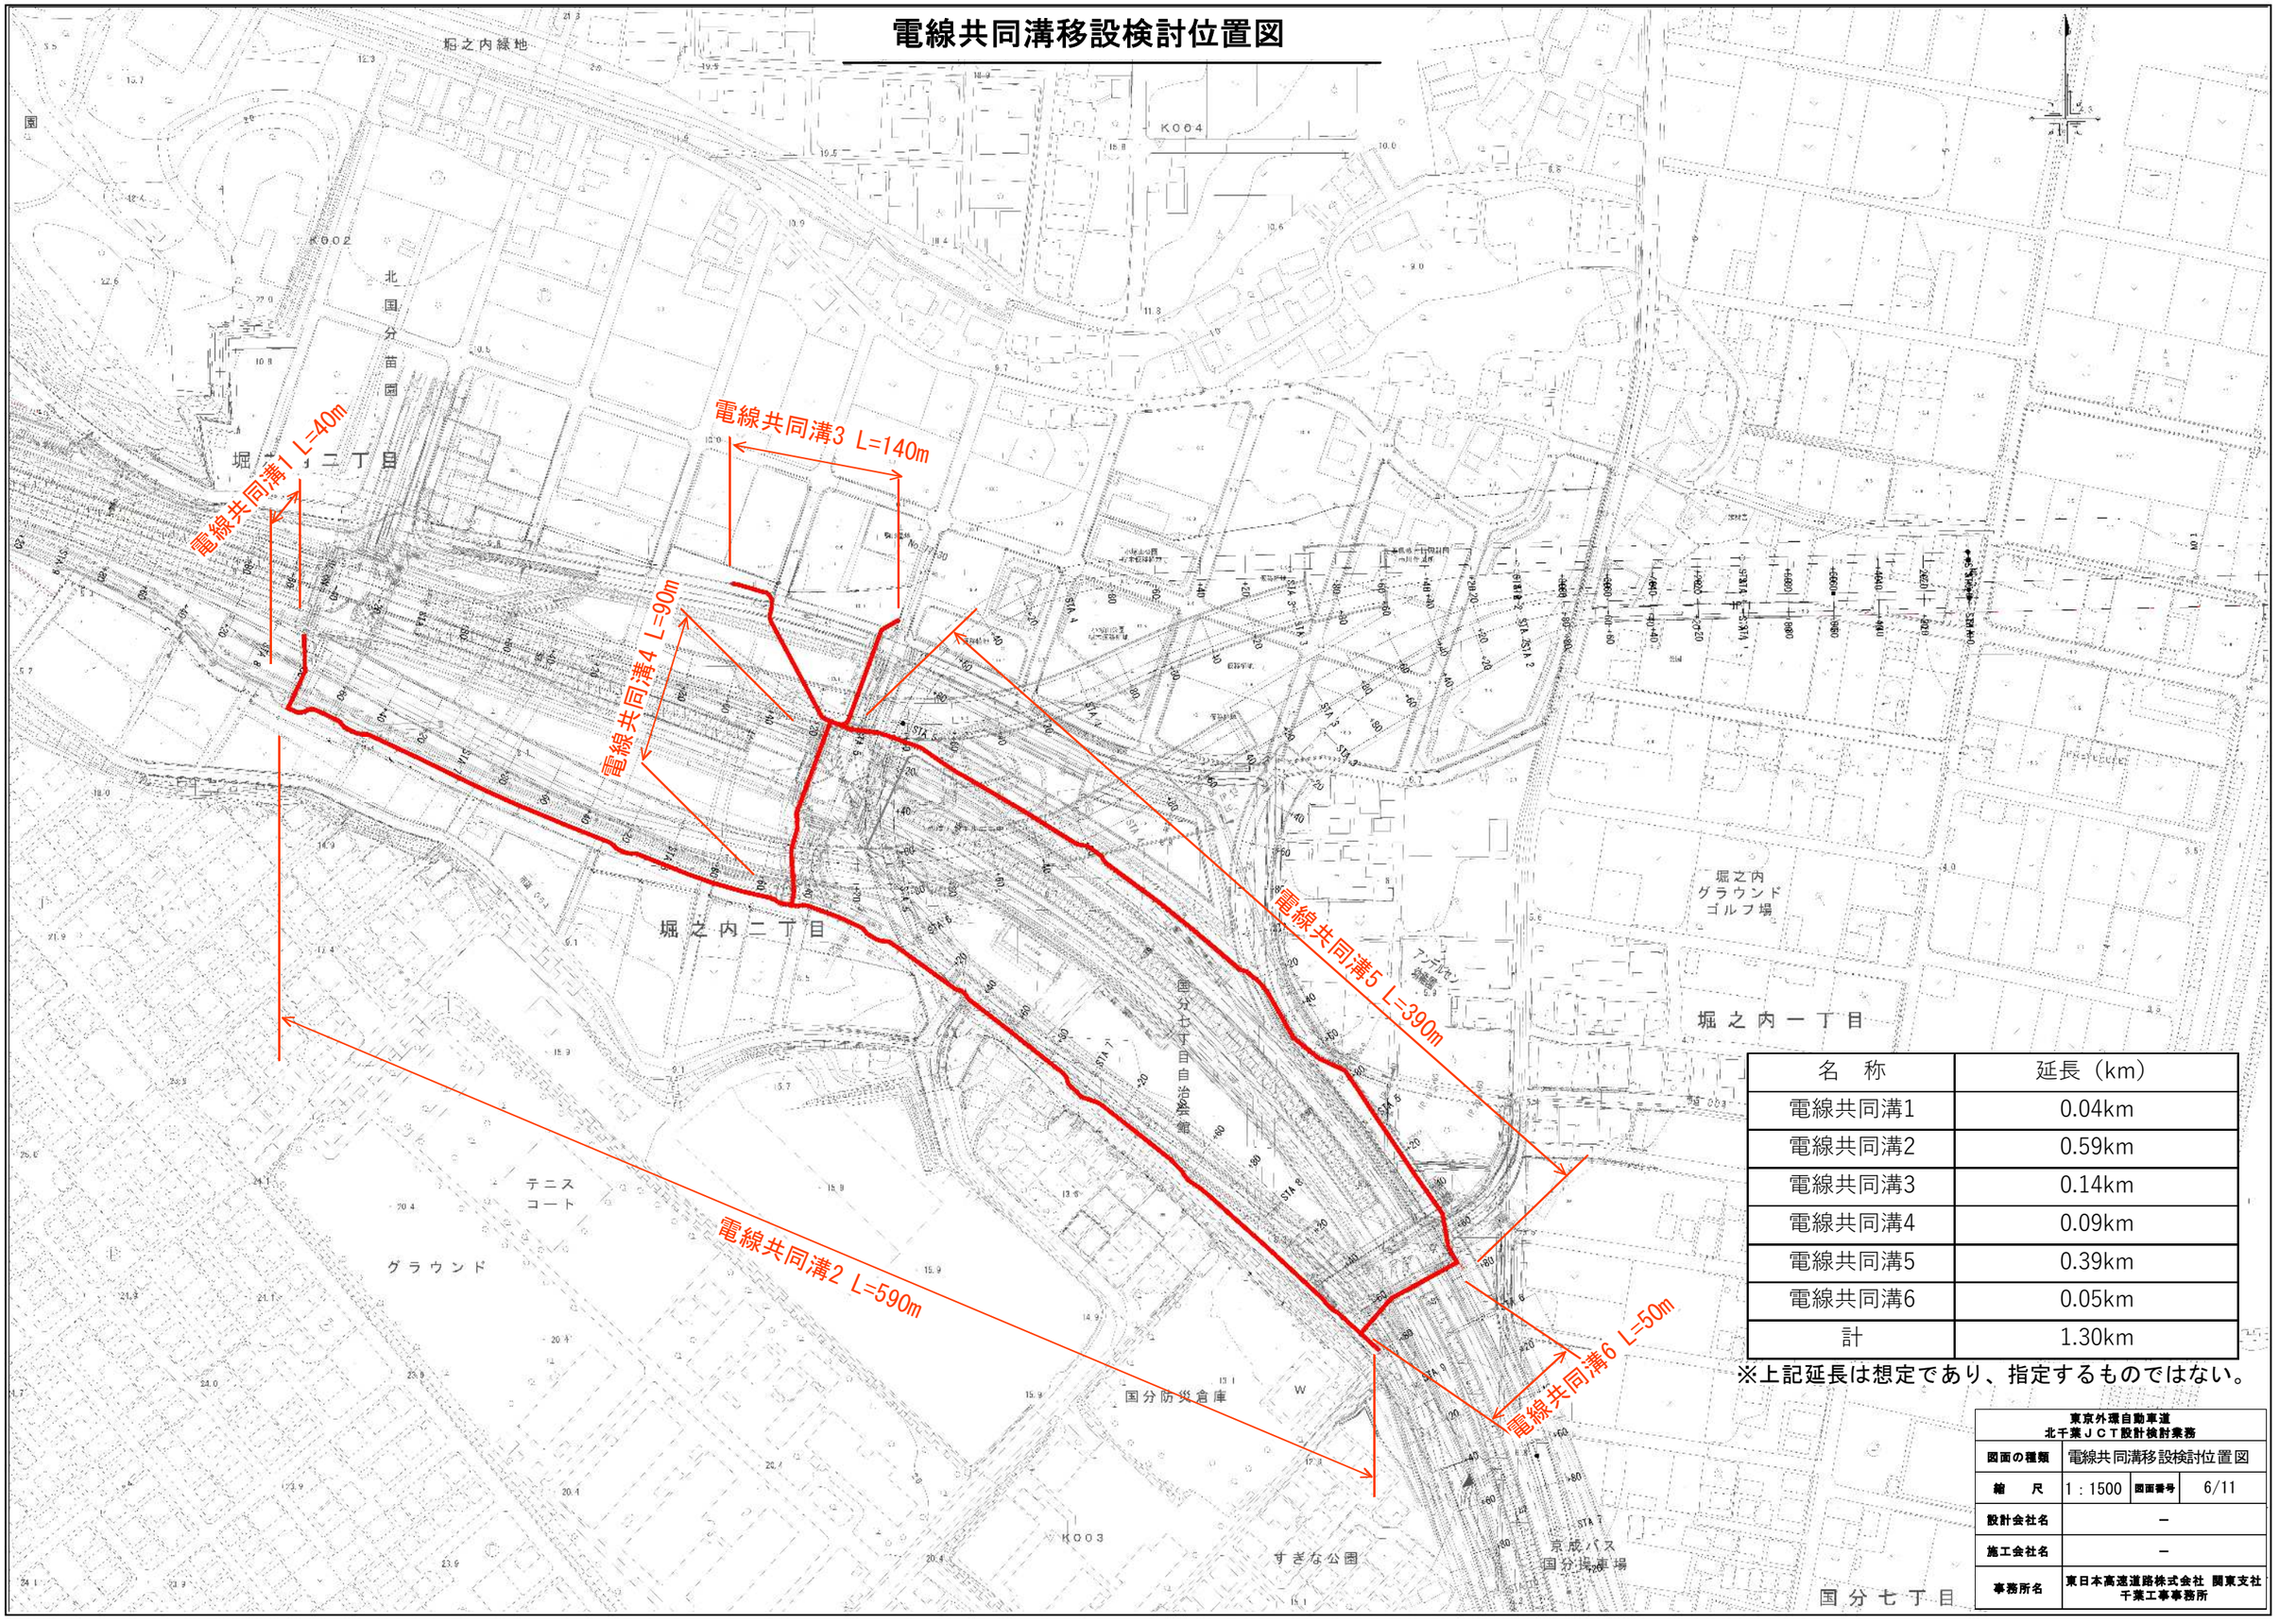

名　称	延長（km）
電線共同溝1	0.04km
電線共同溝2	0.59km
電線共同溝3	0.14km
電線共同溝4	0.09km
電線共同溝5	0.39km
電線共同溝6	0.05km
計	1.30km

※上記延長は想定であり、指定するものではない。

東京外環自動車道 北千葉ＪＣＴ設計検討業務			
図面の種類	電線共同溝移設検討位置図		
縮　尺	1：1500	図面番号	6/11
設計会社名	－		
施工会社名	－		
事務所名	東日本高速道路株式会社 関東支社 千葉工事事務所		

国道２９８号交差点規制検討位置図


国道298号交差点規制検討　N=1箇所
堀之内一丁目交差点（STA.77+45）

国道298号交差点規制検討　N=1箇所
市川考古博物館交差点（STA.75+15）

国道298号交差点規制検討　N=1箇所
中国分小学校前交差点（STA.80+75）


東京外環自動車道 北千葉ＪＣＴ設計検討業務			
図面の種類	国道298号交差点規制検討位置図		
縮　尺	1：2000	図面番号	7/11
設計会社名	ー		
施工会社名	ー		
事務所名	東日本高速道路株式会社　関東支社 千葉工事事務所		

横断歩道橋位置図

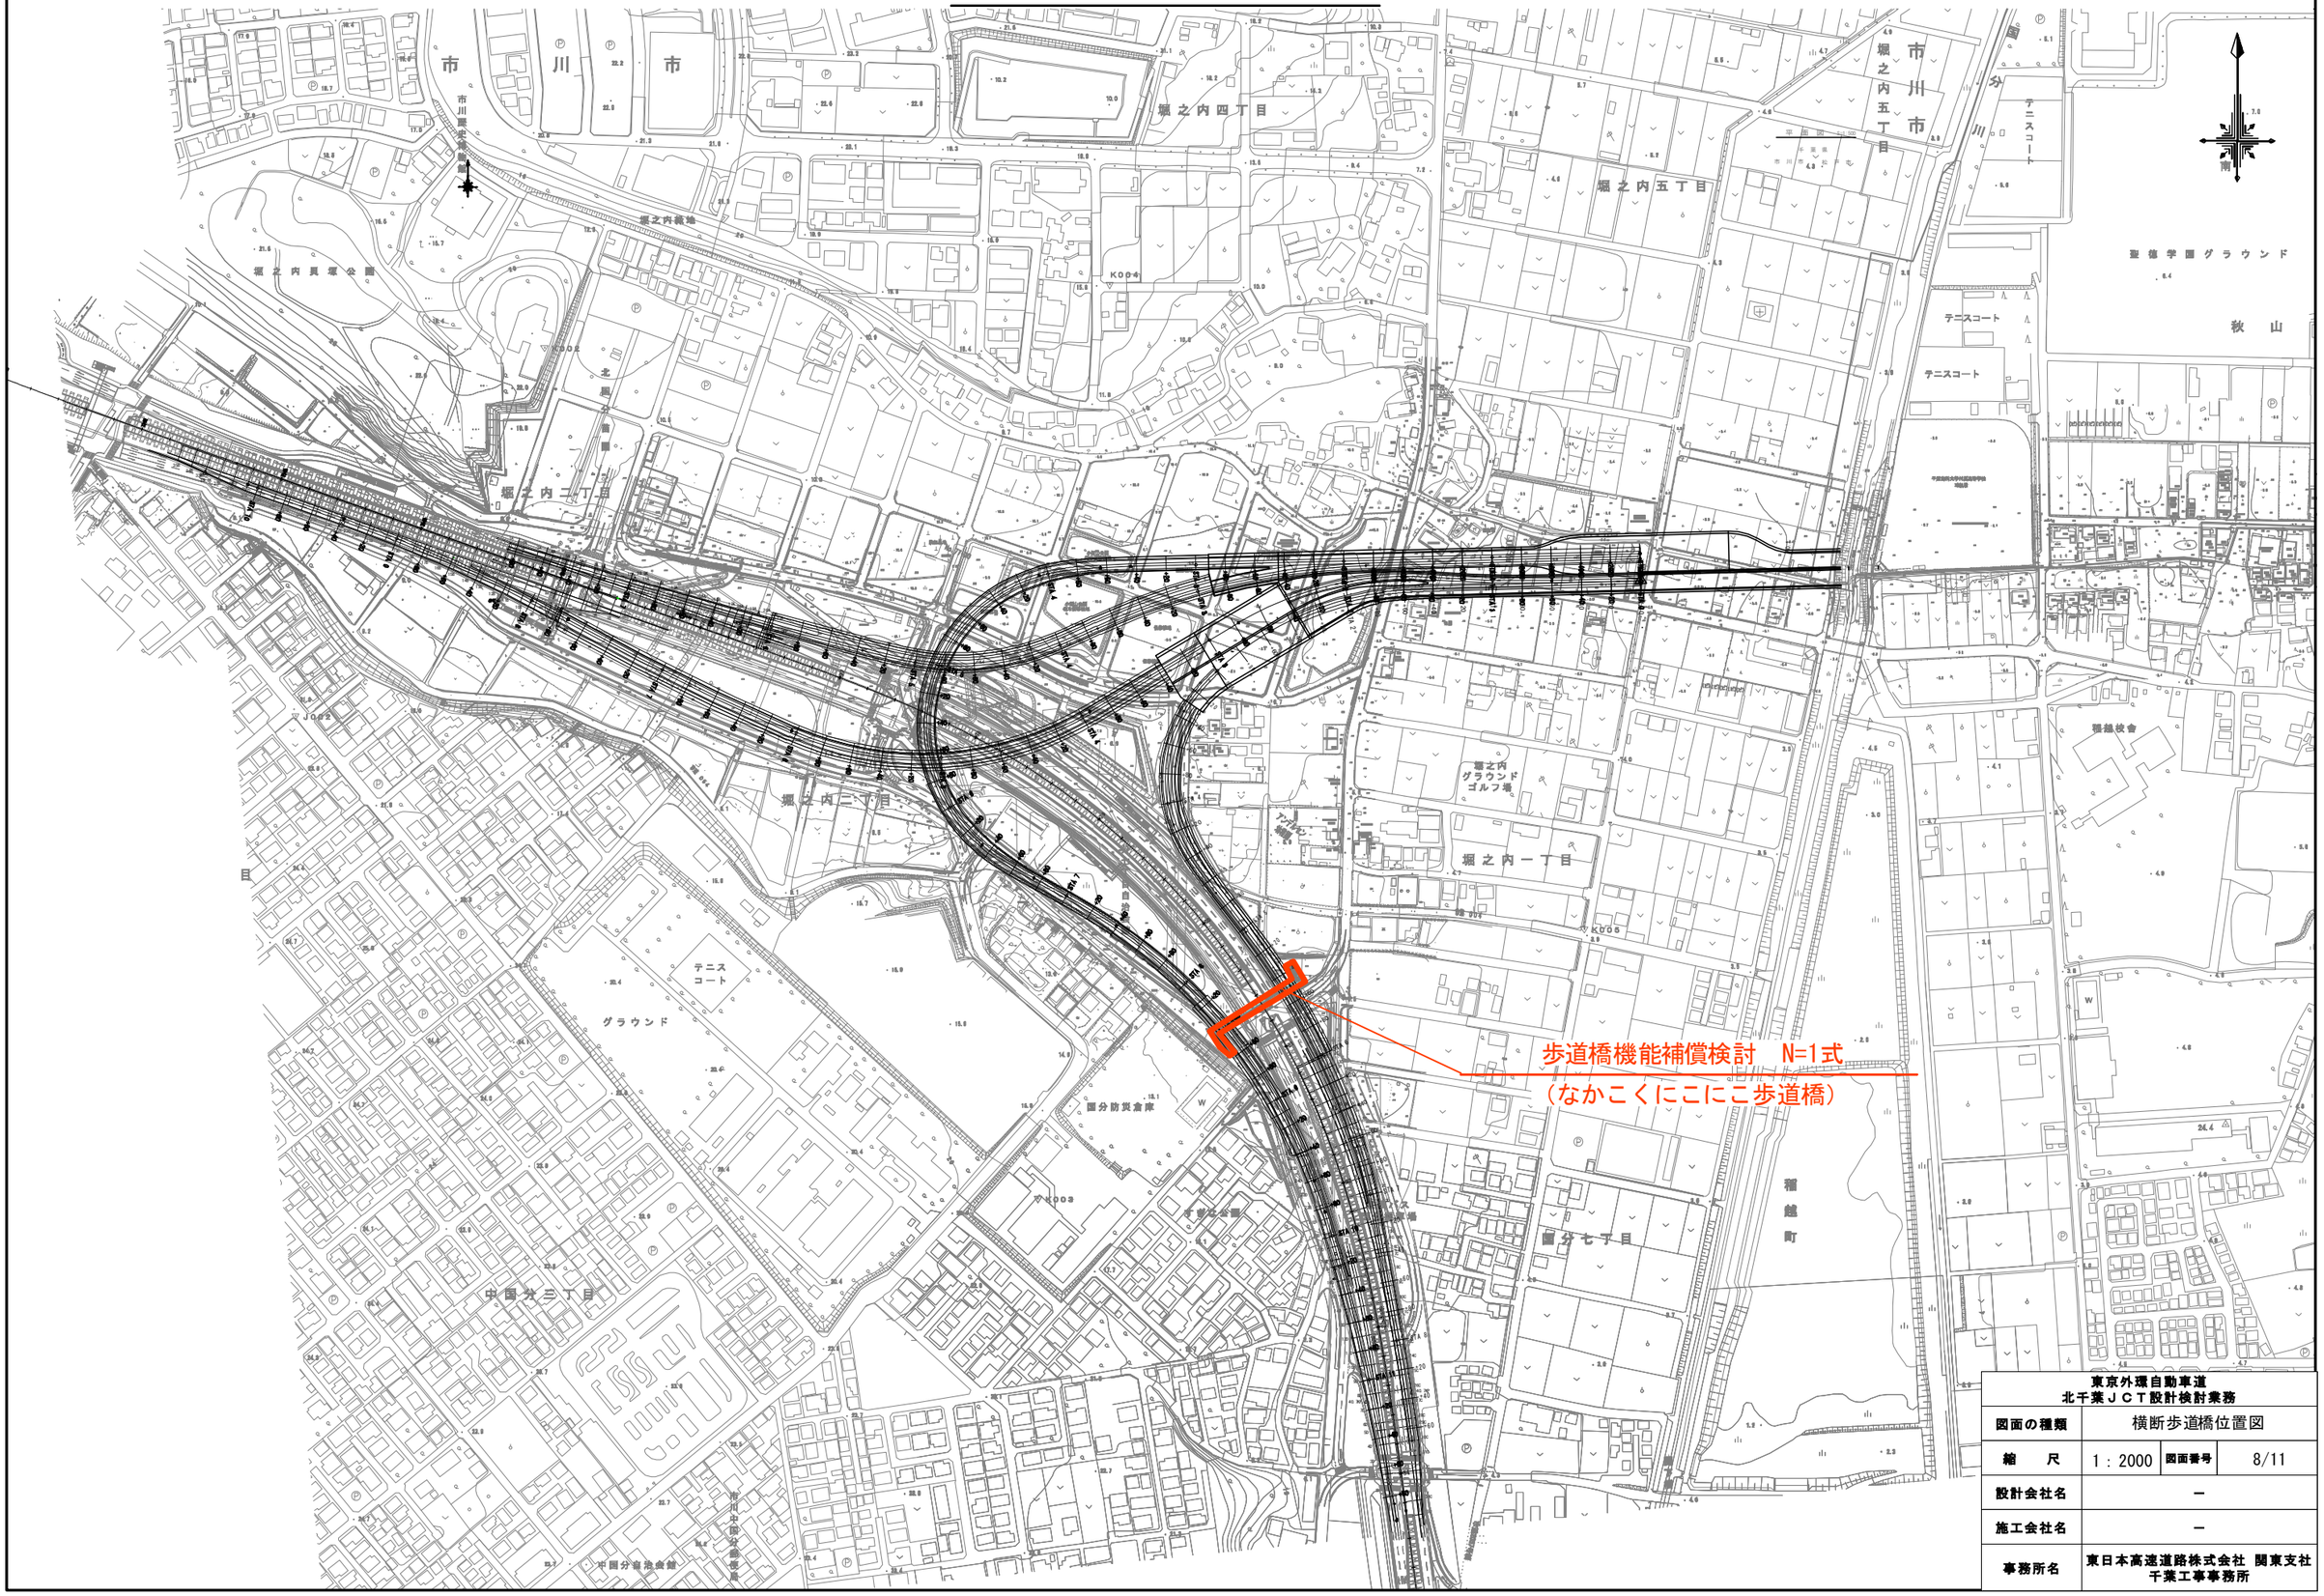


東京外環自動車道 北千葉ＪＣＴ設計検討業務			
図面の種類	横断歩道橋位置図		
縮　尺	1：2000	図面番号	8/11
設計会社名	ー		
施工会社名	ー		
事務所名	東日本高速道路株式会社 関東支社 千葉工事事務所		

仮設構造物設計位置図

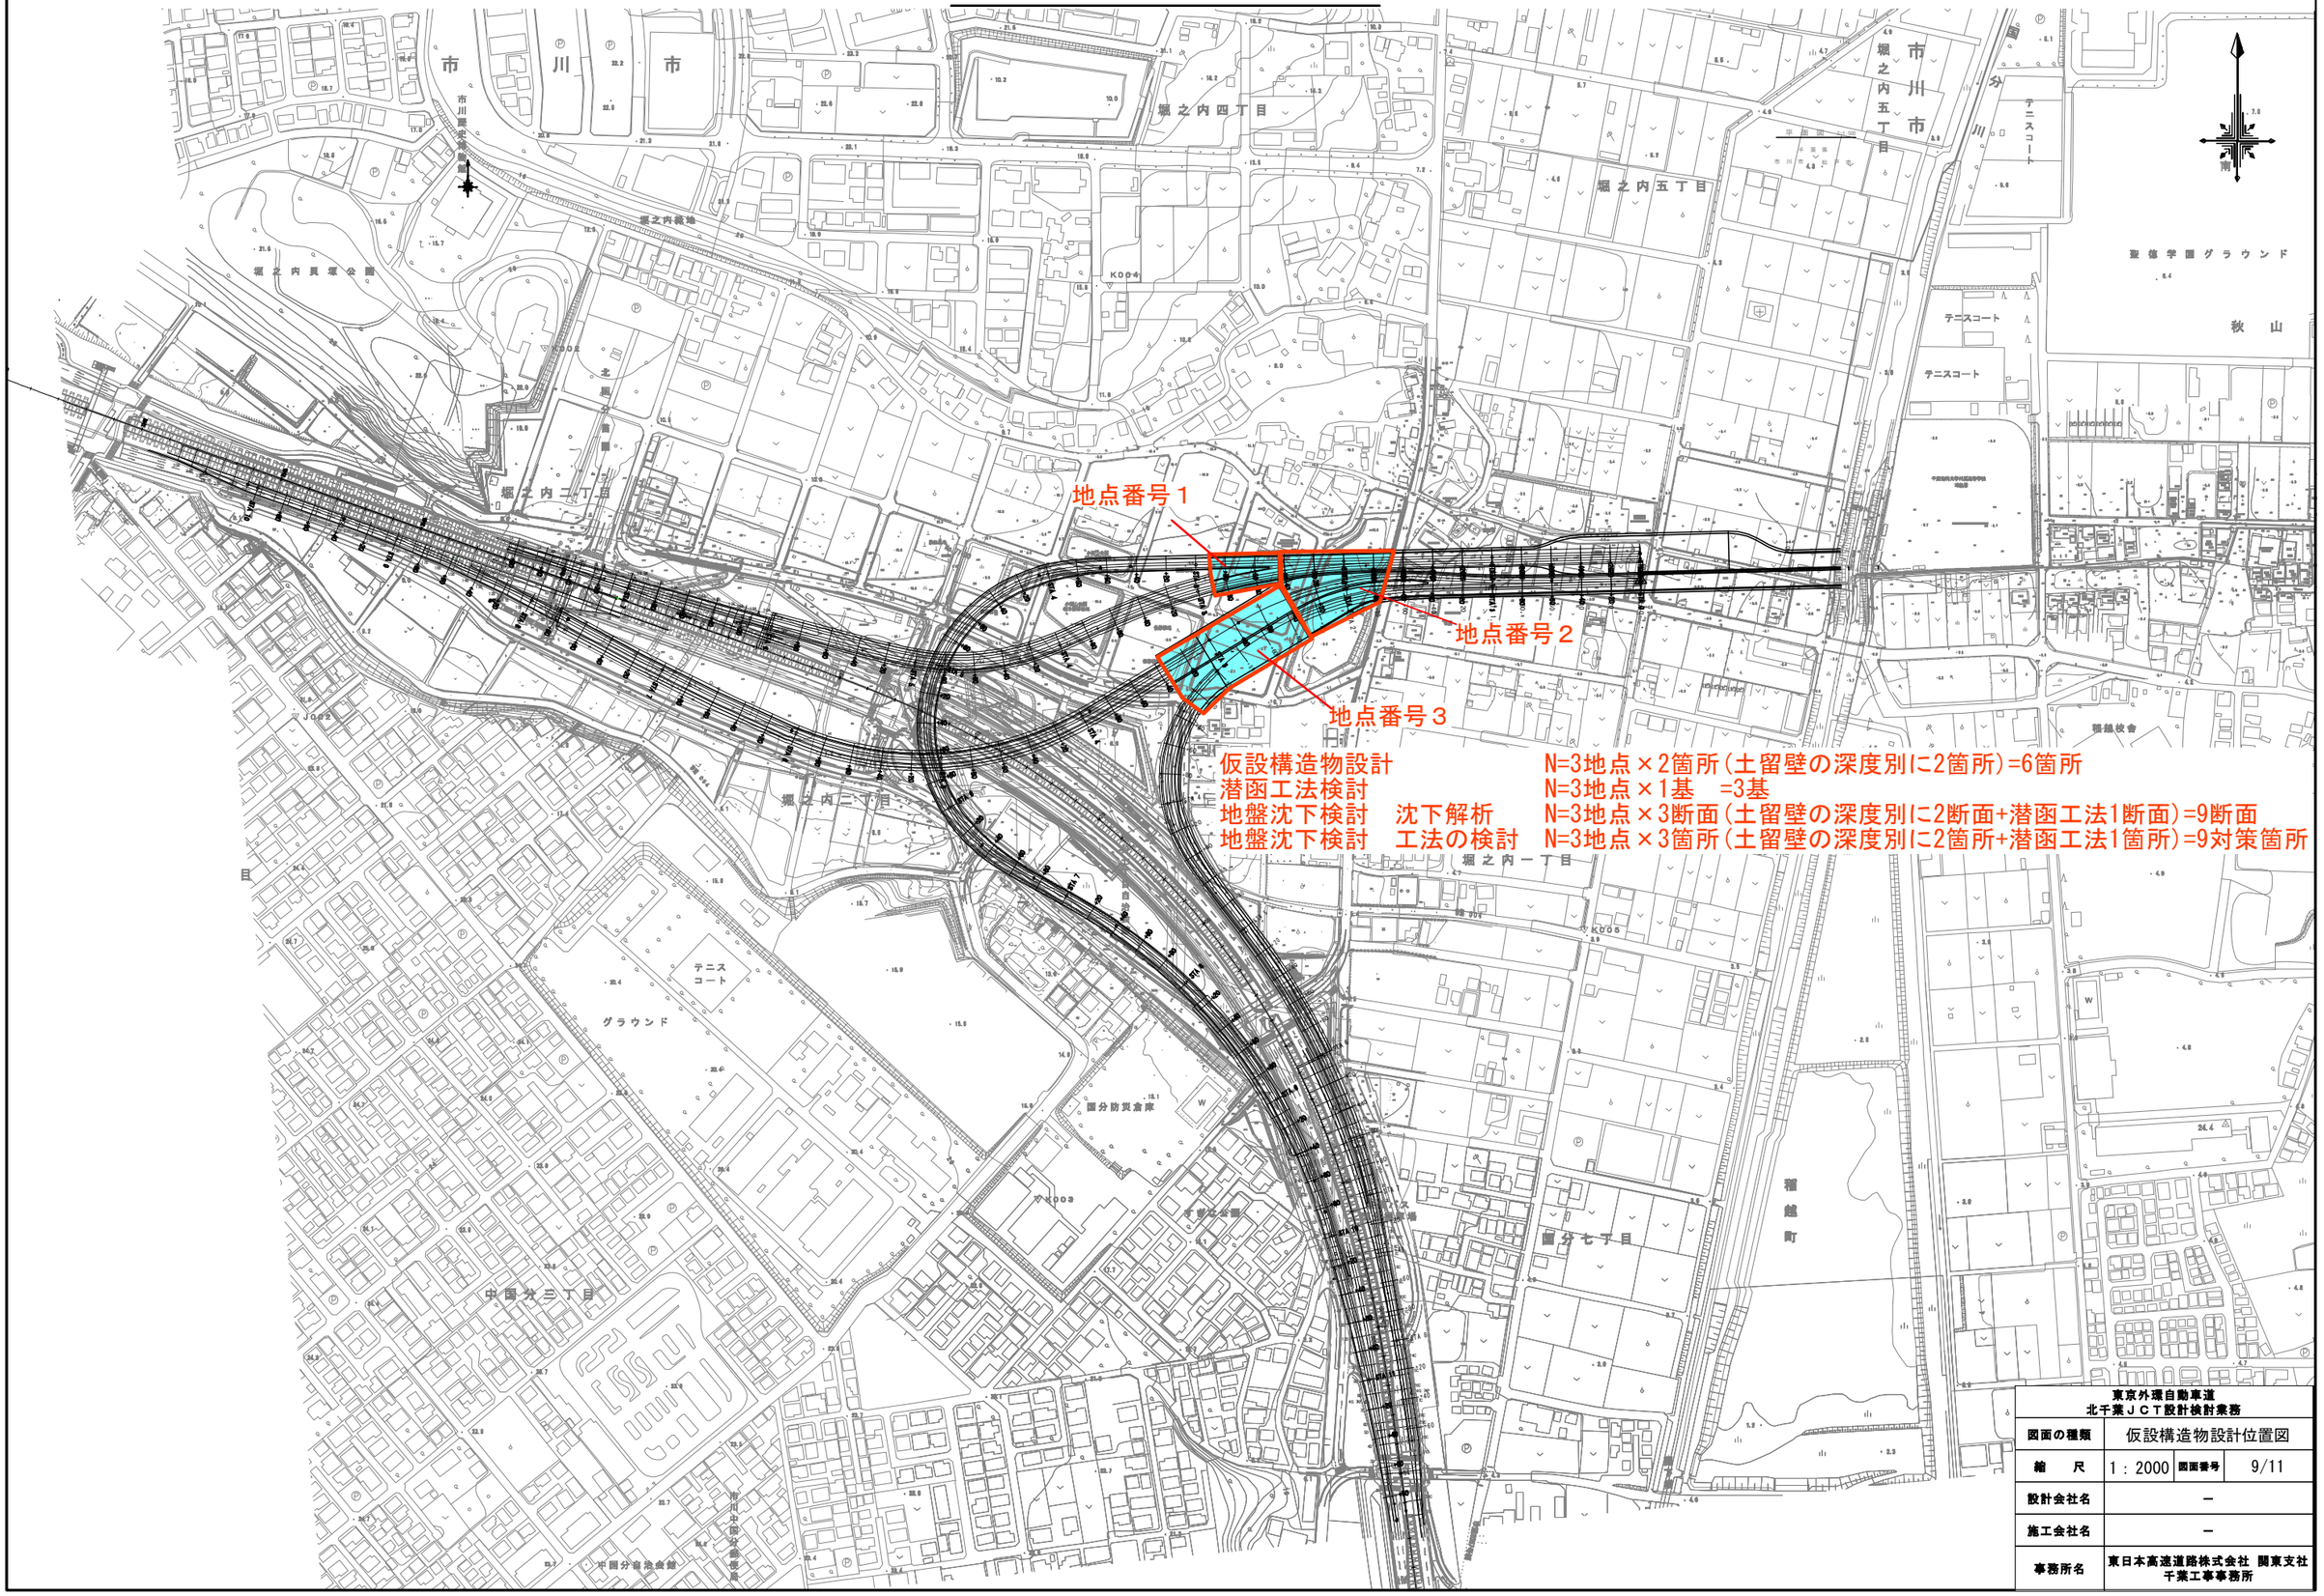
地点番号１
地点番号２
地点番号３
仮設構造物設計　N=3地点×2箇所(土留壁の深度別に2箇所)=6箇所
潜函工法検討　N=3地点×1基　=3基
地盤沈下検討　沈下解析　N=3地点×3断面(土留壁の深度別に2断面+潜函工法1断面)=9断面
地盤沈下検討　工法の検討　N=3地点×3箇所(土留壁の深度別に2箇所+潜函工法1箇所)=9対策箇所
堀之内四丁目
堀之内五丁目
堀之内二丁目
堀之内一丁目
国分七丁目
中国分三丁目
稲越町
テニスコート
グラウンド
秋山
東京外環自動車道
北千葉ＪＣＴ設計検討業務
図面の種類　仮設構造物設計位置図
縮尺　1：2000　図面番号　9/11
設計会社名　－
施工会社名　－
事務所名　東日本高速道路株式会社 関東支社 千葉工事事務所

地下水位影響検討位置図

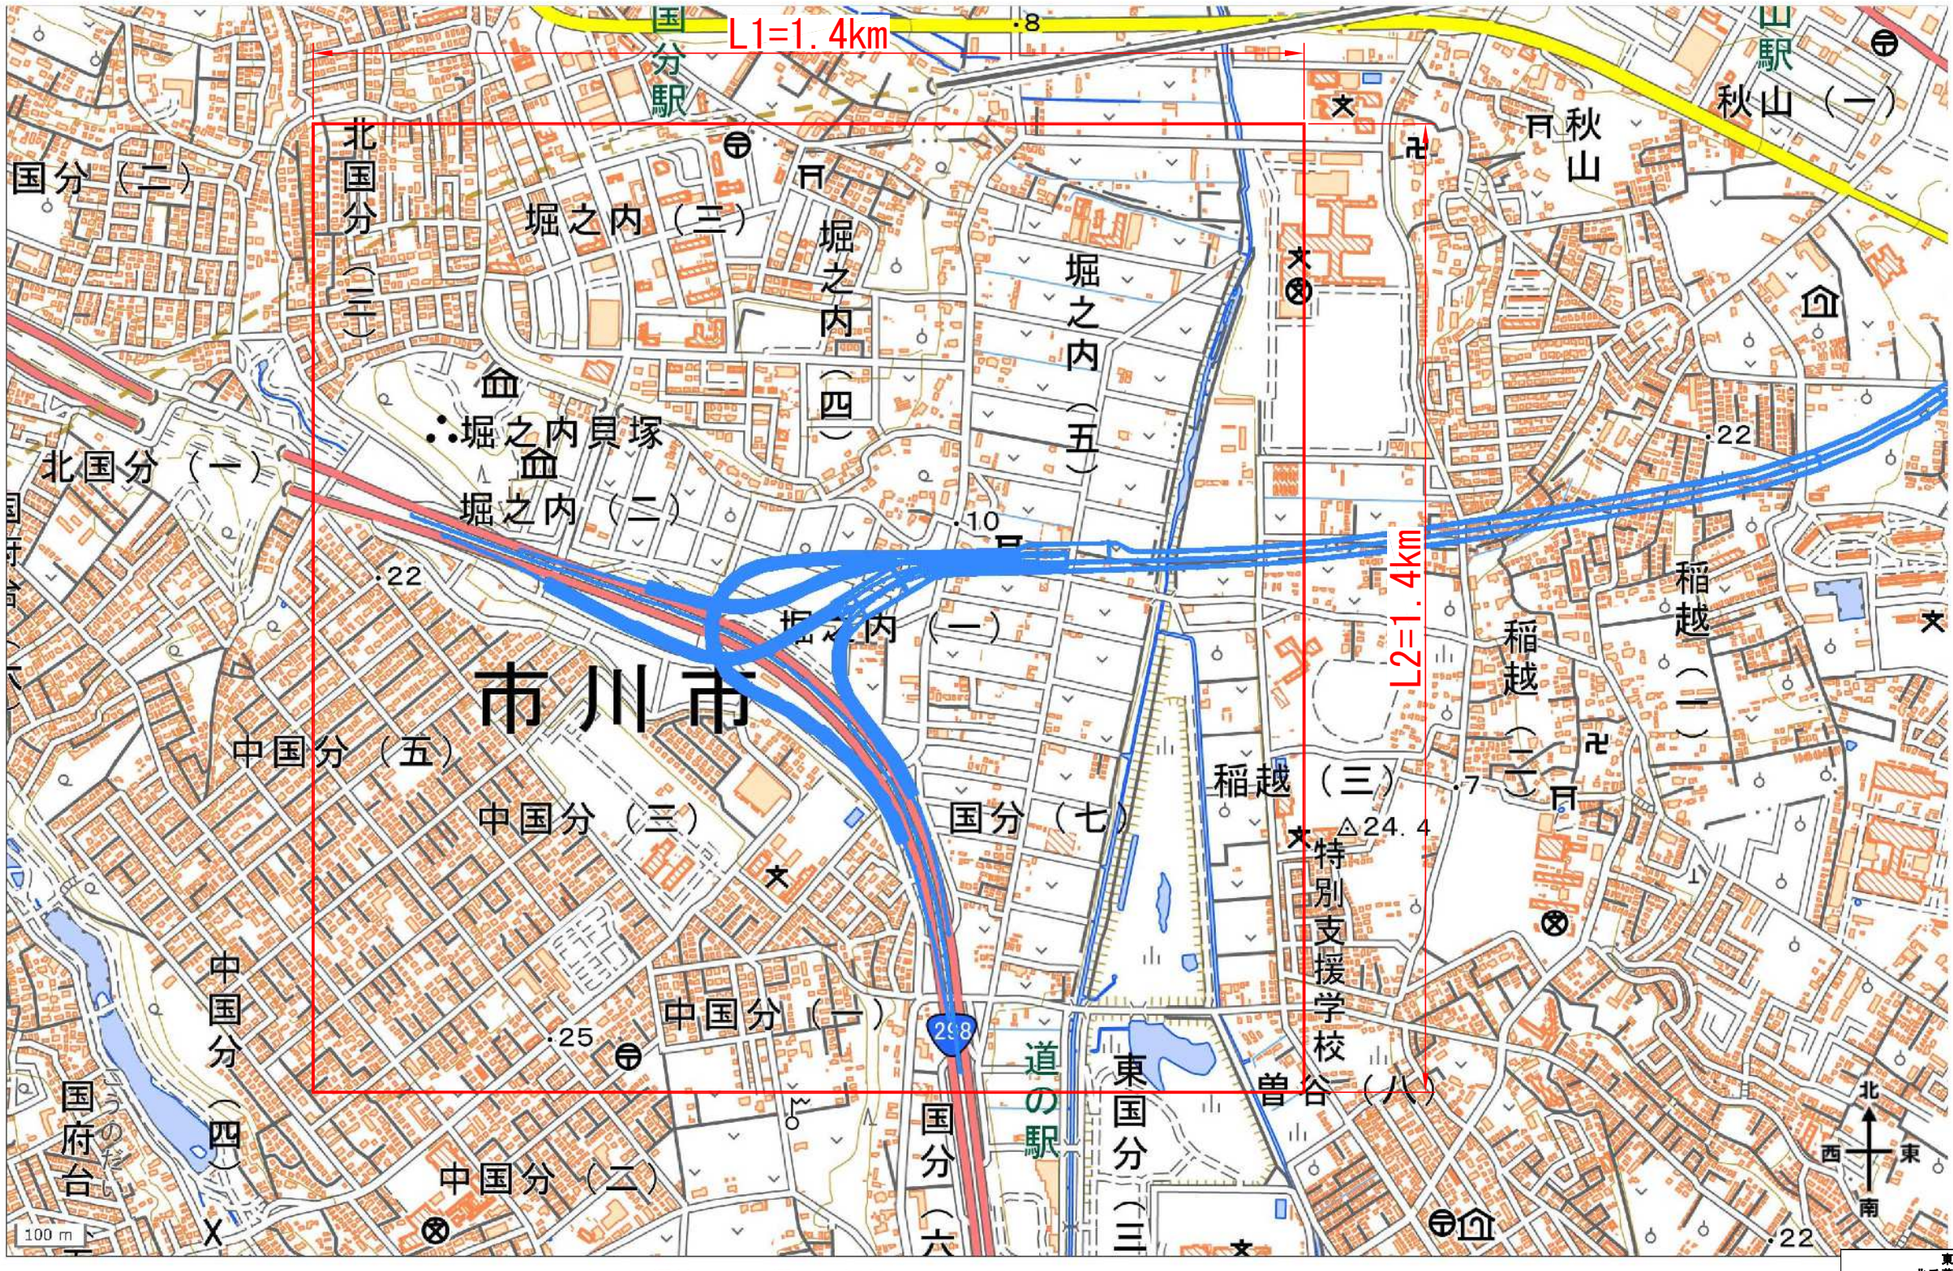

地下水位影響検討（影響予測解析）　A=1.96km2
地下水位影響検討（水文総合解析）　A=1.96km2

＊検討範囲は想定であるため、監督員と協議の上、決定するものとする。

東京外環自動車道 北千葉ＪＣＴ設計検討業務			
図面の種類	地下水位影響検討位置図		
縮　尺	—	図面番号	10/11
設計会社名	—		
施工会社名	—		
事務所名	東日本高速道路株式会社 関東支社 千葉工事事務所		

インフラマップ図

凡 例

どうめき水路	（市川市）
堀之内調整池	（国土交通省）
雨水幹線	（市川市公共下水道）
松戸幹線	（千葉県流域下水道）
電線共同溝	（国土交通省）
管路・電気室	（NEXCO）
遮音壁	（国土交通省）

東京外環自動車道 北千葉ＪＣＴ設計検討業務			
図面の種類	インフラマップ図		
縮　尺	1：1500	図面番号	11/11
設計会社名	－		
施工会社名	－		
事務所名	東日本高速道路株式会社 関東支社 千葉工事事務所		