

交付図書の訂正について

平成24年1月20日

(契約責任者) 東日本高速道路株式会社 関東支社

支社長 石川 慎一

平成23年12月1日付けで入札公告を行った「首都圏中央連絡自動車道 笠森トンネルラジオ再放送設備工事」に係る交付図書の内容の一部に誤りがありましたので、別添のとおり訂正します。

以上

正 誤 表 ( 1 / 2 )

工事名) 首都圏中央連絡自動車道 笠森トンネルラジオ再放送設備工事


対象	誤					正	
①金抜設計書	<table border="1"> <thead> <tr> <th>頁</th> <th>内訳番号</th> <th>内訳名称</th> <th>単位</th> <th>数量</th> </tr> </thead> <tbody> <tr><td>C-1</td><td>7006</td><td>配線工 屋内ビット SWVP0, 5SQ-12C</td><td>m</td><td>4</td></tr> <tr><td>C-1</td><td>7006</td><td>配線工 屋内ビット SWVP0, 5SQ-6C</td><td>m</td><td>0</td></tr> <tr><td>C-1</td><td>9006</td><td>端子接続工 屋内 0, 5-12C</td><td>箇所</td><td>2</td></tr> <tr><td>C-1</td><td>9006</td><td>端子接続工 屋内 0, 5-6C</td><td>箇所</td><td>0</td></tr> <tr><td>C-3</td><td>13006</td><td>配線工 屋内ビット SWVP0, 5SQ-12C</td><td>m</td><td>4</td></tr> <tr><td>C-3</td><td>13006</td><td>配線工 屋内ビット SWVP0, 5SQ-6C</td><td>m</td><td>0</td></tr> <tr><td>C-3</td><td>15006</td><td>端子接続工 屋内 0, 5-12C</td><td>箇所</td><td>2</td></tr> <tr><td>C-3</td><td>15006</td><td>端子接続工 屋内 0, 5-6C</td><td>箇所</td><td>0</td></tr> <tr><td>C-8</td><td>10006</td><td>配線工 屋内ビット SWVP0, 5SQ-12C</td><td>m</td><td>5</td></tr> <tr><td>C-8</td><td>10006</td><td>配線工 屋内ビット SWVP0, 5SQ-6C</td><td>m</td><td>0</td></tr> <tr><td>C-8</td><td>12006</td><td>端子接続工 屋内 0, 5-12C</td><td>箇所</td><td>2</td></tr> <tr><td>C-8</td><td>12006</td><td>端子接続工 屋内 0, 5-6C</td><td>箇所</td><td>0</td></tr> <tr><td>C-11</td><td>14006</td><td>端子接続工 屋内 10D-2V</td><td>箇所</td><td>1</td></tr> <tr><td>C-15</td><td>7006</td><td>配線工 屋内ビット SWVP0, 5SQ-12C</td><td>m</td><td>6</td></tr> <tr><td>C-15</td><td>7006</td><td>配線工 屋内ビット SWVP0, 5SQ-6C</td><td>m</td><td>0</td></tr> <tr><td>C-15</td><td>9006</td><td>端子接続工 屋内 0, 5-12C</td><td>箇所</td><td>2</td></tr> <tr><td>C-15</td><td>9006</td><td>端子接続工 屋内 0, 5-6C</td><td>箇所</td><td>0</td></tr> <tr><td>C-17</td><td>13006</td><td>配線工 屋内ビット SWVP0, 5SQ-12C</td><td>m</td><td>5</td></tr> <tr><td>C-17</td><td>13006</td><td>配線工 屋内ビット SWVP0, 5SQ-6C</td><td>m</td><td>0</td></tr> <tr><td>C-17</td><td>15006</td><td>端子接続工 屋内 0, 5-12C</td><td>箇所</td><td>2</td></tr> <tr><td>C-17</td><td>15006</td><td>端子接続工 屋内 0, 5-6C</td><td>箇所</td><td>0</td></tr> <tr><td>C-17</td><td>17006</td><td>端子接続工 屋内 5D-2W</td><td>箇所</td><td>6</td></tr> <tr><td>C-17</td><td>18006</td><td>端子接続工 屋外 5D-2W</td><td>箇所</td><td>6</td></tr> <tr><td>C-22</td><td>7006</td><td>配線工 屋内ビット SWVP0, 5SQ-12C</td><td>m</td><td>4</td></tr> <tr><td>C-22</td><td>7006</td><td>配線工 屋内ビット SWVP0, 5SQ-6C</td><td>m</td><td>0</td></tr> <tr><td>C-22</td><td>9006</td><td>端子接続工 屋内 0, 5-12C</td><td>箇所</td><td>2</td></tr> <tr><td>C-22</td><td>9006</td><td>端子接続工 屋内 0, 5-6C</td><td>箇所</td><td>0</td></tr> <tr><td>C-22</td><td>10006</td><td>端子接続工 屋内 10D-2V</td><td>箇所</td><td>1</td></tr> <tr><td>C-24</td><td>10006</td><td>端子接続工 屋内 10D-2V</td><td>箇所</td><td>1</td></tr> <tr><td>C-28</td><td>13006</td><td>配線工 屋内ビット SWVP0, 5SQ-12C</td><td>m</td><td>4</td></tr> <tr><td>C-28</td><td>13006</td><td>配線工 屋内ビット SWVP0, 5SQ-6C</td><td>m</td><td>0</td></tr> <tr><td>C-28</td><td>15006</td><td>端子接続工 屋内 0, 5-12C</td><td>箇所</td><td>2</td></tr> <tr><td>C-28</td><td>15006</td><td>端子接続工 屋内 0, 5-6C</td><td>箇所</td><td>0</td></tr> <tr><td>C-28</td><td>16006</td><td>端子接続工 屋内 5D-2W</td><td>箇所</td><td>4</td></tr> <tr><td>C-28</td><td>18006</td><td>端子接続工 屋外 5D-2W</td><td>箇所</td><td>4</td></tr> <tr><td>C-32</td><td>13006</td><td>端子接続工 屋内 10D-2V</td><td>箇所</td><td>1</td></tr> <tr><td>C-36</td><td>10006</td><td>配線工 屋内ビット SWVP0, 5SQ-12C</td><td>m</td><td>4</td></tr> <tr><td>C-36</td><td>10006</td><td>配線工 屋内ビット SWVP0, 5SQ-6C</td><td>m</td><td>0</td></tr> <tr><td>C-36</td><td>12006</td><td>端子接続工 屋内 0, 5-12C</td><td>箇所</td><td>2</td></tr> <tr><td>C-36</td><td>12006</td><td>端子接続工 屋内 0, 5-6C</td><td>箇所</td><td>0</td></tr> <tr><td>C-37</td><td>6006</td><td>配線工 TN管内 DCX-10D-HR</td><td>m</td><td>29</td></tr> <tr><td>C-38</td><td>5006</td><td>配線工 屋内ビット SWVP0, 5SQ-12C</td><td>m</td><td>4</td></tr> <tr><td>C-38</td><td>5006</td><td>配線工 屋内ビット SWVP0, 5SQ-6C</td><td>m</td><td>0</td></tr> <tr><td>C-38</td><td>7006</td><td>端子接続工 屋内 0, 5-12C</td><td>箇所</td><td>2</td></tr> <tr><td>C-38</td><td>7006</td><td>端子接続工 屋内 0, 5-6C</td><td>箇所</td><td>0</td></tr> <tr><td>C-39</td><td>11006</td><td>端子接続工 屋内 0, 5-6C</td><td>箇所</td><td>0</td></tr> <tr><td>C-40</td><td>11011</td><td>ダクト口工 FP50(1)</td><td>箇所</td><td>11</td></tr> <tr><td>C-40</td><td>12010</td><td>管路埋設標柱工</td><td>箇所</td><td>70</td></tr> <tr><td>C-40</td><td>16004</td><td>直線接続工 SLCX12-5D-2V</td><td>箇所</td><td>7</td></tr> </tbody> </table>	頁	内訳番号	内訳名称	単位	数量	C-1	7006	配線工 屋内ビット SWVP0, 5SQ-12C	m	4	C-1	7006	配線工 屋内ビット SWVP0, 5SQ-6C	m	0	C-1	9006	端子接続工 屋内 0, 5-12C	箇所	2	C-1	9006	端子接続工 屋内 0, 5-6C	箇所	0	C-3	13006	配線工 屋内ビット SWVP0, 5SQ-12C	m	4	C-3	13006	配線工 屋内ビット SWVP0, 5SQ-6C	m	0	C-3	15006	端子接続工 屋内 0, 5-12C	箇所	2	C-3	15006	端子接続工 屋内 0, 5-6C	箇所	0	C-8	10006	配線工 屋内ビット SWVP0, 5SQ-12C	m	5	C-8	10006	配線工 屋内ビット SWVP0, 5SQ-6C	m	0	C-8	12006	端子接続工 屋内 0, 5-12C	箇所	2	C-8	12006	端子接続工 屋内 0, 5-6C	箇所	0	C-11	14006	端子接続工 屋内 10D-2V	箇所	1	C-15	7006	配線工 屋内ビット SWVP0, 5SQ-12C	m	6	C-15	7006	配線工 屋内ビット SWVP0, 5SQ-6C	m	0	C-15	9006	端子接続工 屋内 0, 5-12C	箇所	2	C-15	9006	端子接続工 屋内 0, 5-6C	箇所	0	C-17	13006	配線工 屋内ビット SWVP0, 5SQ-12C	m	5	C-17	13006	配線工 屋内ビット SWVP0, 5SQ-6C	m	0	C-17	15006	端子接続工 屋内 0, 5-12C	箇所	2	C-17	15006	端子接続工 屋内 0, 5-6C	箇所	0	C-17	17006	端子接続工 屋内 5D-2W	箇所	6	C-17	18006	端子接続工 屋外 5D-2W	箇所	6	C-22	7006	配線工 屋内ビット SWVP0, 5SQ-12C	m	4	C-22	7006	配線工 屋内ビット SWVP0, 5SQ-6C	m	0	C-22	9006	端子接続工 屋内 0, 5-12C	箇所	2	C-22	9006	端子接続工 屋内 0, 5-6C	箇所	0	C-22	10006	端子接続工 屋内 10D-2V	箇所	1	C-24	10006	端子接続工 屋内 10D-2V	箇所	1	C-28	13006	配線工 屋内ビット SWVP0, 5SQ-12C	m	4	C-28	13006	配線工 屋内ビット SWVP0, 5SQ-6C	m	0	C-28	15006	端子接続工 屋内 0, 5-12C	箇所	2	C-28	15006	端子接続工 屋内 0, 5-6C	箇所	0	C-28	16006	端子接続工 屋内 5D-2W	箇所	4	C-28	18006	端子接続工 屋外 5D-2W	箇所	4	C-32	13006	端子接続工 屋内 10D-2V	箇所	1	C-36	10006	配線工 屋内ビット SWVP0, 5SQ-12C	m	4	C-36	10006	配線工 屋内ビット SWVP0, 5SQ-6C	m	0	C-36	12006	端子接続工 屋内 0, 5-12C	箇所	2	C-36	12006	端子接続工 屋内 0, 5-6C	箇所	0	C-37	6006	配線工 TN管内 DCX-10D-HR	m	29	C-38	5006	配線工 屋内ビット SWVP0, 5SQ-12C	m	4	C-38	5006	配線工 屋内ビット SWVP0, 5SQ-6C	m	0	C-38	7006	端子接続工 屋内 0, 5-12C	箇所	2	C-38	7006	端子接続工 屋内 0, 5-6C	箇所	0	C-39	11006	端子接続工 屋内 0, 5-6C	箇所	0	C-40	11011	ダクト口工 FP50(1)	箇所	11	C-40	12010	管路埋設標柱工	箇所	70	C-40	16004	直線接続工 SLCX12-5D-2V	箇所	7	<table border="1"> <thead> <tr> <th>頁</th> <th>内訳番号</th> <th>内訳名称</th> <th>単位</th> <th>数量</th> </tr> </thead> <tbody> <tr><td>C-1</td><td>7006</td><td>配線工 屋内ビット SWVP0, 5SQ-12C</td><td>m</td><td>0</td></tr> <tr><td>C-1</td><td>7006</td><td>配線工 屋内ビット SWVP0, 5SQ-6C</td><td>m</td><td>4</td></tr> <tr><td>C-1</td><td>9006</td><td>端子接続工 屋内 0, 5-12C</td><td>箇所</td><td>0</td></tr> <tr><td>C-1</td><td>9006</td><td>端子接続工 屋内 0, 5-6C</td><td>箇所</td><td>0</td></tr> <tr><td>C-3</td><td>13006</td><td>配線工 屋内ビット SWVP0, 5SQ-12C</td><td>m</td><td>2</td></tr> <tr><td>C-3</td><td>13006</td><td>配線工 屋内ビット SWVP0, 5SQ-6C</td><td>m</td><td>4</td></tr> <tr><td>C-3</td><td>15006</td><td>端子接続工 屋内 0, 5-12C</td><td>箇所</td><td>0</td></tr> <tr><td>C-3</td><td>15006</td><td>端子接続工 屋内 0, 5-6C</td><td>箇所</td><td>2</td></tr> <tr><td>C-8</td><td>10006</td><td>配線工 屋内ビット SWVP0, 5SQ-12C</td><td>m</td><td>0</td></tr> <tr><td>C-8</td><td>10006</td><td>配線工 屋内ビット SWVP0, 5SQ-6C</td><td>m</td><td>5</td></tr> <tr><td>C-8</td><td>12006</td><td>端子接続工 屋内 0, 5-12C</td><td>箇所</td><td>0</td></tr> <tr><td>C-8</td><td>12006</td><td>端子接続工 屋内 0, 5-6C</td><td>箇所</td><td>0</td></tr> <tr><td>C-11</td><td>14006</td><td>端子接続工 屋内 10D-2V</td><td>箇所</td><td>3</td></tr> <tr><td>C-15</td><td>7006</td><td>配線工 屋内ビット SWVP0, 5SQ-12C</td><td>m</td><td>0</td></tr> <tr><td>C-15</td><td>7006</td><td>配線工 屋内ビット SWVP0, 5SQ-6C</td><td>m</td><td>6</td></tr> <tr><td>C-15</td><td>9006</td><td>端子接続工 屋内 0, 5-12C</td><td>箇所</td><td>0</td></tr> <tr><td>C-15</td><td>9006</td><td>端子接続工 屋内 0, 5-6C</td><td>箇所</td><td>2</td></tr> <tr><td>C-17</td><td>13006</td><td>配線工 屋内ビット SWVP0, 5SQ-12C</td><td>m</td><td>0</td></tr> <tr><td>C-17</td><td>13006</td><td>配線工 屋内ビット SWVP0, 5SQ-6C</td><td>m</td><td>5</td></tr> <tr><td>C-17</td><td>15006</td><td>端子接続工 屋内 0, 5-12C</td><td>箇所</td><td>0</td></tr> <tr><td>C-17</td><td>15006</td><td>端子接続工 屋内 0, 5-6C</td><td>箇所</td><td>2</td></tr> <tr><td>C-17</td><td>17006</td><td>端子接続工 屋内 5D-2W</td><td>箇所</td><td>4</td></tr> <tr><td>C-17</td><td>18006</td><td>端子接続工 屋外 5D-2W</td><td>箇所</td><td>4</td></tr> <tr><td>C-22</td><td>7006</td><td>配線工 屋内ビット SWVP0, 5SQ-12C</td><td>m</td><td>0</td></tr> <tr><td>C-22</td><td>7006</td><td>配線工 屋内ビット SWVP0, 5SQ-6C</td><td>m</td><td>4</td></tr> <tr><td>C-22</td><td>9006</td><td>端子接続工 屋内 0, 5-12C</td><td>箇所</td><td>0</td></tr> <tr><td>C-22</td><td>9006</td><td>端子接続工 屋内 0, 5-6C</td><td>箇所</td><td>2</td></tr> <tr><td>C-22</td><td>10006</td><td>端子接続工 屋内 10D-2V</td><td>箇所</td><td>2</td></tr> <tr><td>C-24</td><td>10006</td><td>端子接続工 屋内 10D-2V</td><td>箇所</td><td>3</td></tr> <tr><td>C-28</td><td>13006</td><td>配線工 屋内ビット SWVP0, 5SQ-12C</td><td>m</td><td>0</td></tr> <tr><td>C-28</td><td>13006</td><td>配線工 屋内ビット SWVP0, 5SQ-6C</td><td>m</td><td>4</td></tr> <tr><td>C-28</td><td>15006</td><td>端子接続工 屋内 0, 5-12C</td><td>箇所</td><td>0</td></tr> <tr><td>C-28</td><td>15006</td><td>端子接続工 屋内 0, 5-6C</td><td>箇所</td><td>2</td></tr> <tr><td>C-28</td><td>16006</td><td>端子接続工 屋内 5D-2W</td><td>箇所</td><td>3</td></tr> <tr><td>C-28</td><td>18006</td><td>端子接続工 屋外 5D-2W</td><td>箇所</td><td>3</td></tr> <tr><td>C-32</td><td>13006</td><td>端子接続工 屋内 10D-2V</td><td>箇所</td><td>3</td></tr> <tr><td>C-36</td><td>10006</td><td>配線工 屋内ビット SWVP0, 5SQ-12C</td><td>m</td><td>0</td></tr> <tr><td>C-36</td><td>10006</td><td>配線工 屋内ビット SWVP0, 5SQ-6C</td><td>m</td><td>4</td></tr> <tr><td>C-36</td><td>12006</td><td>端子接続工 屋内 0, 5-12C</td><td>箇所</td><td>0</td></tr> <tr><td>C-36</td><td>12006</td><td>端子接続工 屋内 0, 5-6C</td><td>箇所</td><td>2</td></tr> <tr><td>C-37</td><td>6006</td><td>配線工 TN管内 DCX-10D-HR</td><td>m</td><td>9</td></tr> <tr><td>C-38</td><td>5006</td><td>配線工 屋内ビット SWVP0, 5SQ-12C</td><td>m</td><td>0</td></tr> <tr><td>C-38</td><td>5006</td><td>配線工 屋内ビット SWVP0, 5SQ-6C</td><td>m</td><td>4</td></tr> <tr><td>C-38</td><td>7006</td><td>端子接続工 屋内 0, 5-12C</td><td>箇所</td><td>0</td></tr> <tr><td>C-38</td><td>7006</td><td>端子接続工 屋内 0, 5-6C</td><td>箇所</td><td>2</td></tr> <tr><td>C-39</td><td>11006</td><td>端子接続工 屋内 0, 5-6C</td><td>箇所</td><td>2</td></tr> <tr><td>C-40</td><td>11011</td><td>ダクト口工 FP50(1)</td><td>箇所</td><td>7</td></tr> <tr><td>C-40</td><td>12010</td><td>管路埋設標柱工</td><td>箇所</td><td>68</td></tr> <tr><td>C-40</td><td>16004</td><td>直線接続工 SLCX12-5D-2V</td><td>箇所</td><td>6</td></tr> </tbody> </table>	頁	内訳番号	内訳名称	単位	数量	C-1	7006	配線工 屋内ビット SWVP0, 5SQ-12C	m	0	C-1	7006	配線工 屋内ビット SWVP0, 5SQ-6C	m	4	C-1	9006	端子接続工 屋内 0, 5-12C	箇所	0	C-1	9006	端子接続工 屋内 0, 5-6C	箇所	0	C-3	13006	配線工 屋内ビット SWVP0, 5SQ-12C	m	2	C-3	13006	配線工 屋内ビット SWVP0, 5SQ-6C	m	4	C-3	15006	端子接続工 屋内 0, 5-12C	箇所	0	C-3	15006	端子接続工 屋内 0, 5-6C	箇所	2	C-8	10006	配線工 屋内ビット SWVP0, 5SQ-12C	m	0	C-8	10006	配線工 屋内ビット SWVP0, 5SQ-6C	m	5	C-8	12006	端子接続工 屋内 0, 5-12C	箇所	0	C-8	12006	端子接続工 屋内 0, 5-6C	箇所	0	C-11	14006	端子接続工 屋内 10D-2V	箇所	3	C-15	7006	配線工 屋内ビット SWVP0, 5SQ-12C	m	0	C-15	7006	配線工 屋内ビット SWVP0, 5SQ-6C	m	6	C-15	9006	端子接続工 屋内 0, 5-12C	箇所	0	C-15	9006	端子接続工 屋内 0, 5-6C	箇所	2	C-17	13006	配線工 屋内ビット SWVP0, 5SQ-12C	m	0	C-17	13006	配線工 屋内ビット SWVP0, 5SQ-6C	m	5	C-17	15006	端子接続工 屋内 0, 5-12C	箇所	0	C-17	15006	端子接続工 屋内 0, 5-6C	箇所	2	C-17	17006	端子接続工 屋内 5D-2W	箇所	4	C-17	18006	端子接続工 屋外 5D-2W	箇所	4	C-22	7006	配線工 屋内ビット SWVP0, 5SQ-12C	m	0	C-22	7006	配線工 屋内ビット SWVP0, 5SQ-6C	m	4	C-22	9006	端子接続工 屋内 0, 5-12C	箇所	0	C-22	9006	端子接続工 屋内 0, 5-6C	箇所	2	C-22	10006	端子接続工 屋内 10D-2V	箇所	2	C-24	10006	端子接続工 屋内 10D-2V	箇所	3	C-28	13006	配線工 屋内ビット SWVP0, 5SQ-12C	m	0	C-28	13006	配線工 屋内ビット SWVP0, 5SQ-6C	m	4	C-28	15006	端子接続工 屋内 0, 5-12C	箇所	0	C-28	15006	端子接続工 屋内 0, 5-6C	箇所	2	C-28	16006	端子接続工 屋内 5D-2W	箇所	3	C-28	18006	端子接続工 屋外 5D-2W	箇所	3	C-32	13006	端子接続工 屋内 10D-2V	箇所	3	C-36	10006	配線工 屋内ビット SWVP0, 5SQ-12C	m	0	C-36	10006	配線工 屋内ビット SWVP0, 5SQ-6C	m	4	C-36	12006	端子接続工 屋内 0, 5-12C	箇所	0	C-36	12006	端子接続工 屋内 0, 5-6C	箇所	2	C-37	6006	配線工 TN管内 DCX-10D-HR	m	9	C-38	5006	配線工 屋内ビット SWVP0, 5SQ-12C	m	0	C-38	5006	配線工 屋内ビット SWVP0, 5SQ-6C	m	4	C-38	7006	端子接続工 屋内 0, 5-12C	箇所	0	C-38	7006	端子接続工 屋内 0, 5-6C	箇所	2	C-39	11006	端子接続工 屋内 0, 5-6C	箇所	2	C-40	11011	ダクト口工 FP50(1)	箇所	7	C-40	12010	管路埋設標柱工	箇所	68	C-40	16004	直線接続工 SLCX12-5D-2V	箇所	6
	頁	内訳番号	内訳名称	単位	数量	
	C-1	7006	配線工 屋内ビット SWVP0, 5SQ-12C	m	4	
	C-1	7006	配線工 屋内ビット SWVP0, 5SQ-6C	m	0	
	C-1	9006	端子接続工 屋内 0, 5-12C	箇所	2	
	C-1	9006	端子接続工 屋内 0, 5-6C	箇所	0	
	C-3	13006	配線工 屋内ビット SWVP0, 5SQ-12C	m	4	
	C-3	13006	配線工 屋内ビット SWVP0, 5SQ-6C	m	0	
	C-3	15006	端子接続工 屋内 0, 5-12C	箇所	2	
	C-3	15006	端子接続工 屋内 0, 5-6C	箇所	0	
	C-8	10006	配線工 屋内ビット SWVP0, 5SQ-12C	m	5	
	C-8	10006	配線工 屋内ビット SWVP0, 5SQ-6C	m	0	
	C-8	12006	端子接続工 屋内 0, 5-12C	箇所	2	
	C-8	12006	端子接続工 屋内 0, 5-6C	箇所	0	
	C-11	14006	端子接続工 屋内 10D-2V	箇所	1	
	C-15	7006	配線工 屋内ビット SWVP0, 5SQ-12C	m	6	
	C-15	7006	配線工 屋内ビット SWVP0, 5SQ-6C	m	0	
	C-15	9006	端子接続工 屋内 0, 5-12C	箇所	2	
	C-15	9006	端子接続工 屋内 0, 5-6C	箇所	0	
	C-17	13006	配線工 屋内ビット SWVP0, 5SQ-12C	m	5	
	C-17	13006	配線工 屋内ビット SWVP0, 5SQ-6C	m	0	
	C-17	15006	端子接続工 屋内 0, 5-12C	箇所	2	
	C-17	15006	端子接続工 屋内 0, 5-6C	箇所	0	
	C-17	17006	端子接続工 屋内 5D-2W	箇所	6	
	C-17	18006	端子接続工 屋外 5D-2W	箇所	6	
	C-22	7006	配線工 屋内ビット SWVP0, 5SQ-12C	m	4	
	C-22	7006	配線工 屋内ビット SWVP0, 5SQ-6C	m	0	
	C-22	9006	端子接続工 屋内 0, 5-12C	箇所	2	
	C-22	9006	端子接続工 屋内 0, 5-6C	箇所	0	
	C-22	10006	端子接続工 屋内 10D-2V	箇所	1	
	C-24	10006	端子接続工 屋内 10D-2V	箇所	1	
	C-28	13006	配線工 屋内ビット SWVP0, 5SQ-12C	m	4	
	C-28	13006	配線工 屋内ビット SWVP0, 5SQ-6C	m	0	
	C-28	15006	端子接続工 屋内 0, 5-12C	箇所	2	
	C-28	15006	端子接続工 屋内 0, 5-6C	箇所	0	
	C-28	16006	端子接続工 屋内 5D-2W	箇所	4	
	C-28	18006	端子接続工 屋外 5D-2W	箇所	4	
	C-32	13006	端子接続工 屋内 10D-2V	箇所	1	
	C-36	10006	配線工 屋内ビット SWVP0, 5SQ-12C	m	4	
	C-36	10006	配線工 屋内ビット SWVP0, 5SQ-6C	m	0	
	C-36	12006	端子接続工 屋内 0, 5-12C	箇所	2	
C-36	12006	端子接続工 屋内 0, 5-6C	箇所	0	
C-37	6006	配線工 TN管内 DCX-10D-HR	m	29	
C-38	5006	配線工 屋内ビット SWVP0, 5SQ-12C	m	4	
C-38	5006	配線工 屋内ビット SWVP0, 5SQ-6C	m	0	
C-38	7006	端子接続工 屋内 0, 5-12C	箇所	2	
C-38	7006	端子接続工 屋内 0, 5-6C	箇所	0	
C-39	11006	端子接続工 屋内 0, 5-6C	箇所	0	
C-40	11011	ダクト口工 FP50(1)	箇所	11	
C-40	12010	管路埋設標柱工	箇所	70	
C-40	16004	直線接続工 SLCX12-5D-2V	箇所	7	
頁	内訳番号	内訳名称	単位	数量	
C-1	7006	配線工 屋内ビット SWVP0, 5SQ-12C	m	0	
C-1	7006	配線工 屋内ビット SWVP0, 5SQ-6C	m	4	
C-1	9006	端子接続工 屋内 0, 5-12C	箇所	0	
C-1	9006	端子接続工 屋内 0, 5-6C	箇所	0	
C-3	13006	配線工 屋内ビット SWVP0, 5SQ-12C	m	2	
C-3	13006	配線工 屋内ビット SWVP0, 5SQ-6C	m	4	
C-3	15006	端子接続工 屋内 0, 5-12C	箇所	0	
C-3	15006	端子接続工 屋内 0, 5-6C	箇所	2	
C-8	10006	配線工 屋内ビット SWVP0, 5SQ-12C	m	0	
C-8	10006	配線工 屋内ビット SWVP0, 5SQ-6C	m	5	
C-8	12006	端子接続工 屋内 0, 5-12C	箇所	0	
C-8	12006	端子接続工 屋内 0, 5-6C	箇所	0	
C-11	14006	端子接続工 屋内 10D-2V	箇所	3	
C-15	7006	配線工 屋内ビット SWVP0, 5SQ-12C	m	0	
C-15	7006	配線工 屋内ビット SWVP0, 5SQ-6C	m	6	
C-15	9006	端子接続工 屋内 0, 5-12C	箇所	0	
C-15	9006	端子接続工 屋内 0, 5-6C	箇所	2	
C-17	13006	配線工 屋内ビット SWVP0, 5SQ-12C	m	0	
C-17	13006	配線工 屋内ビット SWVP0, 5SQ-6C	m	5	
C-17	15006	端子接続工 屋内 0, 5-12C	箇所	0	
C-17	15006	端子接続工 屋内 0, 5-6C	箇所	2	
C-17	17006	端子接続工 屋内 5D-2W	箇所	4	
C-17	18006	端子接続工 屋外 5D-2W	箇所	4	
C-22	7006	配線工 屋内ビット SWVP0, 5SQ-12C	m	0	
C-22	7006	配線工 屋内ビット SWVP0, 5SQ-6C	m	4	
C-22	9006	端子接続工 屋内 0, 5-12C	箇所	0	
C-22	9006	端子接続工 屋内 0, 5-6C	箇所	2	
C-22	10006	端子接続工 屋内 10D-2V	箇所	2	
C-24	10006	端子接続工 屋内 10D-2V	箇所	3	
C-28	13006	配線工 屋内ビット SWVP0, 5SQ-12C	m	0	
C-28	13006	配線工 屋内ビット SWVP0, 5SQ-6C	m	4	
C-28	15006	端子接続工 屋内 0, 5-12C	箇所	0	
C-28	15006	端子接続工 屋内 0, 5-6C	箇所	2	
C-28	16006	端子接続工 屋内 5D-2W	箇所	3	
C-28	18006	端子接続工 屋外 5D-2W	箇所	3	
C-32	13006	端子接続工 屋内 10D-2V	箇所	3	
C-36	10006	配線工 屋内ビット SWVP0, 5SQ-12C	m	0	
C-36	10006	配線工 屋内ビット SWVP0, 5SQ-6C	m	4	
C-36	12006	端子接続工 屋内 0, 5-12C	箇所	0	
C-36	12006	端子接続工 屋内 0, 5-6C	箇所	2	
C-37	6006	配線工 TN管内 DCX-10D-HR	m	9	
C-38	5006	配線工 屋内ビット SWVP0, 5SQ-12C	m	0	
C-38	5006	配線工 屋内ビット SWVP0, 5SQ-6C	m	4	
C-38	7006	端子接続工 屋内 0, 5-12C	箇所	0	
C-38	7006	端子接続工 屋内 0, 5-6C	箇所	2	
C-39	11006	端子接続工 屋内 0, 5-6C	箇所	2	
C-40	11011	ダクト口工 FP50(1)	箇所	7	
C-40	12010	管路埋設標柱工	箇所	68	
C-40	16004	直線接続工 SLCX12-5D-2V	箇所	6	

正 誤 表 ( 2 / 2 )

工事名) 首都圏中央連絡自動車道 笠森トンネルラジオ再放送設備工事

対象	誤	正
②発注用図面 図面番号 15	記載内容の一部修正 ※別添、図面見消参照	

# 真里谷第一、第二トンネル坑口廻り平面図

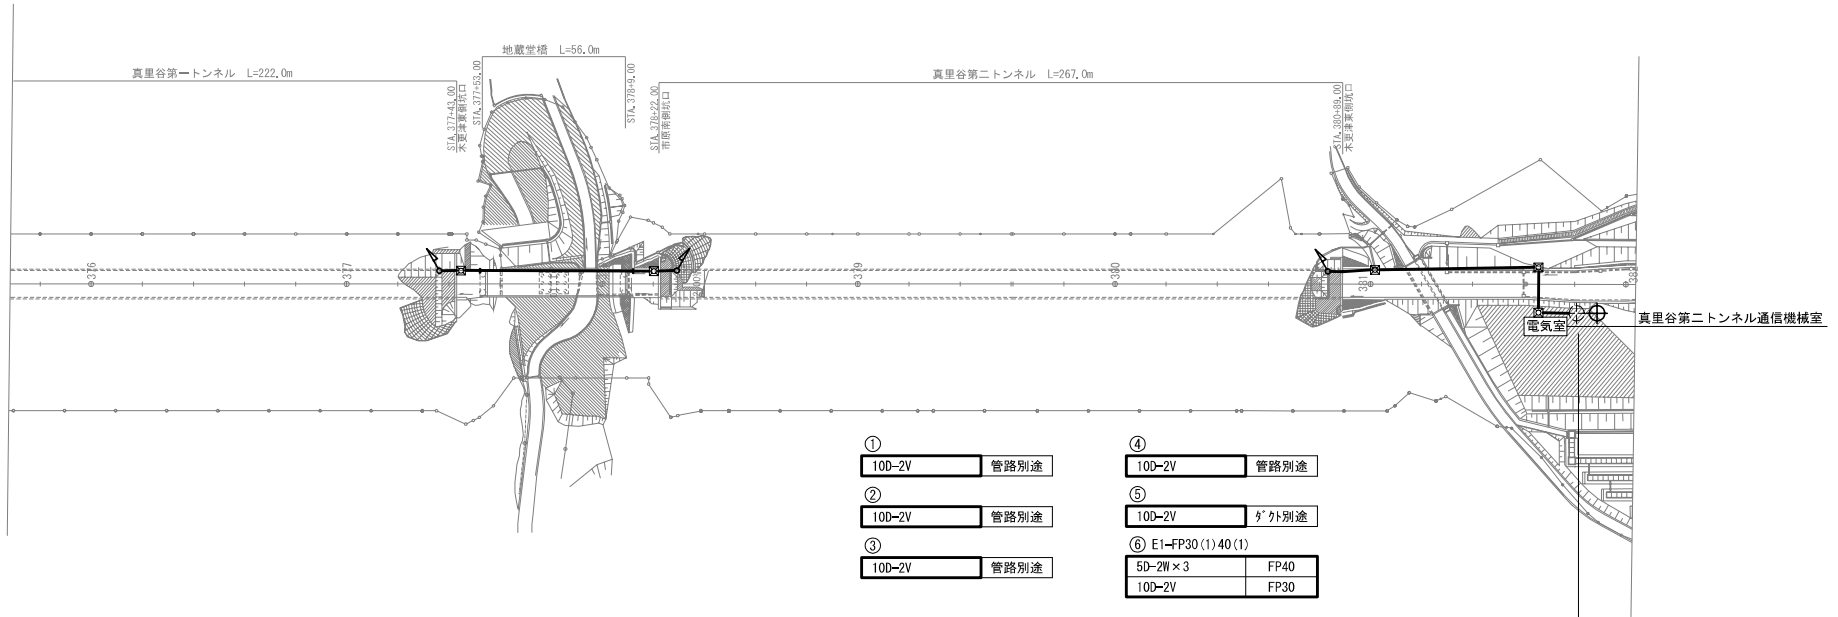

①	100-2V	管路別途	④	100-2V	管路別途
②	100-2V	管路別途	⑤	100-2V	外別途
③	100-2V	管路別途	⑥	E1-FP30 (1)40 (1)	
				5D-2W×3	FP40
				100-2V	FP30

## 配線系統図



FM受信空中線×4
混合器
アースカー
FM受信空中線支柱
AM受信空中線×3
AM受信空中線支柱
EA=RC1

□	: 本工事新設	■	: 管路埋設標柱
□	: 別途工事		
□	: 既設		

圏央道中央連絡自動車道 笠森トンネルラジオ再放送設備工事			
図面の種類	真里谷第一、第二トンネル坑口廻り平面図		
縮尺	1:2000	図面番号	15
設計会社名	電気技術開発株式会社		
事務所名	東日本高速道路株式会社 関東支社 木更津工事事務所		