


対象 誤	金抜設計書 単価表 (4頁) <p style="text-align: right;">B- 4頁</p> <p style="text-align: center;">単 価 表</p> <table border="1" style="width: 100%; border-collapse: collapse;"> <thead> <tr> <th>番号</th> <th>項目番号</th> <th>項 目</th> <th>数量</th> <th>単位</th> <th>単 価</th> <th>金 額</th> <th>摘 要</th> </tr> </thead> <tbody> <tr> <td>37</td> <td>13 - (14)</td> <td>レベリング工 アスファルト安定処理混合物</td> <td>955</td> <td>t</td> <td></td> <td></td> <td></td> </tr> <tr> <td>38</td> <td>13 - (14)</td> <td>レベリング工 橋梁レベリング層用混合物</td> <td>97</td> <td>t</td> <td></td> <td></td> <td></td> </tr> <tr> <td>39</td> <td>13 - (14)</td> <td>レベリング工 橋梁レベリング層用混合物 (夜)</td> <td>90</td> <td>t</td> <td></td> <td></td> <td></td> </tr> <tr> <td>40</td> <td>13 - (16)</td> <td>床版防水工 B</td> <td>1,177</td> <td>m²</td> <td></td> <td></td> <td></td> </tr> <tr> <td>41</td> <td>13 - (16)</td> <td>床版防水工 B (夜)</td> <td>1,201</td> <td>m²</td> <td></td> <td></td> <td></td> </tr> <tr> <td>42</td> <td>14 - (10)</td> <td>舗装工 コンクリート平板舗装 D1</td> <td>30</td> <td>m²</td> <td></td> <td></td> <td></td> </tr> <tr> <td>43</td> <td>14 - (10)</td> <td>舗装工 コンクリート平板舗装 D2</td> <td>85</td> <td>m²</td> <td></td> <td></td> <td></td> </tr> <tr> <td>44</td> <td>15 - (1)</td> <td>防護柵 Gr-B-4E</td> <td>15</td> <td>m</td> <td></td> <td></td> <td></td> </tr> <tr> <td>45</td> <td>15 - (10)</td> <td>防護柵撤去設置工 ガードレール A</td> <td>131</td> <td>m</td> <td></td> <td></td> <td></td> </tr> <tr> <td>46</td> <td>15 - (10)</td> <td>防護柵撤去設置工 ガードレール B</td> <td>29</td> <td>m</td> <td></td> <td></td> <td></td> </tr> <tr> <td>47</td> <td>15 - (10)</td> <td>防護柵撤去設置工 ガードレール C</td> <td>11</td> <td>m</td> <td></td> <td></td> <td></td> </tr> <tr> <td>48</td> <td>15 - (10)</td> <td>防護柵撤去設置工 ガードレール D</td> <td>64</td> <td>m</td> <td></td> <td></td> <td></td> </tr> </tbody> </table> <p style="text-align: right;">頁</p> <p style="text-align: center; color: blue; font-size: 24px; margin-top: 20px;">90</p>	番号	項目番号	項 目	数量	単位	単 価	金 額	摘 要	37	13 - (14)	レベリング工 アスファルト安定処理混合物	955	t				38	13 - (14)	レベリング工 橋梁レベリング層用混合物	97	t				39	13 - (14)	レベリング工 橋梁レベリング層用混合物 (夜)	90	t				40	13 - (16)	床版防水工 B	1,177	m ²				41	13 - (16)	床版防水工 B (夜)	1,201	m ²				42	14 - (10)	舗装工 コンクリート平板舗装 D1	30	m ²				43	14 - (10)	舗装工 コンクリート平板舗装 D2	85	m ²				44	15 - (1)	防護柵 Gr-B-4E	15	m				45	15 - (10)	防護柵撤去設置工 ガードレール A	131	m				46	15 - (10)	防護柵撤去設置工 ガードレール B	29	m				47	15 - (10)	防護柵撤去設置工 ガードレール C	11	m				48	15 - (10)	防護柵撤去設置工 ガードレール D	64	m			
番号	項目番号	項 目	数量	単位	単 価	金 額	摘 要	
37	13 - (14)	レベリング工 アスファルト安定処理混合物	955	t	
38	13 - (14)	レベリング工 橋梁レベリング層用混合物	97	t	
39	13 - (14)	レベリング工 橋梁レベリング層用混合物 (夜)	90	t	
40	13 - (16)	床版防水工 B	1,177	m ²	
41	13 - (16)	床版防水工 B (夜)	1,201	m ²	
42	14 - (10)	舗装工 コンクリート平板舗装 D1	30	m ²	
43	14 - (10)	舗装工 コンクリート平板舗装 D2	85	m ²	
44	15 - (1)	防護柵 Gr-B-4E	15	m	
45	15 - (10)	防護柵撤去設置工 ガードレール A	131	m	
46	15 - (10)	防護柵撤去設置工 ガードレール B	29	m	
47	15 - (10)	防護柵撤去設置工 ガードレール C	11	m	
48	15 - (10)	防護柵撤去設置工 ガードレール D	64	m	
正	<p style="text-align: right;">B- 4頁</p> <p style="text-align: center;">単 価 表</p> <table border="1" style="width: 100%; border-collapse: collapse;"> <thead> <tr> <th>番号</th> <th>項目番号</th> <th>項 目</th> <th>数量</th> <th>単位</th> <th>単 価</th> <th>金 額</th> <th>摘 要</th> </tr> </thead> <tbody> <tr> <td>37</td> <td>13 - (14)</td> <td>レベリング工 アスファルト安定処理混合物</td> <td>955</td> <td>t</td> <td></td> <td></td> <td></td> </tr> <tr> <td>38</td> <td>13 - (14)</td> <td>レベリング工 橋梁レベリング層用混合物</td> <td>97</td> <td>t</td> <td></td> <td></td> <td></td> </tr> <tr> <td>39</td> <td>13 - (14)</td> <td>レベリング工 橋梁レベリング層用混合物 (夜)</td> <td>99</td> <td>t</td> <td></td> <td></td> <td></td> </tr> <tr> <td>40</td> <td>13 - (16)</td> <td>床版防水工 B</td> <td>1,177</td> <td>m²</td> <td></td> <td></td> <td></td> </tr> <tr> <td>41</td> <td>13 - (16)</td> <td>床版防水工 B (夜)</td> <td>1,201</td> <td>m²</td> <td></td> <td></td> <td></td> </tr> <tr> <td>42</td> <td>14 - (10)</td> <td>舗装工 コンクリート平板舗装 D1</td> <td>30</td> <td>m²</td> <td></td> <td></td> <td></td> </tr> <tr> <td>43</td> <td>14 - (10)</td> <td>舗装工 コンクリート平板舗装 D2</td> <td>85</td> <td>m²</td> <td></td> <td></td> <td></td> </tr> <tr> <td>44</td> <td>15 - (1)</td> <td>防護柵 Gr-B-4E</td> <td>15</td> <td>m</td> <td></td> <td></td> <td></td> </tr> <tr> <td>45</td> <td>15 - (10)</td> <td>防護柵撤去設置工 ガードレール A</td> <td>131</td> <td>m</td> <td></td> <td></td> <td></td> </tr> <tr> <td>46</td> <td>15 - (10)</td> <td>防護柵撤去設置工 ガードレール B</td> <td>29</td> <td>m</td> <td></td> <td></td> <td></td> </tr> <tr> <td>47</td> <td>15 - (10)</td> <td>防護柵撤去設置工 ガードレール C</td> <td>11</td> <td>m</td> <td></td> <td></td> <td></td> </tr> <tr> <td>48</td> <td>15 - (10)</td> <td>防護柵撤去設置工 ガードレール D</td> <td>64</td> <td>m</td> <td></td> <td></td> <td></td> </tr> </tbody> </table> <p style="text-align: right;">頁</p> <p style="text-align: center; color: red; font-size: 24px; margin-top: 20px;">99</p>	番号	項目番号	項 目	数量	単位	単 価	金 額	摘 要	37	13 - (14)	レベリング工 アスファルト安定処理混合物	955	t				38	13 - (14)	レベリング工 橋梁レベリング層用混合物	97	t				39	13 - (14)	レベリング工 橋梁レベリング層用混合物 (夜)	99	t				40	13 - (16)	床版防水工 B	1,177	m ²				41	13 - (16)	床版防水工 B (夜)	1,201	m ²				42	14 - (10)	舗装工 コンクリート平板舗装 D1	30	m ²				43	14 - (10)	舗装工 コンクリート平板舗装 D2	85	m ²				44	15 - (1)	防護柵 Gr-B-4E	15	m				45	15 - (10)	防護柵撤去設置工 ガードレール A	131	m				46	15 - (10)	防護柵撤去設置工 ガードレール B	29	m				47	15 - (10)	防護柵撤去設置工 ガードレール C	11	m				48	15 - (10)	防護柵撤去設置工 ガードレール D	64	m			
番号	項目番号	項 目	数量	単位	単 価	金 額	摘 要	
37	13 - (14)	レベリング工 アスファルト安定処理混合物	955	t	
38	13 - (14)	レベリング工 橋梁レベリング層用混合物	97	t	
39	13 - (14)	レベリング工 橋梁レベリング層用混合物 (夜)	99	t	
40	13 - (16)	床版防水工 B	1,177	m ²	
41	13 - (16)	床版防水工 B (夜)	1,201	m ²	
42	14 - (10)	舗装工 コンクリート平板舗装 D1	30	m ²	
43	14 - (10)	舗装工 コンクリート平板舗装 D2	85	m ²	
44	15 - (1)	防護柵 Gr-B-4E	15	m	
45	15 - (10)	防護柵撤去設置工 ガードレール A	131	m	
46	15 - (10)	防護柵撤去設置工 ガードレール B	29	m	
47	15 - (10)	防護柵撤去設置工 ガードレール C	11	m	
48	15 - (10)	防護柵撤去設置工 ガードレール D	64	m	
備考	番号39 項目番号13-(14) レベリング工 橋梁レベリング層用混合物 (夜) の数量記載の訂正。	


誤

図面が不鮮明

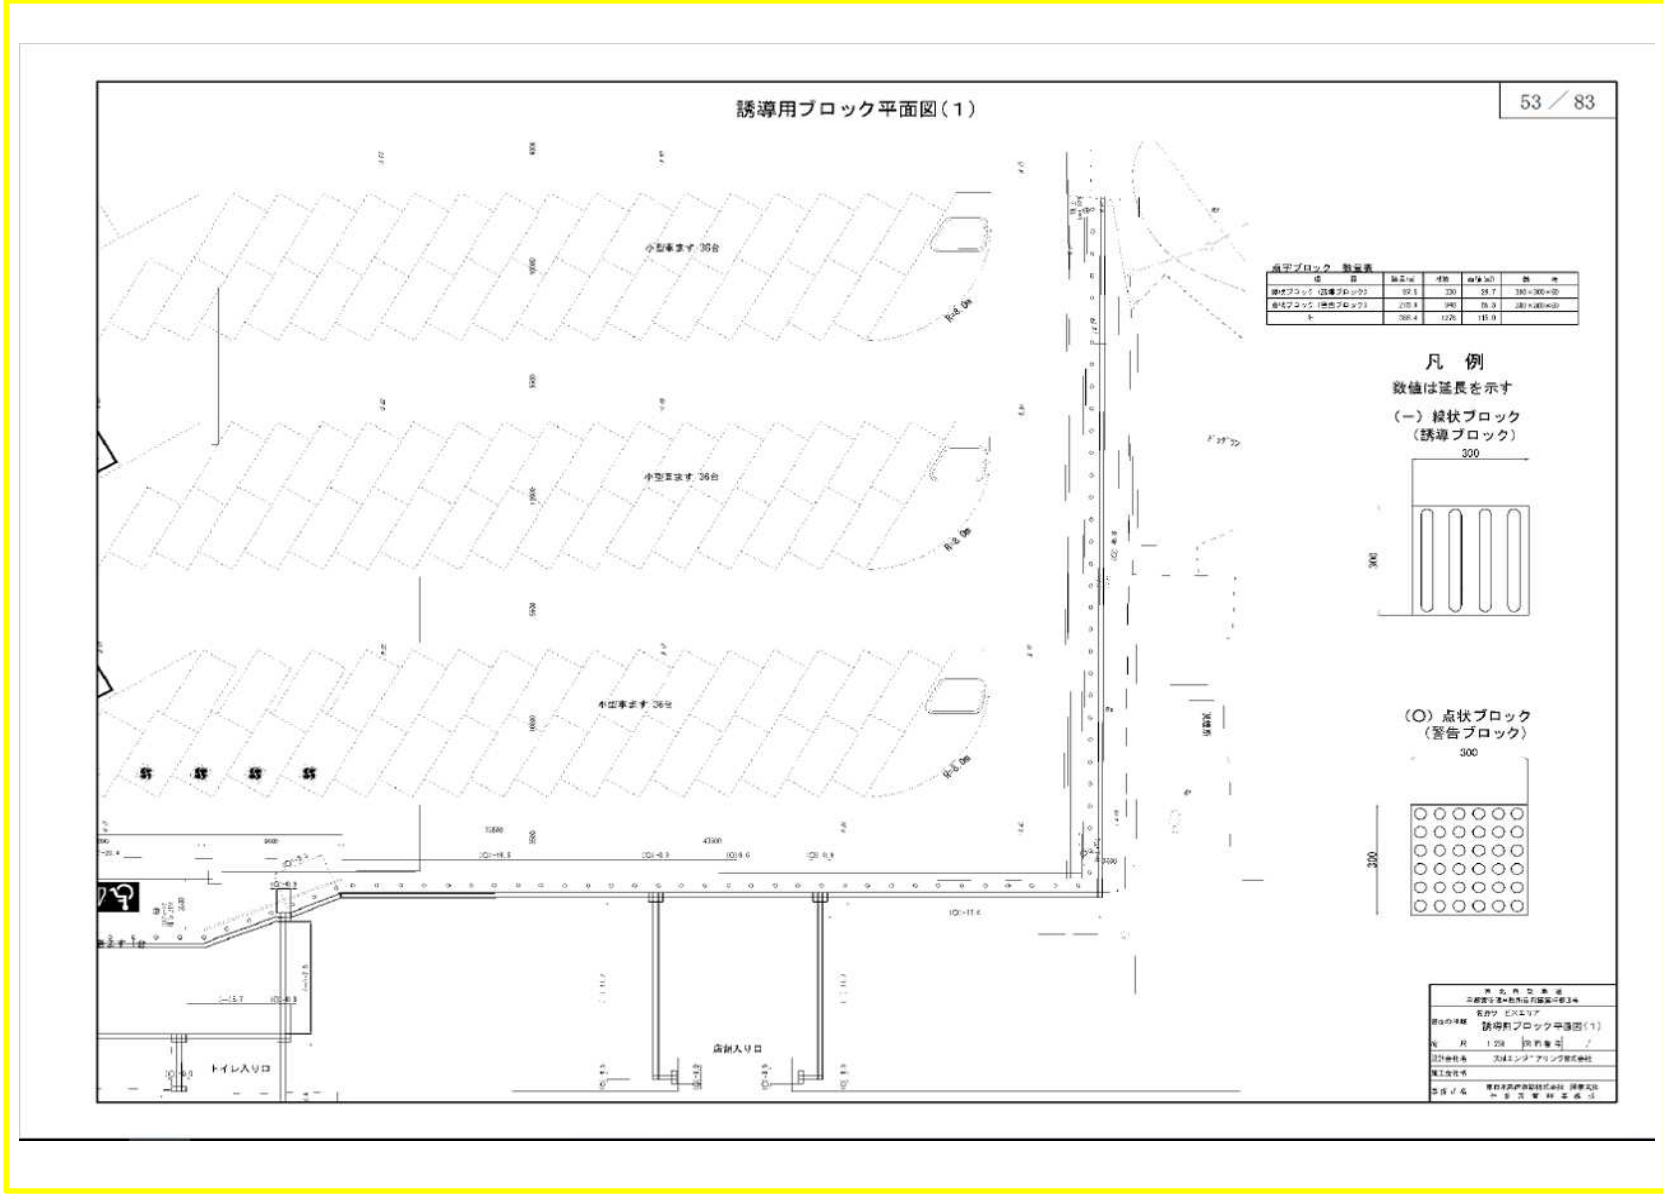

正

鮮明な図面へ差し替え

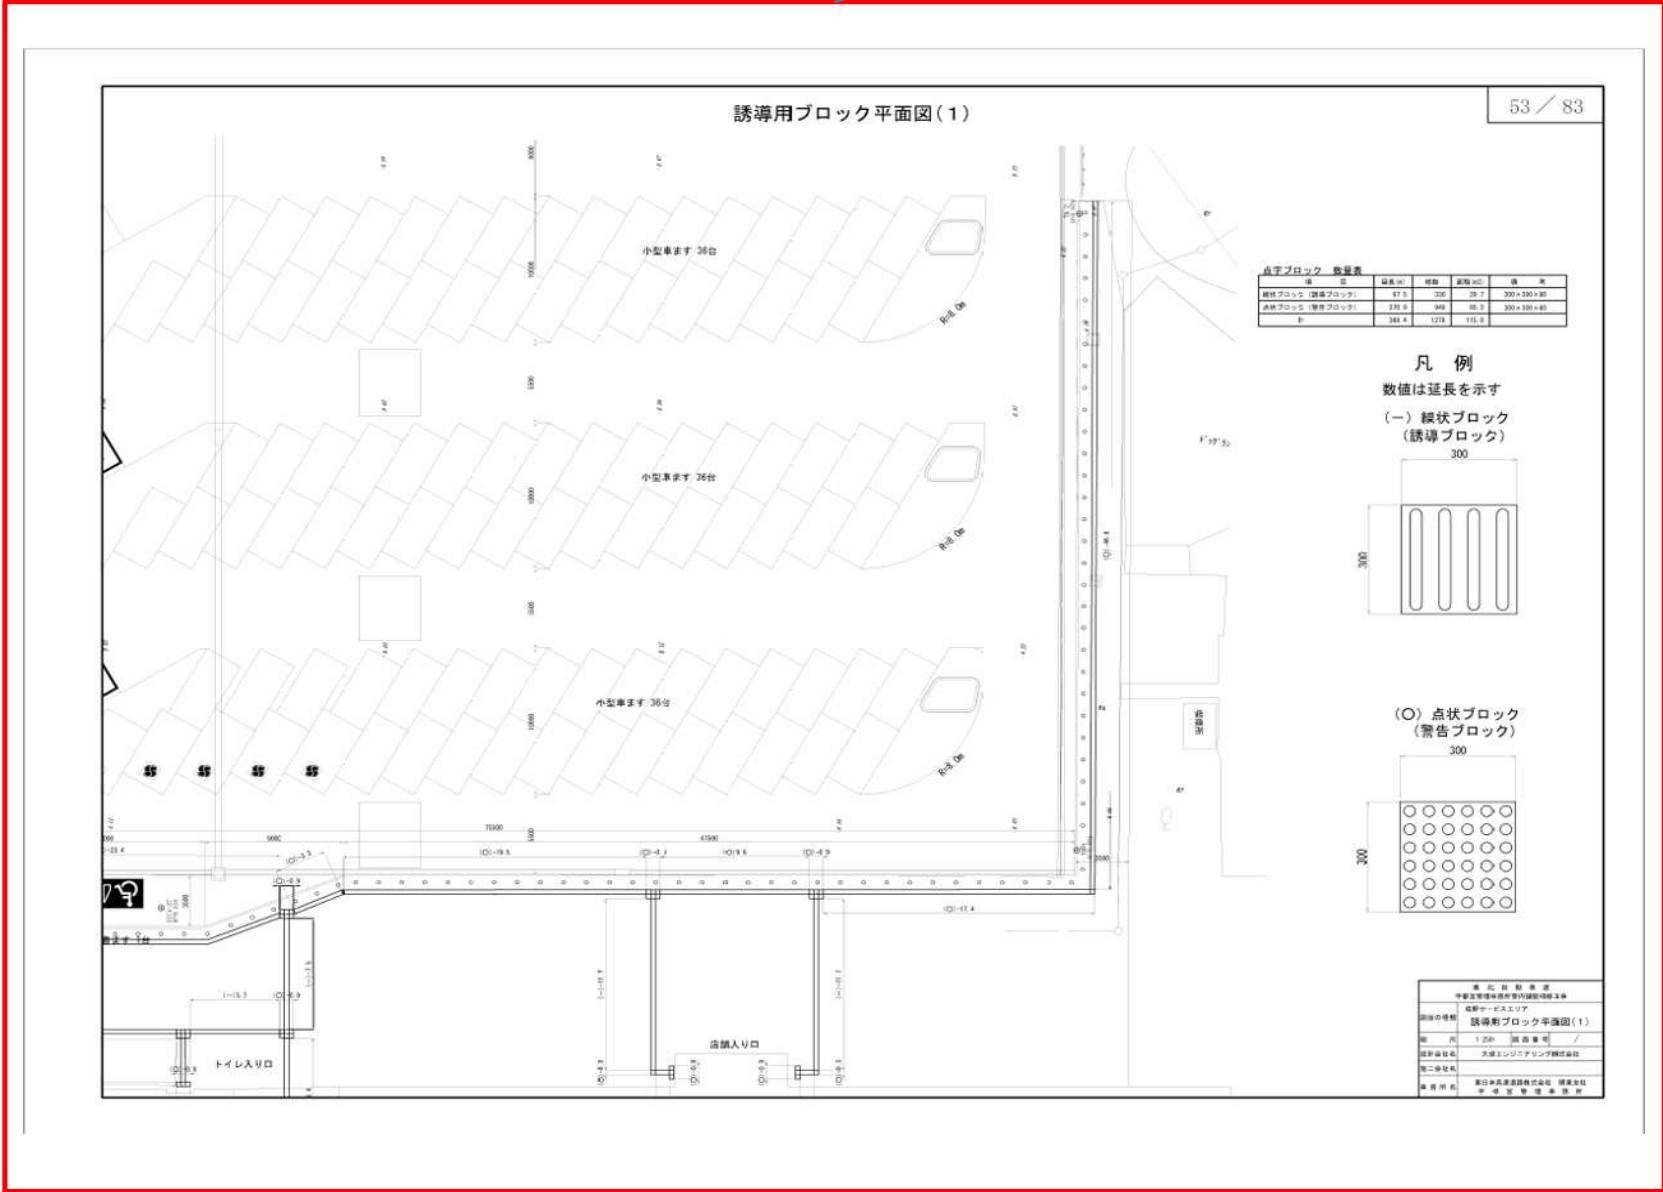


備考


図面の数量引き出し線を読み取ることが困難であったため、鮮明なものへ変更。

対象 佐野サービスエリア設計図 誘導用ブロック平面図(2) 図面番号 54/83

誤

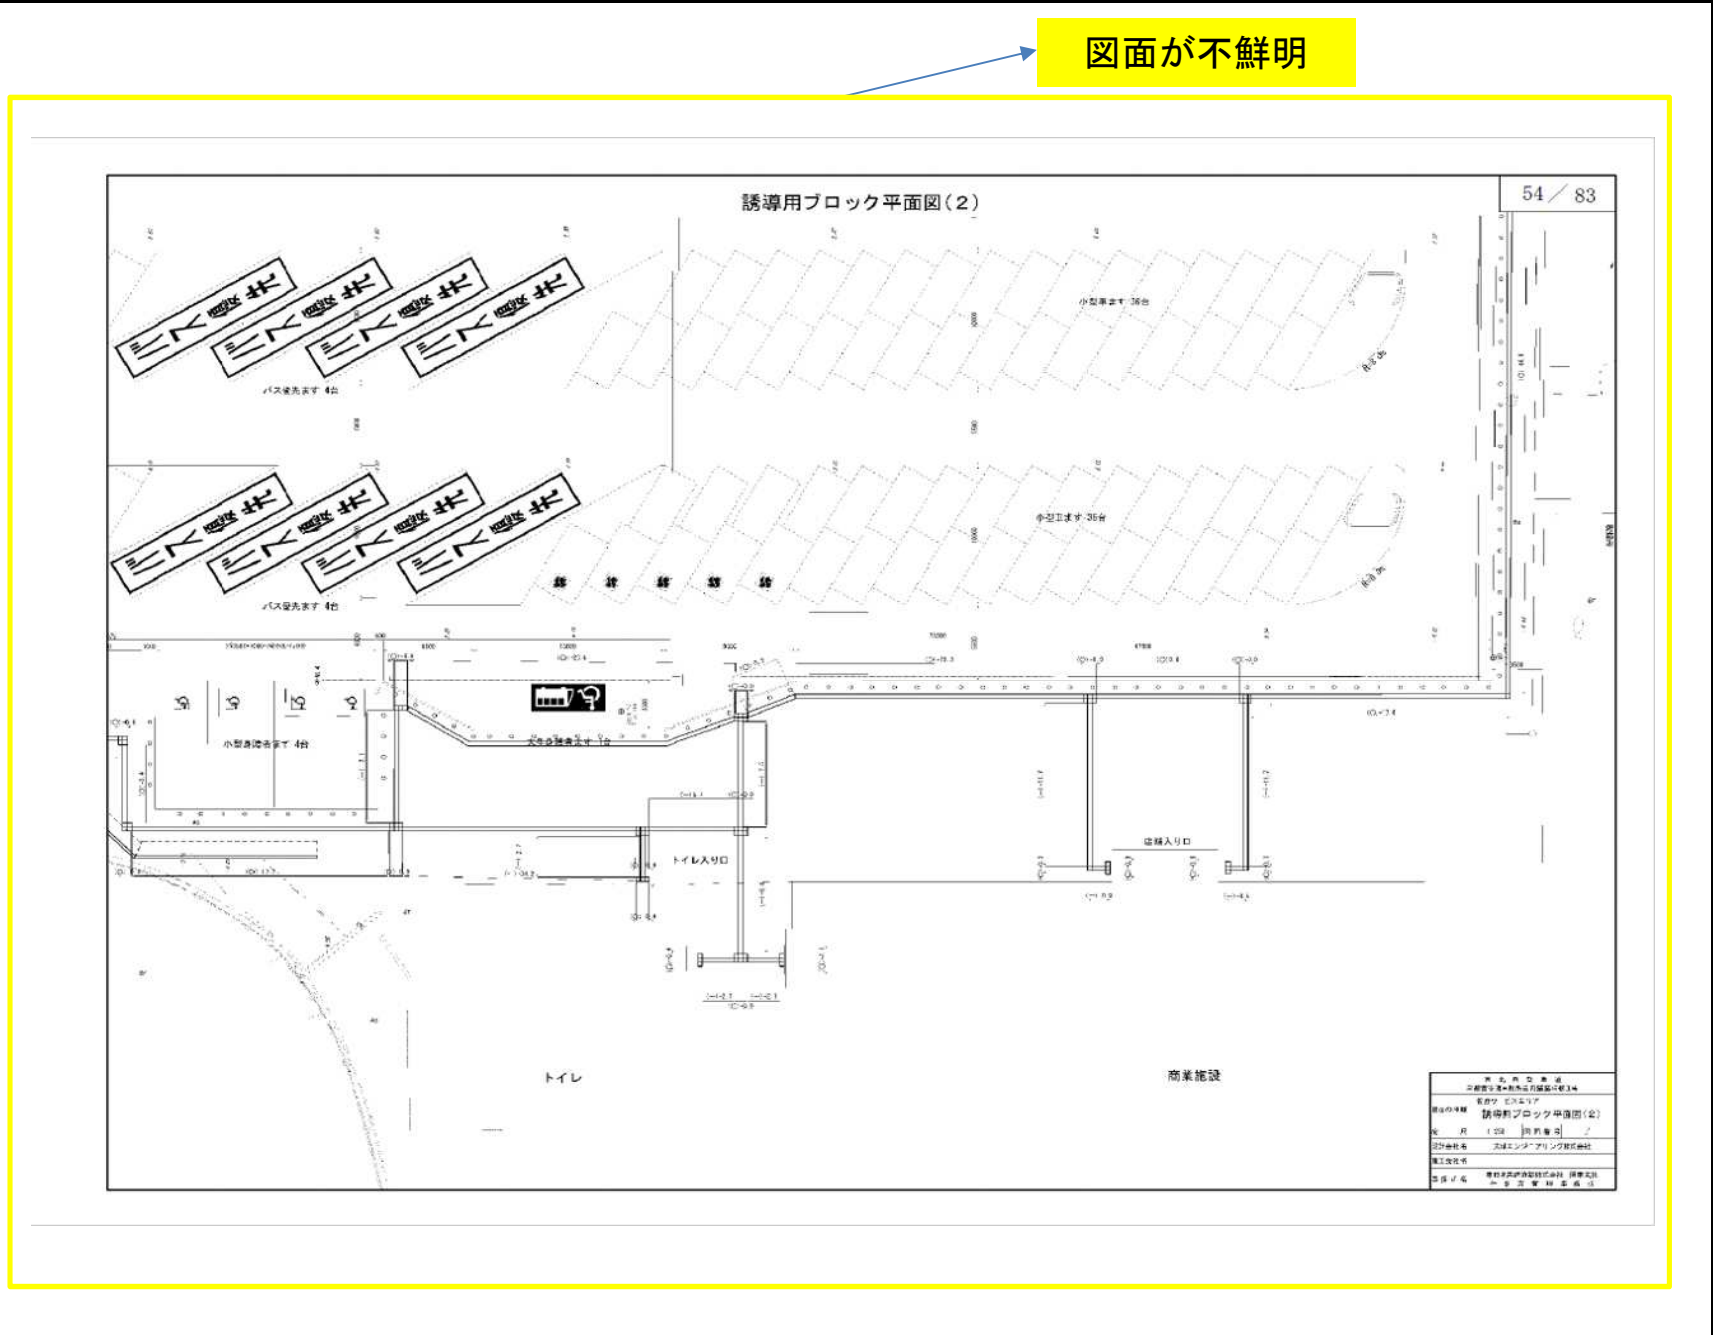


正

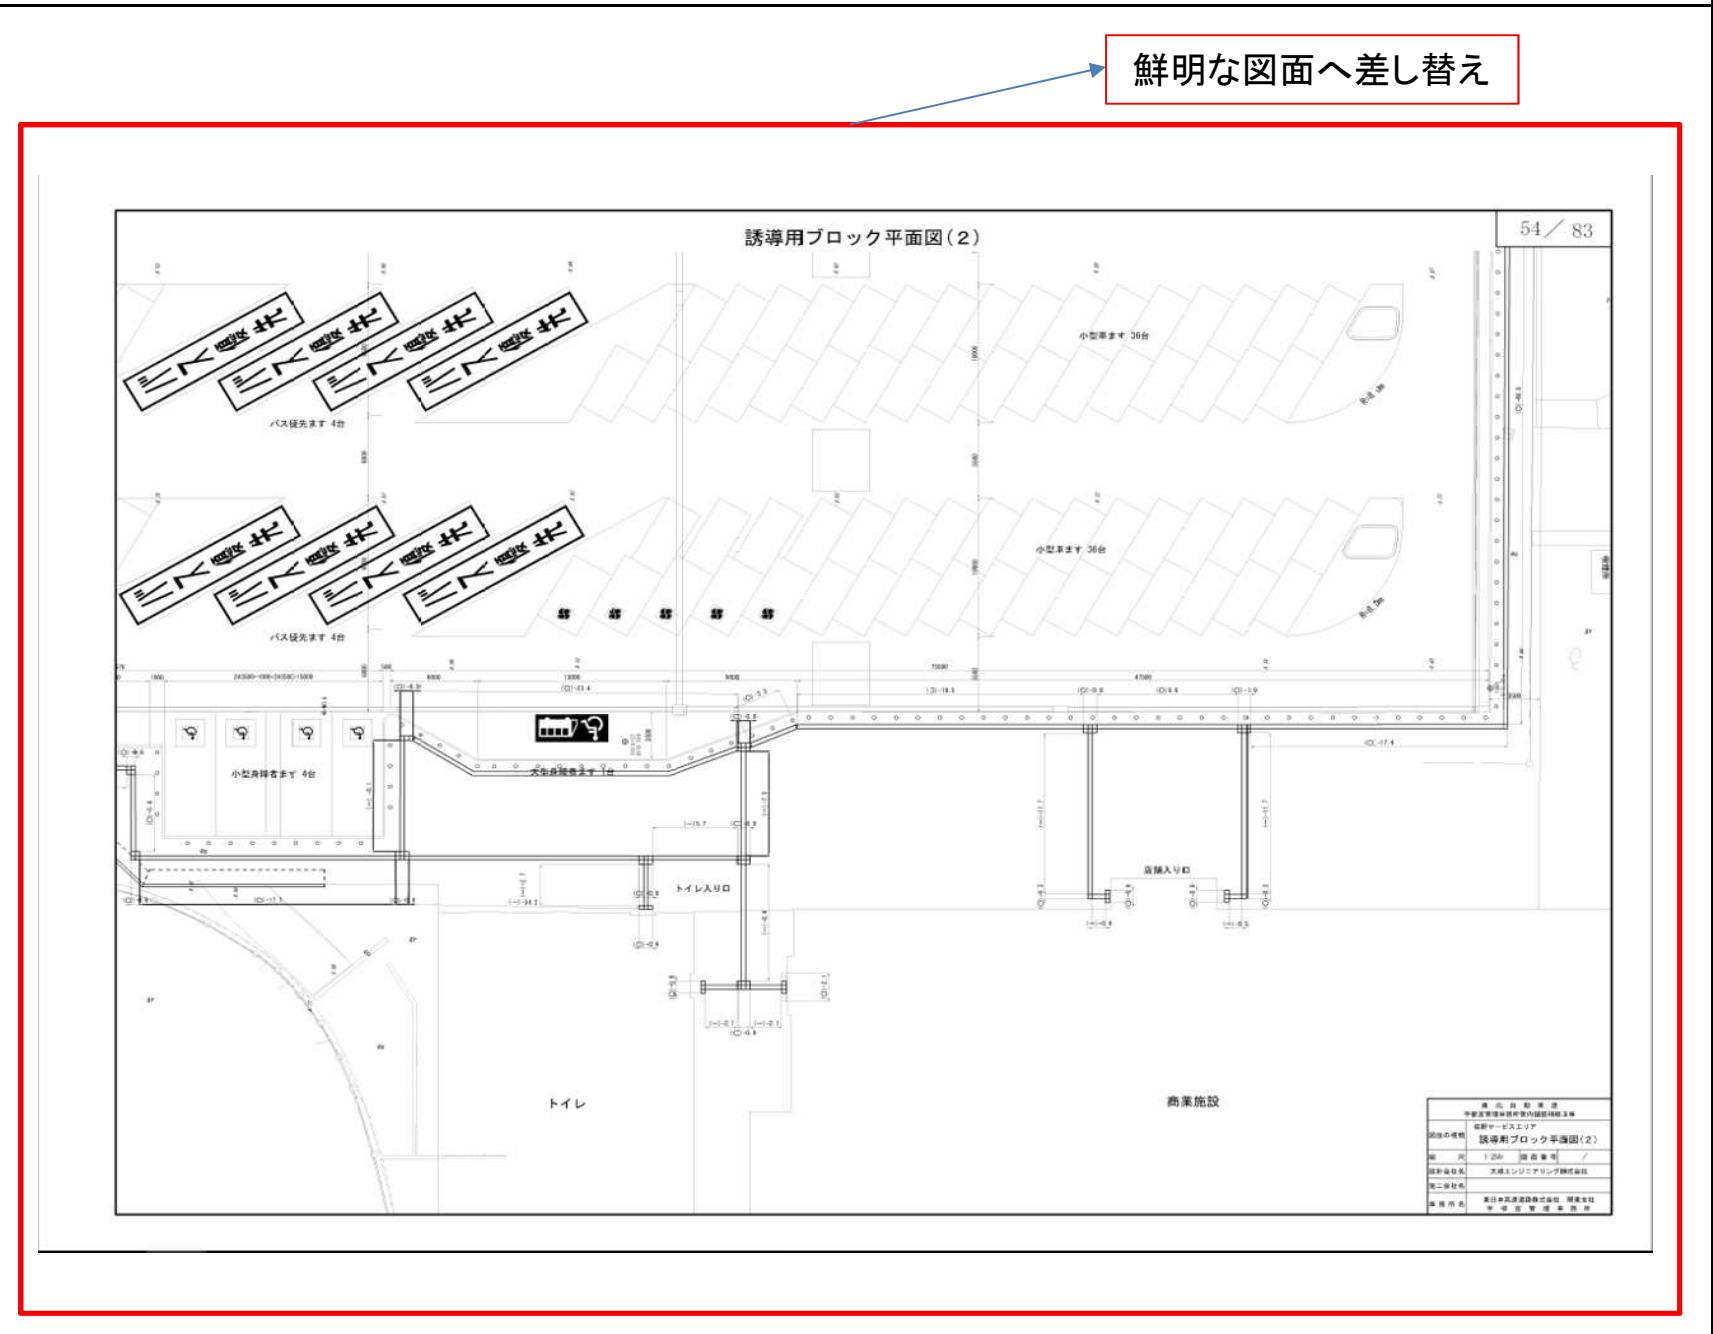


備考 図面の数量引き出し線を読み取ることが困難であったため、鮮明なものへ変更。

対象 佐野サービスエリア設計図 誘導用ブロック平面図(3) 図面番号 55/83

誤

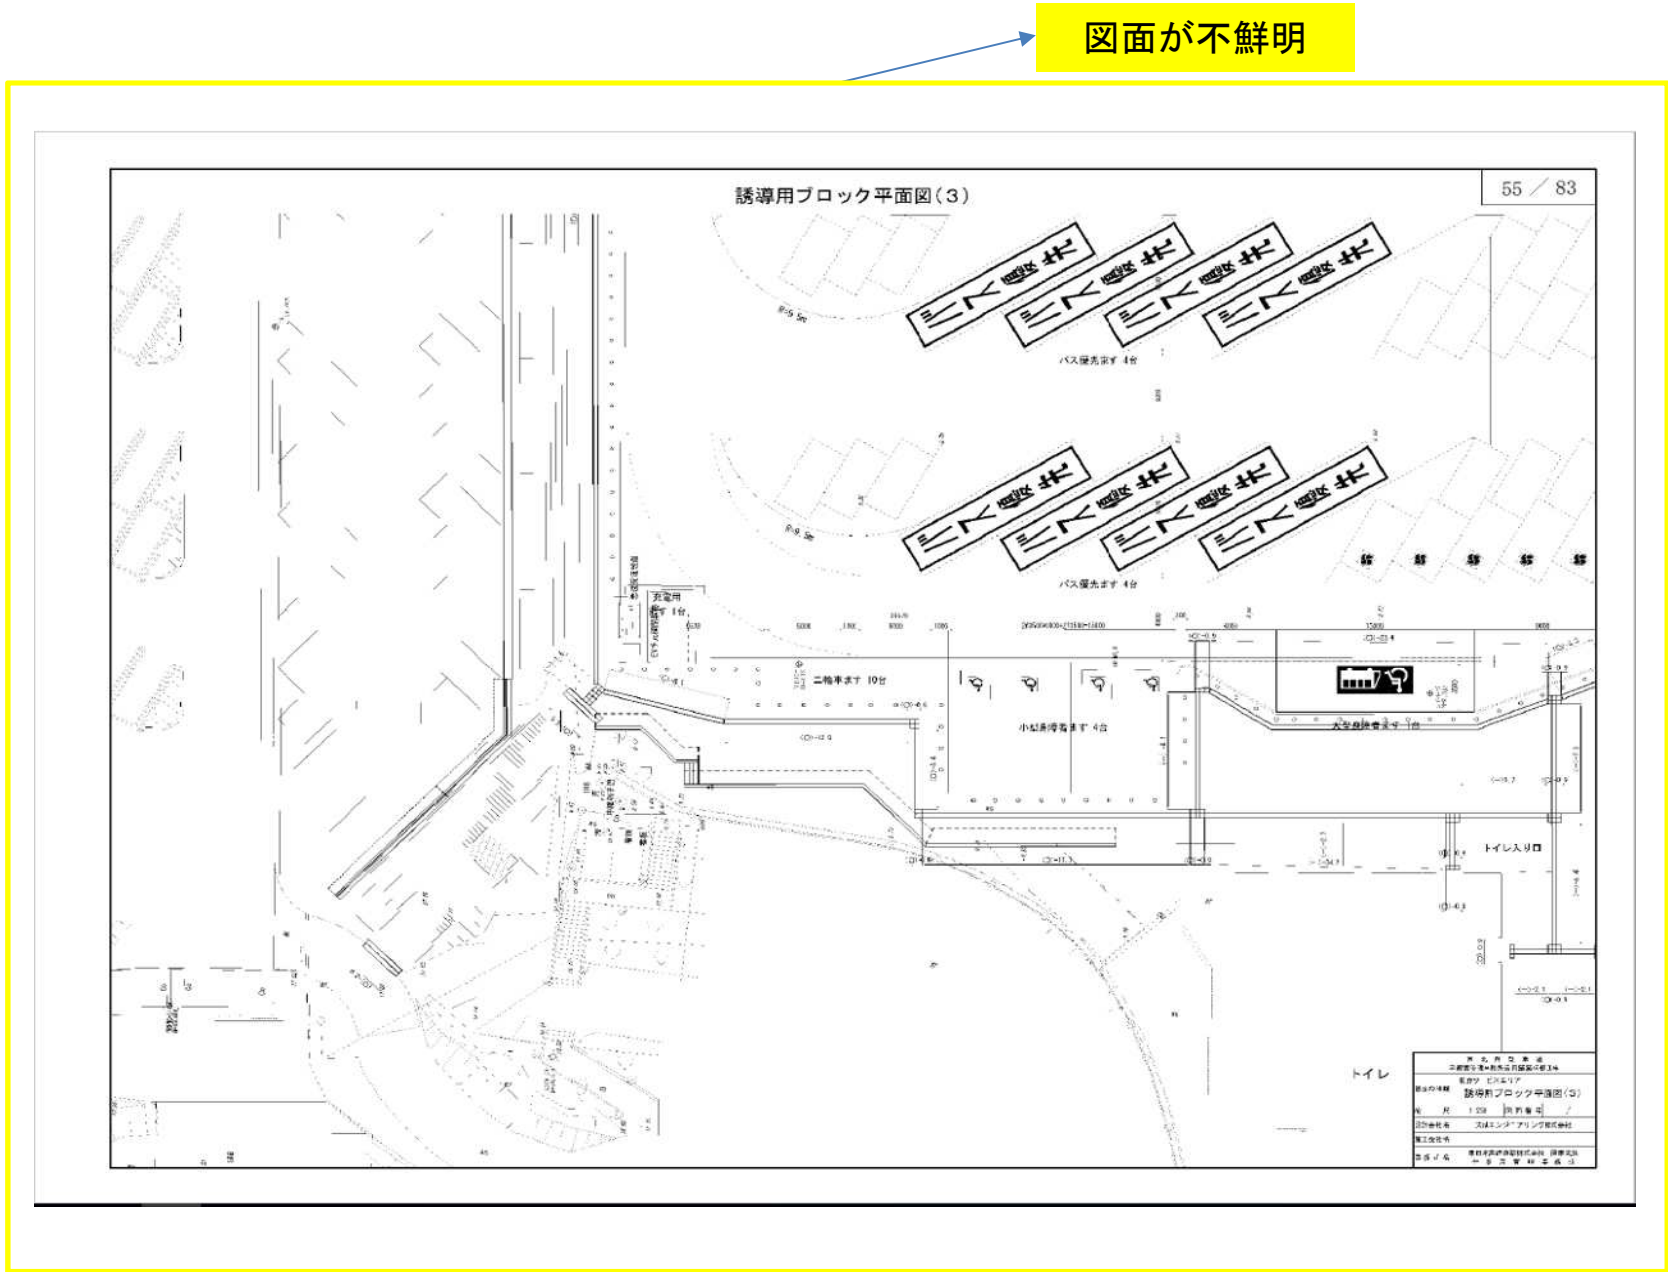


正

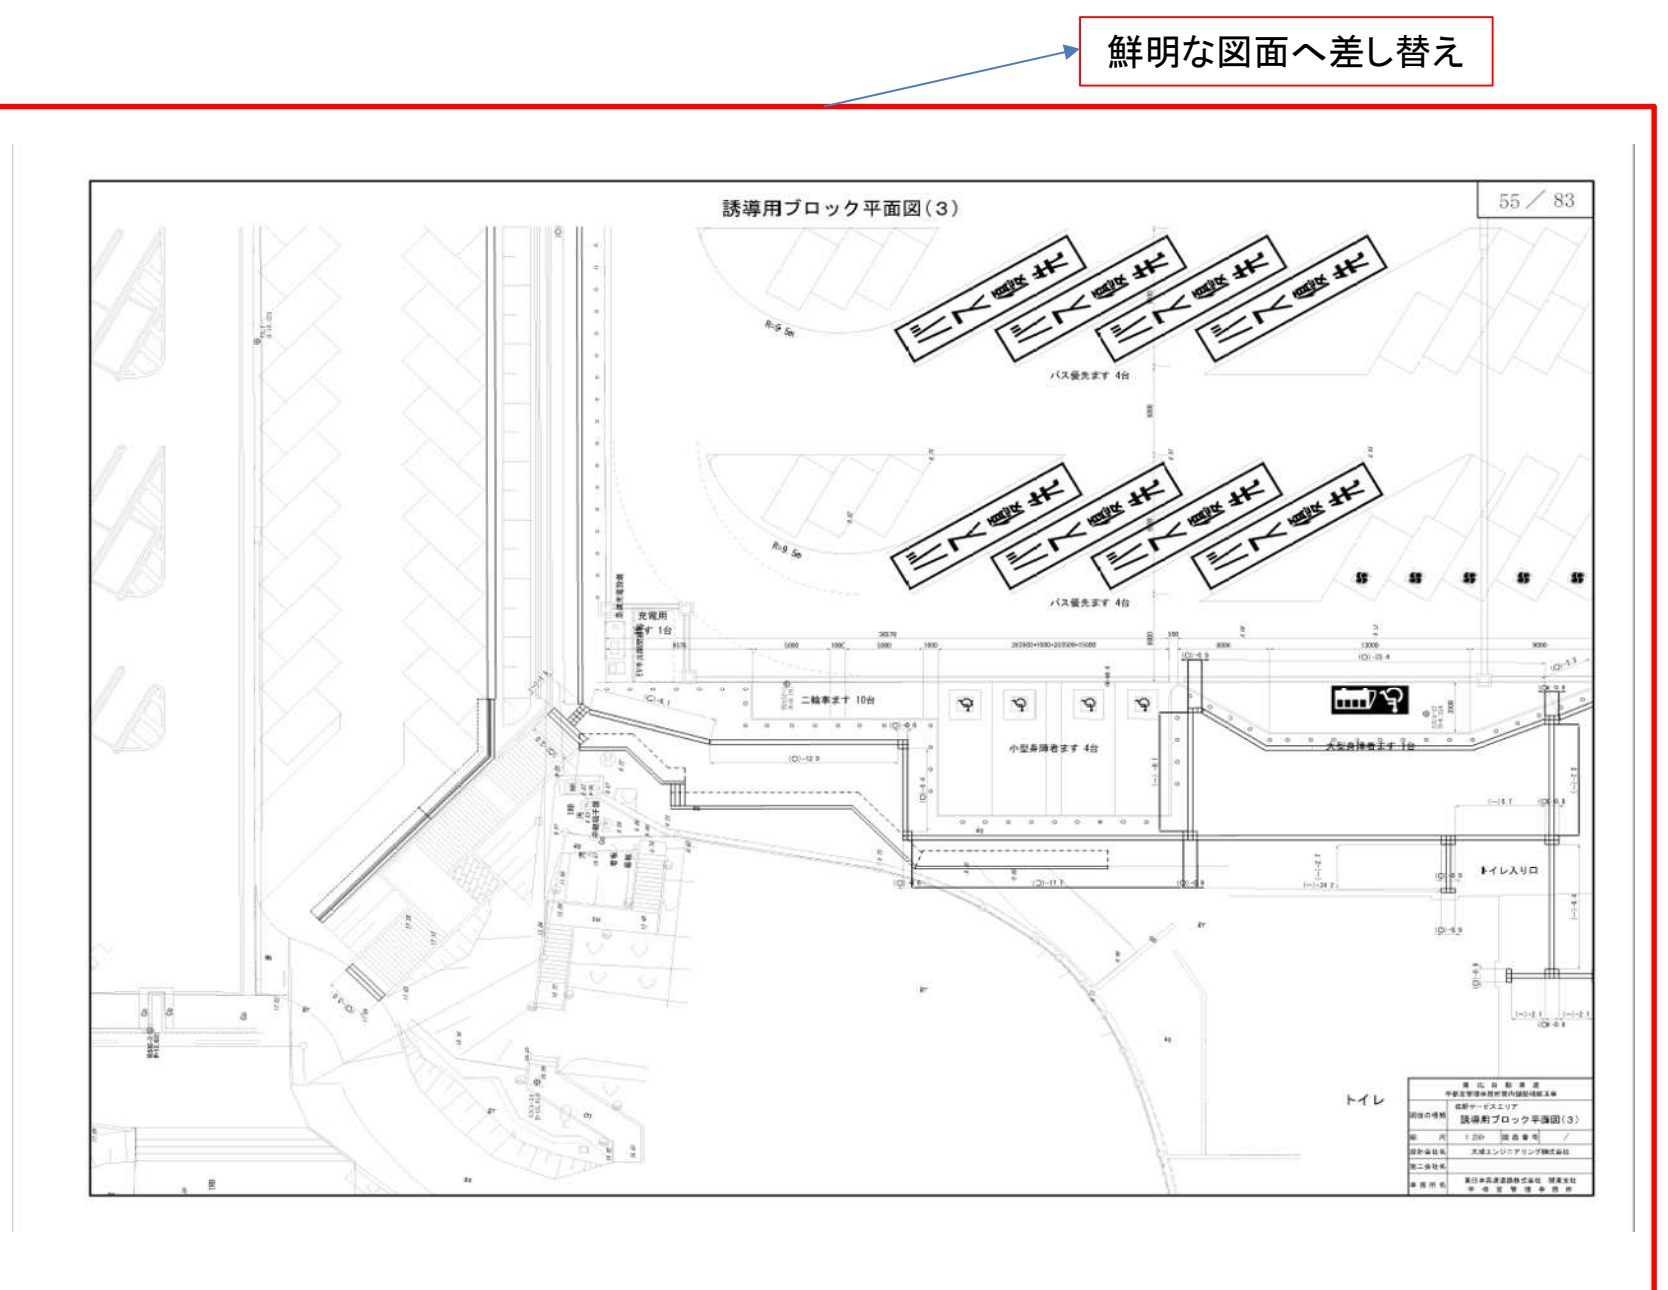


備考 図面の数量引き出し線を読み取ることが困難であったため、鮮明なものへ変更。

対象 佐野サービスエリア設計図 誘導用ブロック平面図(4) 図面番号 56/83

誤

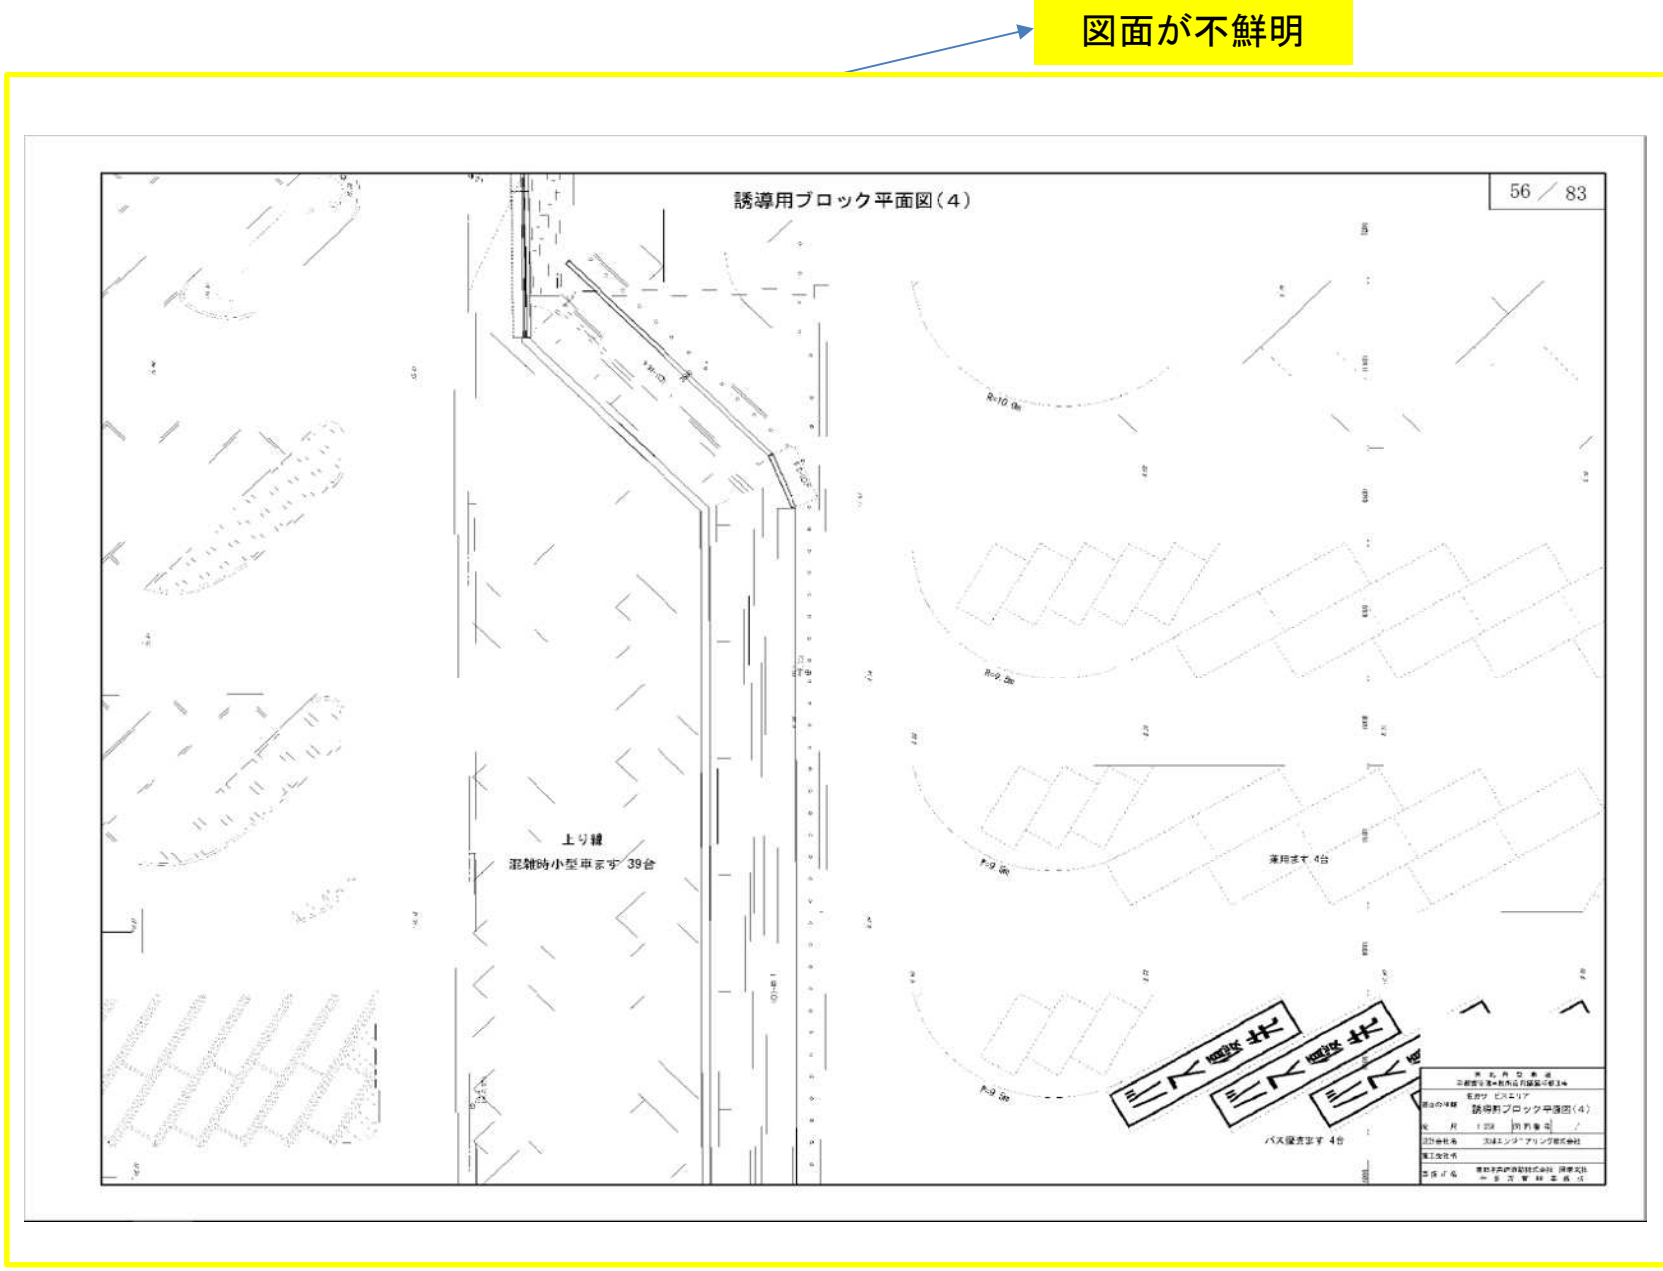

正

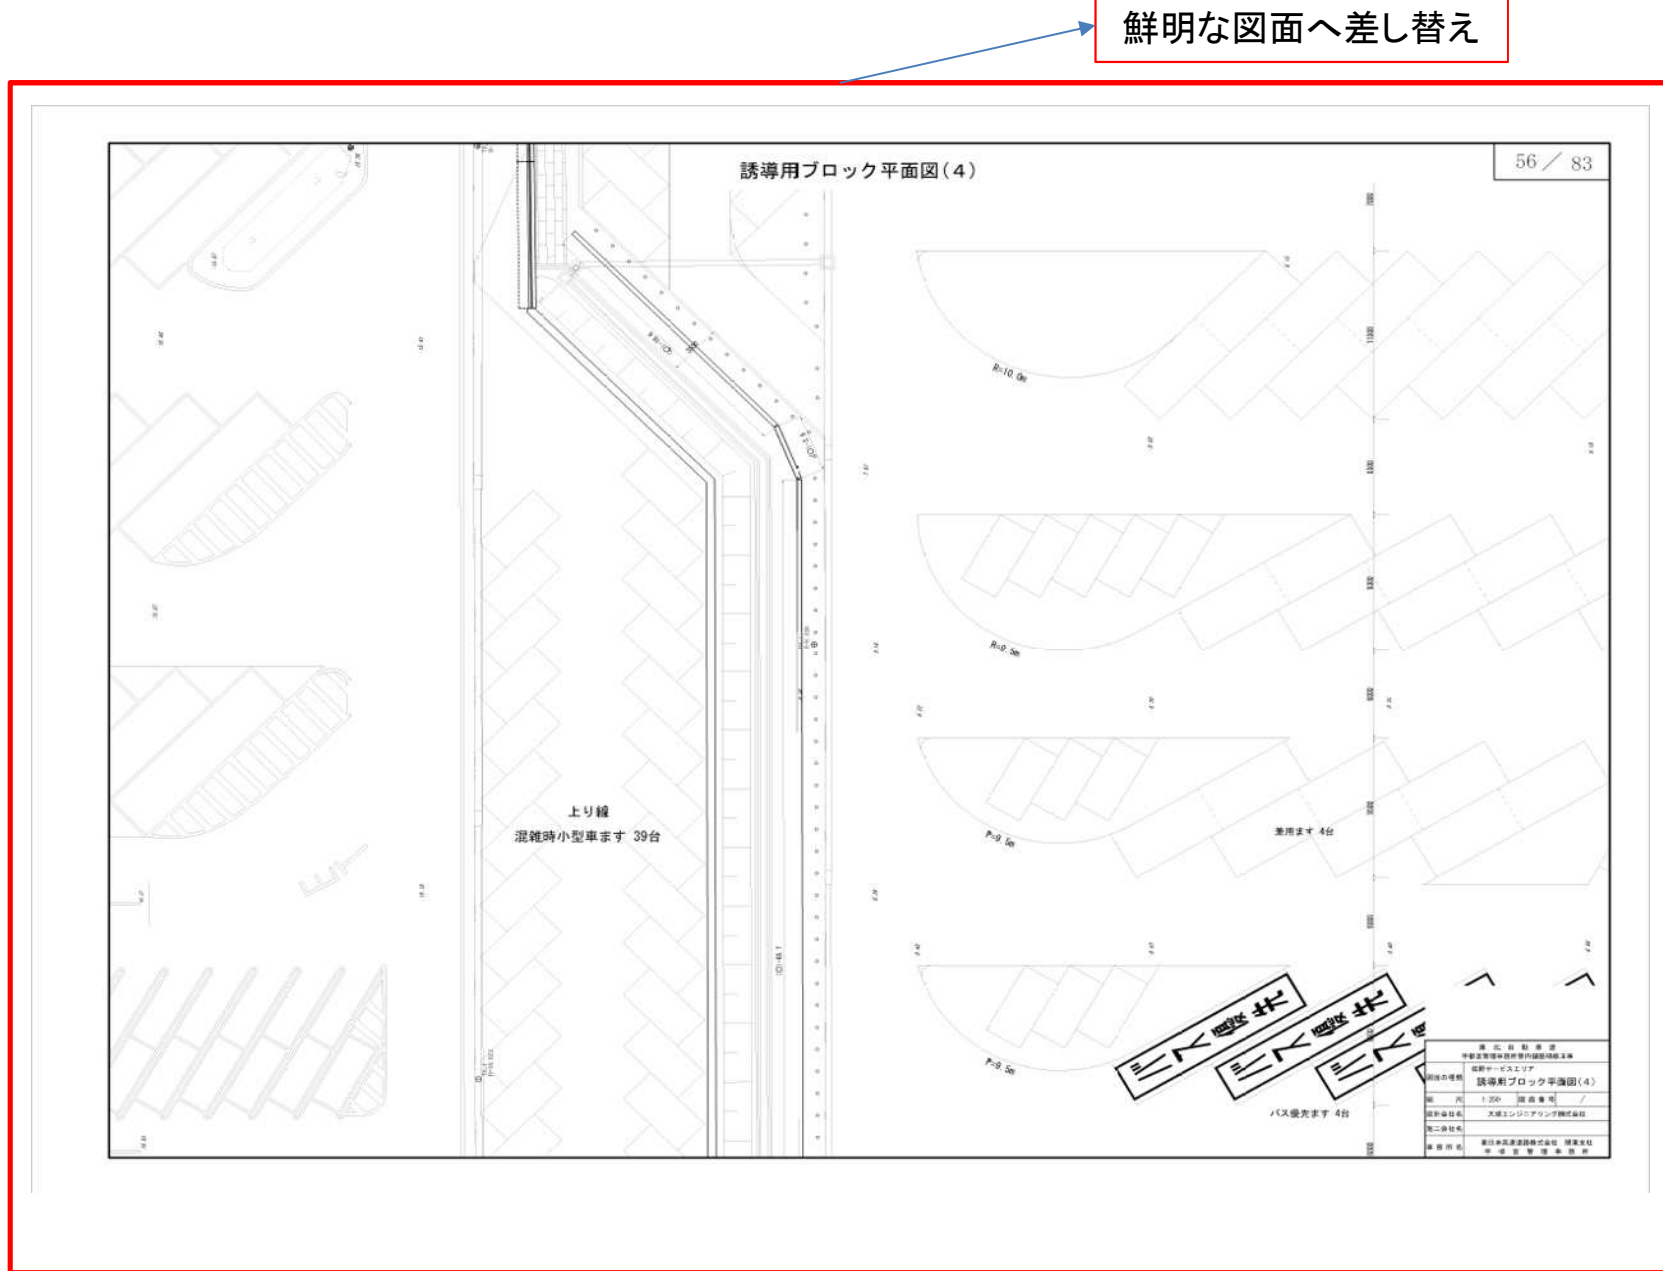

備考 図面の数量引き出し線を読み取ることが困難であったため、鮮明なものへ変更。