
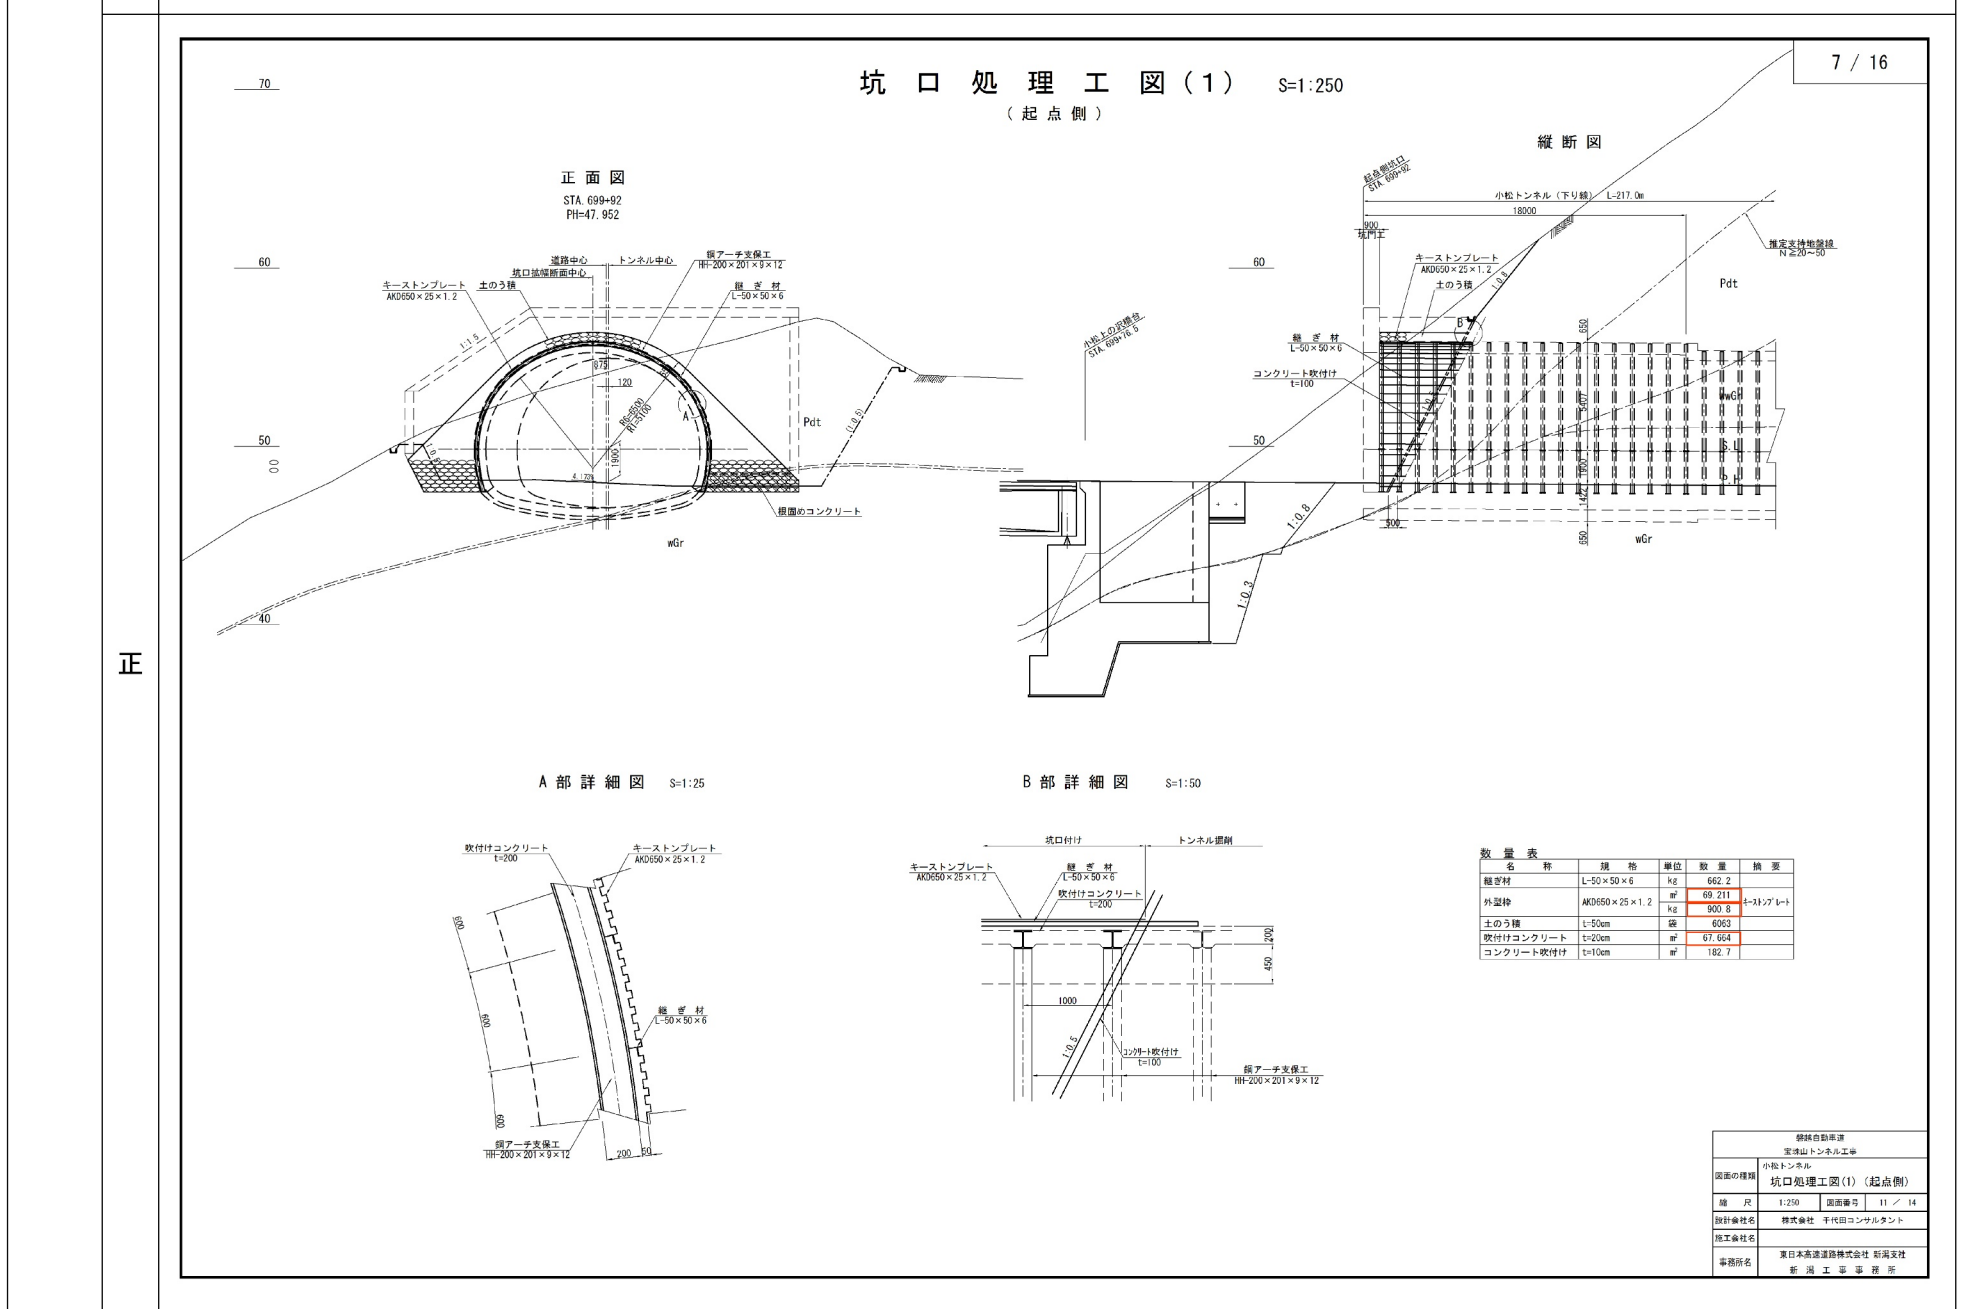


正誤表(55)

工事名) 磐越自動車道 宝珠山トンネル工事

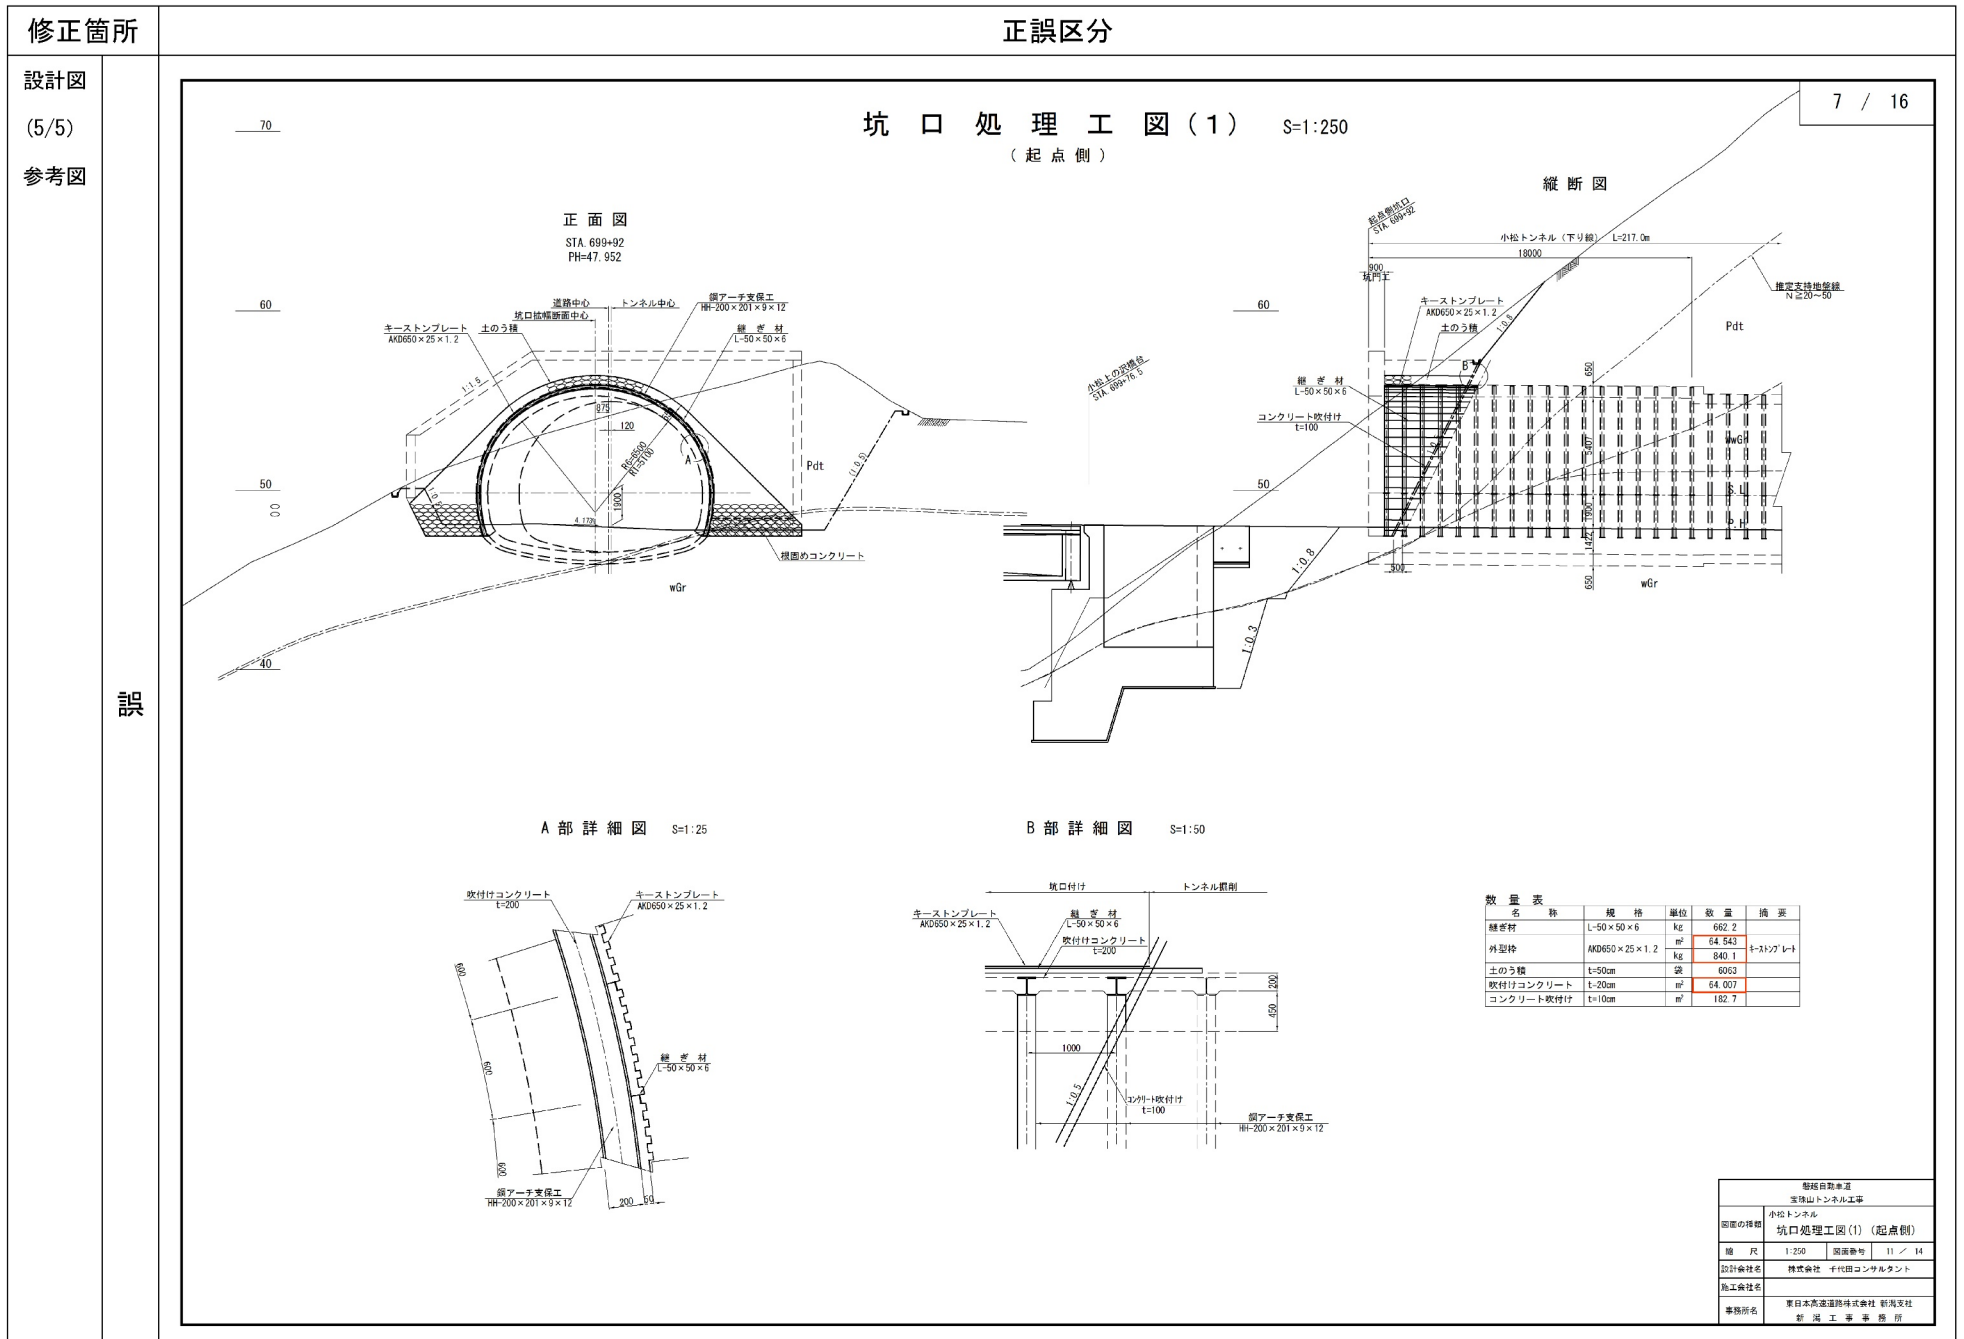

正誤表(56)

工事名) 磐越自動車道 宝珠山トンネル工事

修正箇所

正誤区分

設計図 (5/5) 参考図

8 / 16

坑口処理工図(2) S=1:250 (終点側)

名称	規格	単位	数量	換算
鋼骨材	L-50×50×6	kg	572.8	
外装枠	AKD650×25×1.2	m ²	60.383	t-1177 L=1
土のう積	t=50mm	積	4673	
吹付けコンクリート	t=20mm	m ²	58.442	
コンクリート吹付け	t=10mm	m ²	75.1	

正

8 / 16

坑口処理工図(2) S=1:250 (終点側)

名称	規格	単位	数量	換算
鋼骨材	L-50×50×6	kg	572.8	
外装枠	AKD650×25×1.2	m ²	60.383	t-1177 L=1
土のう積	t=50mm	積	3038	
吹付けコンクリート	t=20mm	m ²	58.442	
コンクリート吹付け	t=10mm	m ²	75.1	