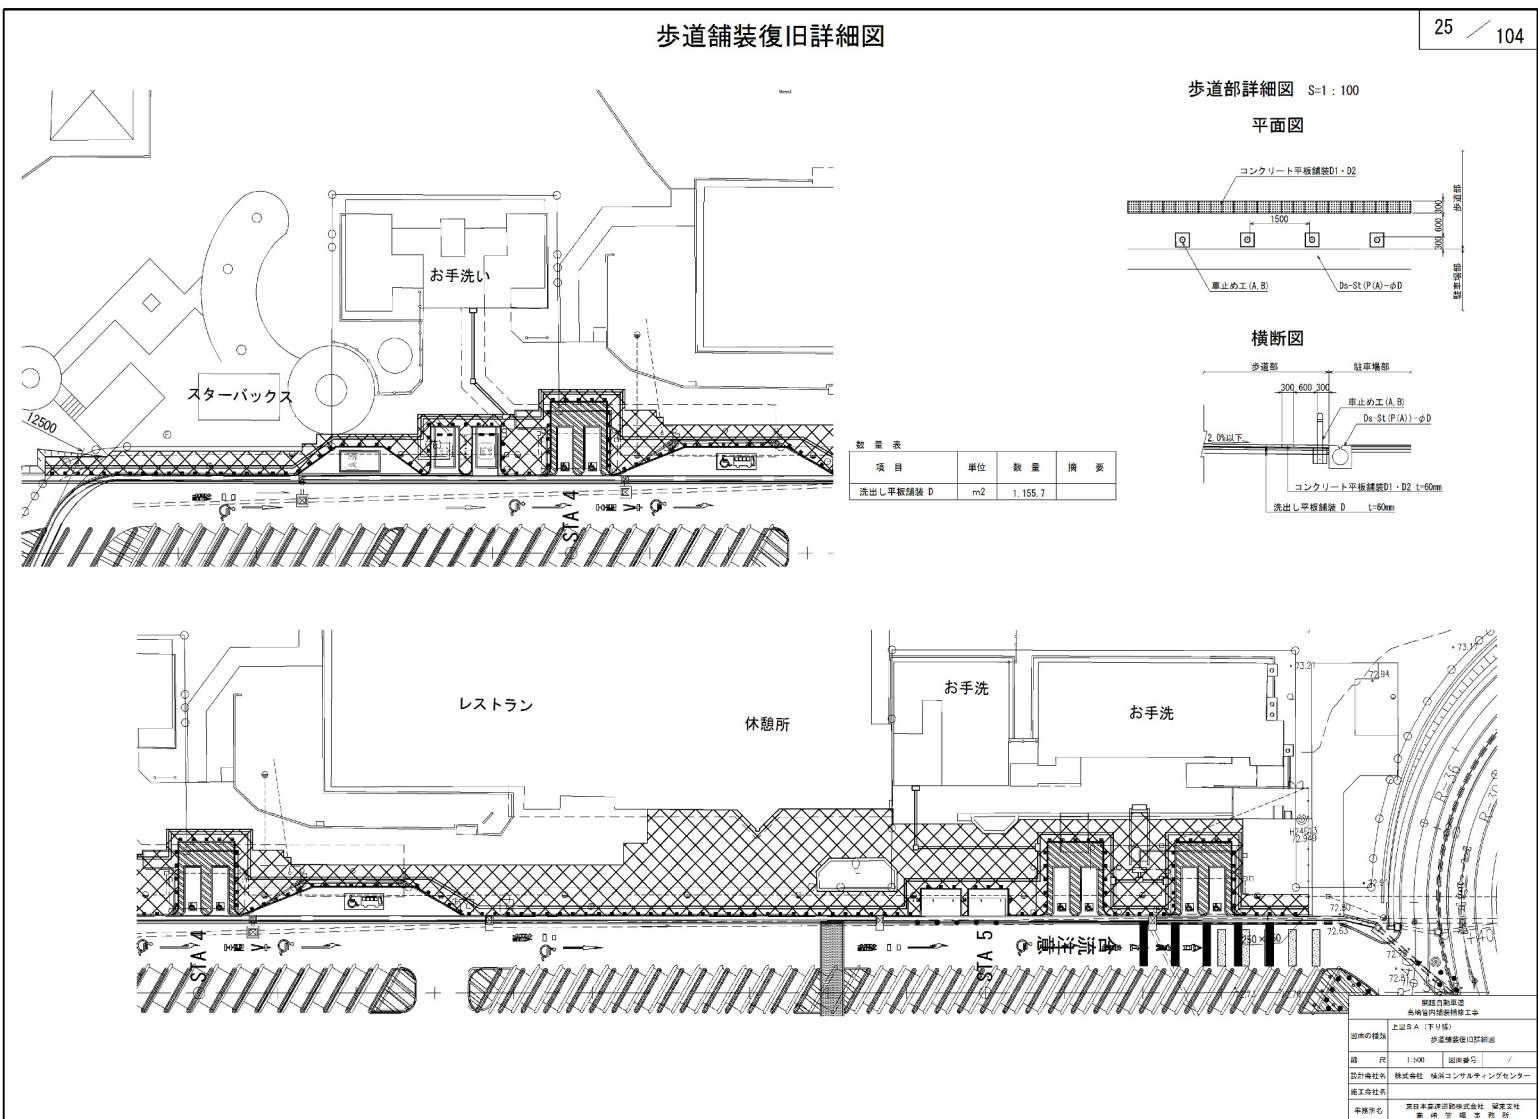
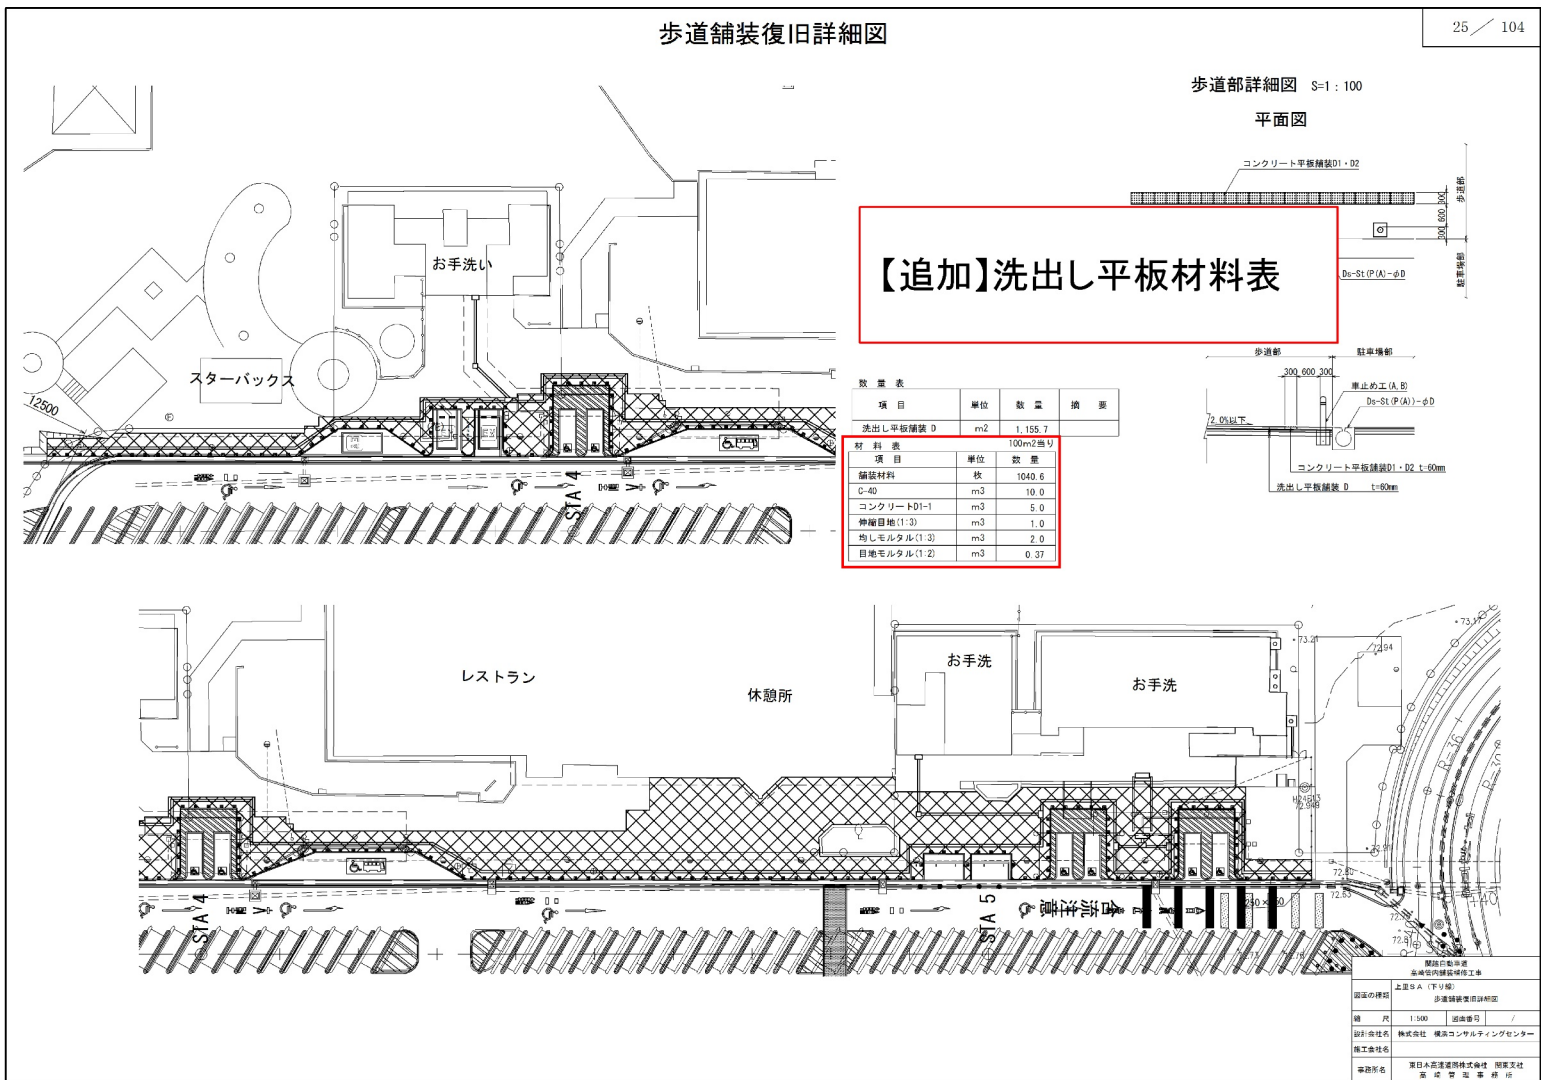


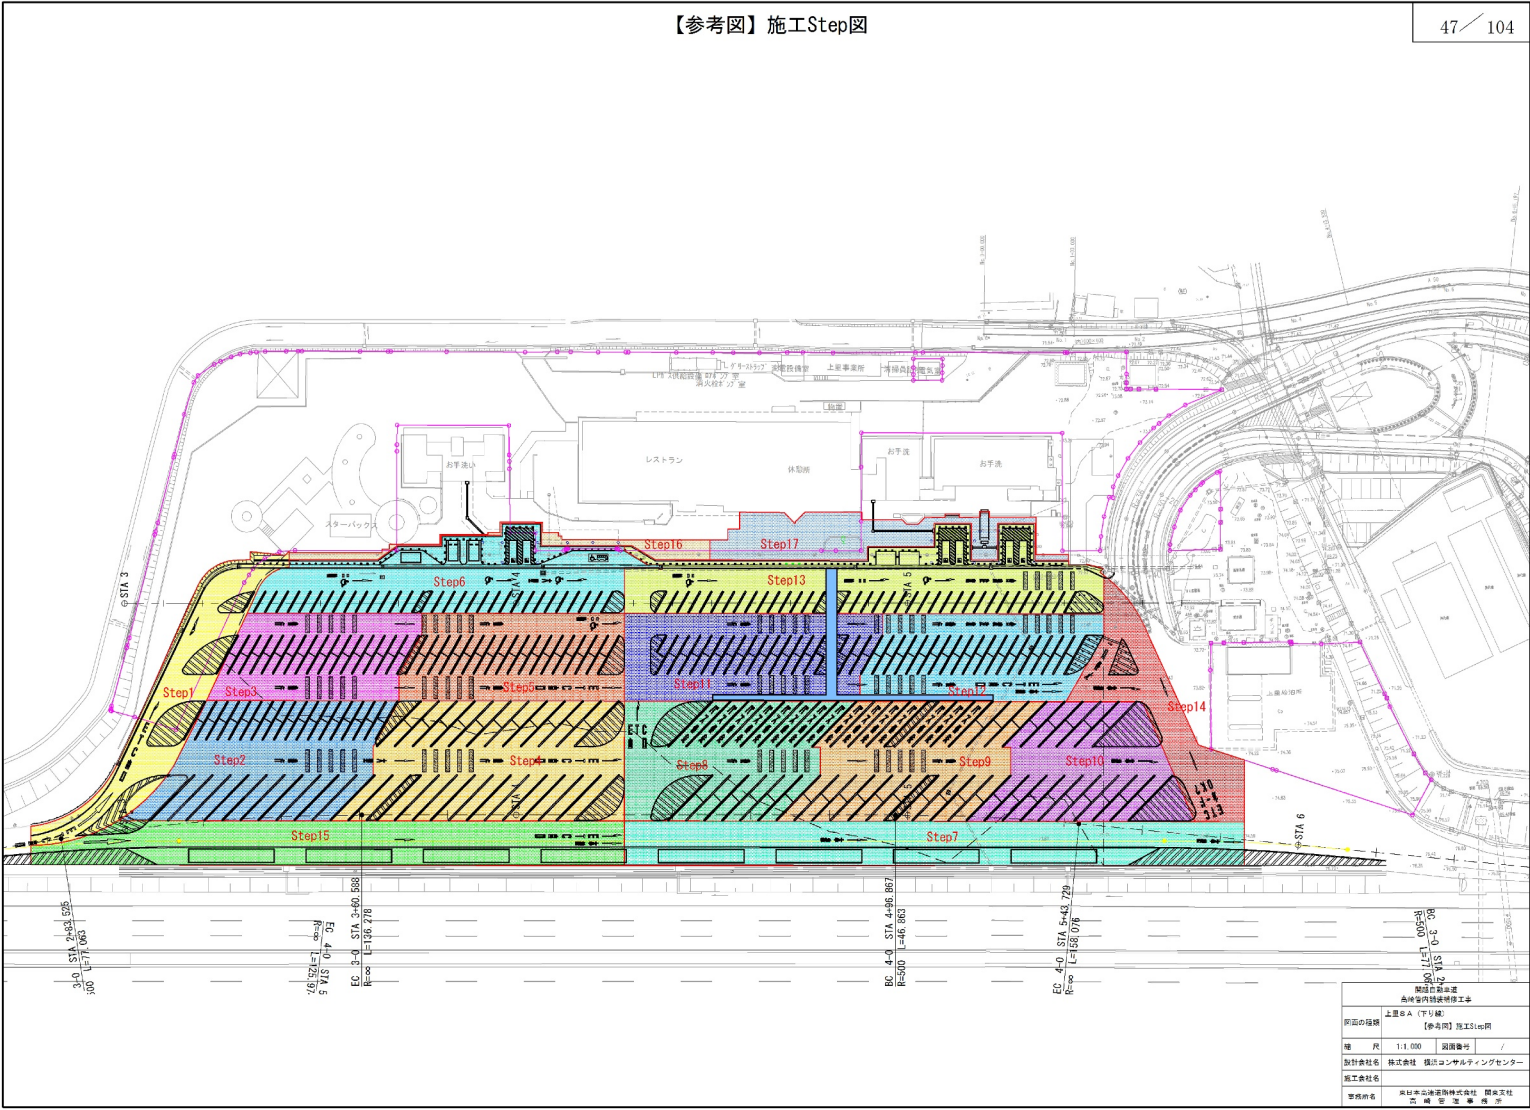
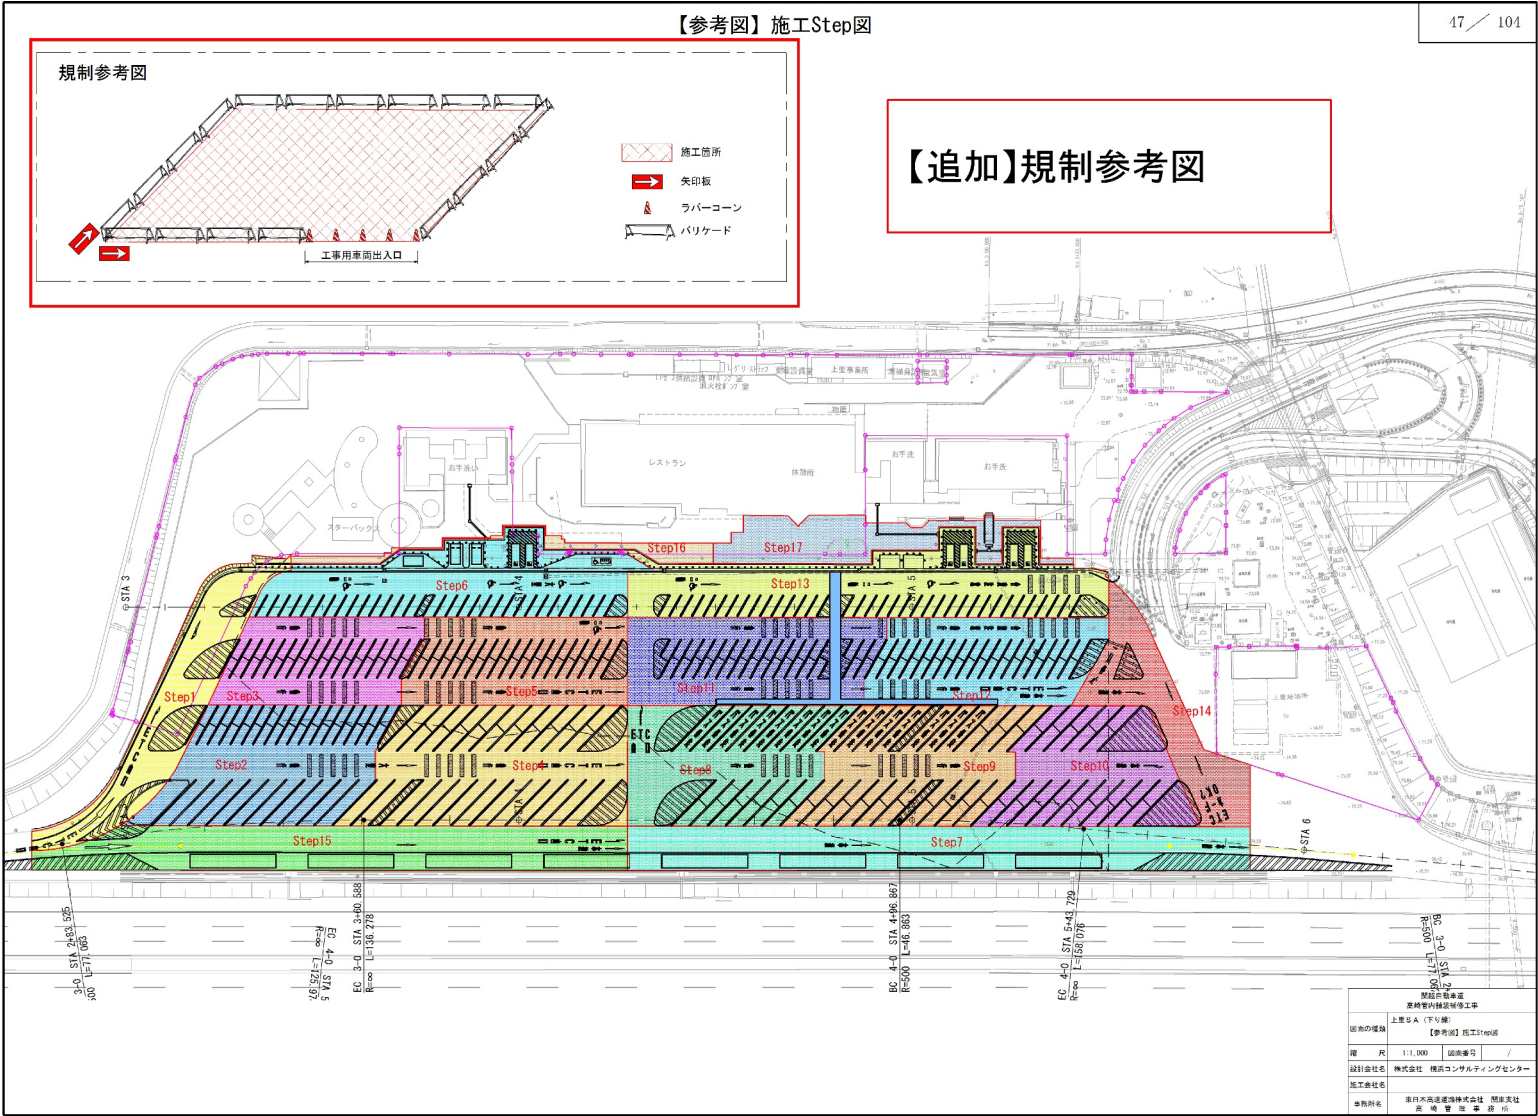
設計図【上里サービスエリア】（歩道舗装復旧詳細図）



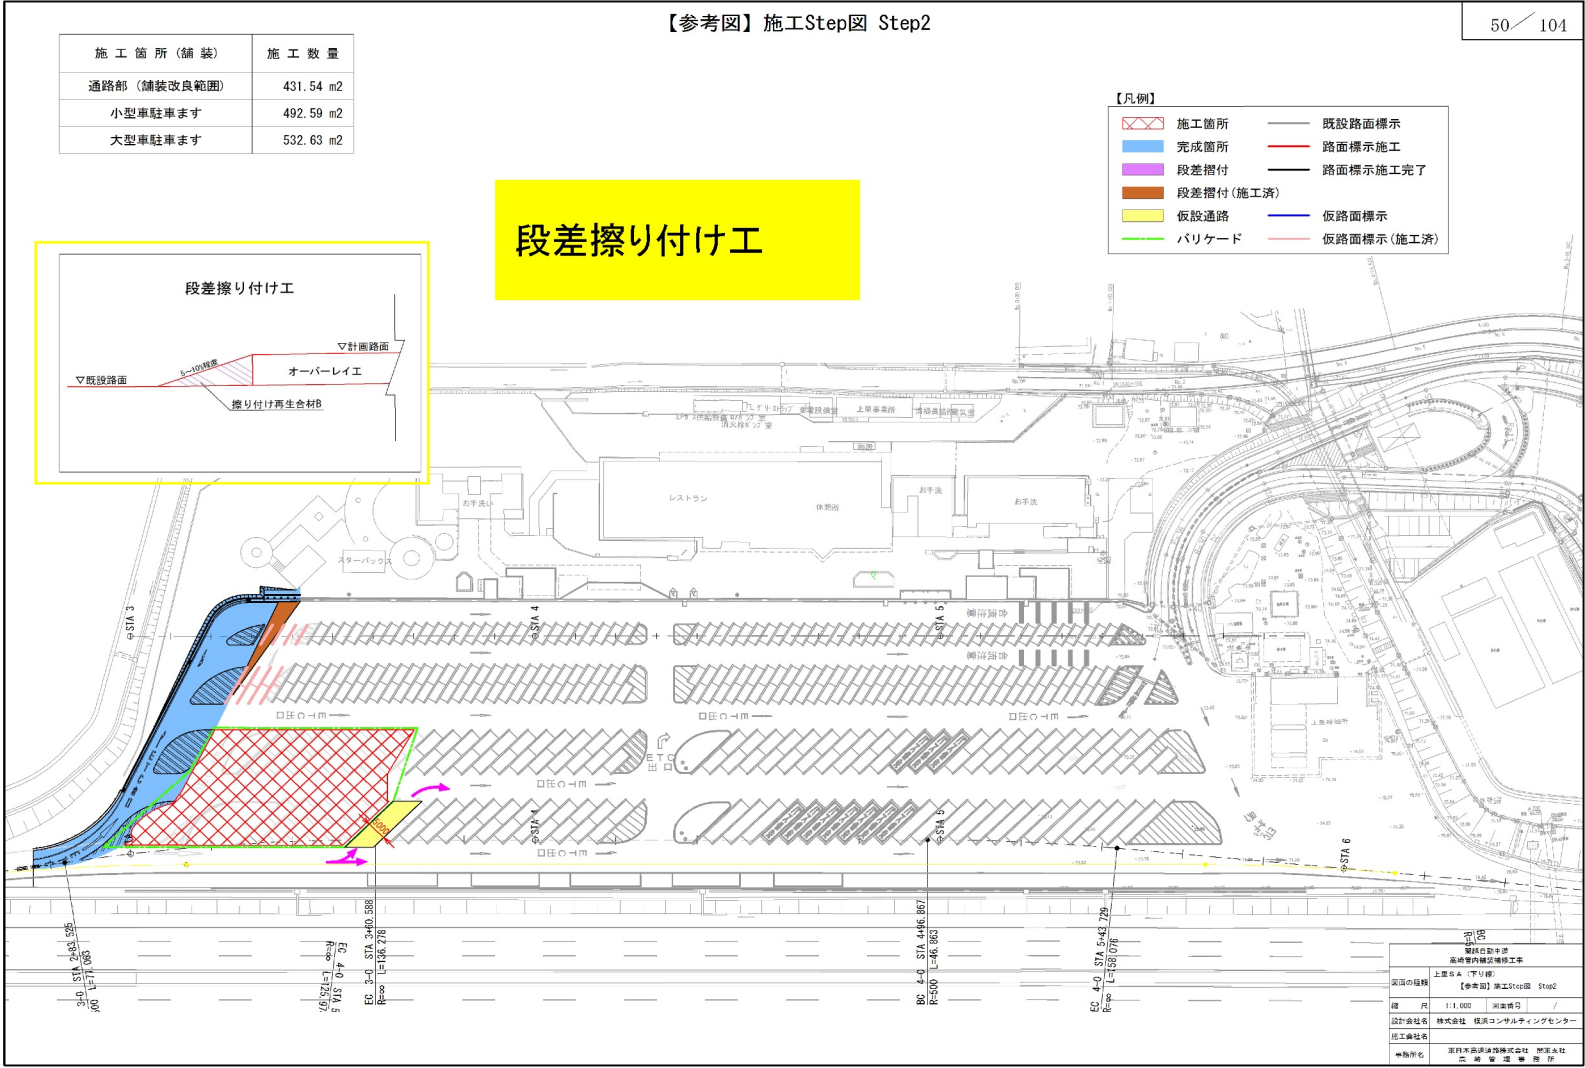
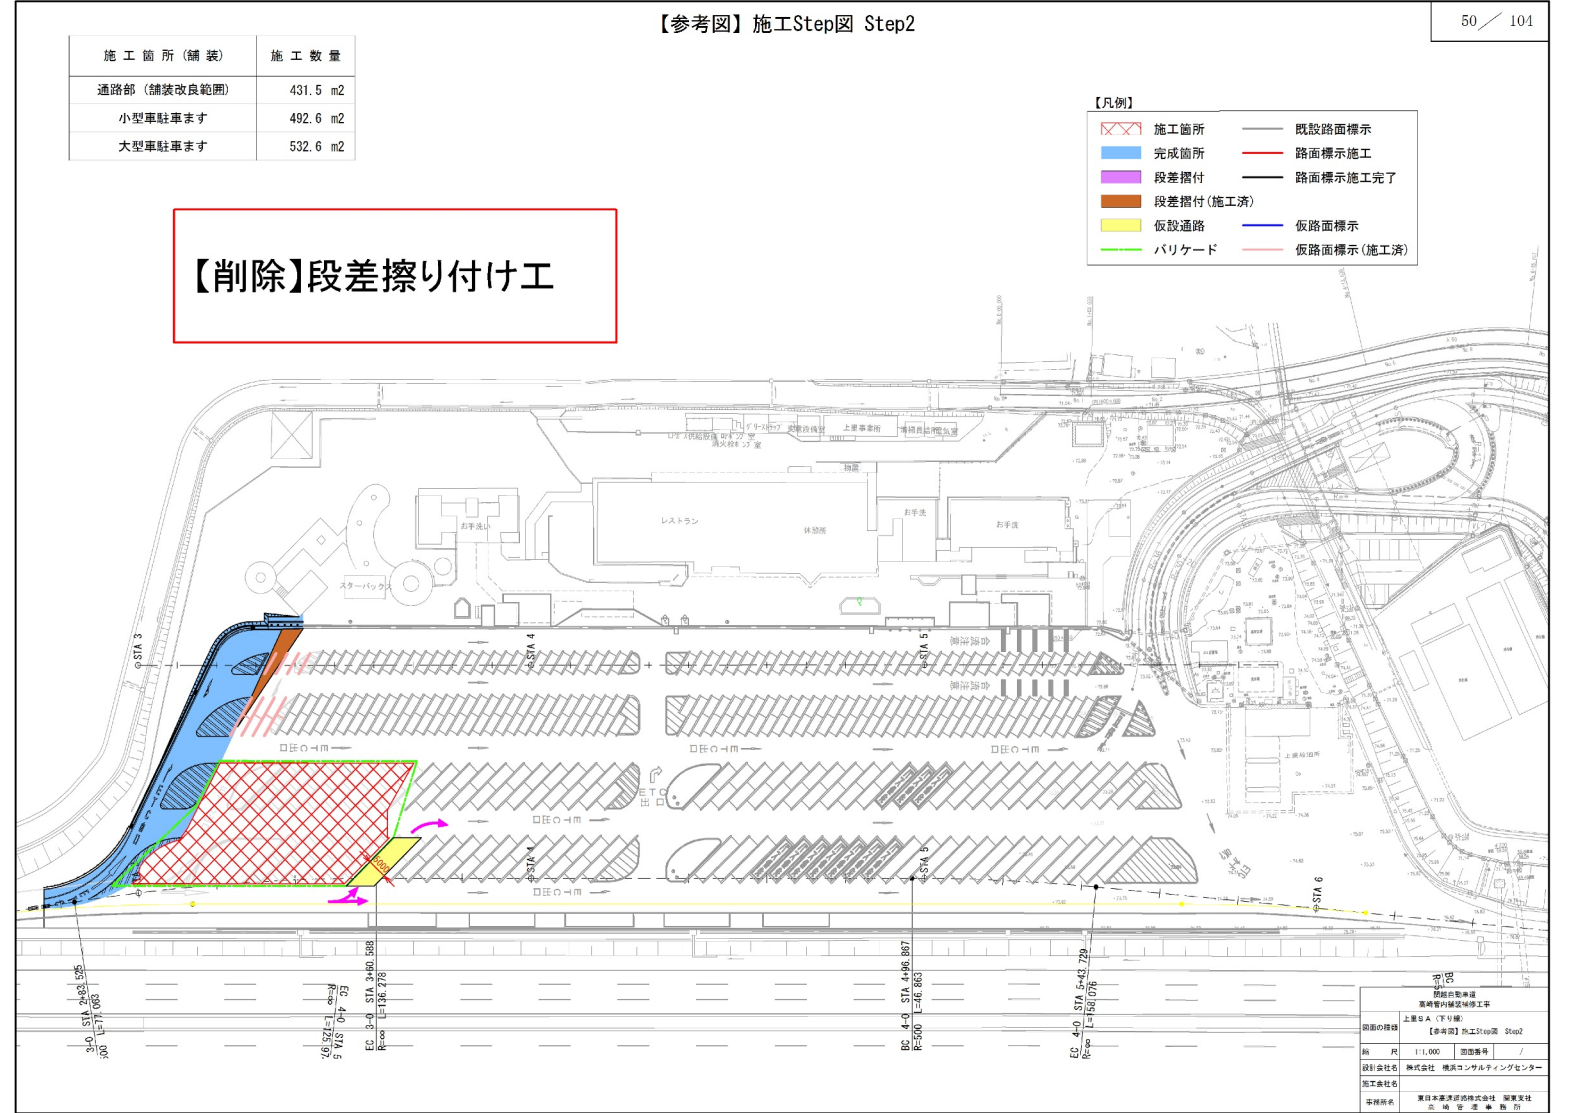
正



備考	洗出し平板の材料表追加
----	-------------

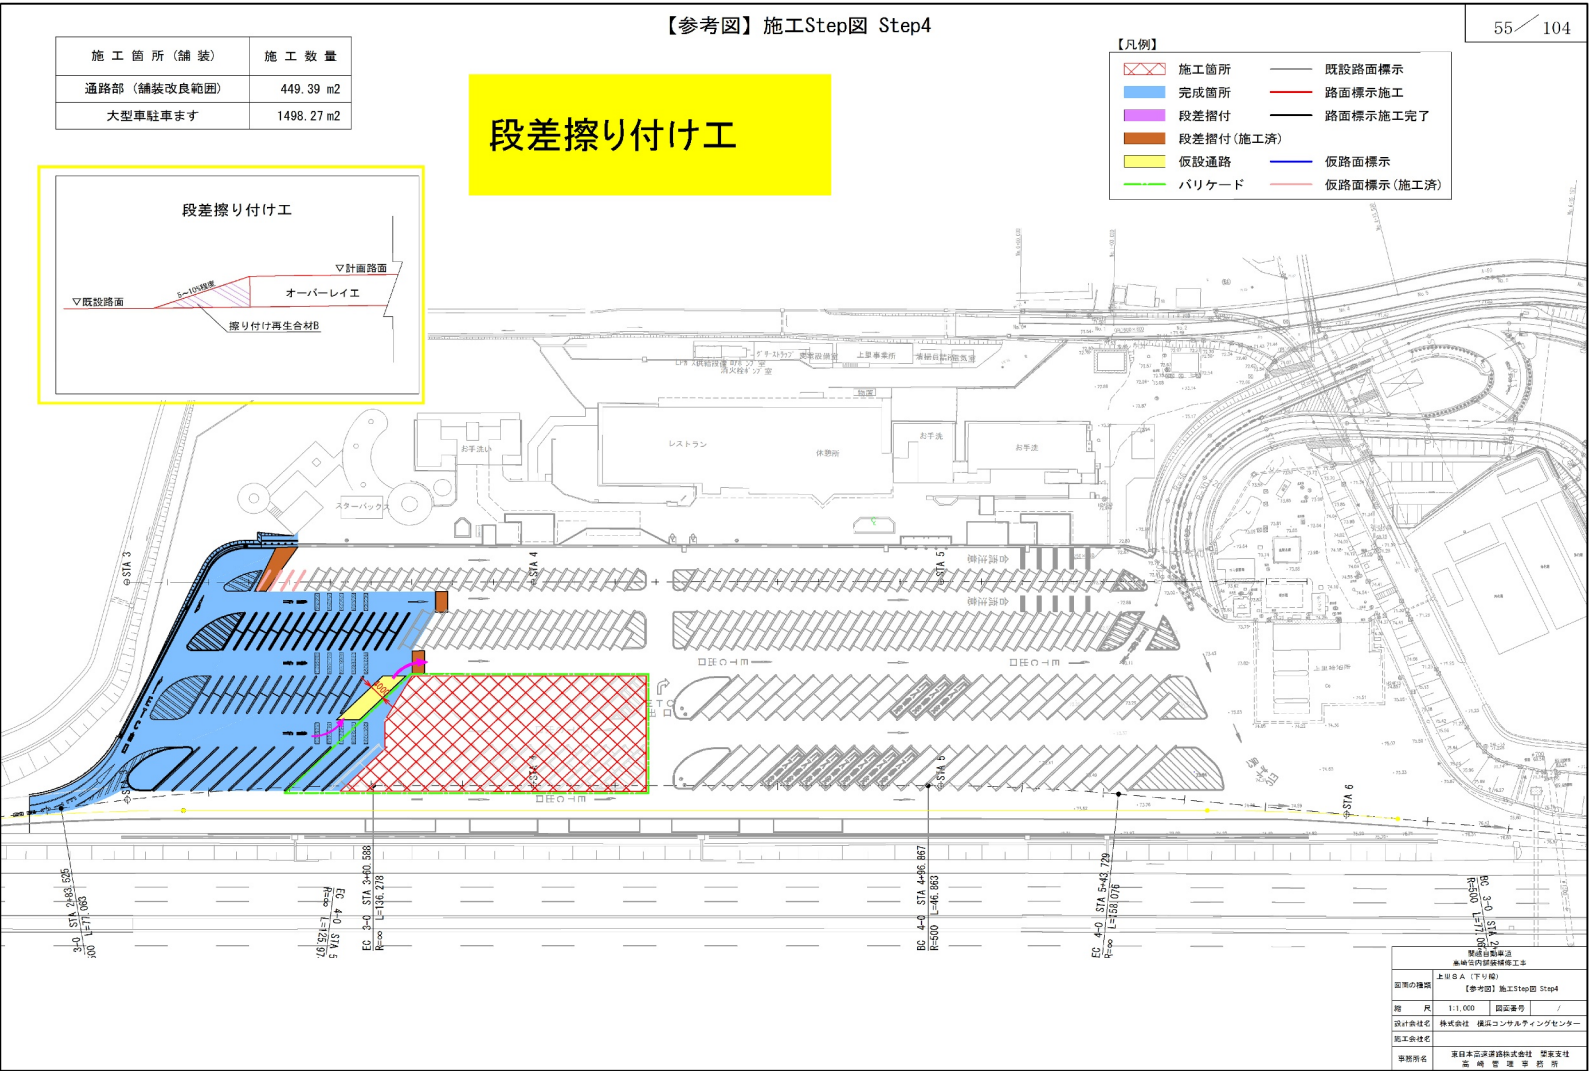
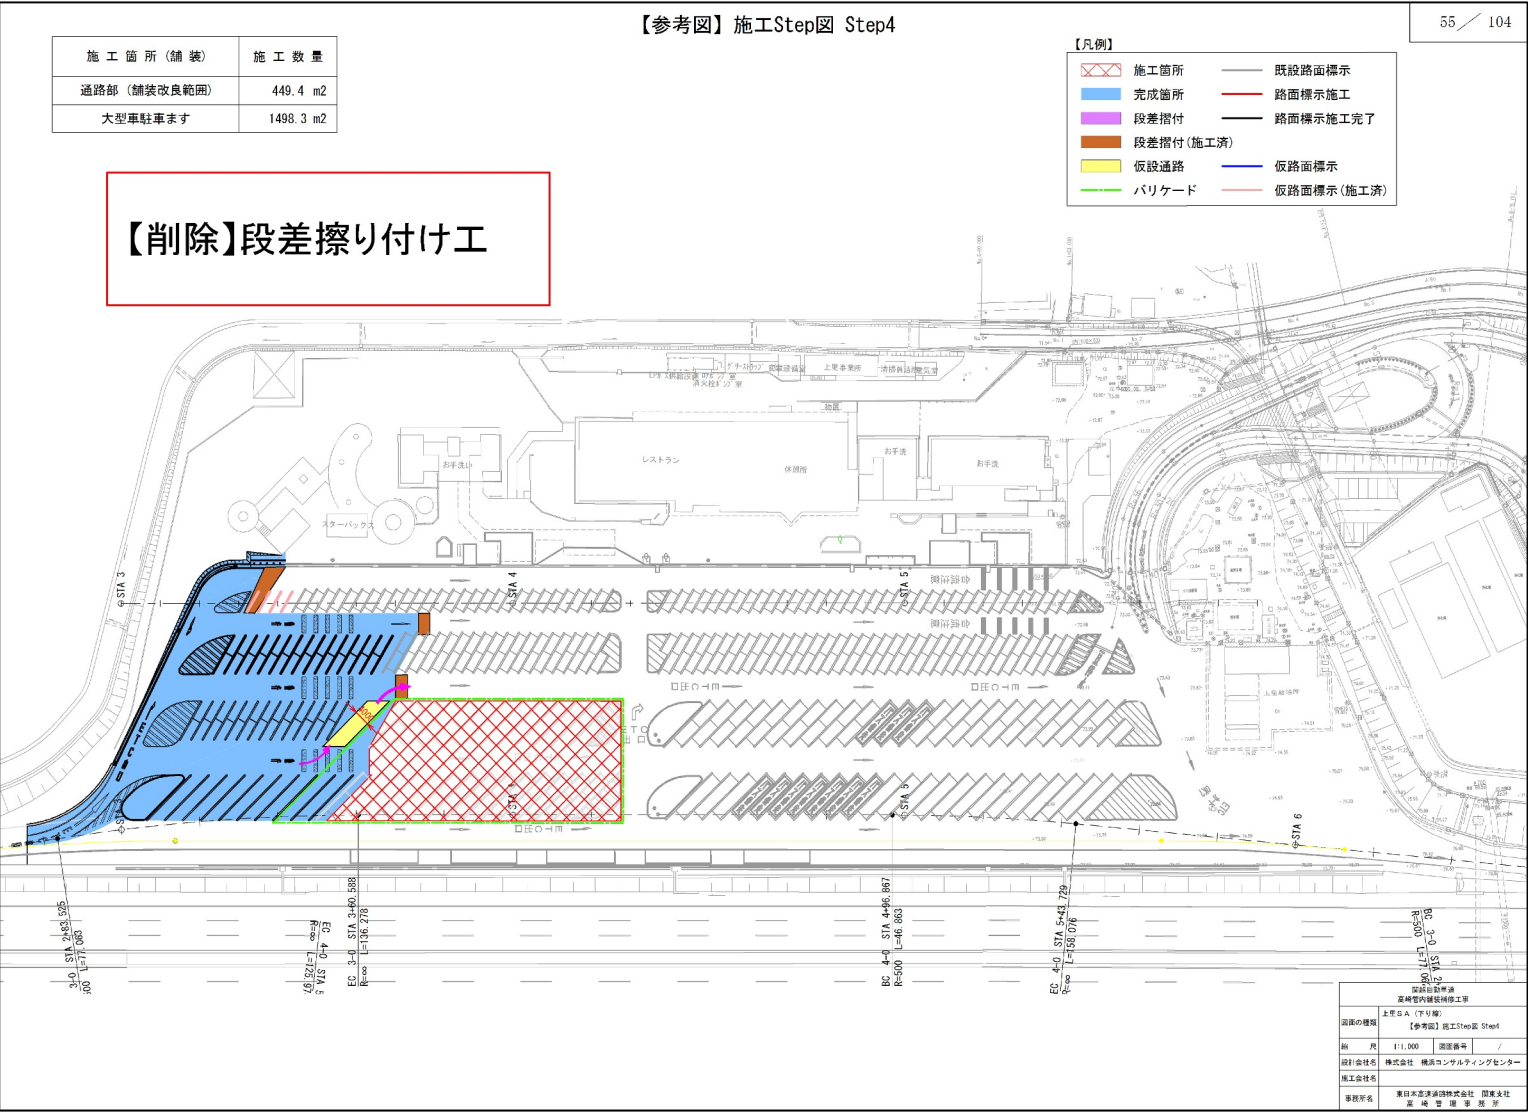
対象 誤	設計図【上里サービスエリア】（【参考図】施工Step図）														
	【参考図】施工Step図 47 / 104 <table border="1" data-bbox="1654 1219 1835 1335"><thead><tr><th colspan="2">【参考図】施工Step図</th></tr></thead><tbody><tr><td>図面の種類</td><td>上里サービスエリア（下り線）</td></tr><tr><td>図面の規模</td><td>1:1,000</td></tr><tr><td>図面番号</td><td>【参考図】施工Step図</td></tr><tr><td>設計会社名</td><td>株式会社 株式会社 株式会社</td></tr><tr><td>施工会社名</td><td>株式会社 株式会社</td></tr><tr><td>監理会社名</td><td>株式会社 株式会社</td></tr></tbody></table>	【参考図】施工Step図		図面の種類	上里サービスエリア（下り線）	図面の規模	1:1,000	図面番号	【参考図】施工Step図	設計会社名	株式会社 株式会社 株式会社	施工会社名	株式会社 株式会社	監理会社名	株式会社 株式会社
【参考図】施工Step図															
図面の種類	上里サービスエリア（下り線）														
図面の規模	1:1,000														
図面番号	【参考図】施工Step図														
設計会社名	株式会社 株式会社 株式会社														
施工会社名	株式会社 株式会社														
監理会社名	株式会社 株式会社														
正	【参考図】施工Step図 47 / 104 規制参考図 【追加】規制参考図 <table border="1" data-bbox="1654 2525 1829 2635"><thead><tr><th colspan="2">【参考図】施工Step図</th></tr></thead><tbody><tr><td>図面の種類</td><td>上里サービスエリア（下り線）</td></tr><tr><td>図面の規模</td><td>1:1,000</td></tr><tr><td>図面番号</td><td>【参考図】施工Step図</td></tr><tr><td>設計会社名</td><td>株式会社 株式会社 株式会社</td></tr><tr><td>施工会社名</td><td>株式会社 株式会社</td></tr><tr><td>監理会社名</td><td>株式会社 株式会社</td></tr></tbody></table>	【参考図】施工Step図		図面の種類	上里サービスエリア（下り線）	図面の規模	1:1,000	図面番号	【参考図】施工Step図	設計会社名	株式会社 株式会社 株式会社	施工会社名	株式会社 株式会社	監理会社名	株式会社 株式会社
【参考図】施工Step図															
図面の種類	上里サービスエリア（下り線）														
図面の規模	1:1,000														
図面番号	【参考図】施工Step図														
設計会社名	株式会社 株式会社 株式会社														
施工会社名	株式会社 株式会社														
監理会社名	株式会社 株式会社														
備考	規制参考図追加														

対象 誤	設計図【上里サービスエリア】（【参考図】施工Step図 Step1(路面標示工)） 64.92m² <table><tr><th>施工箇所(舗装)</th><th>施工数量</th><th>施工箇所</th><th>施工数量</th></tr><tr><td>すりつけ部</td><td>64.92 m²</td><td>仮路面標示工</td><td>152.28 m</td></tr><tr><td></td><td></td><td>路面標示工(W=20cm)外側線</td><td>97.12 m</td></tr><tr><td></td><td></td><td>路面標示工(W=15cm)駐車ます</td><td>12.88 m²</td></tr><tr><td></td><td></td><td>路面標示工(ゼブラ帯)</td><td>86.54 m²</td></tr><tr><td></td><td></td><td>路面標示工(矢印・記号・文字)</td><td>19.36 m²</td></tr></table> 路面標示工(W=20cm)外側線 97.12m 路面標示工(W=15cm)駐車ます 12.88m² 路面標示工(ゼブラ帯) 86.54m² 路面標示工(矢印・記号・文字) 19.36m² 段差擦り付け工 すり付け再生合材B 擦り付け再生合材B	施工箇所(舗装)	施工数量	施工箇所	施工数量	すりつけ部	64.92 m ²	仮路面標示工	152.28 m			路面標示工(W=20cm)外側線	97.12 m			路面標示工(W=15cm)駐車ます	12.88 m ²			路面標示工(ゼブラ帯)	86.54 m ²			路面標示工(矢印・記号・文字)	19.36 m ²
施工箇所(舗装)	施工数量	施工箇所	施工数量																						
すりつけ部	64.92 m ²	仮路面標示工	152.28 m																						
		路面標示工(W=20cm)外側線	97.12 m																						
		路面標示工(W=15cm)駐車ます	12.88 m ²																						
		路面標示工(ゼブラ帯)	86.54 m ²																						
		路面標示工(矢印・記号・文字)	19.36 m ²																						
正	5.2m³ <table><tr><th>施工箇所(舗装)</th><th>施工数量</th><th>施工箇所</th><th>施工数量</th></tr><tr><td>すりつけ部</td><td>5.2 m³</td><td>仮路面標示工</td><td>152.0 m</td></tr><tr><td></td><td></td><td>路面標示工(路面標示標準型B1)</td><td>97.1 m</td></tr><tr><td></td><td></td><td>路面標示工(路面標示標準型C1-1)</td><td>88.5 m²</td></tr><tr><td></td><td></td><td>路面標示工(路面標示標準型C1-2)</td><td>19.4 m²</td></tr></table> 路面標示工(路面標示標準型B1) 97.1m 路面標示工(路面標示標準型C1-1) 88.5m² 路面標示工(路面標示標準型C1-2) 19.4m² 段差擦り付け工 アスファルト合材 アスファルト合材 【凡例】 施工箇所 既設路面標示 完成箇所 路面標示施工	施工箇所(舗装)	施工数量	施工箇所	施工数量	すりつけ部	5.2 m ³	仮路面標示工	152.0 m			路面標示工(路面標示標準型B1)	97.1 m			路面標示工(路面標示標準型C1-1)	88.5 m ²			路面標示工(路面標示標準型C1-2)	19.4 m ²				
施工箇所(舗装)	施工数量	施工箇所	施工数量																						
すりつけ部	5.2 m ³	仮路面標示工	152.0 m																						
		路面標示工(路面標示標準型B1)	97.1 m																						
		路面標示工(路面標示標準型C1-1)	88.5 m ²																						
		路面標示工(路面標示標準型C1-2)	19.4 m ²																						
備考	路面標示工の名称・数量訂正 すりつけ部数量訂正 段差擦り付け工の舗装種別訂正																								

対象 誤	設計図【上里サービスエリア】（【参考図】施工Step図 Step2） 【参考図】施工Step図 Step2 50 / 104 <table><tr><th>施工箇所(舗装)</th><th>施工数量</th></tr><tr><td>通路部(舗装改良範囲)</td><td>431.54 m2</td></tr><tr><td>小型車駐車ます</td><td>492.59 m2</td></tr><tr><td>大型車駐車ます</td><td>532.63 m2</td></tr></table> 段差擦り付け工 段差擦り付け工 	施工箇所(舗装)	施工数量	通路部(舗装改良範囲)	431.54 m2	小型車駐車ます	492.59 m2	大型車駐車ます	532.63 m2
施工箇所(舗装)	施工数量								
通路部(舗装改良範囲)	431.54 m2								
小型車駐車ます	492.59 m2								
大型車駐車ます	532.63 m2								
正	【参考図】施工Step図 Step2 50 / 104 <table><tr><th>施工箇所(舗装)</th><th>施工数量</th></tr><tr><td>通路部(舗装改良範囲)</td><td>431.5 m2</td></tr><tr><td>小型車駐車ます</td><td>492.6 m2</td></tr><tr><td>大型車駐車ます</td><td>532.6 m2</td></tr></table> 【削除】段差擦り付け工 	施工箇所(舗装)	施工数量	通路部(舗装改良範囲)	431.5 m2	小型車駐車ます	492.6 m2	大型車駐車ます	532.6 m2
施工箇所(舗装)	施工数量								
通路部(舗装改良範囲)	431.5 m2								
小型車駐車ます	492.6 m2								
大型車駐車ます	532.6 m2								
備考	段差擦り付け工削除								

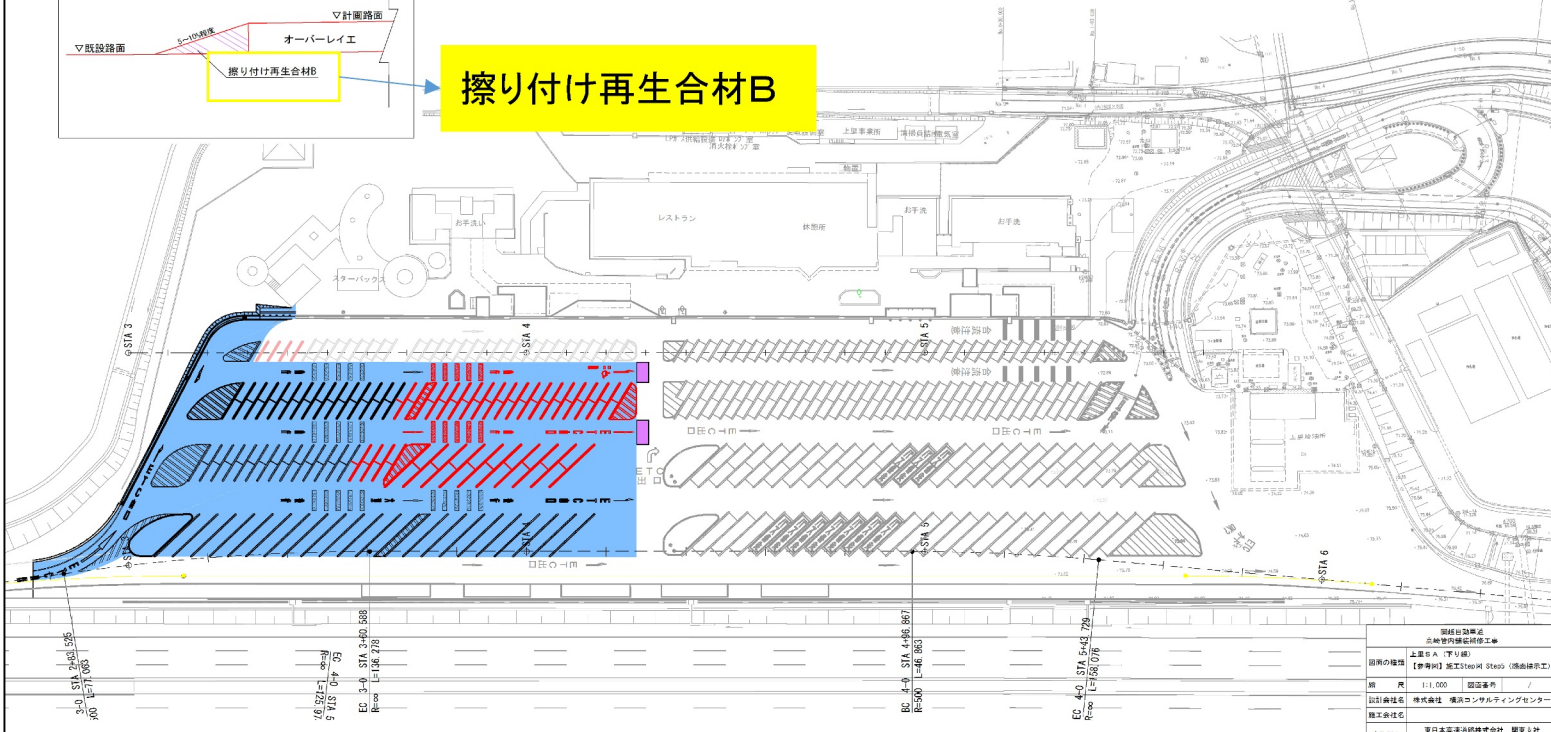
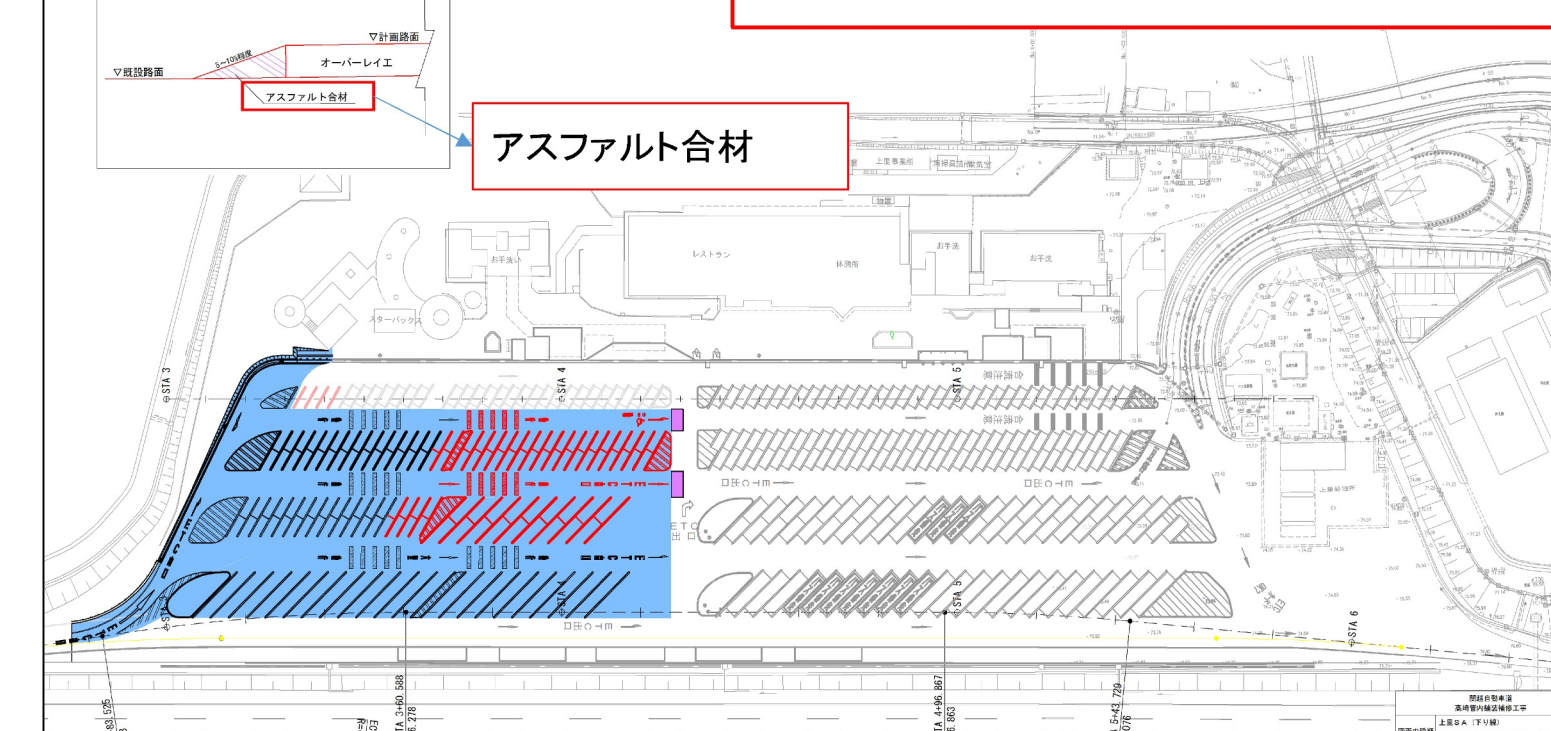
対象 誤	設計図【上里サービスエリア】（【参考図】施工Step図 Step3） 【参考図】施工Step図 Step3 53 / 104 施工箇所(舗装) 施工数量 通路部(舗装改良範囲) 556.75 m2 小型車駐車ます 470.91 m2 段差擦り付け工 段差擦り付け工 ▽既設路面 ▽計画路面 オーバーレイ 擦り付け再生合材 【凡例】 施工箇所 完成箇所 段差摺付 段差摺付(施工済) 仮設通路 バリケード 既設路面標示 路面標示施工 路面標示施工完了 仮路面標示 仮路面標示(施工済) 上里S.A. (下り線) 【参考図】施工Step図 Step3 縮尺 1:1,000 図面番号 7 設計会社名 株式会社 徳川コンサルティングセンター 施工会社名 東日本高速道路株式会社 関東支社 事務所名 徳川 智 彦 様 <tr><td>正</td><td> 【参考図】施工Step図 Step3 53 / 104 施工箇所(舗装) 施工数量 通路部(舗装改良範囲) 556.8 m2 小型車駐車ます 470.9 m2 【削除】段差擦り付け工 【凡例】 施工箇所 完成箇所 段差摺付 段差摺付(施工済) 仮設通路 バリケード 既設路面標示 路面標示施工 路面標示施工完了 仮路面標示 仮路面標示(施工済) 上里S.A. (下り線) 【参考図】施工Step図 Step3 縮尺 1:1,000 図面番号 7 設計会社名 株式会社 徳川コンサルティングセンター 施工会社名 東日本高速道路株式会社 関東支社 事務所名 徳川 智 彦 様 <tr><td>備考</td><td>段差擦り付け工図削除</td></tr></td></tr>	正	【参考図】施工Step図 Step3 53 / 104 施工箇所(舗装) 施工数量 通路部(舗装改良範囲) 556.8 m2 小型車駐車ます 470.9 m2 【削除】段差擦り付け工 【凡例】 施工箇所 完成箇所 段差摺付 段差摺付(施工済) 仮設通路 バリケード 既設路面標示 路面標示施工 路面標示施工完了 仮路面標示 仮路面標示(施工済) 上里S.A. (下り線) 【参考図】施工Step図 Step3 縮尺 1:1,000 図面番号 7 設計会社名 株式会社 徳川コンサルティングセンター 施工会社名 東日本高速道路株式会社 関東支社 事務所名 徳川 智 彦 様 <tr><td>備考</td><td>段差擦り付け工図削除</td></tr>	備考	段差擦り付け工図削除
正	【参考図】施工Step図 Step3 53 / 104 施工箇所(舗装) 施工数量 通路部(舗装改良範囲) 556.8 m2 小型車駐車ます 470.9 m2 【削除】段差擦り付け工 【凡例】 施工箇所 完成箇所 段差摺付 段差摺付(施工済) 仮設通路 バリケード 既設路面標示 路面標示施工 路面標示施工完了 仮路面標示 仮路面標示(施工済) 上里S.A. (下り線) 【参考図】施工Step図 Step3 縮尺 1:1,000 図面番号 7 設計会社名 株式会社 徳川コンサルティングセンター 施工会社名 東日本高速道路株式会社 関東支社 事務所名 徳川 智 彦 様 <tr><td>備考</td><td>段差擦り付け工図削除</td></tr>	備考	段差擦り付け工図削除		
備考	段差擦り付け工図削除				

対象 誤	設計図【上里サービスエリア】（【参考図】施工Step図 Step3(路面標示工)） 34.22㎡ <table><tr><th>施工箇所(舗装)</th><th>施工数量</th><th>施工箇所</th><th>施工数量</th></tr><tr><td>すりつけ部</td><td>34.22 m2</td><td>路面標示工(W=15cm)駐車ます</td><td>375.85 m2</td></tr><tr><td></td><td></td><td>路面標示工(矢印・記号・文字)</td><td>3.78 m2</td></tr><tr><td></td><td></td><td>樹脂系薄層舗装工B</td><td>50.00 m2</td></tr></table> 路面標示工(W=15cm)駐車ます 375.85㎡ 路面標示工(矢印・記号・文字) 3.78㎡ 段差擦り付け工 すりつけ再生合材B 擦り付け再生合材B 【参考図】施工Step図 Step3 (路面標示工) 54 / 104 【凡例】 施工箇所 既設路面標示 段差擦り付け工 すりつけ再生合材B 擦り付け再生合材B すりつけ部 34.22 m2 路面標示工(W=15cm)駐車ます 375.85 m2 路面標示工(矢印・記号・文字) 3.78 m2 樹脂系薄層舗装工B 50.00 m2 路面標示工(W=15cm)駐車ます 375.85㎡ 路面標示工(矢印・記号・文字) 3.78㎡ 段差擦り付け工 すりつけ再生合材B 擦り付け再生合材B	施工箇所(舗装)	施工数量	施工箇所	施工数量	すりつけ部	34.22 m2	路面標示工(W=15cm)駐車ます	375.85 m2			路面標示工(矢印・記号・文字)	3.78 m2			樹脂系薄層舗装工B	50.00 m2
施工箇所(舗装)	施工数量	施工箇所	施工数量														
すりつけ部	34.22 m2	路面標示工(W=15cm)駐車ます	375.85 m2														
		路面標示工(矢印・記号・文字)	3.78 m2														
		樹脂系薄層舗装工B	50.00 m2														
正	1.3m3 <table><tr><th>施工箇所(舗装)</th><th>施工数量</th><th>施工箇所</th><th>施工数量</th></tr><tr><td>すりつけ部</td><td>1.3 m3</td><td>路面標示工(路面標示標準型C1-1)</td><td>56.4 m2</td></tr><tr><td></td><td></td><td>路面標示工(路面標示標準型C1-2)</td><td>3.8 m2</td></tr><tr><td></td><td></td><td>樹脂系薄層舗装工B</td><td>50.0 m2</td></tr></table> 路面標示工(路面標示標準型C1-1) 56.4㎡ 路面標示工(路面標示標準型C1-2) 3.8㎡ 段差擦り付け工 アスファルト合材 アスファルト合材 【参考図】施工Step図 Step3 (路面標示工) 54 / 104 【凡例】 施工箇所 完成箇所 段差据付 既設路面標示 路面標示施工 路面標示施工完了 段差擦り付け工 アスファルト合材 アスファルト合材 すりつけ部 1.3 m3 路面標示工(路面標示標準型C1-1) 56.4 m2 路面標示工(路面標示標準型C1-2) 3.8 m2 樹脂系薄層舗装工B 50.0 m2 路面標示工(路面標示標準型C1-1) 56.4㎡ 路面標示工(路面標示標準型C1-2) 3.8㎡ 段差擦り付け工 アスファルト合材 アスファルト合材	施工箇所(舗装)	施工数量	施工箇所	施工数量	すりつけ部	1.3 m3	路面標示工(路面標示標準型C1-1)	56.4 m2			路面標示工(路面標示標準型C1-2)	3.8 m2			樹脂系薄層舗装工B	50.0 m2
施工箇所(舗装)	施工数量	施工箇所	施工数量														
すりつけ部	1.3 m3	路面標示工(路面標示標準型C1-1)	56.4 m2														
		路面標示工(路面標示標準型C1-2)	3.8 m2														
		樹脂系薄層舗装工B	50.0 m2														
備考	路面標示工の名称・数量訂正 すりつけ部数量訂正 段差擦り付け工の舗装種別訂正																

対象	設計図【上里サービスエリア】（【参考図】施工Step図 Step4）						
誤	<table><tr><th>施工箇所(舗装)</th><th>施工数量</th></tr><tr><td>通路部(舗装改良範囲)</td><td>449.39 m2</td></tr><tr><td>大型車駐車ます</td><td>1498.27 m2</td></tr></table> 段差擦り付け工 段差擦り付け工 ▽既設路面 ▽計画路面 オーバーレイ工 磨り付け再生素材B 	施工箇所(舗装)	施工数量	通路部(舗装改良範囲)	449.39 m2	大型車駐車ます	1498.27 m2
施工箇所(舗装)	施工数量						
通路部(舗装改良範囲)	449.39 m2						
大型車駐車ます	1498.27 m2						
正	<table><tr><th>施工箇所(舗装)</th><th>施工数量</th></tr><tr><td>通路部(舗装改良範囲)</td><td>449.4 m2</td></tr><tr><td>大型車駐車ます</td><td>1498.3 m2</td></tr></table> 【削除】段差擦り付け工 	施工箇所(舗装)	施工数量	通路部(舗装改良範囲)	449.4 m2	大型車駐車ます	1498.3 m2
施工箇所(舗装)	施工数量						
通路部(舗装改良範囲)	449.4 m2						
大型車駐車ます	1498.3 m2						
備考	段差擦り付け工削除						

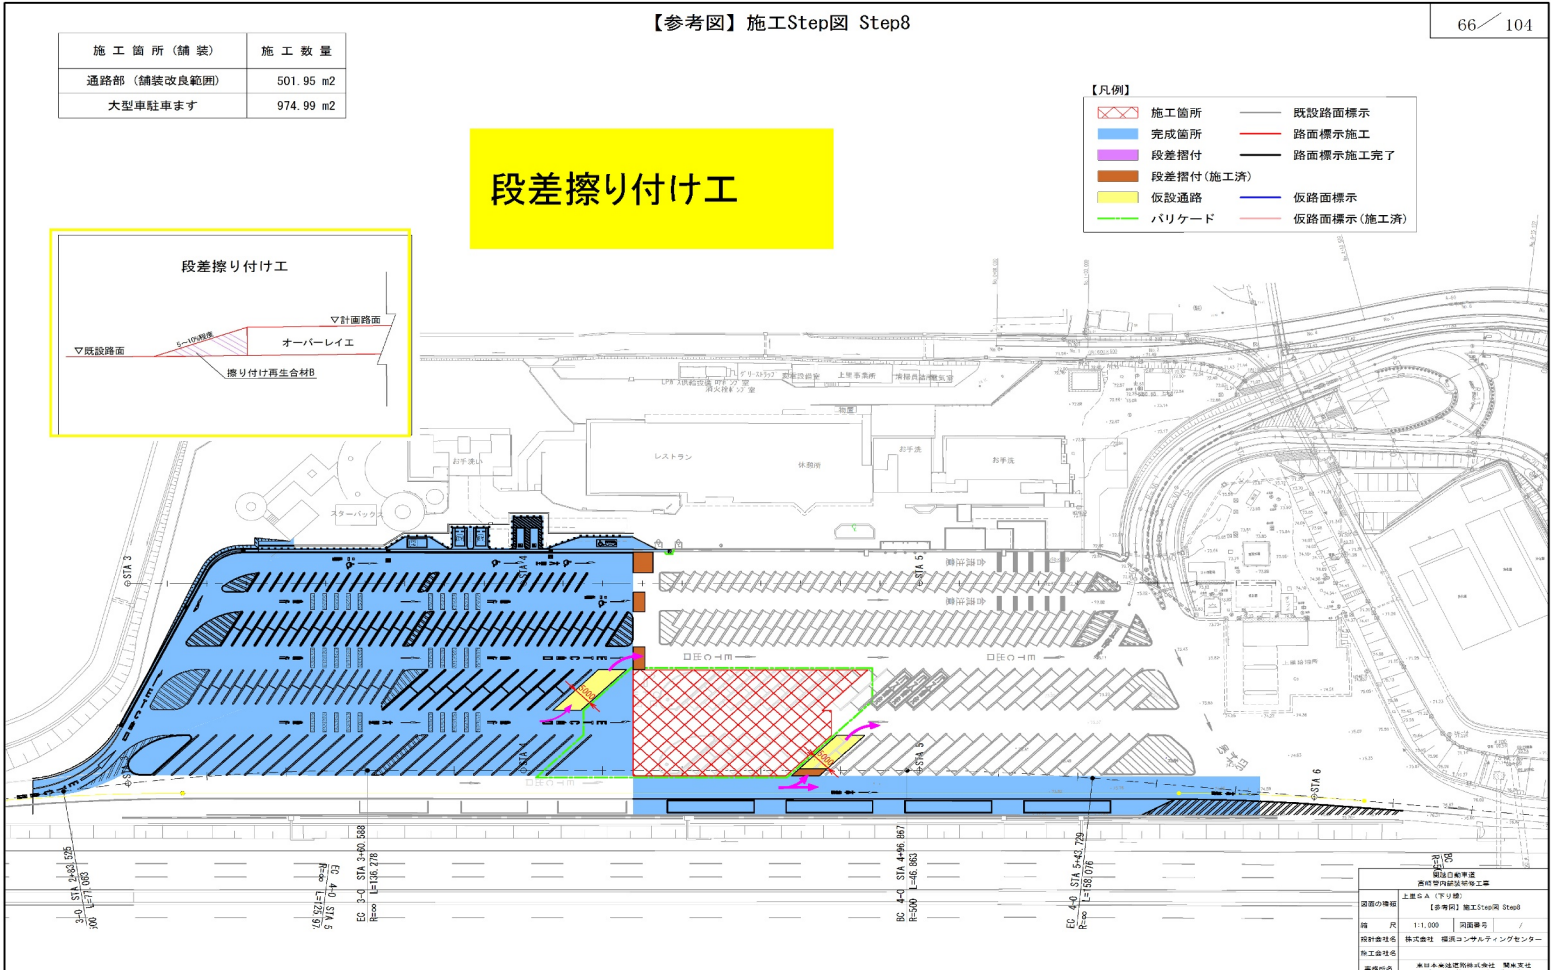
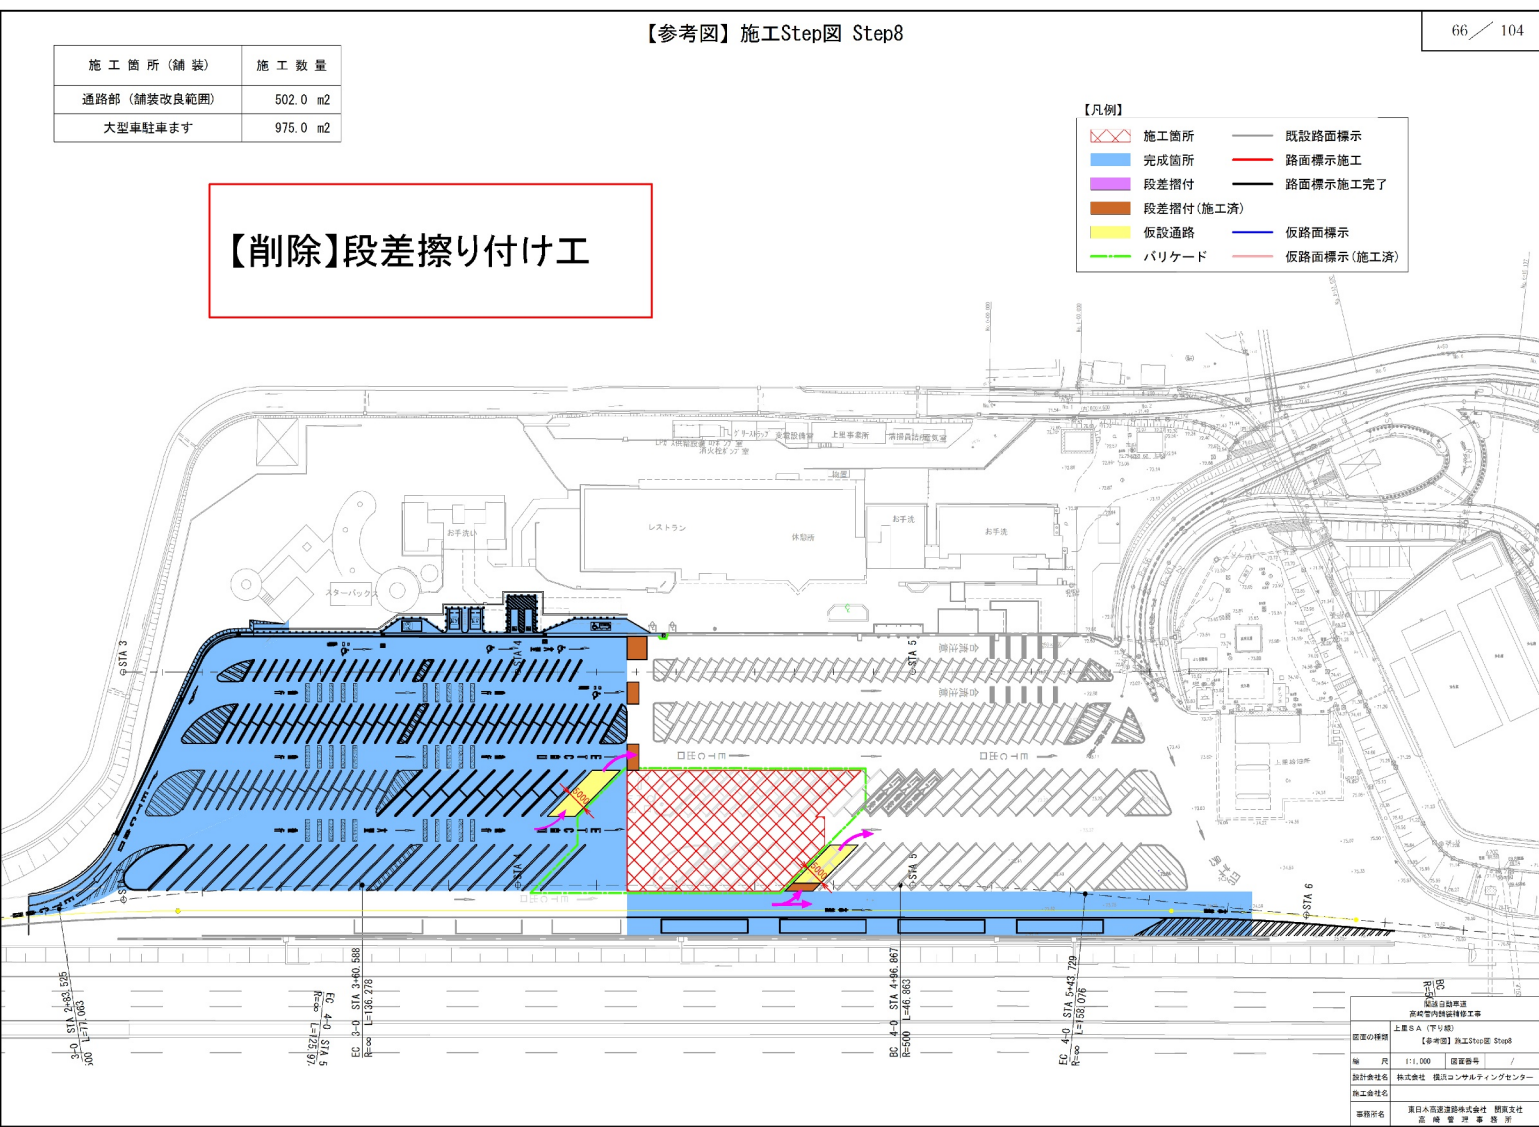
対象 誤	30.39㎡ <table><tr><th>施工箇所(舗装)</th><th>施工数量</th><th>施工箇所</th><th>施工数量</th></tr><tr><td rowspan="4">すりつけ部</td><td rowspan="4">30.39 m2</td><td>路面標示工(W=15cm)駐車ます</td><td>424.06 m2</td></tr><tr><td>路面標示工(ゼブラ帯)</td><td>6.96 m2</td></tr><tr><td>路面標示工(矢印・記号・文字)</td><td>10.01 m2</td></tr><tr><td>樹脂系薄層舗装工B</td><td>50.00 m2</td></tr></table> 路面標示工(W=15cm)駐車ます 424.06㎡ 路面標示工(ゼブラ帯) 6.96㎡ 路面標示工(矢印・記号・文字) 10.01㎡ 樹脂系薄層舗装工B 50.00㎡ すり付け再生合材B すり付け再生合材B 2.0m3 <table><tr><th>施工箇所(舗装)</th><th>施工数量</th><th>施工箇所</th><th>施工数量</th></tr><tr><td rowspan="4">すりつけ部</td><td rowspan="4">2.0 m3</td><td>路面標示工(路面標示標準型C1-1)</td><td>70.6 m2</td></tr><tr><td>路面標示工(路面標示標準型C1-2)</td><td>10.0 m2</td></tr><tr><td>樹脂系薄層舗装工B</td><td>27.5 m2</td></tr></table> 路面標示工(路面標示標準型C1-1) 70.6㎡ 路面標示工(路面標示標準型C1-2) 10.0㎡ 樹脂系薄層舗装工B 27.5㎡ アスファルト合材 アスファルト合材 <tr><td>正</td><td></td></tr><tr><td>備考</td><td>路面標示工の名称・数量訂正 すりつけ部数量訂正 段差すり付け工の舗装種別訂正</td></tr>	施工箇所(舗装)	施工数量	施工箇所	施工数量	すりつけ部	30.39 m2	路面標示工(W=15cm)駐車ます	424.06 m2	路面標示工(ゼブラ帯)	6.96 m2	路面標示工(矢印・記号・文字)	10.01 m2	樹脂系薄層舗装工B	50.00 m2	施工箇所(舗装)	施工数量	施工箇所	施工数量	すりつけ部	2.0 m3	路面標示工(路面標示標準型C1-1)	70.6 m2	路面標示工(路面標示標準型C1-2)	10.0 m2	樹脂系薄層舗装工B	27.5 m2	正		備考	路面標示工の名称・数量訂正 すりつけ部数量訂正 段差すり付け工の舗装種別訂正
施工箇所(舗装)	施工数量	施工箇所	施工数量																												
すりつけ部	30.39 m2	路面標示工(W=15cm)駐車ます	424.06 m2																												
		路面標示工(ゼブラ帯)	6.96 m2																												
		路面標示工(矢印・記号・文字)	10.01 m2																												
		樹脂系薄層舗装工B	50.00 m2																												
施工箇所(舗装)	施工数量	施工箇所	施工数量																												
すりつけ部	2.0 m3	路面標示工(路面標示標準型C1-1)	70.6 m2																												
		路面標示工(路面標示標準型C1-2)	10.0 m2																												
		樹脂系薄層舗装工B	27.5 m2																												
		正																													
備考	路面標示工の名称・数量訂正 すりつけ部数量訂正 段差すり付け工の舗装種別訂正																														

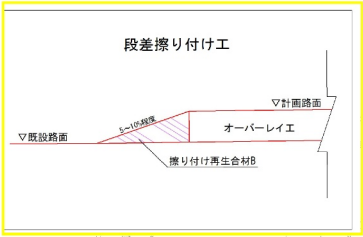
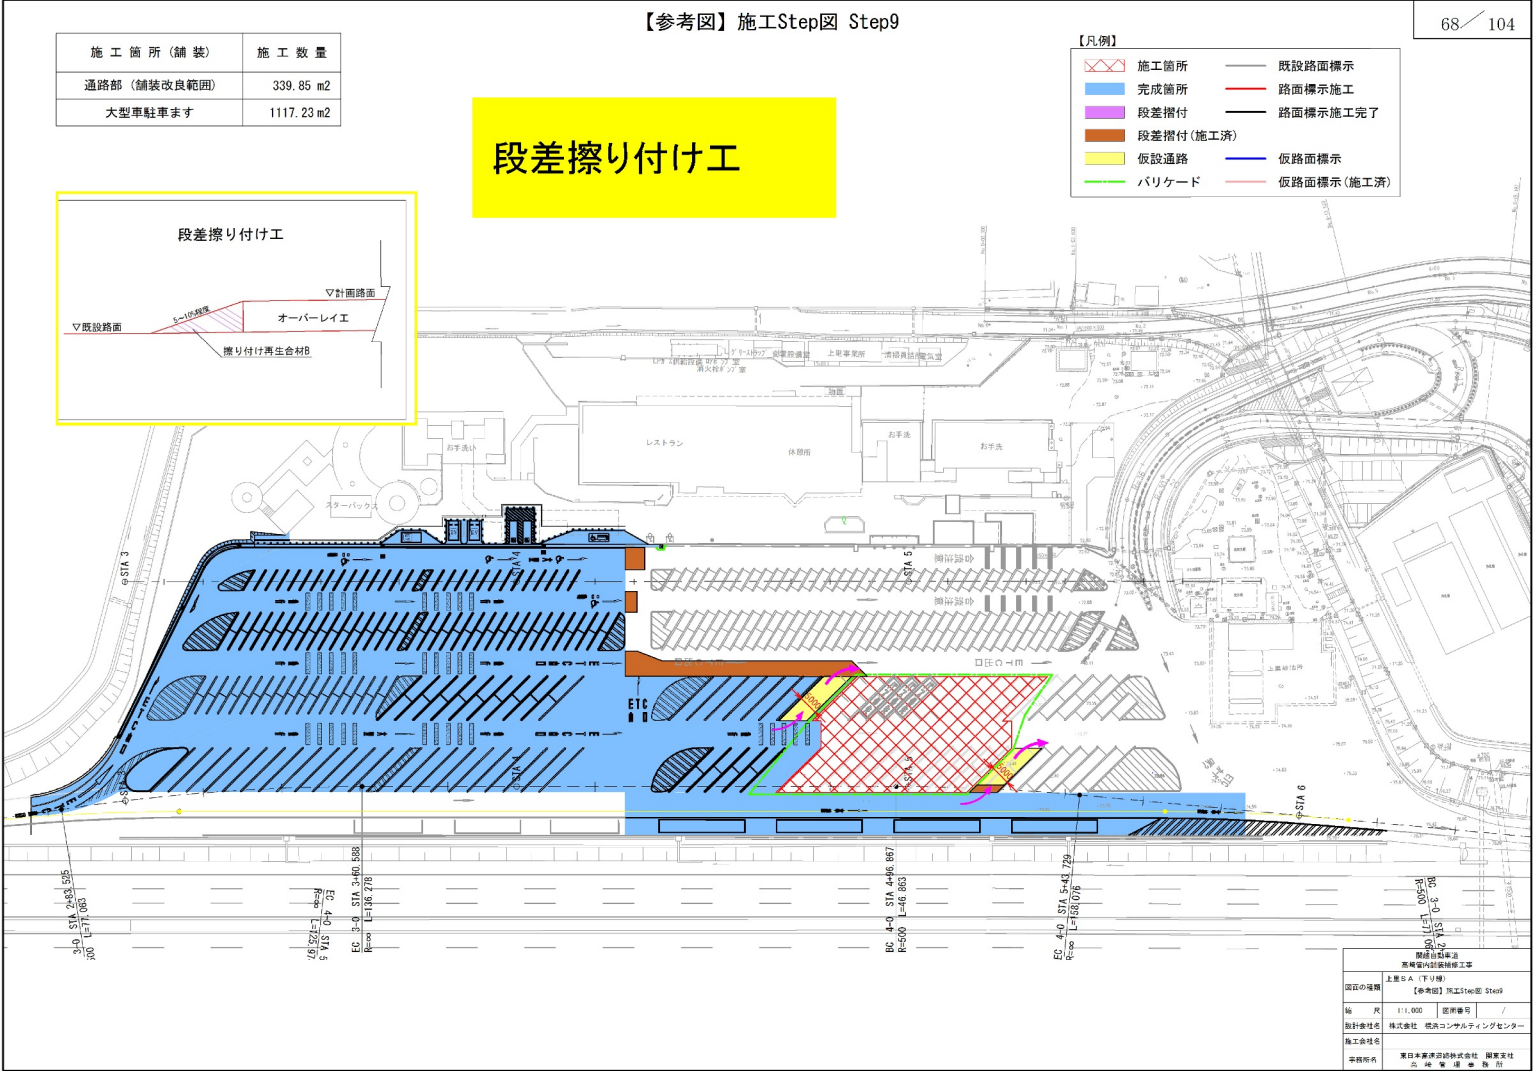
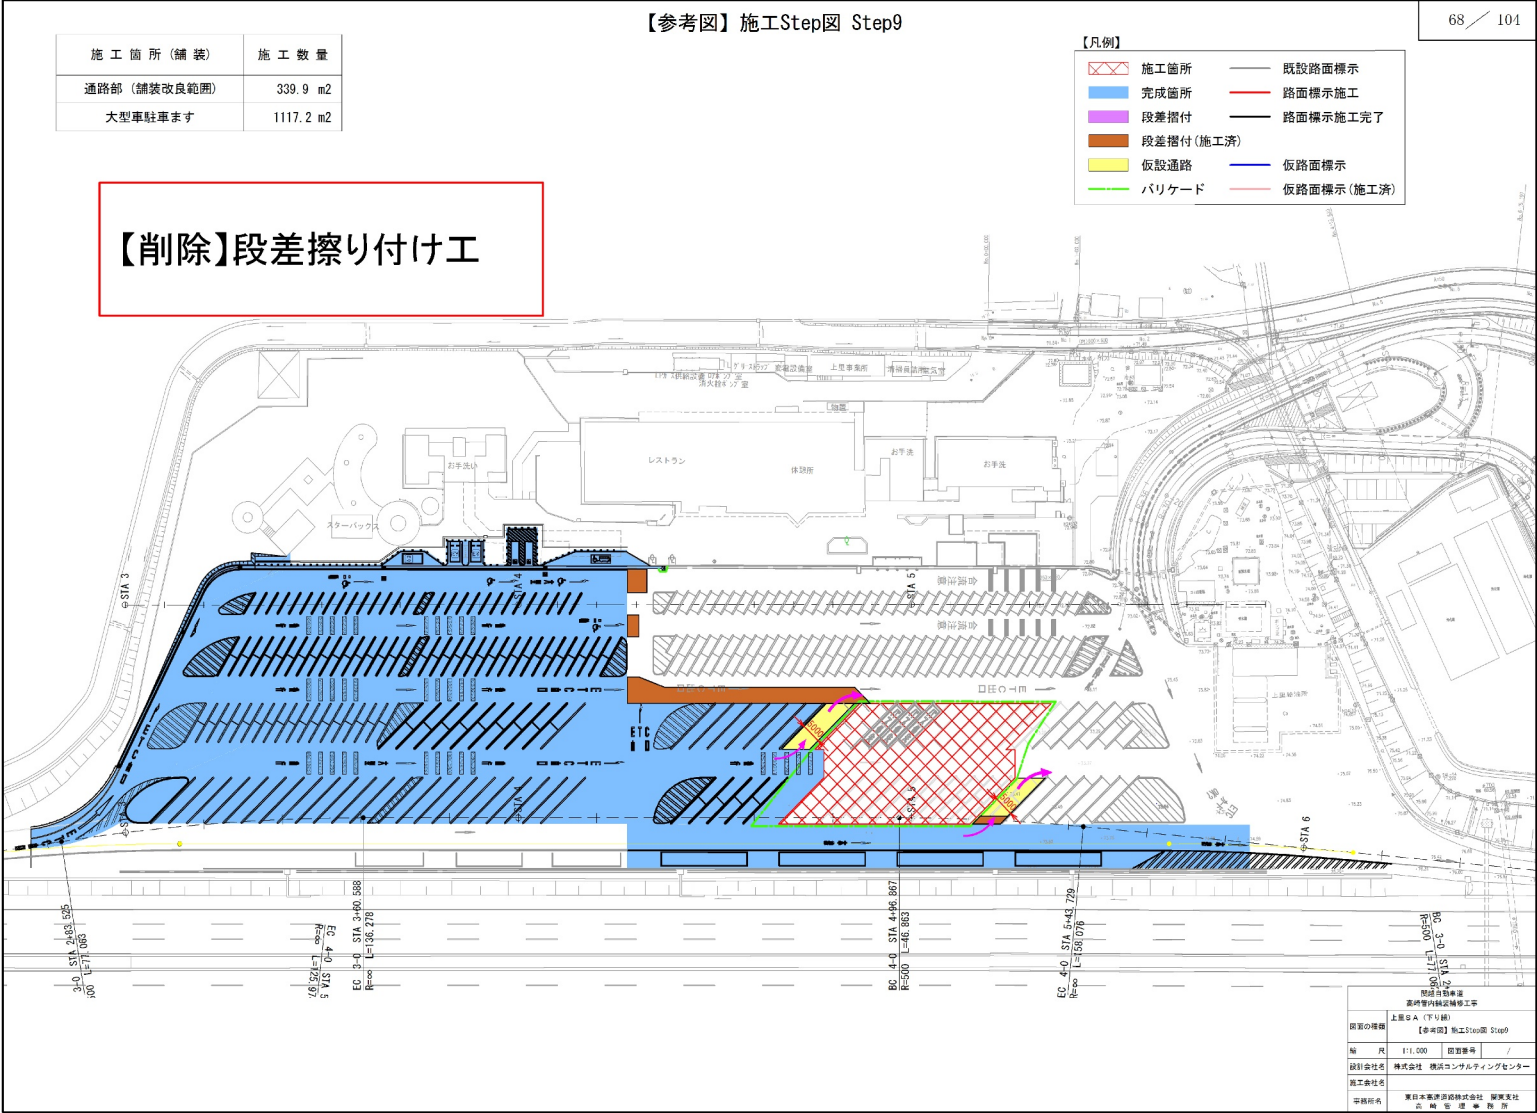
対象 誤	設計図【上里サービスエリア】（【参考図】施工Step図 Step5）						
	【参考図】施工Step図 Step5 58 / 104 <table><tr><td>施工箇所(舗装)</td><td>施工数量</td></tr><tr><td>通路部(舗装改良範囲)</td><td>653.57 m2</td></tr><tr><td>小型車駐車す</td><td>546.35 m2</td></tr></table> 段差擦り付け工 段差擦り付け工 ▽既設路面 5-10の傾度 ▽計画路面 オーバーレイ工 擦り付け再生含材B	施工箇所(舗装)	施工数量	通路部(舗装改良範囲)	653.57 m2	小型車駐車す	546.35 m2
施工箇所(舗装)	施工数量						
通路部(舗装改良範囲)	653.57 m2						
小型車駐車す	546.35 m2						
正	【参考図】施工Step図 Step5 58 / 104 <table><tr><td>施工箇所(舗装)</td><td>施工数量</td></tr><tr><td>通路部(舗装改良範囲)</td><td>653.6 m2</td></tr><tr><td>小型車駐車す</td><td>546.4 m2</td></tr></table> 【削除】段差擦り付け工	施工箇所(舗装)	施工数量	通路部(舗装改良範囲)	653.6 m2	小型車駐車す	546.4 m2
施工箇所(舗装)	施工数量						
通路部(舗装改良範囲)	653.6 m2						
小型車駐車す	546.4 m2						
備考	段差擦り付け工削除						

対象 誤	設計図【上里サービスエリア】（【参考図】施工Step図 Step5 (路面標示工)） 35.75㎡ <table><tr><th>施工箇所(舗装)</th><th>施工数量</th><th>施工箇所</th><th>施工面積</th></tr><tr><td>すりつけ部</td><td>35.75 m2</td><td>路面標示工(W=15cm)駐車ます</td><td>953.51 m2</td></tr><tr><td></td><td></td><td>路面標示工(ゼブラ帯)</td><td>29.12 m2</td></tr><tr><td></td><td></td><td>路面標示工(矢印・記号・文字)</td><td>13.50 m2</td></tr><tr><td></td><td></td><td>樹脂系薄層舗装工B</td><td>50.00 m2</td></tr></table> 路面標示工(W=15cm)駐車ます 953.51㎡ 路面標示工(ゼブラ帯) 29.12㎡ 路面標示工(矢印・記号・文字) 13.50㎡ 段差擦り付け工 ▽既設路面 ▽計画路面 オーバーレイ工 擦り付け再生合材B 擦り付け再生合材B  【参考図】施工Step図 Step5 (路面標示工) 60 / 104	施工箇所(舗装)	施工数量	施工箇所	施工面積	すりつけ部	35.75 m2	路面標示工(W=15cm)駐車ます	953.51 m2			路面標示工(ゼブラ帯)	29.12 m2			路面標示工(矢印・記号・文字)	13.50 m2			樹脂系薄層舗装工B	50.00 m2
施工箇所(舗装)	施工数量	施工箇所	施工面積																		
すりつけ部	35.75 m2	路面標示工(W=15cm)駐車ます	953.51 m2																		
		路面標示工(ゼブラ帯)	29.12 m2																		
		路面標示工(矢印・記号・文字)	13.50 m2																		
		樹脂系薄層舗装工B	50.00 m2																		
正	1.8m3 <table><tr><th>施工箇所(舗装)</th><th>施工数量</th><th>施工箇所</th><th>施工面積</th></tr><tr><td>すりつけ部</td><td>1.8 m3</td><td>路面標示工(路面標示標準型C1-1)</td><td>172.1 m2</td></tr><tr><td></td><td></td><td>路面標示工(路面標示標準型C1-2)</td><td>13.5 m2</td></tr><tr><td></td><td></td><td>樹脂系薄層舗装工B</td><td>50.0 m2</td></tr></table> 路面標示工(路面標示標準型C1-1) 172.1㎡ 路面標示工(路面標示標準型C1-2) 13.5㎡ 段差擦り付け工 ▽既設路面 ▽計画路面 オーバーレイ工 アスファルト合材 アスファルト合材  【参考図】施工Step図 Step5 (路面標示工) 60 / 104	施工箇所(舗装)	施工数量	施工箇所	施工面積	すりつけ部	1.8 m3	路面標示工(路面標示標準型C1-1)	172.1 m2			路面標示工(路面標示標準型C1-2)	13.5 m2			樹脂系薄層舗装工B	50.0 m2				
施工箇所(舗装)	施工数量	施工箇所	施工面積																		
すりつけ部	1.8 m3	路面標示工(路面標示標準型C1-1)	172.1 m2																		
		路面標示工(路面標示標準型C1-2)	13.5 m2																		
		樹脂系薄層舗装工B	50.0 m2																		
備考	路面標示工の名称・数量訂正 すりつけ部数量訂正 段差擦り付け工の舗装種別訂正																				

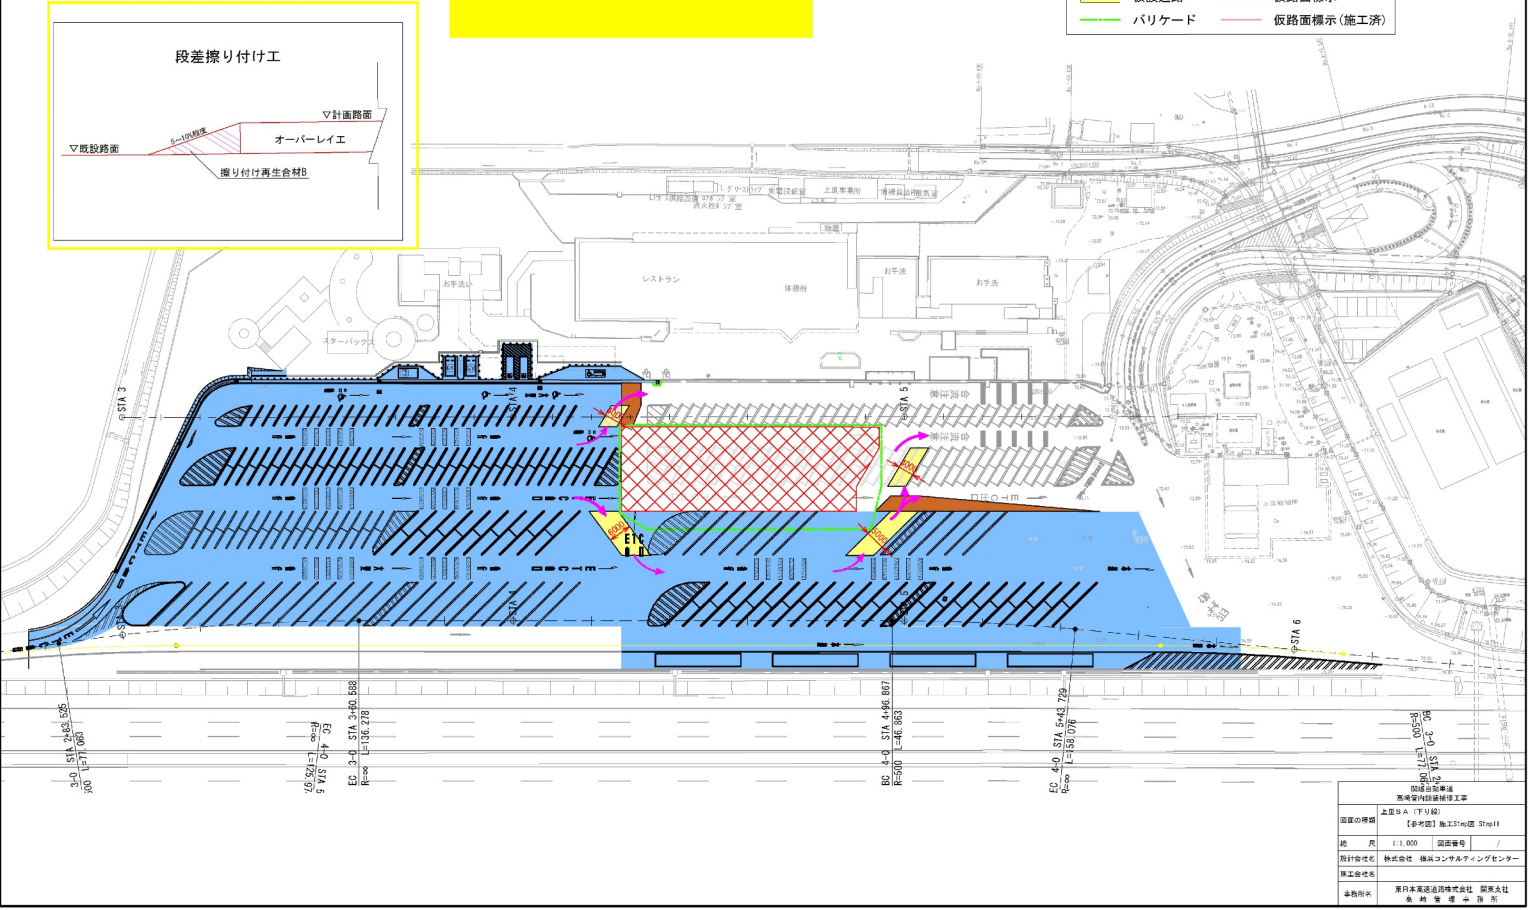
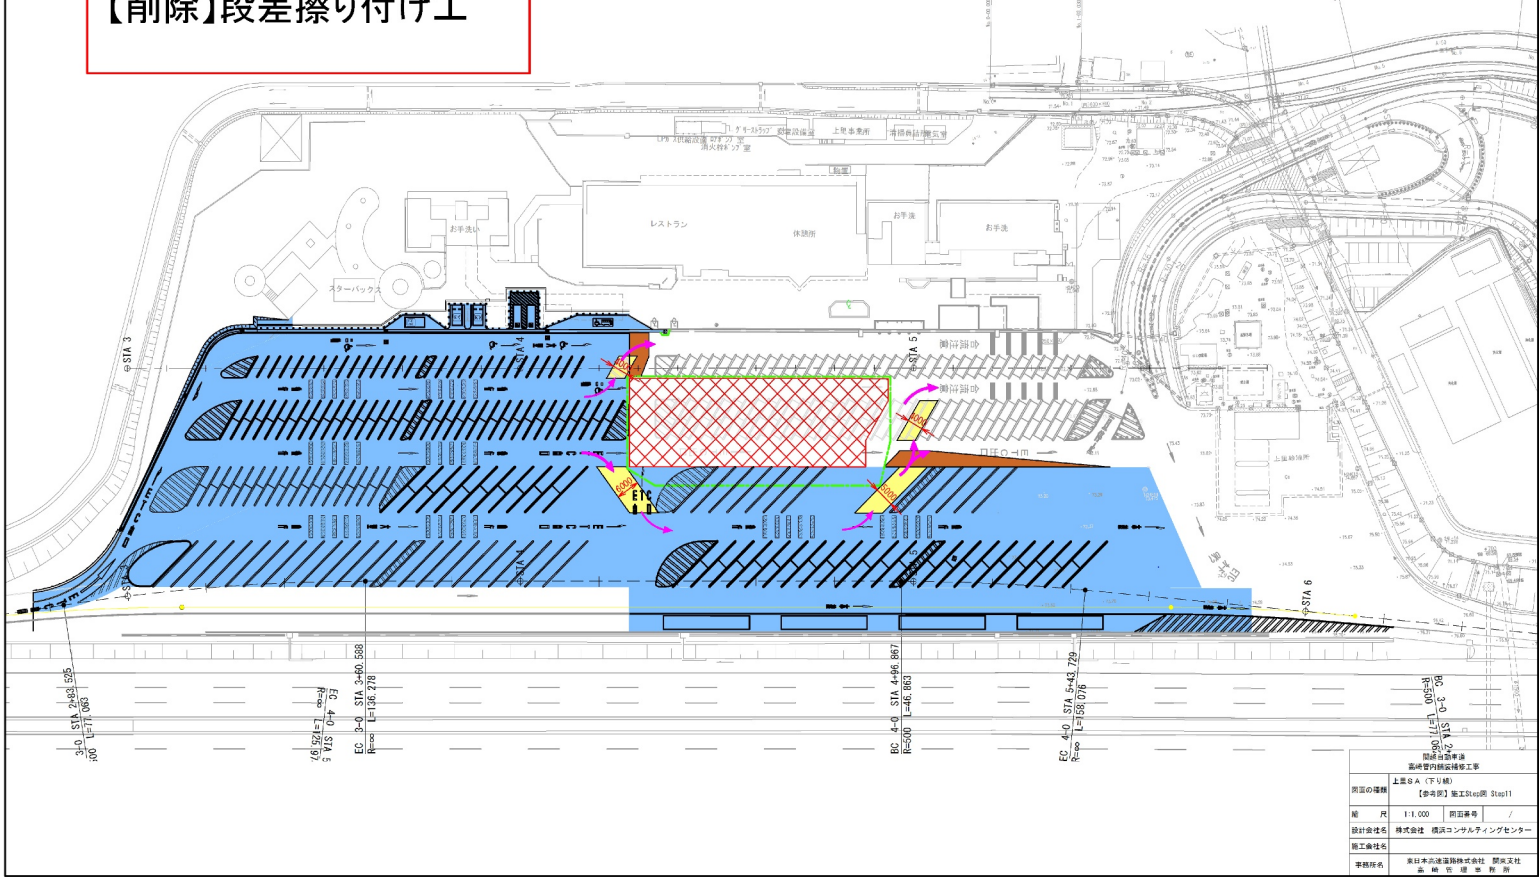
対象 誤	設計図【上里サービスエリア】（【参考図】施工Step図 Step6） 【参考図】施工Step図 Step6 61 / 104 <table><tr><th>施工箇所(舗装)</th><th>施工数量</th></tr><tr><td>通路部(舗装改良範囲)</td><td>535.24 m2</td></tr><tr><td>小型車駐車ます</td><td>539.39 m2</td></tr><tr><td>EV・二輪車・身障者駐車場</td><td>145.38 m2</td></tr><tr><td>身障者駐車場(大型)</td><td>71.74 m2</td></tr></table> 【凡例】 施工箇所 完成箇所 段差据付 段差据付(施工済) 仮設通路 バリケード 既設路面標示 路面標示施工 路面標示施工完了 仮路面標示 仮路面標示(施工済) 段差擦り付け工 段差擦り付け工 ▽既設路面 ▽計画路面 オーバーレイ工 擦り付け再生含材セ <table><tr><td colspan="2">建設省指定道路 高規格自動車専用道路 上里サービスエリア(下り側) 【参考図】施工Step図 Step6</td></tr><tr><td>図面の縮尺</td><td>1:1,000</td></tr><tr><td>設計単位</td><td>建設省指定道路</td></tr><tr><td>設計者</td><td>建設省指定道路</td></tr><tr><td>設計者</td><td>建設省指定道路</td></tr></table>	施工箇所(舗装)	施工数量	通路部(舗装改良範囲)	535.24 m2	小型車駐車ます	539.39 m2	EV・二輪車・身障者駐車場	145.38 m2	身障者駐車場(大型)	71.74 m2	建設省指定道路 高規格自動車専用道路 上里サービスエリア(下り側) 【参考図】施工Step図 Step6		図面の縮尺	1:1,000	設計単位	建設省指定道路	設計者	建設省指定道路	設計者	建設省指定道路
施工箇所(舗装)	施工数量																				
通路部(舗装改良範囲)	535.24 m2																				
小型車駐車ます	539.39 m2																				
EV・二輪車・身障者駐車場	145.38 m2																				
身障者駐車場(大型)	71.74 m2																				
建設省指定道路 高規格自動車専用道路 上里サービスエリア(下り側) 【参考図】施工Step図 Step6																					
図面の縮尺	1:1,000																				
設計単位	建設省指定道路																				
設計者	建設省指定道路																				
設計者	建設省指定道路																				
正	【参考図】施工Step図 Step6 61 / 104 <table><tr><th>施工箇所(舗装)</th><th>施工数量</th></tr><tr><td>通路部(舗装改良範囲)</td><td>535.2 m2</td></tr><tr><td>小型車駐車ます</td><td>539.4 m2</td></tr><tr><td>EV・二輪車・身障者駐車場</td><td>145.4 m2</td></tr><tr><td>身障者駐車場(大型)</td><td>71.7 m2</td></tr></table> 【凡例】 施工箇所 完成箇所 段差据付 段差据付(施工済) 仮設通路 バリケード 既設路面標示 路面標示施工 路面標示施工完了 仮路面標示 仮路面標示(施工済) 【削除】段差擦り付け工 <table><tr><td colspan="2">建設省指定道路 高規格自動車専用道路 上里サービスエリア(下り側) 【参考図】施工Step図 Step6</td></tr><tr><td>図面の縮尺</td><td>1:1,000</td></tr><tr><td>設計単位</td><td>建設省指定道路</td></tr><tr><td>設計者</td><td>建設省指定道路</td></tr><tr><td>設計者</td><td>建設省指定道路</td></tr></table>	施工箇所(舗装)	施工数量	通路部(舗装改良範囲)	535.2 m2	小型車駐車ます	539.4 m2	EV・二輪車・身障者駐車場	145.4 m2	身障者駐車場(大型)	71.7 m2	建設省指定道路 高規格自動車専用道路 上里サービスエリア(下り側) 【参考図】施工Step図 Step6		図面の縮尺	1:1,000	設計単位	建設省指定道路	設計者	建設省指定道路	設計者	建設省指定道路
施工箇所(舗装)	施工数量																				
通路部(舗装改良範囲)	535.2 m2																				
小型車駐車ます	539.4 m2																				
EV・二輪車・身障者駐車場	145.4 m2																				
身障者駐車場(大型)	71.7 m2																				
建設省指定道路 高規格自動車専用道路 上里サービスエリア(下り側) 【参考図】施工Step図 Step6																					
図面の縮尺	1:1,000																				
設計単位	建設省指定道路																				
設計者	建設省指定道路																				
設計者	建設省指定道路																				
備考	段差擦り付け工削除																				

対象 誤	設計図【上里サービスエリア】（【参考図】施工Step図 Step7）																				
	<table><tr><th>施工箇所(舗装)</th><th>施工数量</th></tr><tr><td>通路部(舗装改良範囲)</td><td>1198.19 m2</td></tr><tr><td>大型車駐車ます</td><td>563.43 m2</td></tr></table> 【参考図】施工Step図 Step7 63 / 104 【凡例】 施工箇所 完成箇所 段差据付 段差据付(施工済) 仮設通路 バリケード 既設路面標示 路面標示施工 路面標示施工完了 仮路面標示 仮路面標示(施工済) 段差擦り付け工 ▽既設路面 1-10%傾斜 オーバーレイ工 磨り付け再生骨材 段差擦り付け工 <table><tr><td>図面の種類</td><td>上里S.A. (下り線)</td></tr><tr><td>図面の図号</td><td>【参考図】施工Step図 Step7</td></tr><tr><td>縮尺</td><td>1:1,000</td></tr><tr><td>図面番号</td><td>/</td></tr><tr><td>設計者</td><td>株式会社 株式会社</td></tr><tr><td>監理者</td><td>株式会社 株式会社</td></tr><tr><td>施工者</td><td>株式会社 株式会社</td></tr></table>	施工箇所(舗装)	施工数量	通路部(舗装改良範囲)	1198.19 m2	大型車駐車ます	563.43 m2	図面の種類	上里S.A. (下り線)	図面の図号	【参考図】施工Step図 Step7	縮尺	1:1,000	図面番号	/	設計者	株式会社 株式会社	監理者	株式会社 株式会社	施工者	株式会社 株式会社
施工箇所(舗装)	施工数量																				
通路部(舗装改良範囲)	1198.19 m2																				
大型車駐車ます	563.43 m2																				
図面の種類	上里S.A. (下り線)																				
図面の図号	【参考図】施工Step図 Step7																				
縮尺	1:1,000																				
図面番号	/																				
設計者	株式会社 株式会社																				
監理者	株式会社 株式会社																				
施工者	株式会社 株式会社																				
正	<table><tr><th>施工箇所(舗装)</th><th>施工数量</th></tr><tr><td>通路部(舗装改良範囲)</td><td>1198.2 m2</td></tr><tr><td>大型車駐車ます</td><td>563.4 m2</td></tr></table> 【参考図】施工Step図 Step7 63 / 104 【凡例】 施工箇所 完成箇所 段差据付 段差据付(施工済) 仮設通路 バリケード 既設路面標示 路面標示施工 路面標示施工完了 仮路面標示 仮路面標示(施工済) 【削除】段差擦り付け工 <table><tr><td>図面の種類</td><td>上里S.A. (下り線)</td></tr><tr><td>図面の図号</td><td>【参考図】施工Step図 Step7</td></tr><tr><td>縮尺</td><td>1:1,000</td></tr><tr><td>図面番号</td><td>/</td></tr><tr><td>設計者</td><td>株式会社 株式会社</td></tr><tr><td>監理者</td><td>株式会社 株式会社</td></tr><tr><td>施工者</td><td>株式会社 株式会社</td></tr></table>	施工箇所(舗装)	施工数量	通路部(舗装改良範囲)	1198.2 m2	大型車駐車ます	563.4 m2	図面の種類	上里S.A. (下り線)	図面の図号	【参考図】施工Step図 Step7	縮尺	1:1,000	図面番号	/	設計者	株式会社 株式会社	監理者	株式会社 株式会社	施工者	株式会社 株式会社
施工箇所(舗装)	施工数量																				
通路部(舗装改良範囲)	1198.2 m2																				
大型車駐車ます	563.4 m2																				
図面の種類	上里S.A. (下り線)																				
図面の図号	【参考図】施工Step図 Step7																				
縮尺	1:1,000																				
図面番号	/																				
設計者	株式会社 株式会社																				
監理者	株式会社 株式会社																				
施工者	株式会社 株式会社																				
備考	段差擦り付け工削除																				

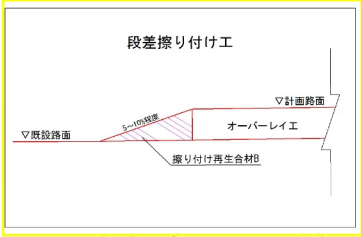
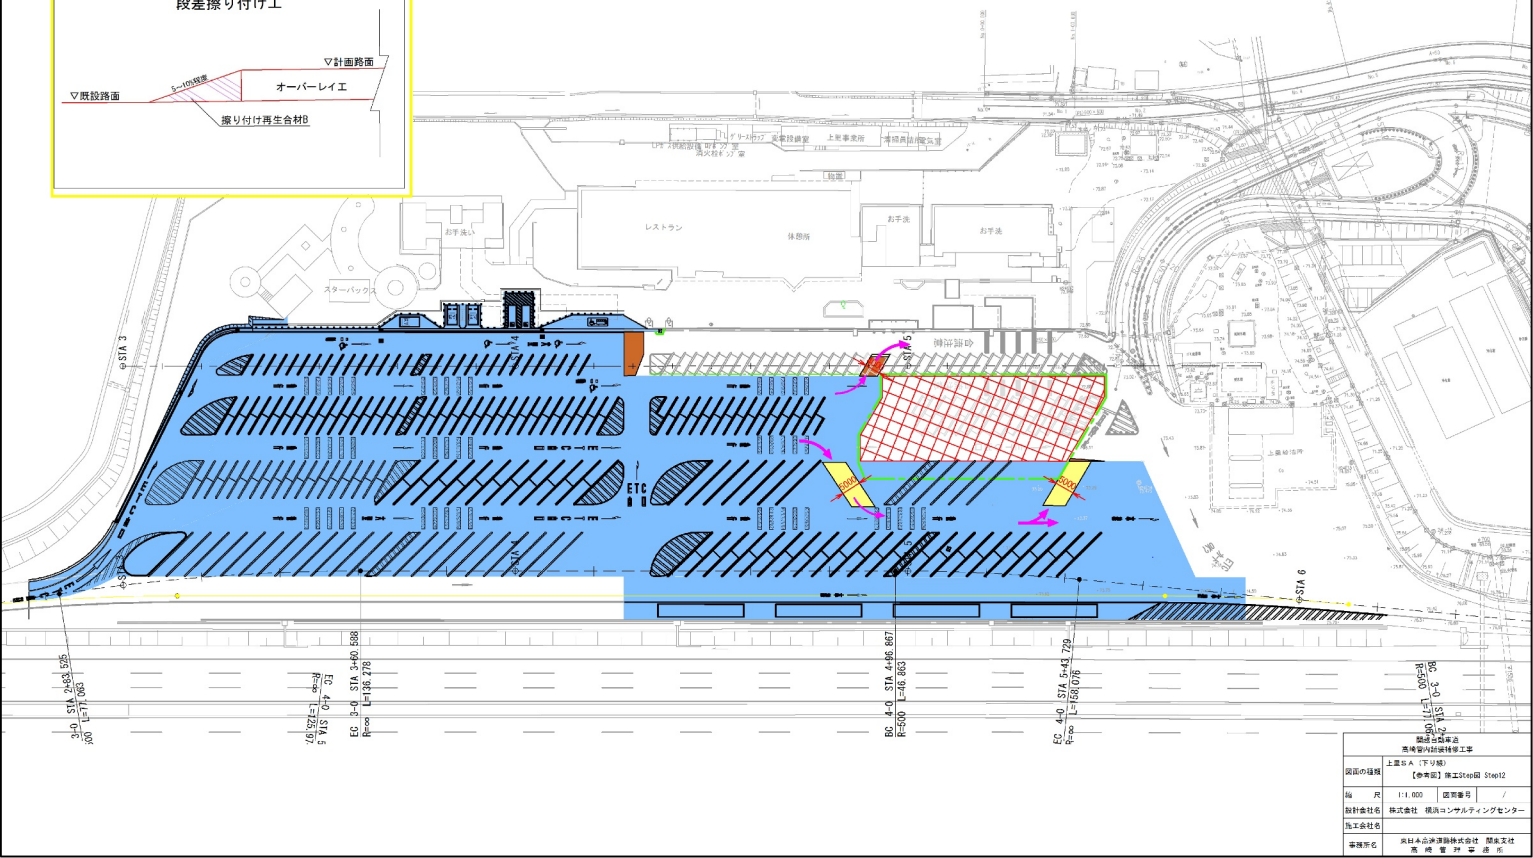
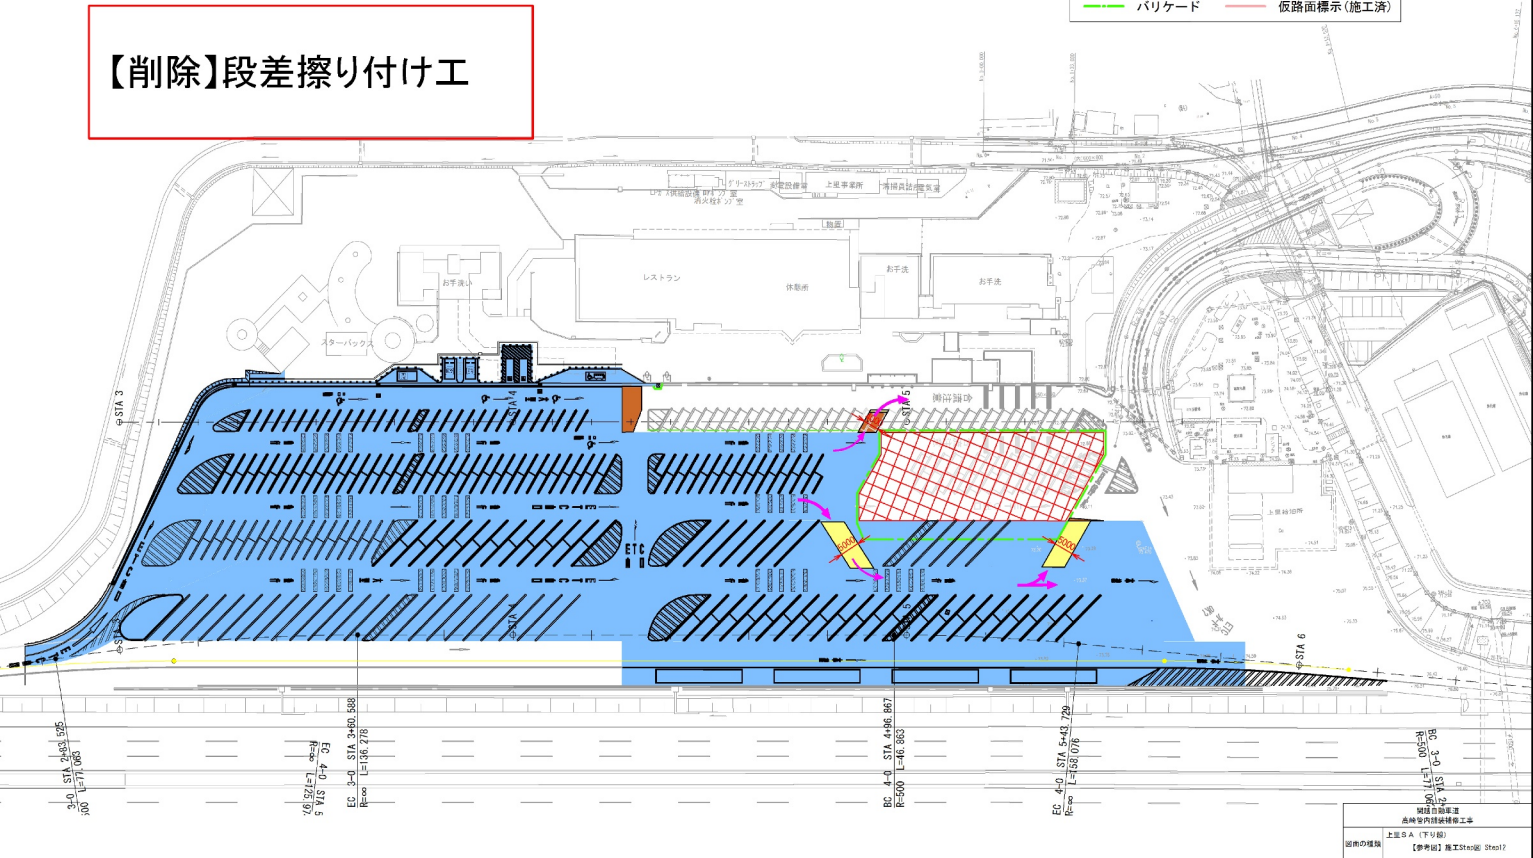
対象	設計図【上里サービスエリア】（【参考図】施工Step図 Step8）						
誤	<table><tr><td>施工箇所（舗装）</td><td>施工数量</td></tr><tr><td>通路部（舗装改良範囲）</td><td>501.95 m2</td></tr><tr><td>大型車駐車ます</td><td>974.99 m2</td></tr></table> 段差擦り付け工 段差擦り付け工 	施工箇所（舗装）	施工数量	通路部（舗装改良範囲）	501.95 m2	大型車駐車ます	974.99 m2
施工箇所（舗装）	施工数量						
通路部（舗装改良範囲）	501.95 m2						
大型車駐車ます	974.99 m2						
正	<table><tr><td>施工箇所（舗装）</td><td>施工数量</td></tr><tr><td>通路部（舗装改良範囲）</td><td>502.0 m2</td></tr><tr><td>大型車駐車ます</td><td>975.0 m2</td></tr></table> 【削除】段差擦り付け工 	施工箇所（舗装）	施工数量	通路部（舗装改良範囲）	502.0 m2	大型車駐車ます	975.0 m2
施工箇所（舗装）	施工数量						
通路部（舗装改良範囲）	502.0 m2						
大型車駐車ます	975.0 m2						
備考	段差擦り付け工削除						

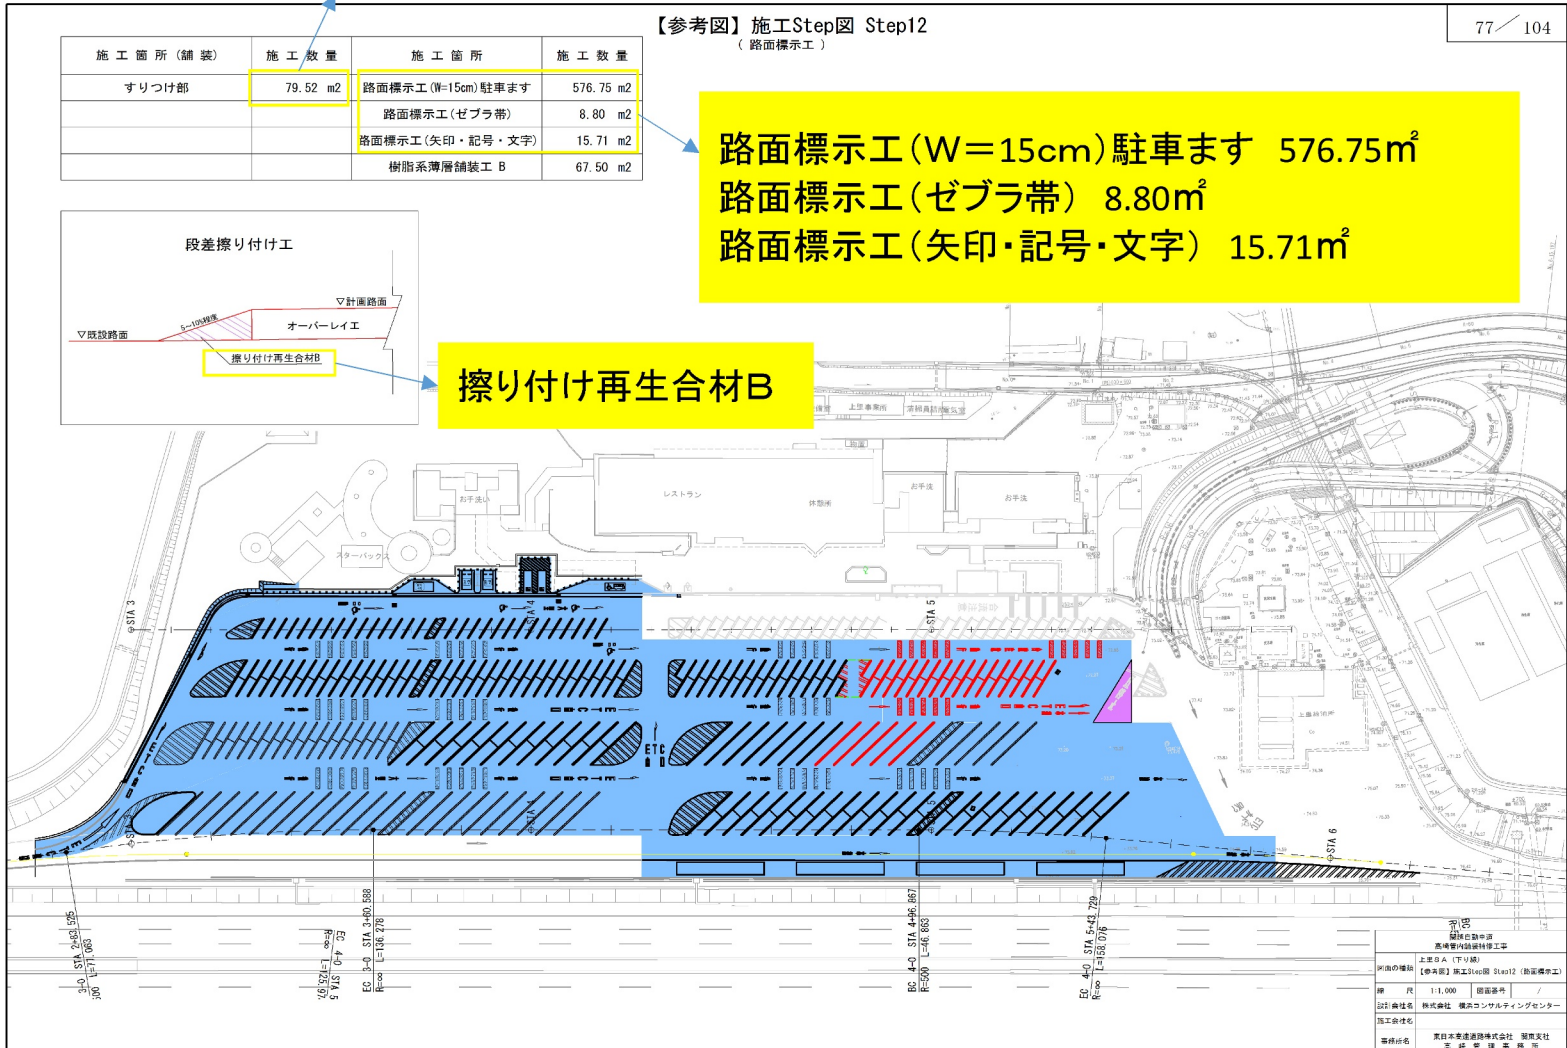
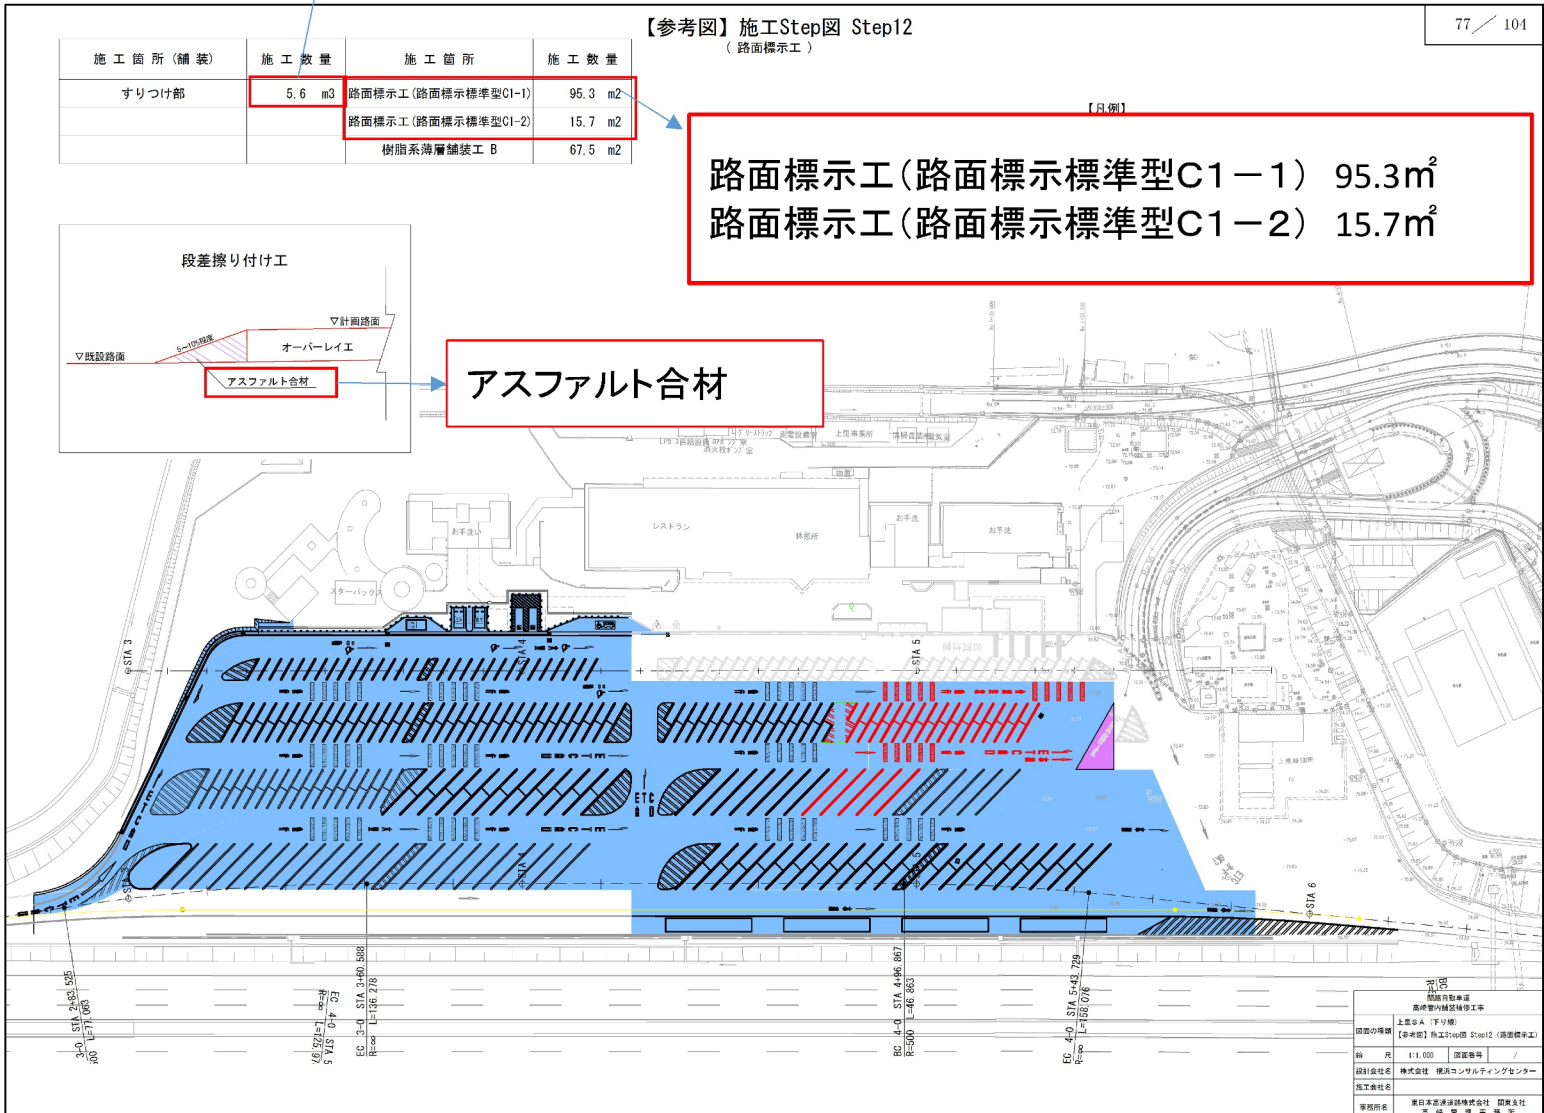
対象 誤	設計図【上里サービスエリア】（【参考図】施工Step図 Step9）												
	<table><tr><th>施工箇所(舗装)</th><th>施工数量</th></tr><tr><td>通路部(舗装改良範囲)</td><td>339.85 m2</td></tr><tr><td>大型車駐車ます</td><td>1117.23 m2</td></tr></table> 段差擦り付け工 段差擦り付け工   <table><tr><th>施工箇所(舗装)</th><th>施工数量</th></tr><tr><td>通路部(舗装改良範囲)</td><td>339.9 m2</td></tr><tr><td>大型車駐車ます</td><td>1117.2 m2</td></tr></table> 【削除】段差擦り付け工 	施工箇所(舗装)	施工数量	通路部(舗装改良範囲)	339.85 m2	大型車駐車ます	1117.23 m2	施工箇所(舗装)	施工数量	通路部(舗装改良範囲)	339.9 m2	大型車駐車ます	1117.2 m2
施工箇所(舗装)	施工数量												
通路部(舗装改良範囲)	339.85 m2												
大型車駐車ます	1117.23 m2												
施工箇所(舗装)	施工数量												
通路部(舗装改良範囲)	339.9 m2												
大型車駐車ます	1117.2 m2												
正													
備考	段差擦り付け工削除												

対象 誤	設計図【上里サービスエリア】（【参考図】施工Step図 Step10） 【参考図】施工Step図 Step10 70 / 104 施工箇所(舗装) 施工数量 通路部(舗装改良範囲) 482.28 m2 大型車駐車ます 748.06 m2 段差擦り付け工 段差擦り付け工 オーバーレイ工 覆り付け再生素材 【凡例】 施工箇所 完成箇所 段差補付 段差補付(施工済) 仮設通路 バリケード 既設路面標示 路面標示施工 路面標示施工完了 仮路面標示 仮路面標示(施工済) 70 / 104 【参考図】施工Step図 Step10 70 / 104
正	【参考図】施工Step図 Step10 70 / 104 施工箇所(舗装) 施工数量 通路部(舗装改良範囲) 482.3 m2 大型車駐車ます 748.1 m2 【削除】段差擦り付け工 【凡例】 施工箇所 完成箇所 段差補付 段差補付(施工済) 仮設通路 バリケード 既設路面標示 路面標示施工 路面標示施工完了 仮路面標示 仮路面標示(施工済) 70 / 104 【参考図】施工Step図 Step10 70 / 104
備考	段差擦り付け工削除

対象	設計図【上里サービスエリア】（【参考図】施工Step図 Step11）						
誤	<table><tr><th>施工箇所(舗装)</th><th>施工数量</th></tr><tr><td>道路部(舗装改良範囲)</td><td>813.96 m2</td></tr><tr><td>小型車駐車ます</td><td>565.12 m2</td></tr></table> 【参考図】施工Step図 Step11 72 / 104 段差擦り付け工 【凡例】 施工箇所 完成箇所 段差摺付 段差摺付(施工済) 仮設通路 バリケード 既設路面標示 路面標示施工 路面標示施工完了 仮路面標示 仮路面標示(施工済) 段差擦り付け工 ▽計道路面 オーバーレイ 段差擦り付け養生材 	施工箇所(舗装)	施工数量	道路部(舗装改良範囲)	813.96 m2	小型車駐車ます	565.12 m2
施工箇所(舗装)	施工数量						
道路部(舗装改良範囲)	813.96 m2						
小型車駐車ます	565.12 m2						
正	<table><tr><th>施工箇所(舗装)</th><th>施工数量</th></tr><tr><td>道路部(舗装改良範囲)</td><td>814.0 m2</td></tr><tr><td>小型車駐車ます</td><td>565.1 m2</td></tr></table> 【参考図】施工Step図 Step11 72 / 104 【削除】段差擦り付け工 【凡例】 施工箇所 完成箇所 段差摺付 段差摺付(施工済) 仮設通路 バリケード 既設路面標示 路面標示施工 路面標示施工完了 仮路面標示 仮路面標示(施工済) 	施工箇所(舗装)	施工数量	道路部(舗装改良範囲)	814.0 m2	小型車駐車ます	565.1 m2
施工箇所(舗装)	施工数量						
道路部(舗装改良範囲)	814.0 m2						
小型車駐車ます	565.1 m2						
備考	段差擦り付け工削除						

対象 誤	設計図【上里サービスエリア】（【参考図】施工Step図 Step11 (路面標示工)） 23.09m² <table><tr><th>施工箇所 (舗装)</th><th>施工数量</th><th>施工箇所</th><th>施工数量</th></tr><tr><td rowspan="4">すりつけ部</td><td>23.09 m2</td><td>路面標示工 (W=15cm) 駐車ます</td><td>446.62 m2</td></tr><tr><td></td><td>路面標示工 (ゼブラ帯)</td><td>30.23 m2</td></tr><tr><td></td><td>路面標示工 (矢印・記号・文字)</td><td>3.78 m2</td></tr><tr><td></td><td>樹脂系薄層舗装工 B</td><td>45.00 m2</td></tr></table> 路面標示工 (W=15cm) 駐車ます 446.62m² 路面標示工 (ゼブラ帯) 30.23m² 路面標示工 (矢印・記号・文字) 3.78m² 段差擦り付け工 すり付け再生合材B すり付け再生合材B	施工箇所 (舗装)	施工数量	施工箇所	施工数量	すりつけ部	23.09 m2	路面標示工 (W=15cm) 駐車ます	446.62 m2		路面標示工 (ゼブラ帯)	30.23 m2		路面標示工 (矢印・記号・文字)	3.78 m2		樹脂系薄層舗装工 B	45.00 m2
施工箇所 (舗装)	施工数量	施工箇所	施工数量															
すりつけ部	23.09 m2	路面標示工 (W=15cm) 駐車ます	446.62 m2															
		路面標示工 (ゼブラ帯)	30.23 m2															
		路面標示工 (矢印・記号・文字)	3.78 m2															
		樹脂系薄層舗装工 B	45.00 m2															
正	3.0m3 <table><tr><th>施工箇所 (舗装)</th><th>施工数量</th><th>施工箇所</th><th>施工数量</th></tr><tr><td rowspan="4">すりつけ部</td><td>3.0 m3</td><td>路面標示工 (路面標示標準型C1-1)</td><td>97.2 m2</td></tr><tr><td></td><td>路面標示工 (路面標示標準型C1-2)</td><td>3.8 m2</td></tr><tr><td></td><td>樹脂系薄層舗装工 B</td><td>45.0 m2</td></tr></table> 路面標示工 (路面標示標準型C1-1) 97.2m² 路面標示工 (路面標示標準型C1-2) 3.8m² 段差擦り付け工 アスファルト合材 アスファルト合材	施工箇所 (舗装)	施工数量	施工箇所	施工数量	すりつけ部	3.0 m3	路面標示工 (路面標示標準型C1-1)	97.2 m2		路面標示工 (路面標示標準型C1-2)	3.8 m2		樹脂系薄層舗装工 B	45.0 m2			
施工箇所 (舗装)	施工数量	施工箇所	施工数量															
すりつけ部	3.0 m3	路面標示工 (路面標示標準型C1-1)	97.2 m2															
		路面標示工 (路面標示標準型C1-2)	3.8 m2															
		樹脂系薄層舗装工 B	45.0 m2															
	備考	路面標示工の名称・数量訂正 すりつけ部数量訂正 段差擦り付け工の舗装種別訂正																

対象 誤	設計図【上里サービスエリア】（【参考図】施工Step図 Step12） 【参考図】施工Step図 Step12 75 / 104 <table><tr><td>施工箇所(舗装)</td><td>施工数量</td></tr><tr><td>通路部(舗装改良範囲)</td><td>700.94 m2</td></tr><tr><td>小型車駐車スペース</td><td>522.50 m2</td></tr></table> 段差擦り付け工 段差擦り付け工   【凡例】 施工箇所 完成箇所 段差掘付 段差掘付(施工済) 仮設通路 バリケード 既設路面標示 路面標示施工 路面標示施工完了 仮路面標示 仮路面標示(施工済) <table><tr><td>道路の種別</td><td>上里B.A. (下り線)</td></tr><tr><td>【参考図】施工Step図 Step12</td><td></td></tr><tr><td>縮尺</td><td>1:1,000</td></tr><tr><td>図面番号</td><td>/</td></tr><tr><td>設計会社名</td><td>株式会社 横浜コンサルタンティングセンター</td></tr><tr><td>施工会社名</td><td>株式会社 横浜コンサルタンティングセンター</td></tr><tr><td>事業所名</td><td>横浜コンサルタンティングセンター 横浜支社</td></tr></table>	施工箇所(舗装)	施工数量	通路部(舗装改良範囲)	700.94 m2	小型車駐車スペース	522.50 m2	道路の種別	上里B.A. (下り線)	【参考図】施工Step図 Step12		縮尺	1:1,000	図面番号	/	設計会社名	株式会社 横浜コンサルタンティングセンター	施工会社名	株式会社 横浜コンサルタンティングセンター	事業所名	横浜コンサルタンティングセンター 横浜支社
施工箇所(舗装)	施工数量																				
通路部(舗装改良範囲)	700.94 m2																				
小型車駐車スペース	522.50 m2																				
道路の種別	上里B.A. (下り線)																				
【参考図】施工Step図 Step12																					
縮尺	1:1,000																				
図面番号	/																				
設計会社名	株式会社 横浜コンサルタンティングセンター																				
施工会社名	株式会社 横浜コンサルタンティングセンター																				
事業所名	横浜コンサルタンティングセンター 横浜支社																				
正	【参考図】施工Step図 Step12 75 / 104 <table><tr><td>施工箇所(舗装)</td><td>施工数量</td></tr><tr><td>通路部(舗装改良範囲)</td><td>700.9 m2</td></tr><tr><td>小型車駐車スペース</td><td>522.5 m2</td></tr></table> 【削除】段差擦り付け工  【凡例】 施工箇所 完成箇所 段差掘付 段差掘付(施工済) 仮設通路 バリケード 既設路面標示 路面標示施工 路面標示施工完了 仮路面標示 仮路面標示(施工済) <table><tr><td>道路の種別</td><td>上里B.A. (下り線)</td></tr><tr><td>【参考図】施工Step図 Step12</td><td></td></tr><tr><td>縮尺</td><td>1:1,000</td></tr><tr><td>図面番号</td><td>/</td></tr><tr><td>設計会社名</td><td>株式会社 横浜コンサルタンティングセンター</td></tr><tr><td>施工会社名</td><td>株式会社 横浜コンサルタンティングセンター</td></tr><tr><td>事業所名</td><td>横浜コンサルタンティングセンター 横浜支社</td></tr></table>	施工箇所(舗装)	施工数量	通路部(舗装改良範囲)	700.9 m2	小型車駐車スペース	522.5 m2	道路の種別	上里B.A. (下り線)	【参考図】施工Step図 Step12		縮尺	1:1,000	図面番号	/	設計会社名	株式会社 横浜コンサルタンティングセンター	施工会社名	株式会社 横浜コンサルタンティングセンター	事業所名	横浜コンサルタンティングセンター 横浜支社
施工箇所(舗装)	施工数量																				
通路部(舗装改良範囲)	700.9 m2																				
小型車駐車スペース	522.5 m2																				
道路の種別	上里B.A. (下り線)																				
【参考図】施工Step図 Step12																					
縮尺	1:1,000																				
図面番号	/																				
設計会社名	株式会社 横浜コンサルタンティングセンター																				
施工会社名	株式会社 横浜コンサルタンティングセンター																				
事業所名	横浜コンサルタンティングセンター 横浜支社																				
備考	段差擦り付け工削除																				

対象 誤	79.52m² <table><tr><th>施工箇所(舗装)</th><th>施工数量</th><th>施工箇所</th><th>施工数量</th></tr><tr><td>すりつけ部</td><td>79.52 m2</td><td>路面標示工(W=15cm)駐車ます</td><td>576.75 m2</td></tr><tr><td></td><td></td><td>路面標示工(ゼブラ帯)</td><td>8.80 m2</td></tr><tr><td></td><td></td><td>路面標示工(矢印・記号・文字)</td><td>15.71 m2</td></tr><tr><td></td><td></td><td>樹脂系薄層舗装工B</td><td>67.50 m2</td></tr></table> 段差すり付け工 ▽計画路面 ▽既設路面 オーバーレイ工 すり付け再生合材B 【参考図】施工Step図 Step12 (路面標示工) 77 / 104 路面標示工(W=15cm)駐車ます 576.75m² 路面標示工(ゼブラ帯) 8.80m² 路面標示工(矢印・記号・文字) 15.71m² すり付け再生合材B 	施工箇所(舗装)	施工数量	施工箇所	施工数量	すりつけ部	79.52 m2	路面標示工(W=15cm)駐車ます	576.75 m2			路面標示工(ゼブラ帯)	8.80 m2			路面標示工(矢印・記号・文字)	15.71 m2			樹脂系薄層舗装工B	67.50 m2
施工箇所(舗装)	施工数量	施工箇所	施工数量																		
すりつけ部	79.52 m2	路面標示工(W=15cm)駐車ます	576.75 m2																		
		路面標示工(ゼブラ帯)	8.80 m2																		
		路面標示工(矢印・記号・文字)	15.71 m2																		
		樹脂系薄層舗装工B	67.50 m2																		
正	5.6m3 <table><tr><th>施工箇所(舗装)</th><th>施工数量</th><th>施工箇所</th><th>施工数量</th></tr><tr><td>すりつけ部</td><td>5.6 m3</td><td>路面標示工(路面標示標準型C1-1)</td><td>95.3 m2</td></tr><tr><td></td><td></td><td>路面標示工(路面標示標準型C1-2)</td><td>15.7 m2</td></tr><tr><td></td><td></td><td>樹脂系薄層舗装工B</td><td>67.5 m2</td></tr></table> 段差すり付け工 ▽計画路面 ▽既設路面 オーバーレイ工 アスファルト合材 【参考図】施工Step図 Step12 (路面標示工) 77 / 104 路面標示工(路面標示標準型C1-1) 95.3m² 路面標示工(路面標示標準型C1-2) 15.7m² アスファルト合材 	施工箇所(舗装)	施工数量	施工箇所	施工数量	すりつけ部	5.6 m3	路面標示工(路面標示標準型C1-1)	95.3 m2			路面標示工(路面標示標準型C1-2)	15.7 m2			樹脂系薄層舗装工B	67.5 m2				
施工箇所(舗装)	施工数量	施工箇所	施工数量																		
すりつけ部	5.6 m3	路面標示工(路面標示標準型C1-1)	95.3 m2																		
		路面標示工(路面標示標準型C1-2)	15.7 m2																		
		樹脂系薄層舗装工B	67.5 m2																		
備考	路面標示工の名称・数量訂正 すりつけ部数量訂正 段差すり付け工の舗装種別訂正																				

対象	設計図【上里サービスエリア】（【参考図】施工Step図 Step13）	
誤	【参考図】施工Step図 Step13 78 / 104 <table><tr><th>施工箇所(舗装)</th><th>施工数量</th></tr><tr><td>通路部(舗装改良範囲)</td><td>802.74 m2</td></tr><tr><td>小型車駐車ます</td><td>601.93 m2</td></tr><tr><td>EV・二輪車・身障者駐車場</td><td>161.25 m2</td></tr></table> 段差擦り付け工 段差擦り付け工 ▽既設路面 ▽計画路面 オーバーレイ工 擦り付け再生合材B <table><tr><td>図名</td><td>上里SA(下り線) 暫設自動車道 暫設歩道橋設置工事</td></tr><tr><td>図面の種類</td><td>【参考図】施工Step図 Step13</td></tr><tr><td>縮尺</td><td>1:1,000</td></tr><tr><td>図面番号</td><td>/</td></tr><tr><td>設計者</td><td>株式会社 株式会社</td></tr><tr><td>設計会社</td><td>株式会社 株式会社</td></tr><tr><td>施工会社</td><td>株式会社 株式会社</td></tr><tr><td>監理会社</td><td>株式会社 株式会社</td></tr></table> <tr><td>正</td><td> 【参考図】施工Step図 Step13 78 / 104 <table><tr><th>施工箇所(舗装)</th><th>施工数量</th></tr><tr><td>通路部(舗装改良範囲)</td><td>802.7 m2</td></tr><tr><td>小型車駐車ます</td><td>601.9 m2</td></tr><tr><td>EV・二輪車・身障者駐車場</td><td>161.3 m2</td></tr></table> 【削除】段差擦り付け工 <table><tr><td>図名</td><td>上里SA(下り線) 暫設自動車道 暫設歩道橋設置工事</td></tr><tr><td>図面の種類</td><td>【参考図】施工Step図 Step13</td></tr><tr><td>縮尺</td><td>1:1,000</td></tr><tr><td>図面番号</td><td>/</td></tr><tr><td>設計者</td><td>株式会社 株式会社</td></tr><tr><td>設計会社</td><td>株式会社 株式会社</td></tr><tr><td>施工会社</td><td>株式会社 株式会社</td></tr><tr><td>監理会社</td><td>株式会社 株式会社</td></tr></table> <tr><td>備考</td><td>段差擦り付け工削除</td></tr></td></tr>	施工箇所(舗装)	施工数量	通路部(舗装改良範囲)	802.74 m2	小型車駐車ます	601.93 m2	EV・二輪車・身障者駐車場	161.25 m2	図名	上里SA(下り線) 暫設自動車道 暫設歩道橋設置工事	図面の種類	【参考図】施工Step図 Step13	縮尺	1:1,000	図面番号	/	設計者	株式会社 株式会社	設計会社	株式会社 株式会社	施工会社	株式会社 株式会社	監理会社	株式会社 株式会社	正	【参考図】施工Step図 Step13 78 / 104 <table><tr><th>施工箇所(舗装)</th><th>施工数量</th></tr><tr><td>通路部(舗装改良範囲)</td><td>802.7 m2</td></tr><tr><td>小型車駐車ます</td><td>601.9 m2</td></tr><tr><td>EV・二輪車・身障者駐車場</td><td>161.3 m2</td></tr></table> 【削除】段差擦り付け工 <table><tr><td>図名</td><td>上里SA(下り線) 暫設自動車道 暫設歩道橋設置工事</td></tr><tr><td>図面の種類</td><td>【参考図】施工Step図 Step13</td></tr><tr><td>縮尺</td><td>1:1,000</td></tr><tr><td>図面番号</td><td>/</td></tr><tr><td>設計者</td><td>株式会社 株式会社</td></tr><tr><td>設計会社</td><td>株式会社 株式会社</td></tr><tr><td>施工会社</td><td>株式会社 株式会社</td></tr><tr><td>監理会社</td><td>株式会社 株式会社</td></tr></table> <tr><td>備考</td><td>段差擦り付け工削除</td></tr>	施工箇所(舗装)	施工数量	通路部(舗装改良範囲)	802.7 m2	小型車駐車ます	601.9 m2	EV・二輪車・身障者駐車場	161.3 m2	図名	上里SA(下り線) 暫設自動車道 暫設歩道橋設置工事	図面の種類	【参考図】施工Step図 Step13	縮尺	1:1,000	図面番号	/	設計者	株式会社 株式会社	設計会社	株式会社 株式会社	施工会社	株式会社 株式会社	監理会社	株式会社 株式会社	備考	段差擦り付け工削除
施工箇所(舗装)	施工数量	
通路部(舗装改良範囲)	802.74 m2	
小型車駐車ます	601.93 m2	
EV・二輪車・身障者駐車場	161.25 m2	
図名	上里SA(下り線) 暫設自動車道 暫設歩道橋設置工事	
図面の種類	【参考図】施工Step図 Step13	
縮尺	1:1,000	
図面番号	/	
設計者	株式会社 株式会社	
設計会社	株式会社 株式会社	
施工会社	株式会社 株式会社	
監理会社	株式会社 株式会社	
正	【参考図】施工Step図 Step13 78 / 104 <table><tr><th>施工箇所(舗装)</th><th>施工数量</th></tr><tr><td>通路部(舗装改良範囲)</td><td>802.7 m2</td></tr><tr><td>小型車駐車ます</td><td>601.9 m2</td></tr><tr><td>EV・二輪車・身障者駐車場</td><td>161.3 m2</td></tr></table> 【削除】段差擦り付け工 <table><tr><td>図名</td><td>上里SA(下り線) 暫設自動車道 暫設歩道橋設置工事</td></tr><tr><td>図面の種類</td><td>【参考図】施工Step図 Step13</td></tr><tr><td>縮尺</td><td>1:1,000</td></tr><tr><td>図面番号</td><td>/</td></tr><tr><td>設計者</td><td>株式会社 株式会社</td></tr><tr><td>設計会社</td><td>株式会社 株式会社</td></tr><tr><td>施工会社</td><td>株式会社 株式会社</td></tr><tr><td>監理会社</td><td>株式会社 株式会社</td></tr></table> <tr><td>備考</td><td>段差擦り付け工削除</td></tr>	施工箇所(舗装)	施工数量	通路部(舗装改良範囲)	802.7 m2	小型車駐車ます	601.9 m2	EV・二輪車・身障者駐車場	161.3 m2	図名	上里SA(下り線) 暫設自動車道 暫設歩道橋設置工事	図面の種類	【参考図】施工Step図 Step13	縮尺	1:1,000	図面番号	/	設計者	株式会社 株式会社	設計会社	株式会社 株式会社	施工会社	株式会社 株式会社	監理会社	株式会社 株式会社	備考	段差擦り付け工削除																										
施工箇所(舗装)	施工数量	
通路部(舗装改良範囲)	802.7 m2	
小型車駐車ます	601.9 m2	
EV・二輪車・身障者駐車場	161.3 m2	
図名	上里SA(下り線) 暫設自動車道 暫設歩道橋設置工事	
図面の種類	【参考図】施工Step図 Step13	
縮尺	1:1,000	
図面番号	/	
設計者	株式会社 株式会社	
設計会社	株式会社 株式会社	
施工会社	株式会社 株式会社	
監理会社	株式会社 株式会社	
備考	段差擦り付け工削除	

対象 誤	設計図【上里サービスエリア】（【参考図】施工Step図 Step13(路面標示工)）	
正	<table><thead><tr><th>施工箇所</th><th>施工数量</th></tr></thead><tbody><tr><td>路面標示工(W=20cm)外側線</td><td>121.59 m</td></tr><tr><td>路面標示工(W=15cm)駐車ます</td><td>500.30 m2</td></tr><tr><td>路面標示工(ゼブラ帯)</td><td>120.72 m2</td></tr><tr><td>路面標示工(矢印・記号・文字)</td><td>15.12 m2</td></tr><tr><td>樹脂系薄層舗装工 A</td><td>171.50 m2</td></tr><tr><td>樹脂系薄層舗装工 B</td><td>22.50 m2</td></tr></tbody></table> 路面標示工(W=20cm)外側線 121.59m 路面標示工(W=15cm)駐車ます 500.30㎡ 路面標示工(ゼブラ帯) 120.72㎡ 路面標示工(矢印・記号・文字) 15.12㎡ 【参考図】施工Step図 Step13 (路面標示工) 79 / 104 【凡例】 既設路面標示 路面標示施工 路面標示施工完了 仮路面標示 仮路面標示(施工済) <table><thead><tr><th>項目</th><th>内容</th></tr></thead><tbody><tr><td>図面の種類</td><td>上里サービスエリア内施設整備工事【参考図】施工Step図 Step13 (路面標示工)</td></tr><tr><td>縮尺</td><td>1:1,000 定数集計</td></tr><tr><td>設計会社名</td><td>株式会社 橋本コンサルティングセンター</td></tr><tr><td>施工会社名</td><td>株式会社 橋本コンサルティングセンター</td></tr><tr><td>事業所名</td><td>株式会社 橋本コンサルティングセンター</td></tr></tbody></table> <table><thead><tr><th>施工箇所</th><th>施工数量</th></tr></thead><tbody><tr><td>路面標示工(路面標示標準型B1)</td><td>121.6 m</td></tr><tr><td>路面標示工(路面標示標準型C1-1)</td><td>195.8 m2</td></tr><tr><td>路面標示工(路面標示標準型C1-2)</td><td>12.2 m2</td></tr><tr><td>樹脂系薄層舗装工 A</td><td>171.5 m2</td></tr><tr><td>樹脂系薄層舗装工 B</td><td>22.5 m2</td></tr><tr><td>路面塗装工 A</td><td>2.9 m2</td></tr></tbody></table> 路面標示工(路面標示標準型B1) 121.6m 路面標示工(路面標示標準型C1-1) 195.8㎡ 路面標示工(路面標示標準型C1-2) 12.2㎡ 路面塗装工A 2.9㎡ 【参考図】施工Step図 Step13 79 / 104 【凡例】 路面標示 路面標示施工 路面標示施工完了 仮路面標示 仮路面標示(施工済) <table><thead><tr><th>項目</th><th>内容</th></tr></thead><tbody><tr><td>図面の種類</td><td>上里サービスエリア内施設整備工事【参考図】施工Step図 Step13 (路面標示工)</td></tr><tr><td>縮尺</td><td>1:1,000 定数集計</td></tr><tr><td>設計会社名</td><td>株式会社 橋本コンサルティングセンター</td></tr><tr><td>施工会社名</td><td>株式会社 橋本コンサルティングセンター</td></tr><tr><td>事業所名</td><td>株式会社 橋本コンサルティングセンター</td></tr></tbody></table> 備考 路面標示工の名称・数量訂正 路面塗装工追加	施工箇所	施工数量	路面標示工(W=20cm)外側線	121.59 m	路面標示工(W=15cm)駐車ます	500.30 m2	路面標示工(ゼブラ帯)	120.72 m2	路面標示工(矢印・記号・文字)	15.12 m2	樹脂系薄層舗装工 A	171.50 m2	樹脂系薄層舗装工 B	22.50 m2	項目	内容	図面の種類	上里サービスエリア内施設整備工事【参考図】施工Step図 Step13 (路面標示工)	縮尺	1:1,000 定数集計	設計会社名	株式会社 橋本コンサルティングセンター	施工会社名	株式会社 橋本コンサルティングセンター	事業所名	株式会社 橋本コンサルティングセンター	施工箇所	施工数量	路面標示工(路面標示標準型B1)	121.6 m	路面標示工(路面標示標準型C1-1)	195.8 m2	路面標示工(路面標示標準型C1-2)	12.2 m2	樹脂系薄層舗装工 A	171.5 m2	樹脂系薄層舗装工 B	22.5 m2	路面塗装工 A	2.9 m2	項目	内容	図面の種類	上里サービスエリア内施設整備工事【参考図】施工Step図 Step13 (路面標示工)	縮尺	1:1,000 定数集計	設計会社名	株式会社 橋本コンサルティングセンター	施工会社名	株式会社 橋本コンサルティングセンター	事業所名	株式会社 橋本コンサルティングセンター
施工箇所	施工数量	
路面標示工(W=20cm)外側線	121.59 m	
路面標示工(W=15cm)駐車ます	500.30 m2	
路面標示工(ゼブラ帯)	120.72 m2	
路面標示工(矢印・記号・文字)	15.12 m2	
樹脂系薄層舗装工 A	171.50 m2	
樹脂系薄層舗装工 B	22.50 m2	
項目	内容	
図面の種類	上里サービスエリア内施設整備工事【参考図】施工Step図 Step13 (路面標示工)	
縮尺	1:1,000 定数集計	
設計会社名	株式会社 橋本コンサルティングセンター	
施工会社名	株式会社 橋本コンサルティングセンター	
事業所名	株式会社 橋本コンサルティングセンター	
施工箇所	施工数量	
路面標示工(路面標示標準型B1)	121.6 m	
路面標示工(路面標示標準型C1-1)	195.8 m2	
路面標示工(路面標示標準型C1-2)	12.2 m2	
樹脂系薄層舗装工 A	171.5 m2	
樹脂系薄層舗装工 B	22.5 m2	
路面塗装工 A	2.9 m2	
項目	内容	
図面の種類	上里サービスエリア内施設整備工事【参考図】施工Step図 Step13 (路面標示工)	
縮尺	1:1,000 定数集計	
設計会社名	株式会社 橋本コンサルティングセンター	
施工会社名	株式会社 橋本コンサルティングセンター	
事業所名	株式会社 橋本コンサルティングセンター	

対象	設計図【上里サービスエリア】（【参考図】施工Step図 Step14）												
誤	【参考図】施工Step図 Step14 80 / 104 <table><tr><th>施工箇所(舗装)</th><th>施工数量</th></tr><tr><td>通路部(舗装改良範囲)</td><td>837.47 m2</td></tr></table> 段差擦り付け工 段差擦り付け工 ▽既設路面 △計画路面 オーバーレイ工 磨り付け養生舎材 施工箇所 完成箇所 段差撤付 段差撤付(施工済) 仮設通路 バリケード 既設路面標示 路面標示施工 路面標示施工完了 仮路面標示 仮路面標示(施工済) 建設局指定工事 上里サービスエリア 【参考図】施工Step図 Step14 図 尺 1:1,000 図面番号 / 設計会社名 株式会社 株式会社 コンサルティングセンター 施工会社名 業務所名 株式会社 株式会社 株式会社 <tr><td>正</td><td> 【参考図】施工Step図 Step14 80 / 104 <table><tr><th>施工箇所(舗装)</th><th>施工数量</th></tr><tr><td>通路部(舗装改良範囲)</td><td>837.5 m2</td></tr></table> 【削除】段差擦り付け工 段差擦り付け工 ▽既設路面 △計画路面 オーバーレイ工 磨り付け養生舎材 施工箇所 完成箇所 段差撤付 段差撤付(施工済) 仮設通路 バリケード 既設路面標示 路面標示施工 路面標示施工完了 仮路面標示 仮路面標示(施工済) 建設局指定工事 上里サービスエリア 【参考図】施工Step図 Step14 図 尺 1:1,000 図面番号 / 設計会社名 株式会社 株式会社 コンサルティングセンター 施工会社名 業務所名 株式会社 株式会社 株式会社 <tr><td>備考</td><td>段差擦り付け工削除</td></tr> </td></tr>	施工箇所(舗装)	施工数量	通路部(舗装改良範囲)	837.47 m2	正	【参考図】施工Step図 Step14 80 / 104 <table><tr><th>施工箇所(舗装)</th><th>施工数量</th></tr><tr><td>通路部(舗装改良範囲)</td><td>837.5 m2</td></tr></table> 【削除】段差擦り付け工 段差擦り付け工 ▽既設路面 △計画路面 オーバーレイ工 磨り付け養生舎材 施工箇所 完成箇所 段差撤付 段差撤付(施工済) 仮設通路 バリケード 既設路面標示 路面標示施工 路面標示施工完了 仮路面標示 仮路面標示(施工済) 建設局指定工事 上里サービスエリア 【参考図】施工Step図 Step14 図 尺 1:1,000 図面番号 / 設計会社名 株式会社 株式会社 コンサルティングセンター 施工会社名 業務所名 株式会社 株式会社 株式会社 <tr><td>備考</td><td>段差擦り付け工削除</td></tr>	施工箇所(舗装)	施工数量	通路部(舗装改良範囲)	837.5 m2	備考	段差擦り付け工削除
施工箇所(舗装)	施工数量												
通路部(舗装改良範囲)	837.47 m2												
正	【参考図】施工Step図 Step14 80 / 104 <table><tr><th>施工箇所(舗装)</th><th>施工数量</th></tr><tr><td>通路部(舗装改良範囲)</td><td>837.5 m2</td></tr></table> 【削除】段差擦り付け工 段差擦り付け工 ▽既設路面 △計画路面 オーバーレイ工 磨り付け養生舎材 施工箇所 完成箇所 段差撤付 段差撤付(施工済) 仮設通路 バリケード 既設路面標示 路面標示施工 路面標示施工完了 仮路面標示 仮路面標示(施工済) 建設局指定工事 上里サービスエリア 【参考図】施工Step図 Step14 図 尺 1:1,000 図面番号 / 設計会社名 株式会社 株式会社 コンサルティングセンター 施工会社名 業務所名 株式会社 株式会社 株式会社 <tr><td>備考</td><td>段差擦り付け工削除</td></tr>	施工箇所(舗装)	施工数量	通路部(舗装改良範囲)	837.5 m2	備考	段差擦り付け工削除						
施工箇所(舗装)	施工数量												
通路部(舗装改良範囲)	837.5 m2												
備考	段差擦り付け工削除												

対象	設計図【上里サービスエリア】（【参考図】施工Step図 Step14 (路面標示工)）												
誤	【参考図】施工Step図 Step14 (路面標示工) 【凡例】 <table><tr><th>施 工 箇 所 (舗 装)</th><th>施 工 数 量</th></tr><tr><td>路面標示工 (W=15cm) 駐車ます</td><td>569.29 m²</td></tr><tr><td>路面標示工 (ゼブラ帯)</td><td>121.52 m²</td></tr><tr><td>路面標示工 (矢印・記号・文字)</td><td>15.93 m²</td></tr><tr><td>路面標示工 (停止線)</td><td>2.12 m²</td></tr></table> 路面標示工 (W=15cm) 駐車ます 569.29m² 路面標示工 (ゼブラ帯) 121.52m² 路面標示工 (矢印・記号・文字) 15.93m² 路面標示工 (停止線) 2.12m² 段差擦り付け工 段差擦り付け工 段差擦り付け工 段差擦り付け工 路面標示工 (W=15cm) 駐車ます 569.29m² 路面標示工 (ゼブラ帯) 121.52m² 路面標示工 (矢印・記号・文字) 15.93m² 路面標示工 (停止線) 2.12m² 段差擦り付け工 段差擦り付け工 段差擦り付け工 路面標示工 (W=15cm) 駐車ます 569.29m² 路面標示工 (ゼブラ帯) 121.52m² 路面標示工 (矢印・記号・文字) 15.93m² 路面標示工 (停止線) 2.12m² 段差擦り付け工 段差擦り付け工 段差擦り付け工 正 <tr><td>備考</td><td>路面標示工の名称・数量訂正 段差擦り付け工削除</td></tr>	施 工 箇 所 (舗 装)	施 工 数 量	路面標示工 (W=15cm) 駐車ます	569.29 m ²	路面標示工 (ゼブラ帯)	121.52 m ²	路面標示工 (矢印・記号・文字)	15.93 m ²	路面標示工 (停止線)	2.12 m ²	備考	路面標示工の名称・数量訂正 段差擦り付け工削除
施 工 箇 所 (舗 装)	施 工 数 量												
路面標示工 (W=15cm) 駐車ます	569.29 m ²												
路面標示工 (ゼブラ帯)	121.52 m ²												
路面標示工 (矢印・記号・文字)	15.93 m ²												
路面標示工 (停止線)	2.12 m ²												
備考	路面標示工の名称・数量訂正 段差擦り付け工削除												

対象 誤	設計図【上里サービスエリア】（【参考図】施工Step図 Step15） <table><tr><th>施工箇所(舗装)</th><th>施工数量</th></tr><tr><td>通路部(舗装改良範囲)</td><td>1066.73 m2</td></tr><tr><td>大型車駐車ます</td><td>524.33 m2</td></tr></table> 段差擦り付け工 ▽既設路面 △計画路面 オーバーレイ工 擦り付け再生コンクリート 【参考図】施工Step図 Step15 82 / 104 【凡例】 施工箇所 完成箇所 段差摺付 段差摺付(施工済) 仮設通路 バリケード 既設路面標示 路面標示施工 路面標示施工完了 仮路面標示 仮路面標示(施工済) 建設省指定工事 国土交通省指定工事 国土交通省指定工事 国土交通省指定工事 【参考図】施工Step図 Step15 図面の種類 上里サービスエリア(下り線) 縮尺 1:1,000 図面番号 / 設計会社名 株式会社 株式会社 施工会社名 株式会社 申請者名 株式会社 <tr><td>正</td><td> <table><tr><th>施工箇所(舗装)</th><th>施工数量</th></tr><tr><td>通路部(舗装改良範囲)</td><td>1066.9 m2</td></tr><tr><td>大型車駐車ます</td><td>524.3 m2</td></tr></table> 【削除】段差擦り付け工 【参考図】施工Step図 Step15 82 / 104 【凡例】 施工箇所 完成箇所 段差摺付 段差摺付(施工済) 仮設通路 バリケード 既設路面標示 路面標示施工 路面標示施工完了 仮路面標示 仮路面標示(施工済) 建設省指定工事 国土交通省指定工事 国土交通省指定工事 国土交通省指定工事 【参考図】施工Step図 Step15 図面の種類 上里サービスエリア(下り線) 縮尺 1:1,000 図面番号 / 設計会社名 株式会社 株式会社 施工会社名 株式会社 申請者名 株式会社 <tr><td>備考</td><td>段差擦り付け工削除</td></tr></td></tr>	施工箇所(舗装)	施工数量	通路部(舗装改良範囲)	1066.73 m2	大型車駐車ます	524.33 m2	正	<table><tr><th>施工箇所(舗装)</th><th>施工数量</th></tr><tr><td>通路部(舗装改良範囲)</td><td>1066.9 m2</td></tr><tr><td>大型車駐車ます</td><td>524.3 m2</td></tr></table> 【削除】段差擦り付け工 【参考図】施工Step図 Step15 82 / 104 【凡例】 施工箇所 完成箇所 段差摺付 段差摺付(施工済) 仮設通路 バリケード 既設路面標示 路面標示施工 路面標示施工完了 仮路面標示 仮路面標示(施工済) 建設省指定工事 国土交通省指定工事 国土交通省指定工事 国土交通省指定工事 【参考図】施工Step図 Step15 図面の種類 上里サービスエリア(下り線) 縮尺 1:1,000 図面番号 / 設計会社名 株式会社 株式会社 施工会社名 株式会社 申請者名 株式会社 <tr><td>備考</td><td>段差擦り付け工削除</td></tr>	施工箇所(舗装)	施工数量	通路部(舗装改良範囲)	1066.9 m2	大型車駐車ます	524.3 m2	備考	段差擦り付け工削除
施工箇所(舗装)	施工数量																
通路部(舗装改良範囲)	1066.73 m2																
大型車駐車ます	524.33 m2																
正	<table><tr><th>施工箇所(舗装)</th><th>施工数量</th></tr><tr><td>通路部(舗装改良範囲)</td><td>1066.9 m2</td></tr><tr><td>大型車駐車ます</td><td>524.3 m2</td></tr></table> 【削除】段差擦り付け工 【参考図】施工Step図 Step15 82 / 104 【凡例】 施工箇所 完成箇所 段差摺付 段差摺付(施工済) 仮設通路 バリケード 既設路面標示 路面標示施工 路面標示施工完了 仮路面標示 仮路面標示(施工済) 建設省指定工事 国土交通省指定工事 国土交通省指定工事 国土交通省指定工事 【参考図】施工Step図 Step15 図面の種類 上里サービスエリア(下り線) 縮尺 1:1,000 図面番号 / 設計会社名 株式会社 株式会社 施工会社名 株式会社 申請者名 株式会社 <tr><td>備考</td><td>段差擦り付け工削除</td></tr>	施工箇所(舗装)	施工数量	通路部(舗装改良範囲)	1066.9 m2	大型車駐車ます	524.3 m2	備考	段差擦り付け工削除								
施工箇所(舗装)	施工数量																
通路部(舗装改良範囲)	1066.9 m2																
大型車駐車ます	524.3 m2																
備考	段差擦り付け工削除																

対象 誤	設計図【上里サービスエリア】（【参考図】施工Step図 Step15(路面標示工)）										
正	<table><thead><tr><th>施工箇所</th><th>施工数量</th></tr></thead><tbody><tr><td>路面標示工(W=20cm)外側線</td><td>170.00 m</td></tr><tr><td>路面標示工(W=15cm)駐車ます</td><td>269.24 m²</td></tr><tr><td>路面標示工(ゼブラ帯)</td><td>78.49 m²</td></tr><tr><td>路面標示工(矢印・記号・文字)</td><td>67.59 m²</td></tr></tbody></table> 路面標示工(W=20cm)外側線 170.00m 路面標示工(W=15cm)駐車ます 269.24m² 路面標示工(ゼブラ帯) 78.49m² 路面標示工(矢印・記号・文字) 67.59m² 【参考図】施工Step図 Step15 (路面標示工) 84 / 104 【凡例】 施工箇所 完成箇所 既設路面標示 路面標示施工 路面標示施工完了 段差標示 段差標示(施工済) 上里サービスエリア 【参考図】施工Step図 Step15 (路面標示工) 図面の規模 縮尺 1:1,000 図面番号 / 設計者氏名 株式会社 株式会社コンサルティングセンター 施工者氏名 株式会社 株式会社 承認者氏名 株式会社 株式会社	施工箇所	施工数量	路面標示工(W=20cm)外側線	170.00 m	路面標示工(W=15cm)駐車ます	269.24 m ²	路面標示工(ゼブラ帯)	78.49 m ²	路面標示工(矢印・記号・文字)	67.59 m ²
施工箇所	施工数量										
路面標示工(W=20cm)外側線	170.00 m										
路面標示工(W=15cm)駐車ます	269.24 m ²										
路面標示工(ゼブラ帯)	78.49 m ²										
路面標示工(矢印・記号・文字)	67.59 m ²										
備考	路面標示工の名称・数量訂正										