

参 考 図

埋蔵文化財調査位置

| | 場所 | 面積 | 期間 | 備考 |
|---|---------------------------|----------|----------|-------|
| 1 | 狭山市大字笹井字八木上2349番地(八木上遺跡) | 約550m2 | 令和7年3月まで | |
| 2 | 狭山市大字笹井字八木上2350番地(八木上遺跡) | 約1,630m2 | | |
| 3 | 狭山市大字笹井字八木2356番地1(八木上遺跡) | 約930m2 | | |
| 4 | 狭山市大字笹井字八木2358番地1(八木上遺跡) | 約740m2 | | |
| 5 | 狭山市大字笹井字八木2368番地1(八木上遺跡) | 約2,000m2 | | |
| 6 | 狭山市大字笹井字八木上2342番地5(八木上遺跡) | 約580m2 | 令和7年8月まで | 伐採後調査 |
| 7 | 狭山市大字笹井字八木上2342番地6(八木上遺跡) | 約10m2 | | 伐採後調査 |
| 8 | 狭山市大字笹井字八木上2342番地7(八木上遺跡) | 約660m2 | | 伐採後調査 |

埋蔵文化財調査位置

| | 場所 | 面積 | 期間 | 備考 |
|----|----------------------------|----------|----------|-------|
| 13 | 狭山市大字笹井字八木2613番地1(八木上遺跡) | 約170m2 | 令和8年3月まで | |
| 14 | 狭山市大字笹井字八木2613番地3(八木上遺跡) | 約430m2 | | |
| 15 | 狭山市大字笹井字八木2564番地8(八木上遺跡) | 約920m2 | | |
| 16 | 狭山市大字笹井字沢口上2452番地5(八木上遺跡) | 約240m2 | | |
| 17 | 狭山市大字笹井字沢口上2452番地6(八木上遺跡) | 約120m2 | | |
| 18 | 狭山市大字笹井字沢口上2453番地8(八木上遺跡) | 約890m2 | | |
| 19 | 狭山市大字笹井字沢口上2369番地3(八木上遺跡) | 約20m2 | | |
| 20 | 狭山市大字笹井字沢口上2369番地10(八木上遺跡) | 約40m2 | | |
| 21 | 狭山市大字笹井字沢口上2372番地1(八木上遺跡) | 約2,000m2 | | |
| 22 | 狭山市大字笹井字沢口上2372番地5(八木上遺跡) | 約40m2 | | |
| 23 | 狭山市大字笹井字沢口上2373番地2(八木上遺跡) | 約2,100m2 | | 伐採後調査 |
| 24 | 狭山市大字笹井字沢口上2373番地3(八木上遺跡) | 約1m2 | | 伐採後調査 |
| 25 | 狭山市大字笹井字沢口上2447番地1(八木上遺跡) | 約280m2 | | 伐採後調査 |
| 26 | 狭山市大字笹井字沢口上2452番地1(八木上遺跡) | 約1m2 | | 伐採後調査 |
| 27 | 狭山市大字笹井字沢口上2452番地4(八木上遺跡) | 約4m2 | | 伐採後調査 |
| 28 | 狭山市大字笹井字沢口上2453番地6(八木上遺跡) | 約120m2 | | 伐採後調査 |
| 29 | 狭山市大字笹井字沢口上2453番地7(八木上遺跡) | 約30m2 | | 伐採後調査 |
| 30 | 狭山市大字笹井字沢口上2454番地1(八木上遺跡) | 約860m2 | | 伐採後調査 |
| 31 | 狭山市大字笹井字沢口上2454番地2(八木上遺跡) | 約30m2 | | 伐採後調査 |
| 32 | 狭山市大字笹井字沢口上2455番地1(八木上遺跡) | 約230m2 | | 伐採後調査 |
| 33 | 狭山市大字笹井字沢口上2455番地2(八木上遺跡) | 約10m2 | | 伐採後調査 |
| 34 | 狭山市大字笹井字沢口上2457番地11(八木上遺跡) | 約80m2 | | 伐採後調査 |
| 35 | 狭山市大字笹井字沢口上2458番地1(八木上遺跡) | 約350m2 | | 伐採後調査 |
| 36 | 狭山市大字笹井字沢口上2373番地1(沢口上古墳) | 約370m2 | 令和7年3月まで | |
| 37 | 狭山市大字笹井字沢口上2374番地1(沢口上古墳) | 約790m2 | | |
| 38 | 狭山市大字笹井字沢口上2376番地1(沢口上古墳) | 約75m2 | | |
| 39 | 狭山市大字笹井字沢口上2377番地1(沢口上古墳) | 約320m2 | | |




埋蔵文化財調査位置

| | 場所 | 面積 | 期間 | 備考 |
|----|----------------------------|--------|-----------|-------|
| 9 | 狭山市大字笹井字沢口上2453番地5(八木上遺跡) | 約70m2 | 令和7年10月まで | 伐採後調査 |
| 10 | 狭山市大字笹井字沢口上2456番地2(八木上遺跡) | 約230m2 | | 伐採後調査 |
| 11 | 狭山市大字笹井字沢口上2456番地3(八木上遺跡) | 約40m2 | | 伐採後調査 |
| 12 | 狭山市大字笹井字沢口上2457番地15(八木上遺跡) | 約740m2 | | 伐採後調査 |

| 首都圏中央連絡自動車道 狭山パーキングエリア拡張工事 | | | |
|-------------------------------|-----------------------------------|-------------|--------|
| 図面の種類 | 参考図 | 埋蔵文化財調査 位置図 | |
| | 縮 尺 | 1:2000 | 図面番号 / |
| 設計会社名 | | | |
| 施工会社名 | | | |
| 事務所名 | 東日本高速道路株式会社 関東支社 さいたま株式工 事 務 所 | | |

| 東京電力パワーグリッド（株） | | |
|----------------|--------|--------------------------------|
| | 施設の種類 | 条件等 |
| ① | 電柱・架空線 | 管理者により令和7年10月末 (着手前)までに撤去 |
| ② | | 管理者により令和8年7月中旬 (付替市道供用後)に撤去 |
| ③ | | 管理者により令和8年7月下旬 (付替市道供用後)に撤去 |

| N T T 東日本（株） | | |
|--------------|--------|--------------------------------|
| | 施設の種類 | 条件等 |
| ① | 電柱・架空線 | 管理者により令和7年10月末 (着手前)までに撤去 |
| ③ | | 管理者により令和8年7月下旬 (付替市道供用後)に撤去 |

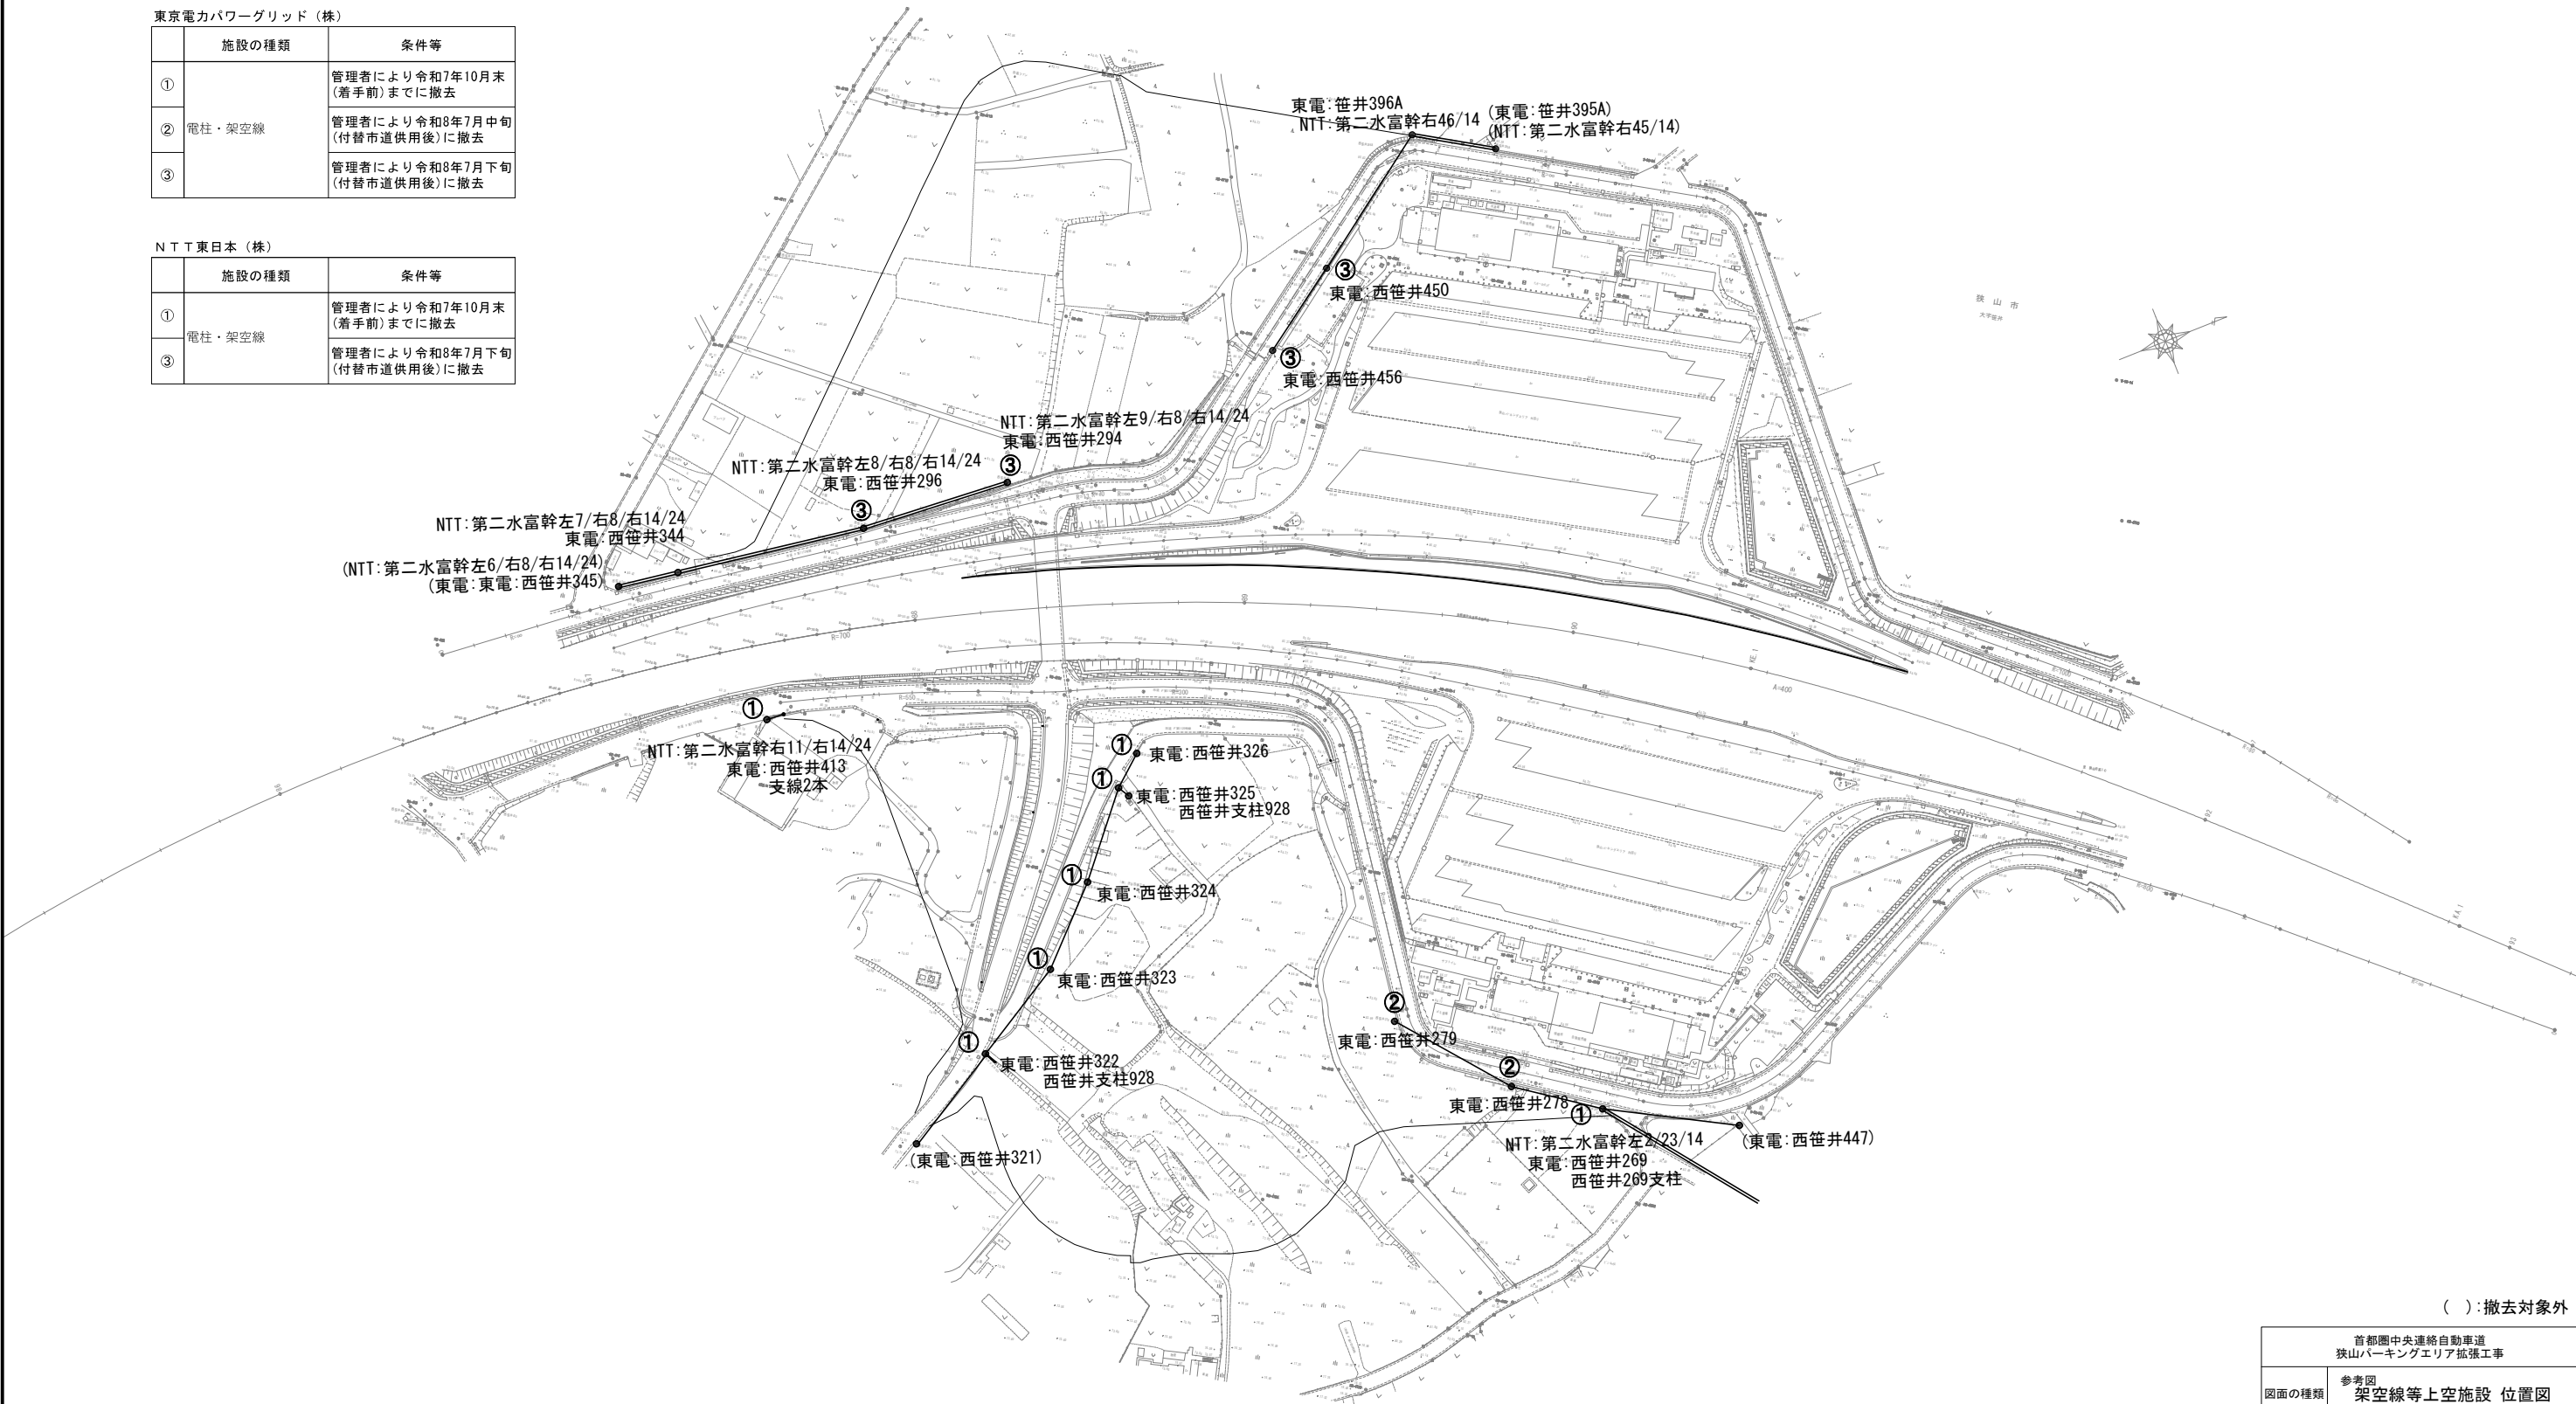

() : 撤去対象外


| 首都圏中央連絡自動車道 狭山パーキングエリア拡張工事 | | | |
|-------------------------------|-------------------------------|------|---|
| 図面の種類 | 参考図 架空線等上空施設 位置図 | | |
| 縮 尺 | 1:2000 | 図面番号 | / |
| 設計会社名 | | | |
| 施工会社名 | | | |
| 事務所名 | 東日本高速道路株式会社 関東支社 さいたま工務事務所 | | |

| 部分引渡し | | |
|-------|--|----------|
| | 指 定 部 分 | 引渡し時期 |
| ① | 付替市道(外回り) STA. 0+0.000～STA. 3+5.753 | 令和8年7月中旬 |

| 工事の部分使用 | | |
|---------|--|-----------|
| | 箇 所 | 引渡し時期 |
| ③ | B2(PA内 外回り) STA. 1+40.000～STA. 2+20.000 | 令和8年8月上旬 |
| ④ | B1(PA内 外回り) STA. 1+00.000～STA. 2+21.643 | 令和8年12月上旬 |

| 部分引渡し | | |
|-------|---|----------|
| | 指 定 部 分 | 引渡し時期 |
| ② | 付替市道(内回り) STA. 0+0.000～STA. 3+87.138 | 令和8年7月中旬 |

| 工事の部分使用 | | |
|---------|--|-----------|
| | 箇 所 | 引渡し時期 |
| ⑤ | A2(PA内 内回り) STA. 2+20.000～STA. 3+00.000 | 令和8年11月中旬 |
| ⑥ | A1(PA内 内回り) STA. 0+60.000～STA. 2+29.120 | 令和8年12月上旬 |

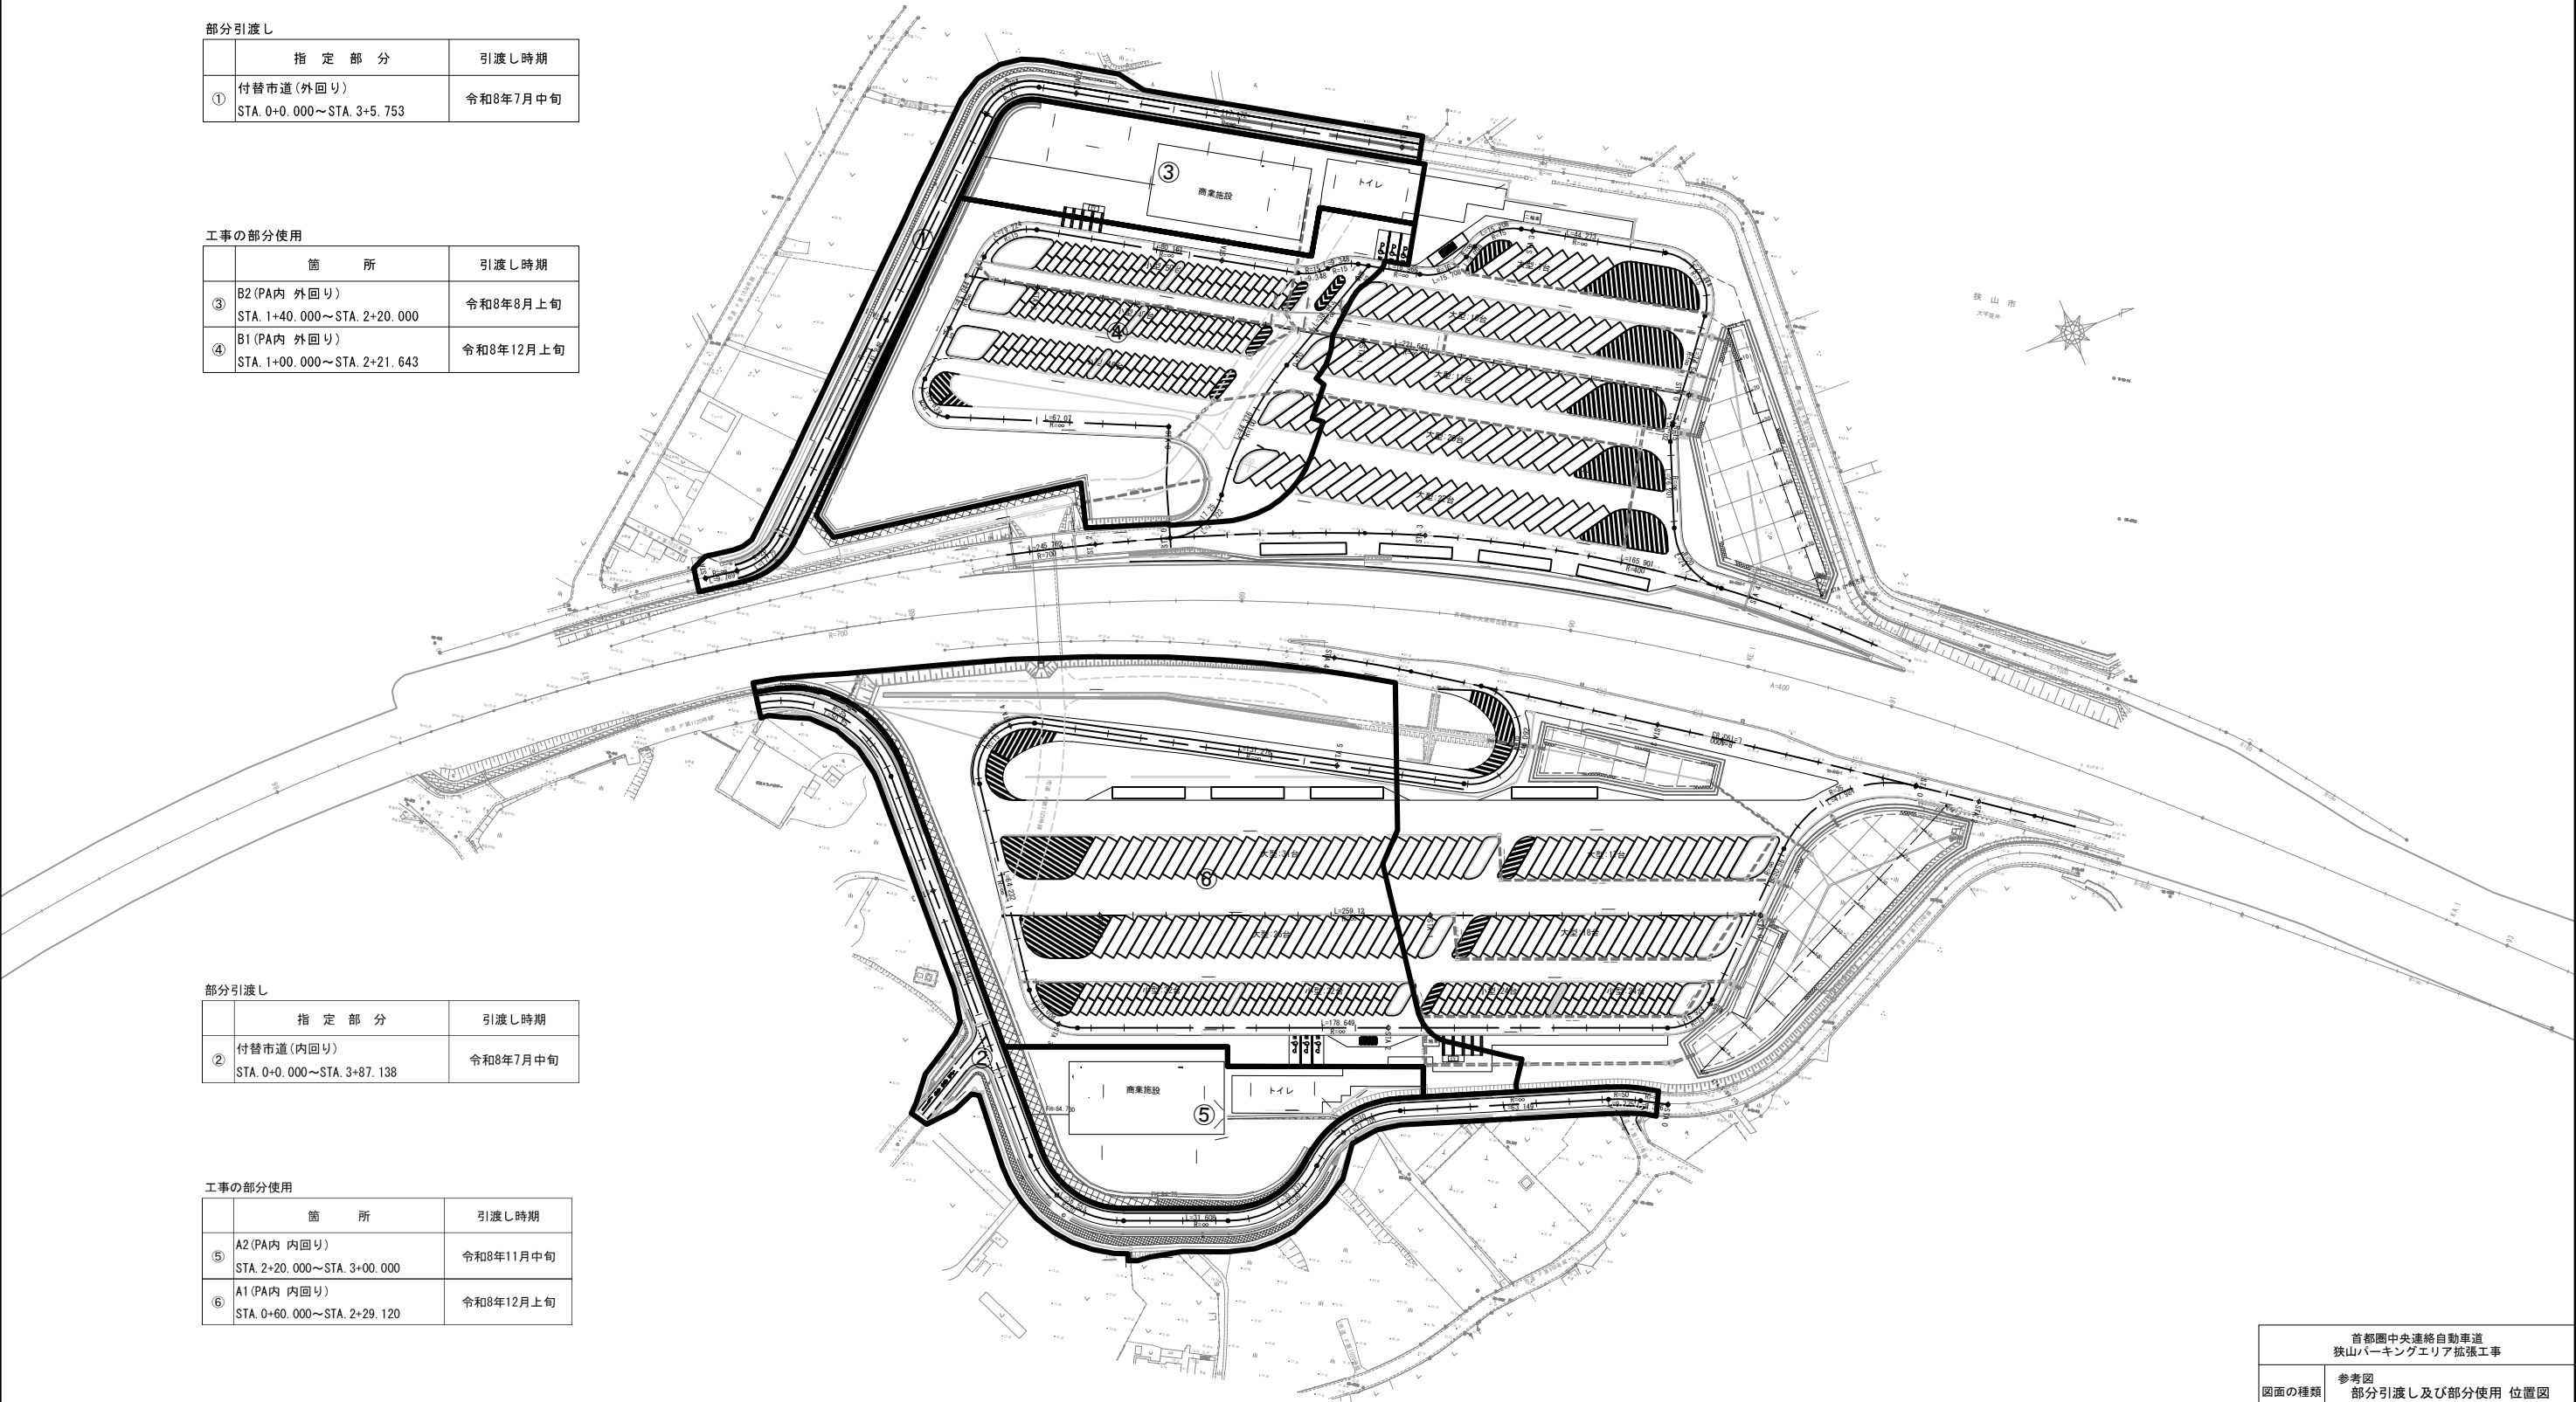

| 首都圏中央連絡自動車道 狭山パーキングエリア拡張工事 | | | |
|-------------------------------|-------------------------------|------|---|
| 図面の種類 | 参考図 部分引渡し及び部分使用 位置図 | | |
| 縮 尺 | 1:2000 | 図面番号 | / |
| 設計会社名 | | | |
| 施工会社名 | | | |
| 事務所名 | 東日本高速道路株式会社 関東支社 さいたま工事事務所 | | |