


木戸川橋一般図(その8)

下部工断面図 S=1:400

9 / 17

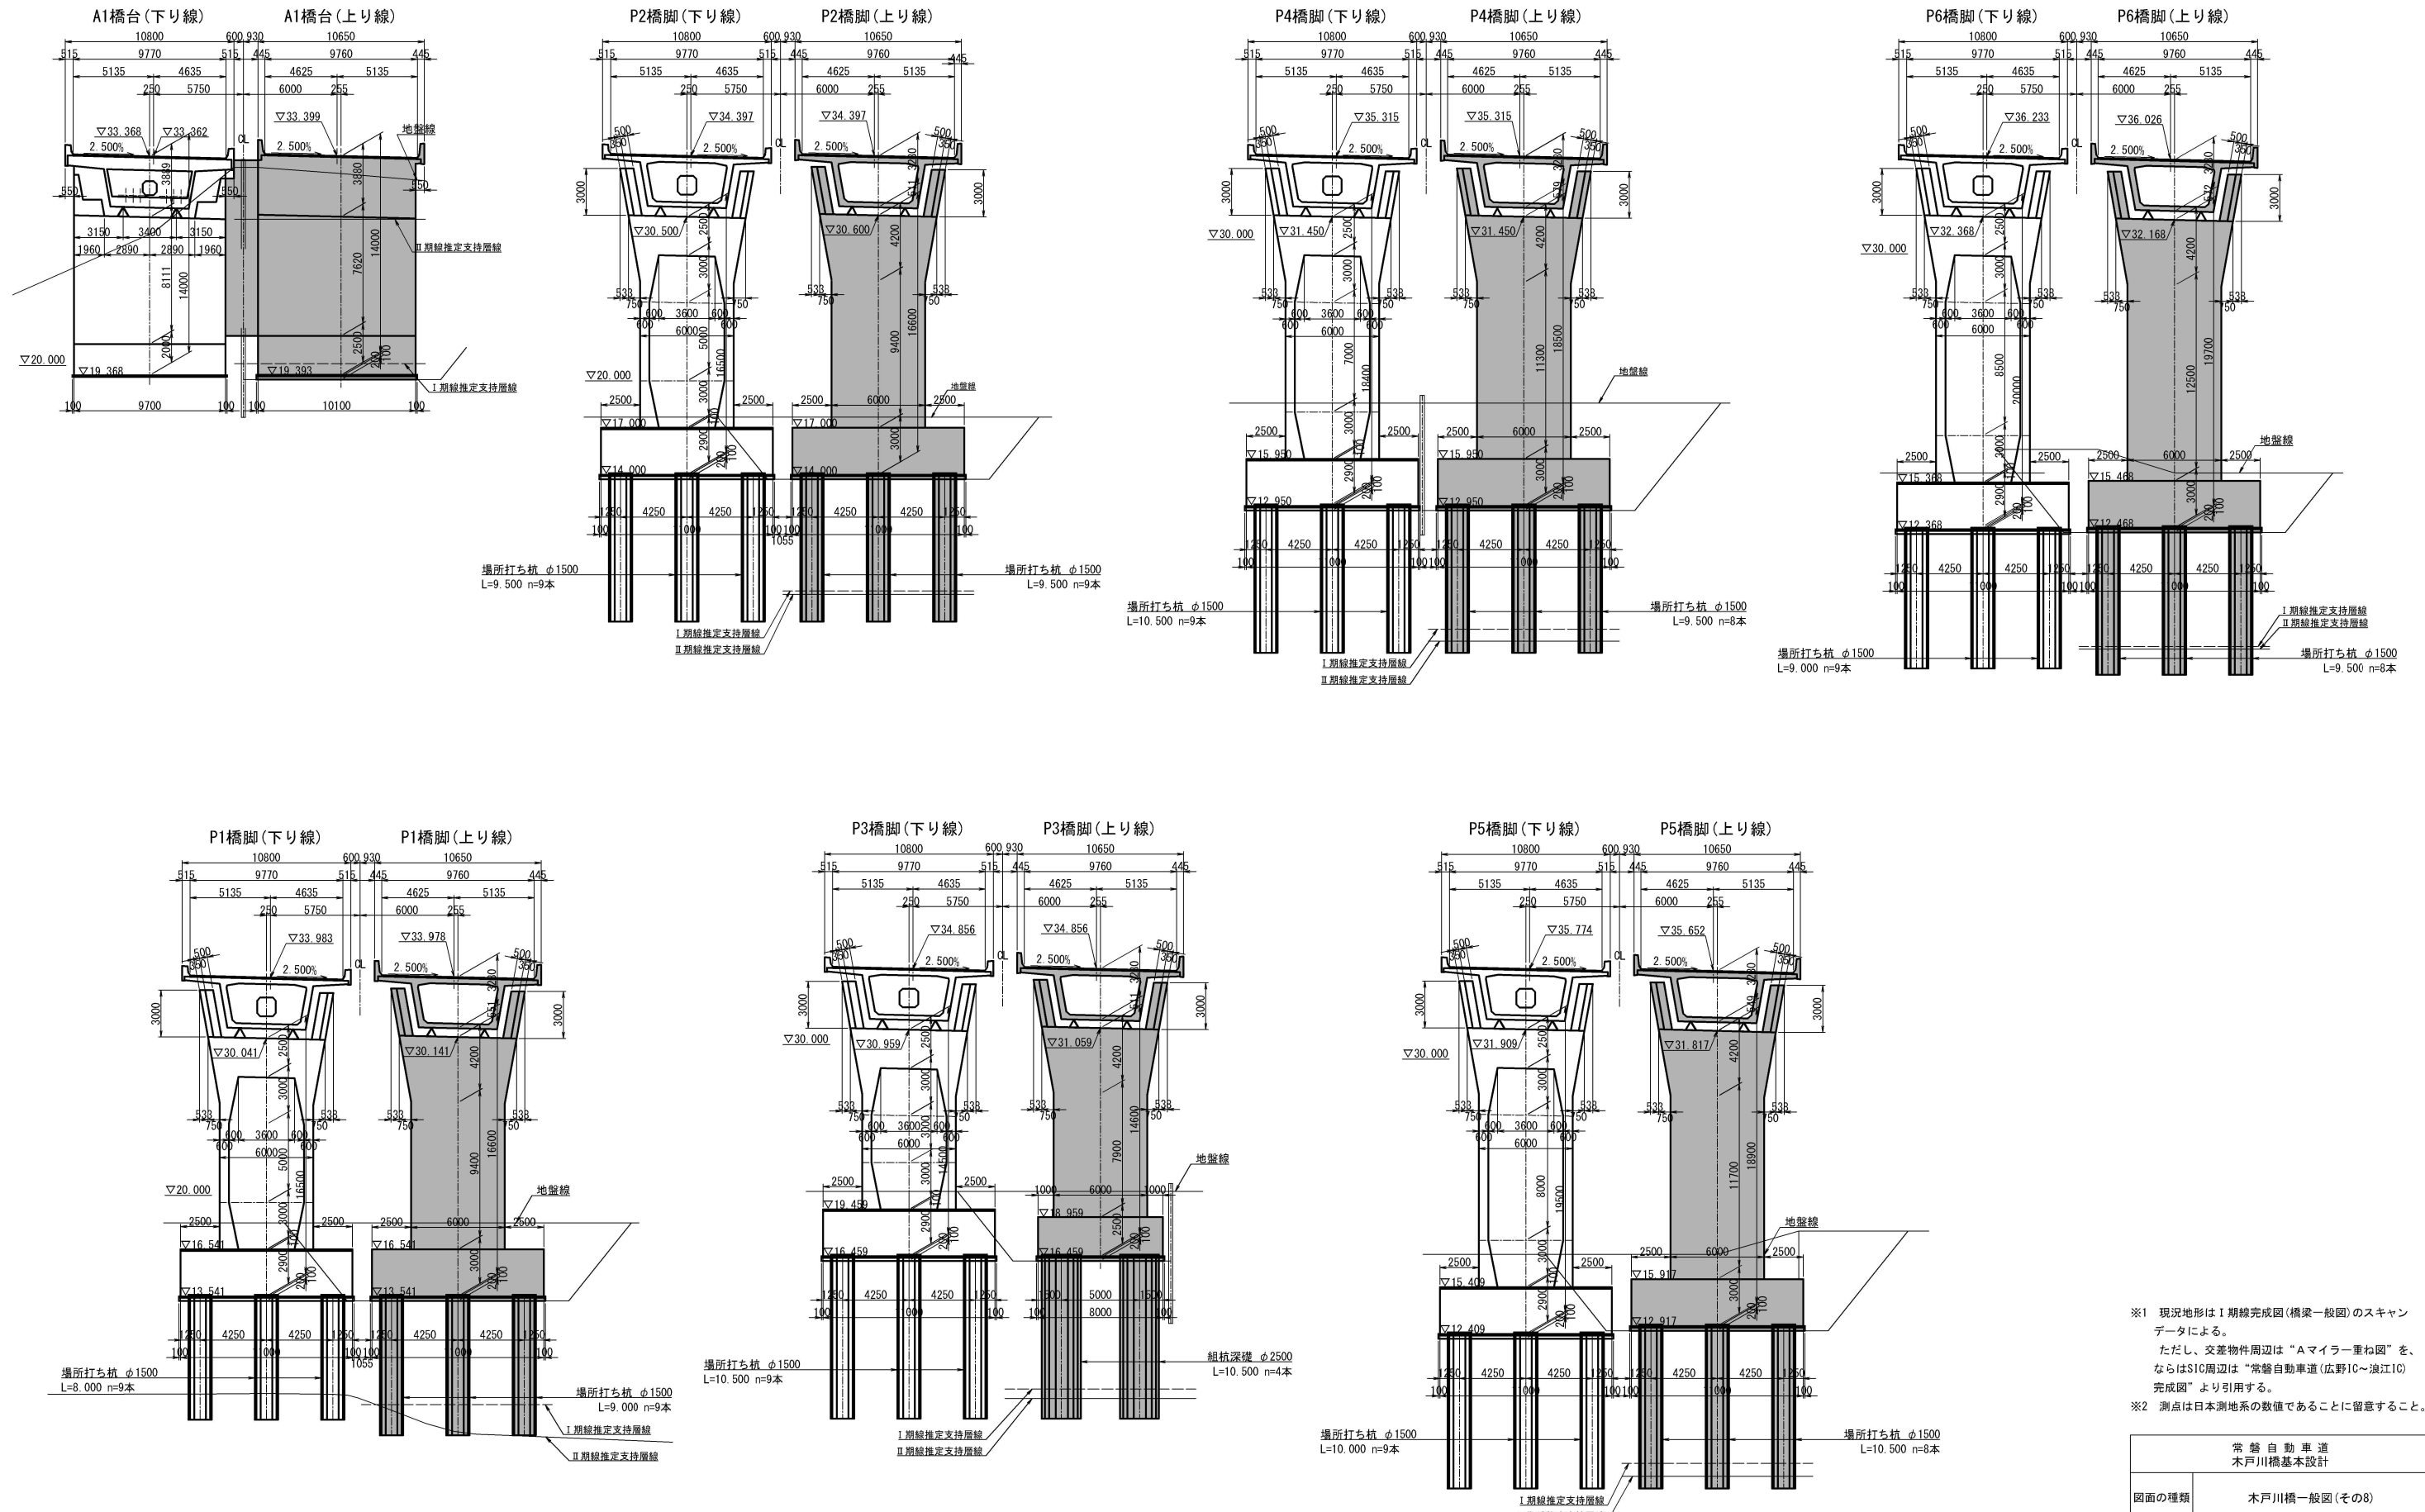


※1 現況地形はI期線完成図(橋梁一般図)のキャンデータによる。
ただし、交差物件周辺は“Aマイラー重ね図”を、
ならはS10周辺は“常磐自動車道(広野IC~浪江IC)
完成図”より引用する。
※2 測点は日本測地系の数値であることに留意すること。

常磐自動車道 木戸川橋基本設計			
図面の種類	木戸川橋一般図(その8)		
縮尺	図示	図面番号	9 / 17
設計会社名			
施工会社名			
事務所名	東日本高速道路株式会社 東北支社 いわき工務事務所		

木戸川橋一般図(その9)

下部工断面図 S=1:400

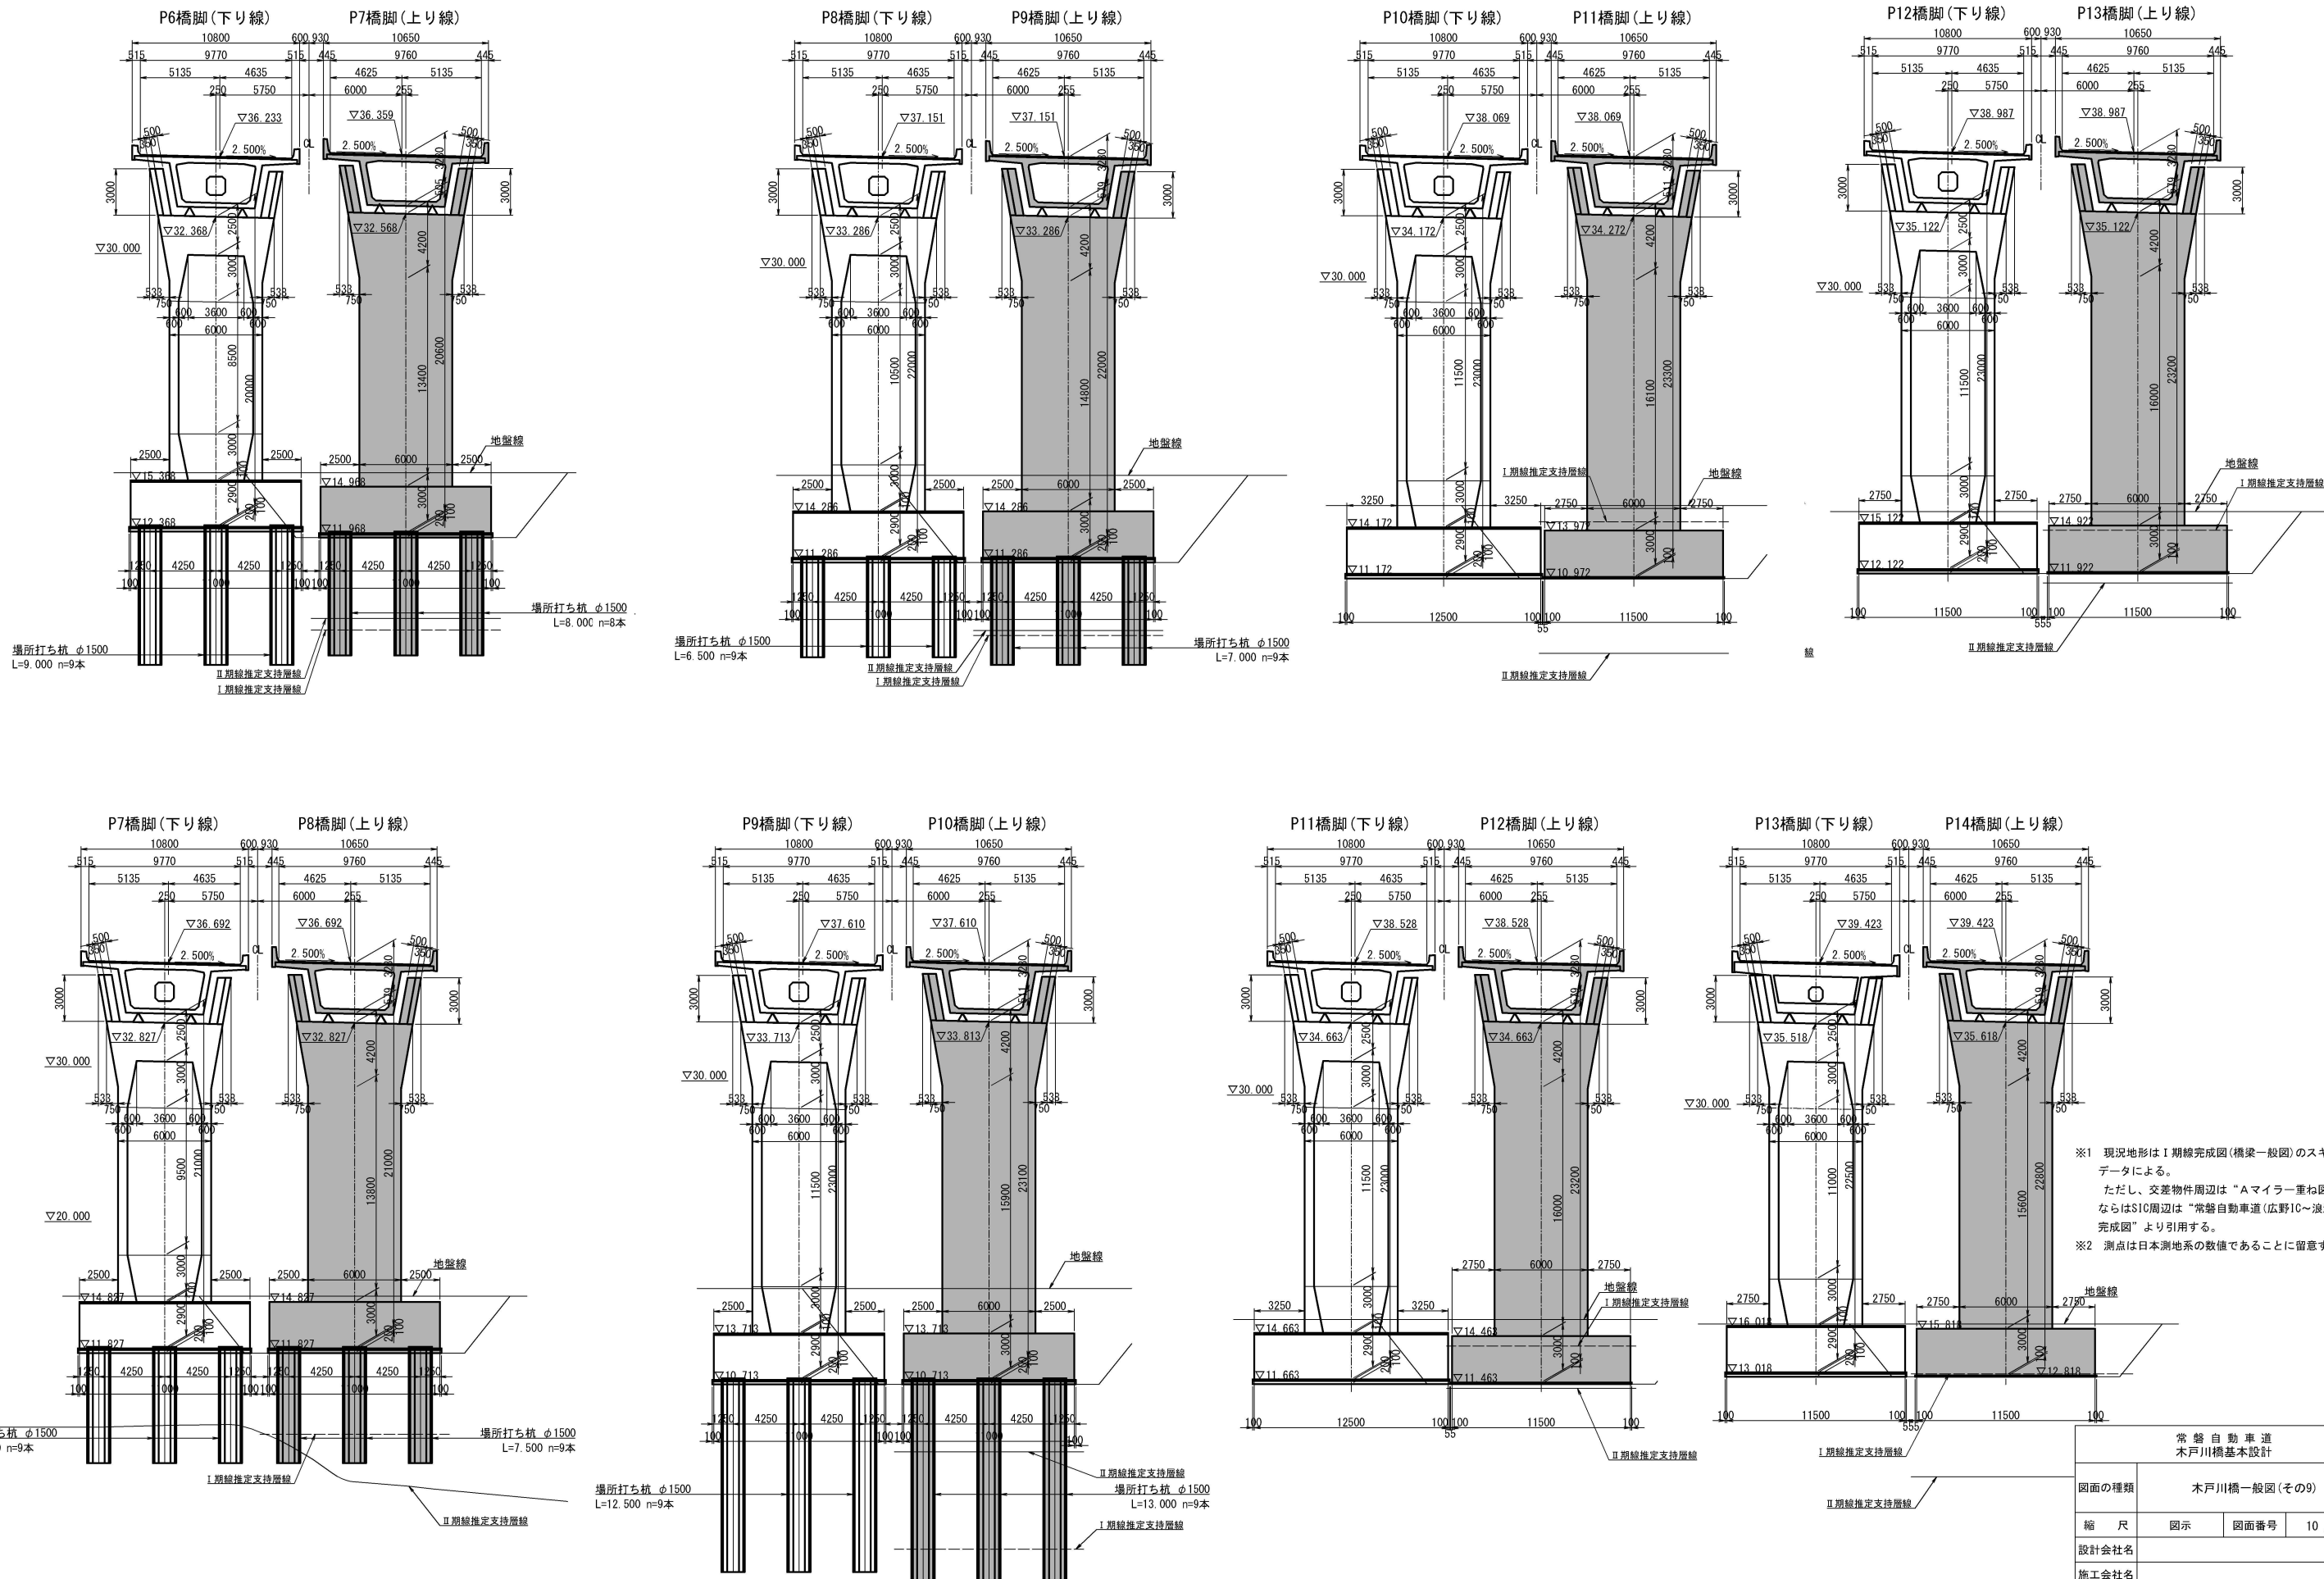


※1 現況地形はI期線完成図(橋梁一般図)のスキャンデータによる。
ただし、交差物件周辺は“Aマイラー重ね図”を、
ならはS10周辺は“常盤自動車道(広野IC~浪江IC)
完成図”より引用する。
※2 測点は日本測地系の数値であることに留意すること。

常盤自動車道 木戸川橋基本設計			
図面の種類	木戸川橋一般図(その9)		
縮尺	図示	図面番号	10 / 17
設計会社名			
施工会社名			
事務所名	東日本高速道路株式会社 東北支社 いわき工務事務所		

木戸川橋一般図(その10)

下部工断面図 S=1:400

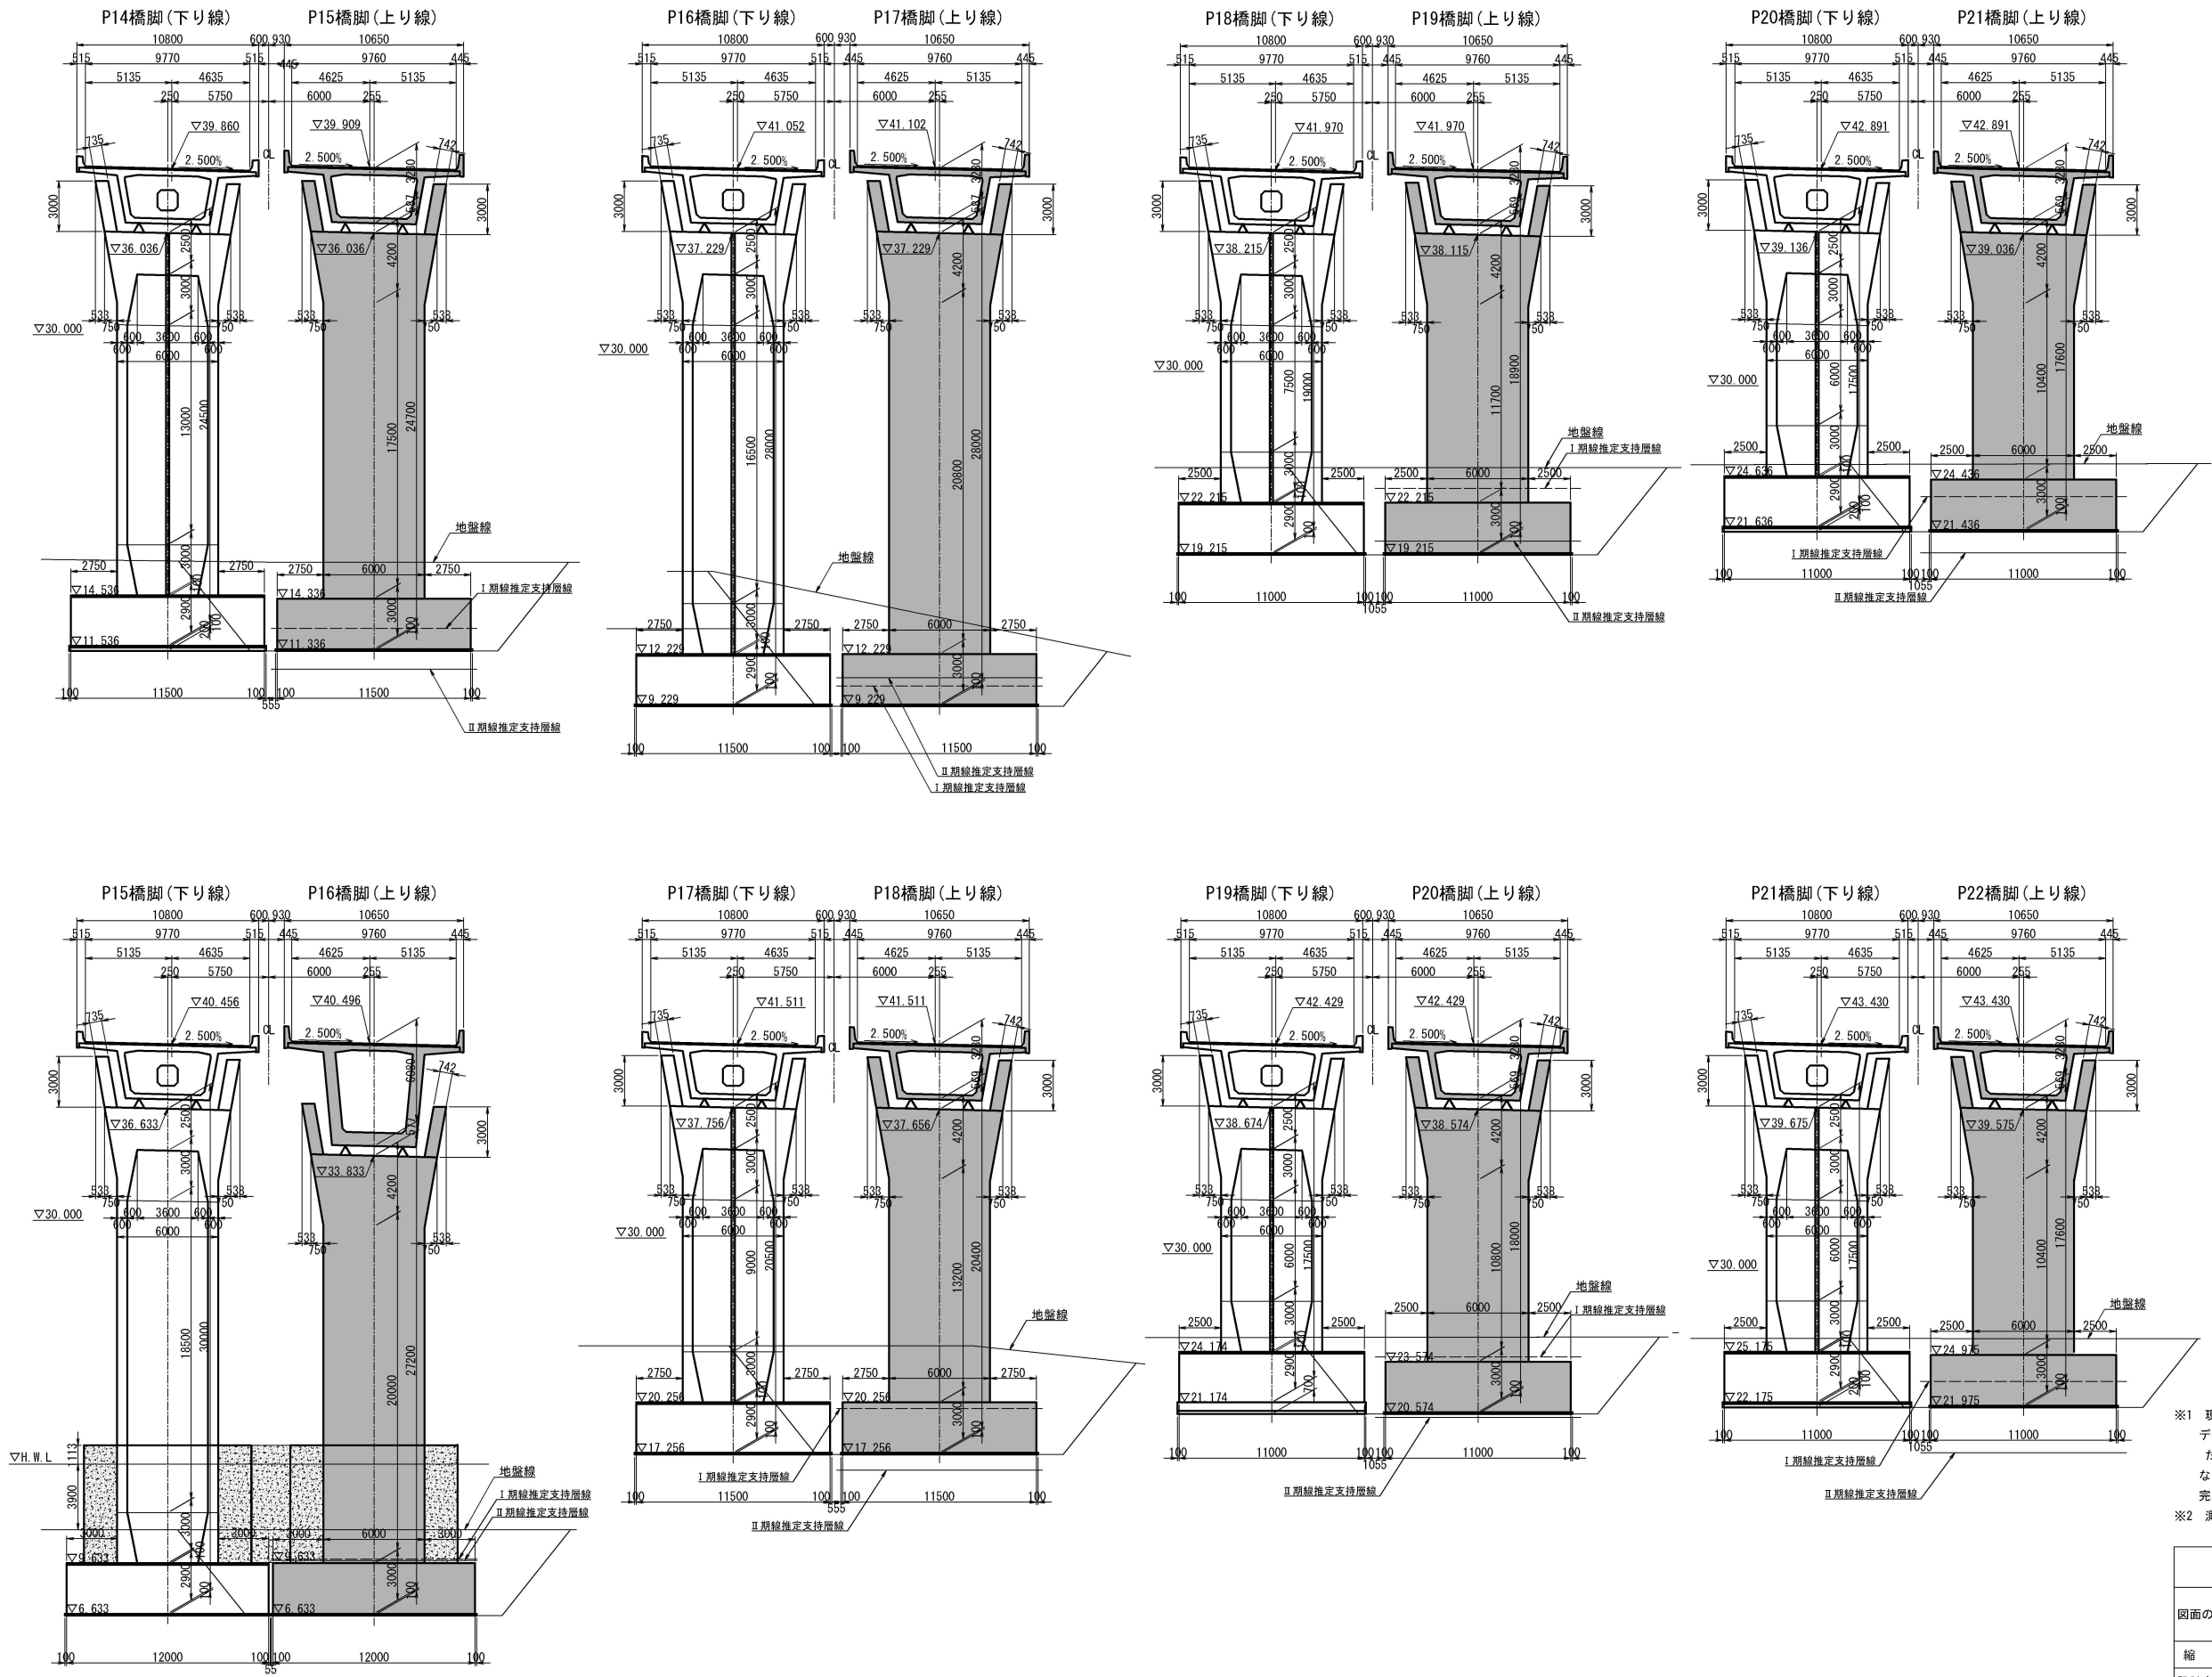


※1 現況地形はI期線完成図(橋梁一般図)のスクリーンデータによる。
ただし、交差物件周辺は“Aマイラー重ね図”を、
ならばS10周辺は“常磐自動車道(広野IC~浪江IC)完成図”より引用する。

※2 測点は日本測地系の数値であることに留意すること。

常磐自動車道 木戸川橋基本設計			
図面の種類	木戸川橋一般図(その10)		
縮尺	図示	図面番号	11 / 17
設計会社名			
施工会社名			
事務所名	東日本高速道路株式会社 東北支社 いわき工事事務所		

木戸川橋一般図(その11)


下部工断面図 S=1:400

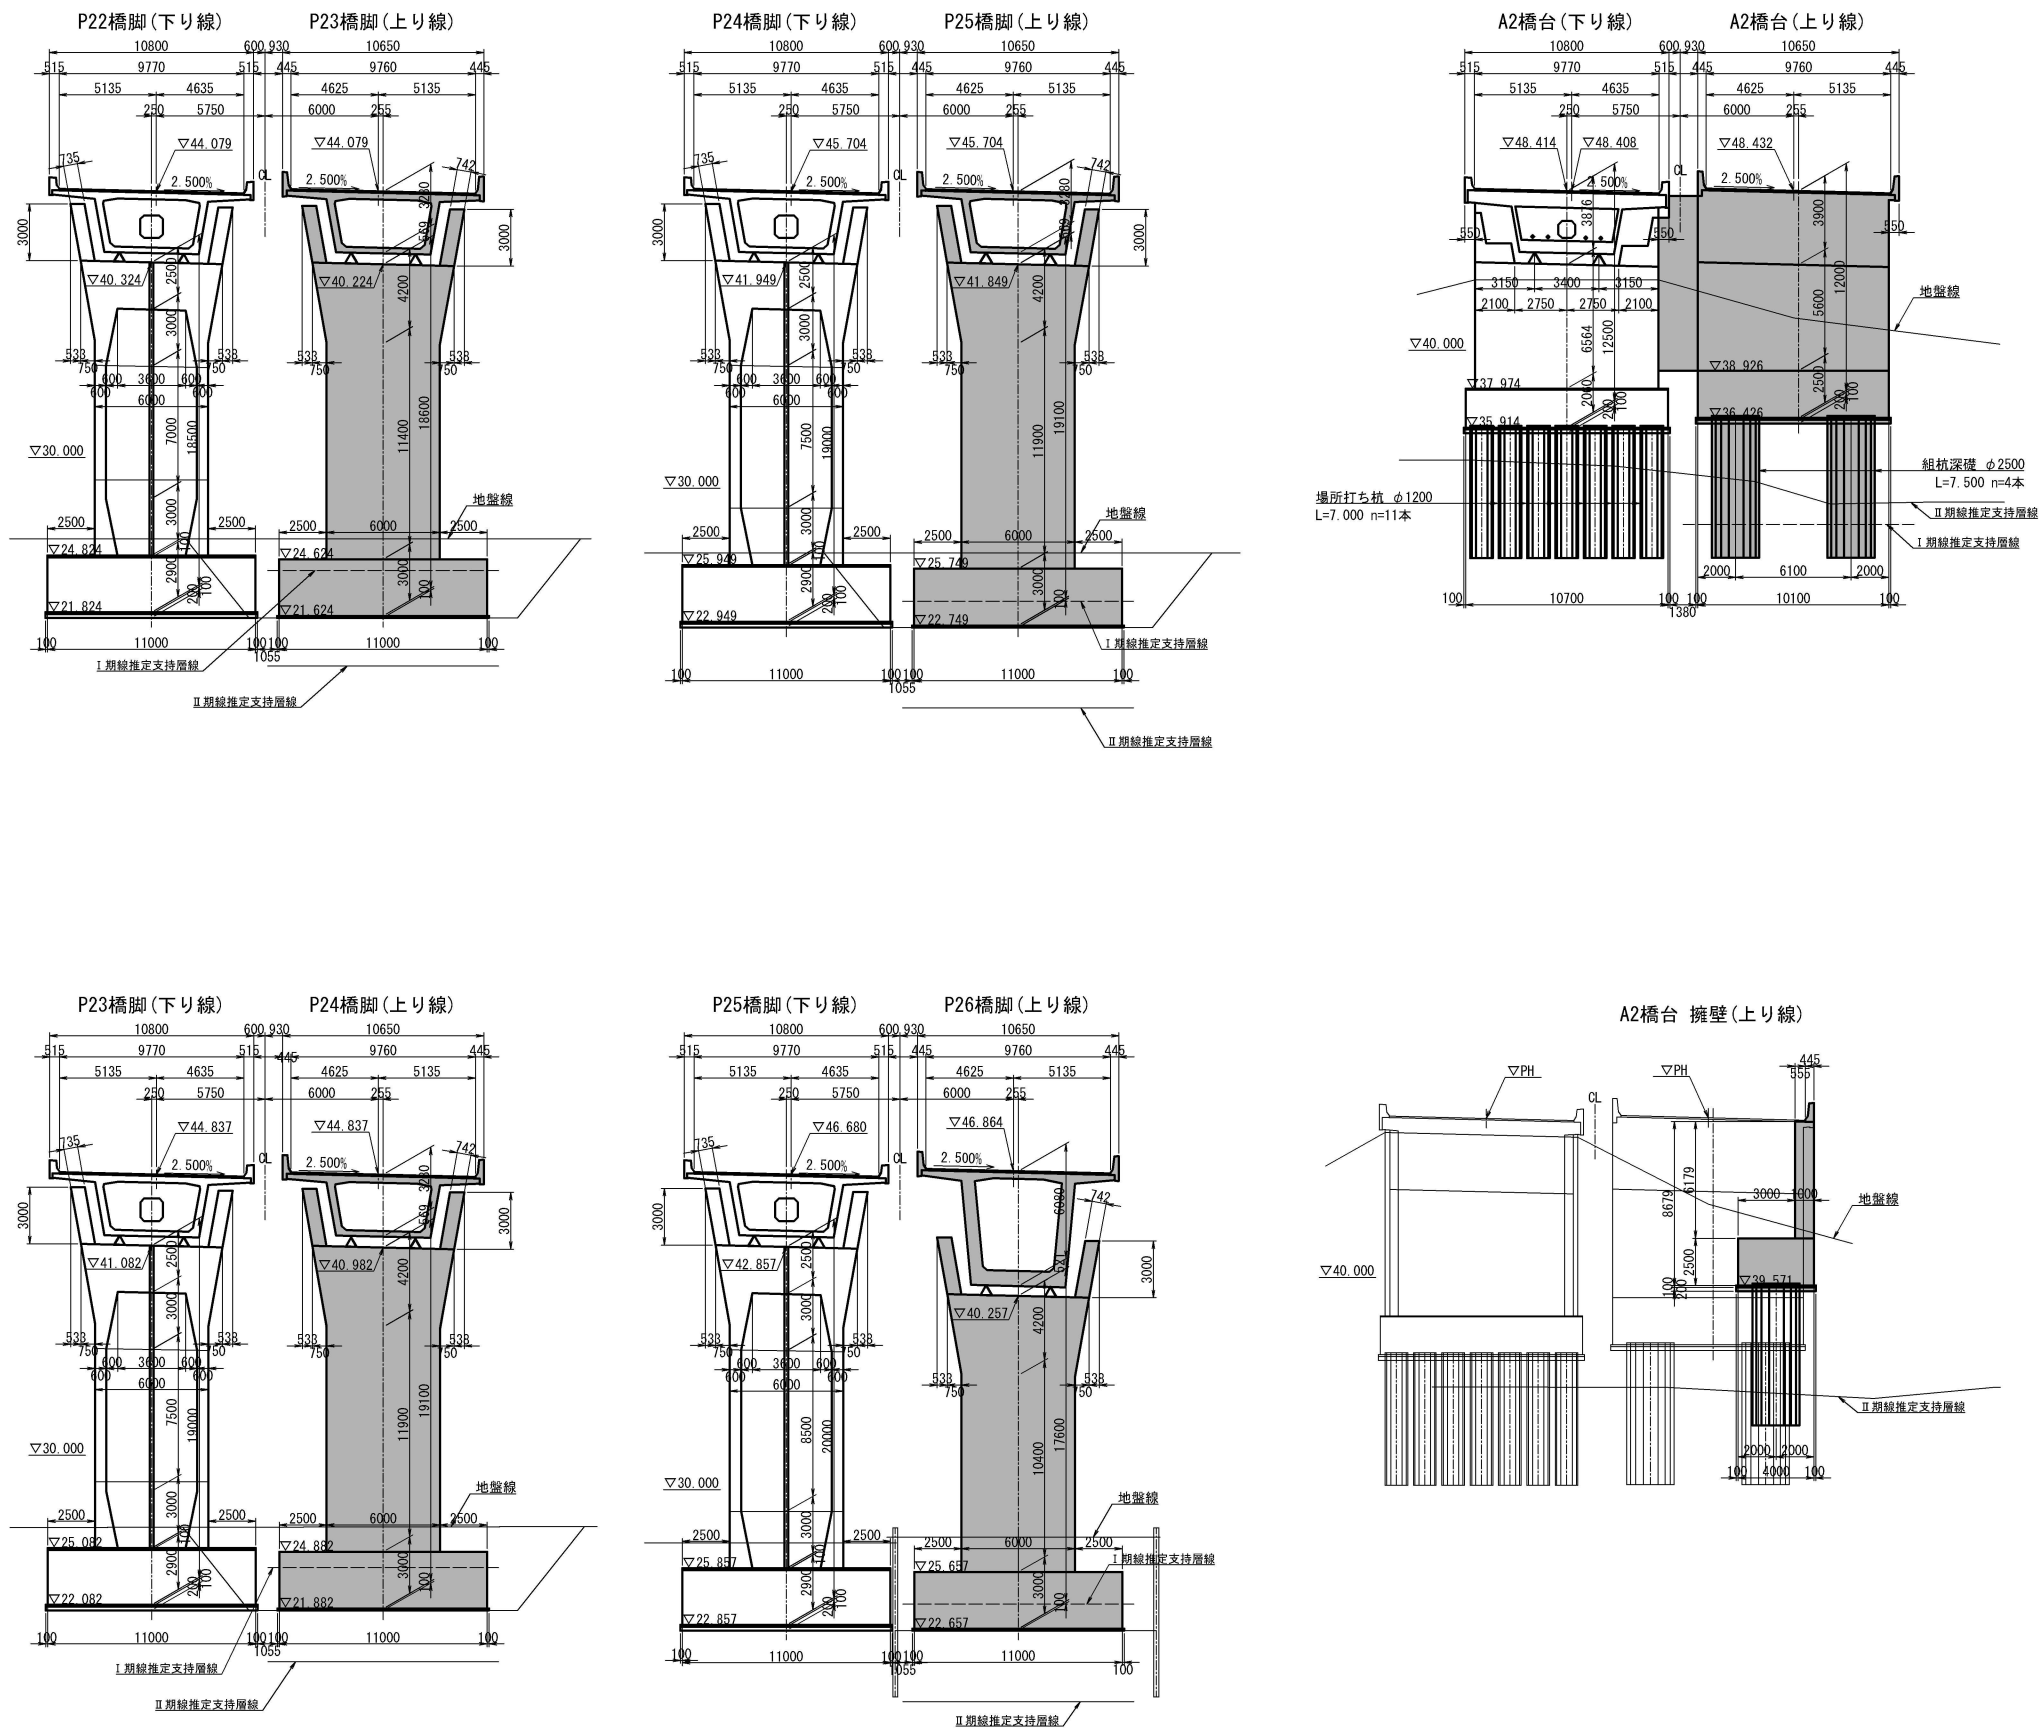


※1 現況地形はI期竣工完成図(橋梁一般図)のスクリーンデータによる。
ただし、交差物件周辺は“Aマイラー重ね図”を、
ならはS10周辺は“常磐自動車道(広野IC~浪江IC)
完成図”より引用する。
※2 測点は日本測地系の数値であることに留意すること。

常磐自動車道 木戸川橋基本設計			
図面の種類	木戸川橋一般図(その11)		
縮尺	図示	図面番号	12 / 17
設計会社名			
施工会社名			
事務所名	東日本高速道路株式会社 東北支社 いわき工務事務所		


第一高架橋 (L=670000)

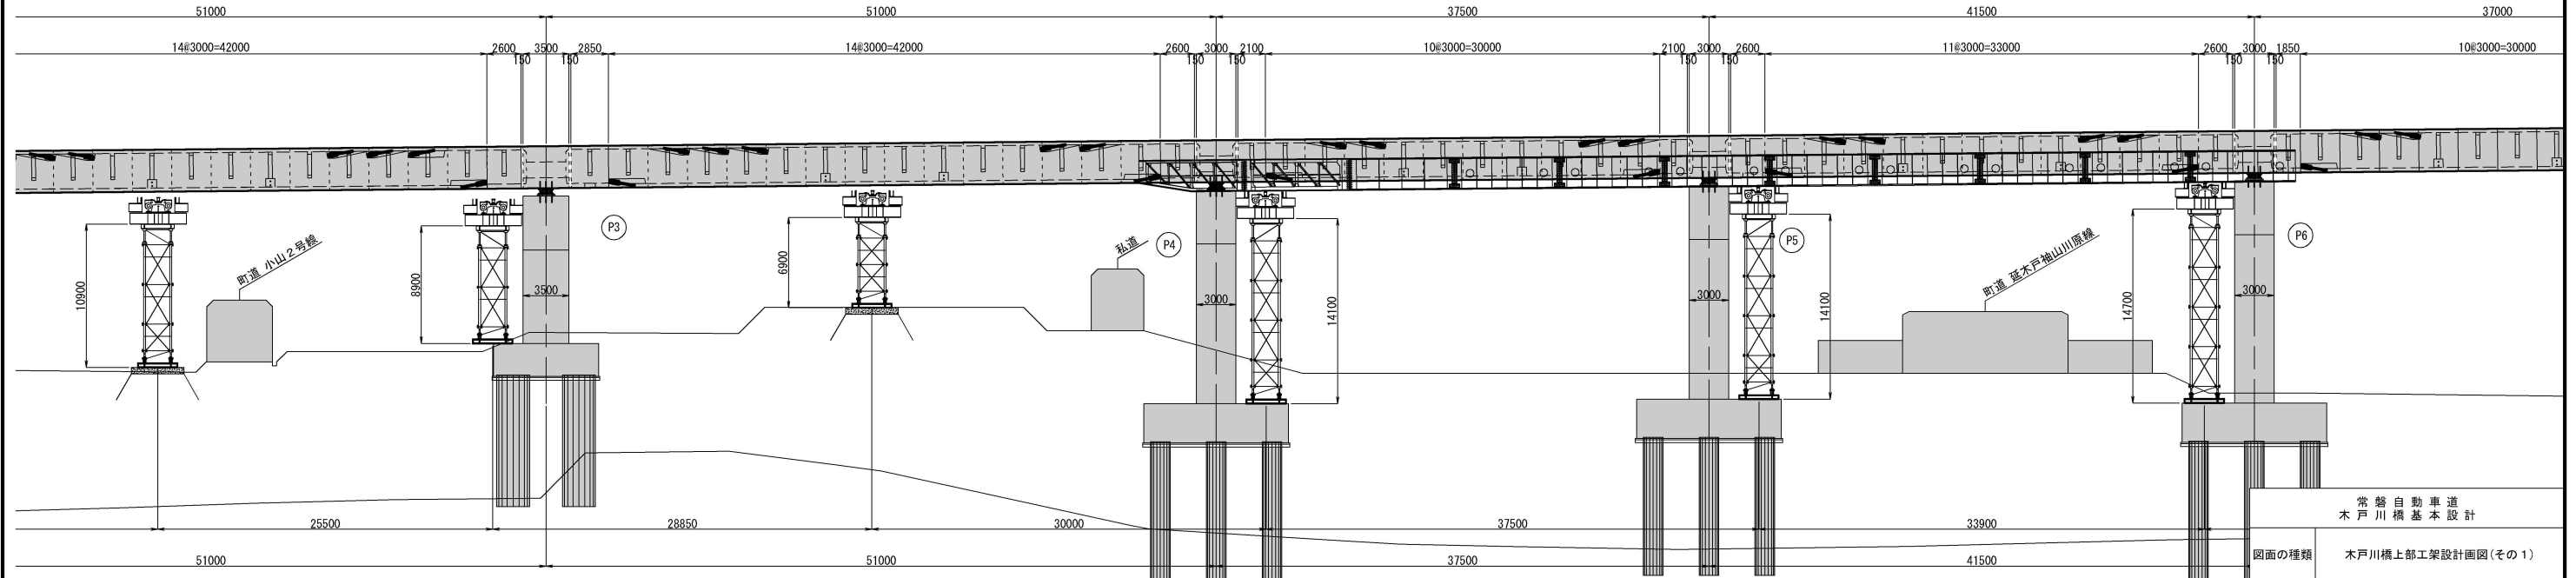

<div style="text-align: center;">  常 盤 自 動 車 道 木 戸 川 橋 基 本 設 計 </div>			
図面の種類	木戸川橋上部工設計計画図(その1)		
縮 尺	図示	図面番号	13 / 17
設計会社名			
施工会社名			
事務所名	東日本高速道路株式会社 東北支社 いわき工事事務所		

木戸川橋上部工架設計画図(その2)



側面図 S=1:500

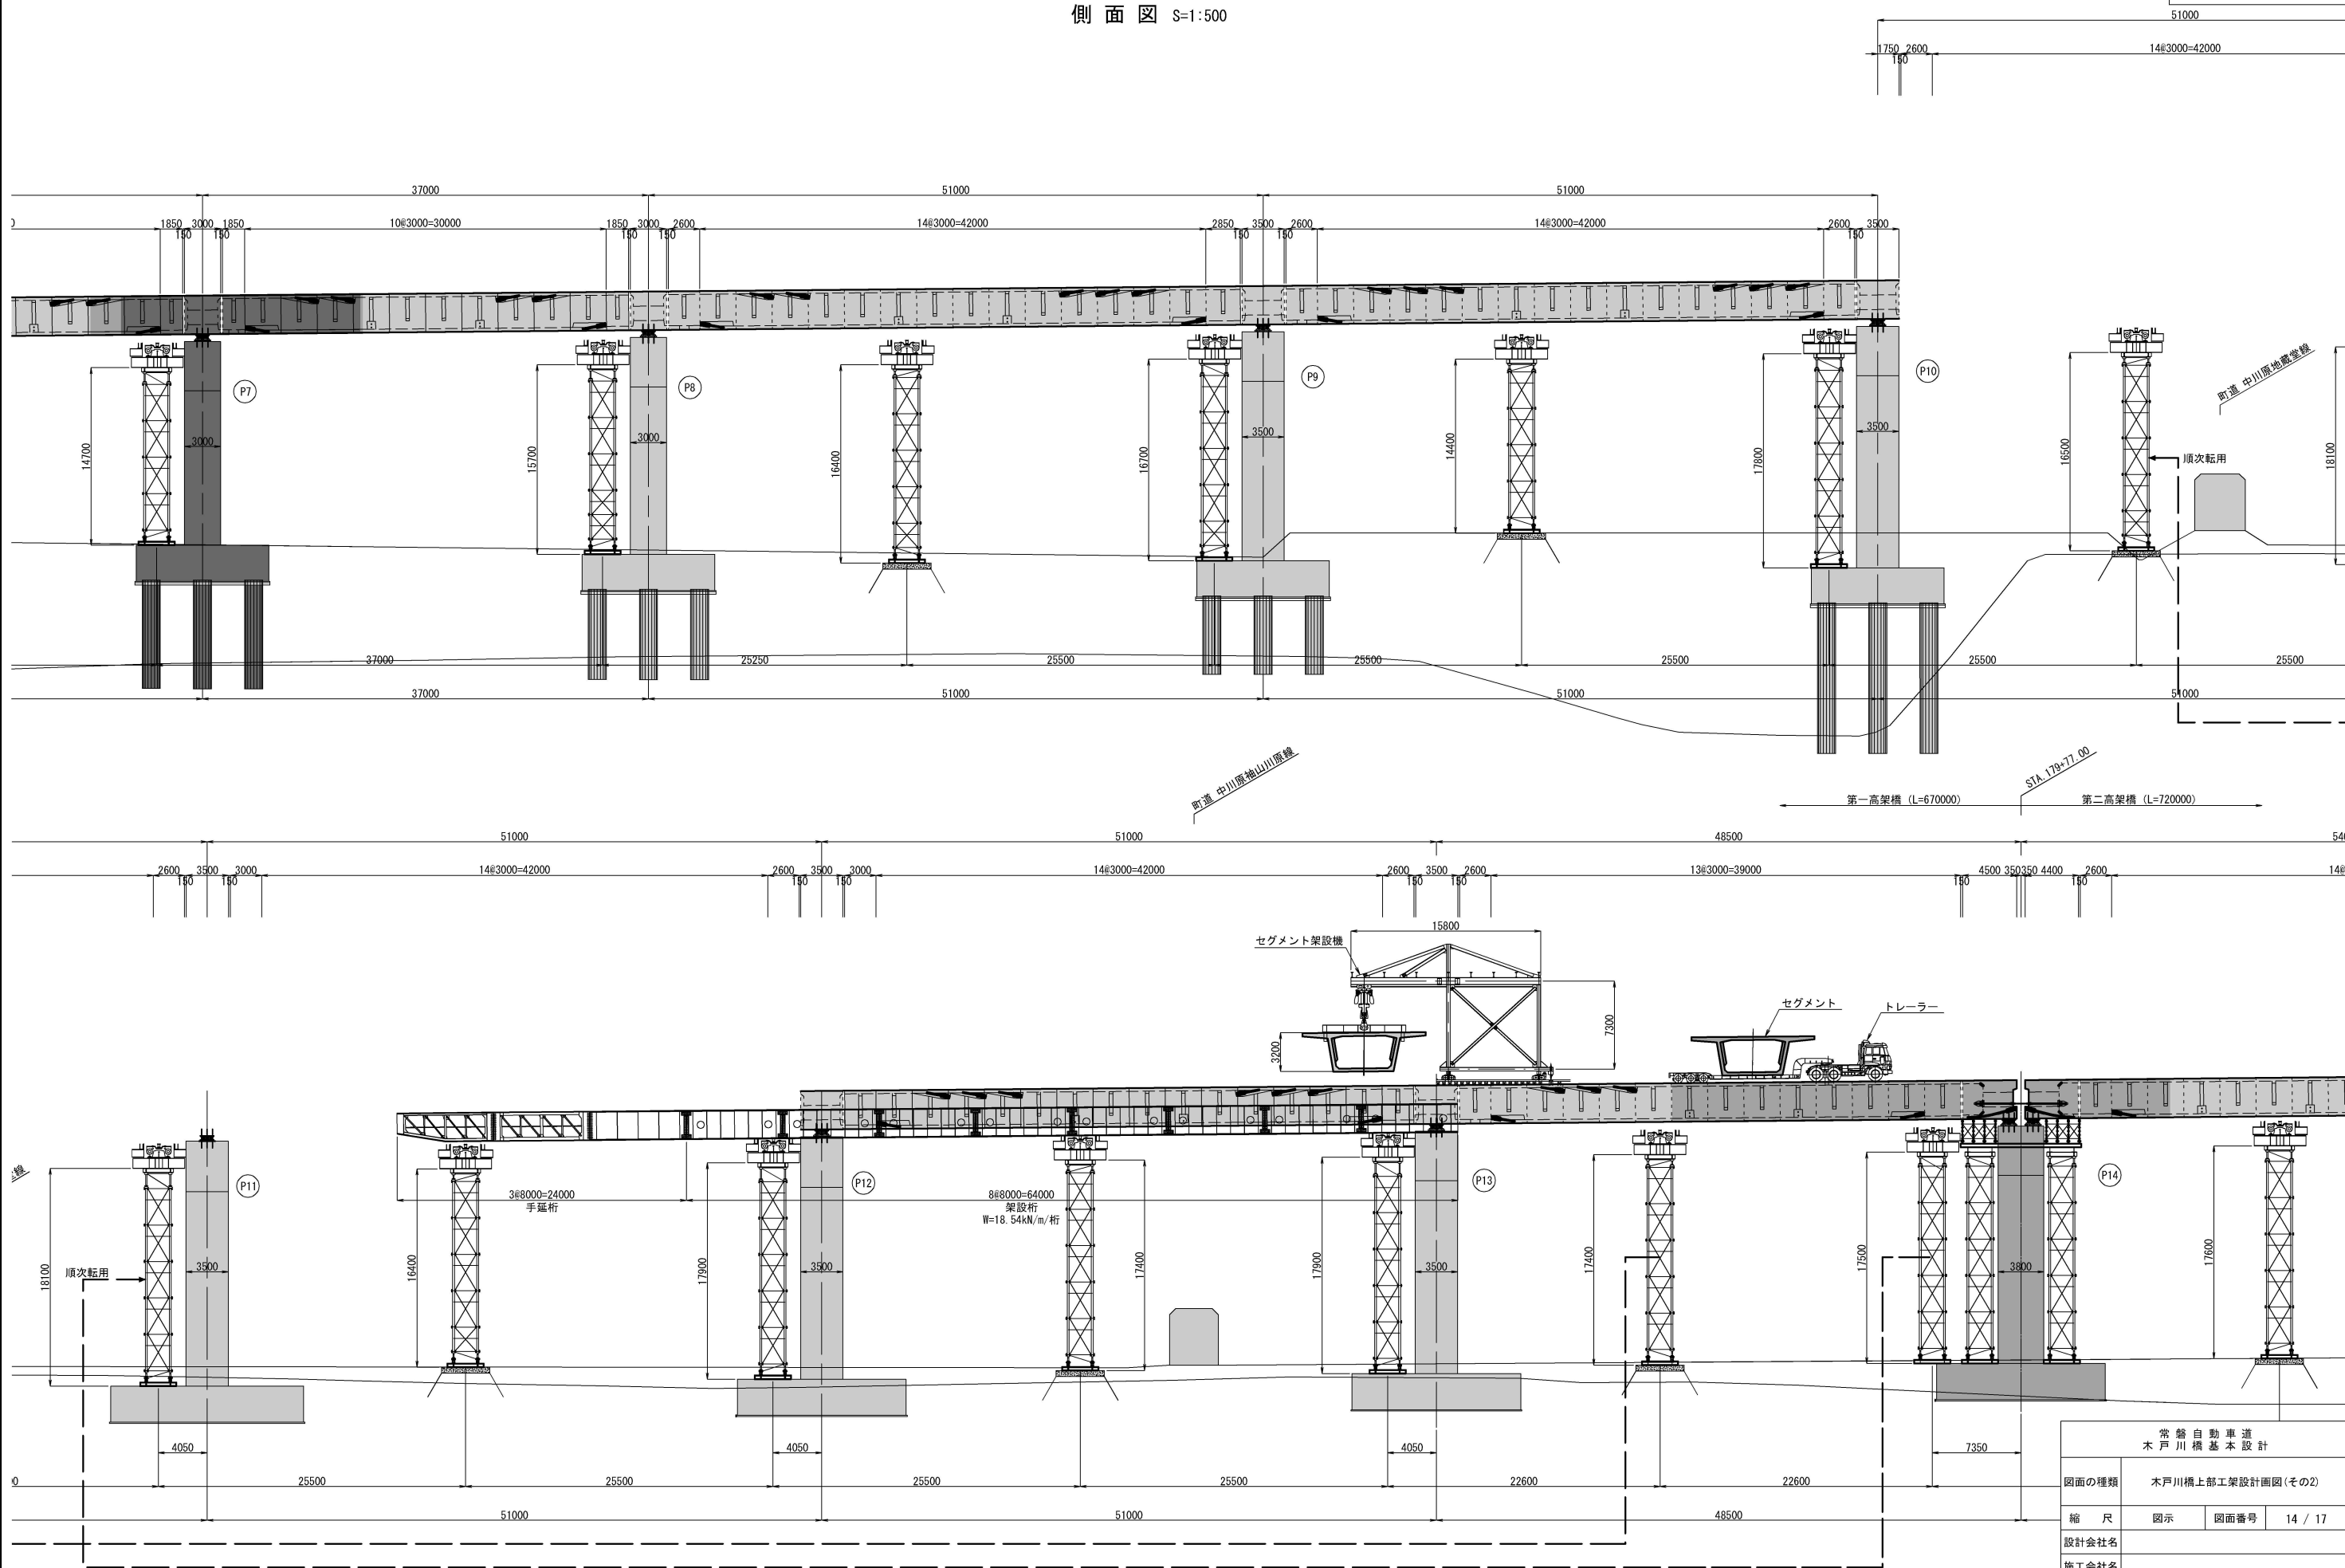

常磐自動車道 木戸川橋基本設計			
図面の種類	木戸川橋上部工架設計画図(その2)		
縮尺	図示	図面番号	14 / 17
設計会社名			
施工会社名			
事務所名	東日本高速道路株式会社 東北支社 いわき工務事務所		

木戸川橋上部工架設計画図(その3)

側面図 S=1:500

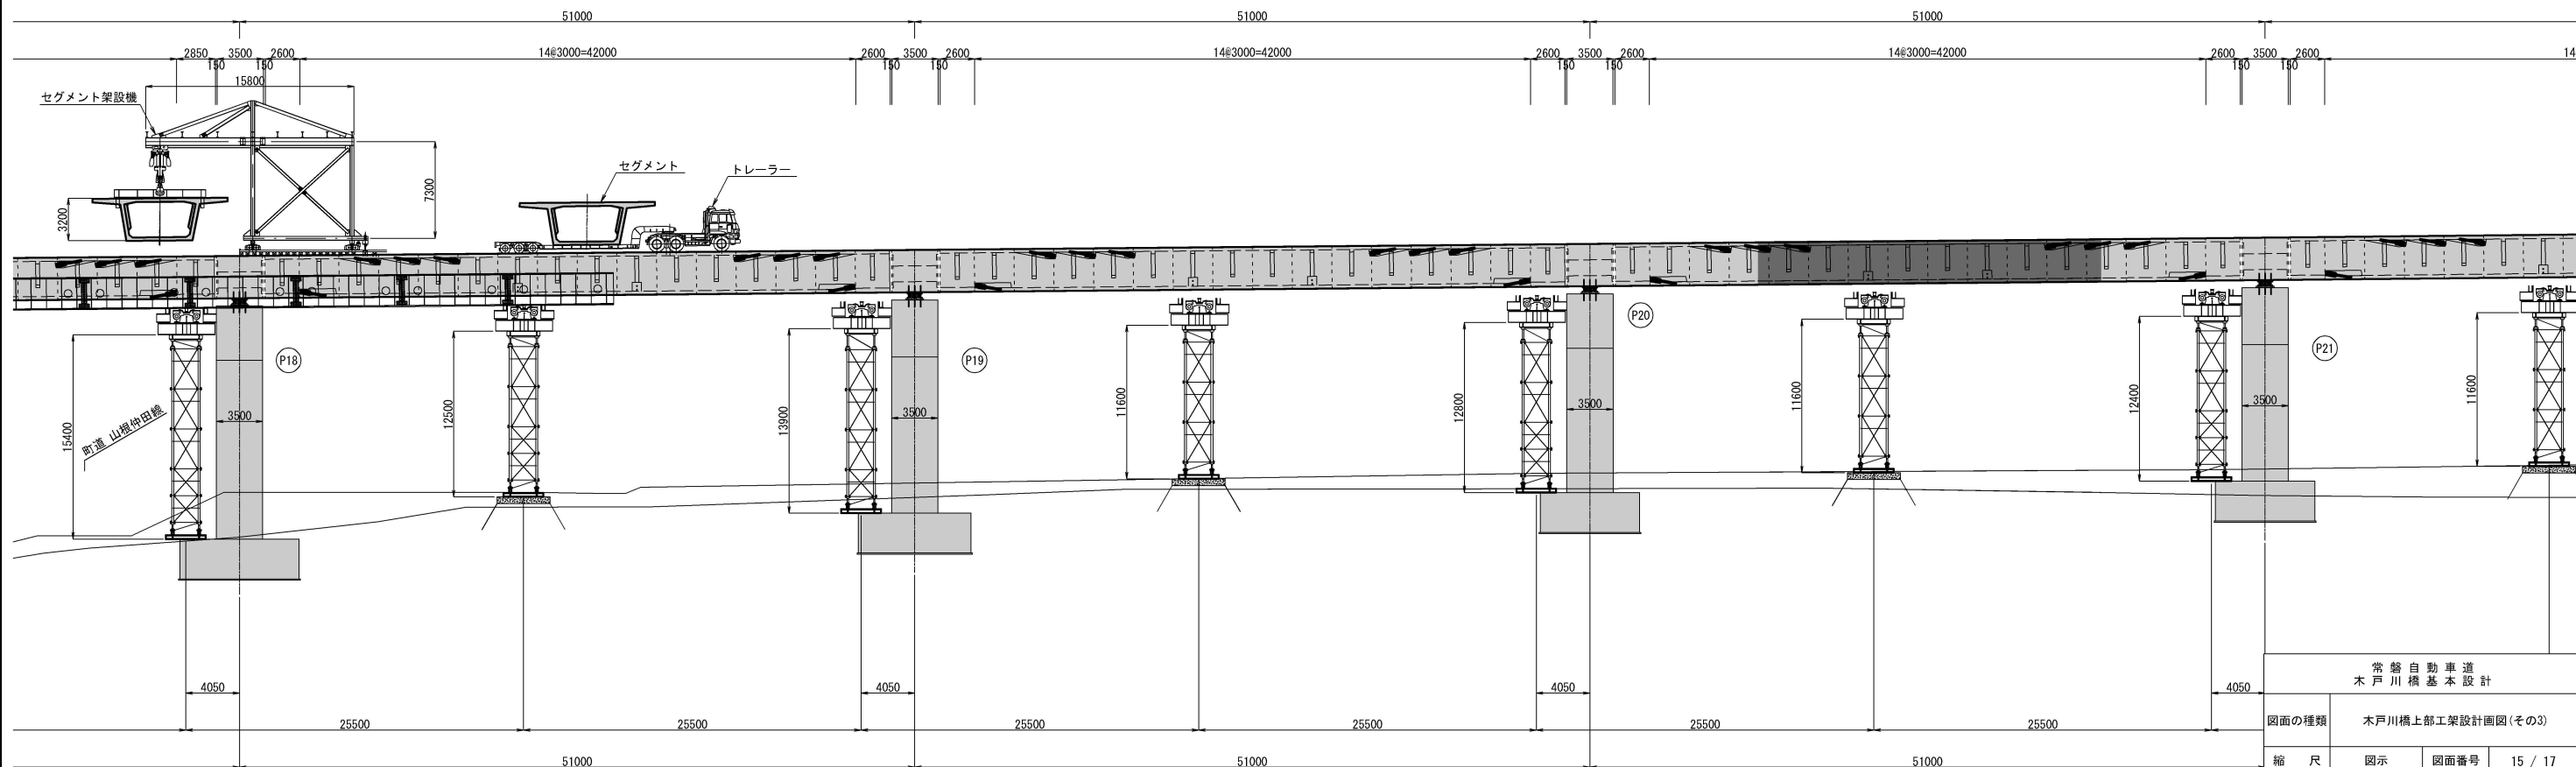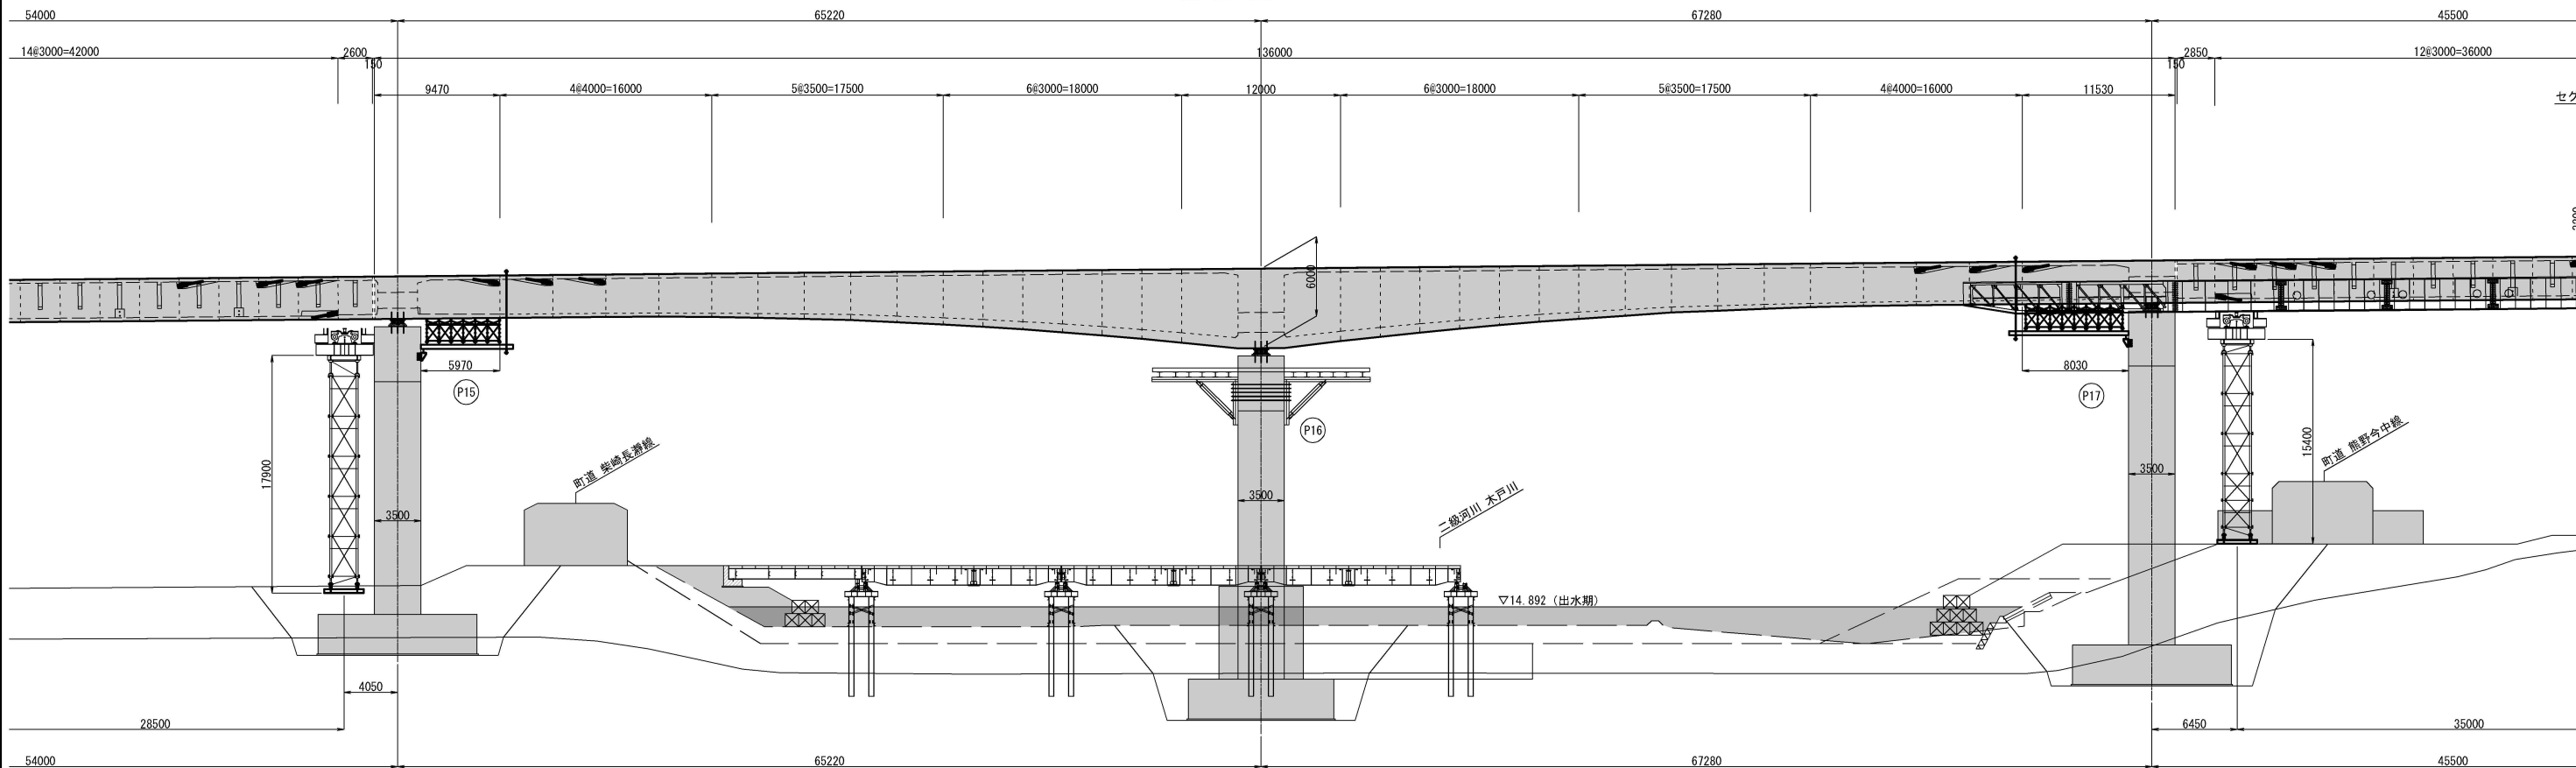


常磐自動車道 木戸川橋基本設計			
図面の種類	木戸川橋上部工架設計画図(その3)		
縮尺	図示	図面番号	15 / 17
設計会社名			
施工会社名			
事務所名	東日本高速道路株式会社 東北支社 いわき工事事務所		

木戸川橋上部工架設計画図(その4)

16 / 17

側面図 S=1:500



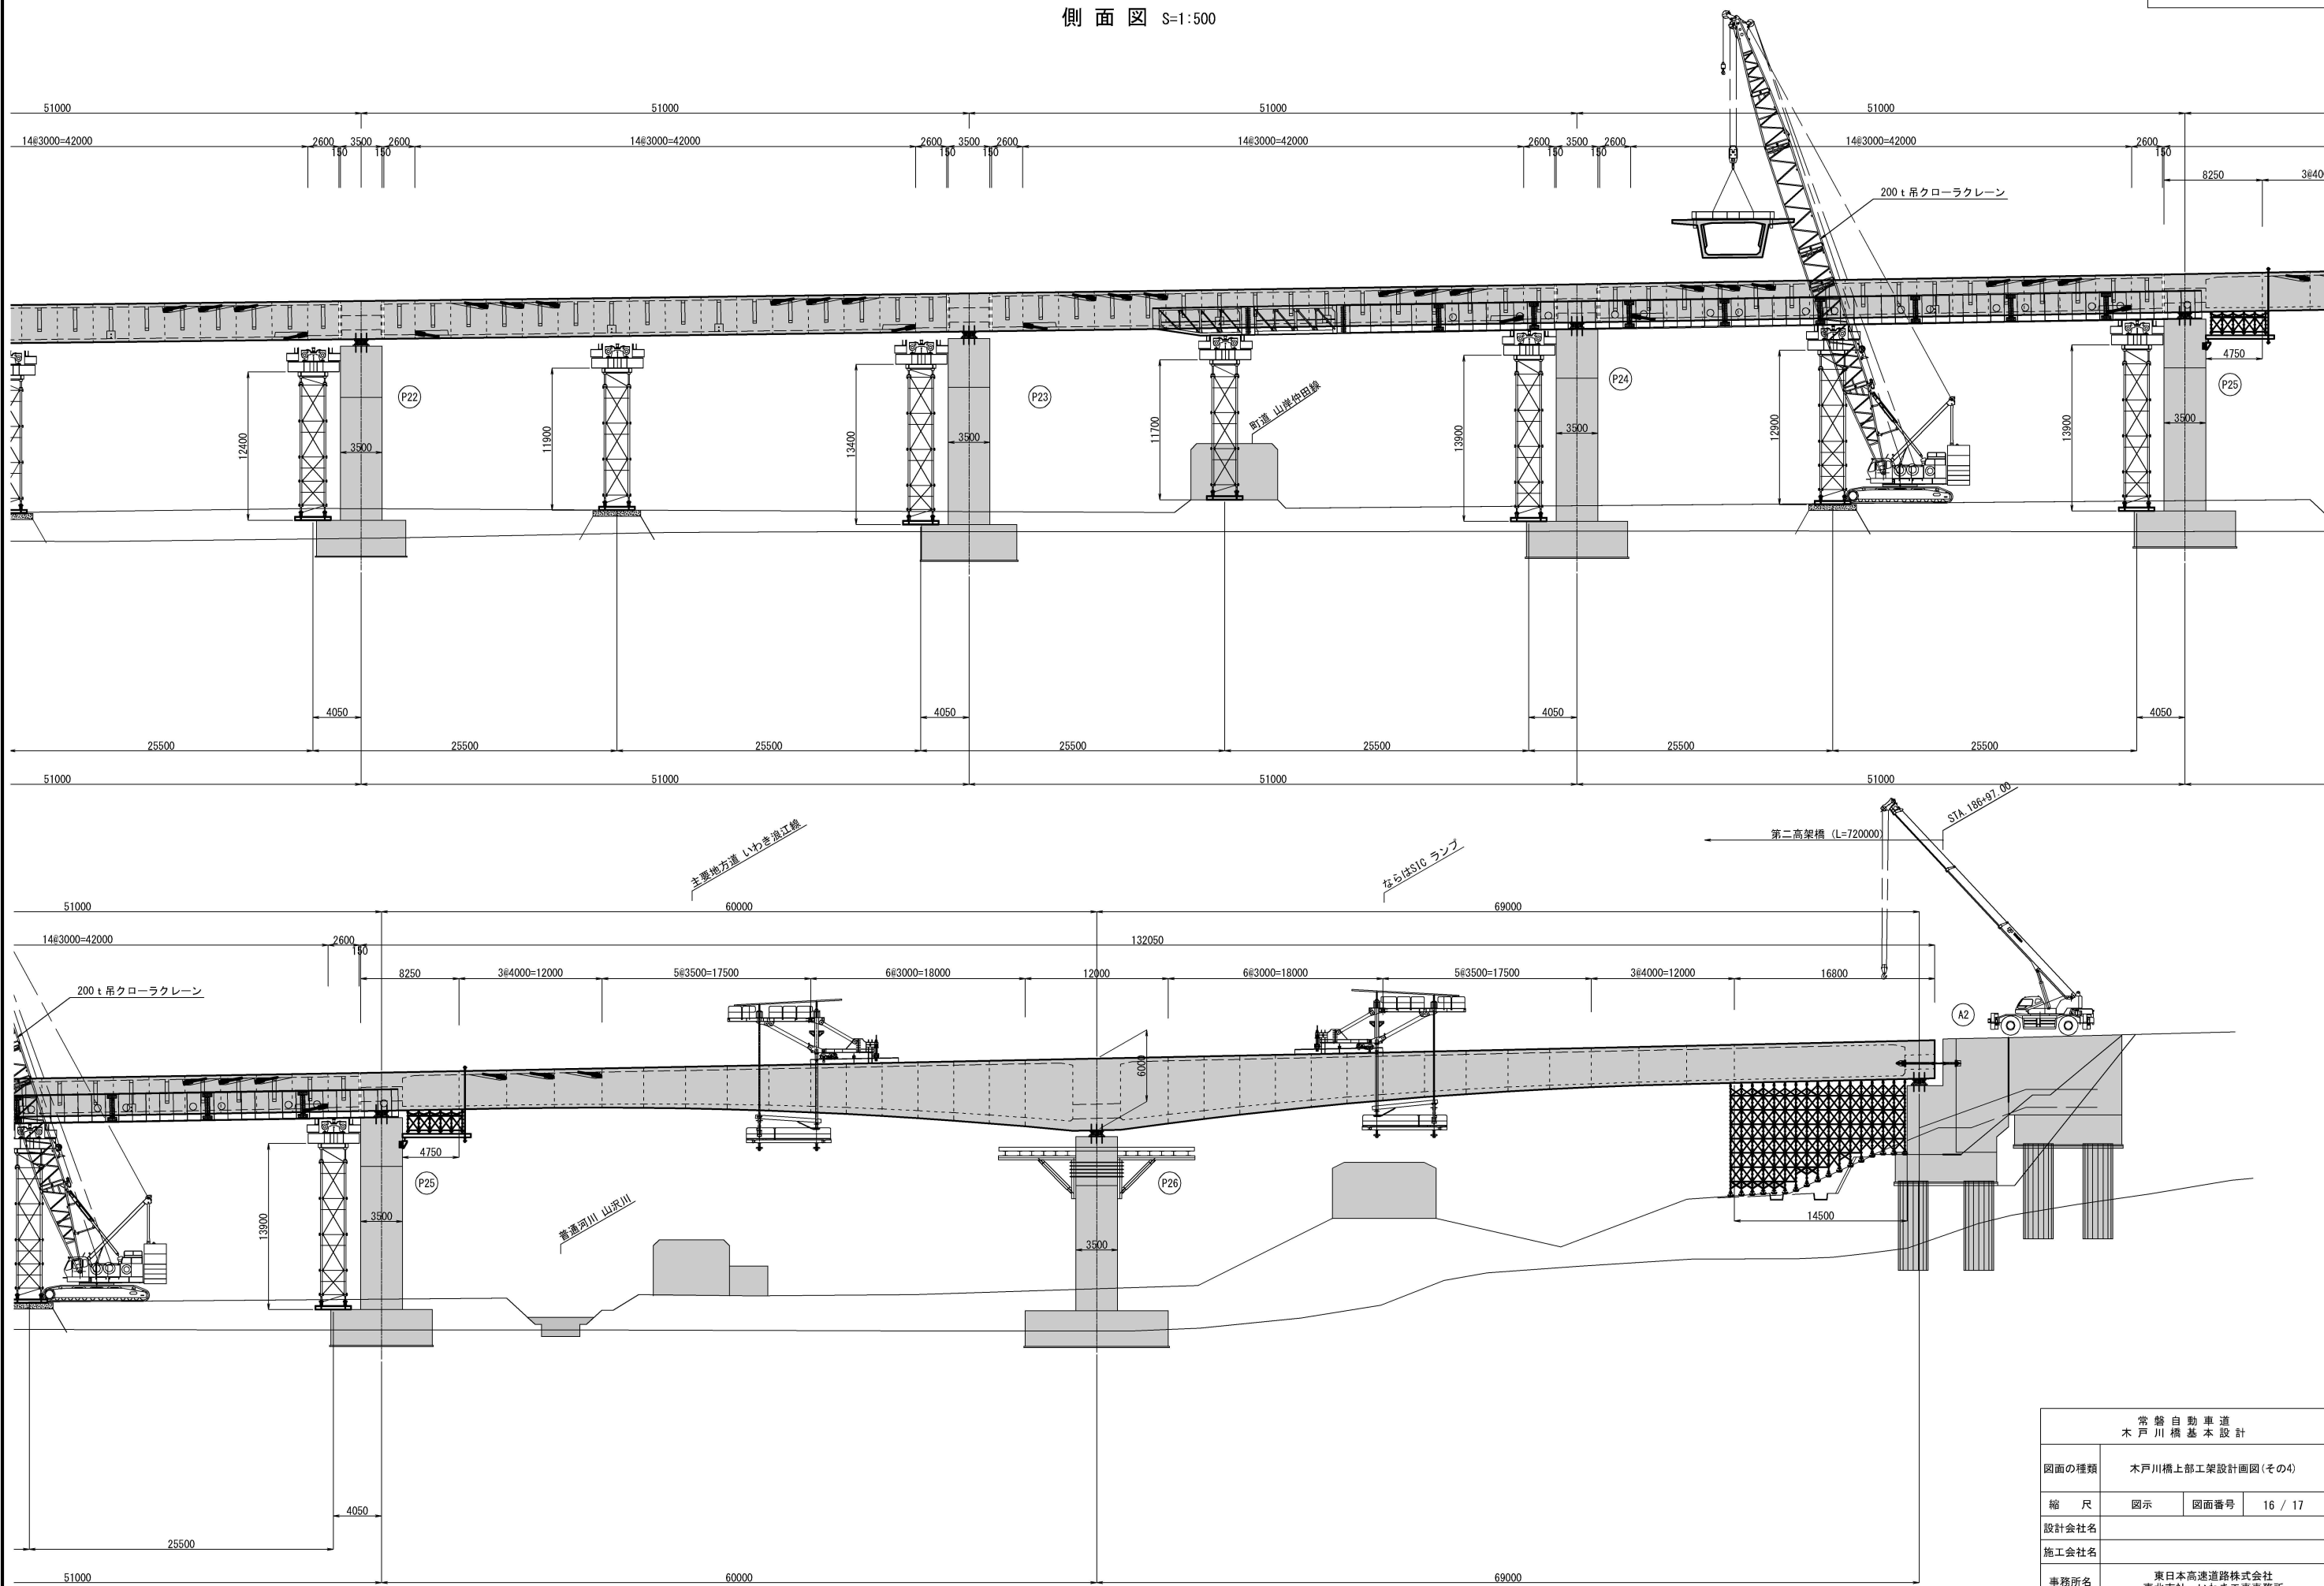


常磐自動車道 木戸川橋基本設計			
図面の種類	木戸川橋上部工架設計画図(その4)		
縮尺	図示	図面番号	16 / 17
設計会社名			
施工会社名			
事務所名	東日本高速道路株式会社 東北支社 いわき工事事務所		

木戸川橋上部工架設計画図(その5)

断面図 S=1:400

スパンバイスパン架設計画図(サポートタイプ+中間支柱)

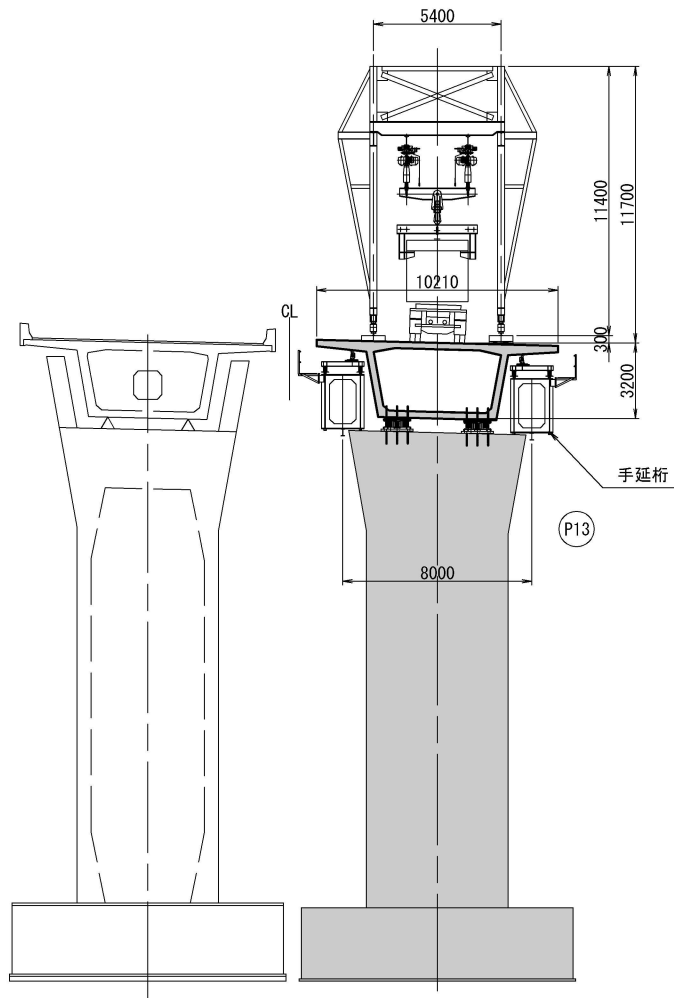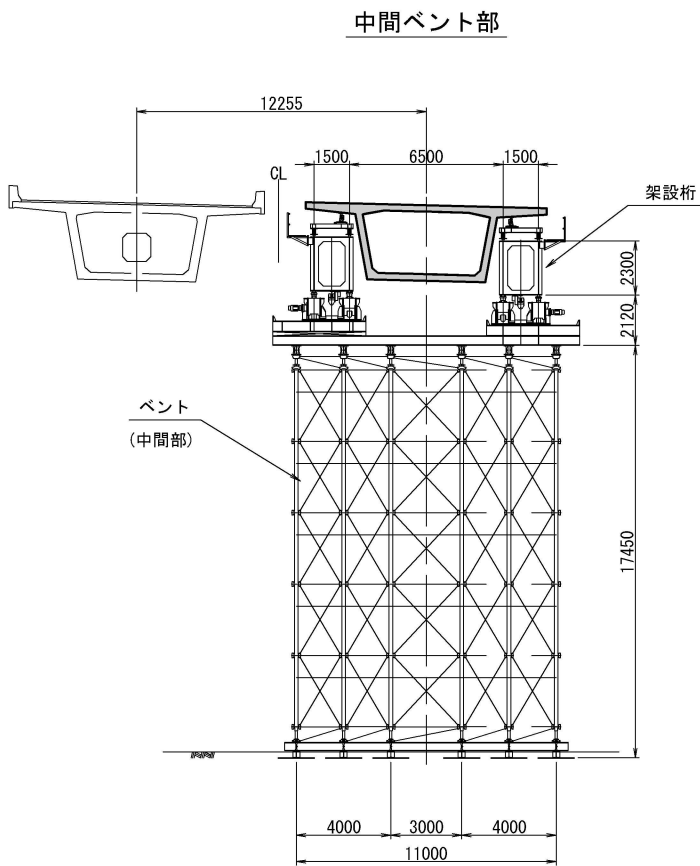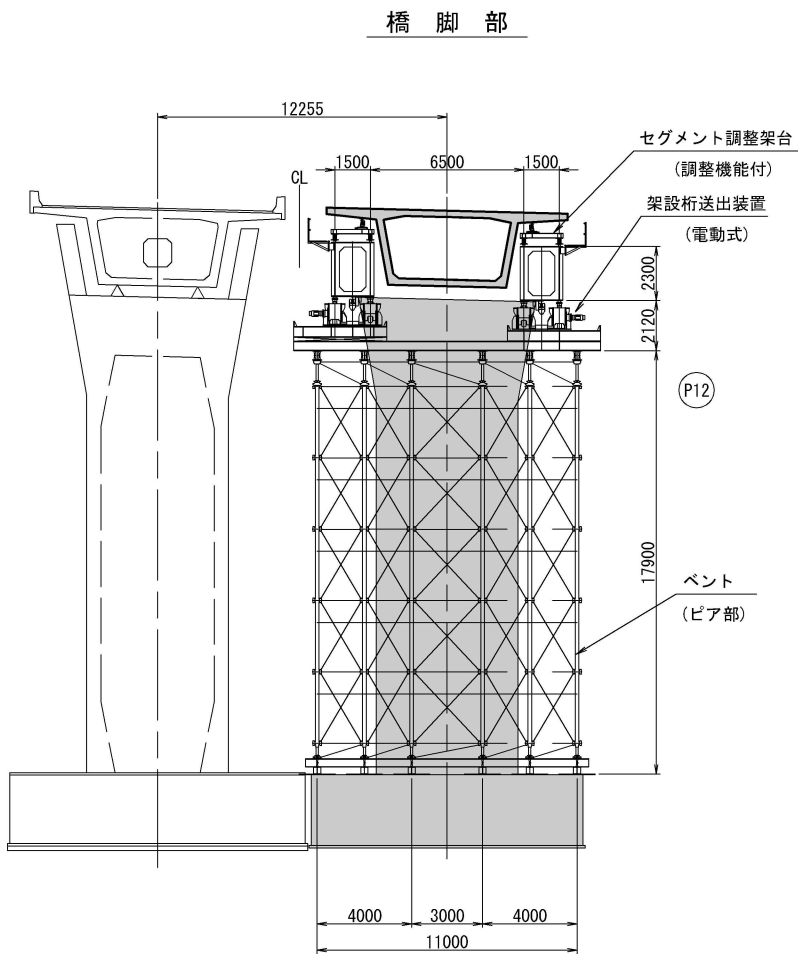

常磐自動車道 木戸川橋基本設計			
図面の種類	木戸川橋上部工架設計画図(その5)		
縮尺	図示	図面番号	17 / 17
設計会社名			
施工会社名			
事務所名	東日本高速道路株式会社 東北支社 いわき工事事務所		