

道 東 自 動 車 道  
狩勝第二トンネル東工事

設 計 図  
(共通)

令和 6年 7月

東 日 本 高 速 道 路 株 式 会 社  
北 海 道 支 社 帯 広 工 事 事 務 所

## 目 次

狩勝第二トンネル（東工事）


[illegible][illegible]

# 記 号 説 明 表

	記 号	名 称	適 要	シートNo.
擁壁工	Rw-Cb-(h1~h2)-L	ブロック積擁壁工	Rw:擁壁 Cb:ブロック積 h:高さ L:延長	
	Rw-L-(h1~h2)-L	L型擁壁工	Rw:擁壁 L:L型擁壁 h:高さ L:延長	

	記 号	名 称	適 要	シートNo.

位置図  
L=2,920m(STA. 1088+80.000～STA. 1118+0.000)  
縮尺 1:25,000

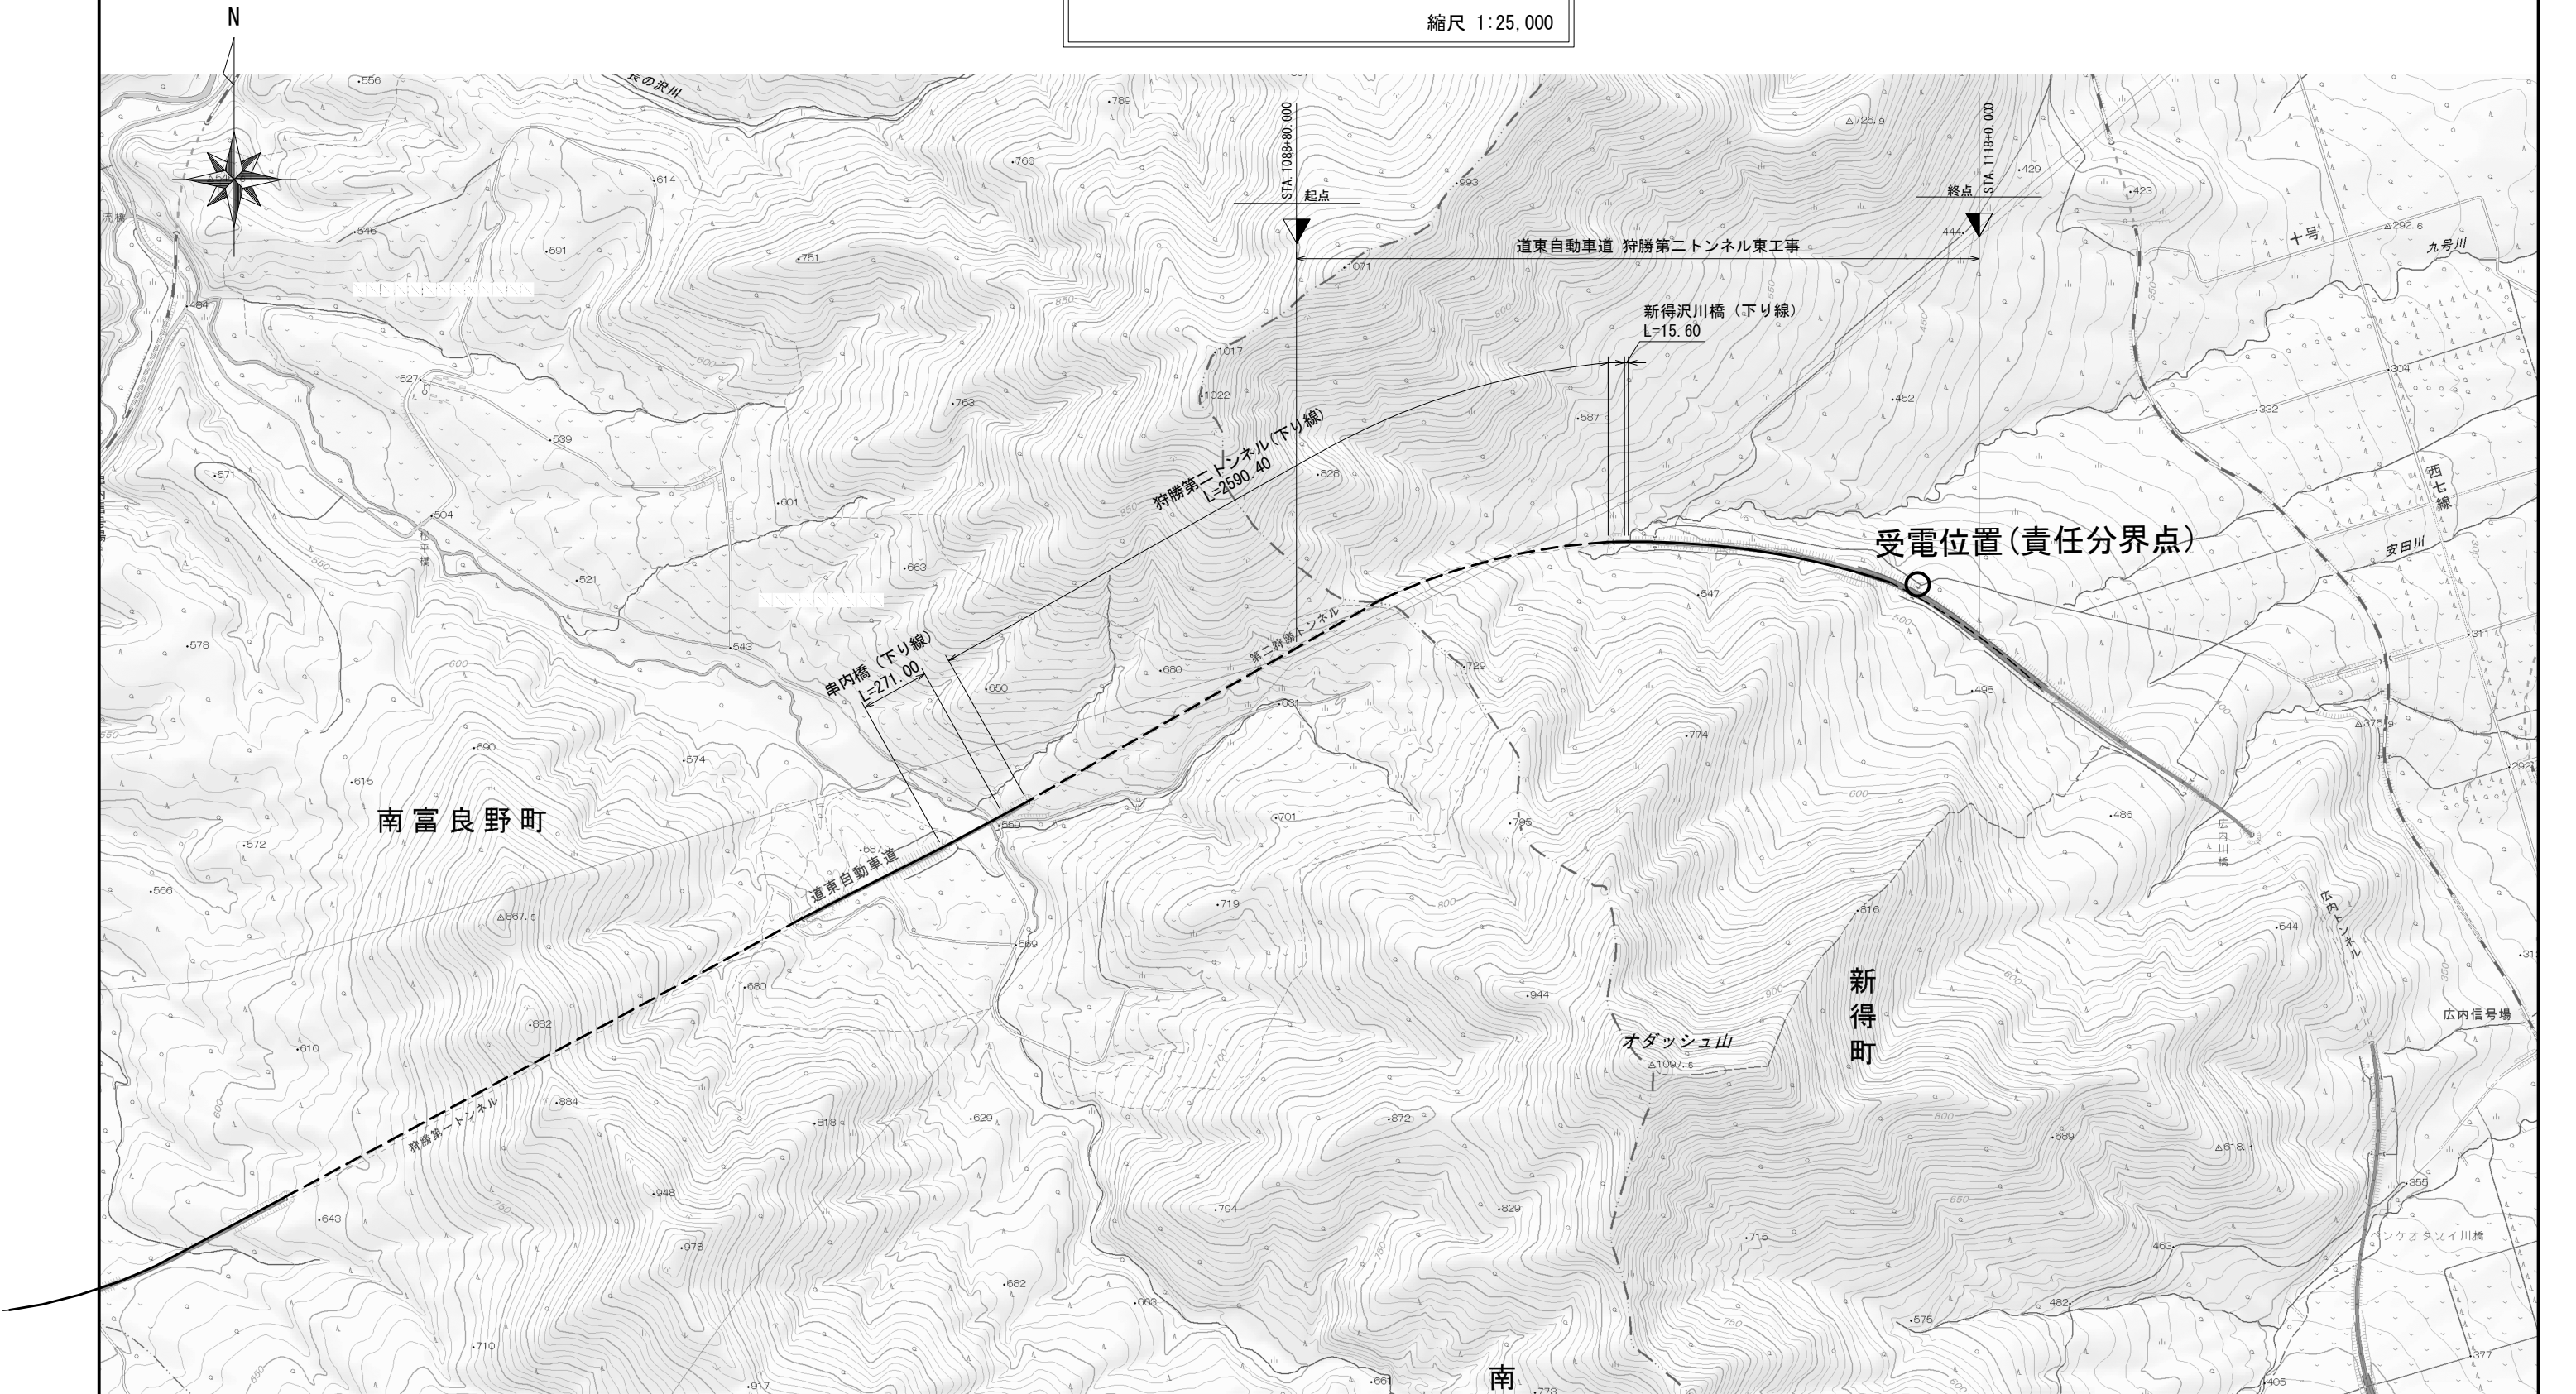


道東自動車道 狩勝第二トンネル東工事			
図面の種類	位置図		
縮 尺	1:25,000	図面番号	2 / 3
設計会社名	日本工営株式会社		
施工会社名			
事務所名	東日本高速道路株式会社 北海道支社 帯広工事事務所		



土運搬経路図

縮尺 1:50,000

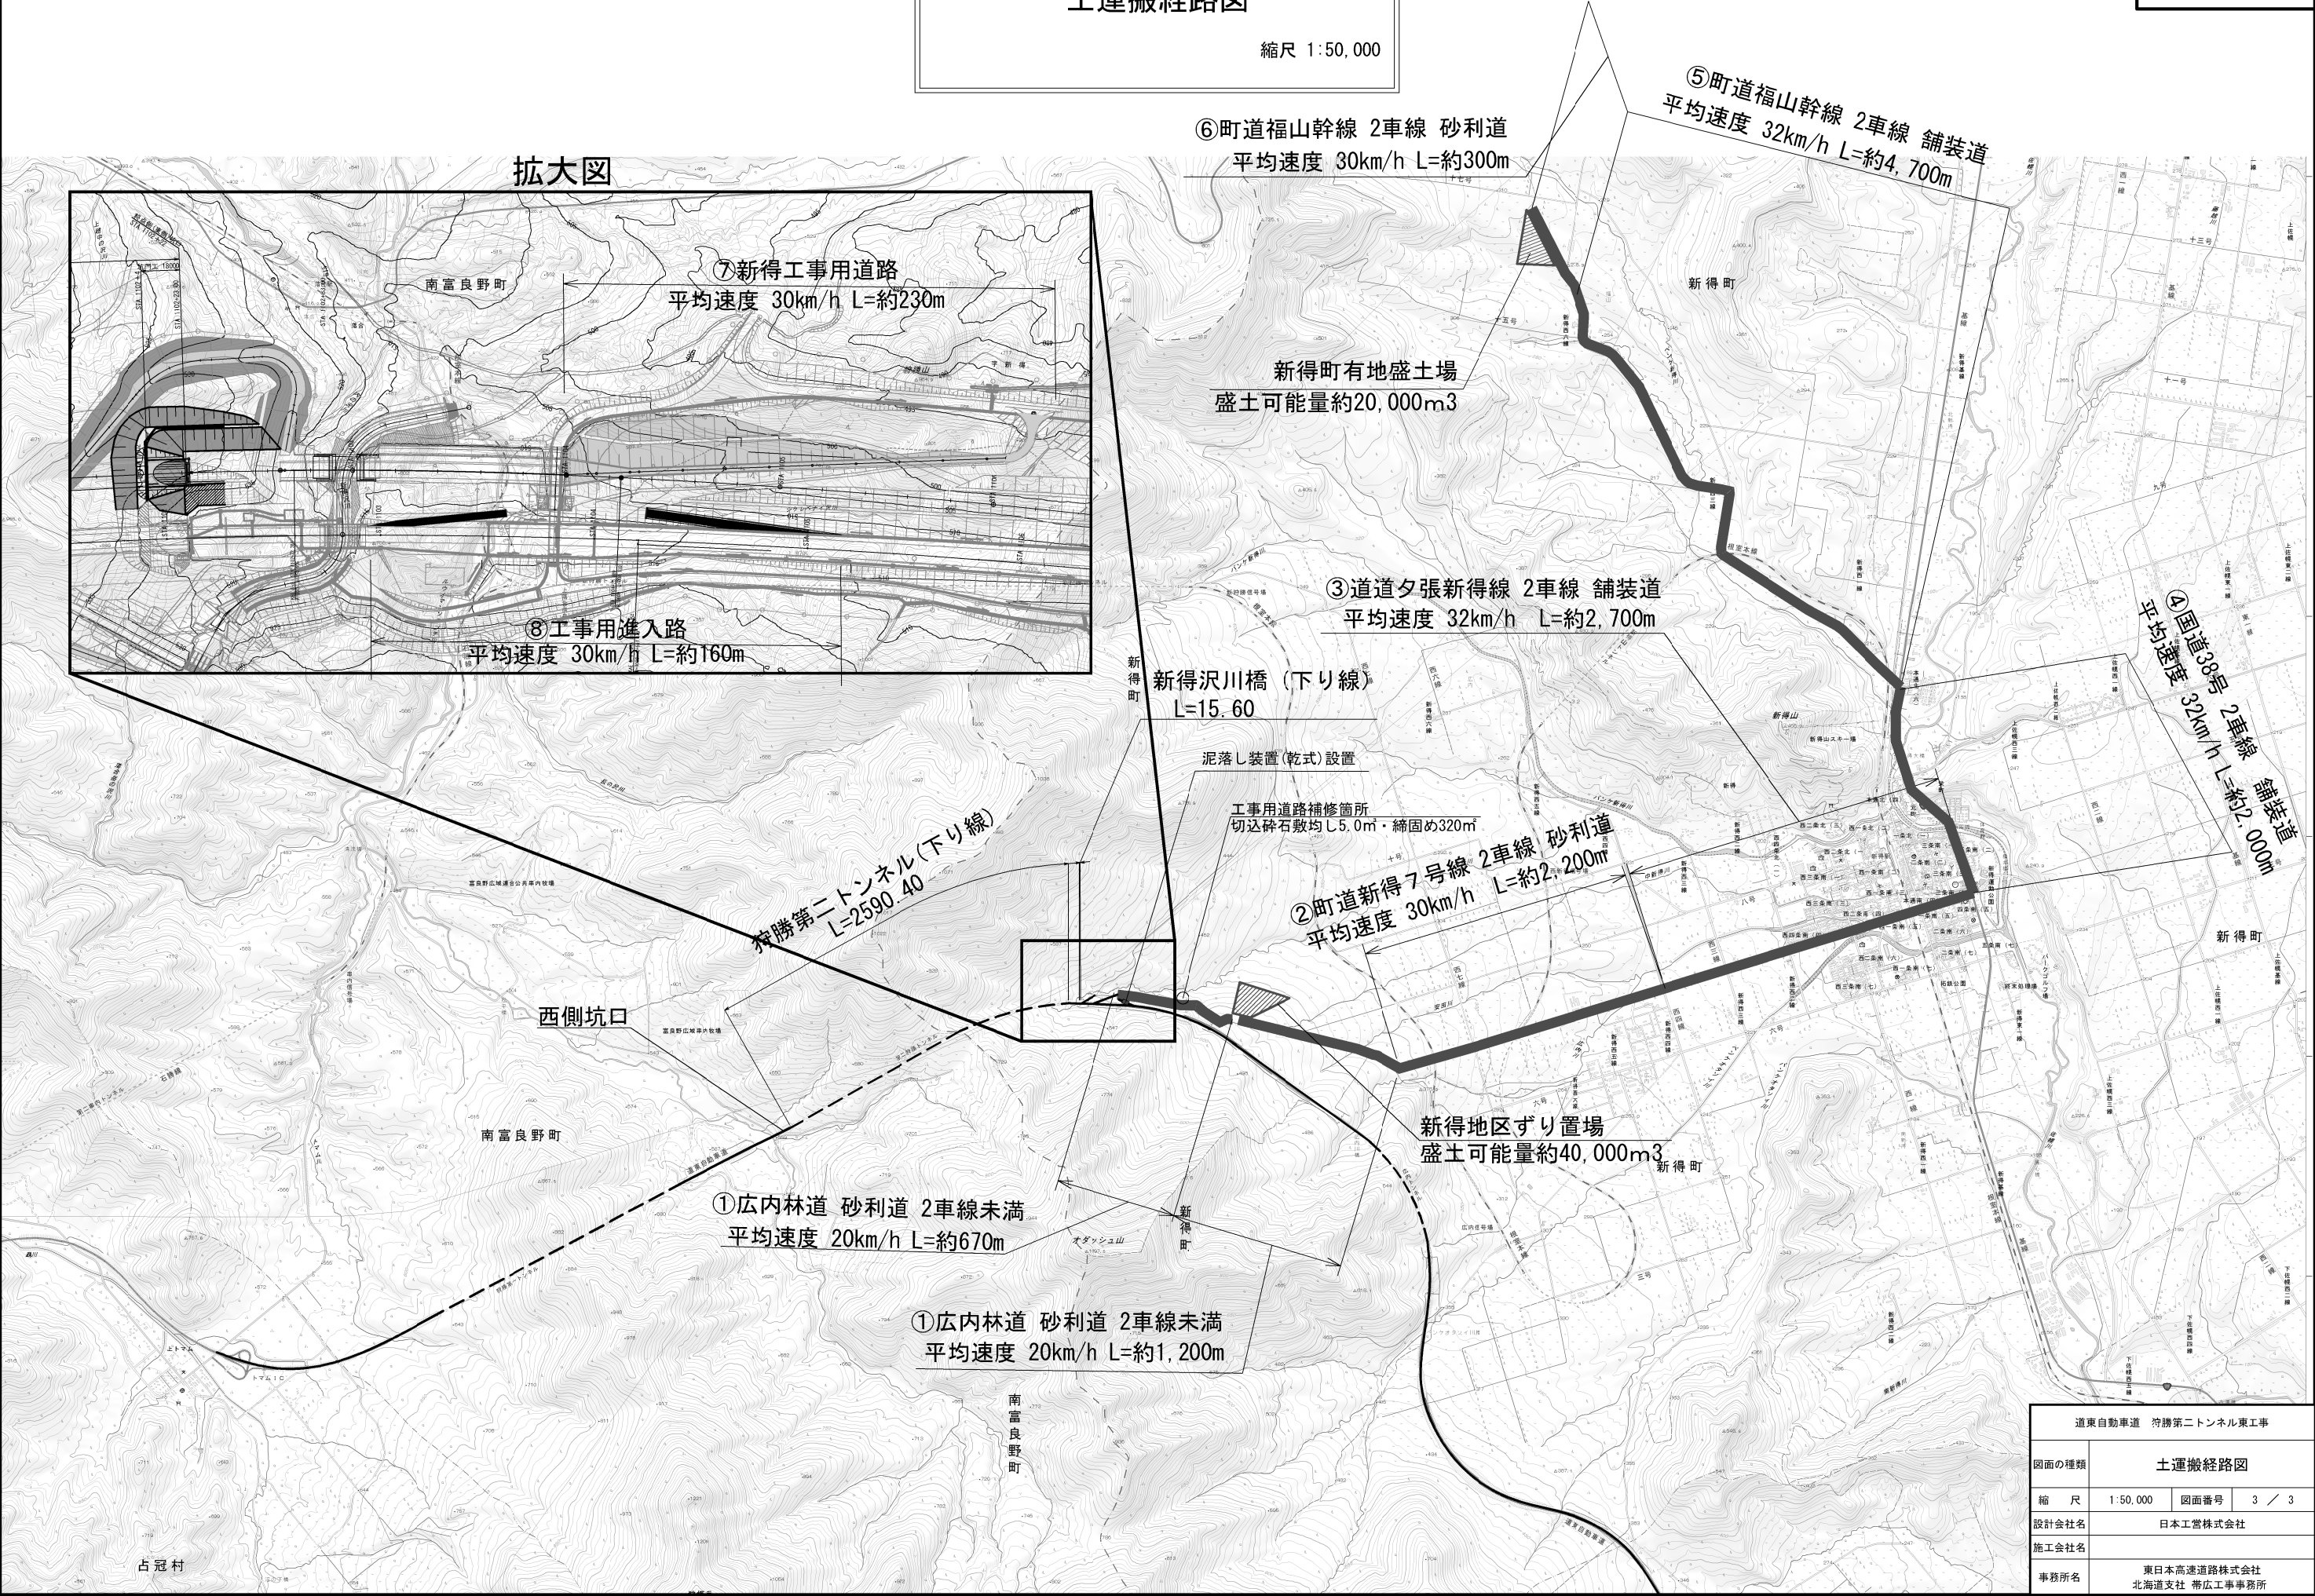

道東自動車道 符勝第二トンネル東工事			
図面の種類	土運搬経路図		
縮 尺	1:50,000	図面番号	3 / 3
設計会社名	日本工営株式会社		
施工会社名	東日本高速道路株式会社		
事務所名	北海道支社 帯広工事事務所		