

磐越自動車道


長谷地区附帯工設計

参 考 図


令和6年 7月

東日本高速道路株式会社 新潟支社
新潟工事事務所

参考図 (1)

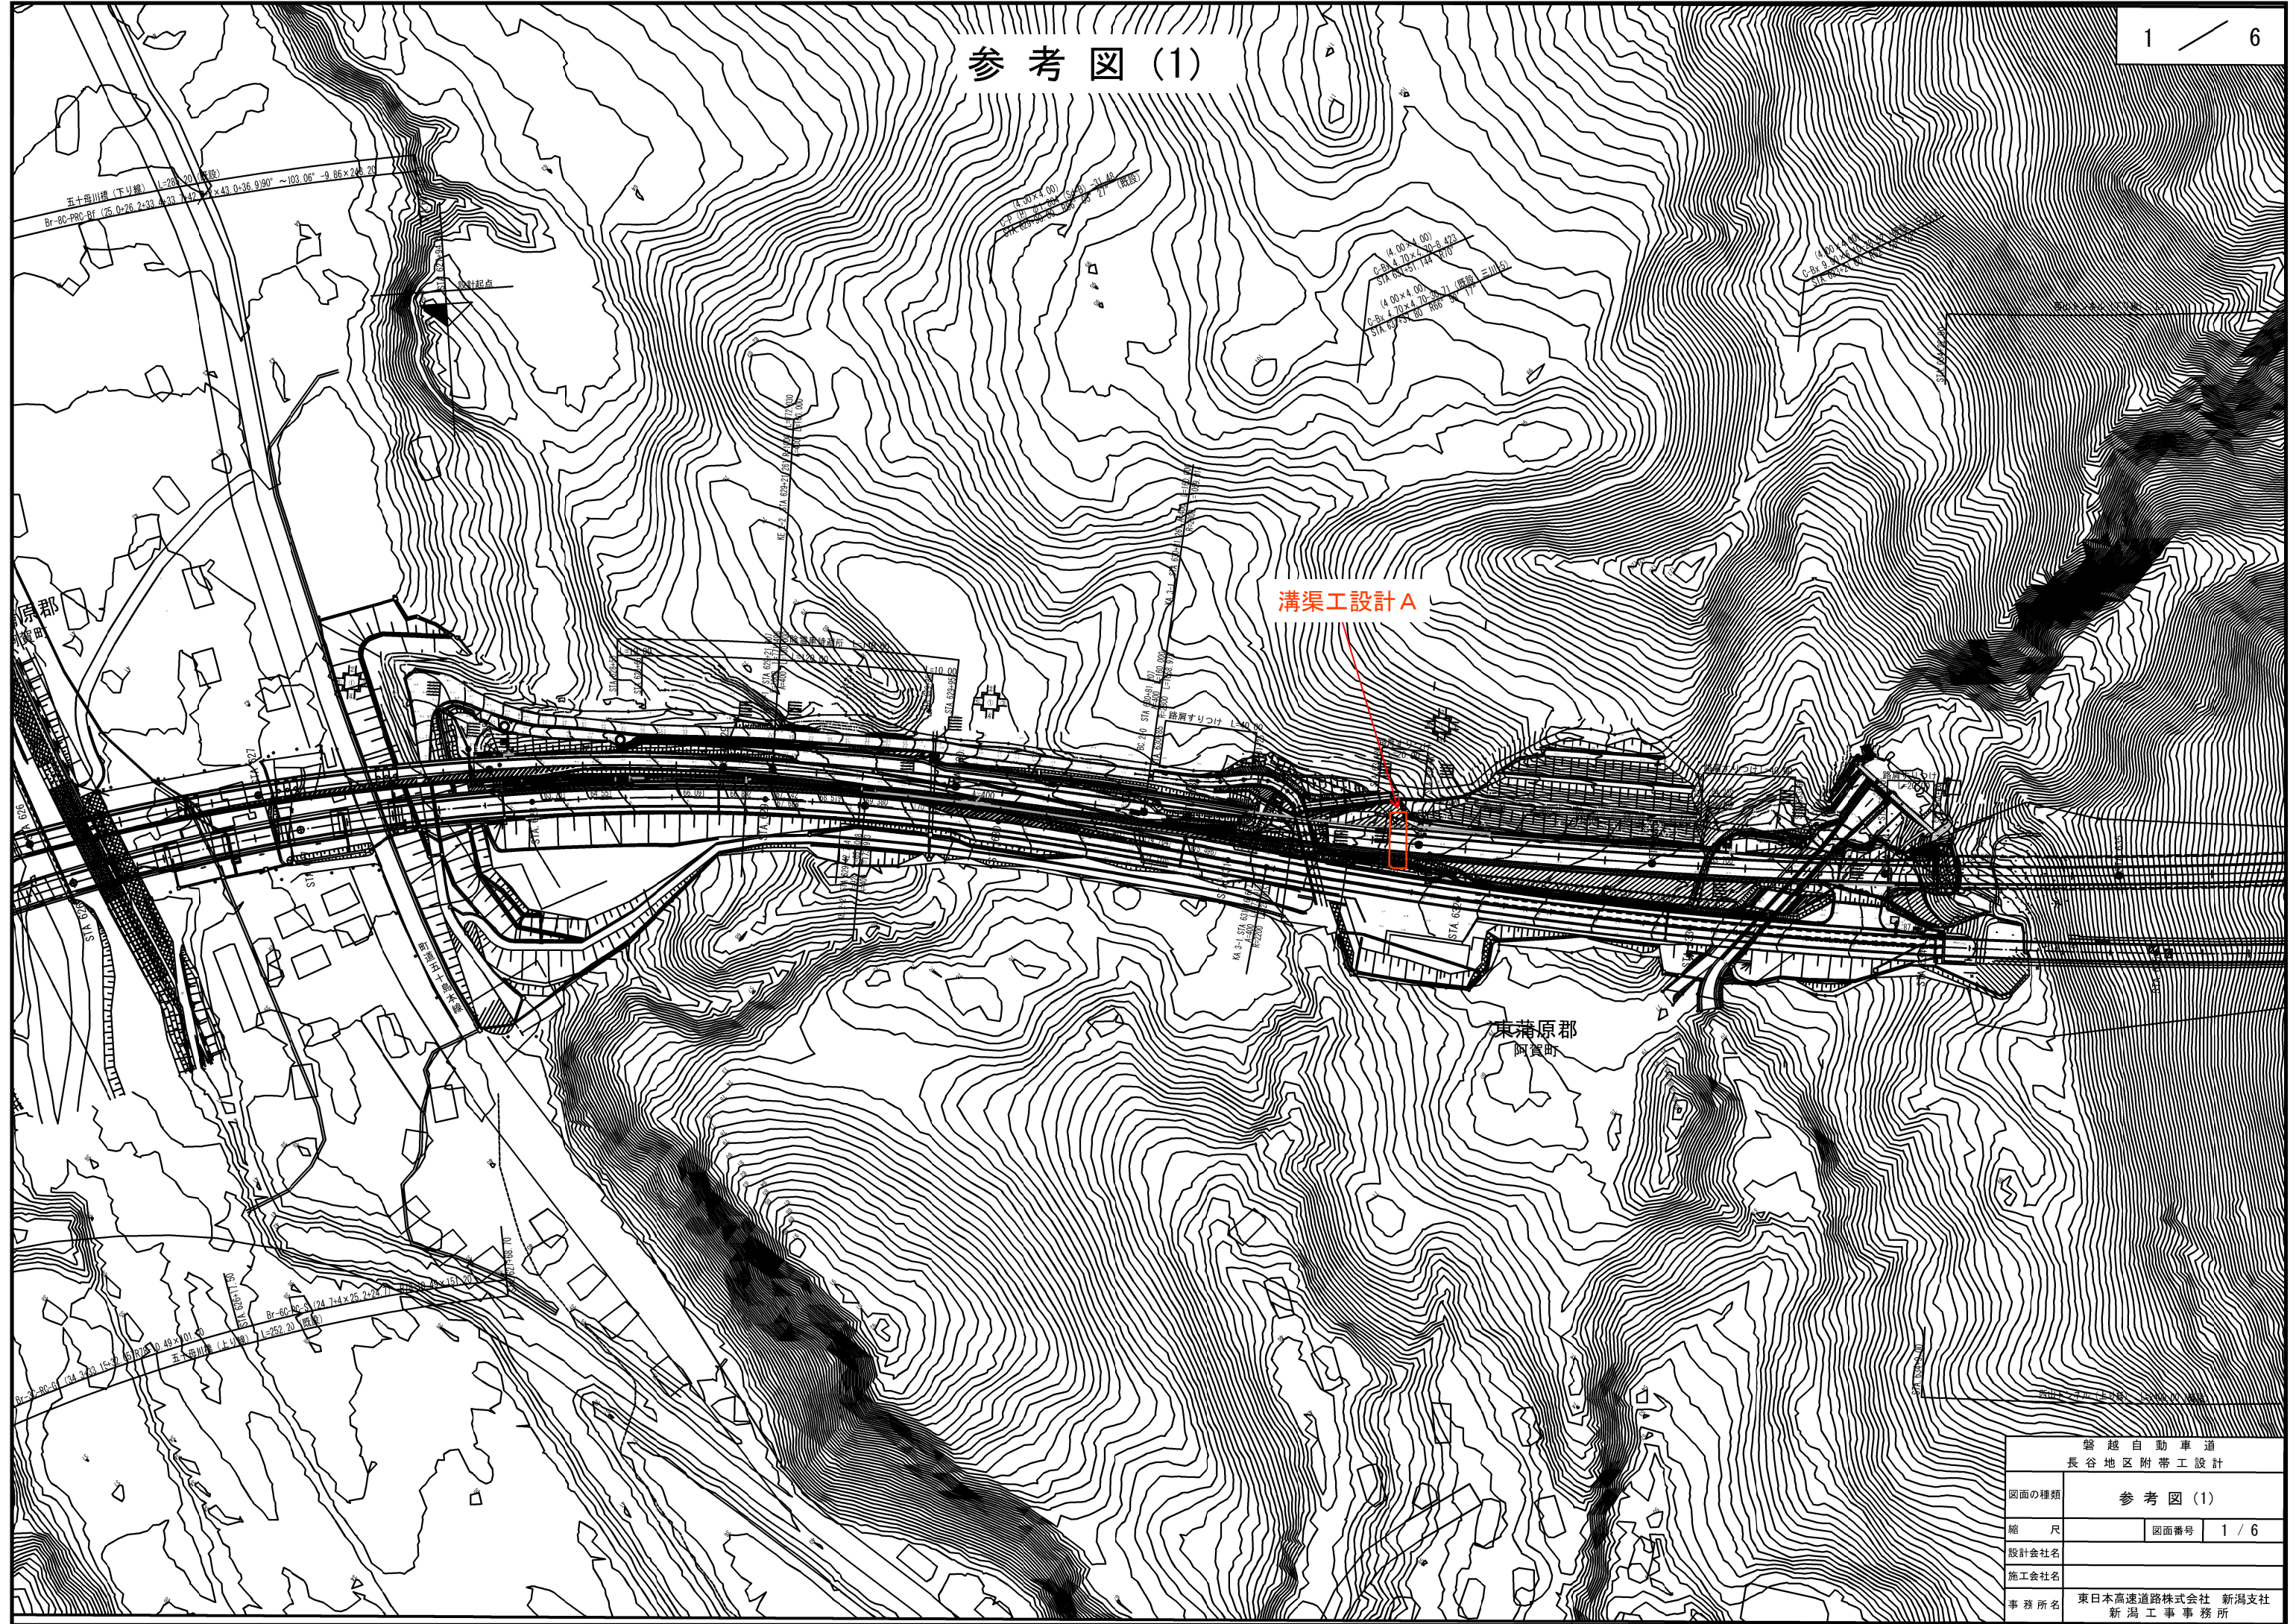


参考図 (2)

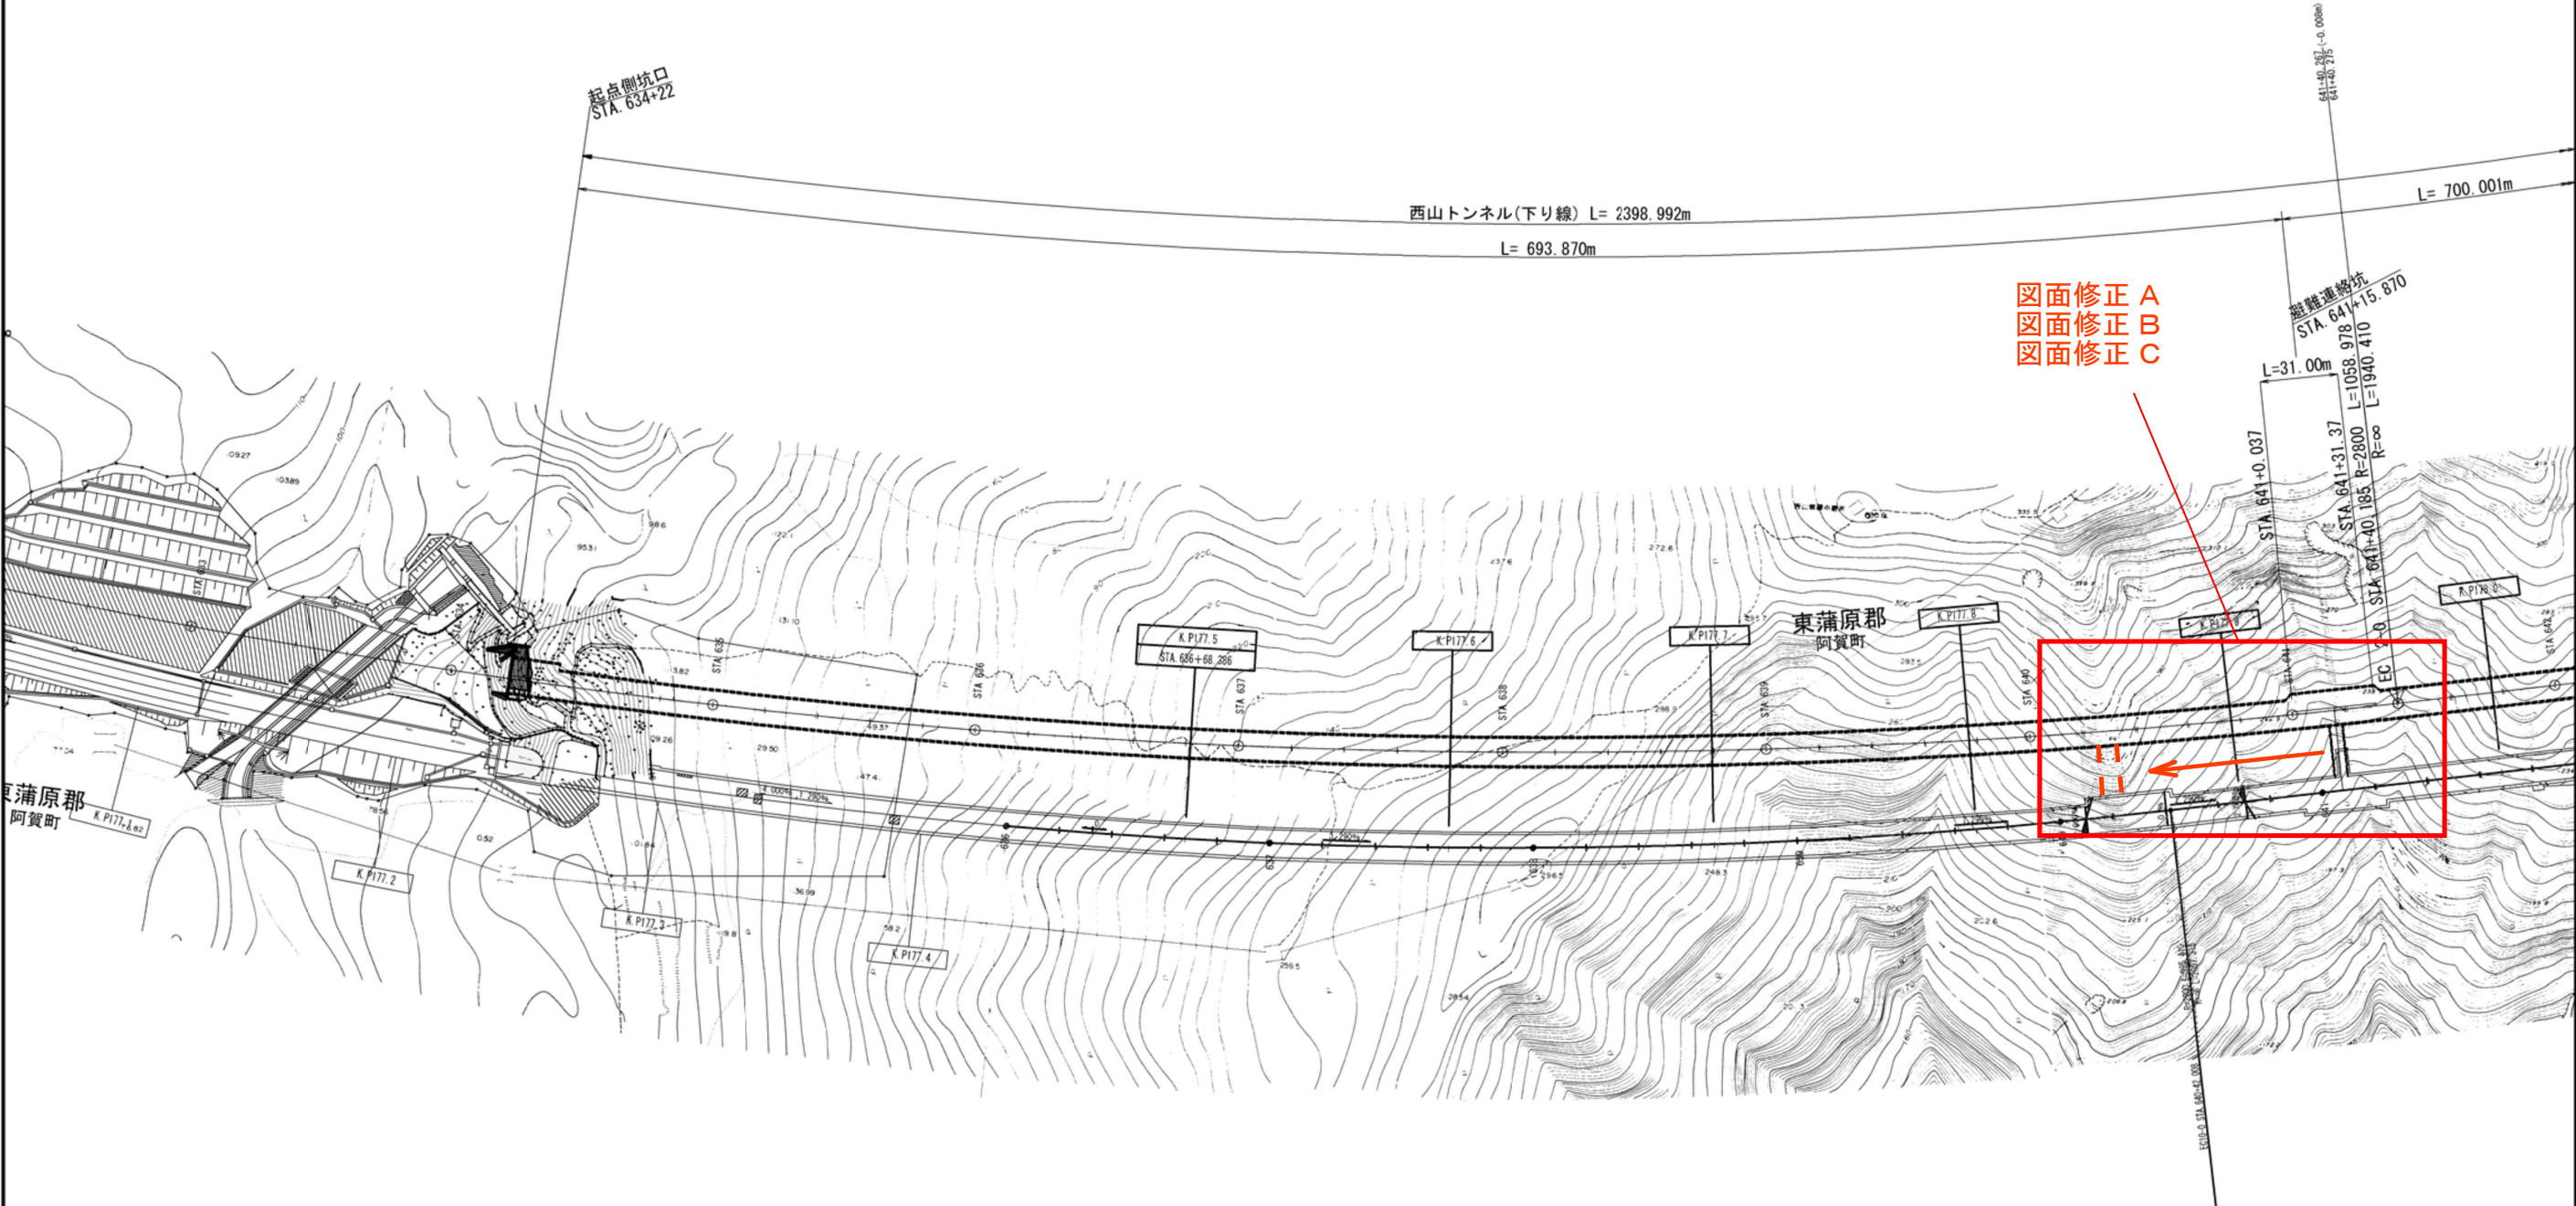

図面修正 A
図面修正 B
図面修正 C


磐越自動車道 長谷地区附帯工設計		
図面の種類	参考図 (2)	
縮 尺	図面番号	2 / 6
設計会社名		
施工会社名		
事務所名	東日本高速道路株式会社 新潟支社 新潟工事事務所	

参考図 (3)

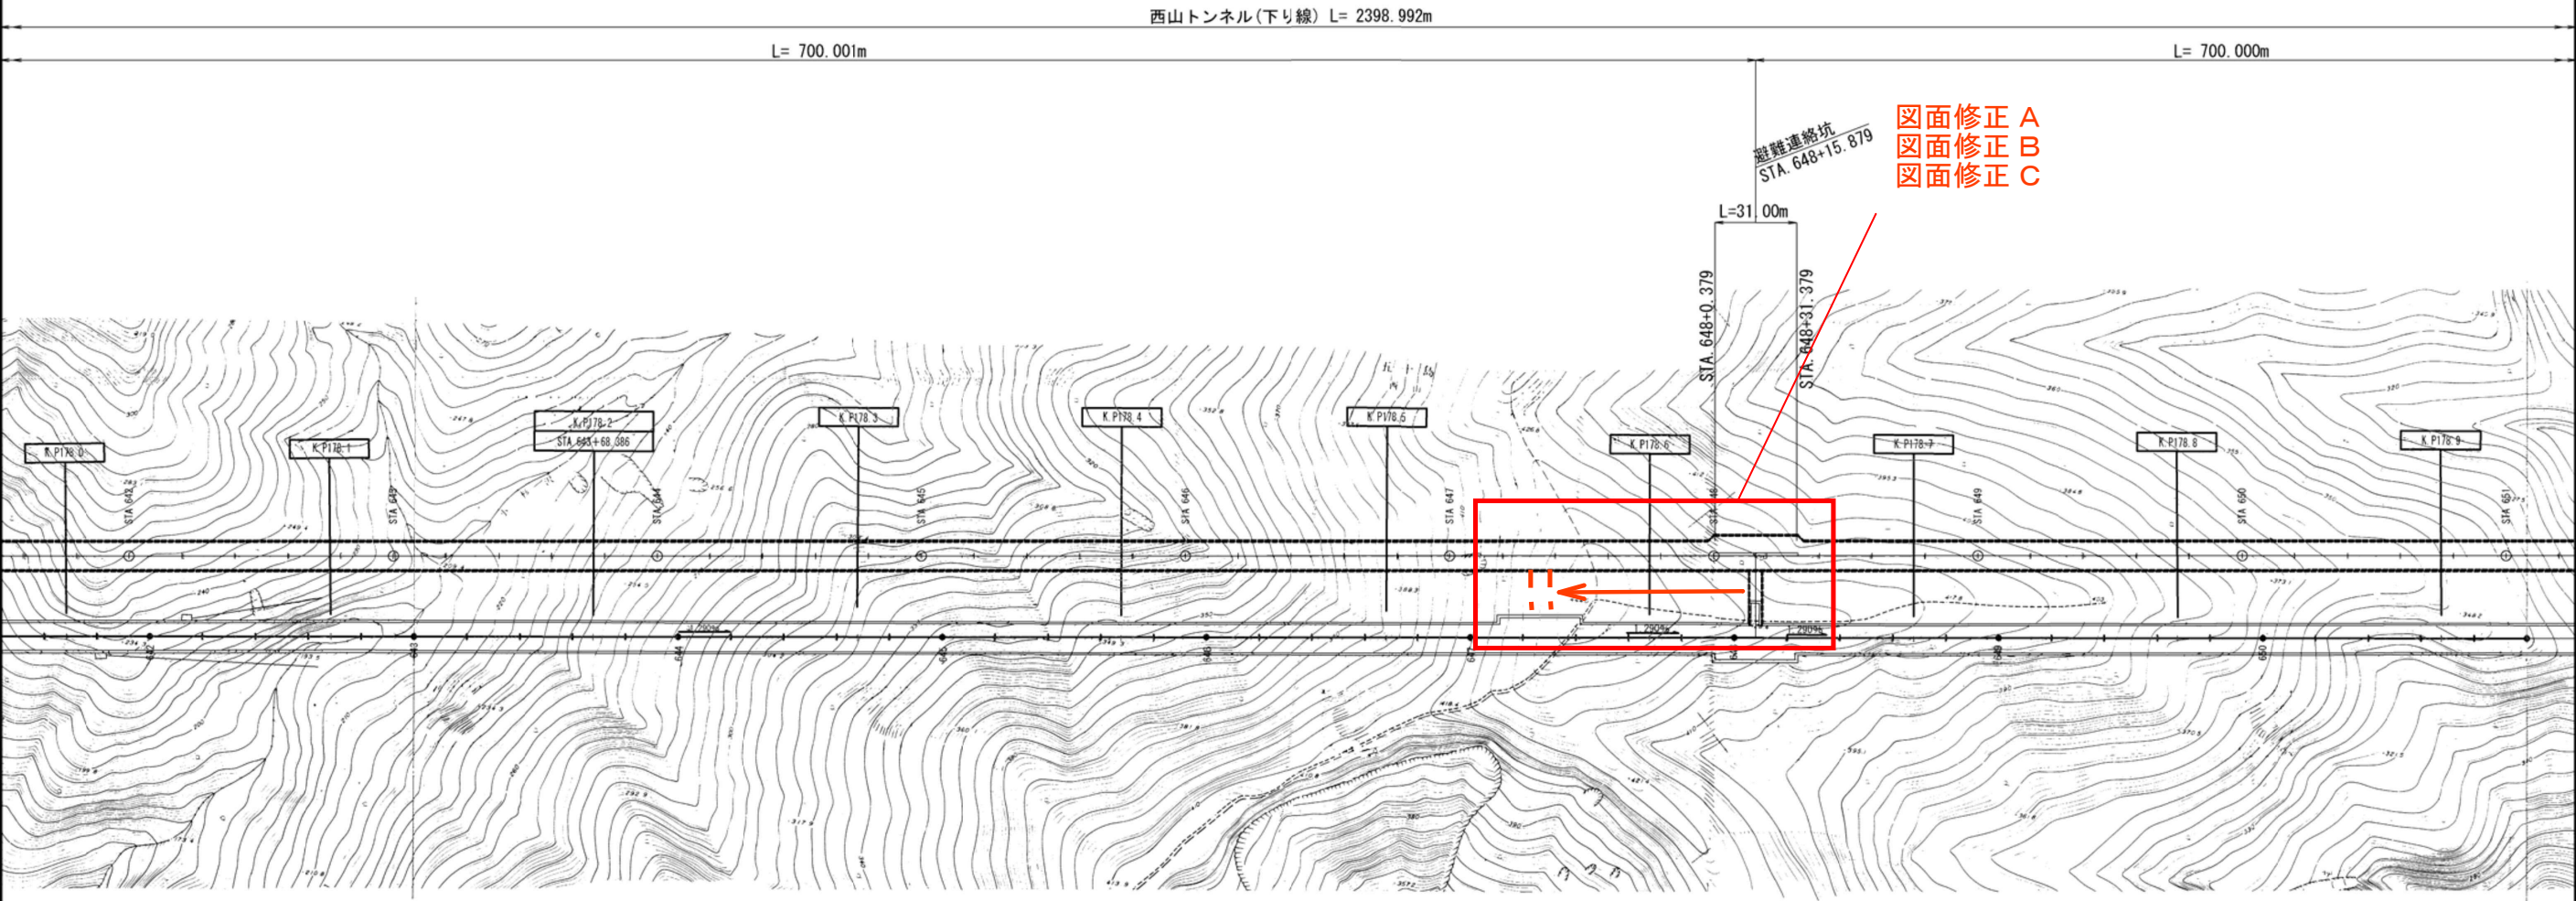


磐越自動車道 長谷地区附帯工設計			
図面の種類	参 考 図 (3)		
縮 尺	図面番号	3 / 6	
設計会社名			
施工会社名			
事務所名	東日本高速道路株式会社 新潟支社 新 潟 工 事 事 務 所		

参考図 (4)

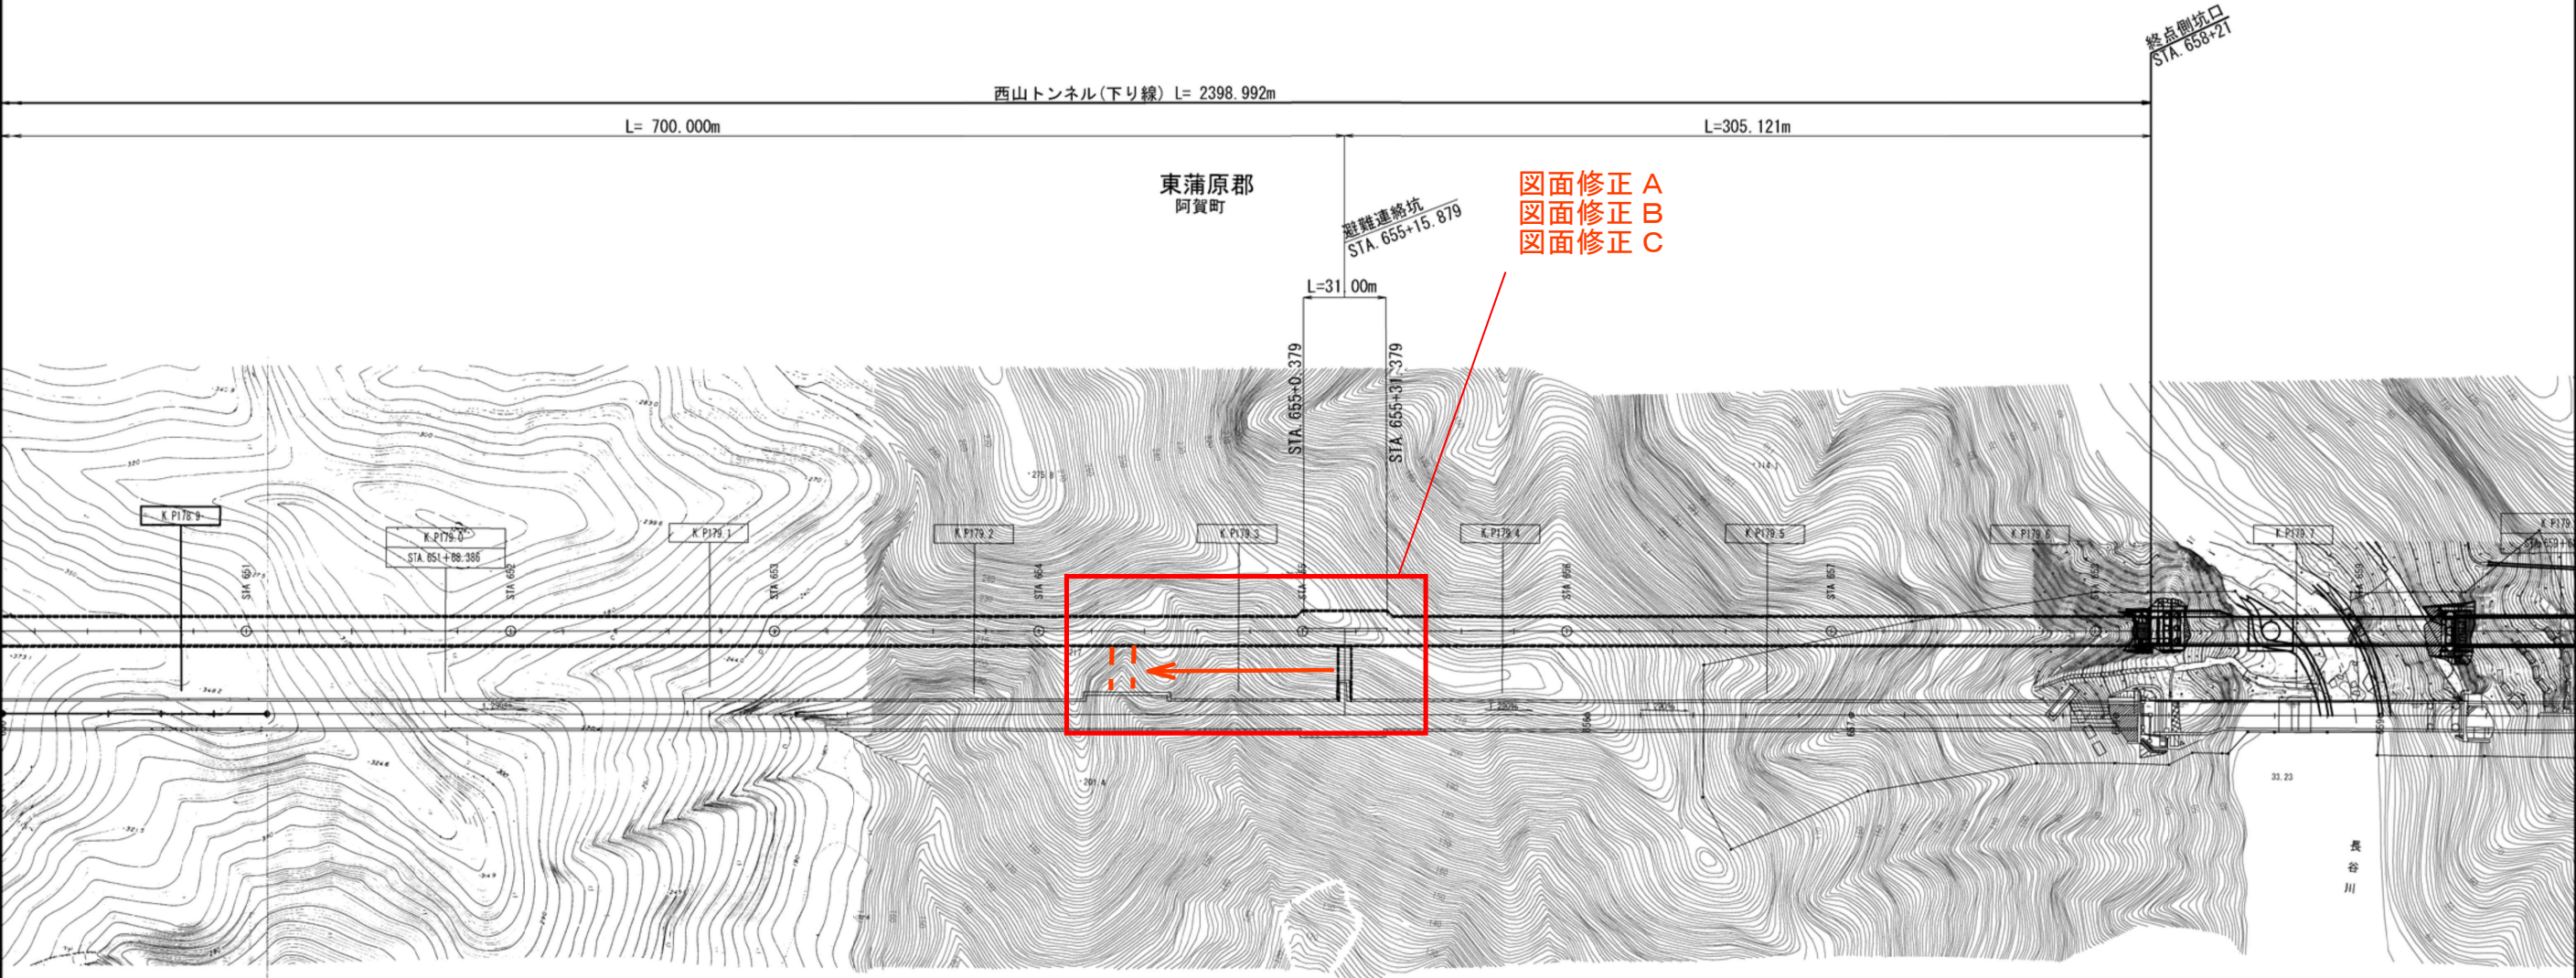

磐越自動車道 長谷地区附帯工設計		
図面の種類	参考図 (4)	
縮尺	図面番号	4 / 6
設計会社名		
施工会社名		
事務所名	東日本高速道路株式会社 新潟支社 新潟工事事務所	


参考図 (5)

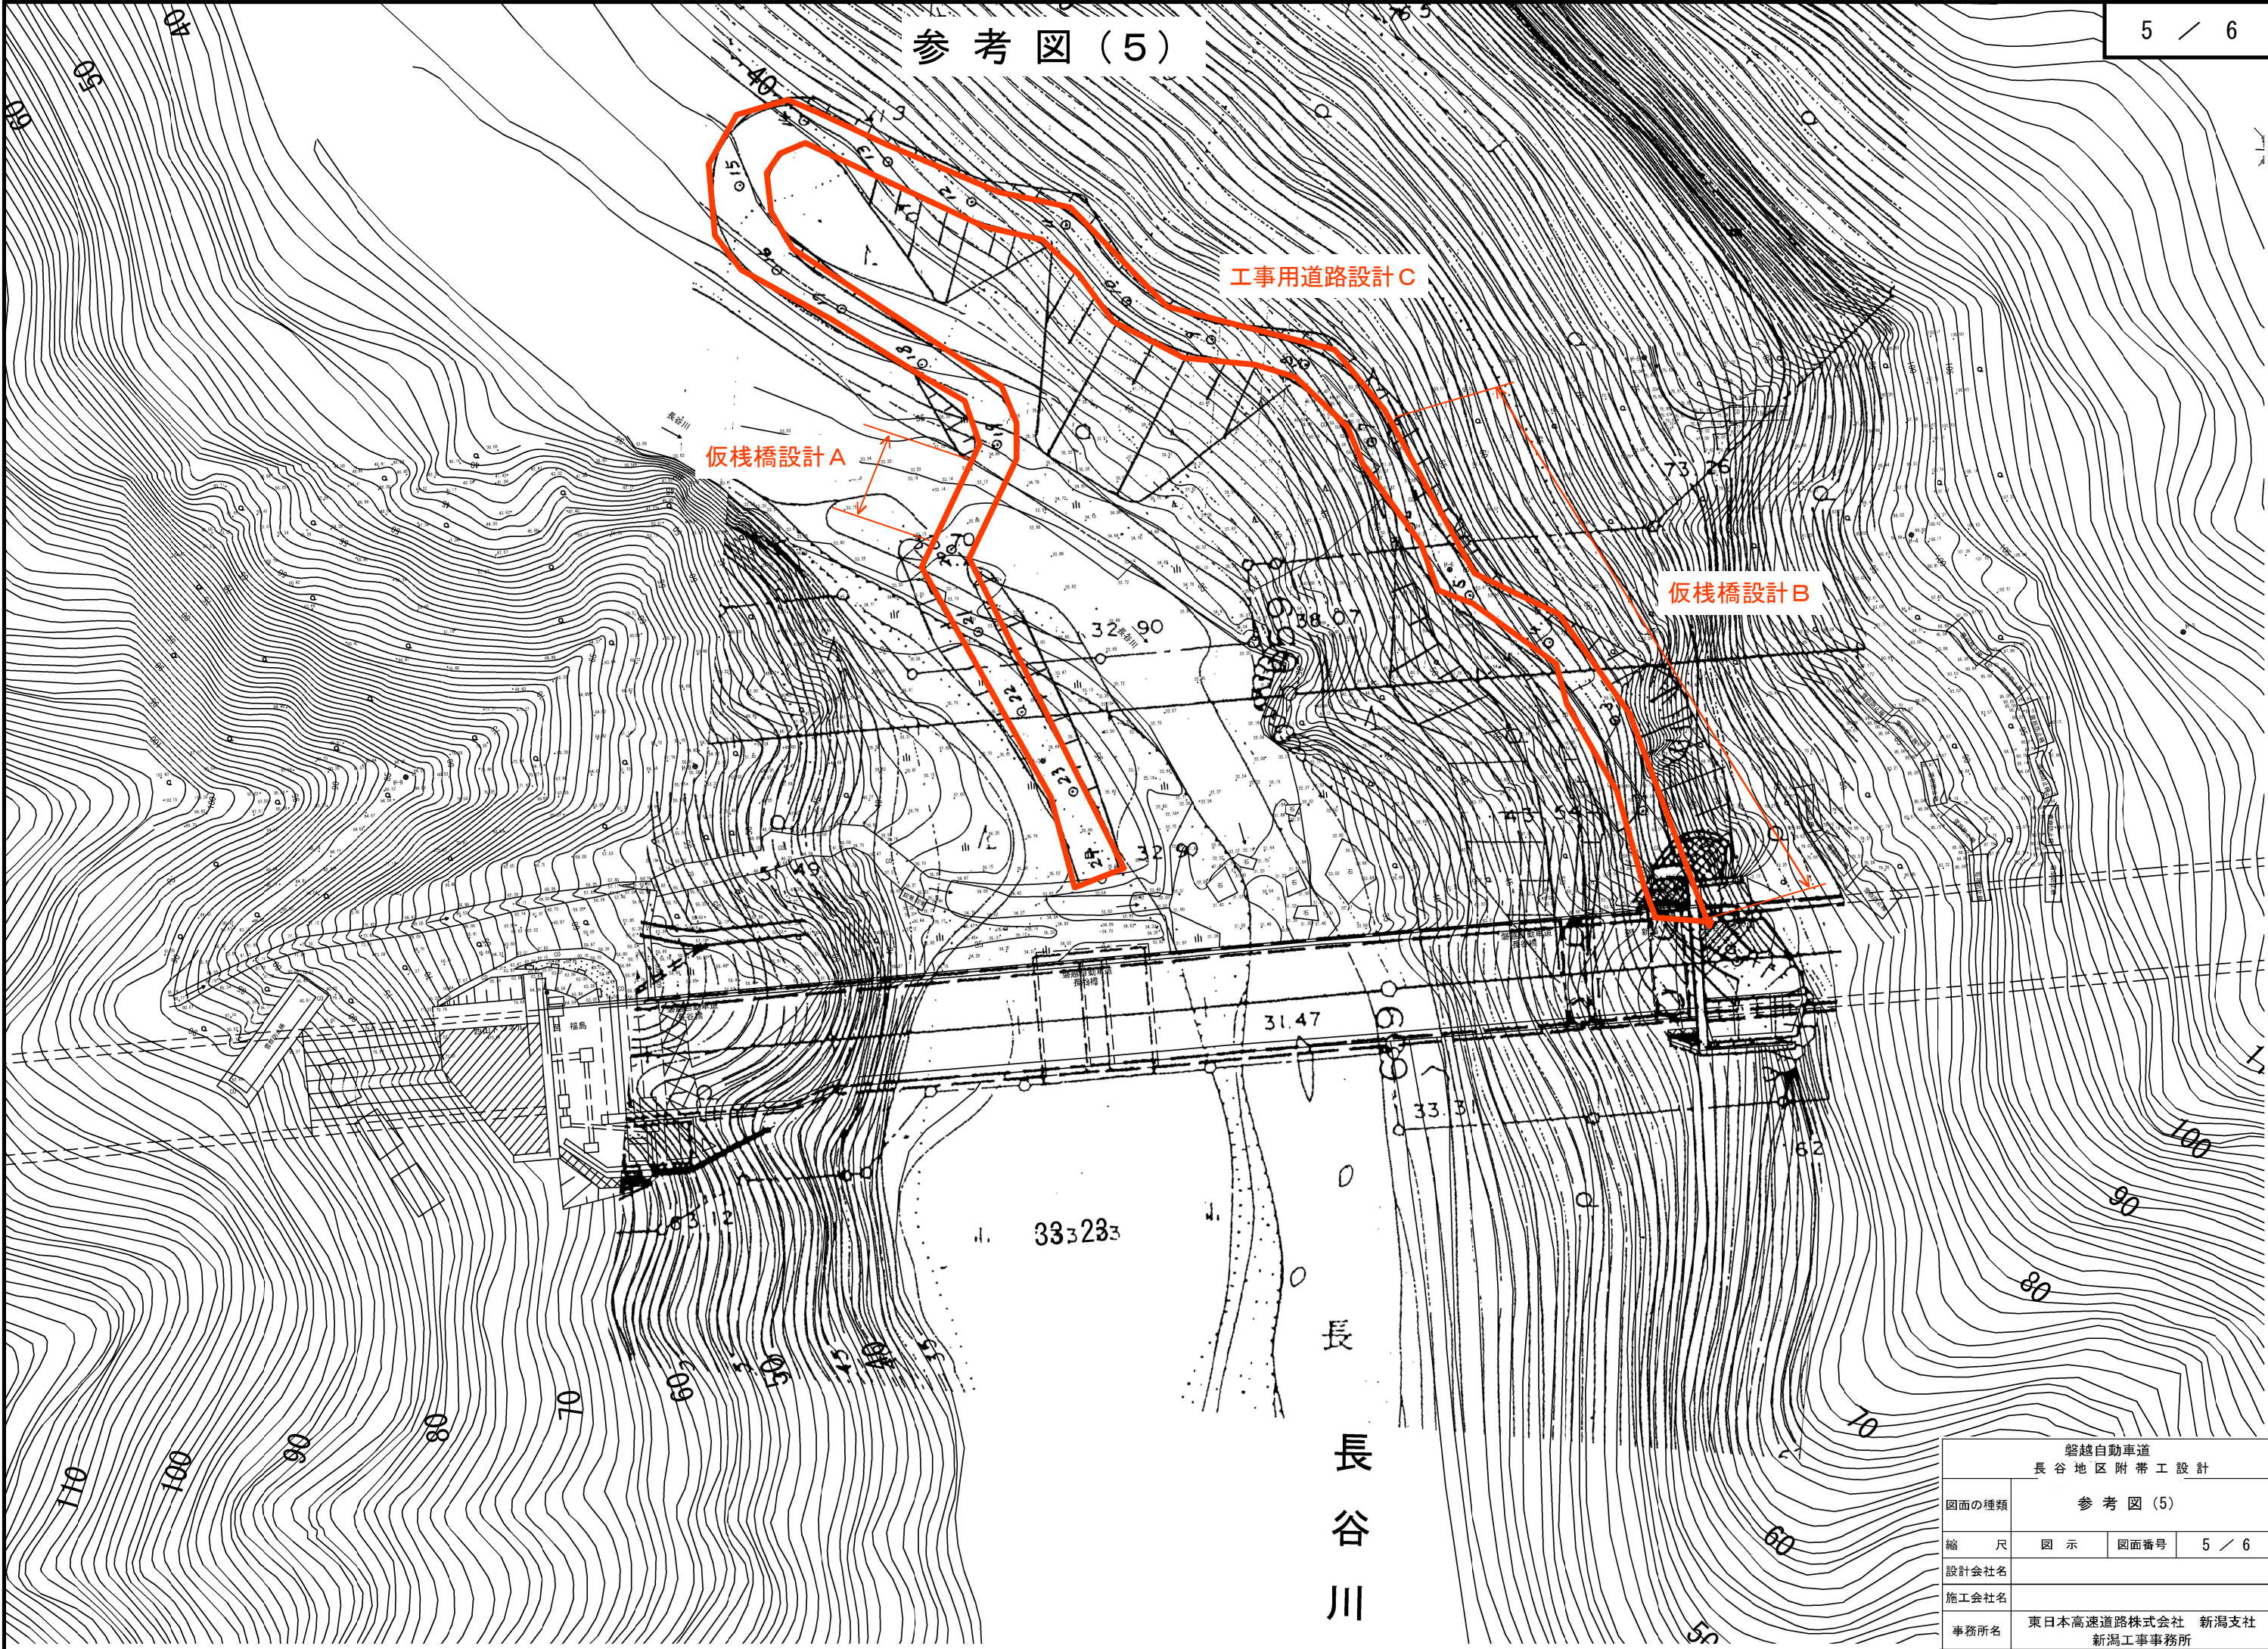

磐越自動車道 長谷地区附帯工設計			
図面の種類	参考図 (5)		
縮 尺	図 示	図面番号	5 / 6
設計会社名			
施工会社名			
事務所名	東日本高速道路株式会社 新潟支社 新潟工事事務所		

参考図(6)

6 / 6

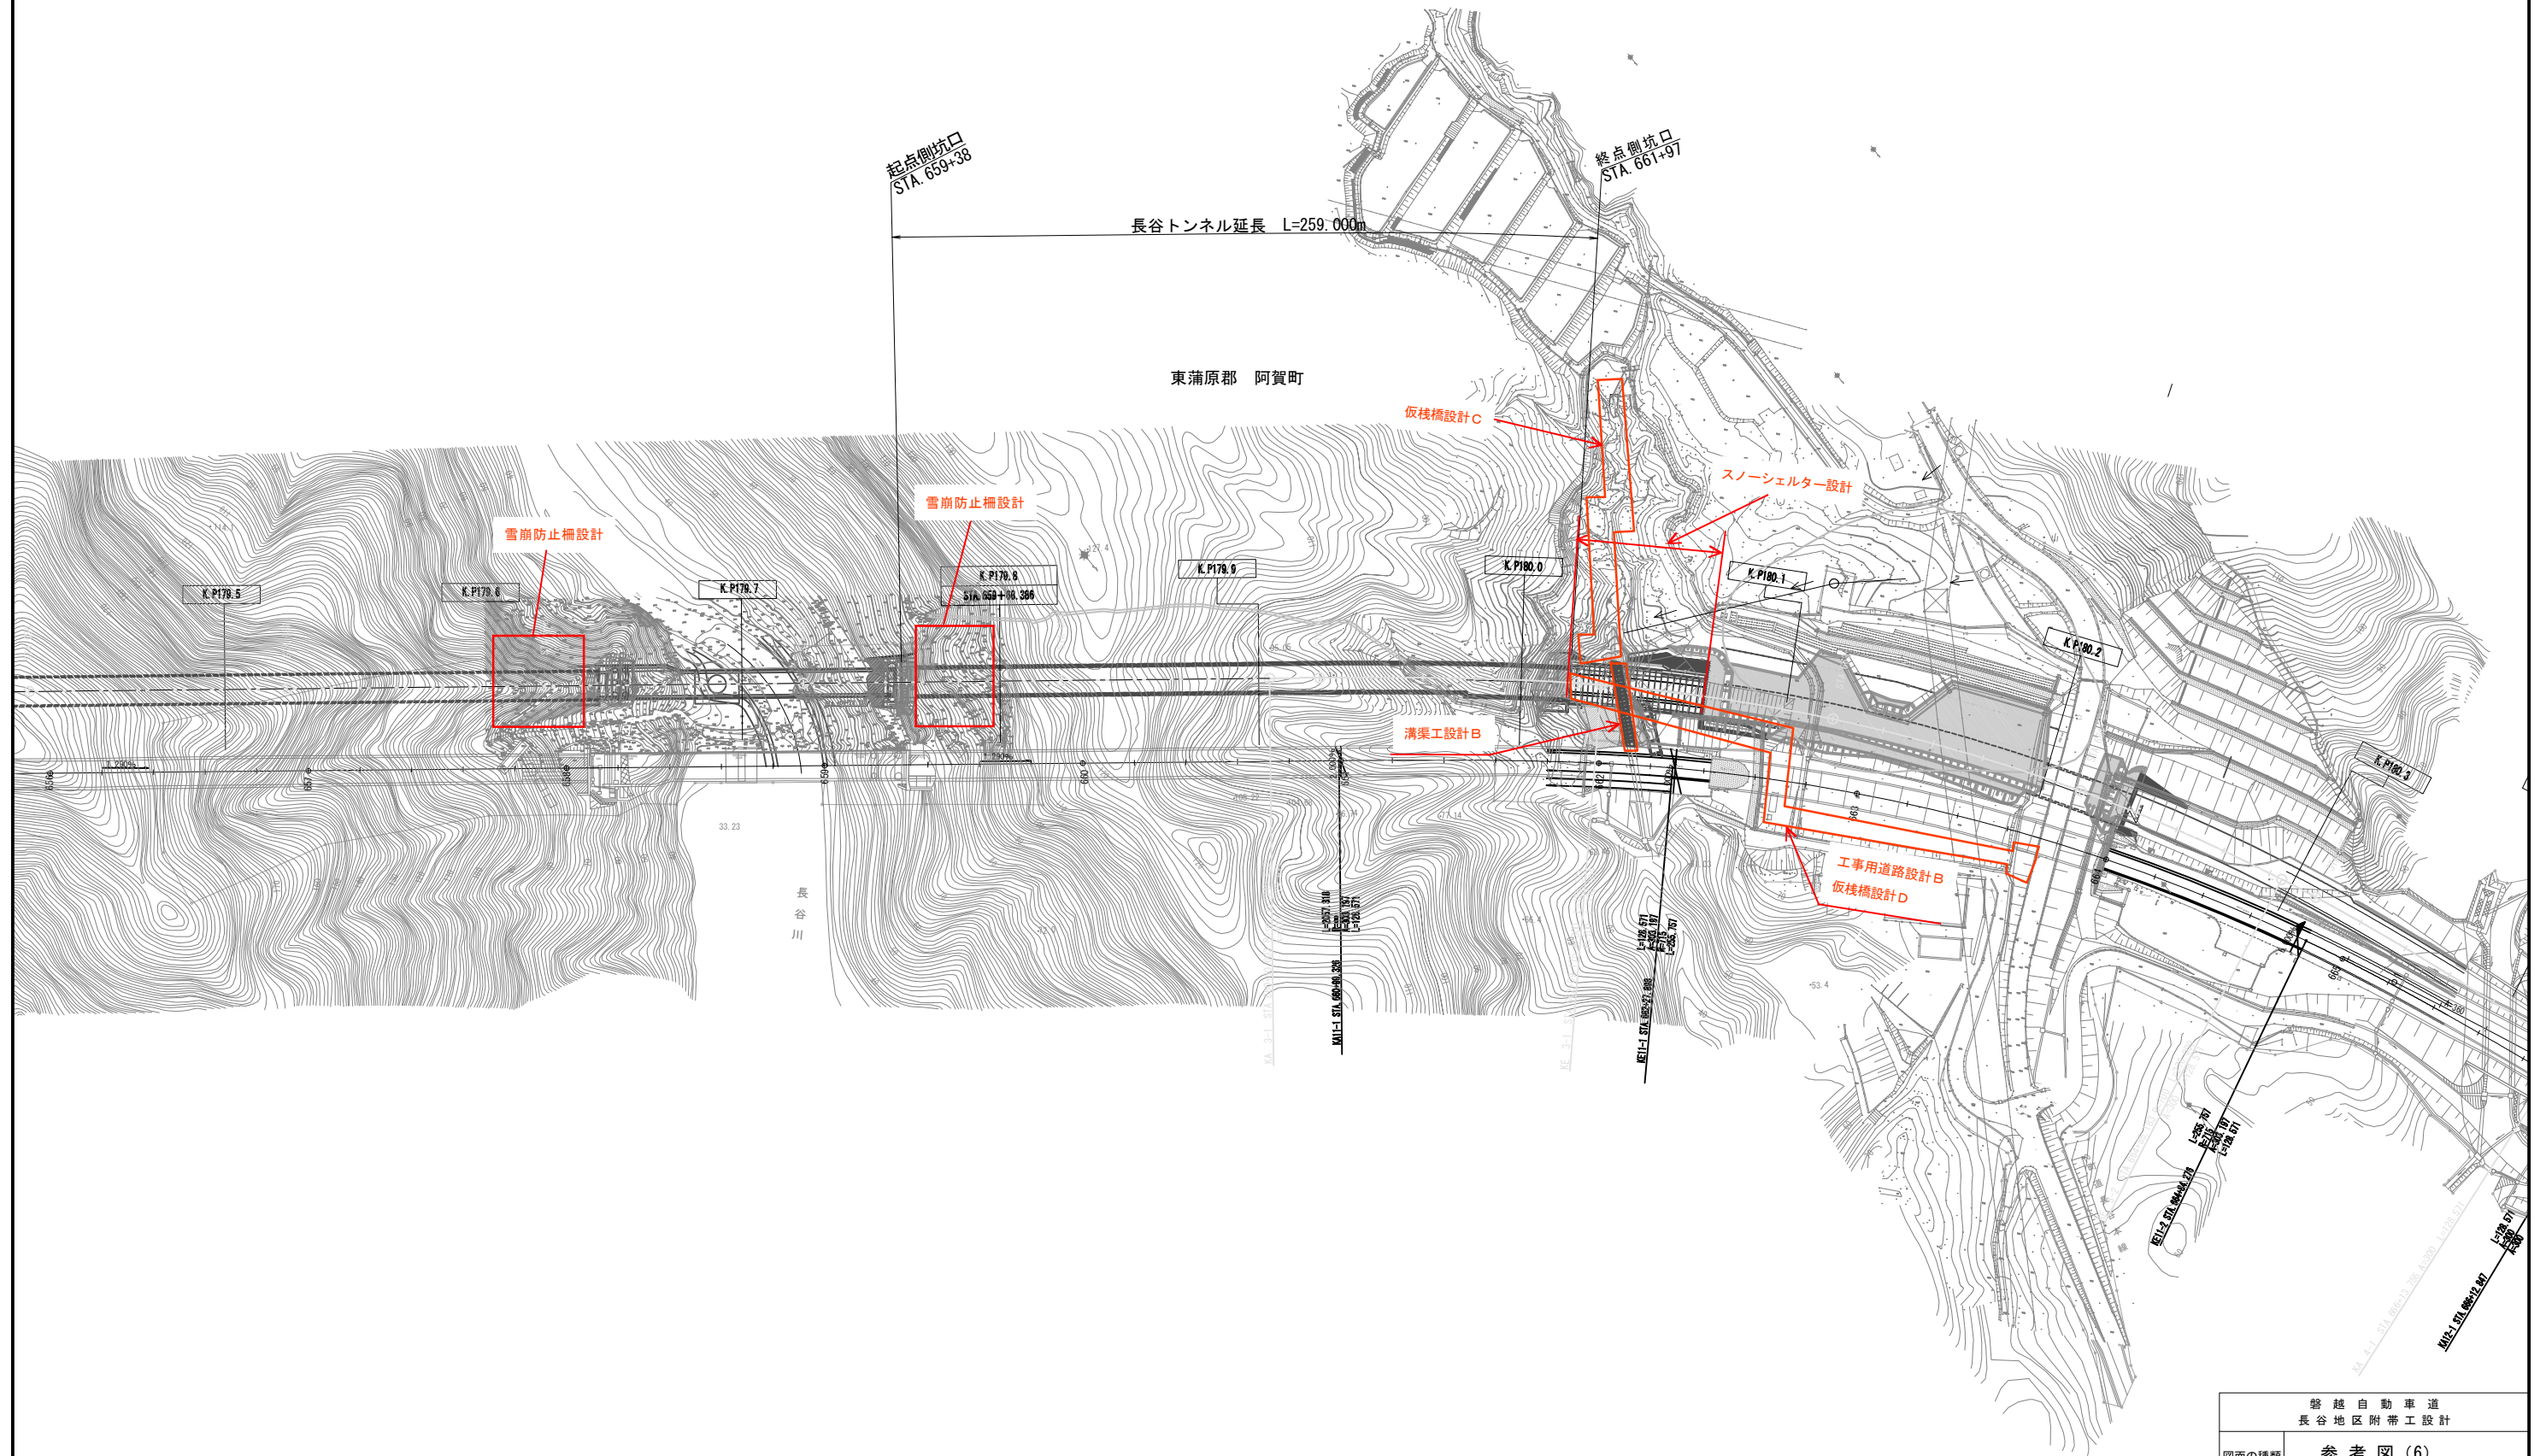

磐越自動車道 長谷地区附帯工設計			
図面の種類	参考図(6)		
縮尺	1:2500	図面番号	6 / 6
設計会社名			
施工会社名			
事務所名	東日本高速道路株式会社 新潟支社 新潟工事事務所		