

関越自動車道 R 6 湯沢管内舗装補修工事


参 考 図 (大 和 S I C 編)

令 和 6 年 8 月

東日本高速道路株式会社 新潟支社
湯 沢 管 理 事 務 所

- ・ 参考図は、入札（見積）参加者の適正かつ迅速な見積りに資するための資料であり、契約書第 1 条にいう設計図書でない。したがって請負契約上の拘束力を生じるものではない。
- ・ 参考図の内容に関する質問は受け付けない

施 工 計 画 図 (参考図)
【大和S I C (下り線)】

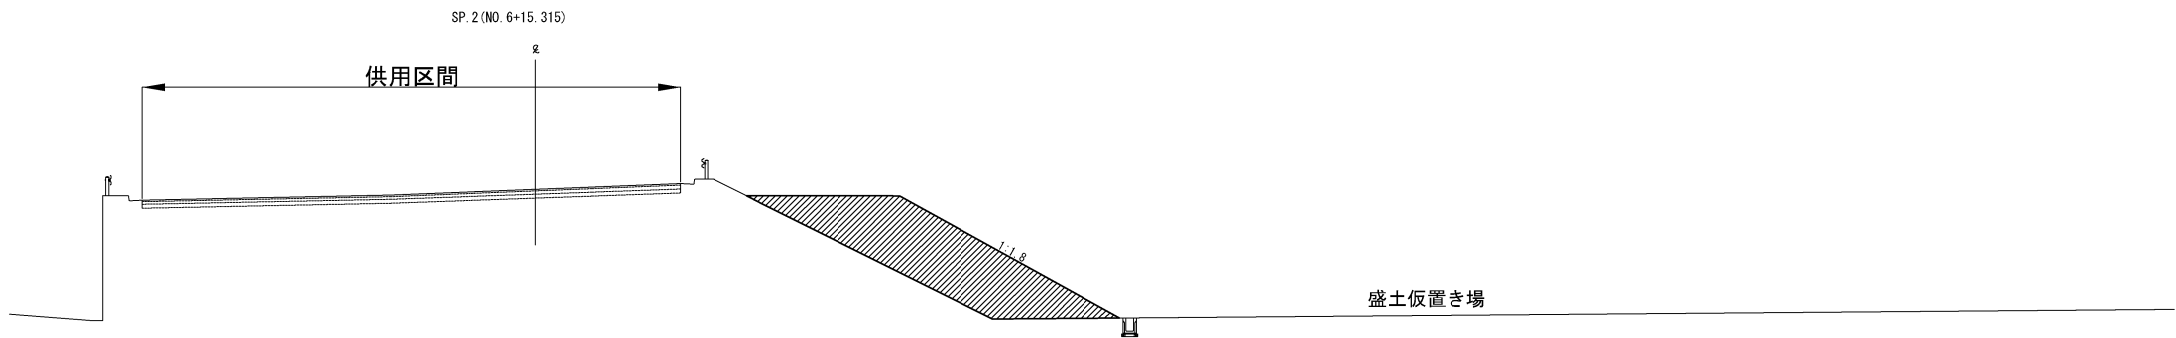

- 南魚沼市管理地
- 盛土施工範囲

| | | | |
|--|----------------------------|------|---|
| 関連自動車道 R6湯沢管内舗装補修工事 【大和S I C (下り線)】 施 工 計 画 図 (参考図) | | | |
| 図面の種類 | | | |
| 縮 尺 | 1:500 | 図面番号 | - |
| 設計会社名 | | | |
| 事務所名 | 東日本高速道路株式会社 新潟支社湯沢管理事務所 | | |

※1 SIC側は供用のため、盛土場から施工するもの。