

首都圏中央連絡自動車道
坂東IC～つくば中央IC間工事発注用図面作成業務


参 考 図

令和6年8月

東日本高速道路株式会社 関東支社
つくば工事事務所


位置図

S=1:100,000

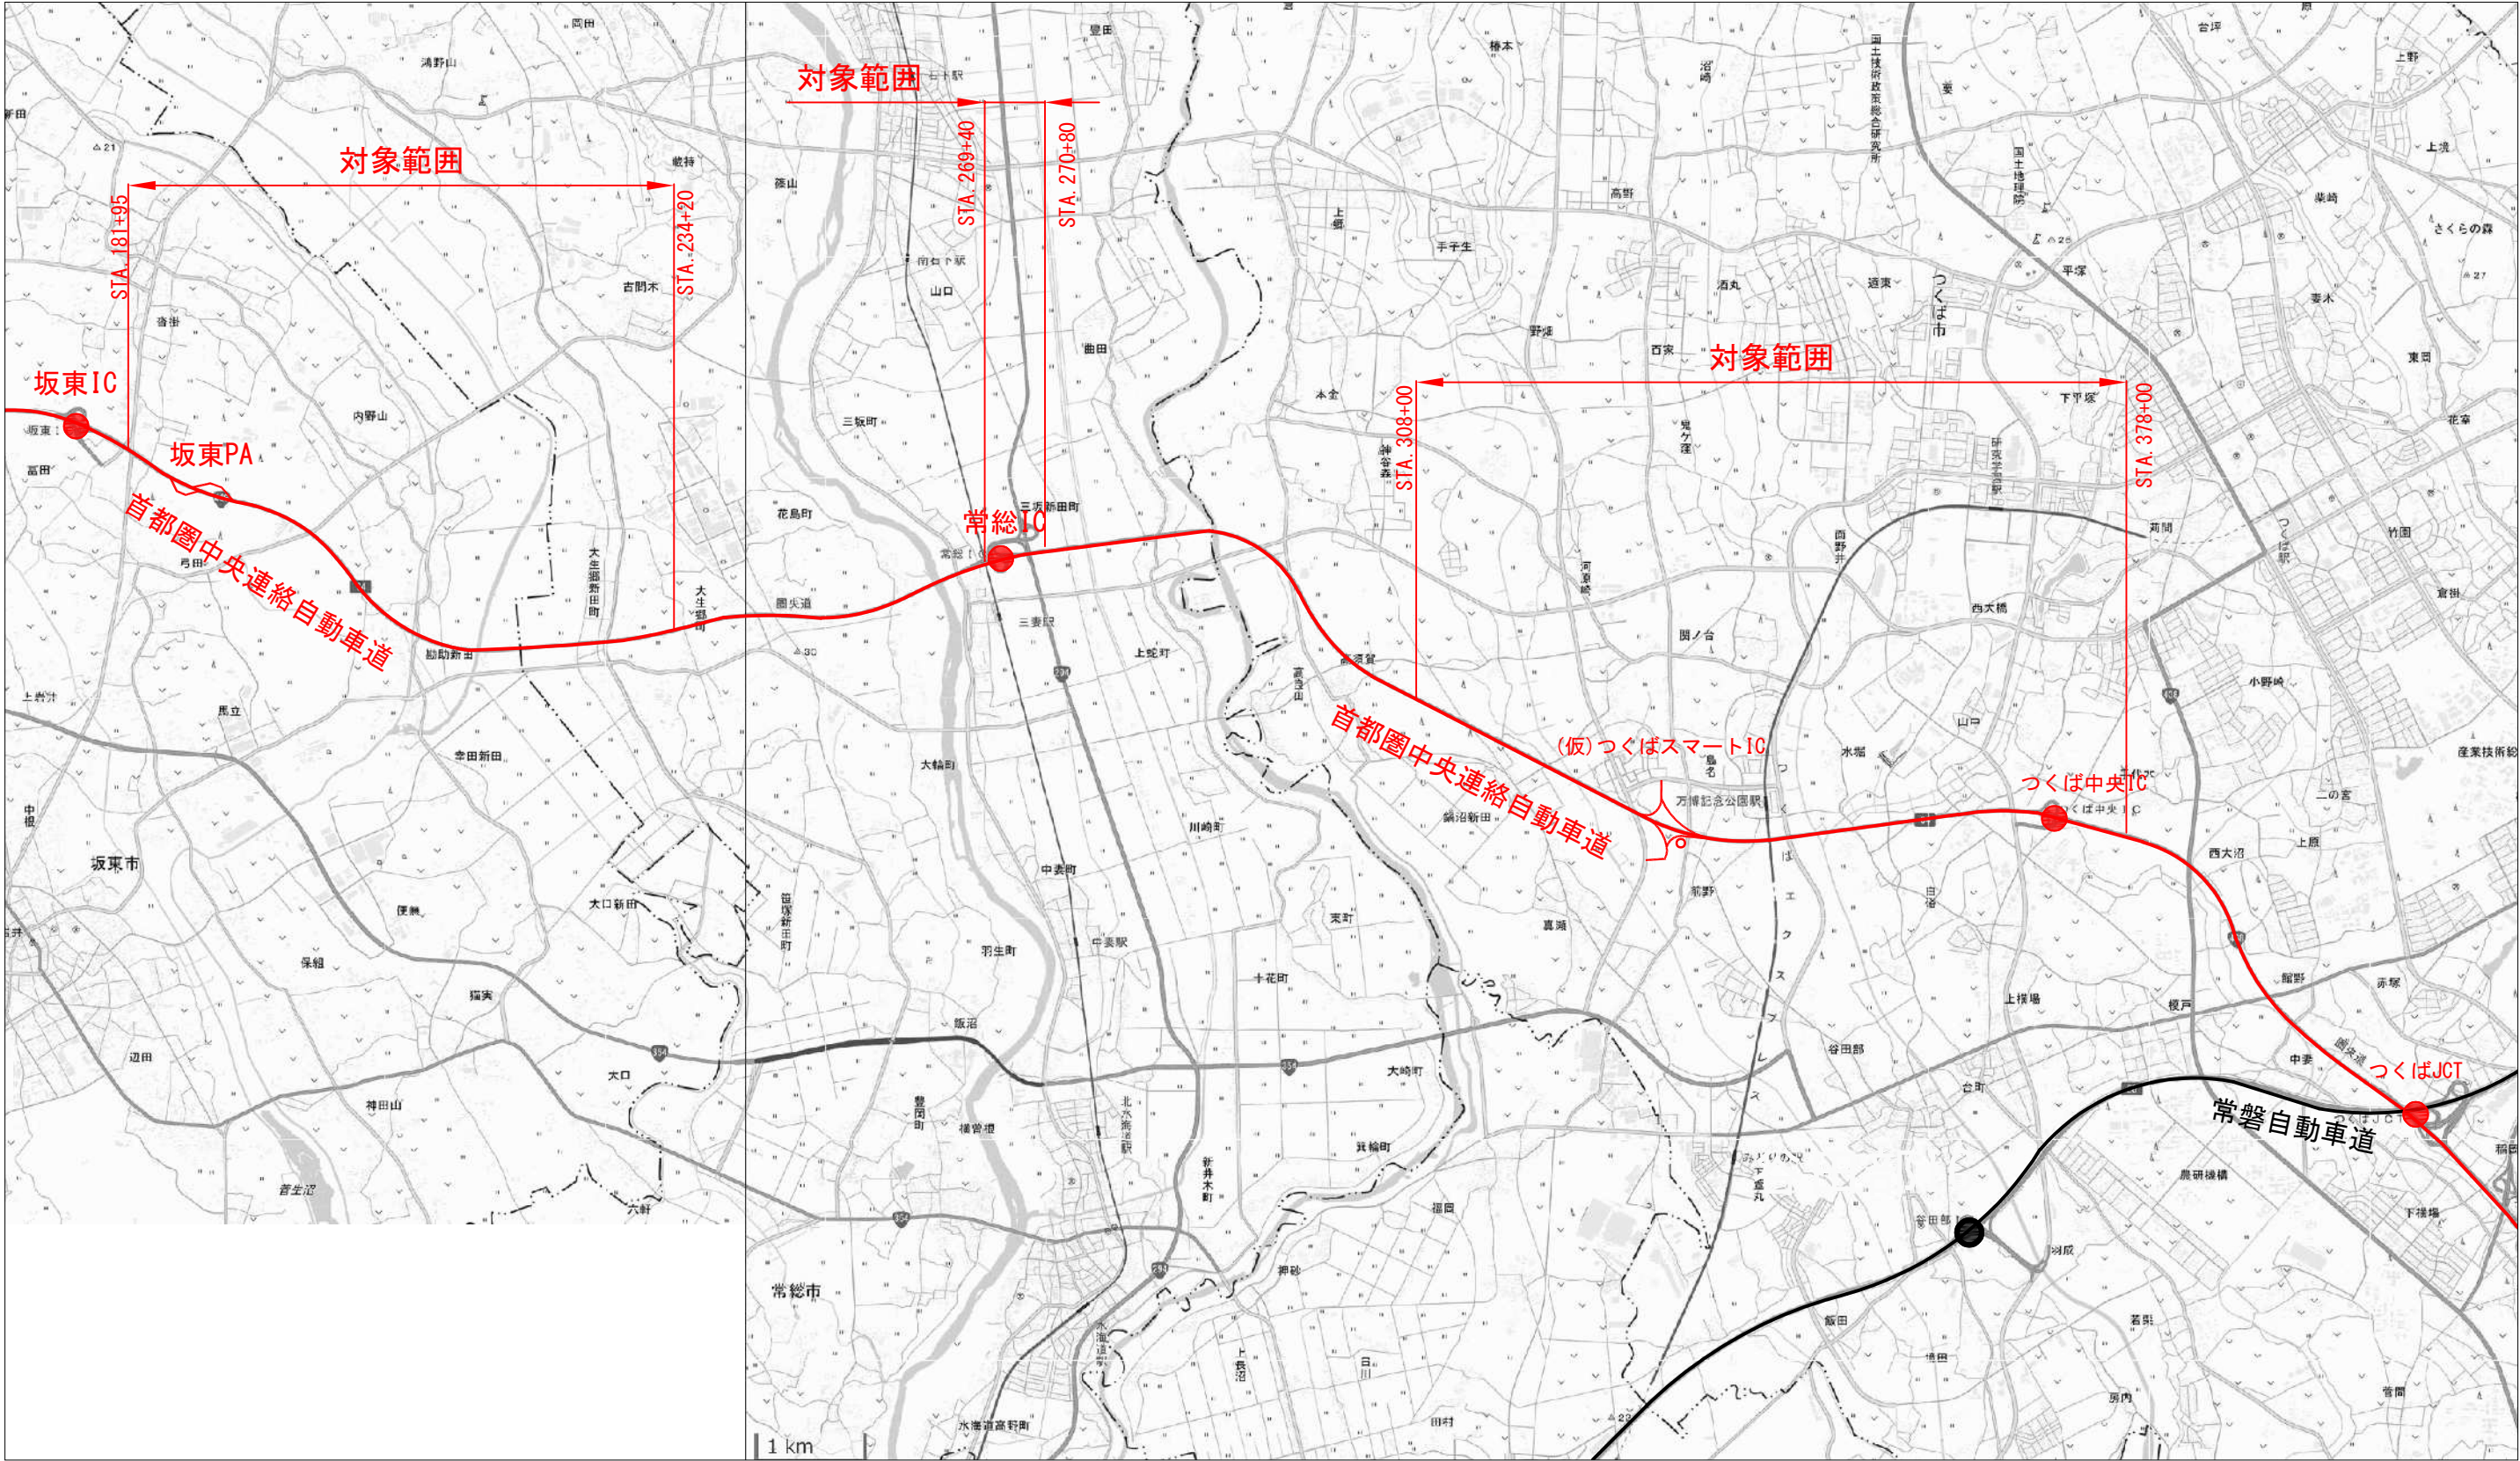

首都圏中央連絡自動車道 坂東IC～つくば中央IC間工事発注用図面作成業務			
図面の種類	位置図		
縮尺	-	図面番号	
設計会社名			
施工会社名			
事務所名	東日本高速道路株式会社 関東支社 つくば工事事務所		



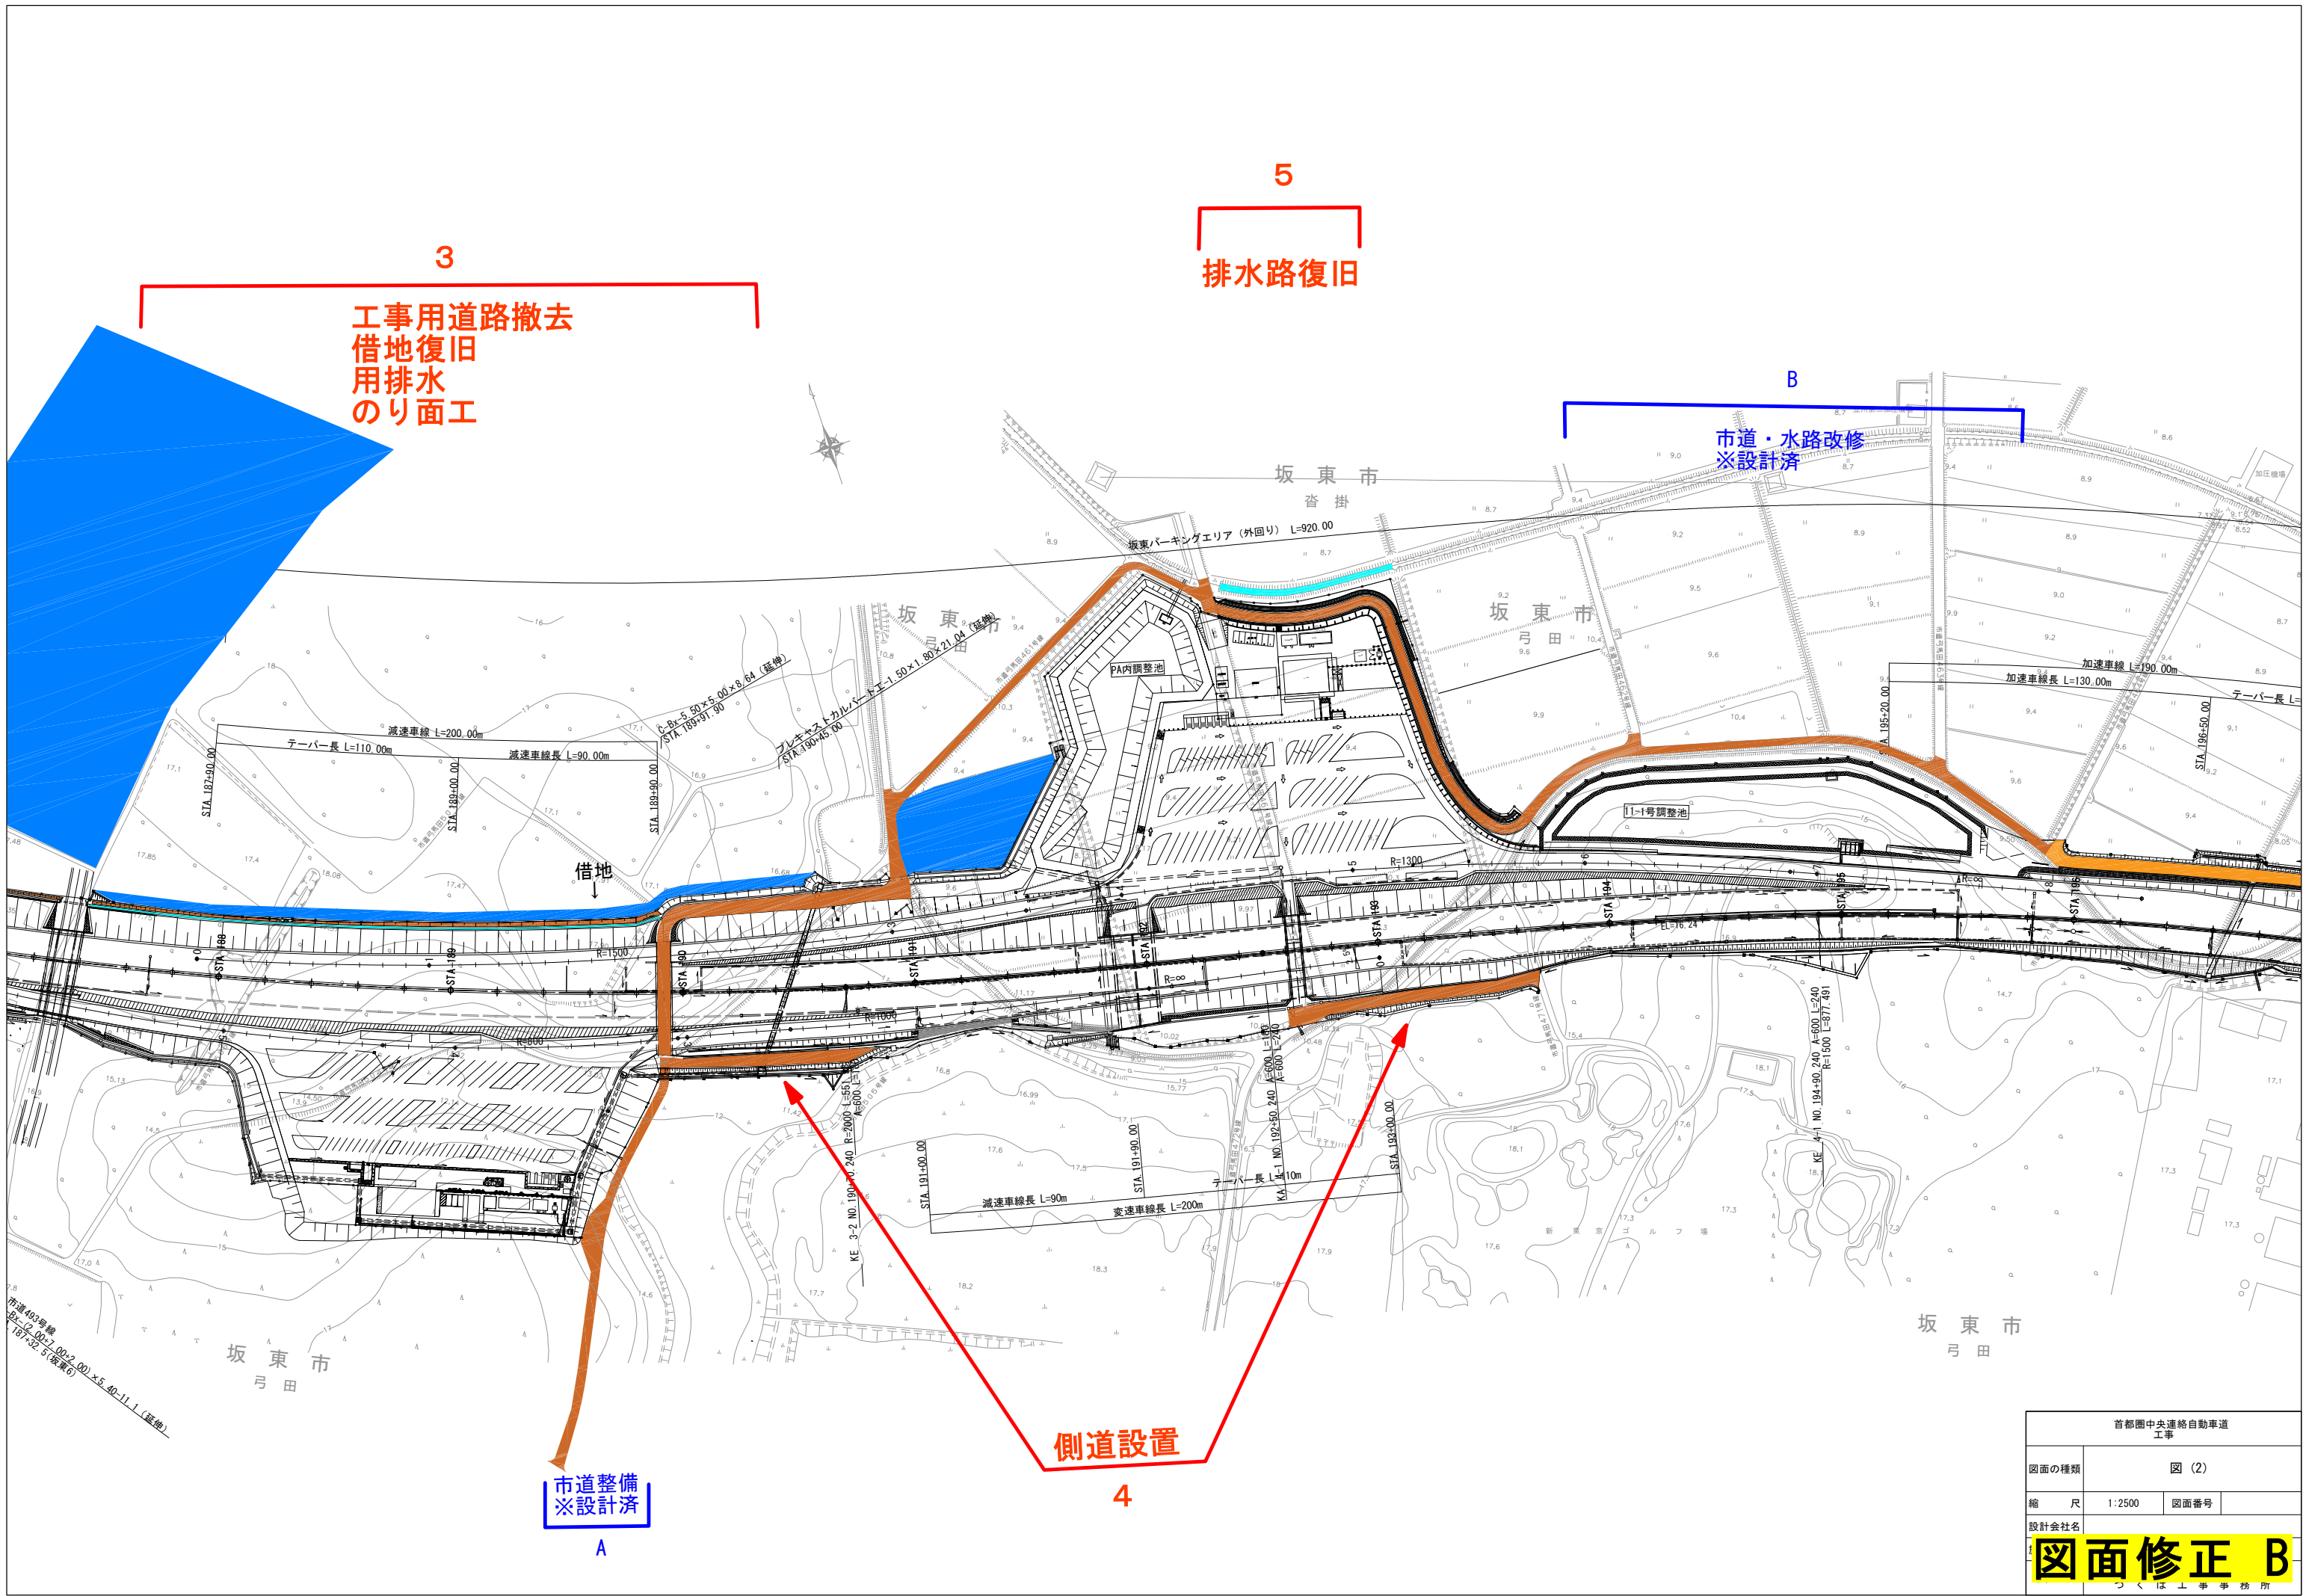

3

工事用道路撤去
借地復旧
用排水
のり面工

5

排水路復旧

B

市道・水路改修
※設計済

側道設置


4

市道整備
※設計済

A


首都圏中央連絡自動車道 工事			
図面の種類		図 (2)	
縮	尺	1:2500	図面番号
設計会社名			
図面修正 B			
つくば工務事務所			



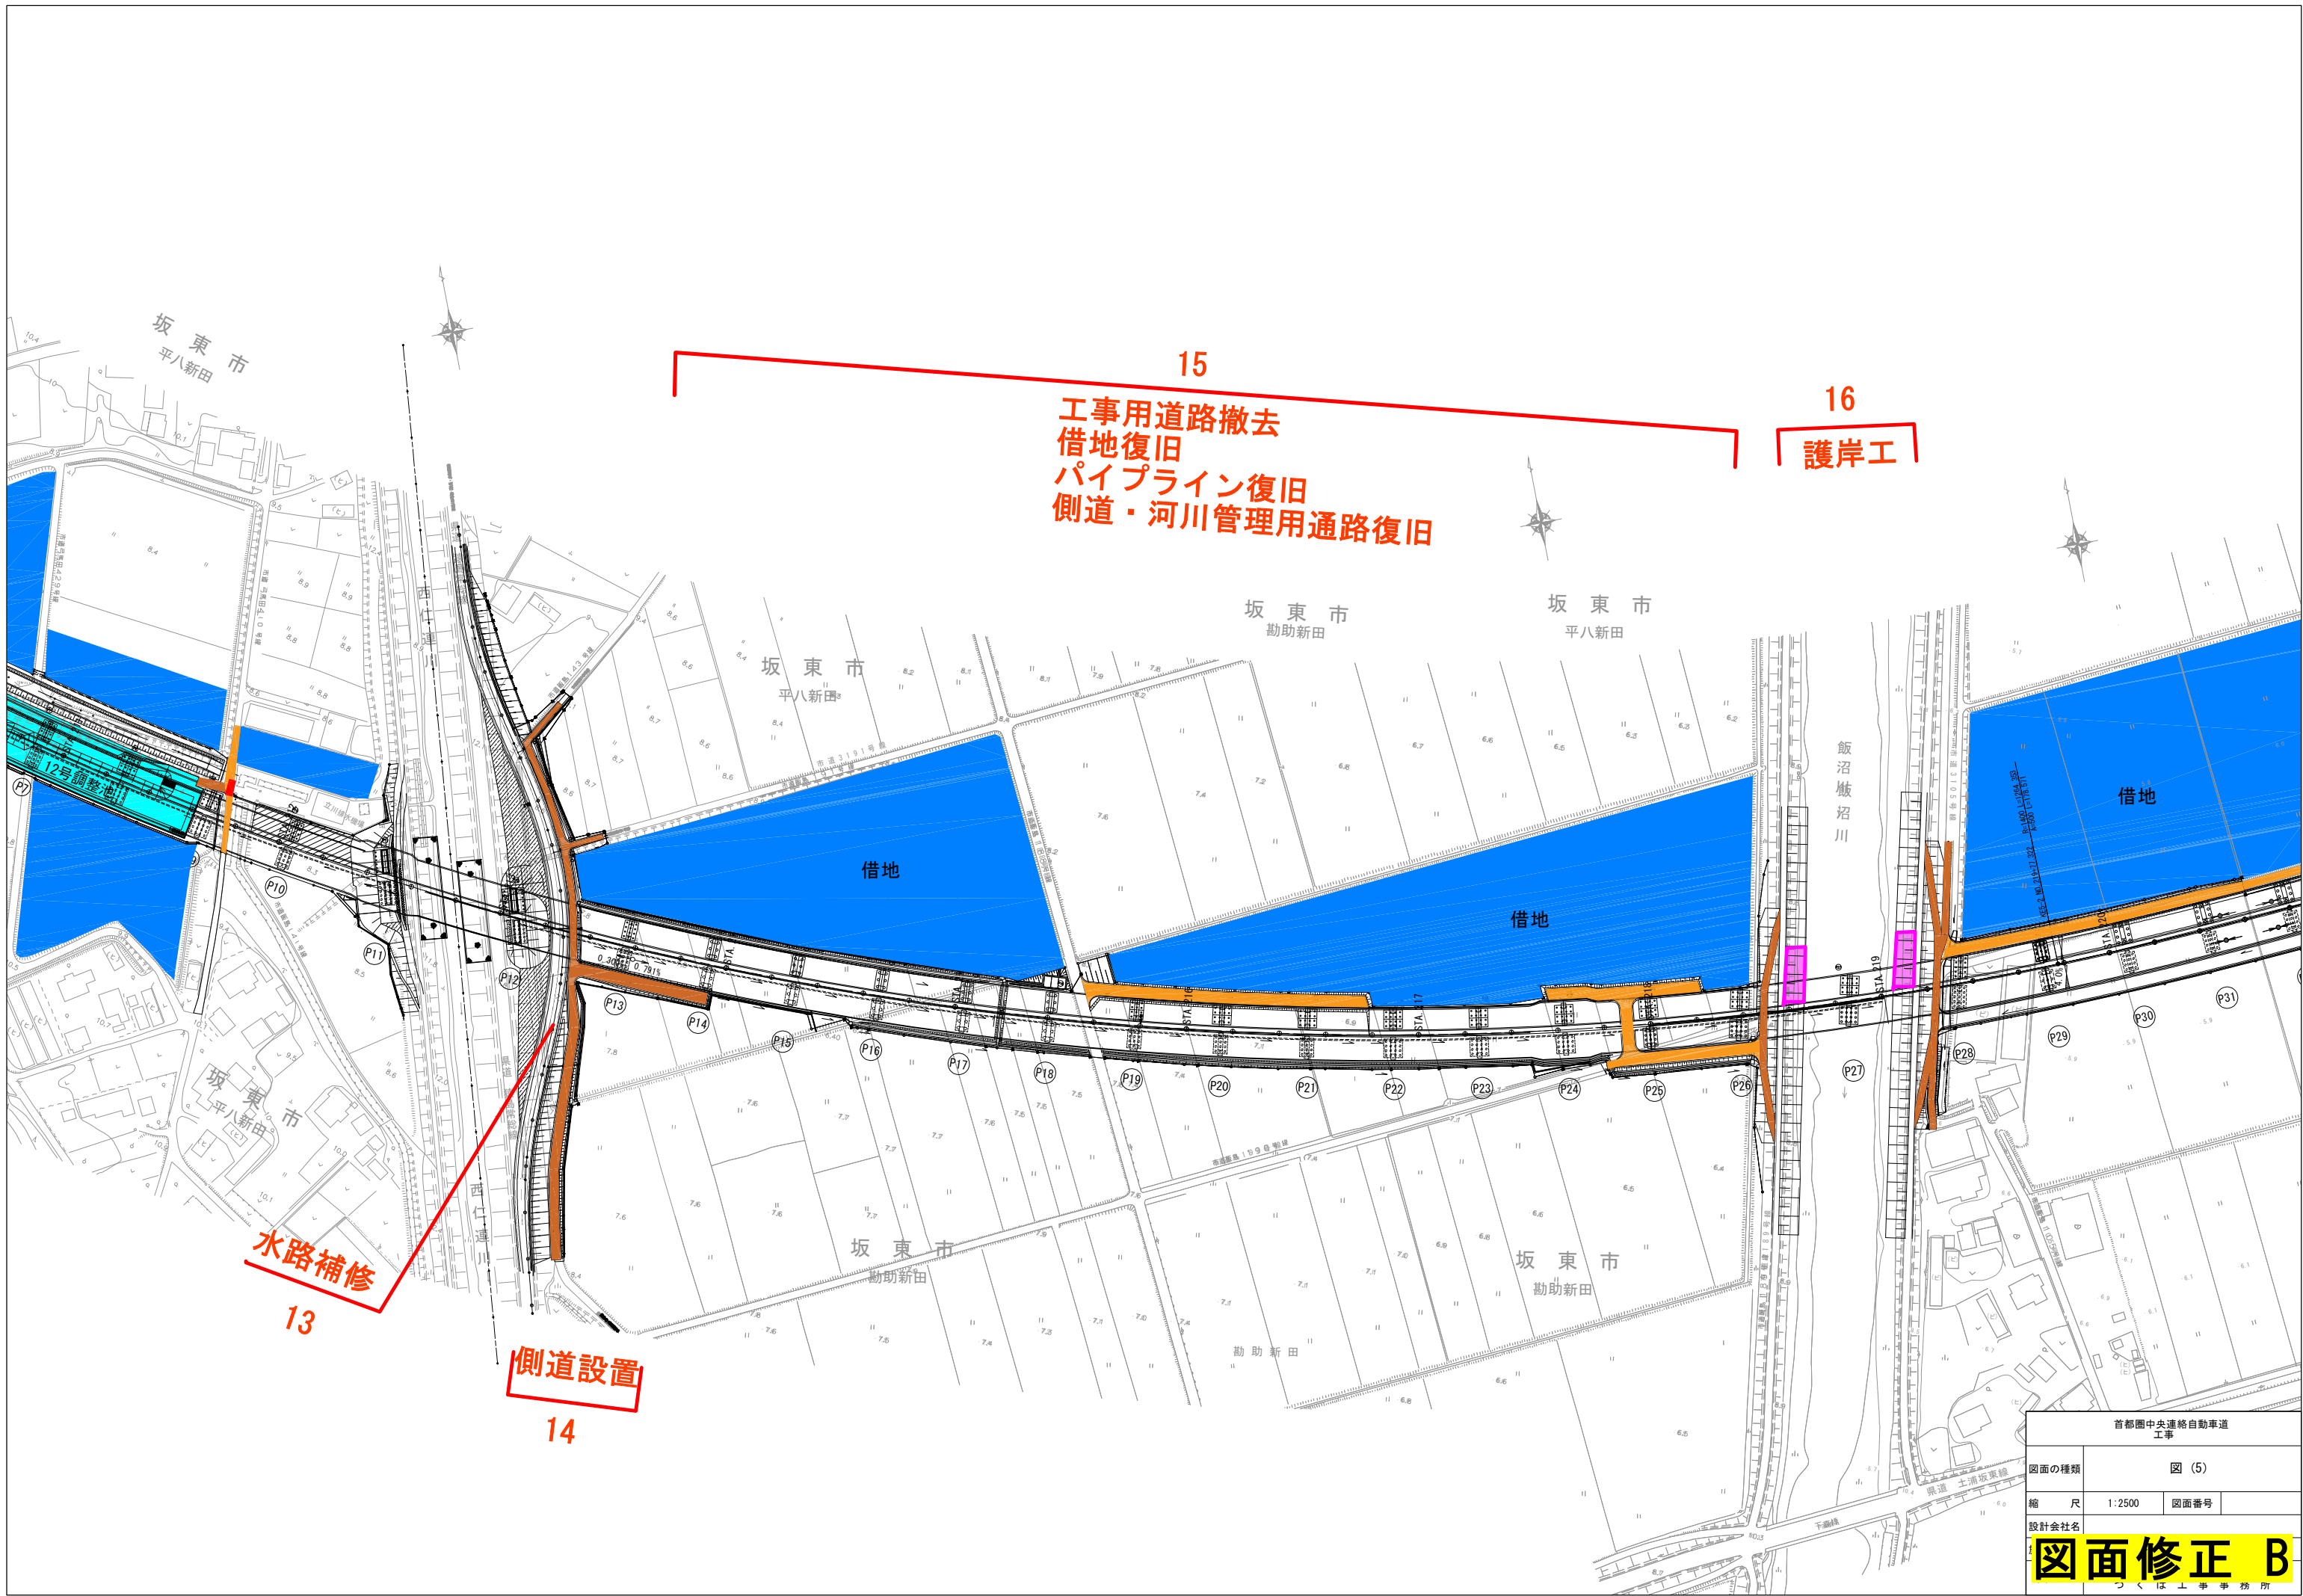

首都圏中央連絡自動車道 工事			
図面の種類		図 (5)	
縮 尺	1:2500	図面番号	
設計会社名			
図面修正 B			
つくば工務事務所			

工事用道路撤去
借地復旧
パイプライン復旧
側道・市道・管理用通路復旧

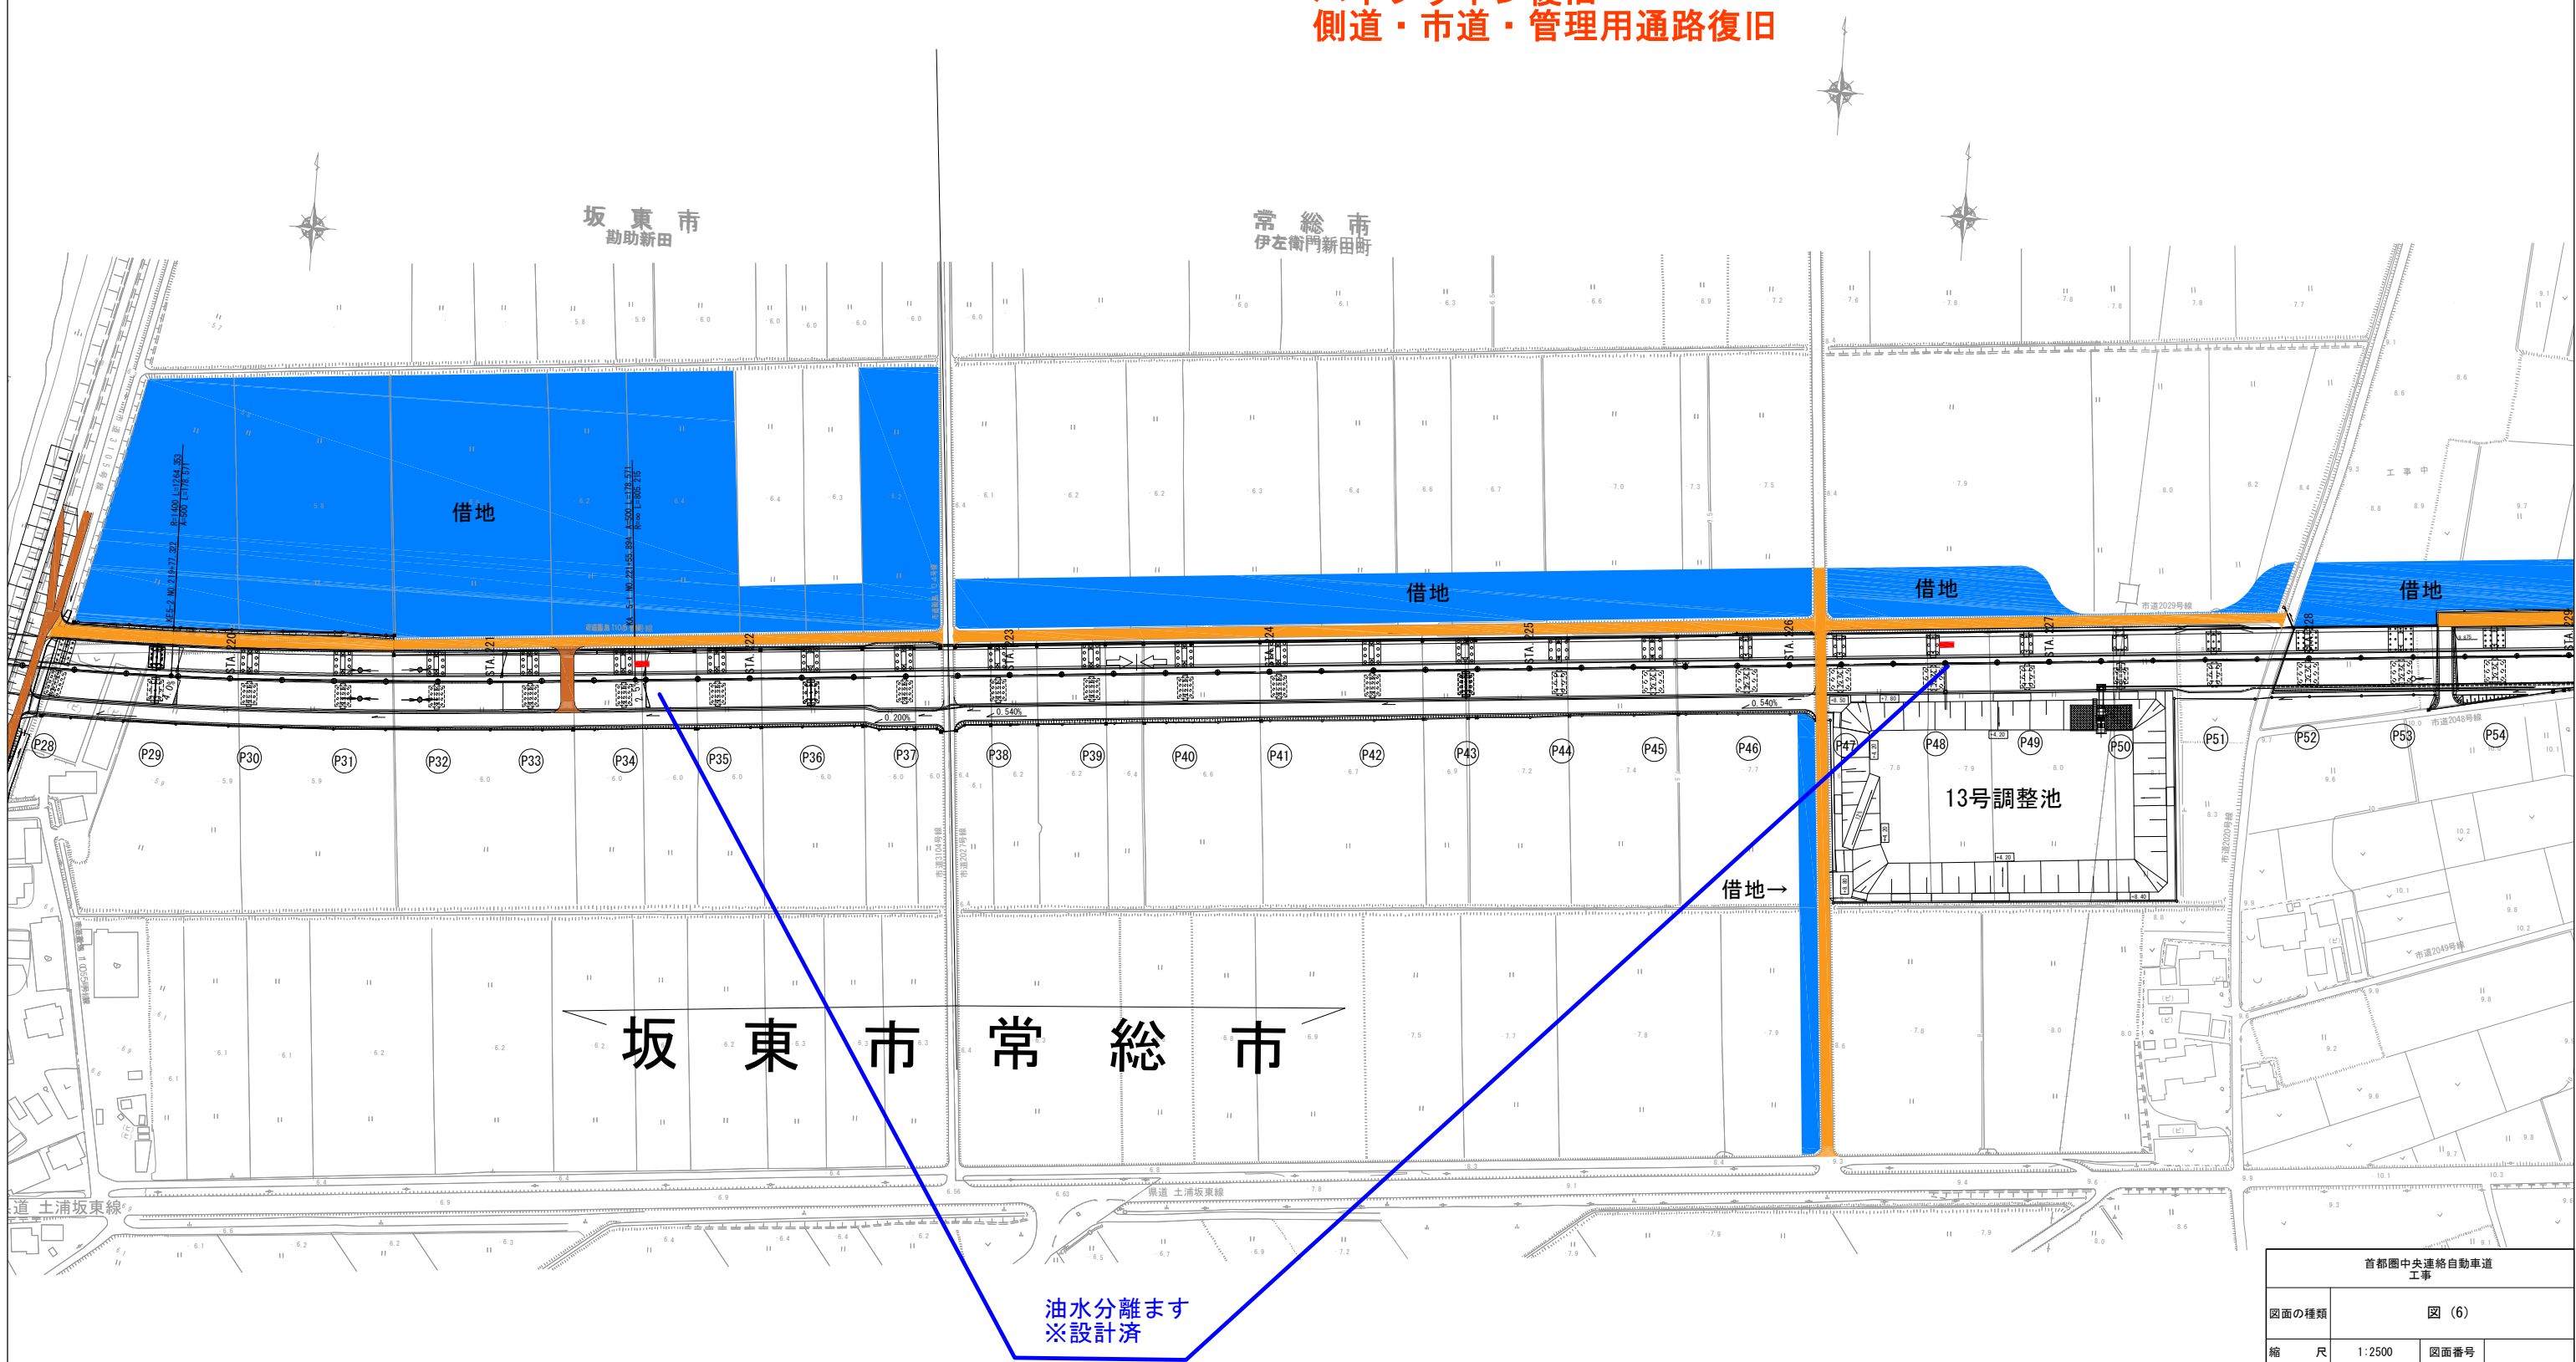

首都圏中央連絡自動車道 工事			
図面の種類		図 (6)	
縮 尺		1:2500	図面番号
設計会社名			
図面修正 B			
つくば工務事務所			

17


18

20

工事用道路撤去
借地復旧
パイプライン復旧
側道・市道・管理用通路復旧

工事用道路撤去
借地復旧
パイプライン復旧
市道・調整池復旧

工事用斜路撤去
借地復旧
側道復旧
ブロック積・用排水

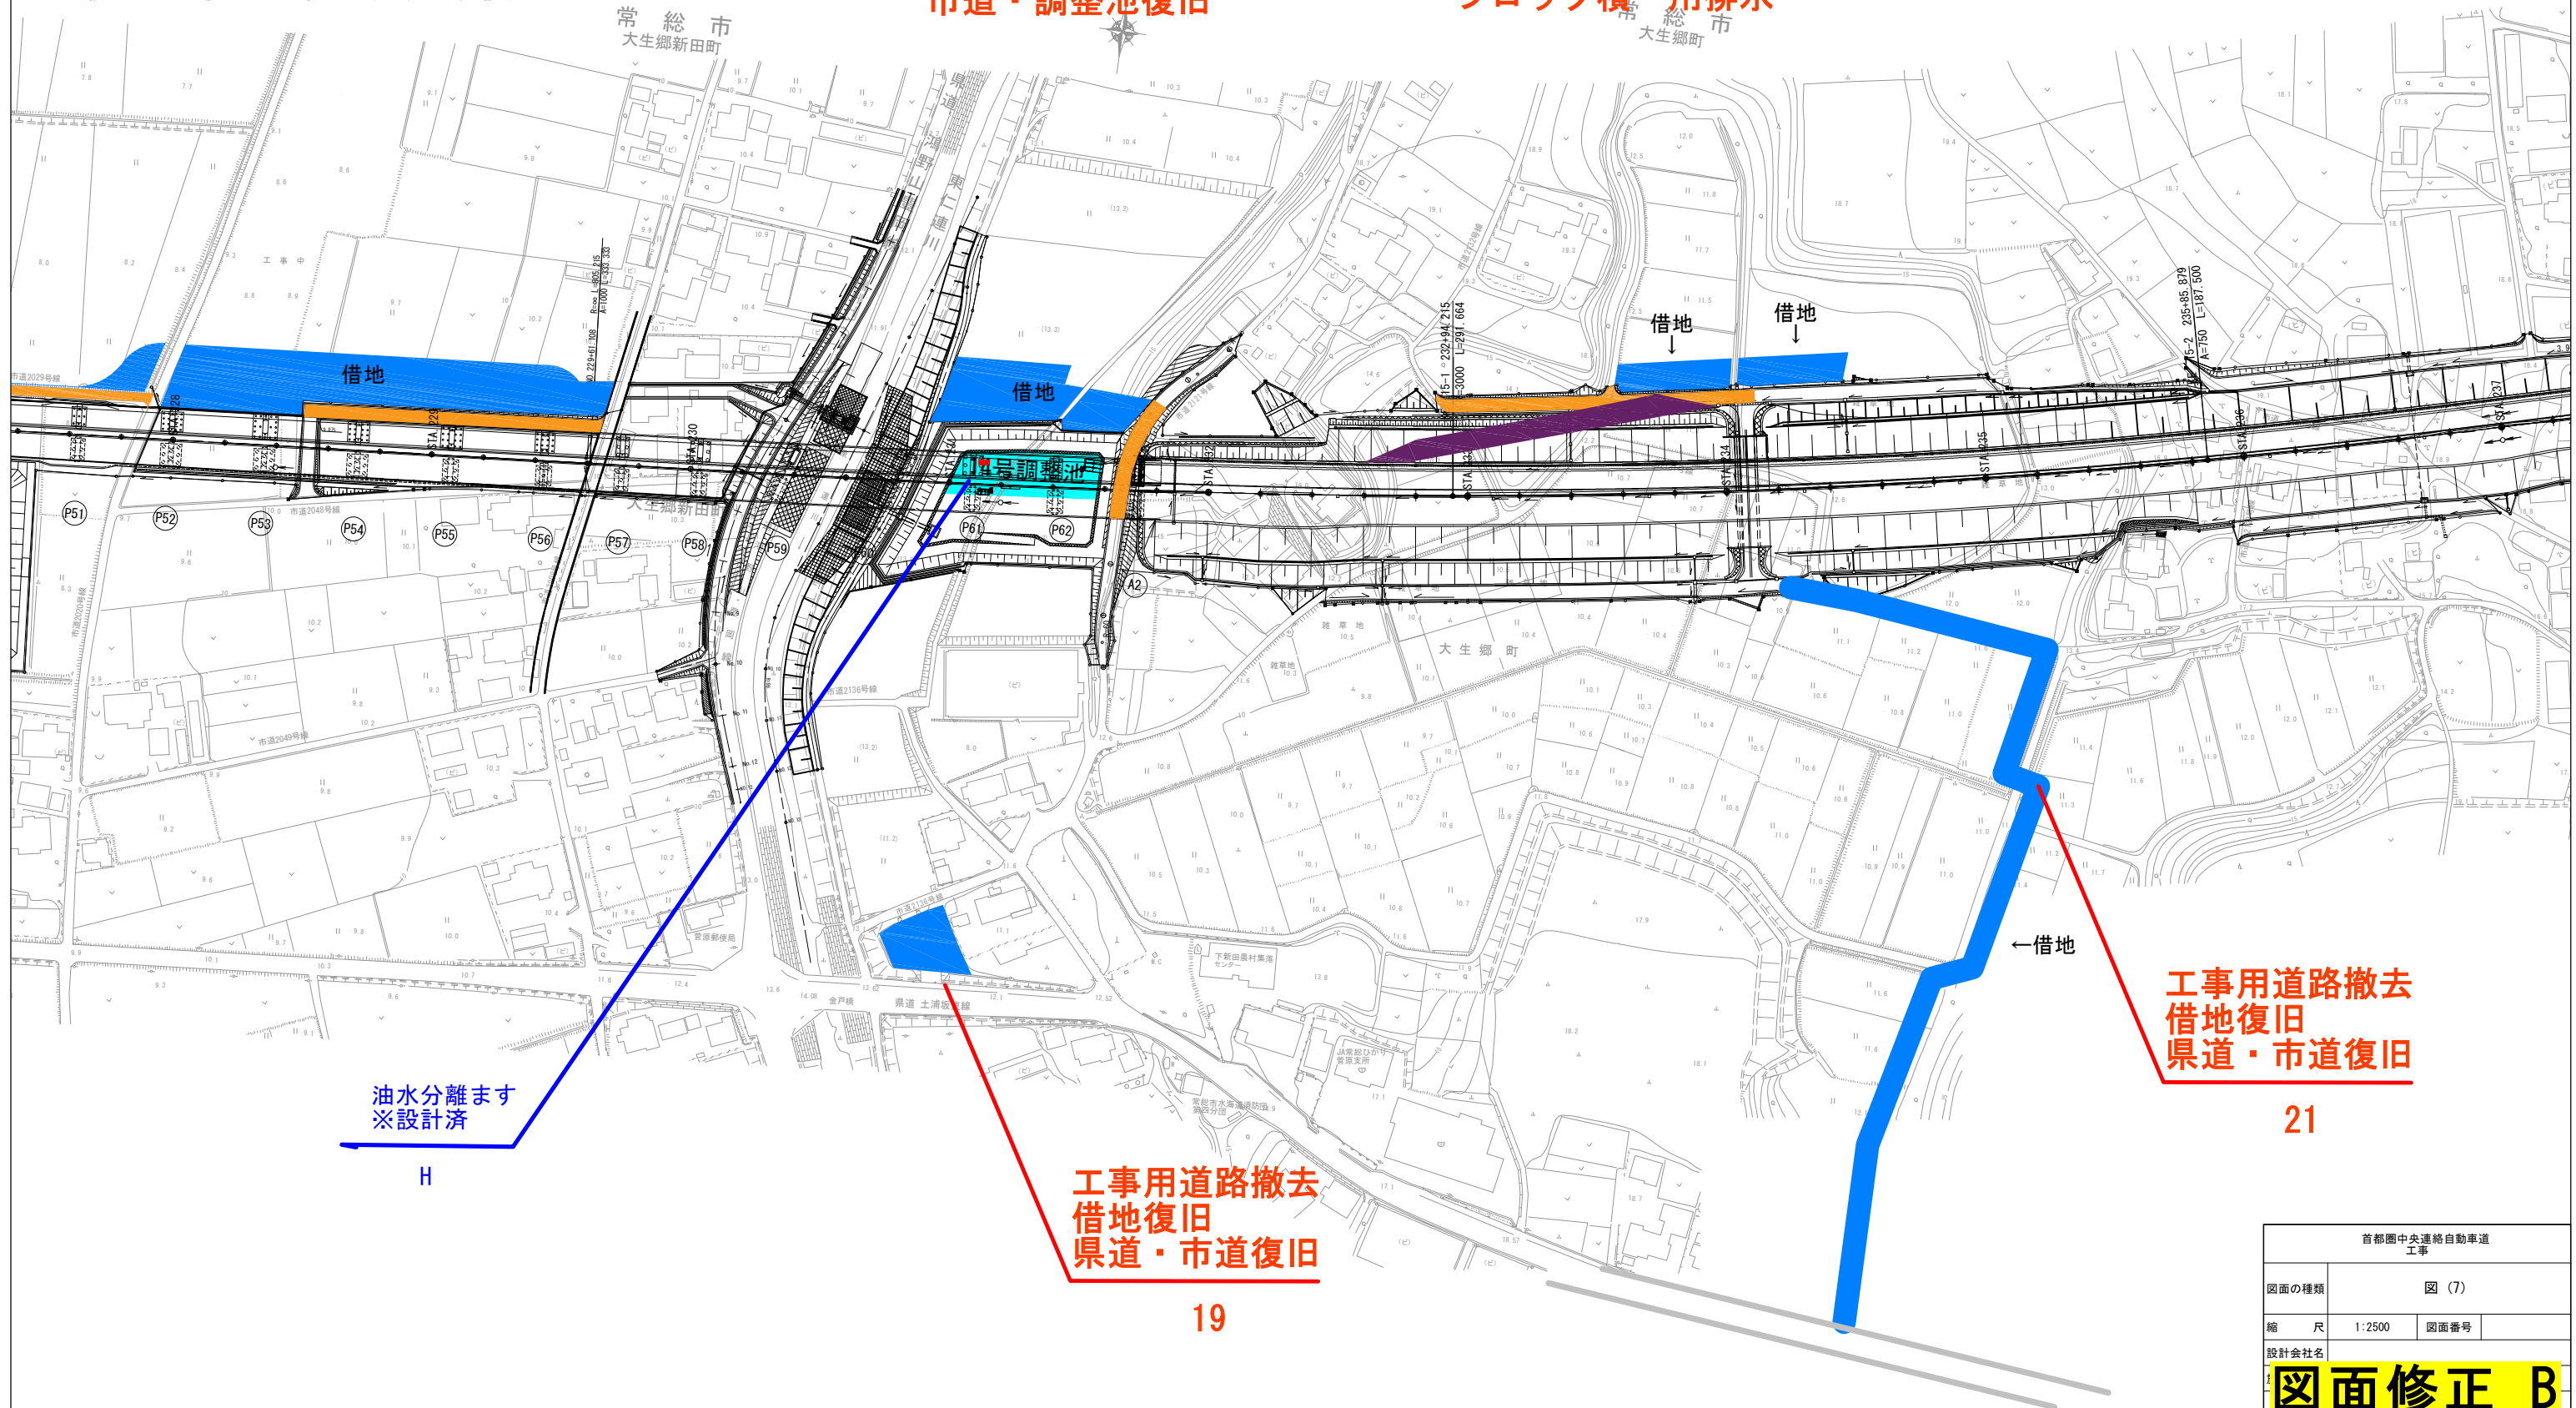

油水分離ます
※設計済

H


工事用道路撤去
借地復旧
県道・市道復旧

19

工事用道路撤去
借地復旧
県道・市道復旧

21

首都圏中央連絡自動車道 工事			
図面の種類	図 (7)		
縮 尺	1:2500	図面番号	
設計会社名			
図面修正 B			
つくば工務事務所			

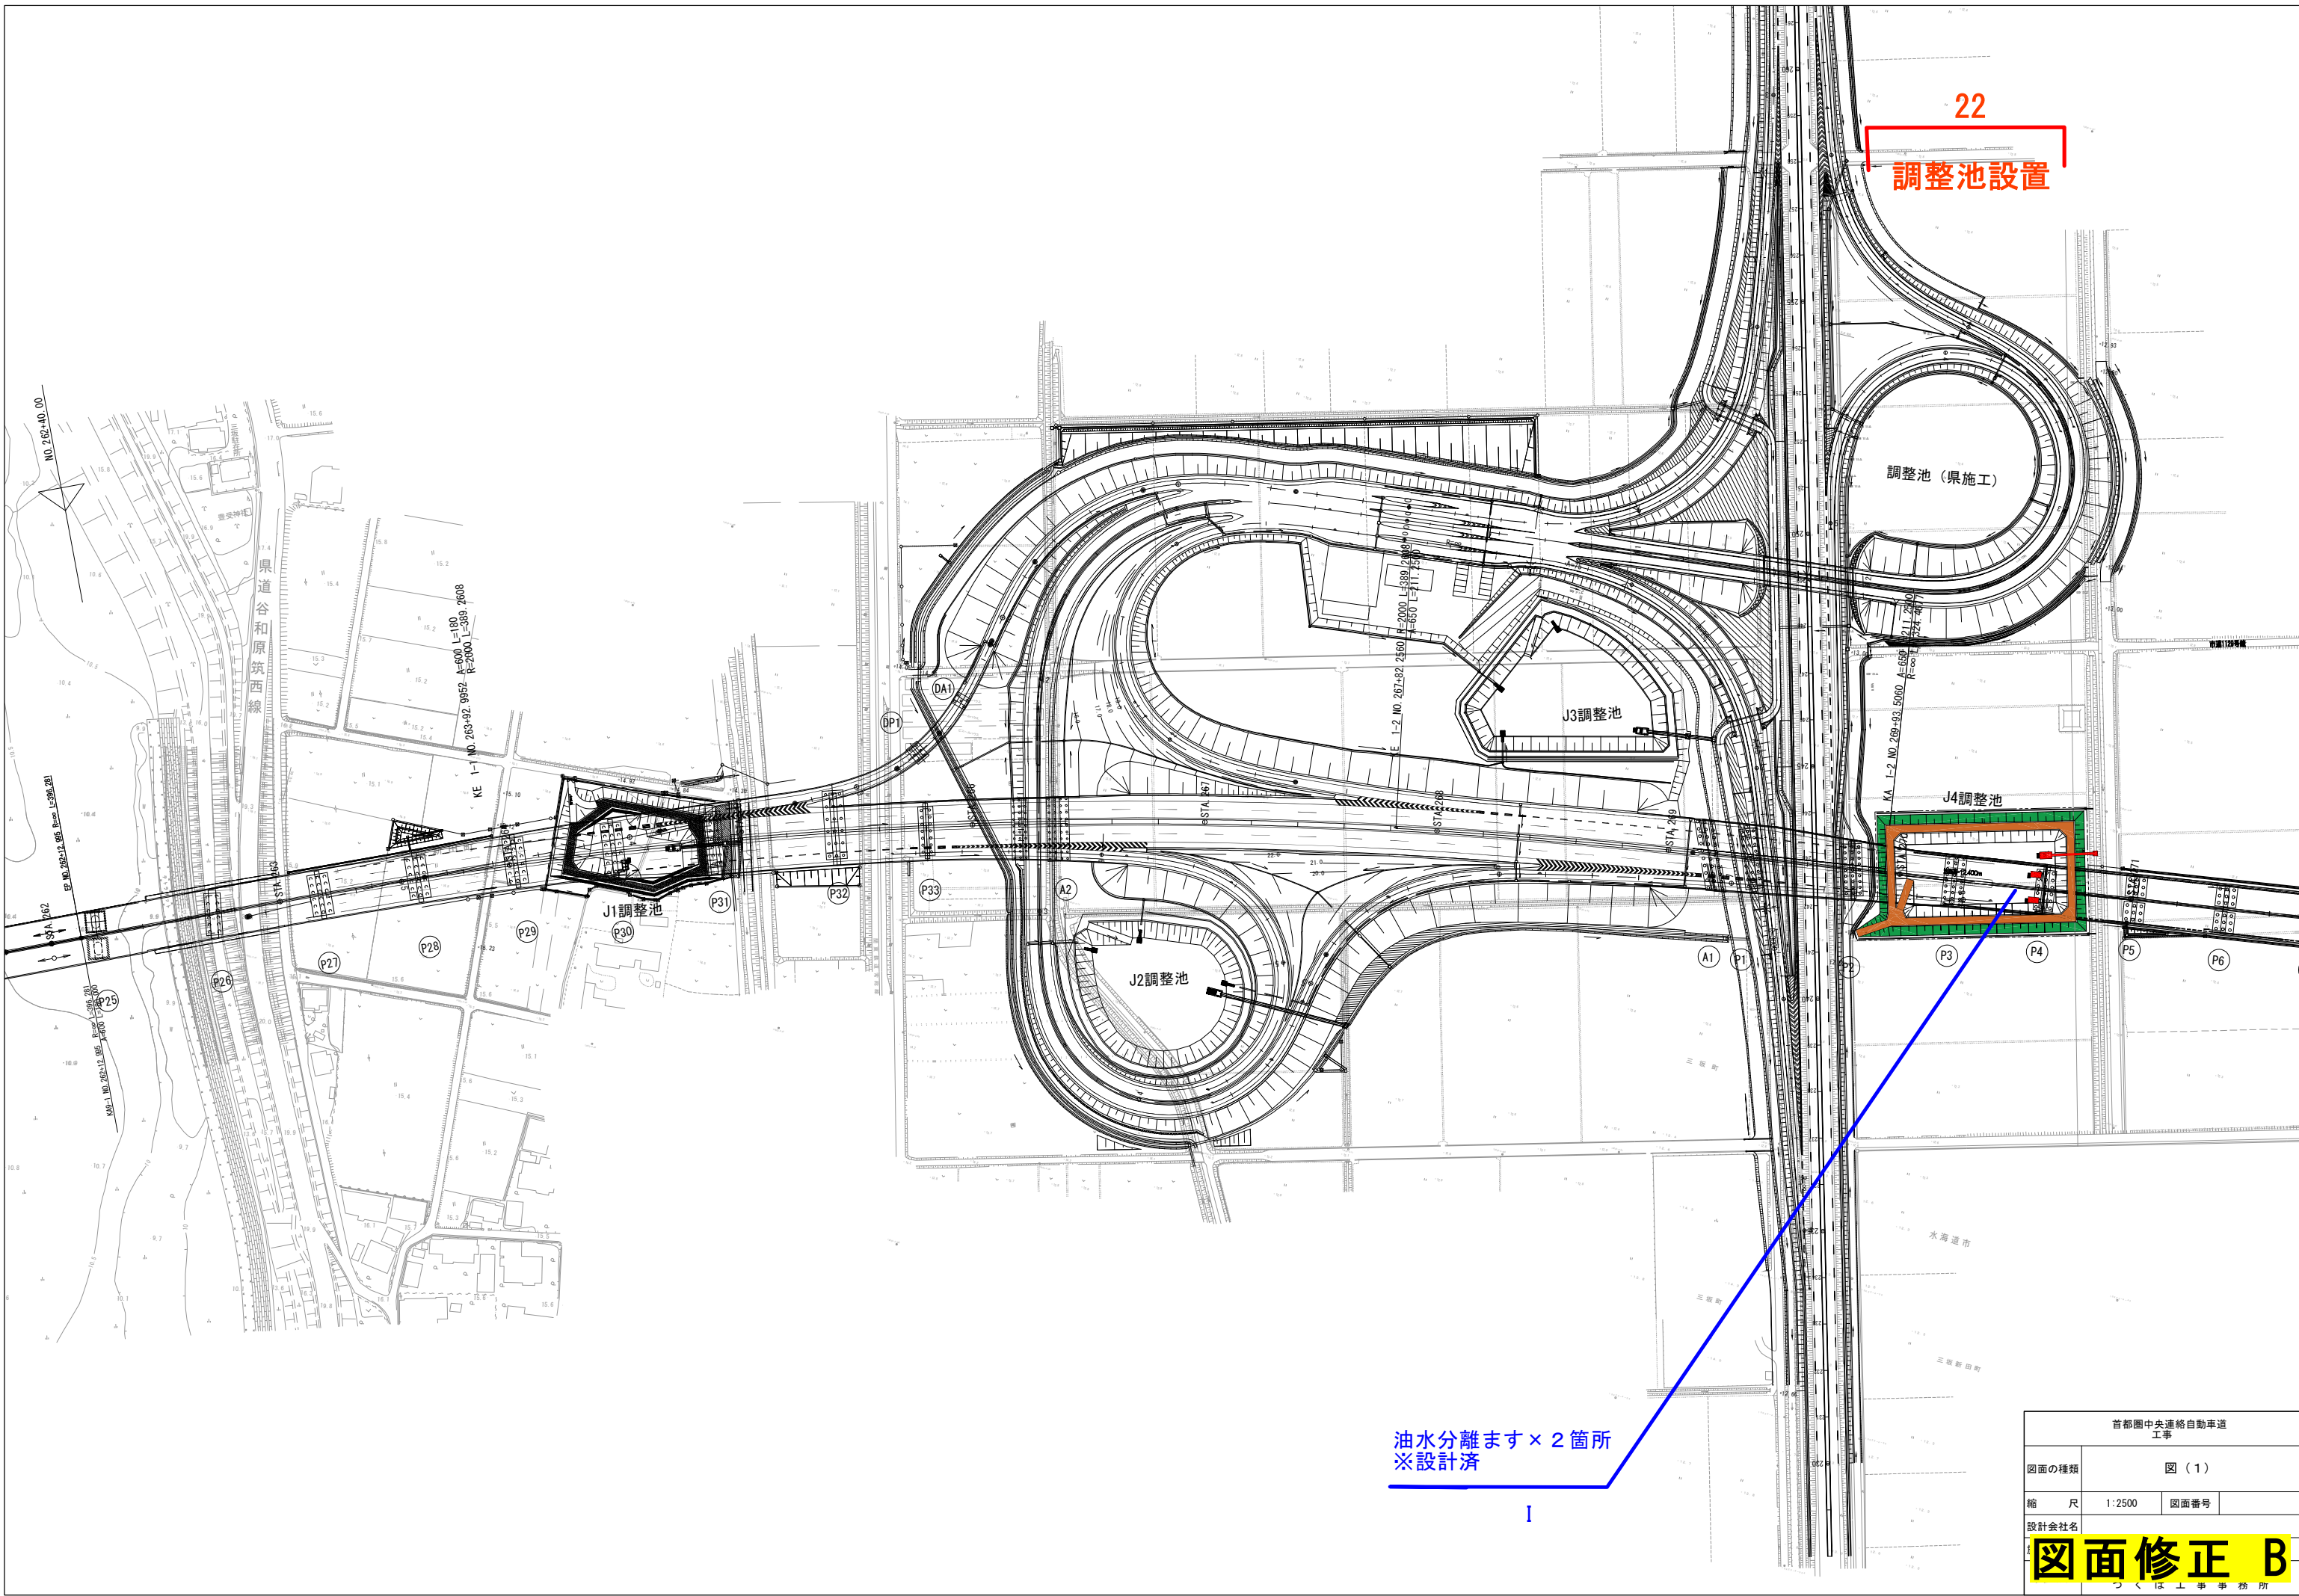

22

調整池設置

調整池（県施工）

J3調整池

J4調整池

J1調整池

J2調整池


油水分離ます×2箇所
※設計済

I

首都圏中央連絡自動車道 工事			
図面の種類		図（1）	
縮	尺	1:2500	図面番号
設計会社名		図面修正 B	
つくば工務事務所			

つくば市

高須 賀

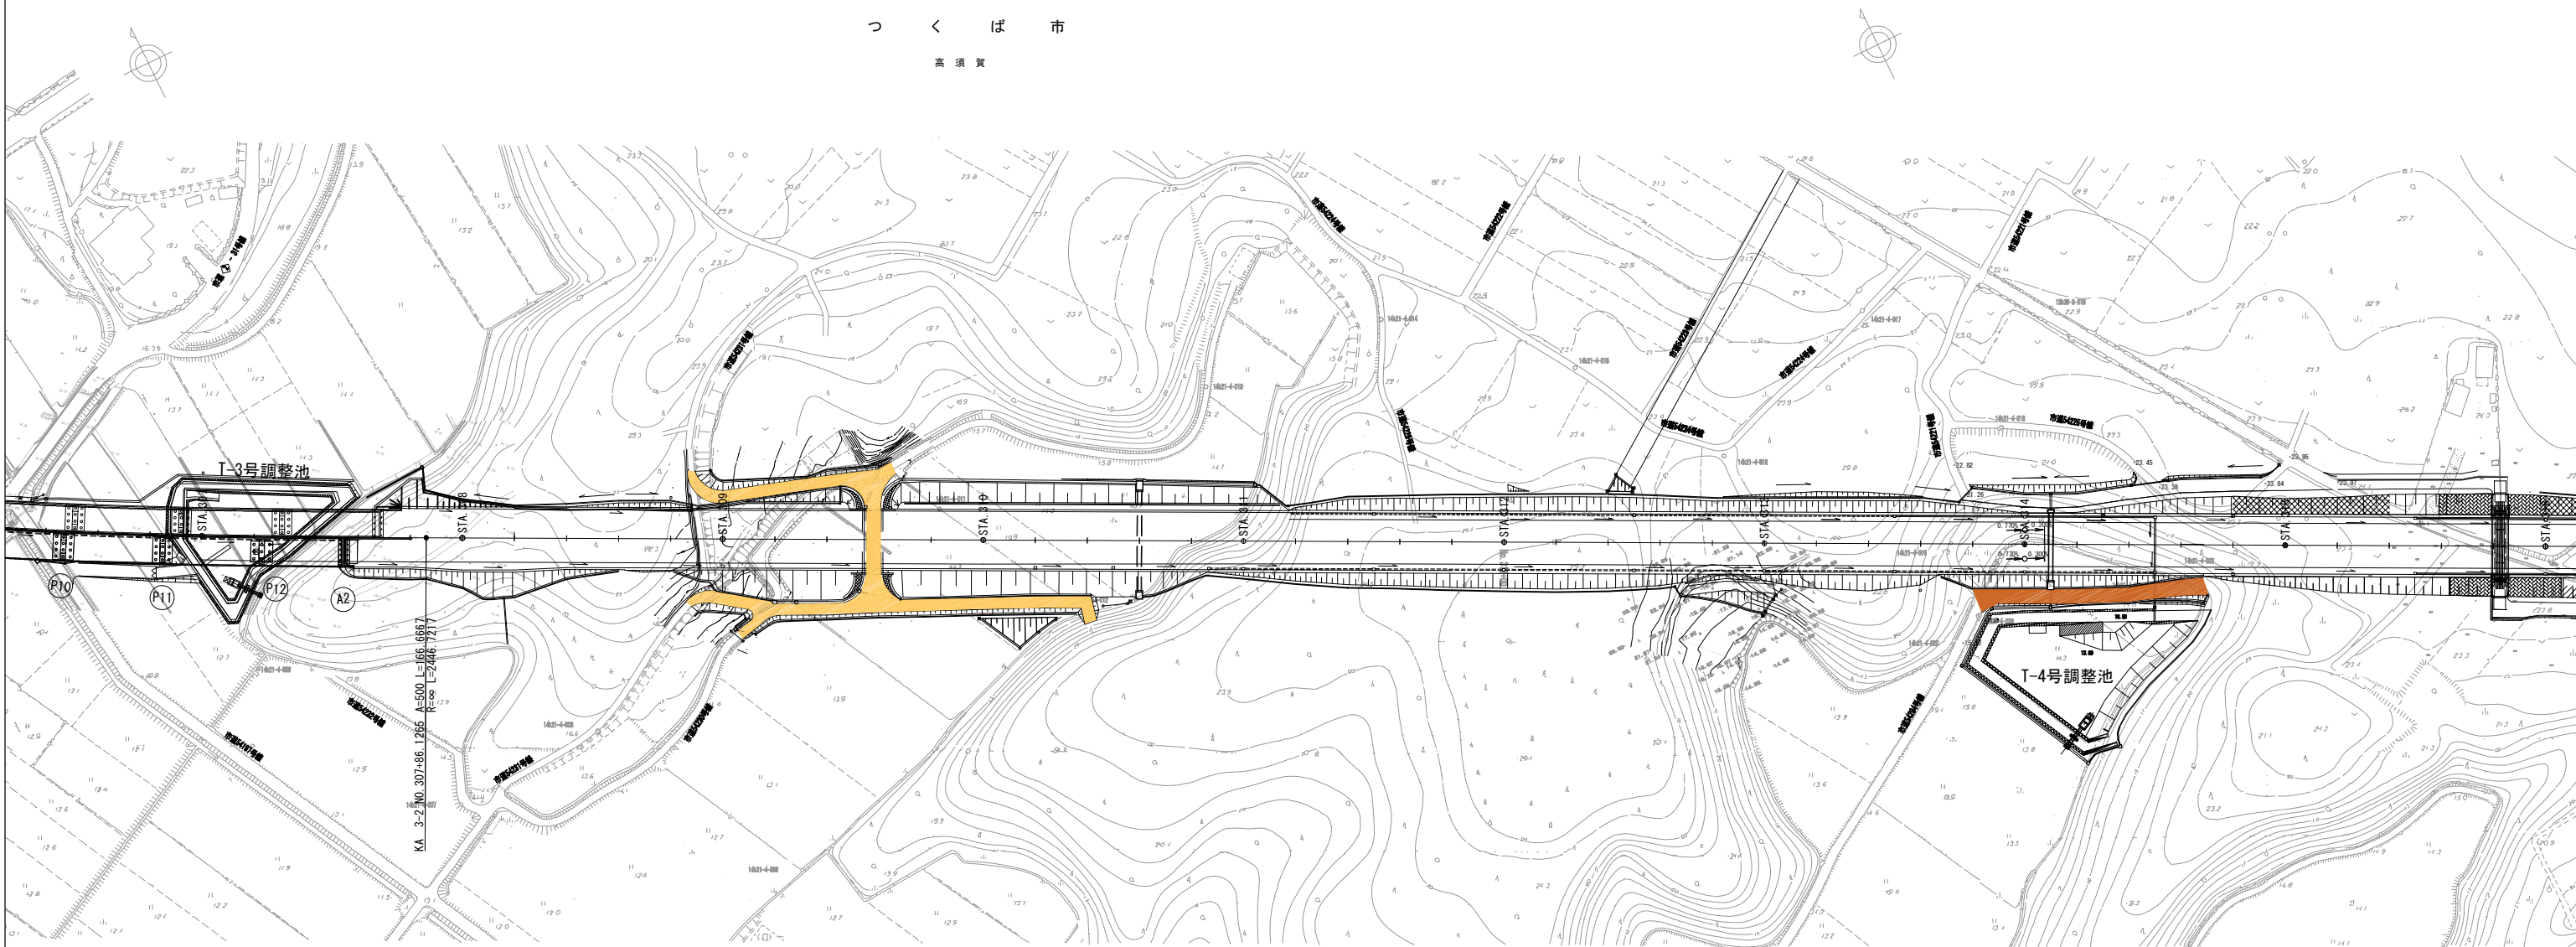

側道設置


23

首都圏中央連絡自動車道 工事			
図面の種類	図（１）		
縮 尺	1:2500	図面番号	
設計会社名			
図面修正	B		
つくば工事事務所			

24
側道設置

25
側道設置


つくば市

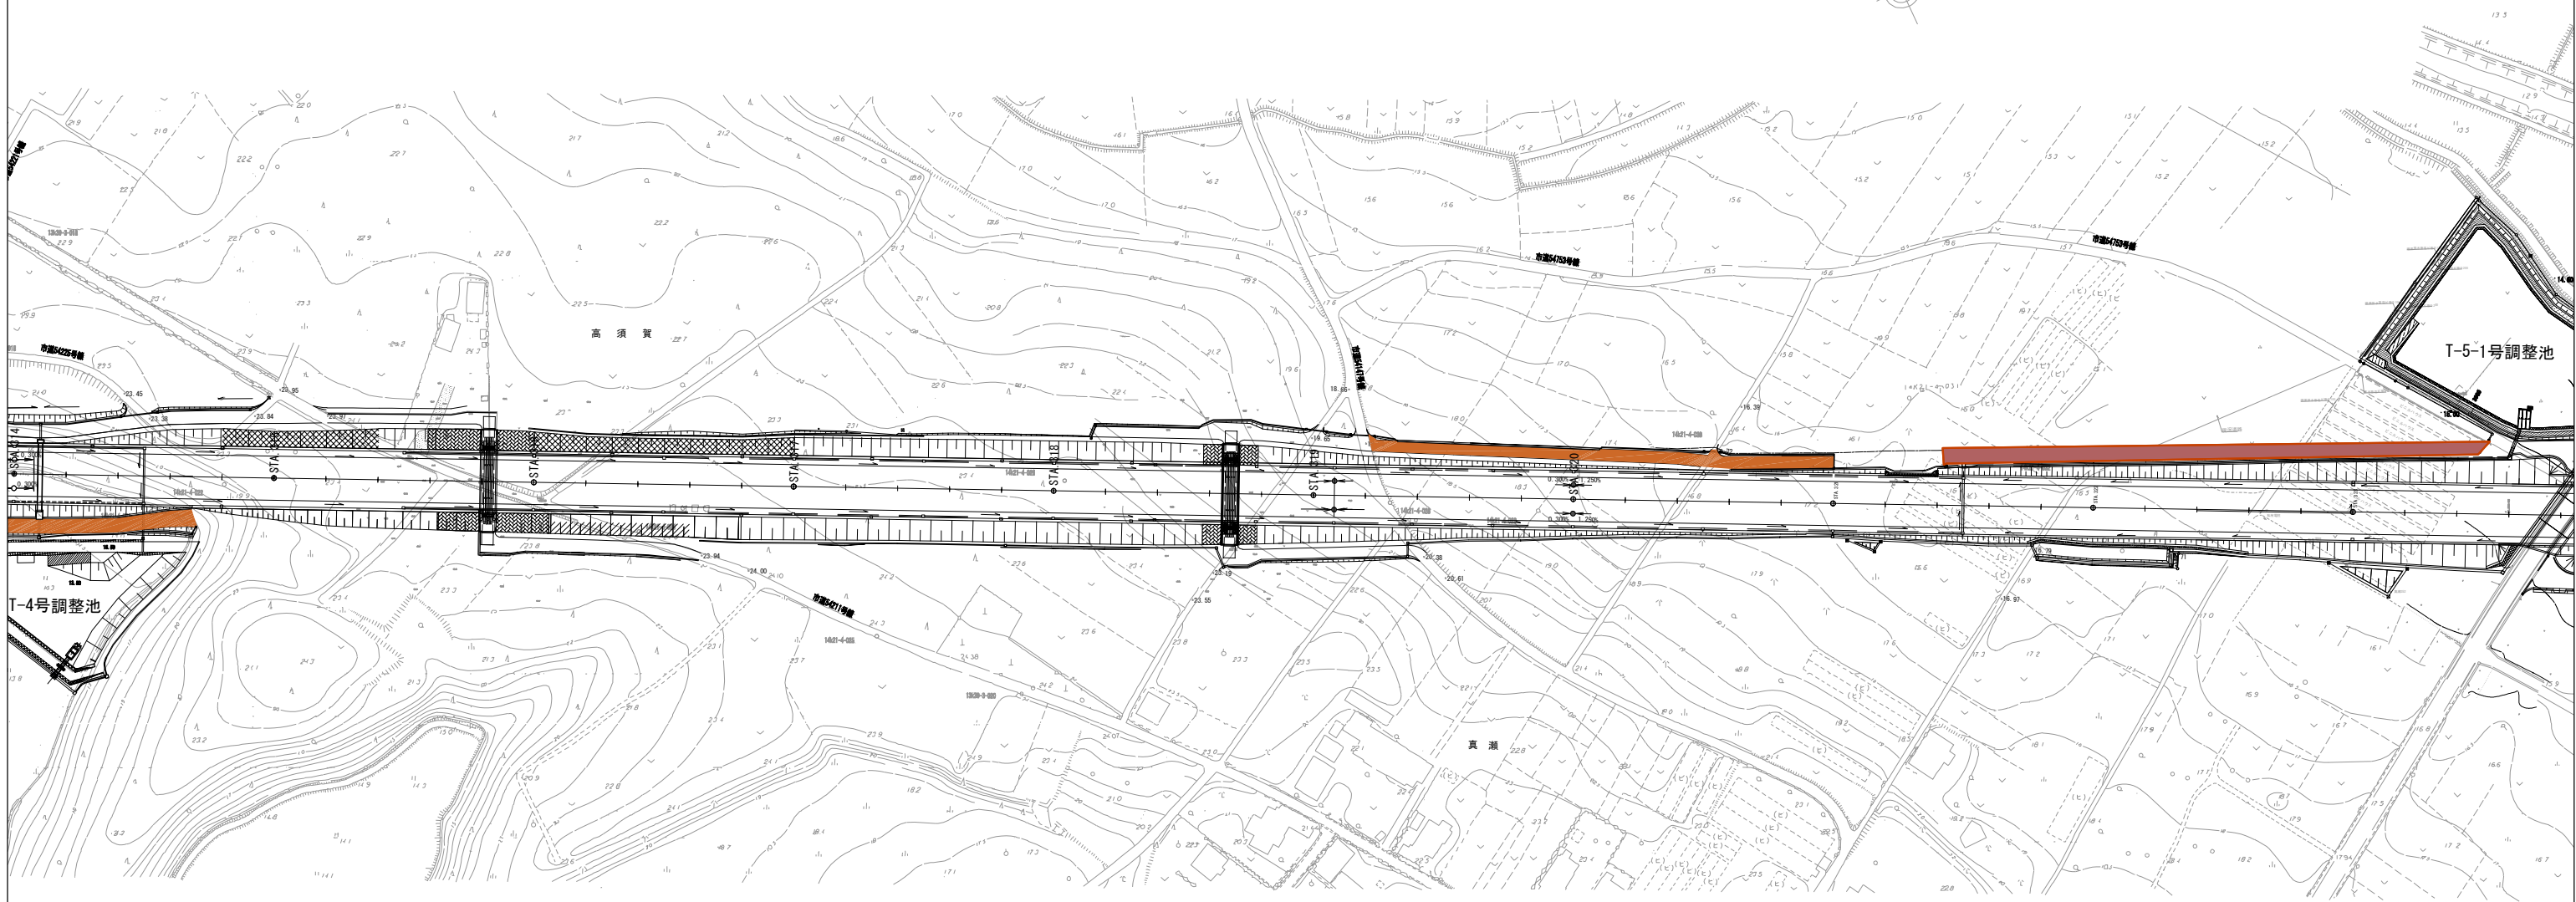


首都圏中央連絡自動車道 工事			
図面の種類	図（１）		
縮 尺	1:2500	図面番号	
設計会社名			
図面修正	B		
つくば工務事務所			

26
側道設置
用排水
ブロック積


つくば市

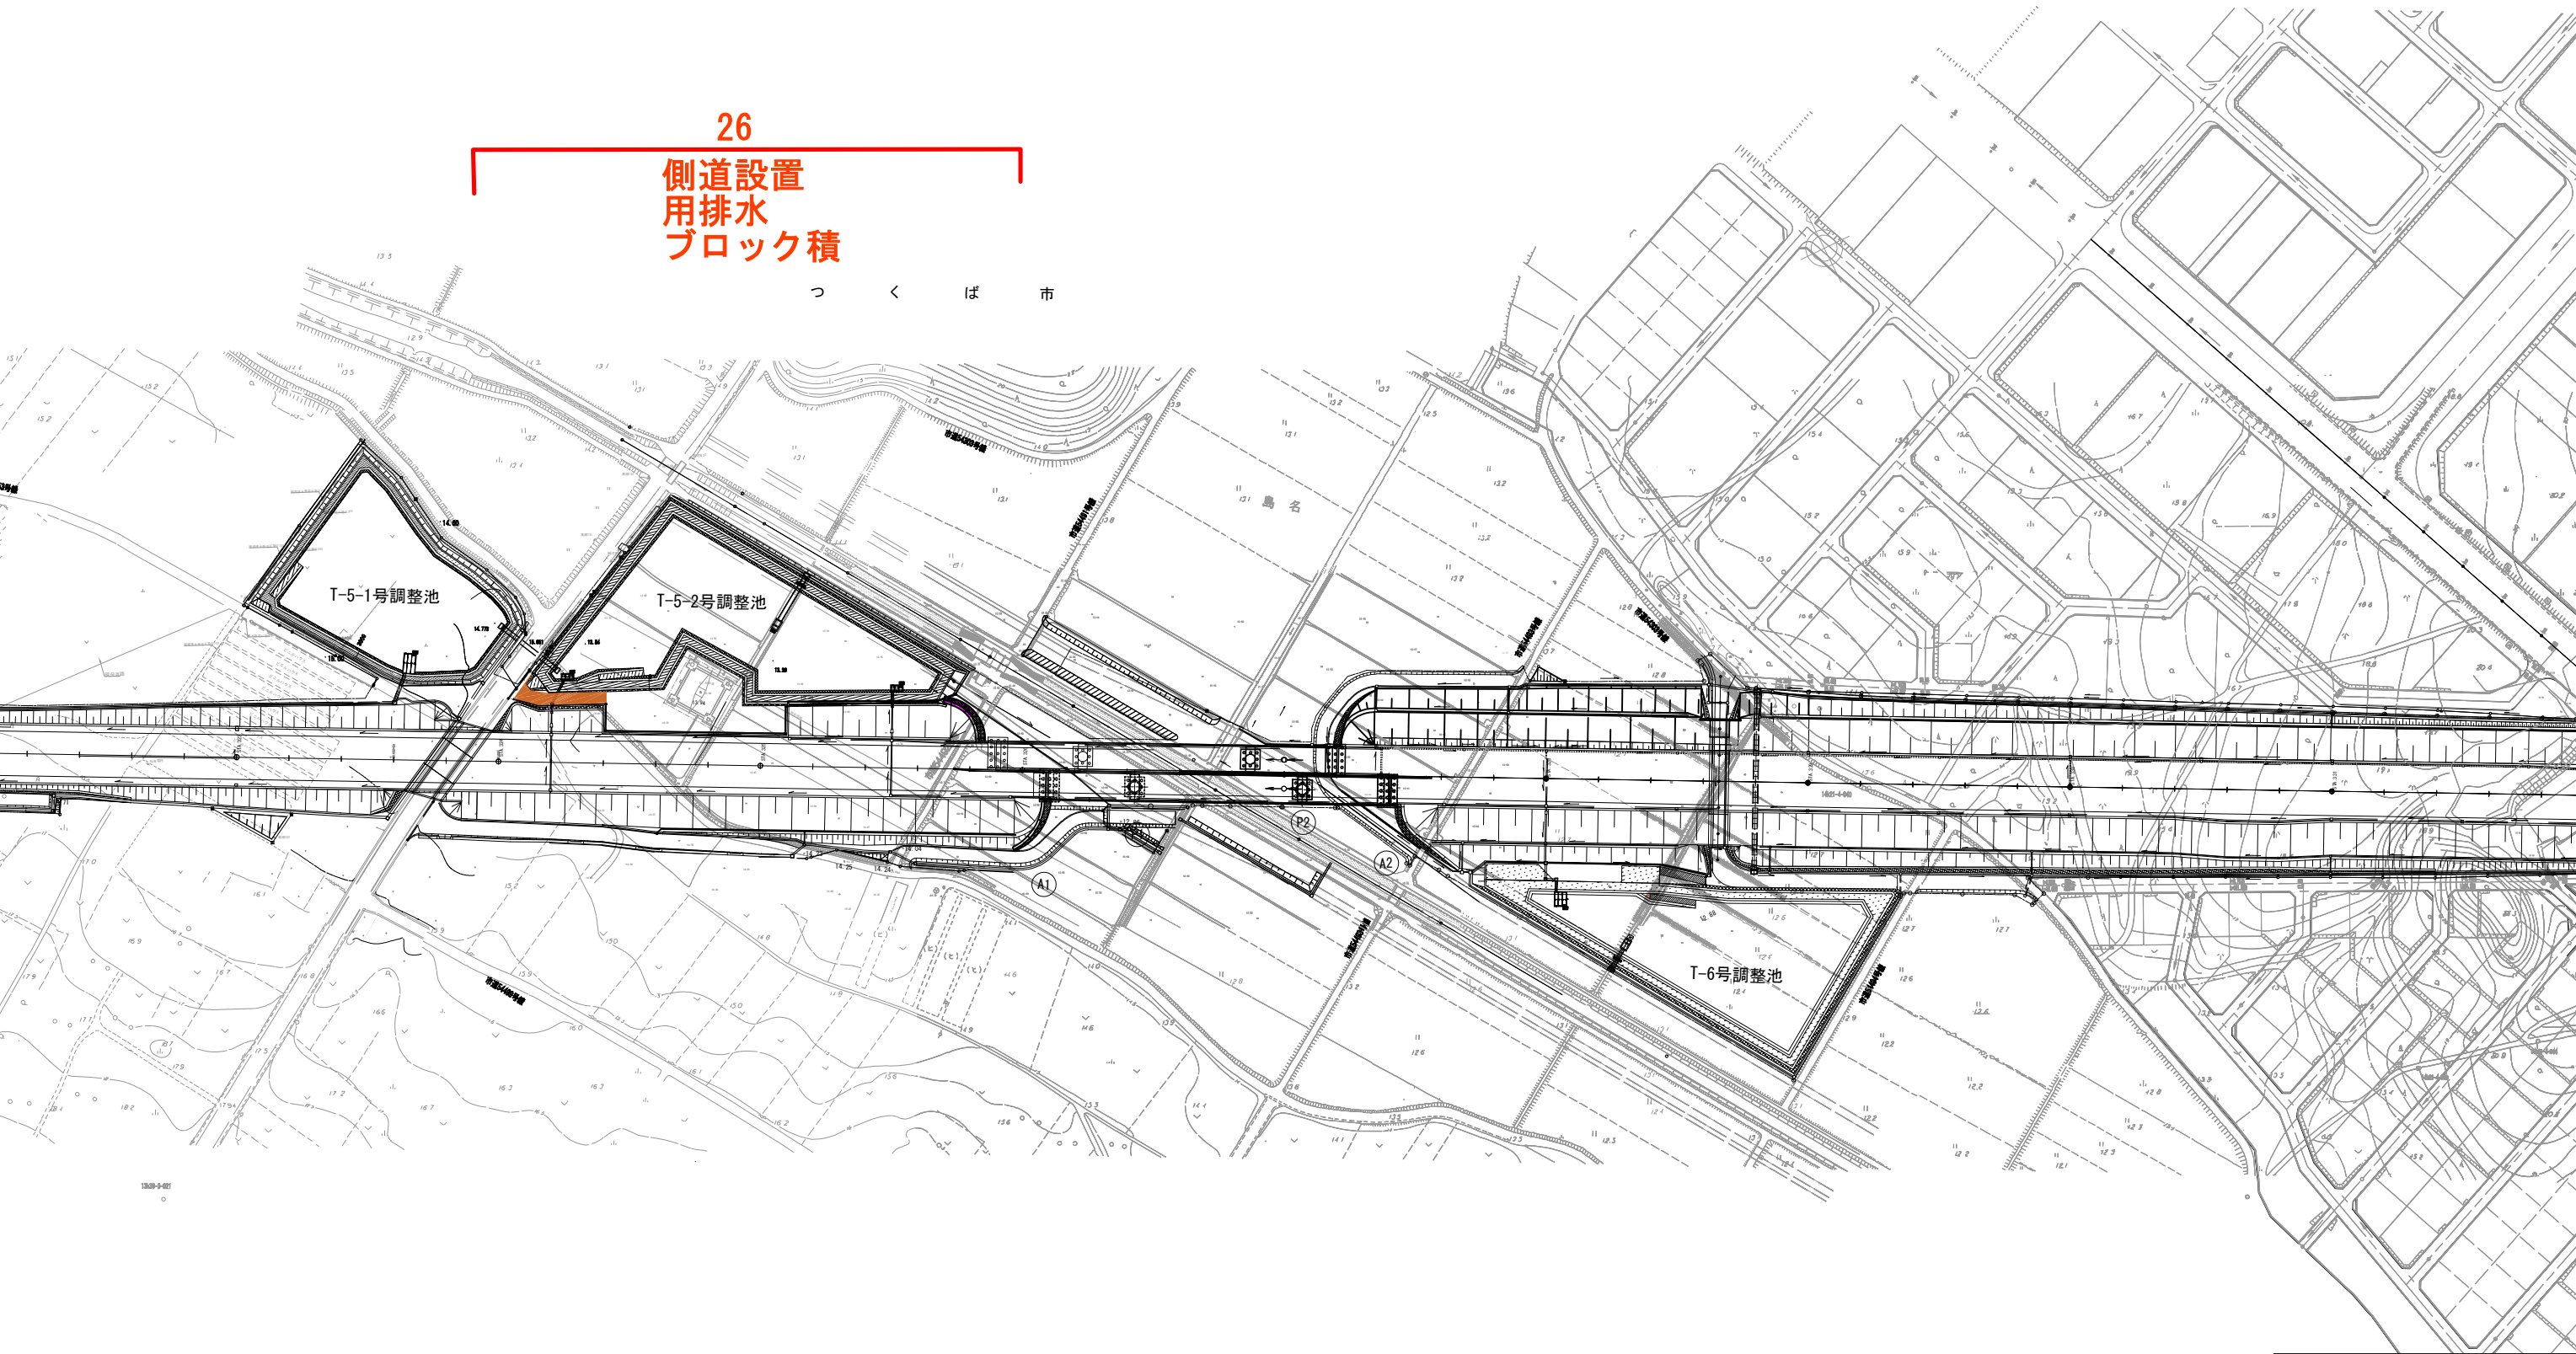


首都圏中央連絡自動車道 工事			
図面の種類		図（１）	
縮	尺	1:2500	図面番号
設計会社名		図面修正 B	
つくば土木事務所			

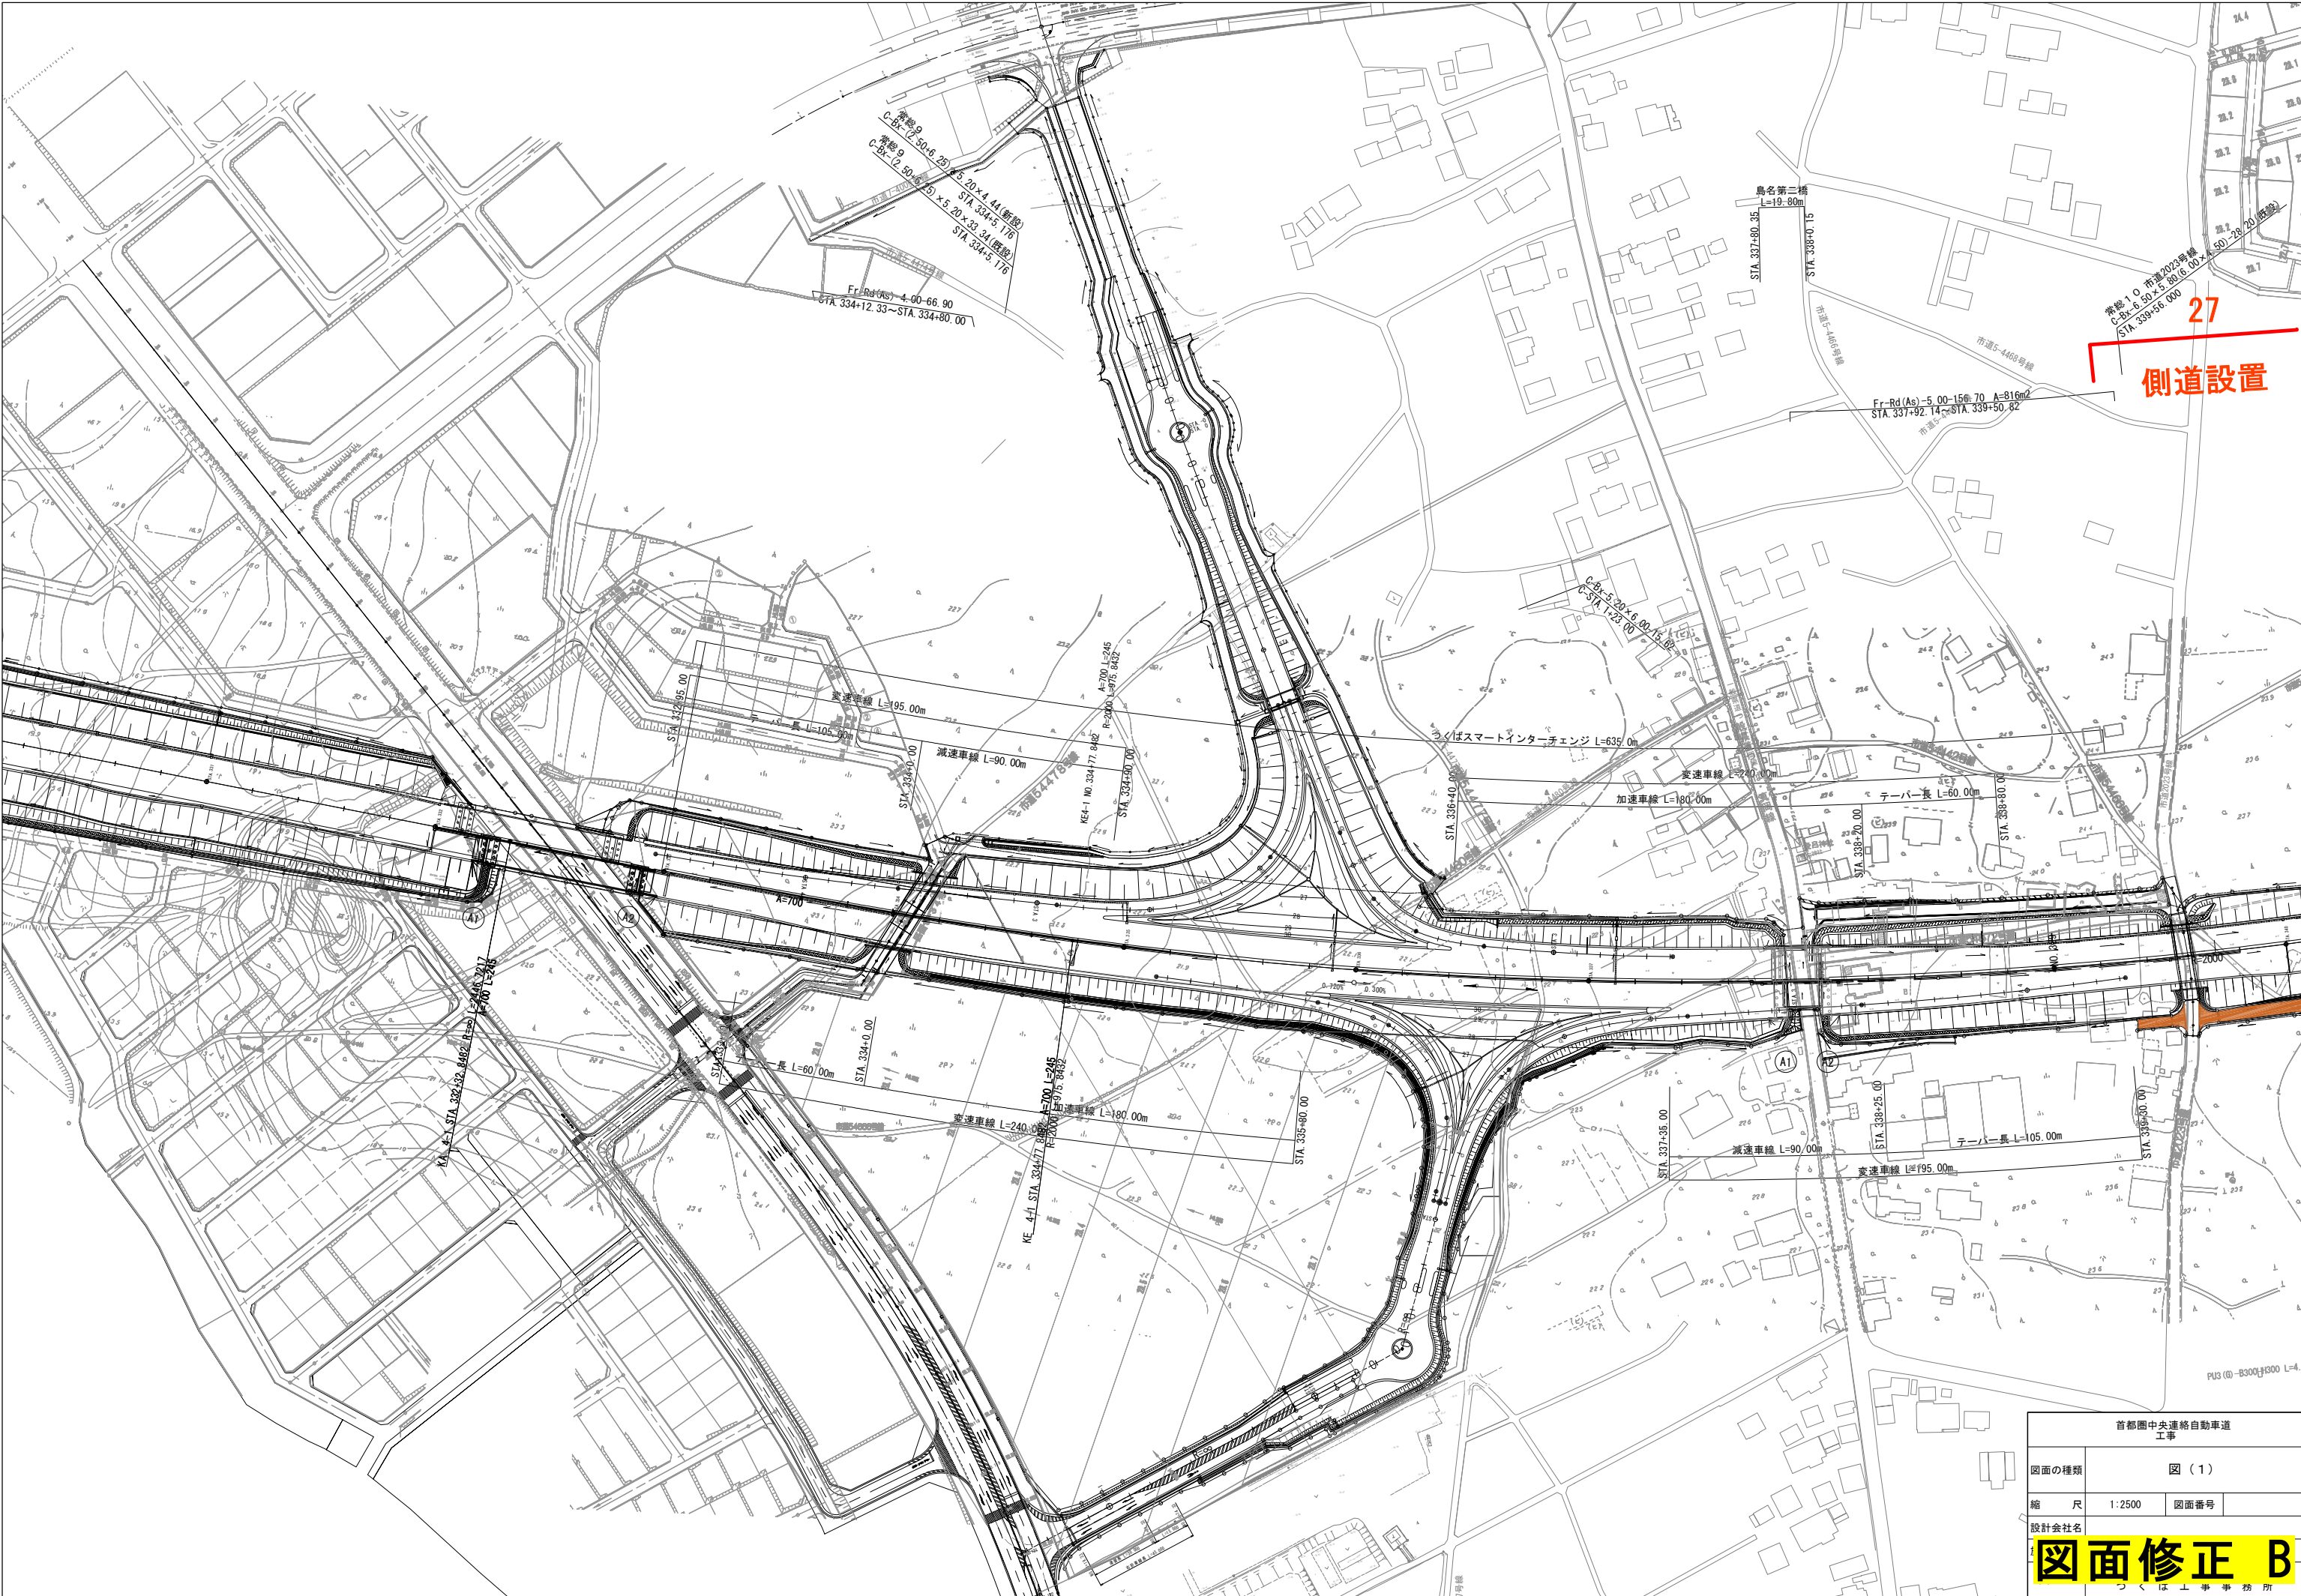

首都圏中央連絡自動車道 工事			
図面の種類	図（１）		
縮 尺	1:2500	図面番号	
設計会社名	図面修正 B		

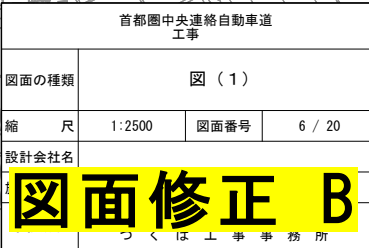

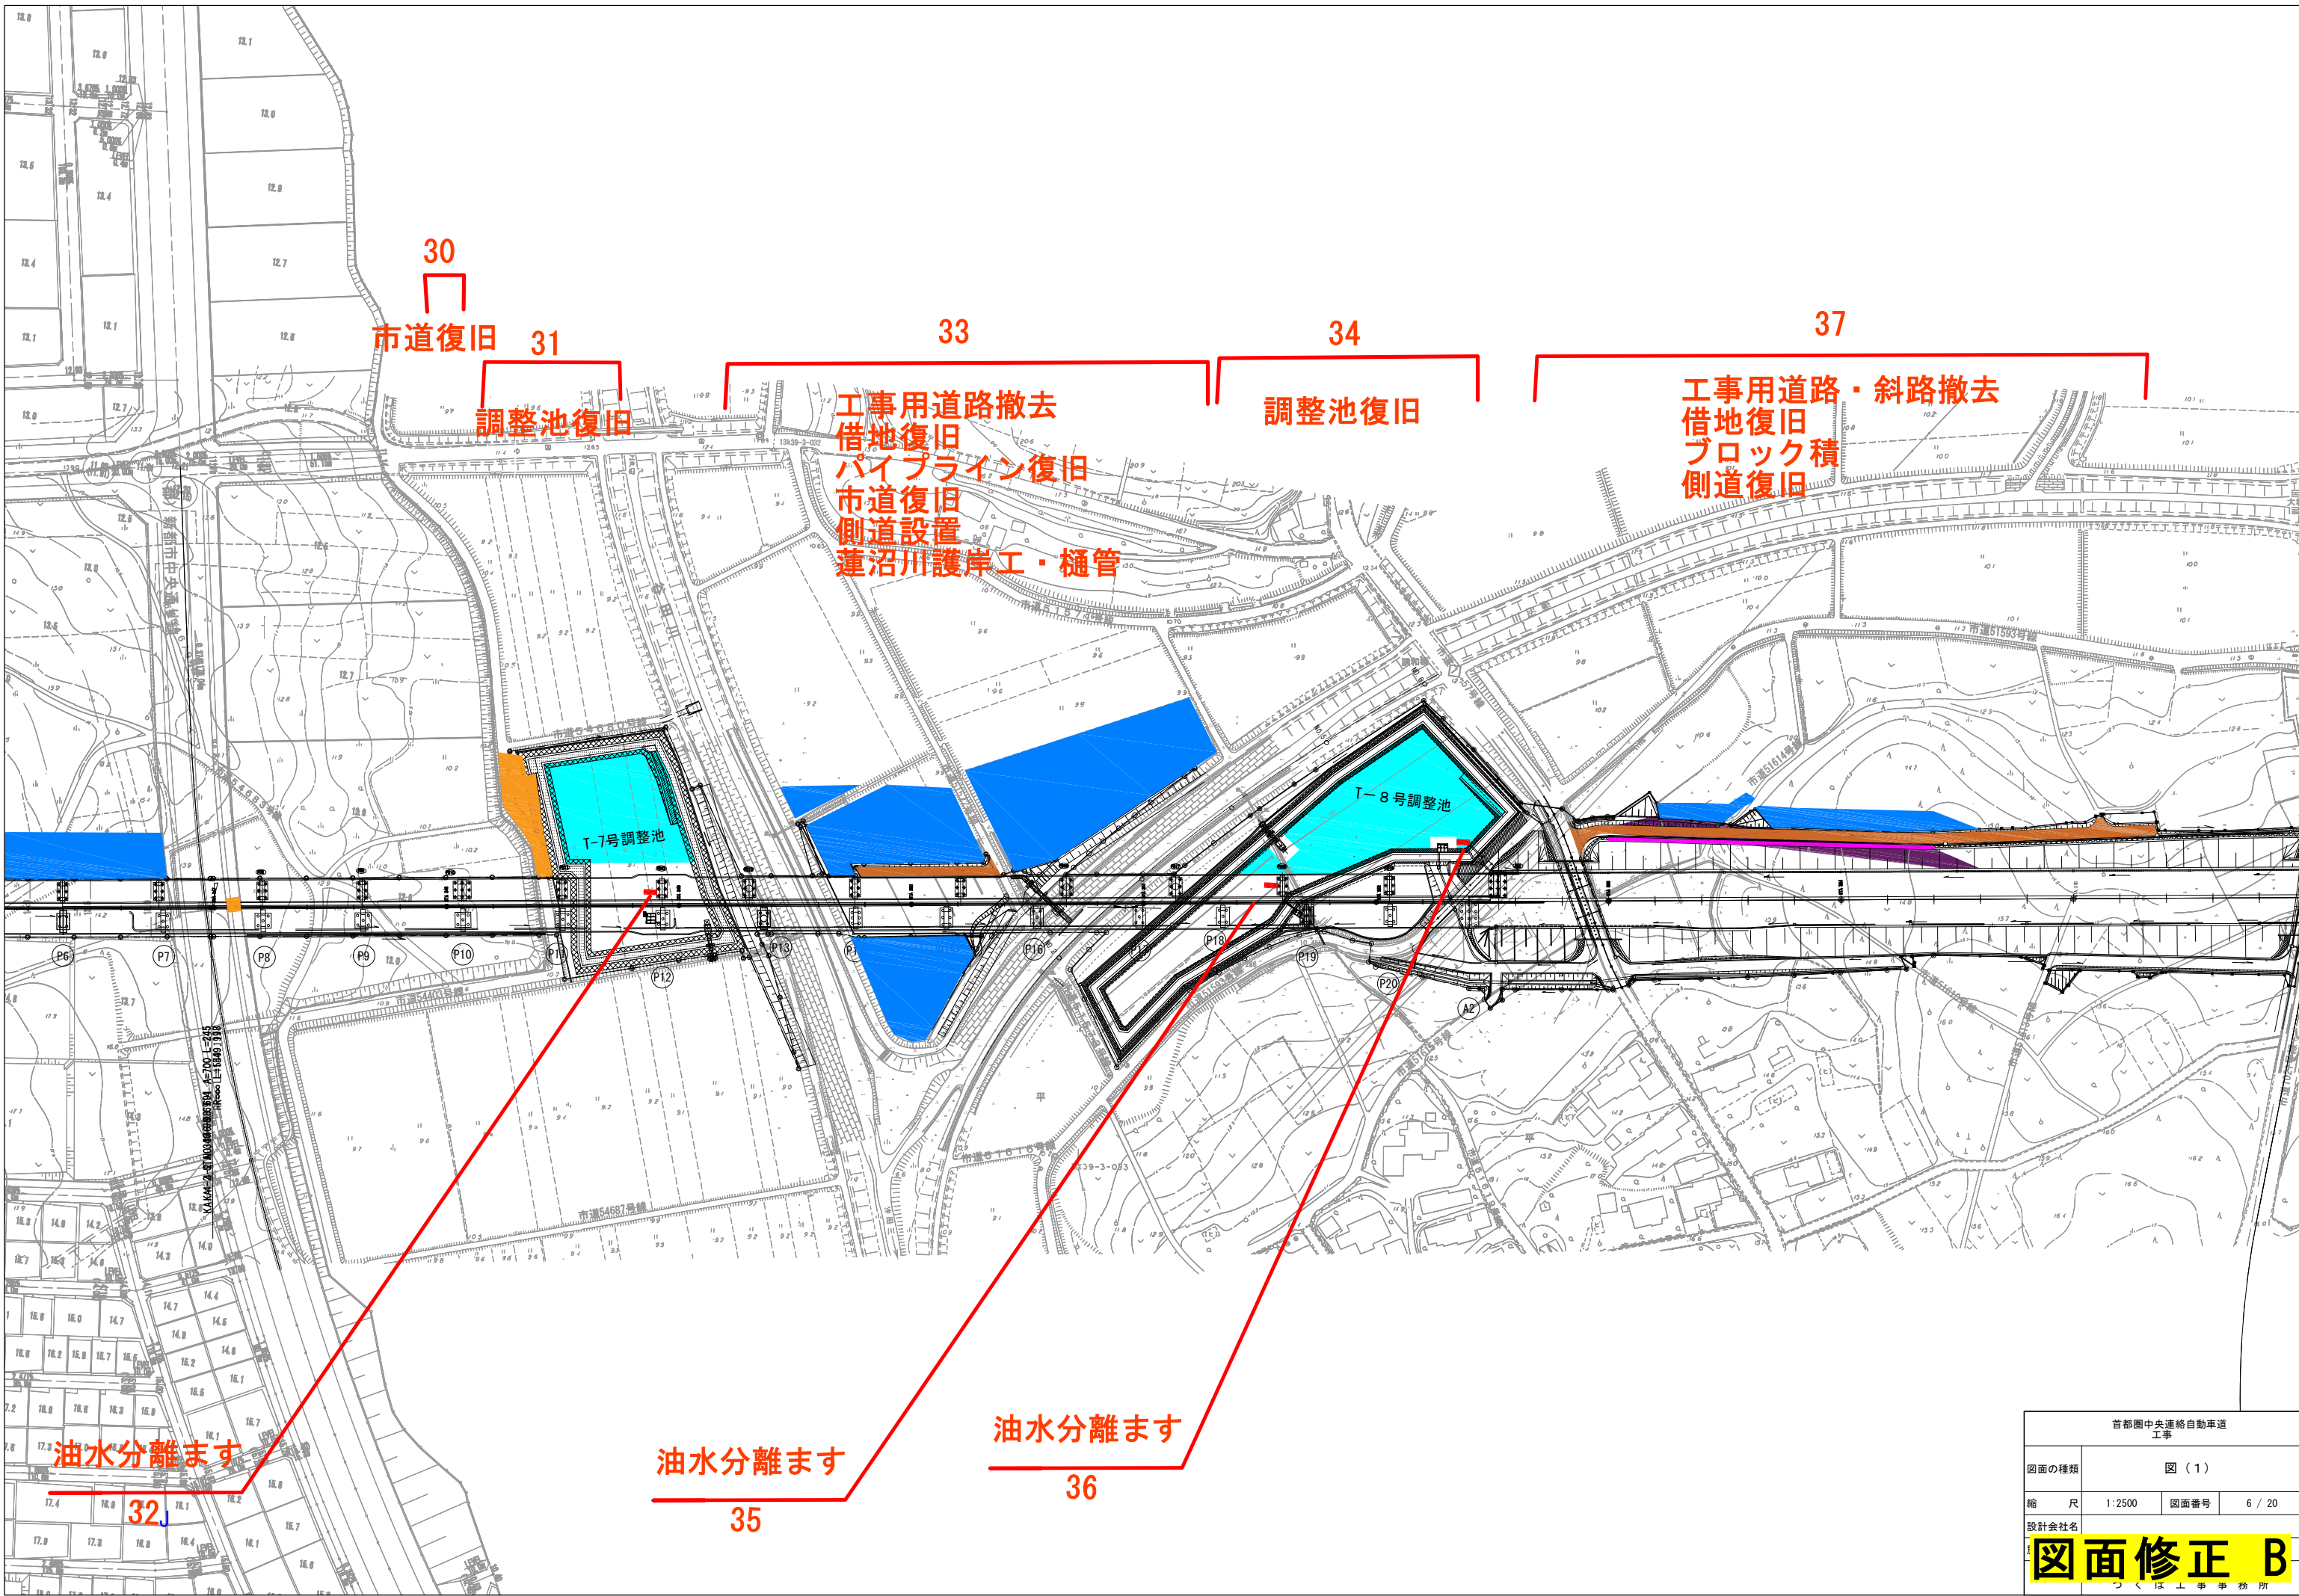

首都圏中央連絡自動車道 工事				
図面の種類		図（1）		
縮	尺	1:2500	図面番号	6 / 20
設計会社名		図面修正 B		
つくば土木事務所				

工事用道路・斜路撤去
借地復旧
ブロック積


工事用道路撤去
パイプライン復旧
借地復旧

工事用道路撤去
借地復旧
側道設置

側道設置

40

首都圏中央連絡自動車道 工事			
図面の種類	図 (1)		
縮 尺	1:2500	図面番号	6 / 20
設計会社名			
<div style="background-color: yellow; border: 2px solid black; padding: 5px; text-align: center;"> 図面修正 B </div>			

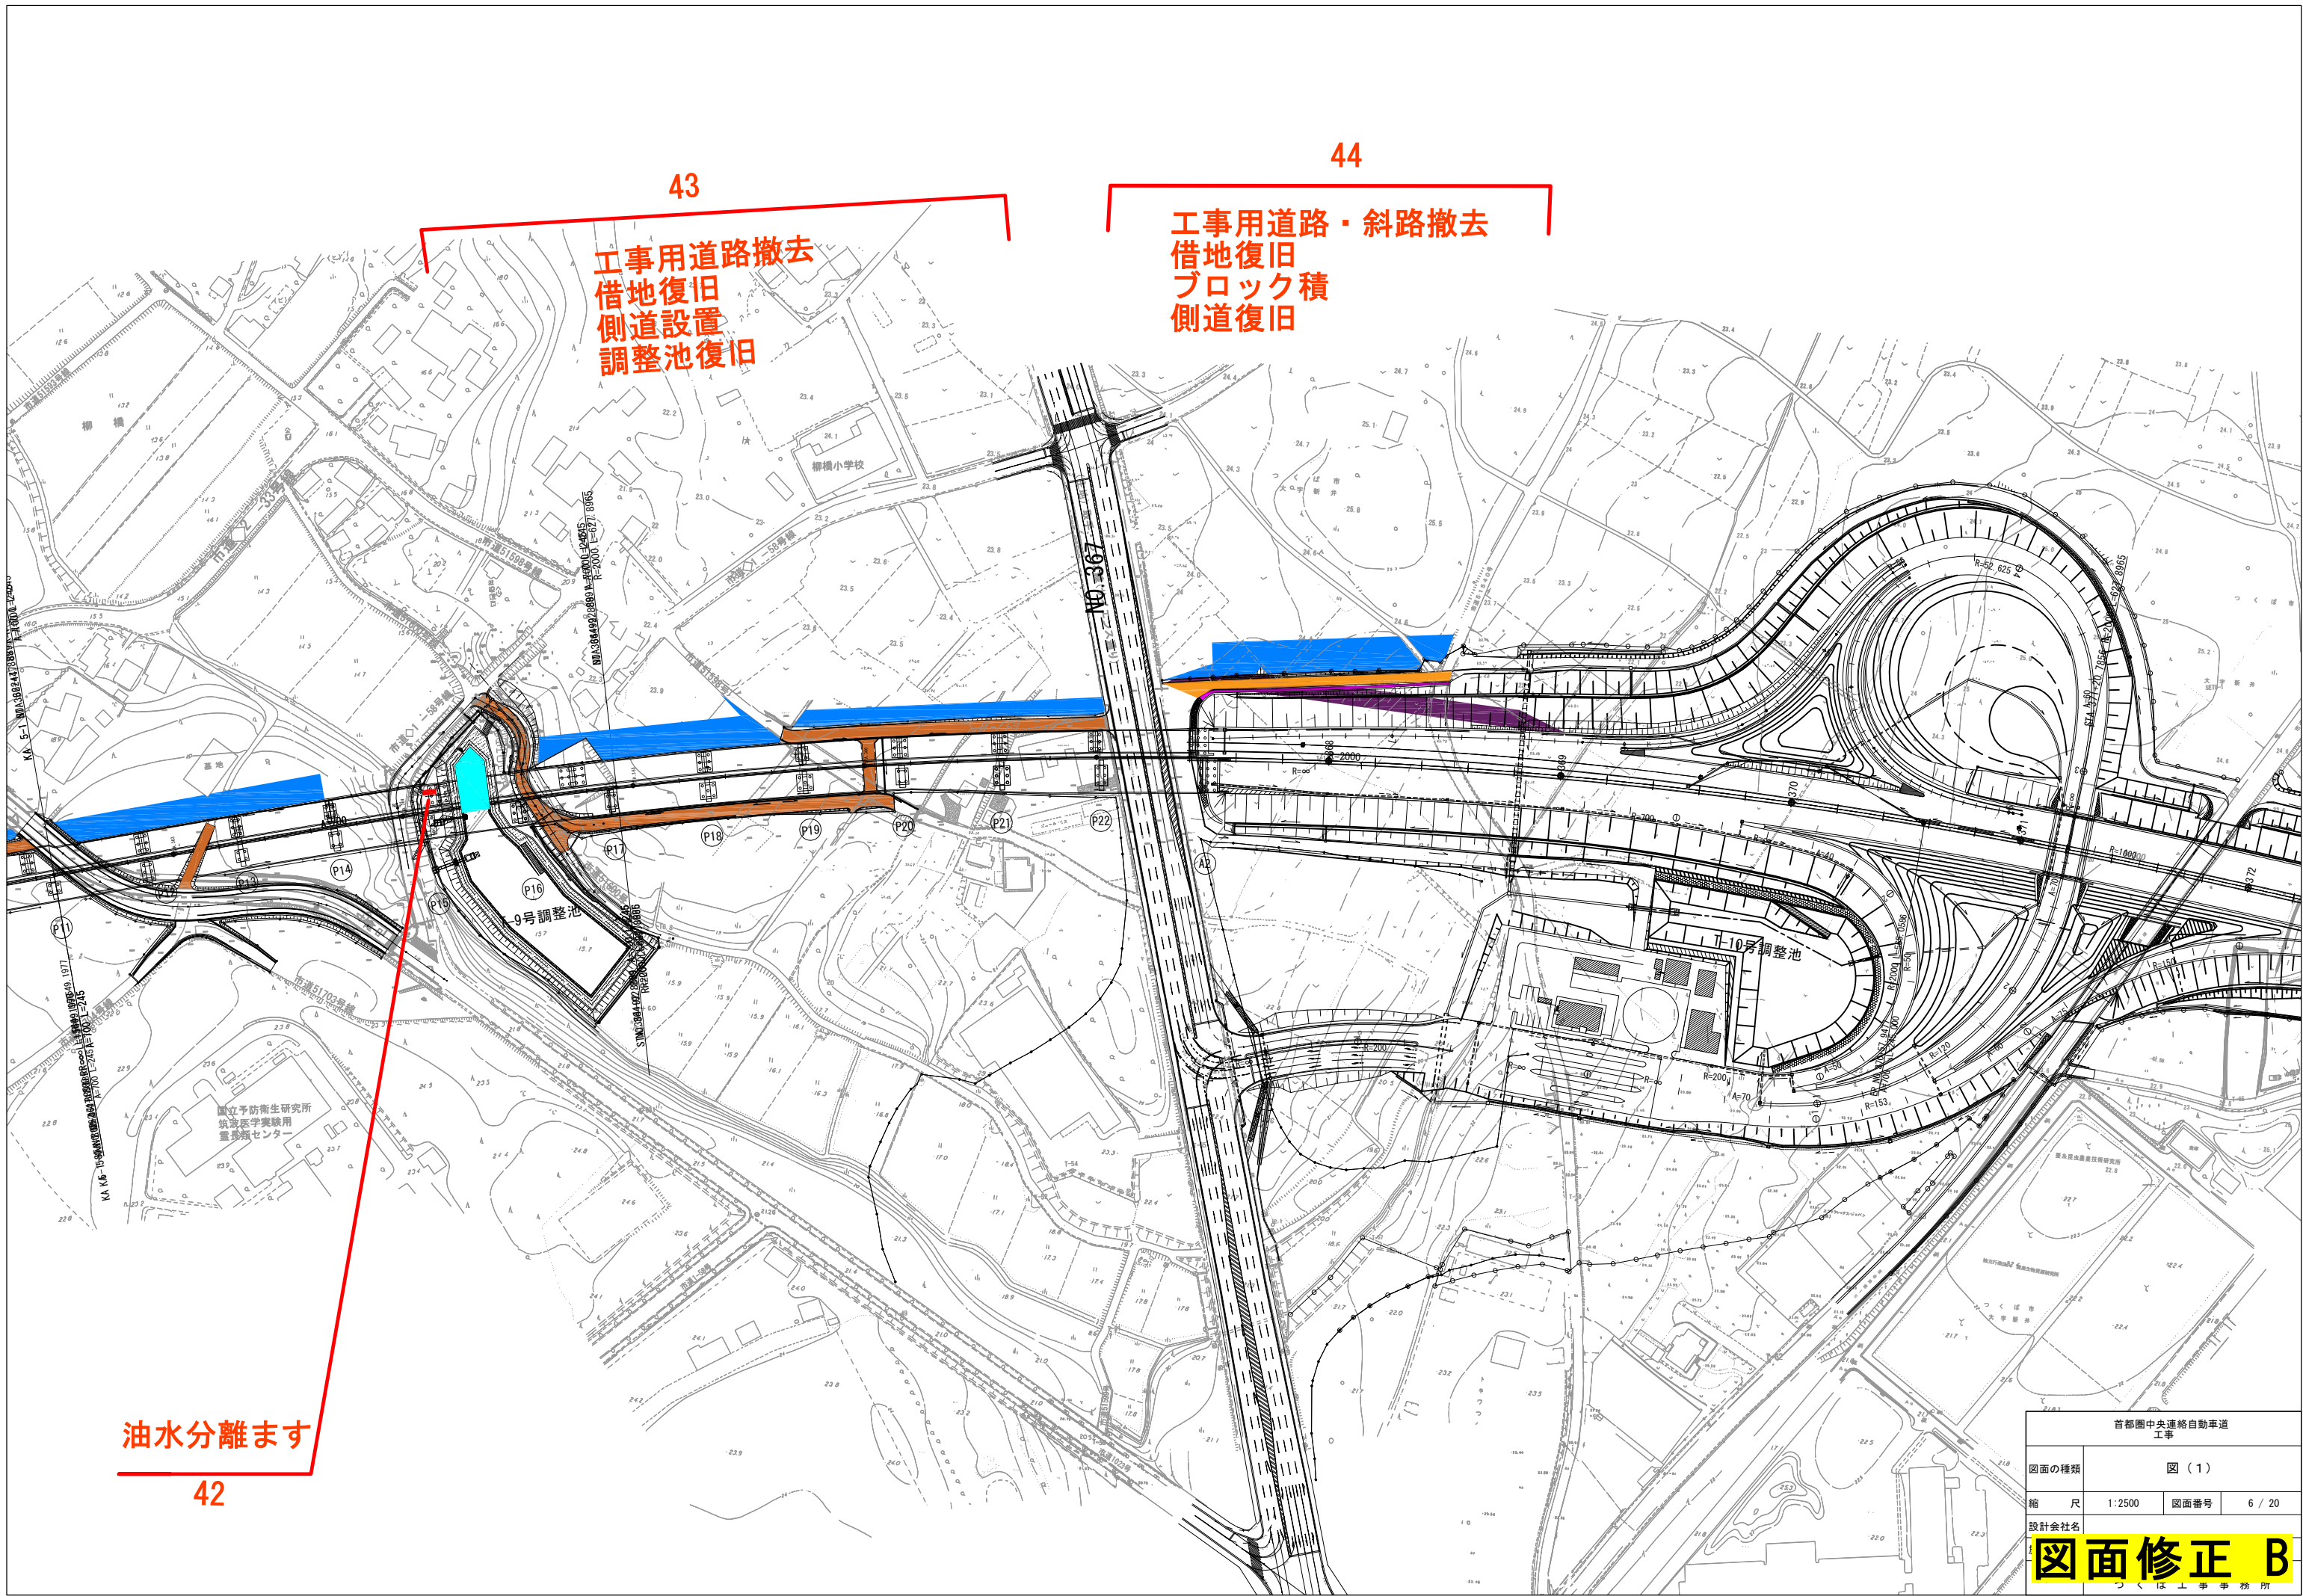

43

工事用道路撤去
借地復旧
側道設置
調整池復旧

44

工事用道路・斜路撤去
借地復旧
ブロック積
側道復旧

油水分離ます

42

首都圏中央連絡自動車道 工事			
図面の種類	図（1）		
縮 尺	1:2500	図面番号	6 / 20
設計会社名	図面修正 B		

工事用道路・斜路撤去
借地復旧
側道復旧

