


令和 6 年 度
横 浜 環 状 南 線 桂 台 地 区 家 屋 事 後 調 査

参 考 図

令和 6 年 9 月

東日本高速道路株式会社 関東支社
横 浜 工 事 事 務 所


位置図 1 : 5000

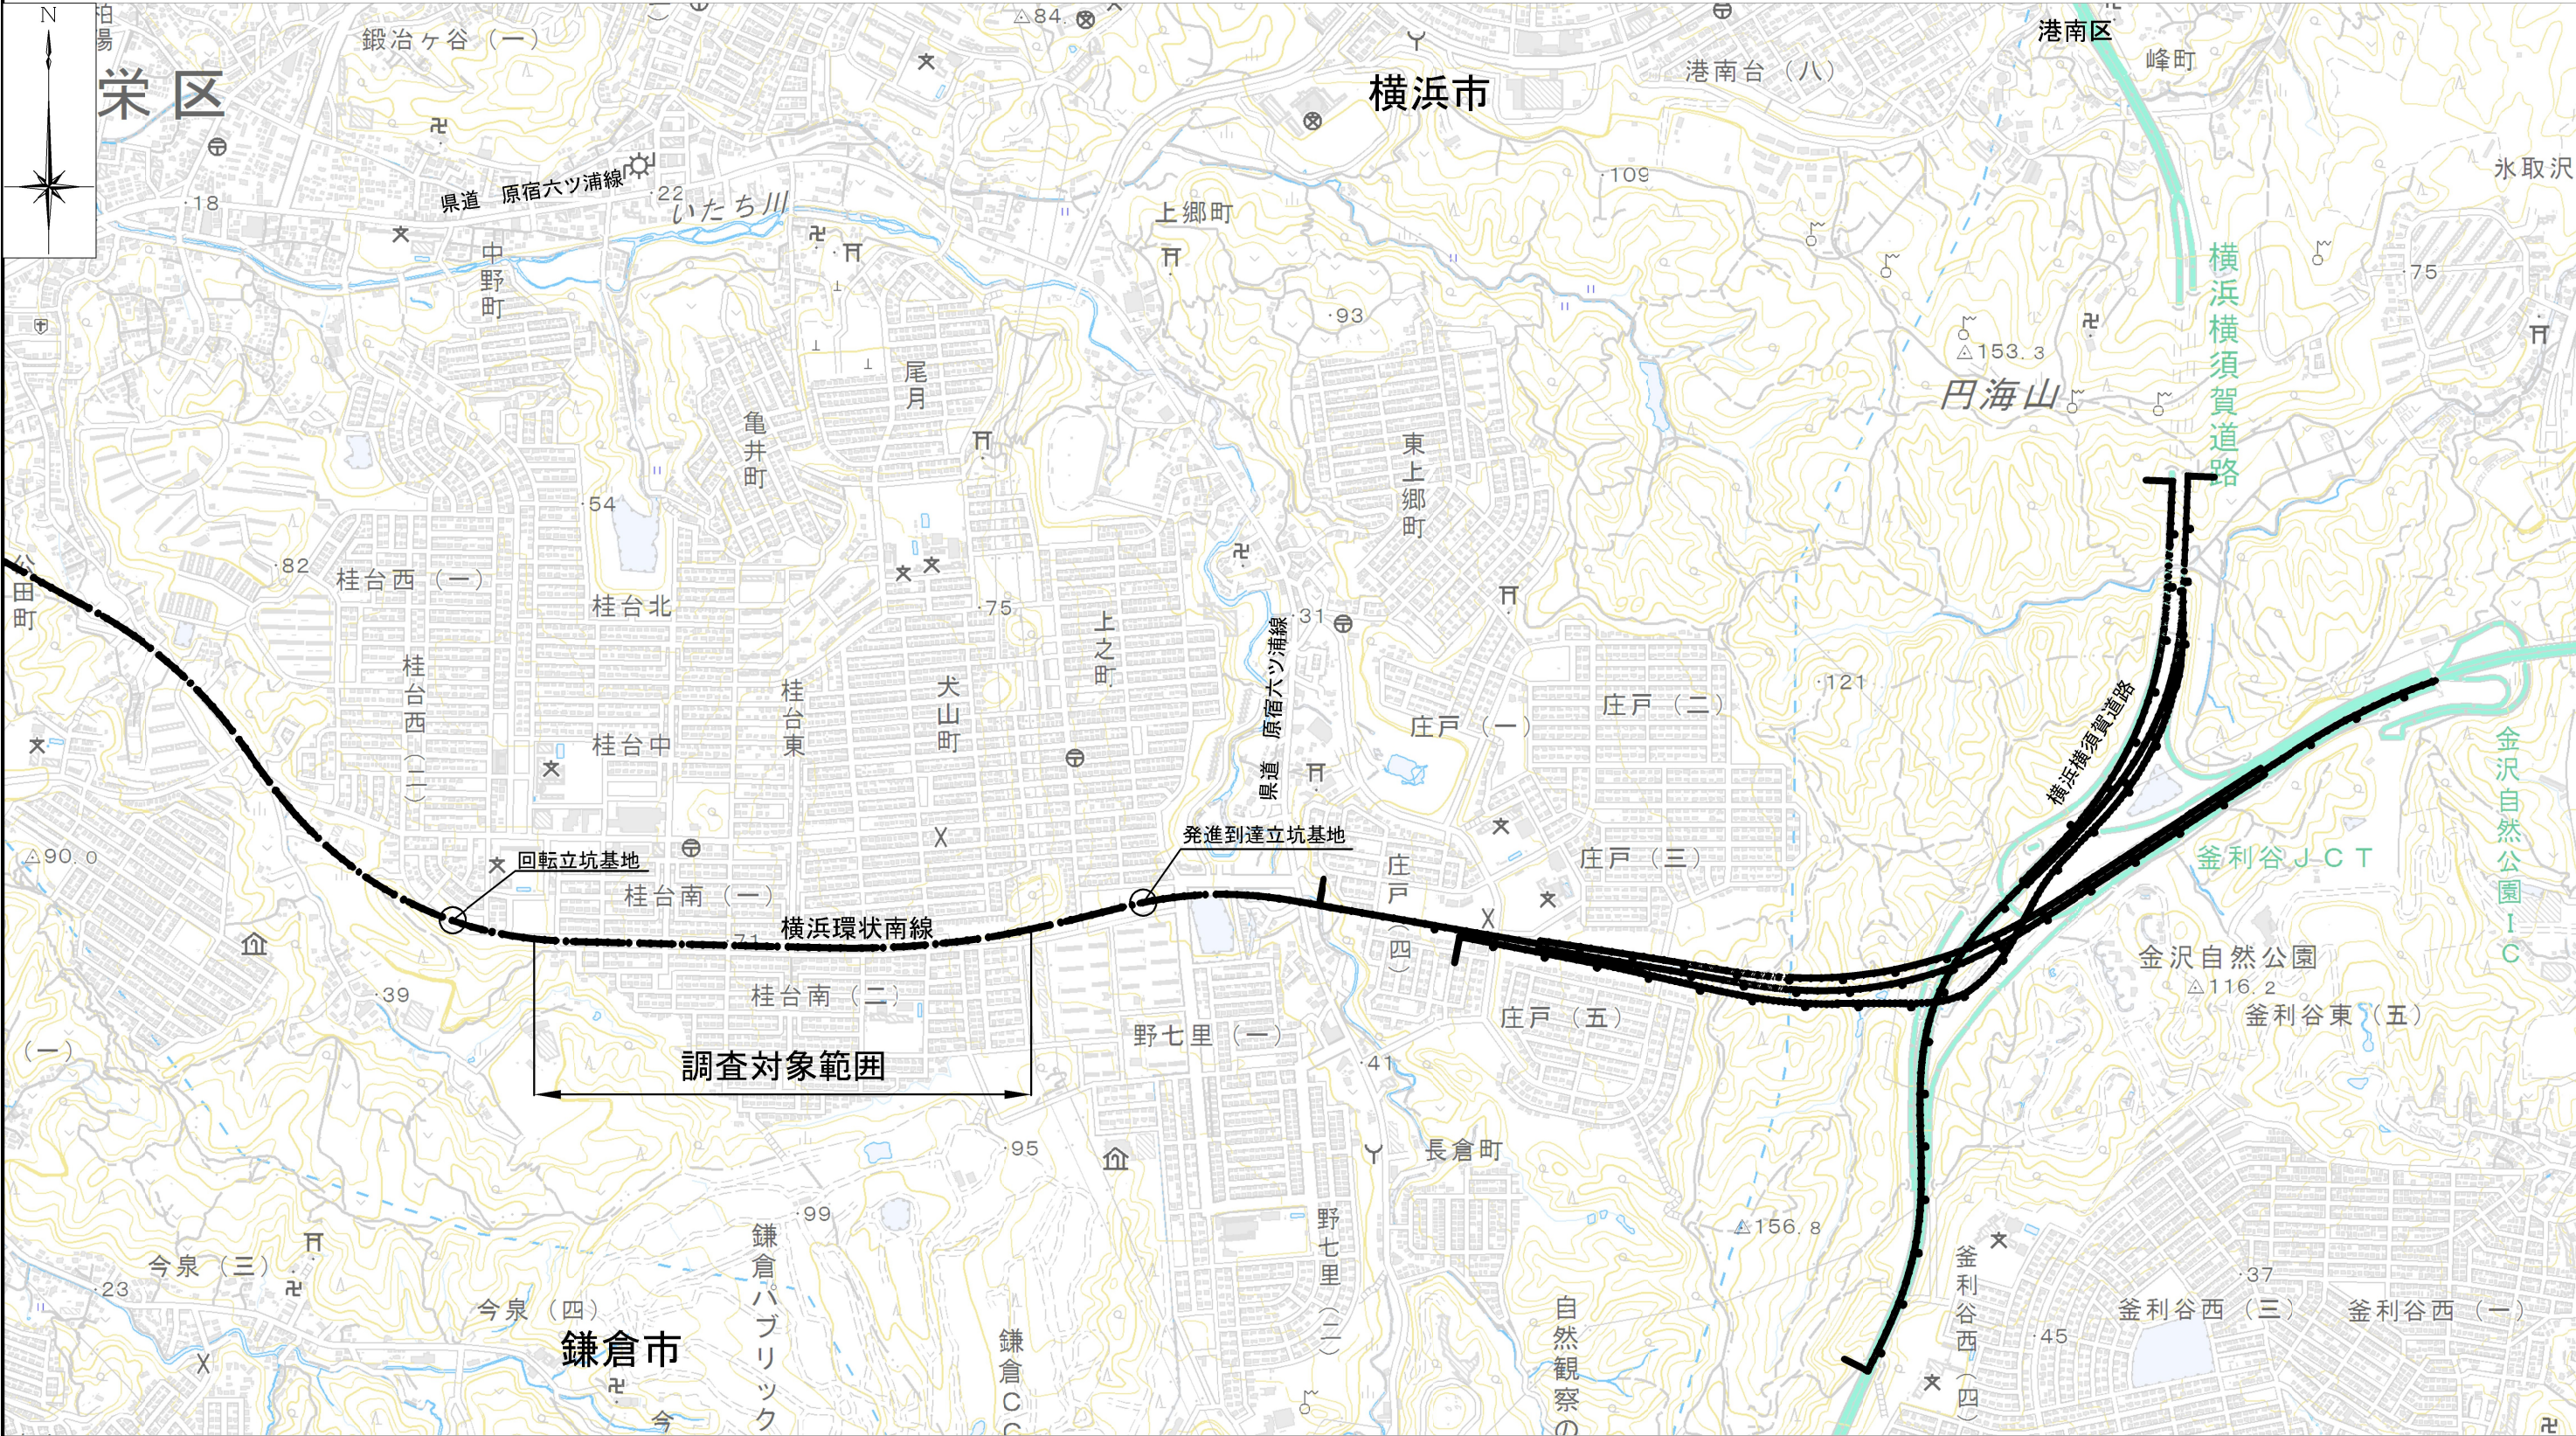

※ この地図は国土地理院の数値地図25000
(電子地形図、平成26年2月24日 調整) を元に
作成したものである。

位置図			
図面の種類	位置図		
縮尺	1/5,000	図面番号	1/2
設計会社名	東日本高速道路株式会社 関東支社		
事務所名	横浜工事事務所		

調査位置図 1 : 2500

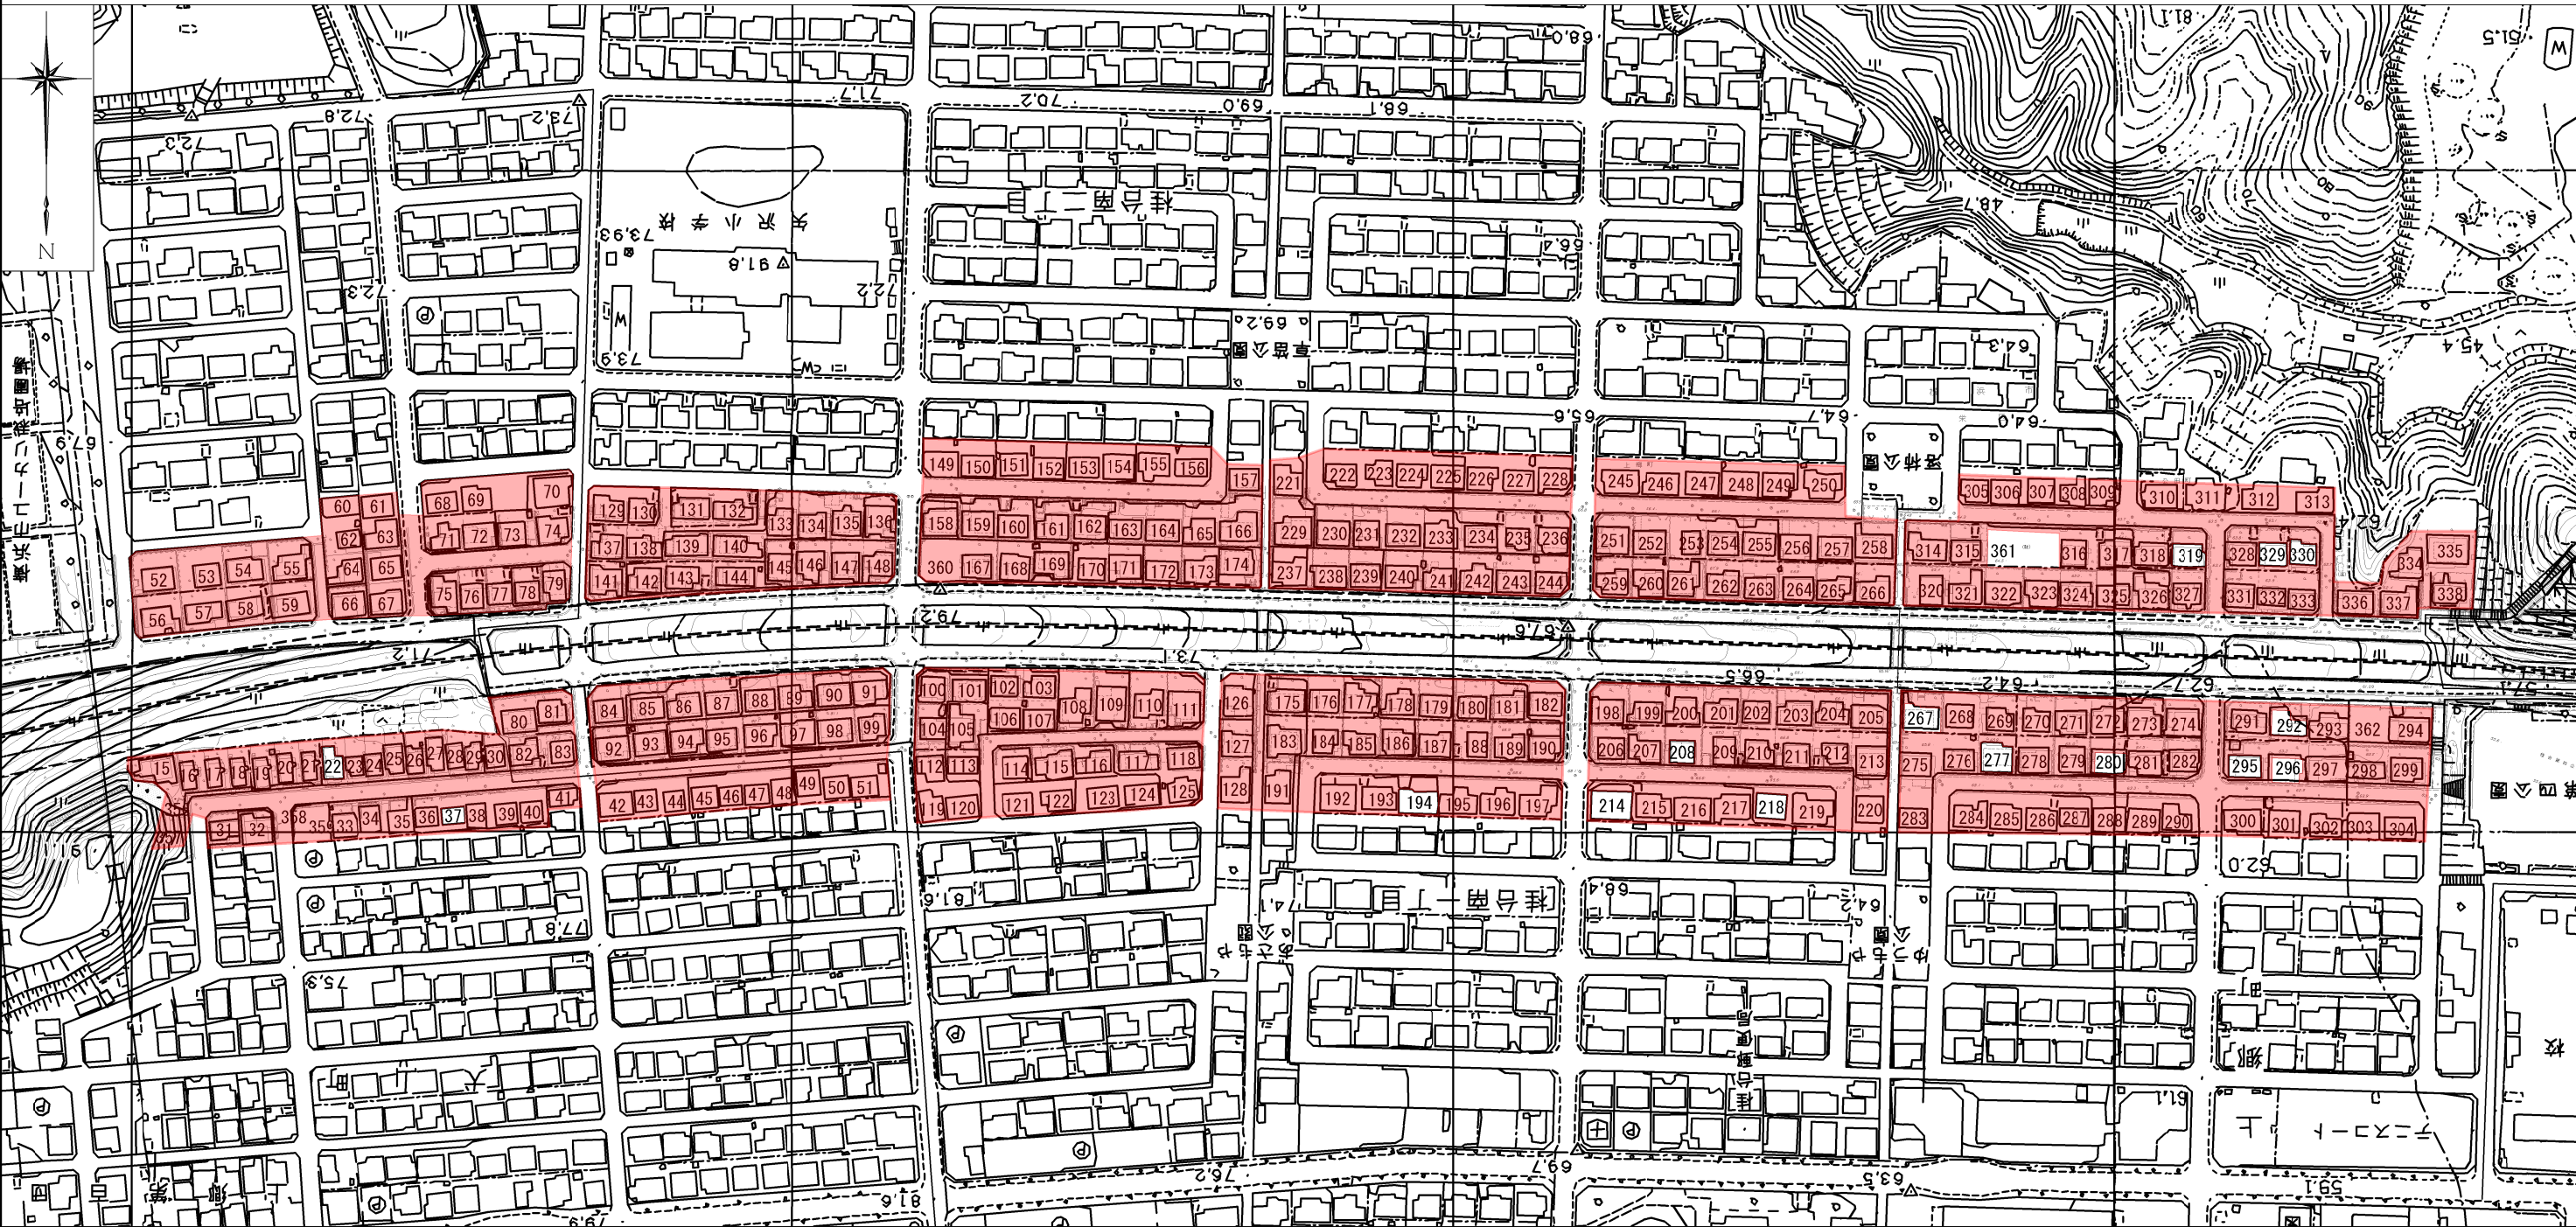

損傷調査対象範囲: XXXXXXXXXX

図面の種類			
調査位置図			
縮 尺	1/2500	図面番号	2/2
設計会社名			
事務所名	東日本高速道路株式会社 関東支社 横浜工事事務所		