

道東自動車道 トマム I C工事

設 計 図
(共 通)

令和 6 年 8 月

東日本高速道路株式会社
北海道支社 帯広工事事務所


記号説明表

	記号	名称	摘要	シートNo.
函渠工	C-Bx-a-b-L	ボックスカルバート	a:内幅 b:内高 L:長さ	
	PCa-Bx-(a×b)×2	プレキャストボックスカルバート	a:内幅 b:内高 2:連数	
管渠工	C-P(Cor)-2R-φD(A)-L	コルゲートパイプカルバート	Cor:コルゲートハイク D:内径 L:延長	
	C-P(Cor)-2R-φD(B)-L		2R:セクショナルパイプ2R型	
	C-P(Cor)-2R-φD(C)-L		A:瀝青材塗装 B:瀝青材塗装、1/4ペーピング C:瀝青材塗装、1/2ペーピング	
擁壁工	Rw-Cb(w)-(h1~h2)-L	ブロック積擁壁工	Rw:擁壁 Cb:ブロック積 h:高さ L:延長	
	L型擁壁-L	L型擁壁工	L:延長	
	重力式擁壁-L	重力式擁壁工	L:延長	



位置図


L=5. 920km(STA. 971+80. 000～STA. 1031+0. 000)

縮尺 1:25,000

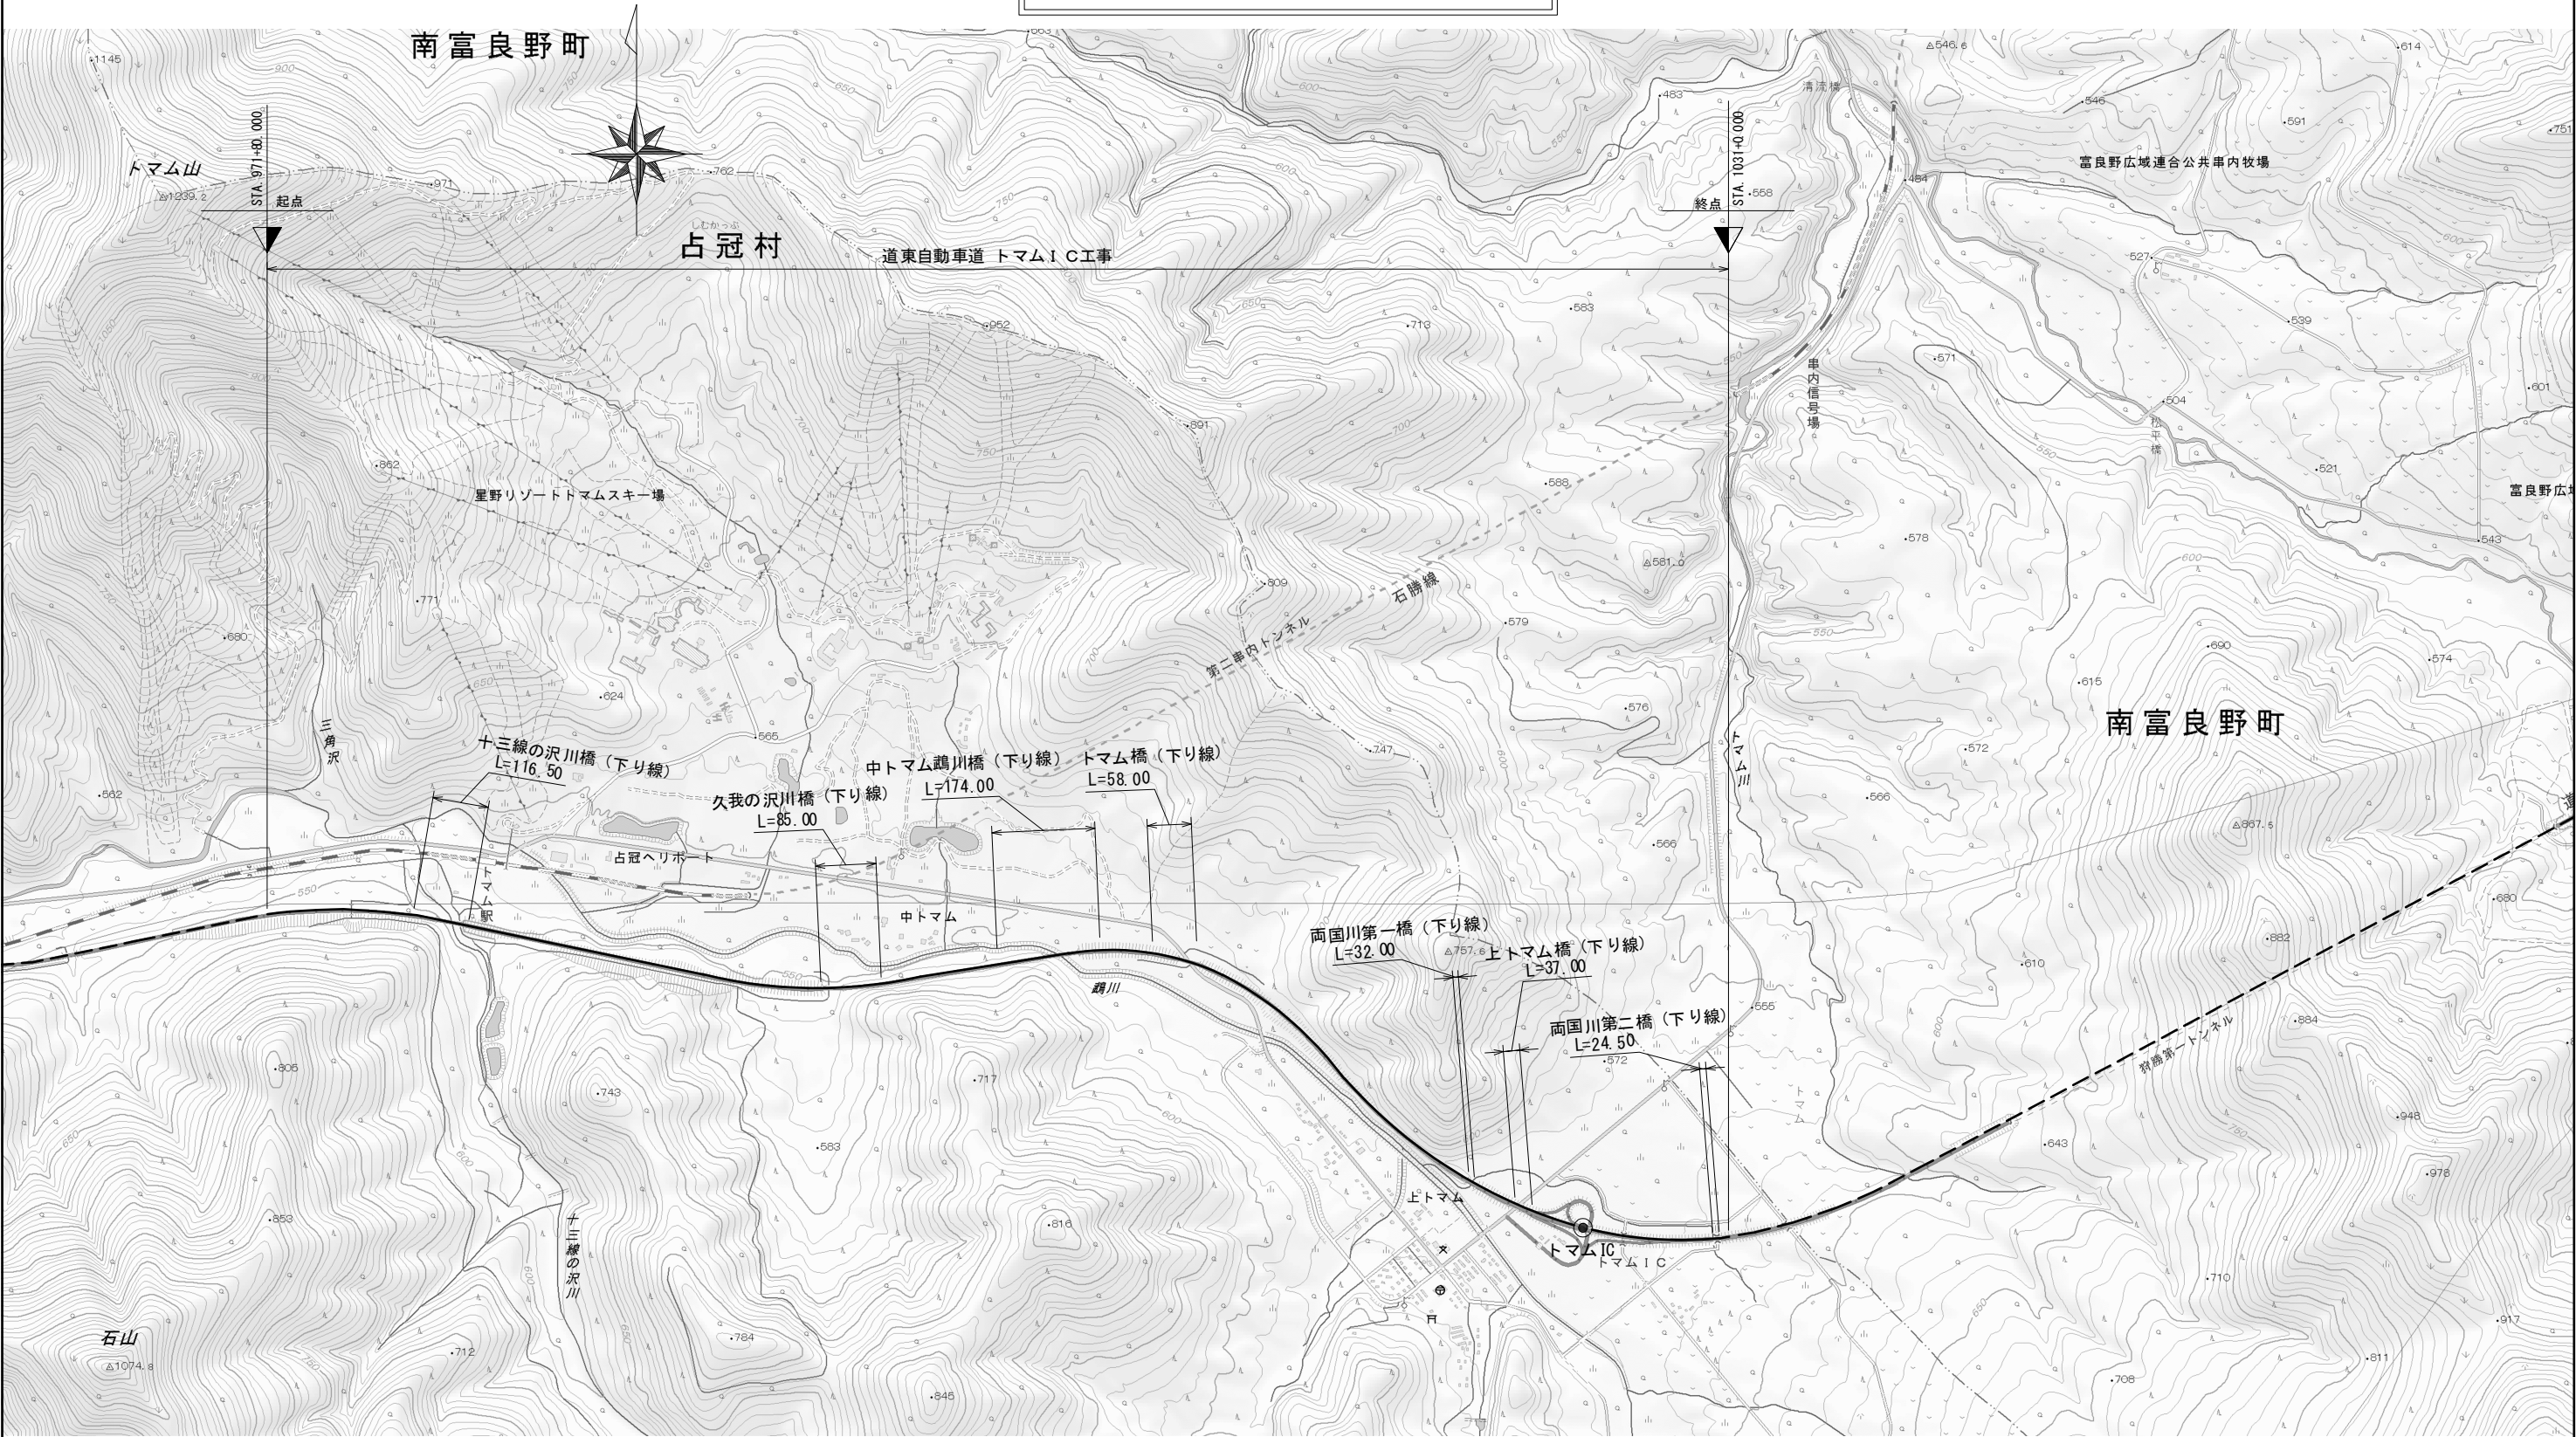


道東自動車道 トマム I C 工事			
図面の種類	位置図		
縮 尺	1:25,000	図面番号	2 / 5
設計会社名	日本工営株式会社		
施工会社名	東日本高速道路株式会社 北海道支社 帯広工事事務所		
事務所名			

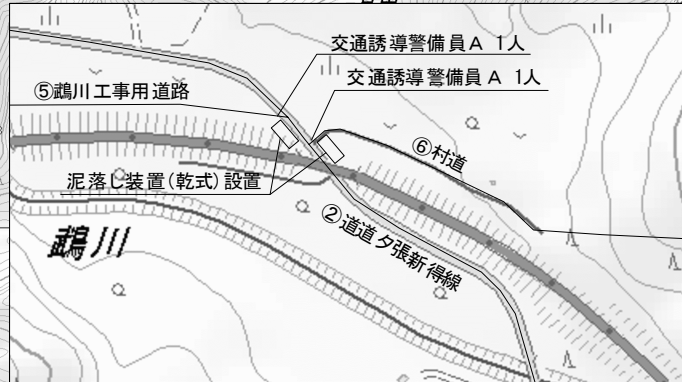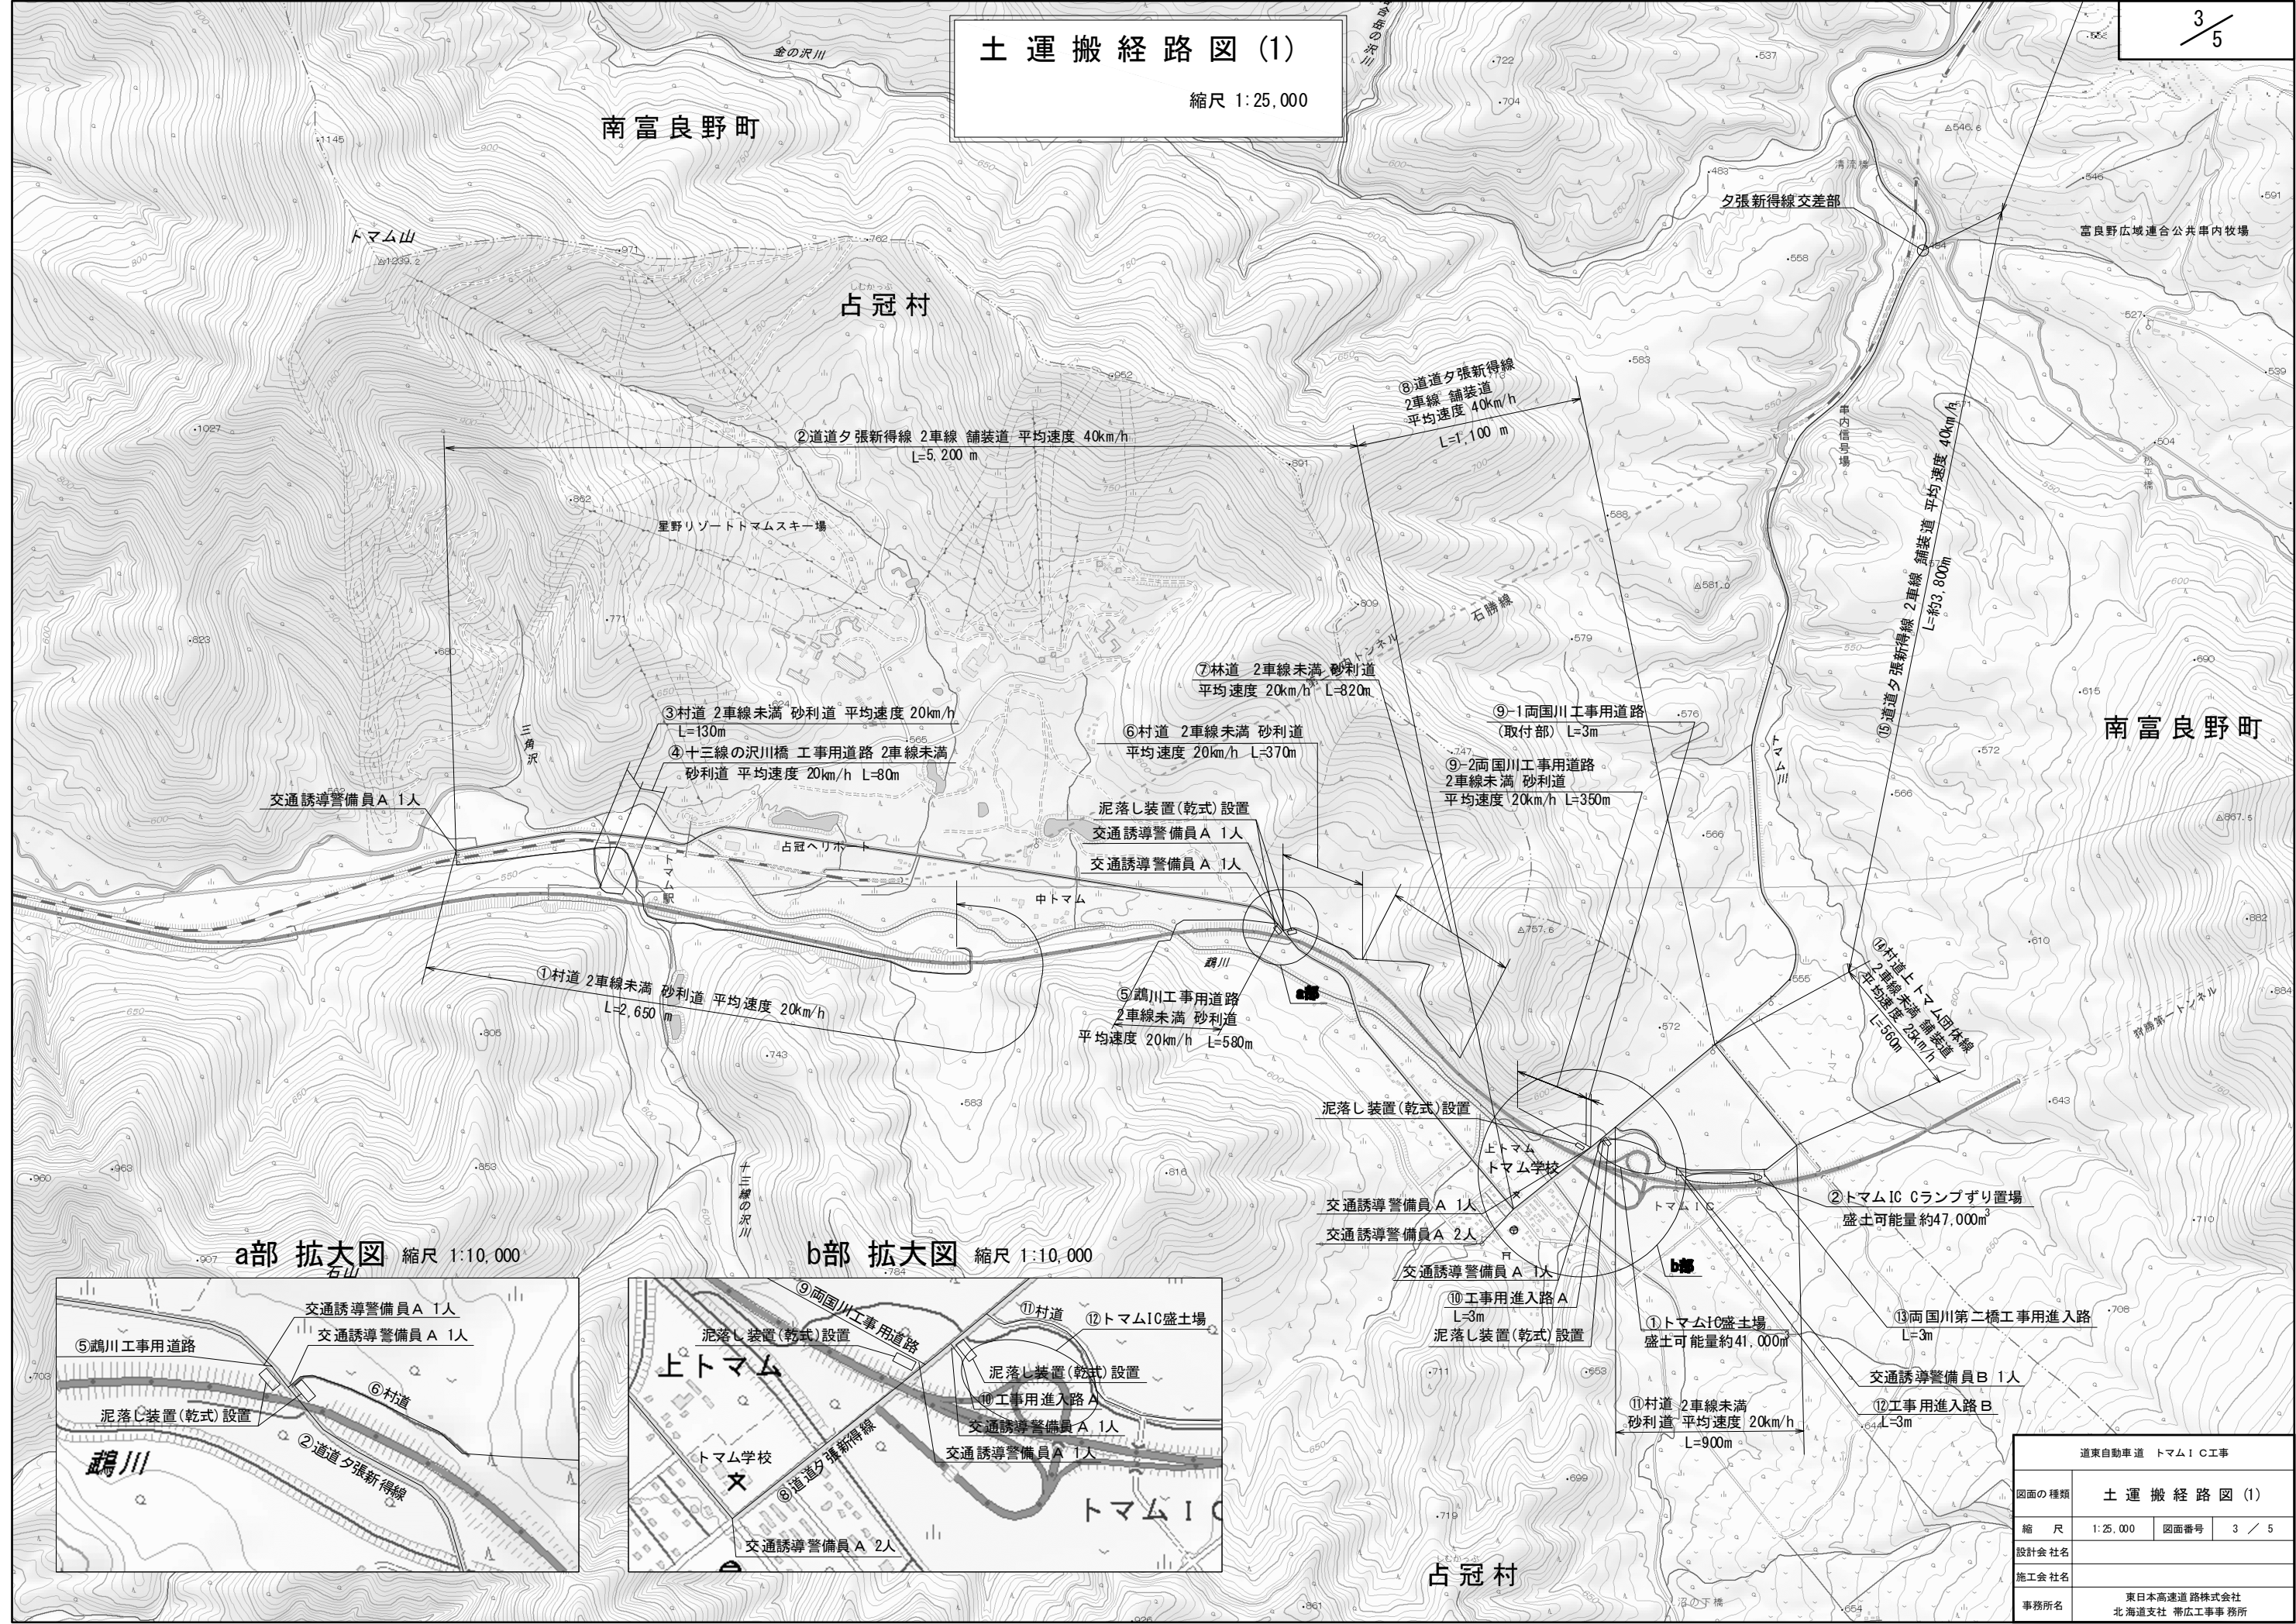

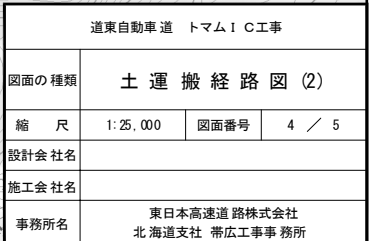

落合地区ずり置場

位置図

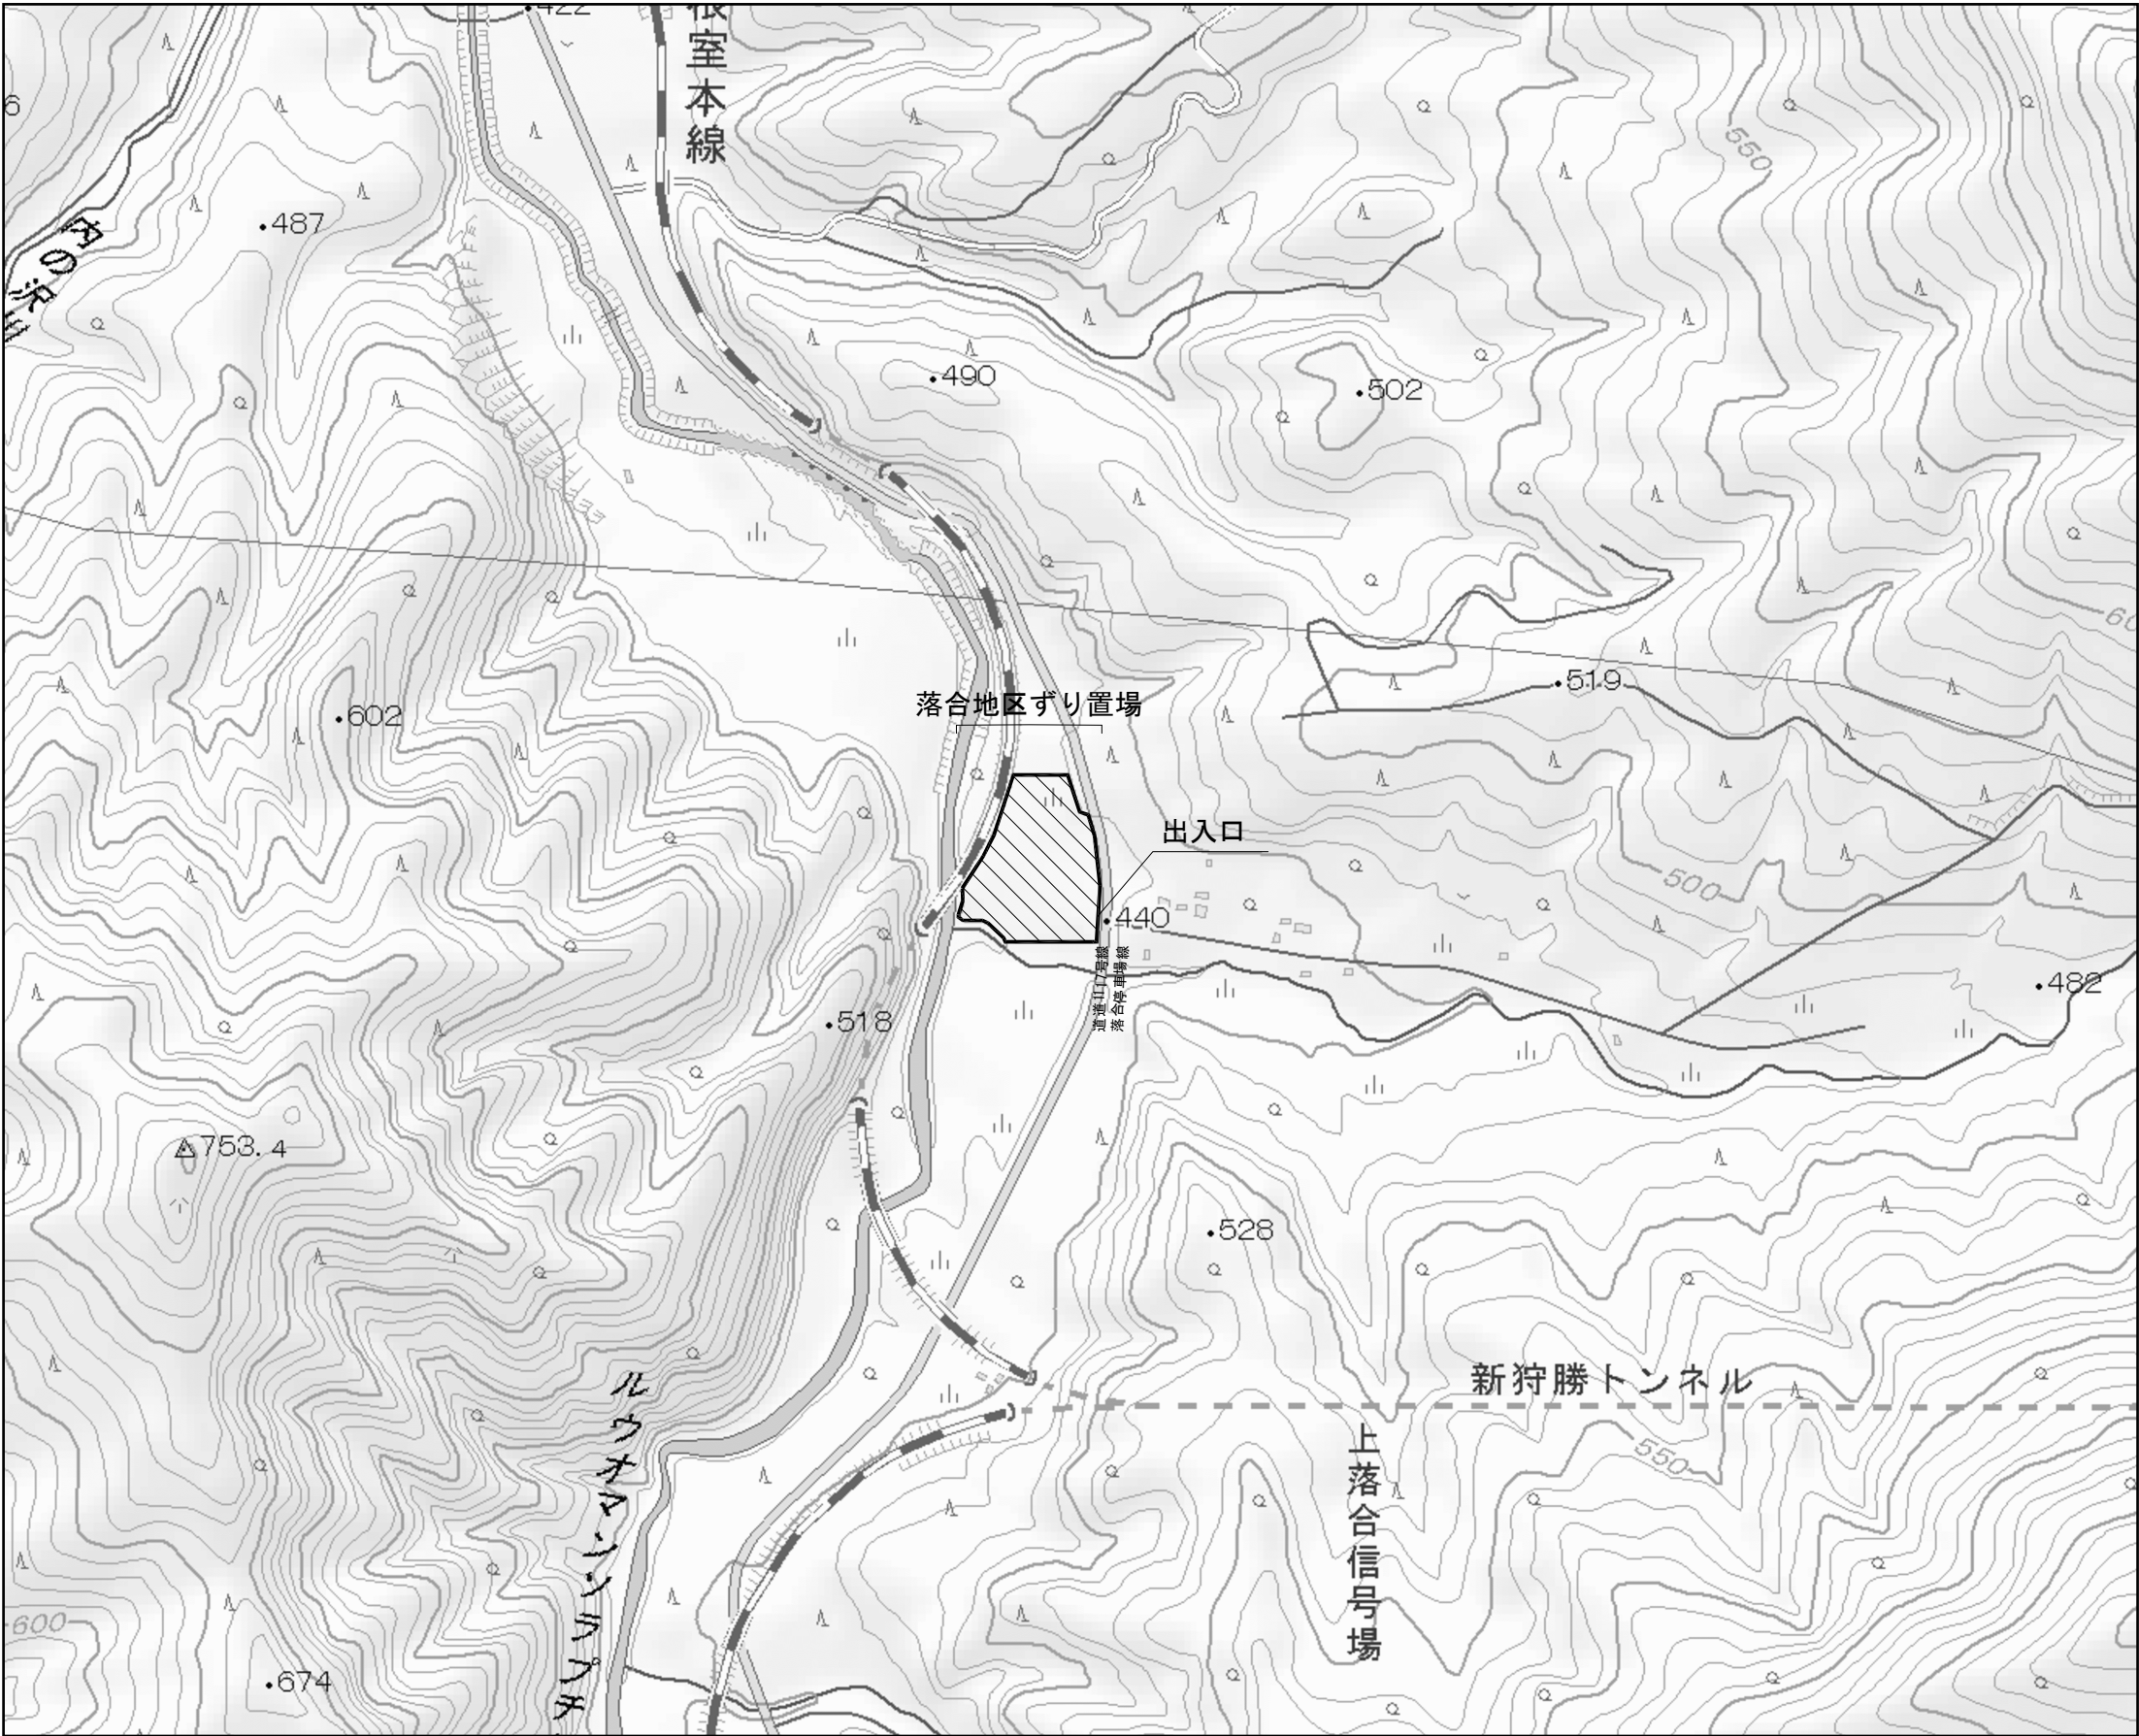

道東自動車道 トマムIC工事			
図面の種類	自工区外盛土場拡大図		
縮 尺	1:5000	図面番号	5 / 5
設計会社名			
施工会社名			
事務所名	東日本高速道路株式会社 北海道支社 帯広工事事務所		