

道東自動車道 トマム I C工事


設 計 図
(土工 本線)

令和 6 年 8 月


東日本高速道路株式会社
北海道支社 帯広工事事務所


＜図面目録＞
(土工 本線)

[illegible]

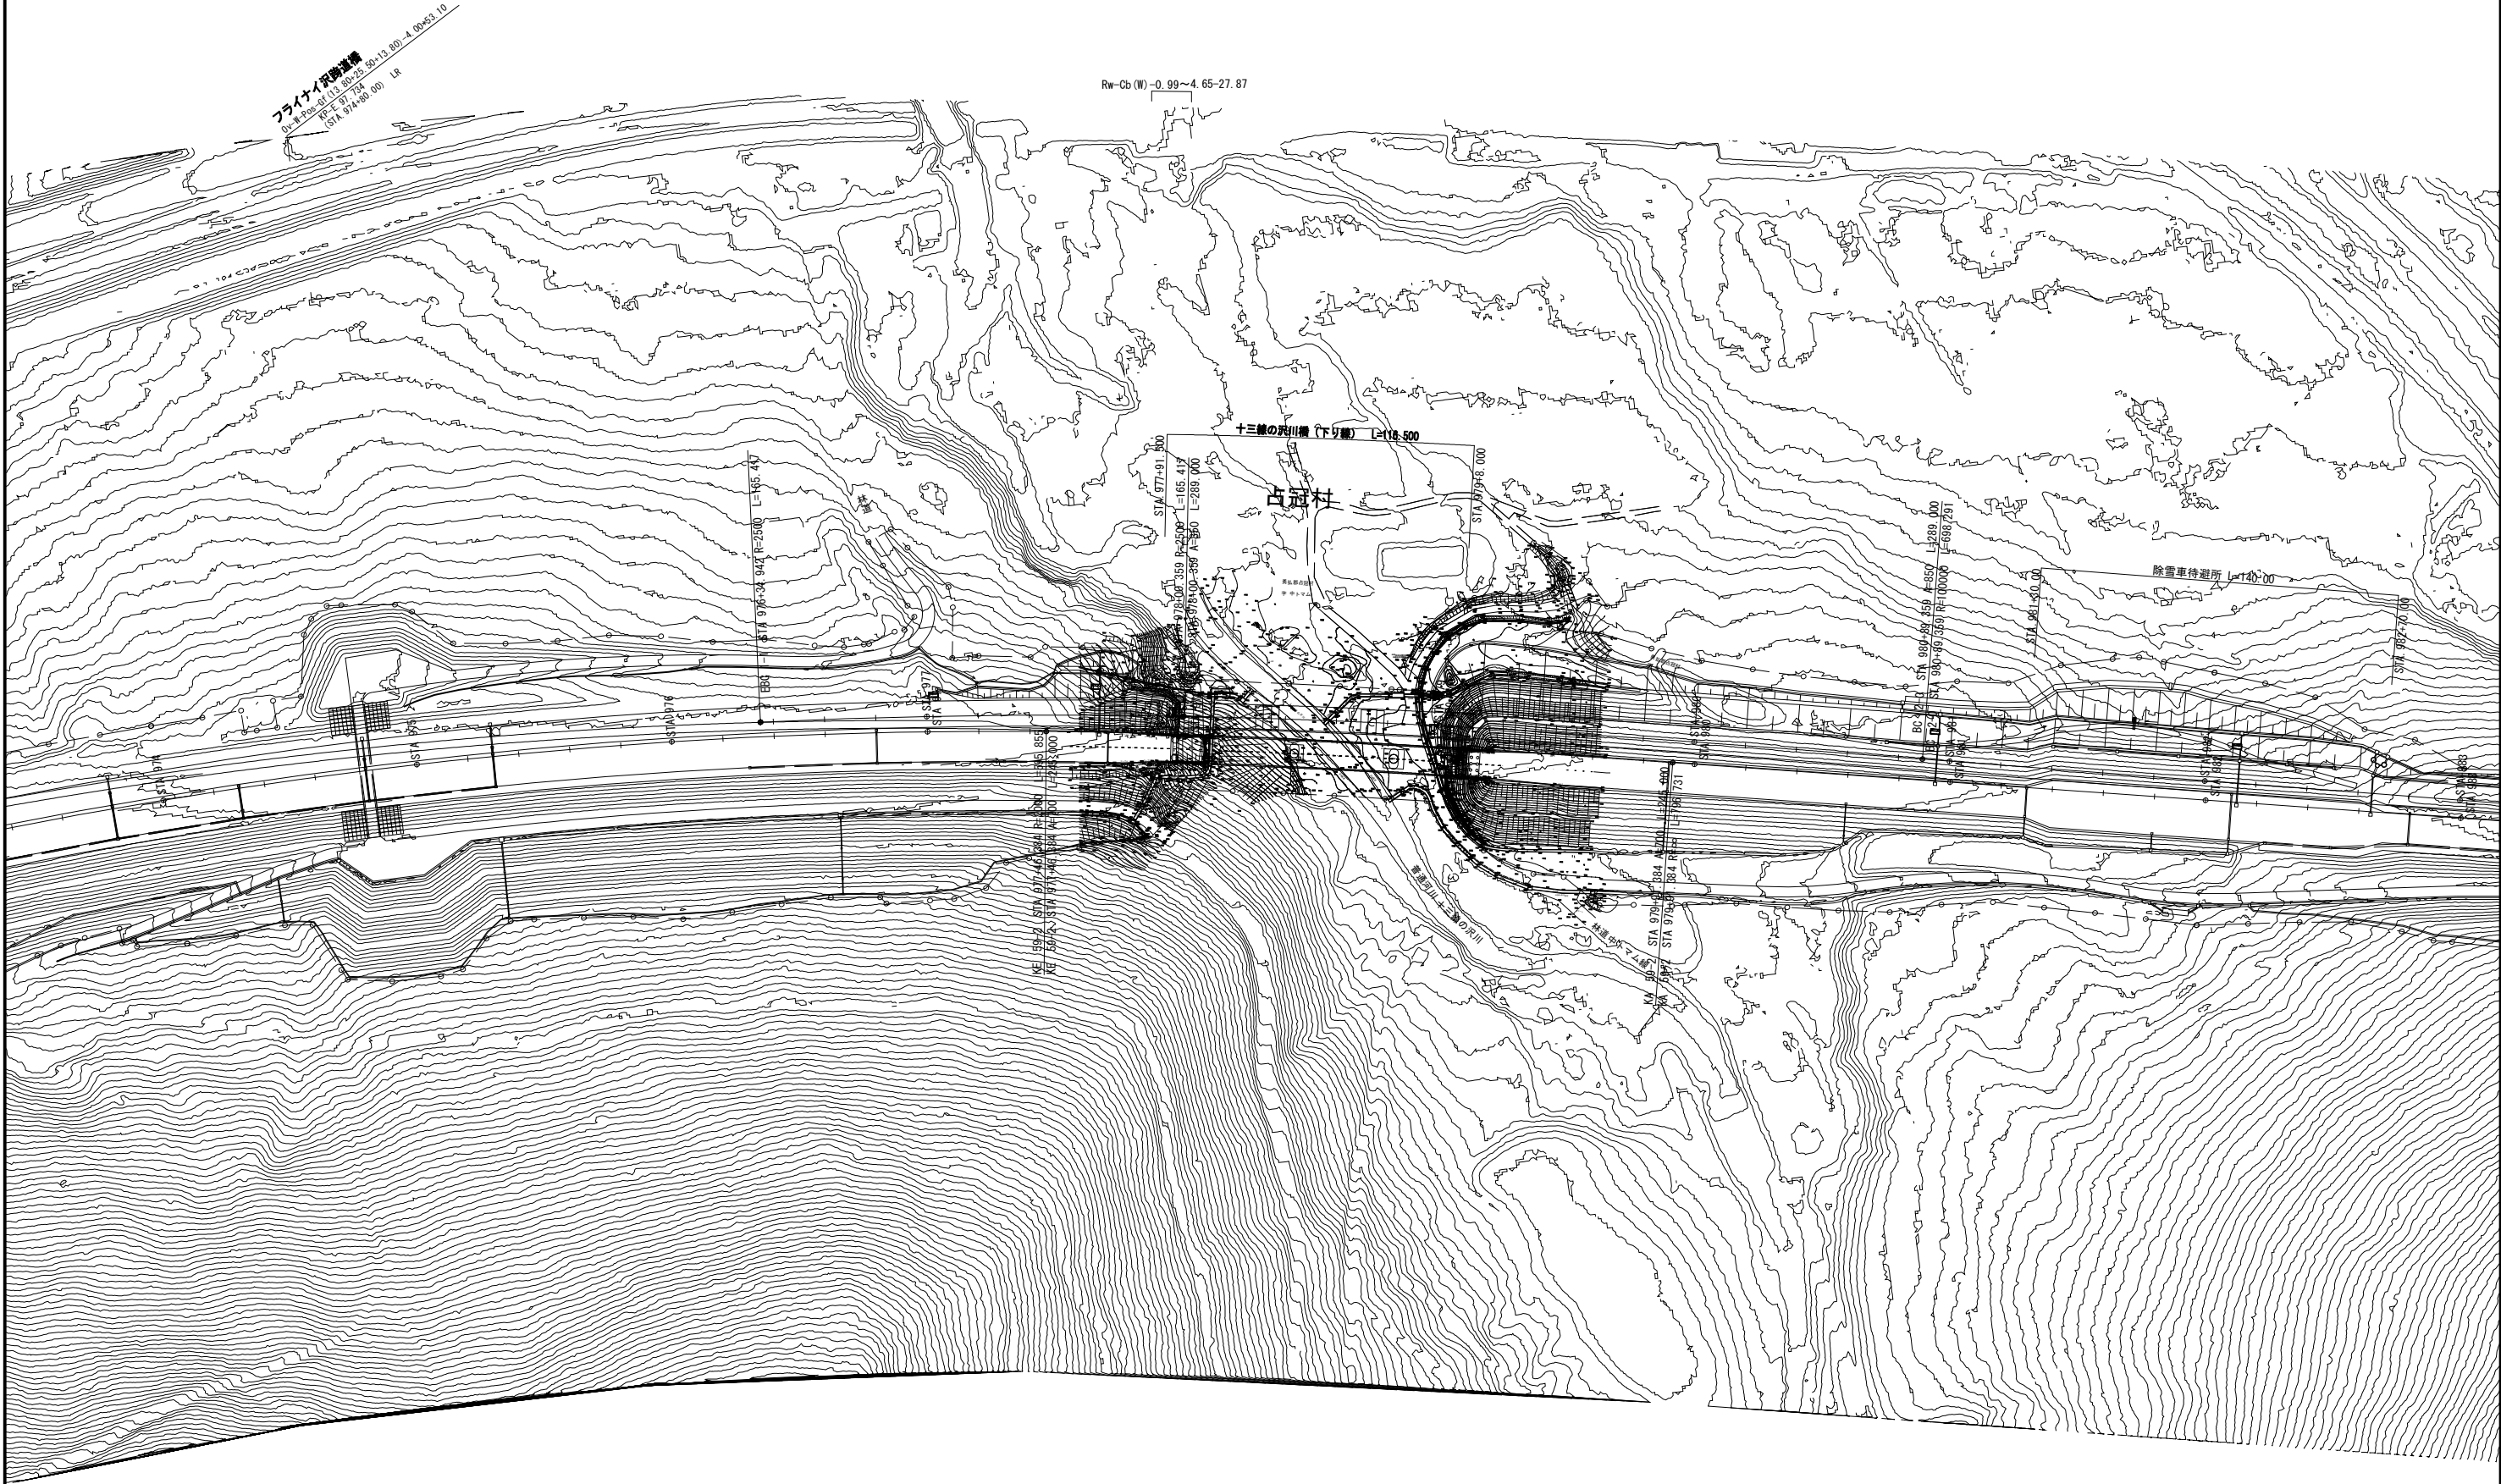

道東自動車道 トマムIC工事			
図面の種類	平面図 (2)		
縮 尺	1:2500	図面番号	2 / 125
設計会社名	株式会社 建設技術研究所		
施工会社名			
事務所名	東日本高速道路株式会社 北海道支社 帯広工務事務所		

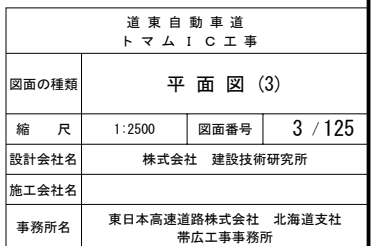

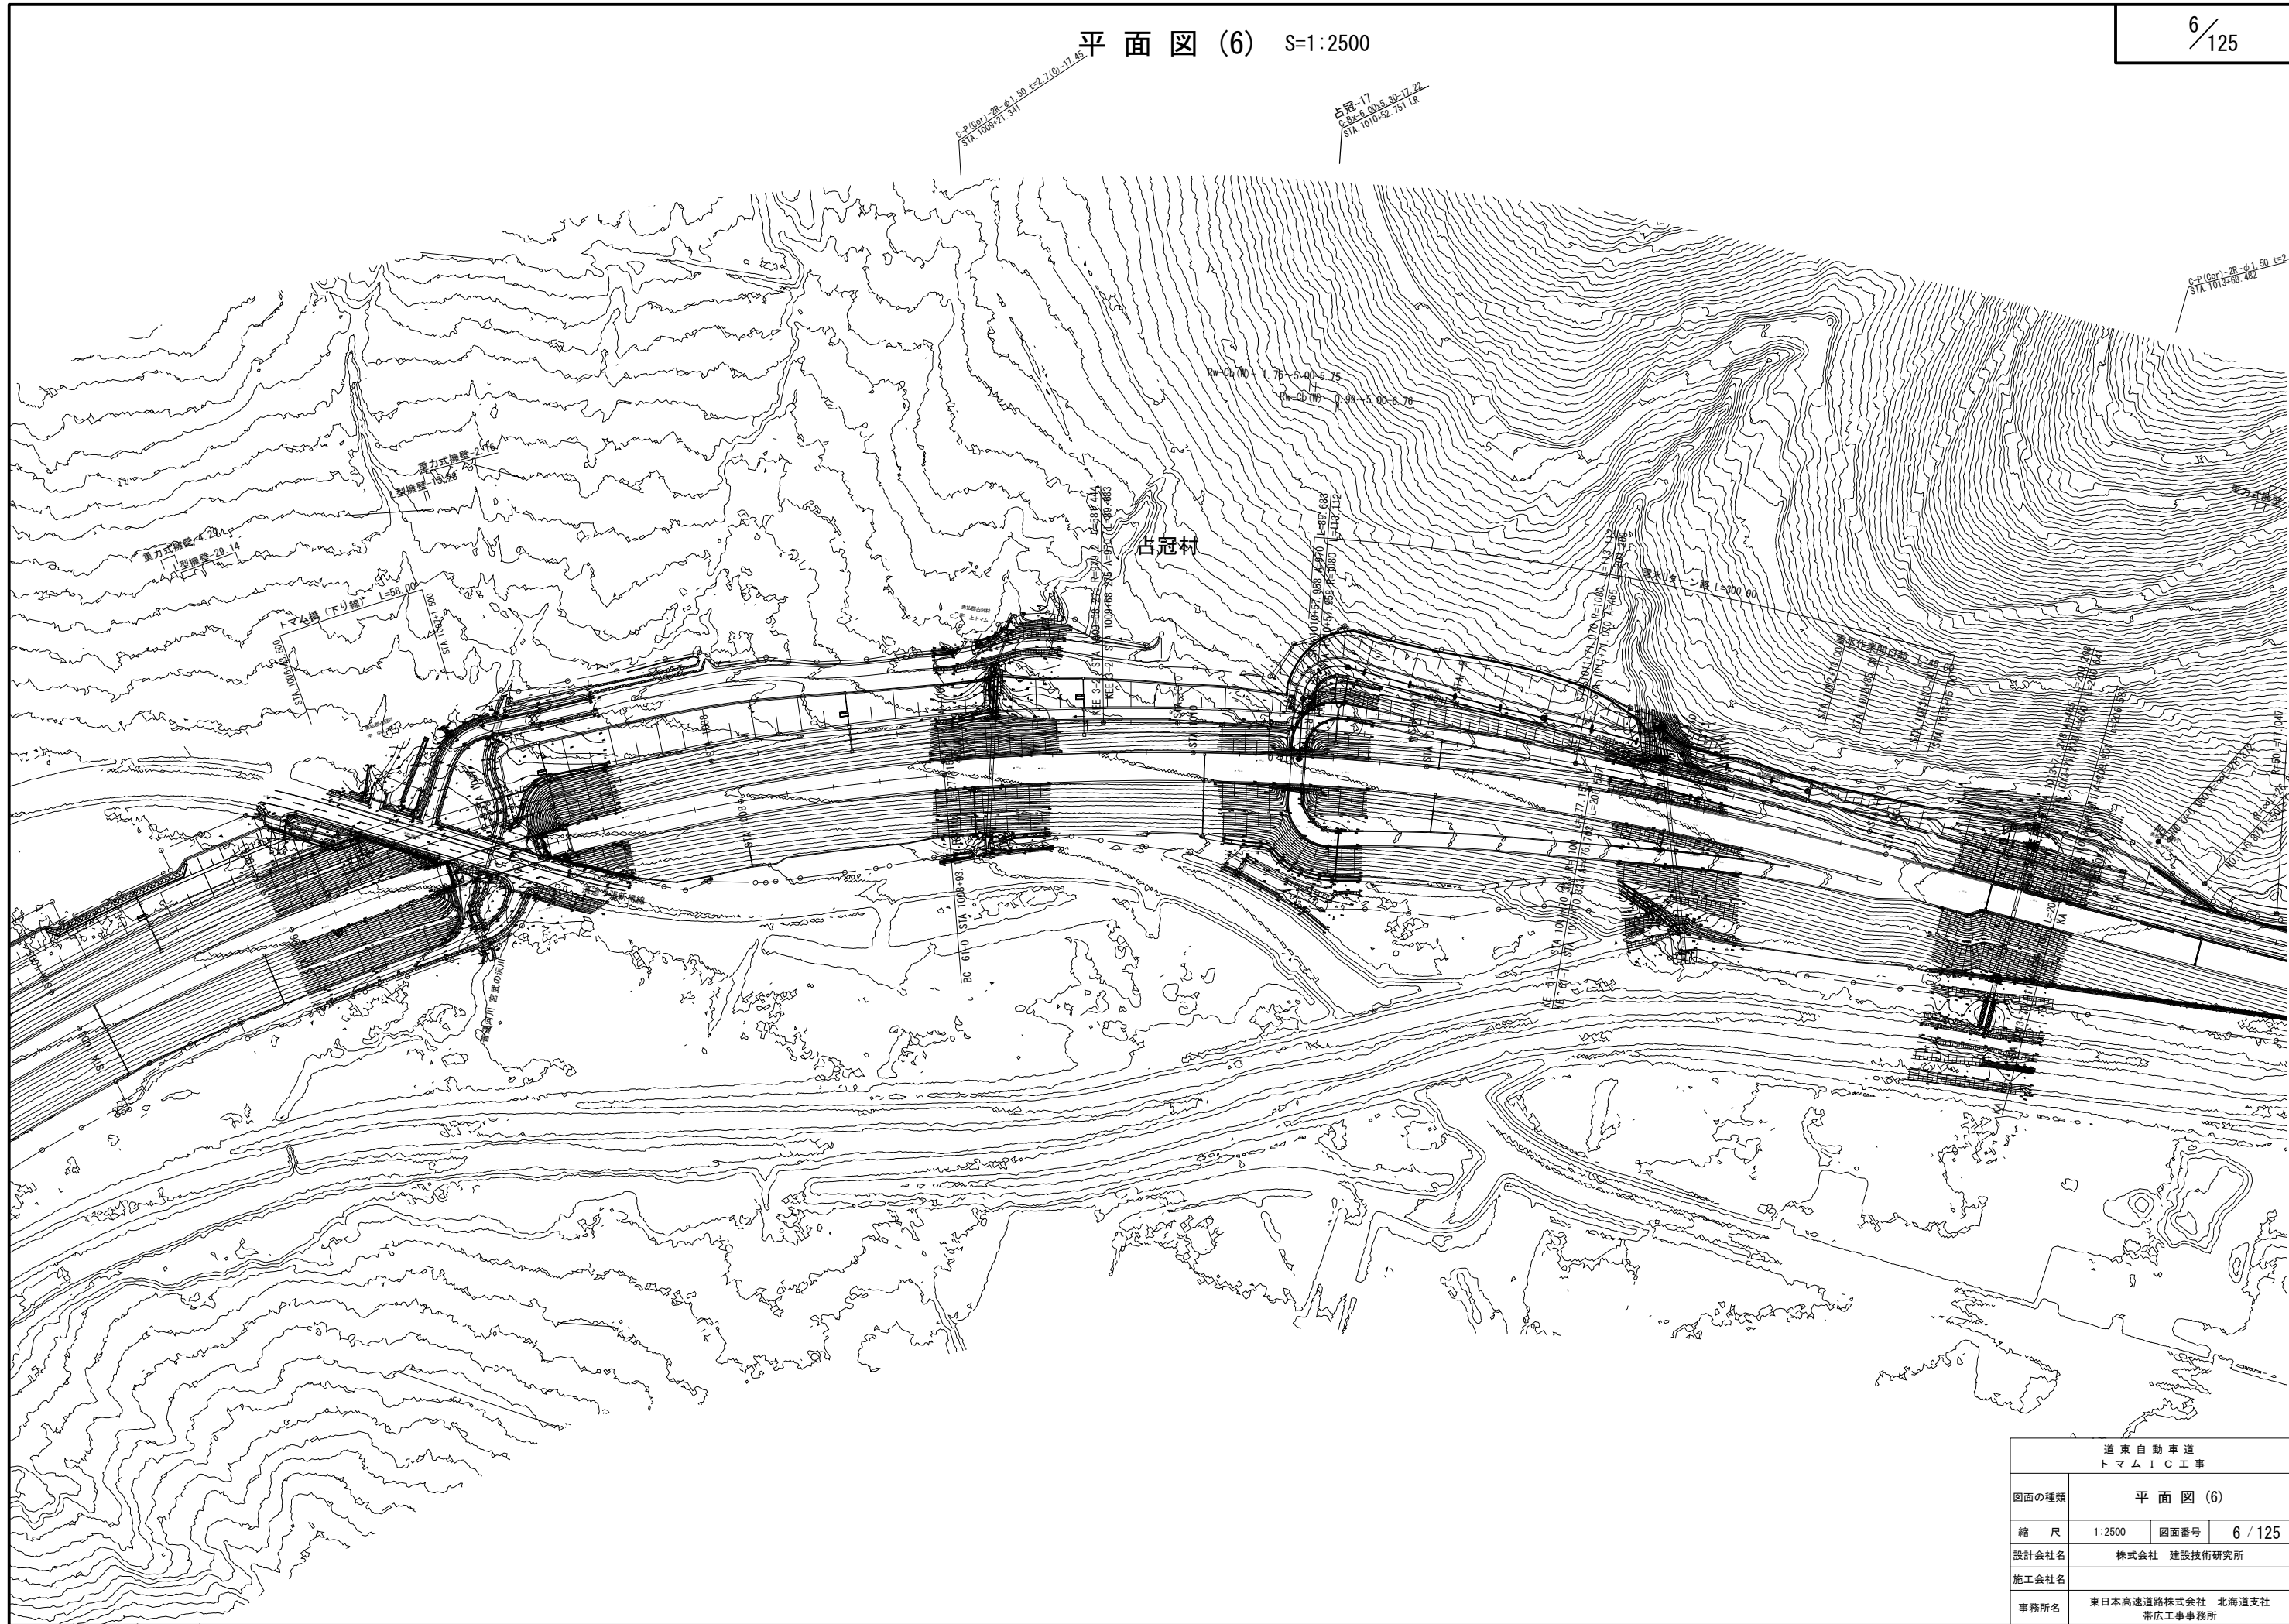

道東自動車道 トマムIC工事			
図面の種類	平面図(6)		
縮尺	1:2500	図面番号	6 / 125
設計会社名	株式会社 建設技術研究所		
施工会社名			
事務所名	東日本高速道路株式会社 北海道支社 帯広工事事務所		

