

凡 例


③
②⑤④
①


中心線

①
④⑤②
③

道 東 自 動 車 道 ト マ ム I C 工 事			
図面の種類	本線		
	排水系統図 (1)		
縮 尺	1:2500	図面番号	16 / 42
設計会社名	株式会社 建設技術研究所		
施工会社名			
事務所名	東日本高速道路株式会社 北海道支社 帯広工事事務所		







道東自動車道 トマムIC工事			
図面の種類		本線 排水系統図 (2)	
縮尺	1:2500	図面番号	17 / 42
設計会社名	株式会社 建設技術研究所		
施工会社名			
事務所名	東日本高速道路株式会社 北海道支社 帯広工事事務所		




道 東 自 動 車 道 ト マ ム ! C E 車			
図面の種類	本線 排水系統図 (3)		
縮 尺	1:2500	図面番号	18 / 42
設計社社名	株式会社 建設技術研究所		
施工社社名			
事務所名	東日本高速道路株式会社 北海道支社 帯広工事事務所		




道 東 自 動 車 道 ト マ ム ! C E 車			
図面の種類	本線 排水系統図 (4)		
	縮 尺	1:2500	図面番号 19 / 42
	設計会社名	株式会社 建設技術研究所	
	施工会社名		
事務所名	東日本高速道路株式会社 北海道支社 帯広工事事務所		



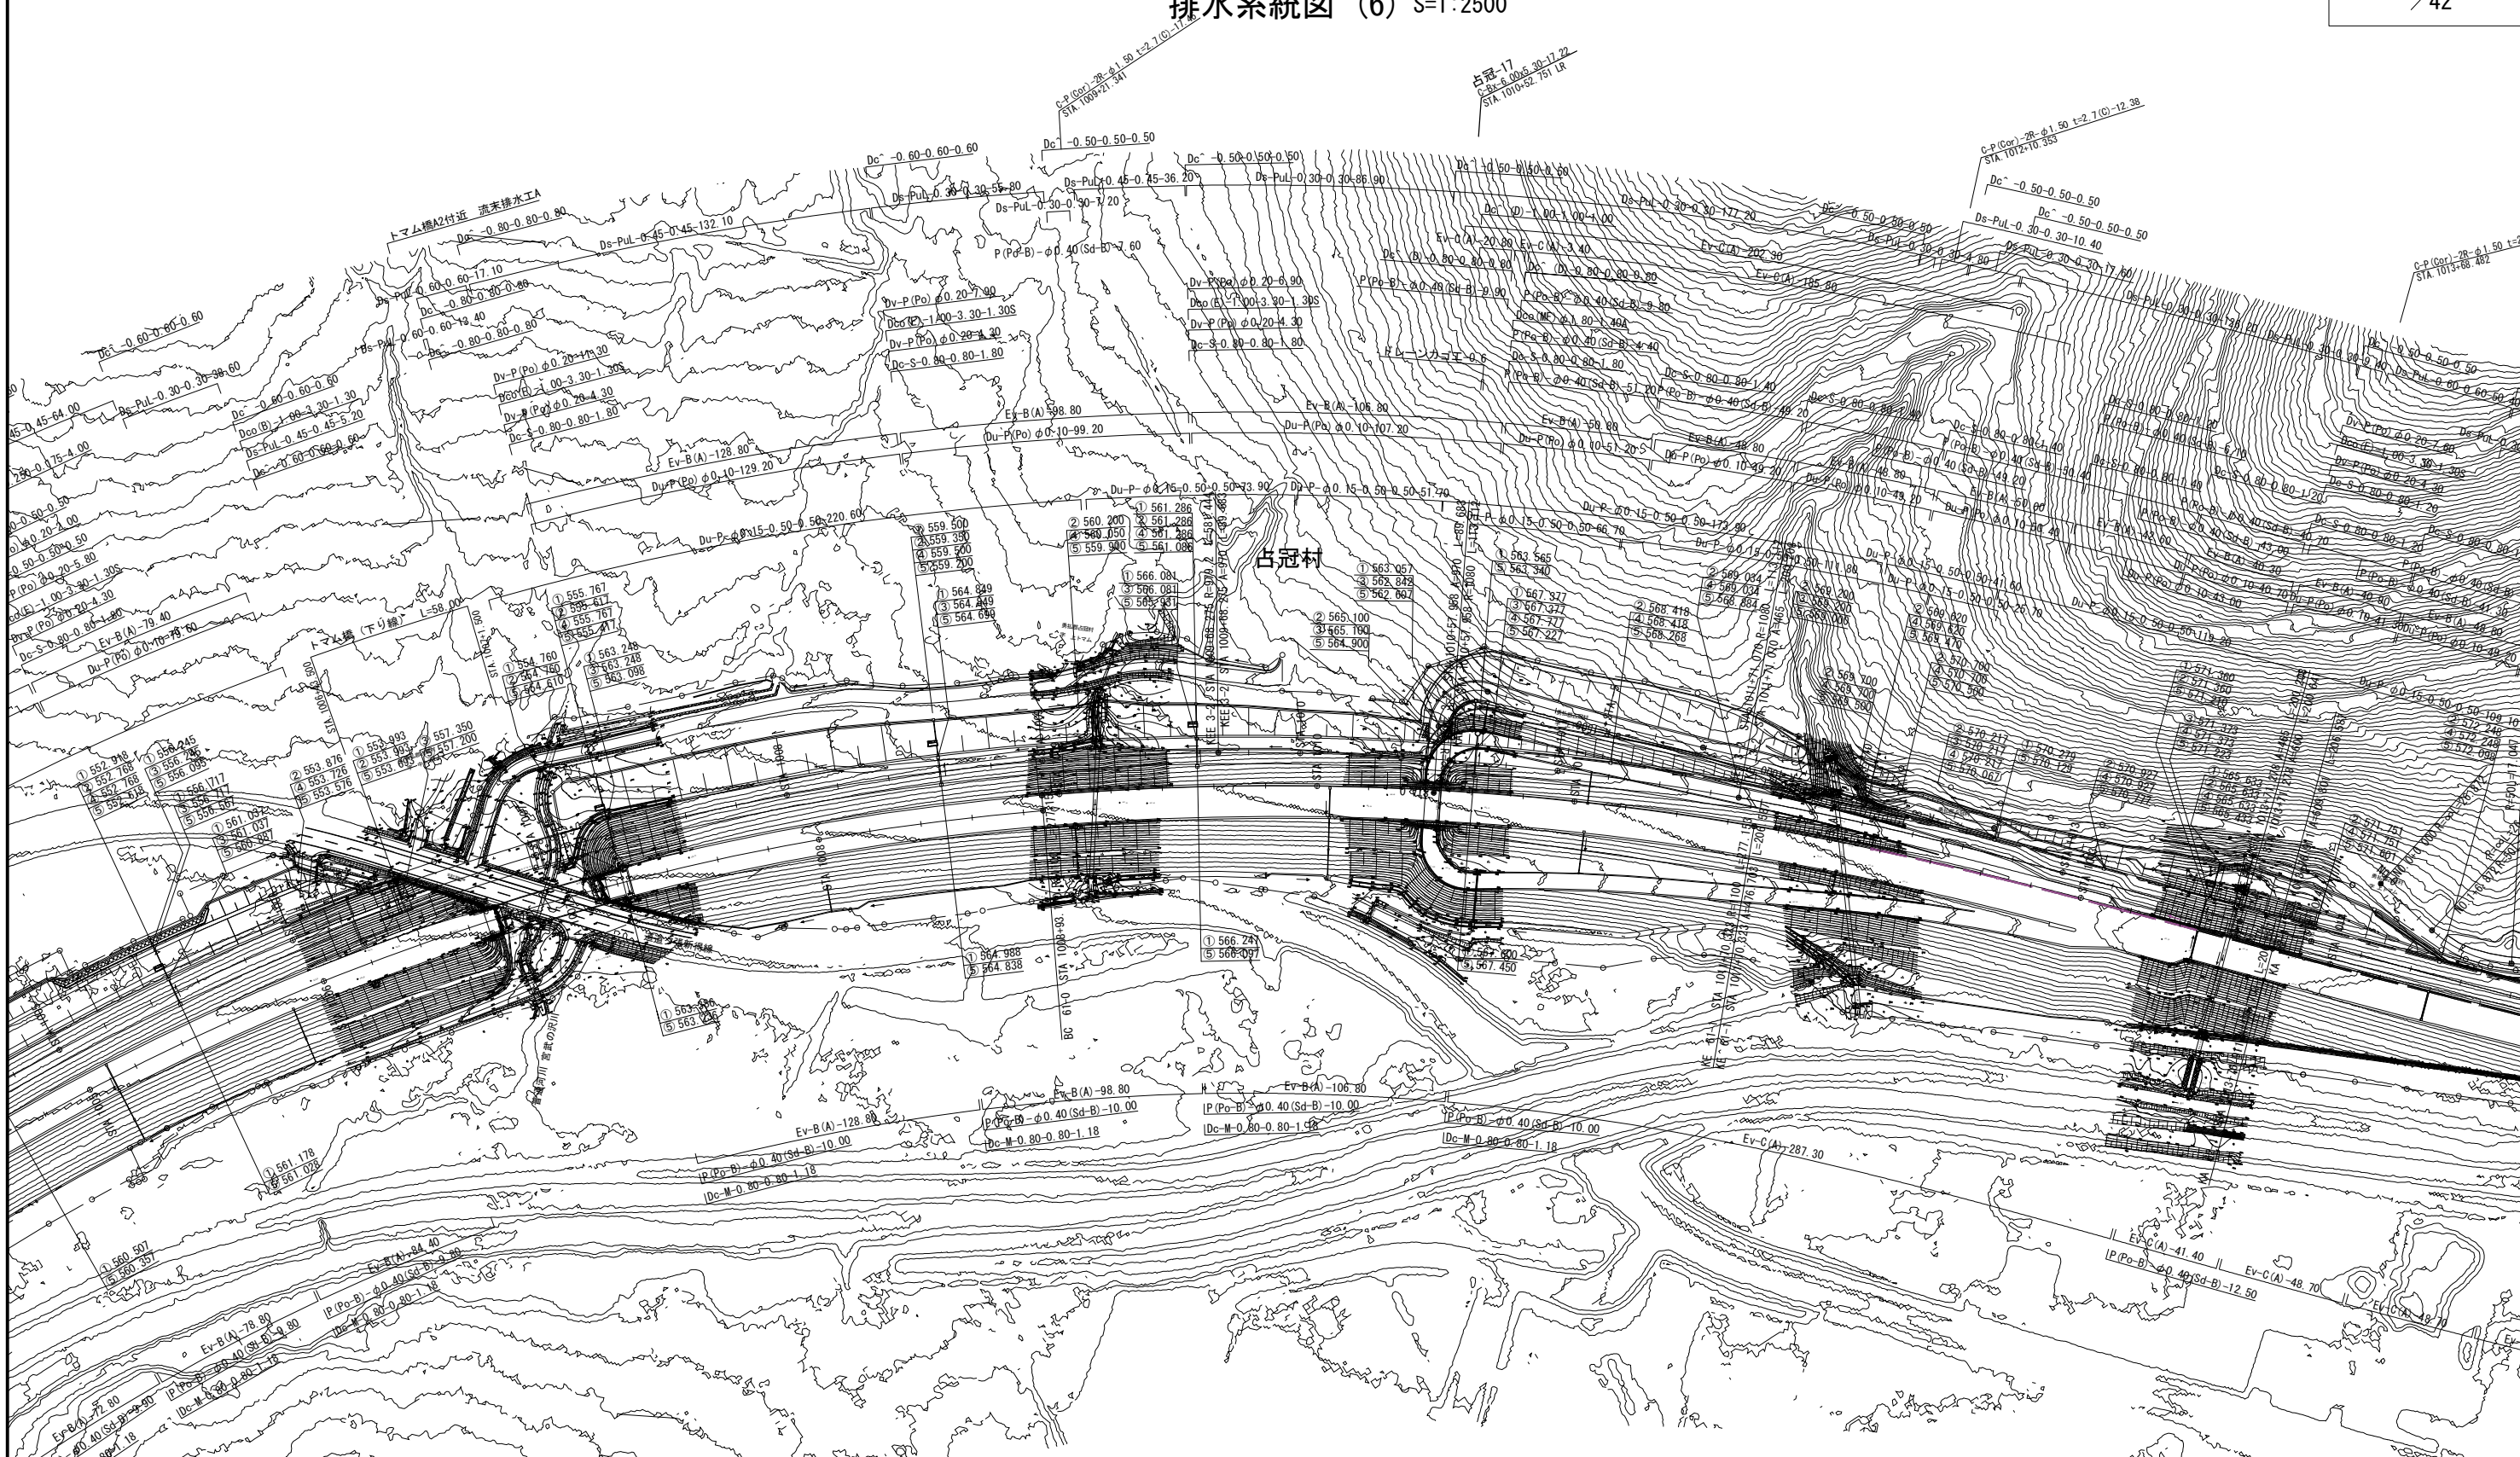


凡 例

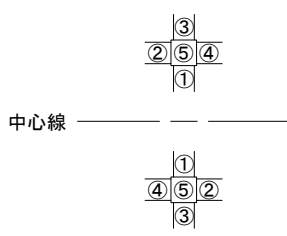


道 東 自 動 車 道 ト マ ム イ C 工 事			
図面の種類	本線 排水系統図 (6)		
縮 尺	1:2500	図面番号	21 / 42
設計会社名	株式会社 建設技術研究所		
施工会社名			
事務所名	東日本高速道路株式会社 北海道支社 帯広工務事務所		

排水系統図 (7) S=1:2500

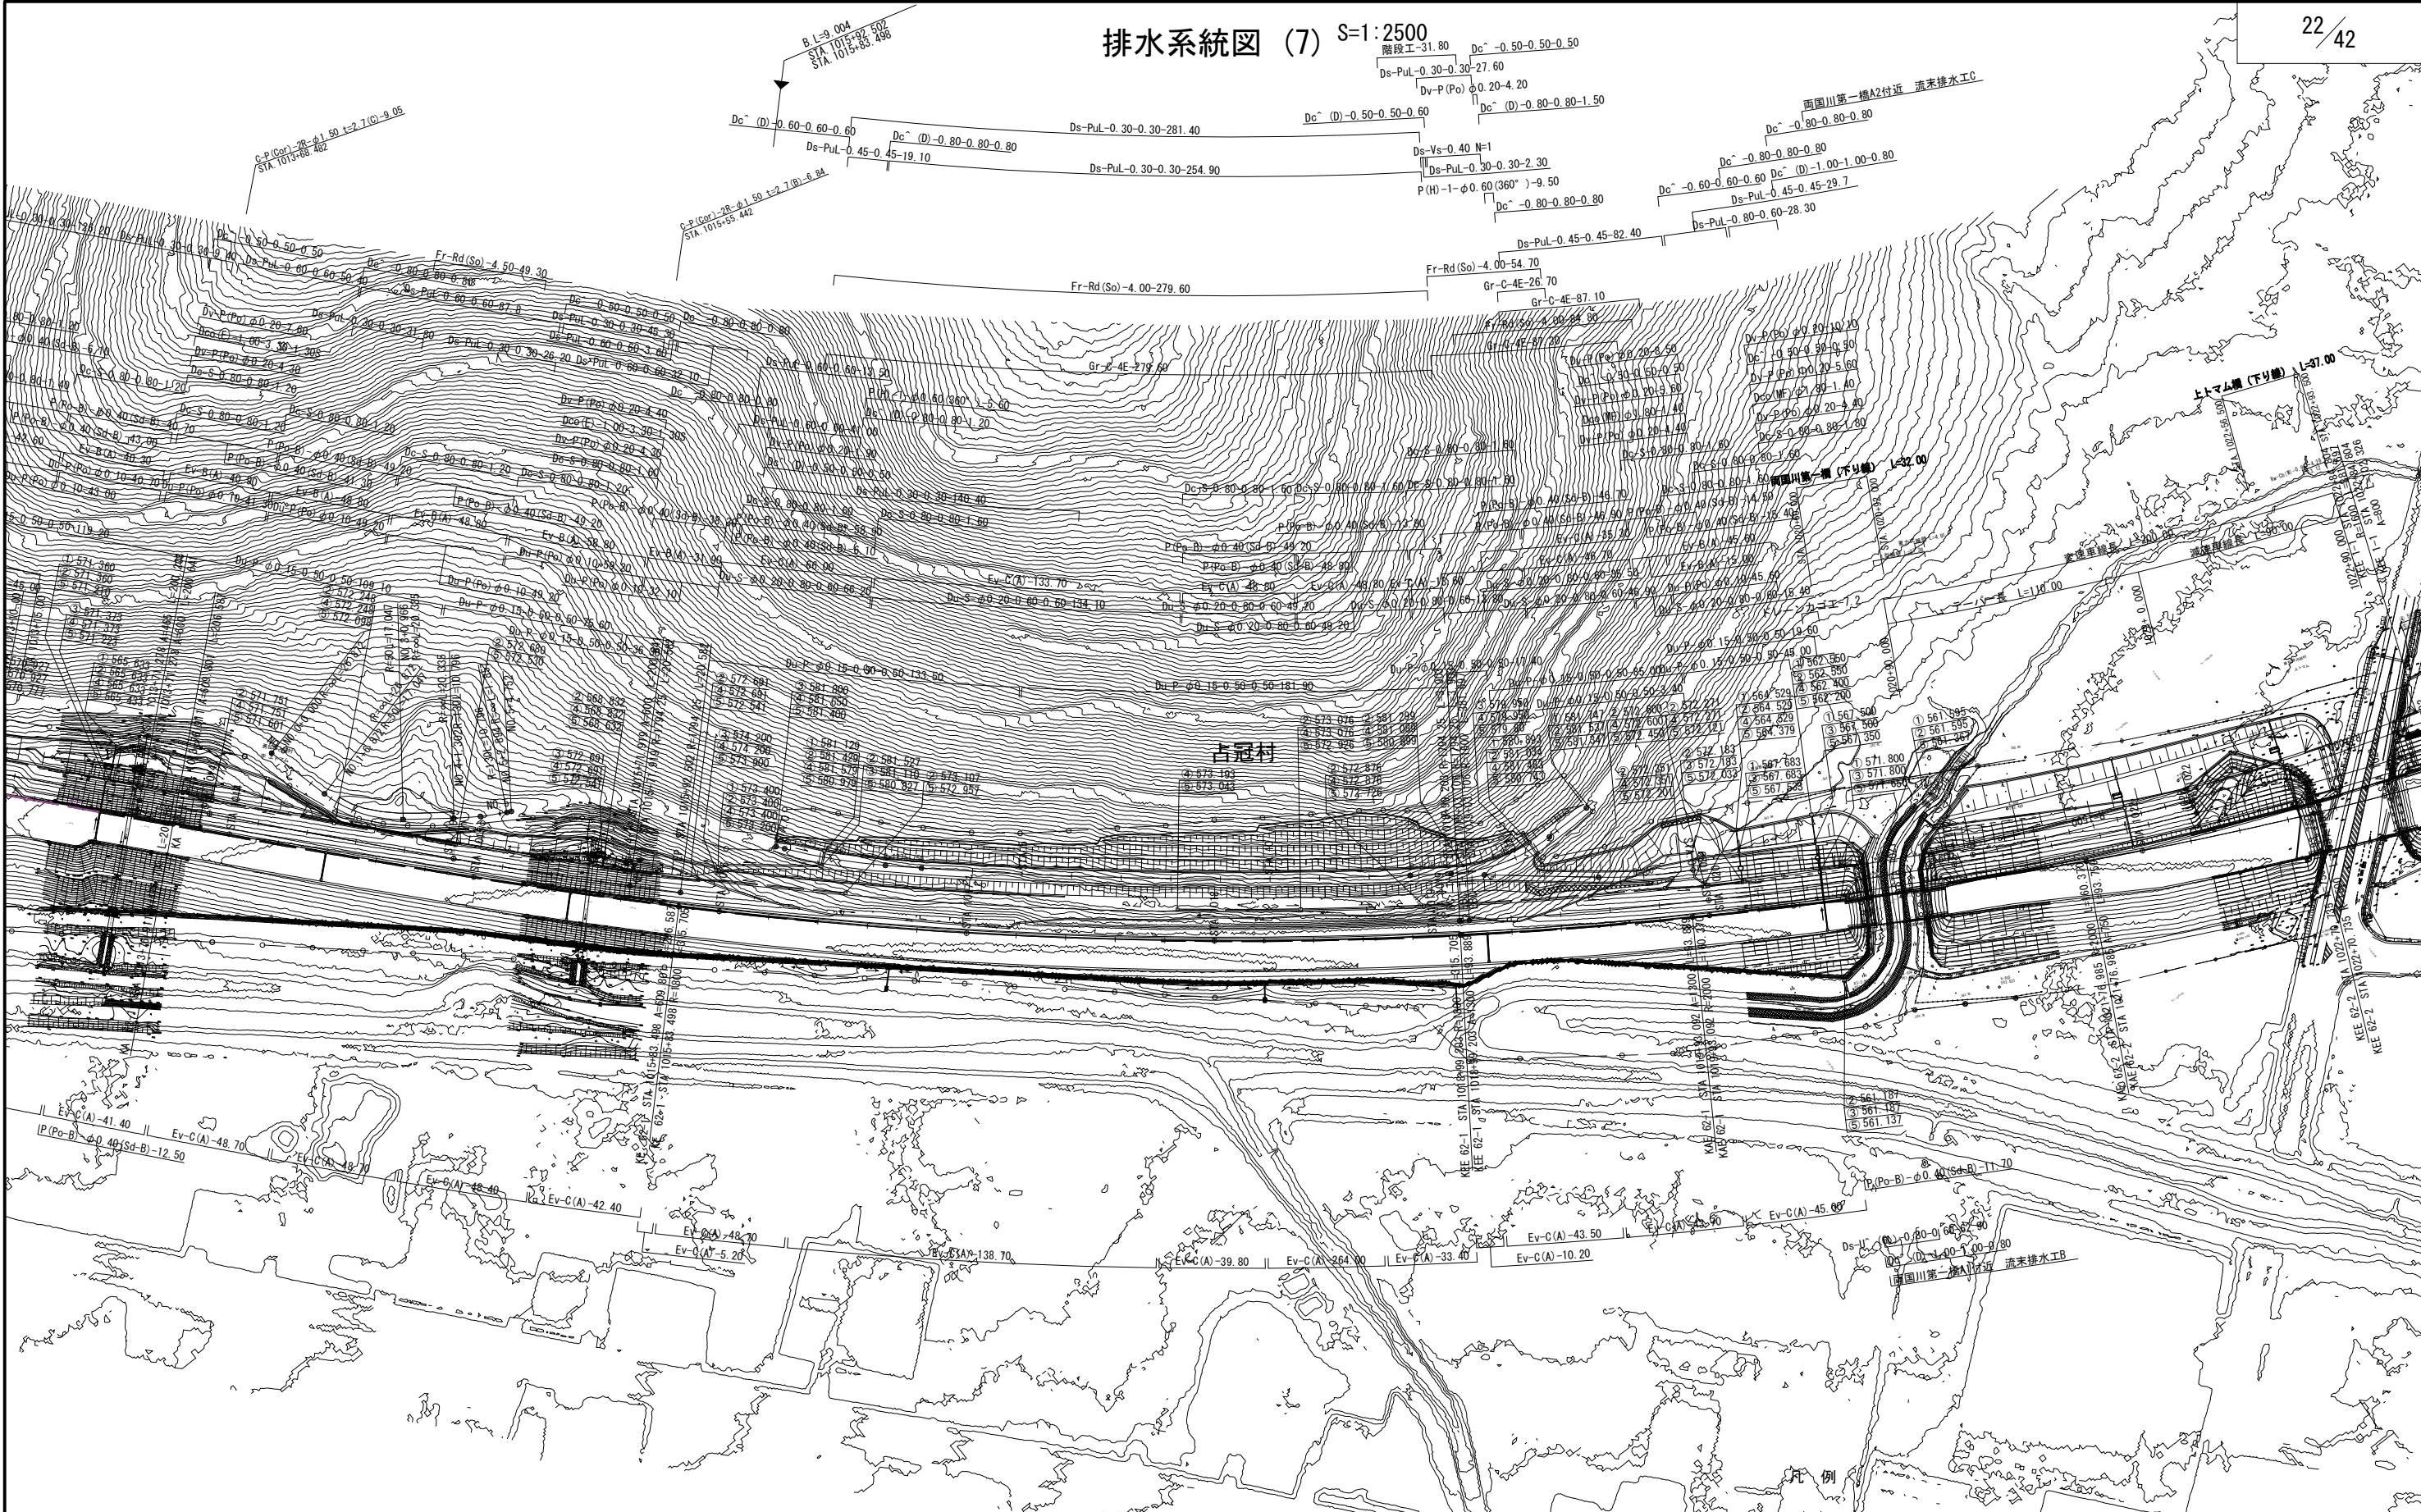


凡例

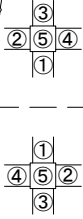

中心線

道東自動車道 トマムIC工事			
図面の種類	本線 排水系統図 (7)		
縮尺	1:2500	図面番号	22 / 42
設計会社名	株式会社 建設技術研究所		
施工会社名			
事務所名	東日本高速道路株式会社 北海道支社 帯広工事事務所		

排水系統図 (8) S=1:2500

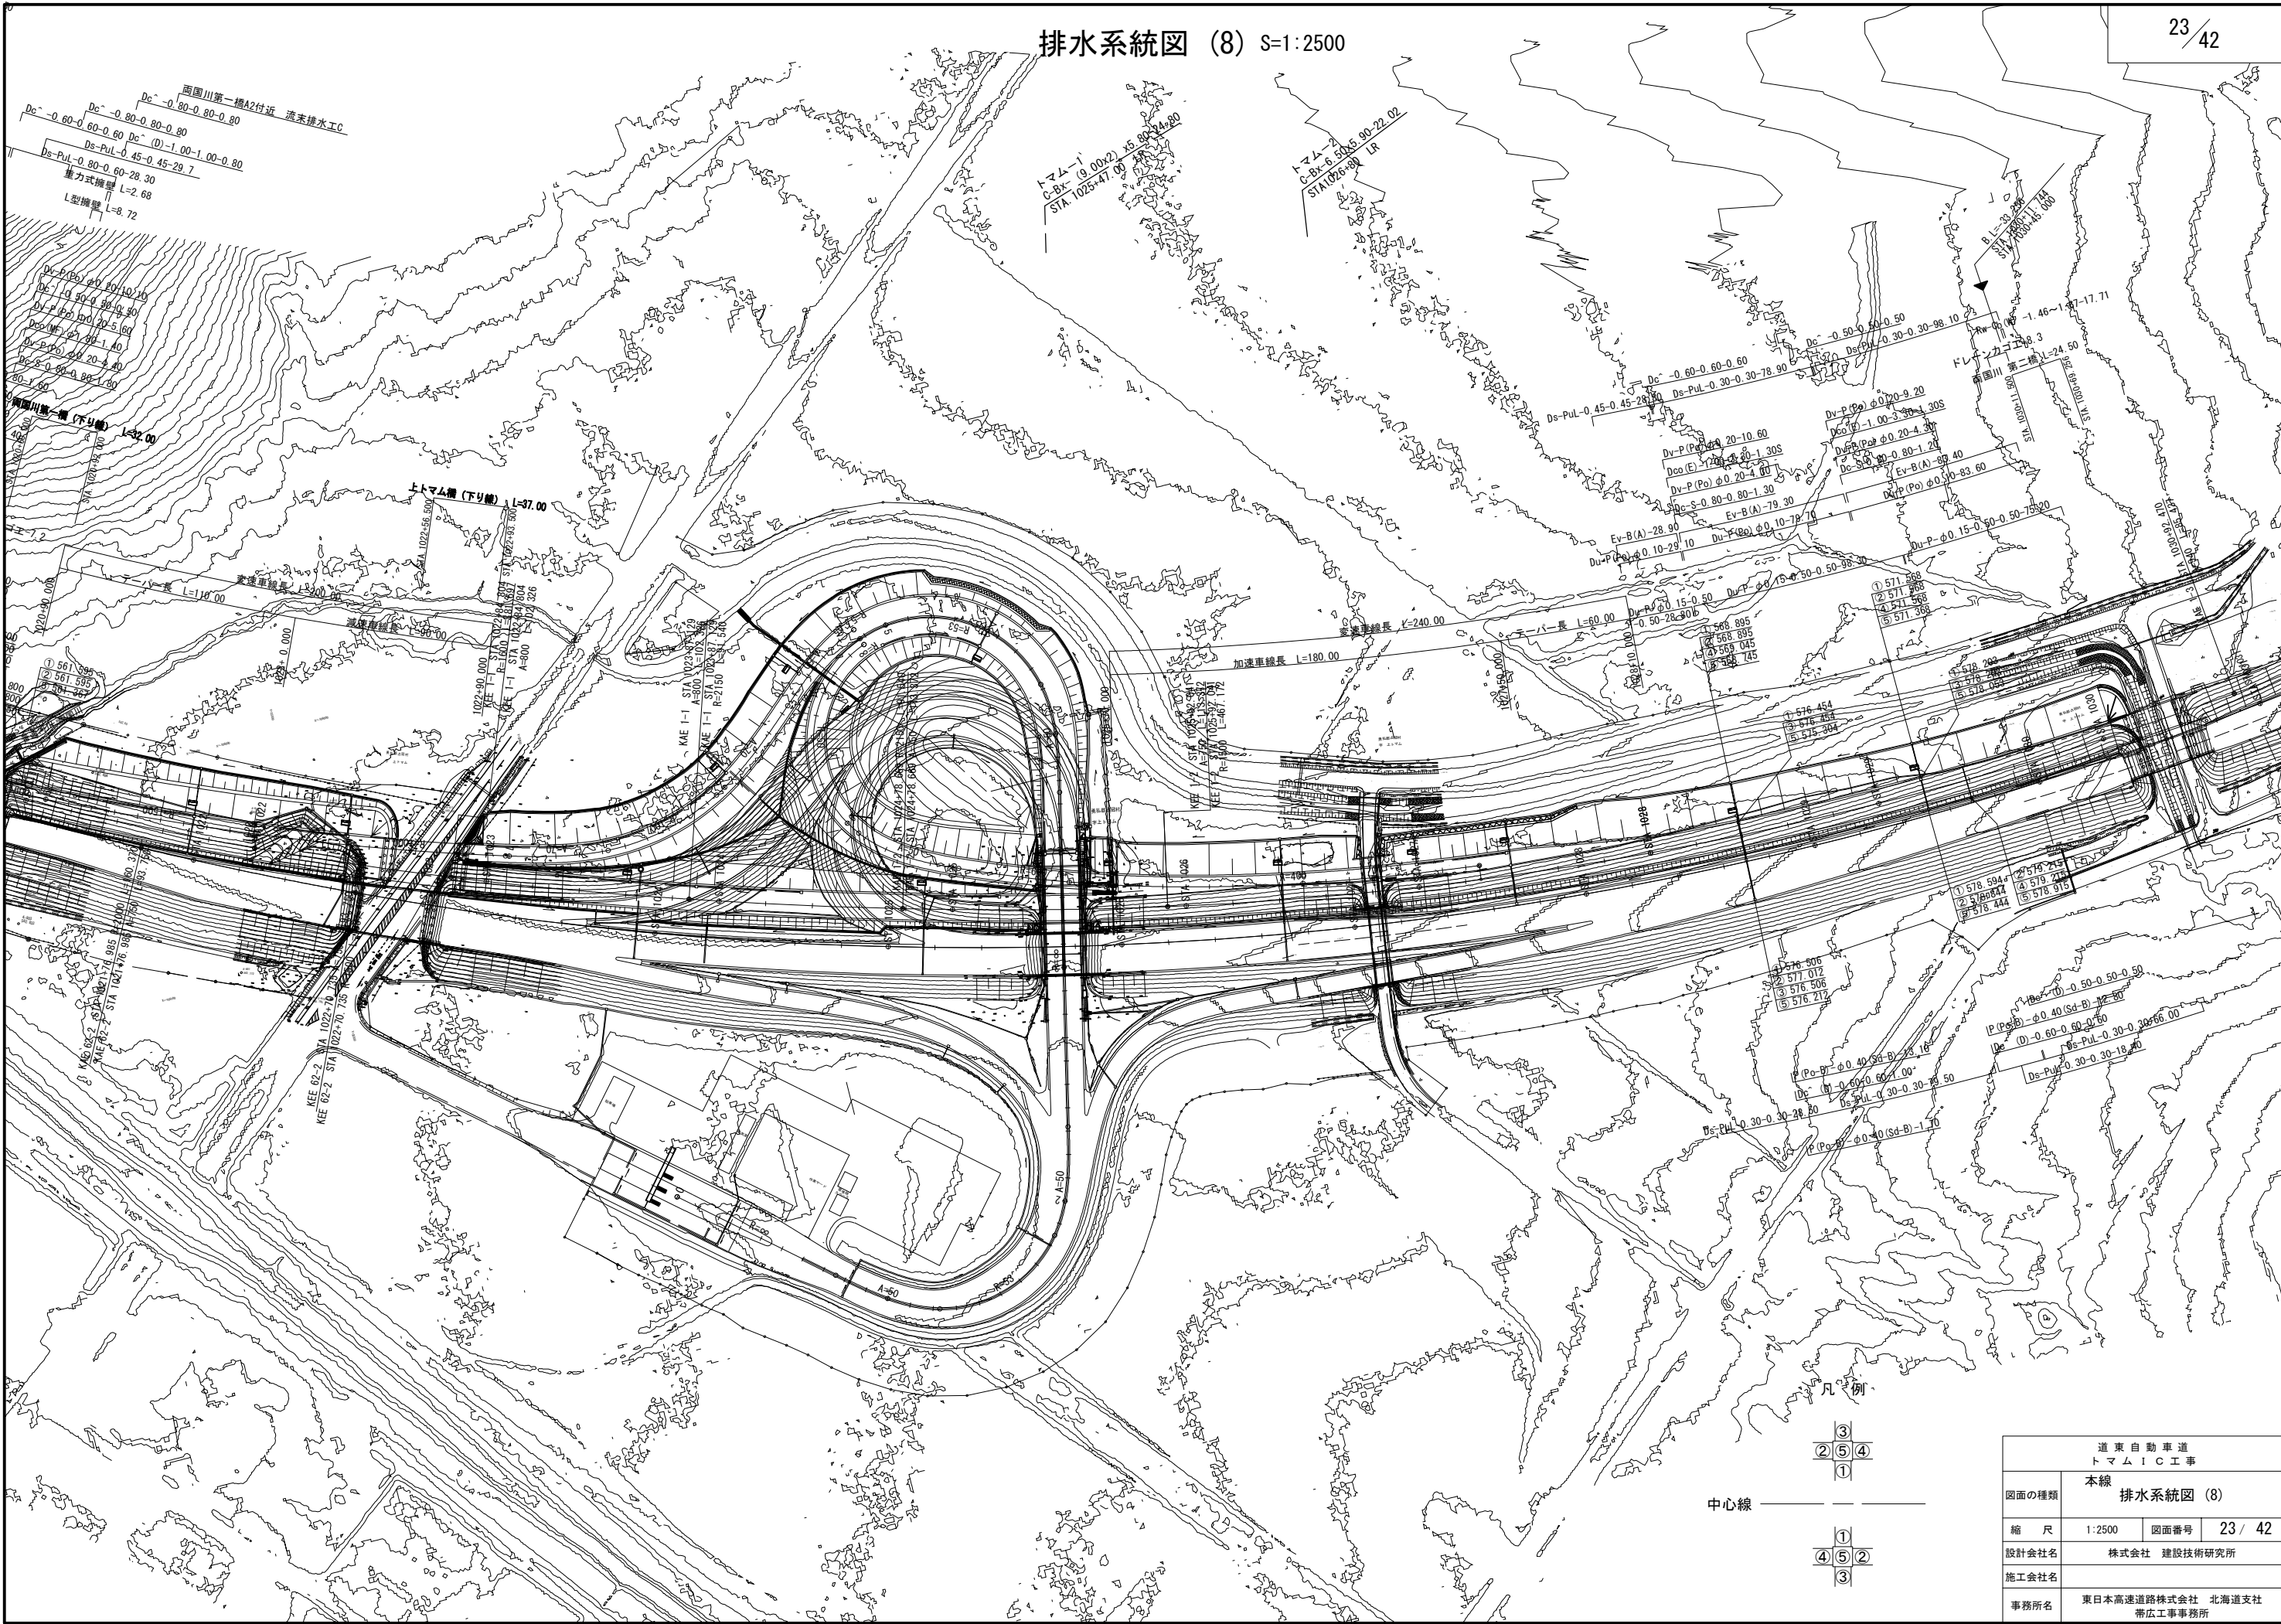

凡例

中心線

道東自動車道 トマムIC工事			
図面の種類	本線 排水系統図 (8)		
縮 尺	1:2500	図面番号	23 / 42
設計会社名	株式会社 建設技術研究所		
施工会社名			
事務所名	東日本高速道路株式会社 北海道支社 帯広工事事務所		