工事名）磐越自動車道　黒森山トンネル工事

修正箇所		正誤区分
設計図（トンネル編）92/97 吹付のり枠工図	誤	

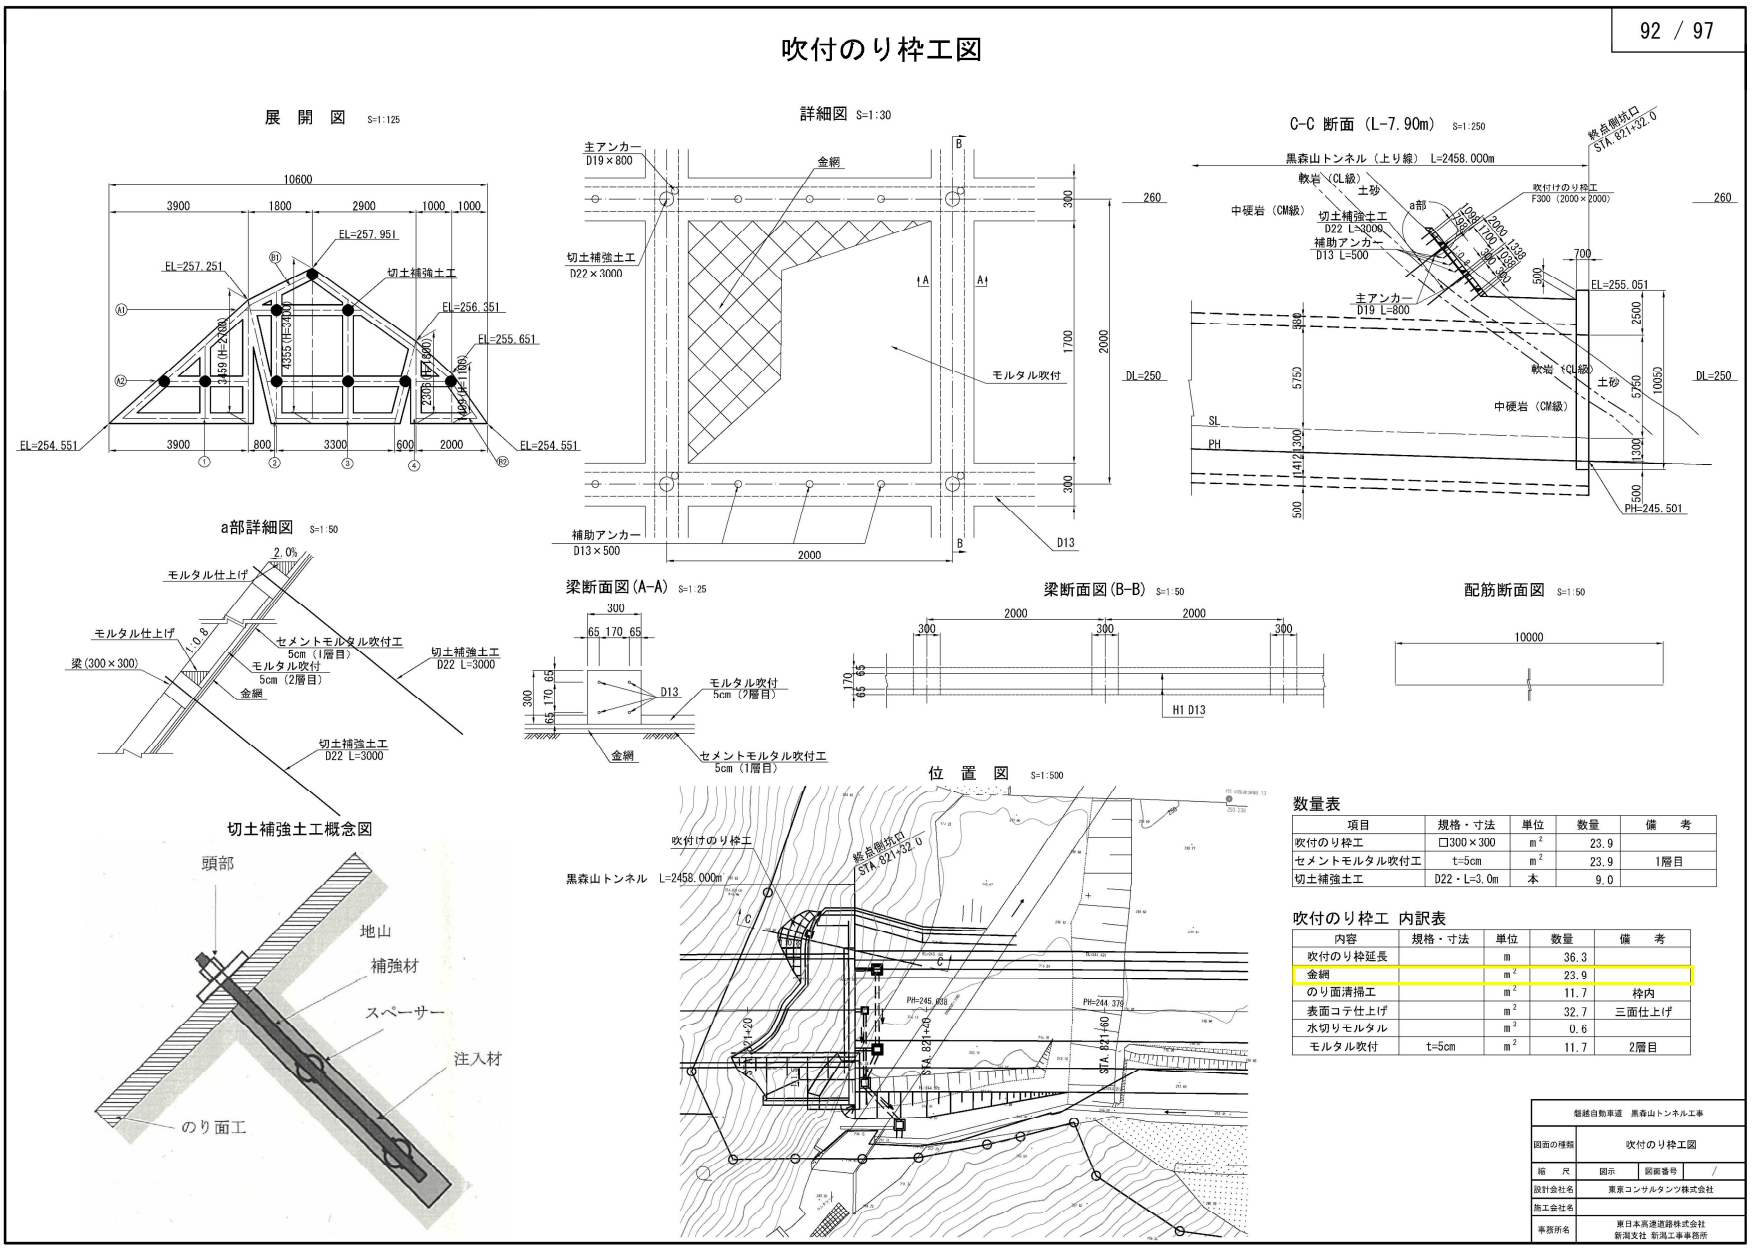

数量表

項目	規格・寸法	単位	数量	備　考
吹付のり枠工	□300×300	m^2	23.9	
セメントモルタル吹付工	t=5cm	m^2	23.9	1層目
切土補強土工	D22・L=3.0m	本	9.0	

吹付のり枠工 内訳表

内容	規格・寸法	単位	数量	備　考
吹付のり枠延長		m	36.3	
金網		m^2	23.9	
のり面清掃工		m^2	11.7	枠内
表面コテ仕上げ		m^2	32.7	三面仕上げ
水切りモルタル		m^2	0.6	
モルタル吹付	t=5cm	m^2	11.7	2層目

正	

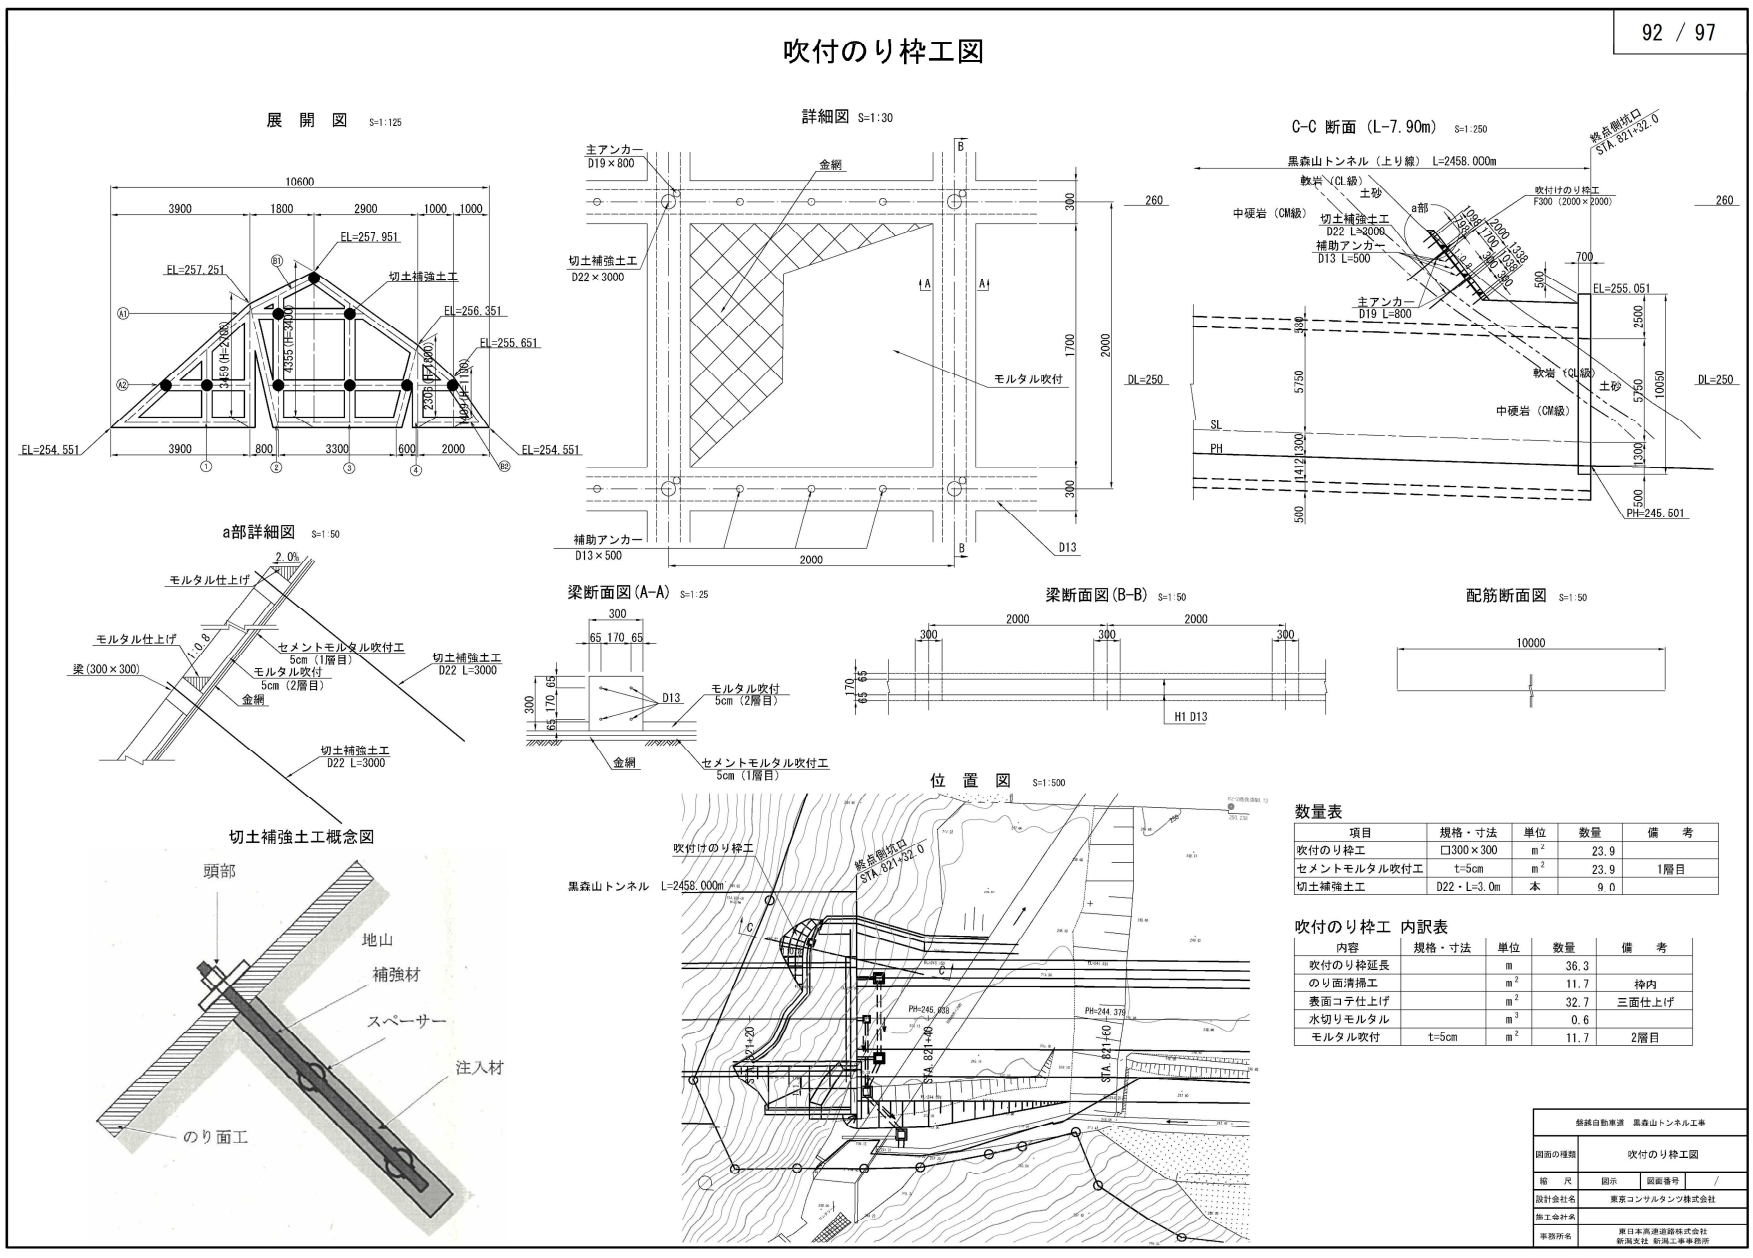

数量表

項目	規格・寸法	単位	数量	備　考
吹付のり枠工	□300×300	m^2	23.9	
セメントモルタル吹付工	t=5cm	m^2	23.9	1層目
切土補強土工	D22・L=3.0m	本	9.0	

吹付のり枠工 内訳表

内容	規格・寸法	単位	数量	備　考
吹付のり枠延長		m	36.3	
のり面清掃工		m^2	11.7	枠内
表面コテ仕上げ		m^2	32.7	三面仕上げ
水切りモルタル		m^3	0.6	
モルタル吹付	t=5cm	m^2	11.7	2層目