

東京外環自動車道 外環八潮スマート I C 詳細設計

参 考 図

令和 6 年 1 0 月


東日本高速道路株式会社
関東支社 さいたま工事事務所



東京外環自動車道 外環八潮スマートＩＣ詳細設計			
図面の種類	位 置 図		
縮 尺	1:20,000	図面番号	／
設計会社名			
施工会社名			
事務所名	東日本高速道路株式会社 関東支社 さいたま工 事 務 所		

平 面 図

縮 尺 1:2000

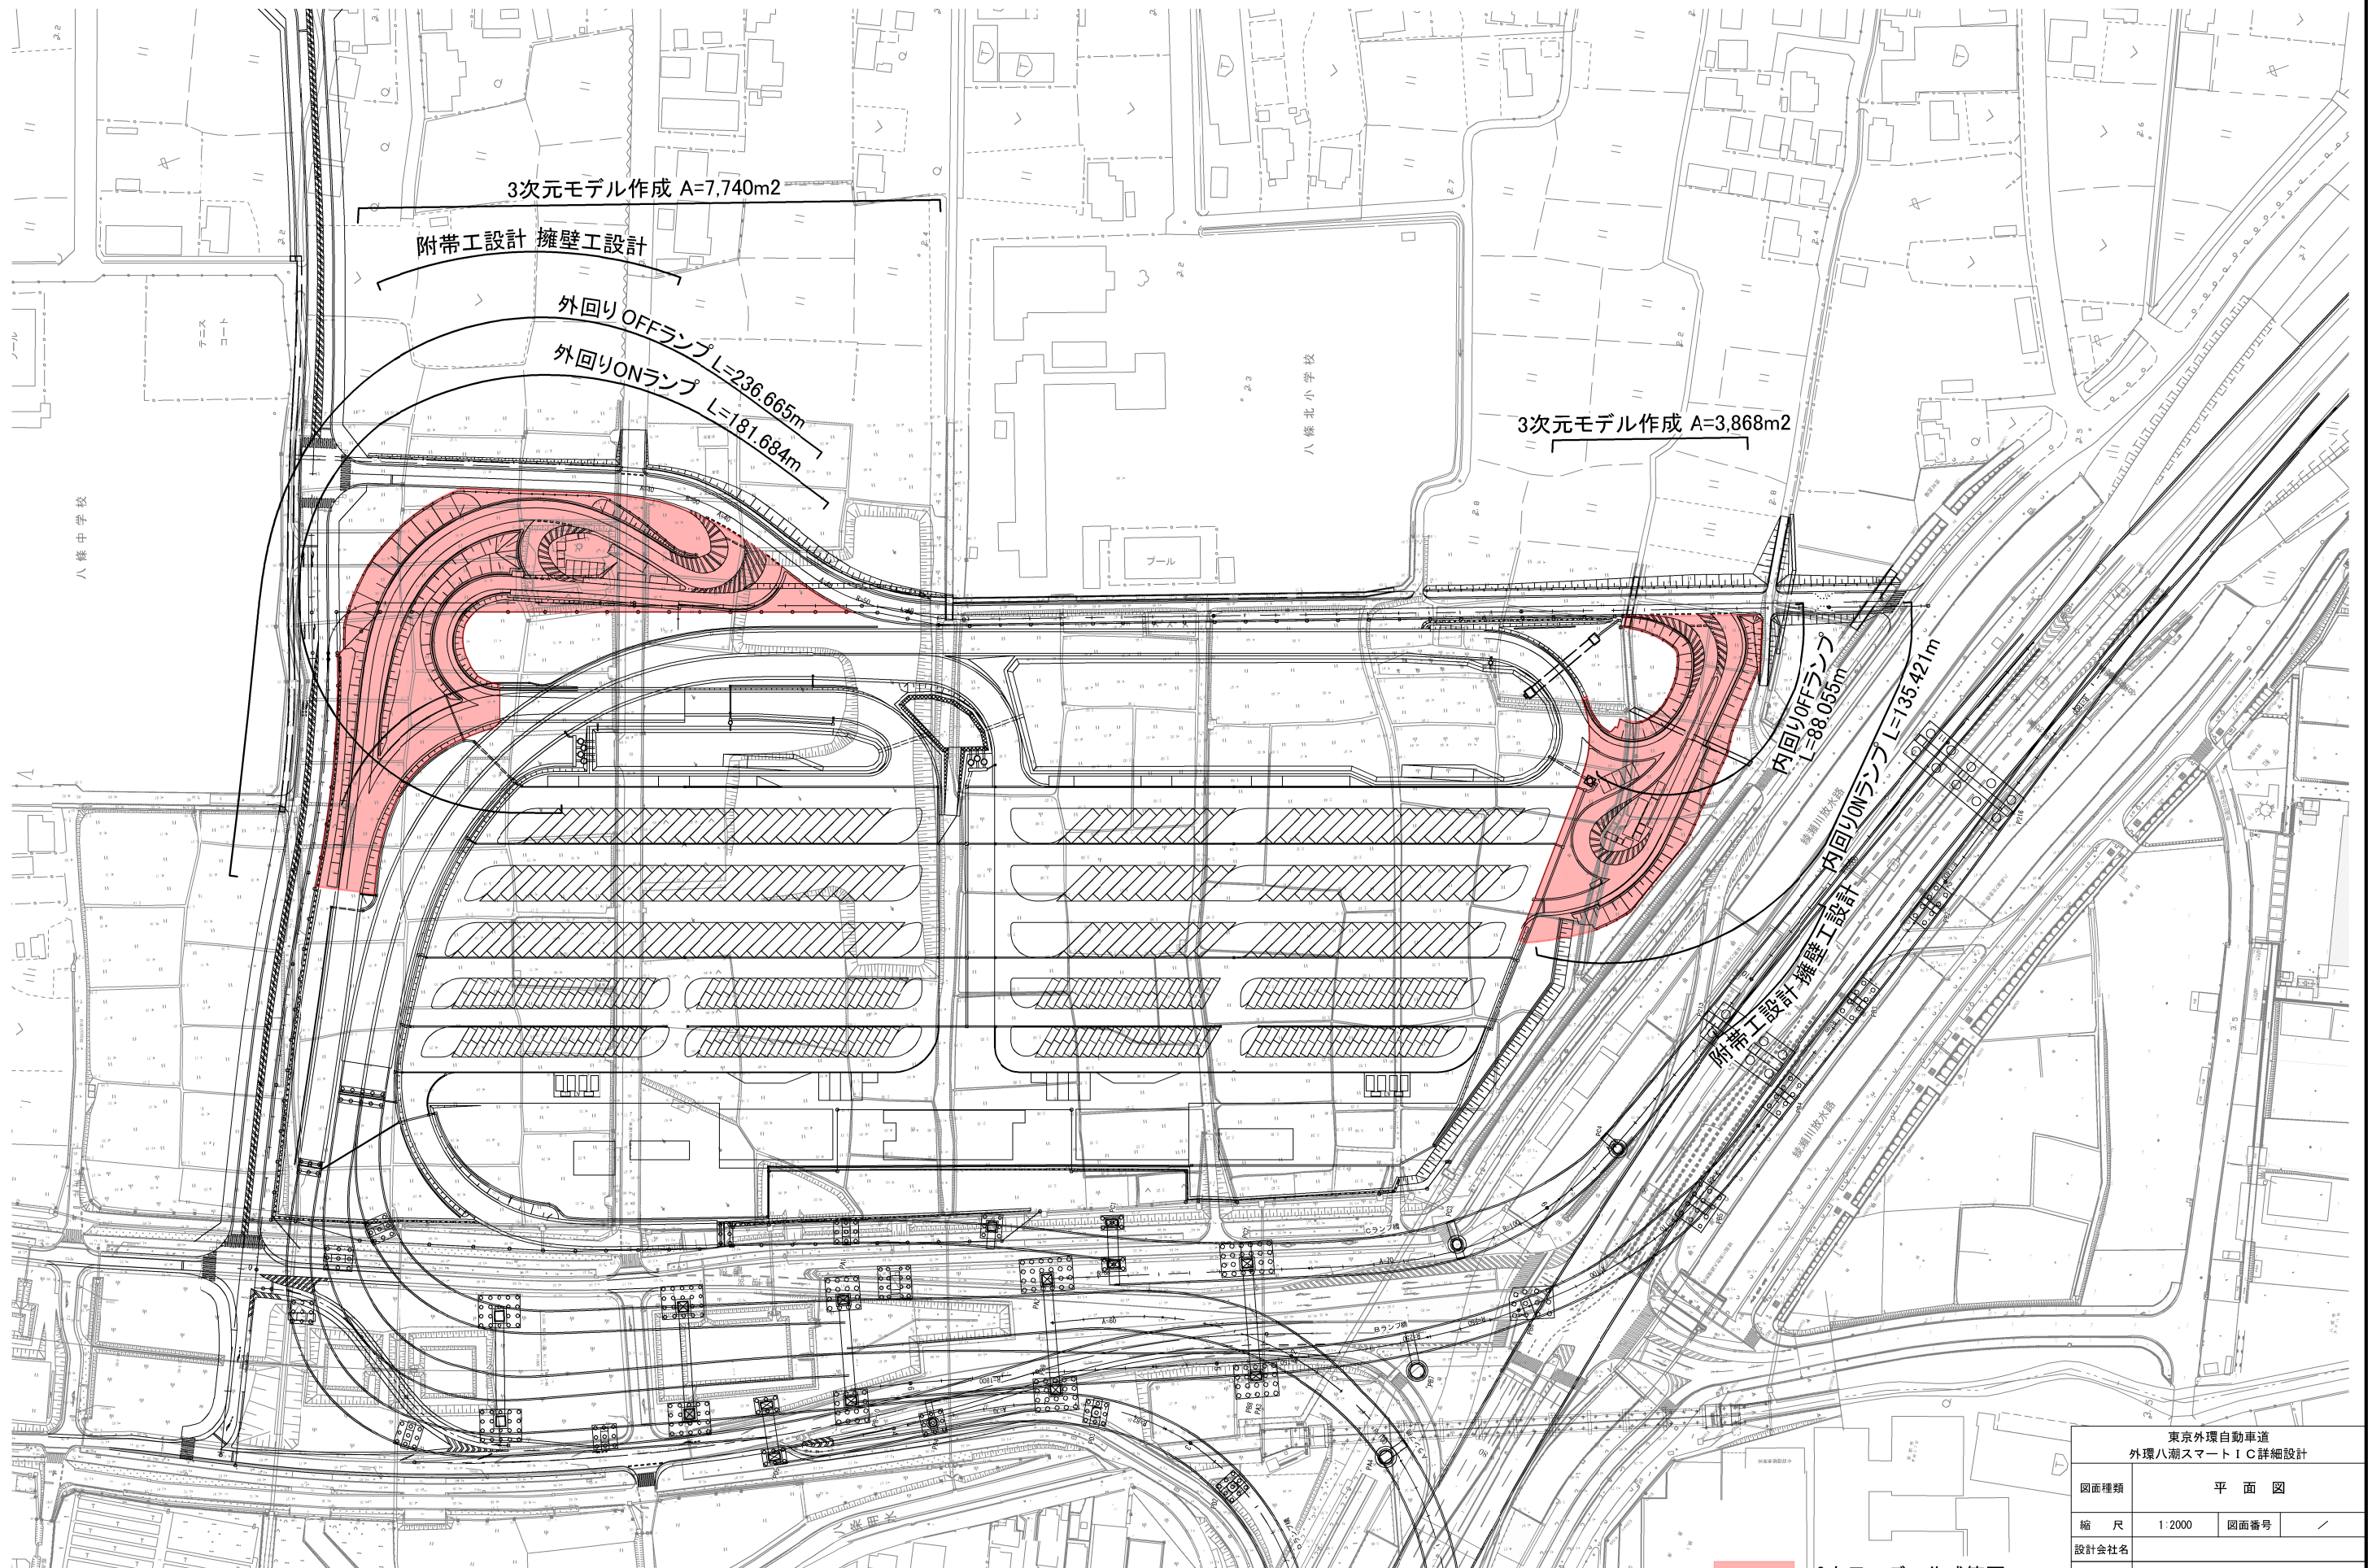

東京外環自動車道 外環八潮スマートIC詳細設計			
図面種類	平 面 図		
縮 尺	1:2000	図面番号	/
設計会社名			
施工会社名			
事務所名	東日本高速道路株式会社 関東支社 さいたま工 事 務 所		