

東 関 東 自 動 車 道  
鉾 田 造 園 工 事


参 考 図

令和6年11月

東 日 本 高 速 道 路 株 式 会 社 関 東 支 社  
つ く ば 工 事 事 務 所




工事用道路詳細図(1)  
(工事用道路A)

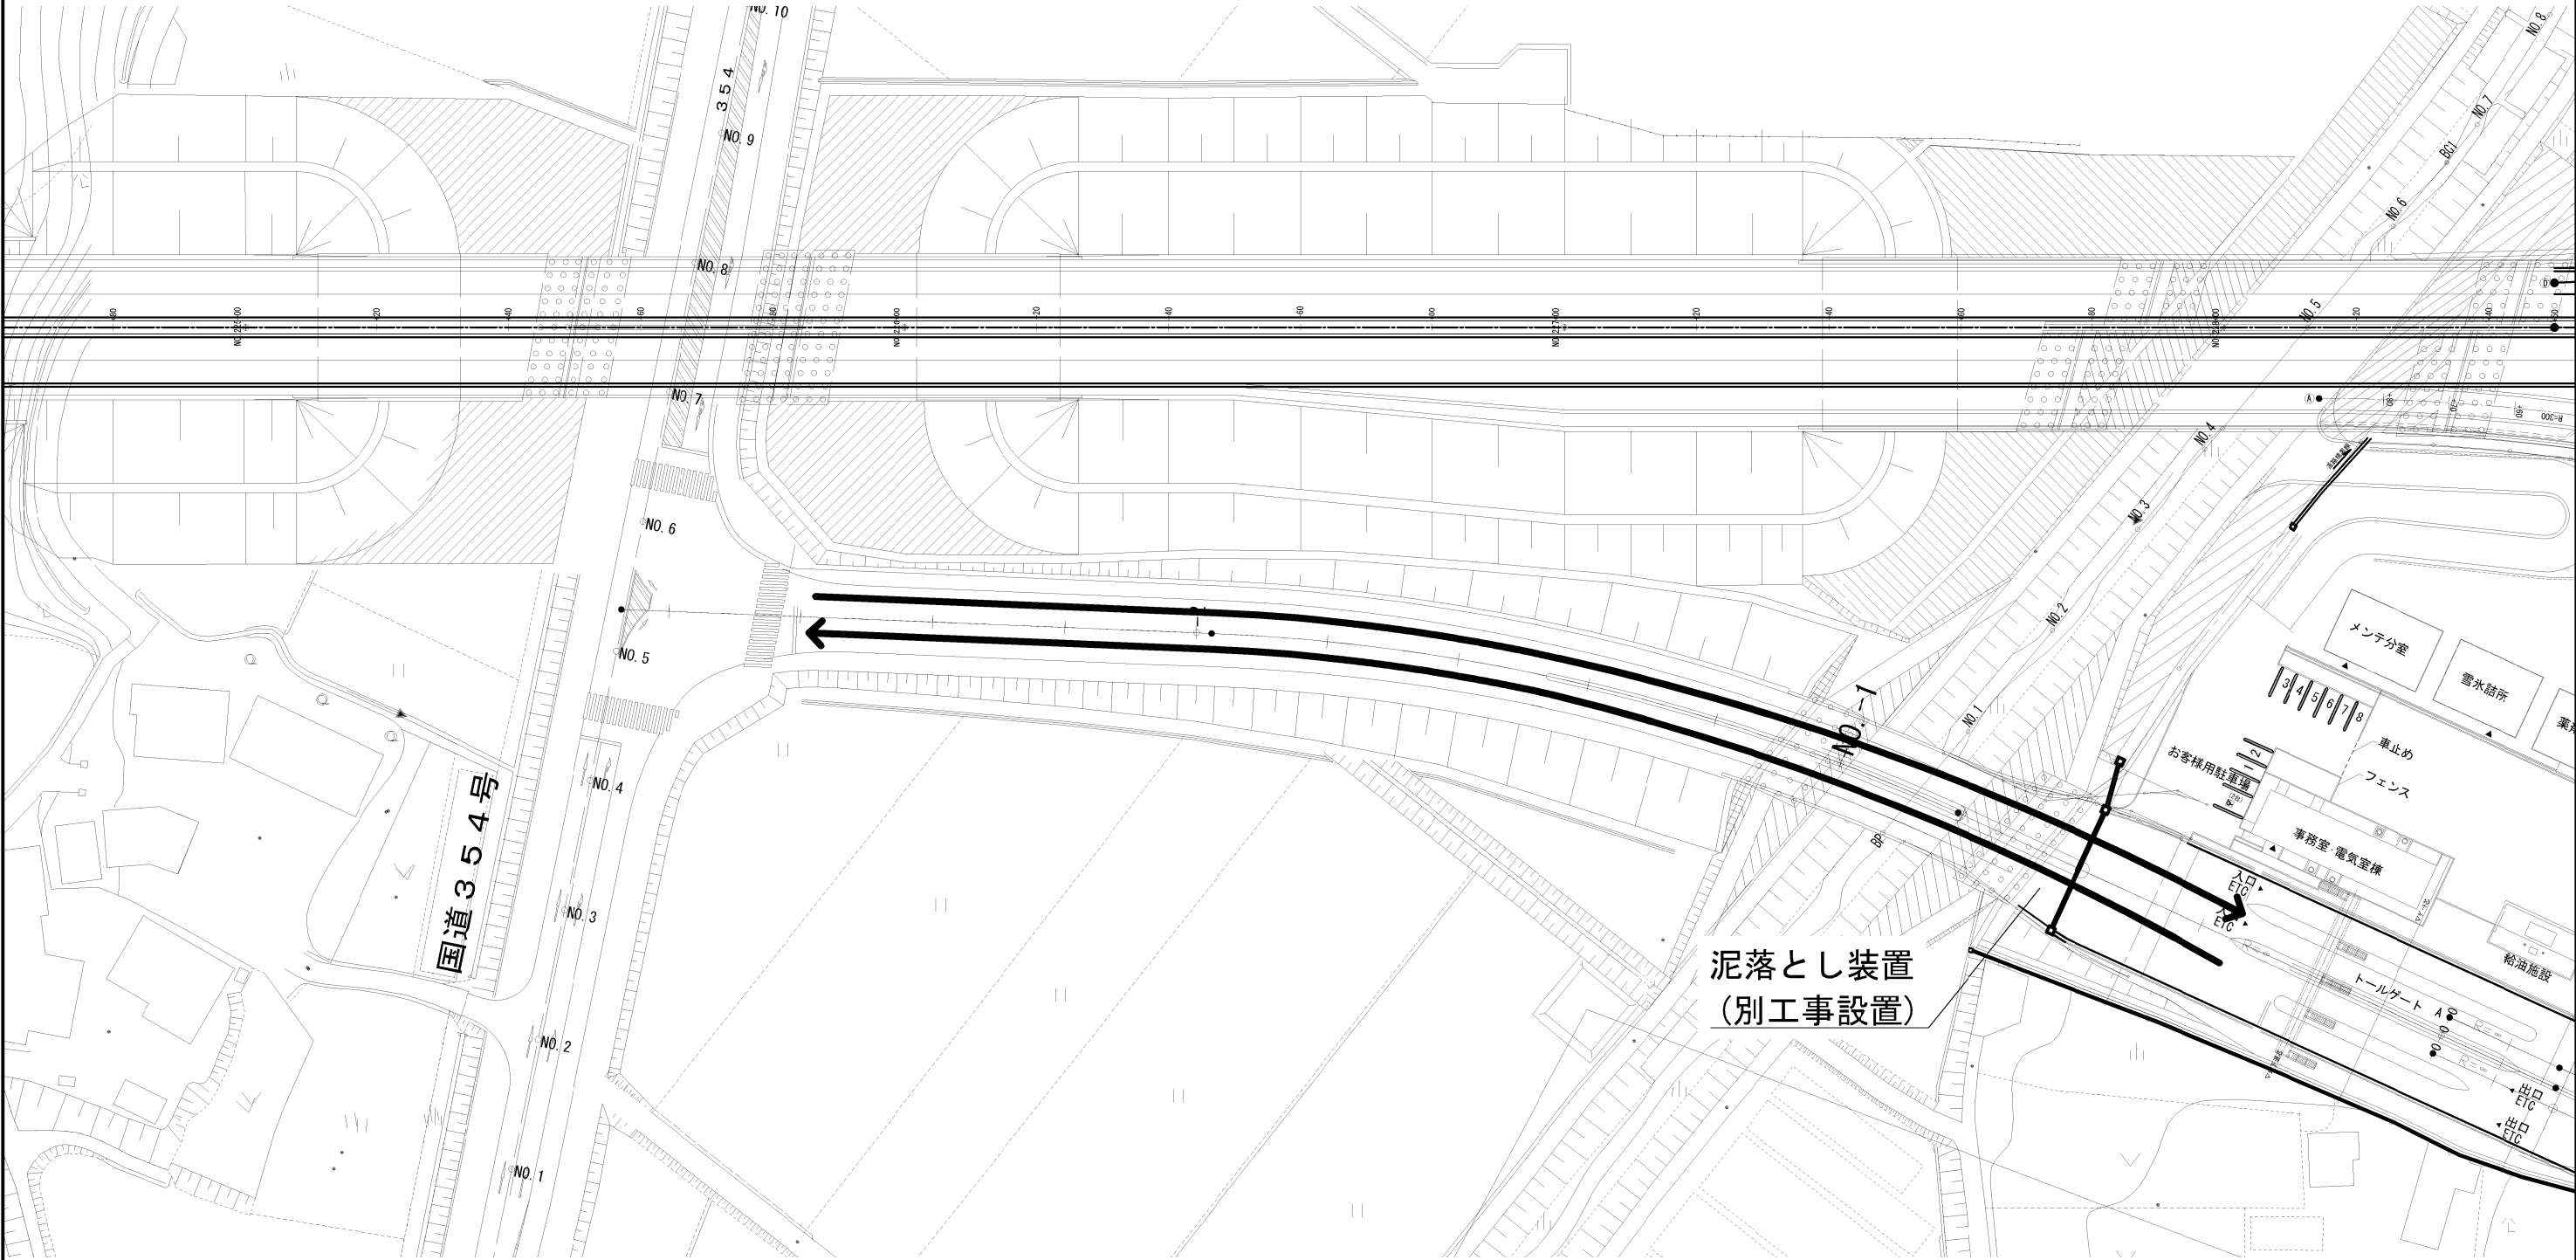


東関東自動車道 銚田造園工事			
図面の種類	工事用道路詳細図(1)		
縮 尺	1:1000	図面番号	2 / 6
設計会社名	株式会社ネクスコ東日本エンジニアリング		
施工会社名			
事務所名	東日本高速道路株式会社 関東支社 つくば工事事務所		

工事用道路詳細図(2)  
(工事用道路B)

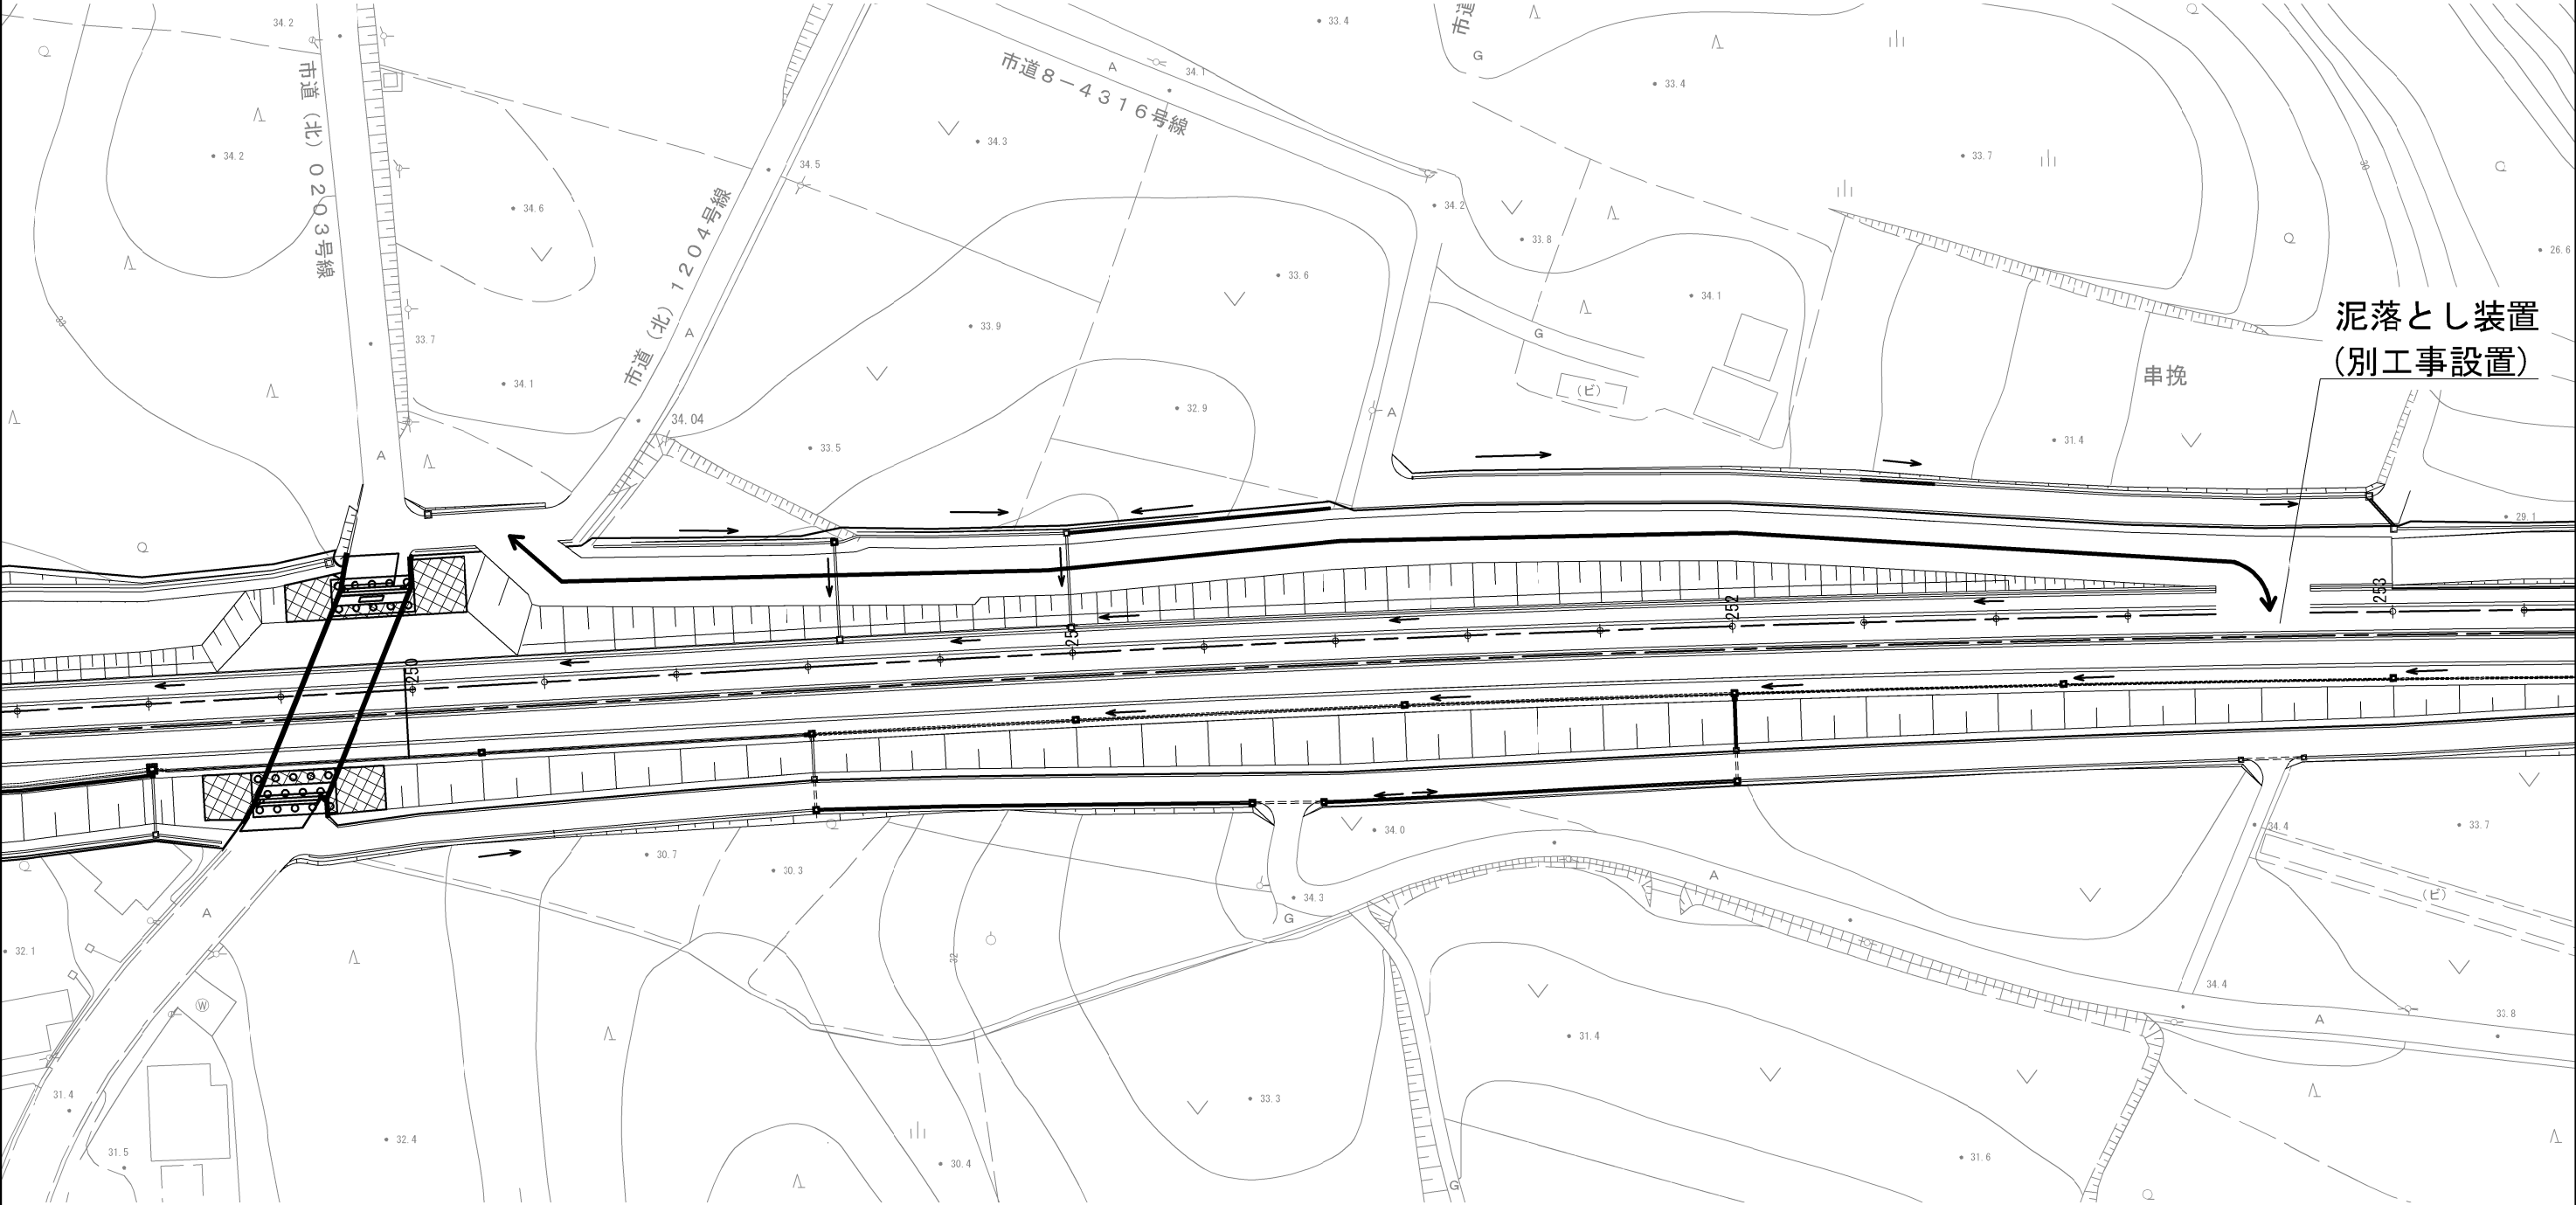


東関東自動車道 銚田造園工事			
図面の種類	工事用道路詳細図(2)		
縮 尺	1:1000	図面番号	3 / 6
設計会社名	株式会社ネクソコ東日本エンジニアリング		
施工会社名			
事務所名	東日本高速道路株式会社 関東支社 つくば工事事務所		

工事用道路詳細図(3)  
(工事用道路C)

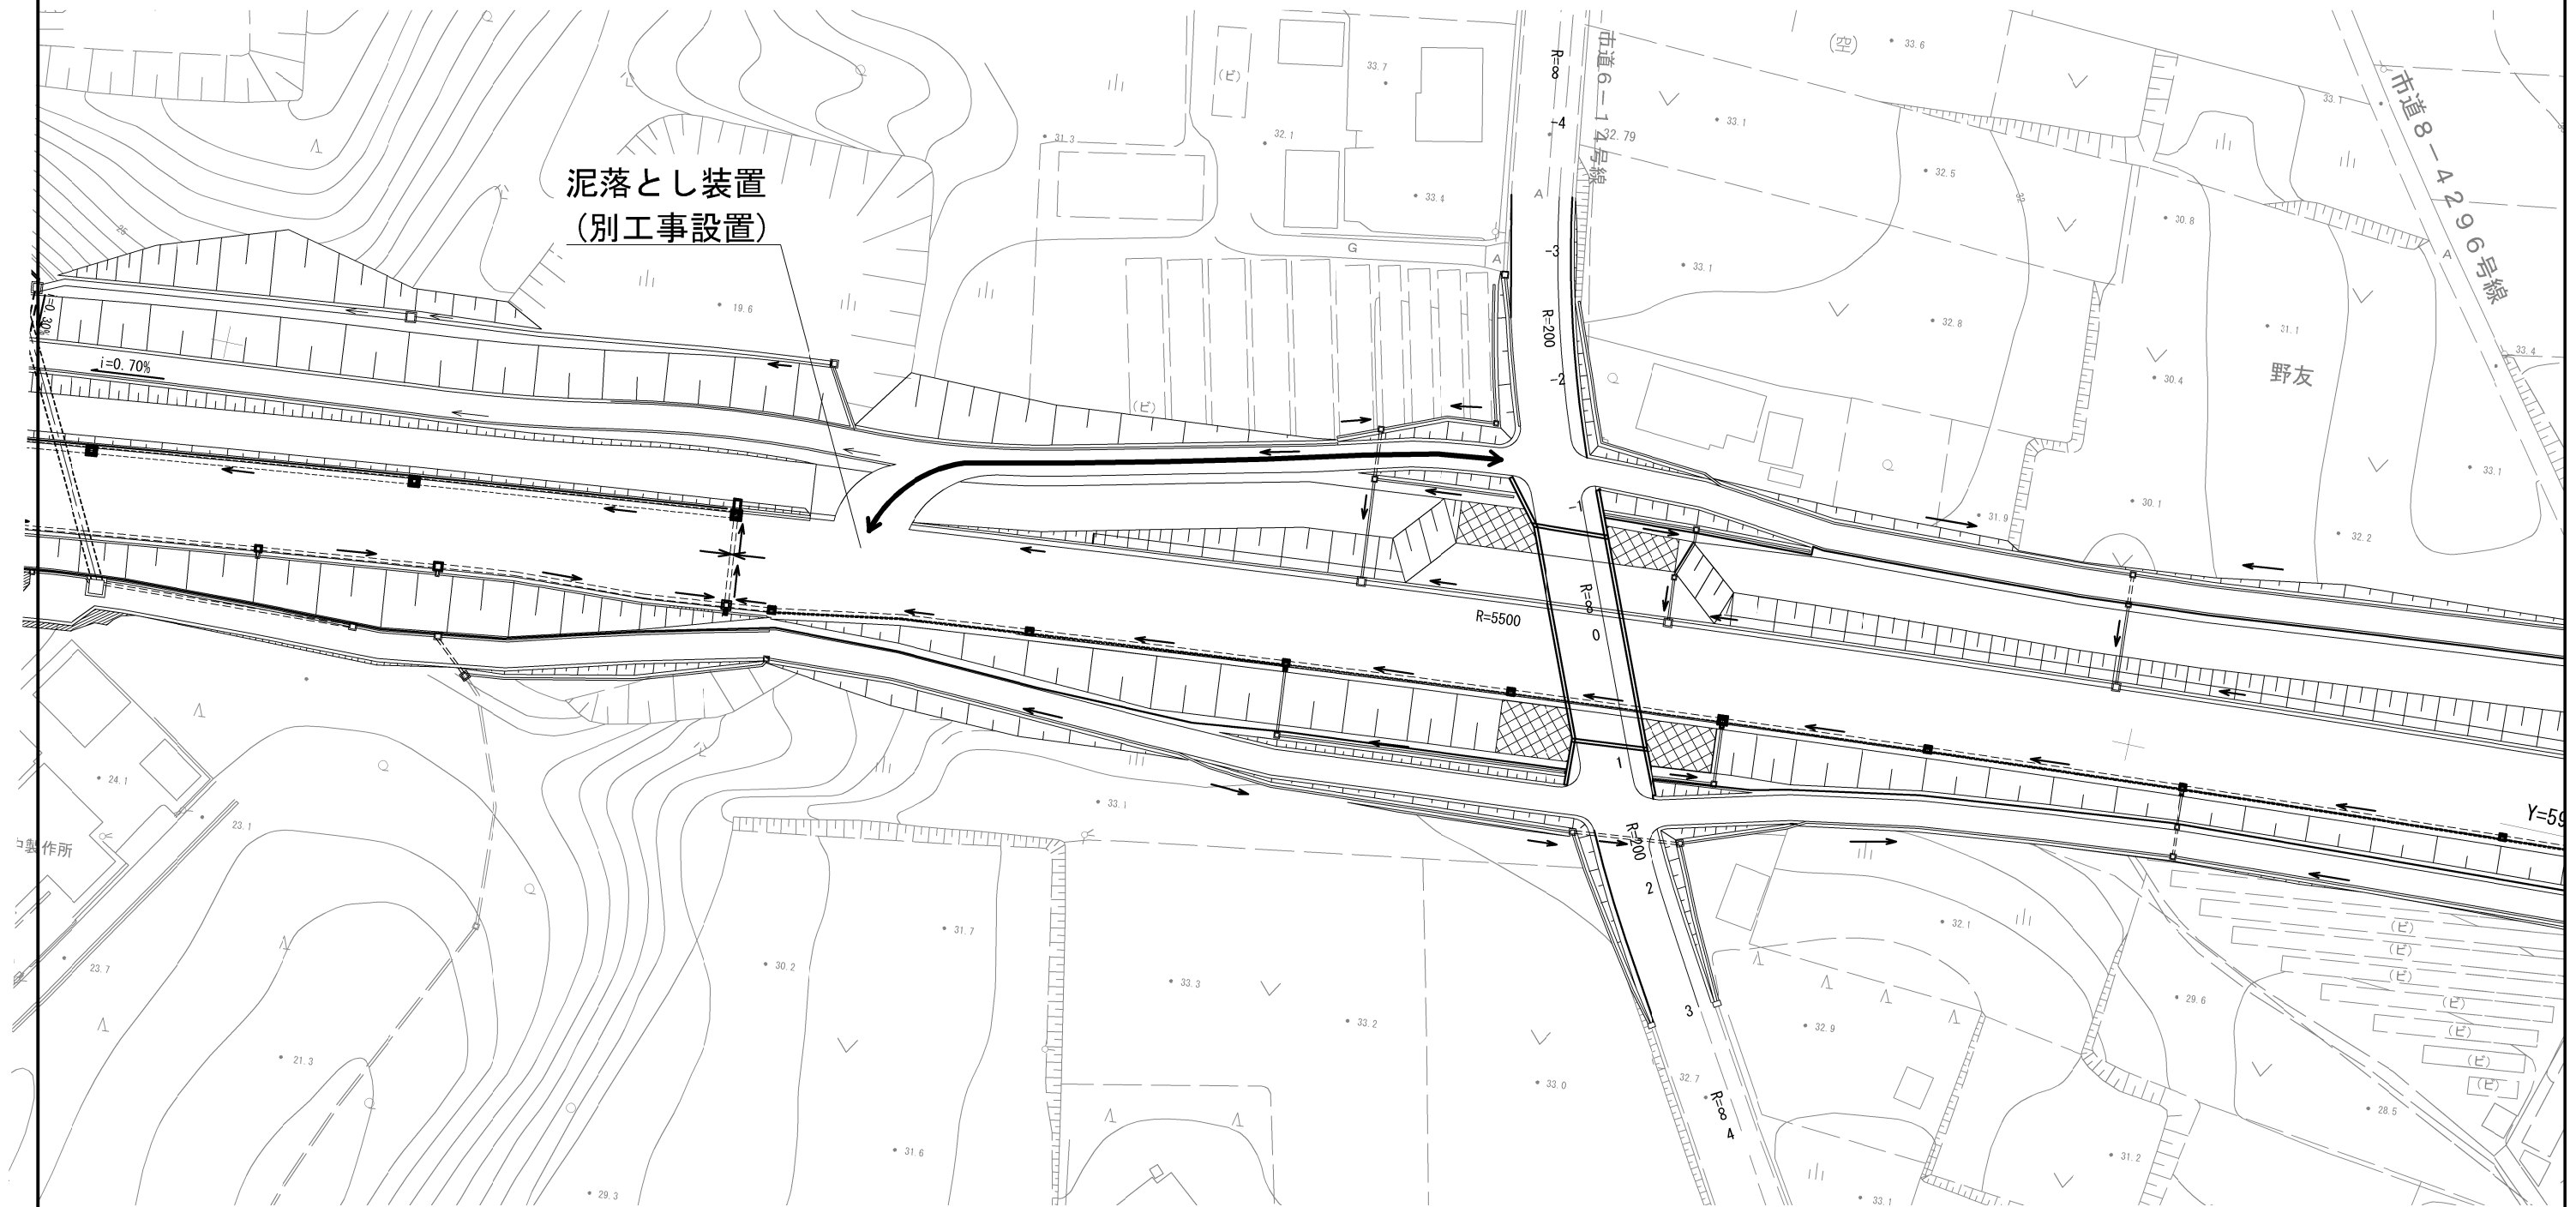


東関東自動車道 銚田造園工事			
図面の種類	工事用道路詳細図(3)		
縮 尺	1:1000	図面番号	4 / 6
設計会社名	株式会社ネクスコ東日本エンジニアリング		
施工会社名			
事務所名	東日本高速道路株式会社 関東支社 つくば工事事務所		

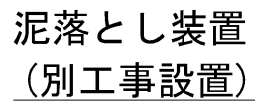

東関東自動車道 銚田造園工事			
図面の種類	工事用道路詳細図(4)		
縮 尺	1:1000	図面番号	5 / 6
設計会社名	株式会社ネクスコ東日本エンジニアリング		
施工会社名			
事 務 所 名	東日本高速道路株式会社 関東支社 つくば工務事務所		

工事用道路詳細図(5)  
(工事用道路F)

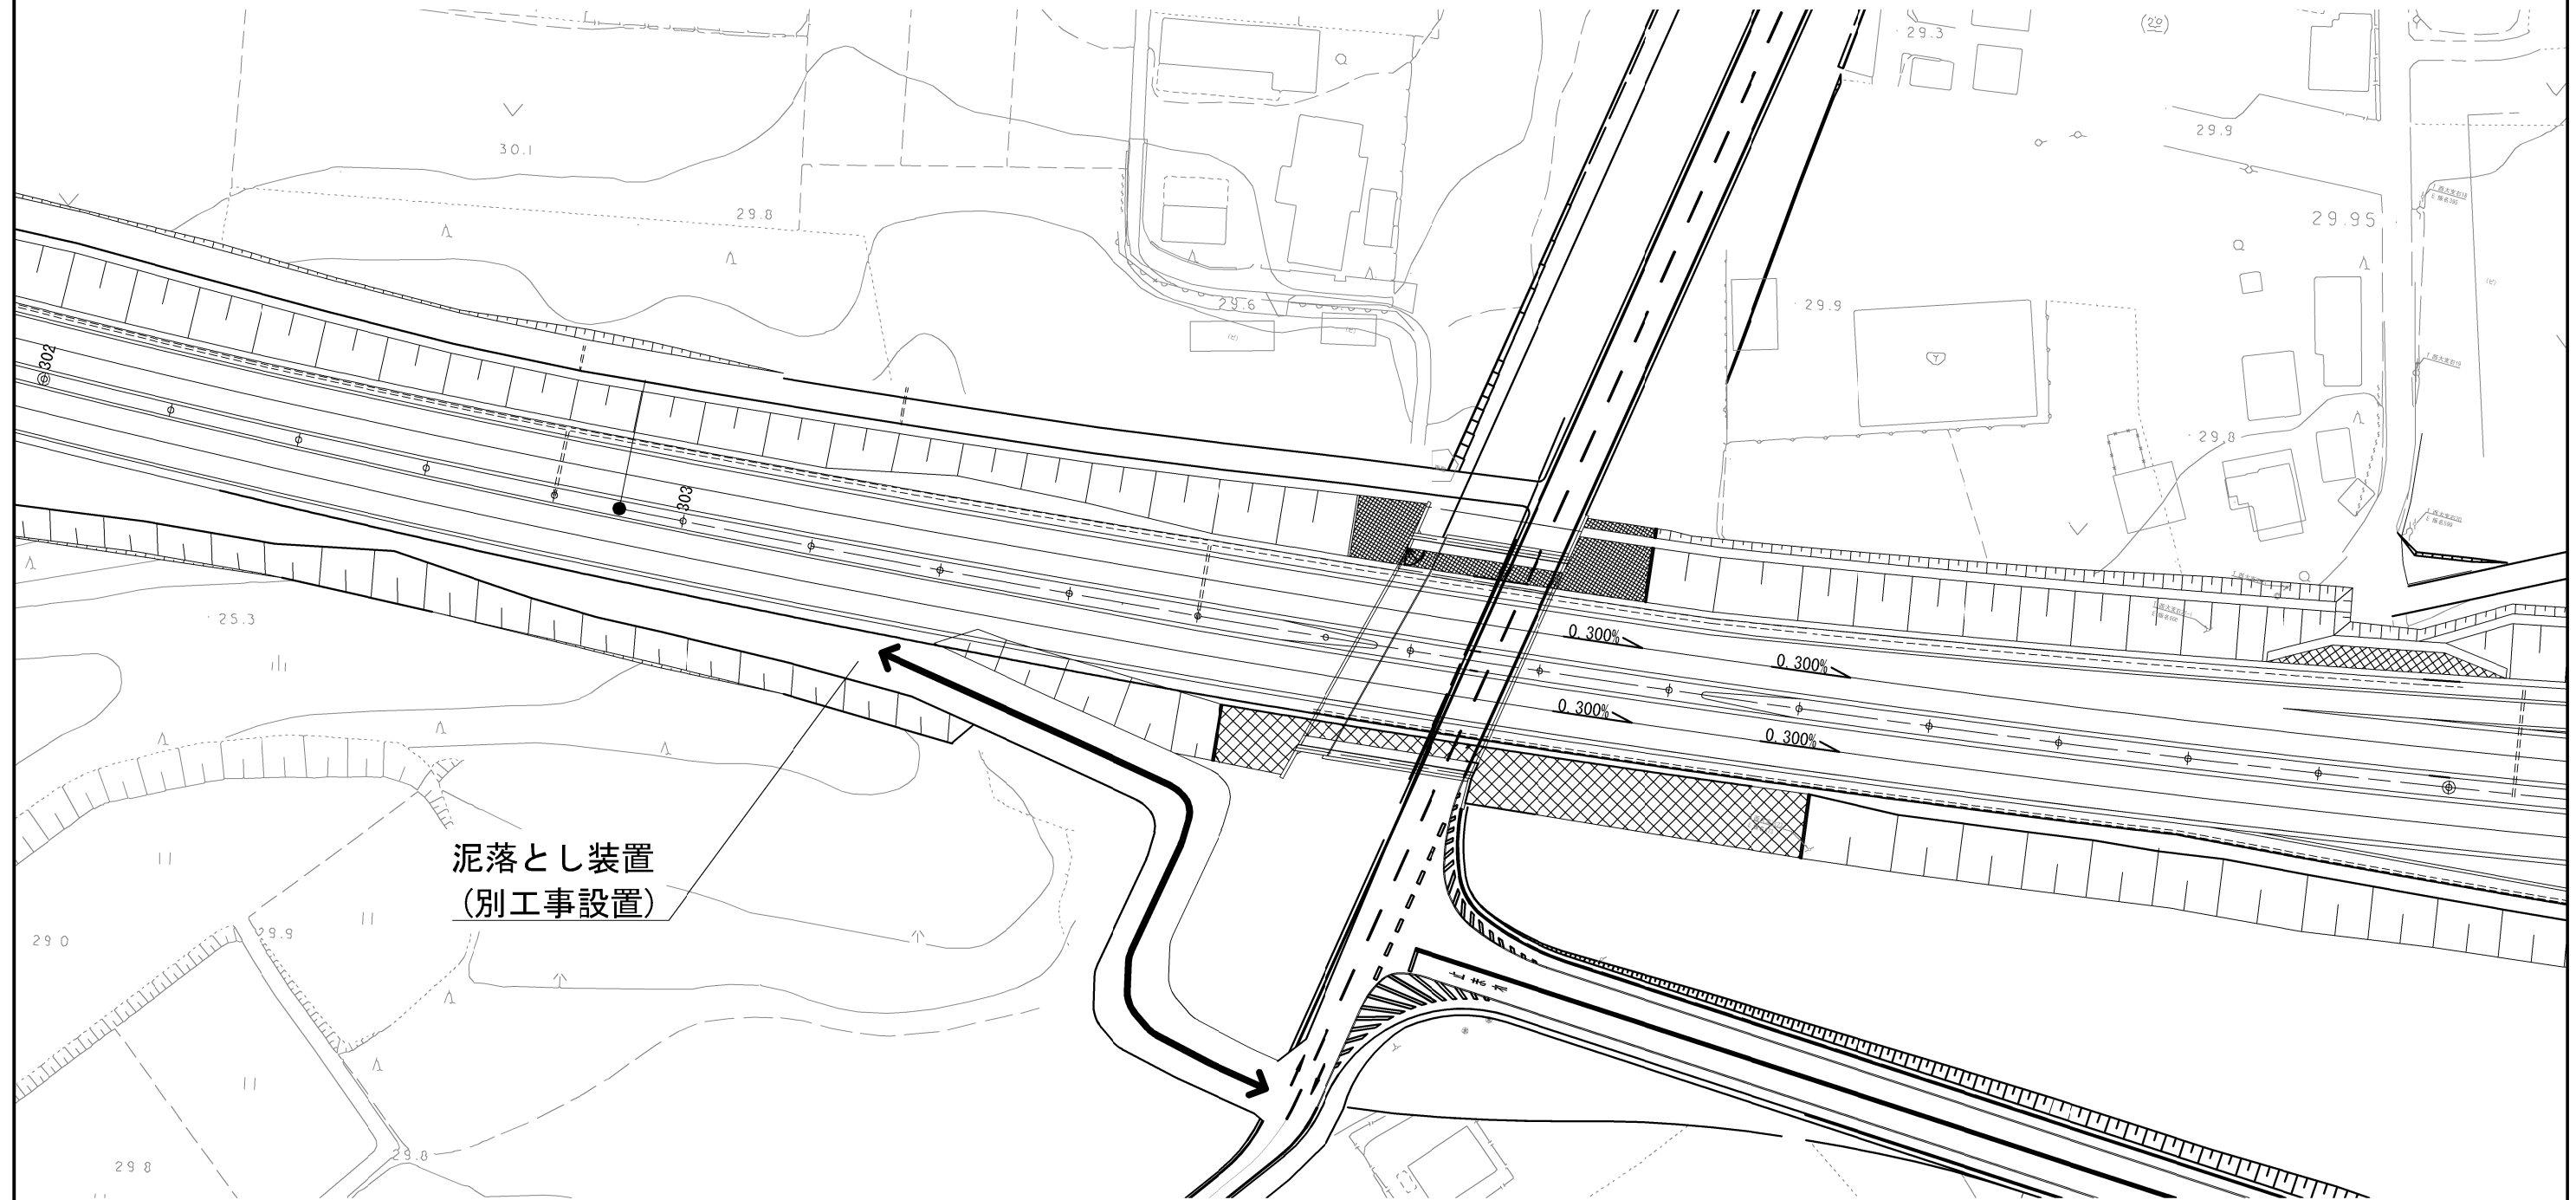

東関東自動車道 銚田造園工事			
図面の種類	工事用道路詳細図(5)		
縮 尺	1:1000	図面番号	6 / 6
設計会社名	株式会社ネクスコ東日本エンジニアリング		
施工会社名			
事務所名	東日本高速道路株式会社 関東支社 つくば工事事務所		