

道 東 自 動 車 道
狩勝第二トンネル西工事

設 計 図
(共通)


令和 6年12月

東 日 本 高 速 道 路 株 式 会 社
北 海 道 支 社 帯 広 工 事 事 務 所

目 次

狩勝第二トンネル西工事

[illegible][illegible]

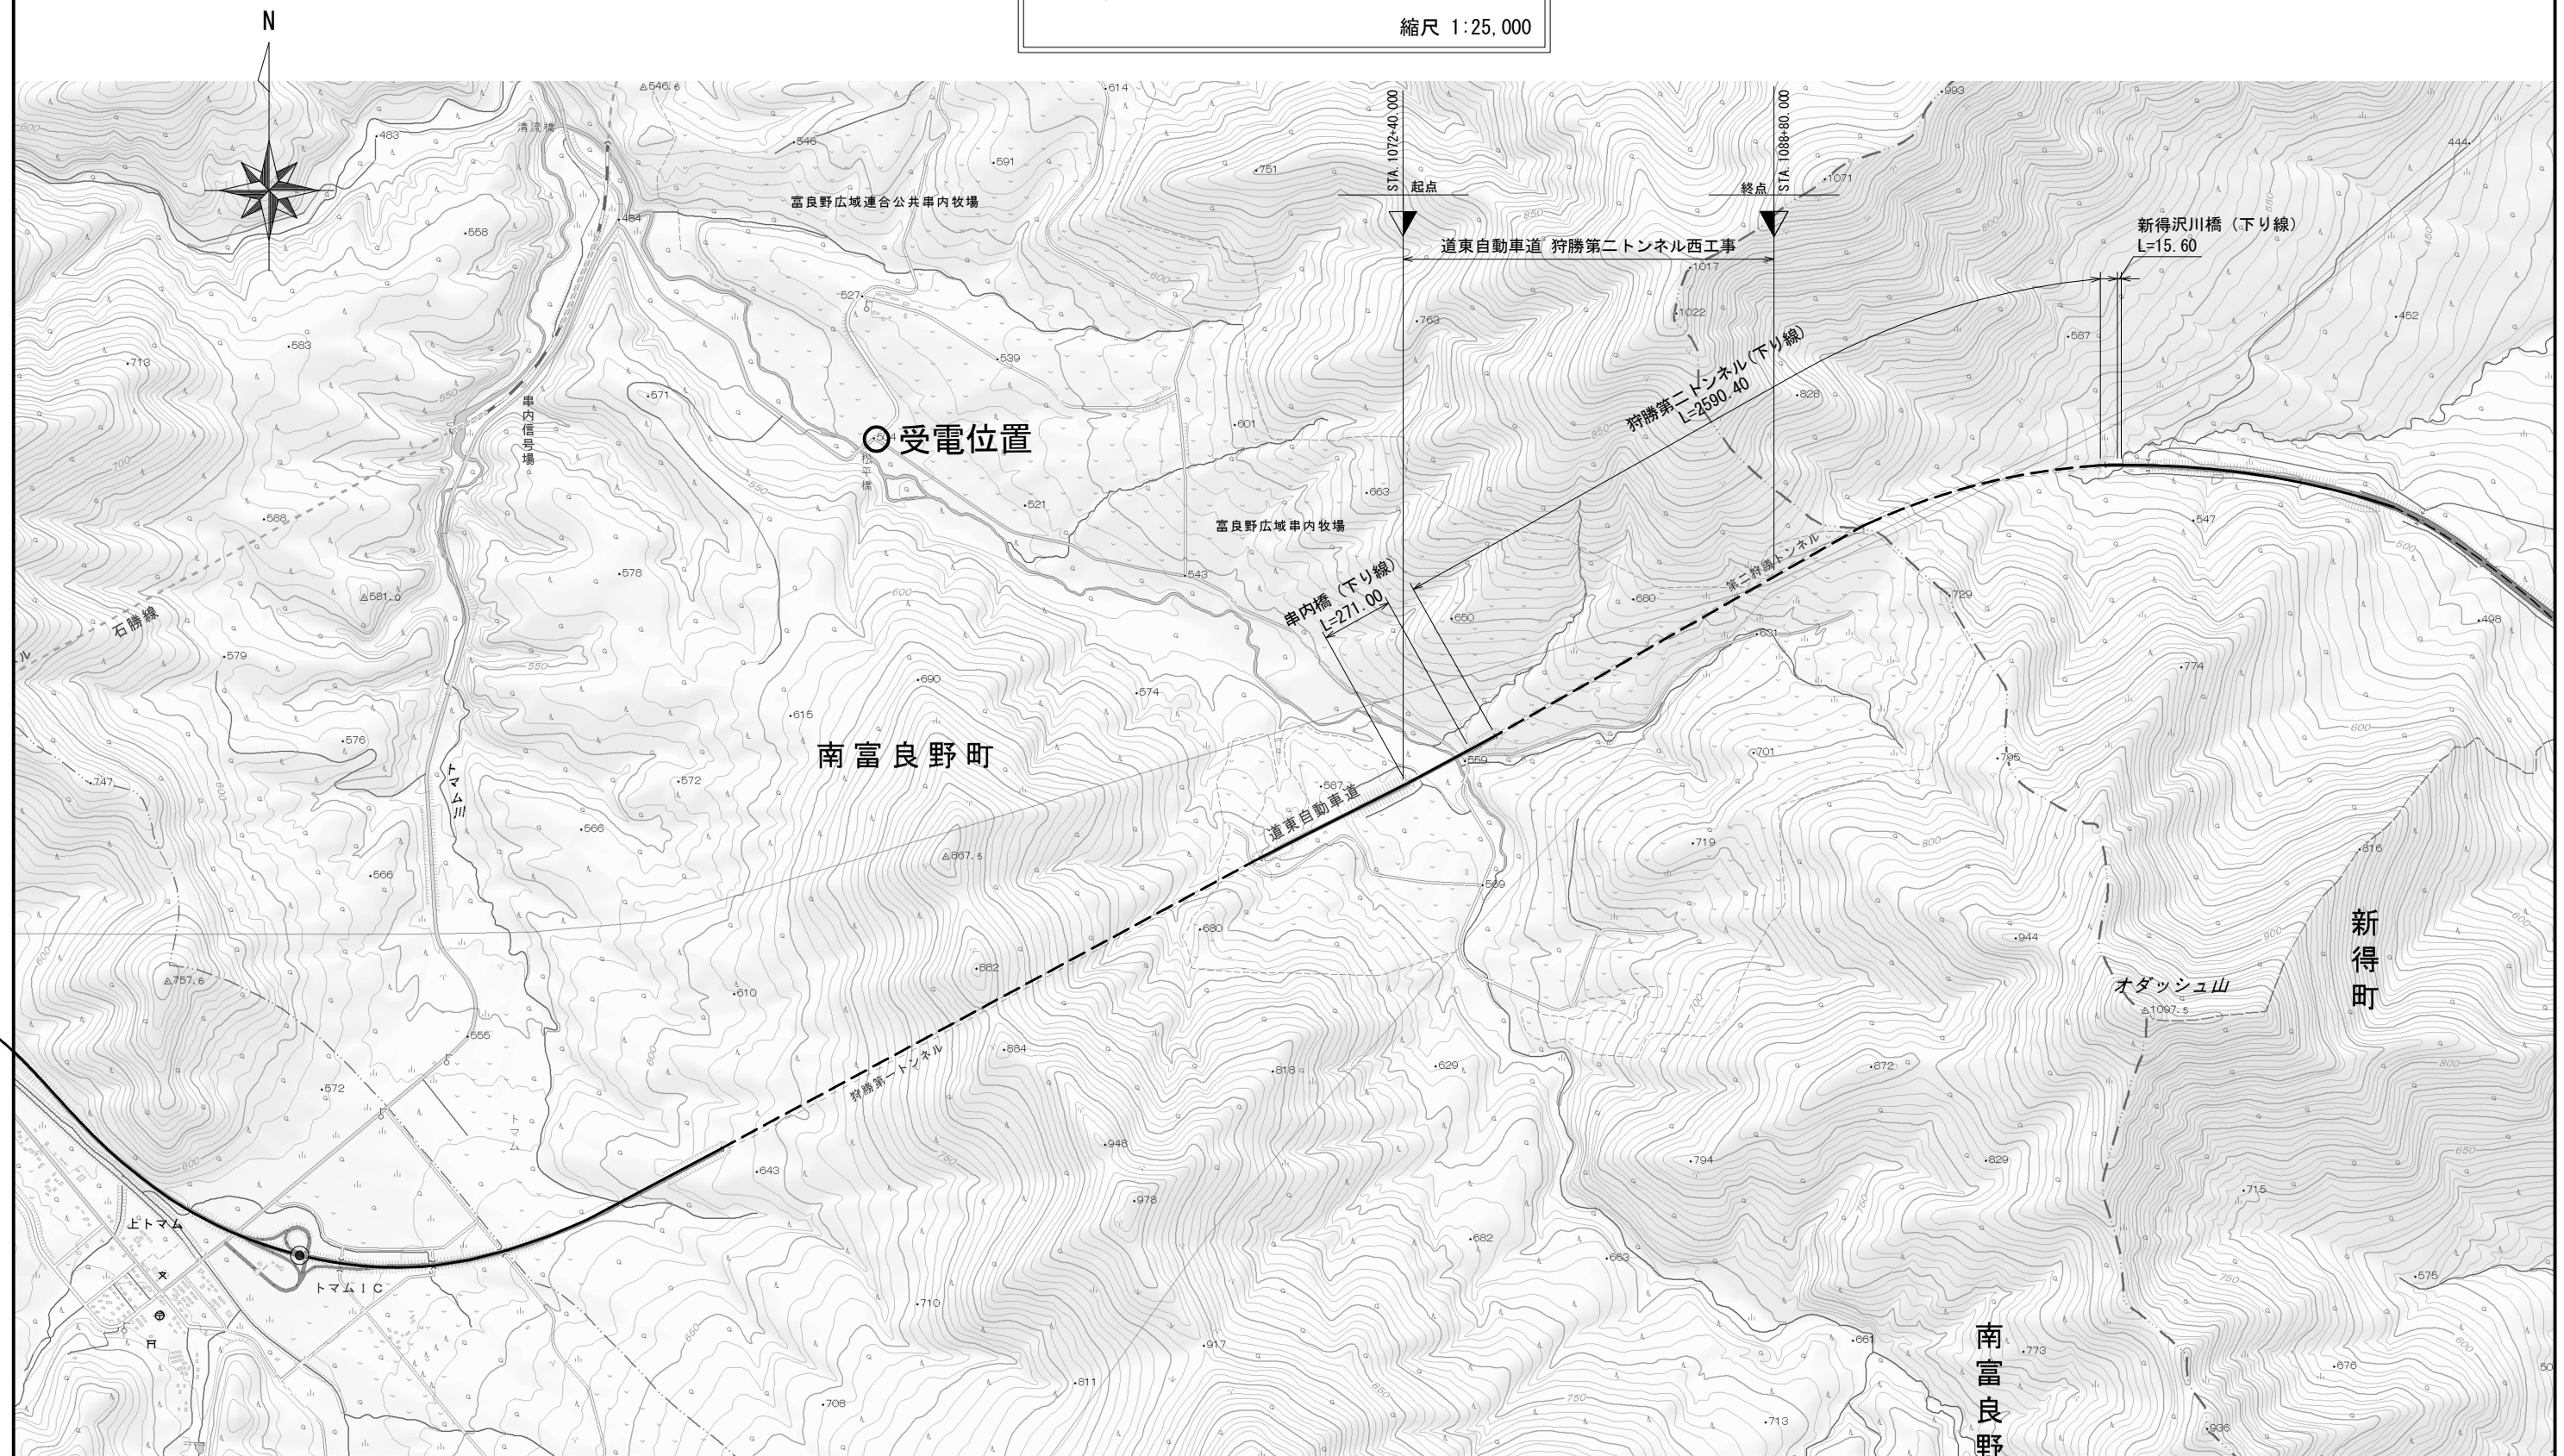

| 道東自動車道 狩勝第二トンネル西工事 | | | |
|-----------------------|------------------------------|------|-------|
| 図面の種類 | 位置図 | | |
| 縮 尺 | 1:25,000 | 図面番号 | 1 / 2 |
| 設計会社名 | 日本工営株式会社 | | |
| 施工会社名 | | | |
| 事務所名 | 東日本高速道路株式会社 北海道支社 帯広工事事務所 | | |

