

上信越自動車道
長野管内バリアフリー設計

参 考 図


令和 7 年 2 月

東 日 本 高 速 道 路 株 式 会 社
関 東 支 社 長 野 管 理 事 務 所


設計位置図




(黒姫野尻湖PA上下線)

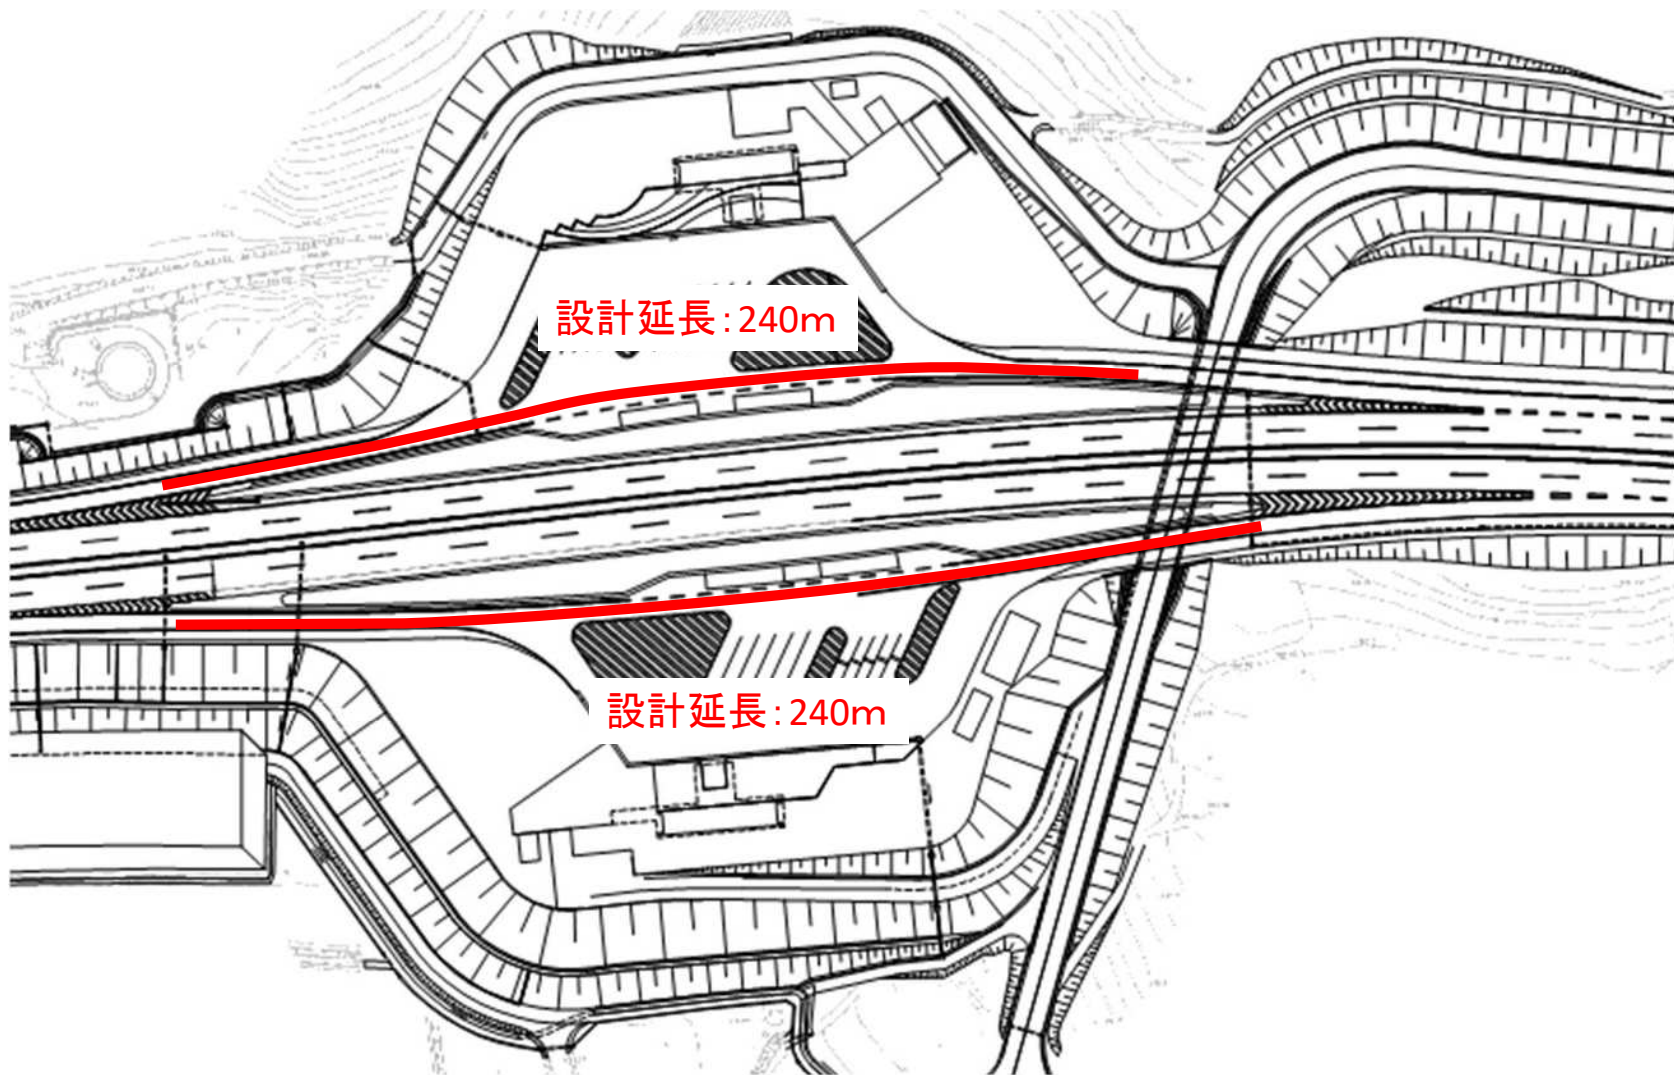


(筑北PA下り線)

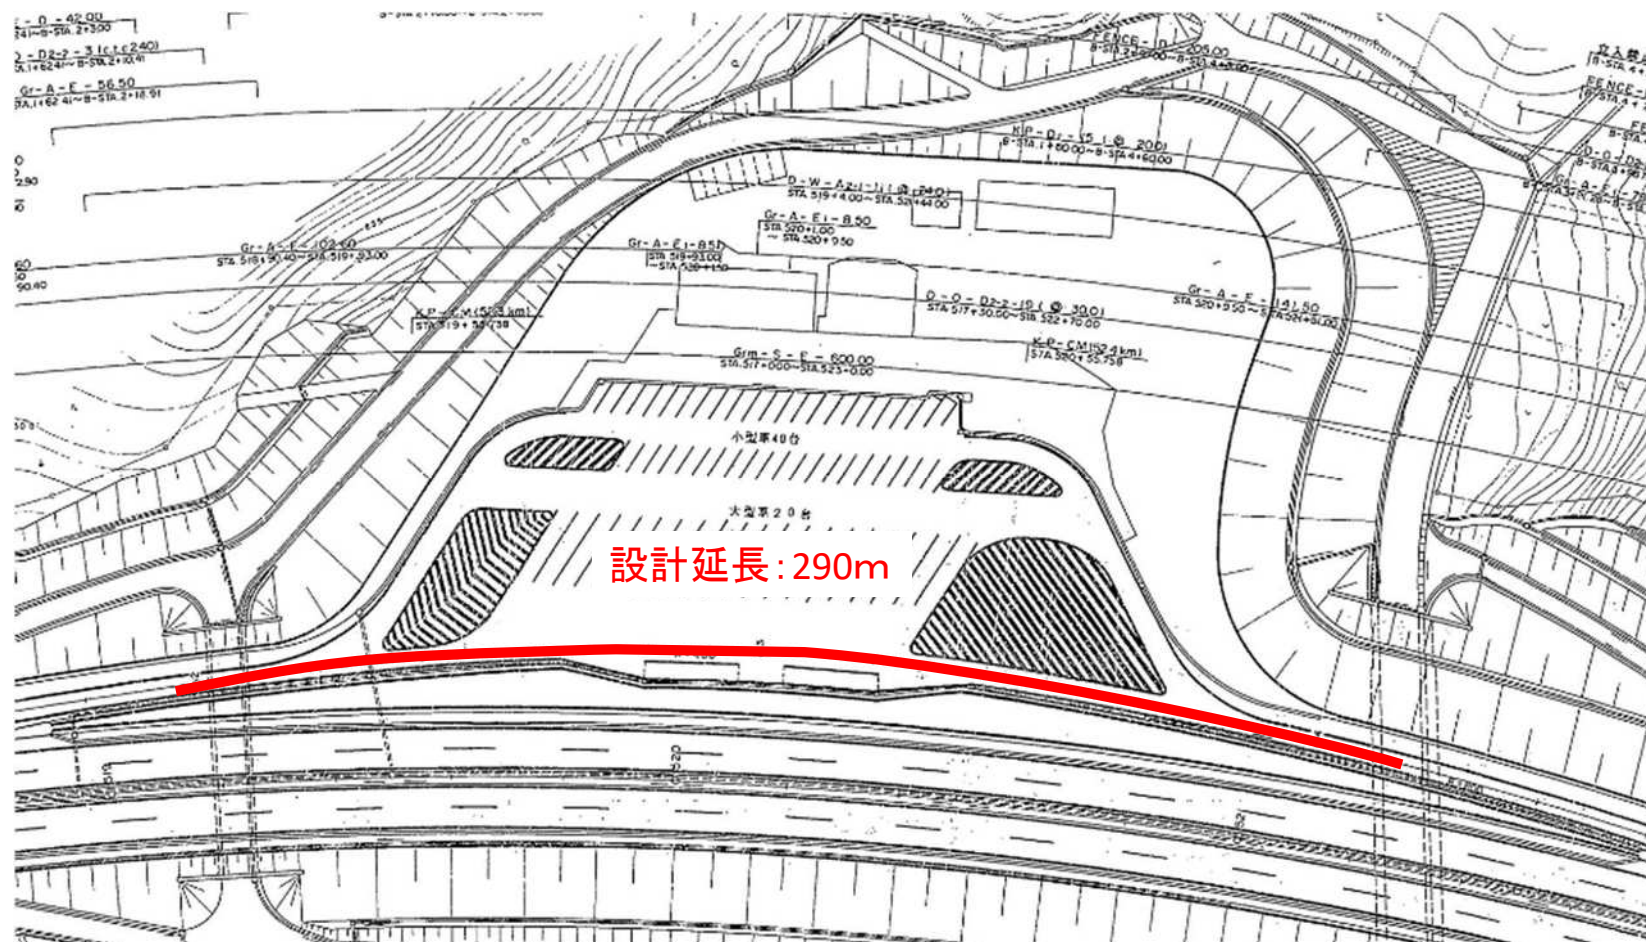

(筑北PA上り線)

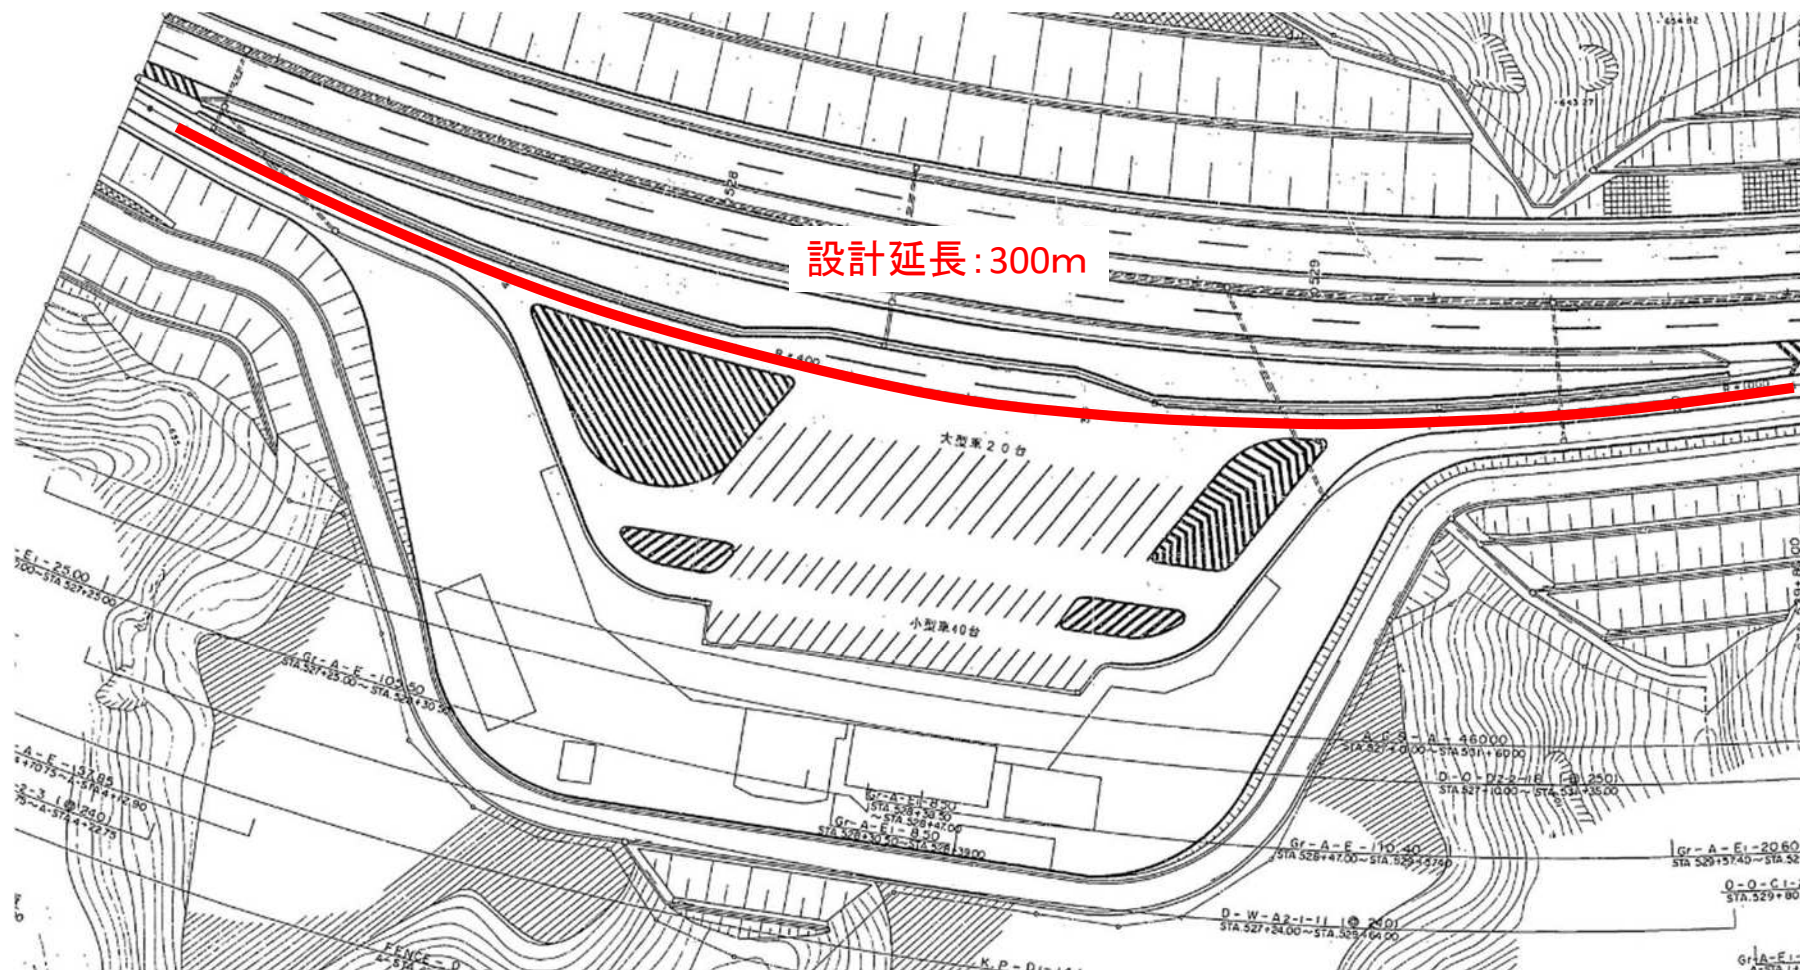

(東部湯の丸SA下り線)

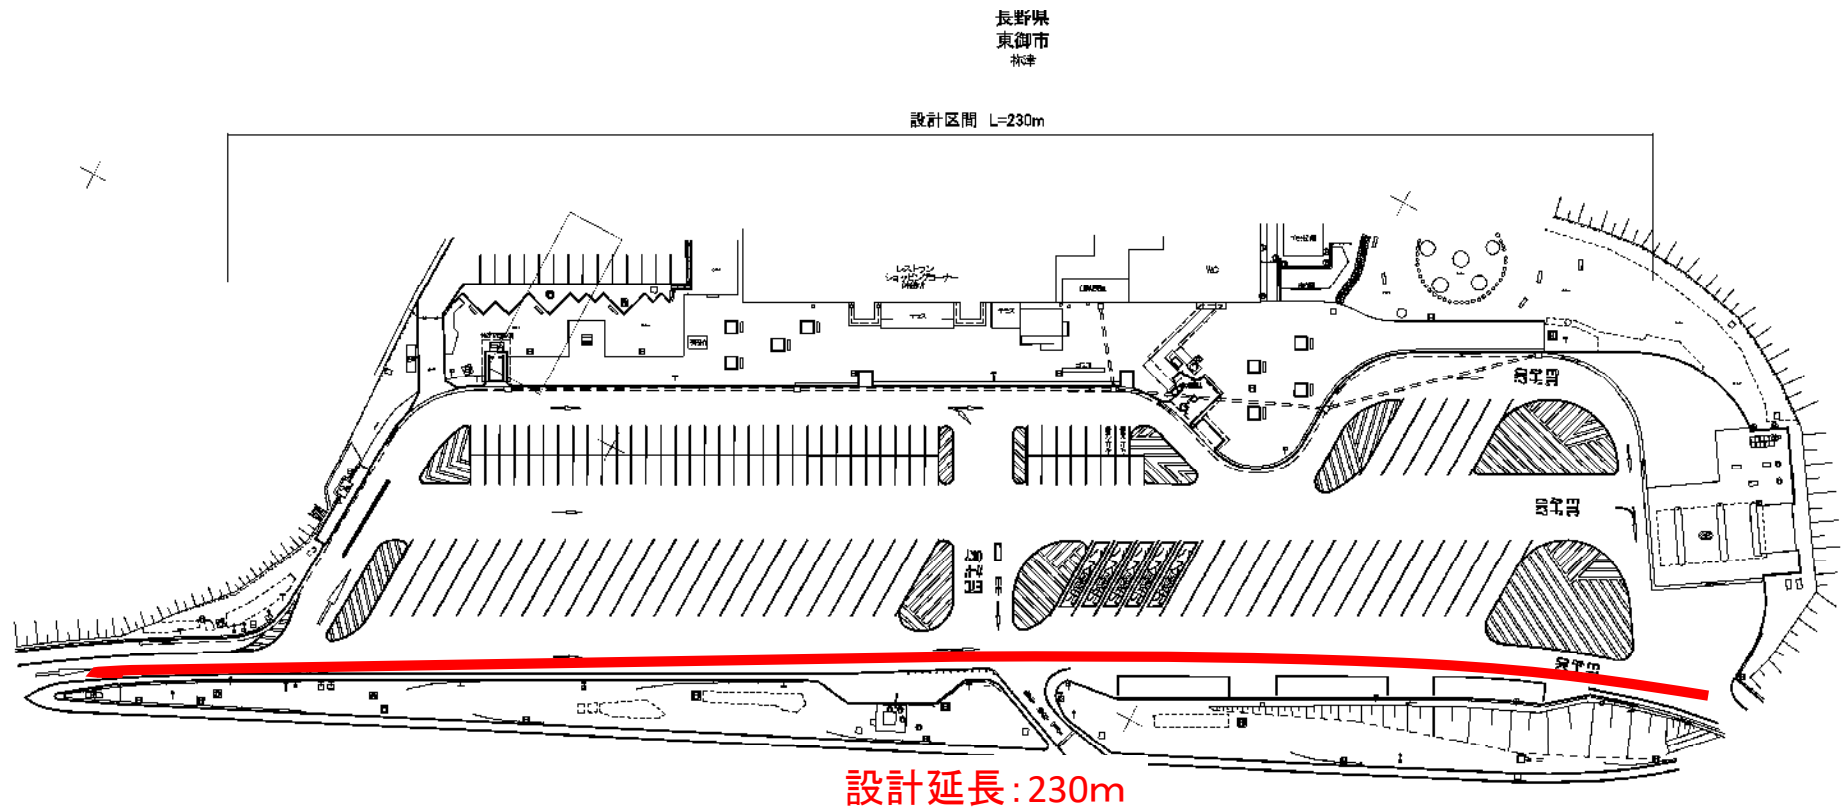

(東部湯の丸SA上り線)

長野県
東御市
碓氷

設計延長: 240m

