



2. 土運搬経路図

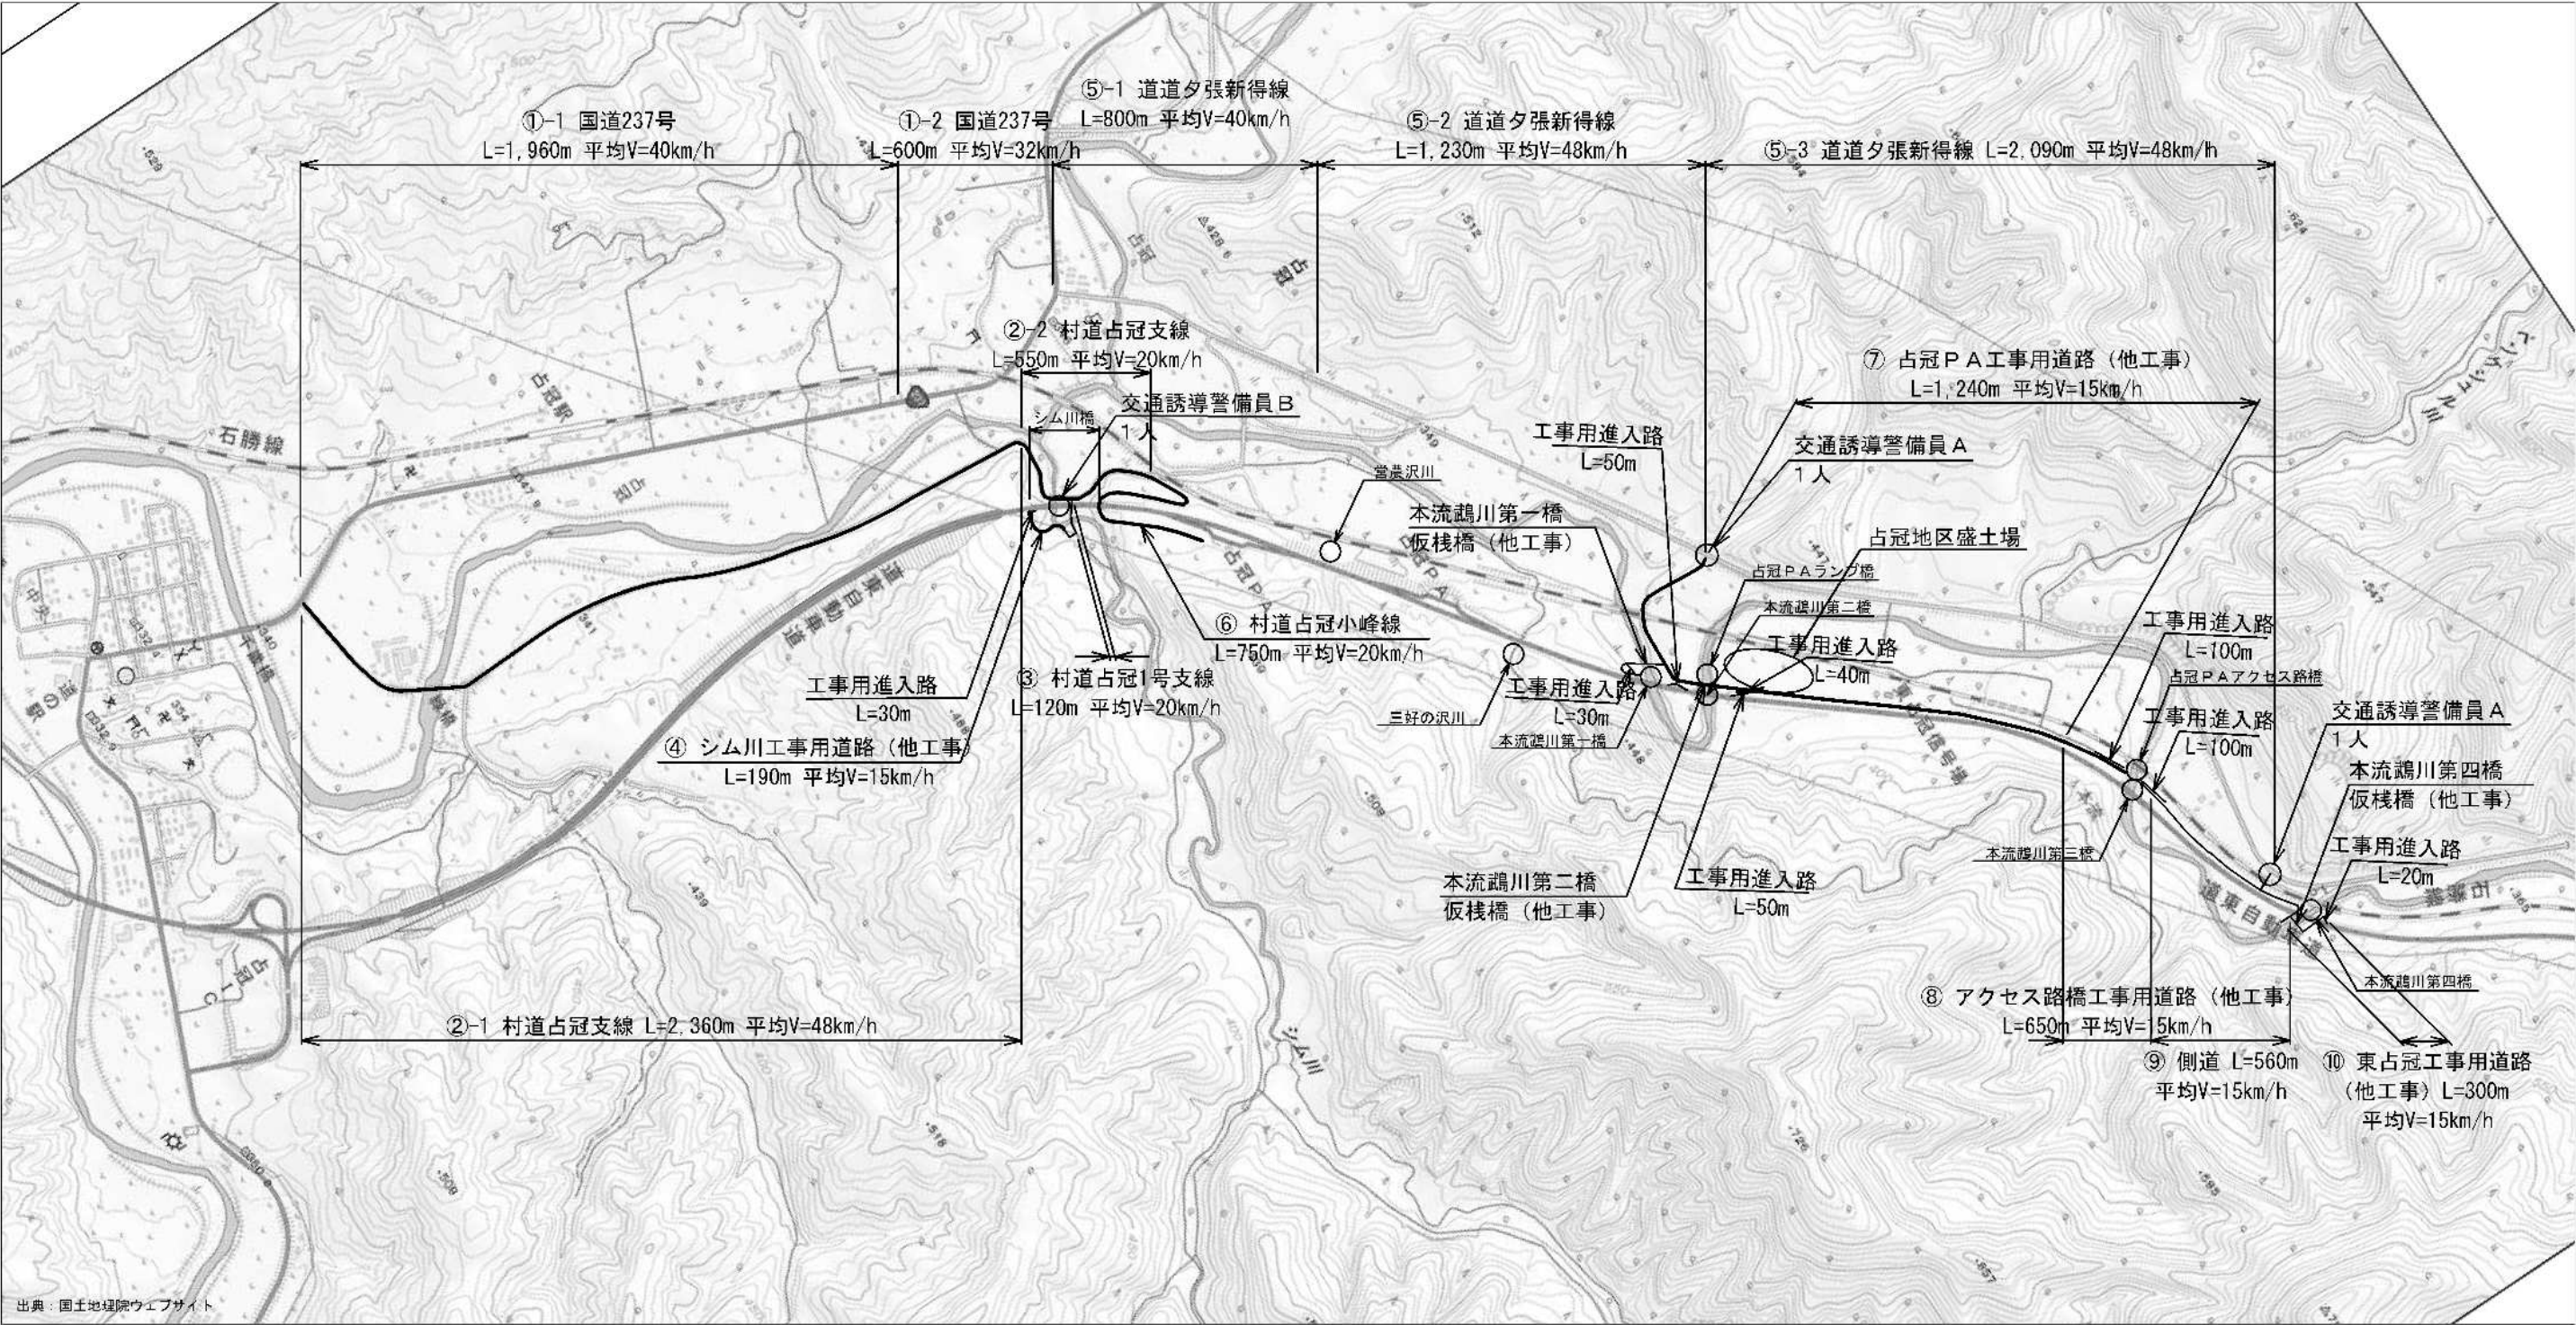

道東自動車道 占冠地区下野工事			
図面の種類	土運搬経路図		
縮尺	図示	図面番号	—
設計会社名	—		
施工会社名	—		
事務所名	京日本高速道路株式会社 北海道支社 帯広工務事務所		

占冠地区盛土場

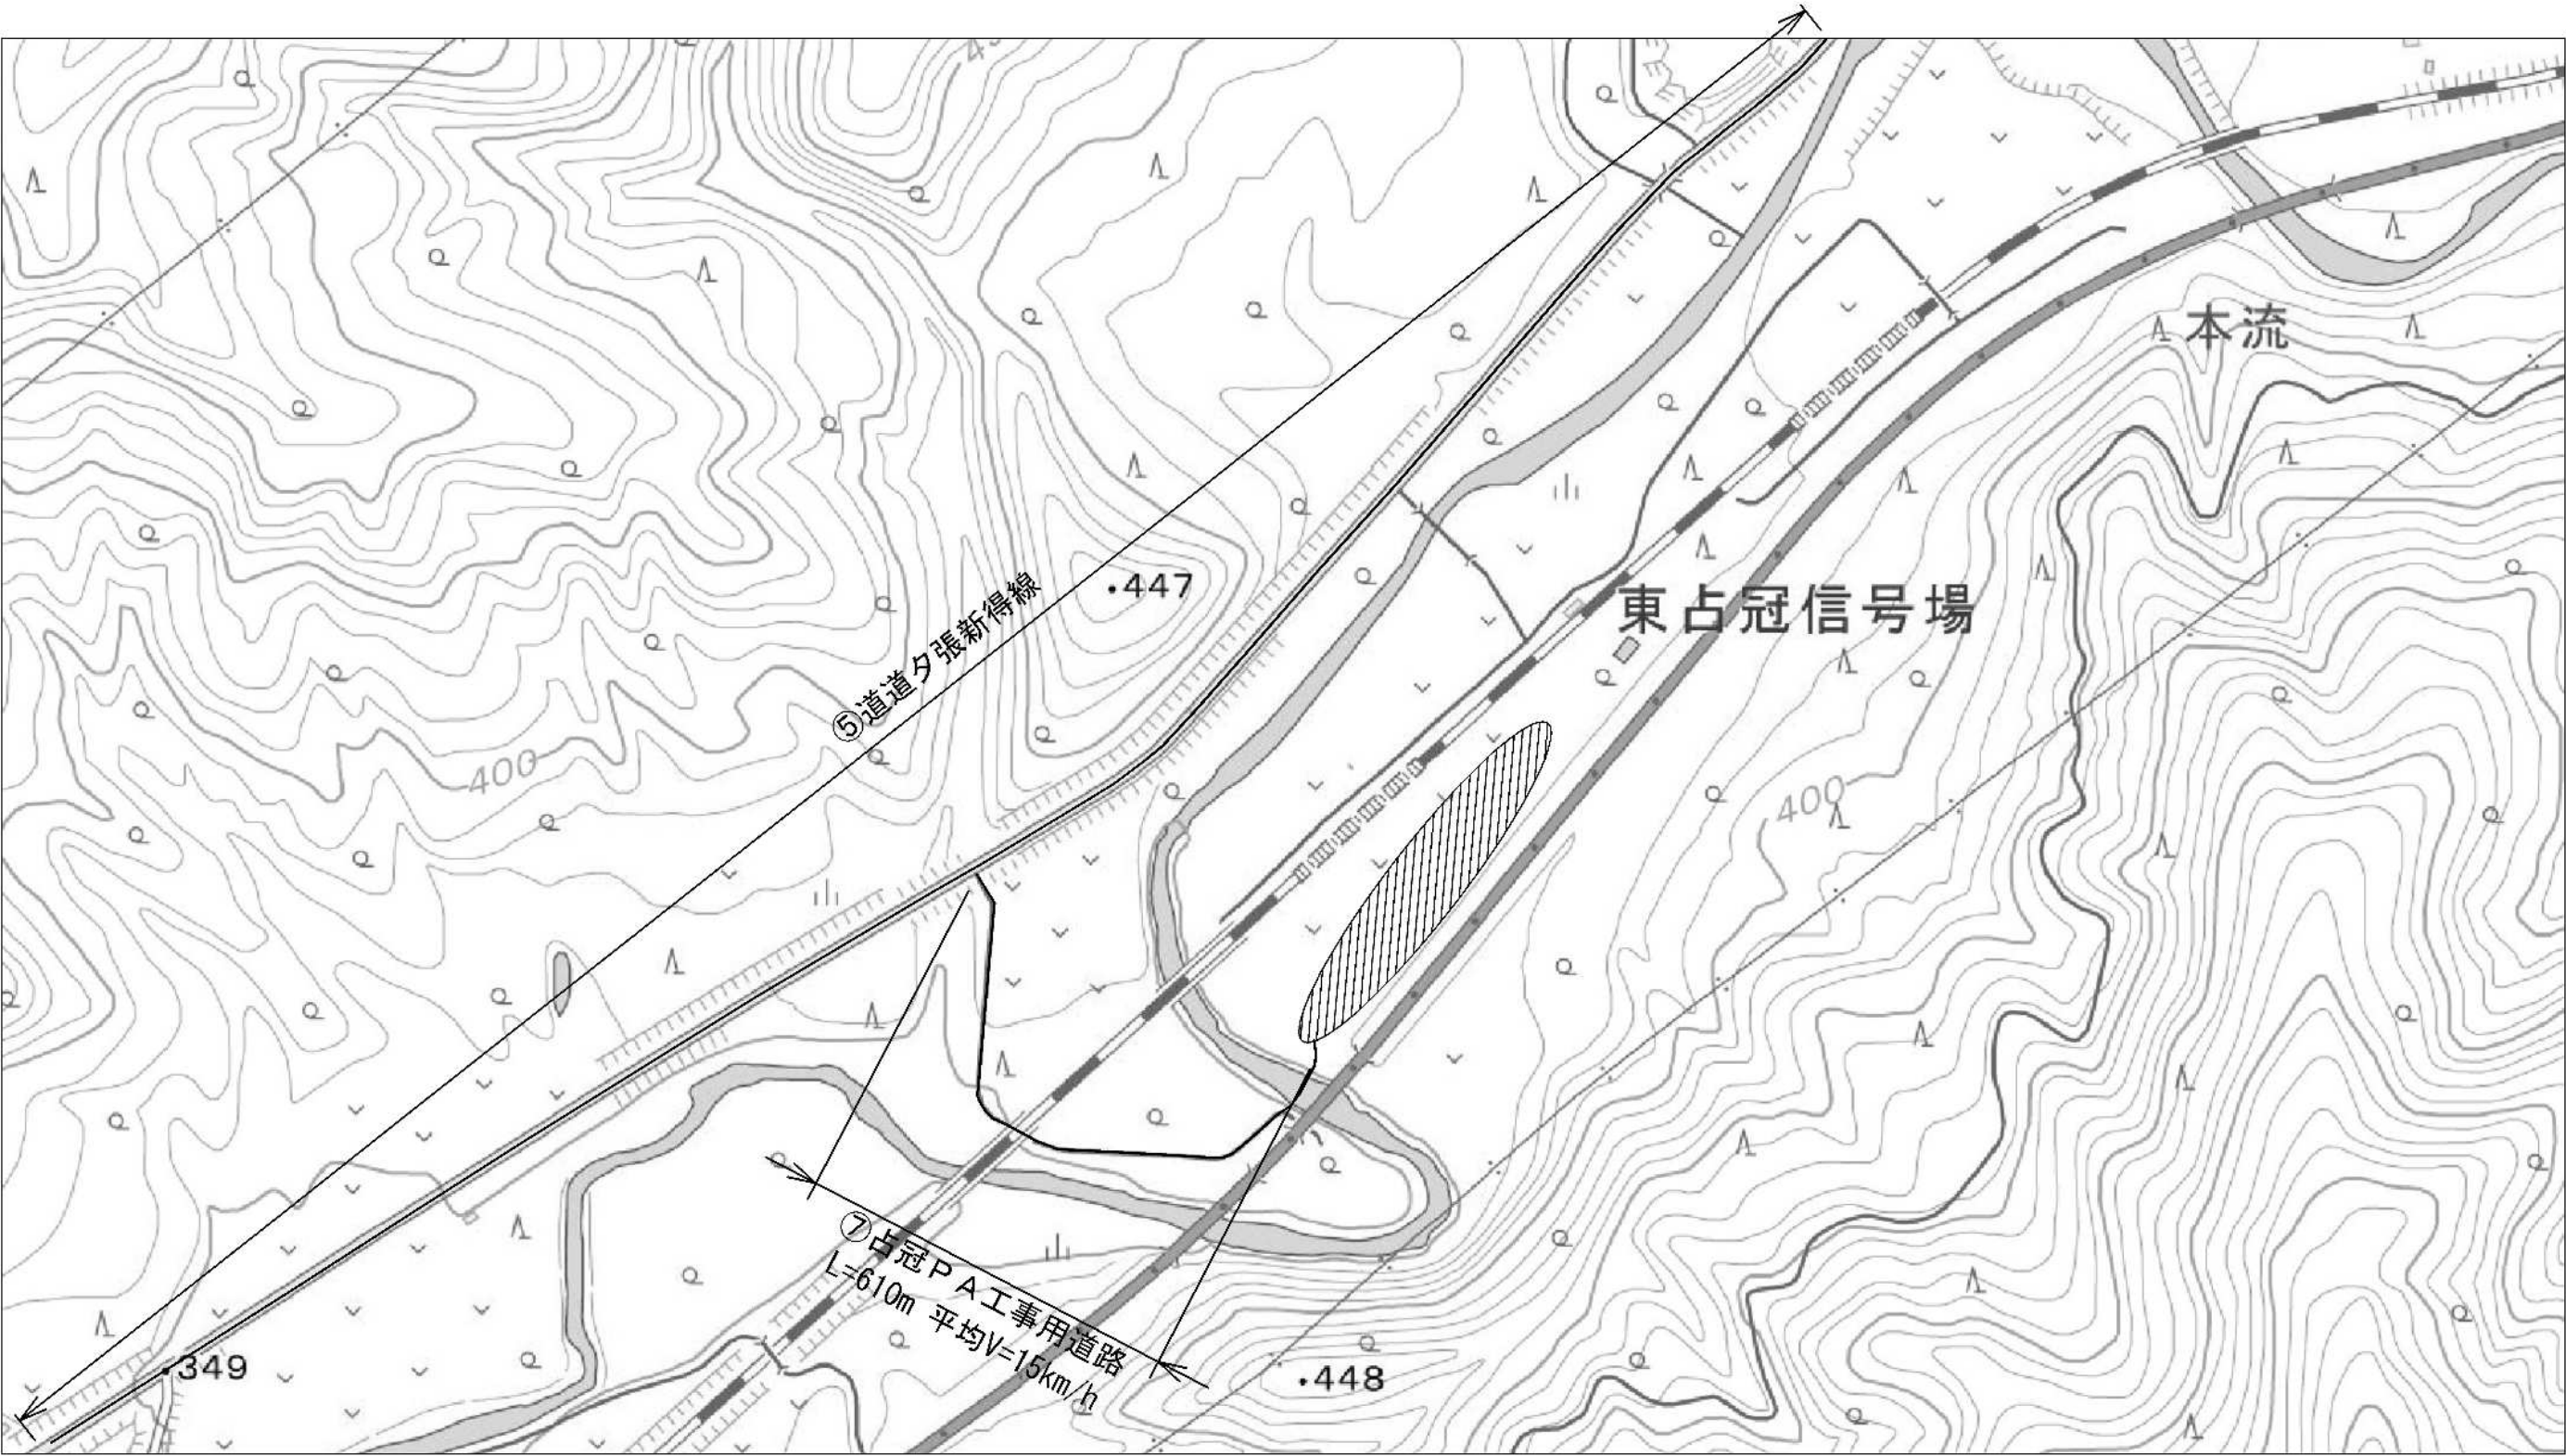

凡例
[Hatched Box] : 本工事盛土場

盛土可能量	
占冠地区盛土場	約 5万m3

道員自動車道 占冠地区下部工事	
図面の種類	盛土場拡大図
縮 尺	図 示
図面番号	—
設計会社名	—
施工会社名	—
参照所名	京日本高速道路株式会社 北海道支社 帯広工務事務所