

道東自動車道  
トマム南富良野地区下部工工事

設 計 図  
( 共 通 )

令和 7 年 3 月

東日本高速道路株式会社  
北海道支社 帯広工事事務所


# 記号説明表

	記号	名称	摘要	シートNo.
擁壁工	Rw-Cb(w)-(h1~h2)-L	ブロック積擁壁工	Rw:擁壁 Cb:ブロック積 h:高さ L:延長	
	鋼管擁壁-L	鋼管擁壁工	L:延長	
	地山補強土壁-L	地山補強土壁工	L:延長	
	重力式擁壁-L	重力式擁壁工	L:延長	
	L型擁壁-L	L型擁壁工	L:延長	
	プレキャストL型擁壁-L	プレキャストL型擁壁工	L:延長	
護岸工	護岸ブロックA-L	護岸ブロックA	L:延長	
	根固めブロックA-L	根固めブロックA	L:延長	

位置図

L=4.120km(STA. 998+0.000~STA. 1039+20.000)

縮尺 1:25,000

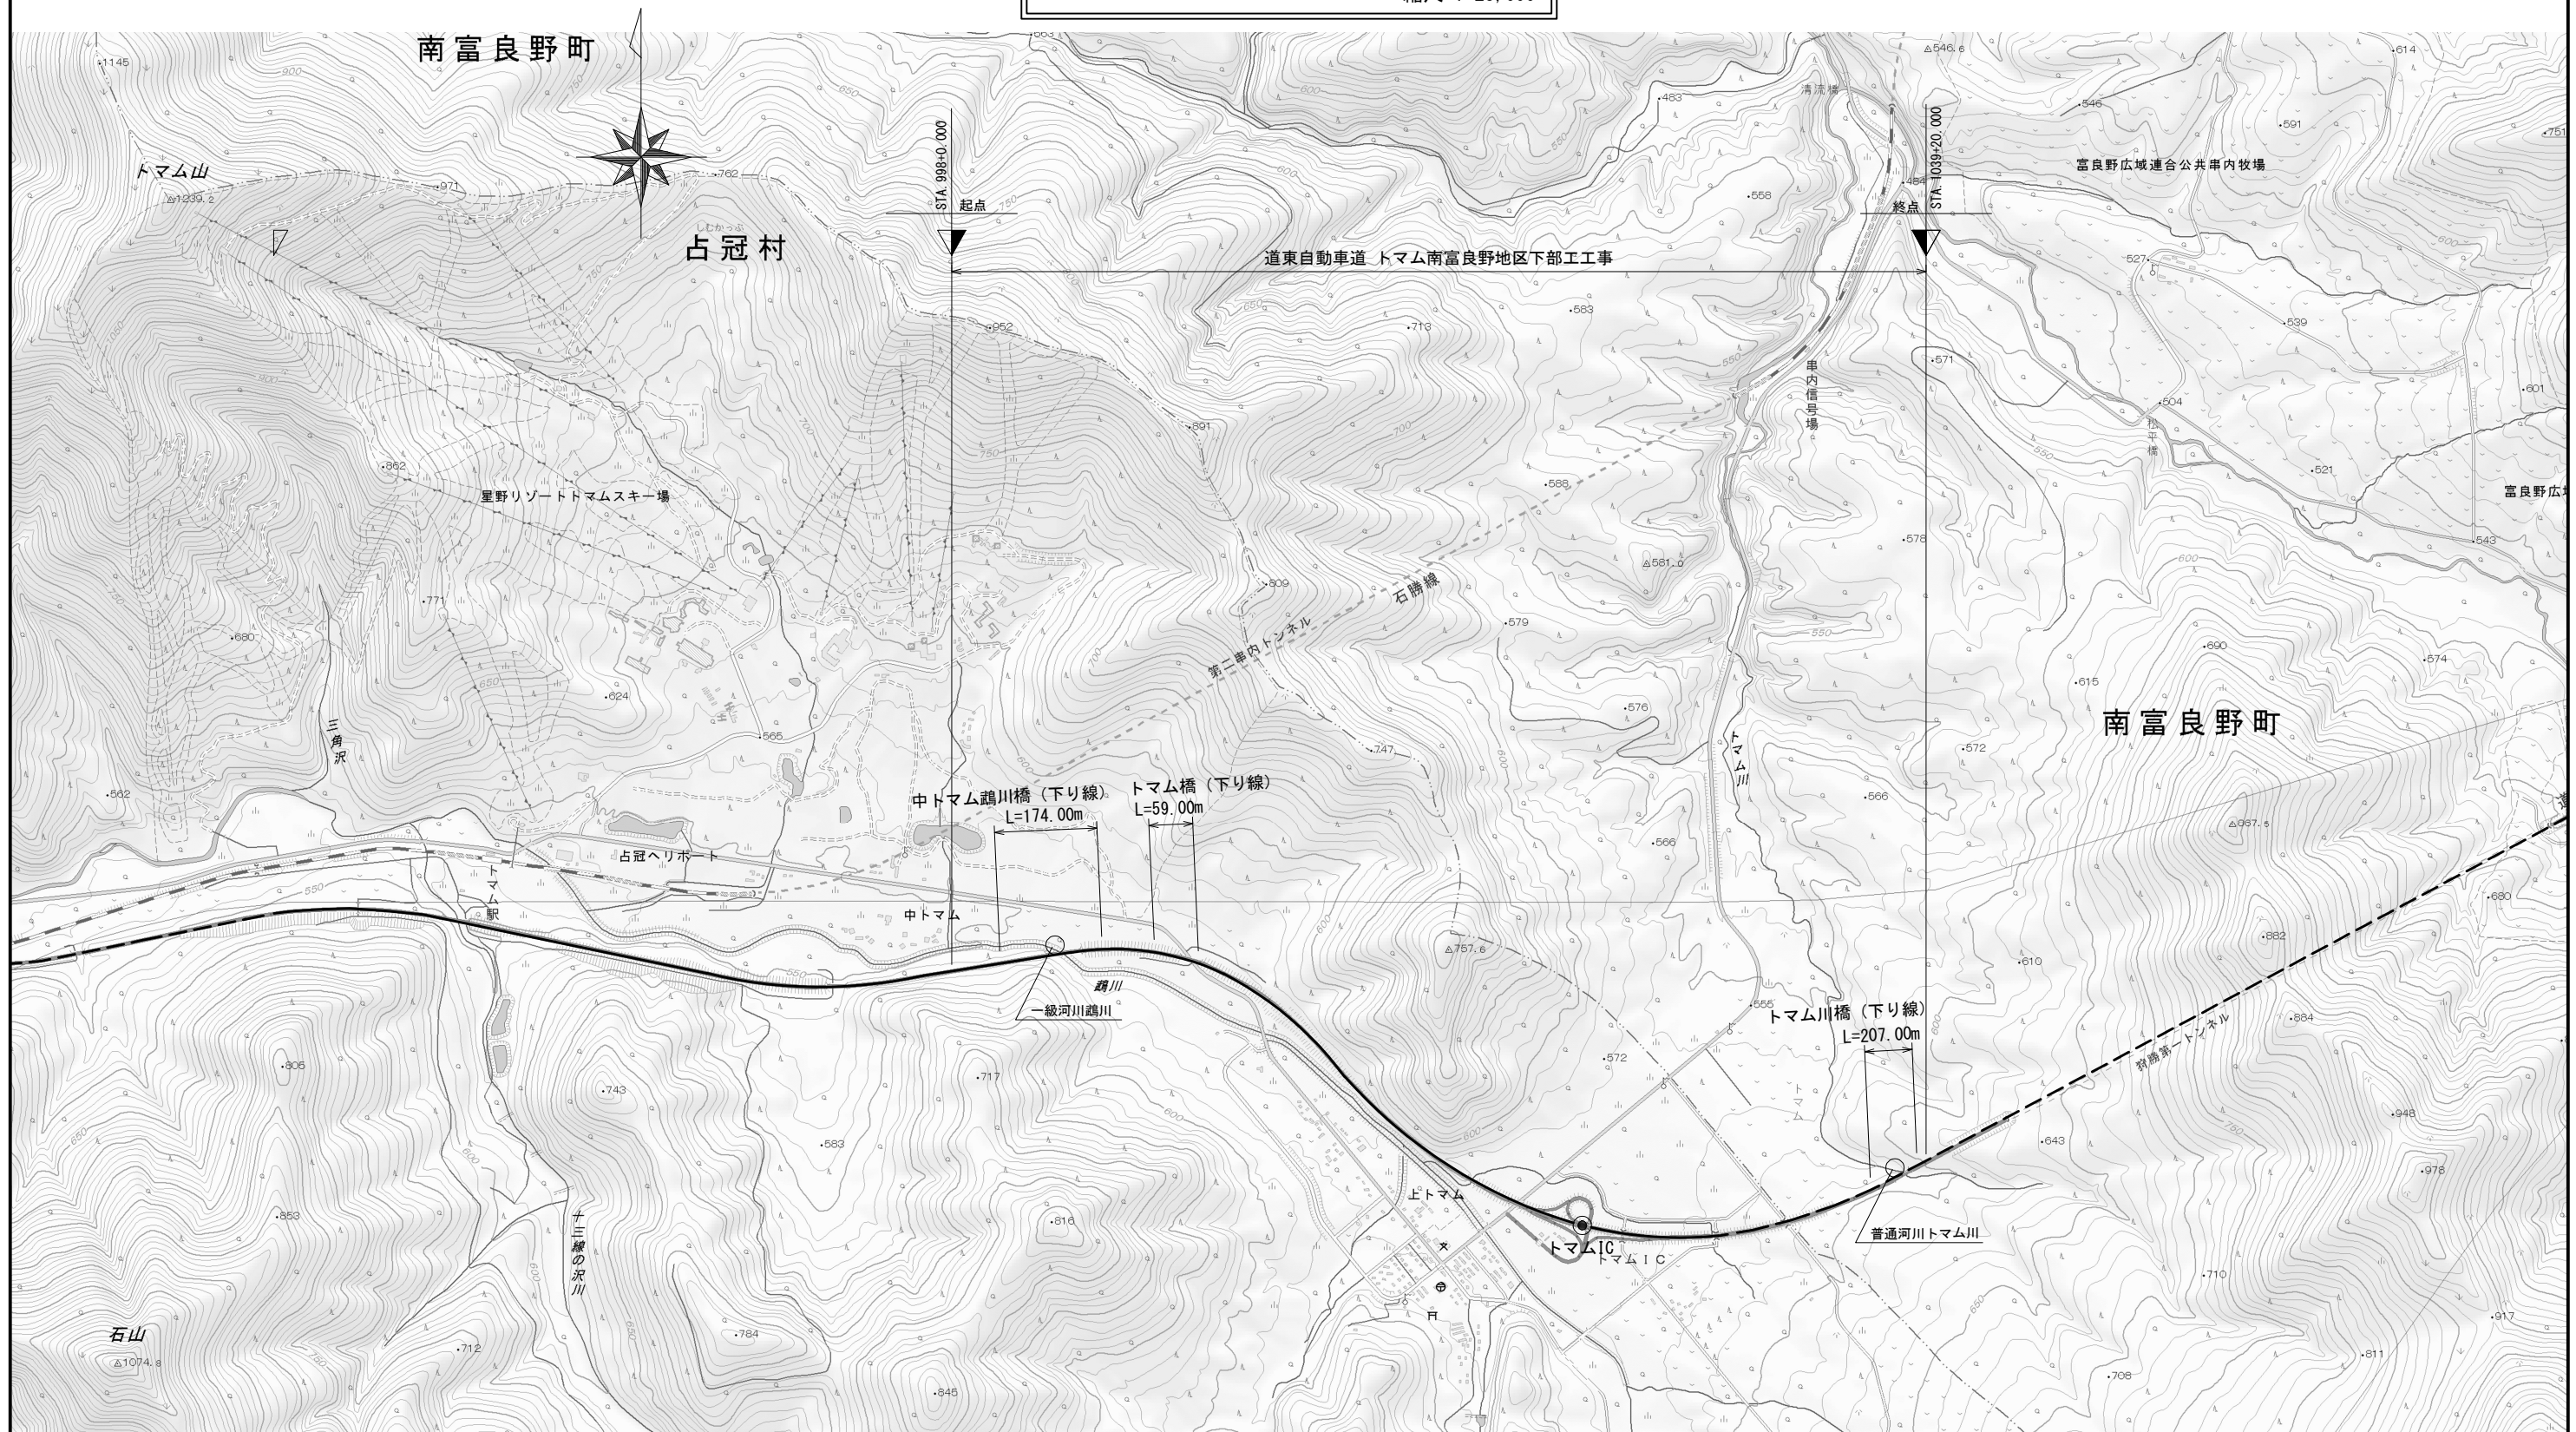

道東自動車道 トマム南富良野地区下部工工事			
図面の種類	位置図		
縮尺	1:25,000	図面番号	2 / 3
設計会社名			
施工会社名			
事務所名	東日本高速道路株式会社 北海道支社 帯広工事事務所		



