

道東自動車道 トマム南富良野地区下部工工事

設 計 図  
(雑 工・附 帯 工)

令和 7 年 3 月


東日本高速道路株式会社  
北海道支社 帯広工事事務所

＜目 次＞  
(雑工・附帯工)

[illegible]




仮設防護柵 A 詳細図 (H鋼基礎仮設ガードレール) S=1:50

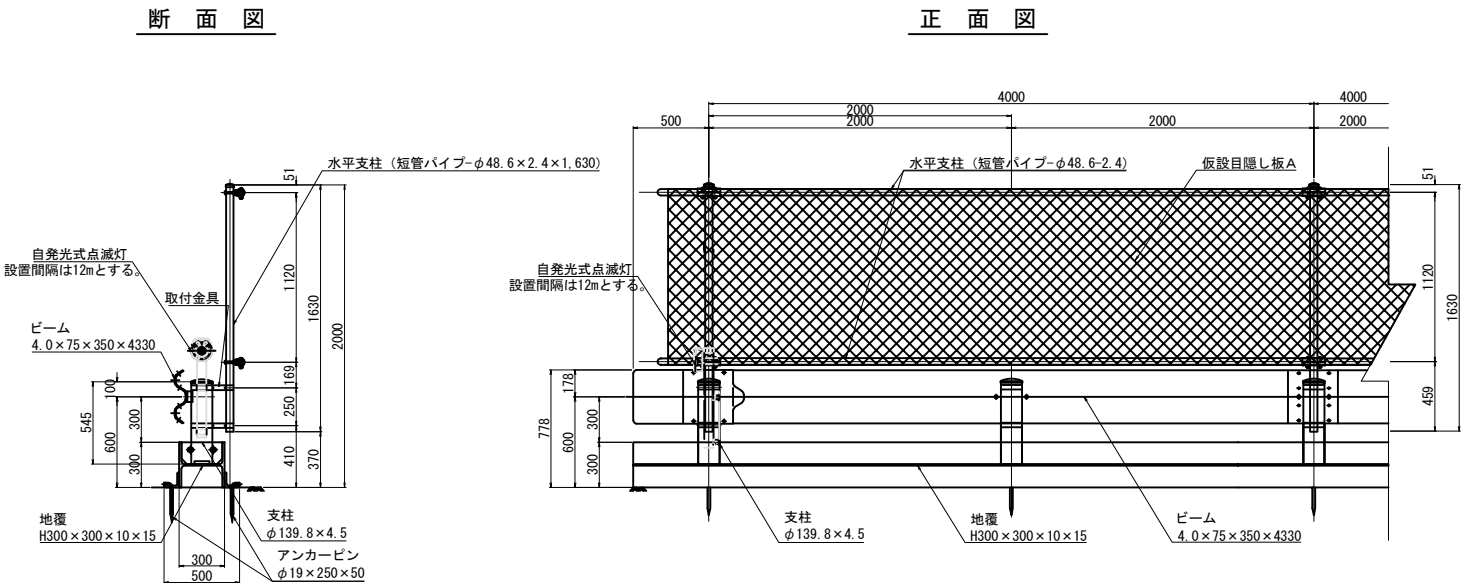


H鋼基礎仮設ガードレール 部品詳細図

取付金具詳細図 S=1:10

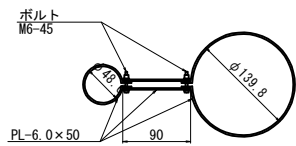



B. N. W詳細図 S=1:10

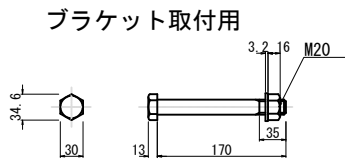

ブラケット詳細図 S=1:10



ビーム取付用

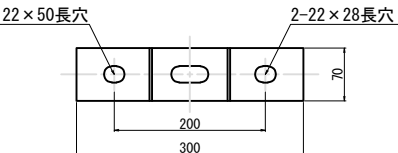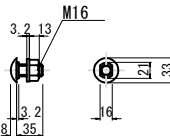

材 料 表				
仮設防護柵 A				
種 別	規格・寸法	単位	数 量	摘 要
ガードレール	Gr-A-2Bタイプ	枚	1	
ガードレール支柱	φ139.8×4.5×545	本	2	
ガードレールブラケット	t4.5×70×300	個	2	
ブラケット取付ボルト	M20×170	本	2	
ビーム継合用ボルト	M16×35	本	12	
H 型 鋼	H300×300×10×15×4000	本	1	
エンドプレート	t16×144×268	枚	2	
支柱用スチフナープレート	t6×64×125	枚	4	
アンカー用アングル	L13×100×100	本	4	
アンカーピン	φ19×250×50	本	4	

材 料 表				
仮設目隠し板 A				
種 別	規格・寸法	単位	数 量	摘 要
支 柱	単管パイプ φ48.6-2.4	m	1.6	
水 平 支 柱	単管パイプ φ48.6-2.4	m	8.0	
仮設用メッシュ	引張り強度180kgf以上	m2	4.7	JIS A 8952 1類
取付バンド		個	2	

材 料 表				
安全用品				
種 別	規格・寸法	単位	数 量	摘 要
丸型クッションドラム	Φ580×高820mm	個	3	
自発光式点滅灯		個	4	

道東自動車道				
トマム南富良野地区下部工工事				
図面の種類	仮設防護柵 A ・ 仮設目隠し板 A 詳細図			
縮 尺	図 示	図面番号	2 / 2	
設計会社名				
施工会社名				
事務所名	東日本高速道路株式会社 北海道支社 帯広工事事務所			