


令和7年度
東北自動車道
栗原IC舗装工事発注用図面作成業務

参 考 図



令和7年5月

東日本高速道路株式会社 東北支社
仙台工事事務所

位置図

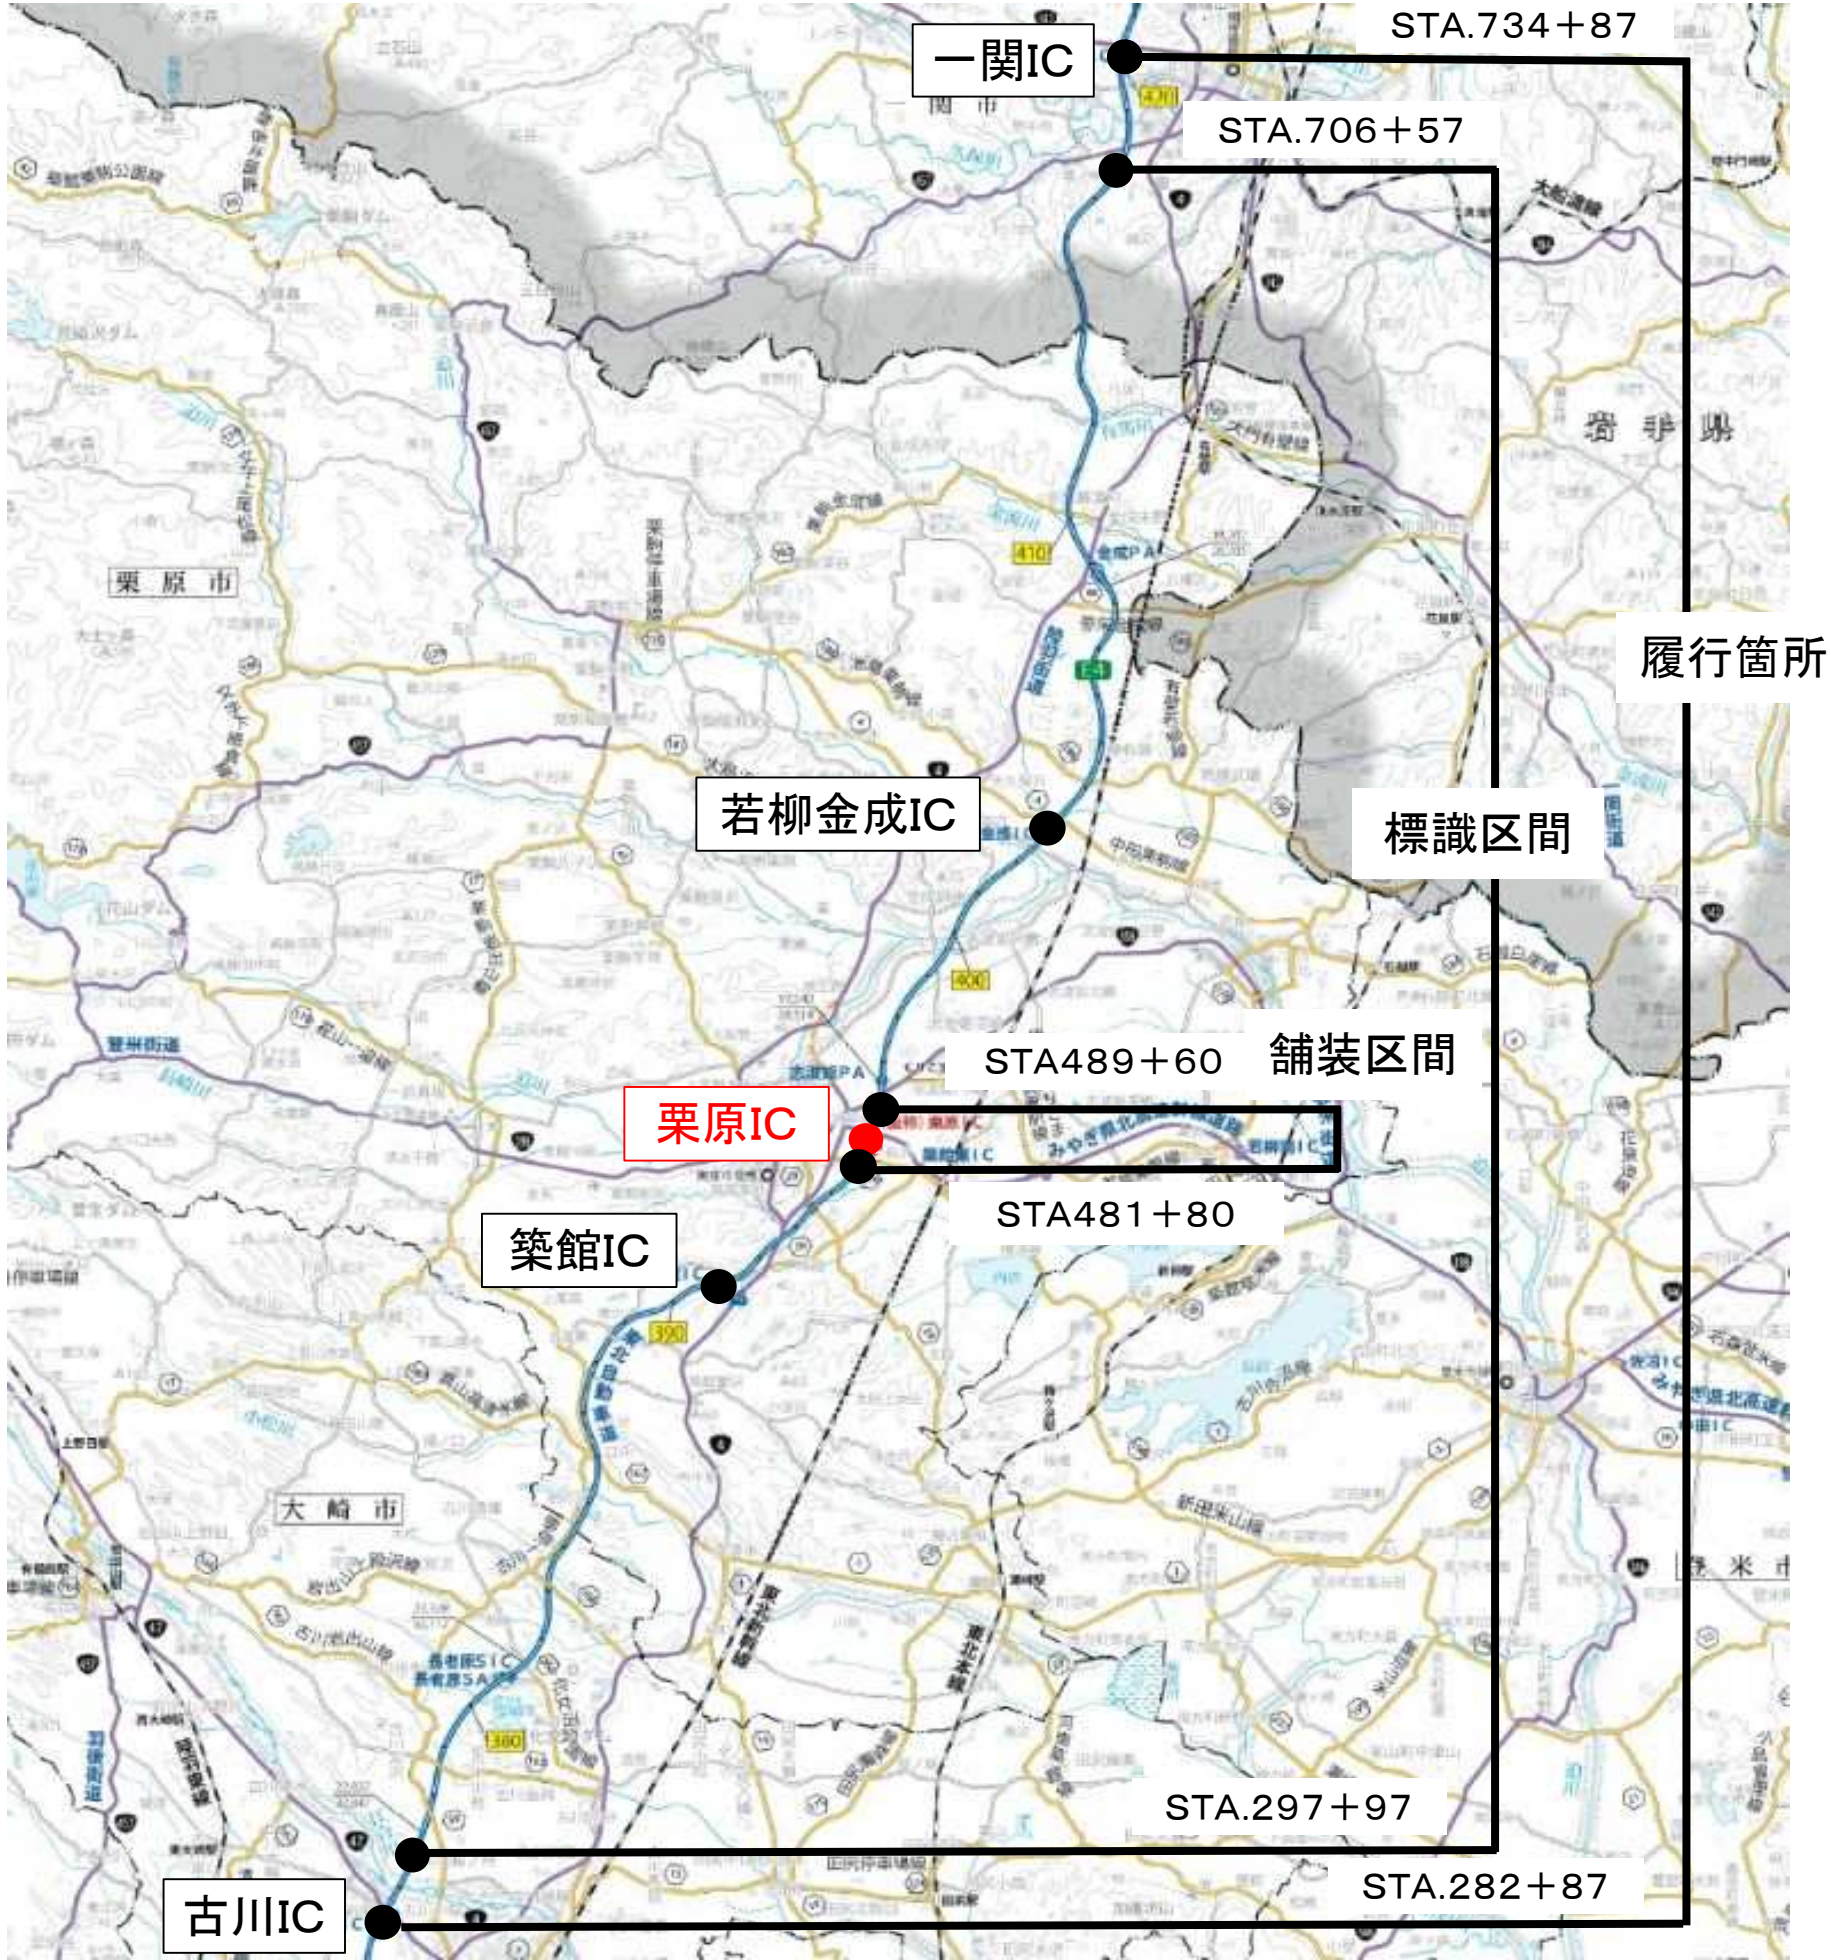

令和7年度 東北自動車道 栗原IC舗装工事発注用図面作成業務			
図面の種類	位置図		
縮尺	-	図面番号	1/2
事務所名	東日本高速道路株式会社 東北支社仙台工事事務所		

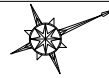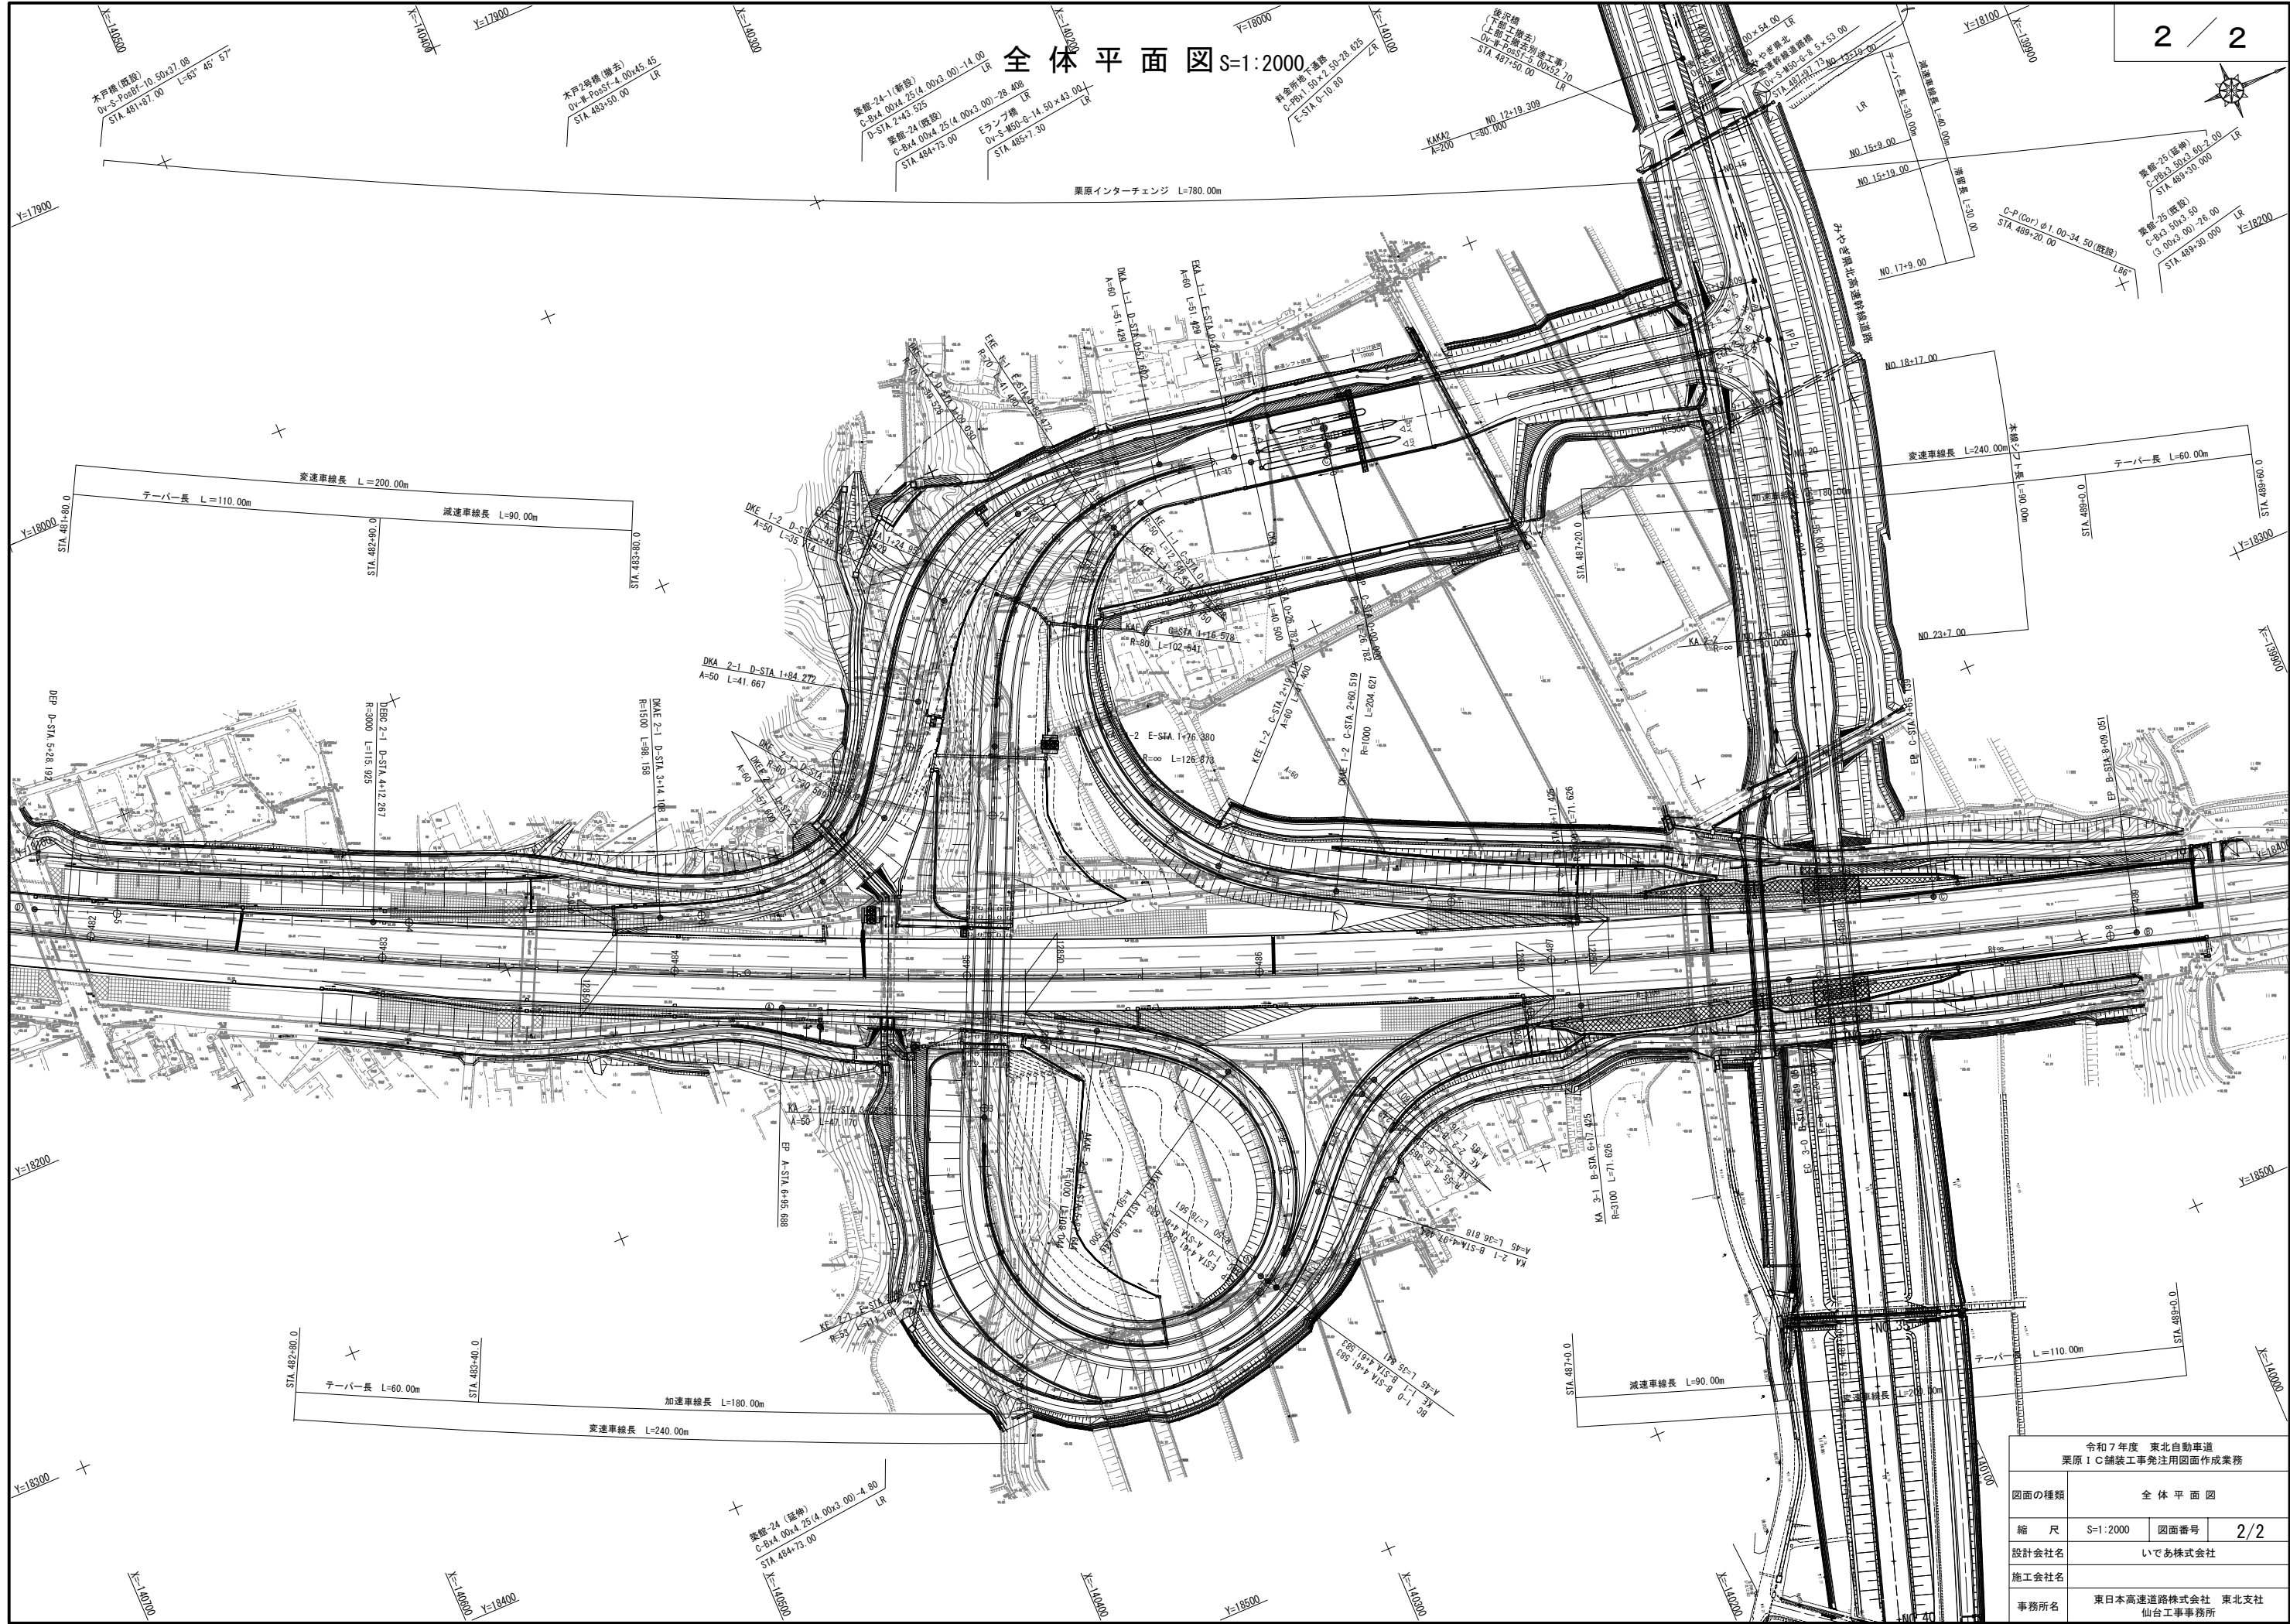

令和7年度 東北自動車道 栗原IC舗装工事発注用図面作成業務			
図面の種類	全 体 平 面 図		
縮 尺	S=1:2000	図面番号	2/2
設計会社名	いであ株式会社		
施工会社名			
事務所名	東日本高速道路株式会社 東北支社 仙台工事事務所		