道東自動車道
トマム新得地区舗装詳細設計

# 参考図

令和　７年　７月

東日本高速道路株式会社 北海道支社
帯広工事事務所

# 位 置 図

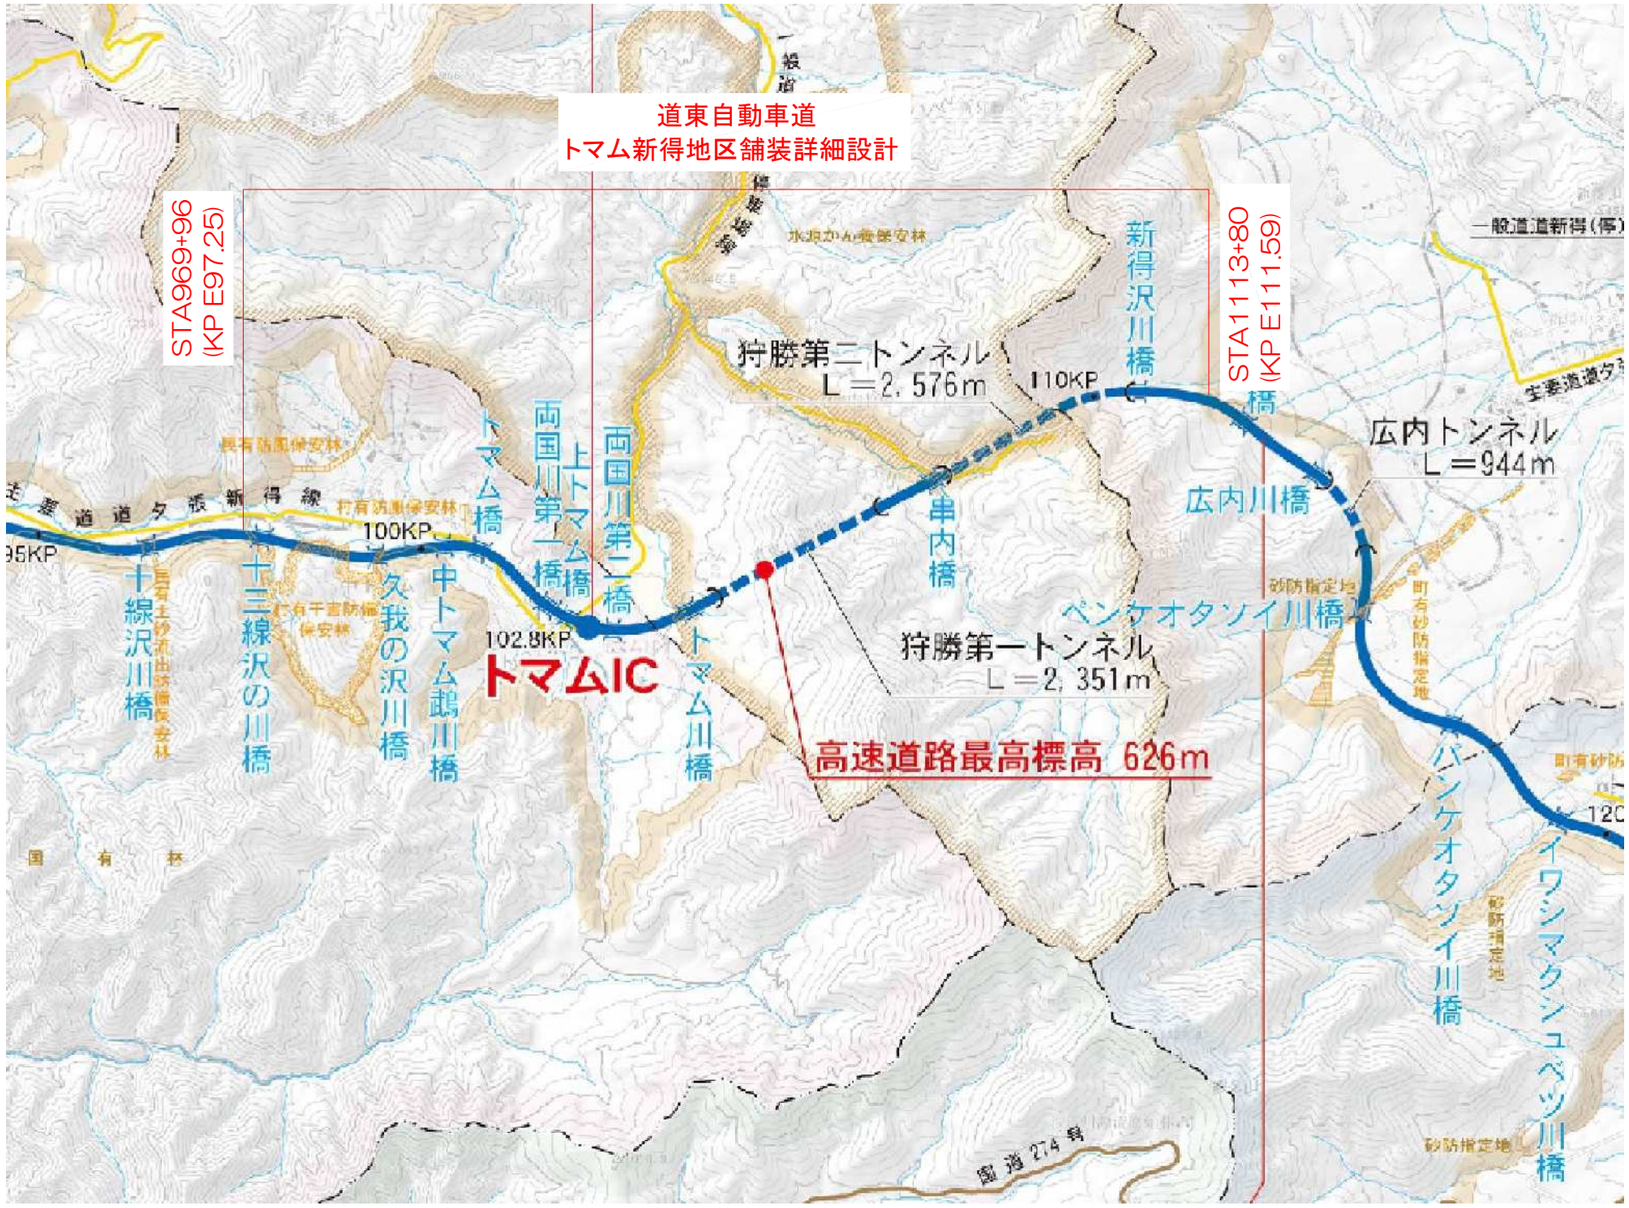

道東自動車道
トマム新得地区舗装詳細設計
STA969+96
(KP E97.25)
STA1113+80
(KP E111.59)
狩勝第二トンネル
L＝2,576m
110KP
新得沢川橋
広内トンネル
L＝944m
広内川橋
串内橋
ペンケオタソイ川橋
狩勝第一トンネル
L＝2,351m
高速道路最高標高 626m
100KP
102.8KP
トマムIC
トマム橋
両国川第一橋
上トマム橋
両国川第二橋
トマム川橋
中トマム鵡川橋
久我の沢川橋
十三線沢の川橋
十線沢川橋
パンケオタソイ川橋
イワシマクシュベツ川橋
一般道道新得(停)
国有林

# 平 面 図 (1)　S=1:2500

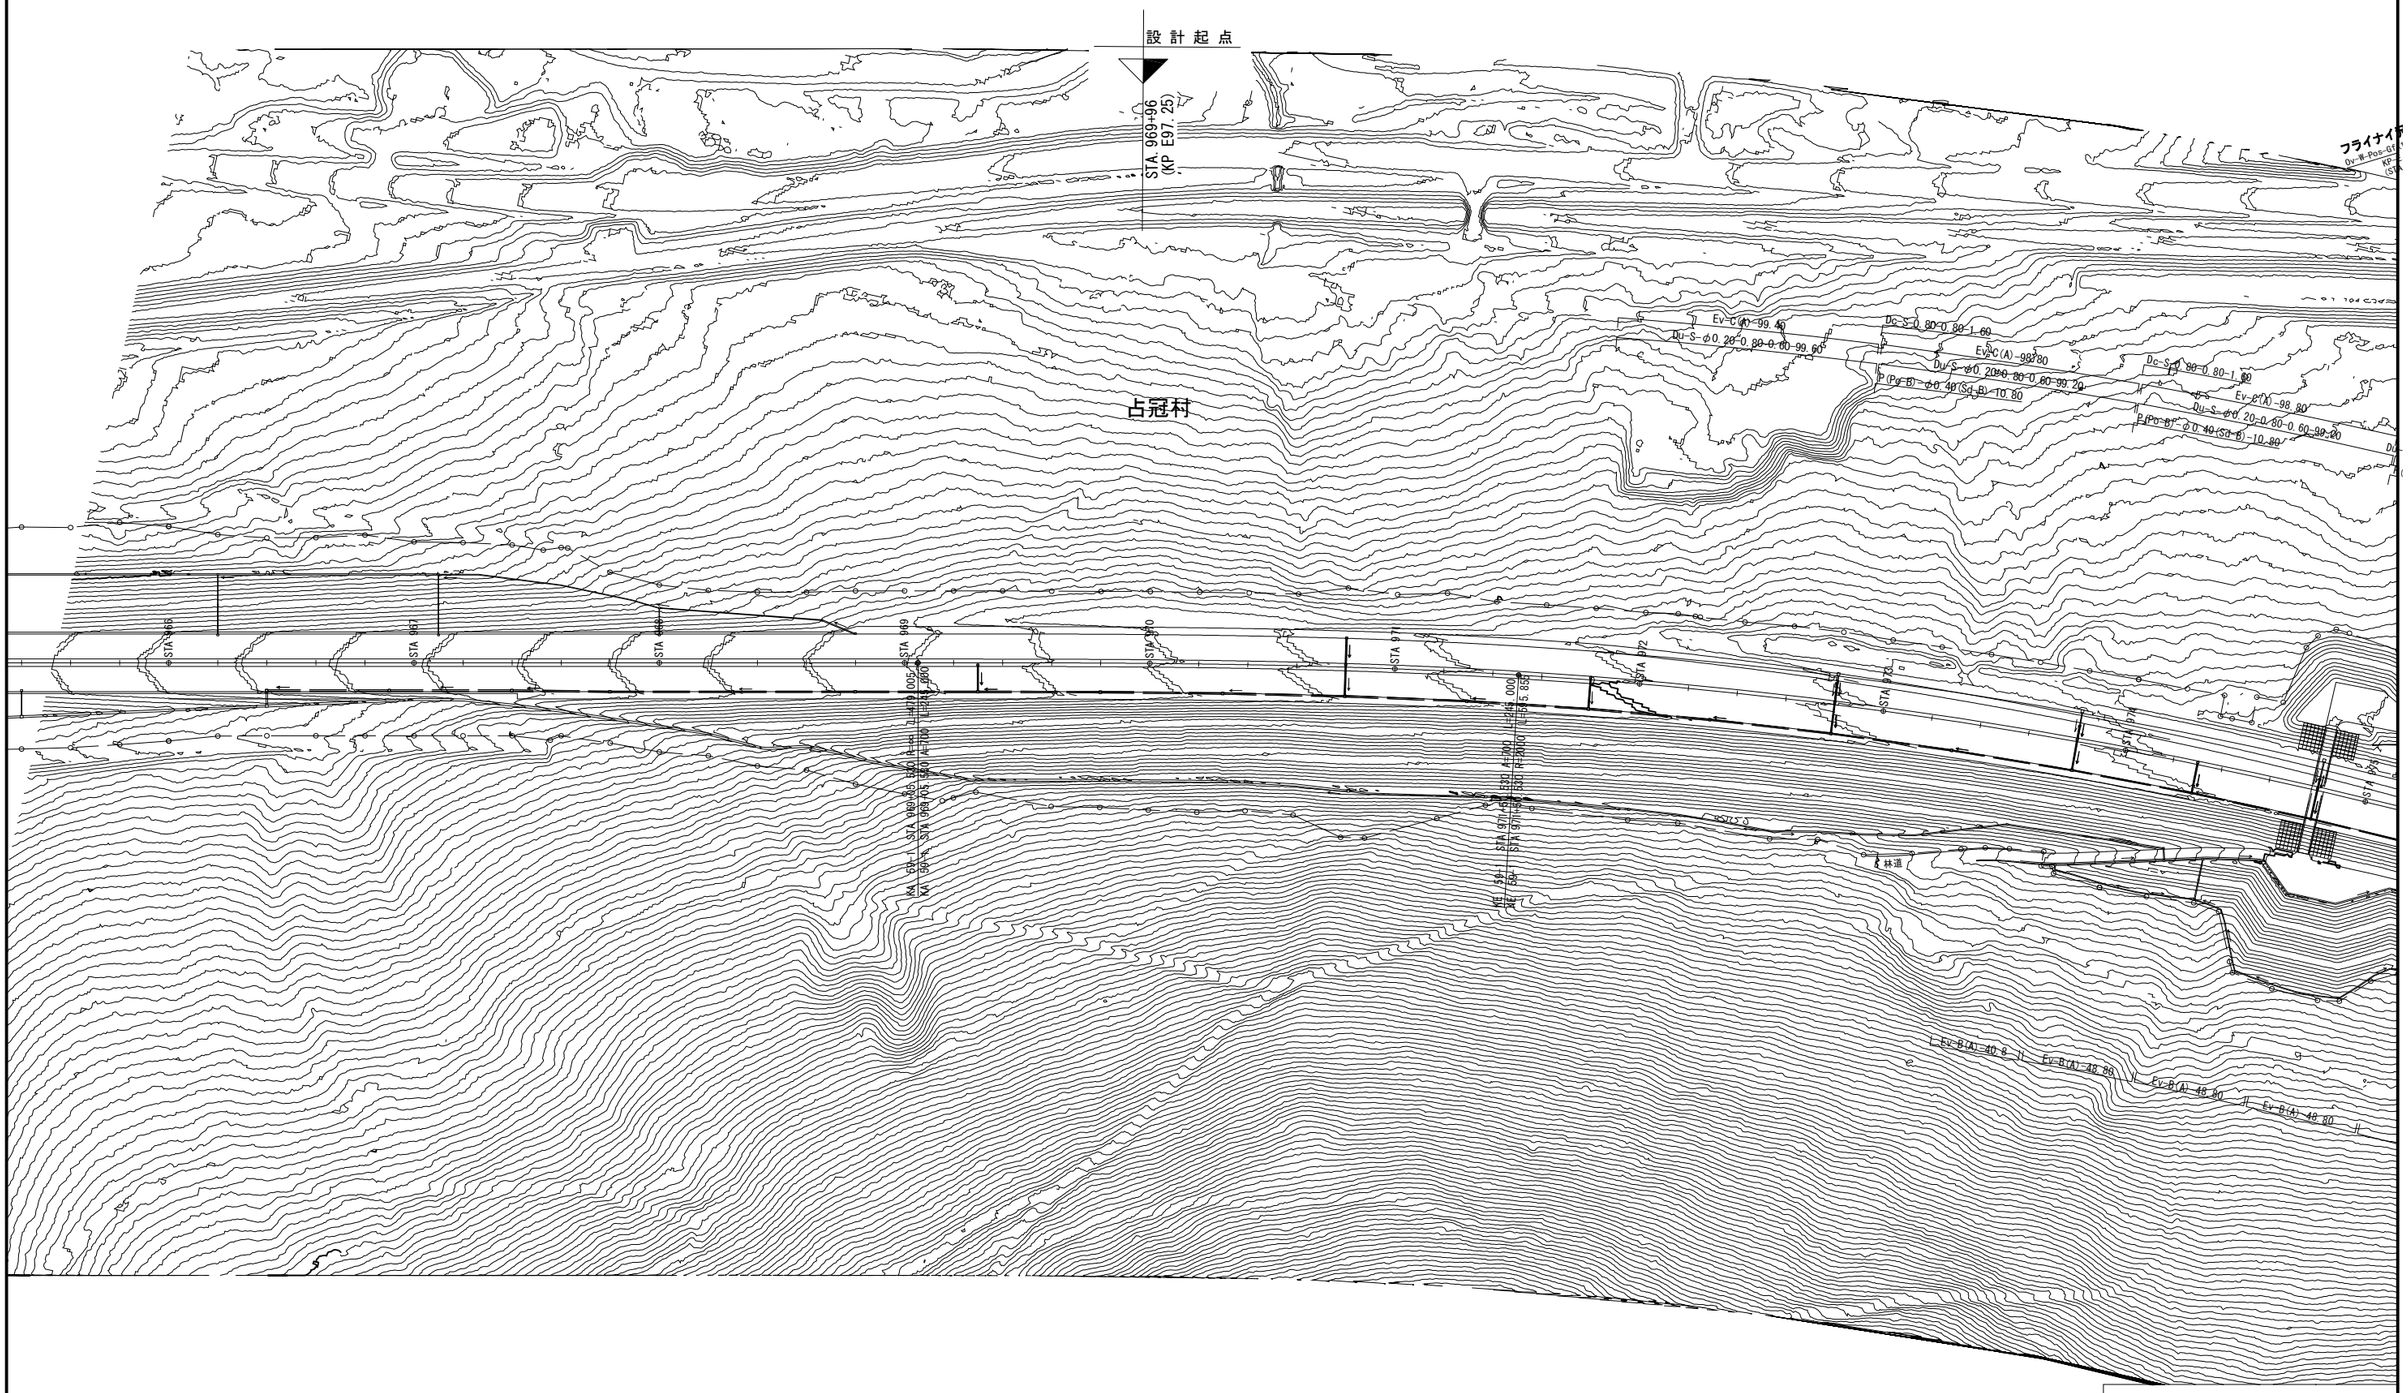


| | | | |
|---|---|---|---|
| 図面の種類 | 平 面 図 | | |
| 縮　尺 | 1:2500 | 図面番号 | / |
| 設計会社名 | | | |
| 施工会社名 | | | |
| 事務所名 | 東日本高速道路株式会社　北海道支社<br>帯広工事事務所 | | |

# 平 面 図 (2)　S=1:2500

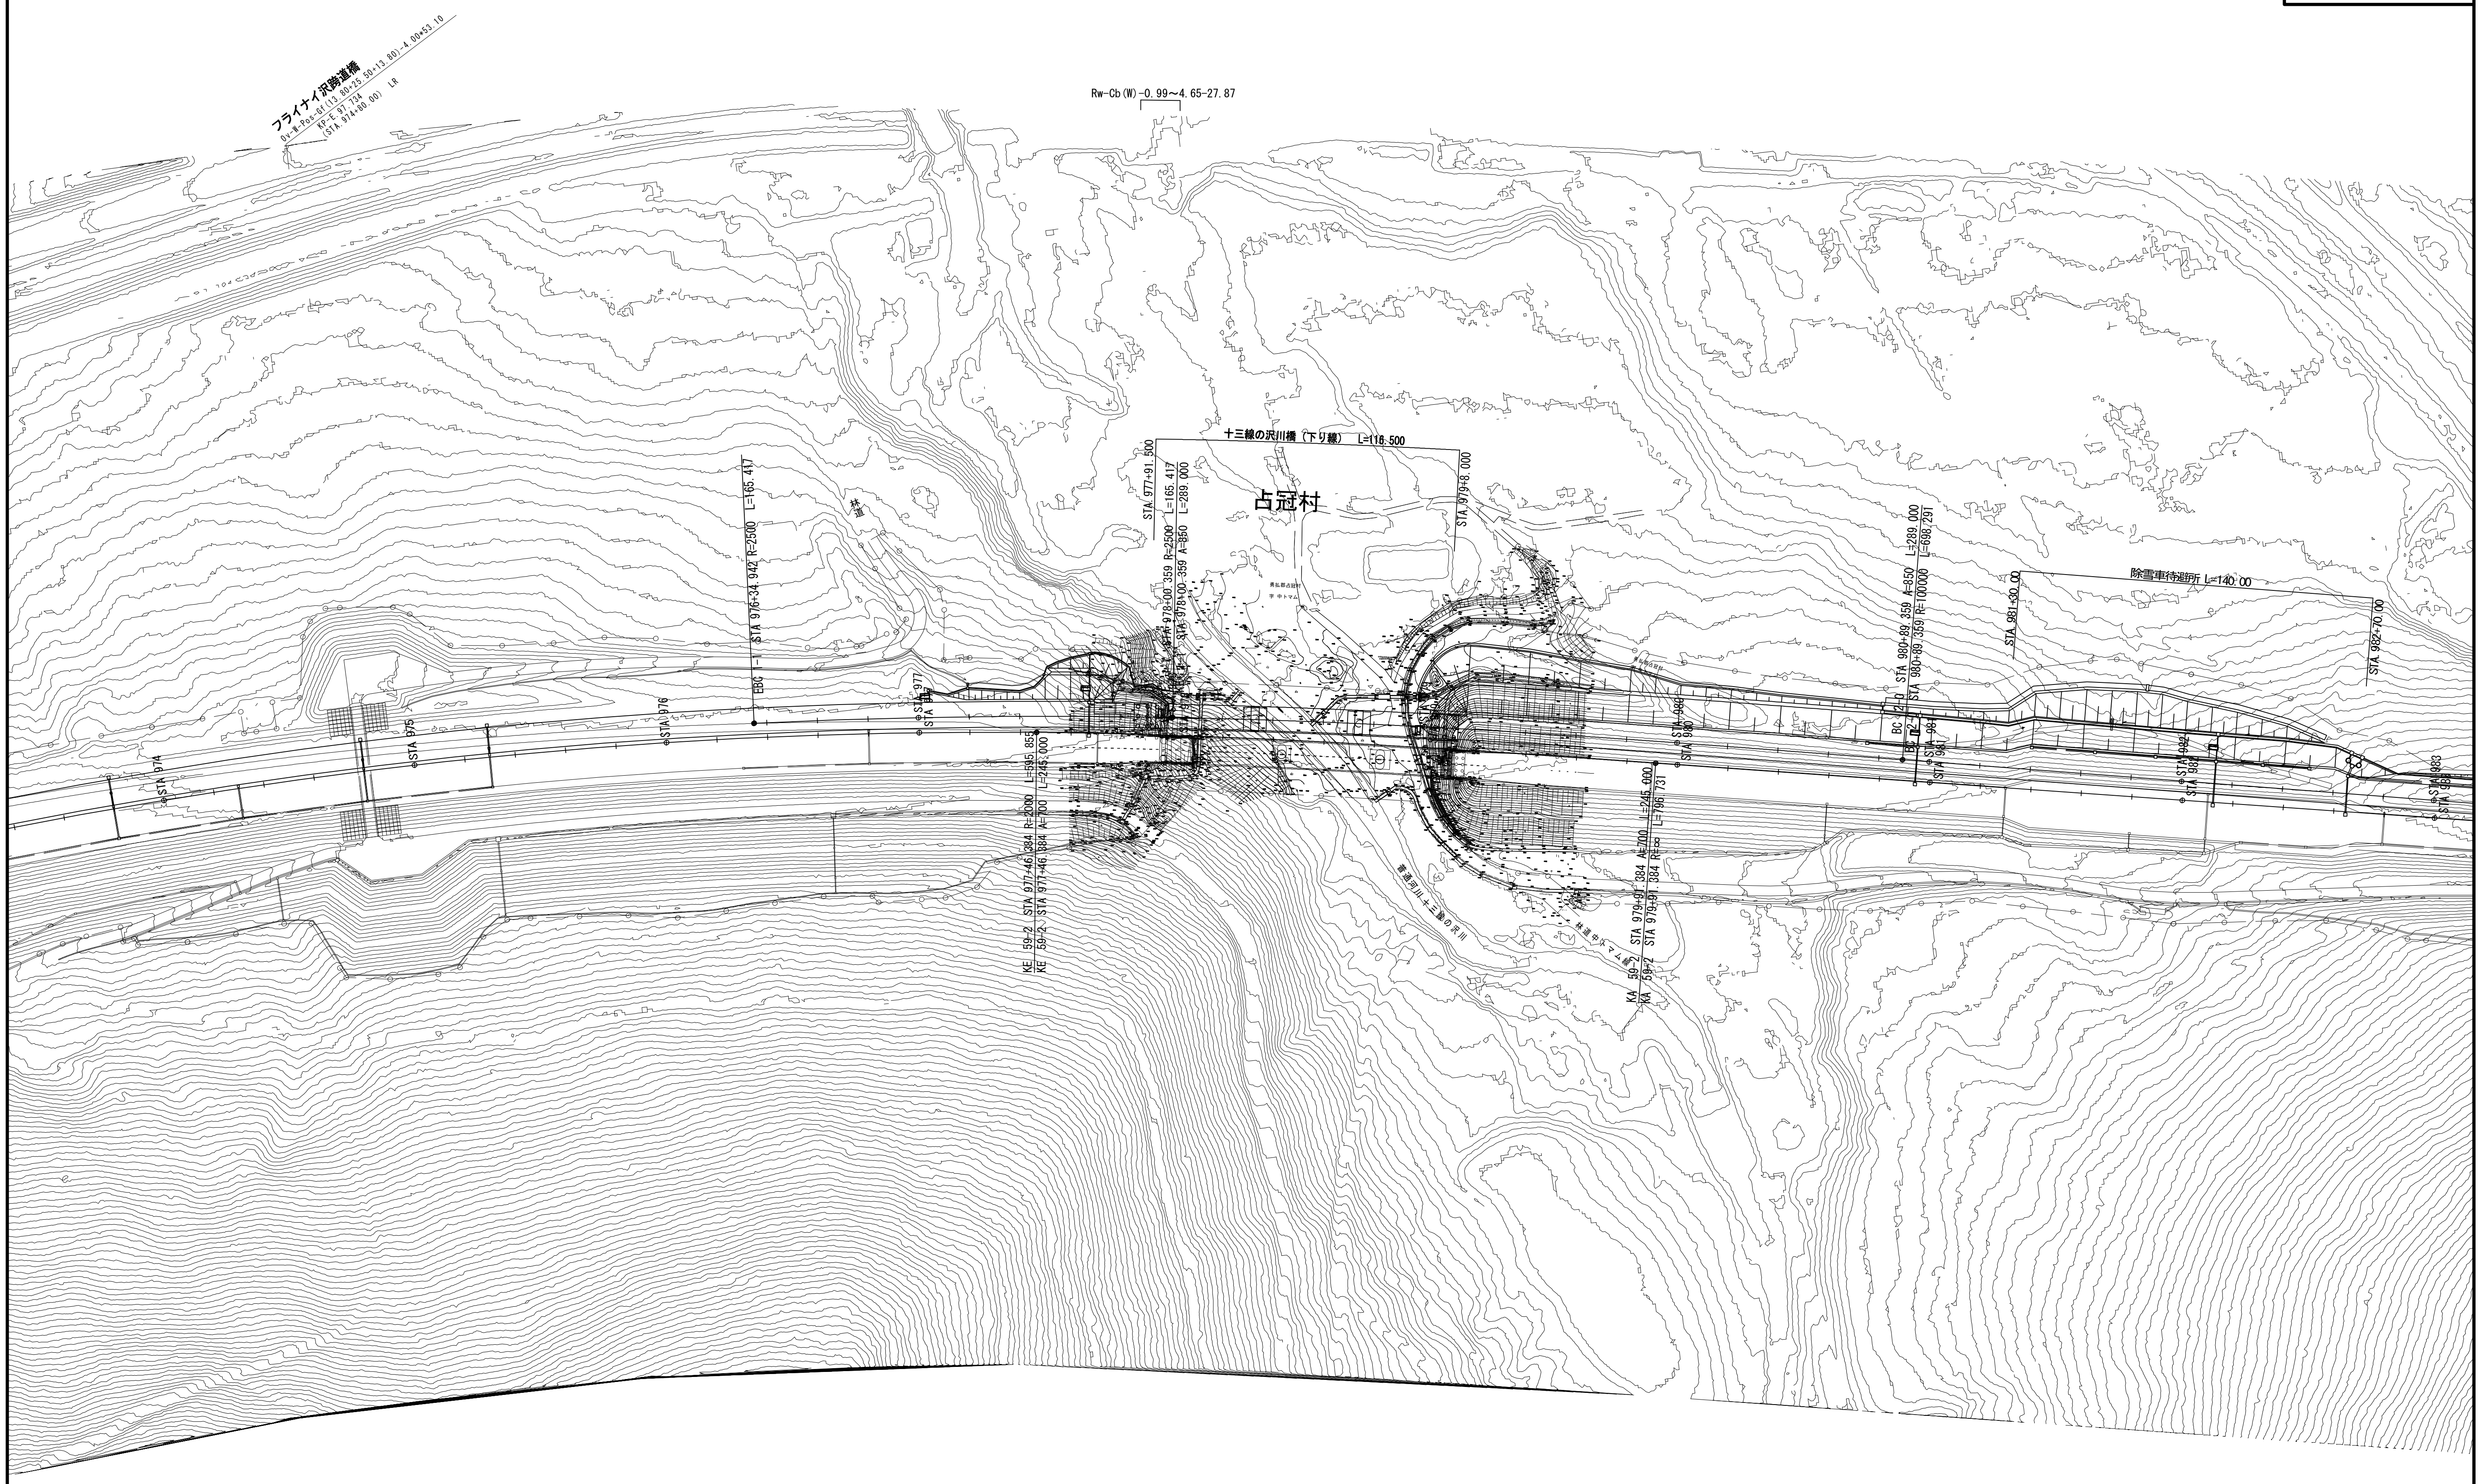


| | | | |
|---|---|---|---|
| 図面の種類 | 平 面 図 | | |
| 縮 尺 | 1:2500 | 図面番号 | / |
| 設計会社名 | | | |
| 施工会社名 | | | |
| 事務所名 | 東日本高速道路株式会社 北海道支社<br>帯広工事事務所 | | |

# 平 面 図 (3)　S=1:2500

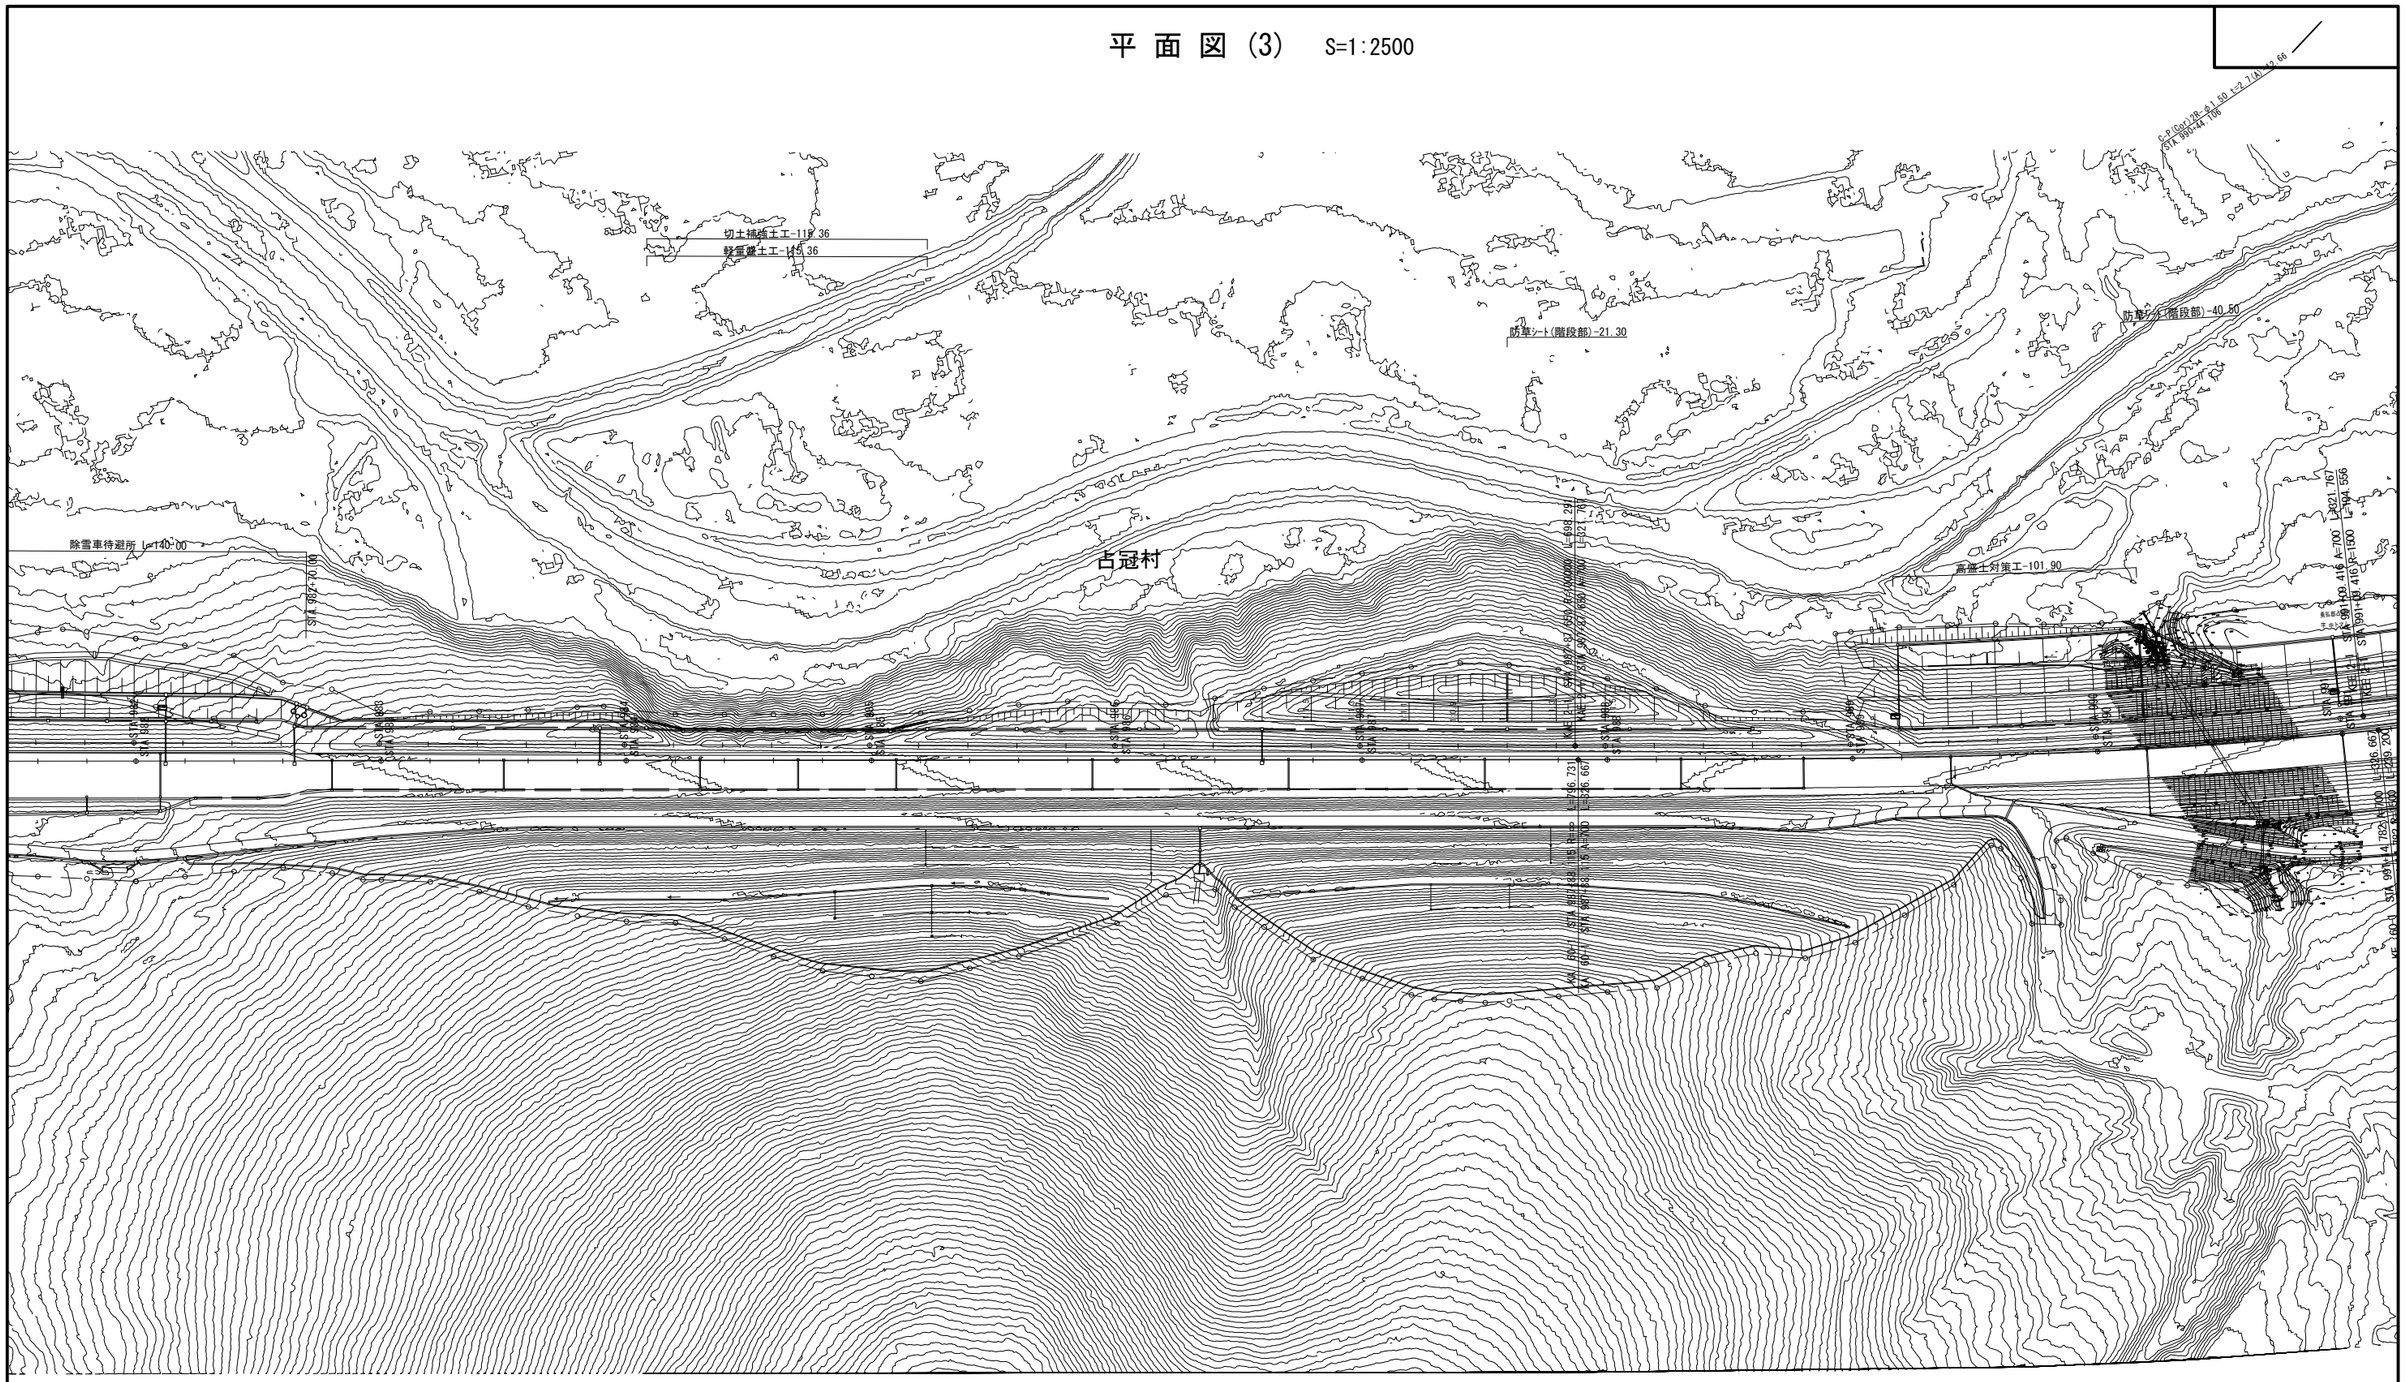


| | | | |
|---|---|---|---|
| 図面の種類 | 平 面 図 | | |
| 縮　尺 | 1:2500 | 図面番号 | / |
| 設計会社名 | | | |
| 施工会社名 | | | |
| 事務所名 | 東日本高速道路株式会社　北海道支社<br>帯広工事事務所 | | |

# 平 面 図 (4)　S=1:2500

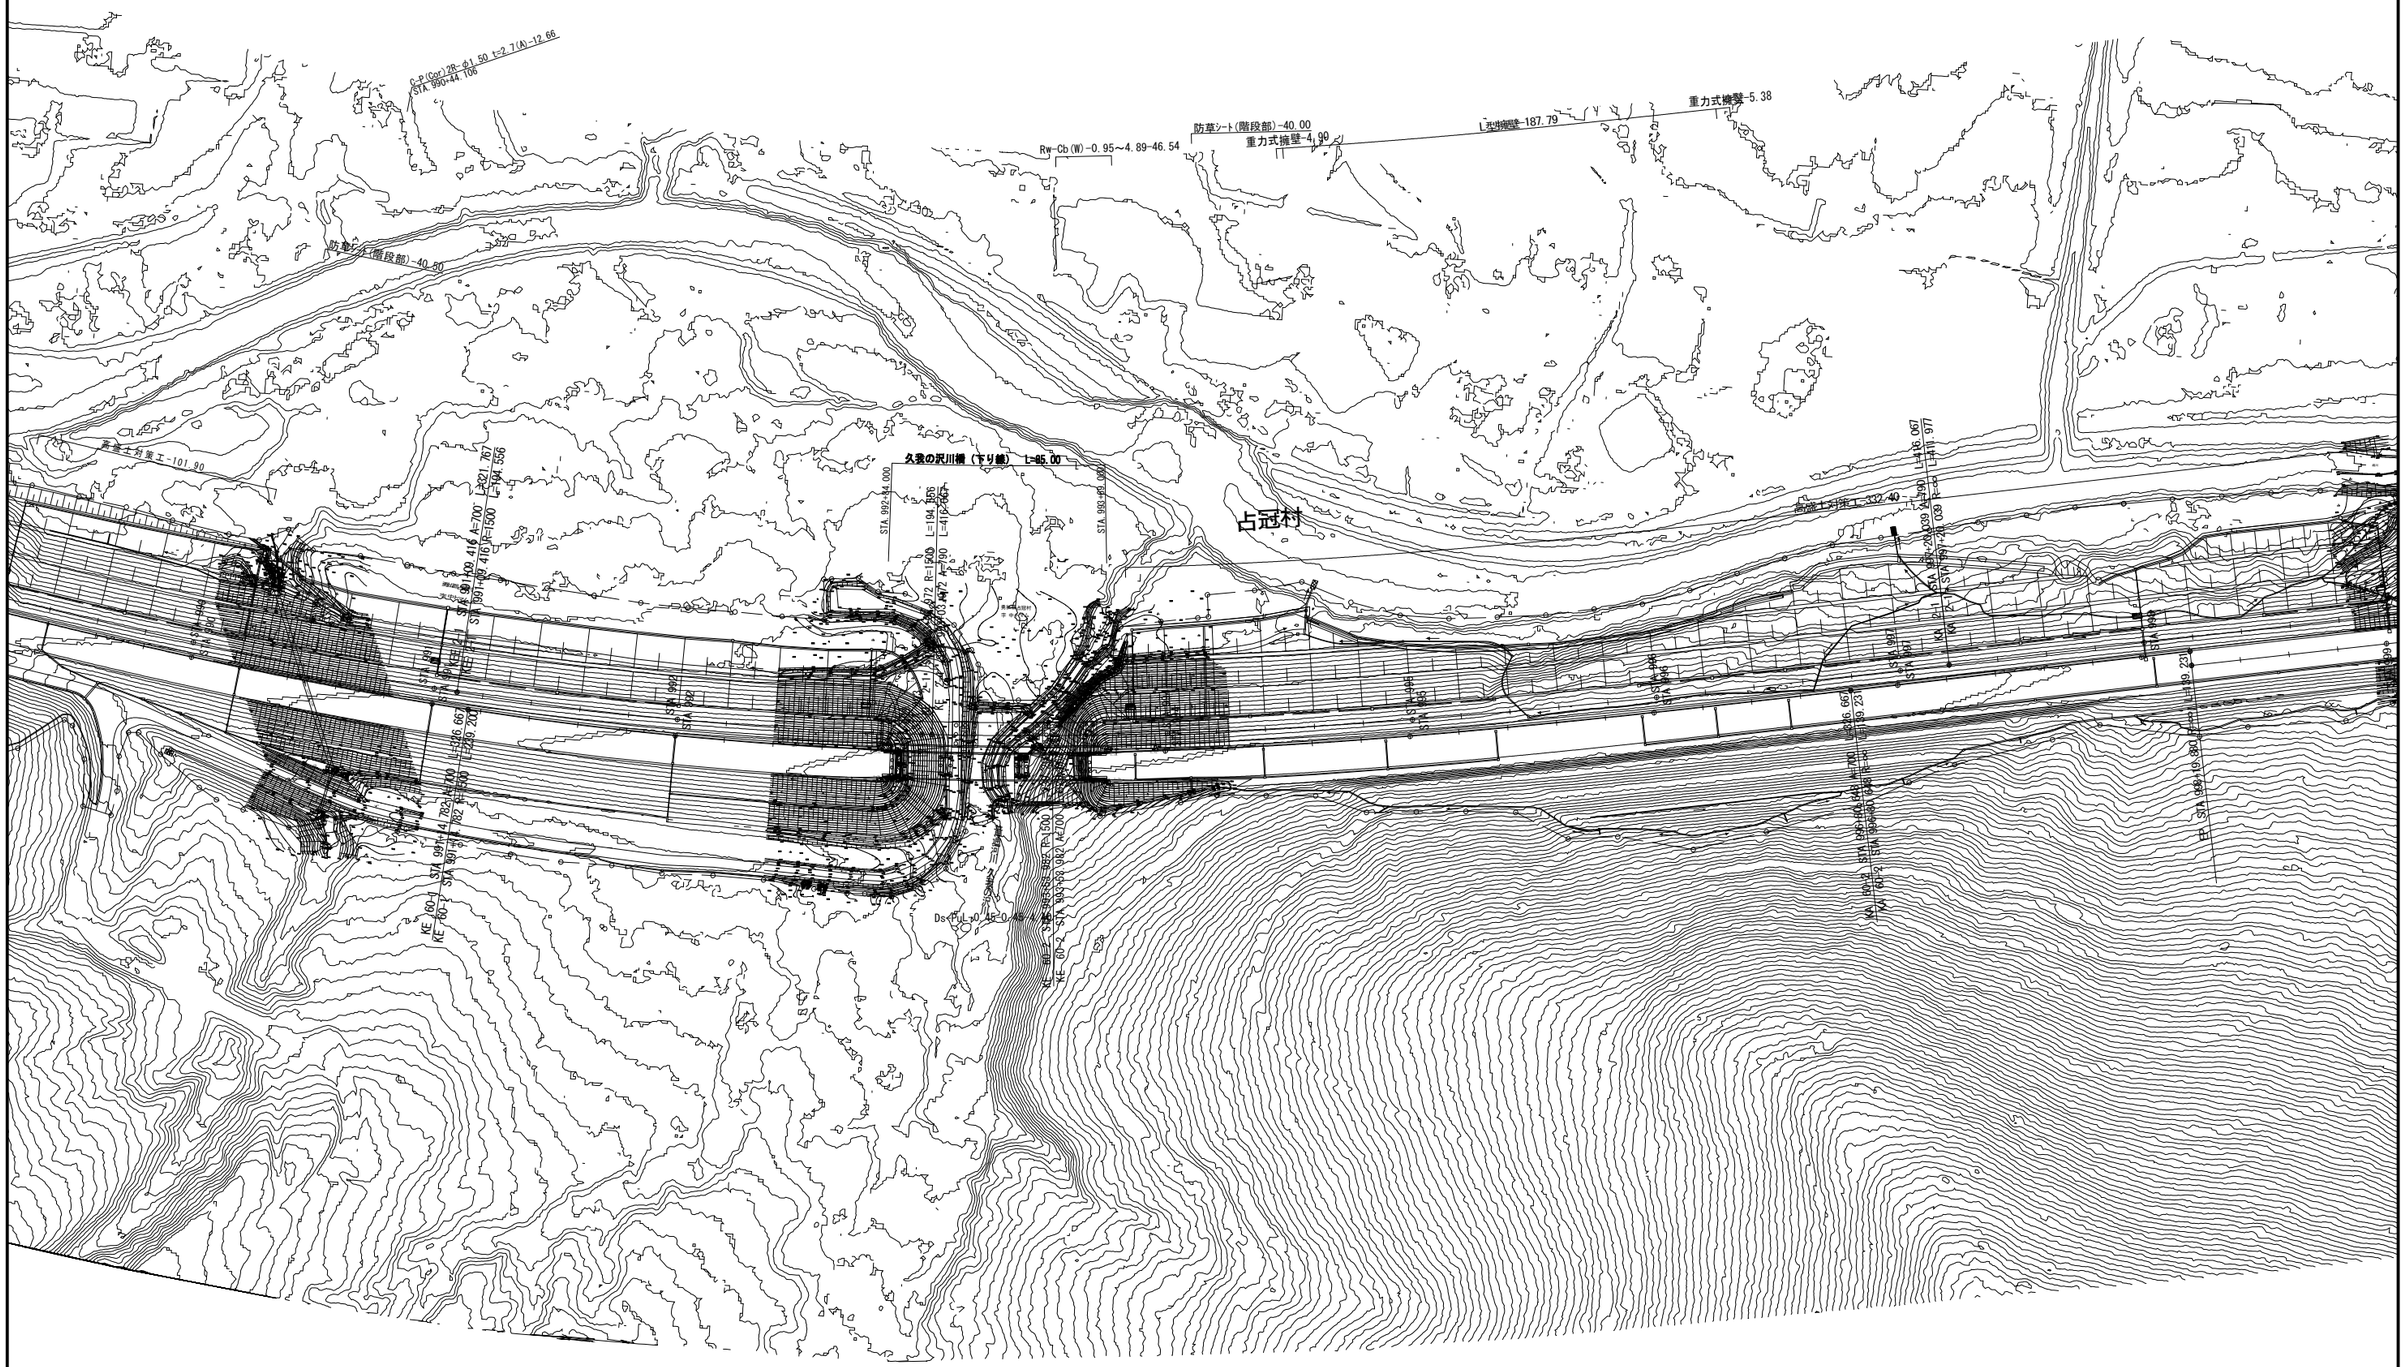
C-P(Gcr)2B-φ1.50 t=2.7(A)-12.66
STA.990+44.106
防草シート(階段部)-40.00
重力式擁壁-4.90
Rw-Cb(W)-0.95~4.89-46.54
L型擁壁-187.79
重力式擁壁-5.38
防草シート(階段部)-40.80
表土引渡工-101.90
久我の沢川横（下り線）　L=85.00
STA.992+84.000
STA.991+40.000
占冠村
表土引渡工-332.40
KE-60-1 STA.991+74.782 R=1500 L=286.667
KE-60-2 STA.991+74.782 R=1500 L=293.200
KE-60-3 STA.991+74.782 R=1500 L=293.200
# 平 面 図 (5)　S=1:2500

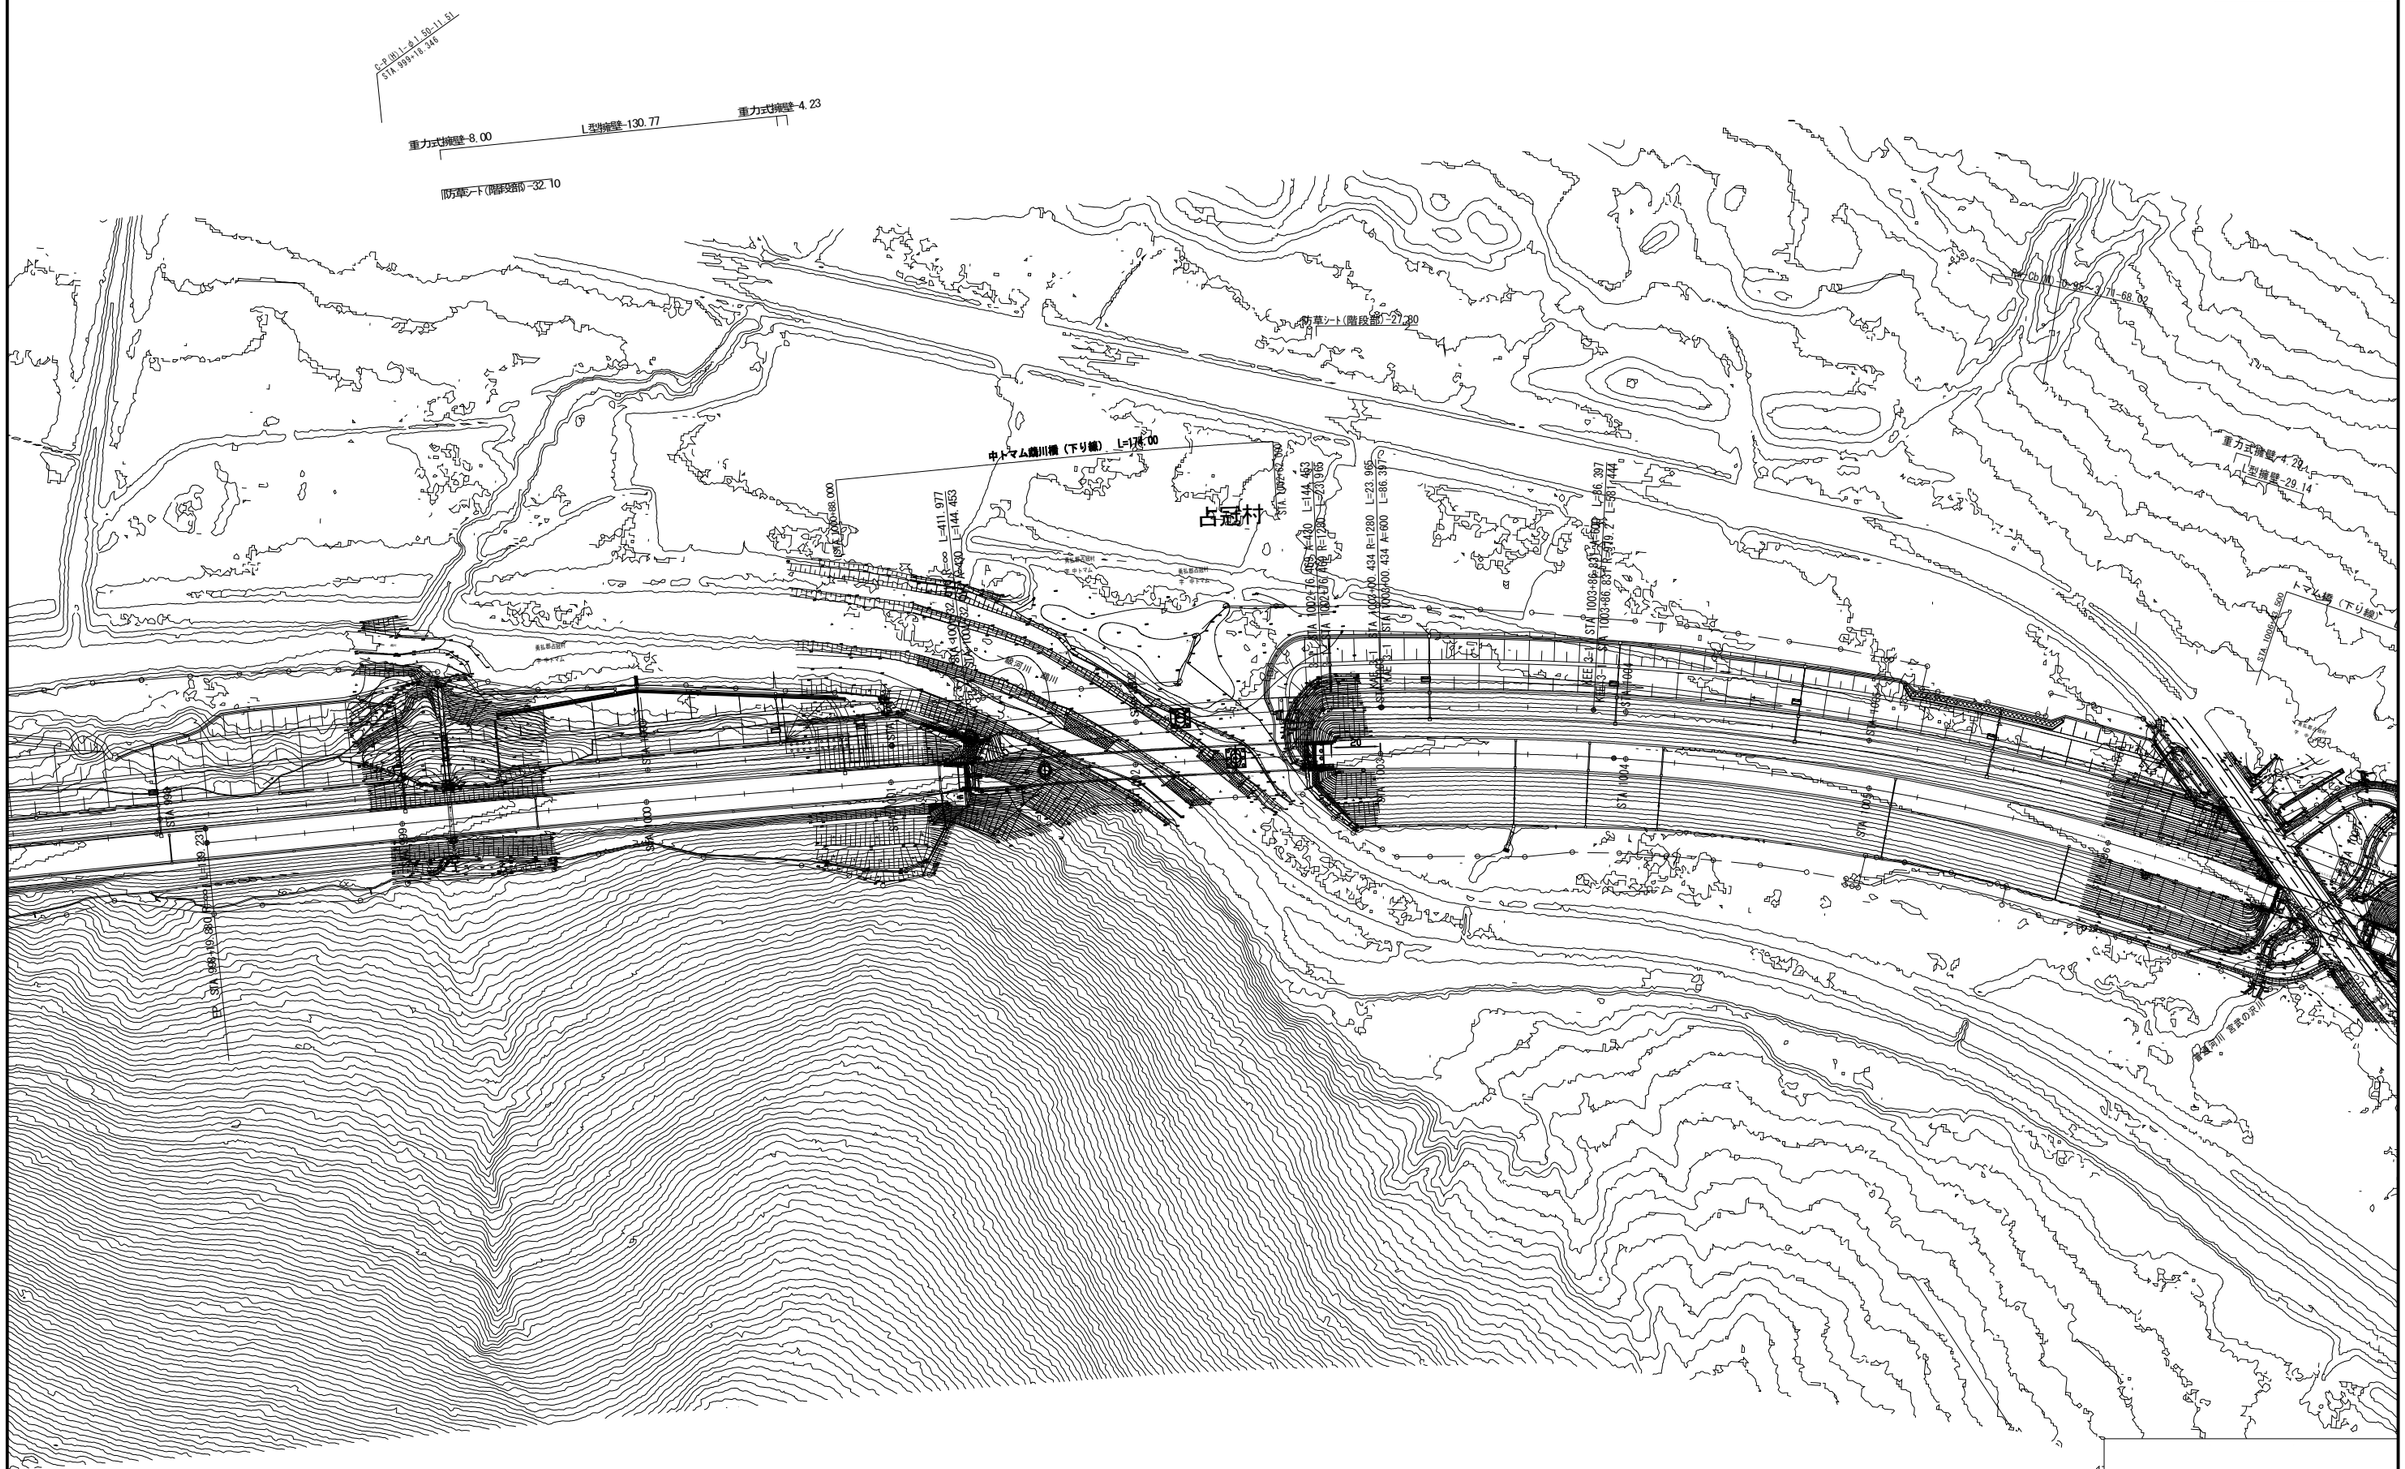


| | | | |
|---|---|---|---|
| 図面の種類 | 平 面 図 | | |
| 縮　尺 | 1:2500 | 図面番号 | / |
| 設計会社名 | | | |
| 施工会社名 | | | |
| 事務所名 | 東日本高速道路株式会社　北海道支社<br>帯広工事事務所 | | |

# 平面図 (6) S=1:2500

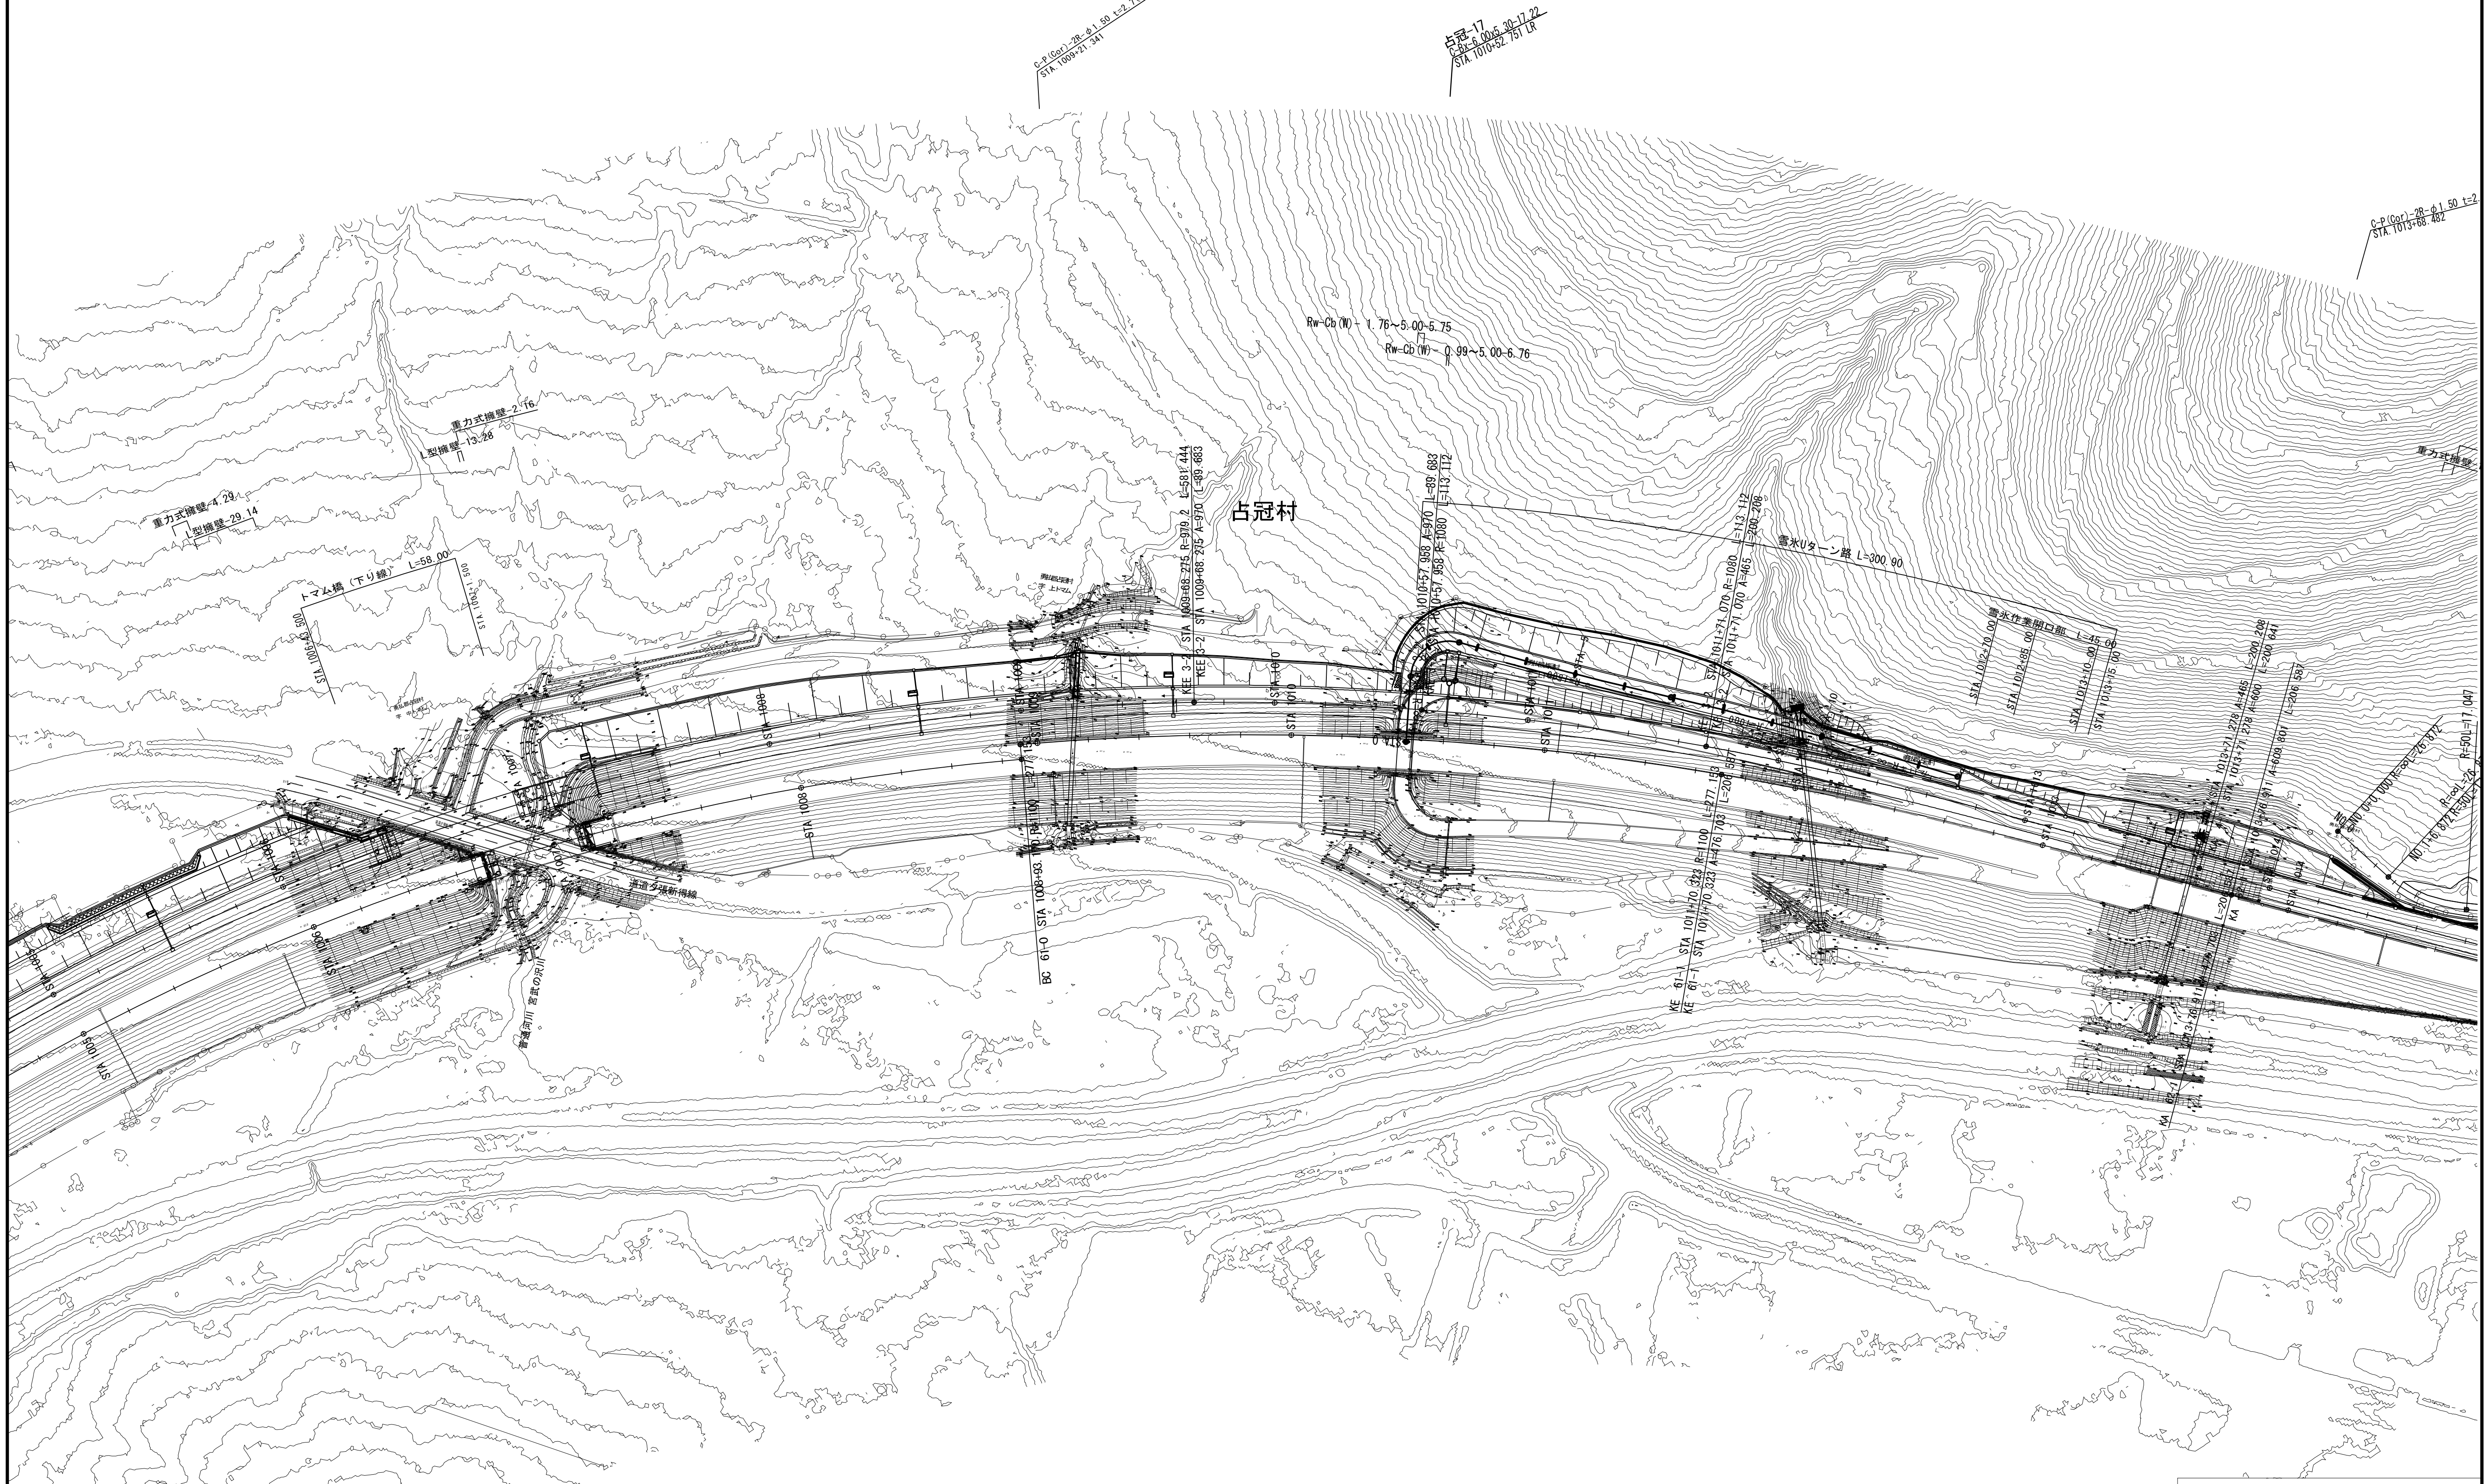


| | | | |
|---|---|---|---|
| 図面の種類 | 平面図 | | |
| 縮　尺 | 1:2500 | 図面番号 | / |
| 設計会社名 | | | |
| 施工会社名 | | | |
| 事務所名 | 東日本高速道路株式会社 北海道支社<br>帯広工事事務所 | | |

# 平 面 図 (7)　S=1:2500

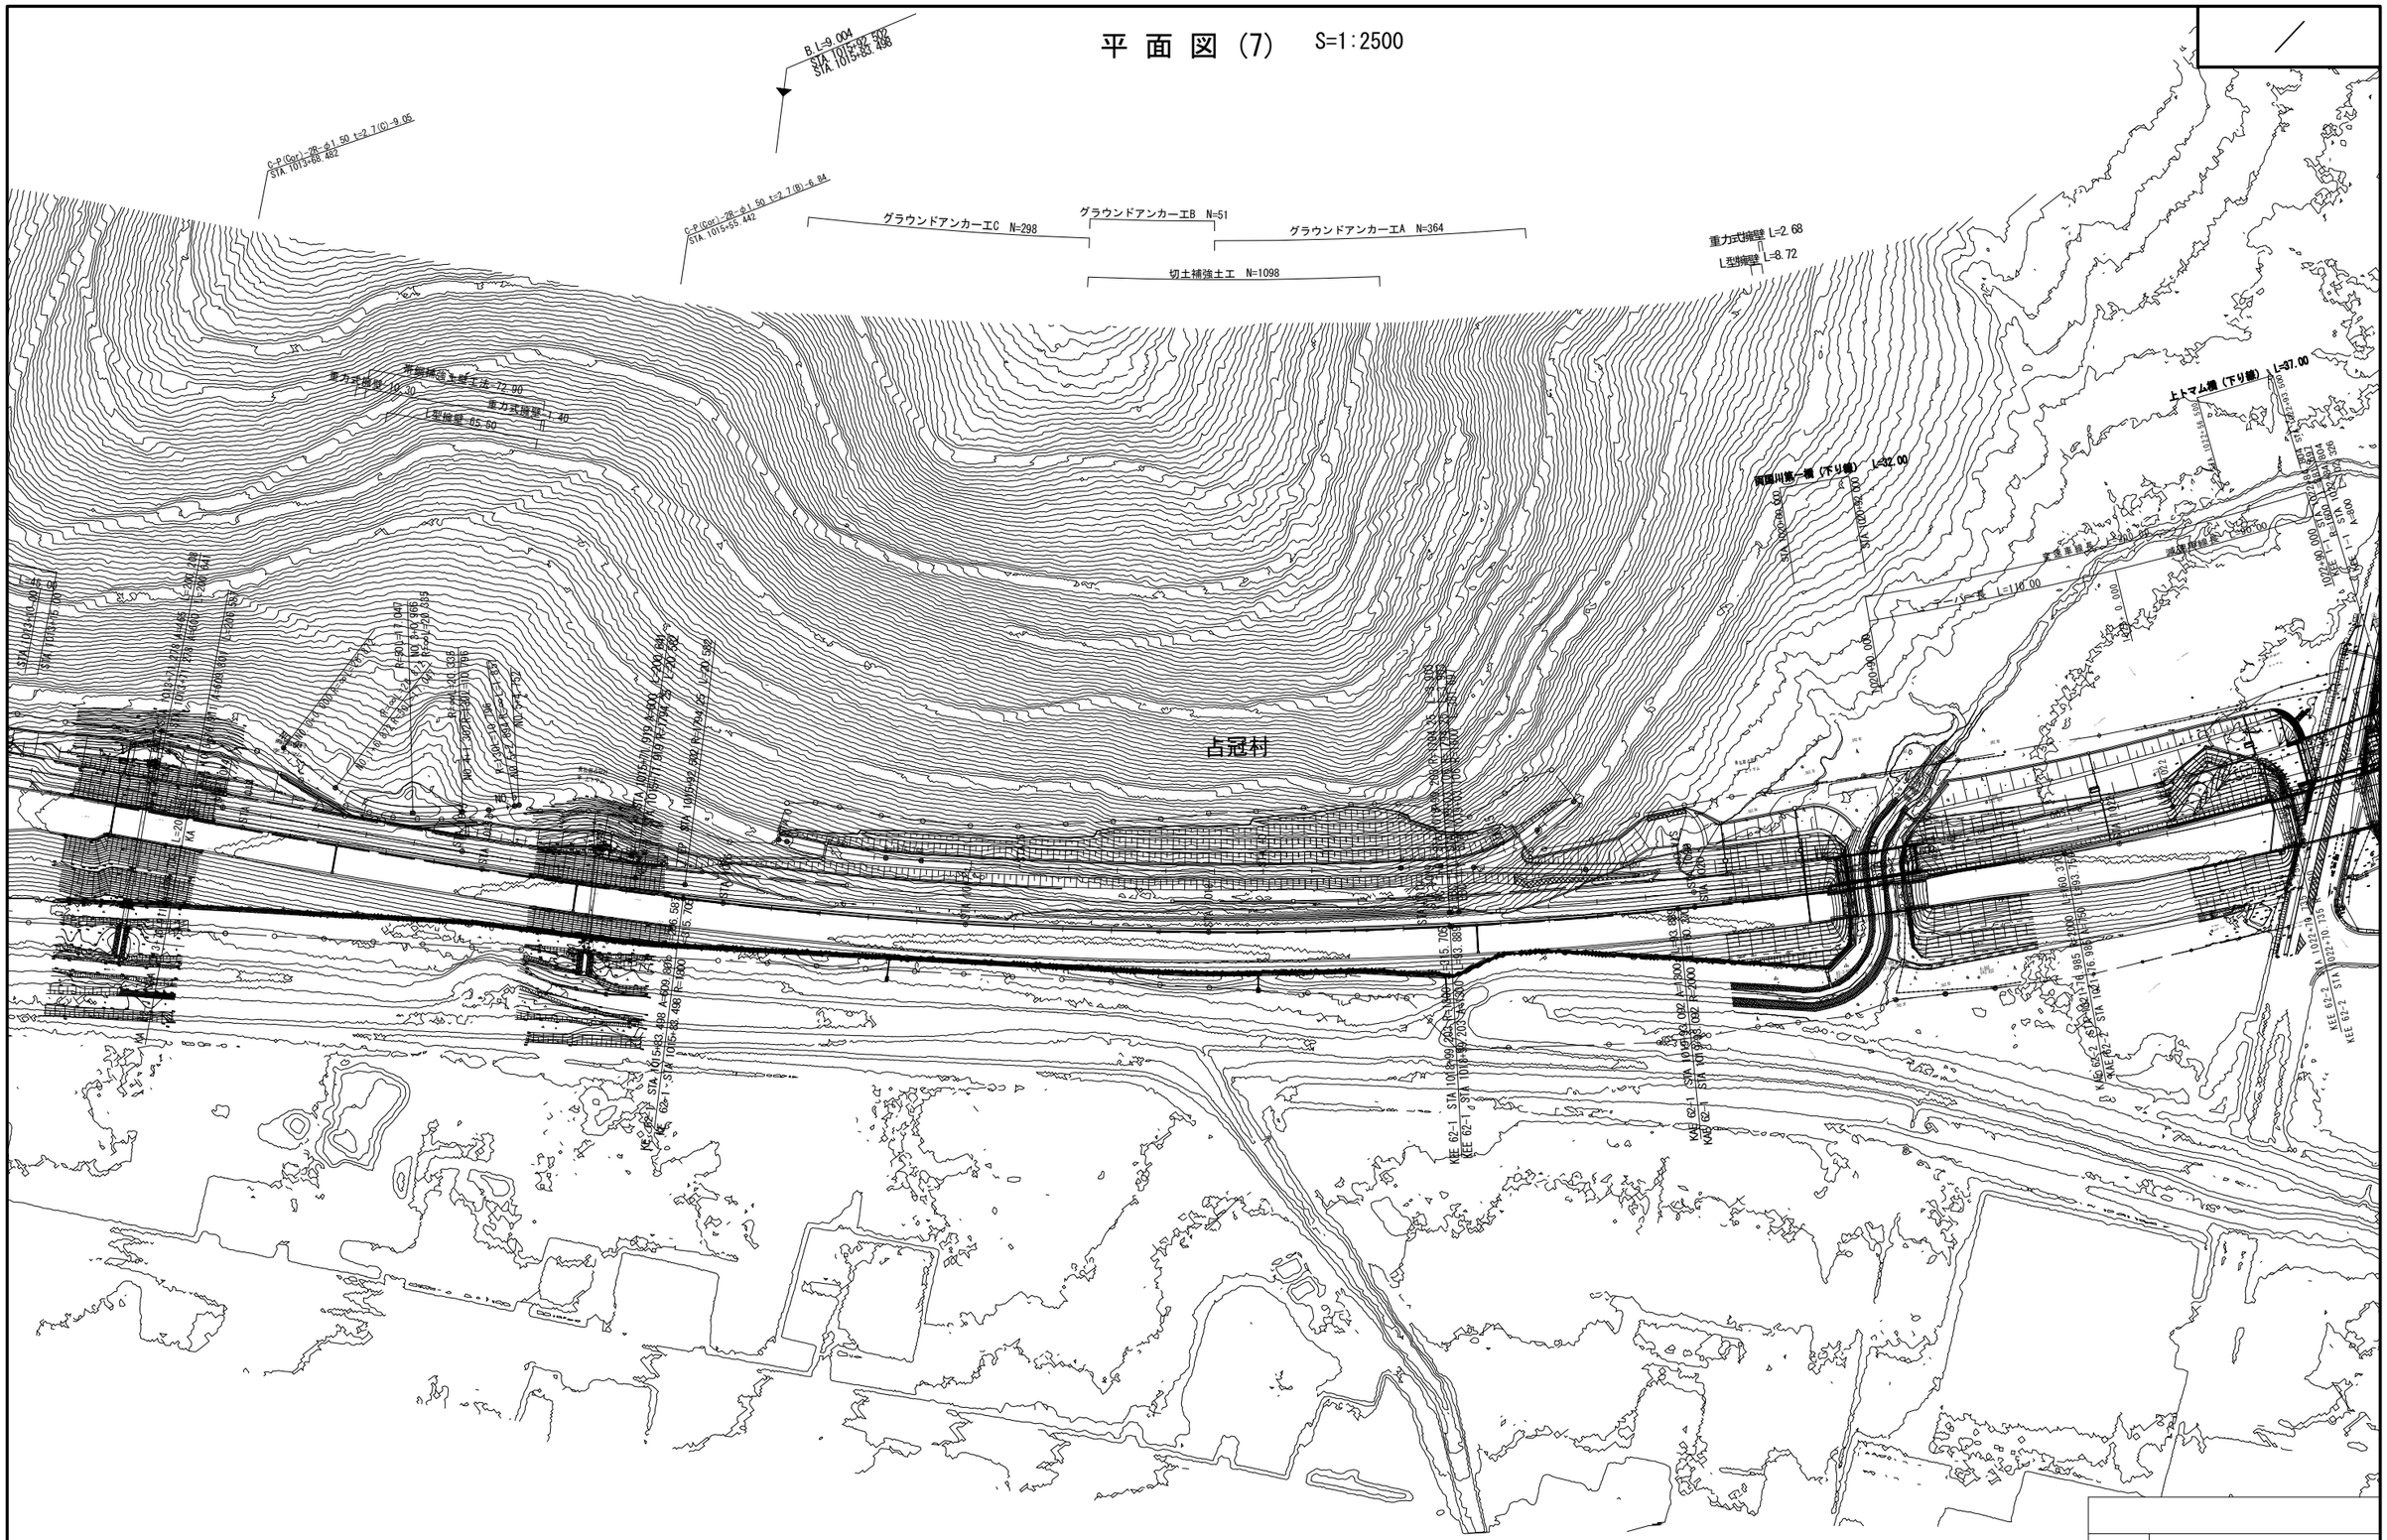


| | | | |
|---|---|---|---|
| 図面の種類 | 平 面 図 | | |
| 縮　尺 | 1:2500 | 図面番号 | － / |
| 設計会社名 | | | |
| 施工会社名 | | | |
| 事務所名 | 東日本高速道路株式会社　北海道支社<br>帯広工事事務所 | | |

# 平 面 図 (8)　S=1:2500

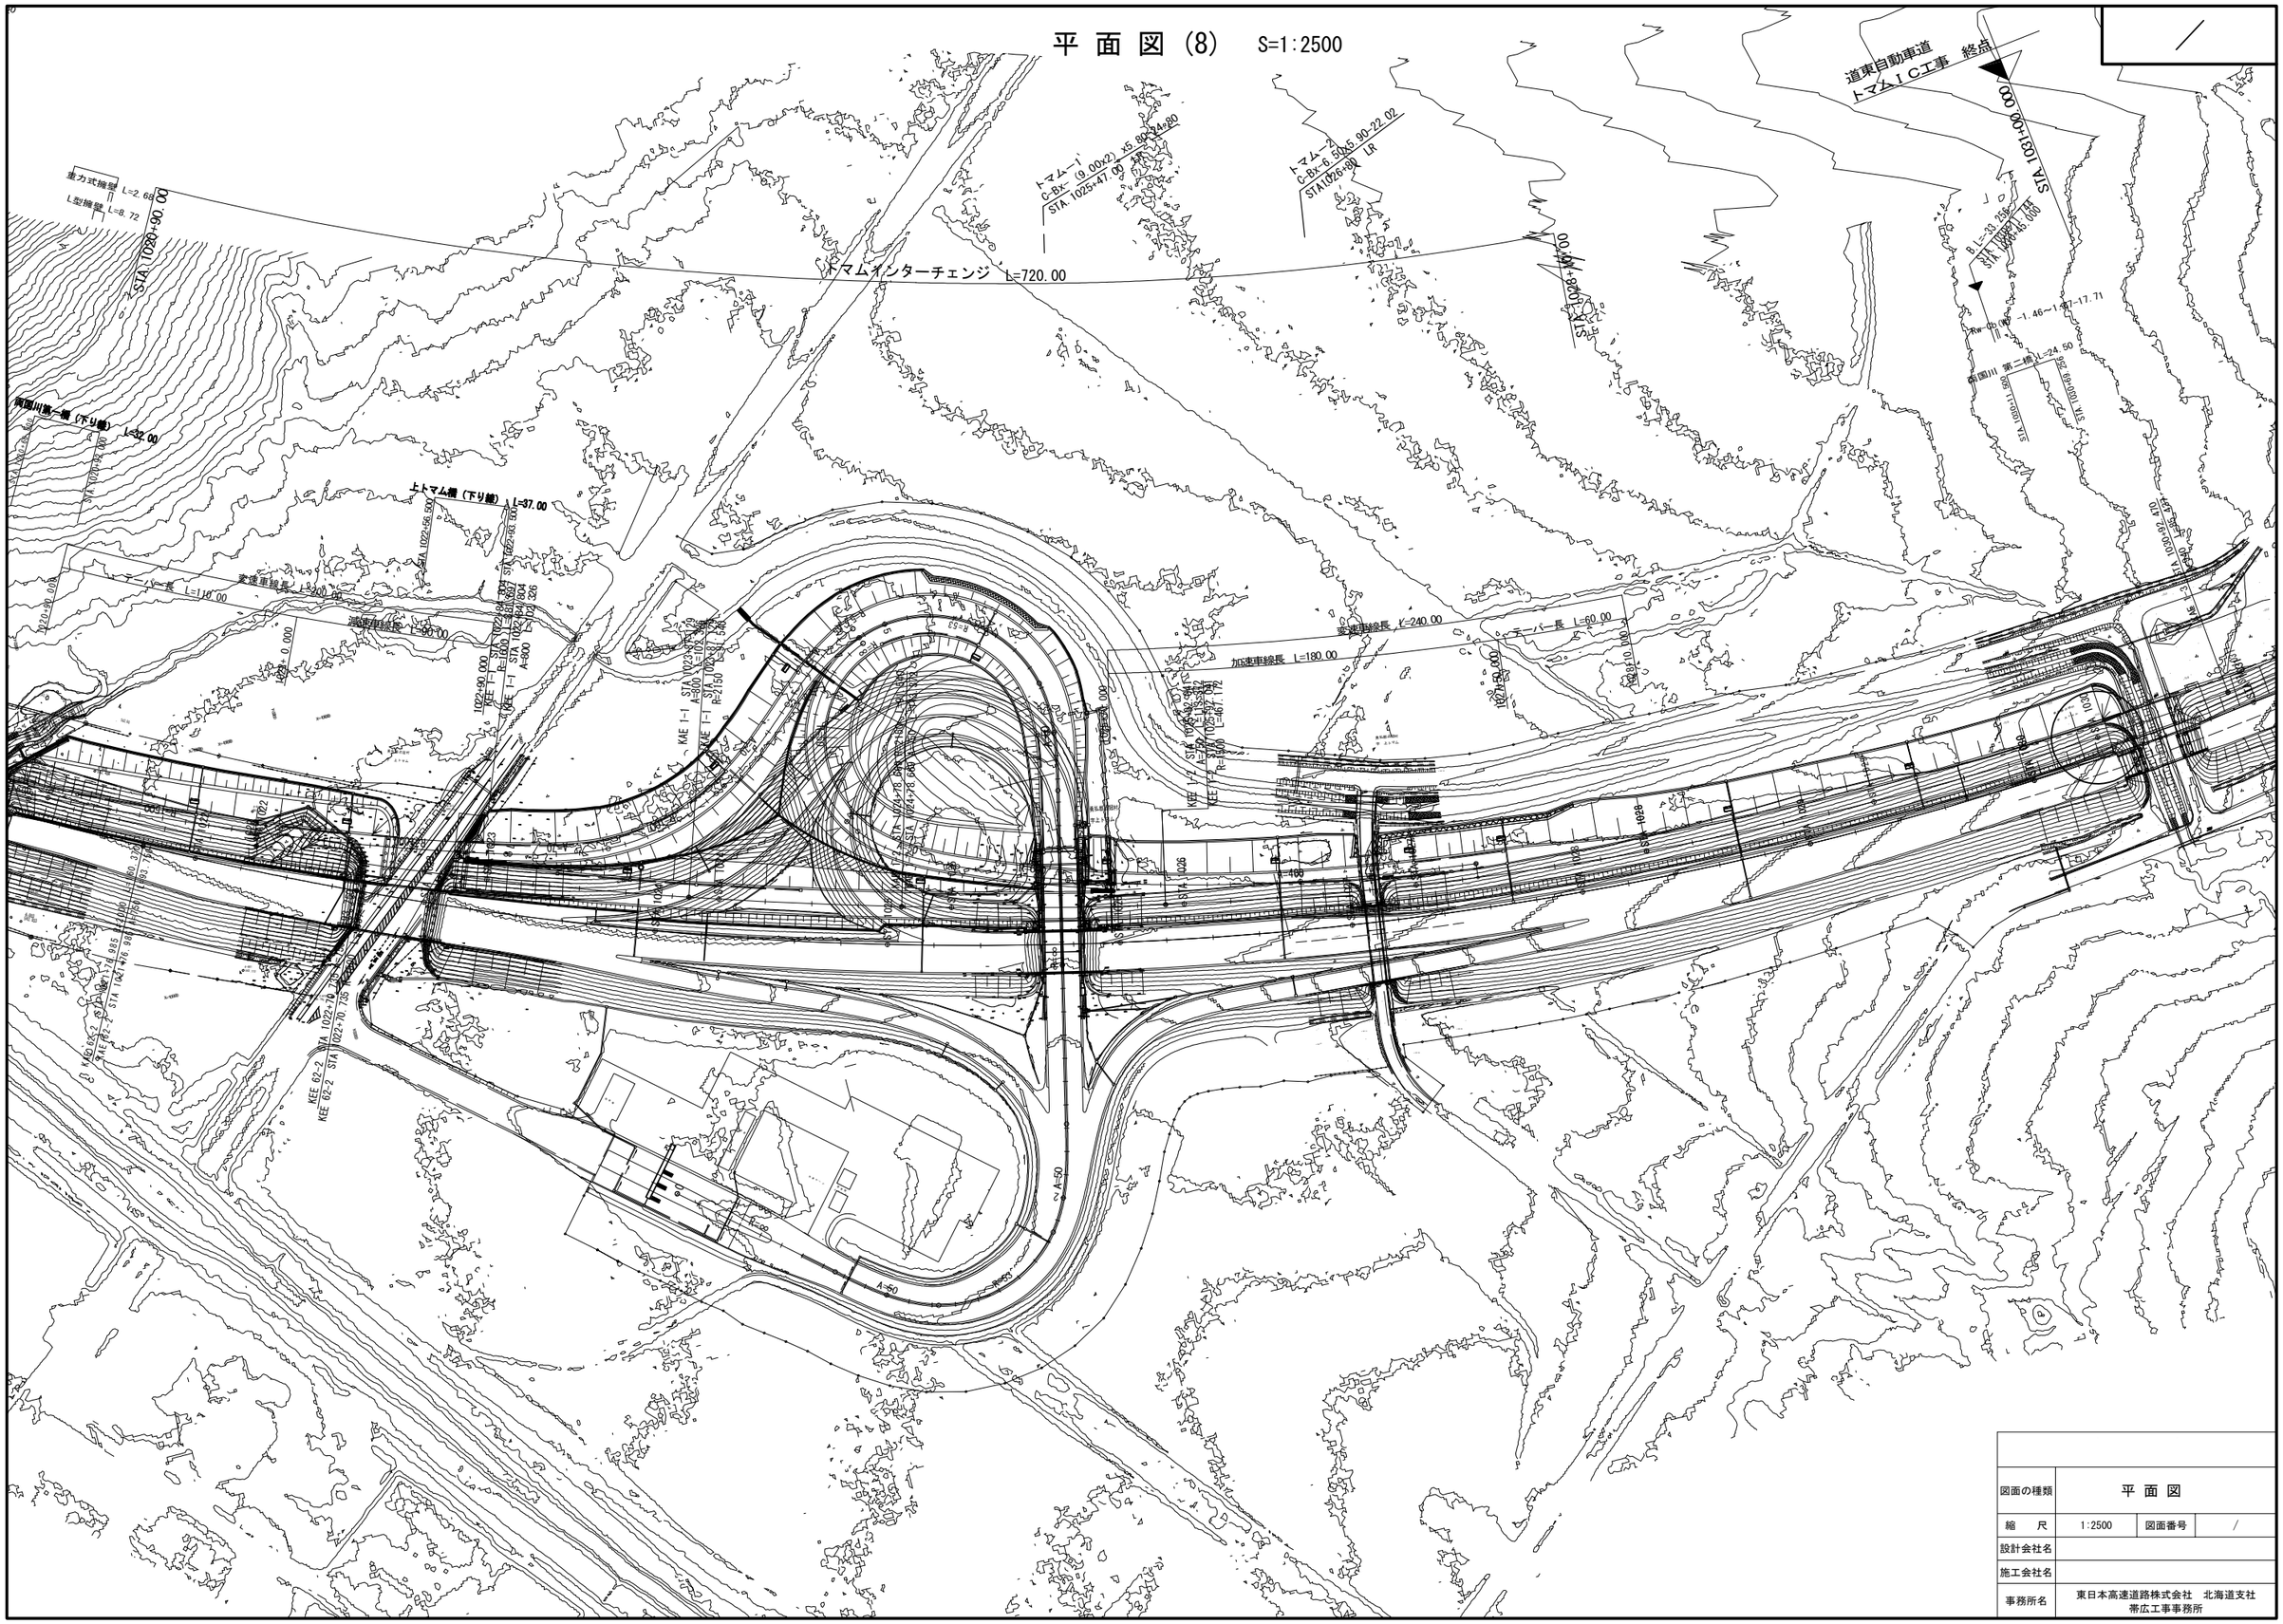


| | | | |
|---|---|---|---|
| 図面の種類 | 平 面 図 | | |
| 縮　尺 | 1:2500 | 図面番号 | / |
| 設計会社名 | | | |
| 施工会社名 | | | |
| 事務所名 | 東日本高速道路株式会社　北海道支社<br>帯広工事事務所 | | |

# 平 面 図 (9)

S=1:2,500

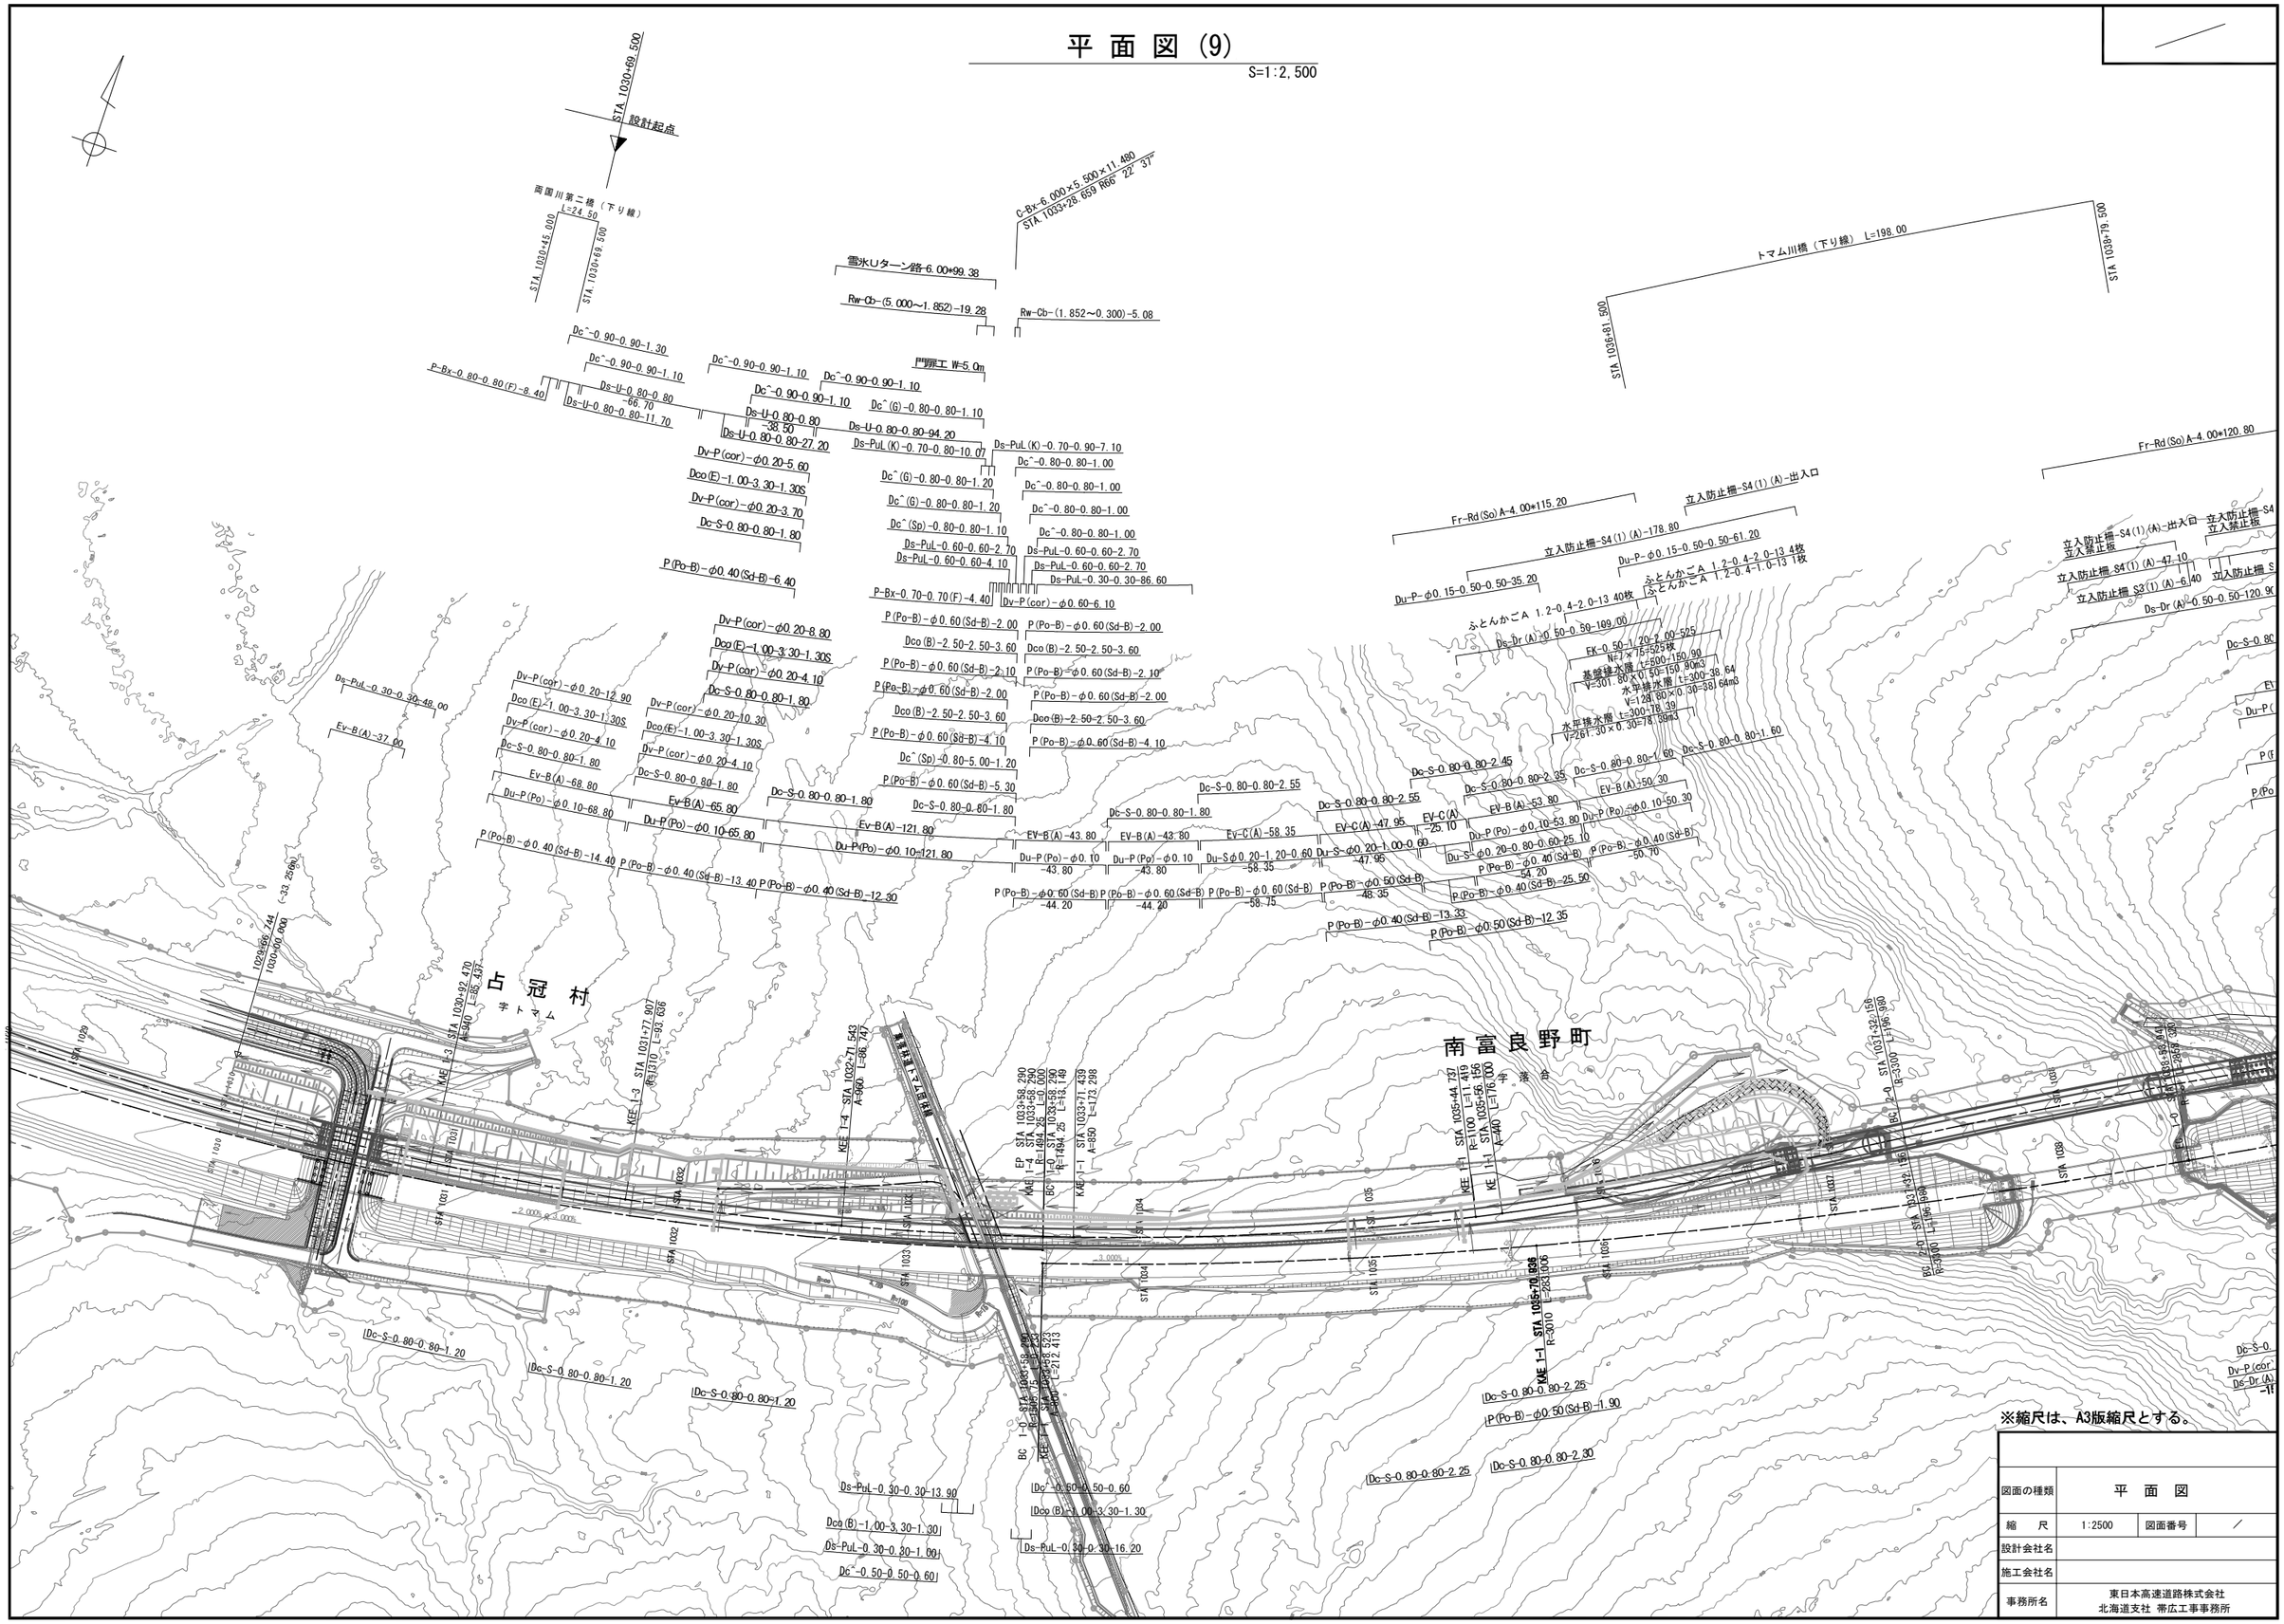


| | | | |
|---|---|---|---|
| 図面の種類 | 平 面 図 | | |
| 縮 尺 | 1:2500 | 図面番号 | ／ |
| 設計会社名 | | | |
| 施工会社名 | | | |
| 事務所名 | 東日本高速道路株式会社<br>北海道支社 帯広工事事務所 | | |

# 平 面 図 (10)

S=1:2,500

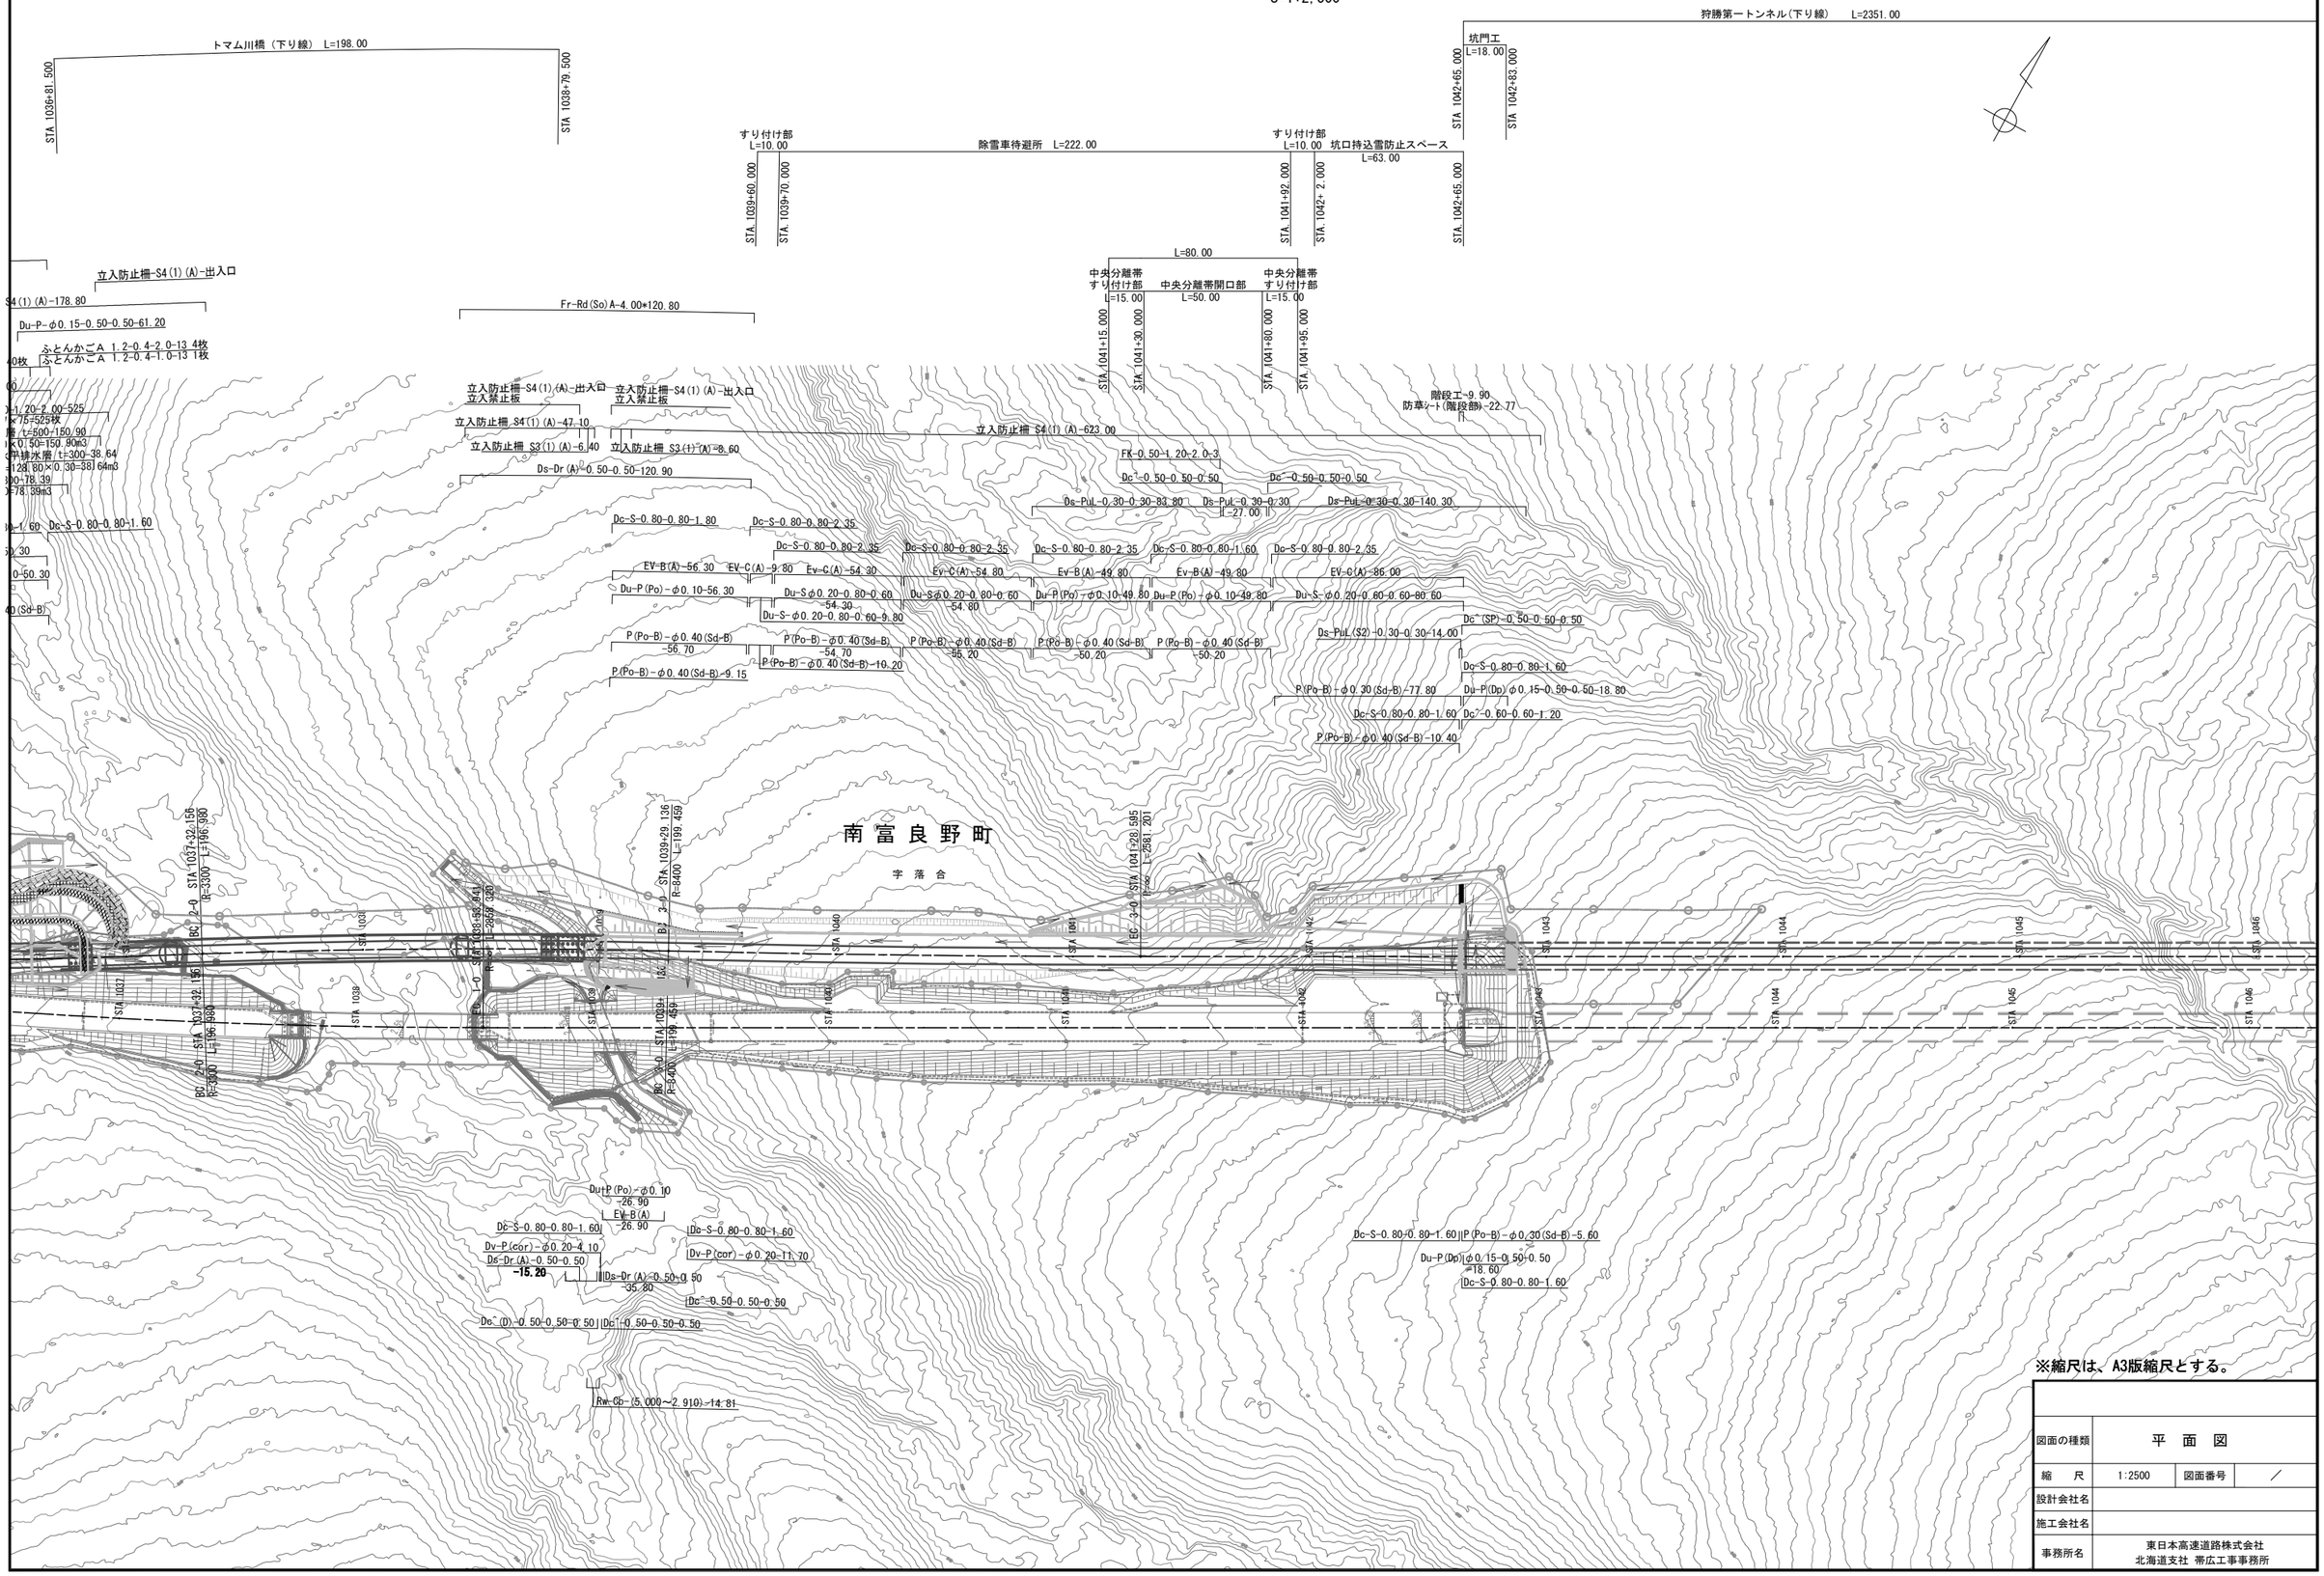


※縮尺は、A3版縮尺とする。

| | | | |
|---|---|---|---|
| 図面の種類 | 平 面 図 | | |
| 縮 尺 | 1:2500 | 図面番号 | ／ |
| 設計会社名 | | | |
| 施工会社名 | | | |
| 事務所名 | 東日本高速道路株式会社<br>北海道支社 帯広工事事務所 | | |

# 平 面 図 (11)

S=1:2,500

狩勝第一トンネル(下り線)　L=2351.00

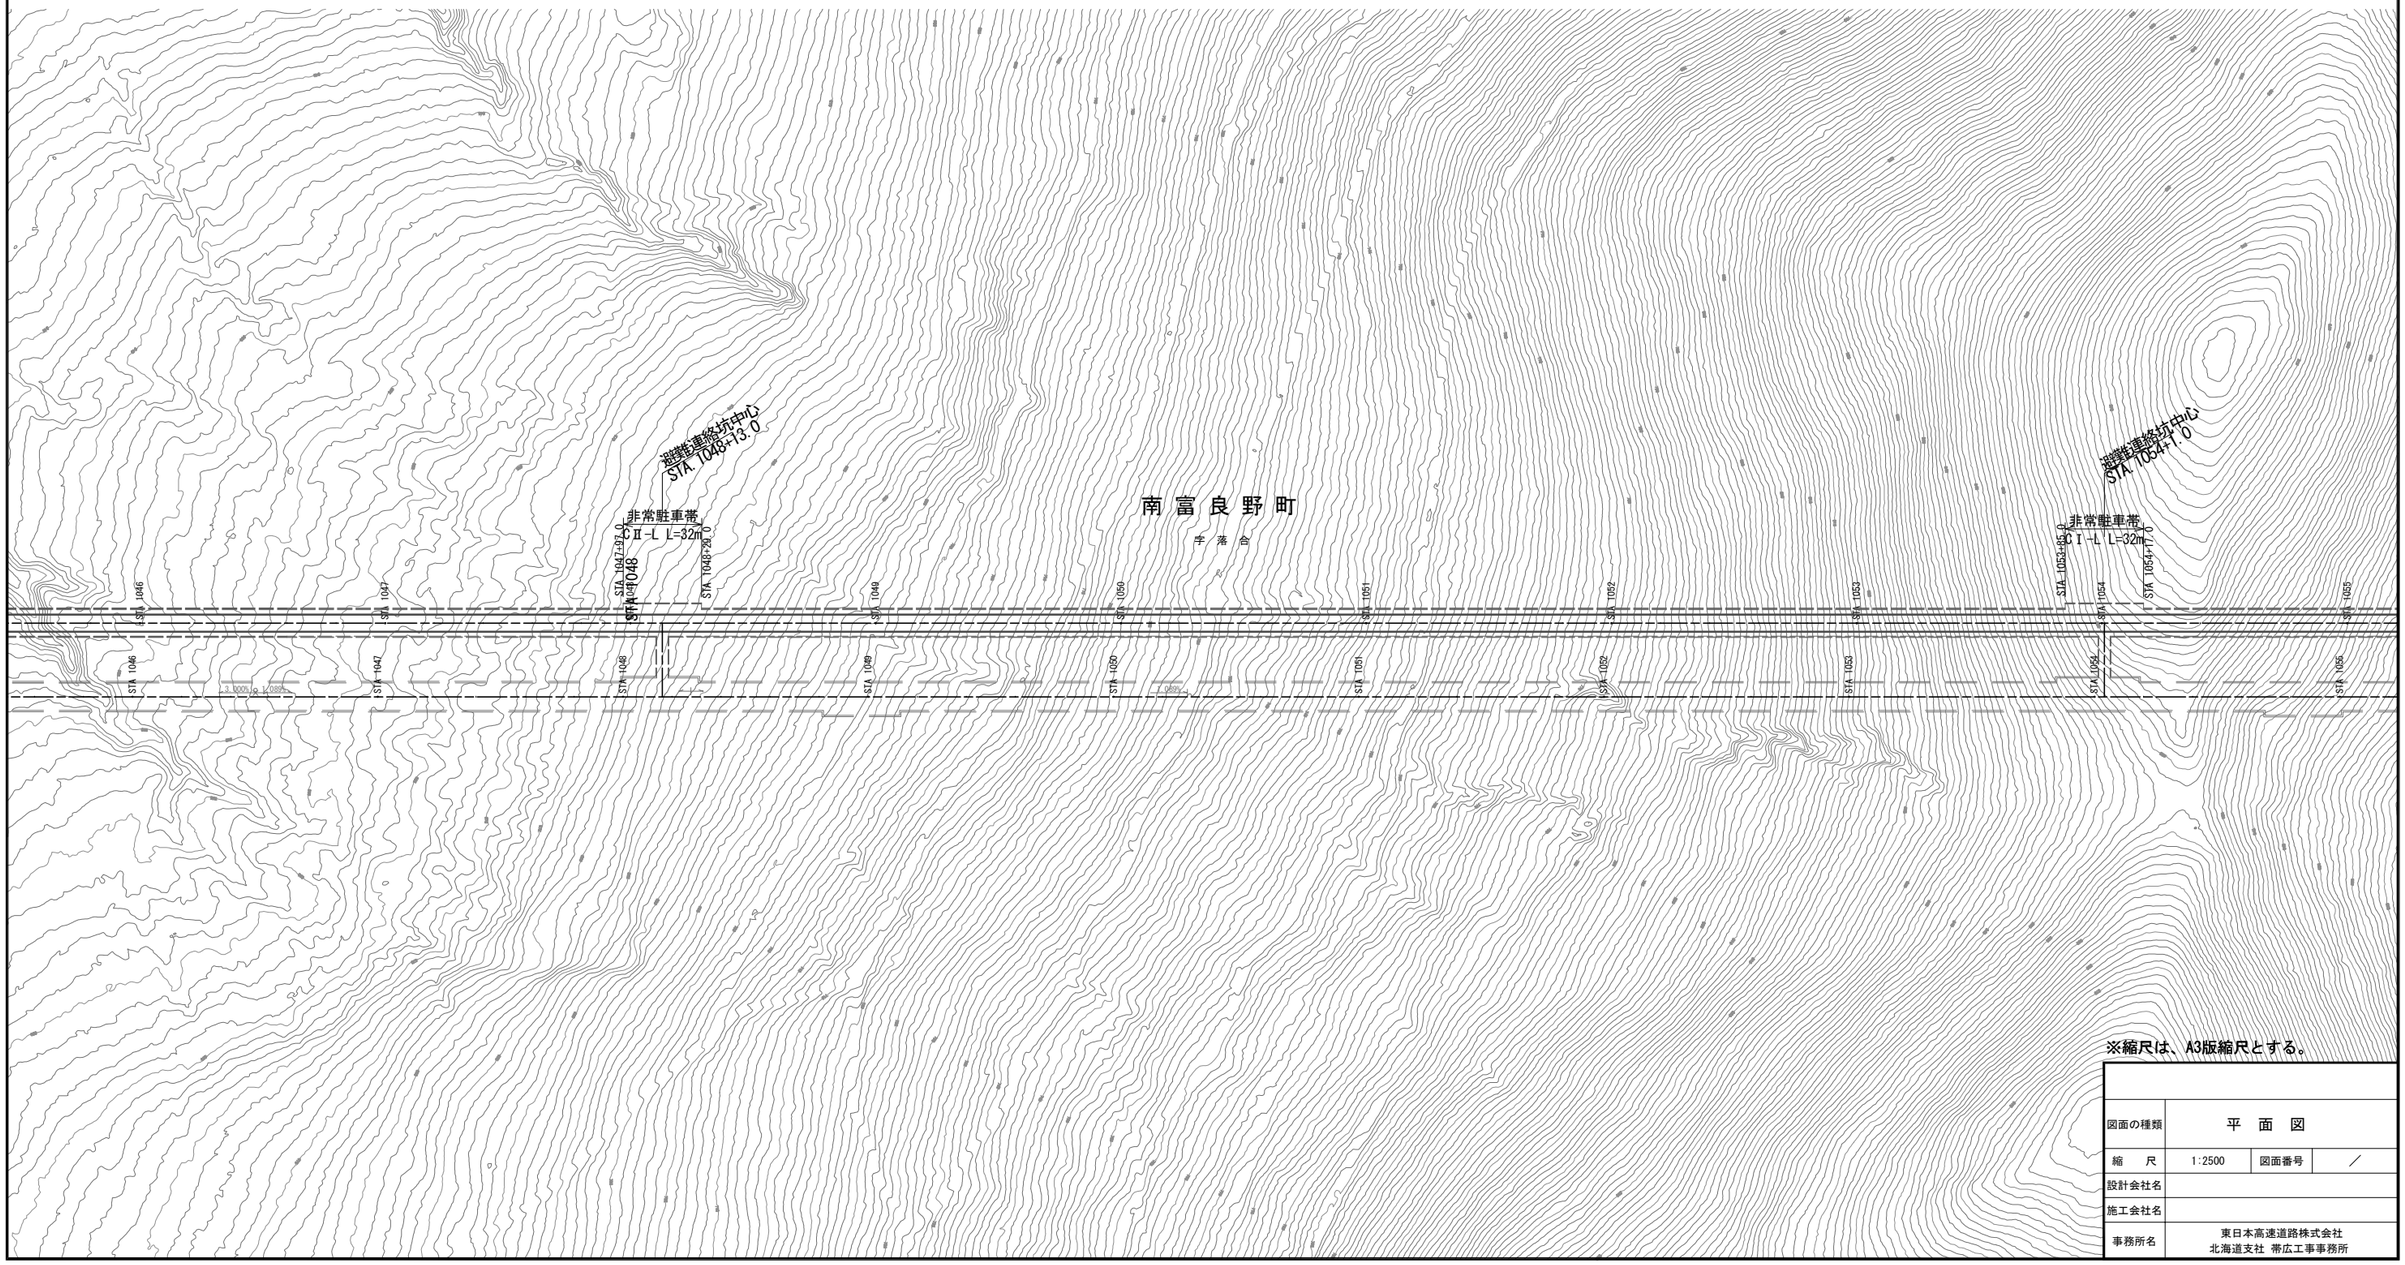


※縮尺は、A3版縮尺とする。

| | | | |
|---|---|---|---|
| 図面の種類 | 平　面　図 | | |
| 縮　　尺 | 1:2500 | 図面番号 | ／ |
| 設計会社名 | | | |
| 施工会社名 | | | |
| 事務所名 | 東日本高速道路株式会社<br>北海道支社 帯広工事事務所 | | |

# 平 面 図 (12)

S=1:2,500

狩勝第一トンネル(下り線)　L=2351.00

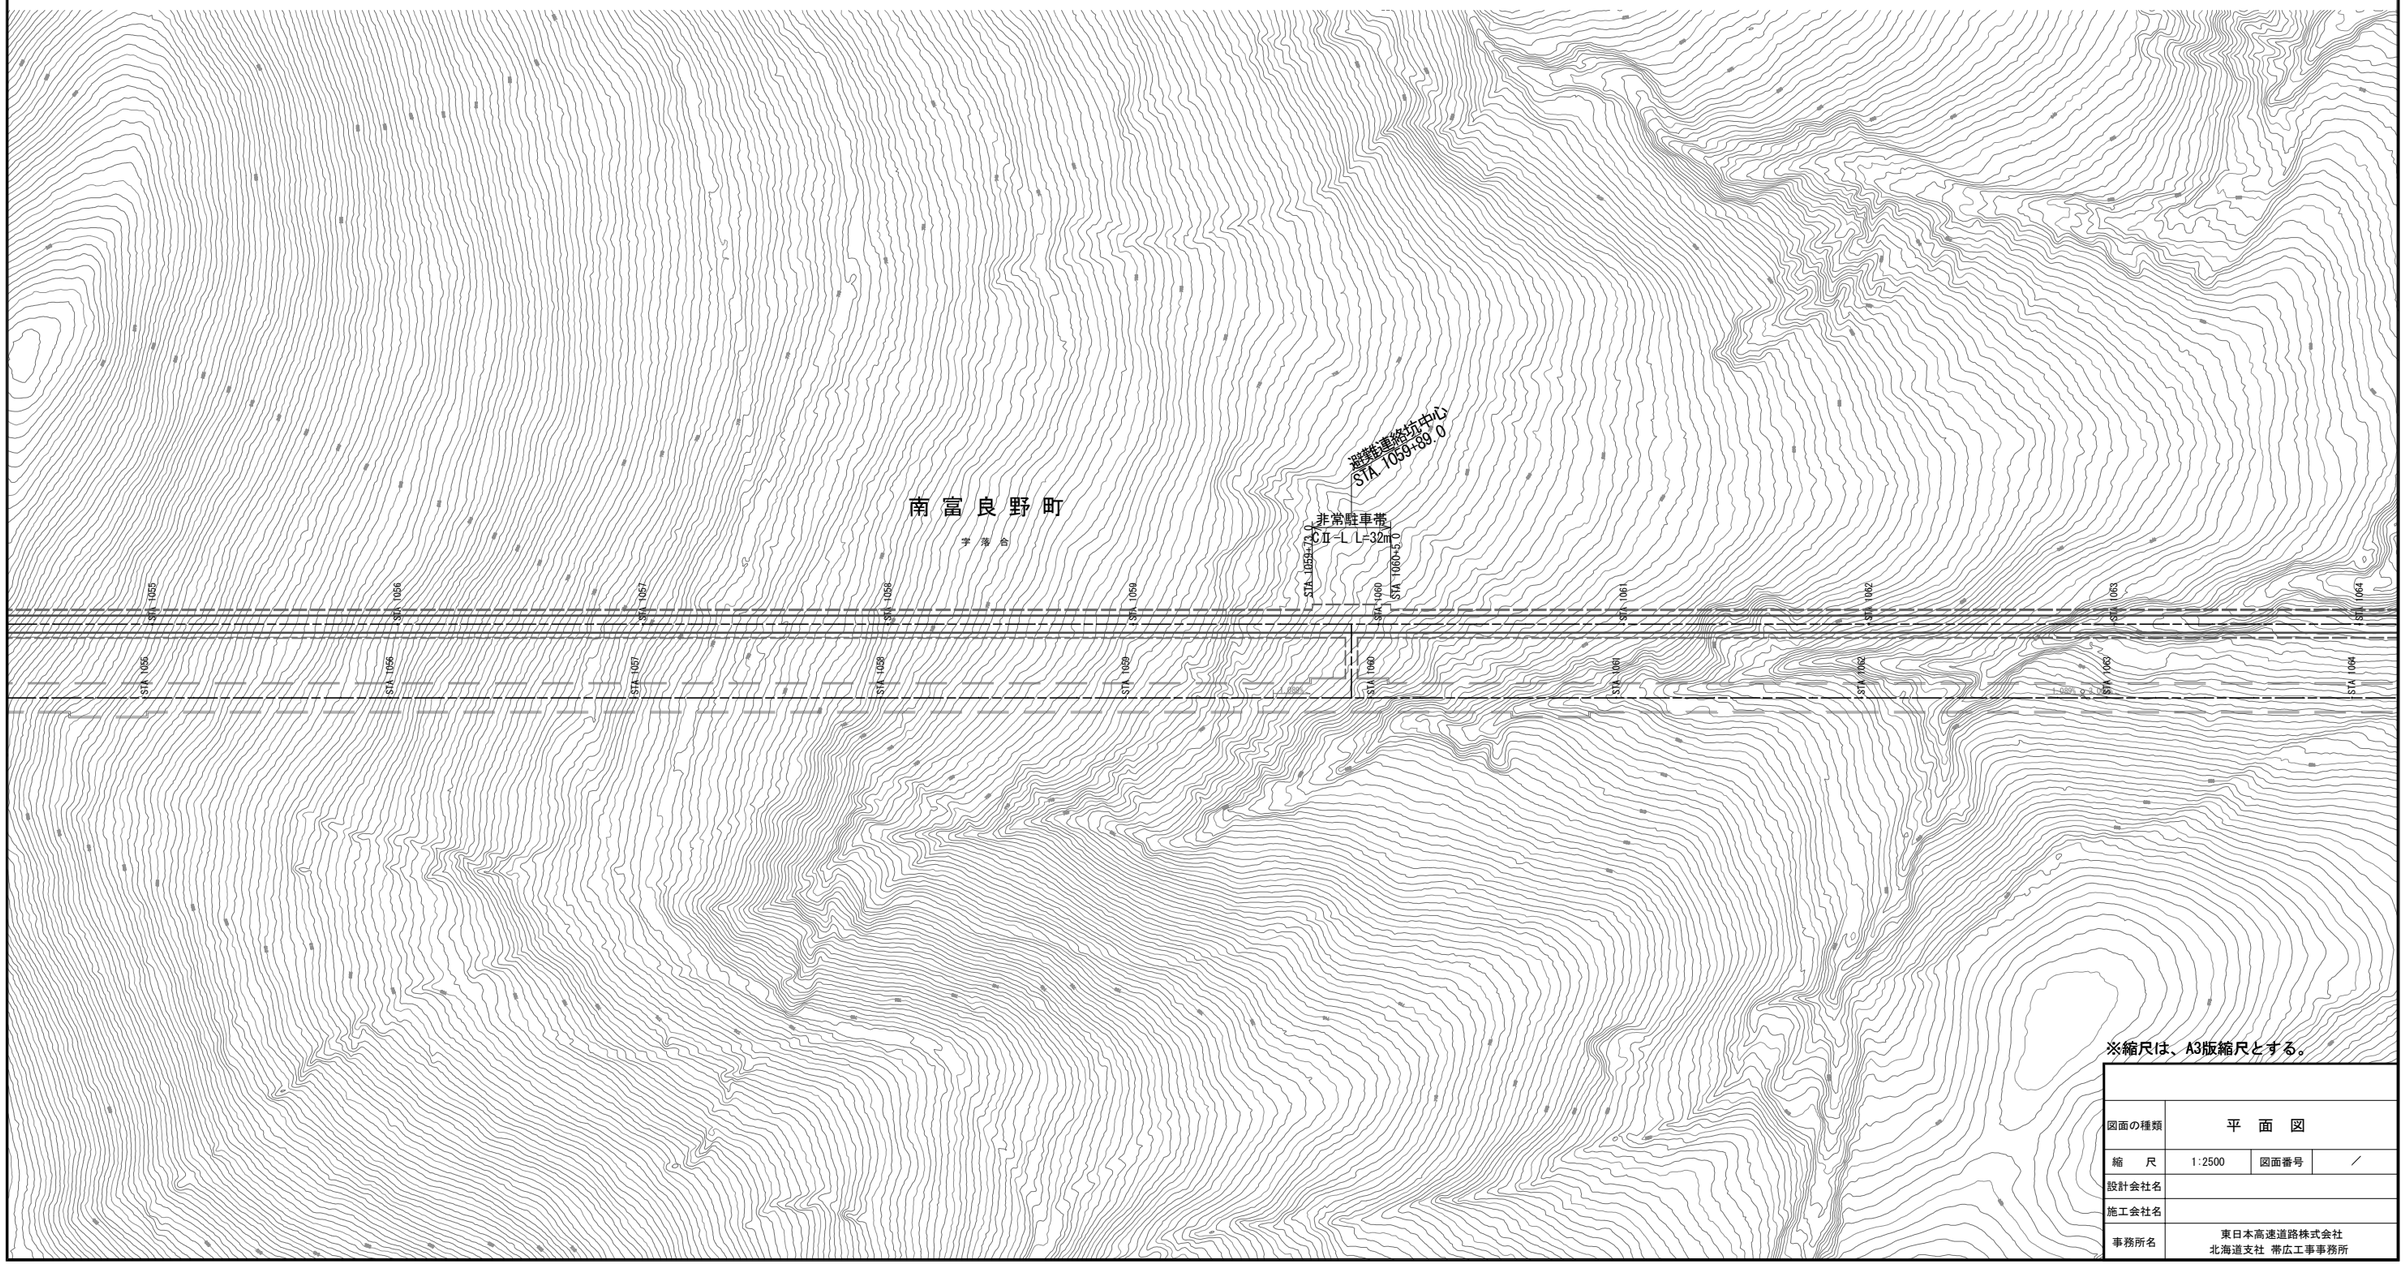


※縮尺は、A3版縮尺とする。

| | | | |
|---|---|---|---|
| 図面の種類 | 平　面　図 | | |
| 縮　　尺 | 1:2500 | 図面番号 | ／ |
| 設計会社名 | | | |
| 施工会社名 | | | |
| 事務所名 | 東日本高速道路株式会社<br>北海道支社 帯広工事事務所 | | |

# 平 面 図 (13)

S=1:2,500

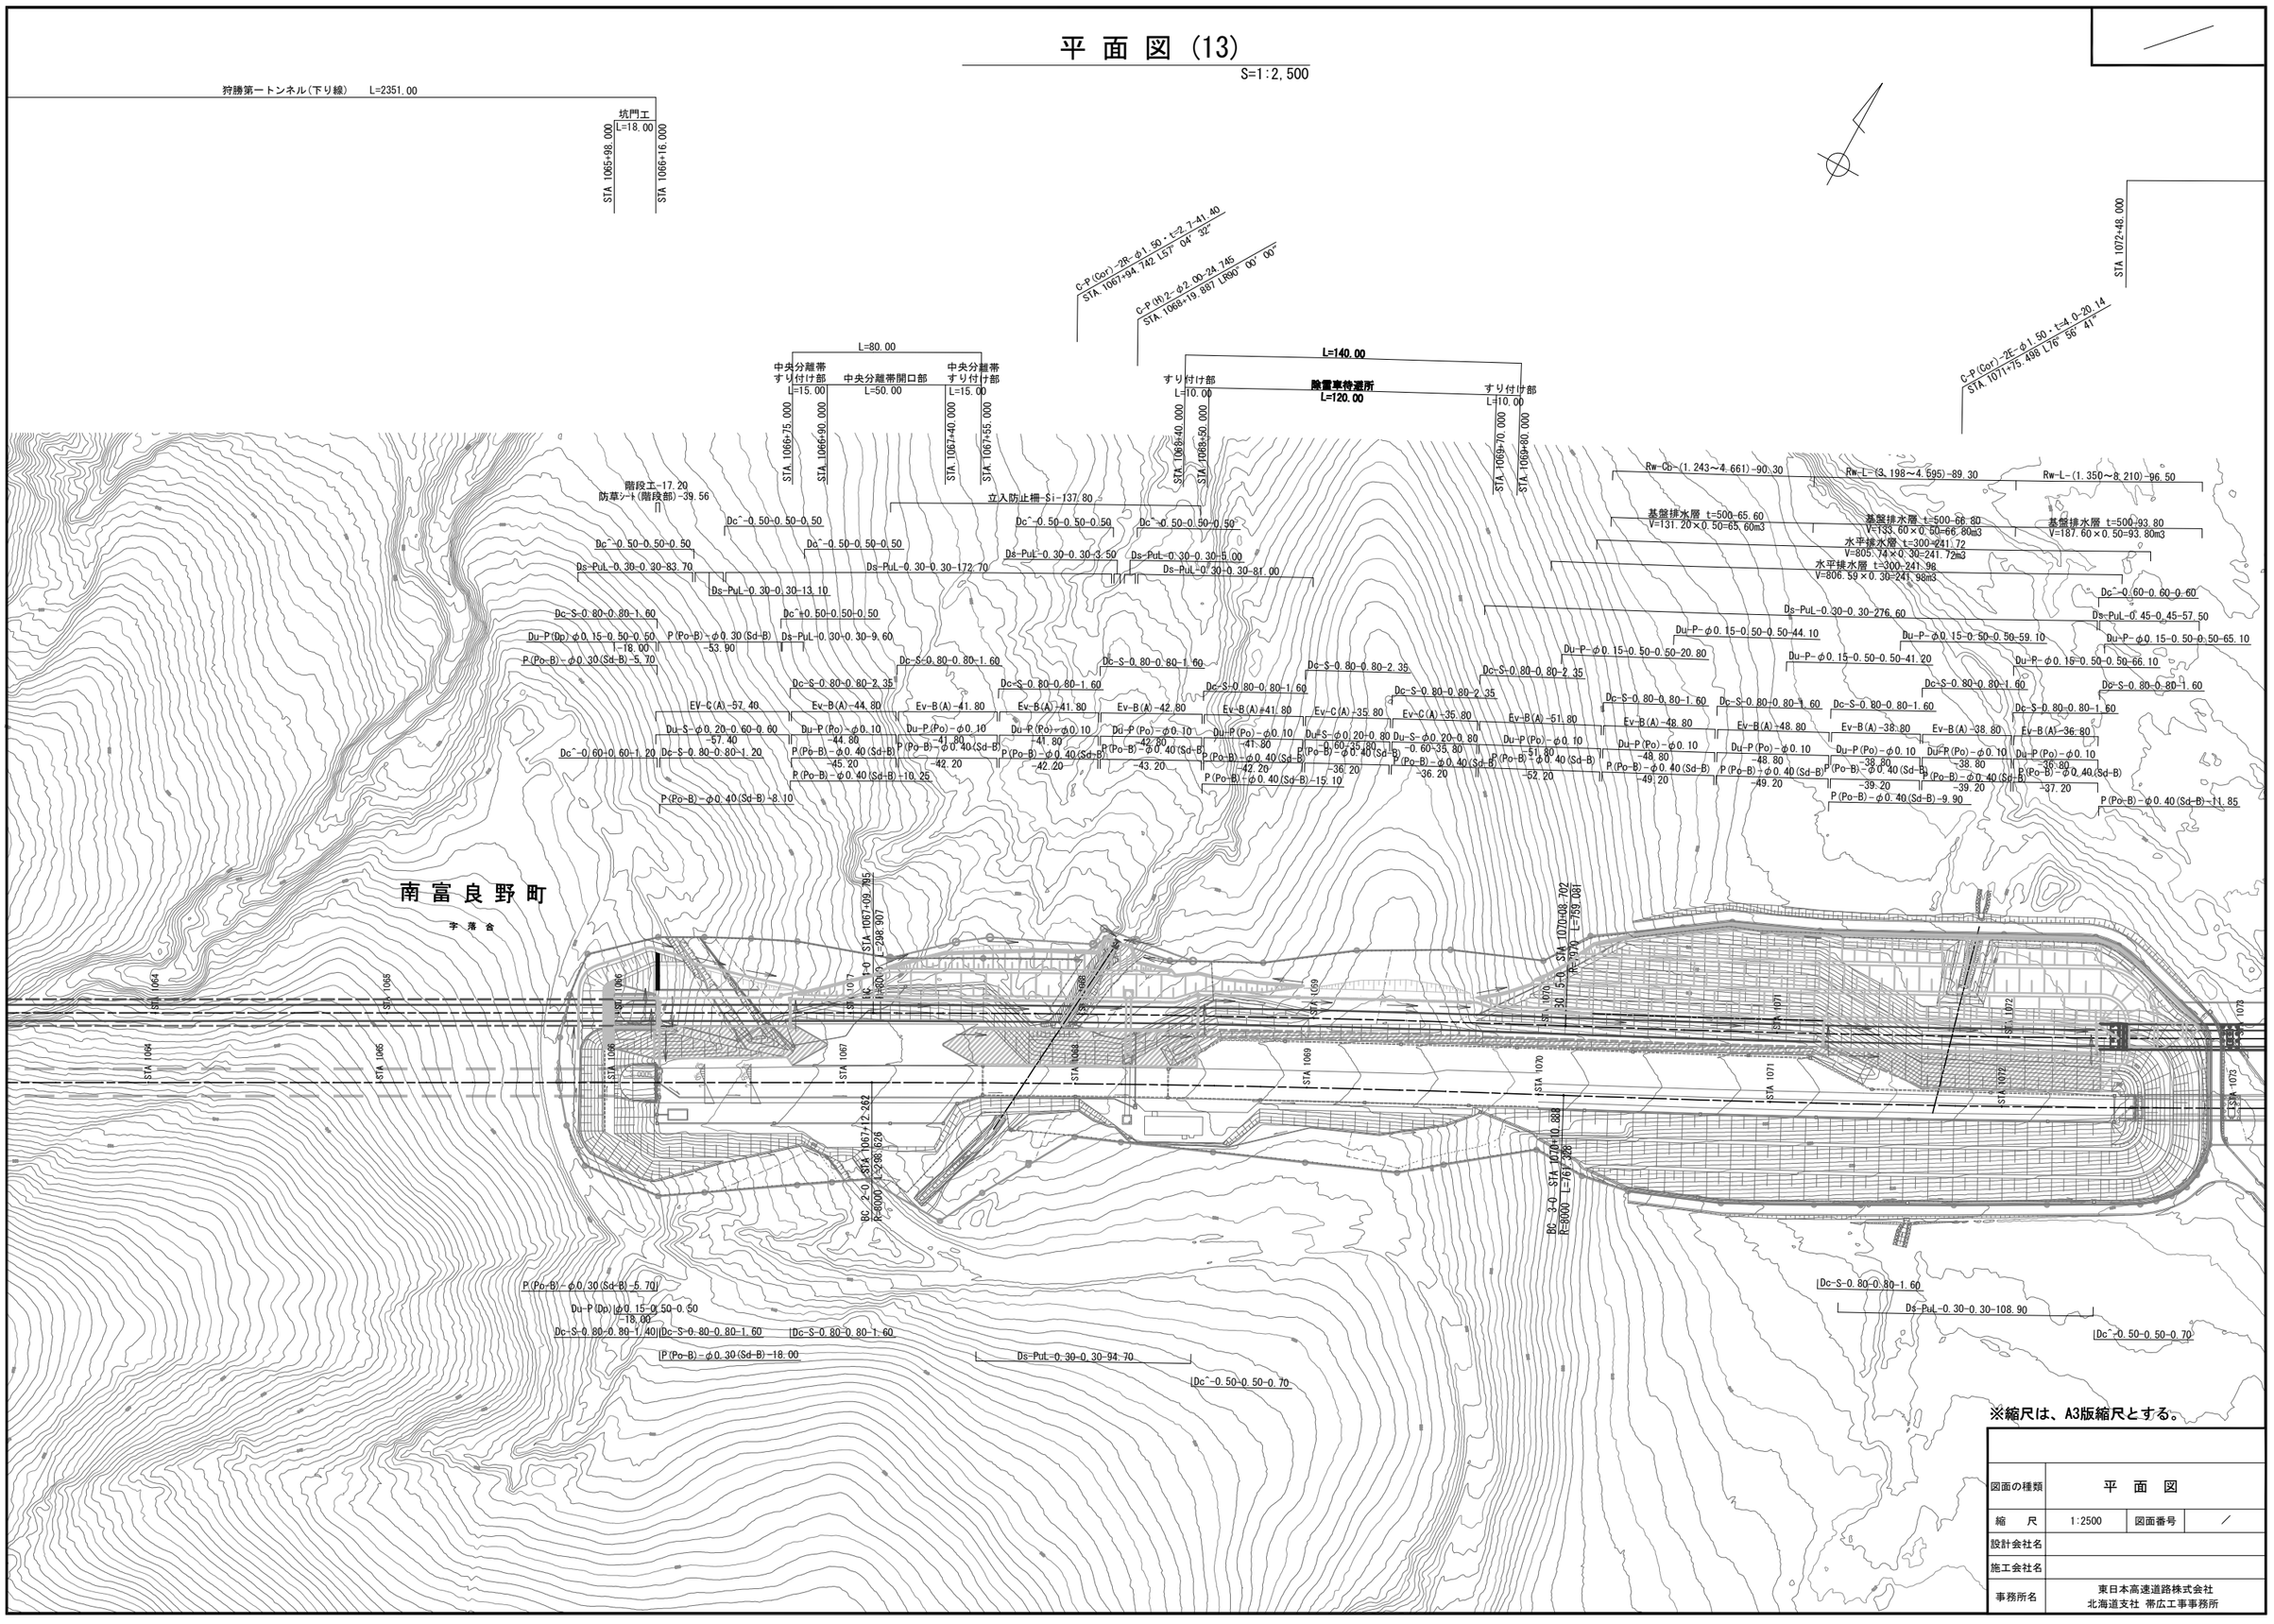


※縮尺は、A3版縮尺とする。

| | | | |
|---|---|---|---|
| 図面の種類 | 平　面　図 | | |
| 縮　尺 | 1:2500 | 図面番号 | ／ |
| 設計会社名 | | | |
| 施工会社名 | | | |
| 事務所名 | 東日本高速道路株式会社<br>北海道支社 帯広工事事務所 | | |

# 平 面 図 (14)

S=1:2,500

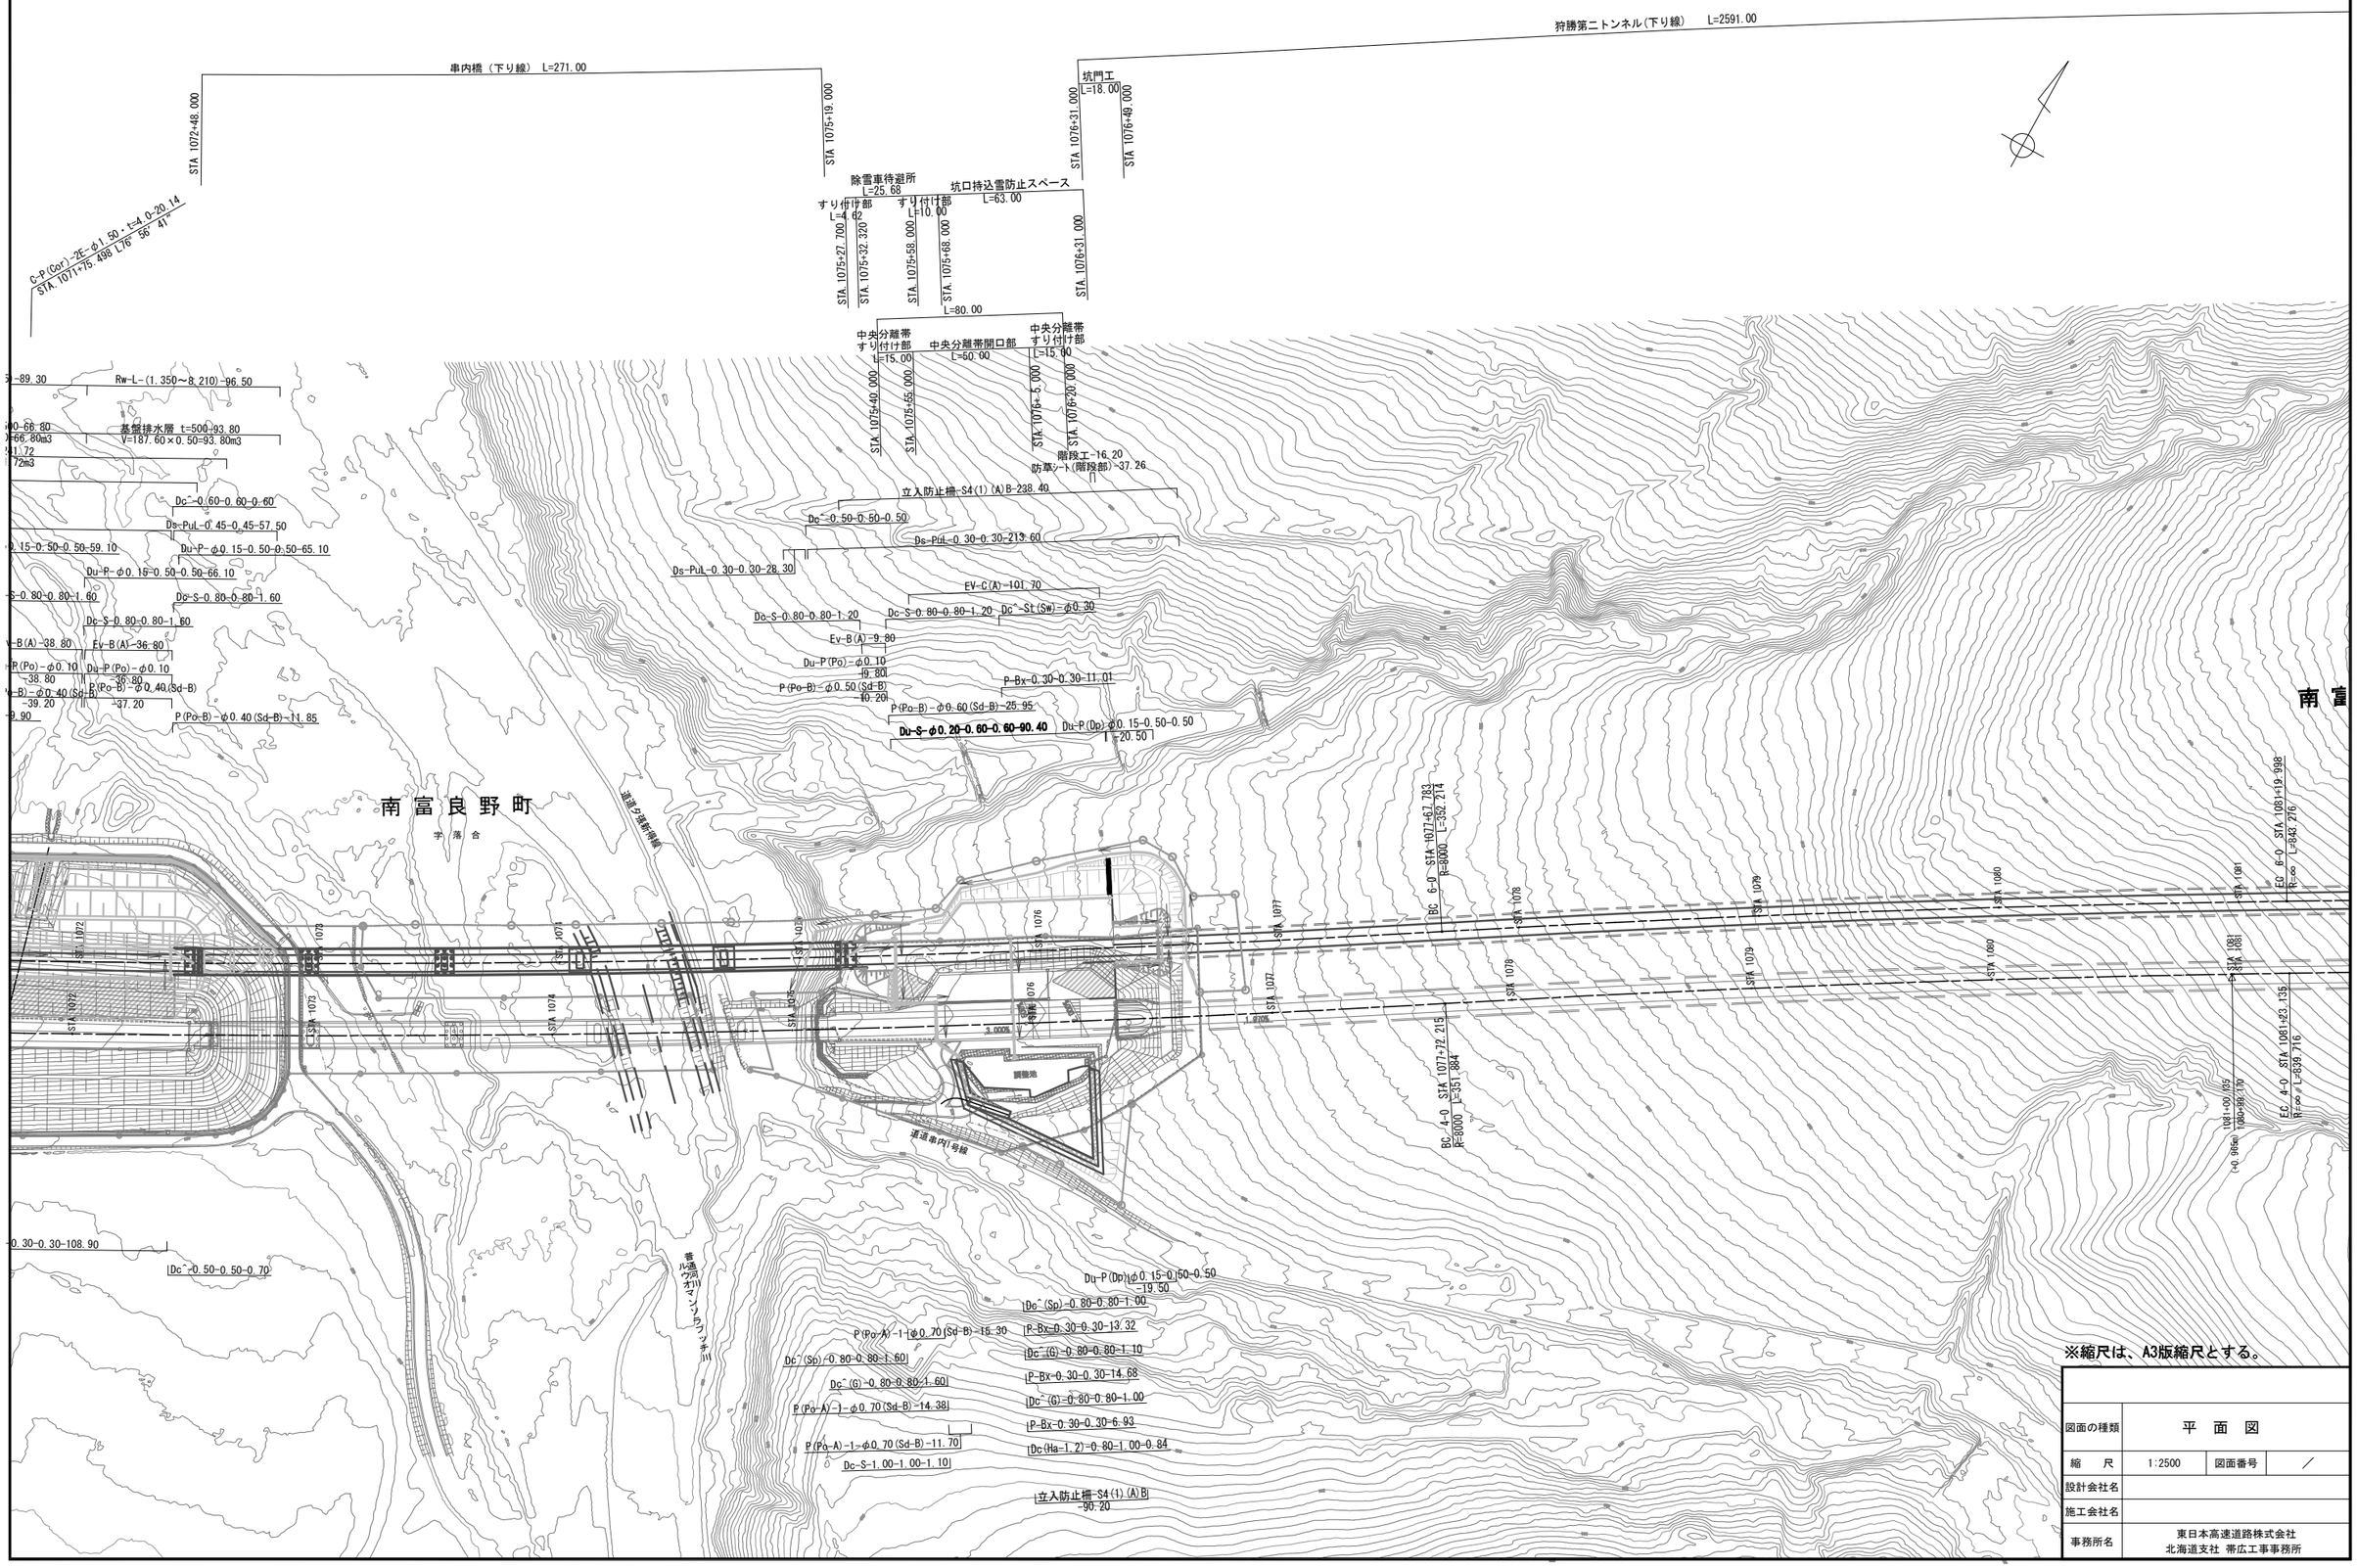


※縮尺は、A3版縮尺とする。

| | | | |
|---|---|---|---|
| 図面の種類 | 平 面 図 | | |
| 縮 尺 | 1:2500 | 図面番号 | ／ |
| 設計会社名 | | | |
| 施工会社名 | | | |
| 事務所名 | 東日本高速道路株式会社<br>北海道支社 帯広工事事務所 | | |

# 平 面 図 (15)

S=1:2,500

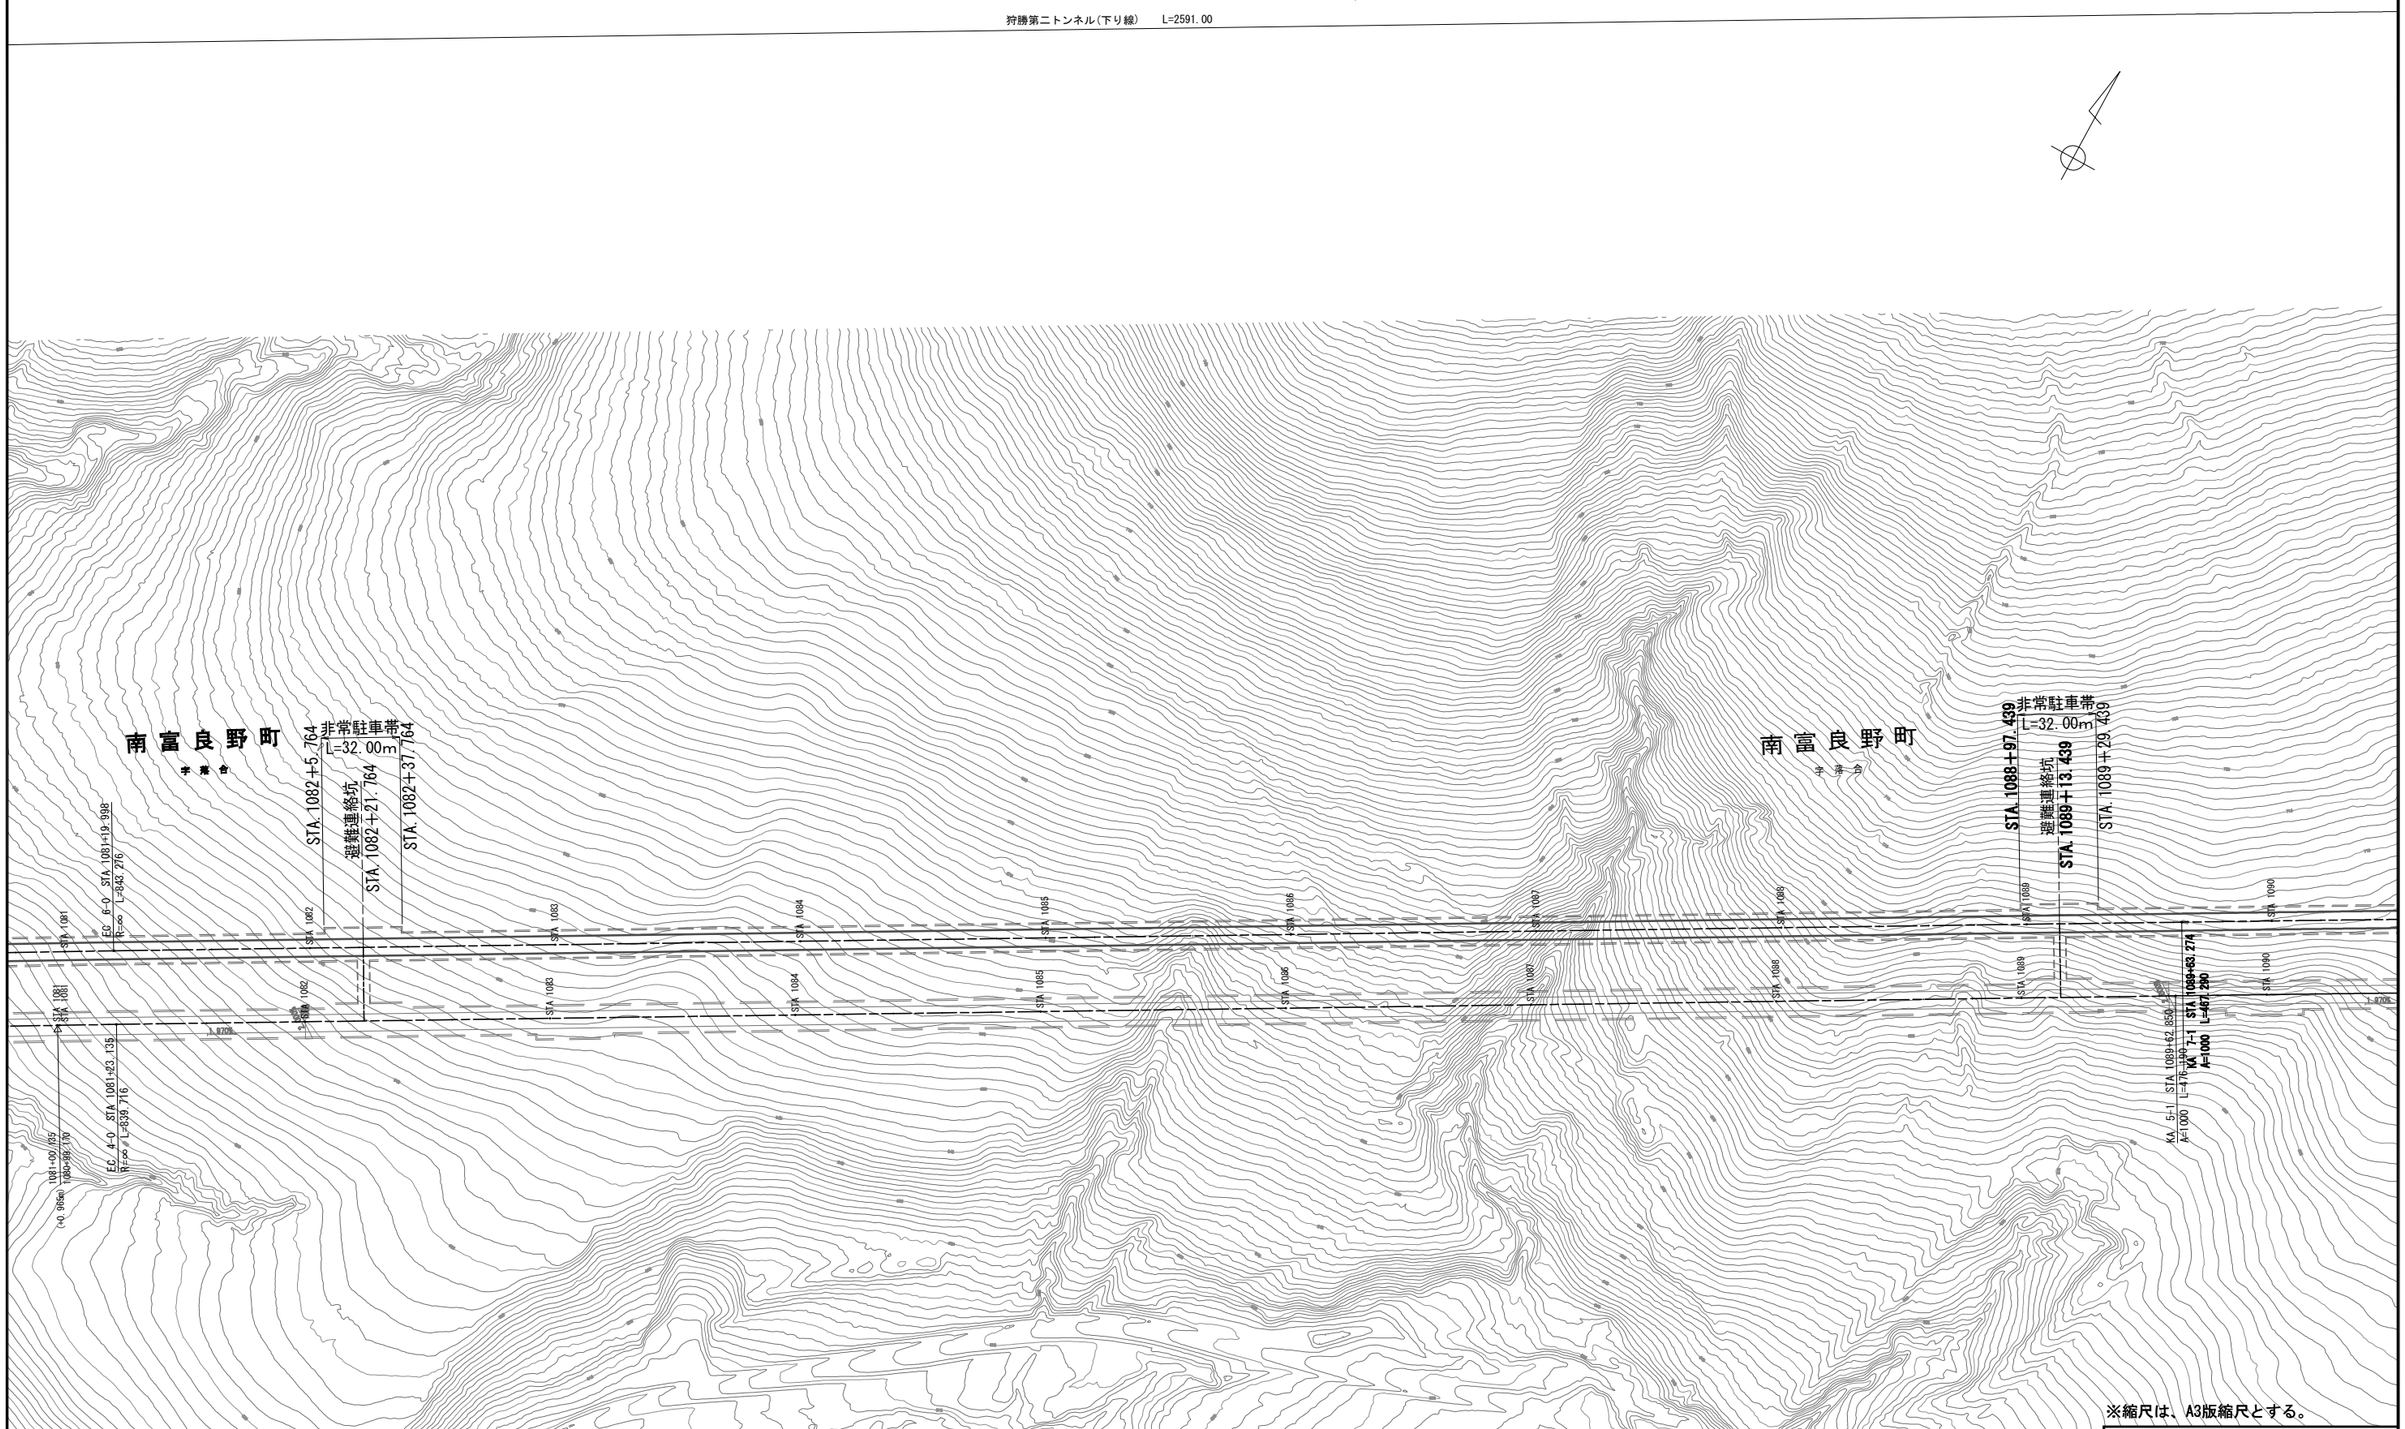


※縮尺は、A3版縮尺とする。

| | | | |
|---|---|---|---|
| 図面の種類 | 平　面　図 | | |
| 縮　尺 | 1:2500 | 図面番号 | ／ |
| 設計会社名 | | | |
| 施工会社名 | | | |
| 事務所名 | 東日本高速道路株式会社<br>北海道支社 帯広工事事務所 | | |

# 平 面 図 (16)

S=1:2,500

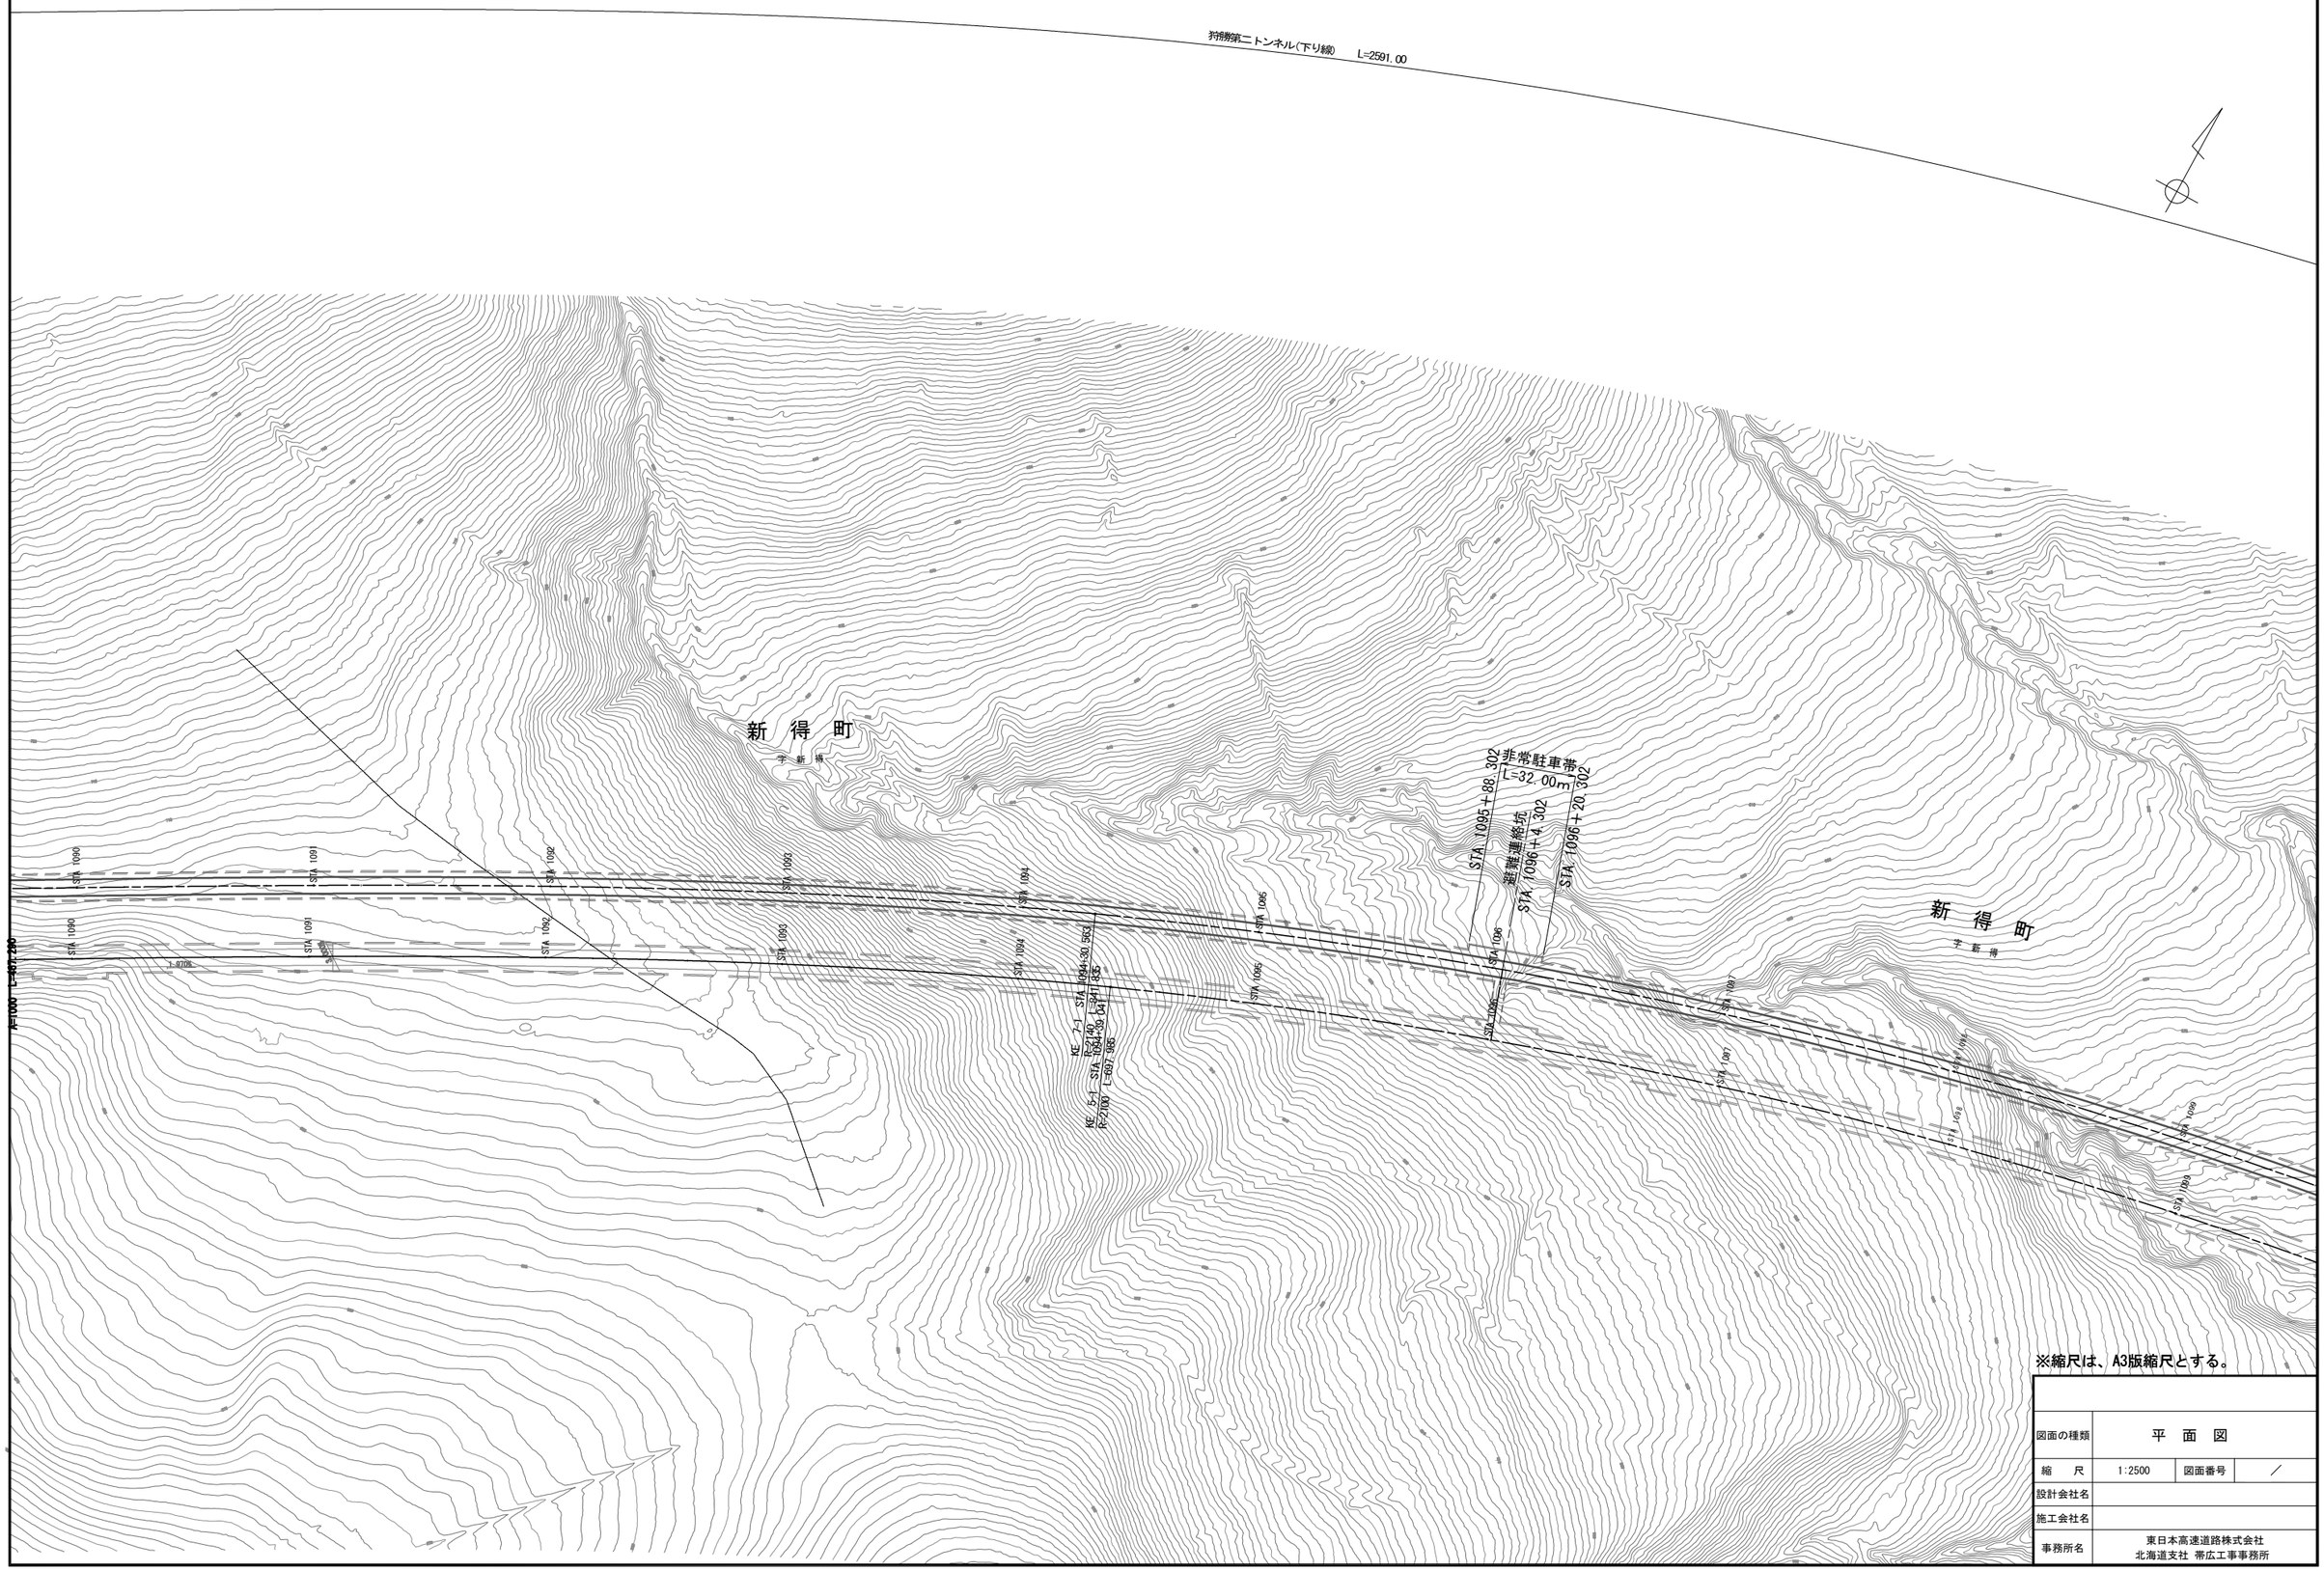


※縮尺は、A3版縮尺とする。

| | | | |
|---|---|---|---|
| 図面の種類 | 平　面　図 | | |
| 縮　尺 | 1:2500 | 図面番号 | ／ |
| 設計会社名 | | | |
| 施工会社名 | | | |
| 事務所名 | 東日本高速道路株式会社<br>北海道支社 帯広工事事務所 | | |

# 平 面 図 (17)

S=1:2,500

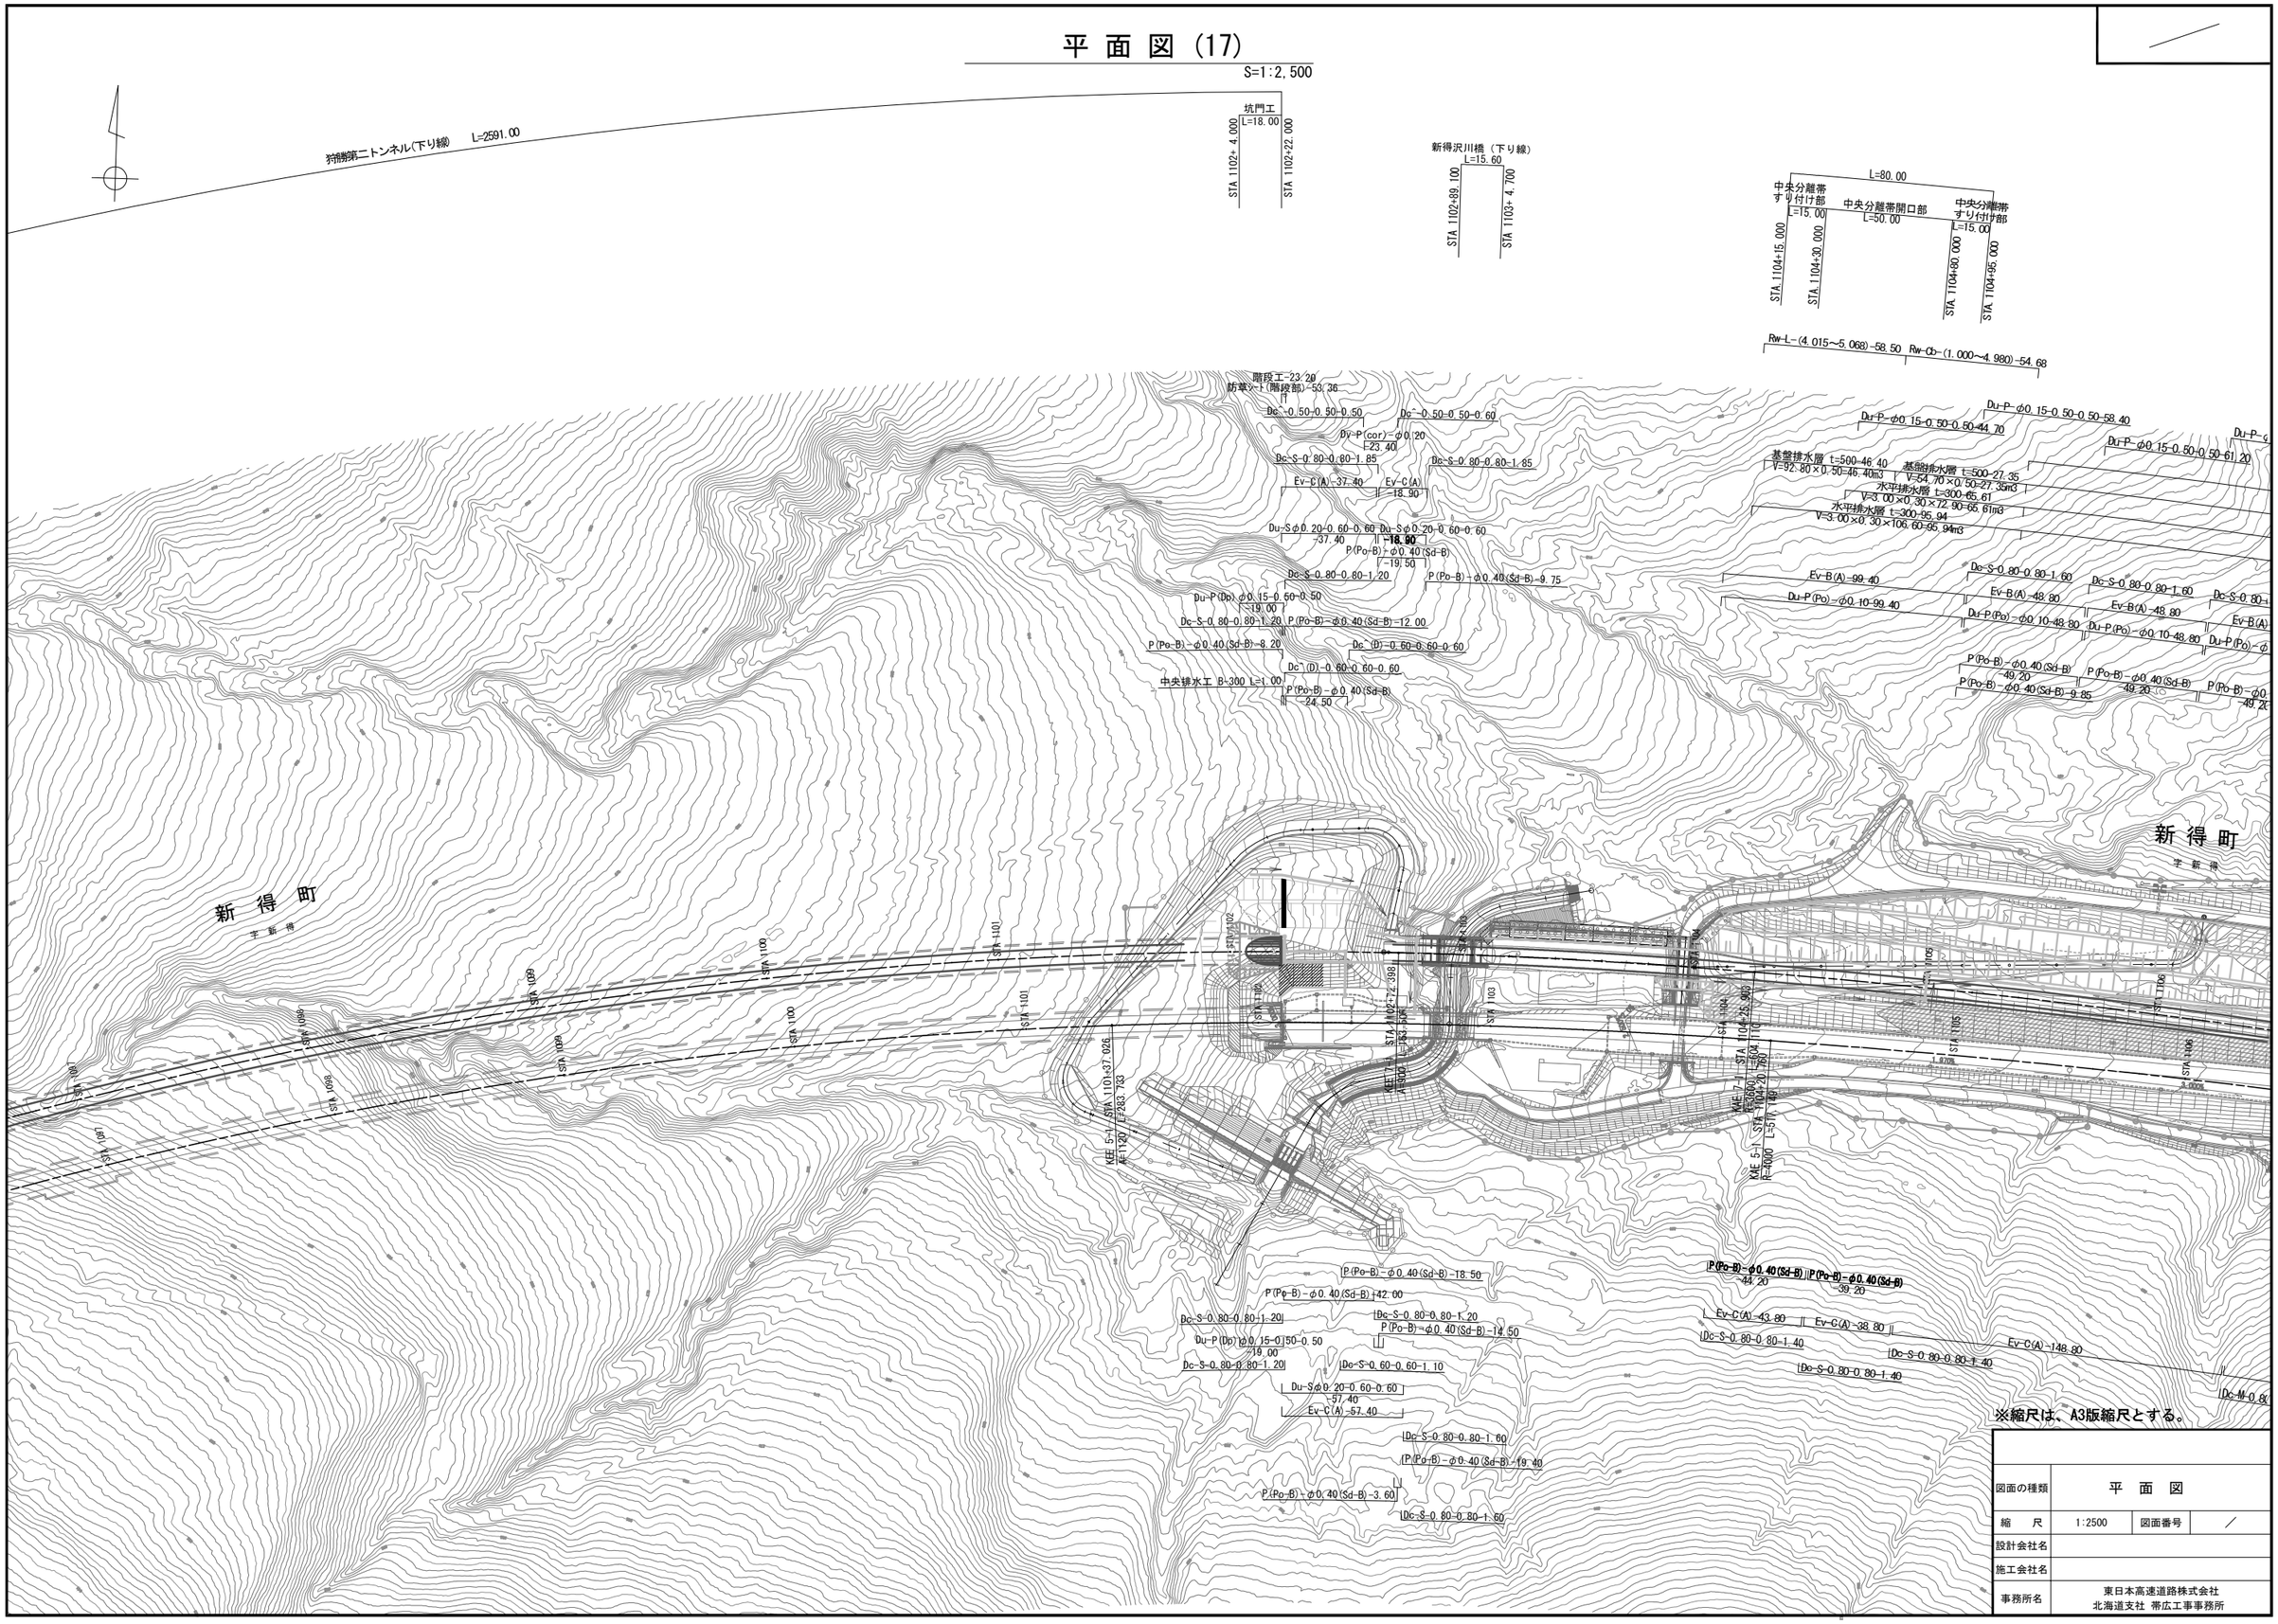


※縮尺は、A3版縮尺とする。

| | | | |
|---|---|---|---|
| 図面の種類 | 平 面 図 | | |
| 縮 尺 | 1:2500 | 図面番号 | ／ |
| 設計会社名 | | | |
| 施工会社名 | | | |
| 事務所名 | 東日本高速道路株式会社<br>北海道支社 帯広工事事務所 | | |

# 平 面 図 (18)

S=1:2,500

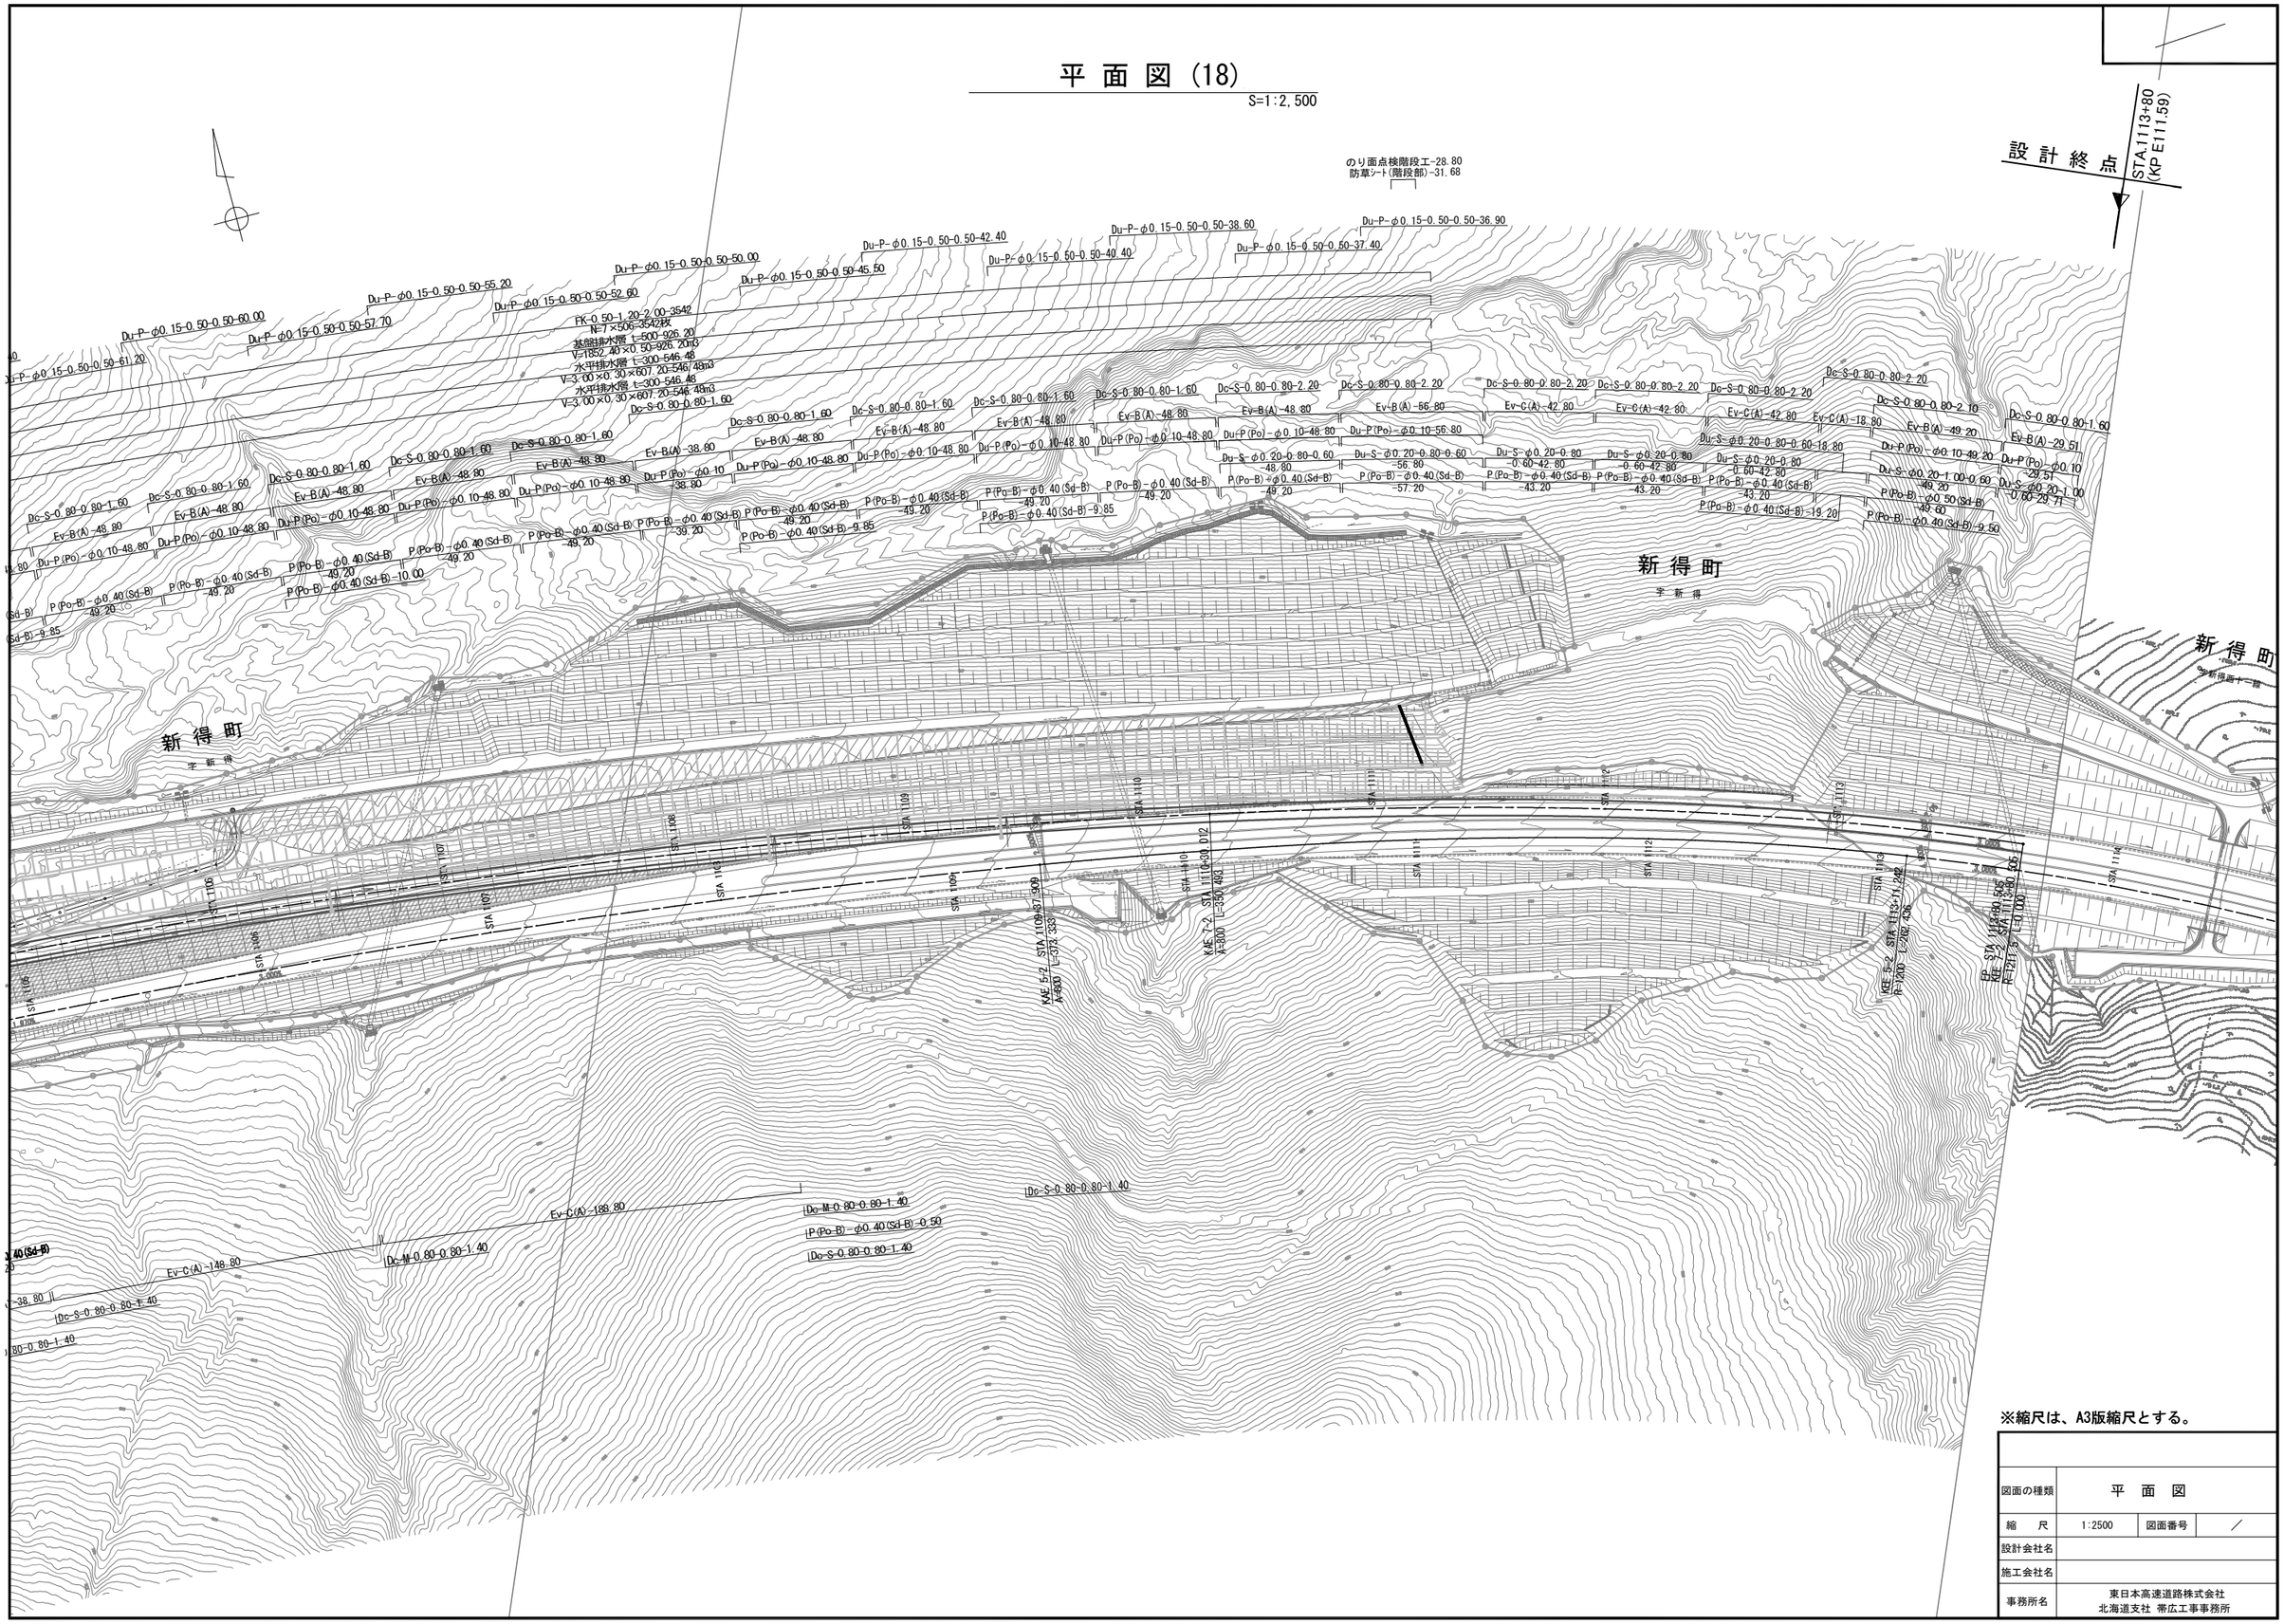


※縮尺は、A3版縮尺とする。

| | | | |
|---|---|---|---|
| 図面の種類 | 平 面 図 | | |
| 縮 尺 | 1:2500 | 図面番号 | ／ |
| 設計会社名 | | | |
| 施工会社名 | | | |
| 事務所名 | 東日本高速道路株式会社<br>北海道支社 帯広工事事務所 | | |