

秋 田 自 動 車 道
岩 沢 地 区 家 屋 事 前 調 査

参 考 図

令和 7 年 10 月


東日本高速道路株式会社 東北支社
横手工事事務所

目 次

1 . 位置図	1
2 . 位置図 (1)	2

位置図

1 / 2

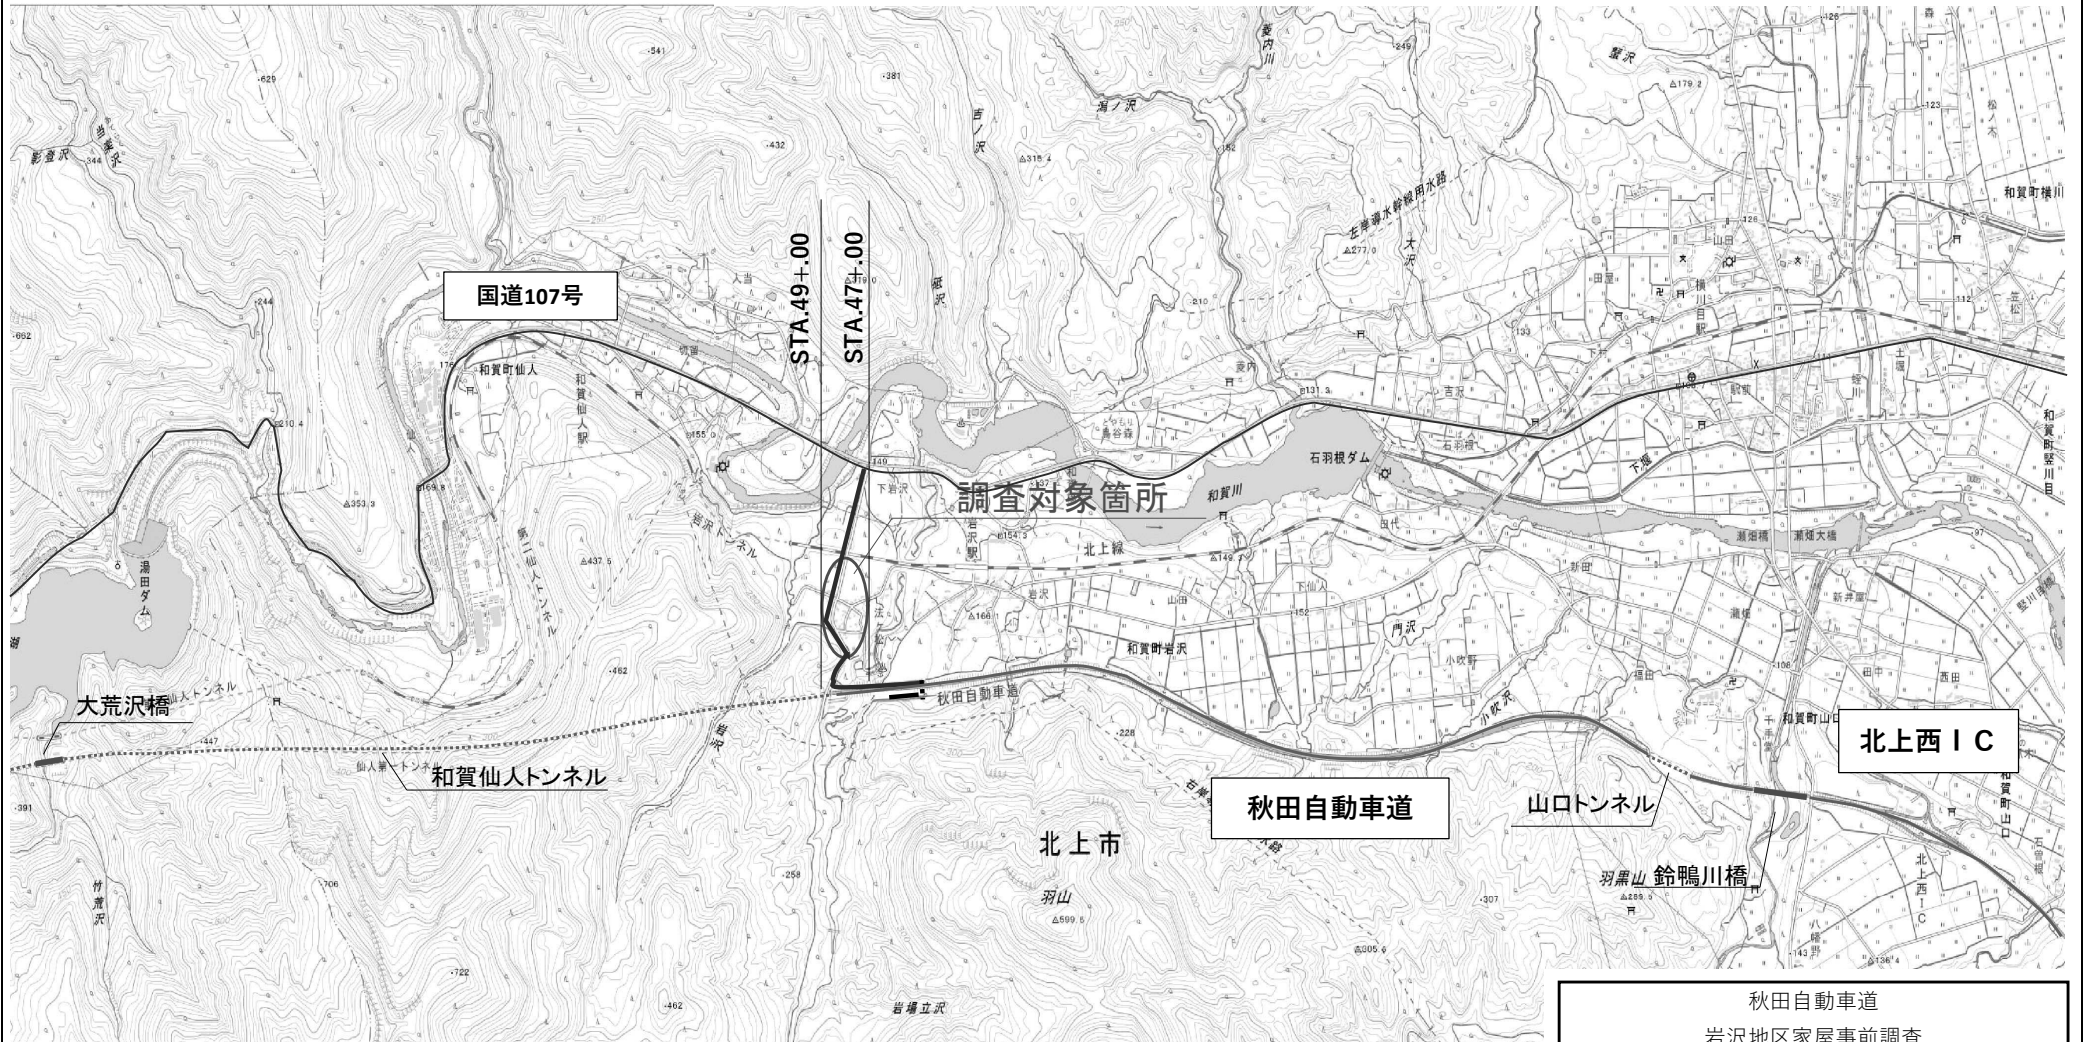


※国土地理院地図データを元に作成

秋田自動車道 岩沢地区家屋事前調査			
図面の種類	位置図		
縮尺	—	図面番号	1 / 2
事務所名	東日本高速道路株式会社 東北支社 横手工務事務所		

位置図 (1)

2 / 2

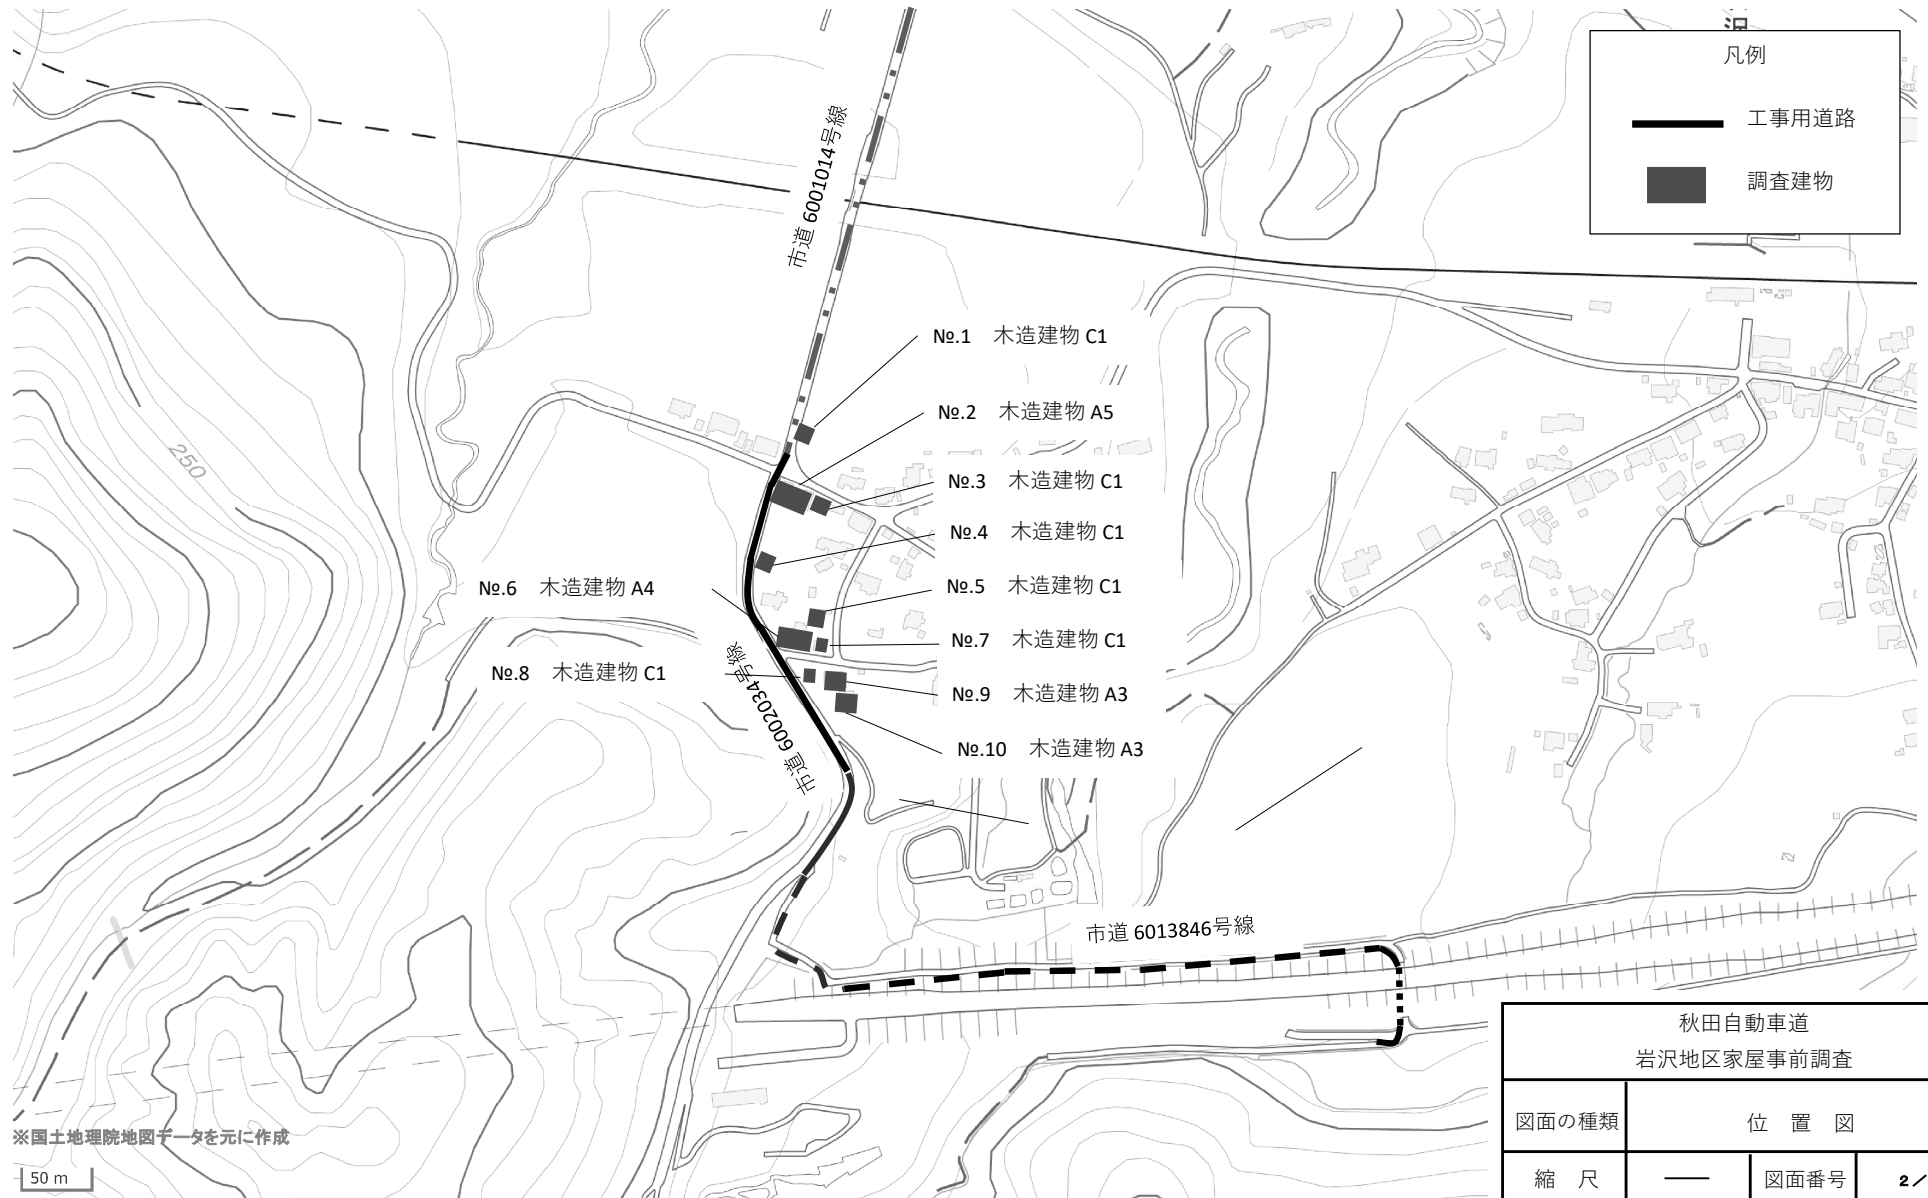

秋田自動車道 岩沢地区家屋事前調査			
図面の種類	位置図		
縮尺	—	図面番号	2 / 2
事務所名	東日本高速道路株式会社 東北支社 横手工事事務所		