

東北自動車道

R8盛岡管内舗装補修工事

参 考 図



令和7年10月

東日本高速道路株式会社 東北支社
盛 岡 管 理 事 務 所

目次

1 .	試験舗装位置図	1
-----	---------	-------	---

試験舗装位置図（参考図）
西根インターチェンジ内プラザ

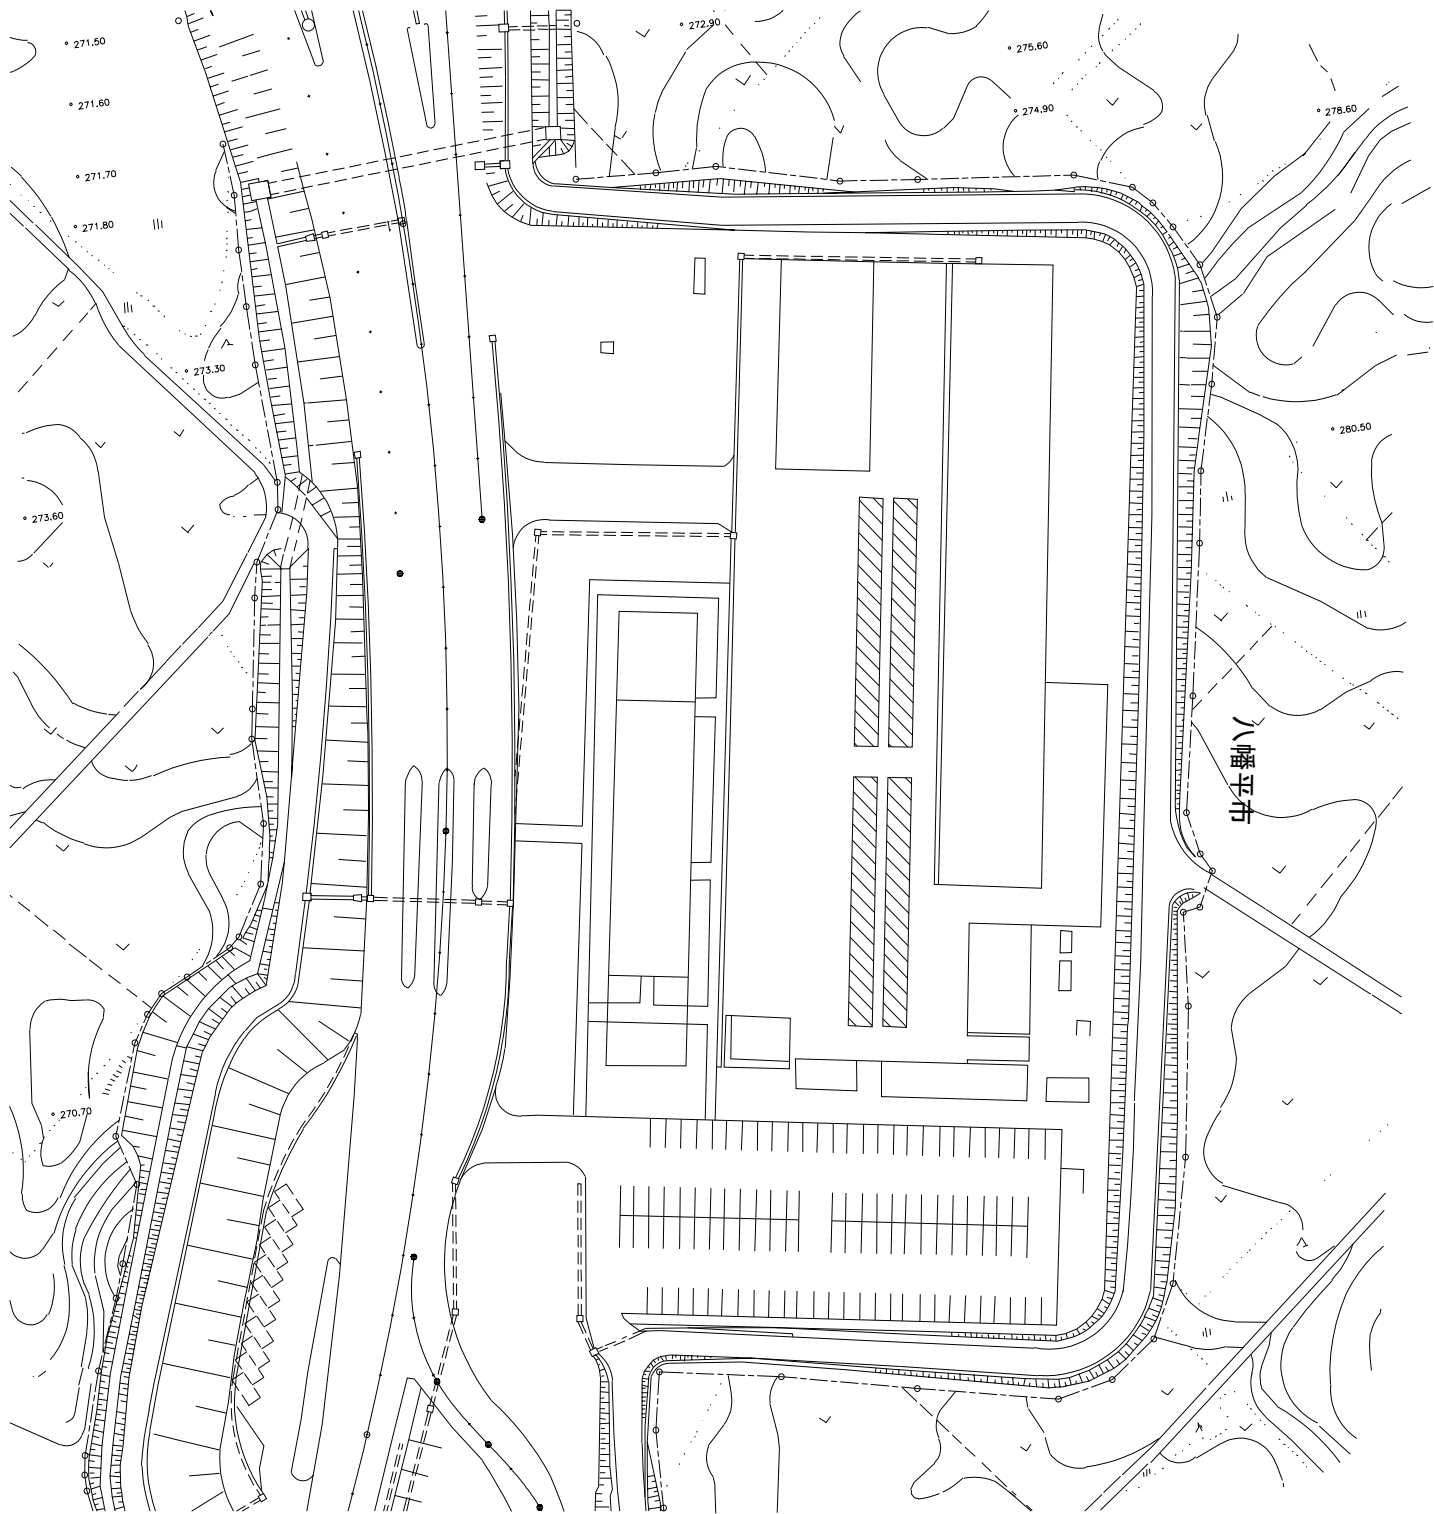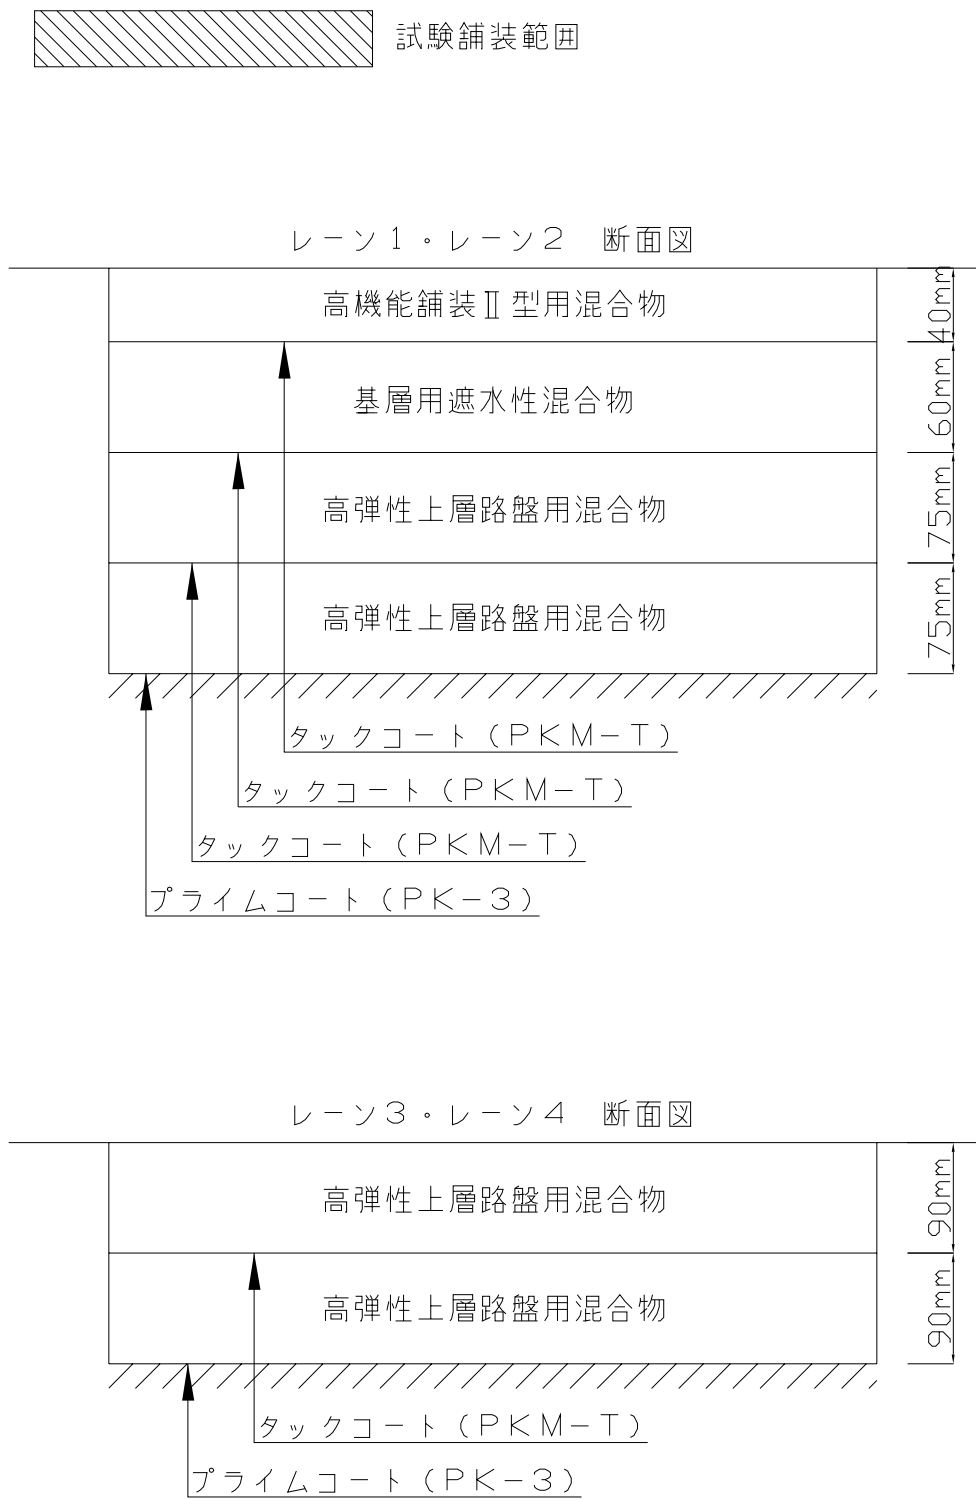

※ 試験舗装の面積については、各レーン約150㎡

東北自動車道 R8盛岡管内舗装補修工事			
図面の種類	試験舗装位置図（参考図）		
縮 尺	——	図面番号	/
事務所名	東日本高速道路（株） 東北支社 盛 岡 管 理 事 務 所		