

館山自動車道

豊成高架橋耐震補強工事

交付図書正誤表

東日本高速道路株式会社 関東支社


市原管理事務所

対象	特記仕様書 25-4 構造物掘削 25-4-1種別 (1) 普通部A、普通部B								
誤	<p>25-4 構造物掘削 25-4-1 種別 (1) 共通仕様書2-8-1 (1) 及び2-8-1 1に規定する構造物掘削の種別及び作業内容は次のとおりとする。</p> <table border="1" data-bbox="275 528 1948 813"> <thead> <tr> <th data-bbox="275 528 636 581">単価表の項目</th> <th data-bbox="636 528 1948 581">作業内容</th> </tr> </thead> <tbody> <tr> <td data-bbox="275 581 636 813">普通部A</td> <td data-bbox="636 581 1948 813"> 1) 加茂橋の基礎地盤の掘削、掘削箇所近傍への積込、運搬、敷均し 2) 埋戻し部への掘削、積込、運搬、埋戻し、締固め 3) 掘削残土の掘削、積込、運搬、敷均し、締固め 4) 含水量の調整 土質区分：土砂B (砂質土) 水替えあり </td> </tr> </tbody> </table> <table border="1" data-bbox="275 863 1948 1196"> <thead> <tr> <th data-bbox="275 863 636 917">単価表の項目</th> <th data-bbox="636 863 1948 917">作業内容</th> </tr> </thead> <tbody> <tr> <td data-bbox="275 917 636 1196">普通部B</td> <td data-bbox="636 917 1948 1196"> 1) 豊成高架橋・大曽根高架橋の基礎地盤の掘削、掘削箇所近傍への積込、運搬、敷均し 2) 埋戻し部への掘削、積込、運搬、埋戻し、締固め、豊成高架橋・大曽根高架橋高架下への掘削残土の締固め 3) 含水量の調整 土質区分：土砂B (砂質土) </td> </tr> </tbody> </table>	単価表の項目	作業内容	普通部A	1) 加茂橋の基礎地盤の掘削、掘削箇所近傍への積込、運搬、敷均し 2) 埋戻し部への掘削、積込、運搬、埋戻し、締固め 3) 掘削残土の掘削、積込、運搬、敷均し、締固め 4) 含水量の調整 土質区分：土砂B (砂質土) 水替えあり	単価表の項目	作業内容	普通部B	1) 豊成高架橋・大曽根高架橋の基礎地盤の掘削、掘削箇所近傍への積込、運搬、敷均し 2) 埋戻し部への掘削、積込、運搬、埋戻し、締固め、豊成高架橋・大曽根高架橋高架下への掘削残土の締固め 3) 含水量の調整 土質区分：土砂B (砂質土)
	単価表の項目	作業内容							
普通部A	1) 加茂橋の基礎地盤の掘削、掘削箇所近傍への積込、運搬、敷均し 2) 埋戻し部への掘削、積込、運搬、埋戻し、締固め 3) 掘削残土の掘削、積込、運搬、敷均し、締固め 4) 含水量の調整 土質区分：土砂B (砂質土) 水替えあり								
単価表の項目	作業内容								
普通部B	1) 豊成高架橋・大曽根高架橋の基礎地盤の掘削、掘削箇所近傍への積込、運搬、敷均し 2) 埋戻し部への掘削、積込、運搬、埋戻し、締固め、豊成高架橋・大曽根高架橋高架下への掘削残土の締固め 3) 含水量の調整 土質区分：土砂B (砂質土)								
正	<p>25-4 構造物掘削 25-4-1 種別 (1) 共通仕様書2-8-1 (1) 及び2-8-1 1に規定する構造物掘削の種別及び作業内容は次のとおりとする。</p> <table border="1" data-bbox="285 1715 1913 2000"> <thead> <tr> <th data-bbox="285 1715 636 1768">単価表の項目</th> <th data-bbox="636 1715 1913 1768">作業内容</th> </tr> </thead> <tbody> <tr> <td data-bbox="285 1768 636 2000">普通部A</td> <td data-bbox="636 1768 1913 2000"> 1) 加茂橋の基礎地盤の掘削、掘削箇所近傍へののはねつけ 2) 埋戻し、掘削箇所近傍への掘削残土の敷均し 3) 含水量の調整 土質区分：土砂B (砂質土) 水替えあり </td> </tr> </tbody> </table> <table border="1" data-bbox="285 2074 1913 2309"> <thead> <tr> <th data-bbox="285 2074 636 2128">単価表の項目</th> <th data-bbox="636 2074 1913 2128">作業内容</th> </tr> </thead> <tbody> <tr> <td data-bbox="285 2128 636 2309">普通部B</td> <td data-bbox="636 2128 1913 2309"> 1) 豊成高架橋・大曽根高架橋の基礎地盤の掘削、掘削箇所近傍へののはねつけ 2) 埋戻し、掘削箇所近傍への掘削残土の敷均し 3) 含水量の調整 土質区分：土砂B (砂質土) </td> </tr> </tbody> </table>	単価表の項目	作業内容	普通部A	1) 加茂橋の基礎地盤の掘削、掘削箇所近傍へののはねつけ 2) 埋戻し、掘削箇所近傍への掘削残土の敷均し 3) 含水量の調整 土質区分：土砂B (砂質土) 水替えあり	単価表の項目	作業内容	普通部B	1) 豊成高架橋・大曽根高架橋の基礎地盤の掘削、掘削箇所近傍へののはねつけ 2) 埋戻し、掘削箇所近傍への掘削残土の敷均し 3) 含水量の調整 土質区分：土砂B (砂質土)
	単価表の項目	作業内容							
普通部A	1) 加茂橋の基礎地盤の掘削、掘削箇所近傍へののはねつけ 2) 埋戻し、掘削箇所近傍への掘削残土の敷均し 3) 含水量の調整 土質区分：土砂B (砂質土) 水替えあり								
単価表の項目	作業内容								
普通部B	1) 豊成高架橋・大曽根高架橋の基礎地盤の掘削、掘削箇所近傍へののはねつけ 2) 埋戻し、掘削箇所近傍への掘削残土の敷均し 3) 含水量の調整 土質区分：土砂B (砂質土)								
備考	特記仕様書 25-4 構造物掘削 25-4-1種別 (1) 普通部A、普通部B 作業内容の訂正								


対象

設計図 【加茂橋】加茂橋（上り線） P2橋脚 構造物掘削図 普通部A (4/27)

誤

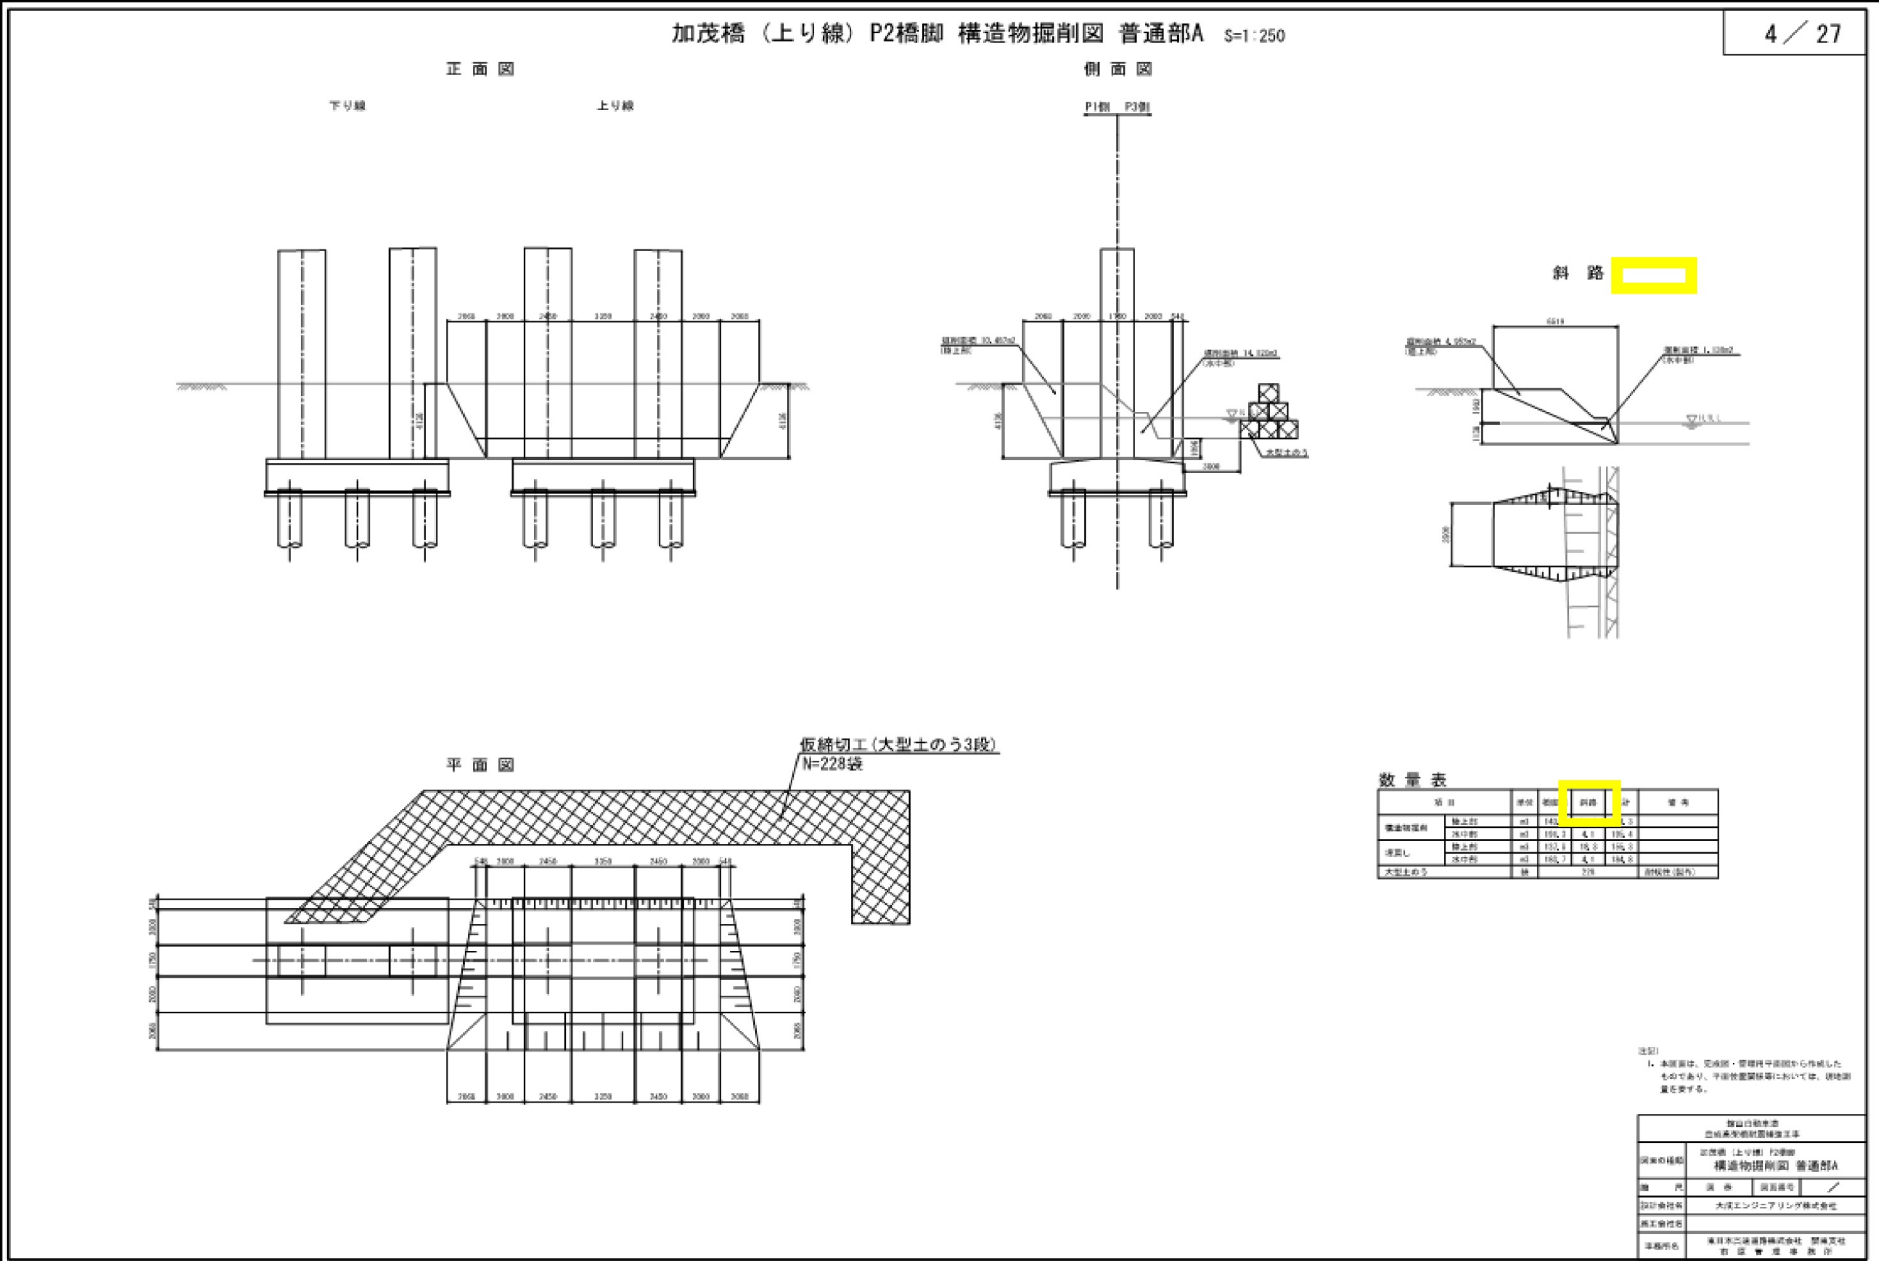


正

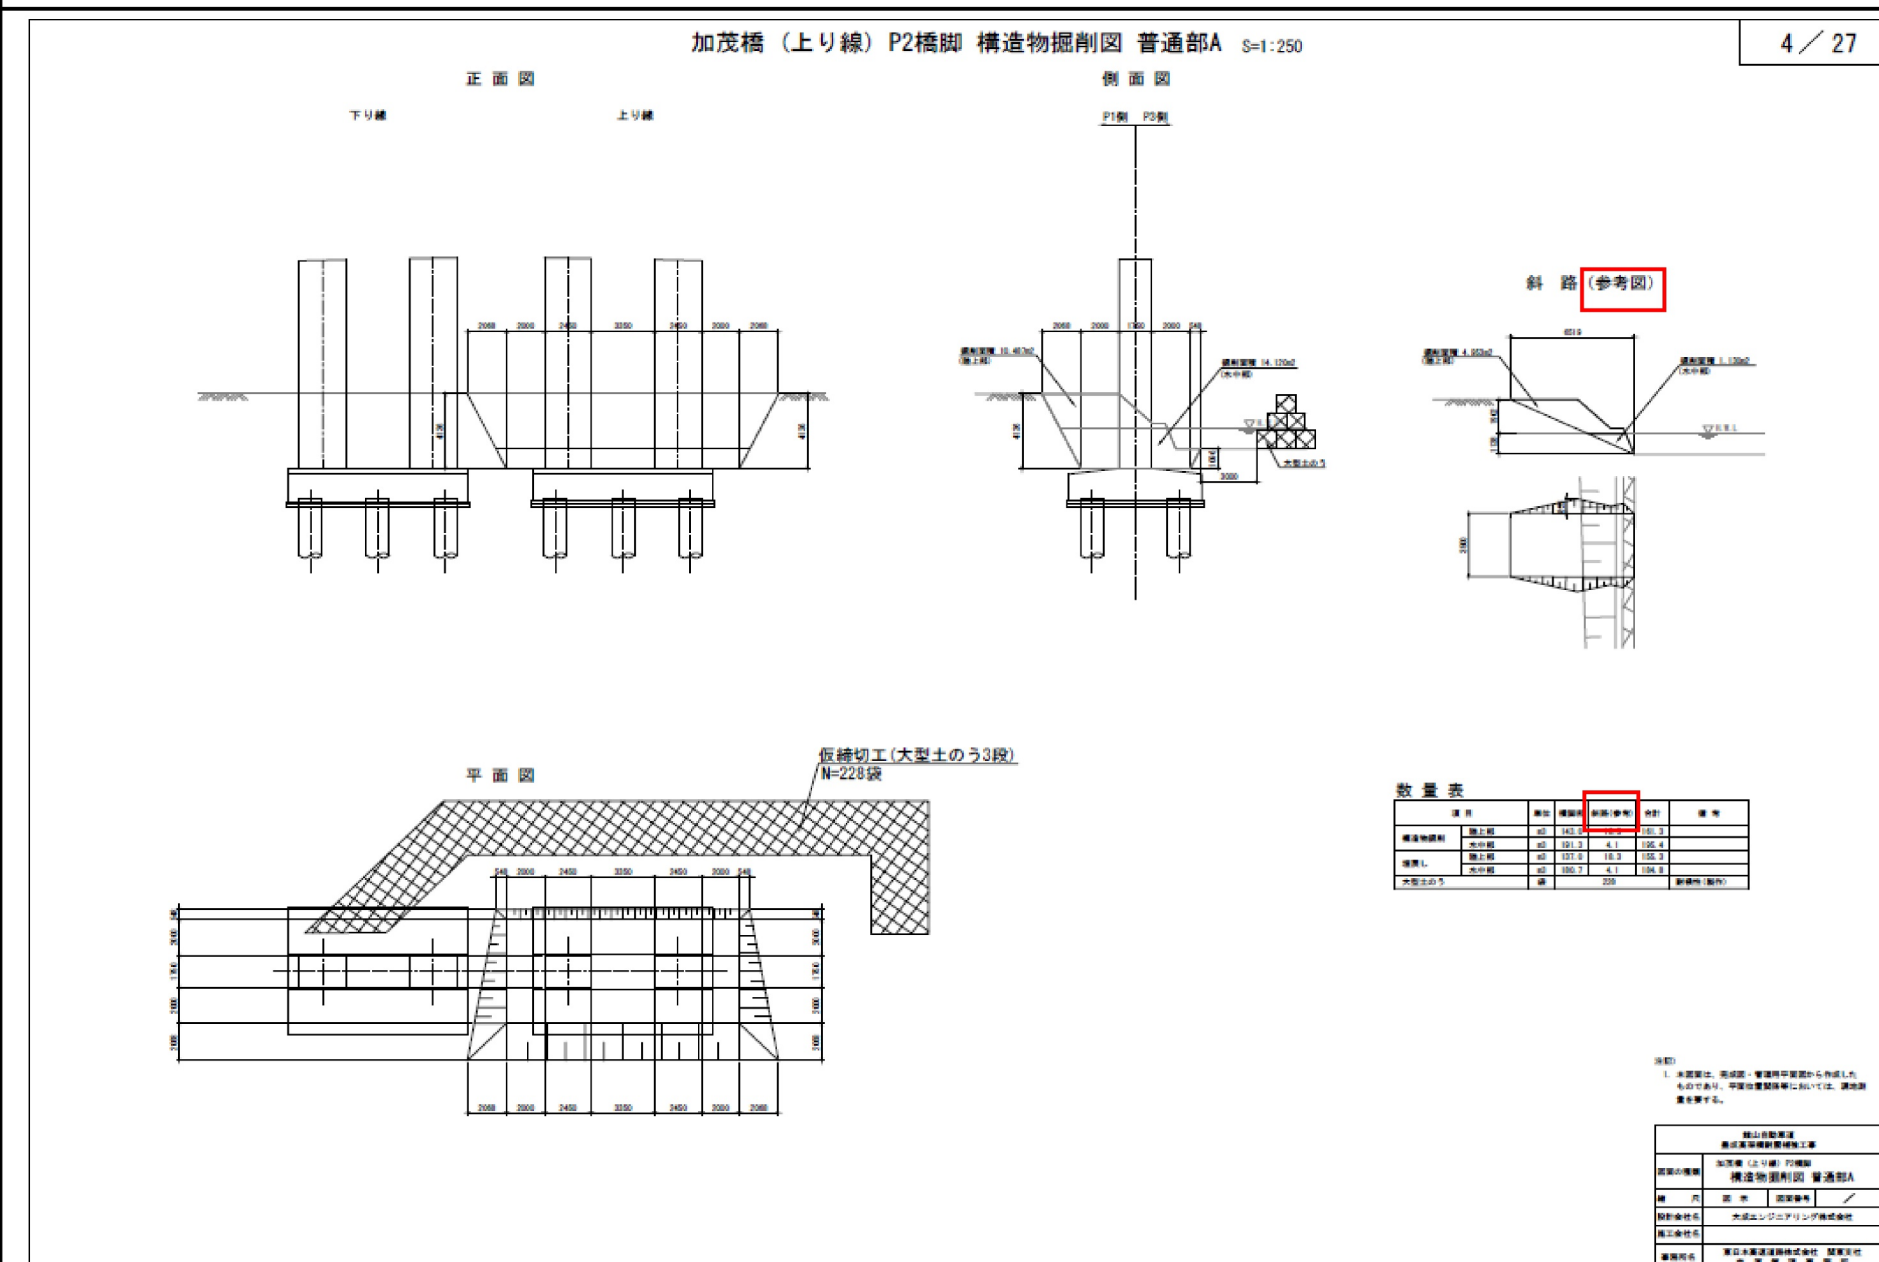

備考

設計図 【加茂橋】P2橋脚 構造物掘削図 普通部A (4/27) 「参考図」、「参考」の追記

誤

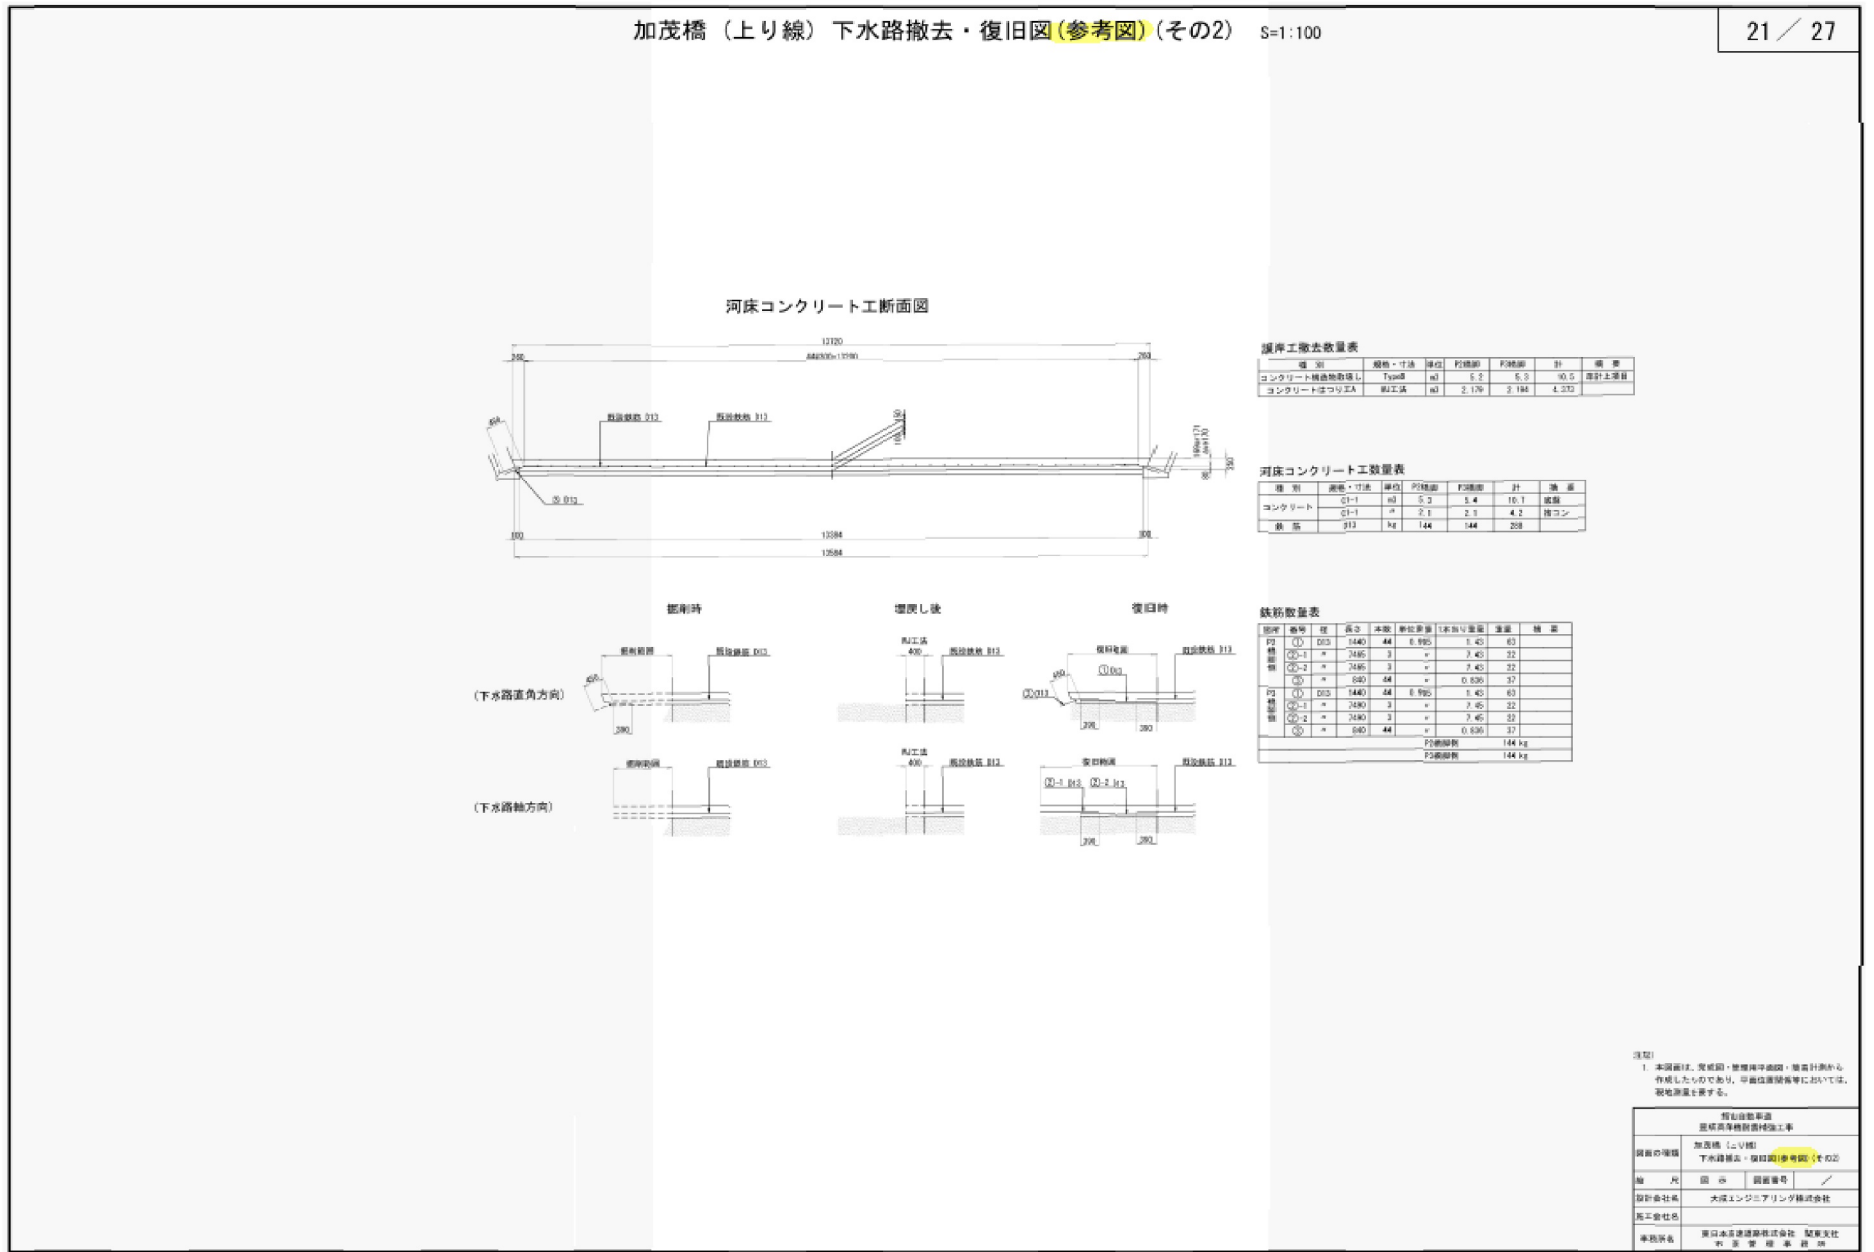

正

