

山形自動車道

R 8 山形管内舗装補修工事




(参考図)

令和 7 年 1 1 月

東日本高速道路株式会社 東北支社

山 形 管 理 事 務 所

参考図  
試験舗装位置図  
(寒河江SA下り)

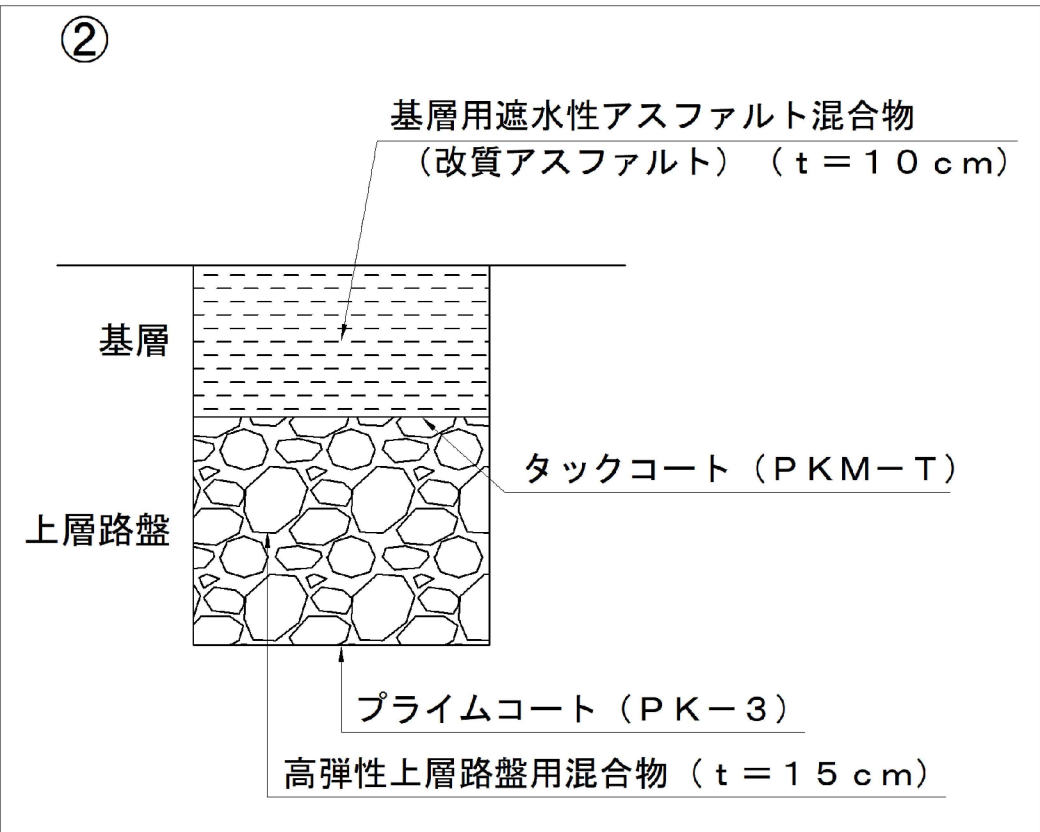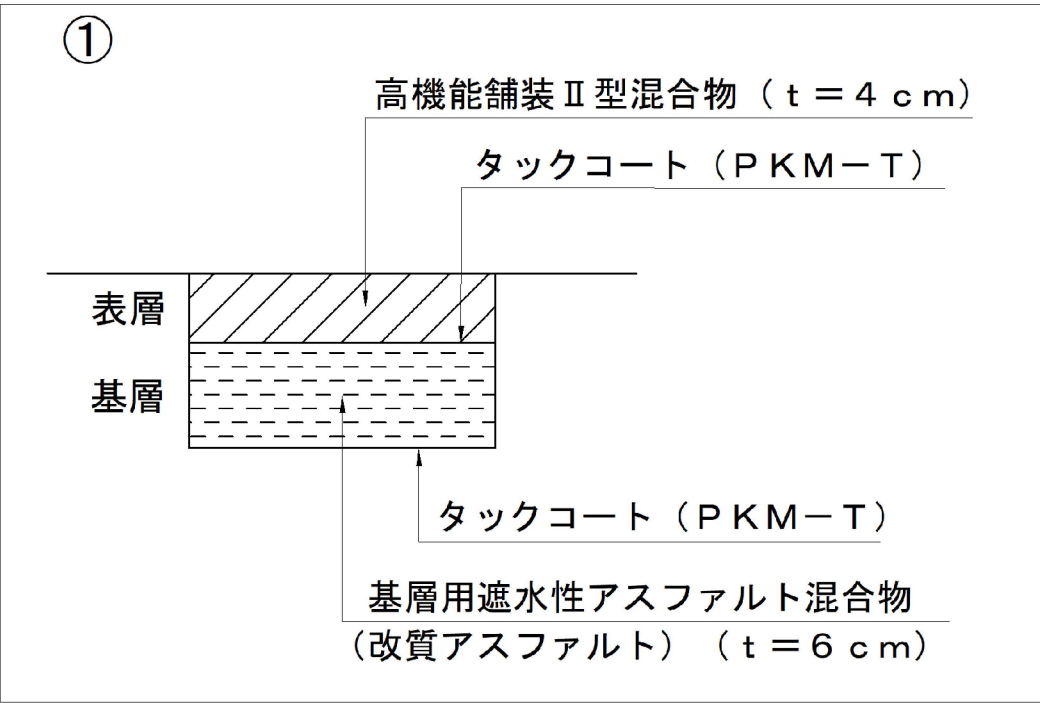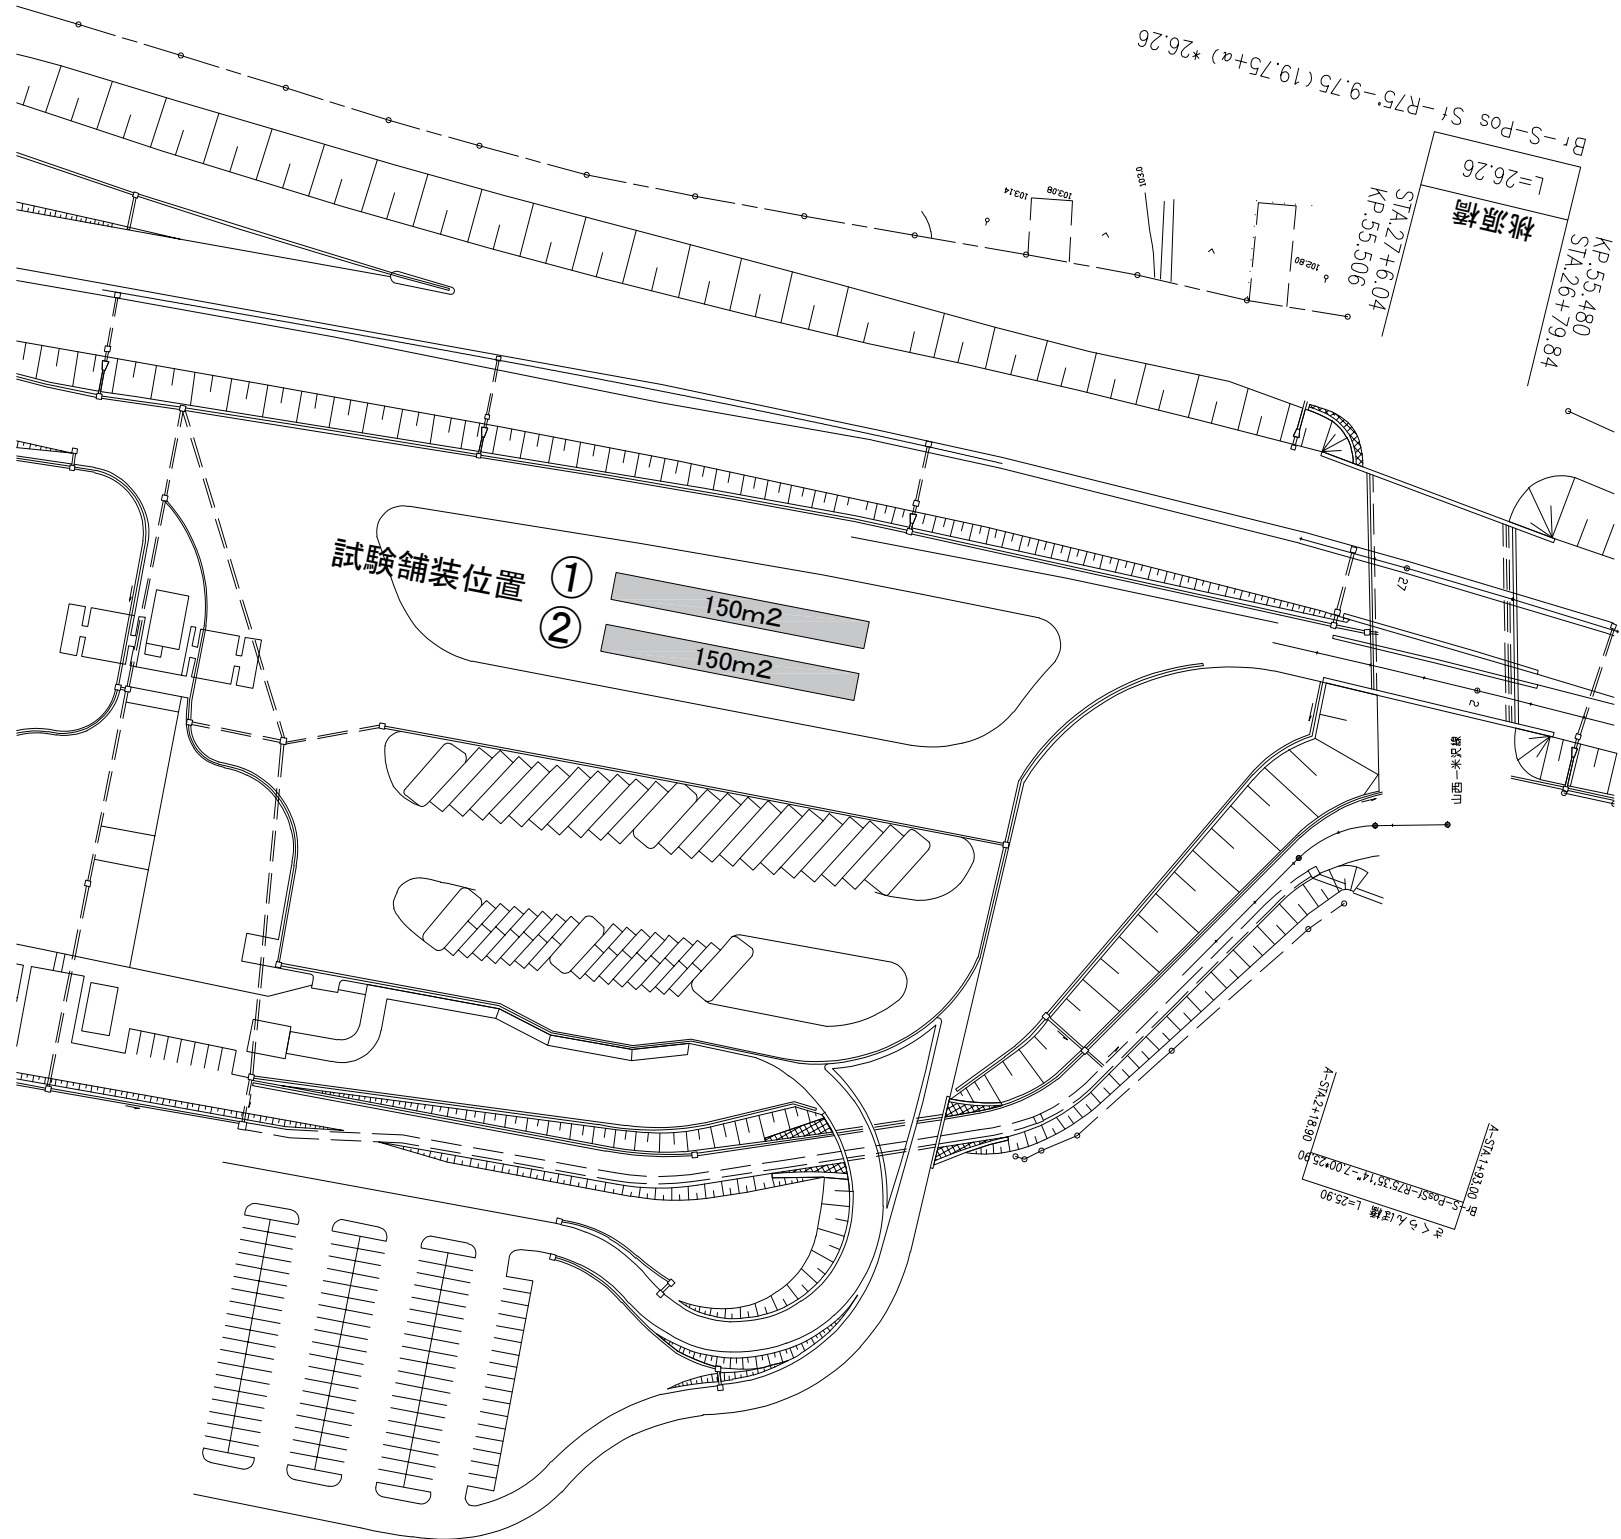

※タックコート、プライムコートは施工幅員の他に  
表層、基層、上層路盤の側面にも散布する。

山形自動車道 R 8 山形管内舗装補修工事			
図面の種類	参考図 試験舗装位置図		
縮 尺	—	図面番号	—
設計会社			
事務所名	東日本高速道路株式会社 東北支社 山形管理事務所		